

"ЭМ ЭС ЭЛ" ХХК
 Тусгай зөвшөөрлийн дугаар : 3Т 12-245/24
 Хаяг : ЧБ хот, Баянзүрх дүүрэг 43-р хороо, UB Tower-1503
 Утас : +976 99031447, 75330088
 И-мэйл : MSL.architects1@gmail.com

"MSL" LLC
 Ministry of construction and urban development license No: 3Т 12-245/24
 Address: UB tower, Suite #1503, 43th Sub-district, Bayanzurkh district, Ulaanbaatar, Mongolia
 Cell phone: +976 99031447, 75330088
 И-мэйл : MSL.architects1@gmail.com

ЕГ ШИФР: MSL-24-04-10

Орхон аймаг, Баян-Өндөр сум, "ЭРДЭНЭТ ҮЙЛДВЭР" ТӨҮГ
**ТОМ БУТЛАХ ХЭСГИЙН 2-Р ШУГАМЫН ТЭЖЭЭЛИЙН
 ТУУЗАН КОНВЕЙЕРИЙН ГАЛЕРЕЙ**

(Холбоо дохиоллын хэсэг - ХД)

"ЭМ ЭС ЭЛ" ХХК-ИЙН ЗАХИРАЛ:

ИНЖЕНЕР



Г.Болормаа

Т.Пүрэвзагд

ХД МАРКИЙН ХОЛБОО ДОХИОЛЛЫН ҮНДСЭН ИЖ БҮРДЭЛ АЖЛЫН ЗУРГИЙН ЖАГСААЛ, ТАНИХ ТЭМДЭГ

ТАЙЛБАР

1. Эураг хийх үндэслэл

1.1 Том бутлах хэсгийн 2-р шүгамын тэжээлийн түүзэн конвейерийн гарилын холбоо дохиоллын ажлын зураг төслийг хийж гүйцэтгэхдээ захисалгачийн даалгавар, гарилгаа архитектийн, технологи хэсгийн даалгаврыг үндэслэн гарилын төвлөвлөлт, дайгүүлэлтийн дагуу зохих норм дүрмийн үндэслэн хийж гүйцэтгэв.

Үүнд: -Холбоо да дохиоллын ажлын зураг MNS6586-2016

-Барилгаа дайгүүлэлтийн гал цинтраас автомат төхөөрөмж, дохиоллын хэрэгслэг БНД-21-04-05

-Барилын зурагт холбоо дохиоллын тоног төхөөрөмжүүдийн тэмдэглэгээ MNS5532:2022

-Барилгаа, орон суун, гудамж талбайд тавих хяналтын камерийн стандарт /Ерөнхий шаардлага/ MNS 6423:2019

2. Эурагт тусгасан үндсэн шийдвэр

2.1 Кабелийн босоо, хэбтээс сувагчлал, замчлал:

2.1.1 Мэдээлэл холбооны дэд бүтэц ба дохиолол, хамгаалалтын системийн хэрэглэгчийн шүгамын кабелийг босоо, хэбтээс кабелийн табвир болон 16мм-ийн цайрдсан төмөр хоолойд сувдэж үзсэрна.

2.1.2 Тус галлерейгаар автоматжуулалт, холбоонд зориулсан кабелийн табвир цахилгаан хангамжийн зурагт төвлөгөдсөн бөгөөд тус кабелийн табвираар мөн холбоо дохиоллын кабелийдиг дамжуулан татхаар төвлөвлөв.

2.2 Телефон түүхээний төвлөвлөлт:

2.2.1 Захилагчад өгсөн дайрлал дээр аналоги төлефоны залгур төвлөвлөсөн бөгөөд тус төлефонын залгуурьг том бүтлэгчийн түүзэн конвейерийн дамжуулах станцад төвлөвлөсөн 10*2 хэрэглэгчийн хубаарилах хайрцагт STP-Cat.6 0.5x4Р хэлбэрийн утсаар кабелийн табвираар болон ф-16мм-ийн цайрдсан төмөр хоолойд сувблэн холдоно.

2.3 Галын дохиоллын системийн төвлөвлөлт:

2.3.1 Галын дохиоллын систем нь хаяглагдсан систем байна.

2.3.2 Галлерейд төвлөвлөсөн галын дохиоллын гоцгоо /Loop/-г том бүтлэгчийн түүзэн конвейерийн дамжуулах станцад төвлөгөдсөн галын дохиоллын дэд станцад холбон хяналтыг хийхээр тооцоф.

2.3.3 Галын дохиоллын хүчээн авах станцаас таазаанд болон хананд сургуулласан мэдээлэгчүүдийн 1x2x2,0 мм маркийн галд тэсвэртэй кабелиар ф16 мм-ийн цайрдсан төмөр хоолойд сувблэн холдоно.

2.3.4 Галын дохиоллын систем нь нөөц тэжээлийн батареийн дайгүүцээд байх ба үл тасалдах цахилгаан тэжээлд холбоогдсон байна.

2.3 Ажиглалт хяналтын системийн төвлөвлөлт:

2.3.1 Ажиглалт хяналтын систем нь интернет протоколд сургуулсан IP/ систем байхаар төвлөвлөлт.

2.3.2 Захилагчад өгсөн дайрлалуудад IP/ ажиглалтын дүрнэгүүдийг сургуулжлаар төвлөвлөсөн бөгөөд K1 дүгээртэй ажиглалт дүранг галлерейд төвлөвлөсөн холбооны самбарга төвлөвлөсөн дайгага POE Switch-д STP-Cat.6 хэлбэрийн кабелиар ф16 мм-ийн цайрдсан төмөр хоолойд сувблэн холбон тус POE Switch-д Том бүтлэгчийн түүзэн конвейерийн дамжуулах станцад төвлөгөдсөн дайгага ажиглалт хяналтын POE Switch-д 4-соге-н шилэн кабелиар дамжуулан холдоно, K2 дүгээртэй ажиглалт дүранг том бүтлэгчийн түүзэн 2-р шүгамын тэжээлийн түүзэн конвейерийн галлерейн дамжуулах станцад төвлөгөдсөн POE Switch-рүү STP-Cat.6 хэлбэрийн кабелиар кабелийн табвиур болон ф16 мм-ийн цайрдсан төмөр хоолойд сувблэн холдоно.

3. Газардүүлэлт:

3.1 Төлөвлөх дайгага тоног төхөөрөмжийг аюулгүй баёндлаар ашиглах, үйлчлэхийн түүлд аппаратурт хэрэгслийн металл их биеийн газардүүлэлтэй хүрээнд гагнах холдоно.

3.2 Холбоо дохиоллын тоног төхөөрөмжийн газардүүлэгээг дотор цахилгааны зурагийн газардүүлэгэн тооцоонд тусгах өгсөн бөгөөд уг зурагт тусгассан цахилгааны самбарын газардүүлэгэн хэрээ рүү холбооны самбарыг 1*16 мм2-ийн газардүүлэгэн ээс кабелиар холбоож өгнө кабелийг материалын түүхэрт тусгах.

3.3 Газардүүлэгэн эсэргүүцэл 4,0 Ом-оос хэтрэхгүй байна.

4. Угсралтын ажлын үед тавшигдах шаардлага:

4.1 Угсралтын ажлыг эхлэхээс өмнө холбогдох дайгүүлэлтэй шаардлагатай, ТАА-н дүргүүн дагуу угсралтын ажлыг мэргэжлийн угсралтын дайгүүлэлтэй шаардлагатай.

4.2 Телефон, Компьютерийн сүлжээний үүргүүдийг шални түвшинээс +1,1m-т хананд сургуулуна.


Нэр	Тэмдэглэгээ
ТЕЛЕФОН СҮЛЖЭЭ	
Телефоны үүр /хананд/	<input checked="" type="checkbox"/>
Телефоны үүр /шаланд/	<input checked="" type="checkbox"/>
ГАЛЫН ДОХИОЛЛЫН СИСТЕМ	
Галын дохиоллын хүчээн авах станц	<input checked="" type="checkbox"/>
Галын мэдээлэг /S-улааны, Н-улааны, F-гараар/	<input checked="" type="checkbox"/> <input checked="" type="checkbox"/> <input checked="" type="checkbox"/>
Галын дөлний мэдээлэгч	<input checked="" type="checkbox"/>
Галын дохиоллын утааны шугаман мэдээлэгч /R-хүчээн авах, Т-нэвтрүүлэх/	<input checked="" type="checkbox"/> <input checked="" type="checkbox"/>
Дүүц дохио өгөгч	<input checked="" type="checkbox"/>
Тогтолцоулжилсан тэжээлийн блок, нөөц баттмерийн хамт	<input checked="" type="checkbox"/>
АЖИГЛАЛТ, ХЯНАЛТЫН СИСТЕМ	
Ажиглалт хяналтын системийн дүргэсэн төхөөрөмж	<input checked="" type="checkbox"/>
Ажиглалтын дүран /Дотор, Гадна/	<input checked="" type="checkbox"/> <input checked="" type="checkbox"/>
Ажиглалтын дэлгэц	<input checked="" type="checkbox"/> 42"
Иж бүрэн компьютер	<input checked="" type="checkbox"/>
Сүлжээний POE Switch /n-портын тоо/	<input checked="" type="checkbox"/> P.Sw-n
Шилэн кабелийн төгсгөлийн төхөөрөмж n-багтаамж, Хувиргасч /FDF,SFP module/	<input checked="" type="checkbox"/> FDF-n SFP
Сүлжээний POE Switch /n-портын тоо/	<input checked="" type="checkbox"/> P.Sw-n
БУСАД ТОНОГ ТӨХӨӨРӨМЖ	
Давхрын самбар	<input checked="" type="checkbox"/>
Холбооны төмөр шкаф /rack/	<input checked="" type="checkbox"/>
Кабелийн табвиур	<input checked="" type="checkbox"/>
Цахилгаан тэжээлийн шулуутгасч, хүчдэл гүйдэл даригч /UPS/	<input checked="" type="checkbox"/>
Угсралтын давхар хоорондын шилжилт	<input checked="" type="checkbox"/>
Угсралтын утас. дайгүүлэлт, дайгүүчээс дээрхүү дүгээр	<input checked="" type="checkbox"/> 1 1
Угсралтын нимгэн ханамтай / шулжун , уян/ ПВХ яндан. эгнээ/урт мм	<input checked="" type="checkbox"/>

Үе шам :	Ажлын зураг	
 architect s		
Тусгай зөвшөөрлийн дүгээр : ЗТ 12-245/24		
Хаяг : ЧБ хот, Баянзүрх дүүрэг 43-р хороо , UB Tower-1503		
ЭМ ЭС ЭЛ "ХХК  МОНГОЛ УЛС		
Инженер	АТХ034	Гурважад
Гүйцэтгэсэн	БААГЧ БААГЧ	Т. Чуралт
Шалласан	БААГЧ БААГЧ	Гурважад
Орхон аймаг, Баянзүрх сум, ААНДАНДААНЫН ЧИДЭР" ТӨҮГ		
ТОМ БУТЛАХ ХЭСГИЙН 2-Р ШҮГАМЫН ТЭЖЭЭЛИЙН ТУУЗАН КОНВЕЙЕРИЙН ГАЛЕРИЙН		
ЗУРГИЙН ЖАГСААЛ, ТАЙЛБАР БИЧИГ,		
ТАНИХ ТЭМДЭГ		
Масштаб :	Зурагын дугаар :	Хүндас :
ММ:	XД-01	4
ЕГ Шифр :	Г Шифр :	Огноо :
MSL-24-04-10		2024

1 2 3 4 5 6 7 8 9 10 11 12 A2


ҮГСРАЛТЫН БҮДҮҮВЧ

МАТЕРИАЛЫН ТҮҮВЭР

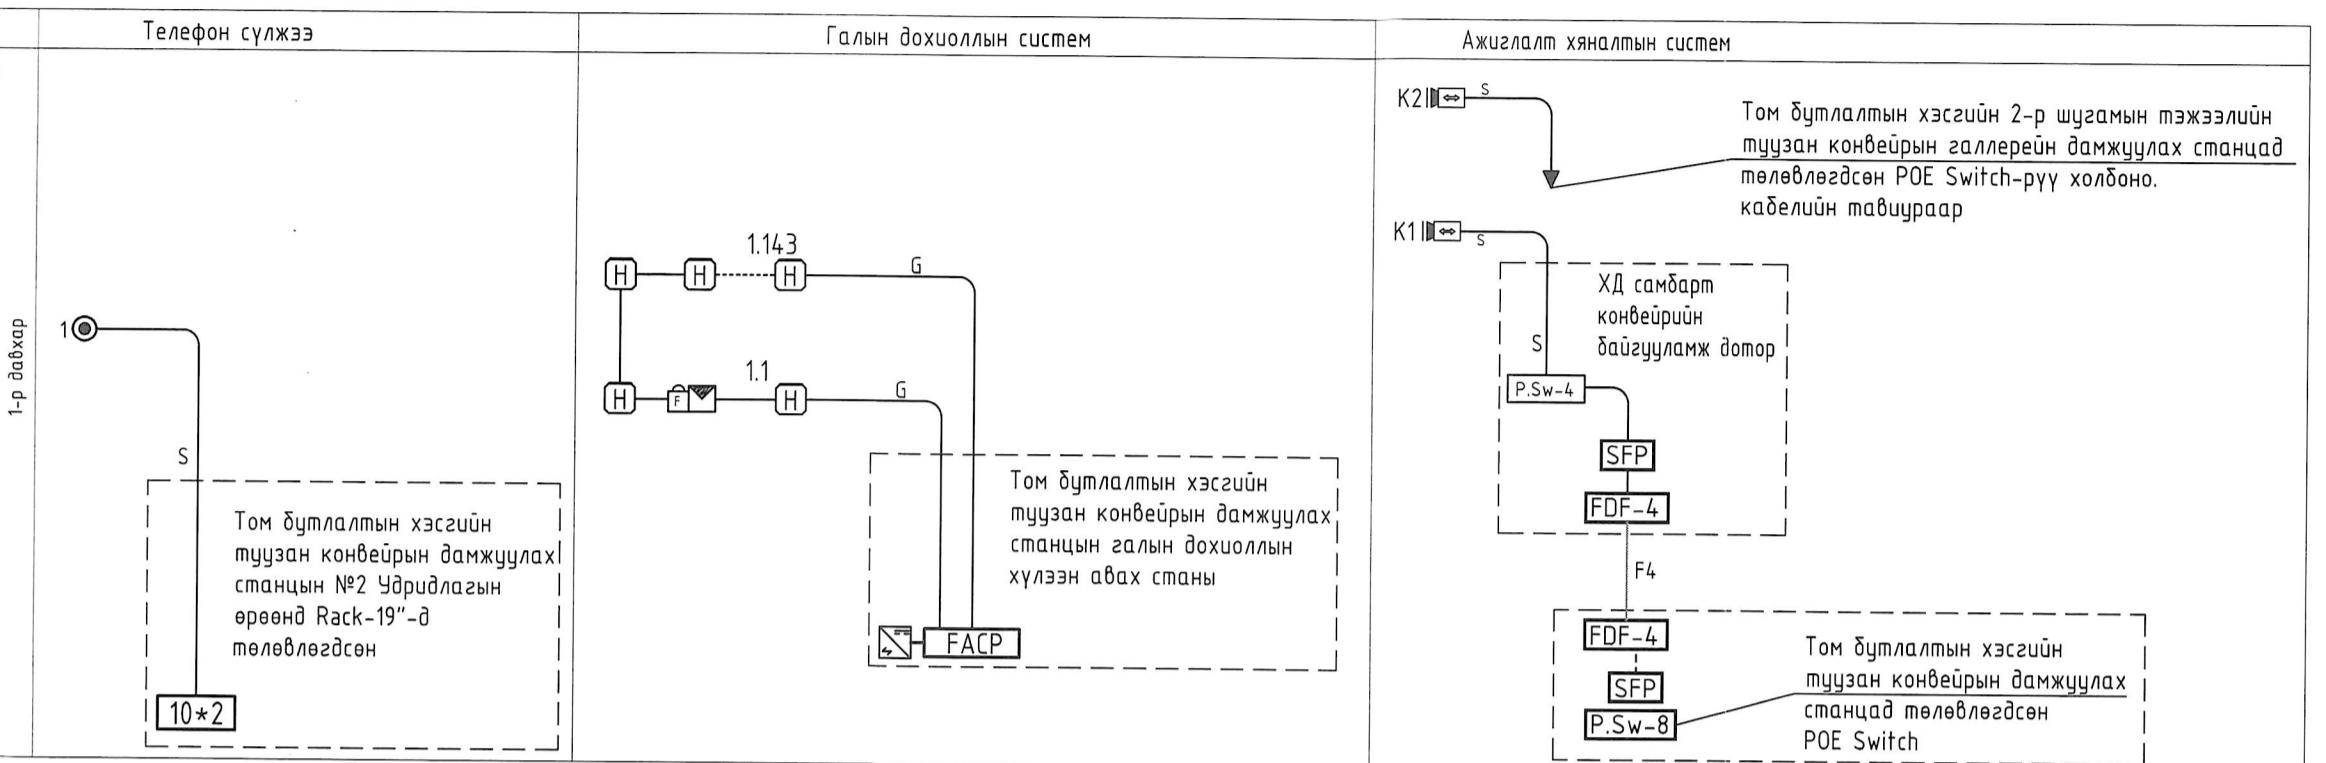

Дугаар	Нэр	Тэмдэглэсээ	Хин кз	Тоо ш	Тайлбар
Телефон сүлжээ, Компьютерын сүлжээ					
1	Телефон,компьютерын сүлжээний розетка	/RJ11/	ш	1	
2	Зэс дамжуулагчтай полиэтилен тусгаарлагчтай хамгаалагдсан дүрхүүлтэй 8 сүдастай умас	STP-Cat.6 0.5x4P	м	190	
Галын дохиоллын систем					
1	Дулаан мэдрэх хэм улаан түяаны үүсгэгчтэй галын дохиоллын мэдрэлэгч		ш	129	
2	Гаралт дүйрэхэд галын дохиоллын мэдрэлэгч /телефон улсын холбогчтой/		ш	14	
3	Түүшүүрийн дүүр хөдөх өгөгч /дүүр болон гэрээн хосолсон/	90 дб хүртэл авчаа үүсгэх чадалтой	ш	14	
4	Зэс дамжуулагчтай галд тэсвэртэй тусгаарлагчтай галын дохиоллын кабель	1x2x2.0мм	м	750	
Ажиглалт хяналтын систем					
1	Ажиглалтын өргөн өнцгийн хараатай хамгаалалтын дохиоллын видеодуран	IP/POE	ш	2	Захиалагчийн сонголтоор
2	Сүлжээний POE сэлгээч /POE Switch/	4-port	ш	1	Захиалагчийн сонголтоор
3	Зэс дамжуулагчтай полиэтилен тусгаарлагчтай полиэтилен дүрхүүлтэй 8 сүдастай умас/гадна/	STP-Cat.6 0.5x4P	м	90	
4	Хүйрэгч /SFP module/	10G	ш	2	
5	Сүйвэгчийн шилэн кабель /Галлерейн ХД самбараас-дамжуулах станци хооронд/	SM-4-core	м	210	
6	Шилэн Кабелийн төгсгөлийн төхөөрөмж	FDF-4 core	ш	2	Бүх системийн нэгтгэлд
Бусад материал тоног төхөөрөмж					
1	Холбооны самбэр /зориулалтын төмөр хайрцаа/	600*600*200мм	Ком	1	
2	Цайрдсан төмөр хоолой /тогтолцоогчийн хамм/	Ф-16мм	м	650	
3	Цайрдсан төмөр хоолойн дулан	Ф-16мм	ш	150	
4	Цайрдсан төмөр хоолойн муф	Ф-16мм	ш	216	
5	Газардүүлгүүн ээс кабель /холбооны шкафаас өрөөний газардцүлгүүн хүрээ хүртэл/	1*16 мм2	м	20	




Утасны марк, таних тэмдээ		
Таних тэмдээ	Утасны марк	Зориулалт
S	STP-Cat.6/2*4*0.5mm/	Телефон,Интернет сүлжээ, ажиглалтын дүран-д
C	UTP-Cat.6/2*4*0.5mm/	Телефон,Интернет сүлжээ, ажиглалтын дүран-д
E	1*2*2.5мм	Зарлан мэдээлэх систем-д
G	Галд тэсвэртэй 1*2*2.0мм	Галын дохиололд
Fn	Шилэн кабель н-корын тоо	Бүх системд

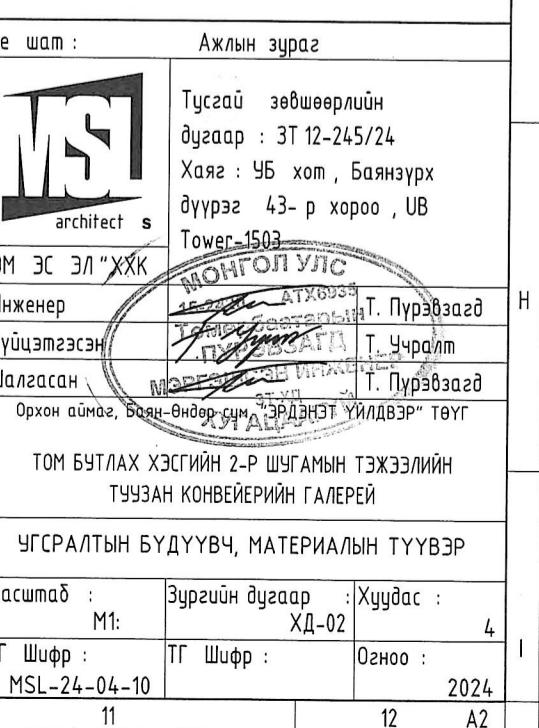

ХОЛБОО ДОХИОЛЛЫН БАЙГУУЛАЛТ/Х12-Х20/

ӨРӨӨНИЙ ТОДОРХОЙЛОЛТ

1 Конвейерийн байгууламж 786.24 /м²/

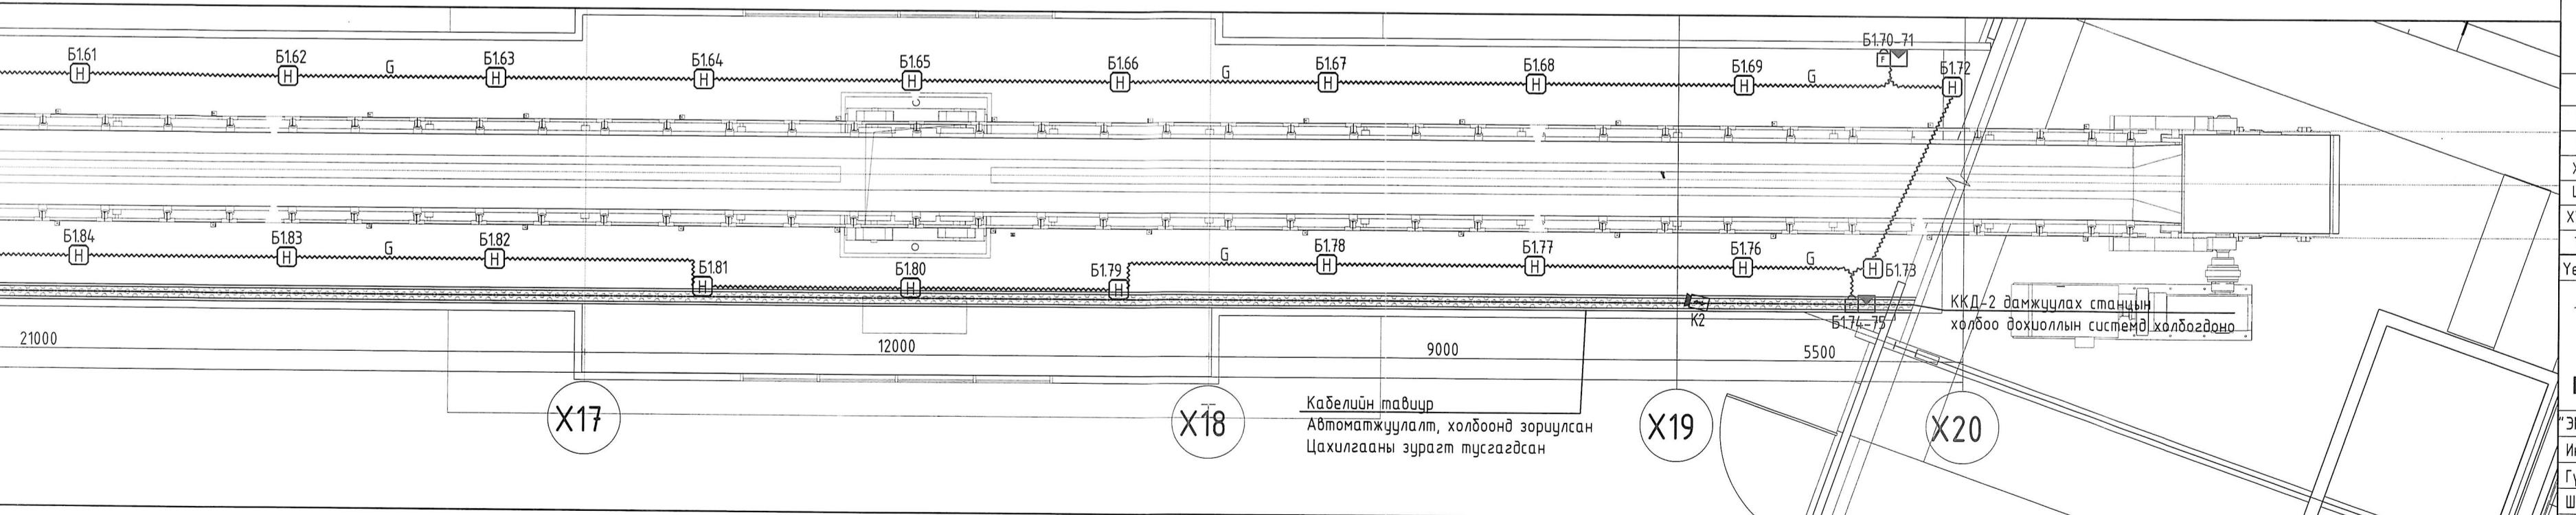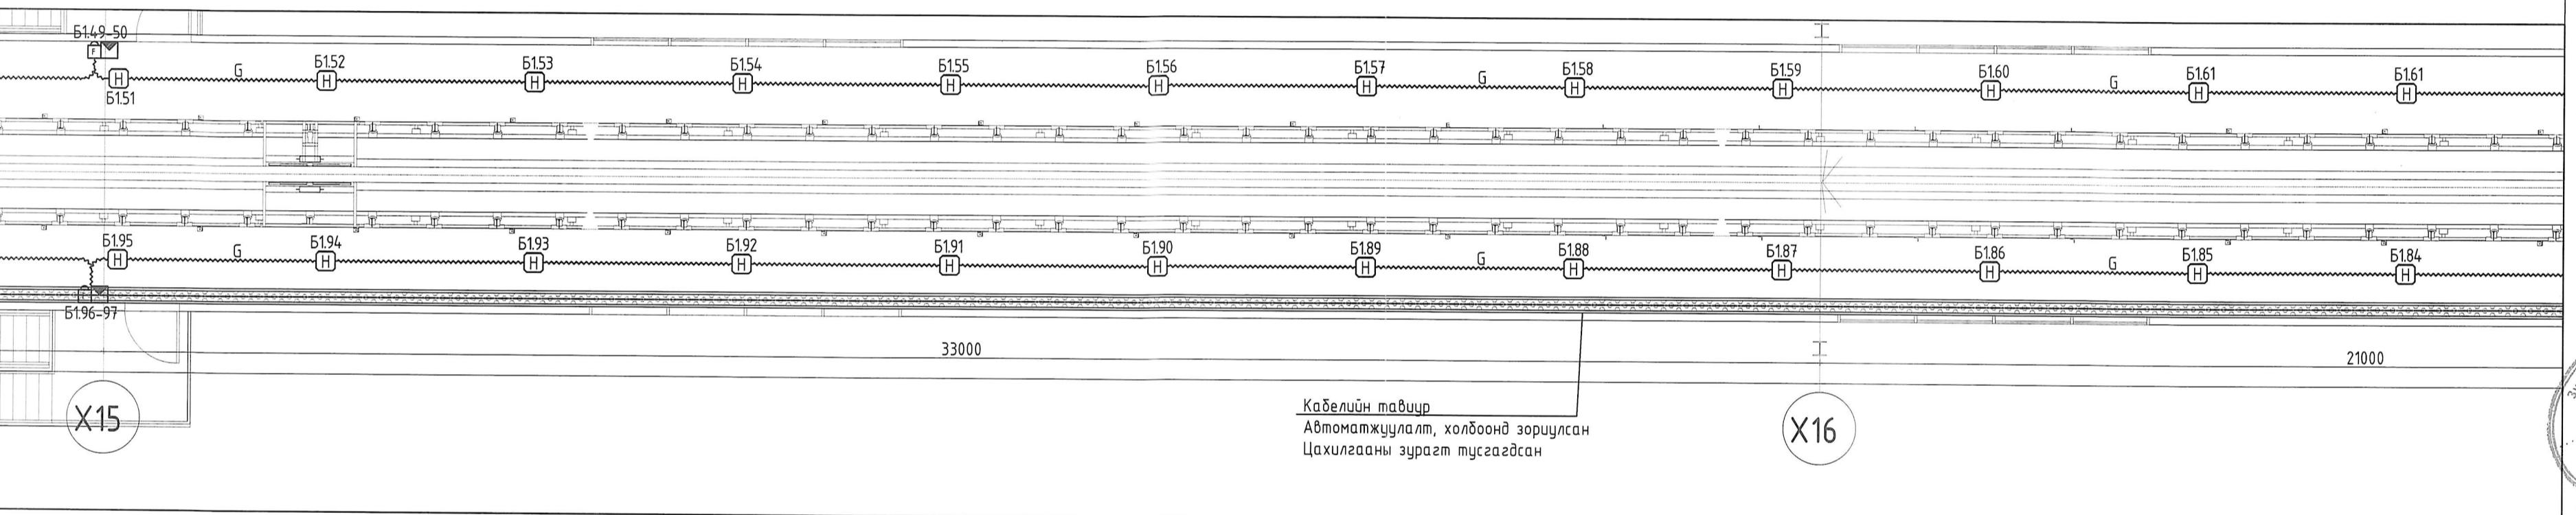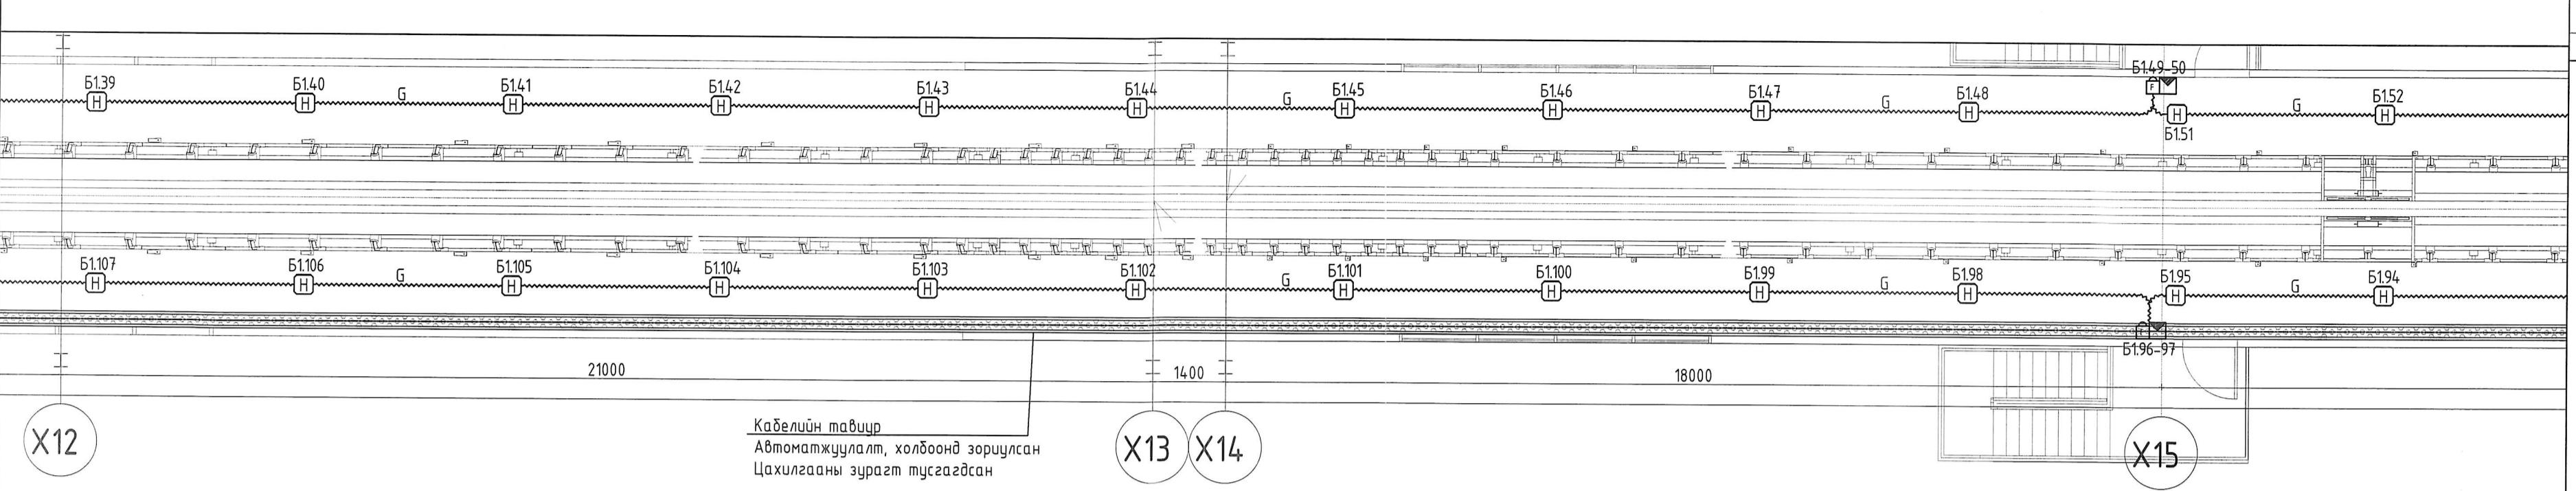

ЗӨВШӨӨРӨЛЦӨН
БА Э.Энэрэл
ББ Э.Дадаахүү
ХАС Л.Сүрьеахаб
ЦБЧ А.Очирбат
ХТ,ДГ Б.Батзаяа
ТХ Б.Батбаатар

Үе шам : Ажлын зураг

MS architect s
"ЭМ ЭС ЭЛ" ХХК
Инженер
Гүйцэтгэсэн
Шалгарсан

Тусгай зөвшөөрлийн
дугаар : ЗТ 12-245/24
Хөгж : 95 хот, Баянзүрх
дүүрэг 43-р хороо , UB
Тохиж-1503

МОНГОЛ УЛС
15-р АТХСССТ. Пүрээлэгд
Гүйцэтгэсэн
Шалгарсан

Т.Чиромт
МӨРСЭНДЭН НИЖЕ НЭМЧИЛГЭЭГД
Орхон аймаг, Баян-Өндөр сүүрээнээс үүлчилж төүг
ТОМ БУЛАХ ХЭСГИЙН 2-Р ШҮГАМЫН ТЭЖЭЭЛИЙН
ТУУЗАН КОНВЕЙЕРИН ГАЛЕРИЙН

ХОЛБОО ДОХИОЛЛЫН БАЙГУУЛАЛТ/Х12-Х20/

Масштаб : M1:100
Зургийн дугаар : ХД-04
4

ЕГ Шифр : MSL-24-04-10
ТГ Шифр : Огноо :
2024