



2-Р ШУГАМЫН ТЭЖЭЭЛИЙН ТУУЗАН КОНВЕЙЕРИЙН ГАЛЕРЕЙН ХҮЧИТ ТӨХӨӨРӨМЖИЙН БАЙГУУЛАЛТ-1

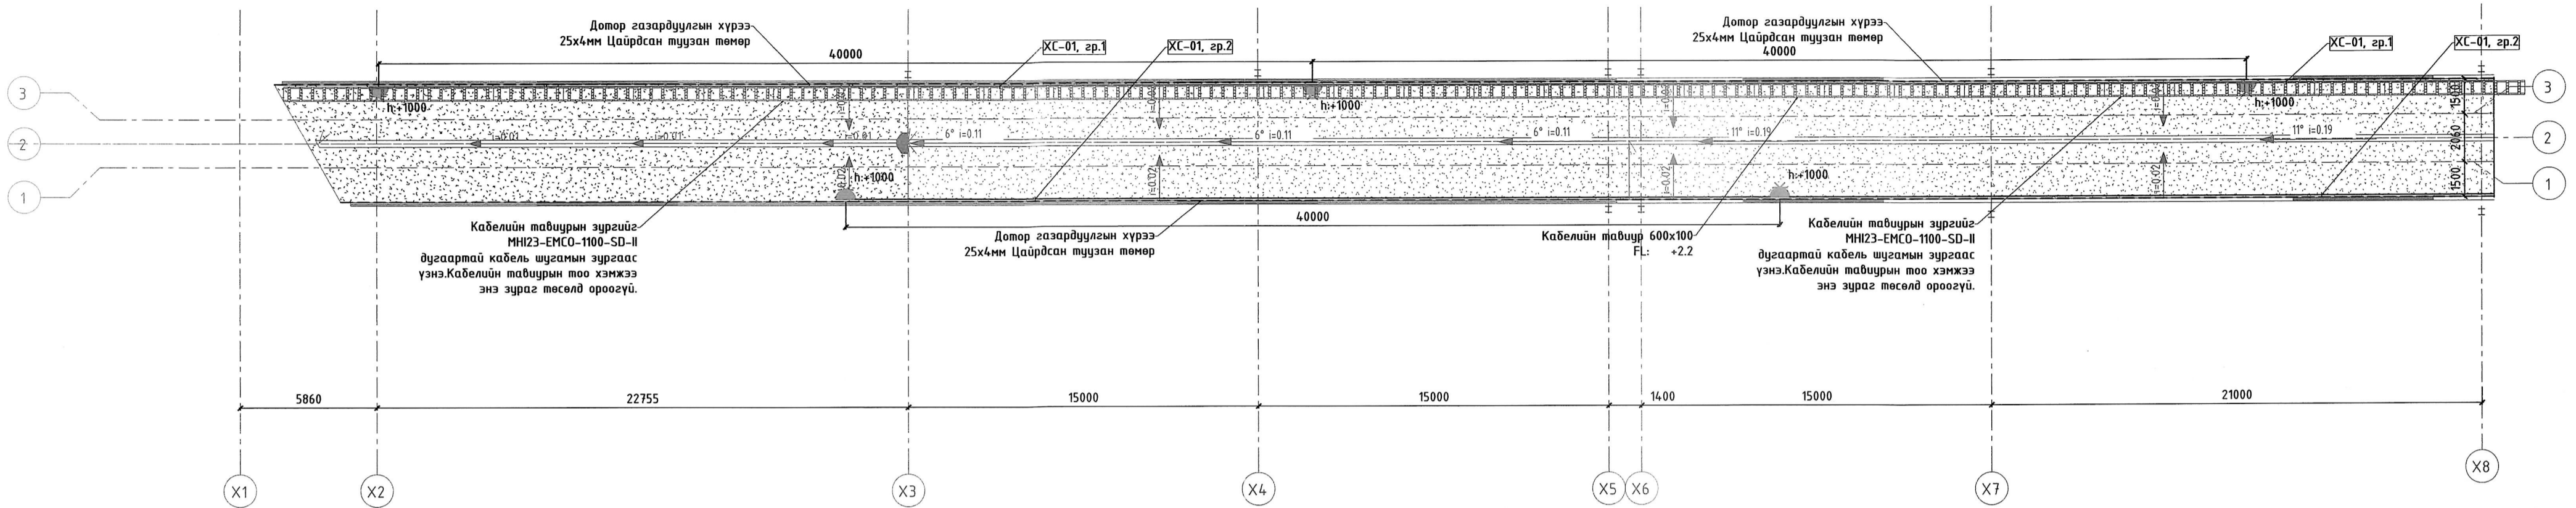


2-Р ШУГАМЫН ТЭЖЭЭЛИЙН ТУУЗАН КОНВЕЙЕРИЙН ГАЛЕРЕЙН ХҮЧИТ ТӨХӨӨРӨМЖИЙН БАЙГУУЛАЛТ-2

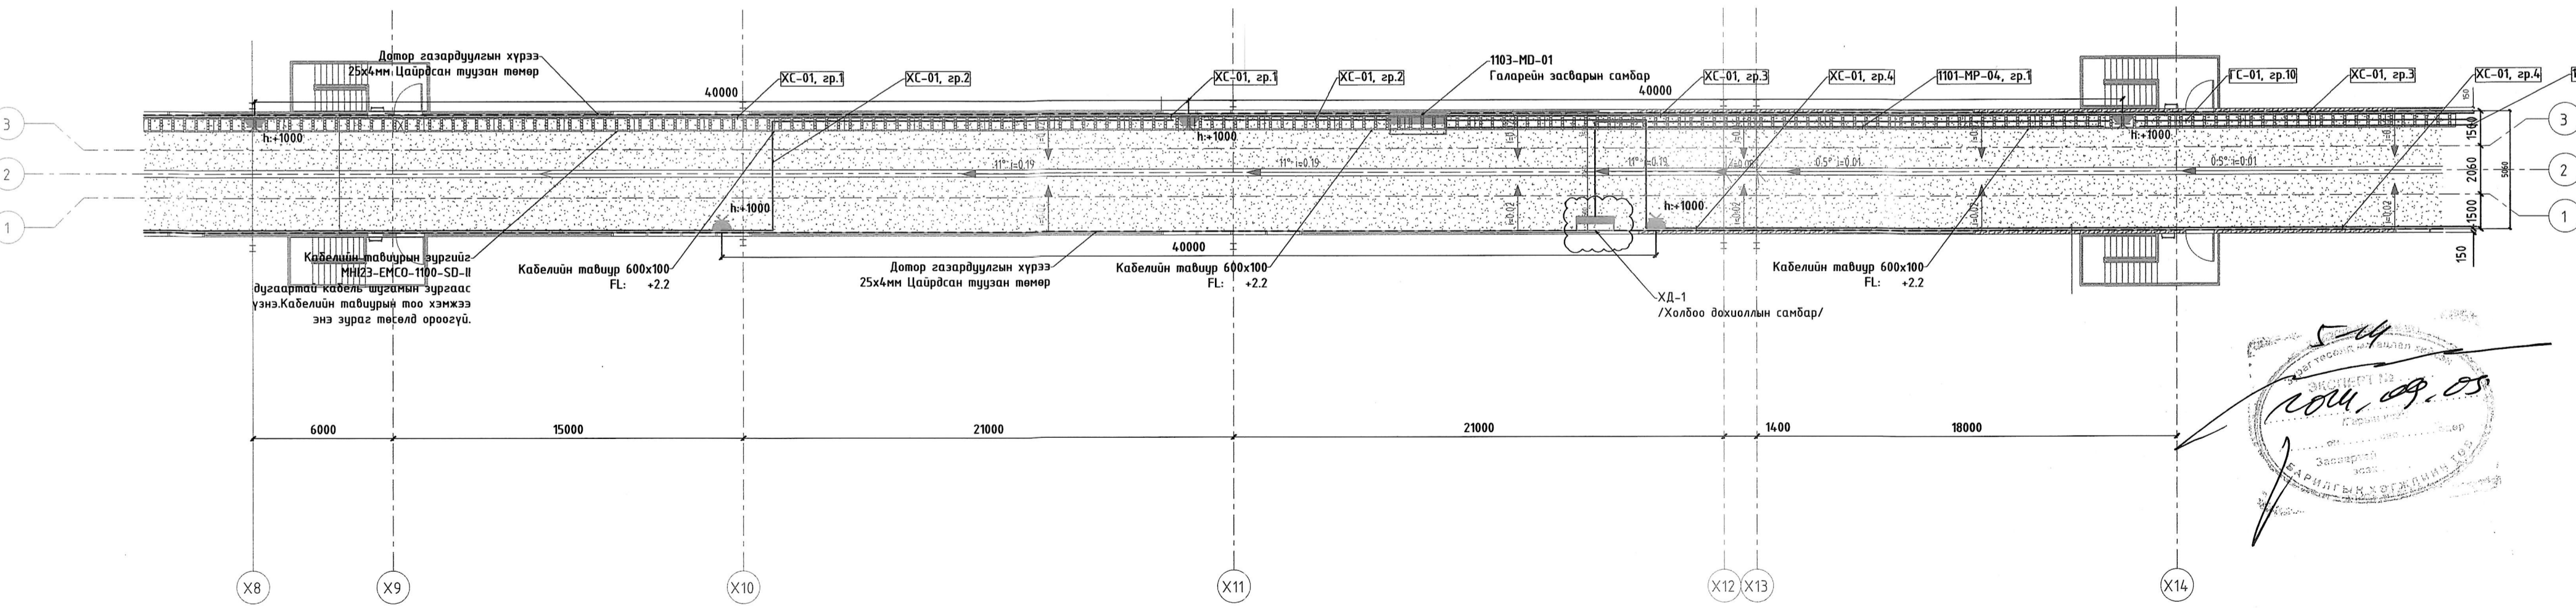


ЗӨВШӨӨРӨЛЦСӨН		Ерөнхий гүйцэтгэгч	Тусламь гүйцэтгэгч	Том бүтлэлтийн хэсгийн 2-р шугамын тэжээлийн туузан конвейерийн галерейн цахилгаан хангамжийн ажлын зураг төсөл /1105/			
БА	Э.Энэрэл	<p>ЭМ ЭС ЭЛ ХХК УБ хот, Бэлсүр дүүрэг, 43-р хороо, УБ Төмөр - 1503</p>	<p>Инженер-консультант Улаанбаатар, Хөвсгөл дүүрэг, 3-р хороо, Үүдүүр судан-22, Насуулин ард.</p>	2-р шугамын тэжээлийн туузан конвейерийн галерейн хүчит төхөөрөмжийн байгуулалт-1,2			
ББ	Э.Даваахүү			Инженер	Б.Батбаяр	Масштаб:	М1:200
ХАС	Л.Сүмъяажав			Гүйцэтгэгч	Э.Тунгалаг	Э.Г.Шифр:	MSL-24-04-10
ЦБҮ	А.Очирбат			Шалгасан	А.Нурболот	Т.Г.Шифр:	END23-EMCO-1105-SD-1
ХД	Т.Пүрэвзагд			Хураангуйлагч	А.Нурболот	Зургийн дугаар:	ХТ-7
ТХ	Б.Батбаатар			Огноо:	2024-09-17		
				Хуудас:	14		


2-Р ШУГАМЫН ТЭЖЭЭЛИЙН ТУУЗАН КОНВЕЙЕРИЙН ГАЛЕРЕЙН ГЭРЭЛТҮҮЛГИЙН БАЙГУУЛАЛТ-1

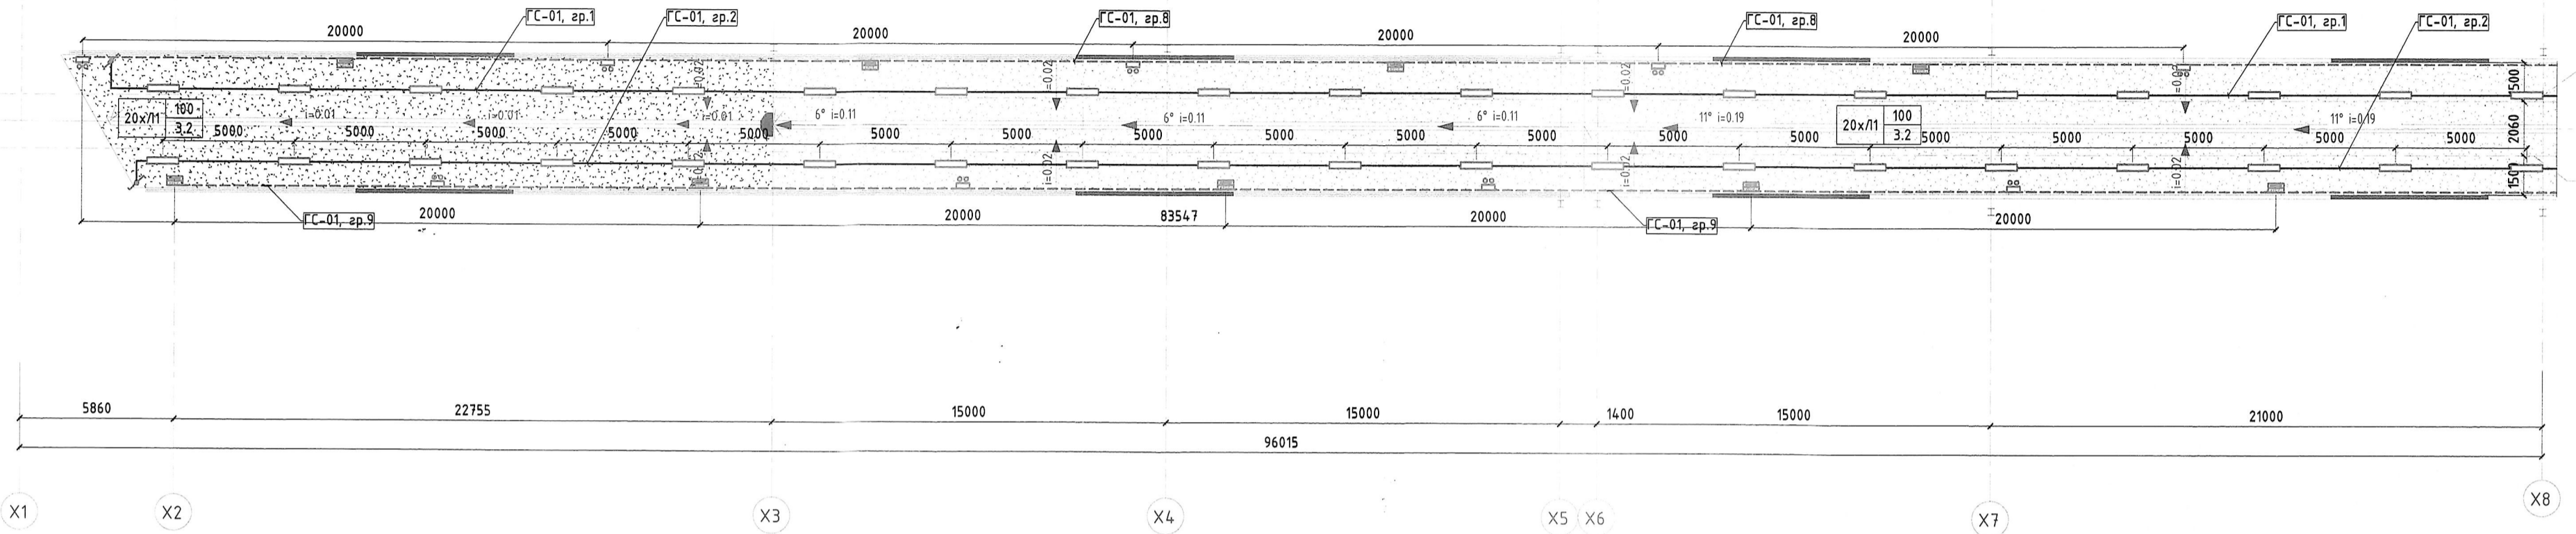

2-р шугамын тэжээлийн туузан конвейерийн галерейн тойм зураг

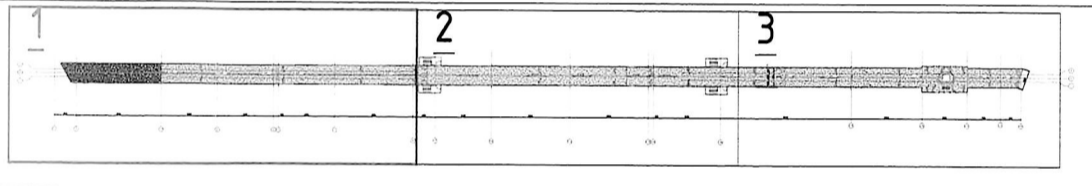

2-Р ШУГАМЫН ТЭЖЭЭЛИЙН ТУУЗАН КОНВЕЙЕРИЙН ГАЛЕРЕЙН ГЭРЭЛТҮҮЛГИЙН ОГТЛОЛ-1

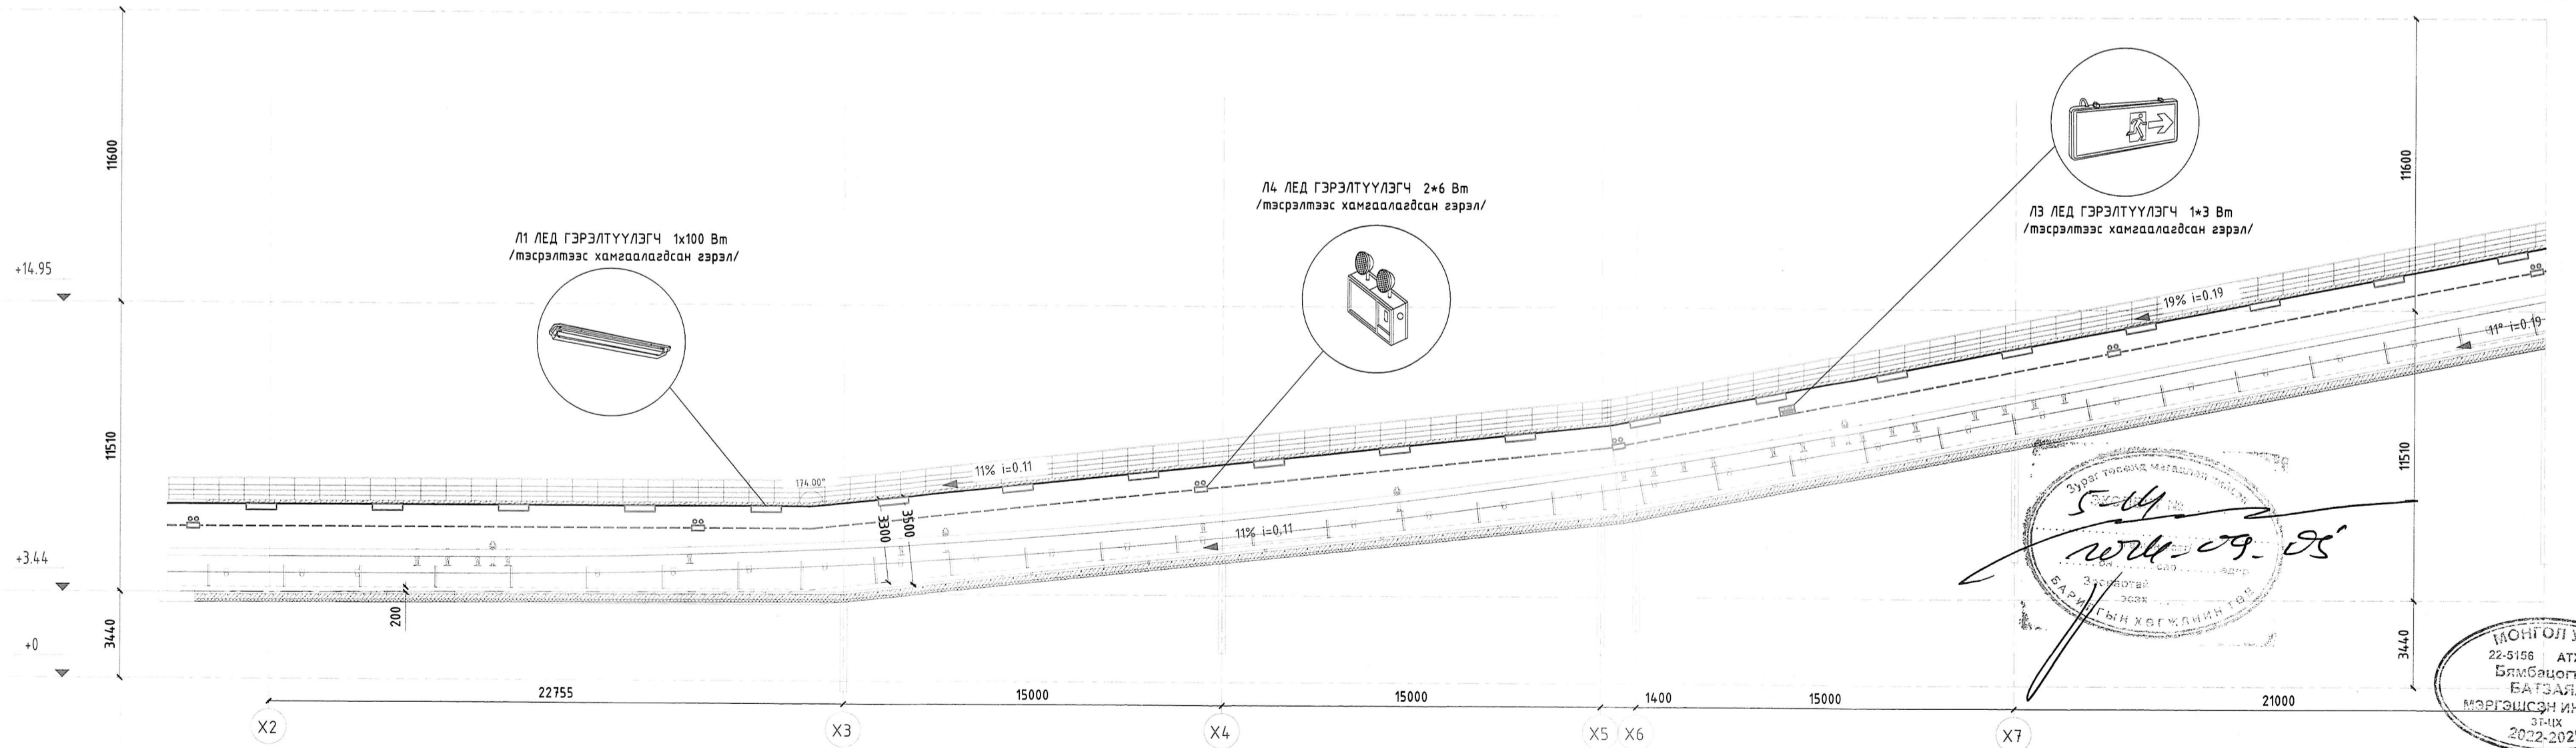

ЗӨВШӨӨРӨЛЦСӨН

БА	Э.Энэрэл	<i>[Signature]</i>
ББ	Э.Даваажуу	<i>[Signature]</i>
ХАС	Л.Сүмъяажид	<i>[Signature]</i>
ЦБУ	А.Очирбат	<i>[Signature]</i>
ХД	Т.Лүрэнбаяр	<i>[Signature]</i>
ТХ	Б.Батбаяр	<i>[Signature]</i>

Ерөнхий гүйцэтгэгч



"ЭМ ЭС ЭЛ" ХХК
УБ хот, Баянзүрх дүүрэг 43-р хороо, UB Tower - 1503


Туслах гүйцэтгэгч

Индиго консалтинг ХХК


Улаанбаатар, Хан-Уул дүүрэг, 3-р хороо, "Голдэн" эрдэнэ-22, Наранхай өргөгдөл

Том бүтлэлтийн хэсгийн 2-р шугамын тэжээлийн туузан конвейерийн галерейн цахилгаан хангамжийн ажлын зураг төсөл /1105/


2-р шугамын тэжээлийн туузан конвейерийн галерейн гэрэлтүүлгийн байгуулалт-1			
Инженер	Б.Батбаяр	Е.Г.Шифр:	MSL-24-04-10
Гүйцэтгэгч	Т.Г.Шифр:	Масштаб:	M1:200
Шалгаасан	Д.Г.Шифр:	Зургийн дугаар:	ДГ-1
		Огноо:	2024-08-27
		Хуудас:	14

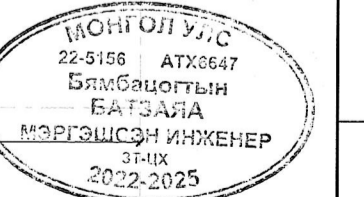


2-Р ШУГАМЫН ТЭЖЭЭЛИЙН ТУУЗАН КОНВЕЙЕРИЙН ГАЛЕРЕЙН ГЭРЭЛТҮҮЛГИЙН БАЙГУУЛАЛТ-2

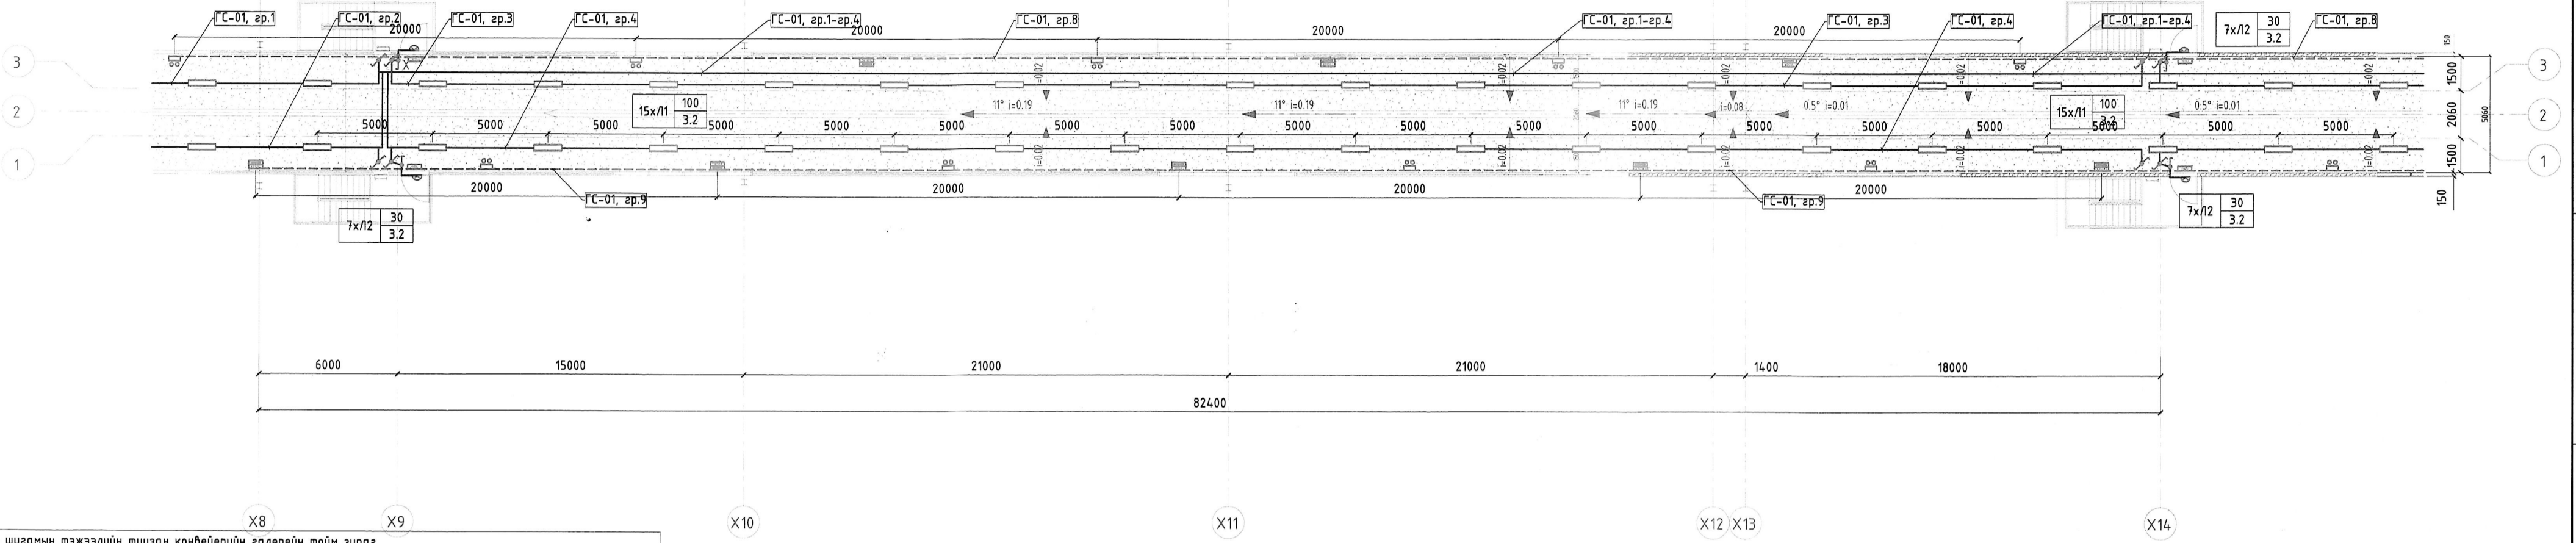

2-р шугамын тэжээлийн туузан конвейерийн галерейн тойм зураг

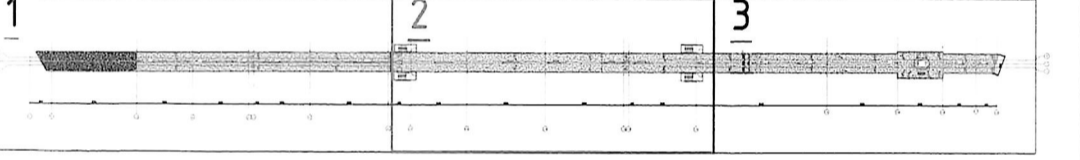


2-Р ШУГАМЫН ТЭЖЭЭЛИЙН ТУУЗАН КОНВЕЙЕРИЙН ГАЛЕРЕЙН ГЭРЭЛТҮҮЛГИЙН ОГТЛОЛ-2

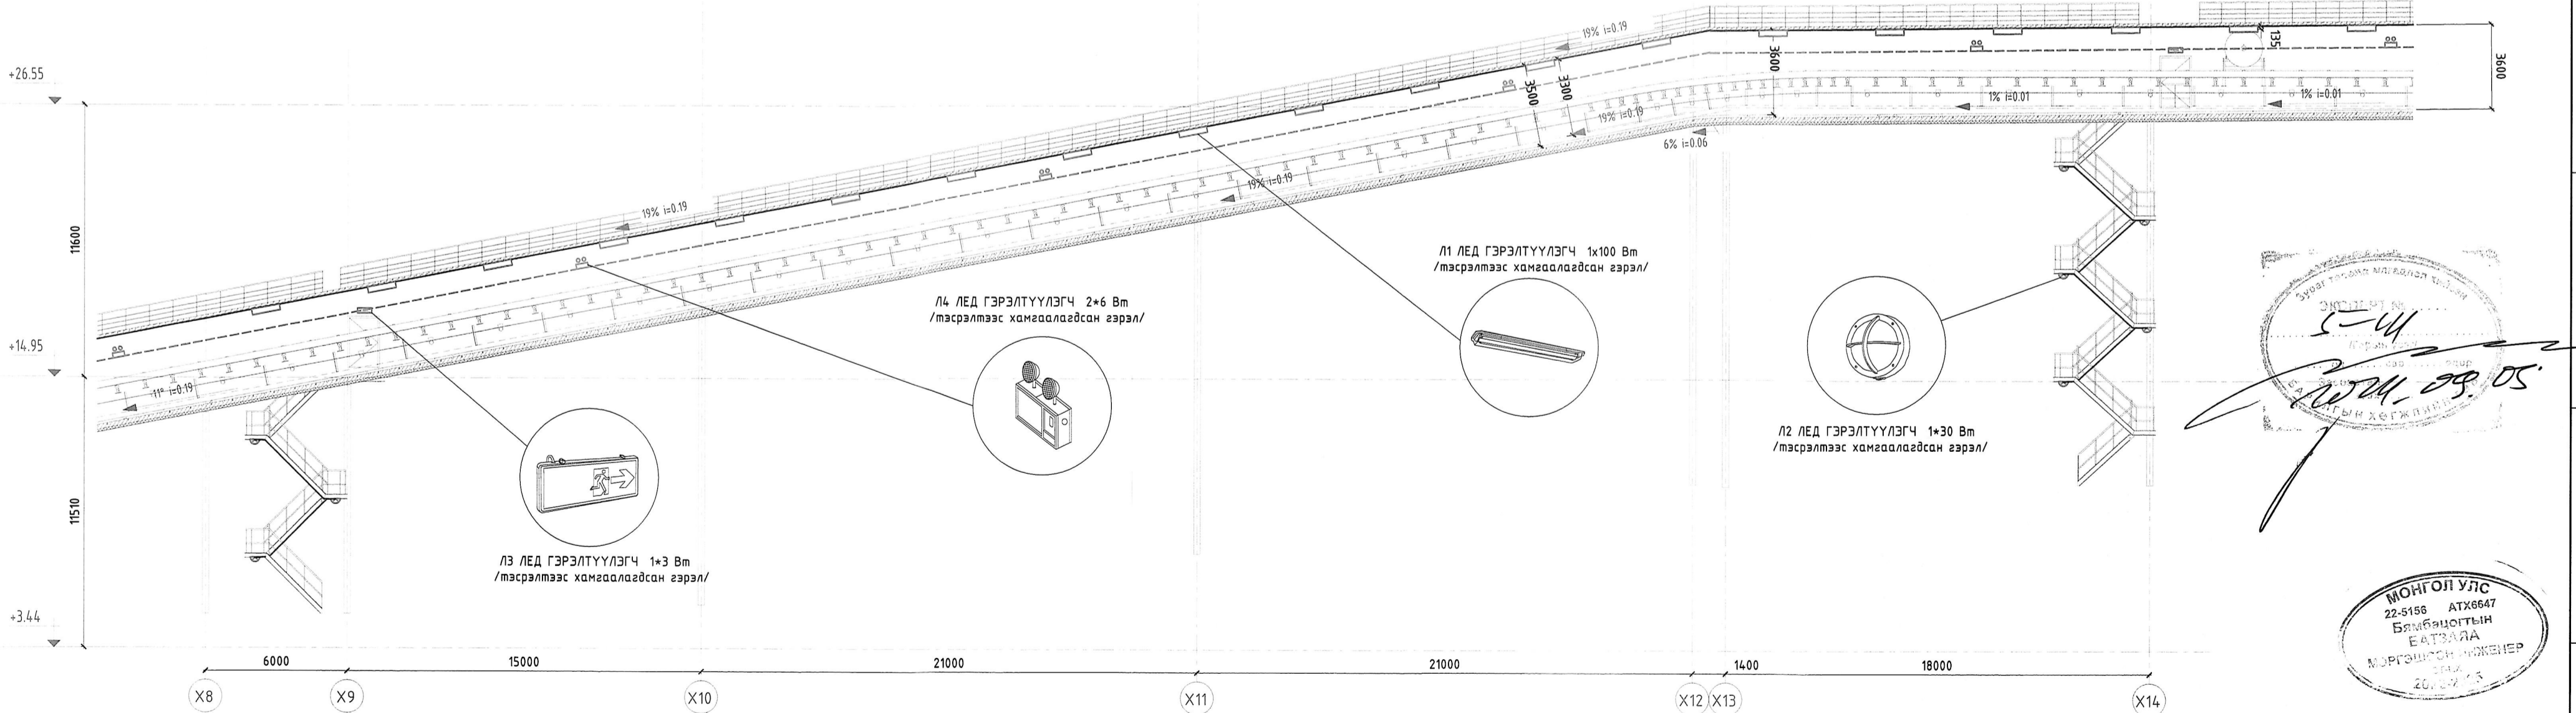


ЗӨВШӨӨРӨЛЦСӨН		Бүтээгч	Том бүтээлийн хэсгийн 2-р шугамын тэжээлийн туузан конвейерийн галерейн цахилгаан хангамжийн ажлын зураг төсөл /1105/	
БА	Э.Энэрэл	Инженер	2-р шугамын тэжээлийн туузан конвейерийн галерейн гэрэлтүүлгийн байгуулалт-2	
ББ	Э.Даваажуу	Гүйцэтгэсэн	МОНГОЛ УЛС	Э.Г.Шифр: МSL-24-04-10
ХАС	Л.Сумъяажав	Шалгасан	22-5156 АТХ6647	Масштаб: М1:200
ЦБЧ	А.Очирбат		Б.Батааяа	Огноо: 2024-08-27
ХД	Т.Пүрэвзагд		Э.Тунгалаг	Хуудас: 14
ТХ	Б.Батбаяр		Т.Г.Шифр: EN23-EMCO-1105-SO-I	
			МЭРТЭШСЭН ИЖЕНЕР Н.Нурболот	
			2021-2024	


2-р шугамын тэжээлийн түүзэн конвейерийн галерейн гэрэлтүүлгийн байгуулалт-3

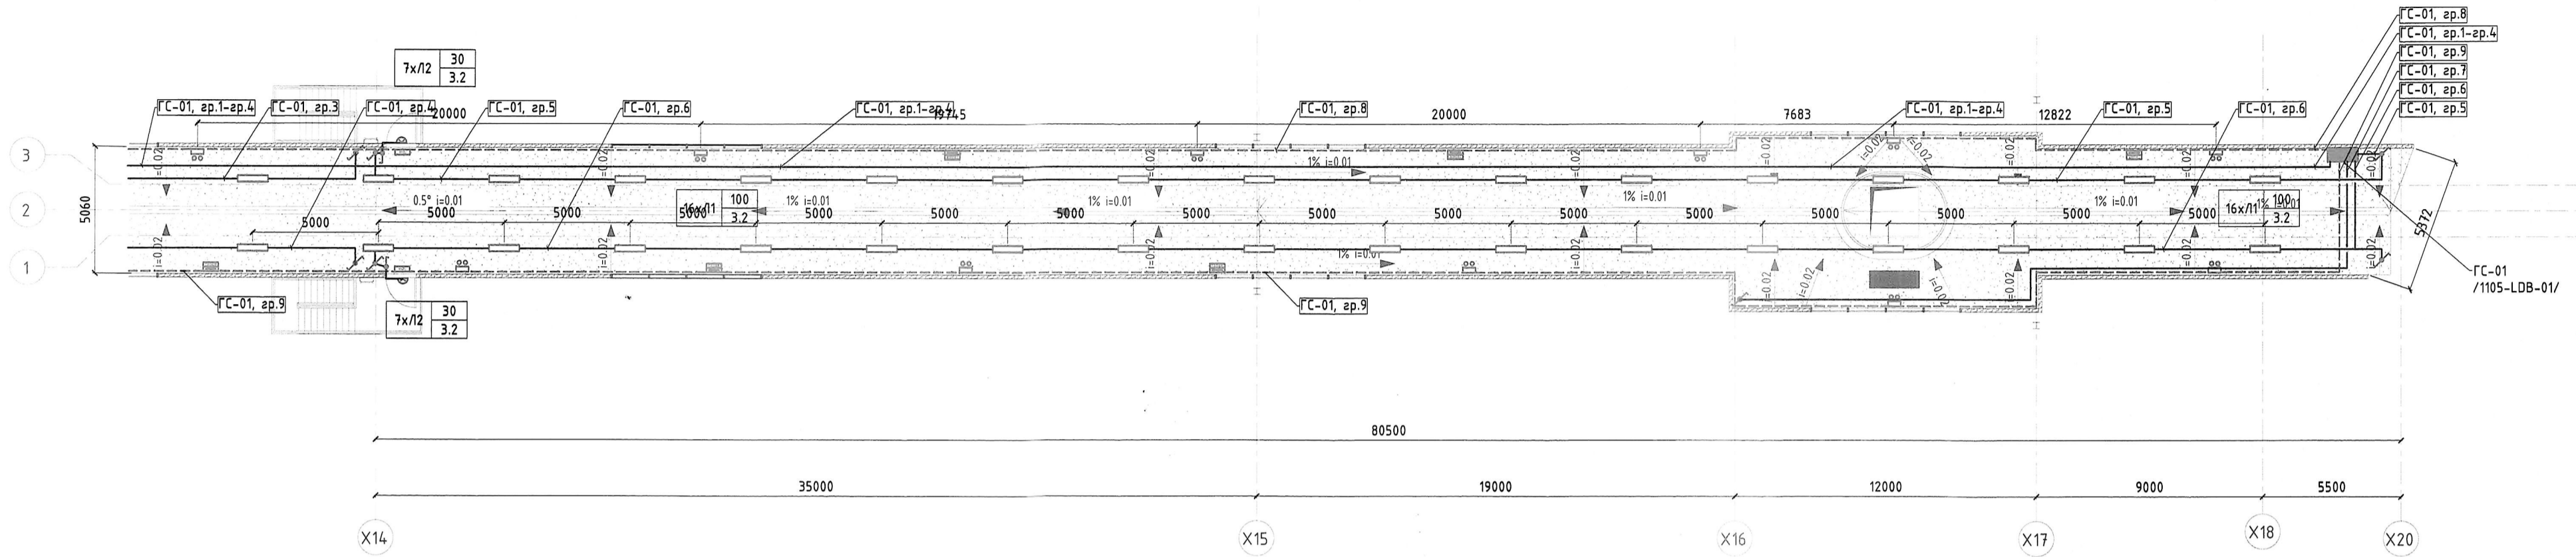

2-р шугамын тэжээлийн түүзэн конвейерийн галерейн тойм зураг

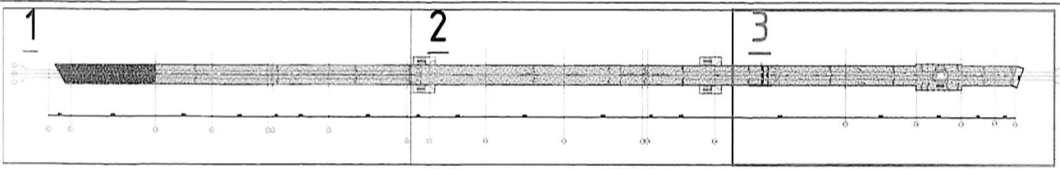

2-р шугамын тэжээлийн түүзэн конвейерийн галерейн гэрэлтүүлгийн огтлол-3

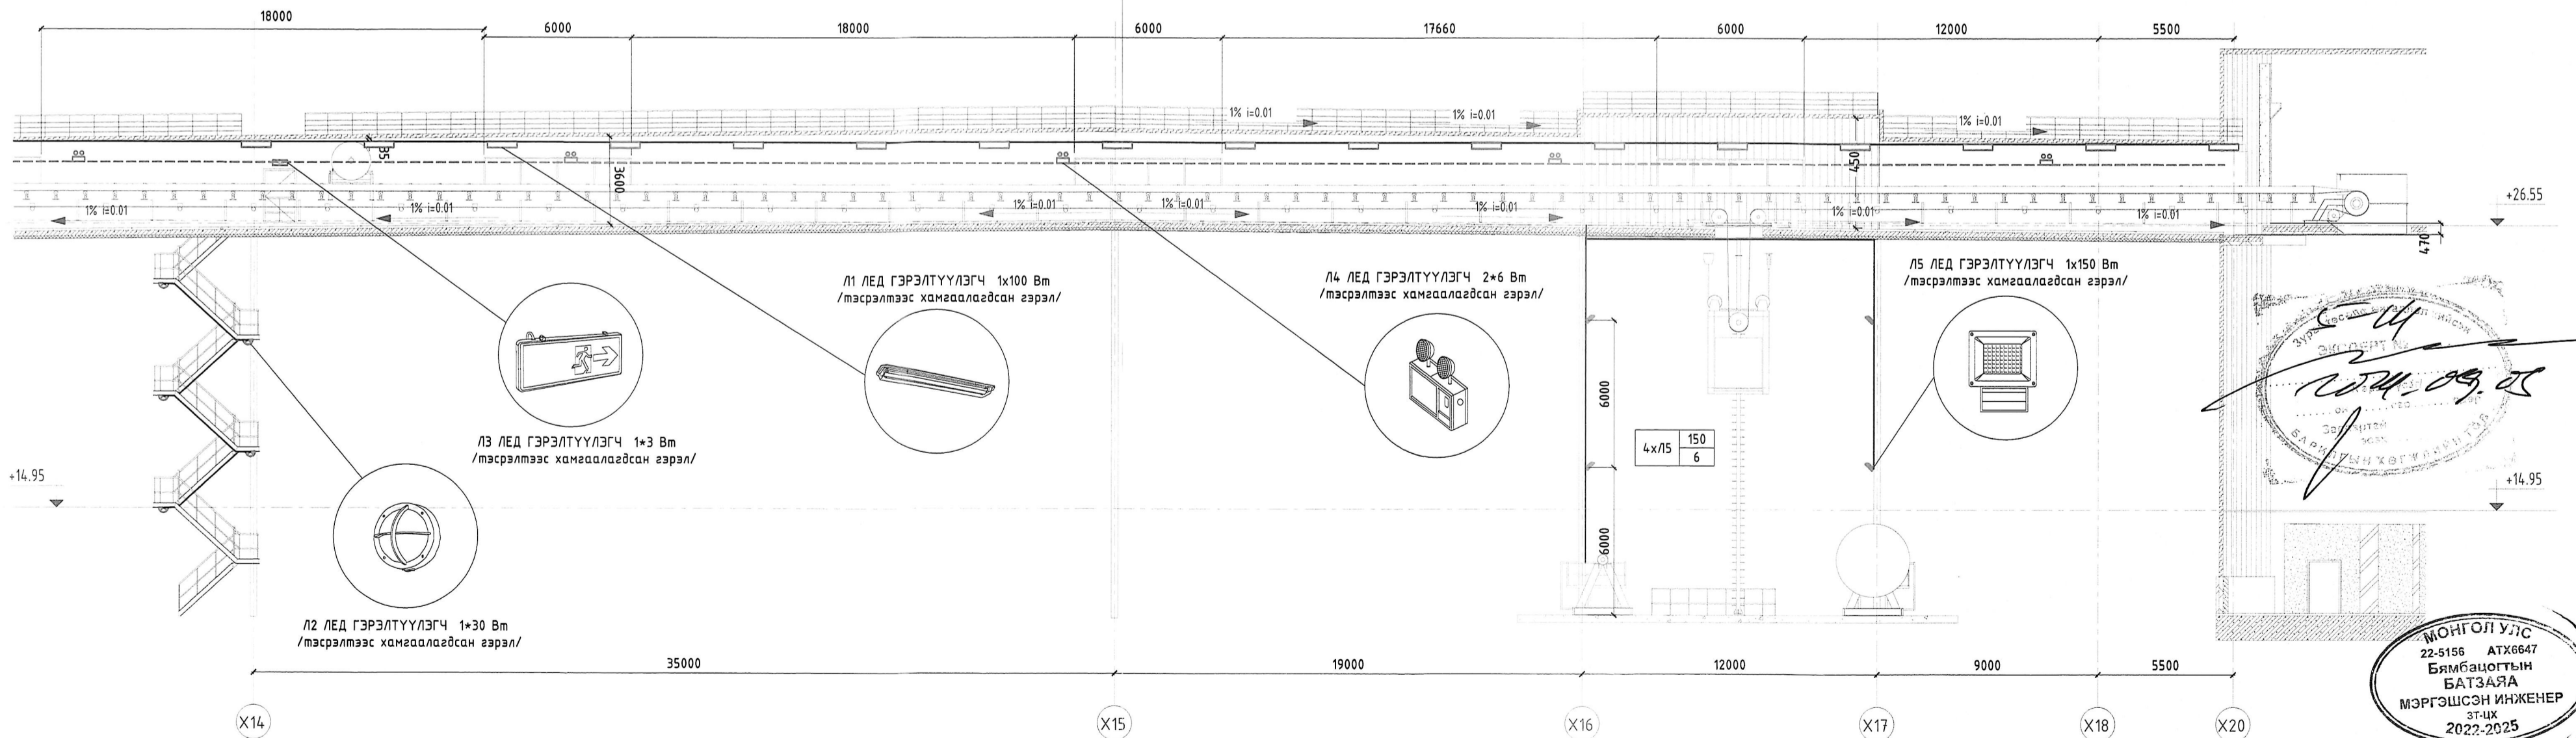

ЗӨВШӨӨРӨЛЦСӨН

БА	Э.Энэрэл	
ББ	Э.Даваахүү	
ХАС	Л.Сүмъяажав	
ЦБҮ	А.Очирбат	
ХД	Т.Лүрвэсэгд	
ТХ	Б.Батбаатар	

Брэнжий гүйцэтгэгч

"ЭМ ЭС ЭЛ" ХХК
116 хот, Банжураг дүүрэг 43-р хороо, UB Tower - 1609

Туслам гүйцэтгэгч

Индиго консалтинг ХХК
Улаанбаатар, Хан-уул дүүрэг, 3-р хороо, "Гиндэр" байр-22, Мэдээллийн оффис

Том бүтээлийн хэсгийн 2-р шугамын тэжээлийн түүзэн конвейерийн галерейн цахилгаан хангамжийн ажлын зураг төсөл /1105/			
2-р шугамын тэжээлийн түүзэн конвейерийн галерейн гэрэлтүүлгийн байгуулалт-3			
Инженер	Б.Батбаяр	Е.Г.Шифр:	MSL-24-04-10
Гүйцэтгэсэн	Т.Тунгалаг	Масштаб:	M1:200
Шалгасан	А.Нурболал	Эзрийн дугаар:	END23-ENCO-1105-SD-I
Огноо:	2024-08-27	Хуудас:	ДГ-3 14