



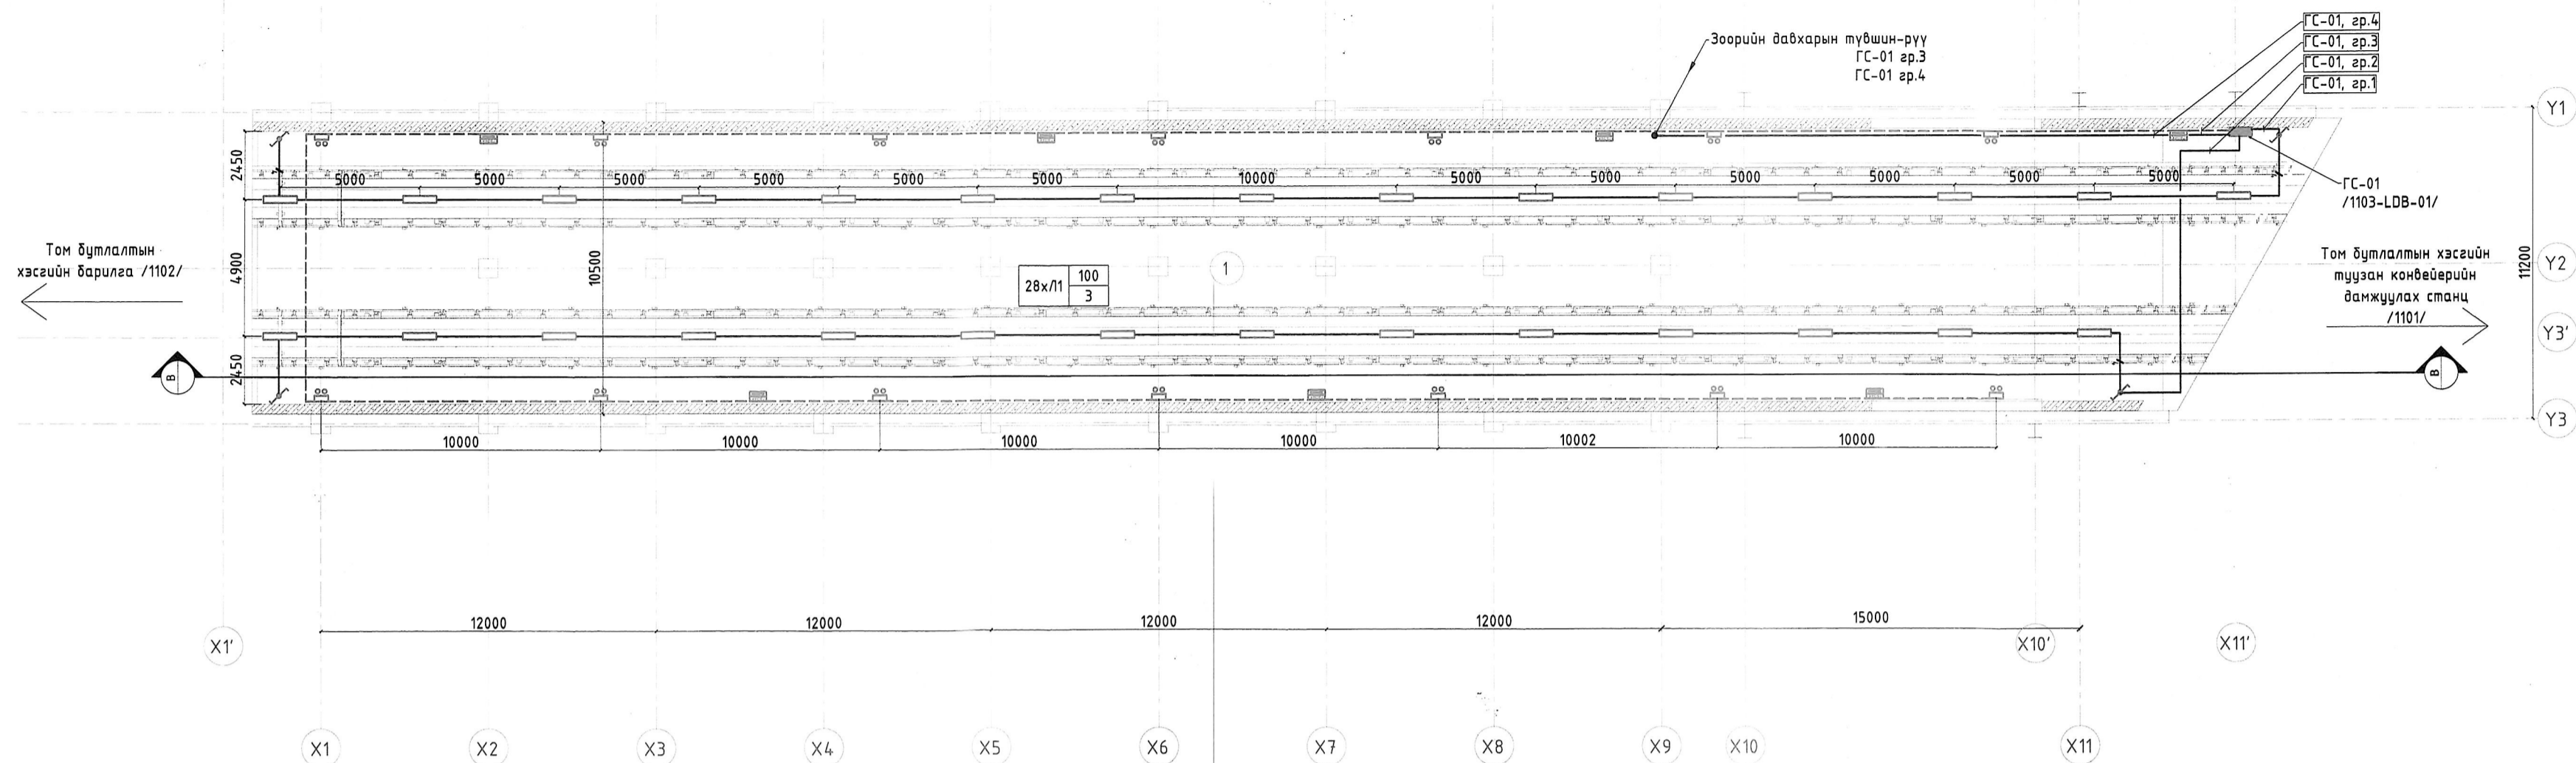

ТУУЗАН КОНВЕЙЕРИЙН ГАЛЕРЕЙН ГЭРЭЛТҮҮЛГИЙН БАЙГУУЛАЛТ

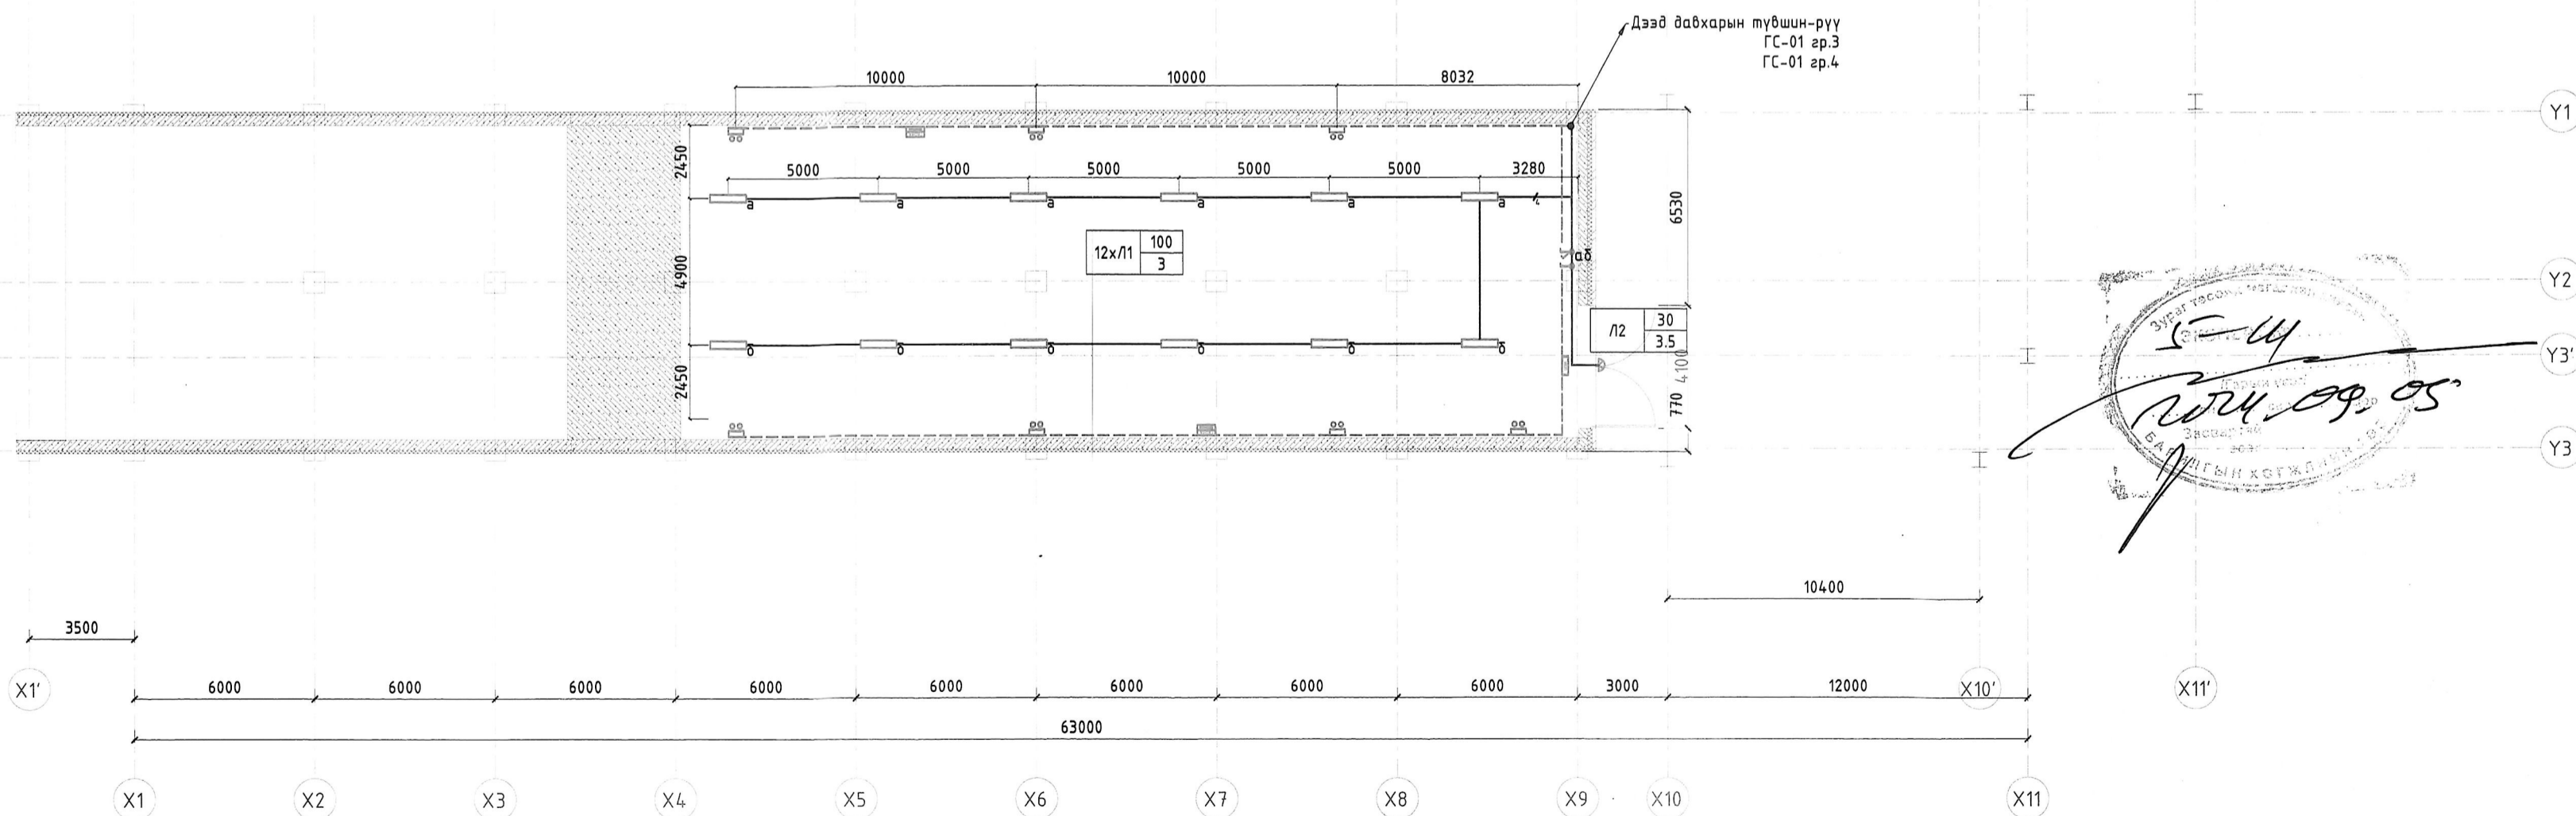

ЗООРИЙН ДАВХАРЫН ГЭРЭЛТҮҮЛГИЙН БАЙГУУЛАЛТ



МОНГОЛ УЛС  
22-5156 АТХ5667  
Бямбацогтын  
БАТЗАЯА  
МЭРГЭШСЭН ИНЖЕНЕР  
ЭТ-ИХ  
2022-2025

ЗӨВШӨӨРӨЛЦСӨН


БА	Г.Мөнх-Оргил	<i>[Signature]</i>
ББ	Э.Даваажуу	<i>[Signature]</i>
ХАС	Л.Сумъяажав	<i>[Signature]</i>
ЦБУ	А.Очирбат	<i>[Signature]</i>
ХД	Т.Пурвдзагд	<i>[Signature]</i>
ТХ	Б.Батбаяр	<i>[Signature]</i>

Брэндийг зүйцэтгэгч:



"ЭМ ЭС ЭЛ" ХХК

Тусламж зүйцэтгэгч:

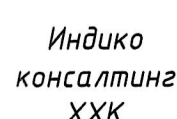

"Индиго консалтинг" ХХК

Орхон аймгийн Баян-Өндөр сум, "ЭУ" ТӨҮГ-ын Том бүтлалтын хэсгийн түүзэн конвейерийн галерейн цахилгаан хангамжийн ажлын зураг төсөл /1103/


Орхон аймгийн Баян-Өндөр сум, "ЭУ" ТӨҮГ-ын Том бүтлалтын хэсгийн түүзэн конвейерийн галерейн гэрэлтүүлгийн байгуулалт			
Инженер	Б.Батбаяр	Е.Г.Шифр:	MSL-24-04-08
Гүйцэтгэгч	Э.Тунялаг	Т.Г.Шифр:	END23-EMCO-1103-SD-1
Шалгасан	А.Нурболот	Зургийн дугаар:	ДГ-1
Масштаб:	М1:200	Огноо:	2024-08-21
Хуудас:	11		



ТУУЗАН КОНВЕЙЕРИЙН ГАЛЕРЕЙН ГЭРЭЛТҮҮЛГИЙН ОГТЛОЛ

ОГТЛОЛ В-В

Том бүтлэх 0.00=1401.20  
32.70

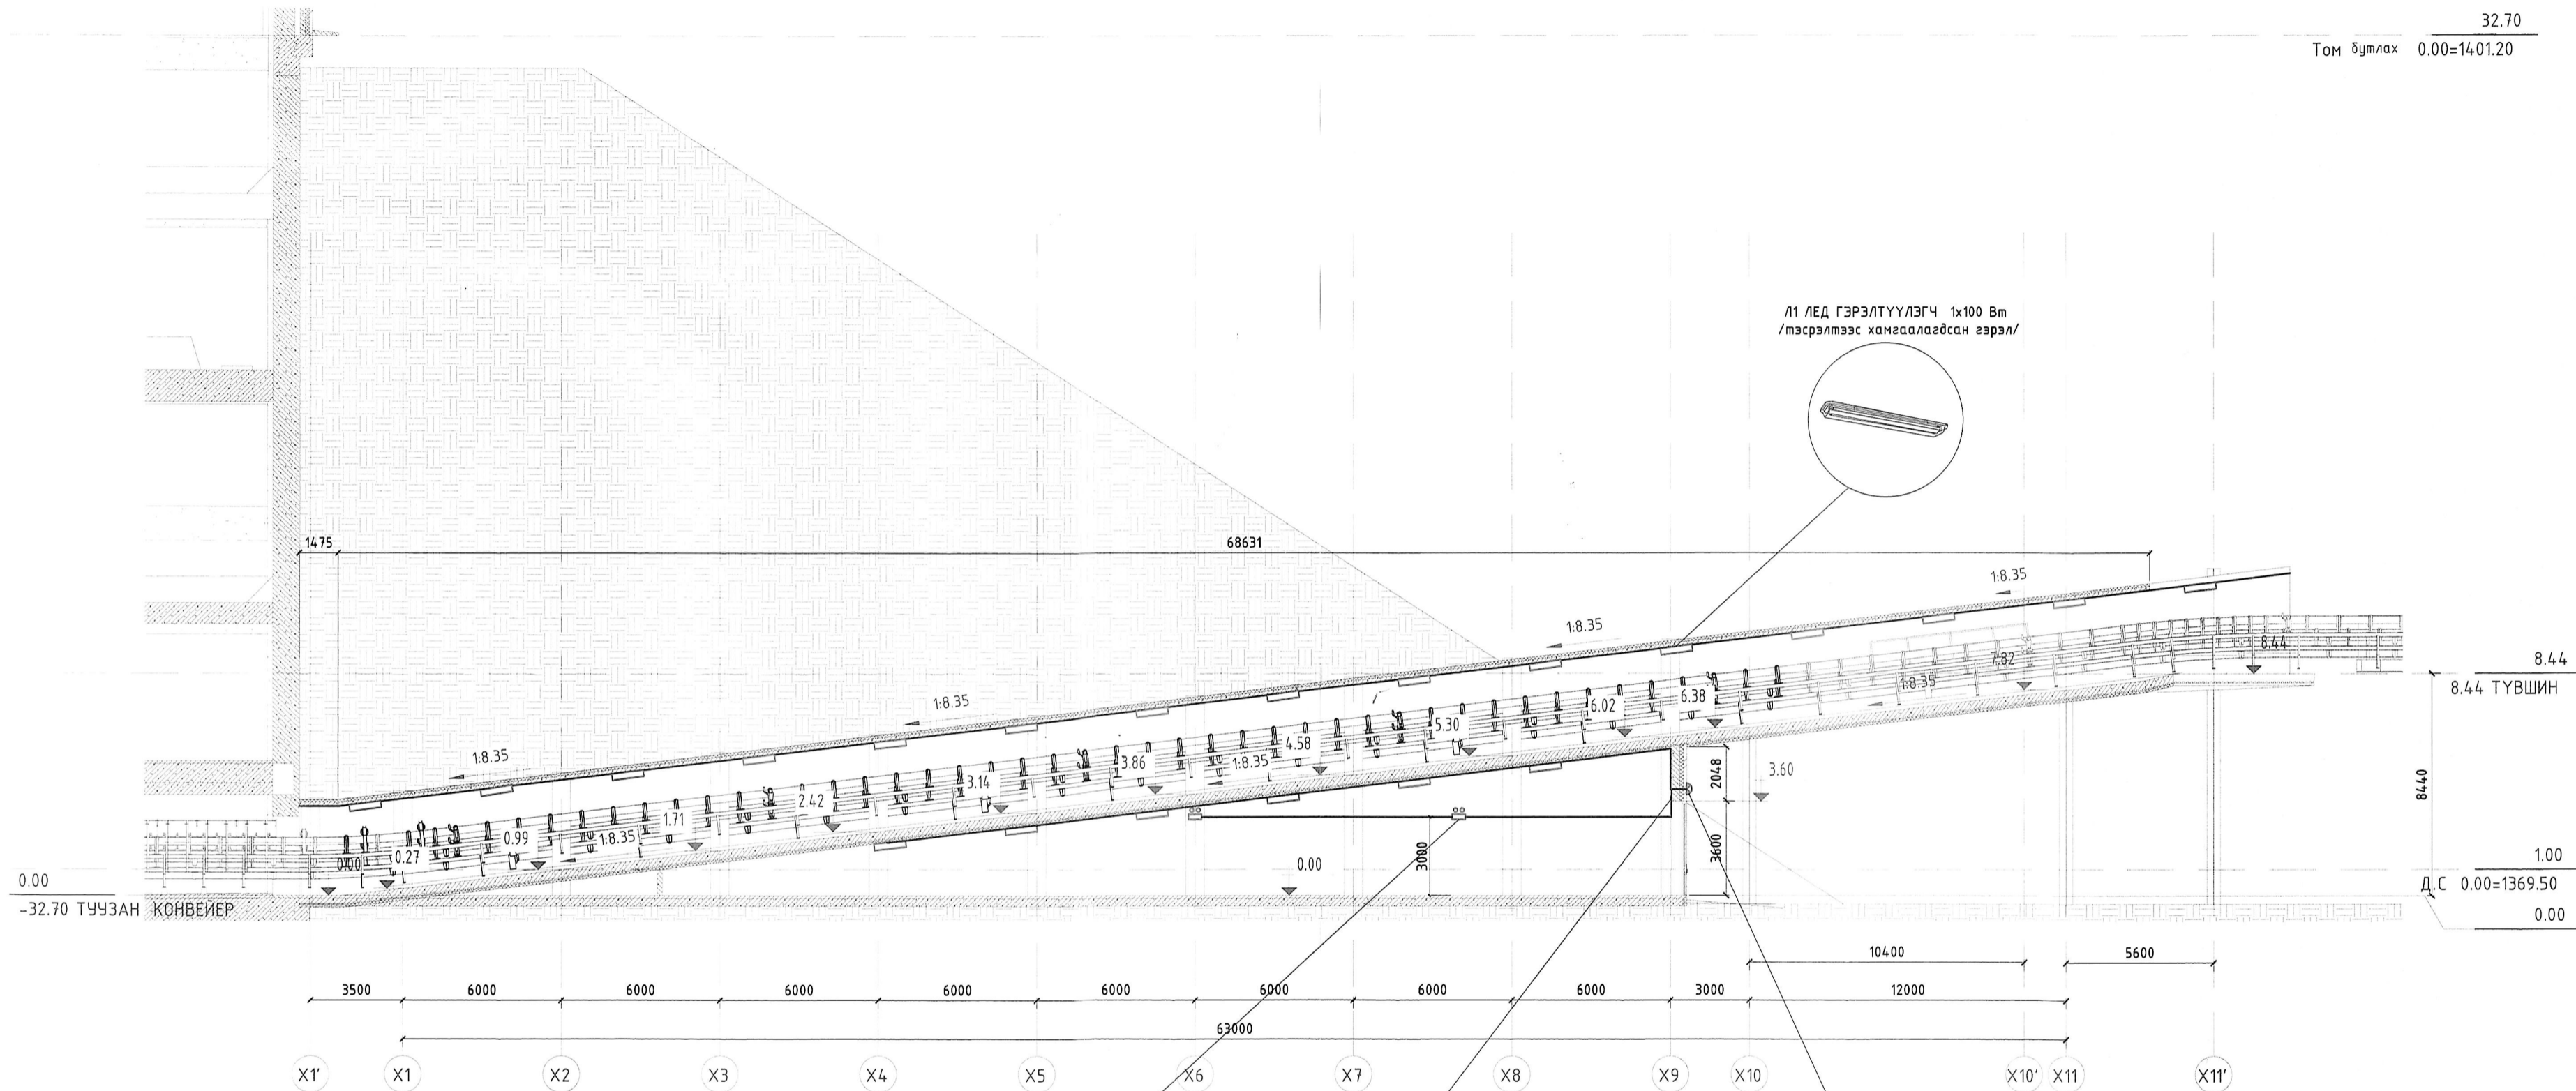

Л4 ЛЕД ГЭРЭЛТҮҮЛЭГЧ 2\*6 Вт  
/тэсрэлтээс хамгаалагдсан гэрэл/

Л3 ЛЕД ГЭРЭЛТҮҮЛЭГЧ 1\*3 Вт  
/тэсрэлтээс хамгаалагдсан гэрэл/

Л1 ЛЕД ГЭРЭЛТҮҮЛЭГЧ 1x100 Вт  
/тэсрэлтээс хамгаалагдсан гэрэл/

Л2 ЛЕД ГЭРЭЛТҮҮЛЭГЧ 1\*30 Вт  
/тэсрэлтээс хамгаалагдсан гэрэл/

МОНГОЛ У.С.  
22-5158 АТХ647  
Бямбацогийн  
БАТСАЙА  
МЭРГЭШСЭН ИНЖЕНЕР  
ЭТНХ  
2022-2025

ЗӨВШӨӨРӨЛЦСӨН		Ерөнхий гүйцэтгэгч:	Тусламь гүйцэтгэгч:	Орхон аймгийн Баян-Өндөр сум, "ЗУ" ТӨҮГ-ын Том бүтлэлтийн хэсгийн туузан конвейерийн галерейн цахилгаан хангамжийн ажлын зураг төсөл /1103/			
БА	Г.Мөнх-Оргил	<p>"ЭМ ЭС ЭЛ" ХХК УБ хот, Баянзүрх дүүрэг 43-р хороо, УБ Төвөг - 1593</p>	<p>Индиго консалтинг ХХК Улаанбаатар, Хан-уул дүүрэг, 3-р хороо, Үндэсний галт тэрэгний станцийн талбайн 22-р байр</p>	Инженер	Б.Батбаяр	Э.Г.Шифр:	
ББ	Э.Даваажуу			Гүйцэтгэсэн	Э.Тингалаг	MSL-24-04-08	Масштаб:
ХАС	Л.Сумъяажав			Шалгасан	М.Нурболот	END23-EMCO-1103-SD-I	М1:200
ЦБҮ	А.Очирбат						Огноо:
ХД	Т.Пүрэвзагд						2024-08-21
ТХ	Б.Батбаяр				Хуудас:		
					ДГ-2	11	