

УЛААНБААТАР ХОТ СҮХБААТАР ДҮҮРЭГ 3-Р ХОРОО

14А БАЙРНЫ УРД АВТО ЗОГСООЛ, ЯВГАН ЗАМ ТАЛБАЙН АЖИЛ

ЗУРГИЙН ШИФР: АС-Т23/10

АЖЛЫН ЗУРАГ

ЗӨВШӨӨРӨЛЦСӨН

БОЛОВСРУУЛСАН.

Захиалагч			Гүйцэтгэгч				
	Албан тушаал Сүхбаатар дүүргийн засаг даргын тамгын газрын дарга	Нэр Н.Энхболд	 Гарын үсэг	 "Аркосис ХХК"	Албан тушаал "Аркосис ХХК"-н захирал	Нэр Б.Чадраадал	 Гарын үсэг
	Албан тушаал Сүхбаатар дүүрэг 3-р хорооны засаг дарга	Нэр Х.Нямдагва	 Гарын үсэг				

УЛААНБААТАР ХОТ 2023 ОН

ТАЙЛБАР БИЧИГ

Үндэслэл:

СҮХБААТАР ДҮҮРЭГ 3-р хороо авто зогсоол явган зам талбайн ажлын зураг.

- Монгол Улсын Барилга, хот байгуулалтын яамны 2021оны 03 дугаар сарын 29-ны өдрийн 3/1092 дугаартай албан бичиг.
- Сүхбаатар дүүргийн Засаг даргын 2021 оны 06 дүгээр сарын 15-ны өдрийн 6/705 дугаартай албан бичиг.

ЕРӨНХИЙ ТӨЛӨВ БАЙДАЛ

Одоогийн байдал:

- Одоогийн байдал нь буурах гараш байгаа бөгөөд гарашийг буулган тохижилтын ажил хийхээр төлөвлөв.

АРХИТЕКТУР ТӨЛӨВЛӨЛТИЙН ШИЙДЭЛ

Зам талбайн доорхи ажлуудыг хийнэ. Үүнд:

1. Явган зам тавих суурь хөрсийг тэгшилж, янзлах.
2. Явган замын 2 талд хашлага (бродюр) хийх.
3. Явган замыг зураг үзүүлсэний дагуу өнгөт хавтангаар хийх.
4. Хөгжлийн бэрхшээлтэй иргэдэд зориулсан хөтөч хавтанг замын голд стандартын дагуу суурилцуулж өгнө.
5. Сэрэмжлүүлэх зориулалттай цэгэн хөтөч хавтанцыг саад томгороос 50-60 см зайд байрлуулах ба саад томгоот хүрхээс 30см-т дуусгана
6. Орон зай орчны хязгаарлагдмал нөхцөлд явган замын өргөн 1.2м-с багагүй өргөнтэй байх.
7. Явган замын хавтангын заадыг элсэн чигжээсээр чигжиж өгөх. (UCS0901B:2020 Хотын стандартын 6.1, 6.2-д заасан)
8. Явган замын гадаргуу тэнш хальтрахгүй материалаар хийгдэх
9. Явган замын ногоон зурвасыг тусгаарлах хашлагын өндөр 5см-с хэтрэхгүй төлөвлөгдөх.
10. Тусдаа байршилтай шон, мод бусад босоо саадыг тойруулан 50см-н зайд хавтгай сараалж эсвэл модомгогч хавтанцар төлөвлөж өгөх.
11. Явган замын шаардлагатай хэсгүүдэд UCS0901B:2020 стандартын 7.1-д заасны дагуу налуулга хийж өгнө. (Явган замын гарц огтлолцож буй хэсэг, гадаргуугийн түвшиний зөрүүтэй хэсэг г.м)
12. Зогсоолын ажлыг хийхдээ хөрсийг 28мм ухаж 200мм буталсан чулуун үе хийж тэгшилнэ. Тэгшилсэн гадаргуу дээр шингэрүүлсэн битум түрхлэг цацна. Дараа нь 50мм зузаанаар бүдүүн ширхэгтэй асфалт бетон хучилт хийх ба бүрэн тэгшилж хучилтаа хийж нягтруулж дууссаны дараа өнгө нарийн ширхэгтэй асфалт бетон хучилтыг 30мм зузаантайгаар хийнэ. Зогсоолын хучилтын ажил бүрэн дууссаны дараа зогсоолын цагаан зураасыг хийнэ.

Ашигласан материал:

- УББ 11-202-00 - Хот суурины хөгжлийн ерөнхий төлөвлөгөө боловсруулах аргачилсан заавар.
- UCS 0901B:2020 - Явган хүний зам, талбайн төлөвлөлт, хучилт, байгуулалхад тавигдах шаардлага.

Барилга угсралтын бүх ажлуудыг гүйцэтгэхэд шаардагдах материал эдэлхүүн, түүхий эд нь Монгол улсад хүчин төгөлдөр мөрдөгдөж буй MNS стандарт, ISO стандартын шаардлагыг бүрэн хангасан байх ёстой.

ИЖ БҮРДЭЛ ЗУРГИЙН ЖАГСААЛТ

Д/Д	Зургийн нэр	Хуудасны тоо
1	Ерөнхий төлөвлөгөө	ЕТ-5
2	Барилга архитектур	БА-10
3	Харагдах байдал	4

БА ЗУРГИЙН ЖАГСААЛТ

Д/Д	Зургийн нэр	Хуудасны дугаар
1	НОГООН БАЙГЧУЛАМЖ	БА-01
2	НОГООН БАЙГЧУЛАМЖ ХЭСЭГЛЭЛ	БА-02
3	ТОО ХЭМЖЭЭ	БА-03
4	ЗАМ ТАЛБАЙН ХУЧИЛТ	БА-04
5	ЗАЙ ХЭМЖЭЭ	БА-05
6	ЯВГАН ЗАМ ТАЛБАЙН ЗАЙ ХЭМЖЭЭ	БА-06
7	АВТО ЗОГСООЛЫН ЗАЙ ХЭМЖЭЭ	БА-07
8	АВТО ЗОГСООЛЫН ХЭСЭГЧИЛСЭН ЗАЙ ХЭМЖЭЭ	БА-08
9	ЯВГАН ЗАМЫН ХЭСЭГЛЭЛ	БА-09
10	АВТО ЗОГСООЛЫН ХЭСЭГЛЭЛ	БА-10

№ шон АЖЛЫН ЗУРАГ /БА/		
		
" Аркос ХХК "		
АРКОСИС ХХК	МОНГОЛ УЛС	
Архитектор	Э.Ариунбаатар	Э.Ариунбаатар
Гүйцэтгэсэн	Э.Ариунбаатар	Э.Ариунбаатар
Шалгасан	Г.ШОШН АРХИТЕКТОР	
УЛААНБААТАР ХОТ / СҮХБААТАР ДҮҮРЭГ 3-Р ХОРОО		
14а-р байрны урд талд авто зогсоол, явган зам талбайн ажил		
ТАЙЛБАР БИЧИГ		
Масштаб	Зургийн дугаар	Хуудас
	ЕТ-01	01
ЕГ шон	ТГ шон	Огноо
АС-T23/10	АС-T23/10	2023 он

Handwritten signature and date: 1-11

100 ХЭМЖЭЭ

АВТО ЗАМЫН ХИЙГДЭХ АЖЛЫН ТОО ХЭМЖЭЭ			
№	Нэр	Хэмжих нэгж	Хэмжээ
1	Авто зогсоол, явган гарцын шонтой тэмдэг тэмдэглэгээ	ш	8
3	Машины дугуйны тээглүүр	ш	44
4	Авто замын цагаан зураас	м ²	93
5	Авто замын бордюр	м	240
6	Дэр бетон	м ³	22
7	Нарийн ширхэгтэй асфалт бетон 30мм	м ²	1278.2
8	Бүдүүн ширхэгтэй асфалт бетон 50мм	м ²	1278.2
7	Шингэрүүлсэн битум түрхлэг	м ²	1278.2
8	Буталсан чулуун үе 200мм	м ²	1278.2

НОГООН БАЙГУУЛАМЖ ХАШЛАГТАЙ ХЭСГИЙН МАТЕРИАЛЫН ТҮҮВЭР			
№	Нэр	Хэмжих нэгж	Хэмжээ
1	Тоосго	м ³	9
2	Суурийн бетон	м ³	3

БУУЛГАХ АЖЛЫН ТОО ХЭМЖЭЭ			
№	Нэр	Хэмжих нэгж	Хэмжээ
1	Хуулах бетон талбай	м ³	95

ХИЙГДЭХ АЖЛЫН ТОО ХЭМЖЭЭ			
№	Нэр	Хэмжих нэгж	Хэмжээ
1	200мм ухан тэгшлэх талбай	м ²	1639.6

ЯВГАН ЗАМЫН ХИЙГДЭХ АЖЛЫН ТОО ХЭМЖЭЭ			
№	Нэр	Хэмжих нэгж	Хэмжээ
1	Явган замын бордюр	м	208 ✓
2	Дэр бетон	м ³	9
3	Явган замын өнгөт хавтан 200x200мм	м ²	304.16 ✓
4	Элсэн дэвсгэр үе 30мм	м ²	304.16
5	Нягтруулсан хөрс 150мм	м ²	304.16

НОГООН БАЙГУУЛАМЖ ХИЙГДЭХ АЖЛЫН ТОО ХЭМЖЭЭ			
№	Нэр	Хэмжих нэгж	Хэмжээ
1	Зүлэгжүүлэх талбай хцүлдэг зүлэг	м	66.8 ✓
2	Үржил шимтэй хөрс	м ³	20
3	Эм өндөр /Гациур/ мод	ш	12 ✓


Handwritten signature and number 1-13

Ye шал: АЖЛЫН ЗУРАГ /БА/		
	" Аркосис ХХК "	
АРКОСИС ХХК	МОНГОЛ УРС	
Архитектор	<i>З.Ариунбаатар</i>	З.Ариунбаатар
Гүйцэтгэсэн	<i>З.Ариунбаатар</i>	З.Ариунбаатар
Шалгасан	<i>Г.ШСЭН АРХИТЕКТОР</i>	Н.У.Ганзориг
УЛААНБААТАР ХОТ /СҮХБААТАР ДҮҮРЭГ 3-Р ХОРОО		
14а-р байрны урд талд авто зогсоол, явган зам талбайн ажил		
ТОО ХЭМЖЭЭ		
Масштаб:	Зургийн дугаар БА-01	Хуудас 02
ЕГ шифр АС-Т23/10	ТГ шифр АС-Т23/10	Огноо 2023 он

БАЙРШЛЫН СХЕМ



Үе шал АЖЛЫН ЗУРАГ /БА/		
	" Аркосис ХХК "	
АРКОСИС ХХК		
Архитектор	<i>Э. Ариунбаатар</i>	Э. Ариунбаатар
Гүйцэтгэсэн	<i>Э. Ариунбаатар</i>	Э. Ариунбаатар
Шалгасан	УЛААНБААТАР ХОТ /СҮХБААТАР ДҮҮРЭГ 3-Р ХОРОО	
14-р байрны урд талд авто зогсоол, явган зам талбайн ажил		
БАЙРШЛЫН СХЕМ		
Масштаб M1:6000	Зургийн дугаар ET-02	Хуудас 03
ЕГ шифр АС-Т23/10	ТГ шифр АС-Т23/10	Огноо 2023 он

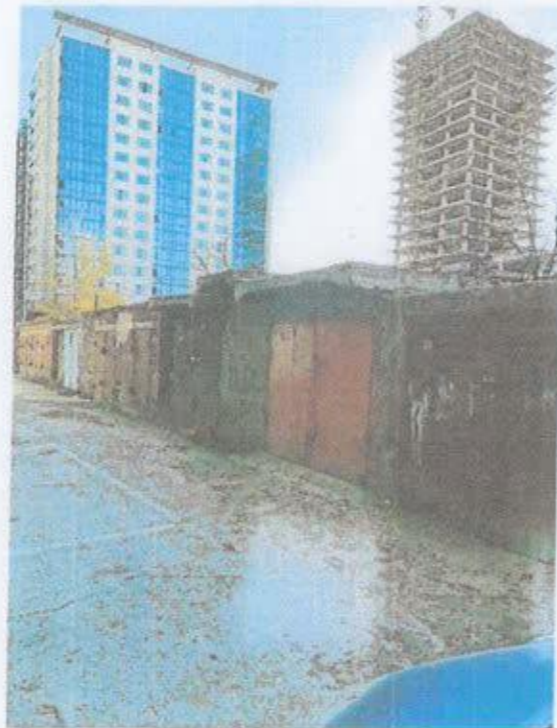

ОДООГЫН БАЙДАЛЫН СУДАЛГАА

Одоогын байдал нь буугах гараш байгаа бөгөөд гаршийг буулган тохижилтын ажил хийхээр төлөвлөв.

ТӨЛӨВЛӨЖ БҮЙ ЗҮЙЛС

- Явган зам
- Авто зогсоол



" Аркосис ХХК "

АРКОСИС ХХК

Архитектор *Э. Ариунбаатар* Э. Ариунбаатар

Гүйцэтгэсэн *Э. Ариунбаатар* Э. Ариунбаатар


Шалгасан *У. Ганзориг* Н. Чуганзаяа

УЛААНБААТАР ХОТ, СҮХБААТАР ДҮҮРЭГ
3-Р ХОРОО

1/4 р байрны урд талд авто зогсоол,
явган зам талбайн ажил

ОДООГЫН БАЙДАЛ /ФОТО ЗУРАГ/

Масштаб	Зургийн дугаар ET-03	Хуудас 04
ЕГ шифр АС-T23/10	ТГ шифр АС-T23/10	Огноо 2023 он

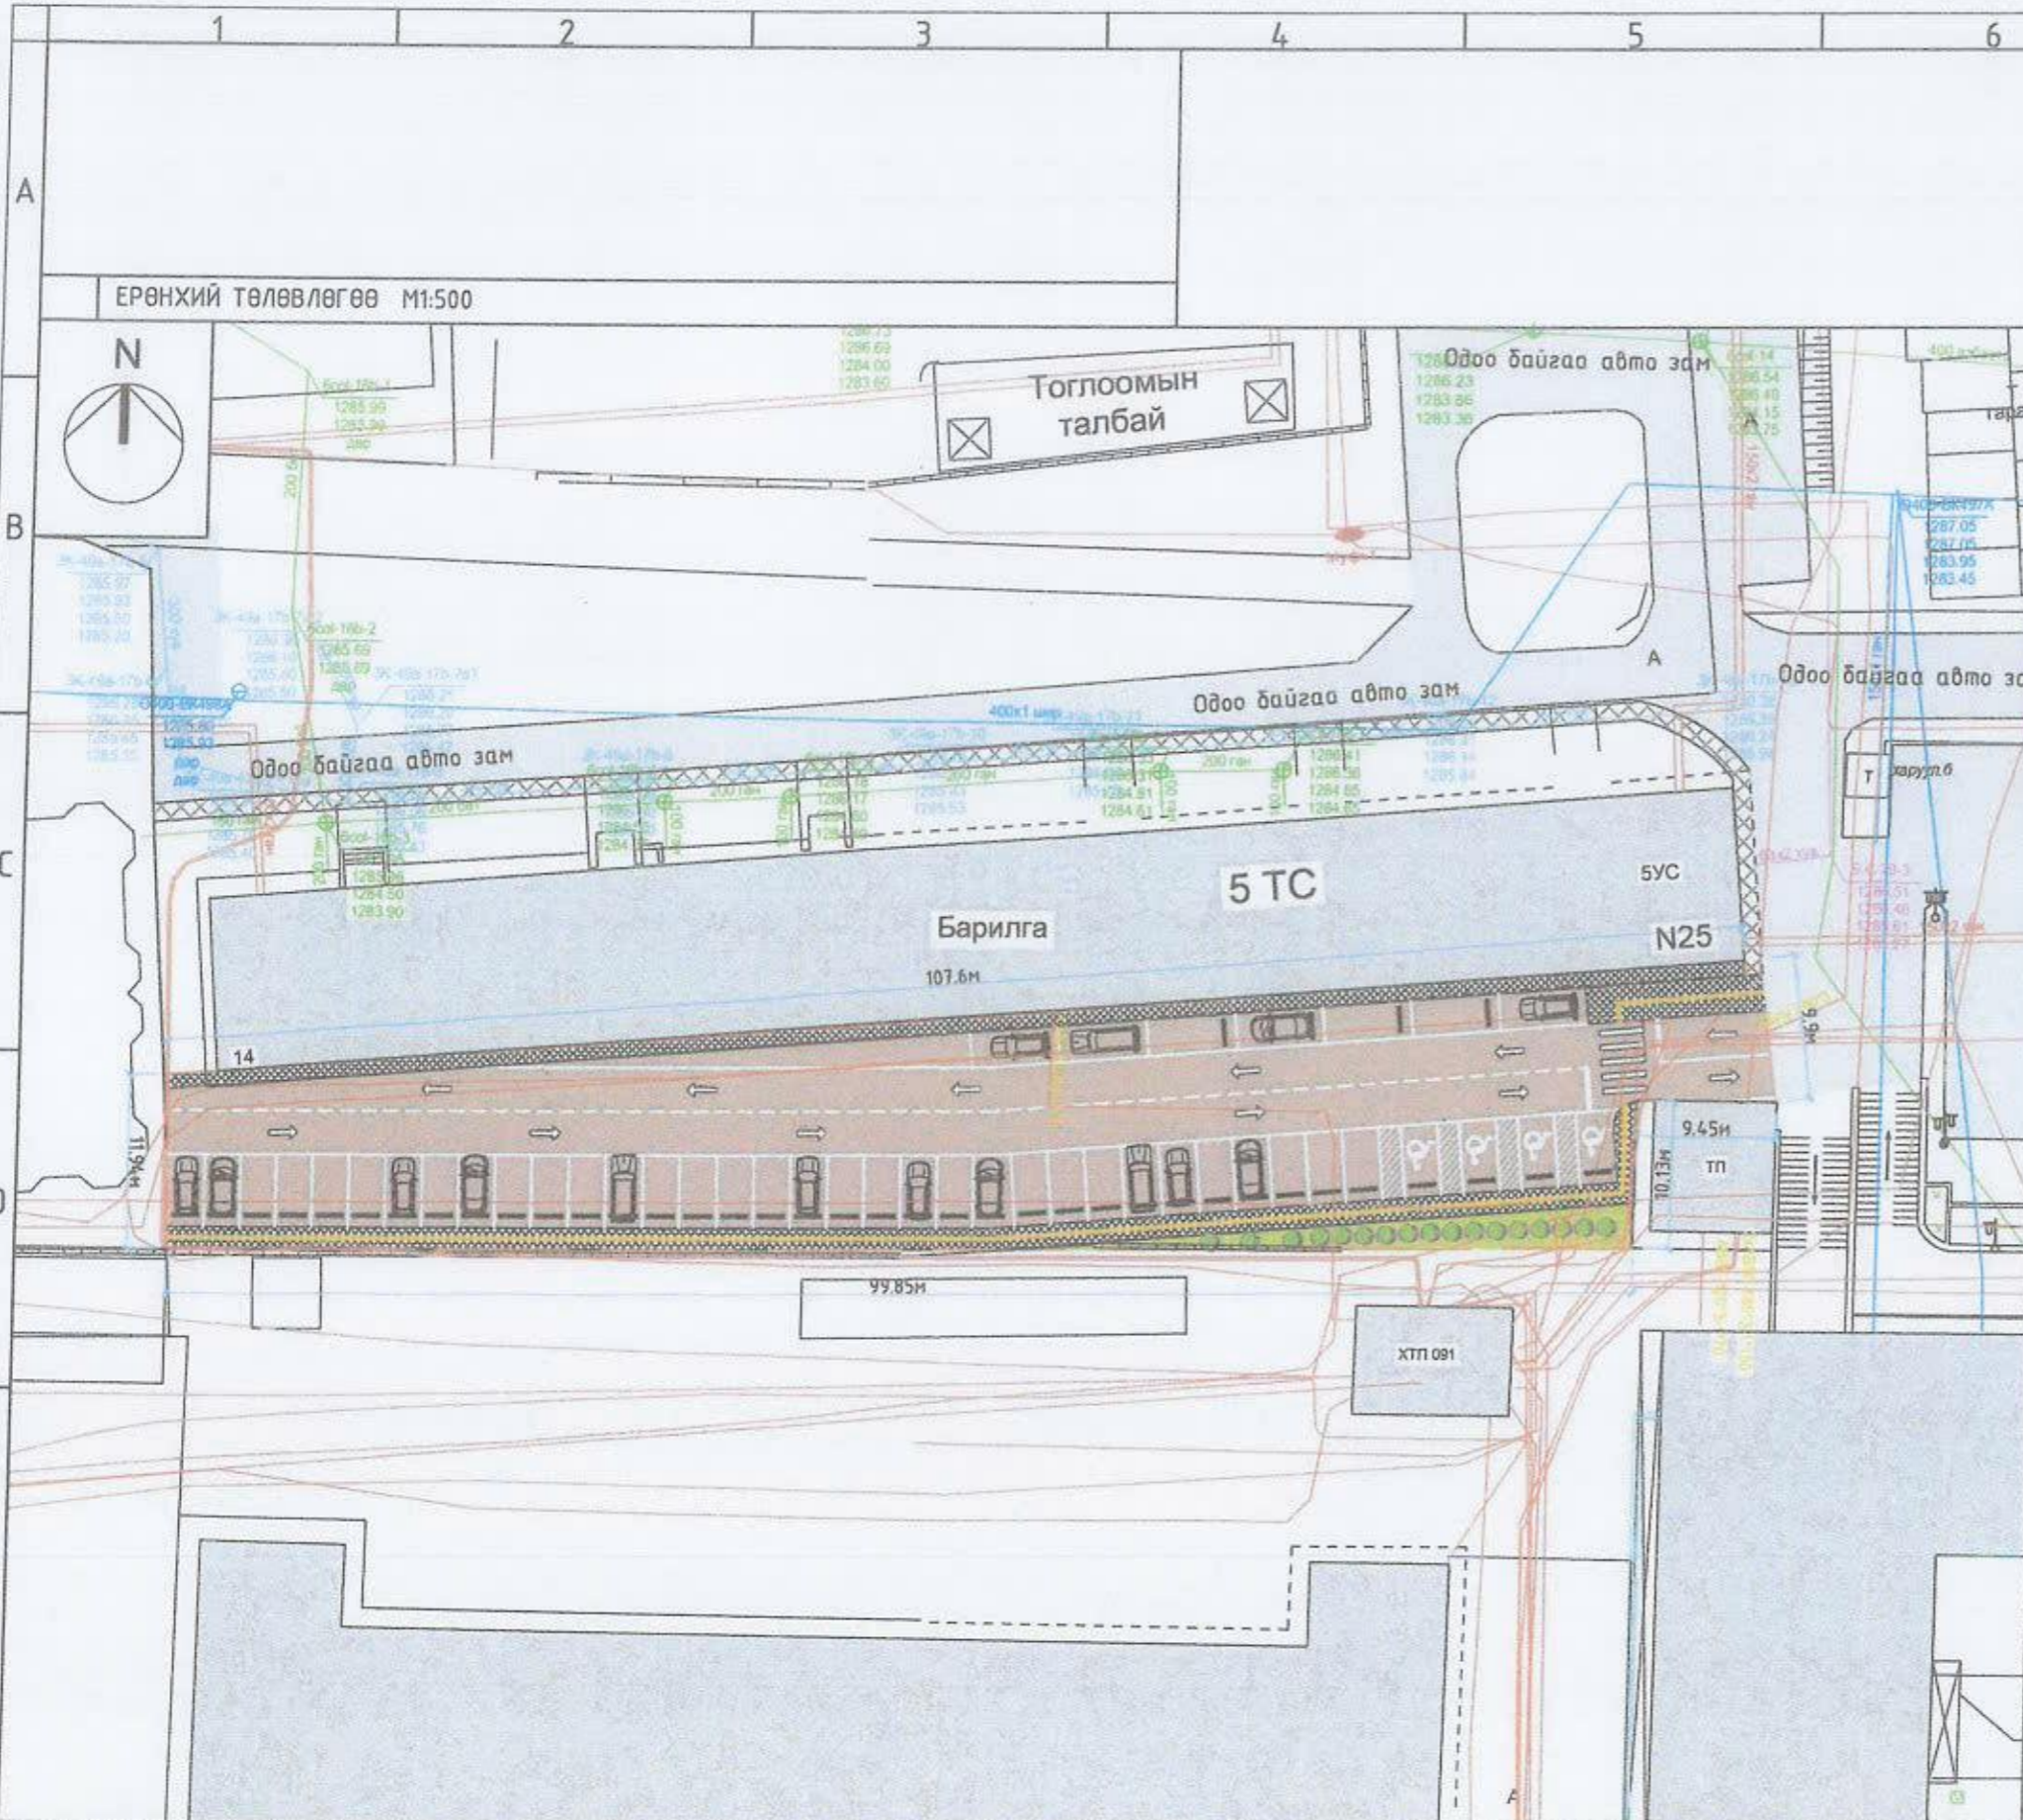

Д/Д	ТОДОРХОЙЛОЛТ	ТАЙЛБАР
1.	Төлөвлөж буй талбай	Төлөвлөж буй
2.	14-р байр	Одоо байгаа
3.	Саруул зах	Одоо байгаа

БАЙРШЛЫН СХЕМ



ТАНИХ ТЭМДЭГЛЭГЭЭ

- Төлөвлөж буй авто зам 1278.2м²
- Төлөвлөж буй явган хүний зам 304.16м²
- Төлөвлөж буй авто зогсоол (44 ширхэг)
- Төлөвлөж буй ногоон байгууламж 66.88м²
- Архитектур төлөвлөлтийн даалгаврын схемийн хүл хязгаар
- Одоо байгаа барилга
- Одоо байгаа нураах барилга байгууламж
- Одоо байгаа явган хүний зам
- Одоо байгаа орон нутгийн чанартай авто зам
- Бохир усны шугам
- Дулааны шугам
- Цэвэр усны шугам
- Цахилгааны шугам

Handwritten signature and date: 1-13

Төлөвлөж буй зам талбайн үзүүлэлт:

1	Төлөвлөлтийн талбай	1639.6м ²
2	Явган зам	304.16м ²
3	Авто зам	1278.2м ²
4	Ил авто зогсоол	44ш
5	ХБИ авто зогсоол	4ш
6	Ногоон байгууламж	66.88м ²

ДТХ-ны 2.1, ББХ-ны 0.4 үзүүлэлтийг баримтлав.


7	Рамп, пандусын тоо	Машин ш/%	0
		ХБИ ш/%	0
8	Сэргээгдэх эрчим хүч		
9	Шинэ, шилдэг технологи		
10	Архитектурын хэв маяг		




АРКОСИС ХХК

Объектын нэр, ЧУЛАНБААТАР ХОТ, СҮХБААТАР ДҮҮРЭГ 3-Р ХОРОО
байршил: 14-р байрны үрд талд авто зогсоол, явган зам талбайн ажил

МОНГОЛ УЛС		ЕРӨНХИЙ ТӨЛӨВЛӨГӨӨ	
Архитектор	Э.Ариунбалатар	ТГ шифр	АС-Т23/10
Гүйцэтгэгч	Э.Ариунбалатар	Масштаб	М1:500
Шалгасан	Н.Учирзанзаяа	Огноо	2023 он
		Зургийн дугаар	Хүндэс
		ЕТ-04	05

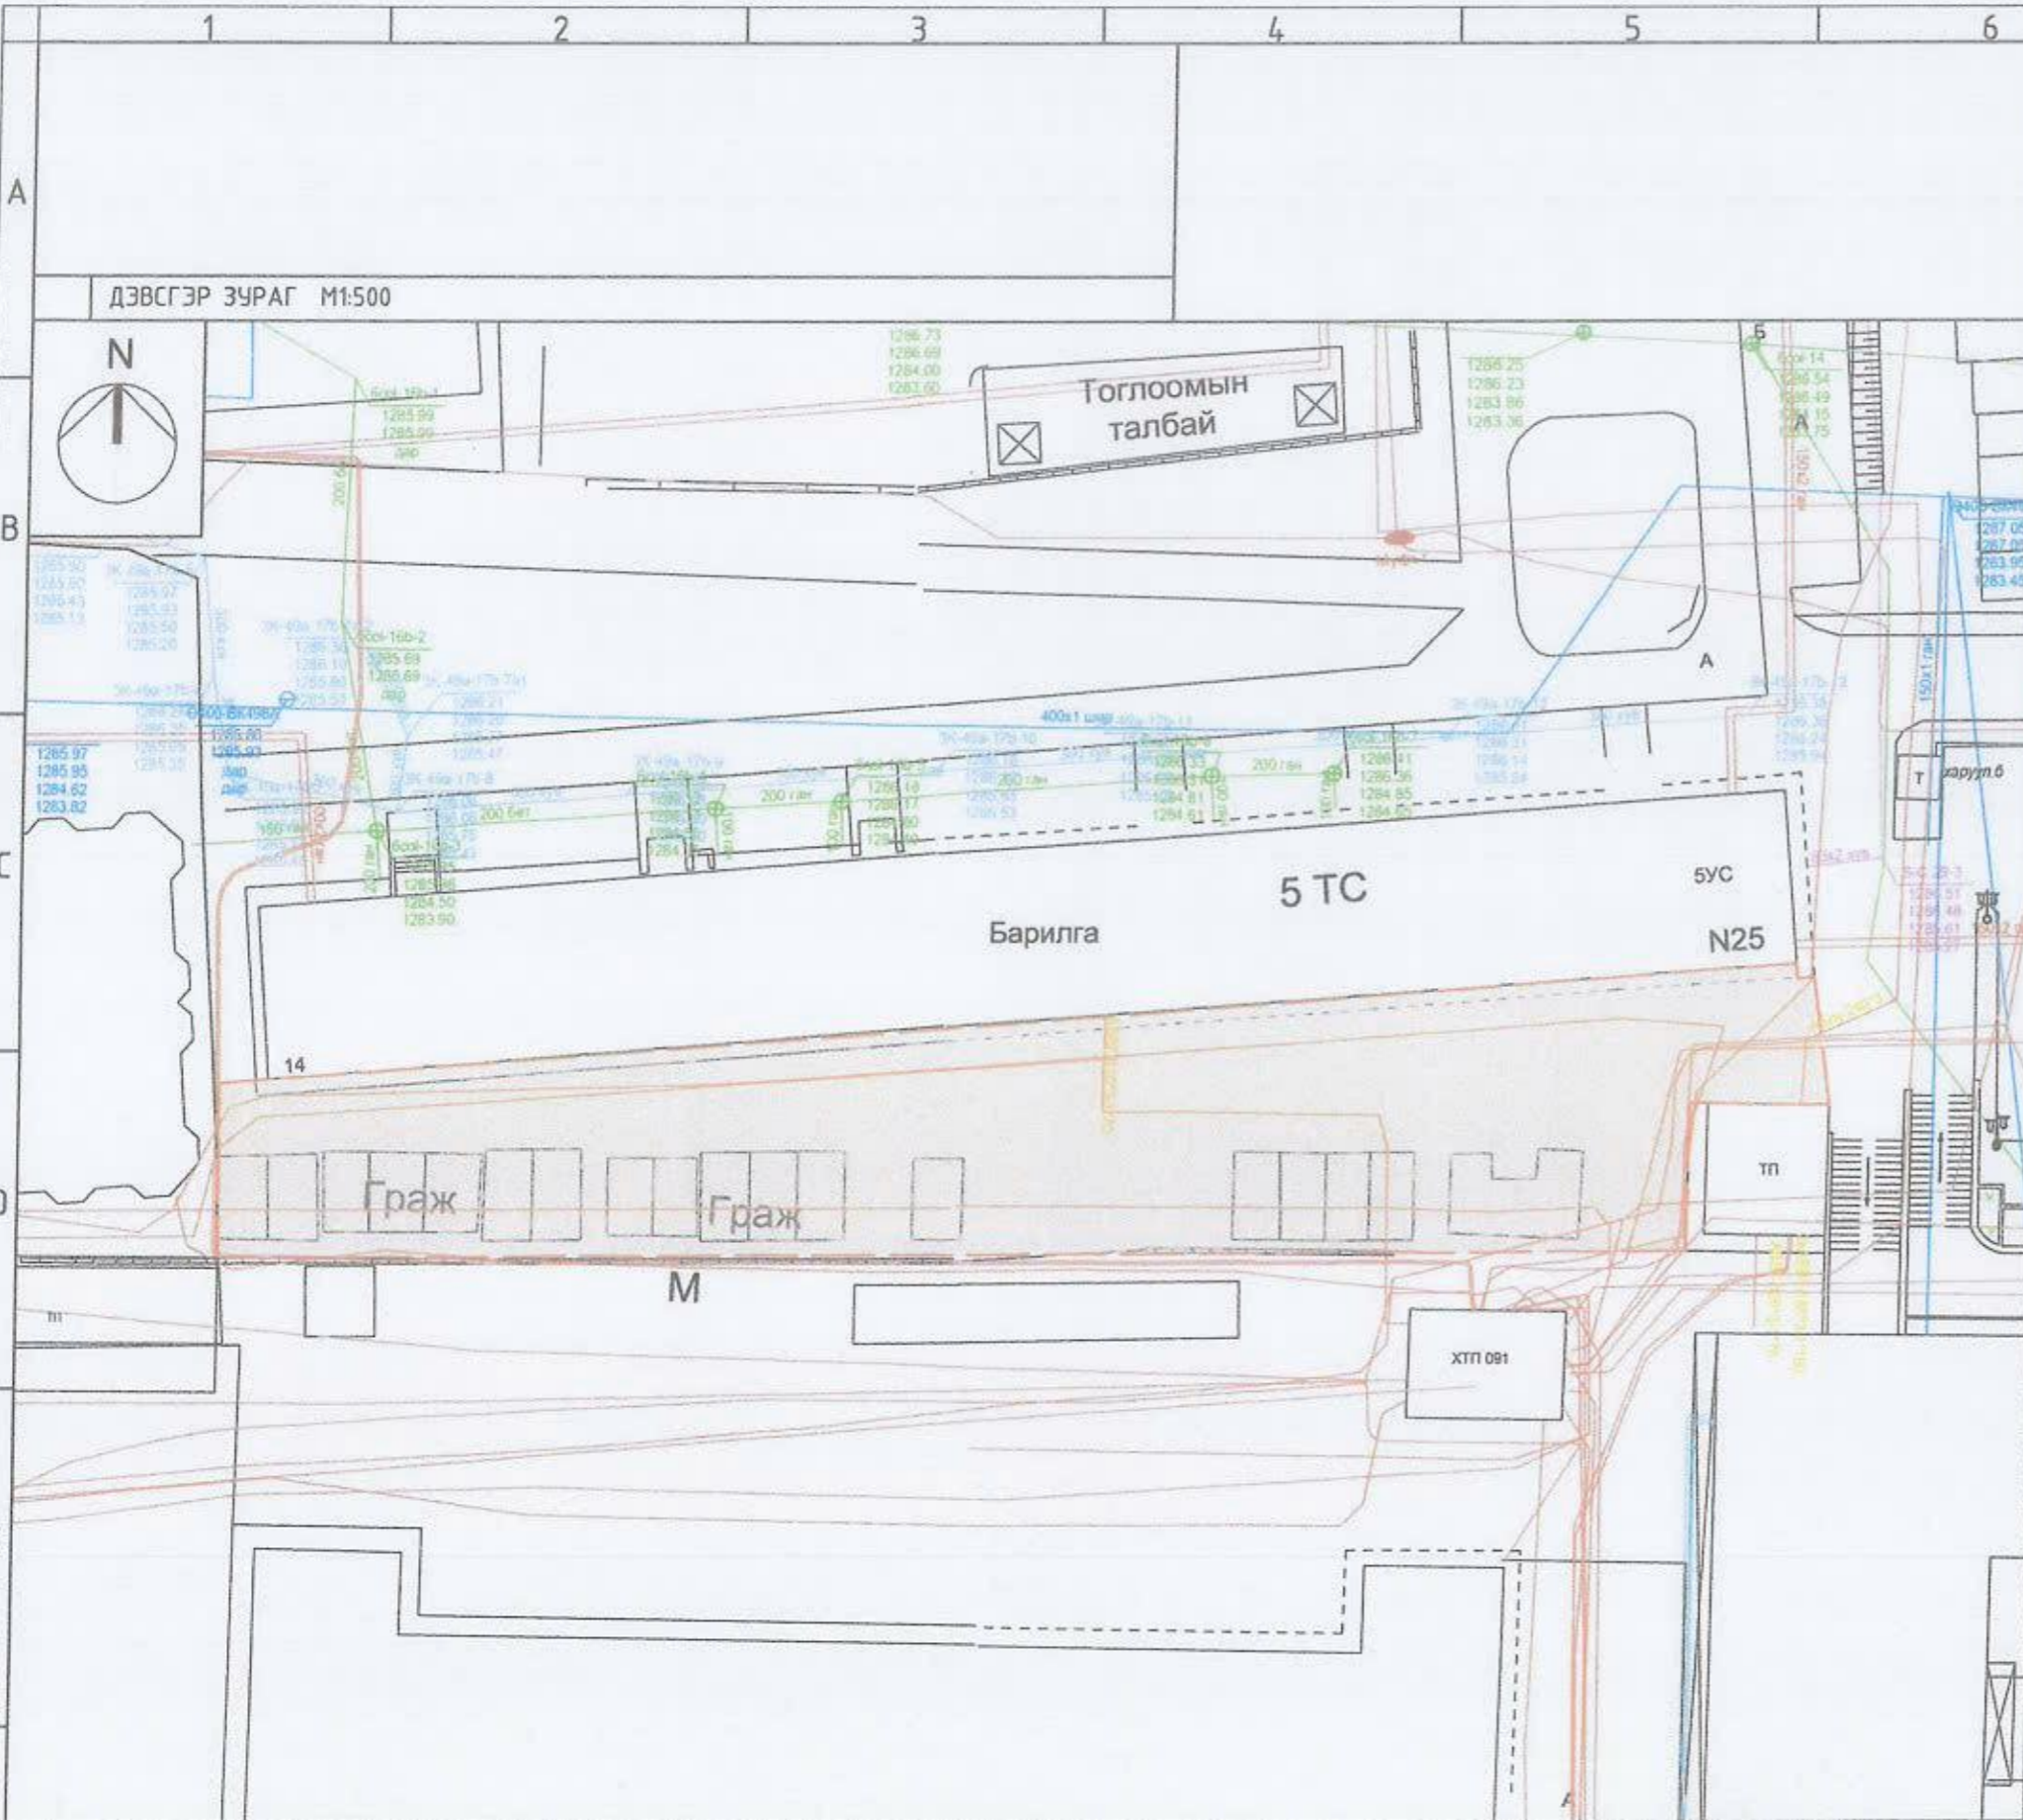

Д/Д	ТОДОРХОЙЛОЛТ	ТАЙЛБАР
1.	Төлөвлөж буй талбай	Төлөвлөж буй
2.	14-р байр	Одоо байгаа
3.	Саруул зах	Одоо байгаа

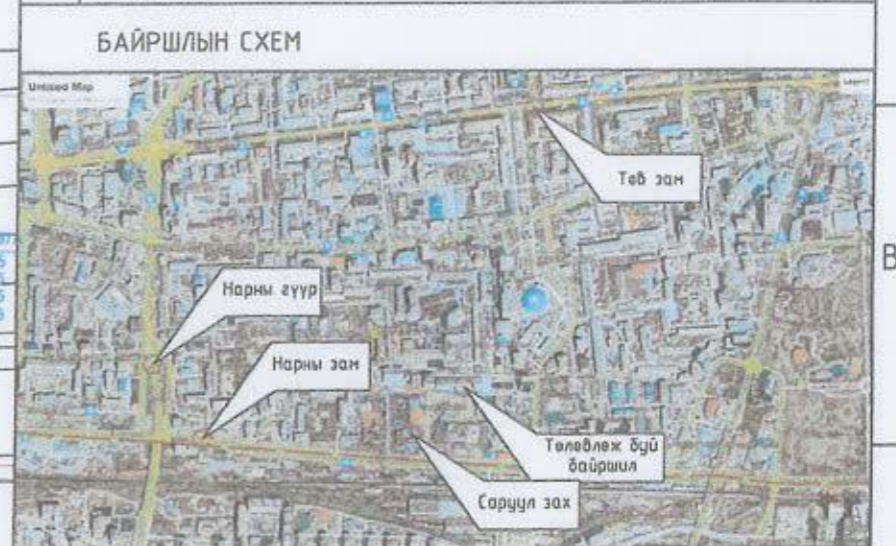

ТАНИХ ТЭМДЭГЛЭГЭЭ

- Архитектур төлөвлөлтийн даалгаврын схемийн хил хязгаар
- Одоо байгаа барилга
- Одоо байгаа нураах барилга байгууламж
- Одоо байгаа явган хүний зам
- Одоо байгаа орон нутгийн чанартай авто зам
- Бохир усны шугам
- Дулааны шугам
- Цэвэр усны шугам
- Цахилгааны шугам



Handwritten signature and number 173

 АРКОСИС ХХК	Объектын нэр, УЛААНБААТАР ХОТ, СҮХБААТАР ДҮҮРЭГ 3-Р ХОРОО байршил: 14-р байрны црд талд авто зогсоол, явган зам талбайн ажил		
	ДЭВСГЭР ЗУРАГ		
	Архитектор Э.Ариунбаатар Гүйцэтгэсэн Э.Ариунбаатар Шалгасан Н.Эгэлзаяа	ЕГ шифр: АС-Т23/10 ТГ шифр: АС-Т23/10	Масштаб: M1:500 Зургийн дугаар: ЕТ-05

НОГООН БАЙГУУЛАМЖ




ТАНИХ ТЭМДЭГ

-  Төлөвлөх буюу зүлэгжүүлэх талбай 66.88м²
-  Төлөвлөх буюу 3м өндөр /Гацуур/ мод 12и


Тайлбар:

1. Нүх ухаж бэлтгэх
 Бүт сөөг голчоороо 60-80см, гүнээрээ 40-60см нүх ухаж бэлтгэнэ. Хайрга чулуутай хөрсийг зөөж зайлуулан ханыг тэгшилнэ. Үржил шим муутай чулуу хайргатай хөрсөнд бүт сөөгийг тарьж суулгахдаа хар шороон хөрсийг бэлтгэх элс хар шороог нүхнийхээ ойр овоолж бэлтгэнэ.

2. Тарьж суулгах нүхээ урьдчилан голд зөв байрлуулна. Аль болох эгц шулуун тэгш суулгавал үзэмжтэй харагдана. Суулгасны дараа бэлтгэсэн хар шороо элсийг нүхэндээ эргэн тойрон бага багаар хийж улмаар дүүргэн суулгацаа эргэн тойрон гишгэж эсвэл юмаар чигжиж нятрүүлна. Үндсийг ил гаргаж болохгүй.

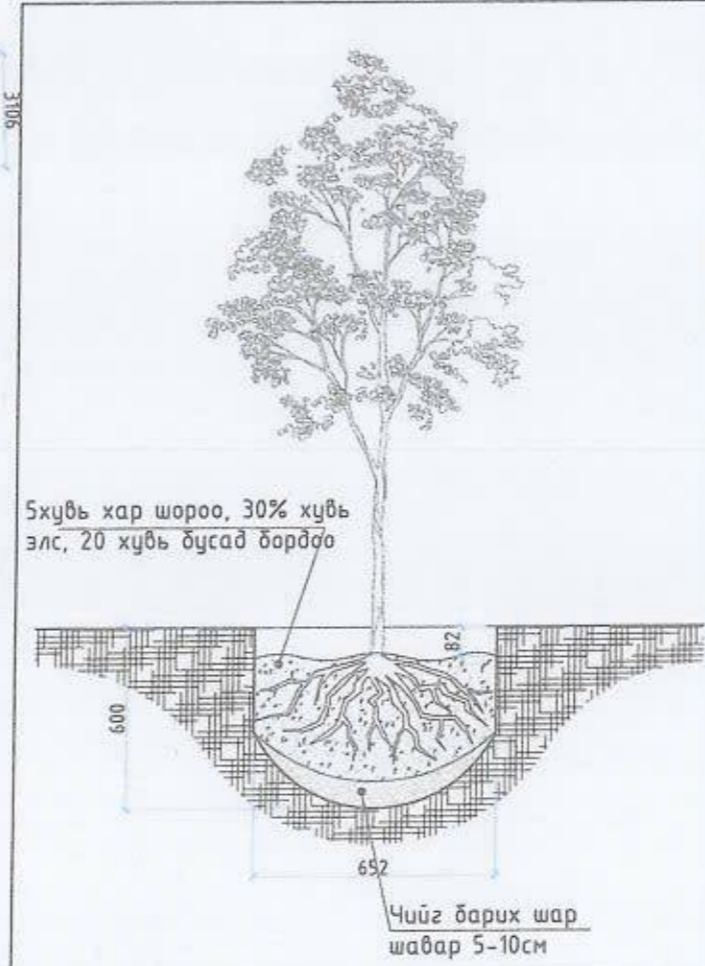


Үе шат АЖЛЫН ЗУРАГ /БА/		
		
" Аркосис ХХК "		
		
АРКОСИС ХХК	Э.Ариунбаатар	
Архитектор	Э.Ариунбаатар	
Гүйцэтгэсэн	Э.Ариунбаатар	
Шалгасан	Н.Удалмаа	
УЛААНБААТАР ХОТ, СҮХБААТАР ДҮҮРЭГ		
3-Р ХОРОО		
14а-р байрны урд талд авто зогсоол, явган зам талбайн ажил		
НОГООН БАЙГУУЛАМЖ		
Масштаб М1:200	Зургийн дугаар БА-02	Хуудас 07
ЕГ шифр АС-Т23/10	ТГ шифр АС-Т23/10	Огноо 2023 он

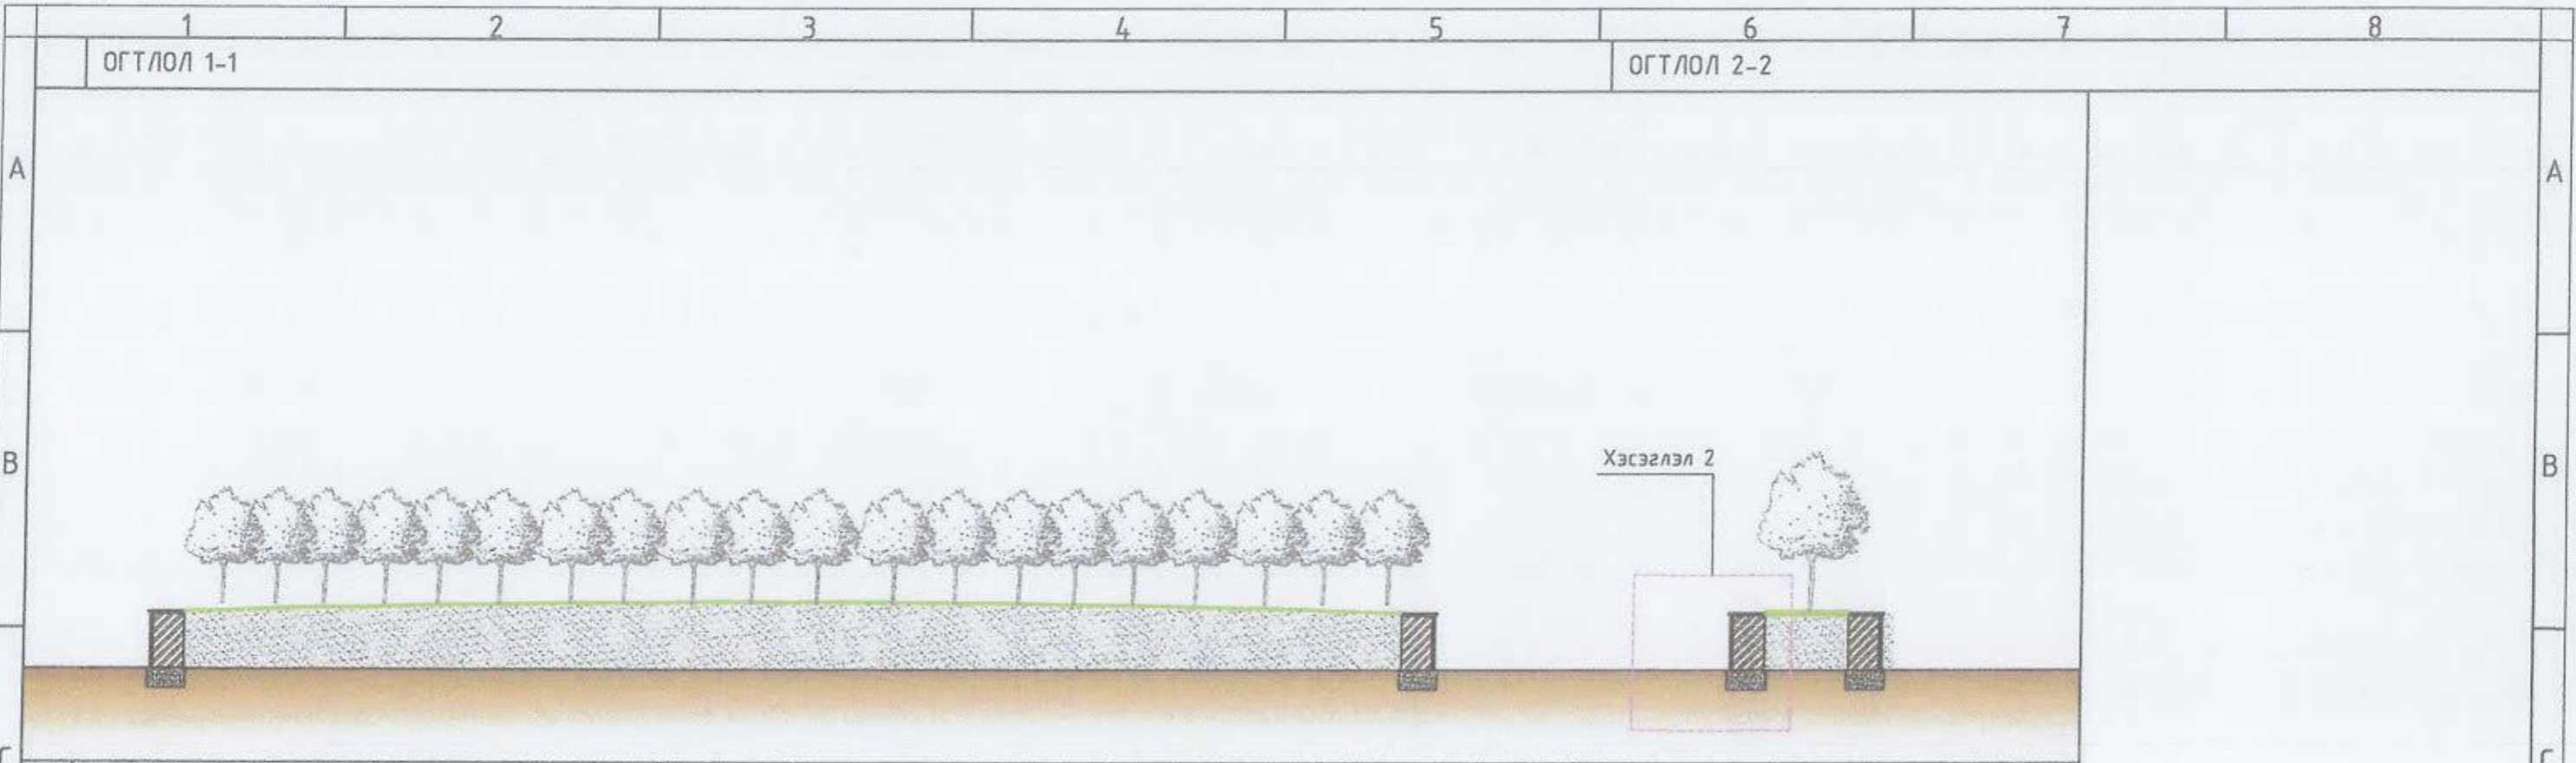

ХЭСЭГЛЭЛ 2

Өнгөлгөөний тоосгон өрлөг
 Сүүр
 Нягтруулсан хөрс 150мм
 Ул хөрс

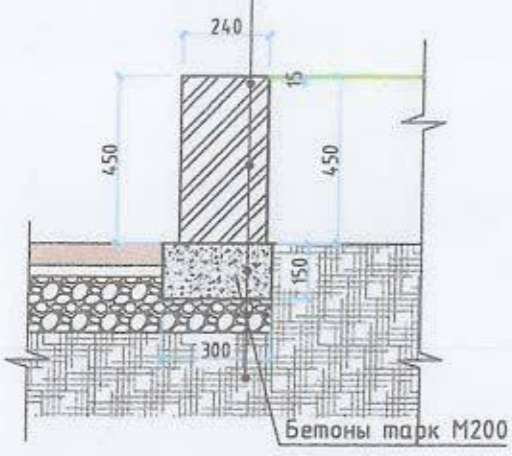

ХАШЛАГТАЙ ХЭСГИЙН МАТЕРИАЛЫН ТҮҮВЭР

№	Нэр	Хэмжих нэгж	Хэмжээ
1	Өнгөлгөөний тоосго	м ³	9
2	Суурийн бетон	м ³	3

Үе шат: АЖЛЫН ЗУРАГ /БА/



" Аркосис ХХК "

АРКОСИС ХХК
 Архитектор: Э.Ариунбаатар
 Гүйцэтгэсэн: Э.Ариунбаатар
 Шалгасан: МЭРГЭЦЛЭСЭН АРНУУЛГААГЧ

УЛААНБААТАР ХӨТ/СҮХБААТАР ДҮҮРЭГ
 3-Р ХОРОО
 14а-р байрны урд талд авто зогсоол,
 явган зам талбайн ажил

НОГООН БАЙГУУЛАМЖ ХЭСЭГЛЭЛ



Масштаб: М1:50	Зургийн дугаар: БА-03	Хувдас: 08
ЕГ шифр: АС-Т23/10	ТГ шифр: АС-Т23/10	Огноо: 2023 он


Handwritten signature and date: 1-73

ЗАМ ТАЛБАЙН ХУЧИЛТ



МАТЕРИАЛЫН ТЭМДЭГ/ЛЭГЭЭ

-  Төлөвлөж буй өнгөт хавтан зам 304.16м²
-  Төлөвлөж буй асфалт зам талбай 1278.2м²

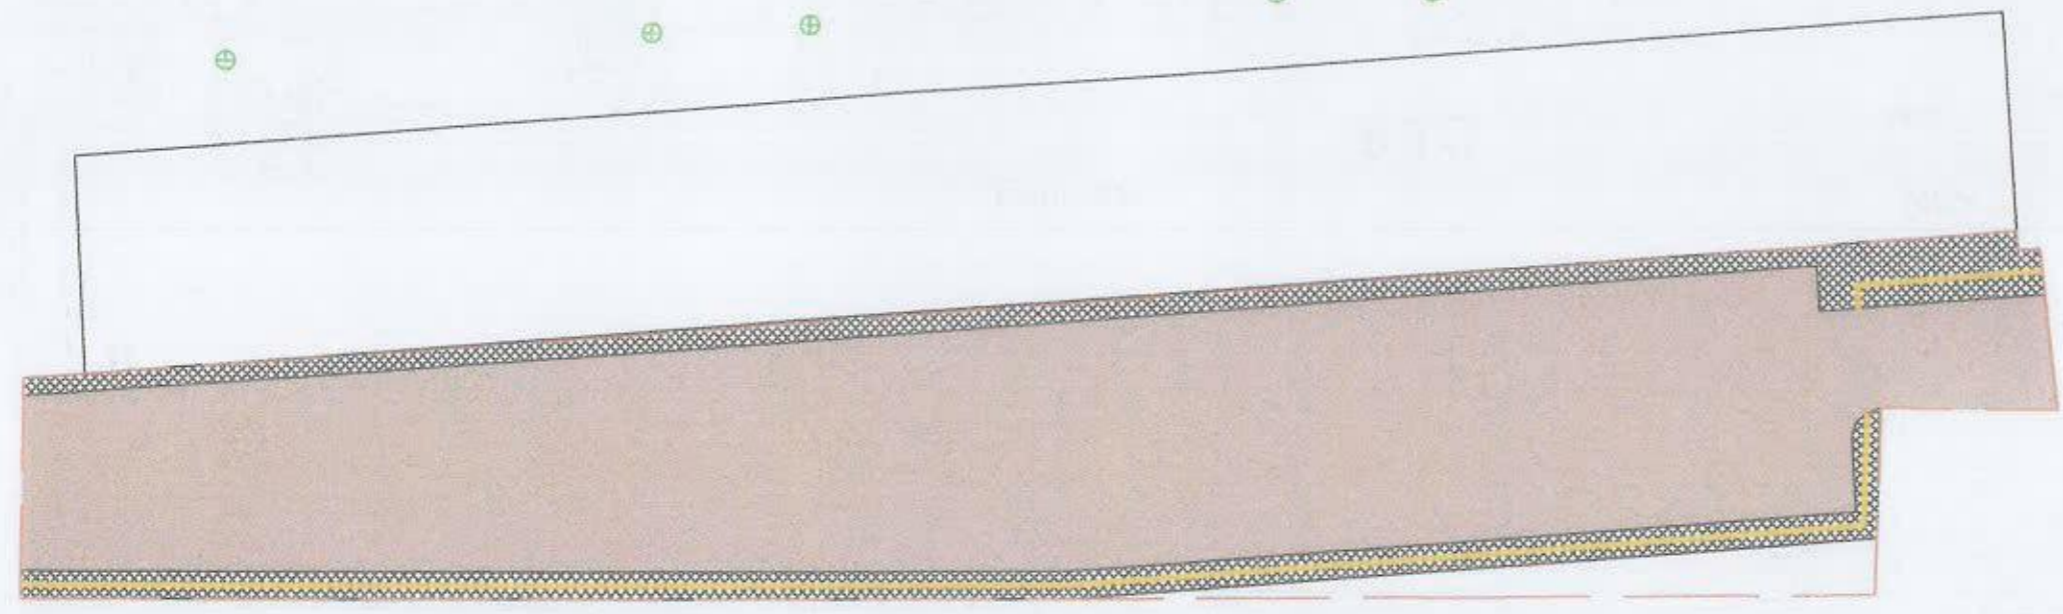

Ye иан. АЖЛЫН ЗУРАГ /БА/



" Аркосис ХХК "

АРКОСИС ХХК

МОНГОЛ УЛ
21-дугаар дүүрэг
Улаанбаатар хот, Сүхбаатар дүүрэг
3-р хороо

Архитектор *Э.Ариунбаатар* Э.Ариунбаатар
Гүйцэтгэсэн *Э.Ариунбаатар* Э.Ариунбаатар
Шалгасан *Н.Ууганзориг* Н.Ууганзориг

УЛААНБААТАР ХОТ, СҮХБААТАР ДҮҮРЭГ
3-Р ХОРОО
14а-р байрны урд талд авто зогсоол,
явган зам талбайн ажил

ЗАМ ТАЛБАЙН ХУЧИЛТ

Масштаб М1:400	Зургийн дугаар БА-04	Хуудас 09
ЕГ шифр АС-Т23/10	ТГ шифр АС-Т23/10	Огноо 2023 он

Handwritten signature and date: 1-72

ЗАЙ ХЭМЖЭЭ



Тө шол: АЖЛЫН ЗУРАГ /БА/



" Аркосис ХХК "

АРКОСИС ХХК
 Архитектор: *Э.Ариунбаатар* Э.Ариунбаатар
 Гүйцэтгэсэн: *Э.Ариунбаатар* Э.Ариунбаатар
 Шалгасан: *Н.Цуганзоя* Н.Цуганзоя


УЛААНБААТАР ХОТ / СҮХБААТАР ДҮҮРЭГ
 3-Р ХОРОО
 14а-р байрны урд талд авто зогсоол,
 ядган зам талбайн ажил

ЗАЙ ХЭМЖЭЭ

Масштаб: М1:400	Зургийн дугаар: БА-05	Хуудас: 10
ЕГ шифр: АС-Т23/10	ТГ шифр: АС-Т23/10	Огноо: 2023 он

Handwritten signature and date: 1-73

ЯВГАН ЗАМЫН ЗАЙ ХЭМЖЭЭ

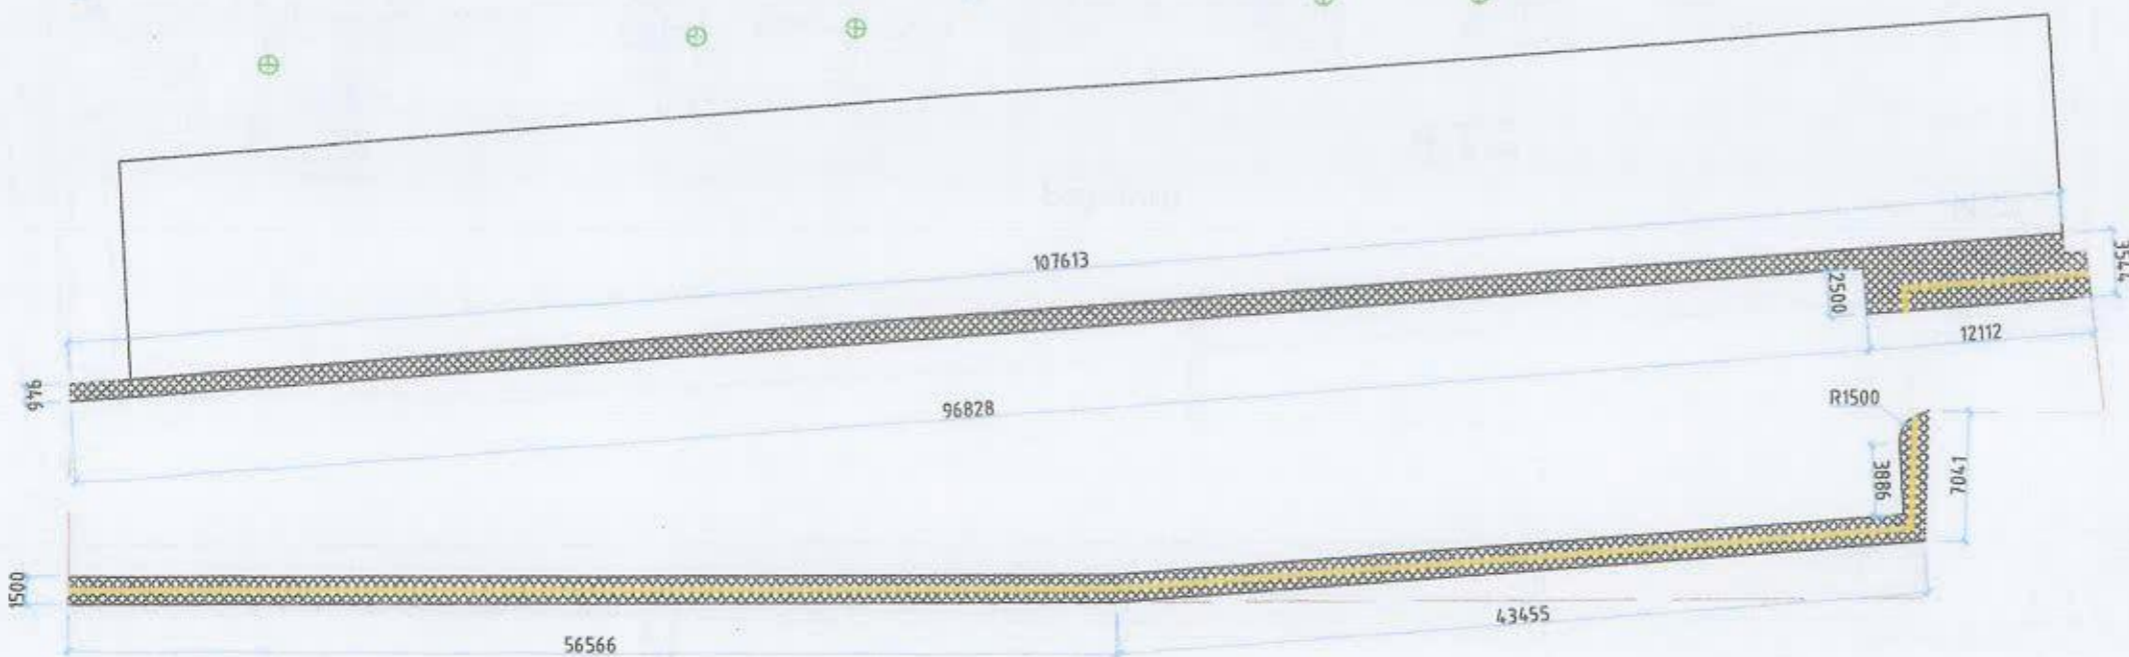

ТАЙЛБАР:

1. Явган зам тавих суурь хөрсийг тэгшилж, янзлах.
2. Явган замын 2 талд хашлага (бродюр) хийх.
3. Явган замыг зураг үзүүлсэний дагуу өнгөт хавтангаар хийх.
4. Хөгжлийн бэрхшээлтэй иргэдэд зориулсан хөтөч хавтанг замын голд стандартын дагуу суурилуулж өгнө.
5. Сэрэмжлүүлэх зориулалттай цэгэн хөтөч хавтанцыг саад томгороос 50-60 см зайд байрлуулах ба саад томгонт хүрхээс 30см-т дуусгана.
6. Орон зай орчны хязгаарлагдмал нөхцөлд явган замын өргөн 1.2м-с багагүй өргөнтэй байх.
7. Явган замын хавтангын заадсыг элсэн чигжээсээр чигжиж өгөх. (UCS0901B:2020 Хотын стандартын 6.1, 6.2-д заасан)
8. Явган замын гадаргуу тэнш хальтрахгүй материалаар хийгдэх.
9. Явган замын ногоон зурвасыг тусгаарлах хашлагын өндөр 5см-с хэтрэхгүй төлөвлөгдөх.
10. Тусдаа байршилтай шон, мод бусад босоо саадыг тойруулан 50см-н зайд хавтгай сараалж эсвэл модотгогч хавтанцар төлөвлөж өгөх.

МАТЕРИАЛЫН ТҮҮВЭР

№	Нэр	Хэмжээ /м³/
1	Явган замын өнгөт хавтан	304.16м²
2	Явган замын бродюр	207.6м

Тө шон: АЖЛЫН ЗУРАГ /БА/



" Аркосис ХХК "

АРКОСИС ХХК

Архитектор: *Ариунбаатар* Э.Ариунбаатар
 Гүйцэтгэсэн: *Ариунбаатар* Э.Ариунбаатар
 Шалгасан: *МЭРТЭН* МЭРТЭН АРХИТЕКТУРЫН БУЛГАГА

УЛААНБААТАР ХОТ /СҮХБААТАР ДҮҮРЭГ 3-Р ХОРОО

14а-р байрны урд талд авто зогсоол, явган зам талбайн ажил

ЯВГАН ЗАМЫН ЗАЙ ХЭМЖЭЭ


Масштаб: М1:400	Зургийн дугаар: БА-06	Хуудас: 11
ЕГ шифр: АС-Т23/10	ТГ шифр: АС-Т23/10	Огноо: 2023 он

Handwritten signature and date: 1-12

АВТО ЗОГСООЛЫН ЗАЙ ХЭМЖЭЭ



ХБИ-нд зориулсан авто зогсоол

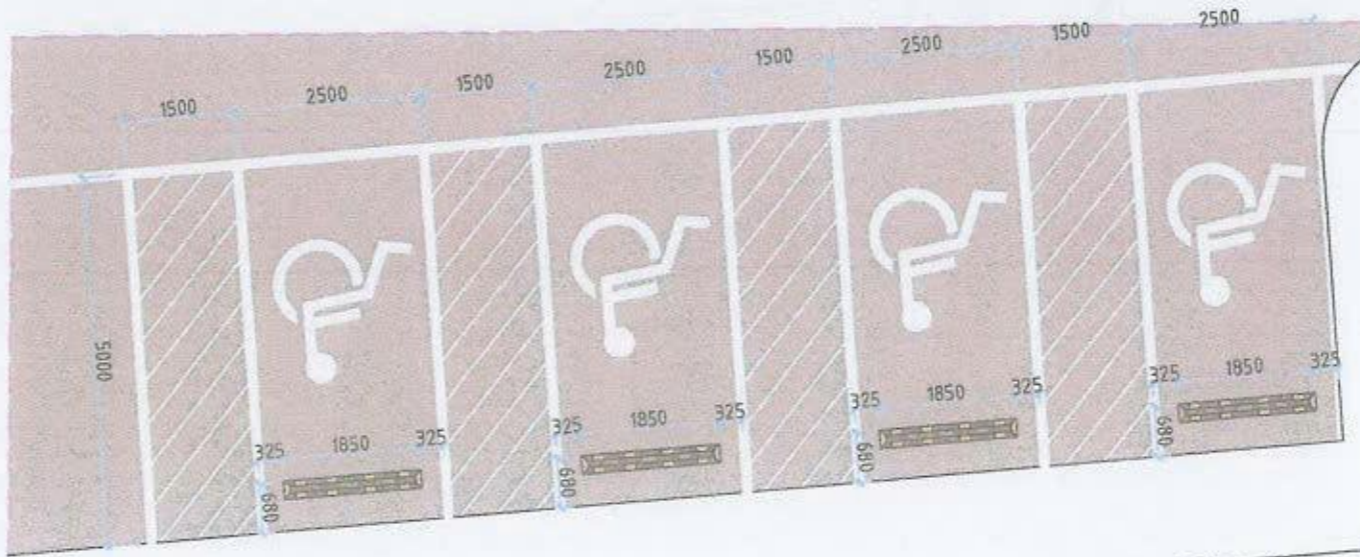

ТАЙЛБАР:

Зогсоолын ажлыг хийхдээ хөрсийг 28мм ухаж 200мм буталсан чулуун үе хийж тэгшилнэ. Тэгшилсэн гадаргуу дээр шингэрүүлсэн битум түрхлэг цацна. Дараа нь 50мм зузаанаар бүдүүн ширхэгтэй асфалт бетон хучилт хийх ба бүрэн тэгшилж хучилтаа хийж нягтруулж дууссаны дараа өнгө нарийн ширхэгтэй асфалт бетон хучилтыг 30мм зузаантайгаар хийнэ. Зогсоолын хучилтын ажил бүрэн дууссаны дараа зогсоолын цагаан зураасыг хийнэ.

МАТЕРИАЛЫН ТҮҮВЭР

№	Нэр	Хэмжээ
1	Асфалт	1278.2м ²
2	Цагаан зураас	93м ²
3	Авто замын бордюр	24.0м
4	Машины дугуйны тээглүүр	44ш

АЖЛЫН ЗУРАГ /БА/



" Аркосис ХХК "

АРКОСИС ХХК

Архитектор *Э.Ариунбаатар* Э.Ариунбаатар
 Гүйцэтгэсэн *Э.Ариунбаатар* Э.Ариунбаатар
 Шалгасан *Э.Ариунбаатар* Э.Ариунбаатар
 УЛААНБААТАР ХОТ /СҮХБААТАР ДҮҮРЭГ/
 3-Р ХОРОО


14а-р байрны урд талд авто зогсоол, явган зам талбайн ажил

АВТО ЗОГСООЛЫН ЗАЙ ХЭМЖЭЭ


Масштаб: М1:4.00	Зургийн дугаар: БА-07	Хуудас: 12
ЕГ шифр: АС-Т23/10	ТГ шифр: АС-Т23/10	Огноо: 2023 он

АВТО ЗОГСООЛЫН ХЭСЭГЧИЛСЭН ЗАЙ ХЭМЖЭЭ


АВТО ЗОГСООЛЫН ЗАЙ ХЭМЖЭЭ

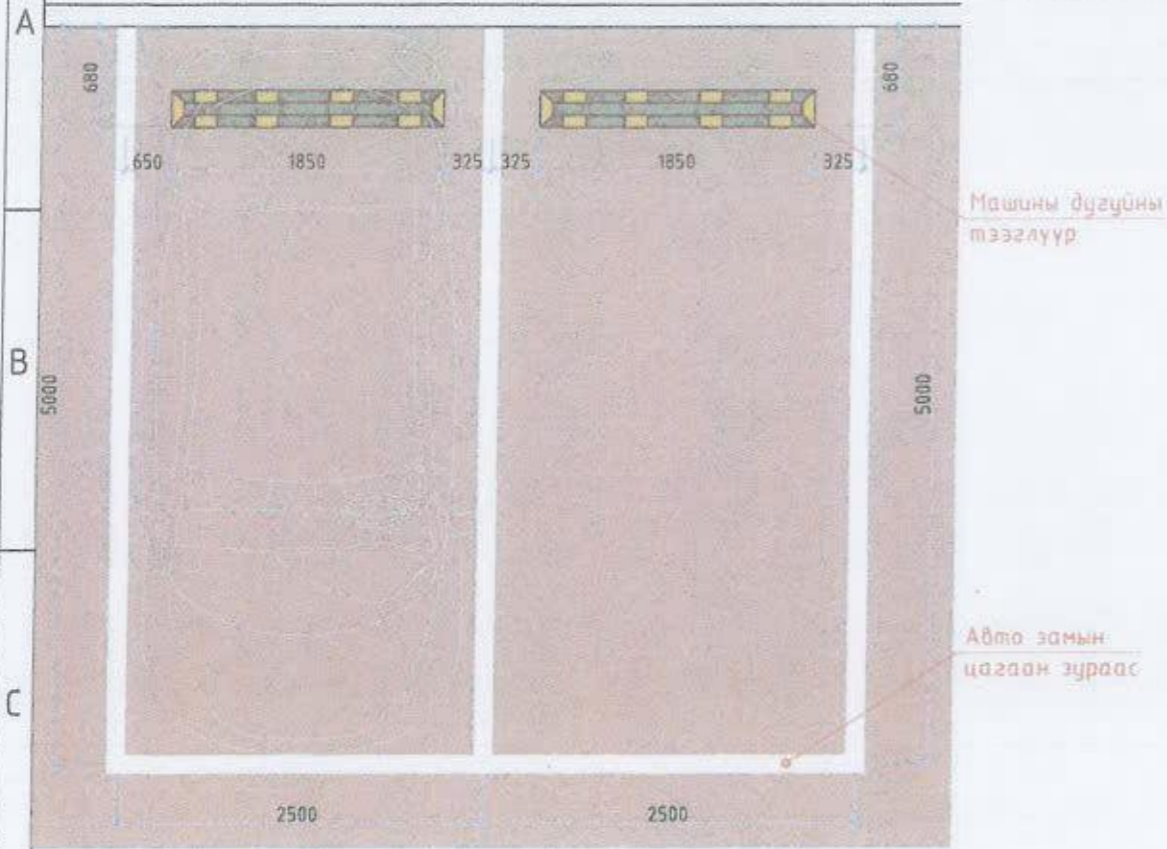

/ ХБИ / АВТО ЗОГСООЛЫН ЗАЙ ХЭМЖЭЭ

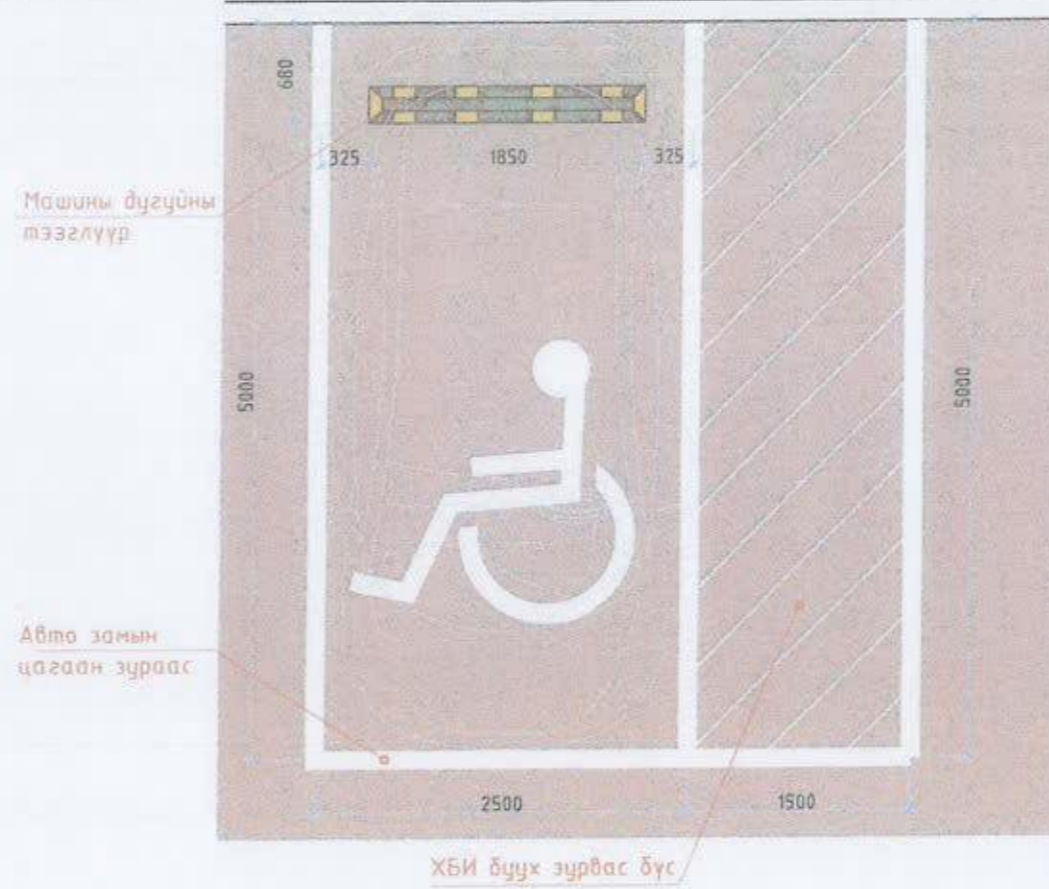

ХАЖУУГЫН ЗОГСООЛЫН ЗАЙ ХЭМЖЭЭ

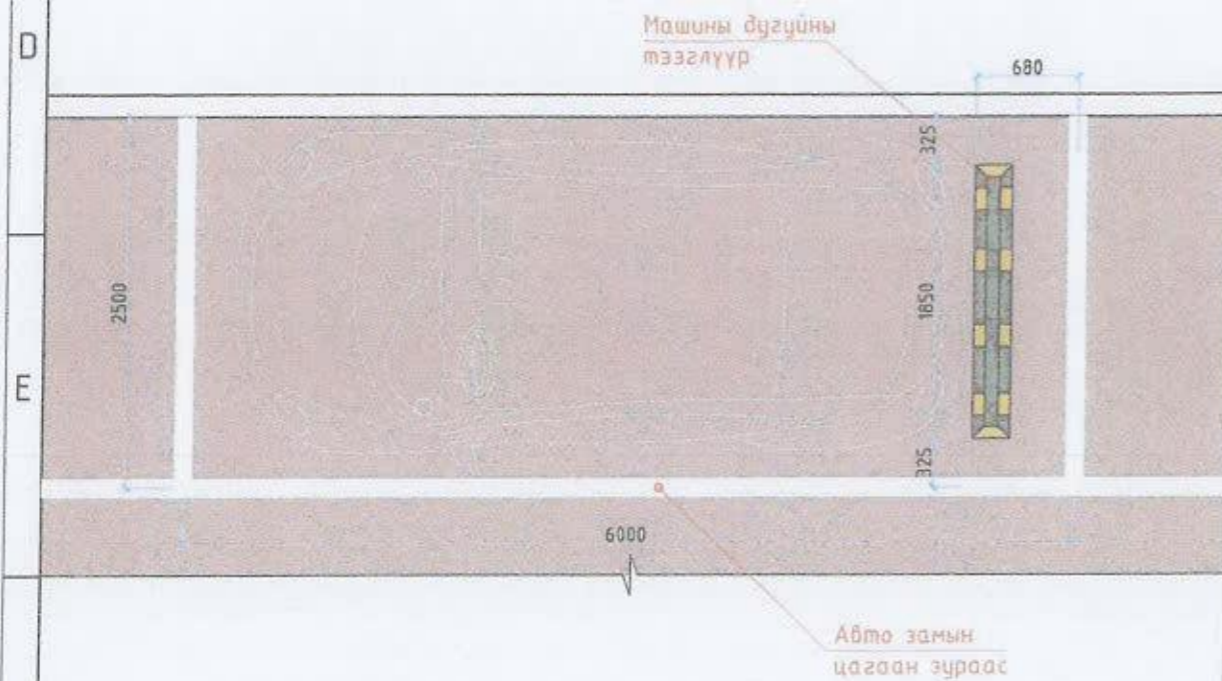

АЖЛЫН ЗУРАГ /БА/



" Аркосис ХХК "

АРКОСИС ХХК

Архитектор *З. Ариунбаатар* З. Ариунбаатар


Гүйцэтгэсэн *З. Ариунбаатар* З. Ариунбаатар

Шалгасан *МӨРГЭШЭЭН АРХИТЕКТОР*
УЛААНБААТАР ХОТ / СҮХБААТАР ДҮҮРЭГ
3-Р ХОРОО


14а-р байрны урд талд авто зогсоол,
явган зам талбайн ажил
АВТО ЗОГСООЛЫН ХЭСЭГЧИЛСЭН ЗАЙ
ХЭМЖЭЭ

Масштаб М1:50	Зургийн дугаар БА-08	Хуудас 13
ЕГ шифр АС-Т23/10	ТГ шифр АС-Т23/10	Огноо 2023 он


ЗАМЫН НАЛУУГЫН ЖИШЭЭ ЗУРАГ ХЭСЭГЛЭЛ 1 /X1/

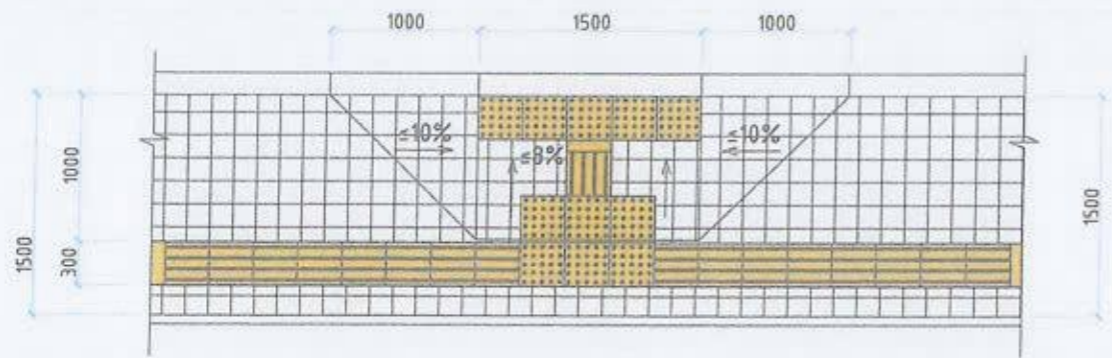

ЗАМЫН ЭХЛЭЛ ТӨГСГӨЛ ХЭСЭГТ НАЛУУЛГА ХИЙХ ЖИШЭЭ ЗУРАГ


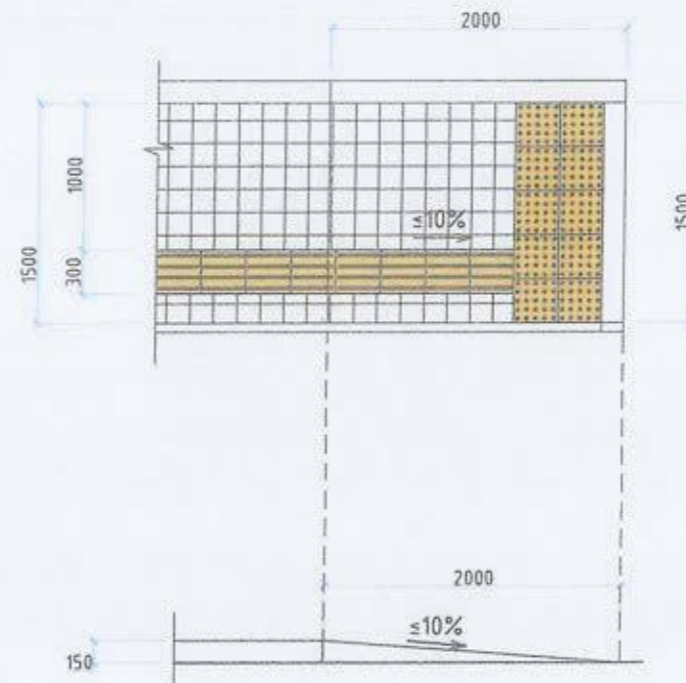


ЯВГАН ЗАМЫН ОГТЛОЛ

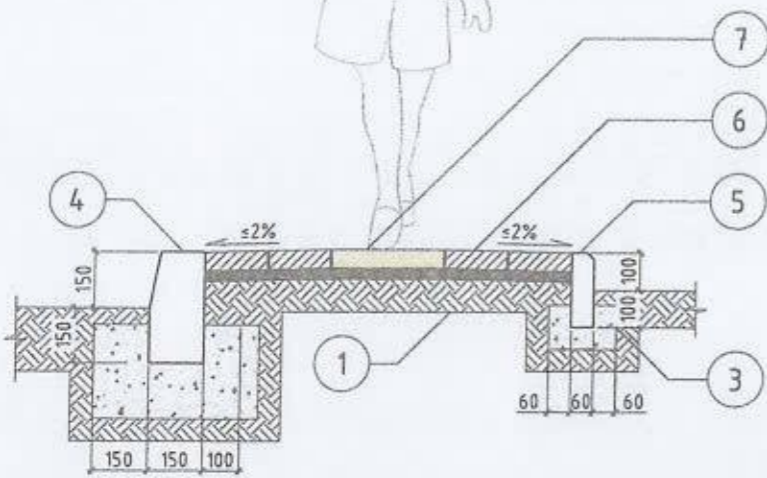

Д/Д	НЭР	ТАЙЛБАР
1.	Ул хөрс	$\ge 100\text{мм}$
2.	Нягтруулсан хөрс	100мм
3.	Бетон дэр	БМ200
4.	Авто замын хашлага	750x300x180мм
5.	Явган замын хашлага	500x200x80мм
6.	Явган замын өнгөт хавтан	200x200мм
7.	Хөтөч хавтан	300x300мм

ЯВГАН ЗАМЫН ӨНГӨТ ХАВТАНГЫН ӨРӨЛТИЙН ЖИШЭЭ ЗУРАГ

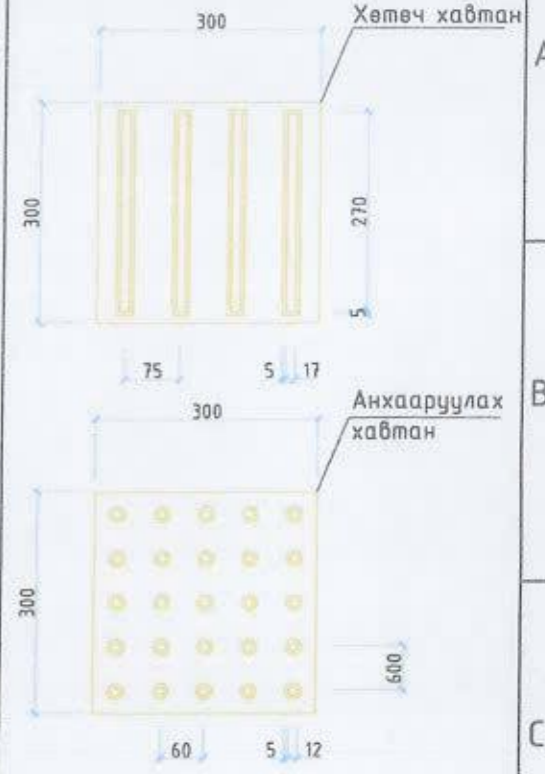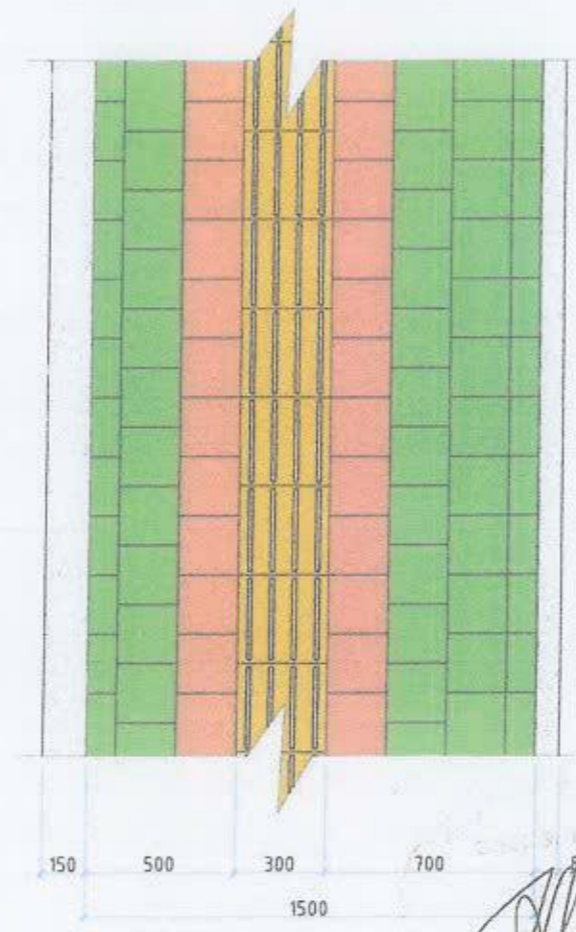

ТАЙЛБАР:

- UCS 0901B:2020 хотын стандартын дагуу явган замын зургийг хийж гүйцэтгэв.
- Явган замын анхааруулах хавтанг замд байгаа саадыг мэдээлж чиглүүлэх хавтан руу шилжих, эргэлтийн өнцөг 135°-с бага үед үүлэвэр, мурүү хэсэгт суурилуулан чиглэл өөрчлөгдөж буйг анхааруулахад ашиглана.
- Явган замын хавтангийн хэмжээг зурагт үзүүлсэнээр тооцоб.

АЖЛЫН ЗУРАГ /БА/



" Аркосис ХХК "


АРКОСИС ХХК
 Архитектор *Э.Ариунбаатар* Э.Ариунбаатар
 Гүйцэтгэсэн *Э.Ариунбаатар* Э.Ариунбаатар
 Шалгасан *У.Ганзориг* У.Ганзориг
 УЛААНБААТАР ХОТ, СҮХБААТАР ДҮҮРЭГ
 3-Р ХОРОО-2024

14а-р байрны урд талд авто зогсоол, явган зам талбайн ажил


ЯВГАН ЗАМЫН ХЭСЭГЛЭЛ

Масштаб М1:50	Зургийн дугаар БА-09	Хуудас 14
ТГ шифр АС-T23/10	ТГ шифр АС-T23/10	Огноо 2023 он


ЯВГАН ЗАМЫН ХУЧИЛТЫН ХЭСЭГЛЭЛ

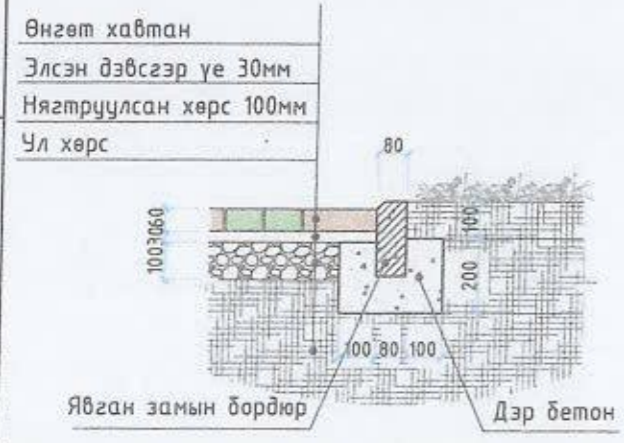


ЗАМЫН ЭРГЭЛТИЙН ЖИШЭЭ ЗУРАГ

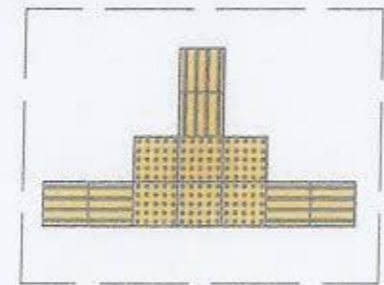

ЗАМЫН ЭРГЭЛТИЙН ЖИШЭЭ ЗУРАГ

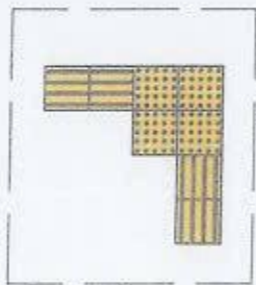


ЗОГСООЛЫН ОГТЛОЛ, ХУЧИЛТЫН ХЭСЭГЛЭЛ

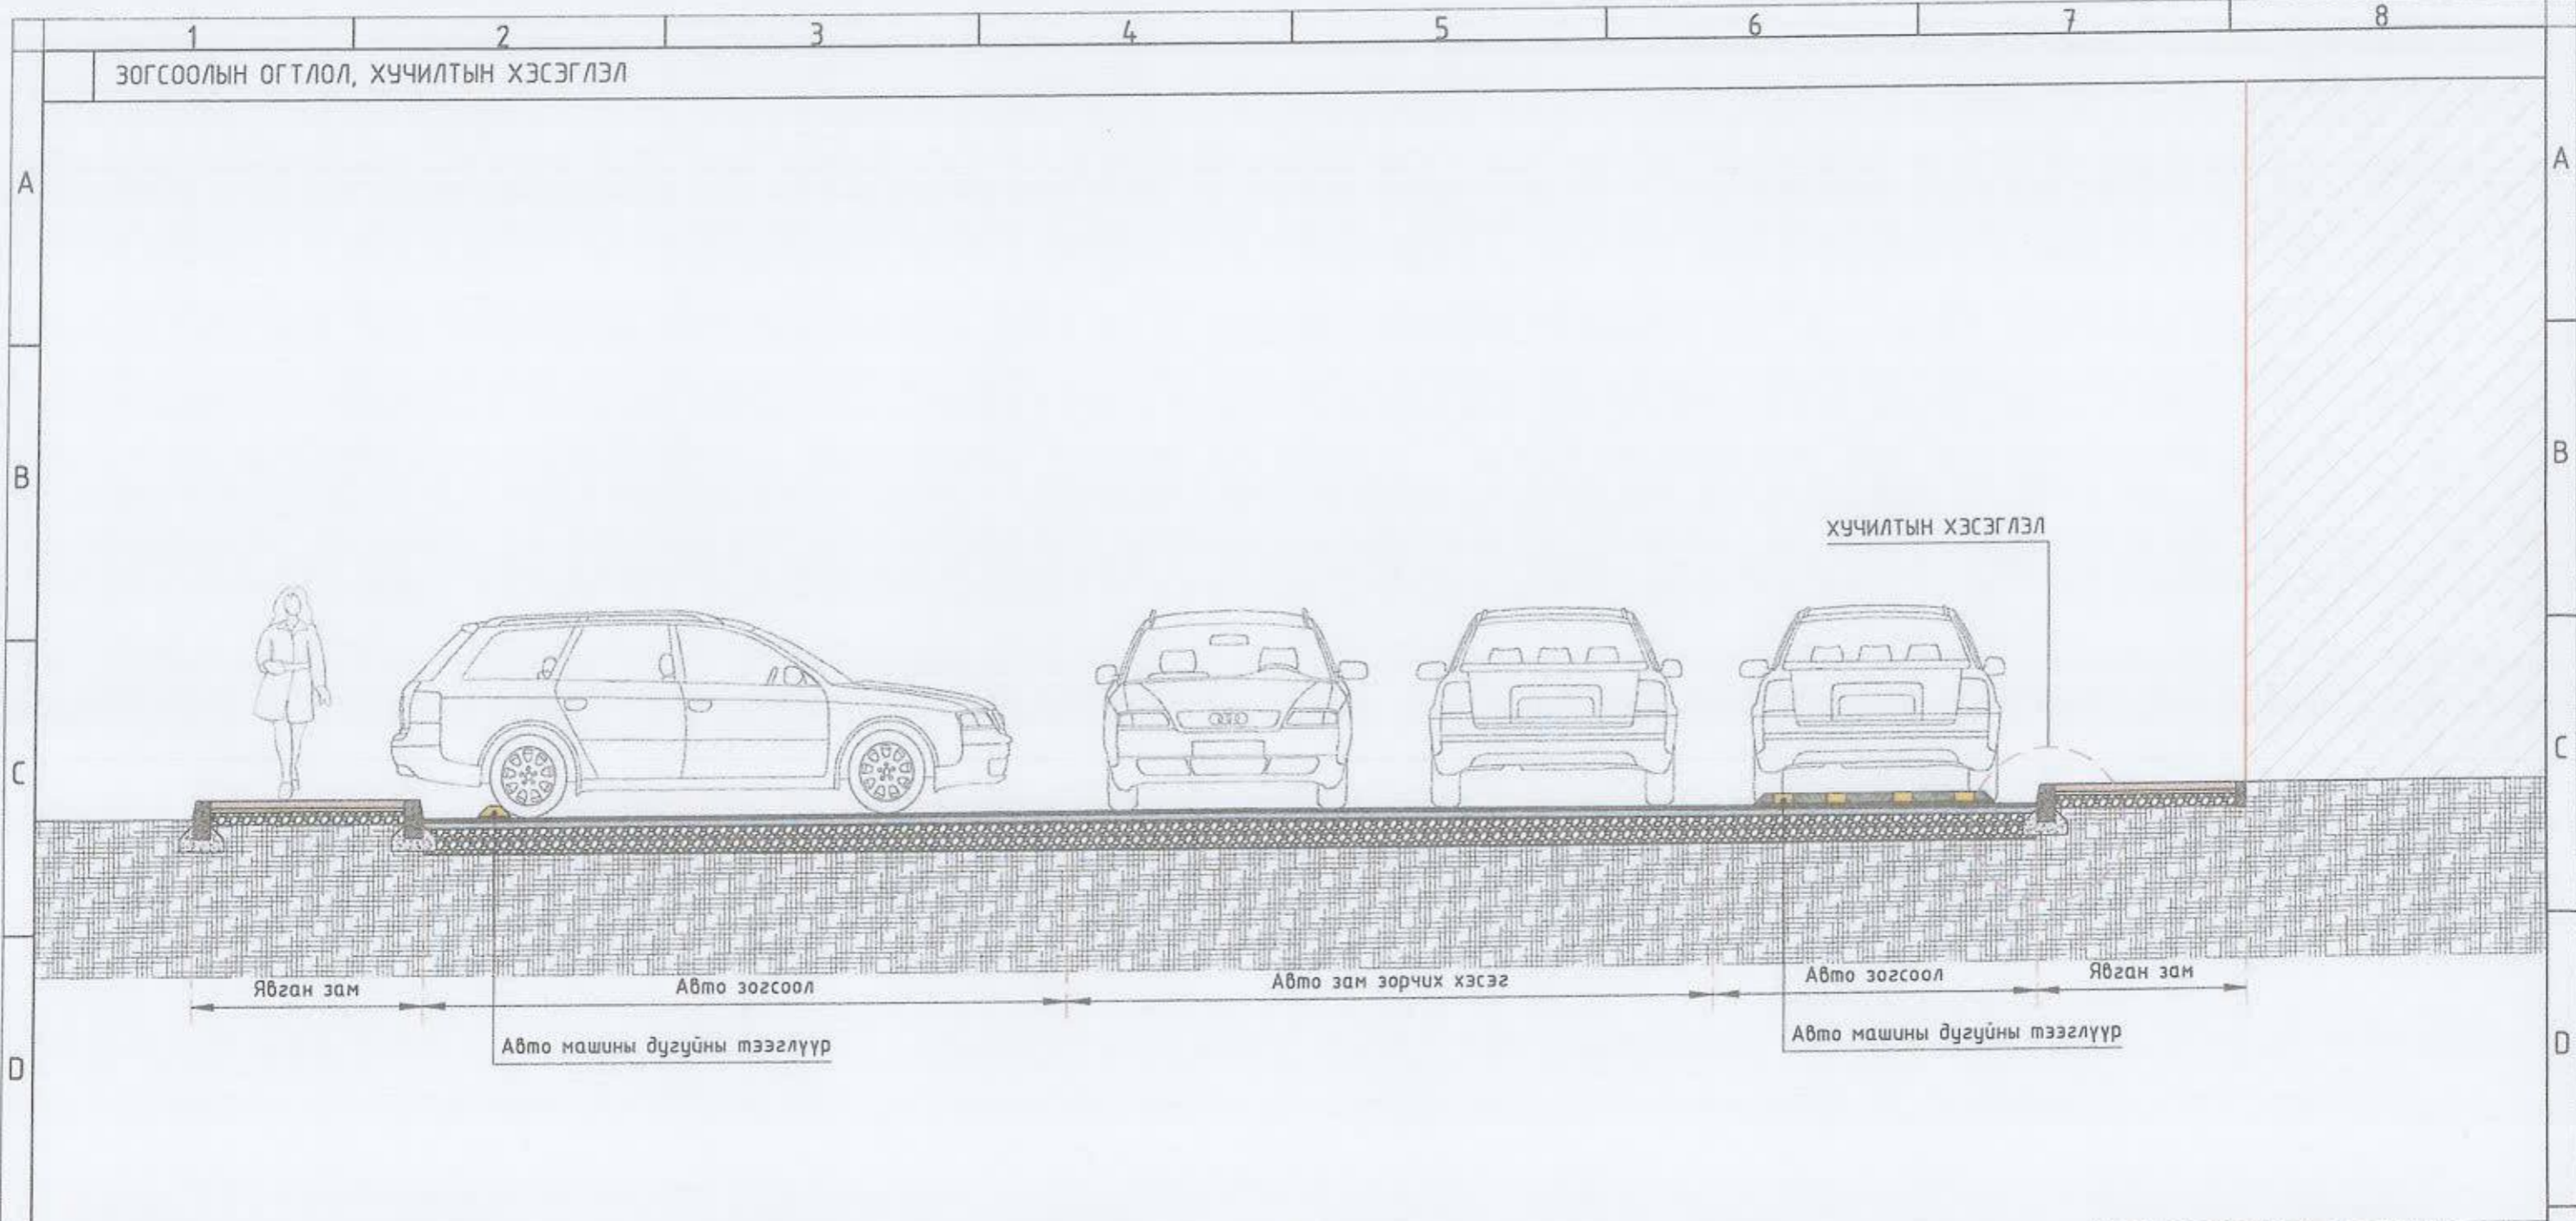


АВТО ЗОГСООЛЫН ХУЧИЛТЫН ХЭСЭГЛЭЛ

- Нарийн ширхэгтэй асфалт бетон 30мм
- Асфалт бетон 50мм
- Буталсан чулуун үе 200мм
- Ул хөрс

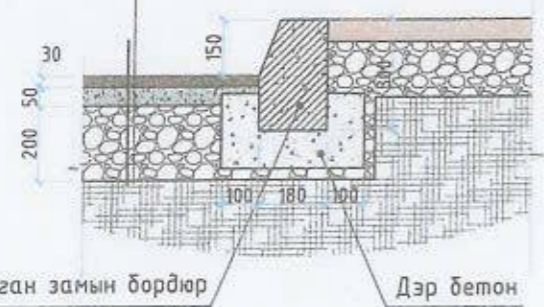

ЗАМЫН БОРДЮРЫН ЖИШЭЭ ЗУРАГ

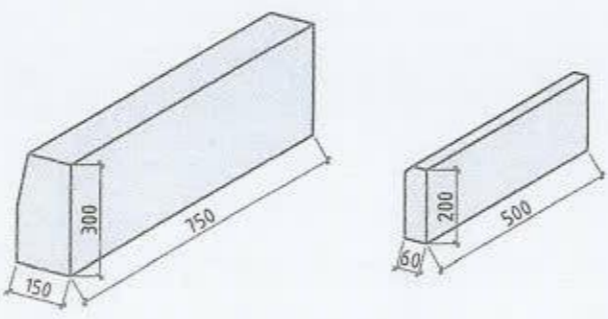

ТАЙЛБАР:
 Зогсоолын ажлыг хийхдээ хөрсийг 28мм ухаж 200мм буталсан чулуун үе хийж тэгшилнэ. Тэгшилсэн гадаргуу дээр шингэрүүлсэн битум түрхлэг цацна. Дараа нь 50мм зузаанаар бүдүүн ширхэгтэй асфалт бетон хучилт хийх ба дүрэн тэгшилж хучилтаа хийж нягтруулж дууссаны дараа өнгө нарийн ширхэгтэй асфалт бетон хучилтыг 30мм зузаантайгаар хийнэ. Зогсоолын хучилтын ажил бүрэн дууссаны дараа зогсоолын цагаан зураасыг хийнэ.

Тө илэр			АЖЛЫН ЗУРАГ /БА/		
			" Аркосис ХХК "		
АРКОСИС ХХК					
Архитектор	<i>Э. Ариунбаатар</i>		Э. Ариунбаатар		
Гүйцэтгэсэн	<i>Э. Ариунбаатар</i>		Э. Ариунбаатар		
Шалгасан	<i>Н. Ууганзаяа</i>		Н. Ууганзаяа		
ЧЛААНБААТАР ХОТ/СҮХБААТАР ДҮҮРЭГ 3-Р ХОРОО					
14-р байрны урд талд авто зогсоол, явган зам талбайн ажил					
ЗОГСООЛЫН ОГТЛОЛ, ХУЧИЛТЫН ХЭСЭГЛЭЛ					
Масштаб	М1:50	Зургийн дугаар	БА-10	Хуудас	15
ЕГ шифр	АС-Т23/10	ТГ шифр	АС-Т23/10	Огноо	2023 он

Handwritten signature and date: 2023.09.12

ХАРАГДАХ БАЙДАЛ



Үе шал АЖЛЫН ЗУРАГ /БА/



" Аркосис ХХК "

АРКОСИС ХХК

Архитектор *Э. Ариунбаатар* Э. Ариунбаатар

Гүйцэтгэсэн *Э. Ариунбаатар* Э. Ариунбаатар

Шалгасан *Н. Чиганзаяа* Н. Чиганзаяа

ЧЛААНБААТАР ХОТ / СҮХБААТАР ДҮҮРЭГ
3-Р ХОРОО

14а-р байрны урд талд авто зогсоол,
явган зам талбайн ажил

ХАРАГДАХ БАЙДАЛ

Масштаб Зургийн дугаар Хуудас
16

ЕГ шифр ТГ шифр Огноо
АС-Т23/10 АС-Т23/10 2023 он

ХАРАГДАХ БАЙДАЛ



Тө шол АЖЛЫН ЗУРАГ /БА/



" Аркосис ХХК "

АРКОСИС ХХК

Архитектор *Э.Ариунбаатар* Э.Ариунбаатар

Гүйцэтгэсэн *Э.Ариунбаатар* Э.Ариунбаатар

Шалгасан *Н.Ууганзаяа* Н.Ууганзаяа

УЛААНБААТАР ХОТ / СҮХБААТАР ДҮҮРЭГ
3-Р ХОРГО

14а-р байрны урд талд авто зогсоол,
явган зам талбайн ажил

ХАРАГДАХ БАЙДАЛ

Масштаб	Зургийн дугаар	Хүүдас
		17

ЕГ шол АС-Т23/10	ТГ шол АС-Т23/10	Огноо 2023 он
---------------------	---------------------	------------------

A3

ХАРАГДАХ БАЙДАЛ



Төрөл АЖЛЫН ЗУРАГ /БА/



" Аркосис ХХК "

АРКОСИС ХХК

Архитектор *Э.Ариунбаатар* Э.Ариунбаатар

Гүйцэтгэсэн *Э.Ариунбаатар* Э.Ариунбаатар

Шалгасан *У.Цэцэг* У.Цэцэг

УЛААНБААТАР ХОТ / СҮХБААТАР ДҮҮРЭГ
3-Р ХОРОО


14а-р байрны урд талд авто зогсоол,
явган зам талбайн ажил

ХАРАГДАХ БАЙДАЛ

Масштаб Зургийн дугаар Хуудас
18

ЕГ шифр АС-Т23/10 ТГ шифр АС-Т23/10 Огноо 2023 он

ХАРАГДАХ БАЙДАЛ

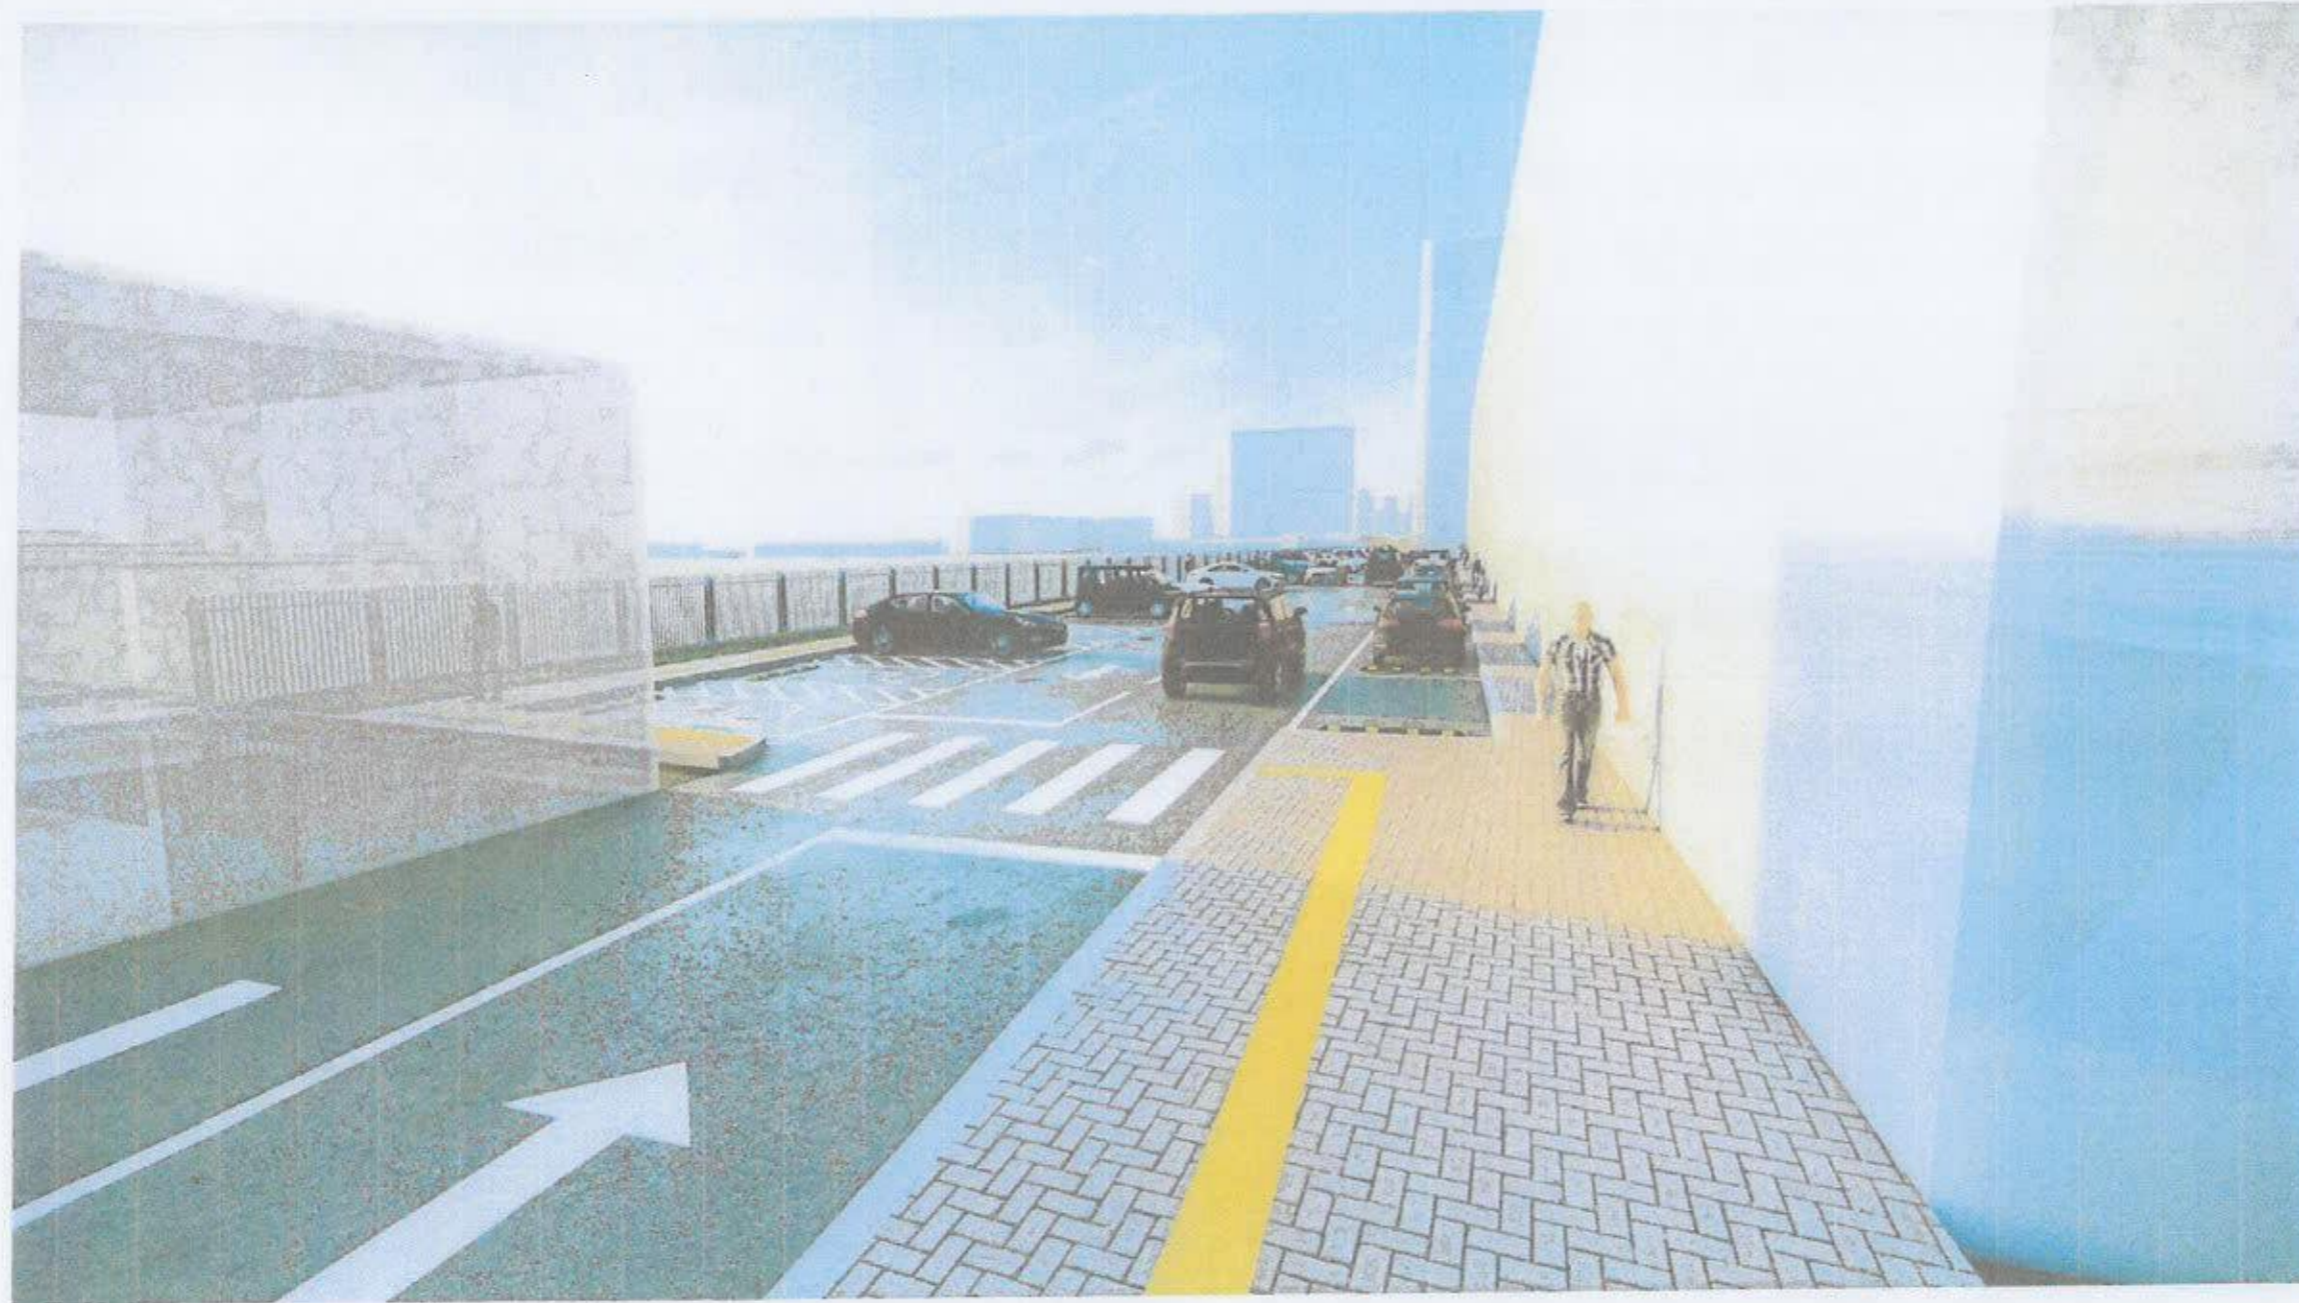

Үе шат АЖЛЫН ЗУРАГ /БА/



" Аркосис ХХК "

АРКОСИС ХХК

Архитектор *Э.Ариунбаатар* Э.Ариунбаатар

Гүйцэтгэгч *Э.Ариунбаатар* Э.Ариунбаатар

Шалгасан *Э.Ариунбаатар* Э.Ариунбаатар

ЧЛААНБААТАР ХОТ / СУХБААТАР ДҮҮРЭГ
3-Р ХОРИО

14а-р байрны урд талд авто зогсоол,
явган зам талбайн ажил

ХАРАГДАХ БАЙДАЛ

Масштаб	Зургийн дугаар	Хуудас 19
---------	----------------	--------------

ЕГ шифр АС-Т23/10	ТГ шифр АС-Т23/10	Огноо 2023 он
----------------------	----------------------	------------------

A3