

0705/2024  
27 06 06

УЛААНБААТАР ХОТ СҮХБААТАР ДҮҮРЭГ 3-Р ХОРОО

# 8А БАЙРНЫ БАРУУН ТАЛД АВТО ЗОГСООЛ, ЯВГАН ЗАМ ТАЛБАЙН АЖИЛ

ЗУРГИЙН ШИФР: АС-Т23/10

АЖЛЫН ЗУРАГ

ЗӨВШӨӨРӨЛЦСӨН			БОЛОВСРУУЛСАН.				
Захиалагч			Гүйцэтгэгч				
	Албан тушаал	Нэр	Гарын үсэг		Албан тушаал	Нэр	Гарын үсэг
	Сүхбаатар дүүргийн засаг даргын тамгын газрын дарга	Н.Энхболд			" Аркосис ХХК "-н захирал	Б.Чадраабал	
Захиалагч							
	Албан тушаал	Нэр	Гарын үсэг				
	Сүхбаатар дүүрэг 3-р хорооны засаг дарга	Х.Нямдагва					

ТАЙЛБАР БИЧИГ

Үндэслэл:

СҮХБААТАР ДҮҮРЭГ 3-р хороо авто зогсоол явган зам талбайн ажлын зураг.

- Монгол Улсын Барилга, хот байгуулалтын яамны 2021оны 03 дугаар сарын 29-ны өдрийн 3/1092 дугаартай албан бичиг.
- Сүхбаатар дүүргийн Засаг даргын 2021 оны 06 дүгээр сарын 15-ны өдрийн 6/705 дугаартай албан бичиг.

ЕРӨНХИЙ ТӨЛӨВ БАЙДАЛ

Одоогийн байдал:

- Одоогийн байдал нь буухаа гараш байгаа бөгөөд гарашийг буулган тохижилтын ажил хийхээр төлөвлөв.

АРХИТЕКТУР ТӨЛӨВЛӨЛТИЙН ШИЙДЭЛ

Зам талбайн доорхи ажлуудыг хийнэ. Үүнд:

1. Явган зам тавих суурь хөрсийг тэгшилж, янзлах.
2. Явган замын 2 талд хашлага (бродюр) хийх.
3. Явган замыг зураг үзүүлсэний дагуу өнгөт хавтангаар хийх.
4. Хөгжлийн бэрхшээлтэй иргэдэд зориулсан хөтөч хавтанг замын голд стандартын дагуу суурилуулж өгнө.
5. Сэрэмжлүүлэх зориулалттай цэгэн хөтөч хавтанцыг саад тотгороос 50-60 см зайд байрлуулах ба саад тотгомт хүрхээс 30см-т дуусгана
6. Орон зай орчны хязгаарлагдмал нөхцөлд явган замын өргөн 1.2м-с багагүй өргөнтэй байх.
7. Явган замын хавтангын заадыг элсэн чигжээсээр чигжиж өгөх. (УС0901В:2020 Хотын стандартын 6.1, 6.2-д заасан)
8. Явган замын гадаргуу тэнш хальтрахгүй материалаар хийгдэх
9. Явган замын ногоон зурвасыг тусгаарлах хашлагын өндөр 5см-с хэтрэхгүй төлөвлөгдөх.
10. Тусдаа дайршилтай шон, мод бусад босоо саадыг тойруулан 50см-н зайд хавтгай сараалж эсвэл тодотгогч хавтанцар төлөвлөж өгөх.
11. Явган замын шаардлагатай хэсгүүдэд УС0901В:2020 стандартын 7.1-д заасны дагуу налуулга хийж өгнө. (Явган замын гарц огтлолцож буй хэсэг, гадаргуугын түвшиний зөрүүтэй хэсэг г.м)
12. Зогсоолын ажлыг хийхдээ хөрсийг 28мм ухаж 200мм буталсан чулуун үе хийж тэгшилнэ. Тэгшилсэн гадаргуу дээр шингэрүүлсэн битум түрхлэг цацна. Дараа нь 50мм зузаанаар бүдүүн ширхэгтэй асфалт бетон хучилт хийх ба бүрэн тэгшилж хучилтаа хийж нягтруулж дууссаны дараа өнгө нарийн ширхэгтэй асфалт бетон хучилтыг 30мм зузаантайгаар хийнэ. Зогсоолын хучилтын ажил бүрэн дууссаны дараа зогсоолын цагаан зураасыг хийнэ.

Ашигласан материал:

- УББ 11-202-00 - Хот суурины хөгжлийн ерөнхий төлөвлөгөө боловсруулах аргачилсан заавар.
- УС 0901В:2020 - Явган хүний зам, талбайн төлөвлөлт, хучилт, байгуулалтад тавигдах шаардлага.

Барилга угсралтын бүх ажлуудыг гүйцэтгэхэд шаардагдах материал эдэлхүүн, түүхий эд нь Монгол улсад хүчин төгөлдөр мөрдөгдөж буй MNS стандарт, ISO стандартын шаардлагыг бүрэн хангасан байх ёстой.

ИЖ БҮРДЭЛ ЗҮРГИЙН ЖАГСААЛТ

Д/Д	Зургийн нэр	Хуудасны тоо
1	Ерөнхий төлөвлөгөө	ЕТ-5
2	Барилга архитектур	БА-7
3	Харагдах байдал	4

БА ЗҮРГИЙН ЖАГСААЛТ

Д/Д	Зургийн нэр	Хуудасны дугаар
1	ТОО ХЭМЖЭЭ	БА-01
2	ЗАМ ТАЛБАЙН ХУЧИЛТ	БА-02
3	ЗАЙ ХЭМЖЭЭ	БА-03
4	ЯВГАН ЗАМ ТАЛБАЙН ЗАЙ ХЭМЖЭЭ	БА-04
5	АВТО ЗОГСООЛЫН ЗАЙ ХЭМЖЭЭ	БА-05
6	ЯВГАН ЗАМЫН ХЭСЭГЛЭЛ	БА-06
7	АВТО ЗОГСООЛЫН ХЭСЭГЛЭЛ	БА-07

Үе шон АЖЛЫН ЗУРАГ /БА/		
		" Аркосис ХХК "
АРКОСИС ХХК		
Архитектор	З.Ариунбаатар З.Ариунбаатар	
Гүйцэтгэсэн	А.Ариунбаатар З.Ариунбаатар	
Шалгасан	А.Ариунбаатар З.Ариунбаатар	
УЛААНБААТАР ХОТ, СҮХБААТАР ДҮҮРЭГ 3-Р ХОРОО 8а байрны баруун талд авто зогсоол явган зам талбайн ажил		
ТАЙЛБАР БИЧИГ		
Масштаб	Зургийн дугаар ЕТ-01	Хуудас 01
ЕГ шонор АС-T23/10	ТГ шонор АС-T23/10	Огноо 2023 он

АВТО ЗАМЫН ХИЙГДЭХ АЖЛЫН ТОО ХЭМЖЭЭ

№	Нэр	Хэмжих нэгж	Хэмжээ
1	Авто зогсоол, явган гарцын шонтой тэмдэг тэмдэглэгээ	ш	2
3	Машины дугуйны тээглүүр	ш	16
4	Авто замын цагаан зураас	м <sup>2</sup>	24
5	Авто замын бордюр	м	115
6	Дэр бетон	м <sup>3</sup>	11
7	Нарийн ширхэгтэй асфалт бетон 30мм	м <sup>2</sup>	503.1
8	Бүдүүн ширхэгтэй асфалт бетон 50мм	м <sup>2</sup>	503.1
7	Шингэрүүлсэн битум түрхлэг	м <sup>2</sup>	503.1
8	Буталсан чулуун үе 200мм	м <sup>2</sup>	503.1

ЯВГАН ЗАМЫН ХИЙГДЭХ АЖЛЫН ТОО ХЭМЖЭЭ

№	Нэр	Хэмжих нэгж	Хэмжээ
1	Явган замын бордюр	м	20
2	Дэр бетон	м <sup>3</sup>	1.2
3	Явган замын өнгөт хавтан 200x200мм	м <sup>2</sup>	176
4	Элсэн дэвсгэр үе 30мм	м <sup>2</sup>	176
5	Нягтруулсан хөрс 100мм	м <sup>2</sup>	176

БУУЛГАХ АЖЛЫН ТОО ХЭМЖЭЭ

№	Нэр	Хэмжих нэгж	Хэмжээ
1	Авто замын бордюр	м	52
2	Бетон талдай буулгах 100мм	м <sup>2</sup>	297
3	Одоо даугаа явган зам буулгах	м <sup>2</sup>	80
4	Явган замын бордюр	м	43

Тө шон: АЖЛЫН ЗУРАГ /БА/		
	" Аркосис ХХК "	
АРКОСИС ХХК		
Архитектор	Э.Ариунбаатар	
Гүйцэтгэсэн	Э.Ариунбаатар	
Шалгасан	У.Танзаяа	
УЛААНБААТАР ХОТ, СҮХБААТАР ДҮҮРЭГ 3-Р ХОРОО		
8а байрны баруун талд авто зогсоол явган зам талбайн ажил		
ТОО ХЭМЖЭЭ		
Масштаб:	Зургийн дугаар: БА-01	Хуудас: 02
ЕГ шифр: АС-Т23/10	ТГ шифр: АС-Т23/10	Огноо: 2023 он

БАЙРШЛЫН СХЕМ



Ye шир АЖЛЫН ЗУРАГ /БА/		
 <span style="float: right;">" Аркосис ХХК "</span>		
АРКОСИС ХХК		
Архитектор	<i>Э. Ариунбаатар</i>	Э. Ариунбаатар
Гүйцэтгэсэн	<i>Э. Ариунбаатар</i>	Э. Ариунбаатар
Шалгасан	<i>Ц. Цыганзала</i>	Ц. Цыганзала
УЛААНБААТАР ХУИ, ХУХБААТАР ДҮҮРЭГ 3-Р ХОРОО 8а байрны баруун талд авто зогсоол явган зам талбайн ажил		
БАЙРШЛЫН СХЕМ		
Масштаб M1:6000	Зургийн дүгээр ET-02	Хуудас 03
ЕГ шир АС-T23/10	ТГ шир АС-T23/10	Огноо 2023 он



ОДООГЫН БАЙДАЛЫН СУДАЛГАА

Одоогын байдал нь сул шороо ихтэй одоо байгаа зам стандарт хангаагүй зарим хэсэгт явган хүний зам байхгүй тоосжилт маш ихтэй. Одоогоор уг талбайд гараж байгаа бөгөөд гарашийг буулган явган зам авто зогсоолыг төлөвлөж өгөв.

ТӨЛӨВЛӨЖ БУЙ ЗҮЙЛС

- Явган зам
- Авто зогсоол

Тө шорт АЖЛЫН ЗУРАГ /БА/



" Аркосис ХХК "

АРКОСИС ХХК

Архитектор *Э. Ариунбаатар* Э. Ариунбаатар

Гүйцэтгэсэн *Э. Ариунбаатар* Э. Ариунбаатар


Шалгасан *Э. Ариунбаатар* Э. Ариунбаатар

УЛААНБААТАР ХОТ, СҮХБААТАР ДҮҮРЭГ  
3-Р ХОРОО

8а байрны баруун талд авто зогсоол  
явган зам талбайн ажил

ОДООГЫН БАЙДАЛ /ФОТО ЗУРАГ/

Масштаб	Зургийн дугаар ЕТ-03	Хуудас 04
ЕГ шор АС-Т23/10	ТГ шор АС-Т23/10	Огноо 2023 он

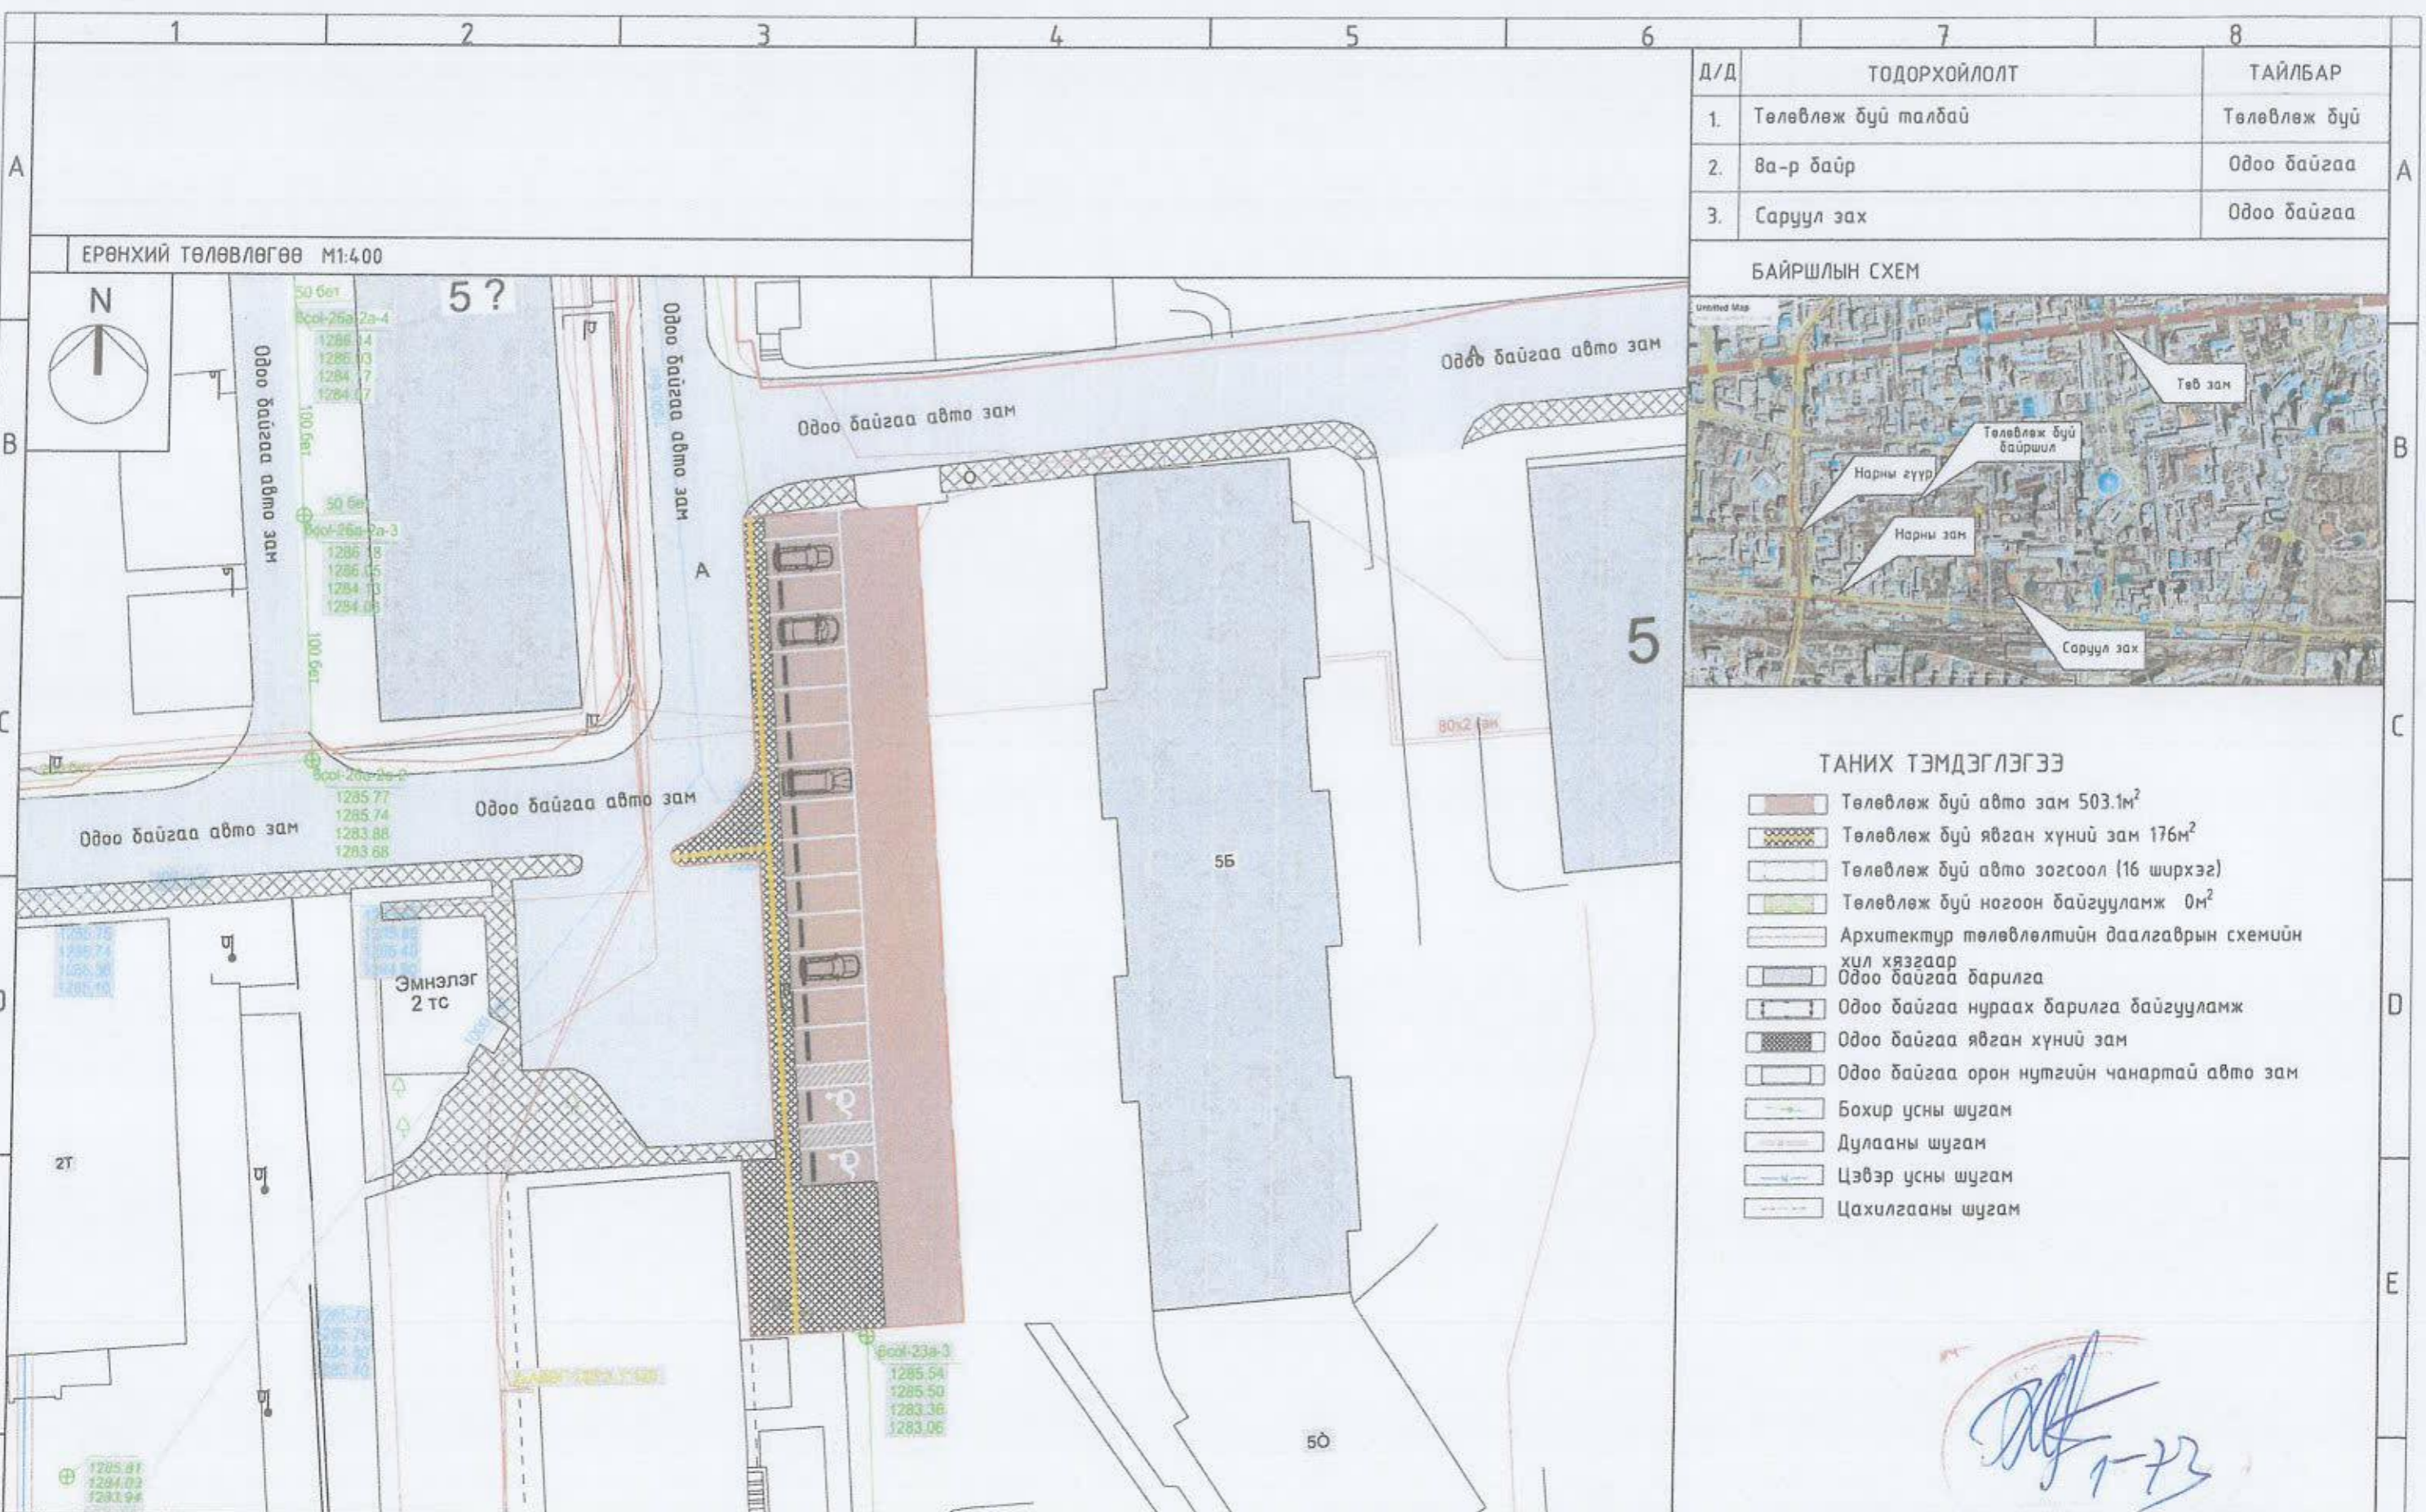

Д/Д	ТОДОРХОЙЛОЛТ	ТАЙЛБАР
1.	Төлөвлөж дүй малбай	Төлөвлөж дүй
2.	Ва-р байр	Одоо байгаа
3.	Саруул зах	Одоо байгаа

БАЙРШЛЫН СХЕМ



ТАНИХ ТЭМДЭГЛЭГЭЭ

- Төлөвлөж дүй авто зам 503.1м<sup>2</sup>
- Төлөвлөж дүй явган хүний зам 176м<sup>2</sup>
- Төлөвлөж дүй авто зогсоол (16 ширхэг)
- Төлөвлөж дүй ногоон байгууламж 0м<sup>2</sup>
- Архитектур төлөвлөлтийн даалгаврын схемийн хил хязгаар
- Одоо байгаа барилга
- Одоо байгаа нураах барилга байгууламж
- Одоо байгаа явган хүний зам
- Одоо байгаа орон нутгийн чанартай авто зам
- Бохир усны шугам
- Дулааны шугам
- Цэвэр усны шугам
- Цахилгааны шугам


*Handwritten signature and date: 1-73*

ЕРӨНХИЙ ТӨЛӨВЛӨГӨӨ М1:400




Төлөвлөж дүй зам талбайн үзүүлэлт:		ДТХ-ны 2.1, ББХ-ны 0.4 үзүүлэлтийг баримтлав.		АРКОСИС ХХК	Объектын нэр, байршил: УЛААНБААТАР ХОТ, СҮХБААТАР ДҮҮРЭГ 3-Р ХОРОО 8а байрны баруун талд авто зогсоол явган зам талбайн ажил
1	Төлөвлөлтийн талбай	639.1м <sup>2</sup>			
2	Явган зам	176м <sup>2</sup>		Гүйцэтгэгч	Э. Ариунбаатар
3	Авто зам	503.1м <sup>2</sup>		Шалгасан	Н.Чуланзояа
4	Ил авто зогсоол	16ш	7 Рамп, пандусын тоо	Машин ш/%	0
5	ХБИ авто зогсоол	2ш	8 Сэргээгдэх эрчим хүч	ХБИ ш/%	0
6	Биеийн тамирын талбай	0м <sup>2</sup>	9 Шинэ, шилдэг технологи		
			10 Архитектурын хэв маяг		

МОНГОЛ УЛС	УЛААНБААТАР	СҮХБААТАР ДҮҮРЭГ 3-Р ХОРОО	8а байрны баруун талд авто зогсоол явган зам талбайн ажил
Э. Ариунбаатар	Э. Ариунбаатар	АС-Т23/10	Масштаб М1:400
Э. Ариунбаатар	Э. Ариунбаатар	АС-Т23/10	Огноо 2023 он
2021-2024 Н.Чуланзояа			Зургийн дугаар ET-04
			Хуудас 05

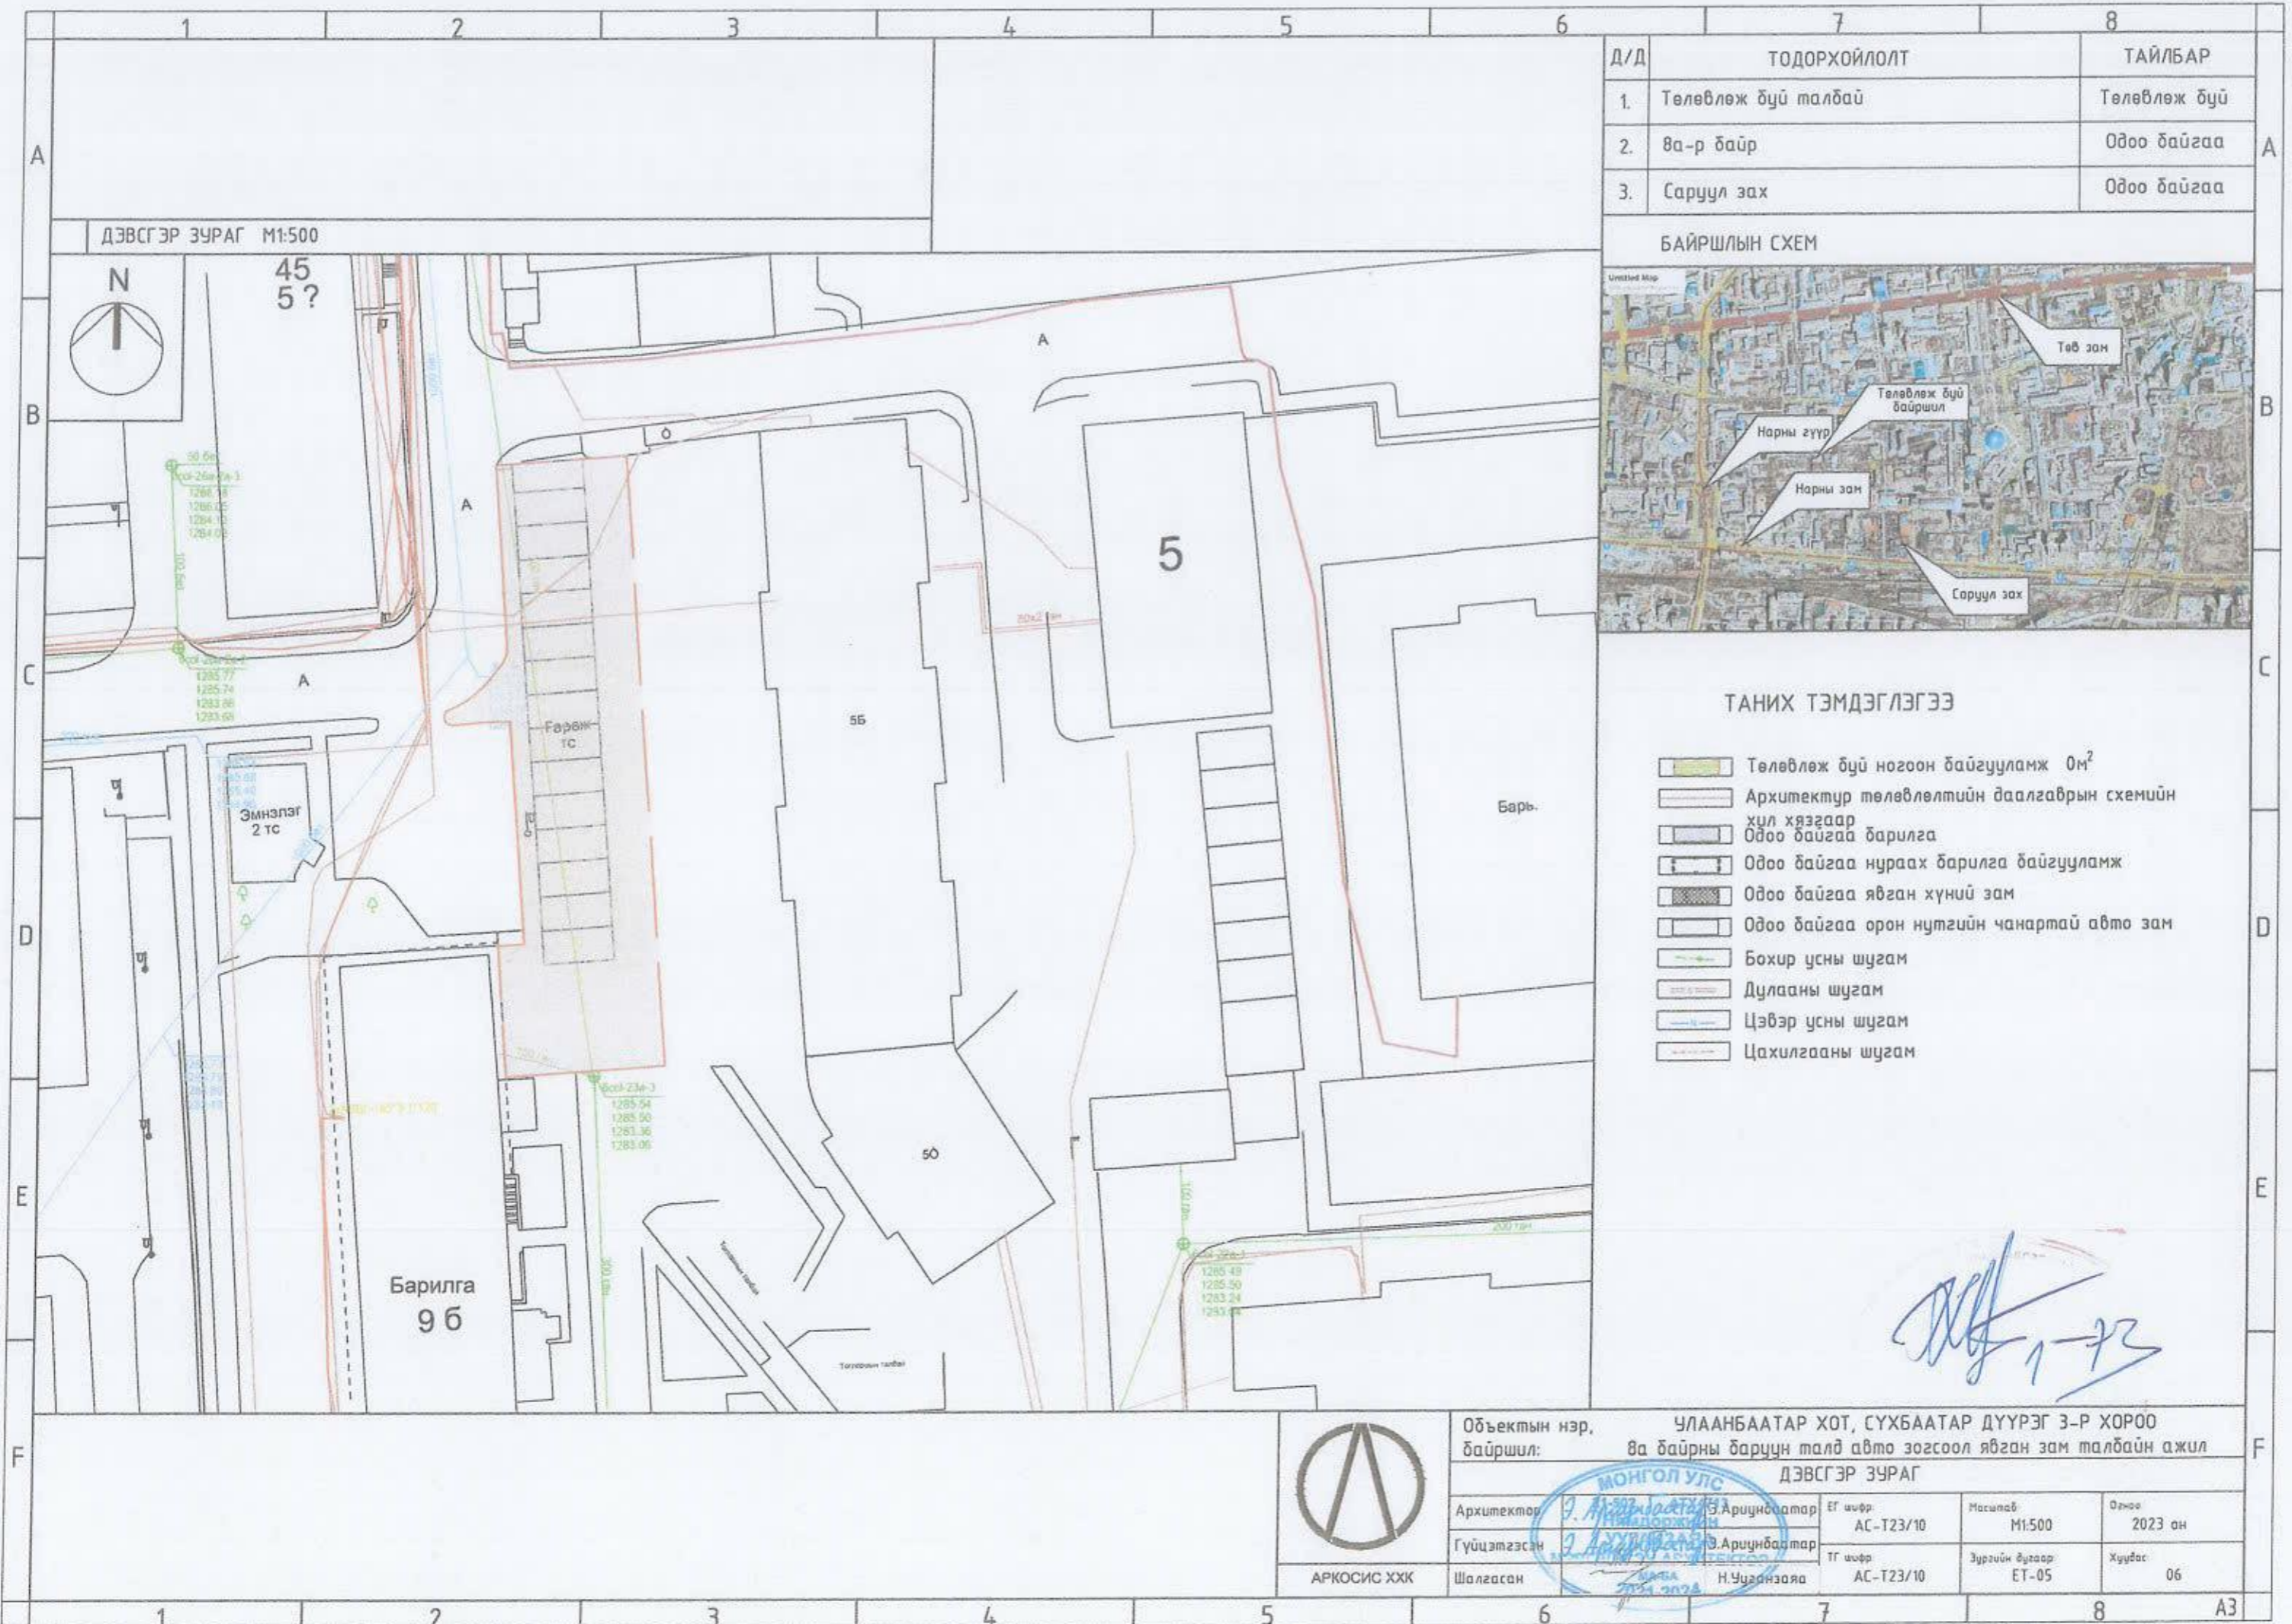

Д/Д	ТОДОРХОЙЛОЛТ	ТАЙЛБАР
1.	Төлөвлөж буй талбай	Төлөвлөж буй
2.	8а-р байр	Одоо байгаа
3.	Саруул зах	Одоо байгаа

БАЙРШЛЫН СХЕМ

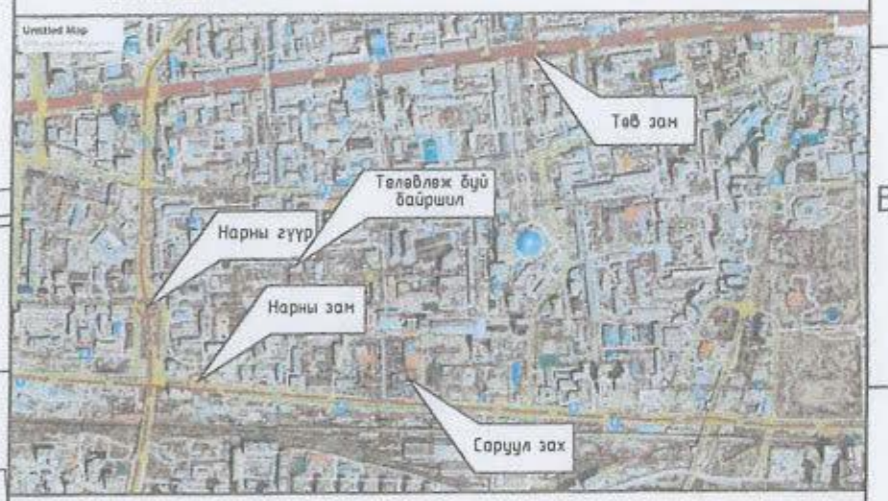

ТАНИХ ТЭМДЭГЛЭГЭЭ

- Төлөвлөж буй ногоон байгууламж 0м<sup>2</sup>
- Архитектур төлөвлөлтийн даалгаврын схемийн хил хязгаар
- Одоо байгаа барилга
- Одоо байгаа нураах барилга байгууламж
- Одоо байгаа явган хүний зам
- Одоо байгаа орон нутгийн чанартай авто зам
- Бохир усны шугам
- Дулааны шугам
- Цэвэр усны шугам
- Цахилгааны шугам

*Handwritten signature and date: 2023.06.06*



АРКОСИС ХХК



Объектын нэр, байршил: **УЛААНБААТАР ХОТ, СҮХБААТАР ДҮҮРЭГ 3-Р ХОРОО 8а байрны баруун талд авто зогсоол явган зам талбайн ажил**  
 ДЭВСГЭР ЗУРАГ


Архитектор	<i>Э.Ариунбаатар</i>	Э.Ариунбаатар	ЕГ шифр	АС-Т23/10	Масштаб	М1-500	Огноо	2023 он
Гүйцэтгэсэн	<i>Э.Ариунбаатар</i>	Э.Ариунбаатар	ТГ шифр	АС-Т23/10	Зургийн дугаар	ЕТ-05	Хуудас	06
Шалгасан	<i>Н.Учирнзаяа</i>	Н.Учирнзаяа						

ЗАМ ТАЛБАЙН ХУЧИЛТ



МАТЕРИАЛЫН ТЭМДЭГЛЭГЭЭ

-  Төлөвлөж буй өнгөт хавтан зам 176м<sup>2</sup>
-  Төлөвлөж буй асфалт зам талбай 503.1м<sup>2</sup>

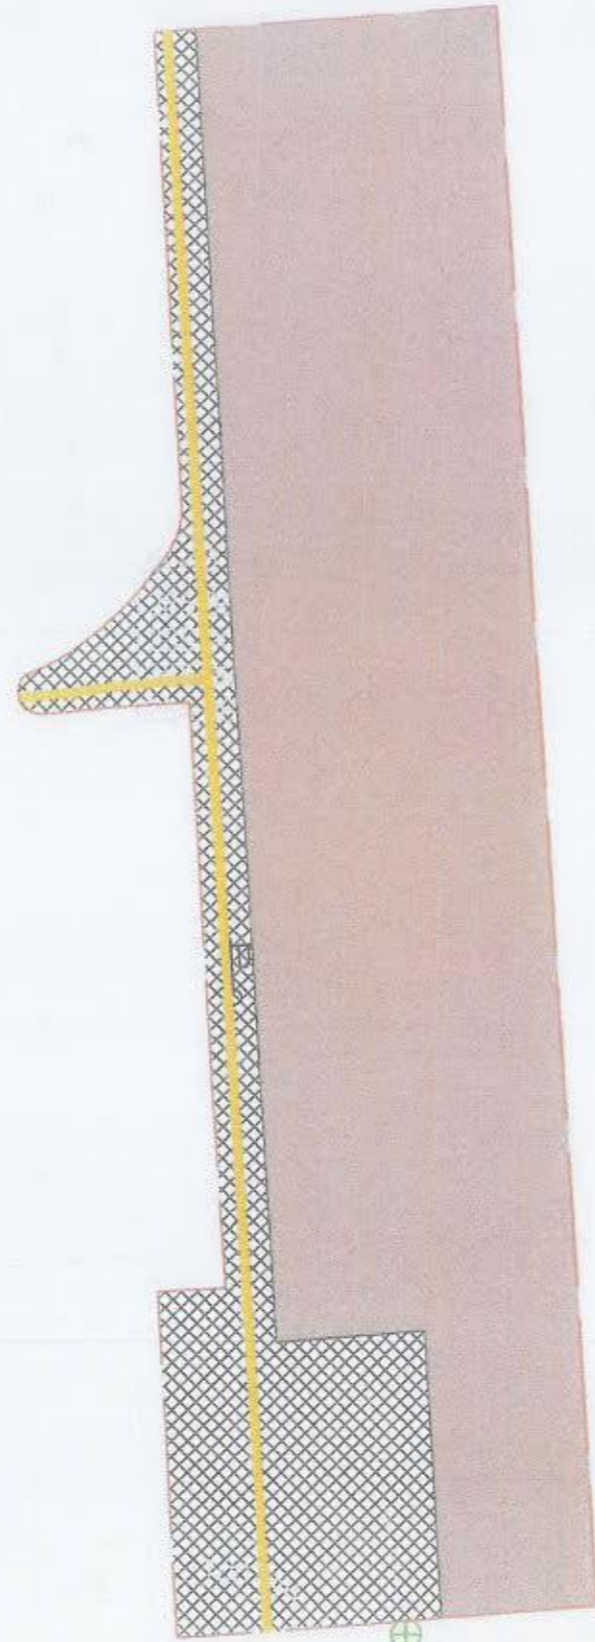

Үе шат АЖЛЫН ЗУРАГ /БА/



" Аркосис ХХК "

АРКОСИС ХХК

Архитектор *[Signature]* Э.Ариунбаатар

Гүйцэтгэсэн *[Signature]* Э.Ариунбаатар

Шалгасан *[Signature]* Н.Чуванзаяа

УЛААНБААТАР ХОТ, ХУХБААТАР ДҮҮРЭГ  
3-Р ХОРОО

8а байрны баруун талд авто зогсоол  
явган зам талбайн ажил

ЗАМ ТАЛБАЙН ХУЧИЛТ

Масштаб М1:250	Зургийн дугаар БА-02	Хуудас 07
ЕГ шифр АС-Т23/10	ТГ шифр АС-Т23/10	Огноо 2023 он

А3



ЗАЙ ХЭМЖЭЭ



X=641943.408  
Y=5308240.821

X=641954.917  
Y=5308241.748

X=641944.899  
Y=5308218.160

X=641946.332  
Y=5308198.398

X=641948.080  
Y=5308196.559

X=641944.061  
Y=5308198.273

X=641953.067  
Y=5308196.930

X=641944.933  
Y=5308186.616

X=641958.937  
Y=5308187.631

В

В



Төсөл АЖЛЫН ЗУРАГ /БА/



" Аркосис ХХК "

АРКОСИС ХХК

Архитектор *З.Ариунбаатар* З.Ариунбаатар

Гүйцэтгэсэн *З.Ариунбаатар* З.Ариунбаатар

Шалгасан *М.Чуганзаяа* М.Чуганзаяа

УЛААНБААТАР ХОТ, СҮХБААТАР ДҮҮРЭГ  
3-Р ХОРОО

8а байрны баруун талд авто зогсоол  
явган зам талбайн ажил

ЗАЙ ХЭМЖЭЭ

Масштаб М1:250 Зургийн дугаар БА-03 Хуудас 08

ЕГ шифр АС-Т23/10 ТГ шифр АС-Т23/10 Огноо 2023 он

ЯВГАН ЗАМЫН ЗАЙ ХЭМЖЭЭ



ТАЙЛБАР:

1. Явган зам тавих суурь хөрсийг тэгшилж, янзлах.
2. Явган замын 2 талд хашлага (бордюр) хийх.
3. Явган замыг зураг үзүүлсэний дагуу өнгөт хавтангаар хийх.
4. Хөгжлийн дэрхшээлтэй иргэдэд зориулсан хөтөч хавтанг замын голд стандартын дагуу суурилуулж өгнө.
5. Сэрэмжлүүлэх зориулалттай цэгэн хөтөч хавтанцыг саад тоггороос 50-60 см зайд байрлуулах ба саад тогтоот хүрхээс 30см-т дуусгана.
6. Орон зай орчны хязгаарлагдмал нөхцөлд явган замын өргөн 1.2м-с багагүй өргөнтэй байх.
7. Явган замын хавтангын заадыг элсэн чигжээсээр чигжиж өгөх. (UCS0901B:2020 Хотын стандартын 6.1, 6.2-д заасан)
8. Явган замын гадаргуу тэнш хальтрахгүй материалаар хийгдэх.
9. Явган замын ногоон зурвасыг тусгаарлах хашлагын өндөр 5см-с хэтрэхгүй төлөвлөгдөх.
10. Тусдаа байршилтай шон, мод бусад босоо саадыг тойруулан 50см-н зайд хавтгай сараалж эсвэл тодотгогч хавтанцар төлөвлөж өгөх.

МАТЕРИАЛЫН ТҮҮВЭР

№	Нэр	Хэмжээ /м³/
1	Явган замын өнгөт хавтан	176м²
2	Явган замын бордюр	20м

АЖЛЫН ЗУРАГ /БА/



" Аркосис ХХК "

АРКОСИС ХХК

Архитектор *[Signature]* Э.Ариунбаатар

Гүйцэтгэсэн *[Signature]* Э.Ариунбаатар

Шалгасан *[Signature]* Ууганзаяа

УЛААНБААТАР ХОТ, СҮХБААТАР ДҮҮРЭГ  
3-Р ХОРОО

8а байрны баруун талд авто зогсоол  
явган зам талбайн ажил

ЯВГАН ЗАМЫН ЗАЙ ХЭМЖЭЭ

Масштаб М1:250	Зургийн дугаар БА-04	Хуудас 09
ЕГ шалбар АС-Т23/10	ТГ шалбар АС-Т23/10	Огноо 2023 он



*[Handwritten signature]*  
1-13

АВТО ЗОГСООЛЫН ЗАЙ ХЭМЖЭЭ



Д

ХБИ-нд зориулсан авто зогсоол

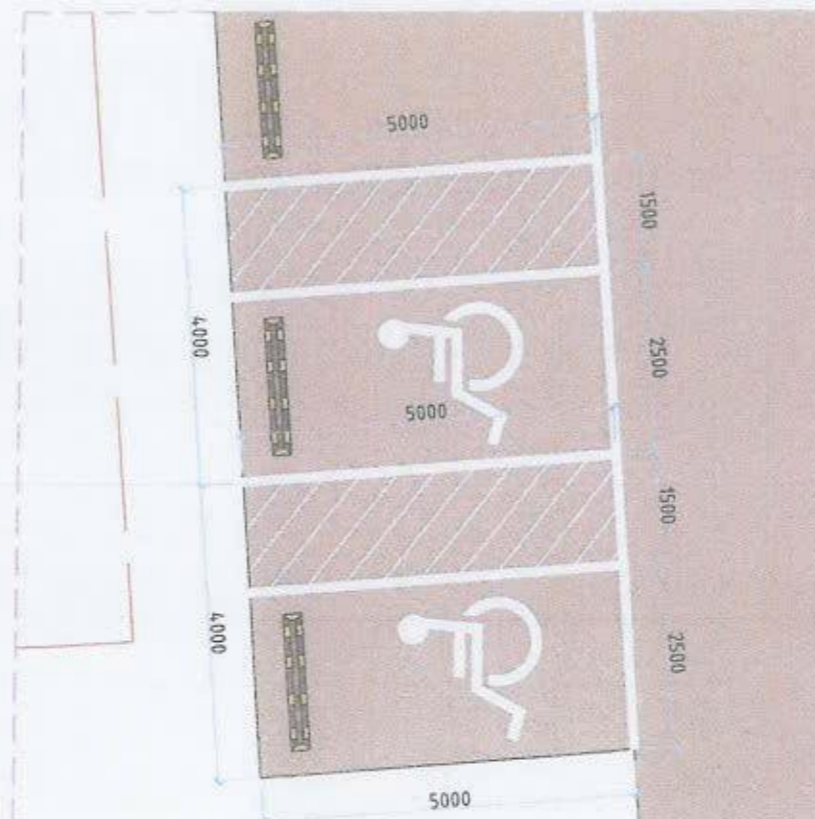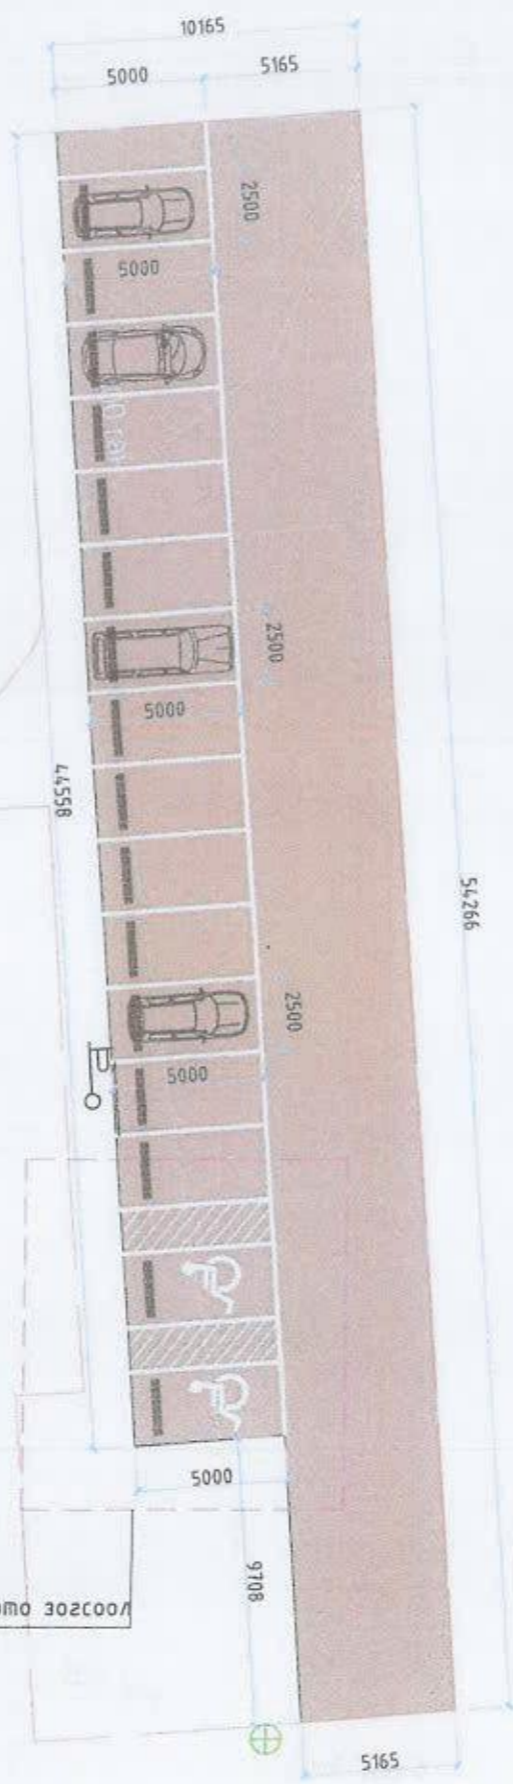

**ТАЙЛБАР:**  
 Зогсоолын ажлыг хийхдээ хөрсийг 28мм ухаж 200мм буталсан чулуун үе хийж тэгшилнэ. Тэгшилсэн гадаргуу дээр шингэрүүлсэн битум түрхлэг цацна. Дараа нь 50мм зузаанаар бүдүүн ширхэгтэй асфалт бетон хучилт хийх ба бүрэн тэгшилж хучилтаа хийж нягтруулж дууссаны дараа өнгө нарийн ширхэгтэй асфалт бетон хучилтыг 30мм зузаантайгаар хийнэ. Зогсоолын хучилтын ажил бүрэн дууссаны дараа зогсоолын цагаан зураасыг хийнэ.



МАТЕРИАЛЫН ТҮҮВЭР

№	Нэр	Хэмжээ
1	Асфалт	503.1м <sup>2</sup>
2	Цагаан зураас	24м <sup>2</sup>
3	Авто замын бордюр	115м
4	Машины дугуйны тээглүүр	16ш

АЖЛЫН ЗУРАГ /БА/




" Аркосис ХХК "

АРКОСИС ХХК  
 Архитектор *Э. Ариунбаатар* Э. Ариунбаатар  
 Гүйцэтгэсэн *Э. Ариунбаатар* Э. Ариунбаатар  
 Шалгасан *Х. Ууганзаяа* Х. Ууганзаяа  
**УЛААНБААТАР ХОТ, СҮХБААТАР ДҮҮРЭГ 3-Р ХОРОО**  
 8а байрны баруун талд авто зогсоол явган зам талбайн ажил


АВТО ЗОГСООЛЫН ЗАЙ ХЭМЖЭЭ

Масштаб М1:250	Зургийн дугаар БА-05	Хуудас 10
ЕГ шир АС-Т23/10	ТГ шир АС-Т23/10	Огноо 2023 он


ЗАМЫН НАЛУУГЫН ЖИШЭЭ ЗУРАГ ХЭСЭГЛЭЛ 1 /X1/

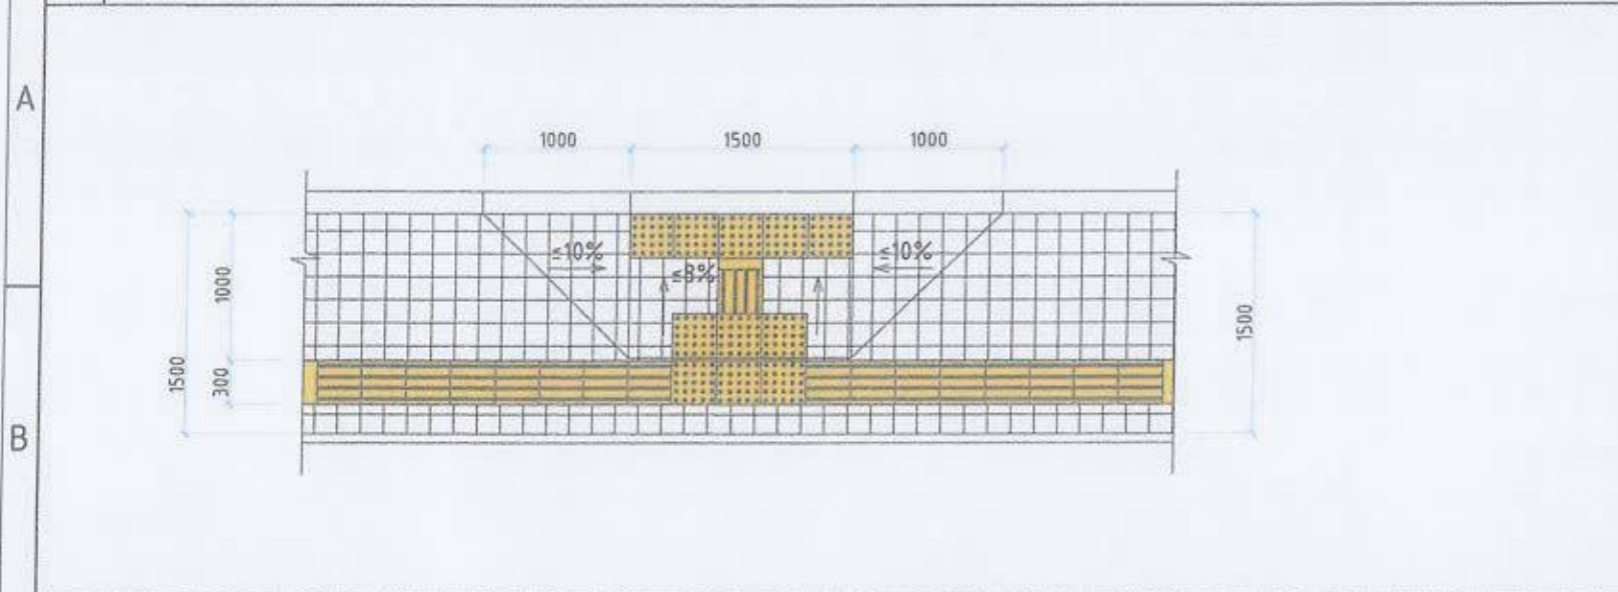



ЯВГАН ЗАМЫН ОГТЛОЛ

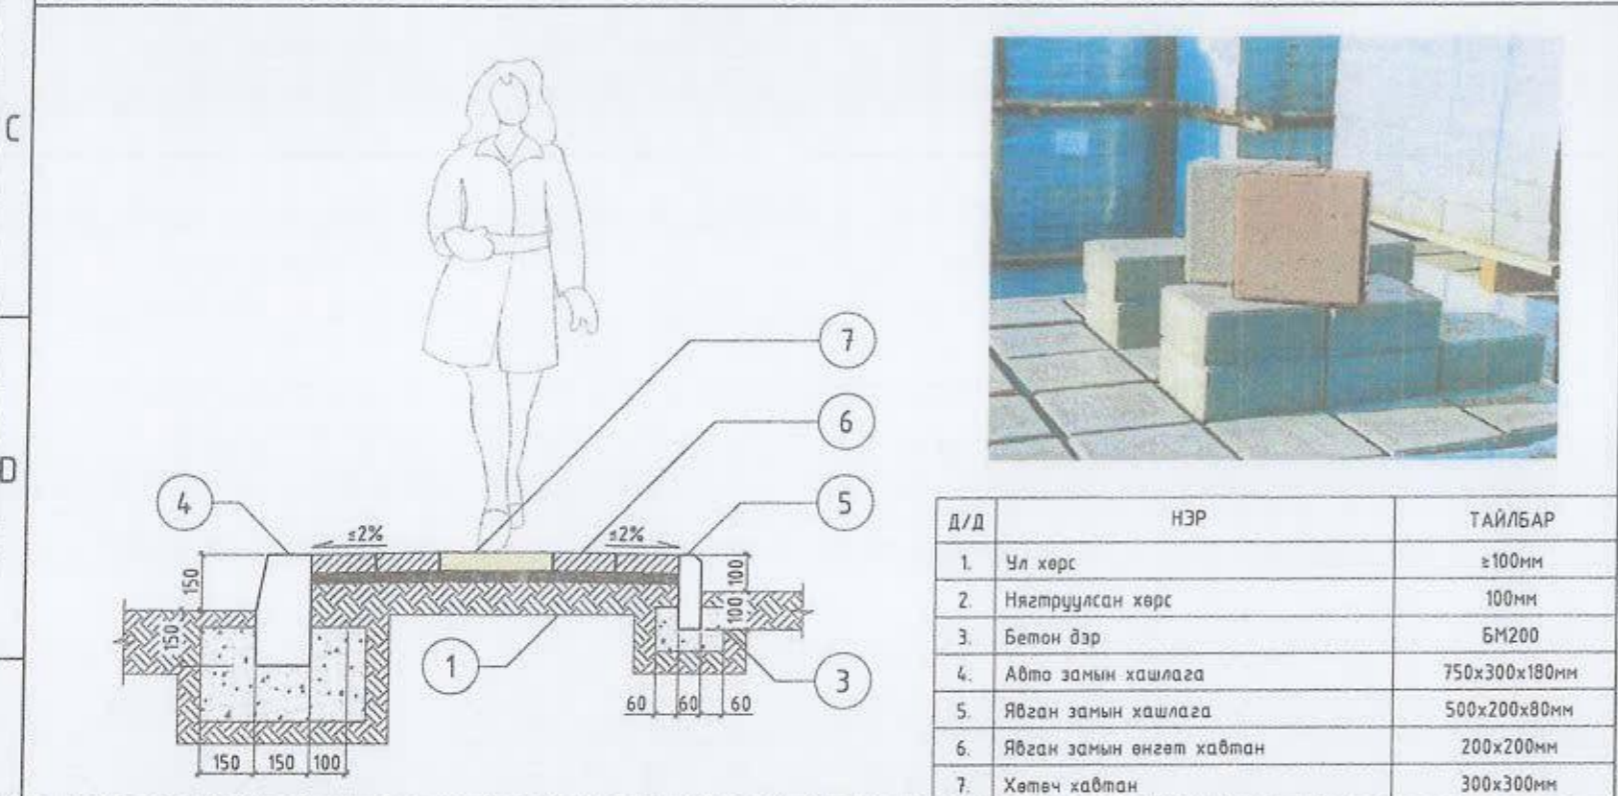

ЗАМЫН ЭХЛЭЛ ТӨГСГӨЛ ХЭСЭГТ НАЛУУЛГА ХИЙХ ЖИШЭЭ ЗУРАГ

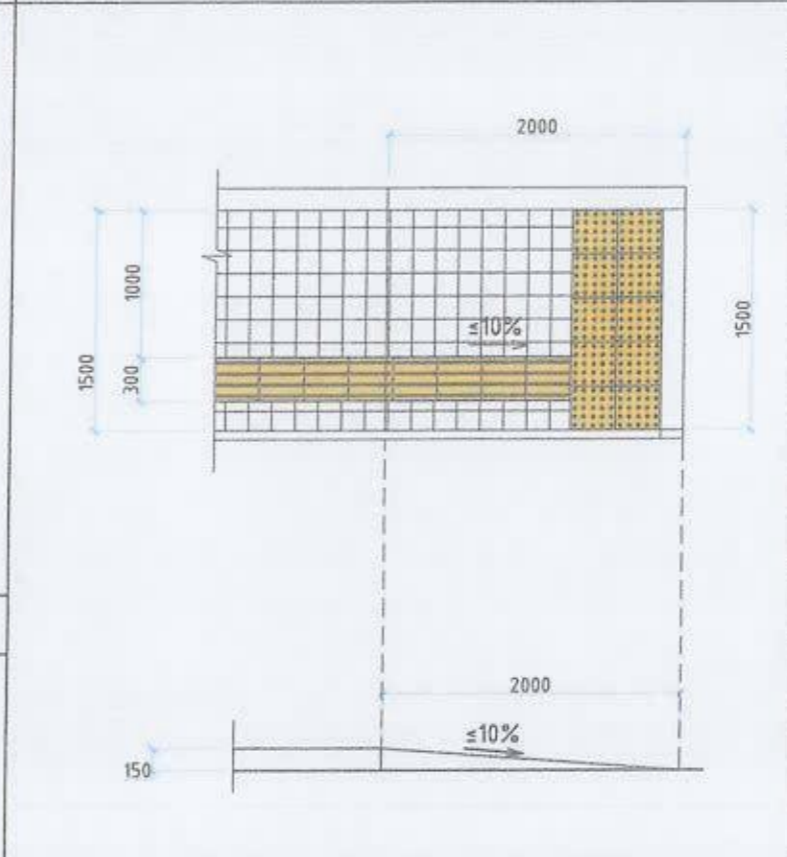

ЯВГАН ЗАМЫН ӨНГӨТ ХАВТАНГЫН ӨРӨЛТИЙН ЖИШЭЭ ЗУРАГ

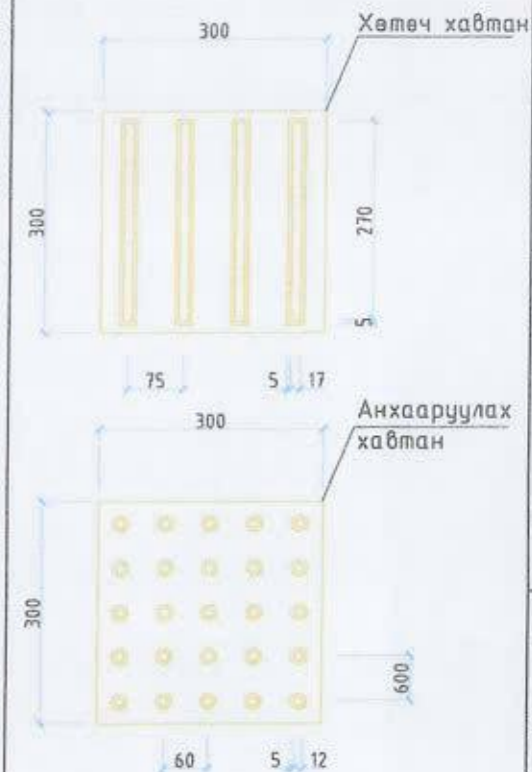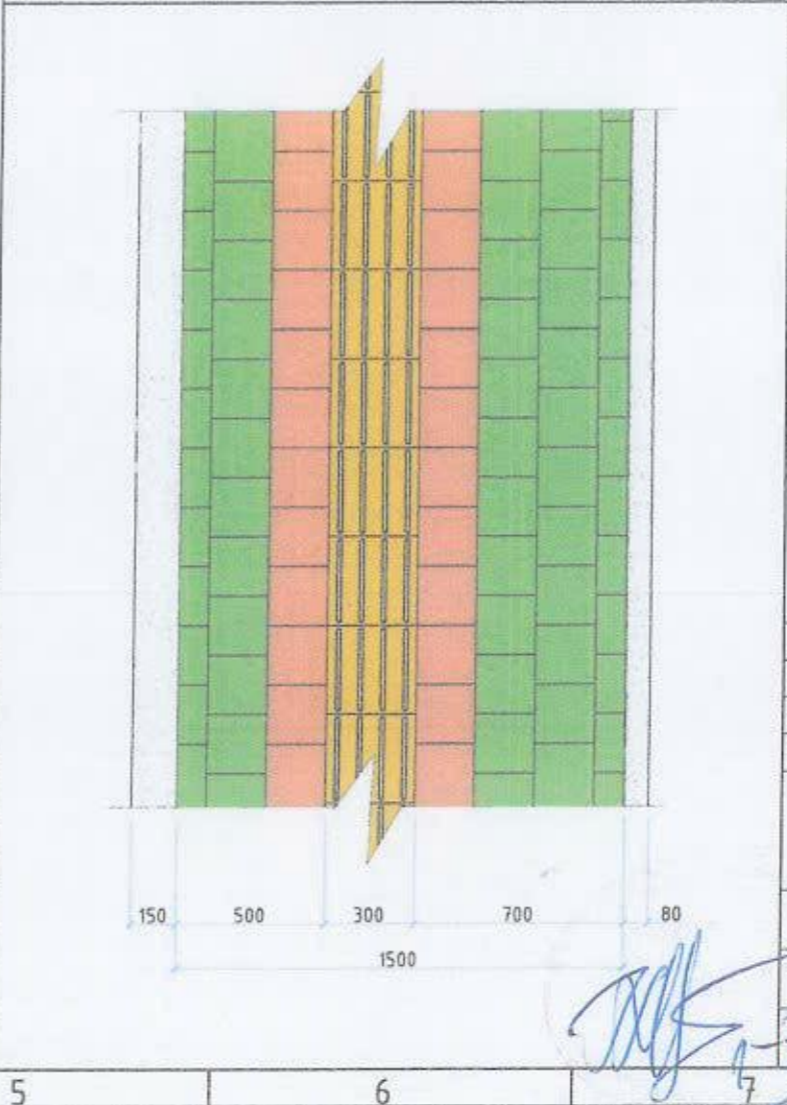

ТАЙЛБАР:

- UCS 0901B:2020 хотын стандартын дагуу явган замын зургийг хийж гүйцэтгэв.
- Явган замын анхааруулах хавтанг замд байгаа саадыг мэдээлж чиглүүлэх хавтан руу шилжих, эргэлтийн өнцөг  $135^\circ$ -с бага үед уулзвар, муруй хэсэгт суурилуулан чиглэл өөрчлөгдөж дүйг анхааруулахад ашиглана.
- Явган замын хавтангийн хэмжээг зурагт үзүүлсэнээр тооцов.

Уг ажил АЖЛЫН ЗУРАГ /БА/



" Аркосис ХХК "

АРКОСИС ХХК

МОНГОЛ УЛС  
21-502 АТХ4713

Архитектор

З.Ариунбаатар З.Ариунбаатар

Гүйцэтгэсэн

З.Ариунбаатар З.Ариунбаатар

Шалгасан

Н.Урианзаяа

УЛААНБААТАР ХОТ, ХУХБААТАР ДҮҮРЭГ  
3-Р ХОРОО

8а байрны баруун талд авто зогсоол  
явган зам талбайн ажил

ЯВГАН ЗАМЫН ХЭСЭГЛЭЛ

Масштаб  
М1:50

Зургийн дугаар  
БА-06

Хуудас  
11

ЭГ шифр  
АС-Т23/10

ТГ шифр  
АС-Т23/10

Огноо  
2023 он


1

2

3

А3

ЗОГСООЛЫН ОГТЛОЛ, ХУЧИЛТЫН ХЭСЭГЛЭЛ

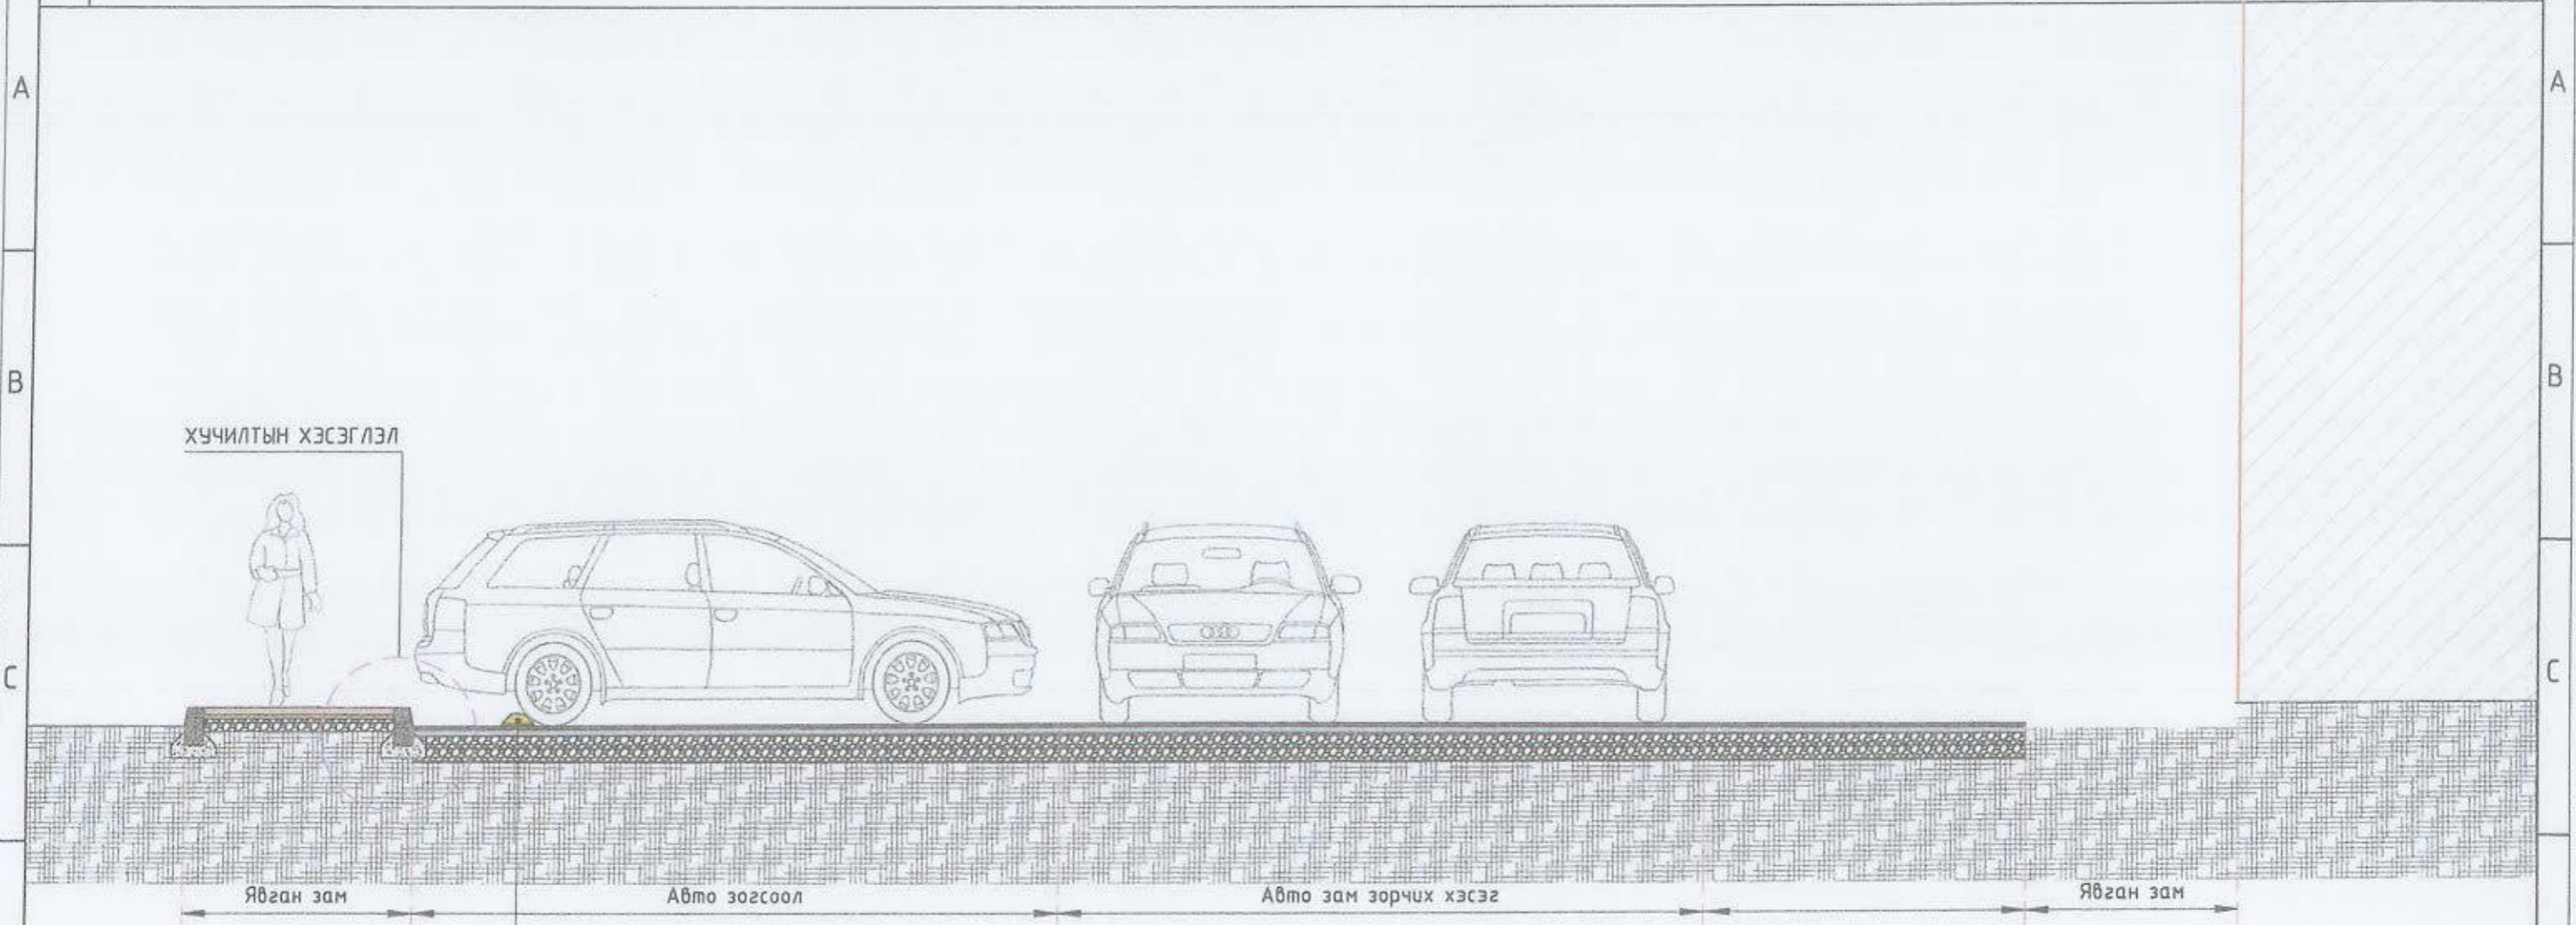


Авто машины дугуйны тээглүүр


АВТО ЗОГСООЛЫН ХУЧИЛТЫН ХЭСЭГЛЭЛ

ЗАМЫН БОРДЮРЫН ЖИШЭЭ ЗУРАГ

Нарийн ширхэгтэй асфалт бетон 30мм  
 Асфалт бетон 50мм  
 Буталсан чулуун үе 200мм  
 Ул хөрс

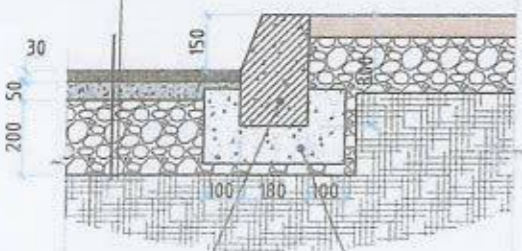

Явган замын бордюр      Дэр бетон

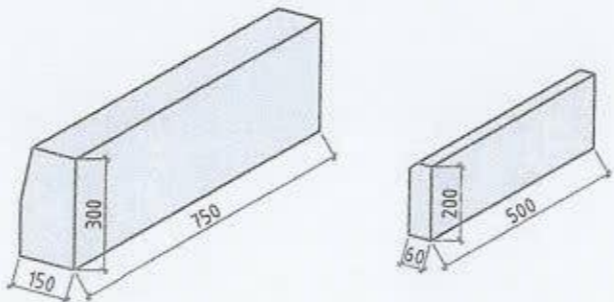


ТАЙЛБАР:

Зогсоолын ажлыг хийхдээ хөрсийг 28мм ухаж 200мм буталсан чулуун үе хийж тэгшилнэ. Тэгшилсэн гадаргуу дээр шингэрүүлсэн битум түрхлэг цацна. Дараа нь 50мм зузаанаар бүдүүн ширхэгтэй асфалт бетон хучилт хийх ба дүрэн тэгшилж хучилтаа хийж нягтруулж дууссаны дараа өнгө нарийн ширхэгтэй асфалт бетон хучилтыг 30мм зузаантайгаар хийнэ. Зогсоолын хучилтын ажил дүрэн дууссаны дараа зогсоолын цагаан зураасыг хийнэ.

Ye шат АЖЛЫН ЗУРАГ /БА/		
		" Аркосис ХХК "
АРКОСИС ХХК		
Архитектор	З. Ариунбаатар	
Гүйцэтгэсэн	З. Ариунбаатар	
Шалгасан	УУГАНЗЯА	
УЛААНБААТАР ХОТ, СҮХБААТАР ДҮҮРЭГ 3-Р ХОРОО		
8а байрны баруун талд авто зогсоол явган зам талбайн ажил		
ЗОГСООЛЫН ОГТЛОЛ, ХУЧИЛТЫН ХЭСЭГЛЭЛ		
Масштаб	Зургийн дугаар	Хуудас
M1:50	БА-07	12
ЕГ шифр	ТГ шифр	Огноо
АС-T23/10	АС-T23/10	2023 он

ХАРАГДАХ БАЙДАЛ

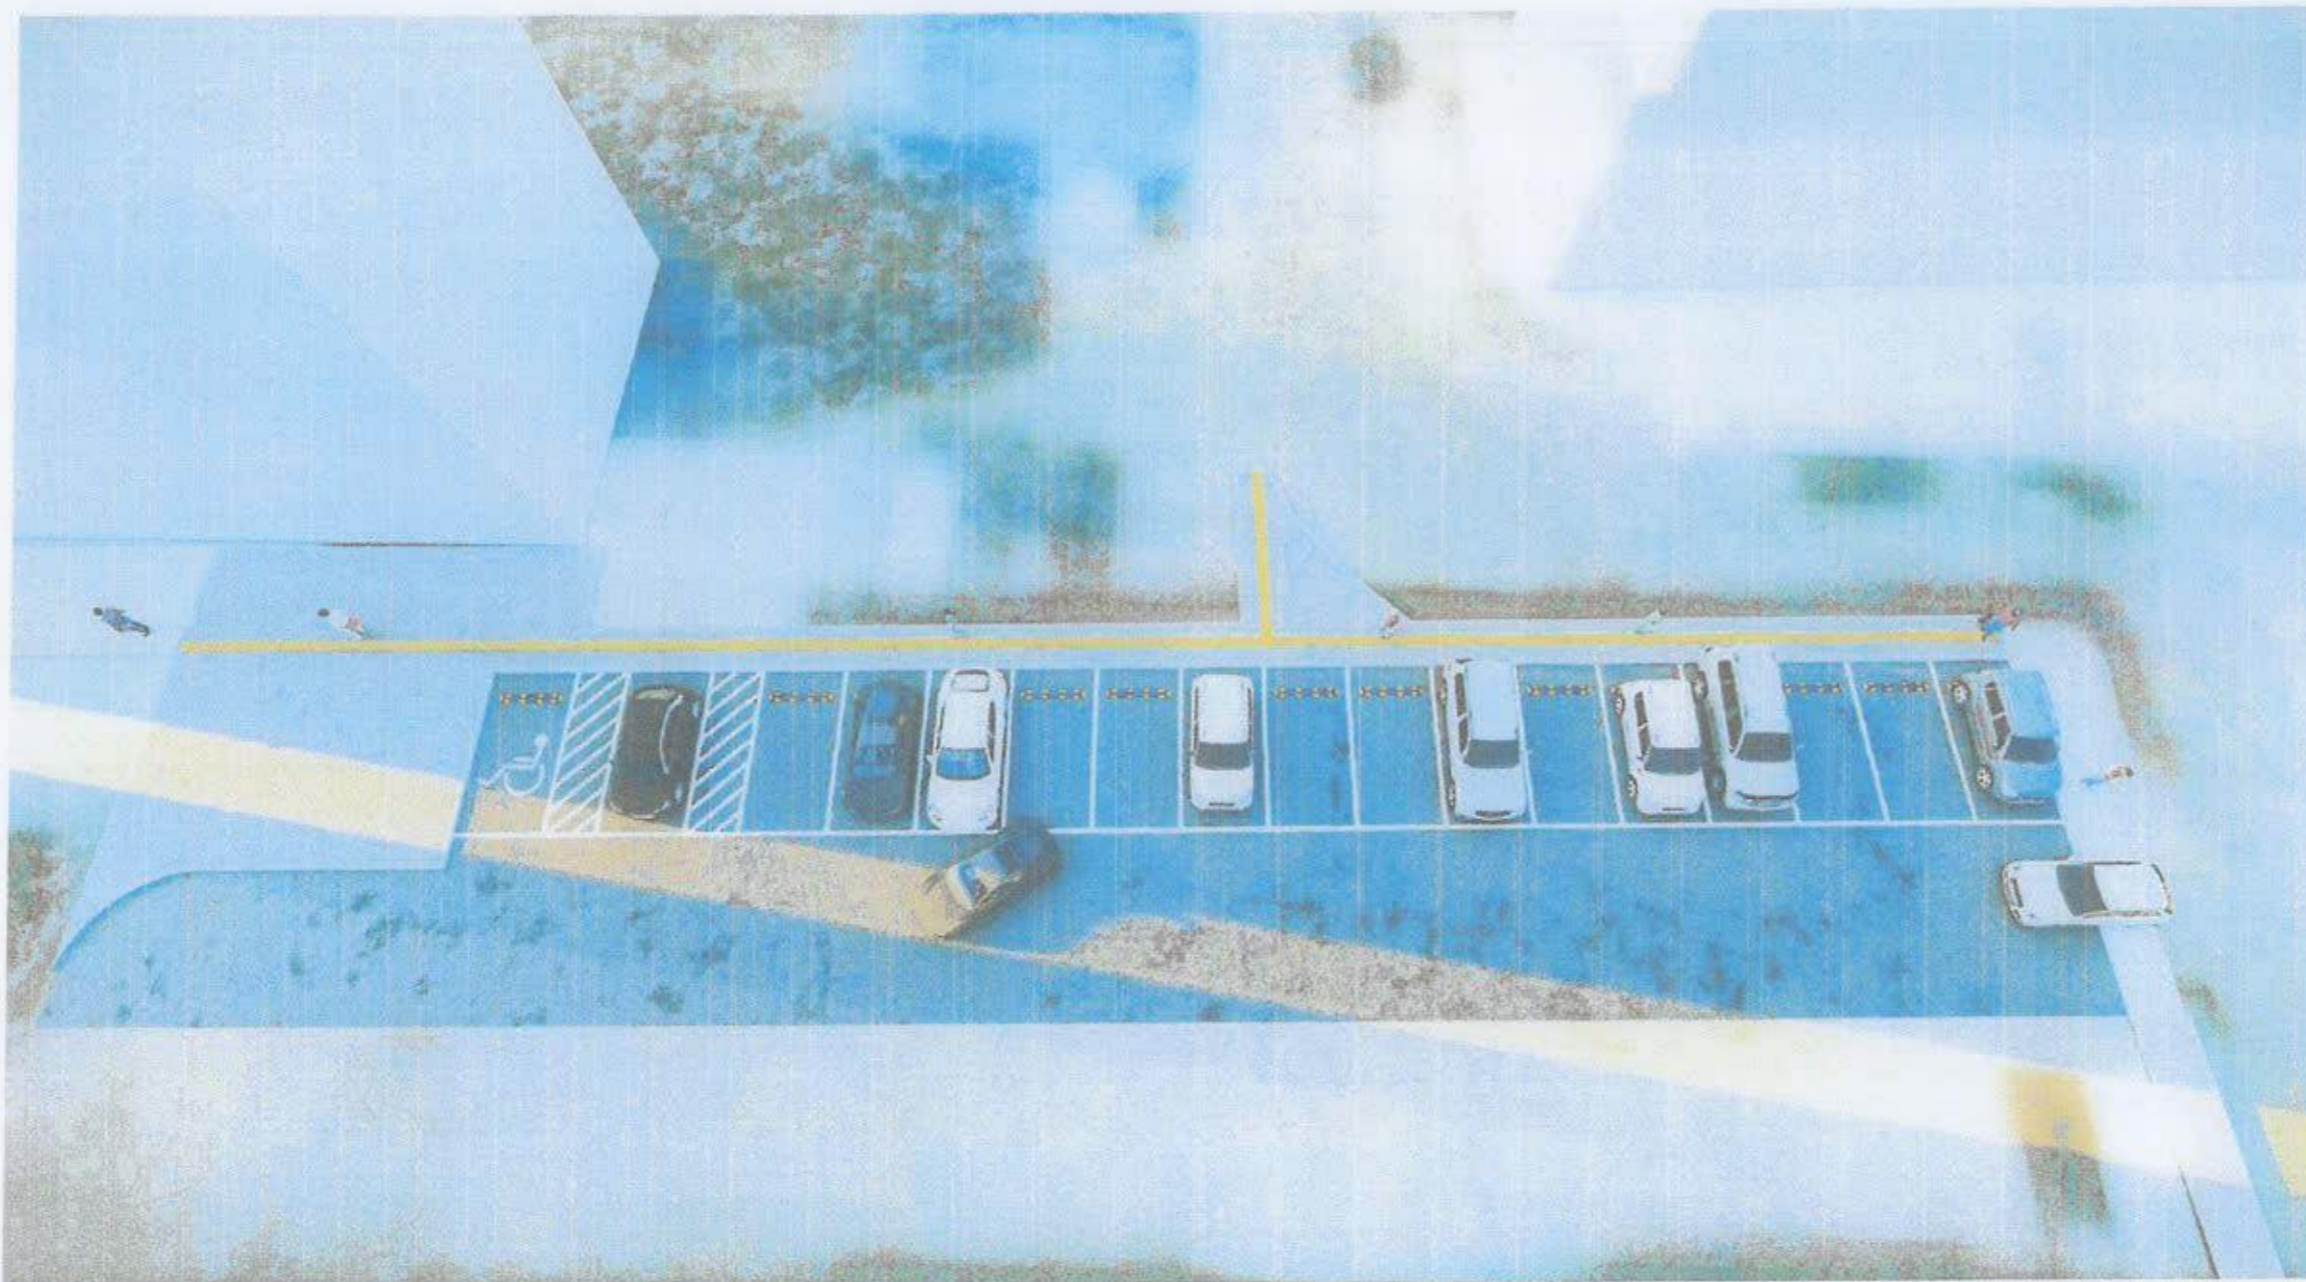

Үе шал АЖЛЫН ЗУРАГ /БА/



" Аркосис ХХК "

АРКОСИС ХХК

Архитектор *Ариунбаатар* Ариунбаатар

Гүйцэтгэсэн *Ариунбаатар* Ариунбаатар

Шалгасан *Н.Ууганзояа* Н.Ууганзояа

УЛААНБААТАР ХОТ, СҮХБААТАР ДҮҮРЭГ  
3-Р ХОРОО


8а байрны баруун талд авто зогсоол  
явган зам талбайн ажил

ХАРАГДАХ БАЙДАЛ

Масштаб	Зургийн дугаар	Хуудас
		13

ЕГ ширр	ТГ ширр	Огноо
АС-Т23/10	АС-Т23/10	2023 он

ХАРАГДАХ БАЙДАЛ

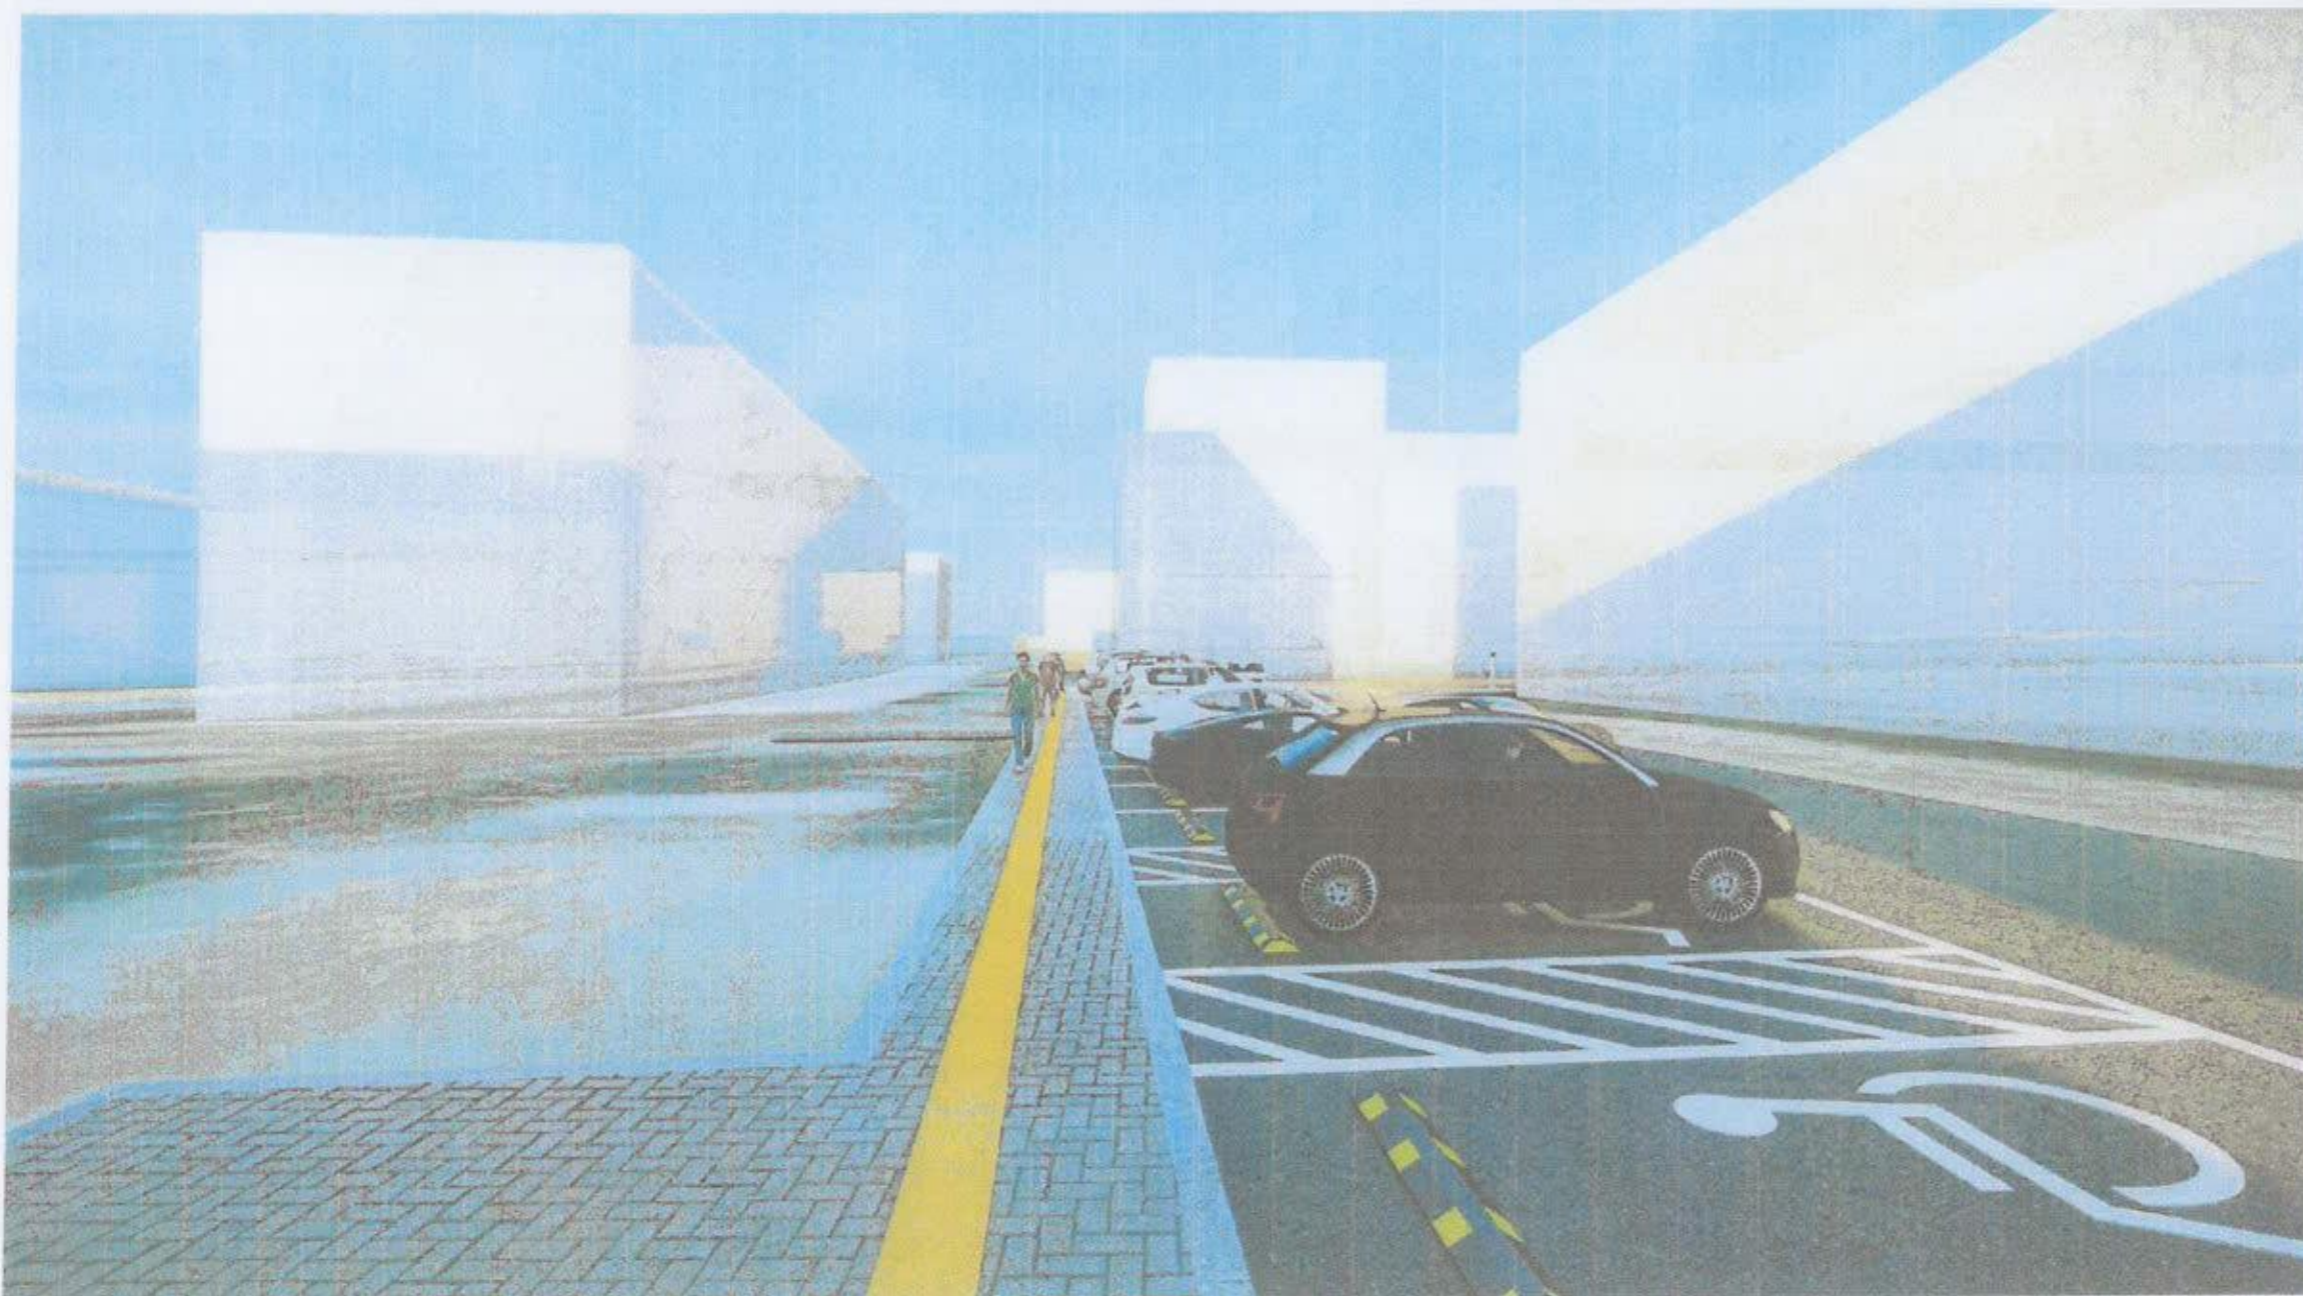

Үе шат АЖЛЫН ЗУРАГ /БА/



" Аркосис ХХК "

АРКОСИС ХХК

Архитектор *Ариундасар* 3-р Ариундасатар

Гүйцэтгэсэн *Ариундасар* 3-р Ариундасатар

Шалгасан *Ариундасар* 6-р Надралба

УЛААНБААТАР ХОТ, ЛУХБААТАР ДУУРЭГ  
3-Р ХОРОО 2024

8а байрны баруун талд авто зогсоол  
явган зам талбайн ажил

ХАРАГДАХ БАЙДАЛ

Масштаб Эургийн дугаар Хуудас 14

ЕГ шир АС-Т23/10 ТГ шир АС-Т23/10 Огноо 2023 он

А3

ХАРАГДАХ БАЙДАЛ



Үе шал: АЖЛЫН ЗУРАГ /БА/



" Аркосис ХХК "

АРКОСИС ХХК

Архитектор *Э. Ариунбаатар* Э. Ариунбаатар

Гүйцэтгэсэн *Э. Ариунбаатар* Э. Ариунбаатар

Шалгасан *Э. Ариунбаатар* Э. Ариунбаатар

УЛААНБААТАР ХОТ, СҮХБААТАР ДҮҮРЭГ  
3-Р ХОРОО

8а байрны баруун талд авто зогсоол  
явган зам талбайн ажил

ХАРАГДАХ БАЙДАЛ

Масштаб: Зургийн дугаар: Хуудас: 15

ЕГ шифр: АС-Т23/10 ТГ шифр: АС-Т23/10 Огноо: 2023 он



ХАРАГДАХ БАЙДАЛ



Үе шат: АЖЛЫН ЗУРАГ /БА/



" Аркосис ХХК "

АРКОСИС ХХК

Архитектор *Ариунбаатар*

Гүйцэтгэсэн *Ариунбаатар*

Шалгасан *МЭРГЭЭЛЭН АРХИТЕКТОР*

УЛААНБААТАР ХОТ, СУХБААТАР ДУУРЭГ  
3-Р ХОРОО

8а байрны баруун талд авто зогсоол  
явган зам талбайн ажил

ХАРАГДАХ БАЙДАЛ

Масштаб	Зургийн дугаар	Хүүдас
		16

ЕГ шифр	ТГ шифр	Огноо
АС-Т23/10	АС-Т23/10	2023 он