


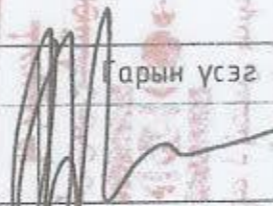
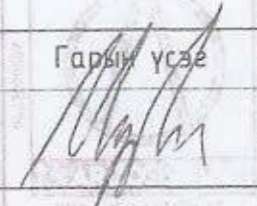



УЛААНБААТАР ХОТ СҮХБААТАР ДҮҮРЭГ 4-Р ХОРОО

77-Р БАЙРНЫ ХОЙД ТАЛД АВТО ЗОГСООЛ, ЯВГАН ЗАМ ТАЛБАЙН АЖИЛ

ЗУРГИЙН ШИФР: АС-Т23/10

АЖЛЫН ЗУРАГ

ЗӨВШӨӨРӨЛЦСӨН			БОЛОВСРУУЛСАН.				
Захиалагч	Албан тушаал	Нэр	Гарын үсэг	Гүйцэтгэгч	Албан тушаал	Нэр	Гарын үсэг
	Сүхбаатар дүүргийн засаг даргын тамгын газрын дарга	Н.Энхболд		 АРКОСИС ХХК	" Аркосис ХХК "-н захирал	Б.Чадраабал	
Захиалагч	Албан тушаал	Нэр	Гарын үсэг				
	Сүхбаатар дүүрэг 4-р хорооны засаг дарга	С.Баатархүү					

УЛААНБААТАР ХОТ 2023 ОН

ТАЙЛБАР БИЧИГ

Үндэслэл:

СҮХБААТАР ДҮҮРЭГ 4-р хороо авто зогсоол явган зам талбайн ажлын зураг.

- Монгол Улсын Барилга, хот байгуулалтын сайдын 2020оны 75 дугаар тушаалаар баталсан Нийтийн эдэлбэрийн газрыг дахин төлөвлөн байгуулах үйл ажиллагааны журам
- 2022 оныг Хотын иргэний жил болгон зарлах тухай " Нийслэлийн засаг даргын 2022 оны 01 дүгээр сарын 03-ний өдрийн А/01 дүгээр захирамж.
- Сүхбаатар дүүргийн Засаг даргын Тамгын газрын 2023 оны 10 дүгээр сарын 23-ны өдрийн 6/1923 дугаартай албан бичиг.

ЕРӨНХИЙ ТӨЛӨВ БАЙДАЛ

Одоогийн байдал:

- Одоогийн байдал нь буух гарш байгаа бөгөөд гарашийг буулган тохижилтын ажил хийхээр төлөвлөв

АРХИТЕКТУР ТӨЛӨВЛӨЛТИЙН ШИЙДЭЛ

Зам талбайн доорхи ажлуудыг хийнэ. Үүнд:

1. Явган зам тавих суурь хөрсийг тэгшилж, янзлах.
2. Явган замын 2 талд хашлага (бродюр) хийх
3. Явган замыг зураг үзүүлсэний дагуу өнгөт хавтангаар хийх.
4. Хөгжлийн бэрхшээлтэй иргэдэд зориулсан хөтөч хавтанг замын голд стандартын дагуу суурилуулж өгнө.
5. Сэрэмжлүүлэх зориулалттай цэгэн хөтөч хавтанцрыг саад мотгороос 50-60 см зайд байрлуулах ба саад мотгом хүрхээс 30см-т дуусгана
6. Орон зай орчны хязгаарлагдмал нөхцөлд явган замын өргөн 1.2м-с багагүй өргөнтэй байх.
7. Явган замын хавтангын заадыг элсэн чигжээсээр чигжиж өгөх. (UCS0901B:2020 Хотын стандартын 6.1, 6.2-д заасан)
8. Явган замын гадаргуу тэнш хальтрахгүй материалаар хийгдэх
9. Явган замын ногоон зурвасыг тусгаарлах хашлагын өндөр 5см-с хэтрэхгүй төлөвлөгдөх
10. Тусдаа байршилтай шон, мод бусад босоо саадыг тойруулан 50см-н зайд хавтгай сараалж эсвэл модомгогч хавтанцар төлөвлөж өгөх.
11. Явган замын шаардлагатай хэсгүүдэд UCS0901B:2020 стандартын 7.1-д заасны дагуу налуулга хийж өгнө. (Явган замын гарц огтлолцож буй хэсэг, гадаргуугын түвшиний зөрүүтэй хэсэг г.м)
12. Зогсоолын ажлыг хийхдээ хөрсийг 28мм ухаж 200мм буталсан чулуун үе хийж тэгшилнэ. Тэгшилсэн гадаргуу дээр шингэрүүлсэн битум түрхлэг цацна. Дараа нь 50мм зузаанаар бүдүүн ширхэгтэй асфалт бетон хучилт хийх ба бүрэн тэгшилж хучилтаа хийж нягтруулж дууссаны дараа өнгө нарийн ширхэгтэй асфалт бетон хучилтыг 30мм зузаантайгаар хийнэ. Зогсоолын хучилтын ажил бүрэн дууссаны дараа зогсоолын цагаан зураасыг хийнэ.

Ашигласан материал:

- УББ 11-202-00 - Хот суурины хөгжлийн ерөнхий төлөвлөгөө боловсруулах аргачилсан заавар.
- UCS 0901B:2020 - Явган хүний зам, талбайн төлөвлөлт, хучилт, байгуулалхад тавигдах шаардлага.

Барилга угсралтын бүх ажлуудыг гүйцэтгэхэд шаардагдах материал эдэлхүүн, түүхий эд нь Монгол улсад хүчин төгөлдөр мөрдөгдөж буй MNS стандарт, ISO стандартын шаардлагыг бүрэн хангасан байх ёстой.

ИЖ БҮРДЭЛ ЗУРГИЙН ЖАГСААЛТ

Д/Д	Зургийн нэр	Хуудасны тоо
1	Ерөнхий төлөвлөгөө	ЕТ-5
2	Барилга архитектур	БА-7
3	Харагдах байдал	3

БА ЗУРГИЙН ЖАГСААЛТ

Д/Д	Зургийн нэр	Хуудасны дугаар
1	ТОО ХЭМЖЭЭ	БА-01
2	ЗАМ ТАЛБАЙН ХУЧИЛТ	БА-02
3	ЗАЙ ХЭМЖЭЭ	БА-03
4	ЯВГАН ЗАМ ТАЛБАЙН ЗАЙ ХЭМЖЭЭ	БА-04
5	АВТО ЗОГСООЛЫН ЗАЙ ХЭМЖЭЭ	БА-05
6	ЯВГАН ЗАМЫН ХЭСЭГЛЭЛ	БА-06
7	АВТО ЗОГСООЛЫН ХЭСЭГЛЭЛ	БА-07

Уг зураг АЖЛЫН ЗУРАГ /БА/		
 <p>" Аркосис ХХК "</p>		
АРКОСИС ХХК		
Архитектор	<i>Э. Ариунбаатар</i>	Э. Ариунбаатар
Гүйцэтгэсэн	<i>Э. Ариунбаатар</i>	Э. Ариунбаатар
Шалгасан	<i>Э. Ариунбаатар</i>	Э. Ариунбаатар
ЧУЛААНБААТАР ХОТ, СҮХБААТАР ДҮҮРЭГ 4-Р ХОРОО 77-р байрны хойд талд авто зогсоол, явган зам талбайн ажил		
ТАЙЛБАР БИЧИГ		
Масштаб	Зургийн дугаар	Хуудас
	ЕТ-01	01
Уг зураг	ТГ зураг	Огноо
АС-Т23/10	АС-Т23/10	2023 он

ТОО ХЭМЖЭЭ

АВТО ЗАМЫН ХИЙГДЭХ АЖЛЫН ТОО ХЭМЖЭЭ			
№	Нэр	Хэмжих нэгж	Хэмжээ
1	Авто зогсоол, явган гарцын шонтой тэмдэг тэмдэглэгээ	ш	2
3	Машины дугуйны тээглүүр	ш	9
4	Авто замын цагаан зураас	м ²	15
5	Авто замын бордюр	м	42
6	Дэр бетон	м ³	4
7	Нарийн ширхэгтэй асфалт бетон 30мм	м ²	166.37
8	Бүдүүн ширхэгтэй асфалт бетон 50мм	м ²	166.37
7	Шингэрүүлсэн битум түрхлэг	м ²	166.37
8	Буталсан чулуун үе 200мм	м ²	166.37


ЯВГАН ЗАМЫН ХИЙГДЭХ АЖЛЫН ТОО ХЭМЖЭЭ			
№	Нэр	Хэмжих нэгж	Хэмжээ
1	Явган замын бордюр	м	44
2	Дэр бетон	м ³	2
3	Явган замын өнгөт хавтан 200x200мм	м ²	82.67
4	Элсэн дэвсгэр үе 30мм	м ²	82.67
5	Нягтруулсан хөрс 100мм	м ²	82.67

ХИЙГДЭХ АЖЛЫН ТОО ХЭМЖЭЭ			
№	Нэр	Хэмжих нэгж	Хэмжээ
1	Тэгшлэх талбай	м ²	249

БУУЛГАХ АЖЛЫН ТОО ХЭМЖЭЭ			
№	Нэр	Хэмжих нэгж	Хэмжээ
1	Авто замын бордюр	м	15
2	Одоо байгаа явган зам буулгах	м ²	50
3	Буулгах бетон талбай	м ³	25

Төслийн АЖЛЫН ЗУРАГ /БА/		
	" Аркосис ХХК "	
АРКОСИС ХХК	МОНГОЛ УРС	
Архитектор	<i>Э. Ариунбаатар</i>	Э. Ариунбаатар
Гүйцэтгэсэн	<i>Э. Ариунбаатар</i>	Э. Ариунбаатар
Шалгасан	<i>МЭРГЭШСЭН АРХИТЕКТОР</i>	Н.Цуганзала
УЛААНБААТАР ХОТ, СУХБААТАР ДҮҮРЭГ 4-Р ХОРОО		
77-р байрны хойд талд авто зогсоол, явган зам талбайн ажил		
ТОО ХЭМЖЭЭ		
Масштаб	Дүрсийн дугаар БА-01	Хуудас 02
ЭГ хуур АС-Т23/10	ТГ үлдэгдэл АС-Т23/10	Огноо 2023 он

БАЙРШЛЫН СХЕМ

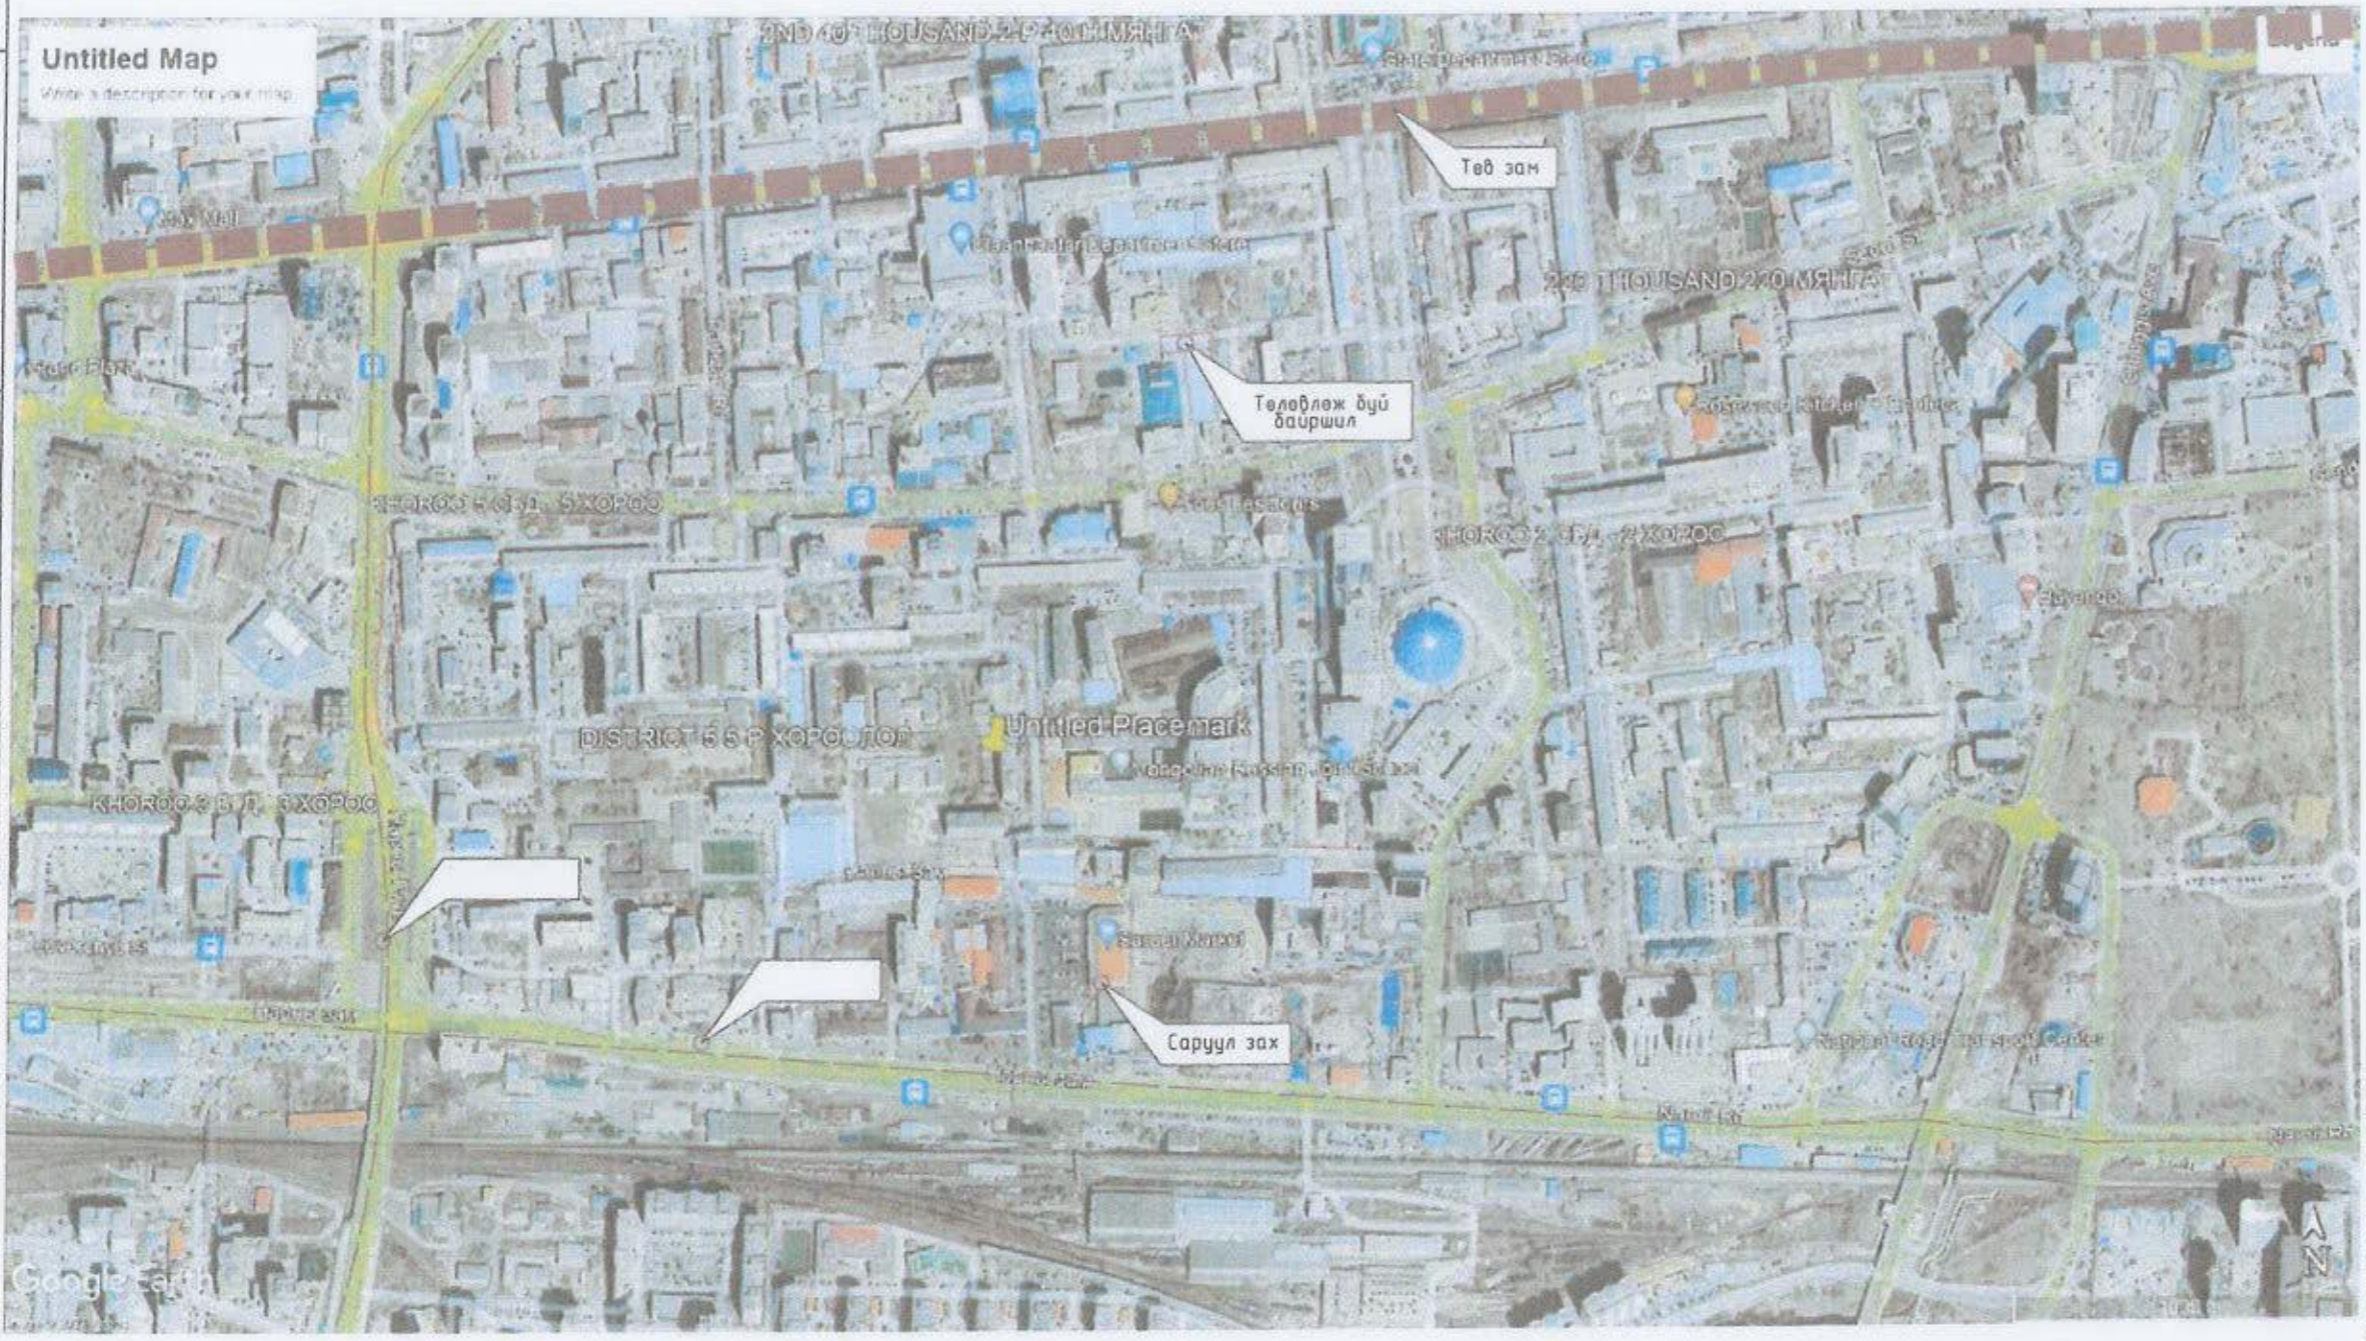

Төрөл АЖЛЫН ЗУРАГ /БА/		
		
" Аркосис ХХК "		
		
АРКОСИС ХХК	Архитектор <i>Э. Ариунбаатар</i> Э Ариунбаатар	
	Гүйцэтгэсэн <i>Э. Ариунбаатар</i> Э Ариунбаатар	
	Шалгасан <i>Н.Цуганзаяа</i> Н.Цуганзаяа	
ЧУЛААНБААТАР ХОТ, СҮХБААТАР ДҮҮРЭГ 4-Р ХОРОО 77-р байрны хойд талд авто зогсоол, явган зам талбайн ажил		
БАЙРШЛЫН СХЕМ		
Масштаб 1:16000	Зургийн дугаар ЕТ-02	Хувьдас 03
ЕТ дугаар АС-Т23/10	ТТ шифр АС-Т23/10	Сансар 2023 он



ОДООГЫН БАЙДАЛЫН СУДАЛГАА

Одоогын байдал нь сул шороо ихтэй явган хүний зам байхгүй тоосжилт маш ихтэй. Одоогоор уг талбайд гараш байгаа бөгөөд гаршийг дуулган явган зам авто зогсоолыг төлөвлөж өгөв.

ТӨЛӨВЛӨЖ БҮЙ ЗҮЙЛС

- Явган зам
- Авто зогсоол

Тус тус АЖЛЫН ЗУРАГ /БА/



" Аркосис ХХК "

АРКОСИС ХХК

Архитектор *Э. Ариунбаатар* Э. Ариунбаатар

Гүйцэтгэсэн *Э. Ариунбаатар* Э. Ариунбаатар


Шалгасан *Н. Чугандала* Н. Чугандала

УЛААНБААТАР ХОТ, ТҮХБААТАР ДҮҮРЭГ
4-Р ХОРОО


77-р байрны хойд талд авто зогсоол,
явган зам талбайн ажил

ОДООГЫН БАЙДАЛ /ФОТО ЗУРАГ/

Масштаб	Зурвасын дугаар	Хүндэс
	ЕТ-03	04
БГ шугар	ТГ шугар	Огноо
АС-Т23/10	АС-Т23/10	2023 он

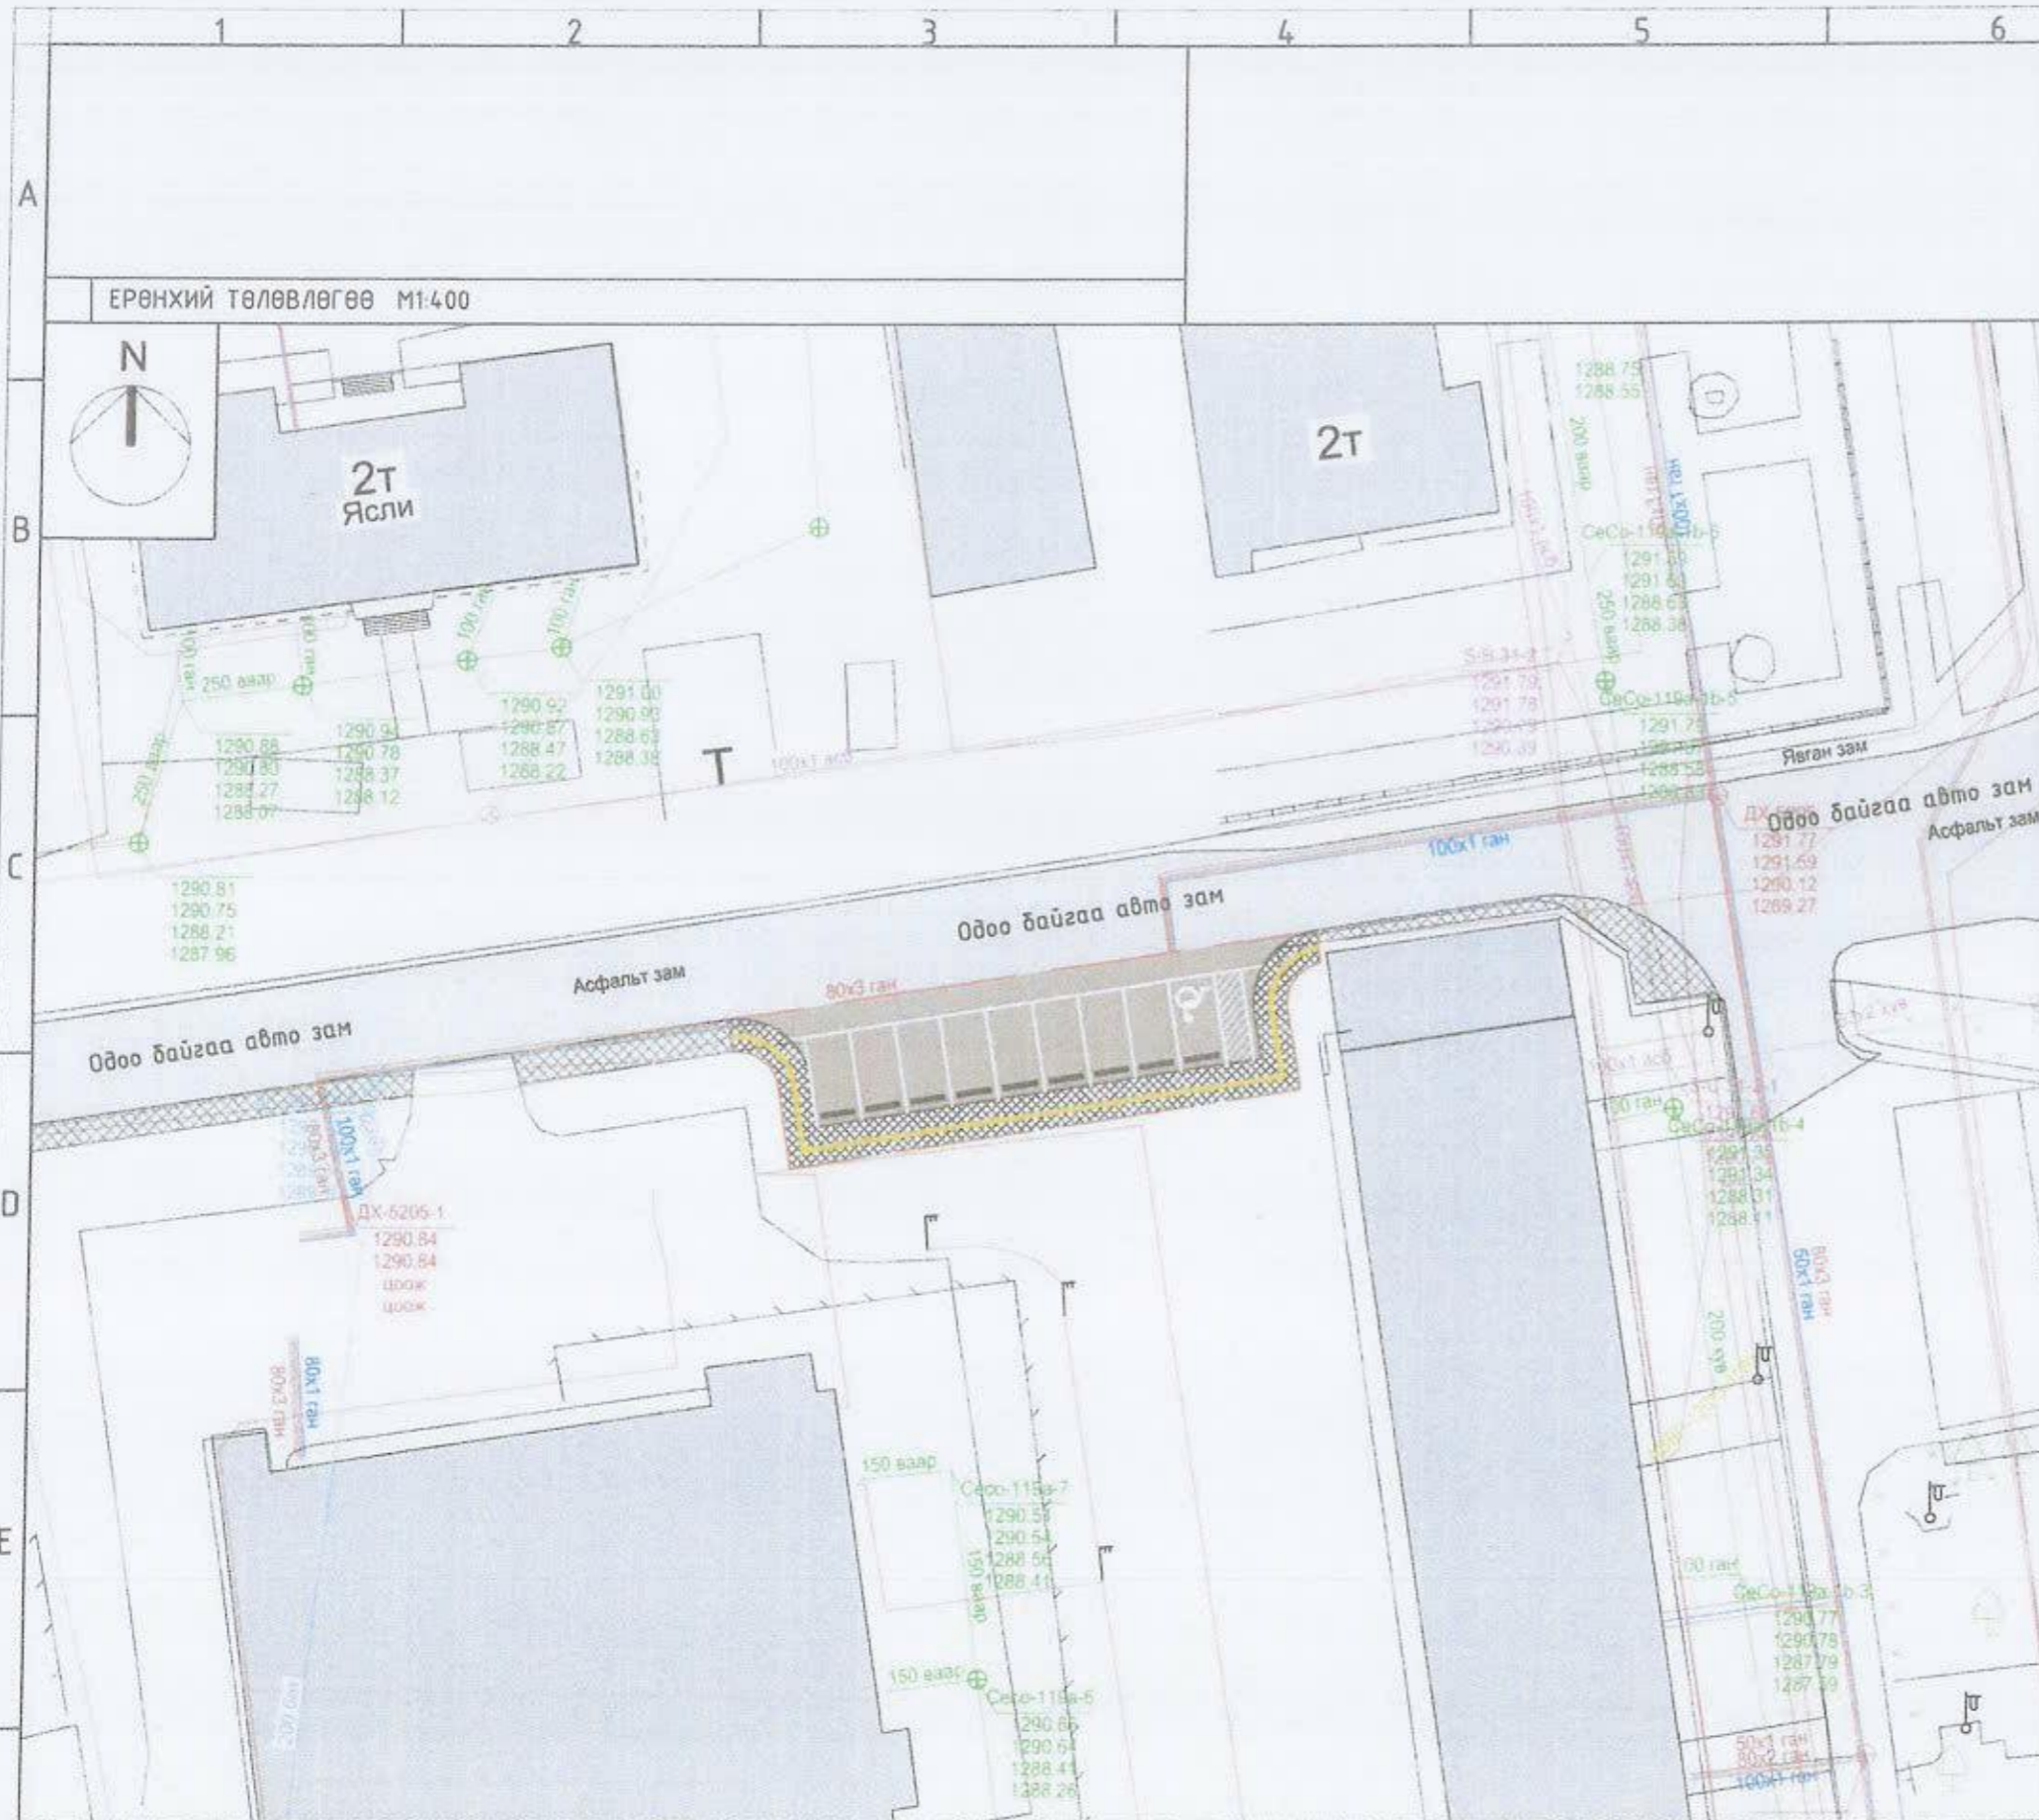

Д/Д	ТОДОРХОЙЛОЛТ	ТАЙЛБАР
1.	Төлөвлөж буй талбай	Төлөвлөж буй
2.	77-р байр	Одоо байгаа
3.	Хаан банк	Одоо байгаа

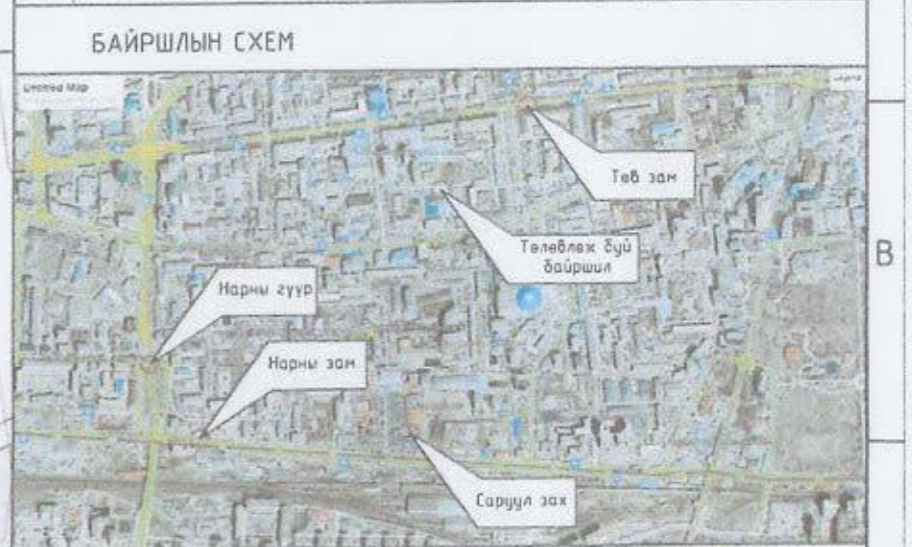

ТАНИХ ТЭМДЭГЛЭГЭЭ

- Төлөвлөж буй авто зам 166.37м²
- Төлөвлөж буй явган хүний зам 82.67м²
- Төлөвлөж буй авто зогсоол (9 ширхэг)
- Төлөвлөж буй ногоон байгууламж 0м²
- Архитектур төлөвлөлтийн даалгаврын схемийн хүл хязгаар
- Одоо байгаа барилга
- Одоо байгаа нураах барилга байгууламж
- Одоо байгаа явган хүний зам
- Одоо байгаа орон нутгийн чанартай авто зам
- Бохир усны шугам
- Дулааны шугам
- Цэвэр усны шугам
- Цахилгааны шугам

Төлөвлөж буй зам талбайн үзүүлэлт:		ДТХ-ны 2.1, ББХ-ны 0.4 үзүүлэлтийг баримтлав	
1	Төлөвлөлтийн талбай	249м ²	
2	Явган зам	82.67м ²	
3	Авто зам	166.37м ²	
4	Ил авто зогсоол	9ш	
5	ХБИ авто зогсоол	1ш	
6	Биеийн тамирын талбай	0м ²	
7	Рамп, пандусын тоо		Машин ш/ % 0 ХБИ ш/ % 0
8	Сэргээгдэх эрчим хүч		
9	Шинэ, шилдэг технологи		
10	Архитектурын хэв маяг		

Объектын нэр, байршил: УЛААНБААТАР ХОТ, СҮХБААТАР ДҮҮРЭГ 4-Р ХОРОО 77-р байрны хойд талд авто зогсоол, явган зам талбайн ажил


ЕРӨНХИЙ ТӨЛӨВЛӨГӨӨ

АРКОСИС ХХК

Архитектор: *Ариунбаатар* Ариунбаатар
Гүйцэтгэсэн: *Ариунбаатар* Ариунбаатар
Шалгасан: *Н.Ууганзаяа*

ЭГ шифр: АС-Т23/10
Масштаб: М1:400
Огноо: 2023 он

ЭЗ шифр: АС-Т23/10
Зургийн дугаар: ET-04
Хуудас: 05

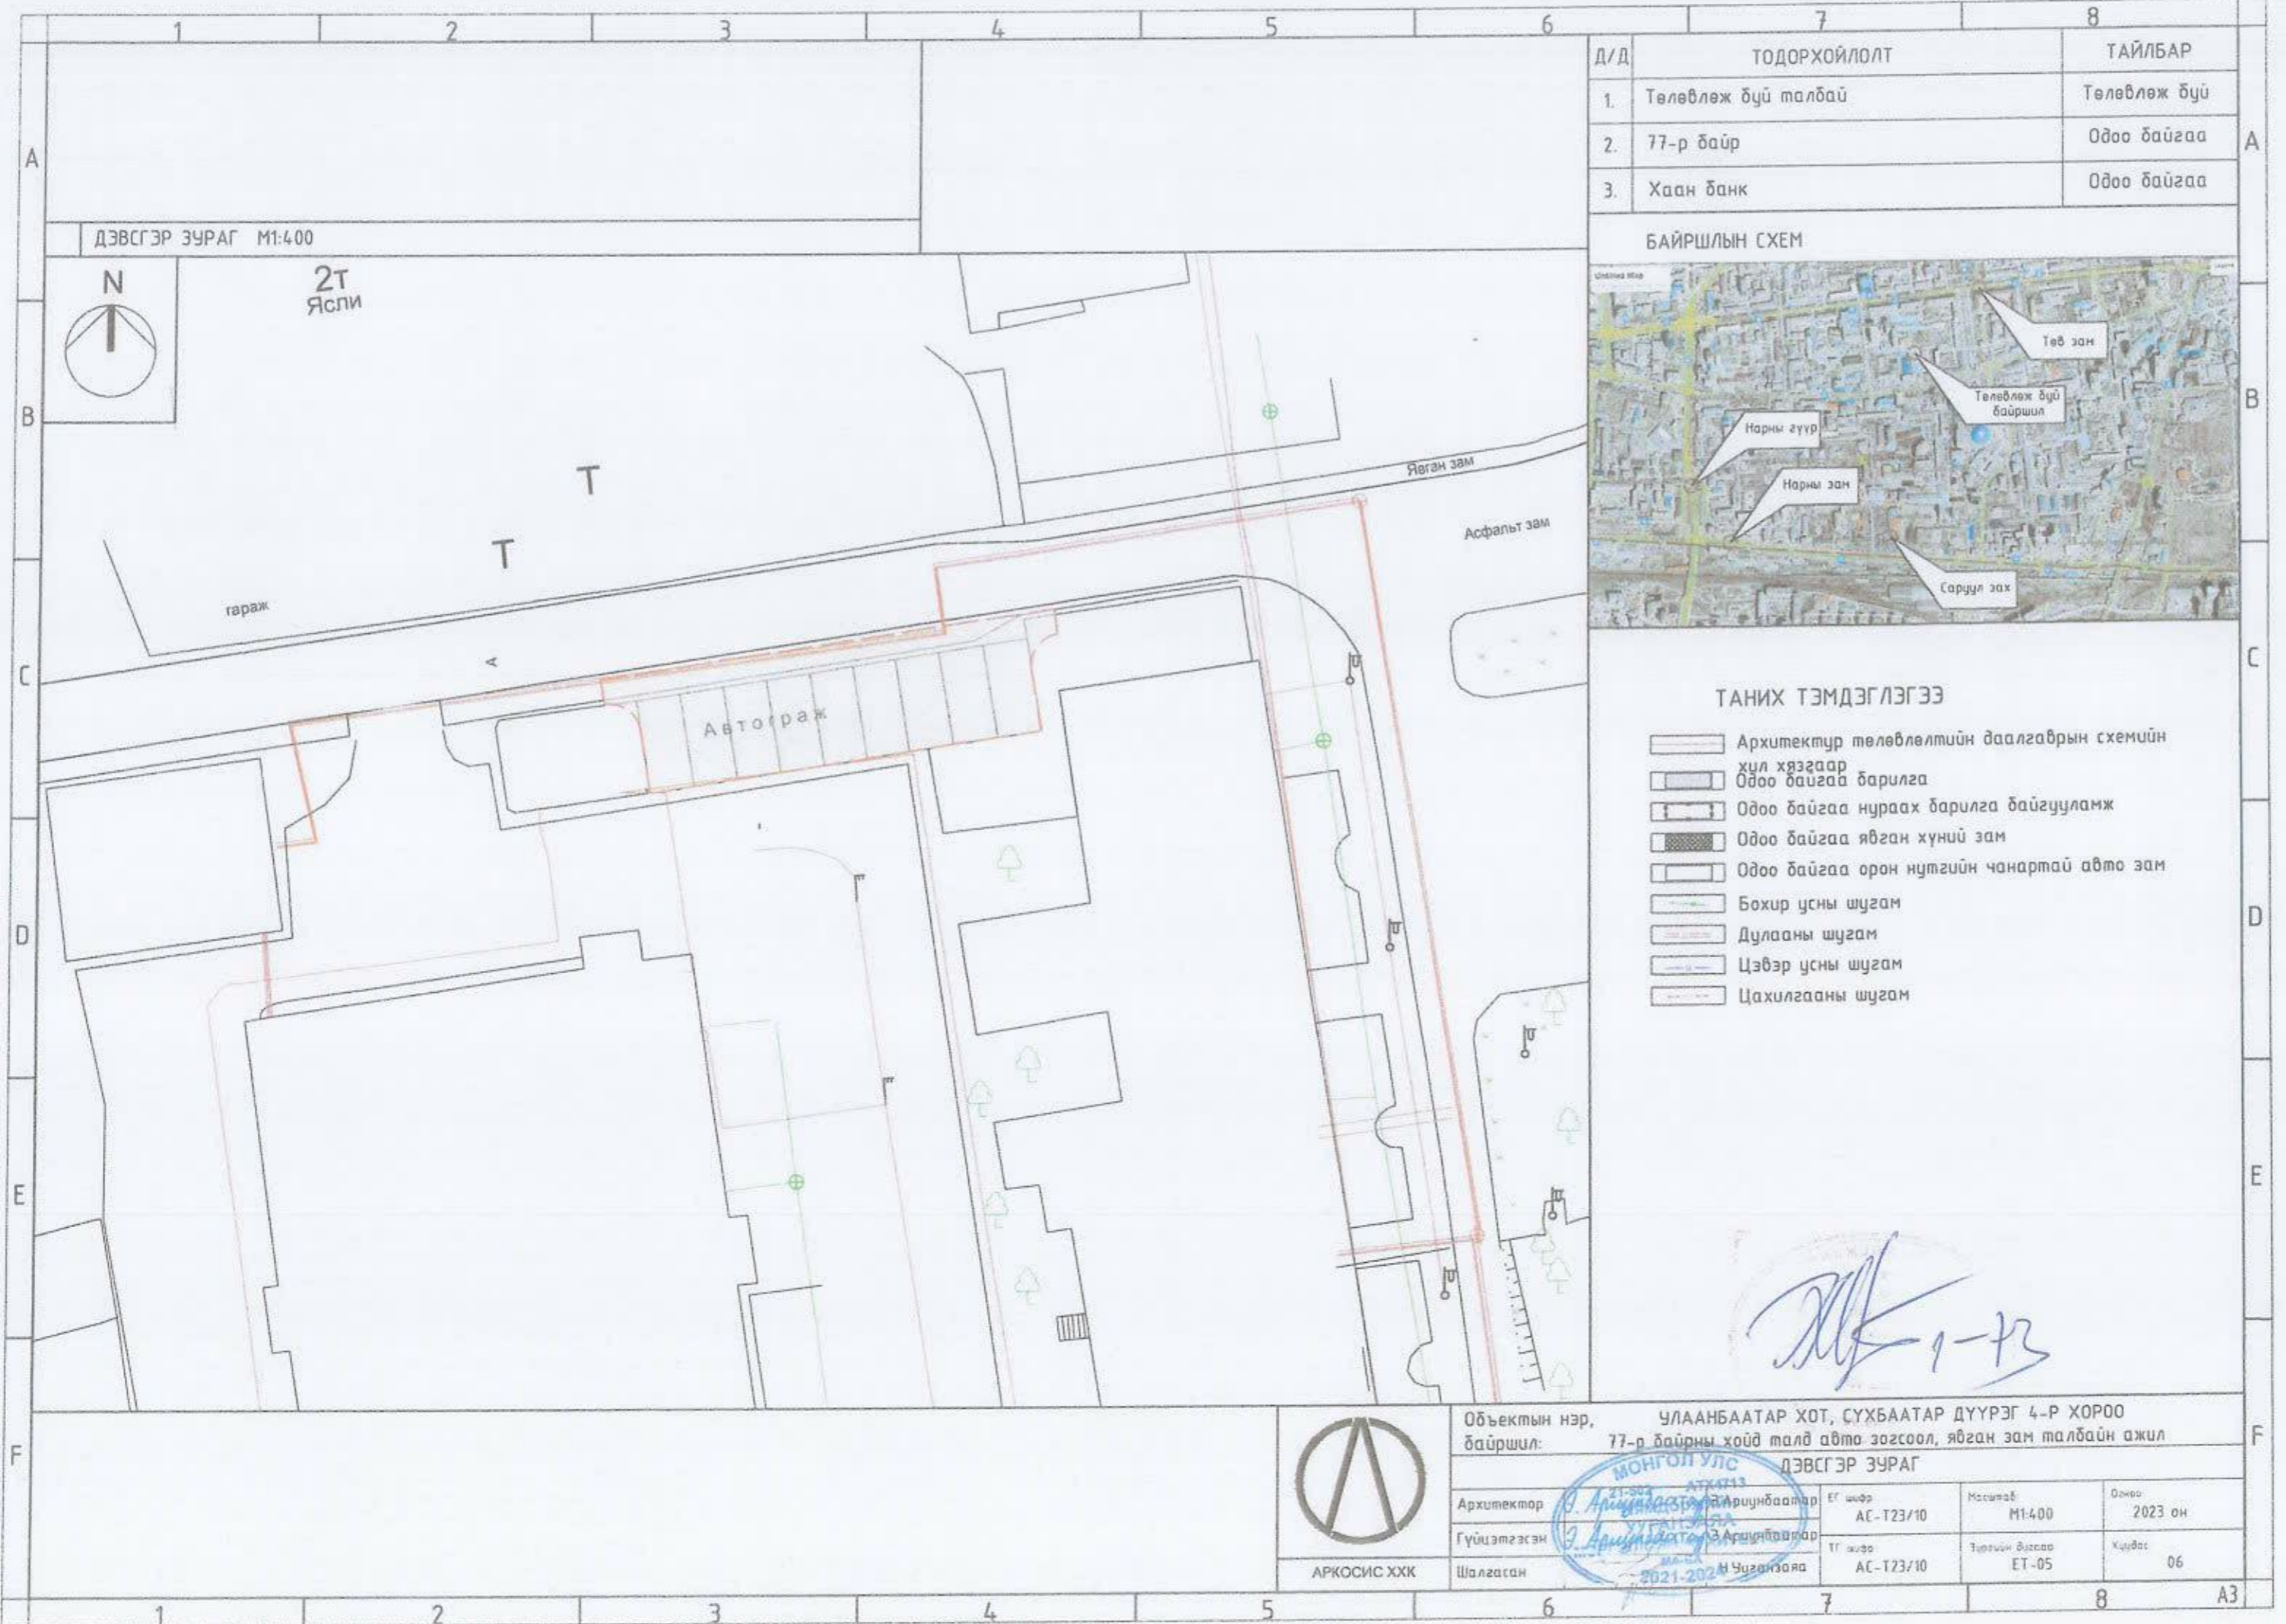

Д/Д	ТОДОРХОЙЛОЛТ	ТАЙЛБАР
1.	Төлөвлөж буй малбай	Төлөвлөж буй
2.	77-р байр	Одоо байгаа
3.	Хаан банк	Одоо байгаа

БАЙРШЛЫН СХЕМ



ТАНИХ ТЭМДЭГЛЭГЭЭ

- Архитектур төлөвлөлтийн даалгаврын схемийн хил хязгаар
- Одоо байгаа барилга
- Одоо байгаа нураах барилга байгууламж
- Одоо байгаа явган хүний зам
- Одоо байгаа орон нутгийн чанартай авто зам
- Бохир усны шугам
- Дулааны шугам
- Цэвэр усны шугам
- Цахилгааны шугам



Handwritten signature and date: 2023-1-13




Объектын нэр, байршил:		УЛААНБААТАР ХОТ, СҮХБААТАР ДҮҮРЭГ 4-Р ХОРОО 77-р байрны хойд талд авто зогсоол, явган зам талбайн ажил		
Архитектор		ДЭВСГЭР ЗУРАГ		
Архитектор	Гүйцэтгэсэн	ЕГ шифр	Масштаб	Огноо
Шалгасан	Шалгасан	АС-Т23/10	М1:400	2023 он
		ТГ шифр	Эрэлтийн дугаар	Хугацаа
		АС-Т23/10	ЕТ-05	06

ЗАМ ТАЛБАЙН ХУЧИЛТ



- МАТЕРИАЛЫН ТЭМДЭГЛЭГЭЭ
-  Төлөвлөж буй өнгөт хавтан зам 82.67м²
 -  Төлөвлөж буй асфалт зам талбай 166.37м²

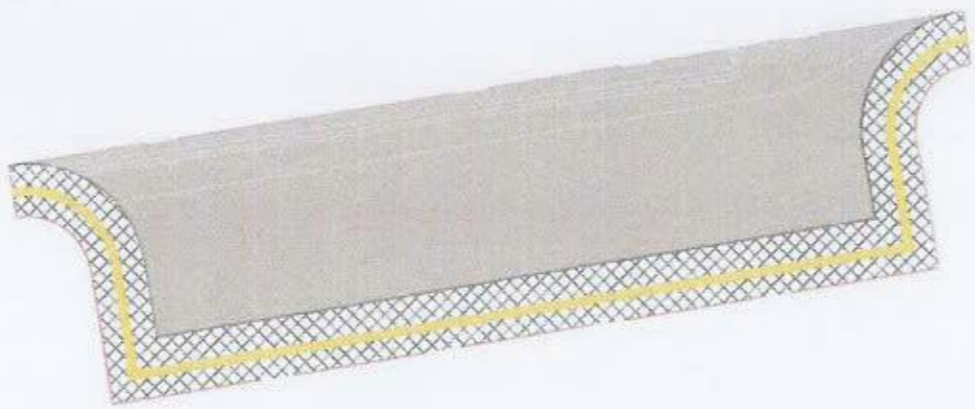

Handwritten signature and number: 1-72

АЖЛЫН ЗУРАГ /БА/



" Аркосис ХХК "

АРКОСИС ХХК

Архитектор *С. Ариунбаатар* /С. Ариунбаатар
 Гүйцэтгэсэн *С. Ариунбаатар* /С. Ариунбаатар
 Шалгасан *УУСЭНЗАРЯА* /УУСЭНЗАРЯА

УЛААНБААТАР ХОТ, СҮХБААТАР ДҮҮРЭГ
 4-Р ХОРОО
 77-р байрны хойд талд авто зогсоол,
 явган зам талбайн ажил

ЗАМ ТАЛБАЙН ХУЧИЛТ

Масштаб M1:250	Зургийн бүлэг БА-02	Хуудас 07
Тусламж АС-Т23/10	Тусламж АС-Т23/10	Огноо 2023 он

A3

ЗАЙ ХЭМЖЭЭ



[Handwritten signature] 1-72

АЖЛЫН ЗУРАГ /БА/

	" Аркосис ХХК "
АРКОСИС ХХК	МОНГОЛ УЛС
Архитектор	<i>[Signature]</i> Э.Ариунбаатар
Гүйцэтгэсэн	<i>[Signature]</i> Э.Ариунбаатар
Шалгасан	<i>[Signature]</i> Н.Мянзаяа
УЛААНБААТАР ХОТ, СҮХБААТАР ДҮҮРЭГ 4-Р ХОРОО 77-р байрны хойд талд авто зогсоол, явган зам талбайн ажил	

ЗАЙ ХЭМЖЭЭ		
Масштаб М1:200	Зургийн дугаар БА-03	Хуудас 08
ТГ шифр АС-Т23/10	ТГ шифр АС-Т23/10	Тандал 2023 он

ЯВГАН ЗАМЫН ЗАЙ ХЭМЖЭЭ



ТАЙЛБАР:

1. Явган зам тавих суурь хөрсийг тэгшилж, янзлах.
2. Явган замын 2 талд хашлага (бордюр) хийх.
3. Явган замыг зураг үзүүлсэний дагуу өнгөт хавтангаар хийх.
4. Хөгжлийн дэрхшээлтэй иргэдэд зориулсан хөтөч хавтанг замын голд стандартын дагуу суурилүүлж өгнө.
5. Сэрэмжлүүлэх зориулалттай цэгэн хөтөч хавтанцыг саад тогтоос 50-60 см зайд байрлуулах ба саад тогтоот хүрхээс 30см-т дуусгана.
6. Орон зай орчны хязгаарлагдмал нөхцөлд явган замын өргөн 1.2м-с багагүй өргөнтэй байх.
7. Явган замын хавтангын заадыг элсэн чигжээсээр чигжиж өгөх (UCS0901B-2020 Хотын стандартын 6.1, 6.2-д заасан).
8. Явган замын гадаргуу тэнш хальтрахгүй материалаар хийгдэх.
9. Явган замын ногоон зурвасыг тусгаарлах хашлагын өндөр 5см-с хэтрэхгүй төлөвлөгдөх.
10. Тусдаа байршилтай шон, мод бусад босоо саадыг тойруулан 50см-н зайд хавтгай сараалж эсвэл тодотгогч хавтанцар төлөвлөж өгөх.

МАТЕРИАЛЫН ТҮҮВЭР

№	Нэр	Хэмжээ /м³/
1	Явган замын өнгөт хавтан	82.67м²
2	Явган замын бордюр	44м

АЖЛЫН ЗУРАГ /БА/



" Аркосис ХХК "


АРКОСИС ХХК 21-592 АТХ4713
 Архитектор *З. Ариунбаатар* З Ариунбаатар
 Гүйцэтгэсэн *З. Ариунбаатар* З Ариунбаатар
 Шалгасан *З. Ариунбаатар* З Ариунбаатар
 2024-2024

УЛААНБААТАР ХОТ, СҮХБААТАР ДҮҮРЭГ
 4-Р ХОРОО
 77-р байрны хойд талд авто зогсоол,
 явган зам талбайн ажил

ЯВГАН ЗАМЫН ЗАЙ ХЭМЖЭЭ

Масштаб М1:200	Зургийн дугаар БА-04	Хугацаа 09
ЭГ шалбар АС-T23/10	ТГ шалбар АС-T23/10	Огноо 2023 он

АВТО ЗОГСООЛЫН ЗАЙ ХЭМЖЭЭ

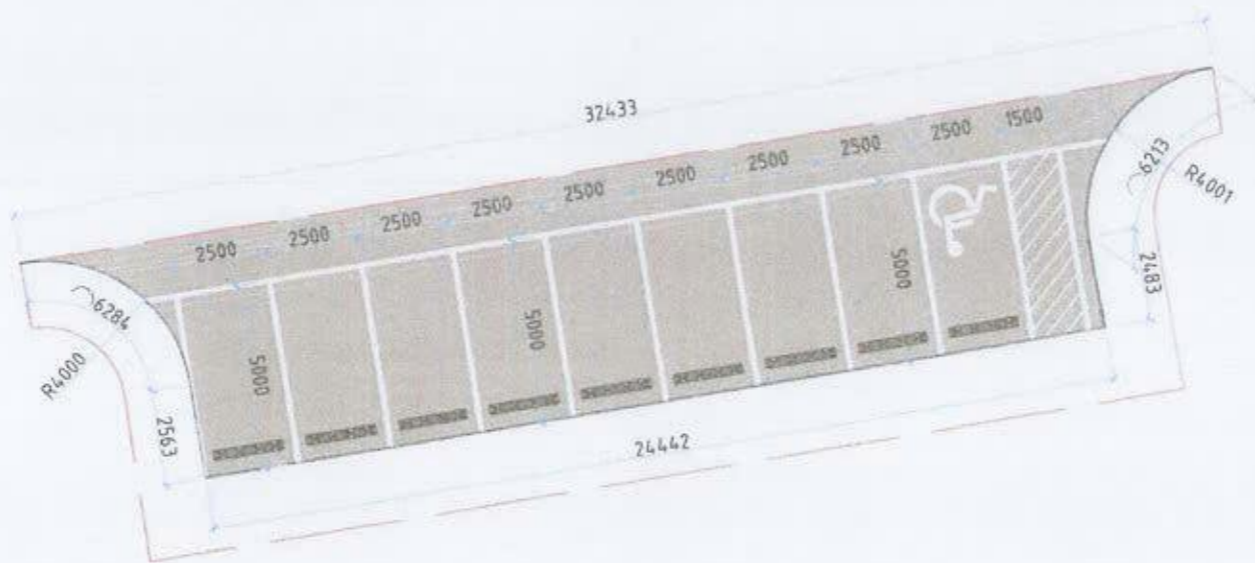

ТАЙЛБАР:

Зогсоолын ажлыг хийхдээ хөрсийг 28мм ухаж 200мм буталсан чулуун үе хийж тэгшилнэ. Тэгшилсэн гадаргуу дээр шингэрүүлсэн битум түрхлэг цацна. Дараа нь 50мм зузаанаар бүдүүн ширхэгтэй асфалт бетон хучилт хийж ба бүрэн тэгшилж хучилтаа хийж нягтруулж дууссаны дараа өнгө нарийн ширхэгтэй асфалт бетон хучилтыг 30мм зузаантайгаар хийнэ. Зогсоолын хучилтын ажил бүрэн дууссаны дараа зогсоолын цагаан зураасыг хийнэ.

МАТЕРИАЛЫН ТҮҮВЭР

№	Нэр	Хэмжээ
1	Асфалт	166.37м ²
2	Цагаан зураас	15м ²
3	Авто замын бордюр	42м

АЖЛЫН ЗУРАГ /БА/



" Аркосис ХХК "

АРКОСИС ХХК

Архитектор *Ууганзаяа* Э.Ариунбаатар

Гүйцэтгэсэн *Ууганзаяа* Э.Ариунбаатар

Шалгасан *Ууганзаяа* Н.Ууганзаяа

ЧЛААНБААТАР ХОТ, СҮХБААТАР ДҮҮРЭГ
4-Р ХОРОО


77-р байрны хойд талд авто зогсоол,
явган зам талбайн ажил

АВТО ЗОГСООЛЫН ЗАЙ ХЭМЖЭЭ

Масштаб М1:200	Зургийн дугаар БА-05	Хуудас 10
Г.у.а.р АС-Т23/10	Г.у.а.р АС-Т23/10	Огноо 2023 он

Handwritten signature and date: 1-12


ЗАМЫН НАЛУУГЫН ЖИШЭЭ ЗУРАГ ХЭСЭГЛЭЛ 1 /X1/

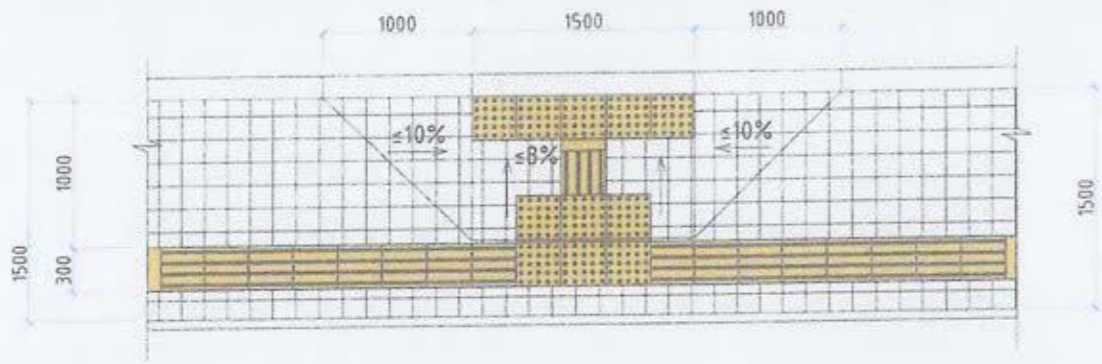

ЗАМЫН ЭХЛЭЛ ТӨГСГӨЛ ХЭСЭГТ НАЛУУЛГА ХИЙХ ЖИШЭЭ ЗУРАГ





ЯВГАН ЗАМЫН ОГТЛОЛ

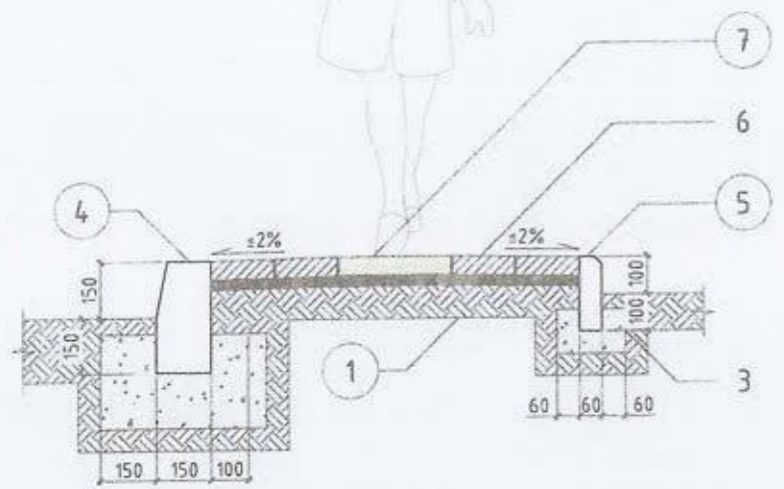

Д/Д	НЭР	ТАЙЛБАР
1.	Ул хөрс	$\ge 100\text{мм}$
2.	Нягтруулсан хөрс	100мм
3.	Бетон дэр	БМ200
4.	Авто замын хашлага	750x300x180мм
5.	Явган замын хашлага	500x200x80мм
6.	Явган замын өнгөт хавтан	200x200мм
7.	Хөтөч хавтан	300x300мм

ЯВГАН ЗАМЫН ӨНГӨТ ХАВТАНГЫН ӨРӨЛТИЙН ЖИШЭЭ ЗУРАГ

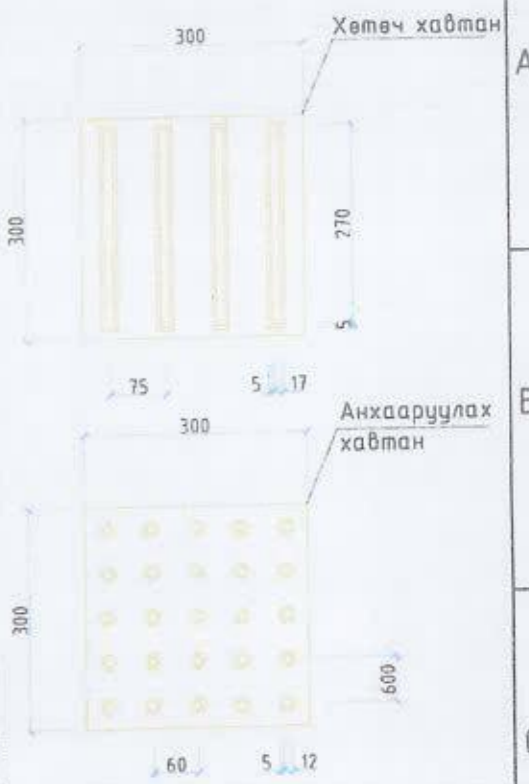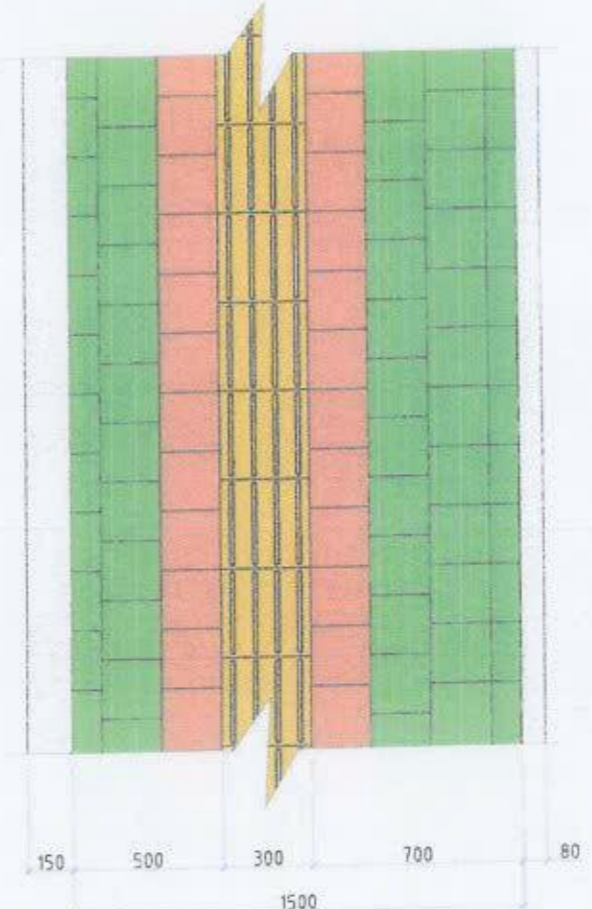

ТАЙЛБАР:

- UCS 0901B:2020 хотын стандартын дагуу явган замын зургийг хийж гүйцэтгэв.
- Явган замын анхааруулах хавтанг замд байгаа саадыг мэдээлж чиглүүлэх хавтан руу шилжих, эргэлтийн өнцөг 135° -с бага үед үүлэвэр, мурь хэсэгт суурилуулан чиглэл өөрчлөгдөж буйг анхааруулахад ашиглана.
- Явган замын хавтангийн хэмжээг зурагт үзүүлсэнээр тооцов.

АЖЛЫН ЗУРАГ /БА/



" Аркосис ХХК "

АРКОСИС ХХК
 Архитектор *С. Ариунбаатар* Ариунбаатар
 Гүйцэтгэсэн *С. Ариунбаатар* Ариунбаатар
 Шалгасан *С. Ариунбаатар* Ариунбаатар
 УЛААНБААТАР ХОТ, СҮХБААТАР ДҮҮРЭГ
 4-Р ХОРОО

77-р байрны хойд талд авто зогсоол, явган зам талбайн ажил


ЯВГАН ЗАМЫН ХЭСЭГЛЭЛ

Масштаб М1:50	Зургийн дугаар БА-06	Хуудас 11
Ег шир АС-T23/10	Тг шир АС-T23/10	Огноо 2023 он


ЯВГАН ЗАМЫН ХУЧИЛТЫН ХЭСЭГЛЭЛ






ЗАМЫН ЭРГЭЛТИЙН ЖИШЭЭ ЗУРАГ

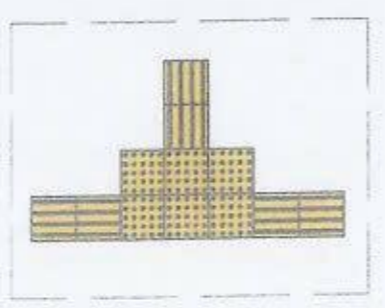

ЗАМЫН ЭРГЭЛТИЙН ЖИШЭЭ ЗУРАГ

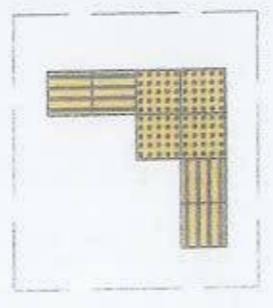


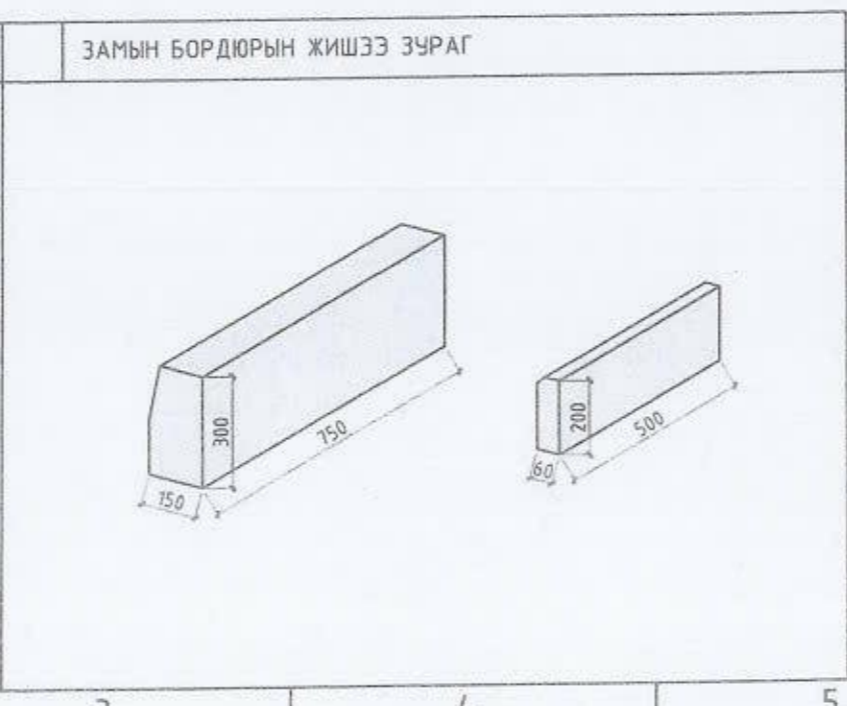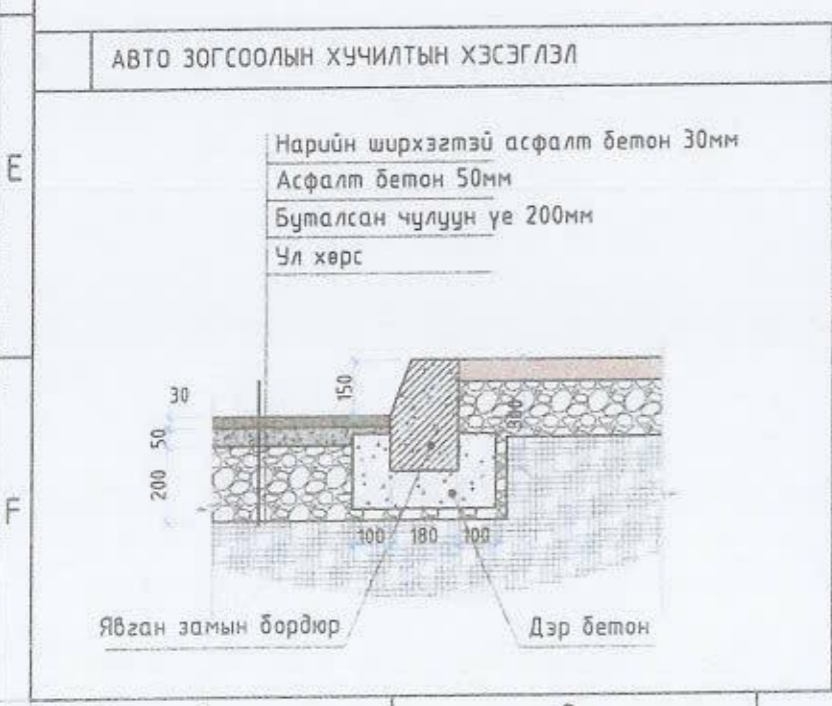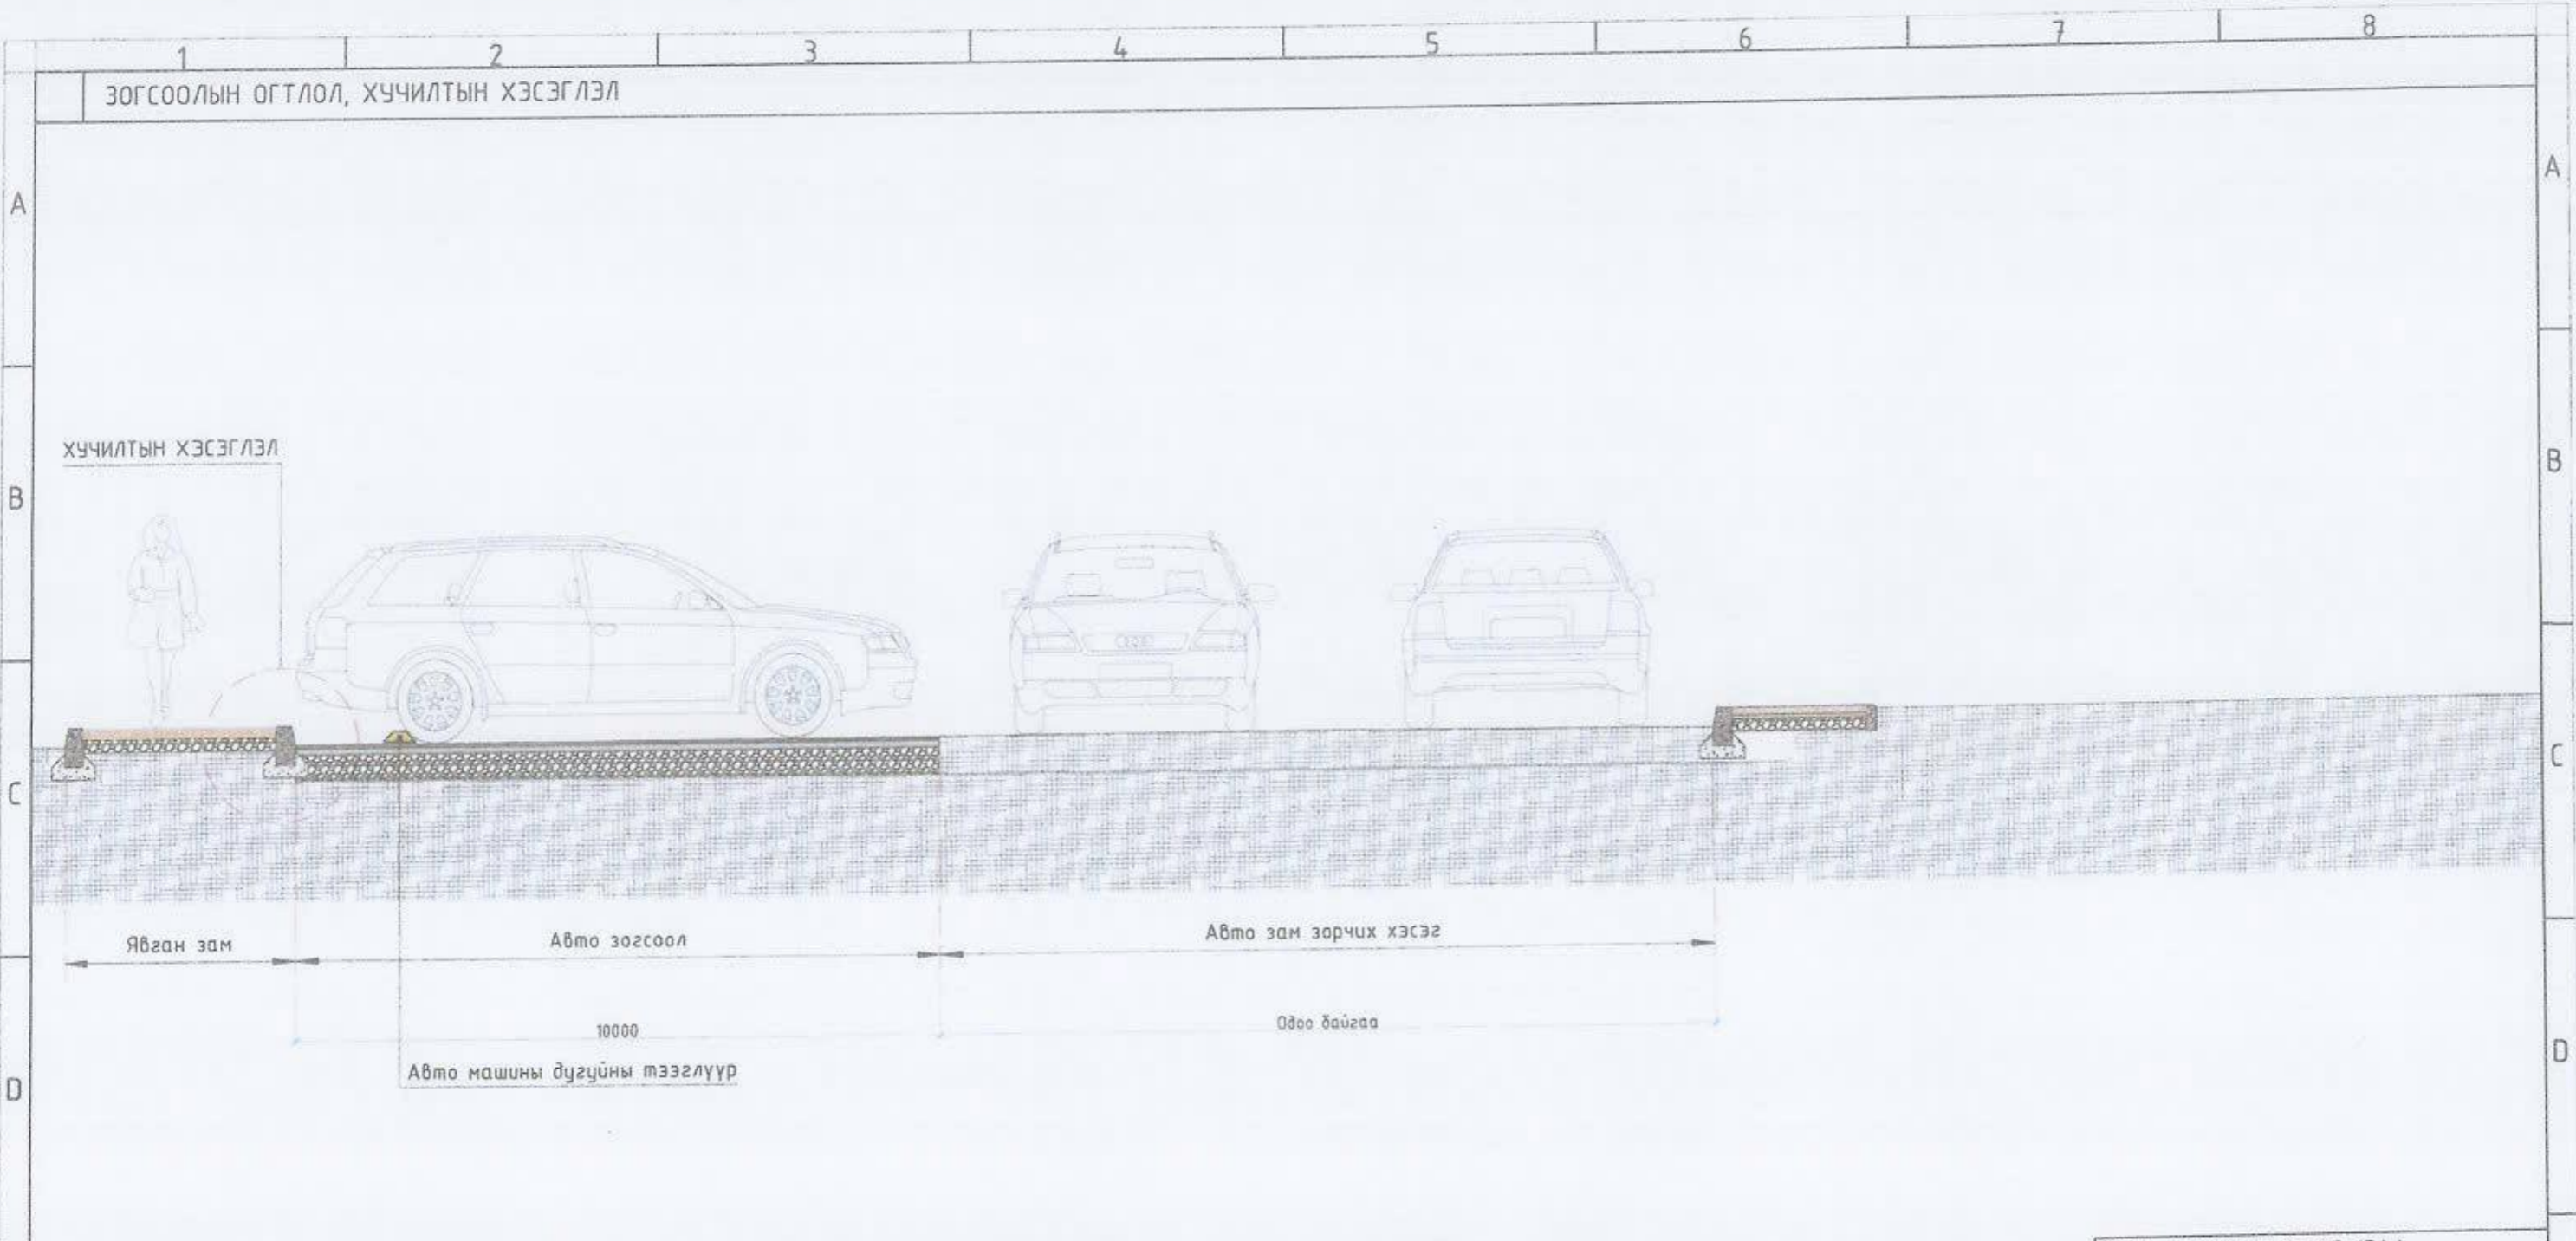

ТАЙЛБАР:
 Зогсоолын ажлыг хийхдээ хөрсийг 28мм ухаж 200мм буталсан чулуун үе хийж тэгшилнэ. Тэгшилсэн гадаргуу дээр шингэрүүлсэн битум түрхлэг цацна. Дараа нь 50мм зузаанаар бүдүүн ширхэгтэй асфалт бетон хучилт хийх ба бүрэн тэгшилж хучилтаа хийж нягтруулж дууссаны дараа өнгө нарийн ширхэгтэй асфалт бетон хучилтыг 30мм зузаантайгаар хийнэ. Зогсоолын хучилтын ажил бүрэн дууссаны дараа зогсоолын цагаан зураасыг хийнэ.

Төлөө АЖЛЫН ЗУРАГ /БА/		
		" Аркосис ХХК "
АРКОСИС ХХК		
Архитектор	Э. Ариунбаатар	
Гүйцэтгэсэн	Э. Ариунбаатар	
Шалгасан	М.Эрдэнэбаяр	
УЛААНБААТАР ХОТ, ХУХБААТАР ДҮҮРЭГ 4-Р ХОРОО		
77-р байрны хойд талд авто зогсоол, явган зам талбайн ажил		
ЗОГСООЛЫН ОГТЛОЛ, ХУЧИЛТЫН ХЭСЭГЛЭЛ		
Масштаб	Зургийн дугаар	Хуудас
M1:50	БА-07	12
ТГ ширээ	ТГ ширээ	Огноо
АС-T23/10	АС-T23/10	2023 он

ХАРАГДАХ БАЙДАЛ

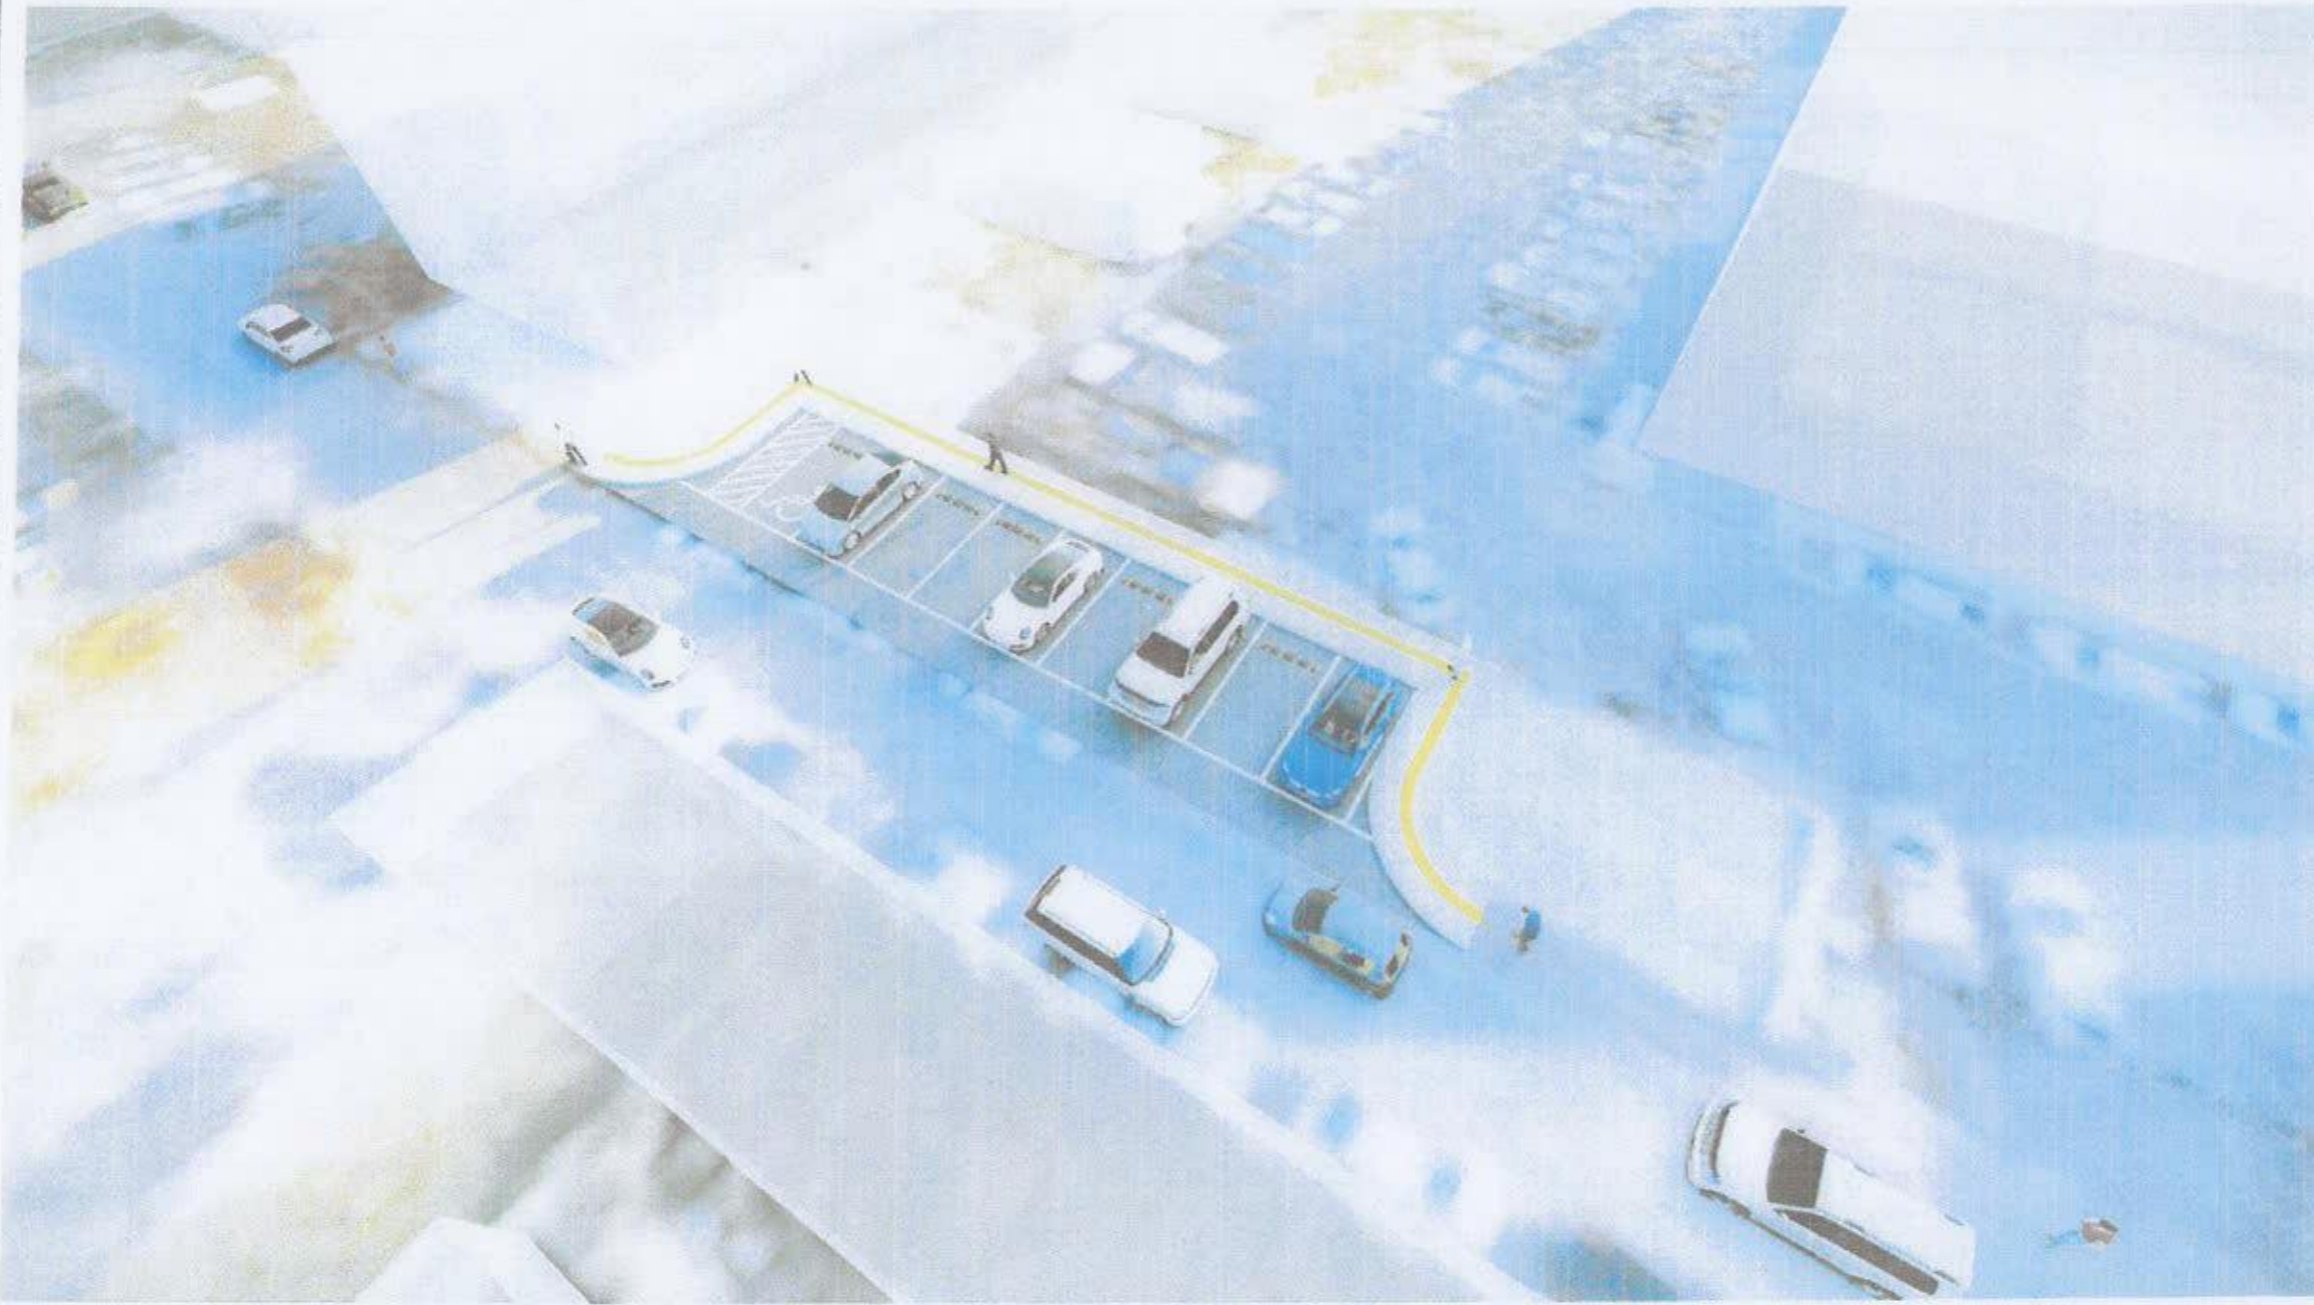

№ зураг АЖЛЫН ЗУРАГ /БА/



" Аркосис ХХК "

АРКОСИС ХХК

Архитектор *Улаанбаатар хот, Сүхбаатар дүүрэг*

Гүйцэтгэсэн *Улаанбаатар хот, Сүхбаатар дүүрэг*

Шалгасан *Улаанбаатар хот, Сүхбаатар дүүрэг*

УЛААНБААТАР ХОТ, СҮХБААТАР ДҮҮРЭГ
4-Р ХОРОО

77-р байрны хойд талд авто зогсоол,
явган зам талбайн ажил

ХАРАГДАХ БАЙДАЛ

Масштаб	Зургийн дүгээр	Хуудас 13
---------	----------------	-----------

ЭГ ширх: АС-Т23/10	ТГ ширх: АС-Т23/10	Огноо: 2023 он
--------------------	--------------------	----------------

ХАРАГДАХ БАЙДАЛ



Үе шат АЖЛЫН ЗУРАГ /БА/



" Аркосис ХХК "

АРКОСИС ХХК

Архитектор *У. Ариунбаатар*

Гүйцэтгэсэн *У. Ариунбаатар*

Шалгасан *У. Ариунбаатар*

УЛААНБААТАР ХОТ, СҮХБААТАР ДҮҮРЭГ
4-Р ХОРОО


77-р байрны хойд талд авто зогсоол,
явган зам талбайн ажил

ХАРАГДАХ БАЙДАЛ

Масштаб Зургийн дугаар Хуудас 14

ЭГ шир АС-Т23/10 ТГ шир АС-Т23/10 Огноо 2023 он

ХАРАГДАХ БАЙДАЛ

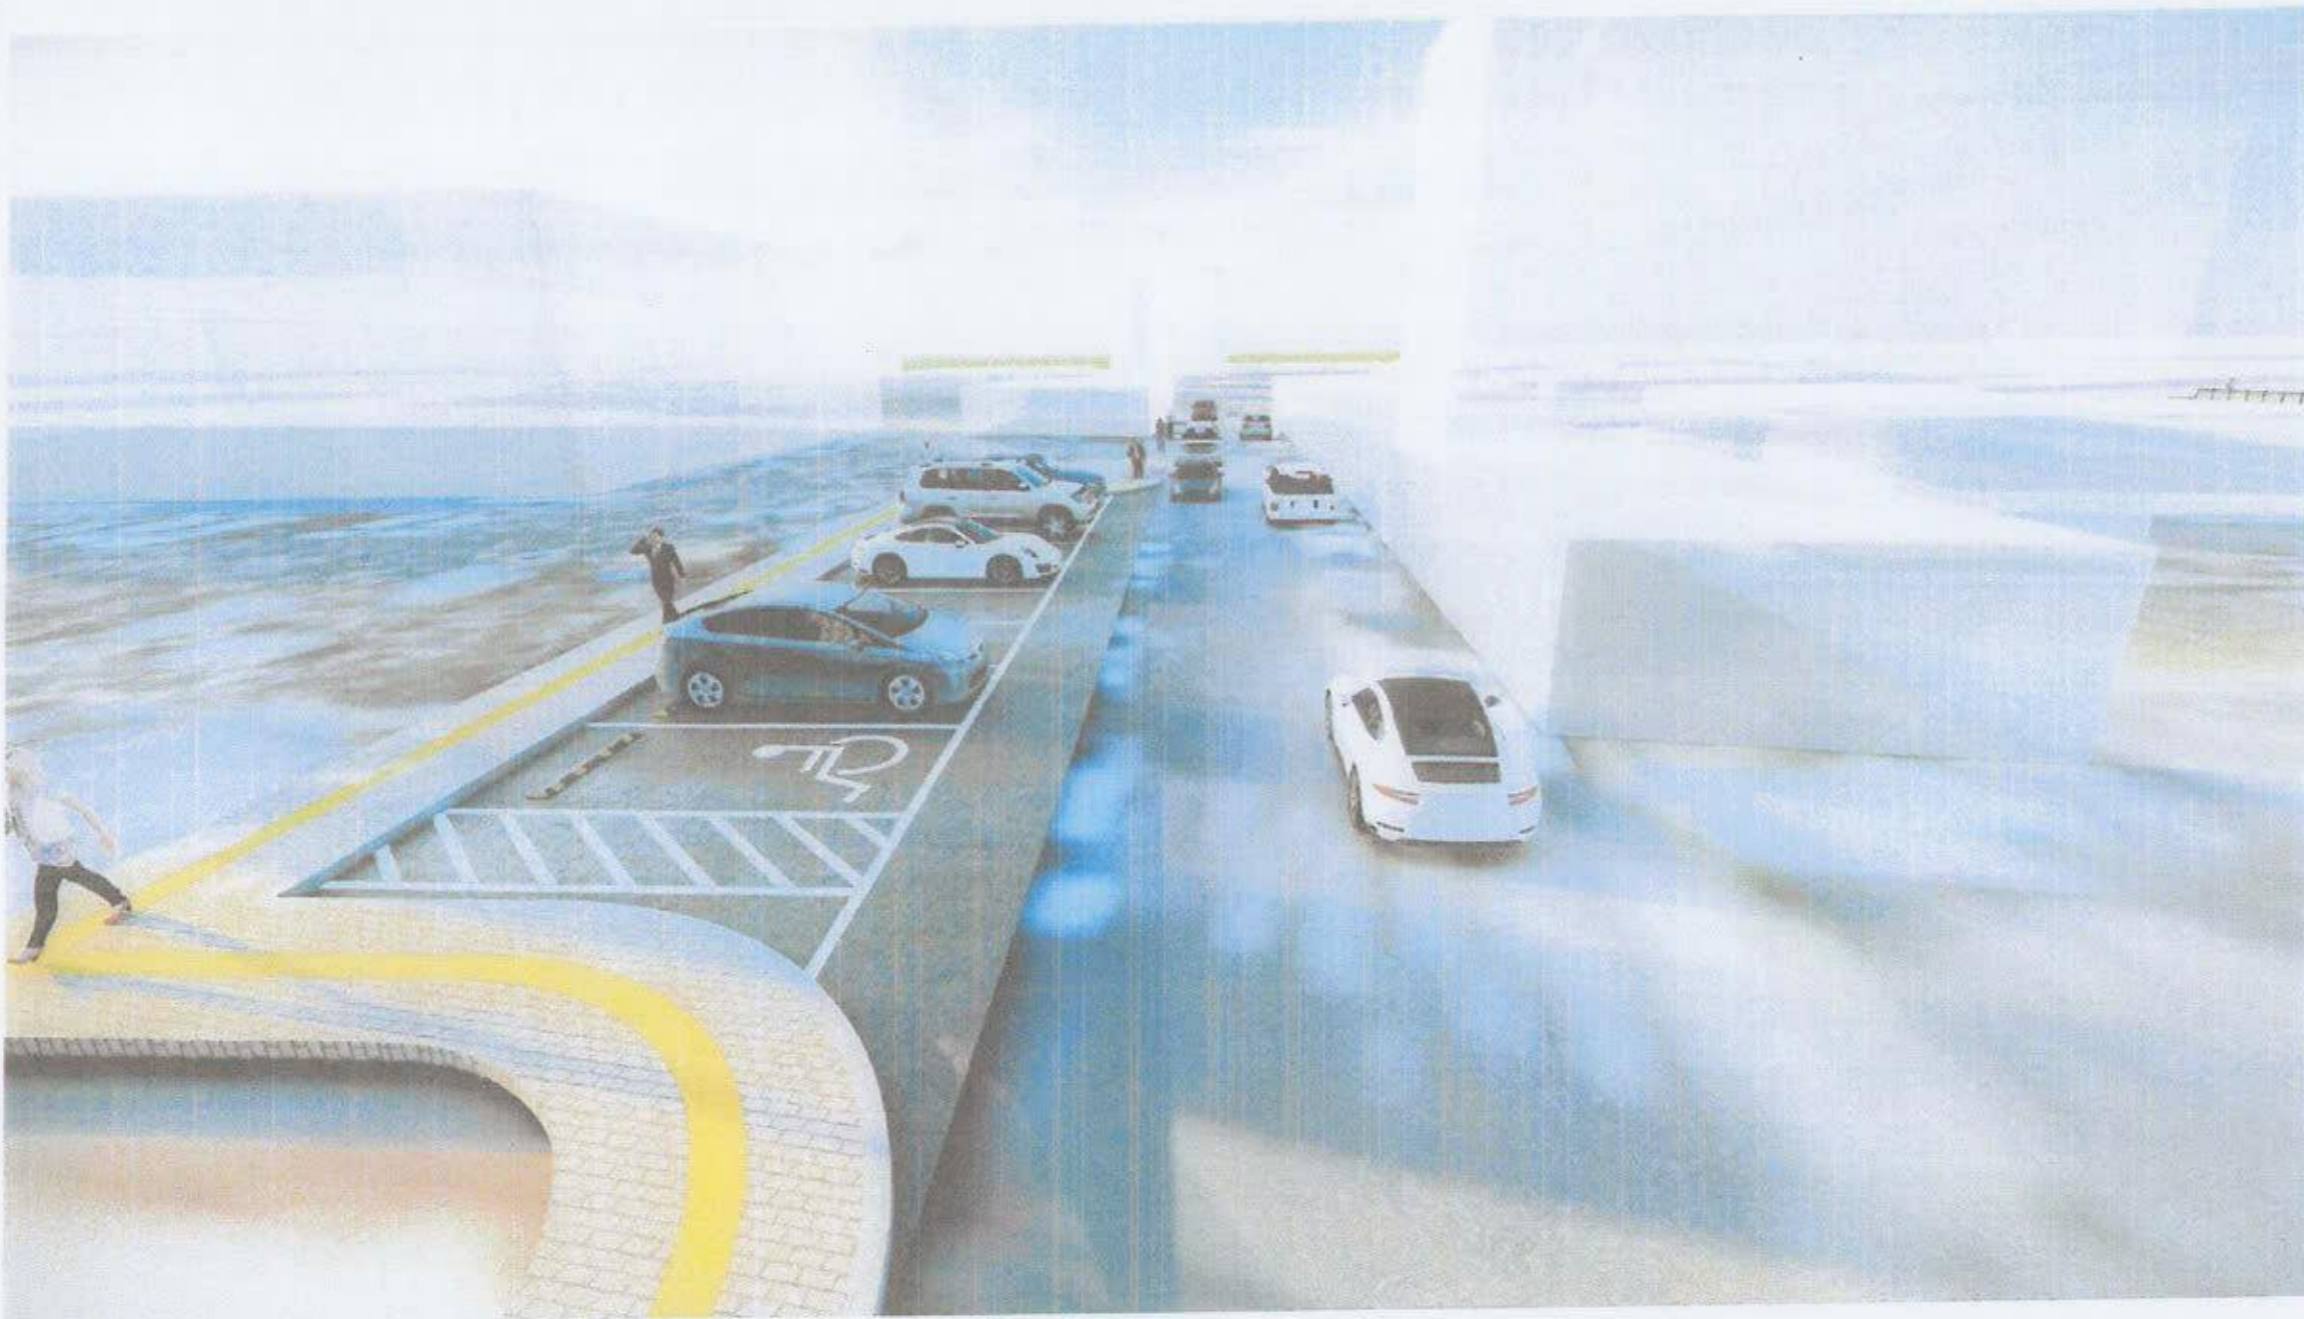

Төрөл АЖЛЫН ЗУРАГ /БА/



" Аркосис ХХК "

АРКОСИС ХХК

Архитектор *Ариунбаатар*

Гүйцэтгэсэн *Ариунбаатар*

Шалгасан *Ариунбаатар*

УЛААНБААТАР ХОТ, СҮХБААТАР ДУУР ЭГ
4-Р ХӨРӨӨ

77-р байрны хойд талд авто зогсоол,
явган зам талбайн ажил

ХАРАГДАХ БАЙДАЛ

Масштаб Зургийн дугаар Хуудас 15

ЭГ. номер АС-Т23/10 ТГ. номер АС-Т23/10 Огноо 2023 он

A3