

0805/2024
27 06 08

УЛААНБААТАР ХОТ СҮХБААТАР ДҮҮРЭГ 4-Р ХОРОО

ХОРООН БАЙРНЫ ЗҮҮН ТАЛД АВТО ЗОГСООЛ, ЯВГАН ЗАМ ТАЛБАЙН АЖИЛ

ЗУРГИЙН ШИФР: АС-Т23/10

АЖЛЫН ЗУРАГ

ЗӨВШӨӨРӨЛЦСӨН

БОЛОВСРУУЛСАН.

Захиалагч			Гүйцэтгэгч				
	Албан тушаал Сүхбаатар дүүргийн засаг даргын тамгын газрын дарга	Нэр Н.Энхболд	 Гарын үсэг	 "Аркосис ХХК"	Албан тушаал "Аркосис ХХК"-н захирал	Нэр Б.Чадраадал	 Гарын үсэг
	Албан тушаал Сүхбаатар дүүрэг 4-р хорооны засаг дарга	Нэр С.Баатархүү	 Гарын үсэг				

УЛААНБААТАР ХОТ 2023 ОН

1

2

3

4

5

6

7

8

А3

Үндэслэл:

СҮХБААТАР ДҮҮРЭГ 4-р хороо авто зогсоол явган зам талбайн ажлын зураг.

- Монгол Улсын Барилга, хот байгуулалтын сайдын 2020оны 75 дугаар тушаалаар баталсан Нийтийн эдэлбэрийн газрыг дахин төлөвлөн байгуулах үйл ажиллагааны журам.
- 2022 оныг Хотын үргэний жил болгон зарлах тухай " Нийслэлийн засаг даргын 2022 оны 01 дүгээр сарын 03-ний өдрийн А/01 дүгээр захирамж.
- Сүхбаатар дүүргийн Засаг даргын Тамгын газрын 2023 оны 10 дүгээр сарын 23-ны өдрийн 6/1923 дугаартай албан бичиг.

ЕРӨНХИЙ ТӨЛӨВ БАЙДАЛ

Одоогийн байдал:

- Одоогийн байдал нь буугах гарах байгаа бөгөөд гарашийг буулган тохижилтын ажил хийхээр төлөвлөв.

АРХИТЕКТУР ТӨЛӨВЛӨЛТИЙН ШИЙДЭЛ

Зам талбайн доорхи ажлуудыг хийнэ. Үүнд:

1. Явган зам тавих суурь хөрсийг тэгшилж, янзлах.
2. Явган замын 2 талд хашлага (бродир) хийх.
3. Явган замыг зураг үзүүлсэний дагуу өнгөт хавтангаар хийх.
4. Хөгжлийн дэрхшээлтэй үргэдэд зориулсан хөтөч хавтанг замын голд стандартын дагуу суурилуулж өгнө.
5. Сэрэмжлүүлэх зориулалттай цэгэн хөтөч хавтанцыг саад тотгороос 50-60 см зайд байрлуулах ба саад тотгот хүрхээс 30см-т дуусгана
6. Орон зай орчны хязгаарлагдмал нөхцөлд явган замын өргөн 1.2м-с багагүй өргөнтэй байх.
7. Явган замын хавтангын заадыг элсэн чигжээсээр чигжиж өгөх. (UCS0901B:2020 Хотын стандартын 6.1, 6.2-д заасан)
8. Явган замын гадаргуу тэнш хальтрахгүй материалаар хийгдэх
9. Явган замын ногоон зурвасыг тусгаарлах хашлагын өндөр 5см-с хэтрэхгүй төлөвлөгдөх.
10. Тусдаа байршилтай шон, мод бусад босоо саадыг тойруулан 50см-н зайд хавтгай сараалж эсвэл модотгогч хавтанцар төлөвлөж өгөх.
11. Явган замын шаардлагатай хэсгүүдэд UCS0901B:2020 стандартын 7.1-д заасны дагуу налуулга хийж өгнө. (Явган замын гарц огтлолцож буй хэсэг, гадаргуугын түвшиний зөрүүтэй хэсэг г.м)
12. Зогсоолын ажлыг хийхдээ хөрсийг 28мм ухаж 200мм буталсан чулуун үе хийж тэгшилнэ. Тэгшилсэн гадаргуу дээр шингэрүүлсэн битум түрхлэг цацна. Дараа нь 50мм зузаанаар бүдүүн ширхэгтэй асфалт бетон хучилт хийх ба бүрэн тэгшилж хучилтаа хийж нягтруулж дууссаны дараа өнгө нарийн ширхэгтэй асфалт бетон хучилтыг 30мм зузаантайгаар хийнэ. Зогсоолын хучилтын ажил бүрэн дууссаны дараа зогсоолын цагаан зураасыг хийнэ.

Ашигласан материал:

- УББ 11-202-00 - Хот суурины хөгжлийн ерөнхий төлөвлөгөө боловсруулах аргачилсан заавар.
- UCS 0901B:2020 - Явган хүний зам, талбайн төлөвлөлт, хучилт, байгуулалхад тавигдах шаардлага.

Барилга угсралтын бүх ажлуудыг гүйцэтгэхэд шаардагдах материал эдэлхүүн, түүхий эд нь Монгол улсад хүчин төгөлдөр мөрдөгдөж буй MNS стандарт, ISO стандартын шаардлагыг бүрэн хангасан байх ёстой.

ИЖ БҮРДЭЛ ЗҮРГИЙН ЖАГСААЛТ

Д/Д	Зургийн нэр	Хуудасны тоо
1	Ерөнхий төлөвлөгөө	ЕТ-5
2	Барилга архитектур	БА-7
3	Харагдах байдал	4

БА ЗҮРГИЙН ЖАГСААЛТ

Д/Д	Зургийн нэр	Хуудасны дугаар
1	ТОО ХЭМЖЭЭ	БА-01
2	ЗАМ ТАЛБАЙН ХУЧИЛТ	БА-02
3	ЗАЙ ХЭМЖЭЭ	БА-03
4	ЯВГАН ЗАМ ТАЛБАЙН ЗАЙ ХЭМЖЭЭ	БА-04
5	АВТО ЗОГСООЛЫН ЗАЙ ХЭМЖЭЭ	БА-05
6	ЯВГАН ЗАМЫН ХЭСЭГЛЭЛ	БА-06
7	АВТО ЗОГСООЛЫН ХЭСЭГЛЭЛ	БА-07

Үе шат АЖЛЫН ЗУРАГ /БА/		
	" Аркосис ХХК "	
АРКОСИС ХХК	МОНГОЛ	
Архитектор	<i>Э.Ариунбаатар</i>	Э.Ариунбаатар
Гүйцэтгэсэн	<i>Э.Ариунбаатар</i>	Э.Ариунбаатар
Шалгасан	<i>Н.Ууганзэяа</i>	Н.Ууганзэяа
УЛААНБААТАР ХОТ, СҮХБААТАР ДҮҮРЭГ 4-Р ХОРОО		
Хороон байрны зүүн талд авто зогсоол, явган зам талбайн ажил		
ТАЙЛБАР БИЧИГ		
Масштаб	Зургийн дугаар	Хуудас
	ЕТ-01	01
ЕГ шир	ТГ шир	Огноо
АС-Т23/10	АС-Т23/10	2023 он

АВТО ЗАМЫН ХИЙГДЭХ АЖЛЫН ТОО ХЭМЖЭЭ			
№	Нэр	Хэмжих нэгж	Хэмжээ
1	Авто зогсоол, явган гарцын шонтой тэмдэг тэмдэглэгээ	ш	7
3	Машины дугуйны тээглүүр	ш	28
4	Авто замын цагаан зураас	м ²	56
5	Авто замын бордюр	м	125
6	Дэр бетон	м ³	12
7	Нарийн ширхэгтэй асфалт бетон 30мм	м ²	619.66
8	Бүдүүн ширхэгтэй асфалт бетон 50мм	м ²	619.66
7	Шингэрүүлсэн битум түрхлэг	м ²	619.66
8	Буталсан чулуун үе 200мм	м ²	619.66


ЯВГАН ЗАМЫН ХИЙГДЭХ АЖЛЫН ТОО ХЭМЖЭЭ			
№	Нэр	Хэмжих нэгж	Хэмжээ
1	Явган замын бордюр	м	99
2	Дэр бетон	м ³	5
3	Явган замын өнгөт хавтан 200x200мм	м ²	234.11
4	Элсэн дэвсгэр үе 30мм	м ²	234.11
5	Нягтруулсан хөрс 100мм	м ²	234.11

ХИЙГДЭХ АЖЛЫН ТОО ХЭМЖЭЭ			
№	Нэр	Хэмжих нэгж	Хэмжээ
1	Тэгшлэх талбай	м ²	853.77

БУУЛГАХ АЖЛЫН ТОО ХЭМЖЭЭ			
№	Нэр	Хэмжих нэгж	Хэмжээ
1	Авто замын бордюр	м	15
2	Буулгах бетон талбай	м ³	60

АЖЛЫН ЗУРАГ /БА/		
	" Аркосис ХХК "	
АРКОСИС ХХК	МОНГОЛ УЛС	
Архитектор	<i>Э.Ариунбаатар</i>	Э.Ариунбаатар
Гүйцэтгэсэн	<i>Э.Ариунбаатар</i>	Э.Ариунбаатар
Шалгасан	<i>Н.Эрдэнэбаяр</i>	Н.Эрдэнэбаяр
УЛААНБААТАР ХОТ, СҮХБААТАР ДҮҮРЭГ 4-Р ХОРОО		
Хороон байрны зүүн талд авто зогсоол, явган зам талбайн ажил		
ТОО ХЭМЖЭЭ		
Масштаб	Зургийн дүгээр БА-01	Хуудас 02
ЕГ шифр АС-Т23/10	ТГ шифр АС-Т23/10	Огноо 2023 он
1	2	3
4	5	6
7	8	А3

БАЙРШЛЫН СХЕМ

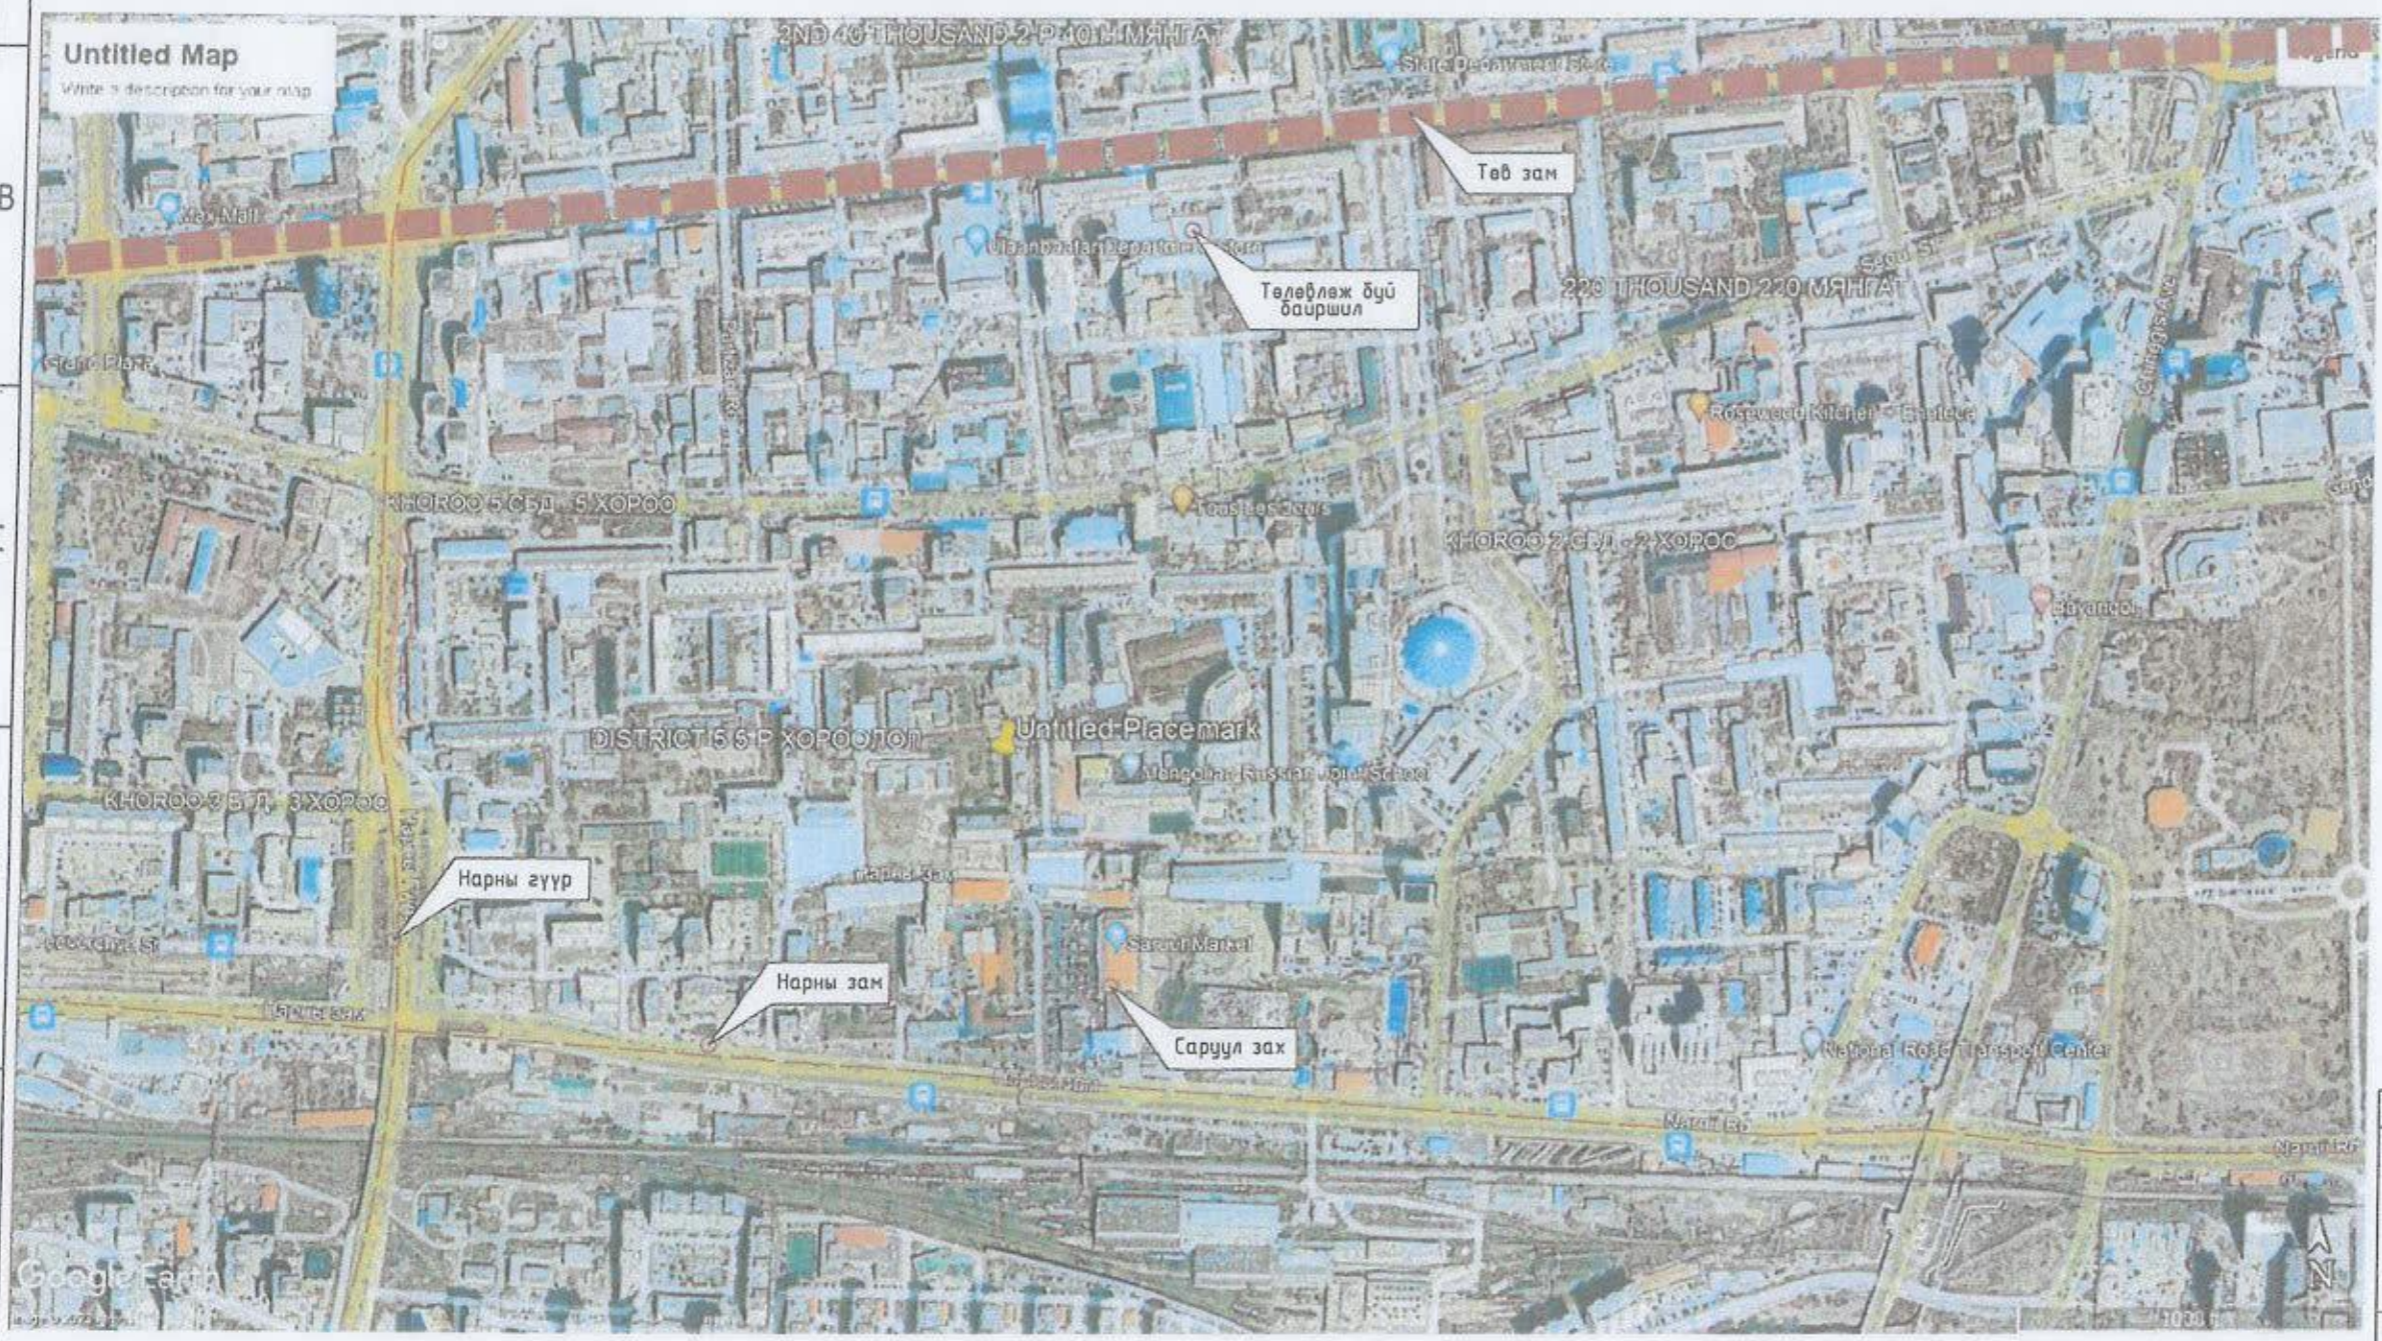

Ye зам АЖЛЫН ЗУРАГ /БА/		
		
" Аркосис ХХК "		
АРКОСИС ХХК		
Архитектор	<i>Ариунбаатар</i>	Э Ариунбаатар
Гүйцэтгэсэн	<i>Ариунбаатар</i>	Э Ариунбаатар
Шалгасан	<i>И.Ууганзаяа</i>	И.Ууганзаяа
УЛААНБААТАР ХОТ, СУХБААТАР ДҮҮРЭГ 4-Р ХОРОО		
Хороон байрны зүүн талд авто зогсоол, явган зам талбайн ажил		
БАЙРШЛЫН СХЕМ		
Масштаб M1:6000	Зургийн дугаар ET-02	Хуудас 03
ЕГ шифр АС-T23/10	ТГ шифр АС-T23/10	Огноо 2023 он



ОДООГЫН БАЙДАЛЫН СУДАЛГАА

Одоогын байдал нь буугах гараж байгаа бөгөөд гаражийг буулган тохижилтын ажил хийхээр төлөвлөв.

ТӨЛӨВЛӨЖ БҮЙ ЗҮЙЛС

- Явган зам
- Авто зогсоол

Төрөл: АЖЛЫН ЗУРАГ /БА/



" Аркосис ХХК "

АРКОСИС ХХК

Архитектор *Э.Ариунбаатар* Э.Ариунбаатар

Гүйцэтгэсэн *Э.Ариунбаатар* Э.Ариунбаатар

Шалгасан *Н.Учганзаяа* Н.Учганзаяа

УЛААНБААТАР ХОТ, СҮХБААТАР ДҮҮРЭГ
4-Р ХОРОО

Хороон байрны зүүн талд авто зогсоол,
явган зам талбайн ажил

ОДООГЫН БАЙДАЛ /ФОТО ЗУРАГ/

Масштаб	Зургийн дугаар ЕТ-03	Хуудас 04
---------	-------------------------	--------------

ЕГ шифр АС-T23/10	ТГ шифр АС-T23/10	Огноо 2023 он
----------------------	----------------------	------------------

1

2

3

4

5

6

7

8

А3

ЕРӨНХИЙ ТӨЛӨВЛӨГӨӨ М1:400

Д/Д	ТӨДӨРХИЙ/УУЛ	Г/АИЛБАР
1.	Төлөвлөж буй талбай	Төлөвлөж буй
2.	4-р хороон байр	Одоо байгаа
3.	63-р байр	Одоо байгаа


БАЙРШЛЫН СХЕМ



ТАНИХ ТЭМДЭГЛЭГЭЭ

- Төлөвлөж буй авто зам 619.66м²
- Төлөвлөж буй явган хүний зам 234.11м²
- Төлөвлөж буй авто зогсоол (28 ширхэг)
- Төлөвлөж буй ногоон байгууламж 0м²
- Архитектур төлөвлөлтийн даалгаврын схемийн хил хязгаар
- Одоо байгаа барилга
- Одоо байгаа нураах барилга байгууламж
- Одоо байгаа явган хүний зам
- Одоо байгаа орон нутгийн чанартай авто зам
- Бохир усны шугам
- Дулааны шугам
- Цэвэр усны шугам
- Цахилгааны шугам

Handwritten signature and date: 1-73

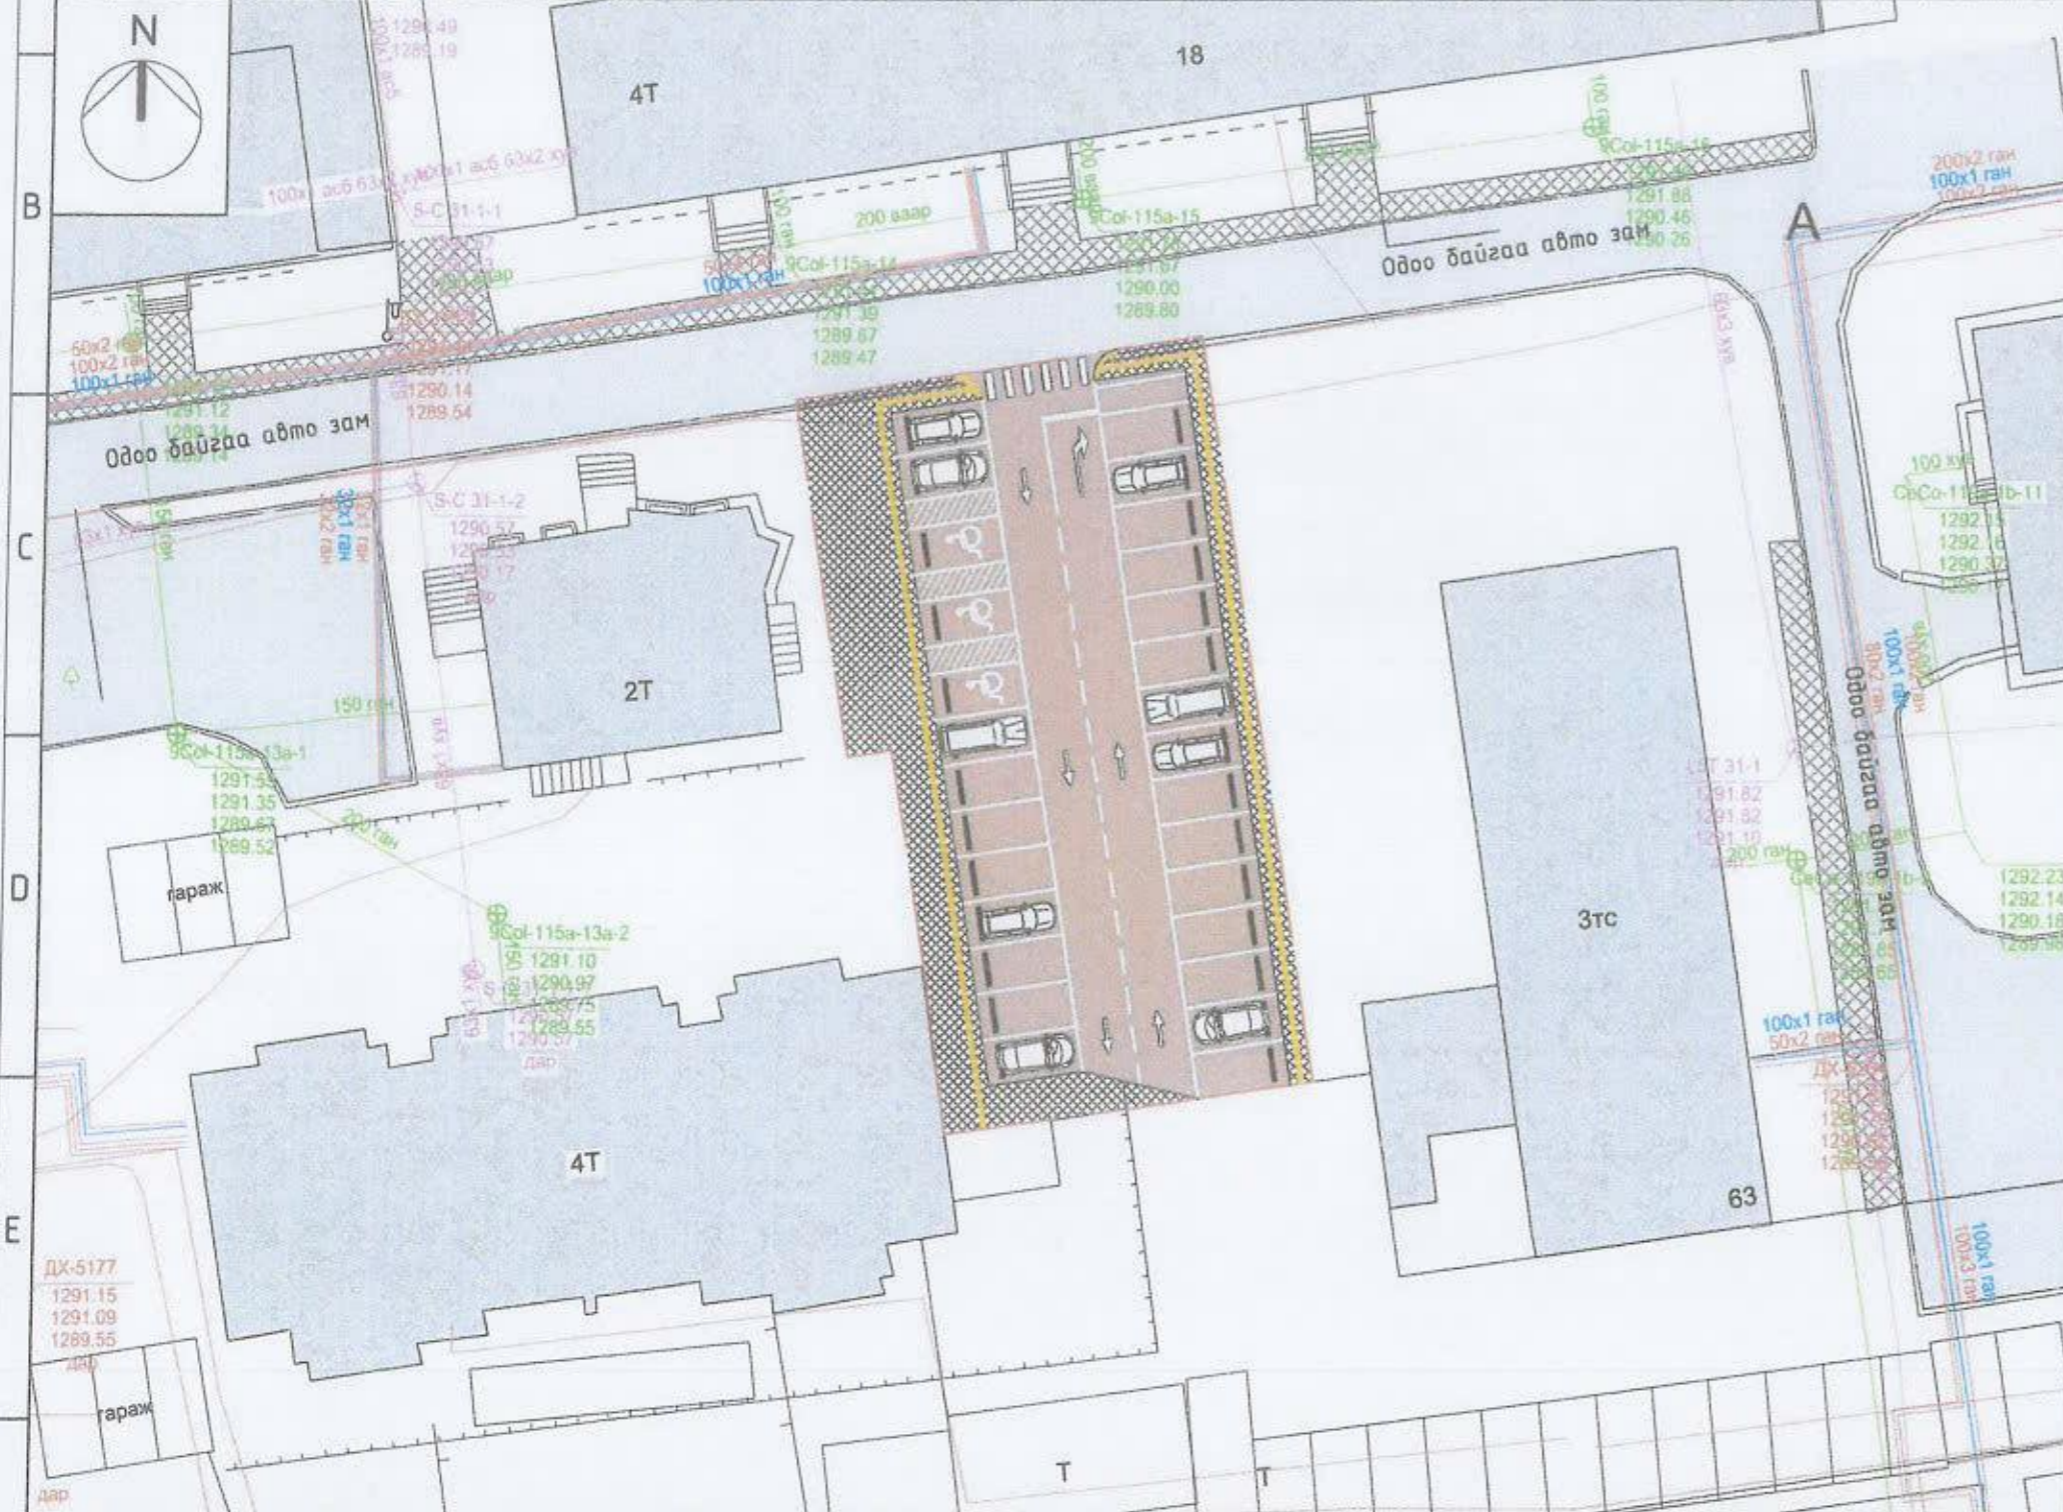

Төлөвлөж буй зам талбайн үзүүлэлт:

№	Төлөвлөлтийн талбай	Метр квадрат
1	Төлөвлөлтийн талбай	853.77м ²
2	Явган зам	234.11м ²
3	Авто зам	619.66м ²
4	Ил авто зогсоол	28ш
5	ХБИ авто зогсоол	3ш
6	Биеийн тамирын талбай	0м ²

ДТХ-ны 2.1, ББХ-ны 0.4 үзүүлэлтийг баримтлав.

7	Рамп, пандусын тоо	Машин ш/%	0
		ХБИ ш/%	0
8	Сэргээгдэх эрчим хүч		
9	Шинэ, шилдэг технологи		
10	Архитектурын хэв маяг		




АРКОСИС ХХК

Объектын нэр, УЛААНБААТАР ХОТ, СҮХБААТАР ДҮҮРЭГ 4-Р ХОРОО
байршил: Хороон байрны зүүн талд авто зогсоол, явган зам талбайн ажил

ЕРӨНХИЙ ТӨЛӨВЛӨГӨӨ

Архитектор	Э.Ариунбаатар	ЕГ шифр	АС-Т23/10	Масштаб	М1:400	Огноо	2023 он
Гүйцэтгэсэн	Э.Ариунбаатар	ТГ шифр	АС-Т23/10	Зургийн дугаар	ЕТ-04	Хуудас	05
Шалгасан	Н.Чуванзаяа						

ДЭВСГЭР ЗУРАГ М1:500

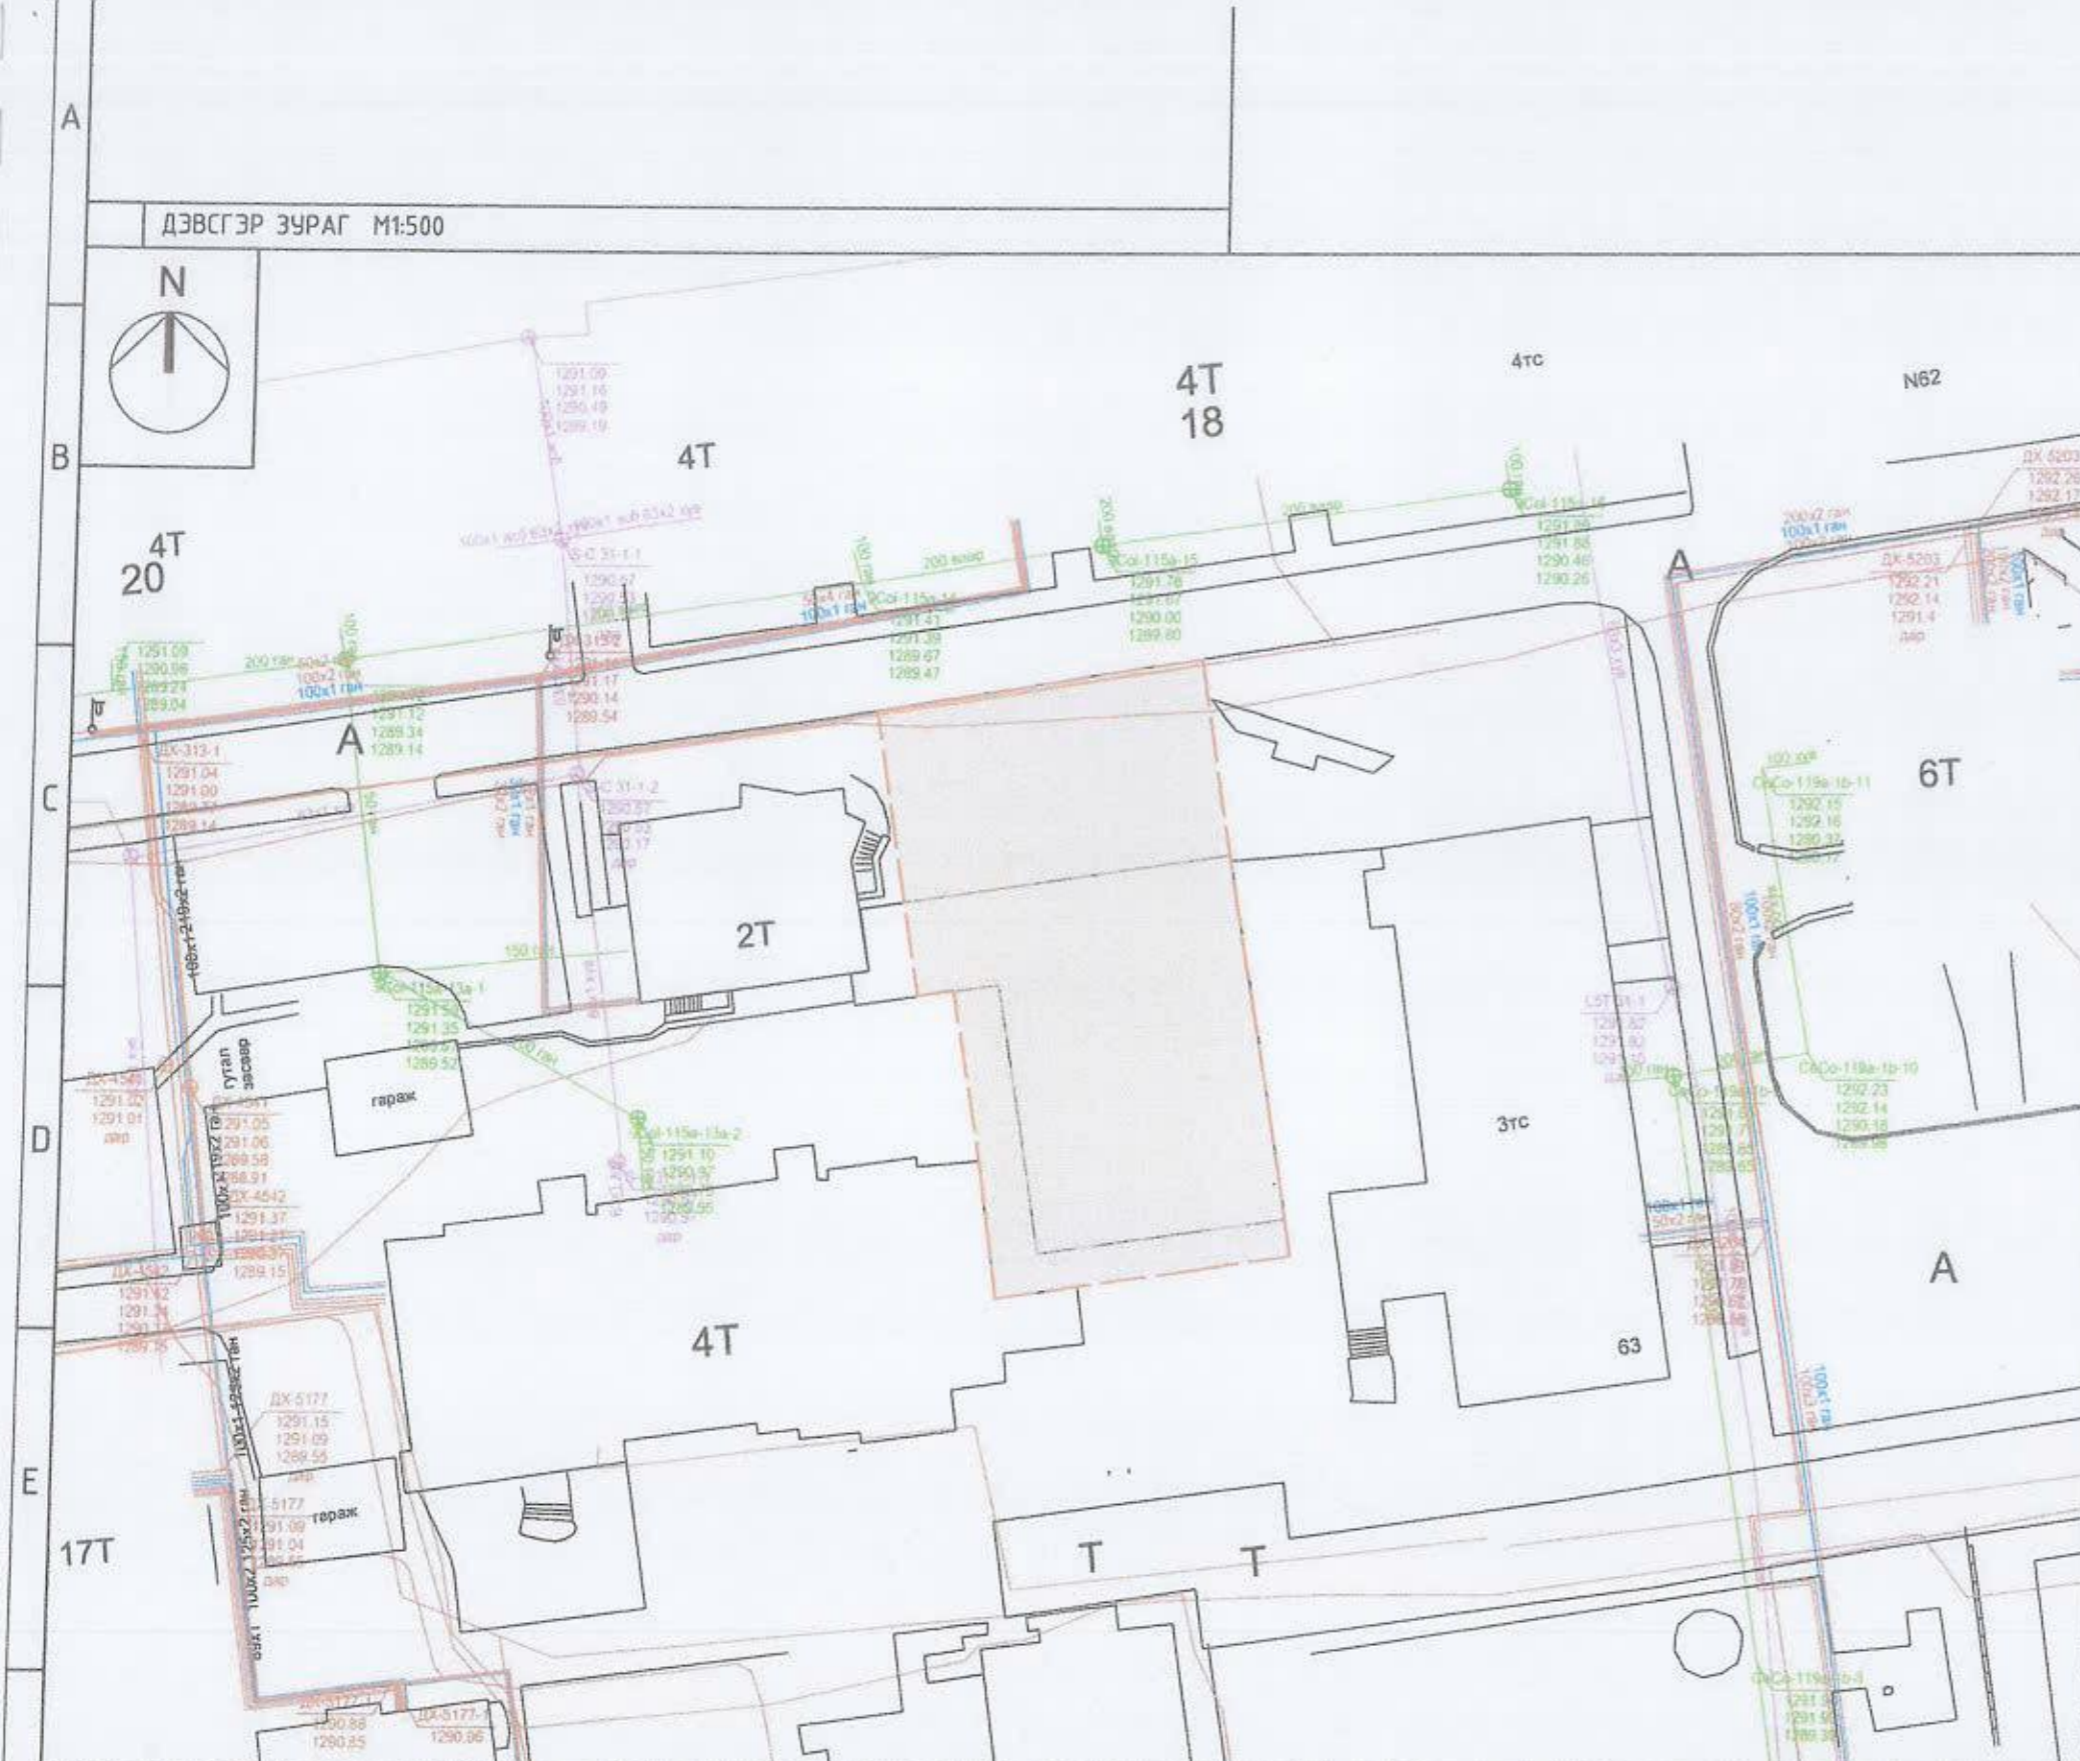

№	ТӨДӨГ ХАЙЛГАЛТ	ТӨЛӨЛ
1.	Төлөвлөж буй талбай	Төлөвлөж буй
2.	4-р хороон байр	Одоо байгаа
3.	63-р байр	Одоо байгаа

БАЙРШЛЫН СХЕМ



ТАНИХ ТЭМДЭГЛЭГЭЭ

- Архитектур төлөвлөлтийн даалгаврын схемийн хил хязгаар
- Одоо байгаа барилга
- Одоо байгаа нураах барилга байгууламж
- Одоо байгаа явган хүний зам
- Одоо байгаа орон нутгийн чанартай авто зам
- Бохир усны шугам
- Дулааны шугам
- Цэвэр усны шугам
- Цахилгааны шугам

[Handwritten signature]






Объектын нэр, УЛААНБААТАР ХОТ, СҮХБААТАР ДҮҮРЭГ 4-Р ХОРОО
 байршил: Хороон байрны зүүн талд авто зогсоол, явган зам талбайн ажил
 ДЭВСГЭР ЗУРАГ

Архитектор	Э.Ариунбаатар	ЕГ шифр:	АС-Т23/10	Масштаб:	М1:500	Огноо:	2023 он
Гүйцэтгэсэн	Э.Ариунбаатар	ТГ шифр:	АС-Т23/10	Зургийн дугаар:	ЕТ-05	Хуудас:	06
Шалгасан	Н.Чуванзаяа						



МАТЕРИАЛЫН ТЭМДЭГЛЭГЭЭ

-  Төлөвлөж буй өнгөт хавтан зам 234.11м²
-  Төлөвлөж буй асфалт зам талбай 619.66м²

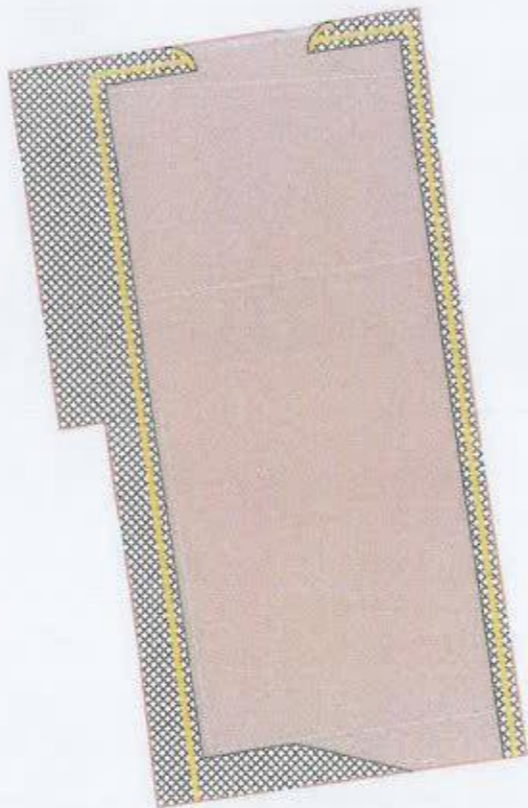

Handwritten signature

АЖЛЫН ЗУРАГ /БА/



" Аркосис ХХК "

АРКОСИС ХХК
Архитектор *З. Ариунбаатар* З. Ариунбаатар
Гүйцэтгэсэн *З. Ариунбаатар* З. Ариунбаатар
Шалгасан *Н. Уулзанзаяа* Н. Уулзанзаяа

УЛААНБААТАР ХӨТ, ХУХБААТАР ДҮҮРЭГ
4-Р ХОРОО
Хороон байрны зүүн талд авто зогсоол,
явган зам талбайн ажил

ЗАМ ТАЛБАЙН ХУЧИЛТ

Масштаб М1:400	Зургийн дугаар БА-02	Хуудас 07
ЕГ шифр АС-Т23/10	ТГ шифр АС-Т23/10	Огноо 2023 он

1 2 3 4 5 6 7 8 А3



X=642249.307
Y=5308669.846

X=642271.228
Y=5308673.354

X=642252.401
Y=5308650.513

X=642254.813
Y=5308650.899

X=642277.691
Y=5308632.973

X=642257.930
Y=5308630.132



Handwritten signature and number 1-73

АЖЛЫН ЗУРАГ /БА/



" Аркосис ХХК "

АРКОСИС ХХК

Архитектор *Э. Аринбаатар* Э. Аринбаатар

Гүйцэтгэсэн *Э. Аринбаатар* Э. Аринбаатар

Шалгасан *Э. Аринбаатар* Э. Аринбаатар

УЛААНБААТАР ХОТ /СҮХБААТАР ДҮҮРЭГ
4-Р ХОРОО

Хороон байрны зүүн талд авто зогсоол,
явган зам талбайн ажил

ЗАЙ ХЭМЖЭЭ

Масштаб М1:200 Зургийн дугаар БА-03 Хуудас 08

ЕГ ширэг АС-Т23/10 ТГ ширэг АС-Т23/10 Огноо 2023 он



ТАЙЛБАР:

1. Явган зам тавих суурь хөрсийг тэгшилж, янзлах.
2. Явган замын 2 талд хашлага (бордюр) хийх.
3. Явган замыг зураг үзүүлсэний дагуу өнгөт хавтангаар хийх.
4. Хөгжлийн бэрхшээлтэй иргэдэд зориулсан хөтөч хавтанг замын голд стандартын дагуу суурилүүлж өгнө.
5. Сэрэмжлүүлэх зориулалттай цэгэн хөтөч хавтанцыг саад тотгороос 50-60 см зайд байрлуулах ба саад тотгот хүрхээс 30см-т дуусгана.
6. Орон зай орчны хязгаарлагдмал нөхцөлд явган замын өргөн 1.2м-с багагүй өргөнтэй байх.
7. Явган замын хавтангын заадсыг элсэн чигжээсээр чигжиж өгөх. (УС0901В:2020 Хотын стандартын 6.1, 6.2-д заасан)
8. Явган замын гадаргуу тэнш хальтрахгүй материалаар хийгдэх.
9. Явган замын ногоон зурвасыг тусгаарлах хашлагын өндөр 5см-с хэтрэхгүй төлөвлөгдөх.
10. Тусдаа байршилтай шон, мод бусад босоо саадыг тойруулан 50см-н зайд хавтгай сараалж эсвэл модотгогч хавтанцар төлөвлөж өгөх.

МАТЕРИАЛЫН ТҮҮВЭР

№	Нэр	Хэмжээ /м³/
1	Явган замын өнгөт хавтан	234.11м²
2	Явган замын бордюр	99м

АЖЛЫН ЗУРАГ /БА/

	" Аркосис ХХК "
АРКОСИС ХХК	
Архитектор	<i>Э.Ариунбаатар</i> Э.Ариунбаатар
Гүйцэтгэсэн	<i>Э.Ариунбаатар</i> Э.Ариунбаатар
Шалгасан	<i>Н.Ууганзаяа</i> Н.Ууганзаяа
УЛААНБААТАР ХОТ, СҮХБААТАР ДҮҮРЭГ 4-Р ХОРОО Хороон байрны зүүн талд авто зогсоол, явган зам талбайн ажил	

ЯВГАН ЗАМЫН ЗАЙ ХЭМЖЭЭ

Масштаб	Зургийн дугаар	Хуудас
M1:200	БА-04	09
ЕГ шифр	ТГ шифр	Огноо
АС-T23/10	АС-T23/10	2023 он

Handwritten signature and date: 1-72



ХБИ-нд зориулсан авто зогсоол




ТАЙЛБАР:
 Зогсоолын ажлыг хийхдээ хөрсийг 28мм ухаж 200мм буталсан чулуун үе хийж тэгшилнэ. Тэгшилсэн гадаргуу дээр шингэрүүлсэн битум түрхлэг цацна. Дараа нь 50мм зузаанаар бүдүүн ширхэгтэй асфалт бетон хучилт хийх ба бүрэн тэгшилж хучилтаа хийж нягтруулж дууссаны дараа өнгө нарийн ширхэгтэй асфалт бетон хучилтыг 30мм зузаантайгаар хийнэ. Зогсоолын хучилтын ажил бүрэн дууссаны дараа зогсоолын цагаан зураасыг хийнэ.

МАТЕРИАЛЫН ТҮҮВЭР

№	Нэр	Хэмжээ
1	Асфалт	619.66м ²
2	Цагаан зураас	56м ²
3	Авто замын бордюр	125м

АЖЛЫН ЗУРАГ /БА/

 " Аркосис ХХК "


АРКОСИС ХХК
 Архитектор *З. Ариунбаатар* З. Ариунбаатар
 Гүйцэтгэсэн *З. Ариунбаатар* З. Ариунбаатар
 Шалгасан *МЭРГЭШСЭН АРХИТЕКТОР* Шалгасан
 ЧЛААНБААТАР ХОТ, /СҮХБААТАР ДҮҮРЭГ/
 4-Р ХОРОО
 Хороон байрны зүүн талд авто зогсоол,
 явган зам талбайн ажил

АВТО ЗОГСООЛЫН ЗАЙ ХЭМЖЭЭ

Масштаб: М1:200	Зургийн дугаар: БА-05	Хуудас: 10
ЕГ шир АС-Т23/10	ТГ шир АС-Т23/10	Огноо: 2023 он


Handwritten signature and date: 1-72

A

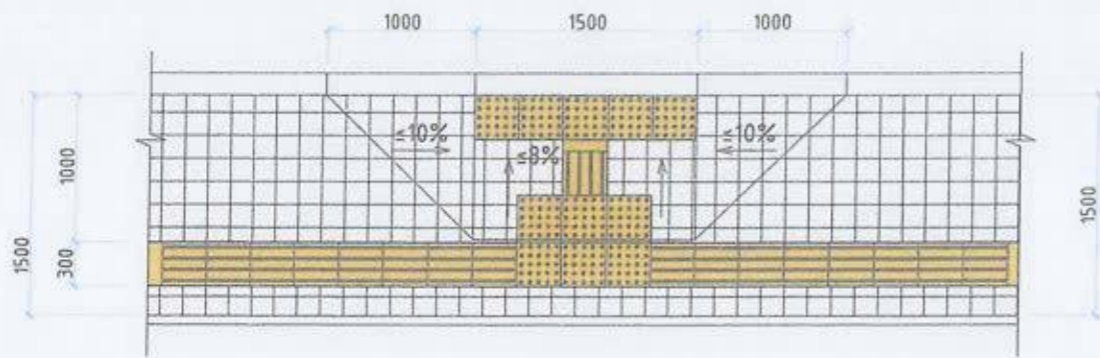

B

ЯВГАН ЗАМЫН ОГТЛОЛ

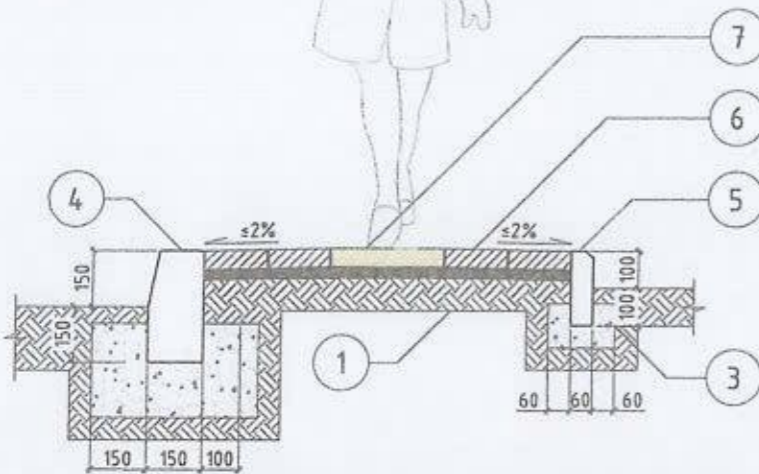




Д/Д	НЭР	ТАЙЛБАР
1.	Чл хөрс	$\ge 100\text{мм}$
2.	Нягтруулсан хөрс	100мм
3.	Бетон дэр	БМ200
4.	Авто замын хашлага	750x300x180мм
5.	Явган замын хашлага	500x200x80мм
6.	Явган замын өнгөт хавтан	200x200мм
7.	Хөтөч хавтан	300x300мм

ЯВГАН ЗАМЫН ХУЧИЛТЫН ХЭСЭГЛЭЛ

ЗАМЫН ЭРГЭЛТИЙН ЖИШЭЭ ЗУРАГ

ЗАМЫН ЭРГЭЛТИЙН ЖИШЭЭ ЗУРАГ

Өнгөт хавтан
Элсэн дэвсгэр үе 30мм
Нягтруулсан хөрс 100мм
Чл хөрс

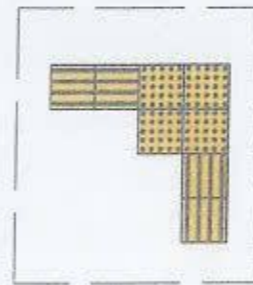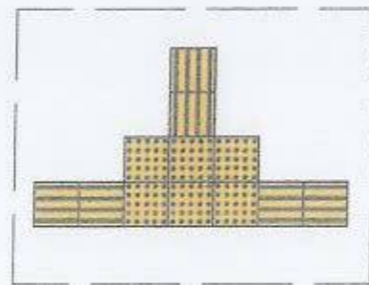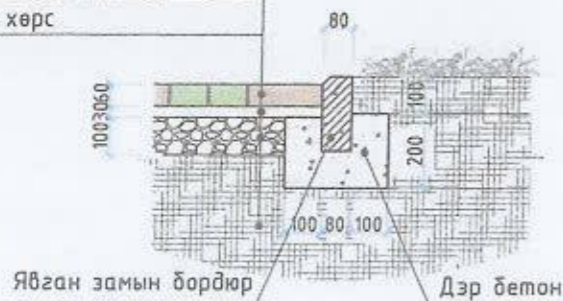

1

2

3

4

5


6

7


8

A3

A

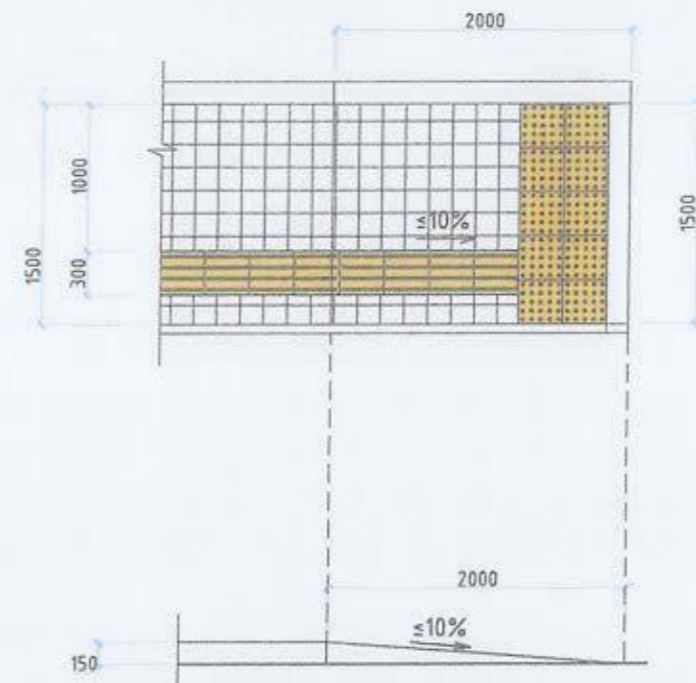


B

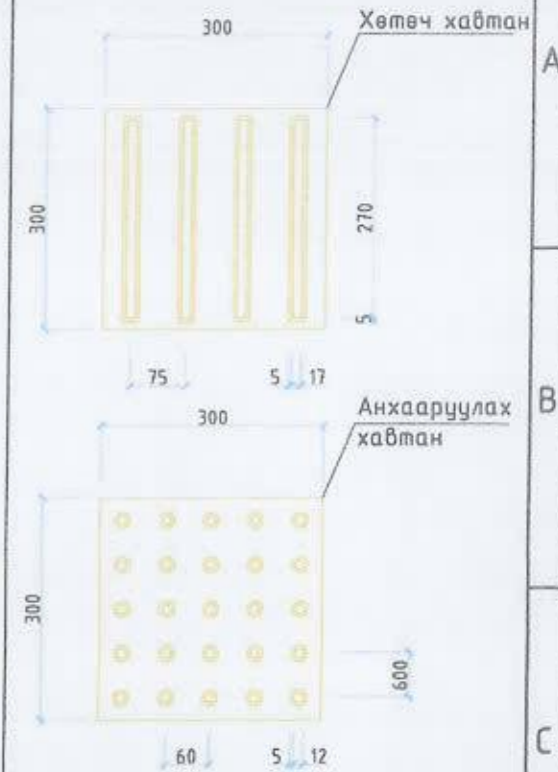

C

ЯВГАН ЗАМЫН ӨНГӨТ ХАВТАНГЫН ӨРӨЛТИЙН ЖИШЭЭ ЗУРАГ

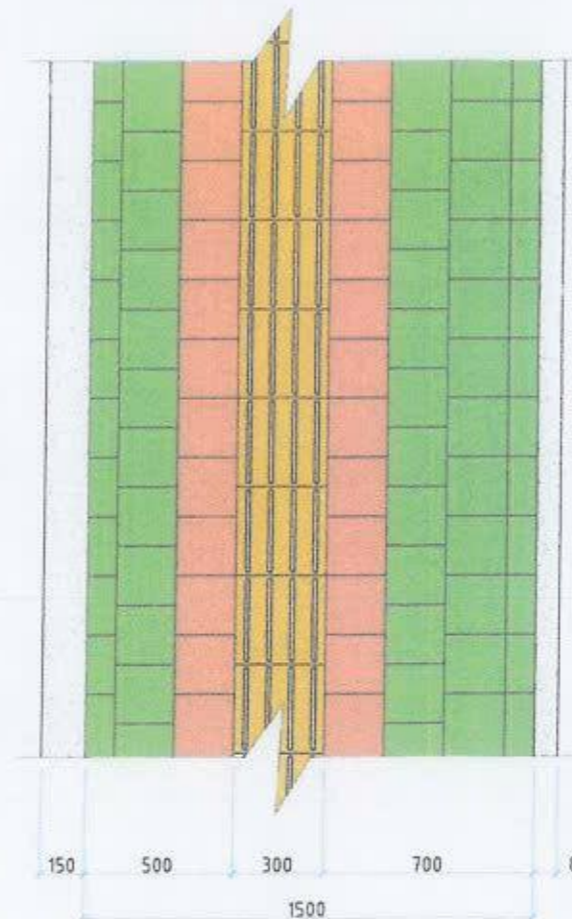

ТАЙЛБАР:

- UCS 0901B:2020 хотын стандартын дагуу явган замын зургийг хийж гүйцэтгэв.
- Явган замын анхааруулах хавтанг замд байгаа саадыг мэдээлж чиглүүлэх хавтан руу шилжих, эргэлтийн өнцөг 135°-с бага үед уулзвар, мурь хэсэгт суурилуулан чиглэл өөрчлөгдөж буйг анхааруулахад ашиглана.
- Явган замын хавтангийн хэмжээг зурагт үзүүлсэнээр тооцов.

D

АЖЛЫН ЗУРАГ /БА/



" Аркосис ХХК "

АРКОСИС ХХК

Архитектор *Э.Ариунбаатар* Э.Ариунбаатар

Гүйцэтгэсэн *Э.Ариунбаатар* Э.Ариунбаатар

Шалгасан *М.Б.С.* Ч.Ууганзаяа

УЛААНБААТАР ХОТ, СҮХБААТАР ДҮҮРЭГ 4-Р ХОРОО


Хороон байрны зүүн талд авто зогсоол, явган зам талбайн ажил

ЯВГАН ЗАМЫН ХЭСЭГЛЭЛ

Масштаб М1:50	Зургийн дугаар БА-06	Хуудас 11
ЕГ шир АС-Т23/10	ТГ шир АС-Т23/10	Огноо 2023 он



F

ЗОГСООЛЫН ОГТЛОЛ, ХУЧИЛТЫН ХЭСЭГЛЭЛ

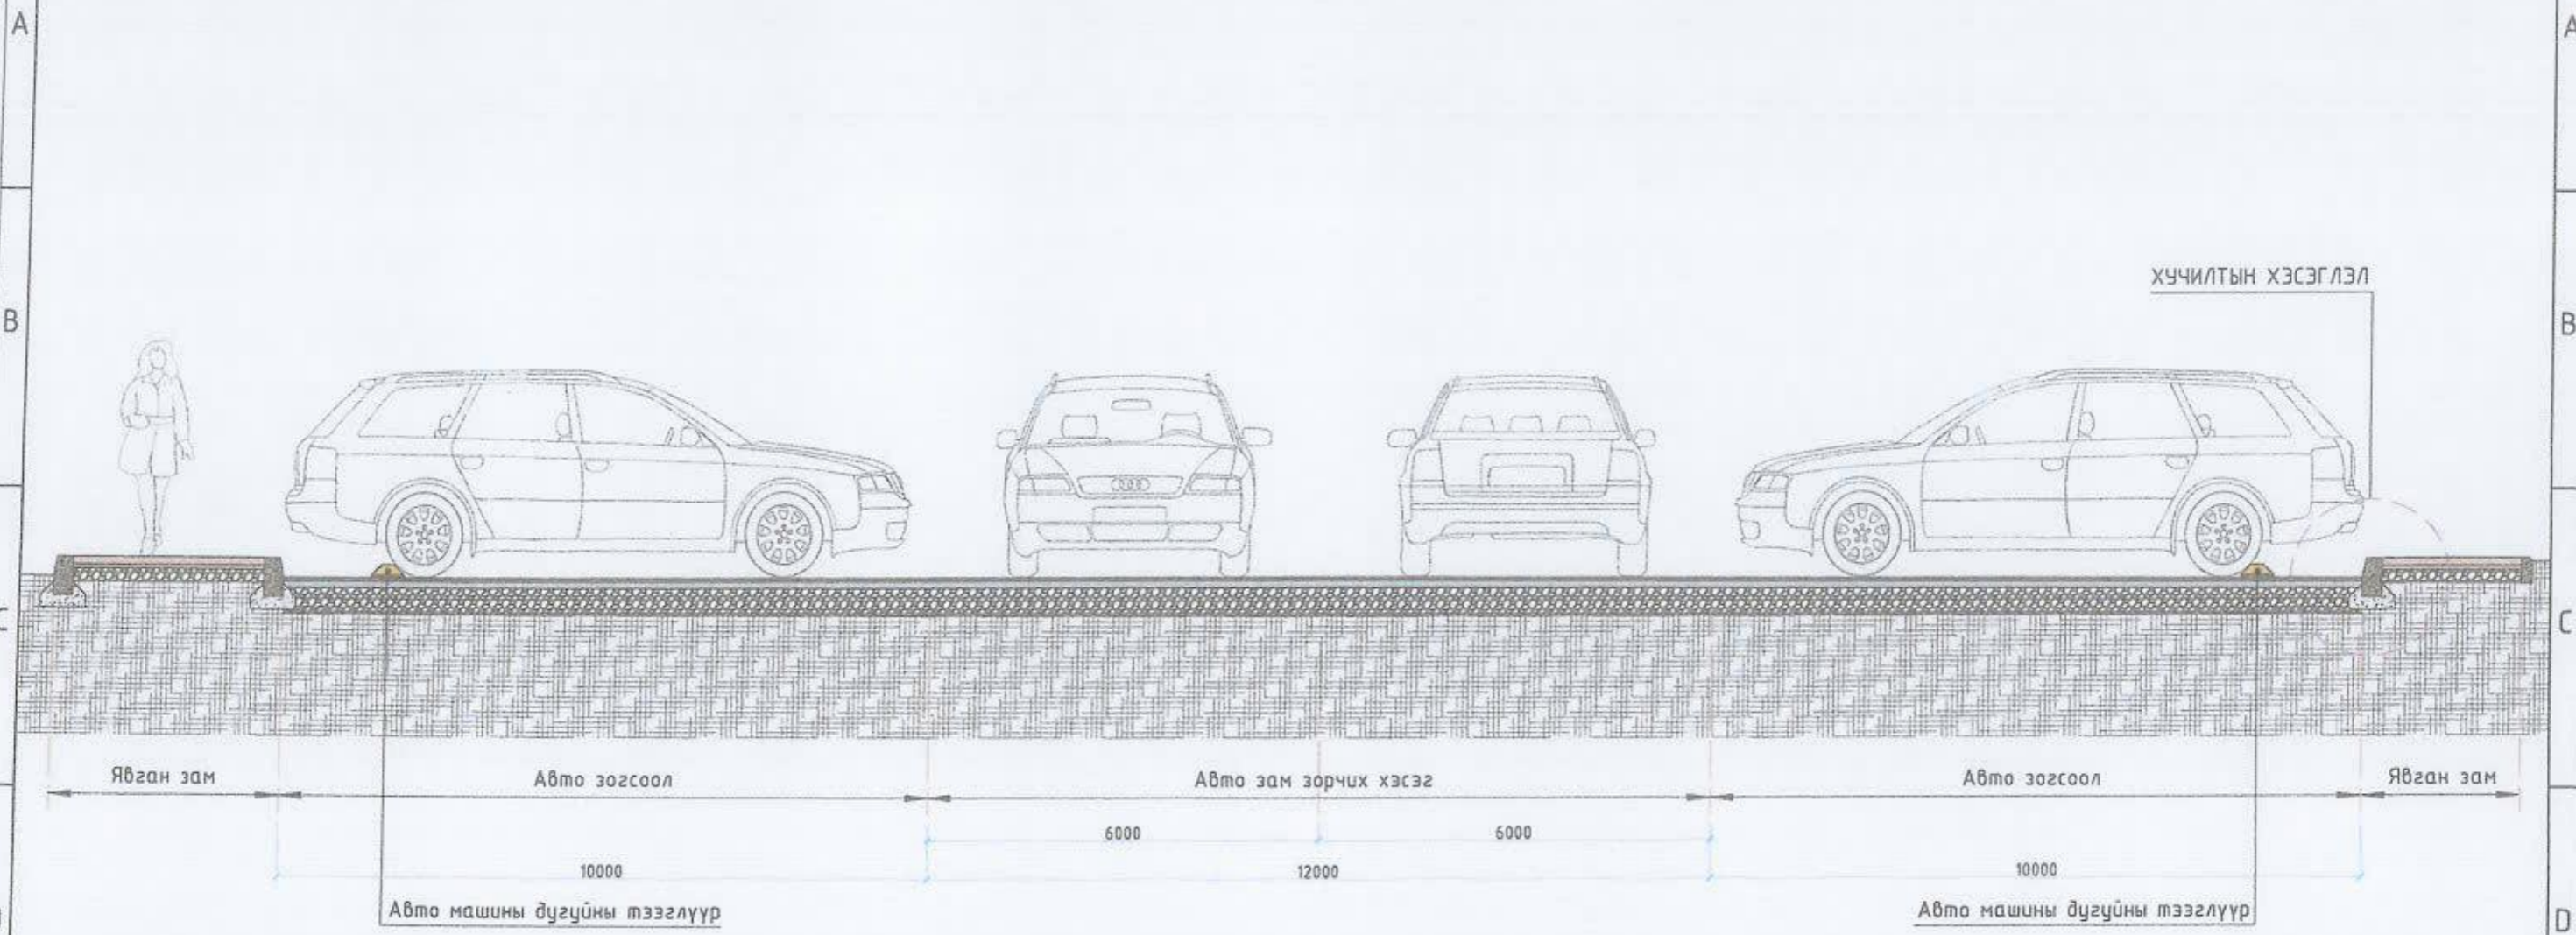

АВТО ЗОГСООЛЫН ХУЧИЛТЫН ХЭСЭГЛЭЛ

ЗАМЫН БОРДЮРЫН ЖИШЭЭ ЗУРАГ

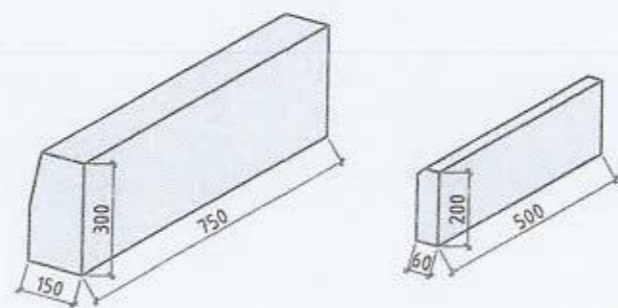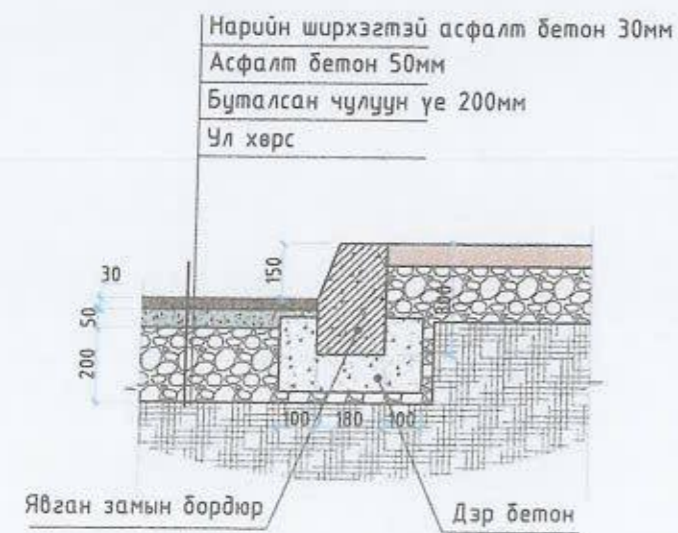

ТАЙЛБАР:

Зогсоолын ажлыг хийхдээ хөрсийг 28мм ухаж 200мм буталсан чулуун үе хийж тэгшилнэ. Тэгшилсэн гадаргуу дээр шингэрүүлсэн битум түрхлэг цацна. Дараа нь 50мм зузаанаар бүдүүн ширхэгтэй асфалт бетон хучилт хийх ба бүрэн тэгшилж хучилтаа хийж нягтруулж дууссаны дараа өнгө нарийн ширхэгтэй асфалт бетон хучилтыг 30мм зузаантайгаар хийнэ. Зогсоолын хучилтын ажил бүрэн дууссаны дараа зогсоолын цагаан зураасыг хийнэ.

АЖЛЫН ЗУРАГ /БА/



" Аркосис ХХК "

АРКОСИС ХХК
 Монгол Улс
 Э.Ариунбаатар
 Э.Ариунбаатар
 ЧУЛАНБААТАР ХОТ, СҮХБААТАР ДҮҮРЭГ
 4-Р ХОРОО

Хороон байрны зүүн талд авто зогсоол, явган зам талбайн ажил

ЗОГСООЛЫН ОГТЛОЛ, ХУЧИЛТЫН ХЭСЭГЛЭЛ

Масштаб М1:50	Зургийн дугаар БА-07	Хуудас 12
ЕГ шифр АС-Т23/10	ТГ шифр АС-Т23/10	Огноо 2023 он

ХАРАГДАХ БАЙДАЛ



Үе шал АЖЛЫН ЗУРАГ /БА/



" Аркосис ХХК "

АРКОСИС ХХК

Архитектор *Э.Ариунбаатар* Э.Ариунбаатар

Гүйцэтгэгч *Э.Ариунбаатар* Э.Ариунбаатар

Шалгасан *ЭГЭШСЭН АРХИТЕКТУРЫН ЭЛЭНЗЭЯА*

УЛААНБААТАР ХОТ, СҮХБААТАР ДҮҮРЭГ
4-Р ХОРОО

Хороон байрны зүүн талд авто зогсоол,
явган зам талбайн ажил

ХАРАГДАХ БАЙДАЛ

Масштаб	Зургийн дугаар	Хуудас 13
---------	----------------	-----------

ЕГ шифр АС-Т23/10	ТГ шифр АС-Т23/10	Огноо 2023 он
-------------------	-------------------	---------------

А3



Үе шал АЖЛЫН ЗУРАГ /БА/



" Аркосис ХХК "

АРКОСИС ХХК

Архитектор *Э. Ариунбаатар* Э. Ариунбаатар

Гүйцэтгэсэн *Э. Ариунбаатар* Э. Ариунбаатар

Шалгасан *Н. Чуганзэя* Н. Чуганзэя

УЛААНБААТАР ХОТ, СҮХБААТАР ДҮҮРЭГ


4-Р ХОРОО

Хороон байрны зүүн талд авто зогсоол, явган зам талбайн ажил

ХАРАГДАХ БАЙДАЛ

Масштаб Зургийн дүгээр Хүүдас 14

ЕГ шифр АС-Т23/10 ТГ шифр АС-Т23/10 Огноо 2023 он

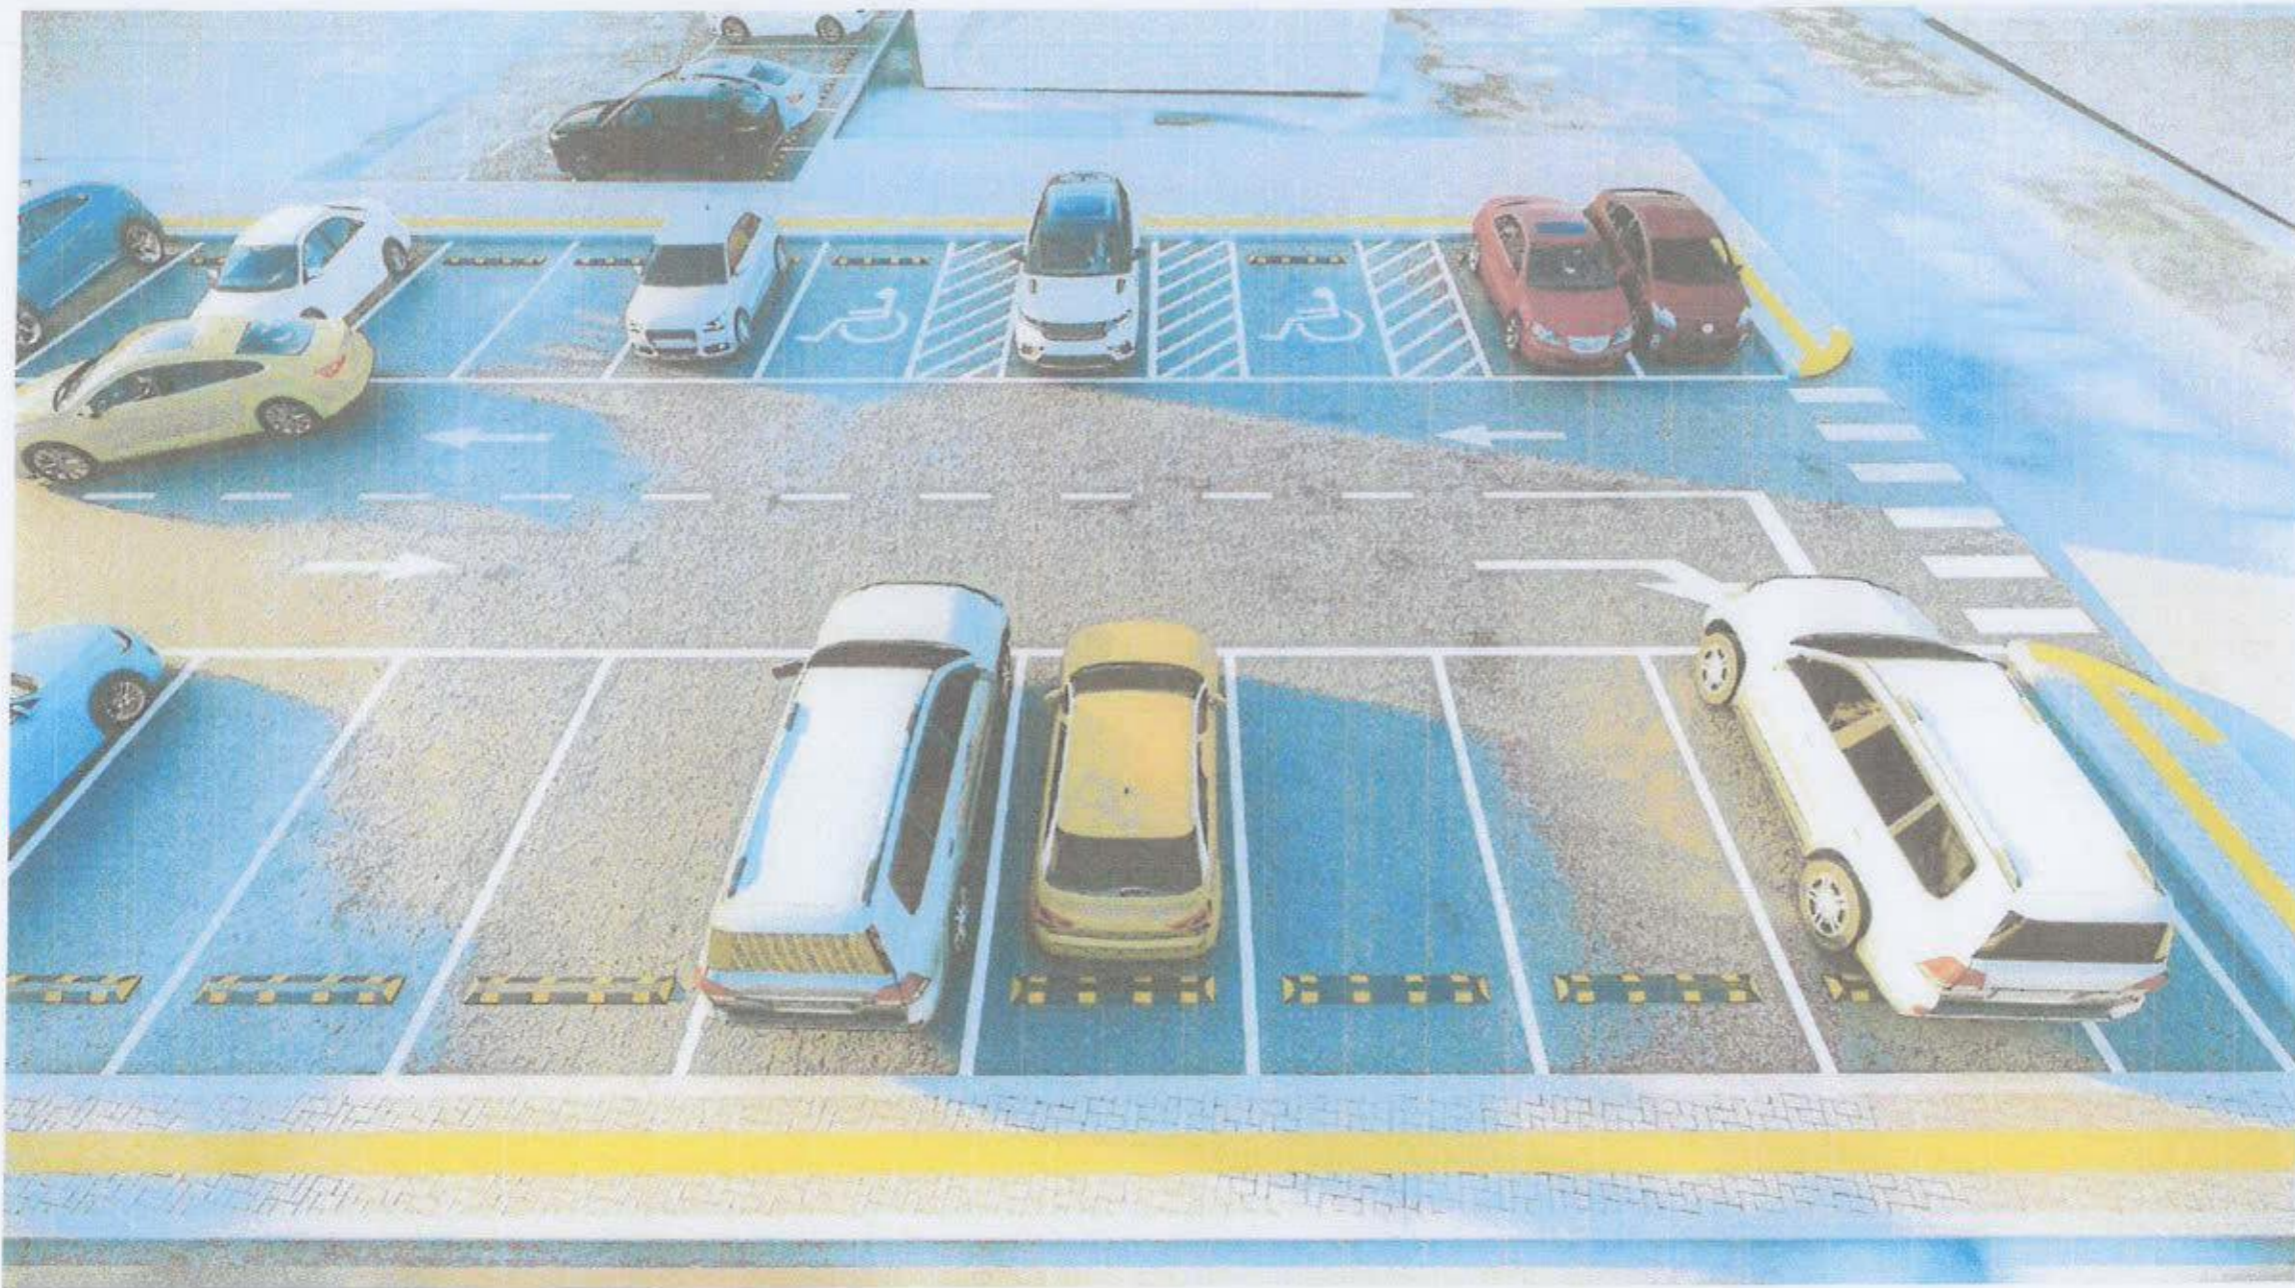

Үе шал АЖЛЫН ЗУРАГ /БА/



" Аркосис ХХК "

АРКОСИС ХХК

Архитектор *Э.Ариунбаатар* Э.Ариунбаатар

Гүйцэтгэсэн *Э.Ариунбаатар* Э.Ариунбаатар

Шалгасан *МЭРЭШИСЭН АРХИТЕКТУРЫН ӨГӨМӨН* Шалсан

УЛААНБААТАР ХОТ /СҮХБААТАР ДҮҮРЭГ / Р ХОРОО

Хороон байрны зүүн талд авто зогсоол, явган зам талбайн ажил

ХАРАГДАХ БАЙДАЛ

Масштаб Зургийн дугаар Хуудас 15

ЕГ шир АС-Т23/10 ТГ шир АС-Т23/10 Огноо 2023 он

1

2

3

4

5

6

7

8

A3



АЖЛЫН ЗУРАГ /БА/



" Аркосис ХХК "

АРКОСИС ХХК

Архитектор *Ариунбаатар* Ариунбаатар

Гүйцэтгэсэн *Ариунбаатар* Ариунбаатар

Шалгасан *Чулуунзаяа* Чулуунзаяа

УЛААНБААТАР ХОТ, /СҮХБААТАР ДҮҮРЭГ
4-Р ХОРОО

Хороон байрны зүүн талд авто зогсоол,
явган зам талбайн ажил

ХАРАГДАХ БАЙДАЛ

Масштаб	Зургийн дугаар	Хуудас
		16

ЕГ шифр	ТГ шифр	Огноо
АС-Т23/10	АС-Т23/10	2023 он

1

2

3

4

5

6

7

8

A3