



УЛААНБААТАР ХОТ СҮХБААТАР ДҮҮРЭГ 4-Р ХОРОО

# ХОРООН БАЙРНЫ БАРЧУН ТАЛД АВТО ЗОГСООЛ, ЯВГАН ЗАМ ТАЛБАЙН АЖИЛ

ЗҮРГИЙН ШИФР: АС-Т23/10

АЖЛЫН ЗУРАГ

ЗӨВШӨӨРӨЛЦСӨН

БОЛОВСРУУЛСАН.

Захиалагч			Гүйцэтгэгч				
	Албан тушаал	Нэр			Албан тушаал	Нэр	
	Сүхбаатар дүүргийн засаг даргын тамгын газрын дарга	Н.Энхболд			" Аркосис ХХК "-н захирал	Б.Чадраабал	
Захиалагч							
	Албан тушаал	Нэр					
	Сүхбаатар дүүрэг 4-р хорооны засаг дарга	С.Баатархүү					

УЛААНБААТАР ХОТ 2023 ОН

1

2

3

4

5

6

7

8

A3

ТАЙЛБАР БИЧИГ

Үндэслэл:

СҮХБААТАР ДҮҮРЭГ 4-р хороо авто зогсоол явган зам талбайн ажлын зураг.

- Монгол Улсын Барилга, хот байгуулалтын сайдын 2020 оны 75 дугаар тушаалаар баталсан Нийтийн эдэлбэрийн газрыг дахин төлөвлөн байгуулах үйл ажиллагааны журам.
- 2022 оны Хотын иргэний жил болгон зарлах тухай " Нийслэлийн засаг даргын 2022 оны 01 дүгээр сарын 03-ний өдрийн А/01 дүгээр захирамж.
- Сүхбаатар дүүргийн Засаг даргын Тамгын газрын 2023 оны 10 дүгээр сарын 23-ны өдрийн 6/1923 дугаартай албан бичиг.

ЕРӨНХИЙ ТӨЛӨВ БАЙДАЛ

Одоогийн байдал:

- Одоогийн байдал нь дүүгэх гараш байгаа бөгөөд гарашийг дүүлган тохижилтын ажил хийхээр төлөвлөв.

АРХИТЕКТУР ТӨЛӨВЛӨЛТИЙН ШИЙДЭЛ

Зам талбайн доорхи ажлуудыг хийнэ. Үүнд:

1. Явган зам тавих суурь хөрсийг тэгшилж, янзлах.
2. Явган замын 2 талд хашлага (бродюр) хийх.
3. Явган замыг зураг үзүүлсэний дагуу өнгөт хавтангаар хийх.
4. Хөгжлийн дэрхшээлтэй иргэдэд зориулсан хөтөч хавтанг замын голд стандартын дагуу суурилуулж өгнө.
5. Сэрэмжлүүлэх зориулалттай цэгэн хөтөч хавтанцыг саад тотгороос 50-60 см зайд байрлуулах ба саад тотгомт хүрхээс 30см-т дуусгана
6. Орон зай орчны хязгаарлагдмал нөхцөлд явган замын өргөн 1.2м-с багагүй өргөнтэй байх.
7. Явган замын хавтангын заадыг элсэн чигжээсээр чигжиж өгөх. (UCS0901B:2020 Хотын стандартын 6.1, 6.2-д заасан)
8. Явган замын гадаргуу тэнш хальтрахгүй материалаар хийгдэх
9. Явган замын ногоон зурвасыг тусгаарлах хашлагын өндөр 5см-с хэтрэхгүй төлөвлөгдөх.
10. Тусдаа байршилтай шон, мод дусад босоо саадыг тойруулан 50см-н зайд хавтгай сараалж эсвэл модомгогч хавтанцар төлөвлөж өгөх.
11. Явган замын шаардлагатай хэсгүүдэд UCS0901B:2020 стандартын 7.1-д заасны дагуу налуулга хийж өгнө. (Явган замын гарц огтлолцож дуй хэсэг, гадаргуугын түвшиний зөрүүтэй хэсэг г.м)
12. Зогсоолын ажлыг хийхдээ хөрсийг 28мм цухаж 200мм буталсан чулуун үе хийж тэгшилнэ. Тэгшилсэн гадаргуу дээр шингэрүүлсэн битум түрхлэг цацна. Дараа нь 50мм зузаанаар бүдүүн ширхэгтэй асфалт бетон хучилт хийх ба дүрэн тэгшилж хучилтаа хийж нягтруулж дууссаны дараа өнгө нарийн ширхэгтэй асфалт бетон хучилтыг 30мм зузаантайгаар хийнэ. Зогсоолын хучилтын ажил дүрэн дууссаны дараа зогсоолын цагаан зураасыг хийнэ.

Ашигласан материал:

- УББ 11-202-00 - Хот суурины хөгжлийн ерөнхий төлөвлөгөө боловсруулах аргачилсан заавар.
- UCS 0901B:2020 - Явган хүний зам, талбайн төлөвлөлт, хучилт, байгуулалхад тавигдах шаардлага.


Барилга угсралтын бүх ажлуудыг гүйцэтгэхэд шаардагдах материал эдэлхүүн, түүхий эд нь Монгол улсад хүчин төгөлдөр мөрдөгдөж дуй MNS стандарт, ISO стандартын шаардлагыг дүрэн хангасан байх ёстой.

ИЖ БҮРДЭЛ ЗҮРГИЙН ЖАГСААЛТ

Д/Д	Зургийн нэр	Хуудасны тоо
1	Ерөнхий төлөвлөгөө	ЕТ-5
2	Барилга архитектур	БА-7
3	Харагдах байдал	4

БА ЗҮРГИЙН ЖАГСААЛТ

Д/Д	Зургийн нэр	Хуудасны дугаар
1	ТОО ХЭМЖЭЭ	БА-01
2	ЗАМ ТАЛБАЙН ХУЧИЛТ	БА-02
3	ЗАЙ ХЭМЖЭЭ	БА-03
4	ЯВГАН ЗАМ ТАЛБАЙН ЗАЙ ХЭМЖЭЭ	БА-04
5	АВТО ЗОГСООЛЫН ЗАЙ ХЭМЖЭЭ	БА-05
6	ЯВГАН ЗАМЫН ХЭСЭГЛЭЛ	БА-06
7	АВТО ЗОГСООЛЫН ХЭСЭГЛЭЛ	БА-07

Ye шам АЖЛЫН ЗУРАГ /БА/		
		
" Аркосис ХХК "		
АРКОСИС ХХК		
Архитектор	Э.Ариунбаатар	Э.Ариунбаатар
Гүйцэтгэсэн	Э.Ариунбаатар	Э.Ариунбаатар
Шалгасан	Э.Ариунбаатар	Э.Ариунбаатар
УЛААНБААТАР ХОИ СҮХБААТАР ДҮҮРЭГ 4-Р ХОРОО		
Хороон байрны баруун талд авто зогсоол, явган зам талбайн ажил		
ТАЙЛБАР БИЧИГ		
Масштаб	Зургийн дугаар	Хуудас
	ЕТ-01	01
ЕГ шифр	ТГ шифр	Огноо
АС-Т23/10	АС-Т23/10	2023 он

АВТО ЗАМЫН ХИЙГДЭХ АЖЛЫН ТОО ХЭМЖЭЭ

№	Нэр	Хэмжих нэгж	Хэмжээ
1	Авто зогсоол, явган гарцын шонтой тэмдэг тэмдэглэгээ	ш	2
3	Машины дугуйны тээглүүр	ш	11
4	Авто замын цагаан зураас	м <sup>2</sup>	28
5	Авто замын бордюр	м	110
6	Дэр бетон	м <sup>3</sup>	10
7	Нарийн ширхэгтэй асфалт бетон 30мм	м <sup>2</sup>	405
8	Бүдүүн ширхэгтэй асфалт бетон 50мм	м <sup>2</sup>	405
7	Шингэрүүлсэн битум түрхлэг	м <sup>2</sup>	405
8	Буталсан чулуун үе 200мм	м <sup>2</sup>	405

ЯВГАН ЗАМЫН ХИЙГДЭХ АЖЛЫН ТОО ХЭМЖЭЭ

№	Нэр	Хэмжих нэгж	Хэмжээ
1	Явган замын бордюр	м	109
2	Дэр бетон	м <sup>3</sup>	6
3	Явган замын өнгөт хавтан 200x200мм	м <sup>2</sup>	174.58
4	Элсэн дэвсгэр үе 30мм	м <sup>2</sup>	174.58
5	Нягтруулсан хөрс 100мм	м <sup>2</sup>	174.58

БУУЛГАХ АЖЛЫН ТОО ХЭМЖЭЭ

№	Нэр	Хэмжих нэгж	Хэмжээ
1	Буулгах бетон талбай	м <sup>3</sup>	75


ХИЙГДЭХ АЖЛЫН ТОО ХЭМЖЭЭ

№	Нэр	Хэмжих нэгж	Хэмжээ
1	Тэгшлэх талбай	м <sup>2</sup>	580

АЖЛЫН ЗУРАГ /БА/		
	" Аркосис ХХК "	
АРКОСИС ХХК	МОНГОЛ УЛС	
Архитектор	Э.Ариунбаатар	Э.Ариунбаатар
Гүйцэтгэсэн	Э.Ариунбаатар	Э.Ариунбаатар
Шалгасан	МЭРГЭШСЭН АРХИТЕКТОР	
УЛААНБААТАР ХОТ /СҮХБААТАР ДҮҮРЭГ 4-Р ХОРОО		
Хороон байрны баруун талд авто зогсоол, явган зам талбайн ажил		
ТОО ХЭМЖЭЭ		
Масштаб	Зургийн дугаар	Хуудас
	БА-01	02
ЕГ шифр	ТГ шифр	Огноо
АС-T23/10	АС-T23/10	2023 он

*Handwritten signature and date: 1-73*

БАЙРШЛЫН СХЕМ

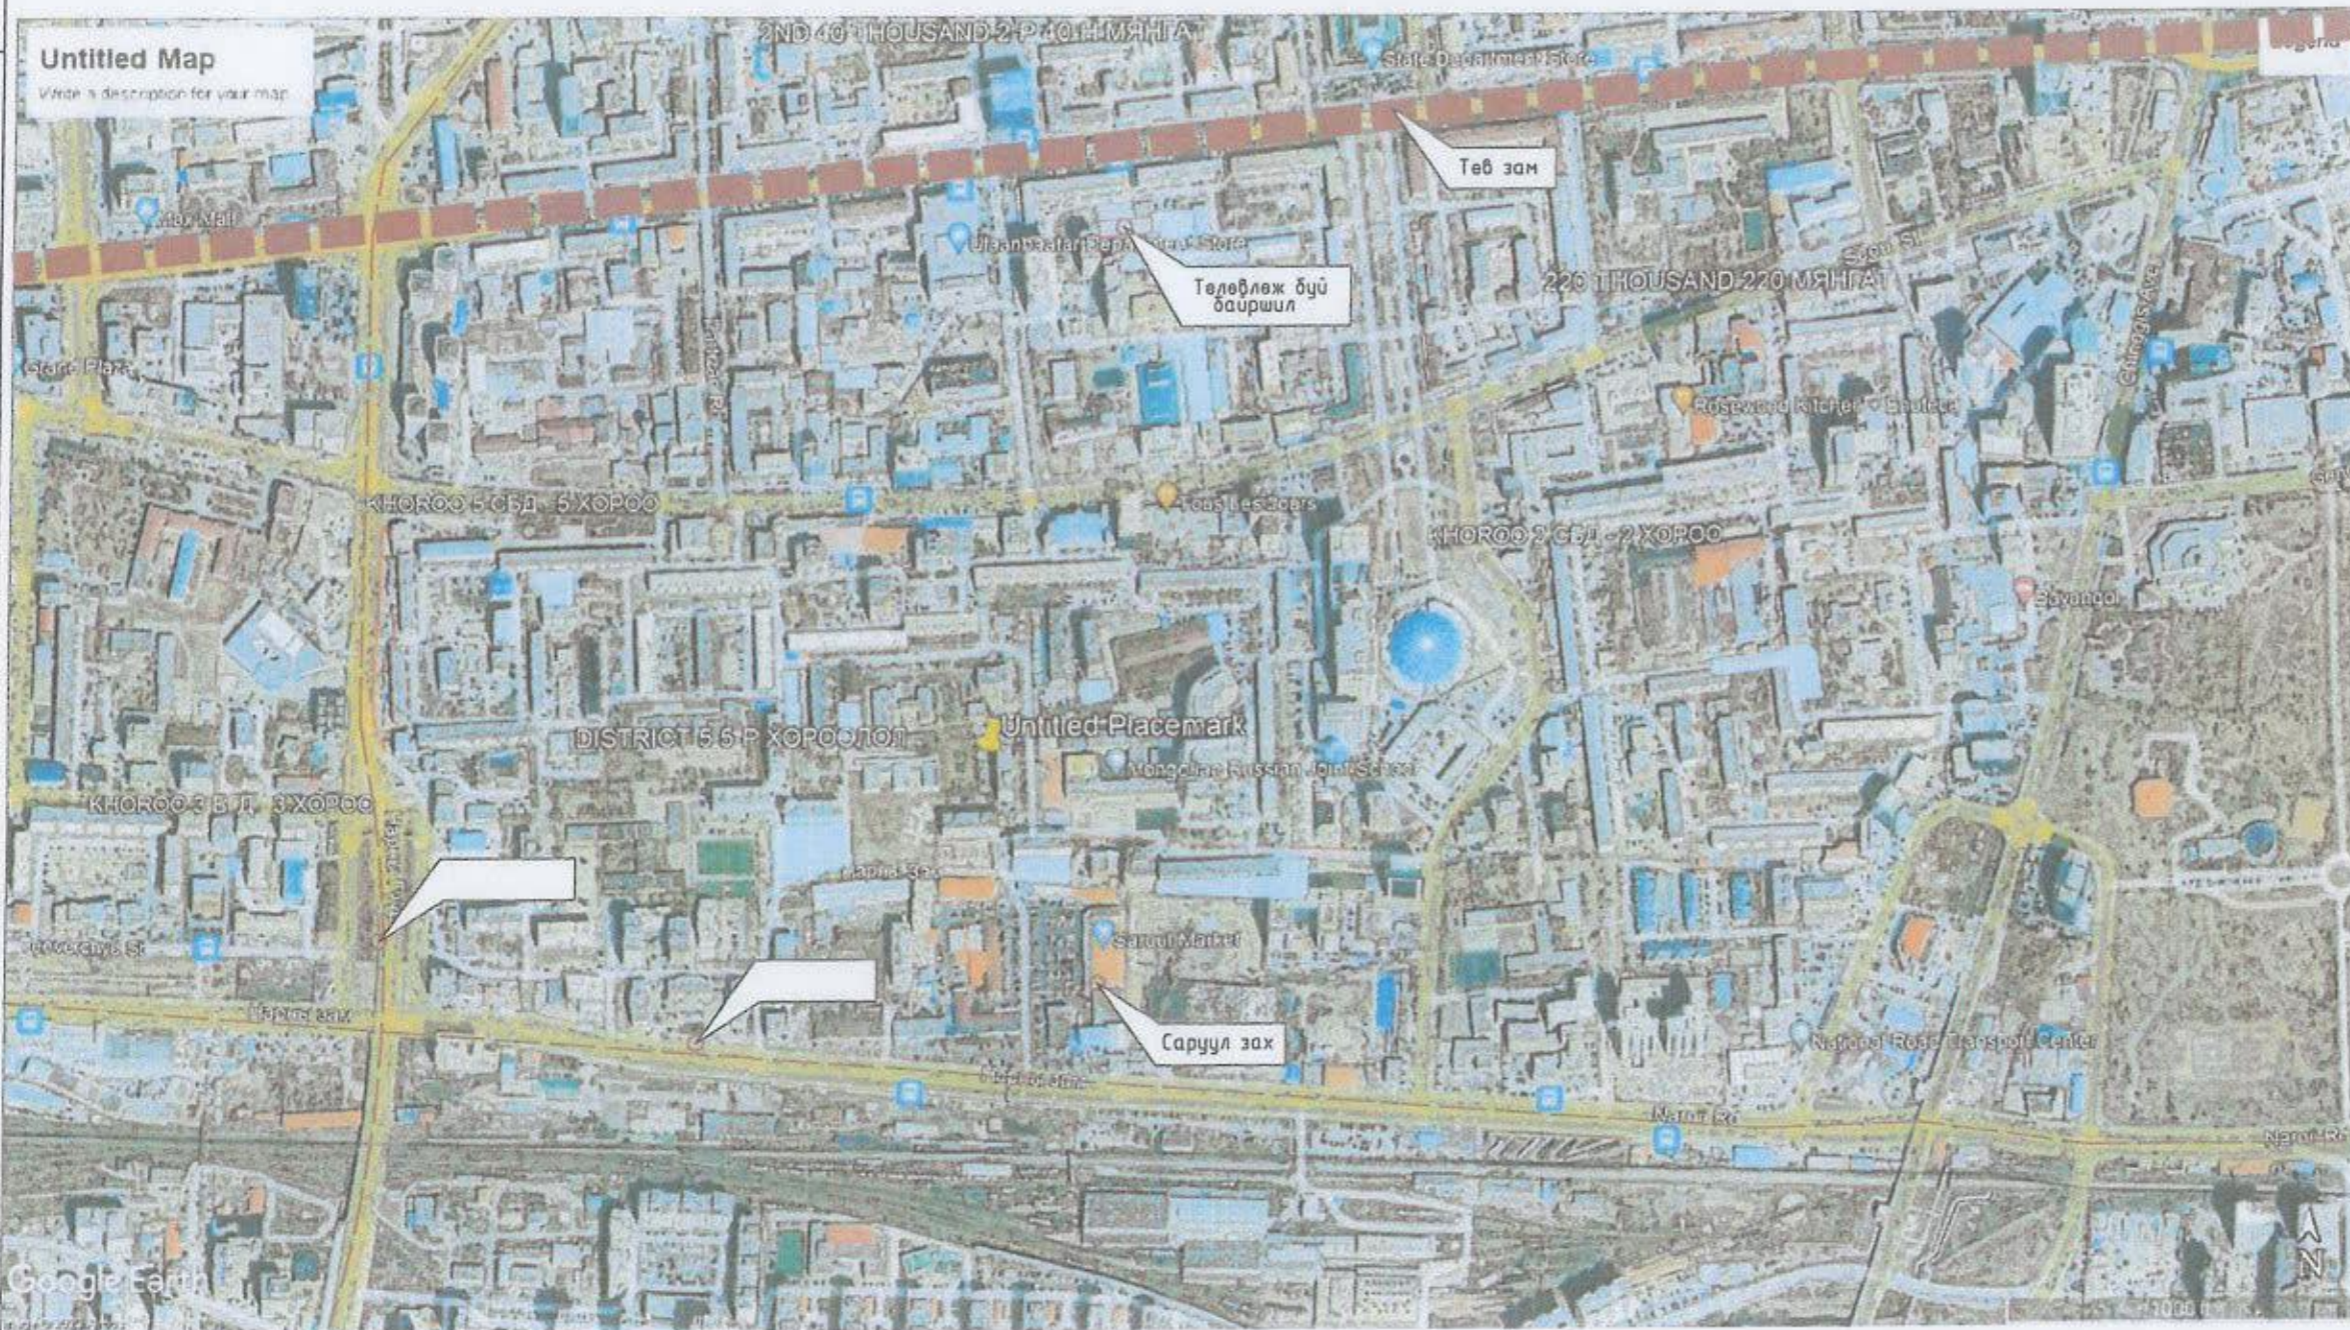

Төв зам АЖЛЫН ЗУРАГ /БА/		
		
" Аркосис ХХК "		
АРКОСИС ХХК		
Архитектор	<i>Э. Ариунбаатар</i>	Э. Ариунбаатар
Гүйцэтгэсэн	<i>Э. Ариунбаатар</i>	Э. Ариунбаатар
Шалгасан	<i>Н. Зүгийнбаян</i>	Н. Зүгийнбаян
<b>УЛААНБААТАР ХОТ / СҮХБААТАР ДҮҮРЭГ</b> <b>4-Р ХОРОО</b> Хороон байрны баруун талд авто зогсоол, явган зам талбайн ажил		
<b>БАЙРШЛЫН СХЕМ</b>		
Масштаб M1:6000	Зургийн дугаар ET-02	Хуудас 03
ЕГ шир АС-T23/10	ТГ шир АС-T23/10	Огноо 2023 он



ОДООГЫН БАЙДАЛЫН СУДАЛГАА

Одоогын байдал нь буугах гараш байгаа бөгөөд гарашийг буулган тохижилтын ажил хийхээр төлөвлөв.

ТӨЛӨВЛӨЖ БҮЙ ЗҮЙЛС

- Явган зам
- Авто зогсоол

Үе шал АЖЛЫН ЗУРАГ /БА/



" Аркосис ХХК "

АРКОСИС ХХК

МОНГОЛ УЛС  
21-502 АТУ/1713

Архитектор *Э. Ариунбаатар* Э. Ариунбаатар

Гүйцэтгэгч *Э. Ариунбаатар* Э. Ариунбаатар

Шалгасан *Н. Урианзаяа* Н. Урианзаяа

УЛААНБААТАР ХОТ, СҮХБААТАР ДҮҮРЭГ  
4-Р ХОРОО

Хороон байрны баруун талд авто зогсоол,  
явган зам талбайн ажил

ОДООГЫН БАЙДАЛ /ФОТО ЗУРАГ/

Масштаб	Зургийн дугаар ЕТ-03	Хүдсэс 04
ЕГ шилэр АС-Т23/10	ТГ шилэр АС-Т23/10	Огноо 2023 он

ЕРӨНХИЙ ТӨЛӨВЛӨГӨӨ М1:400


Д/Д	ТОДОРХОЙЛОЛТ	ТАЙЛБАР
1.	Төлөвлөж буй талбай	Төлөвлөж бүй
2.	4-р Хороон байр	Одоо байгаа
3.		Одоо байгаа



ТАНИХ ТЭМДЭГЛЭГЭЭ

- Төлөвлөж буй авто зам 405м<sup>2</sup>
- Төлөвлөж буй явган хүний зам 174.58м<sup>2</sup>
- Төлөвлөж буй авто зогсоол (11 ширхэг)
- Төлөвлөж буй ногоон байгууламж 0м<sup>2</sup>
- Архитектур төлөвлөлтийн даалгаврын схемийн хил хязгаар
- Одоо байгаа барилга
- Одоо байгаа нураах барилга байгууламж
- Одоо байгаа явган хүний зам
- Одоо байгаа орон нутгийн чанартай авто зам
- Бохир усны шугам
- Дулааны шугам
- Цэвэр усны шугам
- Цахилгааны шугам

*Handwritten signature and number 7-72*

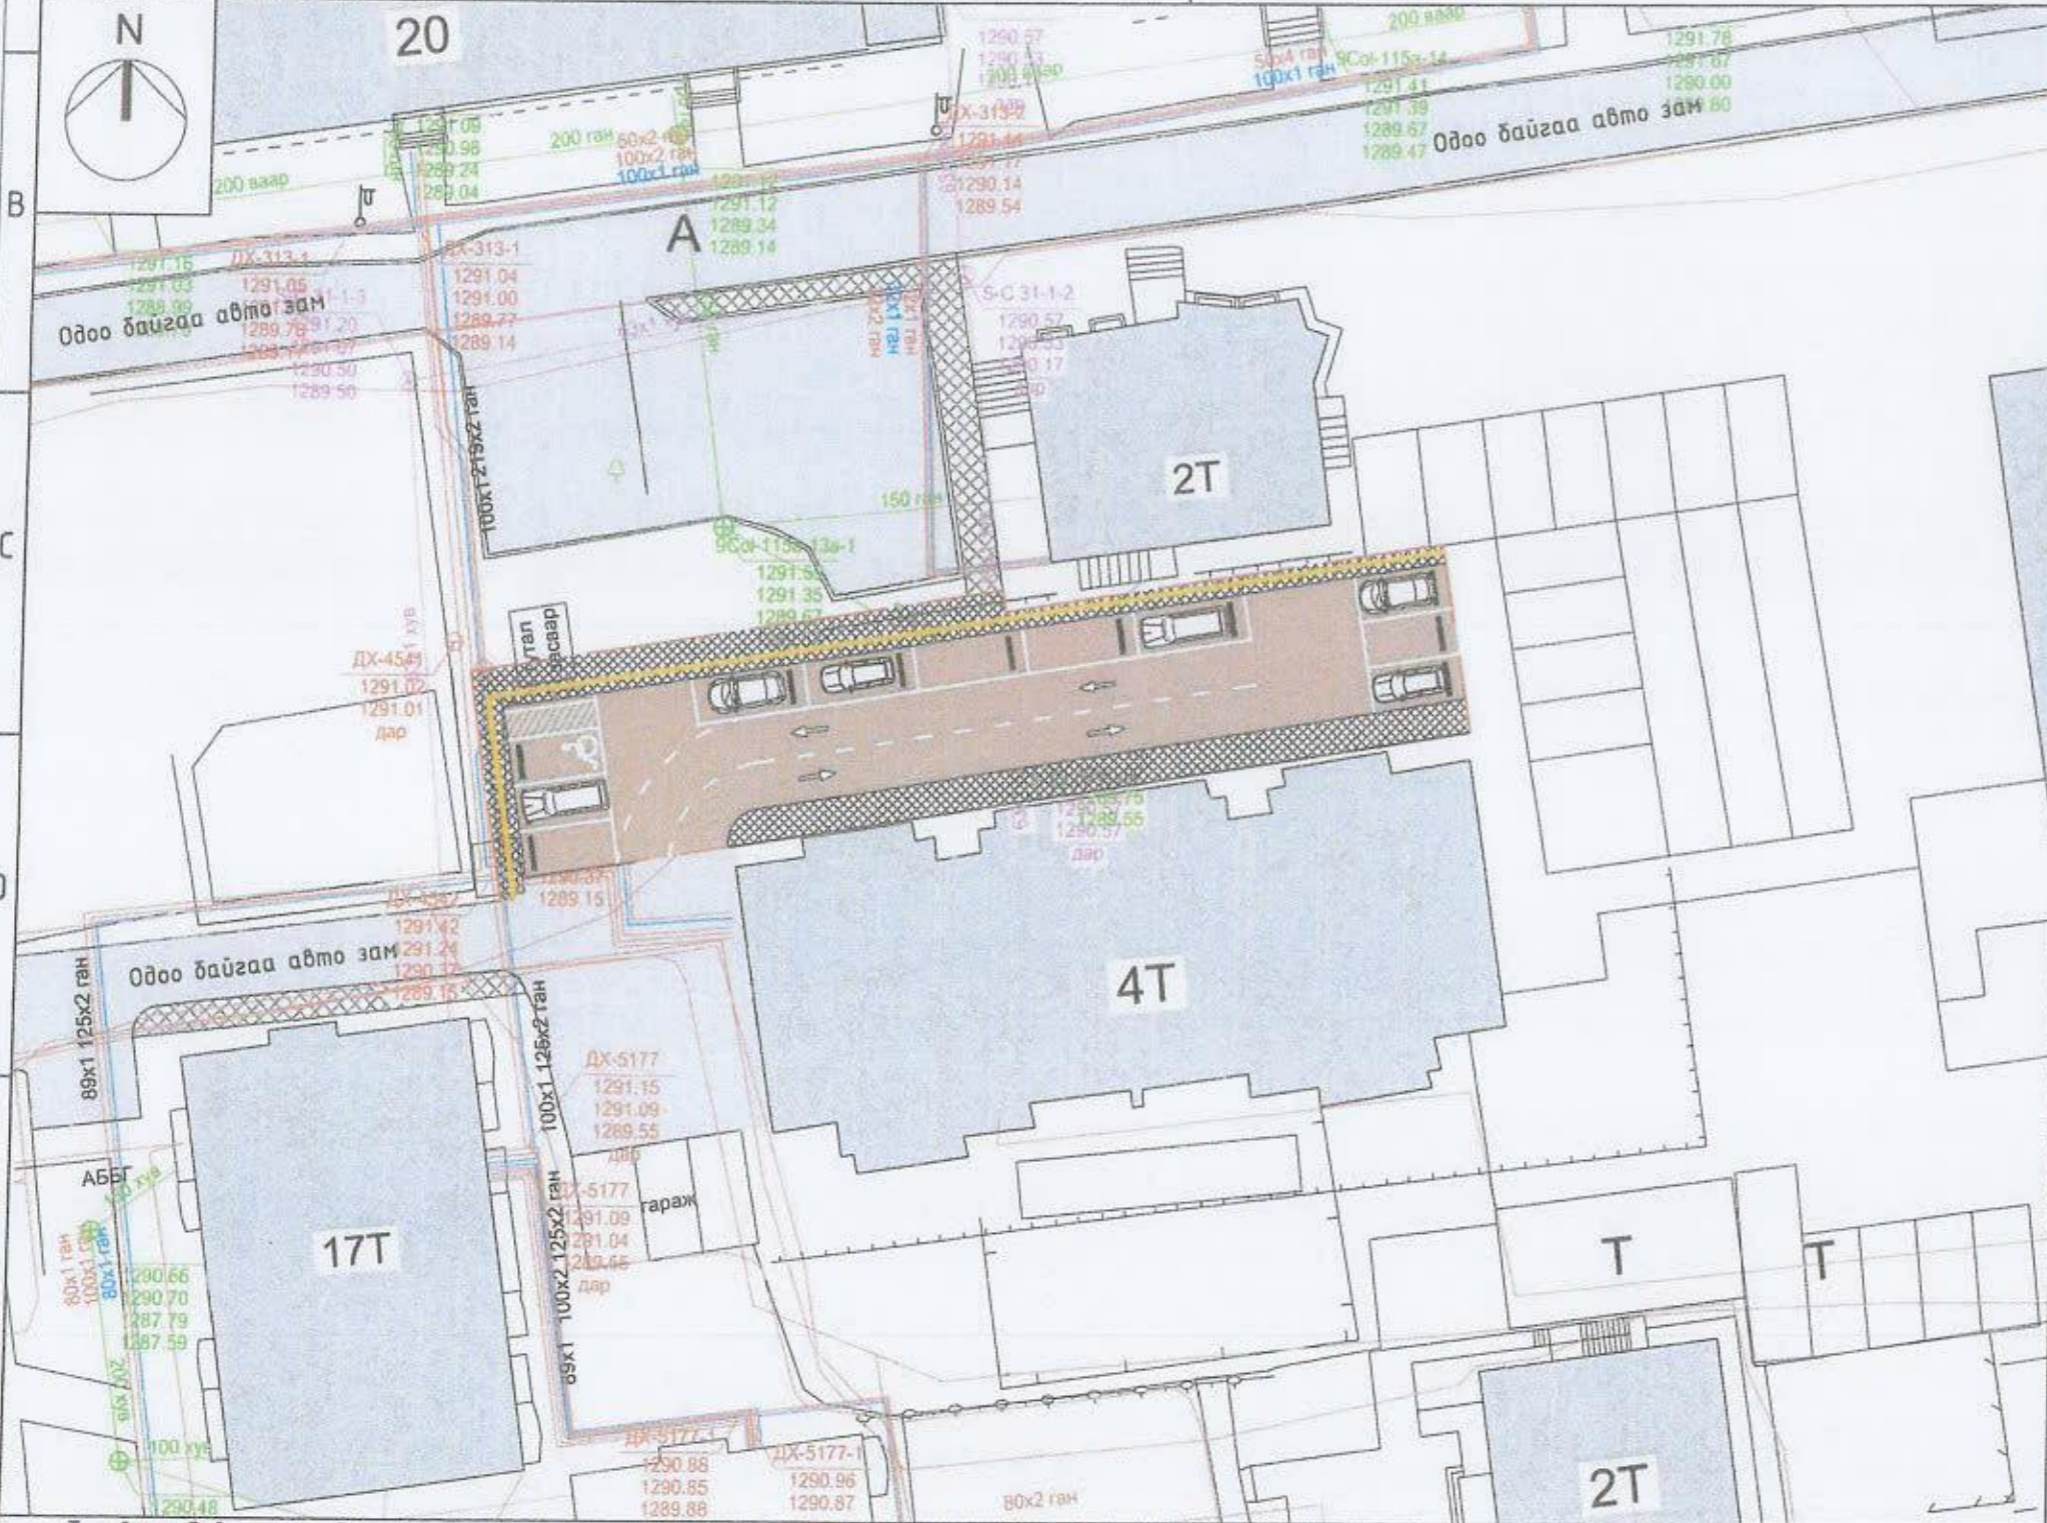

Төлөвлөж буй зам талбайн үзүүлэлт:



№	Төрөл	Талбай	Туслах үзүүлэлт
1	Төлөвлөлтийн талбай	579.65м <sup>2</sup>	ДТХ-ны 2.1, ББХ-ны 0.4 үзүүлэлтийг баримтлав.
2	Явган зам	174.58м <sup>2</sup>	
3	Авто зам	405м <sup>2</sup>	
4	Ил авто зогсоол	11ш	
5	ХБИ авто зогсоол	1ш	
6	Биеийн тамирын талбай	0м <sup>2</sup>	



Объектын нэр, байршил:	УЛААНБААТАР ХОТ, СҮХБААТАР ДҮҮРЭГ 4-Р ХОРОО Хороон байрны баруун талд авто зогсоол, явган зам талбайн ажил		
Архитектор	Э. Ариунбаатар	ЕГ шифр	АС-Т23/10
Гүйцэтгэсэн	Э. Ариунбаатар	ТГ шифр	АС-Т23/10
Шалгасан	Н. Ууганзаяа	Масштаб	М1:400
		Зургийн дугаар	ЕТ-04
		Огноо	2023 он
		Хуудас	05

Д/Д	ТОДОРХОЙЛОЛТ	ТАЙЛБАР
1.	Төлөвлөж буй талбай	Төлөвлөж буй
2.	4-р Хороон байр	Одоо байгаа
3.		Одоо байгаа

ДЭВСГЭР ЗУРАГ М1:500

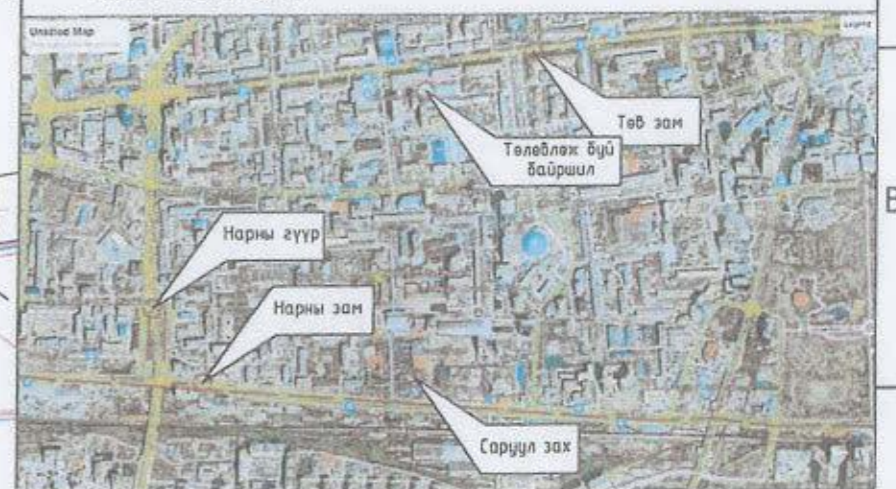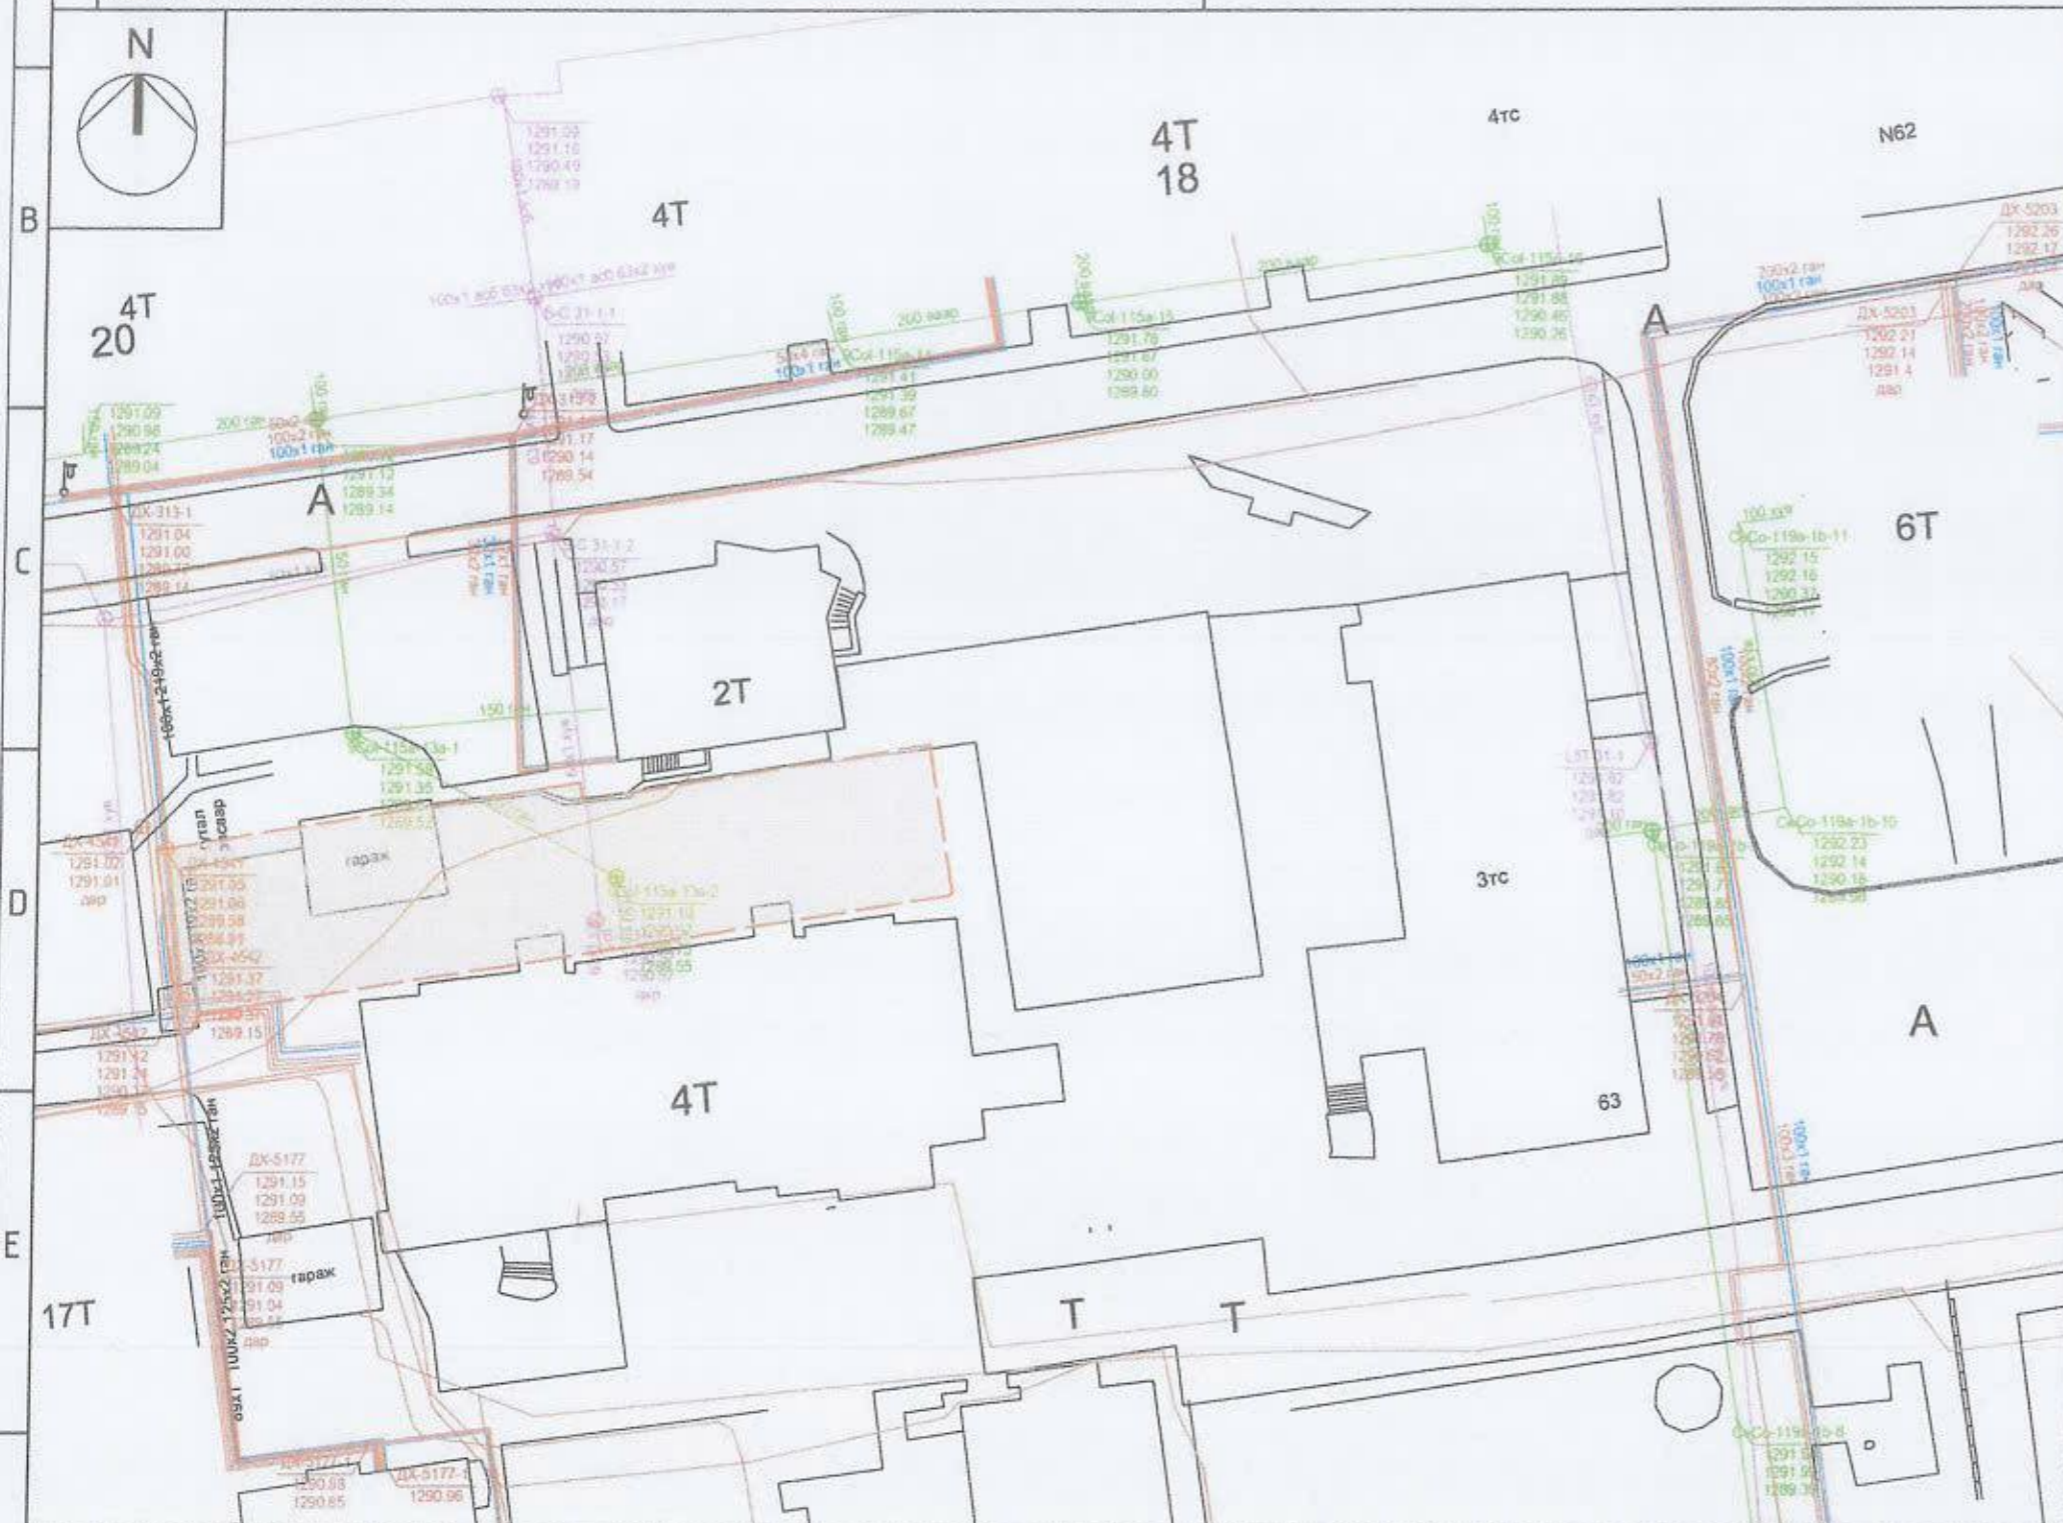

ТАНИХ ТЭМДЭГЛЭГЭЭ

- Архитектур төлөвлөлтийн даалгаврын схемийн хүл хязгаар
- Одоо байгаа барилга
- Одоо байгаа нураах барилга байгууламж
- Одоо байгаа явган хүний зам
- Одоо байгаа орон нутгийн чанартай авто зам
- Бохир усны шугам
- Дулааны шугам
- Цэвэр усны шугам
- Цахилгааны шугам

*Handwritten signature and number 1-73*



Объектын нэр, УЛААНБААТАР ХОТ, СУХБААТАР ДҮҮРЭГ 4-Р ХОРОО  
байршил: Хороон байрны баруун талд авто зогсоол, явган зам талбайн ажил

ДЭВСГЭР ЗУРАГ


Архитектор	Э.Ариунбаатар	EG шифр	АС-T23/10	Масштаб	M1:500	Огноо	2023 он
Гүйцэтгэгч	Э.Ариунбаатар	TG шифр	АС-T23/10	Зургийн дугаар	ET-05	Хуудас	06
Шалгасан	Н.Чуганзаяа						

1	2	3	4	5	6	7	8	A3
---	---	---	---	---	---	---	---	----



МАТЕРИАЛЫН ТЭМДЭГЛЭГЭЭ

- Төлөвлөж буй өнгөт хавтан зам 174.58м<sup>2</sup>
- Төлөвлөж буй асфалт зам талбай 405м<sup>2</sup>

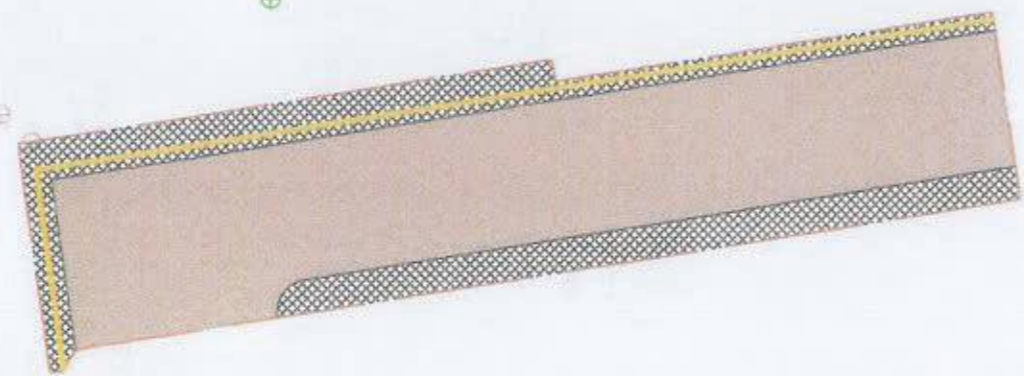

АЖЛЫН ЗУРАГ /БА/



" Аркосис ХХК "

АРКОСИС ХХК

Архитектор *Э.Ариунбаатар* Э.Ариунбаатар

Гүйцэтгэсэн *Э.Ариунбаатар* Э.Ариунбаатар

Шалгасан *Э.Ариунбаатар* Э.Ариунбаатар

УЛААНБААТАР ХОТ /СҮХБААТАР ДҮҮРЭГ 4-Р ХОРОО

Хороон байрны баруун талд авто зогсоол, явган зам талбайн ажил

ЗАМ ТАЛБАЙН ХУЧИЛТ

Масштаб М1:400	Зургийн дугаар БА-02	Хүүдас 07
ЕГ шир АС-Т23/10	ТГ шир АС-Т23/10	Огноо 2023 он







A

B

C

D

E

F

A


B

C

D

E

F

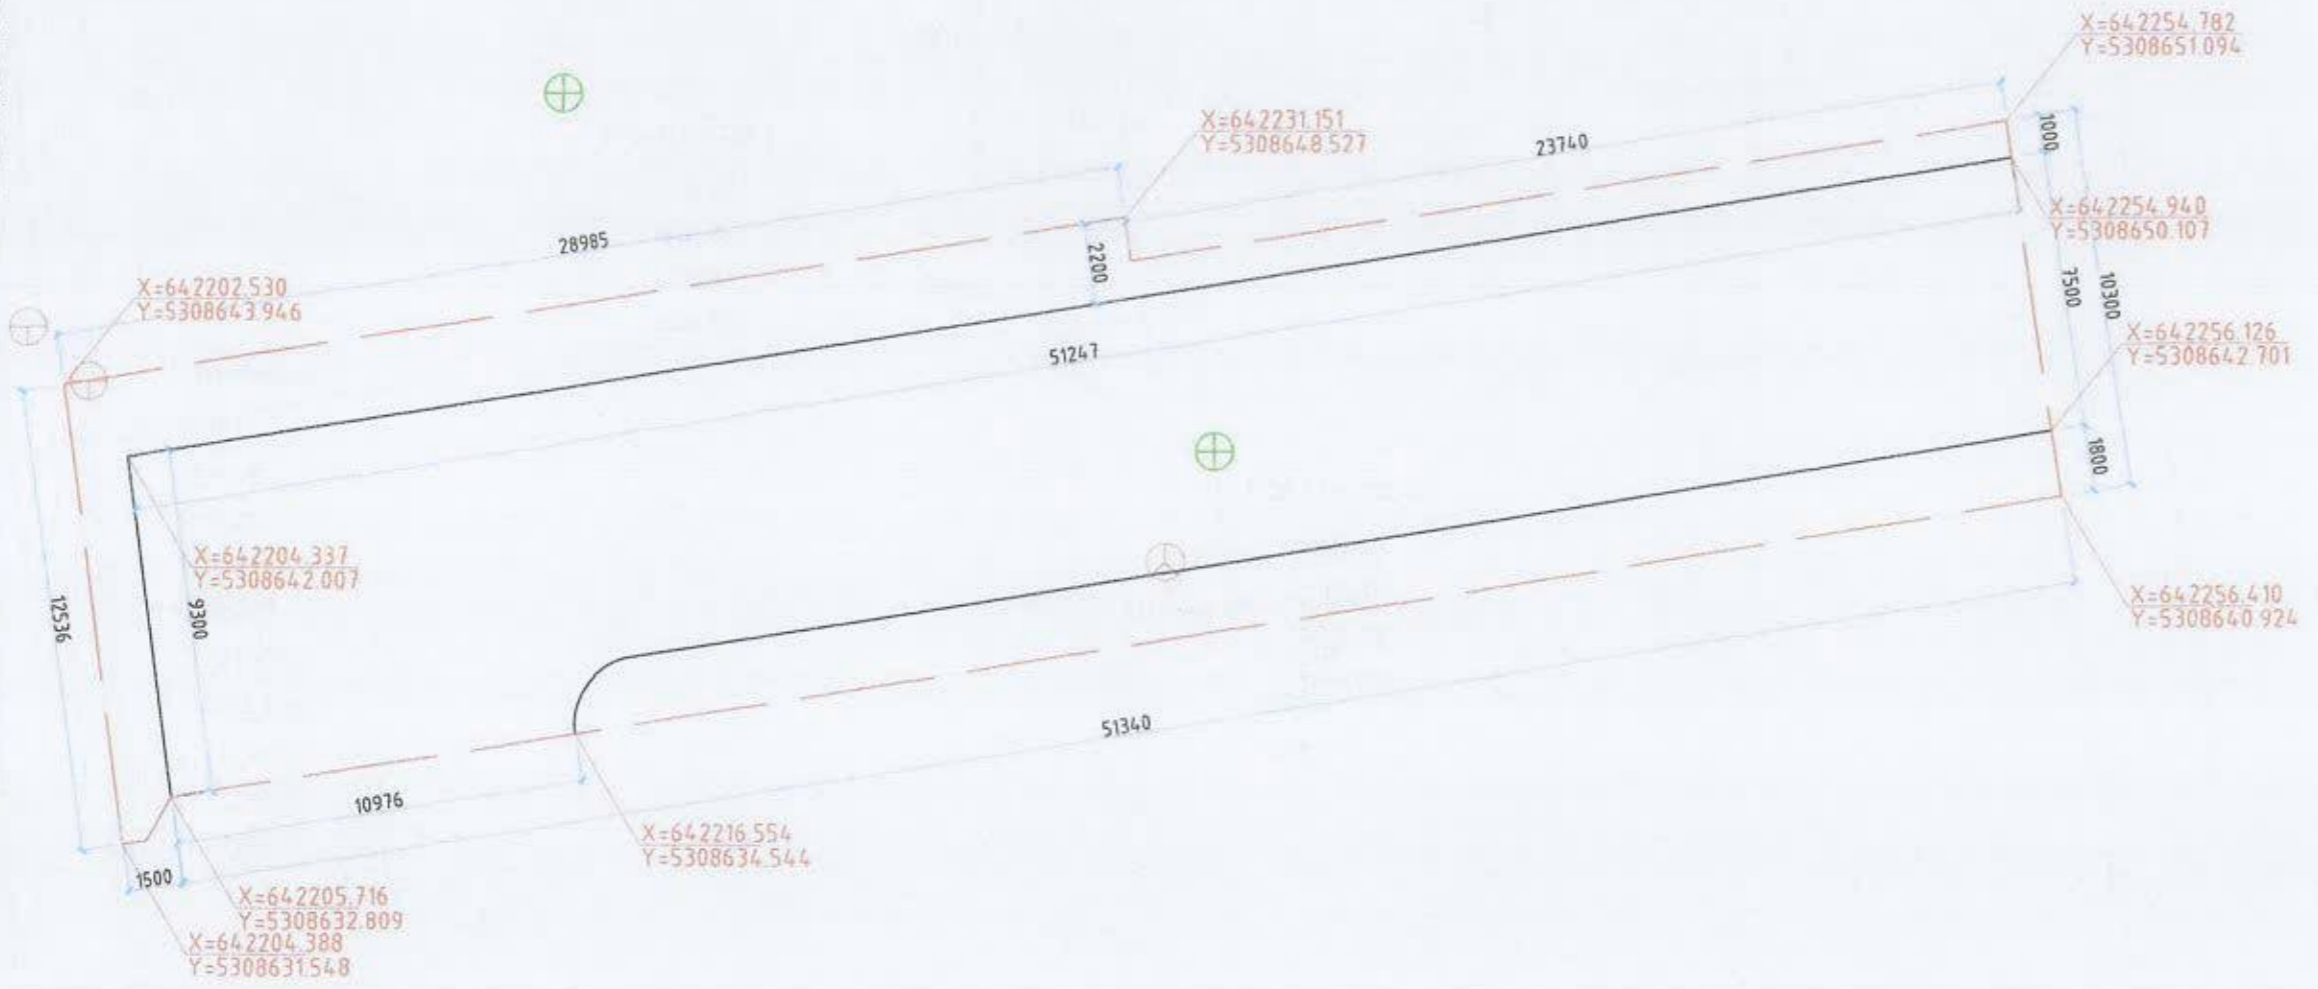

Үе уан АЖЛЫН ЗУРАГ /БА/




" Аркосис ХХК "

АРКОСИС ХХК		
Архитектор	<i>З.Ариунбаатар</i>	З.Ариунбаатар
Гүйцэтгэсэн	<i>З.Ариунбаатар</i>	З.Ариунбаатар
Шалгасан	МӨРГЭШЛЭЛЭН АРХИТЕКТУРЫН ҮЙЛДЭГЭЭС УЛААНБААТАР ХОТ / СҮХБААТАР ДҮҮРЭГ 4-Р ХОРОО	
Хороон байрны баруун талд авто зогсоол, явган зам талбайн ажил		

ЗАЙ ХЭМЖЭЭ

Масштаб М1:200	Зургийн дугаар БА-03	Хуудас 08
ЕГ ширр АС-Т23/10	ТГ ширр АС-Т23/10	Огноо 2023 он

*Handwritten signature and date: 1-73*

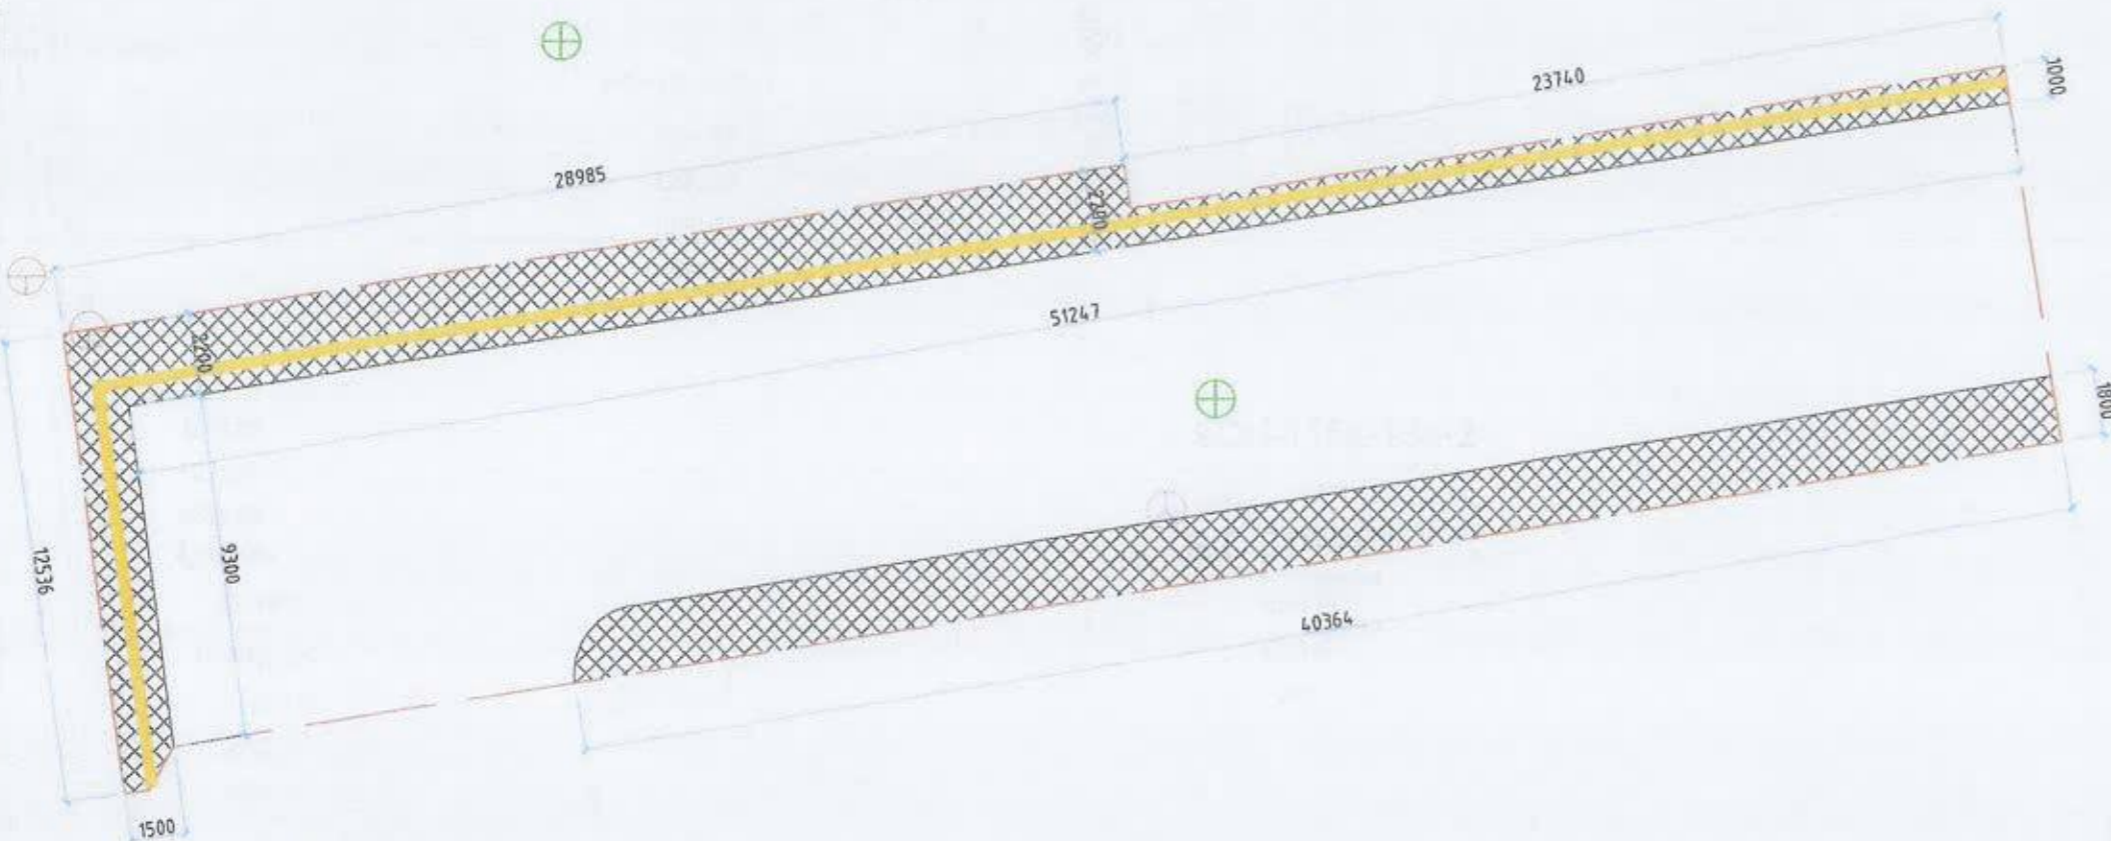

ТАЙЛБАР:

1. Явган зам тавих суурь хөрсийг тэгшилж, янзлах.
2. Явган замын 2 талд хашлага (бордюр) хийх.
3. Явган замыг зураг үзүүлсэний дагуу өнгөт хавтангаар хийх.
4. Хөгжлийн бэрхшээлтэй иргэдэд зориулсан хөтөч хавтанг замын голд стандартын дагуу суурилуулж өгнө.
5. Сэрэмжлүүлэх зориулалттай цэгэн хөтөч хавтанцыг саад тотгороос 50-60 см зайд байрлуулах ба саад тотгом хүрхээс 30см-т дуусгана
6. Орон зай орчны хязгаарлагдмал нөхцөлд явган замын өргөн 1.2м-с багагүй өргөнтэй байх.
7. Явган замын хавтангын заадыг элсэн чигжээсээр чигжиж өгөх. (УС0901В:2020 Хотын стандартын 6.1, 6.2-д заасан)
8. Явган замын гадаргуу тэнш хальтрахгүй материалаар хийгдэх
9. Явган замын ногоон зурвасыг тусгаарлах хашлагын өндөр 5см-с хэтрэхгүй төлөвлөгдөх.
10. Тусдаа байршилтай шон, мод бусад босоо саадыг тойруулан 50см-н зайд хавтгай сараалж эсвэл модотгогч хавтанцар төлөвлөж өгөх.

МАТЕРИАЛЫН ТҮҮВЭР

№	Нэр	Хэмжээ /м³/
1	Явган замын өнгөт хавтан	174.58м²
2	Явган замын бордюр	109м

Үе шон АЖЛЫН ЗУРАГ /БА/



" Аркосис ХХК "

АРКОСИС ХХК	МОНГОЛ УЛС
Архитектор	Э.Ариунбаатар
Гүйцэтгэсэн	Э.Ариунбаатар
Шалгасан	Н.Уугарзаяа


УЛААНБААТАР ХОТ /СҮХБААТАР ДҮҮРЭГ 4-Р ХОРОО  
Хороон байрны баруун талд авто зогсоол, явган зам талбайн ажил

ЯВГАН ЗАМЫН ЗАЙ ХЭМЖЭЭ

Масштаб М1:200	Зургийн дугаар БА-04	Хуудас 09
ЕГ шифр АС-Т23/10	ТГ шифр АС-Т23/10	Огноо 2023 он

*Handwritten signature and stamp*

АВТО ЗОГСООЛЫН ЗАЙ ХЭМЖЭЭ

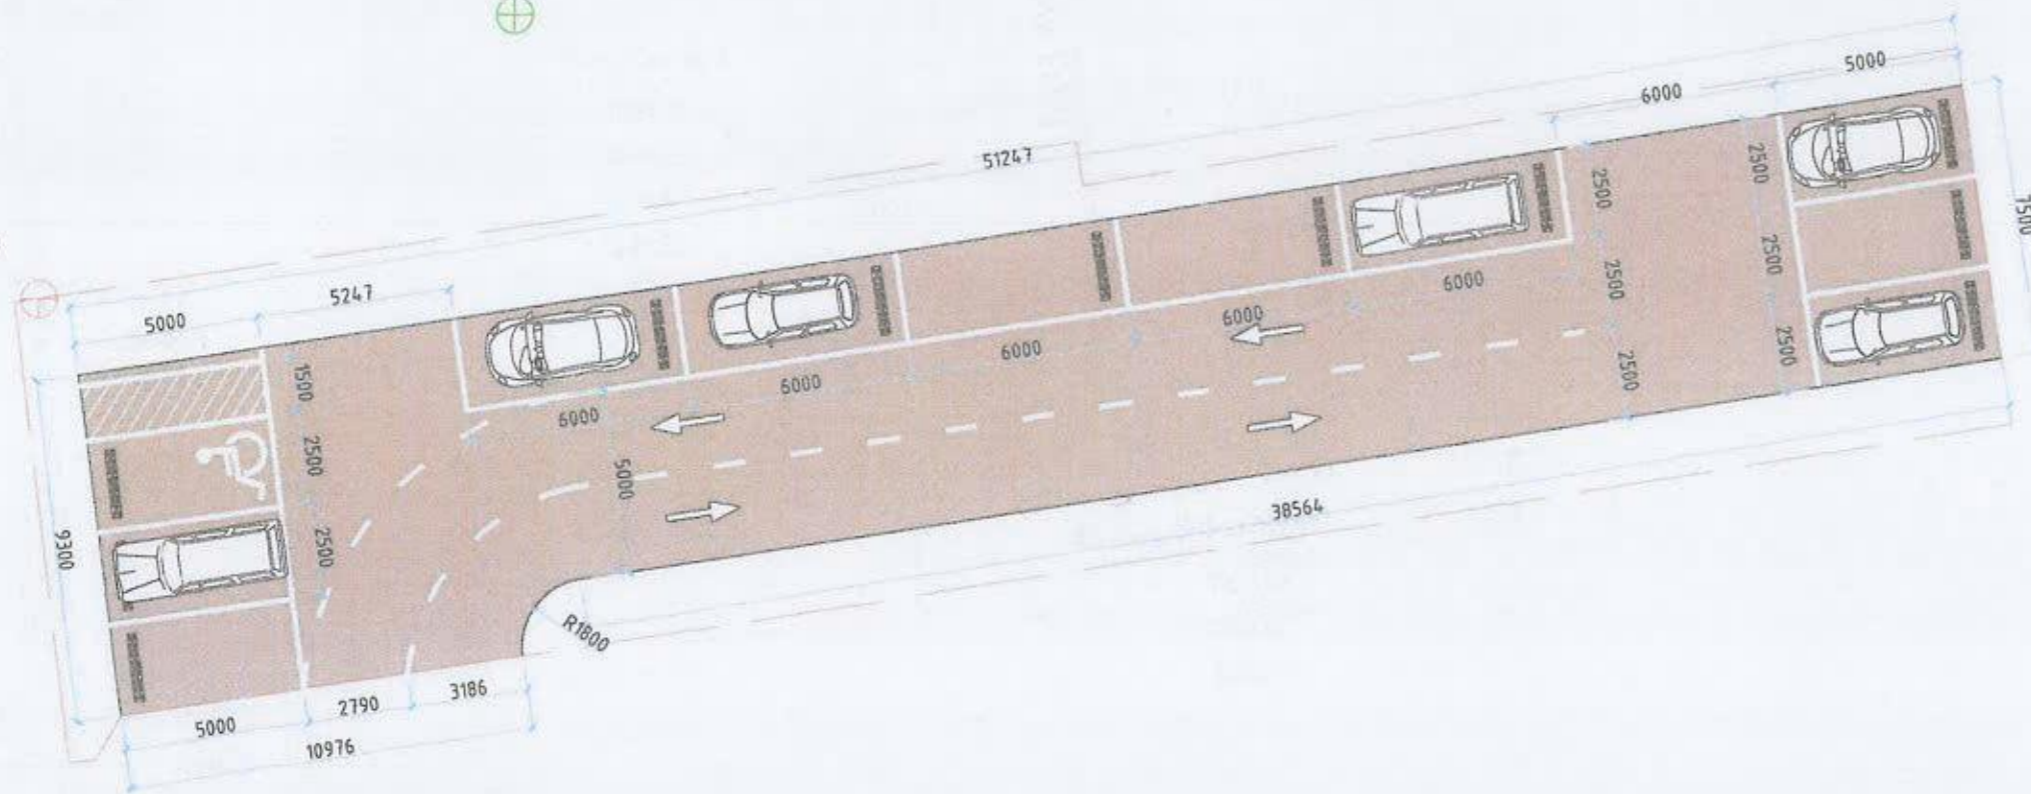

ТАЙЛБАР:

Зогсоолын ажлыг хийхдээ хөрсийг 28мм ухаж 200мм буталсан чулуун үе хийж тэгшилнэ. Тэгшилсэн гадаргуу дээр шингэрүүлсэн битум түрхлэг цацна. Дараа нь 50мм зузаанаар бүдүүн ширхэгтэй асфалт бетон хучилт хийх ба бүрэн тэгшилж хучилтаа хийж нягтруулж дууссаны дараа өнгө нарийн ширхэгтэй асфалт бетон хучилтыг 30мм зузаантайгаар хийнэ. Зогсоолын хучилтын ажил бүрэн дууссаны дараа зогсоолын цагаан зураасыг хийнэ.

МАТЕРИАЛЫН ТҮҮВЭР

№	Нэр	Хэмжээ
1	Асфалт	405м <sup>2</sup>
2	Цагаан зураас	28м <sup>2</sup>
3	Авто замын бордюр	110м

Үе шал АЖЛЫН ЗУРАГ /БА/



" Аркосис ХХК "

АРКОСИС ХХК

Архитектор *Э. Ариунбаатар* Э. Ариунбаатар

Гүйцэтгэсэн *Э. Ариунбаатар* Э. Ариунбаатар

Шалгасан *Н.Чугарзаяа* Н.Чугарзаяа

УЛААНБААТАР ХОТ /СҮХБААТАР ДҮҮРЭГ 4-Р ХОРОО


Хороон байрны баруун талд авто зогсоол, явган зам талбайн ажил

АВТО ЗОГСООЛЫН ЗАЙ ХЭМЖЭЭ


Масштаб М1:200	Зургийн дугаар БА-05	Хүүдас 10
ЕГ шифр АС-Т23/10	ТГ шифр АС-Т23/10	Огноо 2023 он

*Handwritten signature and date: 87-73*


A

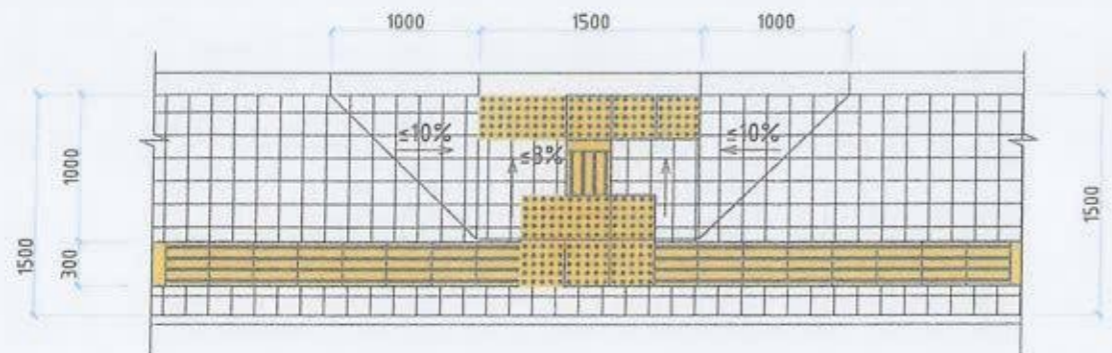

B


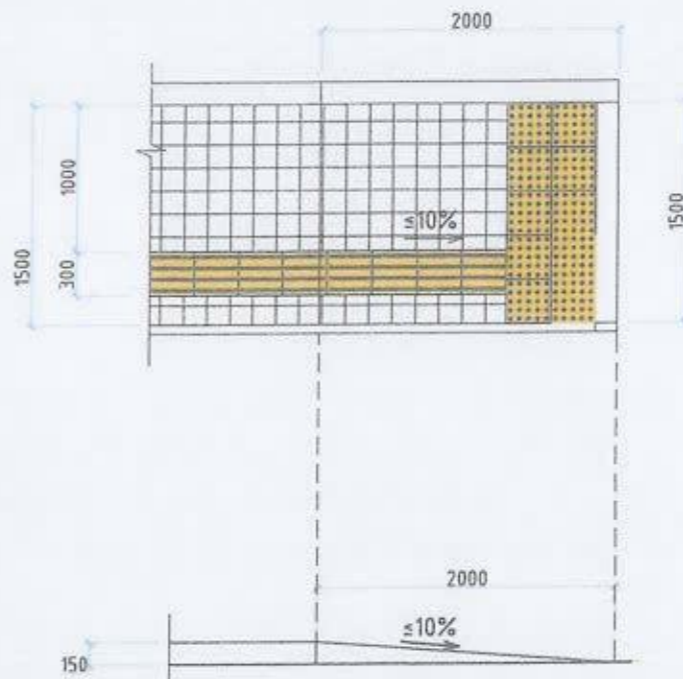


ЯВГАН ЗАМЫН ОГТЛОЛ

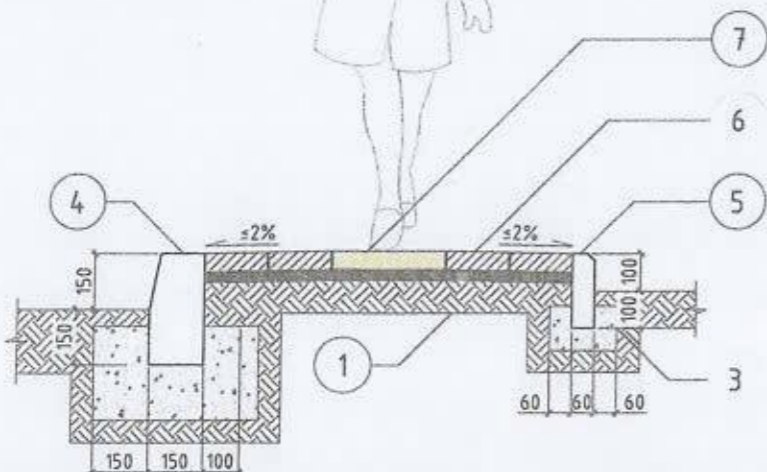

Д/Д	НЭР	ТАЙЛБАР
1.	Ул хөрс	$\ge 100$ мм
2.	Нягтруулсан хөрс	100мм
3.	Бетон дэр	БМ200
4.	Авто замын хашлага	750x300x180мм
5.	Явган замын хашлага	500x200x80мм
6.	Явган замын өнгөт хавтан	200x200мм
7.	Хөтөч хавтан	300x300мм

ЯВГАН ЗАМЫН ӨНГӨТ ХАВТАНГЫН ӨРӨЛТИЙН ЖИШЭЭ ЗУРАГ

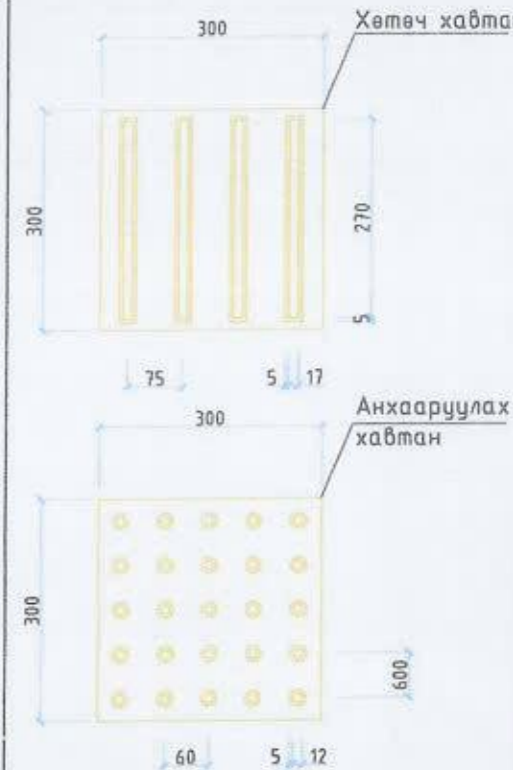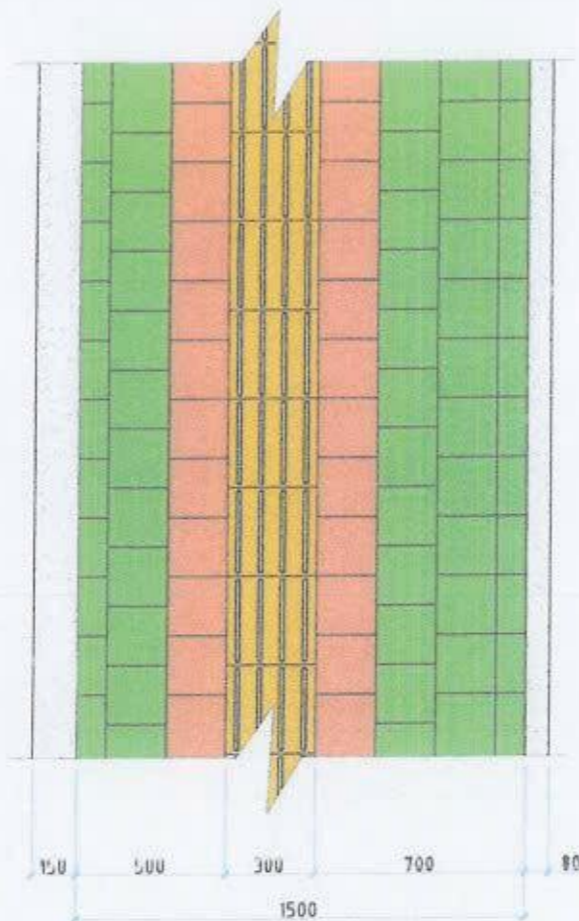

ТАЙЛБАР:

- UCS 09018:2020 хотын стандартын дагуу явган замын зургийг хийж гүйцэтгэв.
- Явган замын анхааруулах хавтанг замд байгаа саадыг мэдээлж чиглүүлэх хавтан руу шилжих, эргэлтийн өнцөг  $135^\circ$ -с бага үед үүлзвэр, муруй хэсэгт суурилуулсан чиглэл өөрчлөгдөж дүйг анхааруулахад ашиглана.
- Явган замын хавтангийн хэмжээг зурагт үзүүлсэнээр тооцоб.

АЖЛЫН ЗУРАГ /БА/



" Аркосис ХХК "

АРКОСИС ХХК  
 Архитектор: *Э. Ариунбаатар* Э. Ариунбаатар  
 Гүйцэтгэсэн: *Э. Ариунбаатар* Э. Ариунбаатар  
 Шалгасан: *Н.Учирбаян* Н.Учирбаян  
 УЛААНБААТАР ХОТ, СҮХБААТАР ДҮҮРЭГ  
 4-Р ХОРОО  
 Хороон байрны баруун талд авто зогсоол,  
 явган зам талбийн ажил




ЯВГАН ЗАМЫН ХЭСЭГЛЭЛ

Масштаб М1:50	Зургийн дугаар БА-06	Хуудас 11
ЕГ шифр АС-T23/10	ТГ шифр АС-T23/10	Огноо 2023 он

ЯВГАН ЗАМЫН ХУЧИЛТЫН ХЭСЭГЛЭЛ

ЗАМЫН ЭРГЭЛТИЙН ЖИШЭЭ ЗУРАГ

ЗАМЫН ЭРГЭЛТИЙН ЖИШЭЭ ЗУРАГ

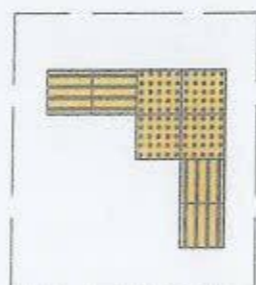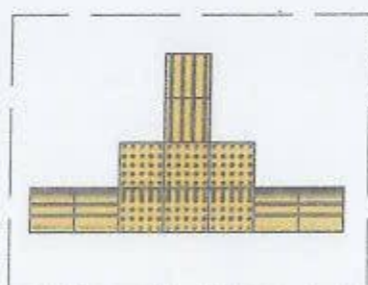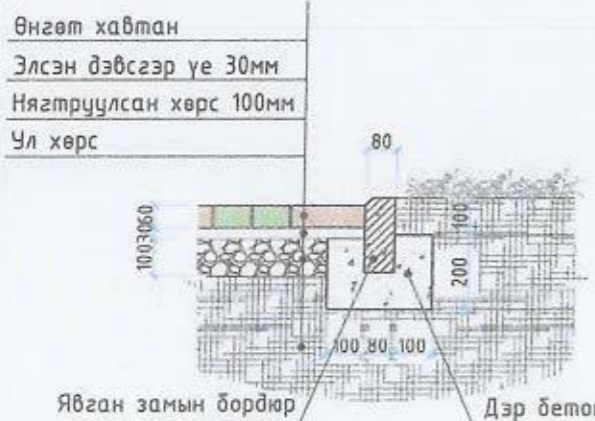

1

2

3

4


5

6

7



8

А3

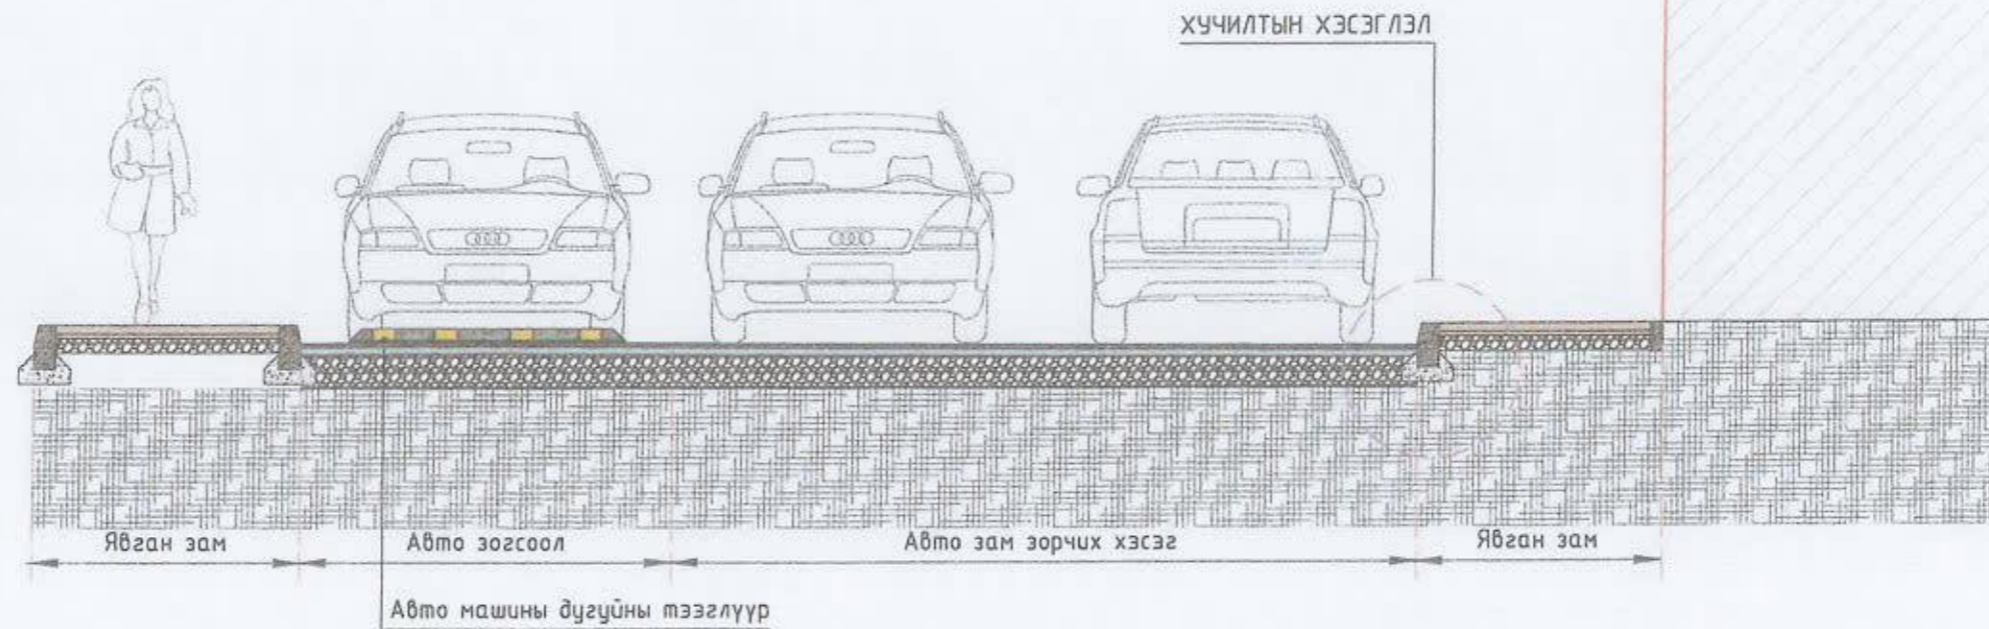

АВТО ЗОГСООЛЫН ХУЧИЛТЫН ХЭСЭГЛЭЛ


ЗАМЫН БОРДЮРЫН ЖИШЭЭ ЗУРАГ

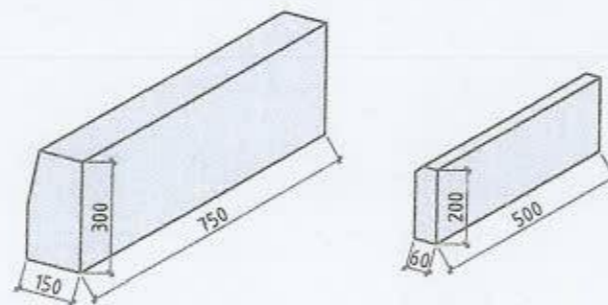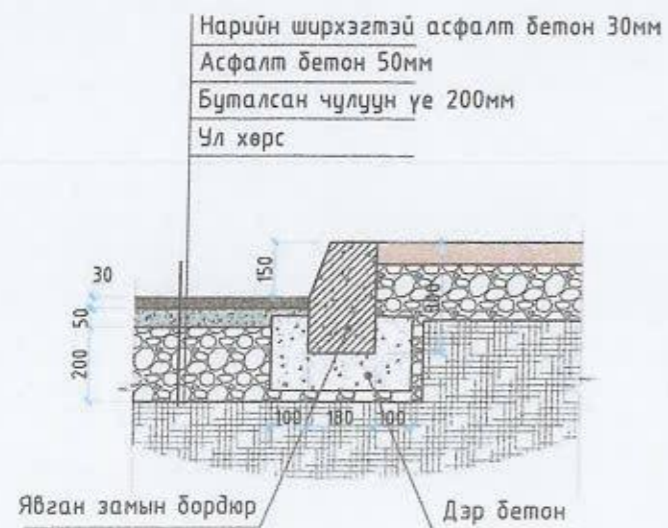

ТАЙЛБАР:

Зогсоолын ажлыг хийхдээ хөрсийг 28мм ухаж 200мм буталсан чулуун үе хийж тэгшилнэ. Тэгшилсэн гадаргуу дээр шингэрүүлсэн битум түрхлэг цацна. Дараа нь 50мм зузаанаар бүдүүн ширхэгтэй асфалт бетон хучилт хийх ба бүрэн тэгшилж хучилтаа хийж нягтруулж дууссаны дараа өнгө нарийн ширхэгтэй асфалт бетон хучилтыг 30мм зузаантайгаар хийнэ. Зогсоолын хучилтын ажил бүрэн дууссаны дараа зогсоолын цагаан зураасыг хийнэ.

Ye шон АЖЛЫН ЗУРАГ /БА/		
" Аркосис ХХК "		
АРКОСИС ХХК		
Архитектор	Э.Ариунбаатар	Э.Ариунбаатар
Гүйцэтгэсэн	Э.Ариунбаатар	Э.Ариунбаатар
Шалгасан	Н.Чуванзаяа	Н.Чуванзаяа
УЛААНБААТАР ХОТ /СҮХБААТАР ДҮҮРЭГ 4-Р ХОРОО		
Хороон байрны баруун талд авто зогсоол, явган зам талбайн ажил		
ЗОГСООЛЫН ОГТЛОЛ, ХУЧИЛТЫН ХЭСЭГЛЭЛ		
Масштаб	Зургийн дугаар	Хуудас
M1:50	БА-07	12
ЕГ шифр	ТГ шифр	Огноо
АС-T23/10	АС-T23/10	2023 он
1	2	3
4	5	6
7	8	А3

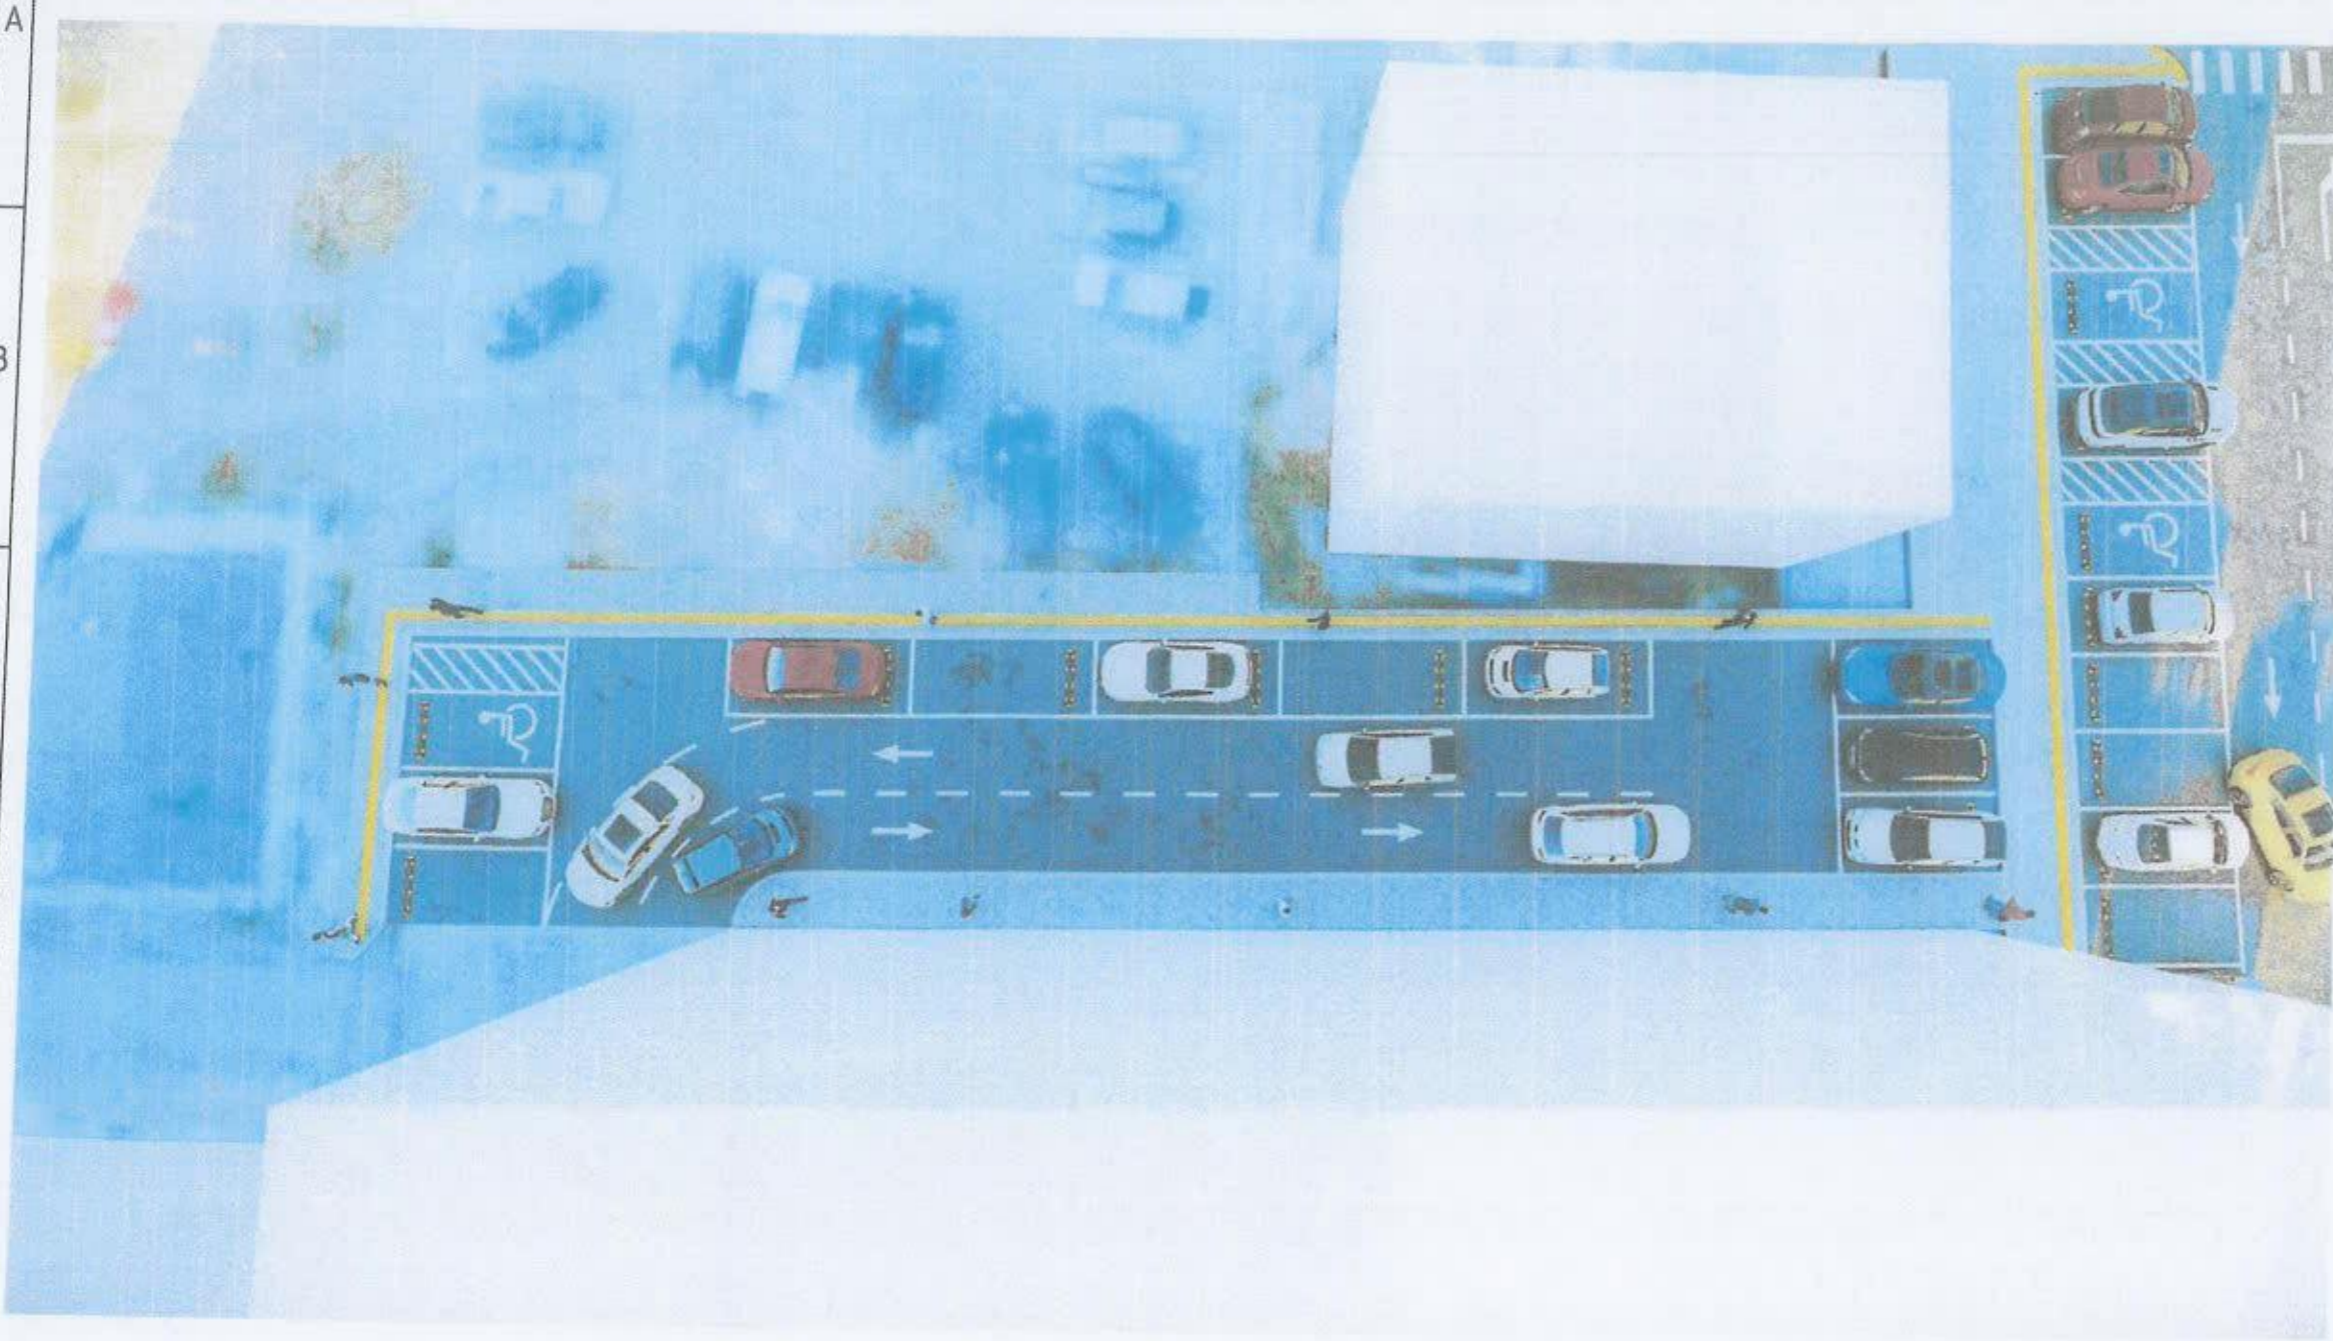

Үе шал АЖЛЫН ЗУРАГ /БА/

	<p>" Аркосис ХХК "</p>
<p>АРКОСИС ХХК</p>	<p>МОНГОЛ УЛС 21502 ДТХ4713</p>
<p>Архитектор</p>	<p><i>Э.Ариунбаатар</i> Э.Ариунбаатар</p>
<p>Гүйцэтгэсэн</p>	<p><i>Э.Ариунбаатар</i> Э.Ариунбаатар</p>
<p>Шалгасан</p>	<p><i>Н.Ууганзаяа</i> Н.Ууганзаяа</p>
<p>УЛААНБААТАР ХОТ / СҮХБААТАР ДҮҮРЭГ / 4-Р ХОРОО Хороон байрны баруун талд авто зогсоол, явган зам талбайн ажил</p>	
<p>ХАРАГДАХ БАЙДАЛ</p>	
<p>Масштаб</p>	<p>Зургийн дугаар Хуудас 13</p>
<p>ЕГ шифр АС-Т23/10</p>	<p>ТГ шифр АС-Т23/10 Огноо 2023 он</p>

ХАРАГДАХ БАЙДАЛ



Үе үеийн АЖЛЫН ЗУРАГ /БА/		
	" Аркосис ХХК "	
АРКОСИС ХХК		
Архитектор	Э.Ариунбаатар	
Гүйцэтгэсэн	Э.Ариунбаатар	
Шалгасан	Э.Ариунбаатар	
УЛААНБААТАР ХОТ/СҮХБААТАР ДҮҮРЭГ 4-Р ХОРОО		
Хороон байрны баруун талд авто зогсоол, явган зам талбайн ажил		
ХАРАГДАХ БАЙДАЛ		
Масштаб	Зургийн дугаар	Хуудас 14
ЕГ ширр АС-Т23/10	ТГ ширр АС-Т23/10	Огноо 2023 он



Үе шал АЖЛЫН ЗУРАГ /БА/



" Аркосис ХХК "

АРКОСИС ХХК

Архитектор *Ариунбаатар* Ариунбаатар

Гүйцэтгэсэн *Ариунбаатар* Ариунбаатар

Шалгасан *Ариунбаатар* Ариунбаатар

УЛААНБААТАР ХОТ / СҮХБААТАР ДҮҮРЭГ

4-Р ХОРОО


Хороон байрны баруун талд авто зогсоол, явган зам талбайн ажил

ХАРАГДАХ БАЙДАЛ

Масштаб Зургийн дугаар Хувдас 15

ЕГ шифр АС-Т23/10 ТГ шифр АС-Т23/10 Огноо 2023 он



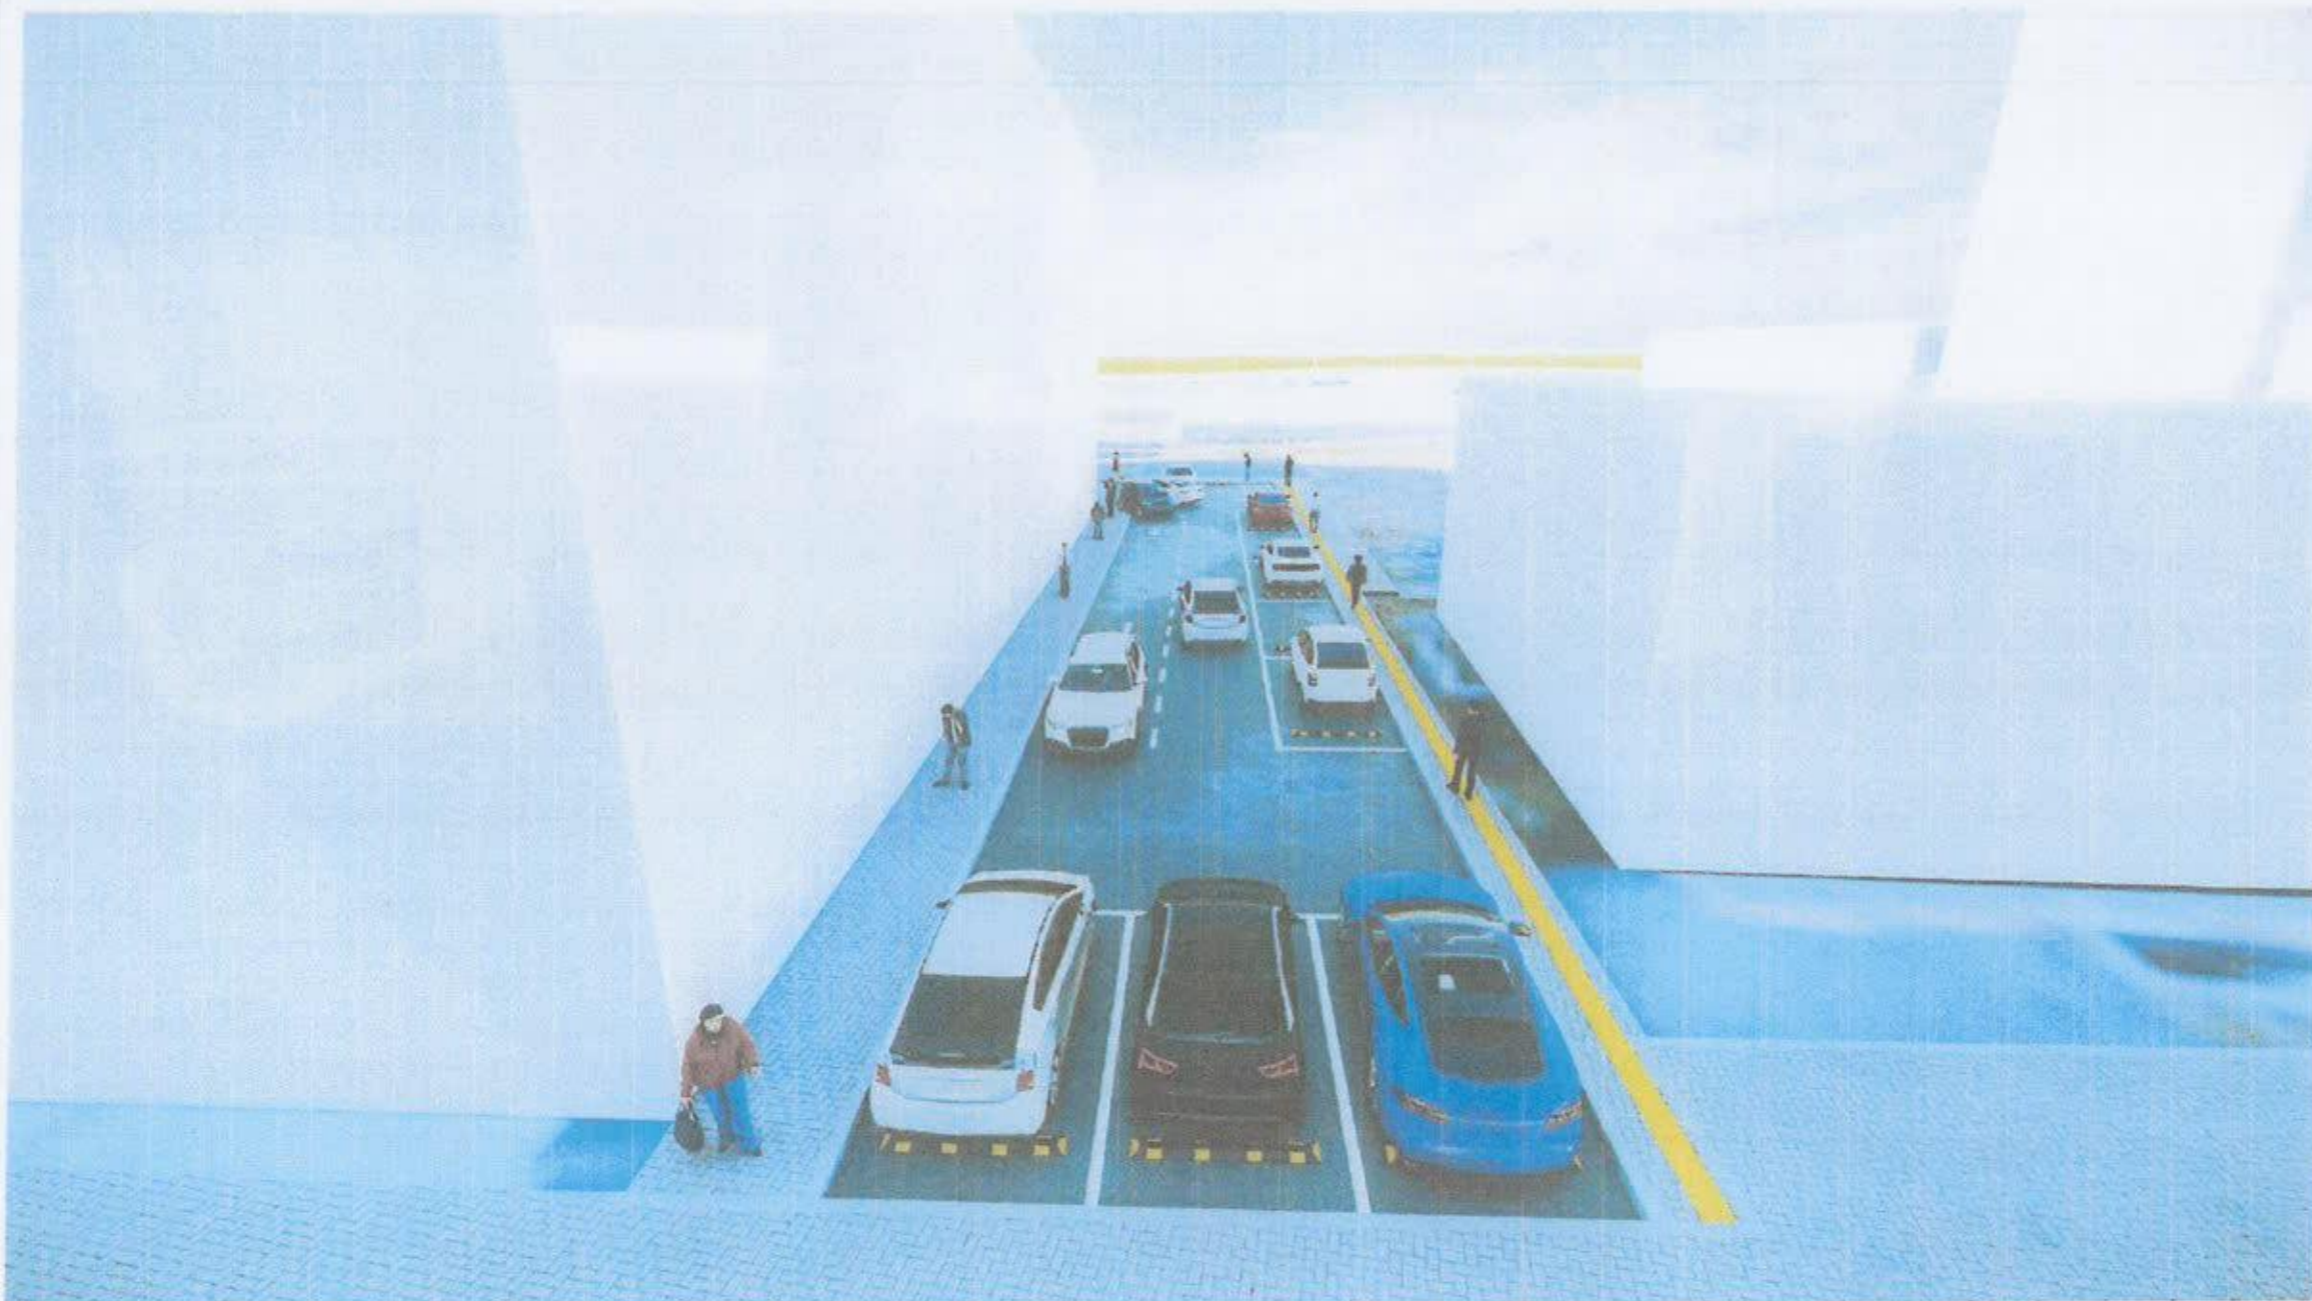

Тө шол АЖЛЫН ЗУРАГ /БА/



" Аркосис ХХК "

АРКОСИС ХХК

Архитектор *Арцунбаатар* Арцунбаатар

Гүйцэтгэсэн *Арцунбаатар* Арцунбаатар

Шалгасан *МЭРГЭЭЛЭН АРХИТЕКТОР*

УЛААНБААТАР ХОТ / СҮХБААТАР ДҮҮРЭГ /  
4-Р ХОРҮӨ

Хороон байрны баруун талд авто зогсоол,  
явган зам талбайн ажил

ХАРАГДАХ БАЙДАЛ

Масштаб: Эргэийн дугаар: Хуудас: 16

ЕГ шифр: АС-Т23/10 ТГ шифр: АС-Т23/10 Огноо: 2023 он