



"ОНЧ ТЭНХЛЭГ ХХК  
(Тусгай зөвшөөрлийн дугаар ЭТ19-689/19  
Улаанбаатар хот, Сүхбаатар дүүрэг 11-р хороо Pro one оффис 13 давхар 1307 тоот  
Утас: 99007155,99174540)

ЕГ Шифр: ОТ-12/2021

(Улаанбаатар хот, Сүхбаатар дүүрэг 7-р хороо)

## ОРОН СУУЦЫН 36-Р БАЙРНЫ ДЭЭВЭР ЗАСВАР

(Хэмжилтийн зураг)

БОЛОВСРЧУЛСАН:

Захирал ..... /Б.Бадамцэцэг/

Архитектор ..... /М.Отгонболд/

Улаанбаатар хот  
2021 он

## Тайлбар бичиг

### ЕРӨНХИЙ ХЭСЭГ

Улаанбаатар хот Сүхбаатар дүүрэг 7-р хорооны нутаг дэвсгэрт байрлах орон сууцны 36 дугаар байрны дээврийн засварын ажлын зургийг 2021 оны 05-р сарын 05-ны өдрийн батласан Дугаар №3 зураг төсөл боловсруулах далгаварыг үндэслэн "Онч тэнхлэг" ХХК-д боловсруулав.

Уг зургийг одоо мөрдөгдөж байгаа заслалын ажлын норм БНбаД 81-15-06 дүрмийг үндэслэн "Сэлбэ-2" сууц өмчлөгчдийн холбоотой зөвшилцсөний дагуу хийж гүйцэтгэсэн болно. Хэмжилт хийсэн: Мэргэшсэн инженер, мэргэшсэн төсөвчин

Т.Баттулга, Б.Бадамцэцэг, Архитектор М.Отгонболд нар 2021оны 9-р сарын 9-ний өдөр хэмжилт хийж фото зургаар баталгаажуулсан.

### ОДОО БАЙГАА БАЙДАЛ:

Уг барилга нь 9 давахар 54 айлын орон сууцаар 2006 онд ашиглалтанд орсон, цутгамал төмөр бетон хучилт, хавтгай дээвэртэй барилга байна.

Орон сууцны 36 дугаар барилгын дээврийн хүймал хар цаасны наалт ховхорсон, хагарч гэмтсэн, ус зайлуулах цорго, хоолойн амсар хэсэгт зай завсар үүссэн, хашлага хананы хэсэгт зоройлгож амыг сайн дарж наагаагүйгээс хуурч улмаар хур тунадасны ус нэвчин ордог, түүнчлэн дээврийн ихэнх хэсгийн хар цаас хөөж хавагнаса, хагарсан, мөн дээврийн налуу алдагдсанаас хур тунадасны ус мэгтсэн байна.

### ШИНЭЭР ХИЙХ АЖИЛ:

Хүймал материал дээврийг хуулж, хуучирч муудсан бетоныг буулган, шинээр бетон тэгшилгээ хийж налууг нэмэгдүүлэнэ. Бетон тэгшилгээний тоос шороог сайтар цэвэрлэсний дараа мембранан материал дээврийг технологийн дагуу хийж гүйцэтгэнэ. Мембранан дээврийн гадуур ус зайлуулах хэсэгт зориулалтын хуванцар нүүлүүр хийж гүйцэтгэнэ. Мембраныг парпед болон салхивчийн яндан хэсэгт цоройлгон даруулга төмрөөр дарж хадах ба зай завсрыг нь зориулалтын силикон цавуугаар наана. Дээврийн парпедний төмрийг шинэчилж солино. Эмтэрч муудсан салхивчийн янданд нөхөөс шавардлага хийж, эмүльсэн будгаар сайн чанартай будаж, бохирын үнэр гаргагч хоолой сунгаж таг угсарна.

Уг барилгын дээврийн зургийг одоо мөрдөгдөж байгаа БНБД 31.02.03-ийн хавсралт 2, 3 мөн нэг маягийн альбом Г1.090.9-1Г.Д4.03.100 -г тус тус мөрдлөг болгон гүйцэтгэсэн болно.

### Барилга архитектурын зургийн жагсаалт

Д/д	Хуудасны нэр	Хуудасны марк
1	Зургийн жагсаалт, Тайлбар бичиг	БА-1
2	Ерөнхий төлөвлөгөө	БА-2
3	Одоогийн байдал /фото зураг/	БА-3
4	Дээврийн байгуулалт /одоогийн байдал/	БА-4
5	Дээврийн хэсэглэлүүд /хуучин/	БА-5
6	Дээврийн байгуулалт /шинээр хийх/	БА-6
7	Дээврийн хэсэглэлүүд /шинээр хийх/	БА-7

### БУУЛГАХ АЖЛЫН ТОО ХЭМЖЭЭ

Гүйцэтгэх ажлын нэр	Хэмжих нэгж	Тоо хэмжээ
Хүймал материал дээвэр буулгах	м2	211
Хуучирч муудсан бетон буулгах /зусаан-5см/	ш	10.55
Барилгын хог ялгаж овоолох ба автомашинд ачих	м3	15

### ДЭЭВРИЙН АЖЛЫН ТОО ХЭМЖЭЭ

Гүйцэтгэх ажлын нэр	Хэмжих нэгж	Тоо хэмжээ
Бетон тэгшилгээ хийж налууг нэмэгдүүлэх /зусаан-5-10см БМ200/	м2	211
Мембран дээвэр хийх наах /Logicroof/	м2	232
Дээврийн хүймал материал амьсгалын яндан угсрах	ш	2
Ус зайлуулах хуванцар зориулалтын нүүлүүр угсрах	ш	3
Дээврийн хормой болон салхивчийн яндан парпедний ханын хормойд даруулга төмөр хийх	м2	5.56
Цайр төмрөөр парпедний төмрийг шинэчилж солих	м2	48
Салхивчийн янданд нөхөөс шавардлага хийх	м2	6
Салхивчийн янданг эмүльсэн будгаар сайн чанартай будах	м2	13
Бохирын үнэр гаргагч хоолой сунгаж, таг угсрах	м	12



"ОНЧ ТЭНХЛЭГ" ХХК  
Барилгын зураг, төсөл  
УБ хаяг: СБД 11 хороо "PRO ONE" оффис  
1307 өвөр, Улаанбаатар 99007155, 99174542


Улаанбаатар хот, Сүхбаатар дүүргийн 7-р хороо  
Орон сууцны 36-р байрны дээврийн засвар

Тайлбар бичиг, Зургийн жагсаалт

Үе шам: А.3


Архитектор	<i>М.Отгонболд</i>	М.Отгонболд	Е.Г. Шифр: 0Т-12/2021	Масштаб:	Огноо: 2021-09
Гүйцэтгэсэн	<i>М.Отгонболд</i>	М.Отгонболд	Т.Г. Шифр:	Зургийн дугаар: БА-01	Хуудас: 7
Шалгасан	<i>Б.Бадамцэцэг</i>	Б.Бадамцэцэг			

ЕРӨНХИЙ ТӨЛӨВЛӨГӨӨ М1:500

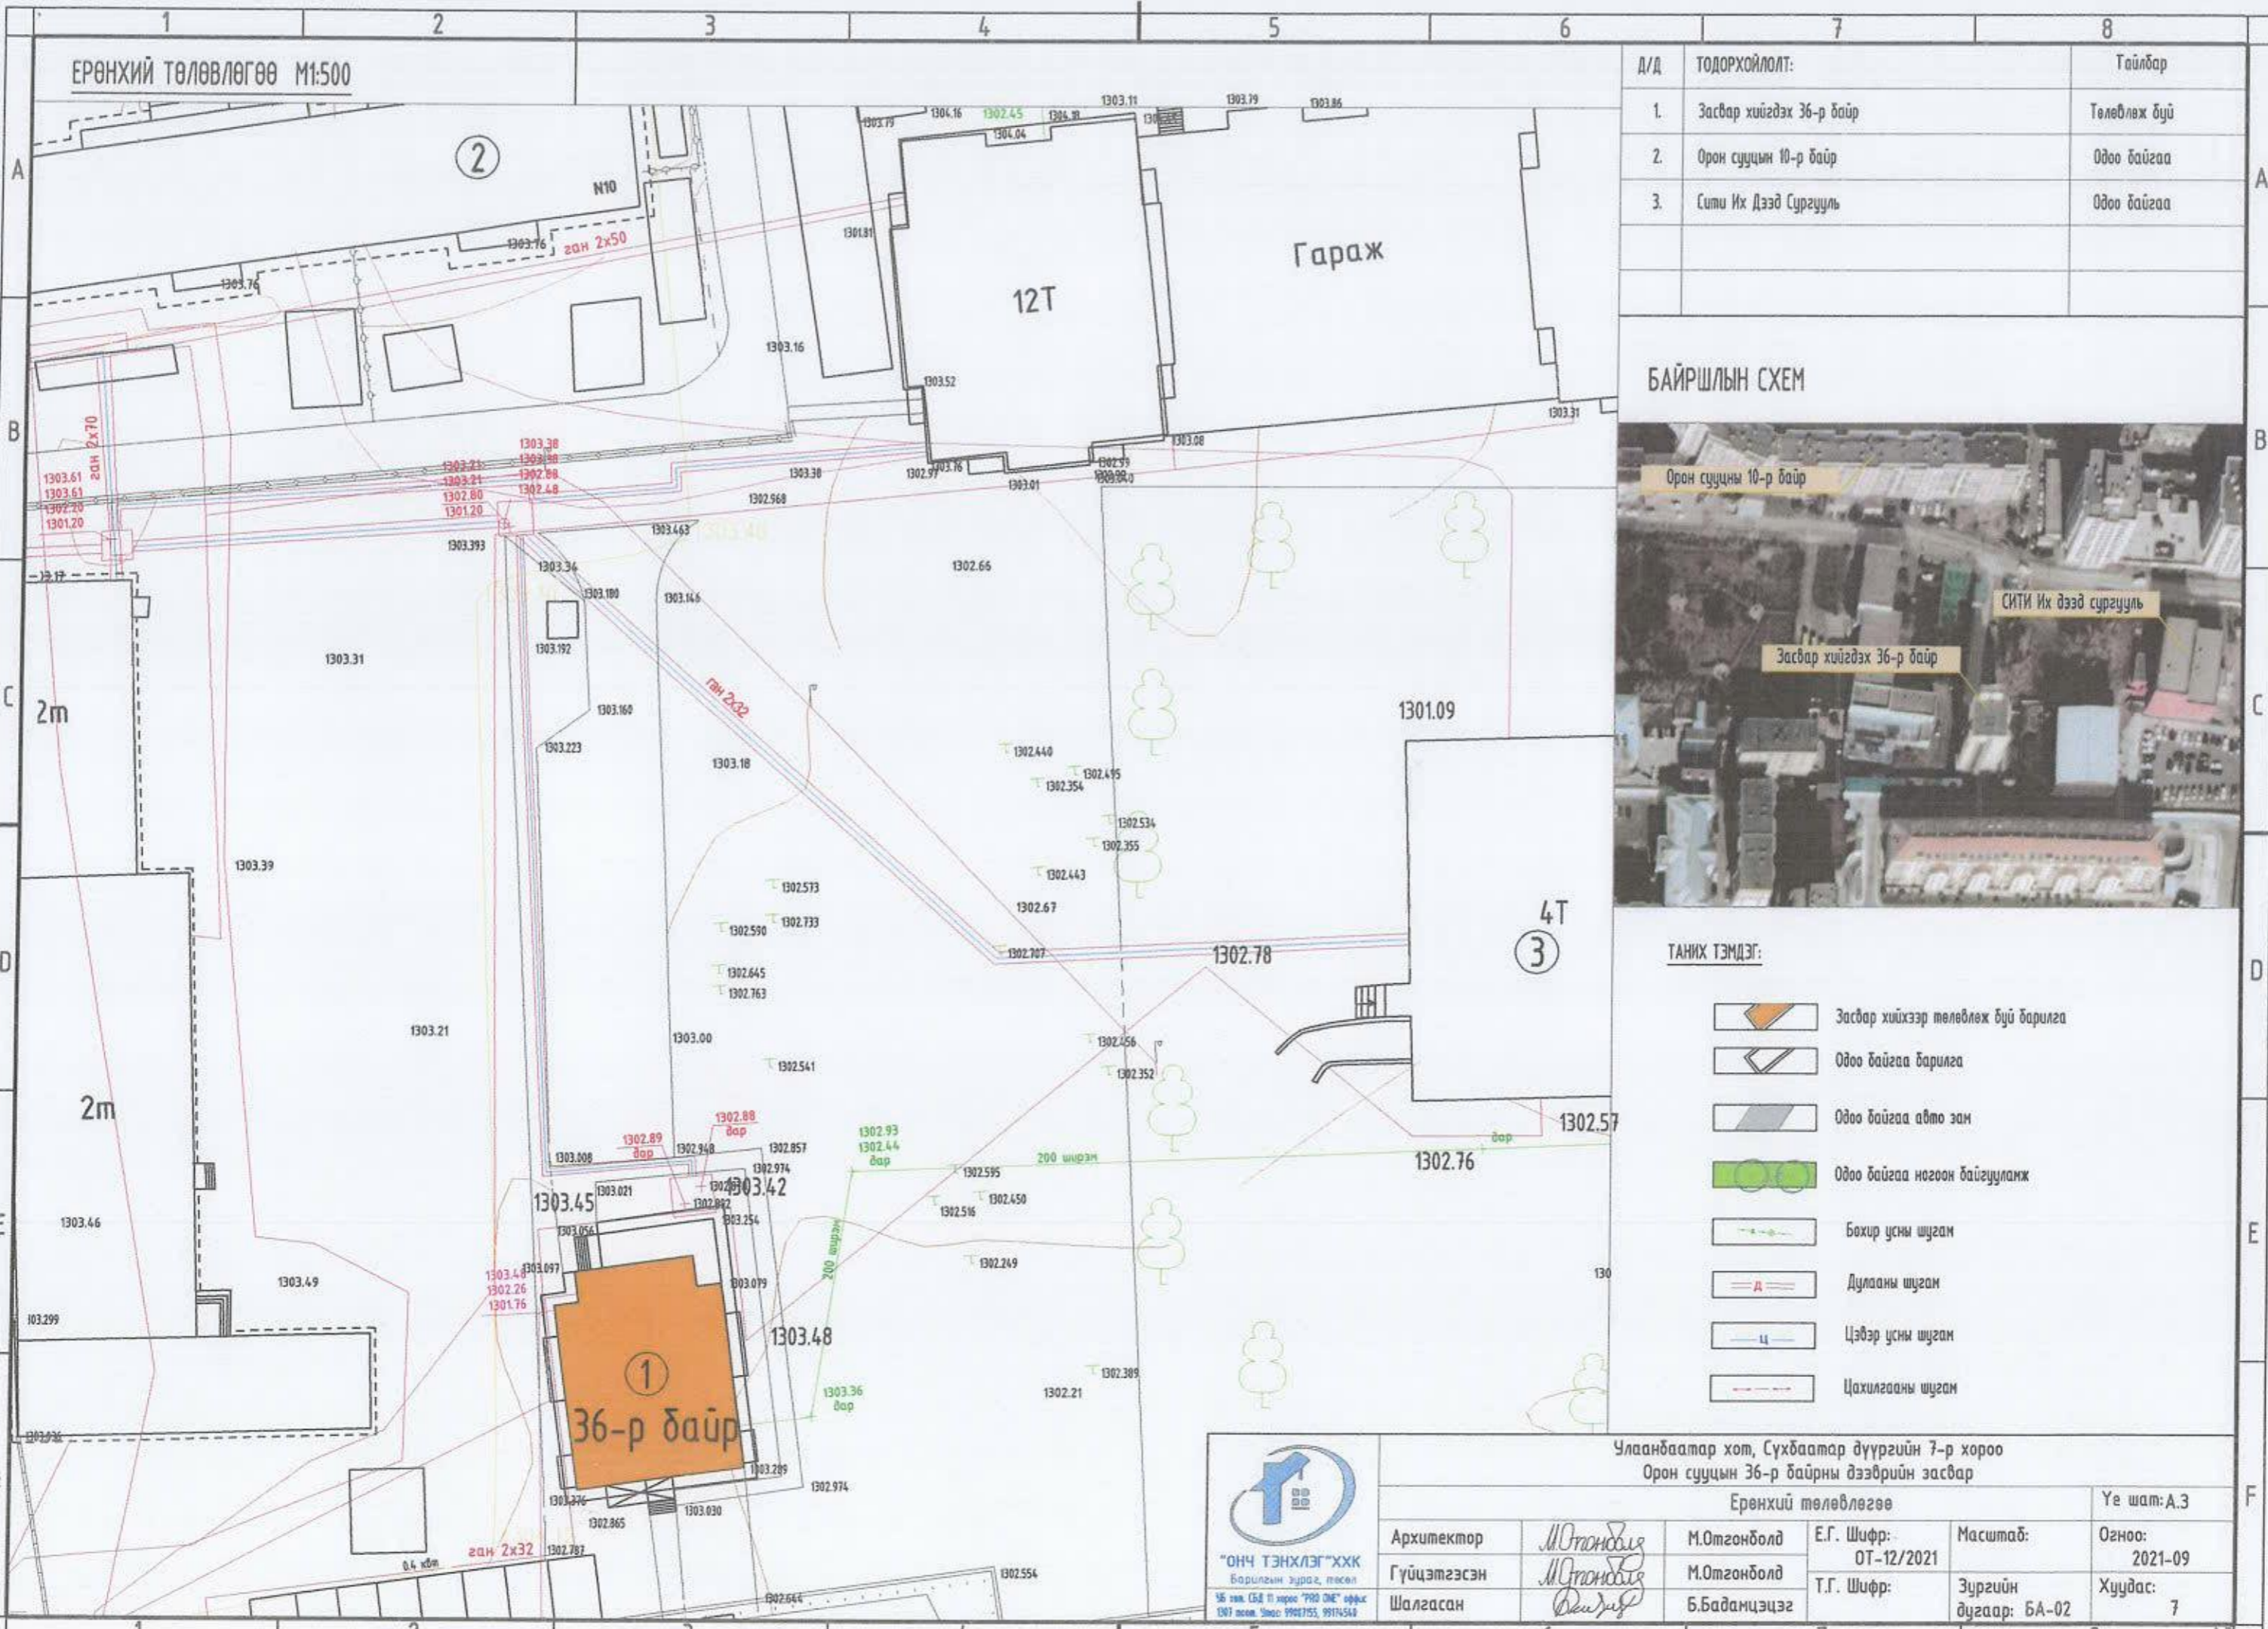

Д/Д	ТОДОРХОЙЛОЛТ:	Тайлбар
1.	Засвар хийгдэх 36-р байр	Төлөвлөж буй
2.	Орон сууцны 10-р байр	Одоо байгаа
3.	Сити Их Дээд Сургууль	Одоо байгаа

БАЙРШЛЫН СХЕМ

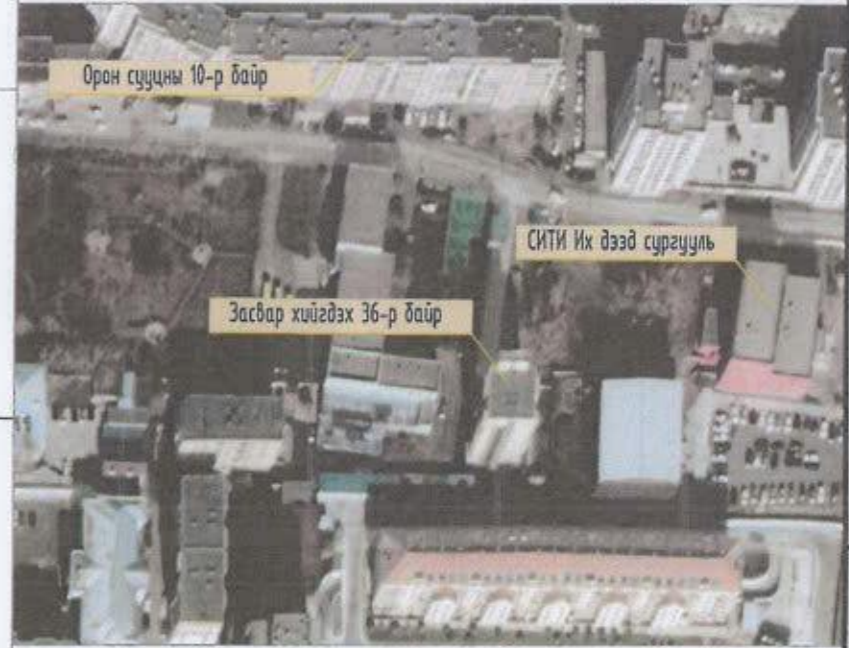

ТАНИХ ТЭМДЭГ:

- Засвар хийгээр төлөвлөж буй барилга
- Одоо байгаа барилга
- Одоо байгаа авто зам
- Одоо байгаа ногоон байгууламж
- Бохир усны шугам
- Дулааны шугам
- Цэвэр усны шугам
- Цахилгааны шугам

**"ОНЧ ТЭНХЛЭГ"ХХК**  
Барилгын зурал, төсөл  
36 тив, СБД II хороо "190 ONE" оффис  
1901 өмнө, Улаанбаатар 9907155, 9917454

Улаанбаатар хот, Сүхбаатар дүүргийн 7-р хороо Орон сууцны 36-р байрны дээврийн засвар				
Ерөнхий төлөвлөгөө				
Архитектор	<i>М.Отгонболд</i>	М.Отгонболд	Е.Г. Шифр: OT-12/2021	Масштаб: Ye шат: А.3
Гүйцэтгэсэн	<i>М.Отгонболд</i>	М.Отгонболд	Т.Г. Шифр:	Огноо: 2021-09
Шалгасан	<i>Б.Бадамцэцэг</i>	Б.Бадамцэцэг	Зургийн дугаар: БА-02	Хуудас: 7

ОДООГИЙН БАЙДАЛ /ФОТО ЗУРАГ/



"ОНЧ ТЭНХЛЭГ" ХХК  
Барилгын зураг, төсөл  
УБ улс, СБД 11 хороо "993 ОНЧ" өрөөл  
1307 тоот, Утас: 996755, 9974544


Улаанбаатар хот, Сүхбаатар дүүргийн 7-р хороо  
Орон сууцны 36-р байрны дээврийн засвар

Одоогийн байдал /Фото зураг/


Үе шат: А.3

Архитектор	<i>М.Отгонболд</i>	М.Отгонболд	Е.Г. Шифр:	Масштаб:	Огноо:
Гүйцэтгэсэн	<i>М.Отгонболд</i>	М.Отгонболд	ОТ-12/2021		2021-09
Шалгасан	<i>Б.Бадамцэцэг</i>	Б.Бадамцэцэг	Т.Г. Шифр:	Зургийн дугаар:	Хуудас:
				БА-03	7


ДЭЭВРИЙН БАЙГУУЛАЛТ /ОДОО БАЙГАА/

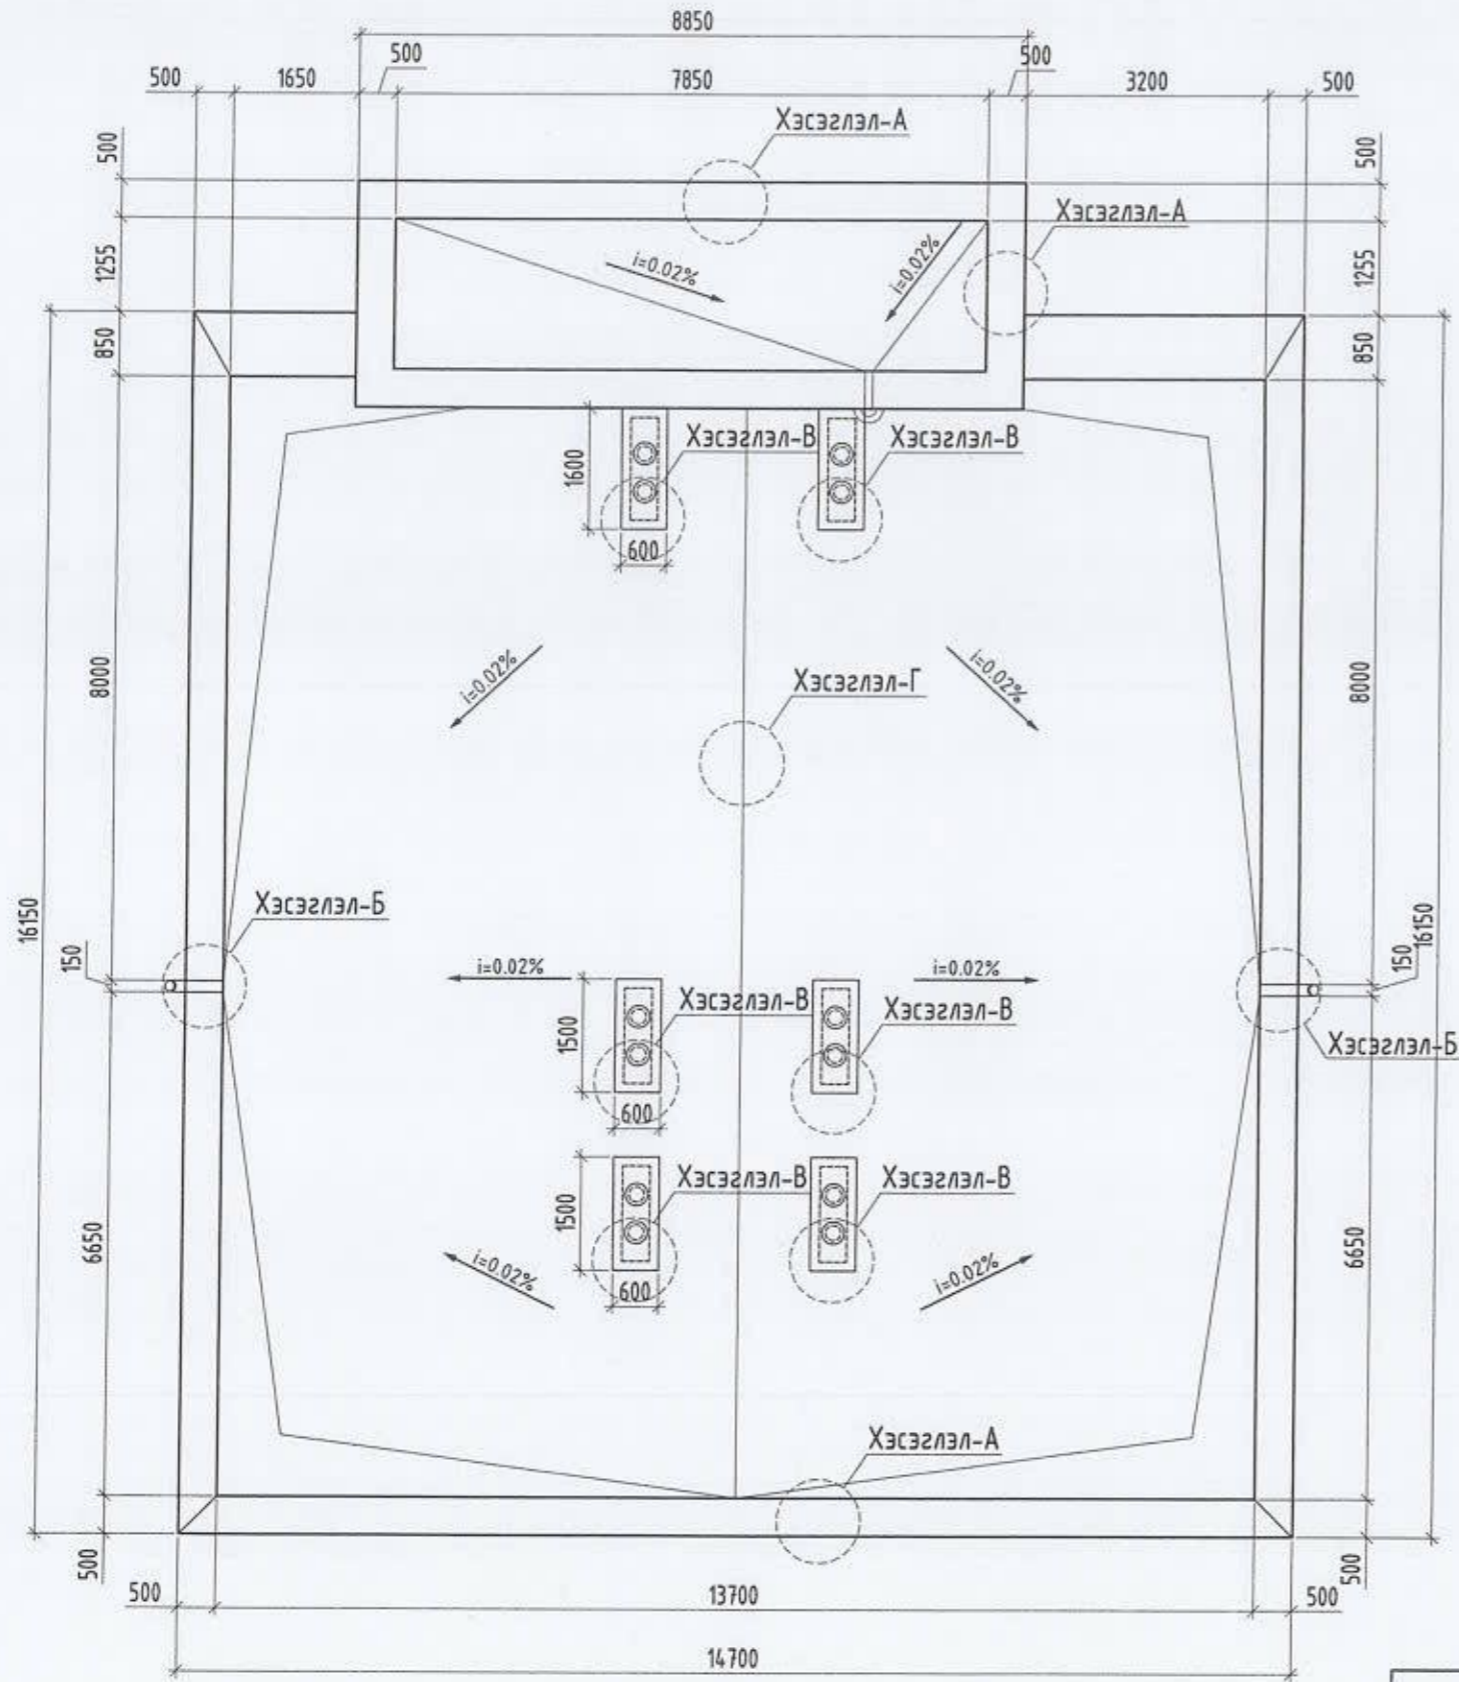


САЛХИВЧИЙН ЯНДАН-1 М1:25

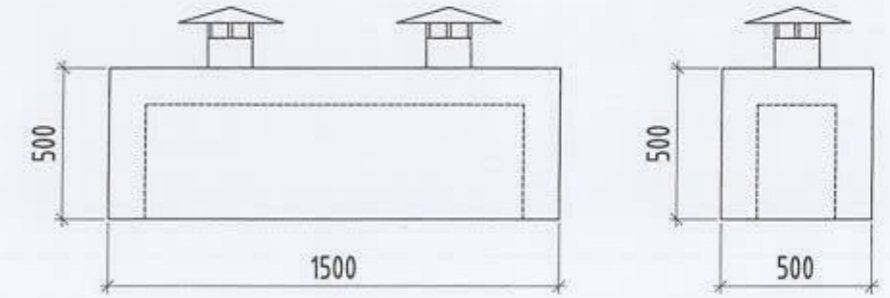


САЛХИВЧИЙН ЯНДАН-2 М1:25

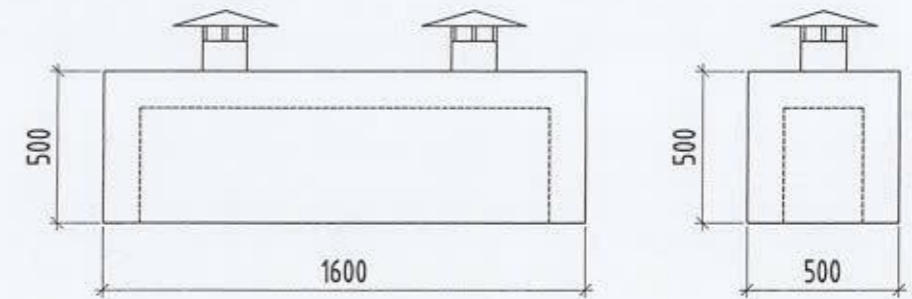

 "ОНЧ ТЭНХЛЭГ" ХХК Барилгын зураг, төсөл 1/6 хэм. СБД 11 хороо "990 ONE" оффис 1307 мөм. Утас: 99097155, 99114540	Улаанбаатар хот, Сүхбаатар дүүргийн 7-р хороо Орон сууцны 36-р байрны дээврийн засвар Дээврийн байгуулалт /Одоо байгаа/					Ye шат: А.3
	Архитектор	<i>М.Отгонболд</i>	М.Отгонболд	Е.Г. Шифр: ОТ-12/2021	Масштаб: М1:100	Огноо: 2021-09
	Гүйцэтгэсэн	<i>М.Отгонболд</i>	М.Отгонболд	Т.Г. Шифр:	Зургийн дугаар: БА-04	Хуудас: 7
	Шалгасан	<i>Б.Бадмцэцэг</i>	Б.Бадмцэцэг			


ДЭЭВРИЙН ХЭСЭГЛЭЛҮҮД /ОДОО БАЙГАА/

ХЭСЭГЛЭЛ-А М1:25

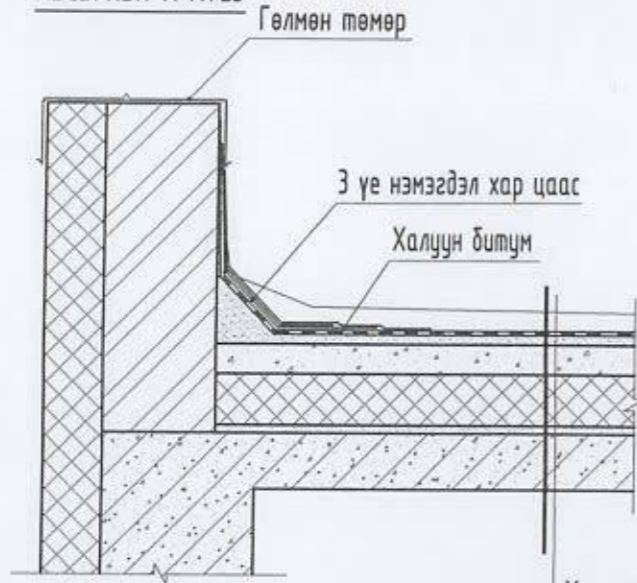


Хар цаас 3 үе  
 Цементэн тэгшилгээ - 50-100мм  
 Керамзит дулаалга δ= 50-200мм  
 Дулаалга арматуртай хөөсөнцөр хавтан - 150мм  
 Ус уур тусгаарлагч 1-үе пергамин  
 Цементэн тэгшилгээ - 50мм  
 Цутгамал төмөр бетон хучилт - 150мм

ХЭСЭГЛЭЛ-Б М1:25

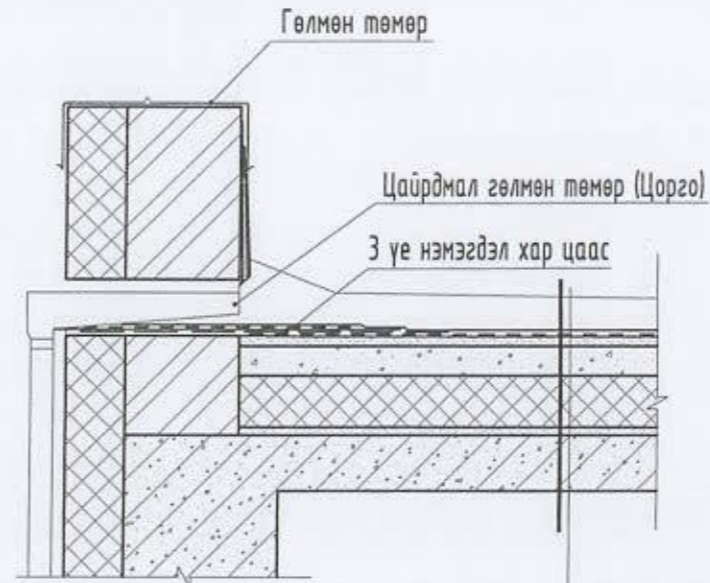


Хар цаас 3 үе  
 Цементэн тэгшилгээ - 50-100мм  
 Керамзит дулаалга δ= 50-200мм  
 Дулаалга арматуртай хөөсөнцөр хавтан - 150мм  
 Ус уур тусгаарлагч 1-үе пергамин  
 Цементэн тэгшилгээ - 50мм  
 Цутгамал төмөр бетон хучилт - 150мм


ХЭСЭГЛЭЛ-В М1:25

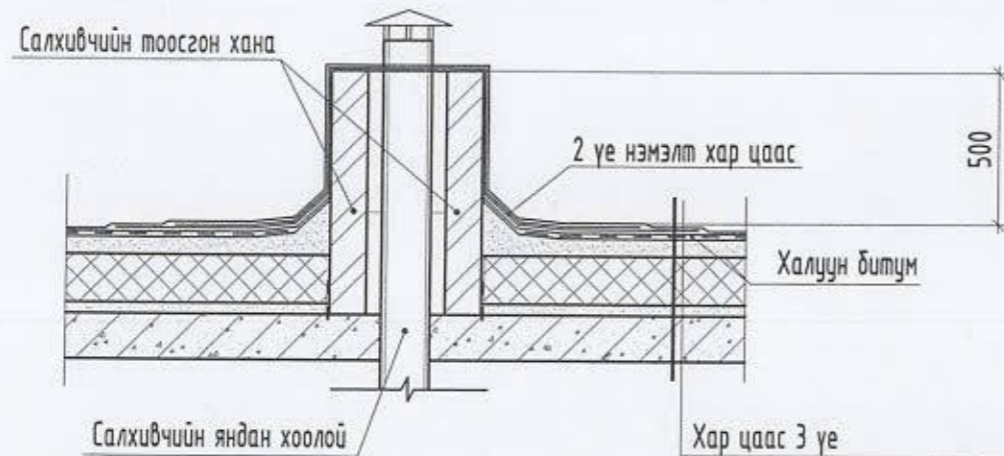


Хар цаас 3 үе  
 Цементэн тэгшилгээ - 50-100мм  
 Керамзит дулаалга δ= 50-200мм  
 Дулаалга арматуртай хөөсөнцөр хавтан - 150мм  
 Ус уур тусгаарлагч 1-үе пергамин  
 Цементэн тэгшилгээ - 50мм  
 Цутгамал төмөр бетон хучилт - 150мм

ХЭСЭГЛЭЛ-Г М1:25

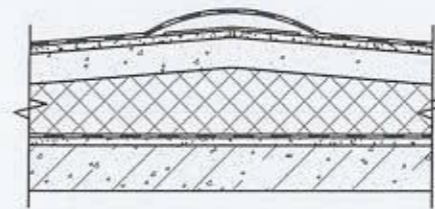


 "ОНЧ ТЭНХЛЭГ" ХХК Барилгын зураг, төсөл УБ хэл. СБД 11 хороо "PRO ONE" оффис 1307 н.ом. Утас: 99067153, 99171540	Улаанбаатар хот, Сүхбаатар дүүргийн 7-р хороо Орон сууцны 36-р байрны дээврийн засвар Дээврийн хэсэглэлүүд /Одоо байгаа/					Үе шат: А.3
	Архитектор	<i>М.Отгонболд</i>	М.Отгонболд	Е.Г. Шифр: 0Т-12/2021	Масштаб:	Огноо: 2021-09
	Гүйцэтгэсэн Шалгасан	<i>М.Отгонболд</i> <i>Б.Бадамцэцэг</i>	М.Отгонболд Б.Бадамцэцэг	Т.Г. Шифр:	Зургийн дугаар: БА-05	Хуудас: 7


ДЭЭВРИЙН БАЙГУУЛАЛТ /ӨӨРЧЛӨЛТ/

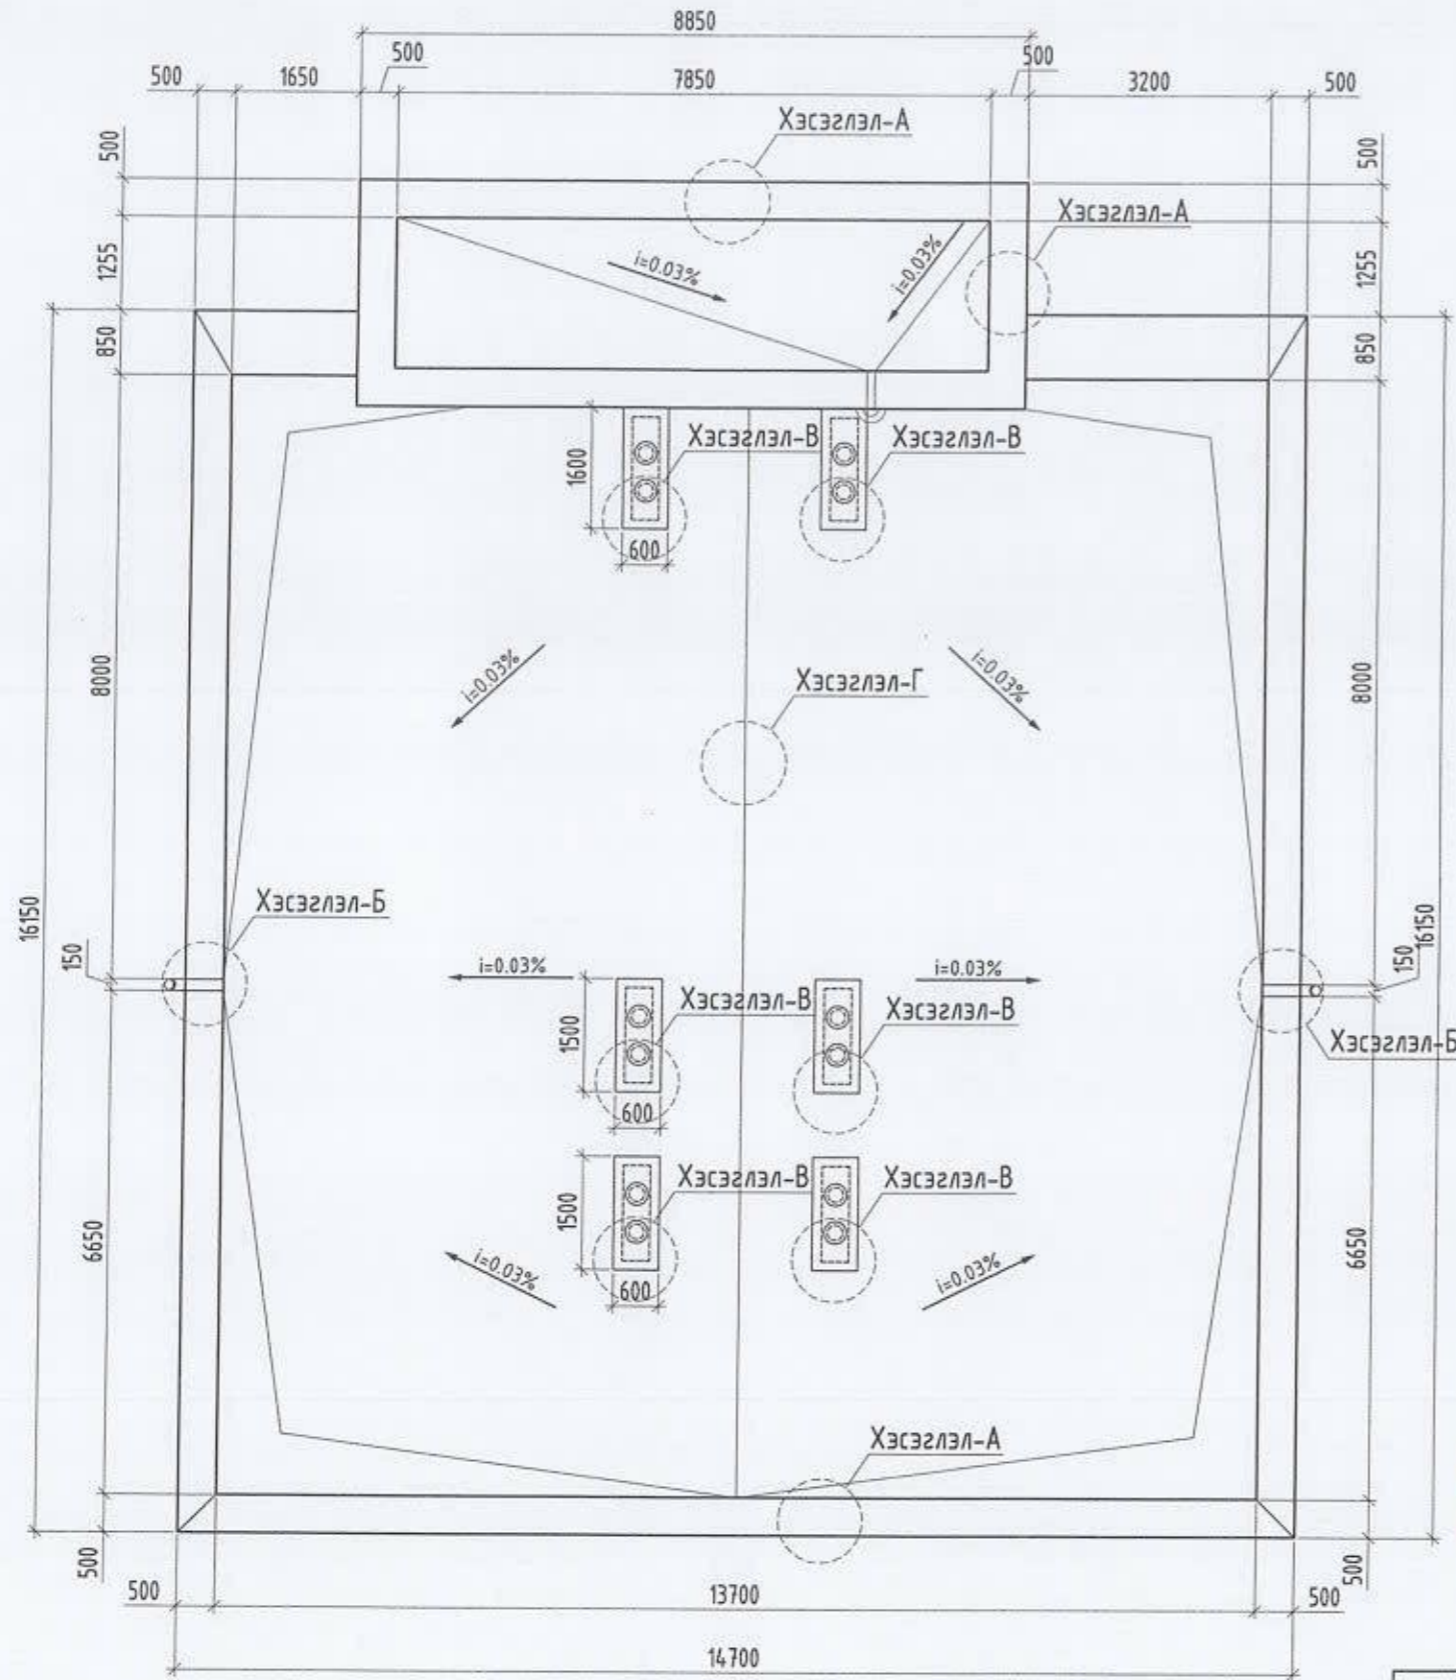


САЛХИВЧИЙН ЯНДАН-1 М1:25

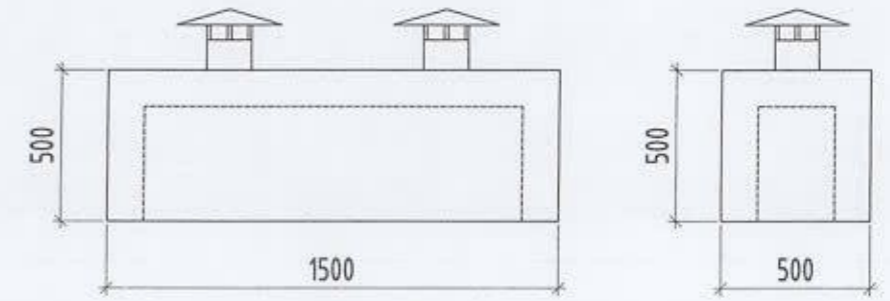


САЛХИВЧИЙН ЯНДАН-2 М1:25

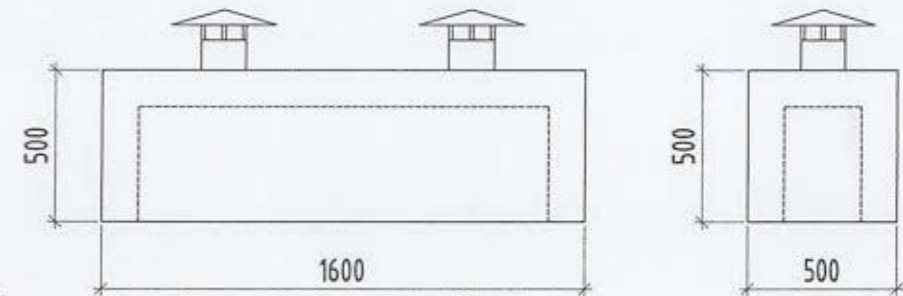

 "ОНЧ ТЭНХЛЭГ" ХХК Барилгын зураг, төсөл УБ хэм. СБД II хороо "PRO ONE" оффис 1307 носоо. Утас: 99207955, 99174548	Улаанбаатар хот, Сүхбаатар дүүргийн 7-р хороо					Ye шат: А.3
	Орон сууцны 36-р байрны дээврийн засвар					
	Дээврийн байгуулалт /Өөрчлөлт/					
Архитектор	<i>М.Отгонболд</i>	М.Отгонболд	Е.Г. Шифр: 0Т-12/2021	Масштаб: М1:100	Огноо: 2021-09	
Гүйцэтгэсэн	<i>М.Отгонболд</i>	М.Отгонболд	Т.Г. Шифр:	Зургийн дугаар: БА-06	Хуудас: 7	
Шалгасан	<i>Б.Бадамцэцэг</i>	Б.Бадамцэцэг				


ДЭЭВРИЙН ХЭСЭГЛЭЛҮҮД /ӨӨРЧЛӨЛТ/

ХЭСЭГЛЭЛ-А М1:25

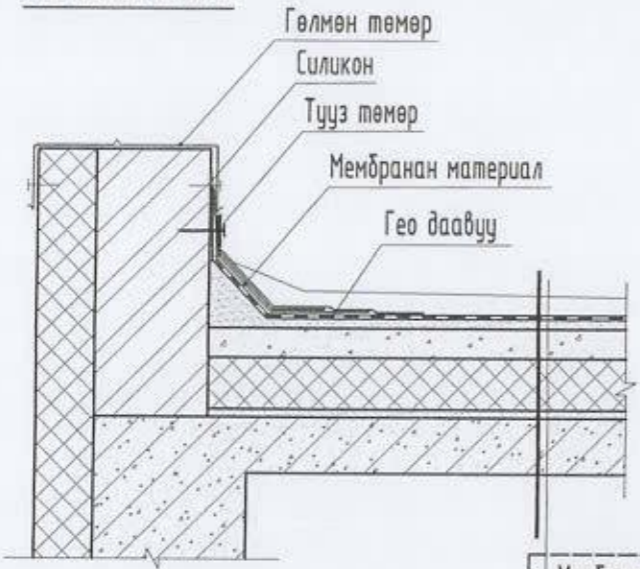


- Мембранан материалан үе
- Гео даавуу
- Цементэн тэгшилгээ - 50-100мм
- Керамзит дулаалга δ= 50-200мм
- Дулаалга арматуртай хөөсөнцөр хавтан - 150мм
- Ус уур тусгаарлагч 1-үе пергамин
- Цементэн тэгшилгээ - 50мм
- Цутгамал төмөр бетон хучилт - 150мм

ХЭСЭГЛЭЛ-Б М1:25

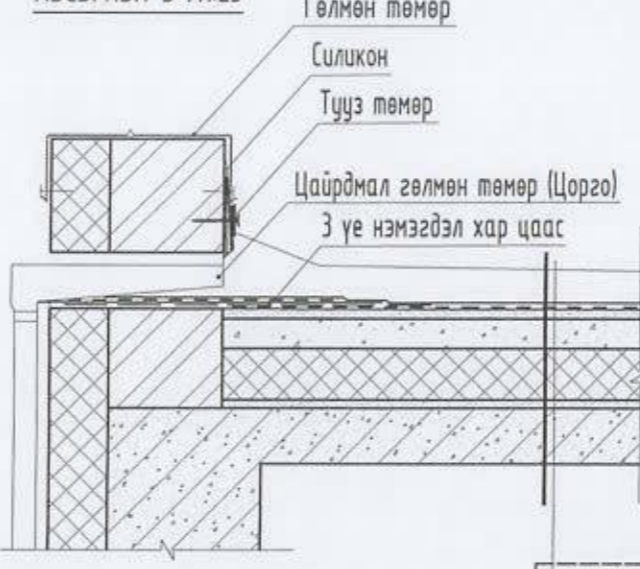


- Мембранан материалан үе
- Гео даавуу
- Цементэн тэгшилгээ - 50-100мм
- Керамзит дулаалга δ= 50-200мм
- Дулаалга арматуртай хөөсөнцөр хавтан - 150мм
- Ус уур тусгаарлагч 1-үе пергамин
- Цементэн тэгшилгээ - 50мм
- Цутгамал төмөр бетон хучилт - 150мм


ХЭСЭГЛЭЛ-Г М1:25

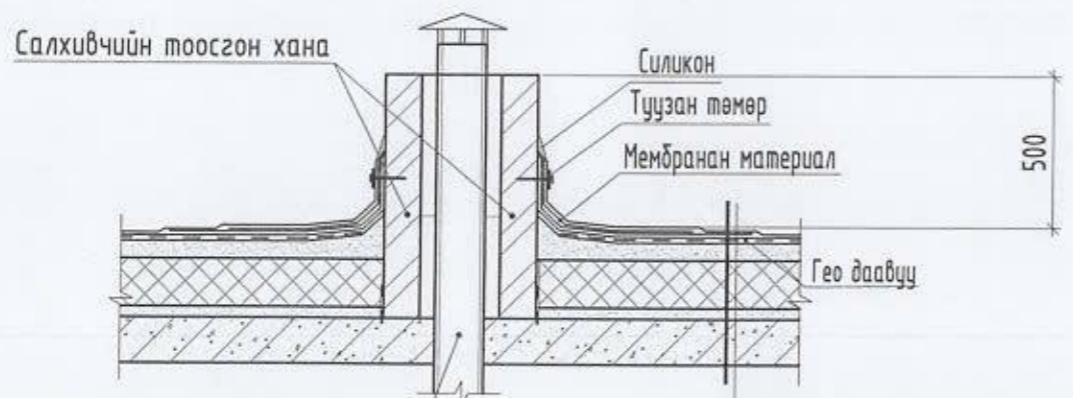

- Мембранан материалан үе
- Гео даавуу
- Цементэн тэгшилгээ - 50-100мм
- Керамзит дулаалга δ= 50-200мм
- Дулаалга арматуртай хөөсөнцөр хавтан - 150мм
- Ус уур тусгаарлагч 1-үе пергамин
- Цементэн тэгшилгээ - 50мм
- Цутгамал төмөр бетон хучилт - 150мм

ХЭСЭГЛЭЛ-Г М1:25

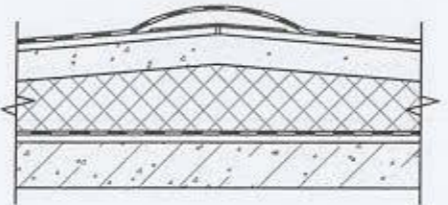

 "ОНЧ ТЭНХЛЭГ" ХХК Барилгын зураг, төсөл УБ хот, СБД 11 хороо "PRO ONE" оффис 1307 өвөр. Утас: 9906755, 99174540	Улаанбаатар хот, Сүхбаатар дүүргийн 7-р хороо Орон сууцны 36-р байрны дээврийн засвар				Үе шат: А.3
	Дээврийн хэсэглэлүүд /Өөрчлөлт/				
	Архитектор	<i>М.Отгонболд</i>	М.Отгонболд	Е.Г. Шифр: 0Т-12/2021	Масштаб:
Гүйцэтгэсэн	<i>М.Отгонболд</i>	М.Отгонболд	Т.Г. Шифр:	Зургийн дүгээр: БА-07	Хуудас: 7
Шалгасан	<i>Б.Бадамцэцэг</i>	Б.Бадамцэцэг			