



1 2 3 4 5 6 7 8


БЕТОН ЗАМ ТАЛБАЙН ХУЧИЛТЫН ХЭСЭГЛЭЛ

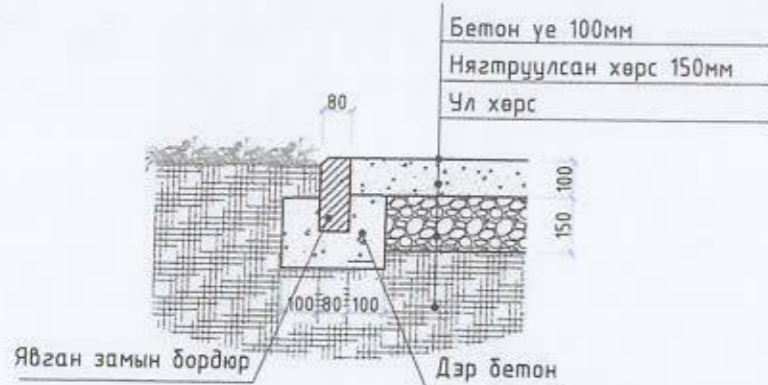


БЕТОН ТАЛБАЙ ӨНГӨТ ХАВТАН ЧУЛЗВАРЫН ХЭСЭГЛЭЛ

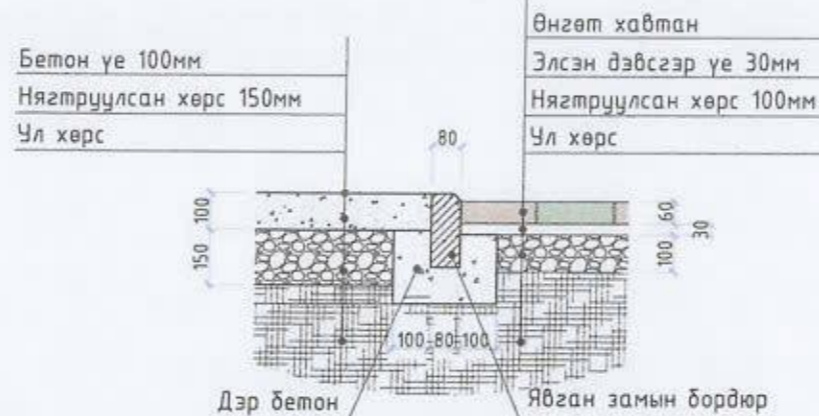


ӨНГӨТ ХАВТАН ЯВГАН ЗАМЫН ХУЧИЛТЫН ХЭСЭГЛЭЛ

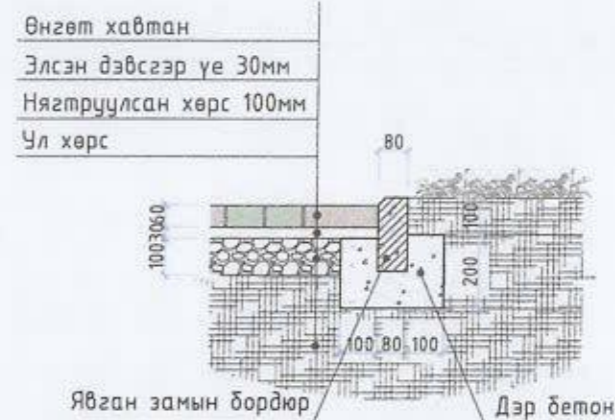

РЕЗИН ТАЛБАЙН ХУЧИЛТЫН ХЭСЭГЛЭЛ

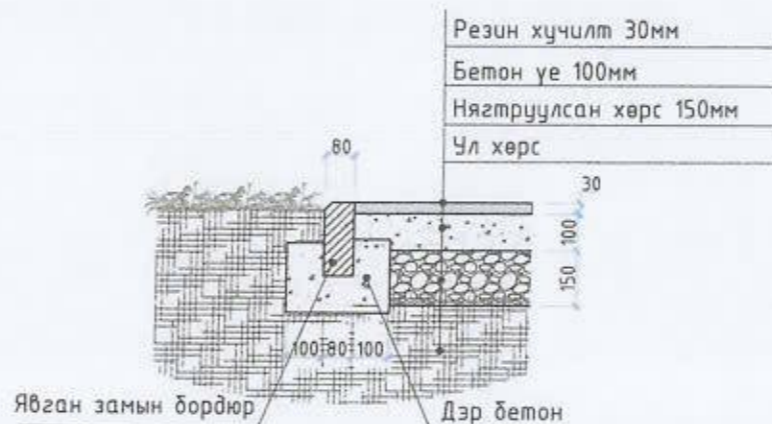

СПОРТ ТАЛБАЙН ХУЧИЛТЫН ХЭСЭГЛЭЛ

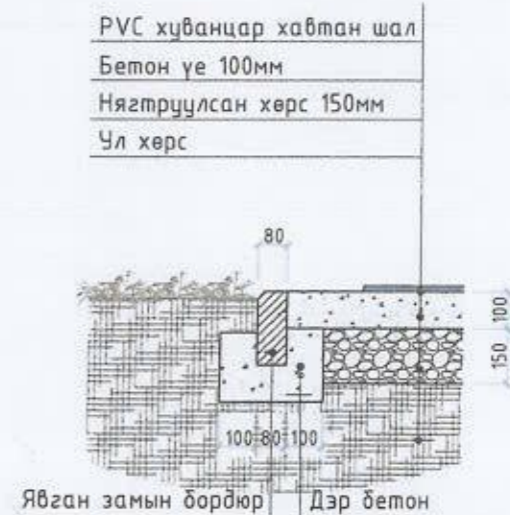

ХУЧИЛТЫН МАТЕРИАЛ ЖИШЭЭ ЗУРАГ



ЗАМ ТАЛБАЙН ХУЧИЛТЫН МАТЕРИАЛ



Handwritten signature and number: А-73

Үе шал АЖЛЫН ЗУРАГ /БА/

АРКОСИС ХХК

Архитектор Э. Ариунбаатар

Гүйцэтгэсэн Э. Ариунбаатар


Шалгасан И.Цуганбаяр

УЛААНБААТАР ХОТ, СҮХБААТАР ДҮҮРЭГ
10-Р ХОРОО
31, 16, 16а, 16б байрны дүнд авто зогсоол
явган зам талбайн ажил


ЗАМ ТАЛБАЙН ХЭСЭГЛЭЛ

Масштаб М1:20	Зургийн дугаар БА-03	Хуудас 10
ЕГ ширр АС-Т23/10	ТГ ширр АС-Т23/10	Огноо 2023 он


ЗАЙ ХЭМЖЭЭ

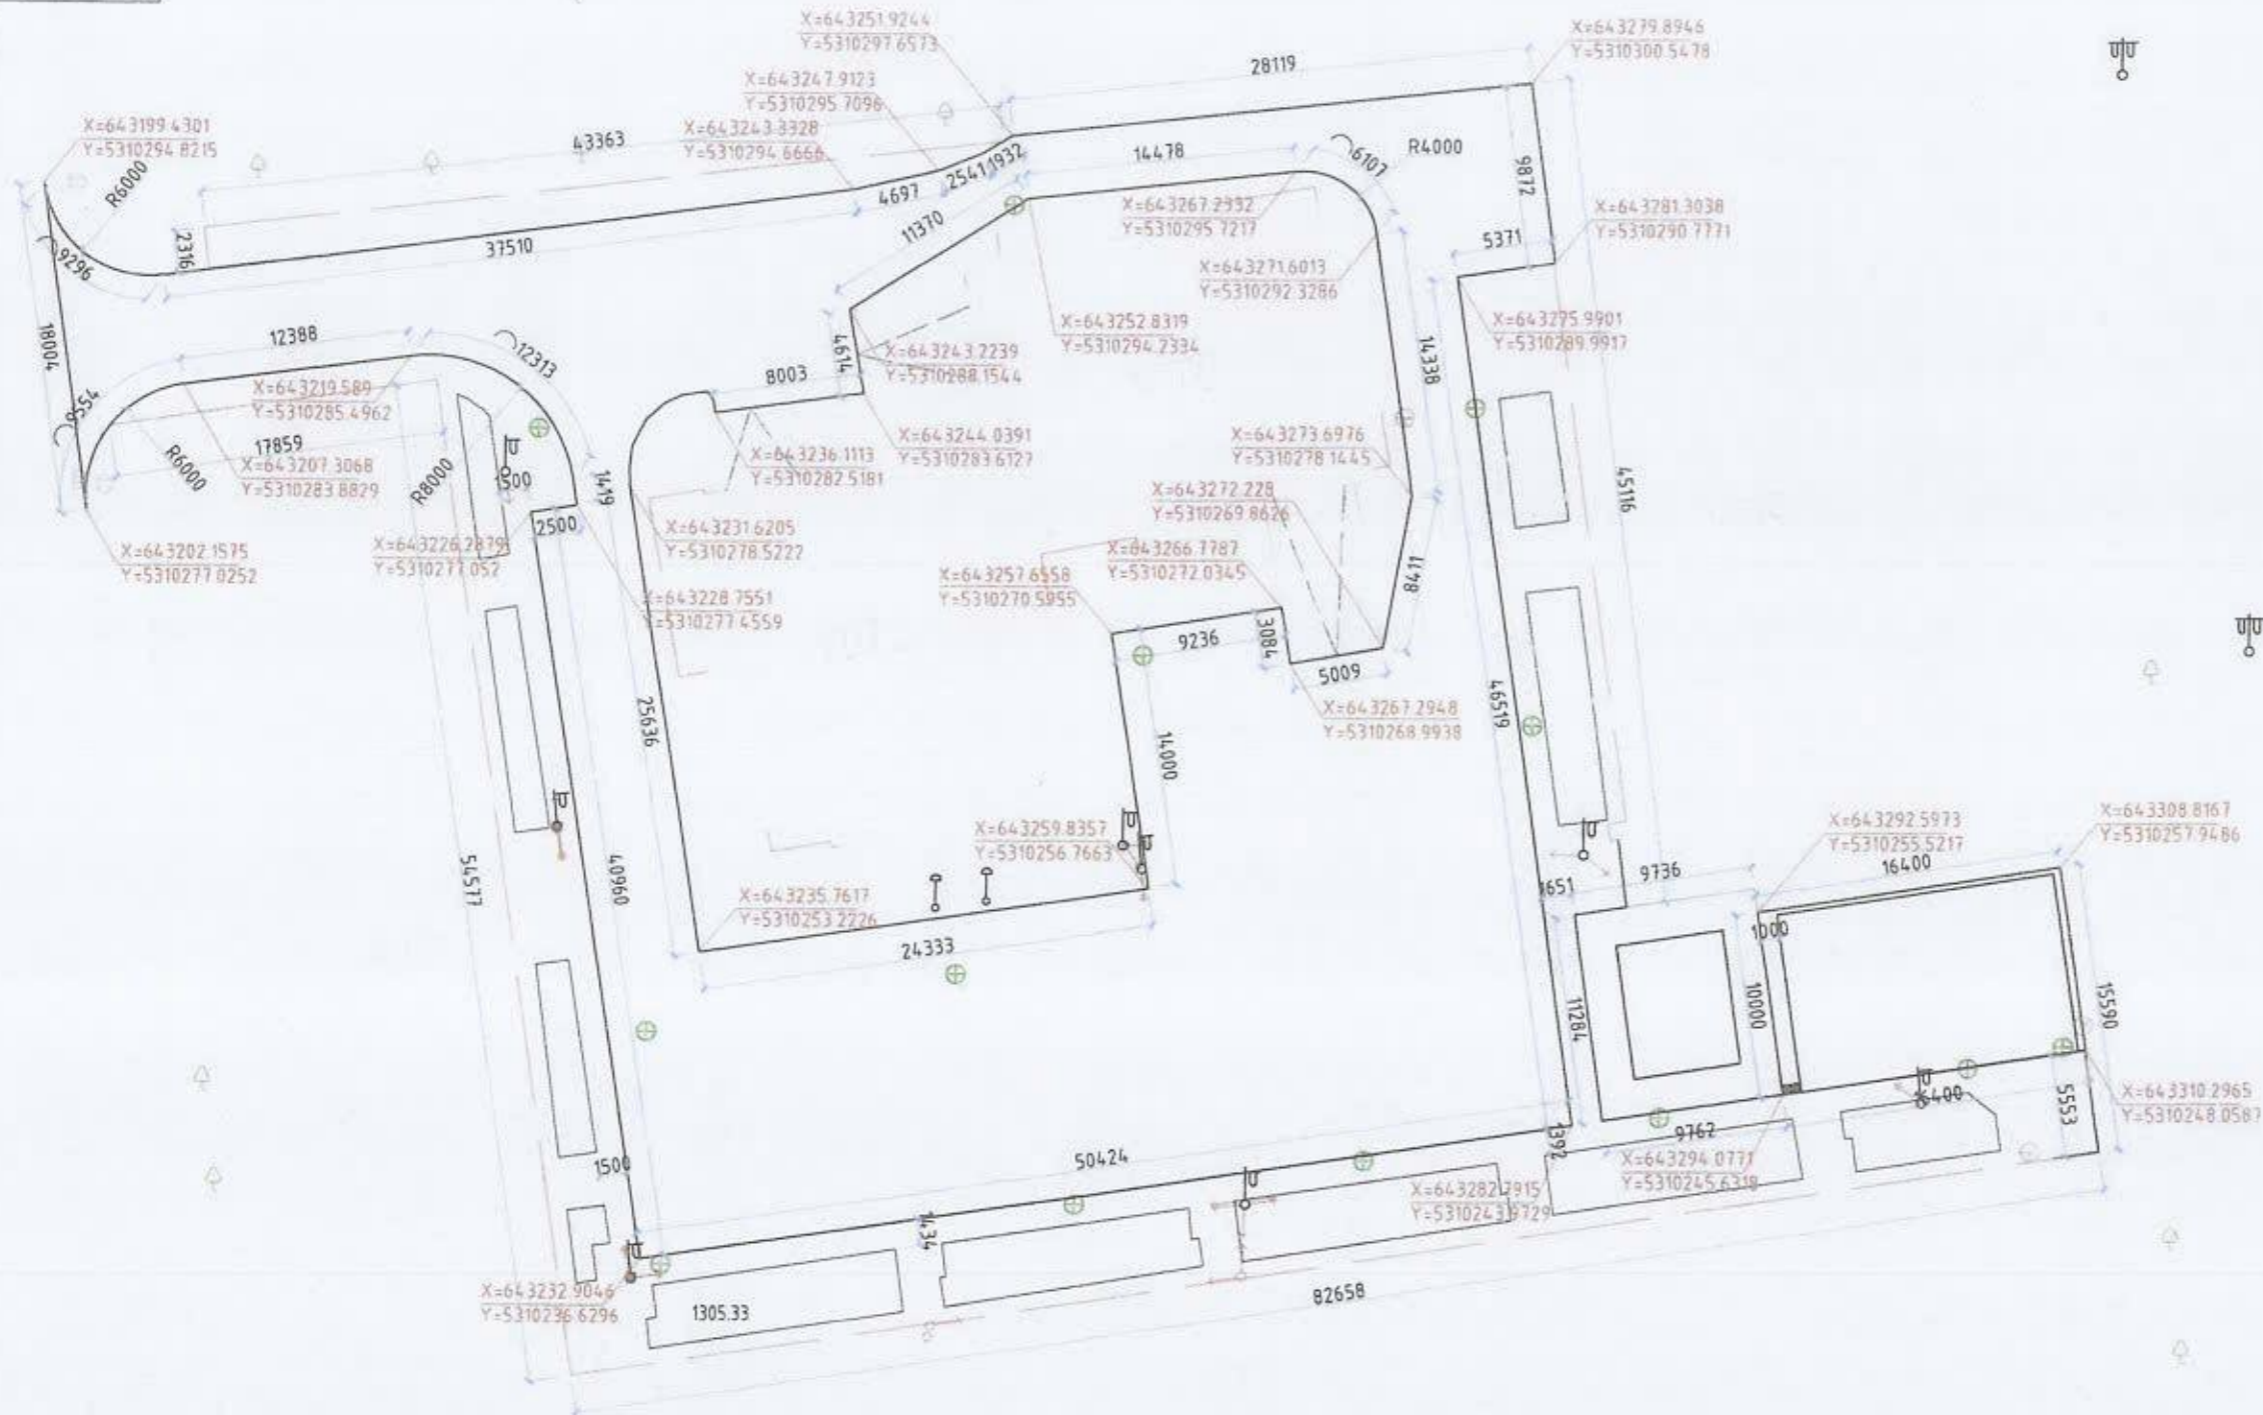

Ye шал АЖЛЫН ЗУРАГ /БА/		
 " Аркос ХХК "		
 МОНГОЛ УЛС 21-502 АТХ4713 Иргэний		
Архитектор	Э. Ариунбаатар Э. Ариунбаатар	
Гүйцэтгэсэн	Э. Ариунбаатар Э. Ариунбаатар	
Шалгасан	Н. Цуганзаяа Н. Цуганзаяа	
УЛААНБААТАР ХОТ / СҮХБААТАР ДҮҮРЭГ 10-Р ХОРОО 31, 16, 16а, 16б байрны дунд авто зогсоол явган зам талбайн ажил		
ЗАЙ ХЭМЖЭЭ		
Масштаб M1:400	Зургийн дугаар БА-04	Хуудас 11
ЕГ шир АС-Т23/10	ТГ шир АС-Т23/10	Огноо 2023 он

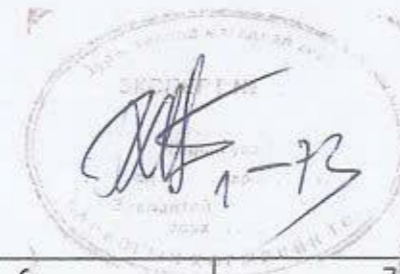

ЯВГАН ЗАМЫН ЗАЙ ХЭМЖЭЭ

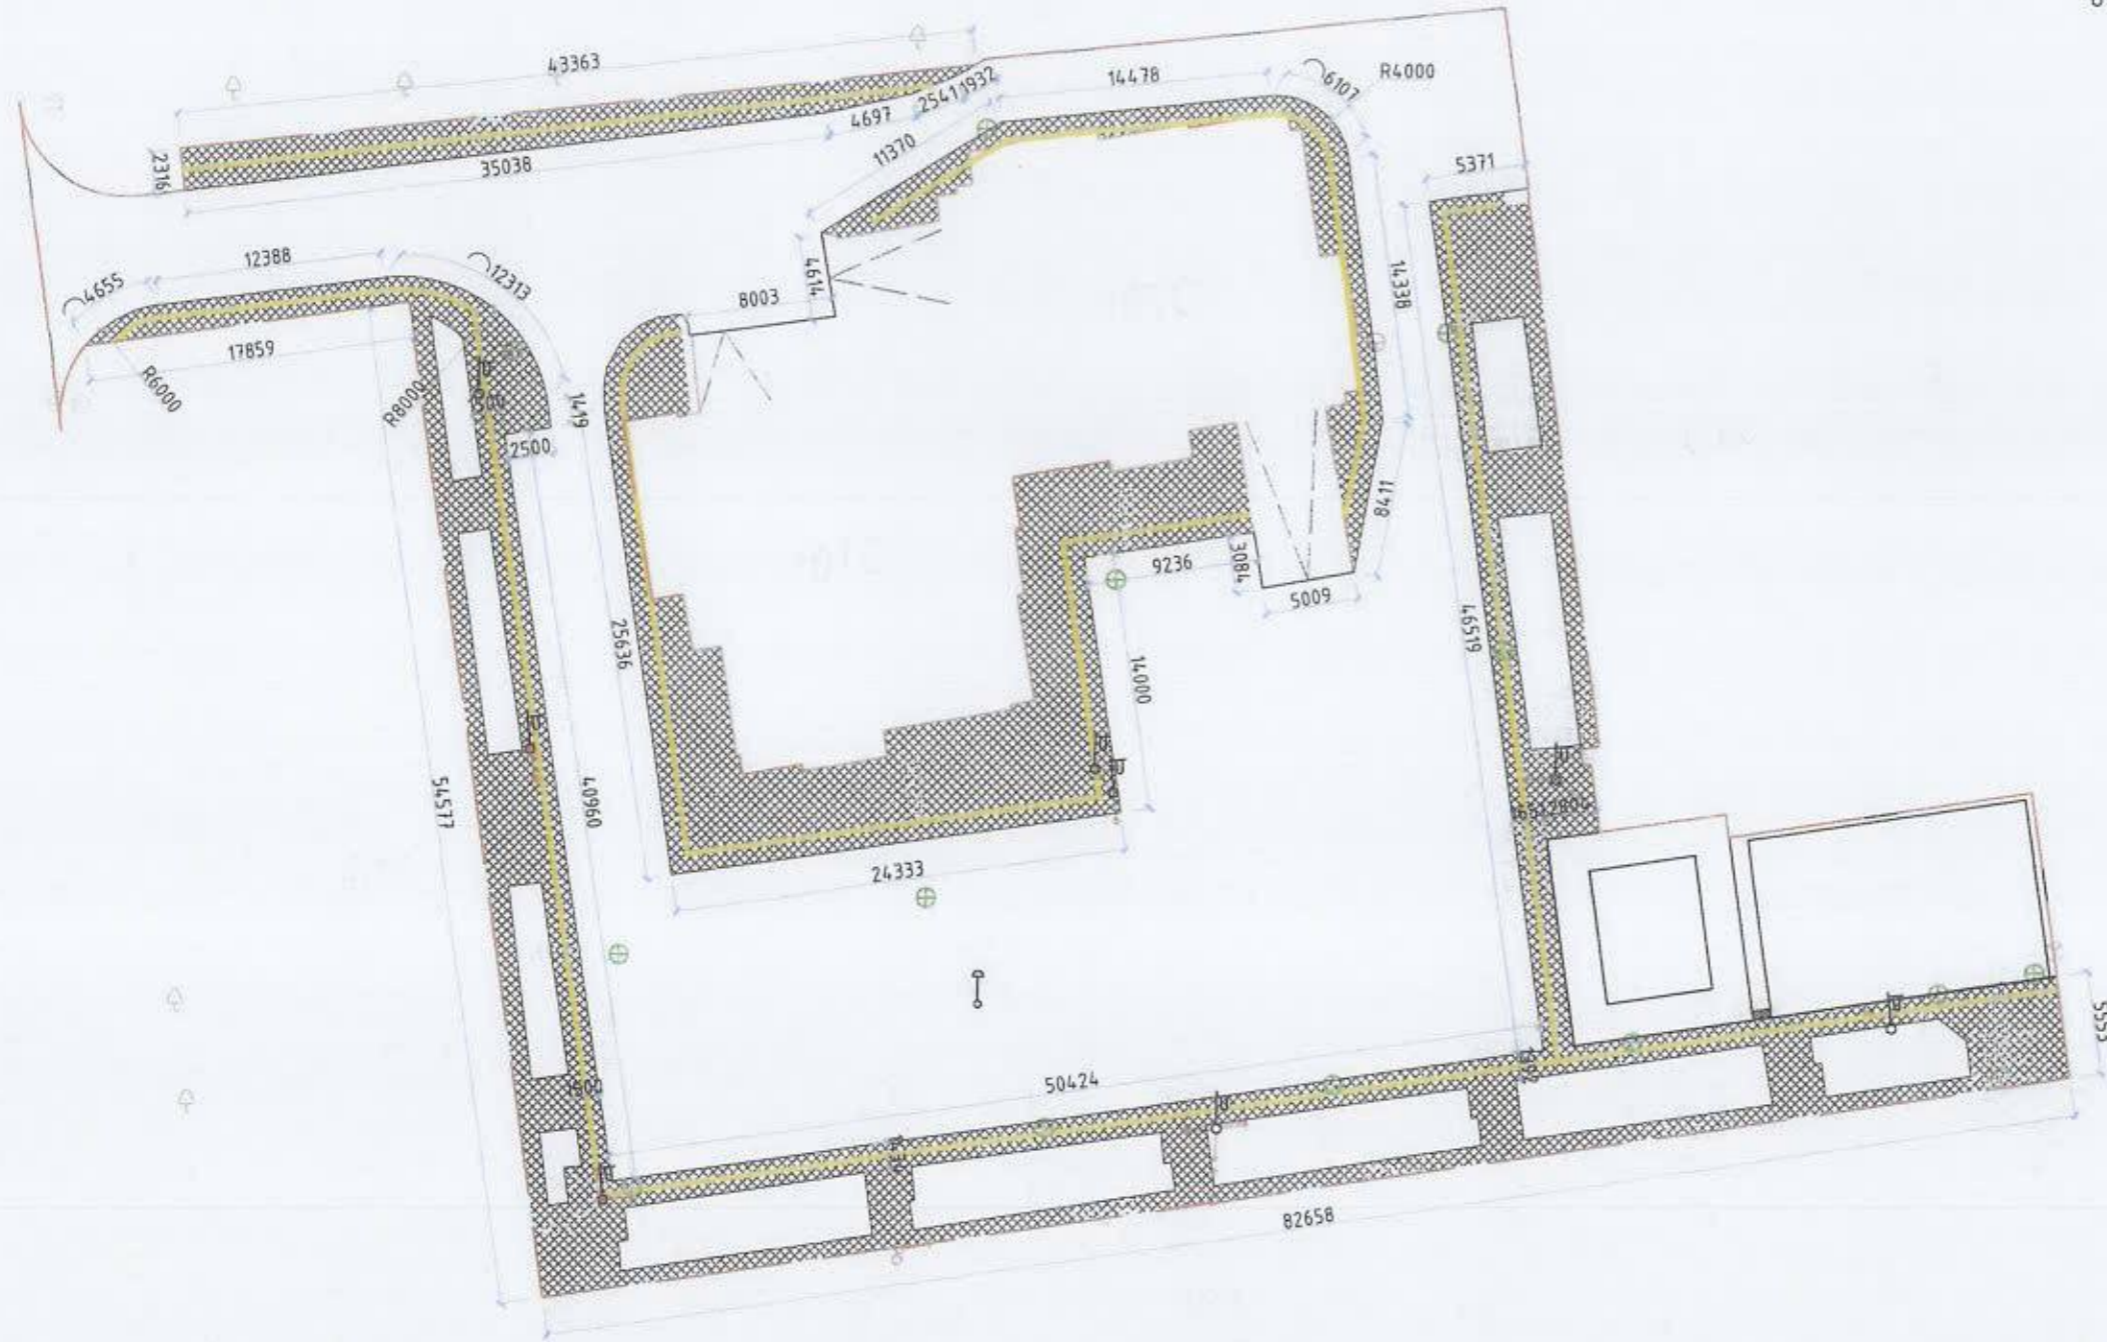

ТАЙЛБАР:

1. Явган зам тавих суурь хөрсийг тэгшилж, янзлах.
2. Явган замын 2 талд хашлага (бродюр) хийх.
3. Явган замыг зураг үзүүлсэний дагуу өнгөт хавтангаар хийх.
4. Хөгжлийн дэрхшээлтэй иргэдэд зориулсан хөтөч хавтанг замын голд стандартын дагуу суурилуулж өгнө.
5. Сэрэмжлүүлэх зориулалттай цэгэн хөтөч хавтанцыг саад томгороос 50-60 см зайд байрлуулах ба саад томгом хүрхээс 30см-т дуусгана
6. Орон зай орчны хязгаарлагдмал нөхцөлд явган замын өргөн 1.2м-с багагүй өргөнтэй байх.
7. Явган замын хавтангын заадыг элсэн чигжээсээр чигжиж өгөх. (UCS0901B:2020 Хотын стандартын 6.1, 6.2-д заасан)
8. Явган замын гадаргуу тэнш хальтрахгүй материалаар хийгдэх
9. Явган замын ногоон зурвасыг тусгаарлах хашлагын өндөр 5см-с хэтрэхгүй төлөвлөгдөх.
10. Тусдаа байршилтай шон, мод дусад босоо саадыг тойруулан 50см-н зайд хавтгай сараалж эсвэл подотгогч хавтанцар төлөвлөж өгөх.

МАТЕРИАЛЫН ТҮҮВЭР

№	Нэр	Хэмжээ /м ³ /
1	Явган замын өнгөт хавтан	1038м ²
2	Явган замын бродюр	428м

АЖЛЫН ЗУРАГ /БА/



" Аркосис ХХК "

МОНГОЛ УЛС
21-502 АТХ4713
Няамдоржийн

АРКОСИС ХХК

Архитектор *Э. Ариунбаатар* Э. Ариунбаатар

Гүйцэтгэсэн *Э. Ариунбаатар* Э. Ариунбаатар

Шалгасан Н.Чуганзаяа

УЛААНБААТАР ХОТ /СҮХБААТАР ДҮҮРЭГ/
10-Р ХОРОО

31, 16, 16а, 16б байрны дунд авто зогсоол
явган зам талбайн ажил

ЯВГАН ЗАМЫН ЗАЙ ХЭМЖЭЭ

Масштаб М1:400	Зургийн дугаар БА-05	Хуудас 12
ЕГ шифр АС-Т23/10	ТГ шифр АС-Т23/10	Огноо 2023 он

Handwritten signature and date: 1-73

АВТО ЗОГСООЛЫН ЗАЙ ХЭМЖЭЭ



ХБИ-нд зориулсан авто зогсоол

Яаралтай тусламжийн үеийн авто зогсоол

ТАЙЛБАР:

Зогсоолын ажлыг хийхдээ хөрсийг 28мм ухаж 200мм буталсан чулуун үе хийж тэгшилнэ. Тэгшилсэн гадаргуу дээр шингэрүүлсэн битум түрхлэг цацна. Дараа нь 50мм зузаанаар бүдүүн ширхэгтэй асфалт бетон хучилт хийх ба бүрэн тэгшилж хучилтаа хийж нягтруулж дууссаны дараа өнгө нарийн ширхэгтэй асфалт бетон хучилтыг 30мм зузаантайгаар хийнэ. Зогсоолын хучилтын ажил бүрэн дууссаны дараа зогсоолын цагаан зураасыг хийнэ.

МАТЕРИАЛЫН ТҮҮВЭР

№	Нэр	Хэмжээ
1	Асфалт	1880м ²
2	Цагаан зураас	150м ²
3	Авто замын бордюр	402м

АЖЛЫН ЗУРАГ /БА/



" Аркосис ХХК "

АРКОСИС ХХК

Архитектор *Б. Ариунбаатар* Э. Ариунбаатар

Гүйцэтгэсэн *Б. Ариунбаатар* Э. Ариунбаатар

Шалгасан *УУГАНЗАЯА* И. Чидэлбаяр

ЧЛААНБААТАР ХОТ/СҮХБААТАР ДҮҮРЭГ

10-Р ХОРОО

31, 16, 16б байрны дунд авто зогсоол

явган зам талбайн ажил


АВТО ЗОГСООЛЫН ЗАЙ ХЭМЖЭЭ

Масштаб М1:4.00	Зургийн дугаар БА-06	Хуудас 13
ЕГ шифр АС-Т23/10	ТГ шифр АС-Т23/10	Огноо 2023 он

Handwritten signature and number 1-73

АВТО ЗОГСООЛЫН ХЭСЭГЧИЛСЭН ЗАЙ ХЭМЖЭЭ


АВТО ЗОГСООЛЫН ЗАЙ ХЭМЖЭЭ

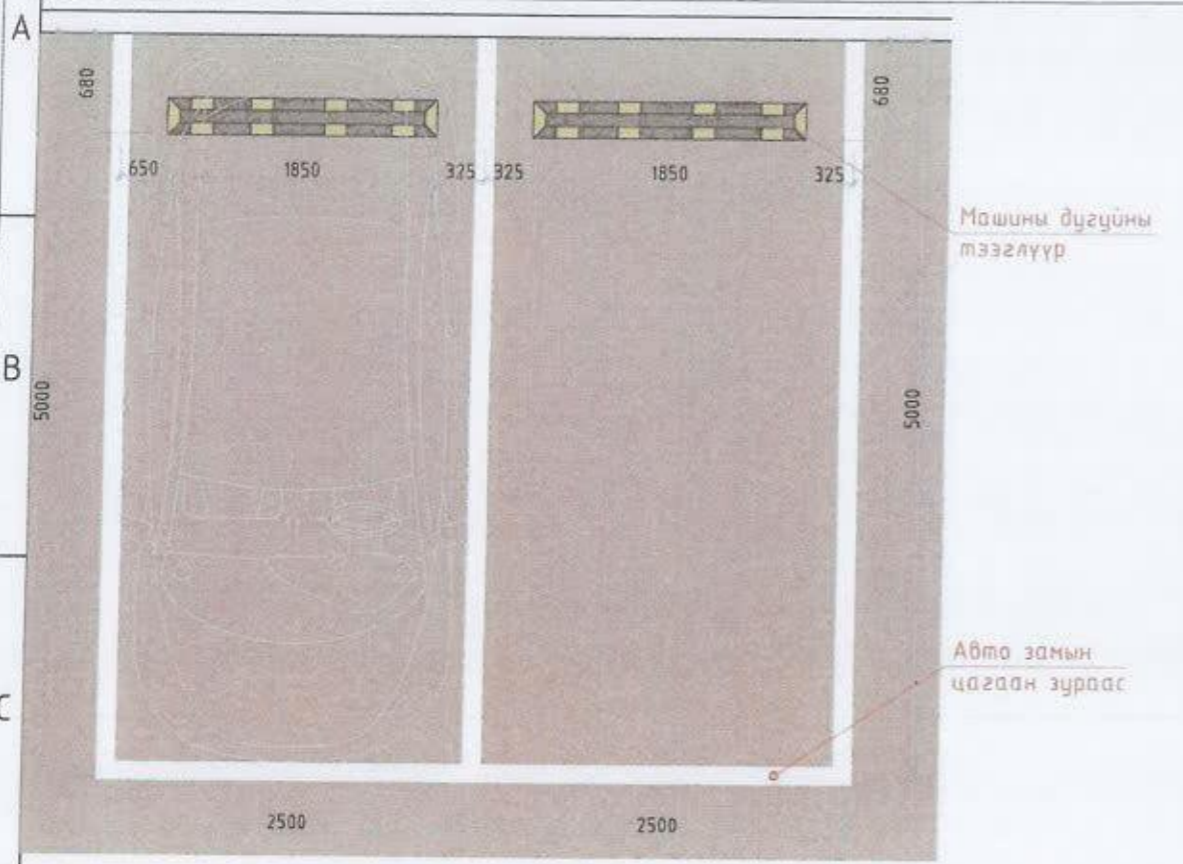

Машины дугуйны тээглүүр

Авто замын цагаан зураас

/ ХБИ / АВТО ЗОГСООЛЫН ЗАЙ ХЭМЖЭЭ

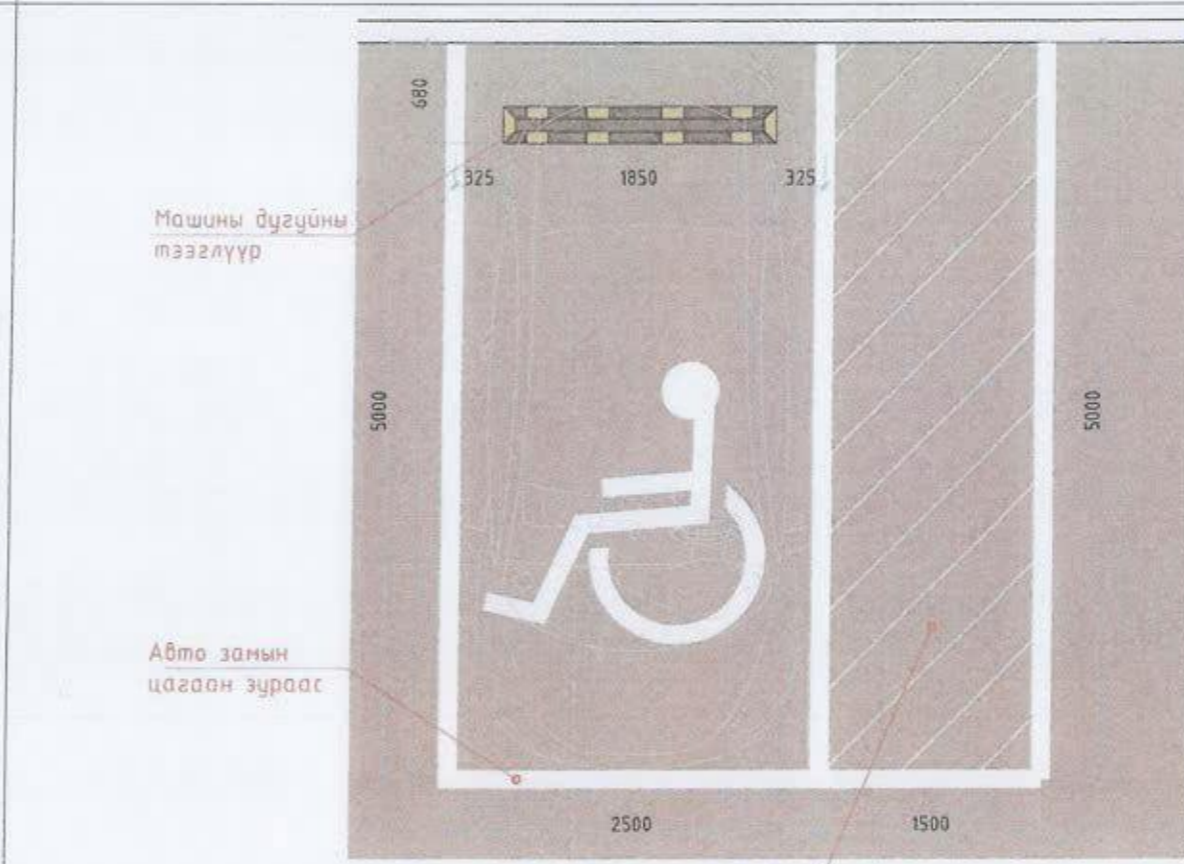

Машины дугуйны тээглүүр

Авто замын цагаан зураас

ХБИ буух зурвас дүс

ХАЖУУГЫН ЗОГСООЛЫН ЗАЙ ХЭМЖЭЭ



Машины дугуйны тээглүүр


Авто замын цагаан зураас

ЯАРАЛТАЙ ТУСЛАМЖЫН ЗОГСООЛЫН ЗАЙ ХЭМЖЭЭ




Үе шат АЖЛЫН ЗУРАГ /БА/		
" Аркосис ХХК "		
АРКОСИС ХХК	МОНГОЛ УЛС	
Архитектор	З. Ариунбаатар	З. Ариунбаатар
Гүйцэтгэсэн	З. Ариунбаатар	З. Ариунбаатар
Шалгасан	МЭРГЭШСЭН АРХИТЕКТОР	М. Ариунбаатар
УЛААНБААТАР ХОТ / СҮХБААТАР ДҮҮРЭГ 10-Р ХОРОО		
31, 16, 16а, 16б байрны дунд авто зогсоол явган зам талбайн ажил		
АВТО ЗОГСООЛЫН ХЭСЭГЧИЛСЭН ЗАЙ ХЭМЖЭЭ		
Масштаб М1:50	Зургийн дугаар БА-07	Хуудас 14
ЕГ шифр АС-Т23/10	ТГ шифр АС-Т23/10	Огноо 2023 он


ЗАМЫН НАЛУУГЫН ЖИШЭЭ ЗУРАГ ХЭСЭГЛЭЛ 1 /X1/

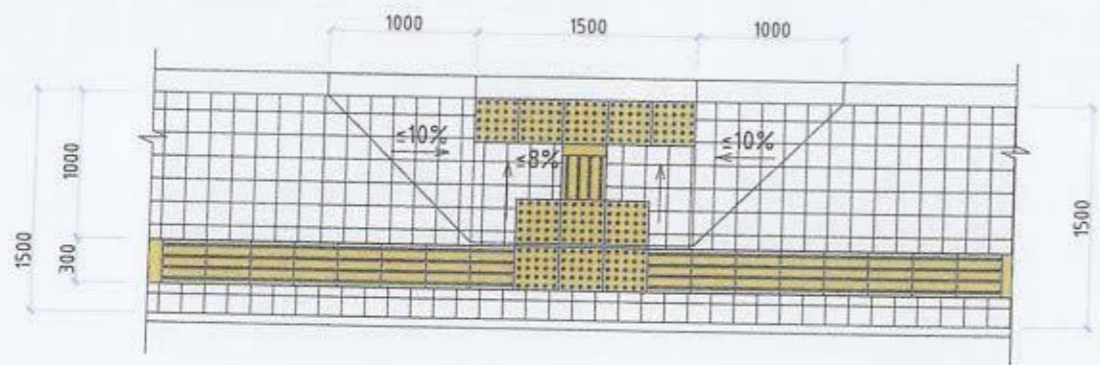

ЗАМЫН ЭХЛЭЛ ТӨГСГӨЛ ХЭСЭГТ НАЛУУЛГА ХИЙХ ЖИШЭЭ ЗУРАГ


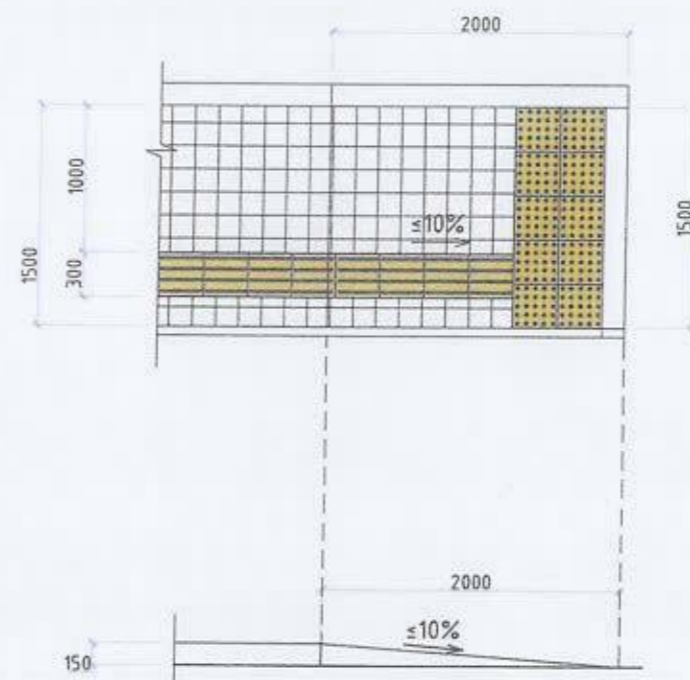


ЯВГАН ЗАМЫН ОГТЛОЛ

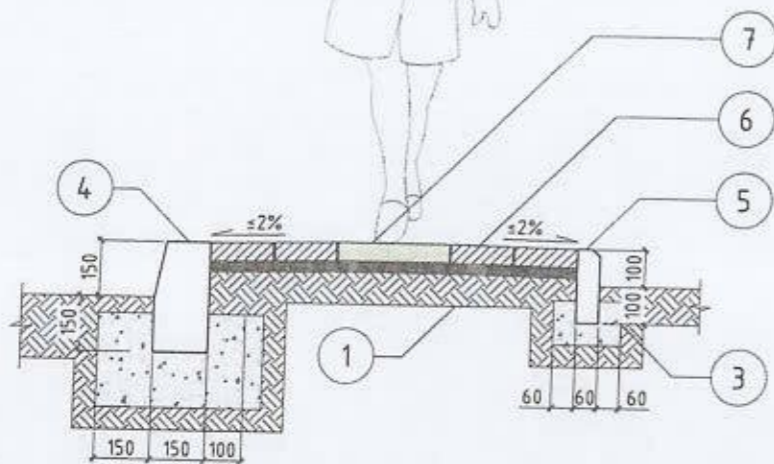

Д/Д	НЭР	ТАЙЛБАР
1.	Ул хөрс	$\le 100\text{мм}$
2.	Нягтруулсан хөрс	100мм
3.	Бетон дэр	БМ200
4.	Авто замын хашлага	750x300x180мм
5.	Явган замын хашлага	500x200x80мм
6.	Явган замын өнгөт хавтан	200x200мм
7.	Хөтөч хавтан	300x300мм

ЯВГАН ЗАМЫН ӨНГӨТ ХАВТАНГЫН ӨРӨЛТИЙН ЖИШЭЭ ЗУРАГ

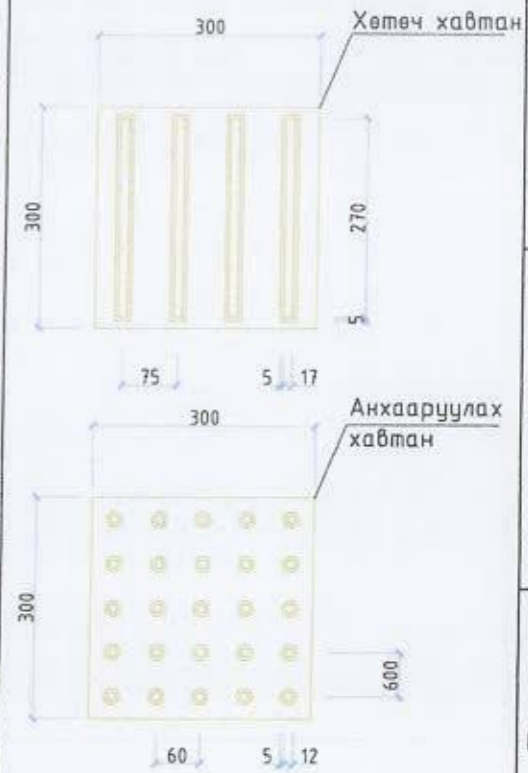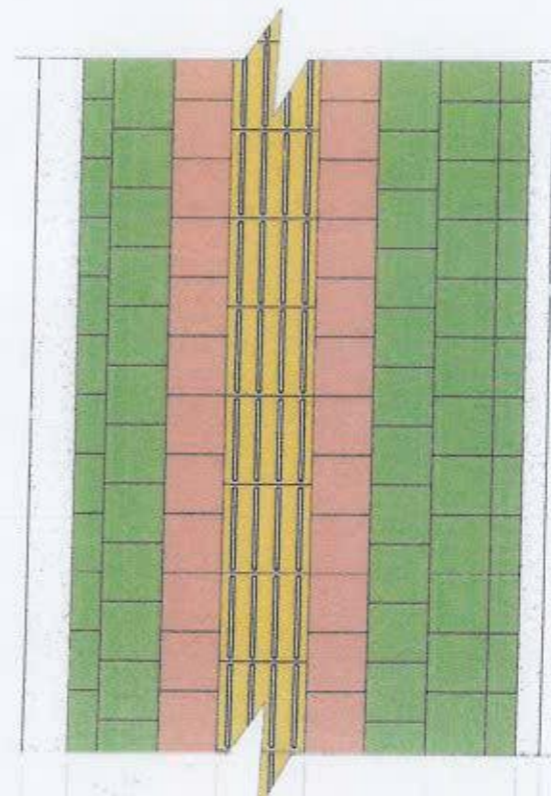

ТАЙЛБАР:

- UCS 0901B:2020 хотын стандартын дагуу явган замын зургийг хийж гүйцэтгэв.
- Явган замын анхааруулах хавтанг замд байгаа саадыг мэдээлж чиглүүлэх хавтан руу шилжих, эргэлтийн өнцөг 135°-с бага үед үүлэвэр, муруй хэсэгт суурилуулан чиглэл өөрчлөгдөж буйг анхааруулахад ашиглана.
- Явган замын хавтангийн хэмжээг зурагт үзүүлсэнээр тооцоб.

Үе шал АЖЛЫН ЗУРАГ /БА/



" Аркосис ХХК "

АРКОСИС ХХК
 Архитектор *Д. Аринбалдар* Архитектор
 Гүйцэтгэсэн *Д. Аринбалдар* Архитектор
 Шалгасан *ЭРГЭШСЭН АРХИТЕКТОР* Ала

УЛААНБААТАР ХОТ /СҮХБААТАР ДҮҮРЭГ/
 10-Р ХОРОО

31, 16, 16а, 16б байрны дүнд авто зогсоол
 явган зам талбайн ажил


ЯВГАН ЗАМЫН ХЭСЭГЛЭЛ

Масштаб	Зургийн дугаар	Хуудас
M1:50	БА-08	15
ЕГ шир	ТГ шир	Огноо
АС-T23/10	АС-T23/10	2023 он


Handwritten signature and date: 1-73

ЯВГАН ЗАМЫН ХУЧИЛТЫН ХЭСЭГЛЭЛ


Өнгөт хавтан
 Элсэн дэвсгэр үе 30мм
 Нягтруулсан хөрс 100мм
 Ул хөрс

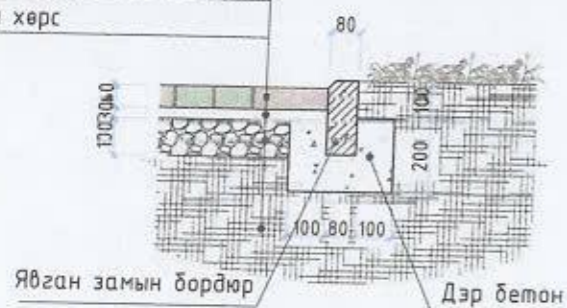



ЗАМЫН ЭРГЭЛТИЙН ЖИШЭЭ ЗУРАГ

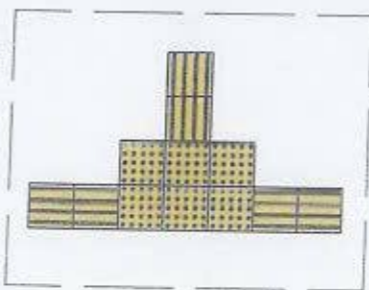

ЗАМЫН ЭРГЭЛТИЙН ЖИШЭЭ ЗУРАГ


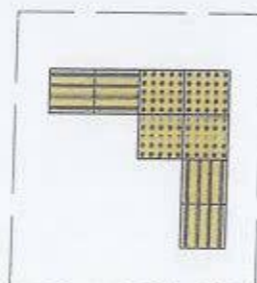


1 2 3 4 5 6 7 8
ЗОГСООЛЫН ОГТЛОЛ, ХУЧИЛТЫН ХЭСЭГЛЭЛ

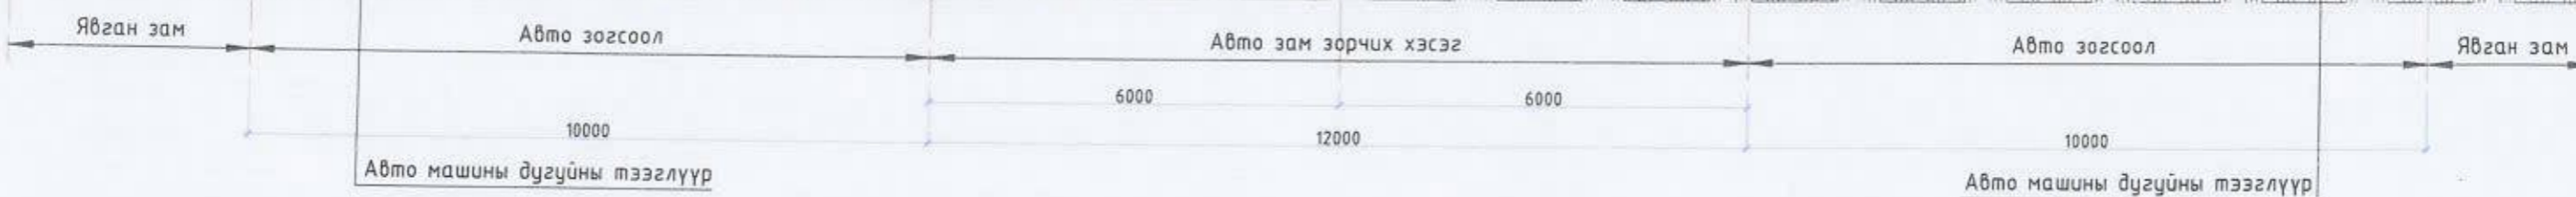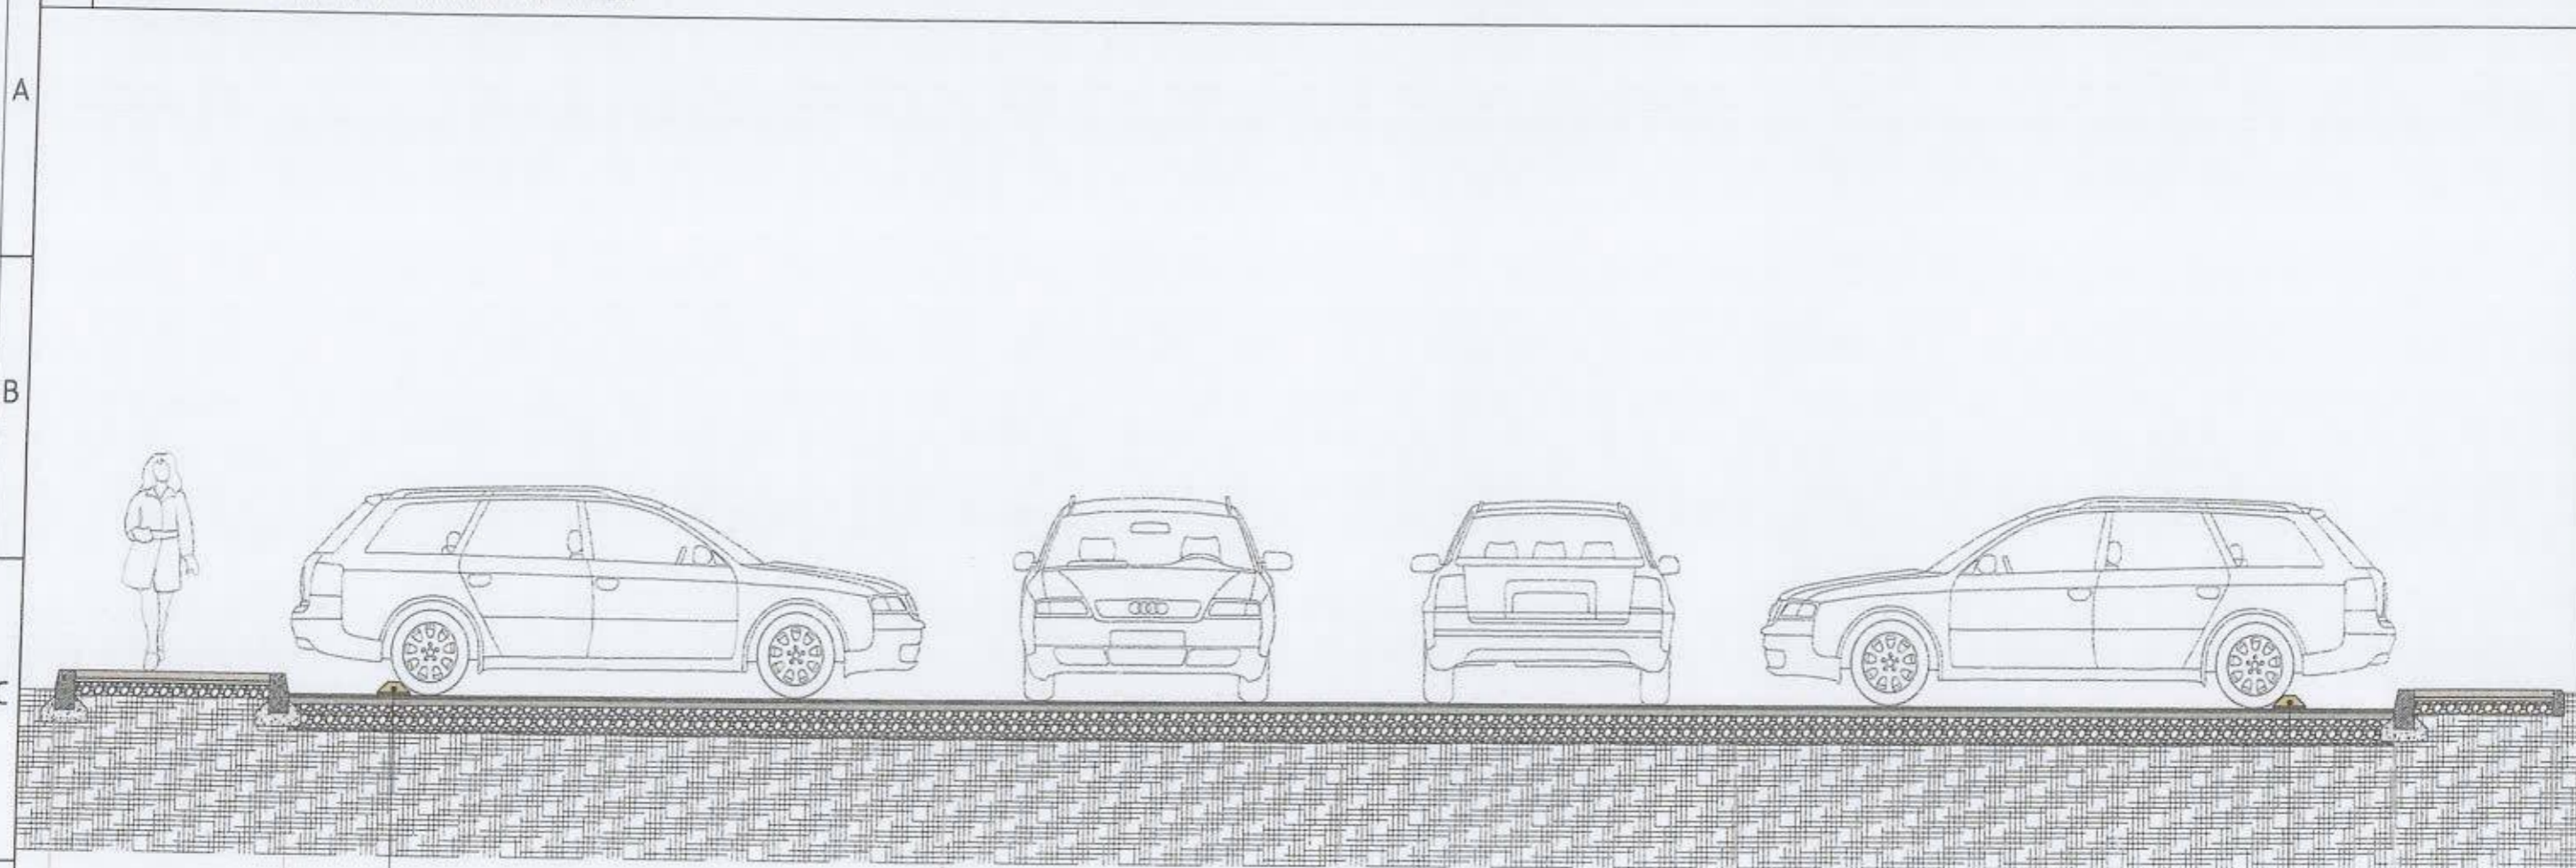

АВТО ЗОГСООЛЫН ХУЧИЛТЫН ХЭСЭГЛЭЛ

ЗАМЫН БОРДЮРЫН ЖИШЭЭ ЗУРАГ

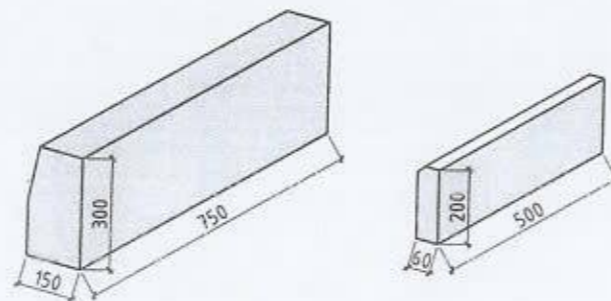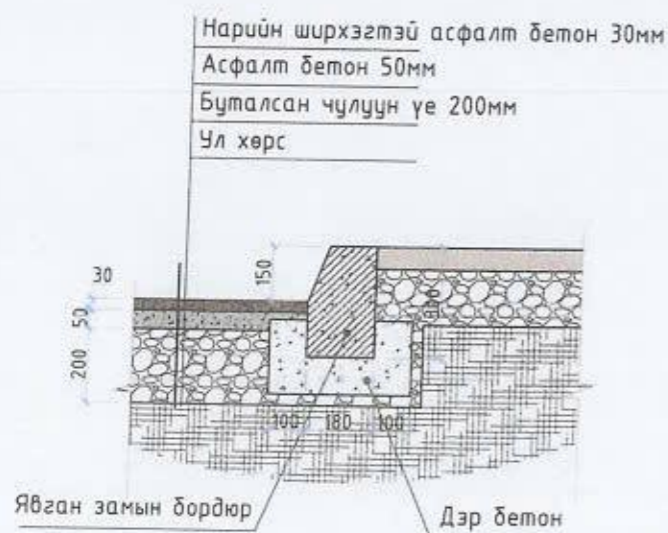


ТАЙЛБАР:

Зогсоолын ажлыг хийхдээ хөрсийг 28мм ухаж 200мм буталсан чулуун үе хийж тэгшилнэ. Тэгшилсэн гадаргуу дээр шингэрүүлсэн битум түрхлэг цагна. Дараа нь 50мм зузаанаар бүдүүн ширхэгтэй асфалт бетон хучилт хийх ба дүрэн тэгшилж хучилтаа хийж нягтруулж дууссаны дараа өнгө нарийн ширхэгтэй асфалт бетон хучилтыг 30мм зузаантайгаар хийнэ. Зогсоолын хучилтын ажил дүрэн дууссаны дараа зогсоолын цагаан зураасыг хийнэ.



Ye шал АЖЛЫН ЗУРАГ /БА/		
" Аркосис ХХК "		
		
		
АРКОСИС ХХК	21-502	АТХ4713
Архитектор	Ариунбаатар	
Гүйцэтгэсэн	Ариунбаатар	
Шалгасан	МА-БА Н.Цэцэгбаяр	
УЛААНБААТАР ХОТ /СҮХБААТАР ДҮҮРЭГ/		
10-Р ХОРОО		
31, 16, 16а, 16б байрны дунд авто зогсоол явган зам талбайн ажил		
ЗОГСООЛЫН ОГТЛОЛ, ХУЧИЛТЫН ХЭСЭГЛЭЛ		
Масштаб	Зургийн дугаар	Хувьдас
M1:50	БА-09	16
ЕГ ширр	ТГ ширр	Огноо
АС-Т23/10	АС-Т23/10	2023 он


ТОНОГ ТӨХӨӨРӨМЖ

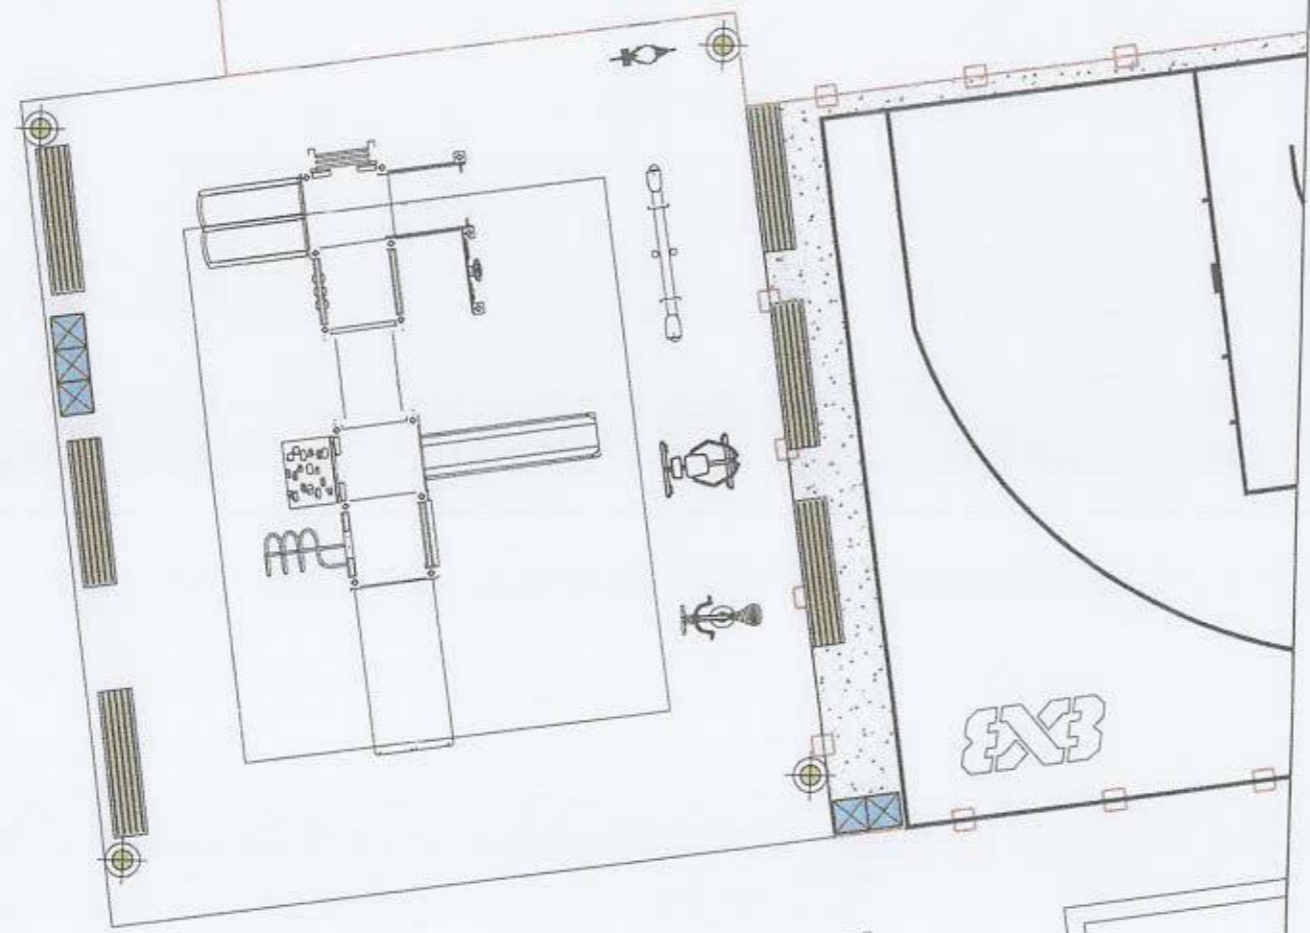

Савладаг морь 1ш




Дүүжин даажин 1ш

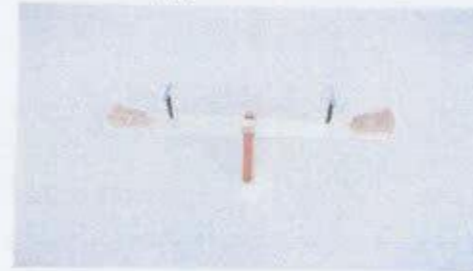

Ком гулсуур 1ш



Дасгалын төхөөрөмж 3ш

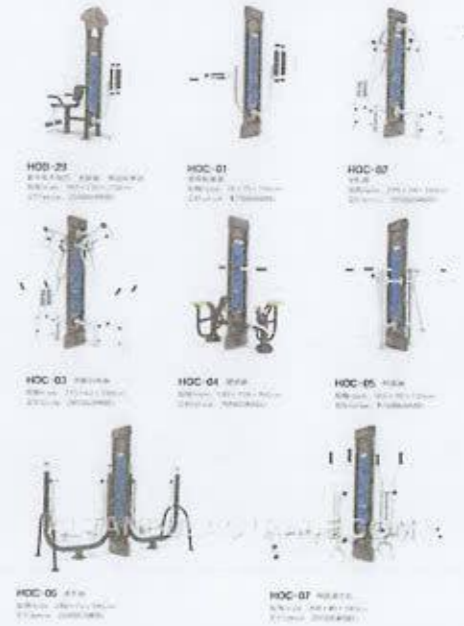

Handwritten signature and number 1-73




АРКОСИС ХХК

Объектын нэр, УЛААНБААТАР ХОТ, СҮХБААТАР ДҮҮРЭГ 10-Р ХОРОО
байршил: 31, 16, 16а, 16б байрны дунд авто зогсоол, явган зам талбайн ажил

ТОНОГ ТӨХӨӨРӨМЖ

Архитектор	Ариунбаатар Ариунбаатар	ЕГ шийр	АС-Т23/10	Масштаб	M1:100	Огноо	2023 он
Гүйцэтгэсэн	Ариунбаатар Ариунбаатар	ТГ шийр	АС-Т23/10	Зургийн дугаар	БА-10	Хуудас	17
Шалгасан	МА-БА Н.Чуганзояа						

ЗАЙ ХЭМЖЭЭ

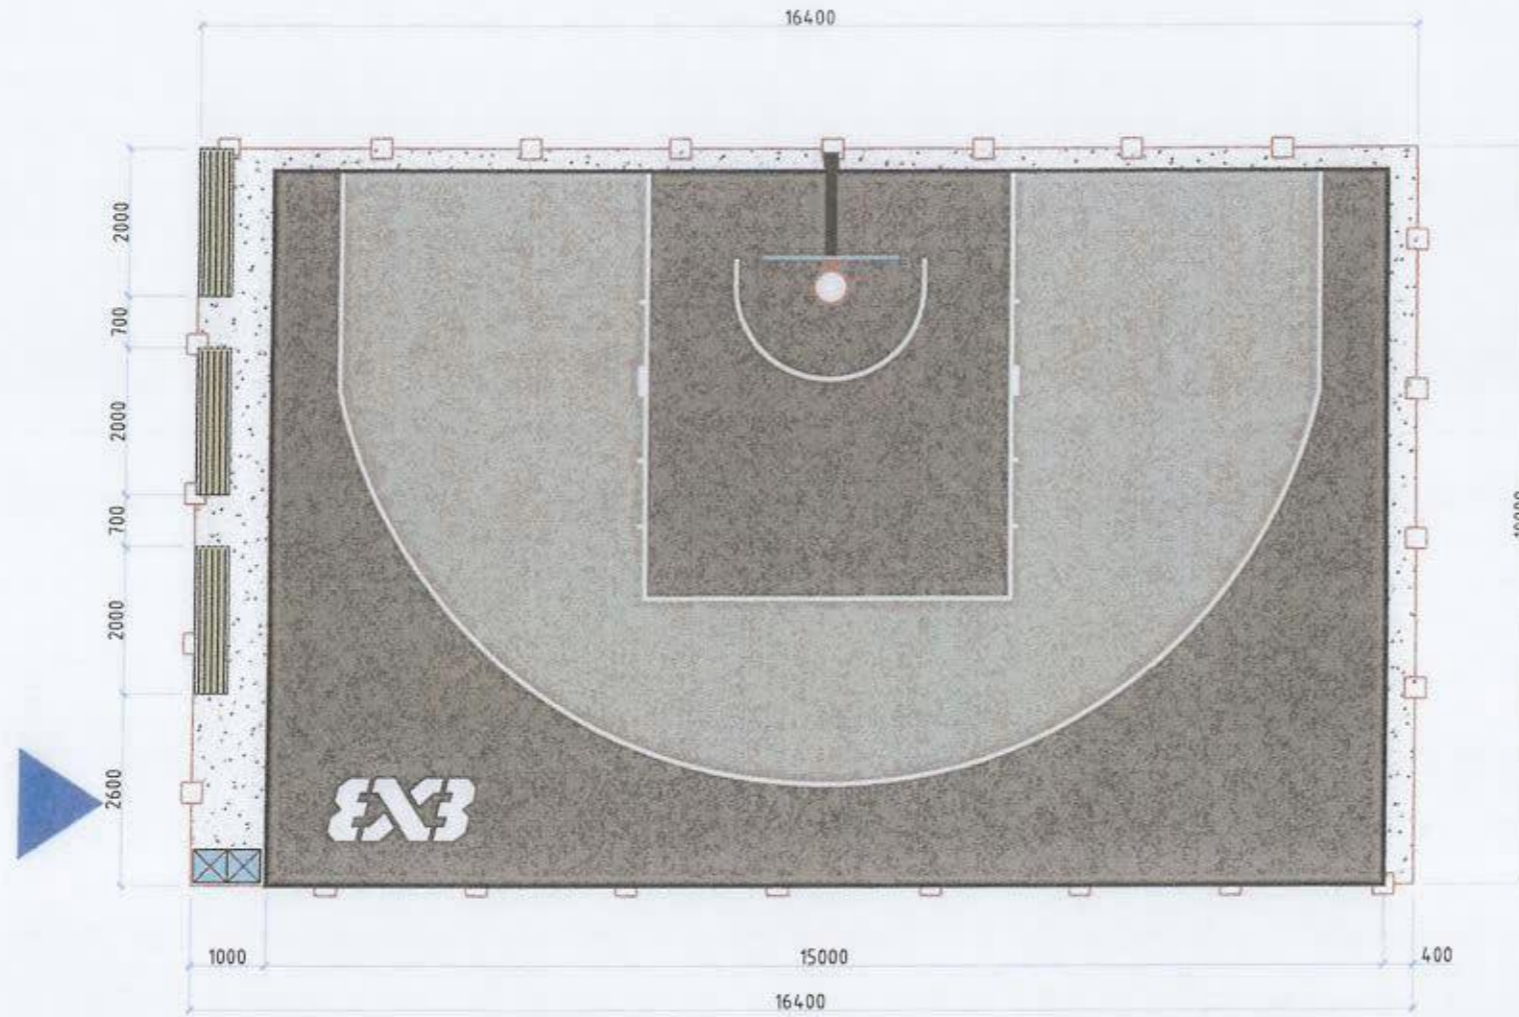

Үе шат АЖЛЫН ЗУРАГ /БА/



" Аркосис ХХК "

АРКОСИС ХХК

МОНГОЛ УЛС
21-502 АТХ4713

Архитектор *Д. Аринбаатар*

Гүйцэтгэсэн *Д. Аринбаатар*

Шалгасан *МА-БН* Б. Чадладал

ЧЛААНБААТАР ХОТ / СҮХБААТАР ДҮҮРЭГ
10-Р ХОРОО

31, 16, 16а, 16б байрны дунд авто зогсоол
явган зам талбайн ажил

ЗАЙ ХЭМЖЭЭ

Масштаб
М1:400

Зургийн дугаар
БА-11

Хуудас
18

ЕГ шифр
АС-Т23/10

ТГ шифр
АС-Т23/10

Огноо
2023 он

