


ЗАЙ ХЭМЖЭЭ

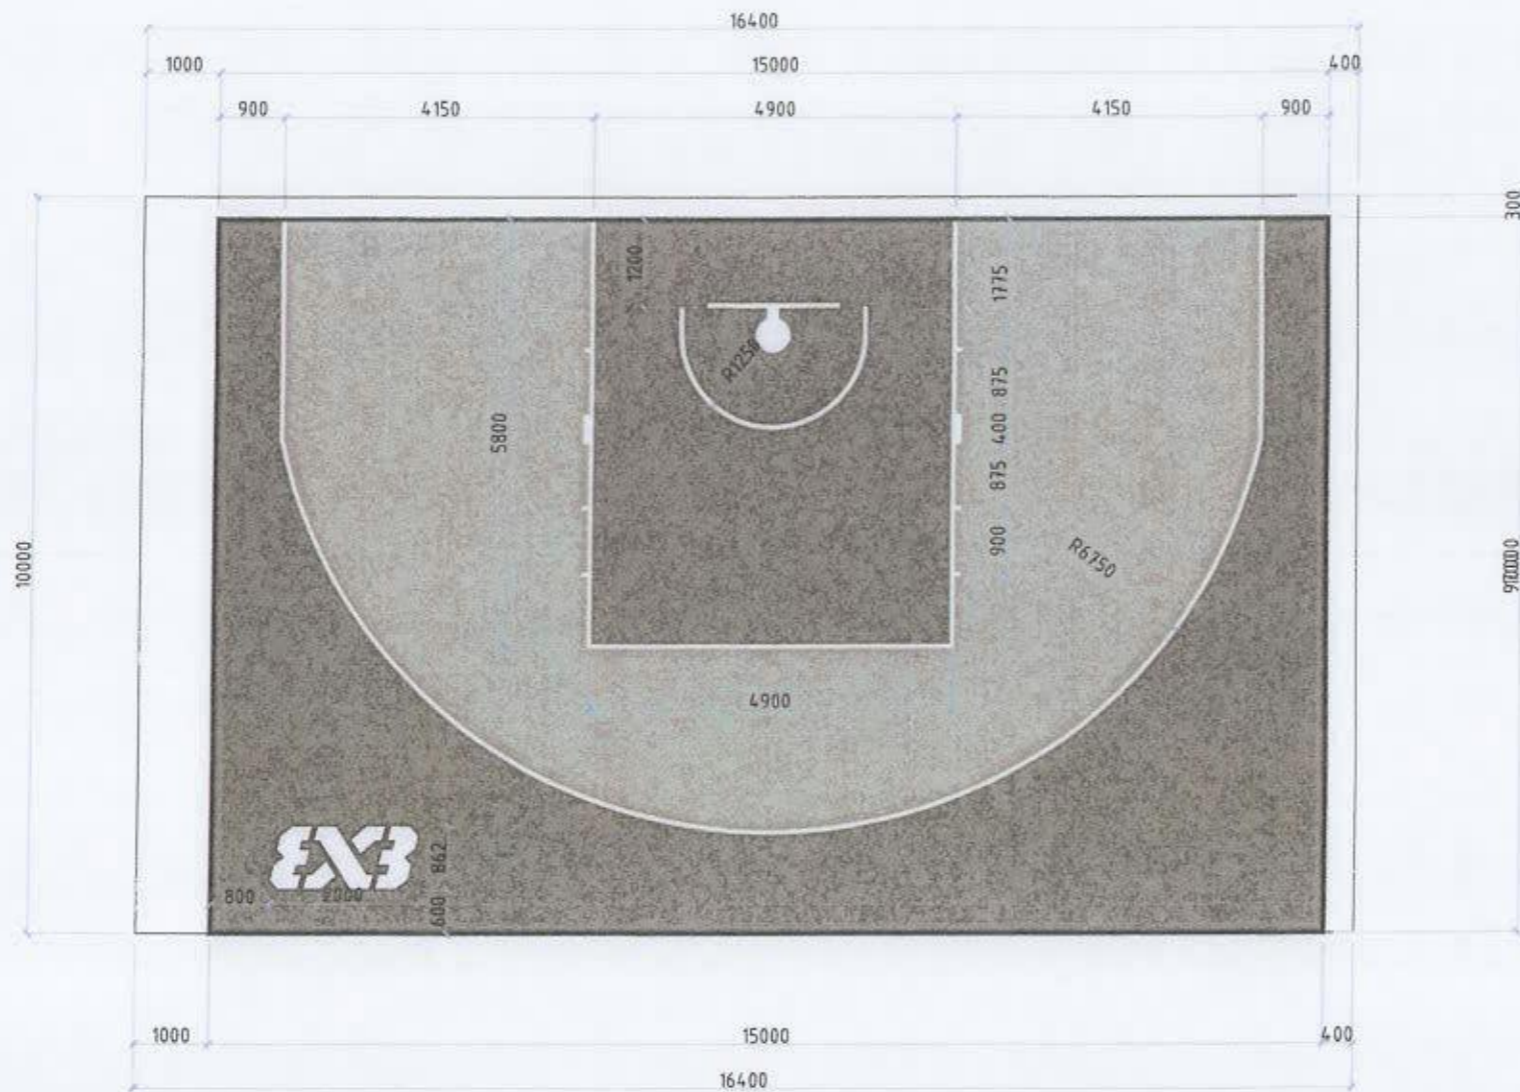


ХУЧИЛТЫН МАТЕРИАЛ ЖИШЭЭ ЗУРАГ



ХАРАГДАХ БАЙДАЛ

- PVC хуванцар хавтан шал
- Бетон үе 100мм
- Нягтруулсан хөрс 150мм
- Ул хөрс

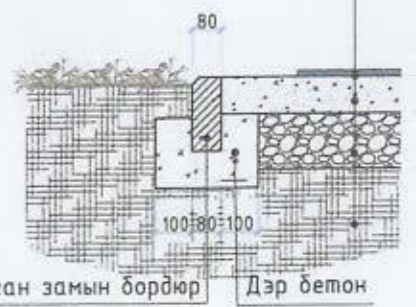

МАТЕРИАЛЫН ТҮҮВЭР

№	Нэр	Хэмжээ /м³/
1	Бетон талбай	17м³
4	PVC хуванцар хавтан шал	145.5м²

АЖЛЫН ЗУРАГ /БА/



" Аркосис ХХК "


АРКОСИС ХХК
 21-502 АТХ4713
 Архитектор *Ариунбаатар*
 Гүйцэтгэсэн *Ариунбаатар*
 Шалгасан *Чадрагбал*
 УЛААНБААТАР ХОТ / СҮХБААТАР ДҮҮРЭГ
 10-Р ХОРОО
 31, 16, 16а, 16б байрны дунд авто зогсоол
 явган зам талбайн ажил

ЗАЙ ХЭМЖЭЭ

Масштаб М1:400	Зургийн дугаар БА-12	Хуудас 19
ЕГ ширр АС-Т23/10	ТГ ширр АС-Т23/10	Огноо 2023 он

Handwritten signature and number 1-73


САГСАН БӨМБӨГИЙН ТАЛБАЙН ШИЙД САМБАР

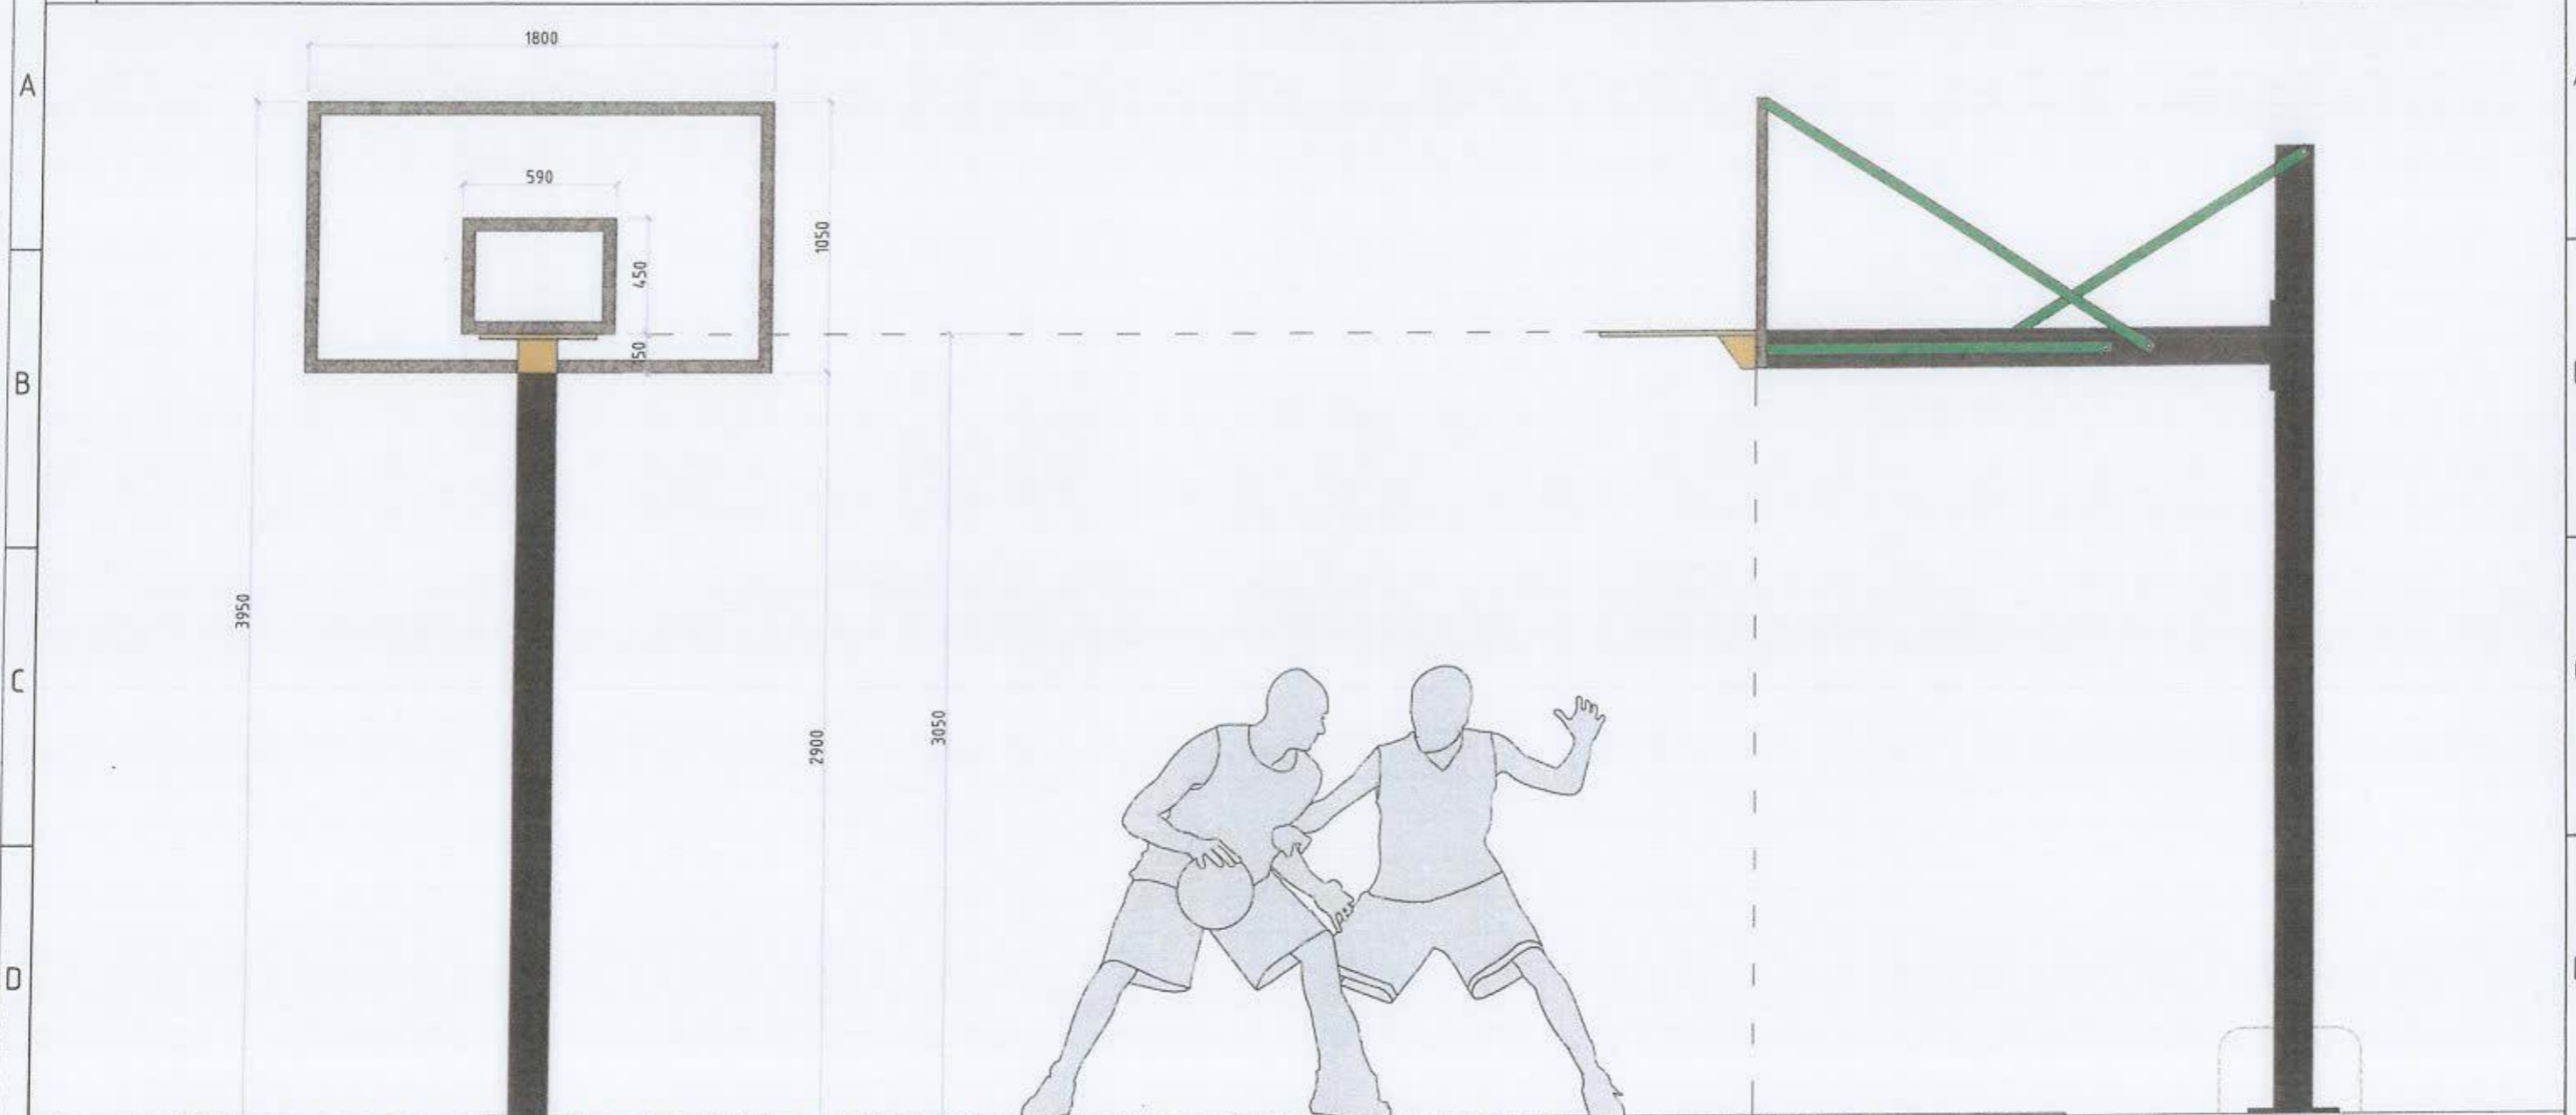

САГСАН БӨМБӨГИЙН ШИЙД /ЖИШЭЭ ЗУРАГ/



ХЭСЭГЛЭЛ 1

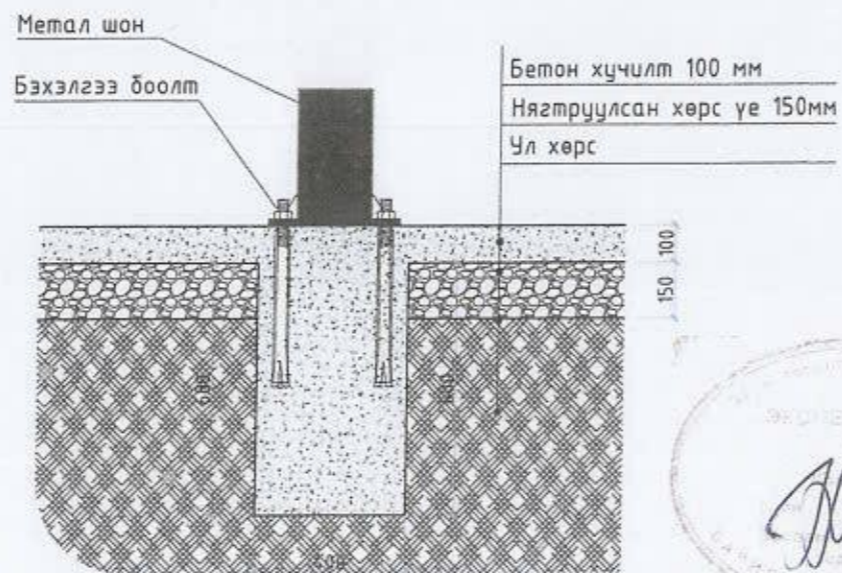

ТАЙЛБАР:



- Тайлбар бичигт тусгасан норм дүрэм, стандарттай уялдуулж төлөвлөлтийг хийсэн болно.
- Сагсан бөмбөгийн шийд самбар нь iso стандарт хангсан байх.
- Самбарыг зурагт үзүүлсэнээр стандартын дагуу байршуулах.
- Сагсан бөмбөгийн шийдний метал багана нь аюулгүй байдлыг хангаж зөөлөвчтэй байх.



1200
1500-2000

АЖЛЫН ЗУРАГ /БА/

		
<p>“ Аркосис ХХК ”</p>		
<p>АРКОСИС ХХК 21-502 АТХ4713 Илмдоржийн</p>		
Архитектор	<p>Э. Ариунбаатар А. Ариунбаатар</p>	
Гүйцэтгэсэн	<p>Э. Ариунбаатар А. Ариунбаатар</p>	
Шалгасан	<p>2021-2024 5 дараабал</p>	
<p>УЛААНБААТАР ХОТ /СҮХБААТАР ДҮҮРЭГ 10-Р ХОРОО 31, 16, 16а, 16б байрны дунд авто зогсоол явган зам талбайн ажил</p>		
<p>САГСАН БӨМБӨГИЙН ТАЛБАЙН ШИЙД САМБАР</p>		
Масштаб	Зургийн дугаар	Хуудас
M1:50	БА-13	20
ЕГ шифр	ТГ шифр	Огноо
АС-T23/10	АС-T23/10	2023 он

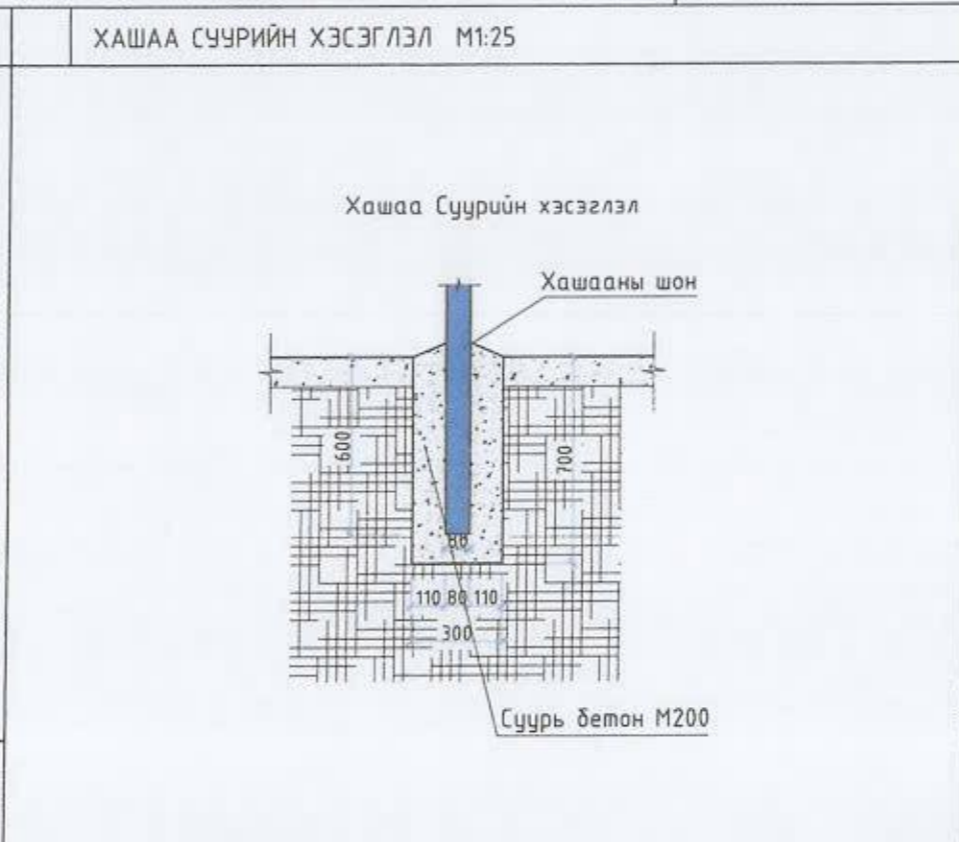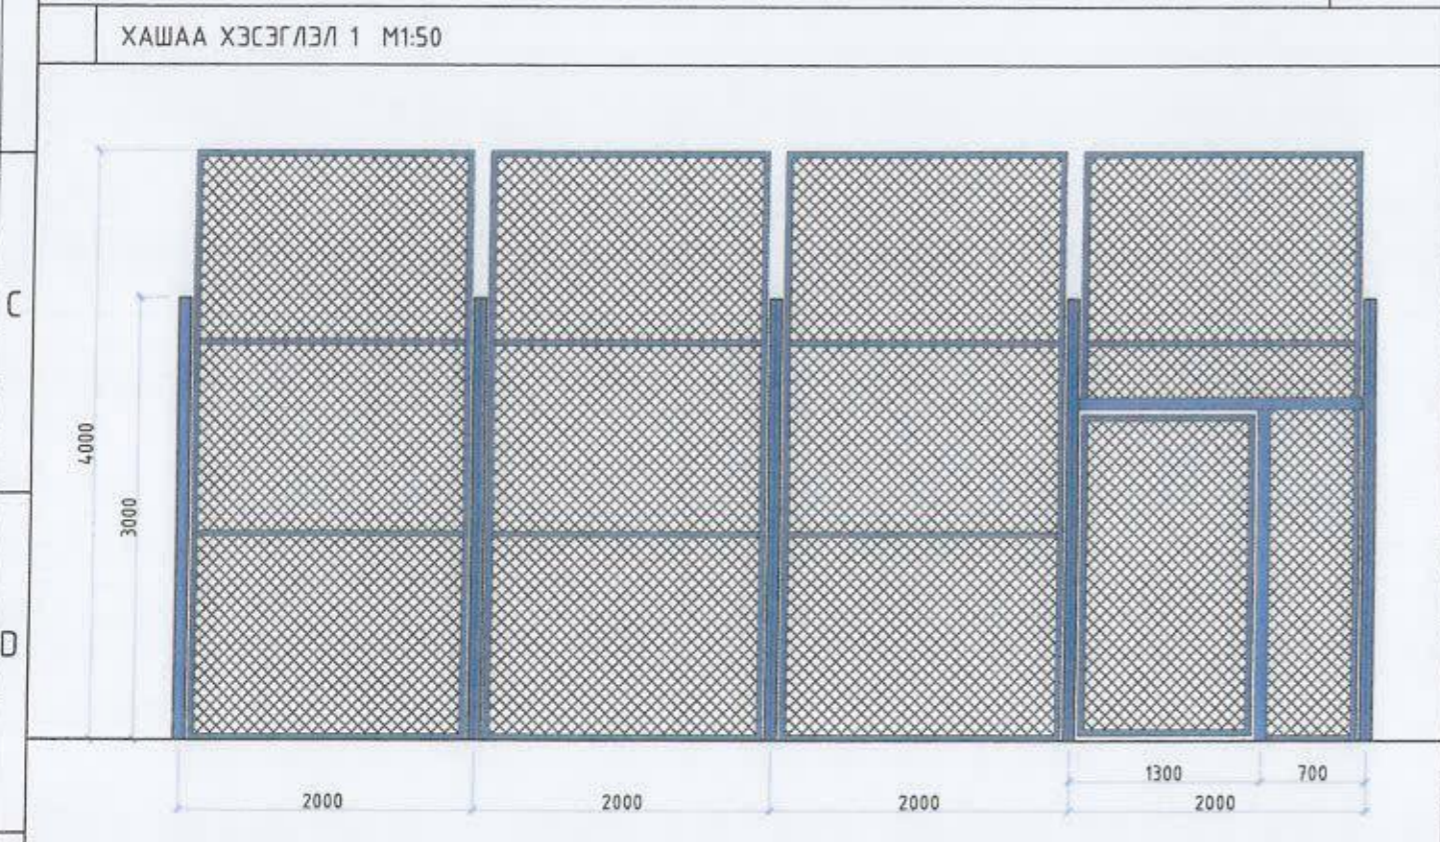

ТЕХНИКИЙН ЕРӨНХИЙ ШААРДЛАГА

Гагнасан төмөр торон хашаа нь эзвэрлээс хангаалсан, зөөж, цусгахад хялбар, байгаль, цаг уурын эрс тэс нөхцөлд тэсвэртэй. Спортын зориулалттай энэхүү гагнасан төмөр торон хашаа нь үзэгчдэд хамгийн харагдац сайтай, бат бөх хийцтэй юм.

Хэмжээ

- Өндөр 4000мм
- Тулгуур хоорондын зай 2000мм
- Босоо шугамын хоорондын зай 2000мм
- Хэвтээ шугамын хоорондын зай 1300мм
- Сараалж төмөр ϕ 0,8мм хоорондын зай 200x50мм
- Багана 80x80мм хэмжээтэй квадрат төмөр


Материал

Өндөр чанартай бага нүүрс төрөгчийн ган болон цайрхсан материалын дээгүүр электростатик полистр нунтгаар эсбэл PVC материалаар шүршиж бүрсэн төмөр утас байна.

Суурь

Тулгуурын бэхлэгээ болон суурийн бетоны марк В20, хүйтэн тэсвэрлэлт сайтай байна. Суурийн бетонд өнгөлгөө хийхэд төсөвт өртөг хангалтгүй тул өнгөлгөөгүй байна.

Хашааг суурилуулахдаа:
БНБД 3.01.06-90-д заасан технологи, шаардлагын дагуу хийж гүйцэтгэнэ.

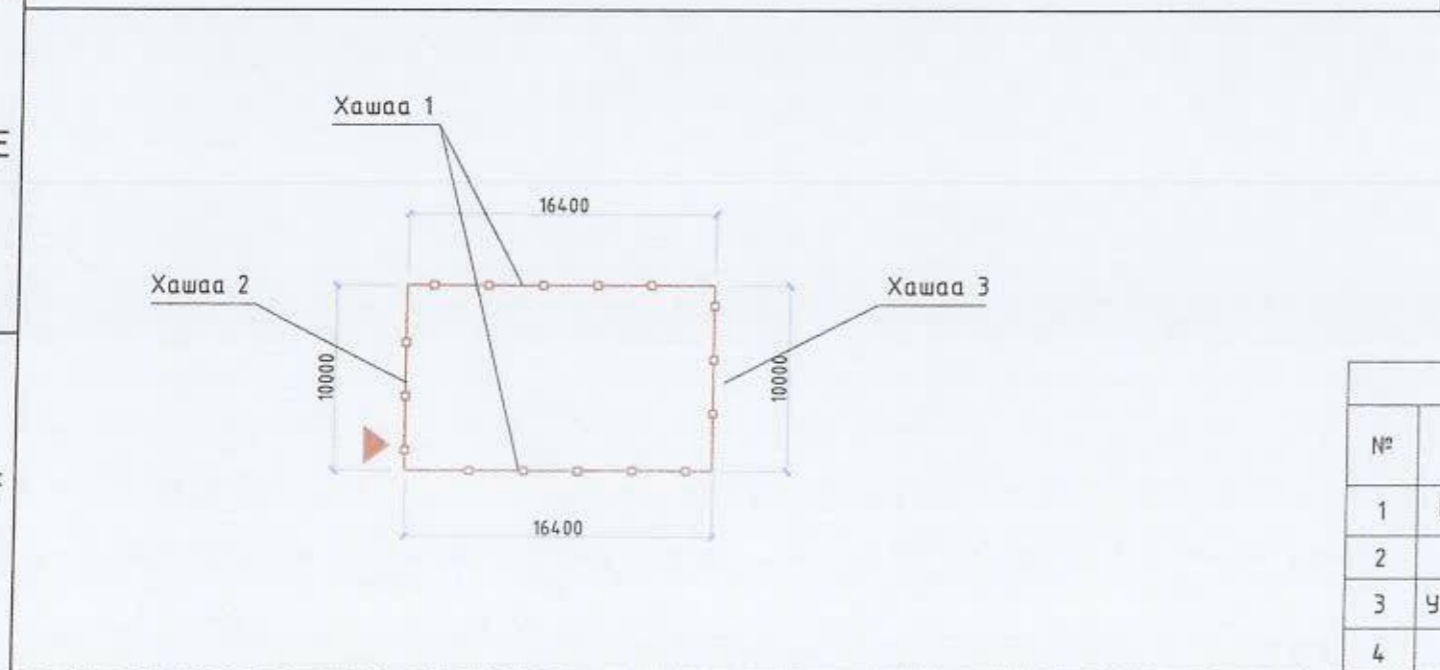

ТӨМӨР ТОРОН ХАШААНЫ МАТЕРИАЛЫН ТҮҮВЭР

№	Нэр	Хэмжээ /м/	Тоо ширхэг /ш/	Хэмжээ /м ² /	Нийт жин /кг/
1	Квадрат /багана/ 80x80 мм /босоо/	3.6	28		988
2	Хашааны тор	4x2		216	
3	Угольник /хөндлөн/ 40x40 мм /хэвтээ/	4.48			
4	Суурийн бетон	5.88м ³			

Үе шал АЖЛЫН ЗУРАГ /БА/



“ Аркосис ХХК ”

АРКОСИС ХХК

Архитектор *Э. Ариунбалар*

Гүйцэтгэсэн *Э. Ариунбалар*

Шалгасан *МЭРГЭЭСЭН АРХИТЕКТОР*


УЛААНБААТАР ХОТ /СҮХБААТАР ДҮҮРЭГ 10-Р ХОРОО

31, 16, 16а, 16б байрны дунд авто зогсоол явган зам талбайн ажил

СПОРТ ТАЛБАЙН ХАШАА


Масштаб M1:50	Зургийн дугаар БА-14	Хуудас 21
ЕГ ширр АС-T23/10	ТГ ширр АС-T23/10	Огноо 2023 он

ГАДНА САНДАЛ БАЙГУУЛАЛТ

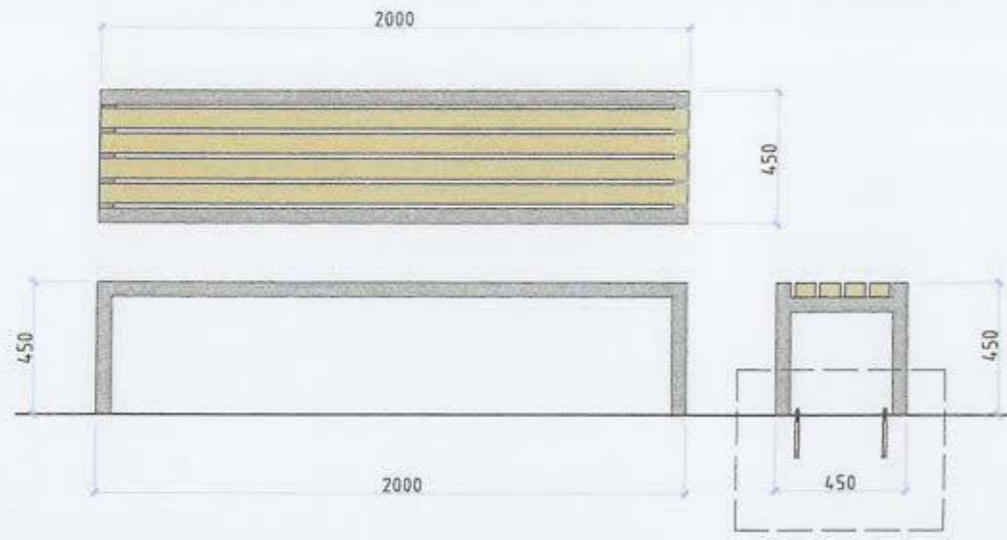

ХЭСЭГЛЭЛ 1


ХЭСЭГЛЭЛ

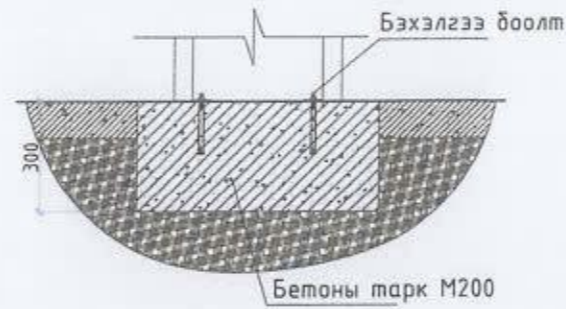

ГАДНА САНДАЛ ЖИШЭЭ ЗУРАГ



ГАДНА ХОГЫН САВ БАЙГУУЛАЛТ

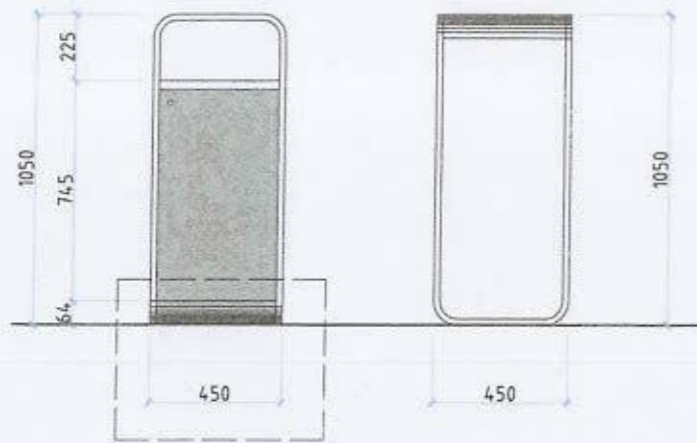


ХЭСЭГЛЭЛ 1

ХЭСЭГЛЭЛ




ГАДНА ХОГЫН САВ ЖИШЭЭ ЗУРАГ



Тоо хэмжээ		 АРКОСИС ХХК
Хогын сав	Гадна талбайн сандал	
Тоо ширхэг	2	6

Объектын нэр, байршил: УЛААНБААТАР ХОТ, СҮХБААТАР ДҮҮРЭГ 10-Р ХОРОО 31, 16, 16а, 16б байрны дунд авто зогсоол, явган зам талбайн ажил		
Гадна талбайн сандал хогын сав		
Архитектор	У.Ариундараг / Улаанбаатар	EG шифр AC-T23/10
Гүйцэтгэсэн	У.Ариундараг / Улаанбаатар	Масштаб M1:15
Шалгасан	У.Ариундараг / Улаанбаатар	Огноо 2023 он
		Хуудас 22

ХАРАГДАХ БАЙДАЛ

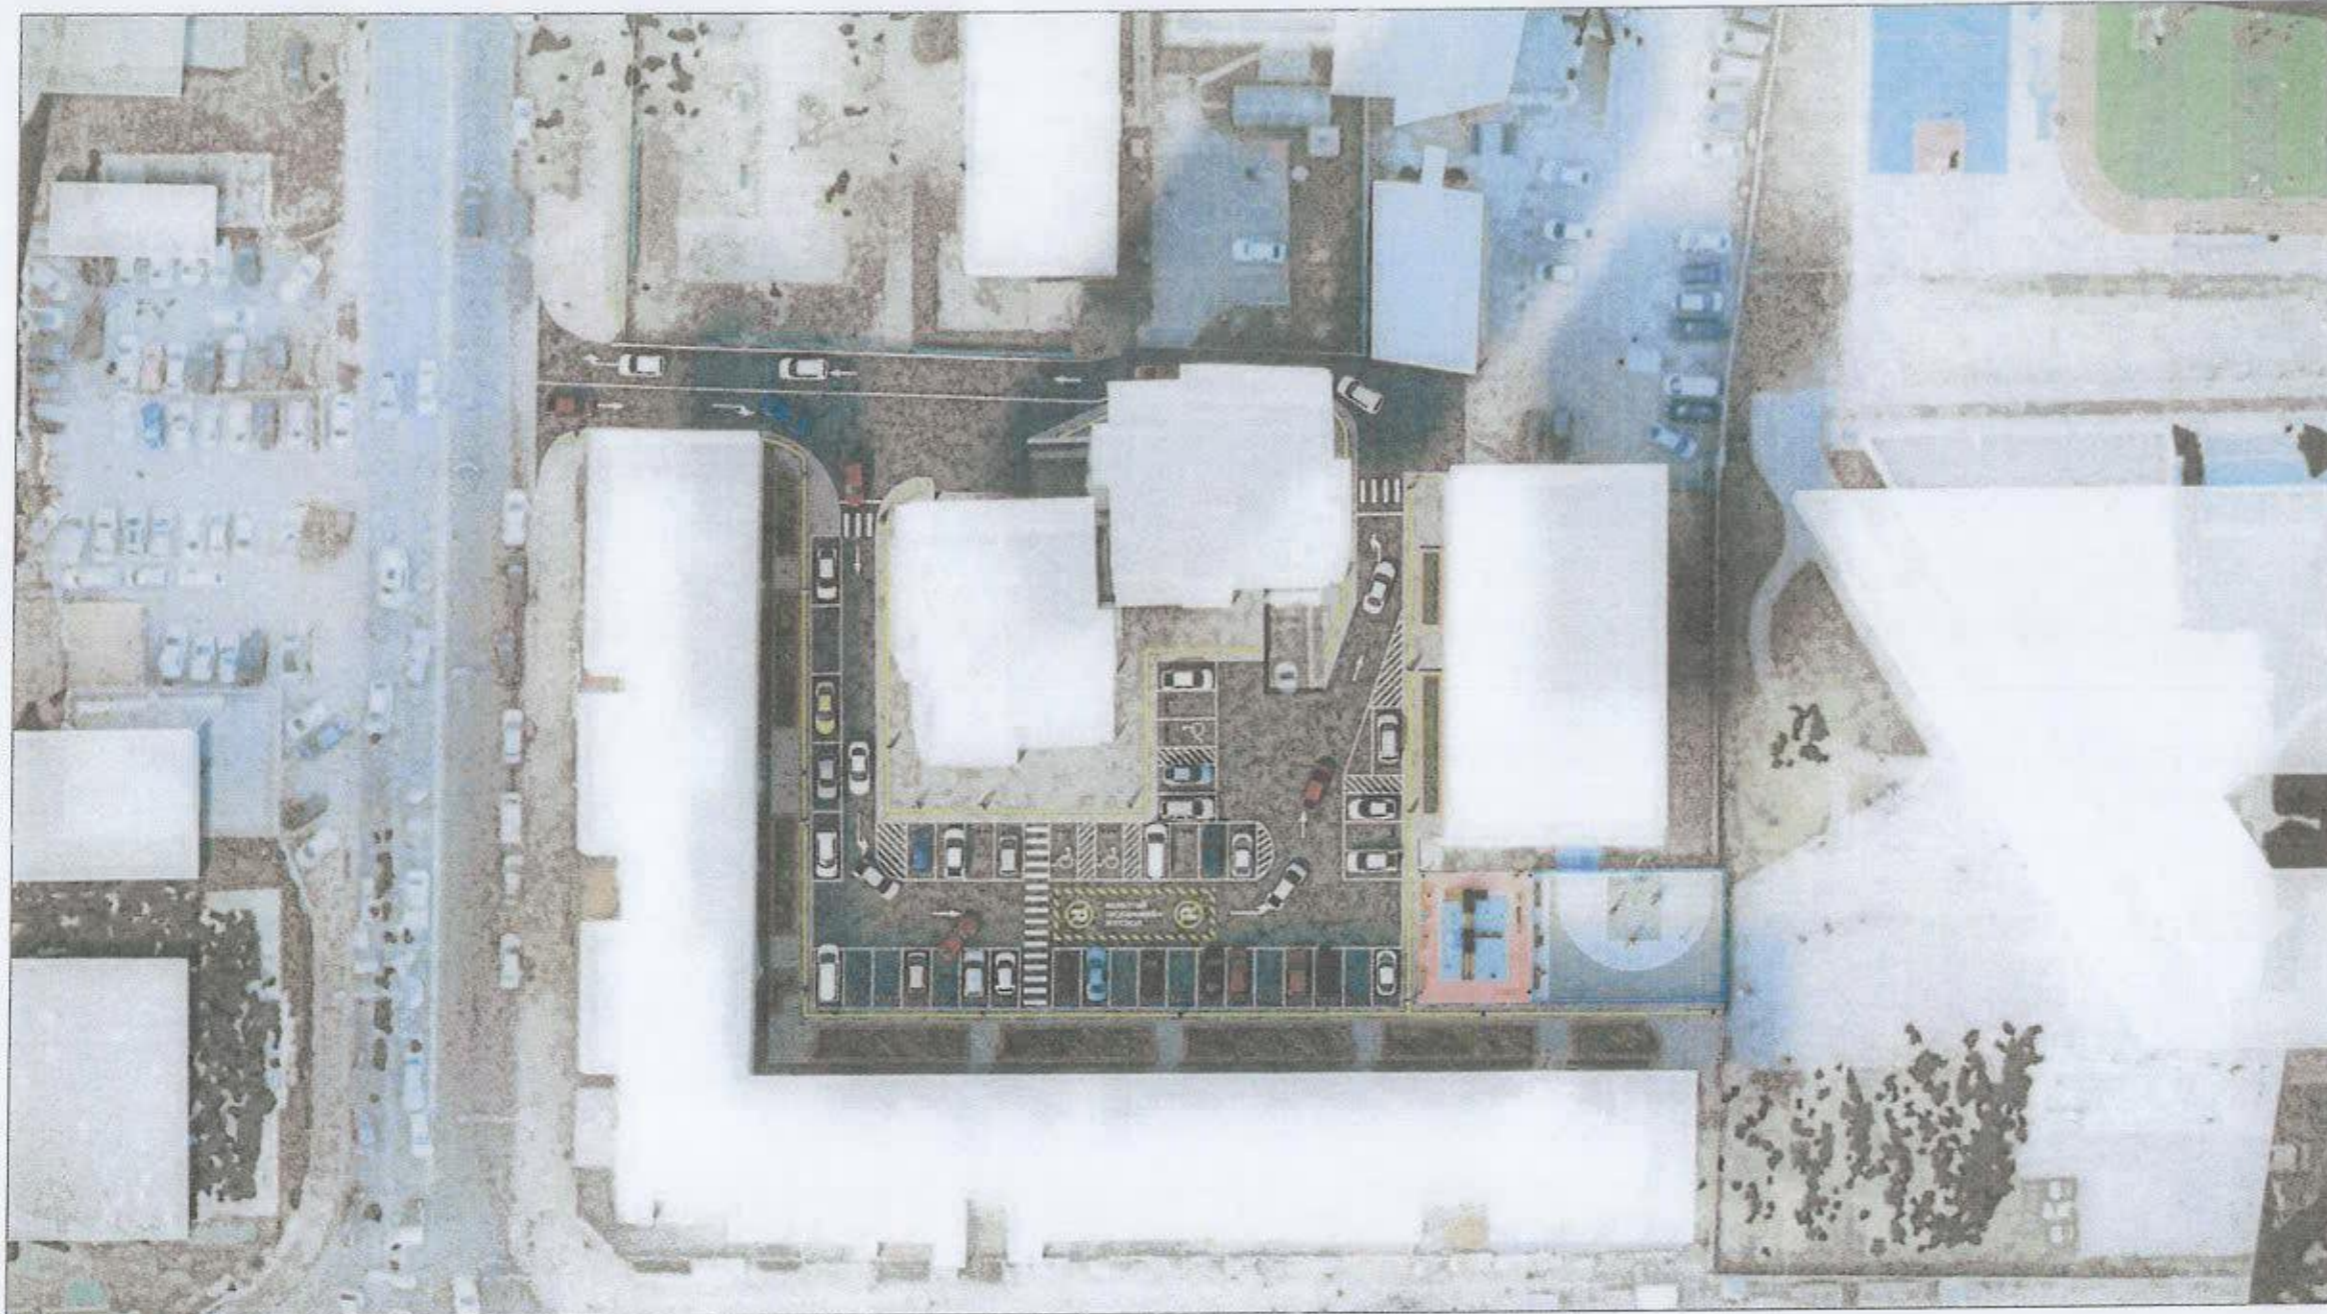

Үе шал АЖЛЫН ЗУРАГ /БА/



" Аркос ХХК "

АРКОС ХХК

Архитектор *Э. Ариунбаатар* Э Ариунбаатар

Гүйцэтгэсэн *Э. Ариунбаатар* Э Ариунбаатар

Шалгасан *Э. Ариунбаатар* Э Ариунбаатар

ЧУЛААНБААТАР ХОТ / СҮХБААТАР ДҮҮРЭГ
10-Р ХОРОО

31, 16, 16а, 16б байрны дунд авто зогсоол
явган зам талбайн ажил

ХАРАГДАХ БАЙДАЛ

Масштаб	Эзрэгийн дугаар	Хуудас
		23

ЕГ шифр	ТГ шифр	Огноо
АС-Т23/10	АС-Т23/10	2023 он

ХАРАГДАХ БАЙДАЛ



Үе шат АЖЛЫН ЗУРАГ /БА/



" Аркосис ХХК "

АРКОСИС ХХК

Архитектор *Ариунбаатар* Ариунбаатар

Гүйцэтгэсэн *Ууганзаяа* Ууганзаяа

Шалгасан *Ууганзаяа* Н.Ууганзаяа

УЛААНБААТАР ХОТ / СҮХБААТАР ДҮҮРЭГ /
10-Р ХОРОО

31, 16, 16а, 16б байрны дунд авто зогсоол,
явган зам талбайн ажил

ХАРАГДАХ БАЙДАЛ

Масштаб Зургийн дугаар Хуудас
24

ЕГ шифр ТГ шифр Огноо
АС-Т23/10 АС-Т23/10 2023 он

ХАРАГДАХ БАЙДАЛ



Ye шал АЖЛЫН ЗУРАГ /БА/



" Аркосис ХХК "

АРКОСИС ХХК

Архитектор *А. Ариунбаатар* Ариунбаатар

Гүйцэтгэсэн *А. Ариунбаатар* Ариунбаатар

Шалгасан *У. АНЗАЯА* Н.Цэцэгчид

УЛААНБААТАР ХОТ /СҮХБААТАР ДҮҮРЭГ/
10-Р ХОРОО

31, 16а, 16б байрны дунд авто зогсоол
явган зам талбайн ажил

ХАРАГДАХ БАЙДАЛ

Масштаб	Зургийн дугаар	Хуудас
		25
ЕГ шифр	ТГ шифр	Огноо
АС-Т23/10	АС-Т23/10	2023 он

ХАРАГДАХ БАЙДАЛ



АЖЛЫН ЗУРАГ /БА/



" Аркосис ХХК "

АРКОСИС ХХК

Архитектор *Ариунбаатар* Ариунбаатар

Гүйцэтгэсэн *Ариунбаатар* Ариунбаатар

Шалгасан *Чиганзориг* Чиганзориг

ЧЛДЛПЛАТАР ХӨТ/СҮХБААТАР ДҮҮРЭГ

10-Р ХОРУУ

31, 16, 16а, 16б дайрны дунд авто зогсоол


явган зам талбайн ажил

ХАРАГДАХ БАЙДАЛ

Масштаб Зургийн дугаар Хуудас 26

ЕГ шир АС-Т23/10 ТГ шир АС-Т23/10 Огноо 2023 он

ХАРАГДАХ БАЙДАЛ

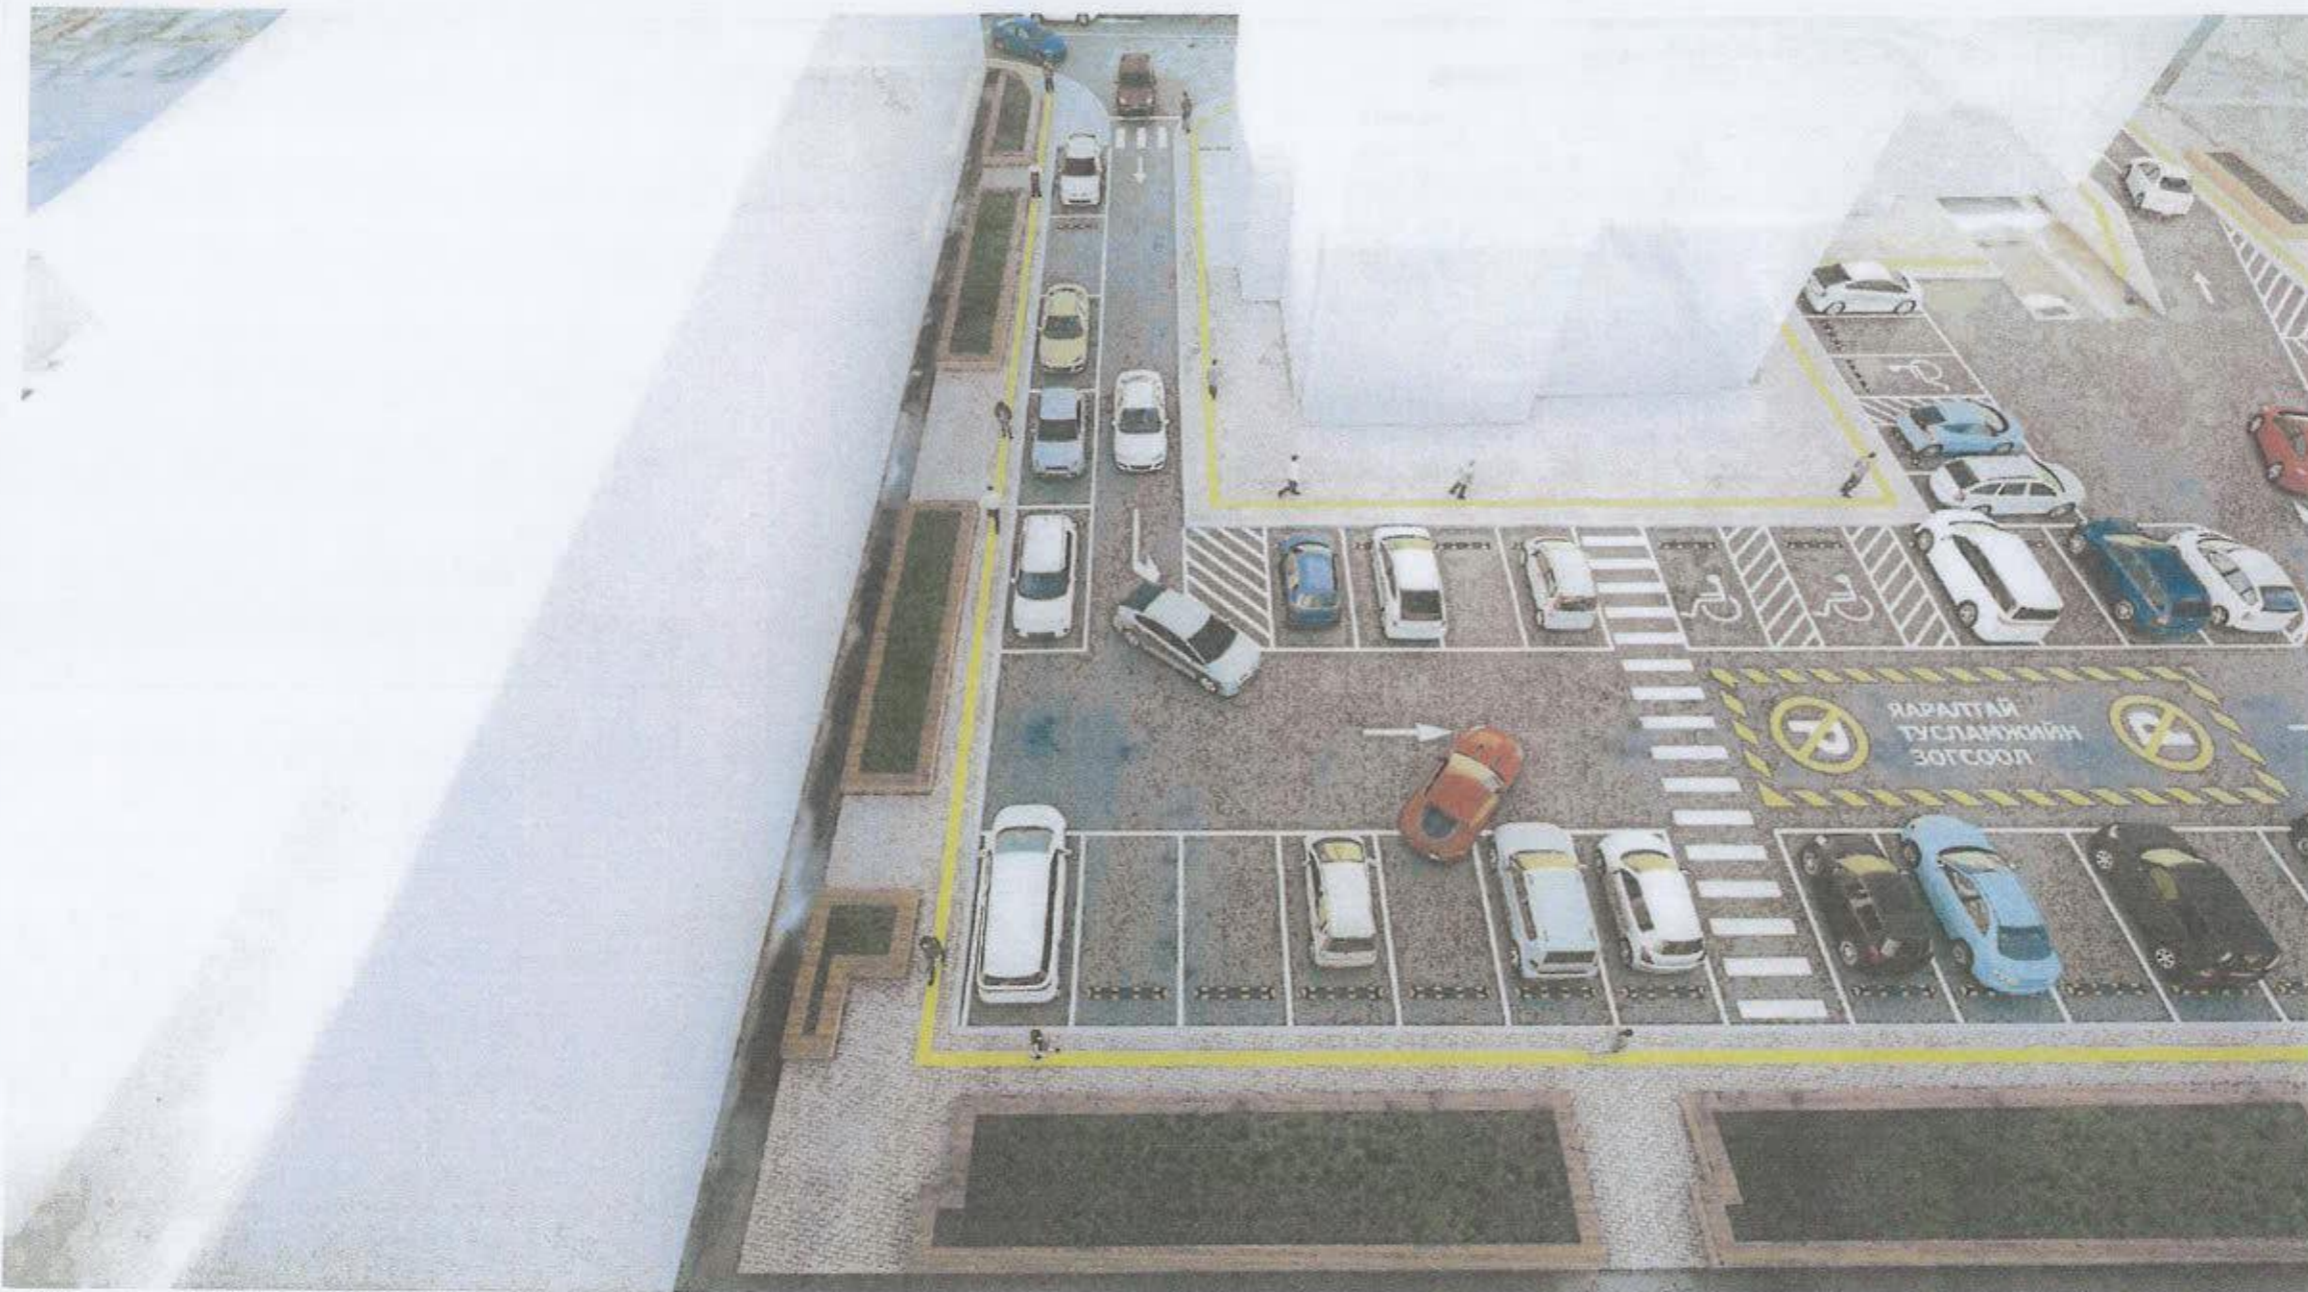

Үг шал АЖЛЫН ЗУРАГ /БА/



" Аркосис ХХК "

АРКОСИС ХХК

Архитектор *Ариунбаатар*

Гүйцэтгэсэн *Ариунбаатар*

Шалгасан *ИЭРГЭШСЭН АРХИТЕКТОР*

УЛААНБААТАР ХОТ / СҮХБААТАР ДҮҮРЭГ /
10-Р ХОРОО

31, 16, 16а, 16б байрны дунд авто зогсоол,
явган зам талбайн ажил

ХАРАГДАХ БАЙДАЛ

Масштаб	Зургийн дугаар	Хуудас 27
---------	----------------	-----------

ЕГ шифр АС-Т23/10	ТГ шифр АС-Т23/10	Огноо 2023 он
-------------------	-------------------	---------------

ХАРАГДАХ БАЙДАЛ



Үе шал АЖЛЫН ЗУРАГ /БА/



" Аркосис ХХК "

АРКОСИС ХХК

Архитектор *Ариунбаатар*

Гүйцэтгэсэн *Ариунбаатар*

Шалгасан *Ариунбаатар*

УЛААНБААТАР ХОТ /СУХБААТАР Дүүрэг/ 10-Р ХОРОО

31, 16, 16а, 16б байрны дунд авто зогсоол явган зам талбайн ажил

ХАРАГДАХ БАЙДАЛ

Масштаб	Зургийн дугаар	Хүүдас
		28

ЕГ шифр	ТГ шифр	Огноо
АС-Т23/10	АС-Т23/10	2023 он

A3

ХАРАГДАХ БАЙДАЛ



Үе шар АЖЛЫН ЗУРАГ /БА/



" Аркосис ХХК "

АРКОСИС ХХК

Архитектор *Ариунболор*

Гүйцэтгэсэн *Ариунболор*

Шалгасан *МЭРГЭШСЭН АРХИТЕКТОР*

УЛААНБААТАР ХОТ / СҮХБААТАР ДҮҮРЭГ /
10-Р ХОРОО

31, 16, 16а, 16б байрны дунд авто зогсоол,
явган зам талбайн ажил

ХАРАГДАХ БАЙДАЛ

Масштаб	Зургийн дугаар	Хуудас 29
---------	----------------	-----------

ЕГ шир	ТГ шир	Огноо
АС-Т23/10	АС-Т23/10	2023 он

ХАРАГДАХ БАЙДАЛ



Үе шир АЖЛЫН ЗУРАГ /БА/



" Аркосис ХХК "

АРКОСИС ХХК

Архитектор *А. Ариунбаатар*

Гүйцэтгэсэн *А. Ариунбаатар*

Шалгасан *А. Ариунбаатар*

УЛААНБААТАР ИЖӨГ СҮХБААТАР ДУУРЭГ
10-Р ХОРОО

31, 16, 16а, 16б байрны дунд авто зогсоол
явган зам талбайн ажил

ХАРАГДАХ БАЙДАЛ

Масштаб	Зургийн дугаар	Хуудас
		30

ЕГ шир	ТЭ шир	Огноо
АС-Т23/10	АС-Т23/10	2023 он