



GanCADLLC@gmail.com

"ГАН-КАД" ХХК
Утас: 88026843, 99230924



ЕГ ШИФР: ГК-22/33

УЛААНБААТАР ХОТ, СҮХБААТАР ДҮҮРЭГ, 16-Р ХОРОО
ГАДНА ТАЛБАЙН НЭГДСЭН ТОХИЖИЛТ
/БЭЛХ 33-5 ГУДАМЖ ЯВГАН ХҮНИЙ ГҮҮР/
/АЖЛЫН ЗУРАГ/

БАТЛАСАН.

БОЛОВСРУУЛСАН:

Захиалагч		Гүйцэтгэгч	
	Албан тушаал Сүхбаатар дүүргийн Засаг даргын Тамгын газрын дарга	Нэр Н.Энхболд	Гарын үсэг 
		Нэр "ГАН КАД" ХХК-ний захирал	Гарын үсэг 

УЛААНБААТАР ХОТ 2022 ОН

ЗУРГЫН ЖАГСААЛТ, ТАЙЛБАР БИЧИГ

"169-р худаг"

ЗУРГИЙН ЖАГСААЛТ

ХАРАГДАХ БАЙДАЛ

АЖЛЫН ЗУРАГ БОЛОВСРУУЛАХ ҮНДЭСЛЭЛ

№	Зургийн нэр	Зургийн марк
1	Зургын жагсаалт, тайлбар бичиг	БА-1
2	Батлагдсан архитектур төлөвлөлтийн даалгавар	БА-2
3	Зураг төсөл зохиогчийн тусгай зөвшөөрлийн хуулбар	БА-3
4	Байршлын схем	БА-4
5	Одоогийн байдал	БА-5
6	Төлөвлөлтийн санаа	БА-6
7	Ерөнхий төлөвлөгөө	ЕТ-1
8	Зам талбайн хучилт	БА-7
9	Байгуулалт	БА-8
10	Харагдах байдал	БА-9
11	Харагдах байдал	БА-10
12	Харагдах байдал	БА-11
13	Харагдах байдал	БА-12



Улаанбаатар хот, Сүхбаатар дүүрэг, 16-р хороо. Бэлх 33-5 гудамжны явган хүний гүүрний зураг төсвийн ажлыг Сүхбаатар дүүргийн Засаг даргын Тамгын газрын захиалгаар "Ган Кад" ХХК-д 2022 онд боловсруулав. 2022 оны 02-р сарын 23-ны өдрийн ХТХ2022/00-121 дугаар бүхий тохижилтийн ажлын төлөвлөлтийн даалгаврыг үндэслэв. -Монгол Улсын Барилга, хот байгуулалтын яамны 2021 оны 03 дугаар сарын 29-ний өдрийн 3/1092 дугаартай албан бичиг. -Нийслэлийн Хөрөнгө оруулалтын газрын 2022 оны 02 дугаар сарын 18-ны өдрийн 3/542 дугаартай албан бичиг.

БАЙРШИЛ

Төлөвлөж засварын ажил нь Улаанбаатар хот, Сүхбаатар дүүрэг, 16-р хороо, Бэлх 33-5 гудамж


ЕРӨНХИЙ ТОДОРХОЙЛОЛТ

Төлөвлөж буй тохижилтонд Бэлх 33-5 гудамжны гүүрний ажил орсон болно.

БАЙГАЛЬ ЦАГ ЧУРЫН ҮНДСЭН ӨГӨГДЛҮҮД

- Газар хөдлөлийн хүч - 7 балл
- Гадна агаарын температур - -39°C
- Цасны ачаалал - 50кг/м²
- Салхины ачаалал - 35кг/м²
- Галд тэсвэрлэлтийн зэрэг - II зэрэг
- Галын ангилалын категор - В
- Барилгын ангилал - II зэрэг

БАЙГУУЛАЛТ


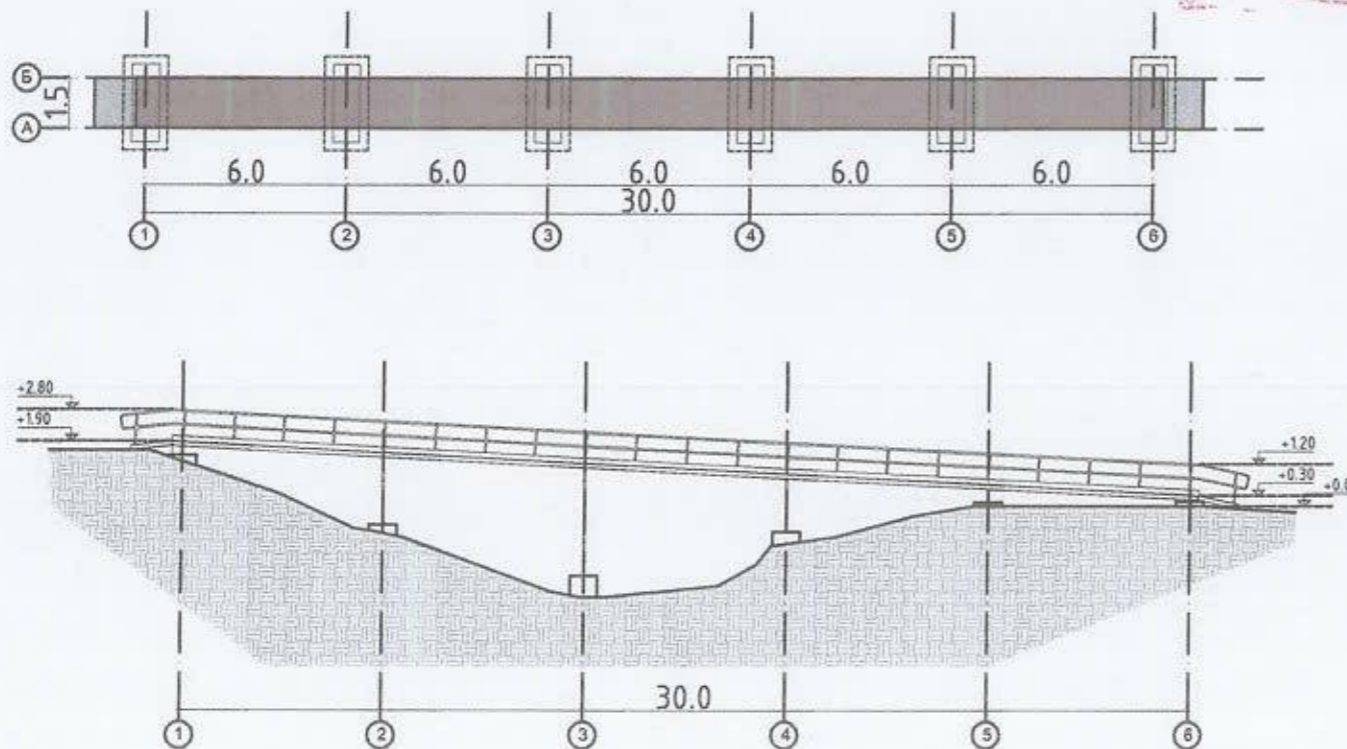


Тохижилтын ажлыг гүйцэтгэхдээ энэхүү зураг төсөл, холбогдох норм дүрэм, стандартын шаардлага хангасан материал эдэлхүүнээр, технологийн заавар, техникийн шаардлагын дагуу чанартай хийж гүйцэтгэнэ.

Жич: Барилга угсралтын бүх ажлуудыг гүйцэтгэхэд шаардагдах материал, эдэлхүүн, түүхий эд нь Монгол улсад хүчин төгөлдөр мөрдөгдөж буй MNS стандартын шаардлагыг бүрэн хангасан байх ёстой. Барилгын фасадны угсралтын ажлын явцад захиалагч байгууллага нь Монгол улсын Барилгын тухай хуулийн дагуу зураг төслийн байгууллагатай гэрээ байгуулж, зохиогчийн хяналт хийлгэх шаардлагатай бөгөөд барилга угсралтын ажил гүйцэтгэх явцад техникийн шийдэл гаргах шаардлагатай болсон тохиолдолд гүйцэтгэгч нь захиалагчаар дамжуулан шийдвэрлүүлнэ.

<p>УЛААНБААТАР ХОТ, СҮХБААТАР ДҮҮРЭГ, 16-Р ХОРОО ГАДНА ТАЛБАЙН НЭГДСЭН ТОХИЖИЛТ /БЭЛХ 33-5 ГУДАМЖ ЯВГАН ХҮНИЙ ГҮҮР/ ЗУРГЫН ЖАГСААЛТ, ТАЙЛБАР БИЧИГ</p>						Үе шат: А3
Архитектор	Д.Гантөгс	Тогтогс	ЕГ Шифр: ГК-22/33	Масштаб: М:	Огноо: 2022/11	
Гүйцэтгэгч	Б.Бурмаа		ТГ Шифр:	Зургийн дугаар: БА-01	Хуудас: 12	
Шалгасан	Д.Гантөгс	Тогтогс				

GAN CAD LLC
ARCHITECTURAL DESIGN
gancadllc@gmail.com
"ГАН-КАД" ХХК
Утас: 88026843, 99230924

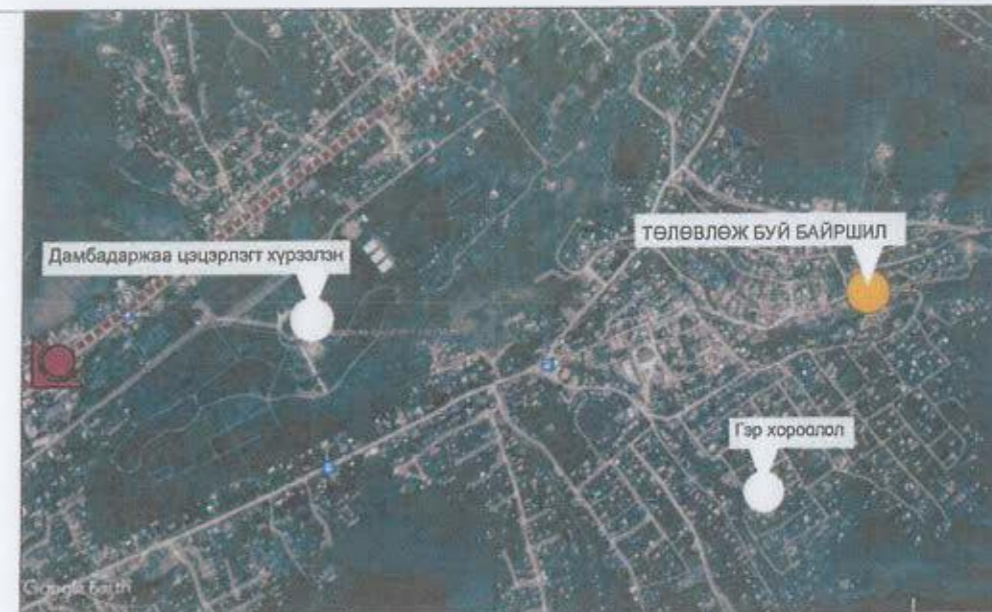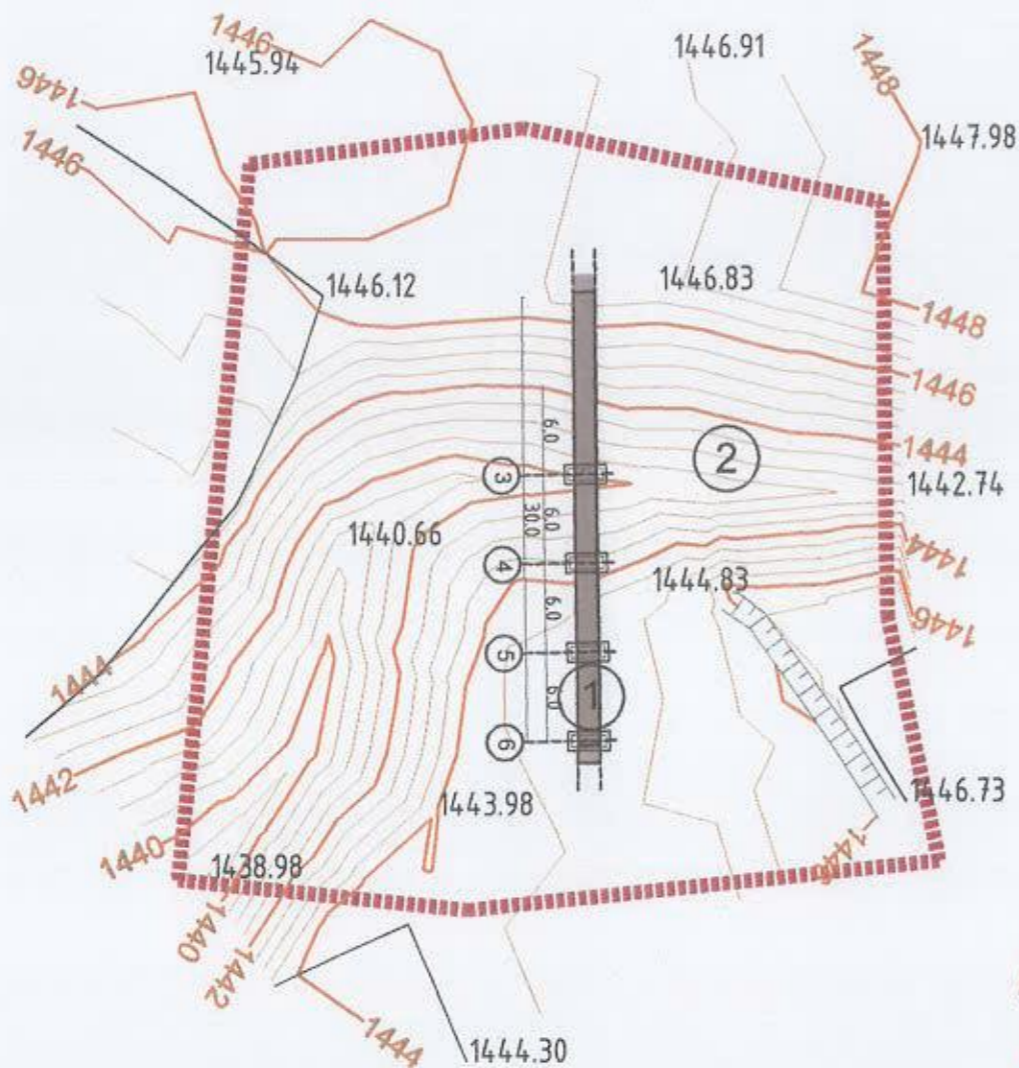

- ТАНИХ ТЭМДЭГЛЭГЭЭ
- Төлөвлөж буй барилга, байгууламж /ГҮҮР/
 - Төлөвлөж буй авто зам
 - Төлөвлөж буй явган хүний зам
 - Төлөвлөж буй дугуйн зам
 - Төлөвлөж буй авто зогсоол
 - Төлөвлөж буй ногоон байгууламж
 - Архитектур төлөвлөлтийн даалгаврын схемийн хил хязгаар
 - Одоо байгаа барилга
 - Одоо байгаа нураах барилга байгууламж
 - Одоо байгаа явган хүний зам
 - Одоо байгаа орон нутгийн чанартай авто зам
 - Бохир усны шугам
 - Дулааны шугам
 - Цэвэр усны шугам
 - Цахилгааны шугам



Д/Д	ТОДОРХОЙЛОЛТ	ТАЙЛБАР
1	ТӨЛӨВЛӨЖ БУЙ ЯГВАН ХҮНИЙ ГҮҮР	Төлөвлөж буй
2	Жаллага	Одоо байгаа

 ГАН-КАД ХХК Утас: 88026843, 99230924	УЛААНБААТАР ХОТ, СҮХБААТАР ДҮҮРЭГ, 16-Р ХОРОО ГАДНА ТАЛБАЙН НЭГДСЭН ТОХИЖИЛТ /БЭЛХ 33-5 ГУДАМЖ ЯВГАН ХҮНИЙ ГҮҮР/ БАТЛАГДСАН АРХИТЕКТУР ТӨЛӨВЛӨЛТИЙН ДААЛГАВАР					
	Архитектор Гүйцэтгэсэн Шалгасан	Д.Гантөгс Б.Бурмаа Д.Гантөгс	Тонтогс Тонтогс	ЕГ Шифр: ГК-22/33 ТГ Шифр:	Масштаб: М: Зургийн дугаар: ET-01	Үе шат: АЗ Огноо: 2022/11 Хуудас: 01

БАТЛАГДСАН АРХИТЕКТУР ТӨЛӨВЛӨЛТИЙН ДААЛГАВАР

"Бэлх 33-5 гүүр"

БАТЛАВ
НИЙСЛЭЛИЙН ЕРӨНХИЙ АРХИТЕКТОР
Н.НАЦАГДОРЖ

ТОХИЖИЛТЫН АЖЛЫН ТӨЛӨВЛӨЛТИЙН ДААЛГАВАР

2022 оны 02 сарын 23 өдөр Дугаар:ХТХ2022/00-121 Улаанбаатар хот

1	Төсөл боловсруулах үндэслэл	- Монгол Улсын Барилга, хот байгуулалтын яамны 2021 оны 03 дугаар 29-ний өдрийн 3/1092 дугаартай албан бичиг - Нийслэлийн Хөрөнгө оруулалтын газрын 2022 оны 02 дугаар сарын 18-ны өдрийн 3/542 дугаартай албан бичиг.
2	Тохижилтын ажлын нэр /төрөл/ байршил	Гадна талбайн нэгдсэн тохижилт; Сүхбаатар дүүргийн 16 дугаар хорооны нутаг дэвсгэрт
3	Тохижилт хийх газрын хэмжээ /Зориулалт/	198.8 га Нийтийн адалбар газарт
4	Төслийн захиалагч	Нийслэлийн Хөрөнгө оруулалтын газар
5	Төсөл гүйцэтгэх хугацаа	Захиалагч гүйцэтгэгч талуудын байгуулсан гэрээнд заасан хугацааг үндэслэл болгоно.
6	Төсөл боловсруулах үе шат	Төслийг хоёр үе шаттай боловсруулна. -Судалгаа, загвар зураг (2 хувь А4, А3 хэмжээтэй, CD) -Ажлын зураг
7	Төлөвлөлтийн орон зайд тавигдах шаардлага	Архитектур орон зайн төлөвлөлтийг эзэмшил газартай асх талаар тордуулга аам Нийслэл хотын онцлог, шаардлага, орц гарц, орчны батлагдсан ерөнхий төлөвлөгөө, төсөл хөтөлбөр, тохижилтын төлөвлөлттэй уялдуулан холбогдох хууль, норм ба дүрмийг мөрдлөг болгох. Ногоон байгууламж: - Хот, тосгоны төлөвлөлт, барилгажилт (БНБД 30-01-04)-ийн 4-т заасны дагуу нийтийн хэрэгцээний болон тусгай зориулалттай ногоон байгууламж төлөвлөх - Ногоон байгууламж болон зүлэгжүүлэн тохижуулах байршил, талбайн хэмжээг батлагдсан ерөнхий төлөвлөгөө, тухайн хорооны нутаг дэвсгэрийн онцлог, нийтийн тээврийн үйлчилгээ, үйл ажиллагааны чиглэл зориулалтад тохируулан оновчтой сонгон төлөвлөх - Төлөвлөлтийг хийхдээ Хот суурин газрын цэцэрлэгжүүлэлт, ногоон байгууламжийн төлөвлөлтийн шаардлага (UCS 0801A:2020)-д нийцүүлэх - Байгалийн ландшафтын онцлог ба экологийн систем түүний аюулгүй байдал, тэнцвэртэй байдлыг хадгалан хамгаалах, сэргээх, арчлах, шаардлагатай тохиолдолд хуучин байсан ургамал, мод сөөг зэргийг өөр байршилд шилжүүлэхийг эвчлээрнэ - Мод, сөөг, ургамлын төрөл зүйлийн сонголтыг Мод, гаримал ургамалын төрөл зүйлийн лавлах (UCS 0803A:2020)-ийг судлан байршиж буй бүс нутгийн уур амьсгалын нөхцөл, цэцэрлэгжүүлэлтийн зориулалт, нэр, салхины нөлөөлөл, агаарын бохирдолт, хөрсний нөхцөл ургамалын нэмрэгийн байдалд тохируулж, тэдгээрийн өнгө, титмийн хэлбэрийг оновчтой сонгон төлөвлөх - Тухайн хорооны нутагт орхигдсон газар, ногоон байгууламжид тулгарч буй экологийн асуудал, тэдгээрийн шалтгааныг мэргэжлийн байгууллагуудар үнэлүүлж, дүн шинжилгээ хийлгэж, экологийн нөхөн сэргээлт хийх шаардлагатай байршлуудыг тогтоон нөхөн сэргээлт хийх - Спорт, фитнесийн цэцэрлэгт хүрээлэн төлөвлөх боломжтой Явган зам, талбай: - Хот байгуулалтын тухай хууль 12.6.1. /Гудамж, замын сүлжээг тээврийн хэрэгсэл, дугуйтай ба явган зорчигчийн хөдөлгөөн, нутаг дэвсгэрийн зохион байгуулалт, орон зайн зохиомж, орчны барилга байгууламжийн байршил, уран барилгатай нь уялдуулан, тасралтгүй орон хөгжих хөдөлгөөнтэй нэгдсэн систем байх/-ийг мөрдлөг болгох

- Загвар зургийн эх сурвалж /AutoCAD, 3D MAX, Sketchup, Lumion/-ийн файлыг хүлээлгэн өгөх. Мөн material, texture хэвсэргэх.
- 3. Тохижилтын зураг төслийг боловсруулахдаа даалгаварт заасан нэр, зориулалт, хэмжээнээс хэтрүүлсэн тохиолдолд загвар зураг батлагдахгүй болно.
- 4. "Нийслэлийн хэмжээнд мөрдүүлэх стандарт, шаардлага" UCS 0901B:2020, UCS 0902B:2020, UCS 0903B:2020, UCS 0001-01:2019, UCS 0001-02:2019, UCS 0002-02:2019, UCS 1901B:2020, UCS 1403C:2020, UCS 1404C:2020-г тус тус мөрдөх.
- 5. Тохижилтын ажлын төлөвлөлтийн даалгавар батлагдсанаас хойш 1 жилийн хугацаанд хүчинтэй.

ХЯНАСАН
ХОТ БАЙГУУЛАЛТ, ХӨГЖЛИЙН ГАЗРЫН
ХОТ ТӨЛӨВЛӨЛТИЙН ХЭЛТСИЙН ДАРГА

БОЛОВСРУУЛСАН
ХОТ БАЙГУУЛАЛТ, ХӨГЖЛИЙН ГАЗРЫН
ХОТ БАЙГУУЛАЛТ ХАРИУЦСАН МЭРГЭЖИЛТЭН



 GAN CAD LLC ARCHITECTURAL DESIGN gancadllc@gmail.com "ГАН-КАД" ХХК Утас: 88026843, 99230924	УЛААНБААТАР ХОТ, СҮХБААТАР ДҮҮРЭГ, 16-Р ХОРОО				Үе шат: А3	
	ГАДНА ТАЛБАЙН НЭГДСЭН ТОХИЖИЛТ /БЭЛХ 33-5 ГУДАМЖ ЯВГАН ХҮНИЙ ГҮҮР/ БАТЛАГДСАН АРХИТЕКТУР ТӨЛӨВЛӨЛТИЙН ДААЛГАВАР					Огноо: 2022/11
	Архитектор	Д.Гантөгс	Тогтогс	ЕГ Шифр: ГК-22/33	Масштаб: М:	Хуудас: 2022/11
	Гүйцэтгэсэн	Б.Бурмаа	Тогтогс	ТГ Шифр:	Зургийн дугаар: БА-02	Хуудас: 12



0008412

БАРИЛГА, ХОТ БАЙГУУЛАЛТЫН ЯАМ ТУСГАЙ ЗӨВШӨӨРӨЛ

Дугаар ... ЗТ17-1227/19

"Аж ахуйн үйл ажиллагааны тусгай зөвшөөрлийн тухай" Монгол Улсын хуулийг үндэслэн ... Улаанбаатар ... аймаг/нийслэлийн ... Сонгинохайрхан ... сум/дүүргийн ... "Ган кад" ХХК ... -Д ... 9011653136 ... 6461204 ... /тусын бүртгэлийн дугаар/ ... /регистрийн дугаар/

ЗТ-3.1, ЗТ-6.1, ЗТ-6.2, ЗТ-6.3, ЗТ-6.4 заалтын дагуу

... ажил, үйлчилгээ эрхлэх тусгай зөвшөөрлийг ... 2019 оны ... 11-р сарын ... 15 -ны өдрөөс ... таван жилийн хугацаатай олгов.

Тусгай зөвшөөрөл нь хавсралт болон гэрээний хамт хүчинтэй.

БАРИЛГА, ХОТ БАЙГУУЛАЛТЫН САЙД



УБАДЕЛХАН

2019 он 11 сар 15 өдөр
Улаанбаатар хот

Ажил, үйлчилгээний төрөл:

ЗТ-3.1 Архитектур, барилга бүтээц, барилгын зохион байгуулалтын зураг төсөл (БЗБТ, АГТ, ҮЗБТ)

ЗТ-6.1 Барилга байгууламжийн дотор ус хангамж, ариутгах татуургын систем, гадна салбар шугам сүлжээ, түүнтэй холбогдох барилга байгууламжийн технологийн зураг төсөл

ЗТ-6.2 Барилга байгууламжийн дотор халаалт, салхиачийн систем, хөргөх байгууламжийн гадна салбар шугам сүлжээ, түүнтэй холбогдох барилга байгууламжийн технологийн зураг төсөл

ЗТ-6.3 Барилга байгууламжийн дотор гэрэлтүүлэг, цахилгаан хангамжийн систем, гадна салбар шугам сүлжээ, түүнтэй холбогдох барилга байгууламжийн технологийн зураг төсөл


Орон сууц, олон нийт, үйлдвэрийн барилгын болон тоног төхөөрөмжийн хянах, хэмжих хэрэгсэл /КИУ/, автоматикийн зураг төсөл

ЗТ-6.4 Барилга байгууламжийн дотор радио холбоо, галын болон бусад дохиоллын систем, мэдээллийн байгууламжийн зураг төсөл, хамгаалалтын систем, түүнтэй холбогдох барилга байгууламжийн технологи, компьютер хангамжийн дотоод сүлжээ, гадна салбар шугам сүлжээний зураг төсөл

Тусгай зөвшөөрөл эзэмшигчийн хаяг: ... СХД, 26-р хороо, 24/10 тоот

Компанийн захирал /эзэмшигч/ ... Б.Ганбаттар

Утас: ... 8802-6843 Факс: ... И-мэйл: ...


 GAN CAD LLC ARCHITECTURAL DESIGN gancadllc@gmail.com "ГАН-КАД" ХХК Утас: 88026843, 99230924	УЛААНБААТАР ХОТ, СУХБААТАР ДҮҮРЭГ, 16-Р ХОРОО				Үе шат: А3
	ГАДНА ТАЛБАЙН НЭГДСЭН ТОХИЖИЛТ /БЭЛХ 33-5 ГУДАМЖ ЯВГАН ХҮНИЙ ГҮҮР/				
	ЗУРАГ ТӨСӨЛ ЗОХИОГЧИЙН ТУСГАЙ ЗӨВШӨӨРЛИЙН ХУУЛБАР				
	Архитектор	Д.Гантөгс	Томтогс	ЕГ Шифр: ГК-22/33	Масштаб: М:
Гүйцэтгэсэн	Б.Бурмаа		ТГ Шифр:	Зургийн дугаар: БА-03	Хуудас: 12
Шалгасан	Д.Гантөгс	Томтогс			

БАЙРШЛЫН СХЕМ


"Бэлх 33-5 гүүр"

САНСАРЫН ЗУРАГ

БАТЛАГДСАН АРХИТЕКТУР ТӨЛӨВЛӨЛТИЙН ДААЛГАВРЫН СХЕМ ЗУРАГ

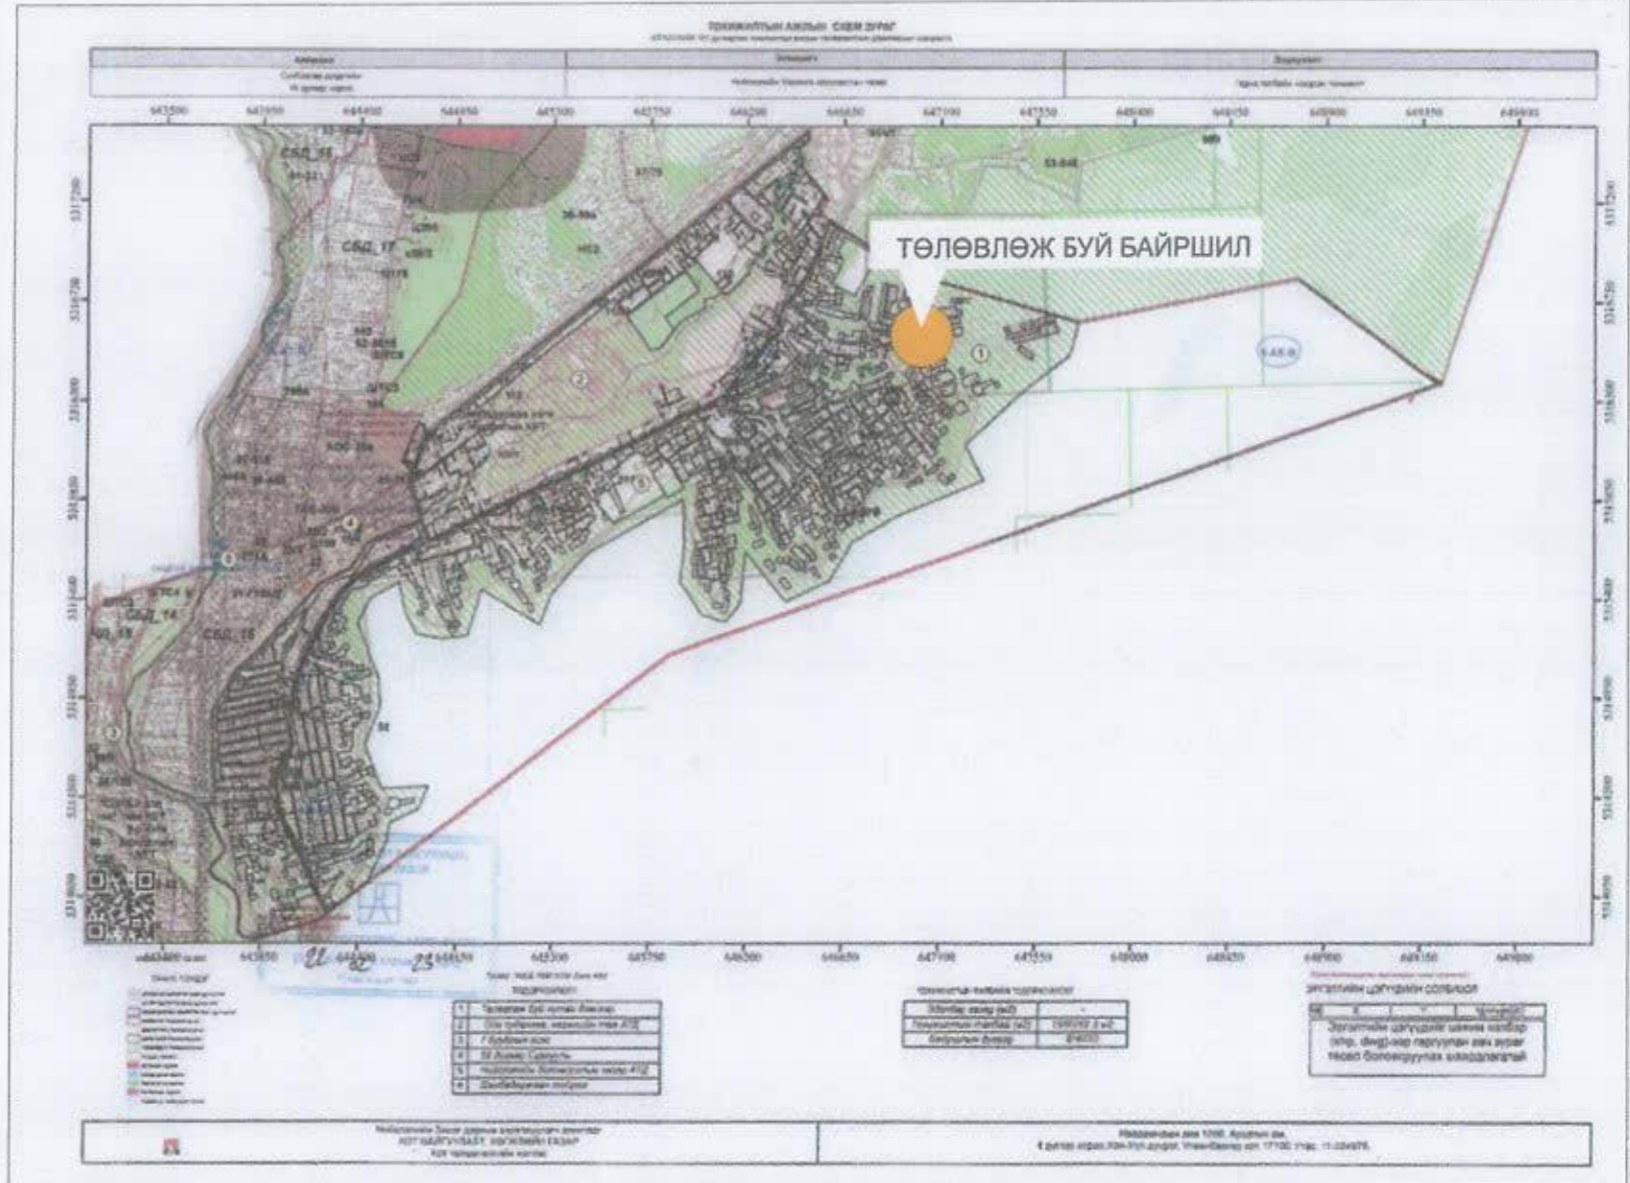




- ▬ - ШОРООН ЗАМ
- ▬ - АСФАЛЬТАН ЗАМ


 АРСЭЛТЭСҮҮРЭЛ ДЭДИЙН Gancadllc@gmail.com "ГАН-КАД" ХХК Утас: 88026843, 99230924	УЛААНБААТАР ХОТ, СҮХБААТАР ДҮҮРЭГ, 16-Р ХОРОО ГАДНА ТАЛБАЙН НЭГДСЭН ТОХИЖИЛТ /БЭЛХ 33-5 ГУДАМЖ ЯВГАН ХҮНИЙ ГҮҮР/ БАЙРШЛЫН СХЕМ					
	Архитектор	Д.Гантөгс	Тогтвор	EG Шифр:	Масштаб:	Үе шат:
	Гүйцэтгэсэн	Б.Бурмаа		ГК-22/33	М:	Огноо:
Шалгасан	Д.Гантөгс	Тогтвор	ТГ Шифр:	Зургийн дугаар:	Хуудас:	
				БА-04	12	

ОДООГИЙН БАЙДАЛ

ОРЧНЫ ТОЙМ

"Бэлх 33-5 гүүр"

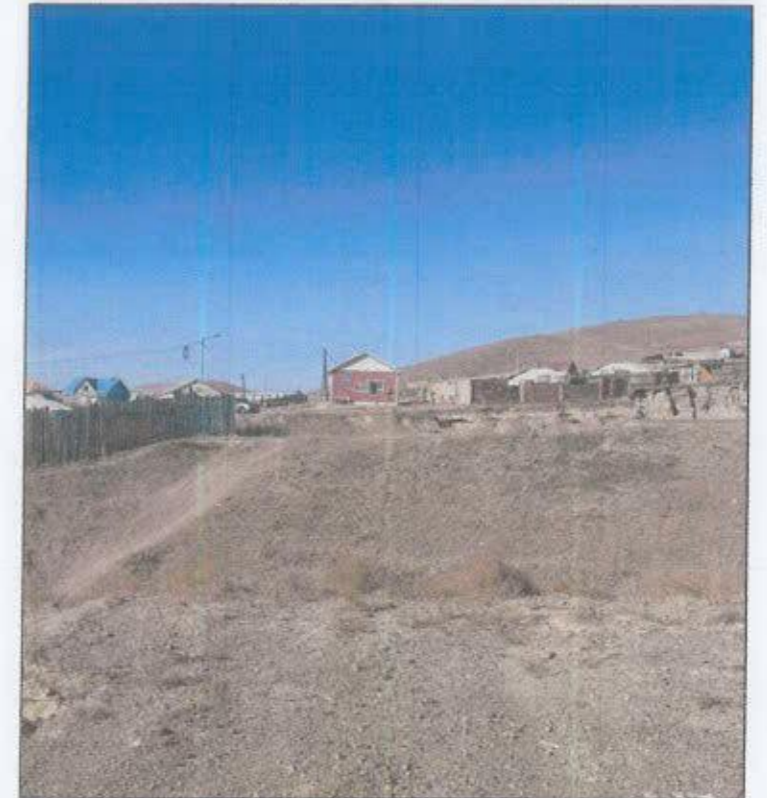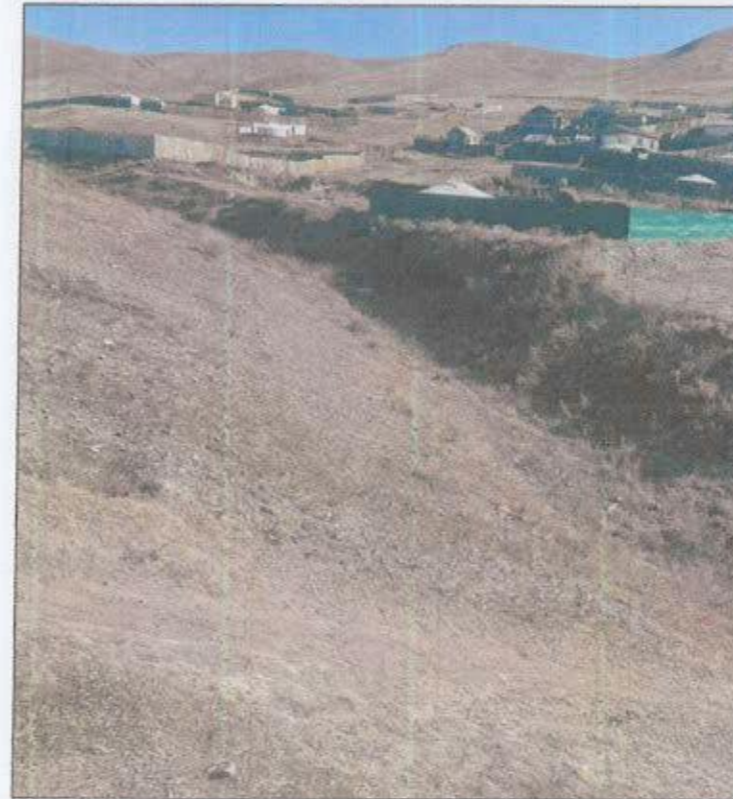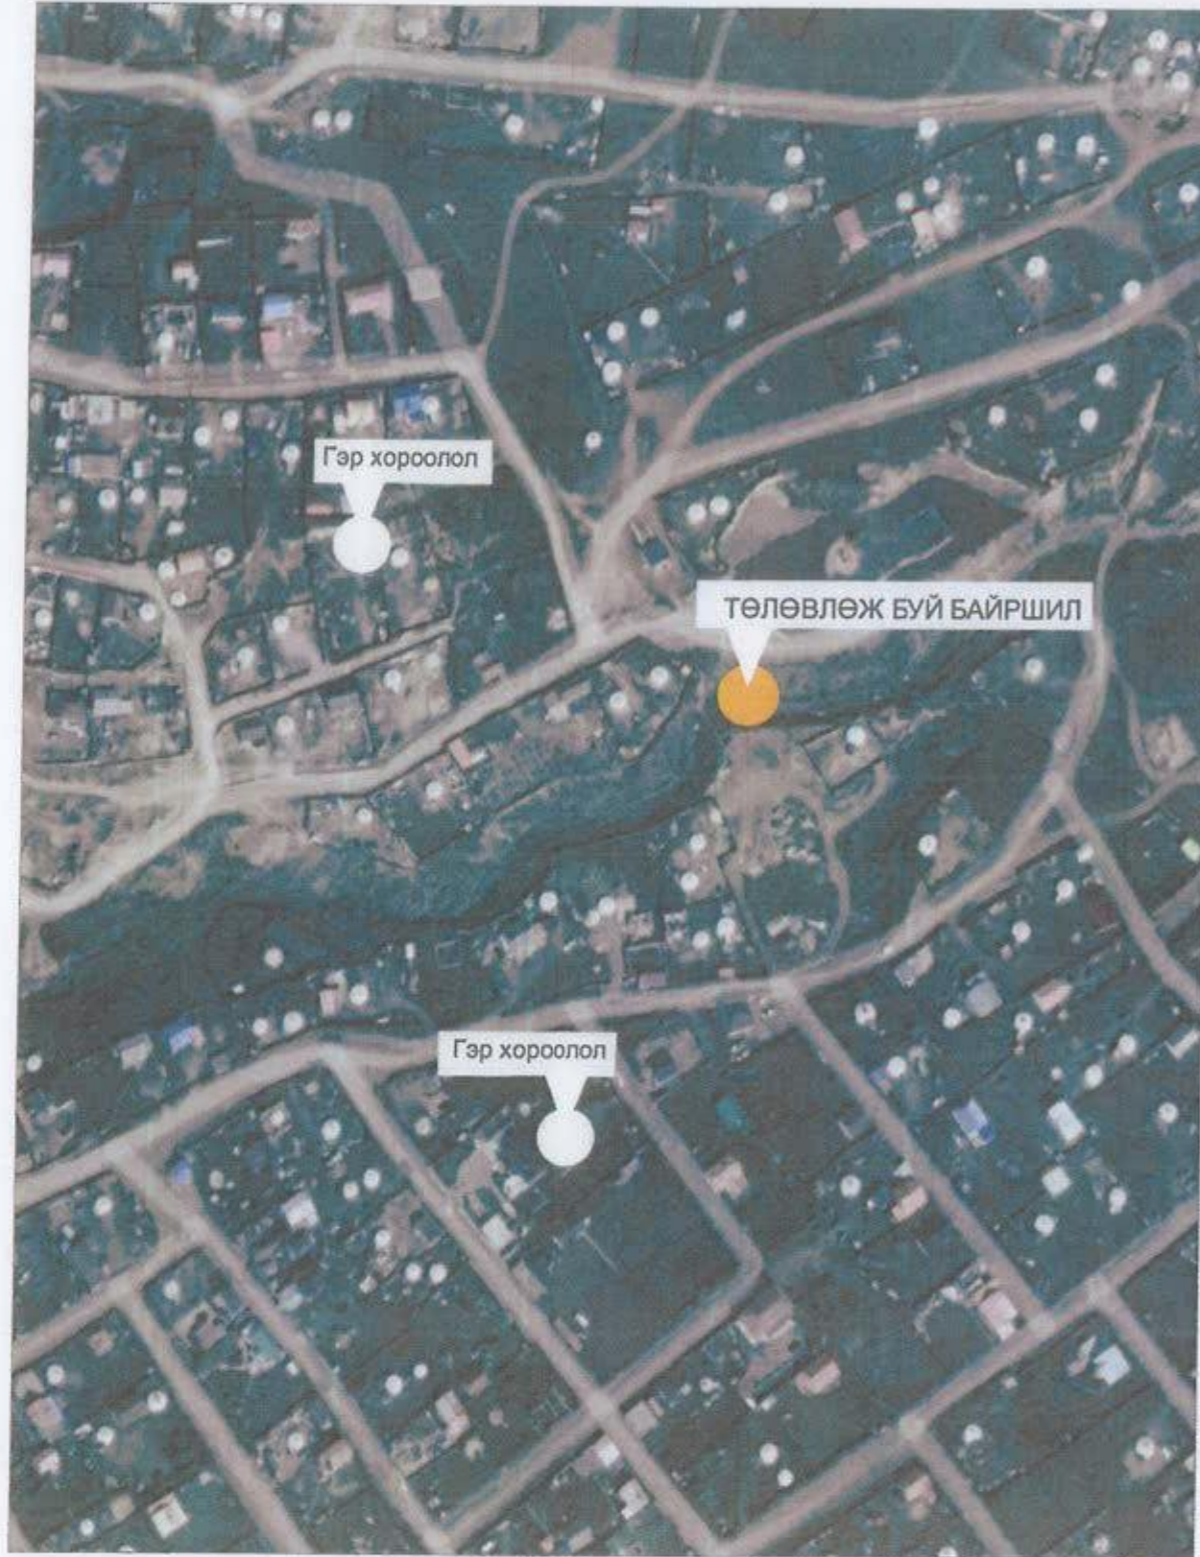





 УЛААНБААТАР ХОТ, СҮХБААТАР ДҮҮРЭГ, 16-Р ХОРОО ГАДНА ТАЛБАЙН НЭГДСЭН ТОХИЖИЛТ /БЭЛХ 33-5 ГУДАМЖ ЯВГАН ХҮНИЙ ГҮҮР/ ОДООГИЙН БАЙДАЛ						Үе шат: А3
Архитектор	Д.Гантөгс	Толтогс	ЕГ Шифр: ГК-22/33	Масштаб: М:	Огноо: 2022/11	
Гүйцэтгэсэн	Б.Бурмаа		ТГ Шифр:	Зургийн дугаар: БА-05	Хуудас: 12	
Шалгасан	Д.Гантөгс	Толтогс				
"ГАН-КАД" ХХК Утас: 88026843, 99230924						А3


ТӨЛӨВЛӨЛТИЙН САНАА

"Бэлх 33-5 гүүр"

ЗАХИАЛАГЧИЙН ХҮСЭЛТ:
Архитектур төлөвлөлийн шаардлагын дагуу төлөвлөх.


АРХИТЕКТОРЫН ШИЙДЭЛ, СУДАЛГАА:
Захиалагчийн хүсэлтийн дагуу Ерөнхий төлөвлөгөө болон загвар зургийг боловсруулав.

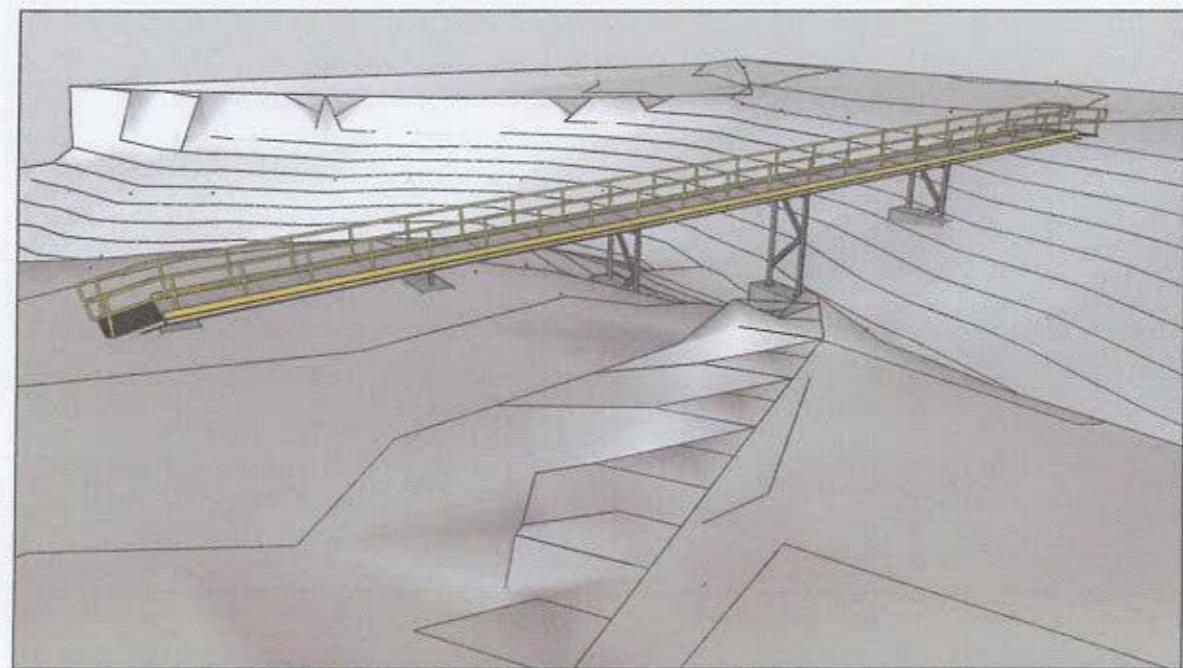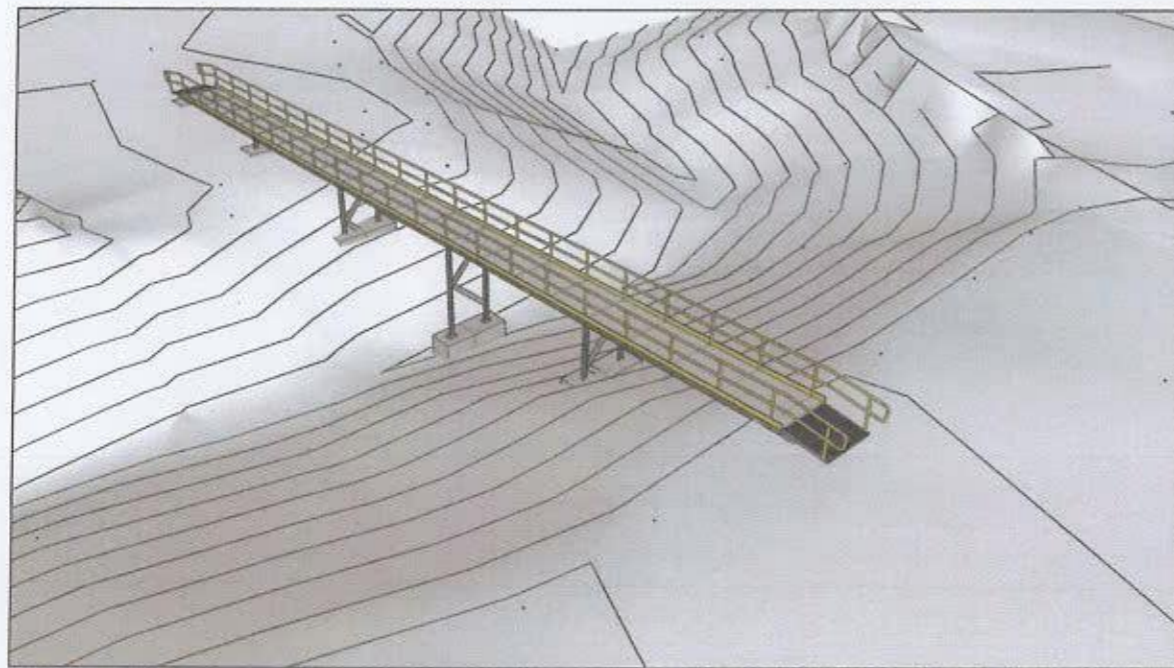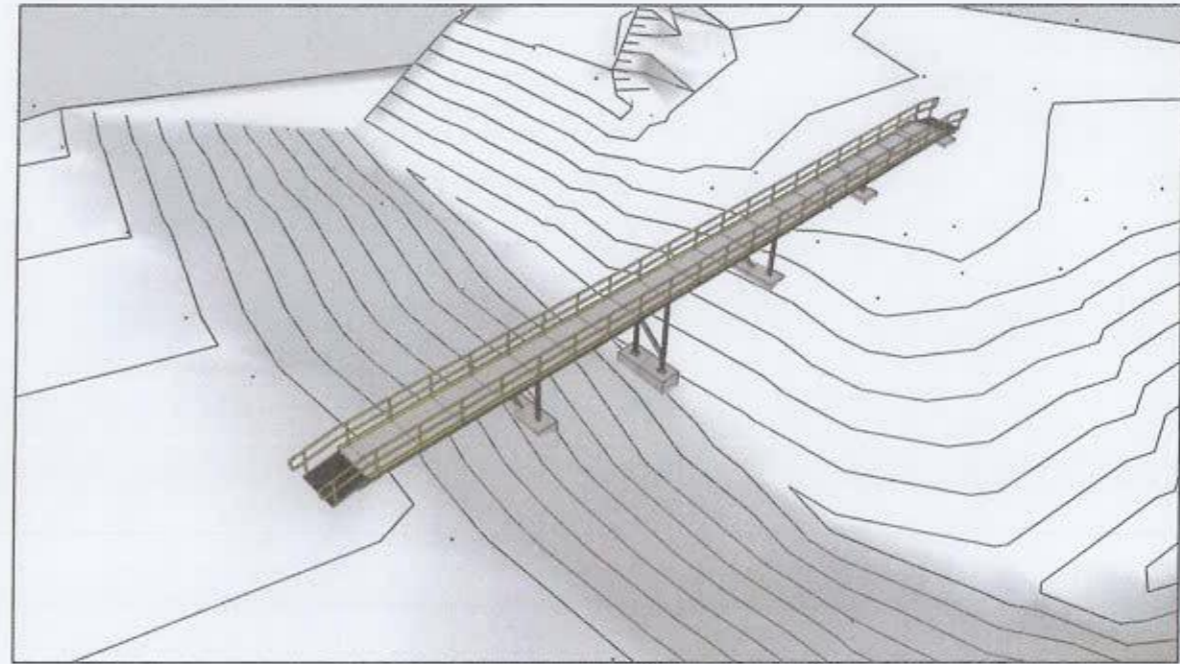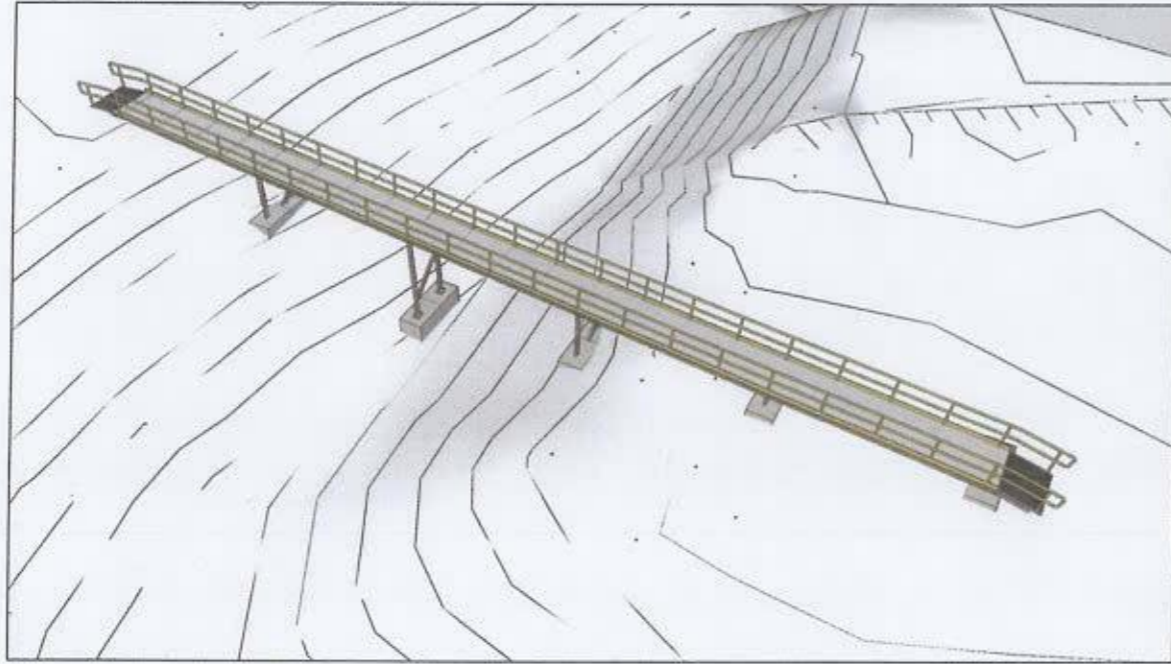

 GAN CAD LLC ARCHITECTURAL DESIGN gancadllc@gmail.com "ГАН-КАД" ХХК Утас: 88026843, 99230924	УЛААНБААТАР ХОТ, СҮХБААТАР ДҮҮРЭГ, 16-Р ХОРОО ГАДНА ТАЛБAYН НЭГДСЭН ТОХИЖИЛТ /БЭЛХ 33-5 ГУДАМЖ ЯВГАН ХҮНИЙ ГҮҮР/ ТӨЛӨВЛӨЛТИЙН САНАА						Үе шал: А3
	Архитектор	Д.Гантөгс	Толгогч	ЕГ Шифр:	Масштаб:	Огноо:	
	Гүйцэтгэгсэн	Б.Бурмаа		ГК-22/33	М:	2022/11	
	Шалгасан	Д.Гантөгс	Толгогч	ТГ Шифр:	Зургийн дугаар:	Хуудас:	
				БА-06	12		

ЗАМ ТАЛБАЙН ХУЧИЛТ

"Бэлх 33-5 гүүр"

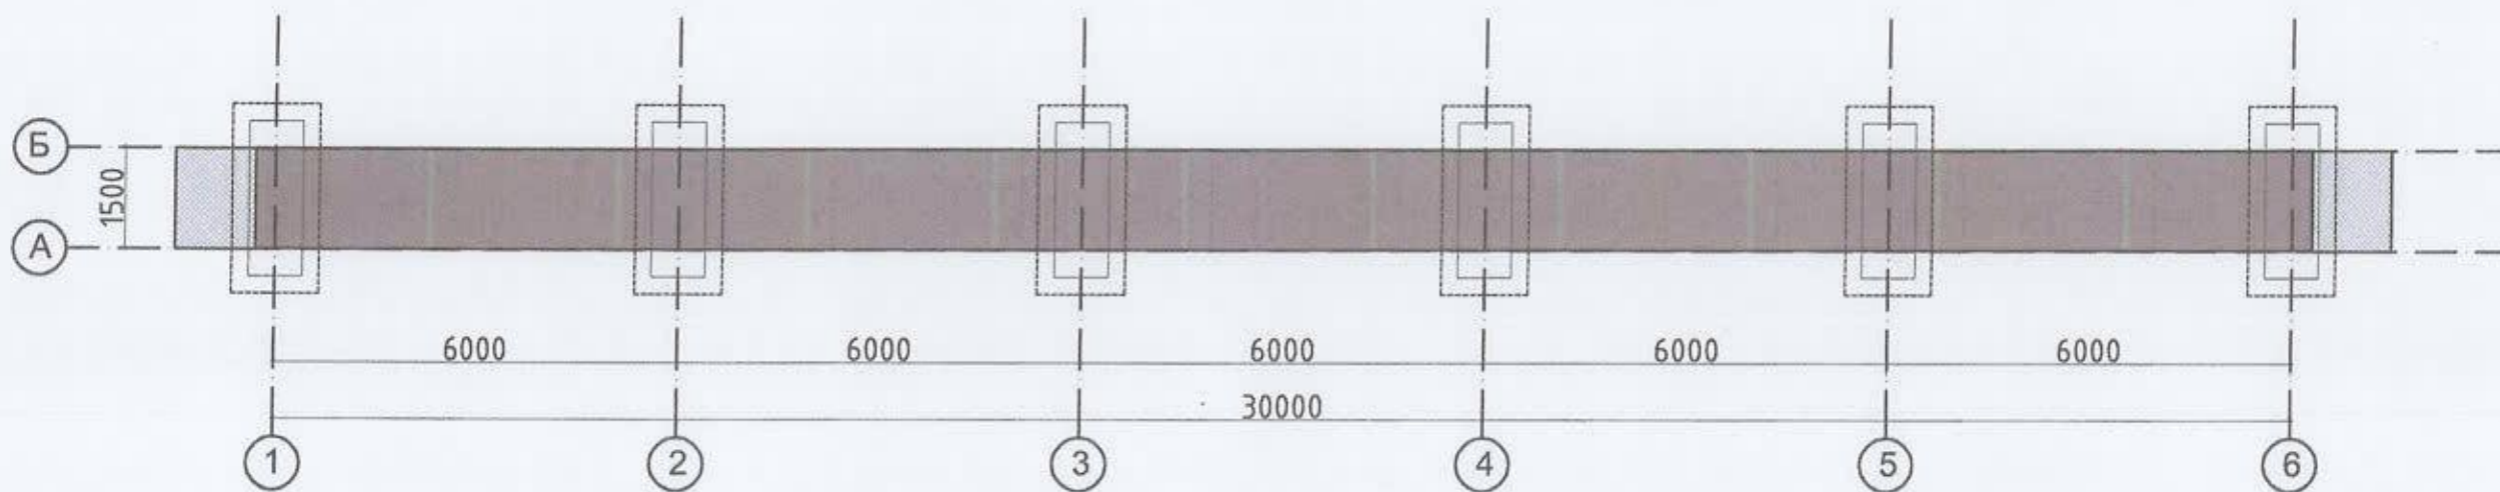

- Metall хавтан /45.9м²/





- Metall хавтан /нүхтэй 3.6м²/

УЛААНБААТАР ХОТ, СҮХБААТАР ДҮҮРЭГ, 16-Р ХОРОО					
ГАДНА ТАЛБАЙН НЭГДСЭН ТОХИЖИЛТ /БЭЛХ 33-5 ГУДАМЖ ЯВГАН ХҮНИЙ ГҮҮР/					
ЗАМ ТАЛБАЙН ХУЧИЛТ					Үе шат: А3
Архитектор	Д.Гантөгс	Тогтогс	ЕГ Шифр:	Масштаб:	Огноо:
Гүйцэтгэсэн	Б.Бурмаа		ГК-22/33	М:	2022/11
Шалгасан	Д.Гантөгс	Тогтогс	ТГ Шифр:	Зургийн дугаар:	Хуудас:
				БА-07	12

GAN CAD LLC
 ARCHITECTURAL DESIGN
 gancadllc@gmail.com
 "ГАН-КАД" ХХК
 Утас: 88026843, 99230924

БАЙГУУЛАЛТ М1:100

"Бэлх 33-5 гүүр"

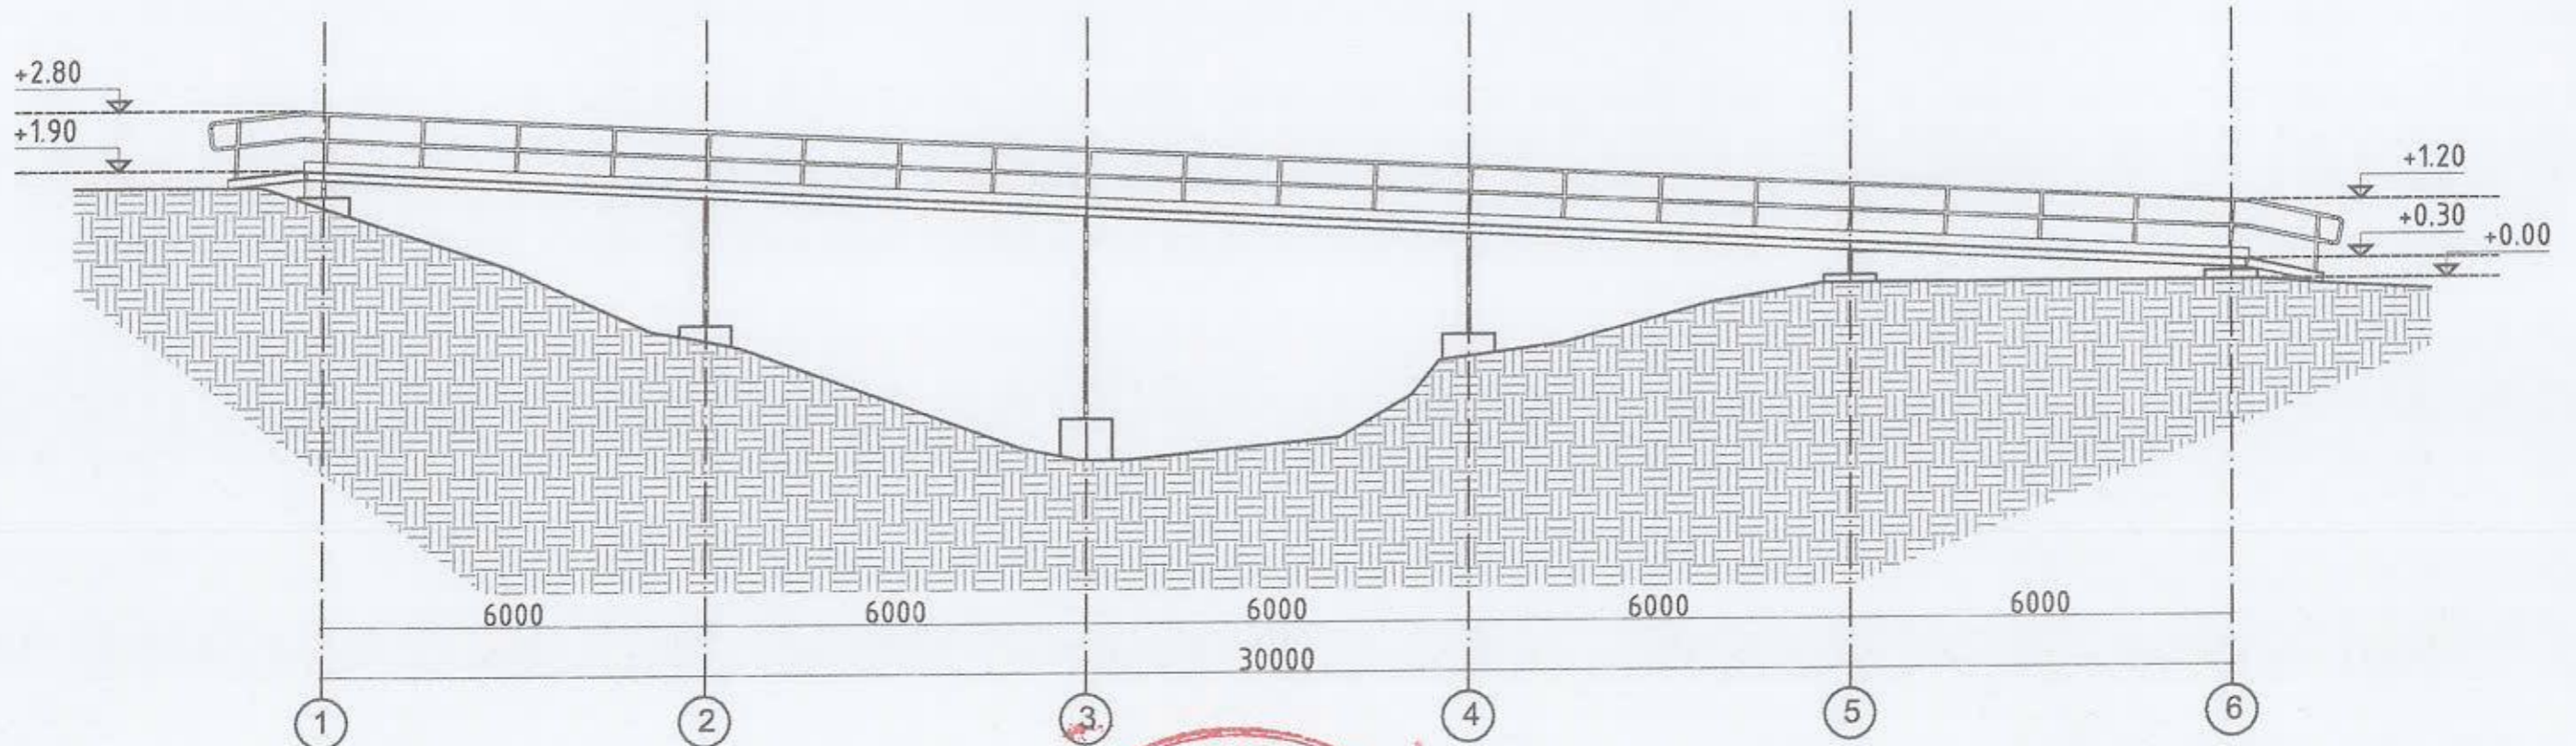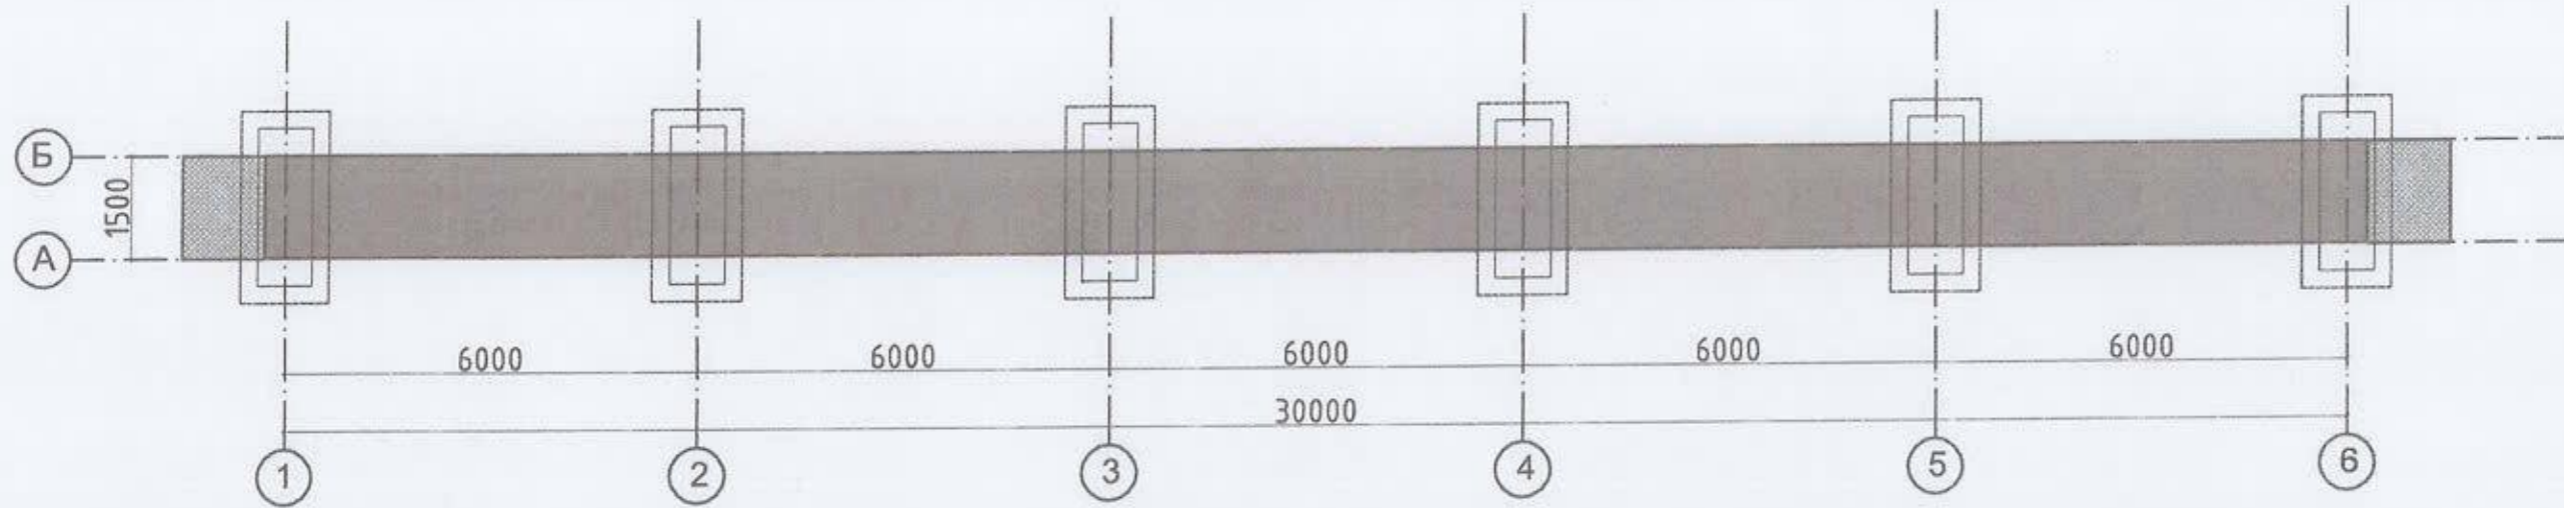

Тайлбар:
 - Гүүрний материалын түүврийг Барилга бүтээцийн зурагнаас үз.
 - Гүүрний явган хүн явах тавцанг халтирахгүй иржгэр гадаргуутай лист төмрөөр хийх шаардлагатай.
 /ГОСТ27772-88/





GAN CAD LLC
 ARCHITECTURAL DESIGN
 gancadllc@gmail.com
 "ГАН-КАД" ХХК
 Утас: 88026843, 99230924

УЛААНБААТАР ХОТ, СҮХБААТАР ДҮҮРЭГ, 16-Р ХОРОО				
ГАДНА ТАЛБAYН НЭГДСЭН ТОХИЖИЛТ /БЭЛХ 33-5 ГУДАМЖ ЯВГАН ХҮНИЙ ГҮҮР/				
БАЙГУУЛАЛТ				Үе шат: А3
Архитектор	Д.Гантөгс	Томтогс	ЕГ Шифр: ГК-22/33	Масштаб: М:100
Гүйцэтгэсэн	Б.Бурмаа	Адишаа	ТГ Шифр:	Зургийн дугаар: БА-08
Шалгасан	Д.Гантөгс	Томтогс		Хуудас: 12

БАЙГУУЛАЛТ М1:100

"Бэлх 33-5 гүүр"

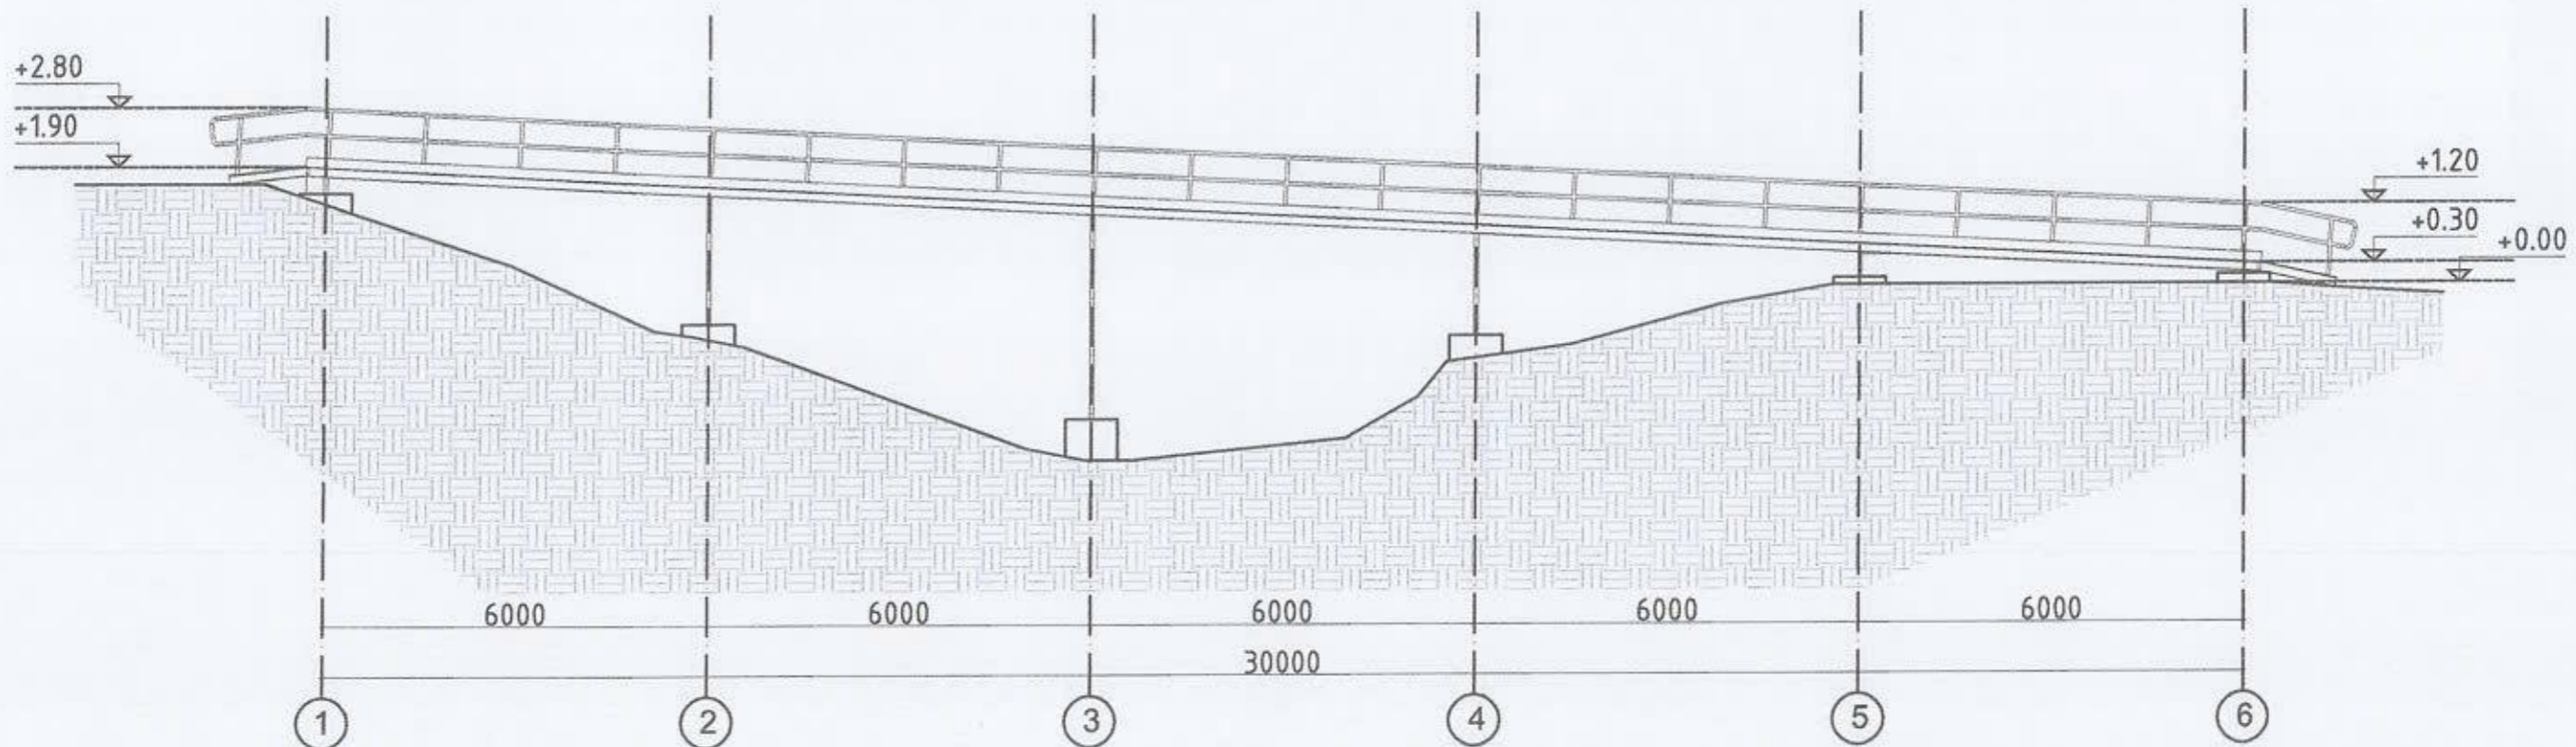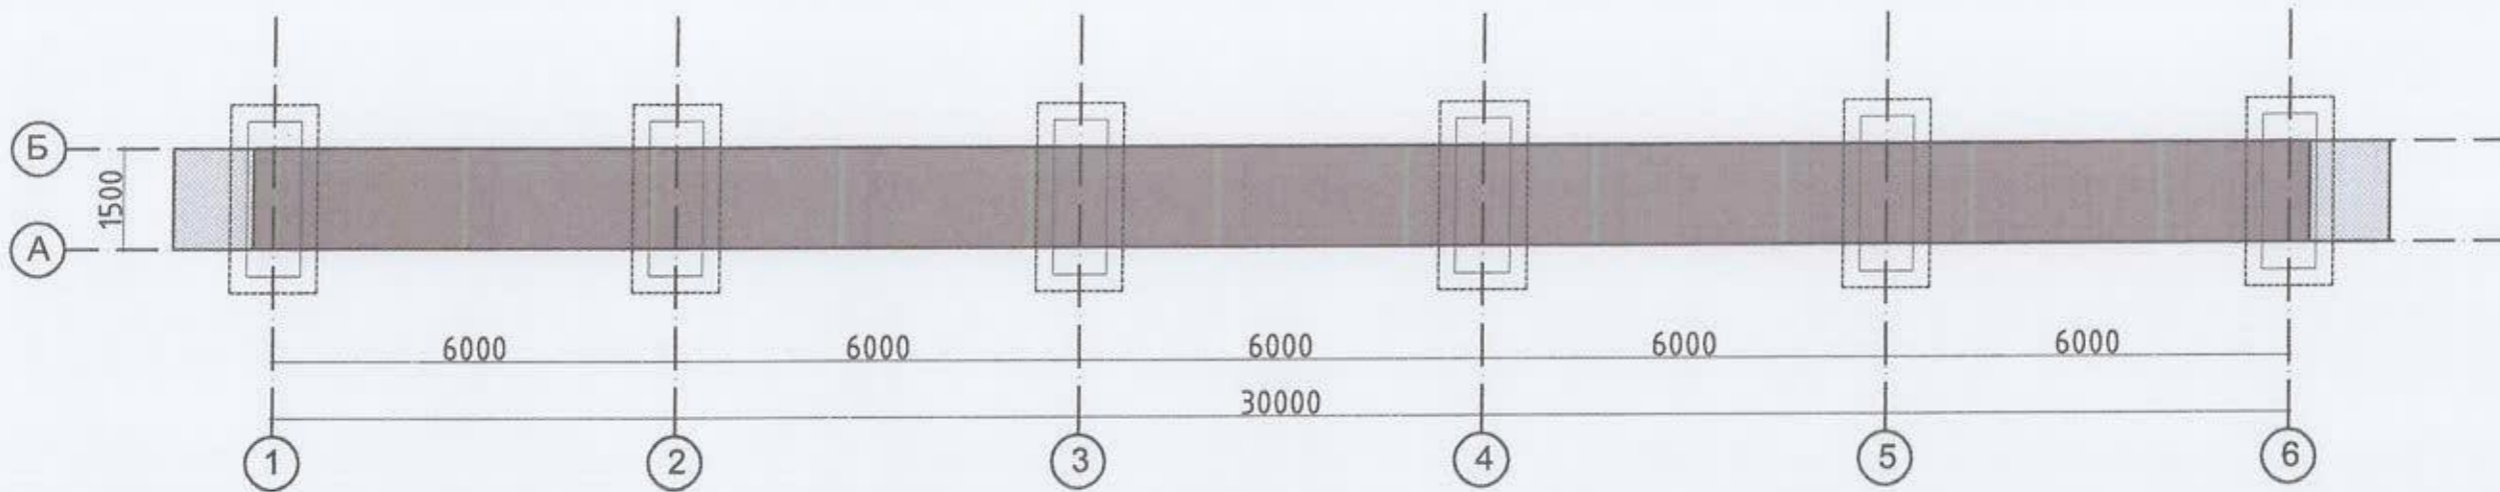

Тайлбар:
- Гүүрний материалын түүврийг Базилга бүтээцийн зурагнаас үз.



УЛААНБААТАР ХОТ, СҮХБААТАР ДҮҮРЭГ, 16-Р ХОРОО
ГАДНА ТАЛБAYН НЭГДСЭН ТОХИЖИЛТ /БЭЛХ 33-5 ГУДАМЖ ЯВГАН ХҮНИЙ ГҮҮР/

БАЙГУУЛАЛТ						Үе шат: А3
Архитектор	Д.Гантөгс	Толтөгс	ЕГ Шифр: ГК-22/33	Масштаб: М:100	Огноо: 2022/11	
Гүйцэтгэсэн	Б.Бурмаа		ТГ Шифр:	Зургийн дугаар: БА-08	Хуудас: 12	
Шалгасан	Д.Гантөгс	Толтөгс				

1 2 3 4 5 6 7 8 9 10 11 12

ХАРАГДАХ БАЙДАЛ

"Бэлх 33-5 гүүр"




GAN CAD LLC
 ARCHITECTURAL DESIGN
 gancadllc@gmail.com
 "ГАН-КАД" ХХК
 Утас: 88026843, 99230924

УЛААНБААТАР ХОТ, СҮХБААТАР ДҮҮРЭГ, 16-Р ХОРОО					
ГАДНА ТАЛБАЙН НЭГДСЭН ТОХИЖИЛТ /БЭЛХ 33-5 ГУДАМЖ ЯВГАН ХҮНИЙ ГҮҮР/					
ХАРАГДАХ БАЙДАЛ					Үе шат: А3
Архитектор	Д.Гантөгс	Тогтворг	ЕГ Шифр: ГК-22/33	Масштаб: М:	Огноо: 2022/11
Гүйцэтгэсэн	Б.Бурмаа		ТГ Шифр:	Зургийн дугаар: БА-09	Хуудас: 12
Шалгасан	Д.Гантөгс	Тогтворг			

1 2 3 4 5 6 7 8 9 10 11 12 А3