

АЖЛЫН ЗУРГИЙН ҮНДСЭН БҮРДЛИЙН ЖАГСААЛТ

Хуудасны марк	Нэр	Хуудасны тоо
ЕТ	Ерөнхий төлөвлөгөө	5
БА	Барилга архитектур	15

"ЕТ" МАРКИЙН АЖЛЫН ЗУРГИЙН ЖАГСААЛТ

д/д	Зургийн нэр	Тайлбар
1	Байршлын схем, орчны тойм	ЕТ - 02
2	Дэвсгэр зураг	ЕТ - 04
3	Ерөнхий төлөвлөгөө	ЕТ - 05-07

"БА" МАРКИЙН АЖЛЫН ЗУРГИЙН ЖАГСААЛТ

д/д	Зургийн нэр	Тайлбар
1	Ерөнхий хэсэг	БА - 01
2	Одоогийн байдал / фото зураг/	БА - 03
3	Хэсэглэл	БА - 8-16
4	Харагдах байдал	БА -17-20

АЖЛЫН ТОО ХЭМЖЭЭ

д/д	Ажлын нэр	Тоо хэмжээ		
		Урт "м"	Өргөн "м"	Талбай "м ² "
1	Байршил "1" - 18-р Хорооны 36-р гудамж			503

АЖЛЫН ТОО ХЭМЖЭЭ

№	Нэр	Хэмжээ /м/	Тоо ширхэг /ш/	Хэмжээ /м ² /	Хэмжээ /м ³ /	Нийт жин /кг/
1	Квадрат /багана/ 80x80 мм	5	31			1350
2	Хашааны тор			270		
3	Угольник /хөндлөн/ 40x40 мм /хэвтээ/	2.5				382.5
4	Квадрат /багана/ 50x50 мм /досоо/					648
5	Квадрат 20x20 мм /досоо/					415
6	Бетон				40	
7	Резин будаг			247		
8	Резин хавтан			137		
9	Явган замын бордюр	91 ✓				
10	Сагсан бөмбөгийн шийд		1 ✓			
11	Сандал		14 ✓			
12	Хогийн сав		2 ✓			
13	Том гулсуур		1 ✓			
14	Дасгалын төхөөрөмж		3 ✓			
15	Хайрга				200	

ТАЙЛБАР БИЧИГ

Үндэслэл:

"Сүхбаатар Дүүргийн 1-5, 7-8, 10, 11, 15-18, 20, дугаар хорооны иж бүрэн тохижилтын ажлын зураг, төсөв боловсруулах" ажлын зураг.

- Сүхбаатар дүүргийн Засаг даргын 2020-2024 оны үйл ажиллагааны хөтөлбөр.
- Дүүргийн Иргэдийн Төлөөлөгчдийн Хурлын 2020 оны 12 дугаар сарын 18-ны өдрийн Дүүргийн 2021 оны төсөв батлах тухай 13 дугаар тогтоол
- Дүүргийн Засаг даргын 2021 оны 03 дугаар сарын 09-ны өдрийн үнэлгээний хороо байгуулах тухай А/78 дугаар захирамж
- Монгол Улсын Барилга, хот байгуулалтын яамны 2021 оны 03 дугаар сарын 29-ны өдрийн З/1092 дугаартай албан бичиг
- Сүхбаатар дүүргийн Засаг даргын 2021 оны 06 дугаар сарын 15-ны өдрийн 6/705 дугаартай албан бичиг дээр үндэслэн ажлын зураг төслийг 2021 оны 11 дугаар сард "Эндрэнэнтүлгэ" ХХК-д хийж гүйцэтгэв.
- 2021 оны 09 дугаар сарын 27-ны өдөр байршил дээрх судалгааг хийв.

ЕРӨНХИЙ ТӨЛӨВ БАЙДАЛ

Одоогийн байдал:

- СБД 18-р хорооны 36-р гудамжинд гадна тоглоомын талбай шинээр хийх ажил.
- Гуу жалаг ихтэй
- Одоо байгаа талбай ашиглахад хүндрэлтэй эвдрэл ихтэй

АРХИТЕКТУР ТӨЛӨВЛӨЛТИЙН ШИЙДЭЛ

1. Тохижилтийн хөрсийг тэгшилж, янзлах.
2. Явган замын 2 талд хашлага (бордюр) хийх.
3. Тохижилтын хавтан будаг стандартын шаардлага хангасан байх.
4. Резин хавтанг стандартын дагуу суурьруурах
5. Орон зай орчны хязгаарлагдмал нөхцөлд явган замын өргөн 1.2м-с багагүй өргөнтэй байх.
6. Төлөвлөлт хийж буй талбай дээр авто машин техник саадгүй хүрнэ.
7. Тохижилтын ажил эхлэхээс өмнө уг байршилын гуу жалагийг тэгшилэх газар шорооны ажил ихтэй.
8. Тохижилт хийх талбайд /43м/ төмөр хашаа хийж өгнө. БА 11-р хуудаснаас харна уу.
9. Бетон талбайд /3м/ тутанд хэв гажилтын заадас хийж өгөх.
10. Дээрх ажлуудыг чанарын өндөр түвшинд Монгол улсад хүчин төгөлдөр мөрдөгдөж буй MNS болон 2020 оноос мөрдөгдөж эхлэсэн UCS стандартуудыг хангаж хийж гүйцэтгэнэ.


Ашигласан материал:

- UCS 0901B:2020 - Явган хүний зам, талбайн төлөвлөлт, хучилт, угсралтад тавигдах шаардлага.
- UCS 1403C:2020 - Нийтийн эзэтшлийн гудамж зам талбайд байршуулах хогны саванд тавигдах шаардлага.
- UCS 1404C:2020 - Нийтийн эзэтшлийн гудамж зам талбайд байршуулах сандалд тавигдах шаардлага.
- UCS 0902B:2020 - Тээврийн хэрэгслийн ил зогсоолыг төлөвлөх, байгуулахад тавигдах ерөнхий шаардлага.
- MNS 6056-2009 - Явган хүн, хөгжлийн бэрхшээлтэй иргэдэд зориулсан замыг төлөвлөх.
- БНБД 30-01-04 - Хот тосгоны төлөвлөлт, барилгажилтын норм ба дүрэм.
- УББ 11-202-00 - Хот суурин хөгжлийн ерөнхий төлөвлөгөө боловсруулах аргачилсан заавар.

Барилга угсралтын бүх ажлуудыг гүйцэтгэхэд шаардагдах материал эдэлхүүн, түүхий эд нь Монгол улсад хүчин төгөлдөр мөрдөгдөж буй MNS стандарт, ISO стандартын шаардлагыг бүрэн хангасан байх ёстой.


№	Нэр	Хэмжээ
16	Шат цутгах	2.16м ³
17	Шатны хашлага 7.2м	h=0.09м

1-11
0907
18.01.2021
Эндрэнэнтүлгэ ХХК

	Объект нэр, байршил:	УЛААНБААТАР ХОТ, СҮХБААТАР ДҮҮРЭГ, 18-Р ХОРОО БЭЛХИЙН 36-Р ГУДАМЖИНД ТОГЛООМЫН ТАЛБАЙ ШИНЭЭР БАЙГУУЛАХ АЖИЛ	БА
	Захирагч	Ц. Энхтүяа	Масштаб 1:100
Архитектор	Э.Ариунбаатар	Ерөнхий хэсэг	Үе шал
Гүйцэтгэгч	Э.Ариунбаатар		Хуудас
Шалгарсан	М.Мөнхтөгс	ЕГ шифр:	Бүх хуудас
		ЭТ-10.12.21/91	А3
		ТГ шифр:	01
		ЭТ-10.12.21/91	20
			2021 он



Байршлын схем.

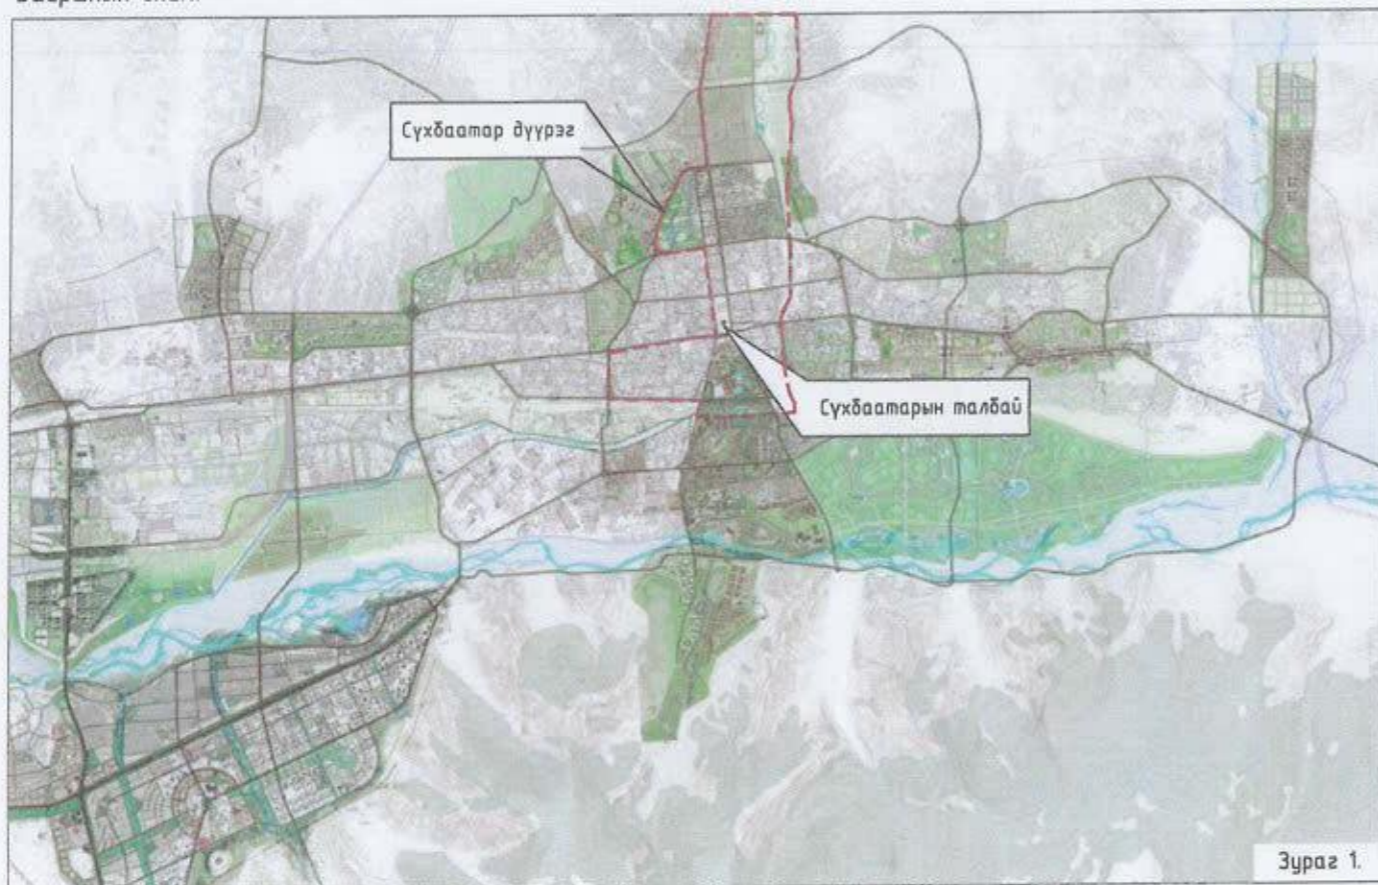

Зураг 1.

СБД, 18-р хороо

Тохижилтын зураг, төсөл хийгдэхээр сонгогдсон доорх байршилүүдыг Сүхбаатар дүүргийн Иргэдийн Төлөөлөгчдийн Хурлын 2020 оны 12 дүгээр сарын 18-ны өдөр баталсан Дугаар:13 ажлын зураг боловсруулах даалгаварыг СБД 18-р хорооны Засаг даргад танилцуулсаны үндсэн дээр тухайн хорооны эрх бүхий албан тушаалтан сонгосон болно.



Зураг 3.

Орчны тойм.




Зураг 2.


Байршил "1" - СБД, 18-р хороо,

- Бэлхийн 36-р гудамж

	Объект нэр, байршил: ЧЛААНБААТАР ХОТ, СҮХБААТАР ДҮҮРЭГ, 18-Р ХОРОО БЭЛХИЙН 36-Р ГУДАМЖИНД ТОГЛООМЫН ТАЛБАЙ ШИНЭЭР БАЙГУУЛАХ АЖИЛ		ЕТ		
	Захирал Ц. Энхтүяа <i>Ц. Энхтүяа</i>		Байршлын схем орчны тойм		
	Архитектор Э.Ариунбаатар		Наснаа 1:100		
Гүйцэтгэсэн Э.Ариунбаатар		ЕГ шифр: ЗТ-10.12.21/91	Үе шат АЗ	Хуудас 02	Бүх хуудас 20
Шалгарсан М.Мөнхпил <i>М. Мөнхпил</i>		ТГ шифр: ЗТ-10.12.21/91	2021 он		

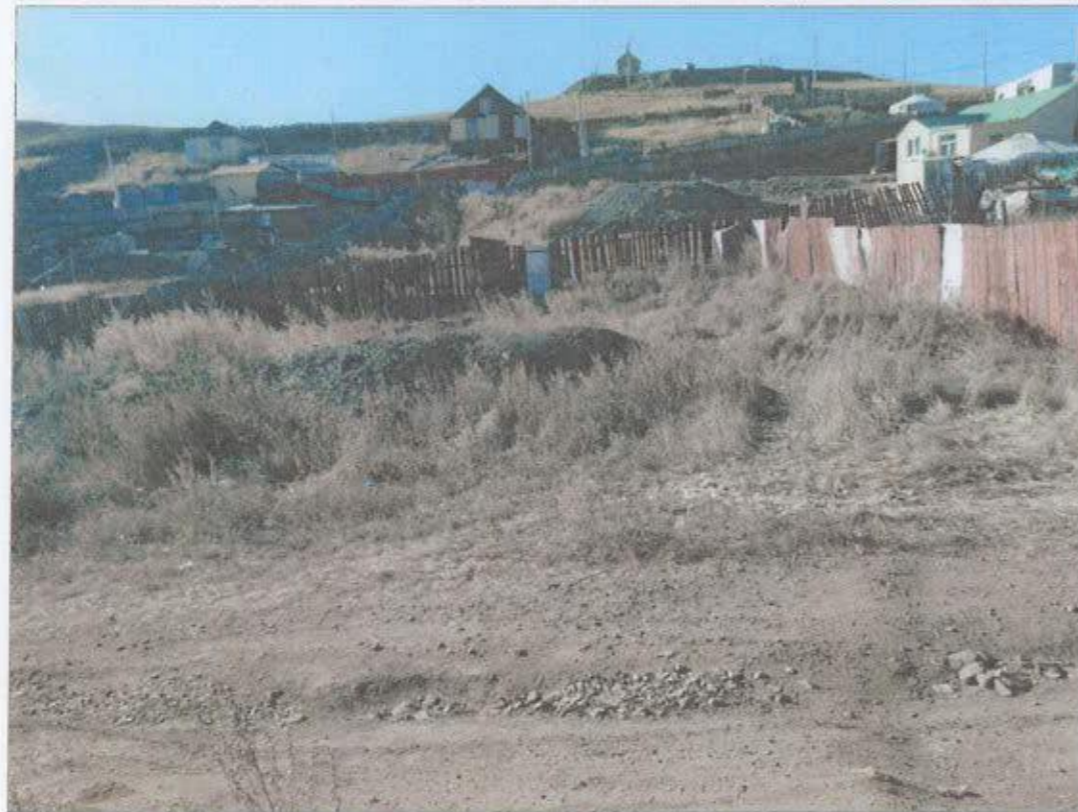

	Объект нэр, байршил: УЛААНБААТАР ХОТ, СҮХБААТАР ДҮҮРЭГ, 18-Р ХОРОО БЭЛХИЙН 36-Р ГУДАМЖИНД ТОГЛООМЫН ТАЛБАЙ ШИНЭЭР БАЙГУУЛАХ АЖИЛ		БА			
	Захирал	Ц. Энхтүяа	Фото зураг			
	Архитектор	Э.Ариунбаатар				
Гүйцэтгэсэн	Э.Ариунбаатар	ЕГ шифр:	ЗТ-10.12.21/91	АЗ	03	20
Шалгарсан	М.Манхуулам	ТГ шифр:	ЗТ-10.12.21/91	2021 он		

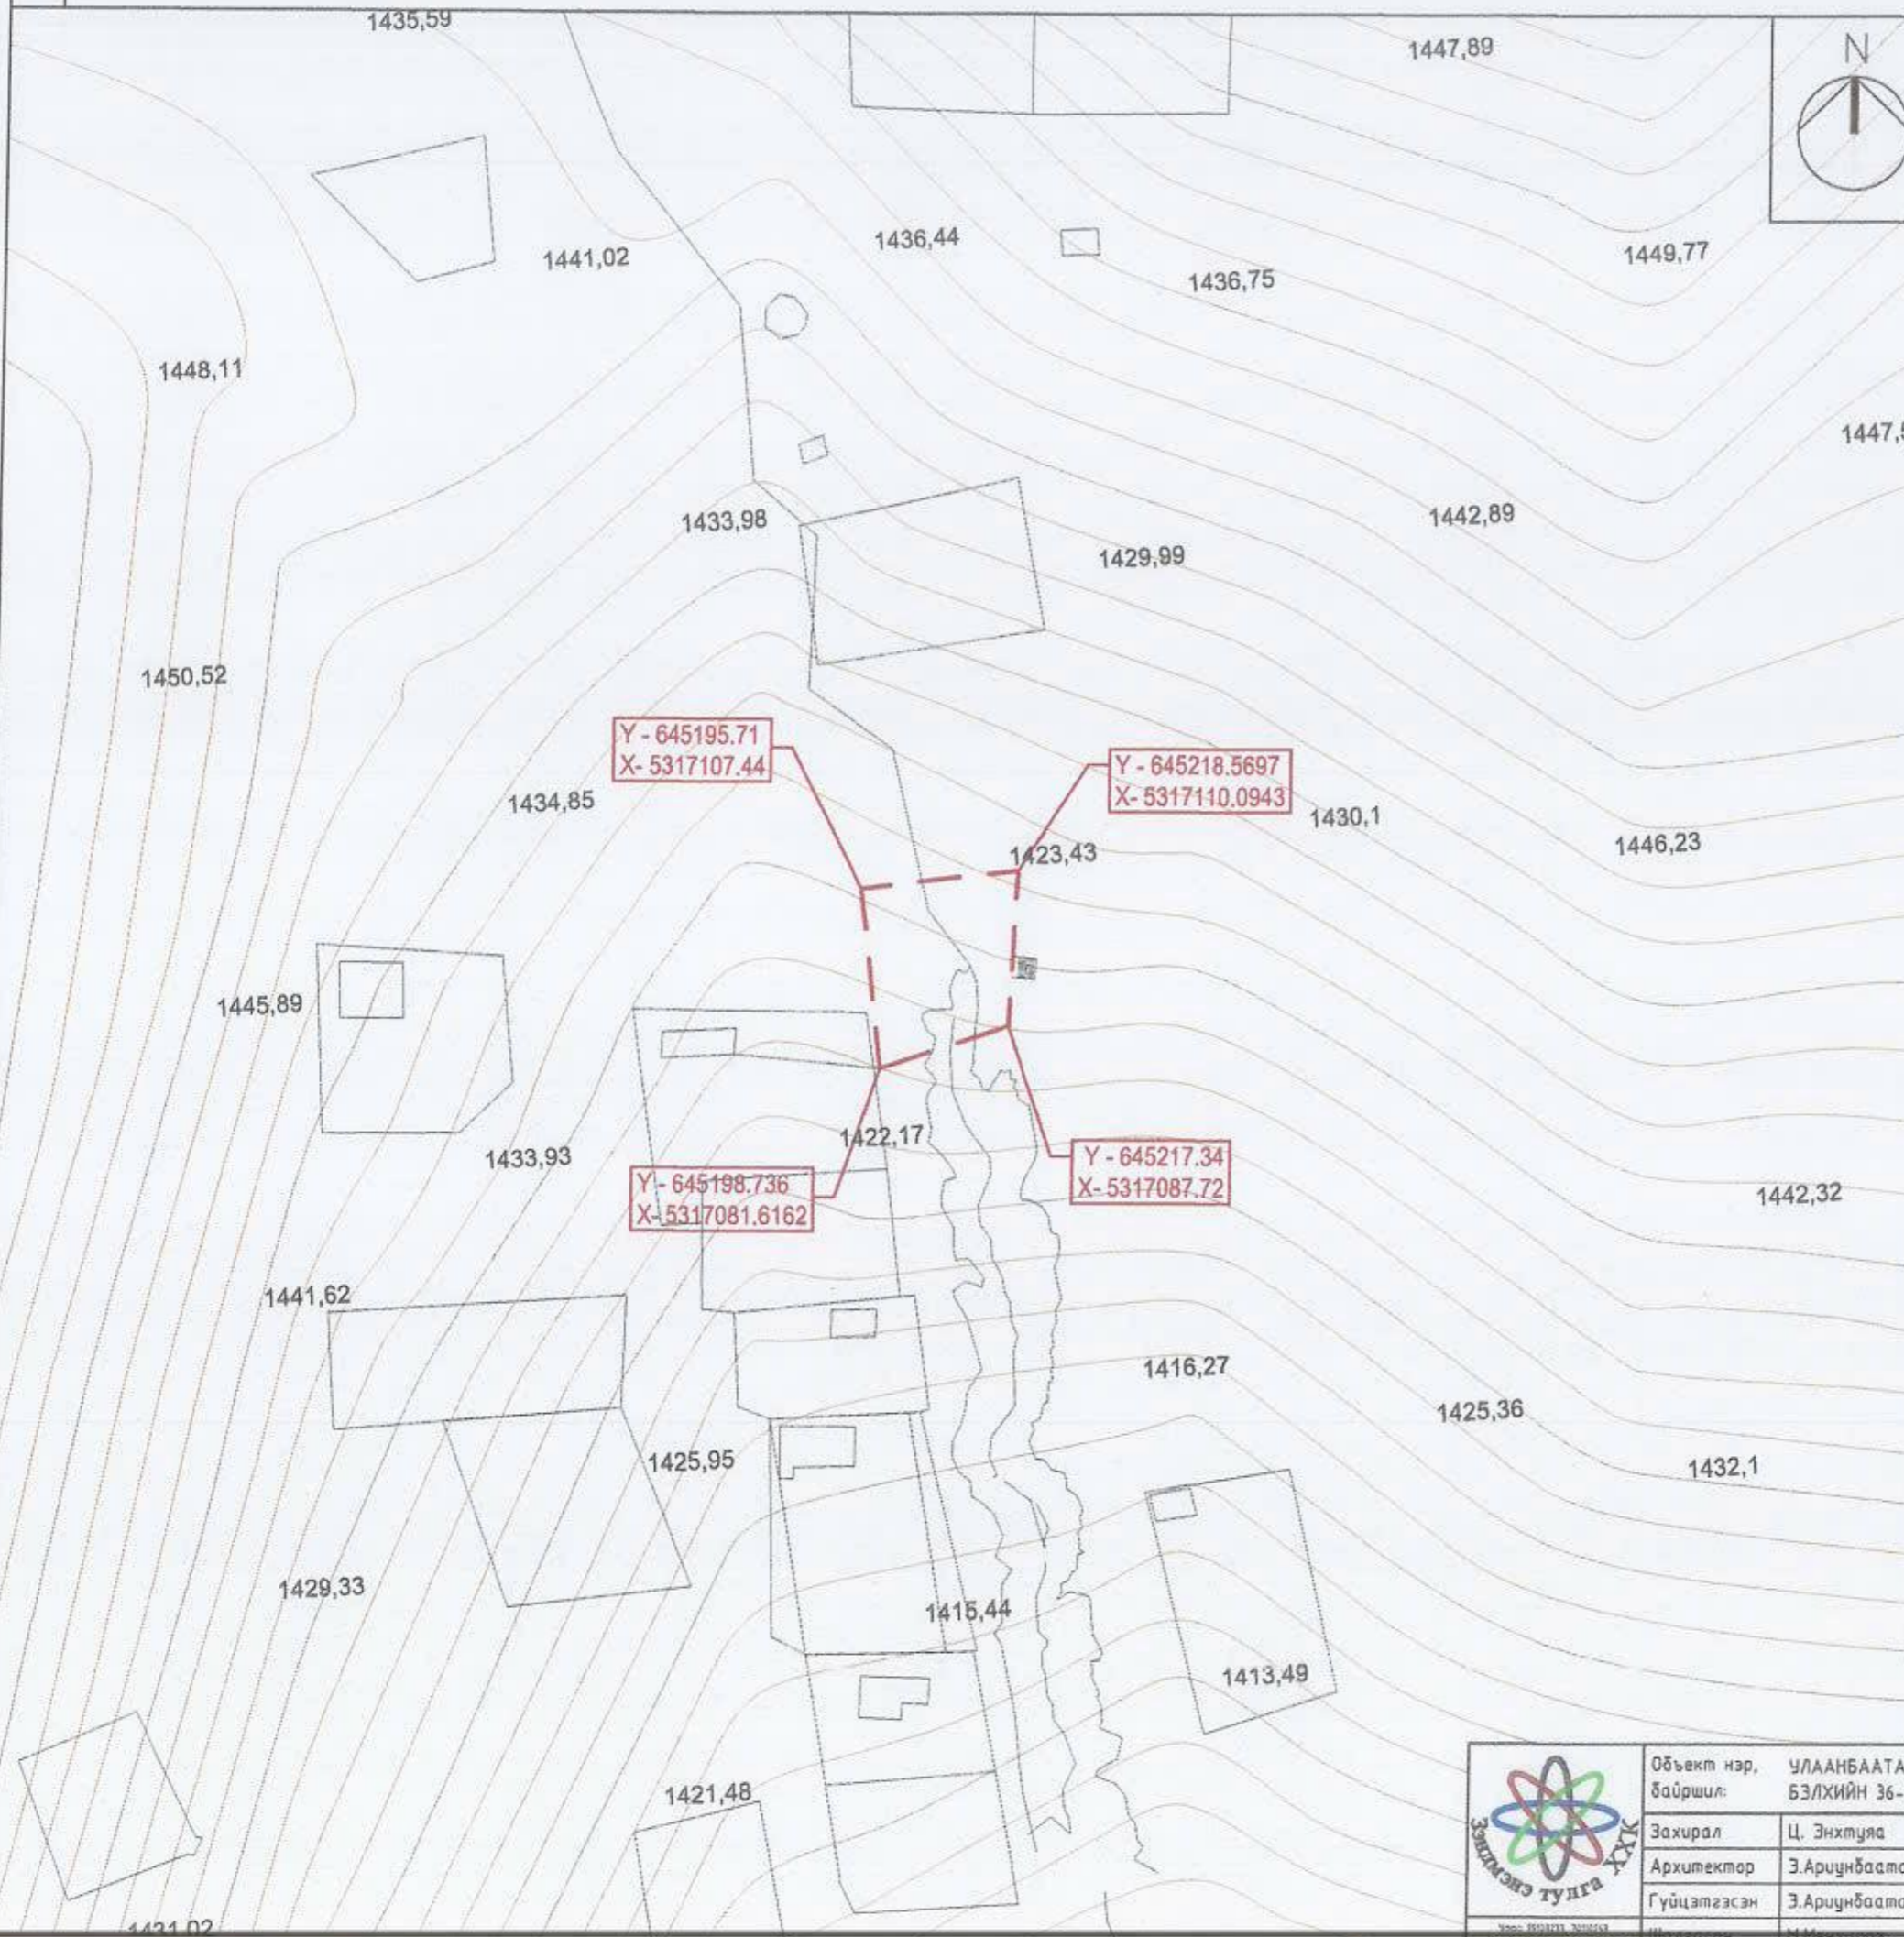


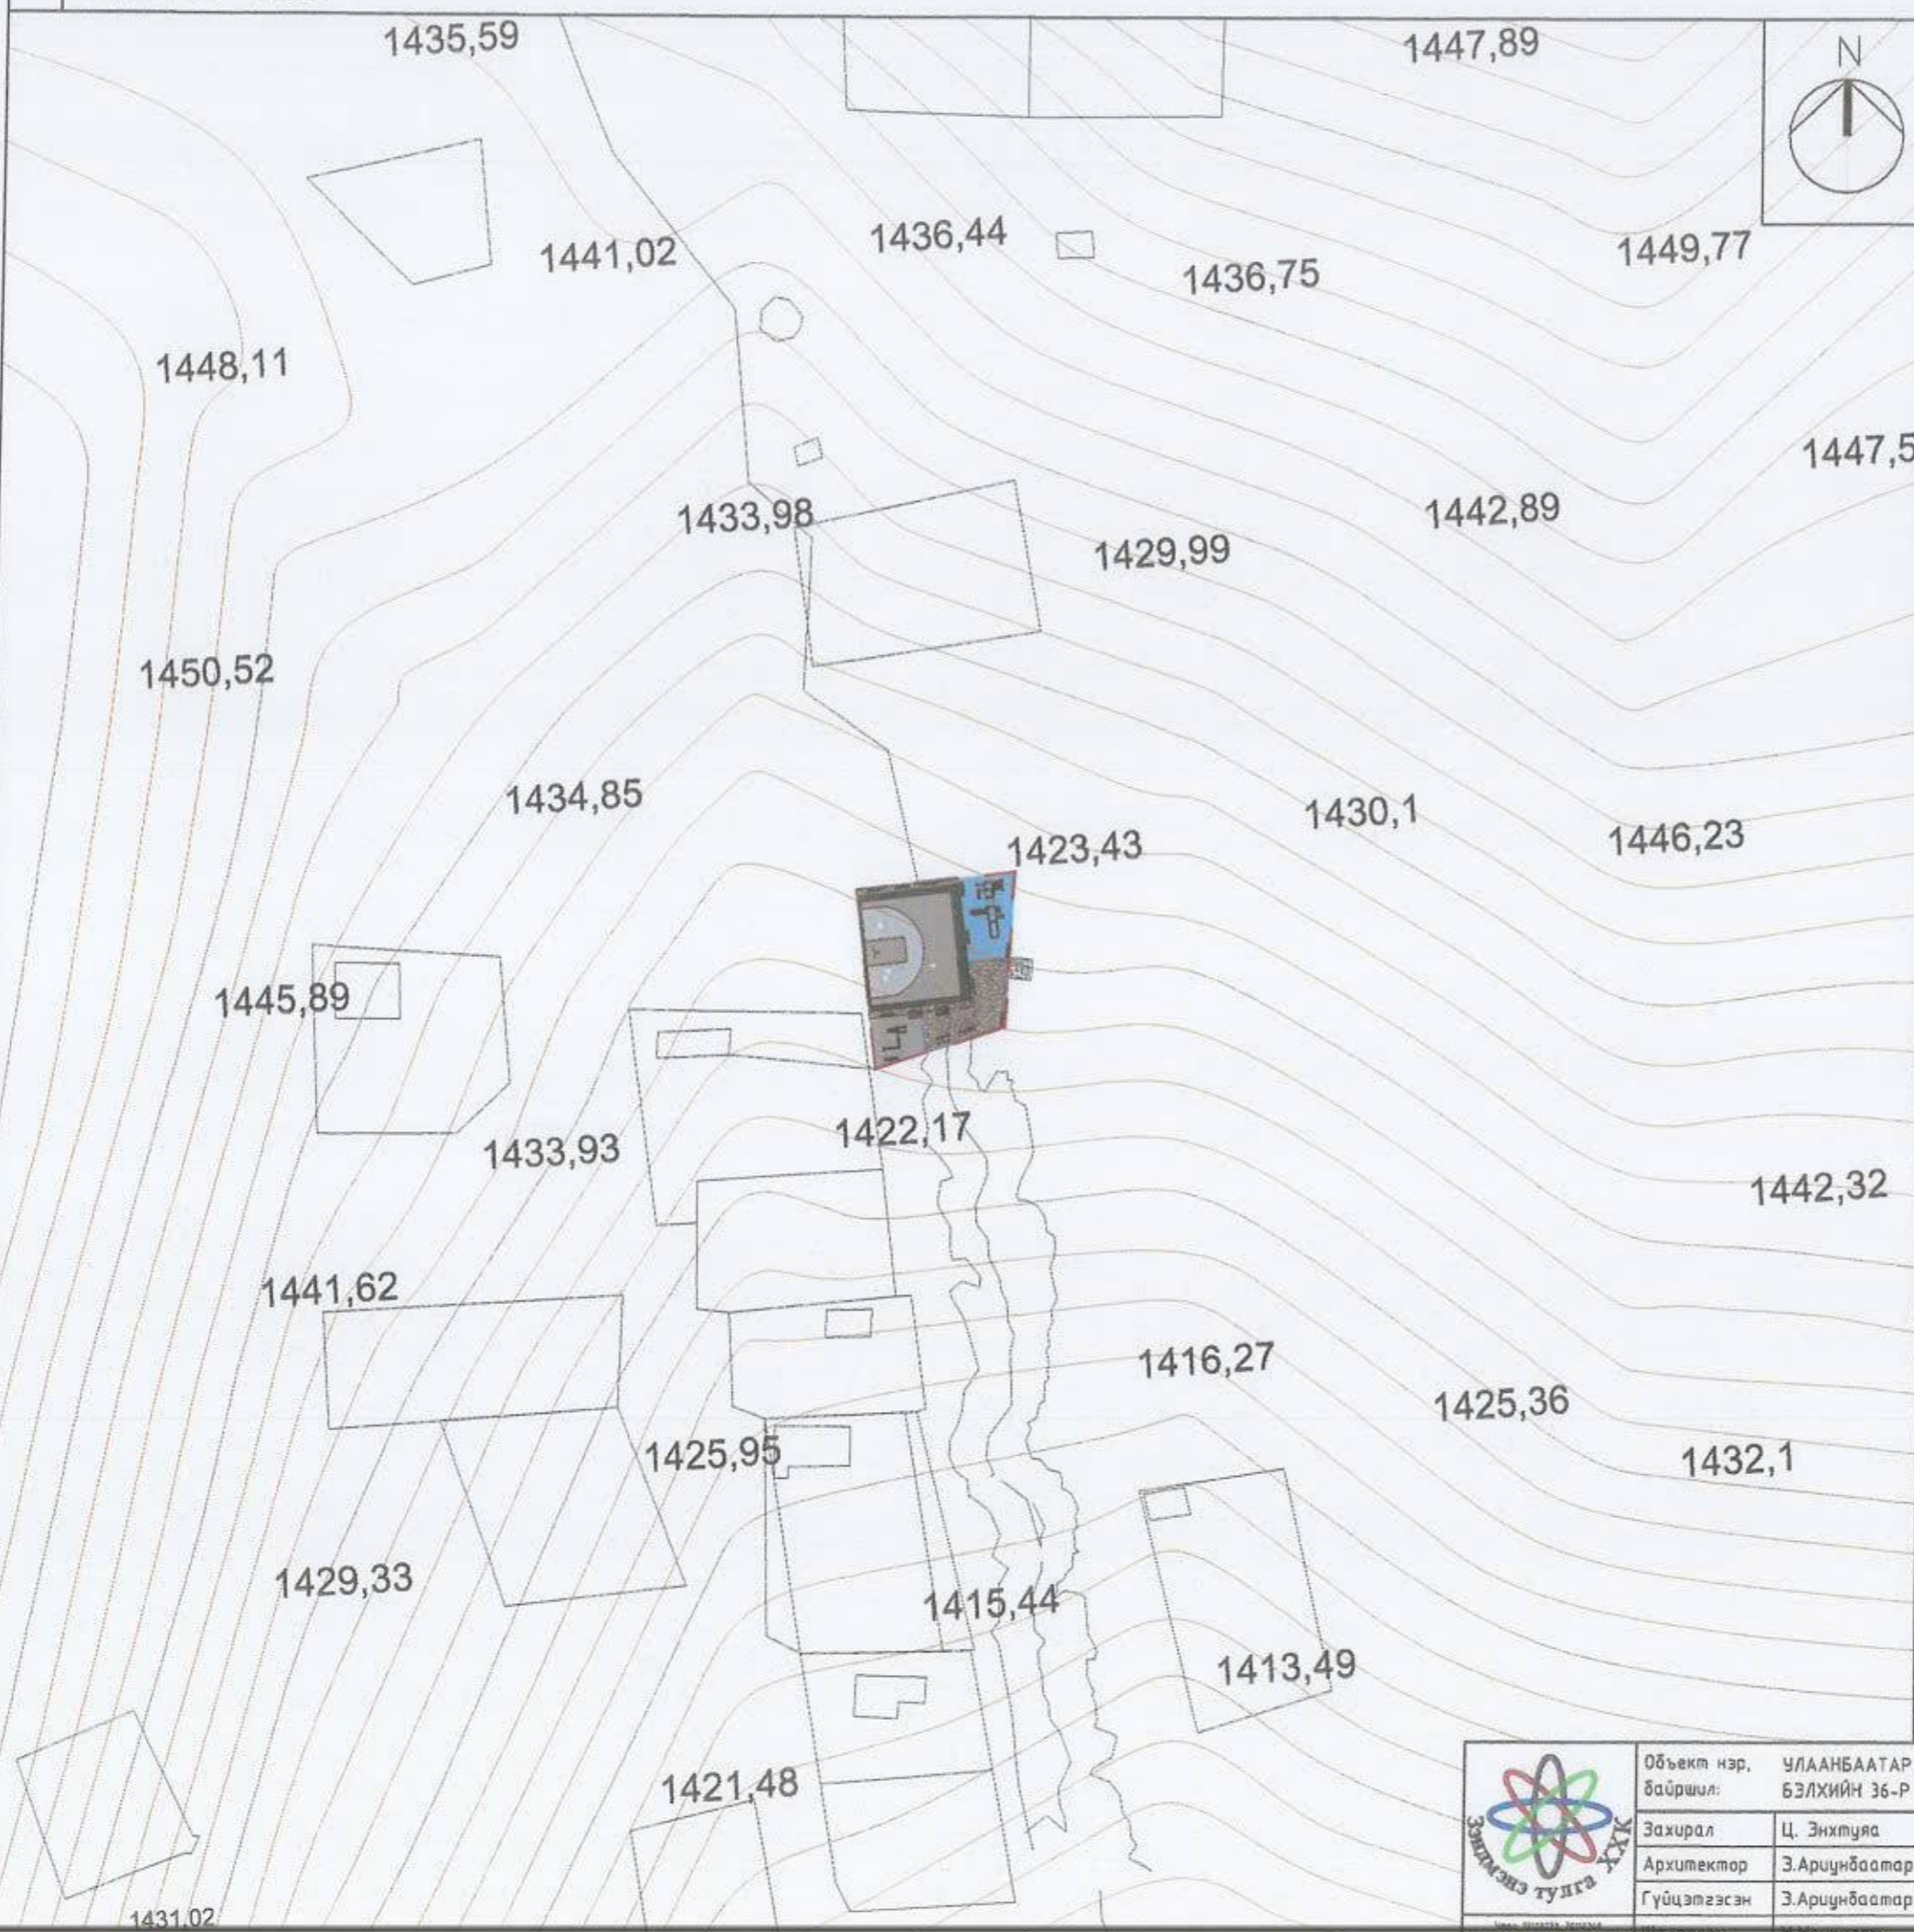
Д/Д	ТОДОРХОЙЛОЛТ	ТАЙЛБАР
1.	Төлөвлөж буй тохижилт	Төлөвлөж буй

ТАНИХ ТЭМДЭГЛЭГЭЭ

- Төлөвлөж буй барилга, байгууламж
- Төлөвлөж буй авто зам
- Төлөвлөж буй явган хүний зам
- Төлөвлөж буй дугуйн зам
- Төлөвлөж буй авто зогсоол (... ширхэг)
- Төлөвлөж буй ногоон байгууламж
- Архитектур төлөвлөлтийн даалгаврын схемийн хил хязгаар
- Одоо байгаа барилга
- Одоо байгаа нураах барилга байгууламж
- Одоо байгаа явган хүний зам
- Одоо байгаа орон нутгийн чанартай авто зам
- Бохир усны шугам
- Дулааны шугам
- Цэвэр усны шугам
- Цахилгааны шугам



	Объект нэр, байршил:	УЛААНБААТАР ХОТ. СҮХБААТАР ДҮҮРЭГ. 18-Р ХОРОО БЗЛХИЙН 36-Р ГУДАМЖИНД ТОГЛОМЫН ТАЛБАЙ ШИНЭЭР БАЙГУУЛАХ АЖИЛ			ЕТ			
	Захирал	Ц. Энхтүяа	<i>Ц. Энхтүяа</i>	Ерөнхий төлөвлөгөө			Наснаа 1:1000	
Архитектор	Э.Ариунбаатар					Үе шат	Хуудас	Бүх хуудас
Гүйцэтгэсэн	Э.Ариунбаатар		ЕГ шифр:	ЗТ-10.12.21/91	А3	04	20	
Шалгасан	Н.Мөнхцогц	<i>Н. Мөнхцогц</i>	ТГ шифр:	ЗТ-10.12.21/91	2021 он			




Д/Д	ТОДОРХОЙЛОЛТ	ТАЙЛБАР
1.	Төлөвлөж буй тохижилт	Төлөвлөж буй

ТАНИХ ТЭМДЭГЛЭГЭЭ

- Төлөвлөж буй барилга, байгууламж
- Төлөвлөж буй авто зам
- Төлөвлөж буй явган хүний зам
- Төлөвлөж буй дугуйн зам
- Төлөвлөж буй авто зогсоол (... ширхэг)
- Төлөвлөж буй ногоон байгууламж
- Архитектур төлөвлөлтийн даалгаврын схемийн хил хязгар
- Одоо байгаа барилга
- Одоо байгаа нураах барилга байгууламж
- Одоо байгаа явган хүний зам
- Одоо байгаа орон нутгийн чанартай авто зам
- Бохир усны шугам
- Дулааны шугам
- Цэвэр усны шугам
- Цахилгааны шугам




	Объект нэр, байршил:	УЛААНБААТАР ХОТ. СҮХБААТАР ДҮҮРЭГ. 18-Р ХОРОО БЭЛХИЙН 36-Р ГУДАМЖИНД ТОГЛООМЫН ТАЛБАЙ ШИНЭЭР БАЙГУУЛАХ АЖИЛ			ЕТ		
	Захирал	Ц. Энхтүяа	<i>Ц. Энхтүяа</i>	Өндөржилт			Масштаб 1:1000
Архитектор	Э.Ариунбаатар			Үе шат	Хуудас	Бүх хуудас	
Гүйцэтгэсэн	Э.Ариунбаатар		ЕГ шифр:	3Т-10.12.21/91	А3	05	20
Шалгасан	Н.Мөнхцогц	<i>Н. Мөнхцогц</i>	ТГ шифр:	3Т-10.12.21/91			2021 он



Д/Д	ТОДОРХОЙЛОЛТ	ТАЙЛБАР
1.	Төлөвлөж буй тохижилт	Төлөвлөж буй

1423,43

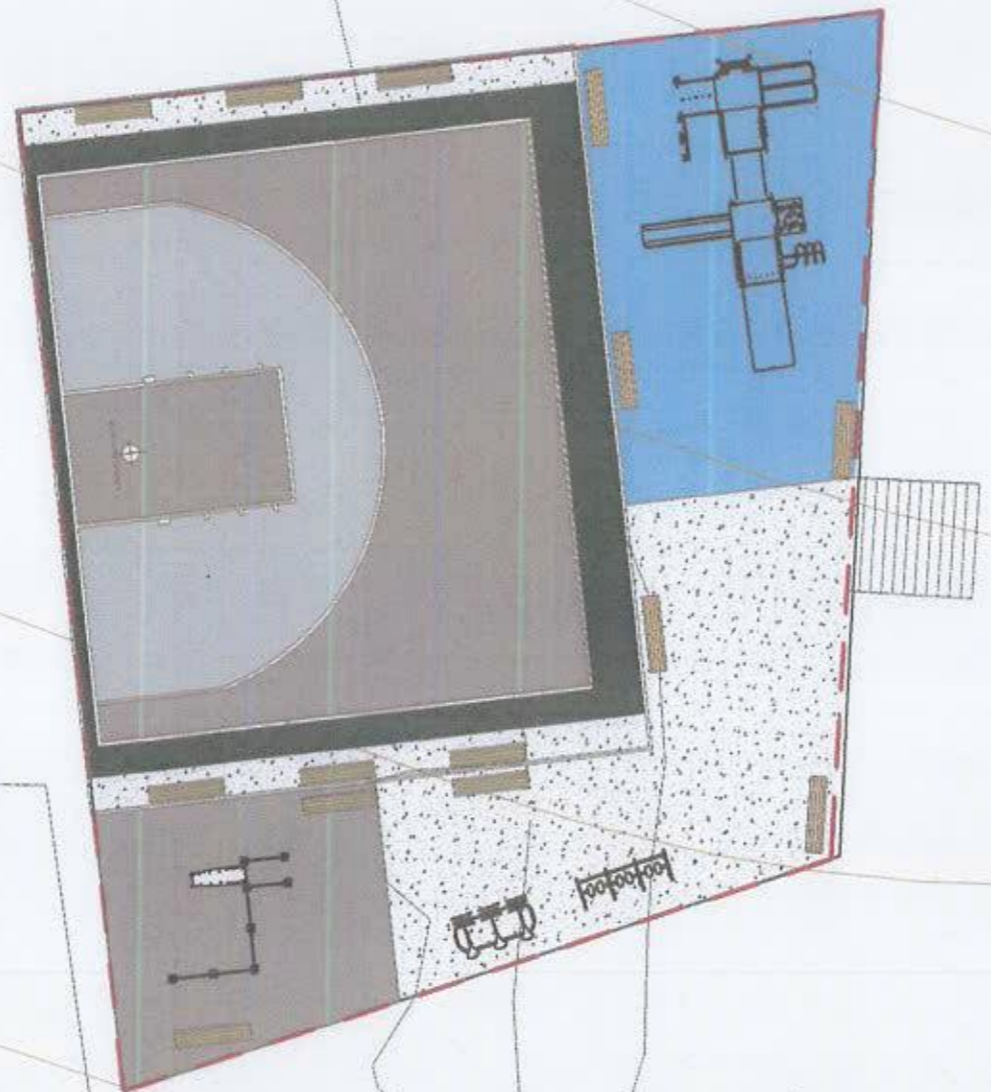


ТАНИХ ТЭМДЭГЛЭГЭЭ

- Төлөвлөж буй барилга, байгууламж
- Төлөвлөж буй авто зам
- Төлөвлөж буй явган хүний зам
- Төлөвлөж буй дугуйн зам
- Төлөвлөж буй авто зогсоол (... ширхэг)
- Төлөвлөж буй ногоон байгууламж
- Архитектур төлөвлөлтийн даалгаврын схемийн хил хязгаар
- Одоо байгаа барилга
- Одоо байгаа нураах барилга байгууламж
- Одоо байгаа явган хүний зам
- Одоо байгаа орон нутгийн чанартай авто зам
- Бохир усны шугам
- Дулааны шугам
- Цэвэр усны шугам
- Цахилгааны шугам

1422,17




	Объект нэр, байршил:	УЛААНБААТАР ХОТ, СҮХБААТАР ДҮҮРЭГ, 18-Р ХОРОО БЭЛХИЙН 36-Р ГУДАМЖИНД ТОГЛОМЫН ТАЛБАЙ ШИНЭЭР БАЙГУУЛАХ АЖИЛ			ЕТ		
	Захирал	Ц. Энхтүяа	<i>Ц. Энхтүяа</i>		Масштаб 1:500		
Архитектор	Э.Ариунбаатар			Ерөнхий төлөвлөгөө			
Гүйцэтгэсэн	Э.Ариунбаатар	ЕГ шифр:	ЗТ-10.12.21/91	АЗ	06	20	
Шалгасан	М.Мөнцөөм	ТЭ шифр:	ЗТ-10.12.21/91	2021 он			



Д/Д	ТОДОРХОЙЛОЛТ	ТАЙЛБАР
1.	Төлөвлөж буй мөхжилт	Төлөвлөж буй


ТАНИХ ТЭМДЭГЛЭГЭЭ

- Төлөвлөж буй барилга, байгууламж
- Төлөвлөж буй авто зам
- Төлөвлөж буй явган хүний зам
- Төлөвлөж буй дугуйн зам
- Төлөвлөж буй авто зогсоол (... ширхэг)
- Төлөвлөж буй ногоон байгууламж
- Архитектур төлөвлөлтийн даалгаврын схемийн хил хязгаар
- Одоо байгаа барилга
- Одоо байгаа нураах барилга байгууламж
- Одоо байгаа явган хүний зам
- Одоо байгаа орон нутгийн чанартай авто зам
- Бохир усны шугам
- Дулааны шугам
- Цэвэр усны шугам
- Цахилгааны шугам

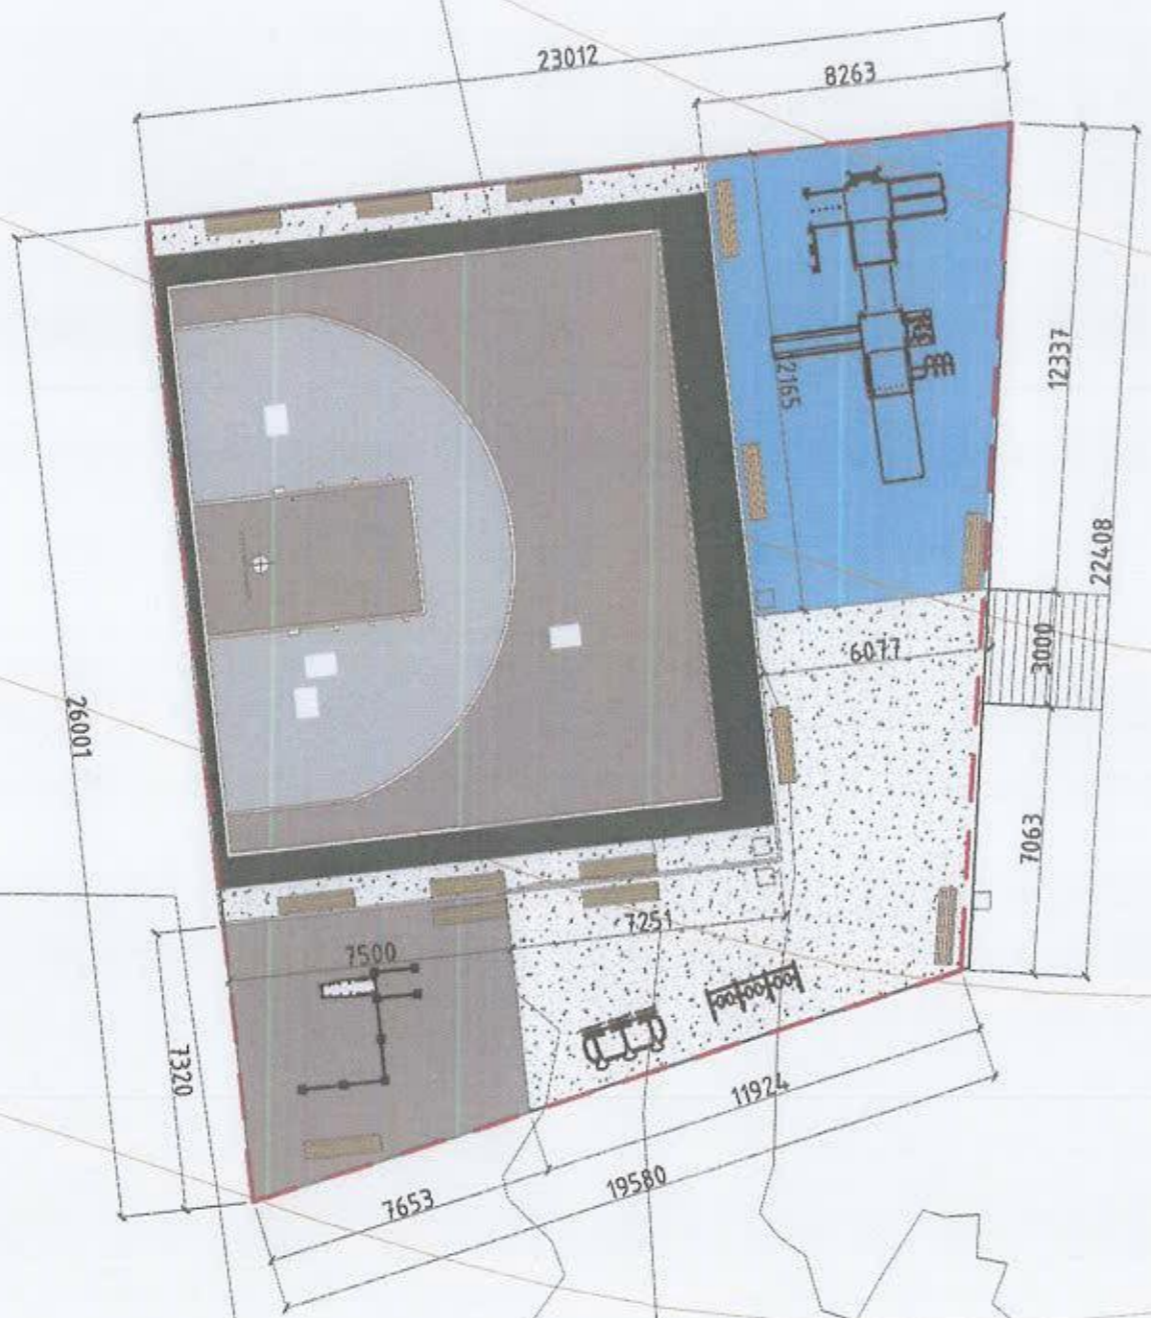

	Объект нэр, байршил:	УЛААНБААТАР ХОТ, СҮХБААТАР ДҮҮРЭГ, 18-Р ХОРОО 63ЛХИЙН 36-Р ГУДАМЖИНД ТОГЛООМЫН ТАЛБАЙ ШИНЭЭР БАЙГУУЛАХ АЖИЛ		ЕТ			
	Захирал	Ц. Энхтүяа	<i>Ц. Энхтүяа</i>	Ерөнхий төлөвлөгөө			
Архитектор	Э.Ариунбаатар						
Гүйцэтгэсэн	Э.Ариунбаатар		ЕГ шифр:	ЭТ-10.12.21/91	А3	07	20
Шалгасан	М.Мөнхцэцэг	<i>М. Мөнхцэцэг</i>	ТГ шифр:	ЭТ-10.12.21/91	2021 он		

САГСАН БӨМБӨГИЙН ТАЛБАЙ

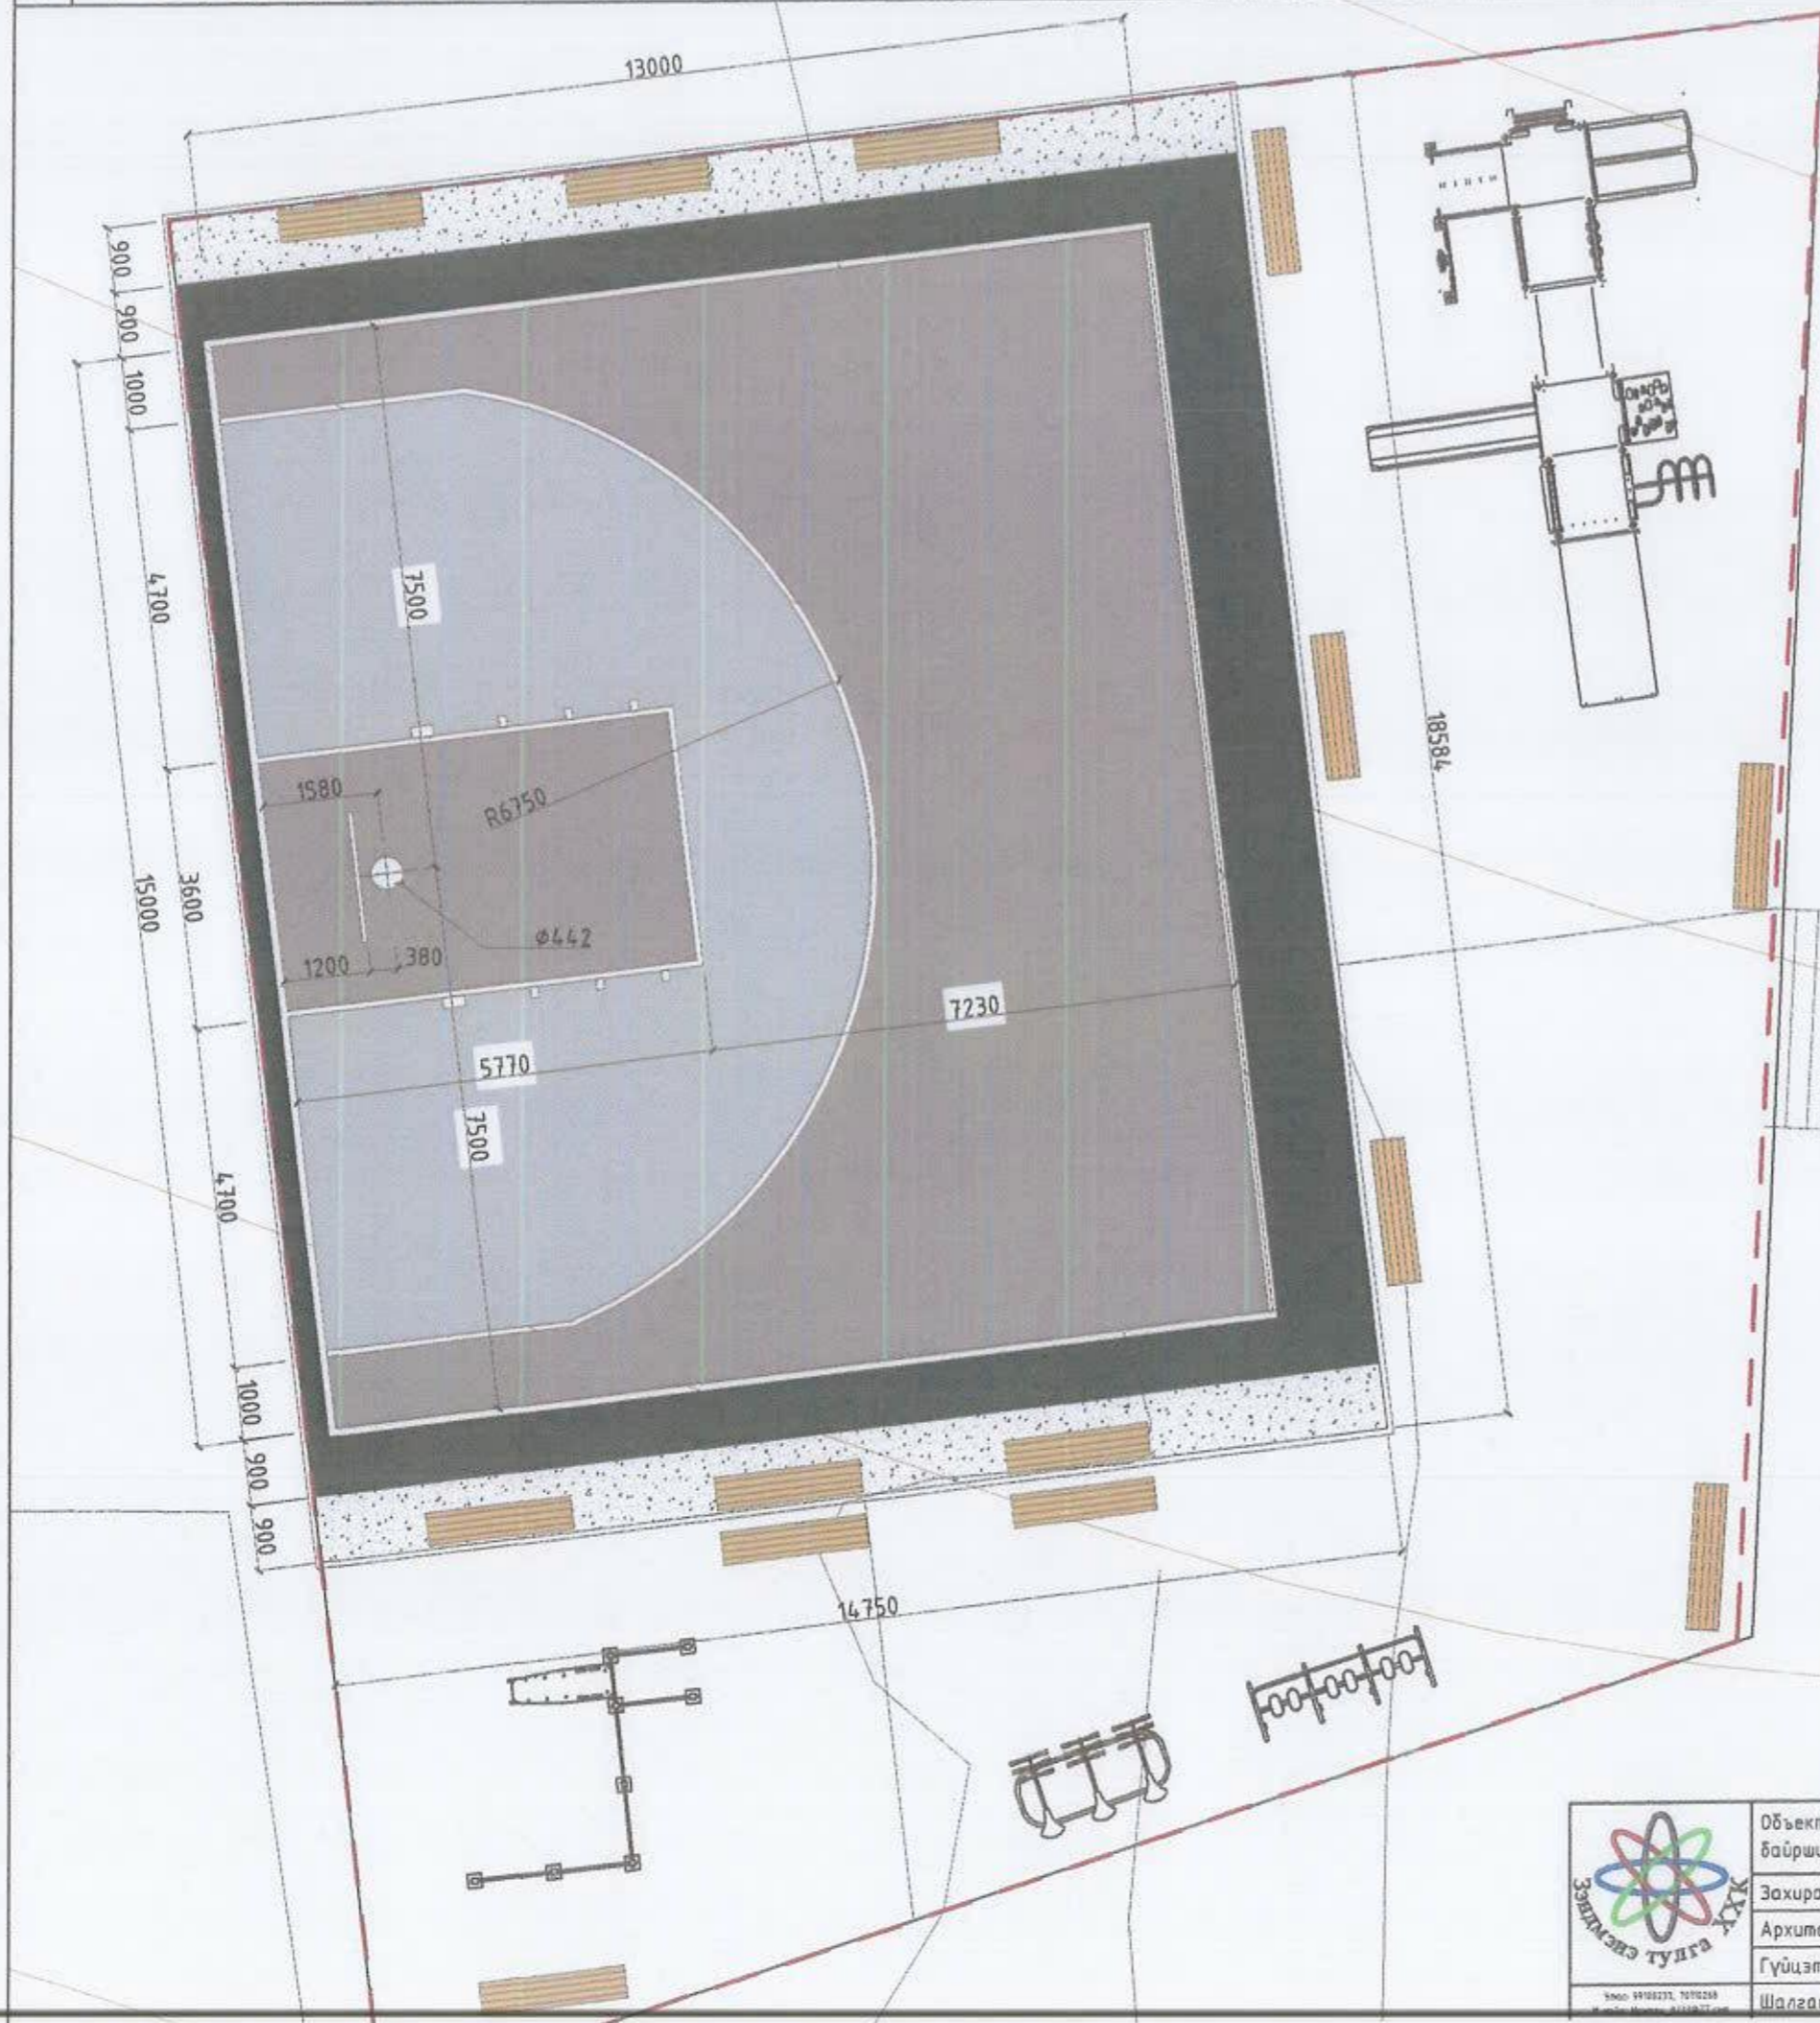

Д/Л	ТОДОРХОЙЛОЛТ	ТАЙЛБАР
	Төлөвлөж буй барилга	Төлөвлөж буй
	Төлөвлөж буй тохижилт	Төлөвлөж буй

ТАНИХ ТЭМДЭГЛЭГЭЭ

- Төлөвлөж буй барилга, байгууламж
- Төлөвлөж буй авто зам
- Төлөвлөж буй явган хүний зам
- Төлөвлөж буй дугуйн зам
- Төлөвлөж буй авто зогсоол
- Төлөвлөж буй ногоон байгууламж
- Архитектур төлөвлөлтийн даалгаврын схемийн хил хязгаар
- Одоо байгаа барилга
- Одоо байгаа нураах барилга байгууламж
- Одоо байгаа явган хүний зам
- Одоо байгаа орон нутгийн чанартай авто зам
- Бохир усны шугам
- Дулааны шугам
- Цэвэр усны шугам
- Цахилгааны шугам




Резин будаг Тоо хэмжээ					
	Хар	Саарал	Цагаан саарал	Цагаан	Бетон
м ²	48	122	69	8	
м ³					22



	Объект нэр, байршил:	УЛААНБААТАР ХОТ, СУХБААТАР ДҮҮРЭГ, 18-Р ХОРОО БЭЛХИЙН 36-Р ГУДАМЖИНД ТОГЛООМЫН ТАЛБАЙ ШИНЭЭР БАЙГУУЛАХ АЖИЛ				БА				
	Захирал	Ц. Энхтуяа	<i>Ц. Энхтуяа</i>	Сагсан бөмбөгийн талбай			Масштаб 1:200			
	Архитектор	Э.Ариунбаатар		Үе шат	Хуудас	Бүх хуудас				
Гүйцэтгэсэн	Э.Ариунбаатар		ЕГ шифр:	ЭТ-10.12.21/91	А3	08	20			
Шалгасан	М.Мөнхцоож	<i>М. Мөнхцоож</i>	ТГ шифр:	ЭТ-10.12.21/91				2021 он		



ОГТЛОЛ 1-1 М1:10

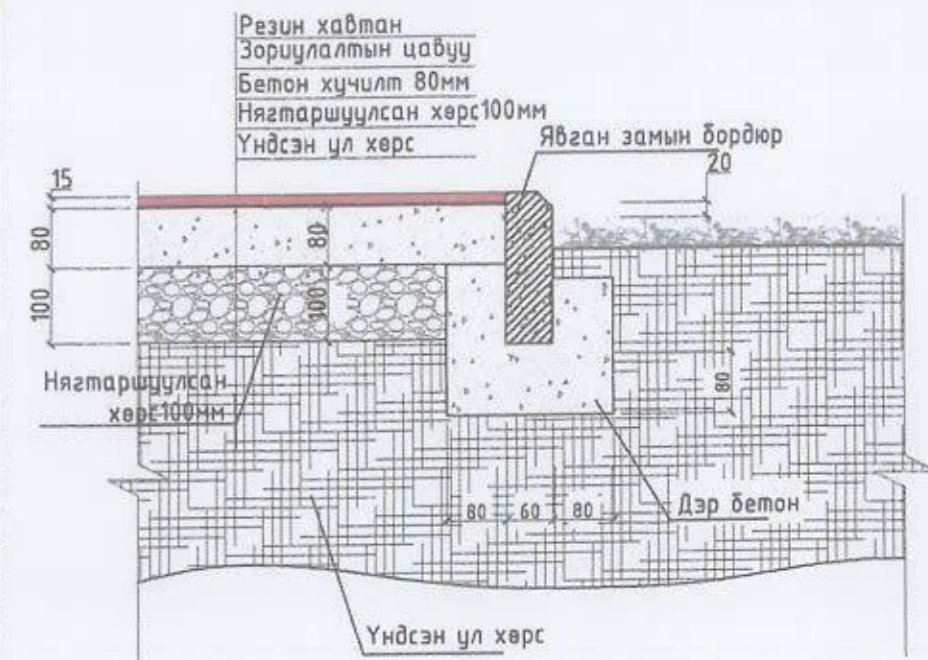


РЕЗИН ХАВТАН ШАЛ /ЖИШЭЭ ЗУРАГ/

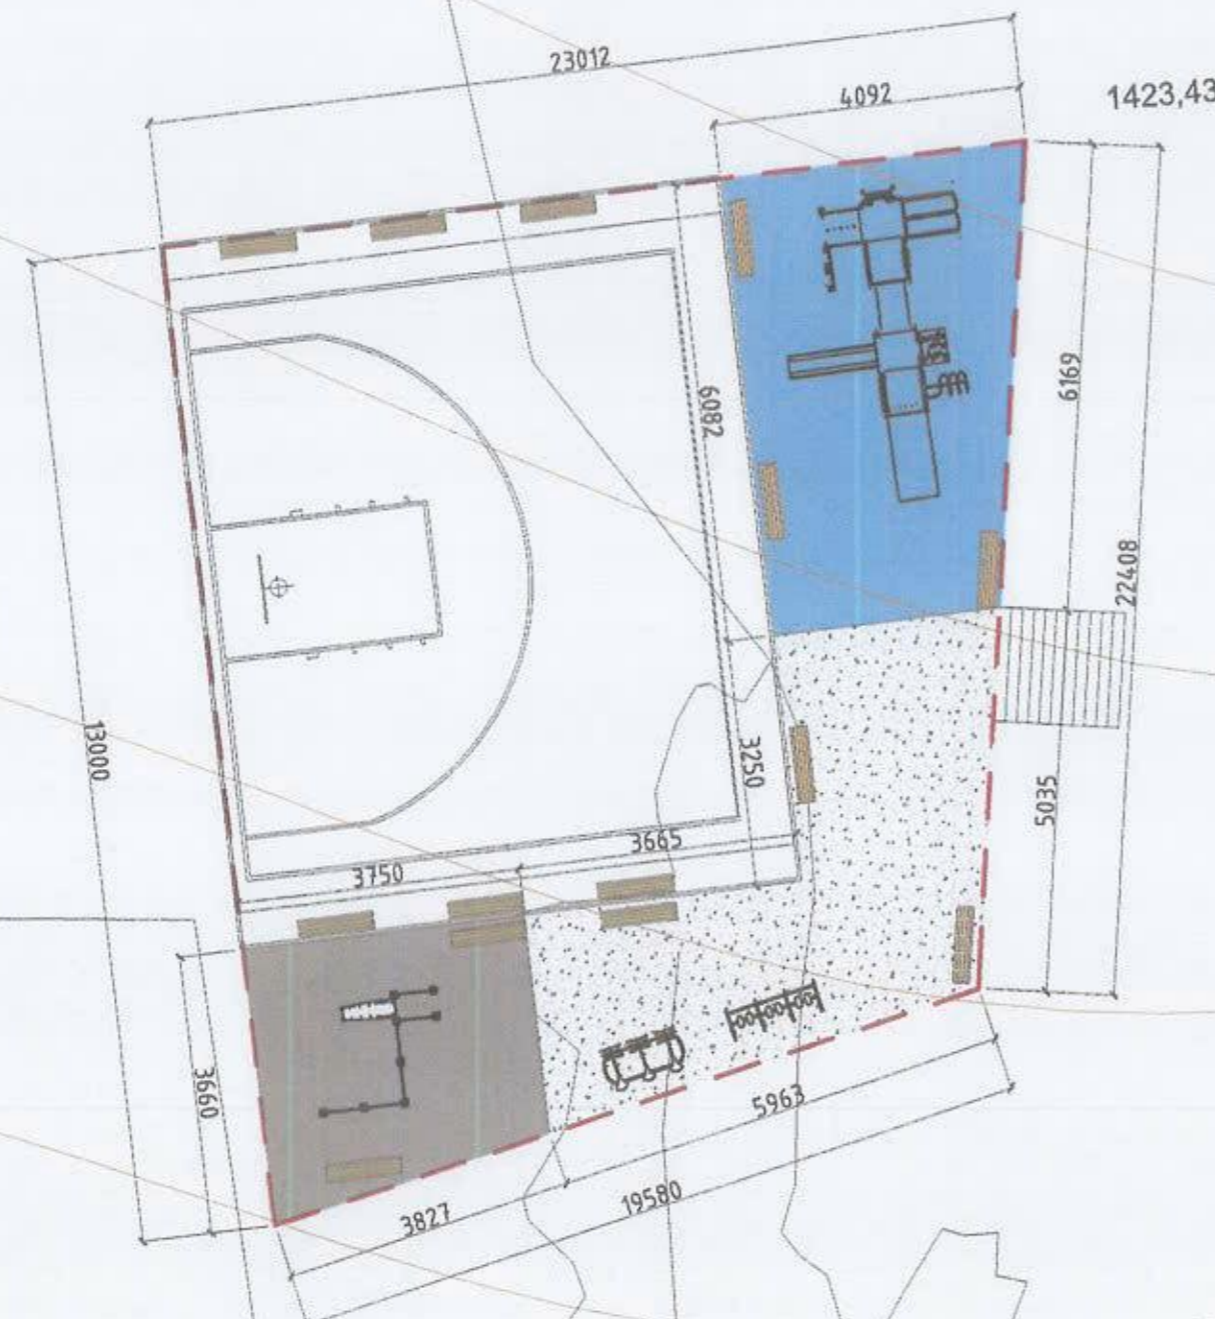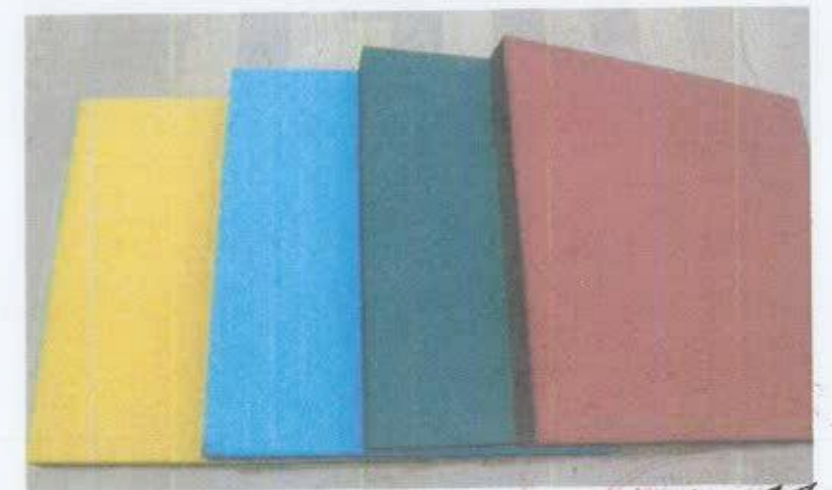

Бетон, Резин хавтан Тоо хэмжээ			
	Цэнхэр	Саарал	Бетон
м ²	87	50	
м ³			18

	Объект нэр, байршил:	УЛААНБААТАР ХОТ, СУХБААТАР ДҮҮРЭГ, 18-Р ХОРОО БЭЛХИЙН 36-Р ГУДАМЖИНД ТОГЛООМЫН ТАЛБАЙ ШИНЭЭР БАЙГУУЛАХ АЖИЛ		БА		
	Захирал	Ц. Энхтүяа	<i>Ц. Энхтүяа</i>	Талбай хэсгээл		
Архитектор	Э.Ариунбаатар		ЕГ шифр:	ЭТ-10.12.21/91	А3	09
Гүйцэтгэсэн	Э.Ариунбаатар		ТГ шифр:	ЭТ-10.12.21/91		20
Шалгарсан	М.Мөнхсүрэн	<i>М. Мөнхсүрэн</i>				2021 он

1-11
 2021.1.29
 [Red circular stamp]

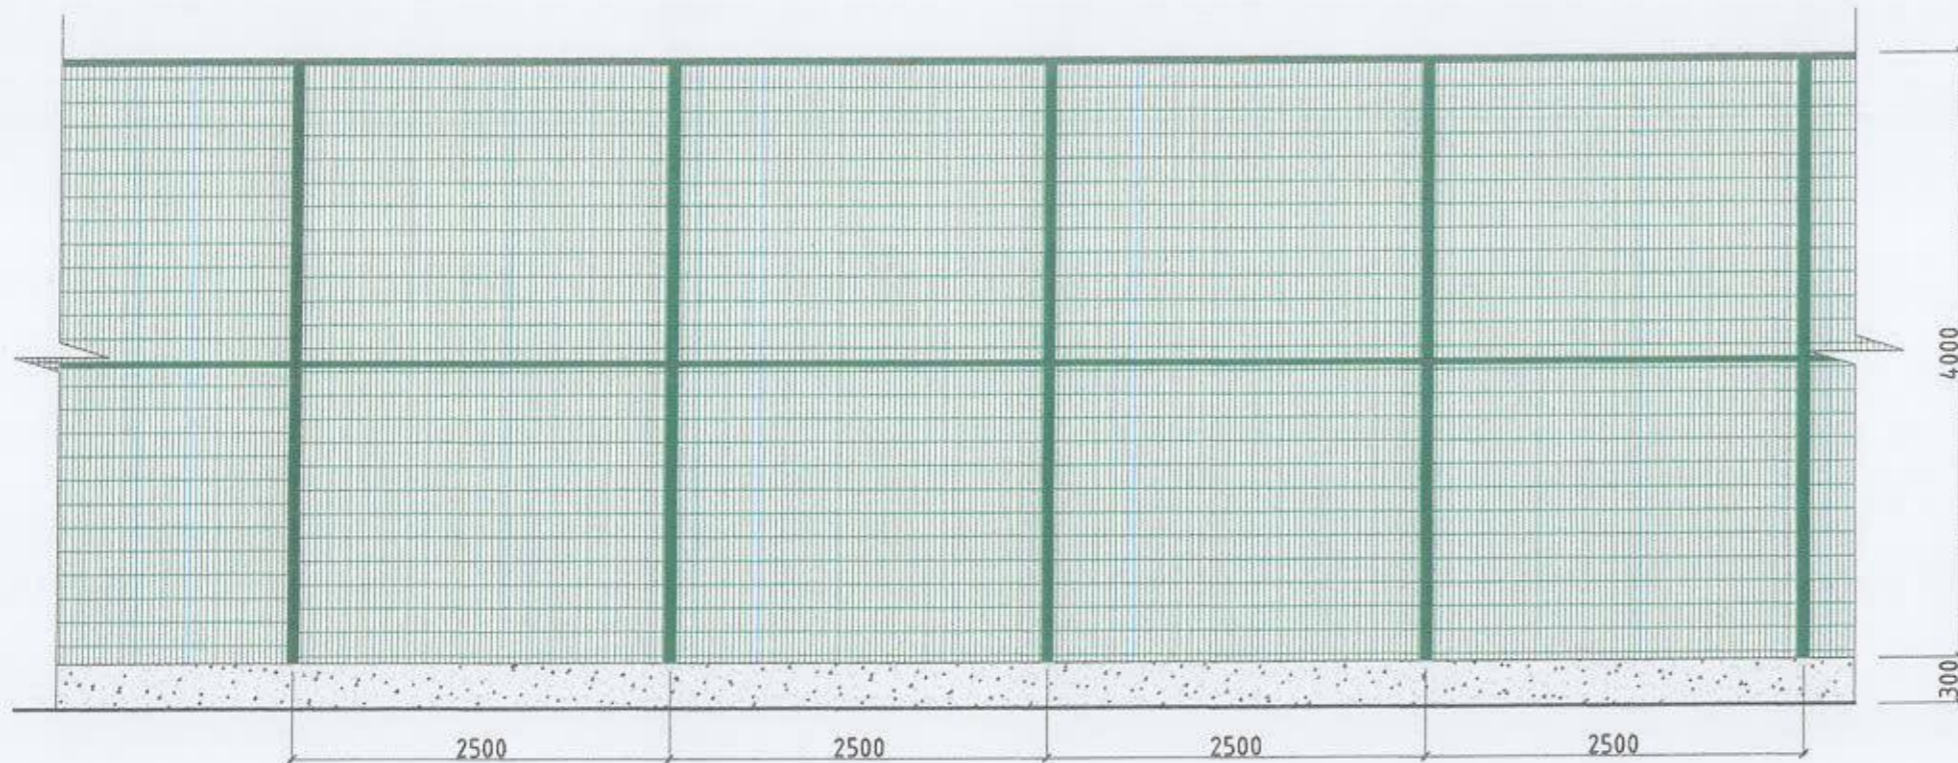

ТАЙЛБАР

ТЕХНИКИЙН ЕРӨНХИЙ ШААРДЛАГА

Гагнасан төмөр торон хашаа нь зэврэлтээс хамгаалсан, зөөж, угсрахад хялбар, байгаль, цаг уурын эрс тэс нөхцөлд тэсвэртэй. Спортын зориулалттай энэхүү гагнасан төмөр торон хашаа нь үзэгчдэд хамгийн харгалцац сайтай, бат бөх хийцтэй юм.

Хэмжээ

- Өндөр 4000мм
- Тулгуур хоорондын зай 2500мм
- Босоо шугамын хоорондын зай 2000мм
- Хэвтээ шугамын хоорондын зай 2000мм
- Саралж төмөр Φ 0,8мм хоорондын зай 200x50мм
- Багана 80x80мм хэмжээтэй квадрат төмөр

Материал



Өндөр чанартай бага нүүрстөрөгчийн ган болон цайрдсан материалын дээгүүр электростатик полиэстр нунтгаар эсвэл PVC материалаар шүршиж бүрсэн төмөр утас байна.

Суурь

Тулгуурын бэхлэгээ болон суурийн бетоны марк В20, хүйтэн тэсвэрлэлт сайтай байна. Суурийн бетонд өнгөлгөө хийхэд төсөвт өртөг хангалтгүй тул өнгөлгөөгүй байна.

Хашааг суурилуулахдаа:

БНБД 3.01.06-90-д заасан технологи, шаардлагын дагуу хийж гүйцэтгэнэ.

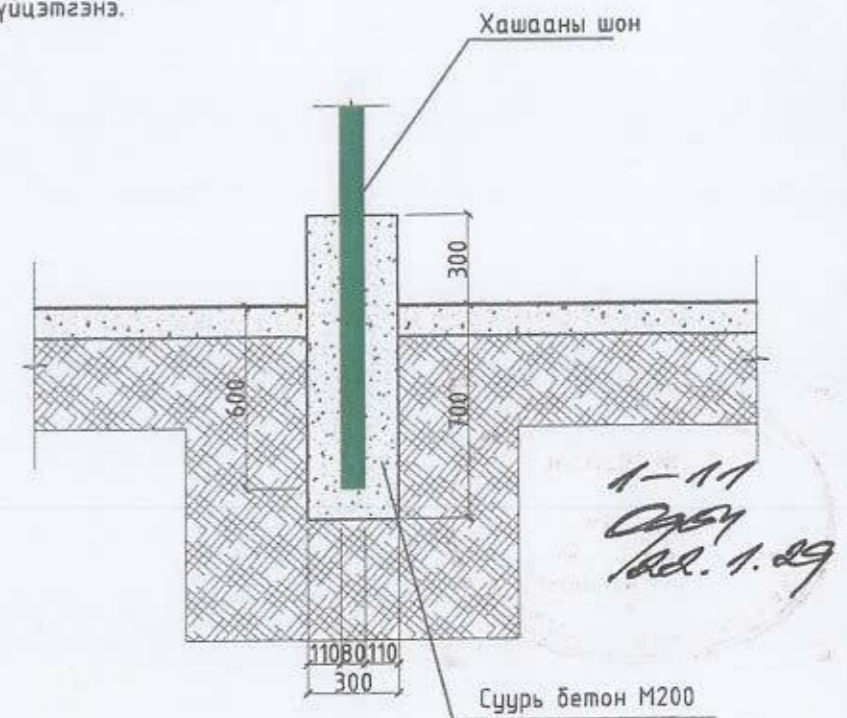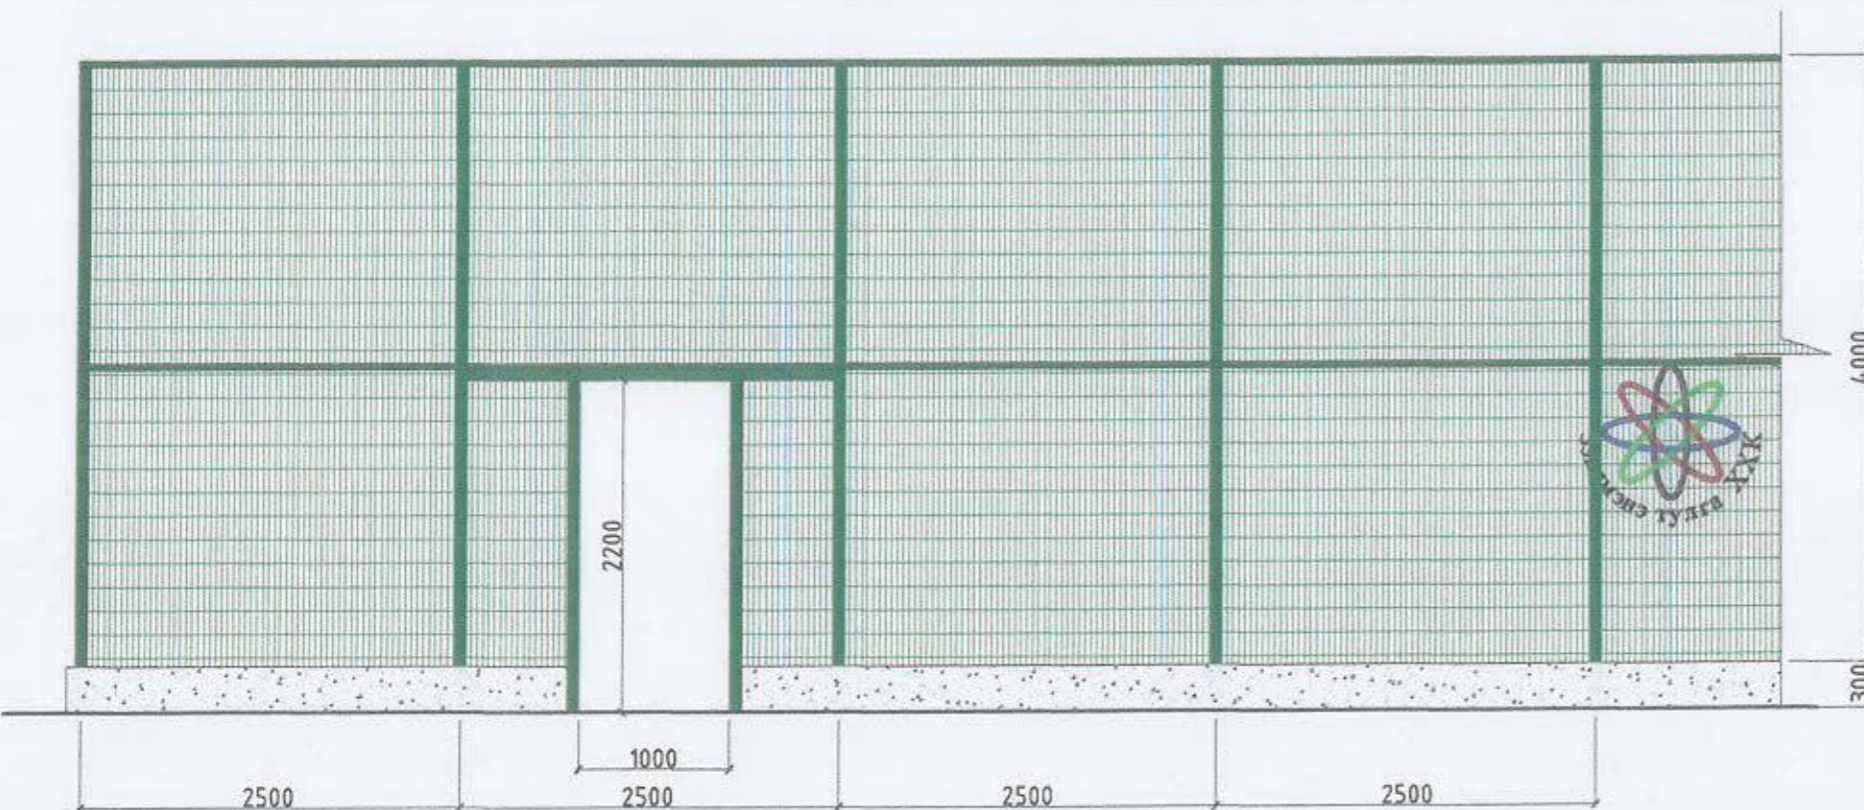


ТӨМӨР ТОРОН ХАШААНЫ МАТЕРИАЛЫН ТҮҮВЭР					
№	Нэр	Хэмжээ /м/	Тоо ширхэг /ш/	Хэмжээ /м ² /	Нийт жин /кг/
1	Квадрат /багана/ 80x80 мм /босоо/	5	27		1350
2	Хашааны тор	4x2.5		270	
3	Цэвэрлэгч /хөндлөн/ 40x40 мм /хэвтээ/	2.5			382.5



Объект нэр, байршил:	УЛААНБААТАР ХОТ, СҮХБААТАР ДҮҮРЭГ, 18-Р ХОРОО БЭЛХИЙН 36-Р ГУДАМЖИНД ТОГЛООМЫН ТАЛБАЙ ШИНЭЭР БАЙГУУЛАХ АЖИЛ	
Захирал	Ц. Энхтуяа	<i>Ц. Энхтуяа</i>
Архитектор	Э.Ариунбаатар	
Гүйцэтгэсэн	Э.Ариунбаатар	
Шалгасан	М.Мөнхцорж	<i>М. Мөнхцорж</i>
Хашаа хэсэгзлэл		
ЕГ шифр:	ЗТ-10.12.21/91	
ТГ шифр:	ЗТ-10.12.21/91	



БА		
Масштаб 1:200		
Үе шал	Хуудас	Бүх хуудас
А3	10	20
2021 он		

ГАДНА ТАЛБАЙН ХАШАА

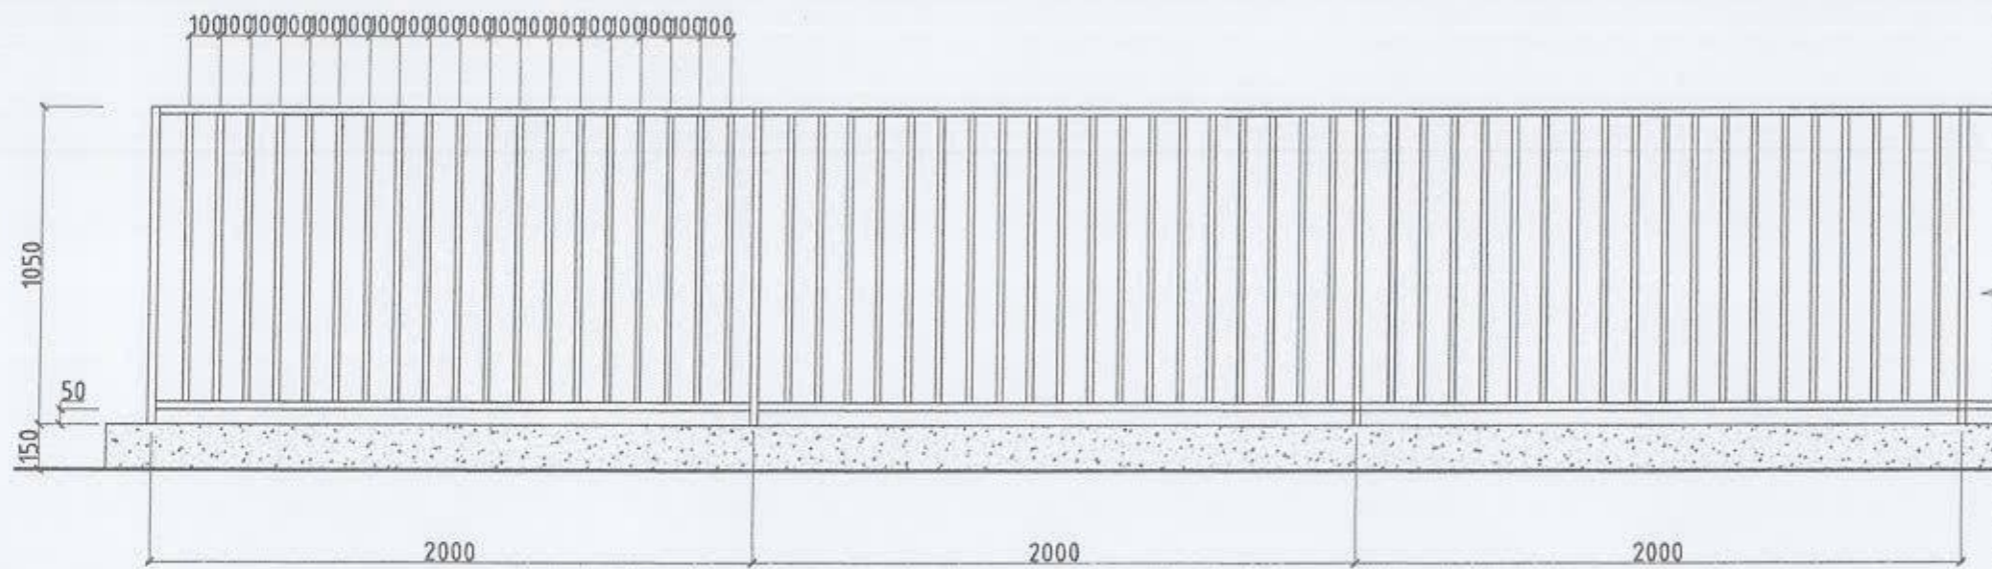


ОГТЛОЛ М1:20

ХЭСЭГЛЭЛ 1 М1:10

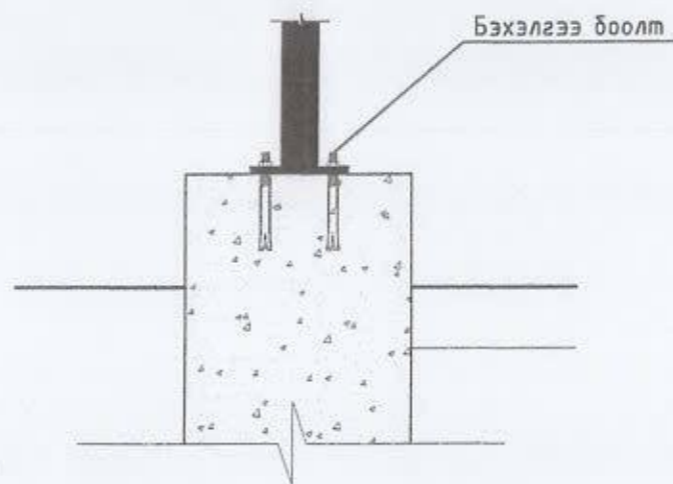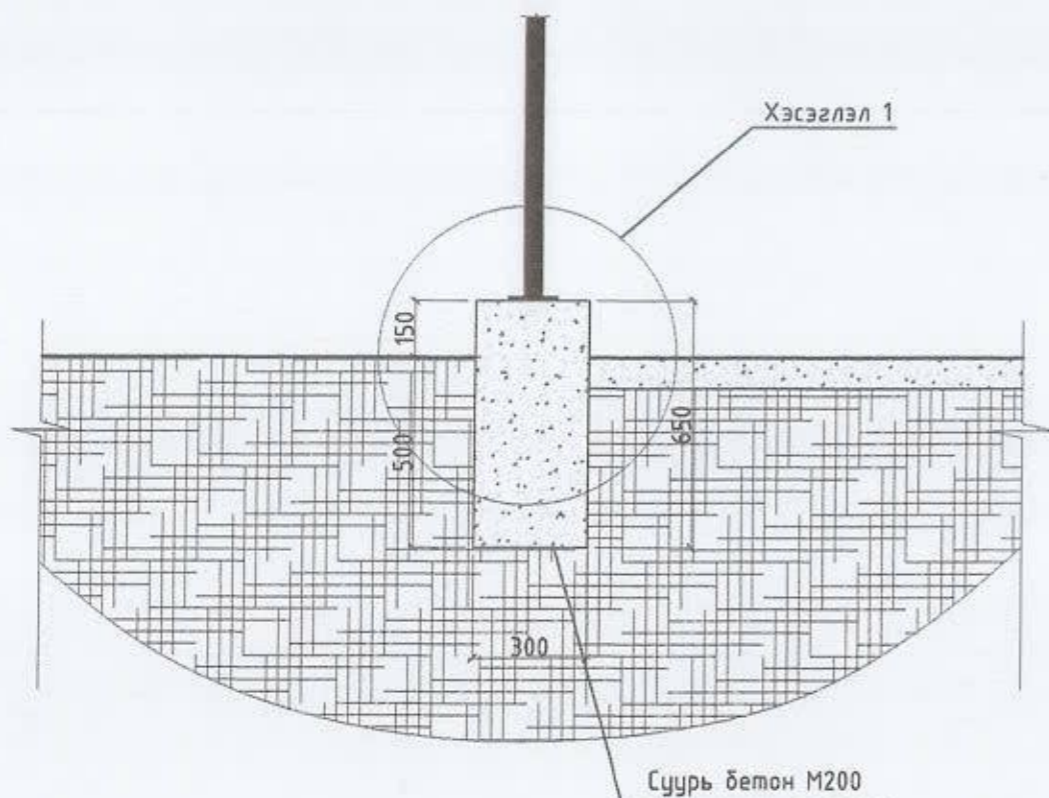

Хашаа М1:400

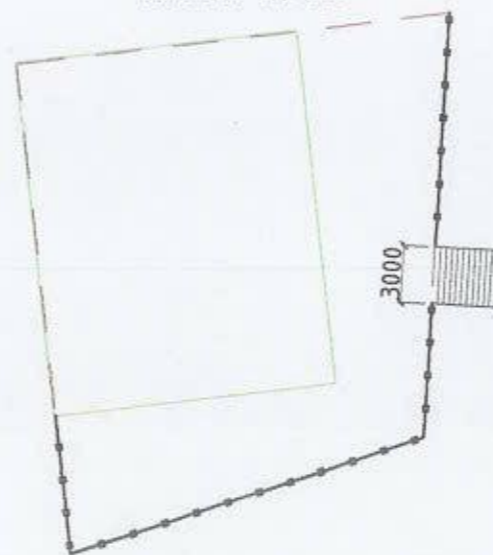

ТАЙЛБАР

ТЕХНИКИЙН ЕРӨНХИЙ ШААРДЛАГА

Гэгнэсэн төмөр торон хашаа нь эвэрлэмтээс хамгаалсан, зөөж, угсрахад хялбар, байгаль, цаг уурын эрс тэс нөхцөлд тэсвэртэй байх.

Хэмжээ

- Өндөр 1200мм
- Тулгуур хоорондын зай 2000мм
- Босоо шугамын хоорондын зай 100мм
- Хэвтээ шугамын хоорондын зай 1000мм
- Багана 50х50мм хэмжээтэй квадрат төмөр

Суурь

Тулгуурын бэхэлгээ болон суурийн бетоны марк В20, хүйтэн тэсвэрлэлт сайтай байна. Суурийн бетонд өнгөлгөө хийхэд төсөвт өртөг хангалтгүй тул өнгөлгөөгүй байна.

Хашааг суурилуулахдаа: БНБД 3.01.06-90-д заасан технологи, шаардлагын дагуу хийж гүйцэтгэнэ.




ТӨМӨР ХАШАА /ЖИШЭЭ ЗУРАГ/



ТӨМӨР ТОРОН ХАШААНЫ МАТЕРИАЛЫН ТҮҮВЭР						Объект нэр, байршил: УЛААНБААТАР ХОТ, СҮХБААТАР ДҮҮРЭГ, 18-Р ХОРОО БЭЛХИЙН 36-Р ГУДАМЖИНД ТОГЛООМЫН ТАЛБАЙ ШИНЭЭР БАЙГУУЛАХ АЖИЛ			БА				
№	Нэр	Хэмжээ /м/	Тоо ширхэг /ш/	Хэмжээ /м ² /	Нийт жин /кг/	Хашаа хэсэглэл			Масштаб 1:200				
1	Квадрат /багана/ 50х50 мм /босоо/	1.1	23		139	Захирал	Ц. Энхтүяа	<i>Ц. Энхтүяа</i>	ЕГ шифр:	ЭТ-10.12.21/91	А3	11	20
2	Квадрат /багана/ 20х20 мм /босоо/	1	415		361	Архитектор	Э.Ариунбаатар		ТГ шифр:	ЭТ-10.12.21/91	2021 он		
3	Квадрат /багана/ 50х50 мм /хөндлөн/	92.6			509	Гүйцэтгэсэн	Э.Ариунбаатар						
						Шалгасан	М.Мөнхцогж	<i>М. Мөнхцогж</i>					



САГСАН БӨМБӨГИЙН ТАЛБАЙН ШИЙД САМБАР

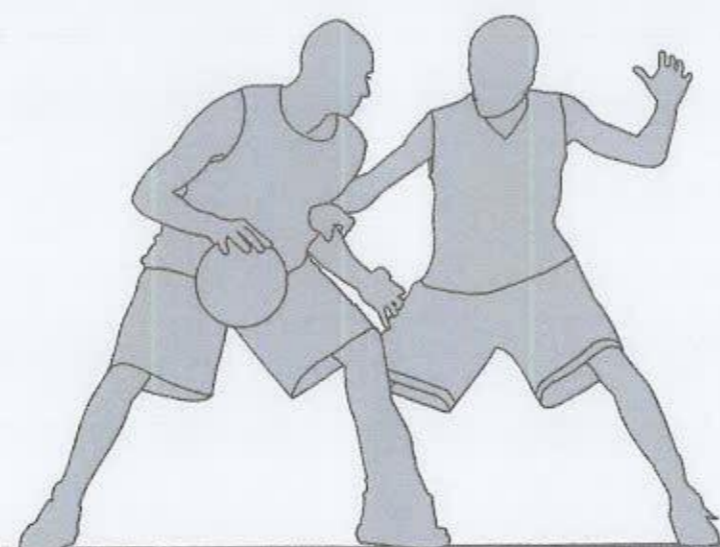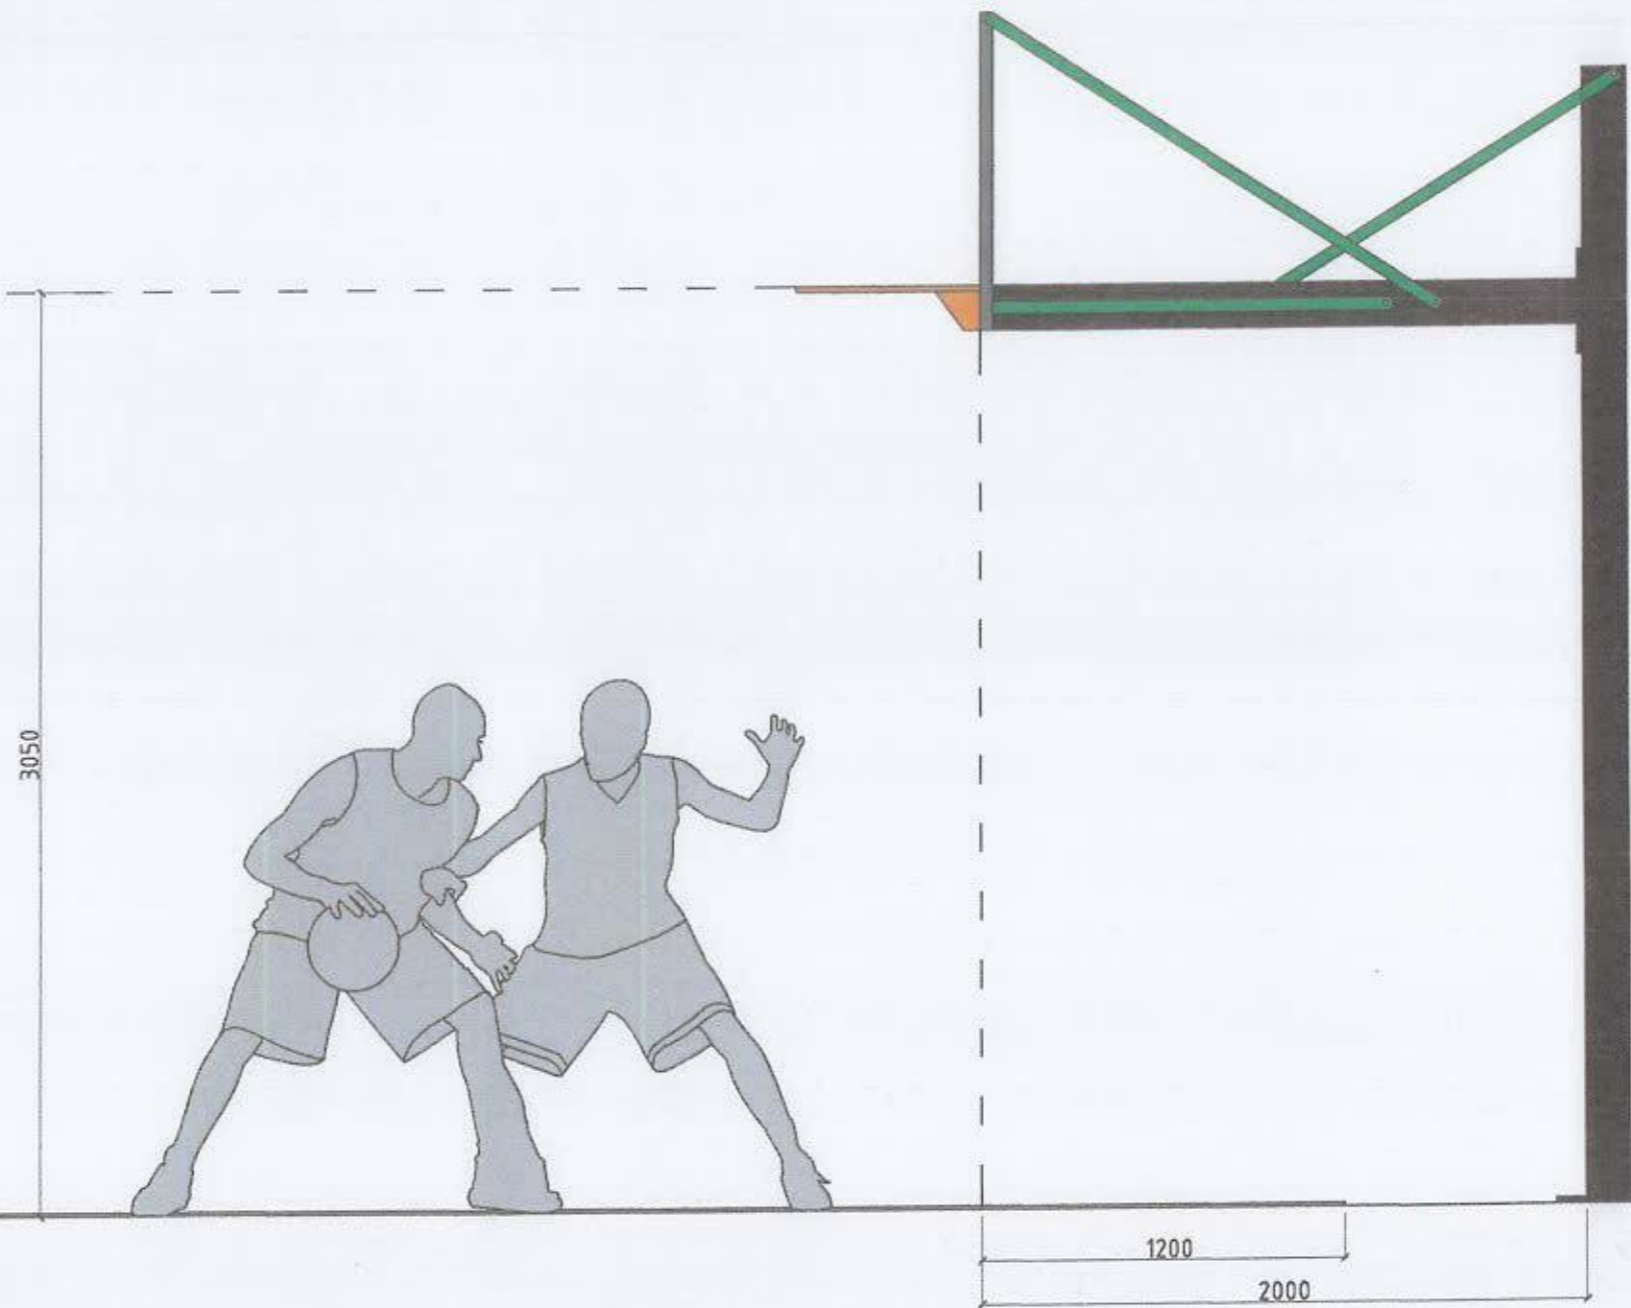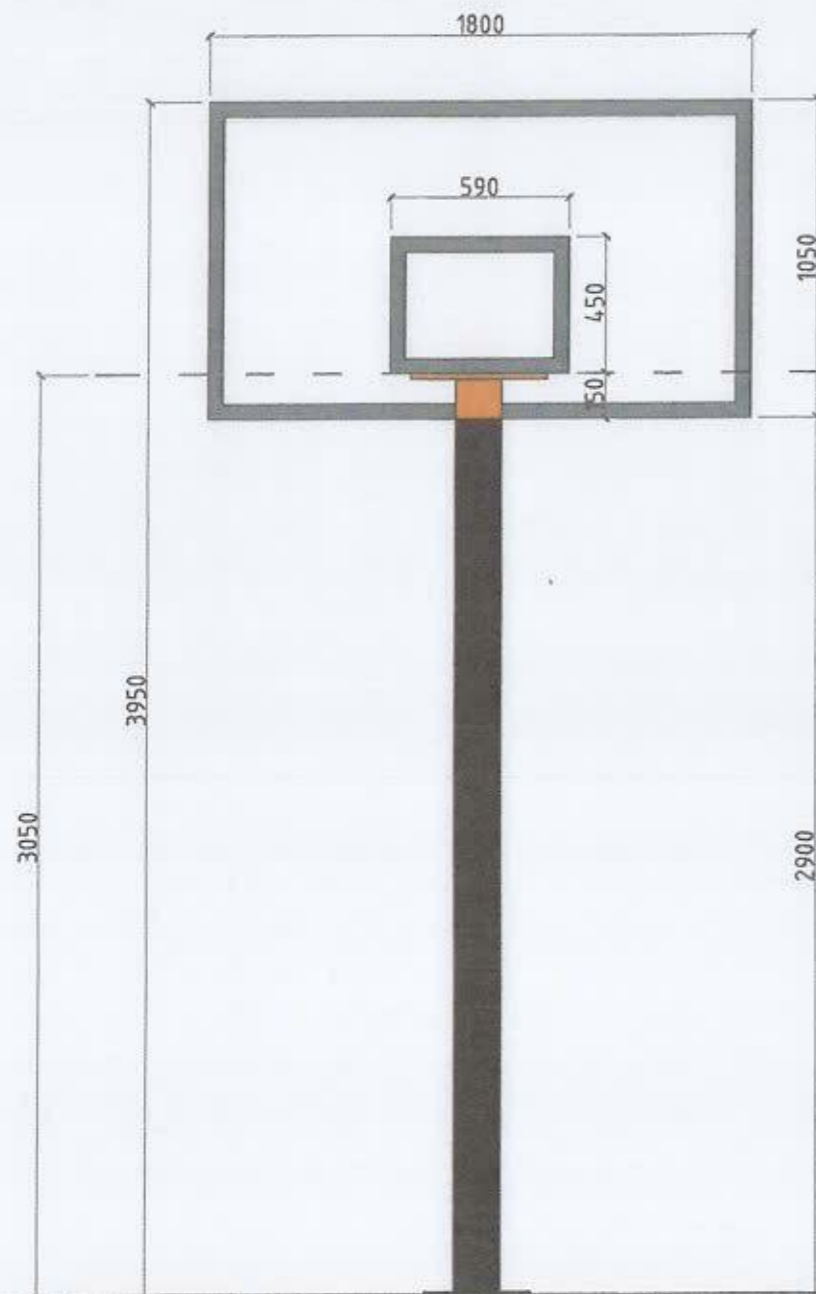

САГСАН БӨМБӨГИЙН ШИЙД /ЖИШЭЭ ЗУРАГ/



ТАЙЛБАР:

- Тайлбар бичигт тусгасан норм дүрэм, стандарттай уялдуулж төлөвлөлтийг хийсэн болно.
- Бетон хучилт хийх хөрсийг тэгшлэх.
- Сагсан бөмбөгийн шийд самбар нь iso стандарт хангсан байх.
- Самбарыг зурагт үзүүлсэнээр стандартын дагуу байршуулах




	Объект нэр, байршил:	УЛААНБААТАР ХОТ, СҮХБААТАР ДҮҮРЭГ, 18-Р ХОРОО БЭЛХИЙН 36-Р ГУДАМЖИНД ТОГЛООМЫН ТАЛБАЙ ШИНЭЭР БАЙГУУЛАХ АЖИЛ		БА		
	Захирал	Ц. Энхтүяа	<i>Ц. Энхтүяа</i>	Масштаб 1:25		
Архитектор	Э.Ариунбаатар		Сагсан бөмбөгийн талбайн шийд хэсэглэл	Үе шат	Хуудас	Бүх хуудас
Гүйцэтгэсэн	Э.Ариунбаатар		ЕГ шифр:	ЭТ-10.12.21/91	А3	13
Шалгасан	М.Мөнхцоож	<i>М. Мөнхцоож</i>	ТГ шифр:	ЭТ-10.12.21/91	2021 он	

ГАДНА САНДАЛ СУУРИЛУУЛАХ



ХЭСЭГЛЭЛ 1

ГАДНА ХОГЫН САВ СУУРИЛУУЛАХ


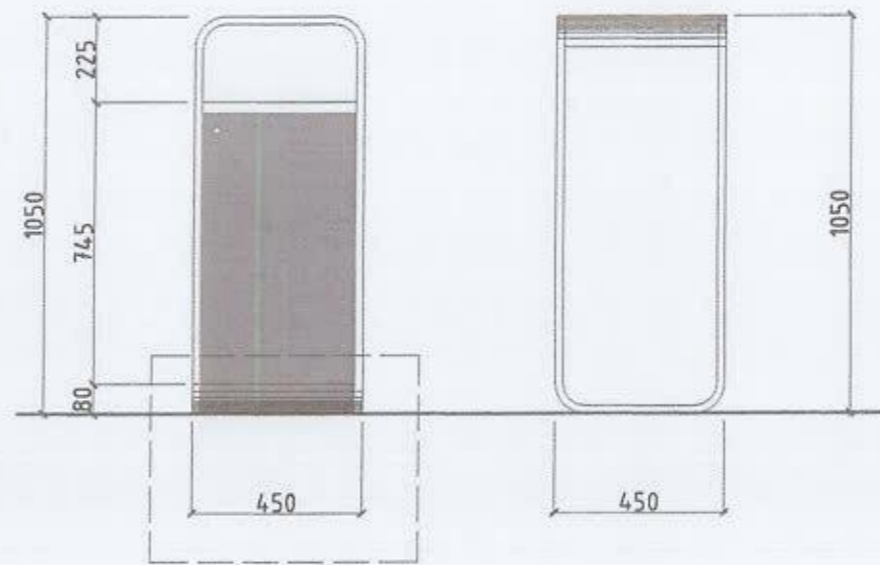


ХЭСЭГЛЭЛ 1

ГАДНА ХОГЫН САВ ЖИШЭЭ ЗУРАГ




ГАДНА САНДАЛ ЖИШЭЭ ЗУРАГ


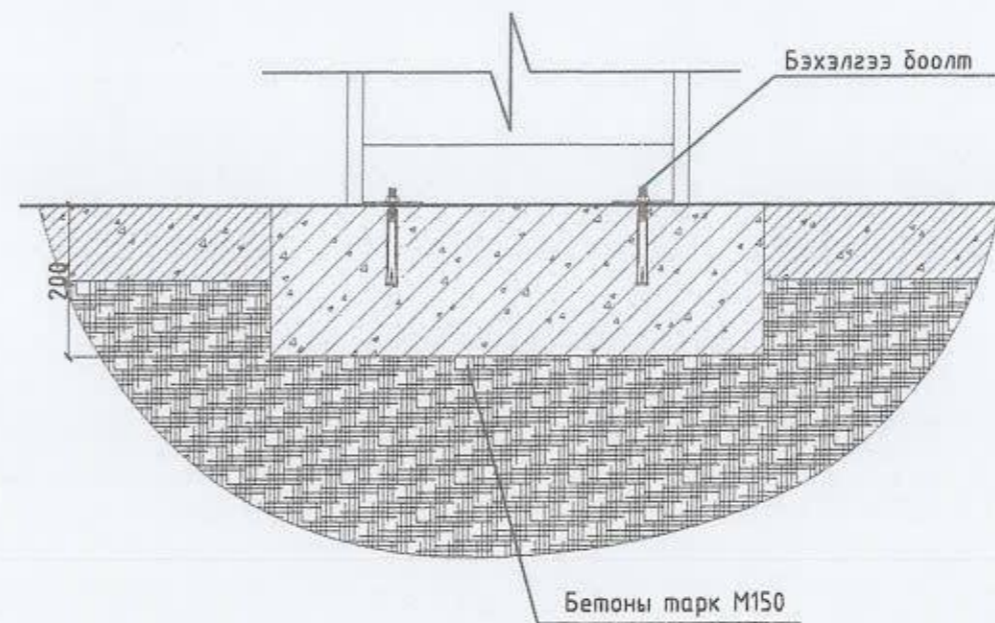
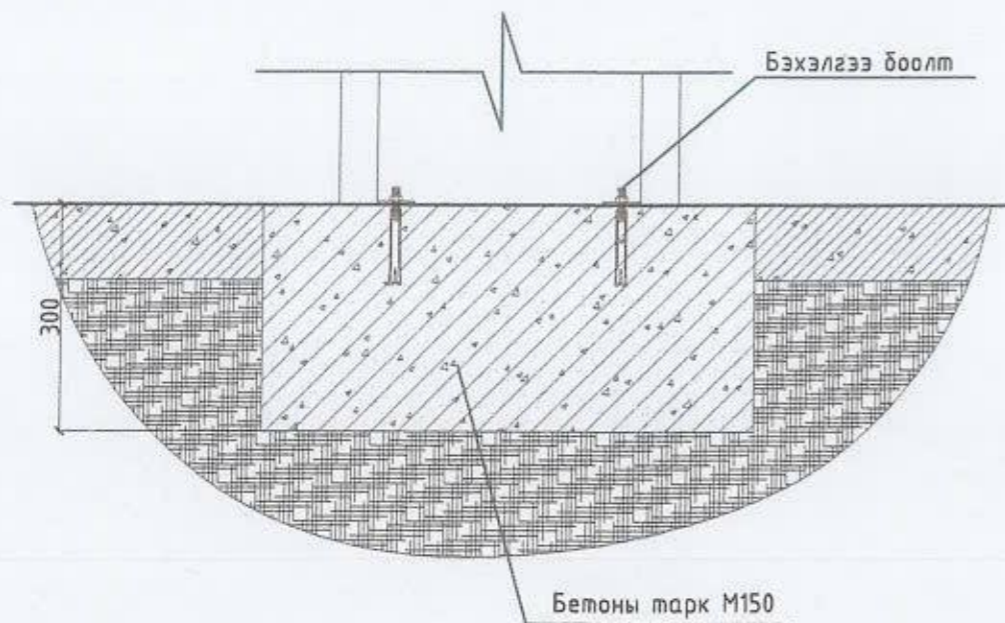


Тоо хэмжээ			Объект нэр, байршил:	УЛААНБААТАР ХОТ, СҮХБААТАР ДҮҮРЭГ, 18-Р ХОРОО БЭЛХИЙН 36-Р ГУДАМЖИНД ТОГЛООМЫН ТАЛБАЙ ШИНЭЭР БАЙГУУЛАХ АЖИЛ		БА				
Сандал	Хогын сав		Захирал	Ц. Энхтуяа	<i>Ц. Энхтуяа</i>	Сандал, Хогын сав		Масштаб 1:20		
Ширхэг	14	2	Архитектор	Э.Ариунбаатар		ЕГ шифр:	ЗТ-10.12.21/91	Үе шал	Хуудас	Бүх хуудас
			Гүйцэтгэсэн	Э.Ариунбаатар				ТГ шифр:	ЗТ-10.12.21/91	А3
			Шалгасан	М.Мөнхсүрж	<i>М. Мөнхсүрж</i>			2021 он		

МОДОН КОМ ГУЛСУУР

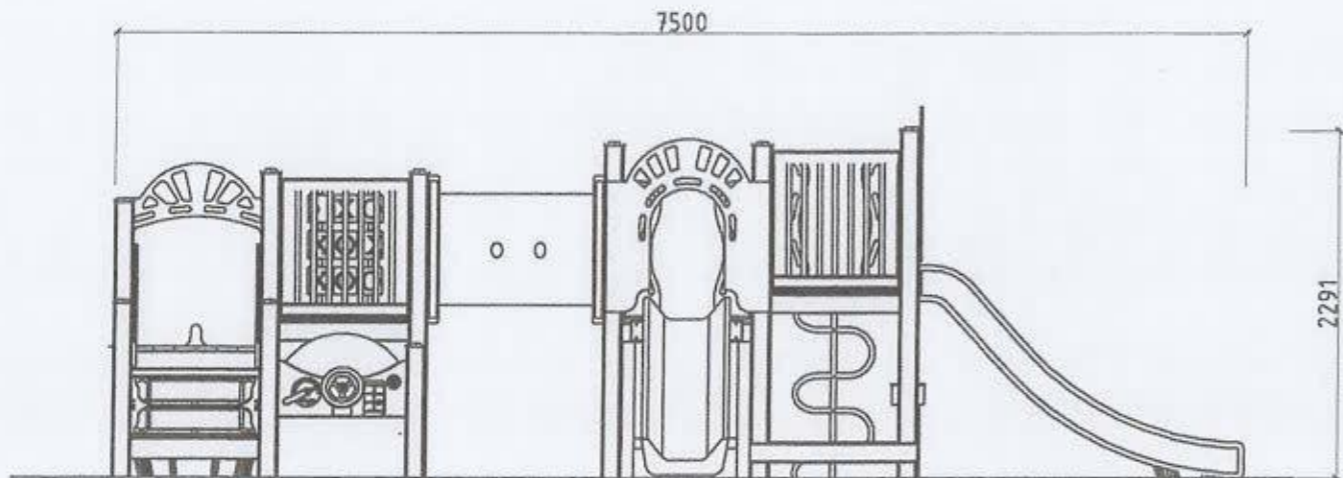


ДАСГАЛЫН ТӨХӨӨРӨМЖ

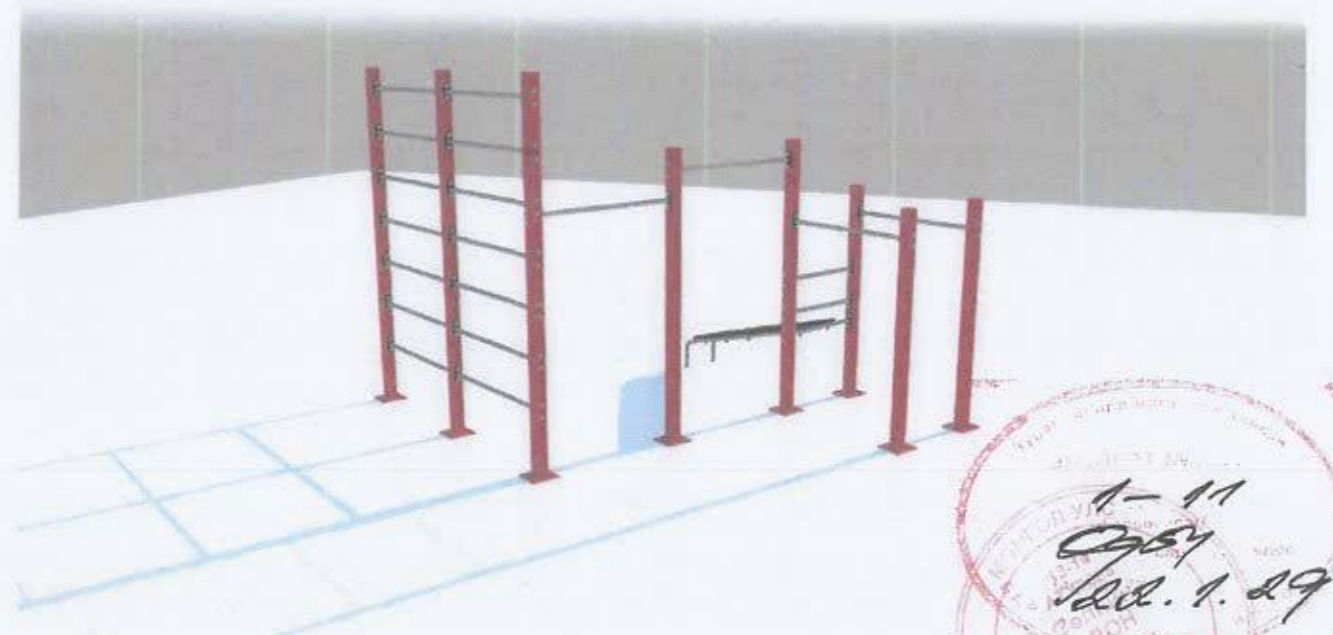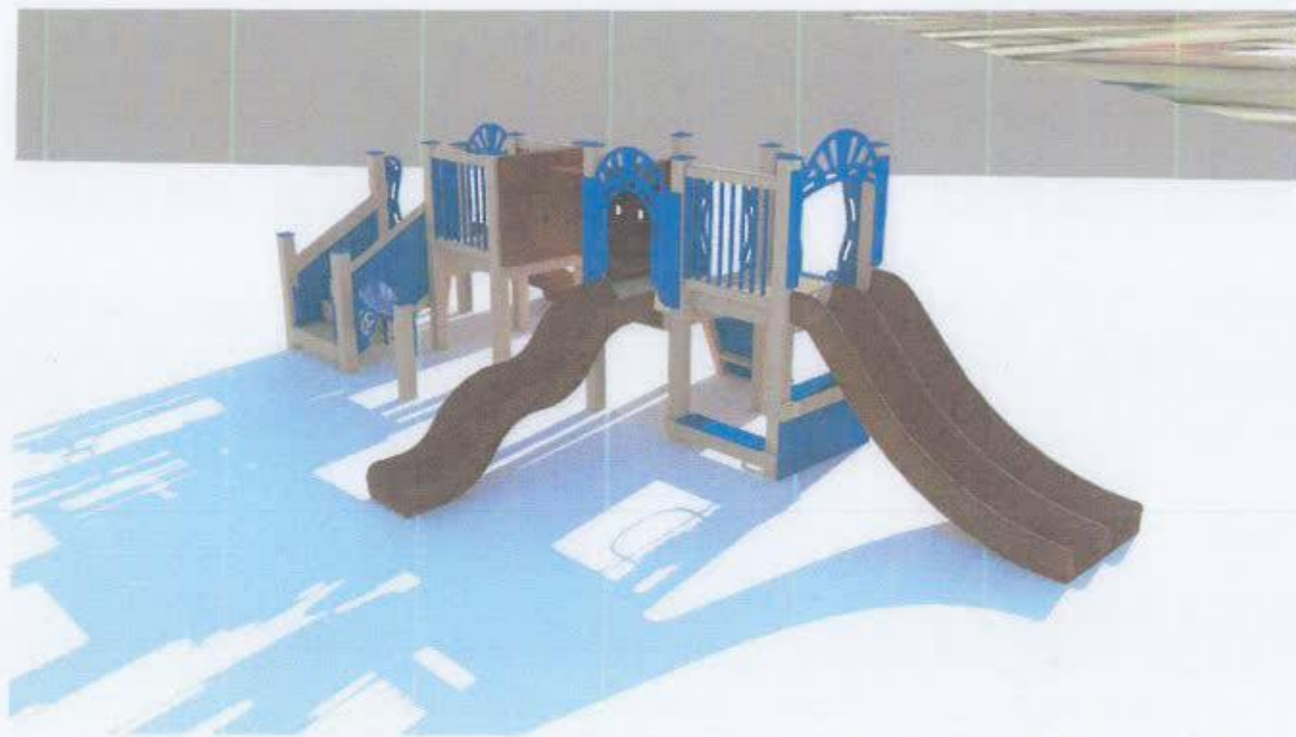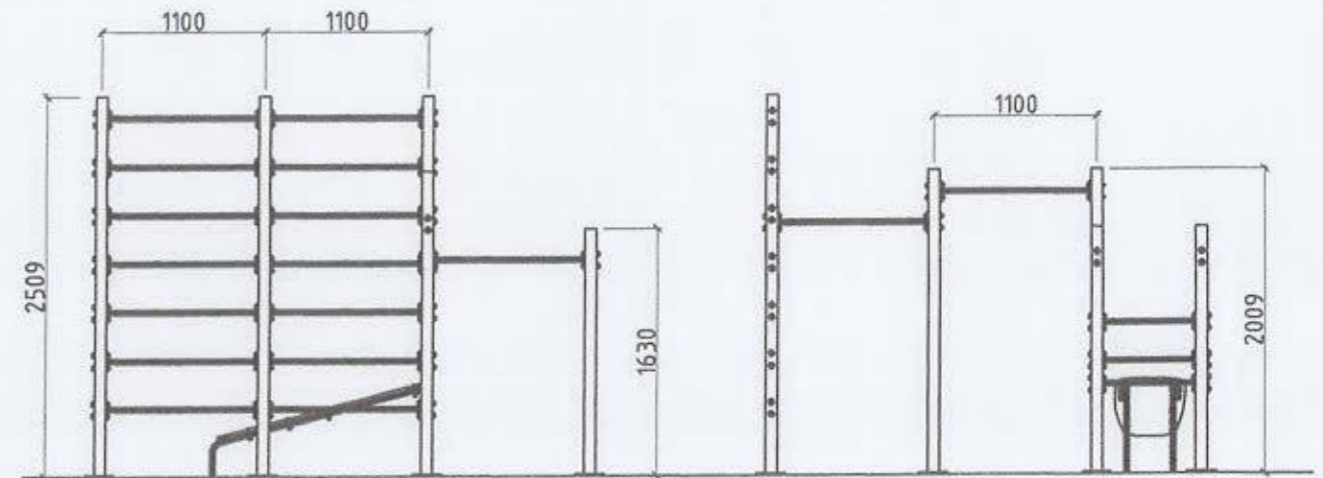


	Объект нэр, байршил:	УЛААНБААТАР ХОТ, СҮХБААТАР ДҮҮРЭГ, 18-Р ХОРОО БЗЛХИЙН 36-Р ГУДАМЖИНД ТОГЛООМЫН ТАЛБАЙ ШИНЭЭР БАЙГУУЛАХ АЖИЛ		БА			
	Захирал	Ц. Энхтүяа	<i>Ц. Энхтүяа</i>	Тоглоомын талбай			
	Архитектор	Э.Ариунбаатар					
Гүйцэтгэсэн	Э.Ариунбаатар		ЕГ шифр:	ЗТ-10.12.21/91	А3	15	20
Шалгасан	М.Мөнхцоож	<i>М. Мөнхцоож</i>	ТГ шифр:	ЗТ-10.12.21/91	2021 он		

1

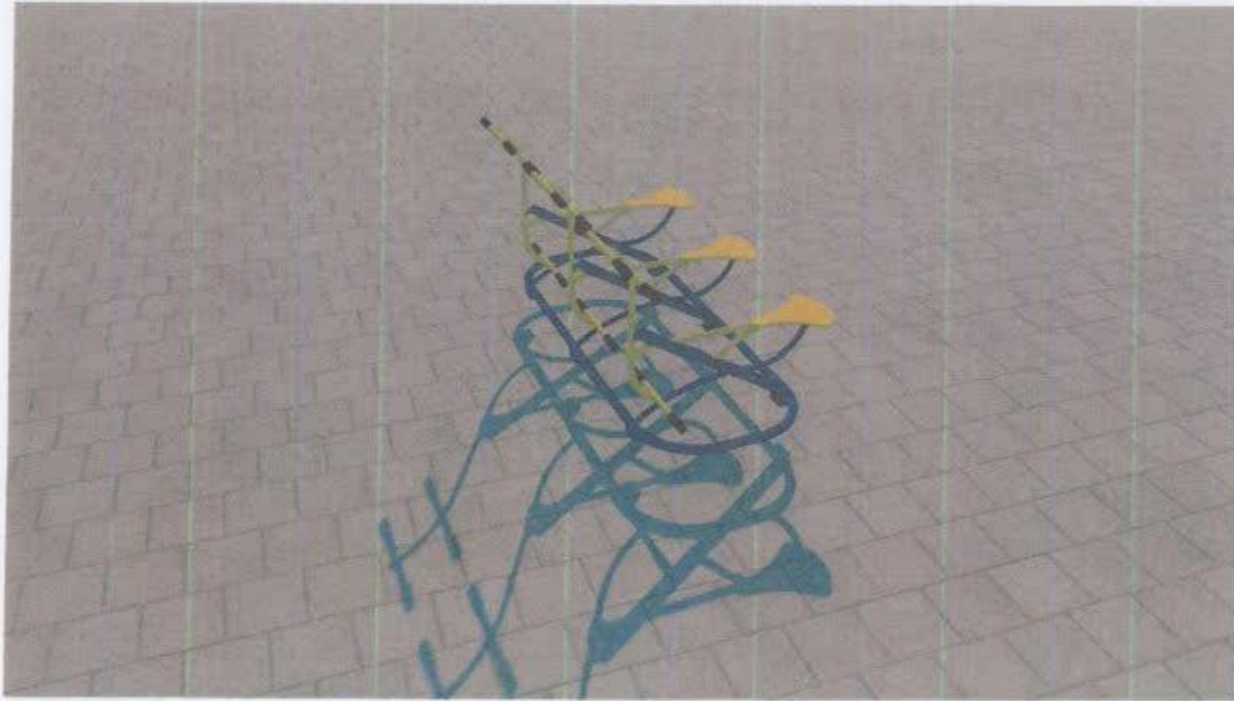


2

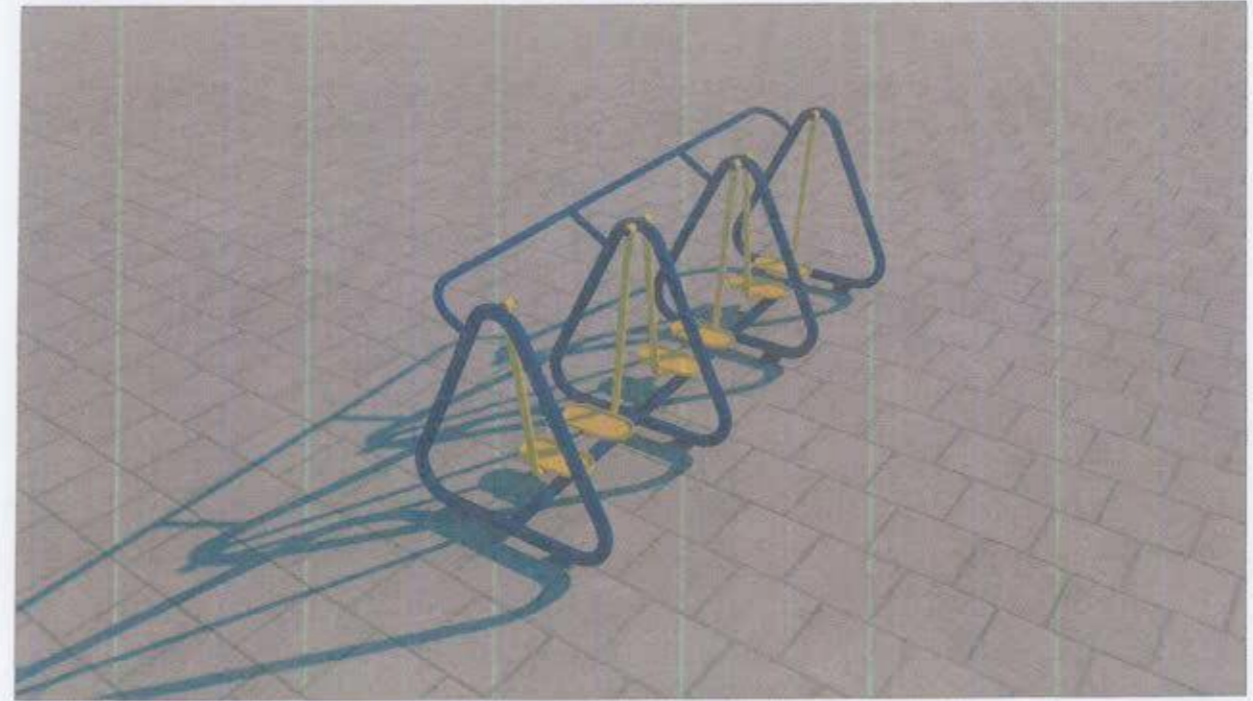


	Объект нэр, байршил: УЛААНБААТАР ХОТ, СҮХБААТАР ДҮҮРЭГ, 18-Р ХОРОО БЭЛХИЙН 36-Р ГУДАМЖИНД ТОГЛООМЫН ТАЛБАЙ ШИНЭЭР БАЙГУУЛАХ АЖИЛ				БА			
	Тоглоомын талбай				Масштаб 1:100			
	Захирал	Ц. Энхтүяа	<i>Ц. Энхтүяа</i>			Үе улам	Хуудас	Бүх хуудас
	Архитектор	Э.Ариунбаатар		ЕГ шифр:	ЗТ-10.12.21/91	А3	16	20
Гүйцэтгэсэн	Э.Ариунбаатар							
Шалгасан	М.Мөнхцогж	<i>М. Мөнхцогж</i>						
				ЗТ-10.12.21/91	2021 он			




<p>Эрдэмт тулга ХХК</p> <p>Утас: 99100233, 76100168 И-мэйл: erdemtuлга@nms.mn</p>	Объект нэр, байршил:	УЛААНБААТАР ХОТ, СҮХБААТАР ДҮҮРЭГ, 18-Р ХОРОО БЭЛХИЙН 36-Р ГУДАМЖИНД ТОГЛООМЫН ТАЛБАЙ ШИНЭЭР БАЙГУУЛАХ АЖИЛ		БА			
	Захирал	Ц. Энхтүяа	<i>Ц. Энхтүяа</i>	Харагдах байдал			
	Архитектор	Э.Ариунбаатар					
	Гүйцэтгэсэн	Э.Ариунбаатар		ЕГ шифр:	ЗТ-10.12.21/91	Үе шал	Хувдас
Шалгасан	М.Мөнхцоож	<i>М. Мөнхцоож</i>	ТГ шифр:	ЗТ-10.12.21/91	А3	17	20
					Масштаб 1:100		
					2021 он		

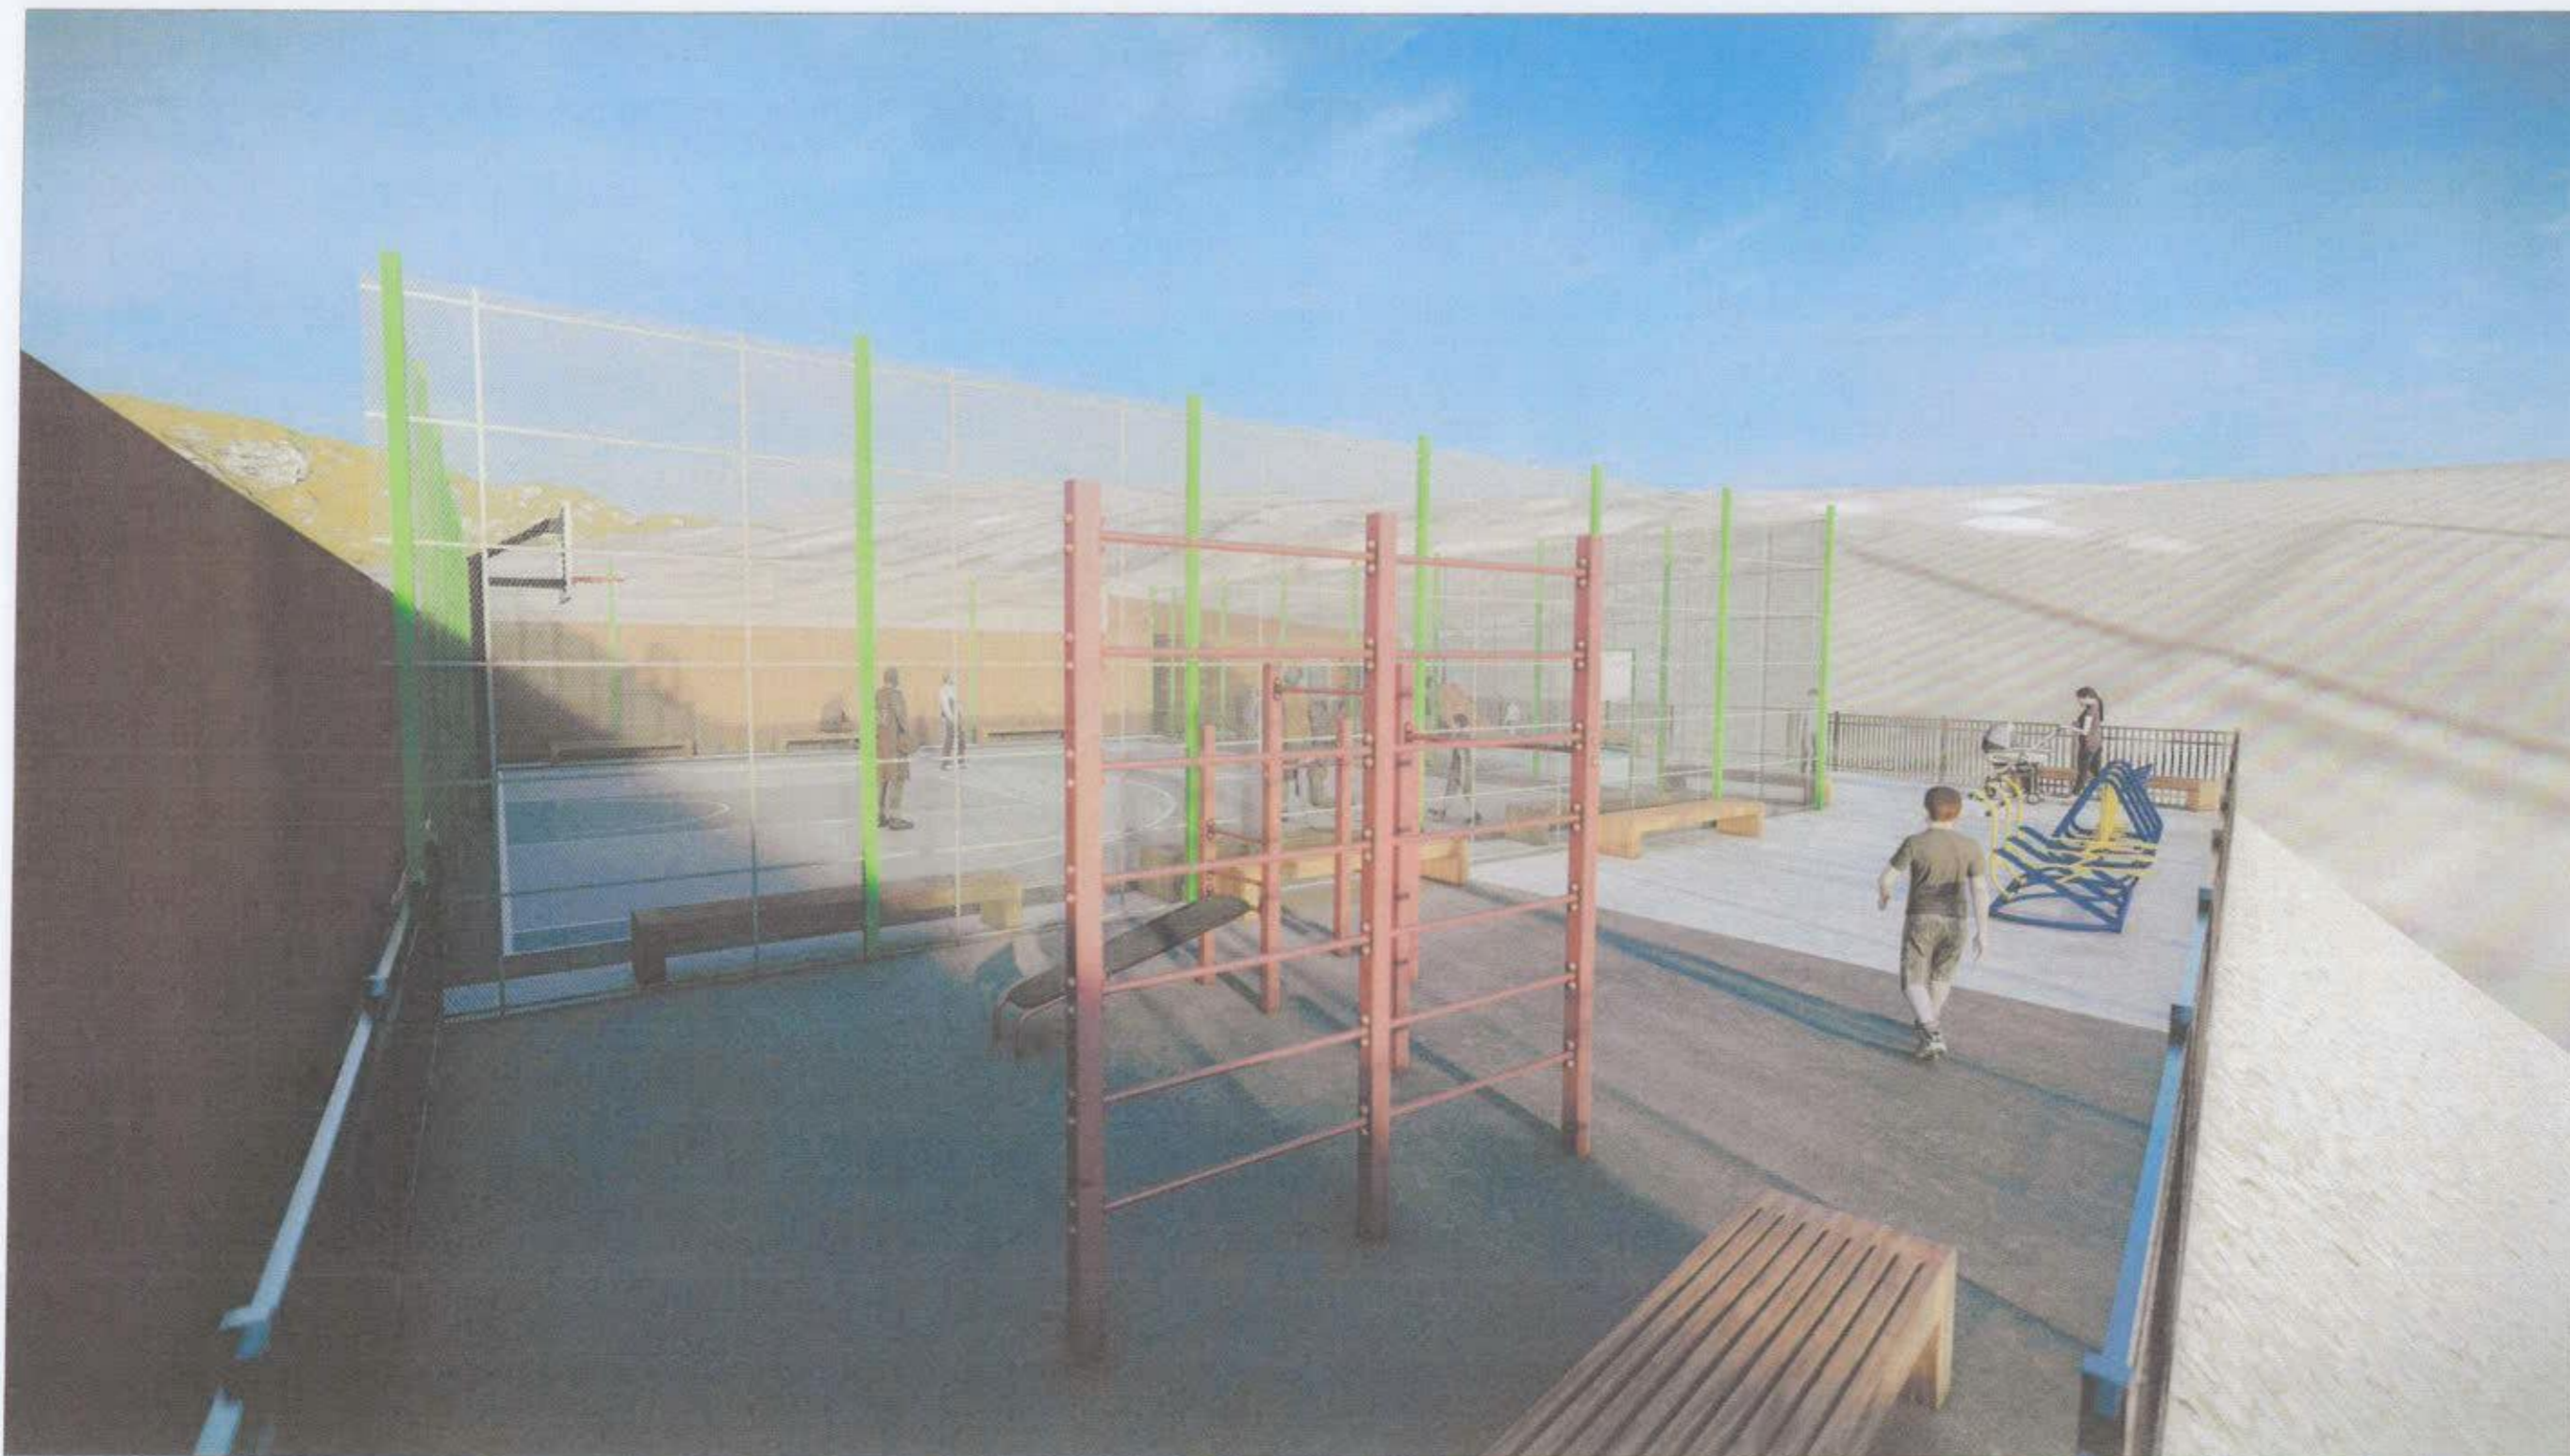

	Объект нэр, байршил:	УЛААНБААТАР ХОТ, СУХБААТАР ДҮҮРЭГ, 18-Р ХОРОО БЭЛХИЙН 36-Р ГУДАМЖИНД ТОГЛООМЫН ТАЛБАЙ ШИНЭЭР БАЙГУУЛАХ АЖИЛ			БА				
	Захирал	Ц. Энхтүяа	<i>Ц. Энхтүяа</i>	Харагдах байдал			Масштаб 1:100		
	Архитектор	Э.Ариунбаатар					Үе шат	Хуудас	Бүх хуудас
Гүйцэтгэсэн	Э.Ариунбаатар		ЕГ шифр:	ЗТ-10.12.21/91	А3	18	20		
Шалгасан	М.Мөнхцоож	<i>М. Мөнхцоож</i>	ТГ шифр:	ЗТ-10.12.21/91	2021 он				



	Объект нэр, байршил:	УЛААНБААТАР ХОТ, СУХБААТАР ДҮҮРЭГ, 18-Р ХОРОО БЭЛХИЙН 36-Р ГУДАМЖИНД ТОГЛООМЫН ТАЛБАЙ ШИНЭЭР БАЙГУУЛАХ АЖИЛ				БА				
	Захирал	Ц. Энхтуяа	<i>Ц. Энхтуяа</i>		Харэгдах байдал			Масштаб 1:100		
	Архитектор	Э.Ариунбаатар						Үе шат	Хуудас	Бүх хуудас
Гүйцэтгэсэн	Э.Ариунбаатар			ЕГ шифр:	ЗТ-10.12.21/91	А3	19	20		
Шалгасан	М.Мөнхцэцэг	<i>М. Мөнхцэцэг</i>		ТГ шифр:	ЗТ-10.12.21/91	2021 он				



	Объект нэр, байршил:	УЛААНБААТАР ХОТ. СҮХБААТАР ДҮҮРЭГ. 18-Р ХОРОО БЭЛХИЙН 36-Р ГУДАМЖИНД ТОГ ЛООМЫН ТАЛБАЙ ШИНЭЭР БАЙГУУЛАХ АЖИЛ				БА				
	Захирал	Ц. Энхтүяа	<i>Ц. Энхтүяа</i>		Харагдах байдал			Масштаб 1:100		
	Архитектор	Э.Ариунбаатар						Үе шат	Хуудас	Бүх хуудас
	Гүйцэтгэсэн	Э.Ариунбаатар			ЕГ шифр:	ЗТ-10.12.21/91	АЗ	20	20	
Шалгагач	М.Мөнхсүрэн	<i>М. Мөнхсүрэн</i>		ТГ шифр:	ЗТ-10.12.21/91	2021 он				