

МОНГОЛ УЛС
 БАРИНГА, ХОТ БАЙТУУЛАЛТЫН ЯМ
 БАРИЛГЫН ХӨТӨЛИЙН ТӨЗ
 Магадлалын хөгжлийн үйлчилгээний
 шугаа: 9835/2020
МАГАДЛАЛ ХИЙГЭЭНИЙ
 Магадлар
 Хэлтсийн дарга
 Гарын үсэг
 20 10 оны 12 сарын 31 өдөр

УЛААНБААТАР ХОТ СУХБААТАР ДҮҮРГИЙН 3-Р ХОРОО

УСНЫ 3-Р БАЙРНЫ ГАДНА АЖЛЫН ЗУРАГ

ЗУРГИЙН ШИФР: НС-17.10.20/45

/АЖЛЫН ЗУРАГ/

ЗӨВШӨӨРӨЛЦСӨН			БОЛОВСРУУЛСАН			
Захиалгач		Нэр	Гүйцэтгэгч		Нэр	
	Албан тушаал СУХБААТАР ДҮҮРГИЙН ЗАСАГ ДАРГЫН ТАМГЫН ГАЗРЫН ДАРГА	Н.ЭНХБОЛД			Албан тушаал "НЬУСИНДКАТ" ХХК-н захирал	Ц.ИХБЛЯР
						Гарын үсэг <i>Ц.Ихбляр</i>

ЕРӨНХИЙ ХЭСЭГ

Зураг төсөл зохиох үндэслэл:

"Сүхбаатар дүүргийн 3-р хороонд баригдах Усны 3-р байрны үүдний тамбурын" барилгын зураг төслийн ажлын зургийг
 - Нийслэлийн Засаг дарга бөгөөд Улаанбаатар хотын захирагчийн 2016-2020 оны үйл ажиллагааны хөтөлбөр.
 - Сүхбаатар дүүргийн Засаг даргын 2017-2020 оны үйл ажиллагааны хөтөлбөр.
 - Дүүргийн Иргэдийн Төлөөлөгчдийн Хурлын 2019 оны 12 дугаар сарын 16-ны өдрийн Дүүргийн 2020 оны төсөв батлах тухай 05 дугаар тогтоол дээр үндэслэж "Нью Синдкат" ХХК-д 2020 оны 10 дугаар сард боловсруулав.

Байршил:

Төлөвлөгдөж буй "Усны 3-р байрны үүдний тамбурын" барилга нь Улаанбаатар хотын Сүхбаатар дүүргийн 3-р хороонд байрлана. Төлөвлөж буй барилга нь гал тэсвэршилтийн 2-р зэрэгтэй, газар хөдлөл, температурын заадас гаргах шаардлагагүй тул /зориулалтаараа/ 1 блок байхаар төлөвлөв.
 Уг барилга нь тэнхлэгээрээ 13.0 x 4.5м, зoorьгүй, 1 давхар.

Архитектур төлөвлөлтийн шийдэл:

Барилга нь угсармал төмөр бетон шугаман суурь, 380мм зузаантай өрөгт бүтээц бүхий даацын хэсэг, цутгамал бетон хучилт, өнгөлгөөний тоосгон гадна фасадтай, тоосгон хамар ханатай. Дулаалгын материалаар гадна хананд сайн чанарын гал дэмждэггүй полистрол хавтан дулаалгатай. Тоосгоны марк 100, цементэн зуурмагийнх 50. Давхрын өндөр H=3.0м

Уг барилга нь дараах зориулалтын өрөө тасалгаануудтай. Үүнд:

1. Үүдний коридор
2. Жижүүрийн өрөө /Гал тогоо/
3. Ариун цэврийн өрөө
4. Өндөр өргөө СӨХ-н өрөө
5. Бункер

Уг зурагт үзүүлсэний дагуу хийгдэх ажлууд /тааз, хана, цонх, шал, дулаалга дээвэр/ шаардагдах материал эдэлхүүн, түүхий эд нь Монгол улсад хүчин төгөлдөр мөрдөгдөж буй MNS стандартын шаардлагыг бүрэн хангасан байх ёстой.

Дотор засал:

Шал: Паркетан шалыг стандартын дагуу суулгаж хөдөлгөөн орохоос сэргийлэх үүднээс булангуудад зориулалтын шахагч суулгаж өгнө. Чулуун болон плитан шалыг зориулалтын хальтаргаа үүсгэхгүй материалыг сонгож хийнэ.

Цонх: БА-16 хуудсанд үзүүлсэн загварын дагуу сайн чанарын хуванцар рамтай хоёр давхар шиллэгээтэйгээр усны хаялага, тавцангийн хамт газар дээрээс нь хэмжээ авч хийлгэнэ. Цонхнь MNS 5802:2007, MNS5830:2007 стандартыг хангасан байх ба цонх угсархад MNS 5330:2007 стандартын С хавсралтыг мөрдөнө.

Хаалга: Барилгад хэрэглэгдэх хаалга нь БА-15 хуудсанд үзүүлсэн загвар зургийн дагуу стандартын шаардлага хангасан сайн чанарын мод, төмөрөөр үйлдвэрт захиалж хийлгэнэ. MNS 5830:2007 стандартын дагуу хийгдсэн байх шаардлагатай.

Үүдний довжоо: Цутгамал бетоноор гүйцэтгэж, цементэн тэгшилгээ үеэр тэгшилж, хүйтний улиралд хальтархаас хамгаалж зориулалтын резин дэвсгэр наана.


Дээвэр: 15 см төмөр бетоноор цутгаж, дээврийн усыг хучилтан дээгүүр гадна ус зайлуулах хоолойгоор дамжуулж гадагшлуулна.

Дээврийн ажлыг хуурай нөхцөлд гүйцэтгэж, хур тундастай үед дулаалгын материалыг чийгнээс хамгаалах арга хэмжээ авна.

ЗУРГИЙН ЖАГСААЛТ		
№	Хуудасны дугаар	Хуудасны нэр
1	БА-00	НҮҮР ХУУДАС
2	БА-01	ЕРӨНХИЙ ХЭСЭГ
3	БА-02	ОДООГИЙН БАЙДАЛ (ФОТО ЗУРАГ)
4	БА-03	ДЭВСГЭР ЗУРАГ
5	БА-04	ЕРӨНХИЙ ТӨЛӨВЛӨГӨӨ
6	БА-05	ҮҮДНИЙ ТАМБУРЫН ТЕХНОЛОГИЙН БАЙГУУЛАЛТ
7	БА-06	ҮҮДНИЙ ТАМБУРЫН БАЙГУУЛАЛТ
8	БА-07	ҮҮДНИЙ ТАМБУРЫН ШАЛНЫ БАЙГУУЛАЛТ
9	БА-08	ҮҮДНИЙ ТАМБУРЫН ДЭЭВРИЙН БАЙГУУЛАЛТ
10	БА-09	ОГТЛОЛ 1-1
11	БА-10	ОГТЛОЛ 2-2, ОГТЛОЛ 3-3
12	БА-11	НҮҮР ТАЛ 1-4
13	БА-12	НҮҮР ТАЛ А-Б, НҮҮР ТАЛ Б-А
14	БА-13	ЦОНХ, ХААЛГАНЫ ХЭСЭГЛЭЛ
15	БА-14	ХАНЫН ХЭСЭГЛЭЛ
16	БА-15	ШАЛНЫ ХЭСЭГЛЭЛ
17	БА-16	ДЭЭВРИЙН ХЭСЭГЛЭЛ

ТЕХНИК ЭДИЙН ЗАСГИЙН ҮЗҮҮЛЭЛТ			
Д/Д	Үзүүлэлтийн нэр	Хэмжих нэгж	Үзүүлэлт
1	Давхрын тоо	тоо	1
2	Хүчин чадал	хүн	-
3	Барилгын эзэлхүүн V	м ³	149.31
4	Барилгажилтын талбай	м ²	49.77
5	Ашигтай талбай	м ²	33.22
6	Ажлын талбай	м ²	16.55
7	Коефициент K1 Саж./Саж	-	0.5
8	Коефициент K2 V/Саж	-	4.49





ӨРӨӨНИЙ ЗАСЛЫН ТОДОРХОЙЛОЛТ		
Өрөөний нэр	Тааз	Хана
	Заслын төрөл	Заслын төрөл
СӨХ, Жижүүрийн өрөө, коридор	Заадсыг тэгшилж, замаскдаж дотор ханын цагаан өнгийн эмульсээр 2 дахин будна.	Дотор ханын цайвар өнгийн эмульсээр нилэнхүүд нь 2 үе жигд чанартай будна.
Ариун цэврийн өрөө		1.5м түвшин хүртэл ханын плита наана.
Бункер	Цементэн тэгшилгээ, шавардлага хийнэ.	

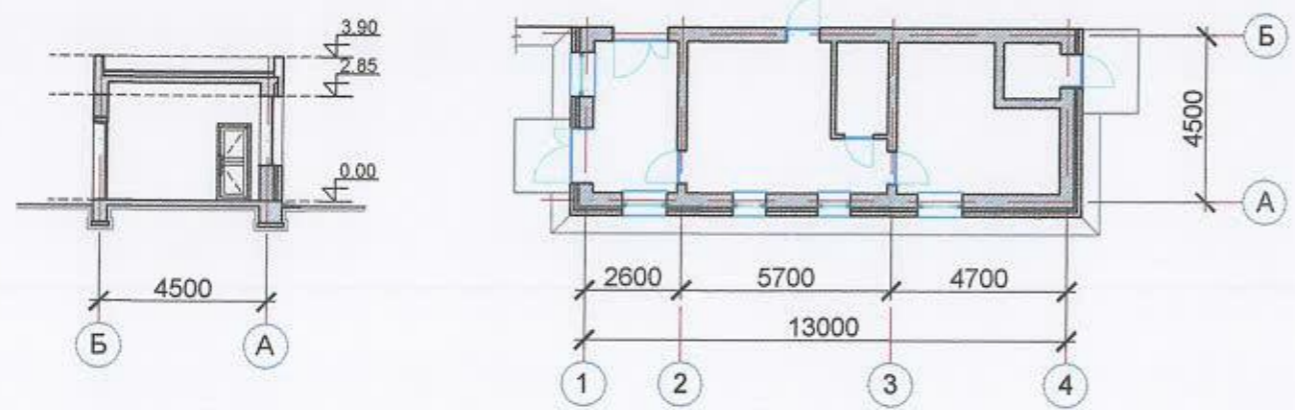

Энэхүү зураг төсөл нь "Нью-Синдкат" ХХК-ийн ОЮУНБГ ӨМЧ тул зохиогчийн эвшөөрөлгүй өөрчлөх болон олшруулахыг хориглоно.

 Утас: 76090701 E-mail: Tsundukat_ent@yandex.kg	Объект нэр, байршил: УЛААНБААТАР ХОТ, СҮХБААТАР ДҮҮРЭГ, 3-Р ХОРОО, УСНЫ 3-Р БАЙРНЫ ҮҮДНИЙ ТАМБУРЫН АЖЛЫН ЗУРАГ	EX
	Захирал: Ц.Ихбаяр Архитектор: М.Мөнхцоож Гүйцэтгэсэн: М.Мөнхцоож Шалгасан: Ц.Нямсүрэн	Ерөнхий хэсэг ЕГ шифр: НС-17.10.20/45 ТГ шифр: НС-17.10.20/45

ОДООГИЙН БАЙДАЛ (ФОТО ЗУРАГ)

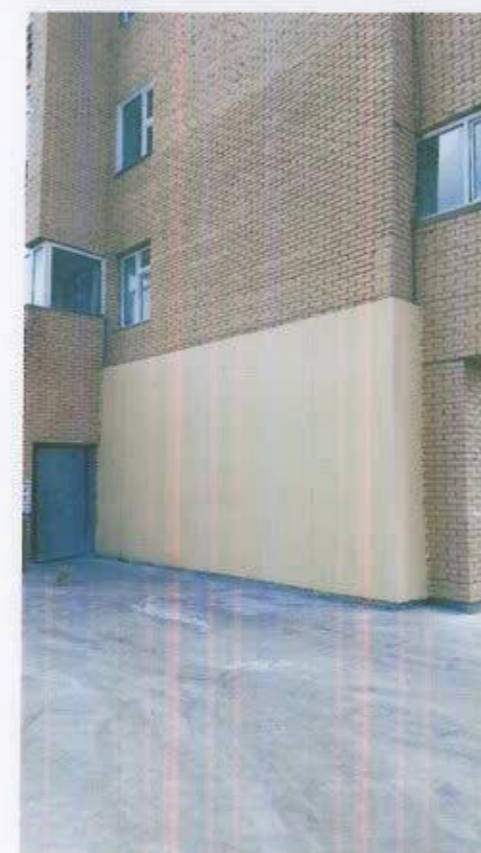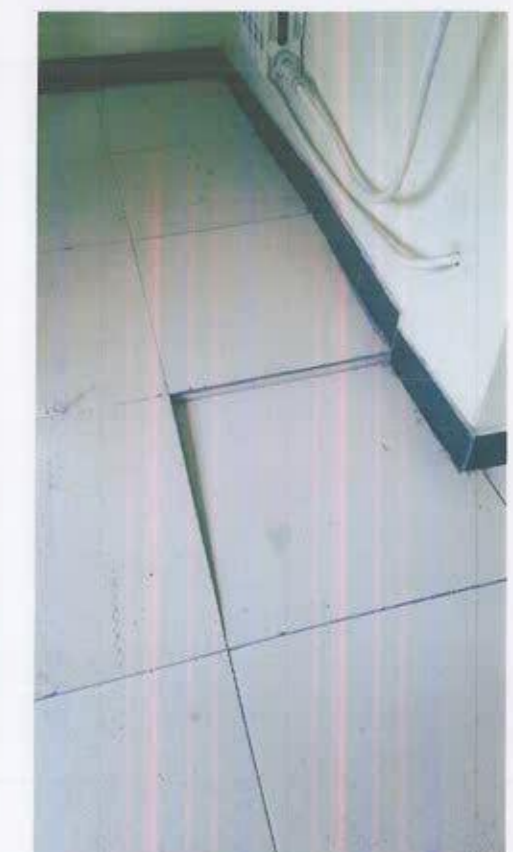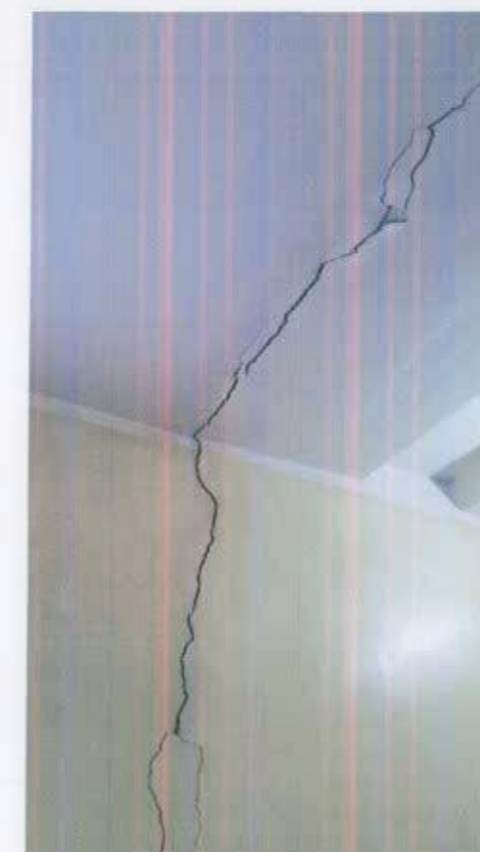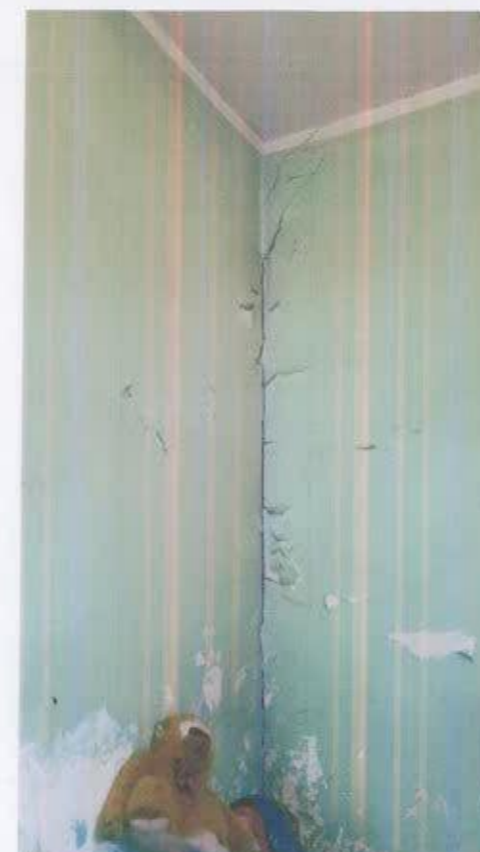

Энэхүү зураг төсөл нь "Нью-Синдгат" ХХК-ийн ОЮУНЫ ӨМЧ тул зохиогчийн зөвшөөрөлгүй өөрчлөх болон олшруулахыг хориглоно.


 Утас: 7606791 И-мэйл: tsanduren_ankhuya@yahoo.com	Объект нэр, байршил: УЛААНБААТАР ХОТ, СУХБААТАР ДҮҮРЭГ, 3-Р ХОРОО, УСНЫ 3-Р БАЙРНЫ ҮҮДНИЙ ТАМБУРЫН АЖЛЫН ЗУРАГ	EX			
	Захирал Ц.Ихбаяр Архитектор М.Мөнцоож Гүйцэтгэсэн М.Мөнцоож Шалгасан Ц.Нямсүрэн	Одоогийн байдал (Фото зураг) ЕГ шифр: НС-17.10.20/45 ТГ шифр: НС-17.10.20/45	Масштаб 1:100 Үе шат Хуудас Бүх хуудас А3 02 16 2020 он		
	(Handwritten signatures and initials in blue ink)				

Үндэслэл.

- Нийслэлийн Засаг дарга бөгөөд Улаанбаатар хотын захирагчийн 2016-2020 оны үйл ажиллагааны хөтөлбөр.
- Сүхбаатар дүүргийн Засаг даргын 2017-2020 оны үйл ажиллагааны хөтөлбөр
- Дүүргийн Иргэдийн Төлөөлөгчдийн Хурлын 2019 оны 12 дугаар сарын 16-ны өдрийн Дүүргийн 2020 оны төсөв батлах тухай 05 дугаар тогтоол

Д/Д	ТОДОРХОЙЛОЛТ	ТАЙЛБАР
1.	Төлөвлөж буй барилга	Төлөвлөж буй
2.	Усны 3-р байр	Одоо байгаа
3.	АСА цирк	Одоо байгаа
4.	Одоо байгаа барилга	Одоо байгаа
5.	Одоо байгаа барилга	Одоо байгаа

ДЭВСГЭР ЗУРАГ M1:1000

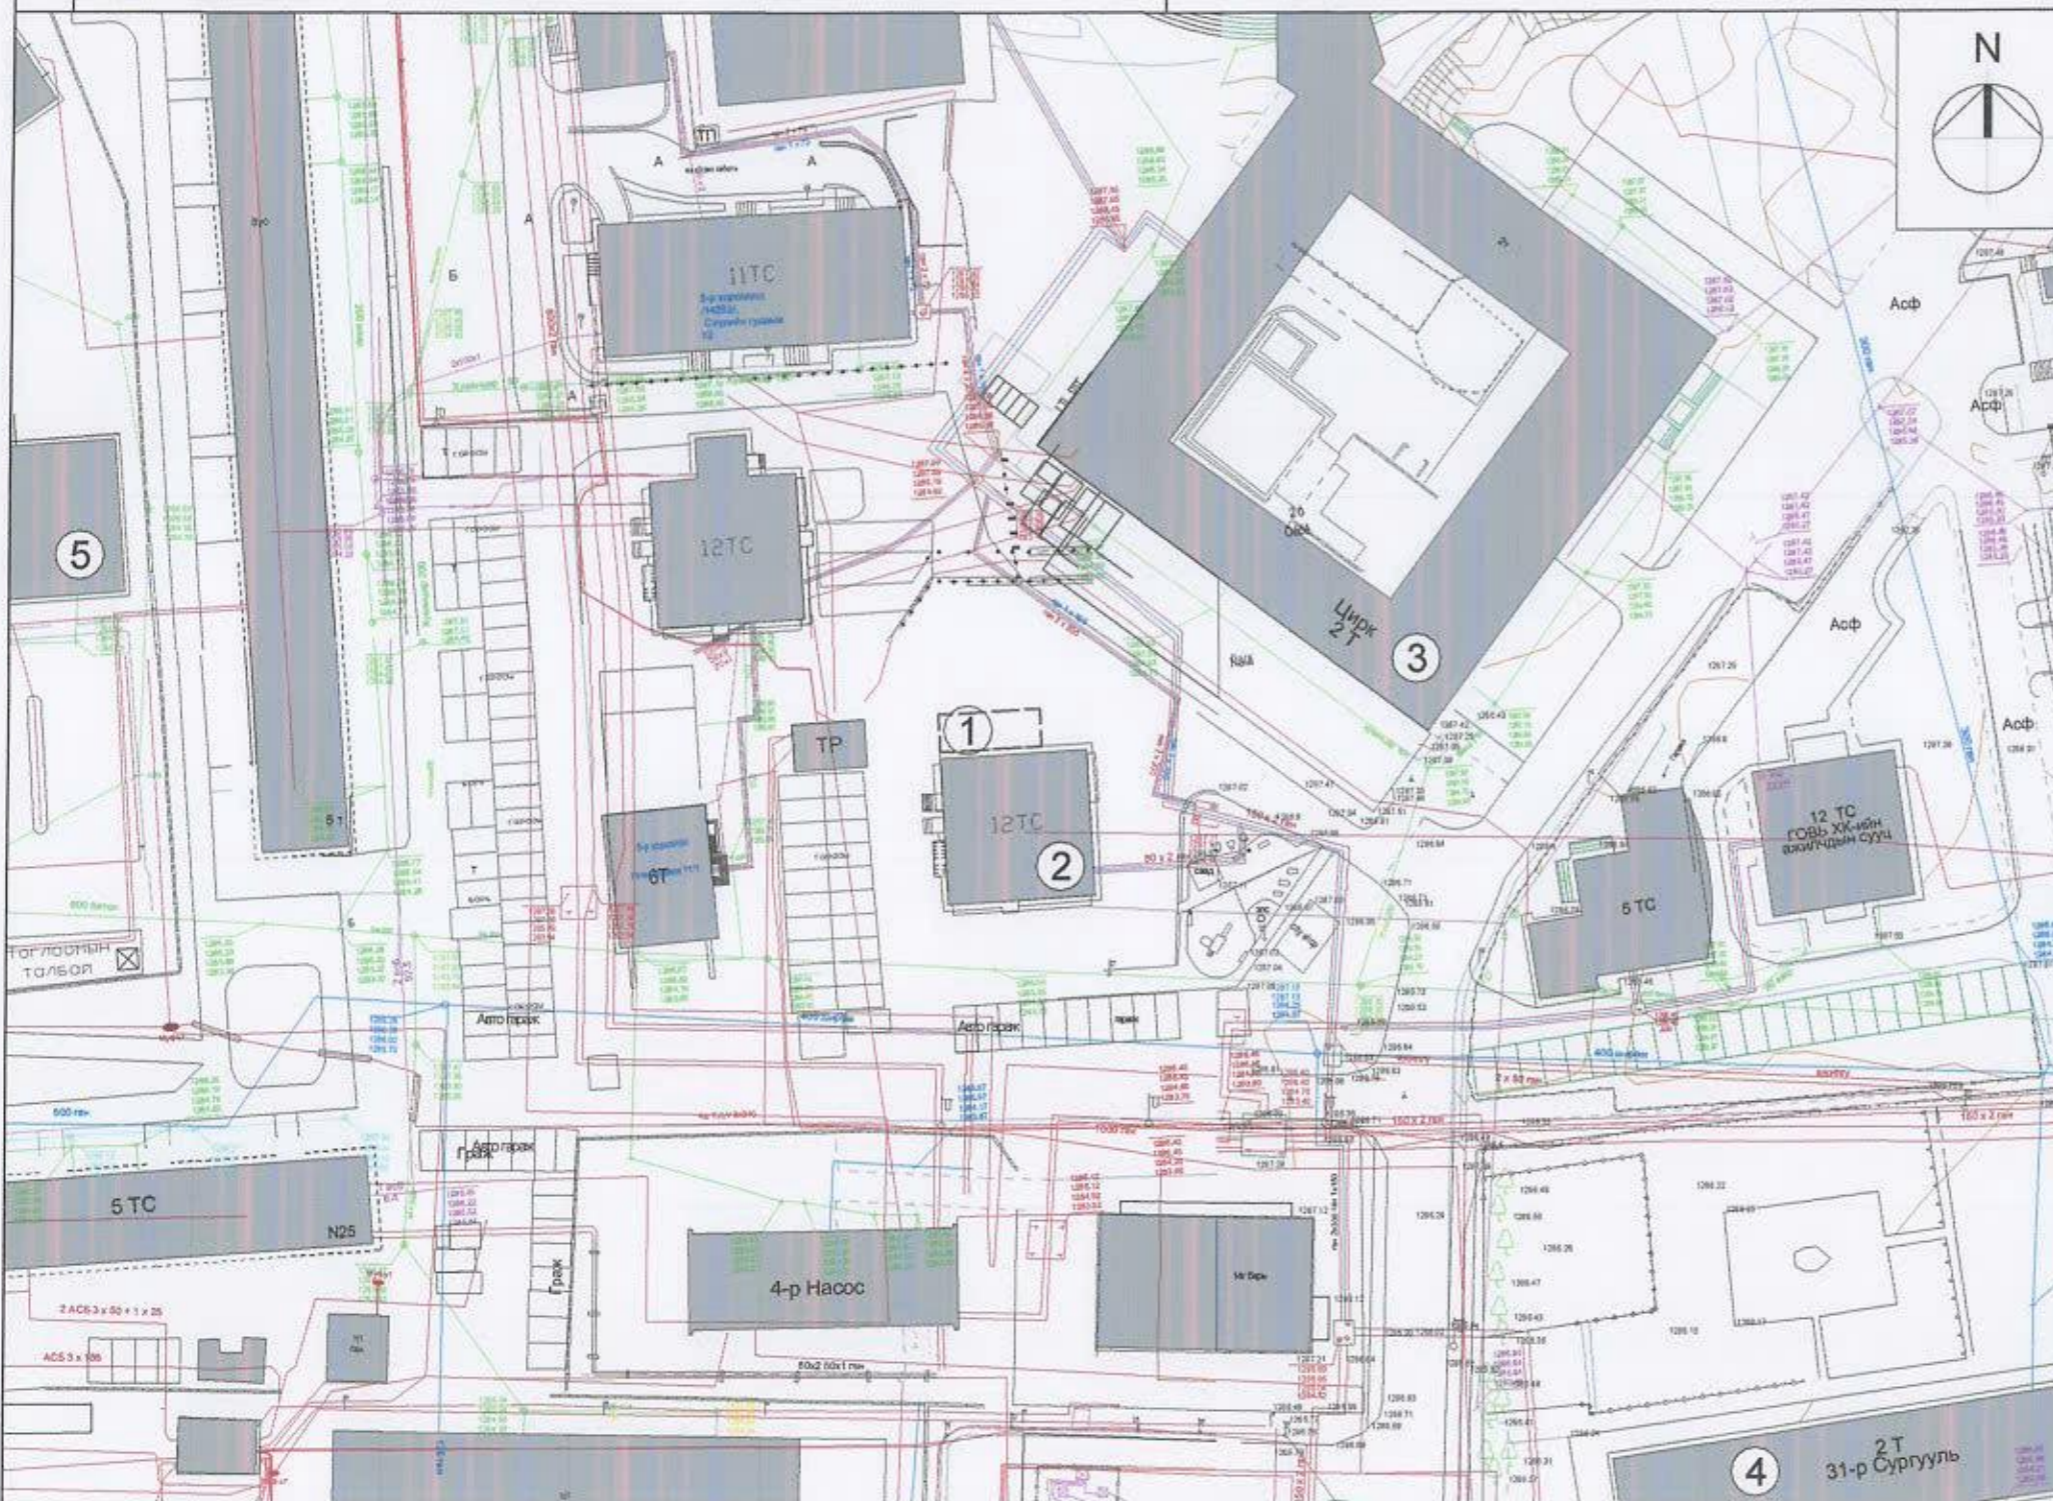

ТАНИХ ТЭМДЭГЛЭГЭЭ

- Төлөвлөж буй барилга, байгууламж
- Архитектур төлөвлөлтийн даалгаврын схемийн хил хязгаар
- Одоо байгаа барилга
- Одоо байгаа орон нутгийн чанартай авто зам
- Бохир усны шугам
- Дулааны шугам
- Цэвэр усны шугам
- Цахилгааны шугам

Энэхүү зураг төсөл нь "Нью-Синдгат" ХХК-ийн ОЮУНЫ ӨМЧ тул зохиогчийн зөвшөөрөлгүй өөрчлөх болон алшруулахыг хориглоно.

	Объект нэр, байршил:	УЛААНБААТАР ХОТ. СҮХБААТАР ДҮҮРЭГ. 3-Р ХОРОО. УСНЫ 3-Р БАЙРНЫ ҮҮДНИЙ ТАМБУРЫН АЖЛЫН ЗУРАГ		ЕТ		
	Захирал	Ц.Ихбаяр		Дэвсгэр зураг		
	Архитектор	М.Мөнхцоож		Масштаб 1:1000		
Гүйцэтгэсэн	М.Мөнхцоож	Үе шат		Хуудас	Бүх хуудас	
Шалгасан	Ц.Нямсүрэн	EG шифр:	НС-17.10.20/45	A3	03	16
		TГ шифр:	НС-17.10.20/45	2020 он		

ҮНДЭСЛЭЛ.

- Нийслэлийн Засаг дарга бөгөөд Улаанбаатар хотын захирагчийн 2016-2020 оны үйл ажиллагааны хөтөлбөр.
- Сүхбаатар дүүргийн Засаг даргын 2017-2020 оны үйл ажиллагааны хөтөлбөр
- Дүүргийн Иргэдийн Төлөөлөгчдийн Хурлын 2019 оны 12 дугаар сарын 16-ны өдрийн Дүүргийн 2020 оны төсөв батлах тухай 05 дугаар тогтоол

Д/Д	ТОДОРХОЙЛОЛТ	ТАЙЛБАР
1.	Төлөвлөж буй барилга	Төлөвлөж буй
2.	Усны 3-р байр	Одоо байгаа
3.	АСА цирк	Одоо байгаа
4.	Одоо байгаа барилга	Одоо байгаа

ЕРӨНХИЙ ТӨЛӨВЛӨГӨӨ M1:500

БАЙРШЛЫН СХЕМ M1:5000




ТАНИХ ТЭМДЭГЛЭГЭЭ

- Төлөвлөж буй барилга, байгууламж
- Архитектур төлөвлөлтийн даалгаврын схемийн хил хязгаар
- Одоо байгаа барилга
- Одоо байгаа орон нутгийн чанартай авто зам
- Бохир усны шугам
- Дулааны шугам
- Цэвэр усны шугам
- Цахилгааны шугам

Энэхүү зураг тавал нь "Нью-Синдхат" ХХК-ийн ОЮУНЫ ӨМЧ түл зохлогчийн зөвшөөрөлгүй өөрчлөх болон олшруулахыг хориглоно.

	Объект нэр, байршил:	УЛААНБААТАР ХОТ. СҮХБААТАР ДҮҮРЭГ. 3-Р ХОРОО. УСНЫ 3-Р БАЙРНЫ ҮҮДНИЙ ТАМБУРЫН АЖЛЫН ЗУРАГ	ЕТ				
	Захирал	Ц.Ихбаяр	Масштаб 1:500				
Архитектор	М.Мөнцоож	Ерөнхий төлөвлөгөө			Үе шат	Хуудас	Бүх хуудас
Гүйцэтгэсэн	М.Мөнцоож	ЕГ шифр:	НС-17.10.20/45	А3	04	16	
Шалгасан	Ц.Нямсүрэн	ТГ шифр:	НС-17.10.20/45	2020 он			

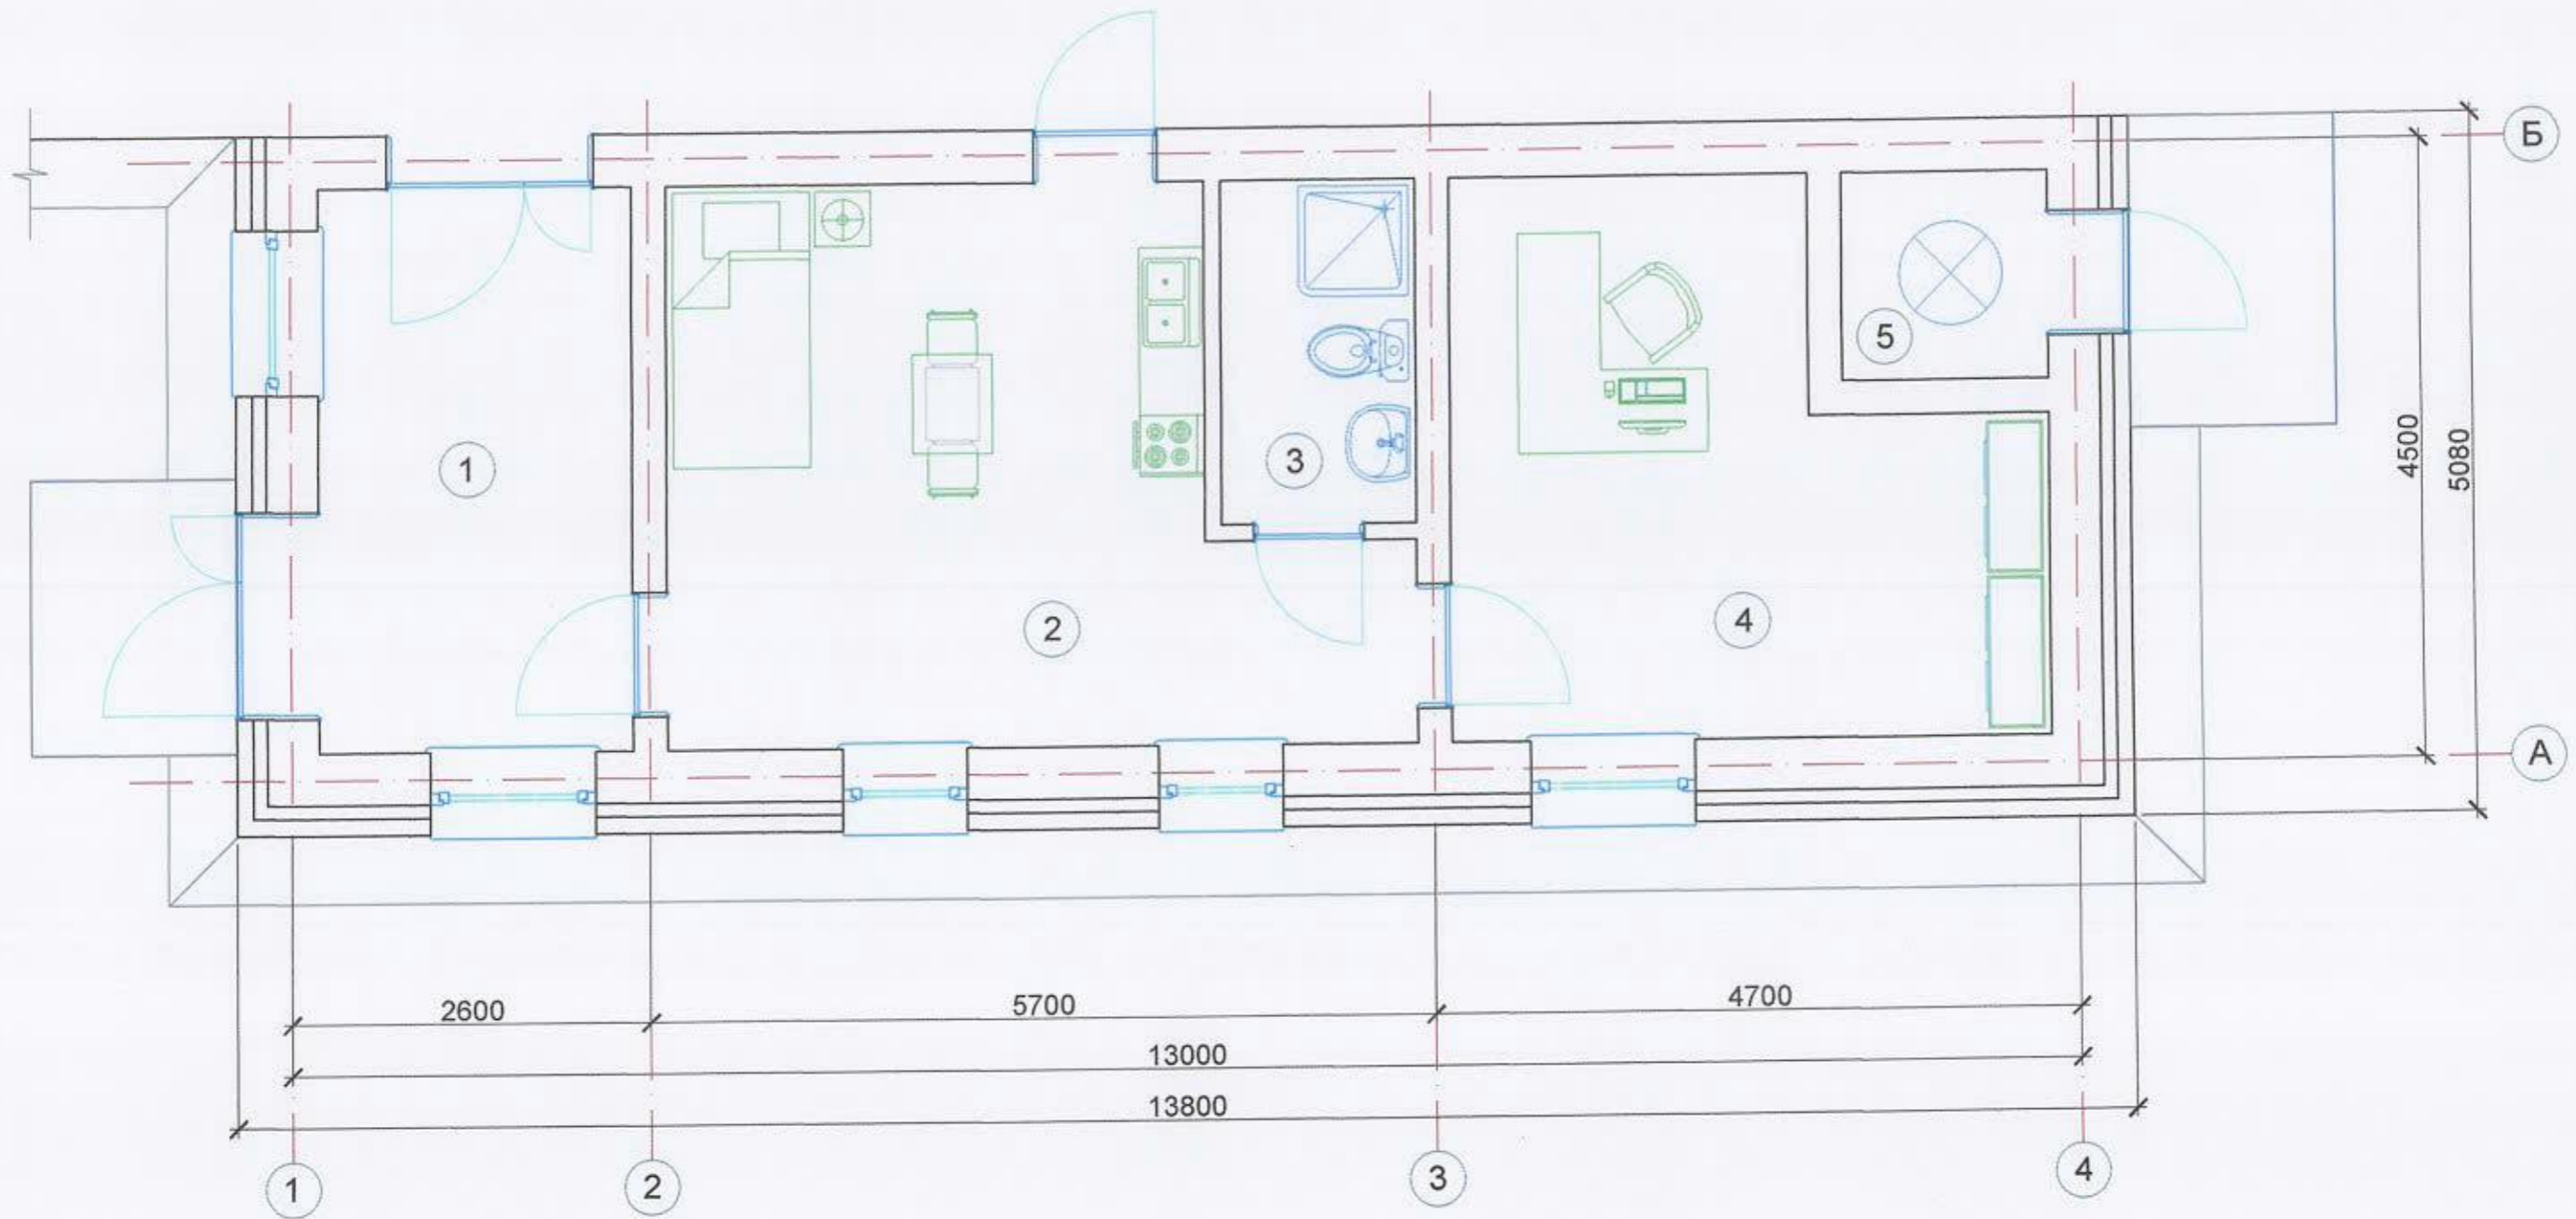


ӨРӨӨНИЙ ТОДОРХОЙЛОЛТ

Д/Д	Өрөөний нэр	Талбай м ²
1	2	3
1	Үүдний коридор	10.3
2	Жижүүрийн өрөө /Гал тогоо/	18.4
3	Ариун цэврийн өрөө	3.53
4	Өндөр өргөө СӨХ-н өрөө	14.82
5	Бункер	2.72
Нийт		49.77

Энэхүү зураг төсөл нь "Нью-Синдхат" ХХК-ийн ОЮУНЫ ӨМЧ тул зохиогчийн зөвшөөрөлгүй өөрчлөх болон олшруулахыг хориглоно.

 Утас: 76096701 И-мэйл: Tumburen_art@yn.gov.mn	Объект нэр, байршил:	УЛААНБААТАР ХОТ, СУХБААТАР ДҮҮРЭГ, 3-Р ХОРОО, УСНЫ 3-Р БАЙРНЫ ҮҮДНИЙ ТАМБУРЫН АЖЛЫН ЗУРАГ	ТХ	
	Захирал	Ц.Ихбаяр	Мөсгөтөб 1:50	
	Архитектор	М.Мөнцоож	Үүдний тамбурын технологийн байгуулалт	Үе шат Хуудас Бүх хуудас
	Гүйцэтгэсэн	М.Мөнцоож	ЕГ шифр: НС-17.10.20/45	А3 05 16
Шалгасан	Ц.Нямсүрэн	ТГ шифр: НС-17.10.20/45	2020 он	

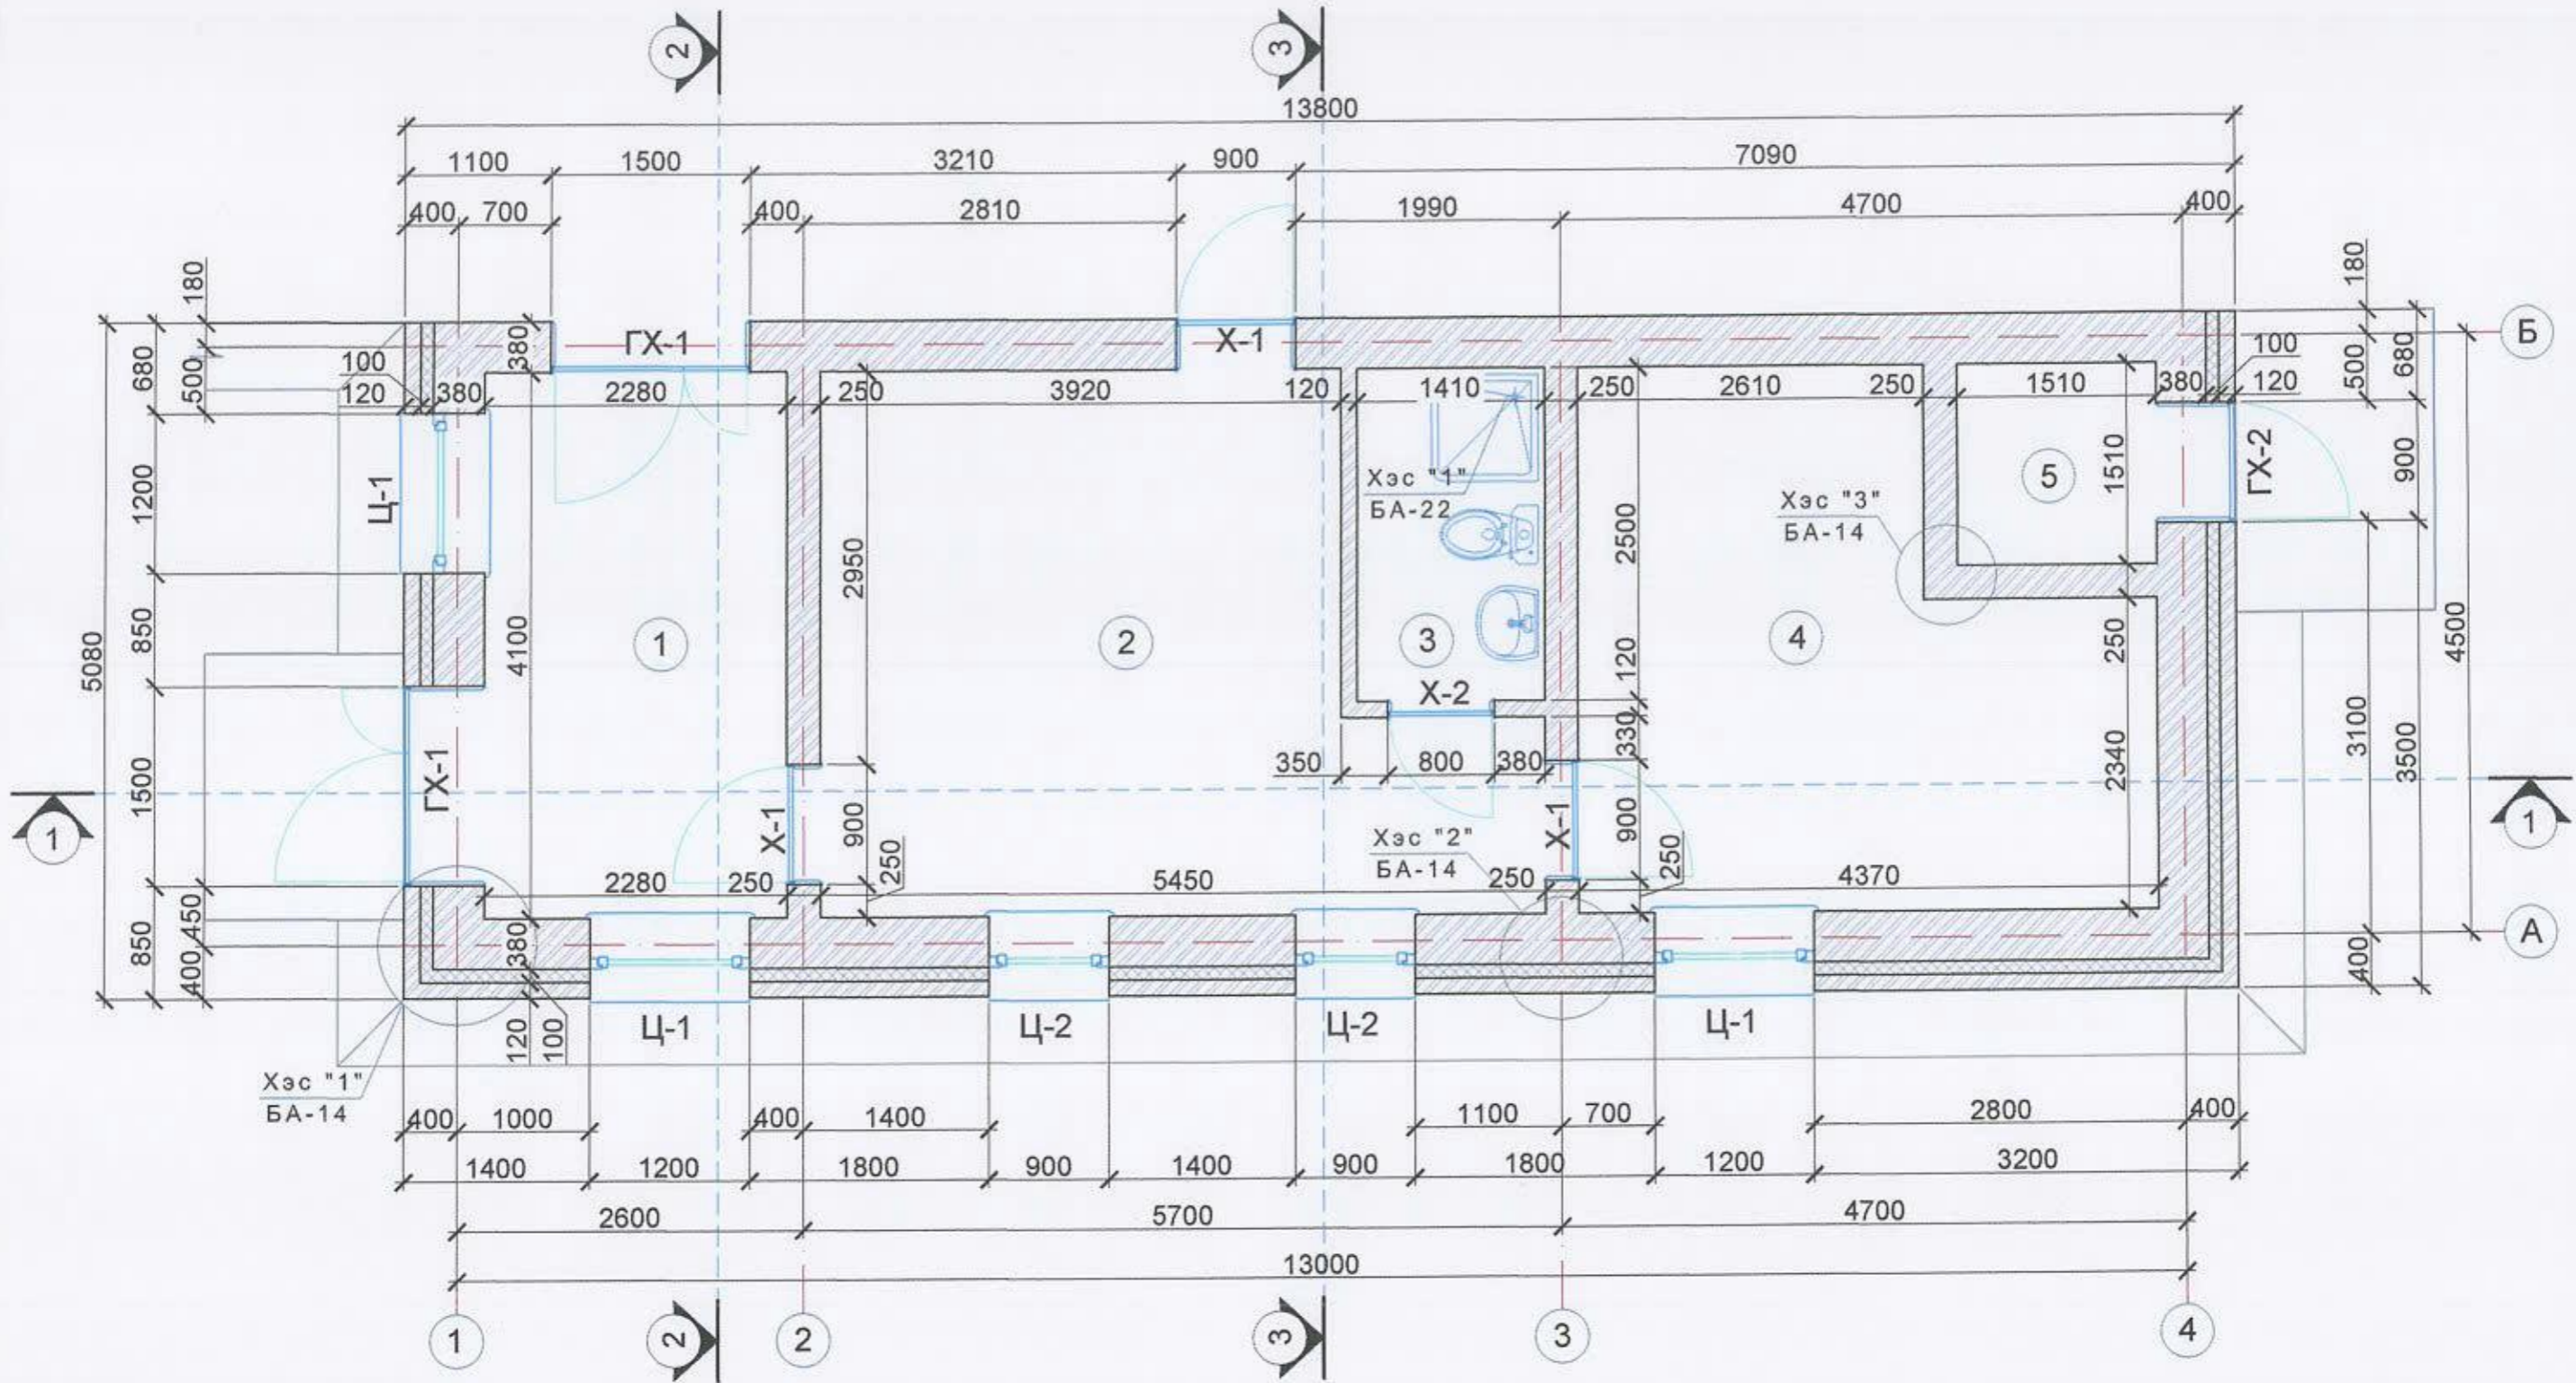

ӨРӨӨНИЙ ТОДОРХОЙЛОЛТ

Д/Д	Өрөөний нэр	Талбай м²
1	2	3
1	Үүдний коридор	10.3
2	Жижүүрийн өрөө /Гал тогоо/	18.4
3	Ариун цэврийн өрөө	3.53
4	Өндөр өргөө СӨХ-н өрөө	14.82
5	Бункер	2.72
Нийт		49.77

ТАЙЛБАР

1. БА-09 хуудаснаас "Огтлол 1-1" үзнэ үү.
2. БА-10 хуудаснаас "Огтлол 2-2, Огтлол 3-3"-г үзнэ үү.
3. Цонх, хаалганы түүврийг БА-13 хуудаснаас үзнэ.
4. Ханын хэсэглэлийг БА-14 хуудаснаас үзнэ.
5. Шалны хэсэглэлийг БА-15 хуудаснаас үзнэ.
6. Дээврийн хэсэглэлийг БА-16 хуудаснаас үзнэ.


Тэмдэглэгээ	Тайлбар
	Төмөр бетон
	Тоосгон өрлөгө
	Хөөсөнцөр дулаалга

Энэхүү зураг төсөл нь "Нью-Сиддэт" ХХК-ийн ОЮУНЫ ӨМЧ тул захиралын зөвшөөрөлгүй өөрчлөх болон опшруулахыг хориглоно.



Объект нэр, байршил:	УЛААНБААТАР ХОТ. СУХБААТАР ДҮҮРЭГ. 3-Р ХОРОО. УСНЫ 3-Р БАЙРНЫ ҮҮДНИЙ ТАМБУРЫН АЖЛЫН ЗУРАГ	БА
Захирал:	Ц.Ихбаяр	Үүдний тамбурын байгуулалт
Архитектор:	М.Мөнхцоож	
Гүйцэтгэсэн:	М.Мөнхцоож	Масштаб 1:50
Шалгасан:	Ц.Нямсүрэн	Үе шат
		Хуудас
		Бүх хуудас
		А3
		06
		16
		2020 он
		ЕГ шифр: НС-17.10.20/45
		ТГ шифр: НС-17.10.20/45

Д/Д	Өрөөний нэр	Талбай м ²	Шалны төрөл
1	2	3	4
1	Үүдний коридор	10.3	Чулуун шал
2	Жижүүрийн өрөө /Гал тогоо/	18.4	Паркет
3	Ариун цэврийн өрөө	3.53	Плита
4	Өндөр өргөө СӨХ-н өрөө	14.82	Паркет
5	Бункер	2.72	Бетон шал
Нийт		49.77	

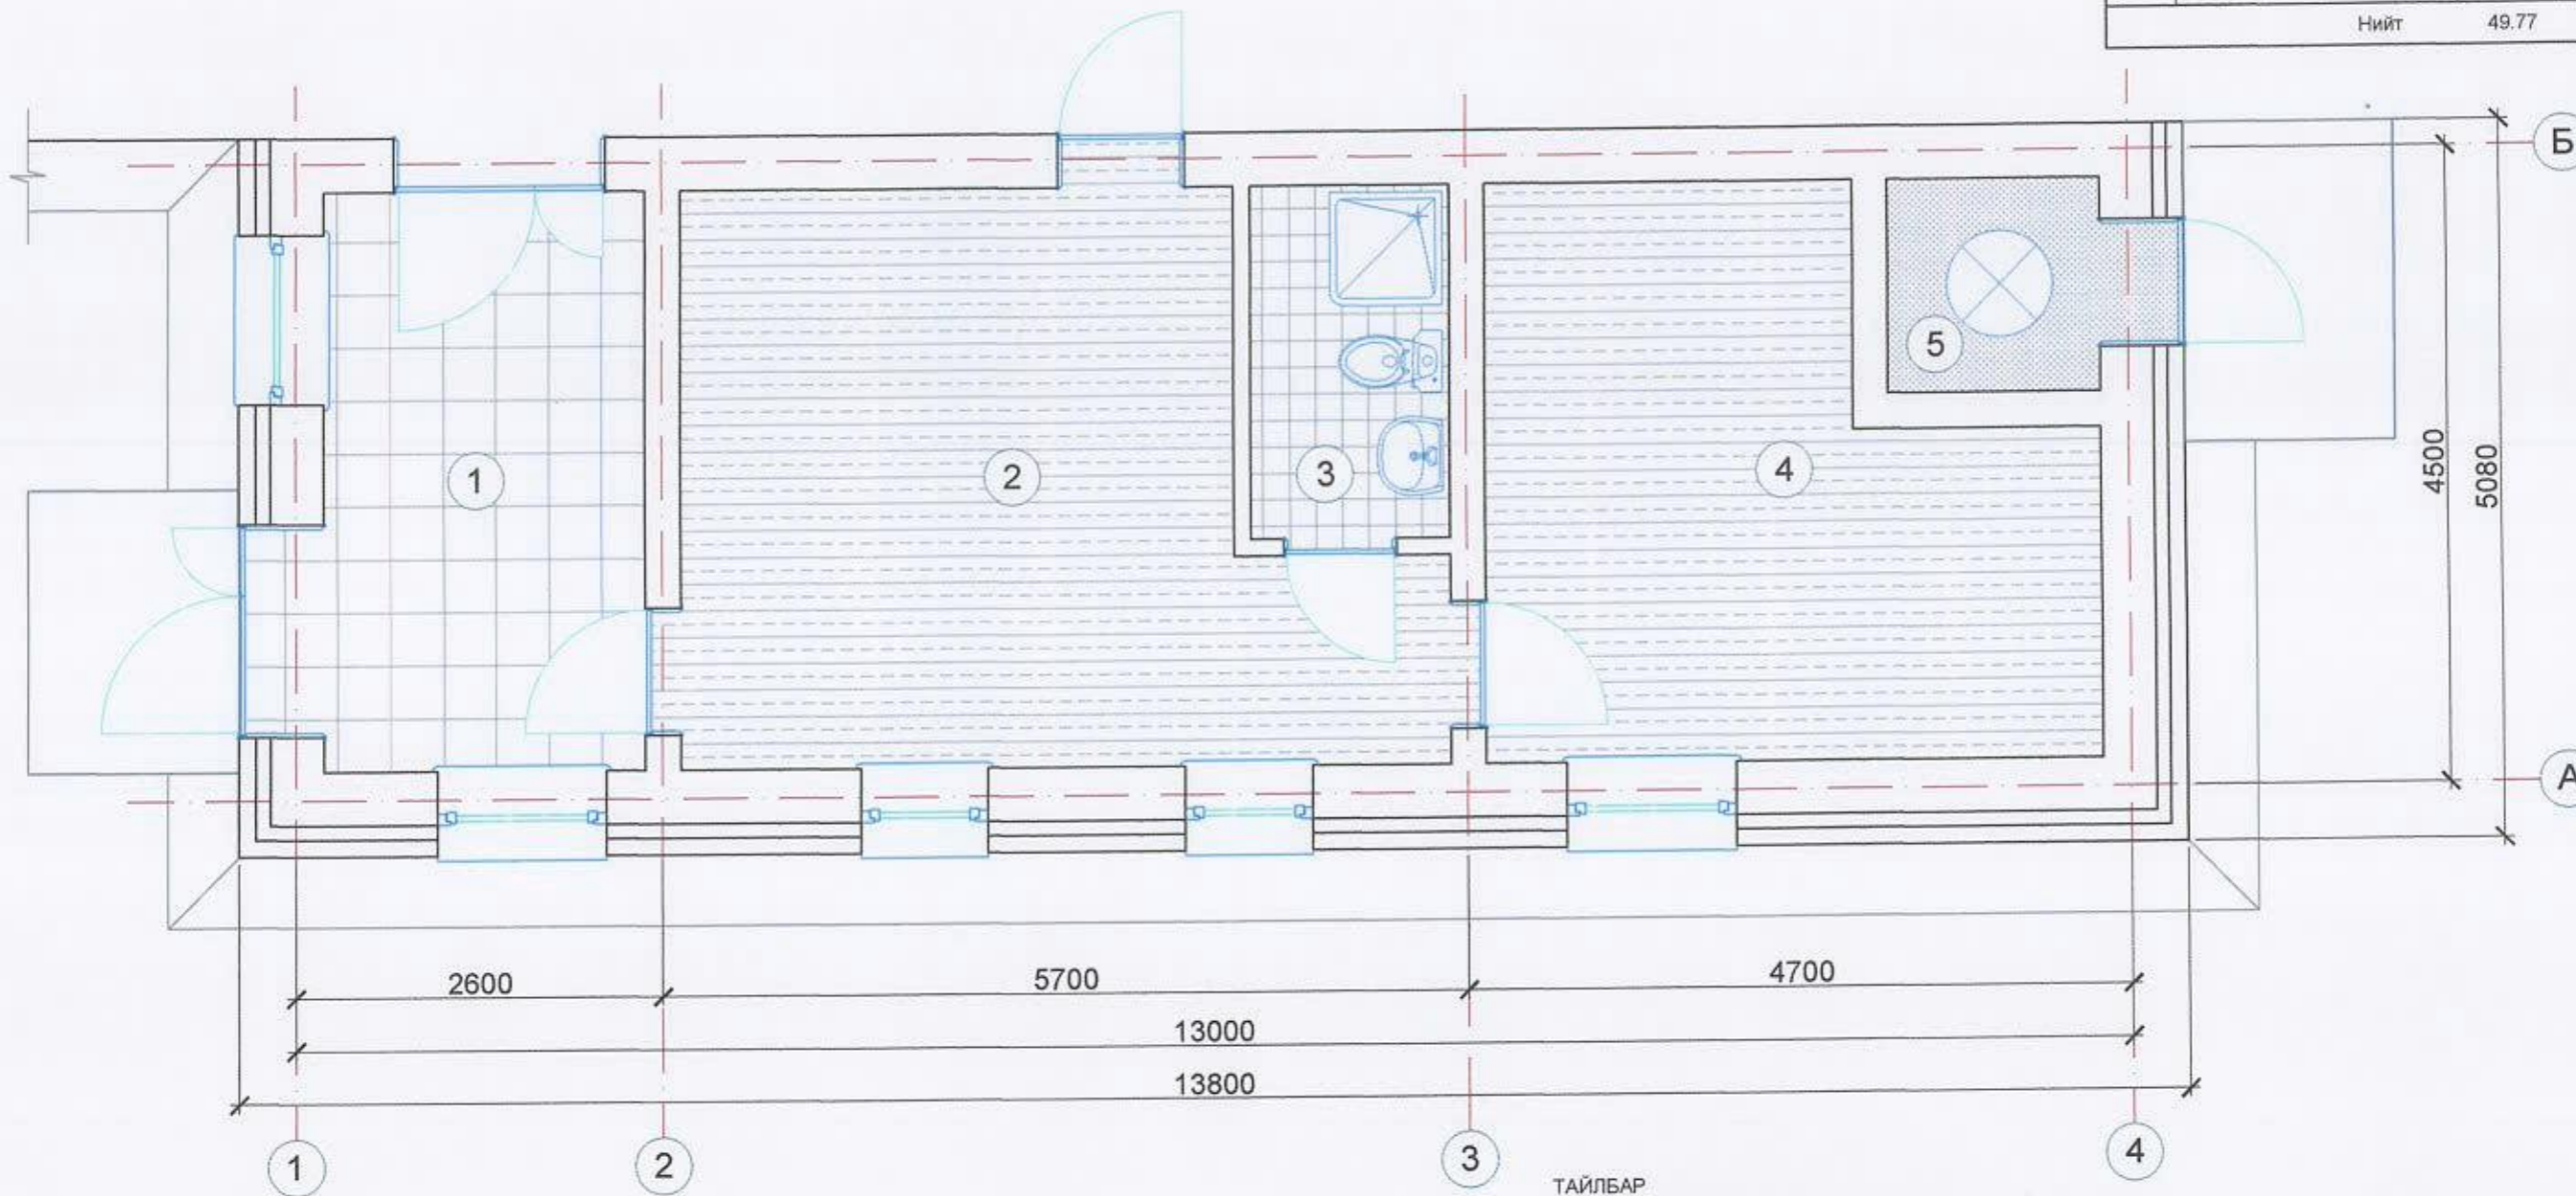

ТАЙЛБАР


1. БА-09 хуудаснаас "Огтлол 1-1" үзнэ үү.
2. БА-10 хуудаснаас "Огтлол 2-2, Огтлол 3-3"-г үзнэ үү.
3. Шалны хэсэглэлийг БА-15 хуудаснаас үзнэ.
4. Паркетан шалыг стандартын дагуу суулгаж хөдөлгөөн орохоос сэргийлэх үүднээс булангуудад зориулалтын шахагч суулгаж өгнө.
5. Чулуун болон плитан шалыг зориулалтын хальтаргаа үүсгэхгүй материалыг сонгож хийнэ.

Тэмдэглэгээ	Тайлбар
	Бетон шал
	40x40см плитан шал
	60x60см чулуун шал
	Паркетан шал

Д/Д	ӨРӨӨ ТАСАЛГААНЫ ДУГААР	ТАЛБАЙ /м ² /	ШАЛНЫ ТӨРӨЛ	ШАЛНЫ ХҮРЭЭНИЙ УРТ /м/	ШАЛНЫ ХҮРЭЭНИЙ ТӨРӨЛ	ШАЛНЫ ХҮРЭЭНИЙ БУЛАН		
						дотор булан	гадар булан	төгсгөл
Нэгдүгээр давхар								
1	Үүдний коридор / 1 /	10.3	чулуу 60x60см	14.0	керамик 10x20см	-	-	-
2	Ариун цэврийн өрөө / 3 /	3.53	плита 40x40см	7.82	керамик 10x20см	-	-	-
3	СӨХ-н өрөө, жижүүрийн өрөө / 2, 4 /	33.22	паркет	36.04	хуванцар /урт 4м/	10	2	10
4	Хогийн бункер / 5 /	2.72	резин будаг	-	-	-	-	-
Нийт:		49.77		Нийт:	57.86			

Энэхүү зураг төсөл нь "Нью-Синдхат" ХХК-ийн ОЮУНЫ ӨМЧ тул зохиогчийн зөвшөөрөлгүй өөрчлөх болон олшруулахыг хориглоно.

	Объект нэр, байршил:	УЛААНБААТАР ХОТ. СУХБААТАР ДҮҮРЭГ. 3-Р ХОРОО. УСНЫ 3-Р БАЙРНЫ ҮҮДНИЙ ТАМБУРЫН АЖЛЫН ЗУРАГ	БА			
	Захирагч:	Ц.Ихбаяр	Масштаб 1:50			
Архитектор:	М.Мөнхцоож	Үүдний тамбурын шалны байгуулалт				
Гүйцэтгэсэн:	М.Мөнхцоож	ЕГ шифр:	НС-17.10.20/45	А3	07	16
Шалгасан:	Ц.Нямсүрэн	ТГ шифр:	НС-17.10.20/45	2020 он		

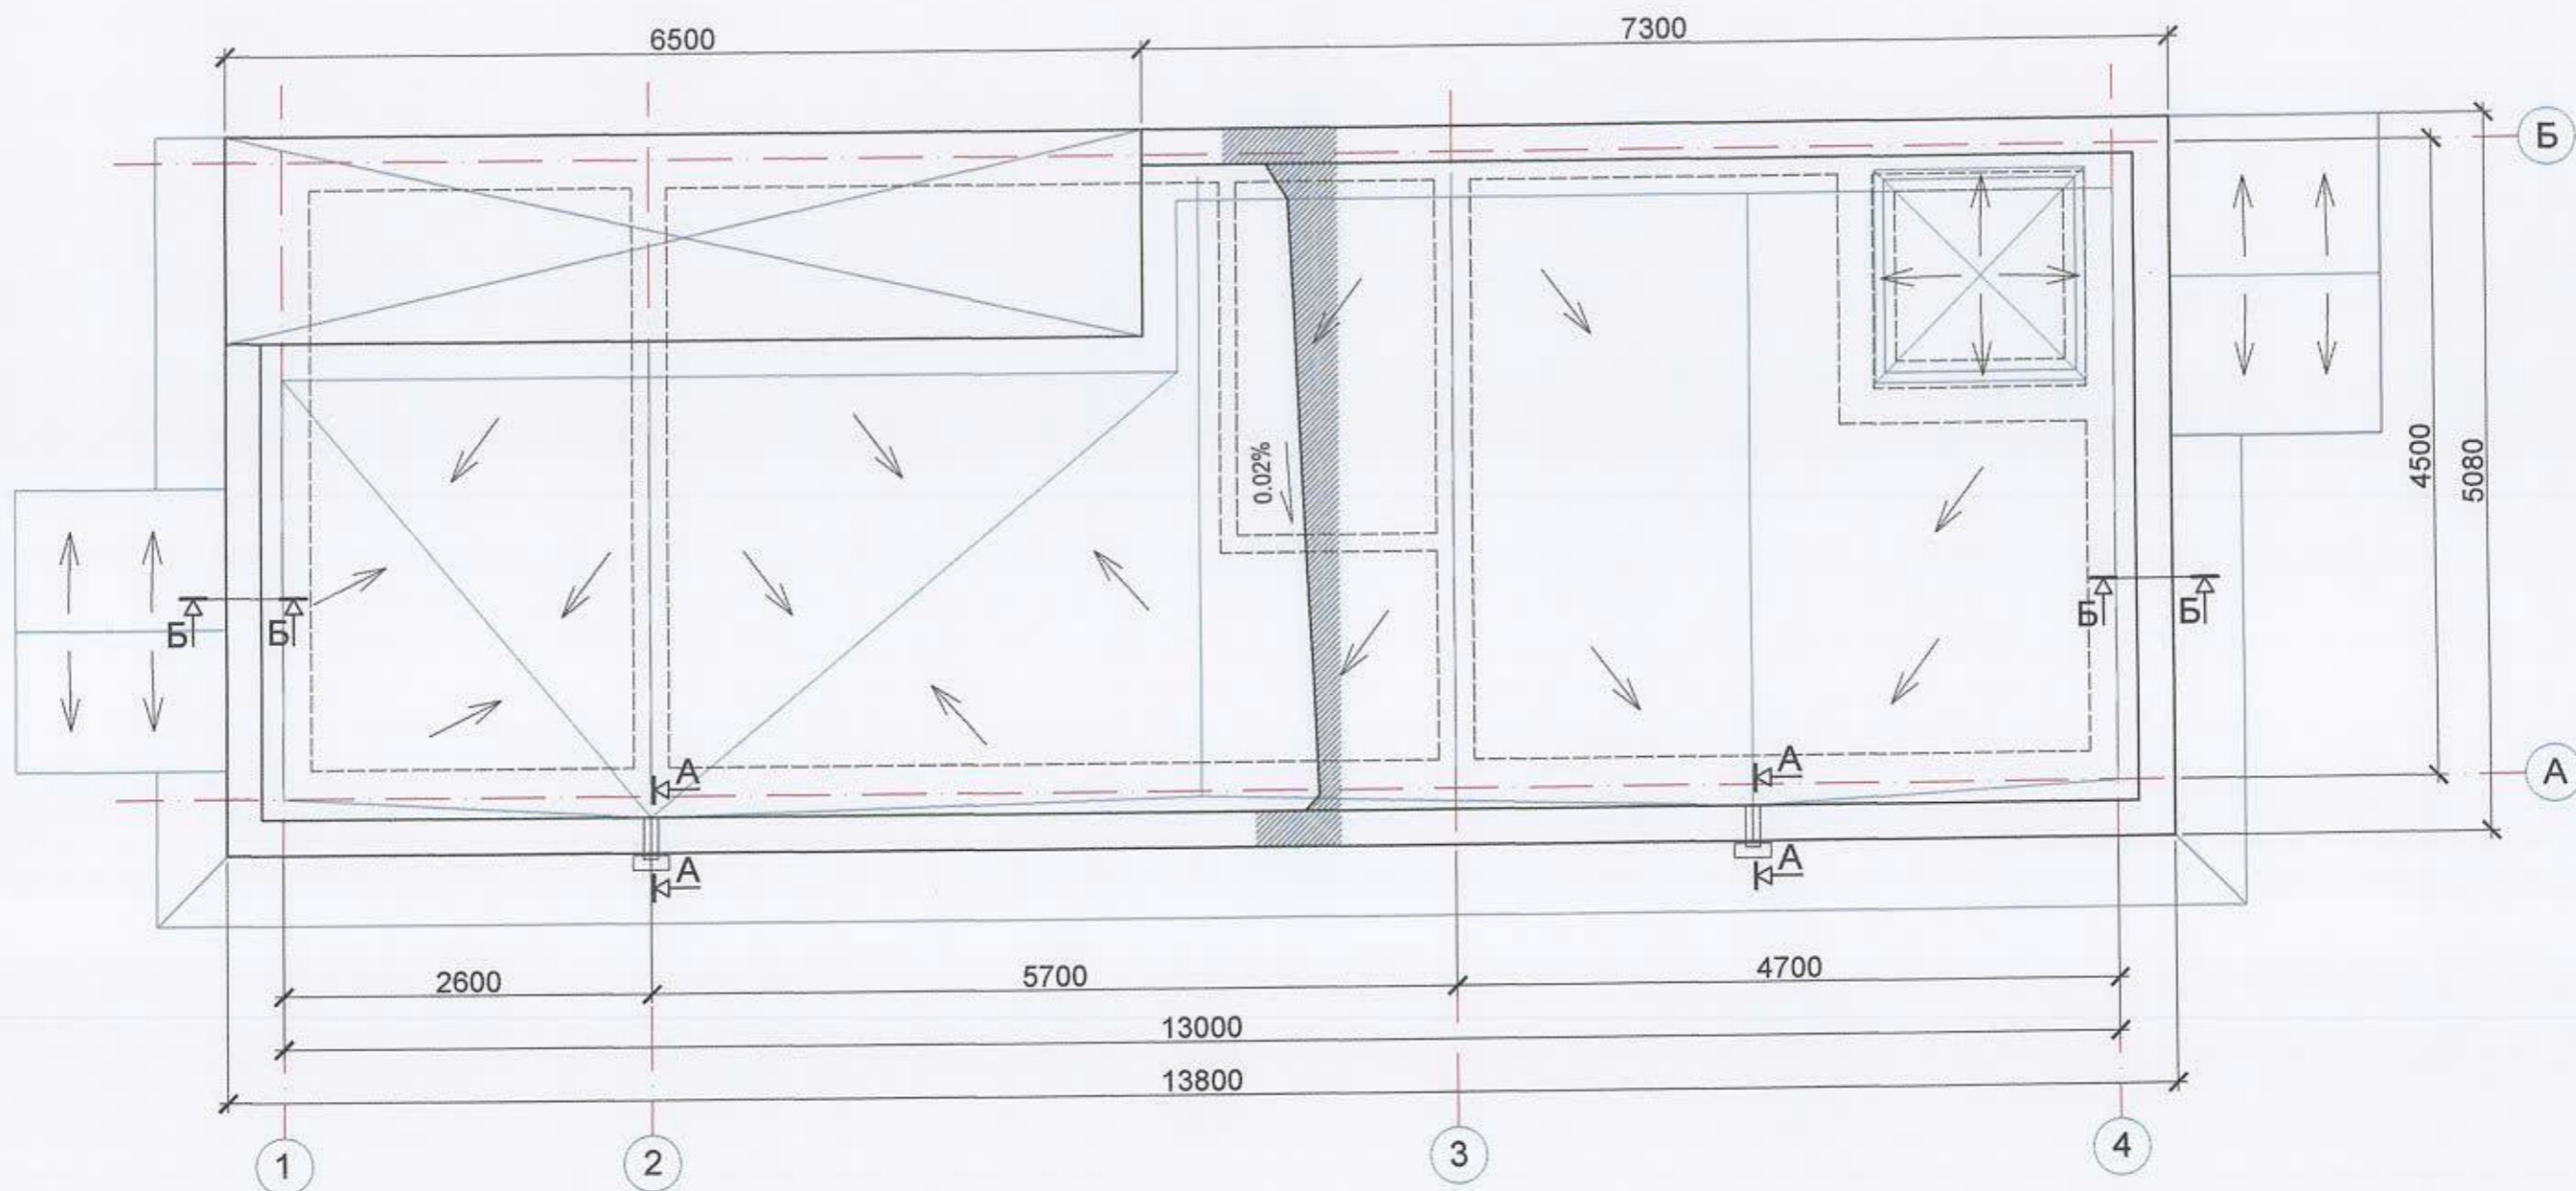


ТАЙЛБАР

1. БА-09 хуудаснаас "Огтлол 1-1" үзнэ үү.
2. БА-10 хуудаснаас "Огтлол 2-2, Огтлол 3-3"-г үзнэ үү.
3. Дээврийн хэсэглэлийг БА-16 хуудаснаас үзнэ.

Энэхүү зураг төсөл нь "Нью-Стандарт" ХХК-ийн ОЮУНЫ ӨМЧ тул зохиогчийн зөвшөөрөлгүй өөрчлөх болон алшруулахыг хориглоно.

 <p>Утас: 70001701 И-мэйл: Tanduren_ark@ymail.com</p>	Объект нэр, байршил:	УЛААНБААТАР ХОТ. СУХБААТАР ДҮҮРЭГ. 3-Р ХОРОО. УСНЫ 3-Р БАЙРНЫ ҮҮДНИЙ ТАМБУРЫН АЖЛЫН ЗУРАГ	БА			
	Захирал	Ц.Ихбаяр	Мөсштaб 1:50			
	Архитектор	М.Мөнцоож	Үүдний тамбурын дээврийн байгуулалт	Үе шат	Хуудас	Бүх хуудас
Гүйцэтгэсэн	М.Мөнцоож	ЕГ шифр:	НС-17.10.20/45	А3	08	16
Шалгасан	Ц.Нямсүрэн	ТГ шифр:	НС-17.10.20/45	2020 он		

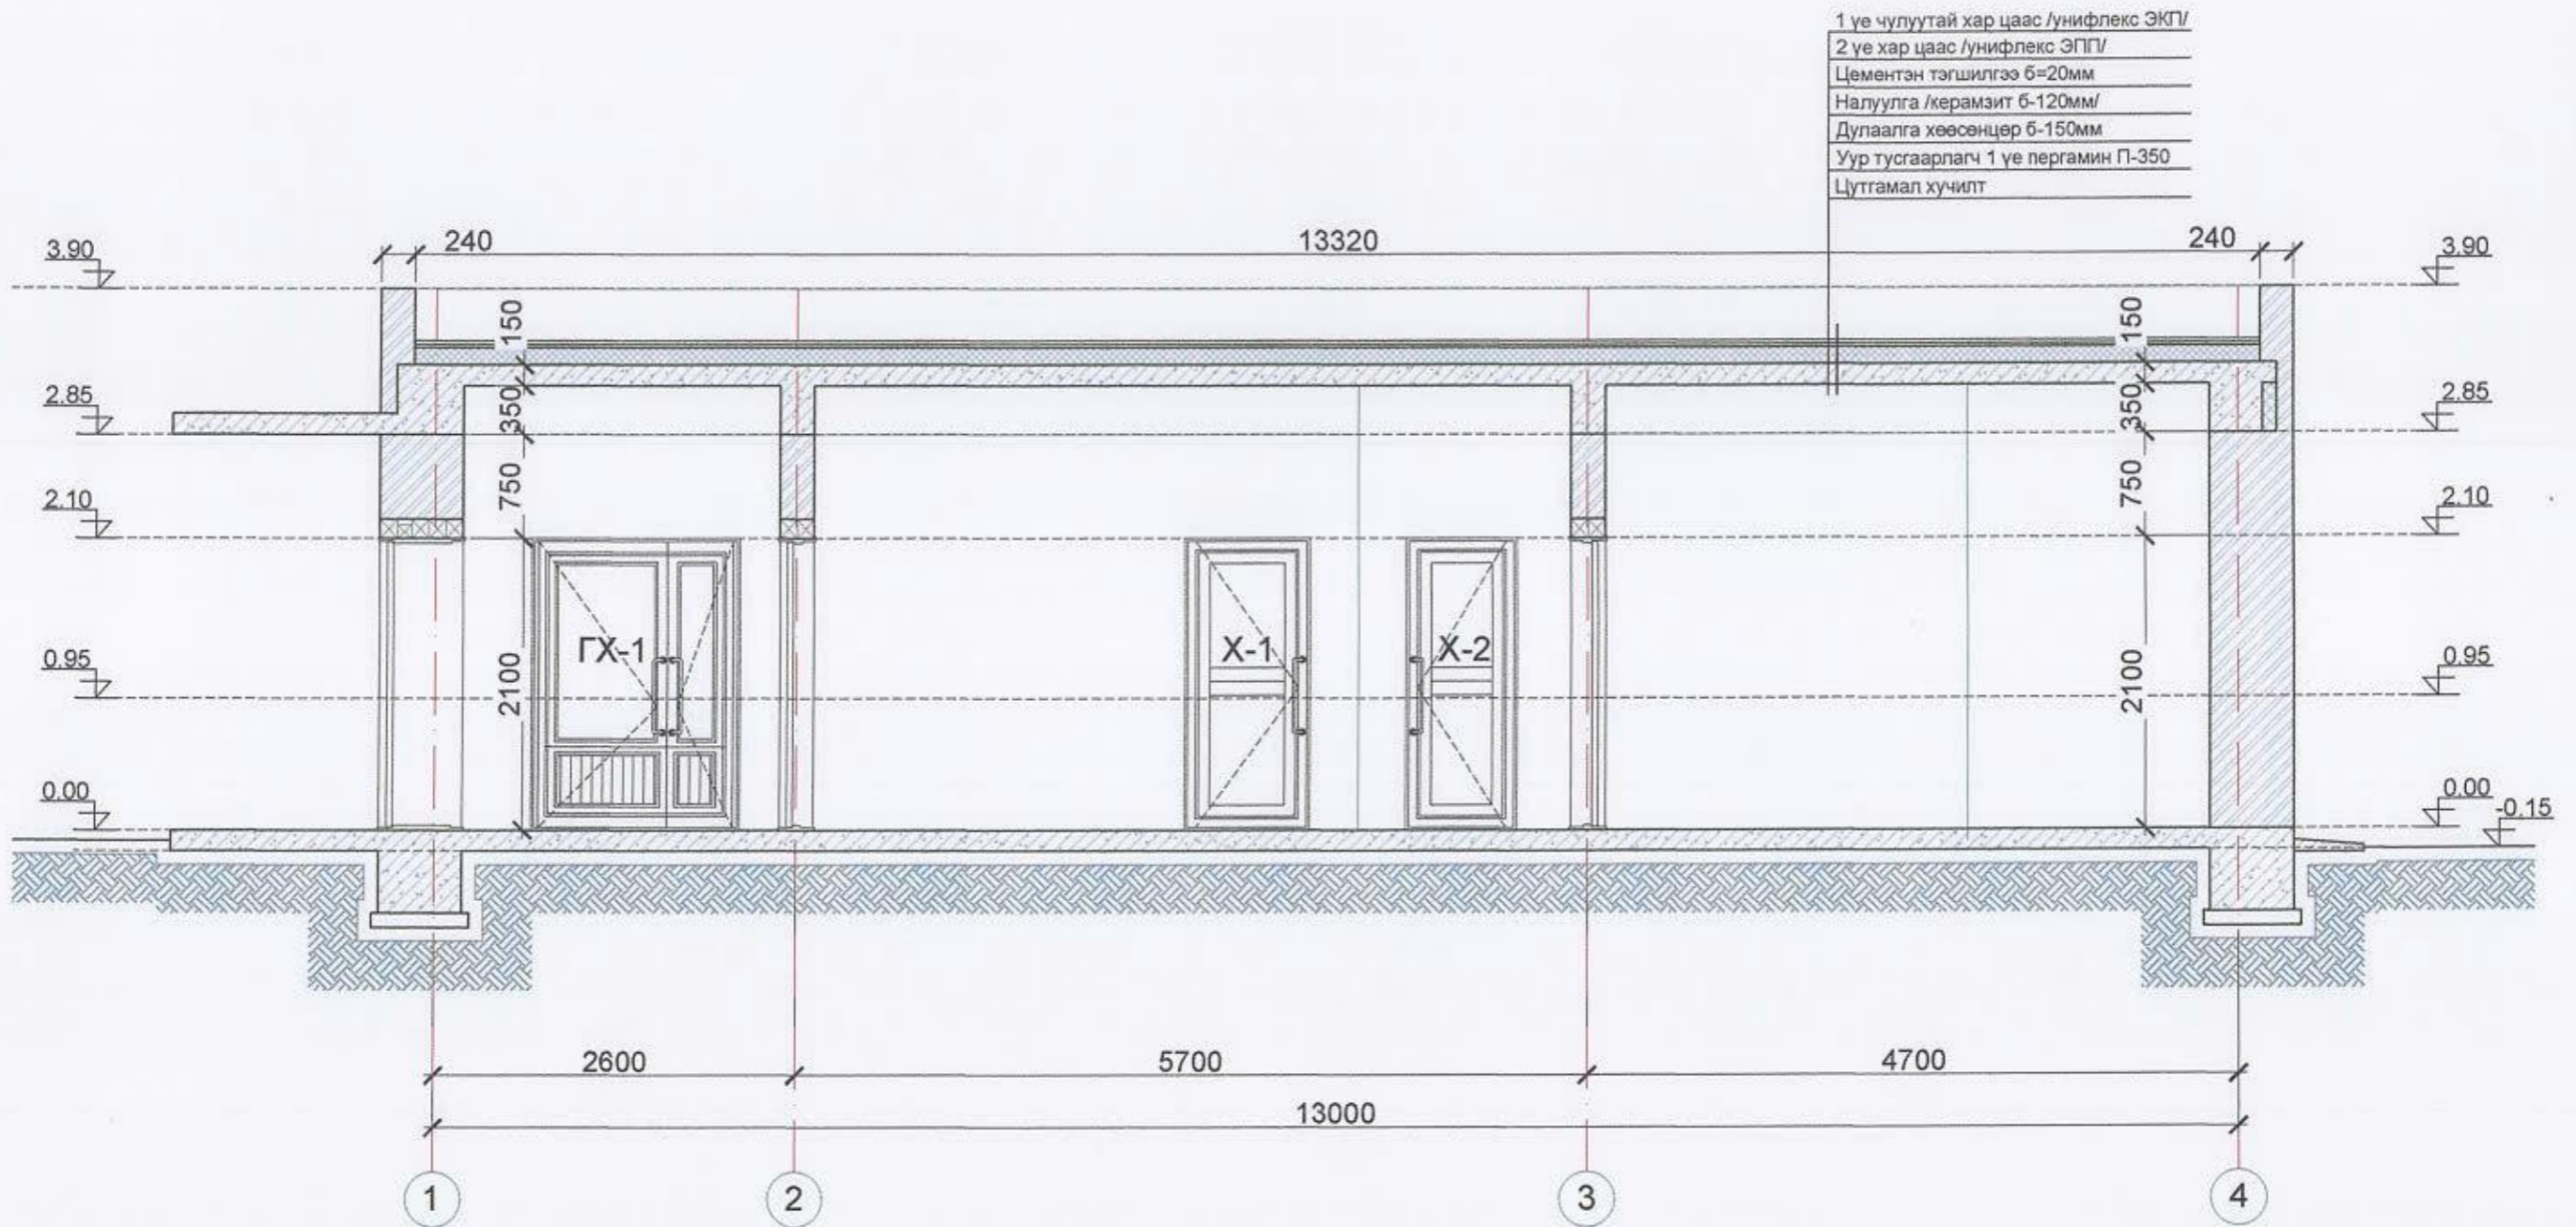

- 1 үе чулуутай хар цаас /унифлекс ЭКП/
- 2 үе хар цаас /унифлекс ЭКП/
- Цементэн тэгшилгээ б=20мм
- Налуулга /керамзит б-120мм/
- Дулаалга хөөсөнцөр б-150мм
- Уур тусгаарлагч 1 үе пергамин П-350
- Цутгамал хучилт

ТАЙЛБАР

1. Давхрын байгуулалтыг БА-06 хуудастай хамт үзнэ.
2. Ханын хэсэглэлийг БА-14 хуудаснаас үзнэ.
3. Шалны хэсэглэлийг БА-15 хуудаснаас үзнэ.
4. Дээврийн хэсэглэлийг БА-16 хуудаснаас үзнэ.



Тэмдэглэгээ	Тайлбар
	Төмөр бетон
	Тоосгон өрлөгө
	Хөөсөнцөр дулаалга

Энэхүү зураг төсөл нь "Нью-Синдкат" ХХК-ийн ОЮУНЫ ӨМЧ тул зохиогчийн зөвшөөрөлгүй өөрчлөх болон опоруулахыг хориглоно.

	Объект нэр, байршил:	УЛААНБААТАР ХОТ. СУХБААТАР ДҮҮРЭГ. 3-Р ХОРОО. УСНЫ 3-Р БАЙРНЫ ҮҮДНИЙ ТАМБУРЫН АЖЛЫН ЗУРАГ	БА		
	Захирал	Ц.Ихбаяр	Масштаб 1:50		
Архитектор	М.Мөнхцоож	Огтлол 1-1	Үе шат	Хуудас	Бүх хуудас
Гүйцэтгэсэн	М.Мөнхцоож		А3	09	16
Шалгасан	Ц.Нямсүрэн	ЕГ шифр:	НС-17.10.20/45		
		ТГ шифр:	НС-17.10.20/45		
			2020 он		

1 үе чулуутай хар цаас /унифлекс ЭКП/
 2 үе хар цаас /унифлекс ЭГП/
 Цементэн тэгшилгээ б=20мм
 Налуулга /керамзит б-120мм/
 Дулаалга хөөсөнцөр б-150мм
 Уур тусгаарлагч 1 үе пергамин П-350
 Цутгамал хучилт

1 үе чулуутай хар цаас /унифлекс ЭКП/
 2 үе хар цаас /унифлекс ЭГП/
 Цементэн тэгшилгээ б=20мм
 Налуулга /керамзит б-120мм/
 Дулаалга хөөсөнцөр б-150мм
 Уур тусгаарлагч 1 үе пергамин П-350
 Цутгамал хучилт

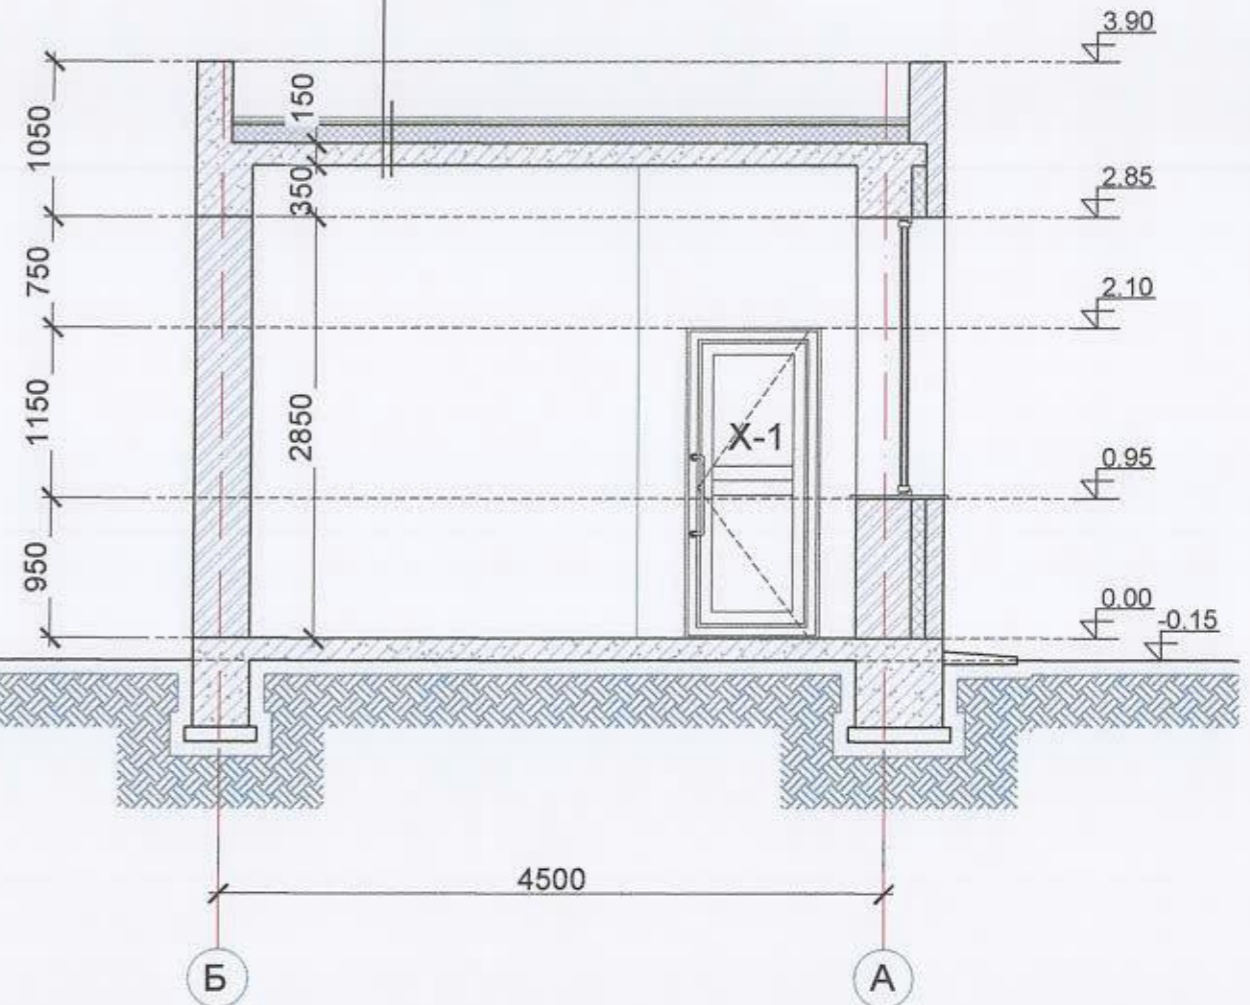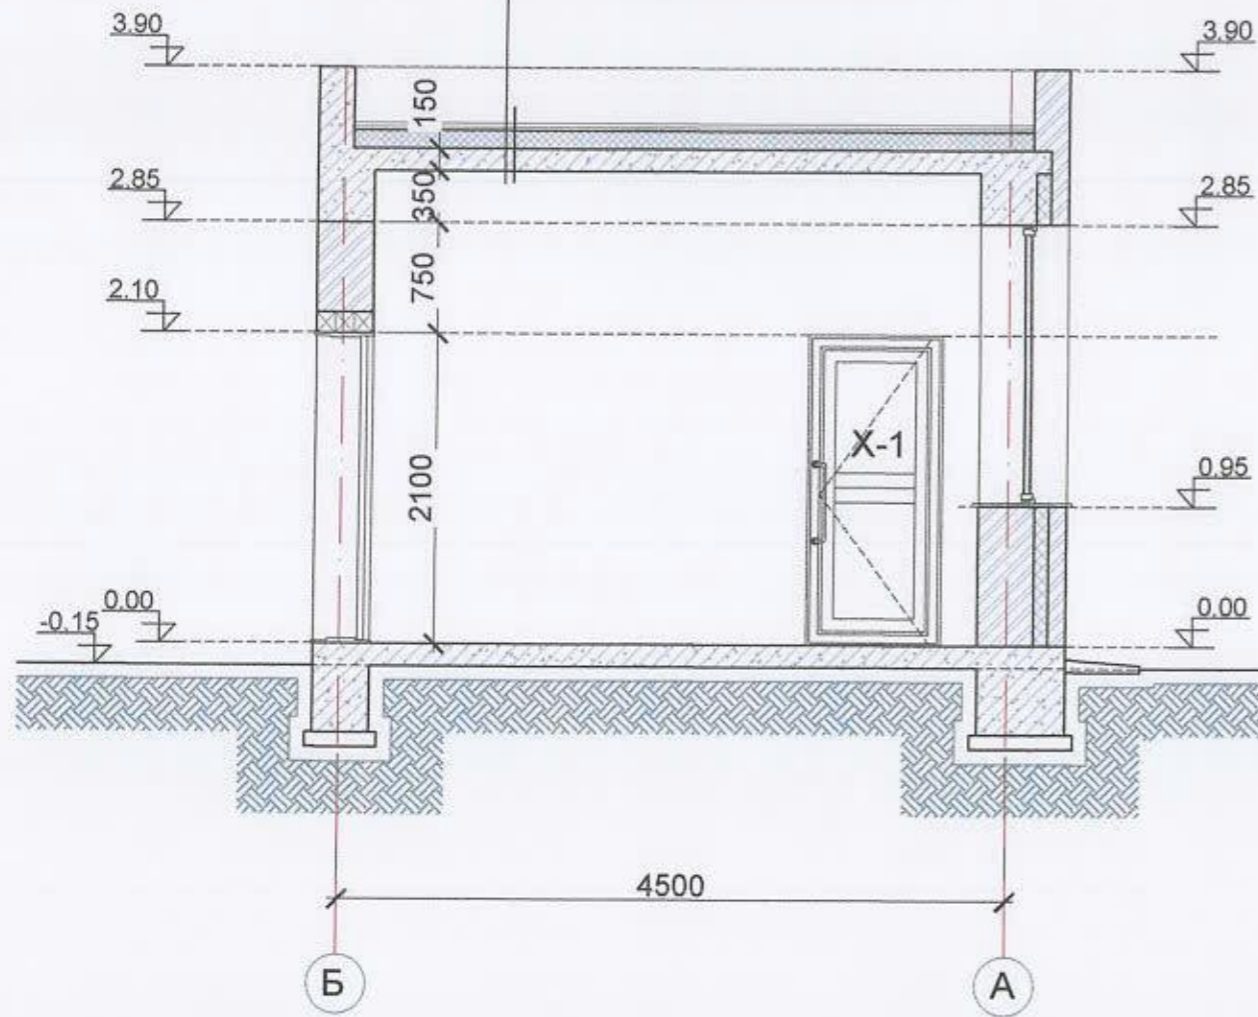


ТАЙЛБАР

1. Диварын байгуулалтыг БА-06 хуудастай хамт үзнэ.
2. Ханын хэсэглэлийг БА-14 хуудаснаас үзнэ.
3. Шалны хэсэглэлийг БА-15 хуудаснаас үзнэ.
4. Дээврийн хэсэглэлийг БА-16 хуудаснаас үзнэ.

Тэмдэглэгээ	Тайлбар
	Төмөр бетон
	Тоосгон өрлөгө
	Хөөсөнцөр дулаалга


Энэхүү зураг төсөл нь "Нью-Сендхат" ХХК-ийн ОЮУН-ы ӨМЧ тул зохиогчийн зөвшөөрөлгүй өөрчлөх болон олшруулахыг хориглоно.

 Утас: 7020701 Э-мэйл: Tushuuet_arkhye@yahoo.com	Объект нэр, байршил:	УЛААНБААТАР ХОТ. СУХБААТАР ДҮҮРЭГ. 3-Р ХОРОО. УСНЫ 3-Р БАЙРНЫ ҮҮДНИЙ ТАМБУРЫН АЖЛЫН ЗУРАГ	БА
	Захирал	Ц.Ихбаяр	Масштаб 1:25, 1:50
Архитектор	М.Мөнхцоож	Огтлол 2-2	Үе шат
Гүйцэтгэсэн	М.Мөнхцоож	Огтлол 3-3	Хуудас
Шалгасан	Ц.Нямсүрэн	ЕГ шифр: НС-17.10.20/45	Бүх хуудас
		ТГ шифр: НС-17.10.20/45	А3 10 16
			2020 он

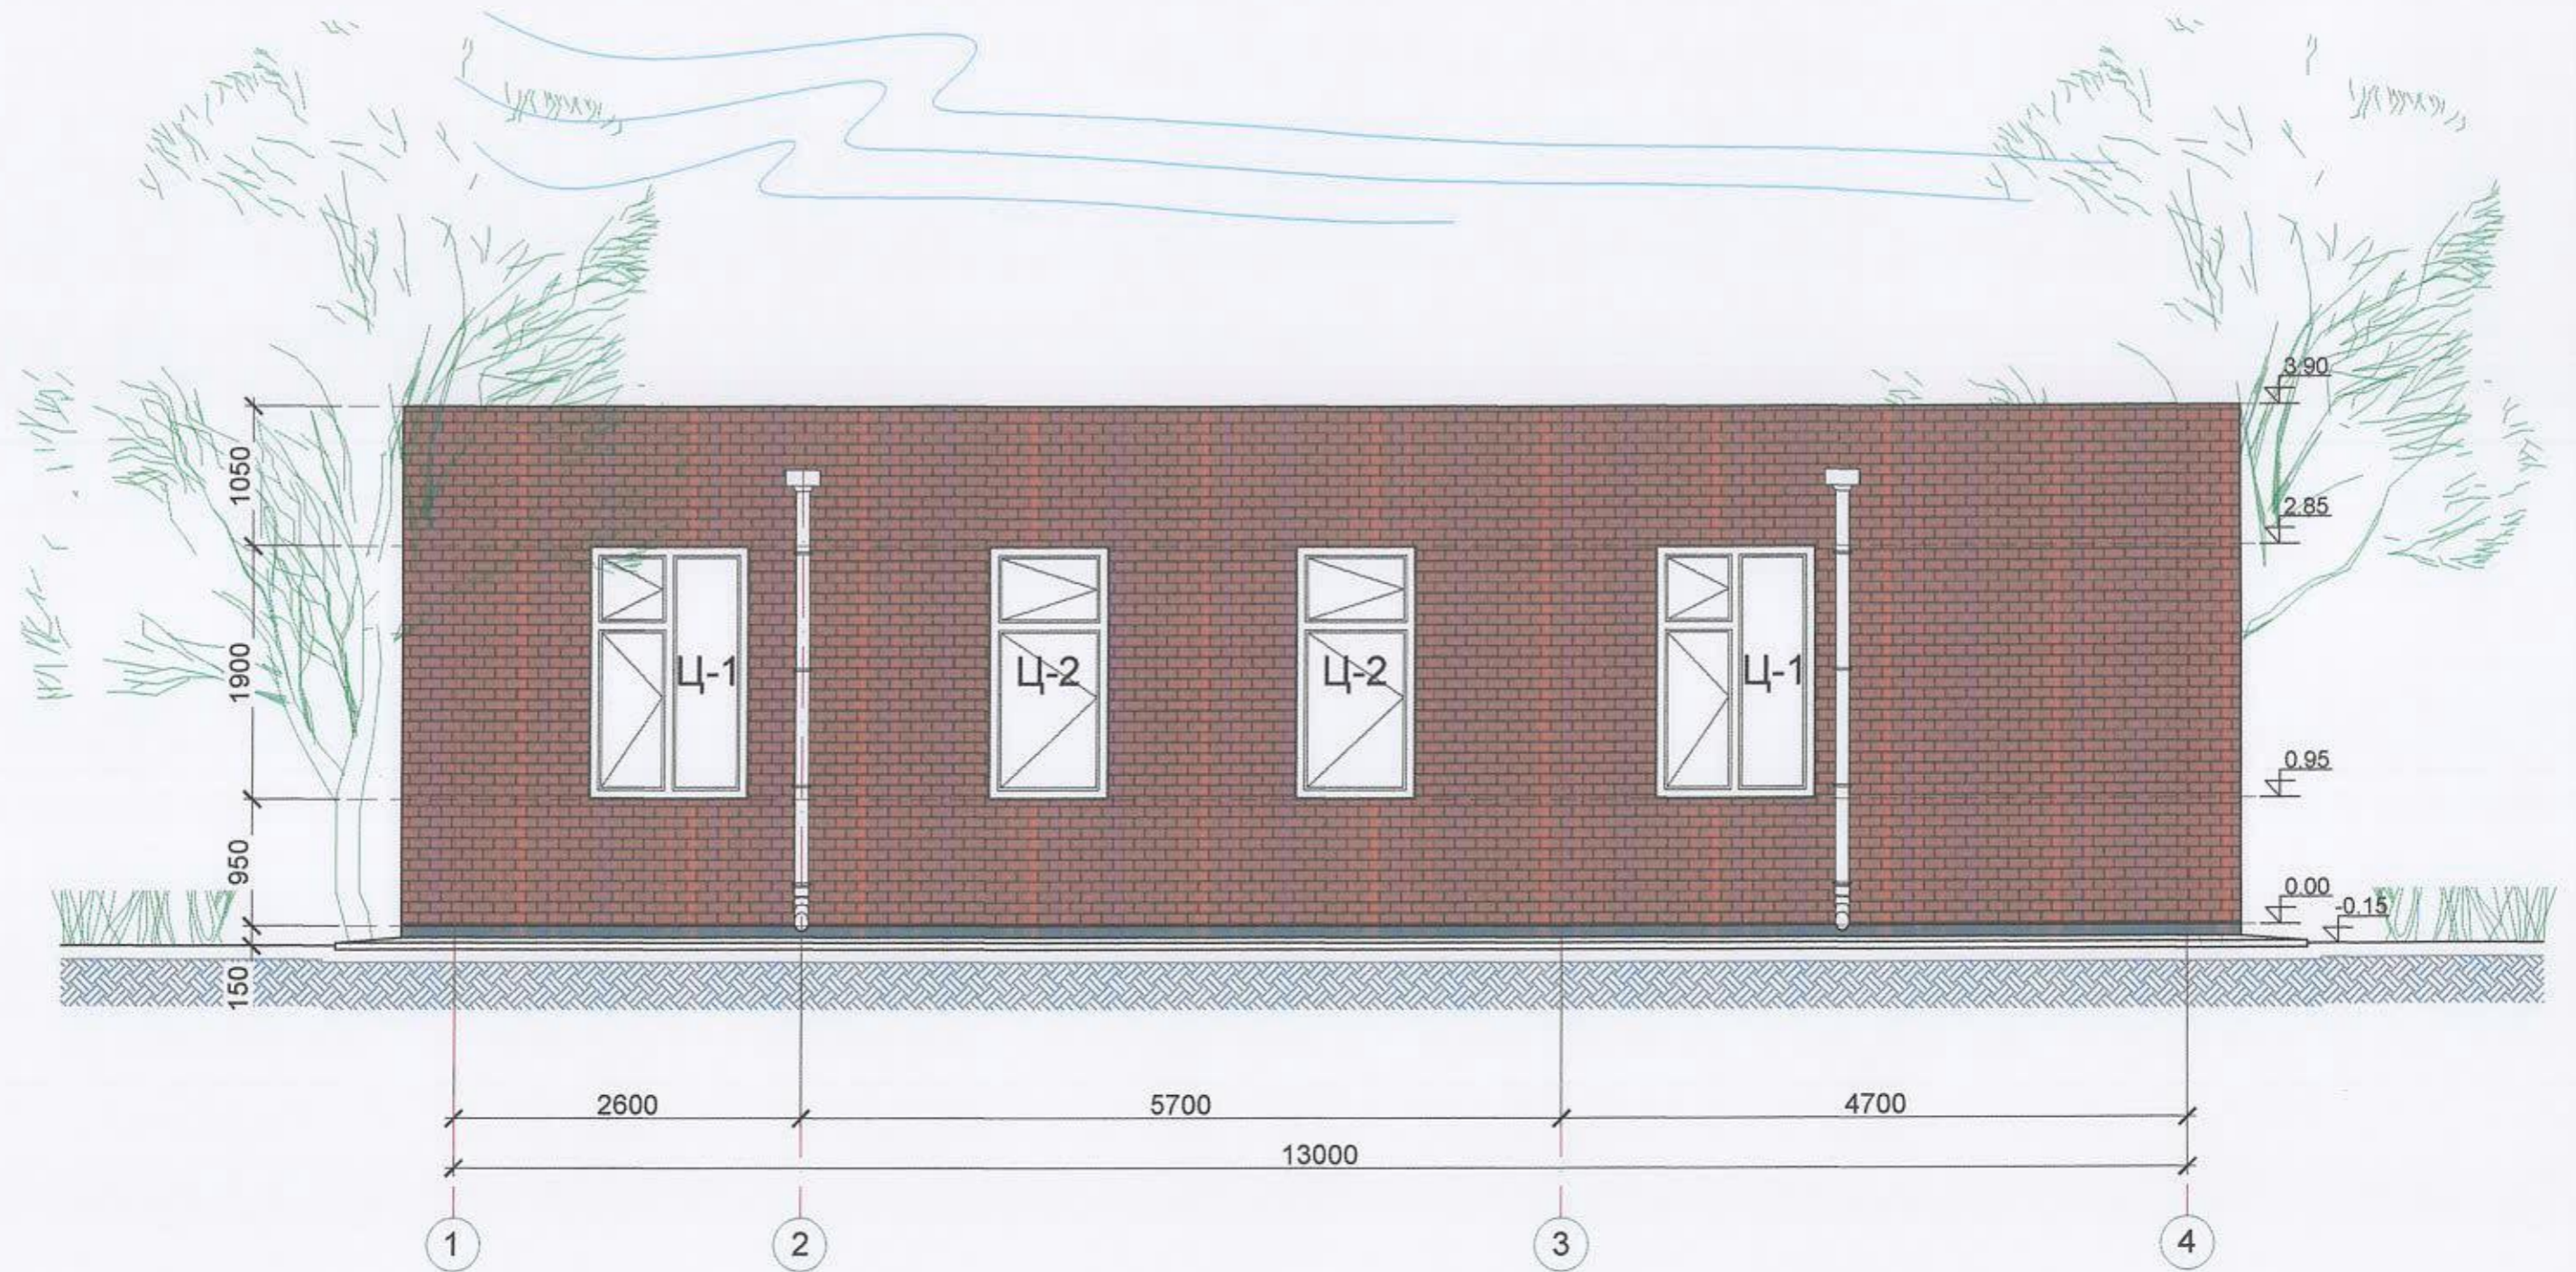

Энэхүү зураг төсөл нь "Нью-Сендга" ХХК-ийн ОЮУНЫ ӨМЧ тул зохиогчийн эвсгөөрөлгүй өөрчлөх болон олшруулахыг хориглоно.

 <p>Утас: 76000791 Email: Tsechuren_ontuyee@yahoo.com</p>	Объект нэр, байршил:	УЛААНБААТАР ХОТ. СҮХБААТАР ДҮҮРЭГ. 3-Р ХОРОО. УСНЫ 3-Р БАЙРНЫ ҮҮДНИЙ ТАМБУРЫН АЖЛЫН ЗУРАГ		БА		
	Захирал	Ц.Ихбаяр		Давхрын байгуулалт		
	Архитектор	М.Мөнцоож		Үе шат	Хуудас	Бүх хуудас
Гүйцэтгэсэн	М.Мөнцоож	ЕГ шифр:	НС-17.10.20/45	A3	11	16
Шалгасан	Ц.Нямсүрэн	ТГ шифр:	НС-17.10.20/45	2020 он		

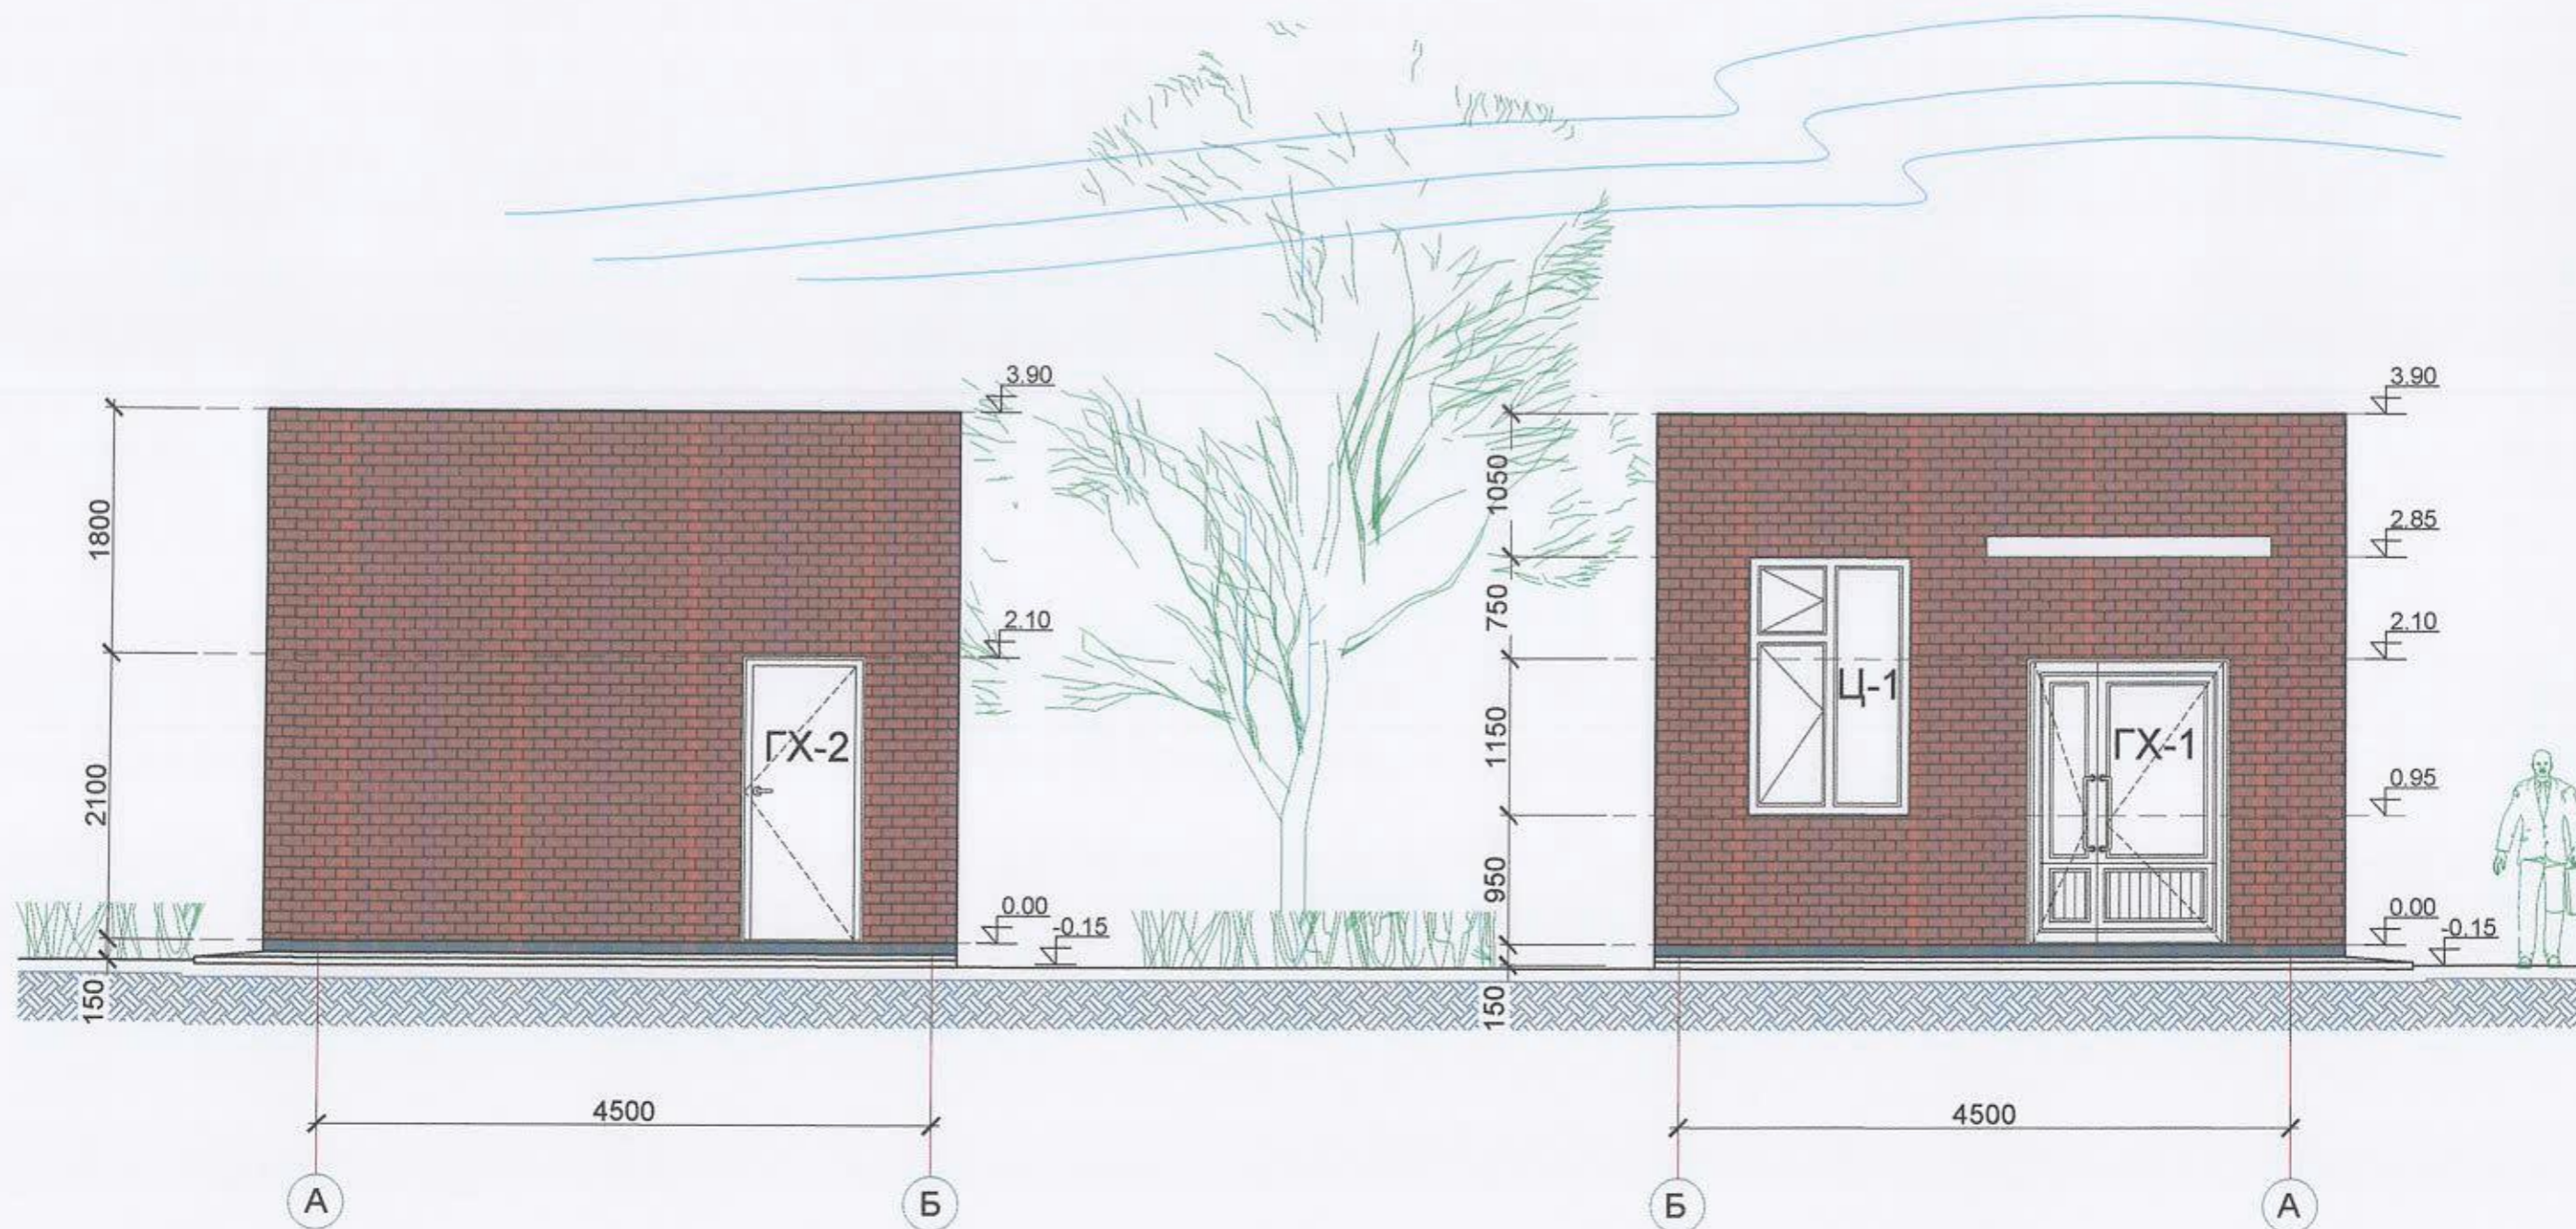

Энэхүү зураг төсөл нь "Ныс-Синдэт" ХХК-ийн ОЮУНЫ ӨМЧ тул зохиогчийн эзэшөөрөлгүй өөрчлөх болон олшруулахыг хориглоно.

 <p>Утас: 76098791 И-мэйл: Tsendsuren_n@nyse.com</p>	Объект нэр, байршил:	УЛААНБААТАР ХОТ. СУХБААТАР ДҮҮРЭГ. 3-Р ХОРОО. УСНЫ 3-Р БАЙРНЫ ҮҮДНИЙ ТАМБУРЫН АЖЛЫН ЗУРАГ		БА		
	Захирал	Ц.Ихбаяр		Давхрын байгуулалт		
	Архитектор	М.Мөнцоож		Масштаб 1:50	Үе шат	Хуудас
Гүйцэтгэсэн	М.Мөнцоож	ЕГ шифр:	НС-17.10.20/45	A3	12	16
Шалгасан	Ц.Нямсүрэн	ТГ шифр:	НС-17.10.20/45	2020 он		

ХААЛГА, ЦОНХНЫ ТҮҮВЭР М1:25


Нийт талбай /м²/	3.15x2=6.3м²		1.89x1=1.89м²		1.89x3=5.67м²		1.68x1=1.68м²	
Тэмдэглэгээ	ГХ-1		ГХ-2		Х-1		Х-2	
Тоо ширхэг	2		-		1		1	
Нүхний хэмжээ bхh	1500x2100		900x2100		900x2100		800x2100	
Нээгдэх тал	-		баруун зүүн		баруун зүүн		баруун зүүн	
Харагдах байдал								
Тайлбар	Төмөр рамтай шилэн хаалга /гурван нугастай/		Төмөр хаалга /гурван нугастай/		Сайн чанарын модон хаалга /гурван нугастай/			

Нийт талбай /м²/	2.52x16=40.32м²		1.68x4=6.72м²	
Тэмдэглэгээ	Ц-1		Ц-2	
Тоо ширхэг	3		2	
Нүхний хэмжээ bхh	1200x2100		800x2100	
Нээгдэх тал	баруун, зүүн		баруун, зүүн	
Харагдах байдал				
Тайлбар	Сайн чанарын хуванцар рамтай, 2 давхар шилтэй вакум цонх			


Энэхүү зураг төсөл нь "Нью-Синдкат" ХХК-ийн ОЮУНЫ ӨМЧ тул зохиогчийн эвчлэлгүй өөрчлөх болон олшруулахыг хориглоно.

	Объект нэр, байршил:	УЛААНБААТАР ХОТ. СҮХБААТАР ДҮҮРЭГ. 3-Р ХОРОО. УСНЫ 3-Р БАЙРНЫ ҮҮДНИЙ ТАМБУРЫН АЖЛЫН ЗУРАГ		БА				
	Захирал	Ц.Ихбаяр				Масштаб 1:25		
	Архитектор	М.Мөнцоож				Үе шат	Хуудас	Бүх хуудас
	Гүйцэтгэсэн	М.Мөнцоож	ЕГ шифр:	НС-17.10.20/45	A3	13	16	
Шалгасан	Ц.Нямсүрэн	ТГ шифр:	НС-17.10.20/45	2020 он				


ХАНЫН ХЭСЭГЛЭЛ "1" M1:25
Давхрын байгуулалт БА-06

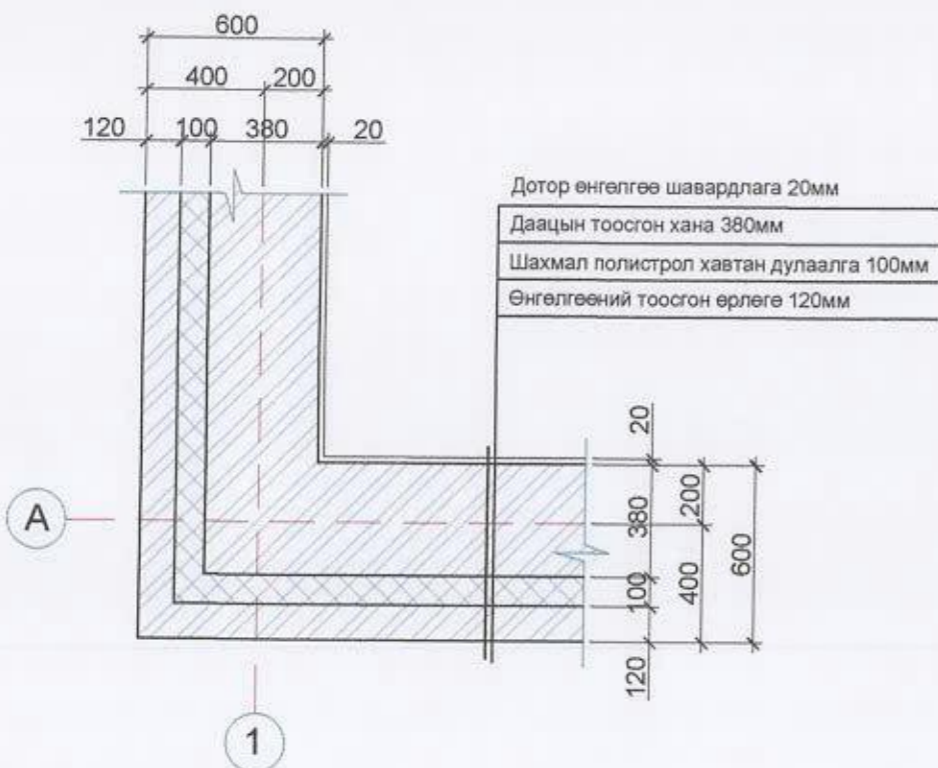


ХАНЫН ХЭСЭГЛЭЛ "2" M1:25
Давхрын байгуулалт БА-06

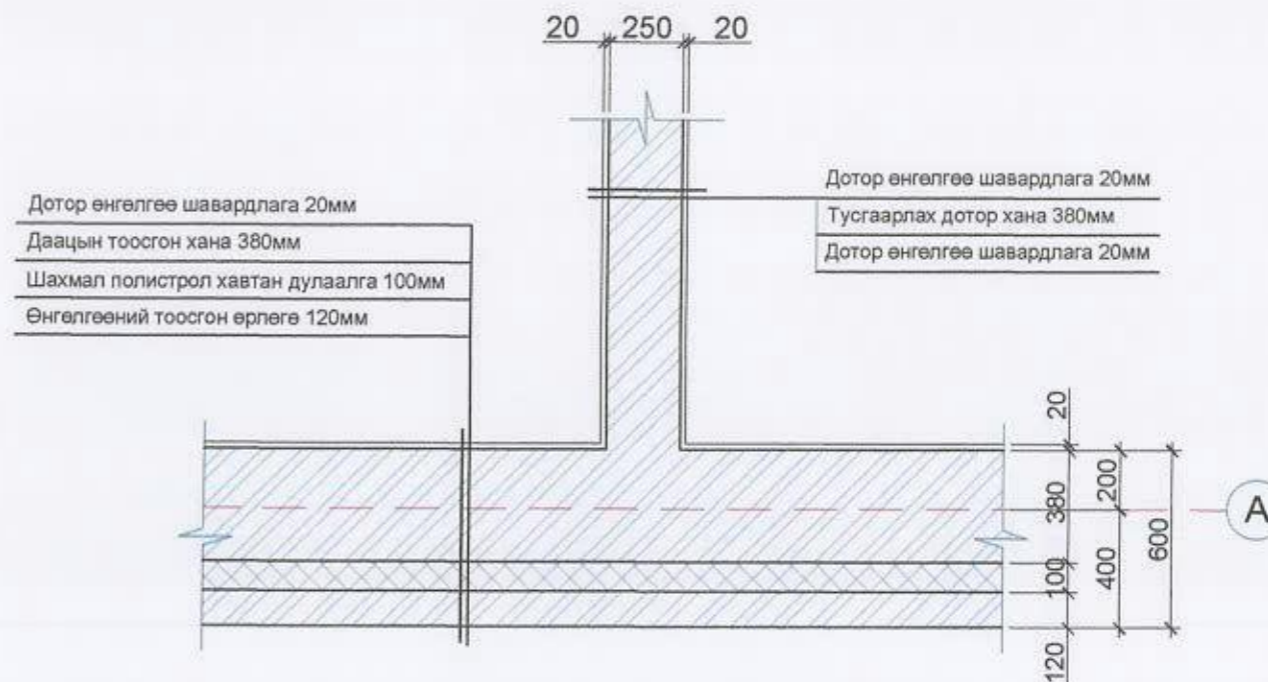

ХАНЫН ХЭСЭГЛЭЛ "3" M1:25
Давхрын байгуулалт БА-06

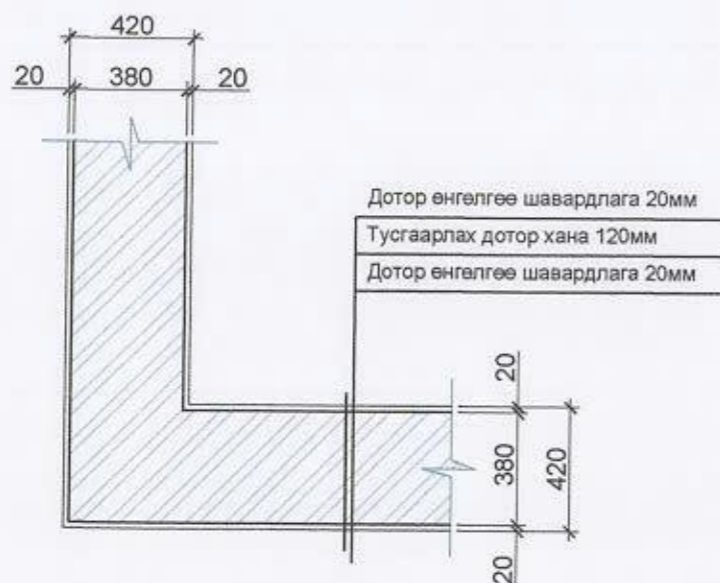

ДОТОР ХАНЫН ХЭСЭГЛЭЛ M1:10
Давхрын байгуулалт БА-06

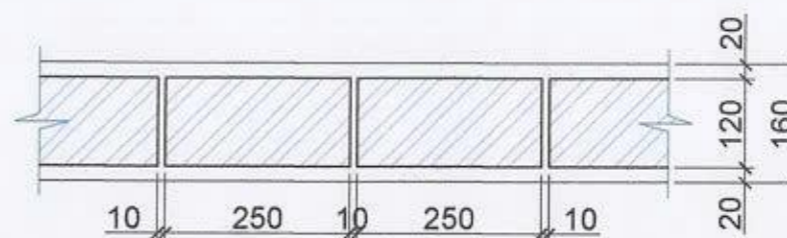


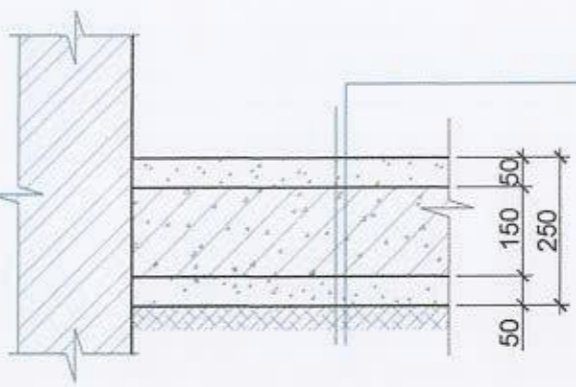


ТАЙЛБАР

- Шахмал полистрол хавтан дулаалга нь сайн чанарын галд тэсвэртэй, шатдаггүй EPS маркын дулаалга байна.

Энэхүү зураг төсөл нь "Нью-Синдзат" ХХК-ийн ОЮУН-Ы ГМЧ тул зохиогчийн зөвшөөрөлгүй өөрчлөх болон алшруулахыг хориглоно.


 Утас: 7609791 И-мэйл: Tseneduren_sintuya@yahoo.com	Объект нэр, байршил:	УЛААНБААТАР ХОТ. СҮХБААТАР ДҮҮРЭГ. 3-Р ХОРОО. УСНЫ 3-Р БАЙРНЫ ҮҮДНИЙ ТАМБУРЫН АЖЛЫН ЗУРАГ	БА			
	Захирал	Ц.Ихбаяр	Ханын хэсэглэл			
	Архитектор	М.Мөнхцоож	Масштаб 1:10, 1:25	Үе шат	Хуудас	Бүх хуудас
Гүйцэтгэсэн	М.Мөнхцоож	ЕГ шифр:	НС-17.10.20/45	А3	14	16
Шалгасан	Ц.Нямсүрэн	ТГ шифр:	НС-17.10.20/45	2020 он		

60x60 чулуун шал	Нэгдүгээр давхар	өрөөний дугаар: 1	40x40 плитан шал	Нэгдүгээр давхар	өрөөний дугаар: 3
<p>ТАЙЛБАР</p> <p>1. Шалны байгуулалтын зургийг БА-9, БА-10 дугаар хуудаснаас үзнэ. 2. Шалны талбайн хэмжээ болон дотор гадна булангийн тоог дээрх хуудасанд заасан тоогоор тооцно.</p>	 <p>Шалны чулуун хавтан 60x60 Хайрга цементэн багсармал БМ100 Цементэн үе М150 Ус тусгаарлагч Зуе Цементэн үе М150 Суурийн бетон бэлтгэл БМ150 Хайрган дэвсгэр Нягтруулсан хөрс</p>		<p>ТАЙЛБАР</p> <p>1. Шалны байгуулалтын зургийг БА-9, БА-10 дугаар хуудаснаас үзнэ. 2. Шалны талбайн хэмжээ болон дотор гадна булангийн тоог дээрх хуудасанд заасан тоогоор тооцно.</p>	 <p>Плита 40x40 Хайрга цементэн багсармал БМ100 Цементэн үе М150 Ус тусгаарлагч Зуе Цементэн үе М150 Суурийн бетон бэлтгэл БМ150 Хайрган дэвсгэр Нягтруулсан хөрс</p>	
Паркетан шал	Нэгдүгээр давхар	өрөөний дугаар: 2, 4	Резинэн будаг	Нэгдүгээр давхар	өрөөний дугаар: 5
<p>ТАЙЛБАР</p> <p>1. Шалны байгуулалтын зургийг БА-9, БА-10 дугаар хуудаснаас үзнэ. 2. Шалны талбайн хэмжээ болон дотор гадна булангийн тоог дээрх хуудасанд заасан тоогоор тооцно.</p>	 <p>Паркет Дуу тусгаарлагч зөөлөвч Ус тусгаарлагч Зуе Цементэн үе М150 Суурийн бетон бэлтгэл БМ150 Хайрган дэвсгэр Нягтруулсан хөрс</p>		<p>ТАЙЛБАР</p> <p>1. Шалны байгуулалтын зургийг БА-9, БА-10 дугаар хуудаснаас үзнэ. 2. Шалны талбайн хэмжээ болон дотор гадна булангийн тоог дээрх хуудасанд заасан тоогоор тооцно.</p>	 <p>Цементэн үе М150 Суурийн бетон бэлтгэл БМ150 Хайрган дэвсгэр Нягтруулсан хөрс</p>	

Энэхүү зураг төсөл нь "Нью-Сендхат" ХХК-ийн ОЮУНЫ ӨМЧ тул зохиогчийн зөвшөөрөлгүй өөрчлөх болон олшруулахыг хориглоно.



Объект нэр, байршил:	УЛААНБААТАР ХОТ. СУХБААТАР ДҮҮРЭГ. 3-Р ХОРОО. УСНЫ 3-Р БАЙРНЫ ҮҮДНИЙ ТАМБУРЫН АЖЛЫН ЗУРАГ			БА						
Захирал	Ц.Ихбаяр					Масштаб 1:10				
Архитектор	М.Мөнхцоож					Үе шат	Хуудас	Бүх хуудас		
Гүйцэтгэсэн	М.Мөнхцоож					ЕГ шифр:	НС-17.10.20/45	А3	15	16
Шалгасан	Ц.Нямсүрэн					ТГ шифр:	НС-17.10.20/45	2020 он		

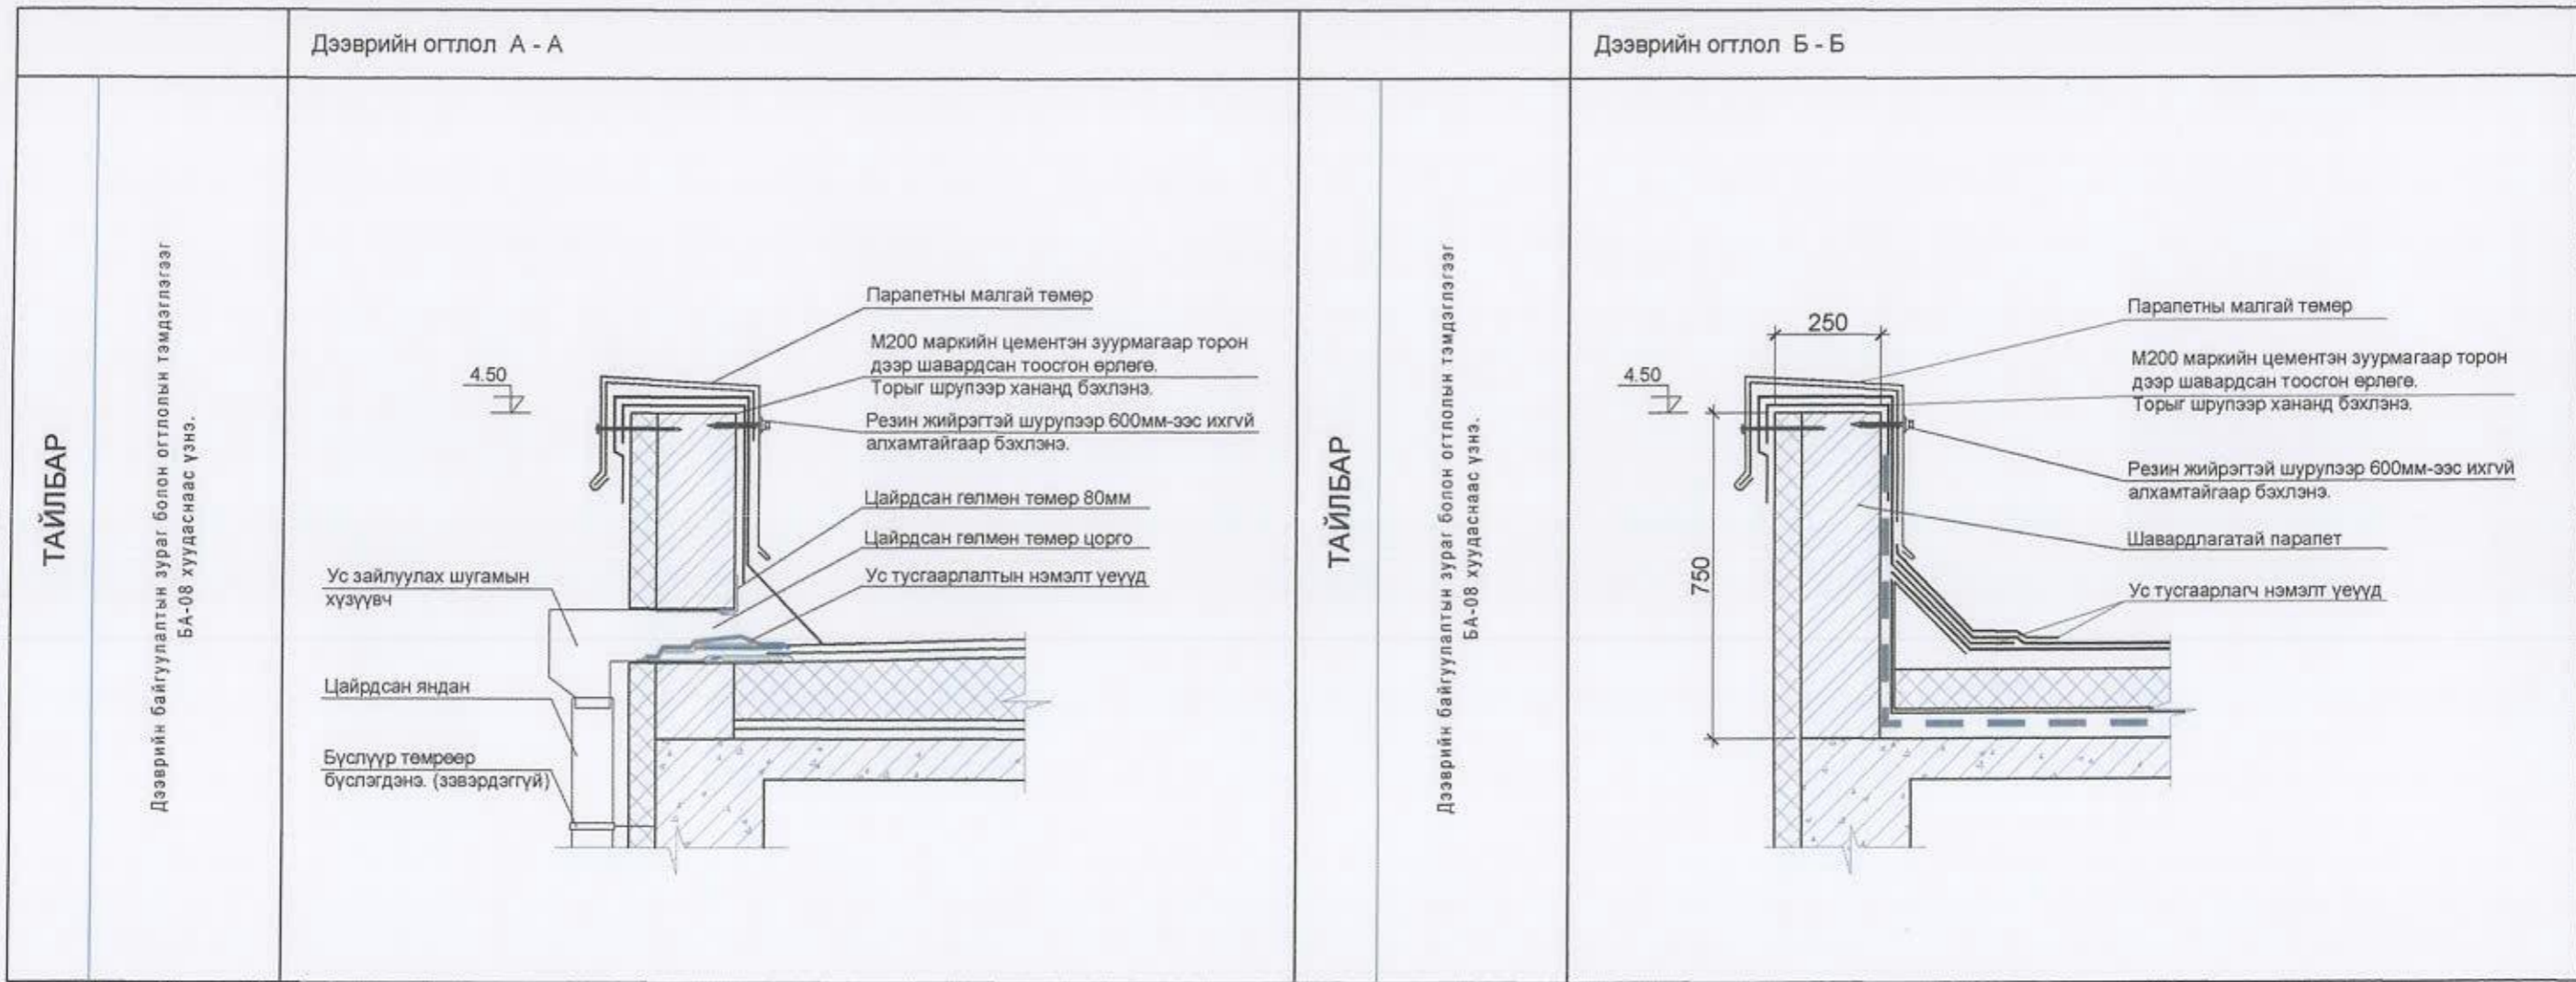

Энэхүү зураг төсөл нь "Нью-Синдэт" ХХК-ийн ОЮУНЫ ӨМЧ тул зохиогчийн зөвшөөрөлгүй өөрчлөх болон олшруулахыг хориглоно.



Объект нэр:	УЛААНБААТАР ХОТ. СУХБААТАР ДҮҮРЭГ. 3-Р ХОРОО.			БА		
байршил:	УСНЫ 3-Р БАЙРНЫ ҮҮДНИЙ ТАМБУРЫН АЖЛЫН ЗУРАГ					
Захирал	Ц.Ихбаяр		Дээврийн хэсэглэл			
Архитектор	М.Мөнхцоож					
Гүйцэтгэсэн	М.Мөнхцоож					
Шалгасан	Ц.Нямсүрэн					
ЕГ шифр:	НС-17.10.20/45	ТГ шифр:	НС-17.10.20/45	Үе шат	Хуудас	Бүх хуудас
				A3	16	16
				2020 он		

Утас: 7600791
И-мэйл: Tendurav_007@yahoo.com

ББ МАРКИЙН АЖЛЫН ЗУРГИЙН ЖАГСААЛТ

Дэс дугаар	Зургийн нэр	Хуудасны марк
1	Зургийн жагсаалт, тайлбар бичиг	ББ-1
2	Суурийн байгуулалт	ББ-2
3	Ханын тор ялууны байгуулалт	ББ-3
4	Хучилтын хэвийн байгуулалт	ББ-4
5	Хучилтын доод үеийн арматурчлал	ББ-5
6	Хучилтын дээд үеийн арматурчлал	ББ-6
7	Материалын түүвэр	ББ-7

БАЙГАЛЬ ЦАГ УУРЫН ҮНДСЭН ӨГӨГДЛҮҮД

Судалгааны талбайн цаг уурын үзүүлэлтүүдийг Барилгад хэрэглэх уур амьсгал ба геофизикийн үзүүлэлт Барилгын норм ба дүрэм, БНБД 23-01-09 заасны дагуу Улаанбаатар хот цаг уурын станцын үзүүлэлтээс дэлгэрэнгүй үзнэ үү.

Цасны норматив ачаалал	50кг/м ²
Салхины дундаж хурд	1,4м/с
Газар чичирхийллийн хүч	8 балл
Галын ангилалын категор	В

ТАЙЛБАР БИЧИГ

БУУРЬ: Тус барилгын суурийг овойлтгүй суумтгай чанаргүй 2-р зэргийн хөрсөнд сууна гэж төлөвлөсөн болно. Суурь суулгахаар төлөвлөж буй гүн, м: -0.6м

СУУРЬ: Гадна, дотор ханын доор цутгамал төмөр бетон шугаман суурьтай байна. Бетоны анги В15. Суурийн газрын хөрстэй харьцах хахуу гаргууд халуун хар тосон түрхлэг хоёр дахин хийнэ. Суурийн хажуугаар овойлт үүсгэхгүй хөрсөөр 20см дутам үечлэн 2 талаас нь жигд нягтруулна. Нягтруулсан хөрсний эзэлхүүн жин 16см³-ээс багагүй байна.

ХАНА: Уг барилгын гадна хана нь 38см-ийн тоосго, 10см-ийн зузаантай хөөсөнцөр дулаалга, 12см-ийн өнгөлгөөний тоосго бүхий олон үет хашлага бүтээц байна. Гадна өнгөлгөөний ба дотор 12см ханыг бүх уртын дагуу өндрийн 7 баллд 675мм, 8, 9 баллд 525мм дутамд арматурлана. Барилгад ашиглагдах тоосгоны марк 7, 8 баллд 75 ба түүнээс дээш, зуурмагийн марк 25 ба түүнээс дээш байх бөгөөд 9 баллд тоосгоны марк 100 ба түүнээс дээш зуурмагийн марк 50 ба түүнээс дээш байна. 7, 8 баллд 180кПа >Rт>120кПа (12кг/см²), 9 баллд Rт>180кПа (18кг/см²) хязгаарт байх ёстой.

ЯЛУУ: Уг барилгад төмөр бетон угсармал ялуу хэрэглэнэ. Ялууг 100 маркийн бэхжээгүй цементэн зуурмаг дээр угсарна. Угсармал ялууг 1.5м-ээс их хэмжээтэй нүхэн дээр 35см, 1.5м-ээс бага хэмжээтэй нүхэн дээр 25см-ээс багагүйгээр суулгаж өгнө.

ХУЧИЛТ БА ДЭЭВЭР: Уг барилгана төмөр бетон хучилттай ба хучилтын зузаан 150мм байхаар төлөвлөв. Хучилтын даацыг бүс бетон дээр авна. Дээврийн дээр тавигдах дулаалга болон бусад үе нь БА маркийн зурганд тодорхой туссан болно.

ХАЯАВЧ: Барилгын эргэн тойрон 1.0 метрийн өргөнтэй бетон хаяавч хийнэ.


Барилга барих явцад анхаарах зүйл:

1. Барилга угсралтын ажлыг зөвхөн дулааны улиралд гүйцэтгэхээр төлөвлөв.
2. Барилга угсралтын явцад захиалагчийн саналаар барилгын үндсэн хийцийг өөрчлөх тохиолдолд зураг төсөл зохиогчоос зөвшөөрөл авах.
3. Гадна тохижилтын ажлыг хийхдээ барилгын суурьлуу гадаргуугын болон борооны ус орохгүй байхаар шийдэж өгөх.


Энэхүү зураг төсөл нь "Нью-Синдкат" ХХК-ийн ОЮУН-ы 6МЧ тул зохиогчийн эвшеэрэлгүй өөрчлөх болон ашируулахыг хориглоно.

 <p>Утас: 7608791 И-мэйл: Tsedenuren_erdenev@yahoo.com</p>	Объект нэр, байршил:	УЛААНБААТАР ХОТ, СУХБААТАР ДҮҮРЭГ, 3-Р ХОРОО, УСНЫ 3-Р БАЙРНЫ ҮҮДНИЙ ТАМБУРЫН АЖЛЫН ЗУРАГ	ББ				
	Захирал	Ц.Ихбаяр	Зургийн жагсаалт, тайлбар бичиг				
	Инженер	Ц.Нямсүрэн					
	Гүйцэтгэсэн	Б.Батболд	ЕГ шифр:	НС-17.10.20/45	А3	01	07
	Шалгасан	Ц.Нямсүрэн	ТГ шифр:	НС-17.10.20/45	2020 он		

Суурийн байгуулалт M1:100

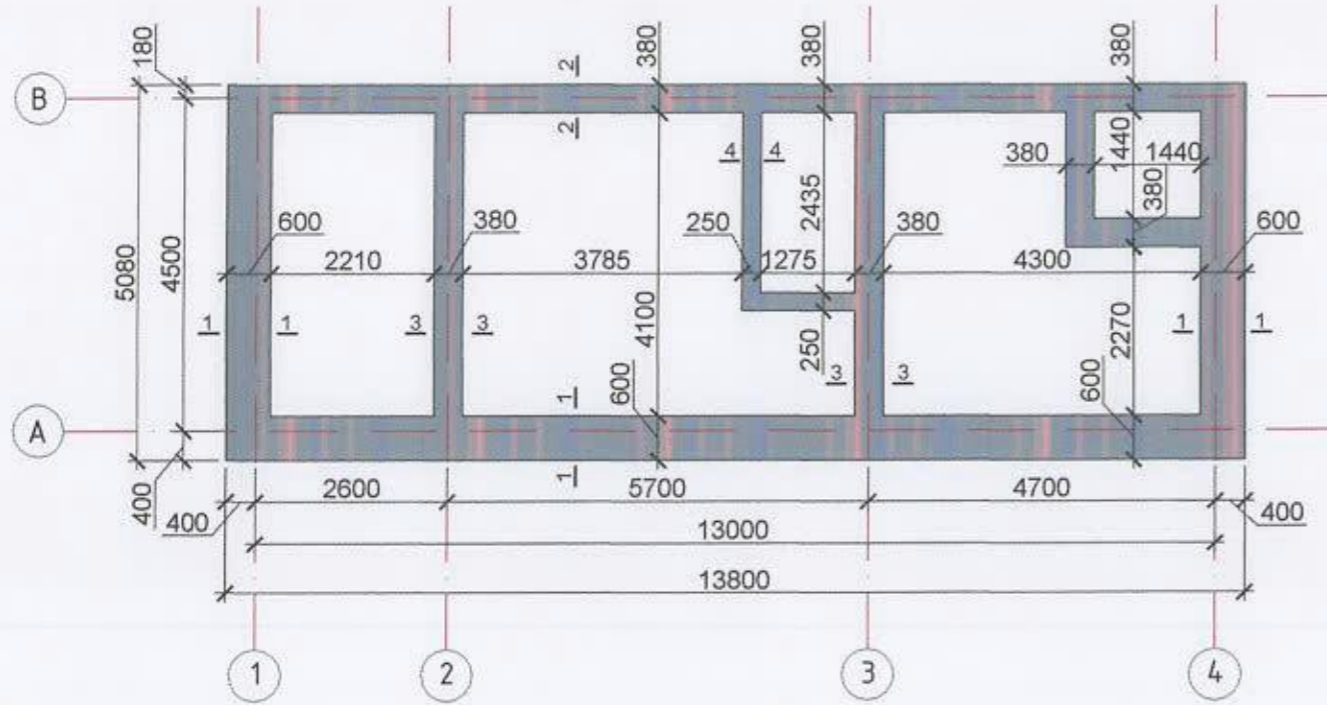


Огтлол 1-1 M1:50

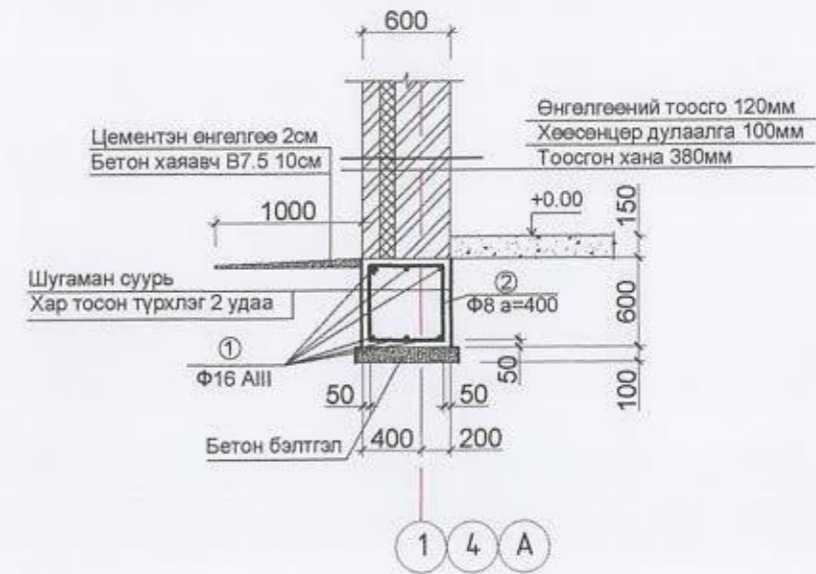


Шугаман суурийн төгсгөлийн арматурын дэлгэрэнгүй M1:50


Огтлол 2-2 M1:50

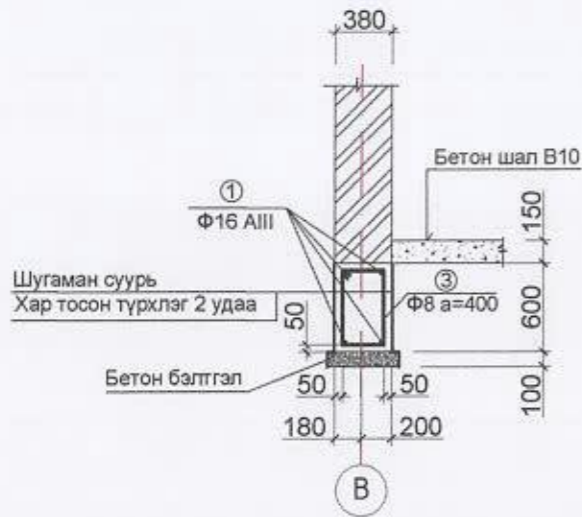


Огтлол 3-3 M1:50

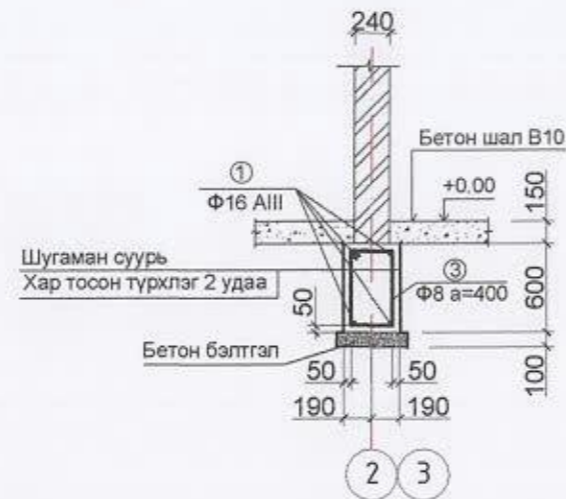


Огтлол 4-4 M1:50

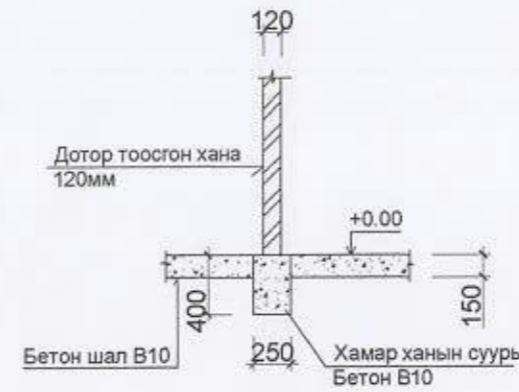

40xФ=40x16

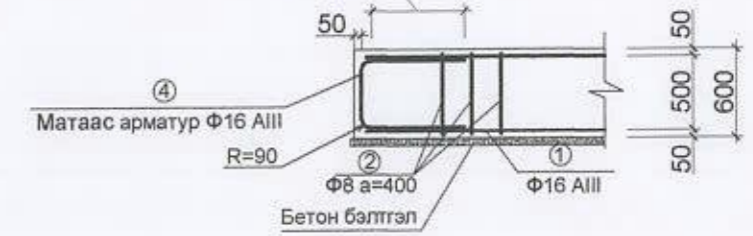

Шугаман суурийн арматурын холбоос дэлгэрэнгүй M1:50

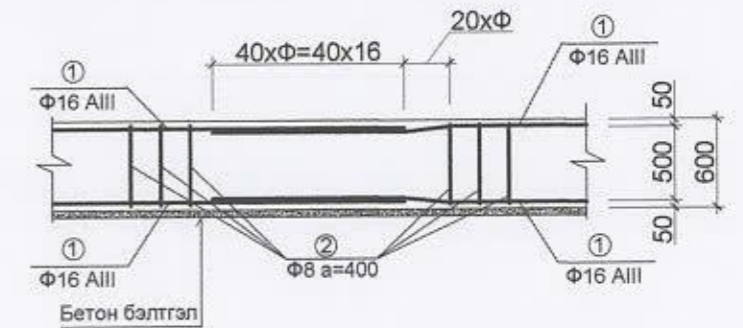


Тайлбар

Энэхүү хуудсыг ББ-07 буюу материалын түүвэртээ хамтад нь үзэж биелүүлнэ. Материалийн түүвэр дээр ашиглагдах арматурын төмөрийг задлан үзүүлсэн болно.


Энэхүү зураг төсөл нь "Нью-Синдхат" ХХК-ийн ОЮУН-ы ГМЧ тул зохилцогчийн зөвшөөрөлгүй өөрчлөх болон олшруулахыг хориглоно.

 <p>Утас: 78088731 И-мэйл: Tsunduren_arkh@yandex.kz</p>	Объект нэр, байршил:	УЛААНБААТАР ХОТ. СУХБААТАР ДҮҮРЭГ. 3-Р ХОРОО. УСНЫ 3-Р БАЙРНЫ ҮҮДНИЙ ТАМБУРЫН АЖЛЫН ЗУРАГ	ББ			
	Захирал	Ц.Ихбаяр	Масштаб 1:50			
	Инженер	Ц.Нямсүрэн	Суурийн байгуулалт	Үе шат	Хуудас	Бүх хуудас
Гүйцэтгэсэн	Б.Батболд	ЕГ шифр:	НС-17.10.20/45	A3	02	07
Шалгасан	Ц.Нямсүрэн	ТГ шифр:	НС-17.10.20/45	2020 он		


Ханын тор ялууны байгуулалт М1:100

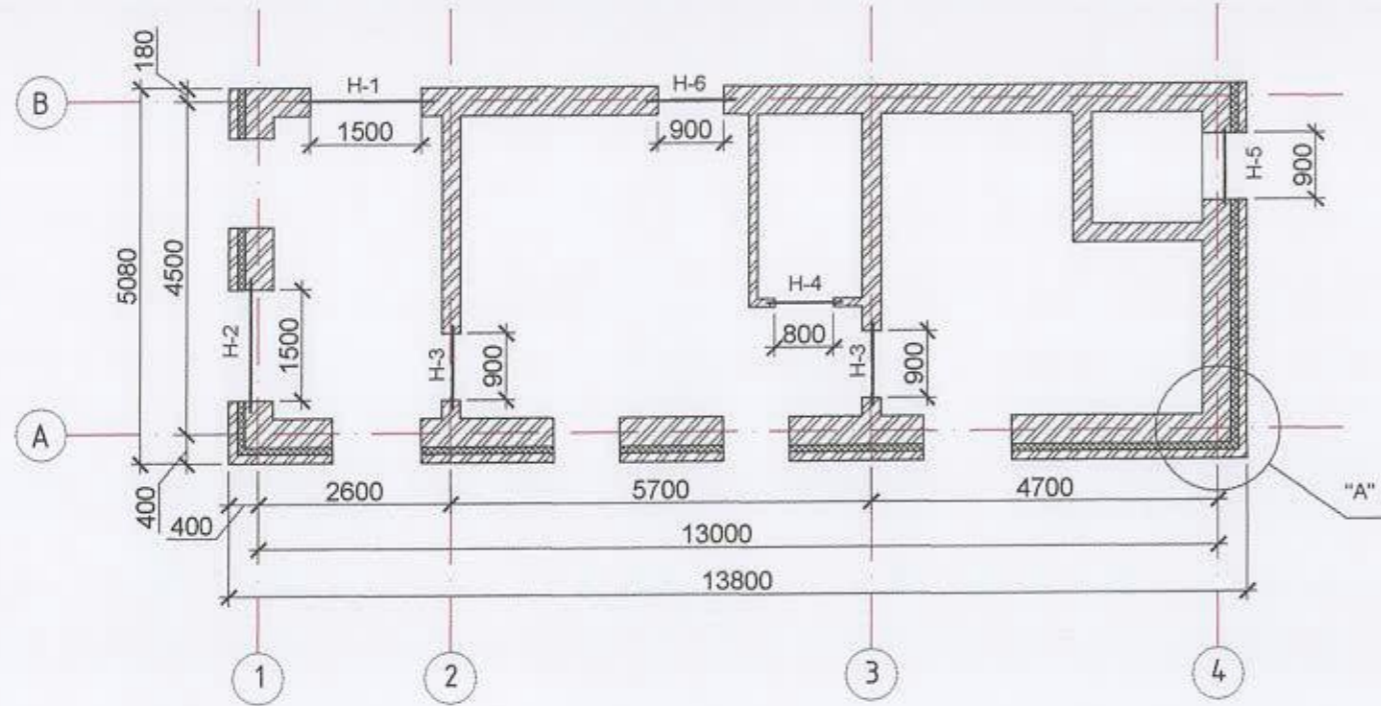


Хэсэглэл "А" М1:25

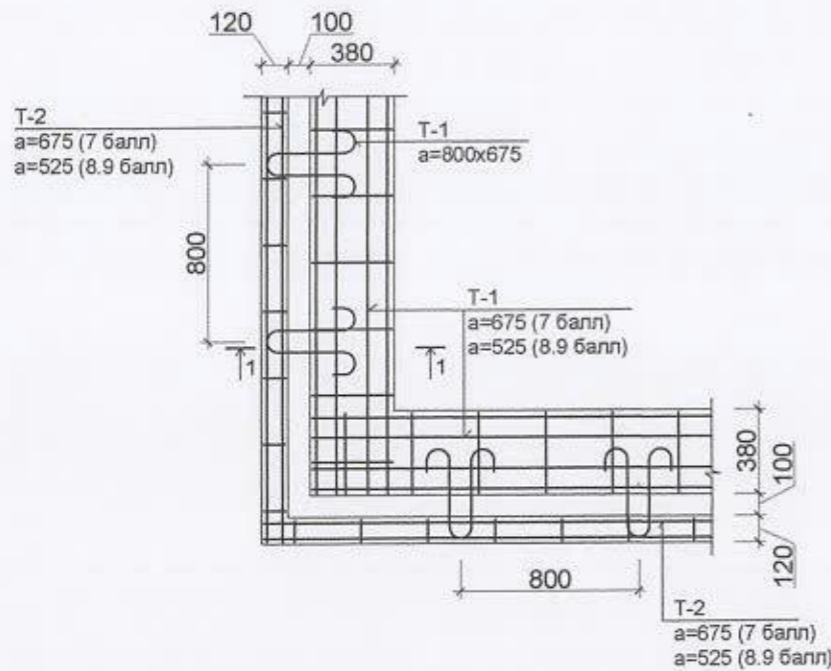

Тор Т-1 М1:25

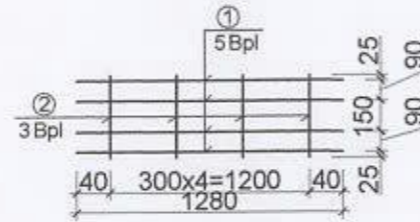


Поз "5" М1:10

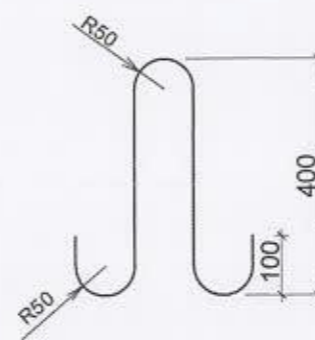

Ялууны тодорхойлолт

Марк поз	Нүхний хэмжээ	Загвар
H-1	1500x2100	
H-2	1500x2100	
H-3	900x2100	
H-4	800x2100	
H-5	900x2100	
H-6	900x2100	

Тор Т-2 М1:25

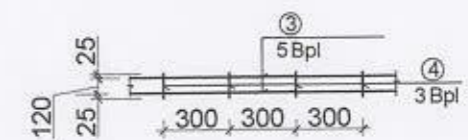


Ханын торонд орох материалын тодорхойлолт

Марк дугаар	Тэмдэглэгээ	Нэр	Тоо /ш/	Тайлбар
		Тор Т-1	150	168.5 кг
1	"	Ф5Вр I ГОСТ 6727-80		
2	"	Ф3Вр I		
		Тор Т-2	150	162.4 кг
3	"	Ф5Вр I		
4	"	Ф3Вр I		


Энэхүү зураг төсөл нь "Нью-Стедкат" ХХК-ийн ОЮУ-ны БМЧ тул зохиогчийн эвшээрэлгүй өөрчлөх болон олшруулахыг хориглоно.

	Объект нэр, байршил:	УЛААНБААТАР ХОТ, СҮХБААТАР ДҮҮРЭГ, 3-Р ХОРОО, УСНЫ 3-Р БАЙРНЫ ҮҮДНИЙ ТАМБУРЫН АЖЛЫН ЗУРАГ	ББ			
	Захирал	Ц.Ихбаяр	Ханын тор ялууны байгуулалт			
	Инженер	Ц.Нямсүрэн	Масштаб	1:100		
	Гүйцэтгэсэн	Б.Батболд	Үе шат	Хуудас	Бүх хуудас	
Шалгасан	Ц.Нямсүрэн	ЕГ шифр:	НС-17.10.20/45	А3	03	07
		ТГ шифр:	НС-17.10.20/45	2020 он		


Хучилтын хэвийн байгуулалт М1:100

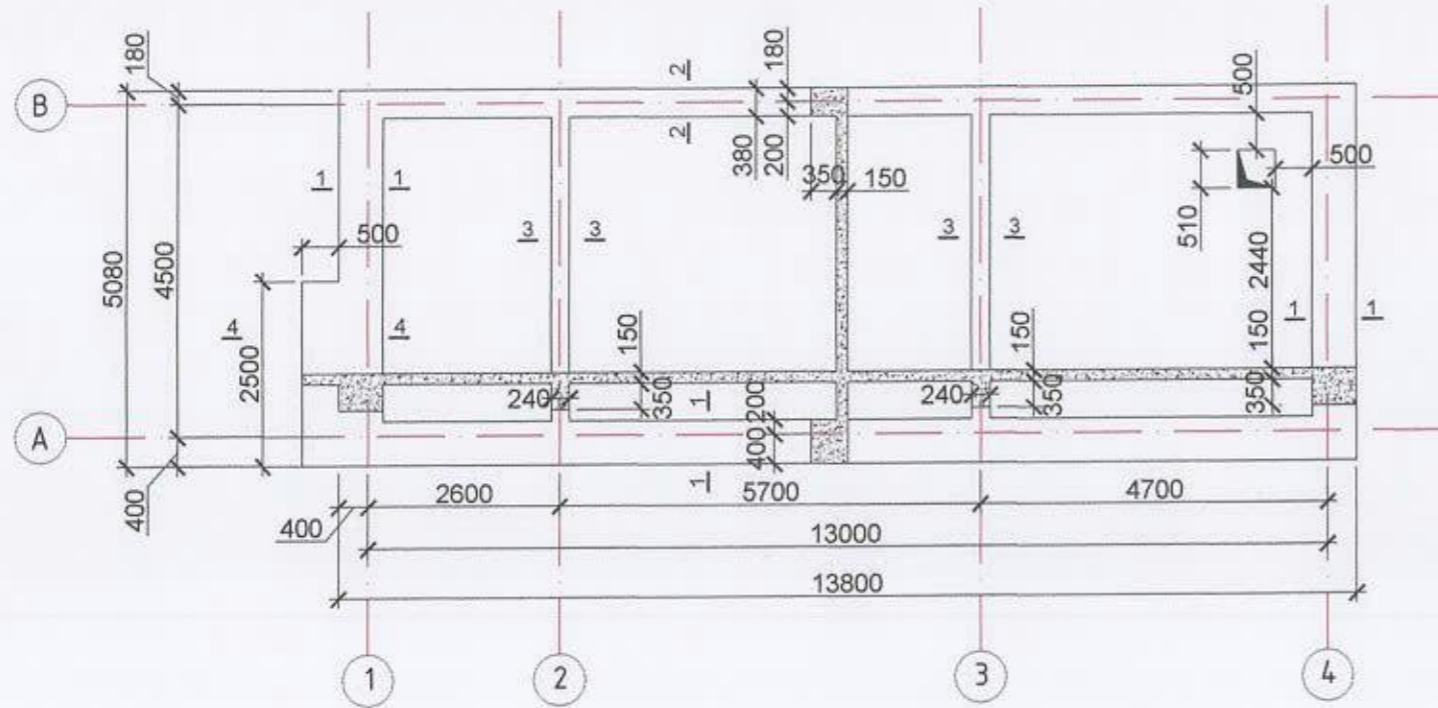


Огтлол 1-1 М1:50

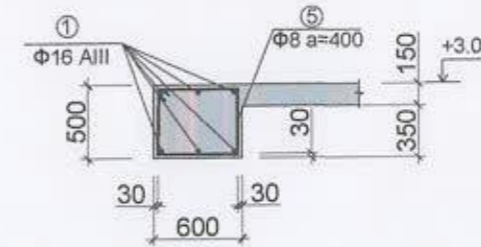


Огтлол 2-2 М1:50

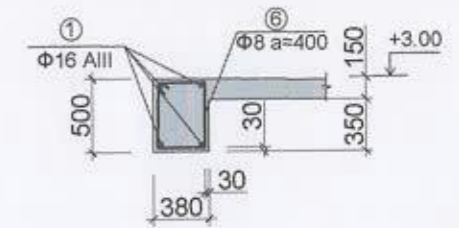


Огтлол 3-3 М1:50

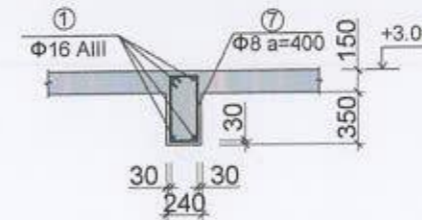


Огтлол 4-4 М1:50

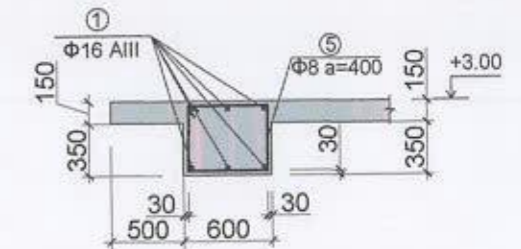

Бус бетоны арматурын төгсгөлийн дэлгэрэнгүй М1:50

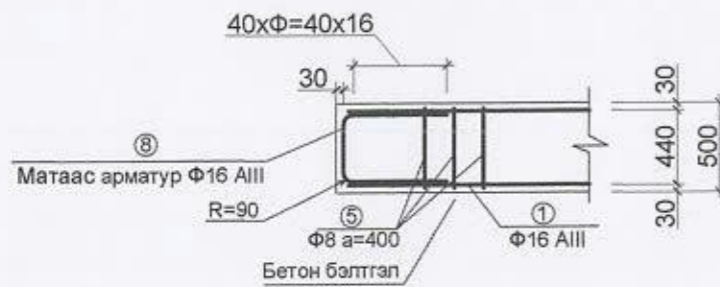

Бус бетоны арматурын холбоос дэлгэрэнгүй М1:50

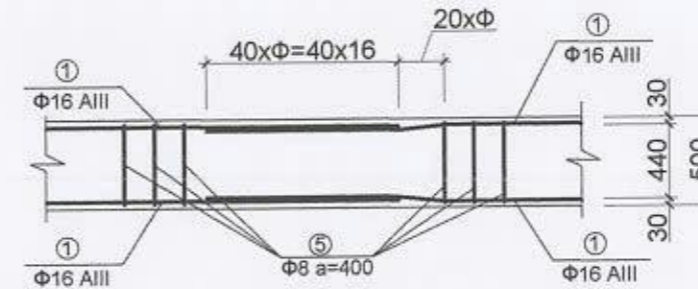

Тайлбар

Энэхүү хуудсыг ББ-04, ББ-05, ББ-06 хуудастай хамт үзнэ. Материалийн түүвэр дээр ашиглагдах арматурын төмөрийг задлан үзүүлсэн болно. Дээврийн дээр тавигдах дулаалга болон бусад үе нь БА маркийн зурганд тодорхой туссан болно.

Энэхүү зураг төсөл нь "Нью-Синдхат" ХХК-ийн ОЮУНЫ БМЧ тул зохиогчийн зөвшөөрөлгүй өөрчлөх болон алшруулахыг хориглоно.



Утас: 7008701
И-мэйл: Tsendsuren_ortkaya@yahoo.com

Объект нэр, байршил: УЛААНБААТАР ХОТ, СҮХБААТАР ДҮҮРЭГ, 3-Р ХОРОО, УСНЫ 3-Р БАЙРНЫ ҮҮДНИЙ ТАМБУРЫН АЖЛЫН ЗУРАГ


Захирал Ц.Ихбаяр
Инженер Ц.Нямсүрэн
Гүйцэтгэсэн Б.Батболд
Шалгасан Ц.Нямсүрэн

Хучилтын хэвийн байгуулалт
ЕГ шифр: НС-17.10.20/45
ТГ шифр: НС-17.10.20/45

ББ

Масштаб 1:100		
Үе шат	Хуудас	Бүх хуудас
А3	04	07
2020 он		

Хучилтын доод үеийн арматурчлал M1:50

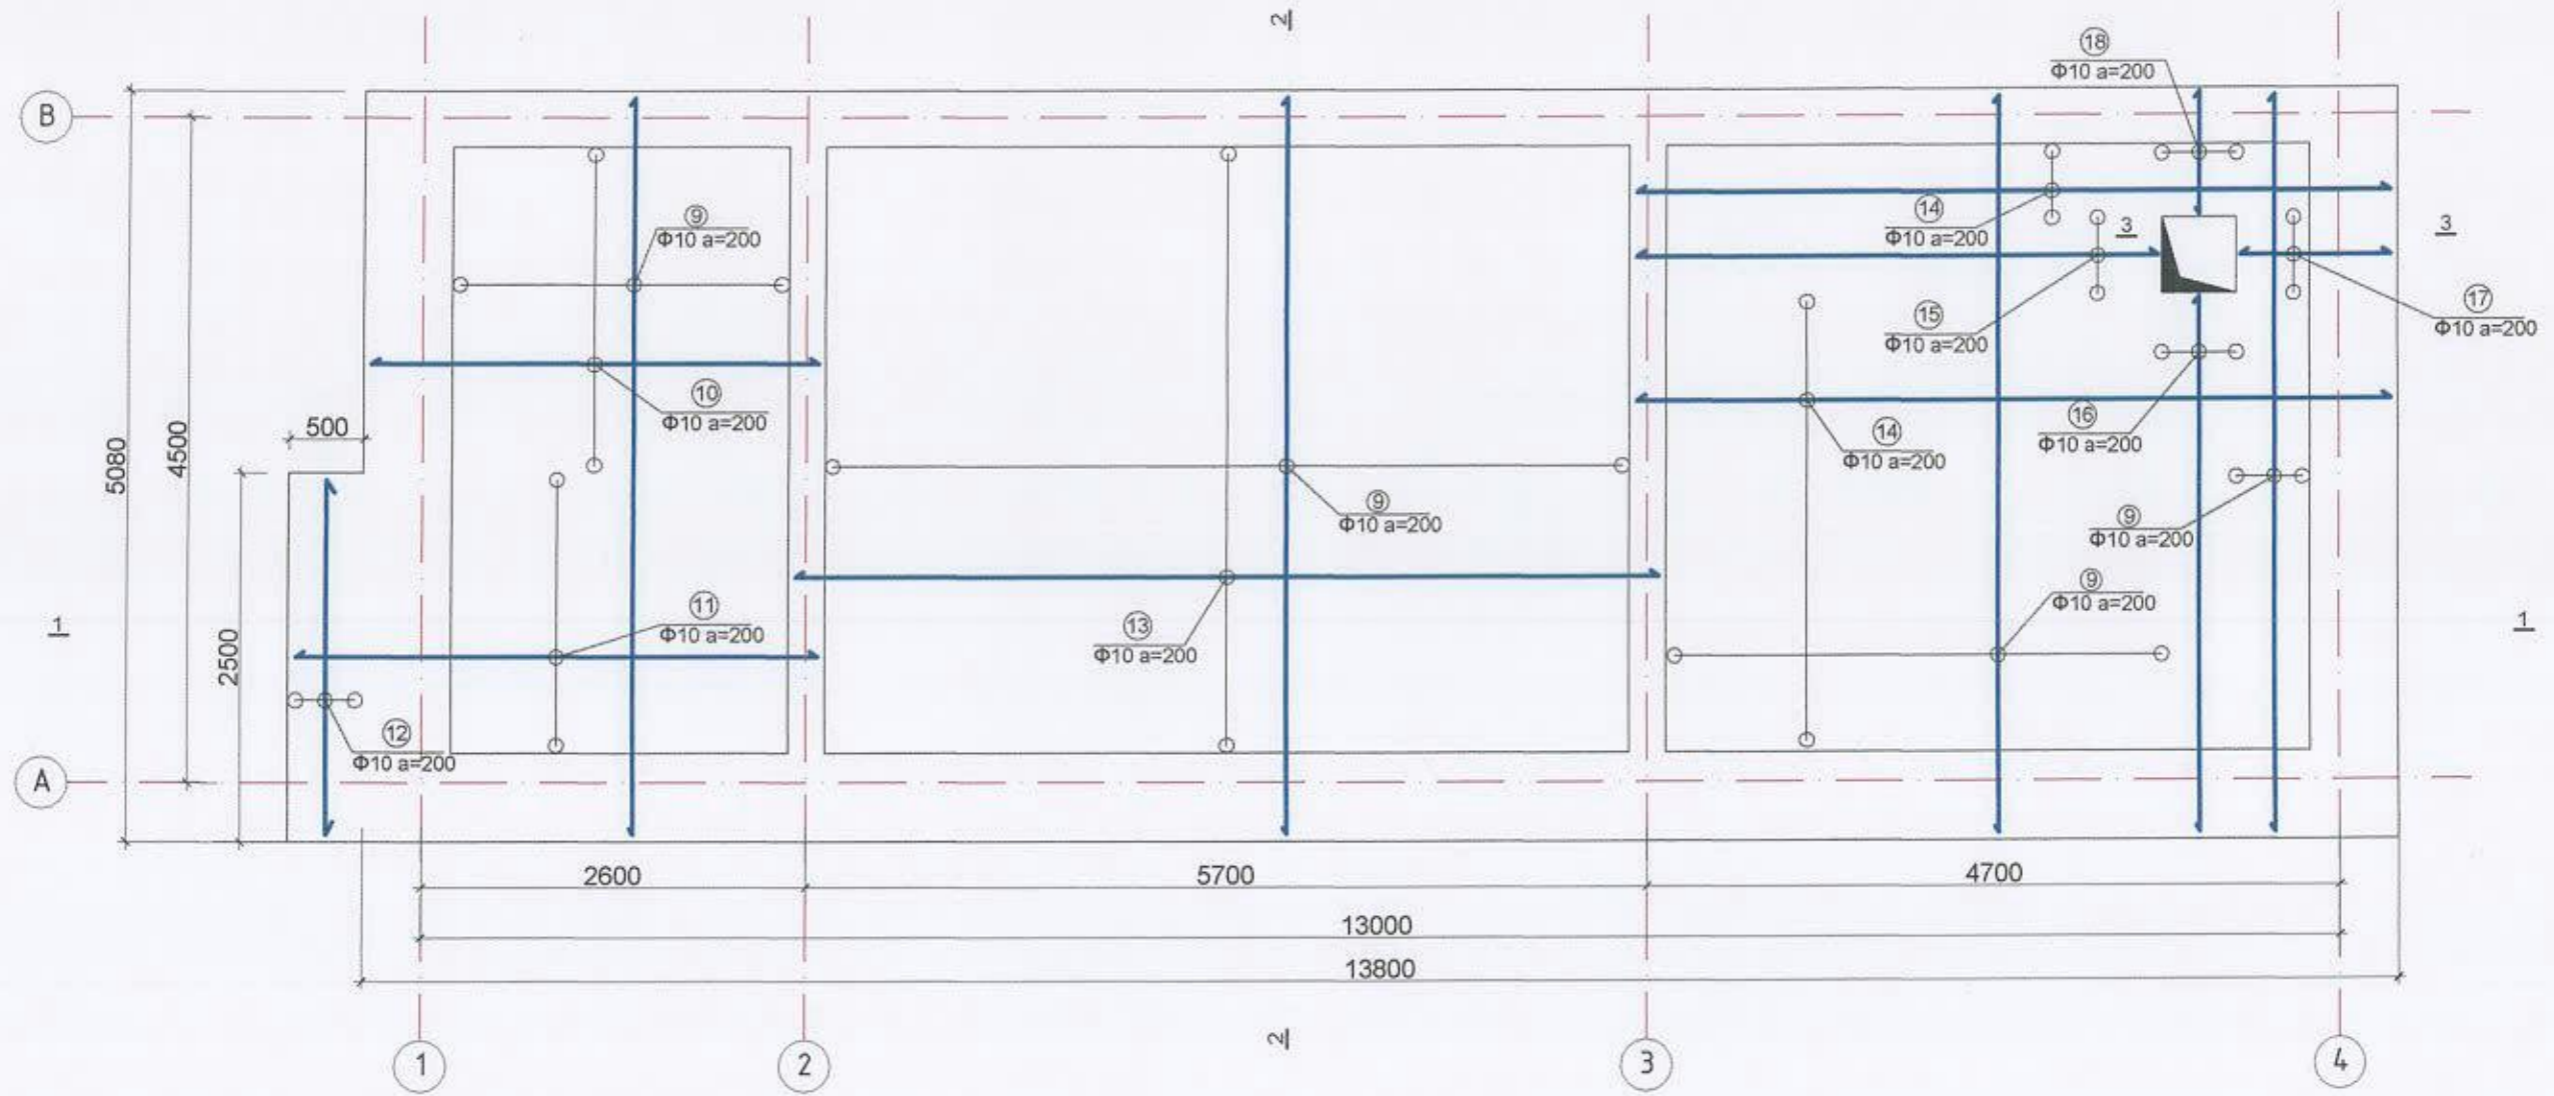


Тайлбар

Энэхүү хуудсыг ББ-04, ББ-05, ББ-06 хуудастай хамт үзнэ. Огцол 1-1, 2-2, болон 3-3-ийг дараагийн хуудас буюу хучилтын дээд үеэс үзнэ. Материалийн түүвэр дээр ашиглагдах арматурын төмөрийг задлан үзүүлсэн болно. Дээврийн дээр тавигдах дулаалга болон бусад үе нь БА маркийн зургаанд тодорхой туссан.


Энэхүү зураг төсөл нь "Нью-Синдгат" ХХК-ийн ОЮУНЫ ӨМЧ тул зохиогчийн эвшеерэлгүй өөрчлөх болон олшруулахыг хориглоно.

 <p>Утас: 70090701 И-мэйл: Teeduren_olchuy@yahoo.com</p>	Объект нэр, байршил:	УЛААНБААТАР ХОТ. СУХБААТАР ДҮҮРЭГ. 3-Р ХОРОО. УСНЫ 3-Р БАЙРНЫ ҮҮДНИЙ ТАМБУРЫН АЖЛЫН ЗУРАГ	ББ			
	Захирал	Ц.Ихбаяр	Масштаб 1:50			
	Инженер	Ц.Нямсүрэн	Хучилтын доод үеийн арматурчлал	Үе шат	Хуудас	Бүх хуудас
Гүйцэтгэсэн	Б.Батболд	ЕГ шифр:	НС-17.10.20/45	А3	05	07
Шалгасан	Ц.Нямсүрэн	ТГ шифр:	НС-17.10.20/45	2020 он		


Хучилтын дээд үеийн арматурчлал М1:50

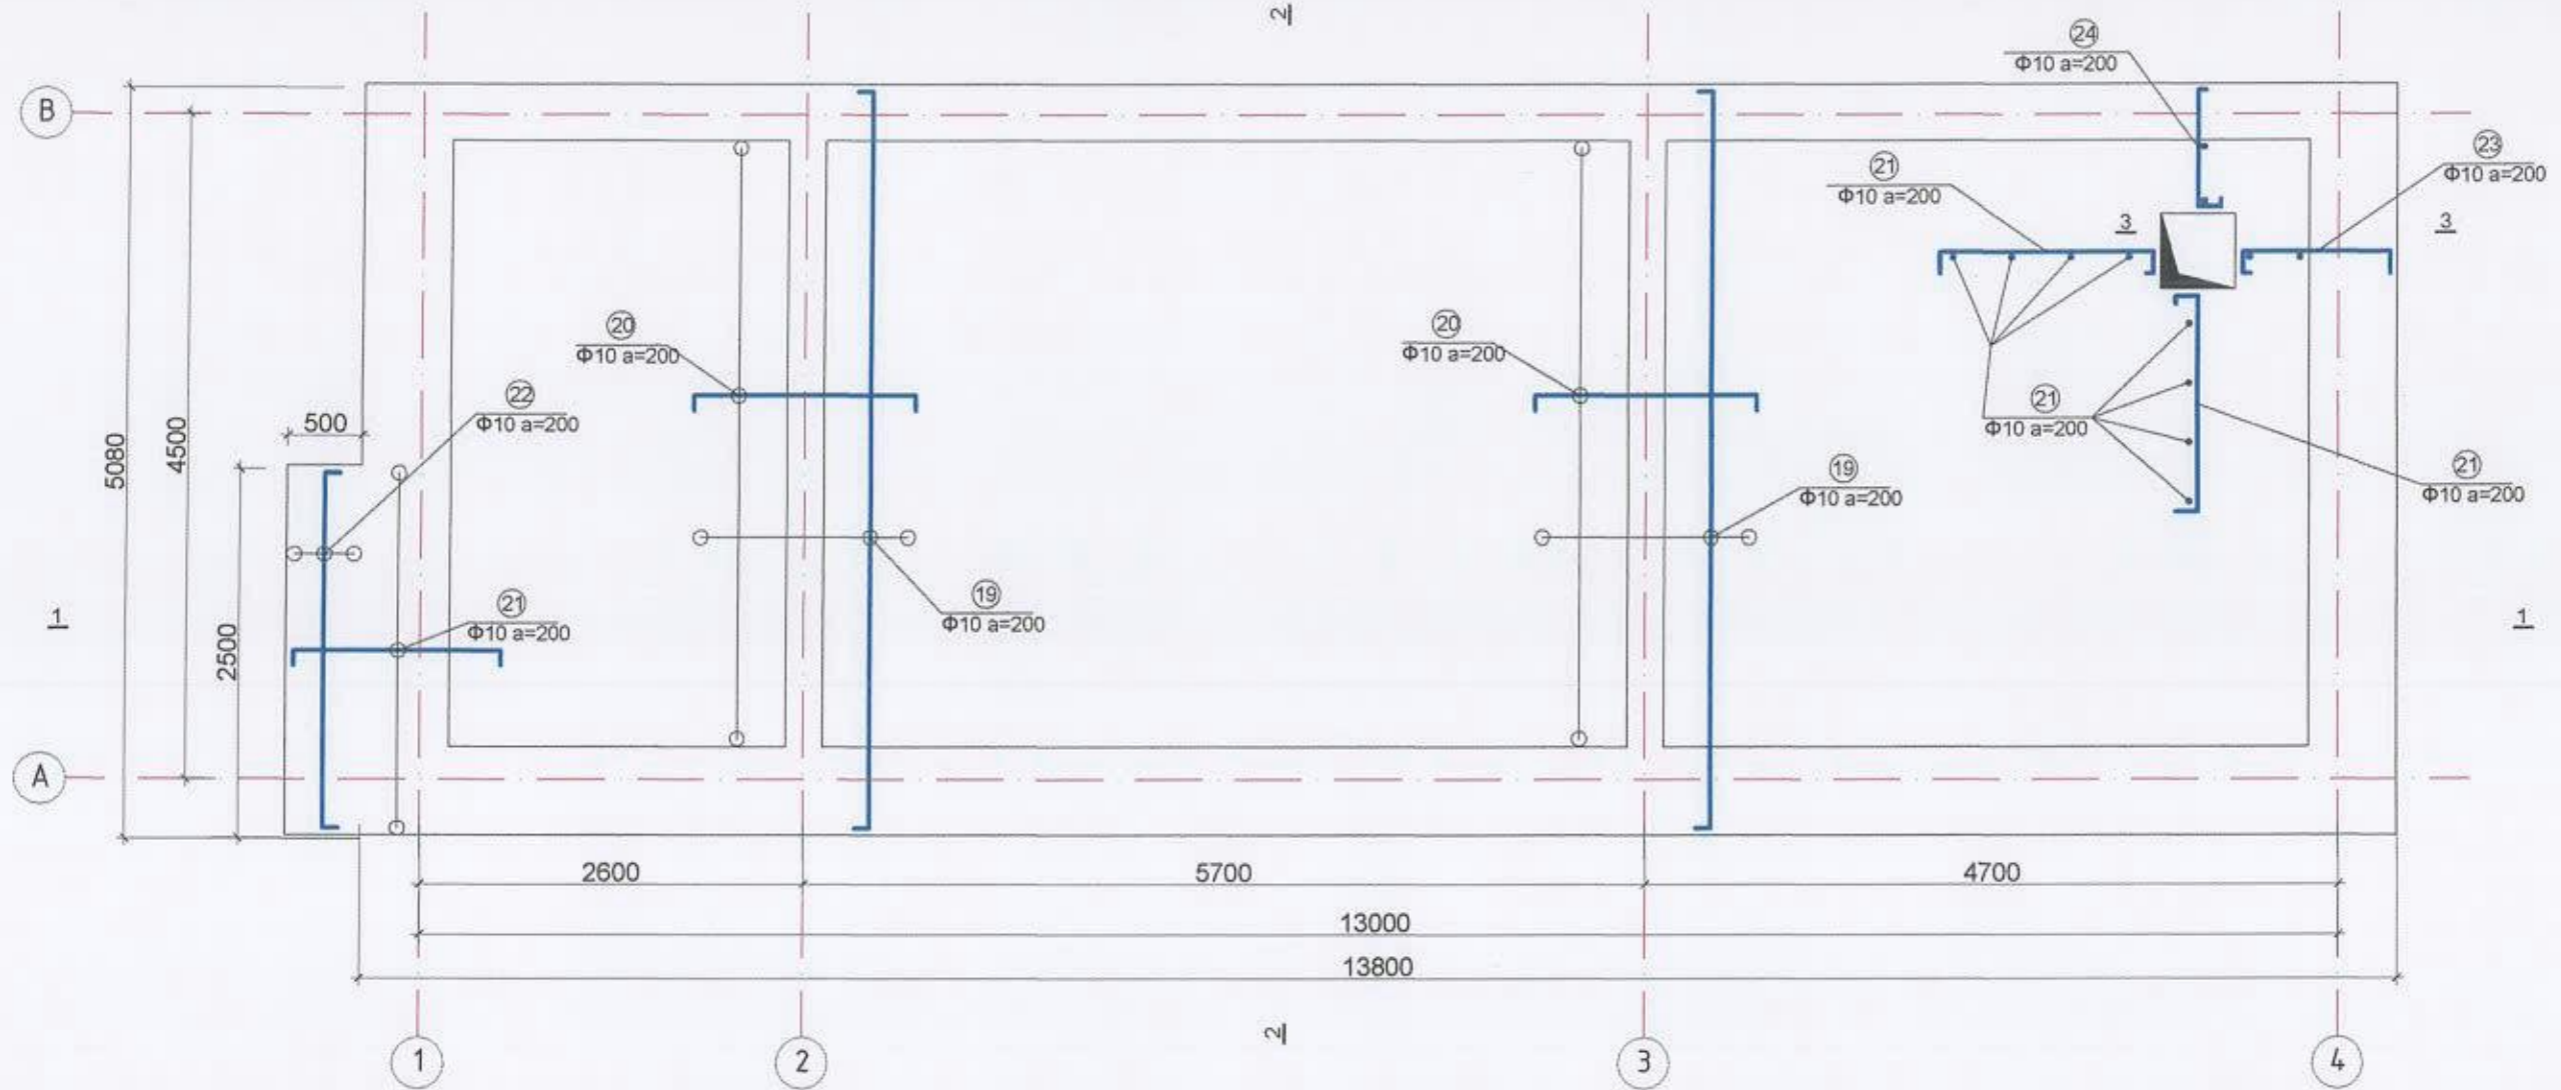


Огтлол 1-1 М1:50

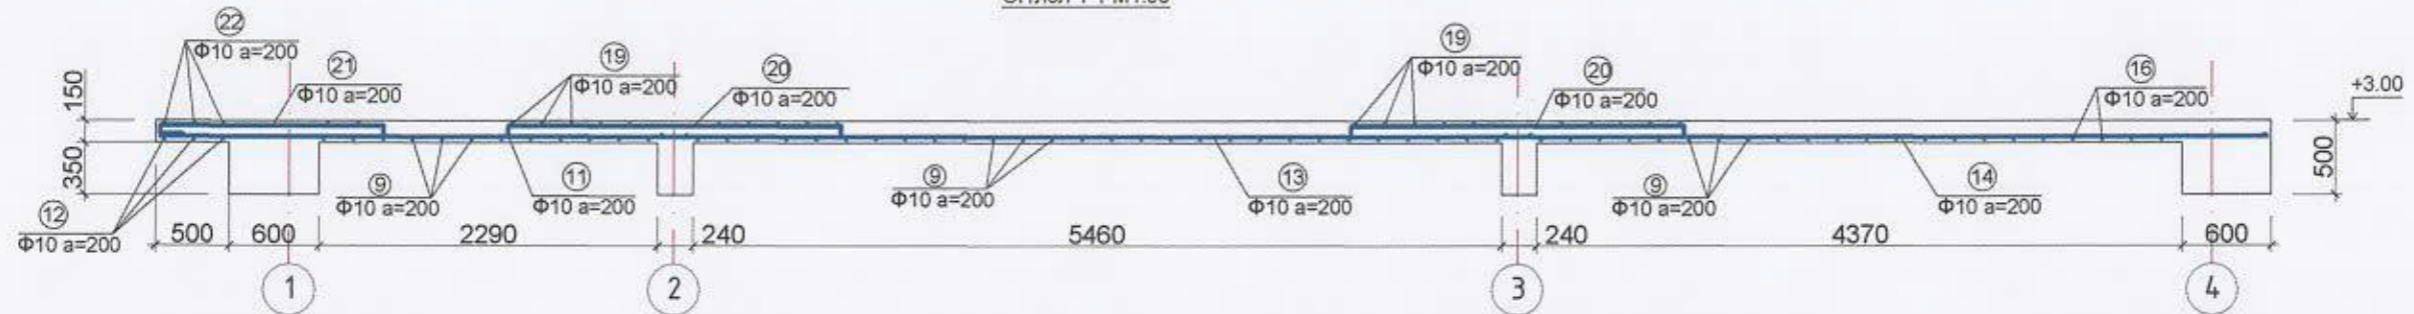

Огтлол 2-2 М1:50

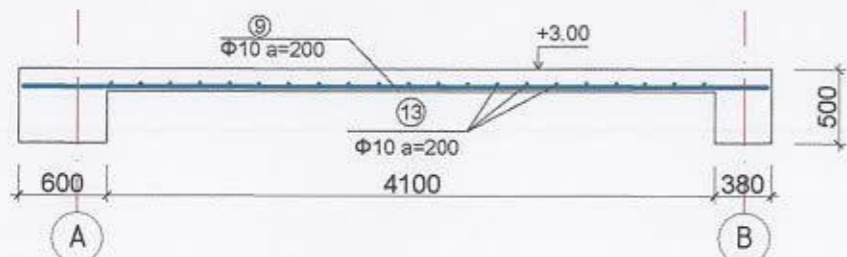

Огтлол 3-3 М1:50

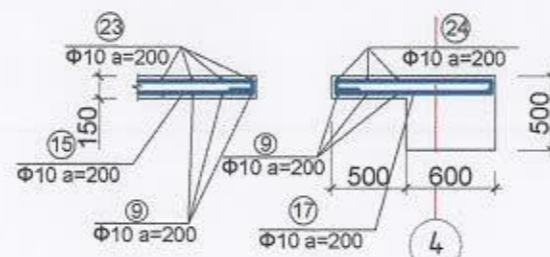

Энэхүү зураг төсөл нь "Нью-Следжит" ХХК-ийн ОЮУНБГ-ийн БМЧ тул зохиогчийн зөвшөөрөлгүй өөрчлөх болон олшруулахыг хориглоно.



Объект нэр, байршил:	УЛААНБААТАР ХОТ. СҮХБААТАР ДҮҮРЭГ. 3-Р ХОРОО. УСНЫ 3-Р БАЙРНЫ ҮҮДНИЙ ТАМБУРЫН АЖЛЫН ЗУРАГ		ББ			
Захирал	Ц.Ихбаяр	Хучилтын дээд үеийн арматурчлал	Масштаб 1:50			
Инженер	Ц.Нямсүрэн		Үе шат	Хуудас	Бүх хуудас	
Гүйцэтгэсэн	Б.Батболд	ЕГ шифр:	НС-17.10.20/45	A3	06	07
Шалгасан	Ц.Нямсүрэн	ТГ шифр:	НС-17.10.20/45	2020 он		

МАТЕРИАЛИЙН ТҮҮВЭР

Марк дугаар	Тэмдэглэгээ	Нэр	Тоо /ш/	Нийт урт /м/	Нэгж жин кг/м	Нийт жин
1		Арматур Ф16 А400 L=7000 L=4950	20 40	338	1.58	534.04 кг
2		Арматур Ф8 А400 L=2100	58	121.8	0.395	48.111 кг
3		Арматур Ф8 А400 L=1650	55	90.75	0.395	35.85 кг
4		Арматур Ф16 А400 L=1780	30	53.4	1.58	84.372 кг
5		Арматур Ф8 А400 L=2060	58	119.5	0.395	47.21 кг
6		Арматур Ф8 А400 L=1620	34	55.08	0.395	21.76 кг
7		Арматур Ф8 А400 L=1340	24	32.16	0.395	12.71 кг
8		Арматур Ф16 А400 L=1720	30	51.6	1.58	81.528 кг
9		Арматур Ф10 А400 L=5020	61	306.2	0.62	189.844 кг
10		Арматур Ф10 А400 L=3600	10	36	0.62	22.32 кг
11		Арматур Ф10 А400 L=4070	9	36.63	0.62	22.71 кг
12		Арматур Ф10 А400 L=2440	2	4.88	0.62	3.03 кг
13		Арматур Ф10 А400 L=6000	27	162	0.62	100.44 кг
14		Арматур Ф10 А400 L=5500	18	99	0.62	61.38 кг
15		Арматур Ф10 А400 L=3900	2	7.8	0.62	4.836 кг
16		Арматур Ф10 А400 L=3630	2	6.726	0.62	4.18 кг
17		Арматур Ф10 А400 L=1040	2	2.08	0.62	1.29 кг
18		Арматур Ф10 А400 L=820	2	1.64	0.62	1.02 кг
19		Арматур Ф10 А400 L=5260	20	105.2	0.62	65.224 кг
20		Арматур Ф10 А400 L=1740	41	71.34	0.62	44.23 кг
21		Арматур Ф10 А400 L=2340	30	70.2	0.62	43.524 кг
22		Арматур Ф10 А400 L=3880	3	11.64	0.62	7.217 кг
23		Арматур Ф10 А400 L=1580	4	6.32	0.62	3.92 кг
24		Арматур Ф10 А400 L=1360	4	5.44	0.62	3.38 кг

Нийт жин: 1444.135 кг

Энэхүү зураг төсөл нь "Нью-Синдхат" ХХК-ийн ОЮУНЫ ӨМЧ тул зохиогчийн зөвшөөрөлгүй өөрчлөх болон опирлуулахыг хориглоно.

 Утас: 75008781 И-мэйл: Tsundura_sindhut@yahoo.com	Объект нэр, УЛААНБААТАР ХОТ. СУХБААТАР ДҮҮРЭГ. 3-Р ХОРОО. байршил: УСНЫ 3-Р БАЙРНЫ ҮҮДНИЙ ТАМБУРЫН АЖЛЫН ЗУРАГ	ББ		
	Захирал Ц.Ихбаяр Инженер Ц.Нямсүрэн Гүйцэтгэсэн Б.Батболд Шалгасан Ц.Нямсүрэн	Материалын түүвэр ЕГ шифр: НС-17.10.20/45 ТГ шифр: НС-17.10.20/45	Үе шат А3 Хуудас 07 Бүх хуудас 07	2020 он