




Зургийн шифр: ОП - 43/2024

**ОРХОН АЙМАГ, БАЯН-ӨНДӨР СУМ, РАШААНТ БАГ.  
МОДОТ ГУДАМЖ БАЙГУУЛАХ АЖЛЫН ЗУРАГ**

ЗӨВШӨӨРСӨН.

БОЛОВСРУУЛСАН:

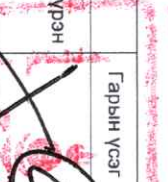Албан тушаал	Нэр	Гарын үсэг	Гүйцэтгэгч
			
Албан тушаал	Нэр	Гарын үсэг	Албан тушаал
"Орхон прожект" ХХК-ийн захирал	Э.Ганбат		
Захиалагч			
Албан тушаал / иргэн	Нэр	Гарын үсэг	
Орхон аймгийн Баян-Өндөр сумын Засаг дарга	Б.Баасансүрэн		



## Зургийн жагсаалт

№	Зургийн төрөл	Хуудас
1	Тайлбар бичиг зургийн жагсаалт	БА-1
2	Модот гудамжны төлөвлөлт	БА-2
3	Бетон хашааны хийцлэл	БА-3
4	Бетон хашааны байгуулалт, огтлол	БА-4
5	Гүйдэг хаалганы байгуулалт, огтлол	БА-5
6	Гүйдэг хаалганы рам, огтлол	БА-6
7	Хаалганы огтлол 1-1, 2-2, 3-3	БА-7

Тайлбар бичиг

Орхон аймгийн Баян-Өндөр сумын Рашаант багийн 8-р гудамжинд багийн Засаг даргын сангалын дагуу модот бүхий жишиг гудамж болгон бүрэн тохижуулах зураг төслийг боловсруулсан болно.

Тухайн гудамжны машины хөдөлгөөн, айлуудын орц гарын асуудлыг багийн ажлын алба зохицуулахаар тохиролцсон болно. Модот гудамжинд шилмүүст болон навчит моддыг өнгө үзэмж, насжилт, цэцэглэлт, холтосны өнгө зэргийг нь хослуулан тарихаар төлөвлөсөн.

Гудамжийг иж бүрэн тохижуулсан тохиолдолд төлөвлөлтийн утга санаа илэрхийлэгдэх учир цогцоор нь жишиг гудамж болгох зорилгоор төлөвлөсөн болно.


Төлөвлөлтийг хэрэгжүүлэхэд нийт 300сая төгрөг тул төлөвлөлтийг 2 үе шаттай хэрэгжүүлнэ.


Эхний үе шатанд 2024 онд Баян-Өндөр сумын орон нутгийн хөгжлийн сангийн хөрөнгөөс батлагдсан 100 сая төгрөгт ногоон байгууламж, авто замын хашлага, явган хүний зам талбайн ажлыг гүйцэтгэнэ.



Дараагийн үе шатанд авто замын хучилт, айл өрхийн хашаа, хаалгыг жигдлэх ажлыг гүйцэтгэхээр тусгасан болно.

Мод, бут сөөгийг сонгохдоо уржүүлгийн газарт дасан зохицуулан уржүүлсэн бортогтой 1.5м дээш өндөртэй мод, 0.8см дээш өндөртэй үндэс иш сайтайг сонгон тарих шаардлагатай.

**Жич: ЗУРАГ ТӨСӨВ ЗӨРСӨН ТОХИОЛДОЛД АЖЛЫН ЗҮРГИЙГ ҮНДЭСЛЭЛ БОЛГОНО.**

		Орхон аймга, Баян-Өндөр сум, Рашаант баг	
МОДОТ ГУДАМЖ БАЙГУУЛАХ АЖЛЫН ЗУРАГ			
Зургийн жагсаалт, тайлбар бичиг			
Архитектор	Б.Чингис	Е.Г. Шифр:	Мэсшар:
Гүйцэтгэсэн	Э.Ганбат	ОП- 43/24	М1:1000
Шалгасан		Т.Г. Шифр:	Зургийн дугаар:
		000-00/00	БА-1
			Хуудас: 7
			№ шат: А.3

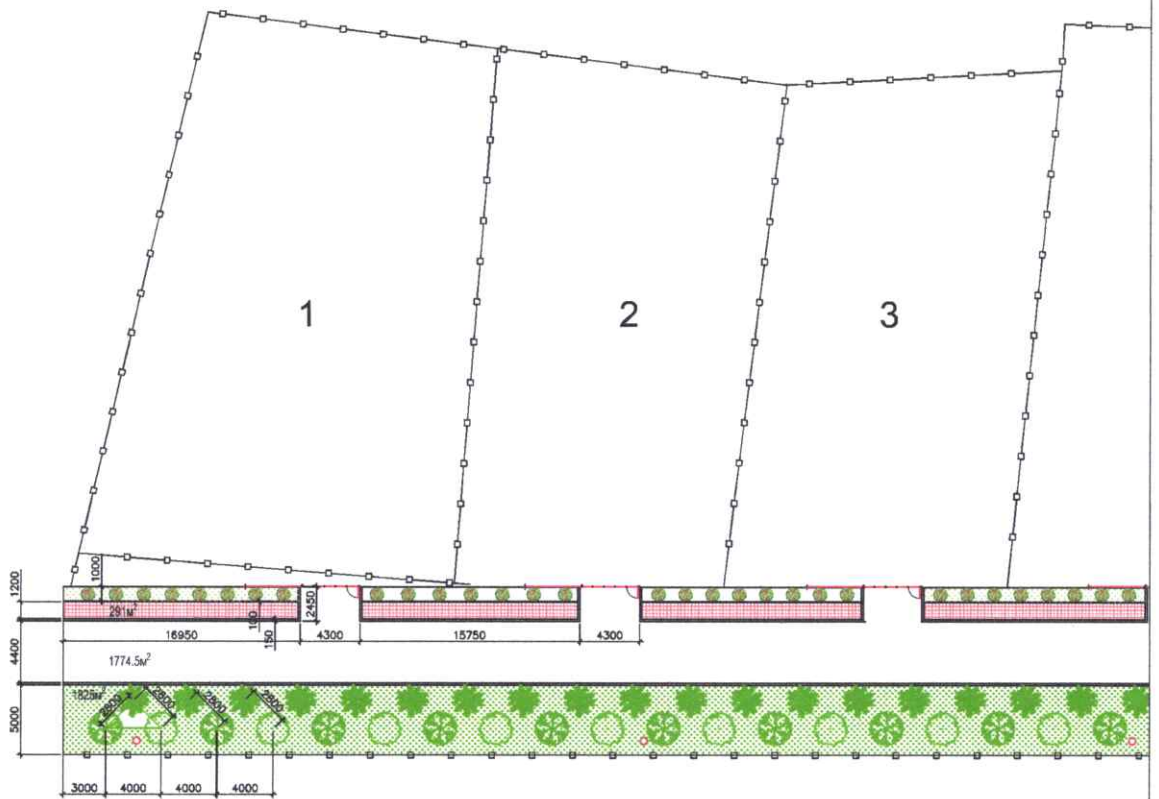

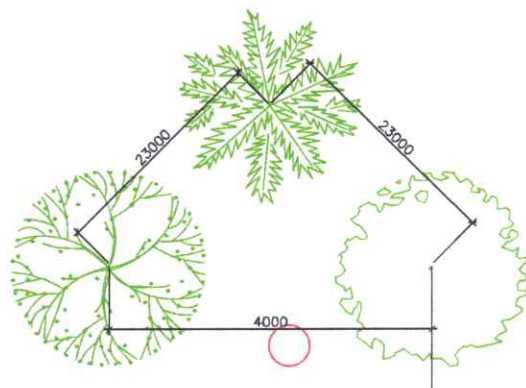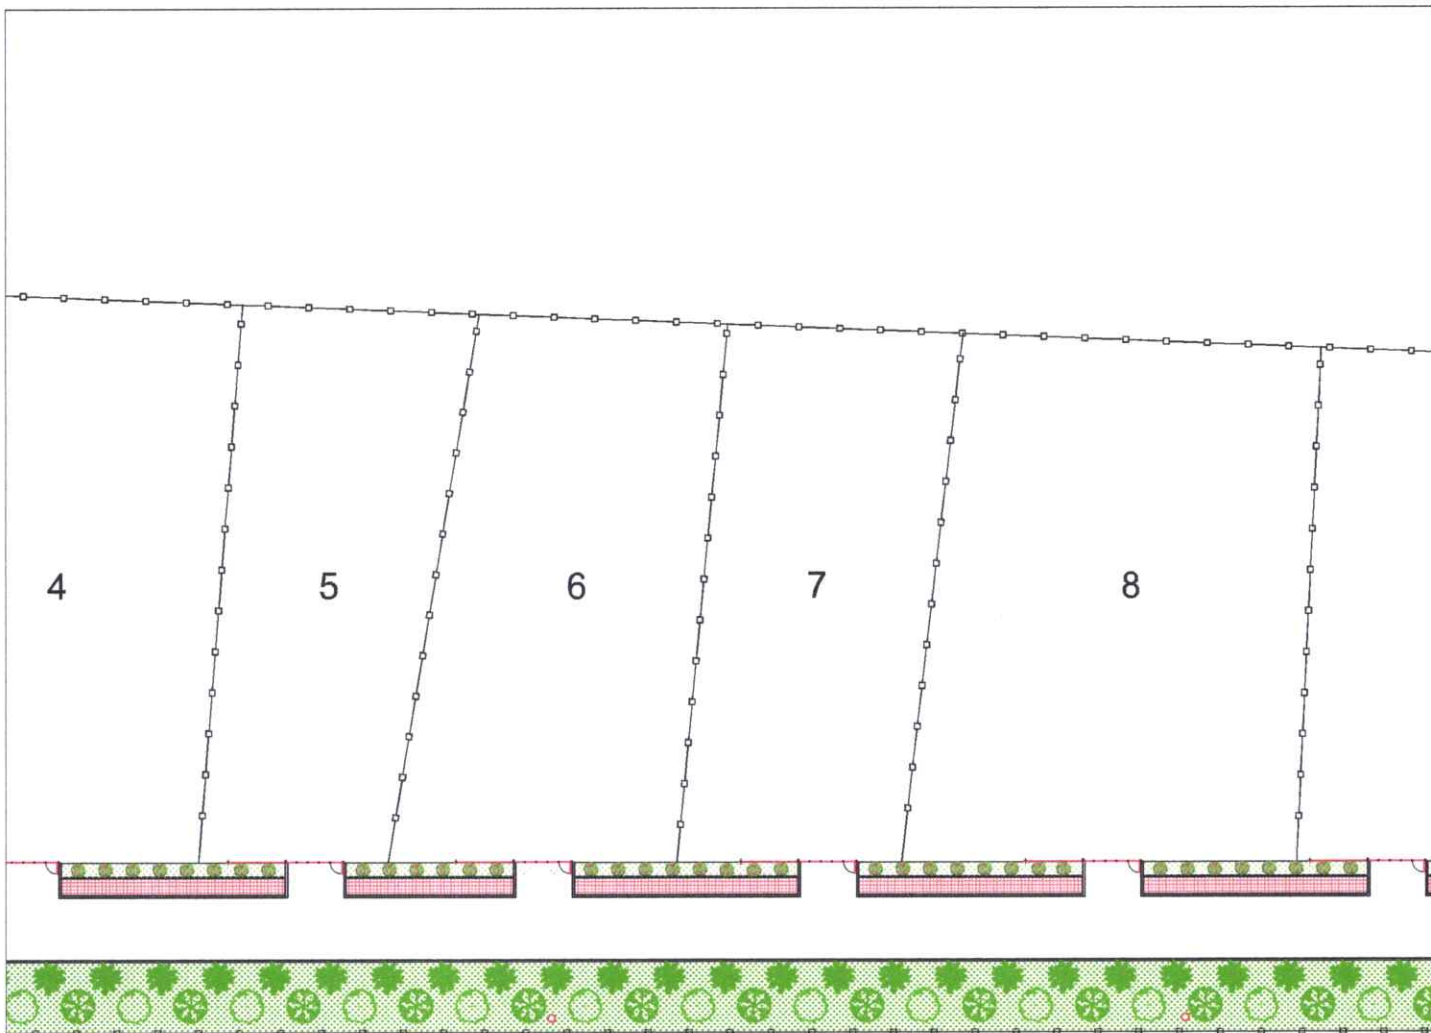


Агч


Хус

Нарс




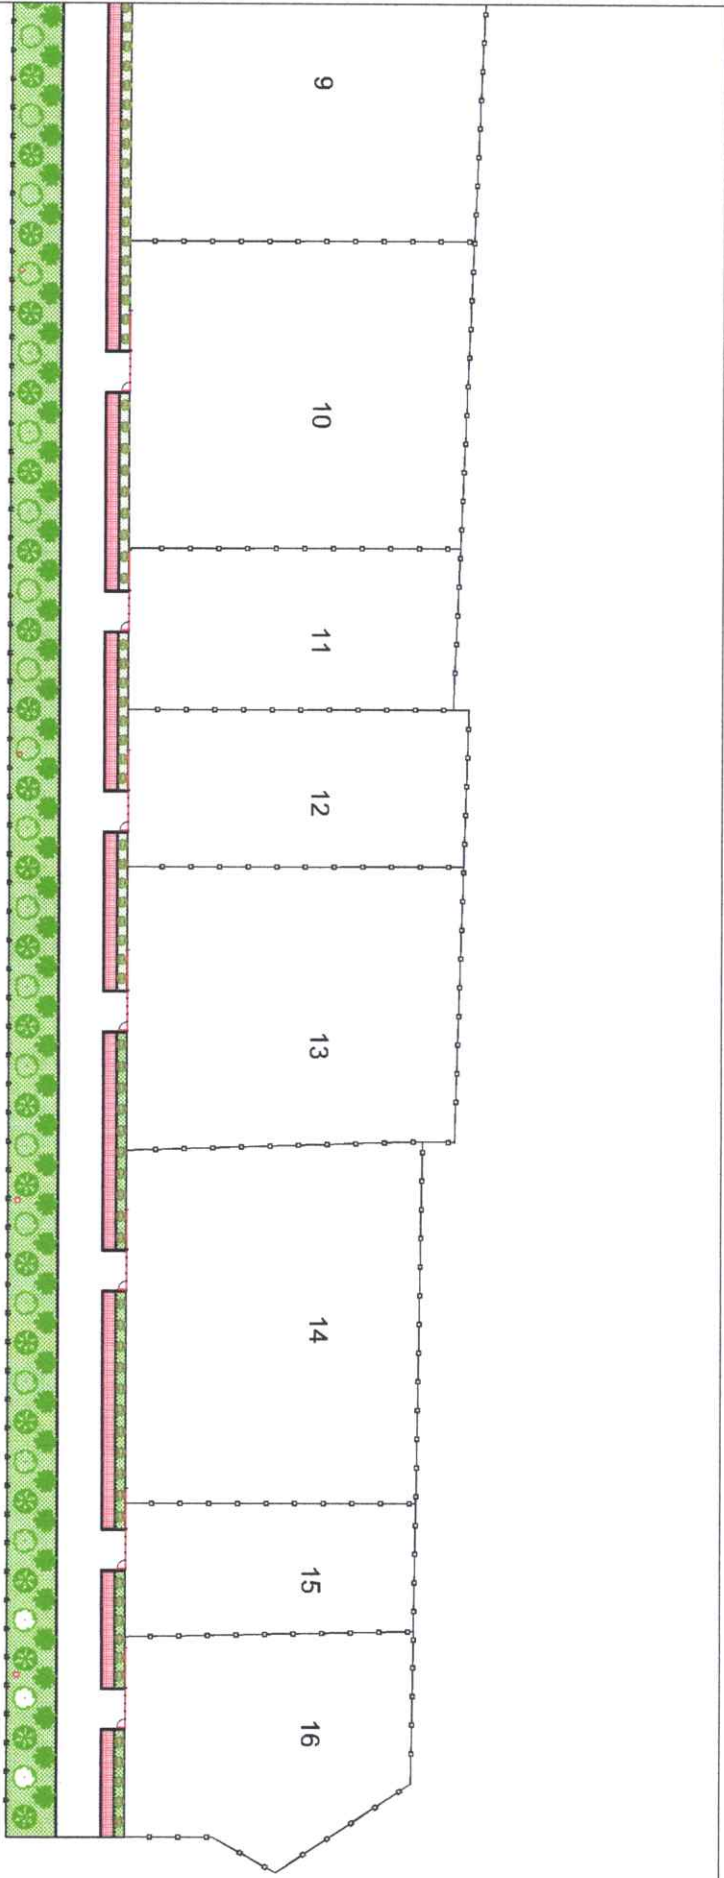

ӨТГОЛ 1-1.

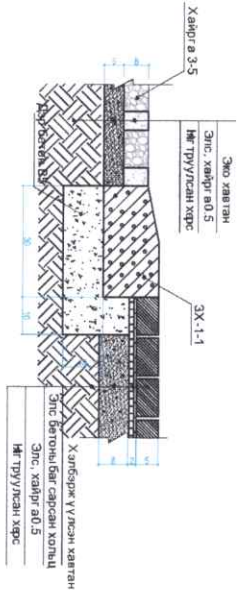

ӨТГОЛ 2-2.

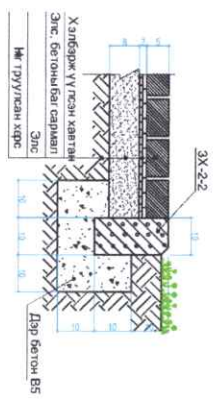


Тодорхойлолт


- Эдэлбэр газрын хашаа
- Жишиг хашаа, хаалга
- Авто зам (Эко хавтан)
- Явган зам (Алаг чулуу)
- Үг оон байгууламж
- Сандал

Бүйлс, ГҮЙЛС



		Мордот гудамж ны төгөвлөлт /365м/		Фонд аймаг . Баян-Өндөр сум, Гашалт баг		МЭДГ ГУДАМЖ БАЙГУУЛАХ АЖЛЫНВУРАГ	Үе шатг А.3 Фноос : 2024
		Архитектор	Гүйцэтгэсэн	Б.Чингис	Л.Өгонтүрэв		
ОРKHONPROJEKT LLC	Шалт асан	Эл.Ганбат	Т.Г. Шидр:	000-00/00	Зургийн дугаар	БА-2	Хуудас
							7

1 айлын хашааны харгалдах байдал  
М1:100

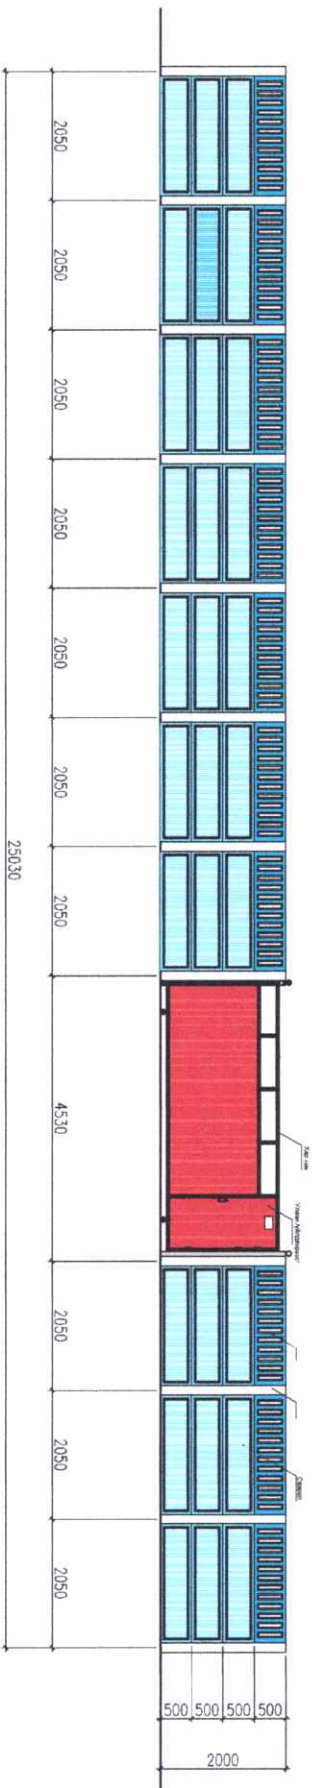

Материалын түүвэр

№ Ажил	Эзлэхүүний Марк	Тоо хэмжээ			№ Ажил	Эзлэхүүний Марк	Тоо хэмжээ		
		У/Метр	м2	м3			У/Метр	ш	м2
1	Авто замын хашлага	804			15	Бүт сөөг/Буйлс гүйлс - 0.5-0.8м	144		
2	Эко хавтан		1786		16	Нарс мод - 1.8 - 2.5м	45		
3	Явган замын хашлага	292			17	Хус мод - 1.8 - 2.5м	45		
4	Явган замын хавтан		349		18	Агч мод - 1.8 - 2.5м	45		
5	Явган зам - Харраа 0.5 - 100мм Эвс хавтан -Хайрла элс - 50мм			130	19	Эвлэржүүлэлт 1м2 -0.05г	64кг		2116
6	Элс - 20мм			7	20	Хар шороо			12м³
7	Бетон бэлтгэл		66		21				


ОРХОН ПРОЕКТ  
ОРХОНПРОЕКТ ЛС

Орхон аймагт, Баян-Өндөр сум, Рашаант байр  
МОДУЛ ГҮДАМЖ БАЙГУУЛАХ АЖЛЫН ЗУРАГ


Архитектор Г.Идэвч	Б.Чингис	Е.Г. Шифр: ОП- 43/24	Масштаб: М1:1000	Огноо: 2024
Гүйцэтгэсэн Шалтсан	Л.Отгонпүрэв Э.Ганбат	Т.Г. Шифр: 000-00/00	Зургийн дугаар: БА-3	Хуудас: 7

Үе шарт А.3


# Бетон хашааны байгуулалт М1:50

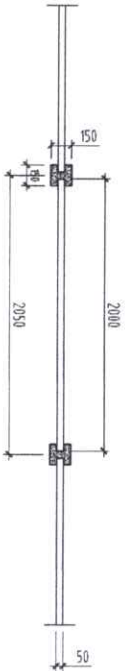

Нүүр тал М1:50

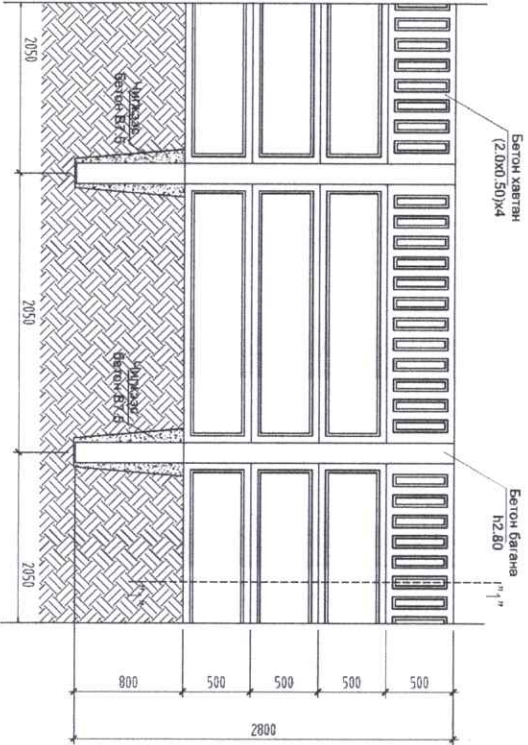

# Отлол "1-1" М1:50

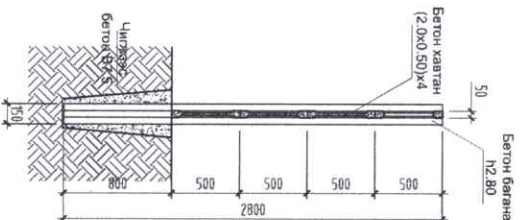

## Материалын түүвэр

1 айлын үсэрмэл бетон хашаа

Эзэлгүүний Марк	Уметр	Тоо/шир	МЗ/м <sup>2</sup>
1 Бетон багана	2.80	1.0	
2 Бетон хавтан	0.5x2.0	4.0	
3 Чигжээс Бетон			0.44м <sup>3</sup>
4 Фасадны эмүүльс			-



**ОРХОН  
ПРОЖЕКТ**  
ОРГНИЗАЦИОННО-ПРОЕКТНИЙ  
УЛС

Бетон хашааны байгуулалт, отлол  
Архитектор: Б.Чингис  
Гүйцэтгэсэн: Л.Отгонпүрэв  
Шалтгаан: Э.Ганбат


Орхон аймагт, Баант-Өндөр сум, Рашаант байр  
МОДЛОТ "УДАМЖ БАЙГУУЛАХ АЖЛЫН ЗУРАГ"

Э.Г. Шифр: ОП-43/24  
Масштаб: М1:1000  
Онцо: 2024


Масштаб: М1:1000  
Зургийн дугаар: БА-4  
Хуудас: 7

# ГҮЙДЭГ ХААЛГАНЫ ХИЙЦЛЭГ


## Байгуулалт

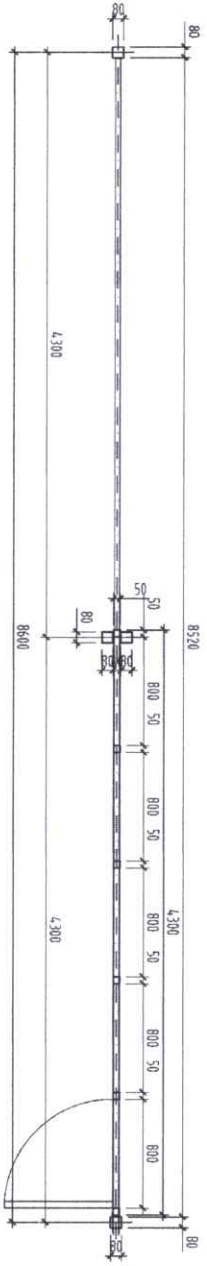


## Нүүр тал

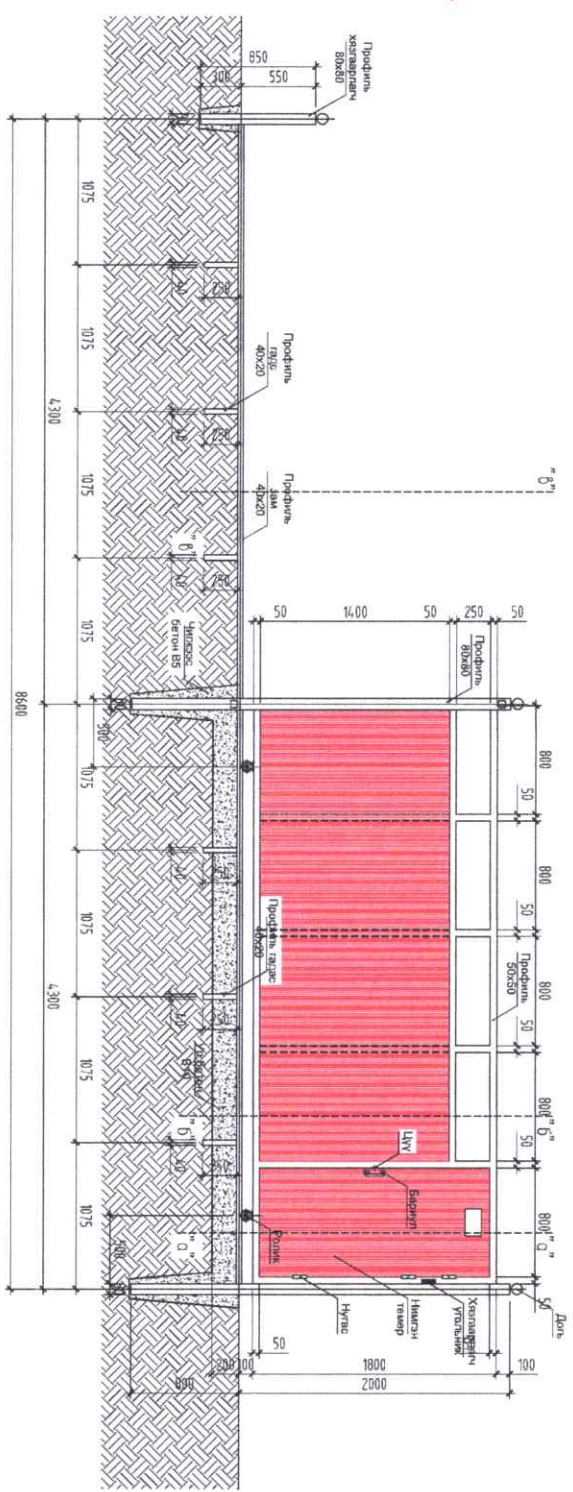


## Хажуу тал

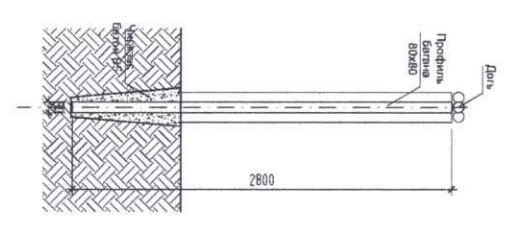


		ОРХОН-ПРОЕКТ ЛС	
Орхон аймгийн Баян-Өлзий сум, Рашаант баг			
МОДОУ ГҮЙДЭЖ БАЙГУУЛАХ АЖЛЫН ЗУРАГ			
Гүйдэг хаалганы байгуулалт, огтлол			
Архитектор	Б.Чингис	Е.Г. Шифр:	Масштаб:
Гүйцэтгэсэн	Л.Отгонпүрэв	ОП- 43/24	М1:1000
Шалгасан	Э.Ганбат	Т.Г. Шифр:	Зургийн дугаар:
		000-00/00	БА-5
			Хуудас: 7
			№ шарт А.3



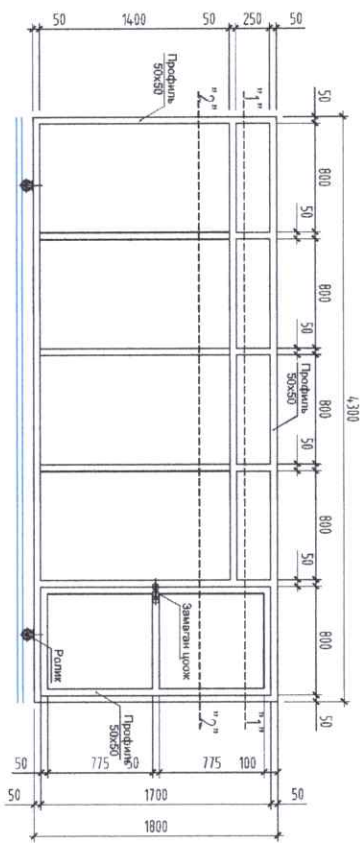


Металл рам

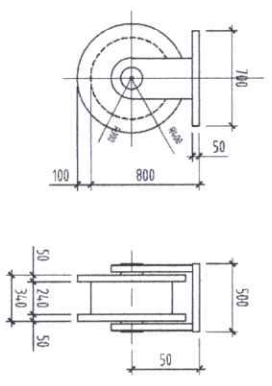


Металл дүгүй

Отлол 1-1

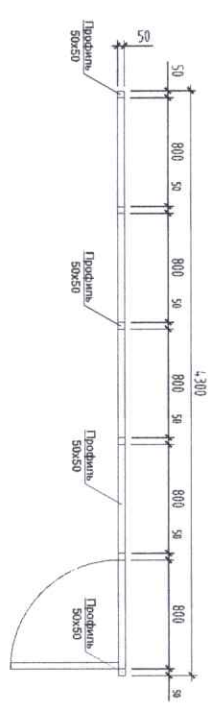

Отлол 2-2

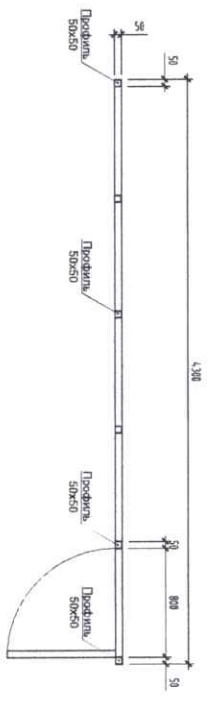

Тайлбар  
Доорх тоо хэмжээг 16 айлын тоогоор үржүүлж авна.

Материалын түвэр

Эдэлгүүний Марк	ТОО ХАМЖЭЭ	М3/М2
1 Профиль 80x80	6.45	
2 Профиль 50x50	28.0	
3 Нилсэн төмөр D=0.5		7.2м2
4 Рोलл дүгүй d80-100	2	
5 Зорсон нугас d25	2	
6 Даги	2	
7 Цув	2	
8 Багаанын чигжээс бетон		0.34м3
9 Зав төмрийн үл бетон		0.1м3


Орхон аймэг, Баян-Өлгий сум, Рашаант баг  
**МОДОТ ГҮЙДАЖ БАЙГУУЛАХ ХАЖЛЫН ЗУРАГ**

Гүйдэг хаалганы рам/отлол		Үе шэлт А.3	
Архитектор Гүйцэтгэсэн Шалгасан	Б.Чингис Л.Отгонпүрэв Э.Ганбат	Е.Г. Шифр: ОП-43/24 Т.Г. Шифр: 000-00/00	Масштаб: М1:1000 Зургийн дугаар: БА-6
Орхон ПРОЕКТ ОРХОНПРОЕКТ ЛС		Огноо: 2024	Хуудас: 7


# Хаалганы огтлолгууд "в-в", "б-б", "а-а"

M1:25


Огтлол "в-в"

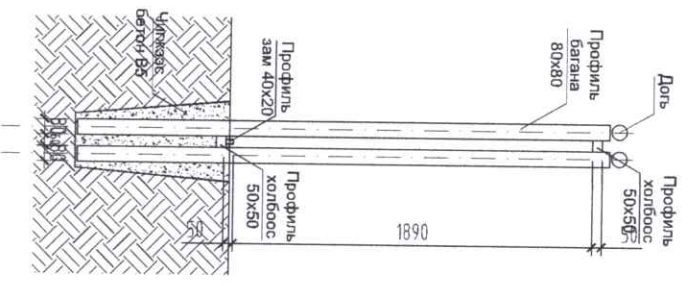


Огтлол "б-б"

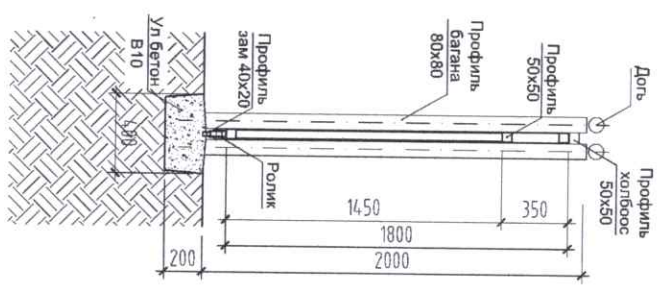

Огтлол "а-а"

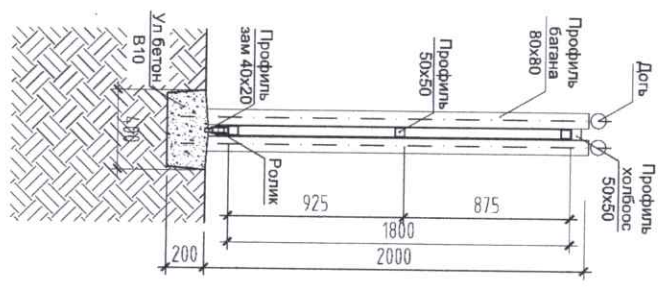

 <p><b>OPRXON</b> ПРОЕКТ</p>		<p>Орхон аймэг, Баян-Өлзийт сум, Рашаант бар</p> <p>МОДЛОГ ГҮҮЛЭГЧИЙН БАЙГУУЛЛАХ АЖЛЫН ЗҮВРЭГ</p>		<p>Хаалганы огтлол 1-1, 2-2, 3-3</p>		<p>№ шарт А.3</p>	
<p>Архитектор</p> <p>Гүйцэтгэгч</p> <p>Шалтгаан</p>	<p>Б.Цингис</p> <p>Б.Цингис</p> <p>С.Ганбат</p>	<p>Е.Г. Шидр</p> <p>О.П. 43/24</p> <p>Т.Г. Шидр</p> <p>000-00/00</p>	<p>Масштаб</p> <p>М1:1000</p> <p>Зургийн дугаар</p> <p>БА-7</p>	<p>Огноо</p> <p>2024</p>	<p>Хуудас</p> <p>7</p>		
<p>ОРХОНПРОЕКТ ЛС</p>							