

БАТЛАВ
ӨМНӨГОВЬ АЙМГИЙН ЕРӨНХИЙ АРХИТЕКТОР

Ц.ЗОЛБОО

ЕГ шифр: Аркерс: 07-2024


Өмнөговь аймаг, Даланзадгад сум

"МАЛЧИН ХОРООЛОЛД ХҮҮХДИЙН ТОГЛООМЫН ТАЛБАЙ БАЙГУУЛАХ"

(АЖЛЫН ЗУРАГ)

ЗӨВШӨӨРСӨН

БОЛОВСРЧУЛСАН

Албан тушаал	Нэр	Гарын үсэг	Гүйцэтгэгч					
Өмнөговь аймгийн ГХБХБГазрын дарга	П.Золжаргал			Албан тушаал	Нэр	Гарын үсэг		
				"Аркерс" ХХК-ийн захирал	Б.Чинбаяр			
			Захиалагч					
				Албан тушаал	Нэр	Гарын үсэг		
			"Даланзадгад сумын ЗДТГ" дарга	Х.Батболд				

Өмнөговь аймаг
2024 он

ЗУРГИЙН ЖАГСААЛТ, ТАЙЛБАР БИЧИГ



ТАЙЛБАР

Өмнөговь аймаг, даланзадгад сумын нутаг дэвсгэрт "НАЧИН 10 ДҮГЭЭР БАГТ ТОГЛООМЫН ТАЛБАЙН ТОХИЖИЛТЫН АЖИЛ"-ын зургийг -Даланзадгад сумын Засаг даргын 2020-2024 оны үйл ажиллагааны "Дэвшилтэт Даланзадгад" хөтөлбөр, Хөгжлийн 2024-оны жилийн төлөвлөгөөний 2.4.62 дахь заалт -2024.01.22 сарын ӨМДЭСЗДТГ/20240603046 дагаартай начин 10 дүгээр багт чийрэгжүүлэлтийн талбайн зураг төсөв боловсруулах даалгавар үндэслэв. 2024 оны 9-р сард Аркерс ХХК-д боловсруулав.

Цаг уурын дараах нөхцөлд тохируулан боловсруулав. Үүнд:


- Гадна агаарын хэм -31.1С
- Салхины ачаалал 55кН/м2
- Цасны ачаалал 30кг/м2
- Газар чичирхийлэл 6 балл
-

Ерөнхий төлөвлөгөө:

Төлөвлөлтийн талбайд амрах талбай болон ЭхЗ сагсандөмбөгийн талбай явган зам талбай дугуйн зам төлөвлөв.

Ногоон байгууламжн

Ногоон байгууламж 15 гацуур мод хайлаас модыг 150м хашаалж тарихаар мөн 465.35м2 талбайг зүлэгжүүлэх төлөвлөв.

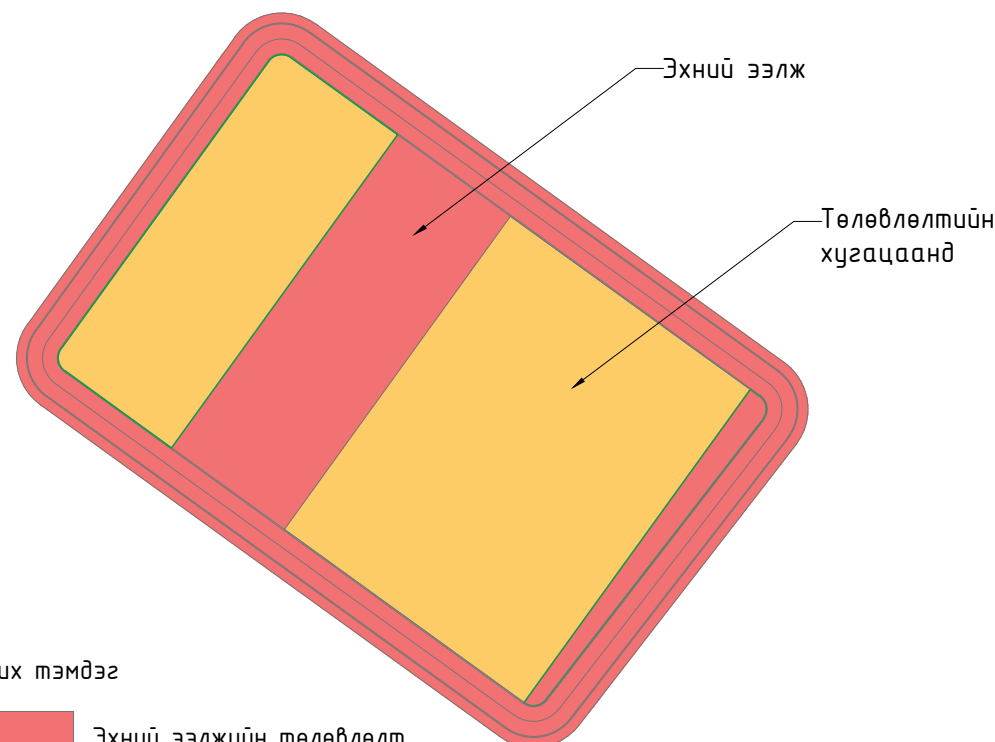


Таних тэмдэг

- Эхний ээлжийн төлөвлөлт
- Төлөвлөлтийн хугацаанд





Тайлбар

Эхний ээлжинд сагсандөмбөгийн ЭхЗ талбай болон амрах талбайг дугуйн зам явган замтай төлөвлөж бусад тохижилтын ажлуудыг дараагийн төлөвлөлтийн хугацаанд хийж гүйцэтгэн ажлын зураг төслийг гаргахаар зурагт тусгав.


 "АРКЕРС" ХХК	Өмнөговь аймаг, Даланзадгад сум "МАЛЧИН ХОРООЛОЛД ХҮҮХДИЙН ТОГЛООМЫН ТАЛБАЙ БАЙГУУЛАХ АЖИЛ"					
	ТАЙЛБАР БИЧИГ					Үе шат: АЗ
	Архитектор		Д.Жигжидсүрэн	ЕГ Шифр: Аркерс:2024/...	Масштаб: М1:100	Огноо: 2024/09
	Гүйцэтгэсэн		Д.Жигжидсүрэн	ТГ Шифр:	Зургийн дугаар: ЛА-01	Хуудас:
	Шалгасан		Б.Чинбаяр			


ЗУРГИЙН ЖАГСААЛТ, МАТЕРИАЛЫН ТҮҮВЭР


ЛАНДШАФТ ТОХИЖИЛТЫН АЖЛЫН ЗУРАГ ТӨСӨЛ		
ЗУРГИЙН ЖАГСААЛТ		
1	ТАЙЛБАР БИЧИГ	ЛА-1
2	ЗУРГИЙН ЖАГСААЛТ, МАТЕРИАЛЫН ТҮҮВЭР	ЛА-2
3	ЕРӨНХИЙ ТӨЛӨВЛӨГӨӨ	ЛА-3
4	ЗАЙ ХЭМЖЭЭ	ЛА-4
5	ЗАМ ТАЛБАЙ ХУЧИЛТ	ЛА-5
6	НОГООН БАЙГУУЛАМЖ	ЛА-6
7	ГАДНА ГЭРЭЛТҮҮЛЭГ	ЛА-7
8	МОДОН САНДАЛ ХЭСЭГЧИЛСЭН БАЙГУУЛАЛТ	ЛА-8
9	ЭХЭ САГСАНБӨМБӨГИЙН ТАЛБАЙН ХЭСЭГЧИЛСЭН БАЙГУУЛАЛТ	ЛА-9
10	ЭХЭ САГСАНБӨМБӨГИЙН ТАЛБАЙН ХЭСЭГЧИЛСЭН БАЙГУУЛАЛТ	ЛА-10
11	ХАРАГДАХ БАЙДАЛ	ЛА-11
12	ХАРАГДАХ БАЙДАЛ	ЛА-12
13	ХАРАГДАХ БАЙДАЛ	ЛА-13
14	ХАРАГДАХ БАЙДАЛ	ЛА-14
15	ХАРАГДАХ БАЙДАЛ	ЛА-15

Тоо хэмжээ				
№		Нэр	Хэмжих нэгж	Тоо хэмжээ
1		Сагсан бөмбөгийн талбай	м2	252.00
2		Амрах талбай	м2	292.59
3		Дугуйн зам талбай	м2	317.29
4		Явган зам	м	303.12
5		Бродур 500x200x80	м	413.58

Тоо хэмжээ					
	ТЭМДЭГЛЭГЭЭ	НЭР ТӨРӨЛ	ХЭМЖЭЭ	ТОО ХЭМЖЭЭ	ТАЙЛБАР
1		ГАЦУУР	Н=1.2м	15ш	
2		ХАЙЛААС	Н=1м	1200ш	
3		ӨВС	—	465.30 м2	

Гадна гэрэлтүүлэг				
№	Таних тэмдэг	Нэр	Хэмжих нэгж	Тоо хэмжээ
1		Нарны тольтой гэрэлтүүлэг	ш	12
2		Сандал	ш	8
3		Хогын сав	ш	4

 "АРКЕРС" ХХК	Өмнөговь аймаг, Даланзадгад сум "МАЛЧИН ХОРООЛОЛД ХҮҮХДИЙН ТОГЛООМЫН ТАЛБАЙ БАЙГУУЛАХ АЖИЛ"					
	ЗУРГИЙН ЖАГСААЛТ, МАТЕРИАЛЫН ТҮҮВЭР				Үе шат: АЗ	
	Архитектор		Д.Жигжидсүрэн	ЕГ Шифр: Аркерс:2024/...	Масштаб: М1:100	Огноо: 2024/09
	Гүйцэтгэсэн		Д.Жигжидсүрэн	ТГ Шифр:	Зургийн дугаар: ЛА-02	Хуудас:
	Шалгасан		Б.Чинбаяр			

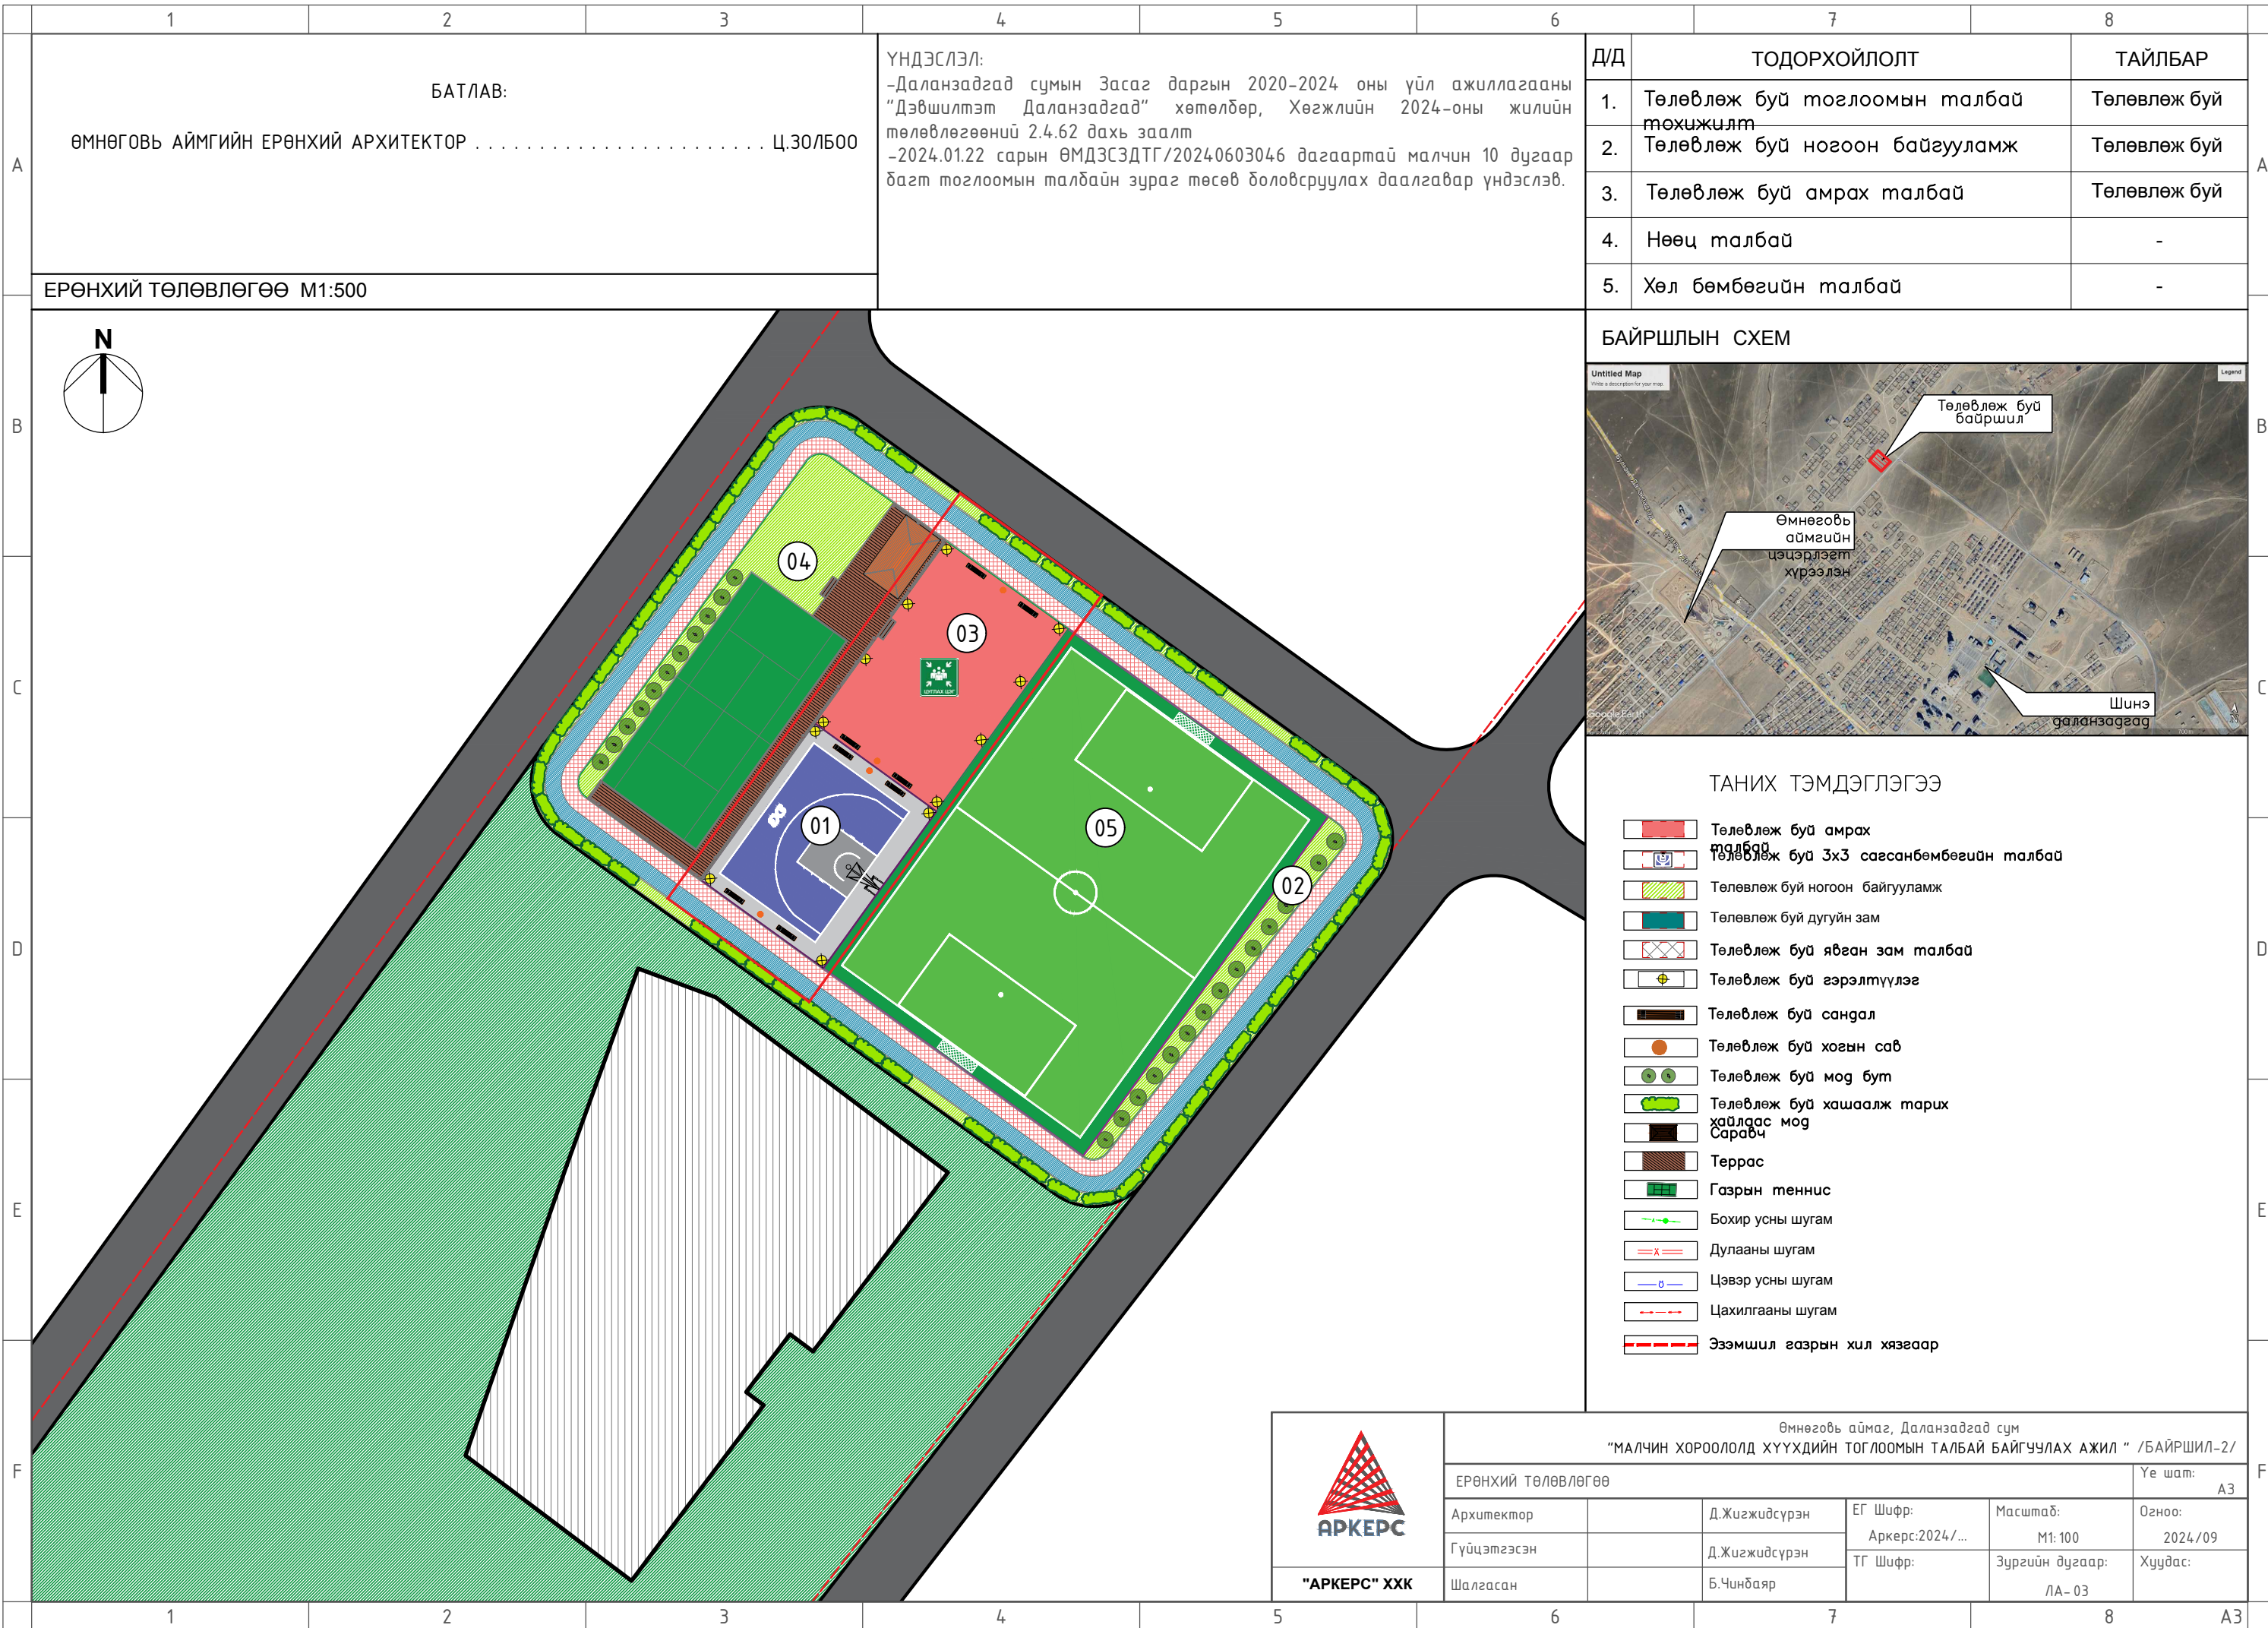

БАТЛАВ:
 ӨМНӨГОВЬ АЙМГИЙН ЕРӨНХИЙ АРХИТЕКТОР Ц.ЗОЛБУУ

ҮНДЭСЛЭЛ:
 -Даланзадгад сумын Засаг даргын 2020-2024 оны үйл ажиллагааны "Дэвшилтэт Даланзадгад" хөтөлбөр, Хөгжлийн 2024-оны жилийн төлөвлөгөөний 2.4.62 дахь заалт
 -2024.01.22 сарын ӨМДЭСЗДТГ/20240603046 дагаартай малчин 10 дугаар багт тоглоомын талбайн зураг төсөв боловсруулах даалгавар үндэслэв.

Д/Д	ТОДОРХОЙЛОЛТ	ТАЙЛБАР
1.	Төлөвлөж буй тоглоомын талбай тохижилт	Төлөвлөж буй
2.	Төлөвлөж буй ногоон байгууламж	Төлөвлөж буй
3.	Төлөвлөж буй амрах талбай	Төлөвлөж буй
4.	Нөөц талбай	-
5.	Хөл бөмбөгийн талбай	-

ЕРӨНХИЙ ТӨЛӨВЛӨГӨӨ М1:500

БАЙРШЛЫН СХЕМ



ТАНИХ ТЭМДЭГЛЭГЭЭ


- Төлөвлөж буй амрах талбай
- Төлөвлөж буй 3x3 сагсанбөмбөгийн талбай
- Төлөвлөж буй ногоон байгууламж
- Төлөвлөж буй дугуйн зам
- Төлөвлөж буй явган зам талбай
- Төлөвлөж буй гэрэлтүүлэг
- Төлөвлөж буй сангал
- Төлөвлөж буй хогын сав
- Төлөвлөж буй мод бут
- Төлөвлөж буй хашаалж тарих хайлагас мод Саравч
- Террас
- Газрын теннис
- Бохир усны шугам
- Дулааны шугам
- Цэвэр усны шугам
- Цахилгааны шугам
- Эзэмшил газрын хил хязгаар




"АРКЕРС" ХХК

Өмнөговь аймаг, Даланзадгад сум "МАЛЧИН ХОРООЛОЛД ХҮҮХДИЙН ТОГЛООМЫН ТАЛБАЙ БАЙГУУЛАХ АЖИЛ" /БАЙРШИЛ-2/				
ЕРӨНХИЙ ТӨЛӨВЛӨГӨӨ				Үе шат: АЗ
Архитектор	Д.Жигжидсүрэн	ЕГ Шифр: Аркерс:2024/...	Масштаб: М1:100	Огноо: 2024/09
Гүйцэтгэсэн	Д.Жигжидсүрэн	ТГ Шифр:	Зургийн дугаар: ЛА-03	Хуудас:
Шалгасан	Б.Чинбаяр			

ЗАЙ ХЭМЖЭЭ

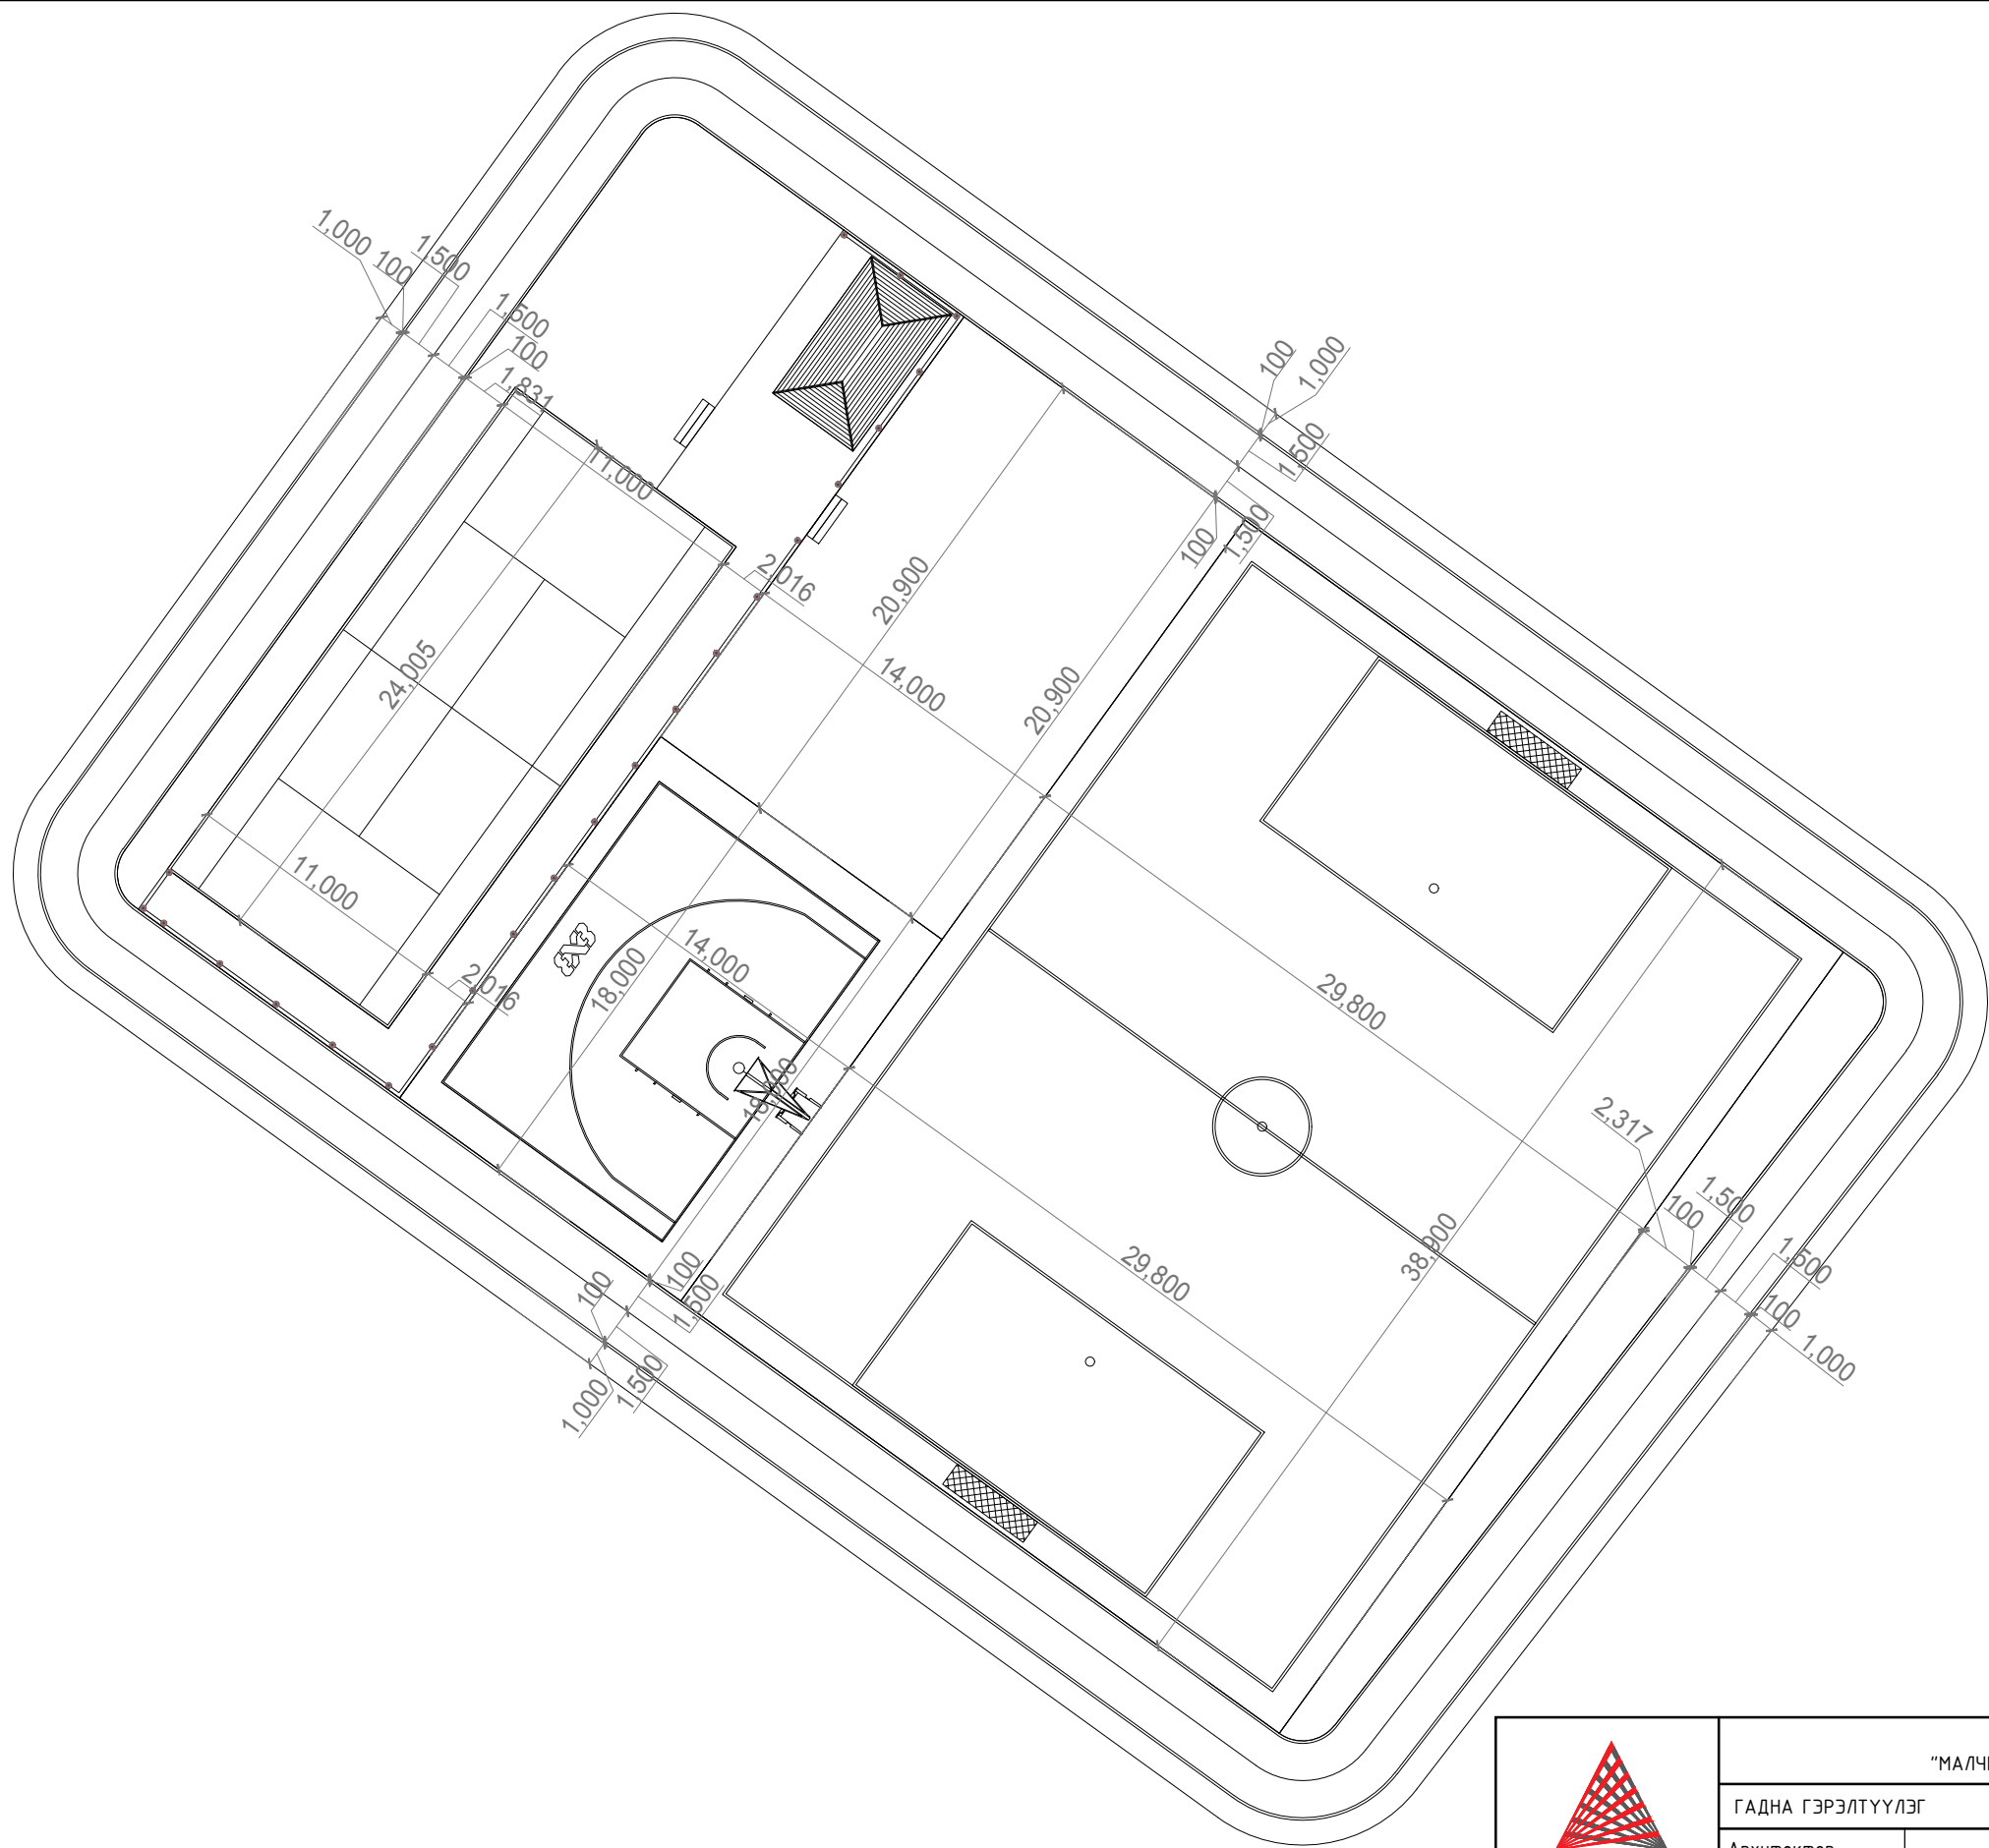

 "АРКЕРС" ХХК	Өмнөговь аймаг, Даланзадгад сум "МАЛЧИН ХОРООЛОЛД ХҮҮХДИЙН ТОГЛОМЫН ТАЛБАЙ БАЙГУУЛАХ АЖИЛ"					
	ГАДНА ГЭРЭЛТҮҮЛЭГ				Үе шат: АЗ	
	Архитектор		Д.Жигжидсүрэн	ЕГ Шифр: Аркерс:2024/...	Масштаб: М1:100	Огноо: 2024/09
	Гүйцэтгэсэн		Д.Жигжидсүрэн	ТГ Шифр:	Зургийн дугаар: ЛА-04	Хуудас:
		Шалгасан	Б.Чинбаяр			

1

2

3

4

5



6

7

8

АЗ


ЗАМ ТАЛБАЙ ХУЧИЛТ

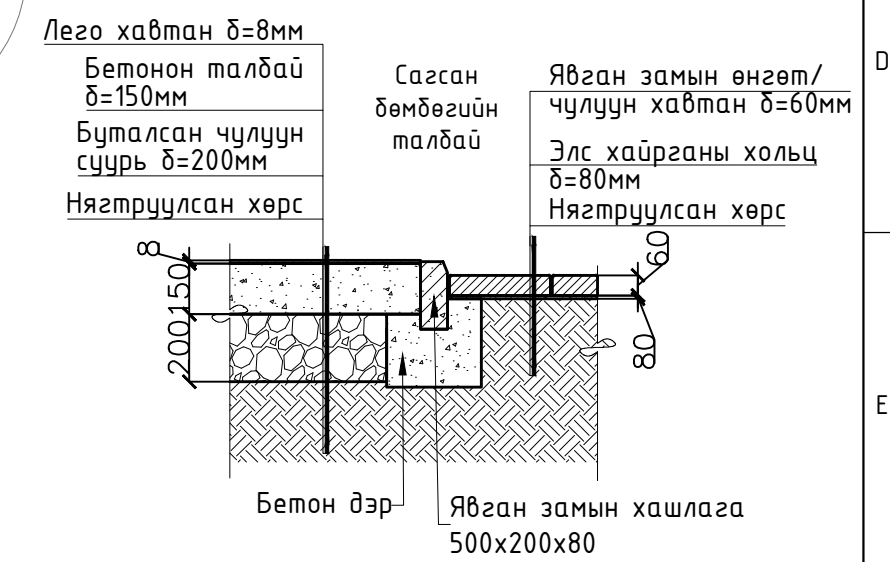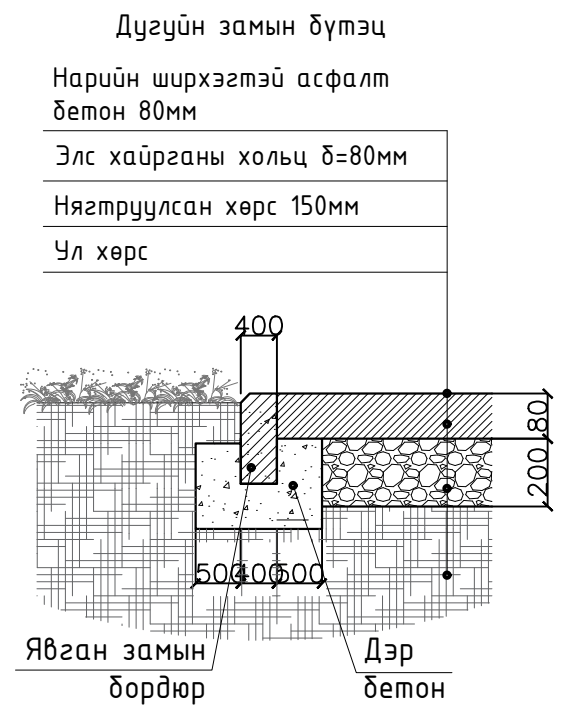


Тоо хэмжээ			
№	Нэр	Хэмжих нэгж	Тоо хэмжээ
1	Сагсан бөмдөгийн талдай	м2	252.00
2	Амрах талдай	м2	292.59
3	Дугуйн зам талдай	м2	317.29
4	Явган зам	м2	303.12
5	Бродур 500x200x80	м	413.58

<p>"АРКЕРС" ХХК</p>	Өмнөговь аймаг, Даланзадгад сум "МАЛЧИН ХОРООЛОЛД ХҮҮХДИЙН ТОГЛОМЫН ТАЛБАЙ БАЙГУУЛАХ АЖИЛ"							
	ЗАМ ТАЛБАЙ ХУЧИЛТ			Үе шат:	АЗ			
	Архитектор	Д.Жигжидсүрэн	ЕГ Шифр:	Аркерс:2024/...	Масштаб:	М1:100	Огноо:	2024/09
	Гүйцэтгэсэн	Д.Жигжидсүрэн	ТГ Шифр:	Зургийн дугаар:	Хуудас:	ЛА-05		
	Шалгасан	Б.Чинбаяр						


НОГООН БАЙГУУЛАМЖ

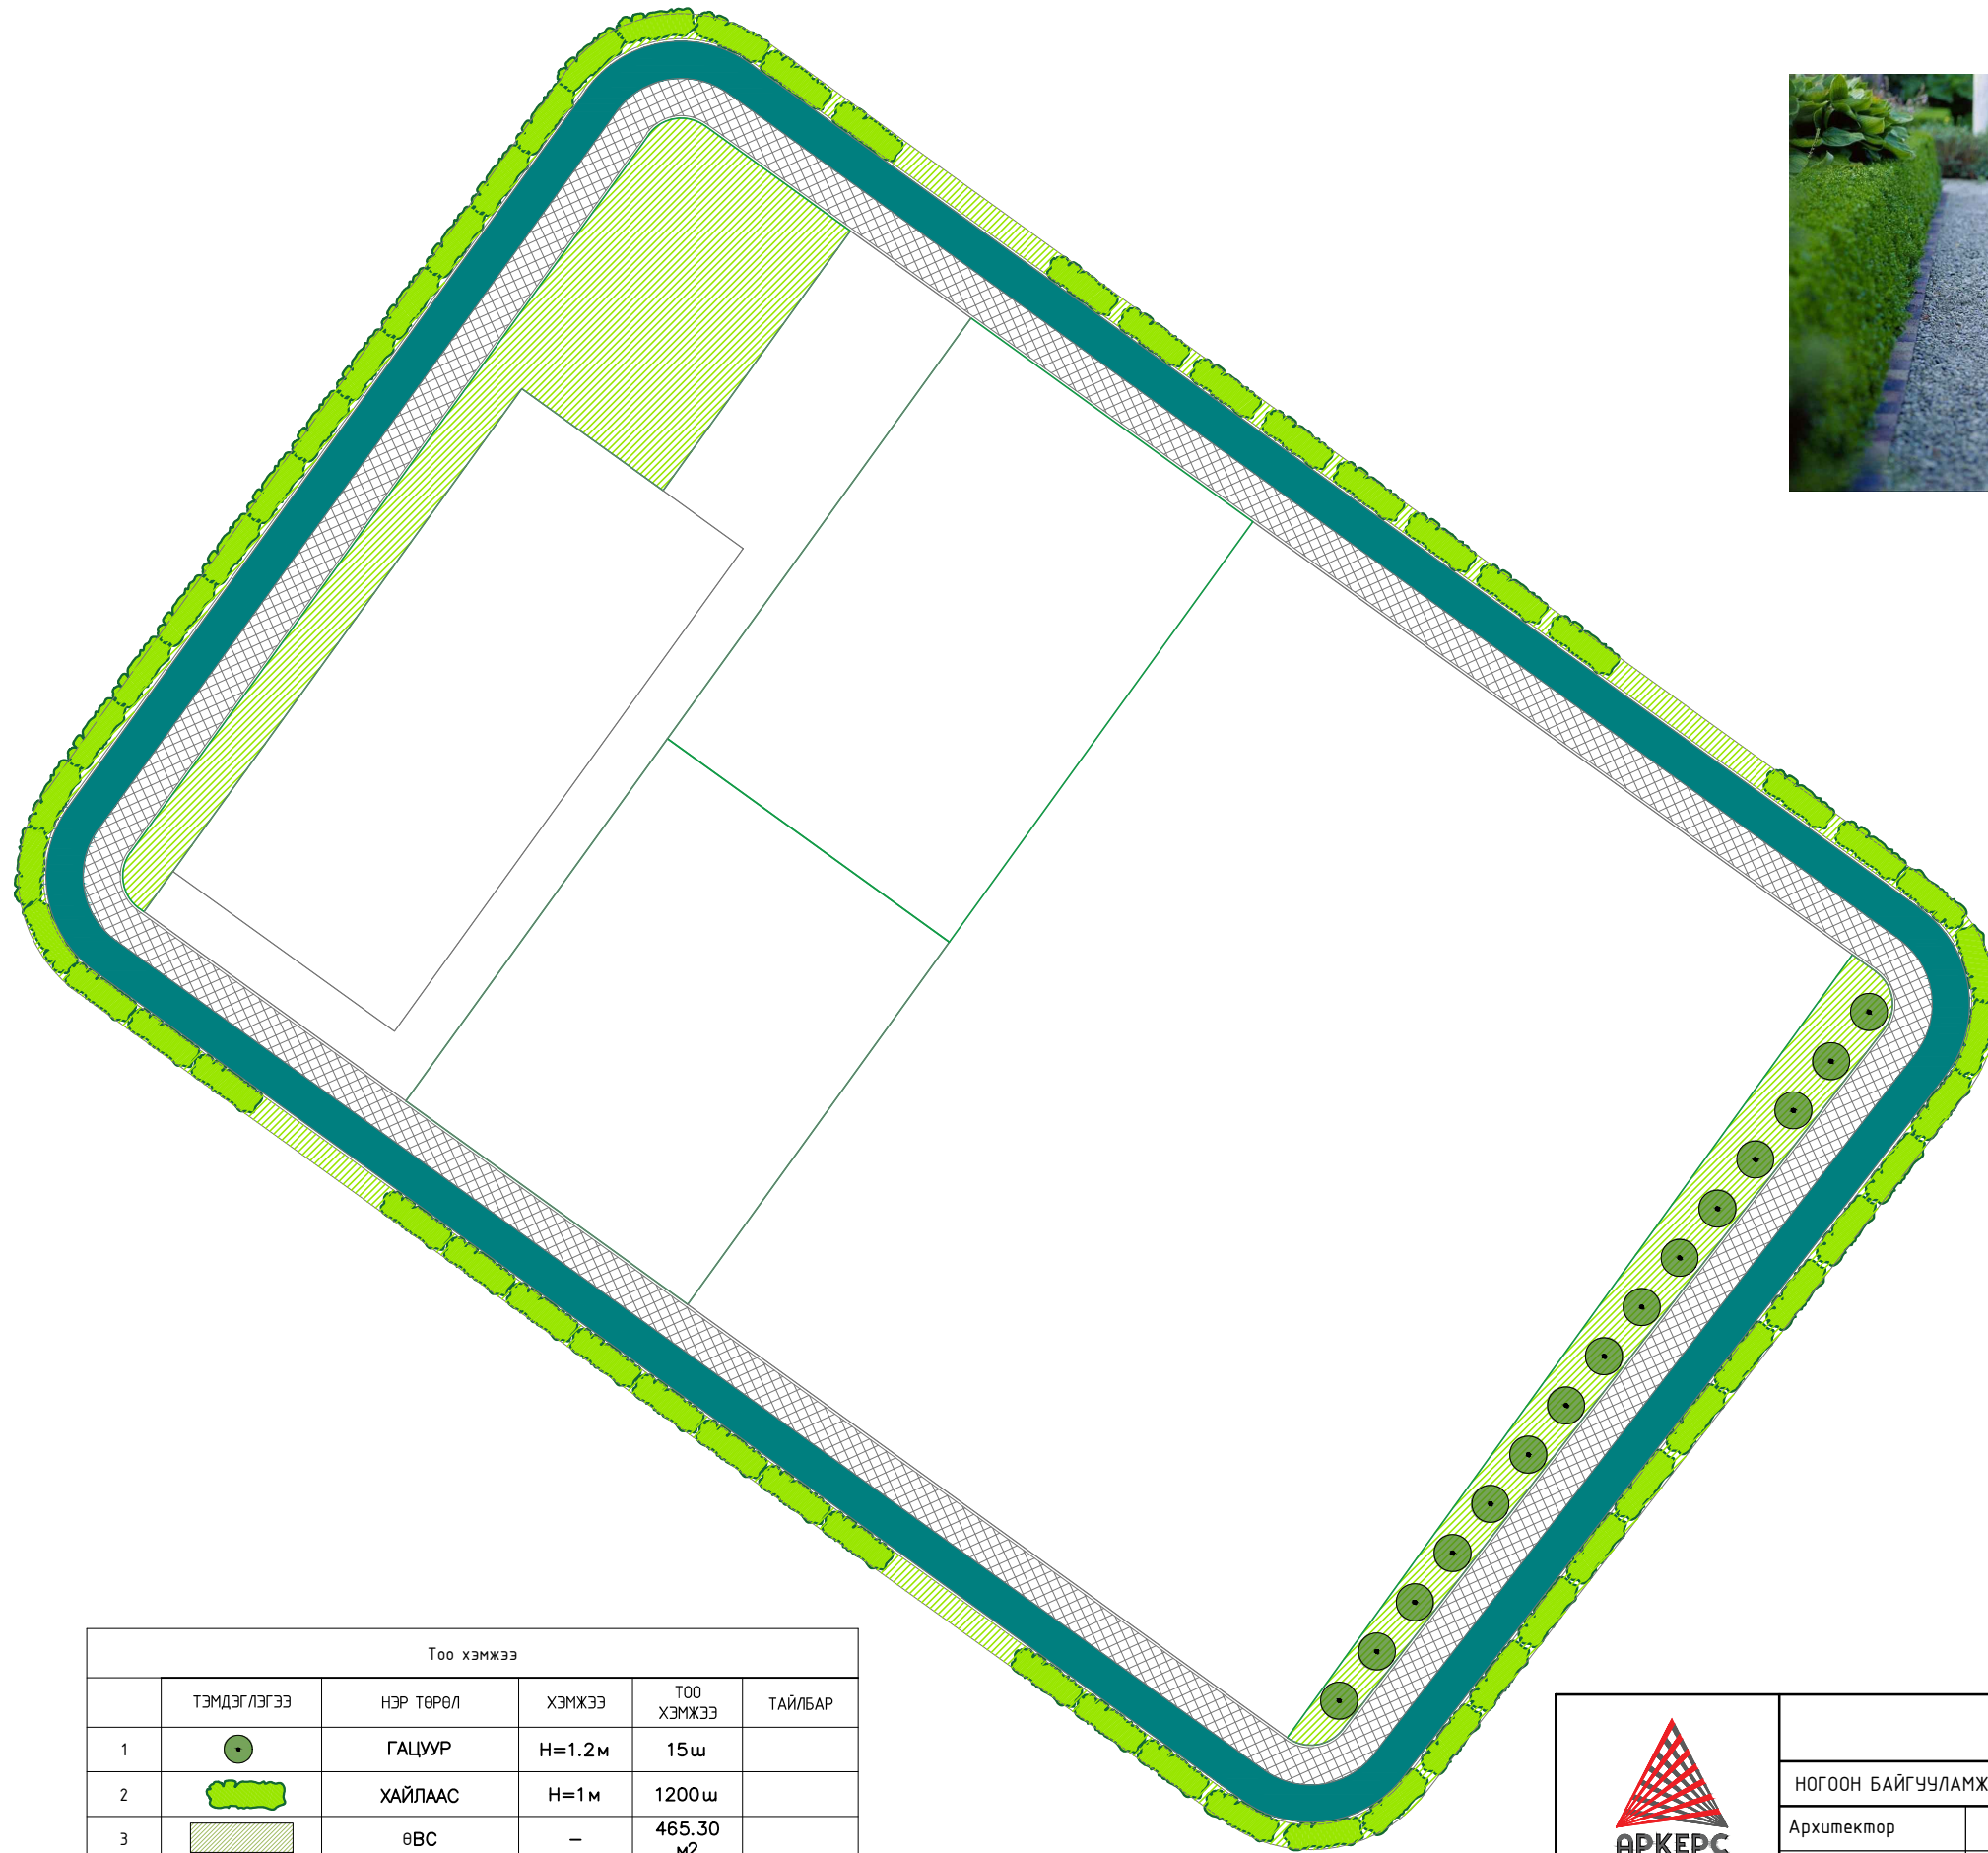


ХАЙЛААС МОД

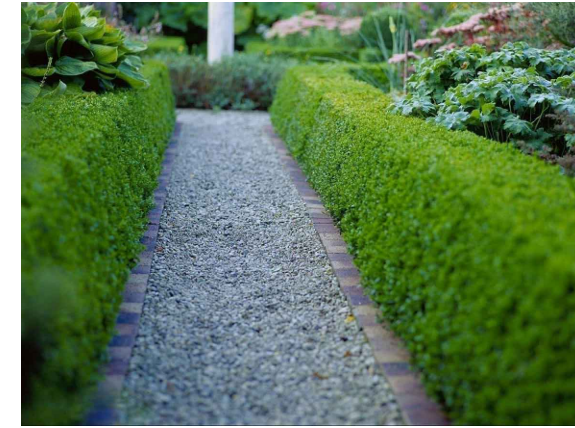

ГАЦУУР МОД

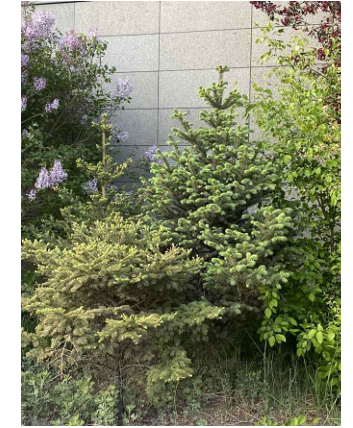


Тайлбар:
Гүйцэтгэлийн явцад газар дээр өөрчлөлт оруулах засвар хийх бол захиалагч зургийн зохиогчтой заавал зөвшилцөх шаардлагатай.
Ерөнхий төлөвлөгөөний зураг болон дусад холбогдох зурагуудтай хамт үзнэ үү.

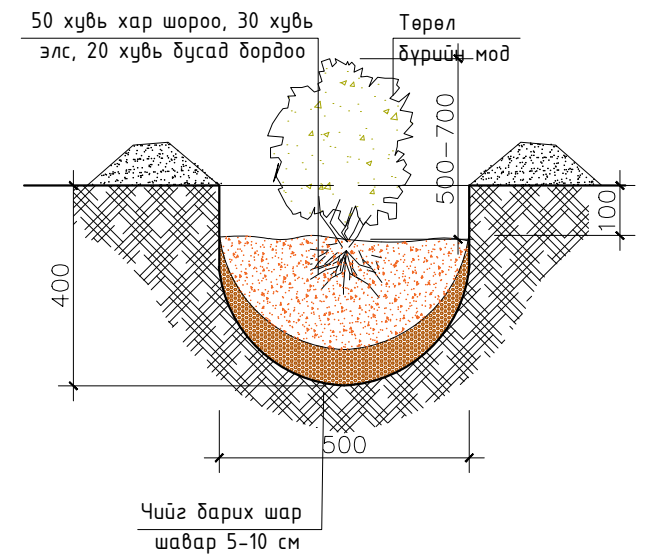

Тоо хэмжээ					
	ТЭМДЭГЛЭГЭЭ	НЭР ТӨРӨЛ	ХЭМЖЭЭ	ТОО ХЭМЖЭЭ	ТАЙЛБАР
1		ГАЦУУР	H=1.2м	15ш	
2		ХАЙЛААС	H=1м	1200ш	
3		ӨВС	-	465.30 м2	

 "АРКЕРС" ХХК	Өмнөговь аймаг, Даланзадгад сум "МАЛЧИН ХОРООЛОЛД ХҮҮХДИЙН ТОГЛООМЫН ТАЛБАЙ БАЙГУУЛАХ АЖИЛ"				
	НОГООН БАЙГУУЛАМЖ				Үе шат: АЗ
	Архитектор	Д.Жигжидсүрэн	ЕГ Шифр: Аркерс:2024/...	Масштаб: М1:100	Огноо: 2024/09
	Гүйцэтгэсэн	Д.Жигжидсүрэн	ТГ Шифр:	Зургийн дугаар: ЛА-06	Хуудас:
	Шалгасан	Б.Чинбаяр			

ГАДНА ГЭРЭЛТҮҮЛЭГ

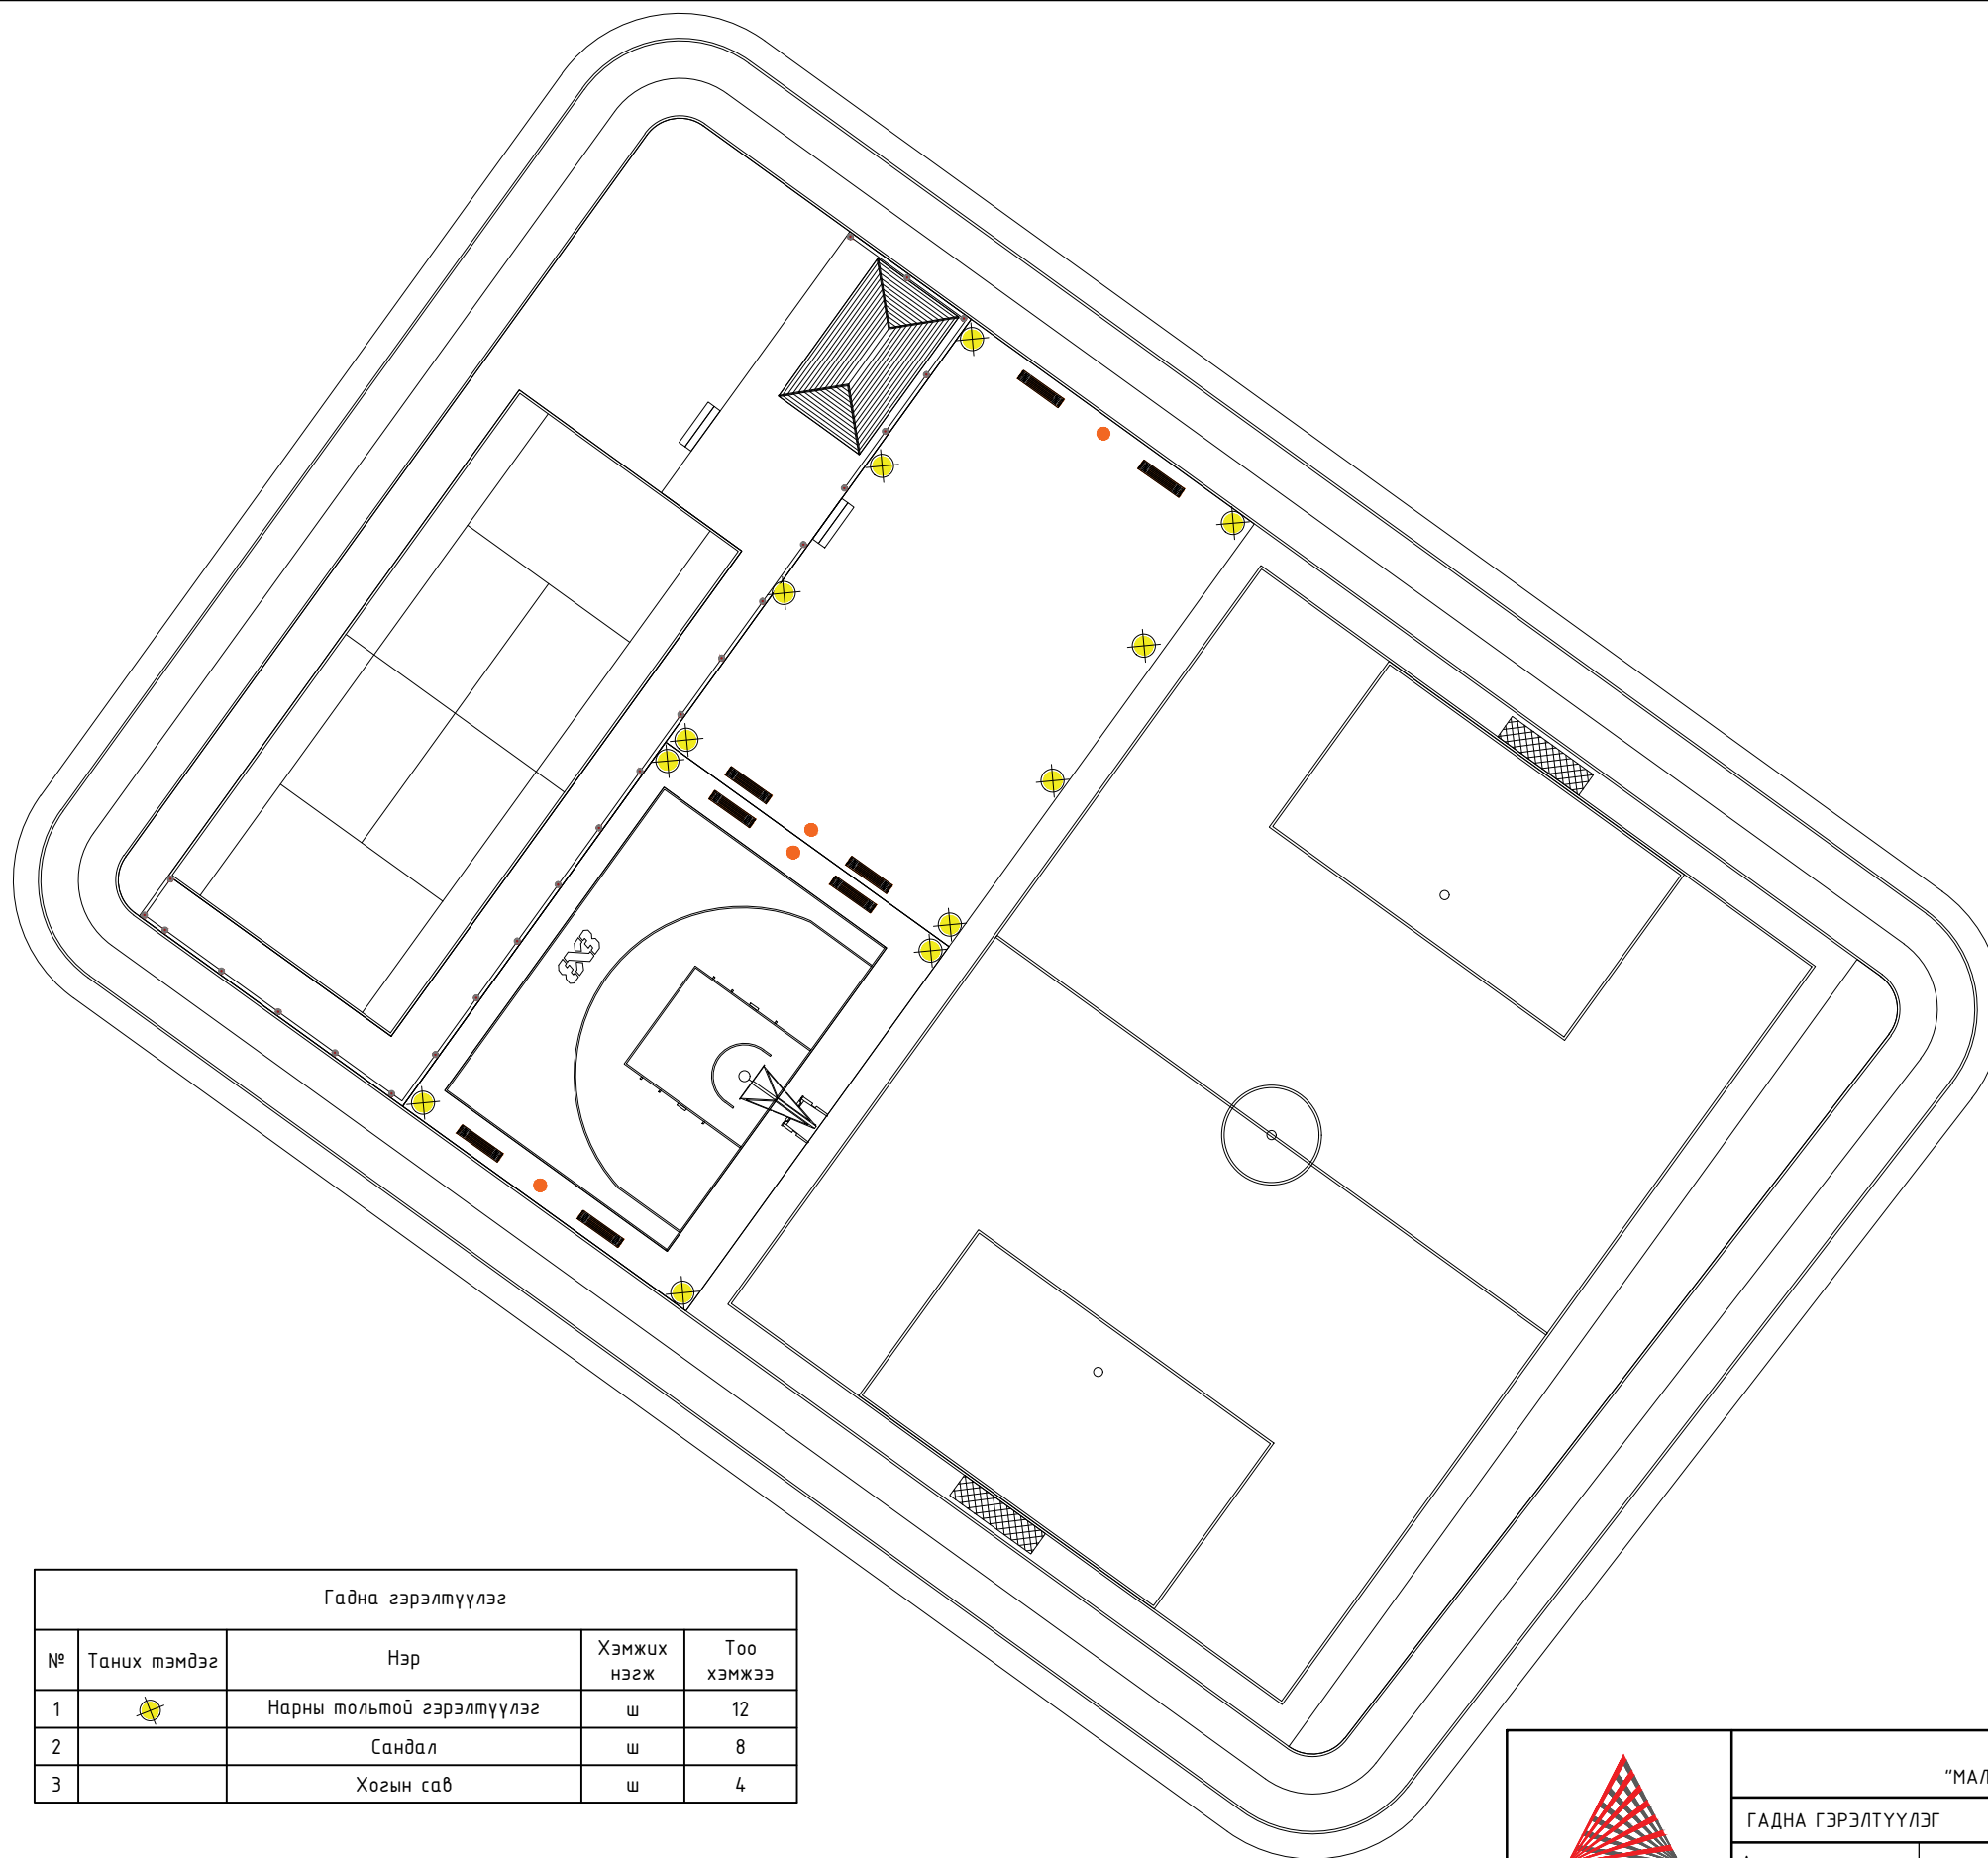

Гадна гэрэлтүүлэг				
№	Таних тэмдэг	Нэр	Хэмжих нэгж	Тоо хэмжээ
1		Нарны тольтой гэрэлтүүлэг	ш	12
2		Сандал	ш	8
3		Хогын сав	ш	4

<p>"АРКЕРС" ХХК</p>	Өмнөговь аймаг, Даланзадгад сум "МАЛЧИН ХОРООЛОЛД ХҮҮХДИЙН ТОГЛООМЫН ТАЛБАЙ БАЙГУУЛАХ АЖИЛ"					
	ГАДНА ГЭРЭЛТҮҮЛЭГ				Үе шат: АЗ	
	Архитектор		Д.Жигжидсүрэн	ЕГ Шифр: Аркерс:2024/...	Масштаб: М1:100	Огноо: 2024/09
	Гүйцэтгэсэн		Д.Жигжидсүрэн	ТГ Шифр:	Зургийн дугаар: ЛА-07	Хуудас:
	Шалгасан		Б.Чинбаяр			

1

2

3

4

5

6

7

8

A

A

B

B

C

C

D

D

E

E

F

F

1

2

3

4

5

6

7

8


АЗ

ЯВГАН ЗАМ ТАЛБАЙН САНДАЛ БАЙГУУЛАЛТ


Тайлбар

МОДОН САНДАЛ-1


САНДАЛЫН БАЙГУУЛАЛТ

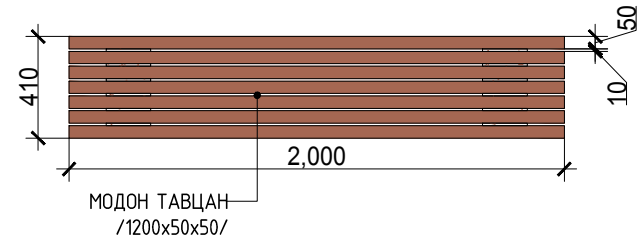

САНДАЛЫН НҮҮР ТАЛ

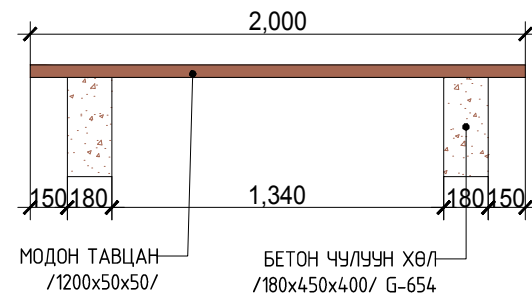


МОД 1200x50

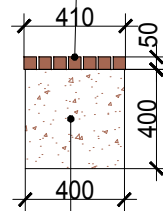

БЕТОН ЧУЛУУН ХӨЛ /180x450x400/ G-654

САНДАЛЫН ХЭСЭГЛЭЛ

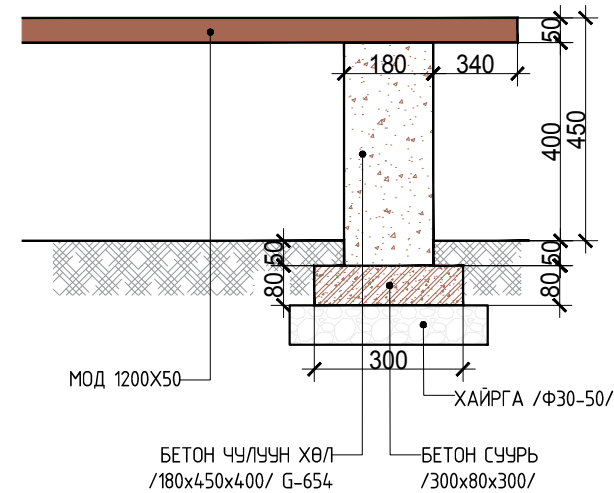

МОД 1200x50

БЕТОН ЧУЛУУН ХӨЛ /180x450x400/ G-654

БЕТОН СУУРЬ /300x80x300/

ХАЙРГА /Ф30-50/

Тайлбар:
Гүйцэтгэлийн явцад газар дээр өөрчлөлт оруулах засвар хийх бол захиалагч зургийн зохиогчтой заавал зөвшилцөх шаардлагатай. Ерөнхий төлөвлөгөөний зураг болон дусад холбогдох зурагуудтай хамт үзнэ үү.

МАТЕРИАЛЫН ТҮҮВЭР

№	Нэр	Хэмжих нэгж	Тоо хэмжээ
1	МОДОН САНДАЛ-1	1200x450x1200	4ш



"АРКЕРС" ХХК



Өмнөговь аймаг, Даланзадгад сум
ЧАНДМАНЬ 9 ДҮГЭЭР БАГТ ЧИЙРЭГЖҮҮЛЭЛТИЙН ТАЛБАЙН ТОХИЖИЛТЫН АЖИЛ "

ЯВГАН ЗАМ ТАЛБАЙН САНДАЛ БАЙГУУЛАЛТ				Үе шат:
Архитектор	Д.Жигжидсүрэн	ЕГ Шифр:	Аркерс:2024/...	А3
Гүйцэтгэсэн	Д.Жигжидсүрэн	Масштаб:	M1:100	Огноо: 2024/09
Шалгасан	Б.Чинбаяр	ТГ Шифр:	Зургийн дугаар: ЛА-08	Хуудас:

ЭХЗ САГСАН БӨМБӨГИЙН ТАЛБАЙН ХЭСЭГЧИЛСЭН БАЙГУУЛАЛТ


Эхз сагсан бөмбөгийн талбайн хэсэгчилсэн байгуулалт

Эхз сагсан бөмбөгийн талбайн шүүд

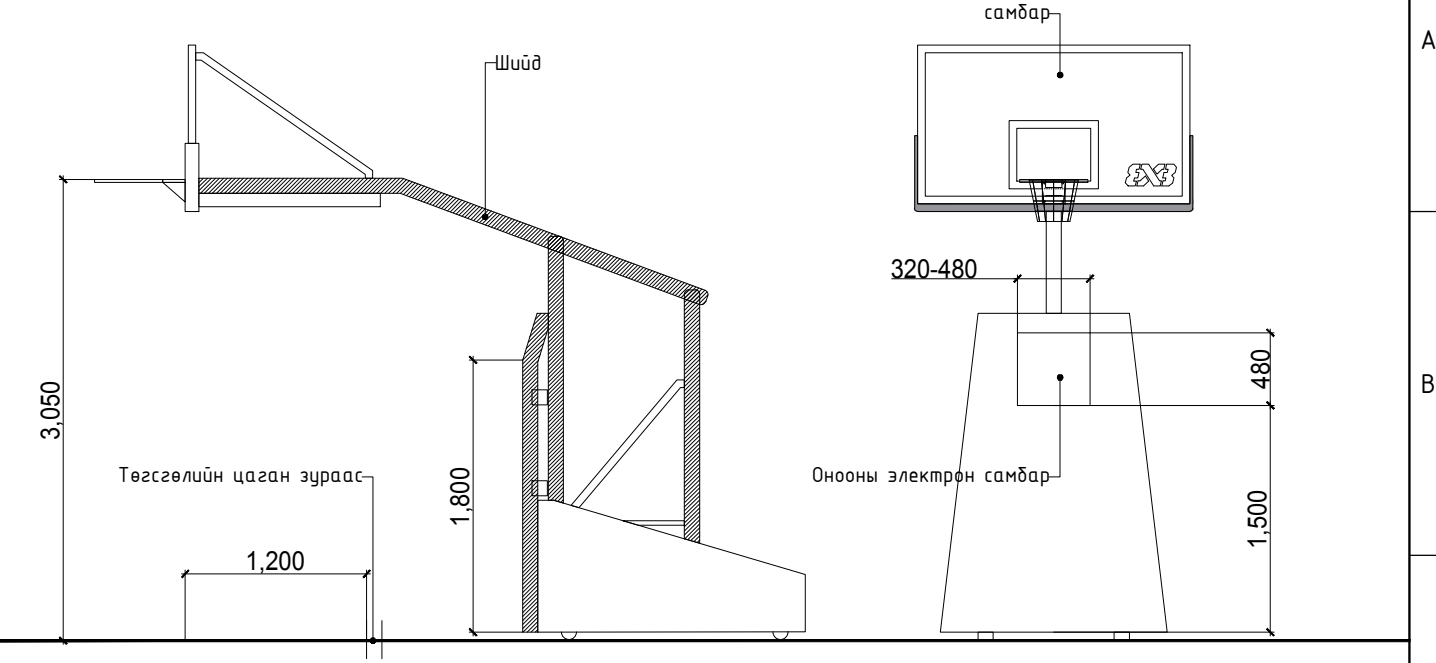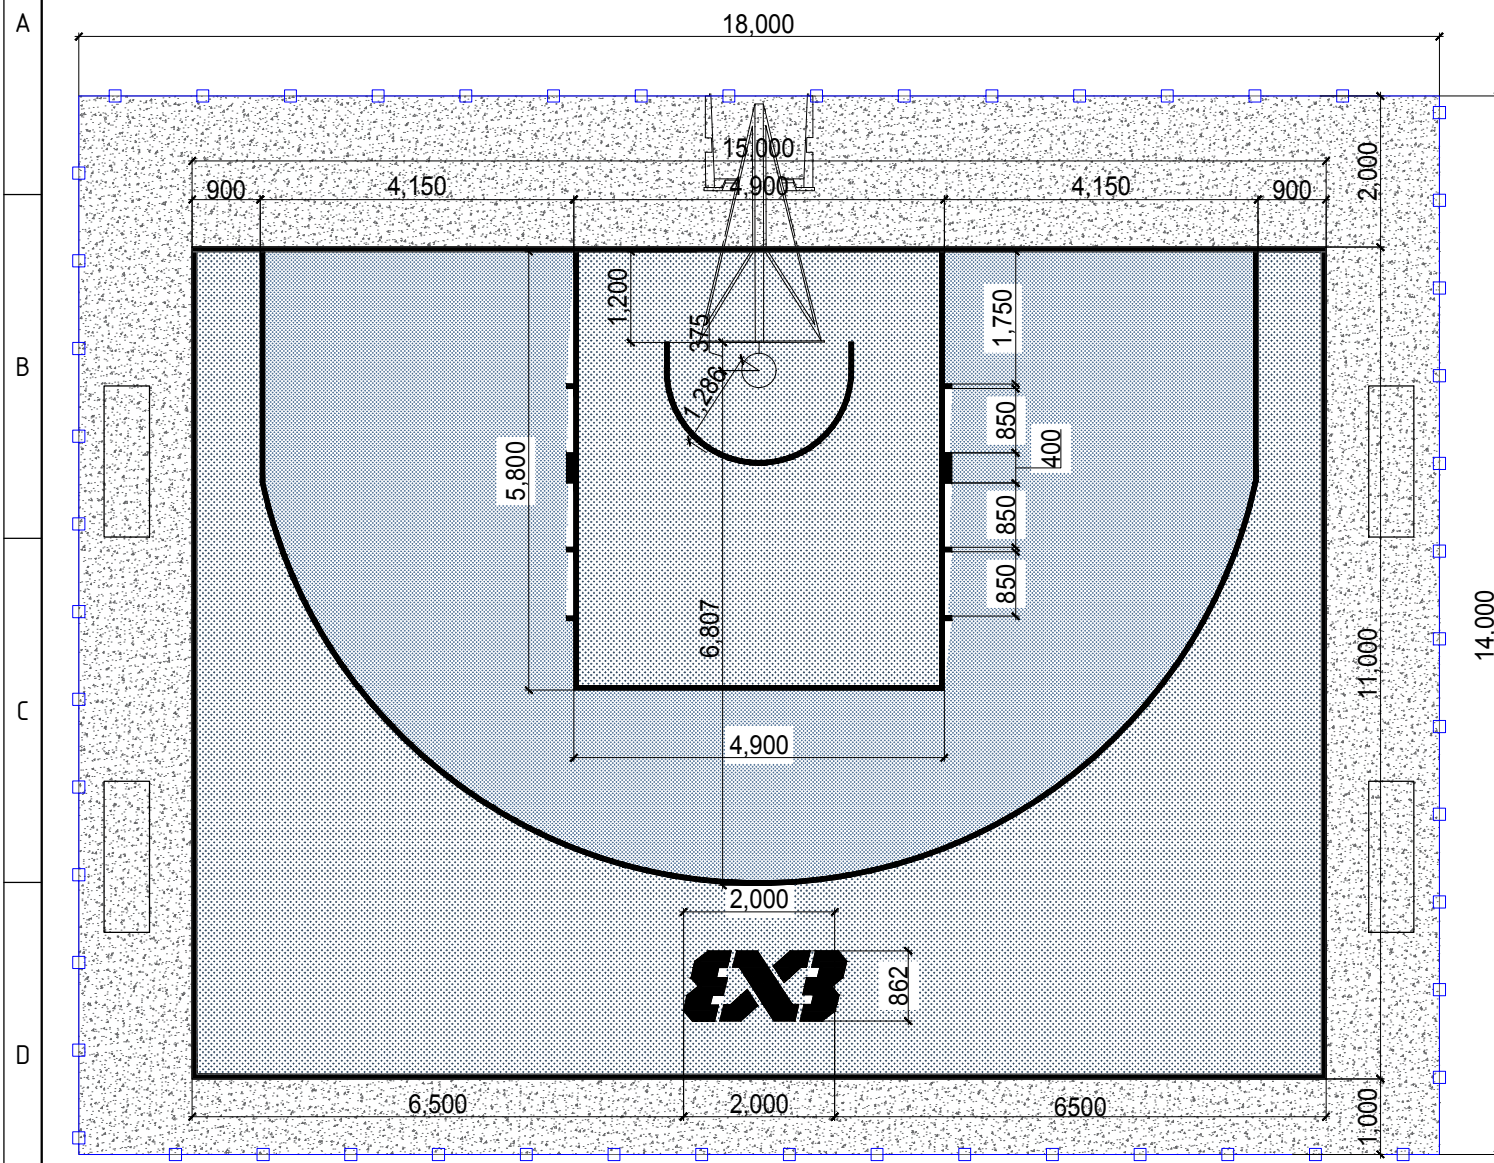


Шүүд кольцо

Харагдах байдла

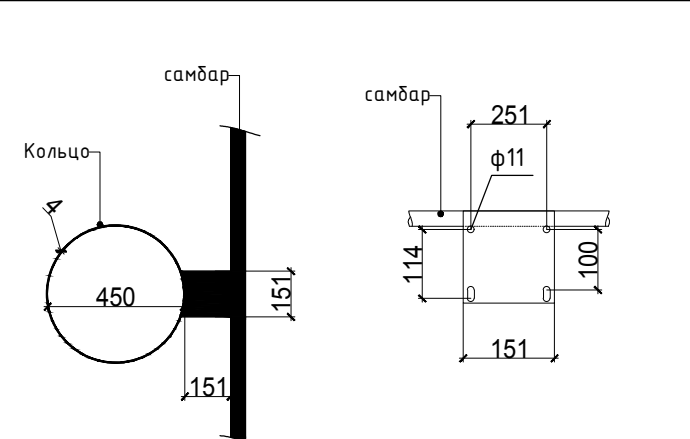

Лего хавтан жишээ зураг

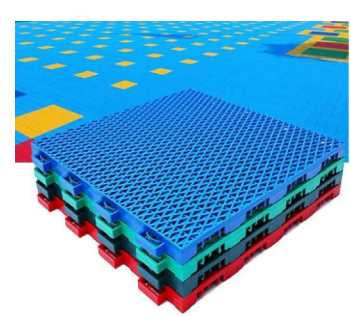


Тайлбар:
Өнгө:
■ Хар хөх өнгөтэй
■ Цайвар хөх өнгөтэй

Түүвэр

Эхз сагсан бөмбөгийн талбайн түүвэр

№	Нэр	Хэмжих нэгж	Талбай хэмжээ	Нийт
1	Лего хавтан	м2	252.00	165.00
2	Бетон	м3		37.80

Бөмбөг электрон самбар

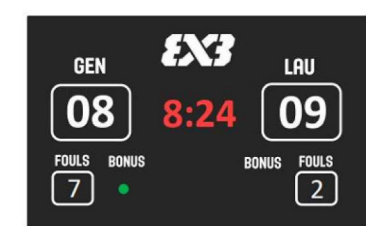

Сандал



Тайлбар:
Спорт талбайн шал маш сайн чанарын материалтай байх Лего шалыг хийхийн өмнө 100мм бетон цутгалт хийнэ. Бетон талбайг сайтар өнгөлсөн байх хэрэгтэй ба гадаргуу тэгш жигд байх. Өнгөлж тэгшилсэн гадаргуу дээр зурагт үзүүлсэний дагуу лего шалыг угсарж тэмдэг тэмдэглэгээг тавих.







"АРКЕРС" ХХК

Өмнөговь аймаг, Даланзадгад сум
ЧАНДМАНЬ 9 ДҮГЭЭР БАГТ ЧИЙРЭГЖҮҮЛЭЛТИЙН ТАЛБАЙН ТОХИЖИЛТЫН АЖИЛ "

Эхз САГСАН БӨМБӨГИЙН ТАЛБАЙН ХЭСЭГЧИЛСЭН БАЙГУУЛАЛТ				Үе шат:	A3
Архитектор	Д.Жигжидсүрэн	ЕГ Шифр:	Аркерс:2024/...	Масштаб:	Огноо:
Гүйцэтгэсэн	Д.Жигжидсүрэн	ТГ Шифр:		М1:100	2024/09
Шалгасан	Б.Чинбаяр			Зургийн дугаар:	Хуудас:
				ЛА-09	

3x3 САГСАН БӨМБӨГИЙН ТАЛБАЙН ХАШААНЫ ХЭСЭГЧИЛСЭН БАЙГУУЛАЛТ

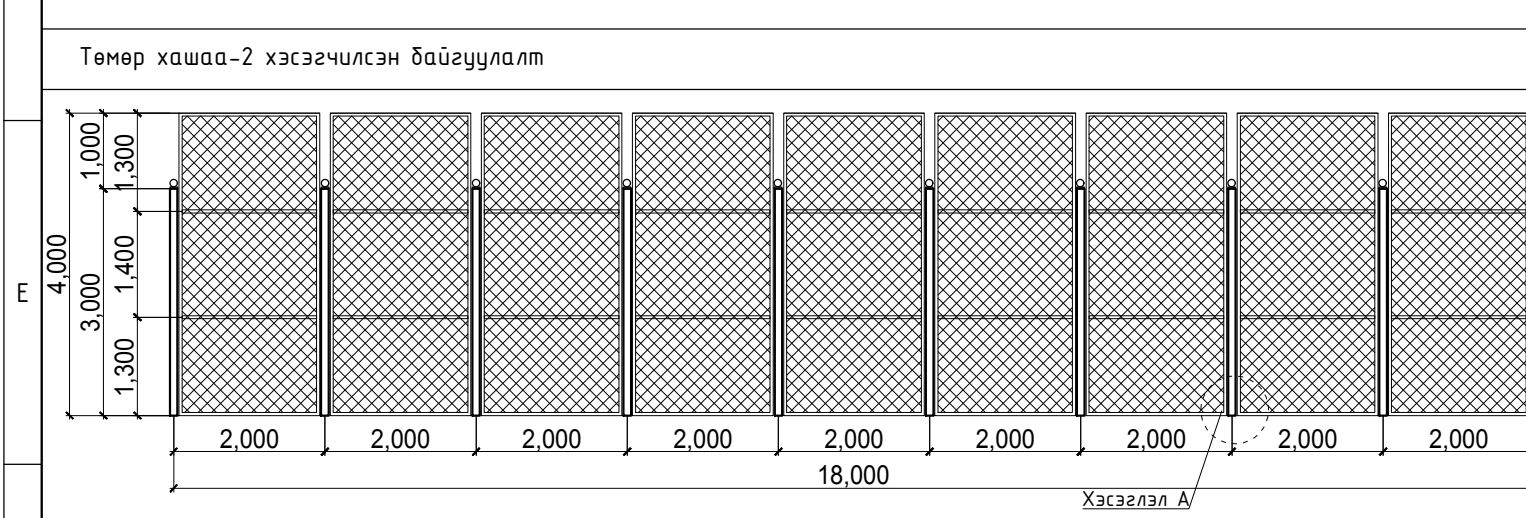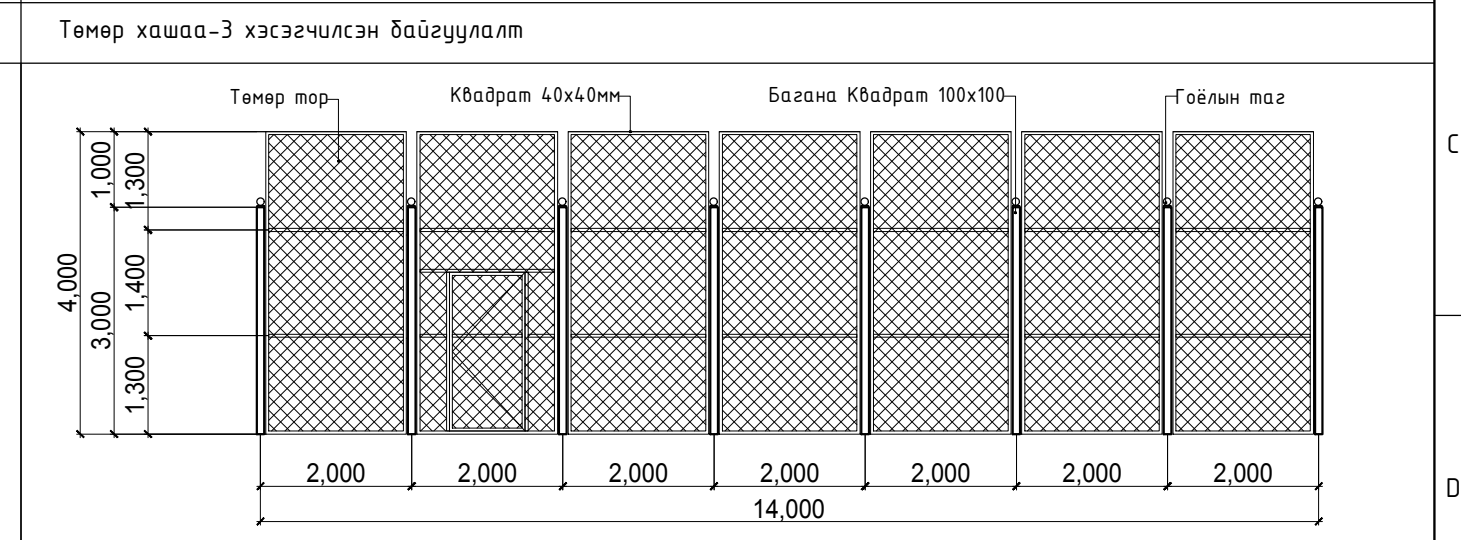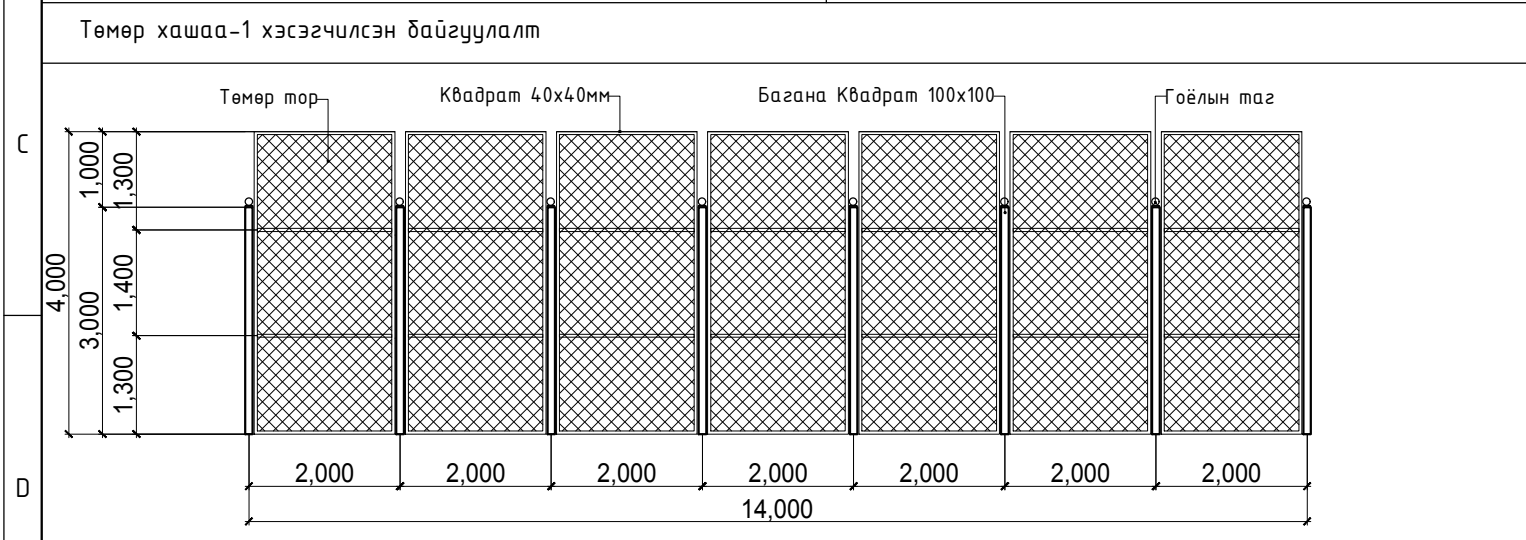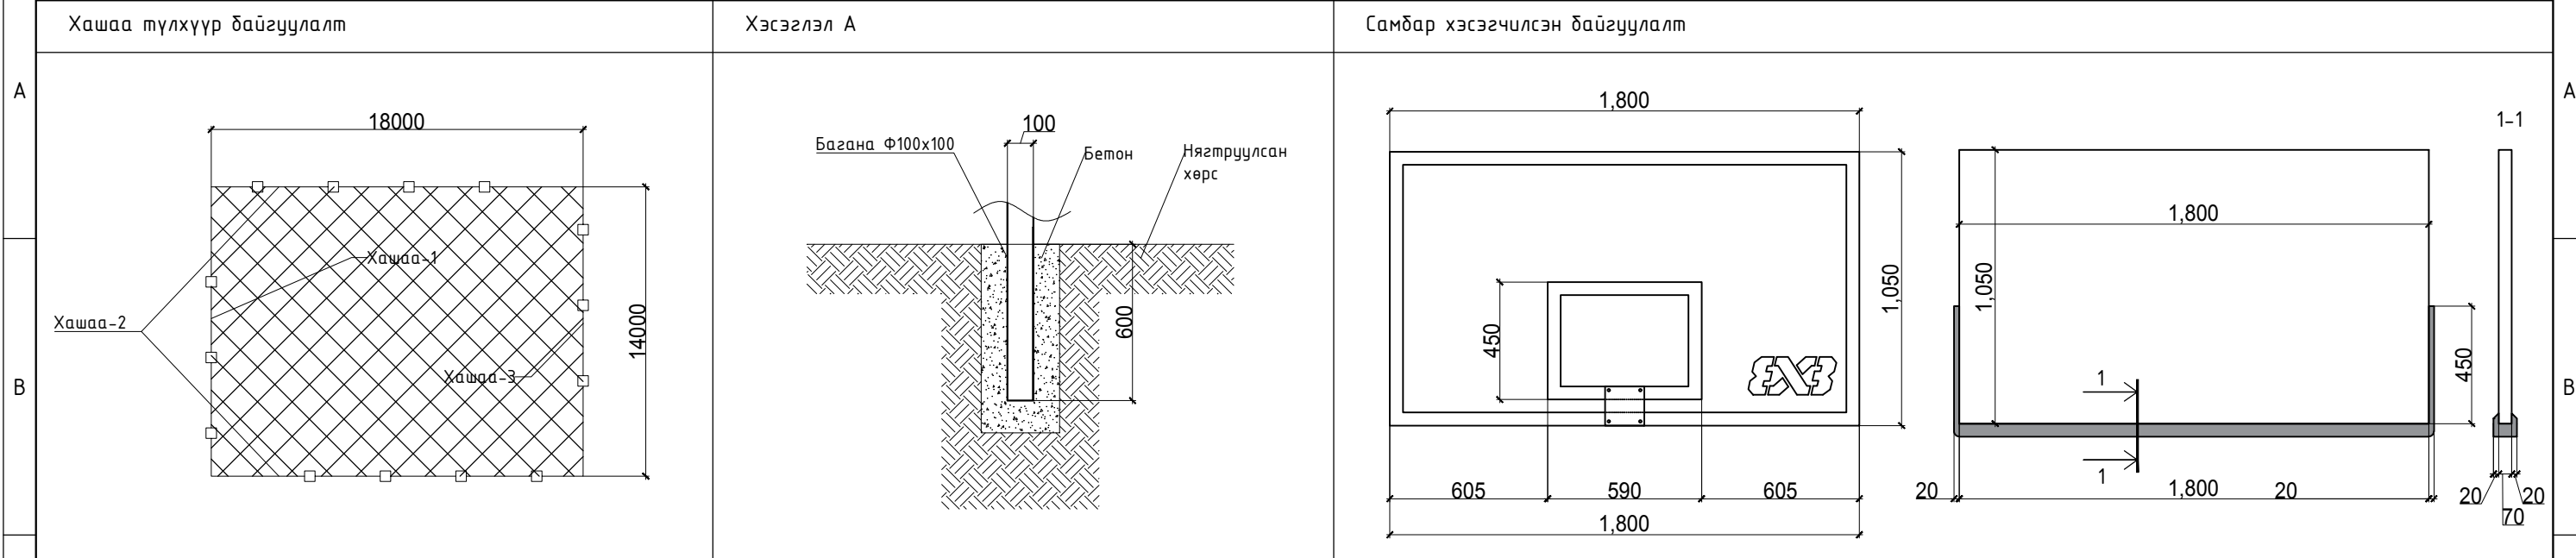

3x3 төмөр торон хашааны түүвэр хашаа-1					3x3 төмөр торон хашааны түүвэр хашаа-1						
№	Нэр	Хэмжих нэгж	Урт	Нийт	№	Нэр	Хэмжих нэгж	Урт	Нийт		
1	Төмөр багана 100x100	м	3.60	8.00	28.80	1	Төмөр багана 100x100	м	3.60	8.00	28.80
2	Хашааны тор	м2	8.00	7	56.00	2	Хашааны тор	м2	8.00	7	56.00
3	Квадрат 40x40	м	16.00	7	112.00	3	Квадрат 40x40	м	16.00	7	112.00
4	Бетон	м3			0.76	4	Квадрат 40x40 /хаалга/	м	12.18	1	12.18
3x3 төмөр торон хашааны түүвэр хашаа-2					5	Бетон	м3			0.76	
№	Нэр	Хэмжих нэгж	Урт	Нийт	3x3 төмөр торон хашааны баганын толгой						
1	Төмөр багана 100x100	м	3.60	20.00	72.00	№	Нэр	Хэмжих нэгж	Тоо /ш/	Нийт	
2	Хашааны тор	м2	8.00	18	144.00	1	Төмөр багана 100x100	ш	36	36	
3	Квадрат 40x40	м	1.75	16	28.00						
4	Бетон	м3			0.97						

Тайлбар:
Төмөр хашааг угсарсны дараа сайн чанарын бүдгээр бүднэ Төмөр хашааны баганууд дээр баганын гоёлын таг хийх.

Өмнөговь аймаг, Даланзадгад сум
ЧАНДМАНЬ 9 ДҮГЭЭР БАГТ ЧИЙРЭГЖҮҮЛЭЛТИЙН ТАЛБАЙН ТОХИЖИЛТЫН АЖИЛ "

3x3 САГСАН БӨМБӨГИЙН ТАЛБАЙН ХАШААНЫ ХЭСЭГЧИЛСЭН БАЙГУУЛАЛТ

Архитектор: Д.Жигжидсүрэн
Гүйцэтгэсэн: Д.Жигжидсүрэн
Шалгасан: Б.Чинбаяр


Үе шат: АЗ

ЕГ Шифр: Аркерс:2024/...
Масштаб: М1:100
Огноо: 2024/09

ТГ Шифр: Зургийн дугаар: Хуудас:
ЛА-10

ХАРАГДАХ БАЙДАЛ



 "АРКЕРС" ХХК	Өмнөговь аймаг, Даланзадгад сум ЧАНДМАНЬ 9 ДҮГЭЭР БАГТ ЧИЙРЭГЖҮҮЛЭЛТИЙН ТАЛБАЙН ТОХИЖИЛТЫН АЖИЛ "					
	ГАДНА ГЭРЭЛТҮҮЛЭГ					Үе шат: АЗ
	Архитектор		Д.Жигжидсүрэн	ЕГ Шифр: Аркерс:2024/...	Масштаб: М1:100	Огноо: 2024/09
	Гүйцэтгэсэн		Д.Жигжидсүрэн	ТГ Шифр:	Зургийн дугаар: ЛА-11	Хуудас:
Шалгасан		Б.Чинбаяр				

1

2

3

4

5

6


7

8

АЗ

ХАРАГДАХ БАЙДАЛ



 "АРКЕРС" ХХК	Өмнөговь аймаг, Даланзадгад сум ЧАНДМАНЬ 9 ДҮГЭЭР БАГТ ЧИЙРЭГЖҮҮЛЭЛТИЙН ТАЛБAYН ТОХИЖИЛТЫН АЖИЛ "				
	ГАДНА ГЭРЭЛТҮҮЛЭГ				Үе шат:
	Архитектор	Д.Жигжидсүрэн	ЕГ Шифр:	Масштаб:	Огноо:
	Гүйцэтгэсэн	Д.Жигжидсүрэн	ТГ Шифр:	Зургийн дугаар:	Хуудас:
Шалгасан	Б.Чинбаяр		ЛА-12		

1

2

3

4

5

6


7

8

А3

ХАРАГДАХ БАЙДАЛ



 "АРКЕРС" ХХК	Өмнөговь аймаг, Даланзадгад сум ЧАНДМАНЬ 9 ДҮГЭЭР БАГТ ЧИЙРЭГЖҮҮЛЭЛТИЙН ТАЛБАЙН ТОХИЖИЛТЫН АЖИЛ "					
	ГАДНА ГЭРЭЛТҮҮЛЭГ					Үе шат: АЗ
	Архитектор		Д.Жигжидсүрэн	ЕГ Шифр: Аркерс:2024/...	Масштаб: М1:100	Огноо: 2024/09
	Гүйцэтгэсэн		Д.Жигжидсүрэн	ТГ Шифр:	Зургийн дугаар: ЛА-13	Хуудас:
Шалгасан		Б.Чинбаяр				

1

2

3

4

5

6


7

8

АЗ

ХАРАГДАХ БАЙДАЛ



 "АРКЕРС" ХХК	Өмнөговь аймаг, Даланзадгад сум ЧАНДМАНЬ 9 ДҮГЭЭР БАГТ ЧИЙРЭГЖҮҮЛЭЛТИЙН ТАЛБАЙН ТОХИЖИЛТЫН АЖИЛ "					
	ГАДНА ГЭРЭЛТҮҮЛЭГ					Үе шат: АЗ
	Архитектор		Д.Жигжидсүрэн	ЕГ Шифр: Аркерс:2024/...	Масштаб: М1:100	Огноо: 2024/09
	Гүйцэтгэсэн		Д.Жигжидсүрэн	ТГ Шифр:	Зургийн дугаар: ЛА-14	Хуудас:
Шалгасан		Б.Чинбаяр				

1

2

3

4

5

6


7

8

АЗ

ХАРАГДАХ БАЙДАЛ



 "АРКЕРС" ХХК	Өмнөговь аймаг, Даланзадгад сум ЧАНДМАНЬ 9 ДҮГЭЭР БАГТ ЧИЙРЭГЖҮҮЛЭЛТИЙН ТАЛБAYН ТОХИЖИЛТЫН АЖИЛ "					
	ГАДНА ГЭРЭЛТҮҮЛЭГ					Үе шат: АЗ
	Архитектор		Д.Жигжидсүрэн	ЕГ Шифр: Аркерс:2024/...	Масштаб: М1:100	Огноо: 2024/09
	Гүйцэтгэсэн		Д.Жигжидсүрэн	ТГ Шифр:	Зургийн дугаар: ЛА-15	Хуудас:
		Шалгасан	Б.Чинбаяр			

1

2

3

4

5

6

7

8

АЗ