

БАТЛАВ  
ӨМНӨГОВЬ АЙМГИЙН ЕРӨНХИЙ АРХИТЕКТОР

Ц.ЗОЛБОО

ӨМНӨГОВЬ АЙМГИЙН  
ЕРӨНХИЙ  
АРХИТЕКТОР  
ЕА 15

ЕГ шифр: Аркерс: 05-2024



Өмнөговь аймаг, Даланзадгад сум

# "АВТО МАШИНГҮЙ ГУДАМЖТАЙ БОЛГОХ (9-Р БАГ)"

(АЖЛЫН ЗУРАГ)

ЗӨВШӨӨРСӨН


БОЛОВСРУУЛСАН

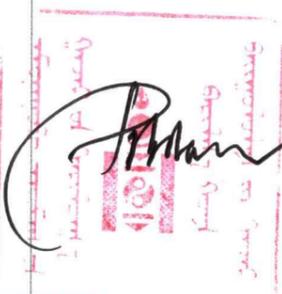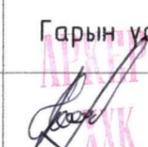Албан тушаал	Нэр	Гарын үсэг	Гүйцэтгэгч			
Өмнөговь аймгийн ГХБХБГазрын дарга	П.Золжаргал		 "Аркерс" ХХК-ийн захирал	Албан тушаал	Нэр	Гарын үсэг
			Захиалагч	Б.Чинбаяр		
			Албан тушаал	Нэр	Гарын үсэг	
			"Даланзадгад сумын ЗДТГ" дарга	Х.Батболд		

Өмнөговь аймаг  
2024 он

# ЗУРГИЙН ЖАГСААЛТ, ТАЙЛБАР БИЧИГ

Байршлын схем

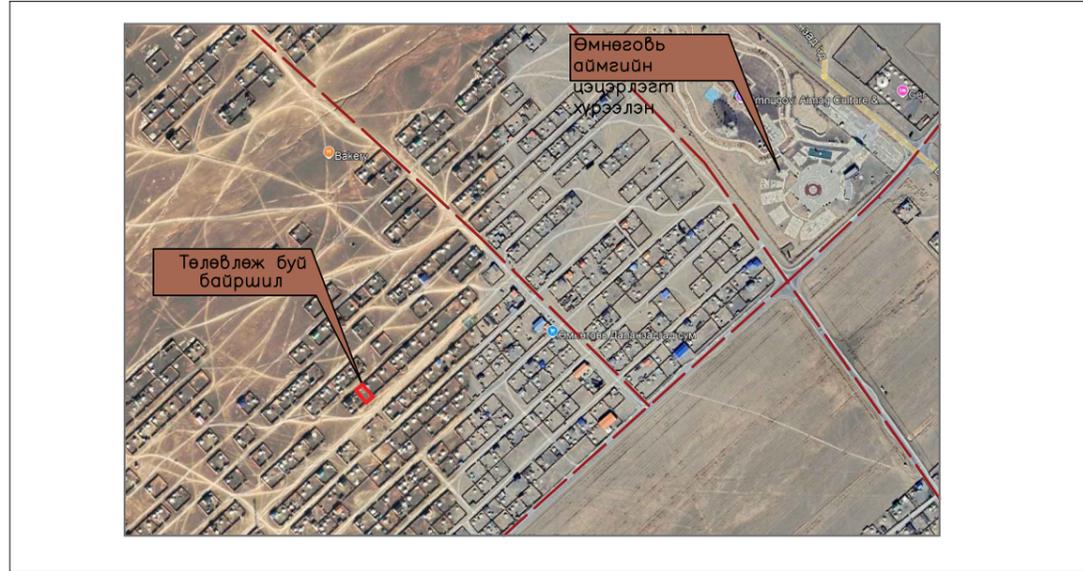

## ТАЙЛБАР

Өмнөговь аймаг, даланзадгад сумын нутаг дэвсгэрт байрлах сумын төвөөс 4.2 км орчимд "АВТО МАШИНГҮЙ ГУДАМЖТАЙ БОЛГОХ 9-Р БАГИЙН ТОХИЖИЛТЫН АЖИЛ"-ын зургийг -Даланзадгад сумын Засаг даргын 2020-2024 оны үйл ажиллагааны "Дэвшилтэт Даланзадгад" хөтөлбөр, Хөгжлийн 2024-оны жилийн төлөвлөгөөний 2.4.62 дахь заалт -2024.02.18 сарын ӨМДЗСЗДТГ/20240603019 дагаартай зураг төсөв боловсруулах даалгавар үндэслэв.

2024 оны 9-р сард Аркерс ХХК-д боловсруулав.

Цаг уурын дараах нөхцөлд тохируулан боловсруулав. Үүнд:

- Гадна агаарын хэм -31.1С
- Салхины ачаалал 55кН/м2
- Цасны ачаалал 30кг/м2
- Газар чичирхийлэл 6 балл

### ОДООГИЙН БАЙДЛЫН ГАЗРЫН СУДАЛГАА:

Одоогийн байдлаар төлөвлөж буй байршил нь хоёр талаараа хашаатай задгай хоосон талбай байна.

### Ерөнхий төлөвлөгөө:

Төлөвлөлтийн талбайд дугуйн зам болон явган зам талбай, чийрэгжүүлэх дасгалын тоншог төхөөрөмж, сүүдрэвч сандал гэрэлтүүлэг цогц байдлаар төлөвлөв.

### Зам талбай хучилт

Төлөвлөлтийн талбайг тойруулан тойрог дугуйн зам төлөвлөж өгсөн.

Явган зам талбайг стандартын 100x200 хэмжээтэй улаан болон саарал өнгөт хавтангаар хийхээр тооцов.

Дугуйн зам болон явган зам огтолцох хэсэгт явган замын 80x200x500мм хэмжээтэй бродурыг хэвтээгээр нь тойруулан хийхээр төлөвлөв.

### Тоног төхөөрөмж

Цг талбайд чийрэгжүүлэх 1ш тоног төхөөрөмж суурьлуулахаар төлөвлөв.

### Ногоон байгууламж

Ногоон байгууламж хэсэгт зүлэгжүүлэх мөн гацуур мод тарихаар төлөвлөв.

ЛАНДШАФТ ТОХИЖИЛТЫН АЖЛЫН ЗУРАГ ТӨСӨЛ		
ЗУРГИЙН ЖАГСААЛТ		
1	ЗУРГИЙН ЖАГСААЛТ, ТАЙЛБАР БИЧИГ	ЛА-1
2	МАТЕРИАЛЫН ТҮҮВЭР	ЛА-2
3	ЕРӨНХИЙ ТӨЛӨВЛӨГӨӨ	ЛА-3
4	ЗАЙ ХЭМЖЭЭ	ЛА-4
5	ЗАМ ТАЛБАЙ ХУЧИЛТ	ЛА-5
6	НОГООН БАЙГУУЛАМЖ	ЛА-6
7	ТОНОГ ТӨХӨӨРӨМЖИЙН БАЙГУУЛАЛТ	ЛА-7
8	ГАДНА ГЭРЭЛТҮҮЛЭГ	ЛА-8
9	ХАРАГДАХ БАЙДАЛ	ЛА-11
10	ХАРАГДАХ БАЙДАЛ	ЛА-12
11	ХАРАГДАХ БАЙДАЛ	ЛА-12
12	ХАРАГДАХ БАЙДАЛ	ЛА-12
13	ХАРАГДАХ БАЙДАЛ	ЛА-12
14	ХАРАГДАХ БАЙДАЛ	ЛА-12

 <b>"АРКЕРС" ХХК</b>	Өмнөговь аймаг, Даланзадгад сум "АВТО МАШИНГҮЙ ГУДАМЖТАЙ БОЛГОХ (9-Р БАГ)"				
	ЗУРГИЙН ЖАГСААЛТ, ТАЙЛБАР БИЧИГ				Үе шат: АЗ
	Архитектор	Д.Жигжидсүрэн	ЕГ Шифр: Аркерс:2024/...	Масштаб: М1:100	Огноо: 2024/09
	Гүйцэтгэсэн	Д.Жигжидсүрэн	ТГ Шифр:	Зургийн дугаар: ЛА-01	Хуудас:
Шалгасан		Б.Чинбаяр			

# МАТЕРИАЛЫН ТҮҮВЭР

Тоо хэмжээ				
№		Нэр	Хэмжих нэгж	Тоо хэмжээ
1		Дугуйн зам талбай	м2	59.30
2		Явган зам талбай	м2	37.19
3		Зүлэгжүүлэх талбай	м2	62.96
4		Лего хавтан шал	м2	101.51
5		Хашаа хайс	м	29.57
6		Бродур 500x200x80	м	167.20

ЭЛСЭН ТОГЛООМЫН МАТЕРИАЛЫН ТҮҮВЭР					
№	Нэр	Хэмжих нэгж	Чрт	Тоо ширхэг	
1	Палк 150x150	м	2.80	4.00	11.20
2	Элс	м3	—	2	
3	Лак	м2	—	3	
4	Бетон	м3			2.88

ТОДОРХОЙЛОЛТ					
	ТЭМДЭГЛЭГЭЭ	НЭР ТӨРӨЛ	ХЭМЖЭЭ	ТОО ХЭМЖЭЭ	ТАЙЛБАР
1		Гацуур	h-12м	13ш	
2		Зүлэг	—	6296м2	


ТӨМӨР ХАШАА ХАЙСНЫ МАТЕРИАЛЫН ТҮҮВЭР					
№	Нэр	Хэмжих нэгж	Чрт	Тоо ширхэг	
1	Квадрат 60*60*3мм	м	1.50	19.00	28.50
2	Квадрат 40*40*3мм	м	2.00	30	60.00
3	Квадрат 20*20*2мм	м	1.00	98	98.00
4	Квадрат 20*20*2мм	м	2.00	15	30.00
5	Бетон	м3	—	—	4.66
6	40*40 төмөр таг	ш			19.00

Тоног төхөөрөмж			
№	Нэр	Хэмжих нэгж	Тоо хэмжээ
4	Турникэн төхөөрөмж	ш	1
5	Савлуур	ш	1
6	Дүүжин даажин	ш	2
7	Элсэн тоглоом	ш	1
8	Түшлэггүй сандал	ш	4
9	Хогийн сав	ш	2

Гадна гэрэлтүүлэг			
№	Нэр	Хэмжих нэгж	Тоо хэмжээ
1	Нарны тольтой гэрэлтүүлэг	ш	3

 <b>"АРКЕРС" ХХК</b>	Өмнөговь аймаг, Даланзадгад сум "АВТО МАШИНГҮЙ ГЧДАМЖТАЙ БОЛГОХ (9-Р БАГ)"					
	МАТЕРИАЛЫН ТҮҮВЭР				Үе шат: АЗ	
	Архитектор		Д.Жигжидсүрэн	ЕГ Шифр: Аркерс:2024/...	Масштаб: М1:100	Огноо: 2024/09
	Гүйцэтгэсэн		Д.Жигжидсүрэн	ТГ Шифр:	Зургийн дугаар: ЛА-02	Хуудас:
	Шалгасан		Б.Чинбаяр			

# ЕРӨНХИЙ ТӨЛӨВЛӨГӨӨ

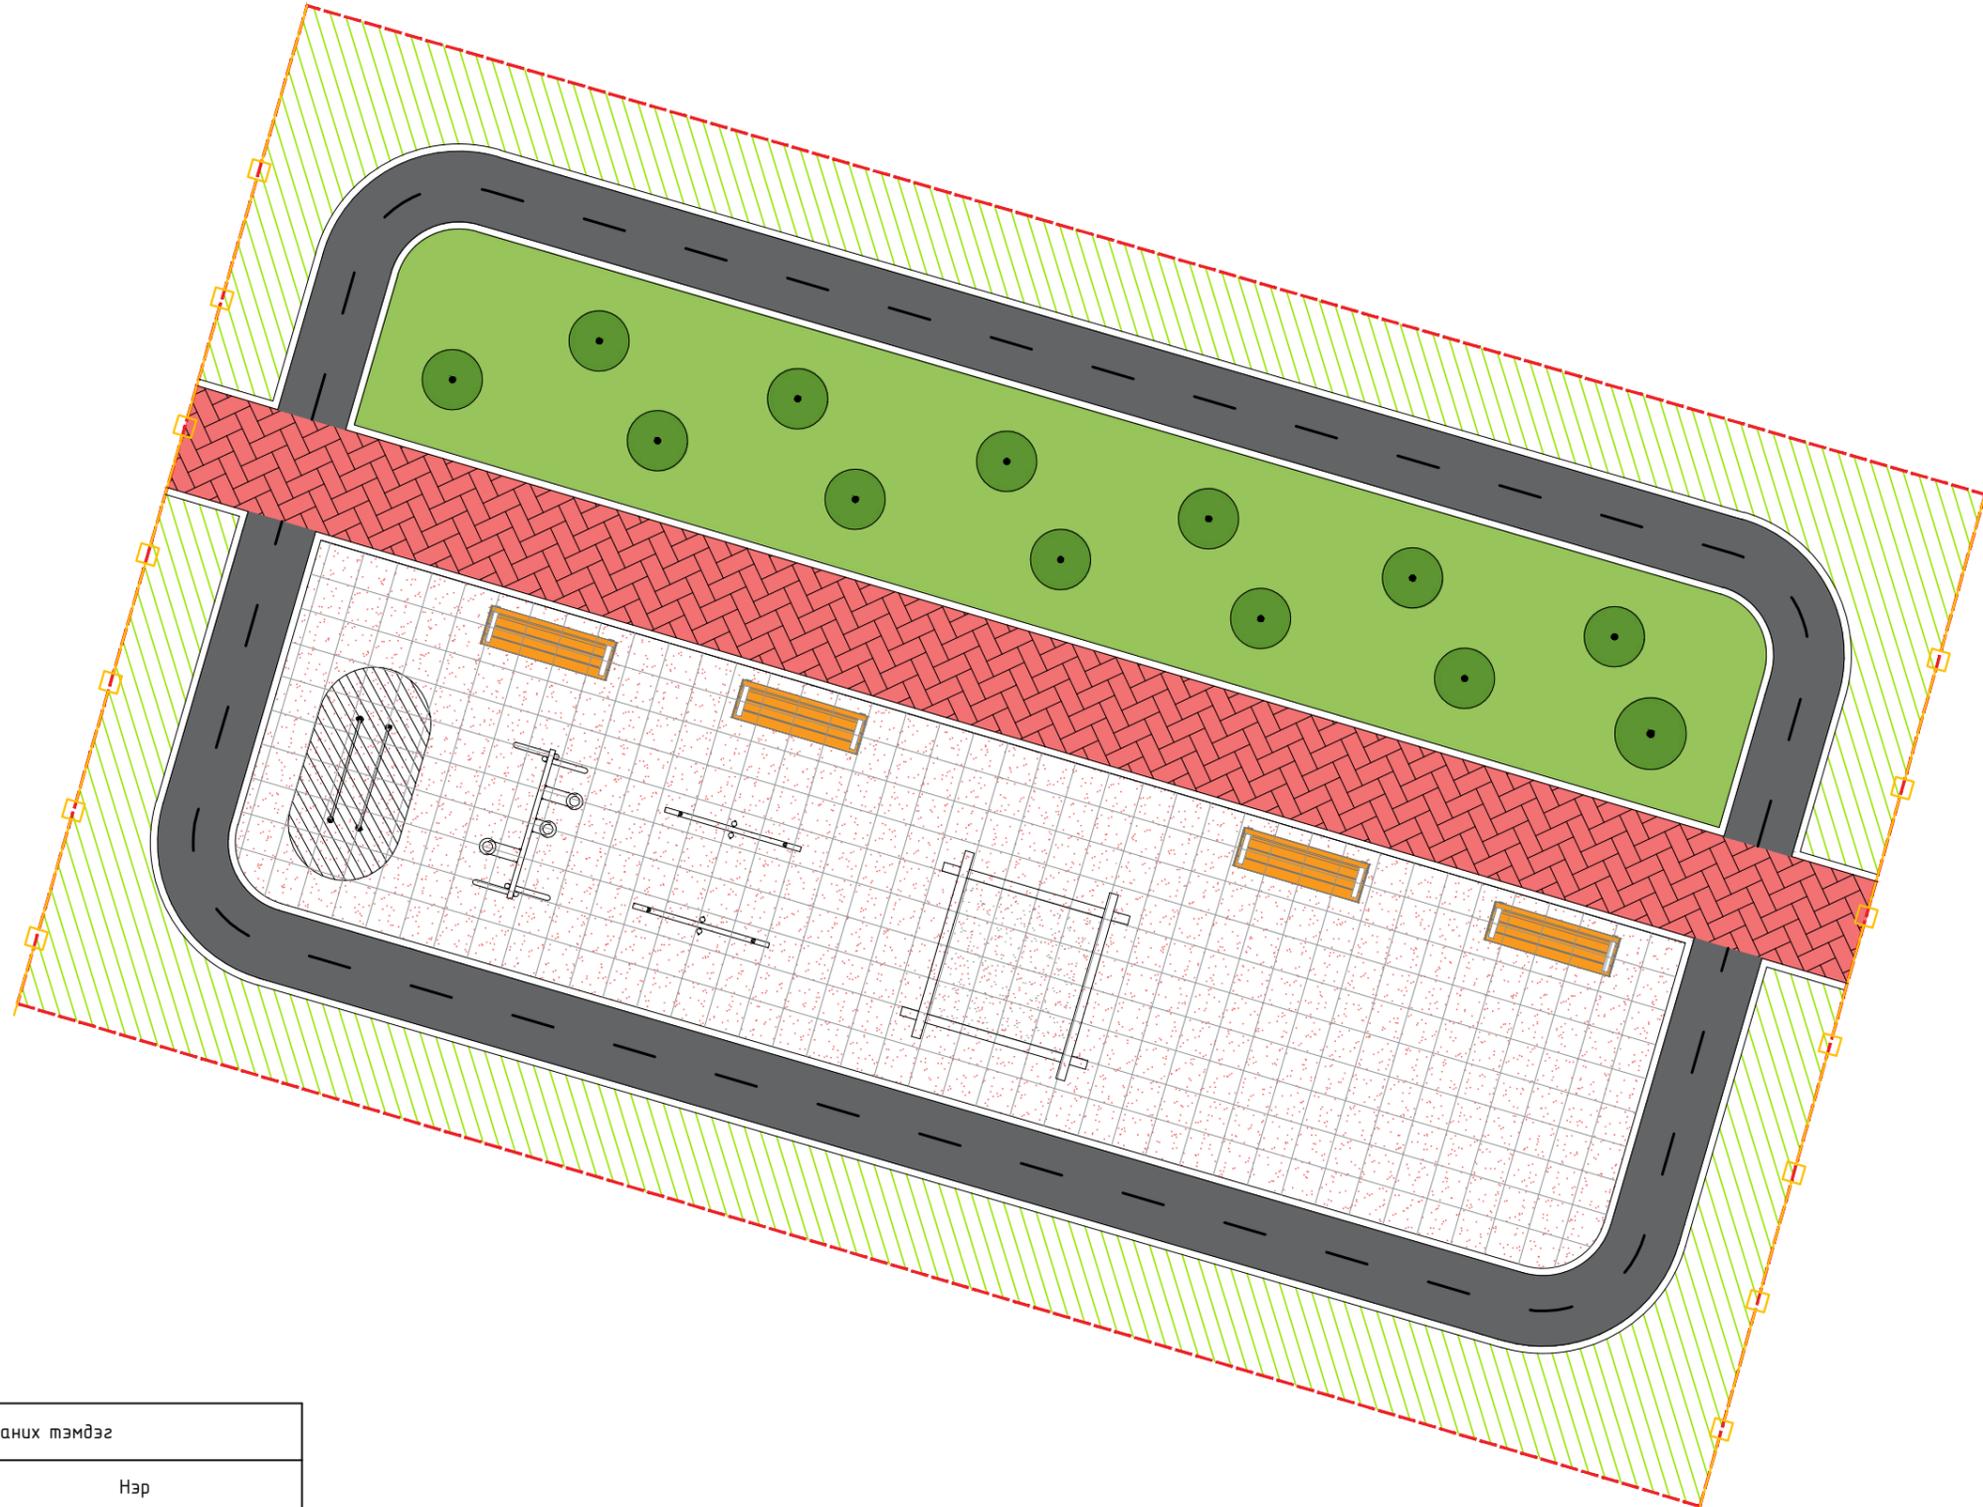

Таних тэмдэг		
№		Нэр
1		Дугуйн зам талбай
2		Явган зам талбай
3		Зүлэгжүүлэх талбай
4		Лего хавтан шал
5		Хашаа хайс
6		Бродур 500x200x80

<p><b>"АРКЕРС" ХХК</b></p>	Өмнөговь аймаг, Даланзадгад сум "АВТО МАШИНГҮЙ ГЧДАМЖТАЙ БОЛГОХ (9-Р БАГ)"				
	МАТЕРИАЛЫН ТҮҮВЭР				Үе шат: АЗ
	Архитектор	Д.Жигжидсүрэн	ЕГ Шифр: Аркерс:2024/...	Масштаб: М1:100	Огноо: 2024/09
	Гүйцэтгэсэн	Д.Жигжидсүрэн	ТГ Шифр:	Зургийн дугаар: ЛА-02	Хуудас:
Шалгасан	Б.Чинбаяр				

1

2

3

4

5


6

7

8

АЗ

# ЗАЙ ХЭМЖЭЭ

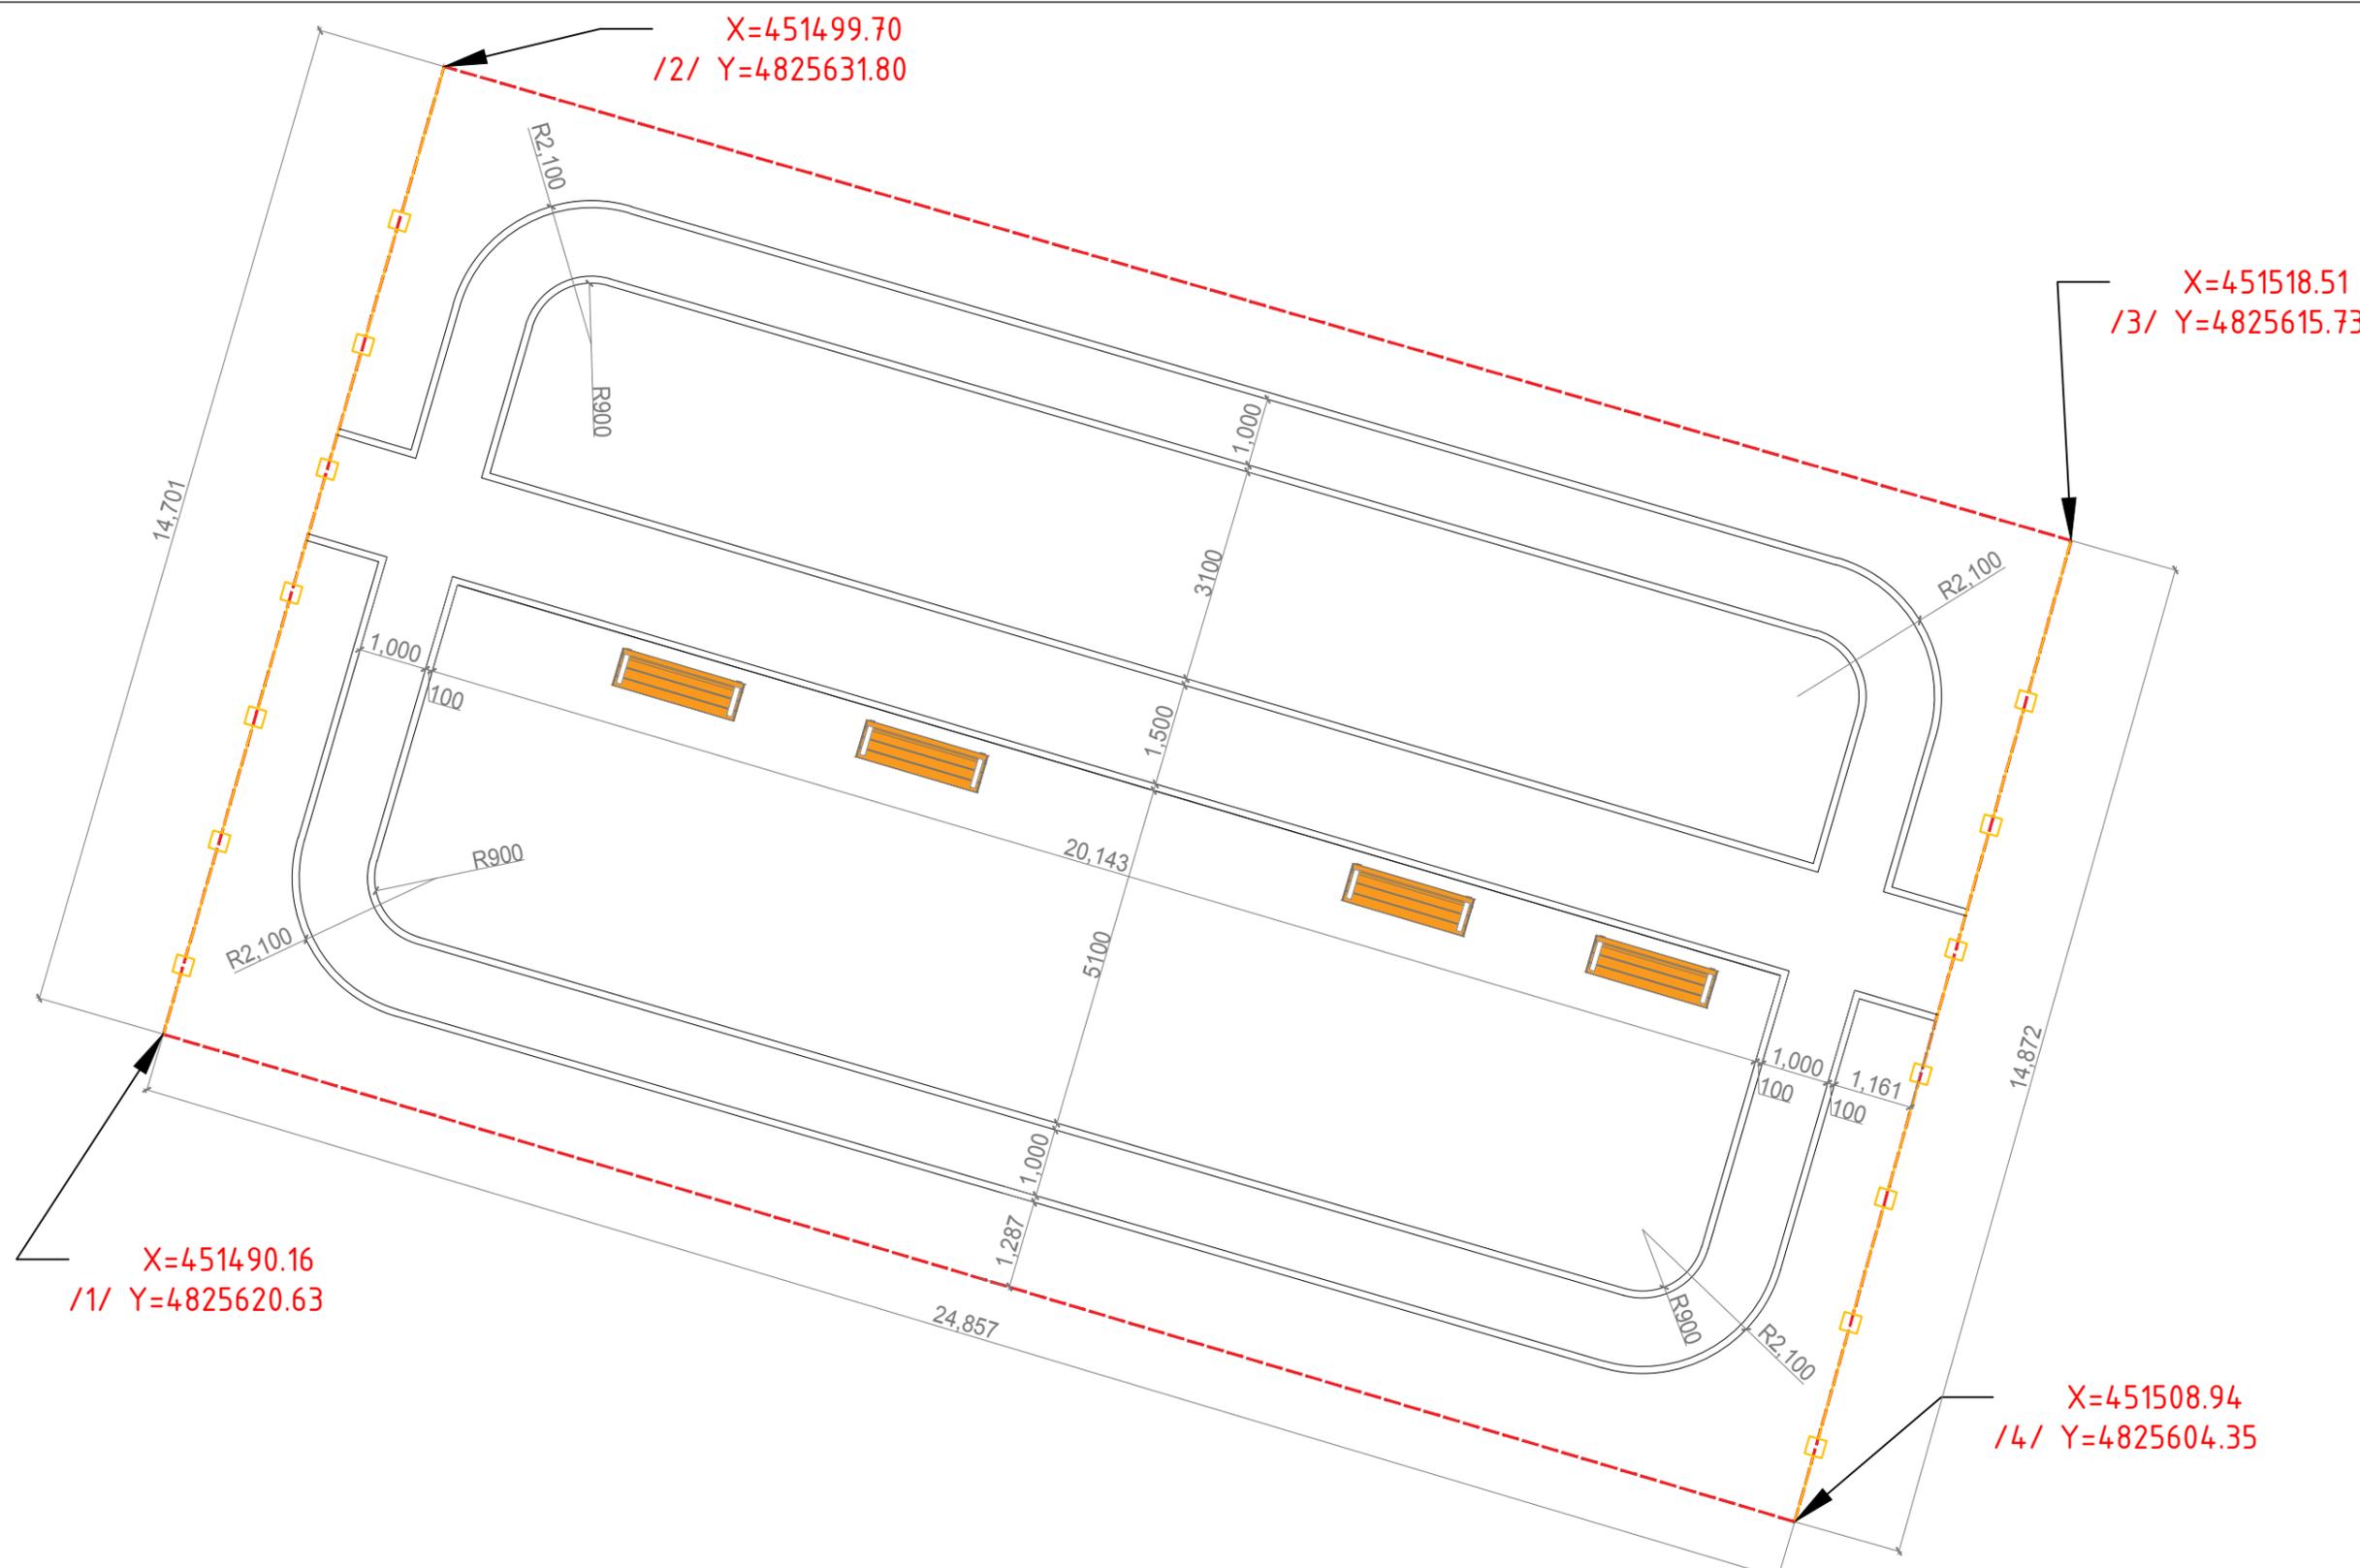

 <b>"АРКЕРС" ХХК</b>	Өмнөговь аймаг, Даланзадгад сум "АВТО МАШИНГҮЙ ГУДАМЖТАЙ БОЛГОХ (9-Р БАГ)"				
	ЗАЙ ХЭМЖЭЭ				Үе шат: АЗ
	Архитектор	Д.Жигжидсүрэн	ЕГ Шифр: Аркерс:2024/...	Масштаб: М1:100	Огноо: 2024/09
	Гүйцэтгэсэн	ГҮЙЦЭТГЭСЭН	ТГ Шифр:	Зургийн дугаар: БА-00	Хуудас: 01
Шалгасан	Б.Чинбаяр				


Grid coordinates: 1-8 (horizontal), A-F (vertical)




# НОГООН БАЙГУУЛАМЖ

Тайлбар:  
Гүйцэтгэлийн явцад газар дээр өөрчлөлт оруулах засвар хийх бол захиалагч зургийн зохиогчтой заавал зөвшилцөх шаардлагатай.  
Ерөнхий төлөвлөгөөний зураг болон дусад холбогдох зурагуудтай хамт үзнэ үү.

50 хувь хар шороо, 30 хувь элс, 20 хувь дусад дордоо

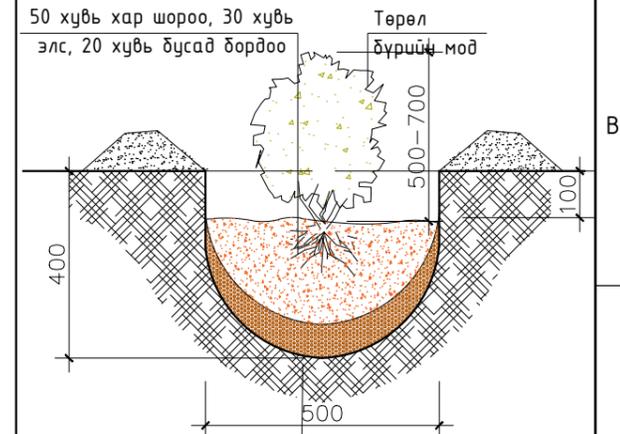



ГЦУУР МОД

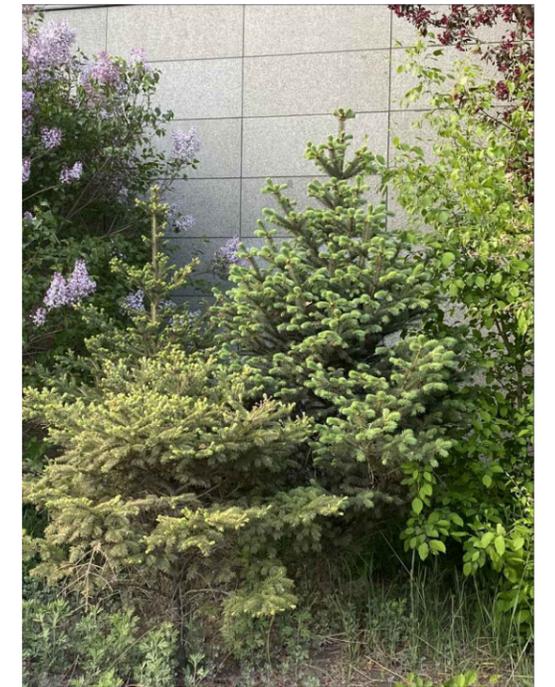


ТОДОРХОЙЛОЛТ					
	ТЭМДЭГЛЭГЭЭ	НЭР ТӨРӨЛ	ХЭМЖЭЭ	ТОО ХЭМЖЭЭ	ТАЙЛБАР
1		Гацуур	h-12м	13ш	
2		Зүлэг	—	62.96м2	

		Өмнөговь аймаг, Даланзадгад сум			Үе шат: АЗ
		"АВТО МАШИНГҮЙ ГЧДАМЖТАЙ БОЛГОХ (9-Р БАГ)"			
НОГООН БАЙГУУЛАМЖ		Архитектор	Д.Жигжидсүрэн	ЕГ Шифр:	Огноо:
		Гүйцэтгэсэн	Д.Жигжидсүрэн	Аркерс:2024/...	2024/09
		Шалгасан	Б.Чинбаяр	ТГ Шифр:	Хуудас:
				Масштаб:	М1:100
				Зургийн дугаар:	ЛА-06

# ТОНОГ ТӨХӨӨРӨМЖИЙН БАЙГУУЛАЛТ

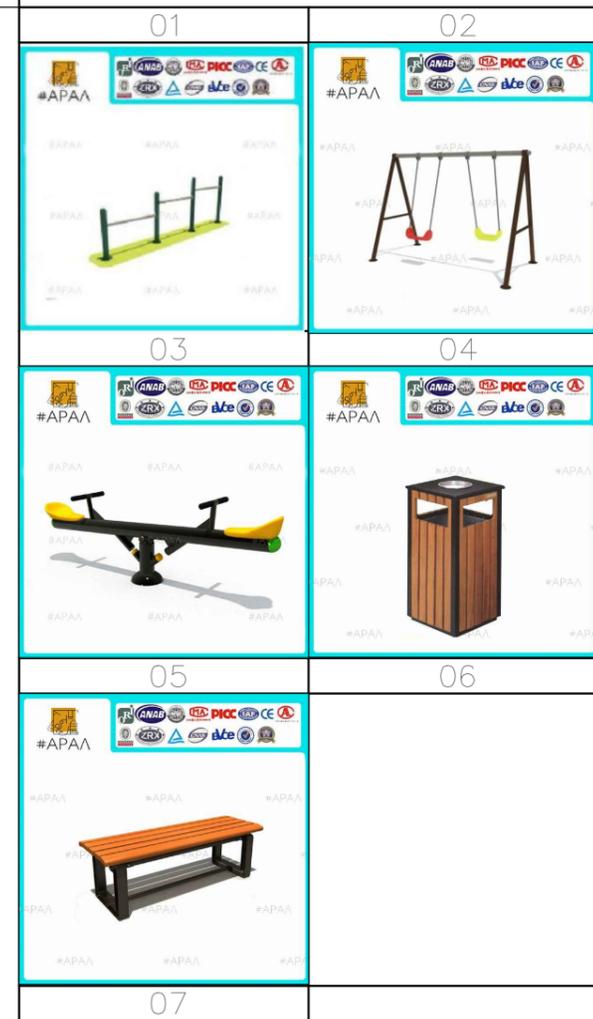
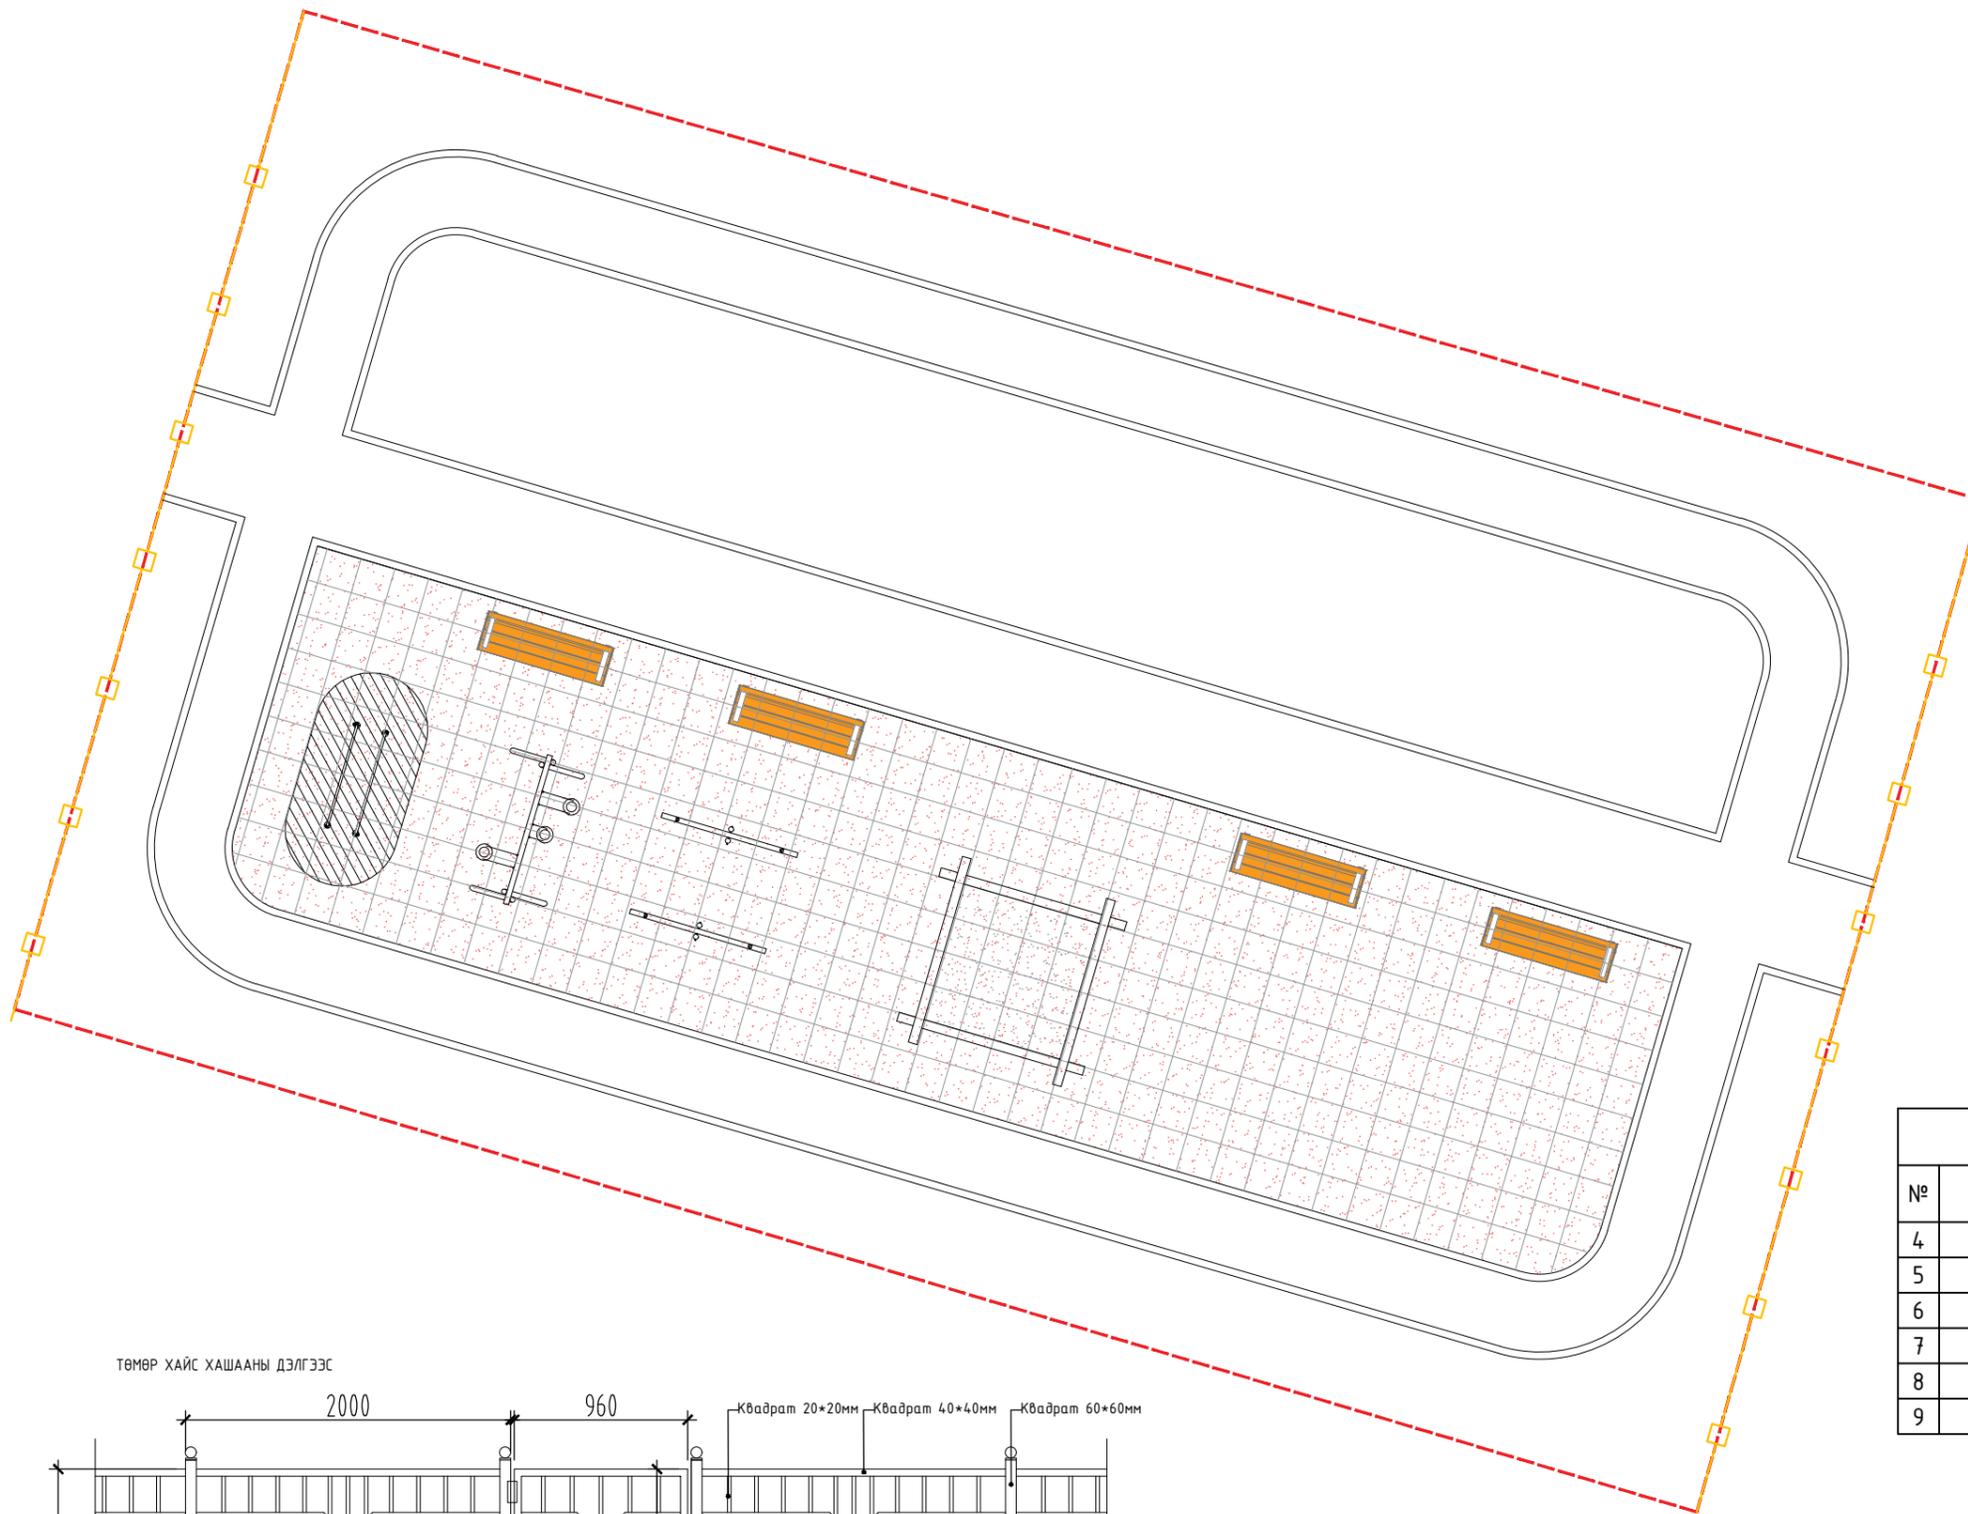


Тоног төхөөрөмж			
№	Нэр	Хэмжих нэгж	Тоо хэмжээ
4	Турникэн төхөөрөмж	ш	1
5	Савлуур	ш	1
6	Дүүжин даажин	ш	2
7	Элсэн тоглоом	ш	1
8	Түшлэггүй сандал	ш	4
9	Хогийн сав	ш	2

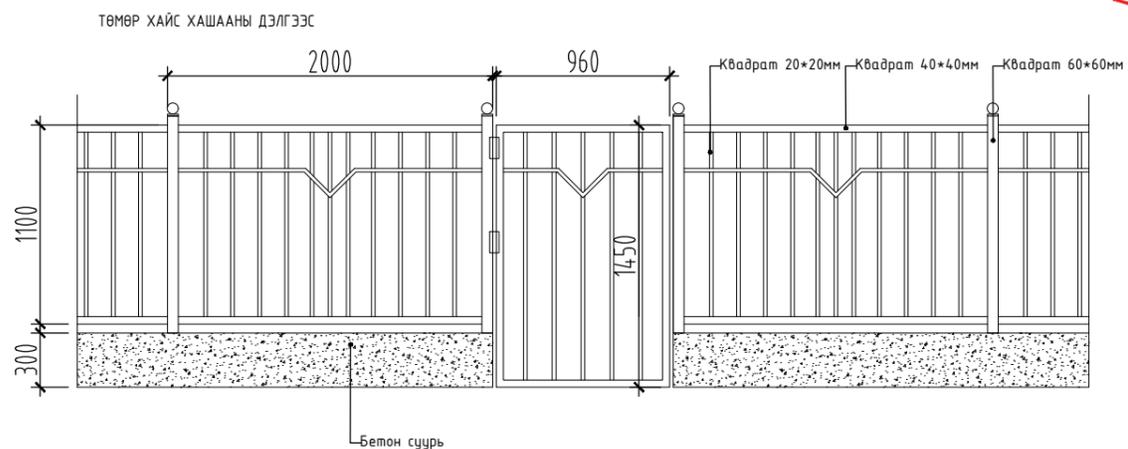


 <b>"АРКЕРС" ХХК</b>	Өмнөговь аймаг, Даланзадгад сум "АВТО МАШИНГҮЙ ГУДАМЖТАЙ БОЛГОХ (9-Р БАГ)"			
	ТОНОГ ТӨХӨӨРӨМЖИЙН БАЙГУУЛАЛТ			Үе шат: АЗ
	Архитектор	Д.Жигжидсүрэн	ЕГ Шифр: Аркерс:2024/...	Масштаб: М1:100
	Гүйцэтгэсэн	Д.Жигжидсүрэн	ТГ Шифр:	Огноо: 2024/09
Шалгасан	Б.Чинбаяр	Зургийн дугаар: ЛА-07	Хуудас:	

# ТОНОГ ТӨХӨӨРӨМЖИЙН БАЙГУУЛАЛТ

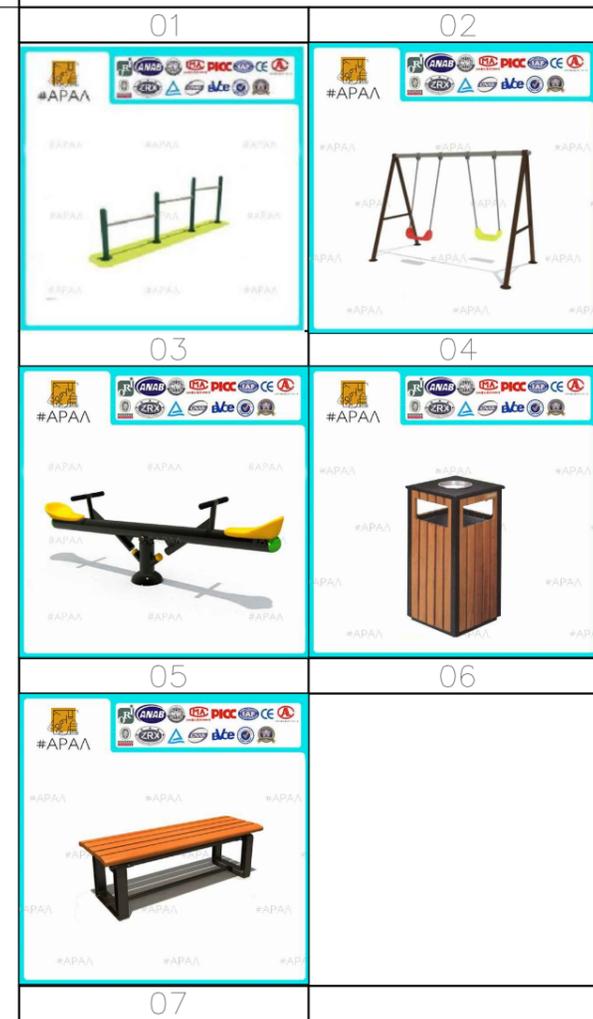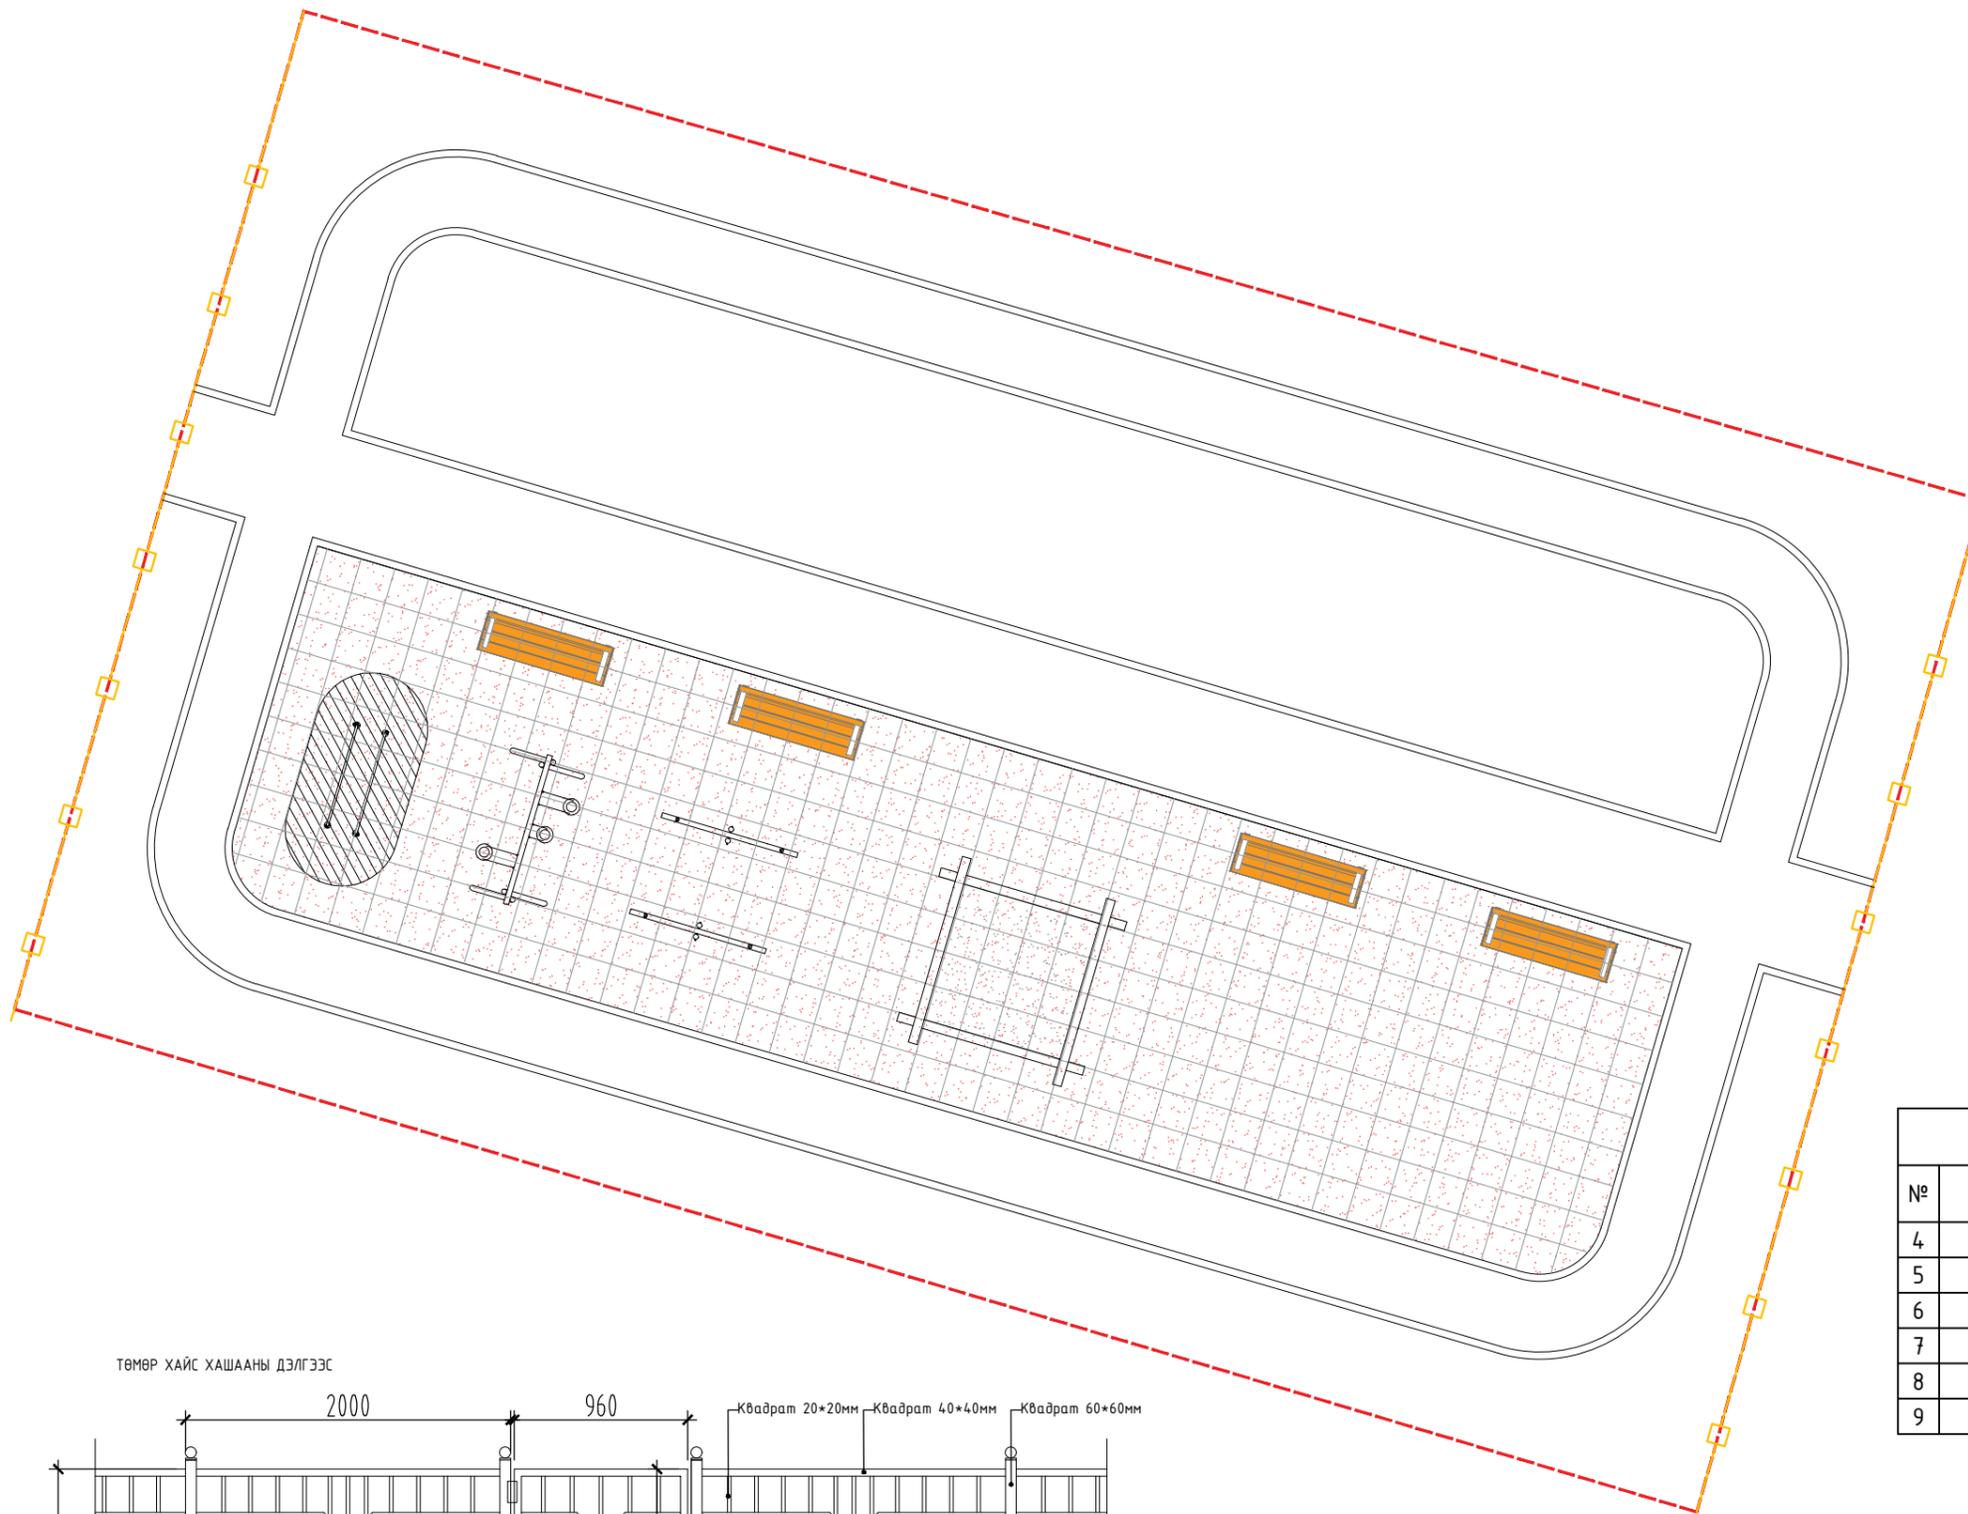

Тоног төхөөрөмж			
№	Нэр	Хэмжих нэгж	Тоо хэмжээ
4	Турникэн төхөөрөмж	ш	1
5	Савлуур	ш	1
6	Дүүжин даажин	ш	2
7	Элсэн тоглоом	ш	1
8	Түшлэггүй сандал	ш	4
9	Хогийн сав	ш	2

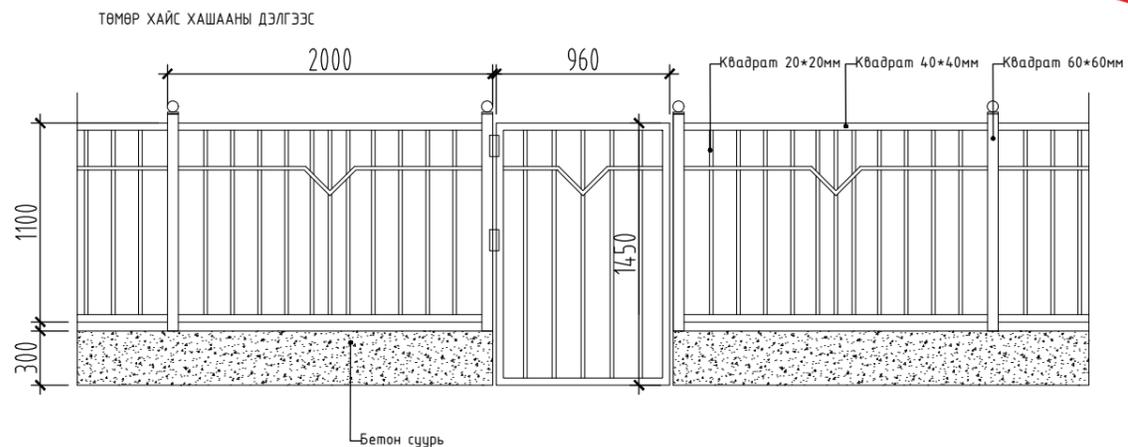

 <b>"АРКЕРС" ХХК</b>	Өмнөговь аймаг, Даланзадгад сум "АВТО МАШИНГҮЙ ГУДАМЖТАЙ БОЛГОХ (9-Р БАГ)"			
	ТОНОГ ТӨХӨӨРӨМЖИЙН БАЙГУУЛАЛТ			Үе шат: АЗ
	Архитектор	Д.Жигжидсүрэн	ЕГ Шифр: Аркерс:2024/...	Масштаб: М1:100
	Гүйцэтгэсэн	Д.Жигжидсүрэн	ТГ Шифр:	Огноо: 2024/09
Шалгасан	Б.Чинбаяр	Зургийн дугаар: ЛА-07	Хуудас:	

# ХАРАГДАХ БАЙДАЛ



 <b>"АРКЕРС" ХХК</b>	Өмнөговь аймаг, Даланзадгад сум "АВТО МАШИНГҮЙ ГЧДАМЖТАЙ БОЛГОХ (9-Р БАГ)"				/БАЙРШИЛ-1/ Үе шат: АЗ	
	ХАРАГДАХ БАЙДАЛ					
	Архитектор		Д.Жигжидсүрэн	ЕГ Шифр: Аркерс:2024/...	Масштаб: М1:100	Огноо: 2024/09
	Гүйцэтгэсэн		Д.Жигжидсүрэн	ТГ Шифр:	Зургийн дугаар: ЛА-12	Хуудас:
Шалгасан		Б.Чинбаяр				

1

2

3

4

5

6

7

8

A

A

B

B

C

C

D

D

E

E

F

F

1

2

3

4

5


6

7

8

АЗ

# ХАРАГДАХ БАЙДАЛ

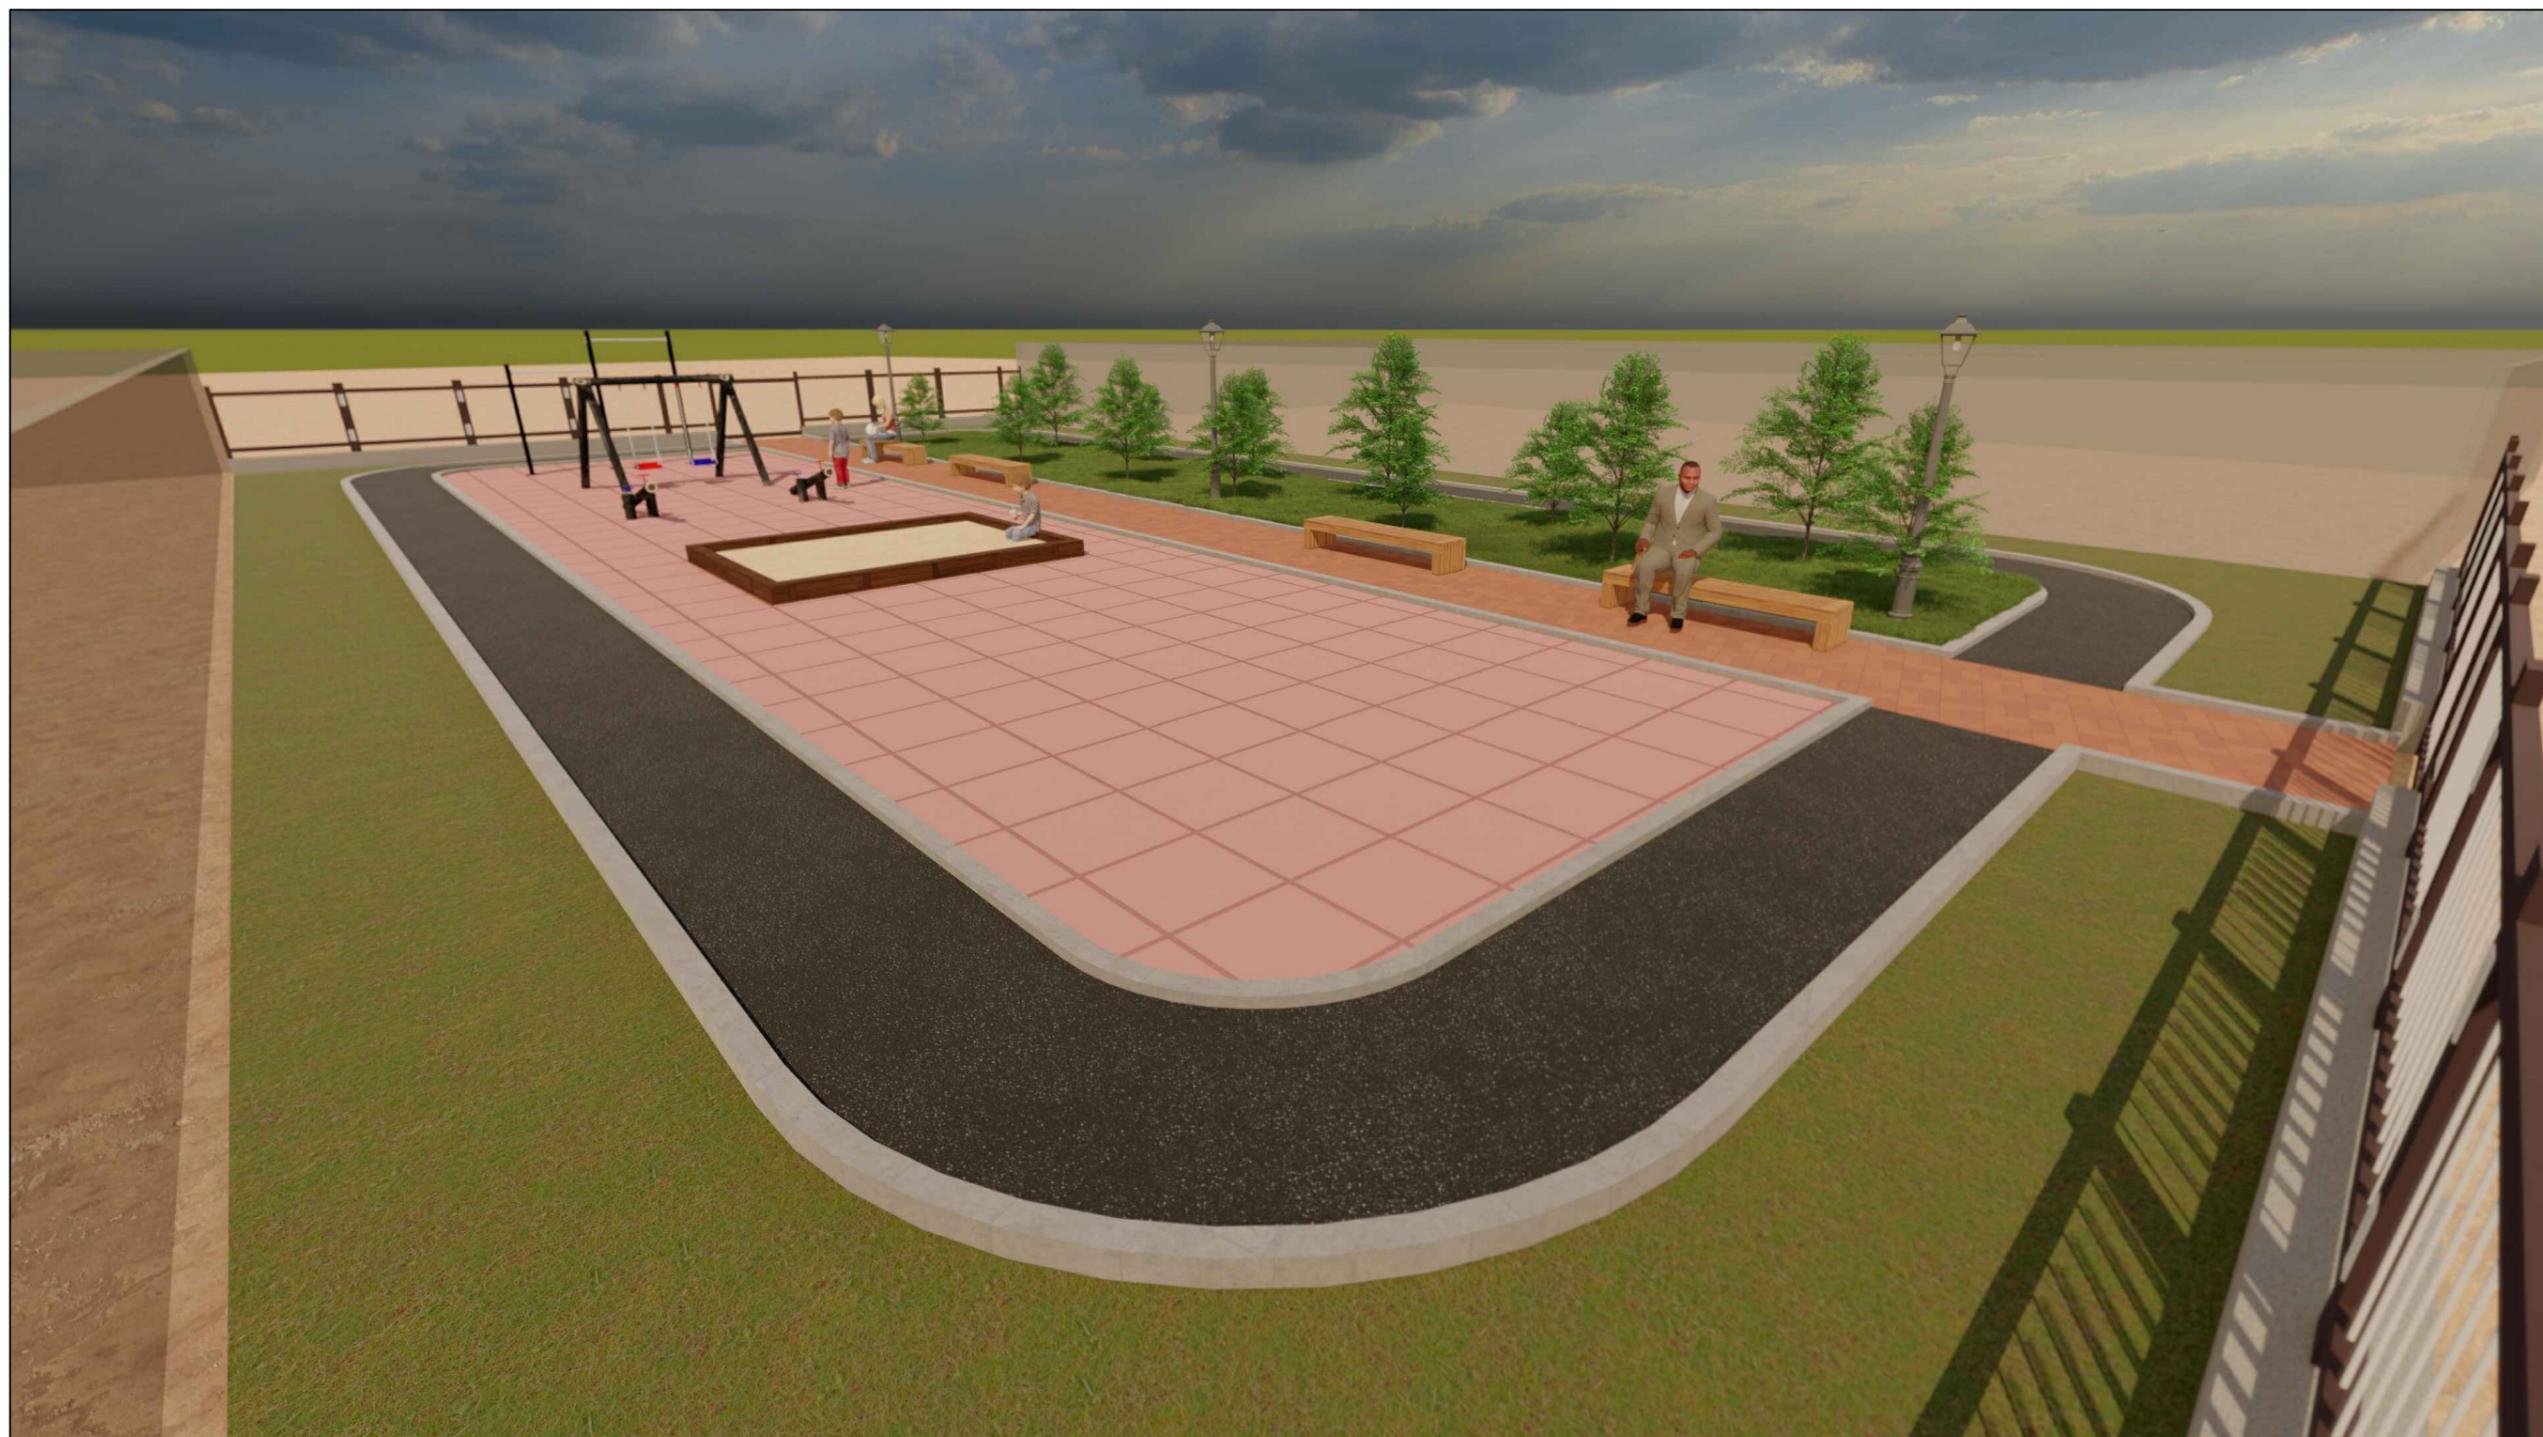

 <b>"АРКЕРС" ХХК</b>	Өмнөговь аймаг, Даланзадгад сум "АВТО МАШИНГҮЙ ГЧУДАМЖТАЙ БОЛГОХ (9-Р БАГ)"				/БАЙРШИЛ-1/
	ХАРАГДАХ БАЙДАЛ				Үе шат: АЗ
	Архитектор	Д.Жигжидсүрэн	ЕГ Шифр: Аркерс:2024/...	Масштаб: М1:100	Огноо: 2024/09
	Гүйцэтгэсэн	Д.Жигжидсүрэн	ТГ Шифр:	Зургийн дугаар: ЛА-13	Хуудас:
Шалгасан	Б.Чинбаяр				

1

2

3

4

5

6

7

8

A

B

C

D

E

F

1

2

3

4

5

6

7

8

АЗ

# ХАРАГДАХ БАЙДАЛ



 <b>"АРКЕРС" ХХК</b>	Өмнөговь аймаг, Даланзадгад сум "АВТО МАШИНГҮЙ ГЧДАМЖТАЙ БОЛГОХ (9-Р БАГ)"				/БАЙРШИЛ-1/ Үе шат: АЗ
	ХАРАГДАХ БАЙДАЛ		Архитектор	Д.Жигжидсүрэн	ЕГ Шифр: Аркерс:2024/...
			Гүйцэтгэсэн	Д.Жигжидсүрэн	Масштаб: М1:100
			Шалгасан	Б.Чинбаяр	ТГ Шифр: Зургийн дугаар: ЛА-12
				Огноо: 2024/09	Хуудас:

1

2

3

4

5

6

7

8

A

B

C

D

E

F

1

2

3

4

5


6

7

8

АЗ

# ХАРАГДАХ БАЙДАЛ

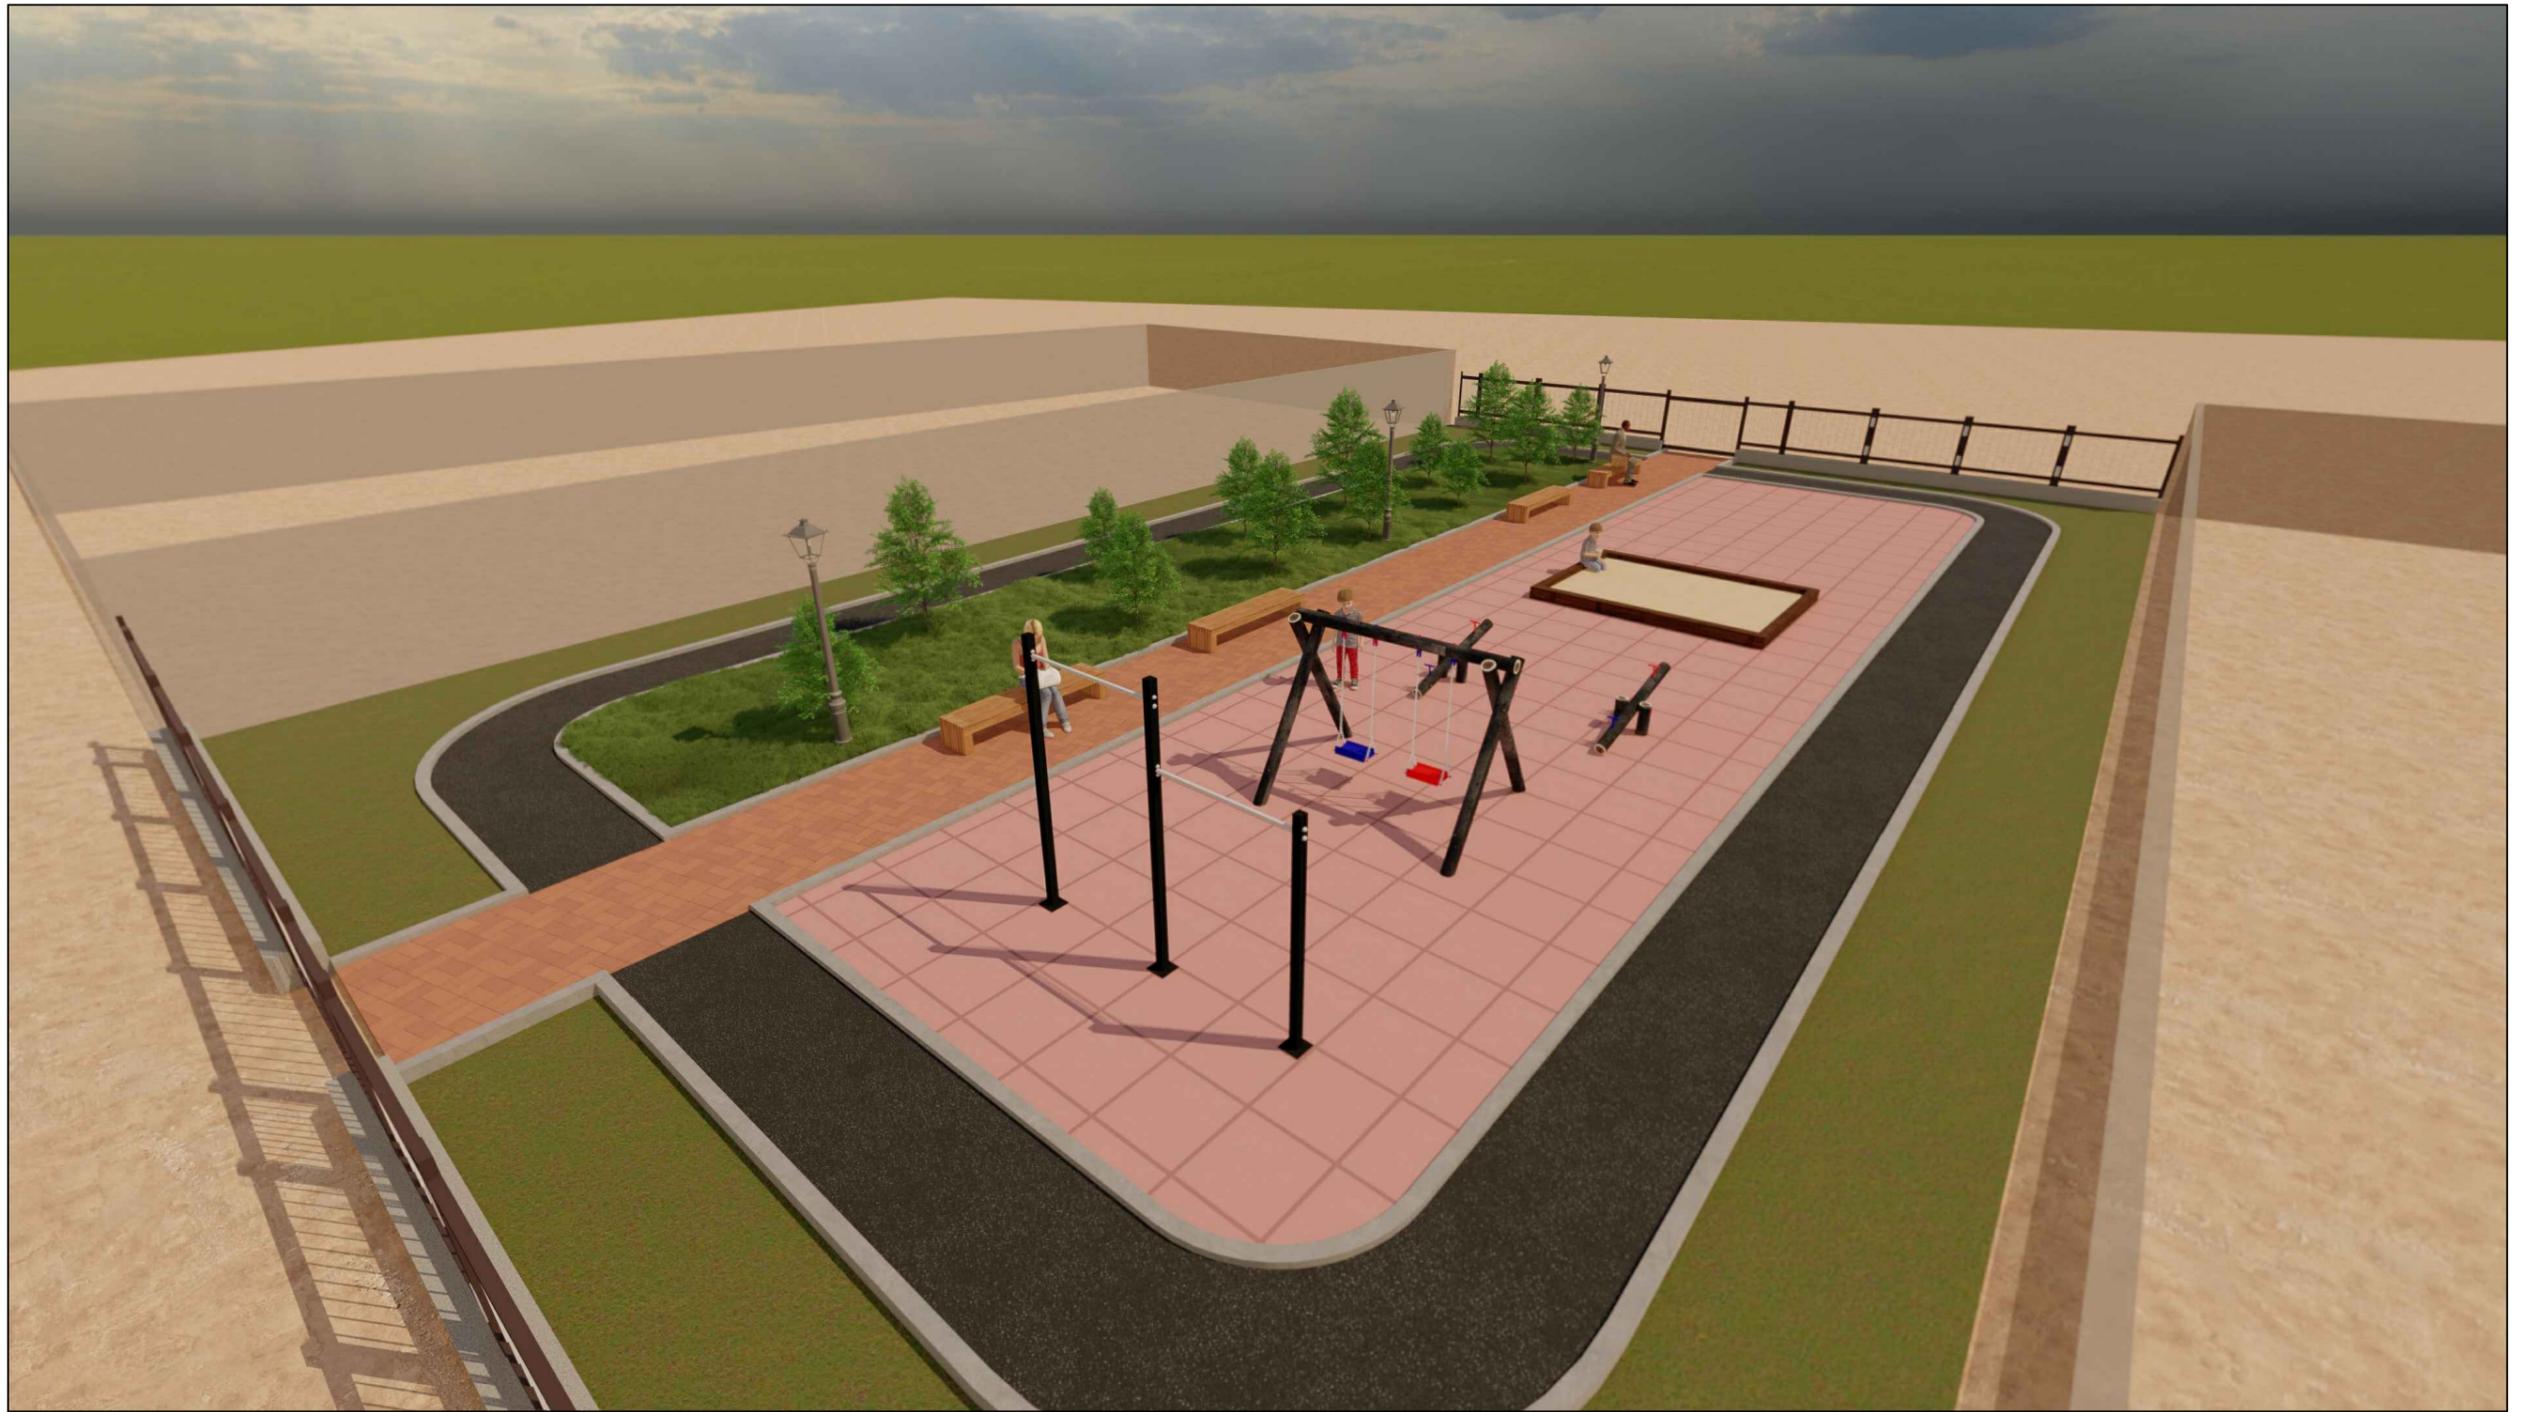

 <b>"АРКЕРС" ХХК</b>	Өмнөговь аймаг, Даланзадгад сум "АВТО МАШИНГҮЙ ГЧУДАМЖТАЙ БОЛГОХ (9-Р БАГ)"				/БАЙРШИЛ-1/	
	ХАРАГДАХ БАЙДАЛ				Үе шат: АЗ	
	Архитектор		Д.Жигжидсүрэн	ЕГ Шифр: Аркерс:2024/...	Масштаб: М1:100	Огноо: 2024/09
	Гүйцэтгэсэн		Д.Жигжидсүрэн	ТГ Шифр:	Зургийн дугаар: ЛА-13	Хуудас:
		Шалгасан	Б.Чинбаяр			

1

2

3

4

5

6

7

8

A

B

C

D

E

F

1

2

3

4

5

6

7

8

АЗ

# ХАРАГДАХ БАЙДАЛ



 <b>"АРКЕРС" ХХК</b>	Өмнөговь аймаг, Даланзадгад сум "АВТО МАШИНГҮЙ ГУДАМЖТАЙ БОЛГОХ (9-Р БАГ)"				/БАЙРШИЛ-1/ Үе шат: АЗ	
	ХАРАГДАХ БАЙДАЛ					
	Архитектор		Д.Жигжидсүрэн	ЕГ Шифр: Аркерс:2024/...	Масштаб: М1:100	Огноо: 2024/09
	Гүйцэтгэсэн		Д.Жигжидсүрэн	ТГ Шифр:	Зургийн дугаар: ЛА-12	Хуудас:
		Шалгасан	Б.Чинбаяр			

1

2

3

4

5

6

7

8

A

A

B

B

C

C

D

D

E

E

F

F

1

2

3

4

5

6

7

8

АЗ

# ХАРАГДАХ БАЙДАЛ



 <b>"АРКЕРС" ХХК</b>	Өмнөговь аймаг, Даланзадгад сум "АВТО МАШИНГҮЙ ГЧДАМЖТАЙ БОЛГОХ (9-Р БАГ)"				/БАЙРШИЛ-1/
	ХАРАГДАХ БАЙДАЛ				Үе шат: АЗ
	Архитектор	Д.Жигжидсүрэн	ЕГ Шифр: Аркерс:2024/...	Масштаб: М1:100	Огноо: 2024/09
	Гүйцэтгэсэн	Д.Жигжидсүрэн	ТГ Шифр:	Зургийн дугаар: ЛА-13	Хуудас:
Шалгасан	Б.Чинбаяр				

1

2

3

4

5

6

7

8

A

B

C

D

E

F

1

2

3

4

5

6

7

8

АЗ