


БАТЛАВ  
ӨМНӨГОВЬ АЙМГИЙН ЕРӨНХИЙ АРХИТЕКТОР

Ц.ЗОЛБОО

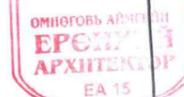

ЕГ шифр: Аркерс: 06-2024

Өмнөговь аймаг, Даланзадгад сум

# "АВТО МАШИНГҮЙ ГУДАМЖТАЙ БОЛГОХ (10-Р БАГ)"

(АЖЛЫН ЗУРАГ)


ЗӨВШӨӨРСӨН

БОЛОВСРУУЛСАН

Албан тушаал	Нэр	Гарын үсэг	Гүйцэтгэгч		
Өмнөговь аймгийн ГХБХБГазрын дарга	П.Золжаргал		Албан тушаал	Нэр	Гарын үсэг
			"Аркерс" ХХК-ийн захирал	Б.Чинбаяр	
			Захиалагч	Нэр	Гарын үсэг
			Албан тушаал	Х.Батболд	
"Даланзадгад сумын ЗДТГ" дарга					

Өмнөговь аймаг  
2024 он

# ЗУРГИЙН ЖАГСААЛТ, ТАЙЛБАР БИЧИГ

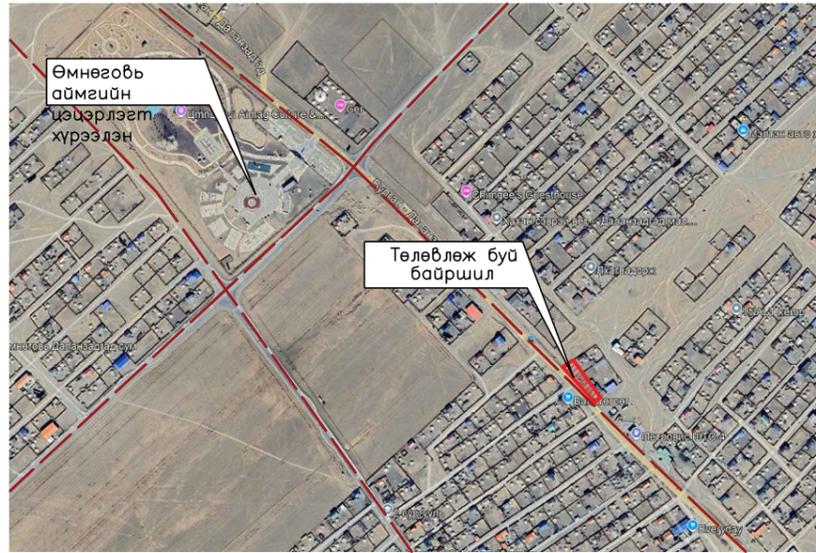

## ТАЙЛБАР

Өмнөговь аймаг, даланзадгад сумын нутаг дэвсгэрт байрлах сумын төвөөс 4.2 км орчимд "АВТО МАШИНГҮЙ ГУДАМЖТАЙ БОЛГОХ 10-Р БАГИЙН ТОХИЖИЛТЫН АЖИЛ"-ын зургийг -Даланзадгад сумын Засаг даргын 2020-2024 оны үйл ажиллагааны "Дэвшилтэт Даланзадгад" хөтөлбөр, Хөгжлийн 2024-оны жилийн төлөвлөгөөний 2.4.62 дахь заалт -2024.02.18 сарын ӨМДЗСЗДТГ/20240603019 дагаартай зураг төсөв боловсруулах даалгавар үндэслэв.

2024 оны 9-р сард Аркерс ХХК-д боловсруулав.

Цаг уурын дараах нөхцөлд тохируулан боловсруулав. Үүнд:

- Гадна агаарын хэм -31.1С
- Салхины ачаалал 55кН/м2
- Цасны ачаалал 30кг/м2
- Газар чичирхийлэл 6 балл
- 

### ОДООГИЙН БАЙДЛЫН ГАЗРЫН СУДАЛГАА:

Одоогийн байдлаар төлөвлөж буй байршил нь нэг талаараа авто замтай нөгөө талаараа хашаатай тарьсан мод ихтэй талбай байна.

### Ерөнхий төлөвлөгөө:

Төлөвлөлтийн талбайд явган зам талбай, хүүхэд болон том хүмүүс амрах талбай болон сандал гэрэлтүүлэг цогц байдлаар төлөвлөв.

### Зам талбай хучилт

Явган зам талбайг стандартын 100x200 хэмжээтэй улаан болон саарал өнгөт хавтангаар хийхээр тооцов.

Амрах талбайг 150мм зузаантай бетон талбай цутгасны дараагаар ЛЭГО хавтангаар бүрж хийж гүйцэтгэнэ. ЛЭГО хавтан талбайны өнгөний сонголтыг төслийн захиалагчтай зөвшилцөн дурын өнгөөр хийж гүйцэтгэнэ.

### Тоног төхөөрөмж

Уг талбайд чийрэгжүүлэх 1ш тоног төхөөрөмж суурьлуулахаар төлөвлөв.

ЛАНДШАФТ ТОХИЖИЛТЫН АЖЛЫН ЗУРАГ ТӨСӨЛ		
ЗУРГИЙН ЖАГСААЛТ		
1	ЗУРГИЙН ЖАГСААЛТ, ТАЙЛБАР БИЧИГ	ЛА-1
2	МАТЕРИАЛЫН ТҮҮВЭР	ЛА-2
3	ОДООГИЙН БАЙДАЛ /ФОТО ЗУРАГ/	ЛА-3
4	ЕРӨНХИЙ ТӨЛӨВЛӨГӨӨ	ЛА-4
5	ЗАЙ ХЭМЖЭЭ	ЛА-5
6	ЗАМ ТАЛБАЙ ХУЧИЛТ	ЛА-6
8	ТОНОГ ТӨХӨӨРӨМЖИЙН БАЙГУУЛАЛТ	ЛА-8
9	ГАДНА ГЭРЭЛТҮҮЛЭГ	ЛА-9
10	ХАРАГДАХ БАЙДАЛ	ЛА-10
11	ХАРАГДАХ БАЙДАЛ	ЛА-11
12	ХАРАГДАХ БАЙДАЛ	ЛА-12
13	ХАРАГДАХ БАЙДАЛ	ЛА-13
14	ХАРАГДАХ БАЙДАЛ	ЛА-14
15	ХАРАГДАХ БАЙДАЛ	ЛА-15
16	ХАРАГДАХ БАЙДАЛ	ЛА-16

 "Аркерс" ХХК	Өмнөговь аймаг, Даланзадгад сум "АВТОМАШИНГҮЙ ГУДАМЖТАЙ БОЛГОХ (10-Р БАГ)"				
	ЗУРГИЙН ЖАГСААЛТ ТАЙЛБАР БИЧИГ				
	Архитектор	Д.Жигжидсүрэн	ЕГ Шифр:	М1:500	01
	Гүйцэтгэсэн	Д.Жигжидсүрэн	Аркерс:06-2024	Огноо:	Хуудас: 05
Шалгасан	Б.Чинбаяр		2024-09		

# МАТЕРИАЛЫН ТҮҮВЭР

Тоо хэмжээ				
№		Нэр	Хэмжих нэгж	Тоо хэмжээ
2		Явган зам талбай	м2	173.11
3		ЛЭГО талбай	м2	136.00
		Хашаа хайс	м	53.60
4		Бродур 500x200x80	м	164.44

Гадна гэрэлтүүлэг				
№	Таних тэмдэг	Нэр	Хэмжих нэгж	Тоо хэмжээ
1		Нарны тольтой гэрэлтүүлэг	ш	7

Тоног төхөөрөмж			
№	Нэр	Хэмжих нэгж	Тоо хэмжээ
4	Турникэн төхөөрөмж	ш	1
5	Савлуур	ш	1
6	Дүүжин даажин	ш	2
7	Элсэн тоглоом	ш	1
8	Түшлэггүй сандал	ш	8
9	Хогийн сав	ш	5

ТӨМӨР ХАШАА ХАЙСНЫ МАТЕРИАЛЫН ТҮҮВЭР					
№	Нэр	Хэмжих нэгж	Урт	Тоо ширхэг	
1	Квадрат 60*60*3мм	м	1.50	38.00	57.00
2	Квадрат 40*40*3мм	м	2.00	60	120.00
3	Квадрат 20*20*2мм	м	1.00	196	196.00
4	Квадрат 20*20*2мм	м	2.00	30	60.00
5	Бетон	м3	—	—	8.66
6	40*40 төмөр таг	ш			38.00

 <b>АРКЕРС</b> "Аркерс" ХХК	Өмнөговь аймаг, Даланзадгад сум "АВТОМАШИНГҮЙ ГУДАМЖТАЙ БОЛГОХ (10-Р БАГ)"				
	МАТЕРИАЛЫН ТҮҮВЭР				
	Архитектор	Д.Жигжидсүрэн	ЕГ Шифр:	М1:500	01
	Гүйцэтгэсэн	Д.Жигжидсүрэн	Аркерс:06-2024	Огноо:	Хуудас: 05
	Шалгасан	Б.Чинбаяр	2024-09		

# ОДООГИЙН БАЙДАЛ /ФОТО ЗУРАГ/

01	ФОТО ЗУРАГ /ОДООГИЙН БАЙДАЛ/	02	ФОТО ЗУРАГ /ОДООГИЙН БАЙДАЛ/
03	ФОТО ЗУРАГ /ОДООГИЙН БАЙДАЛ/	04	ФОТО ЗУРАГ /ОДООГИЙН БАЙДАЛ/
05	ФОТО ЗУРАГ /ОДООГИЙН БАЙДАЛ/	06	ФОТО ЗУРАГ /ОДООГИЙН БАЙДАЛ/
07	ФОТО ЗУРАГ /ОДООГИЙН БАЙДАЛ/	08	ФОТО ЗУРАГ /ОДООГИЙН БАЙДАЛ/

**ОДООГИЙН БАЙДЛЫН ГАЗРЫН СУДАЛГАА:**  
 Одоогийн байдлаар төлөвлөж буй дайришлалд навчит төрлийн мод бут ихээр байгаа бөгөөд төлөвлөлт хийхдээ ногоон байгууламжыг хэвээр үлдээн цаашид арчилж сэргээж мөн хоосон талбайд амрах талбай гэрэлтүүлэг чийрэгжүүлэх тоног төхөөрөмж суурилуулах.


Өмнөговь аймаг, Даланзадгад сум "АВТОМАШИНГҮЙ ГУДАМЖТАЙ БОЛГОХ (10-Р БАГ)"				
ОДОО БАЙГАА БАЙДАЛ				
Архитектор	Д.Жигжидсүрэн	ЕГ Шифр:	М1:500	01
Гүйцэтгэсэн	Д.Жигжидсүрэн	Аркерс:06-2024		
Шалгасан	Б.Чинбаяр	Огноо:	Хуудас:	05
		2024-09		

ЕРӨНХИЙ ТӨЛӨВЛӨГӨӨ М1:500

ТОДОРХОЙЛОЛТ	ТАЙЛБАР
1 Явган зам	Төлөвлөж дүү
2 Лэго хавтан малдай	Төлөвлөж дүү
3 Авто зам	Одоо байгаа
4 Мод	Одоо байгаа




Таних тэмдэг	
№	Нэр
1	Дугуйн зам малдай
2	Явган зам малдай
3	Зүлэгжүүлэх малдай
4	Лэго хавтан шал
5	Хашаа хайс
6	Бродур 500x200x80

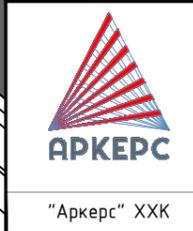

Өмнөговь аймаг, Даланзадгад сум				
"АВТОМАШИНГҮЙ ГУДАМЖТАЙ БОЛГОХ (10-Р БАГ)"				
ЕРӨНХИЙ ТӨЛӨВЛӨГӨӨ				
Архитектор	Д.Жижидсүрэн	ЕГ Шифр: Аркерс:06-2024	M1:500	01
Гүйцэтгэсэн	Д.Жижидсүрэн		Огноо: 2024-09	Хуудас: 05
Шалгасан	Б.Чинбаяр			

ЗАЙ ХЭМЖЭЭ М1:500




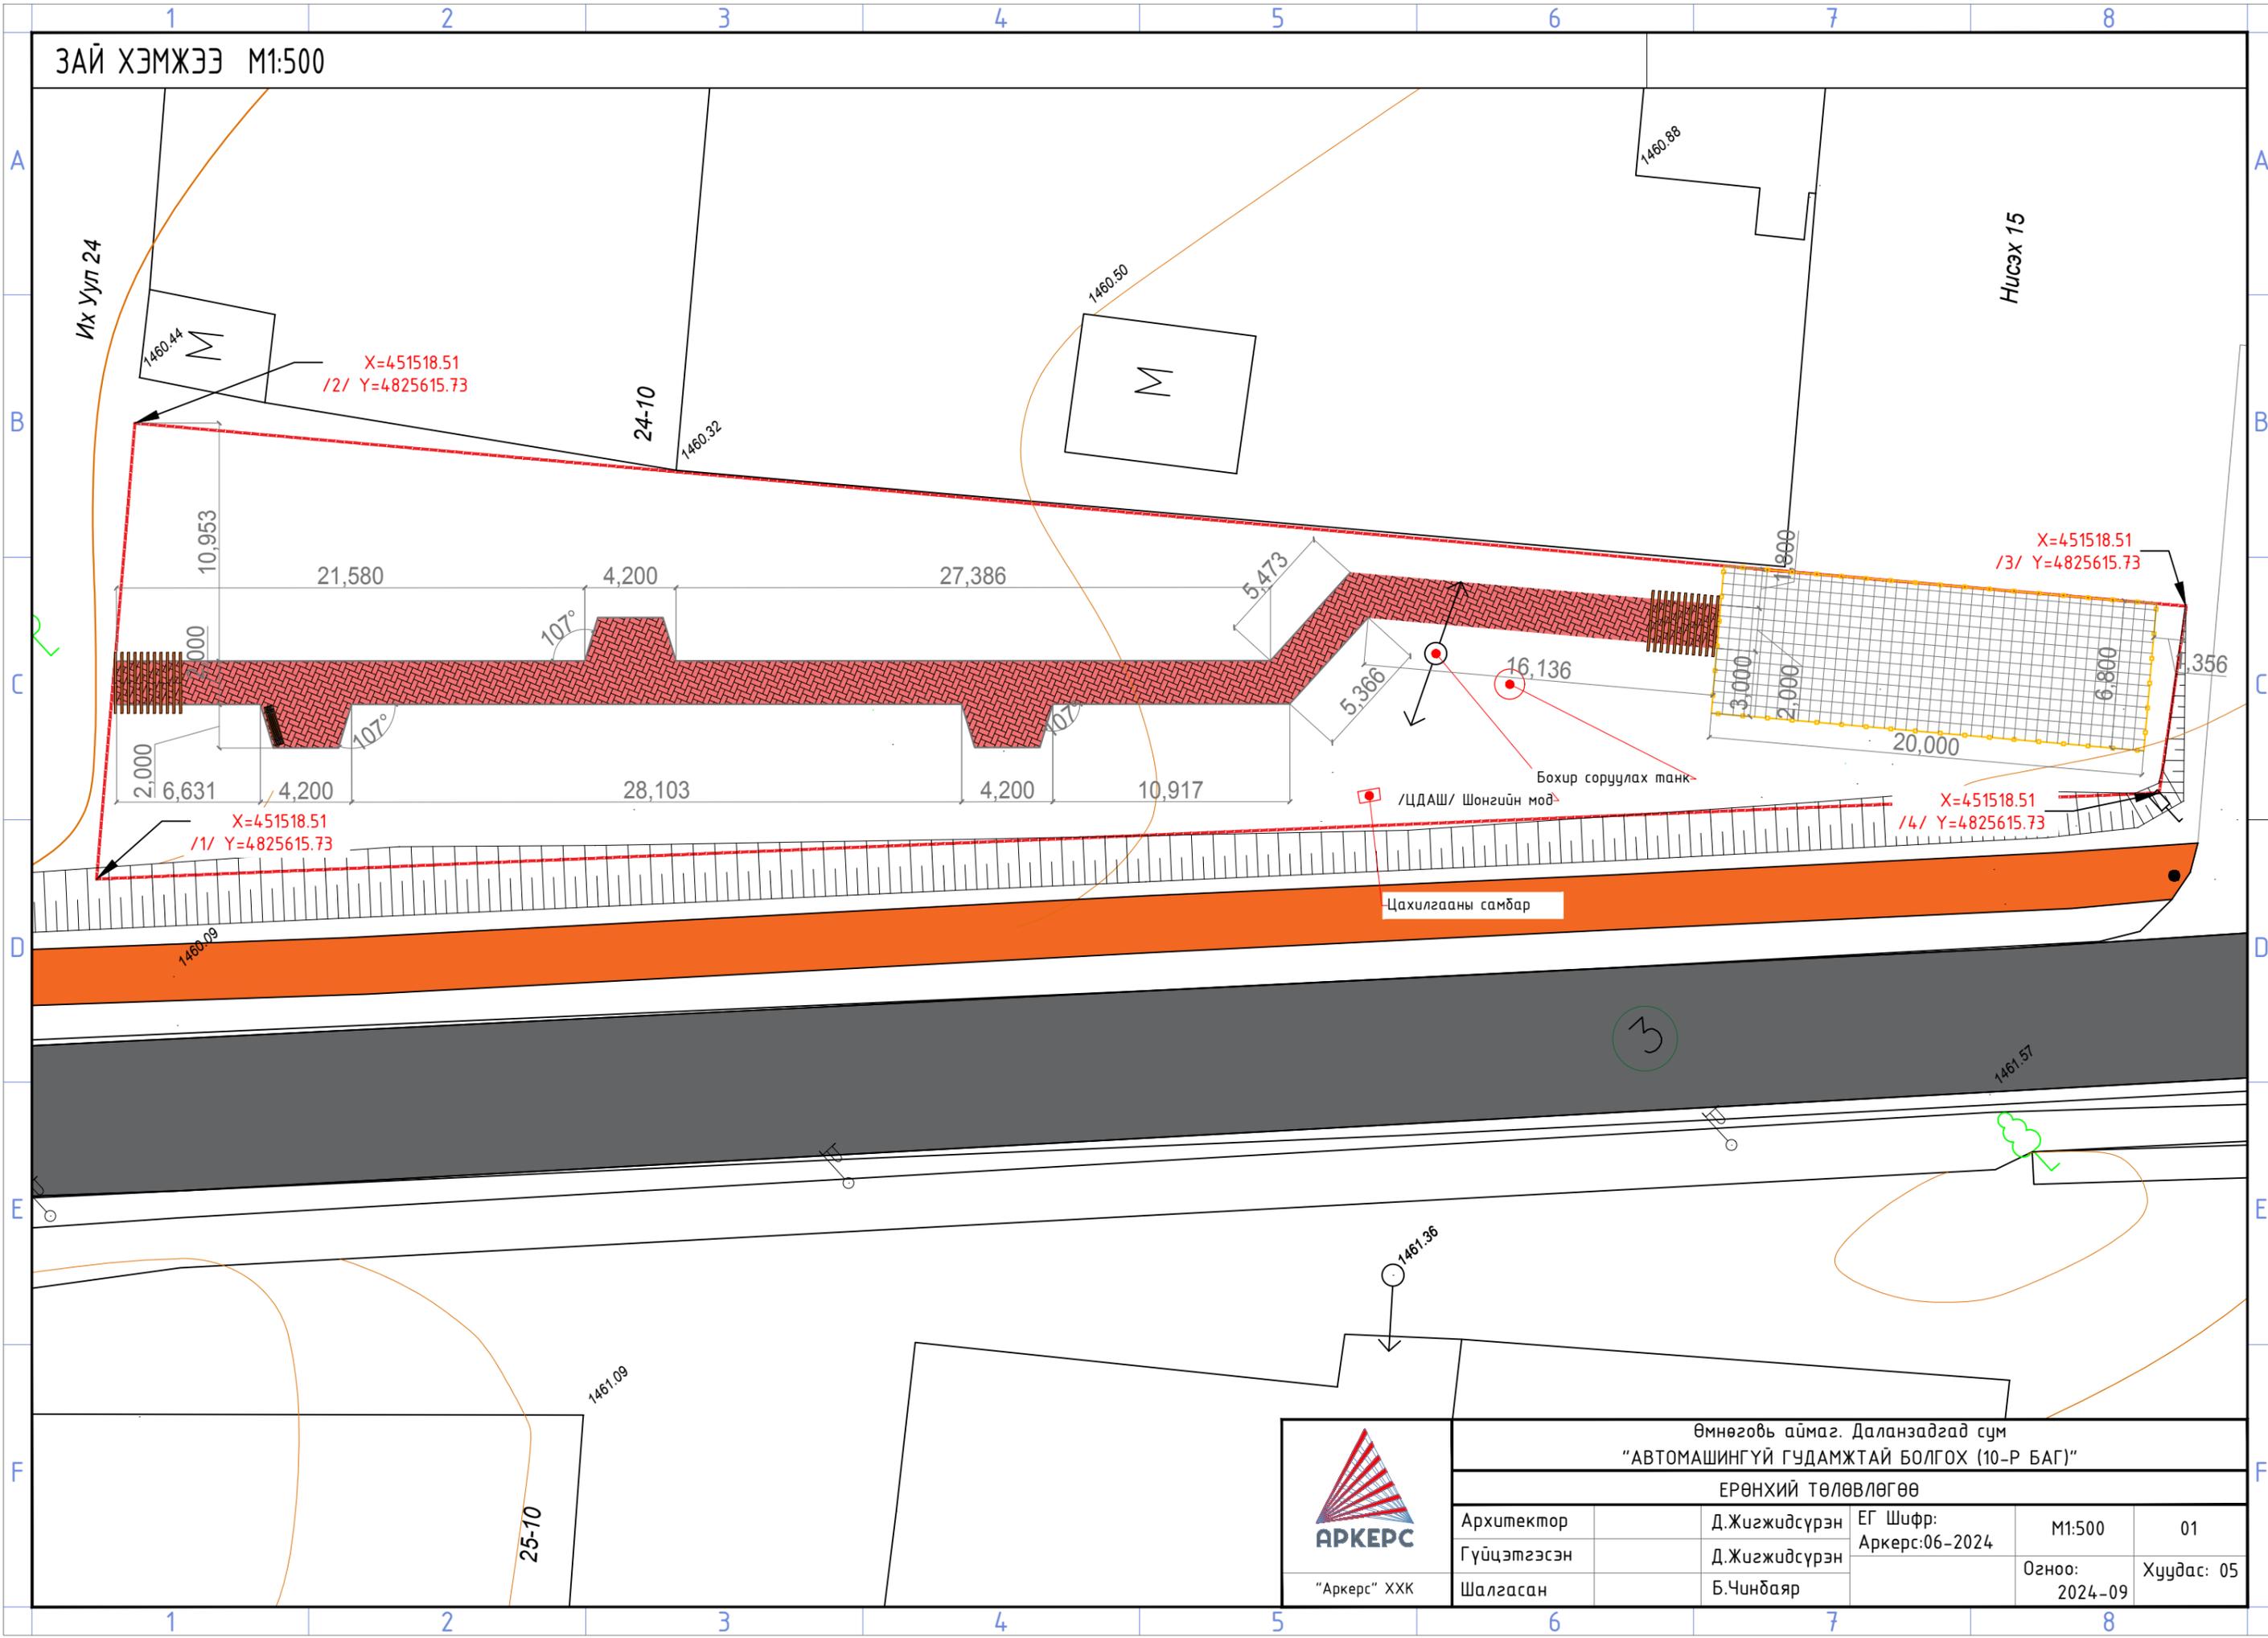


 <p>“Аркерс” ХХК</p>	Өмнөговь аймаг, Даланзадгад сум				
	“АВТОМАШИНГҮЙ ГУДАМЖТАЙ БОЛГОХ (10-Р БАГ)”				
	ЕРӨНХИЙ ТӨЛӨВЛӨГӨӨ				
Архитектор	Д.Жигжидсүрэн	ЕГ Шифр:	М1:500	01	
Гүйцэтгэсэн	Д.Жигжидсүрэн	Аркерс:06-2024	Огноо:	Хуудас: 05	
Шалгасан	Б.Чинбаяр		2024-09		

# ЗАМ ТАЛБАЙ ХУЧИЛТ



## BRICK PAVEMENT /ТООСГОН ХАВТАН М1:20/

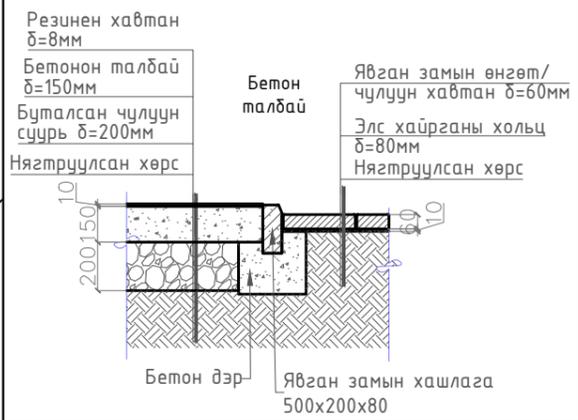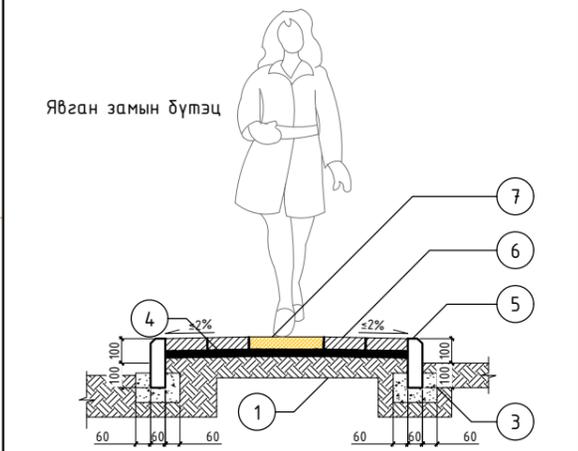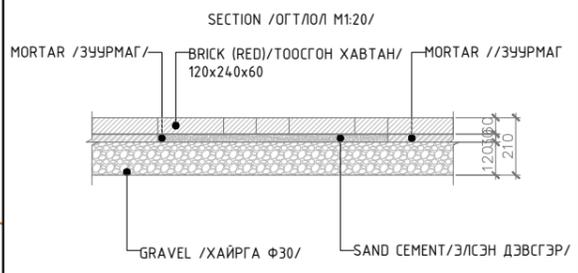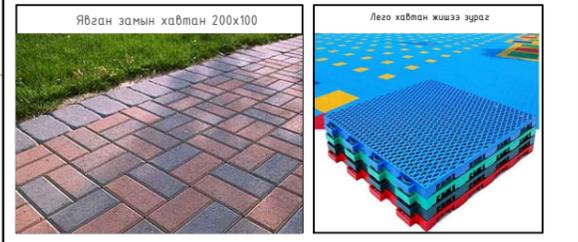

Тоо хэмжээ			
№	Нэр	Хэмжих нэгж	Тоо хэмжээ
1	Явган зам талдай	м2	173.10
3	Лего хавтан шал	м2	136.00
4	Хашаа хайс	м	53.60
5	Бродур 500x200x80	м	164.44



Өмнөговь аймаг, Даланзадгад сум				
"АВТОМАШИНГҮЙ ГУДАМЖТАЙ БОЛГОХ (10-Р БАГ)"				
ЕРӨНХИЙ ТӨЛӨВЛӨГӨӨ				
Архитектор	Д.Жигжидсүрэн	ЕГ Шифр:	М1:500	01
Гүйцэтгэсэн	Д.Жигжидсүрэн	Аркерс:06-2024		
Шалгасан	Б.Чинбаяр	Огноо:	2024-09	Хуудас: 05

ТОНОГ ТӨХӨӨРӨМЖ




01	02
03	04
05	06
07	

Тоног төхөөрөмж			
№	Нэр	Хэмжих нэгж	Тоо хэмжээ
4	Турникэн төхөөрөмж	ш	1
5	Савлуур	ш	1
6	Дүүжин даажин	ш	2
7	Элсэн тоглоом	ш	1
8	Түшлэггүй сандал	ш	8
9	Хогийн сав	ш	8



Өмнөговь аймаг, Даланзадгад сум				
"АВТОМАШИНГҮЙ ГУДАМЖТАЙ БОЛГОХ (10-Р БАГ)"				
ТОНОГ ТӨХӨӨРӨМЖ				
Архитектор	Д.Жигжидсүрэн	ЕГ Шифр:	M1:500	01
Гүйцэтгэсэн	Д.Жигжидсүрэн	Аркерс:06-2024	Огноо:	Хуудас: 05
Шалгасан	Б.Чинбаяр		2024-09	

ГЭРЭЛТҮҮЛЭГ

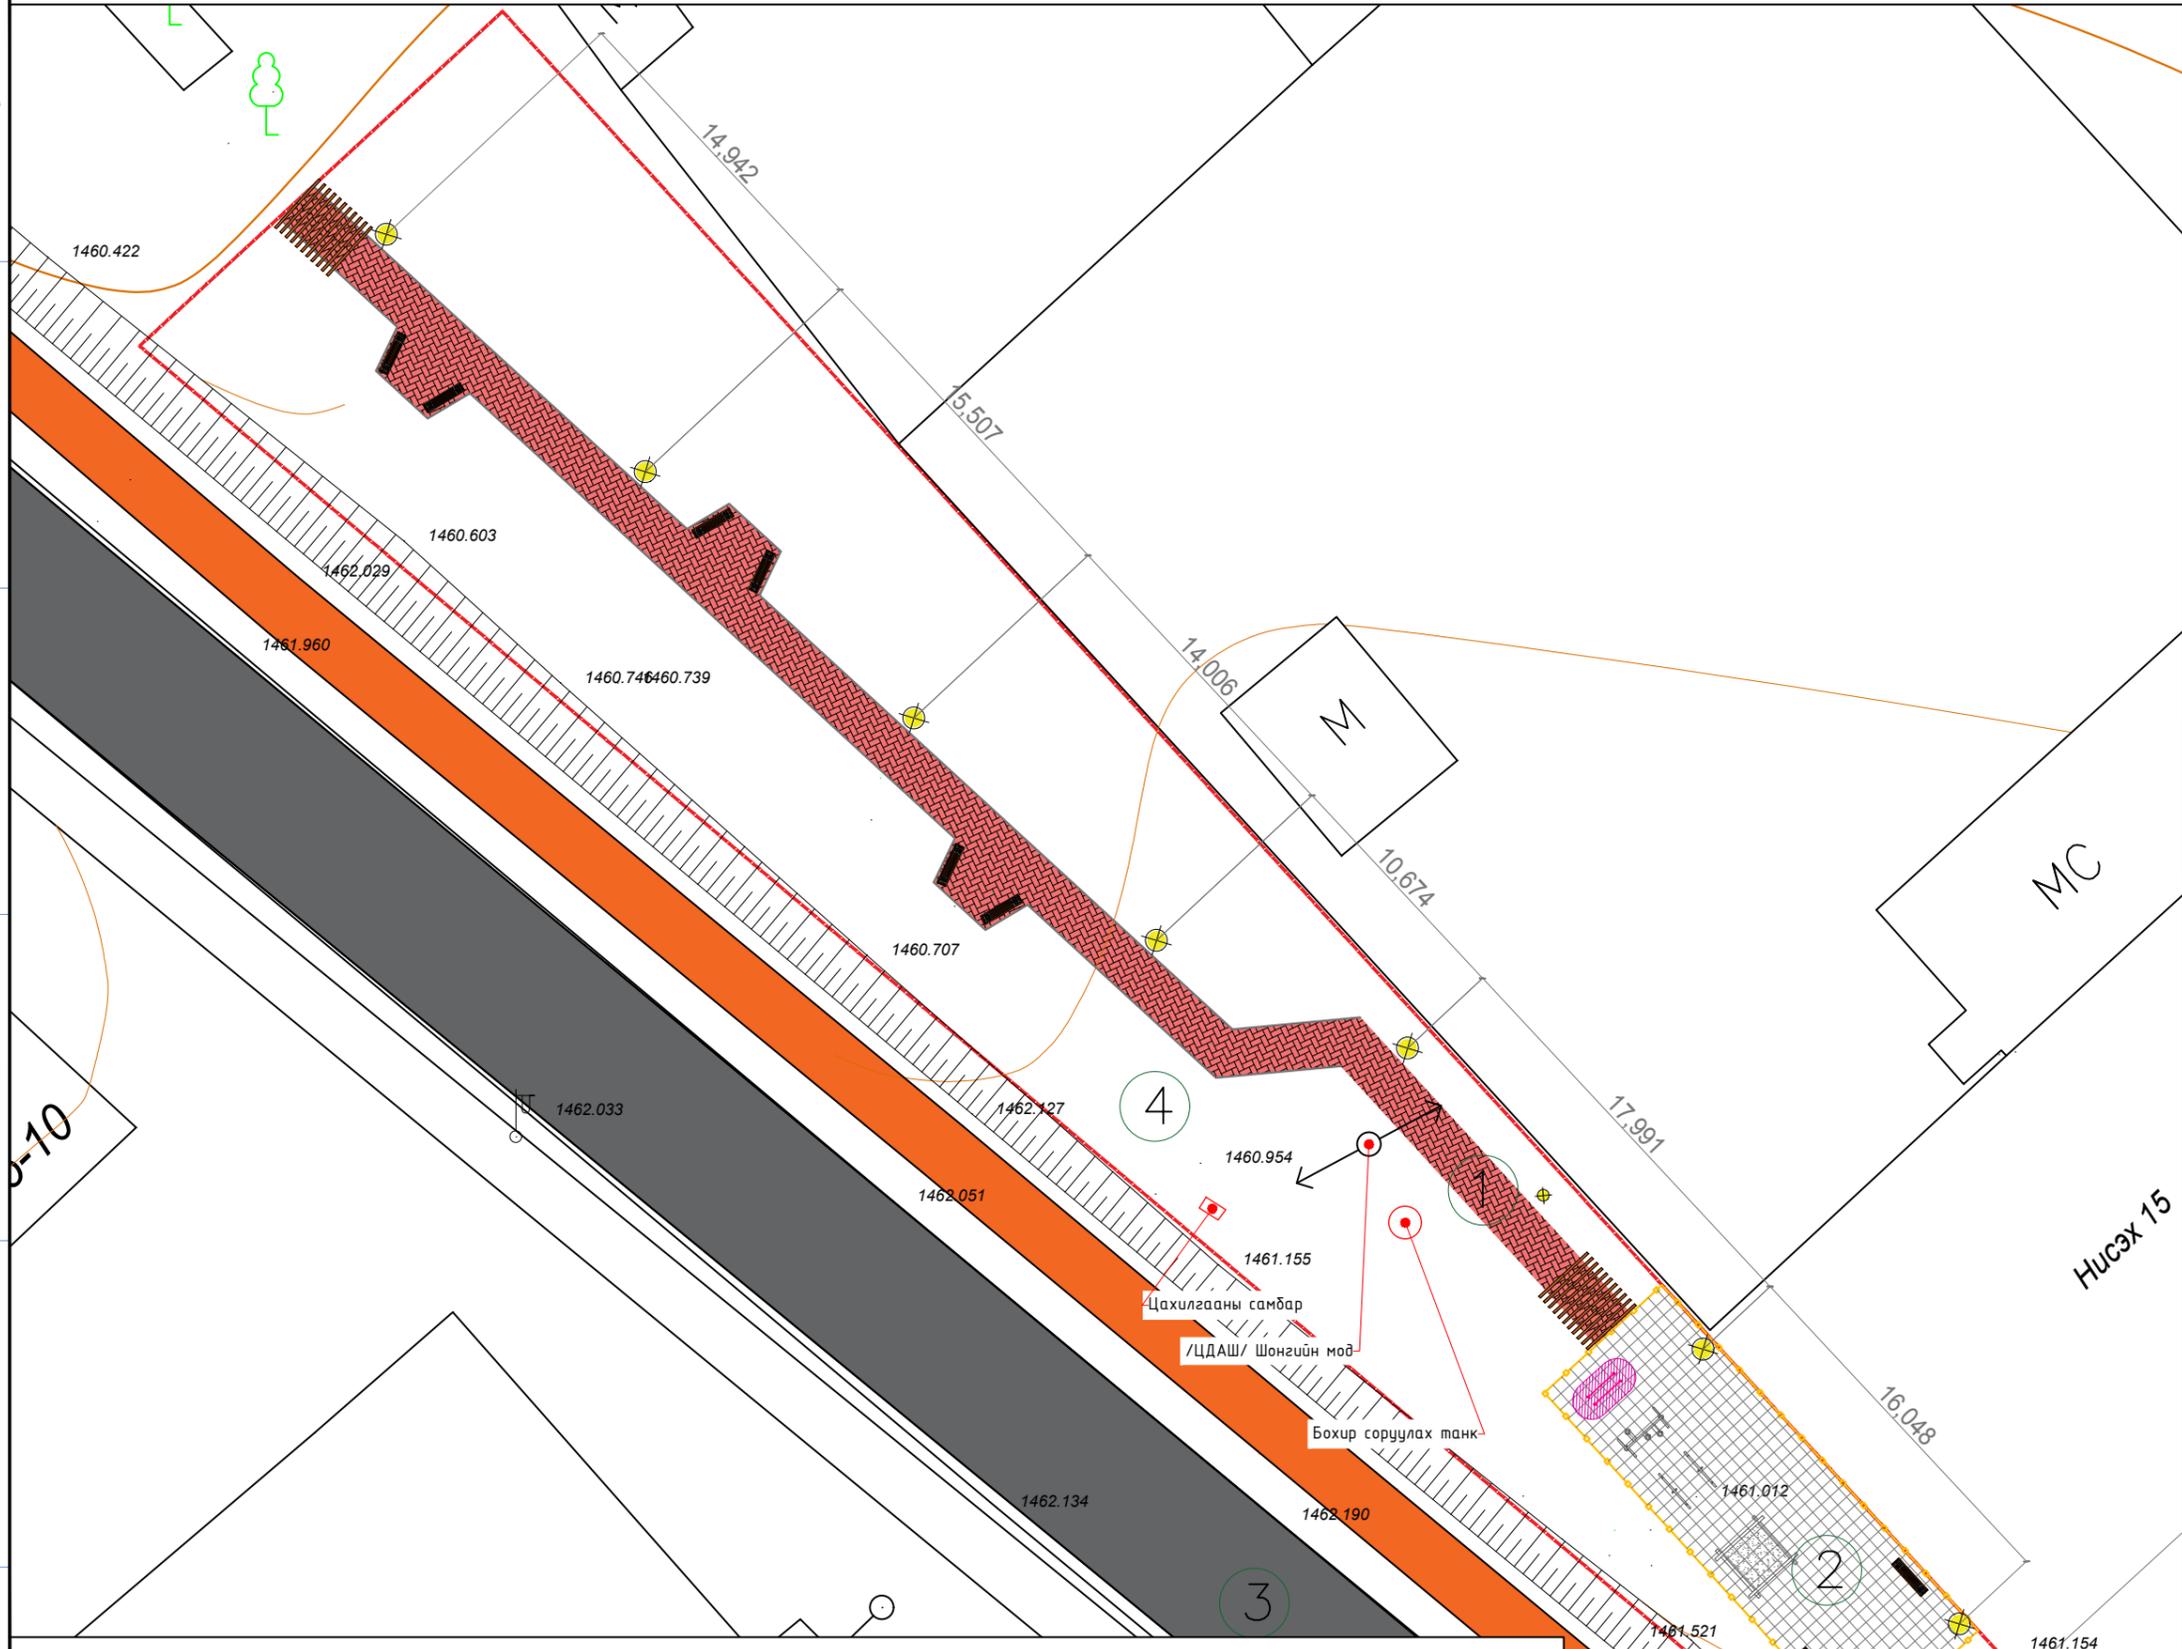

Гадна гэрэлтүүлэг			
№	Нэр	Хэмжих нэгж	Тоо хэмжээ
1	Нарны тольтой гэрэлтүүлэг	ш	7



Нисэх 15

 <p>“Аркерс” ХХК</p>	Өмнөговь аймаг, Даланзадгад сум “АВТОМАШИНГҮЙ ГУДАМЖТАЙ БОЛГОХ (10-Р БАГ)”			
	ГЭРЭЛТҮҮЛЭГ			
	Архитектор	Д.Жижидсүрэн	ЕГ Шифр: Аркерс:06-2024	M1:500
Гүйцэтгэсэн	Д.Жижидсүрэн		Огноо: 2024-09	Хуудас: 05
Шалгасан	Б.Чинбаяр			

ХАРАГДАХ БАЙДАЛ



 "Аркерс" ХХК	Өмнөговь аймаг, Даланзадгад сум				
	"АВТОМАШИНГҮЙ ГУДАМЖТАЙ БОЛГОХ (10-Р БАГ)"				
	ХАРАГДАХ БАЙДАЛ				
	Архитектор	Д.Жигжидсүрэн	ЕГ Шифр: Аркерс:06-2024	M1:500	01
Гүйцэтгэсэн	Д.Жигжидсүрэн		Огноо: 2024-09	Хуудас: 05	
Шалгасан	Б.Чинбаяр				