



Байтав ИММЕДИА ТЕХНОЛОГИИ ИННОВАЦИИ ПАМЖУУДЫН

М.ЗУЛБАЯР  
ГЕОВИНИ ЗАХИРАН

2024.11.08

ҮДААНБААТАР ХОТ

ПЕРЕДАНИЯ НИЖНИХ

жо системийг бурдүүлэх чиглэлээр инновацид зээлтэй нэгжүүдийг технологи дамжуулах, инкубатор, хамтын оффис эзэрг хэлбэрээр айгуулна)

Барилга байгууламжийн нэр, байршил

iconoclast

ШУШТИС-ийн 8-р байрны 6 дугаар давхарт Байрлах Инновац, технологи дамжуулалтын төвийн "MUST НИВ" (тННУВ) хамтын оффис

№	Хийцлэл	Хэмжих нэгж	Тоо хэмжээ	Хуучин хийц	Шинэчлэх хийц	Тайлбар
1	Шилэн хана, халга	M KV	15.7	"	Хатаасан шил	6-р давхарыг тусгаарлах зориулалт бүхий автомат цоржтой байна.
2	Шаланд дрож наах	M KV	275	плита	Хулдаасан дрож	Тав тухтай орчин бурдуй эх
3	Уулзалтын өрөө (кабин)	Ш	4	"	Захиалагч гүйцэтгэчтэй зөвшлилж хийцлэлийг сонгоно.	Уулзалт хийх, старт-ап болгуд ажиллаат орчин бүхий халгайг тасалгаат ерөөнийд байна.

**ИТДТ-ийн ахлах Мэргэжилтэн**  
**Боловсруулсан:**


И.Бадрах/

**ШҮТЛС -ИННОВАЦ ТЕХНОЛОГИ ДАМЖУУЛАЛЫН ТӨВИЙН "MUST HUB" (mjhub) ХАМТЫН ОФИЦ Хүйнээх төлжин тойн зураг Масштаб 1:400**

Хүйгээрэх дэлхийн тохиим эхирэг Масштаб М1:400



**ШҮТС -ИННОВАЦ ТЕХНОЛОГИ ДАМЖУУЛГАЛЫН ТӨВИЙН "МҮСТ НҮҮР" (түүнүү) ХАМТЫН ОФФИС**  
Шүтэн ханчны хөдөлгөөний төслийн №14/66

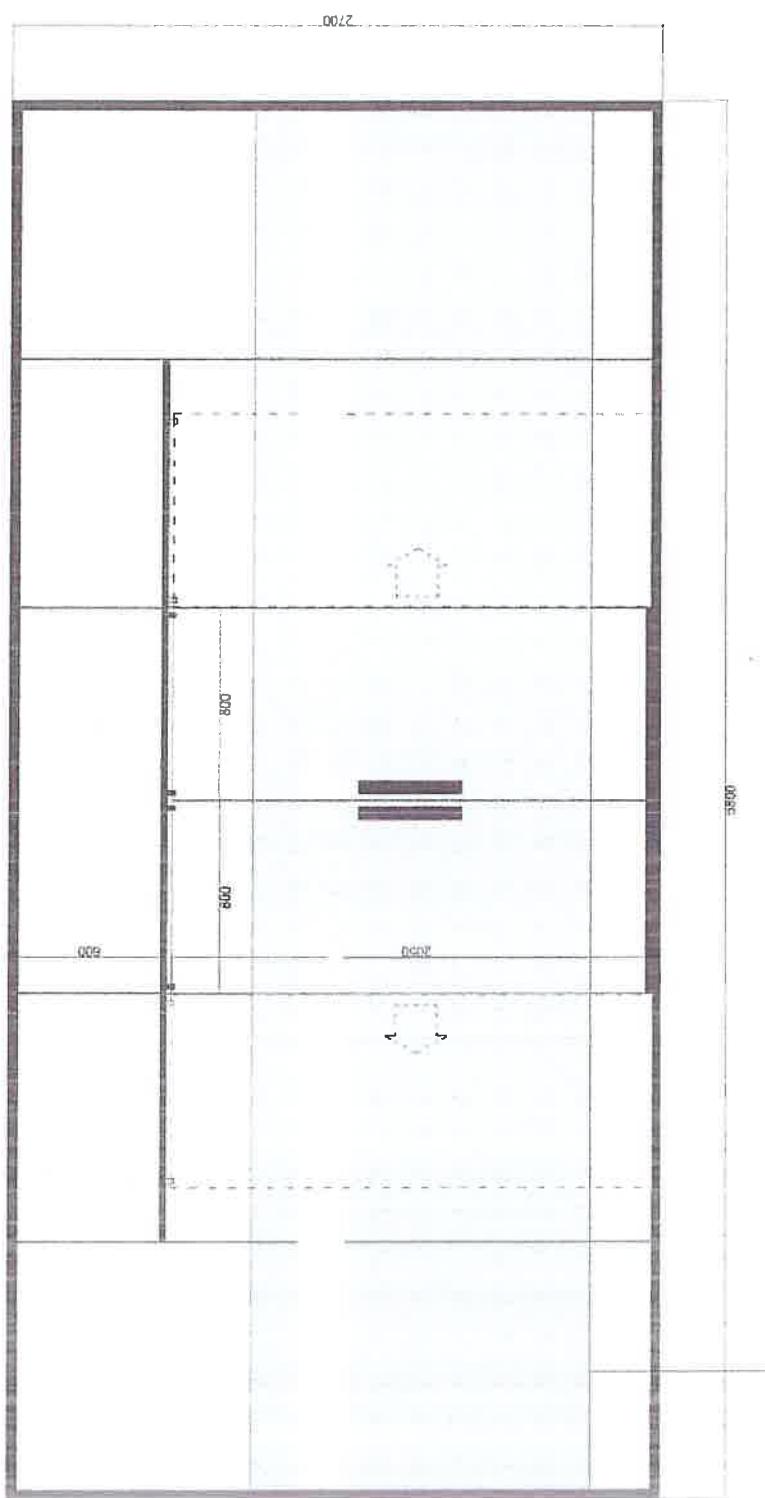

**ШҮТС -ИННОВАЦ ТЕХНОЛОГИ ДАМЖУУЛАЛТЫН ТӨВИЙН "MUST HUB" (мнHub) ХАМТЫН ОФФИС**  
Чүлэсэлт, хорол хийх тасалдаа Номшигийн №14/00

