



"ГИПОТЕНУЗ ДИЗАЙН" ХХК

ЕГ Шифр: ГД-49-2023/09

МОНГОЛ УЛС
 БАРИЛГА, ХОТ БАЙГУУЛАЛТЫН ЯАМ
 БАРИЛГЫН ХӨГЖЛИЙН ТӨВ
 Магадлалын дүгнэлтийн нэгтгэл
 Бүртгэлийн дугаар **2306/2023**
МАГАДЛАЛ ХИЙГДСЭН
 Магадлал харимхайв
 Хэлтсийн дарга *[Signature]* /Тарын үсэг/
20 23 оны 12 сарын 28 өдөр

УЛААНБААТАР ХОТ, СОНГИНОХАЙРХАН ДҮҮРЭГ 6-Р ХОРОО 30-Р БАЙРНЫ ОРЦНЫ ЗАСВАР

/Ажлын зураг/



М.Энхтөр



"Гипотенуз Дизайн" ХХК-ийн захирал

Сонгинохайрхан дүүргийн Засаг даргын
 тэмгэйн заарын дарга
[Signature] Д.Төмөрбаатар

НҮҮР ХУУДАС

02	ЗҮРГИЙН ЖАГСААЛТ
03	1-Р ДАВХАР ХЭМЖИЛТИЙН БАЙГУУЛАЛТ
04	1-Р ДАВХАР ШАЛНЫ БАЙГУУЛАЛТ
05	1-Р ДАВХАР ГЭРЛИЙН БАЙГУУЛАЛТ
06	1-Р ДАВХАР ХАНЫН ДЭЛГЭЭСИЙН ТҮЛХҮҮР БАЙГУУЛАЛТ
07-09	1-Р ДАВХАР ХАНЫН ДЭЛГЭЭС
10	2-Р ДАВХАР ХЭМЖИЛТИЙН БАЙГУУЛАЛТ
11	2-Р ДАВХАР ШАЛНЫ БАЙГУУЛАЛТ
12	2-Р ДАВХАР ГЭРЛИЙН БАЙГУУЛАЛТ
13	2-Р ДАВХАР ХАНЫН ДЭЛГЭЭСИЙН ТҮЛХҮҮР БАЙГУУЛАЛТ
14-16	2-Р ДАВХАР ХАНЫН ДЭЛГЭЭС
17	3-Р ДАВХАР ХЭМЖИЛТИЙН БАЙГУУЛАЛТ
18	3-Р ДАВХАР ШАЛНЫ БАЙГУУЛАЛТ
19	3-Р ДАВХАР ГЭРЛИЙН БАЙГУУЛАЛТ
20	3-Р ДАВХАР ХАНЫН ДЭЛГЭЭСИЙН ТҮЛХҮҮР БАЙГУУЛАЛТ
21-23	3-Р ДАВХАР ХАНЫН ДЭЛГЭЭС
24	4-Р ДАВХАР ХЭМЖИЛТИЙН БАЙГУУЛАЛТ
25	4-Р ДАВХАР ШАЛНЫ БАЙГУУЛАЛТ
26	4-Р ДАВХАР ГЭРЛИЙН БАЙГУУЛАЛТ
27-29	4-Р ДАВХАР ХАНЫН ДЭЛГЭЭСИЙН ТҮЛХҮҮР БАЙГУУЛАЛТ
30	4-Р ДАВХАР ХАНЫН ДЭЛГЭЭС
31	5-Р ДАВХАР ХЭМЖИЛТИЙН БАЙГУУЛАЛТ
32	5-Р ДАВХАР ШАЛНЫ БАЙГУУЛАЛТ
33	5-Р ДАВХАР ГЭРЛИЙН БАЙГУУЛАЛТ
34	5-Р ДАВХАР ХАНЫН ДЭЛГЭЭСИЙН ТҮЛХҮҮР БАЙГУУЛАЛТ
35-37	5-Р ДАВХАР ХАНЫН ДЭЛГЭЭС
38	ХАНЫН ДЭЛГЭЭС ШАТ В2
39	ХАНЫН ДЭЛГЭЭС ШАТ В4
40-41	МАТЕРИАЛЫН НЭГДСЭН ТОДОРХОЙЛОЛТ
42	НУРААЛТ, БУУЛГАЛТ
43-45	ХАРАГ ДАХ БАЙДАЛ

ЗҮРГИЙН ЖАГСААЛТ

ТАЙЛБАР:

ГҮҮЦЭТГЭХЭД АНХААРАХ ЗҮЙЛС:

- 1. ХАНА**


 - Өрөөний эмүльс орох ханыг эмүльсээр 2-3 давхарлаж будна. Эмүльсийн өнгө сонгохдоо засал хийх үед сонгосон трендийн каталогу-оос сонгож өгнө. Бүүх эмүльс хагас метрт байна.
 - Ажлын зургийн ханын өгөгдсөн хэмжээ үндсэн ханын дэлийлгээс хамаарч засал дээрх бодит хэмжээнээс бага зэрэг зөрүүтэй байж болно.
- 2. ТААЗ**

 - Шинээр тааз хийхгүйгээр одоо байгаа таазыг ашиглана. Агаар сэлгээлтийн төхөөрөмж нэмэлтээр суух тохиолдолд тааз хэмжээ, хүчин чадалыг мэргэжлийн хүмүүс тооцооллын үндсэн дээр хийгдэхийг анхаарна уу.
- 3. ТАВИЛГА**

 - Зурганд тусгасан хийгдэх тавилгын хэмжээс засал хийгдсэний дараа зөрөх магадлалтай учир дахин хэмжээ авч хийнэ. Зурганд заагдснаас бага зэрэг зөрж болно.
 - Тавилганд суугдах гэрэл нь цахилгааны ажилтай хамааралтай тул тавилгын зургаас дэлгэрэнгүй үзнэ үү.

Материалын хаягдлыг тооцон нэмэлтээр авч гүйцэтгэхийг анхаарна уу. Ханын дэлгээс дээр хана бүрт цэвэр зайг тусгасан болно.

Схем

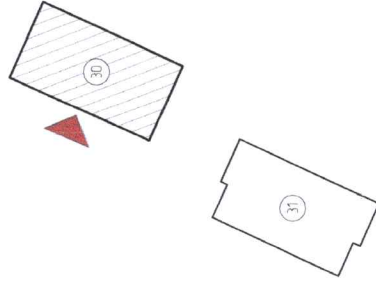

Үе шат

АЖЛЫН ЗУРАГ

Улаанбаатар хот,
Баянзүрх бүрэг
5-р хороо
49а дугар 41 тоот
Утас: 88014798

HYPERHOUSE DESIGN LLC

ТИПОТЕНЭ ДИЗАЙН ХХК

Архитектор

Гүйцэтгэсэн

Шалгасан

Э. Амтбаяр
Э. Амтбаяр
А.Н.Н

Э. Амтбаяр
Э. Амтбаяр
Б. Арцунзаяа

СОНГИНОХИРХАН ДҮҮРГИЙН 6 ДУГААР ХОРООНЫ 30 ДҮГЭЭР
БАЙРНЫ ОРЦНЫ ЗАСВАР

Масштаб

Зургийн дугаар

Бүжигч

ЕГ Шар

ТГ Шар

Огноо

ГЛ: 50-2023/09

БА-02

БА-45


2023 он

ТАЙЛБАР:


ХАНА

ТАЛБАЙ 486М²

1-Р ДАВХРЫН ХЭМЖИЛТИЙН БАЙГУУЛАЛТ

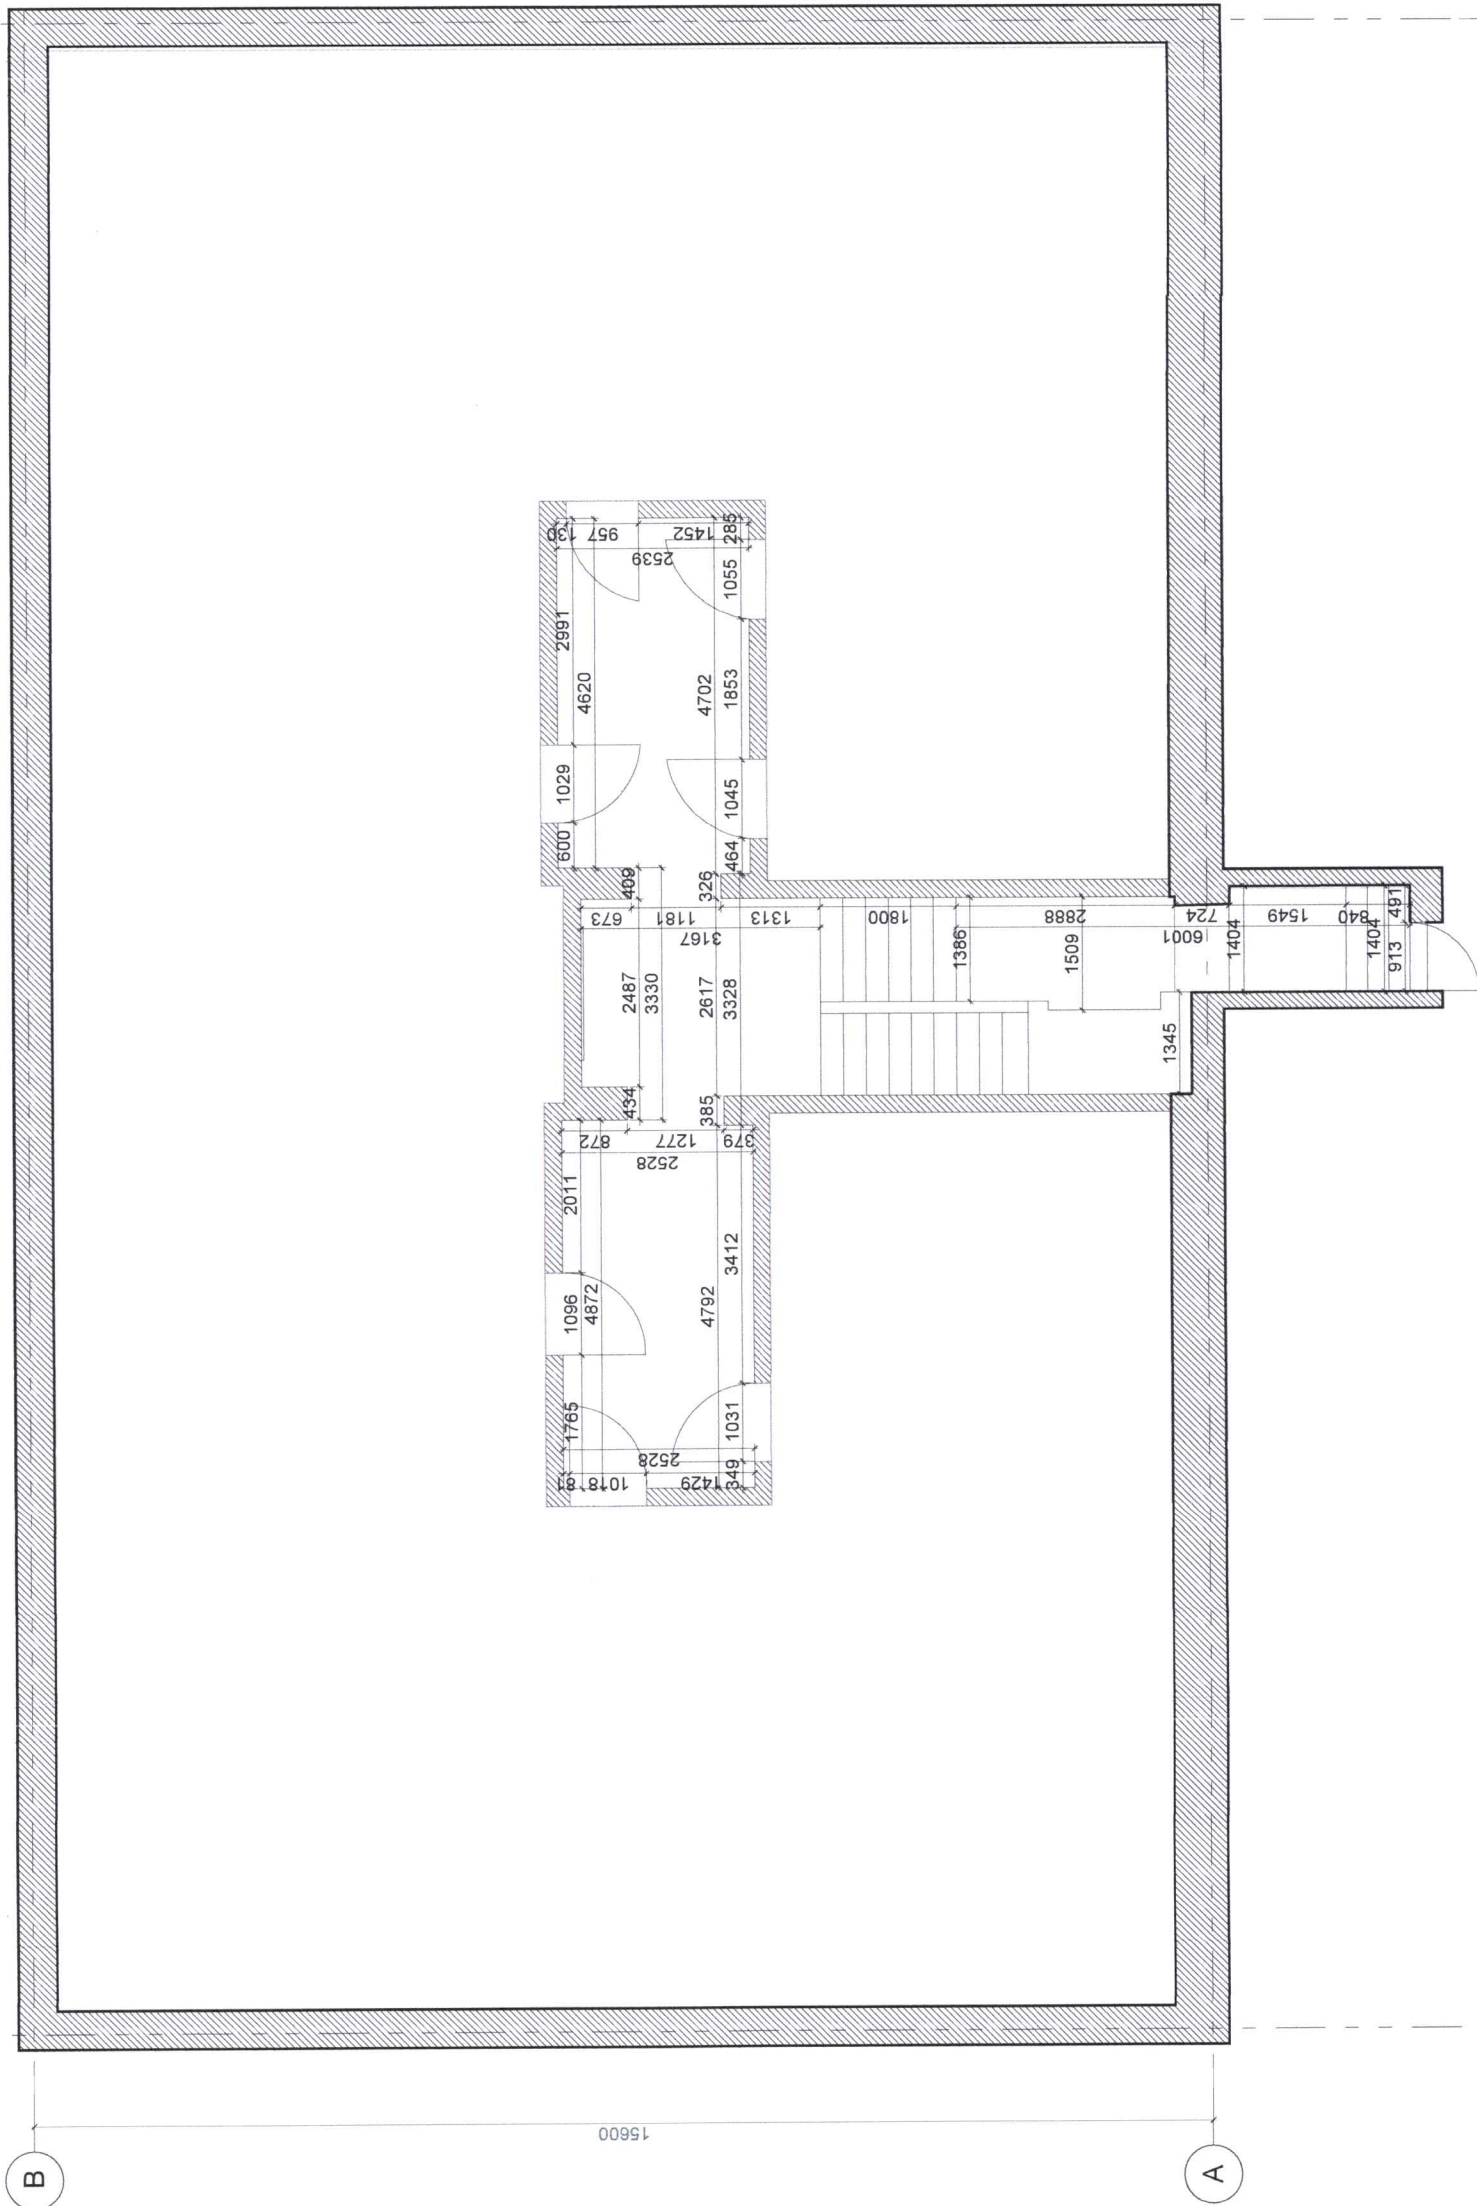

СХЕМ

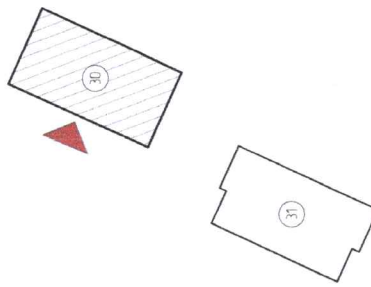

Үе шат

АХЛЫН ЗУРАГ

Улаанбаатар хот,
Баянзүрх бүрэг,
5-р хороо
49а дугар 41 тоот
Утас: 88014798



HYPERHOUSE DESIGN LLC

ТҮМӨТӨНЭЭ ДИЗАЙН ХХК

Архитектор

Гүйцэтгэгч

Шалгасан

З. Амрагсайхан
З. Амрагсайхан
Б. Арцунзава

СОНГИНОХИРХАН ДҮҮРГИЙН 6 ДУГААР ХОРООНЫ 30 ДУГЭЭР
БАРНЫ ОРЦНЫ ЗАСВАР

Масштаб М1:100
Эргэлтийн зураг БА-03
ТГ Шаар ГД: 50-2023/09

Бичигдэгч БА-45
Огноо 2023 ОН

26600

15600


2

1

1-Р ДАВХРЫН ШАЛНЫ БАЙГУУЛАЛТ

ТАЙЛБАР:

ХАНА	
ЦАГЛААН ЦАЙВАР ӨНГИЙН ПЛИТА /25.18М ² /	
СААРМЛ ӨНГИЙН ПЛИТА /22.88М ² /	
ТАЛБАЙ 48.6М ²	

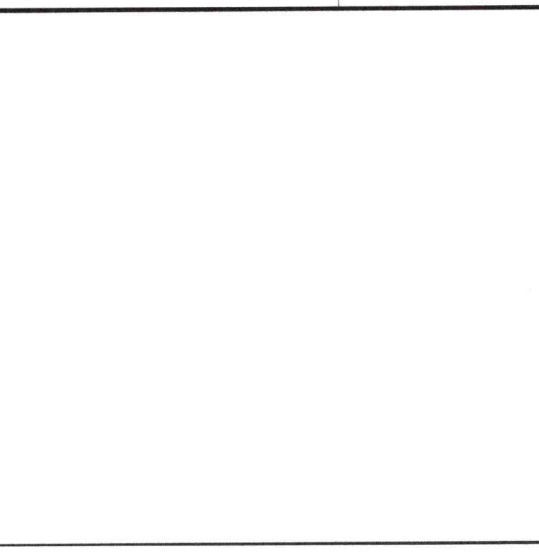

Үе шат

АЖЛЫН ЗУРАГ

Улаанбаатар хот,
Баянзүрх дүүрэг,
5-р хороо,
4-дүгээр 4.1 тоот
Утас: 86014.798

HYPERHOUSE DESIGN LLC

ТИПОТЕНЭ ДИЗАЙНГ ХХК


Архитектор *Д. Амурсаг* Э. Олгондвар

Гүйцэтгэгч *Д. Амурсаг* Э. Олгондвар

Шалгасан *М. Ганзориг* Б. Арцунзаяа

СОНГИНОХИРХАН ДУУРГИЙН 6 ДУГААР ХОРООНЫ ЭО ДҮГЭЭР
БАЙРНЫ ОРЦНЫ ЗАСВАР

Масштаб	M1:100	Зургийн дугаар	БА-04	Бүх хурдас	БА-45
ЕГ Шаар	ГЛ 50-2023/09	ТГ Шаар		Өдөр	2023 ОН

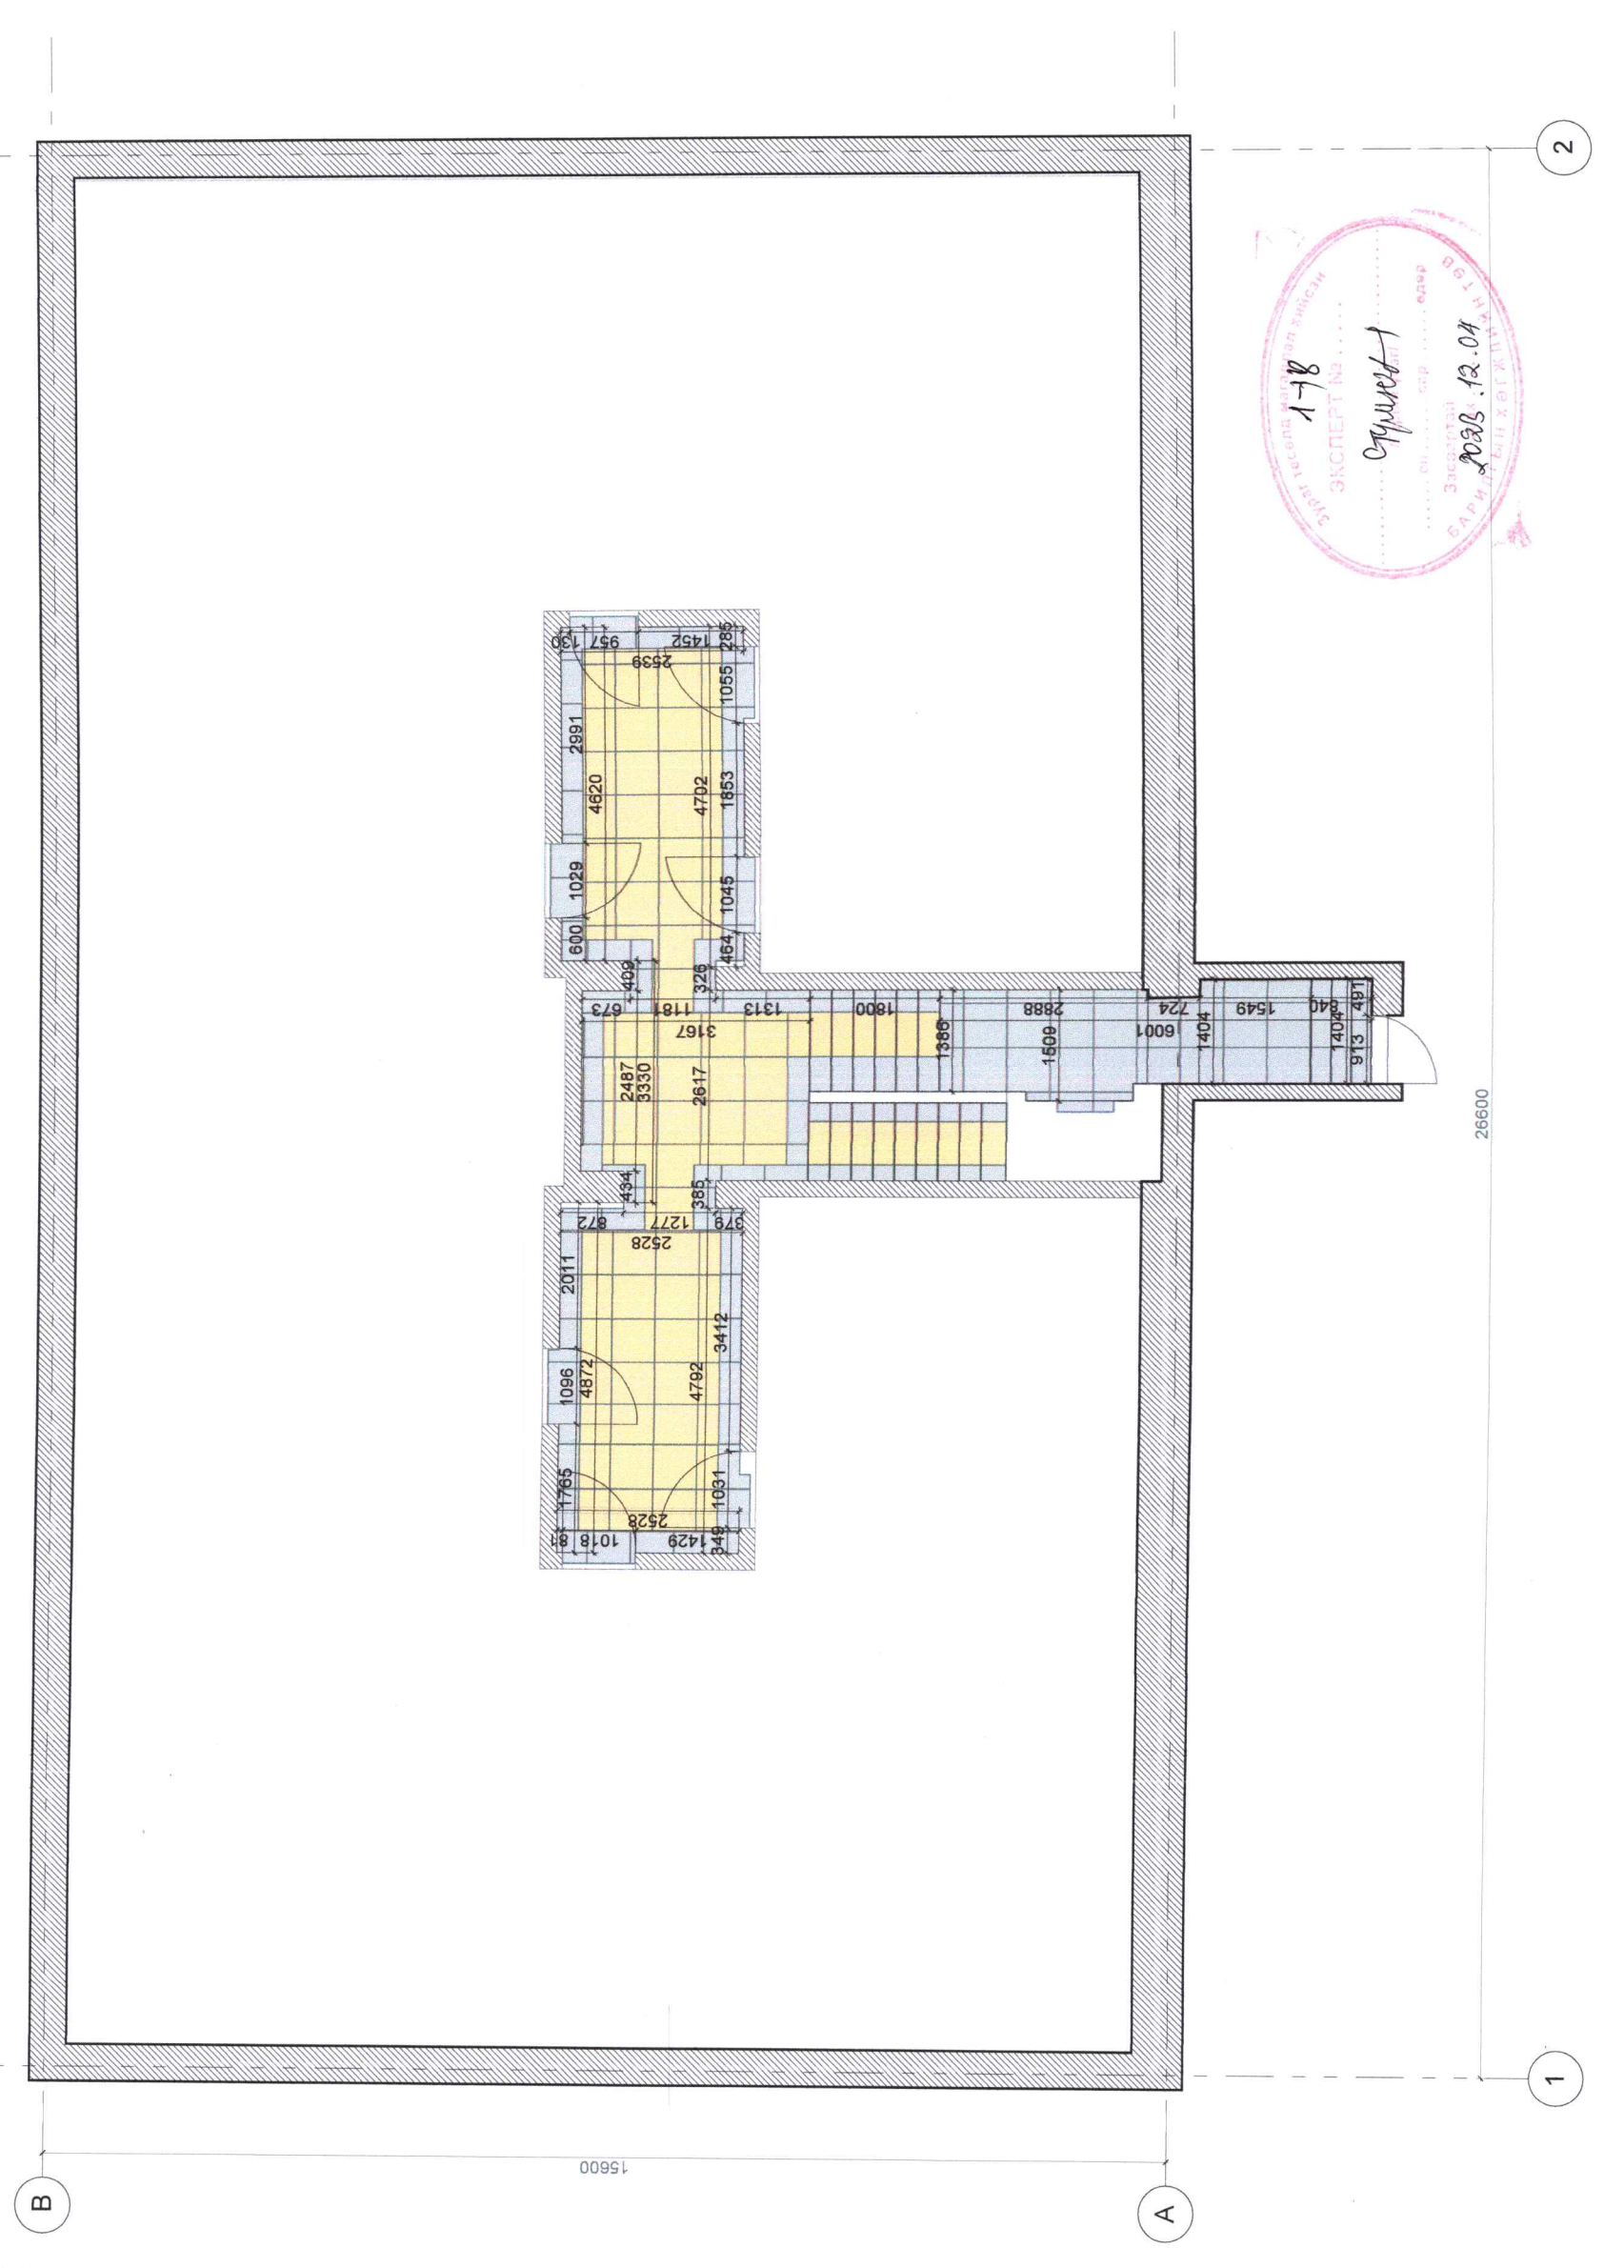

1-18

ЭХЭГТ №

Сүхирт

2023.12.01

Засвартай
САНХҮҮГИЙН ХЭГЖИЛХЭН ТӨӨ

2

1

26600

15600

1-Р ДАВХРЫН ГЭРЛИЙН БАЙГУУЛАЛТ

ТАЙЛБАР:

ХАНА




5W - ТААЗНЫ МЭДРЭГЧТЭЙ LED ГЭРЭЛ / 4000K
13W /

ТАЛБАЙ 48.6М²

СХЕМ

15600

26600

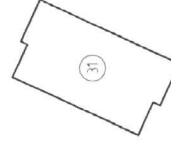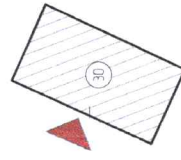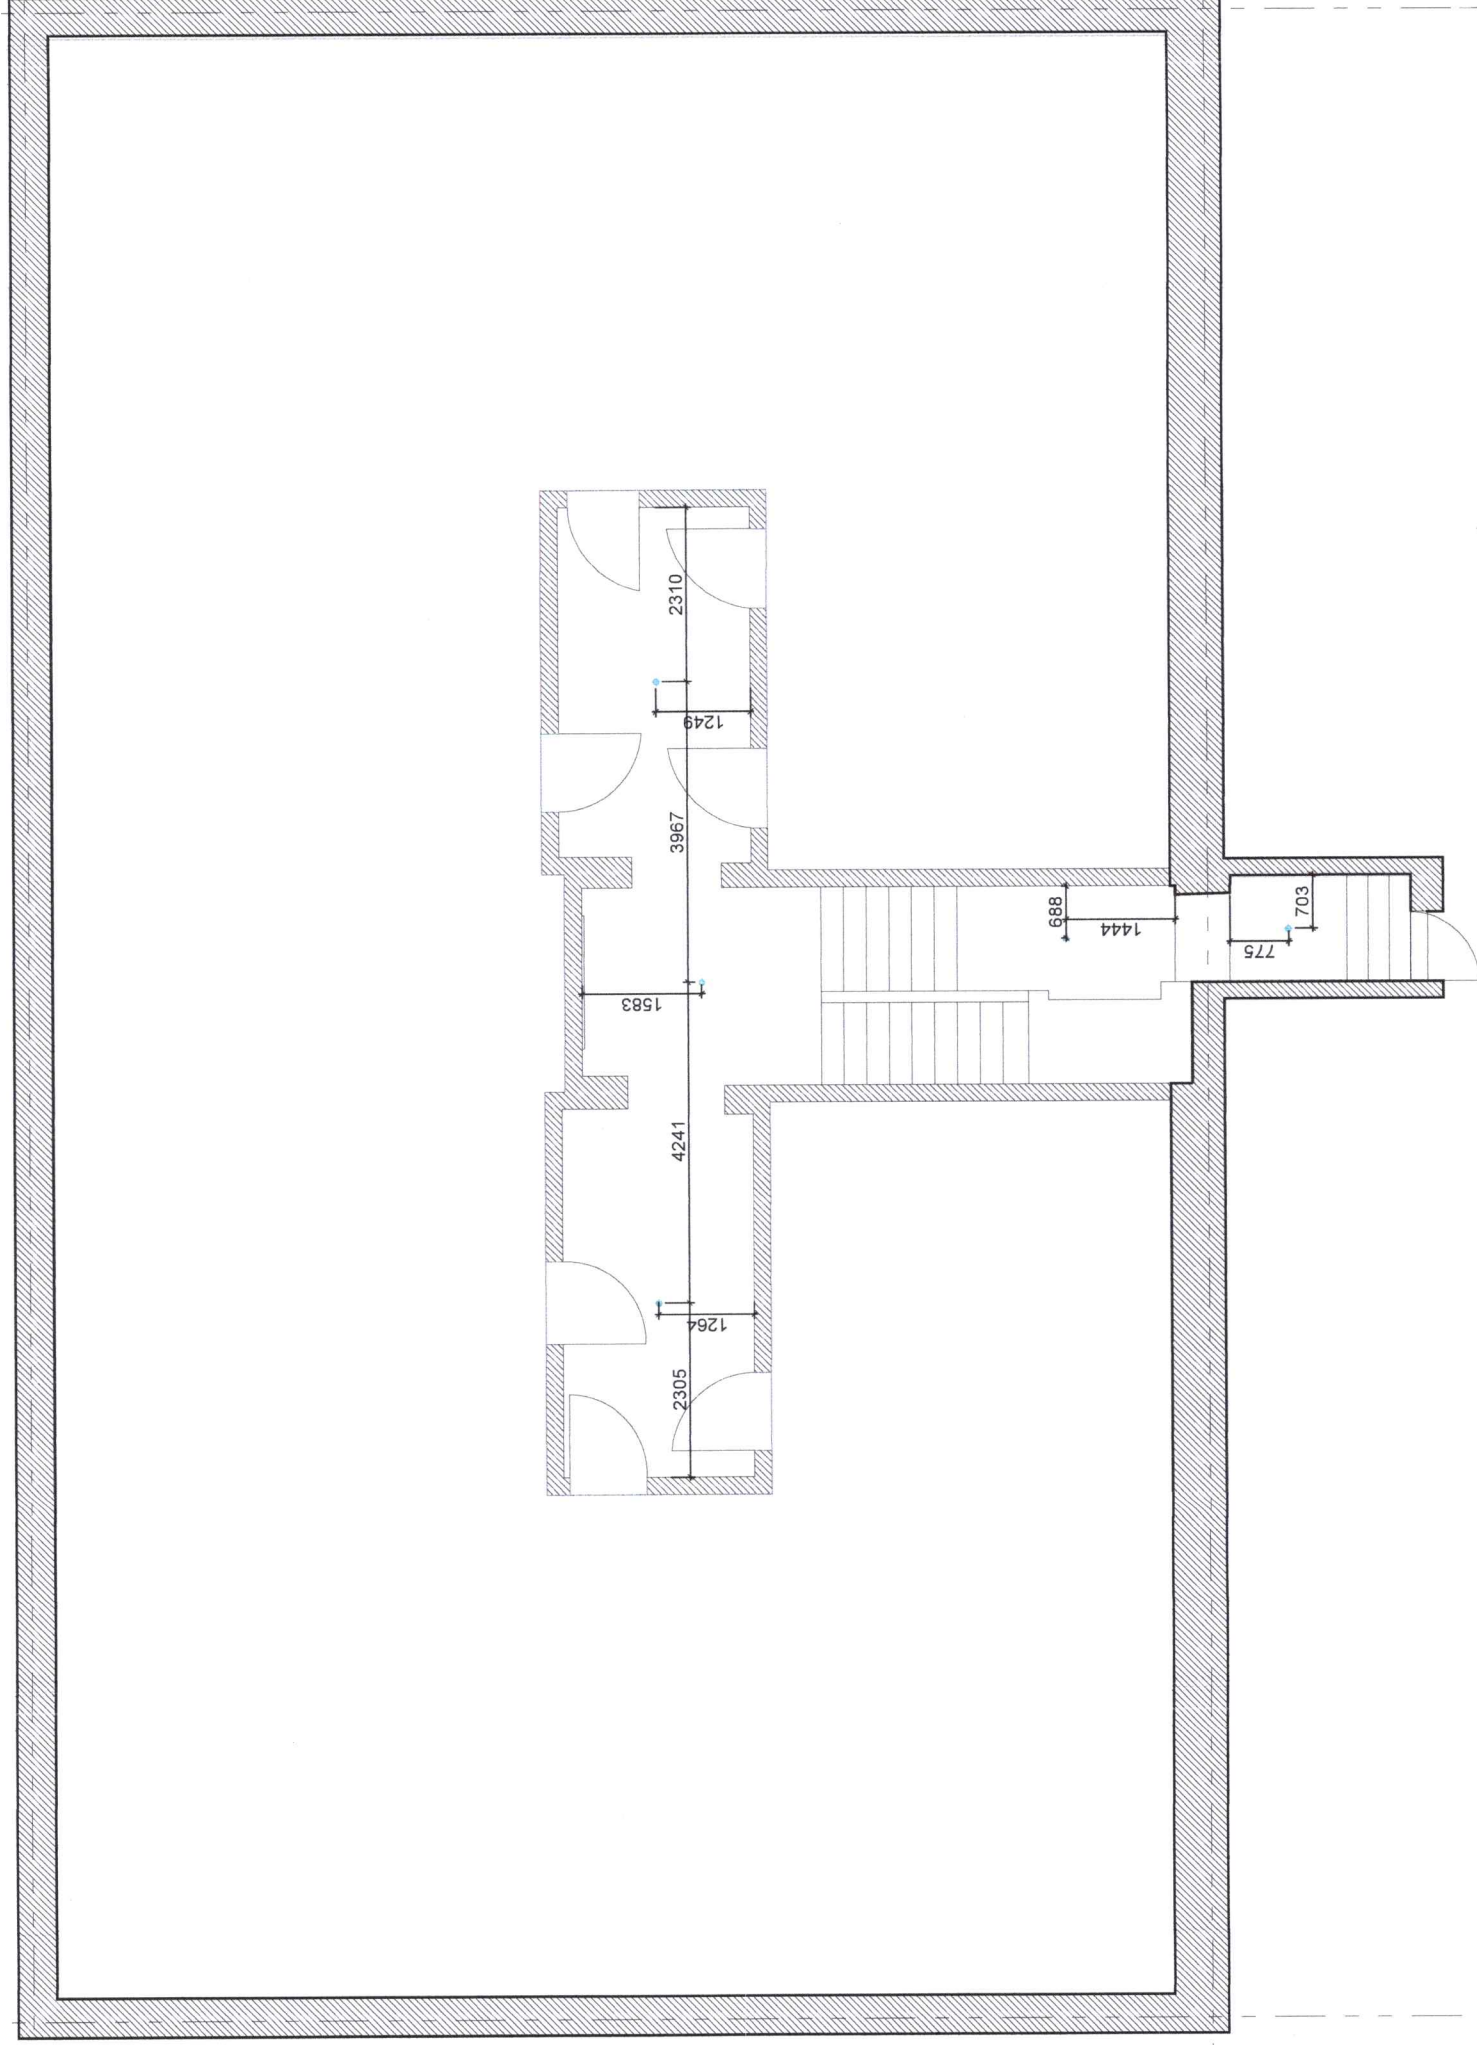

Үе шат

АЖ/ЫН ЗҮРАГ



Улаанбаатар хот,
Баянзүрх дүүрэг,
5-р хороо
49а байр, 4/1 тоот
Утас: 88014798

ТИПТӨНӨ ДИЗАЙН ХХК

Архитектор

Э. Олгонбаяр

Гүйцэтгэсэн

Э. Олгонбаяр

Шалгасан

Б. Арцгэвэл

СОНГИНОХАЙРХАН ДҮҮРГИЙН 6 ДУГААР ХОРООНЫ 30 ДҮГЭЭР
БАЙРНЫ ОРЦНЫ ЗАСВАР

Наслоод

M1100

Зургийн дугаар

БА-05

Бүх хуудас

БА-45

ЕГ шалар

Г.Д. 50-2023/09

ТГ шалар


Бичиг

2023 он


1-Р ДАВХРЫН ХАНАНЫ ДЭЛГЭЭСИЙН ТҮЛХҮҮР БАЙГУУЛАЛТ

ТАЙЛБАР:

ХАНА
 ХАНЫН ДЭЛГЭЭСИЙН ТЭМДЭГЛЭГЭЭ
 ТАЛБАЙ 4.86М²

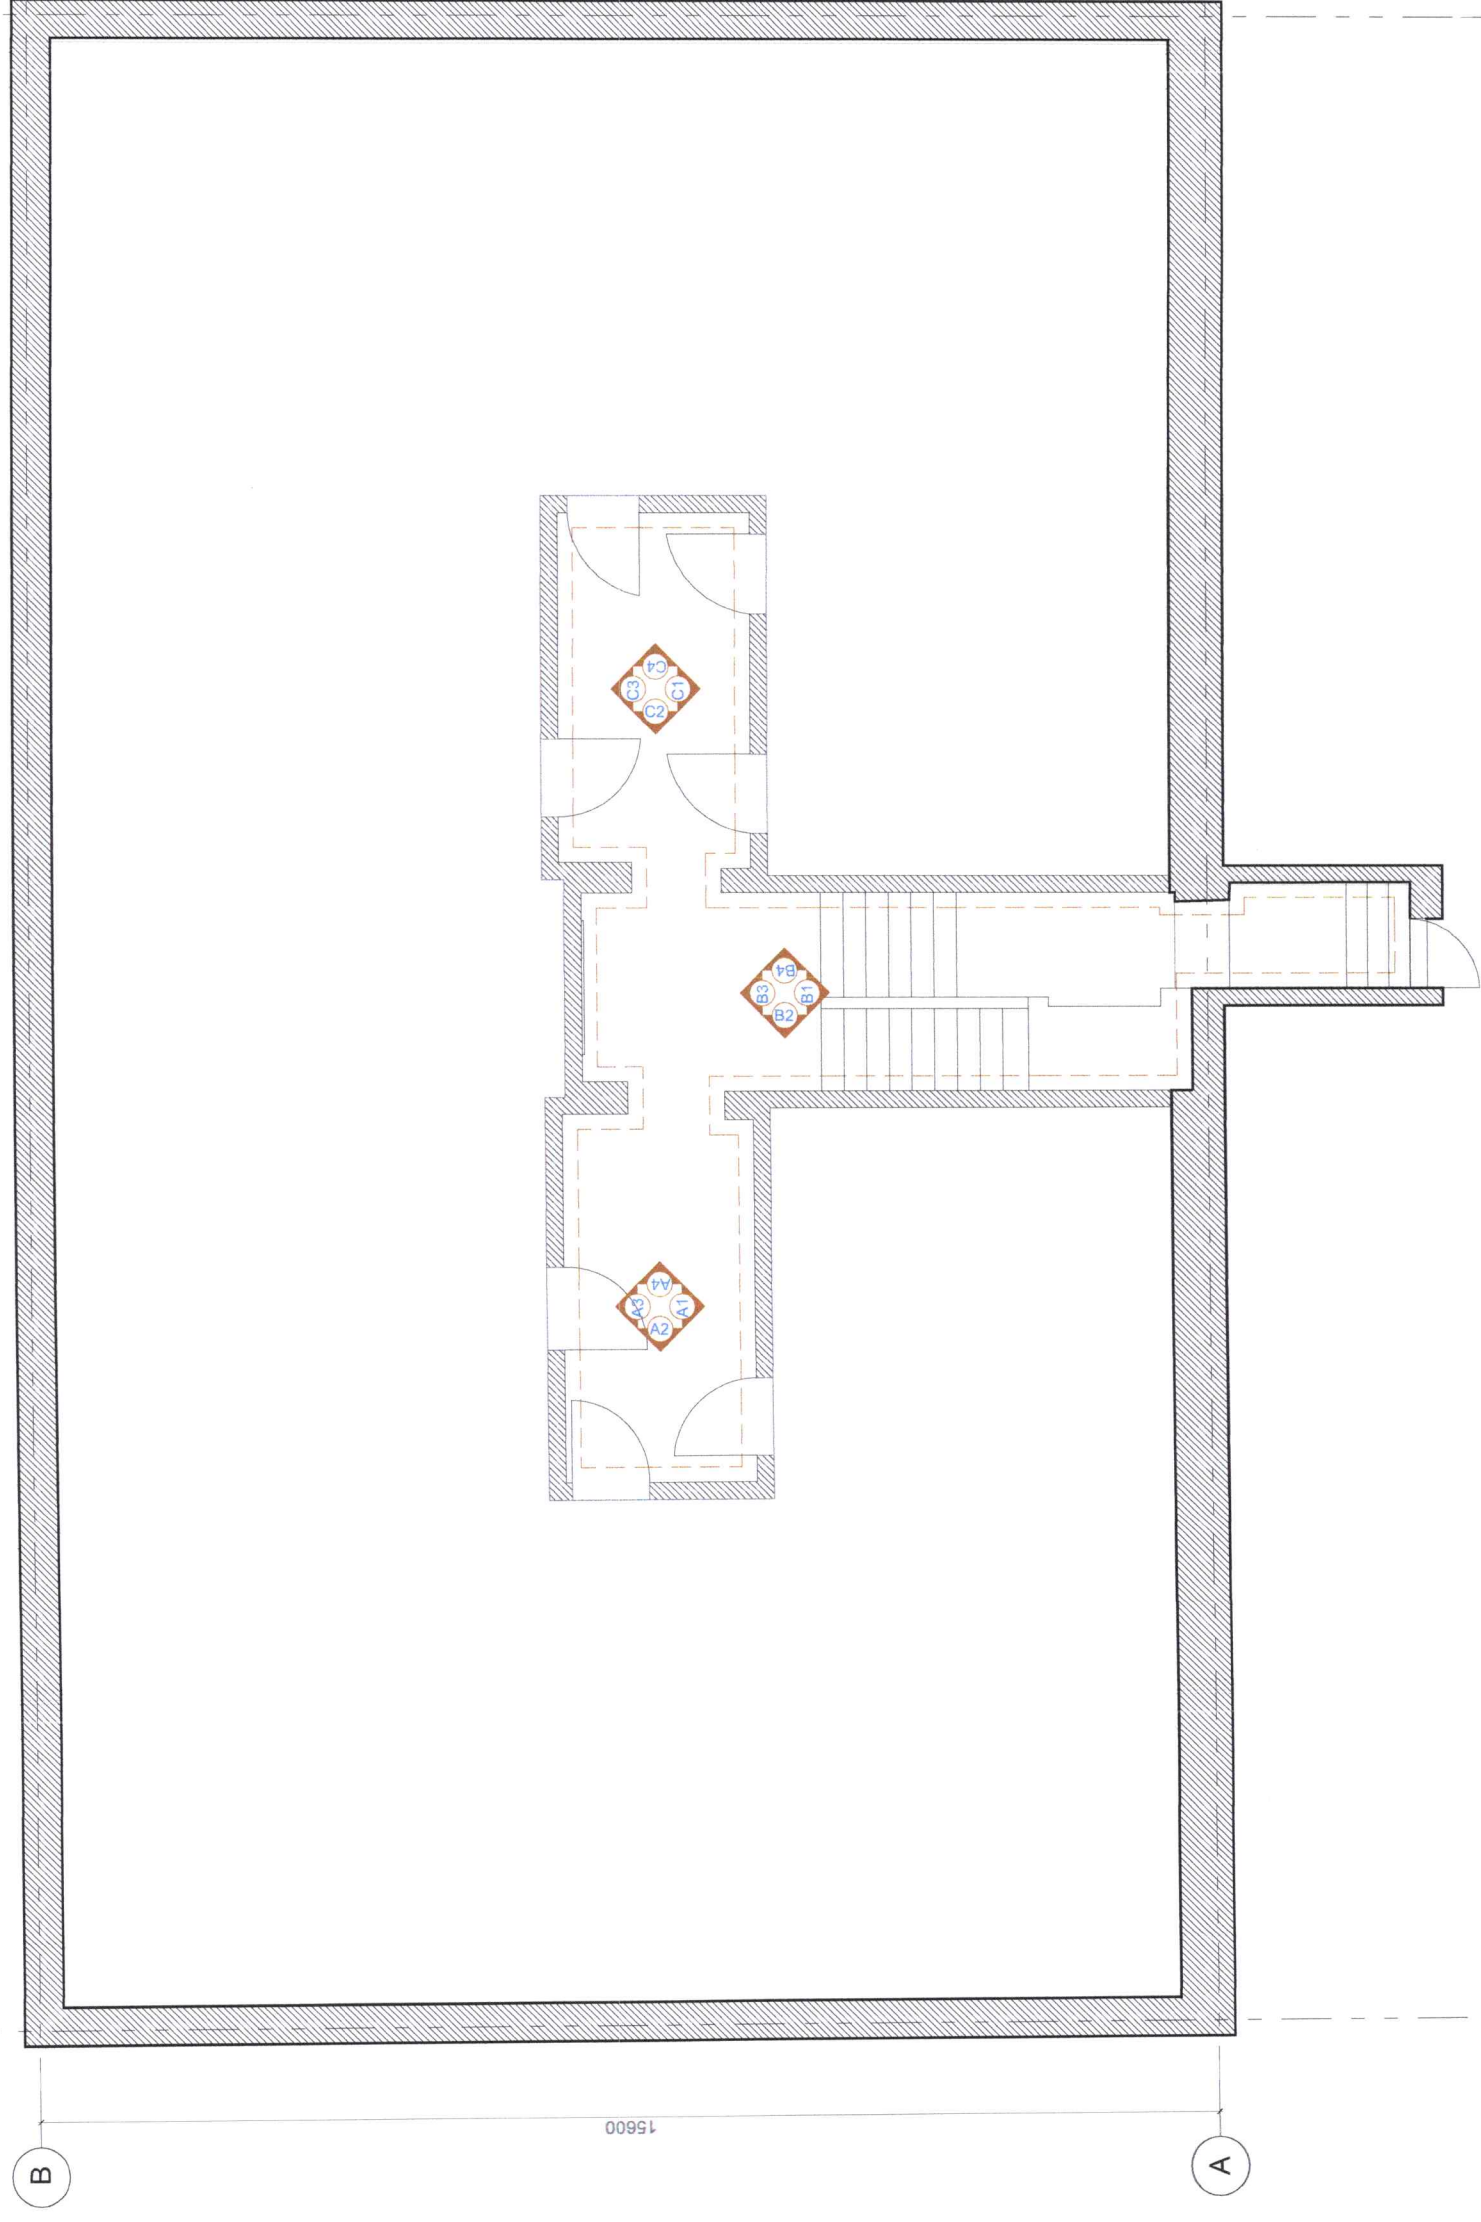

СХЕМ

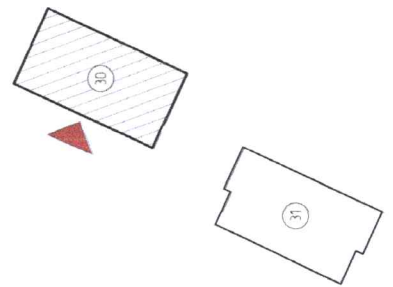

Үе шат

АЖЛЫН ЗҮРГЭЛ



Улаанбаатар хот
 Баянзүрх дүүрэг
 5-р хороо
 4-яа байр 41 тоот
 Утас: 88014798

ТИВТЕНЭ ДИЗАЙН ХХК
 Архитектор Э. Олгоцбаяр
 Гүйцэтгэгч Э. Олгоцбаяр
 Шалгасан Б. Арлууяага

СОЛГИНОХИРХАН ДҮҮРГИЙН 6 ДУГААР ХОРДОНЫ 30 ДҮГЭЭР
 БАЙРНЫ ОРЦНЫ ЗАСВАР

26600

15600

2

1

А

В

3

4

5

6

7

8

А

В

С

Д

Е

Ф

1

2

3

4

5

6

7

8

М1:100

ГД 50-2023/09

ЭГ шар

ТГ шар

Эх сурвалж

Бух мэдээ

Баян-45

2023 он

Баян


2023 он

ХАНЫН ДЭЛГЭЭС А1-А4


ТАЙЛБАР:

ХАНА


A1

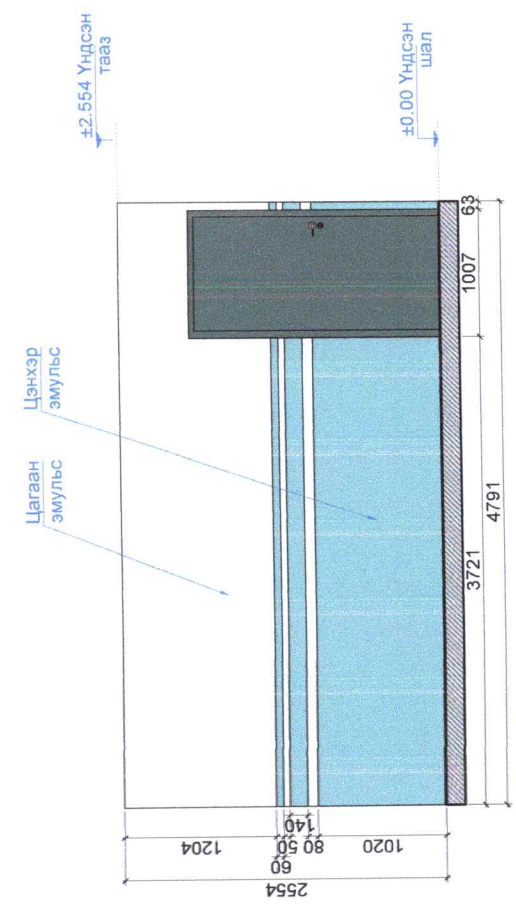



A2

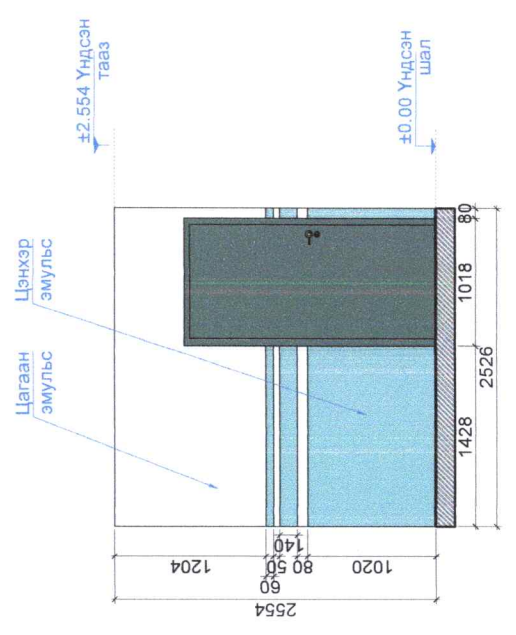


A3

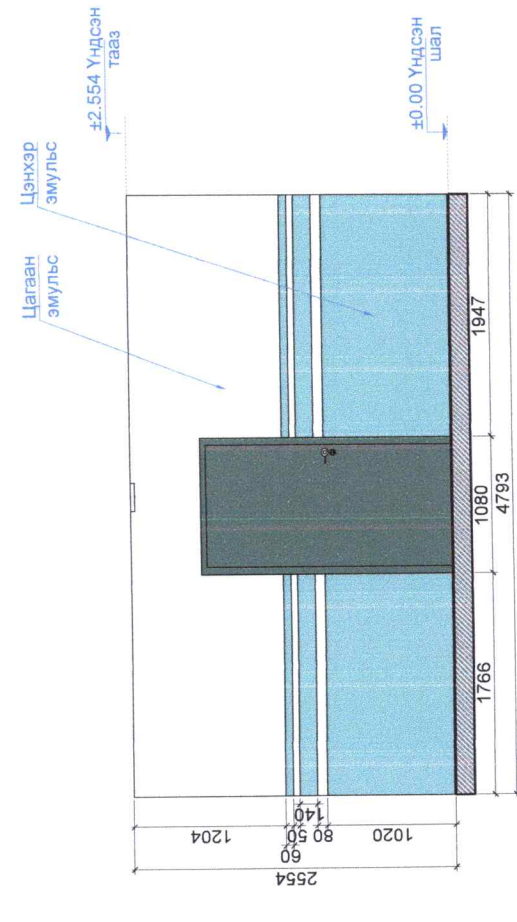

A4

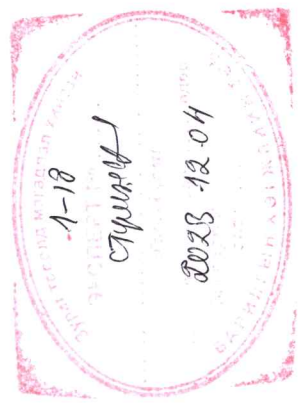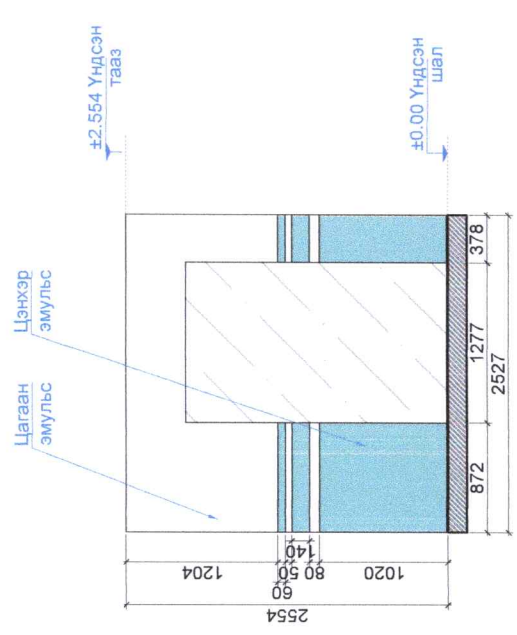

СХЕМ

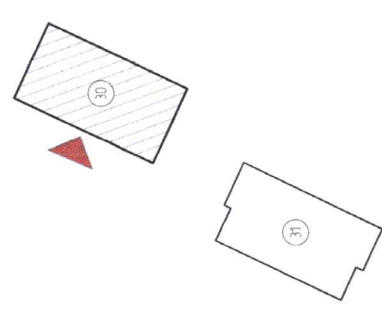

Үе шалт



АЖЛЫН ЗУРАГ
Улаанбаатар хот
Баянзүрх дүүрэг
5-р хороо
49а байр 4/1 тоот
Утас: 88014798

HYPERHOUSE DESIGN LLC

ТИПОТЕНЗ ЛЭГЭМНГ ХХК

Архитектор Э. Олзонбаяр

Гүйцэтгэсэн Э. Олзонбаяр

Шалгасан Б. Аршадбаяр

СОЛГИНОХИРХАН ДҮҮРГИЙН 6 ДУГААР ХОРООНЫ 30 ДУГЭЭР
БАЙРНЫ ОРЦНЫ ЗАСВАР

Масштаб М1:60

ЭГ Шалгар ГД 50-2023/09

Эргэлт дүгээр БА-07

ТГ Шалгар

Бүх хуудас БА-45


Огноо 2023 он

ХАНЫН ДЭЛГЭЭС В1 В3


ТАЙЛБАР:

ХАНА


B1

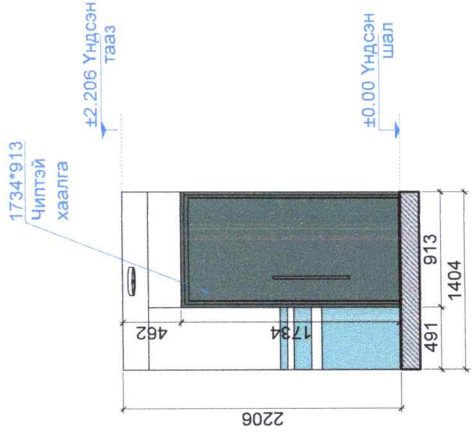

B3

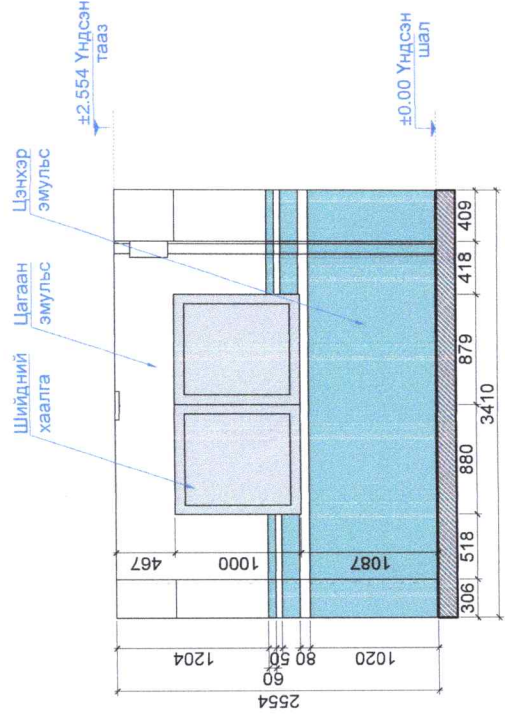

СХЕМ

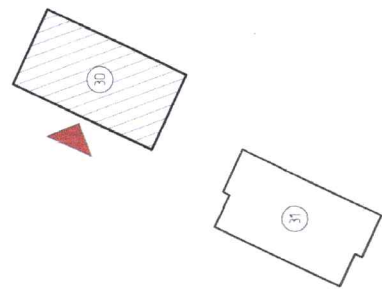

Үе шалт

АХУЙН ЗУРАГ
Улаанбаатар хот,
Баянзүрх дүүрэг
5-р хороо
49а байр 41 тоот
Утас: 88014798



HYPERCUBE DESIGN LLC
ТИЛЭГЭЭНИЙ ДИЗАЙН ХХК
Архитектор *Э. Дамбал* Э. Олзонбаяр
Гүйцэтгэсэн *Э. Дамбал* Э. Олзонбаяр
Шалгалсан *М. Дорноо* Б. Арцүзэв


СОНГИНОХИРХАН ДҮҮРГИЙН 6 ДУГААР ХОРООНЫ 30 ДУГЭЭР
БАЙРНЫ ОРЦНЫ ЗАСВАР

Масштаб	M1:60	Зургийн дугаар	БА-08	Бүх кувдас	БА-45
ЕГ шалт	ГД 50-2023/09	ТГ шалт		Огноо	2023 он


ХАНЫН ДЭЛГЭЭС C1-C4

ТАЙЛБАР:


ХАНА

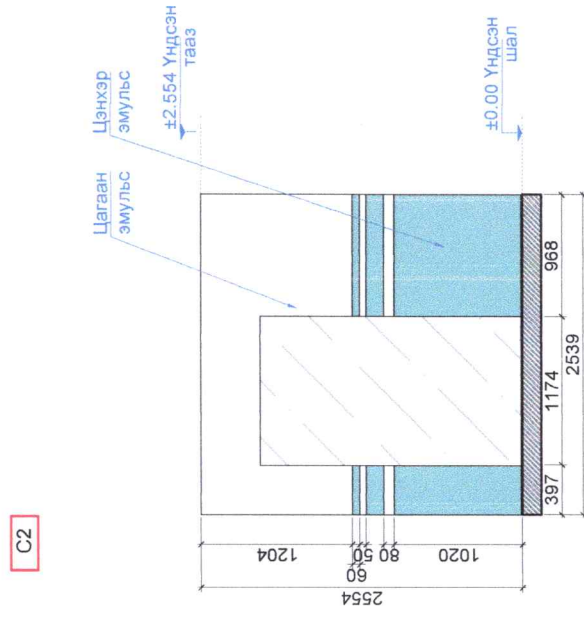


C2

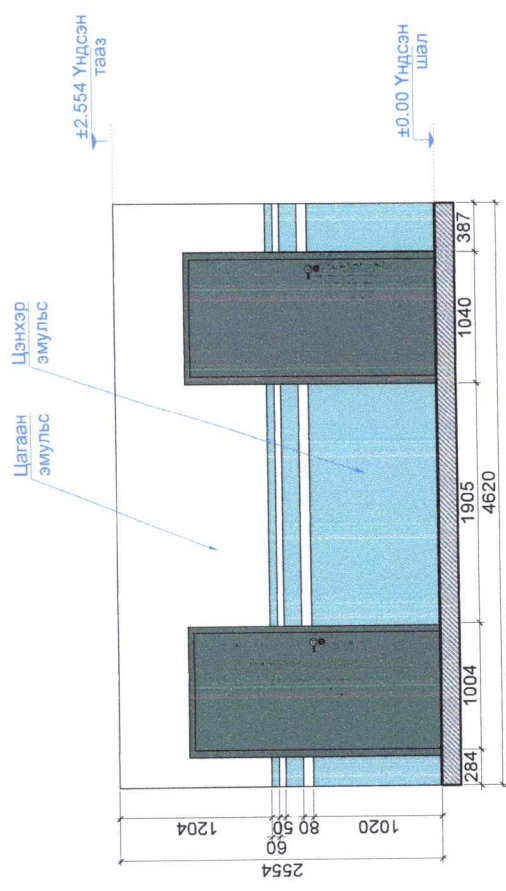

C1

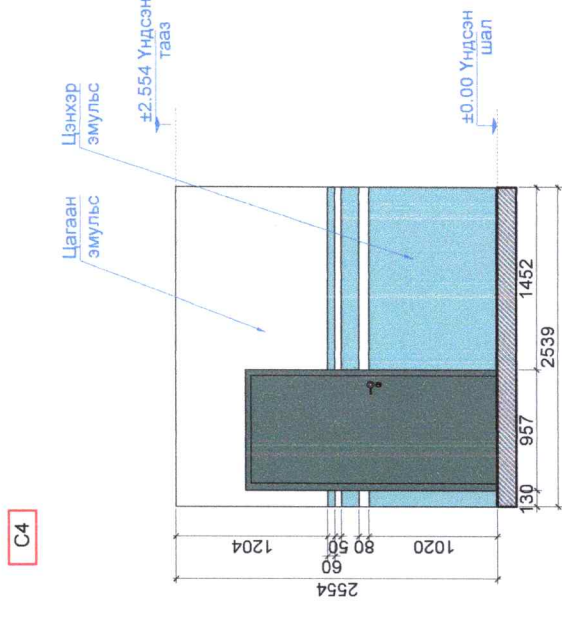


C4

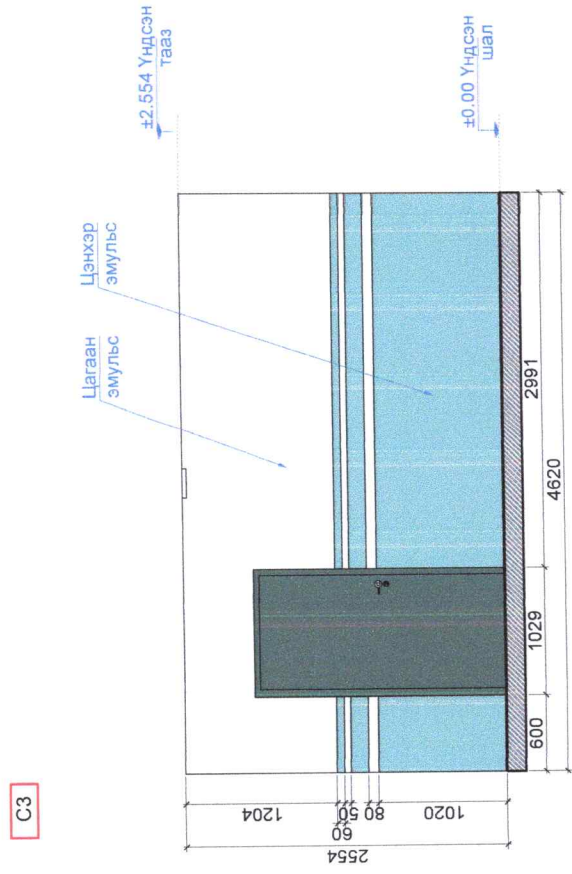

C3

СХЕМ

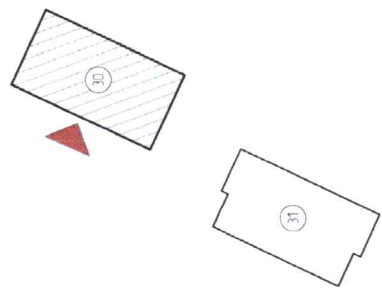


Үе шалт	АЖЛЫН ЗҮРГЭГ
Улаанбаатар хот Баянзүрх бүрэлдэ 5-р хороо 49а байр 41 тоот	Утас: 88014798
HYPERCUBE DESIGN LLC	
ТИПОТЕНЭЗ ШИВАЙГ ХХК	
Архитектор	Э. Олзонбаяр
Гүйцэтгэсэн	Э. Олзонбаяр
Шалгалсан	Б. Аршанзаяа
СОНГИНОХИРХАН ДҮҮРГИЙН 6 ДУГААР ХОРООНЫ 30 ДҮГЭЭР БАЙРНЫ ОРЦНЫ ЗАСВАР	
Масштаб	M1:60
Эргүүлэн дүрслэл	БА-09
Бүх нүдэс	БА-45
ЭГ шалбар	ГД 50-2023/09
ТГ шалбар	Огноо
	2023 он




2-Р ДАВХРЫН ХЭМЖИЛТИЙН БАЙГУУЛАЛТ

ТАЙЛБАР:

ХАНА
ТАЛБАЙ 44.73М²

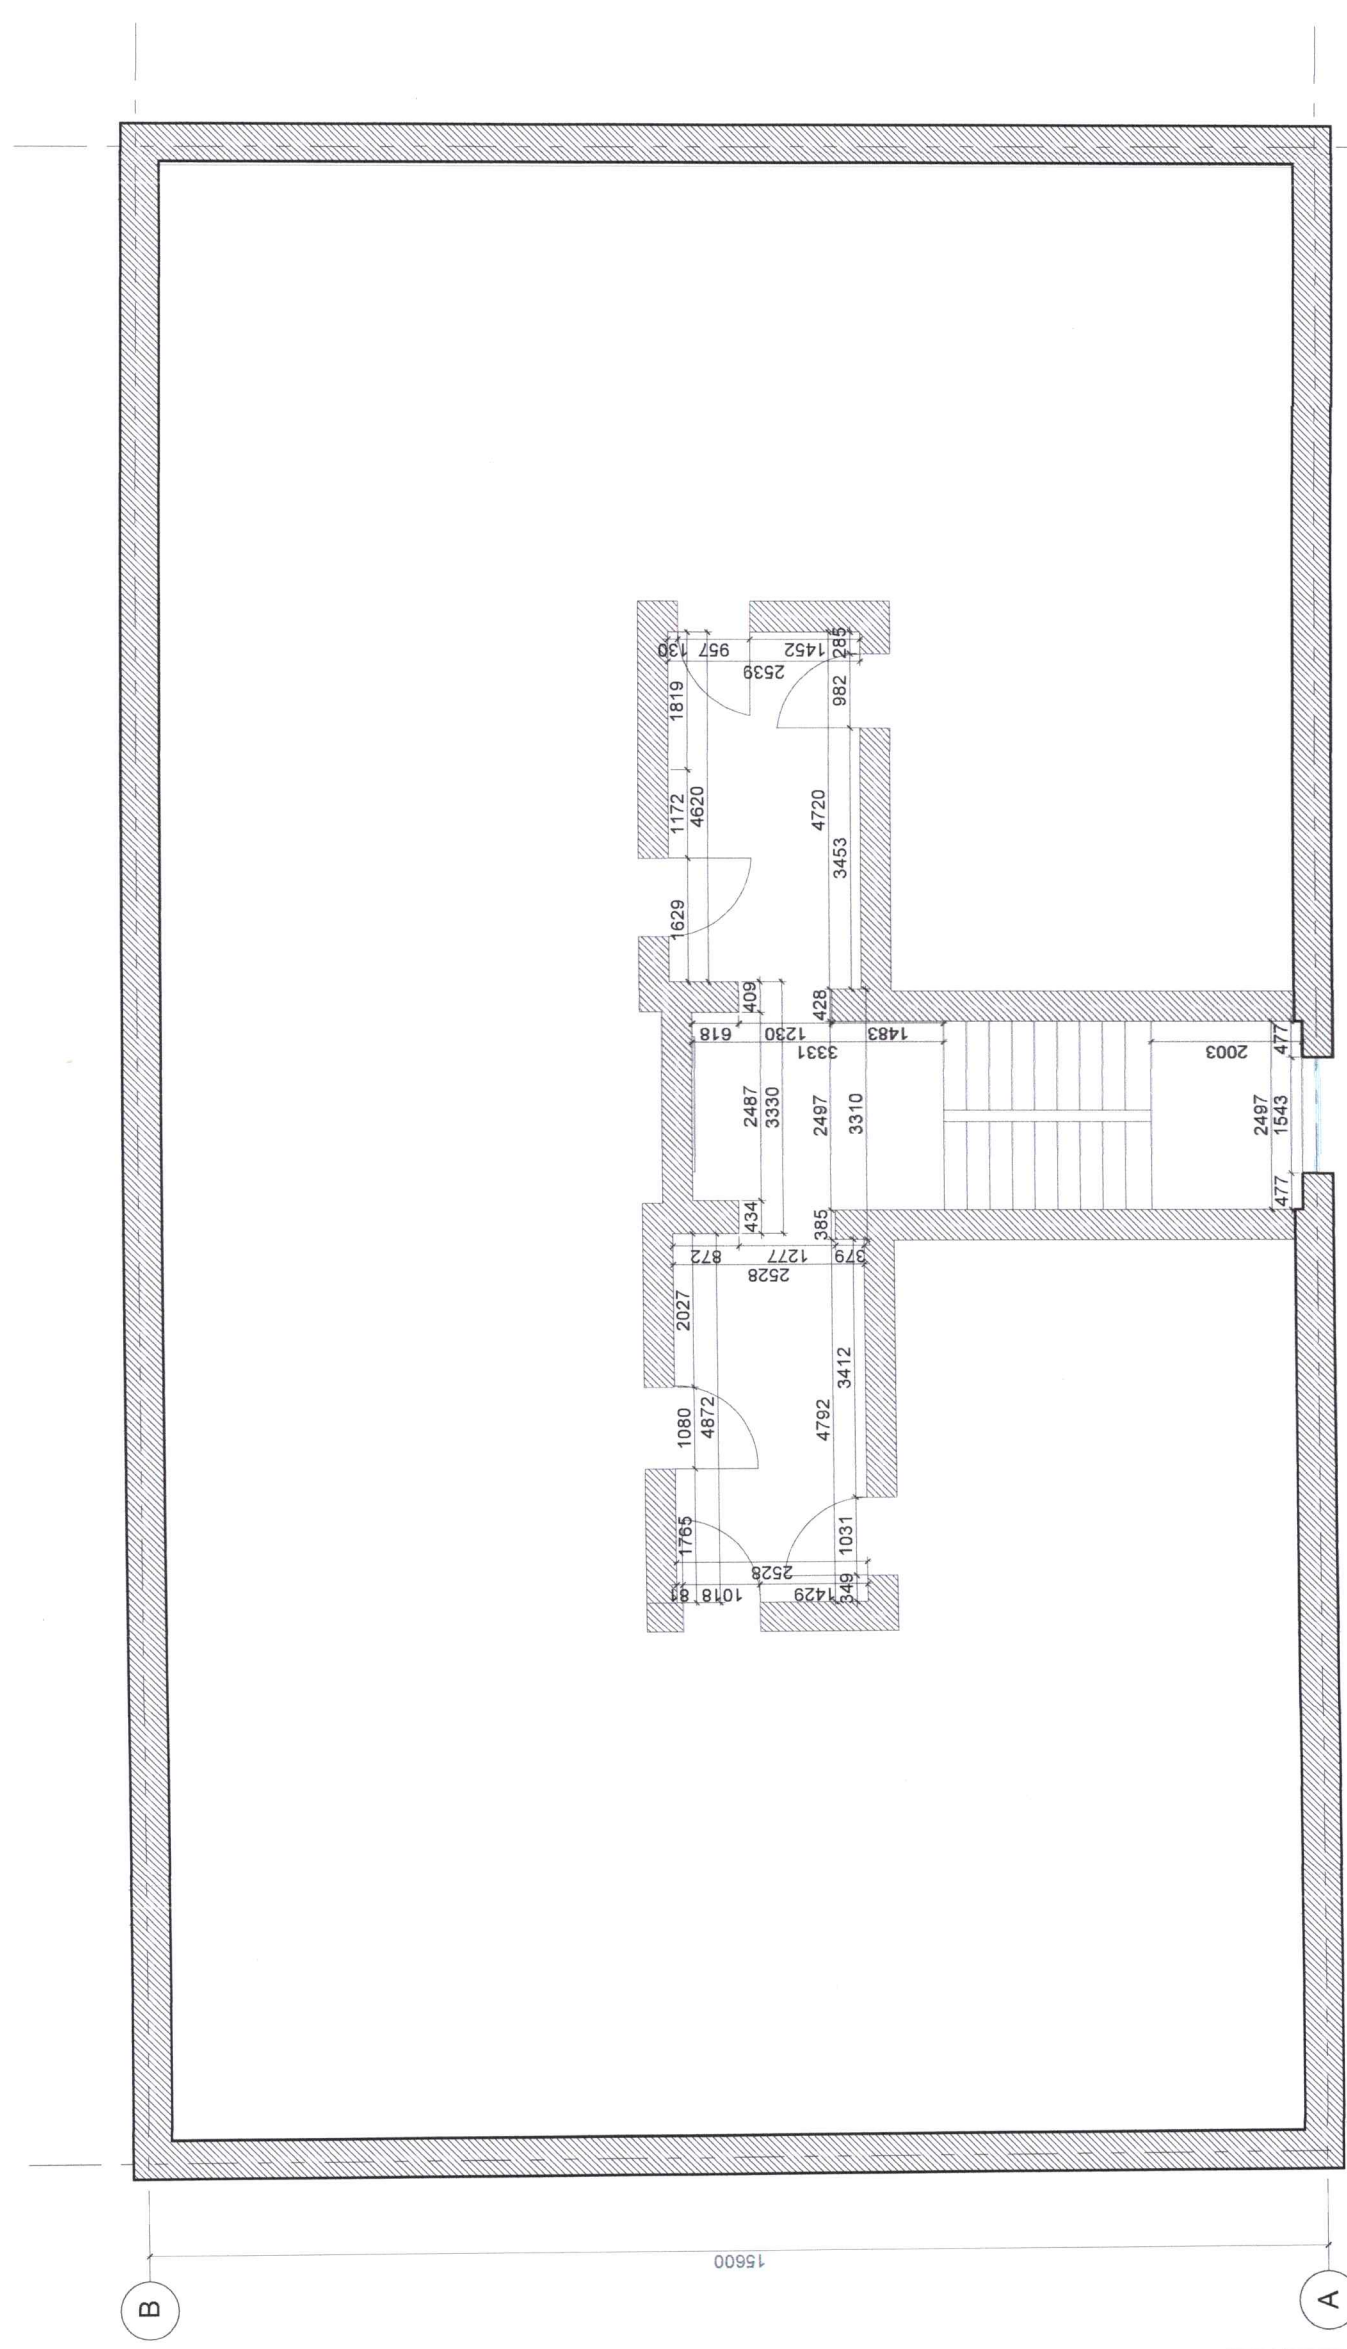

СХЕМ

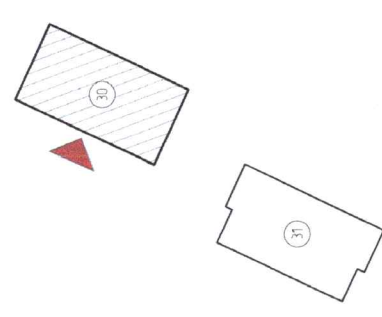

Үе шат

АХЛЫН ЗУРАГ



Улаанбаатар хот
Баянзүрх дүүрэг
5-р хороо
4-9а баар 41 тоот
Утас: 88014798

ТИПТЕНЭЗ ДИЗАЙН ХХК

Архитектор	Э. Олзонбаяр
Гүйцэтгэсэн	Э. Олзонбаяр
Шалгалсан	Б. Арлууяраа

СОНГИНОХИРХАН ДҮҮРГИЙН 6 ДУГААР ХОРООНЫ 30 ДҮГЭЭР
БМРНЫ ОРЦНЫ ЗАСВАР

Масштаб	M1:100	Зургийн дугаар	БА-10	Бүх хувьдас	БА-45
ЭГ шөр	ГД 50-2023/09	ТГ шөр		Огноо	2023 он

2

1

15600

26600

2-Р ДАВХРЫН ШАЛНЫ БАЙГУУЛАЛТ

ТАЙЛБАР:

ХАНА



ЦАГААН ЦАЙВАР ӨНГИЙН ПЛИТА /28.35М²/

СААРАЛ ӨНГИЙН ПЛИТА /16.38М²/

ТАЛБАЙ 44.73М²

СХЕМ

15600

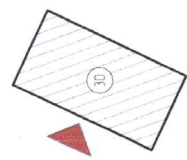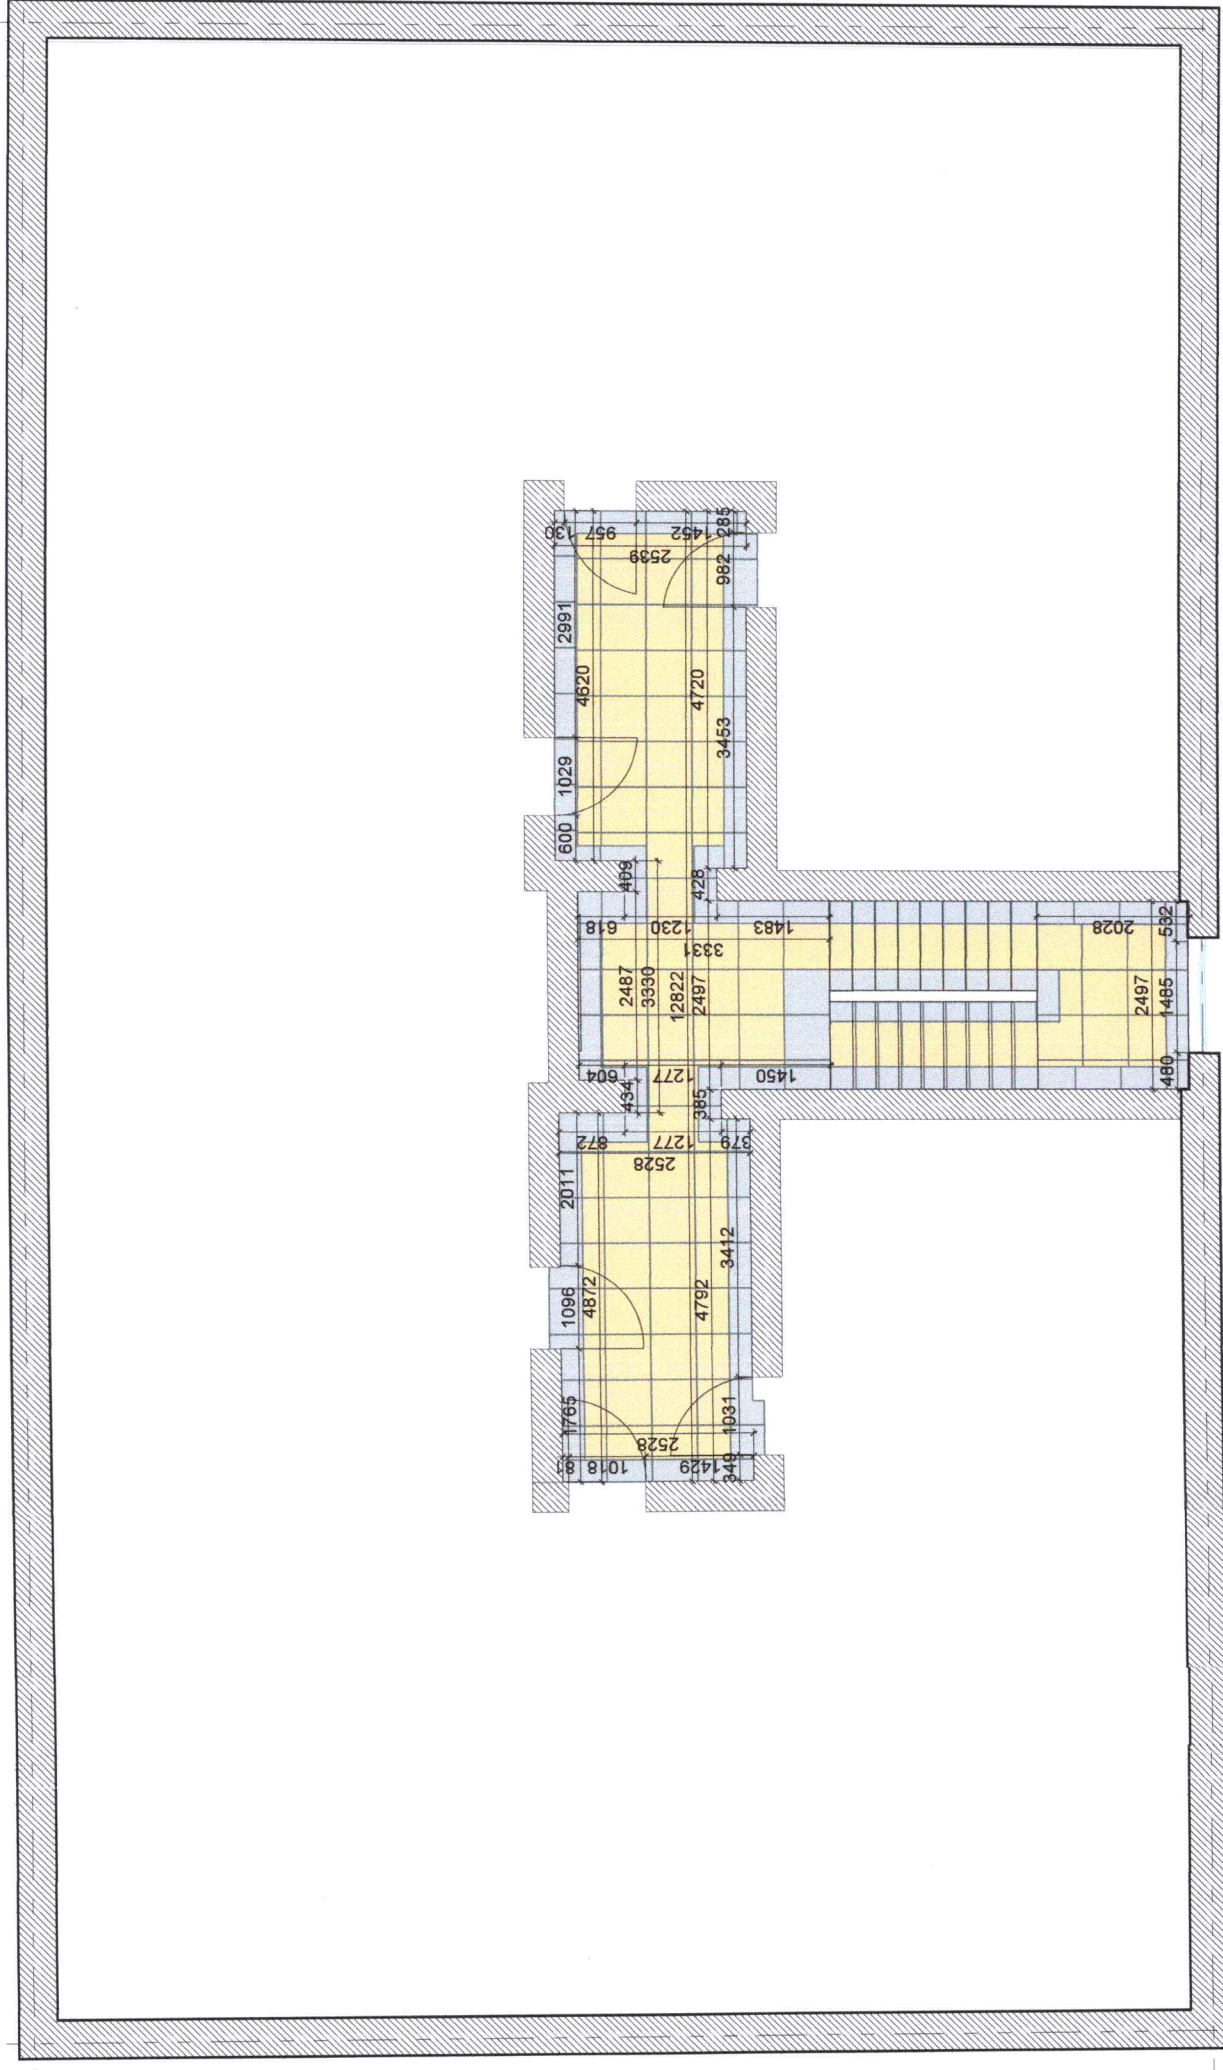

Үе шат

АХУЛЫН ЗУРАГ



Улаанбаатар хот,
Баянзүрх дүүрэг
5-р хороо
49а байр 4.1 тоот
Утас: 88014798

ТИПОТЕНЗ ДИЗАЙН ХХК

Архитектор

Э. Отгонбаяр

Гүйцэтгэсэн

Э. Отгонбаяр

Шалгасан

Б. Арцунзаяа

СОНГИНОХИРХАН ДҮҮРГИЙН 6 ДУГААР ХОРООНЫ 30 ДҮГЭЭР
БАЙРНЫ ОРЦНЫ ЗАСВАР

Наслоо

M1100

Зургийн дугаар

БА-11

Бүх хувьдас

БА-45

ГТ шаар

ГД 50-2023/09

ТГ шаар

Өгөө

2023 он


2

1




26600

2-Р ДАВХРЫН ГЭРЛИЙН БАЙГУУЛАЛТ

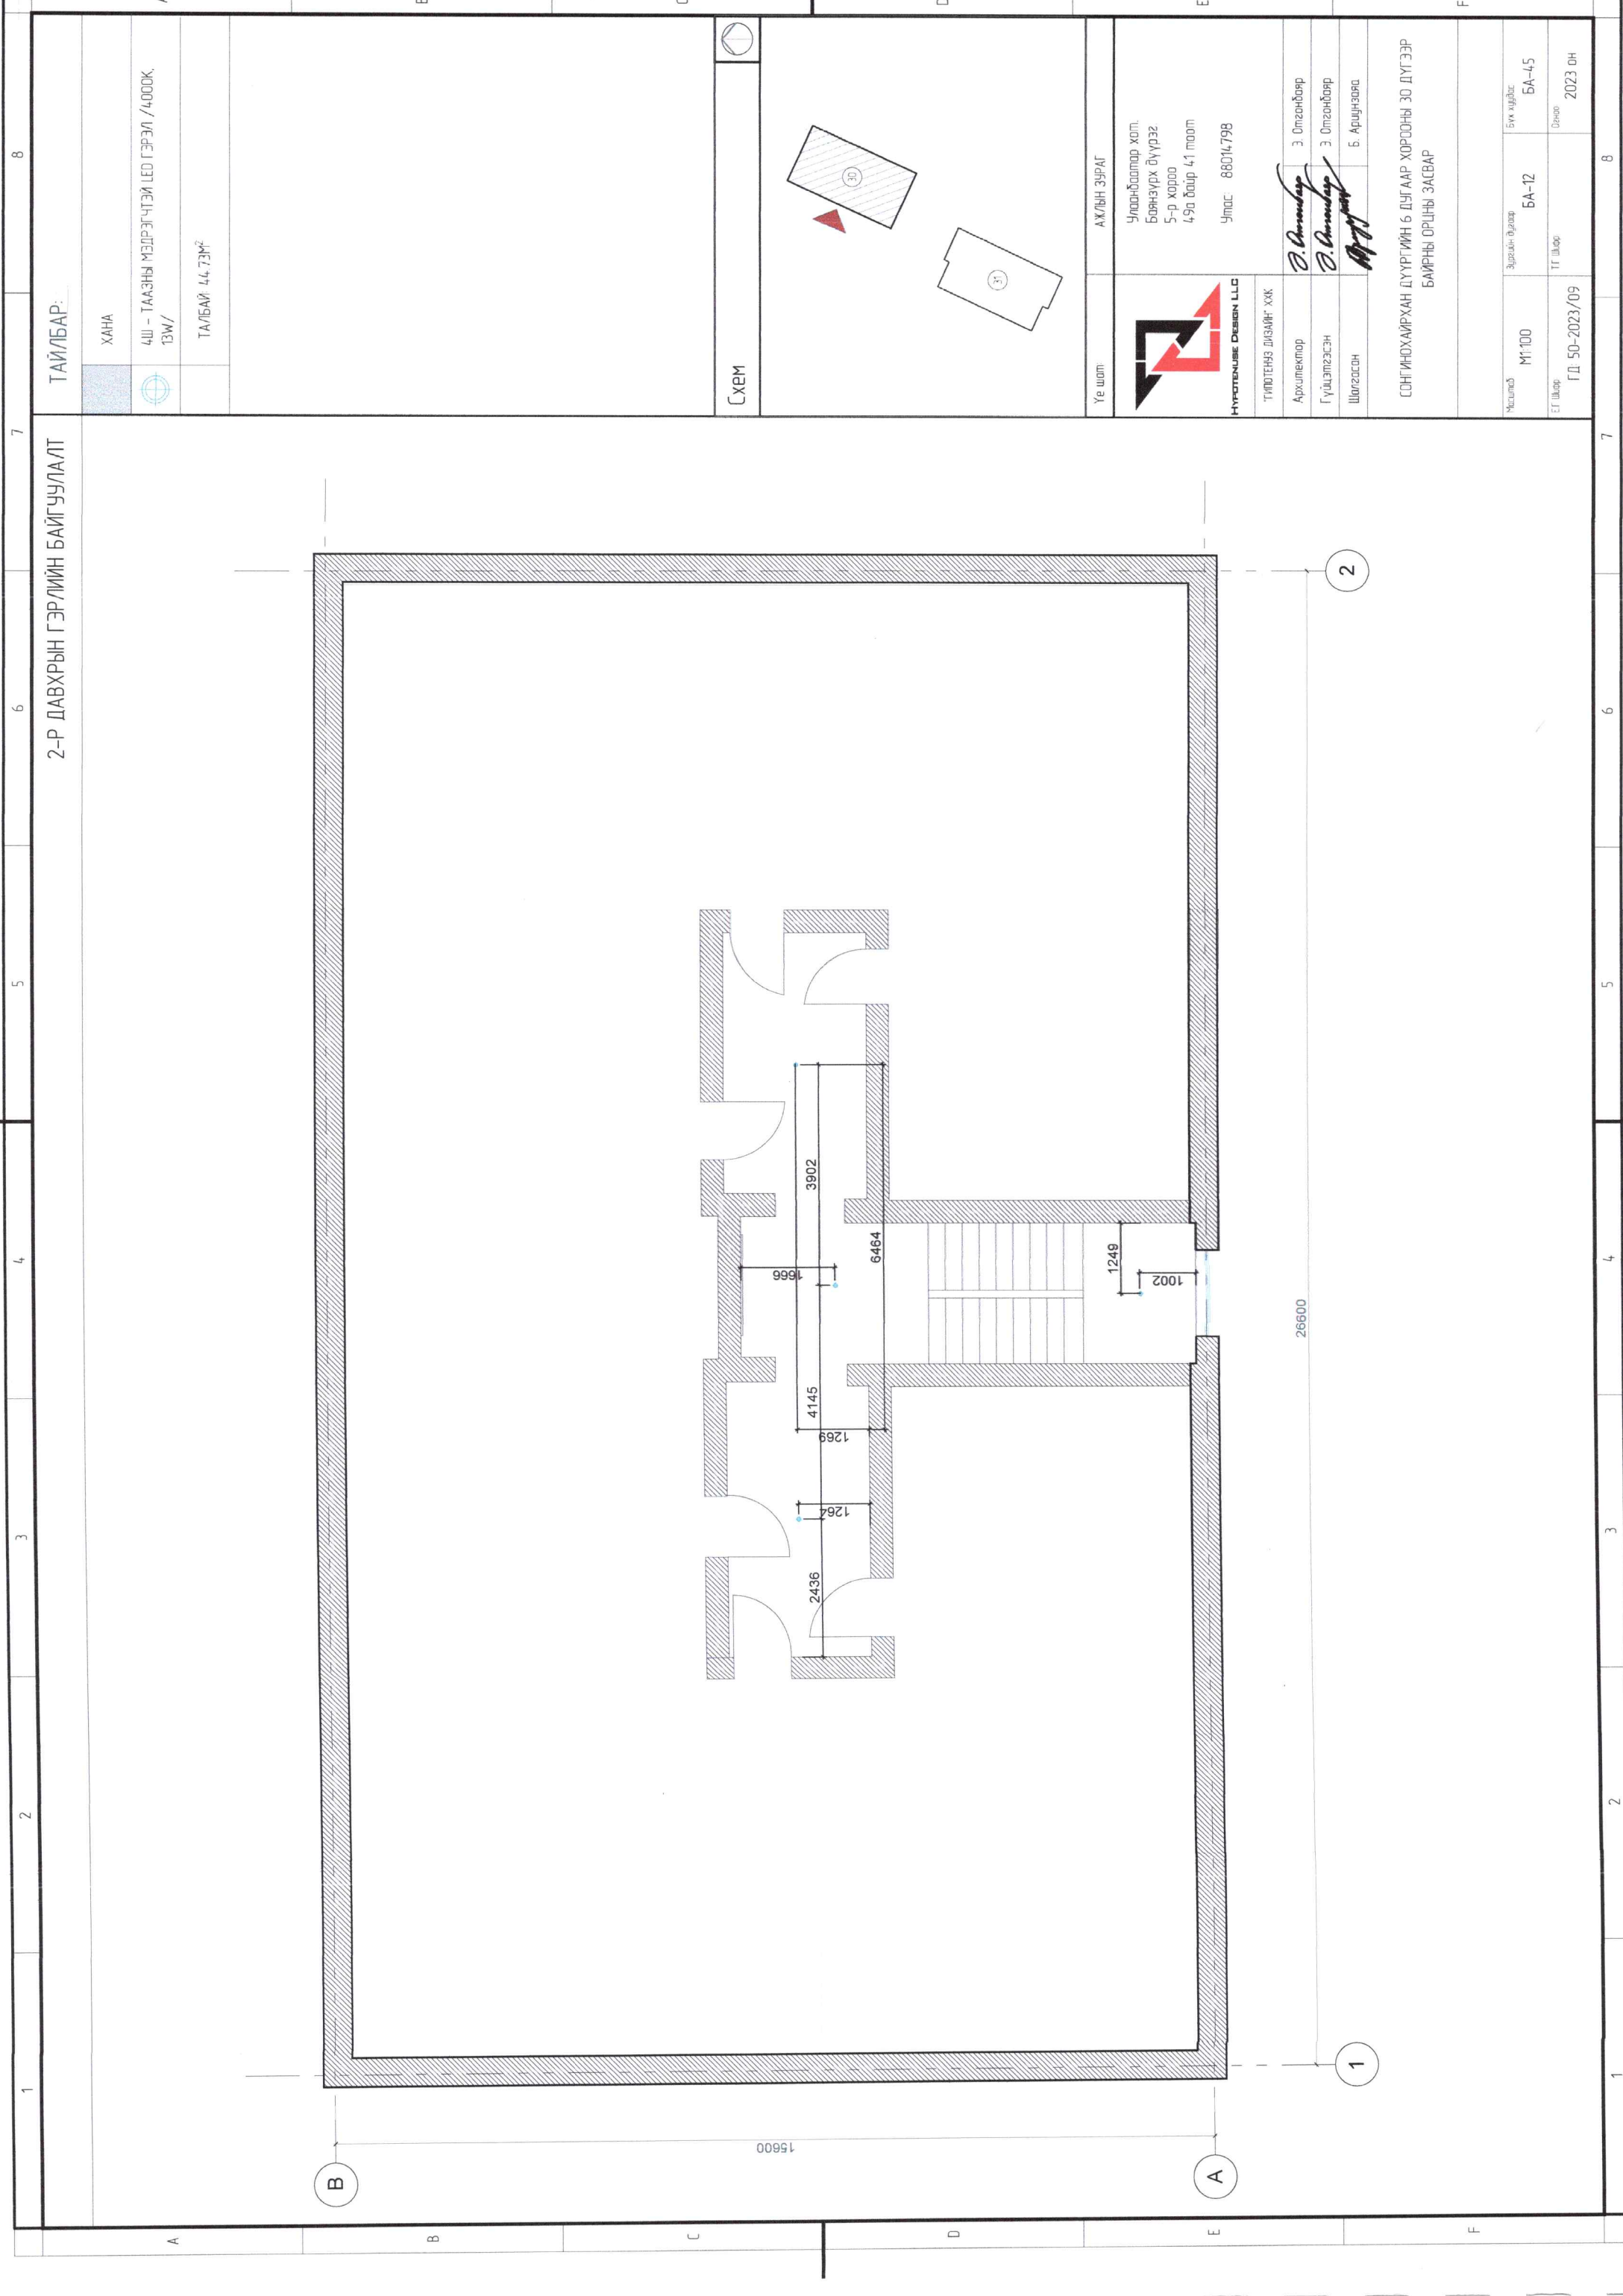

СХЕМ

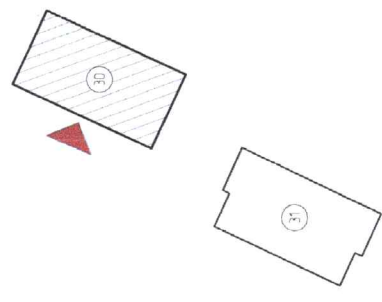


Үе шом

АХ/ЛН ЗУРАГ	Улаанбаатар хот, Баянзүрх дүүрэг 5-р хороо 49а байр 41 тоот Утас: 88011798
HYPERUSE DESIGN LLC	
ТИЛЭГЭНЭ ДЭГЭЭН ХХК	
Архитектор	<i>S. Amurbay</i> Э. Олзонбаяр
Гүйцэтгэгч	<i>S. Amurbay</i> Э. Олзонбаяр
Шалгалсан	<i>А. Дорноо</i> Б. Аршунзавра

СОНГИНОХИРХАН ДҮҮРГИЙН 6 ДУГААР ХОРООНЫ 30 ДУГААР
БАЙРНЫ ОРЦНЫ ЗАСВАР

Числэл	М1-100	Эзэрлэл-бүтээг	БА-12	Бүх хугацаа	БА-45
Г.Т.Шалгал	ГД 50-2023/09	Т.Т.Шалгал		Огноо	2023 ОН


2-Р ДАВХРЫН ХАНЫН ДЭЛГЭЭСИЙН ТҮЛХҮҮР БАЙГУУЛАЛТ

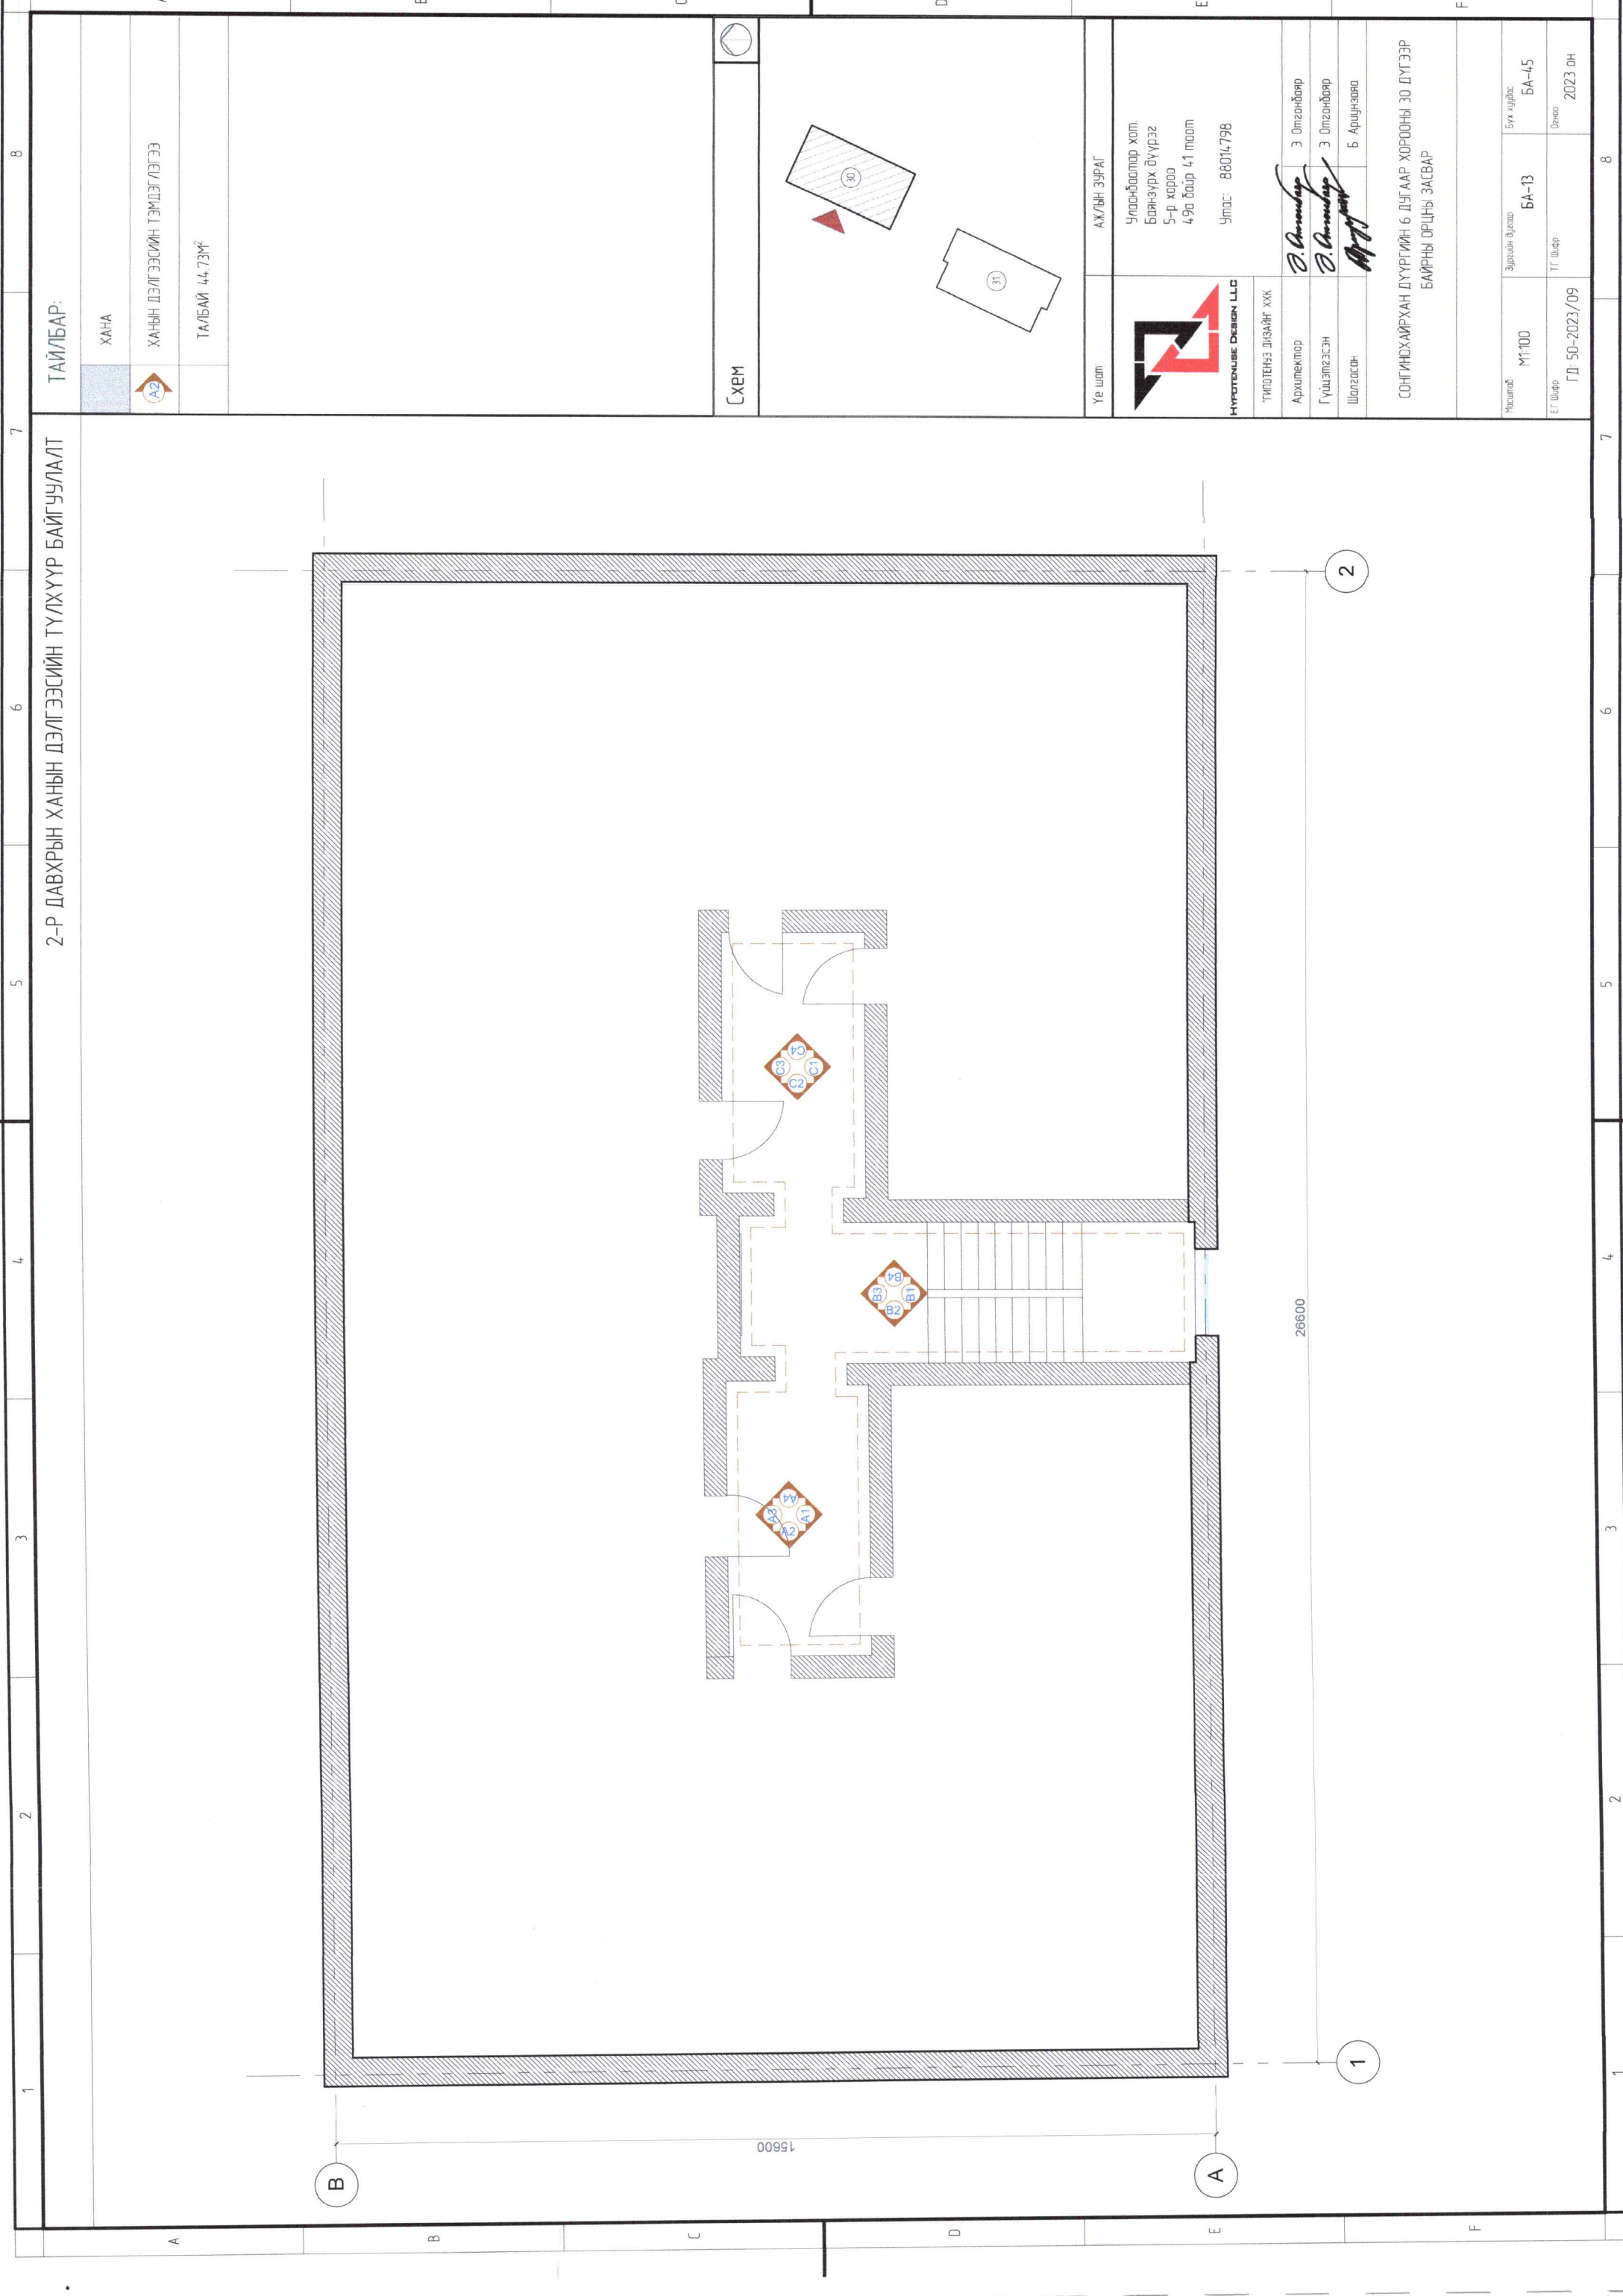

ТАЙЛБАР:

ХАНА
ХАНЫН ДЭЛГЭЭСИЙН ТЭМДЭГЛЭГЭЭ
ТАЛБАЙ 44.73М ²

СХЕМ

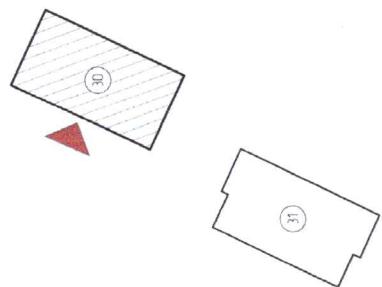

Үе шат



АХЛЫН ЗҮРГАГ
Улаанбаатар хот,
Баянзүрх дүүрэг
5-р хороо
49а байр 41 тоот
Утас: 88014798

ТИПОТӨНЭ ДЭВЭЙГ ХХК	
Архитектор	Э. Олзонбаяр
Гүйцэтгэгч	Э. Олзонбаяр
Шалгалсан	Б. Арцунзаяа

СОНГИНОХИРХАН ДҮҮРГИЙН 6 ДУГААР ХОРООНЫ 30 ДУГЭЭР
БАЙРНЫ ОРЦНЫ ЗАСВАР

Масштаб	М1:100	Эргэсэн дүрэл	БА-13	Бүх хуудас	БА-45
ЕГ шифр	ГД 50-2023/09	ТГ шифр		Огноо	2023 он

2

1


15600

26600


ХАНЫН ДЭЛГЭЭС А1-А4

ТАЙЛБАР:


ХАНА

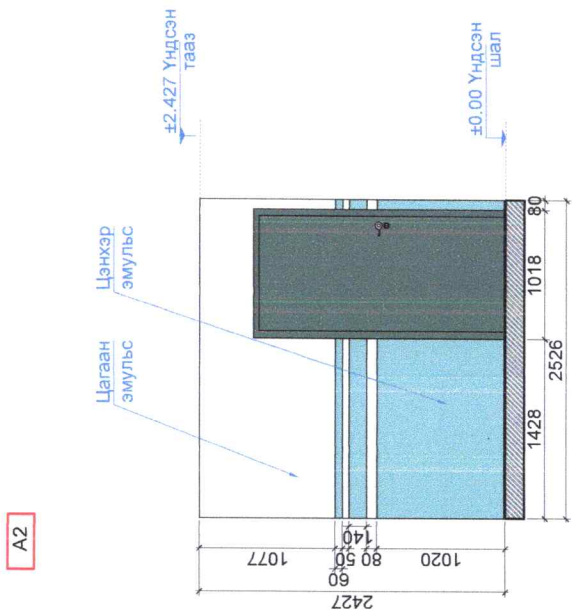


A2

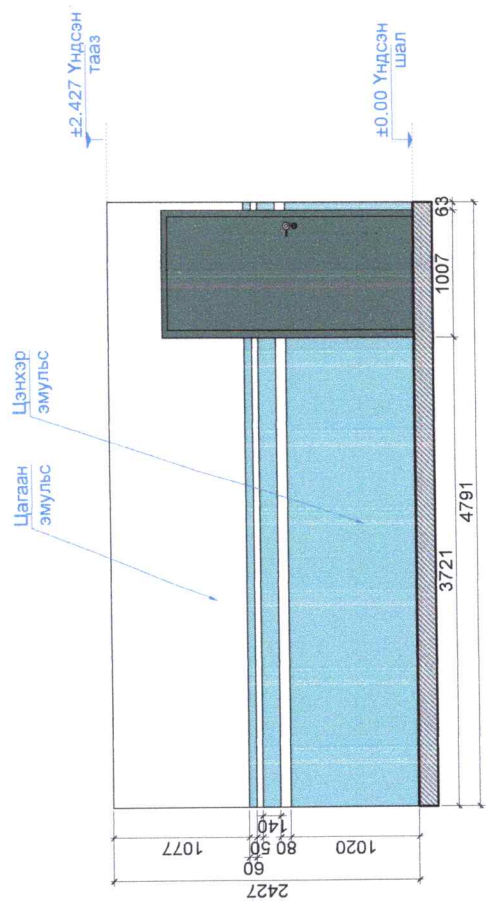

A1

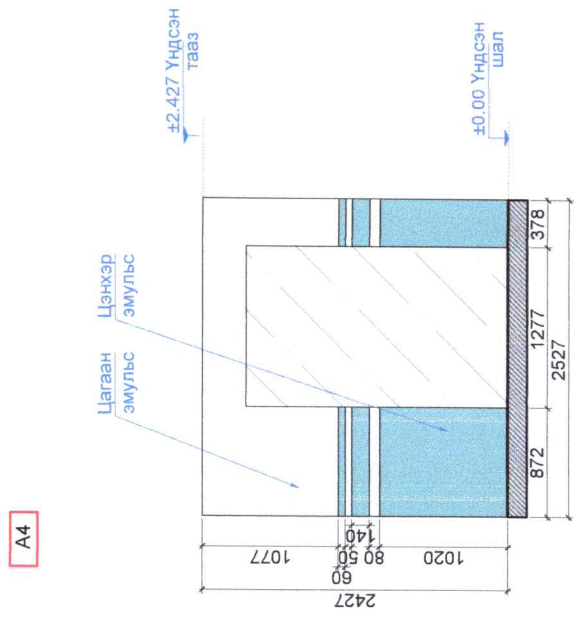


A4

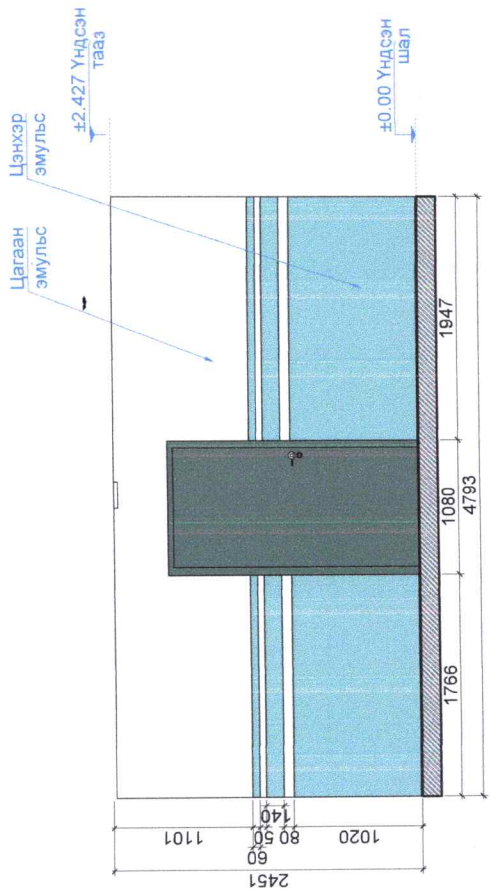

A3

СХЕМ

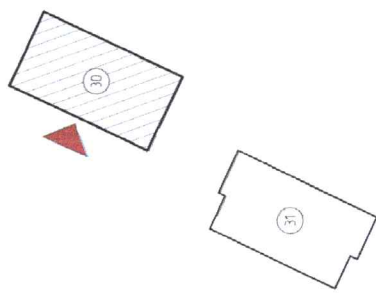

Үе шалт



АХУЙН ЗУРАГ
Улаанбаатар хот,
Баянзүрх дүүрэг,
5-р хороо
49а байр 41 тоол
Утас 88014798


ТИГТЕНЖИ ДИЗАЙН ХХК
Архитектор *В. Ринчибал* Э. Олгонболор
Гүйцэтгэсэн *В. Ринчибал* Э. Олгонболор
Шалгасан *М. Ринчибал* Б. Аринзоря

СОНГИНОХИРХАН ДҮҮГИЙН 6 ДУГААР ХОРООНЫ 30 ДҮГЭЭР
БАЙРНЫ ОРЧНЫ ЗАСВАР


Часлоод M160
ЭГ шөрөгч Г.Д. 50-2023/09
Зургийн дугаар БА-14
ТГ шөрөгч
Бүх хуудас БА-45
Огноо 2023 ОН



B1

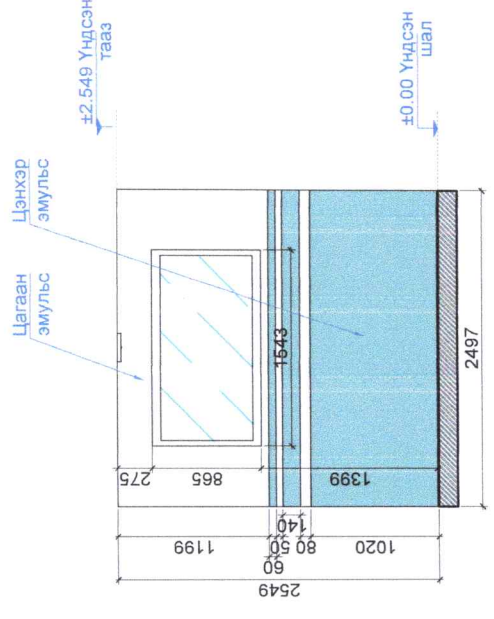

B3

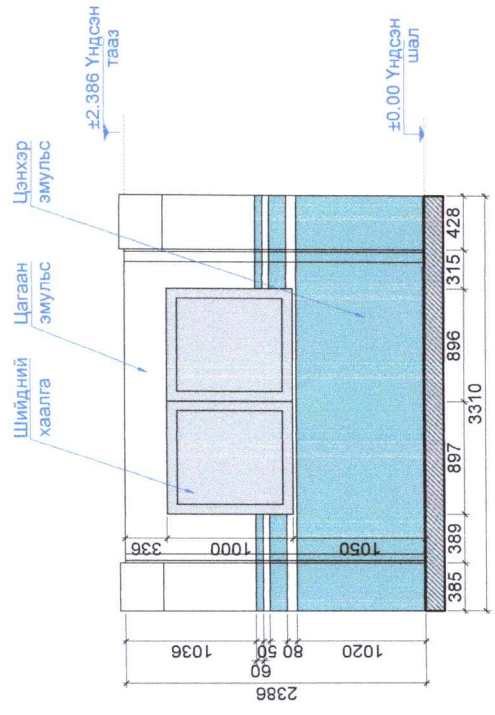


ХАНЫН ДЭЛГЭЭС В1 В3

ТАЙЛБАР:

ХАНА

Схем

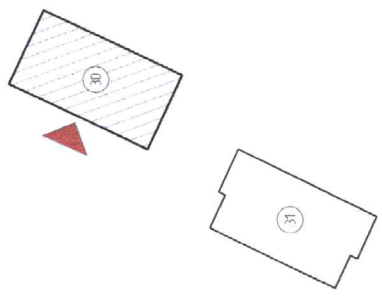

Үе шал

АЖЛЫН ЗУРАГ



Улаанбаатар хот
Баянзүрх дүүрэг
5-р хороо
49а байр 4.1 тоот
Утас: 89014798

ТИПТӨНӨЗ ДИЗАЙНГ ХХК

Архитектор *Э. Олгондор*
Гүйцэтгэсэн *Э. Олгондор*
Шалгасан *Б. Арцунзаяа*


СОФИИНОХИЙРХАН ДҮҮРГИЙН 6 ДУГААР ХОРООНЫ 30 ДҮГЭЭР
БАЙРНЫ ОРЦНЫ ЗАСВАР

Масштаб	M160	Эргүүлэн буулгал	БА-15	Бүх кувцас	БА-45
ЕГ Шал	Г.Д. 50-2023/09	ТГ Шал		Дэвсгэр	2023 он


ХАНЫН ДЭЛГЭЭС С1-С4

ТАЙЛБАР:


ХАНА

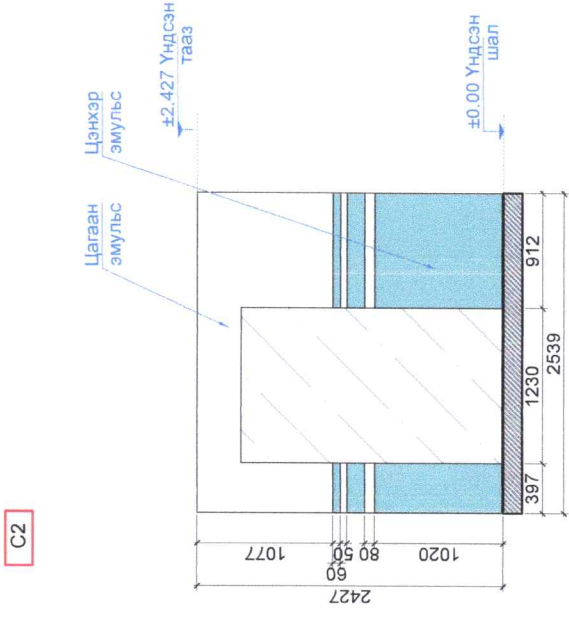


C2

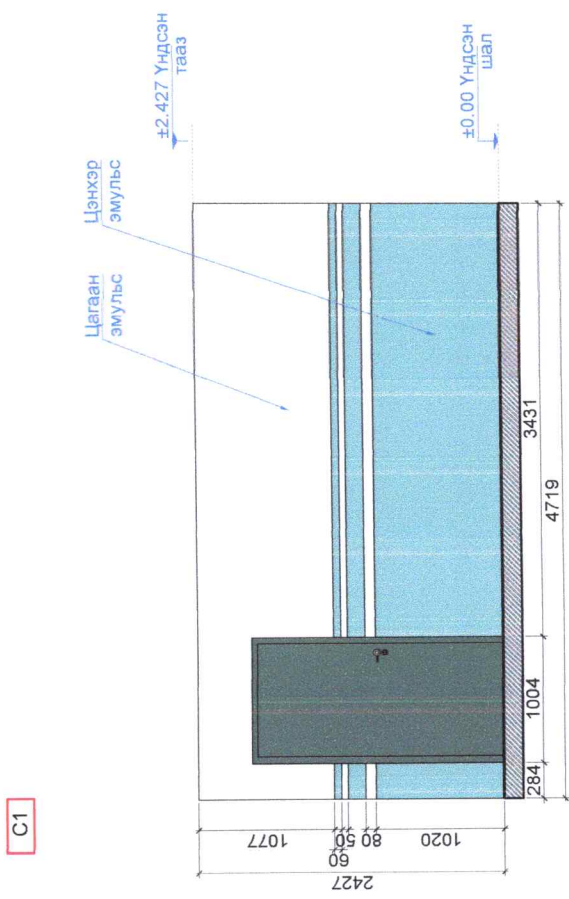

C1

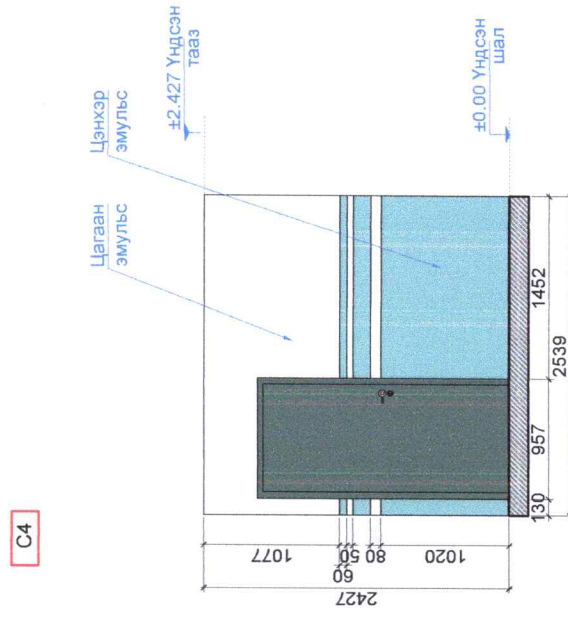


C4

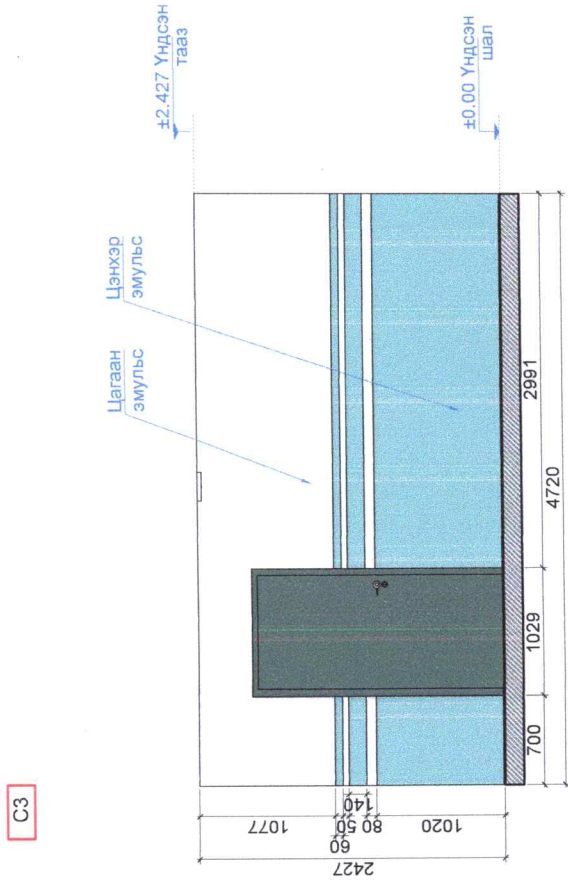

C3

СХЕМ

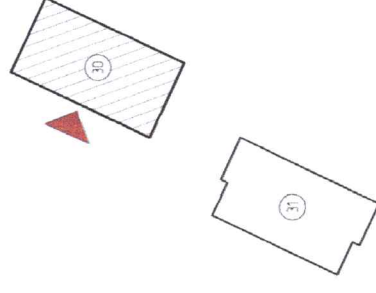

Үе шал

АЖЛЫН ЗУРАГ



Улаанбаатар хот,
Баянзүрх дүүрэг,
5-р хороо,
49а байр 4.1 тоот
Утас: 88014798

ТИЙЛЭНЭ ВЭЗЛИГ ХХК
Архитектор: *В.Амгун* 3 Олзондвар
Гүйцэтгэсэн: *В.Амгун* 3 Олзондвар
Шалгасан: *М.Н* Б Арцунзаяа

СОНГИНОХИРХАН ДҮҮРГИЙН 6 ДУГААР ХОРООНЫ 30 ДҮГЭЭР
БАЙРНЫ ОРЦНЫ ЗАСВАР

Мэсэлдэгч: М160
Эг шалбар: Г.Д. 50-2023/09

Зурлын дугаар: БА-16
Бүх хувьцаа: БА-45
ТГ шалбар: 2023 он




3-Р ДАВХРЫН ХЭМЖИЛТИЙН БАЙГУУЛАЛТ


ТАЙЛБАР:

ХАНА

ТАЛБАЙ 14.73М²

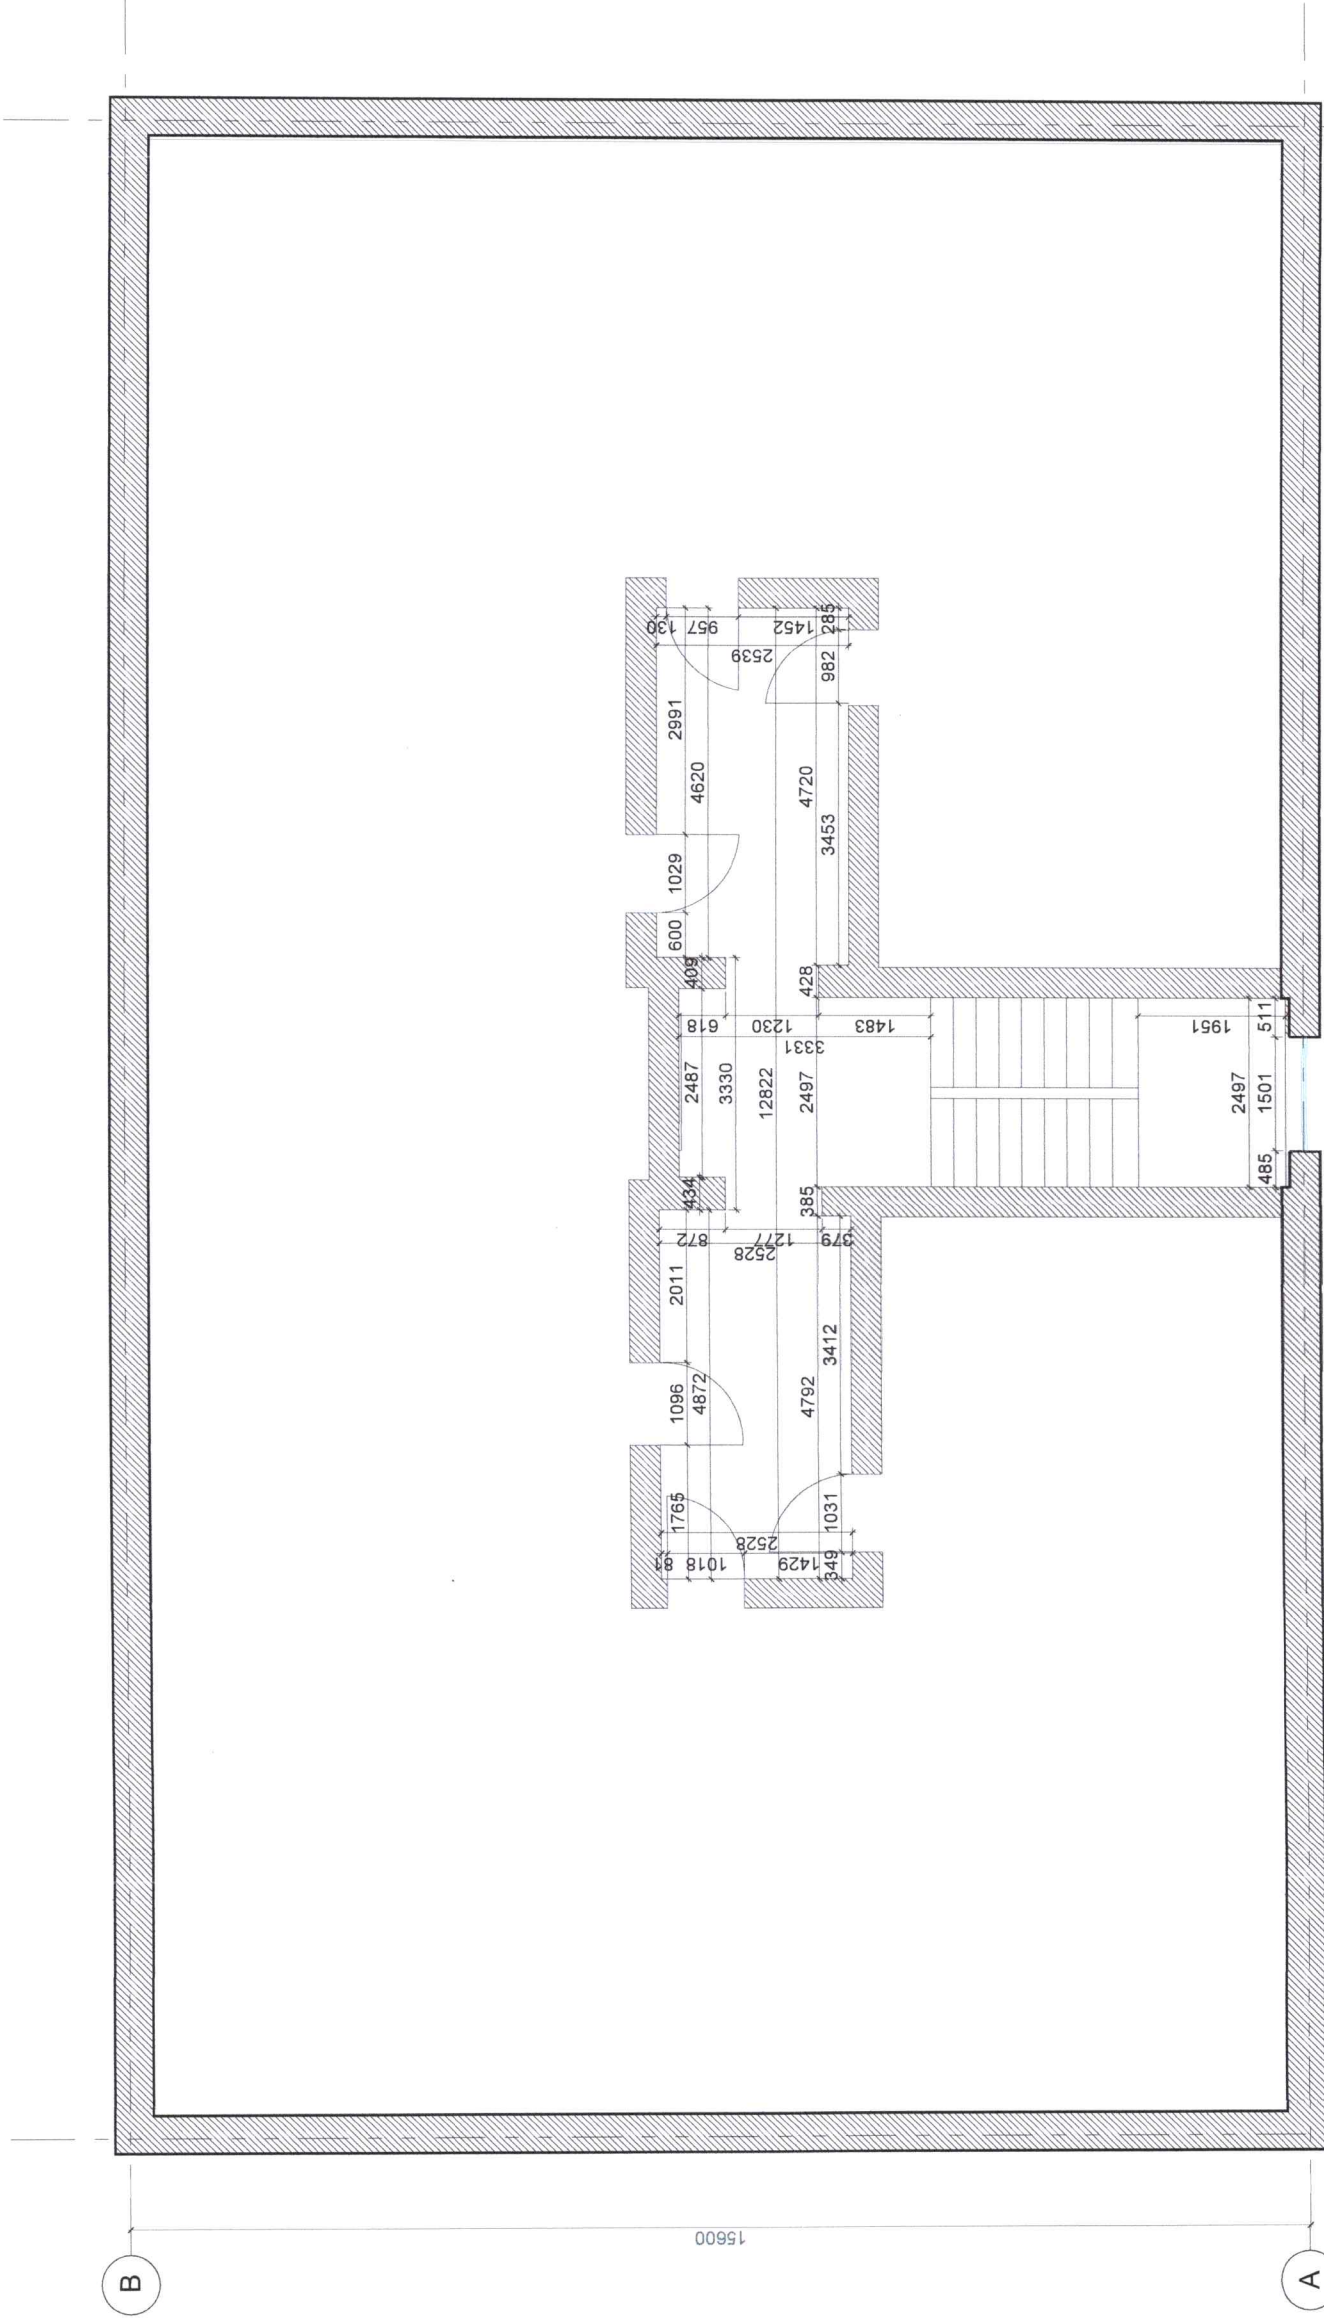

СХЕМ

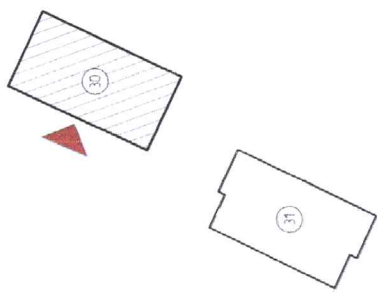

Үе шалт

АЖЛЫН ЗУРАГ



Улаанбаатар хот
Баянзүрх дүүрэг
5-р хороо
49а байр 4.1 тоот
Утас: 86014798

ТИЙГЭГЭЭ ДИЗАЙН ХХК
Архитектор *В. Рамбаев* Э. Олзондор
Гүйцэтгэсэн *В. Рамбаев* Э. Олзондор
Шаргалсан *А.Т.* Б. Арцнзар


СОНГИНОХАМРАН ДҮҮРГИЙН 6 ДУГААР ХОРООНЫ 30 ДҮГЭЭР
БАЙРНЫ ОРЦНЫ ЗАСВАР

Масштаб М1:100
ЭГ Шалт Г.Д. 50-2023/09
Зургийн бүтээгч БА-17
Бүх хуудас БА-45
Огноо 2023 он


3-Р ДАВХРЫН ШАЛНЫ БАЙГУУЛАЛТ

ТАЙЛБАР:

ХАНА
ЦАГААН ШАМБАР ӨНГИЙН ПЛИТА /28.35М²/
СААРАЛ ӨНГИЙН ПЛИТА /16.38М²/
ТАЛБАЙ: 44.73М²

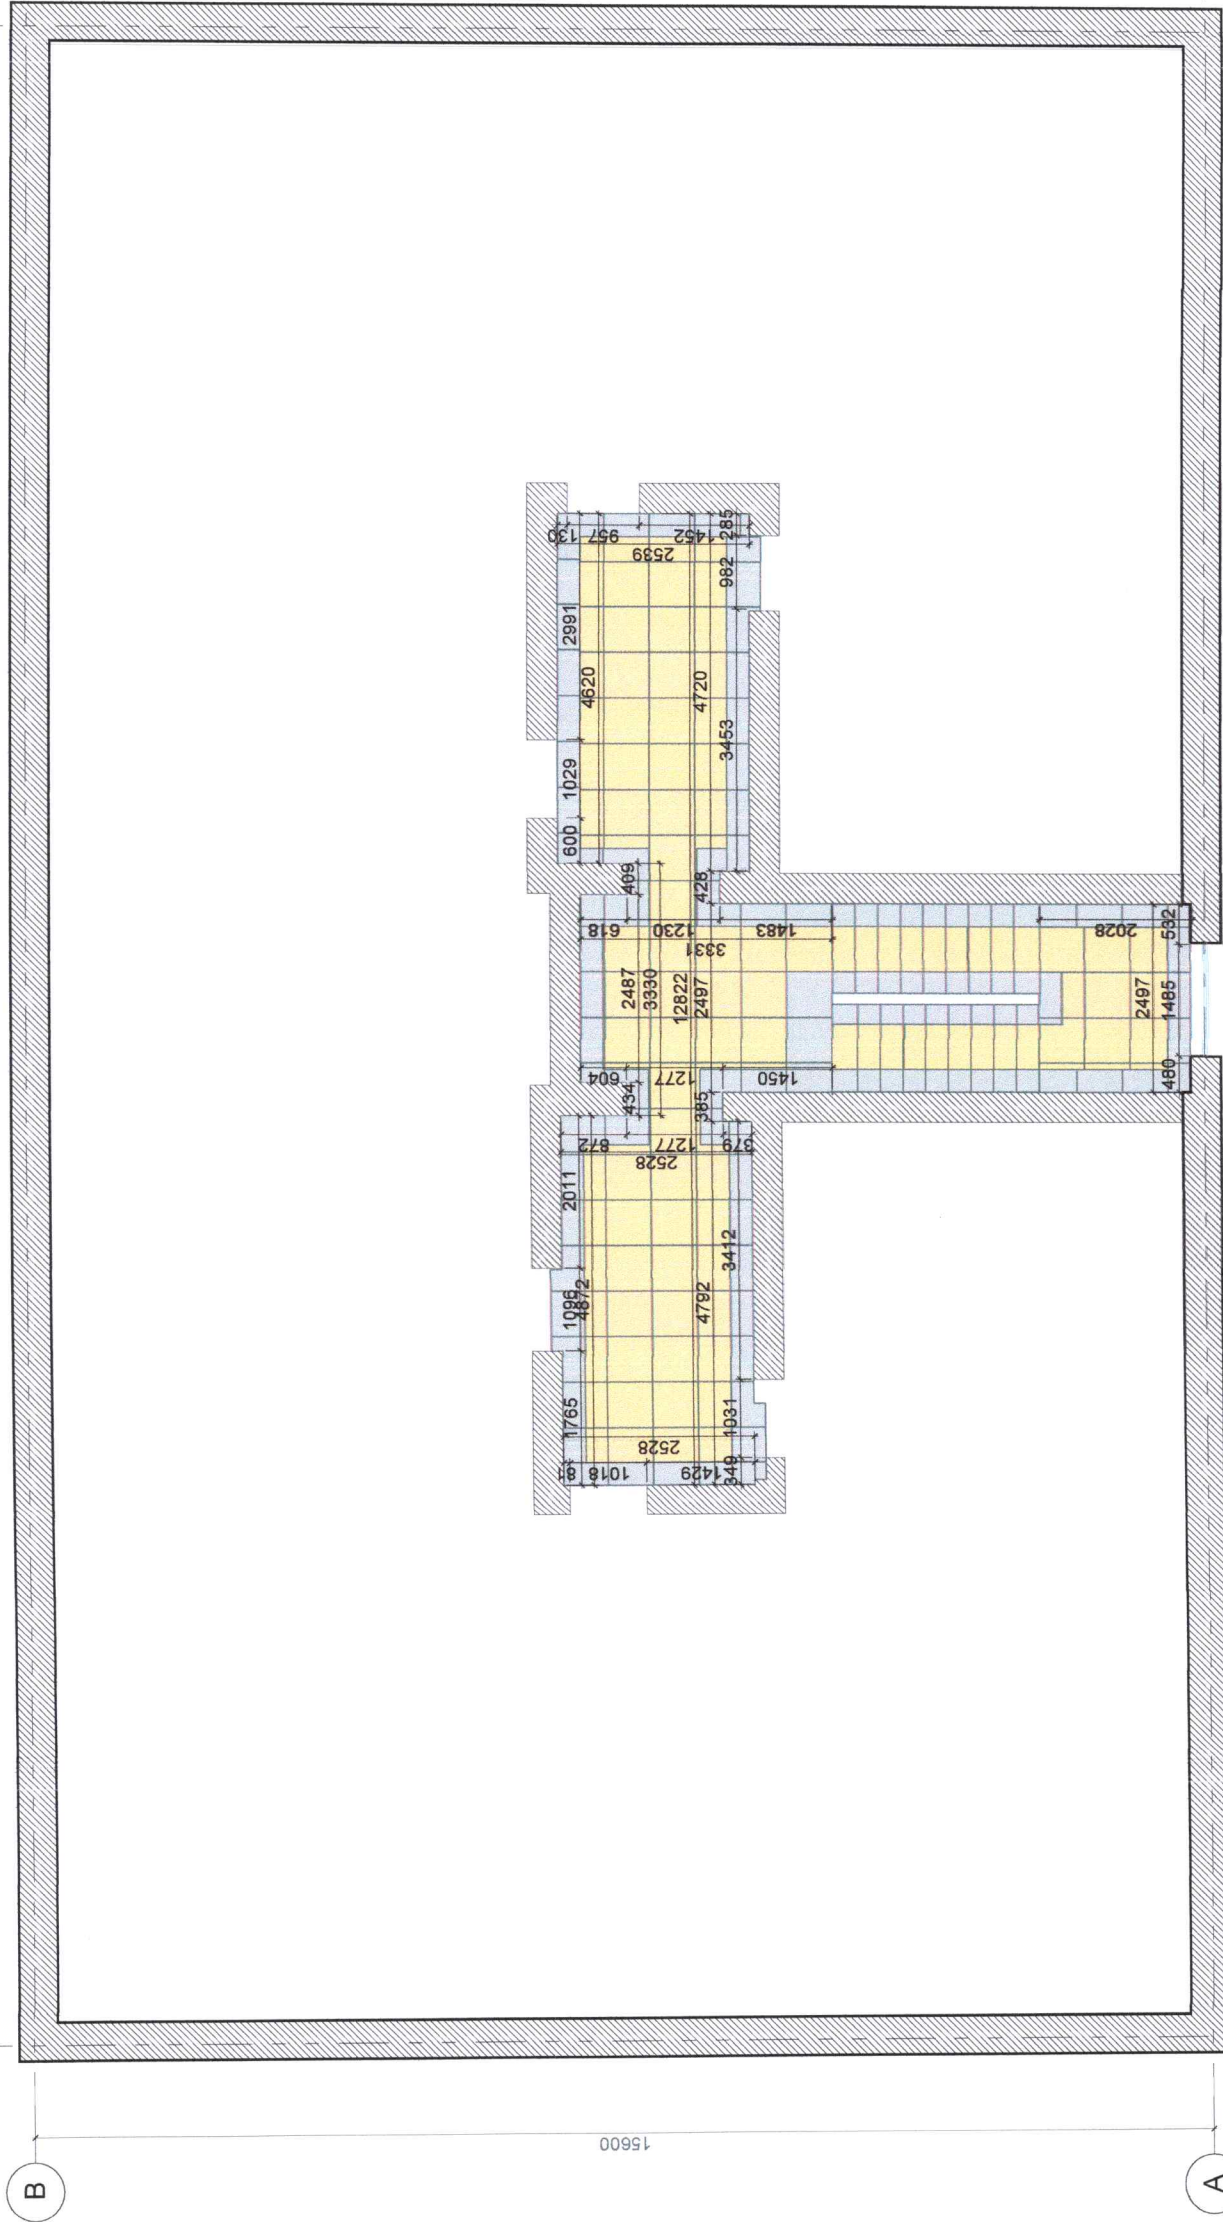

СХЕМ

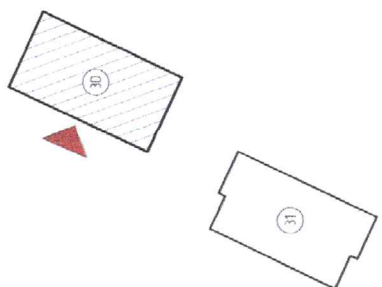

Үе шал

АХЛЫН ЗУРАГ



Улаанбаатар хот,
Банзарх дүүрэг
5-р хороо
4-дугаар 41 тоот
Утас: 88014798

ТИЛЭГЭЭ ДЭМЖИГ ХХК		
Архитектор	Э. Амгун	Э. Амгун
Гүйцэтгэсэн	Э. Амгун	Э. Амгун
Шалгалсан	Б. Ариунзаяа	

СОНГОМХОМХОРХАН ДҮҮГИЙН 6 ДУГААР ХОРООНЫ ЭО ДҮГЭЭР
БАЙРНЫ ОРЦНЫ ЗАСВАР


Масштаб	M1:100	Бичигдсэн	БА-18	Бичигдсэн	БА-45
Г.Д. Шдп	Г.Д. 50-2023/09	Т.Г. Шдп		Огноо	2023 ОН




3-Р ДАВХРЫН ГЭРЛИЙН БАЙГУУЛАЛТ

ТАЙЛБАР:


ХАНА	5Ш - ТААЗНЫ МЭДРЭГЧТЭЙ LED ГЭРЭЛ /4000К /3W/
ТАЛБАЙ	44.73м ²

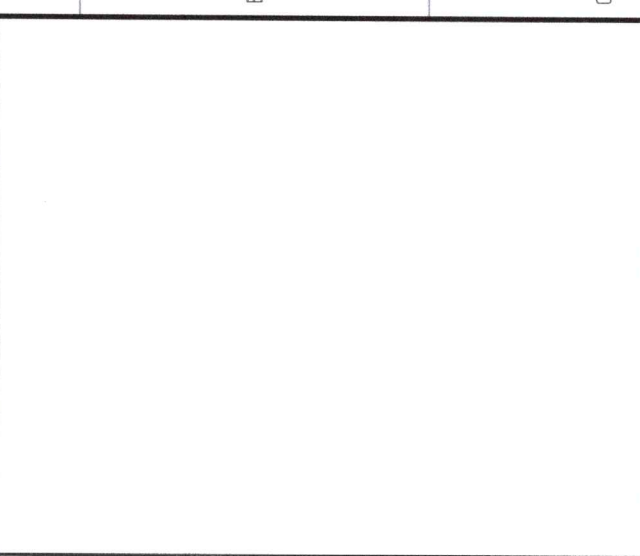

СХЕМ

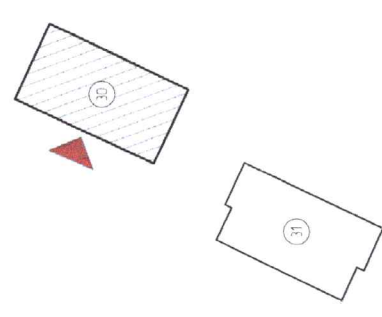


Үе шалт:	АХЛИН ЗУРАГ				
	Улаанбаатар хот Баянзүрх дүүрэг 5-р хороо 49а баар 4/1 тоот Утас: 88014798				
ТИПТӨНӨЗ ШИВАЛГ ХХК					
Архитектор	<i>Э. Амраг</i> Э. Олзонбаяр				
Гүйцэтгэсэн	<i>Э. Амраг</i> Э. Олзонбаяр				
Шалгалсан	<i>А.Н</i> Б. Аршудяра				
СОНГИНОХИРХАН ДҮҮРГИЙН 6 ДУГААР ХОРООНЫ 30 ДҮГЭЭР БАЙРНЫ ОРЦНЫ ЗАСВАР					
Масштаб	М1:100	Эргэлийн дугаар	БА-19	Бүх хувьдас	БА-45
ЕГ шалт	ГД 50-2023/09	ТТ шалт		Огноо	2023 он

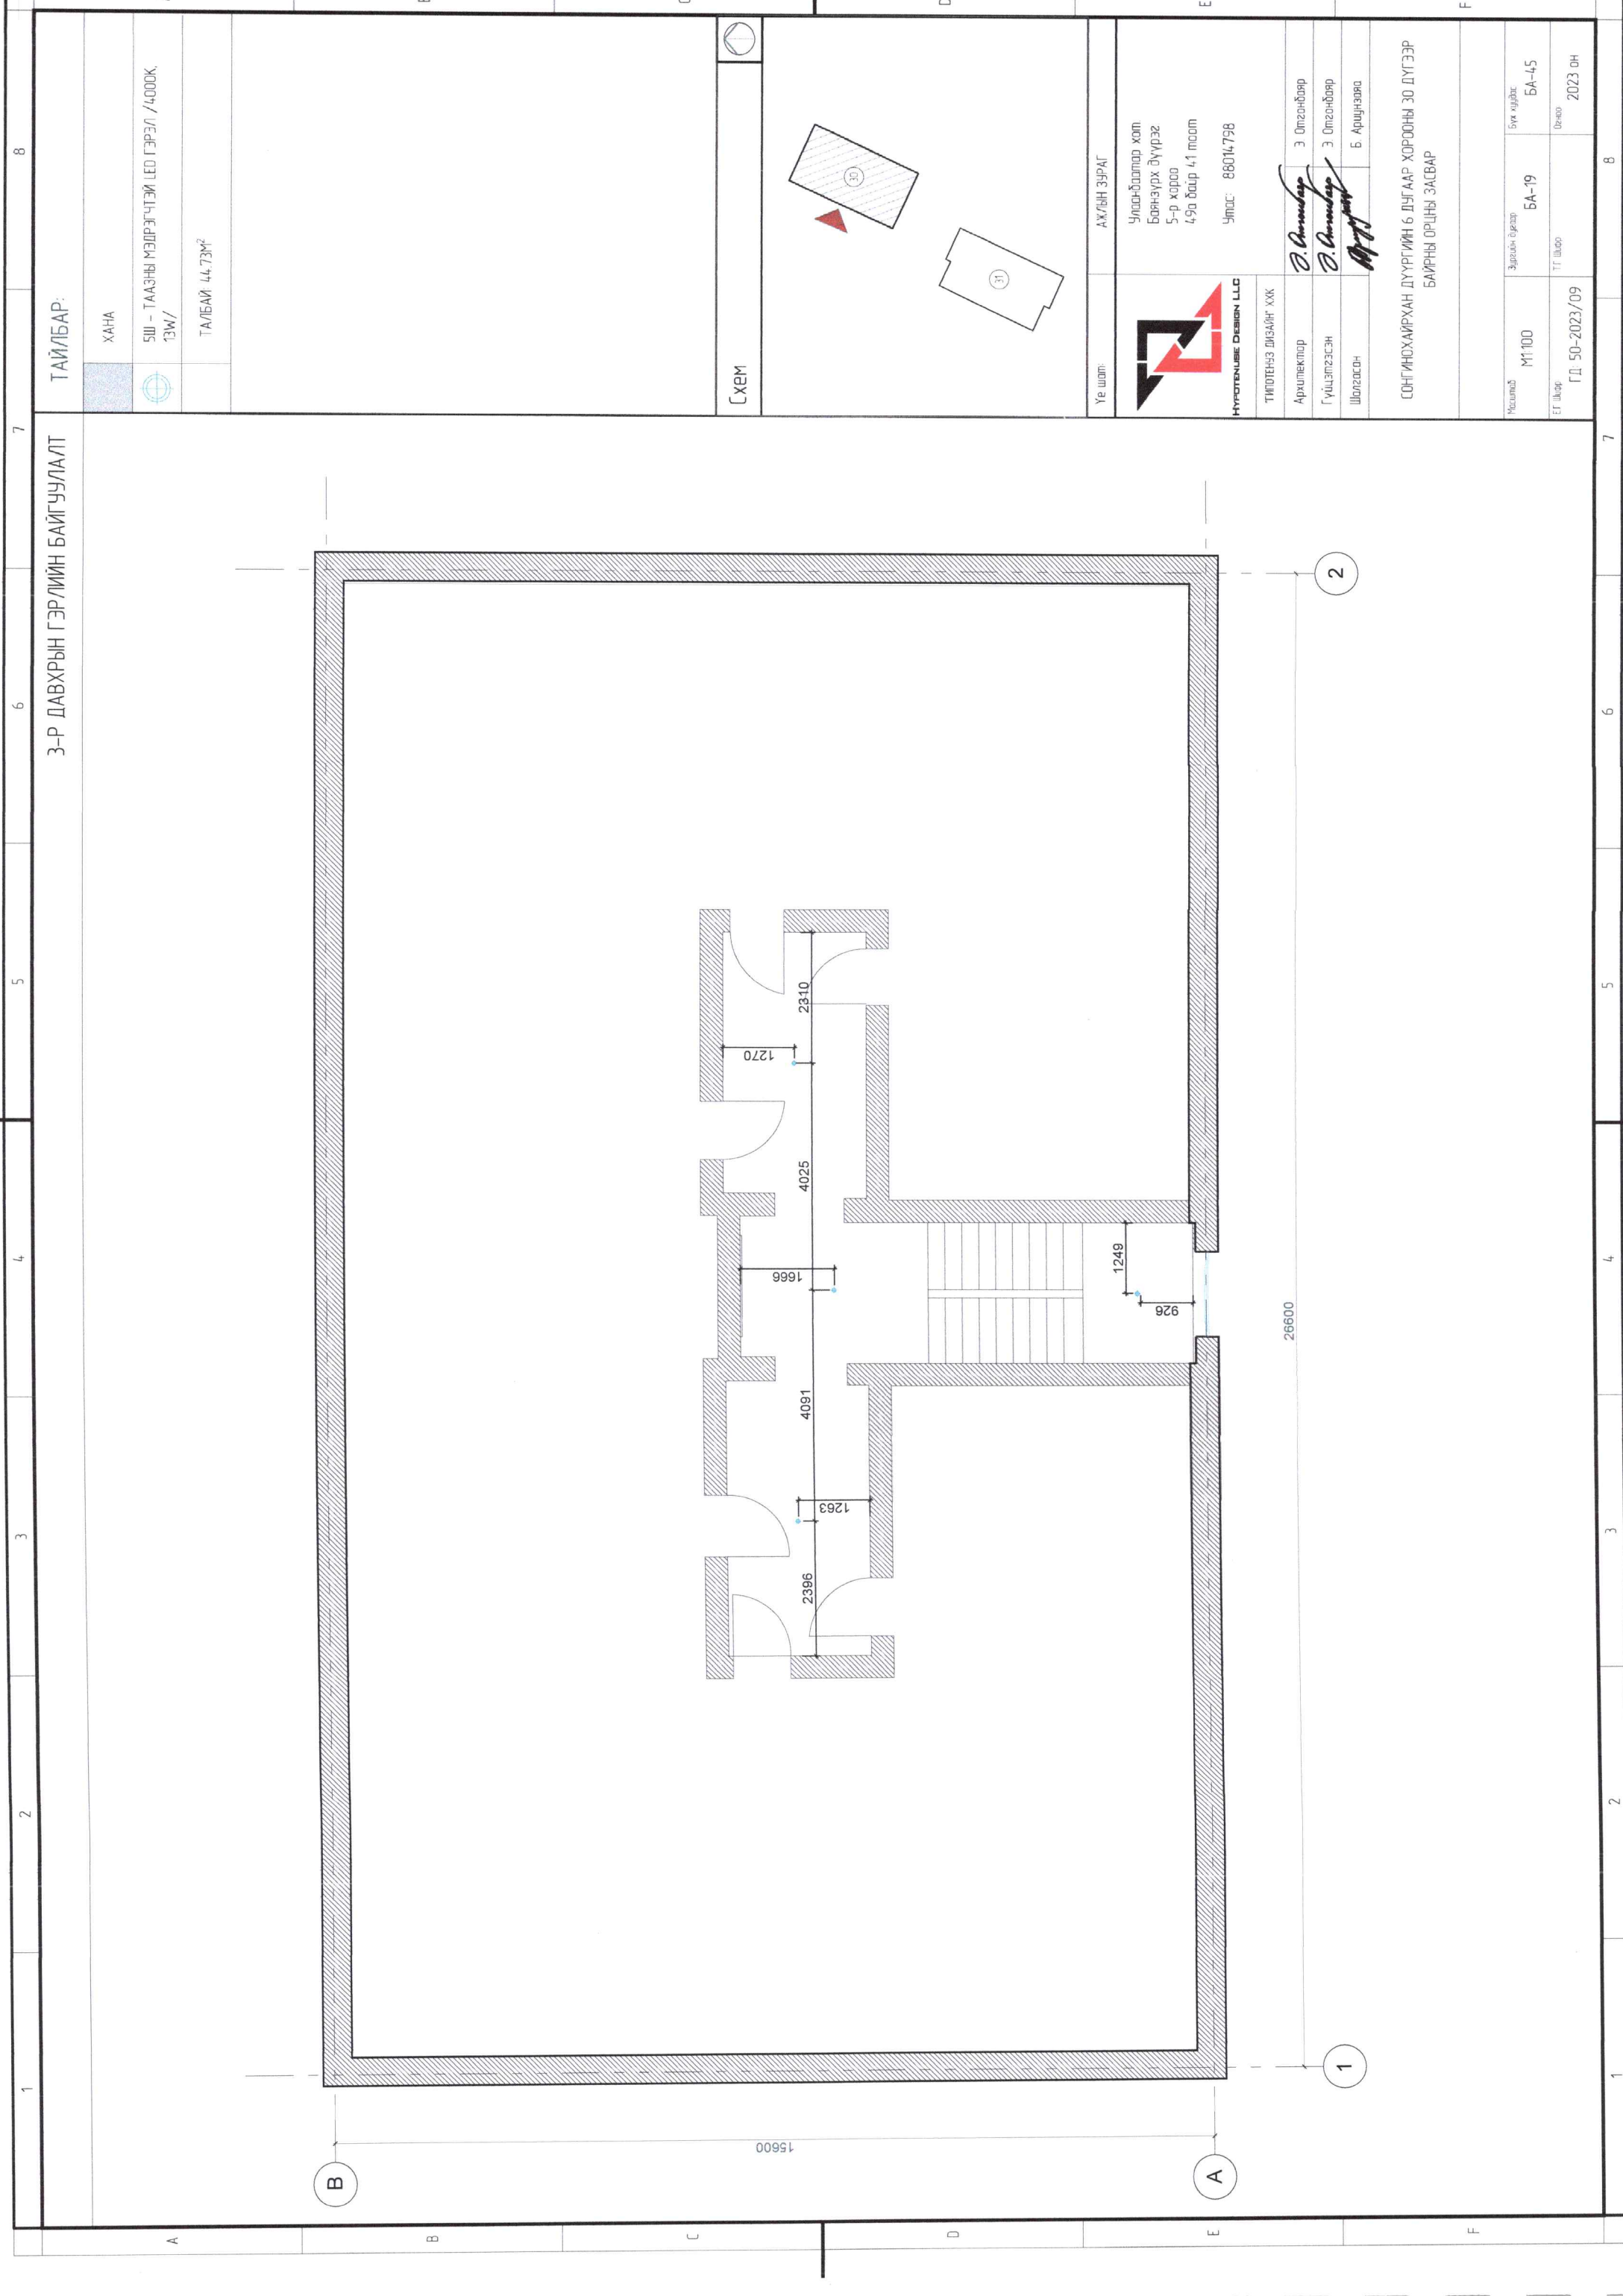


3-Р ДАВХРЫН ХАНЫН ДЭЛГЭЭСИЙН ТҮЛХҮҮР БАЙГУУЛАЛТ

ТАЙЛБАР:

ХАНА	А2
ХАНЫН ДЭЛГЭЭСИЙН ТЭМДЭГЛЭГЭЭ	
ТАЛБАЙ	44.73М ²

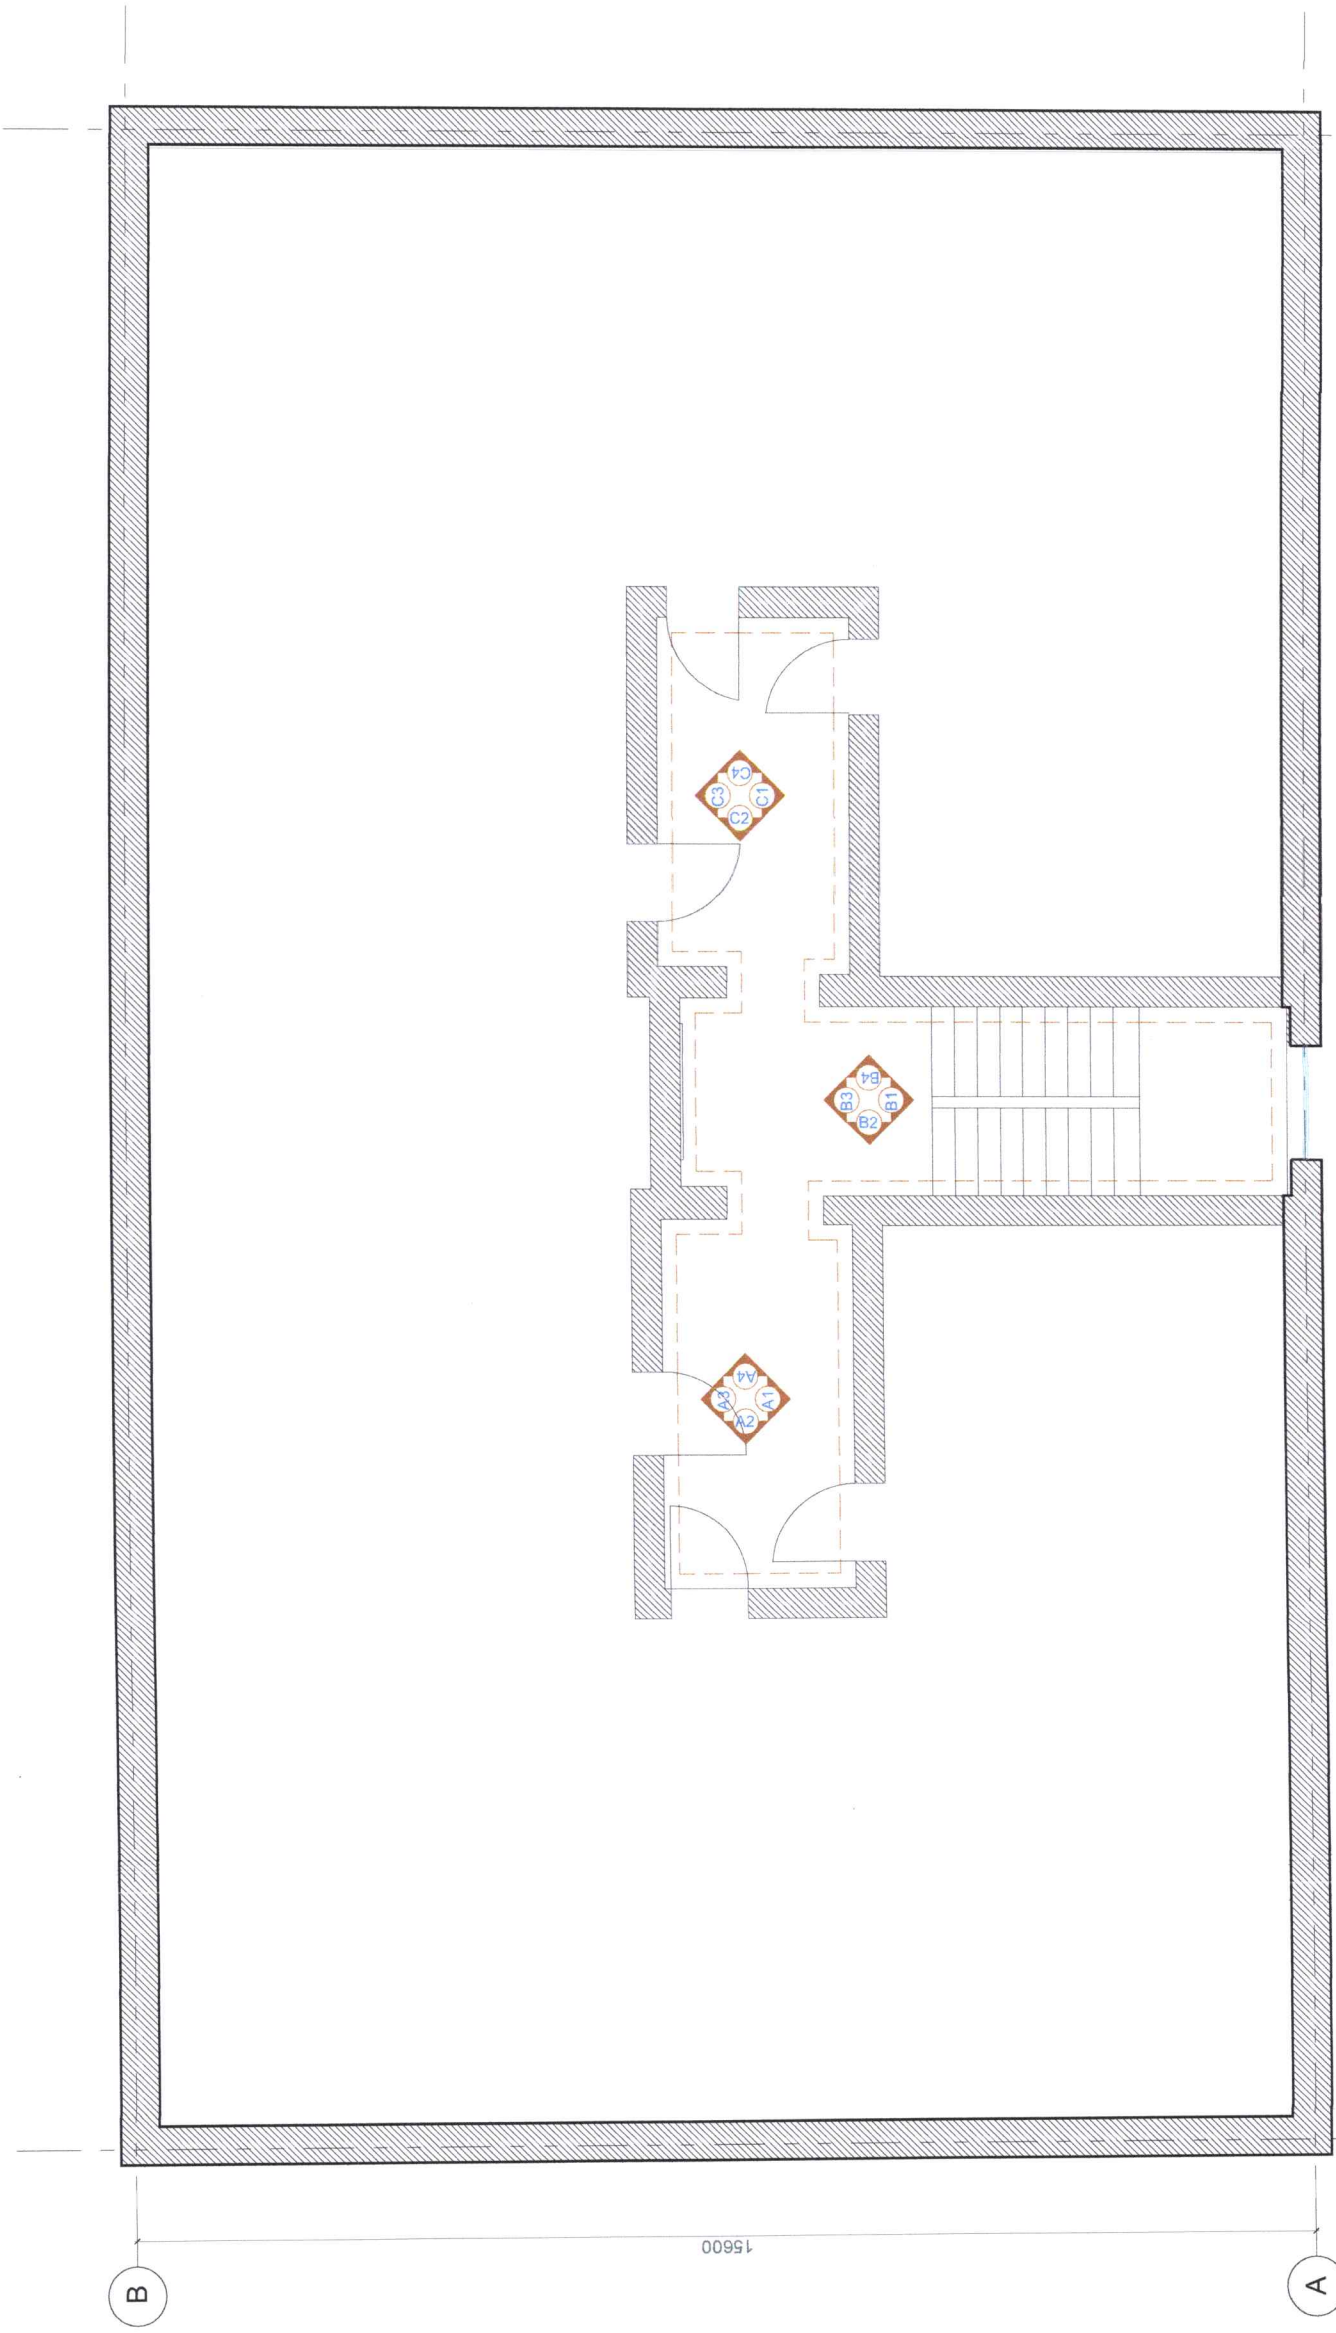

СХЕМ

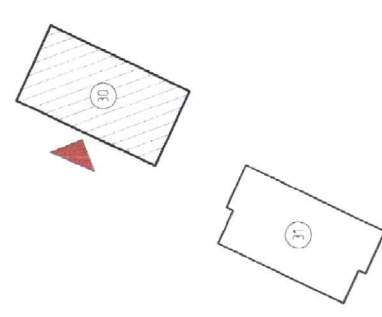

Үе шалт


АХУЙН ЗУРАГ
Улаанбаатар хот,
Баянзүрх дүүрэг,
5-р хороо
49а байр 41 тоот
Утас: 88014798



ТИПТӨНӨЗ ДИЗАЙН XXX	
Архитектор	Э. Олзонбаяр
Гүйцэтгэсэн	Э. Олзонбаяр
Шаргасан	Б. Арцүсэв

СОНГИНХАМРХАН ДҮҮРГИЙН 6 ДУГААР ХОРООНЫ 30 ДҮГЭЭР
БАЙРНЫ ОРЦНЫ ЗАСВАР


Масштаб	M1100	Зургийн зураг	БА-20	Бүх хуудас	БА-45
ЭТ шалт	Г.Д. 50-2023/09	ТГ шалт		Огноо	2023 он

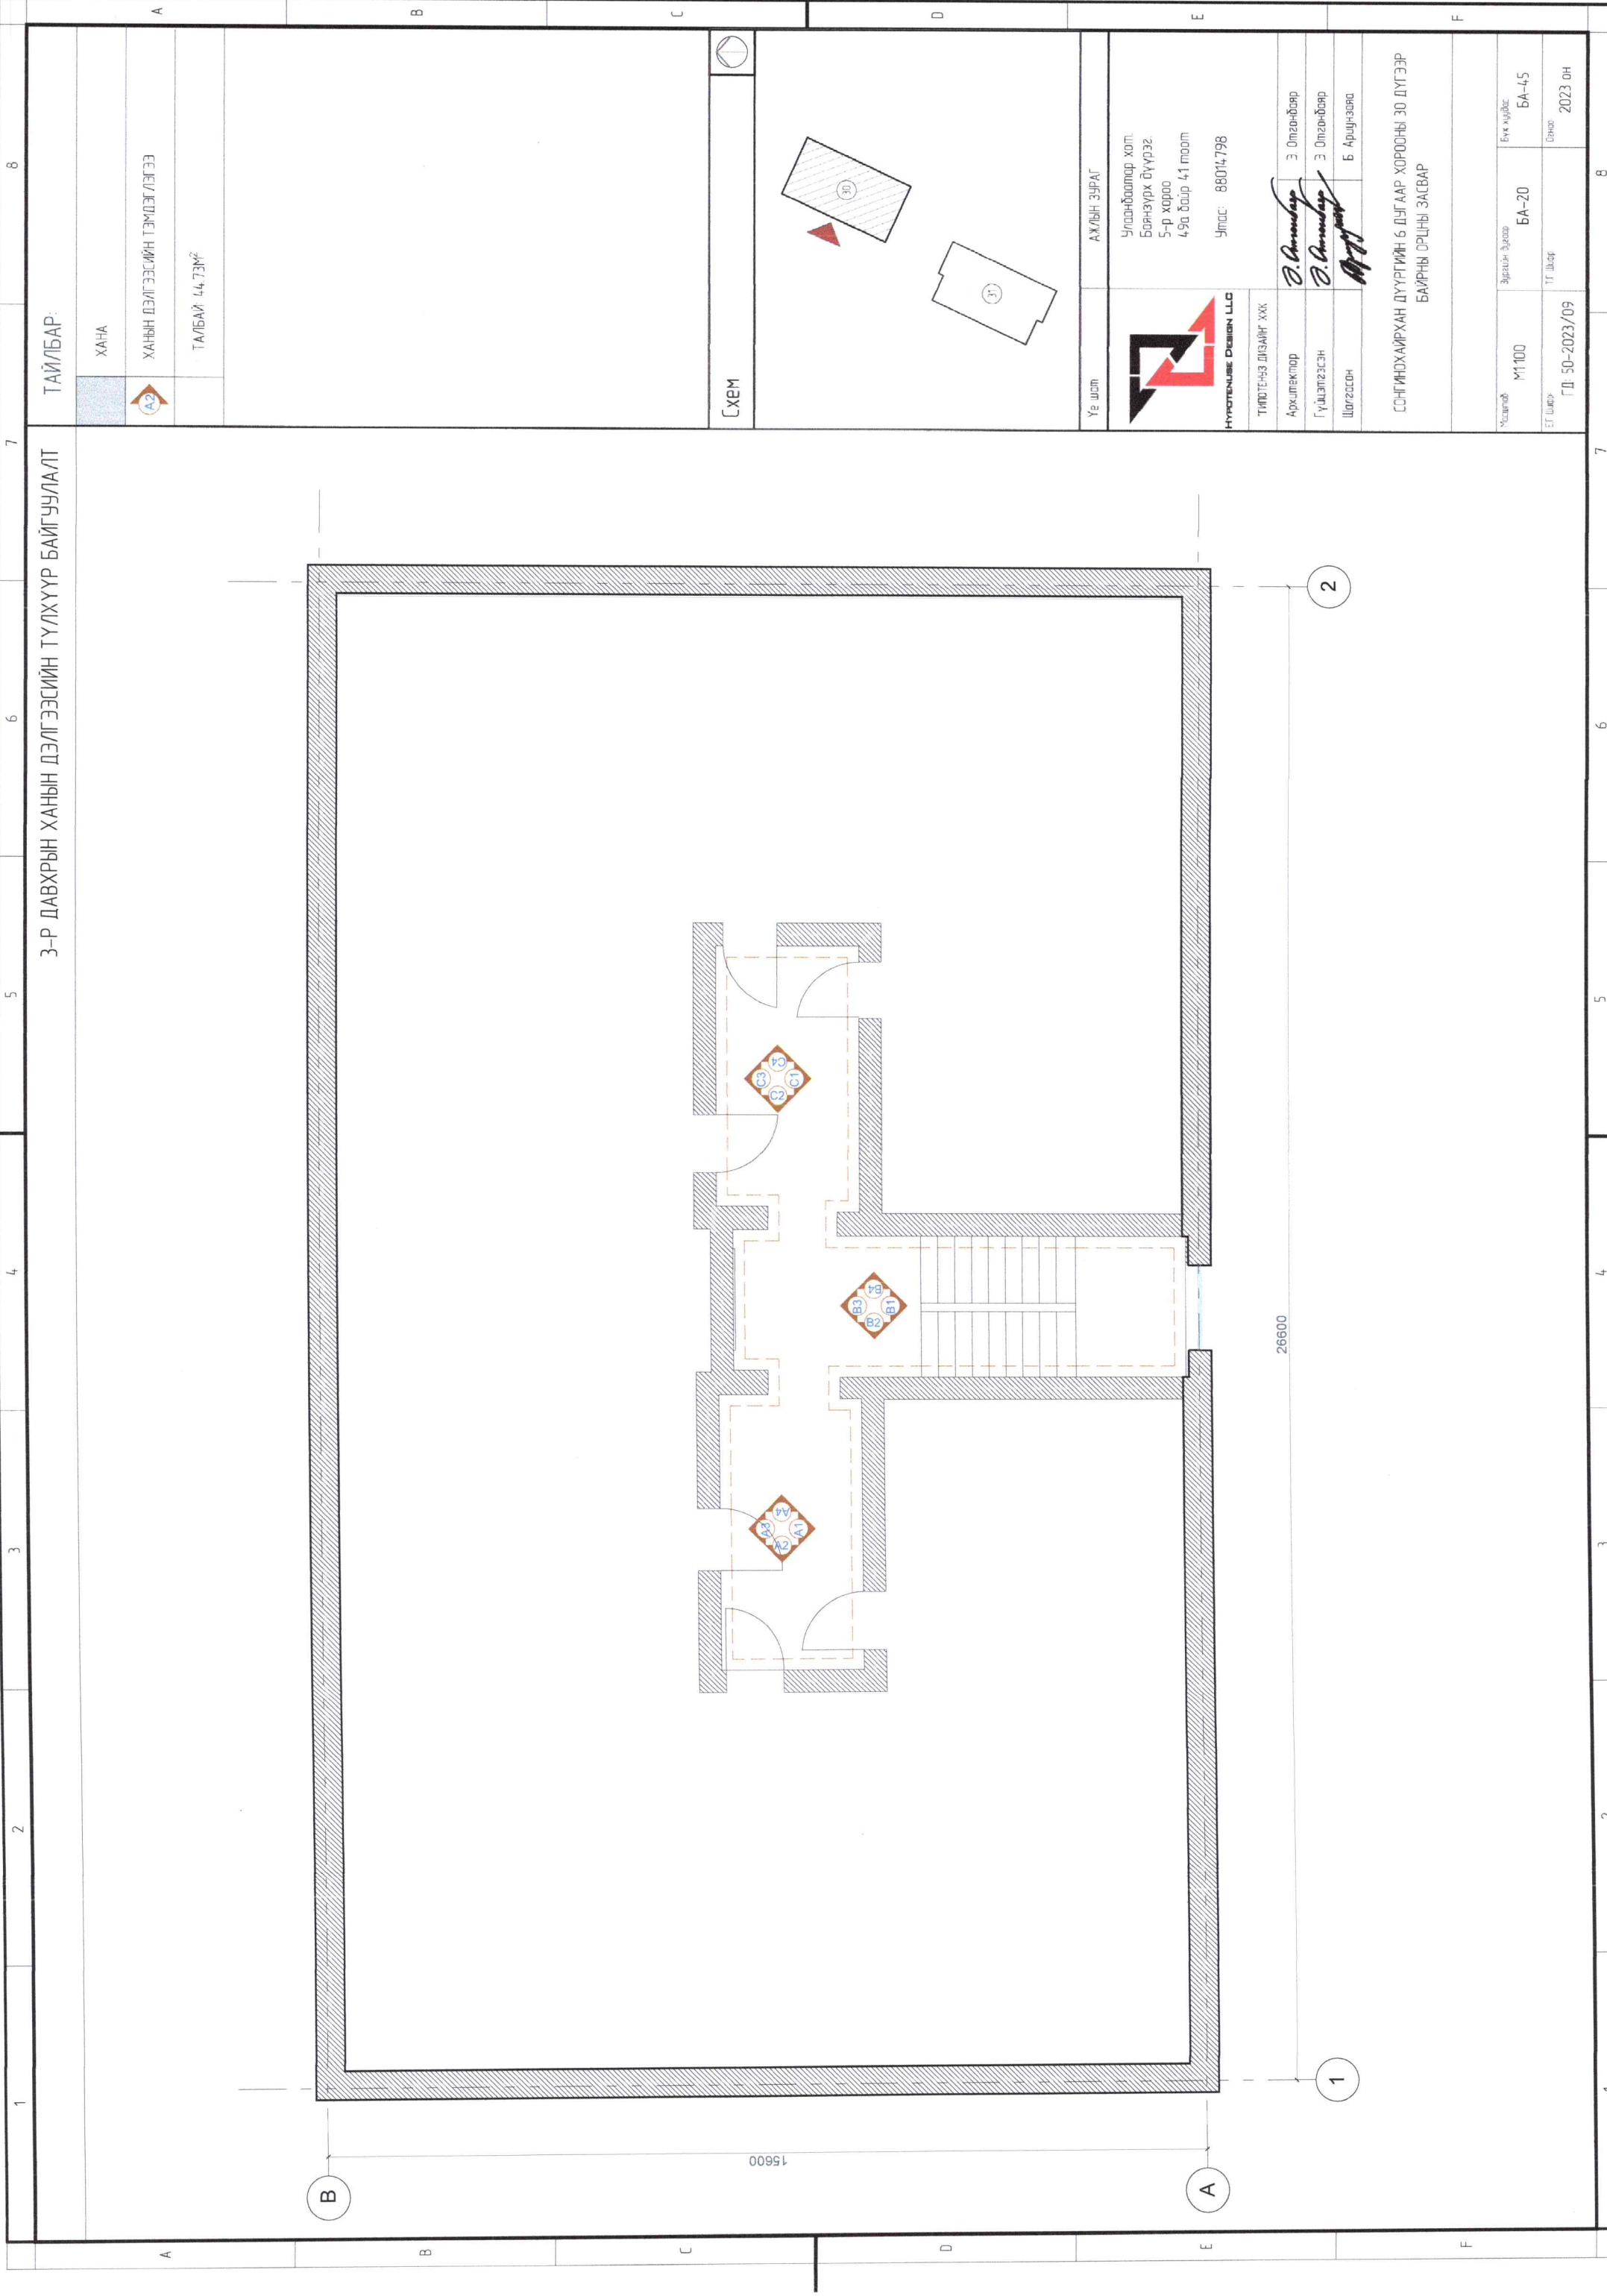


ХАНЫН ДЭЛГЭЭС А1-А4

ТАЙЛБАР:


ХАНА

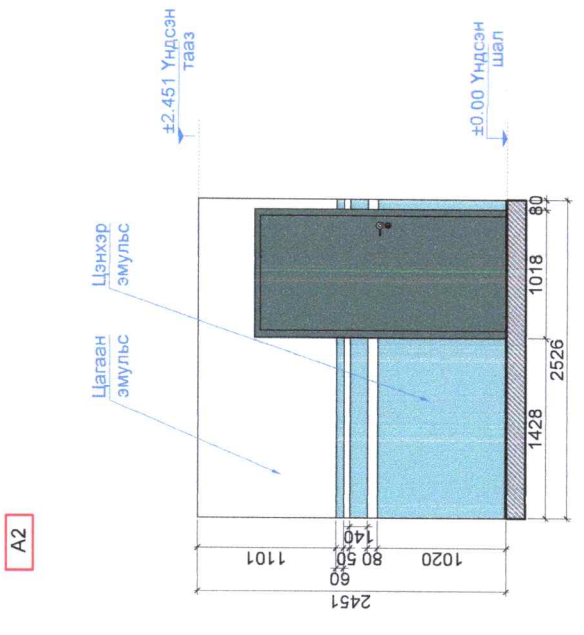


A2

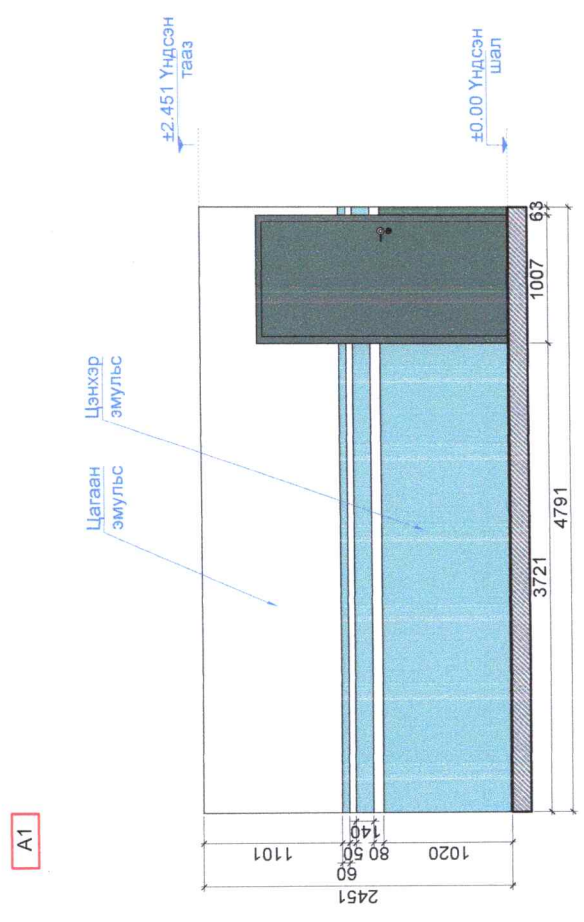

A1

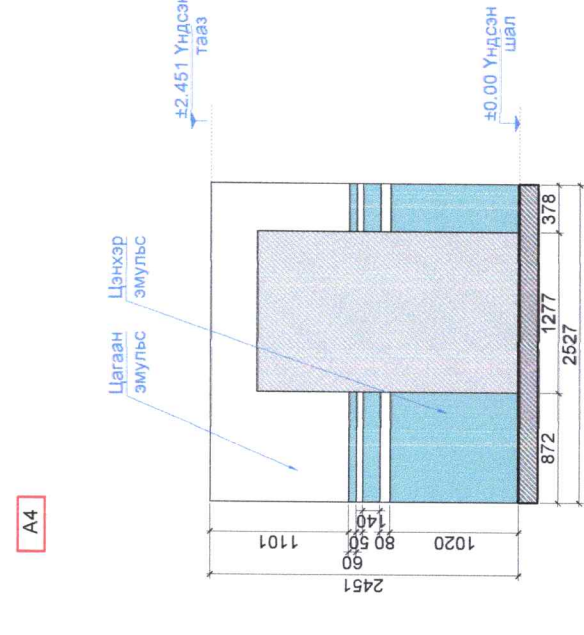


A4

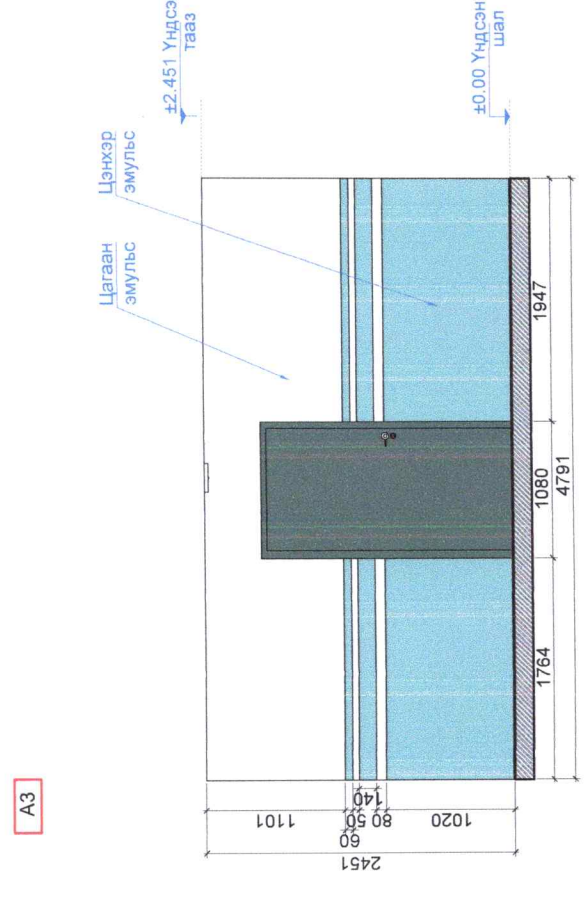

A3

СХЕМ

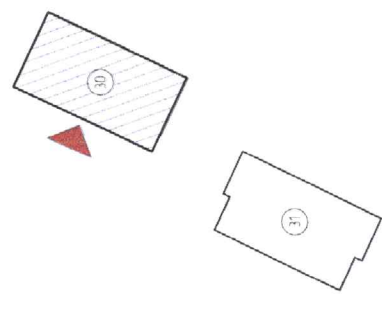

Үе шал

АЖЛЫН ЗУРАГ

Улаанбаатар хот,
Баянзүрх дүүрэг
5-р хороо
49а байр 41 тоот
Утас: 86014798



НҮГЭЭНИЙ ДИЗАЙН ХХК

Архитектор

З. Олзонбаяр

Гүйцэтгэсэн

З. Олзонбаяр

Шалгалсан

Б. Арцунзаяа

СОНГИНОХИРХАН ДҮҮРГИЙН 6 ДУГААР ХОРООНЫ 30 ДҮГЭЭР
БАЙРНЫ ОРЦНЫ ЗАСВАР

Масштаб

М1:60

Бичигдсэн

БА-21

Г.Т.Шал

Г.Т.Шал

Цахил

2023 он




ХАНЫН ДЭЛГЭЭС В1 В3


ТАЙЛБАР:

ХАНА


B1

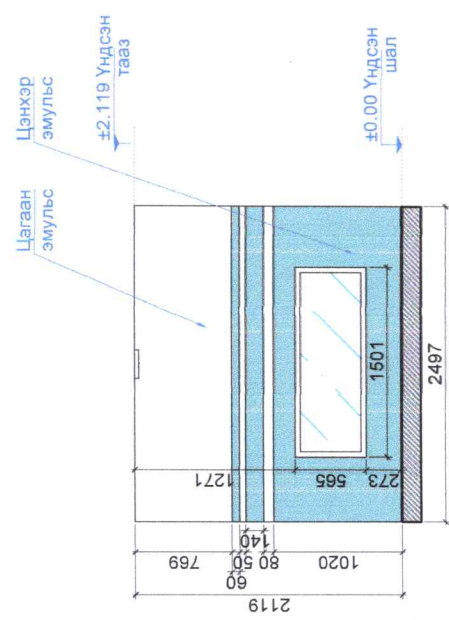

B3

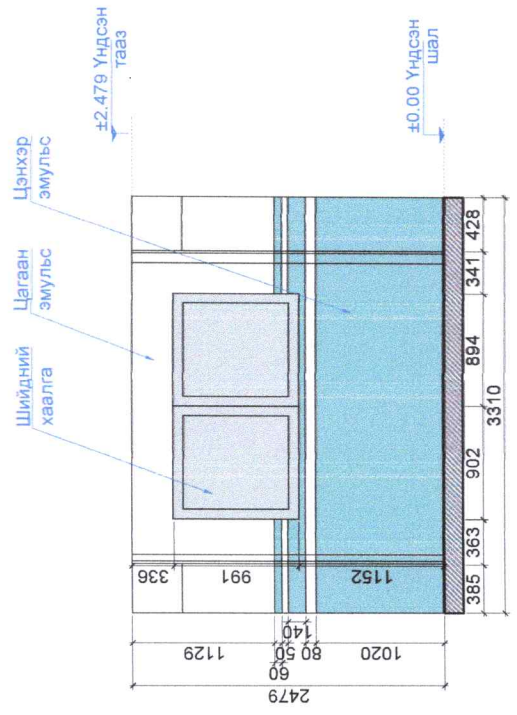

СХЕМ

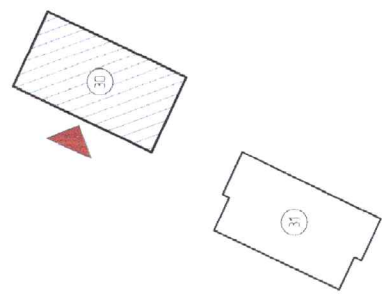

Үе шал

АХУЙН ЗУРАГ



Улаанбаатар хот
Баянзүрх дүүрэг
5-р хороо
49а байр 4/1 тоот
Утас: 88014798

ТИЙГЭГЭЭС ДИЗАЙН ХХК
Архитектор: *Д. Амгалан* Э. Олзонбаяр
Гүйцэтгэсэн: *Д. Амгалан* Э. Олзонбаяр
Шалгалсан: *М. Нямсүрэн* Б. Арцунзаяа

СОНИНДОХИЙХАН ДҮҮРГИЙН 6 ДУГААР ХОРООНЫ 30 ДҮГЭЭР
БАЙРНЫ ОРЦНЫ ЗАСВАР

Масштаб: М1:60
ЭГ Шал: ГЛ 50-2023/09


Зурагын дугаар: БА-22
ТГ Шал: Бичиг
Бичиг дугаар: БА-45
Сонгоо: 2023 он

ХАНЫН ДЭЛГЭЭС С1-С4


ТАЙЛБАР:

ХАНА


C1

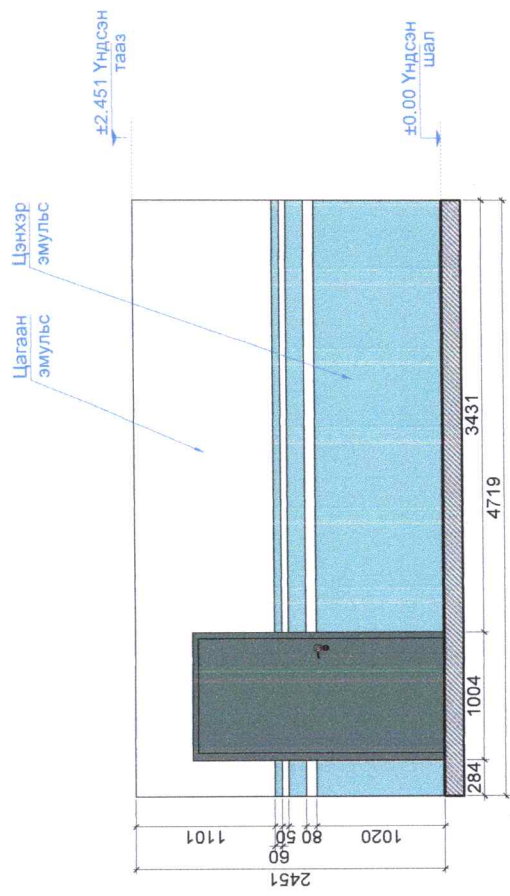


C2

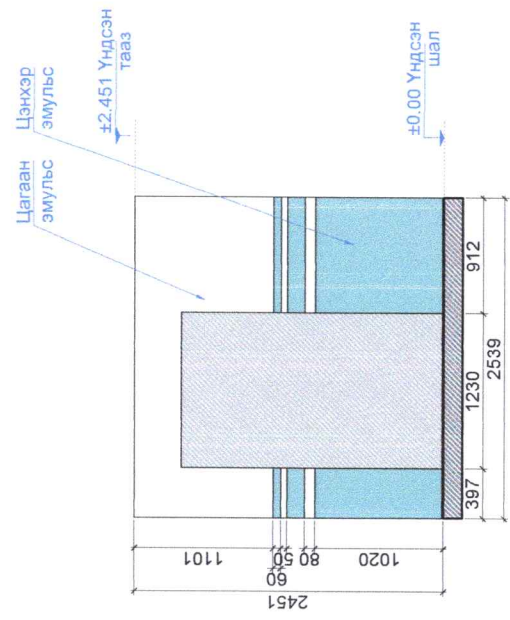


C3

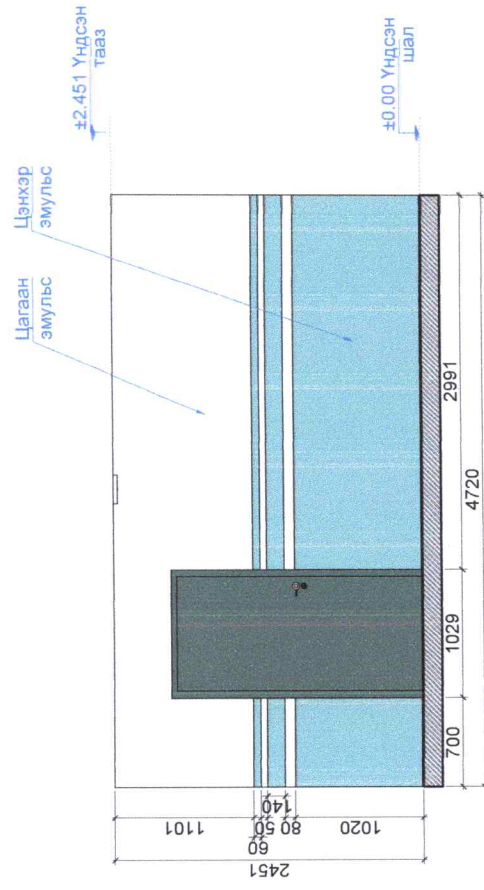

C4

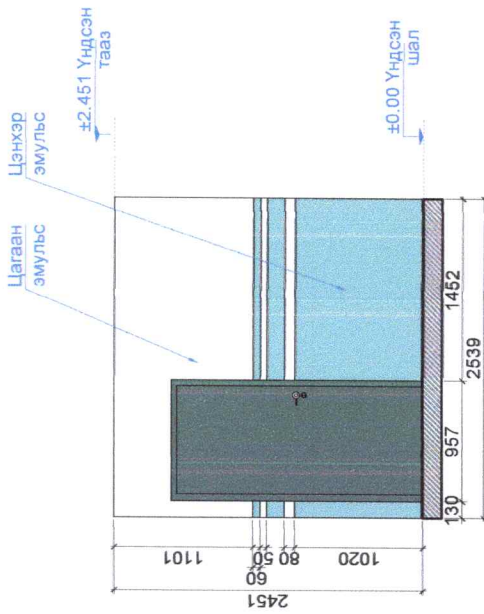

СХЕМ

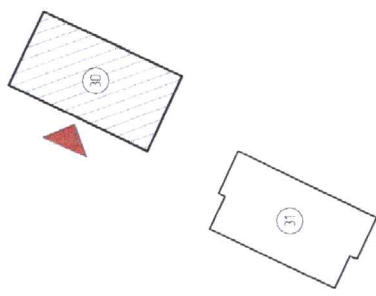

Үе шал:

АЖЛЫН ЗУРАГ



Улаанбаатар хот
Баянзүрх дүүрэг
5-р хороо
49а байр 41 тоот
Утас: 86014798

НУЙТЕЧ ДИЗАЙН ХХК

ТИЙЛЭНЭЗ ДИЗАЙН ХХК

Архитектор

Э. Олгонбаяр

Гүйцэтгэсэн

Э. Олгонбаяр

Шалгасан

Б. Арцнэвья

СОНГИНХАМРХАН ДҮҮРГИЙН 6 ДУГААР ХОРООНЫ 30 ДҮГЭЭР
БАЙРНЫ ОРЦНЫ ЗАСВАР

Масштаб

M1:60

Зургийн дугаар

БА-23

Бүх хэргийг

БА-45

ЭГ Шор

Г.Д. 50-2023/09

ТГ Шор

Өнөө

2023 он




4-Р ДАВХРЫН ХЭМЖИЛТИЙН БАЙГУУЛАЛТ


ТАЙЛБАР:

ХАНА

ТАЛБАЙ 44.73М²

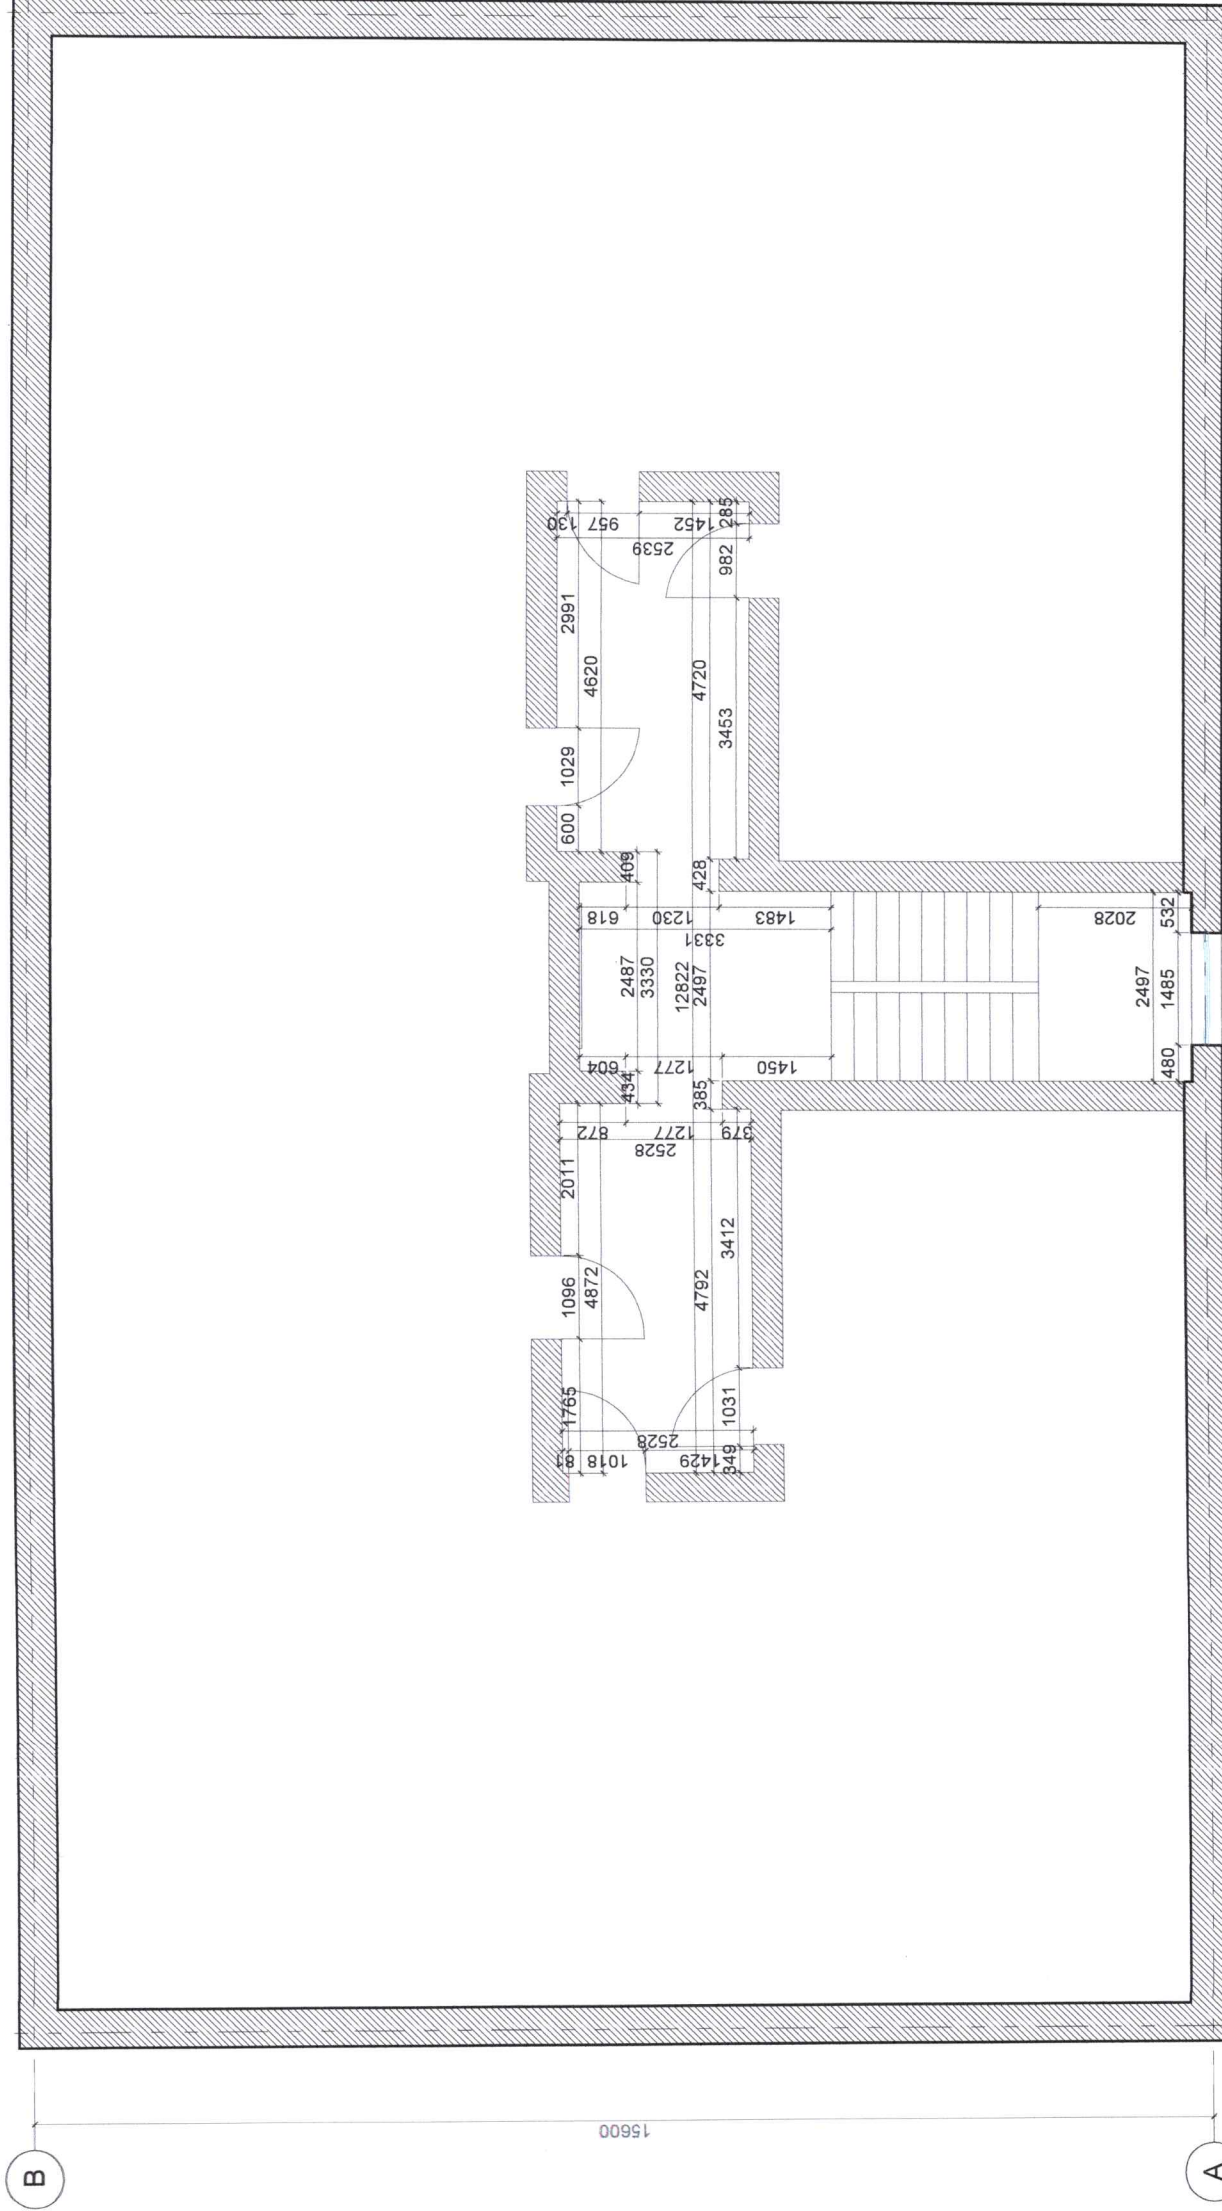

СХЕМ

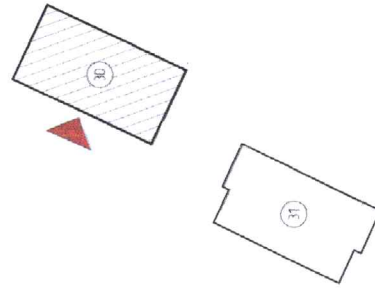

Үе шалт:

АЖЛЫН ЗУРАГ



Улаанбаатар хот
Баянзүрх дүүрэг
5-р хороо
49а байр 4.1 тоот
Утас: 86014798

ТИЙЛЭГЭЭ ШЭЭЖИГ ХХК

Архитектор: *В. Амраг* 3. Олзондор
Гүйцэтгэсэн: *В. Амраг* 3. Олзондор
Шолгосон: *М.Н* 6. Арцназаяа

СОНГИНОХАЙРХАН ДҮҮРГИЙН 6 ДУГААР ХОРООНЫ 30 ДҮГЭЭР
БАЙРНЫ ОРЦНЫ ЗАСВАР

Масштаб: М1:100

Эргүүлж буцаа

БА-24

Бүх хувилбар

ЭГ Шалт: Г.Д: 50-2023/09

ТГ Шалт:


2023 ОН

5А-45


4-Р ДАВХРЫН ШАЛНЫ БАЙГУУЛАЛТ

ТАЙЛБАР:

ХАНА
ЦАГААН ЦАЙВАР ӨНГИЙН ПЛИТА /28.35м ² /
СААРАЛ ӨНГИЙН ПЛИТА /16.38м ² /
ТАЛБАЙ 44.73м ²

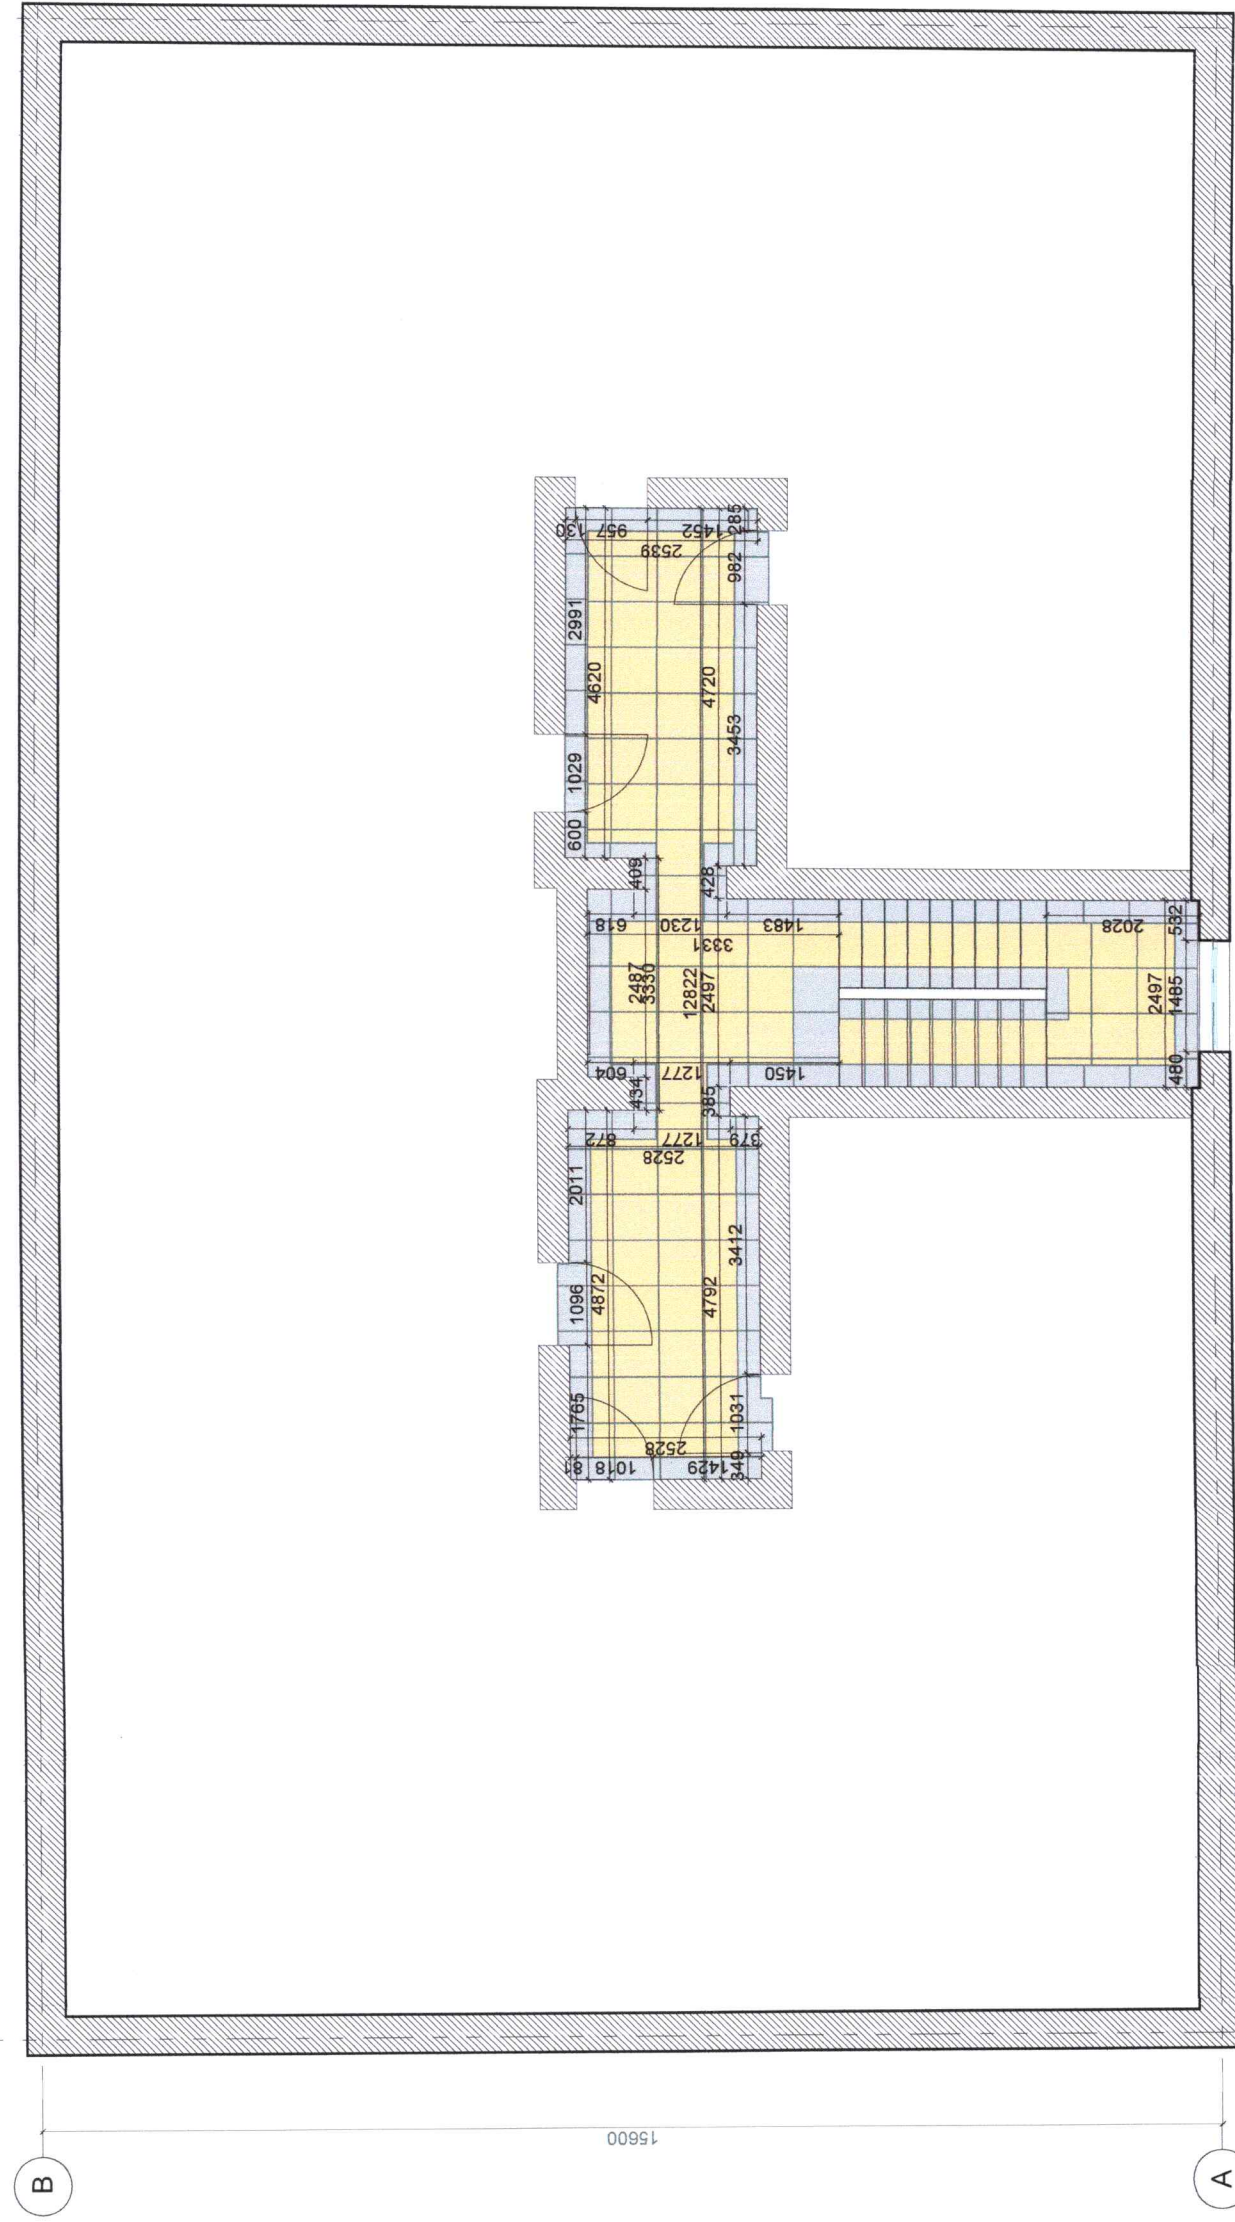

Схем

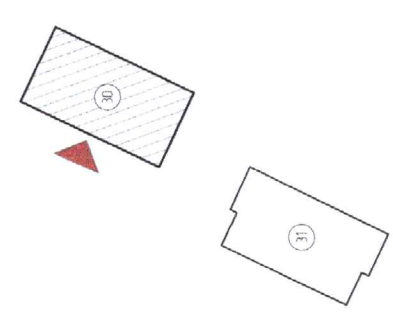

Үе шат:

АХЛЫН ЗУРАГ



Улаанбаатар хот,
Баянзүрх дүүрэг,
5-р хороо
4-9с байр 4.1 мостол
Утас: 88014798

ТИМТЭНЭ ДИЗАЙН ХХК

Архитектор

Гүйцэтгэсэн

Шалсан

В. Амгун
В. Амгун
А.Н

Э. Олгондор
Э. Олгондор
Б. Арцнаоя

СОНГИНОХИРХАН ДҮҮРГИЙН 6 ДУГААР ХОРСОНЫ 30 ДҮГЭЭР
БАЙРНЫ ОРЦНЫ ЗАСВАР



Масштаб

ЭГ Шифр

М1:100

Г.Д: 50-2023/09

Зурвалж

ТГ Шифр

БА-25

Бүх хуудас

БА-45

Огноо

2023 он

4-Р ДАВХРЫН ГЭРЛИЙН БАЙГУУЛАЛТ

ТАЙЛБАР:


ХАНА

5Ш - ТААЗНЫ МЭДРЭГЧҮЭЙ LED ГЭРЭЛ /4000К,
13W/

ТАЛБАЙ: 44.73М²



СХЕМ

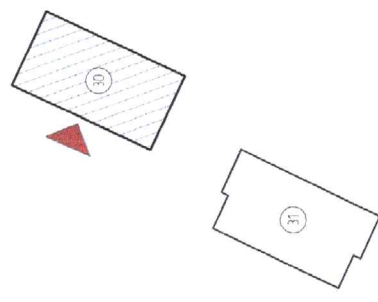

Үе шалт

АХЛЫН ЗУРАГ



Улаанбаатар хот,
Баянзүрх дүүрэг
5-р хороо
49а байр 4/1 тоот
Утас: 88014798

ТИПОТЭНЭ ДИЗАЙН ХХК

Архитектор

З. Олзонбаяр

Гүйцэтгэсэн

З. Олзонбаяр

Шалгасан

Б. Арлуузава

СОНГИНОХАМРАН ДҮҮРГИЙН 6 ДУГААР ХОРООНЫ 30 ДҮГЭЭР
БМРНЫ ОРЦНЫ ЗАСВАР

Насалдагч

M1100

Эргэлийн дугаар

БА-26

Бүж хуудас

БА-45



Г.Д. Шар

Г.Д. 50-2023/09

ТГ Шар

Санах

2023 ОН

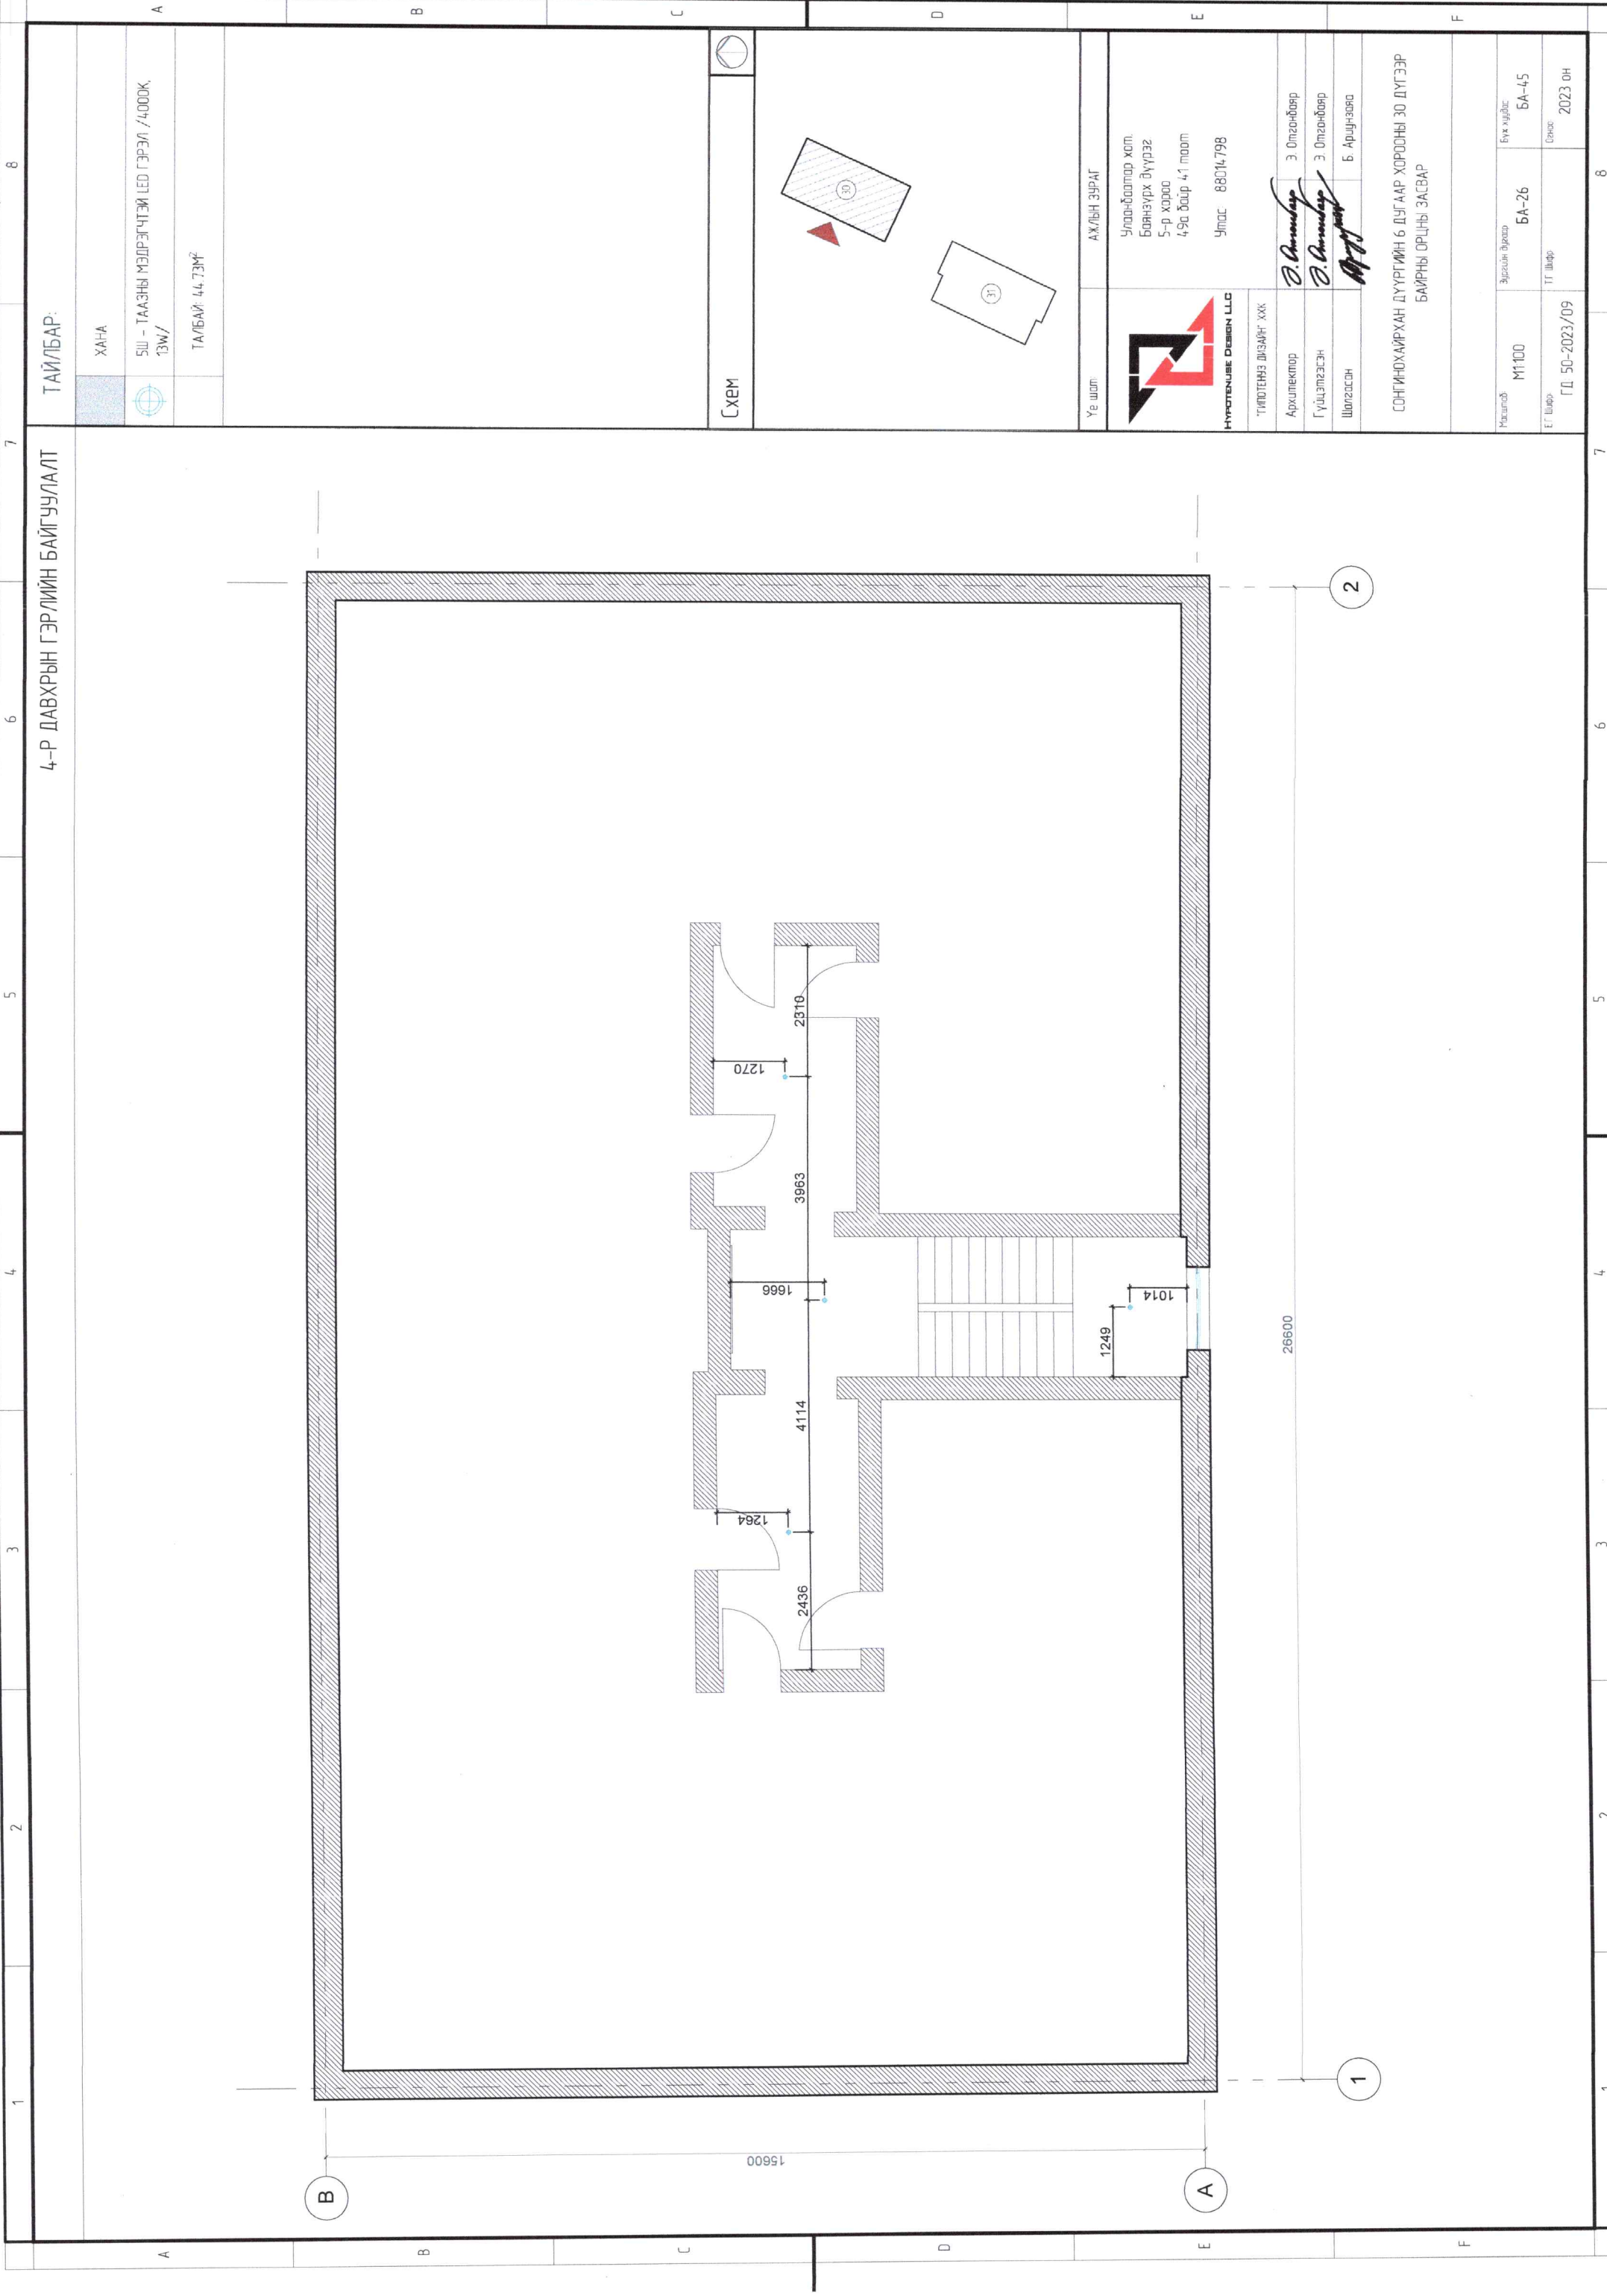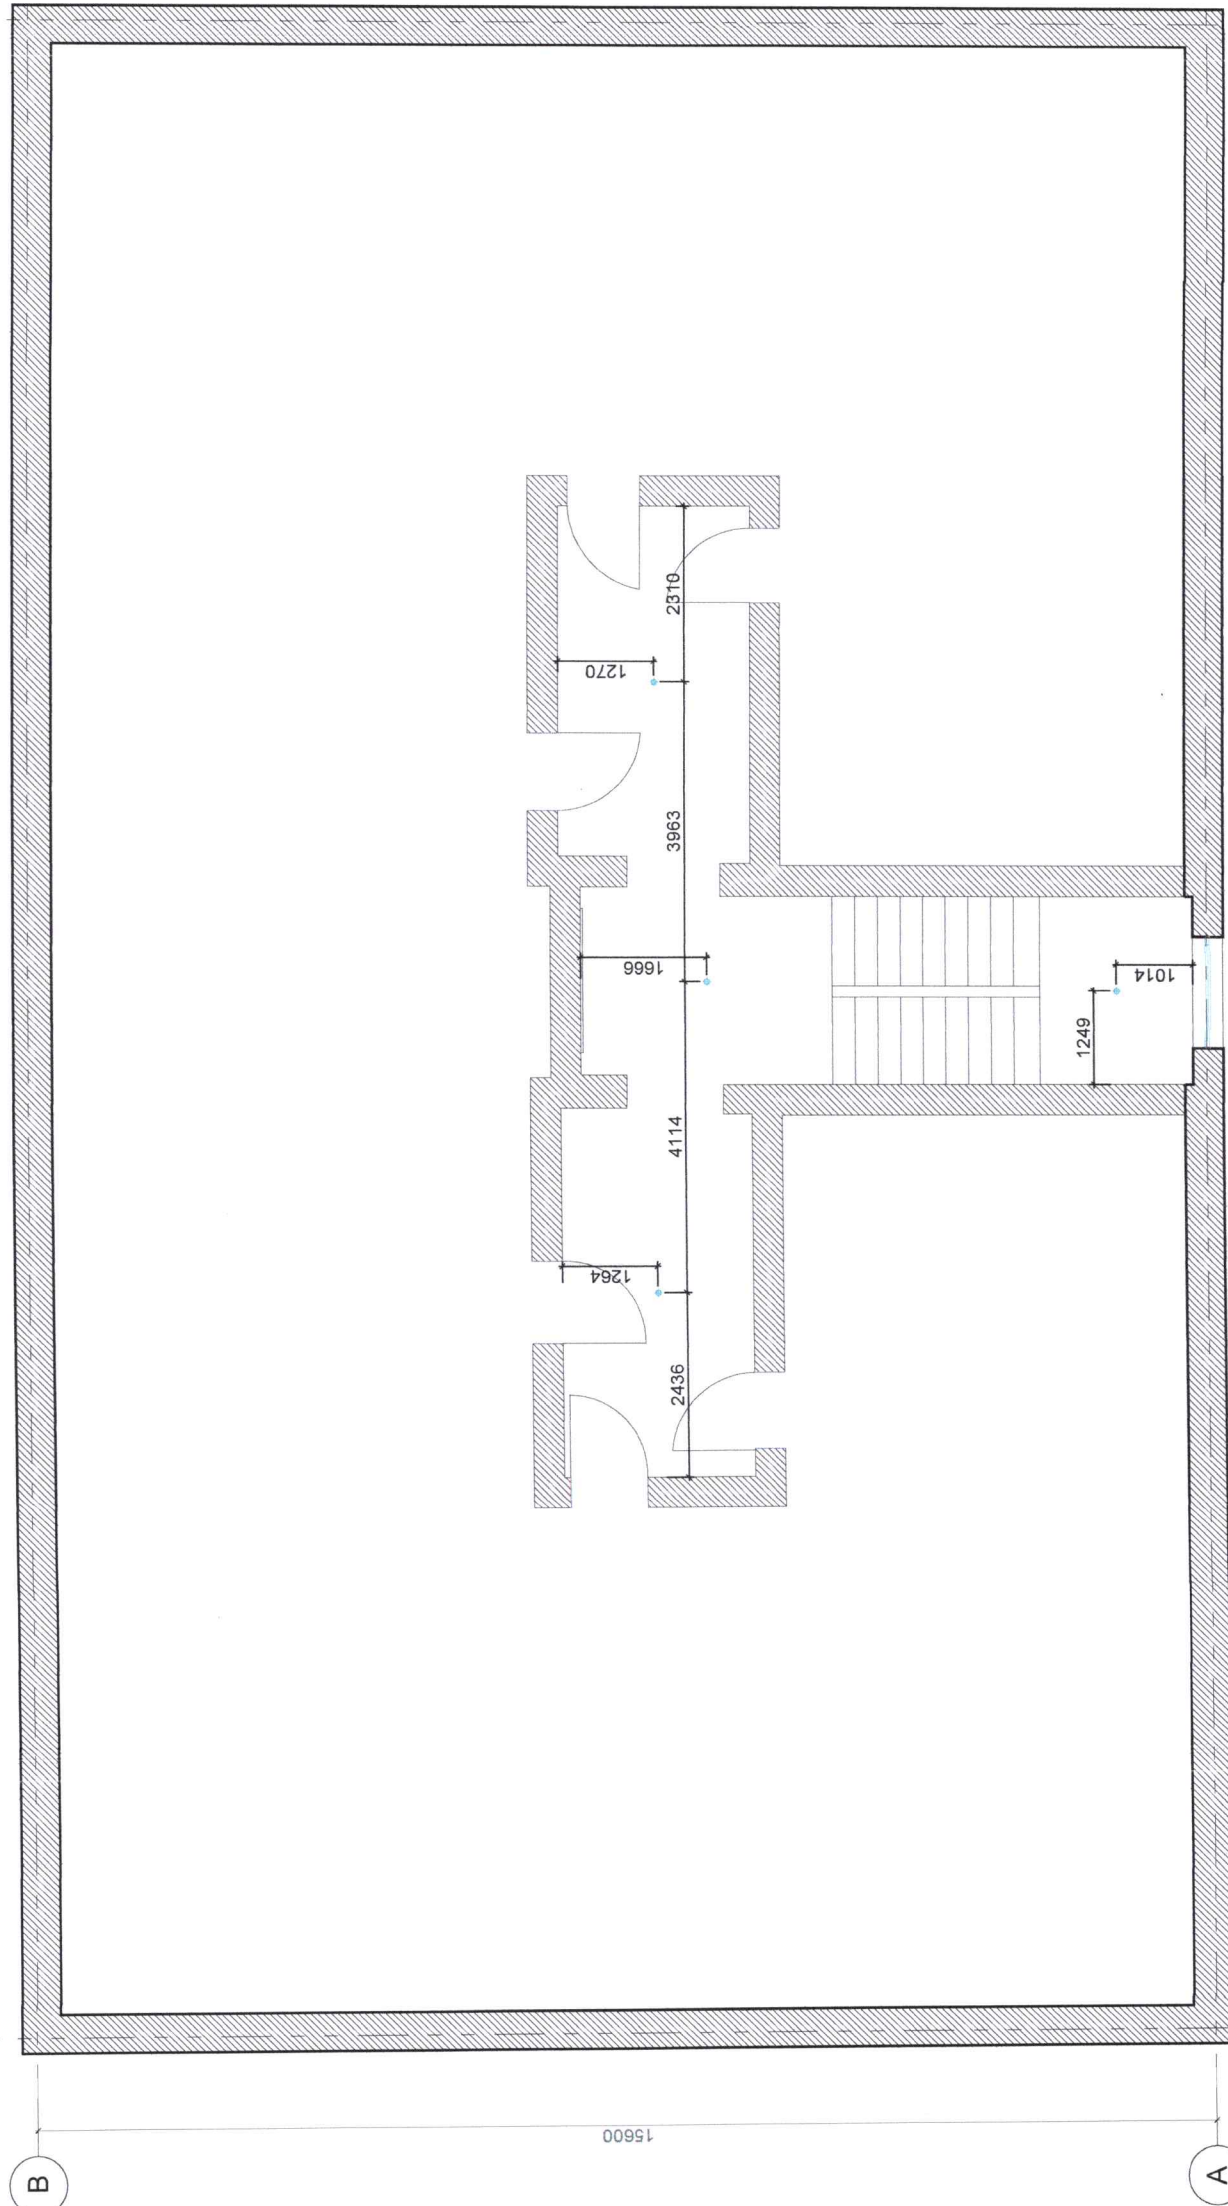


4-Р ДАВХРЫН ХАНЫН ДЭЛГЭЭСИЙН ТҮЛХҮҮР БАЙГЧУУЛАЛТ


ТАЙЛБАР:

ХАНА
ХАНЫН ДЭЛГЭЭСИЙН ТЭМЦЭГЛЭГЭЭ
ТАМБАЙ: 44.73М²

ХАНА
ХАНЫН ДЭЛГЭЭСИЙН ТЭМЦЭГЛЭГЭЭ
ТАМБАЙ: 44.73М²

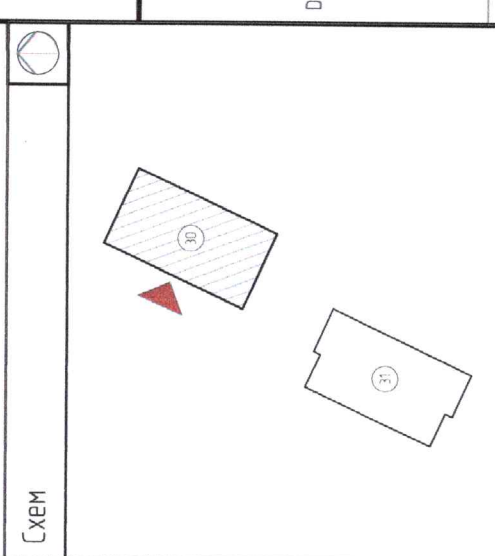

Үе шалт:	АХ/ИИ ЗУРАГ
	Улаанбаатар хот Баянзүрх дүүрэг 5-р хороо 49а дугар 41 тоот Утас: 88014798
ТИЙДЭНЭЭ ДЭГЭЭНГ ХХК	3. Олзондар
Архитектор	<i>О.Оюун</i>
Гүйцэтгэгч	<i>О.Оюун</i>
Шалгалсан	<i>М.Түвшин</i> Б. Арцунбаяр
СОНГИНОХИРХАН ДҮҮРГИЙН 6 ДУГААР ХОРООНЫ 30 ДҮГЭЭР БАЙРНЫ ОРЦНЫ ЗАСВАР	
Масштаб	М1:100
ЭГ Шалт	ГЛ 50-2023/09
Эргүүлэгч	БА-27
ТГ Шалт	БА-45
Бичигч	2023 он

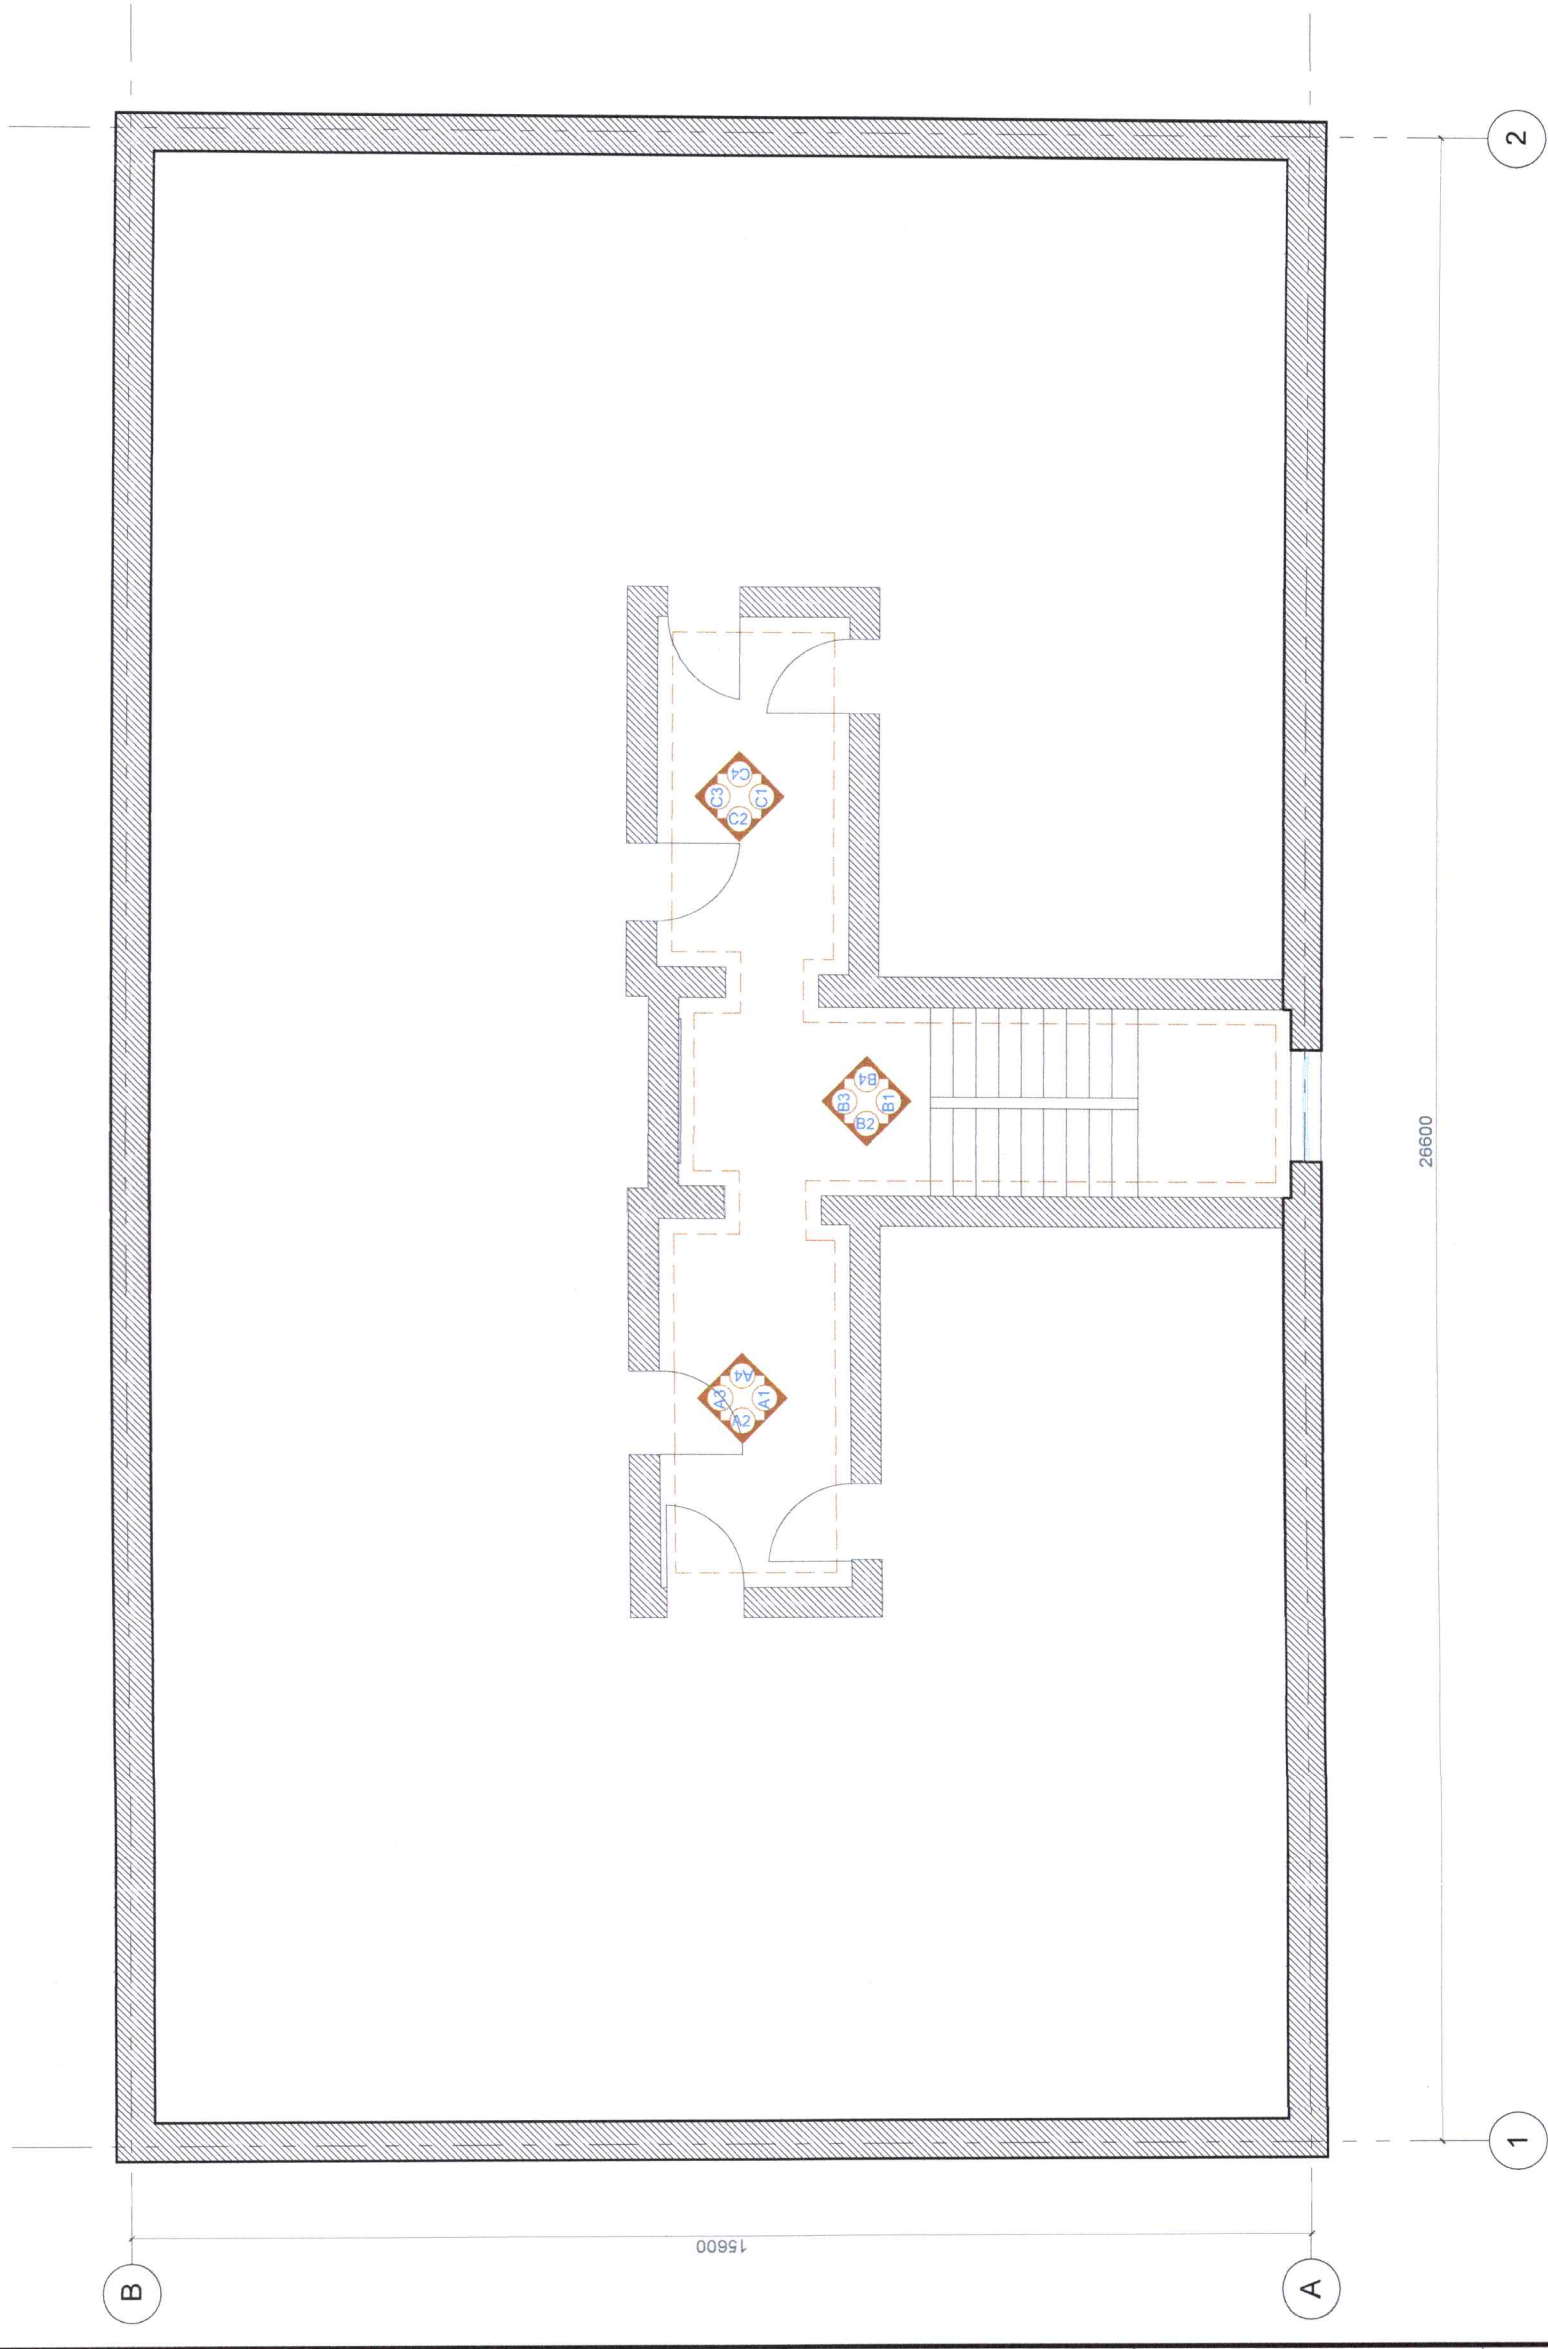


1	2	3	4	5	6	7	8
A	B	C	D	E	F		

ХАНЫН ДЭЛГЭЭС А1-А4


ТАЙЛБАР:

ХАНА


A2

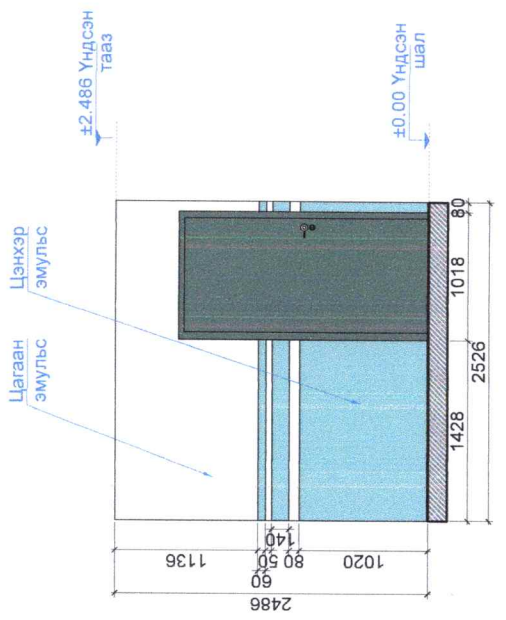


A1

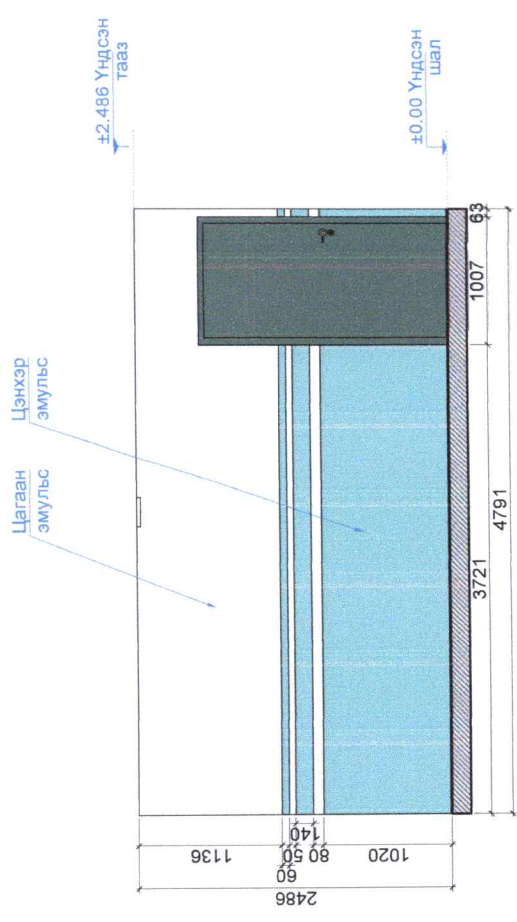


A4

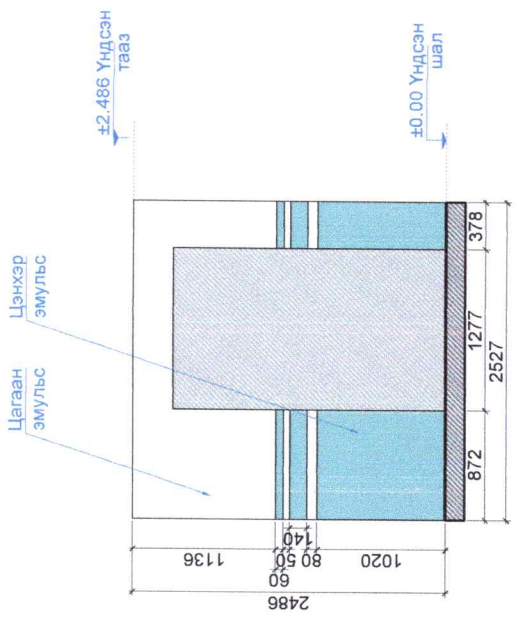

A3

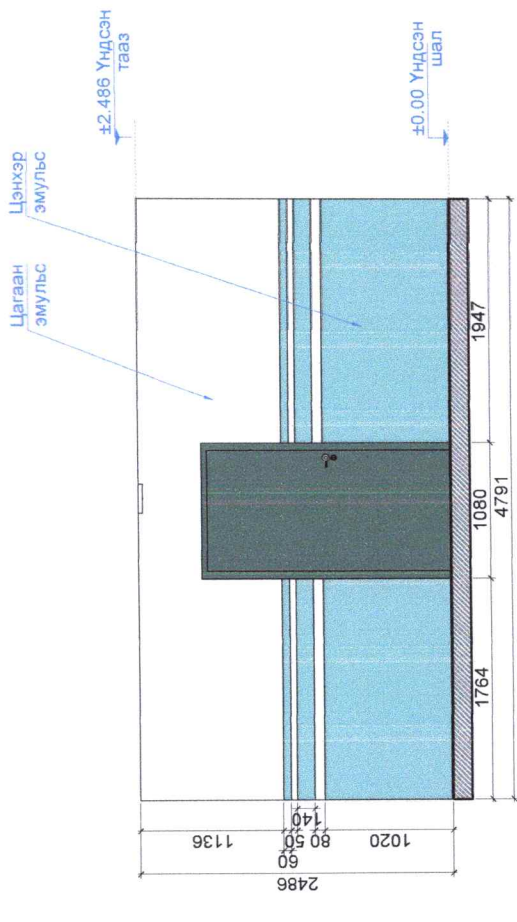

СХЕМ

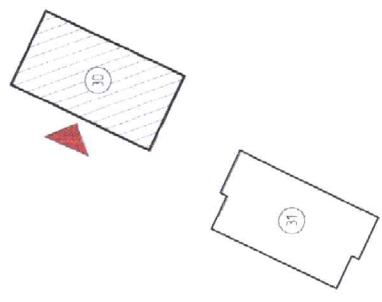

Үе шал



АХУЙН ЗУРАГ

Улаанбаатар хот,
Баянзүрх дүүрэг,
5-р хороо
49а байр 41 тоот
Утас: 86014798

ТӨЛӨНӨЗ ДИЗАЙН ХХК

Архитектор

Гүйцэтгэгч

Шаргасан

Э. Олгонбаяр

Э. Олгонбаяр

Б. Ариунзаяа

СОНГИНОХАМРАХАН ДҮҮРГИЙН 6 ДУГААР ХОРООНЫ 30 ДҮГЭЭР
БАЙРНЫ ОРЦНЫ ЗАСВАР

Мэргэжл

ТГ Шал

М160

Г.Д. 50-2023/09

Бүх хэргийг

2023 он

БА-28

БА-45




ХАНЫН ДЭЛГЭЭС В1 В3


ТАЙЛБАР:

ХАНА


B1

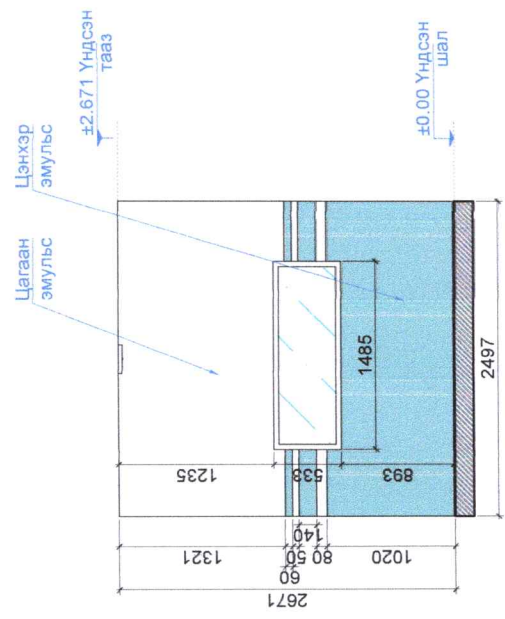

B3

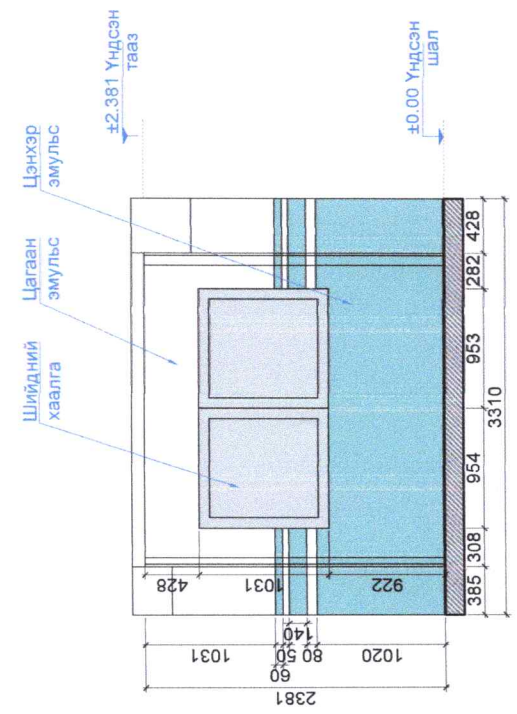

СХЕМ

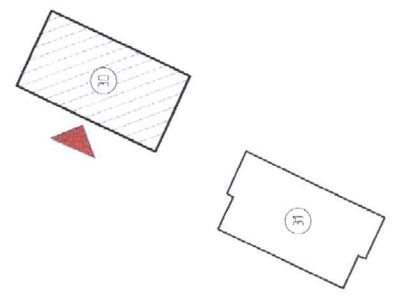

Үе шал:

АХУЙН ЗУРАГ



Улаанбаатар хот,
Баянзүрх дүүрэг
5-р хороо
4-9а байр 41 тоот
Утас 86014798

ТИПОТЕНЭЗ ДЭСЭЙН ХХК

Архитектор

Гүйцэтгэгч

Шалгалсан

Э. Сэлэнбэр

Э. Сэлэнбэр

Б. Арцунзор

СОНГИНОХАМРАН ДҮҮРГИЙН 6 ДУГААР ХОРООНЫ 30 ДҮГЭЭР
БАЙРНЫ ОРЦНЫ ЗАСВАР

Масштаб

ЭГ шал

Г.Д. 50-2023/09

Зургийн дугаар

БА-29

ТГ шал

Бүх хуудас

БА-45

Огноо


2023 он

ХАНЫН ДЭЛГЭЭС С1-С4


ТАЙЛБАР:

ХАНА


C2

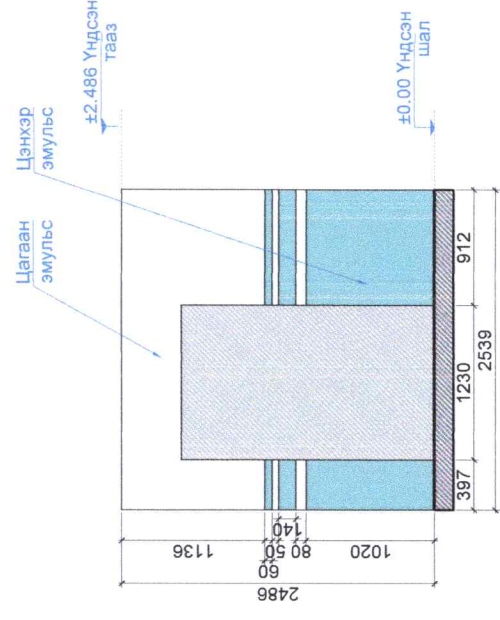


C1

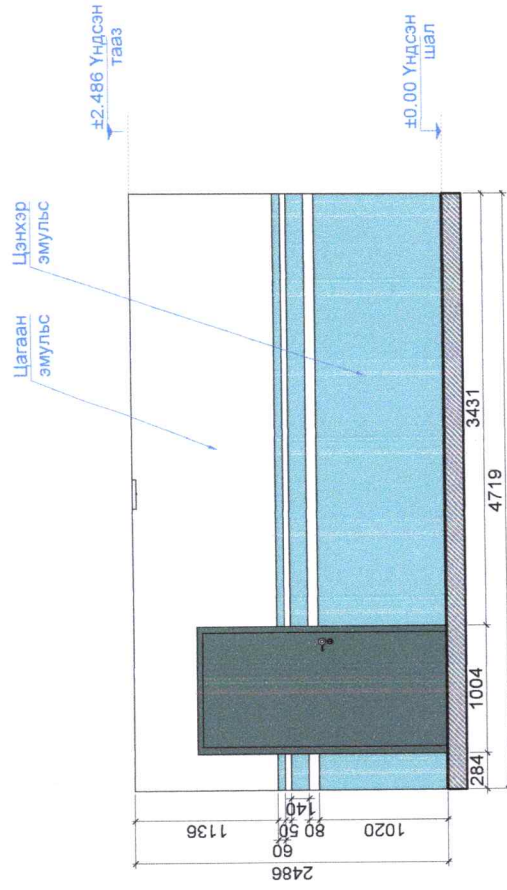


C4

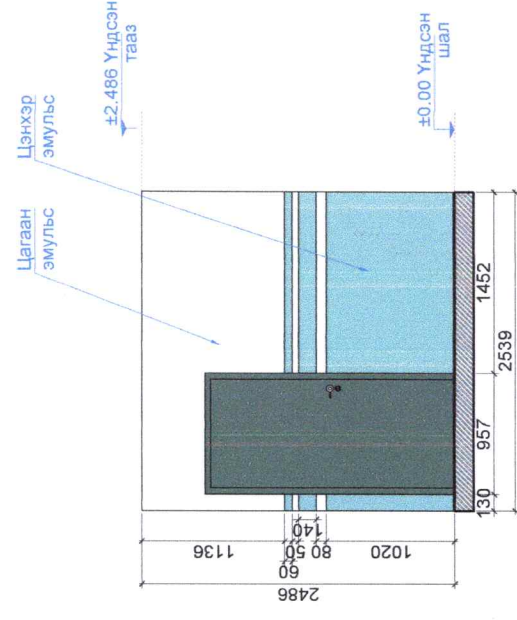

C3

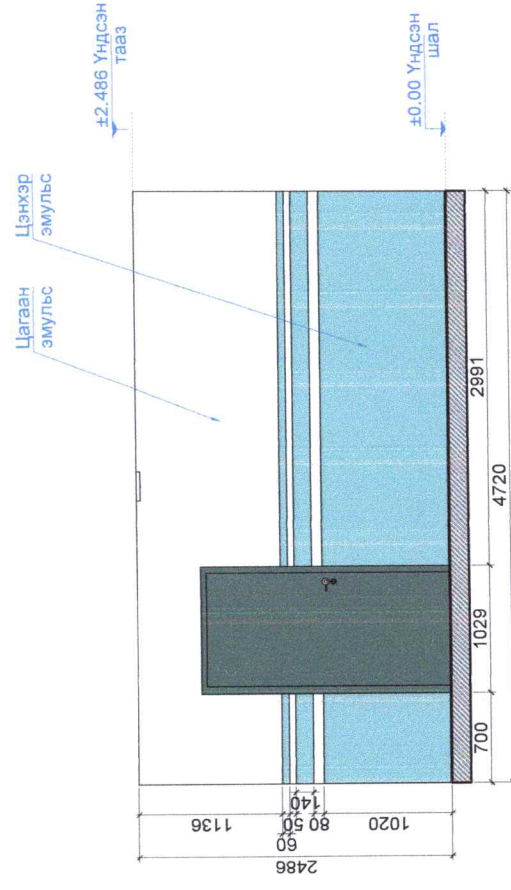

СХЕМ

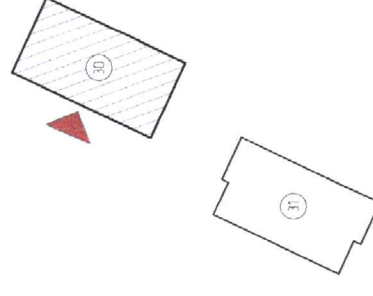

Үе шал

АХУЙН ЗУРАГ



Улаанбаатар хот
Баянзүрх дүүрэг
5-р хороо
49а байр 41 тасал
Утас: 88014798

ТҮЛӨТӨНӨЗ ДИСАЙН ХХК

Архитектор

З. Амрагсай

3 Олзонбаяр

Гүйцэтгэсэн

З. Амрагсай

3 Олзонбаяр

Шалгасан

М. Ариунзаяа

5 Арцунзаяа

СОНГОХИРХАН ДҮҮРГИЙН 6 ДУГААР ХОРСОНЫ 30 ДҮГЭЭР
БАРНЫ ОРЦНЫ ЗАСВАР

Масштаб

M160

Эргүүлэн гаргал

БА-30

Бичиг хуудас

БА-45

Г.Д. Шалбар

Г.Д. 50-2023/09

ТГ Шалбар

2023 он

2023 он



5-Р ДАВХРЫН ХЭМЖИЛТИЙН БАЙГУУЛАЛТ


ТАЙЛБАР:

ХАНА

ЧАРДАК

ТАЛБАЙ: 45.68М²

СХЕМ

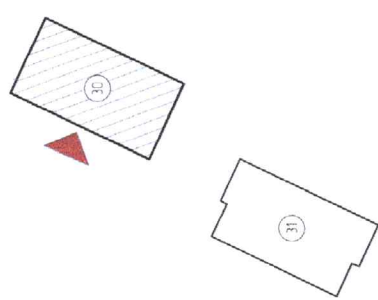

Үе шалт

АХУЙН ЗУРАГ




Улаанбаатар хот
Баянзүрх дүүрэг
5-р хороо
4-9а дугаар 41 тоот
Утас: 88014798

ТИПОТЕНЭЗ ДЭБИЭГ ХХК

Архитектор: *P. Amurbay* 3 Олгонобар
Гүйцэтгэсэн: *P. Amurbay* 3 Олгонобар
Шалгасан: *M. J. J.* Б. Арцунзояа

СОНГИНОХАМРХАН ДҮҮРГИЙН 6 ДУГААР ХОРСОНЫ ЗС ДҮГЭЭР
БАЙРНЫ ОРЦНЫ ЗАСВАР


Часлалт:	M1100	Эргэцүүлэг:	БА-31	Бүтэц:	БА-45
ЭГ Шалт:	Г.Д. 50-2023/09	ТГ Шалт:		Огноо:	2023 ОН

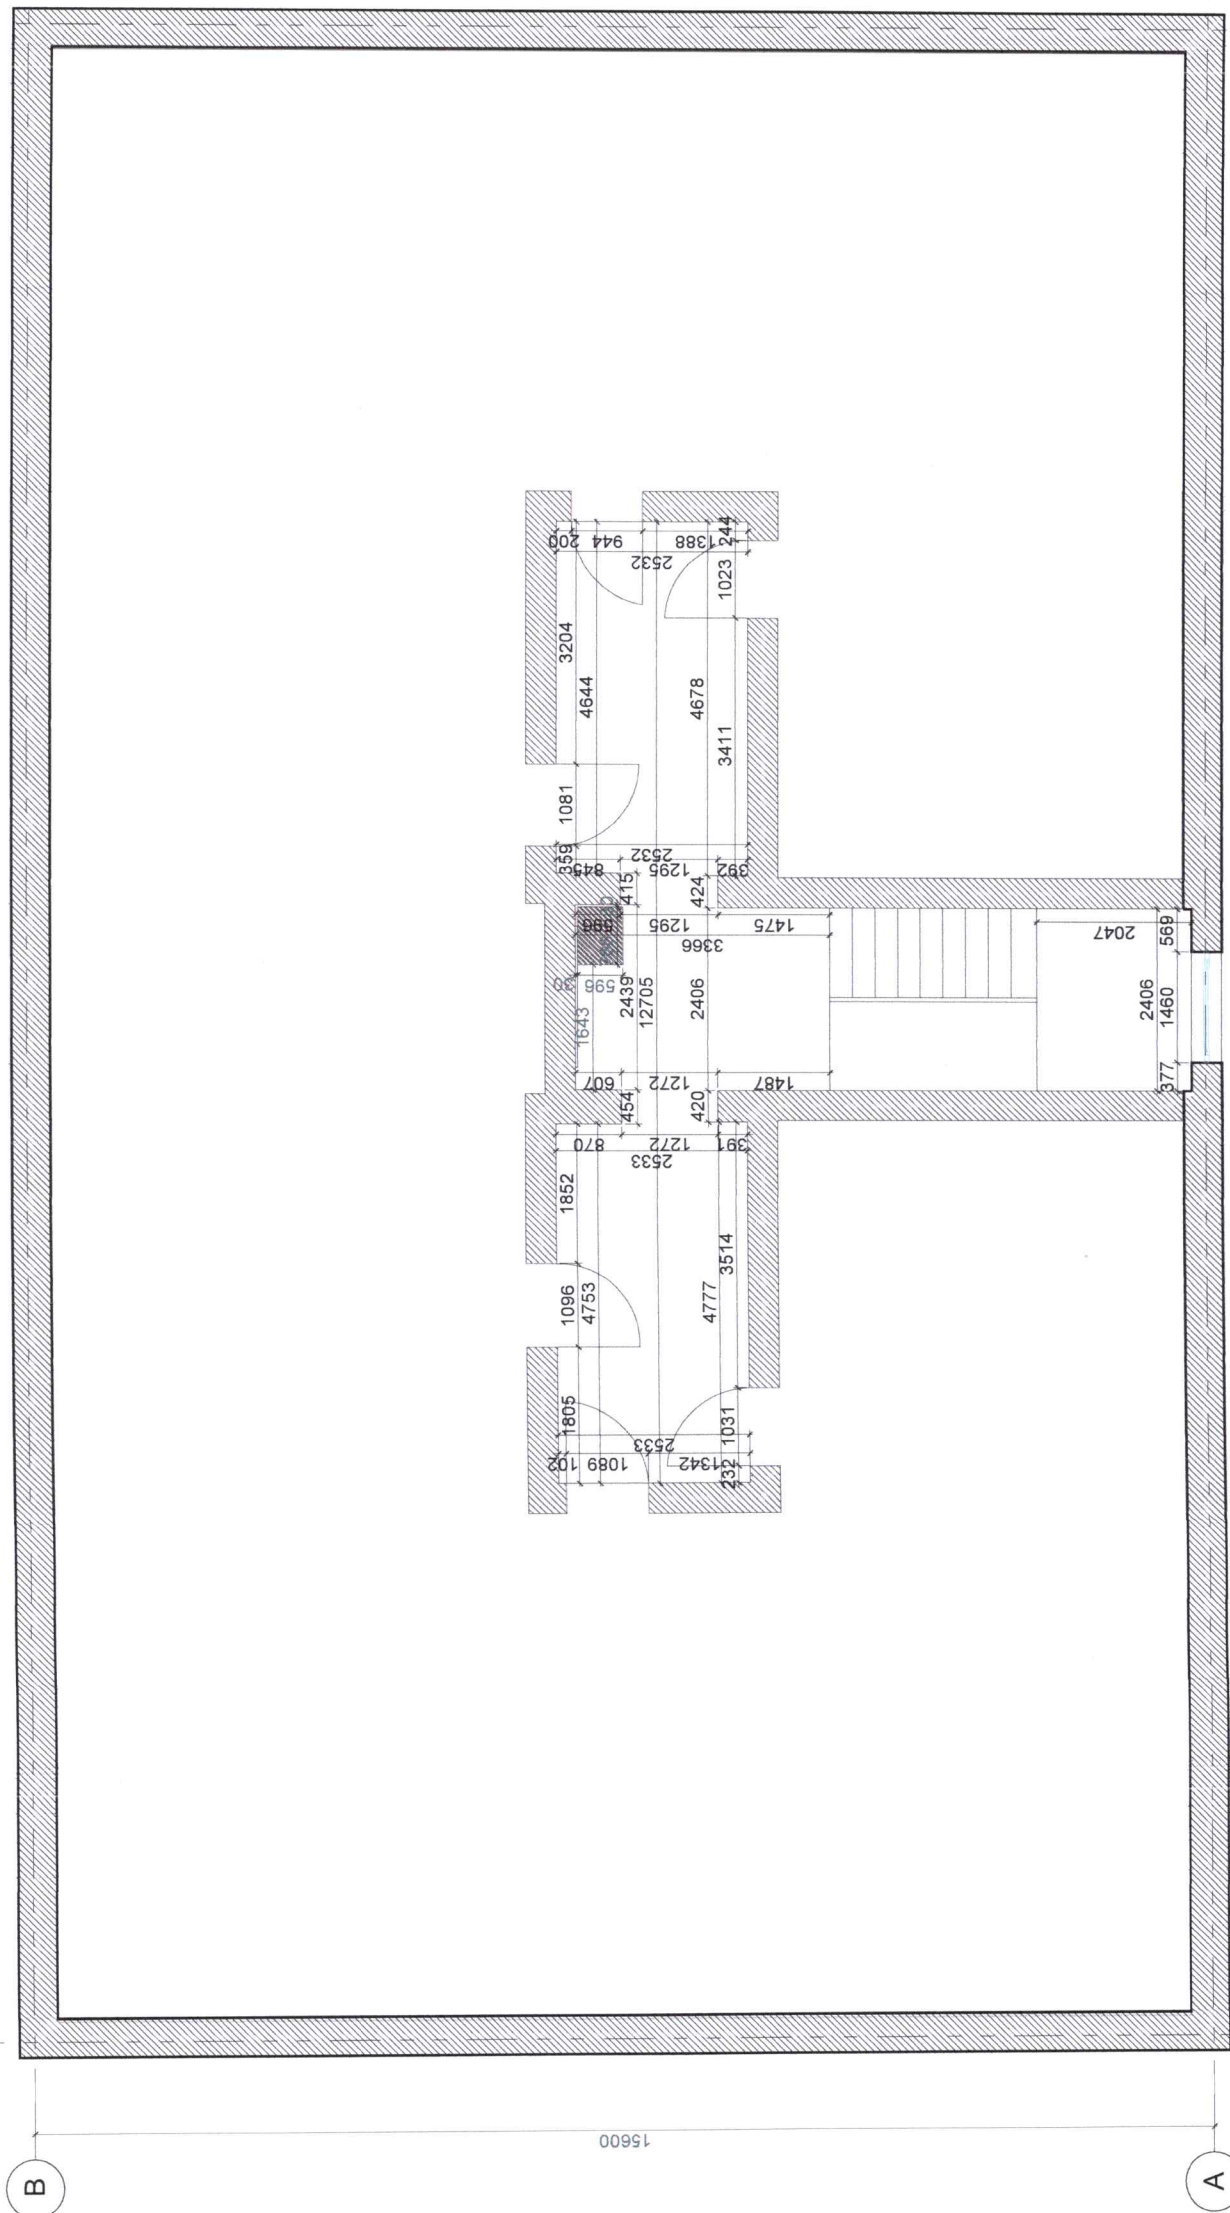

2

1

5-Р ДАВХРЫН ШАЛНЫ БАЙГУУЛАЛТ

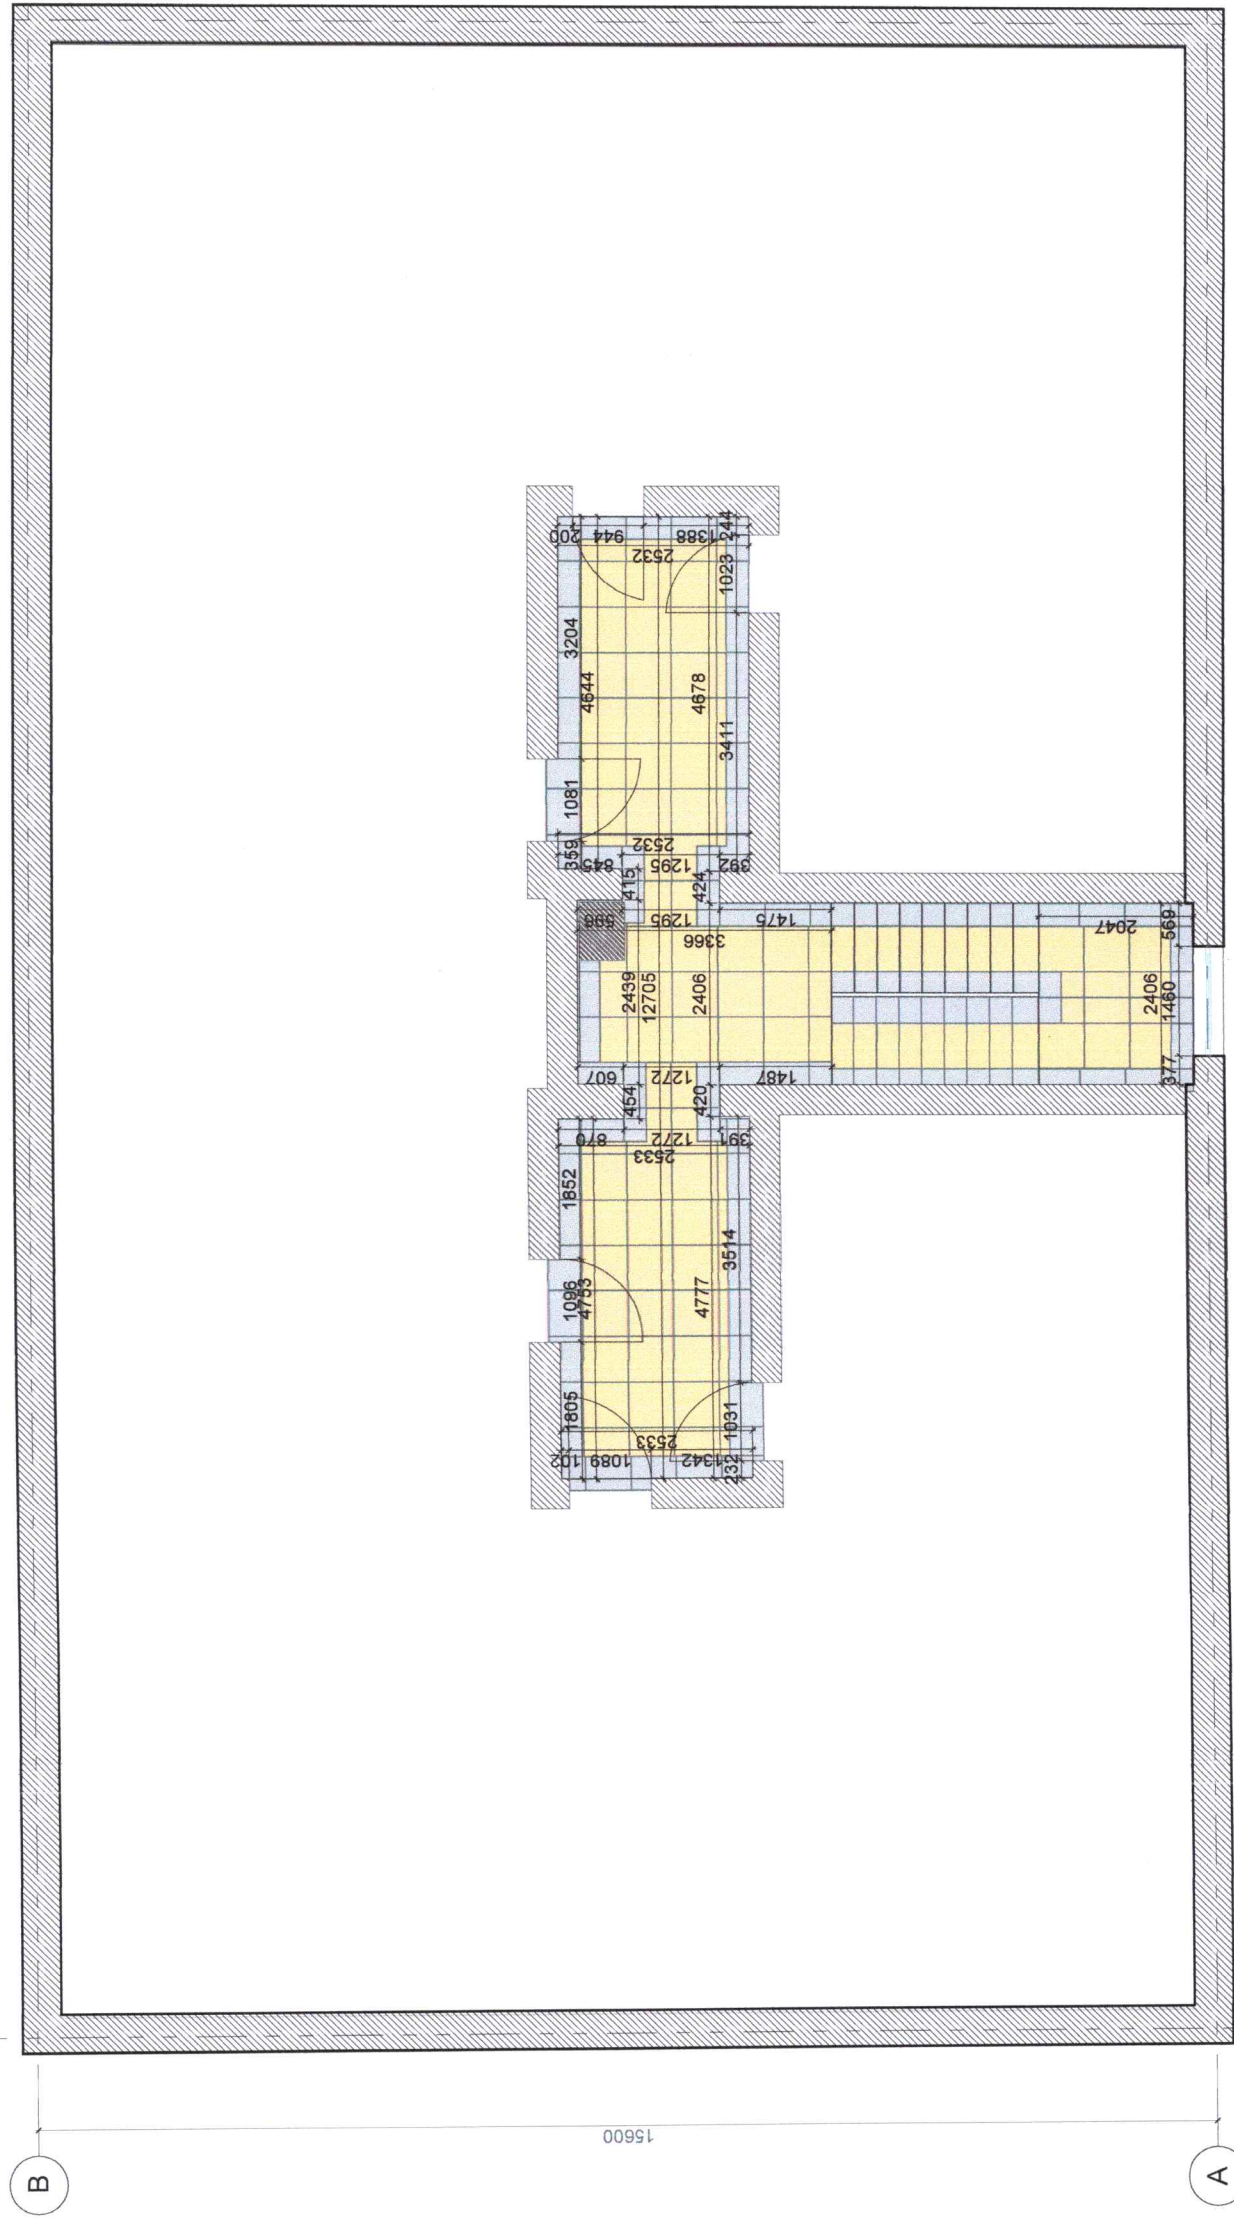

2




26600

ТАЙЛБАР:

ХАНА	
ЦАГААН ЦАЙВАР ӨНГИЙН ПЛИТА /29.3М ² /	
СААРАЛ ӨНГИЙН ПЛИТА /16.38М ² /	
ТАЛБАР 45.68М ²	

СХЕМ

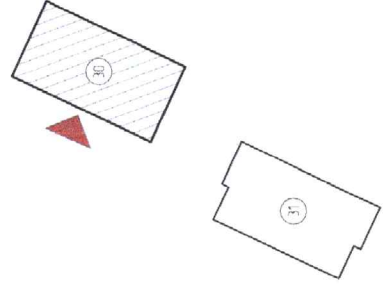

Үе шат



АЖЛЫН ЗЭРГЭГ
Улаанбаатар хот
Баянзүрх дүүрэг
5-р хороо
4-9а байр 4.1 тоот
Утас 88014798

ТИПОТЭЗ ДИЗАЙН ХХК	
Архитектор	Э. Олзонбаяр
Гүйцэтгэгч	Э. Олзонбаяр
Шалгалсан	Б. Арцужаа

СОНГИНОХИРХАН ДҮҮРГИЙН 6 ДАГААР ХОРООНЫ 30 ДҮГЭЭР
БАЙРНЫ ОРШНЫ ЗАСВАР

Наслоод	M1100	Заруулагч	БА-32	Бүт хурдас	БА-45
ЭГ шалбар	ГД-50-2023/09	ТГ шалбар		Огноо	2023 он

5-Р ДАВХРЫН ГЭРЛИЙН БАЙГУУЛАЛТ

ТАЙЛБАР:


ХАНА

4Ш – ТААЗНЫ МЭДРЭГЦҮЭЙ ЛЕД ГЭРЭЛ /4000К,
13W/

ТАЛБАЙ 45.68М²



СХЕМ

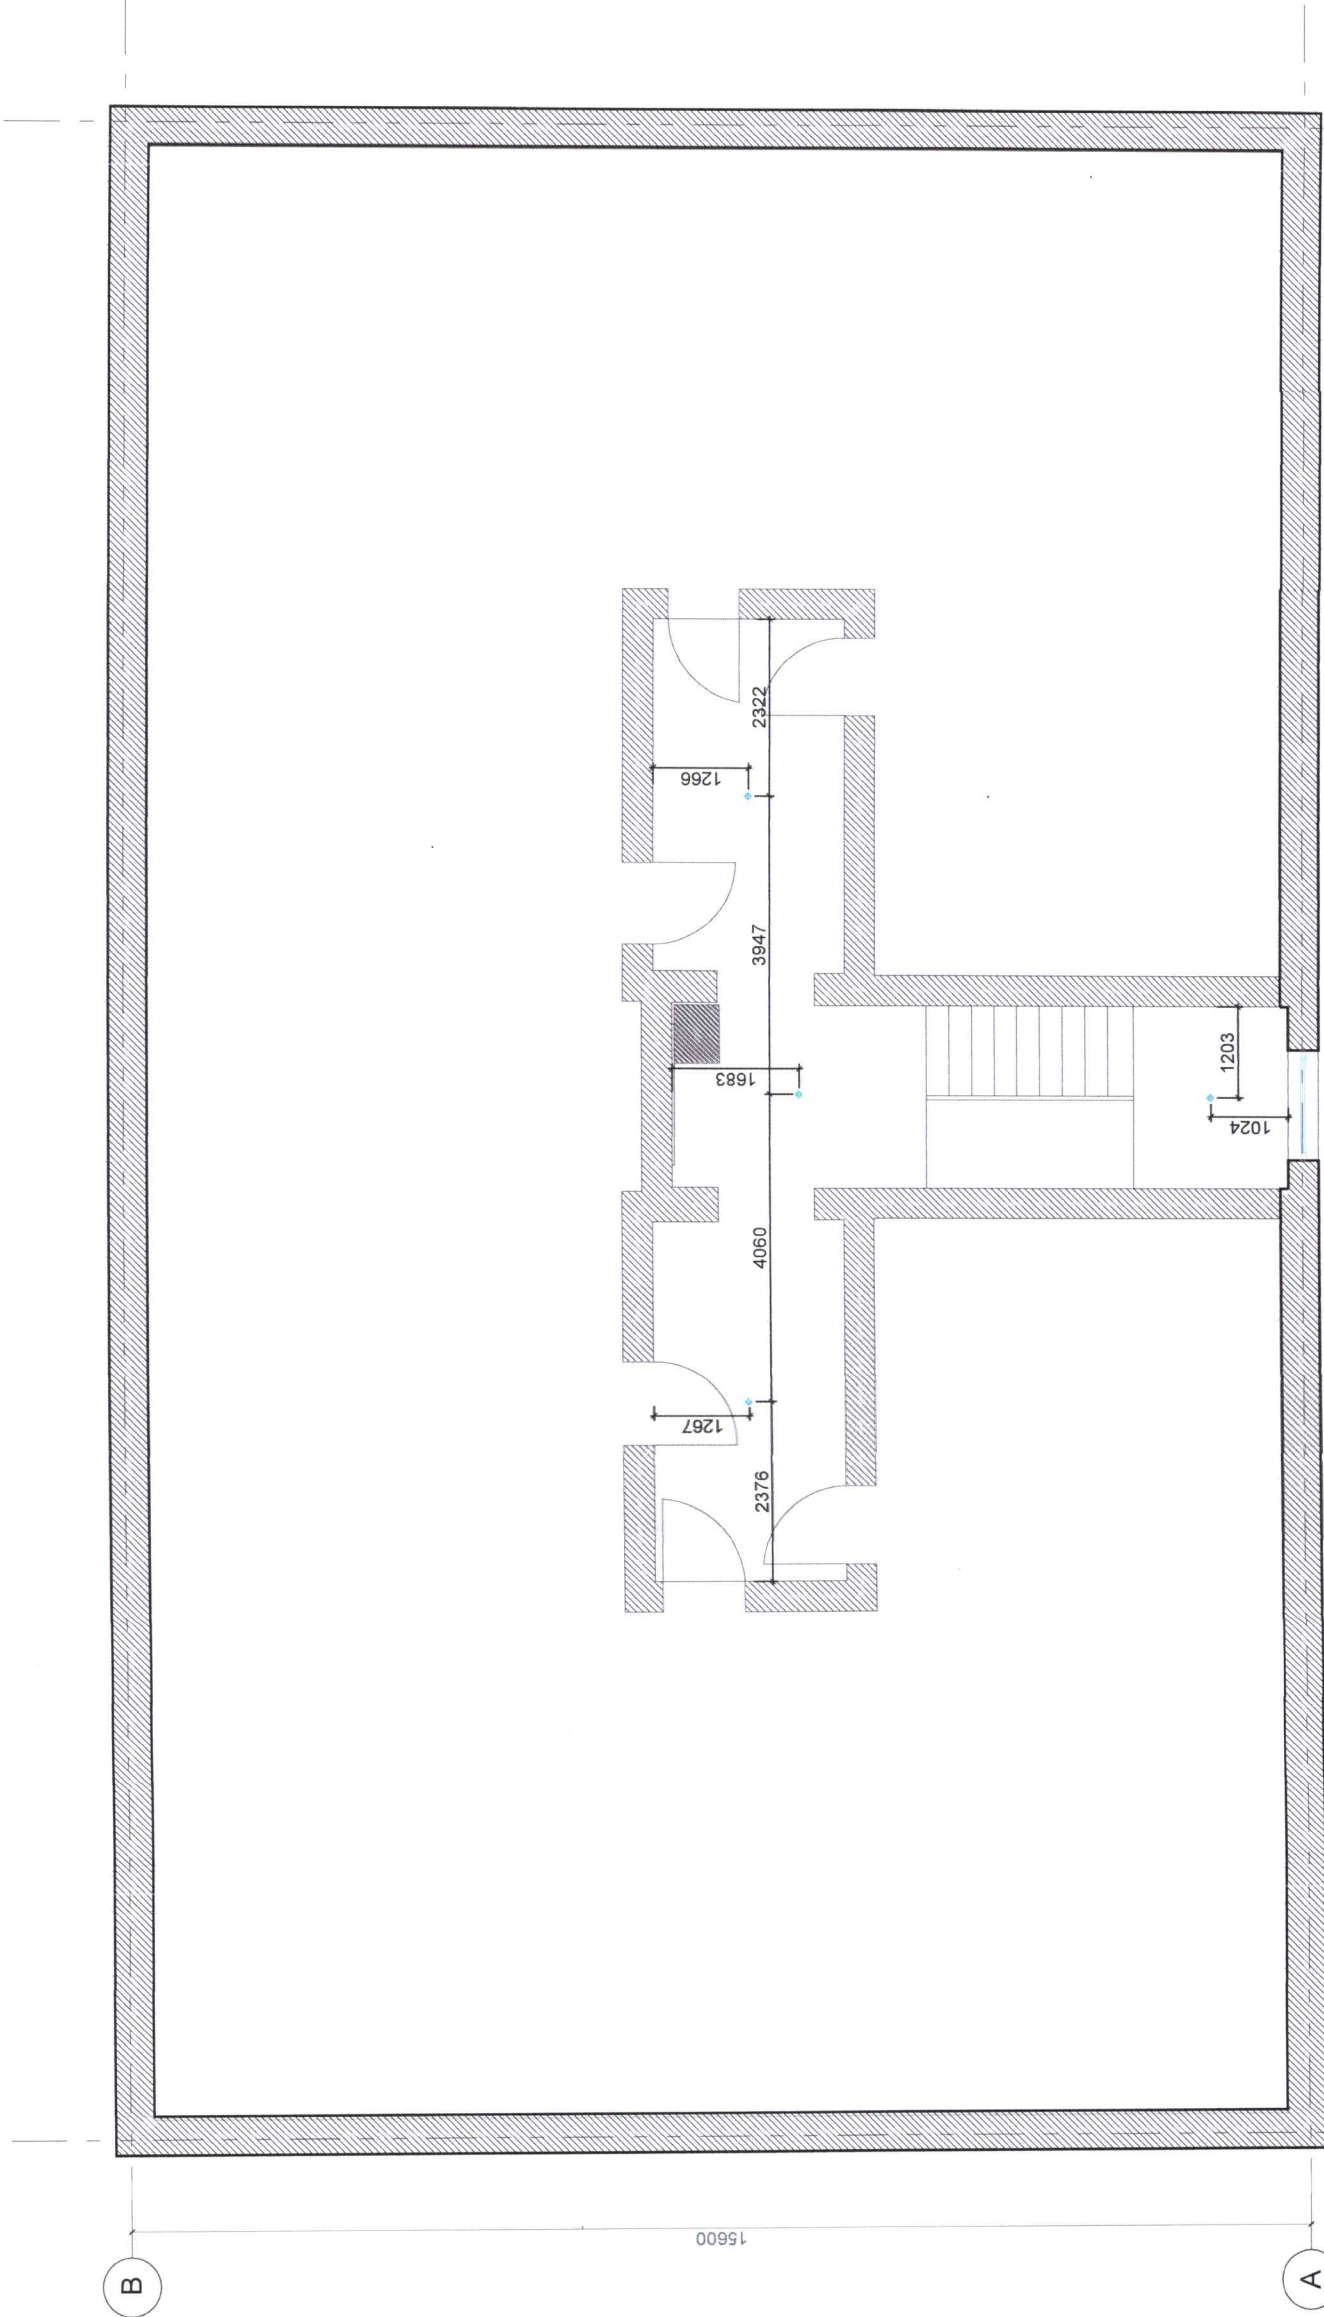

Үе шат:

АХУЙН ЗУРАГ



Улаанбаатар хот,
Баянзүрх дүүрэг
5-р хороо
49а байр 41 тоот
Утас: 86014798

ТИЙЛЭНЭ ДЭЗЭЙГ ХХК

Архитектор

Гүйцэтгэсэн

Шалгасан

Э. Амгалан

Э. Амгалан

Б. Арцнаева

СОНГИНОХАМРХАН ДҮҮРГИЙН 6 ДУГААР ХОРООНЫ 30 ДҮГЭЭР
БАЙРНЫ ОРЦНЫ ЗАСВАР

Модель

M1100

Эрхсийн дугаар

БА-33

Бичигдсэн


БА-45

Г.Д. Шал

Г.Д. Шал

Огноо


2023 он

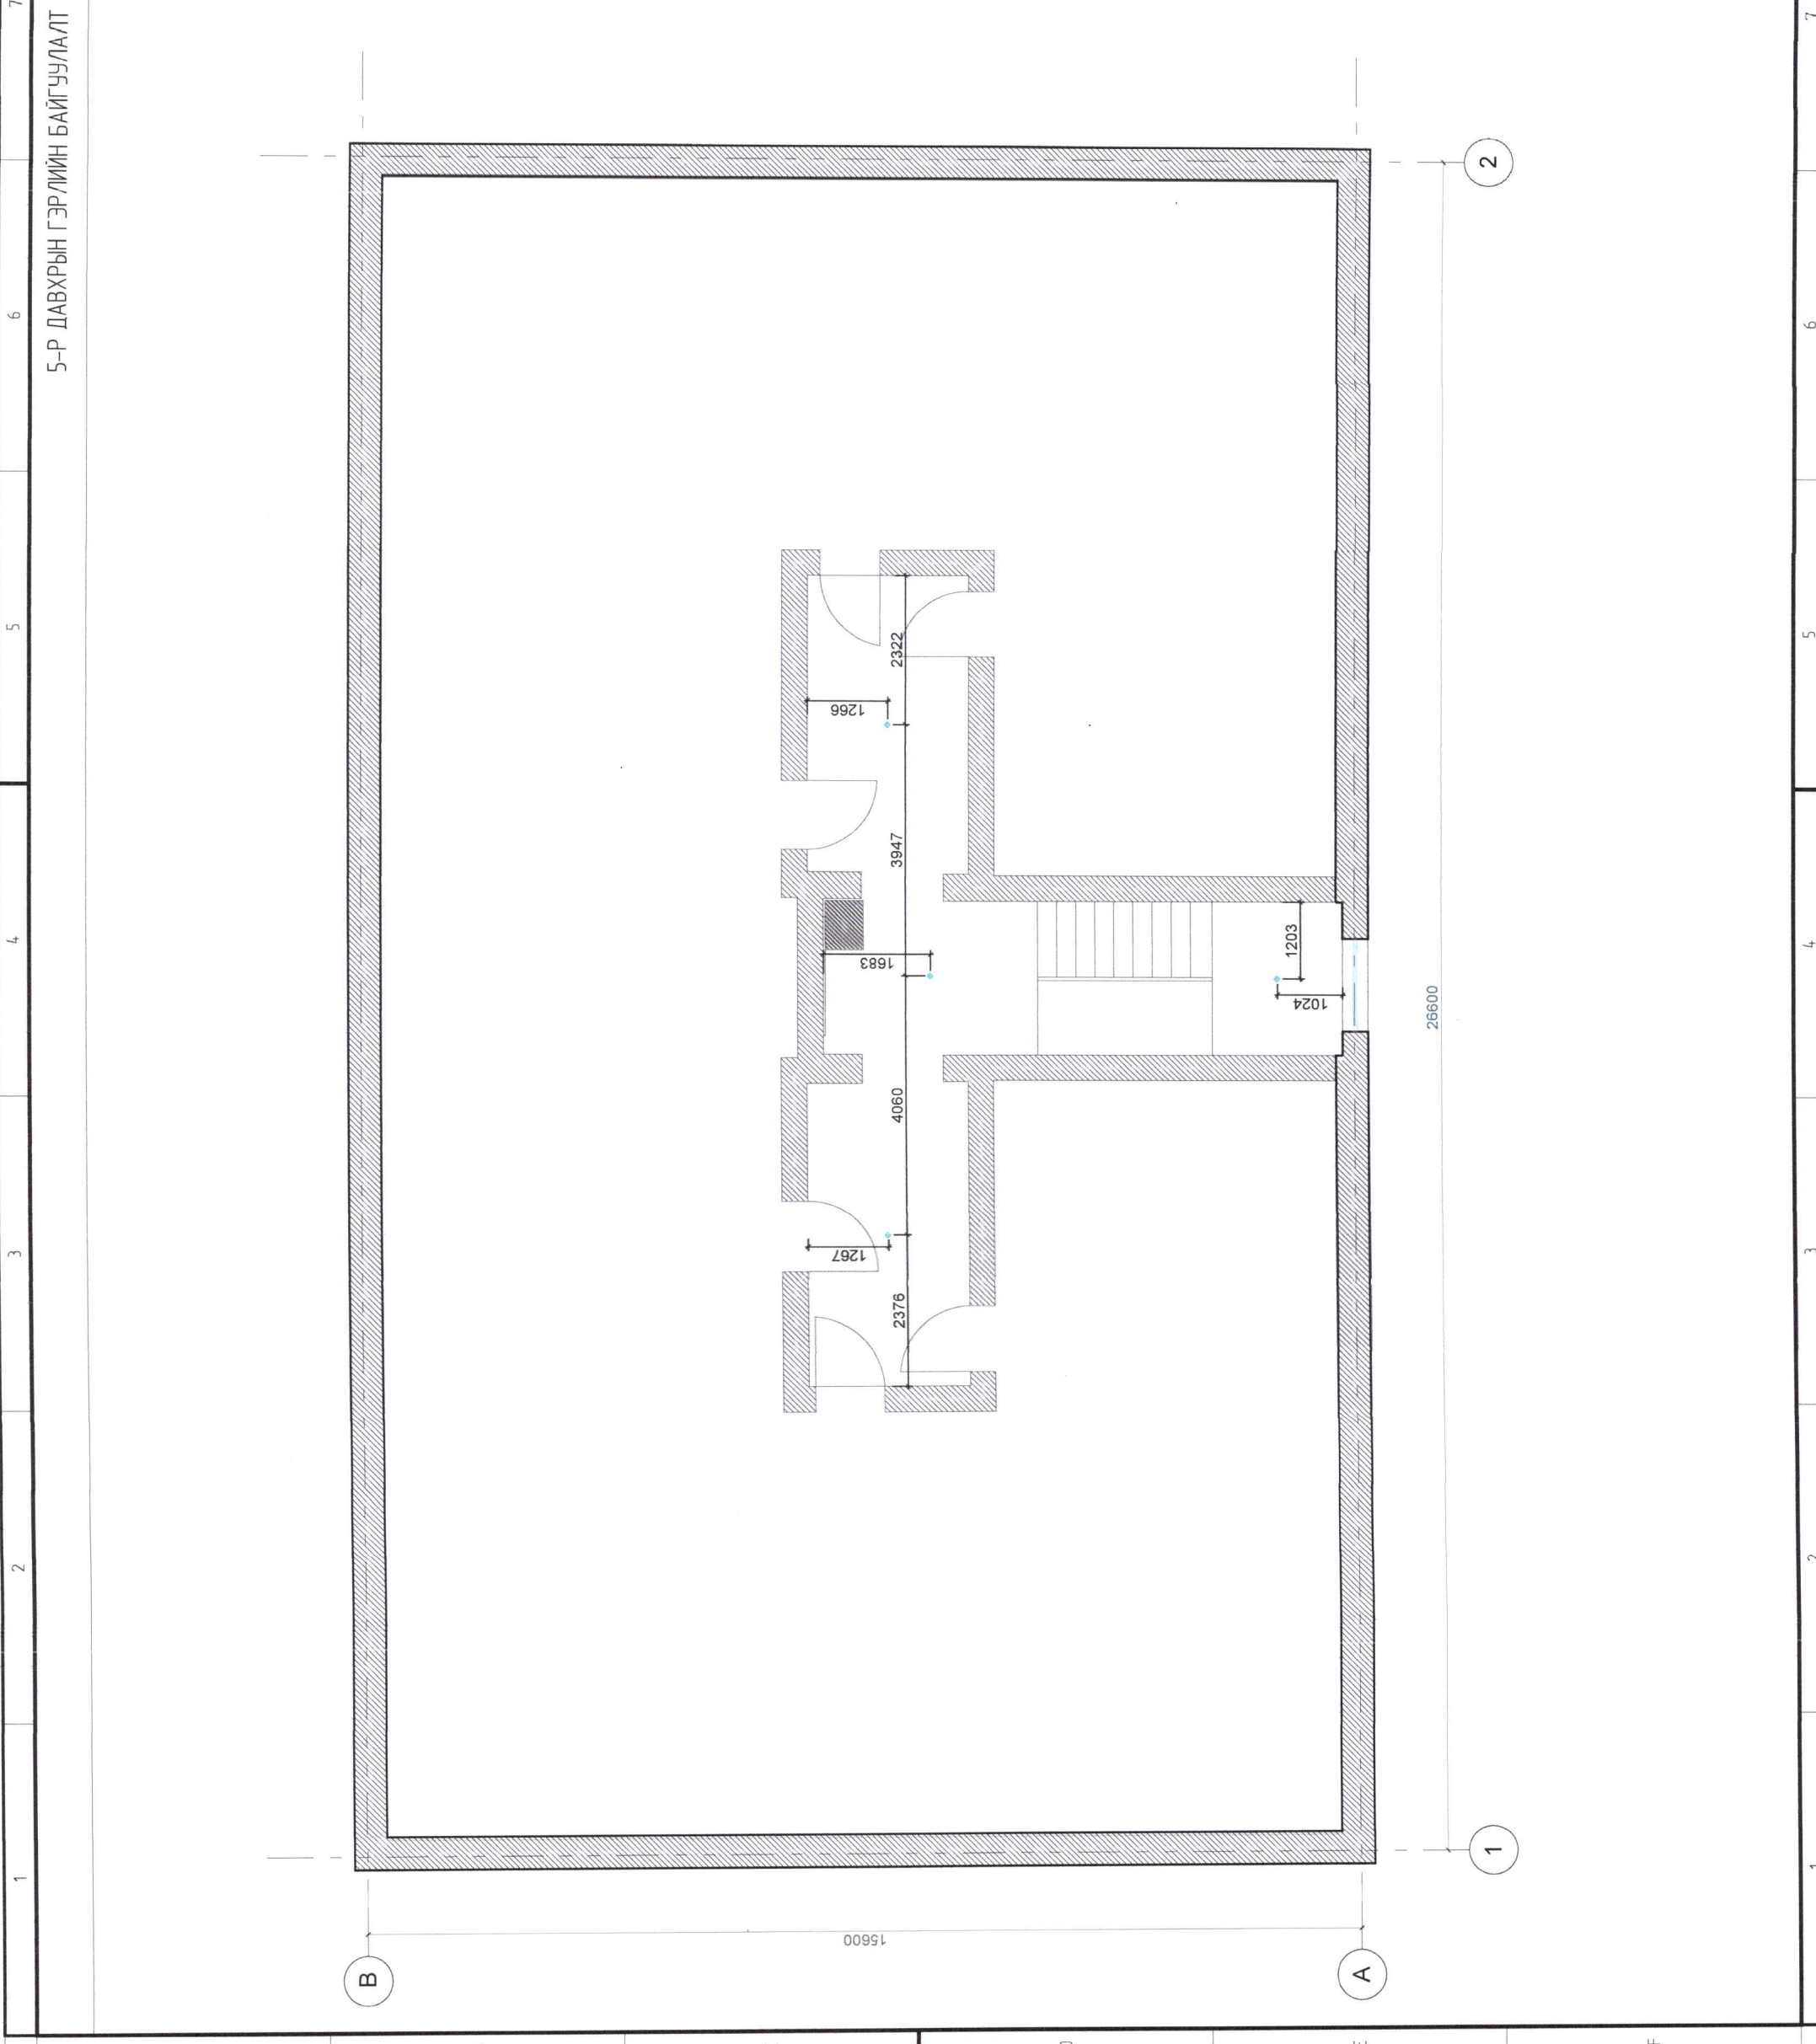

5-Р ДАВХРЫН ХАНЫН ДЭЛГЭЭСИЙН ТҮЛХҮҮР БАЙГУУЛАЛТ

ТАЙЛБАР:

ХАНА	А
ХАНЫН ДЭЛГЭЭСИЙН ТЭМДЭГ ЛЭГЭЭ	А
ТАЛБАЙ 45.68М ²	

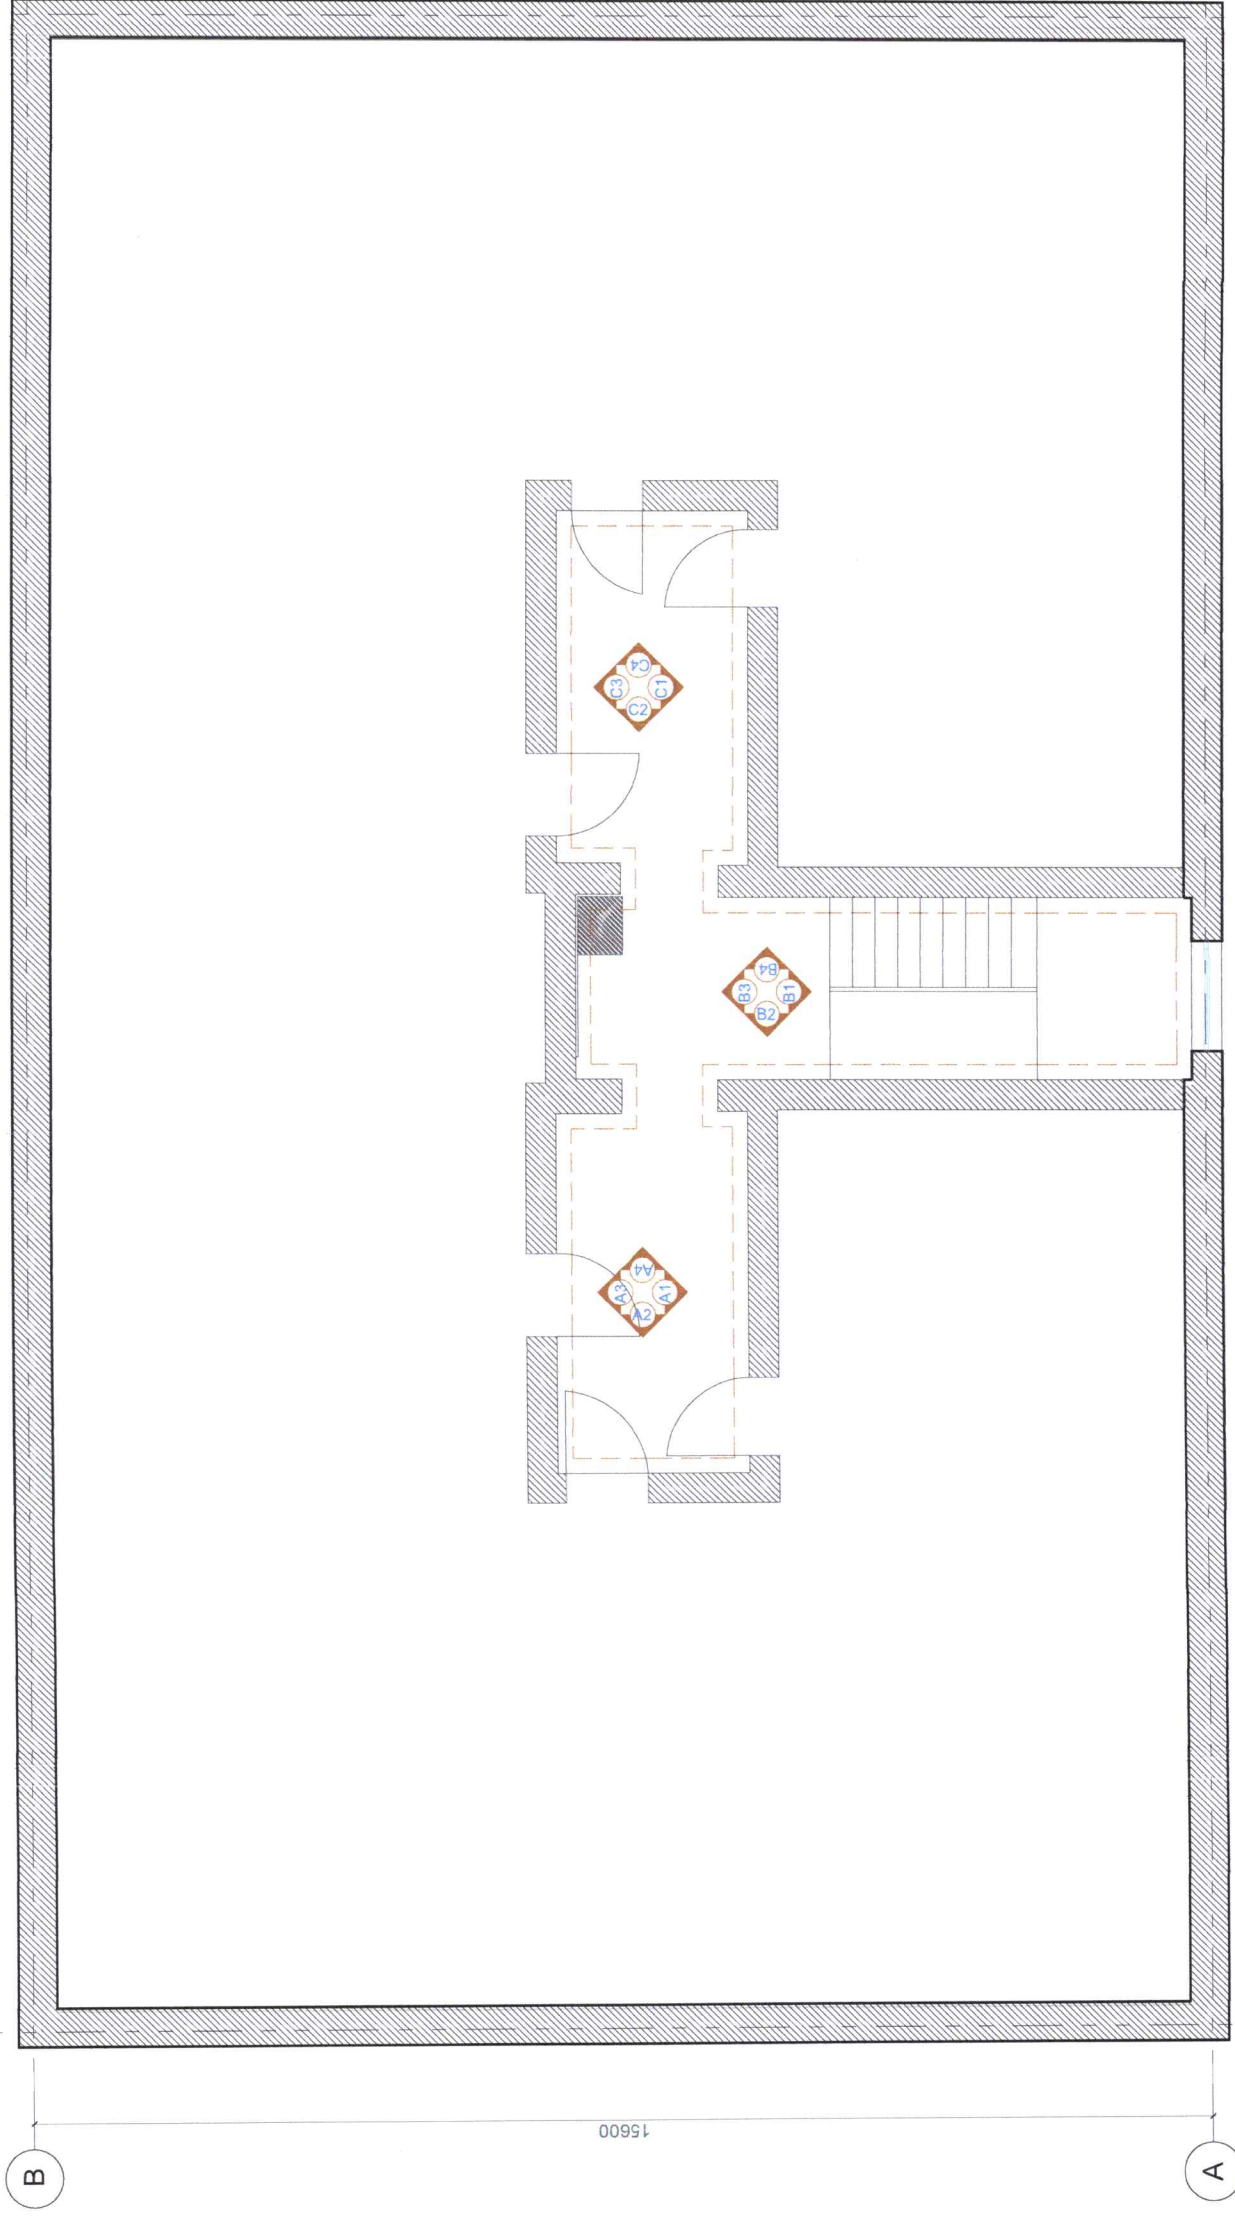

Схем

Үе шат

АЖЛЫН ЗУРАГ



Улаанбаатар хот
Баянзүрх дүүрэг
5-р хороо
49а байр 4,1 мост
Утас 88014798

ТӨЛӨГЧЭЭ ДЭВЭНГ ХХК

Архитектор

Гүйцэтгэсэн

Шаргасан

P. Amulya 3 Олзондор

P. Amulya 3 Олзондор

M. J. J. 6 Арцназар

СОНГИНОХАМРХАН ДҮҮРТГИЙН 6 ДЛГААР ХОРООНЫ 30 ДҮГЭЭР
БАЙРНЫ ОРЦНЫ ЗАСВАР

Масштаб

Эргүүлэн буцаалт

ТГ Шугам

М1:100

БА-34


Г.Д. 50-2023/09

Бүх хурал

БЭ-45

Огноо

2023 ОН

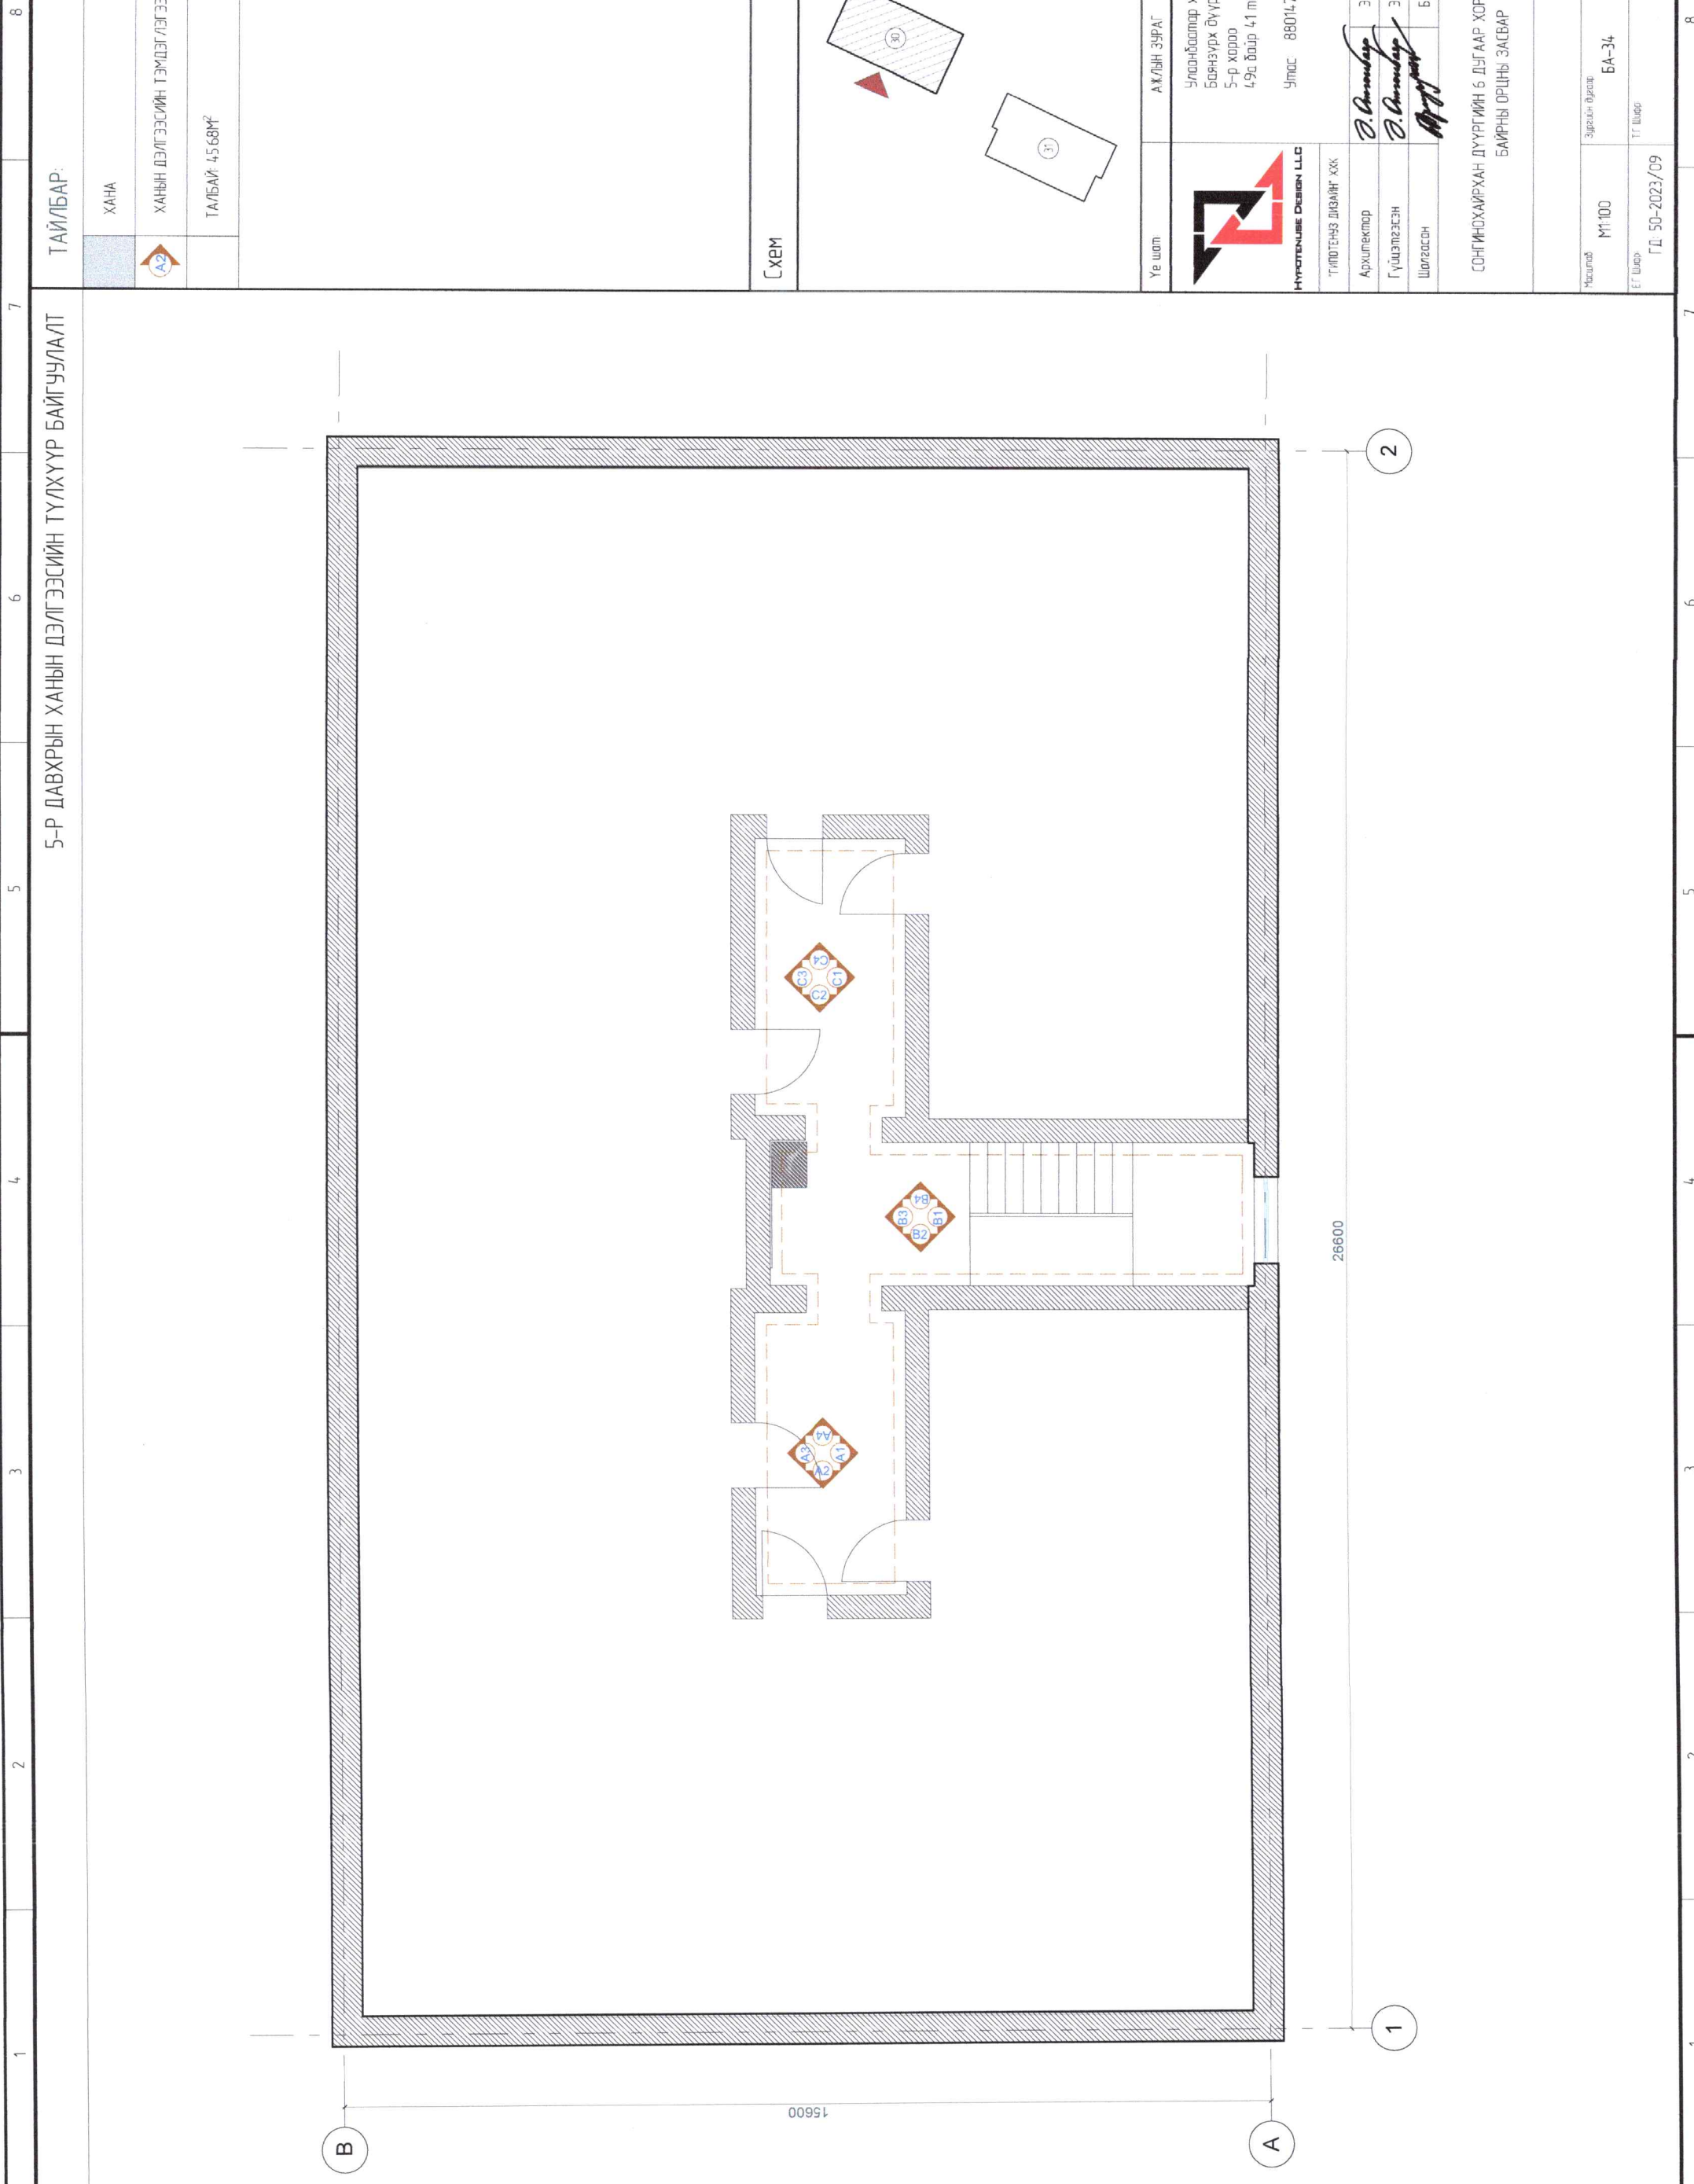


ТАЙЛБАР:

ХАНА


ХАНЫН ДЭЛГЭЭС А1-А4

СХЕМ


A2

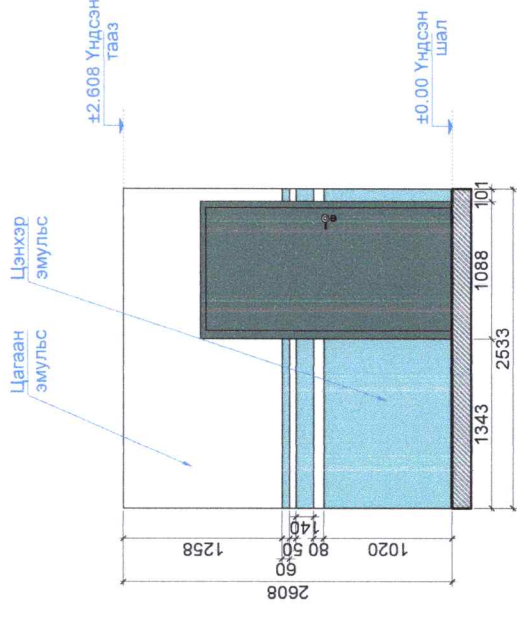



A4

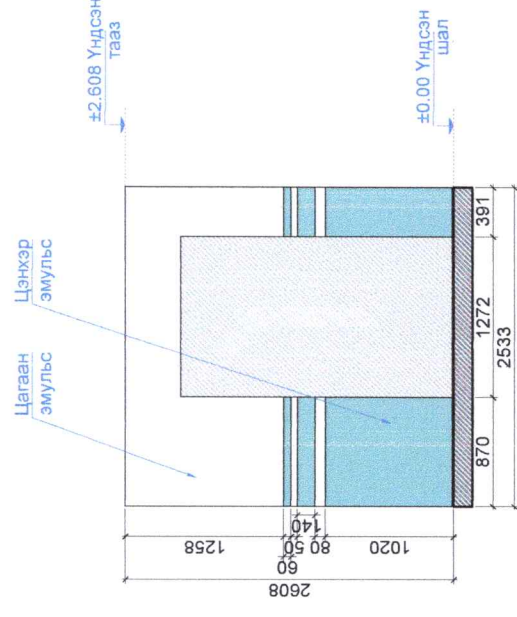

A1

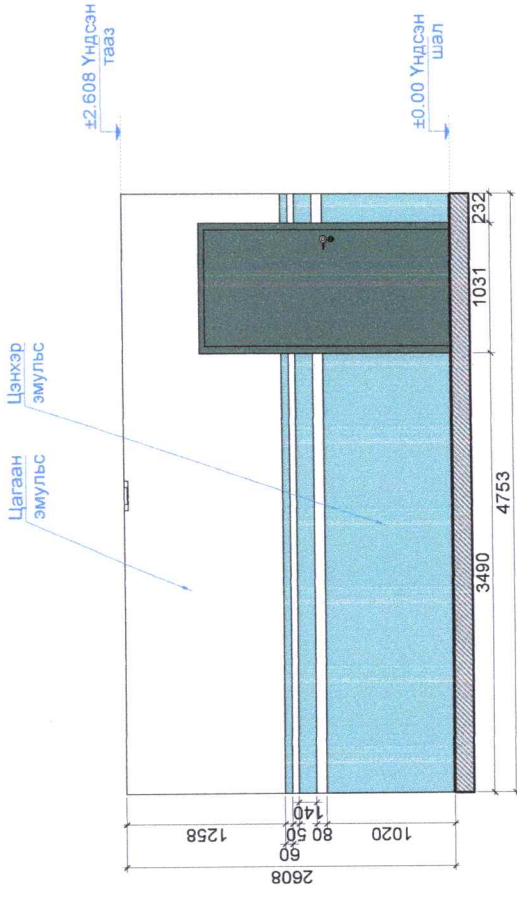

A3

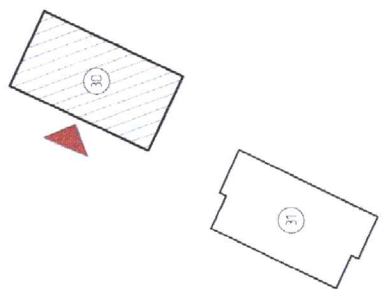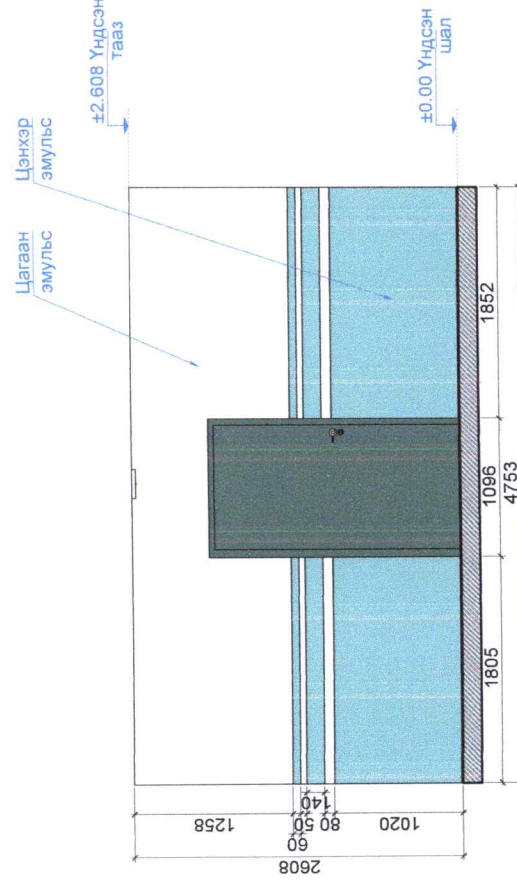

Үе шал

АЖЛЫН ЗУРАГ



Улаанбаатар хот,
Баянзүрх дүүрэг
5-р хороо
49а байр 4.1 тоот
Утас 86014798

ТИЙЛЭНЭЭ ДИЭМНГ ХХК
Архитектор *В. Амраг* Э. Олзонбаяр
Гүйцэтгэсэн *В. Амраг* Э. Олзонбаяр
Шаргасан *А.Т.Т* Б. Арлунаева

СОНГИНОХАМРАХАН ДҮҮРГИЙН 6 ДУГААР ХОРООНЫ ЗО ДҮГЭЭР
БАЙРНЫ ОРЦНЫ ЗАСВАР

Масштаб	M160	Зурвалж дугаар	БА-35	Бүх хуудас	БА-45
ТГ Шарг	Г.Д. 50-2023/09	ТГ Шарг		Огноо	2023 ОН




ХАНЫН ДЭЛГЭЭС В1 В3


ТАЙЛБАР:

ХАНА


B1

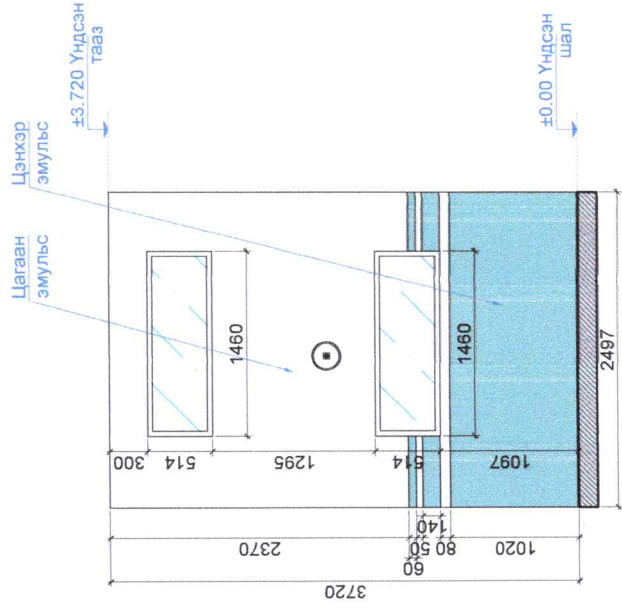

B3

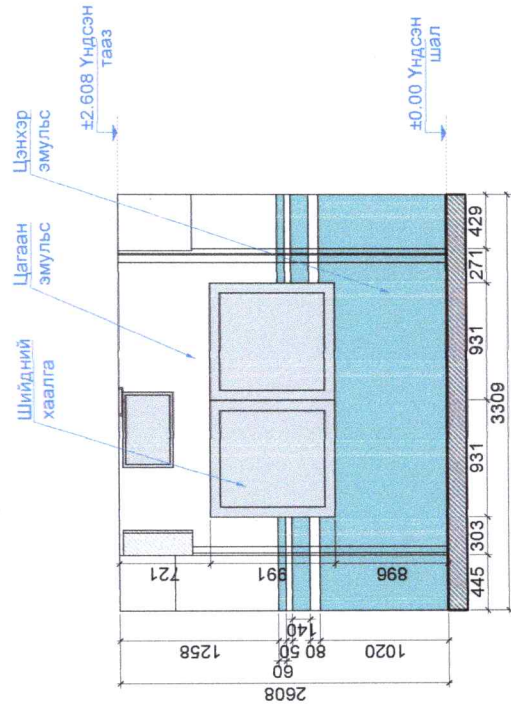

СХЕМ

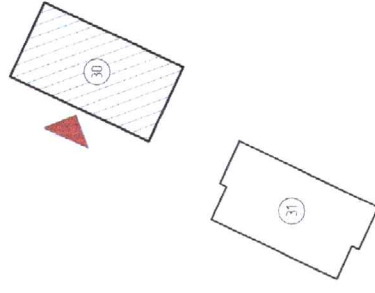

Үе шалт:



АХУЙН ЗУРАГ

Улаанбаатар хот
Баянзүрх бүрээс
5-р хороо
49а байр 4.1 тоот
Утас: 88014798

НУЙТЕНС ДИЗАЙН ХХК

Төрийн эзэмшсэн

Архитектор

Гүйцэтгэсэн

Шалгалсан

Э. Олзонбаяр
Э. Олзонбаяр
Б. Аршанова

СОГИНОХИРХАН ДҮҮРГИЙН 6 ДУГААР ХОРООНЫ 30 ДҮГЭЭР
БАЙРНЫ ОРЦНЫ ЗАСВАР

Масштаб: М1:60

ЭГ Шалт: ГД: 50-2023/09

Зурвалж: БА-36

ТГ Шалт: 2023 он





Бичиг: БА-45

Огноо: 2023 он


ХАНЫН ДЭЛГЭЭС С1-С4

ТАЙЛБАР:

ХАНА

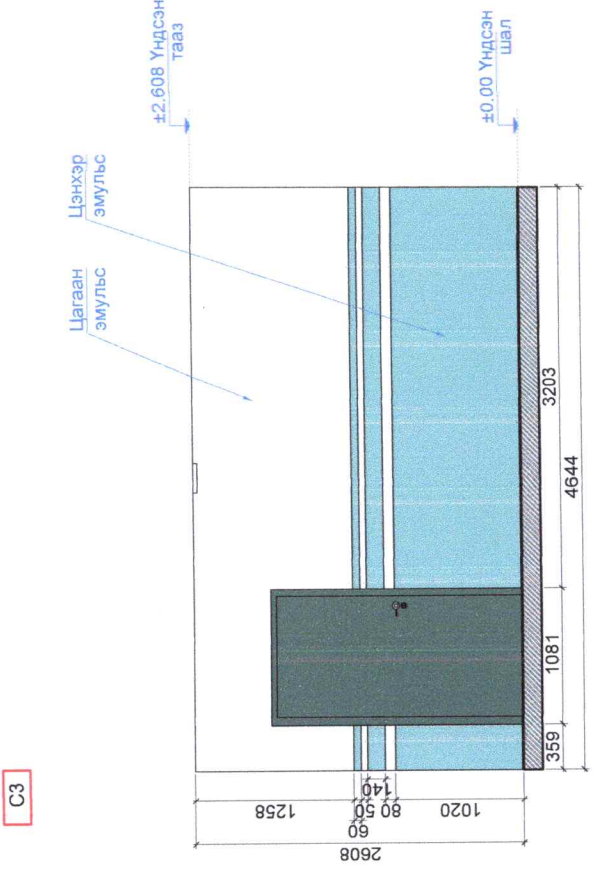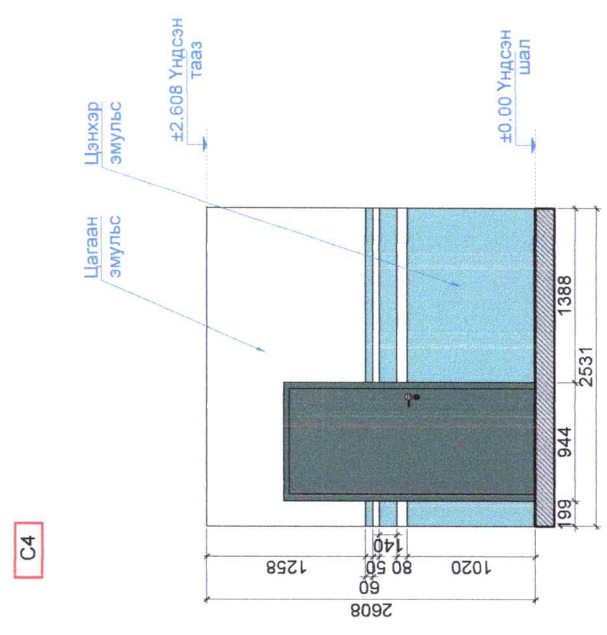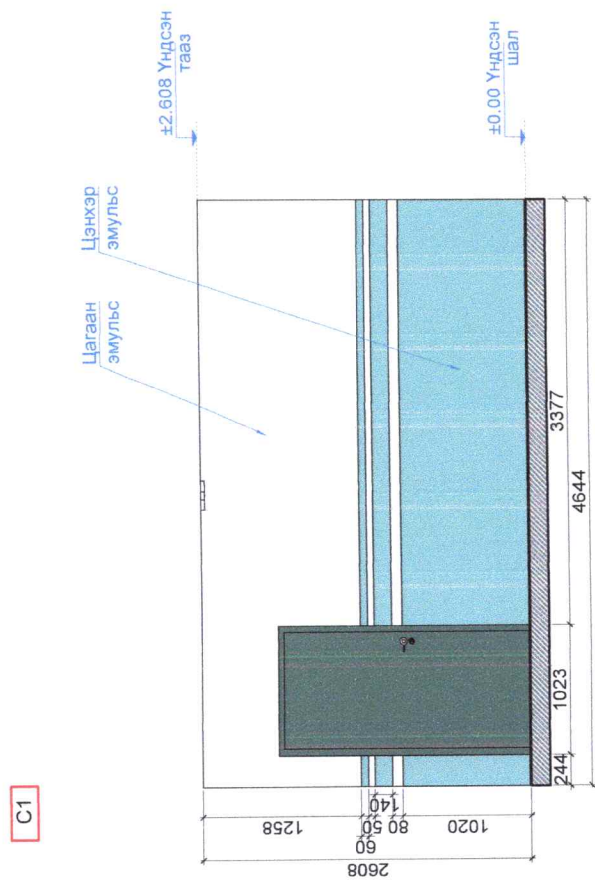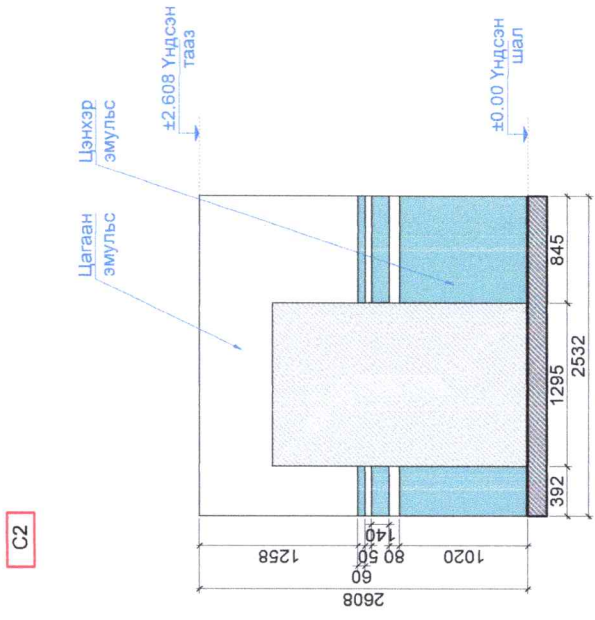

СХЕМ

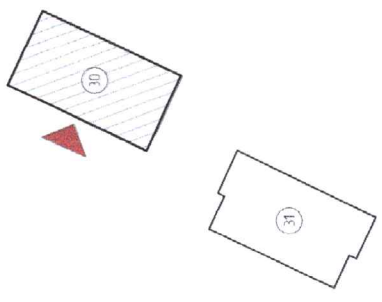

Үе шалт

АЖЛЫН ЗУРАГ



Улаанбаатар хот
Баянзүрх дүүрэг
5-р хороо
49а байр 4/1 тоот
Утас: 88014798

НУЙТЕНЭС ДИЗАЙН ХХК

Архитектор

Э. Отгонбаяр

Гүйцэтгэгч

Э. Отгонбаяр

Шалгарсан

Б. Арцунбаяр

СОНГИНОХАМРАН ДҮҮРГИЙН 6 ДУГААР ХОРООНЫ ЭО ДҮГЭЭР
БАЙРНЫ ОРЦНЫ ЗАСВАР

Масштаб

M160

Зургийн дүгээр

БА-37

Бүх хувьд

БА-45

ЭГ шалт

Г.Д. 50-2023/09

ТГ шалт

Өгөөц


2023 он




ХАНЫН ДЭЛГЭЭС ШАТ В2

ТАЙЛБАР:

ХАНА

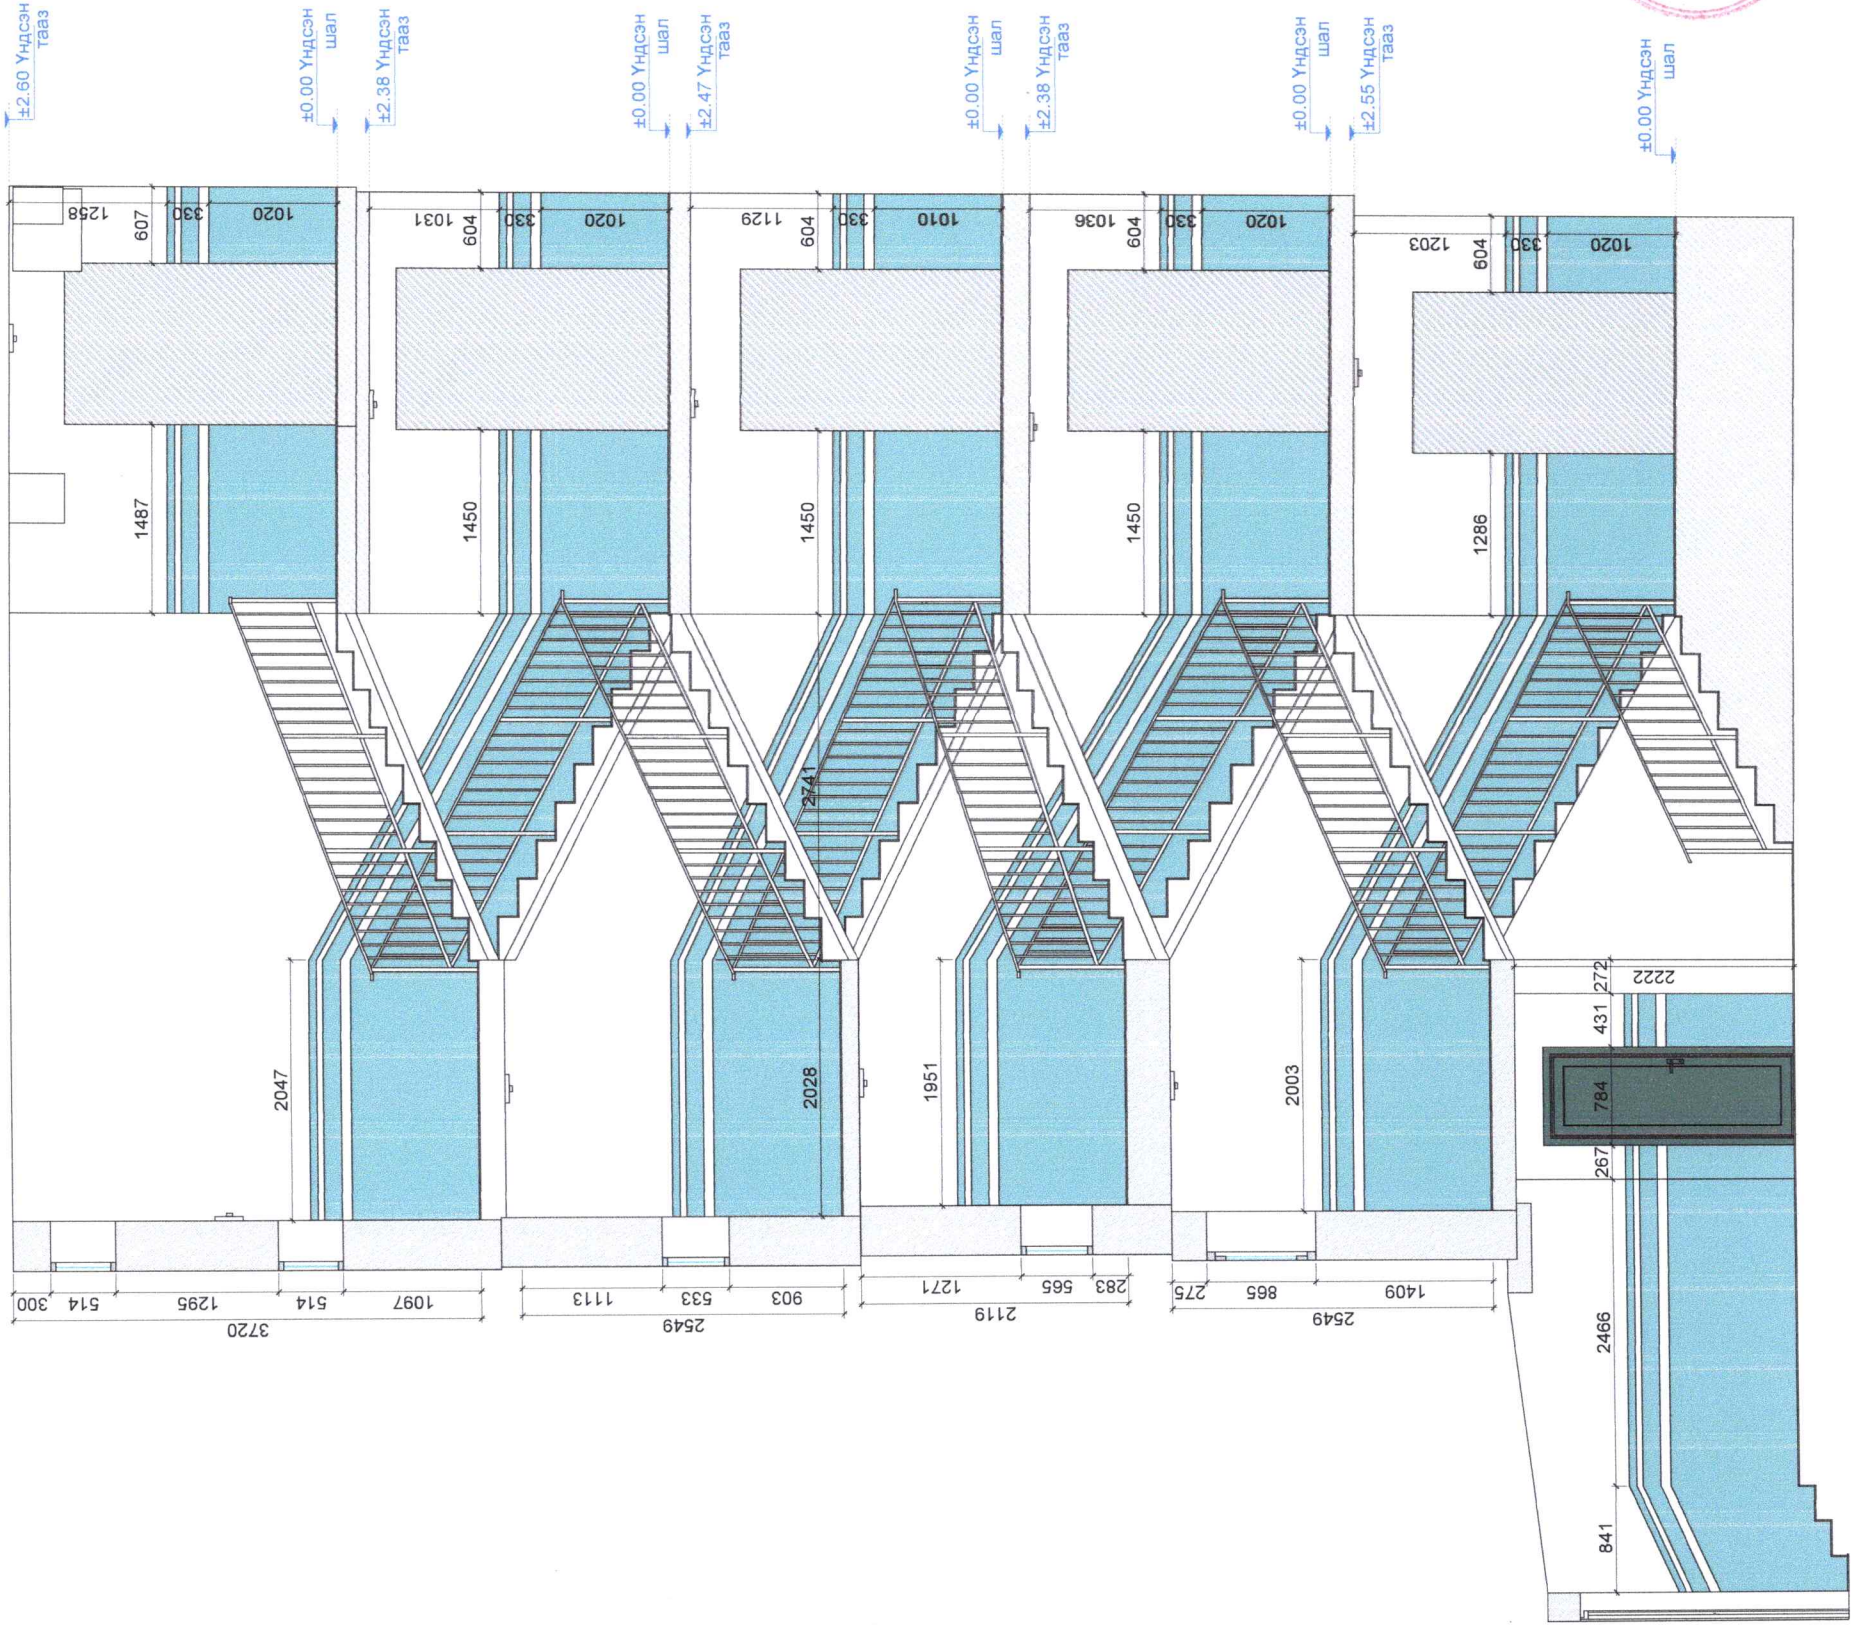

Схем

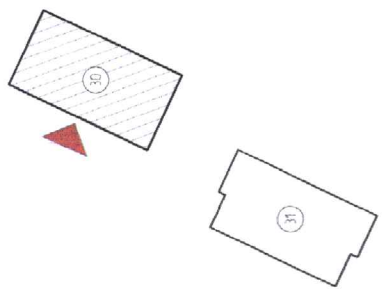

Үе шалт

АЖЛЫН ЗУРАГ



Улаанбаатар хот,
Баянзүрх дүүрэг
5-р хороо
49а байр 4.1 тоот
Утас: 96014.798

ТИЛЭГЭНЭЗ ДЛЭМЛЭГ ХХК

Архитектор *В. Амраг* 3 Олзондвар

Гүйцэтгэгч *В. Амраг* 3 Олзондвар

Шалгалсан *А.Т* 5 Аршунзала

СОНГИНОХАЙРХАН ДҮҮРГИЙН 6 ДЛГААР ХОРООНЫ 30 ДҮГЭЭР
БАЙРНЫ ОРШНЫ ЗАСВАР



Масштаб М1:60

Зургийн дугаар БА-38

Бүх хувьцаа БА-45




Г.Д. 50-2023/09

ТГ Шалар


Огноо 2023 ОН

ХАНЫН ДЭЛГЭЭС ШАТ В4

ТАЙЛБАР:

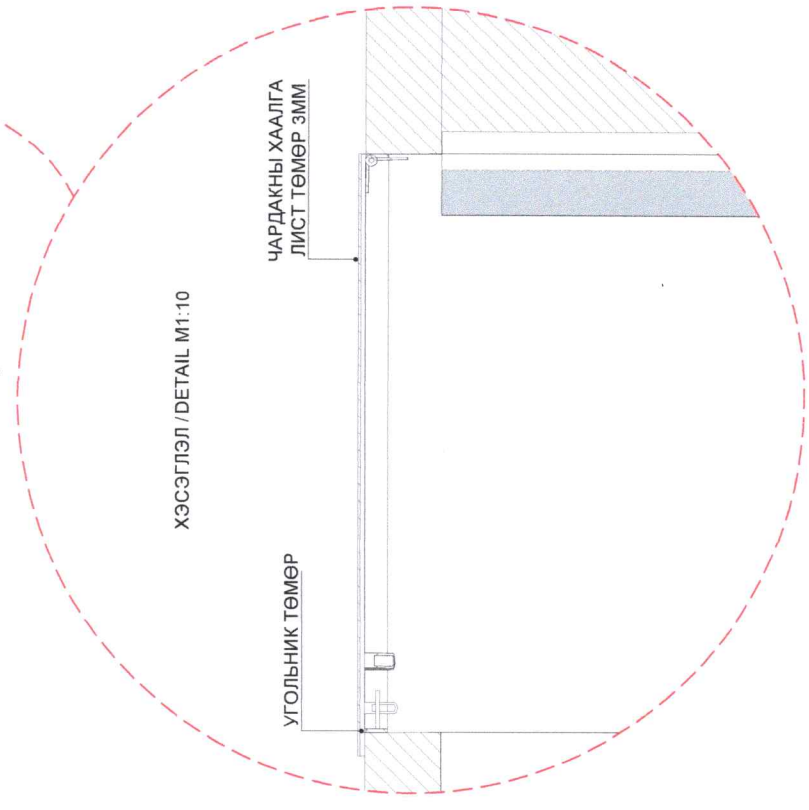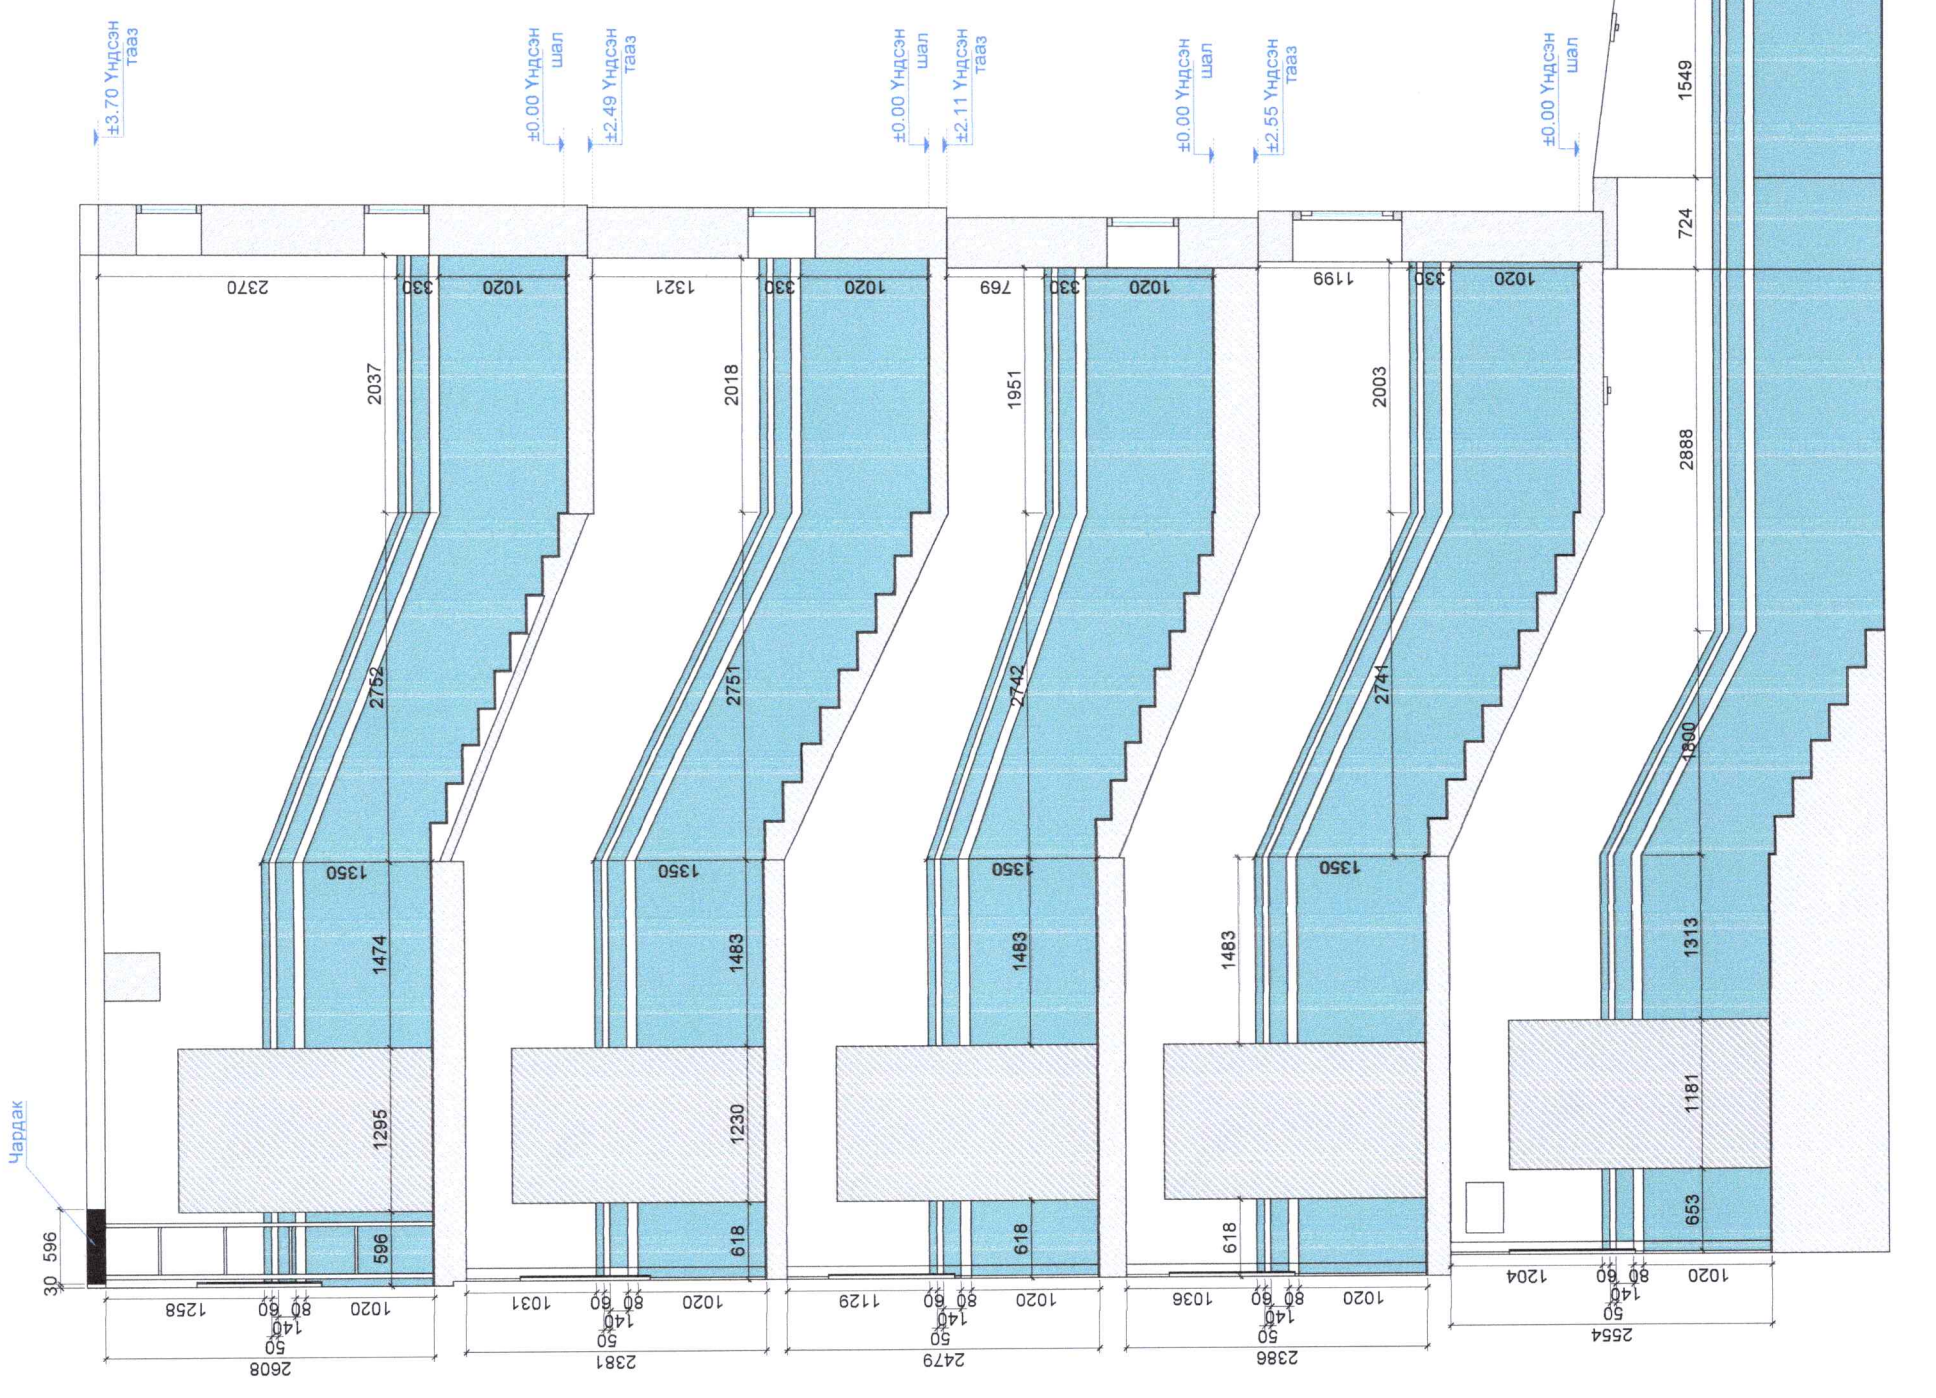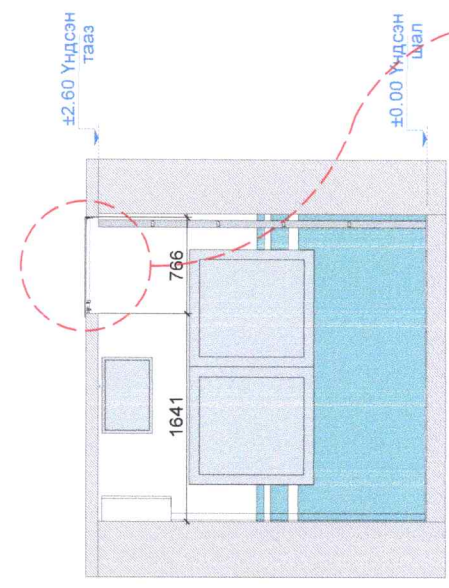

СХЕМ

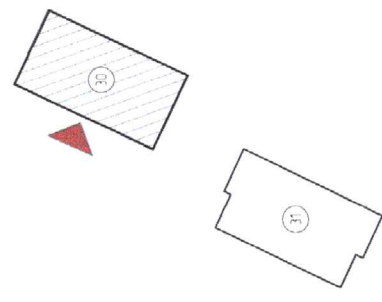

Үе шал:




АХУЙН ЗУРАГ
Улаанбаатар хот,
Баянзүрх дүүрэг,
5-р хороо
4-9а байр 41 тоот
Утас: 88074798

ТИГОТЭНЭ ВЭЗЭЙГ ХХК
Архитектор *С. Доржиев* 3 Олсынбар
Гүйцэтгэсэн *С. Доржиев* 3 Олсынбар
Шалгалсан *М. Доржиев* Б. Арцунзаса



СОГТИНОХИРХАН ДҮҮРГИЙН 6 ДУГААР ХОРООНЫ 30 ДҮГЭЭР
БАМРНЫ ОРЧНЫ ЗАСВАР

Масштаб	M1:60	Эргүүлэн зураг	БА-39	Бичигч	БА-45
ЭГ Шалбар	ГД 50-2023/09	ТГ Шалбар		Өгөгдөл	2023 ОН





ТААЗНЫ МАТЕРИАЛЫН НЭГДСЭН ТОДОРХОЙЛОЛТ

№	1
МАТЕРИАЛЫН ТӨРӨЛ / MATERIAL TYPE /	ТААЗНЫ ЦАГААН ЭМУЛЬС
ЗУРАГ / PICTURE /	
ХОЛБООСЛИК /	-
ХЭМЖЭЭ / SIZE /	-
ӨНГӨ / COLOR /	RAL - 9003
НИЙТ ТОО ШИРХЭГ	227.31 M ²

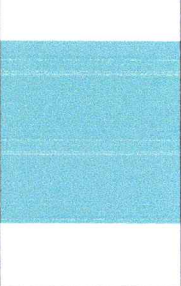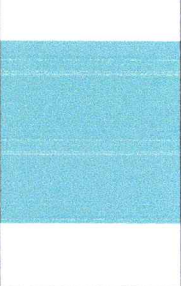

ХАНАНЫ МАТЕРИАЛЫН НЭГДСЭН ТОДОРХОЙЛОЛТ

№	1	2
МАТЕРИАЛЫН ТӨРӨЛ / MATERIAL TYPE /	ХАНЫНЦАГААН ЭМУЛЬС	ХАНЫН ЦЭНХЭР ЭМУЛЬС
ЗУРАГ / PICTURE /		
ХОЛБООСЛИК /	-	-
ХЭМЖЭЭ / SIZE /	-	-
ӨНГӨ / COLOR /	RAL - 9003	RAL - 200 70 25
НИЙТ ТОО ШИРХЭГ	301.5 M ²	259.78 M ²

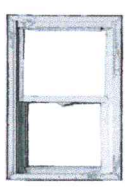
ЦОНХНЫ МАТЕРИАЛЫН НЭГДСЭН ТОДОРХОЙЛОЛТ

№	1	2	3	4
МАТЕРИАЛЫН ТӨРӨЛ / MATERIAL TYPE /	ОРЦНЫ ЦОНХ	ОРЦНЫ ЦОНХ	ОРЦНЫ ЦОНХ	ОРЦНЫ ЦОНХ
ЗУРАГ / PICTURE /				
ХОЛБООСЛИК /	-	-	-	-
ХЭМЖЭЭ / SIZE /	1543*865MM	1501*565MM	1485*533MM	1460*514MM
ӨНГӨ / COLOR /	-	-	-	-
НИЙТ ТОО ШИРХЭГ	1ш	1ш	1ш	2ш

ХААЛГА, ХААЛМАТЕРИАЛЫН НЭГДСЭН ТОДОРХОЙЛОЛТ

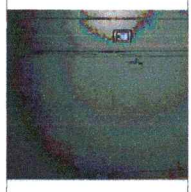№	1	2
МАТЕРИАЛЫН ТӨРӨЛ / MATERIAL TYPE /	ЦООЖТОЙ ХААЛГА	ЧАРДАКНЫ ХААЛТ ЛИСТ ТӨМӨР
ЗУРАГ / PICTURE /		
ХОЛБООСЛИК /	-	-
ХЭМЖЭЭ / SIZE /	913*1734MM	596*766
ӨНГӨ / COLOR /	RAL9011	-
НИЙТ ТОО ШИРХЭГ	1ш	1ш

Схем

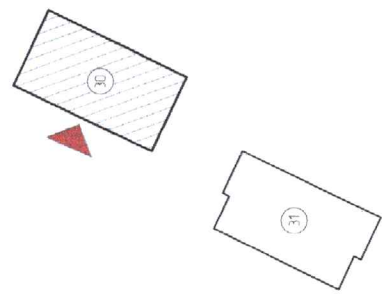

Үе шал



АХУЙН ЗУРАГ
Улаанбаатар хот
Баянзүрх дүүрэг
5-р хороо
49а байр 41 тоот
Утас: 88014798

ТИЙЛЭНЭЗ ДИЗАЙН ХХК
Архитектор: *В. Амтбаяр* 3 Олзонбаяр
Гүйцэтгэгч: *В. Амтбаяр* 3 Олзонбаяр
Шалгарсан: *М. Ганзориг* 5 Арцнэвэр

СОНГИНОХИРХАН ДҮҮРГИЙН 6 ДУГААР ХОРСОНЫ 30 ДҮГЭЭР
БАЙРНЫ ОРЦНЫ ЗАСВАР

Мэргэжлийн Зурвас: Бүх хэргийг БА-40
ТГ Шалбар: ГД: 50-2023/09
Эхний өдөр: 2023 он

ШАЛНЫ МАТЕРИАЛЫН НЭГДСЭН ТОДОРХОЙЛОЛТ

№	1	2
МАТЕРИАЛЫН ТӨРӨЛМАТЕРИАЛ TYPE/	ШАЛНЫ ШАРГАЛ ПЛИТА	ШАЛНЫ СААРАЛ ПЛИТА
ЗУРАГ /PICTURE/		
ХОЛБООСЛИНК/ ХЭМЖЭЭ/SIZE/ ӨНГӨ/COLOR/	primiceramiche.mongolia 600*600 -	primiceramiche.mongolia 600*600 -
НИЙТ ТОО ШИРХЭГ	139.53 M ²	88.4 M ²

ШАТНЫ БАРИУЛЬМАТЕРИАЛЫН НЭГДСЭН ТОДОРХОЙЛОЛТ

№	1	2	3
МАТЕРИАЛЫН ТӨРӨЛМАТЕРИАЛ TYPE/	ШАТНЫ БОСОО КВ ТӨМӨР	ШАТНЫ ХӨНДЛӨН КВ ТӨМӨР	ШАТНЫ МОДОН БАРИУЛ
ЗУРАГ /PICTURE/			
ХОЛБООСЛИНК/ ХЭМЖЭЭ/SIZE/ ӨНГӨ/COLOR/	- 15*15*60 30*30*830 -	- 30*30*391 -	20*50MM -
НИЙТ ТОО ШИРХЭГ	220ш 36ш	8ш, 28.5ш	27.2ш


ГЭРЭЛМАТЕРИАЛЫН НЭГДСЭН ТОДОРХОЙЛОЛТ

№	1
МАТЕРИАЛЫН ТӨРӨЛМАТЕРИАЛ TYPE/	МЭДРЭГЧҮГЭЙ ГЭРЭЛ
ЗУРАГ /PICTURE/	
ХОЛБООСЛИНК/ ХЭМЖЭЭ/SIZE/ ӨНГӨ/COLOR/	baniga.mn/p/3665/ 100MM -
НИЙТ ТОО ШИРХЭГ	21ш

ЦАХИЛГААНЫ ШИЙДНИЙМАТЕРИАЛЫН НЭГДСЭН ТОДОРХОЙЛОЛТ

№	1	2	3	4	5
МАТЕРИАЛЫН ТӨРӨЛМАТЕРИАЛ TYPE/	ШИЙДНИЙ ТАГ 2 ХААЛГАТАЙ	ШИЙДНИЙ ТАГ 2 ХААЛГАТАЙ	ШИЙДНИЙ ТАГ 2 ХААЛГАТАЙ	ШИЙДНИЙ ТАГ 2 ХААЛГАТАЙ	ШИЙДНИЙ ТАГ 2 ХААЛГАТАЙ
ЗУРАГ /PICTURE/					
ХОЛБООСЛИНК/ ХЭМЖЭЭ/SIZE/ ӨНГӨ/COLOR/	- 880*879*1000MM -	- 897*896*1000MM -	- 902*894*991MM -	- 954*953*1031MM -	- 931*931*991MM -
НИЙТ ТОО ШИРХЭГ	1ш	1ш	1ш	1ш	1ш

Схем

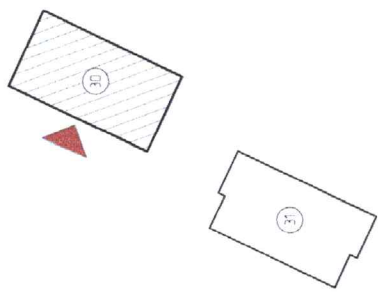

Үе шалт

АХЛЫН ЗУРАГ



Улаанбаатар хот,
Баянзүрх дүүрэг
5-р хороо
49а байр 4.1 тоот
Утас: 88014798

ТИЙГЭНЭЗ ДИЗАЙН ХХК

Архитектор
Гүйцэтгэгч
Шалгарсан

Э. Олзонбаяр
Э. Олзонбаяр
Б. Арцунзава

СОНГИНОХАМРАН ДҮҮРГИЙН 6 ДУГААР ХОРООНЫ 30 ДҮГЭЭР
БАЙРНЫ ОРЦНЫ ЗАСВАР

Мэргэжлийн

Зурвалж

БА-41

Бүжигч

БА-45


ЕГ Шалт

ТГ Шалт

Г.Д. 50-2023/09

Огноо

2023 он


1	2	3	4	5	6	7	8
A	B	C	D	E	F		
ОДОО БАЙГАА МОДОН ШАЛ ХУУЛАГТ							ТАЙЛБАР:
№	1						
МАТЕРИАЛЫН ТӨРӨЛМАТЕРИАЛ TYPE/	ШАЛНЫ БАНЗ						
ЗУРАГ /PICTURE/							
НИЙТ ТОО ШИРХЭГ	125 M ²						
ОДОО БАЙГАА ШАТ БУУЛГАЛТ							НУРААЛТ, БУУЛГАЛТ
№	1						
МАТЕРИАЛЫН ТӨРӨЛМАТЕРИАЛ TYPE/	ШАТ						
ЗУРАГ /PICTURE/							
НИЙТ ТОО ШИРХЭГ	28M						
ОДОО БАЙГАА ХААЛГА БУУЛГАЛТ							СХЕМ
№	1	2					
МАТЕРИАЛЫН ТӨРӨЛМАТЕРИАЛ TYPE/	ДОТОР ХААЛГА	ГАДНА ХААЛГА					
ЗУРАГ /PICTURE/							
НИЙТ ТОО ШИРХЭГ	10Ш	1Ш					
ОДОО БАЙГАА ЦОНХ БУУЛГАЛТ							АЖЛЫН ЗУРАГ
№	1						
МАТЕРИАЛЫН ТӨРӨЛМАТЕРИАЛ TYPE/	ЦОНХ						
ЗУРАГ /PICTURE/							
НИЙТ ТОО ШИРХЭГ	5Ш						
ОДОО БАЙГАА ШИЙД БУУЛГАЛТ							Улаанбаатар хот, Баянзүрх дүүрэг 5-р хороо 49а байр 4.1 мост Утас 88014798
№	1						
МАТЕРИАЛЫН ТӨРӨЛМАТЕРИАЛ TYPE/	ШИЙД						
ЗУРАГ /PICTURE/							
НИЙТ ТОО ШИРХЭГ	5Ш						
СОНИГОХИРХАН ДҮҮРГИЙН 6 ДУГААР ХОРООНЫ 30 ДҮГЭЭР БАЙРНЫ ОРЦНЫ ЗАСВАР							НҮГЭТЭНЭЗ ИЛЭВЭР ХХК HYUNDAE DESIGN LLC Улаанбаатар хот, Баянзүрх дүүрэг, 5-р хороо, 49а байр 4.1 мост Утас 88014798
Архитектор							
Гүйцэтгэсэн							
Шалгасан							
Эргүүлэн буцаар	БА-42						
Бүх хуудас	БА-45						
ТГШар	ГД: 50-2023/09						
Огноо	2023 ОН						



ХАРАГДАХ БАЙДАЛ

ТАЙЛБАР:

Схем

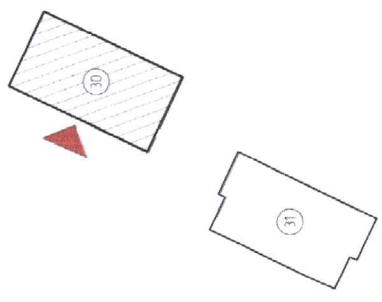

Үе шалт

АХ/ЛН ЗУРАГ



Улаанбаатар хот
Баянзүрх дүүргээ,
5-р хороо
49а байр 41 тоот
Утас 66014798


ТИЛЭГЭНЭ ДИЗАЙН ХХК

Архитектор Э. Олгондор
Гүйцэтгэсэн Э. Олгондор
Шалгасан Б. Арцзояа

СОНГИНОХАЙРХАН ДҮҮРГИЙН 6 ДУГААР ХОРООНЫ 30 ДҮГЭЭР
БАЙРНЫ ОРЦНЫ ЗАСВАР

Масштаб	Зургийн бүрэлд	Бичиг хэргэс
	БА-43	БА-45
ЭГ Шар	Г.Д. Шар	Огноо
Г.Д. 50-2023/09		2023 он




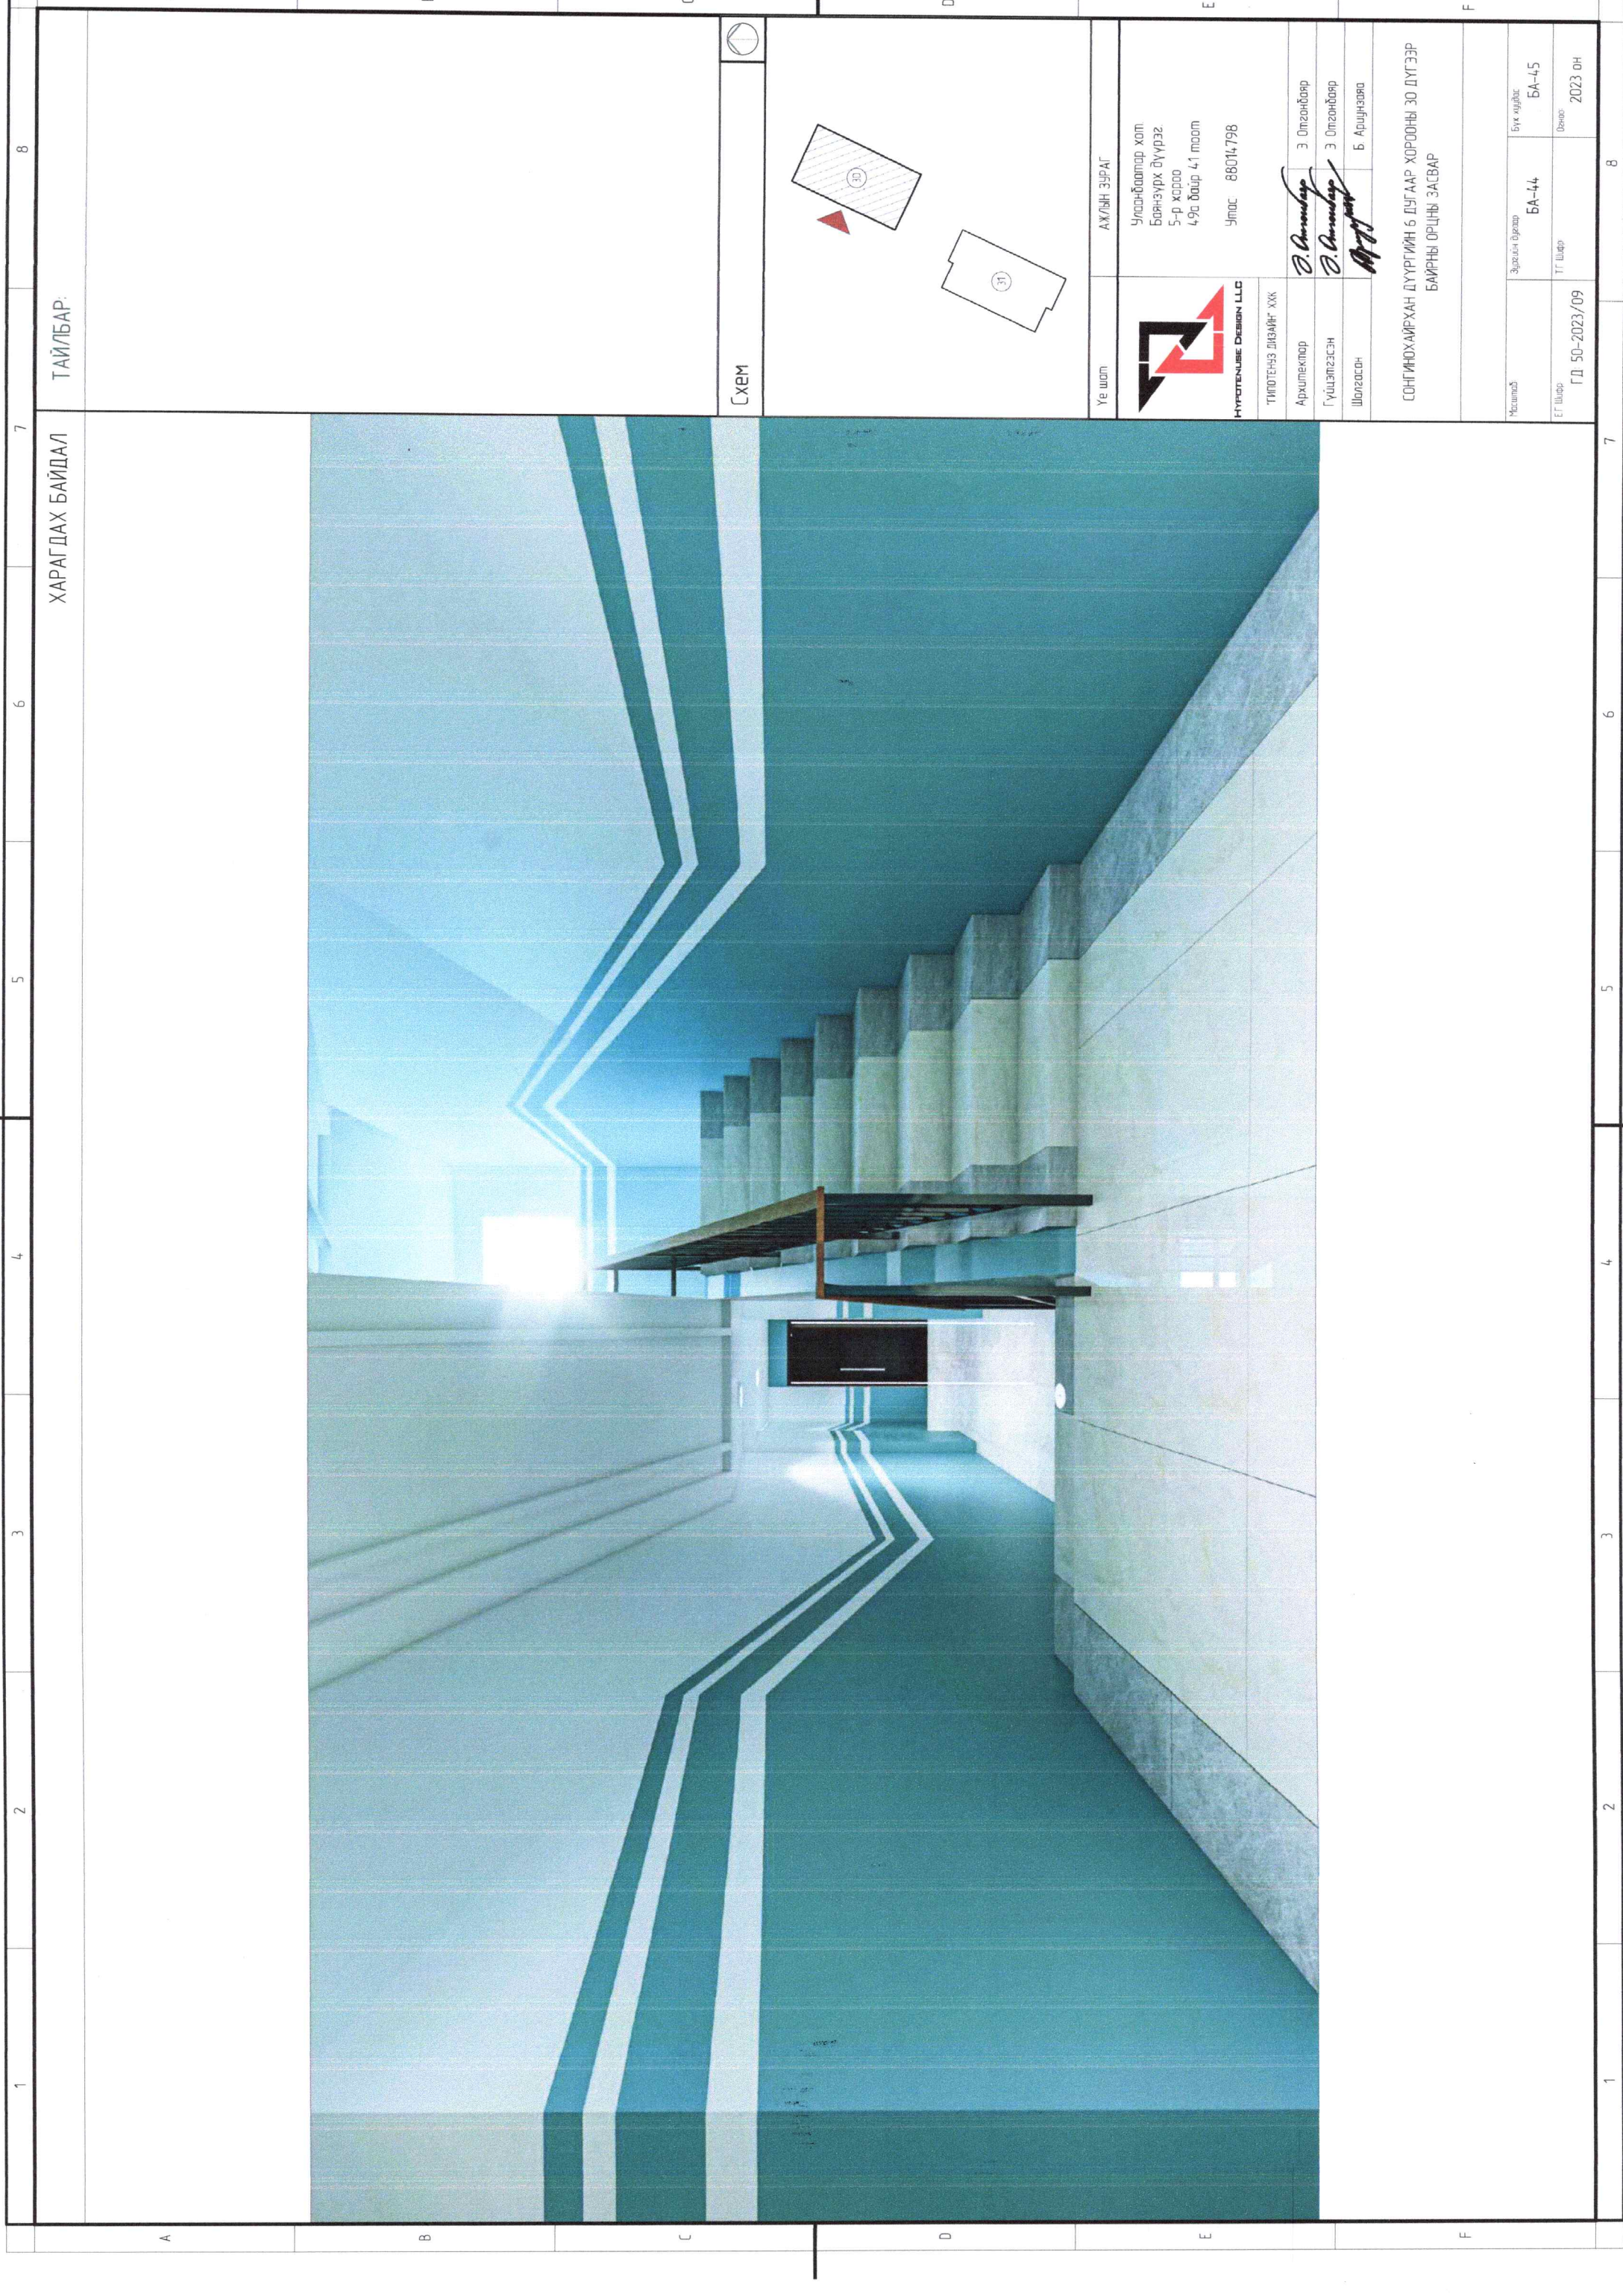

ХАРАГДАХ БАЙДАЛ

ТАЙЛБАР

Схем

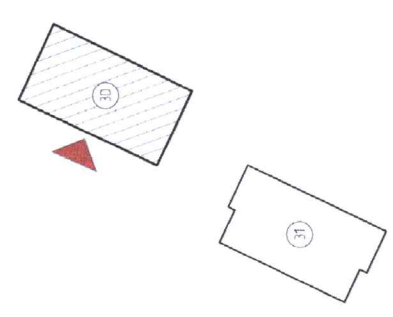

Үе шат

АЖЛЫН ЗУРАГ



Улаанбаатар хот
Баянзүрх дүүрэг
5-р хороо
4-9с байр 4.1 тоот
Утас 86014798

ТИПОТЕНЗ ДИЗАЙН ХХК

Архитектор *Д. Амраг* Э. Олзонбаяр

Гүйцэтгэсэн *Д. Амраг* Э. Олзонбаяр

Шалгасан *М. Ганзориг* Б. Арцнэвэа

СОНГИНОХАМРХАН ДҮҮРГИЙН 6 ДУГААР ХОРООНЫ 30 ДҮГЭЭР
БАЙРНЫ ОРЦНЫ ЗАСВАР

Масштаб

Эргүүлэн буулган

Бүж. хуудас

ЭГ Шалар

ТГ Шалар

Өвөр

Г.Д. 50-2023/09

БА-44

БА-45

2023 он


8

ХАРАГДАХ БАЙДАЛ

ТАЙЛБАР:



СХЕМ

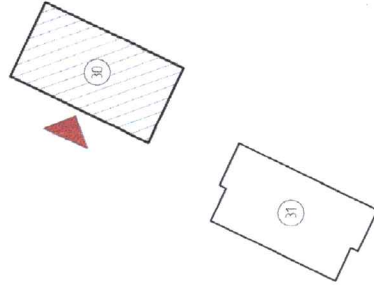

Үе шат: АХУ/АН ЗУРАГ

Улаанбаатар хот,
Баянзүрх дүүрэг
5-р хороо
49а дотур 4/1 тоот
Утас: 88014798

HYPERBLUE DESIGN LLC
"ГИПОТЕНАЗ ДИЗАЙН" ХХК

Архитектор: *Д. Амтбаяр* Э. Олгон-Овоор
Гүйцэтгэгч: *Д. Амтбаяр* Э. Олгон-Овоор
Шалгалсан: *М. Ганзориг* Б. Арванзүрэг

СОНГИНОХИРХАН ДҮҮРГИЙН 6 ДУГААР ХОРООНЫ 30 ДҮГЭЭР
БАЙРНЫ ОРЧНЫ ЗАСВАР

Масштаб	Зургийн дугаар	Бичигдсэн
	БА-45	БА-45
ЕГ Ширээ	ТГ Ширээ	Огноо
ГЛ: 50-2023/09		2023 он

