

УС СУВГИЙН УДИРДАХ ГАЗРЫН
ДАРГЫН АЛБАН ҮҮРГИЙГ ТҮР ОРЛОН
ГҮЙЦЭТГЭГЧ Д МӨНХЗУЛ

ТТБ2579-2117568


УСУГ-ын Техникийн нөхцөл олгох комиссын
2024 оны 08-р сарын 15-ны өдрийн хурлын
шийдвэрийг үндэслэн зөвшөөрөв.

ТЕХНИКИЙН НӨХЦӨЛ № 475 \ 24
(16/20 тоот техникийн нөхцлийг үндэслэв)





1	Барилга байгууламжийн нэр, зориулалт, байршил	НХОГ, СБД-ийн ЗДТГазар, 13-р хорооны контор, цагдаа, өрхийн эмнэлгийн 2 давхар барилга, СБД 13-р хорооны барилгын хойно
2	Нийт усны хэрэглээ:	Цэвэр усны – 3.0 м ³ /хон Галын усны – 2.5 л/с Бохир усны – 3.0 м ³ /хон
3	Цэвэр усны холболт хийх цэгийн байршил, шугамын диаметр	“Сэлбэ” дэд төвийн УДДТ-ийн дараагийн шугамаас дулааны шугамтай уялдуулан салбар шугам татаж холбох, ажлын зургийн явцад зөвшилцөх
4	Бохир усны холболт хийх цэгийн байршил, шугамын диаметр	Төвийн бохир усны “Долоон буудал” гол цуглуулах Ф400 мм-ийн шугамын худагт шинээр салбар шугам татаж, дараагийн хэрэглэгч холбогдох боломжийг хангаж холбох, ажлын зургийн явцад зөвшилцөх
5	Нэмэлт нөхцөл	Бусад шаардлага: ➢ Ус хангамж, ариутгах татуургын системийн угаалга, шахалт, туршилт тохируулгын ажлын зардлыг зураг төсөвт тусгах. ➢ Барилгын гадна цэвэр, бохир усны шугам сүлжээний холбох цэгийг өөрчлөх тохиолдолд хүсэлт тавьж хянуулан, хангагч байгууллагын зөвшөөрлөөр гүйцэтгэнэ. ➢ Холбогдох Хууль, БНБД, стандартыг мөрдөх ➢ Гадна шугамын ажлын зургийг ХБХГ-тай зөвшилцөх
6	Тавигдах шаардлага	1.Барилгыг “Хот суурины ус хангамж, ариутгах татуургын ашиглалтын тухай” хуулийн дагуу цэвэр усны шугамын тэнхлэгээс 5 м, бохир усны шугамын тэнхлэгээс 6 метр зайд барих 2.Хот, суурины ус хангамж, ариутгах татуургын ашиглалтын тухай” хуулийн 15.1.10 –ын дагуу хангагч нь хэрэглэгчийн шугамнаас дамжуулан шинээр хэрэглэгч холбох техникийн нөхцөл олгосон тохиолдолд батлагдсан ажлын зураг, төслийн дагуу дараагийн хэрэглэгчийг холбуулах. 3.Борооны ус зайлуулах шугам сүлжээг тусад нь төлөвлөх, борооны усыг бохир усны шугаманд нийлүүлэхгүй байх. 4.Цэвэр, бохир усны шугамын угсралт, шахалт туршилт, холболтын ажлын явцад ашиглалтын байгууллагын хяналтын инженерийг байлцуулж ил, далд ажлын акт хөтөлнө. 5.Төвийн ба хэрэглэгчийн цэвэр, бохир усны худаг, шугам сүлжээн дээр болон хамгаалалтын бүсэд зам талбай, авто зогсоол, барилгын довжоо, шугам сүлжээ зэргийг төлөвлөсөн тохиолдолд засвар үйлчилгээ хийх боломжыг бүрдүүлэх, засварын дараахь нөхөн сэргээлтийн ажлыг өөрсдөө бүрэн хариуцах 6.Техникийн нөхцлийн хүчинтэй хугацаа 2 жил.
7	Объект барих дээд газрын шийдвэр:	➢ Газар эзэмших эрхийн 0300338 дугаартай гэрчилгээ
8	Хэрэглэгчийн нэр, утас:	СБД-ийн ЖДҮ-ийг дэмжих төв, Утас: 88057095, 96007938

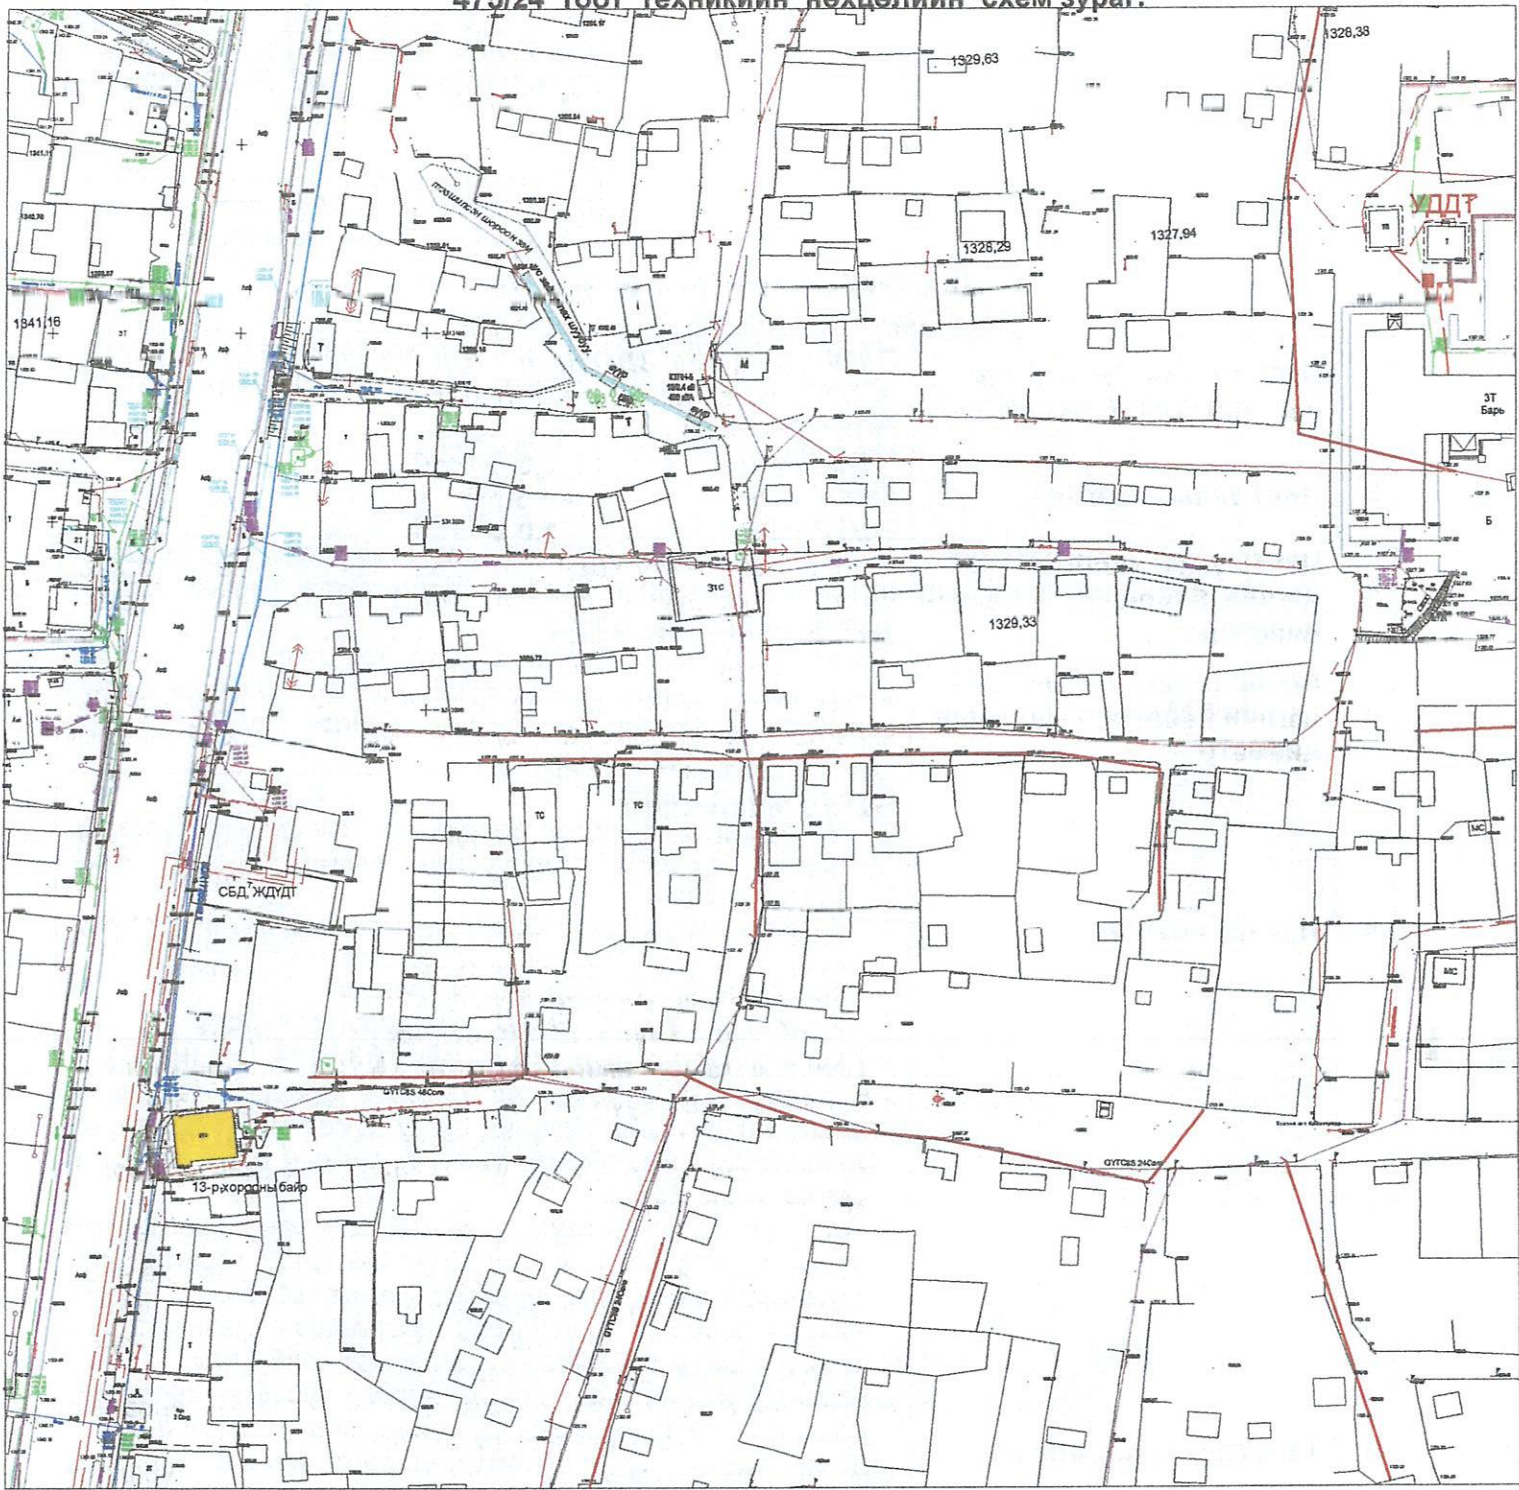

475/24 тоот техникийн нөхцөлийн схем зураг:



ТАНИХ ТЭМДЭГ

-  Шугам сүлжээнд холбогдох барилга
-  Цэвэр усны шугам
-  Цэвэр усны худаг
-  Бохир усны шугам
-  Бохир усны худаг

ТОДОРХОЙЛОЛТ

1	Шугам сүлжээнд холбогдох барилга
2	74-р ус түгээх байр
3	Орчны айлууд
4	Авто зам, талбай

Ус Сувгийн Удирдах Газрын 802 тоот Утас: 70157018- 182, website: <http://usug.mn>

УСУГ-ЫН ТЕХНИКИЙН НӨХЦЛИЙН ИНЖЕНЕР

Ц.ЦЭРЭНДУЛАМ -р