



"ГИПОТЕНУЗ ДИЗАЙН" ХХК

ЕГ Шифр: ГД.49-2023/09

МОНГОЛ УЛС  
 БАРИЛГА, ХОТ БАЙГУУЛАЛТЫН ЯАМ  
 БАРИЛГЫН ХӨГЖЛИЙН ТӨВ  
 Магадлалын дүгнэлтийн нэгтгэл  
 Бүртгэлийн дугаар **286/2023**  
**МАГАДЛАЛ ХИЙГДСЭН**  
 Магадлал хариуцагч  
 Хэлтсийн дарга *[Signature]*  
 /Гарын үсэг/  
**20 23 оны 12 сарын 28 өдөр**

# УЛААНБААТАР ХОТ, СОНГИНОХАЙРХАН ДҮҮРЭГ 6-Р ХОРОО 31 ДҮГЭЭР БАЙРНЫ ОРЦНЫ ЗАСВАР

/Ажлын зурвас/



М.Энхтөр

Гүйцэтгэгч:

"Гипотенуз Дизайн" ХХК-ийн захирал



Захиалагч

Сонгинохайрхан дүүргийн Засаг даргын  
тамгын газрын дарга

Д. Төмөрбаатар

УЛААНБААТАР ХОТ

2023 ОН

A	B	C	D	E	F
1	2	3	4	5	6
2	3	4	5	6	7
3	4	5	6	7	8
4	5	6	7	8	9
5	6	7	8	9	10
6	7	8	9	10	11
7	8	9	10	11	12
8	9	10	11	12	13

ТАЙЛБАР:

ЗҮРГИЙН ЖАГСААЛТ


02	НҮҮР ХУДАС
03	ЗҮРГИЙН ЖАГСААЛТ
04	1-Р ДАВХАР ХЭМЖИЛТИЙН БАЙГУУЛАЛТ
05	1-Р ДАВХАР НЭМЖ ХИЙГДЭХ ХАНЫН БАЙГУУЛАЛТ
06	1-Р ДАВХАР ШАЛНЫ БАЙГУУЛАЛТ
07	1-Р ДАВХАР ГЭРЛИЙН БАЙГУУЛАЛТ
08-10	1-Р ДАВХАР ХАНЫН ДЭЛГЭЭС
11	2-Р ДАВХАР ХЭМЖИЛТИЙН БАЙГУУЛАЛТ
12	2-Р ДАВХАР НЭМЖ ХИЙГДЭХ ХАНЫН БАЙГУУЛАЛТ
13	2-Р ДАВХАР ШАЛНЫ БАЙГУУЛАЛТ
14	2-Р ДАВХАР ГЭРЛИЙН БАЙГУУЛАЛТ
15	2-Р ДАВХАР ХАНЫН ДЭЛГЭЭСИЙН ТҮЛХҮҮР БАЙГУУЛАЛТ
16-18	2-Р ДАВХАР ХАНЫН ДЭЛГЭЭС
19	3-Р ДАВХАР ХЭМЖИЛТИЙН БАЙГУУЛАЛТ
20	3-Р ДАВХАР НЭМЖ ХИЙГДЭХ ХАНЫН БАЙГУУЛАЛТ
21	3-Р ДАВХАР ШАЛНЫ БАЙГУУЛАЛТ
22	3-Р ДАВХАР ГЭРЛИЙН БАЙГУУЛАЛТ
23	3-Р ДАВХАР ХАНЫН ДЭЛГЭЭСИЙН ТҮЛХҮҮР БАЙГУУЛАЛТ
24-26	3-Р ДАВХАР ХАНЫН ДЭЛГЭЭС
27	4-Р ДАВХАР ХЭМЖИЛТИЙН БАЙГУУЛАЛТ
28	4-Р ДАВХАР ШАЛНЫ БАЙГУУЛАЛТ
29	4-Р ДАВХАР ГЭРЛИЙН БАЙГУУЛАЛТ
30	4-Р ДАВХАР ХАНЫН ДЭЛГЭЭСИЙН ТҮЛХҮҮР БАЙГУУЛАЛТ
31-33	4-Р ДАВХАР ХАНЫН ДЭЛГЭЭС
34	5-Р ДАВХАР ХЭМЖИЛТИЙН БАЙГУУЛАЛТ
35	5-Р ДАВХАР НЭМЖ ХИЙГДЭХ ХАНЫН БАЙГУУЛАЛТ
36	5-Р ДАВХАР ШАЛНЫ БАЙГУУЛАЛТ
37	5-Р ДАВХАР ГЭРЛИЙН БАЙГУУЛАЛТ
38	5-Р ДАВХАР ХАНЫН ДЭЛГЭЭСИЙН ТҮЛХҮҮР БАЙГУУЛАЛТ
39-42	5-Р ДАВХАР ХАНЫН ДЭЛГЭЭС
43-45	МАТЕРИАЛЫН ТҮҮВЭР
46	НУРААЛТ
47-49	ХАРАГДАХ БАЙДАЛ

ГҮЙЦЭТГЭХЭД

АНХААРАХ ЗҮЙЛЭ:

- ХАНА**  
-Өрөөний эмүүльс орох ханыг эмүүльсээр 2-3 давхарлаж бүрднэ. Эмүүльсийн өнгө сонгохдоо зассал хийх үед сонгосон брэндийн каталог-оос сонгож өгнө. Бүх эмүүльс хагас метрт байдна.  
-Ажлын зургийн ханын өгөгдсөн хэмжээ үндсэн ханын дотуур хамарч зассал дээрх бодит хэмжээгээс бага зэрэг зөрүүтэй байж болно.
- ТААЗ**  
-Шинээр тааз хийхгүйгээр одоо байгаа таазыг ашиглана. Агаар сэлгэлтийн төхөөрөмж нэмэлтээр суух тохиолдолд тааз хэмжээ, хүчин чадалыг мэргэжлийн хүмүүс тооцолголын үндсэн дээр хийгдэхийг анхаарна уу.
- ТАВИЛГА**  
-Зурганд тусгасан хийгдэх тавилгын хэмжээг зассал хийгдсэний дараа зөрөх магадлалтай учир дахин хэмжээ аван хийнэ. Зурганд заагдснаас бага зэрэг зөрж болно.  
-Тавилганд суудах гэрэл нь цахилгааны ажилтай хамаралтай тул тавилгын зургаас дэлгэрэнгүй үзнэ үү.  
Материалын хаягдлыг тооцон нэмэлтээр авч гүйцэтгэхийг анхаарна уу. Ханын дэлгээс дээр хана бүрт цэвэр зайг тусгасан болно.

СХЕМ

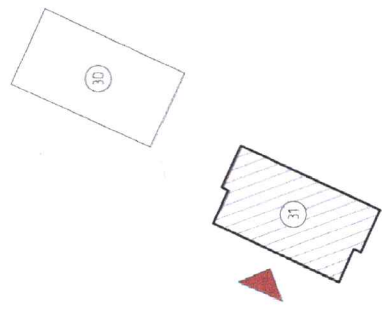

Үе шэл

АХ/ЛЫН ЗУРАГ



Улаанбаатар хот,  
Баянзүрх дүүрэг,  
5-р хороо  
49а байр 4.1 лавт  
Утас: 88014798

ТИПОТЕНЭЭ ДИЗАЙН ХХК

Архитектор

Гүйцэтгэгч

Шалгасан

З. Амтбаяр  
З. Амтбаяр  
Б. Арлунаева

Сонгинохайрхан дүүргийн 6 дугаар хорооны 31 дүгээр байрны орчны засвар

Зургийн жагсаалт

Зургийн дараа

ТГ Шер

БА-01

БА-49


2023 он

ГП-50-2023/09


1-Р ДАВХАРЫН ХЭМЖИЛТИЙН БАЙГУУЛАЛТ

ТАЙЛБАР:

ТАЛБАЙ 54.93М<sup>2</sup>

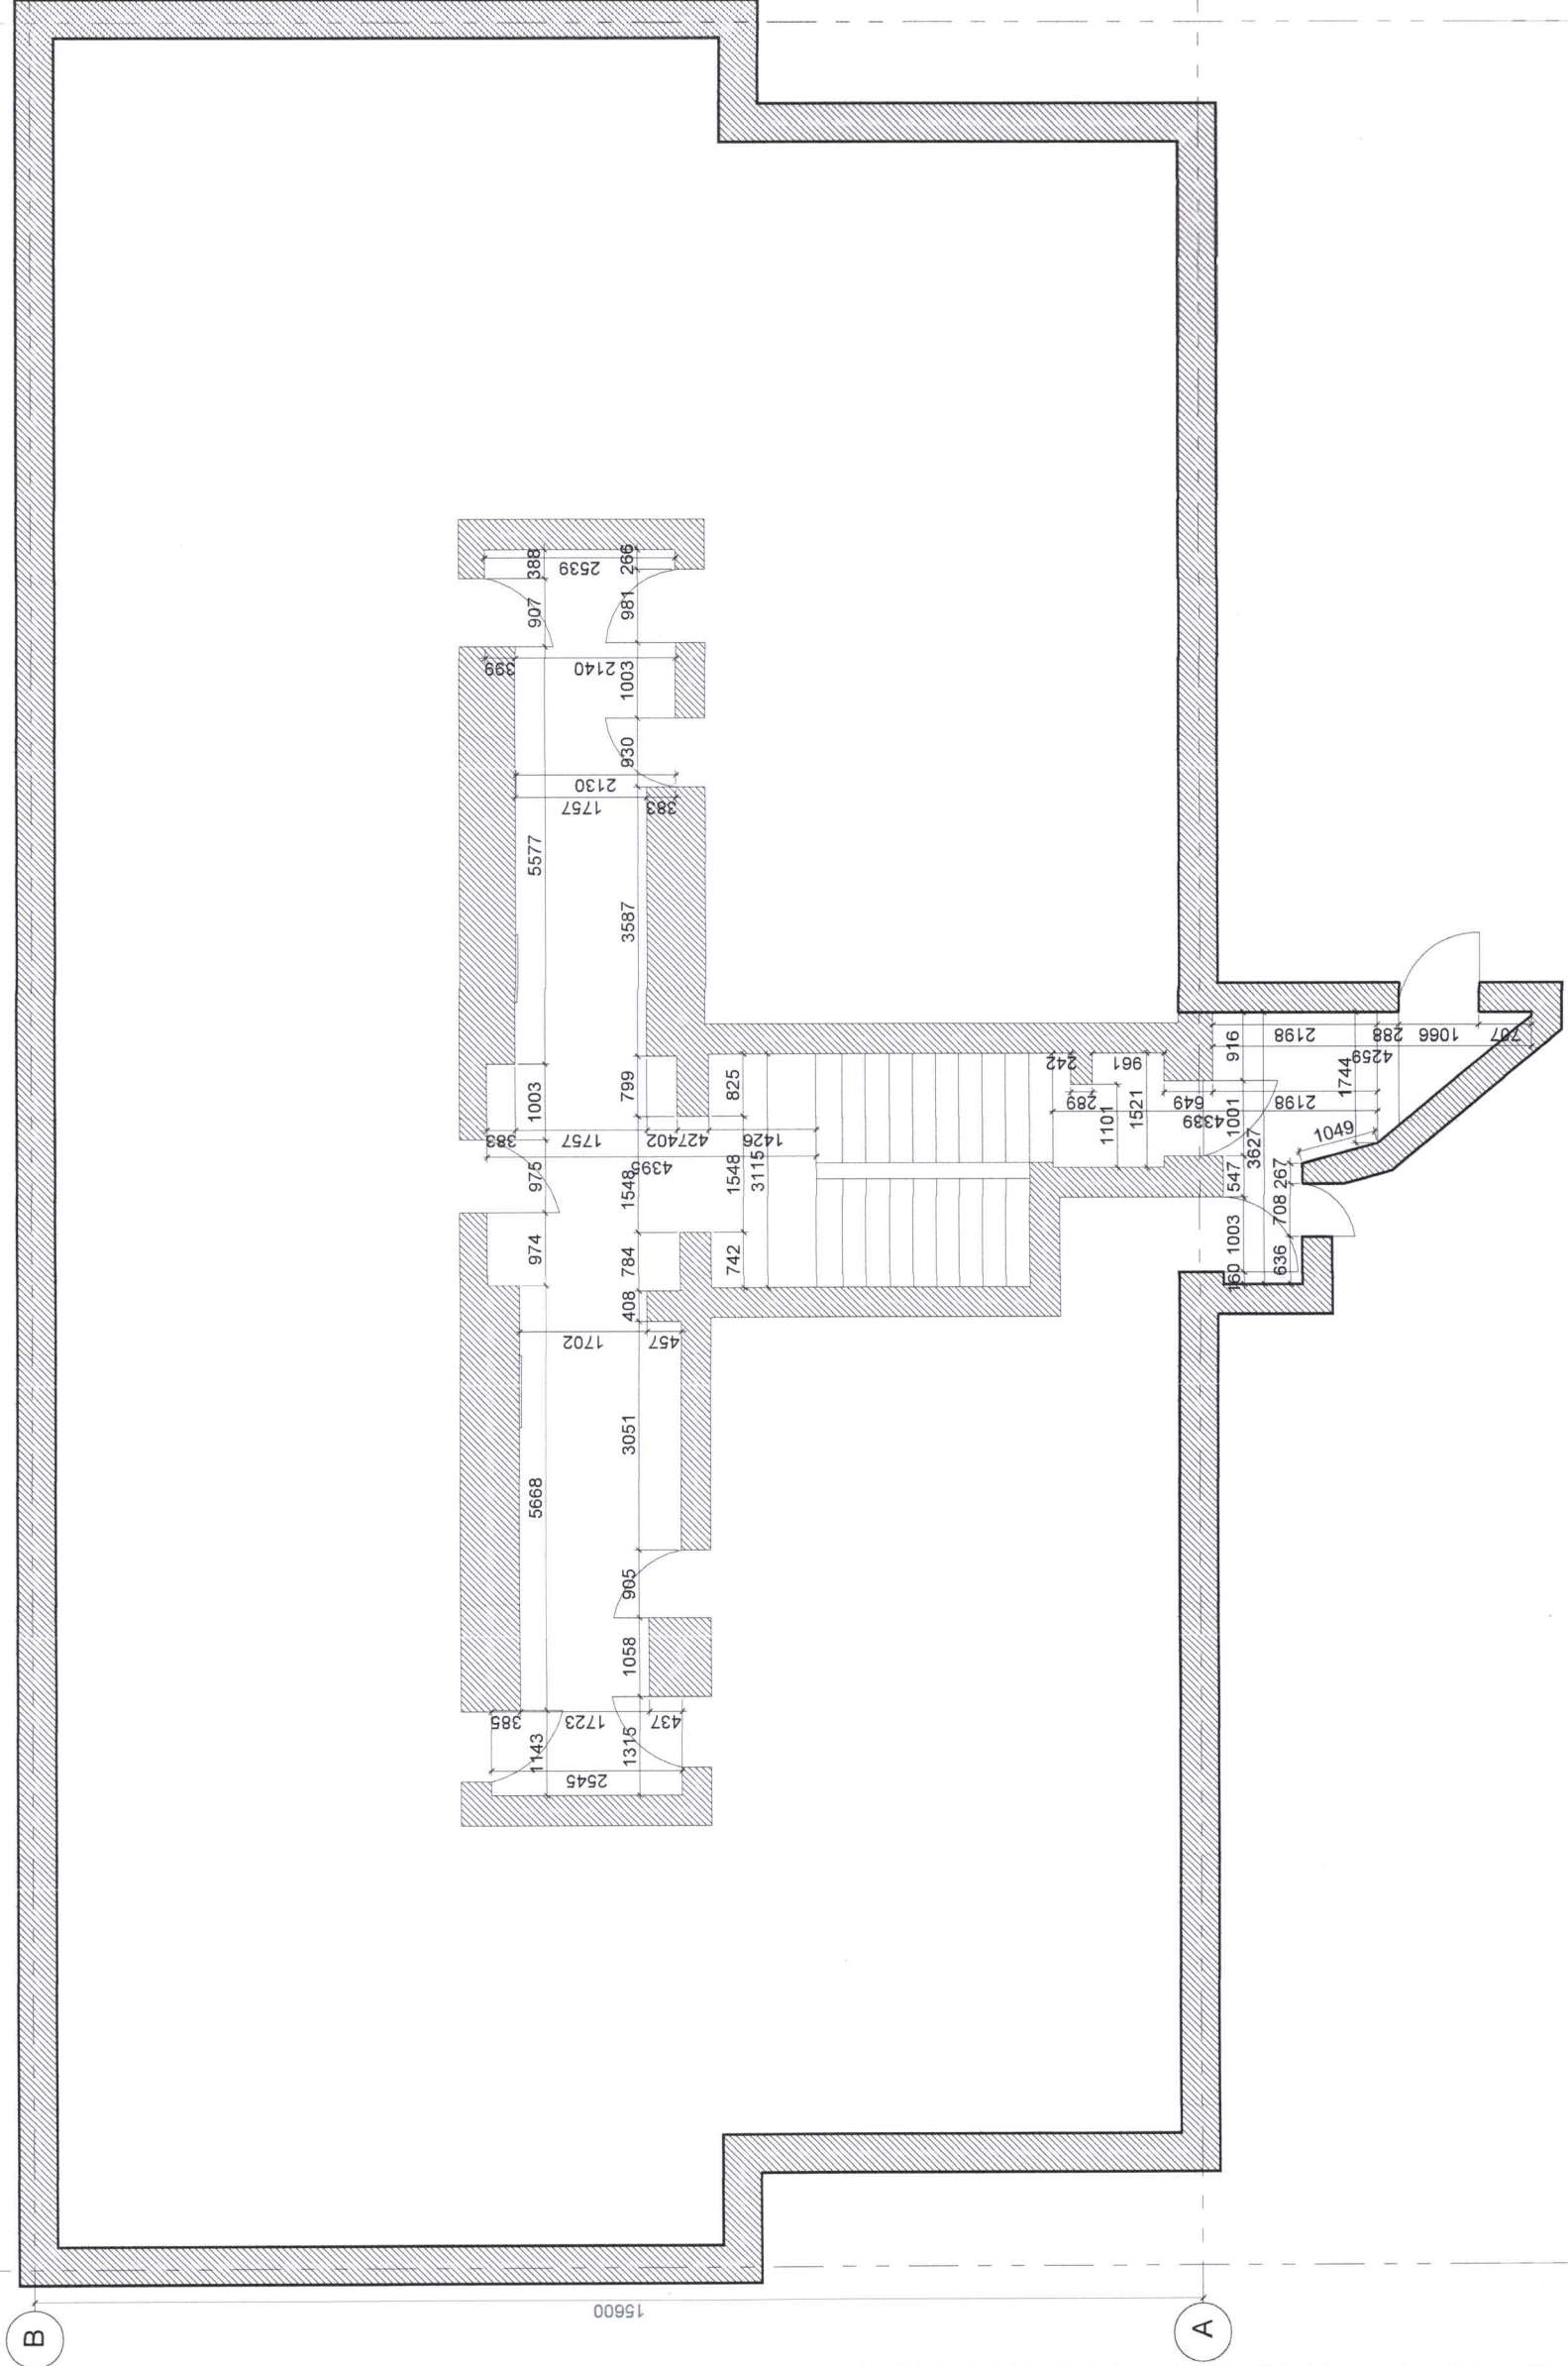

СХЕМ

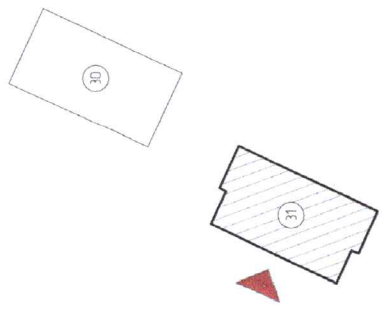

Үе шал

АЖ/ЛН ЗУРАГ



Улаанбаатар хялм.  
Баянзүрх дүүрэг 32  
5-р хороо  
4-яа байр 4.1 тоот  
Утас: 88014798

"ВИДЕНАЗ ДИЗАЙН" ХХК

Архитектор

Гүйцэтгэсэн

Шалгасан

Э. Амгунзага

Э. Амгунзага

Б. Аршунзаяа

СонгоноХойрхан дүүргийн 6 дугаар хорооны 31 дүгээр байрны  
орчны засвар

ХЭМЖИЛТИЙН БАЙГУУЛАЛТ

М1100

ГД-50-2023/09

Эргэлт дугаар

ТГ Шер

Бүх мэдээ

Өгөөц

БА-03

2023он

БА-49

2023он

2

0м 0.5м 1.5м 3м 5м


1

30000


1-Р ДАВХРЫН НЭМЖ ХИЙГДЭХ ХАНЫН БАЙГУУЛАЛТ

ТАЙЛБАР:

ХАНА
НЭМЖ ХИЙГДЭХ ГИЛСЭН ХАНА
ТАЛБАЙ 54.53М <sup>2</sup>

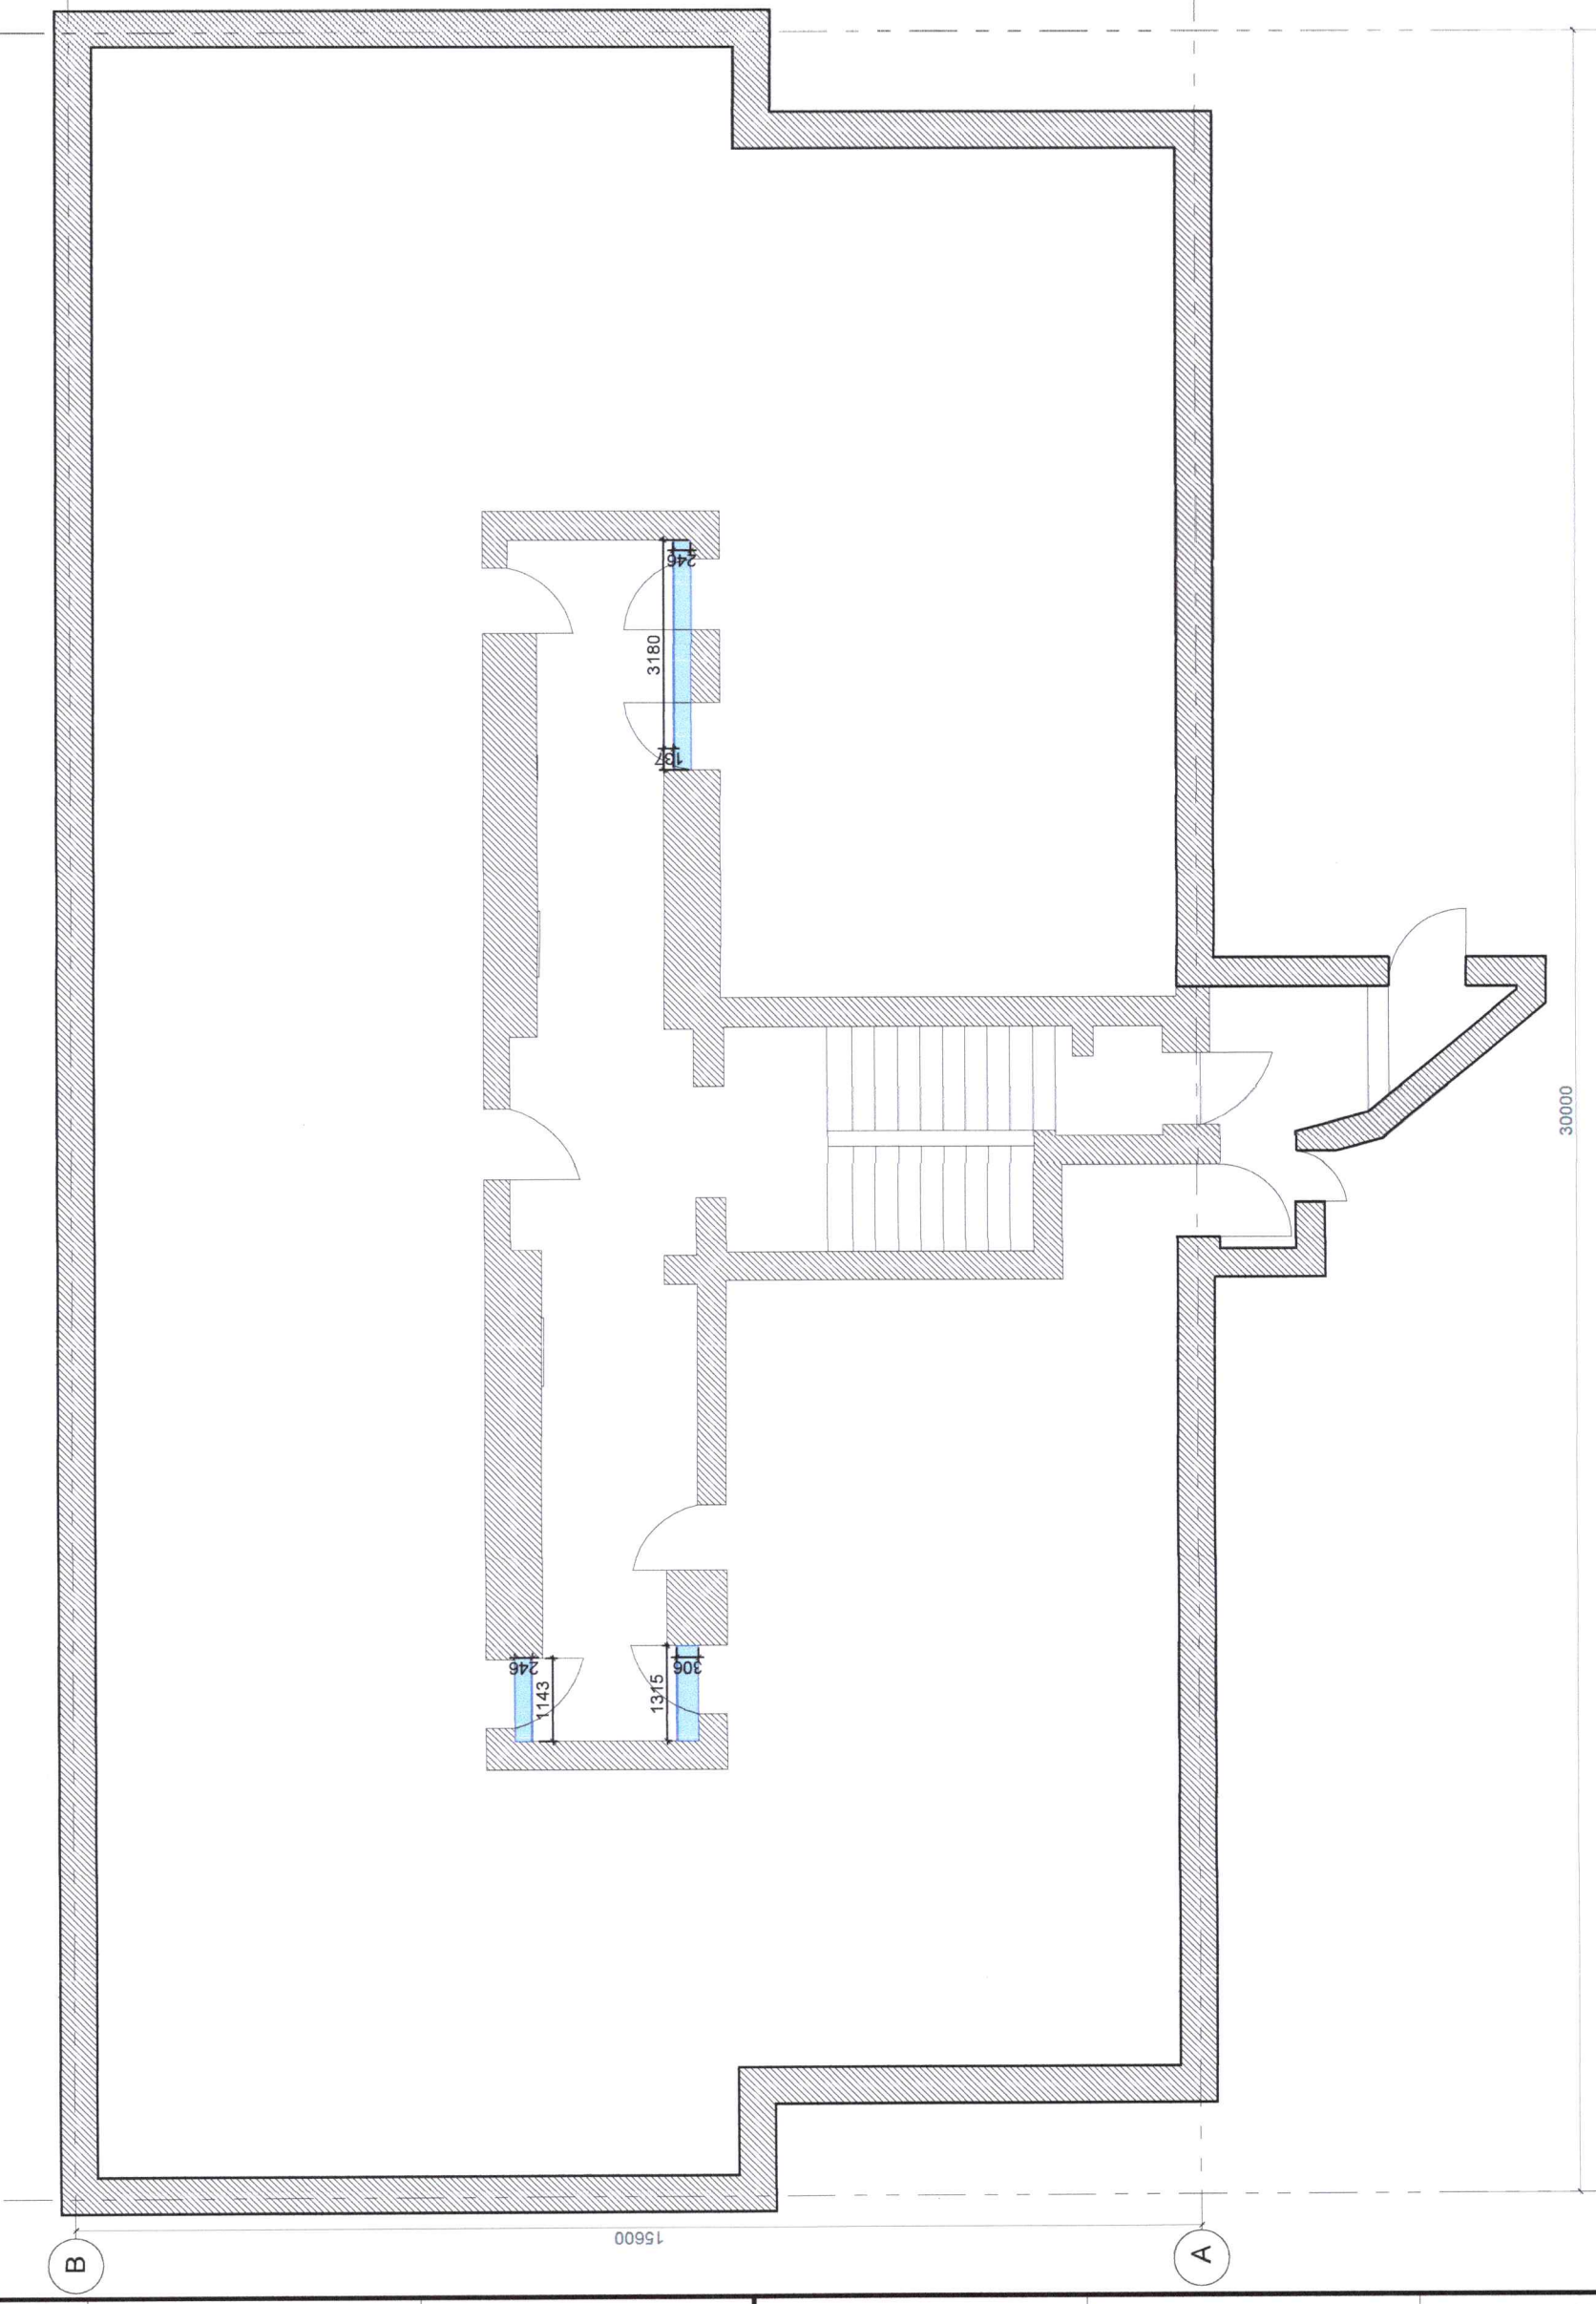

СХЕМ

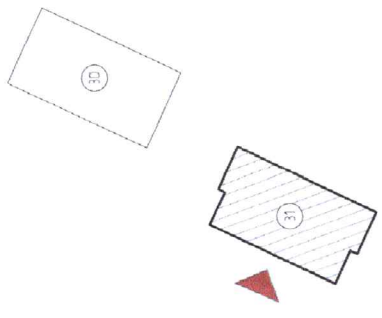

Үе шалт

АЖЛЫН ЗУРАГ



Улаанбаатар хот  
Баянзүрх дүүрэг  
5-р хороо  
4-9а байр 41 тоот  
Утас: 88014798

ТИГОТЕНА ДИЗАЙН ХХК  
Архитектор Э.Олгонбаяр  
Гүйцэтгэсэн Э.Олгонбаяр  
Шалгасан Б.Ариунзаяа

Сонгогдохирхон дүүргийн 6 дугаар хорооны 31 дүгээр байрны  
орчны засвар

НЭМЖ ХИЙГДЭХ ХАНЫН БАЙГУУЛАЛТ

Масштаб	М1:100	Эргэлт	Эргэлт	Бүх мэдээ	БА-04	БА-49
ЭГ Шир.	ГД-50-2023/09	ТГ Шир.	ТГ Шир.	Огноо	2023он	

2

1

0м 0.5м 1.5м 3м 5м

30000

15600



1-Р ДАВХРЫН ШАЛНЫ БАЙГУУЛАЛТ

ТАЙЛБАР

ЦАГААН ШАЙВАР ӨНГИЙН ПЛИТА /26.76М²/
СААРМАЛ ӨНГИЙН ПЛИТА /28.17М²/
ТАЛБАЙ 54.93М²

- Өвөгдсөн мкб нь цэвэр хэмжээ бөгөөд гүйцэтгэгч мал зүсвэр болон хаягдлыг тооцож материалдаа нэмэлтээр тооцно
- Рендер зургатай хамт үзнэ үү

СХЕМ

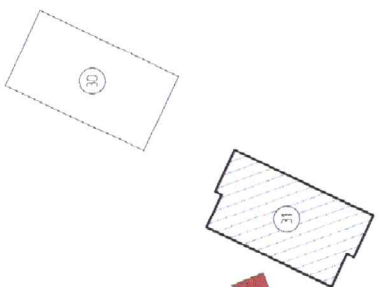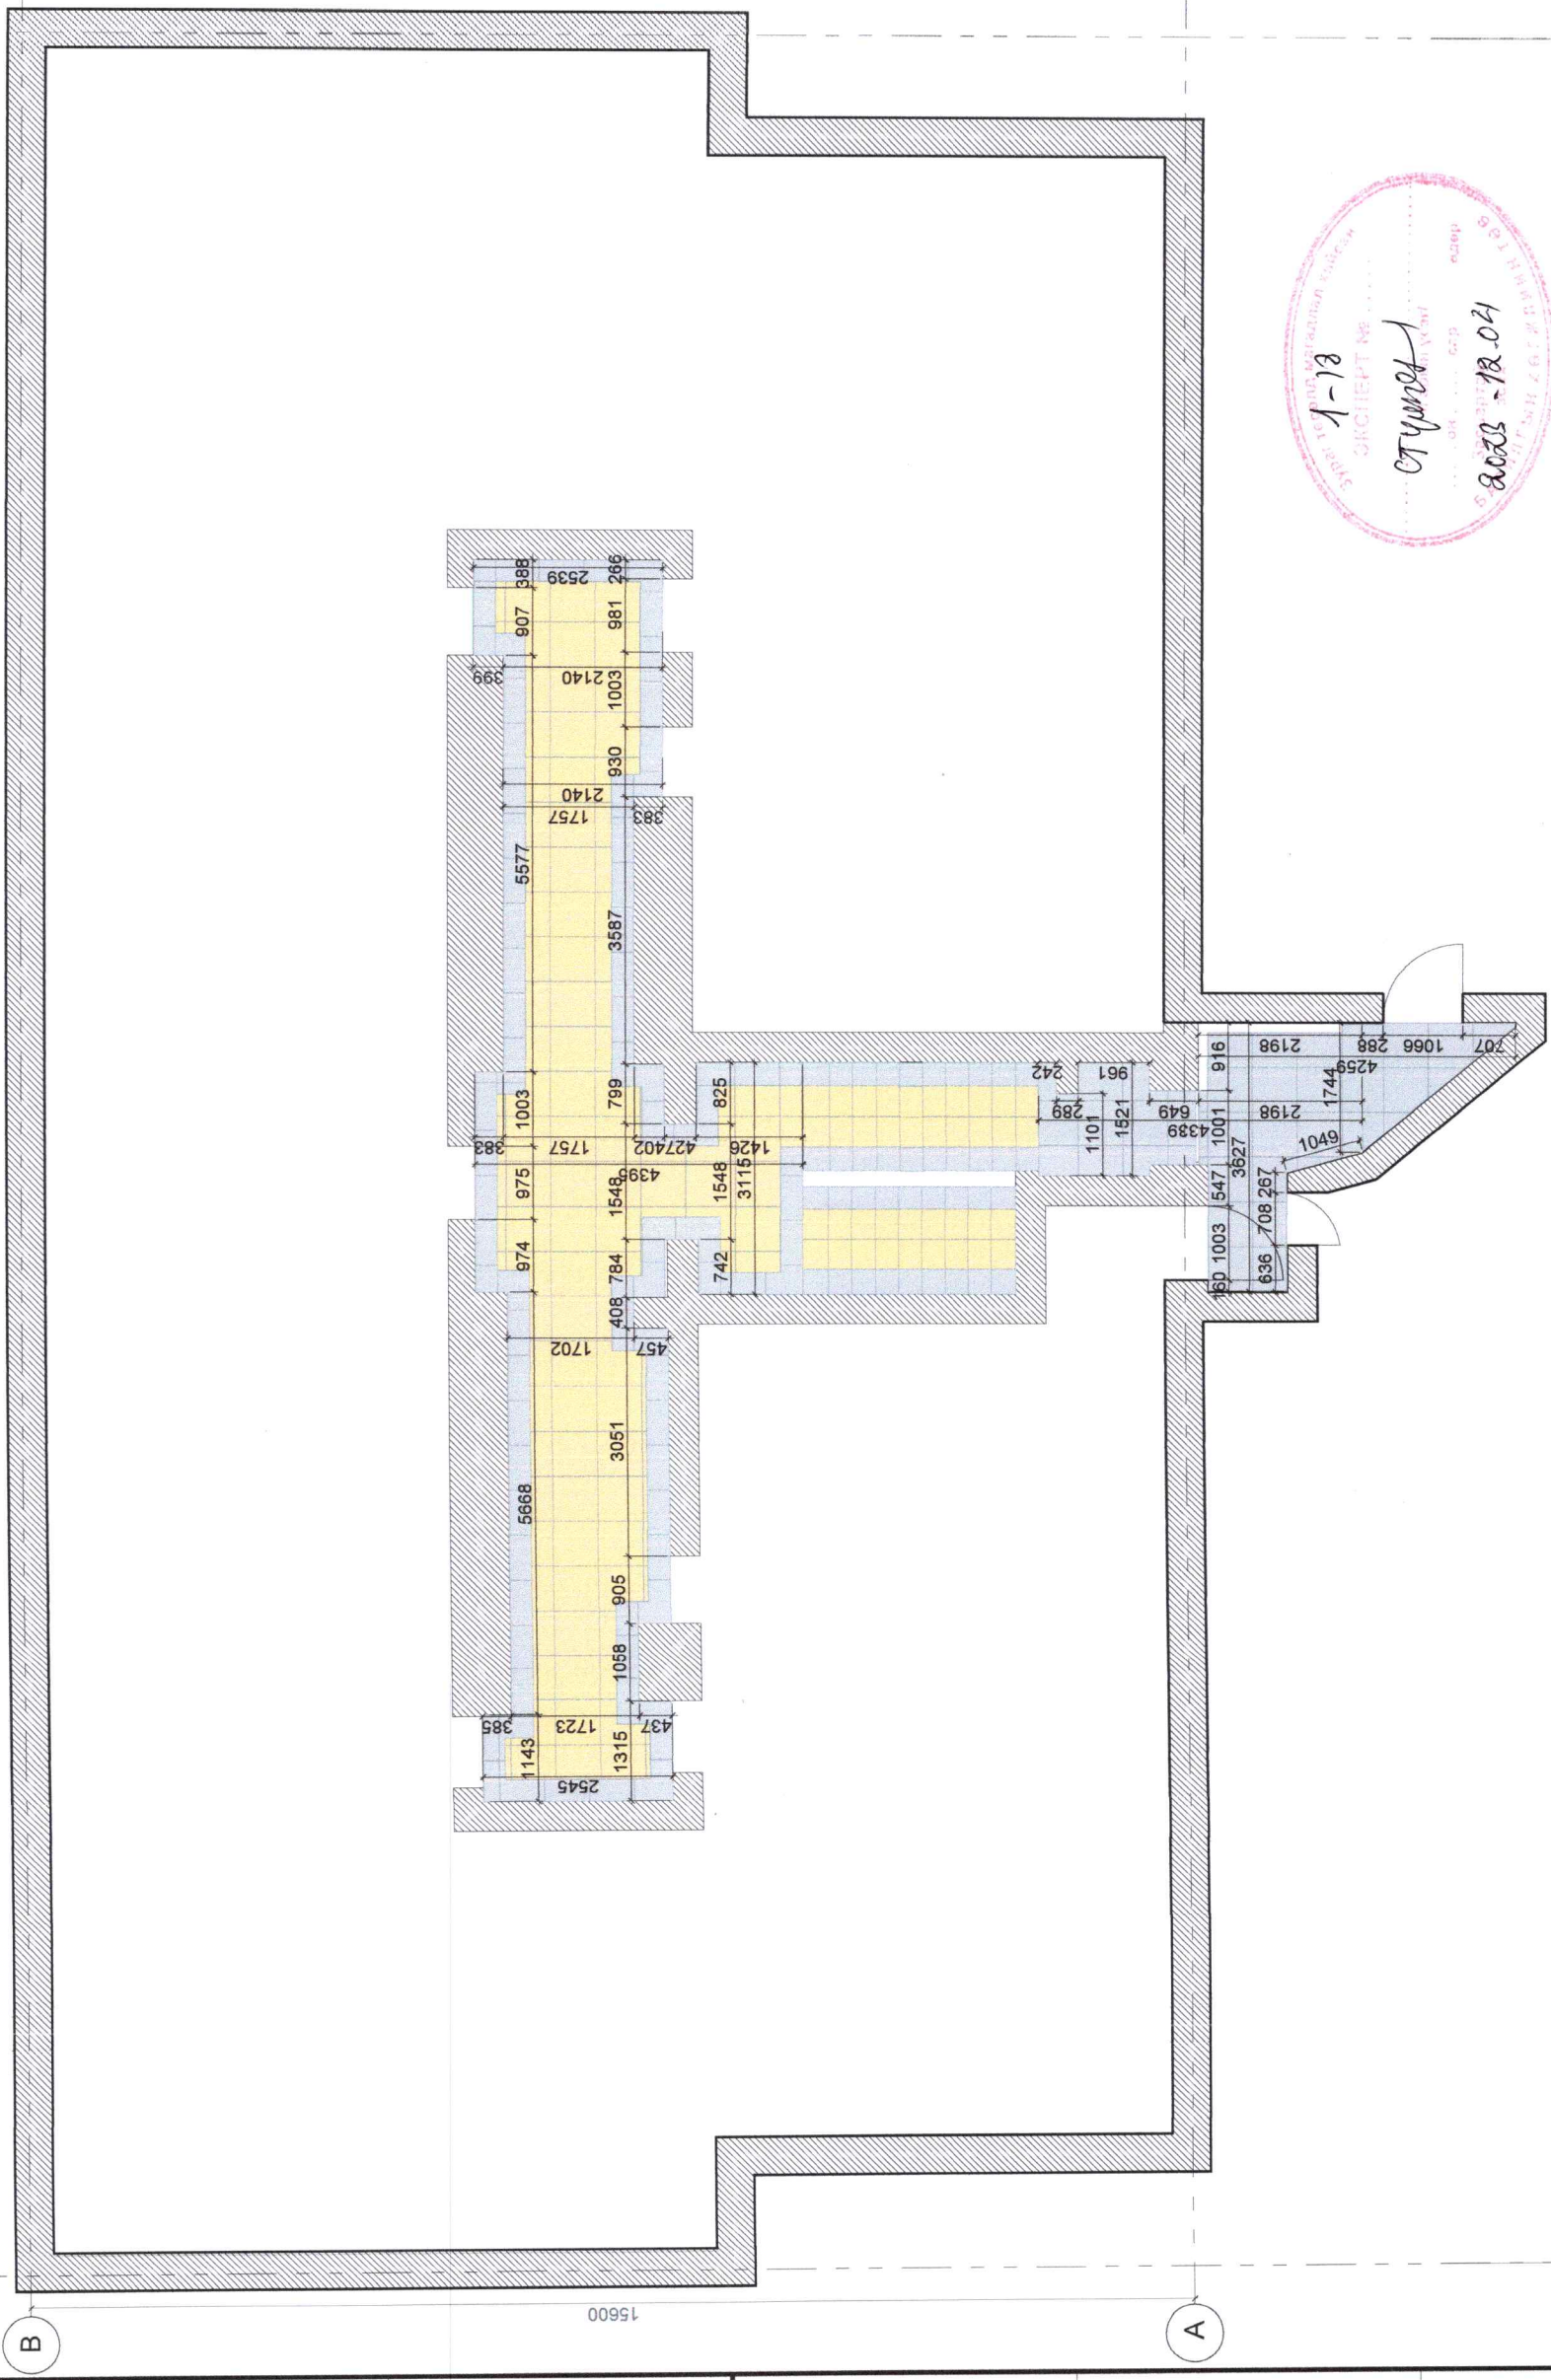

Үе шалт:



АХУЙН ЗУРАГ  
Улаанбаатар хот,  
Баянзүрх дүүрэг  
5-р хороо  
49а байр 41 тоот  
Утас: 86014798

ТИПОТӨНЗ ДИЗАЙН ХКК	3 Отгондвар
Архитектор	Э.Амгун
Гүйцэтгэсэн	Э.Амгун
Шалгалсан	Б.Арцгэвэл

Сонгогчидархан дүүргийн 6 бүсээр харууны 31 дүгээр байрны эрцны засвар

Масштаб	M1:100	Бүжигч	БА-05	Бүжигч	БА-49
ТГ шалт	ГД-50-2023/09	ТГ шалт		Болов	2023он




1

2


1-ДАВХРЫН ГЭРЛИЙН БАЙГУУЛАЛТ

ТАЙЛБАР:

9Ш - ТААХНЫ МЭДЭГЭЛТЭЙ ЛЕД ГЭРЭЛ /4000К  
13М/  
ТАЛБАР 54.93М<sup>2</sup>

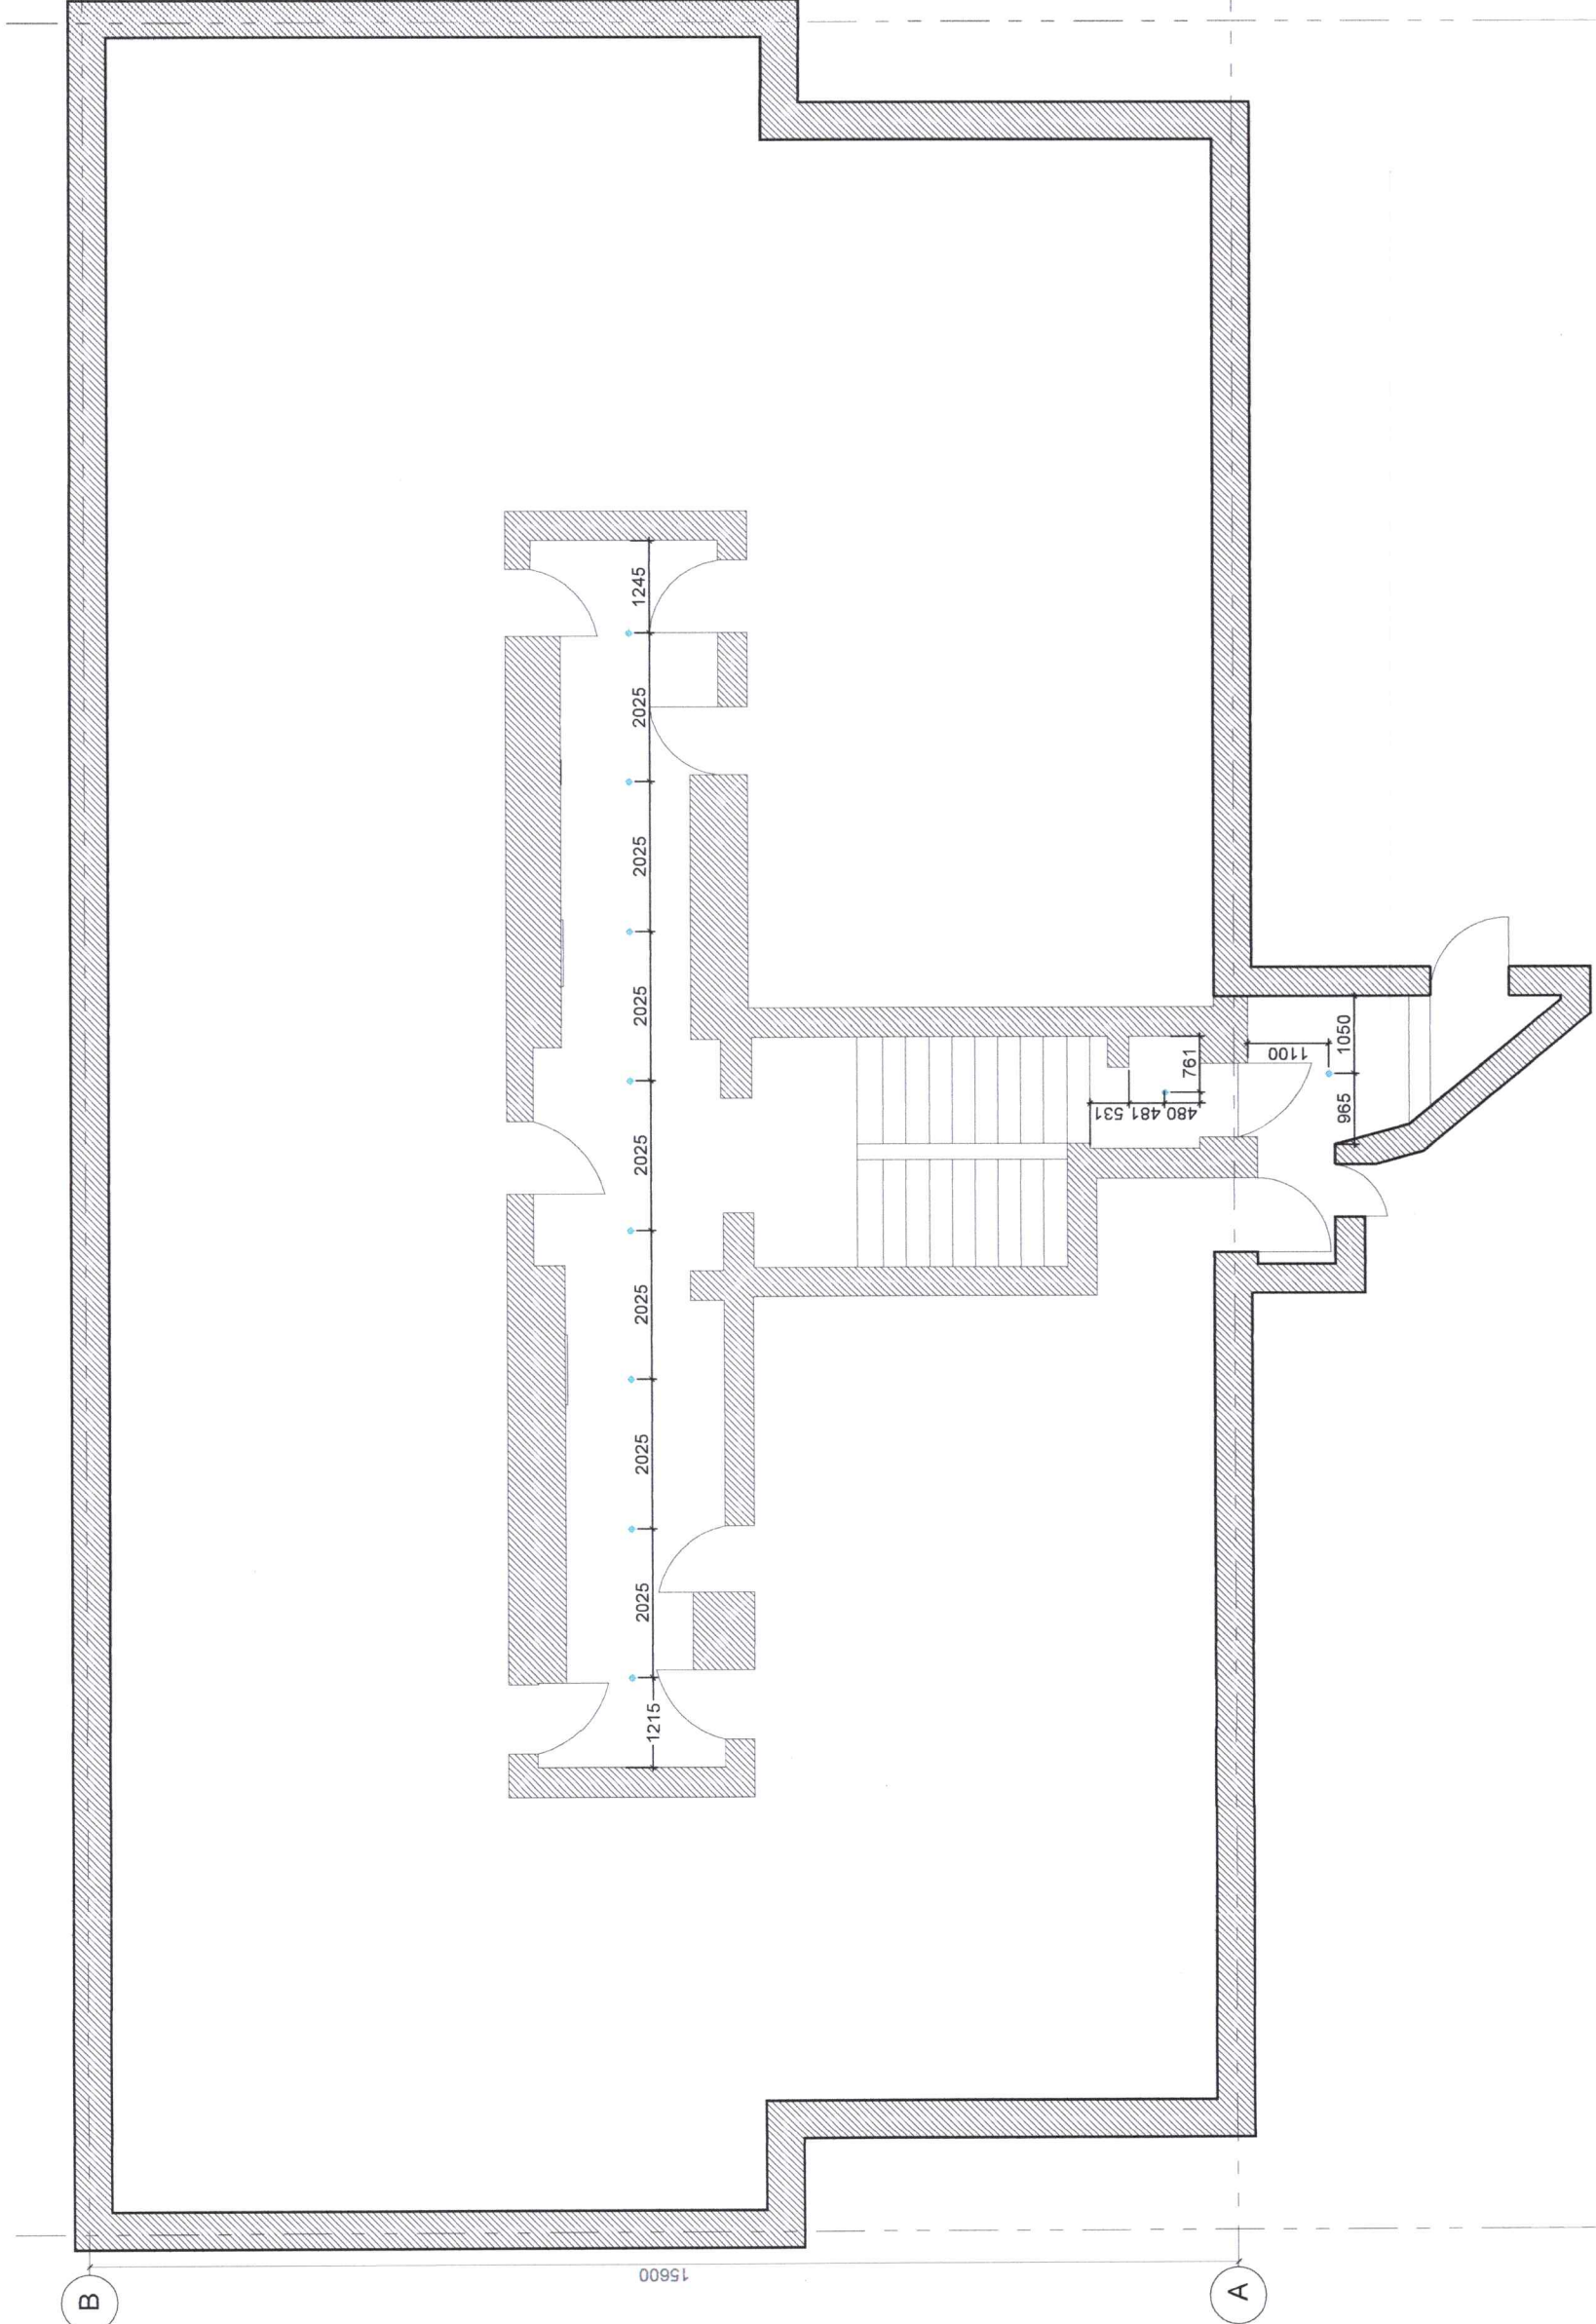

СХЕМ

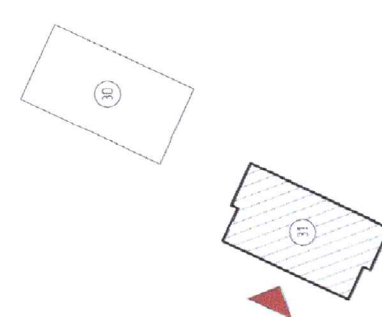

Үе шал

АЖЛЫН ЗУРАГ



Утас: 88014798  
Улаанбаатар хот  
Баянзүрх дүүрэг  
5-р хороо  
49а байр 4.1 тоот

ТВИТЕНЭЗ ДИЗАЙН ХХК

Архитектор  
Гүйцэтгэгч  
Шалгарсан

Э. Ариунбаяр  
Э. Ариунбаяр  
Б. Ариунбаяр

Сонгонохуйрхан дүүргийн 6 дугаар хорооны 31 дүгээр байрны  
орчины засвар

ГЭРЛИЙН БАЙГУУЛАЛТ

Масштаб  
ЭГ Шир.

М1:100  
ГД-50-2023/09


Бух мэдээ  
ТГ шир  
БА-06  
2023 он

30000

1

2


0м 0.5м 1.5м 3м 5м

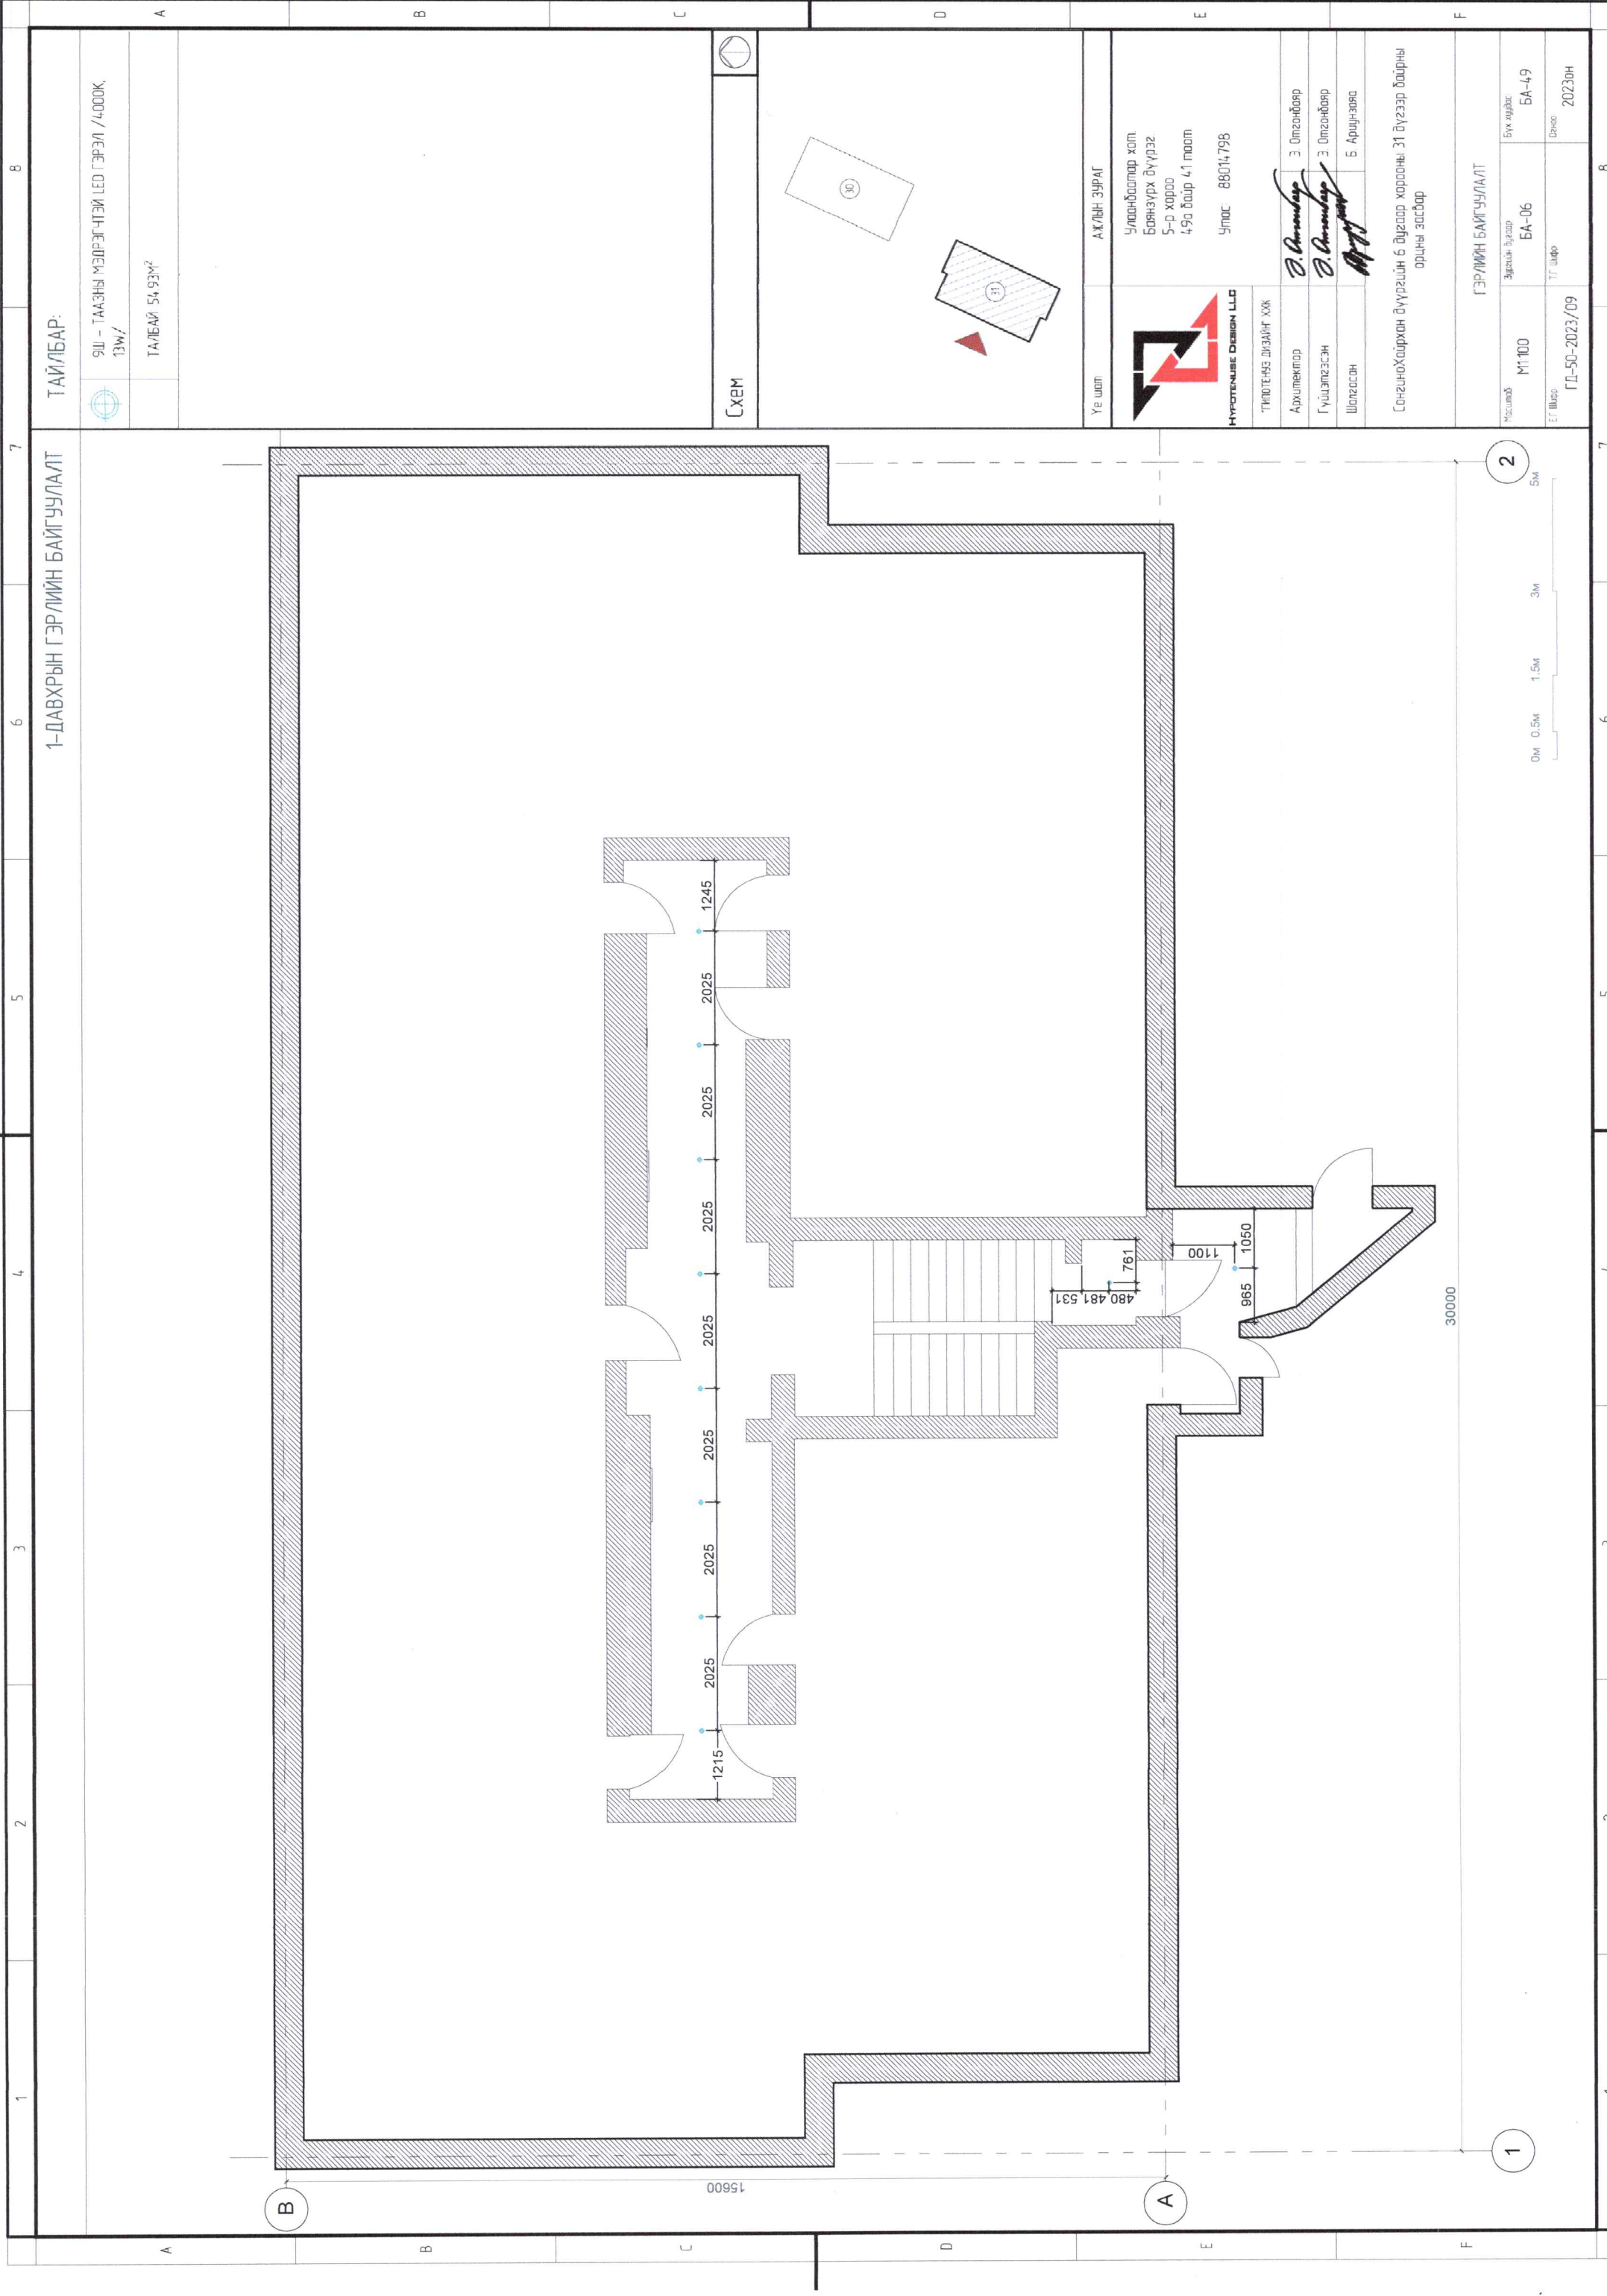

1-Р ДАВХРЫН ШАЛНЫ БАЙГУУЛАЛТ

ТАЙЛБАР

ХАНЫН ДЭЛГЭЭСИЙН ТЭМДЭГЛЭГЭЭ  
ТАЛБАН 54.93М<sup>2</sup>

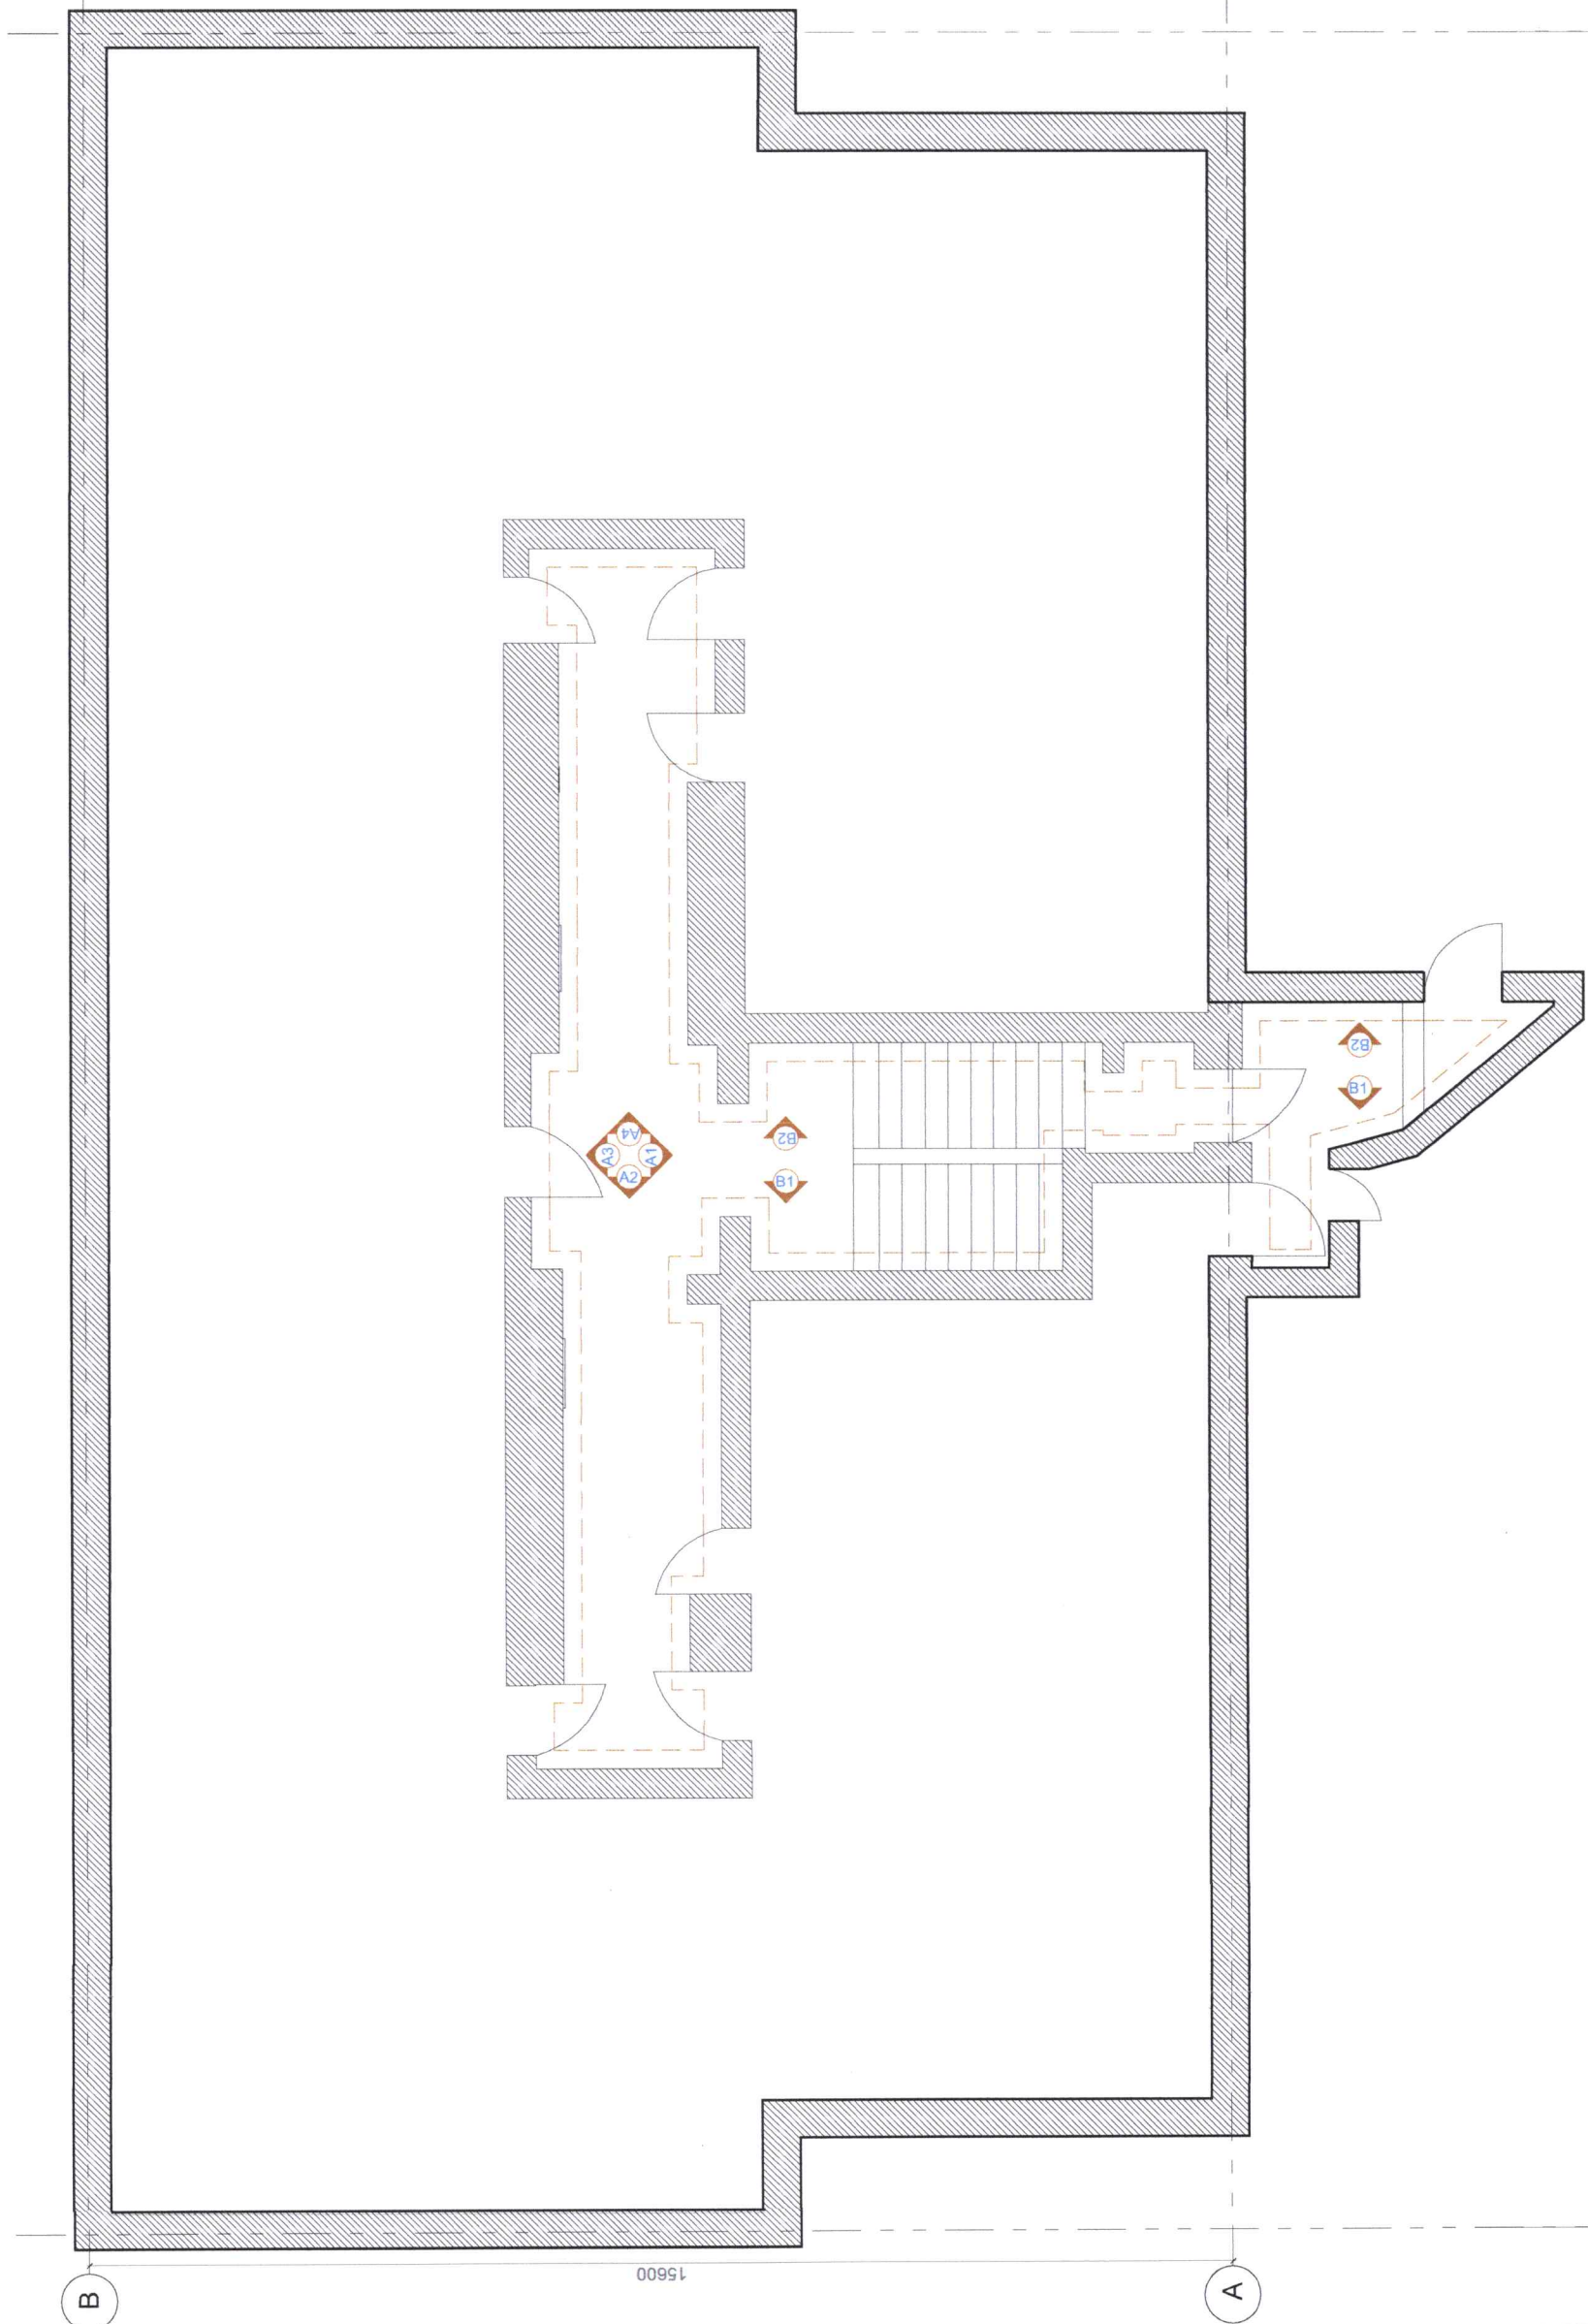

15600

30000

СХЕМ

Үе шал

АХИЙН ЗУРАГ



Улаанбаатар хот,  
Баянзүрх дүүрэг,  
5-р хороо  
49а байр 4.1 тоол  
Утас: 88014798

ТИПОТЕНЭЭ ДИЗАЙН ХХК  
Ариуламж 3 Олгонобайр  
Гүйцэтгэсэн 3 Олгонобайр  
Шалгасан Б. Ариунзаяа

Э. Ариунзаяа  
Э. Ариунзаяа  
М. Ариунзаяа

Сонгинохайрхан дүүргийн 6 дугаар хорооны 31 дүгээр байрны  
орцны засвар

1

2

М1100  
ГД-50-2023/09

Зургийн дугаар  
ТГ Шар

Бух мэдээ  
Саян

2023 он

БА-07


БА-49

1	2	3	4	5	6	7	8
A	B	C	D	E	F		


ТАЙЛБАР:

ХАНЫН ДЭЛГЭЭС А1-А2


A1

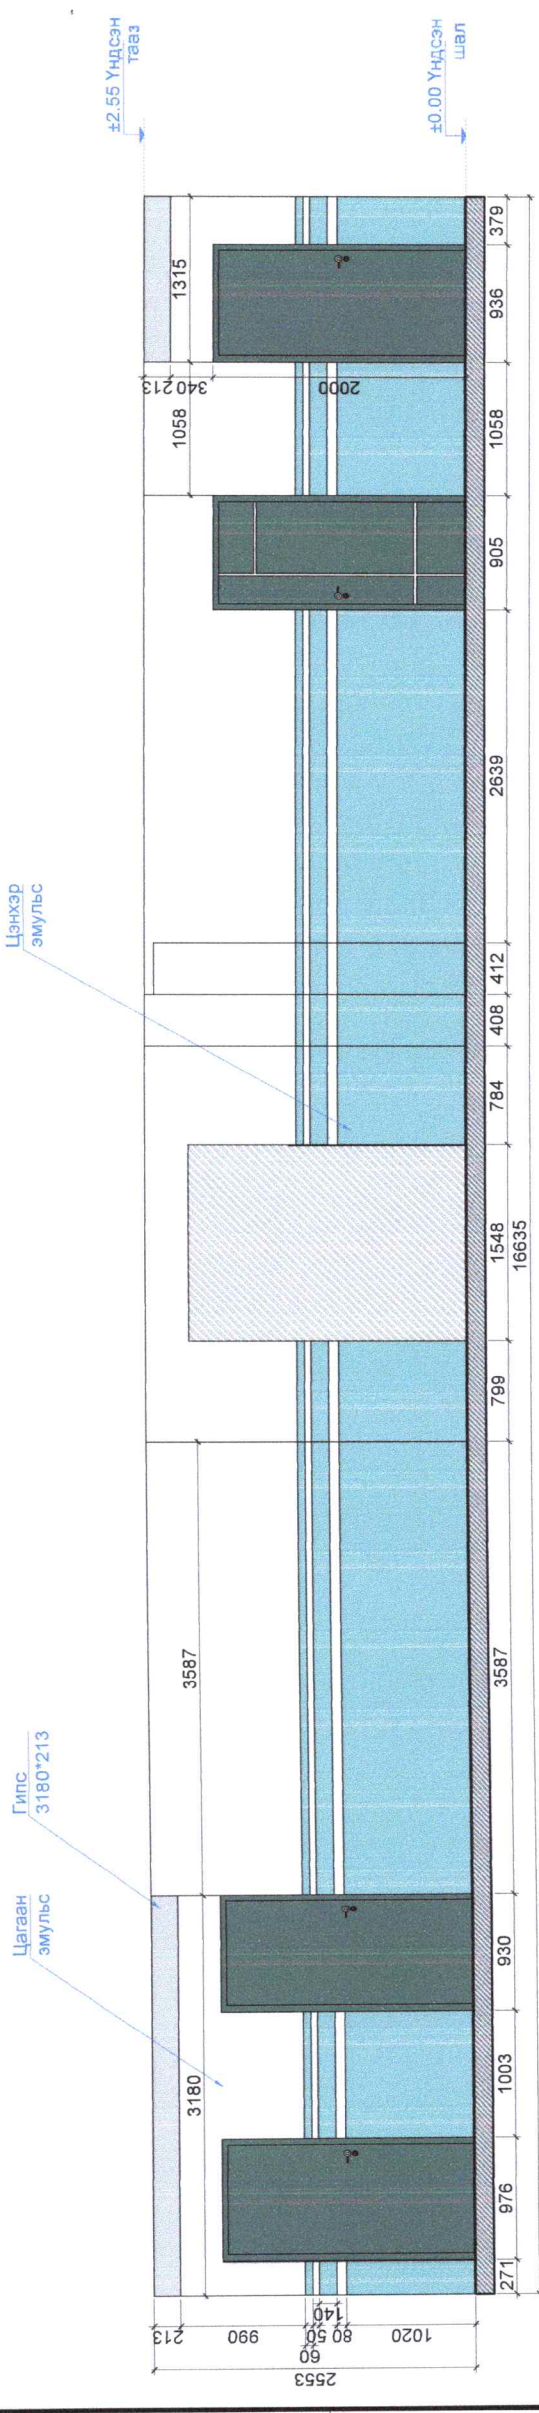

A2

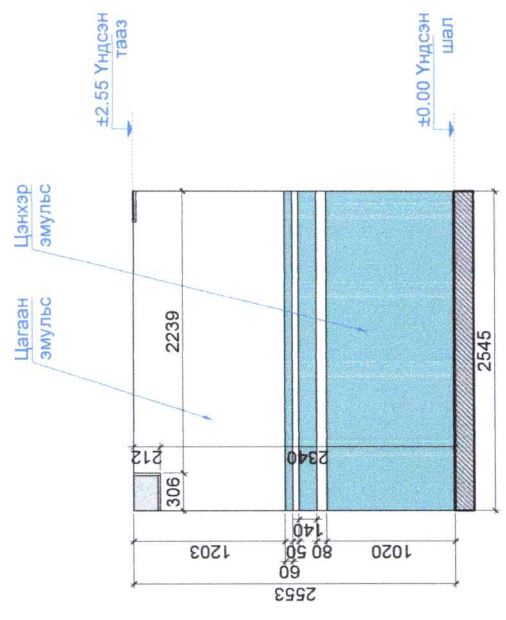

СХЕМ

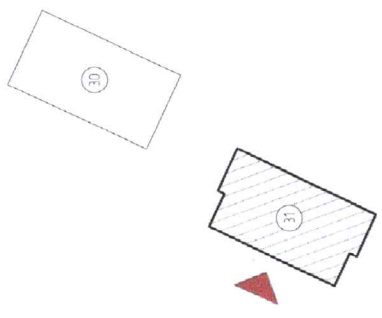

Үе шол	АЖЛЫН ЗУРАГ
 НУТЕНУСЕ ДИЗАЙН ХХК ТИПТӨНӨС ДИЗАЙН ХХК Архитектор <i>В. Амгун</i> Э. Олзонбаяр Гүйцэтгэсэн <i>В. Амгун</i> Э. Олзонбаяр Шалгасан <i>А.Т</i> Б. Аршунзаяа	Уланбаатар хот Баянзүрх дүүрэг 5-р хороо 49а байр 41 тасал Утас: 88014798

Сонгогдохорхон дүүргэйн 6 дугаар хорооны 31 дүгээр байрны орчны зогсоор

Мөхөл	M160	Зурвалж дугаар	БА-08	Бүх хувьд	БА-49
ЕГ шал	ГД-50-2023/09	ТГ шал		Огноо	2023он









ХАНЫН ДЭЛГЭЭС В1-В2

ТАЙЛБАР:

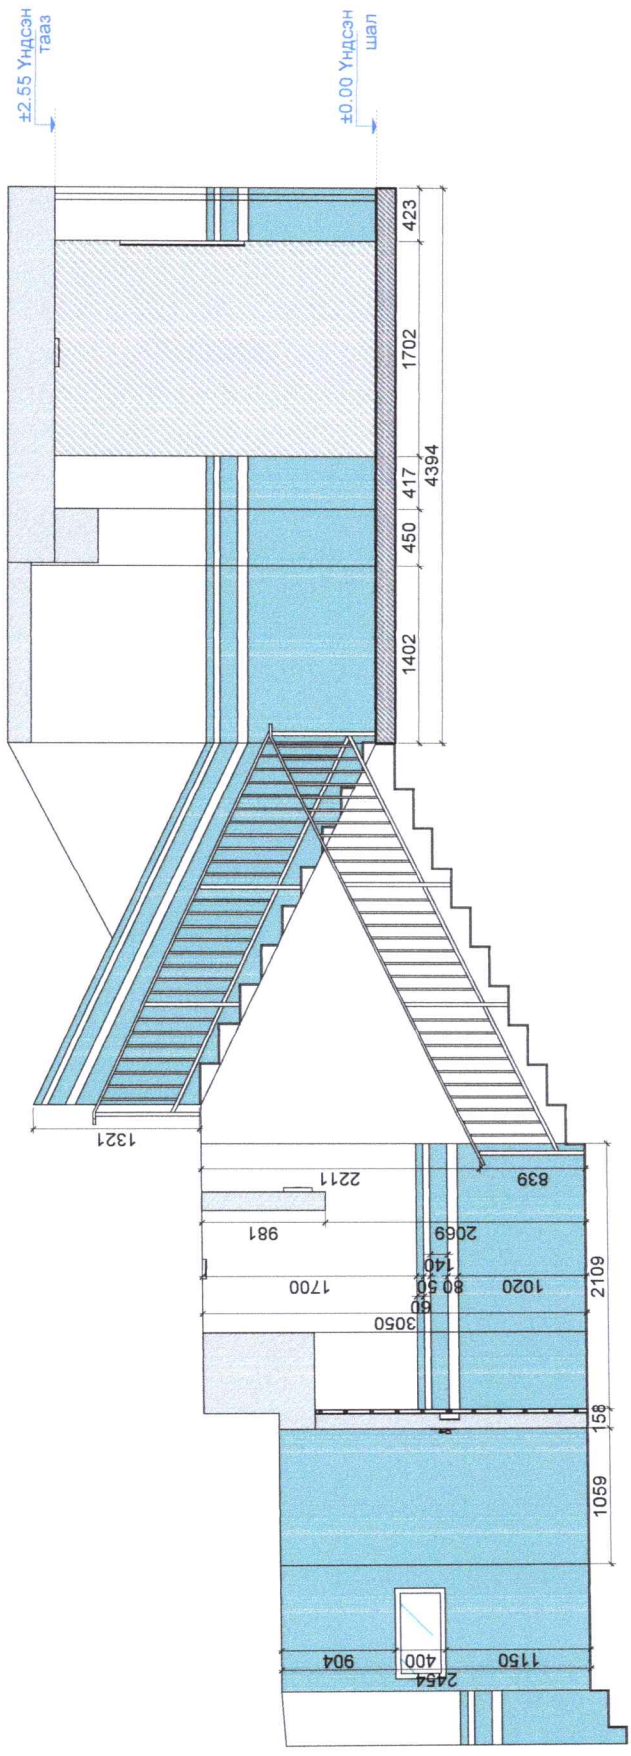


B1

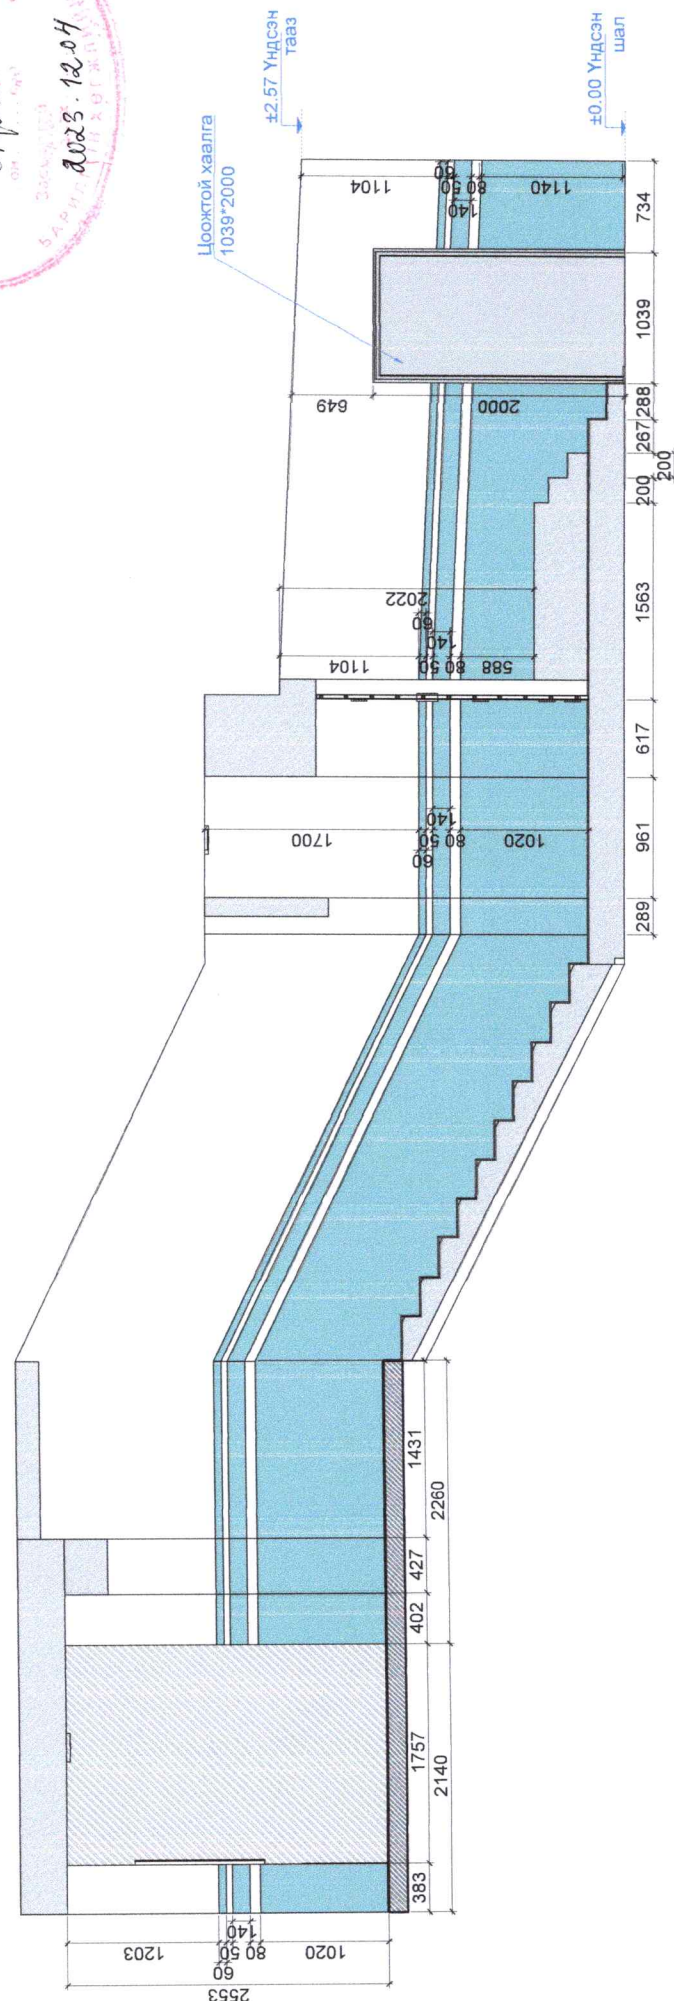

B2

Схем

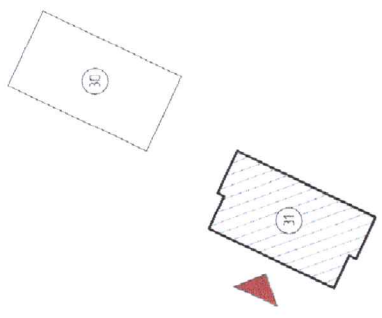


Үе шал	АХЛЫН ЗУРАГ	Улаанбаатар хот Баянзүрх дүүрэг 5-р хороо 4-яв байр 4.1 тоот
Нутагшил	М150	Утас 86014798
Эг шал	ГД-50-2023/09	НУГАГАЙН ДИЗАЙН LLC
Насал	М150	ТИГОТЕНС ДИЗАЙН ХХК
Эг шал	ГД-50-2023/09	Архитектор Гүйцэтгэсэн Шалгарсан
Бичиг	БА-10	Э. Дорногой Э. Дорногой Б. Арцхизаяа
Бичиг	БА-49	Сонгодог Хайрхан Дүүргийн 5 дугаар хорооны 31 дүгээр байрны орчны засвар
Бичиг	БА-49	Монгол Улсын Төсвийн Хамгаалах Ажлаа
Бичиг	2023он	

2-Р ДАВХАРЫН ХЭМЖИЛГИЙН БАЙГУУЛАЛТ

ТАЙЛБАР:

ХАНА

ТАЛБАЙ 18.43М<sup>2</sup>

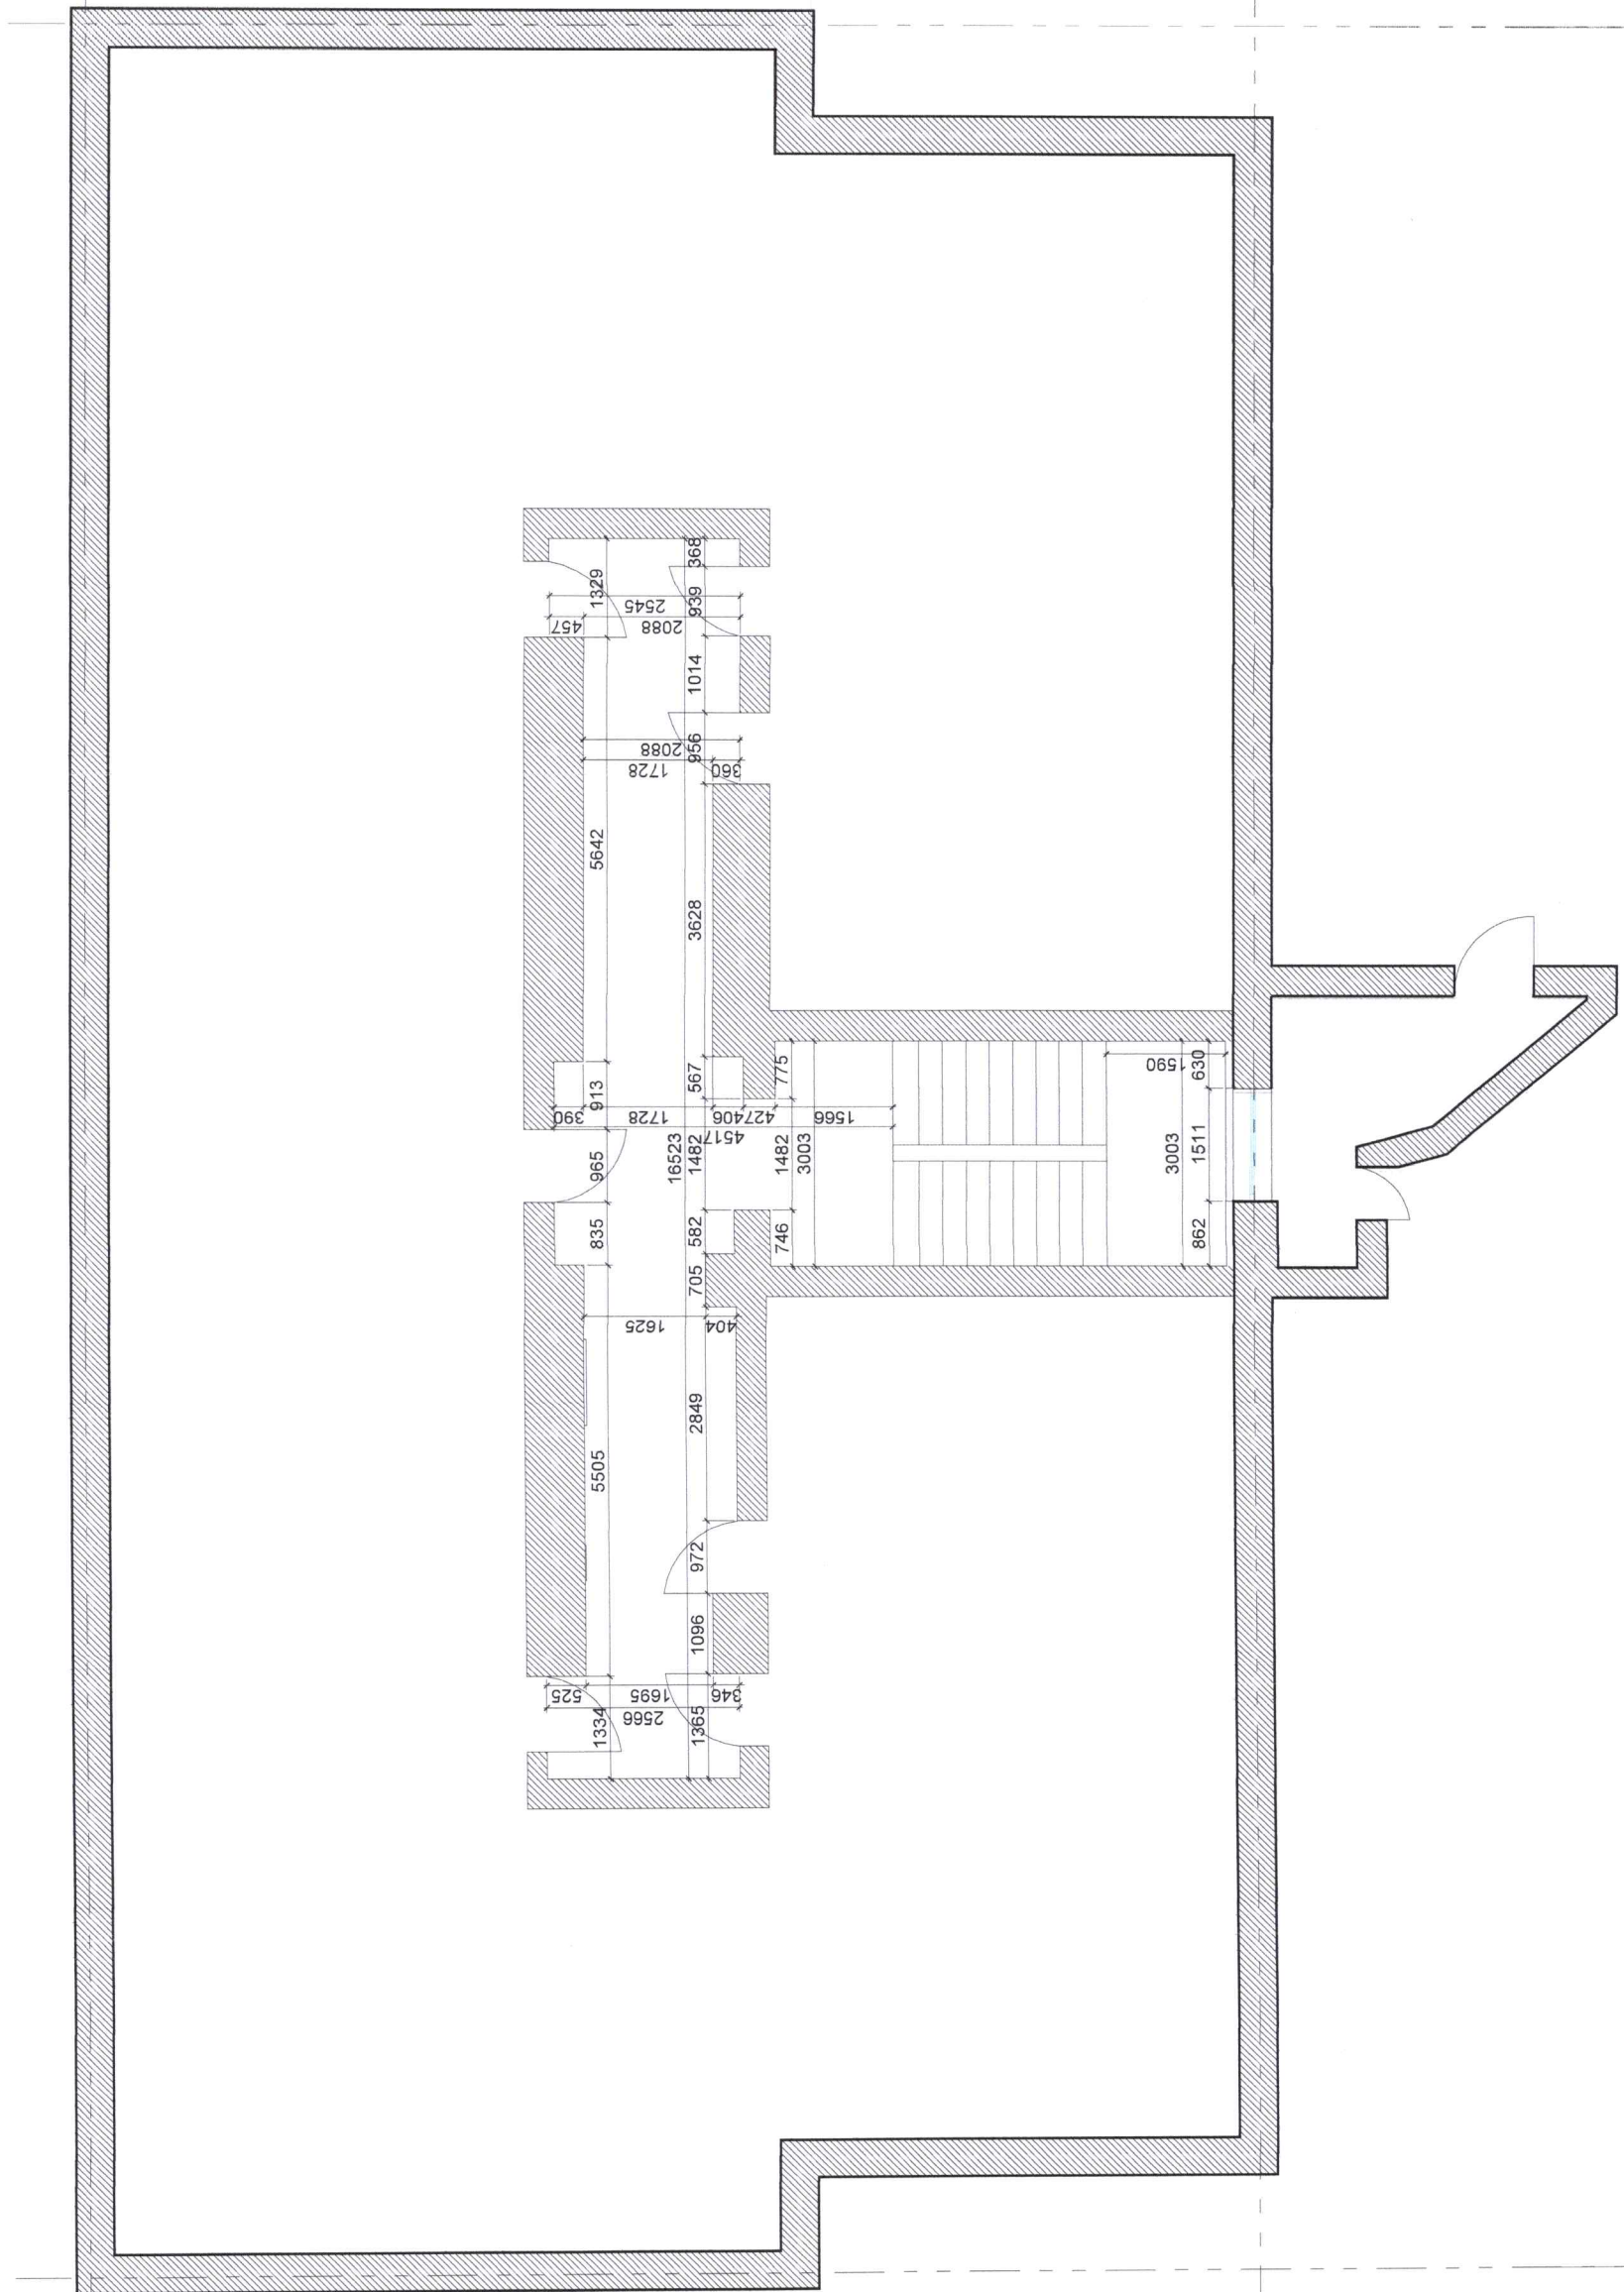

СХЕМ

Үе шат

АЖЛЫН ЗУРАГ



НУУТЕНС ДИЗАЙН ХХК

Архитектор

Гүйцэтгэсэн

Шалгасан

Э. Амгалан

Э. Амгалан

Б. Арцызова

3 Олгондөр

3 Олгондөр

Б. Арцызова

Улаанбаатар хот,  
Баянзүрх бүсүүдэ  
5-р хороо  
4-дүгээр 4.1 тоот  
Утас: 88014798

СонгоноХайрхан Бүүргийн 6 дугаар хорооны 31 дүгээр байрны  
орцны зэвсгэр

М1100

Эрхийн дугаар

ТГШФ

2

1

Бүтээгдэхүүн

БА-11

2023он

Бүтээгдэхүүн


БА-49

2023он

2-Р ДАВХАРЫН ШИНЭЭР НЭМЖ ХИЙГДЭХ ХАНА

ТАЙЛБАР:

ХАНА
НЭМЖ ХИЙГДЭХ ГИЛСЭН ХАНА
ТАМБАЙ 48.43М <sup>2</sup>

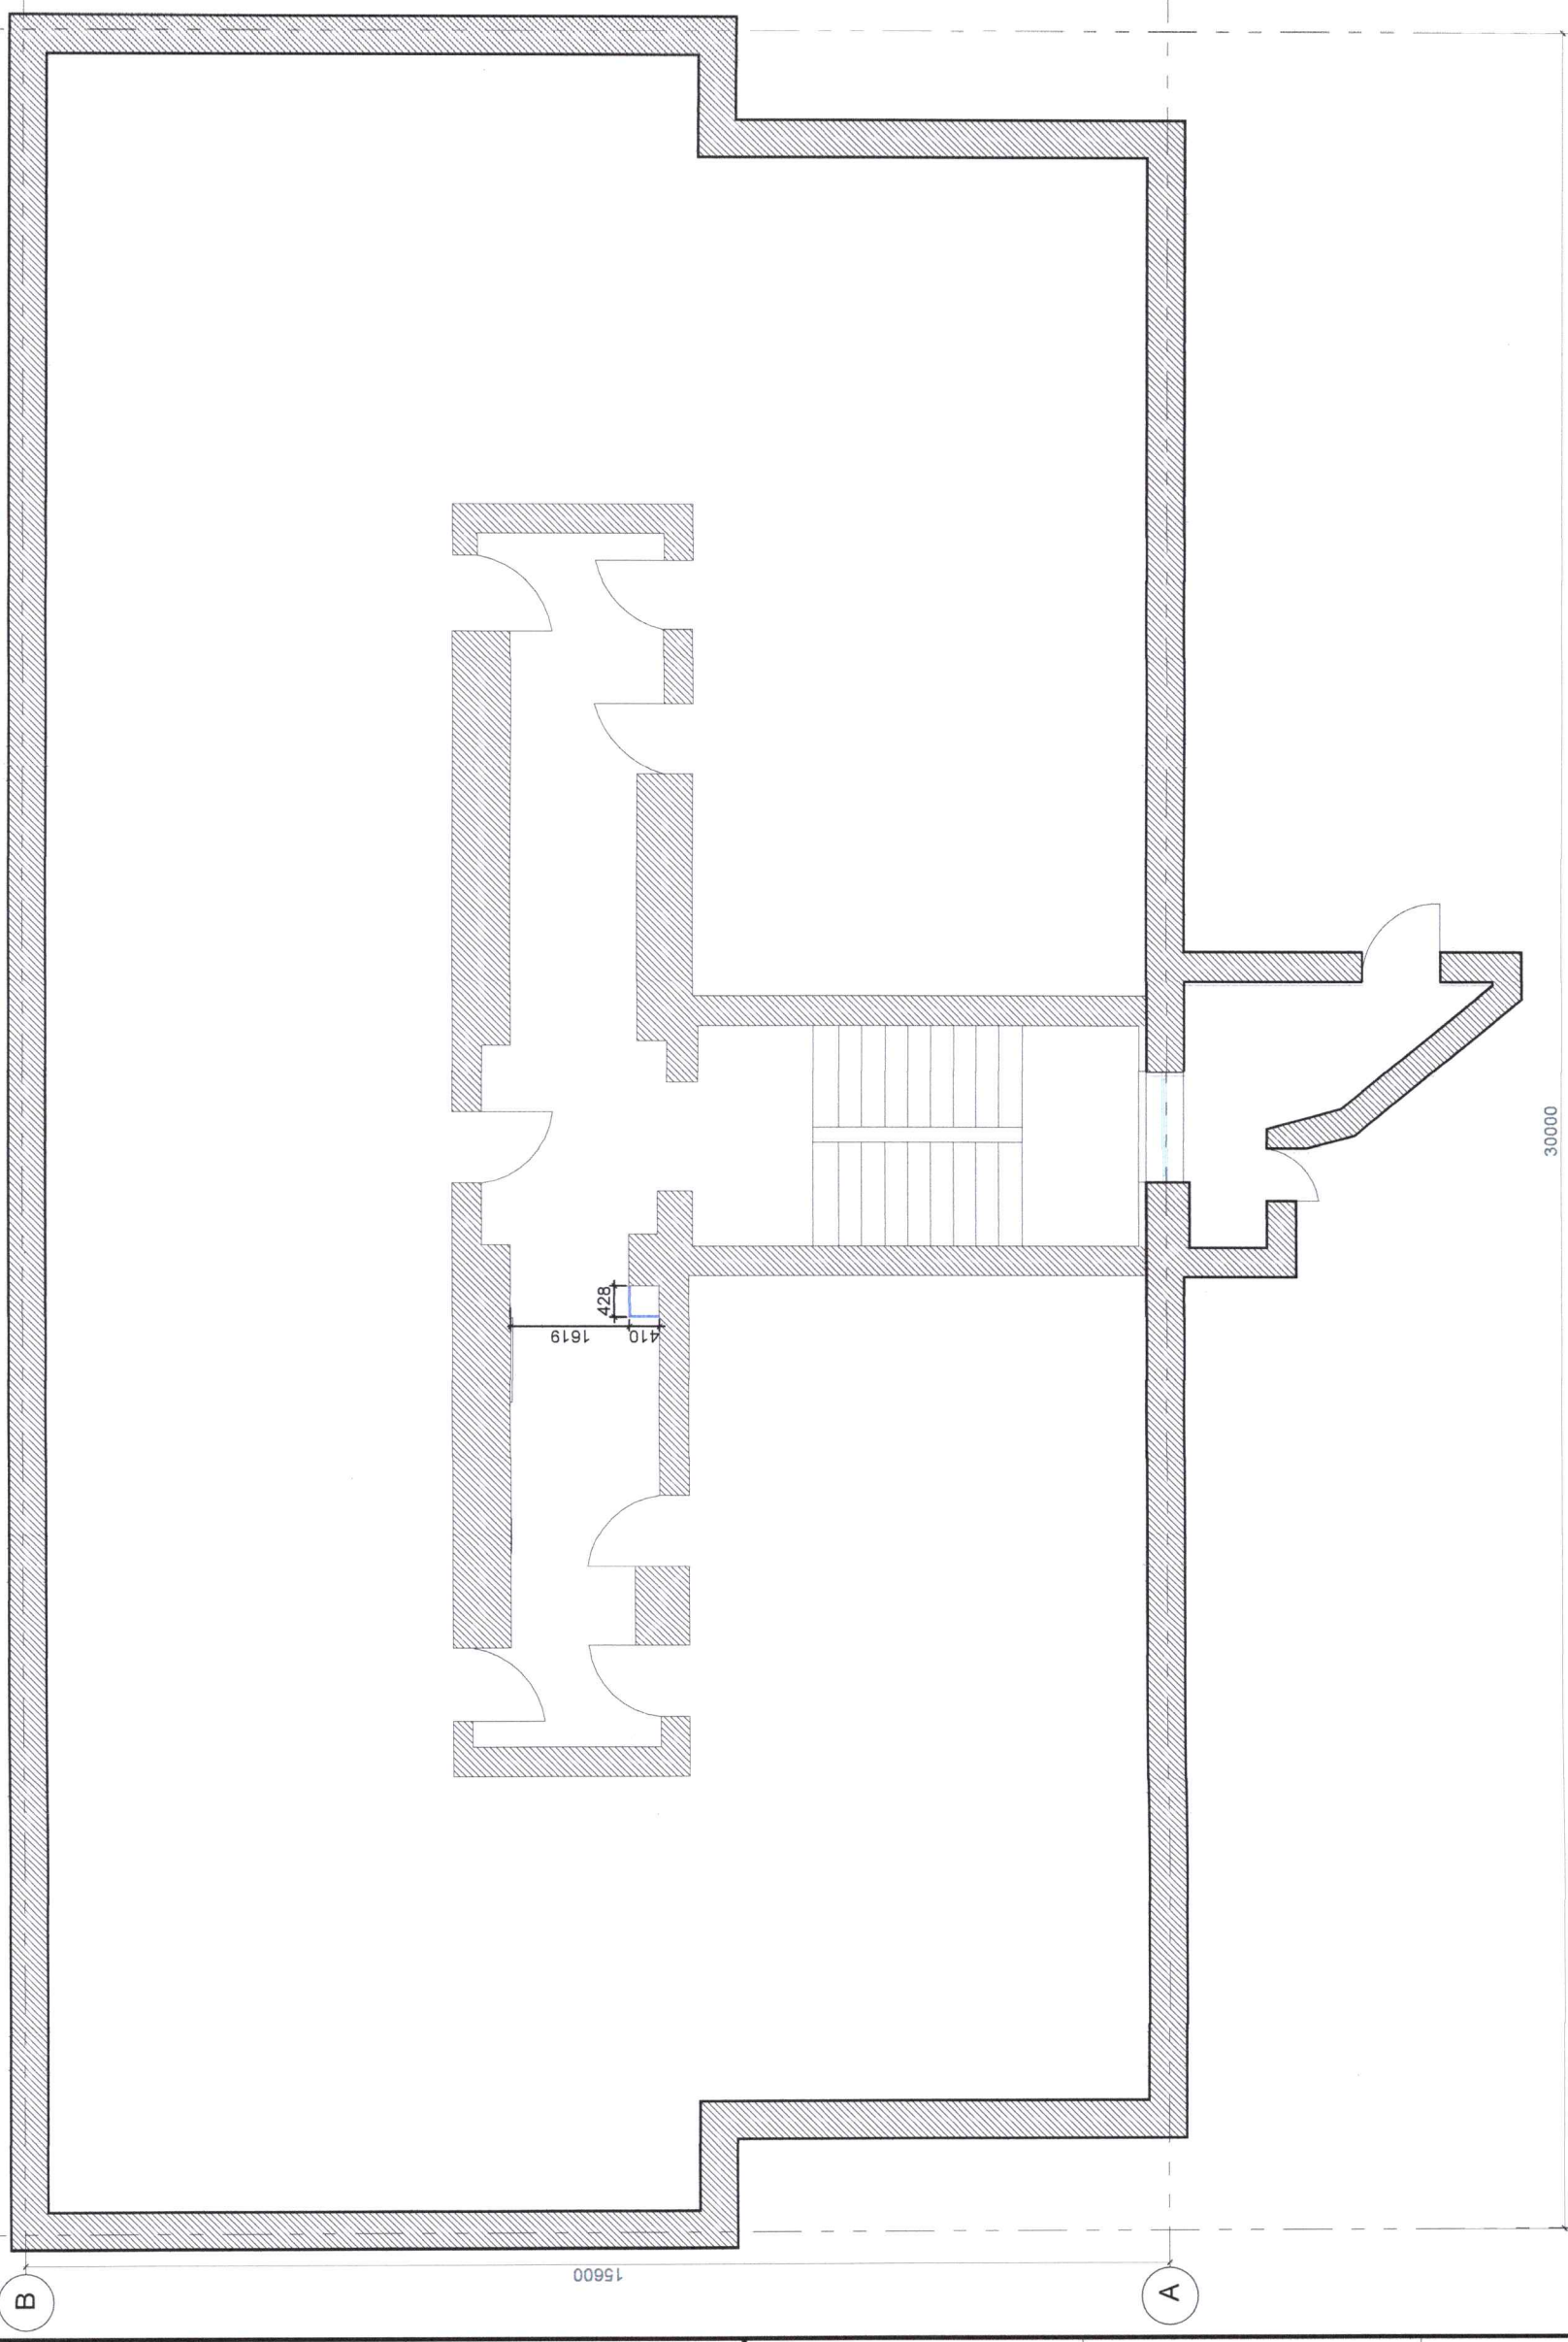

СХЕМ

Үе шат

АХЛЫН ЗУРАГ



HYPERHOUSE DESIGN LLC

"ГИПОТЕКА" ДИЗАЙН ХХК

Архитектор *В. Амтбаяр* Э. Олгойдор

Гууцалгасан *В. Амтбаяр* Э. Олгойдор

Шалгасан *А. Дорноо* Б. Арцунзаяа

Улаанбаатар хот  
Баянзүрх дүүрэг  
5-р хороо  
49а байр 41 тоот  
Утас: 88014798

Сонгонохуйрхан дүүргийн 6 дугаар хорооны 31 дүгээр байрны  
орцны засвар

2

1

Наслалд М1100

Зургийн дугаар БА-12

Бичигдсэн БА-49


ЕГ Шаар ГП-50-2023/09

ТГ Шаар

Огноо 202309

30000


15600

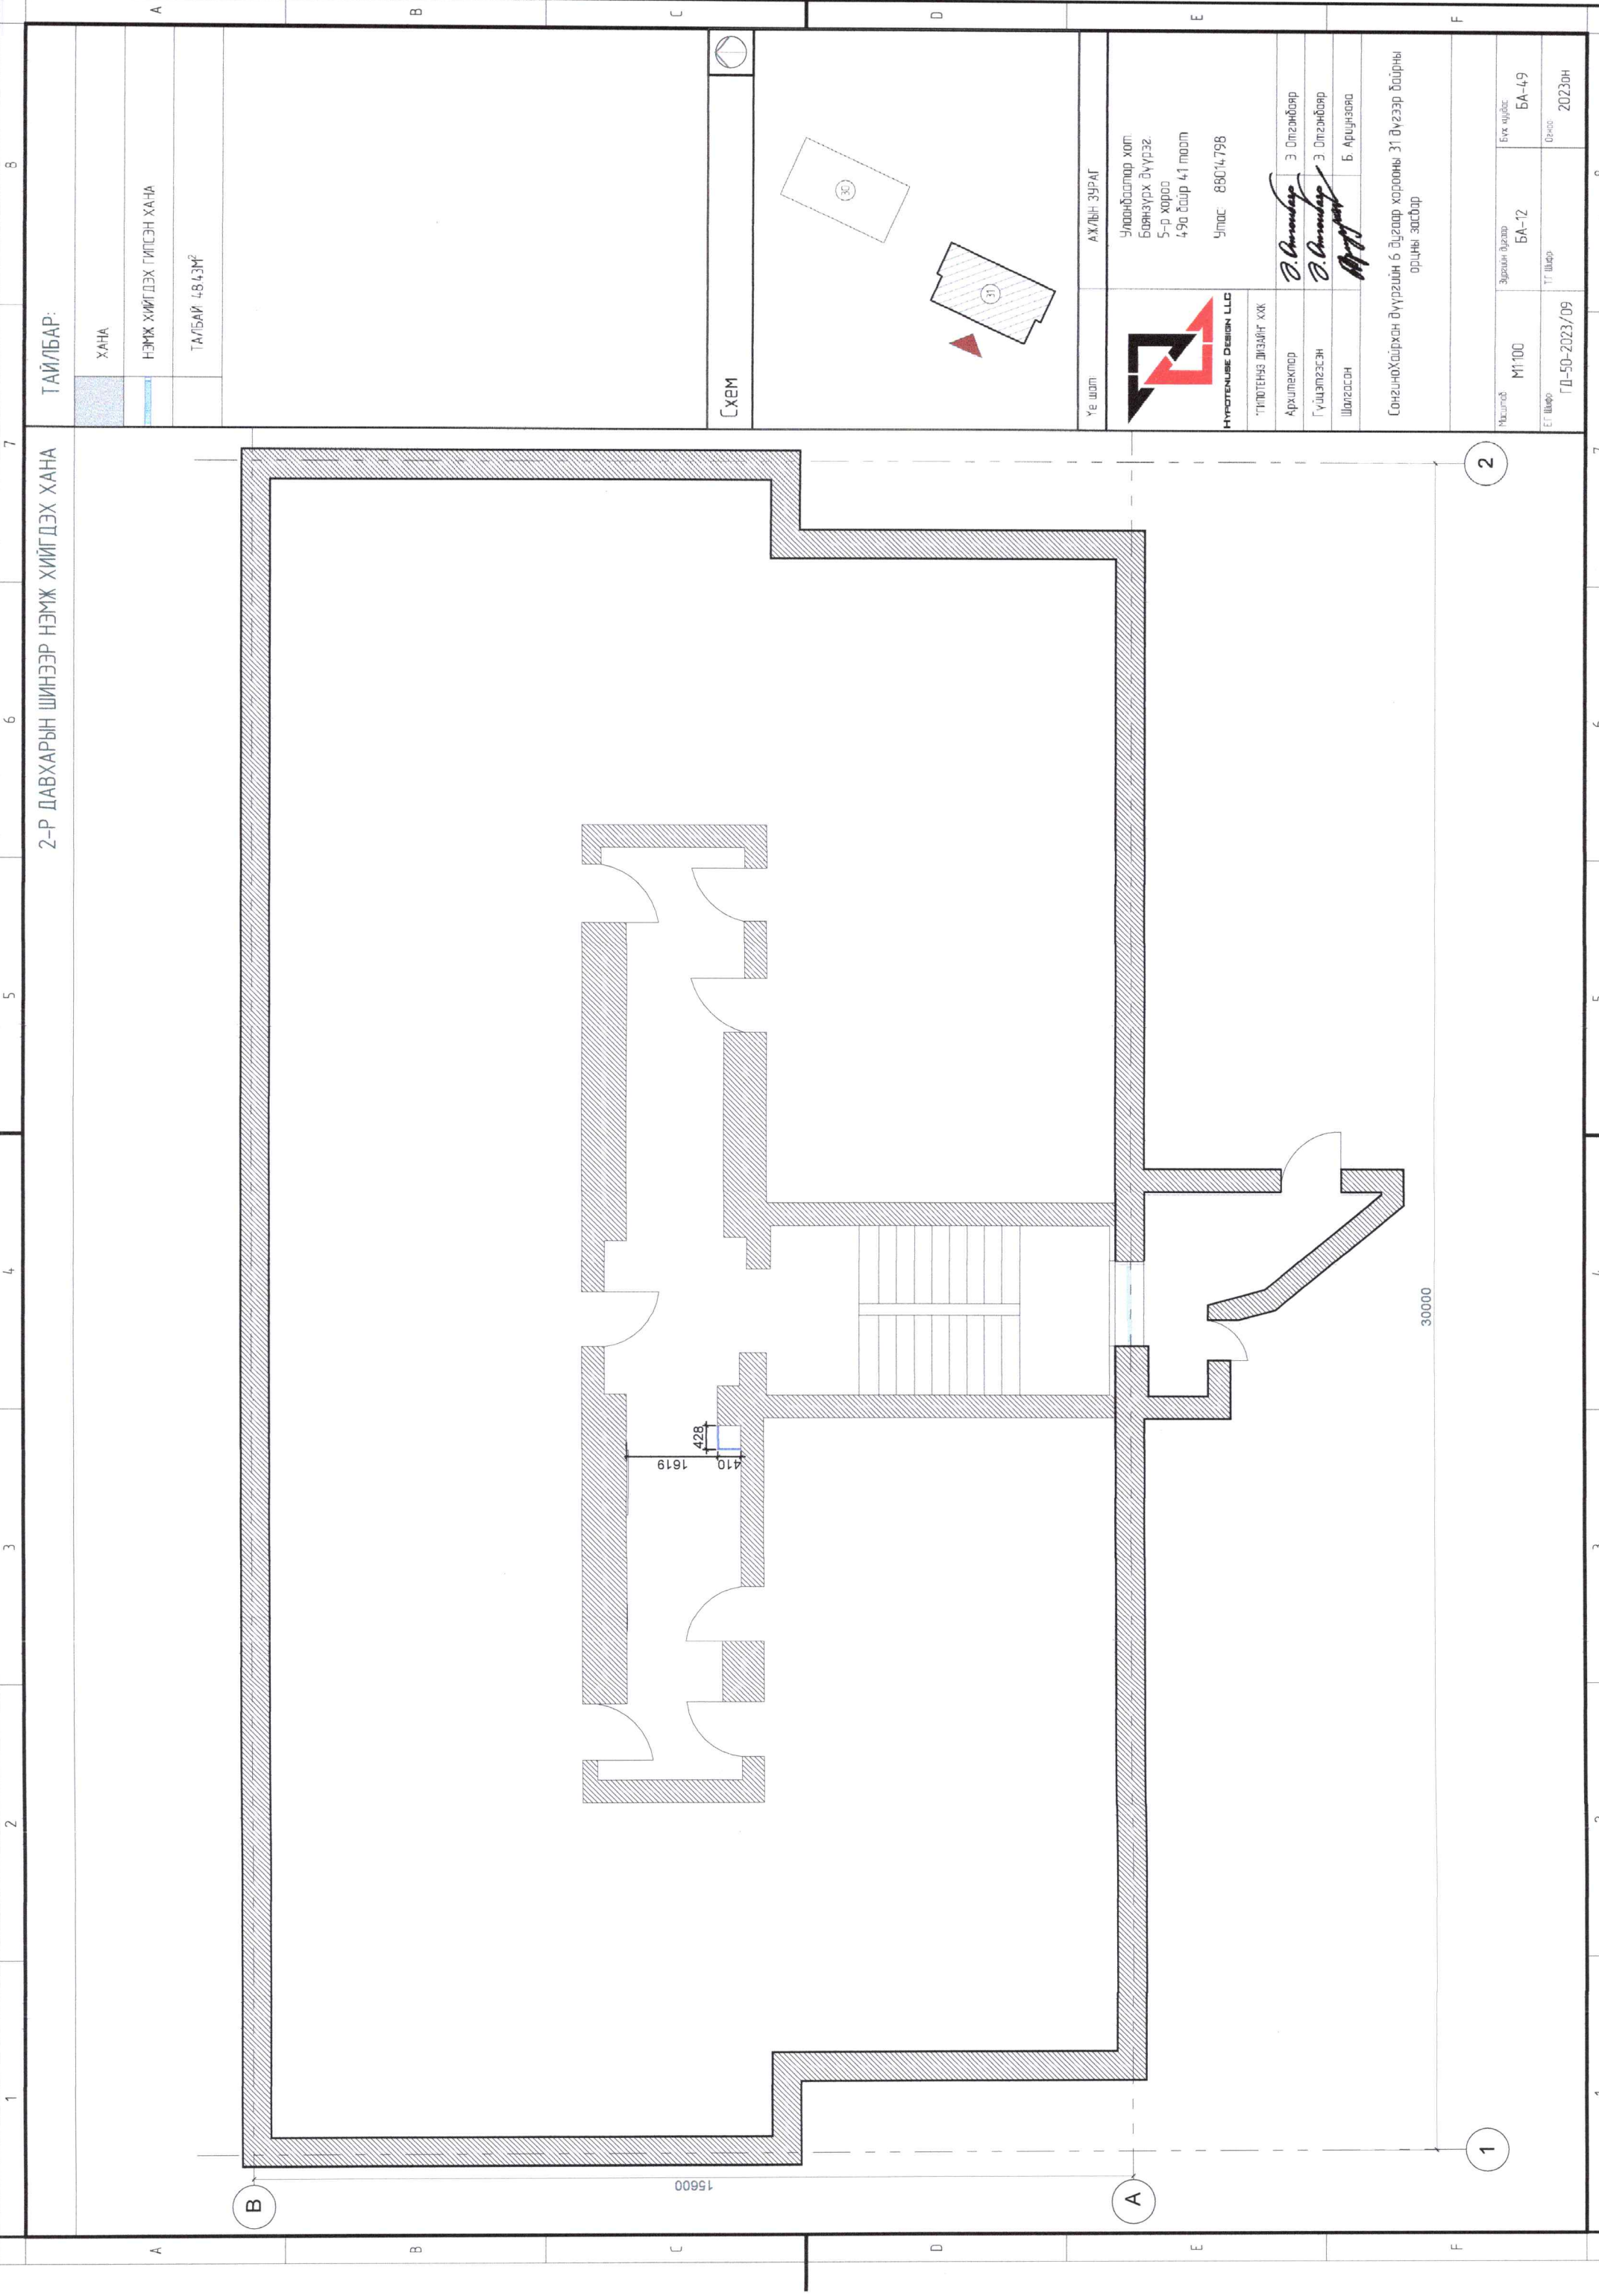


2-Р ДАВХАРЫН ШАЛНЫ БАЙГУУЛАЛТ

ТАЙЛБАР:

- ЦАГААН ЦАМВАР ӨНГИЙН ПЛИТА /25.74м<sup>2</sup>/
- СААРМ ӨНГИЙН ПЛИТА /22.69м<sup>2</sup>/
- ТАЛБАЙ 46.43м<sup>2</sup>

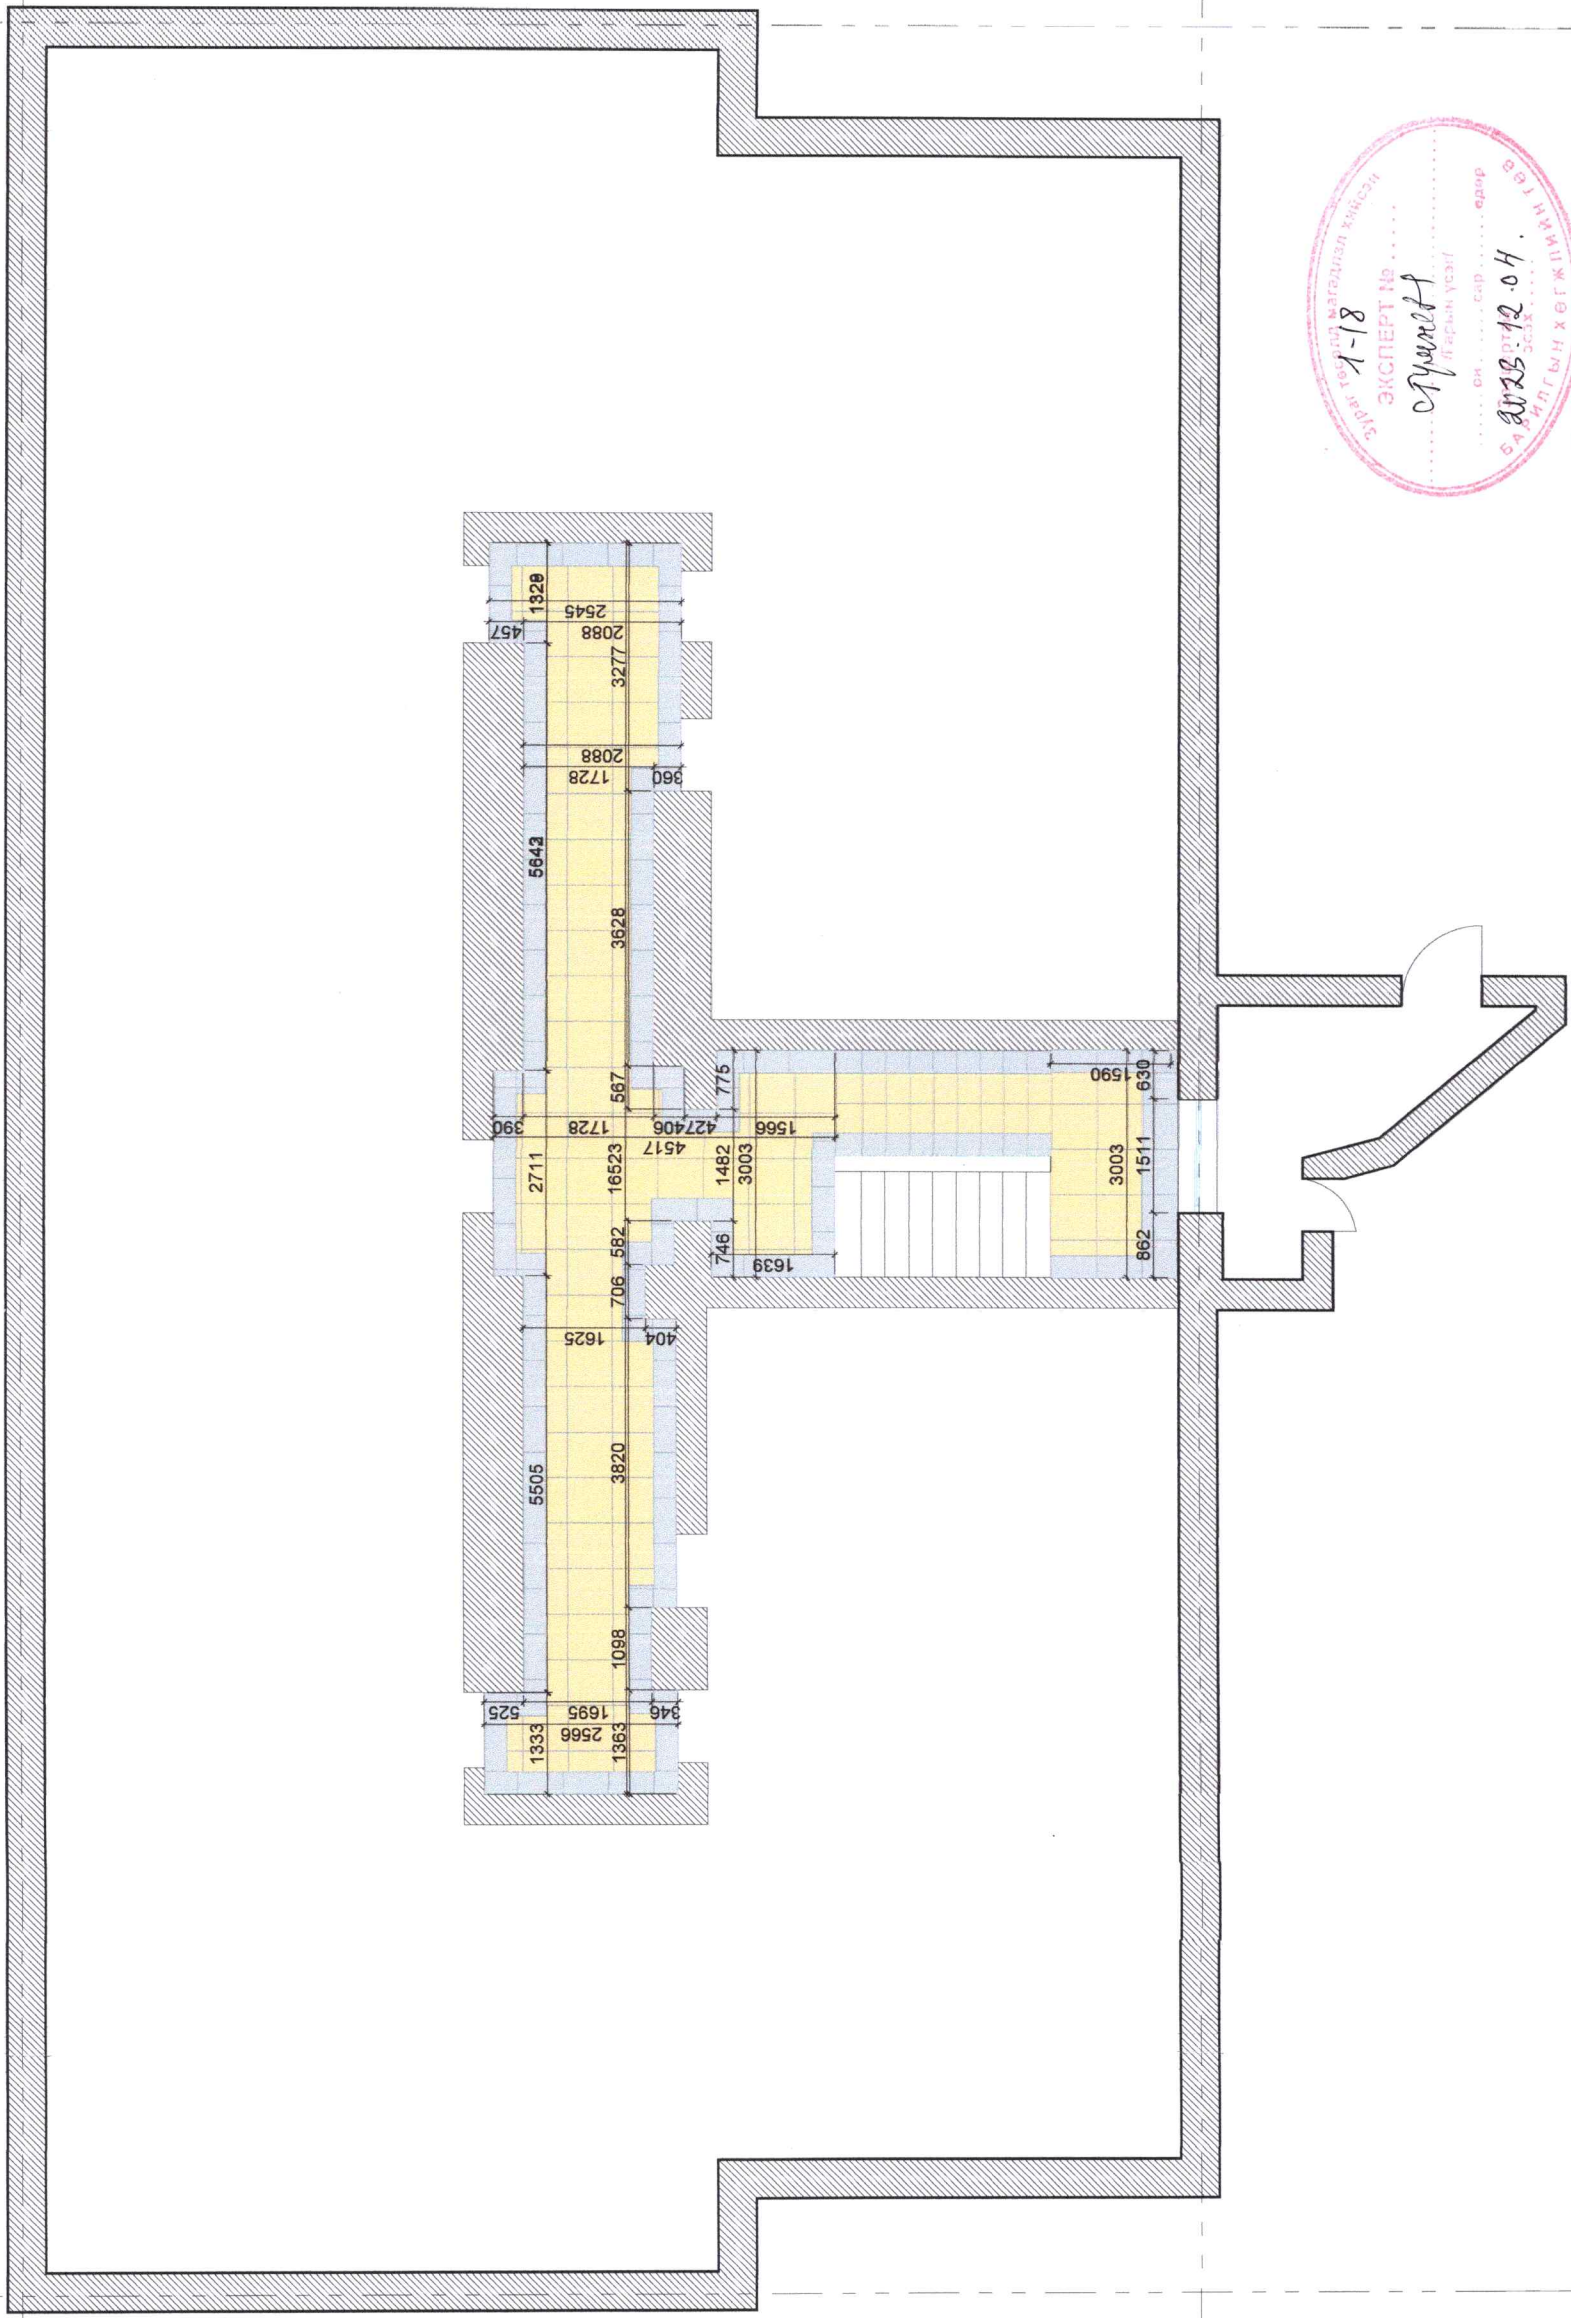

СХЕМ

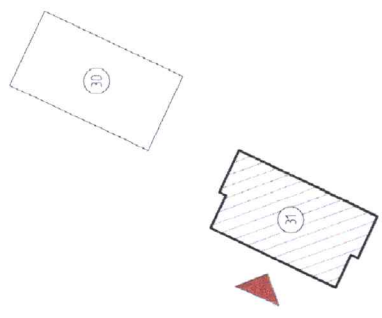

Үе шалт:

АХ/ЛЫН ЗУРАГ



Улаанбаатар хот,  
Баянзүрх дүүрэг  
5-р хороо  
49а байр 41 тоот  
Утас: 89014798

ТИЛЭГЭЗ ДЭМЖ ХХК  
Архитектор: *Э. Амгун* 3 Олзондвар  
Гүйцэтгэсэн: *Э. Амгун* 3 Олзондвар  
Шаргасан: *А.Н* 6 Арцнава

СонгоноХойрхан дүүргийн 6 дугаар хорооны 31 дүгээр байрны орцны засвар



2


30000

2-Р ДАВХАРЫН ГЭРЛИЙН БАЙГУУЛАЛТ

ТАЙЛБАР

8Ш - ТААЗНЫ МЭДРЭГЧТЭЙ LED ГЭРЭЛ /4000К,  
13w/

ТАЛБАЙ 48.43м<sup>2</sup>

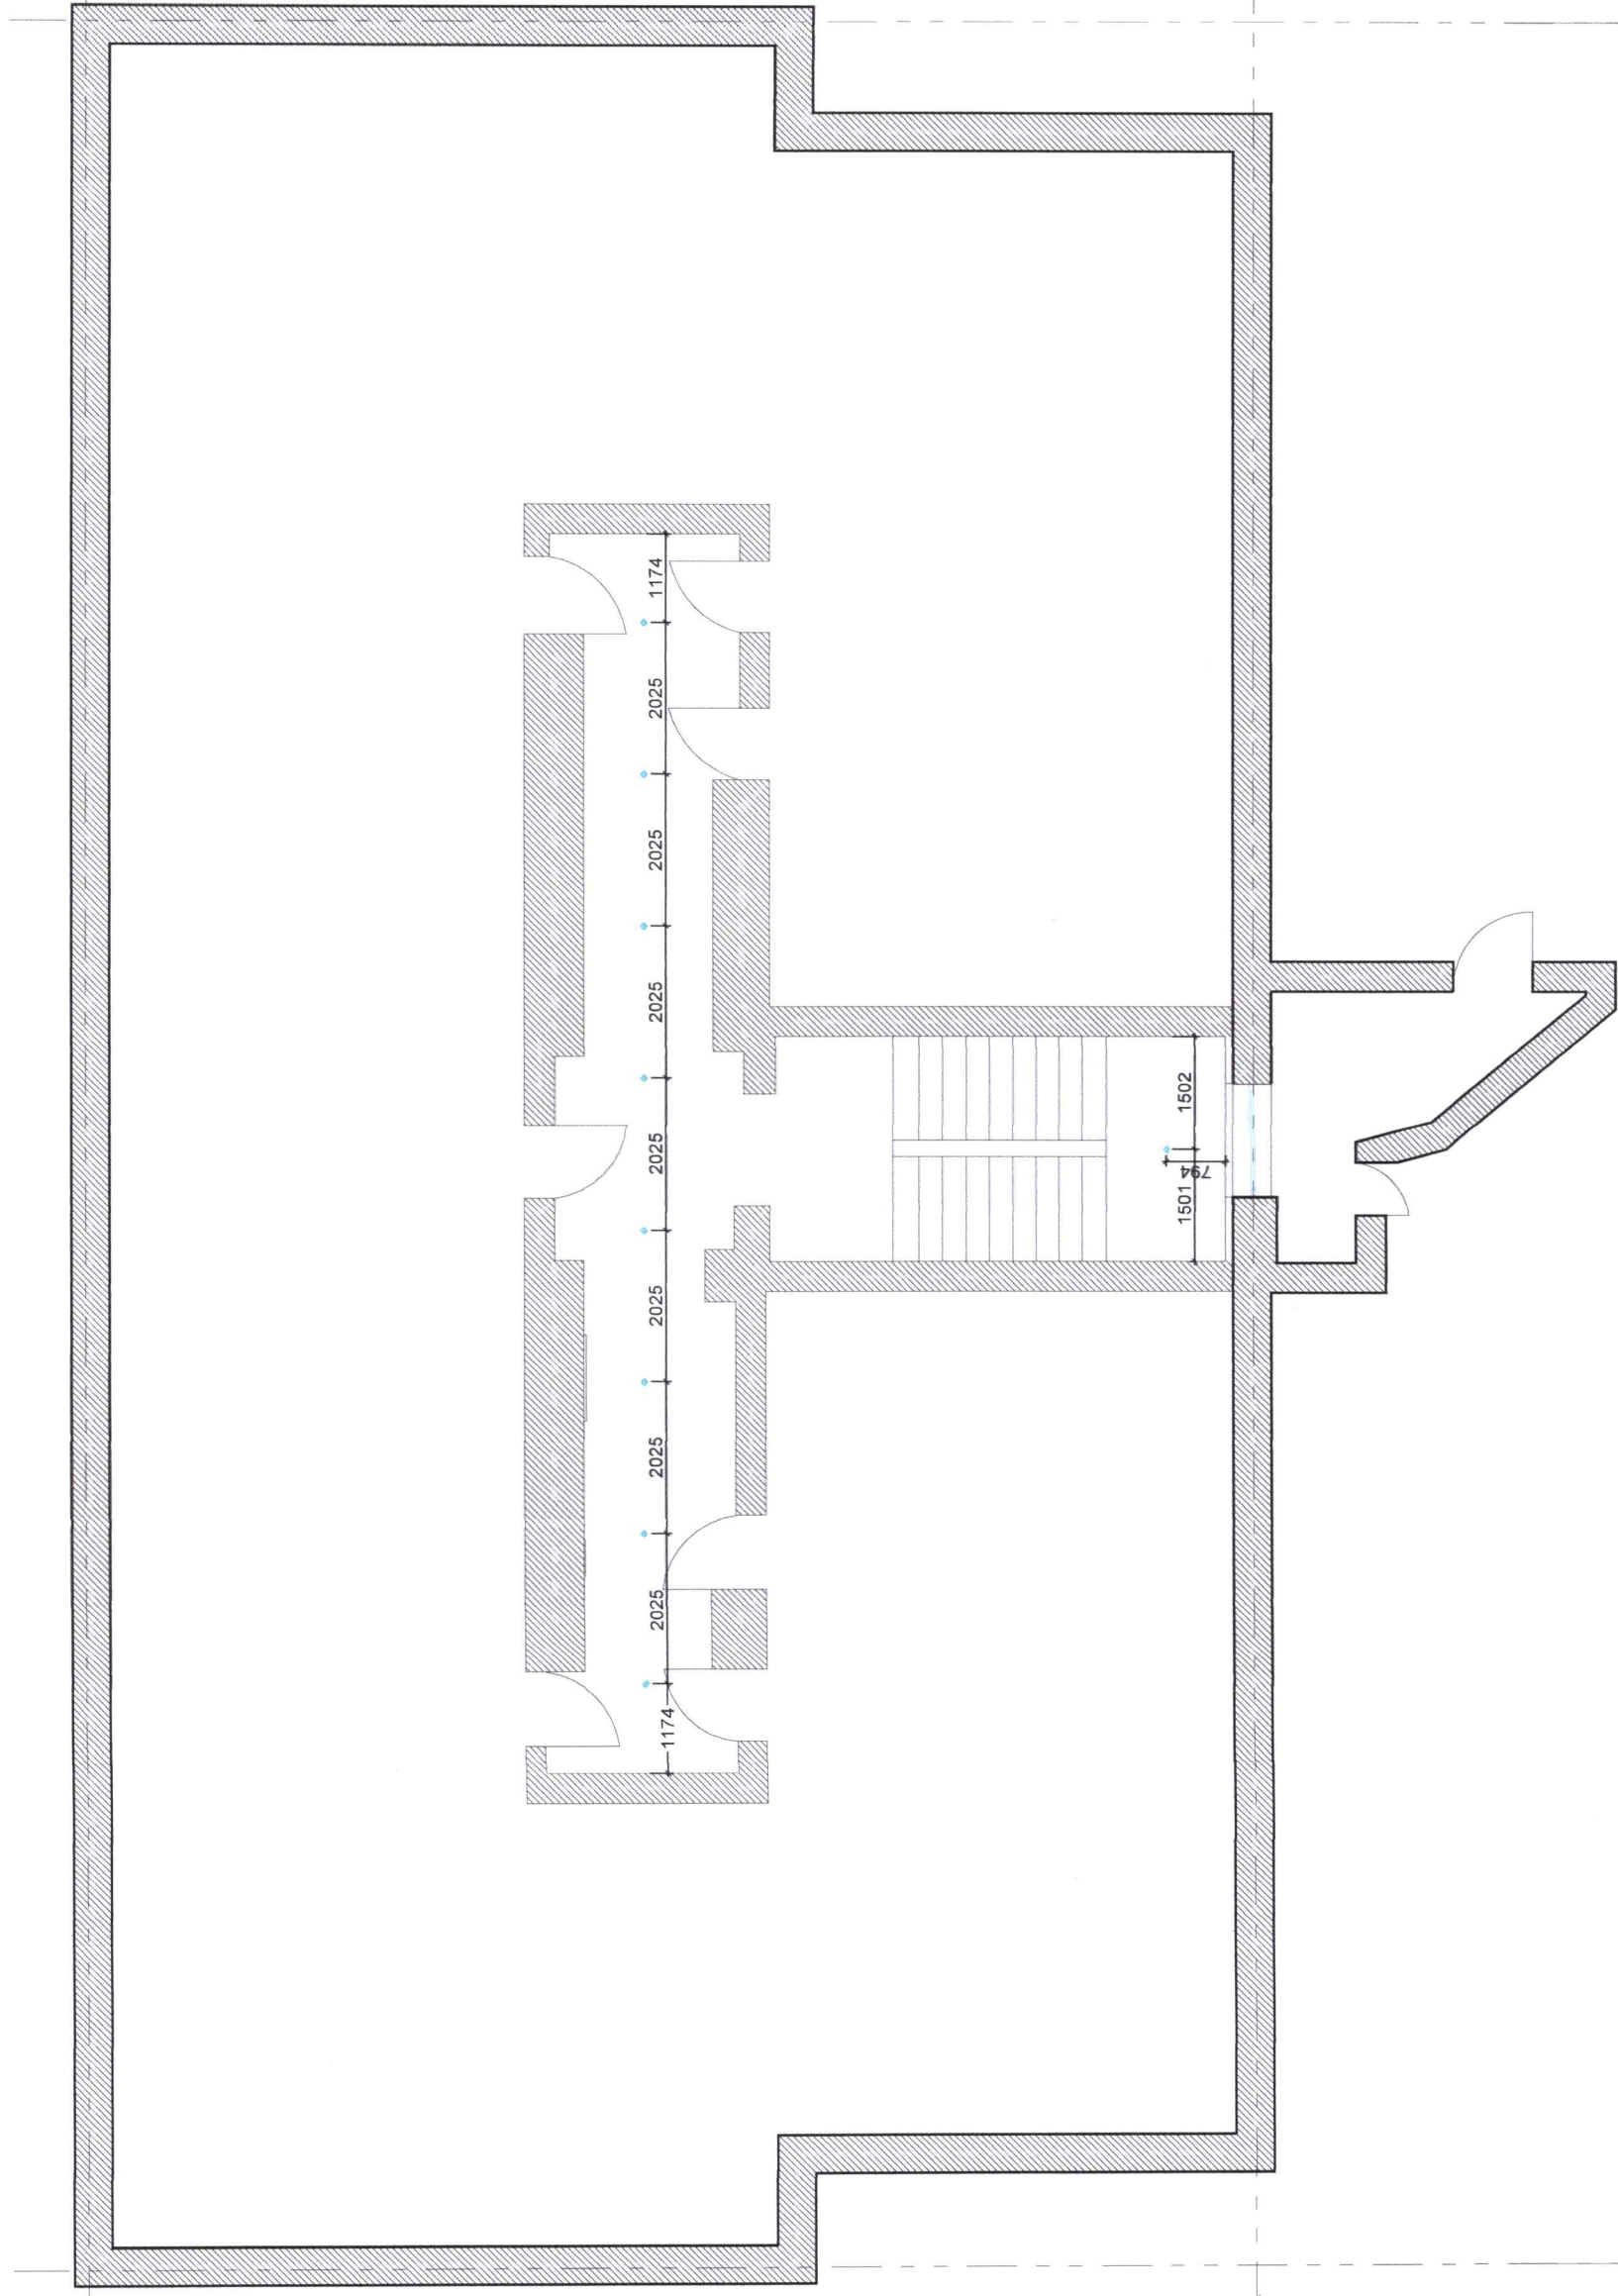

Схем

Үе шалт

АЖ/ЛН ЗУРАГ



HYPERJIVE DESIGN LLC

ТИПТӨНЭЗ ДАГААНГ ХХК

Архитектор

Гүйцэтгэсэн

Шалгасан

Улаанбаатар хот  
Баянзүрх дүүрэг  
5-р хороо  
4-дүгээр 41 тоот  
Утас 86014798

Э.Амгальс

Э.Амгальс

М.Н.Амгальс

3 Олгоногор  
3 Олгоногор  
6 Арцнагаа

Сонгинохайрхан дүүргийн 6 дугаар хорооны 31 дүгээр байрны  
орцны засвар

Масштаб M1:100

Зургийн дугаар БА-14

ГТ Шар

ГД-50-2023/09

2

1

Бүх хуудас БА-49

Огноо 202308

7

6

5

4

3

2

1

8

A

B

C

D

E

F

1

2

3

4

5

6


7

8

2-р ДАВХАРЫН ХАНЫН ДЭЛГЭЭСИЙН ТҮЛХҮҮР БАЙГУУЛАЛТ

ТАЙЛБАР

ХАНЫН ДЭЛГЭЭСИЙН ТЭМДЭГЛЭГЭЭ  
ТАЛБАЙ 48.43М<sup>2</sup>

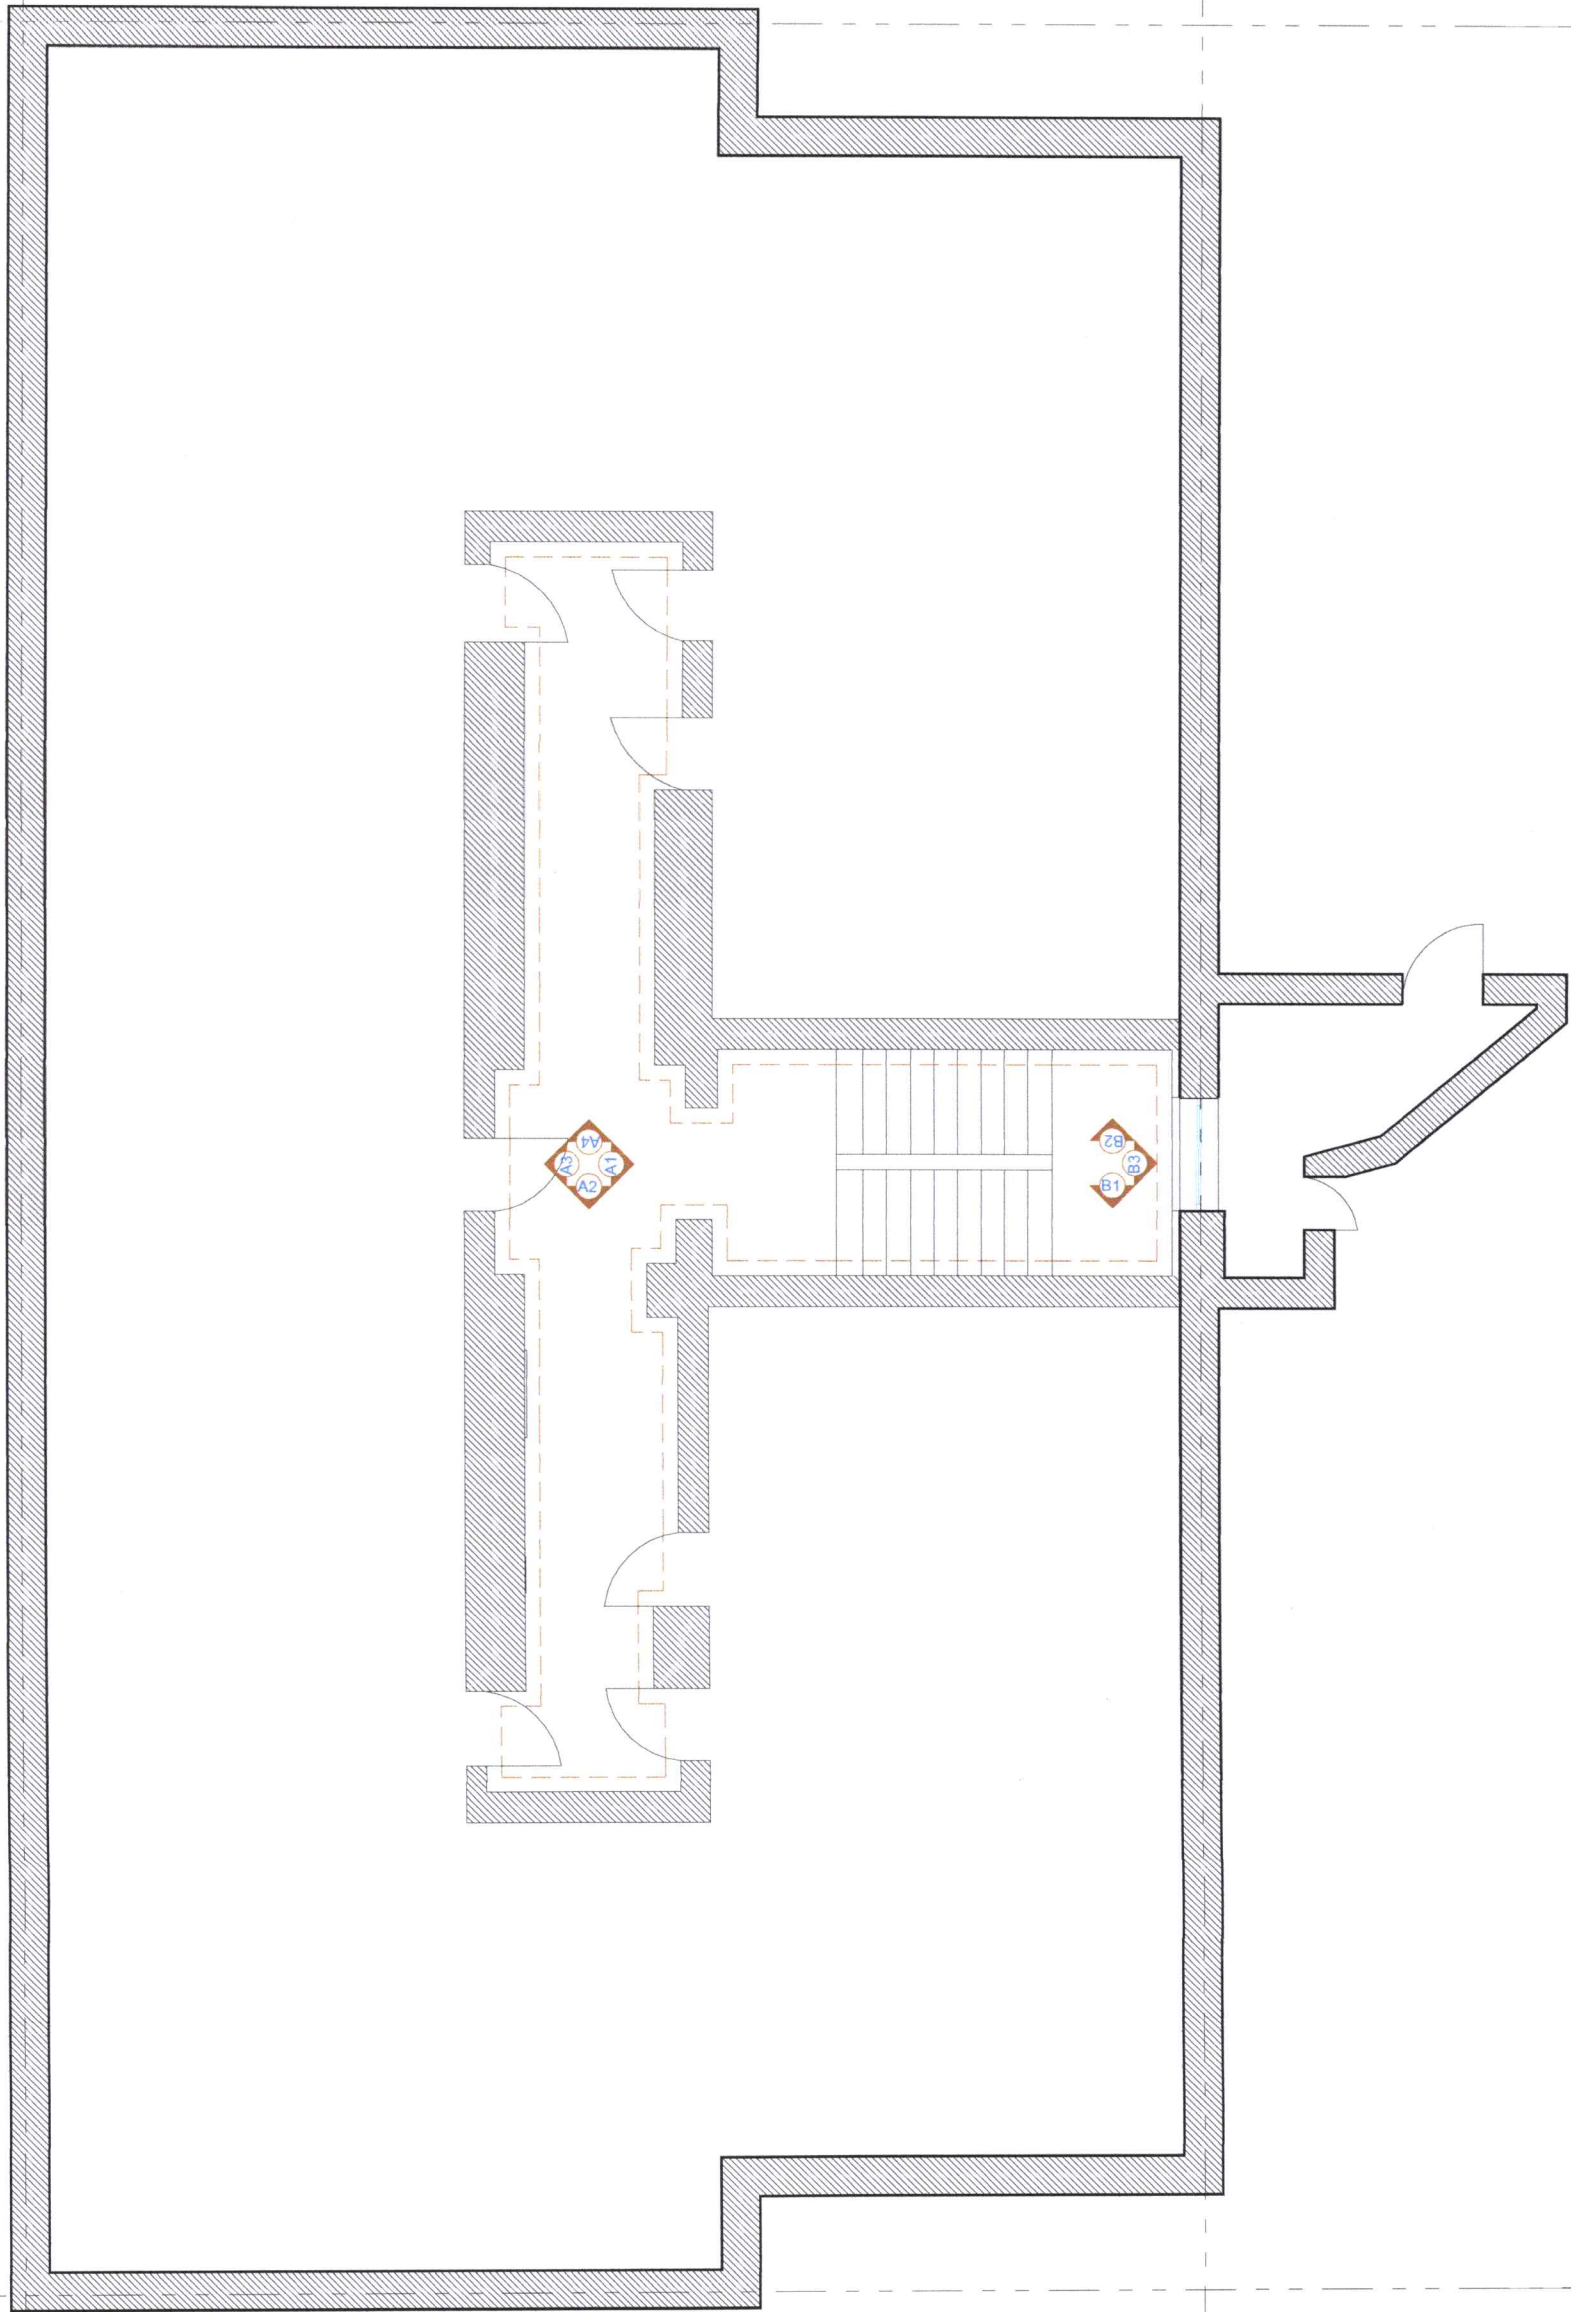

СХЕМ

Үе шалт

АЖЛЫН ЗУРАГ



Улаанбаатар хот  
Баянзүрх дүүрэг  
5-р хороо  
49а байр 4.1 тоот  
Утас: 88014798

MUYTENBEE DESIGN LLC

ТИЛЭГЭЭН ДЭГЭЭН ХКК

Архитектор

З. Олгонболор

Гушгэлгэсэн

З. Олгонболор

Шалгалсан

Б. Аршадара

СонгоноХойрхан дүүргийн 5 дугаар хорооны 31 дүгээр байрны  
орцны засвар

Масштаб

Зургийн бүлэг

Бүтэц

Данс

M1100

БА-15

БА-49

Г.П.Шар

ТГ.Шар

202309

2


1

15600


30000

ХАНЫН ДЭЛГЭЭС А1-А2  
ТАЙЛБАР:


A1

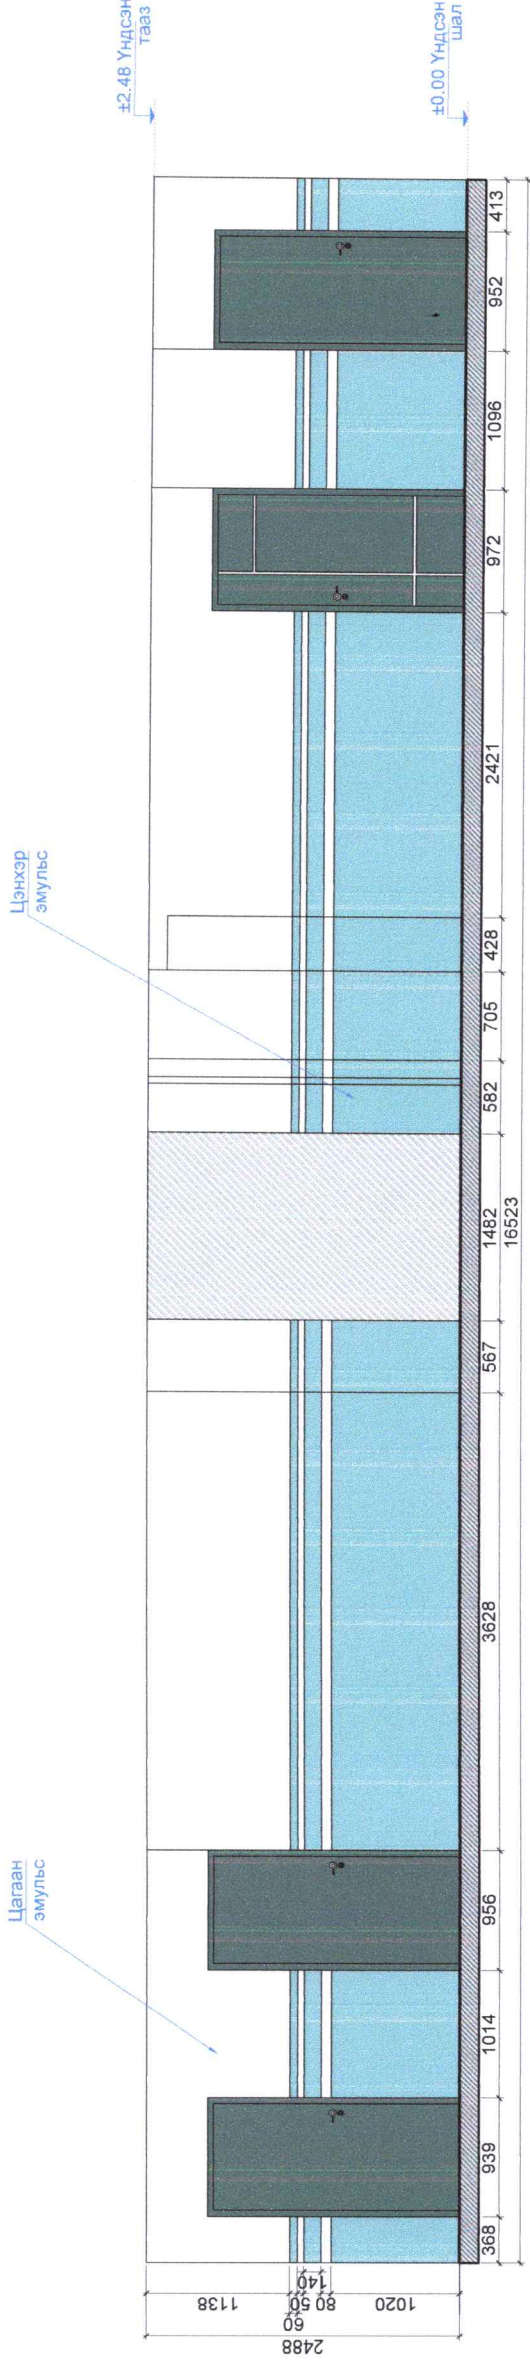

A2

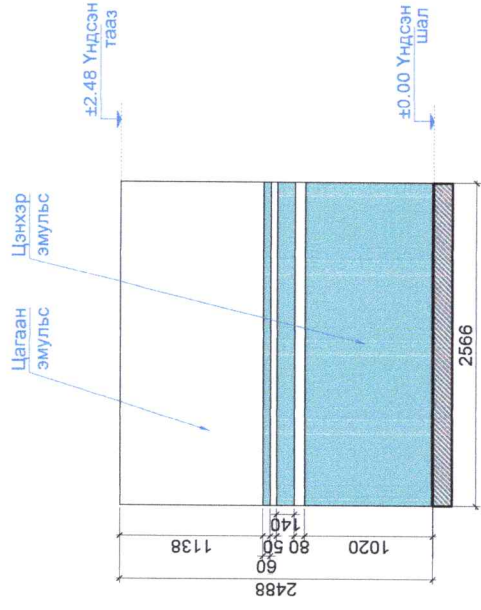

СХЕМ

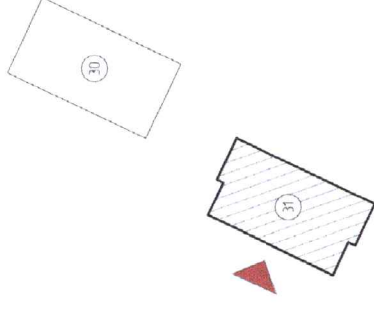

Үе шалт

АЖЛЫН ЗУРАГ



Улаанбаатар хот  
Баянзүрх дүүрэг  
5-р хороо  
4-дугаар 41 тоот  
Утас: 86014798

ТИМӨТӨНЭЗ ДИЗАЙН ХХК

Архитектор

Э. Олгонбаяр

Гүйцэтгэгч

Э. Олгонбаяр

Шалгарсан

Б. Арцунзаяа

Сонгогдохирхон дүүргийн 6 дугаар хорооны 31 дүгээр байрны  
орчны засвар

Масштаб

M1:60

Зургийн дугаар

БА-16

Бичигдэгч

БА-49

ГТ Шалт

ГД-50-2023/09

ТГ Шалт

Өгөөч


2023он




ХАНЫН ДЭЛГЭЭС АЗ-А4

ТАЙЛБАР:


A3

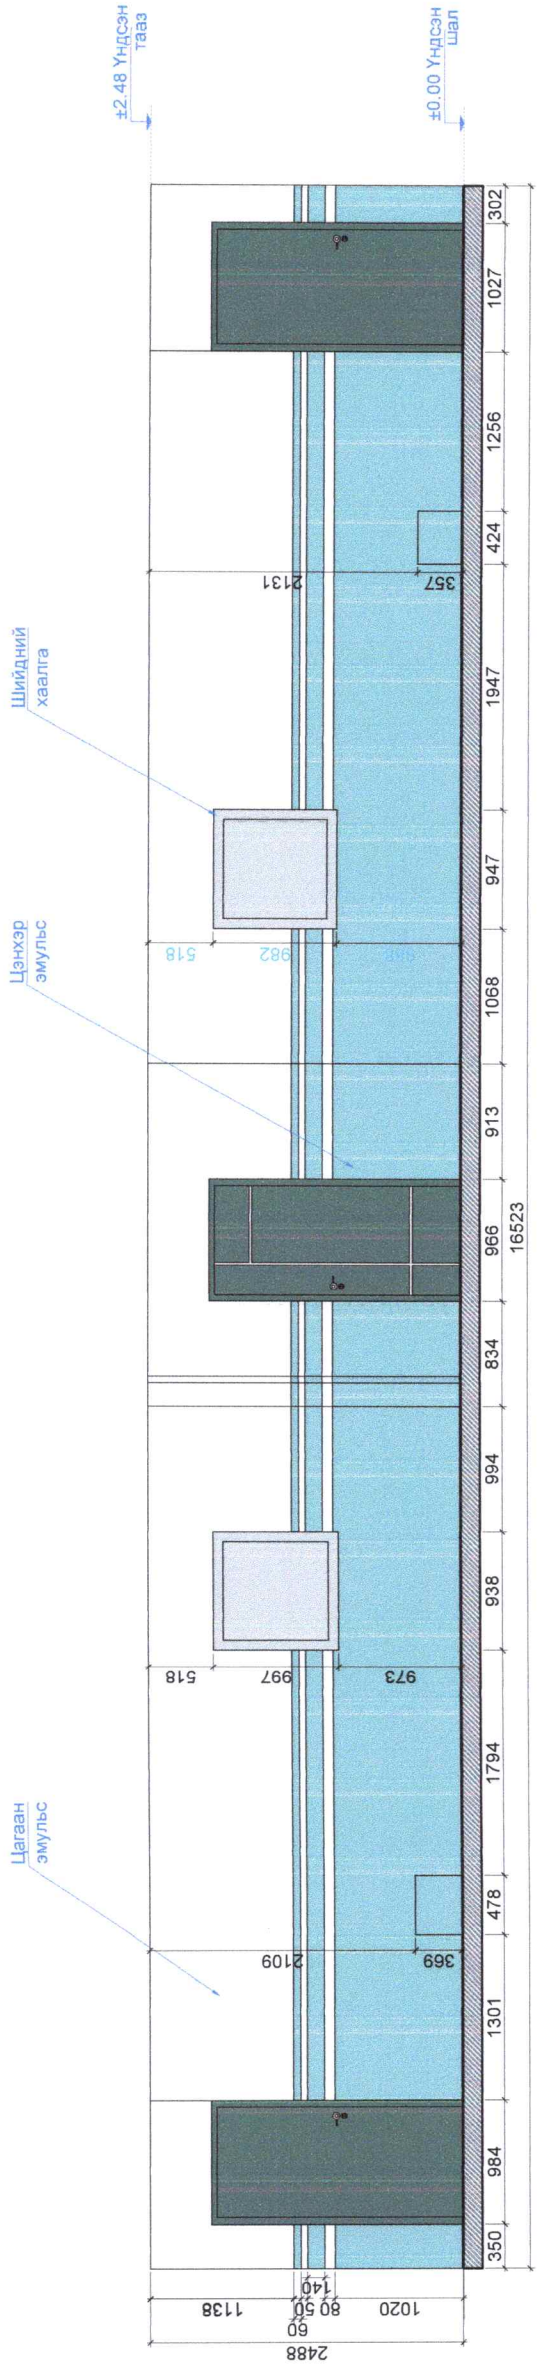

A4

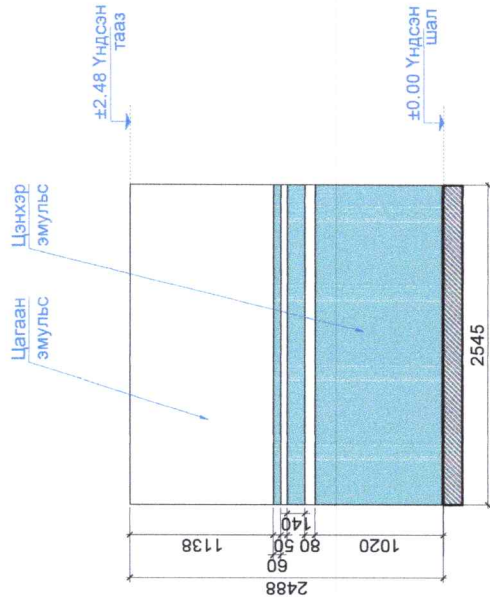

Схем

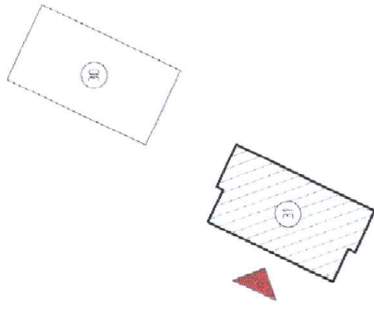

Үе шал

АХЛЫН ЗУРАГ



Улаанбаатар хот,  
Баянзүрх дүүрэг,  
5-р хороо,  
4-яв байр 41 тоот  
Утас: 86014798

ТИЛВИГЭЭ ДЭВЭНГ ХХК  
Архитектор: *Э. Аюуш* 3 Олгойдор  
Гүйцэтгэсэн: *Э. Аюуш* 3 Олгойдор  
Шалгарсан: *А.Н* 6 Арцназар

СонгогчХэргийн дүүргийн 6 дугаар хорооны 31 дүгээр байрны  
орцны зэвсгэр

Мэснэлб	M160	Зургийн дугаар	БА-17	Бүтээгч	БА-49
ЭГ Шал	ГД-50-2023/09	ТГ Шал		Огноо	2023он






3-Р ДАВХАРЫН ХЭМЖИЛТИЙН БАЙГУУЛАЛТ


ТАЙЛБАР:

ХАНА

ТАМБАН 52.94м<sup>2</sup>

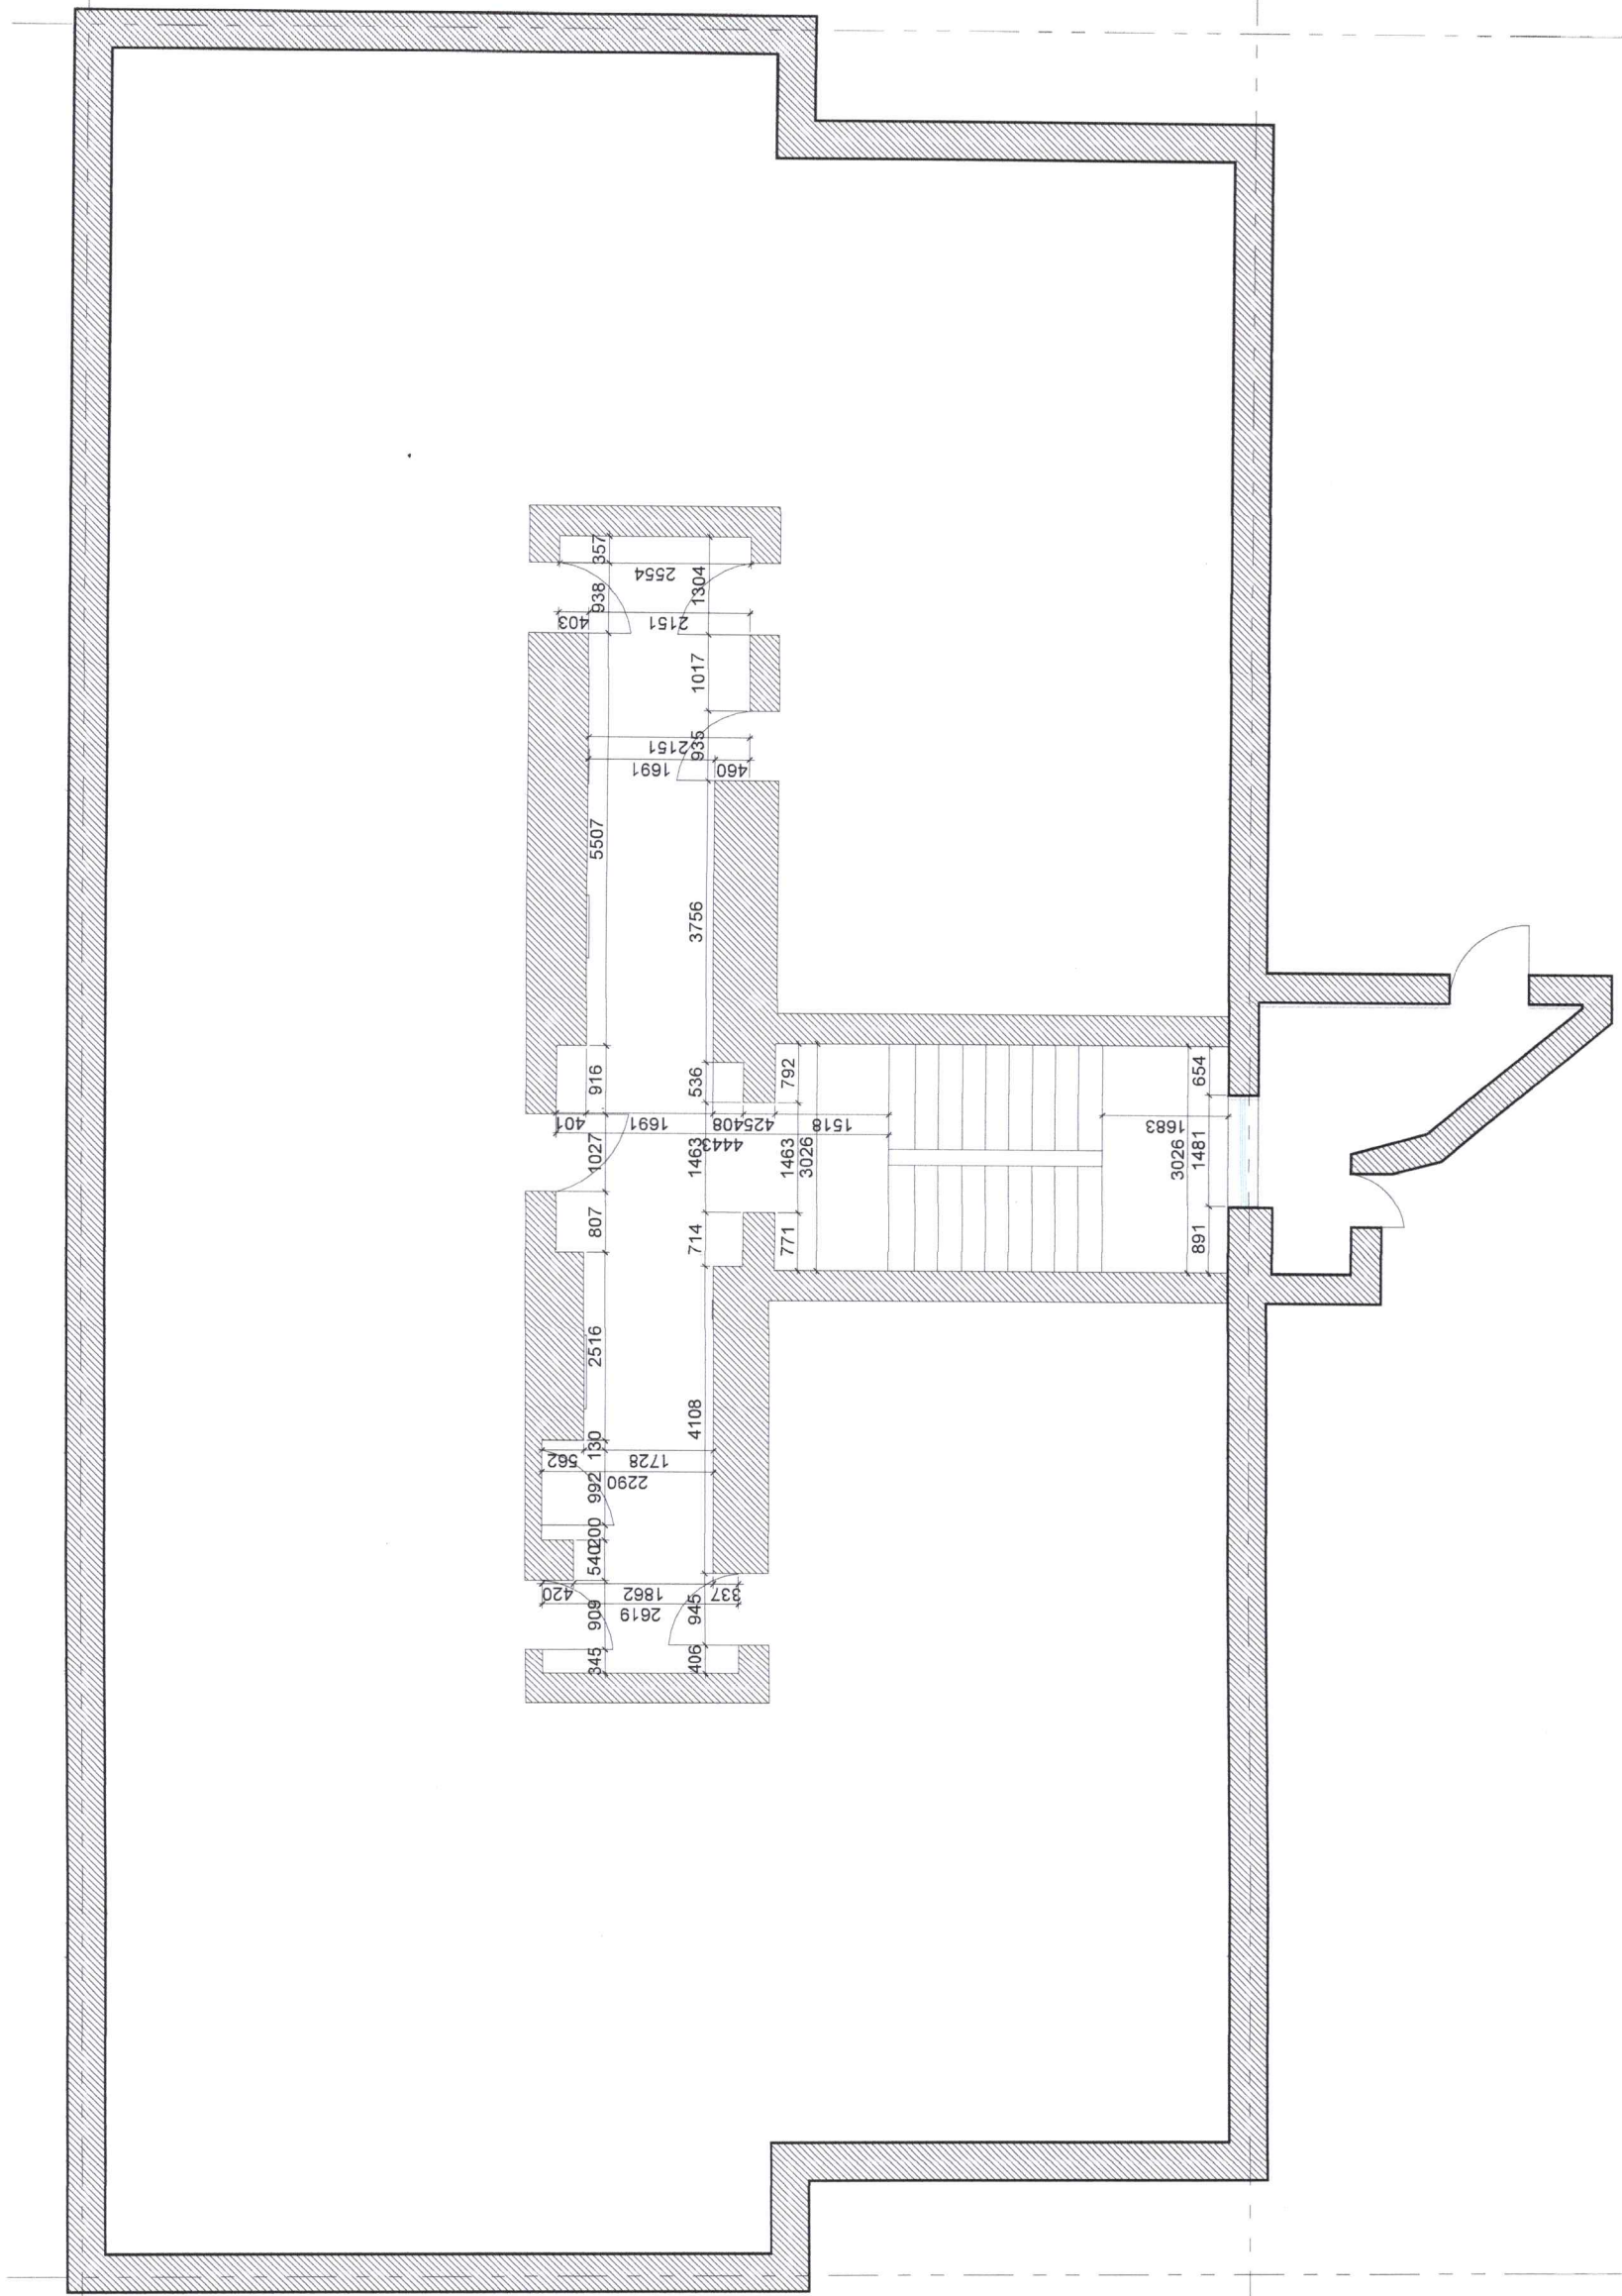

СХЕМ

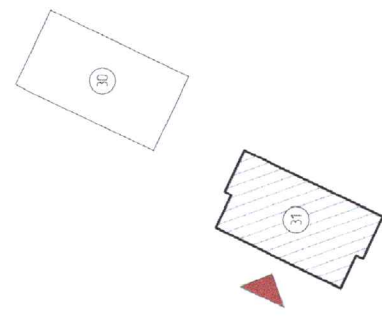

Үе шат

АХУЙН ЗУРАГ



Улаанбаатар хот,  
Баянзүрх дүүрэг,  
5-р хороо,  
4-дугаар 41 тоот  
Утас: 88014796

HYPERHOUSE DESIGN LLC

ТИПОНЫЗ ДИЗАЙНГ ХХК

Архитектор

Гүйцэтгэсэн

Шалгалсан

Э. Олгонбаяр  
Э. Олгонбаяр  
Б. Аринзаяа

Сонгонохуйрхон дүүргийн 6 дугаар хорооны 31 дүгээр байрны  
орчны засвар

2

1

1 2 3 4 5 6 7 8

A B C D E F

8

8

Масштаб	M1:100	Зургийн дугаар	БА-19	Бүх нэгдэл	БА-49
ЕГ Шар	ГЛ-50-2023/09	ТГ Шар		Дэвсгэр	2023он


30000

15600


3-Р ДАВХАРЫН НЭМЖ ХИЙГДЭХ ХАНЫН БАЙГУУЛАЛТ


ТАЙЛБАР:

ХАНА
НЭМЖ ХИЙГДЭХ ГИЛСЭН ХАНА
ТАЛБАЙ 52.94м <sup>2</sup>

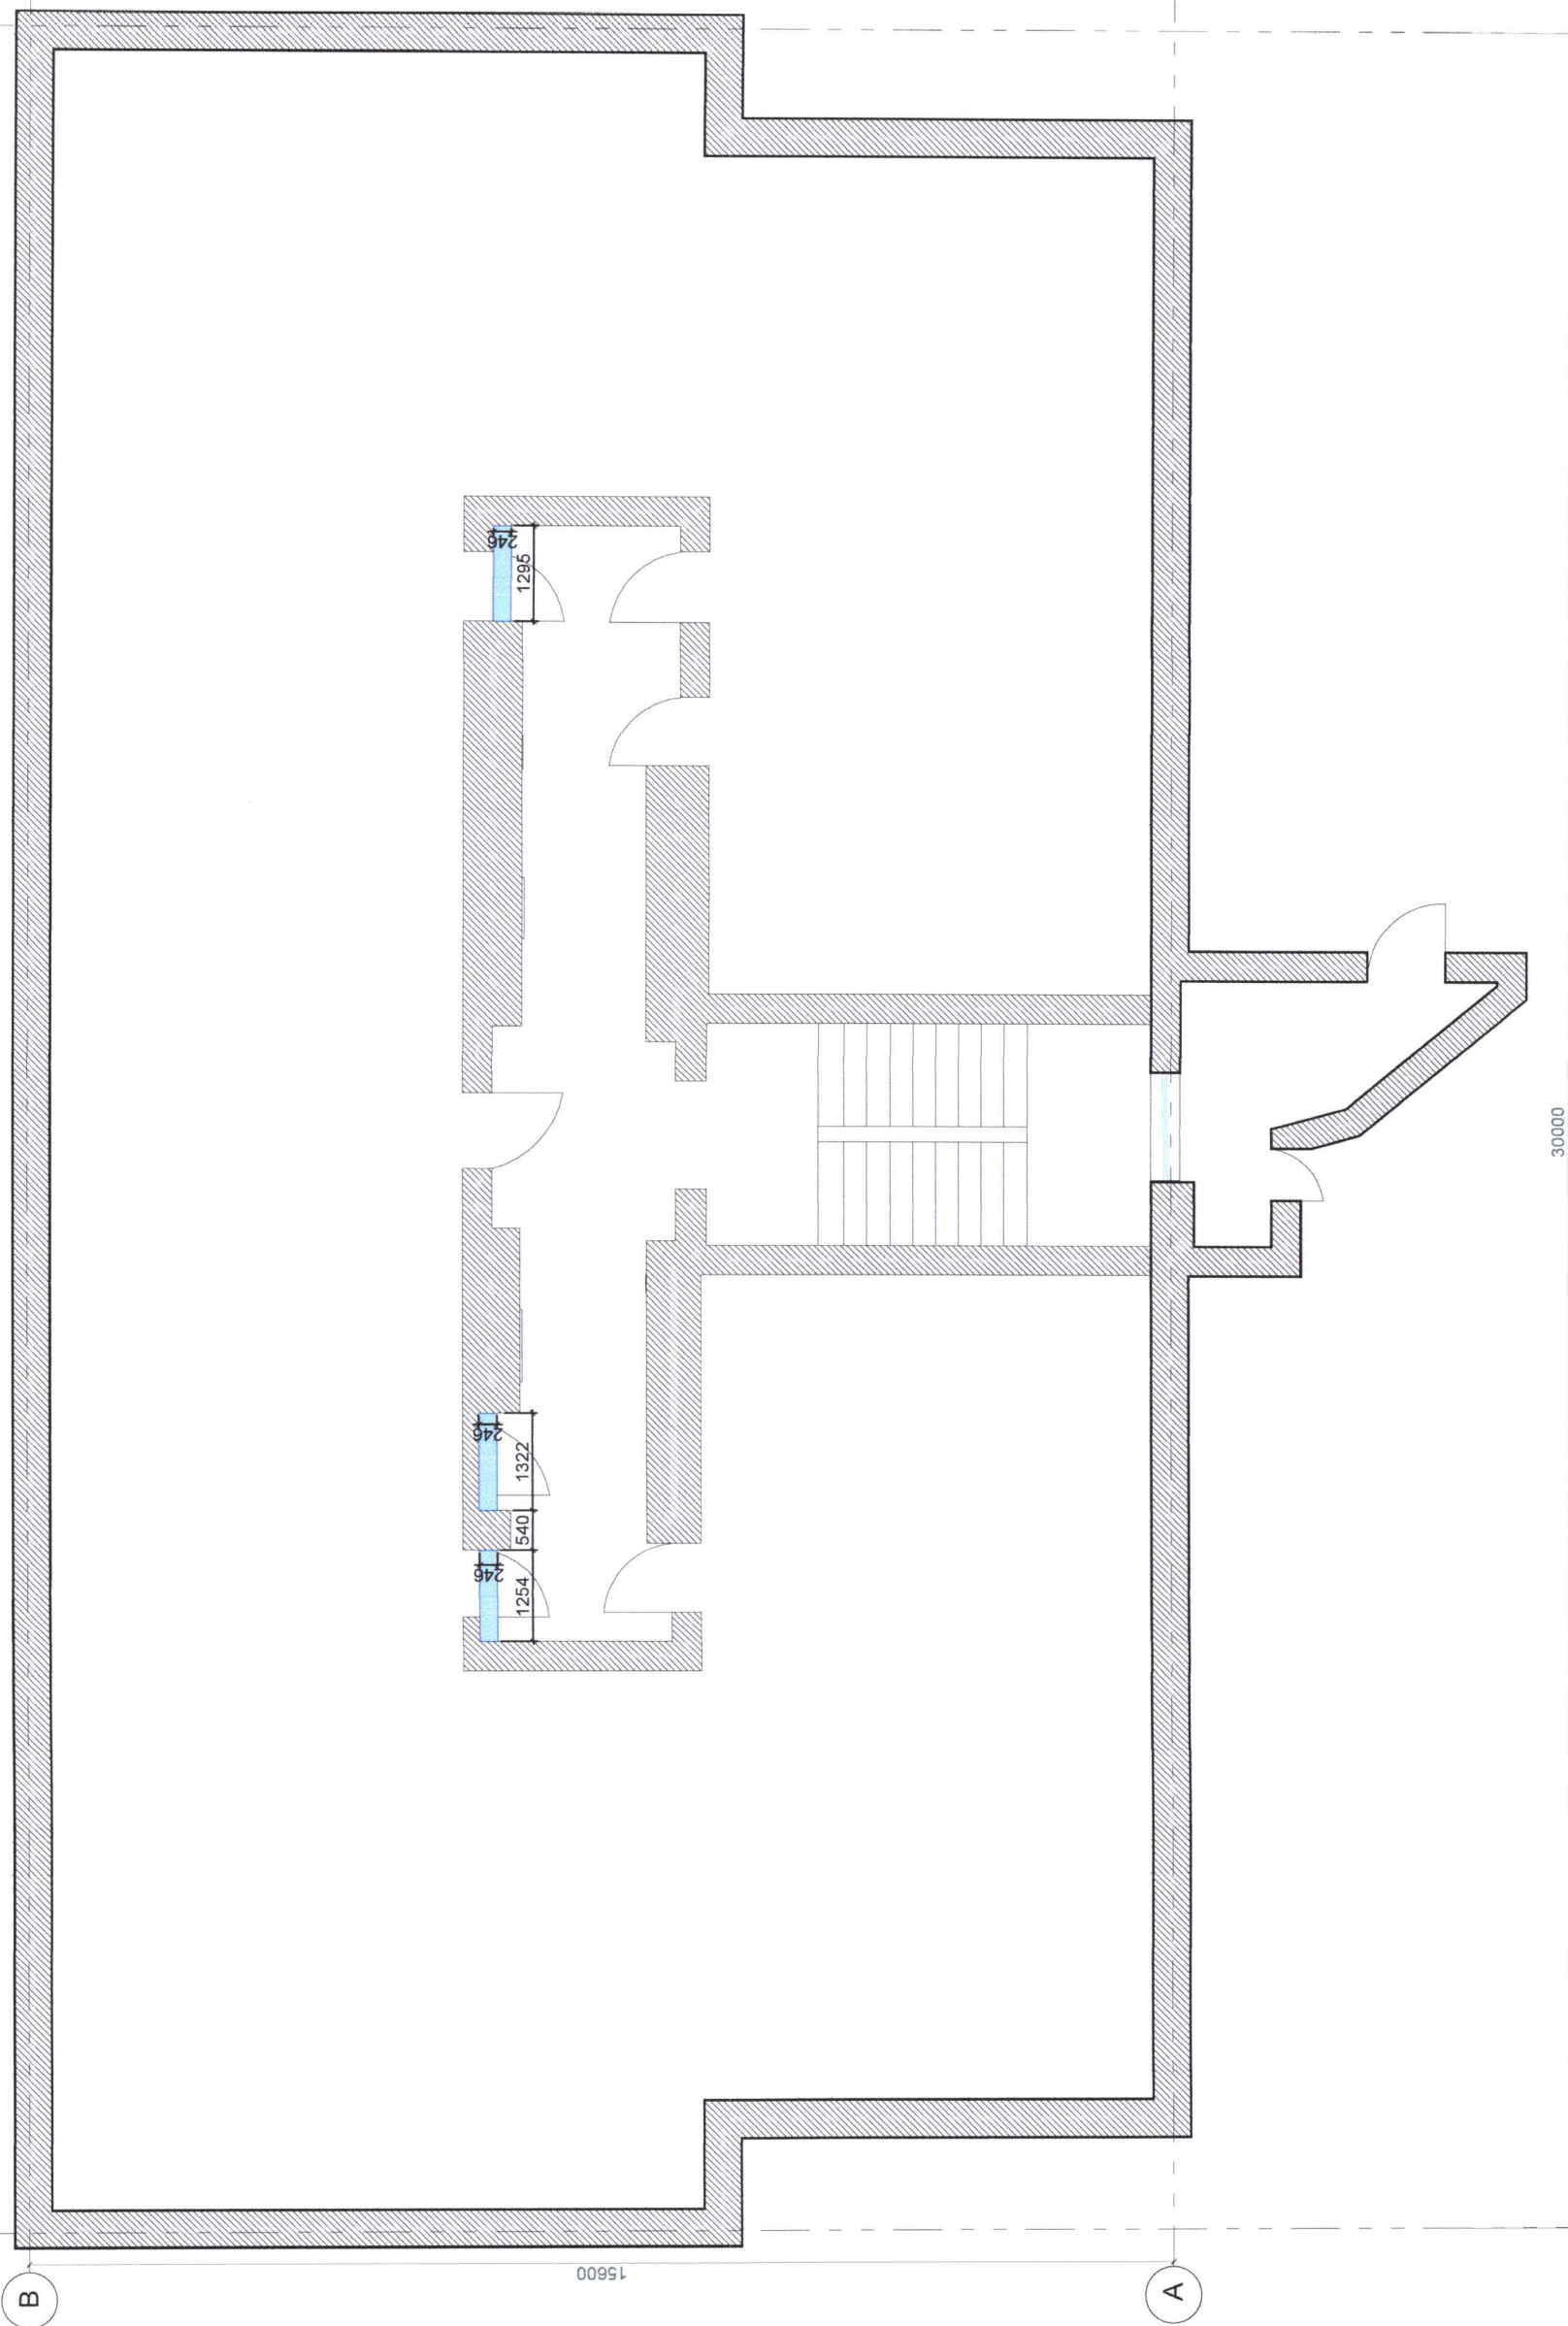

Схем

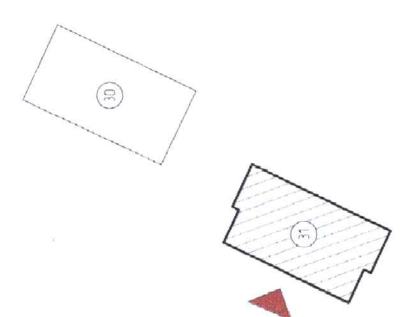

Үе шат	АХЛЫН ЗУРАГ
 НUYTENZHIEN DESIGN LLC ТИГТЭНЭЗ ИЛЭЭНГ ХХК Архитектор <i>В. Ариунбаяр</i> 3 Олзонбаяр Гууцалзэгсэн <i>В. Ариунбаяр</i> 3 Олзонбаяр Шалгагч <i>А.Т.Т</i> 5 Арцунзаяа	Улаанбаатар хот Баянзүрх дүүрэг 5-р хороо 4-дүгээр багц 4.1 тоот Утас 86014798
Масштаб	М1:100
Эргүүлсэн	Г.Д-50-2023/09
Зургийн бүлэг	БА-20
Бичигдсэн	БА-49
ТГ Шер	2023 он

Сонгонохирхан дүүргийн 6 дугаар хорооны 31 дүгээр байрны  
орчны зэвсгэр

30000

2

1

A

B

C

D

E

F

B

A

15600

8

7

6

5

4

3

2

1

8

7

6

5

4

3

2

1


3-Р ДАВХАРЫН ШАЛНЫ БАЙГУУЛАЛТ

ТАЙЛБАР:

- ЦАГААН ЦАМВАР ӨНГИЙН / ПЛИТА / 30.82М² /
- СААРАЛ ӨНГИЙН ПЛИТА / 22.12М² /
- ТАЛБАЙ 52.94М²

- Өвөгдсөн мкб нь цэвэр хэмжээ бөгөөд гүйцэтгэгч тал зүсвэр болон хаягдлыг тооцож материаллаа нэмэлтээр тооцно
- Рендер зурагтай хамт үзнэ үү.

Схем

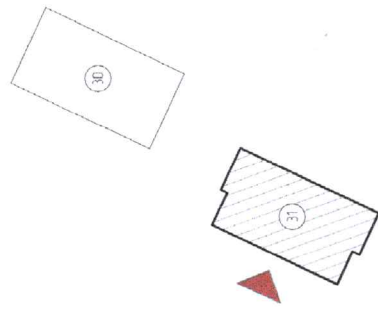

Үе шат

АЖЛЫН ЗУРАГ



Улаанбаатар хот,  
Баянзүрх дүүрэг,  
5-р хороо  
49а байр 4/1 тоот  
Утас 88014798

ТИЙЛГЭЭ ВЕЖИГ ХХК

Архитектор

Э. Амгальс

Гүйцэтгэсэн

Э. Амгальс

Шалгасан

Б. Аршанова

Сонгинохайрхан дүүргийн 6 дугаар хорооны 31 дүгээр байрны орчны засвар

Масштаб

M1:100

Зургийн дугаар

БА-21

Бич хугаца

БА-49

Г.Д.Шар



Г.Д-50-2023/09

Т.Г.Шар

Өгөг

Өгөг

2023 он

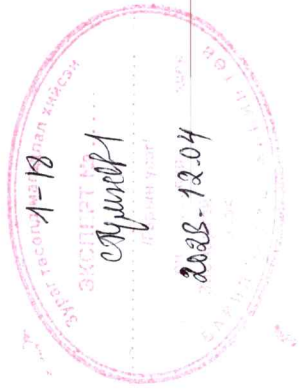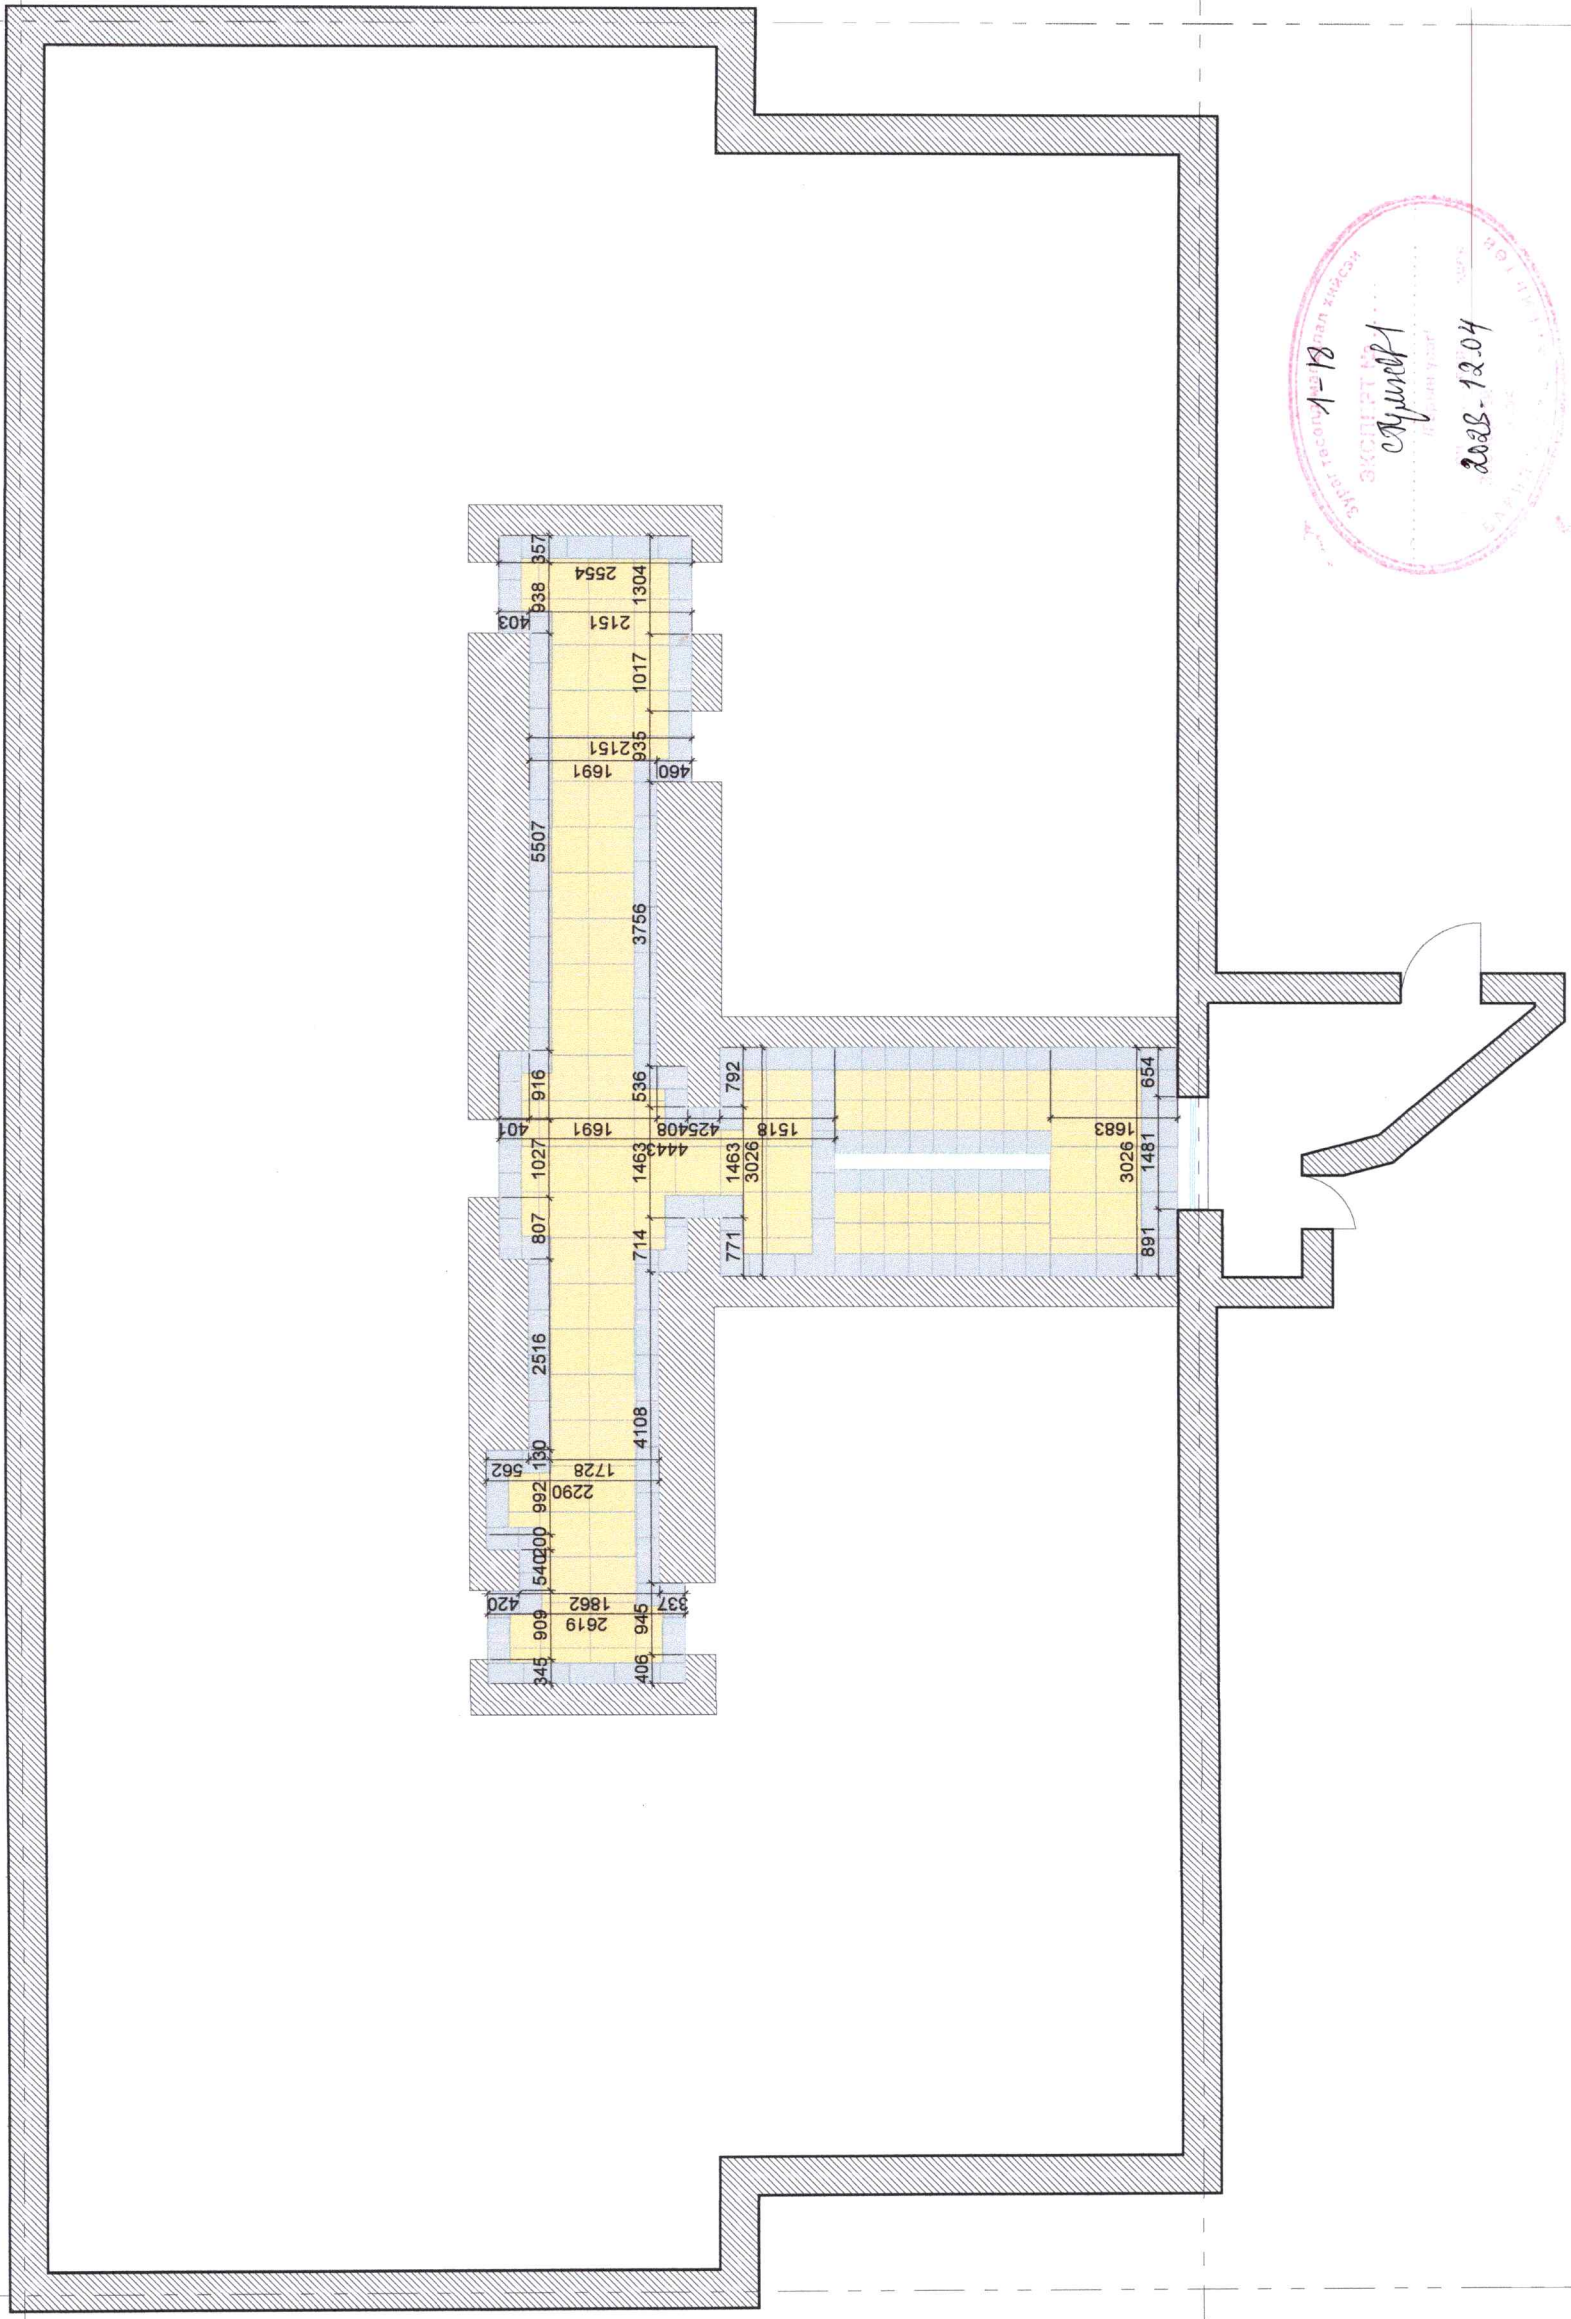

2

1


30000

3-Р ДАВХАРЫН ГЭРЛИЙН БАЙГУУЛАЛТ


ТАЙЛБАР:

8Ш - ТААЗНЫ МЭДРЭГЧТЭЙ ЦЕД ГЭРЭЛ /4000К  
13м/

ТАМБАЙ: 52.94М<sup>2</sup>

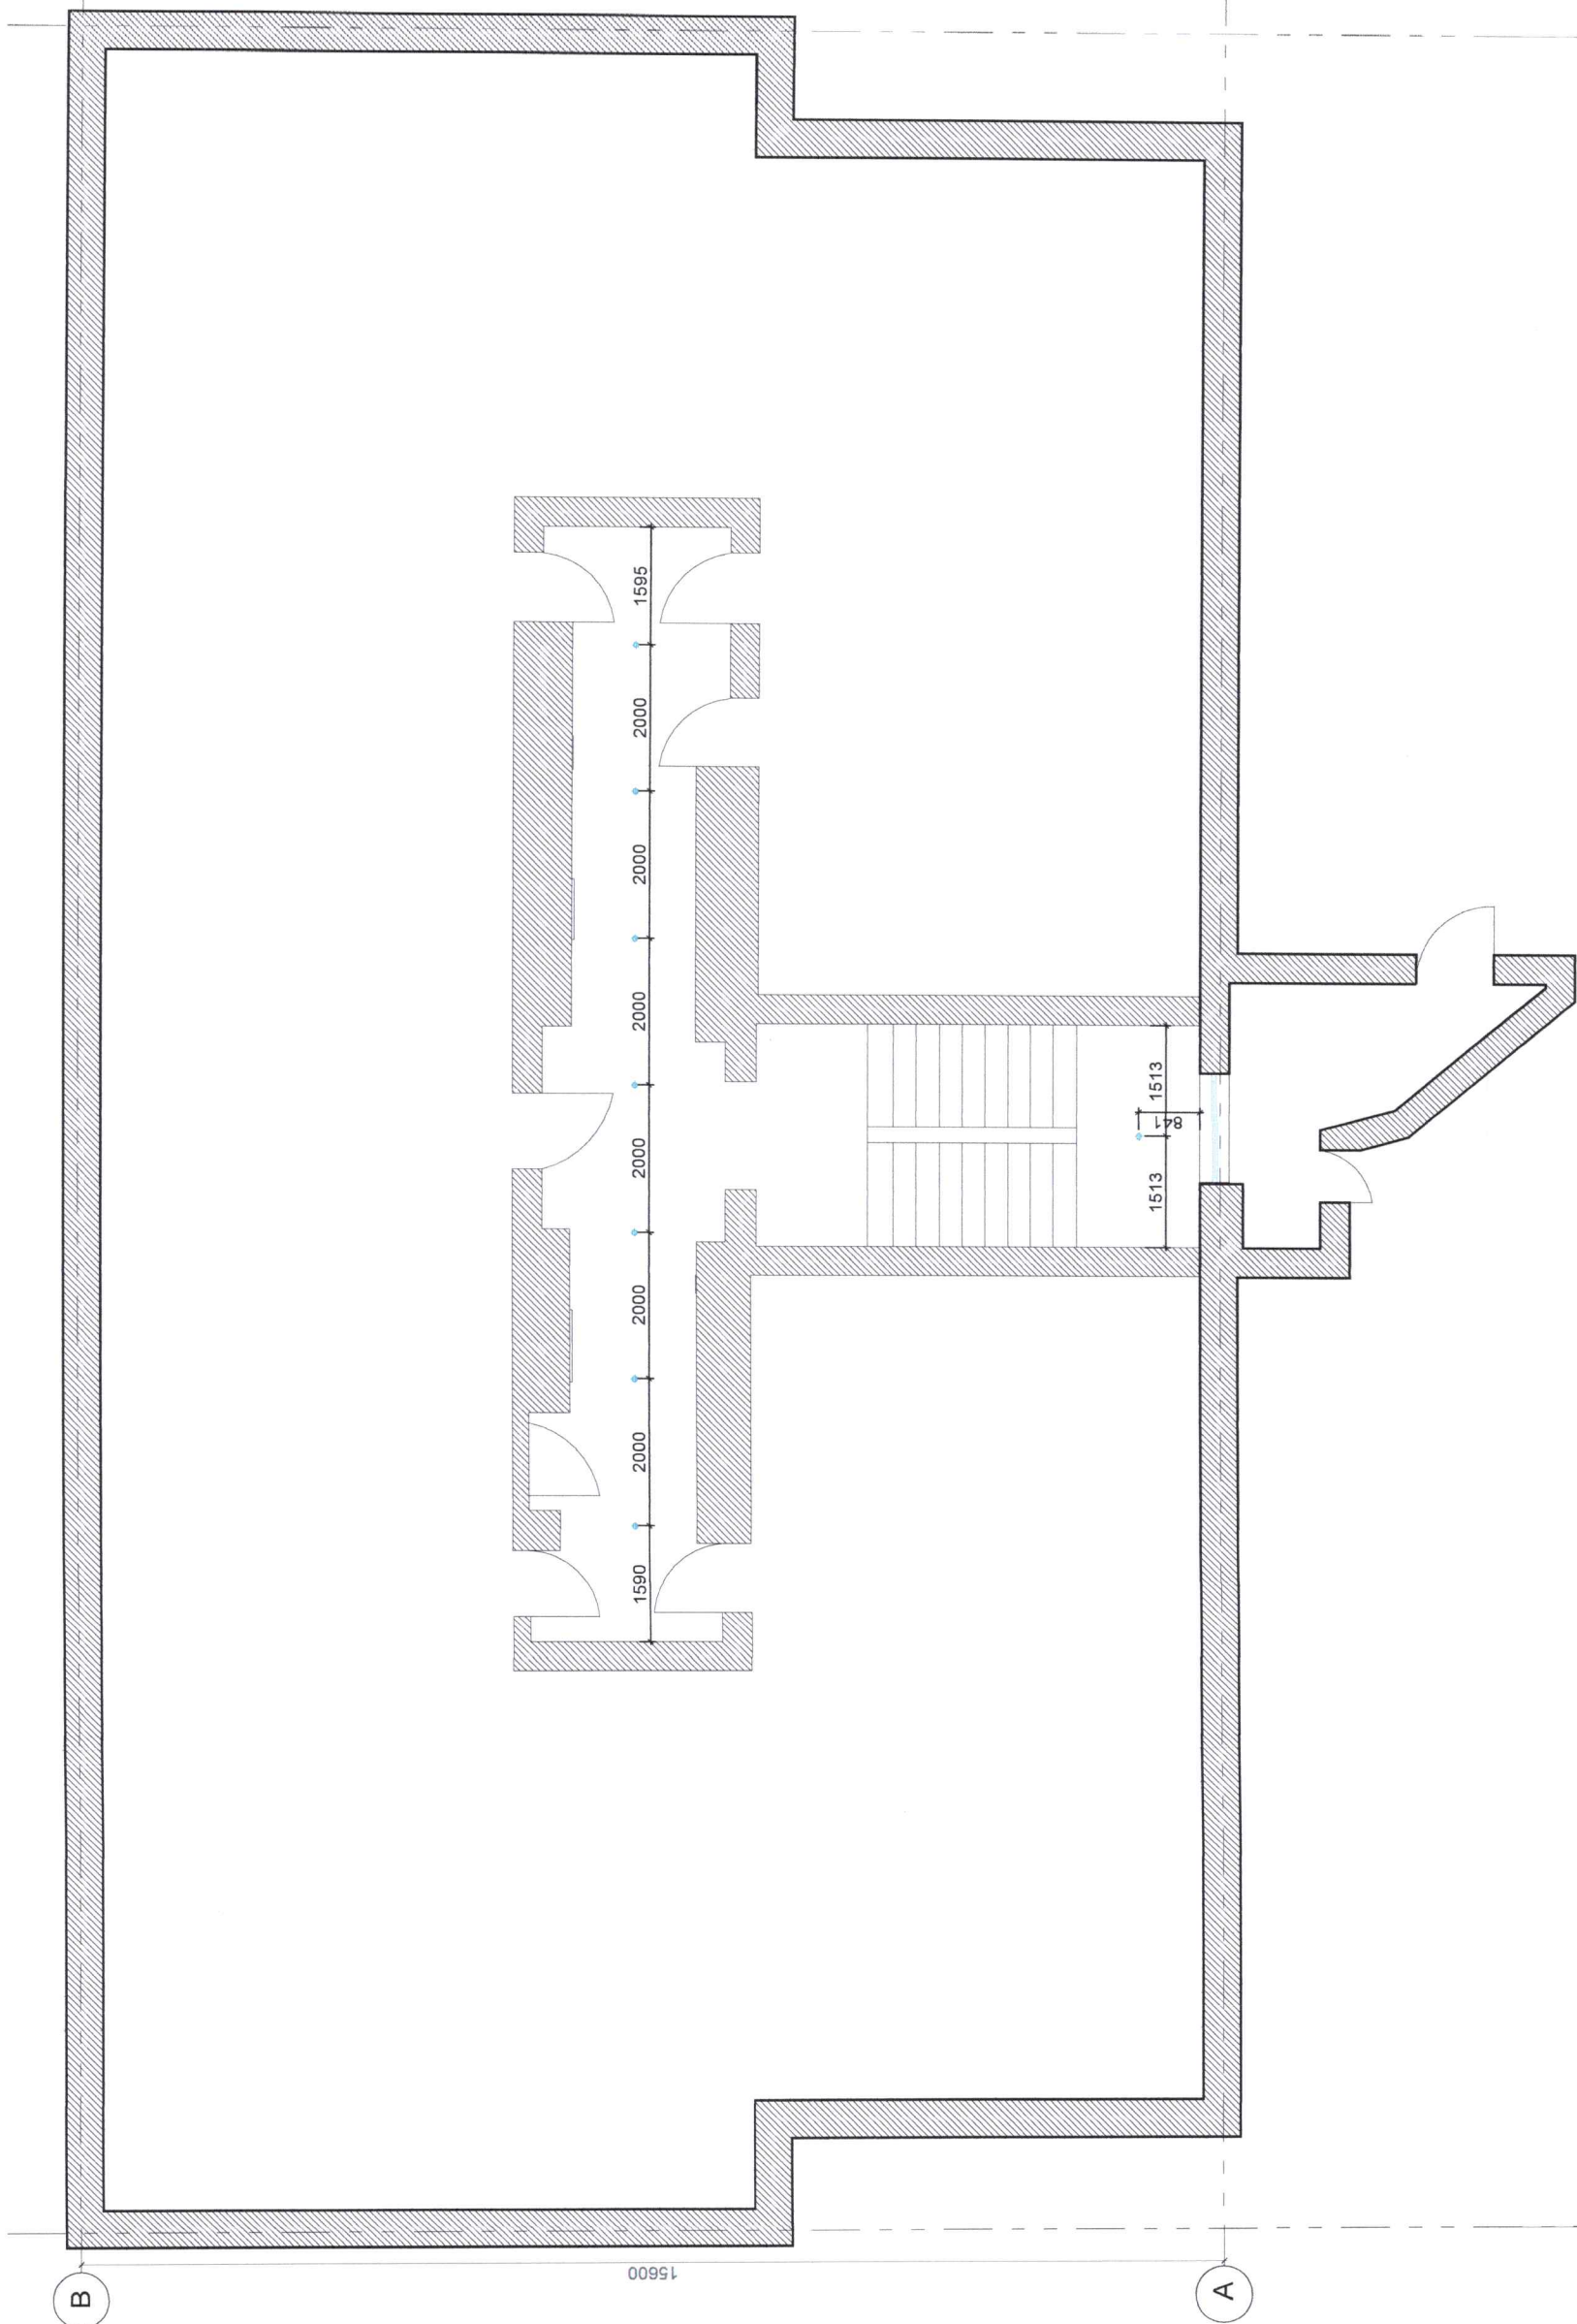

Схем

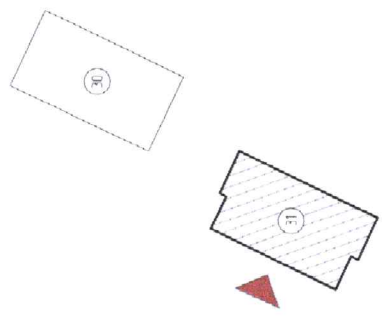

Үе шалт

АЖЛЫН ЗУРАГ



Улаанбаатар хот  
Баянзүрх дүүрэг,  
5-р хороо  
49а байр 4.1 талст  
Утас: 66014.798

ТИПТЭНЭ ДИЗАЙН ХХК  
Архитектор: *Э. Дамба* Э. Олгон-Ойр  
Гүйцэтгэсэн: *Э. Дамба* Э. Олгон-Ойр  
Шалсан: *А.Т* Б. Арцгэвэг

Сонгонохуурхан дүүргийн 6 дугаар хорооны 31 дүгээр байрны  
орчны засвар


Масштаб: М1:100  
Зургийн дугаар: БА-22  
Бүх хуудас: БА-49  
Г.Д.Шар: Г.Д-50-2023/09  
Т.Шар:   
Огноо: 2023он


2

1


3-Р ДАВХАРЫН ХАНЫН ДЭЛГЭЭСИЙН ТҮЛХҮҮР БАЙГУУЛАЛТ

ТАЙЛБАР:

	ХАНЫН ДЭЛГЭЭСИЙН ТЭМДЭГЛЭГЭЭ
	ТАЛБАЙ 52.94М²

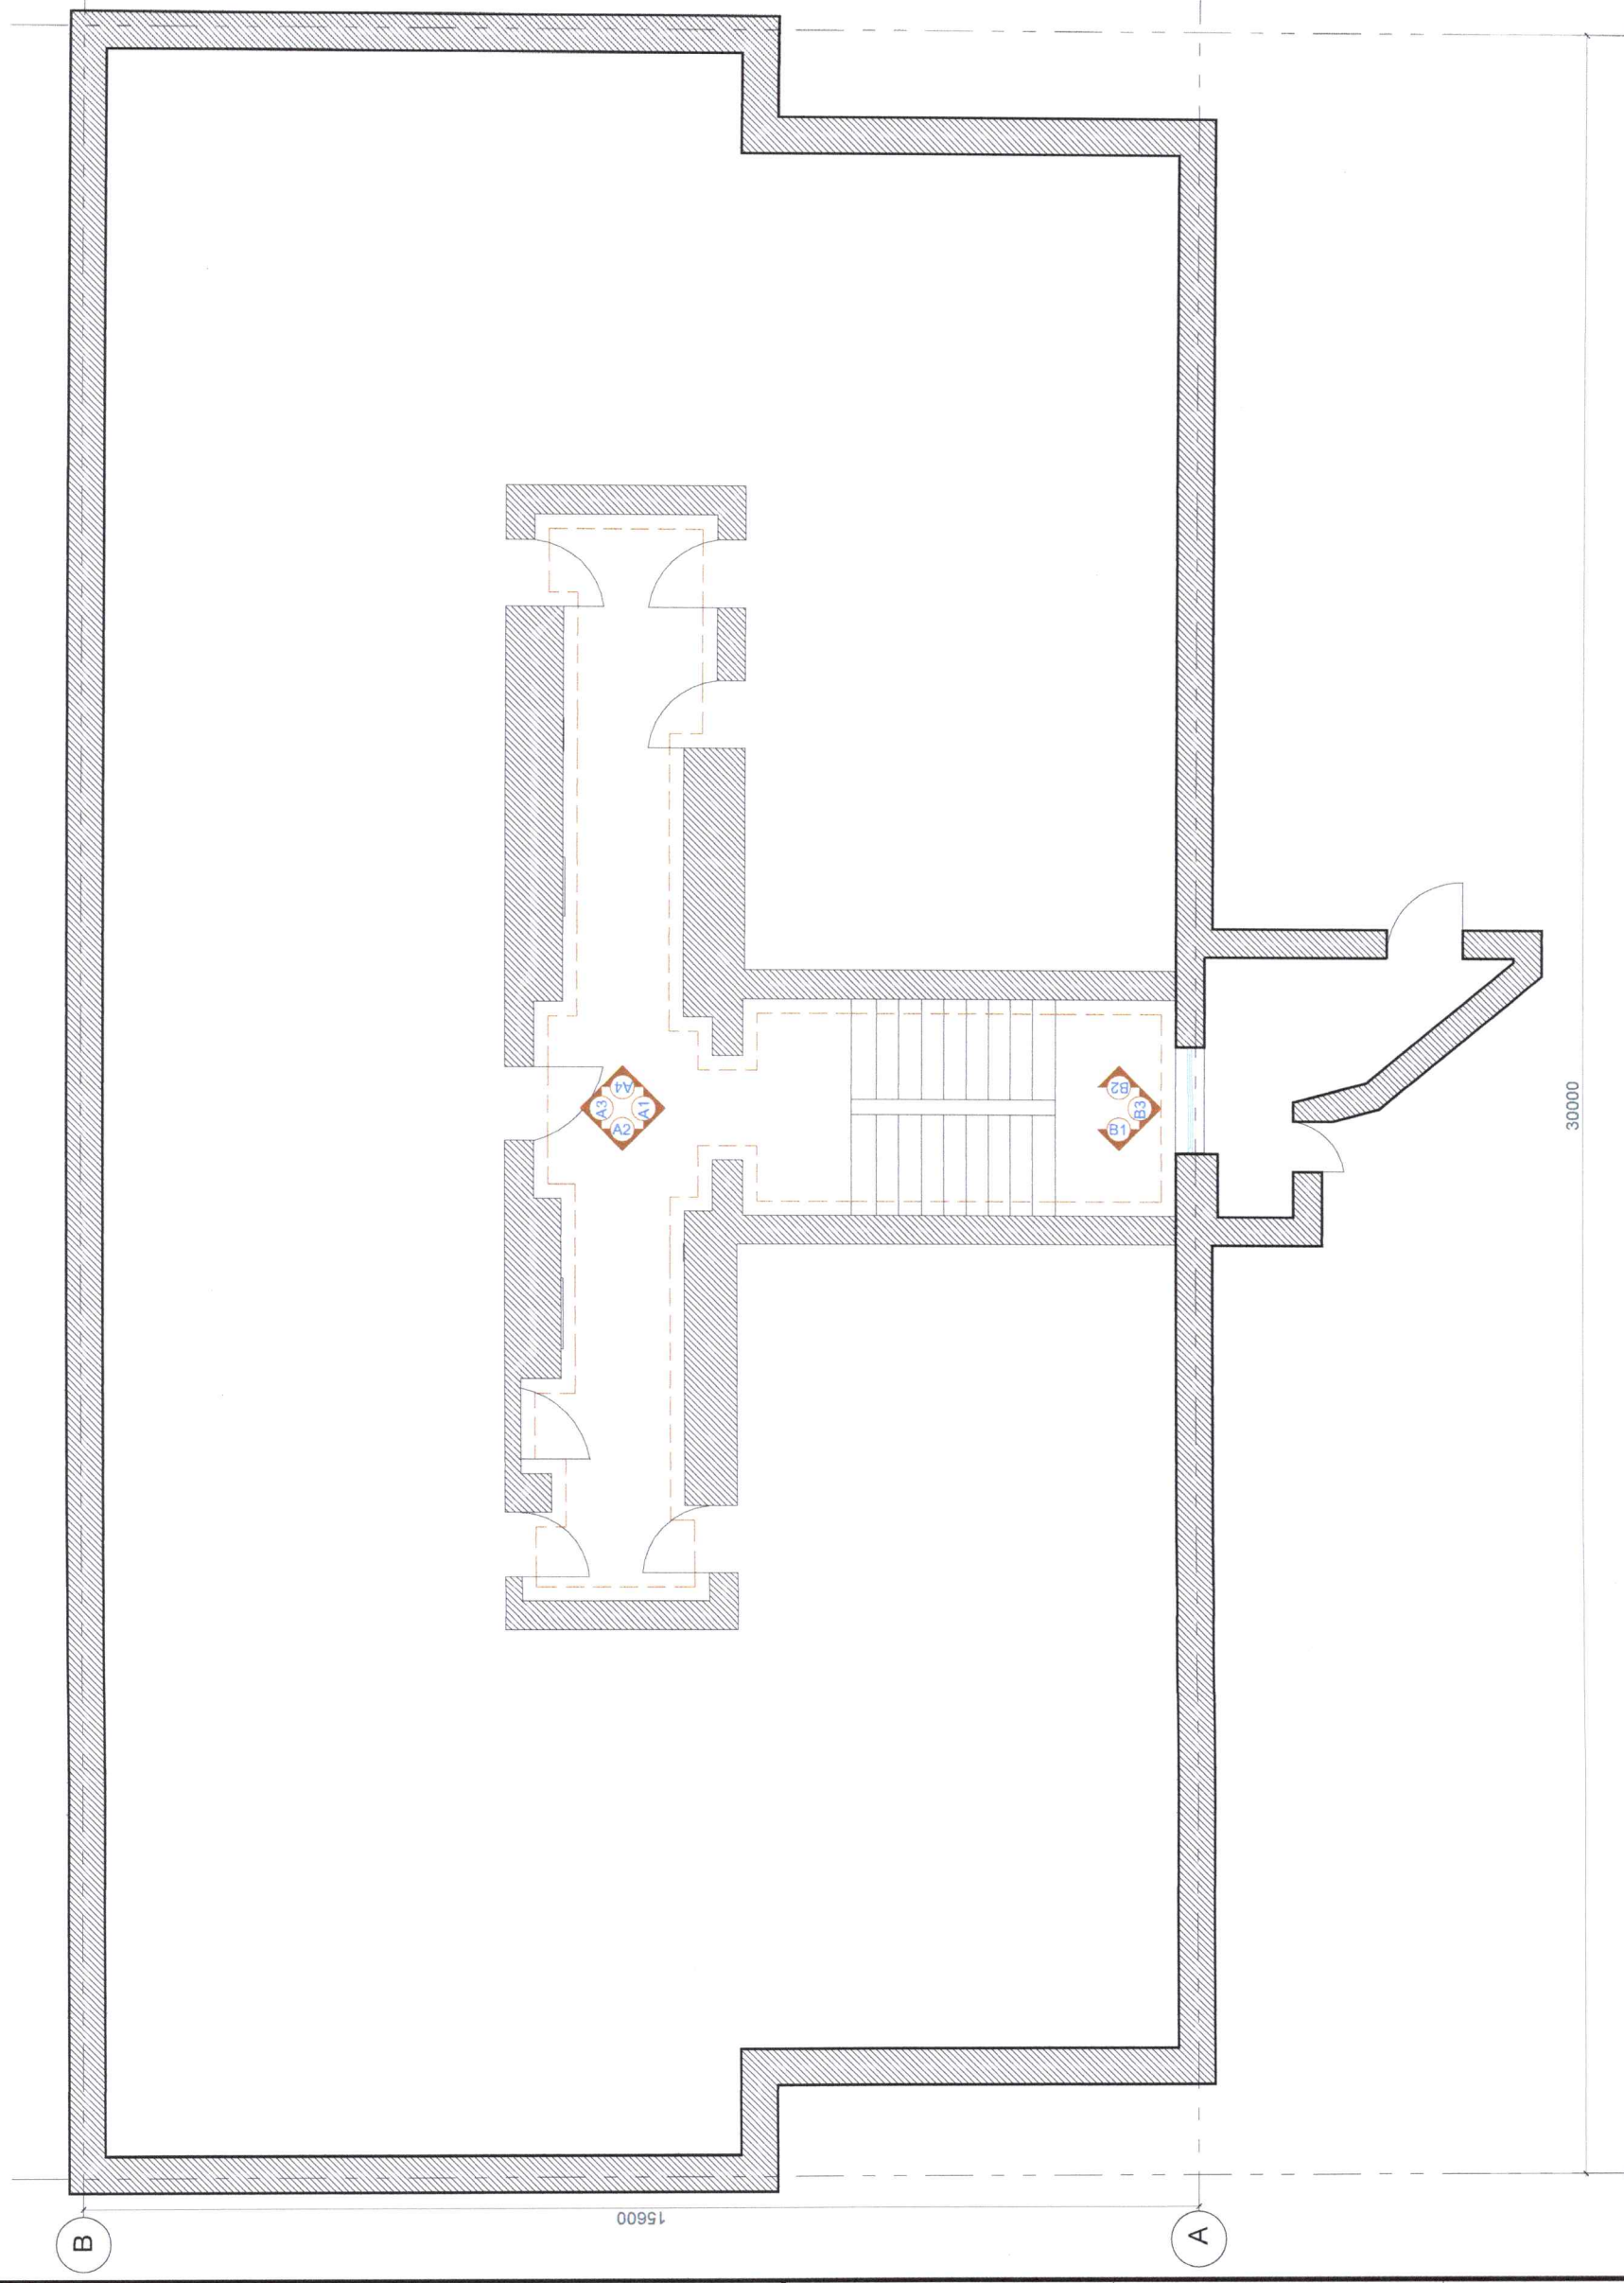

СХЕМ

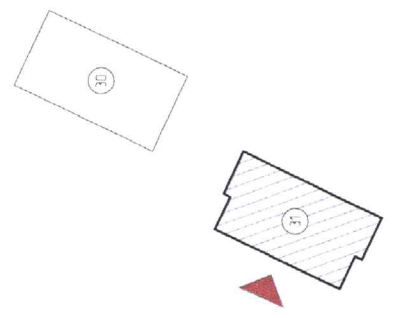

Үе шал:

АХУЙН ЗУРАГ



Улаанбаатар хот  
Баянзүрх дүүрэг  
5-р хороо  
4-дүр дотур 4,1 тоот  
Утас: 88014798

ТИЙТЭНЭЗ ВІЗАНТ ХХК  
Архитектор *П. Дамбал* Э. Олгонболор  
Гүйцэтгэсэн *П. Дамбал* Э. Олгонболор  
Шалгасан *А. Дорж* Б. Арцнаева

СонгоноХайрхан дүүргийн 6 дугаар хорооны 31 дүгээр байрны  
орчны засвар

Масштаб	M1:100	Зургийн дугаар	БА-23	Бичигч	БА-49
ЭГ Шар	ГД-50-2023/09	ТГ Шар		Бичигч	2023он

2

1


15600

30000


ТАЙЛБАР:

ХАНЫН ДЭЛГЭЭС А1-А2


A1

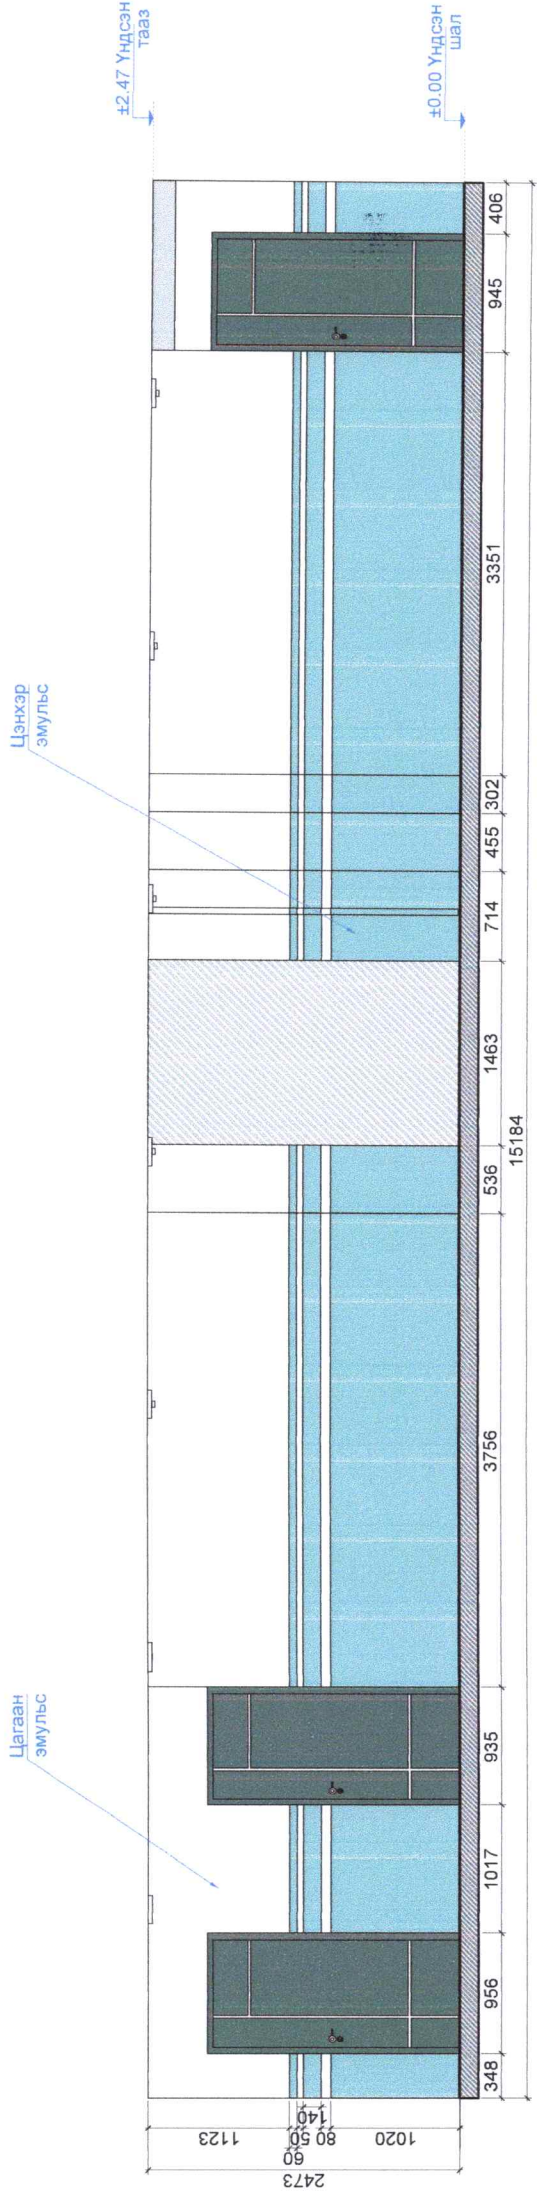

A2

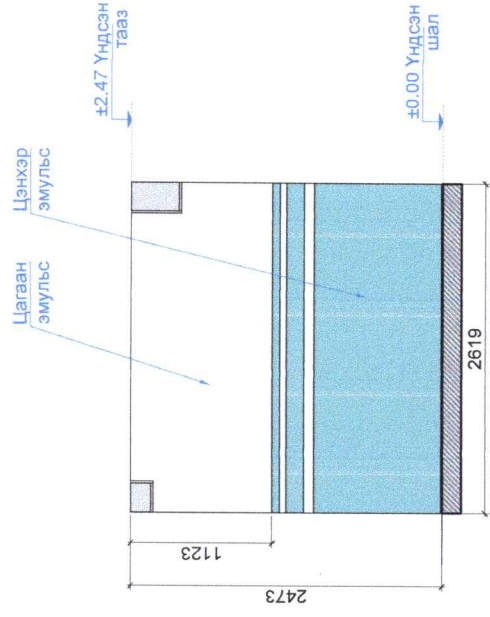

Схем

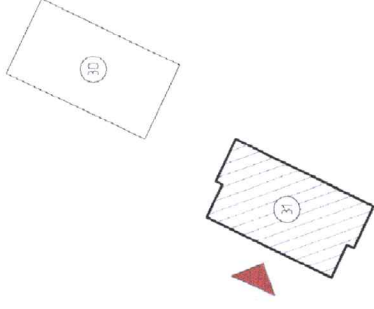

Үе шат

АХУЙН ЗУРАГ



Улаанбаатар хот,  
Баянзүрх дүүрэг,  
5-р хороо,  
4-дүгээр 41 тоот  
Утас: 86014798

ТИЙГЭНЭЗ ЛИЗАНТ ХХК

Архитектор

Э. Олгонбаяр

Гүйцэтгэгч

Э. Олгонбаяр

Шалгалсан

Б. Ариунзаяа

Сонгинохайрхан дүүргийн 6 дугаар хорооны 31 дүгээр байрны  
орчны засвар

Масштаб

M1:50

Зургийн дугаар

БА-24

Бүх хувилбар

БА-49

ГТ Шлеп

ГД-50-2023/09

ТГ Шлеп

Дэвжээ


2023 он




ХАНЫН ДЭЛГЭЭС АЗ-А4

ТАЙЛБАР:


A3

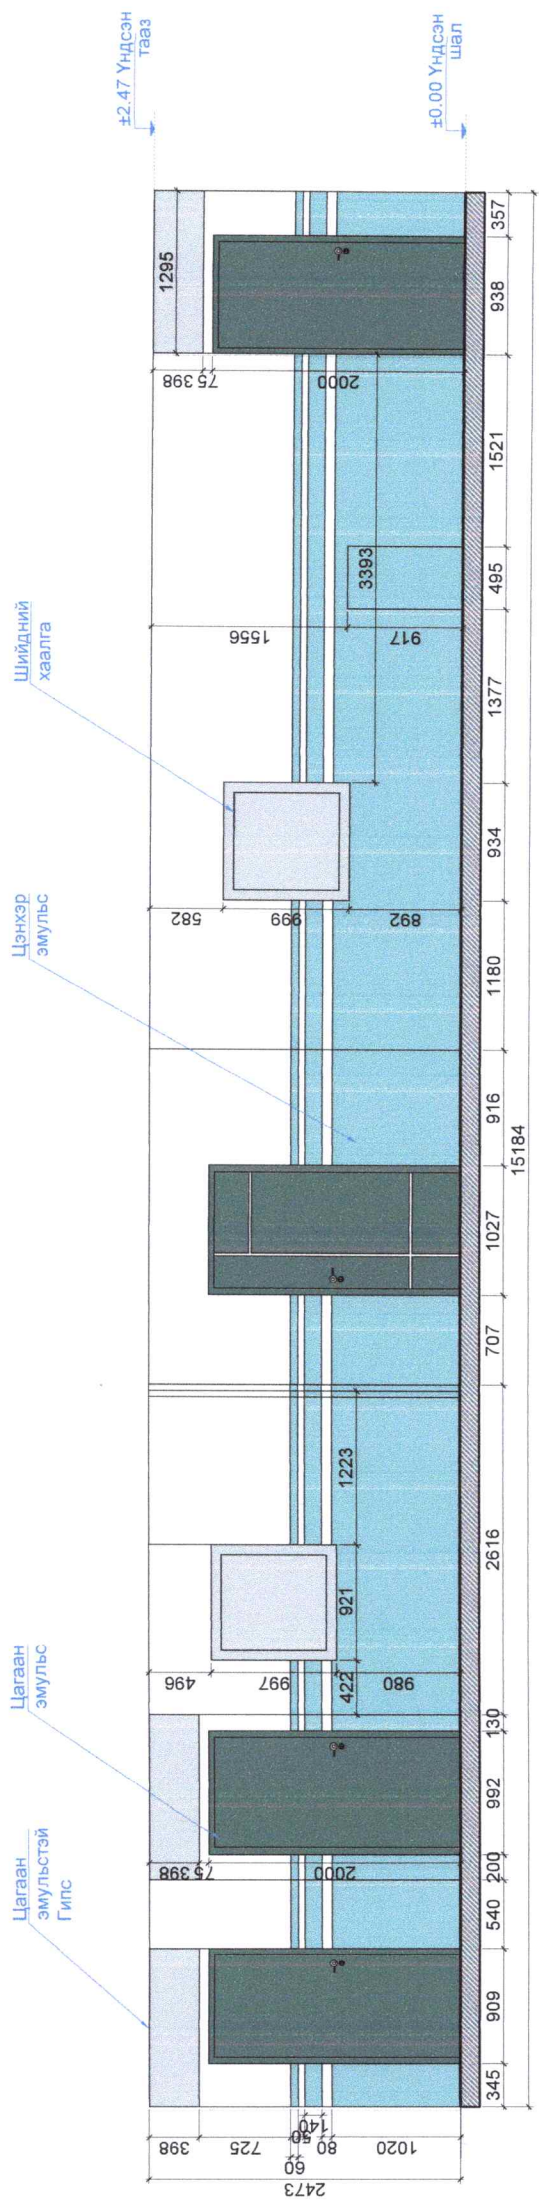

A4

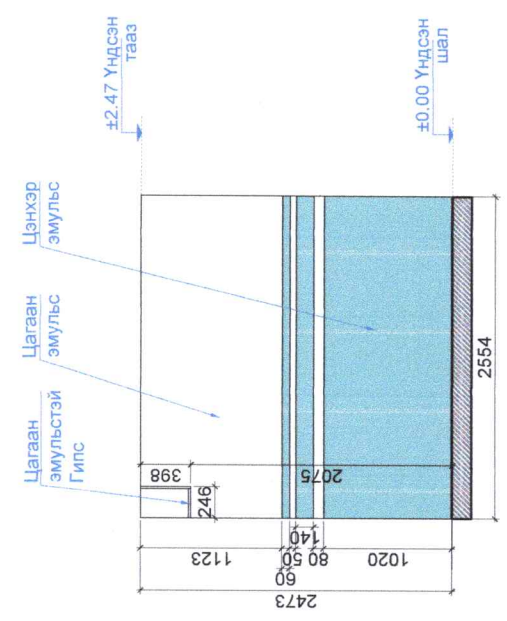

СХЕМ

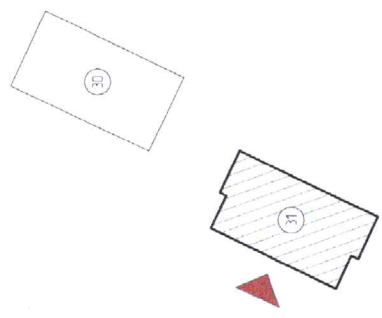

Үе шат



АЖЛЫН ЗУРАГ

Улаанбаатар хот  
Баянзүрх дүүрэг  
5-р хороо  
49а байр 4.1 тлоот  
Утас: 86014.798


ТИПТӨНӨЗ ДИЗАЙН ХХК  
Архитектор *В. Амтбаяр* Э. Олгонбаяр  
Гүйцэтгэсэн *В. Амтбаяр* Э. Олгонбаяр  
Шалгарсан *А.П.* Б. Арцунзоя

Сонгогдохирхан дүүргийн 6 дугаар хорооны 31 дүгээр байрны орчны засвар

Масштаб	M160	Зургийн дүгээр	БА-25	Бүжигчид	БА-49
ЭГ Шир	ТГ-50-2023/09	ТГ Шир		Огноо	2023он

ХАНЫН ДЭЛГЭЭС В1-В3



ТАЙЛБАР

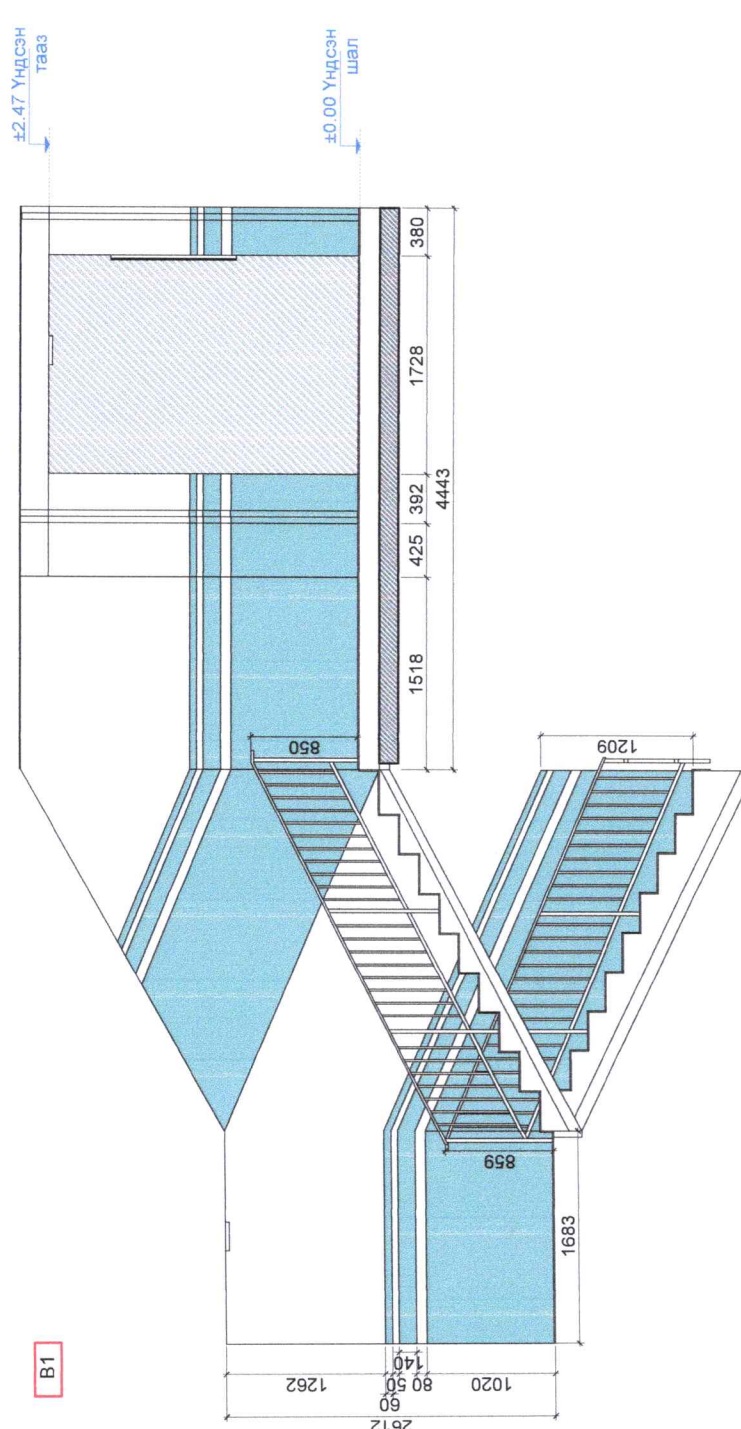


B1



СХЕМ

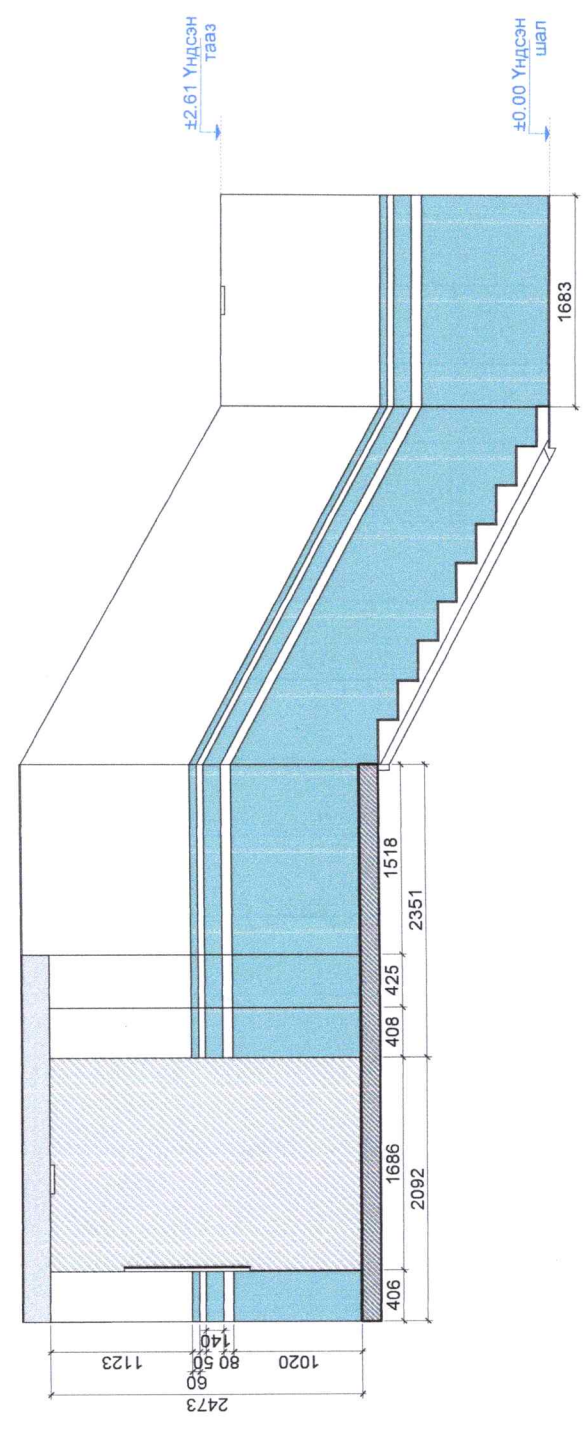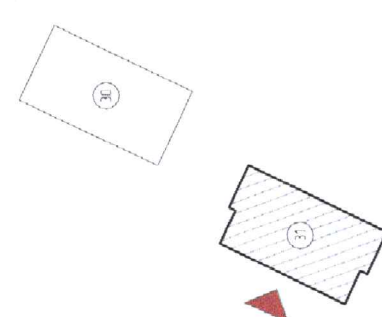

B2

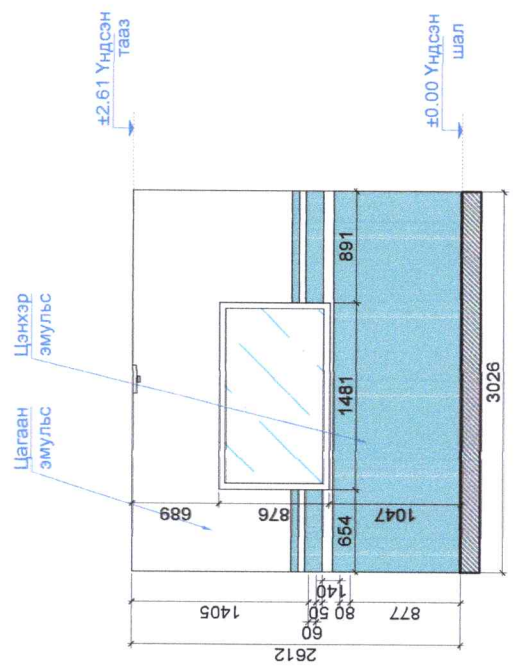

B3


Үе шолт	АХУЙН ЗУРАГ	Улаанбаатар хот Баянзүрх дүүрэг 5-р хороо 49а байр 41 мост
Утас	86014798	
НУТГАЙЗЭ DESIGN LLC		
ТИЛЭГЭНЭ ШАНГАЙ ХХК		
Архитектор	Э. Дамба	Э. Олзондор
Гүйцэтгэгч	Э. Дамба	Э. Олзондор
Шалгарсан	А.П.	Б. Арцнаоя
Сонгогчдорхон дүүргэгийн 6 дугаар хорооны 31 дүгээр байрны орчны зосвор		
Наснааб	M160	Зургийн дугаар БА-26
Бүтээх жил		БА-49
ТГ Шал	ГД-50-2023/09	Огноо 2023он

4-Р ДАВХРЫН ХЭМЖИЛТИЙН БАЙГУУЛАЛТ


ТАЙЛАГ:


ХАНА

ТАЛБАН 5161М<sup>2</sup>

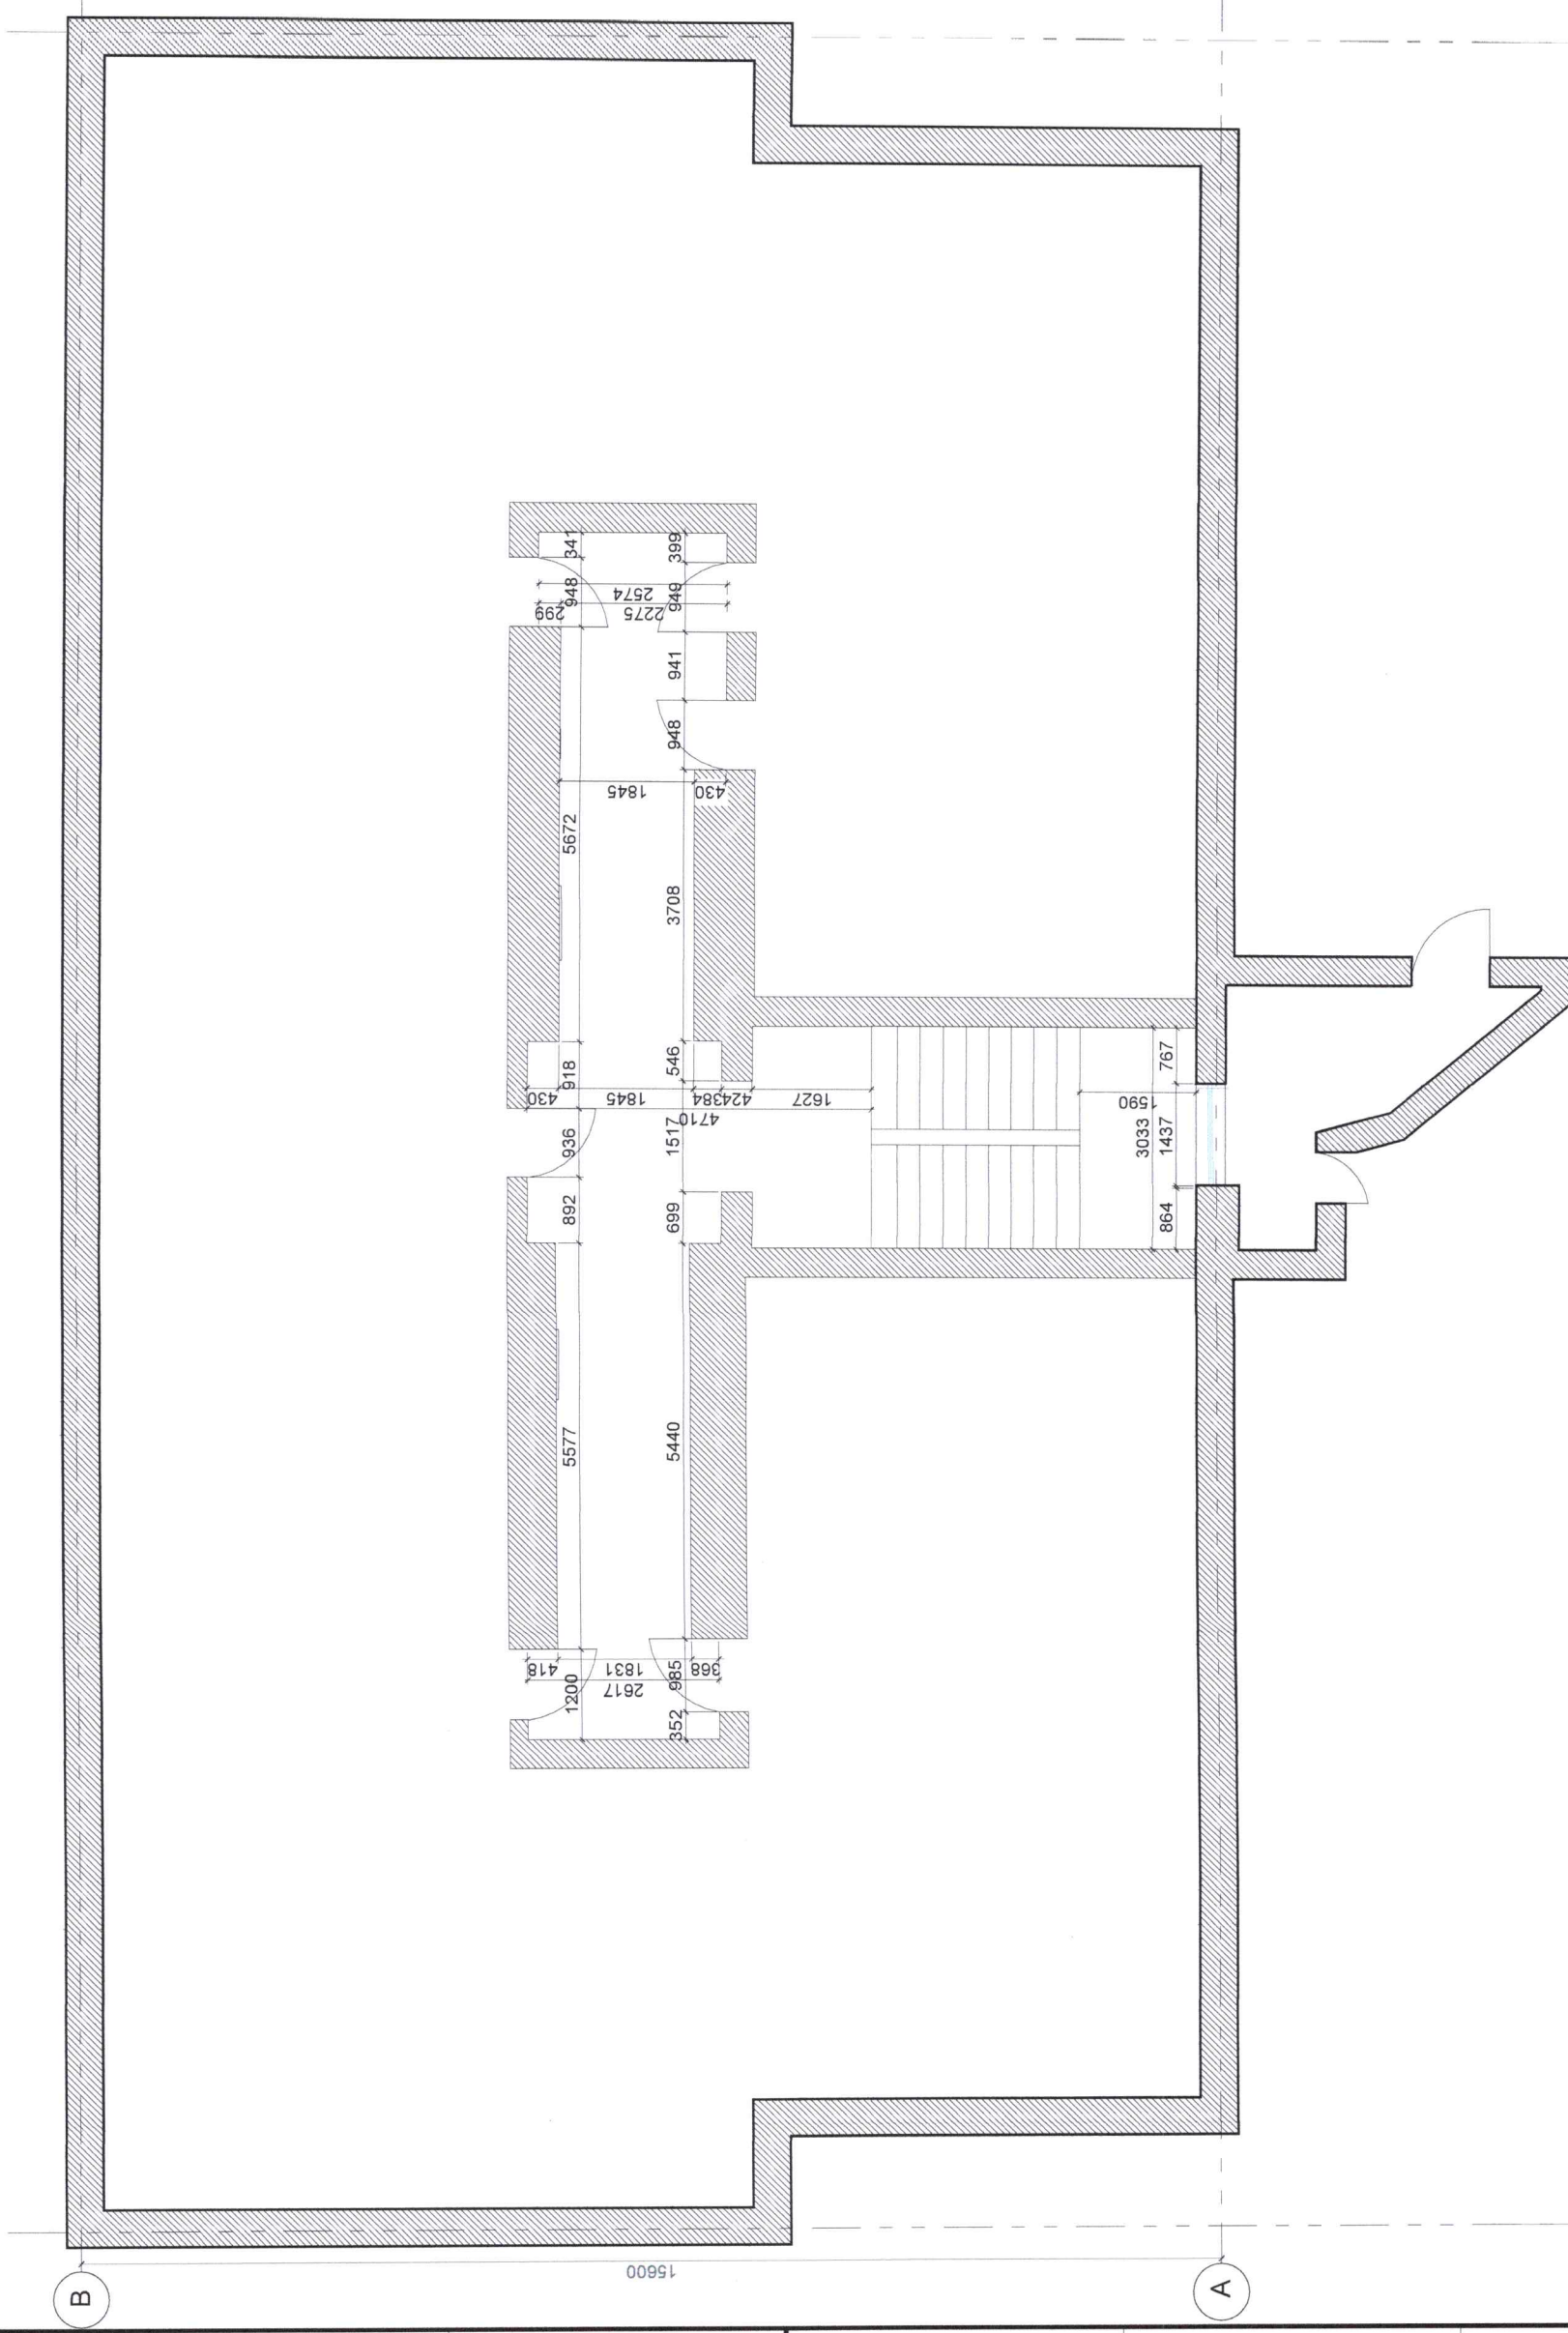

СХЕМ

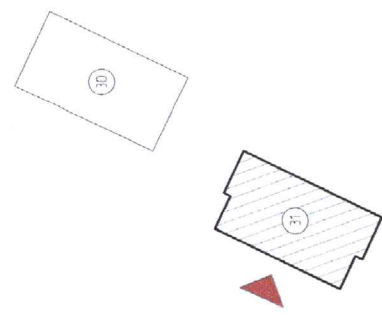

Үе шалт	АХ/ИЙН ЗУРАГ
 МУЙЕРХАУС ДИЗАЙН ХХК ТИГТӨНЭЗ ДИЗАЙН ХХК Архитектор <i>В. Дамбаа</i> Э. Олгонбаяр Гүйцэтгэсэн <i>В. Дамбаа</i> Э. Олгонбаяр Шалгасан <i>А. Дорж</i> Б. Аринзаяа	Улаанбаатар хот Баянзүрх дүүрэг 5-р хороо 4-дүгээр 4/1 тоот Утас: 88014798
Мэргэжлийн М1100	Зуралтын дугаар БА-27
ЭГ Шалт ГЛ-50-2023/09	Бичигдсэн БА-49
	Өгөгдөл 2023 он

Сонгонохдогхон дүүргийн 6 дугаар хорооны 31 дүгээр байрны орчны засвар

2

1


4-Р ДАВХРЫН ШАЛНЫ БАЙГУУЛАЛТ

ТАЙЛБАР:

- ЦАГААН ЦАЙВАР ӨНГИЙН ПЛИТА /34.5М<sup>2</sup>/
- СААРАЛ ӨНГИЙН ПЛИТА /17.1М<sup>2</sup>/
- ТАМБАЙ 516М<sup>2</sup>

- Өвөгдсөн жд нь цэвэр хэмжээ бөгөөд зүйцэтгэгчид тоол зүсфэр болон хөвдөлгөж тэвчлэх материалд нэмэгдээд тэвчлэнэ
- Рендер зургагдмай хамт үзэнэ үү

СХЕМ

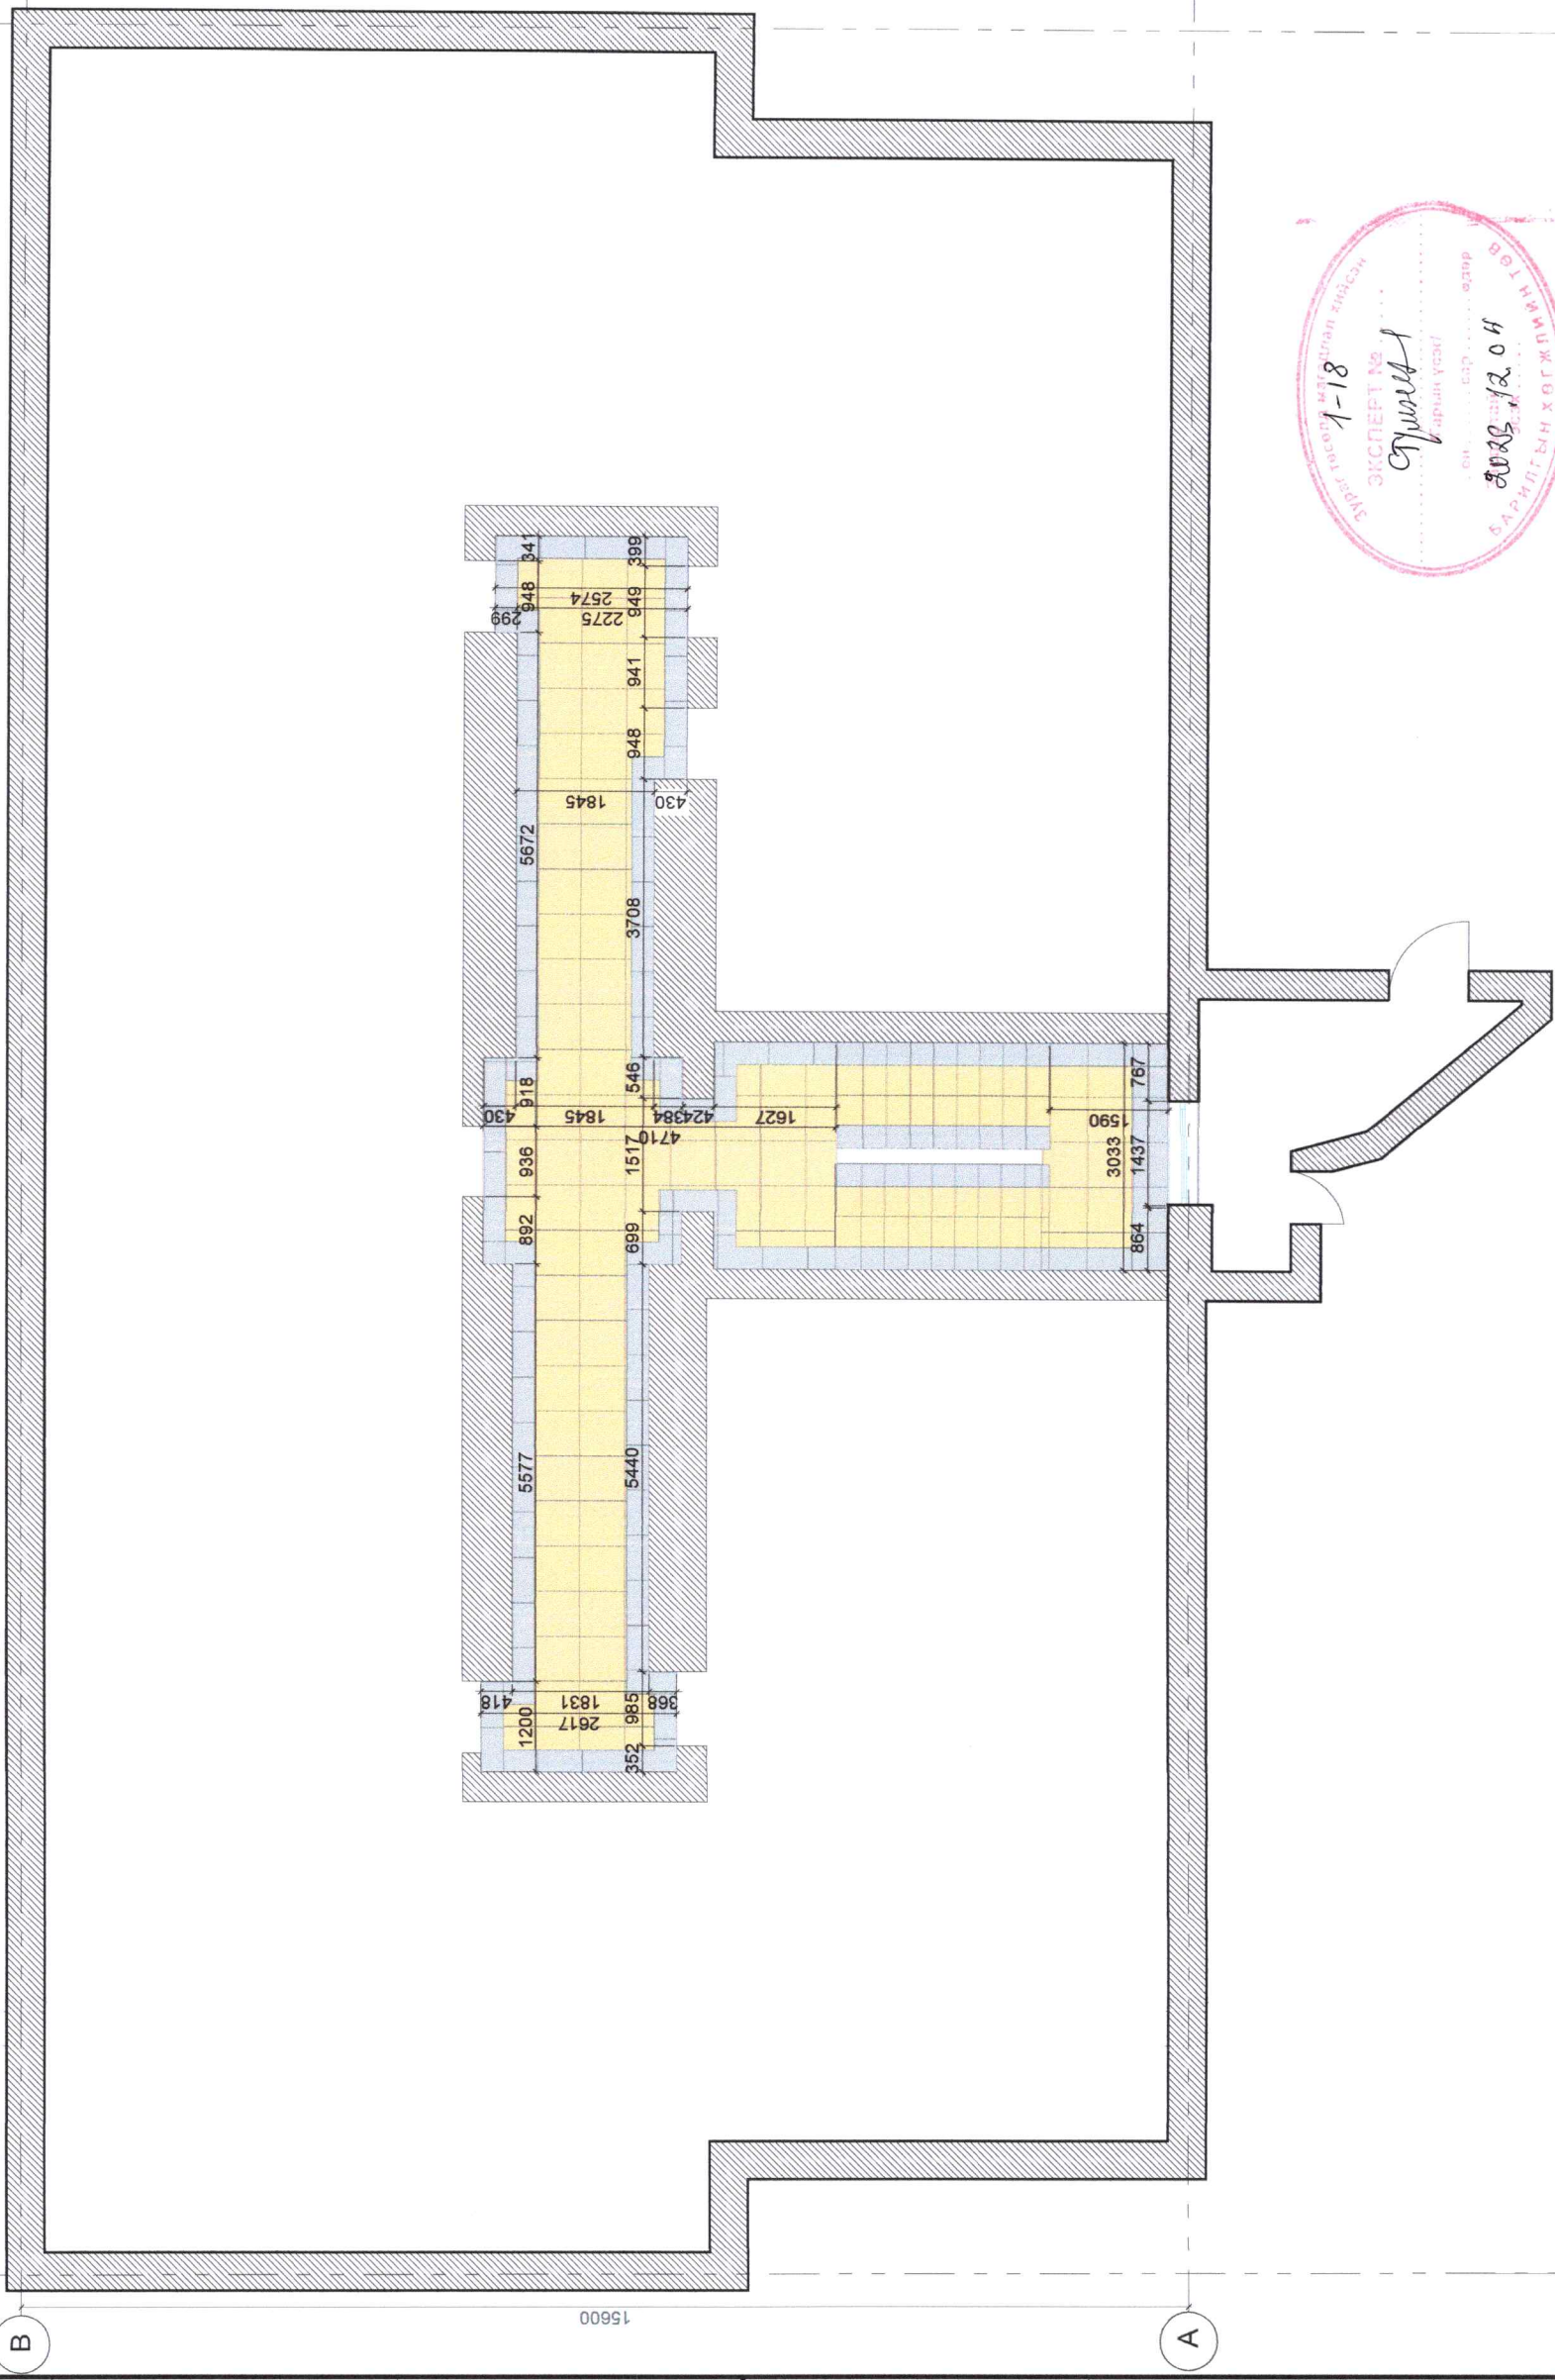

Улаанбаатар хот  
Банзурх дүүрэг  
5-р хороо  
49а байр 41 тоот  
Утас 88014798

ТИЙГЭНЭЭ ДЭВЭЙГ ХХК  
Архитектор *Э. Дамбаа* 3 Олгондбар  
Гүйцэтгэгч *Э. Дамбаа* 3 Олгондбар  
Шагссан *А.Н* 6 Ардунзаяа

СонгоноХойрхан дүүргийн 6 дугаар хорооны 31 дүгээр байрны орчны засвар

2


1


30000




4-Р ДАВХРЫН ХАНЫН ДЭЛГЭЭСИЙН ТҮЛХҮҮР БАЙГУУЛАЛТ

ТАЙЛБАР:

	ХАНЫН ДЭЛГЭЭСИЙН ТЭМДЭГЛЭГЭЭ
	ТАМБАЙ 516М²

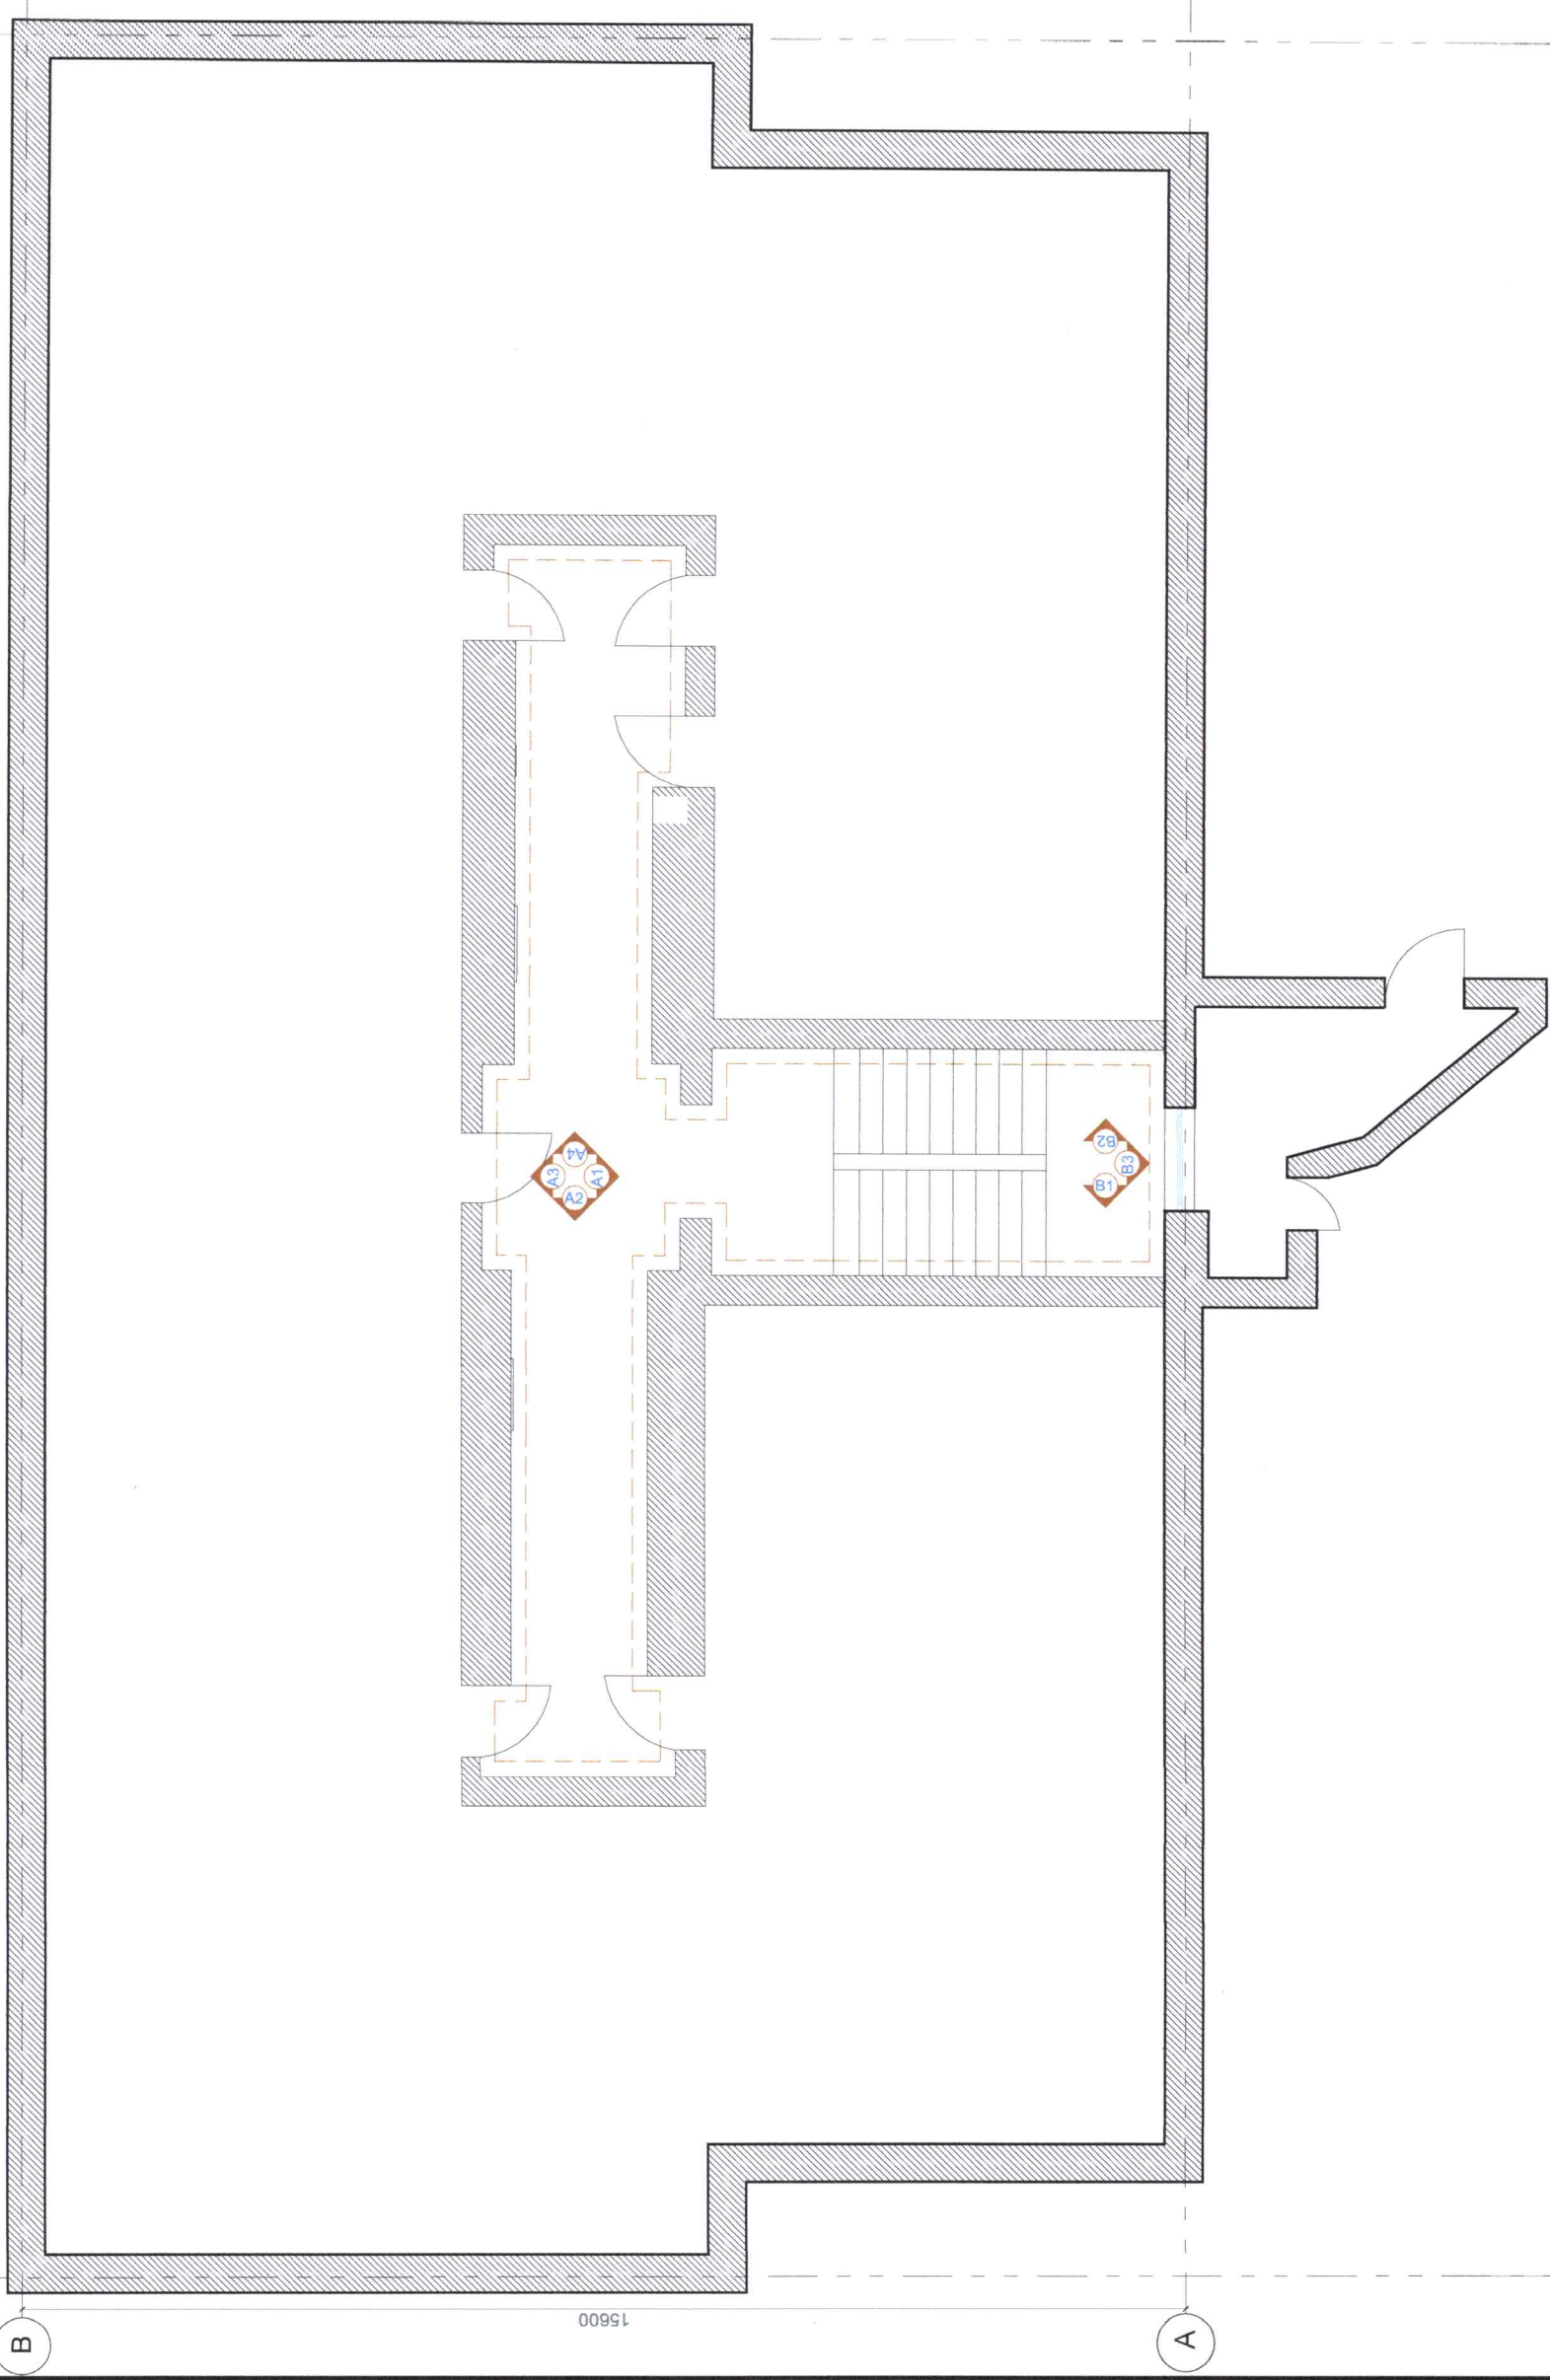

Схем

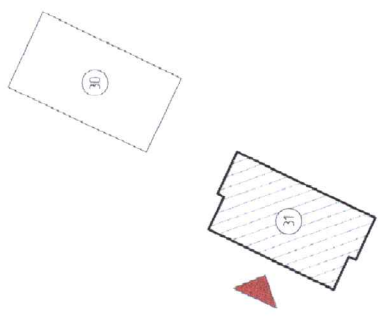

Үе шалт

АХИЙН ЗУРАГ



Улаанбаатар хот,  
Баянзүрх дүүрэг  
5-р хороо  
49а байр 41 тасал  
Утас: 66014798

ТИПТЭНЭГ ДИЗАЙН ХХК	
Архитектор	Э. Дамбал
Гүйцэтгэсэн	Э. Дамбал
Шалгалсан	Б. Арцняра

Сонгынхорхон дүүргийн 6 дугаар хорооны 31 дүгээр байрны  
орчны засвар

Мэргээл	M1100	Зургийн дугаар	БА-30	Бүтээх	БА-49
Г.Шар	ГД-50-2023/09	ТГ Шар		Өгөг	2023он

2

1


15600

30000


ХАНЫН ДЭЛГЭЭС А1-А2

ТАЙЛБАР


A1

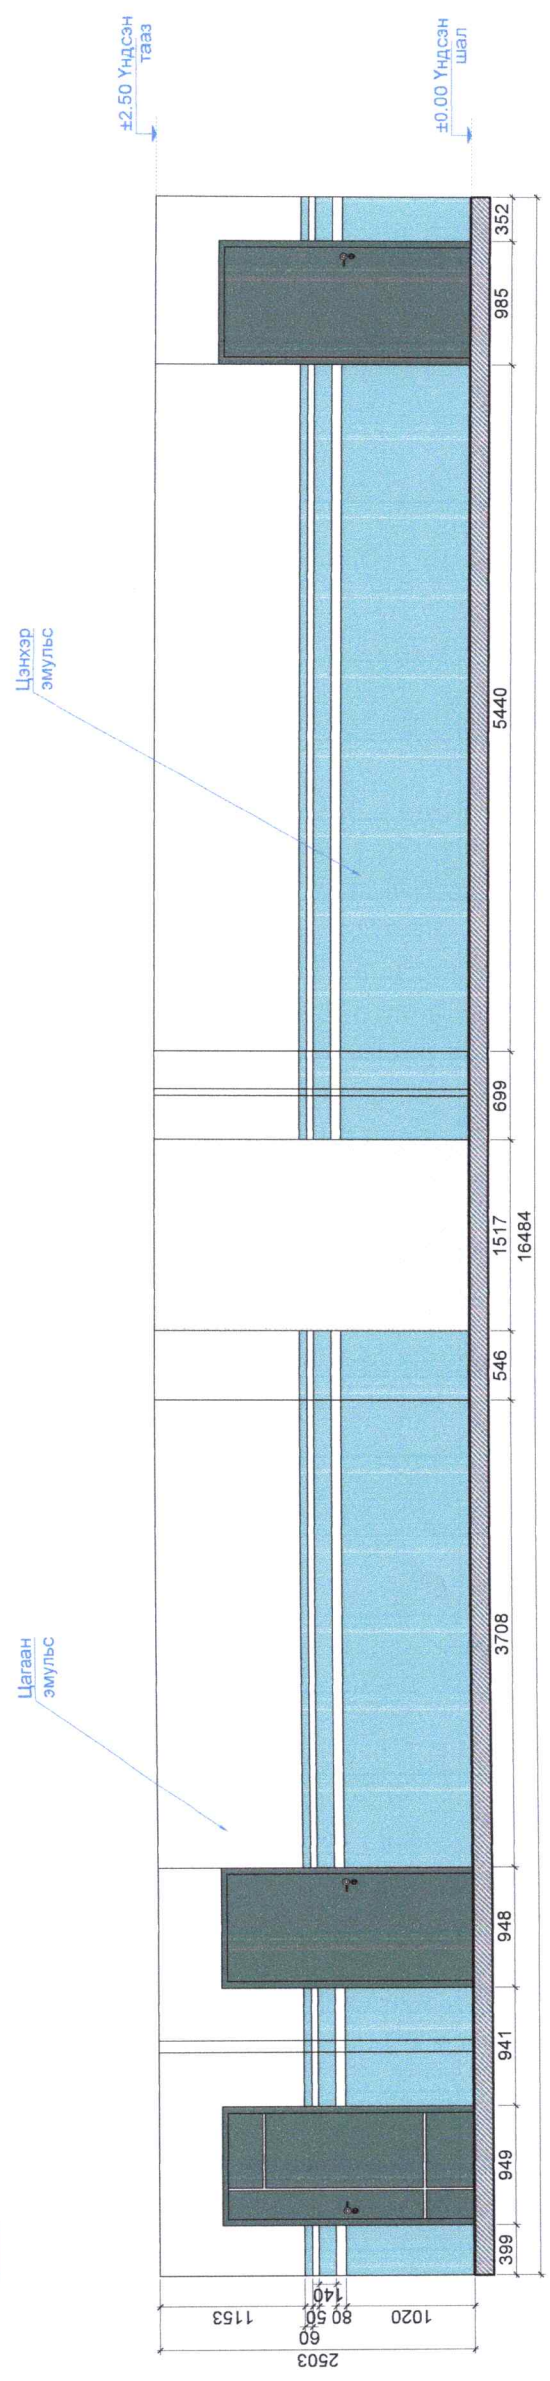

A2

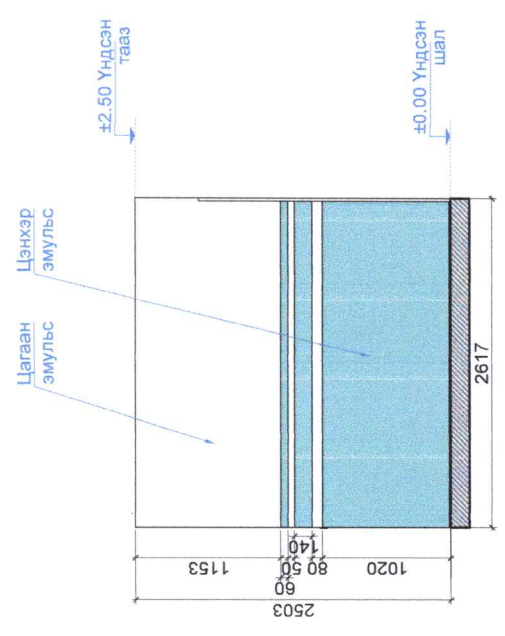

СХЕМ

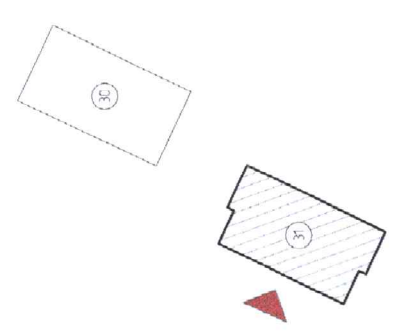

2855

Үе шалт	АХУЙН ЗУРАГ
	Улаанбаатар хот Баянзүрх дүүрэг 5-р хороо 49а байр 41 тоот Утас: 88014798
ТИЙТЭНС ДИЗАЙН ХХК	НУЙОТЖУСЕ ДИЗАЙН LLC
Архитектор	Э. Дамбаев
Гүйцэтгэгч	Э. Дамбаев
Шалсан	Б. Аршадья

Сонгогчид Хойд дүрсийн 6 дугаар хорооны 31 дүгээр байрны орчны засвар


Масштаб	M150	Зургийн дугаар	БА-31	Бүтээх	БА-49
ТГ Шал	ГД-50-2023/09	ТГ Шал		Огноо	2023 он




ТАЙЛБАР:

ХАНЫН ДЭЛГЭЭС АЗ-А4


A3

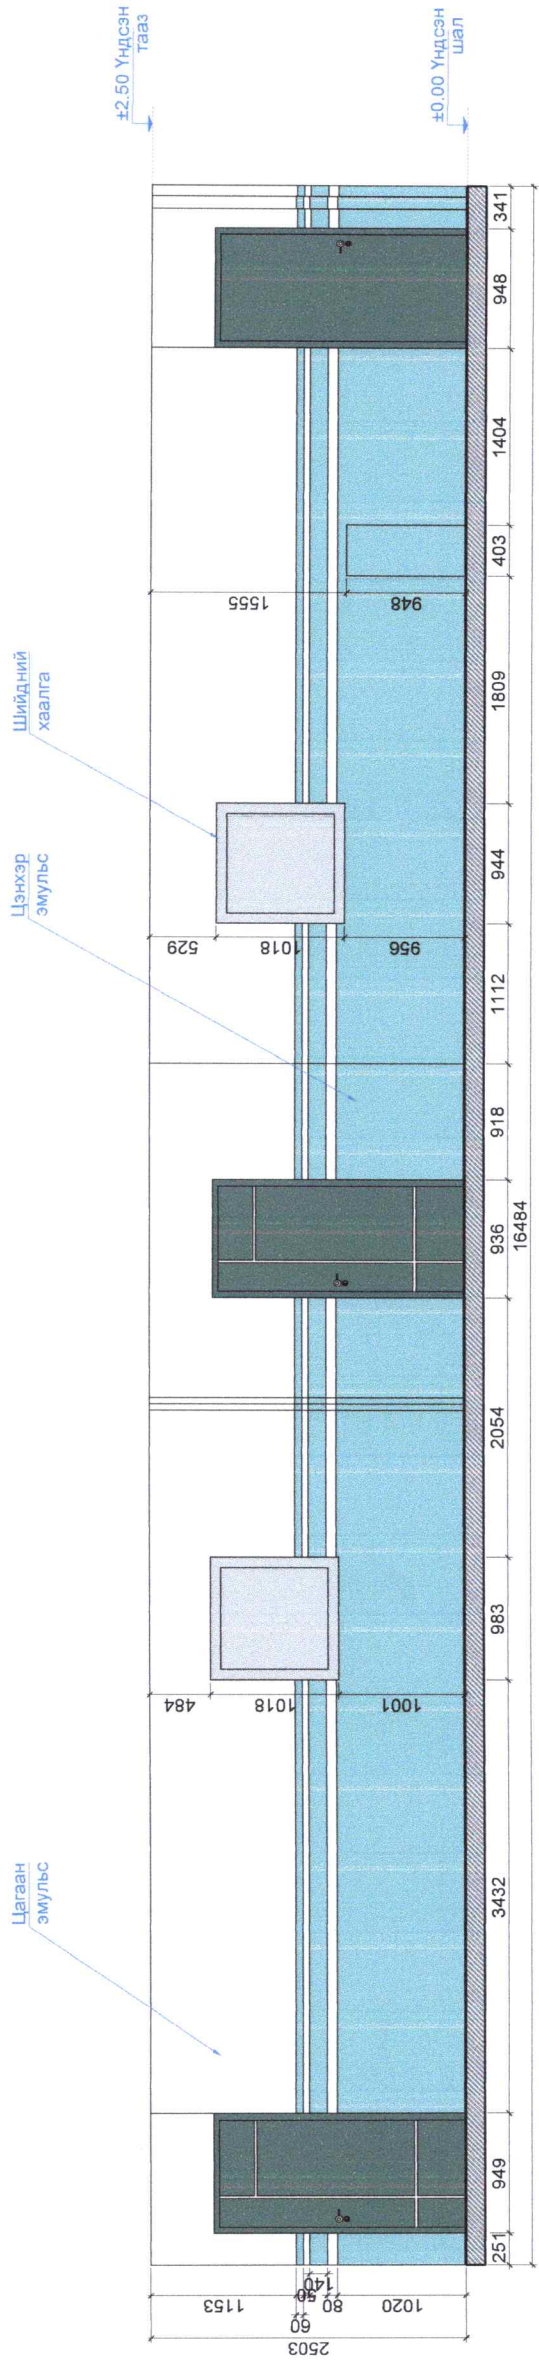

A4

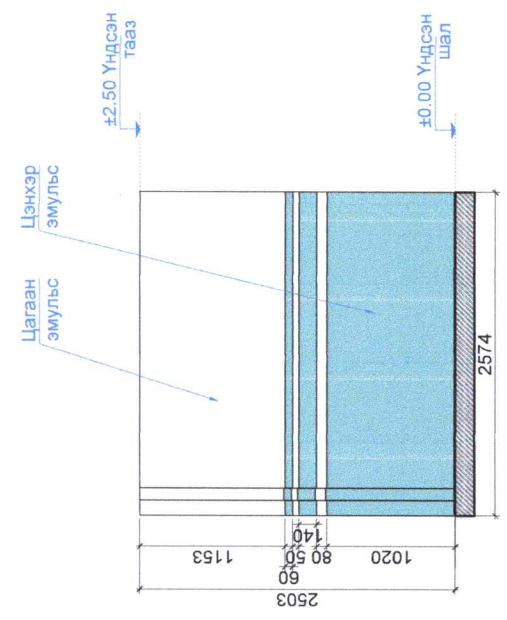

СХЕМ

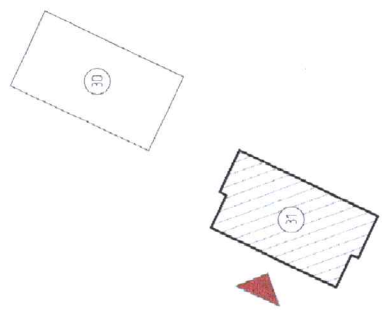

Үе шат	АХЛЫН ЗУРАГ
	Улаанбаатар хот, Баянзүрх дүүрэг, 5-р хороо 4-9а байр 41 тоот Утас: 88014798
ТИЙТЭНЭЗ ИНЖЭНЭР ХХК	Э. Амгуняа 3 Олзондвар
Архитектор	Э. Амгуняа 3 Олзондвар
Гүйцэтгэгч	Э. Амгуняа 3 Олзондвар
Шалгарсан	А.Н.Н. 6 Аршунзаяа




Сонгогчид Хайрхан дүүргийн 6 дугаар хорооны 31 дүгээр байрны орчны засвар

Масштаб	M1:50	Зургийн дугаар	БА-32	Бүжигч	БА-49
Г.Т.Шар	Г.Д-50-2023/09	Т.Г.Шар		Огноо	2023 он



ТАЙЛБАР:



ХАНЫН ДЭЛГЭЭ В1-В3

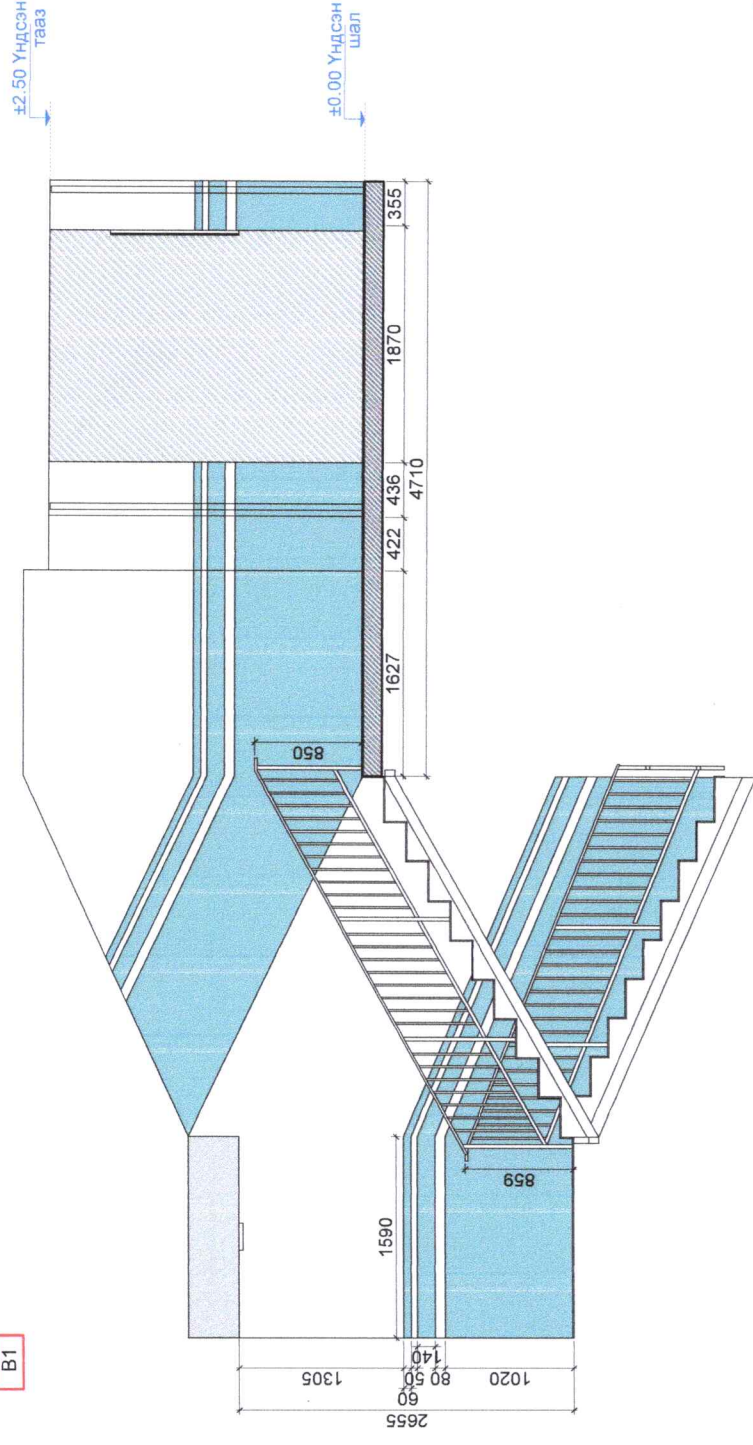


B1



СХЕМ

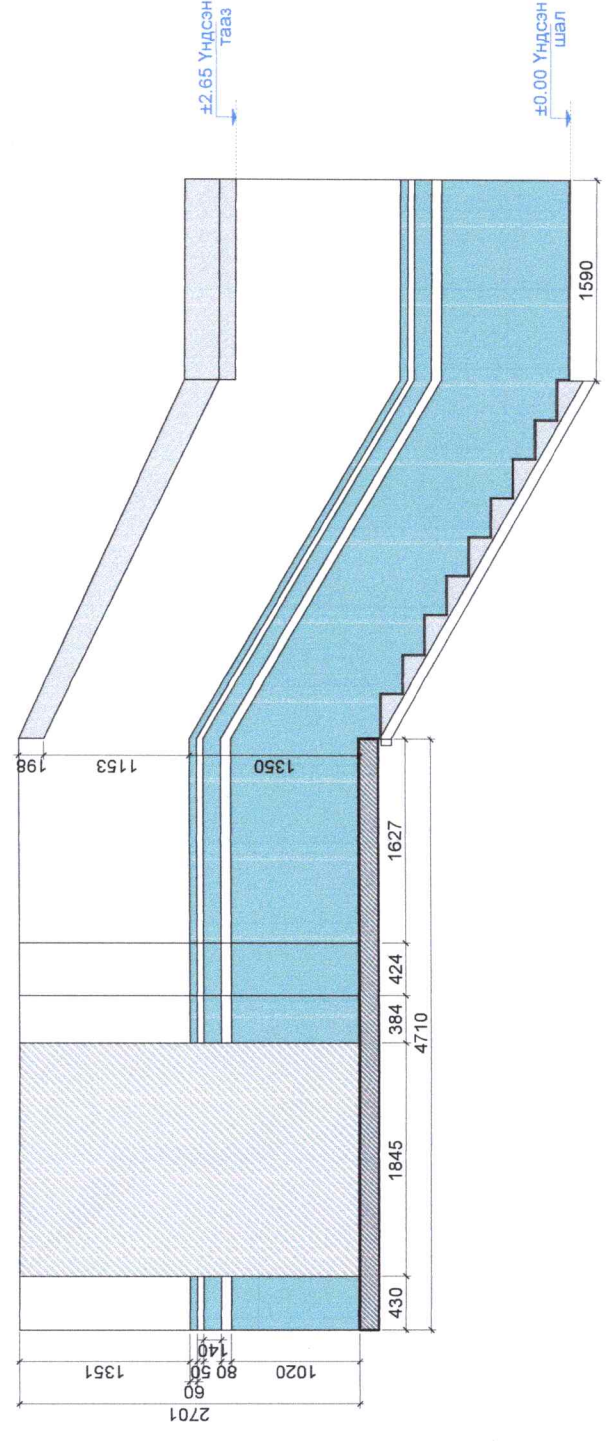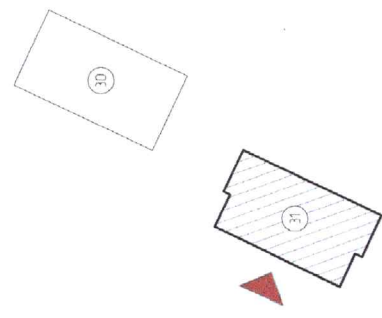

B2

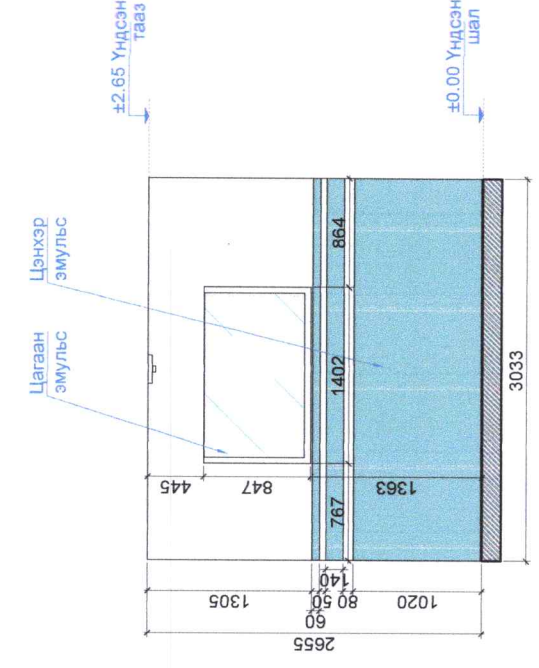

B3

Үе шал: АХИЙН ЗУРАГ  
 Улаанбаатар хот,  
 Баянзүрх дүүрэг  
 5-р хороо  
 4-дүгээр 4.1 тоот  
 Утас: 88014798



ТИПОТЕНЭЗ ДИЗАЙН ХХК  
 Архитектор: *P. Amurbay* 3 Олсондүйр  
 Гүйцэтгэгч: *P. Amurbay* 3 Олсондүйр  
 Шалгарсан: *P. Amurbay* 5 Аршунзаяа

Сонгогчид Хайрхан дүүргийн 6 дугаар хорооны 31 дүгээр байрны орчны зөвшөөр

Масштаб	M1:60	Зургийн дүрэлдэвэр	БА-33	Бүтэц	БА-49
ЭГ Шалбар	ГД-50-2023/09	ТГ Шафр		Огноо	2023 он

5-Р ДАВХРЫН ХЭМЖИЛТИЙН БАЙГУУЛАЛТ


ТАЙЛБАР:

ХАНА

ЧАРЛАК 850\*850мм

ТАМБАМ 74.94м²

СХЕМ

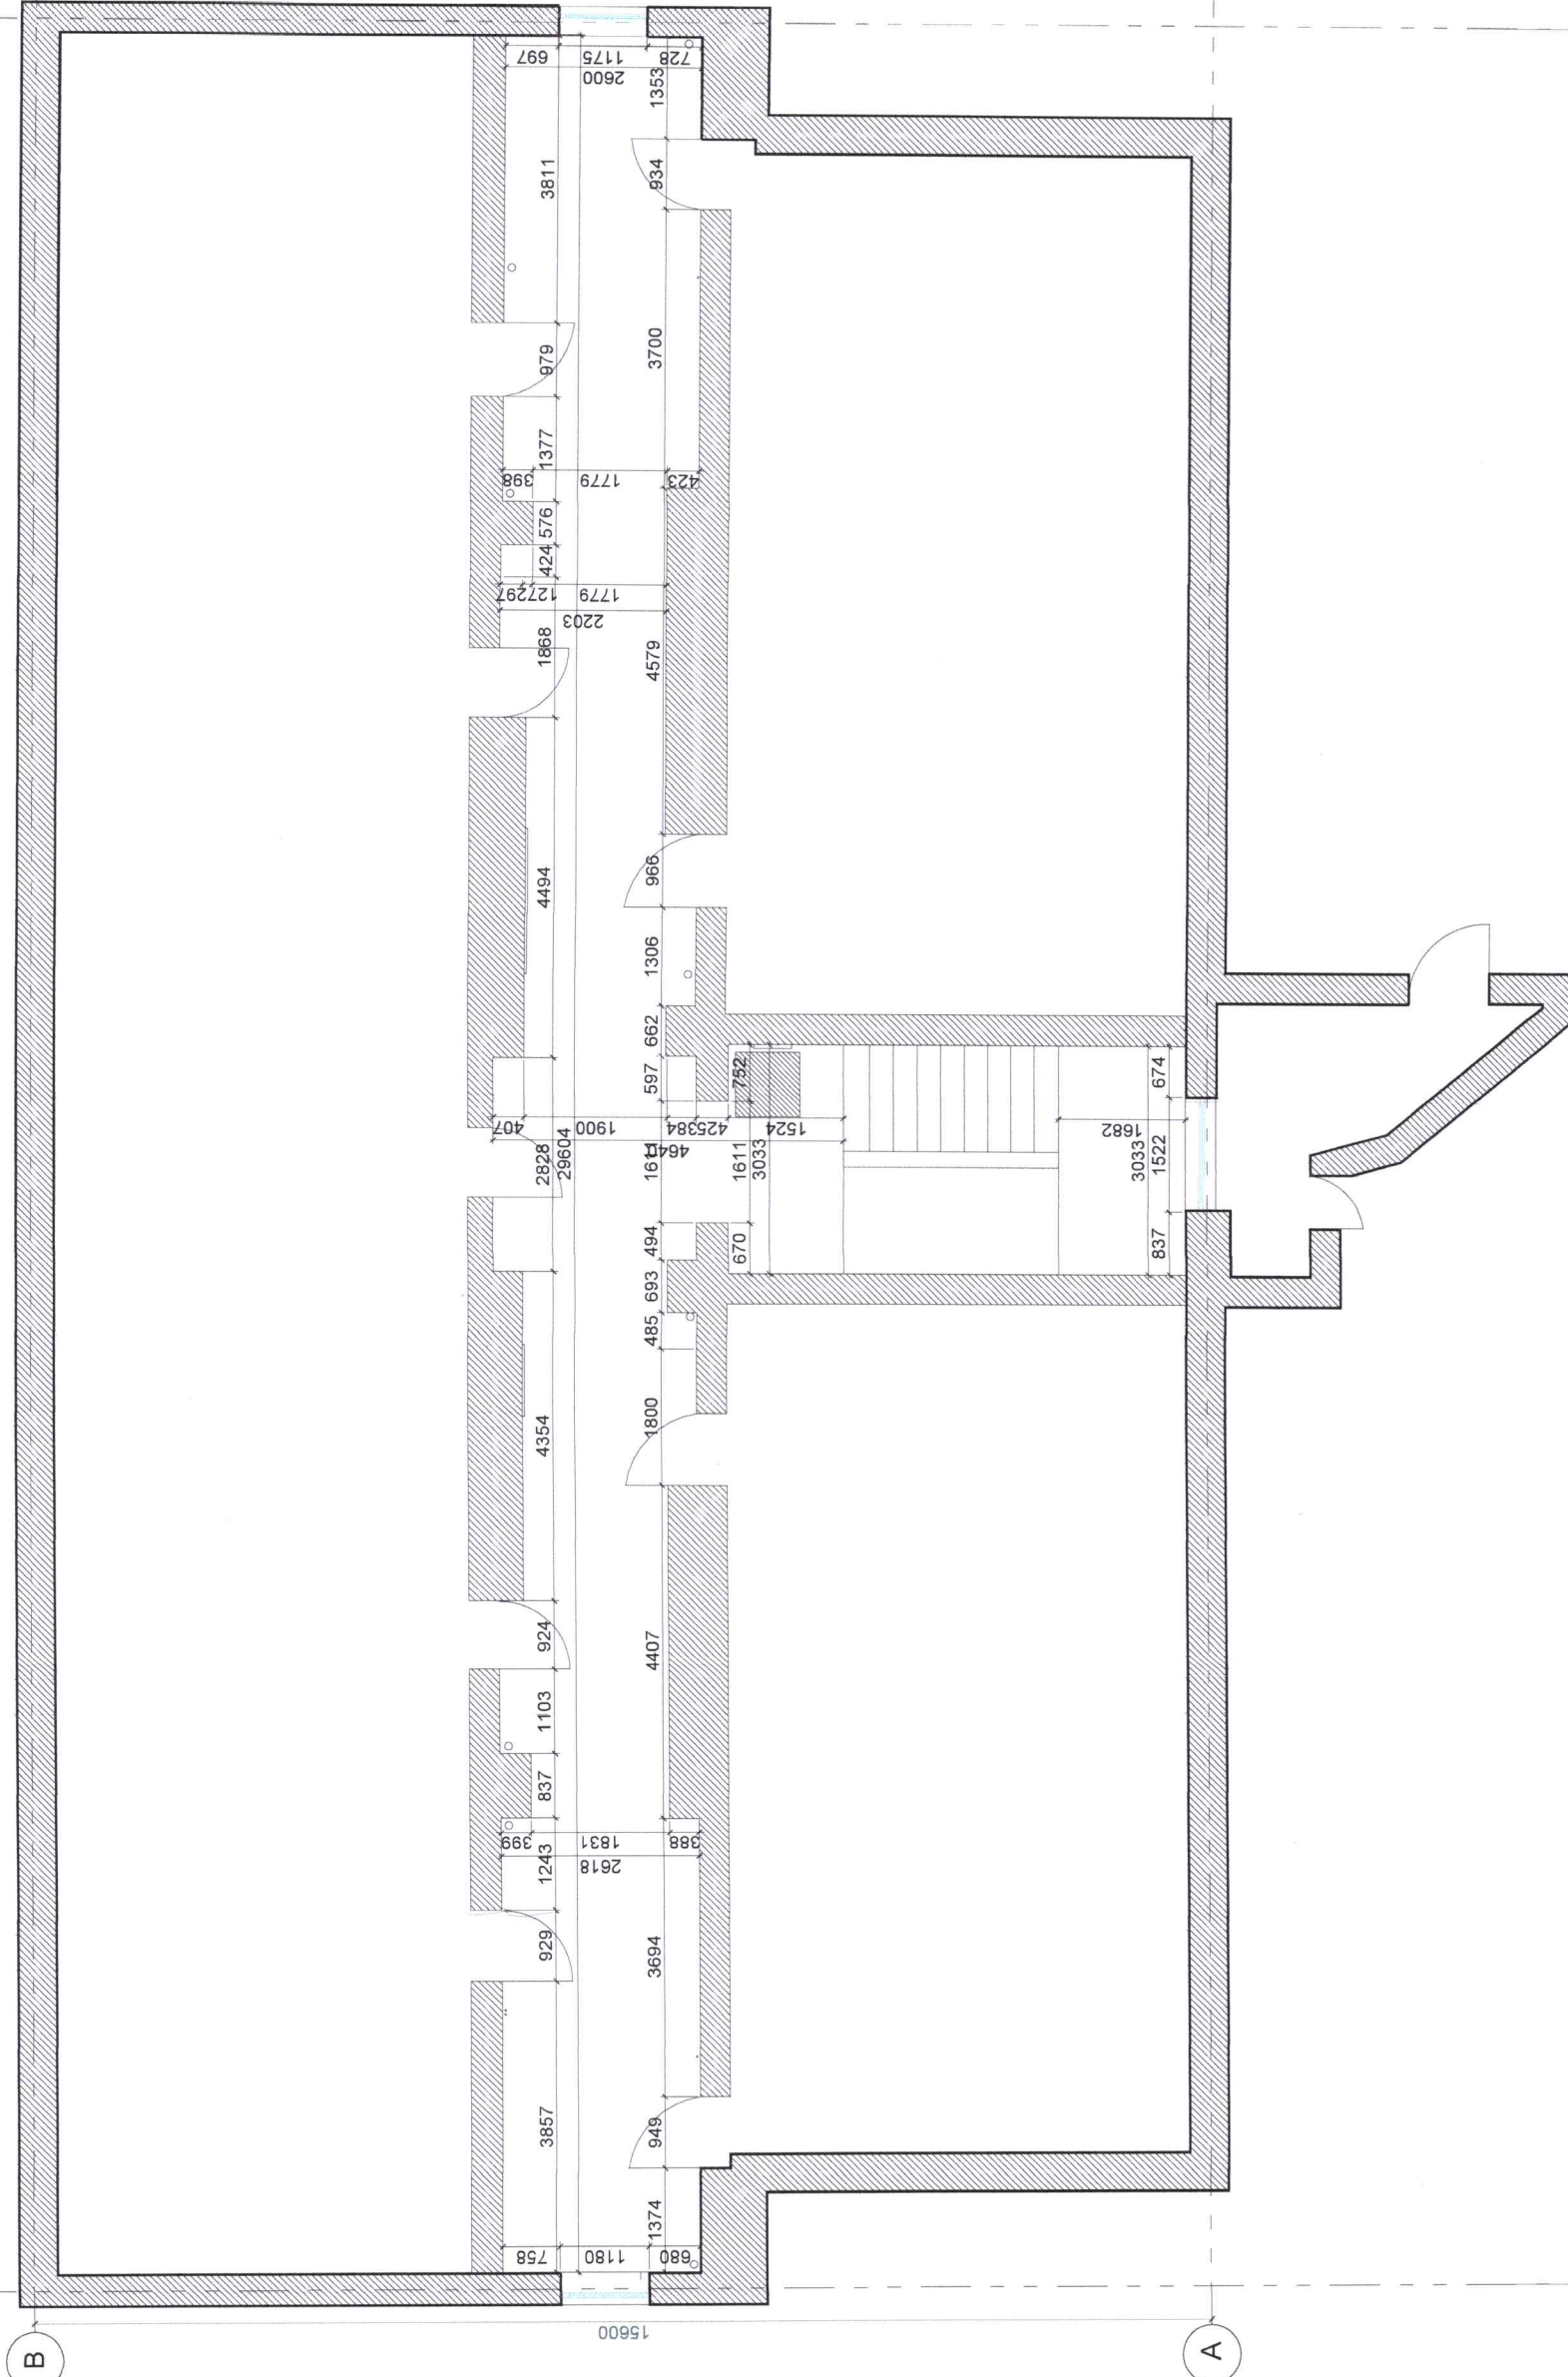

Үе шалт

АХ/ИИН ЗУРАГ



Улаанбаатар хот  
Баянзүрх дүүрэг  
5-р хороо  
4-дүгээр 4.1 тоот  
Утас: 88014798

HYUNDAE DESIGN L.L.C.

ТИЛЭГЭНЭ ДИЗАЙН КӨК

Архитектор

Гүйцэтгэсэн

Шалсан

Э. Дамбаев

Э. Дамбаев

Б. Ариунзаяа

Сонгонохирсан дүүргийн 6 дугаар хорооны 31 дүгээр байрны  
орны засвар

2

1

Мэсэлдэгч М1100

Бүх хуудас БА-49

ТГ шарф ГЛ-50-2023/09


Өгөгсгөл 2023он

30000

5-Р ДАВХРЫН НЭМЖ ХИЙГДЭХ ХАНЫН БАЙГУУЛАЛТ

ТАЙЛБАР:

ХАНА
ЧАРДАК
НЭМЖ ХИЙГДЭХ ТИПСЭН ХАНА
ТАВБАЙ 74.94М <sup>2</sup>

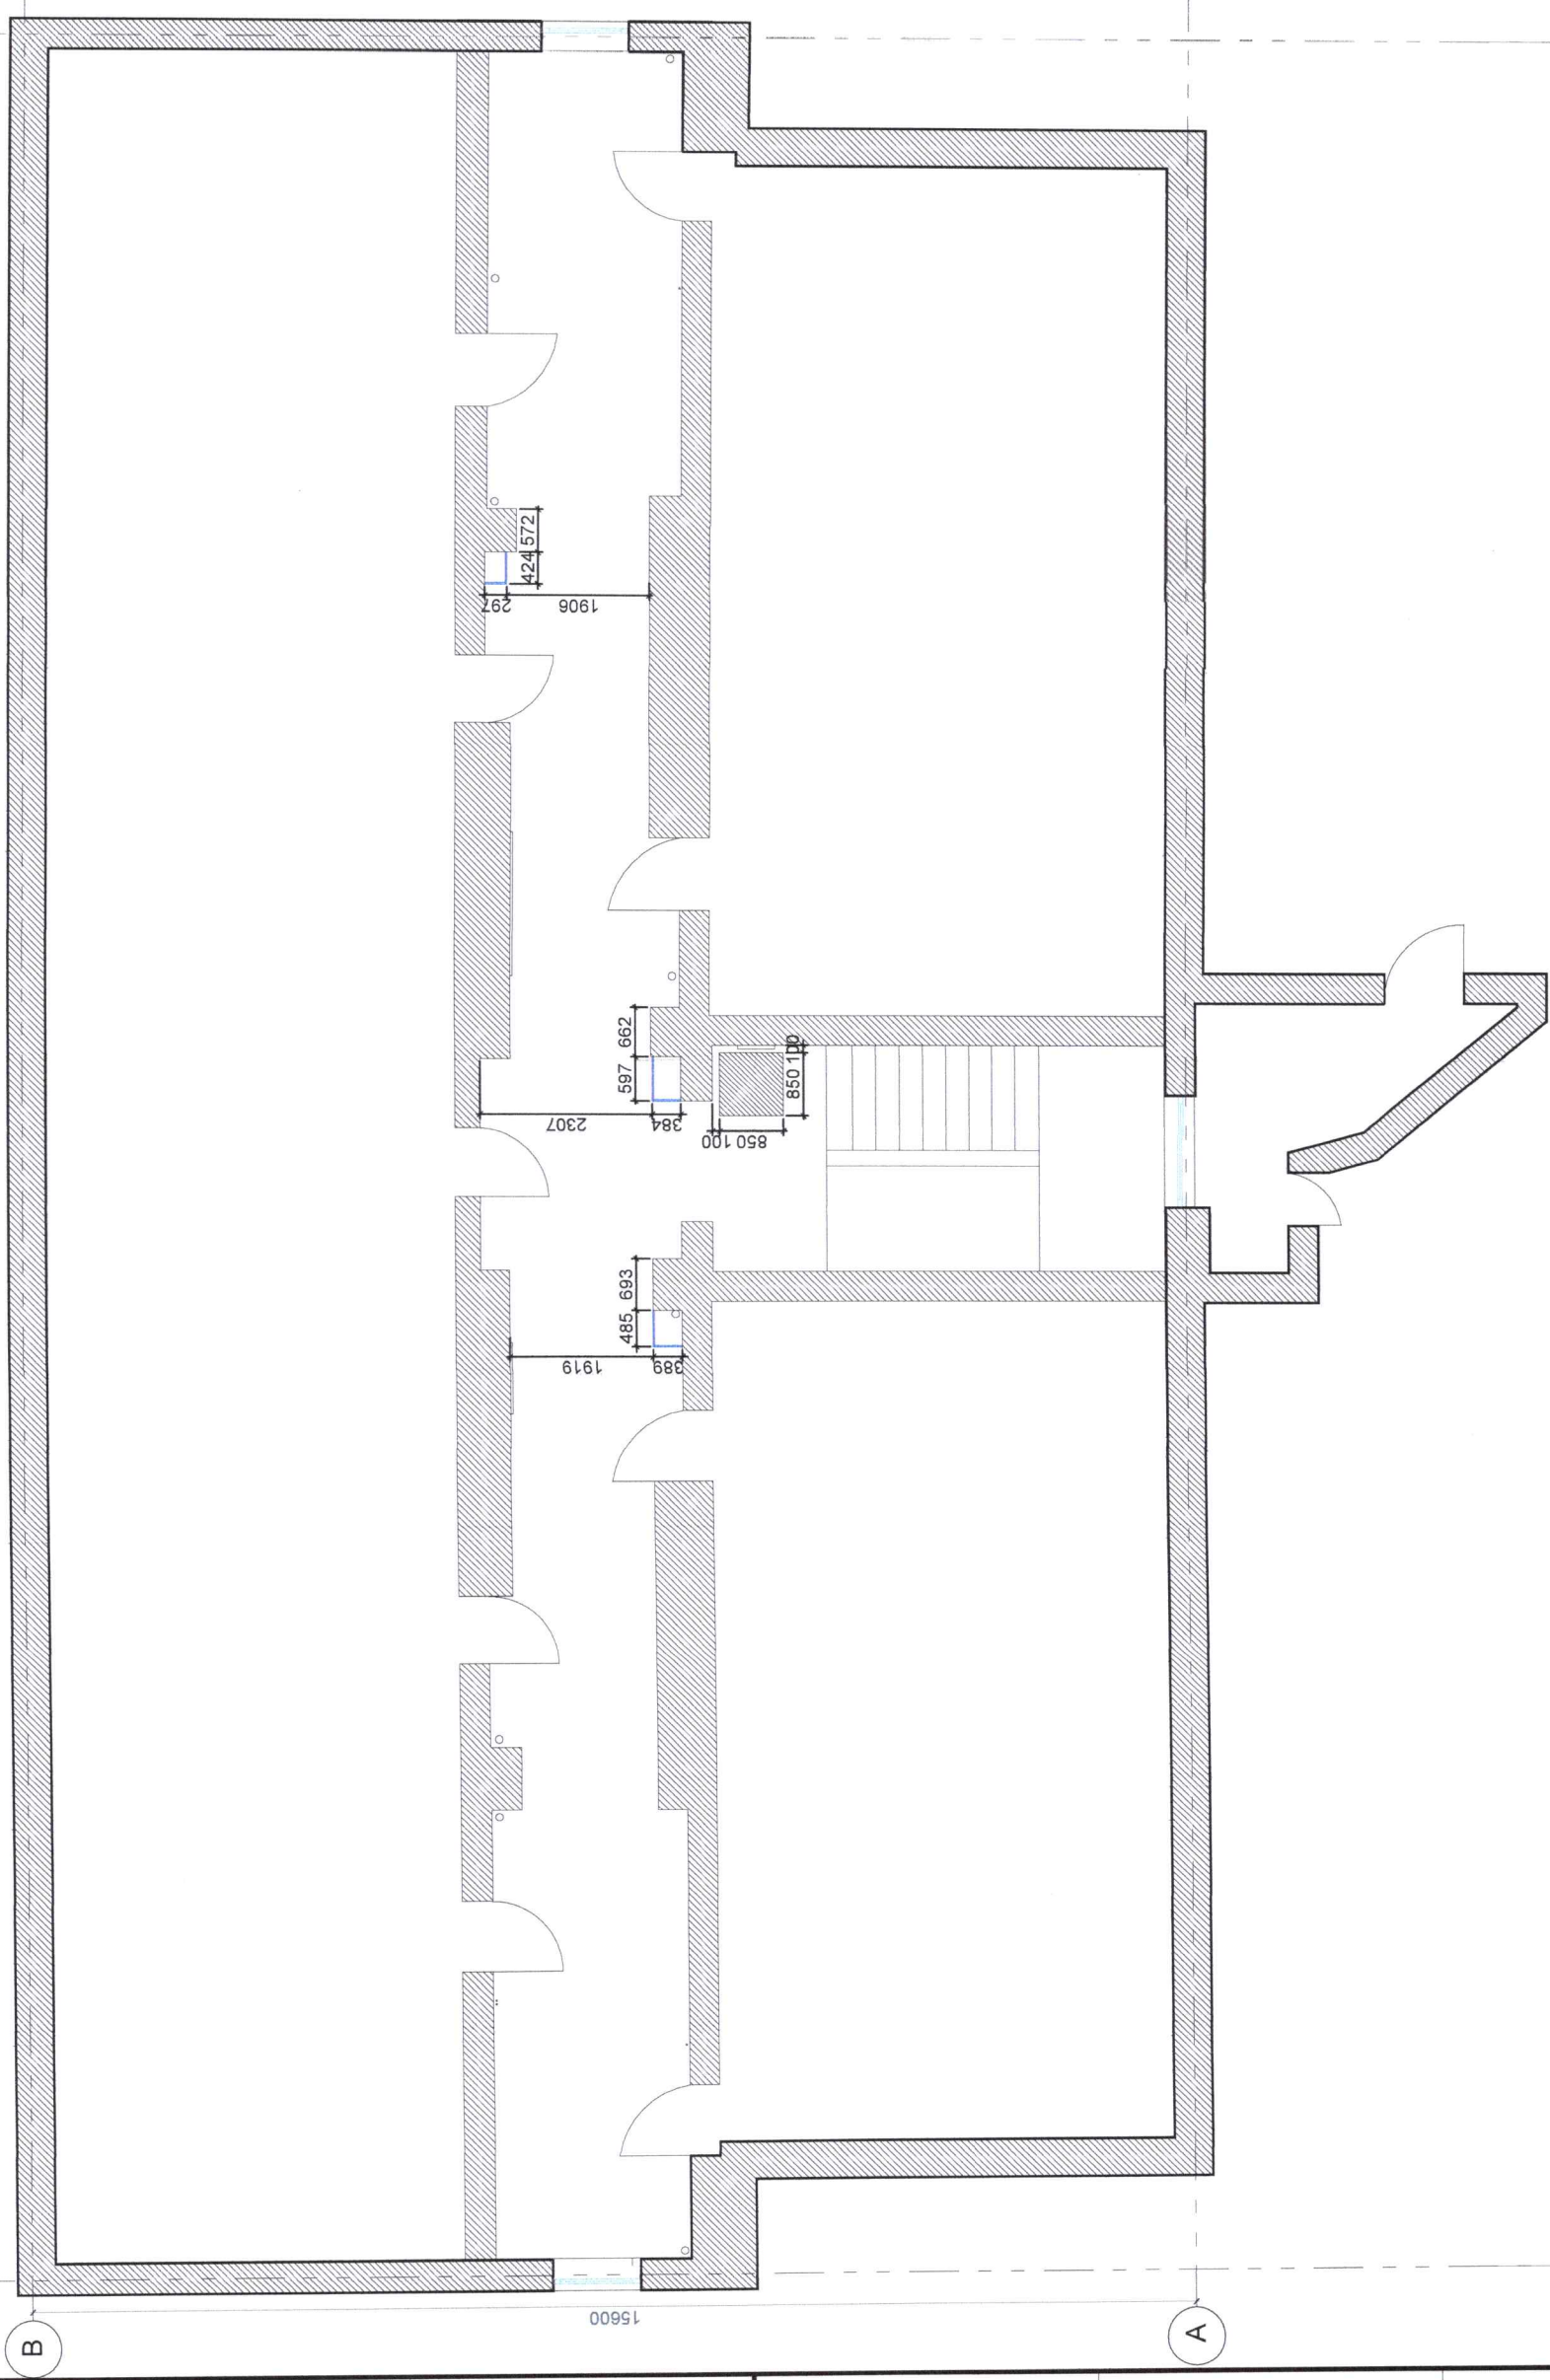

СХЕМ

Үе шалт

АЖЛЫН ЗЭРЛЭГ



Улаанбаатар 40т  
Баянзүрх дүүрэг  
5-р хороо  
49о байр 41 тоот  
Утас: 86014798


ТӨЛӨӨНӨС ДАГАЙГ ХХК	3 Олгондвар
Архитектор	Э. Амгальс
Гүйцэтгэсэн	Э. Амгальс
Шалгалсан	Б. Арцнэвэг

Сонгилцохирхон дүүргийн 6 дугаар хорооны 31 дугаар байрны  
орчны засвар

Масштаб	M1:00	Зургийн дугаар	БА-35	Бүтээх жил	БА-49
Г.Т.Шалт	ГД-50-2023/09	Т.Т.Шалт		Огноо	2023он

2

1

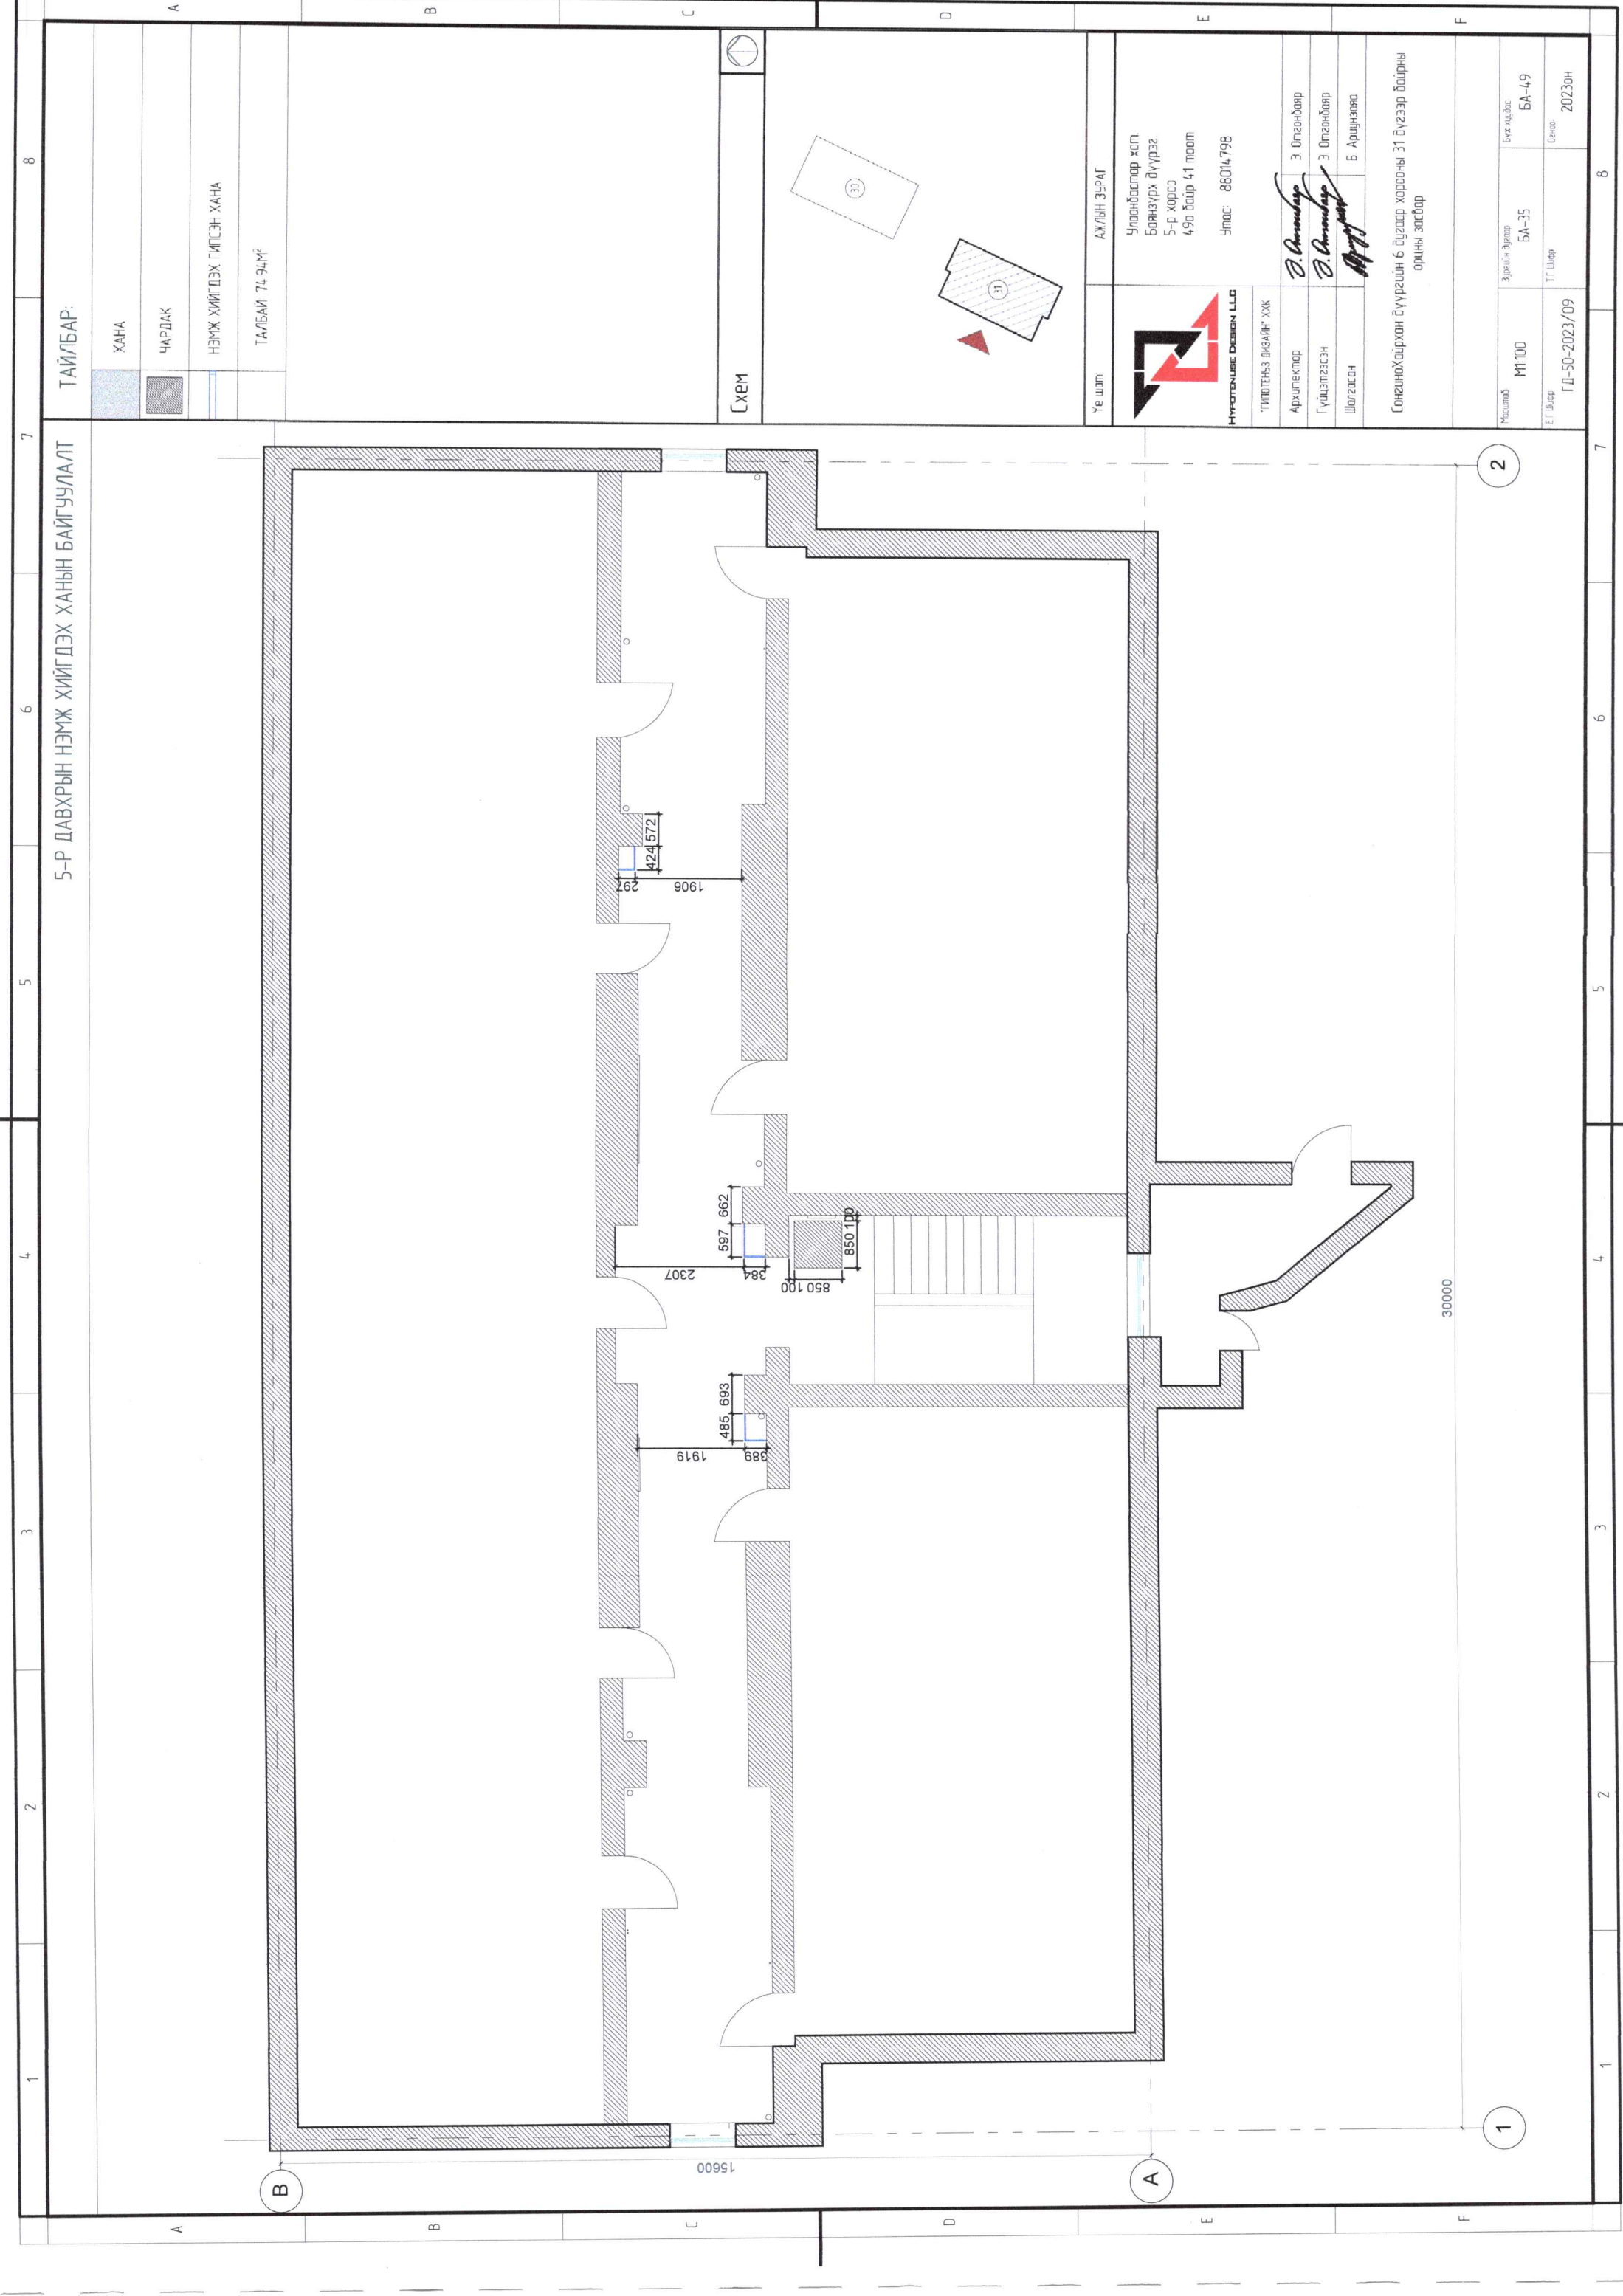

5-Р ДАВХРЫН ШАЛНЫ БАЙГУУЛАЛТ

ТАЙЛБАР:


ЦАГААН ШАЙВАР ӨНГИЙН ПЛИТА /52.25М²/

СААРАЛ ӨНГИЙН ПЛИТА /22.69М²/

ТАЛБАЙ 74.94М²

- Өвөгдсөн мфб нь цэвэр хэмжээ бөгөөд гүйцэтгэгч тал зүгээр болон хөвдлийг тооцож материалд нэмэлтээр тооцно
- Рендер зурсгалтай хамт үзнэ үү

СХЕМ

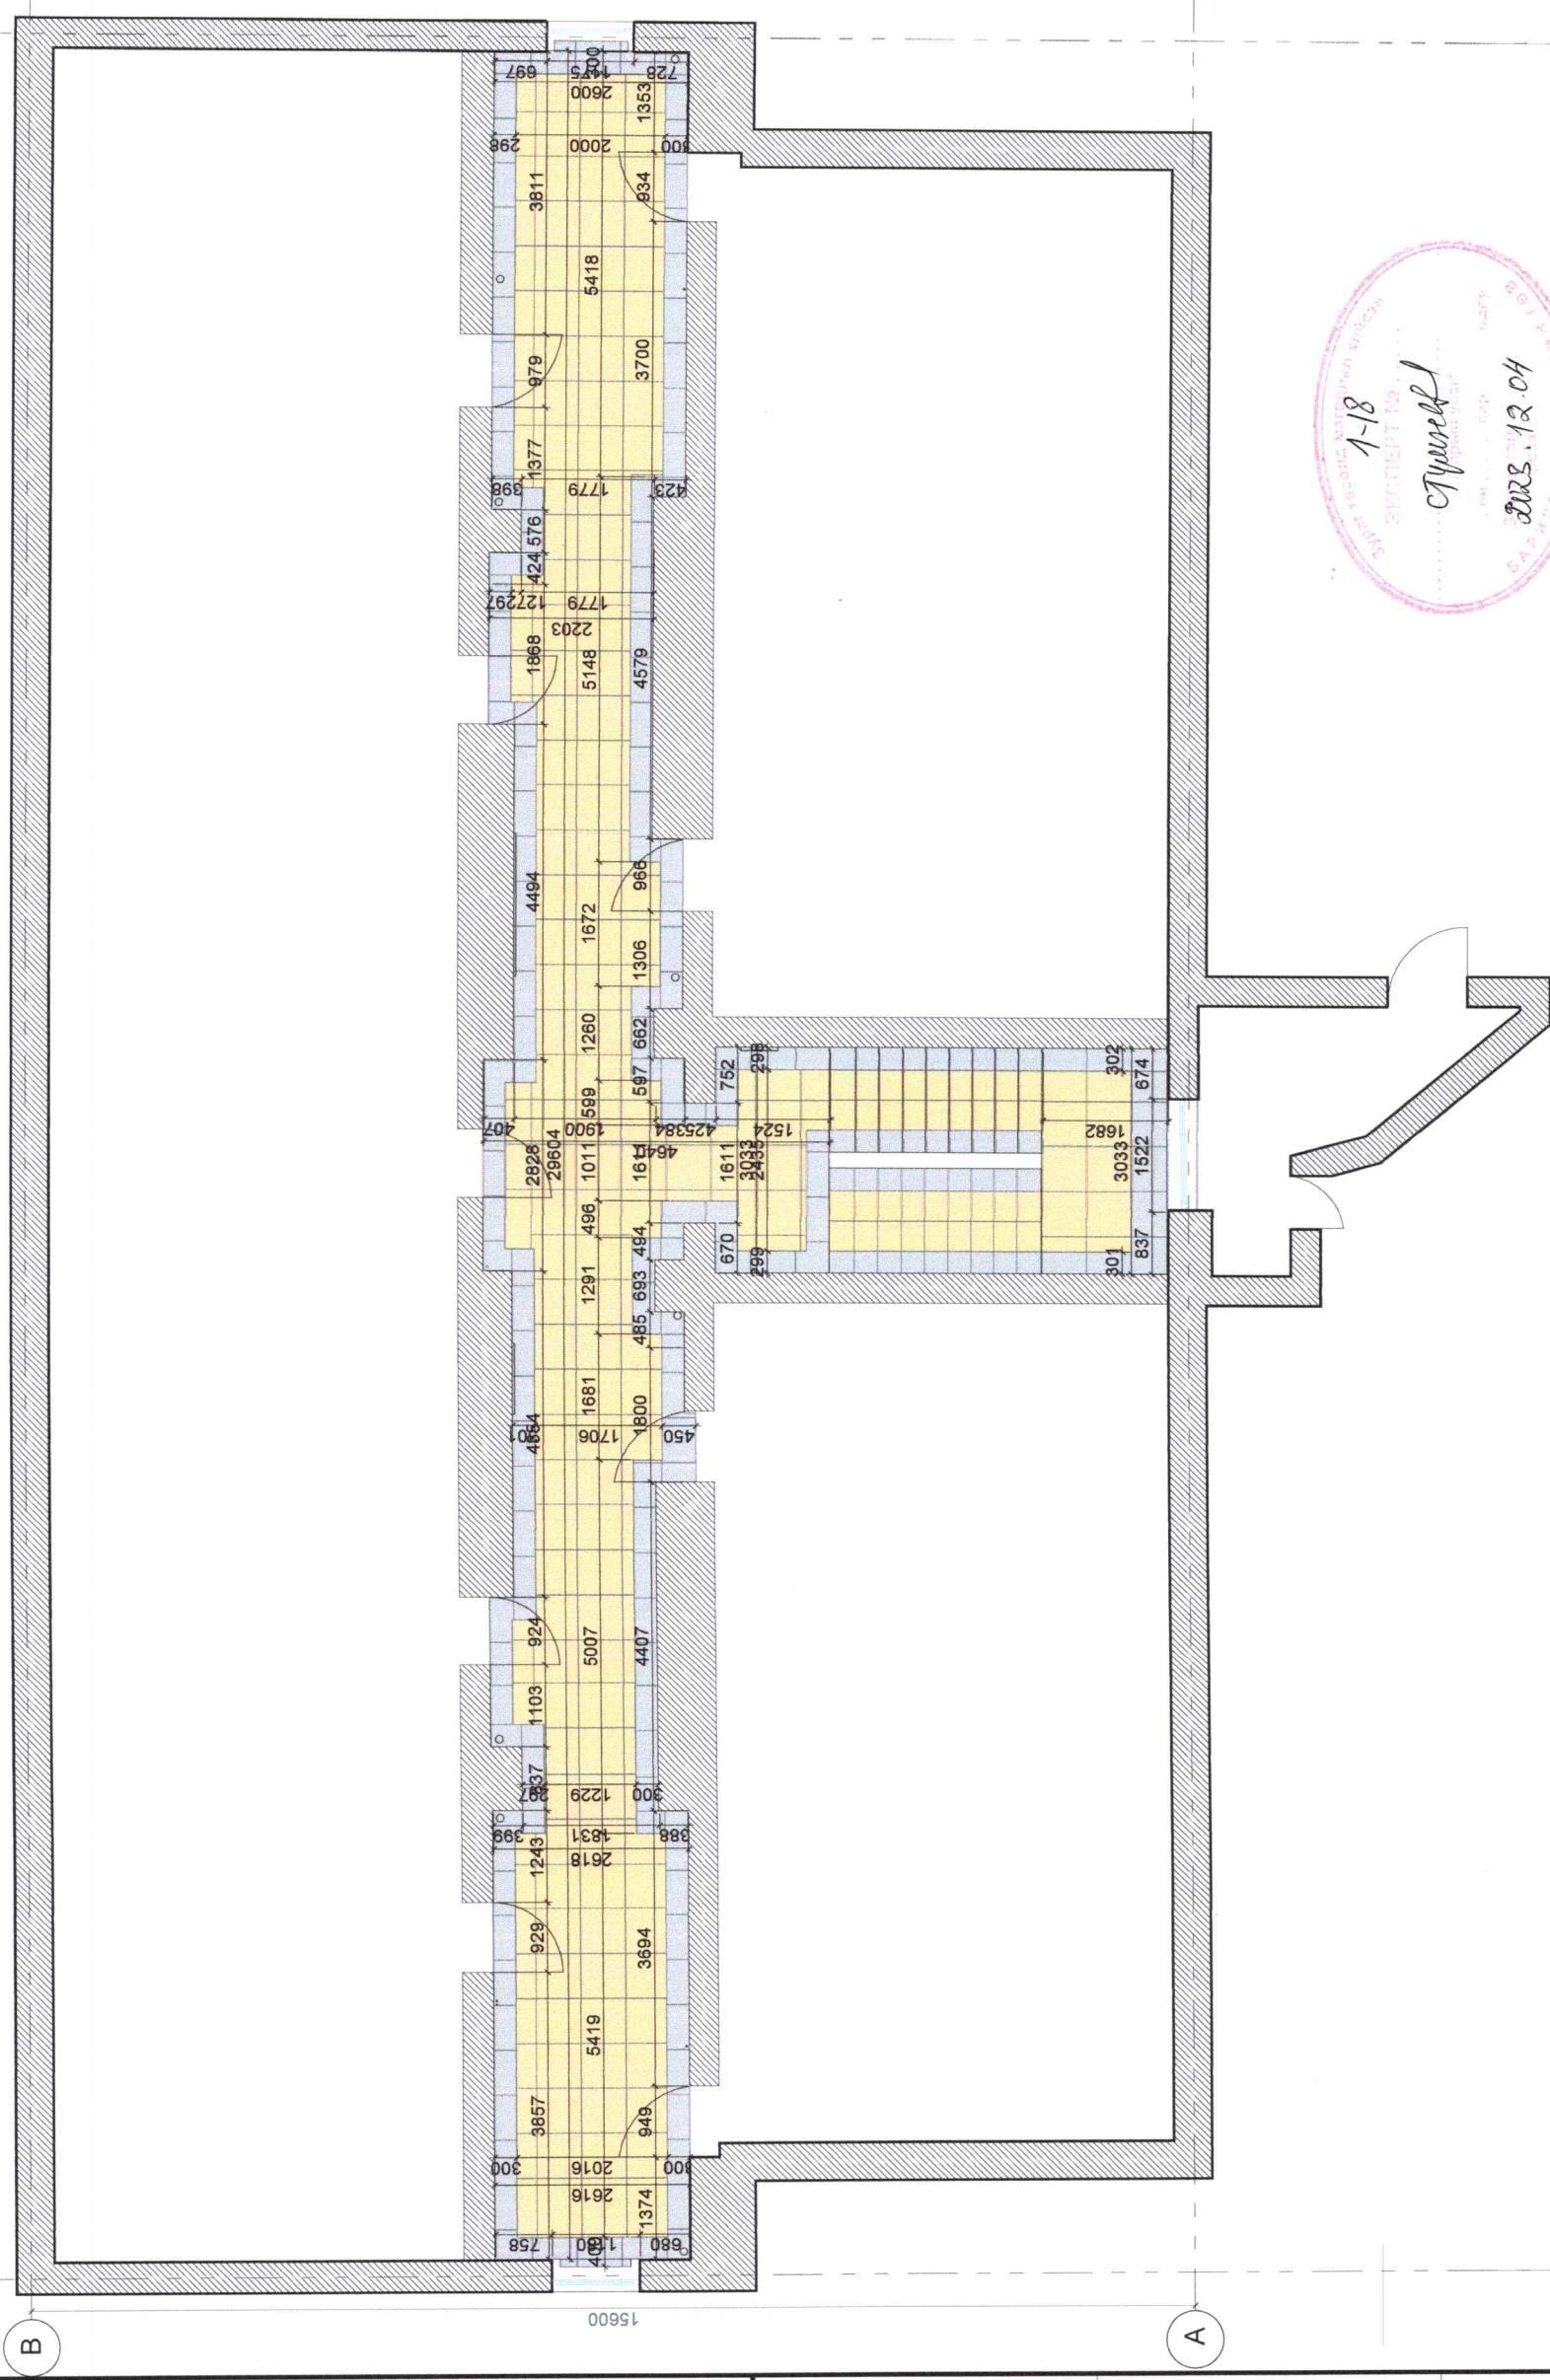

Үе шалт:

АЖЛЫН ЗУРАГ

Улаанбаатар хот  
Баянзүрх дүүрэг  
5-р хороо  
4-дүр даяр 41 тоот  
Утас: 88014,798

HYPERMUSE DESIGN LLC

ТИЙДЭНЭЗ ШАЗАРТ ХХК

Архитектор

Гүйцэтгэсэн

Шалгасан

Э.Олгонбаяр  
Э.Олгонбаяр  
Б.Арцунзаяа

СонгоноХойрхон дүүргийн 6 дугаар хорооны 31 дүгээр байрны орчны засвар

2

1

30000


Модель	M1100	Зургийн дугаар	БА-36	Бүх хэргийг	БА-49
ЭГ Шер	ГЛ-50-2023/09	ТГ Шер		Сонго	2023он

5-Р ДАВХРЫН ГЭРЛИЙН БАЙГУУЛАЛТ


ТАЙЛБАР:

14Ш - ТААЗНЫ МЭДРЭГЧГЭЙ ЛЕД ГЭРЭЛ /4000К  
13W/

ТАЛБАЙ: 74.94М²

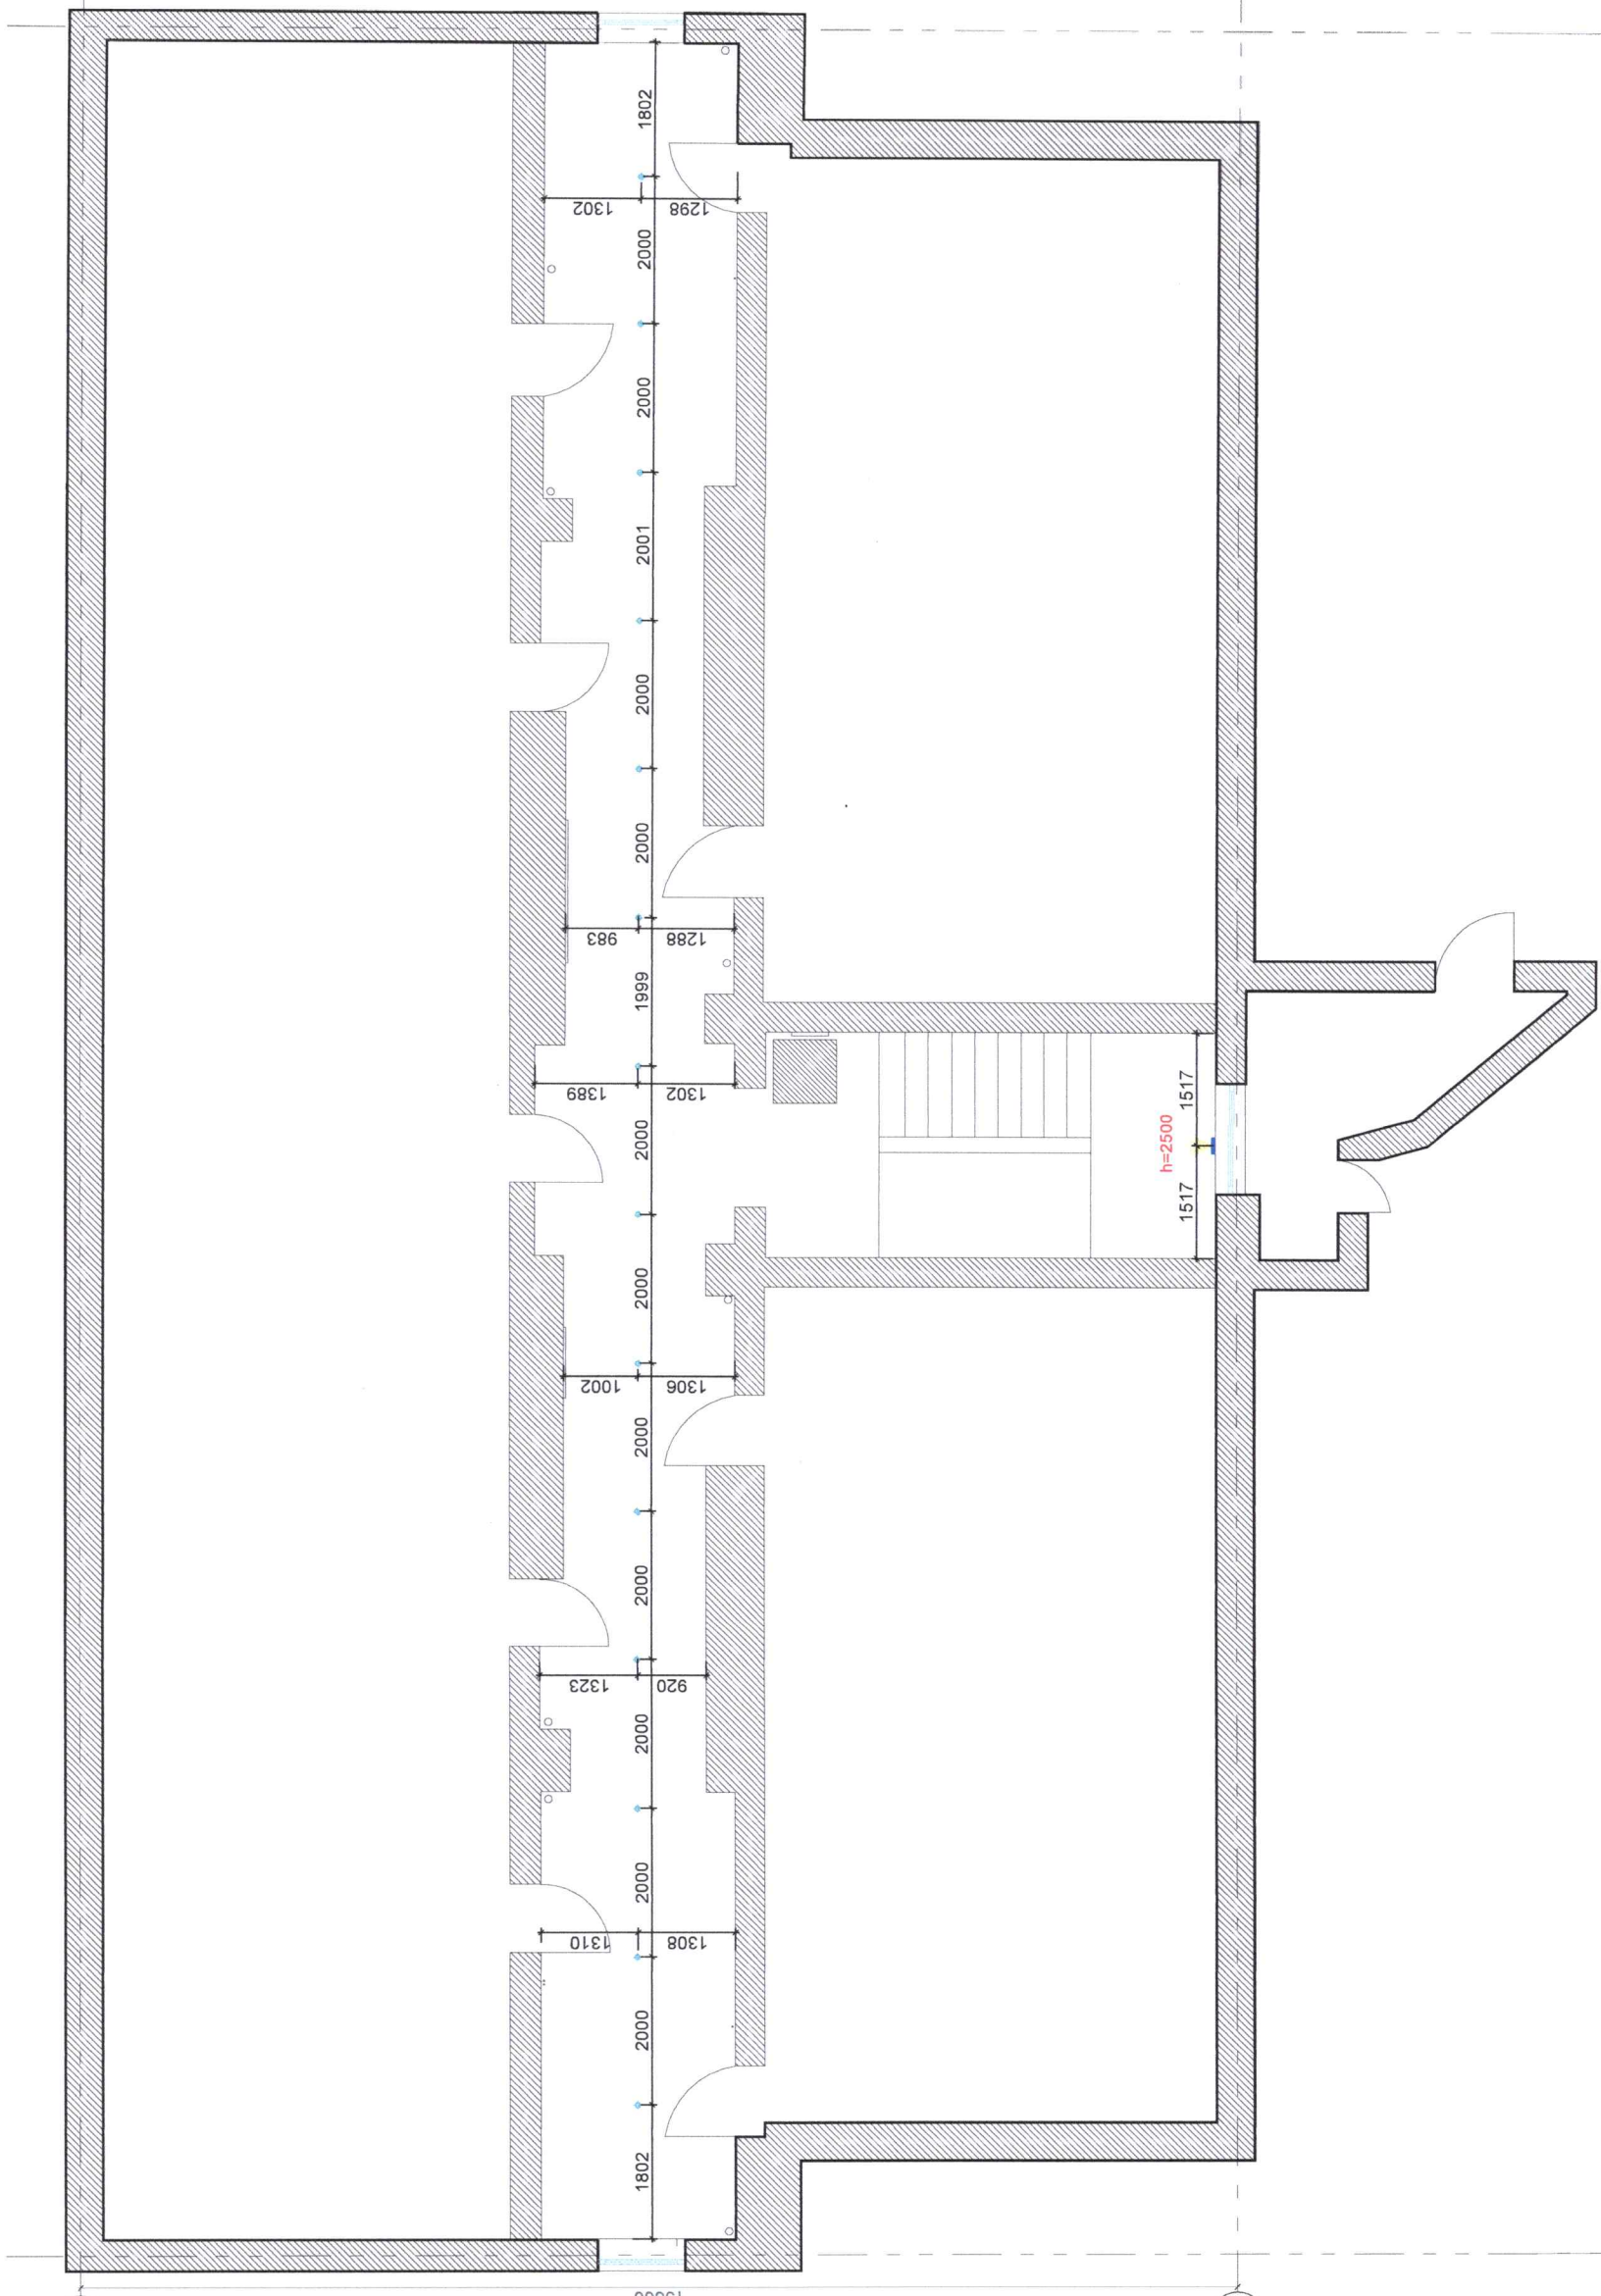

СХЕМ

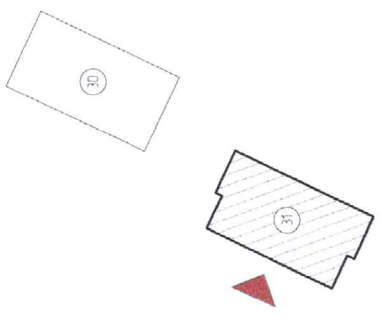

Үе шалт

АХУЙН ЗУРАГ



Улаанбаатар хот  
Баянзүрх дүүрэг,  
5-р хороо  
49д байр 4.1 тоот  
Утас: 88014.798

ТИПОТЕНЭЗ ДИЗАЙН ХХК  
Архитектор: *Э. Дамбаев* 3 Олгонодвор  
Гүйцэтгэсэн: *Э. Дамбаев* 3 Олгонодвор  
Шалгасан: *А. Доржиев* Б. Ариунзаяа


Сонгодог Хайрхан дүүргийн 6 дугаар хорооны 31 бүгээр байрны  
орчны засвар

Масштаб: М1100  
Зургийн дугаар: БА-37  
ТГ шаар: ГД-50-2023/09  
Бүжигч: БА-49  
Өгөг: 2023он

2

1


30000

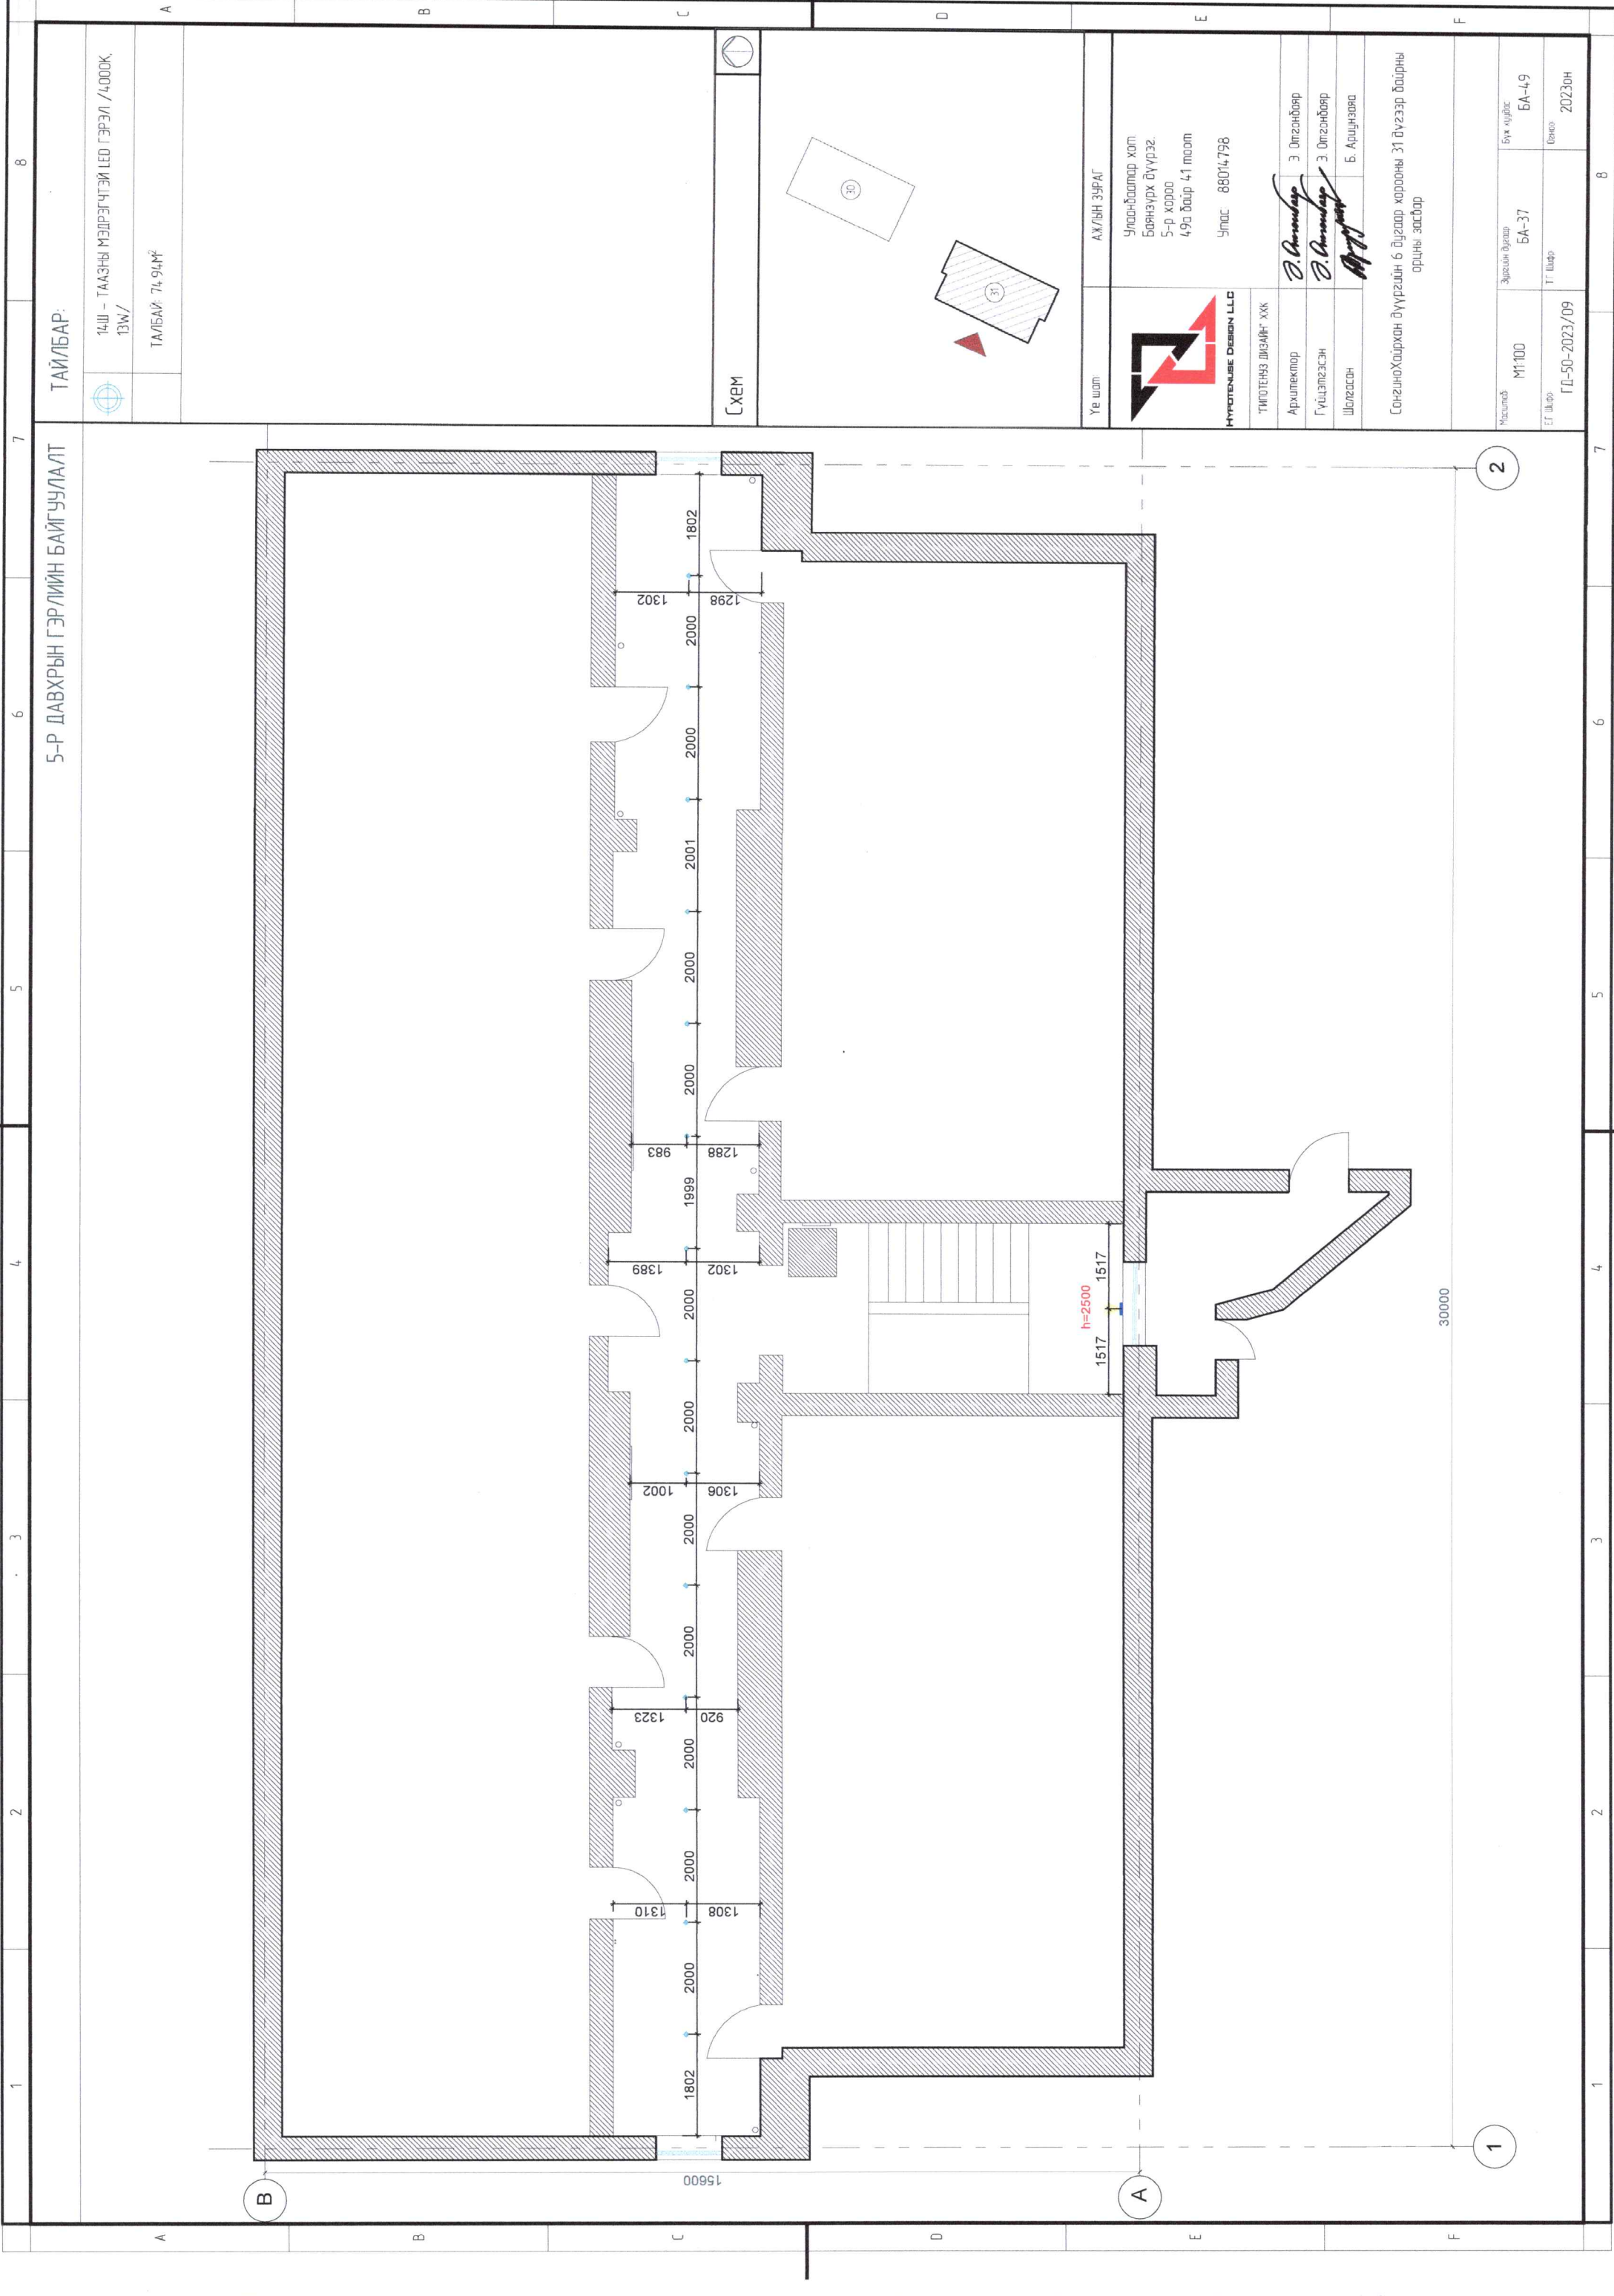


5-Р ДАВХРЫН ХАНЫН ДЭЛГЭЭСИЙН ТҮЛХҮҮР БАЙГУУЛАЛТ

ТАЙЛБАР

ХАНЫН ДЭЛГЭЭСИЙН ТЭМДЭГЛЭГЭЭ  
ТАЛБАЙ 74.94м<sup>2</sup>

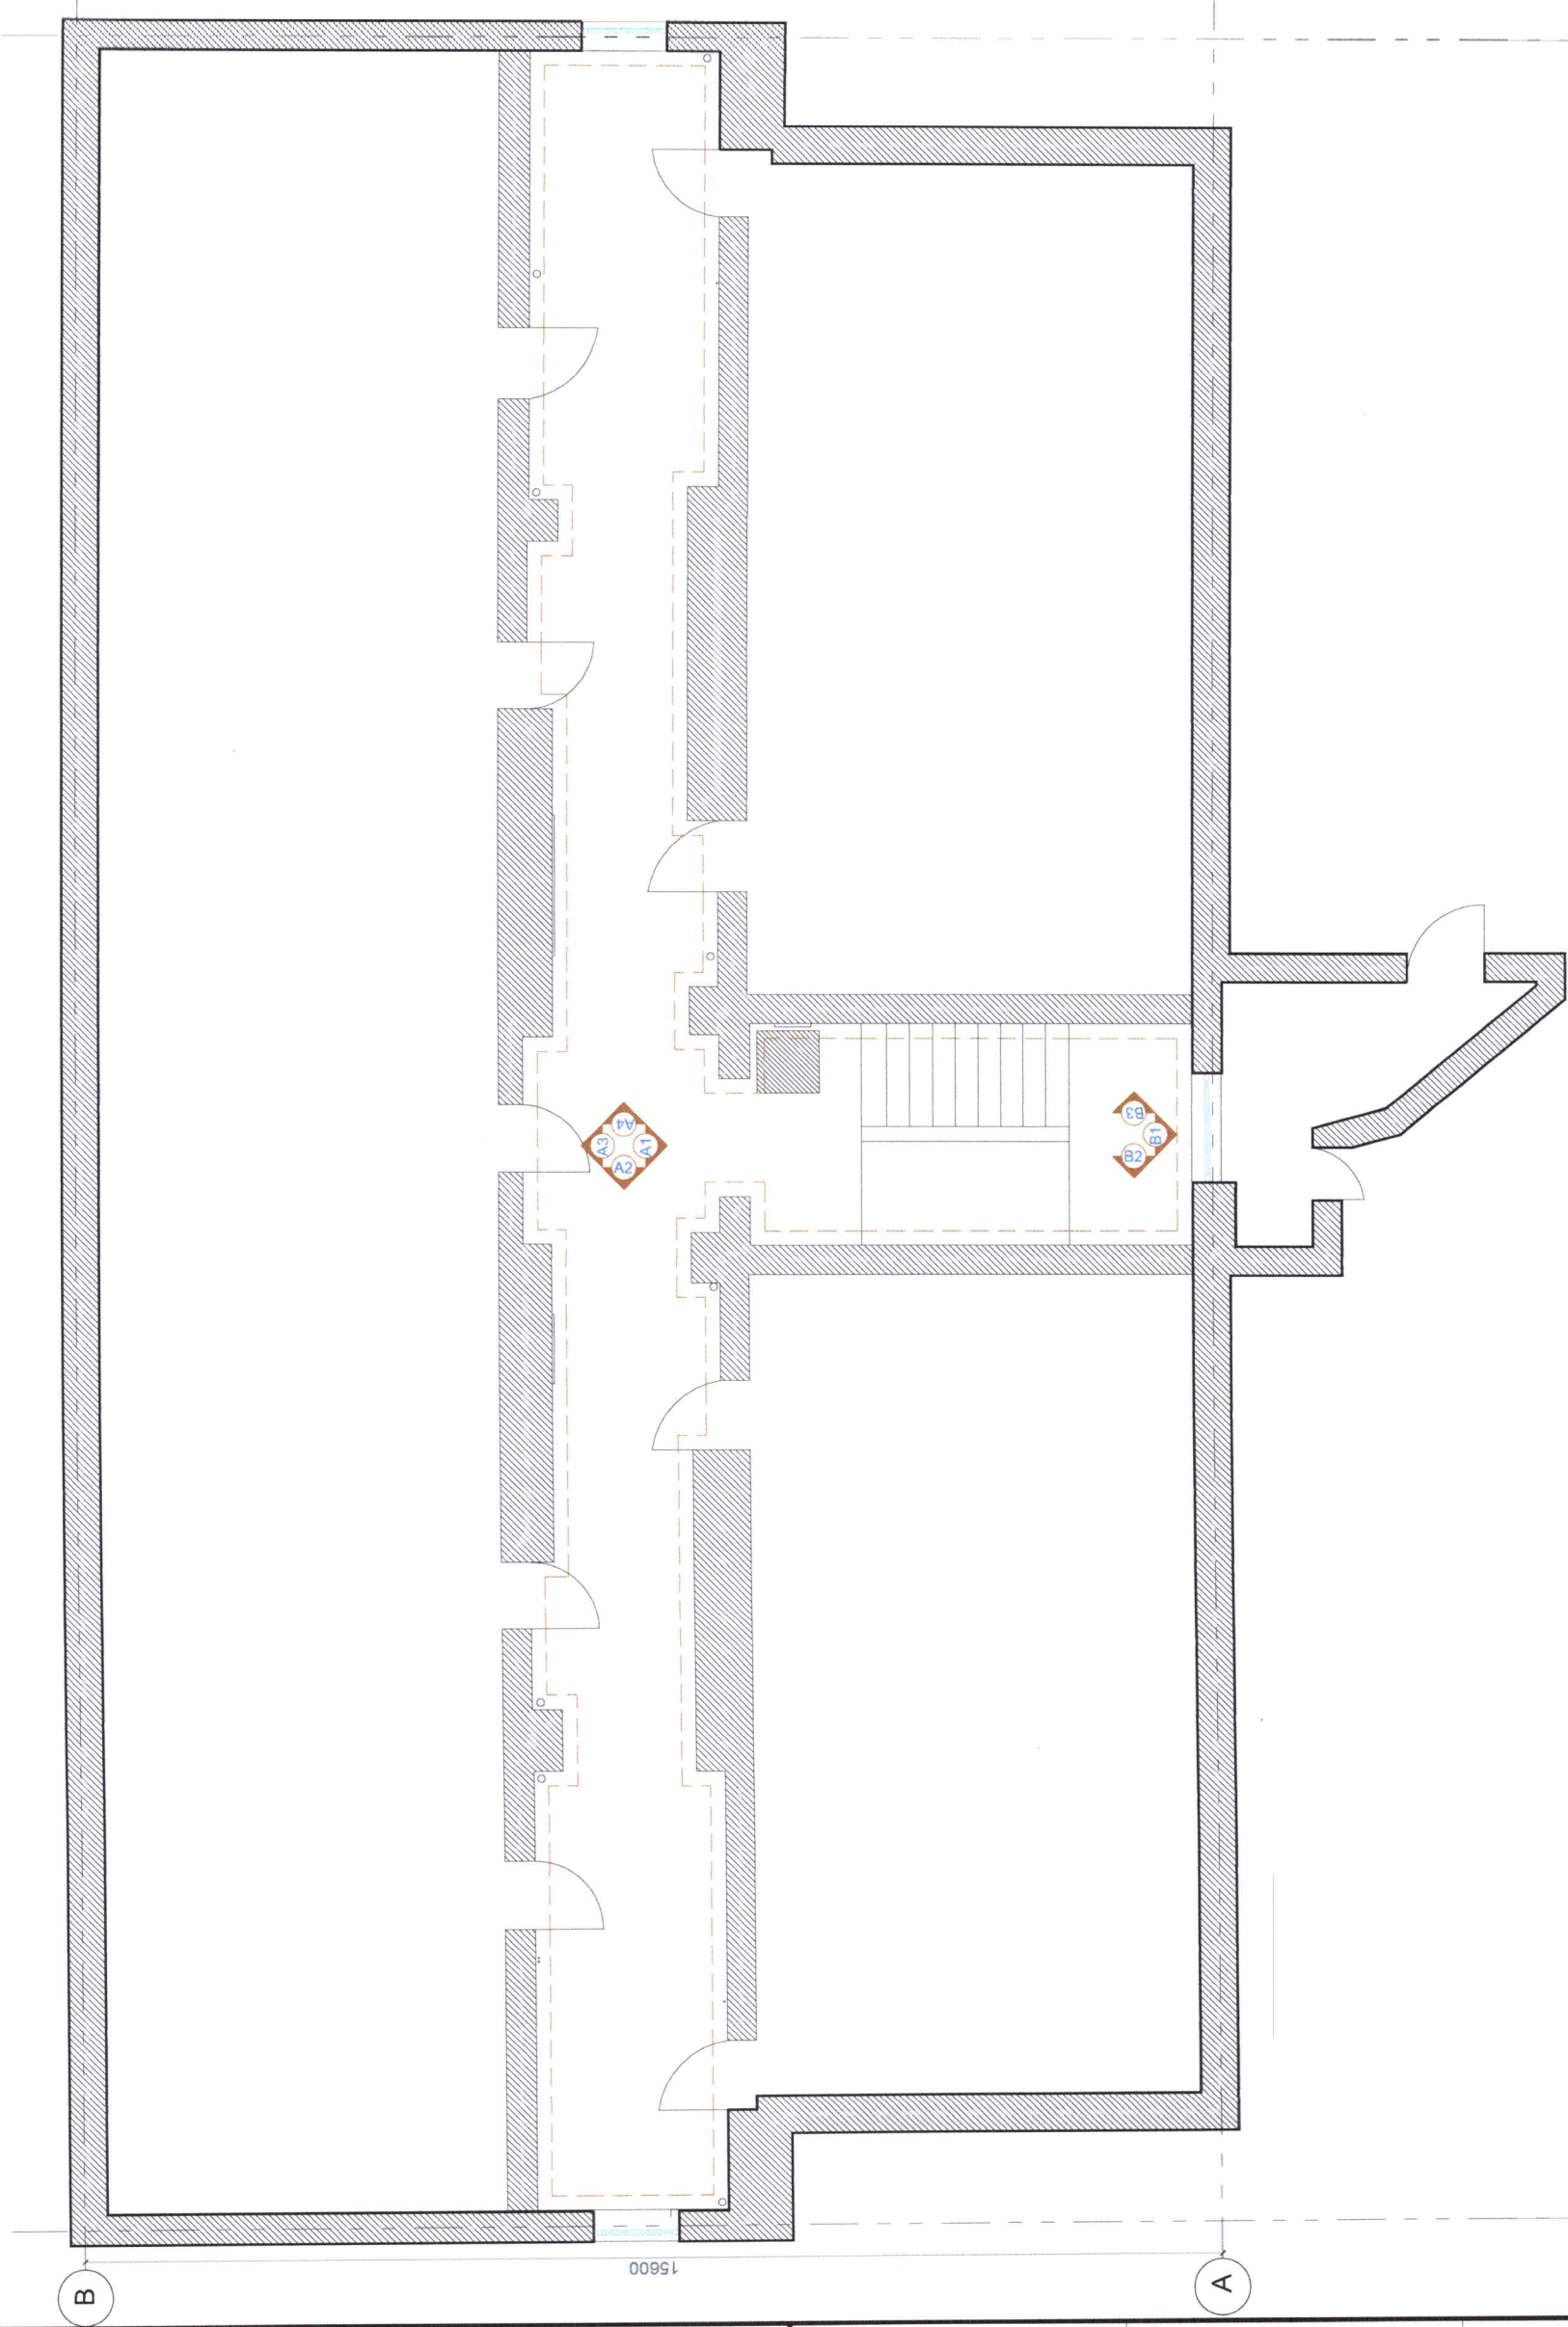

Схем

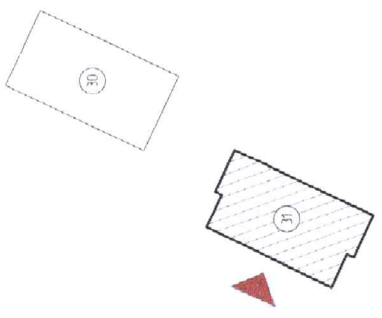

Үе шат

АХУЙН ЗУРАГ



Улаанбаатар хот,  
Баянзүрх дүүрэг  
5-р хороо  
4-9а байр 41 тоот  
Утас: 86014.798

ТИПОТЭНЭЗ ДИЗАЙН ХХК  
Архитектор *Э. Дамбаев* 3 Олгойдор  
Гүйцэтгэсэн *Э. Дамбаев* 3 Олгойдор  
Шалгасан *А.Т.Т.* Б. Арццэвэл

Сонгодогчирхон дүүргийн 6 дугаар хорооны 31 дүгээр байрны  
орцны зассбар

М1100  
ГД-50-2023/09

Бичигдсэн  
Зургийн дугаар  
ТТ шаард

Бичигдсэн  
БА-35  
Бичигдсэн  
БА-49  
Бичигдсэн  
2023он

2

1



30000

15600


ХАНЫН ДЭЛГЭЭС А1


ТАЙЛБАР:

A1

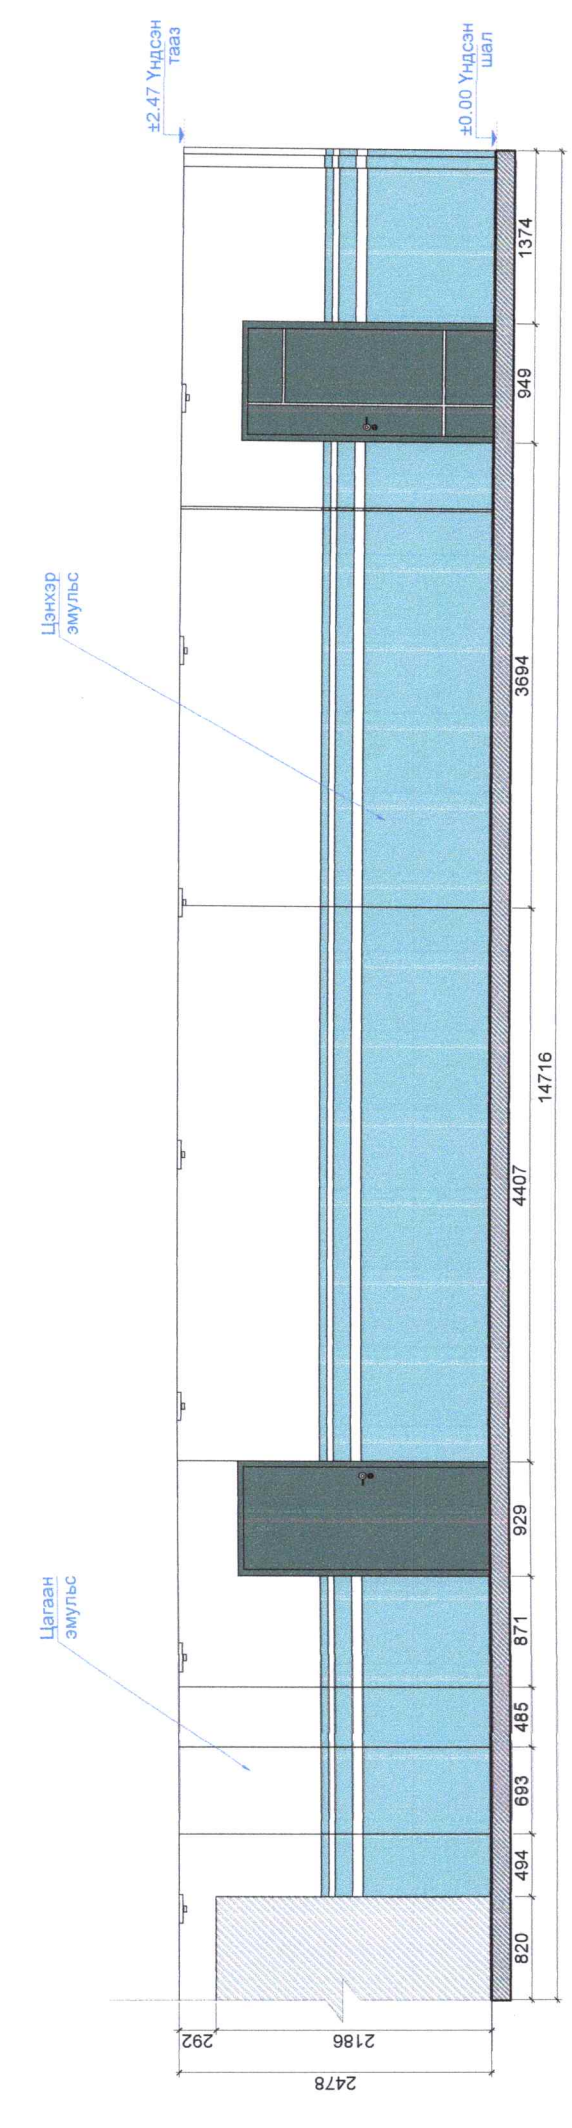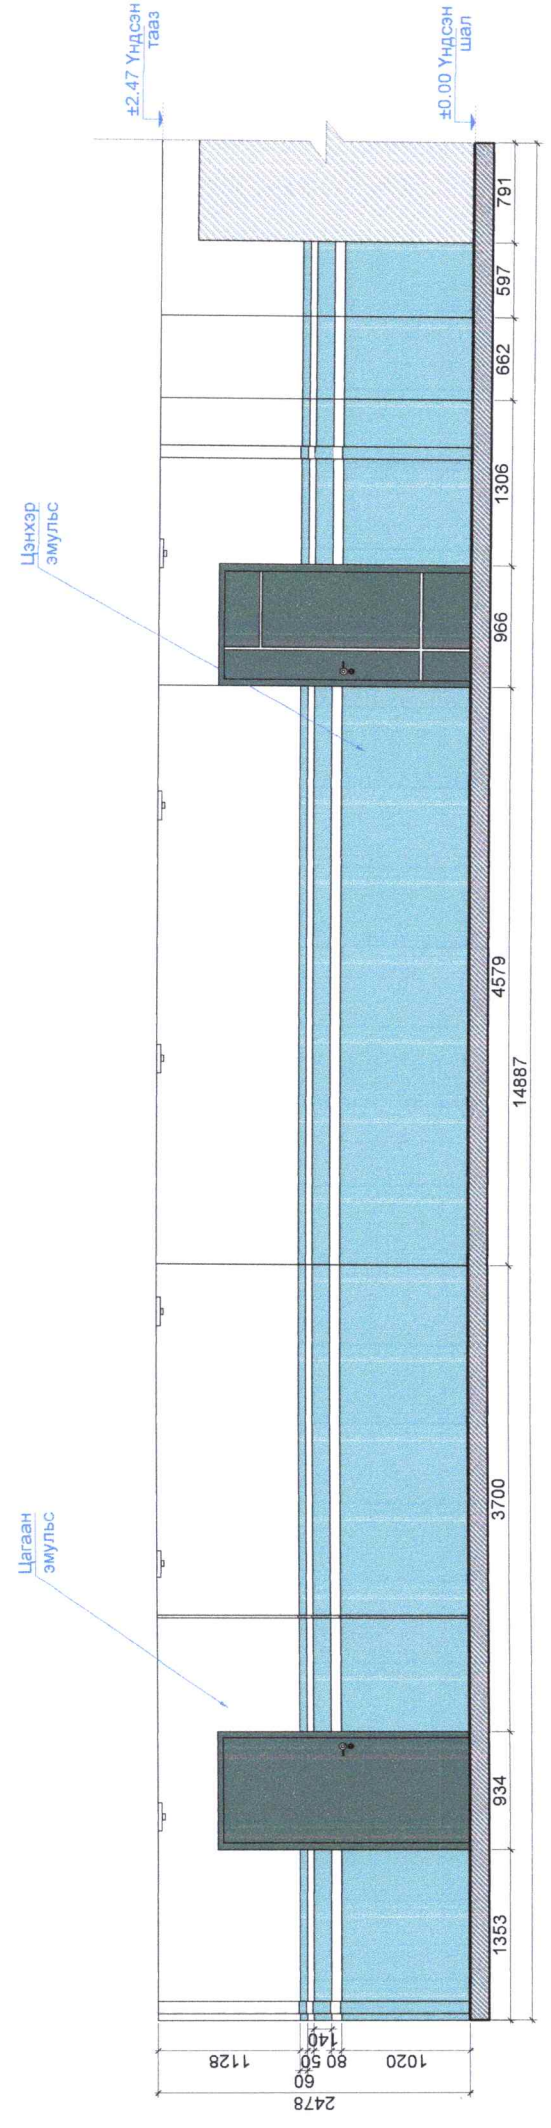

СХЕМ

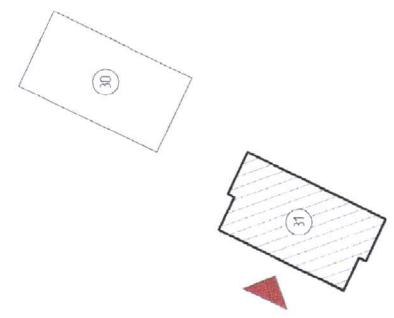

Үе шол	АЖЛЫН ЗЧРАГ
	Улаанбаатар хот Баянзүрх дүүрэг 5-р хороо 49а байр 4.1 тасал Утас: 88014798
НИЙГЭМНИЙ ДИЗАЙН УХЖ	
Архитектор	Э. Дамбаев
Гүйцэтгэгч	Э. Дамбаев
Шалгарсан	Б. Аринзаяа
Сангино-Хайрхан дүүргийн 6 дугаар хорооны 31 дүгээр байрны орчны засвар	
Машин	М160
Зургийн дугаар	БА-39
Бүх хувьд	БА-49
ТГ шал	ГЛ-50-2023/09
Огноо	2023 он




ХАНЫН ДЭЛГЭЭС АЗ


ТАЙЛБАР:

- Рендер зурагтай хамт үзнэ үү.


A3

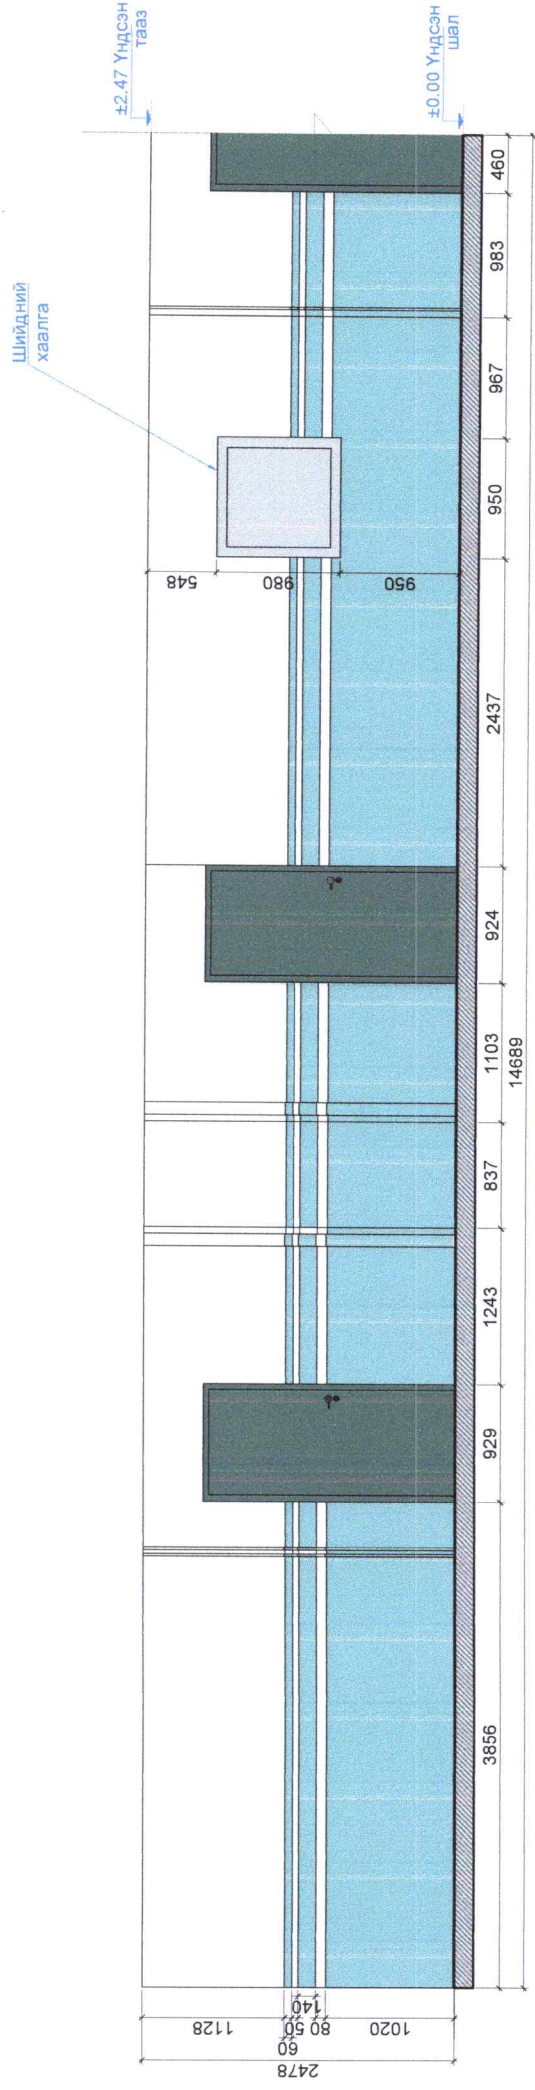

A3

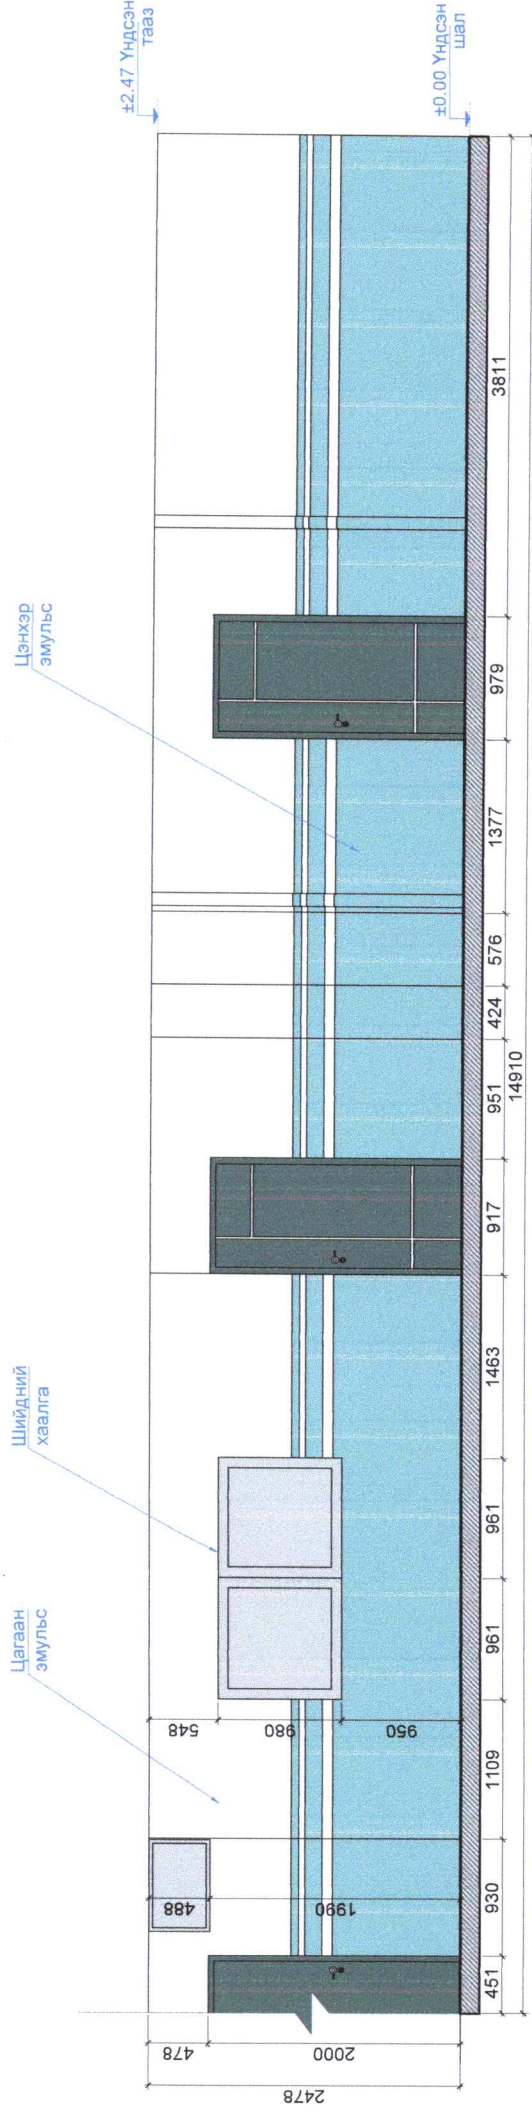

СХЕМ

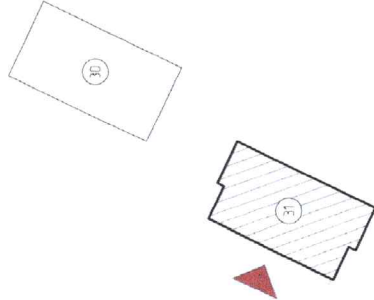

Үе шал:



АХУЙН ЗУРАГ  
Улаанбаатар хот,  
Баянзүрх дүүрэг,  
5-р хороо,  
4-дугаар 41 тоот  
Утас: 88014798

ТМДТЭНЭЗ ДИЗАЙН ХХК  
Архитектор: *В. Амтбаяр* Э. Олзонбаяр  
Гүйцэтгэсэн: *В. Амтбаяр* Э. Олзонбаяр  
Шалгасан: *Арт* Б. Аринзоя

СонгоноХайрхан Буурагийн 6 дугаар хорооны 31 дүгээр байрны орчны засвар


Модель	M160	Зургийн дугаар	БА-40	Бичигдэвч	БА-49
ET Шер	ГЛ-50-2023/09	ТГ Шер		Огноо	2023он




ХАНЫН ДЭЛГЭЭС А2-А4,В1

ТАЙЛБАР:


A2

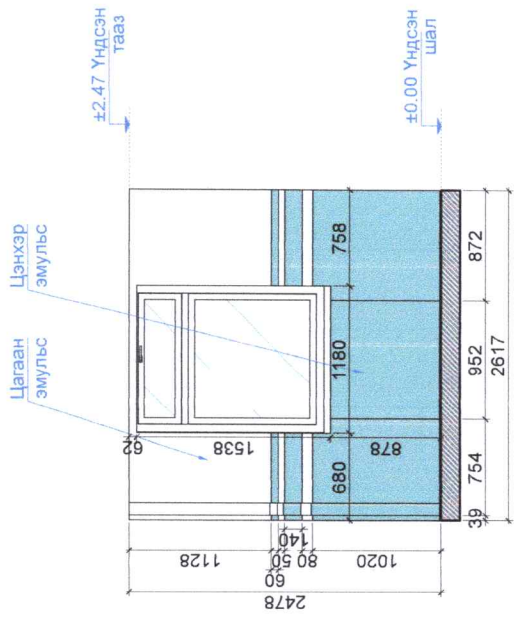


A4

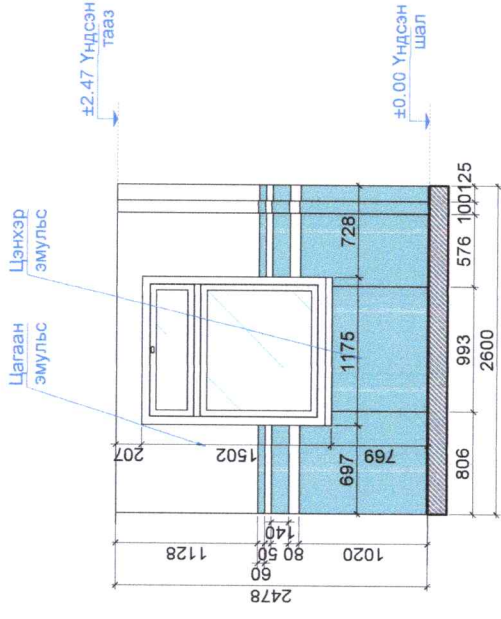

B1

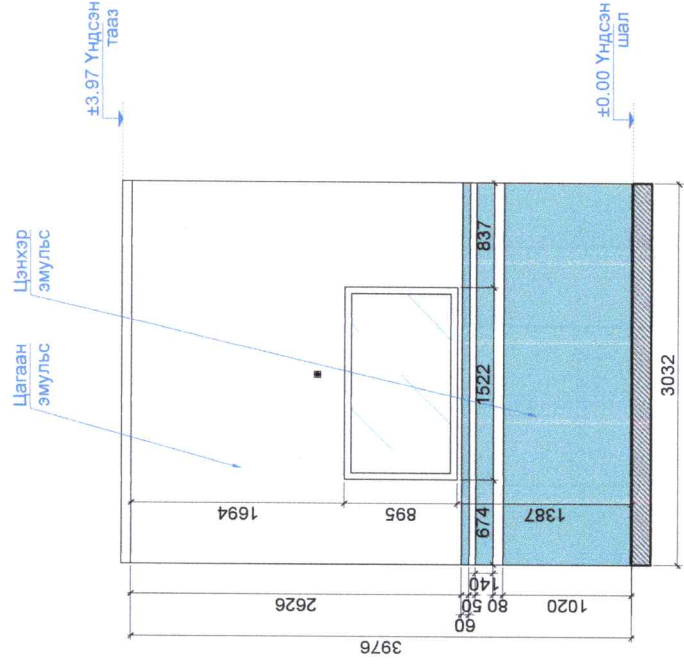

СХЕМ

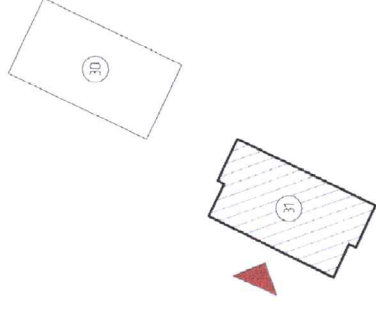

Үе шат:

АЖЛЫН ЗУРАГ



Улаанбаатар хот,  
Баянзүрх дүүрэг,  
5-р хороо,  
4-дүр байр 41 тоот  
Утас: 88014798

ТИПЛӨНӨЗ ЛИЗЭЛТ ХХК

Архитектор

*P. Amurbay*  
Э. Олгонбаяр

Гүйцэтгэсэн

*P. Amurbay*  
Э. Олгонбаяр

Шалгасан

*Arjav*  
Б. Арцнэвэг

СонгиноХойрхан дүүргийн 6 дугаар хорооны 31 дүгээр байрны  
орчны засвар

Масштаб: М1:60

Зургийн дугаар

Бүх өгөгдөл

ГТ Шифр: ГД-50-2023/09


БА-41

Цэвэр




2023 он

2023 он


B2

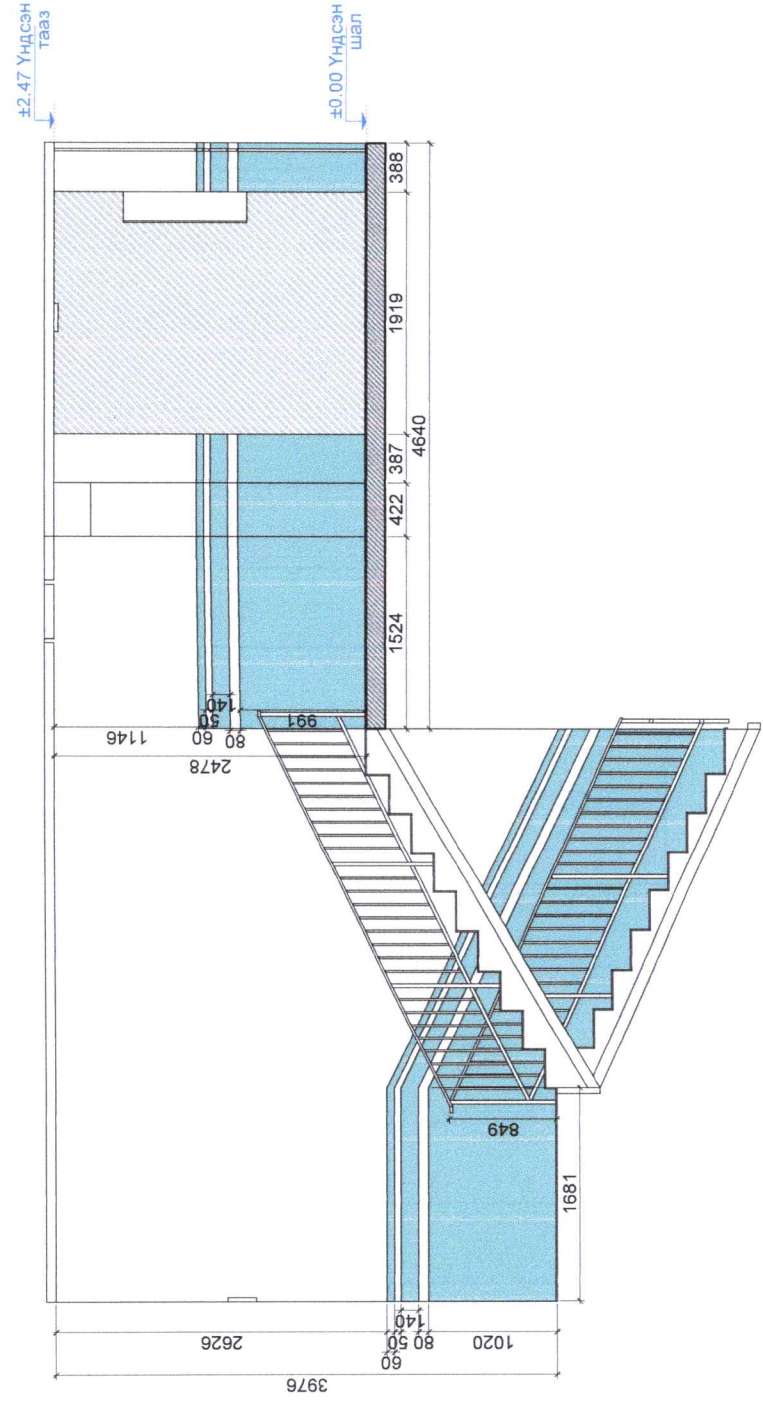

B3

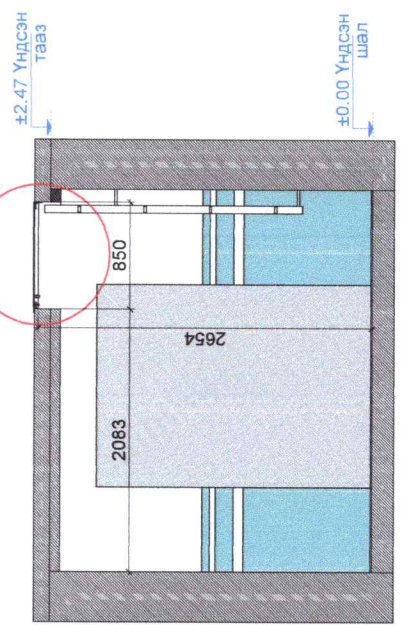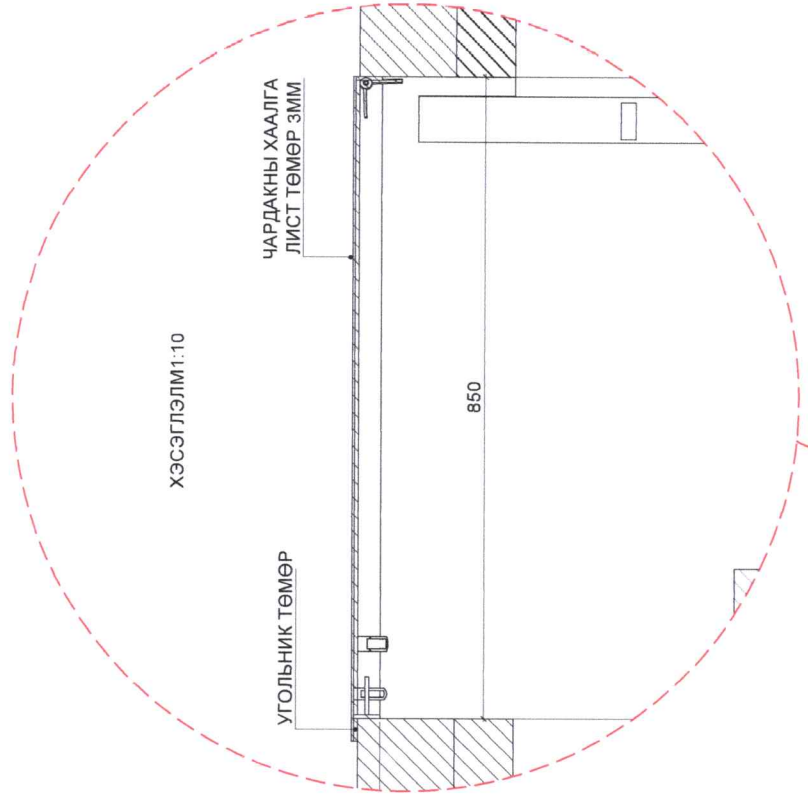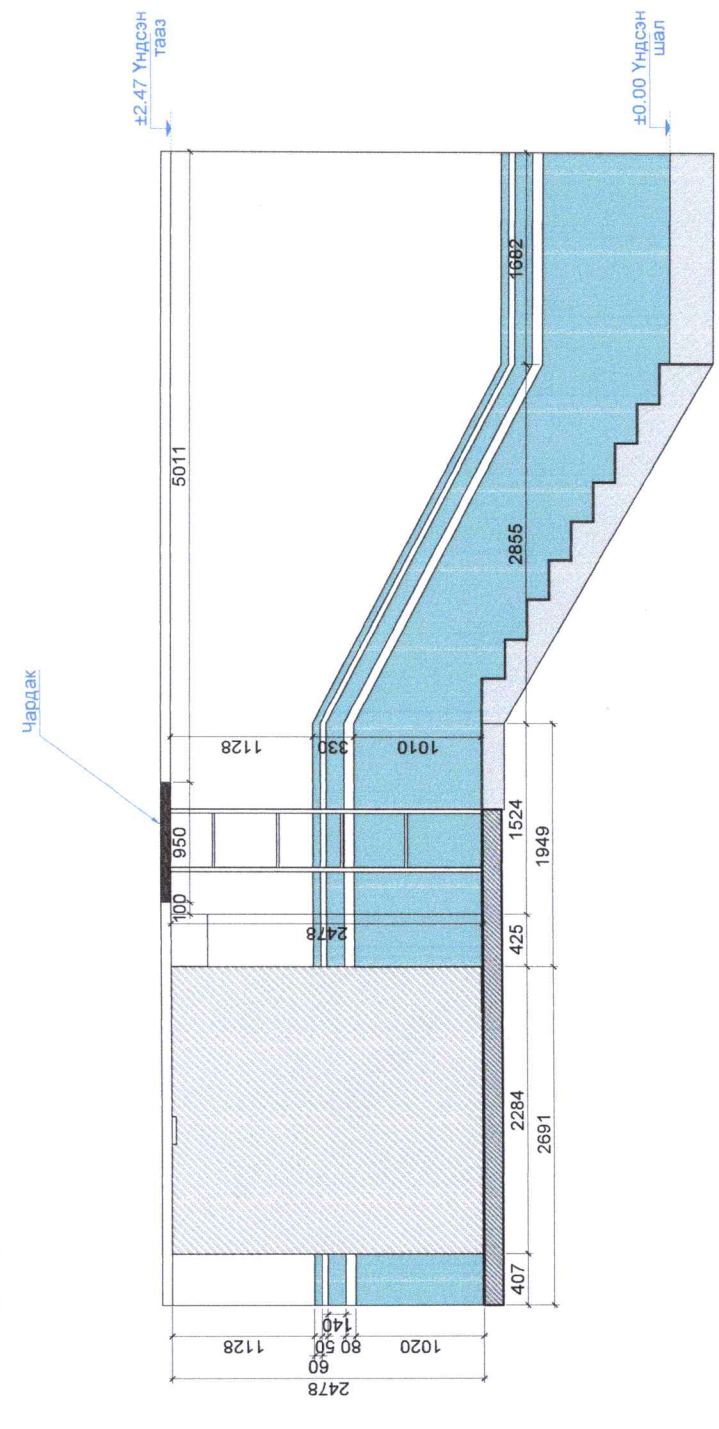

Схем

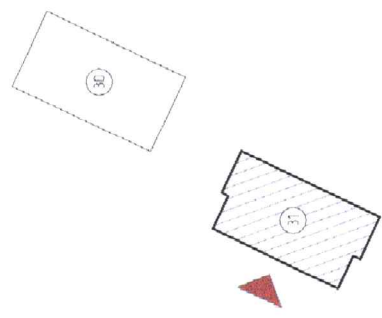

Үе шал	АХ/ЫН ЗУГАГ	Улаанбаатар хстм Баянзүрх дүүрэг 5-р хороо 49р байр 41 тоот	Уулс: 68014,798
Модель	M160	Зургийн дүрэм	БА-42
ЭГ Шар	ГД-50-2023/09	ТГ Шар	
Архитектор	Т.Пиртэнэвч	Б.х мэдээ	БА-49
Гүйцэтгэгч	Т.Пиртэнэвч	Бичээс	2023 он
Шалсан	Б.Ариунзаяа		

Сонгынхайрхан дүүргийн 6 дугаар хорооны 31 дүгээр байрны  
арцны засвар

1	2	3	4	5	6	7	8																								
<b>ТААЗНЫ МАТЕРИАЛЫН НЭГДСЭН ТОДОРХОЙЛОЛТ</b>																															
<b>ХАНЫН МАТЕРИАЛЫН НЭГДСЭН ТОДОРХОЙЛОЛТ</b>				<b>МАТЕРИАЛЫН ТОДОРХОЙЛОЛТ</b>																											
№	1	2	3	1																											
МАТЕРИАЛЫН ТӨРӨЛ/МАТЕРИАЛ TYPE/	ХАНЫНЦАГААН ЭМУЛЬС	ХАНЫН ЦЭНХЭР ЭМУЛЬС	ГИПСЭН ХАВТАН	ТААЗНЫЦАГААН ЭМУЛЬС																											
ЗУРАГ /PICTURE/																															
ХОЛБООС/LINK/	-	-	-	-																											
ХЭМЖЭЭ/SIZE/	-	-	12MM	-																											
ӨНГӨ/COLOR/	RAL- 9003	RAL - 200 70 25	-	RAL- 9003																											
НИЙТ ТОО ШИРХЭГ	450.02M <sup>2</sup>	363.01 M <sup>2</sup>	20 M <sup>2</sup>	324.04 M <sup>2</sup>																											
<b>ЦОНХНЫ МАТЕРИАЛЫН НЭГДСЭН ТОДОРХОЙЛОЛТ</b>																															
№	1	2	3	4	5	6	7																								
МАТЕРИАЛЫН ТӨРӨЛ/МАТЕРИАЛ TYPE/	ОРЦНЫ ЦОНХ	ОРЦНЫ ЦОНХ	ОРЦНЫ ЦОНХ	ОРЦНЫ ЦОНХ	ОРЦНЫ ЦОНХ	ОРЦНЫ ЦОНХ	ОРЦНЫ ЦОНХ																								
ЗУРАГ /PICTURE/																															
ХОЛБООС/LINK/	-	-	-	-	-	-	-																								
ХЭМЖЭЭ/SIZE/	1538*1180MM	1502*1175MM	1522*895MM	1402*847MM	1481*876MM	1511*865MM	400*750MM																								
ӨНГӨ/COLOR/	-	-	-	-	-	-	-																								
НИЙТ ТОО ШИРХЭГ	1ш	1ш	1ш	1ш	1ш	1ш	1ш																								
<b>ХААЛГА, ХААЛМАТЕРИАЛЫН НЭГДСЭН ТОДОРХОЙЛОЛТ</b>																															
№	1	2																													
МАТЕРИАЛЫН ТӨРӨЛ/МАТЕРИАЛ TYPE/	ЦООХТОЙ ХААЛГА	ЧАРДАКНЫ ХААЛТ ЛИСТ ТӨМӨР																													
ЗУРАГ /PICTURE/																															
ХОЛБООС/LINK/	-	-																													
ХЭМЖЭЭ/SIZE/	1086*2000MM	850*850																													
ӨНГӨ/COLOR/	RAL9011	-																													
НИЙТ ТОО ШИРХЭГ	1ш	1ш																													
<table border="1" style="width: 100%; border-collapse: collapse;"> <tr> <td style="width: 15%;"><b>Үе шаш</b></td> <td style="width: 15%;"><b>АХИЙН ЗУРАГ</b></td> <td style="width: 30%;"></td> <td style="width: 40%;"></td> </tr> <tr> <td></td> <td>Улаанбаатар хот Баянзүрх дүүрэг 5-р хороо 49а байр 4.1 тоот Утас 86014798</td> <td></td> <td></td> </tr> <tr> <td>ТИЙЭНЭЗ ДИЗАЙН ХХК</td> <td>Архитектор Гүйцэтгэгч Шалгасан</td> <td>Э. Амгальс Э. Амгальс Б. Арцунзаяа</td> <td>3 Октабдар 3 Октабдар 6 Арцунзаяа</td> </tr> <tr> <td colspan="4">Сонгинохайрхан дүүргийн 6 дугаар хорооны 31 дүгээр байрны орчны засвар</td> </tr> <tr> <td>Мэргэжлийн байр</td> <td>Зураачийн байр</td> <td>Бүжигч</td> <td>Өгөгдөл</td> </tr> <tr> <td>ГЭ Ширэг ГД-50-2023/09</td> <td>БА-43</td> <td>БА-49</td> <td>2023он</td> </tr> </table>								<b>Үе шаш</b>	<b>АХИЙН ЗУРАГ</b>				Улаанбаатар хот Баянзүрх дүүрэг 5-р хороо 49а байр 4.1 тоот Утас 86014798			ТИЙЭНЭЗ ДИЗАЙН ХХК	Архитектор Гүйцэтгэгч Шалгасан	Э. Амгальс Э. Амгальс Б. Арцунзаяа	3 Октабдар 3 Октабдар 6 Арцунзаяа	Сонгинохайрхан дүүргийн 6 дугаар хорооны 31 дүгээр байрны орчны засвар				Мэргэжлийн байр	Зураачийн байр	Бүжигч	Өгөгдөл	ГЭ Ширэг ГД-50-2023/09	БА-43	БА-49	2023он
<b>Үе шаш</b>	<b>АХИЙН ЗУРАГ</b>																														
	Улаанбаатар хот Баянзүрх дүүрэг 5-р хороо 49а байр 4.1 тоот Утас 86014798																														
ТИЙЭНЭЗ ДИЗАЙН ХХК	Архитектор Гүйцэтгэгч Шалгасан	Э. Амгальс Э. Амгальс Б. Арцунзаяа	3 Октабдар 3 Октабдар 6 Арцунзаяа																												
Сонгинохайрхан дүүргийн 6 дугаар хорооны 31 дүгээр байрны орчны засвар																															
Мэргэжлийн байр	Зураачийн байр	Бүжигч	Өгөгдөл																												
ГЭ Ширэг ГД-50-2023/09	БА-43	БА-49	2023он																												

№	1	2
МАТЕРИАЛЫН ТӨРӨЛ/MATERIAL TYPE/	ШАЛНЫ ШАРГАЛ ПЛИТА	ШАЛНЫ СААРАЛ ПЛИТА
ЗУРАГ /PICTURE/		
ХОЛБООС/LINK/	primiceramiche.mongolia	primiceramiche.mongolia
ХЭМЖЭЭ/SIZE/	600*600	600*600
ӨНГӨ/COLOR/	-	-
НИЙТ ТОО ШИРХЭГ	170.07 M <sup>2</sup>	112.78 M <sup>2</sup>








ШАТНЫ БАРИЛНЬМАТЕРИАЛЫН НЭГДСЭН ТОДОРХОЙЛОЛТ

№	1	2	3
МАТЕРИАЛЫН ТӨРӨЛ/MATERIAL TYPE/	ШАТНЫ БОСОО КВ ТӨМӨР	ШАТНЫ ХӨНДЛӨН КВ ТӨМӨР	ШАТНЫ МОДОН БАРИУЛ
ЗУРАГ /PICTURE/			
ХОЛБООС/LINK/	-	-	-
ХЭМЖЭЭ/SIZE/	15*15*60 30*30*830	30*30*391	20*50MM
ӨНГӨ/COLOR/	-	-	-
НИЙТ ТОО ШИРХЭГ	246ш 38ш	8ш	25.7м




ГЭРЭЛМАТЕРИАЛЫН НЭГДСЭН ТОДОРХОЙЛОЛТ

№	1
МАТЕРИАЛЫН ТӨРӨЛ/MATERIAL TYPE/	МЭДРЭГЧТЭЙ ГЭРЭЛ
ЗУРАГ /PICTURE/	
ХОЛБООС/LINK/	baniga.mn/p/3665/
ХЭМЖЭЭ/SIZE/	100MM
ӨНГӨ/COLOR/	-
НИЙТ ТОО ШИРХЭГ	48ш


ЦАХИЛГААНЫ ШИЙДНИЙМАТЕРИАЛЫН НЭГДСЭН ТОДОРХОЙЛОЛТ

№	1	2	3	4	5	6	7
МАТЕРИАЛЫН ТӨРӨЛМАТЕРИАЛ TYPE/	ШИЙДНИЙ ТАГ						
ЗУРАГ /PICTURE/							
ХОЛБООСЛИК/							
ХЭМЖЭЭ/SIZE/	945*988мм	943*1028мм	938*997мм	947*982мм	921*997мм	934*999мм	983*1018мм
ӨНГӨ/COLOR/	-	-	-	-	-	-	-
НИЙТ ТОО ШИРХЭГ	1ш	1ш	1ш	1ш	1ш	1ш	1ш

ЦАХИЛГААНЫ ШИЙДНИЙМАТЕРИАЛЫН НЭГДСЭН ТОДОРХОЙЛОЛТ

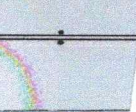№	8	9	10
МАТЕРИАЛЫН ТӨРӨЛМАТЕРИАЛ TYPE/	ШИЙДНИЙ ТАГ		
ЗУРАГ /PICTURE/			
ХОЛБООСЛИК/			
ХЭМЖЭЭ/SIZE/	944*1018мм	950*980мм	961*961*980мм
ӨНГӨ/COLOR/	-	-	-
НИЙТ ТОО ШИРХЭГ	1ш	1ш	1ш

СХЕМ

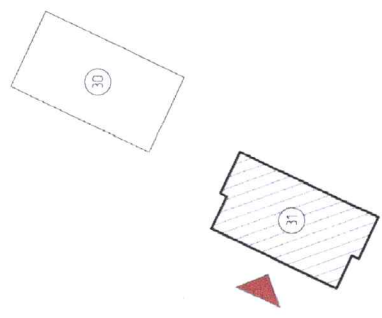

Үе шат АЖУУН ЗУРАГ




Улаанбаатар хот  
Баянзүрх дүүрэг  
5-р хороо  
45а байр 41 тоот  
Утас: 88014798

ТМДТЕНЭ ДИЗАЙН ХХК  
Архитектор Э.Омговар  
Гүйцэтгэсэн Э.Омговар  
Шалгасан Б.Ариунзоя


СонгоноХайрхан дүүргийн 6 дугаар хорооны 31 дугаар байрны  
орчны засвар

Мэргэлийн Зурвас: Бүж хурдас БА-49  
ТГ Шар: ГЛ-50-2023/09  
Биеэ: 2023он


**ОДОО БАЙГАА ШАТ БУУЛГАЛТ**

№	1
МАТЕРИАЛЫН ТӨРӨЛ/MATERIAL TYPE/	ШАТ
ЗУРАГ /PICTURE/	
НИЙТ ТОО ШИРХЭГ	27М


**ОДОО БАЙГАА ХААЛГА БУУЛГАЛТ**

№	1
МАТЕРИАЛЫН ТӨРӨЛ/MATERIAL TYPE/	ГАДНА ХААЛГА
ЗУРАГ /PICTURE/	
НИЙТ ТОО ШИРХЭГ	10Ш


**ОДОО БАЙГАА ЦОНХ БУУЛГАЛТ**

№	1
МАТЕРИАЛЫН ТӨРӨЛ/MATERIAL TYPE/	ЦОНХ
ЗУРАГ /PICTURE/	
НИЙТ ТОО ШИРХЭГ	7Ш

**ОДОО БАЙГАА ШИЙД БУУЛГАЛТ**

№	1
МАТЕРИАЛЫН ТӨРӨЛ/MATERIAL TYPE/	ШИЙД
ЗУРАГ /PICTURE/	
НИЙТ ТОО ШИРХЭГ	10Ш

СХЕМ

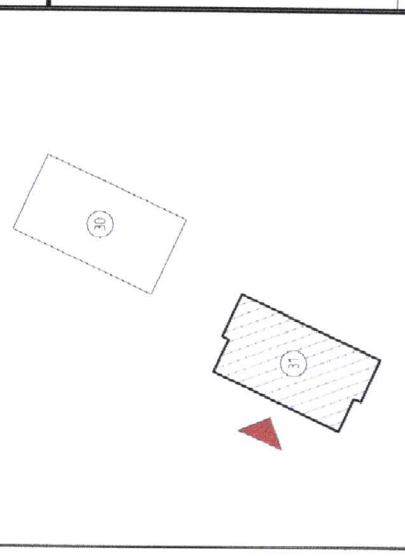

Үе шал: АХИЙН ЗУРАГ

**HYPERNUSE DESIGN LLC**

Улаанбаатар хот,  
Баянзүрх дүүрэг,  
5-р хороо,  
4-дүгээр байр 41 тоот  
Утас: 88014798

ТИПЭНЭЗ ДИЗАЙН ХХК


Архитектор: *P. Amurbay* 3 Октябрийн  
Гүйцэтгэсэн: *P. Amurbay* 3 Октябрийн  
Шалгасан: *Арт* 6 Ардчуураг

Сонгинохайрхан дүүргийн 5 дугаар хорооны 31 дүгээр байрны  
орцны засвар


Масштаб: Зурагын дугаар: БА-46 Бүх нэр: БА-49  
ЭГ Шифр: ГЛ-50-2023/09 ТГ Шифр: Сансра: 2023он

ТАЙЛБАР:

ХАРАГДАХ БАЙДАЛ

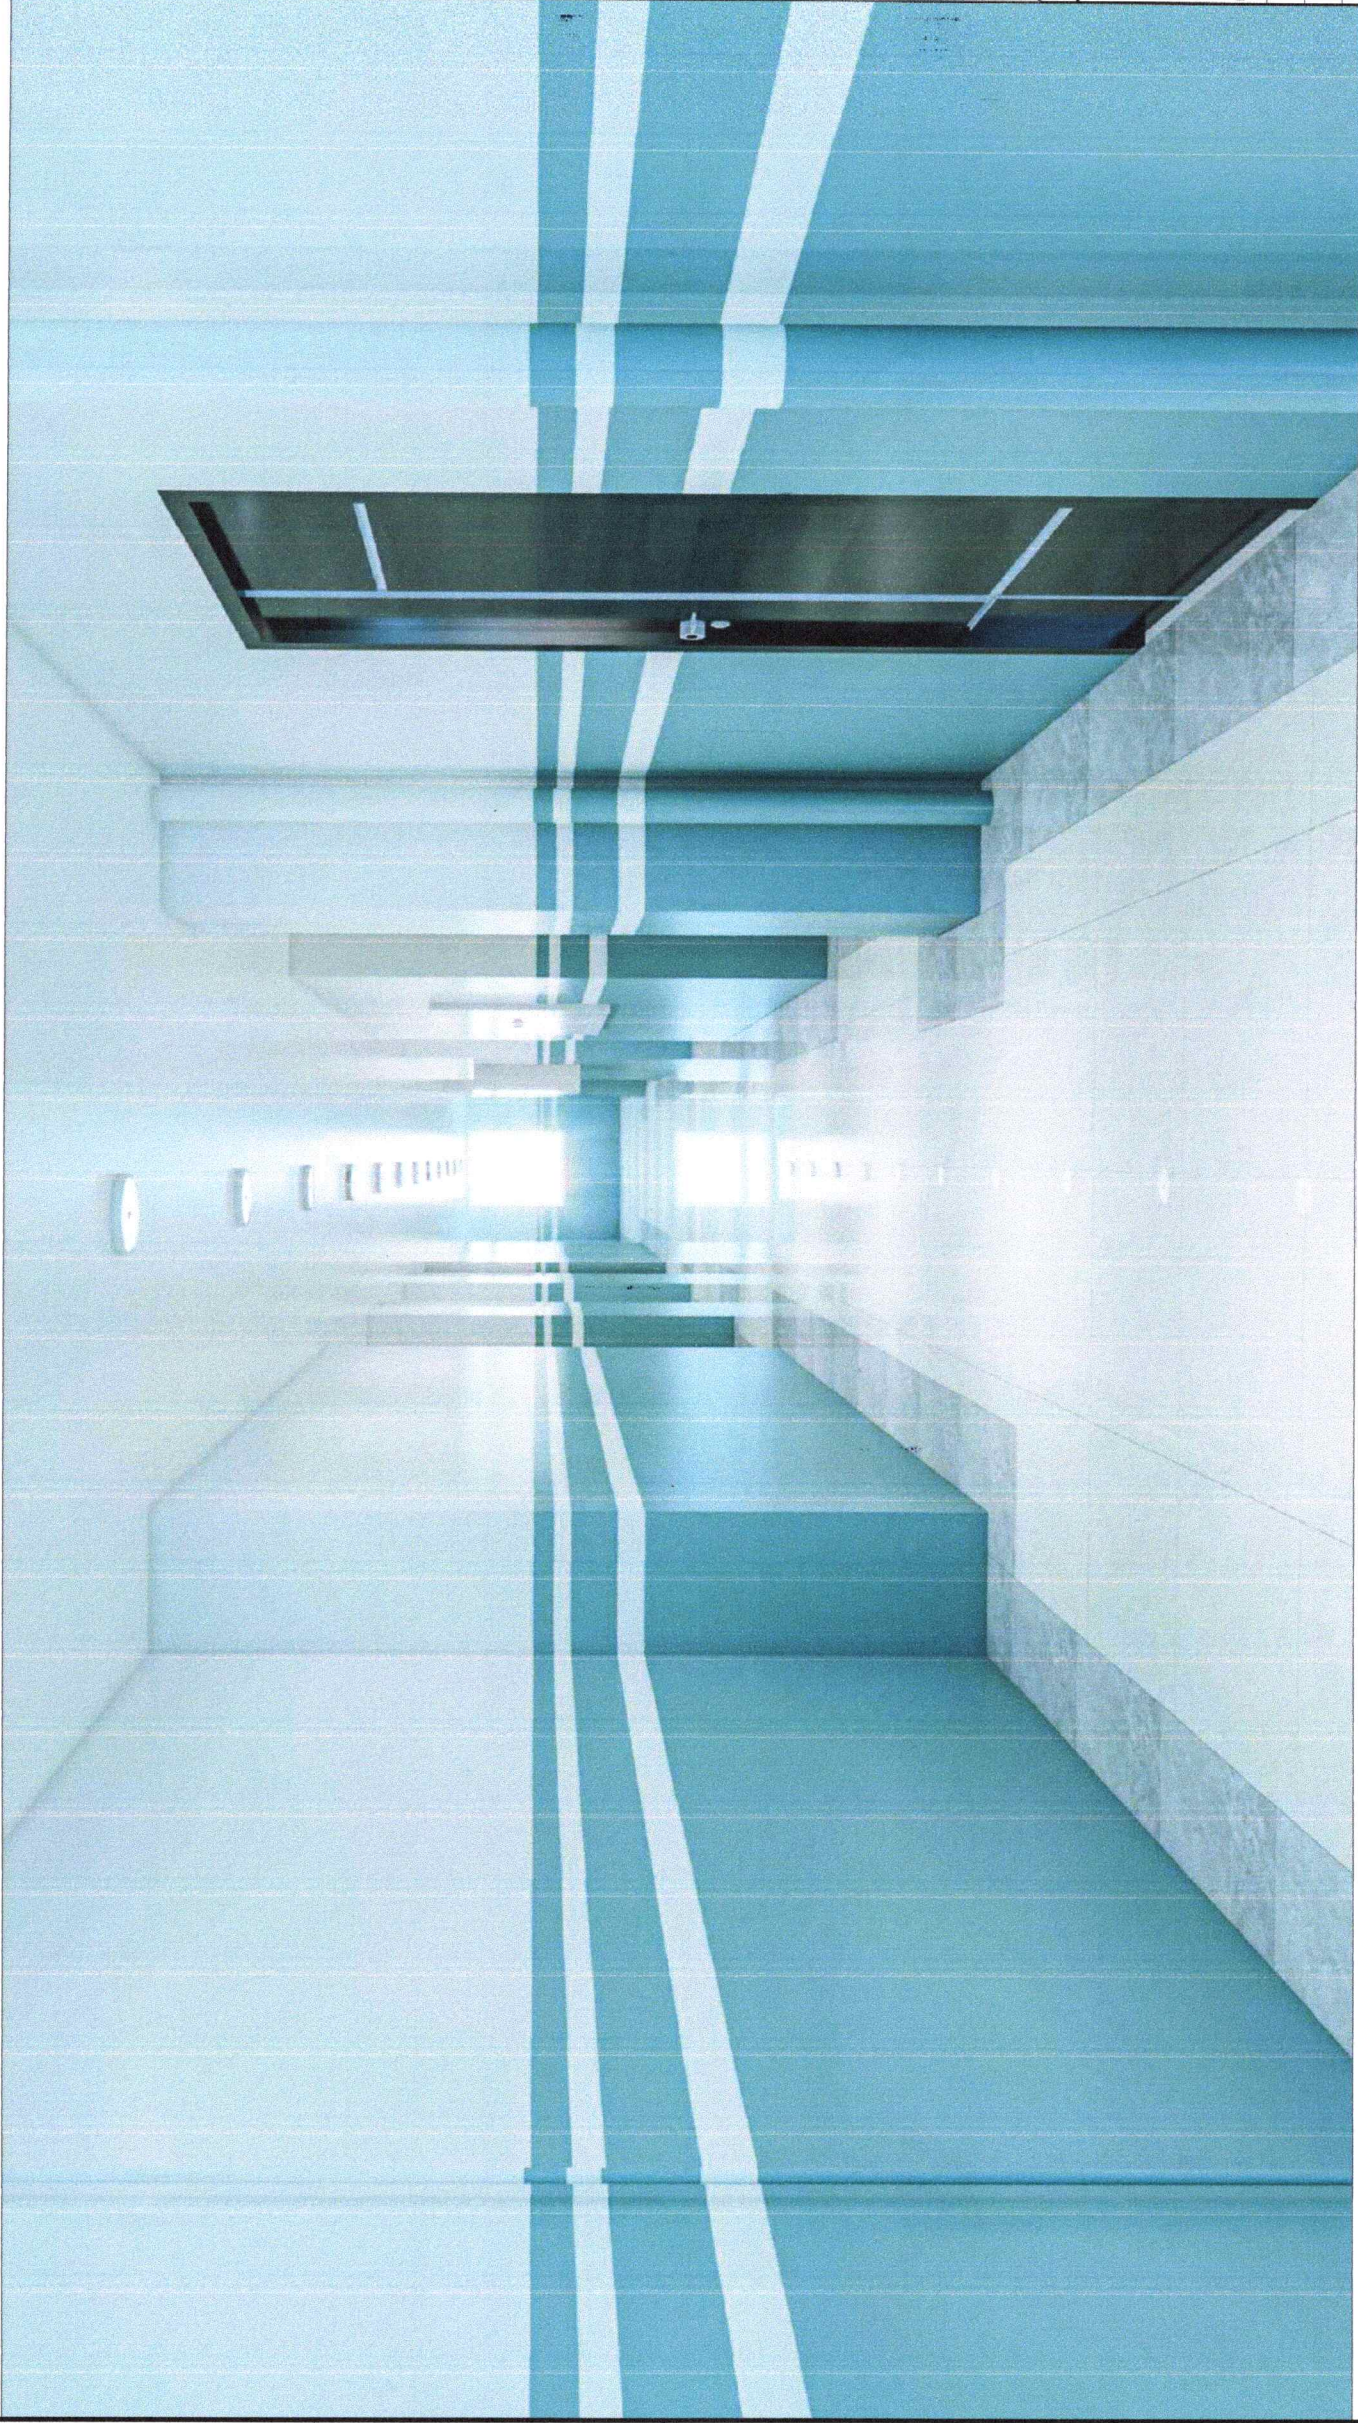

СХЕМ

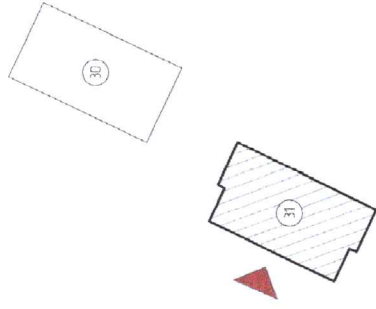

Үе шалт:

АХУЛЭН ЗУРАГ



Улаанбаатар хот,  
Баянзүрх дүүрэг  
5-р хороо  
49а дугар 41 тоот  
Утас: 86014798

HYPERHOUSE DESIGN LLC

"ГИПОТЕКАЗ ДИЗАЙН" ХХК

Архитектор

З. Олгондвар

Гүйцэтгэсэн

З. Олгондвар

Шалгасан

Б. Арцунзага

Сонгинохайрхан дүүргийн 5 дугаар хорооны 31 дүгээр байрны  
оршны засвар

Масштаб

Зургийн дугаар

Бичиг дугаар

БА-47

БА-49

ЭГ Шалт

ТГ Шалт

Сэжээ

ГЛ-50-2023/09

2023 он

A

B

C

D

E

F

1

2

3

4

5

6

7

8

1

2

3

4

5

6

7


8



ТАЙЛБАР:

ХАРАГДАХ БАЙДАЛ

Схем

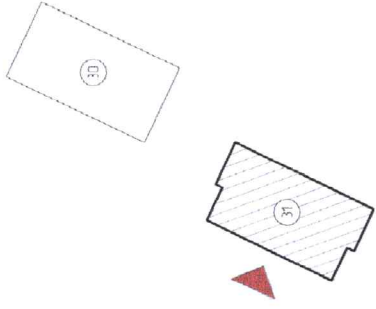

Үе шат

АХУЙН ЗУРАГ



НҮГЭЭНИЙ ДИЗАЙН LLC

ТИЙЭНЭЭ ДИЗАЙН ХХК

Архитектор

Гүйцэтгэгч

Шалгасан

Улаанбаатар хот  
Баянзүрх дүүрэг  
5-р хороо  
49-р байр 41 тоот  
Утас: 98014798

З. Доржиев

З. Доржиев

Б. Аринзоря

СонгоноХайрхан дүүргийн 6 дугаар хорооны 31 дугаар байрны  
орчны засвар

Масштаб

Зургийн дугаар

ТГ Шалар

Бичигдэгч

Өгөгжөө


БА-48

БА-49

2023он

ТЛ-50-2023/09




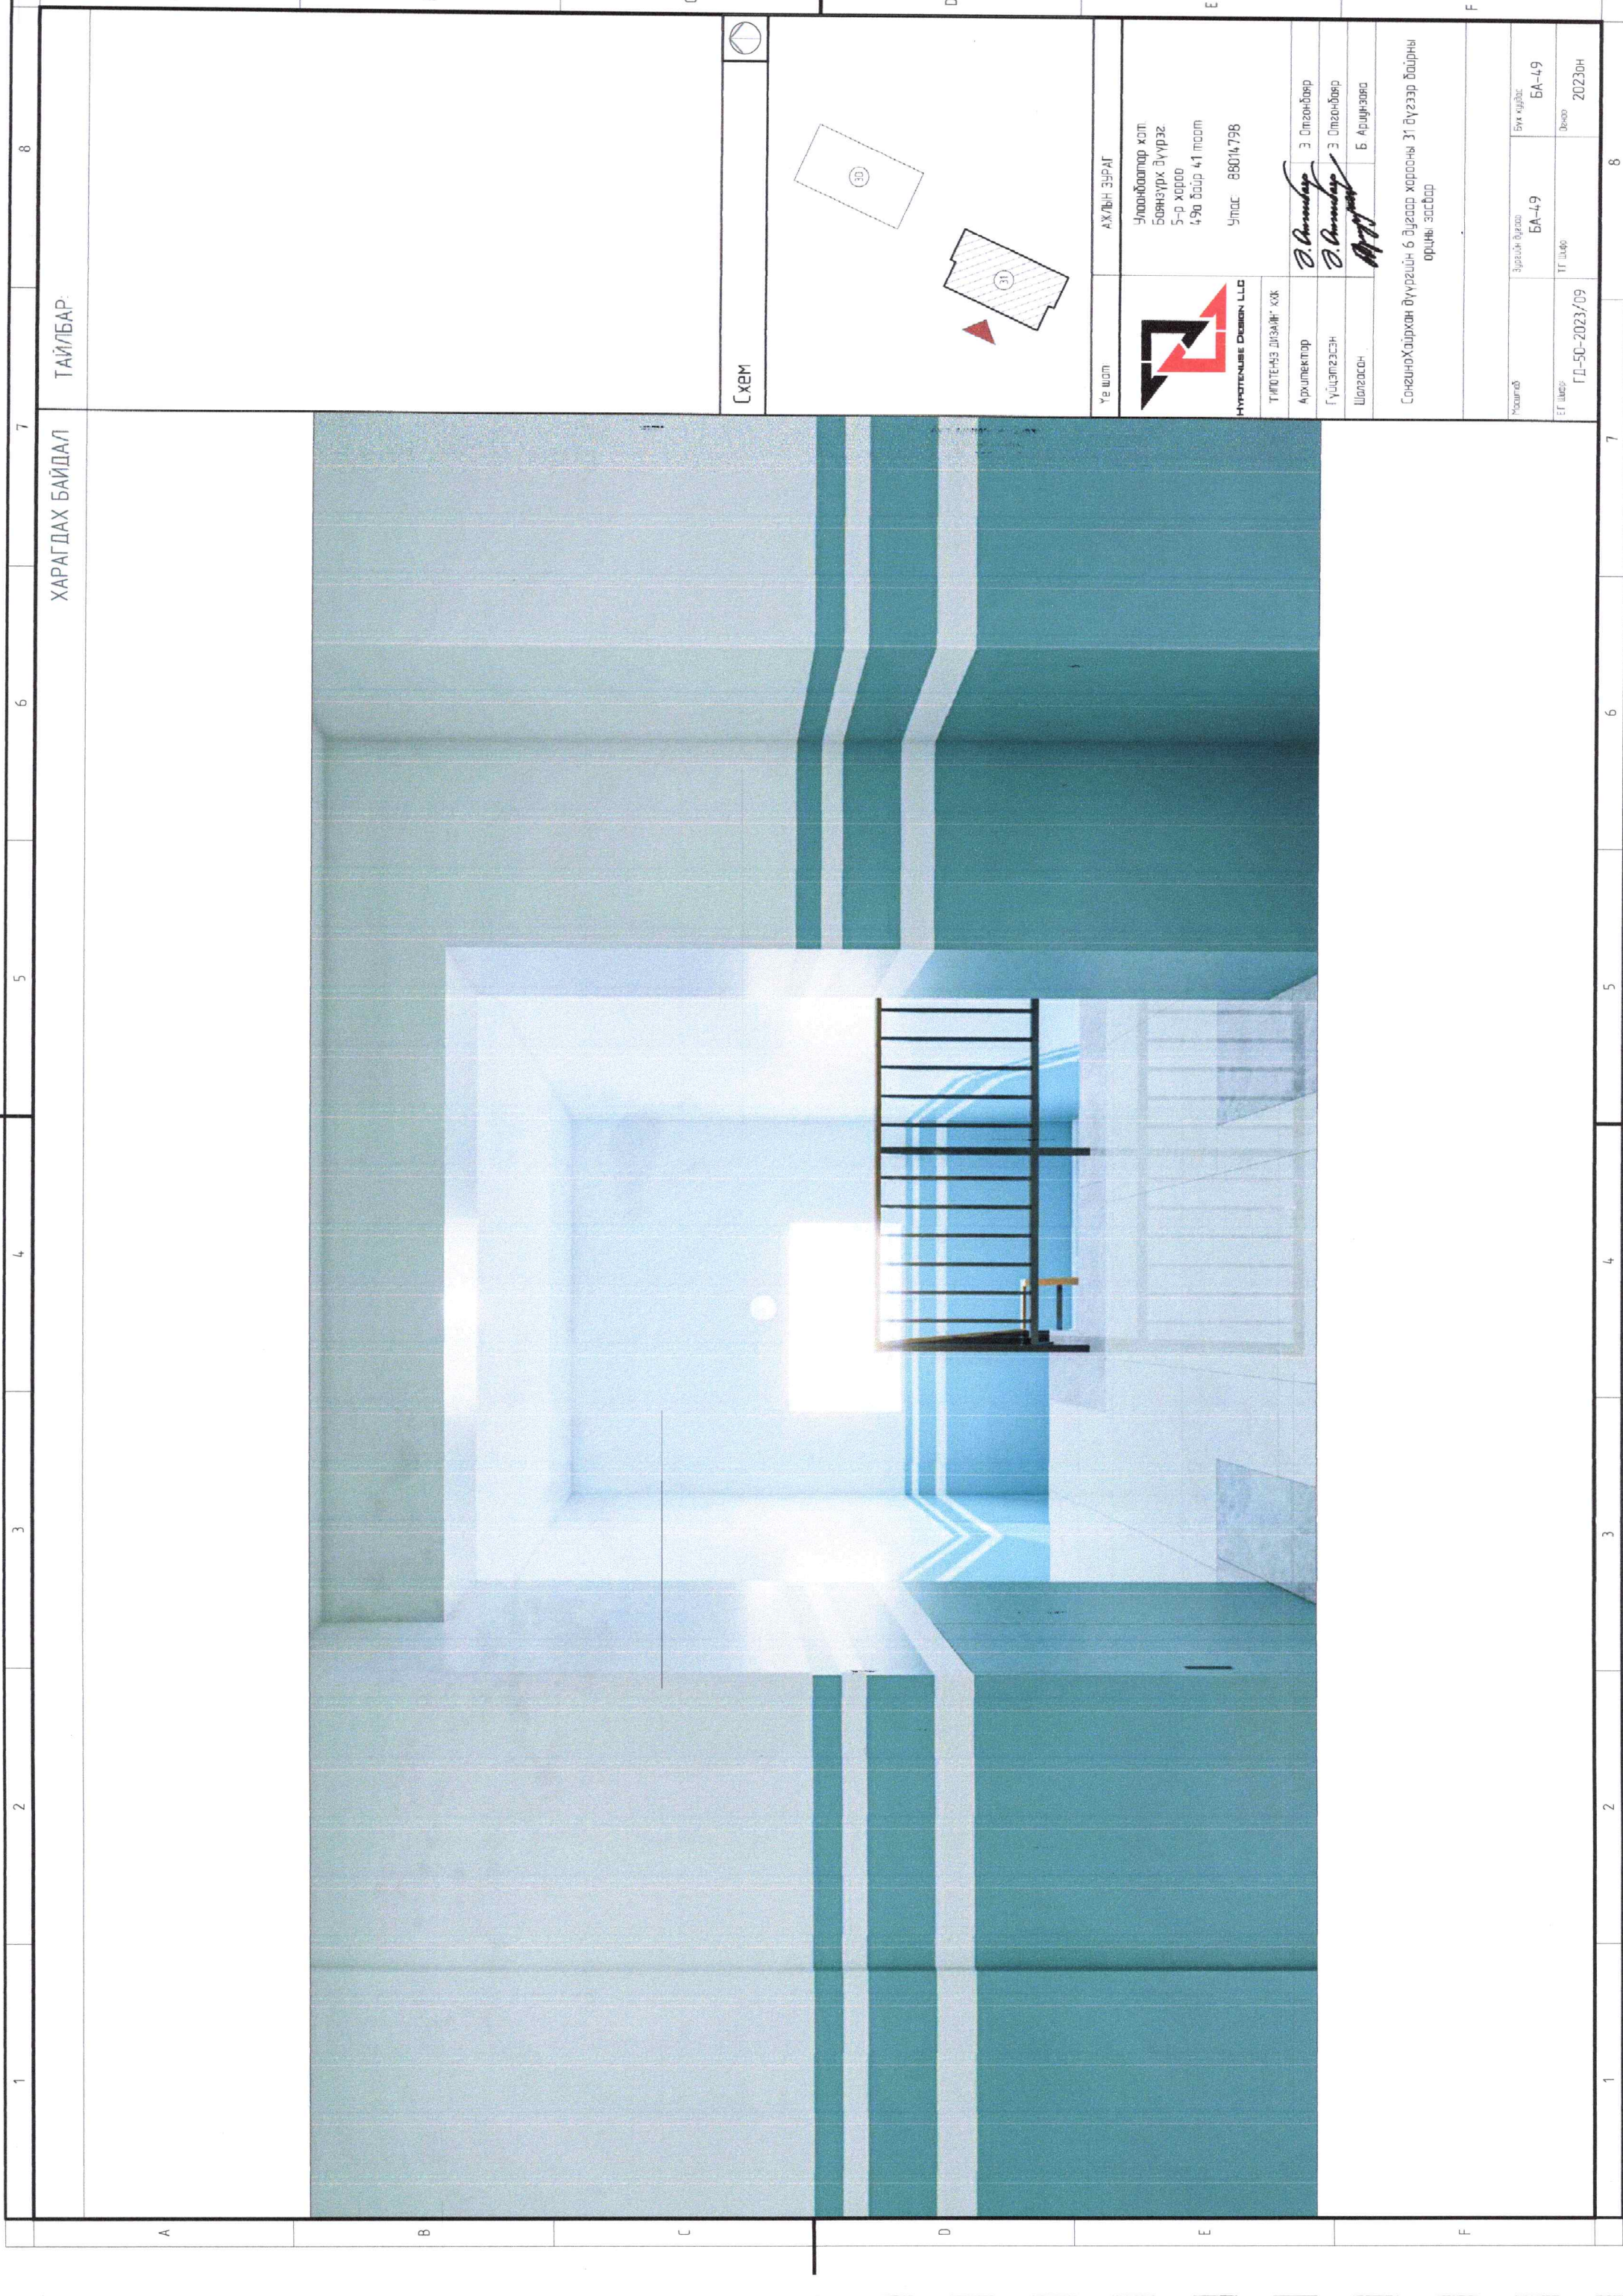

ХАРАГДАХ БАЙДАЛ

ТАЙЛБАР:

Схем

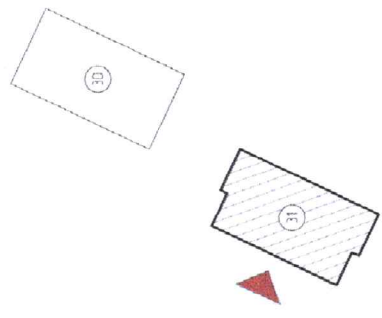

Үе шолт

АХЛЫН ЗУРАГ



Улаанбаатар хэлт.  
Баянзүрх дүүрэг  
5-р хороо  
49а байр 41 тоот  
Утас 88014798

ТИГӨТЭМЭЭ ДИЗАЙН КХК

Архитектор *Э. Амгаль* Э. Олзонбаяр

Гүйцэтгэсэн *Э. Амгаль* Э. Олзонбаяр

Шалгасан *А.Н* Б. Аршунзаяа

СонгоноХолбоон дүүргийн 6 дугаар хорооны 31 дүгээр байрны  
орчны зөсвөр

Модель	Зургийн дүрсэл	Бичиг дугаар
	БА-49	БА-49
ЭГ шалт	ТГ шалт	Огноо
ГД-50-2023/09		2023он

1 2 3 4 5 6 7 8

1 2 3 4 5 6 7 8

A B C D E F

A B C D E F