

УЛААНБААТАР, СОНГИНОХАЙРХАН ДҮҮРЭГ, 5-Р ХОРОО
СОЛГИНОХАЙРХАН ДҮҮРГИЙН ЗАСАГ ДАРГЫН ТАМГЫН
ГАЗАР АЛБАН КОНТОР, АРХИВЫН БАРИЛГА
/ХҮЧИТ ТӨХӨРӨМЖ, ДАТОР ГЭРЭЛТҮҮЛГИЙН АЖЛЫН ЗҮРАГ-ХТ, ДТ/

ШИФР: ББ-13/2024



Боловсруулсан:
"ББСМО" ХХК-ний Захирал
Инженер М.Баасанжаргал

Улаанбаатар хот
2024 он


Хугацаа	Тайлбар	Хугацаа	Тайлбар
Хугацаа	Хар	Хугацаа	Хар
ХТ-1	Эргүүлж жасгалж, үндсэн үзүүлэлт	ХТ-2	Тайлбар
ХТ-3	Танх мэдээ	ХТ-3	Танх мэдээ
ХТ-4	Материалын мүүрэг	ХТ-4	Материалын мүүрэг
ХТ-5	Материалын мүүрэг	ХТ-5	Материалын мүүрэг
ХТ-6	Ерөнхий ороомын хүрвараах самбар	ХТ-6	Ерөнхий ороомын хүрвараах самбар
ХТ-7	Үзлийн гүдгэрлэгийн тооцооны дүгээр	ХТ-7	Үзлийн гүдгэрлэгийн тооцооны дүгээр
ХТ-8	Үзлийн гүдгэрлэгийн тооцооны дүгээр	ХТ-8	Үзлийн гүдгэрлэгийн тооцооны дүгээр
ХТ-9	Гэрэмжлүүлгийн самбарын тооцооны дүгээр	ХТ-9	Гэрэмжлүүлгийн самбарын тооцооны дүгээр
ХТ-10	Гэрэмжлүүлгийн самбар, Ослын гэрэмжлүүлгийн самбарын тооцооны дүгээр	ХТ-10	Гэрэмжлүүлгийн самбар, Ослын гэрэмжлүүлгийн самбарын тооцооны дүгээр
ХТ-11	Гэрэмжлүүлгийн самбарын тооцооны дүгээр	ХТ-11	Гэрэмжлүүлгийн самбарын тооцооны дүгээр
ХТ-12	Зорилын дөхрөн хүчин мөхөөрөмжний дүгээр	ХТ-12	Зорилын дөхрөн хүчин мөхөөрөмжний дүгээр
ХТ-13	1-р дөхрөн хүчин мөхөөрөмжний дүгээр	ХТ-13	1-р дөхрөн хүчин мөхөөрөмжний дүгээр
ХТ-14	2-р дөхрөн хүчин мөхөөрөмжний дүгээр	ХТ-14	2-р дөхрөн хүчин мөхөөрөмжний дүгээр
ХТ-15	Аянга хамгаалагч гэрэмжлүүлгийн дүгээр	ХТ-15	Аянга хамгаалагч гэрэмжлүүлгийн дүгээр
ХТ-16	Аянга хамгаалагч номон, дотор ба гадна гэрэмжлүүлгийн хүрээ	ХТ-16	Аянга хамгаалагч номон, дотор ба гадна гэрэмжлүүлгийн хүрээ
ХТ-17	Гэрэмжлүүлгийн номон аянга хамгаалагчийн хэсэг	ХТ-17	Гэрэмжлүүлгийн номон аянга хамгаалагчийн хэсэг
ХТ-18	Аянга хамгаалагч бүлэг мөхөөрөмжний хэсэг	ХТ-18	Аянга хамгаалагч бүлэг мөхөөрөмжний хэсэг
ХТ-19	Гэрэмжлүүлгийн дүгээр	ХТ-19	Гэрэмжлүүлгийн дүгээр
ХТ-20	Зорилын дөхрөн хүчин мөхөөрөмжний дүгээр	ХТ-20	Зорилын дөхрөн хүчин мөхөөрөмжний дүгээр
ХТ-21	1-р дөхрөн хүчин мөхөөрөмжний дүгээр	ХТ-21	1-р дөхрөн хүчин мөхөөрөмжний дүгээр
ХТ-22	2-р дөхрөн хүчин мөхөөрөмжний дүгээр	ХТ-22	2-р дөхрөн хүчин мөхөөрөмжний дүгээр

Үндсэн иж бүрэн ажлын зургийн жагсаалт

Тэмдэглэл	Хар	Тайлбар
Тэмдэглэл	Хар	Тайлбар
БД 43-102-07	Орч сууц, олон нийтийн барилгын цахилгаан монос мөхөөрөмж мөхөөрөх ба гэрээ	
БД 23-0208	Багаслуулч ба зохиомол гэрэмжлүүлэг	
БД 43-103-08	Баруун дүгээр хүчин аянга хамгаалагчийн зурга зохиох зурга	
БД 43-101-03	Цахилгаан дүгээр хүчин дүрэм	

ХТ, ДТ зургагч ашигласан стандартын жагсаалт

Тэмдэглэл	Хар	Тайлбар
Тэмдэглэл	Хар	Тайлбар
МНС 3757-16:2007	Цахилгаан монос мөхөөрөмж, гүдгэр дамжигуулагчийн танх	
МНС 3757-15:2005	Дотор цахилгаан гэрэмжлүүлэг, Ажлын зурга	
МНС 4996:2000	Ажлын дүрэм гэрэмжлүүлгийн норм, хэмжих аргаар гэрэмжлүүлэг	

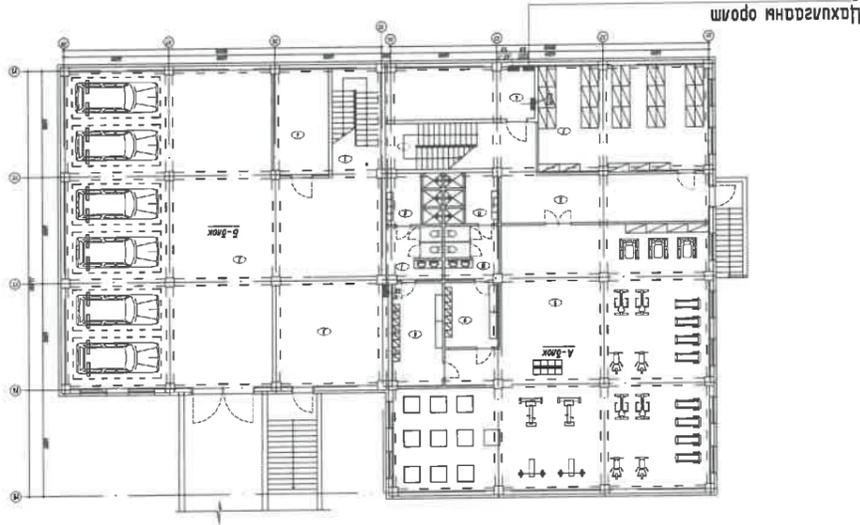

Барилгын бүдүүвч М1:25

Үндсэн үзүүлэлт

№	Үзүүлэлтийн нэр	Хэмжих нэгж	Нийт ачаалал
1	Сүлжээний хүчдэл	В	380
2	Сүлжээний чадла	кВт	140.30
3	Тооцооны чадла	кВт	112.20
4	Тооцооны гүдгэр	А	179.20
5	Шугамын хүчдэлийн алдагдал	%	-

Энхлүү зурга нь "БСМО" ХХК-ийн ОЮУ ИХН-ийн ӨМЧ мэдээ зохиогчийн зөвшөөрөгдсөн зурга болох болон оногдоно.



АЖЛЫН ЗУРАГ

Хаяг: БЗД, 30-р хороо "БСМО" ХХК-н дотор
Утас: 7716139, 9916139
М-төл: 95103339
info@bbsmo.mn
bbsmo08@mail.com
Бэл: БСМО.мн

Эхлүүлсэн
М.Баасанжаргал
Инженер
М.Баасанжаргал
Гүйцэтгэсэн
М.Баасанжаргал
Б.Амгалан

Заруулагч
Б.Амгалан
М.Баасанжаргал
М.Баасанжаргал
Б.Амгалан

Улаанбаатар, Сонгинохайрхан дүүргийн Засаг даргын
Сонгинохайрхан дүүргийн Засаг даргын
Тамгын Газар Албан Тусгай, Архивын Барилга
Эргүүлж жасгалж, үндсэн үзүүлэлт

Масштаб: М1:
Зургийн дугаар: ХТ-1
Хугацаа: 22

ЭТ Шуфр: ББ-13/2024
Огноо: 2024

ТАИ/ВАР

Англи хамгаалагч, газардугуйнд

Эд дүрвэлд нь Энхтайврыг үргэлжлүүлэх зорилготой болон түүнийг өргөтгөх зорилготой үйлдвэрийн төлөвлөгөөг үргэлжлүүлэх зорилготой...

Бүтэцтэй хамгаалагч, газардугуйнд... Энхтайврыг үргэлжлүүлэх зорилготой болон түүнийг өргөтгөх зорилготой үйлдвэрийн төлөвлөгөөг үргэлжлүүлэх зорилготой...

Дүрвэлд нь Энхтайврыг үргэлжлүүлэх зорилготой болон түүнийг өргөтгөх зорилготой үйлдвэрийн төлөвлөгөөг үргэлжлүүлэх зорилготой...

Энхтайврыг үргэлжлүүлэх зорилготой болон түүнийг өргөтгөх зорилготой үйлдвэрийн төлөвлөгөөг үргэлжлүүлэх зорилготой...

Table with 2 main columns: 'F' (left) containing address and company info, and 'E' (right) containing contact details and bank information.

1
2
3
4
5
6
7
8

ТАНИХ ТЭМДЭГ

№	Танх тэмдэг	Нэр	Чадал ба ампер	Хүчдэл	Хамгаалагч таны зэрэг IP	Мэргэ
1	○	Тээвэр гэрэлтүүлэг	9Вт	220В	IP20	L1
2	⊗	Тээвэр гэрэлтүүлэг	36Вт	220В	IP20	L3
3	⊗	Тээвэр гэрэлтүүлэг	22Вт	220В	IP54	L4
4	⊗	Тээвэр гэрэлтүүлэг	22Вт	220В	IP54	L5
5	⊙	Тээвэр гэрэлтүүлэг	22Вт	220В	IP54	L6
6	□	Тээвэр гэрэлтүүлэг	22Вт	220В	IP20	L7
7	□	Тээвэр гэрэлтүүлэг	36Вт	220В	IP20	L8
8	□	Тээвэр гэрэлтүүлэг	36Вт	220В	IP54	L9
	○	Хананд гэрэлтүүлэг	10Вт	220В	IP20	L10
	□	Хананд гэрэлтүүлэг	3Вт	220В	IP20	L11

3. Үнтрээ						
1	♂	Хананд гэрэлтүүлэг	10А	220В	IP20	10А
2	♂	Хананд гэрэлтүүлэг	10А	220В	IP20	10А
3	♂	Хананд гэрэлтүүлэг	10А	220В	IP40	10А
4	♂	Хананд гэрэлтүүлэг	10А	220В	IP40	10А
5	♂	Хананд гэрэлтүүлэг	10А	220В	IP40	10А

4. Розетка						
1	♀	Хананд гэрэлтүүлэг	10А	220В	IP20	10А
2	♀	Хананд гэрэлтүүлэг	10А	220В	IP20	10А
3	♀	Хананд гэрэлтүүлэг	10А	220В	IP40	10А
4	♀	Хананд гэрэлтүүлэг	10А	220В	IP40	10А
5	♀	Хананд гэрэлтүүлэг	10А	220В	IP40	10А

1	♀	Хананд гэрэлтүүлэг	10А	220В	IP20	10А
2	♀	Хананд гэрэлтүүлэг	10А	220В	IP20	10А
3	♀	Хананд гэрэлтүүлэг	10А	220В	IP20	10А
2	♀	Хананд гэрэлтүүлэг	10А	220В	IP20	10А
3	♀	Хананд гэрэлтүүлэг	10А	220В	IP40	10А
2	♀	Хананд гэрэлтүүлэг	10А	220В	IP20	10А
3	♀	Хананд гэрэлтүүлэг	10А	220В	IP40	10А

№	Танх тэмдэг	Нэр	Хамгаалагч таны зэрэг IP
1	—	Ерөнхий оролтын, худварулах самбар, хүчинд самбар, моонууртай самбар	IP31
2	—	Гэрэлтүүлгийн самбар	IP31
3	□	Осмы гэрэлтүүлгийн самбар	IP31
4	□	Үдэрлэгийн самбар	IP31
5	↔	Гадна хамгаалагч, цэнэг шатаагч	
6	⚡	Хамгаалагчтай шилжих төхөөрөмж, ердийн автомата	
7	ЗМН	Мн: 3 фазын, үлдэхгүй шилжих электротон моонуур	
8	⊕	Садарлах хадгалалт, гэрэлтүүлэгтэй холдох үзэг	
9	—	Гүдвэр дамжуулах шугам	
10	—	Дамжуулагч гүдвэрлэлт / мооноор тэмдэглэгдсэн /	
11	⚡	Гэрэлтүүлгийн самбар, өөрөөр хэлбэл самбар, дулаан төмөр	
13	⚡	Дамжуулагч шугам дээрээс доош доороос доош шилжих дагуу гэрэлтүүлэг дээрх доош шугам	
14	⊕	Хөдөлгүүр	
15	□	Сорогзон эвслүүр / гүдвэрлэлт	
17	□	Цахилгаан хангаалагч	

Энэхүү гурвал нь "БСЦМО" ХХК-ийн ОЮУН-Ы ӨМЧ мүү эрх зөвшөөрөлгүйгээр өөрчлөх болон ашиглахыг хориглоно.

Үе шат:

АЖЛЫН ЭВРАГ

Хаяг: БЗЛ, 30-р хороо "БСЦМО" ХХК-н байр
Улаанбаатар, 95103339
М-нэл: info@bscmo.mn
Байр: БЗСМ-н байр
info@bscmo.mn
bscmo@mail.com
Байр: БЗСМ-н байр

БСЦМО

Хаяг: БЗЛ, 30-р хороо "БСЦМО" ХХК-н байр
Улаанбаатар, 95103339
М-нэл: info@bscmo.mn
Байр: БЗСМ-н байр
bscmo@mail.com
Байр: БЗСМ-н байр

Б.Лунжидмаа
Инженер
М.Басанжаргал
М.Басанжаргал
Ш.Бамдэнэр


Улаанбаатар, Сонгинохайрхан дүүрэг, 5-р хороо Сонгинохайрхан дүүргийн засаг даргын Тамгын Газар Албан Контор, Архивын Барилга Танх мэдээ

Масштаб: Зурагчин дугаар: Хугацаа: 22
М: ХТ-Э
Өгнөө: 2024

ET Шуфр: 55-13/2024

Шугамын тэмдэг/төлөө	Судуулагдсан чадал	Тооцомын чадал	Тооцомын гуйвдал	Чрт	Мөчөмт	Хүчдэлийн албагдал	Дэмжлэггүйн хөндлөн ослол	Хоолойн маяг, диаметр
кВт	кВт	кВт	А	н	кВт·ч	%	мм²	

Магистраль шугам

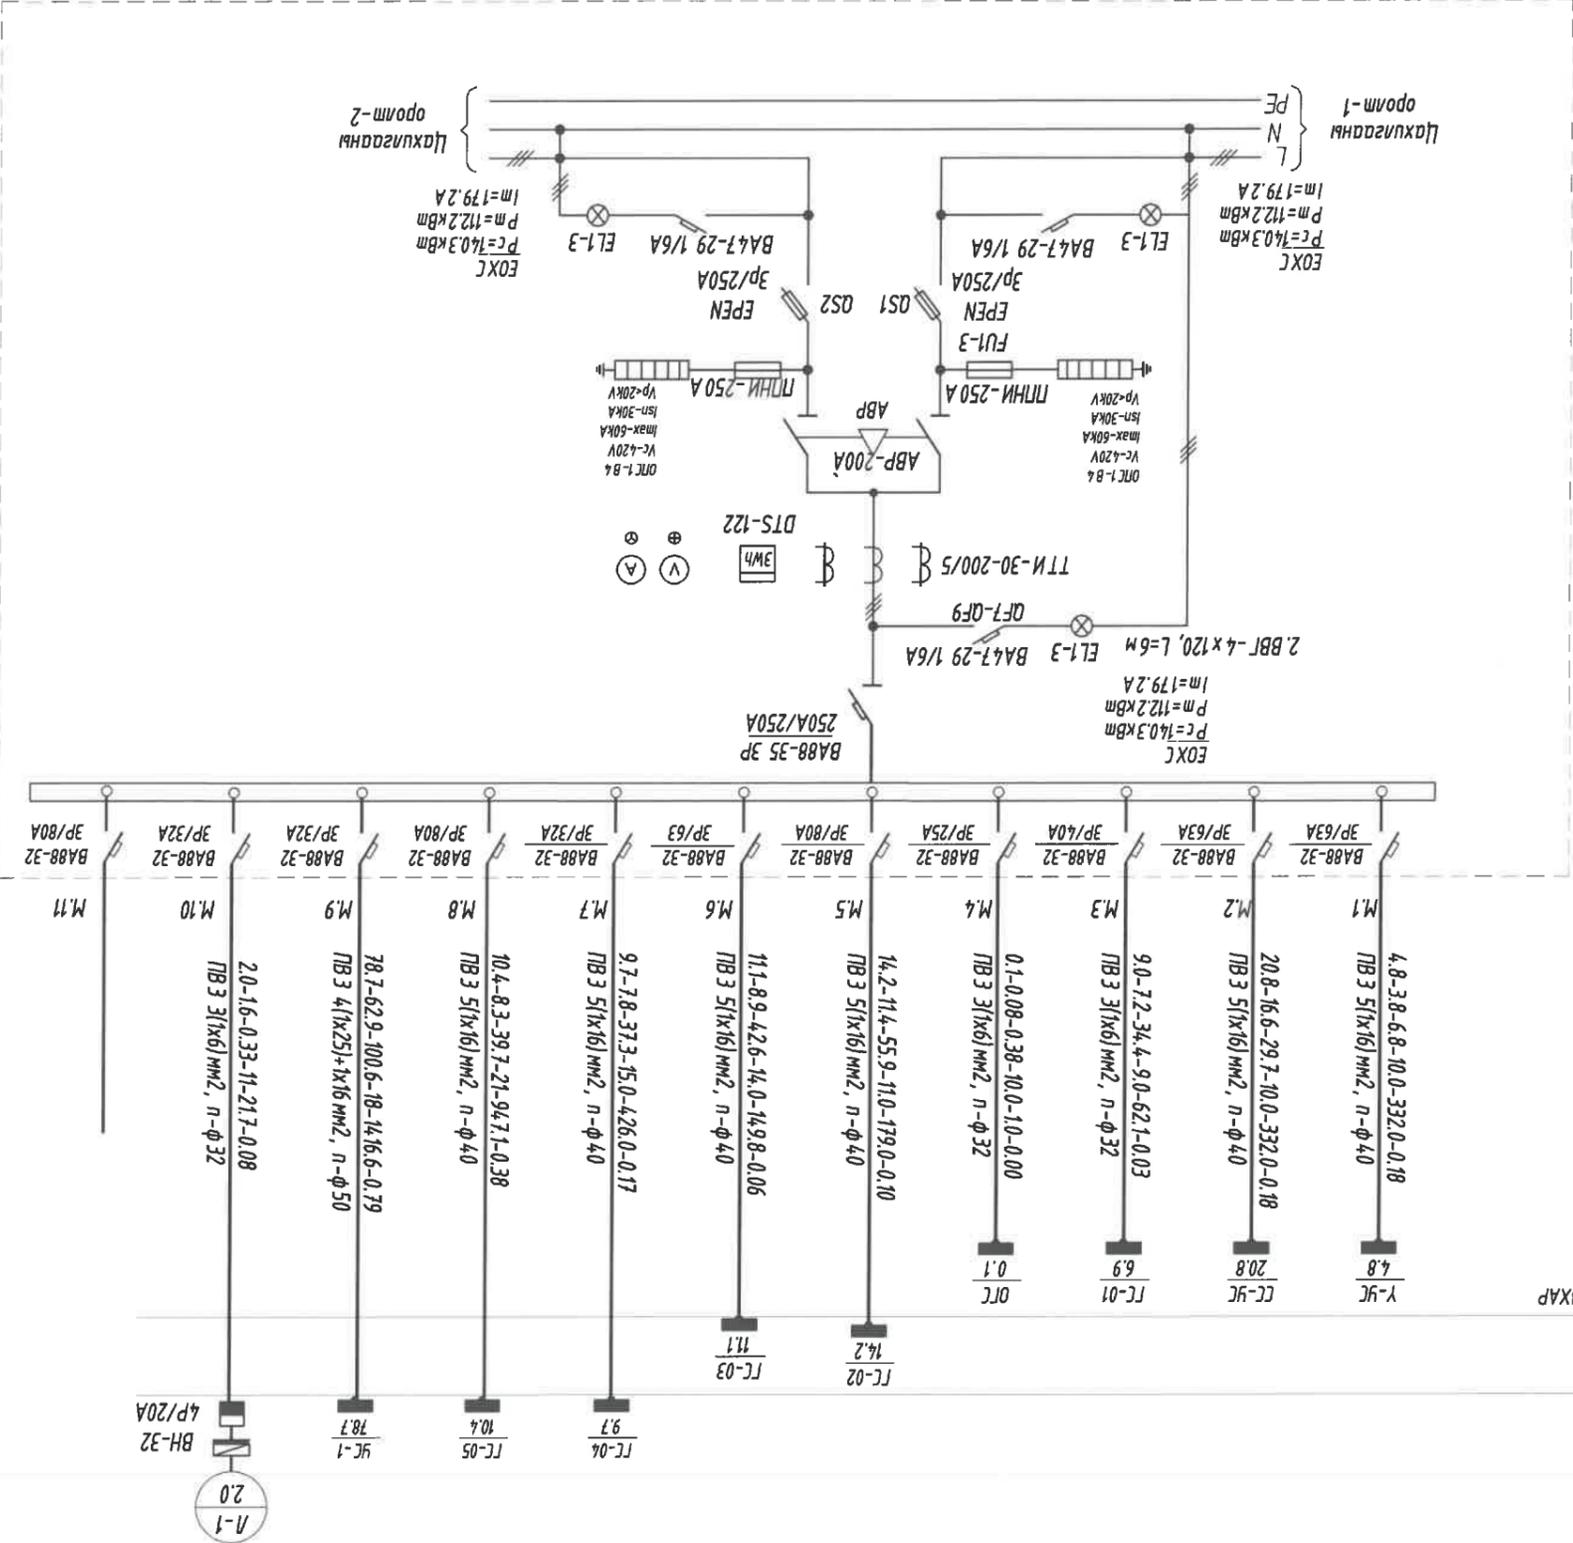

ЕРӨНХИЙ ОРЛОЛТЫН ХУВИАРЛАХ САМБАР

Үе шам:	АЖЛЫН ЭВЭЛ
Хаяг: 531, 30-р хороо	Хаяг: 531, 30-р хороо
Телефон: 95103339	Телефон: 95103339
Эмэйл: info@bbsmc.mn	Эмэйл: info@bbsmc.mn
Бүтээгч: ББСМО	Бүтээгч: ББСМО
Мөхөөгч: М.Баясгалан	Мөхөөгч: М.Баясгалан
Мэдээлэл: М.Баясгалан	Мэдээлэл: М.Баясгалан
Шалбарсан: Шалбарсан	Шалбарсан: Шалбарсан
Улаанбаатар, СОНТНИХАЙРХАН ДУҮРГЭГ, 5-р ХОРОО	Улаанбаатар, СОНТНИХАЙРХАН ДУҮРГЭГ, 5-р ХОРОО
СОНТНИХАЙРХАН ДУҮРГИЙН ЗАСАГ ДАРГЫН	СОНТНИХАЙРХАН ДУҮРГИЙН ЗАСАГ ДАРГЫН
ТАМГЫН ГАЗАР АЛБАН КОНТОР, АРХИВЫН БАРИЛГА	ТАМГЫН ГАЗАР АЛБАН КОНТОР, АРХИВЫН БАРИЛГА
Үргэлжлэх хувиараах самбар	Үргэлжлэх хувиараах самбар
Масштаб: М1:1	Масштаб: М1:1
Эргүүлэн буцаар: ХТ-6	Эргүүлэн буцаар: ХТ-6
ТТ Шугам: ББ-13/2024	ТТ Шугам: ББ-13/2024
Огноо: 2024	Огноо: 2024



Энэхүү зураг нь "ББСМО"ХХК-ийн ОЮУНЫ ӨМЧ мүү эзэмшүүрээр зөвшөөрөгдсөн. Өөрчлөх ёвон ашиглахыг хорьсон.



8	7	6	5	4	3	2	1
А	Б	В	Г	Д	Е	Ж	З

САЛХИВЧИЙН СИСТЕМИЙН ҮДЭРДЛАГЫН САМБАРЫН ТООЦООНЫ БҮДҮҮБЧ

ҮЗЭЛИЙН ҮДЭРДЛАГЫН САМБАРЫН ТООЦООНЫ БҮДҮҮБЧ

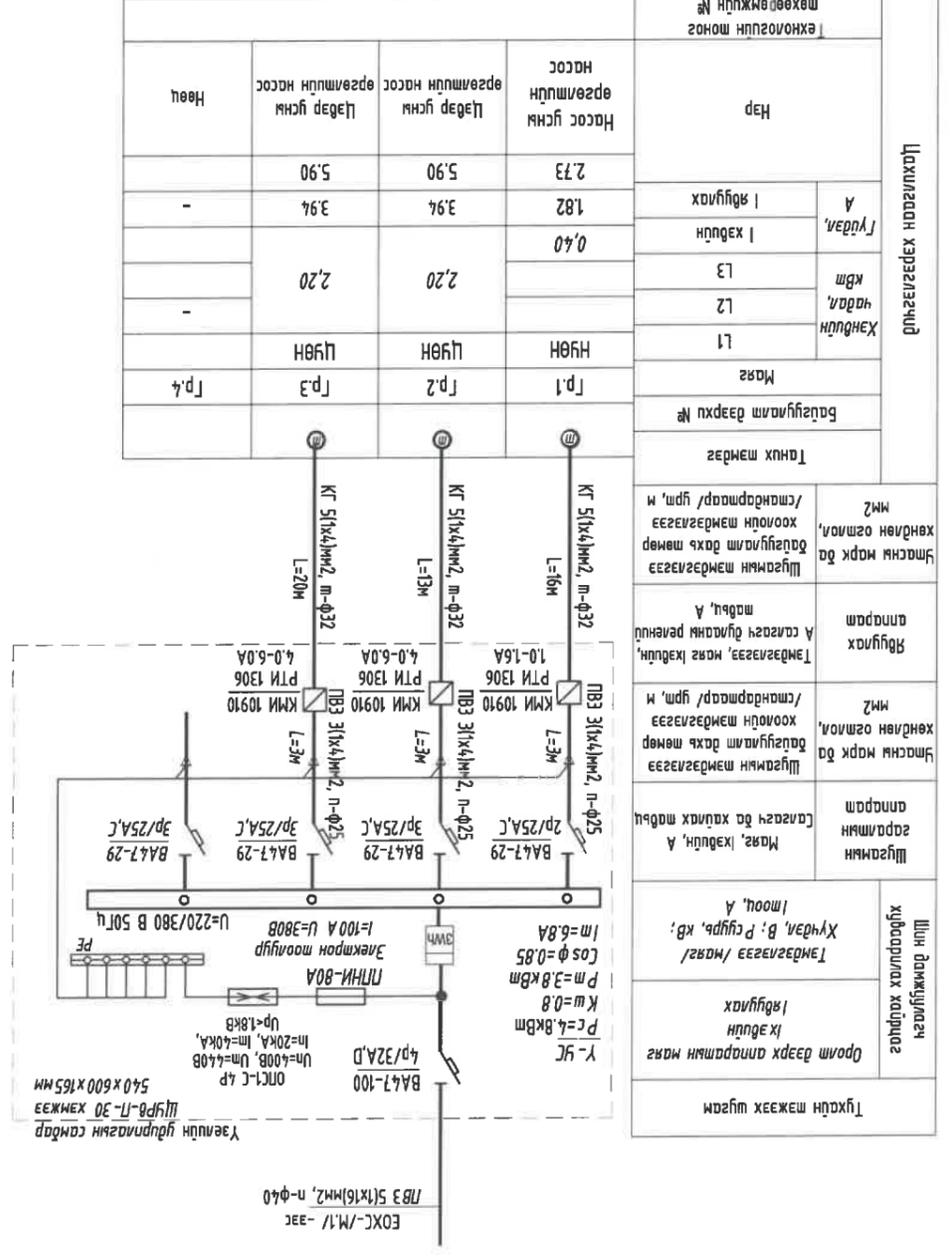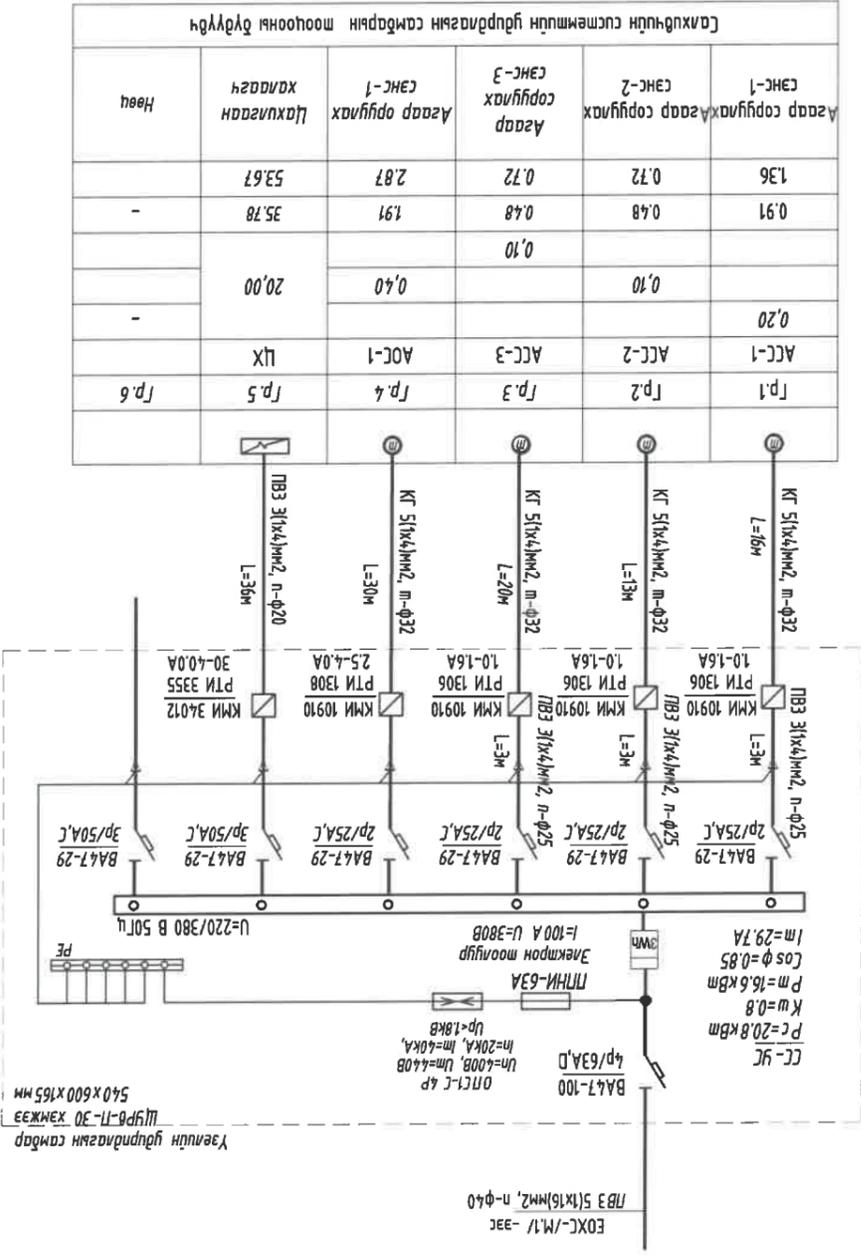

Цахивчдийн системийн үдэрдлагын самбарын тооцооны бүдүүбч

Үзэг	Гар	Танх мандэг	Бүтэц	Хүндийн харгалзах	Хөндөн өсгөмөл, хоолойн мандэг	Шугамны мандэг	Шугамны гаралман	Тандэглээг /мэрг/	Шил дамжуулагч хүйсэрүүлэх хайрцаг
Гр.1	Гр.1	Гр.1	Маяг	Хөндийн чадал, L1	Шугамны мандэг	Шугамны мандэг	Маяг, хөндийн, А	Тандэглээг /мэрг/	Шил дамжуулагч хүйсэрүүлэх хайрцаг
Гр.2	Гр.2	Гр.2	Маяг	Хөндийн чадал, L2	Шугамны мандэг	Шугамны мандэг	Маяг, хөндийн, А	Тандэглээг /мэрг/	Шил дамжуулагч хүйсэрүүлэх хайрцаг
Гр.3	Гр.3	Гр.3	Маяг	Хөндийн чадал, L3	Шугамны мандэг	Шугамны мандэг	Маяг, хөндийн, А	Тандэглээг /мэрг/	Шил дамжуулагч хүйсэрүүлэх хайрцаг
Гр.4	Гр.4	Гр.4	Маяг	Хөндийн чадал, L4	Шугамны мандэг	Шугамны мандэг	Маяг, хөндийн, А	Тандэглээг /мэрг/	Шил дамжуулагч хүйсэрүүлэх хайрцаг

Цахивчдийн системийн үдэрдлагын самбарын тооцооны бүдүүбч

Үзэг	Гар	Танх мандэг	Бүтэц	Хүндийн харгалзах	Хөндөн өсгөмөл, хоолойн мандэг	Шугамны мандэг	Шугамны гаралман	Тандэглээг /мэрг/	Шил дамжуулагч хүйсэрүүлэх хайрцаг
Гр.1	Гр.1	Гр.1	Маяг	Хөндийн чадал, L1	Шугамны мандэг	Шугамны мандэг	Маяг, хөндийн, А	Тандэглээг /мэрг/	Шил дамжуулагч хүйсэрүүлэх хайрцаг
Гр.2	Гр.2	Гр.2	Маяг	Хөндийн чадал, L2	Шугамны мандэг	Шугамны мандэг	Маяг, хөндийн, А	Тандэглээг /мэрг/	Шил дамжуулагч хүйсэрүүлэх хайрцаг
Гр.3	Гр.3	Гр.3	Маяг	Хөндийн чадал, L3	Шугамны мандэг	Шугамны мандэг	Маяг, хөндийн, А	Тандэглээг /мэрг/	Шил дамжуулагч хүйсэрүүлэх хайрцаг
Гр.4	Гр.4	Гр.4	Маяг	Хөндийн чадал, L4	Шугамны мандэг	Шугамны мандэг	Маяг, хөндийн, А	Тандэглээг /мэрг/	Шил дамжуулагч хүйсэрүүлэх хайрцаг

АЖЛЫН ЗҮРГЭЛ
Хаяг: 531, 30-р хороо
"БСЦО"ХХК-н байр
Утас: 7716139, 9916139
95103339
М-нэл:
info@bscm.mn
bbscm08@gmail.com
Бая: ББСМ.мн

Залуудан
Б.Лунжидмаа
Инженер
М.Баасанжаргал
Түвшэмтэсэн
М.Баасанжаргал
Шалгарсан
Улаанбаатар, Сонгинохайрхан дүүрэг, 5-р хороо
СОНГИНОХАЙРХАН ДУҮРГИЙН ЗАСАГ ДАРГЫН
ТАМГЫН ГАЗАР АЛБАН КОНТОР, АРХИВЫН БАРИЛГА
Үзэлийн үдэрдлагын тооцооны бүдүүбч

Масштаб:
Эзүүрлийн зураг: ХТ-7
Хугацаа: 22

ТТ Шифр: ББ-13/2024
Огноо: 2024

Үе шам:
АЖЛЫН ЗҮРГЭЛ
Хаяг: 531, 30-р хороо
"БСЦО"ХХК-н байр
Утас: 7716139, 9916139
95103339
М-нэл:
info@bscm.mn
bbscm08@gmail.com
Бая: ББСМ.мн

Залуудан
Б.Лунжидмаа
Инженер
М.Баасанжаргал
Түвшэмтэсэн
М.Баасанжаргал
Шалгарсан
Улаанбаатар, Сонгинохайрхан дүүрэг, 5-р хороо
СОНГИНОХАЙРХАН ДУҮРГИЙН ЗАСАГ ДАРГЫН
ТАМГЫН ГАЗАР АЛБАН КОНТОР, АРХИВЫН БАРИЛГА
Үзэлийн үдэрдлагын тооцооны бүдүүбч

Энэхүү зураг нь "БСЦО"ХХК-ийн ЮУНЦЫН ӨМЧ
Идэвхээр зөвшөөрөгдсөн бөгөөд өөрчлөх
болон ашиглахыг хориглоно.


Энэхүү зураг нь "БСЦО"ХХК-ийн ЮУНЦЫН ӨМЧ
Идэвхээр зөвшөөрөгдсөн бөгөөд өөрчлөх
болон ашиглахыг хориглоно.

ҮДІРДІЛГІН САМАРЫН ТООЦООНЫ БҮДҮҮВЧ

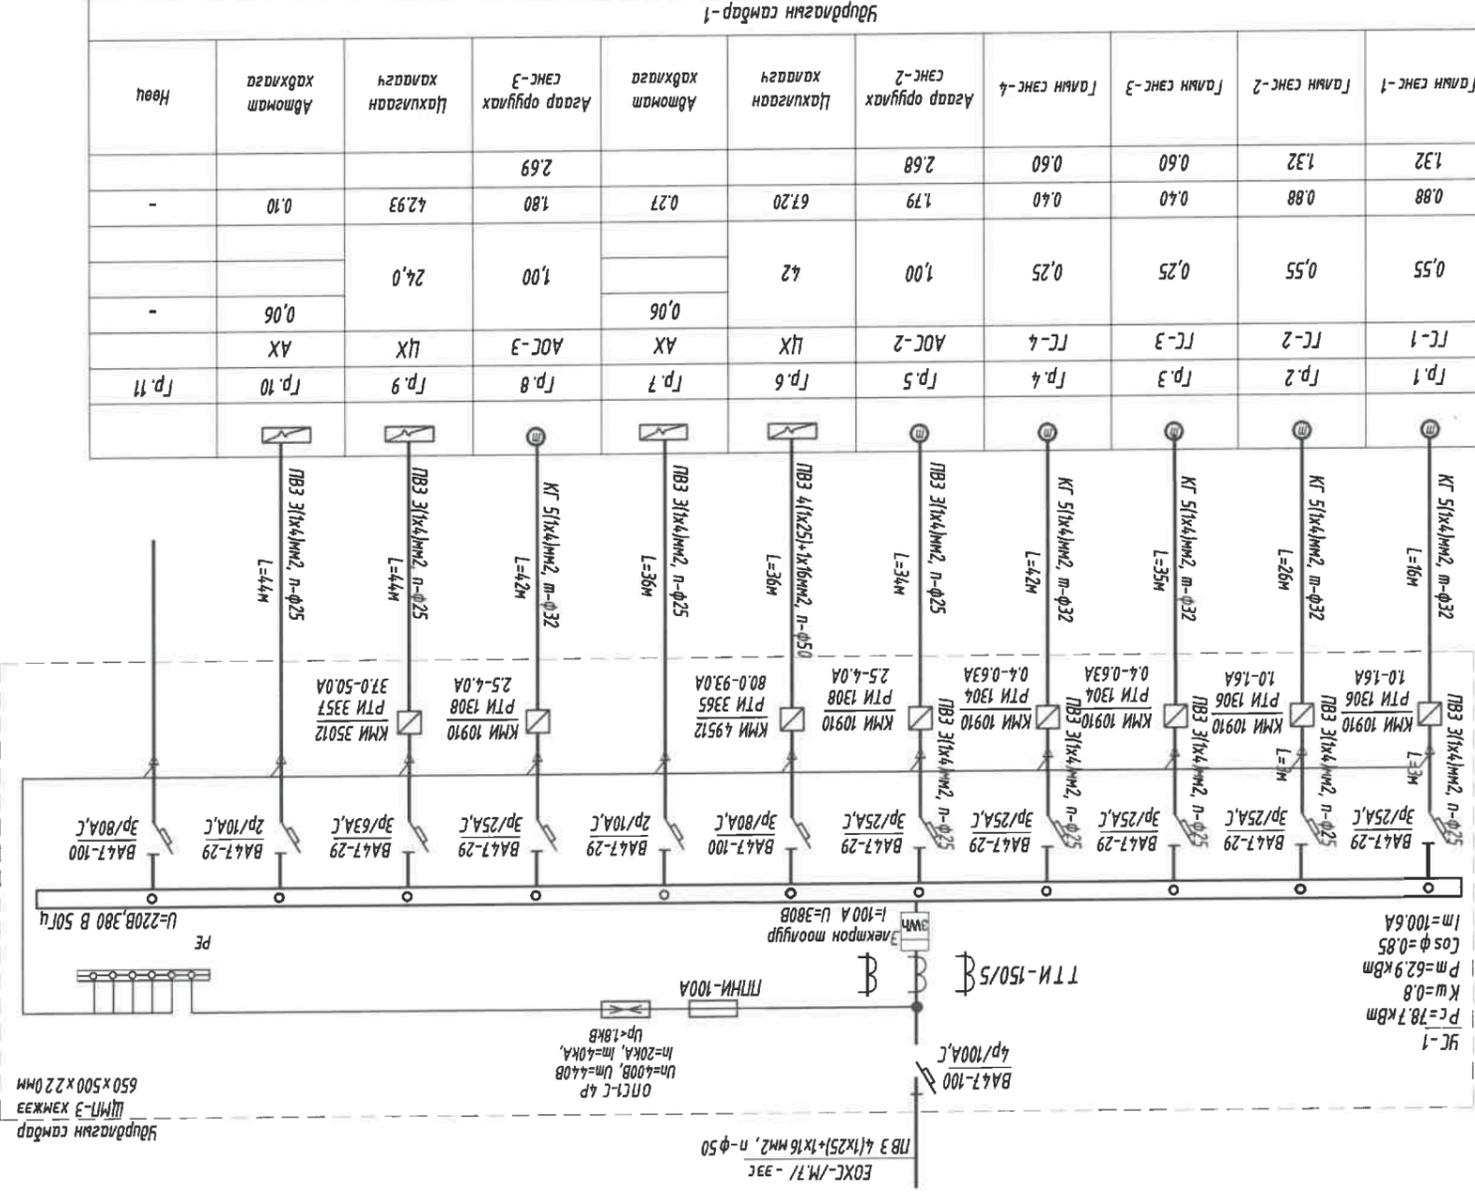

Үдирдэлгын самбар-1												
Танх тэмдэг	Багууламт дээрхи №	Мяг	Хөндүүн чадал, кВт		Багууламт дээрхи №	Танх тэмдэг	Тайлбар				Танх тэмдэг	
			L1	L2			А	Гүйдэл, А				
Гр.1	ГС-1	ГС-1	0,55	0,55	Гр.1	Гр.1	Гр.1	Гр.1	Гр.1	Гр.1	Гр.1	Гр.1
Гр.2	ГС-2	ГС-2	0,55	0,55	Гр.2	Гр.2	Гр.2	Гр.2	Гр.2	Гр.2	Гр.2	Гр.2
Гр.3	ГС-3	ГС-3	0,25	0,25	Гр.3	Гр.3	Гр.3	Гр.3	Гр.3	Гр.3	Гр.3	Гр.3
Гр.4	ГС-4	ГС-4	0,25	0,25	Гр.4	Гр.4	Гр.4	Гр.4	Гр.4	Гр.4	Гр.4	Гр.4
Гр.5	АОС-2	АОС-2	1,00	1,00	Гр.5	Гр.5	Гр.5	Гр.5	Гр.5	Гр.5	Гр.5	Гр.5
Гр.6	ЦХ	ЦХ	42	42	Гр.6	Гр.6	Гр.6	Гр.6	Гр.6	Гр.6	Гр.6	Гр.6
Гр.7	АХ	АХ	0,06	0,06	Гр.7	Гр.7	Гр.7	Гр.7	Гр.7	Гр.7	Гр.7	Гр.7
Гр.8	АОС-3	АОС-3	1,00	1,00	Гр.8	Гр.8	Гр.8	Гр.8	Гр.8	Гр.8	Гр.8	Гр.8
Гр.9	ЦХ	ЦХ	24,0	24,0	Гр.9	Гр.9	Гр.9	Гр.9	Гр.9	Гр.9	Гр.9	Гр.9
Гр.10	АХ	АХ	0,06	0,06	Гр.10	Гр.10	Гр.10	Гр.10	Гр.10	Гр.10	Гр.10	Гр.10
Гр.11	Гр.11	Гр.11	-	-	Гр.11	Гр.11	Гр.11	Гр.11	Гр.11	Гр.11	Гр.11	Гр.11

Тухайн тэжээх шугам	Орлом дээрх аппаратын мангас	Ихэвдүн	Кш=0,8	Рм=62,9кВт	Сosφ=0,85	Im=100,6А	Тэмдэглээг /масс/ Хүдэр, В; Рсүүр, кВ;	Шин дэмжүүлэгч хүдэрлэх хаарилаа	Мяг, Ихэвдүн, А	Шугамын заралтын саргагч да хайлах мавд	Шугамын тэмдэглээг хоолойн тэмдэглээг	Шугамын тэмдэглээг хоолойн тэмдэглээг	Тэмдэглээг, мяг Ихэвдүн, А саргагч дугаарын аппарат	Тэмдэглээг, мяг Ихэвдүн, А саргагч дугаарын аппарат	Шугамын тэмдэглээг хоолойн тэмдэглээг	Шугамын тэмдэглээг хоолойн тэмдэглээг	Шугамын тэмдэглээг хоолойн тэмдэглээг	Шугамын тэмдэглээг хоолойн тэмдэглээг
---------------------	------------------------------	---------	--------	------------	-----------	-----------	---	-------------------------------------	-----------------	--	--	--	---	---	--	--	--	--

АЖИЙН ЭВРАГ	Хаяг: 63.1, 30-р хороо "БСМО"ХХК-н дарг Утас: 7716139, 9916139, 95103339 И-нэл: info@bsmo.mn bsmo08@mail.com	Залуура Б.Цынжуада	Инженер М.Баасанжаргал	М.Баасанжаргал	М.Баасанжаргал	Шалгарсан Б.Батмэдвэр	УЛААНБААТАР, СОНГОХАЙРХАН ДУҮРГЭГ, 5-Р ХОРОО СОНГОХАЙРХАН ДУҮРГИЙН ЗАСАГ ДАРГЫН ТАМГЫН ГАЗАР АЛБАН КОНТОР, АРХИВЫН БАРИЛГА	Үндэсний самбарын тооцооны бүдүүвч
-------------	---	-----------------------	---------------------------	----------------	----------------	--------------------------	--	------------------------------------




Энэхүү эвдрэг нь "БСМО"ХХК-ийн ОЮУНЫ
ӨМЧ гүйцэтгэсэн үйлчилгээний үр дүнд
өөрчлөх бодол ашигласнаар хөрвүүлсэн.

Үе шам:	АЖИЙН ЭВРАГ
Хаяг: 63.1, 30-р хороо "БСМО"ХХК-н дарг Утас: 7716139, 9916139, 95103339 И-нэл: info@bsmo.mn bsmo08@mail.com	Залуура Б.Цынжуада
Инженер М.Баасанжаргал	М.Баасанжаргал
М.Баасанжаргал	М.Баасанжаргал
Шалгарсан Б.Батмэдвэр	Шалгарсан Б.Батмэдвэр
УЛААНБААТАР, СОНГОХАЙРХАН ДУҮРГЭГ, 5-Р ХОРОО СОНГОХАЙРХАН ДУҮРГИЙН ЗАСАГ ДАРГЫН ТАМГЫН ГАЗАР АЛБАН КОНТОР, АРХИВЫН БАРИЛГА	Үндэсний самбарын тооцооны бүдүүвч
Масштаб: М1:1	Эвдрэлийн дугаар: ХТ-8
ЭТ Шууд: ББ-13/2024	ТТ Шууд: ХТ-8
Огноо: 2024	Огноо: 2024


ГЭРЭЛТҮҮЛГИЙН САМАРЫН ТООЦООНЫ БҮДЭВЧ

Тухайн тэжээх шугам		Ором дээрх аппаратын маяг		Ихдүүл		Тэмдэглээг /маяг/ Хүдэр, В; Р;сүдэр, кв;		Шин дамжуулагч хүдэрлэх хийц		Шугамын гаралтын маяг, Ихдүүл, А Саяагч да хайлах аппарат		Шугамын тэмдэглээг да хөндлөн байгуулам дахь төмөр хоолойн тэмдэглээг		Тэмдэглээг, маяг Ихдүүл, аппарат А саяагч дугаар рөвний мабч, А		Шугамын тэмдэглээг да хөндлөн байгуулам дахь төмөр хоолойн тэмдэглээг		Устам, мм ² /стандартар/ грм, м		Шугамын тэмдэглээг аппарат А саяагч дугаар рөвний мабч, А		Шугамын тэмдэглээг да хөндлөн байгуулам дахь төмөр хоолойн тэмдэглээг		Устам, мм ² /стандартар/ грм, м		Танх тэмдэг		Багуулам дээрх №		Маяг		Хөндүүл Л1 Л2 Л3 Л4 Л5 Л6 Л7 Л8 Л9 Л10 Л11 Л12 Л13 Л14 Л15 Л16 Л17 Л18 Л19 Л20		Нэр		Технологийн тоног мехөөжүүл №	
---------------------	--	---------------------------	--	--------	--	---	--	---------------------------------	--	---	--	--	--	--	--	--	--	---	--	--	--	--	--	---	--	-------------	--	------------------	--	------	--	--	--	-----	--	----------------------------------	--

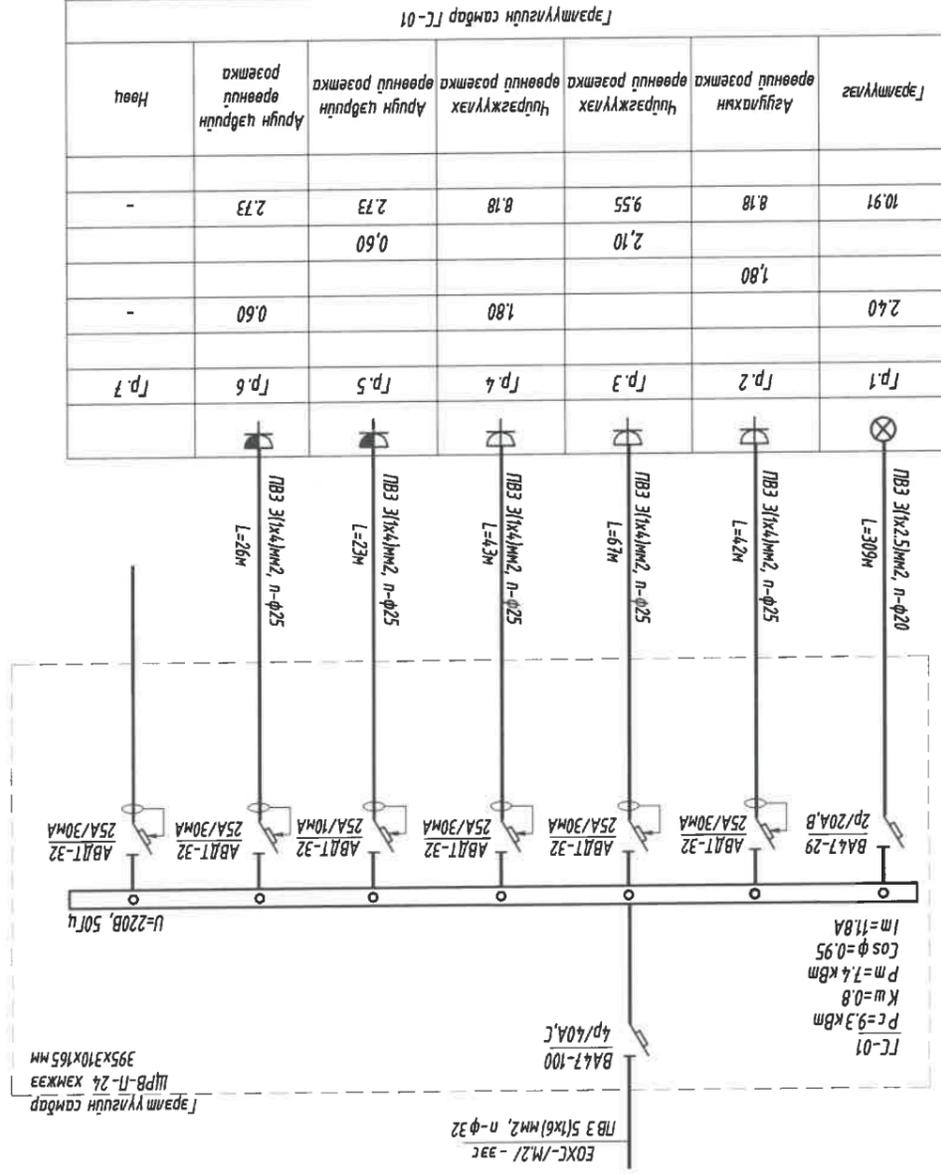

Нэр	Гэрэмүүлэг	Агуулахны өрөөний розетка	Чирээжүүлэх өрөөний розетка	Чирээжүүлэх өрөөний розетка	Ариун цэврийн өрөөний розетка	Ариун цэврийн өрөөний розетка	Нөвц
Гр.1	10.91	8.18	9.55	8.18	2.73	2.73	-
Гр.2	2.40	1.80	2.10	0.60	0.60	0.60	-
Гр.3							
Гр.4							
Гр.5							
Гр.6							
Гр.7							

Энэхүү зураг нь "БСМО" ХХК-ийн ОЮУНЫ ӨМЧ-ийн шилжүүлэгчээр өөрчлөх болов шилжлэхийг орооно.

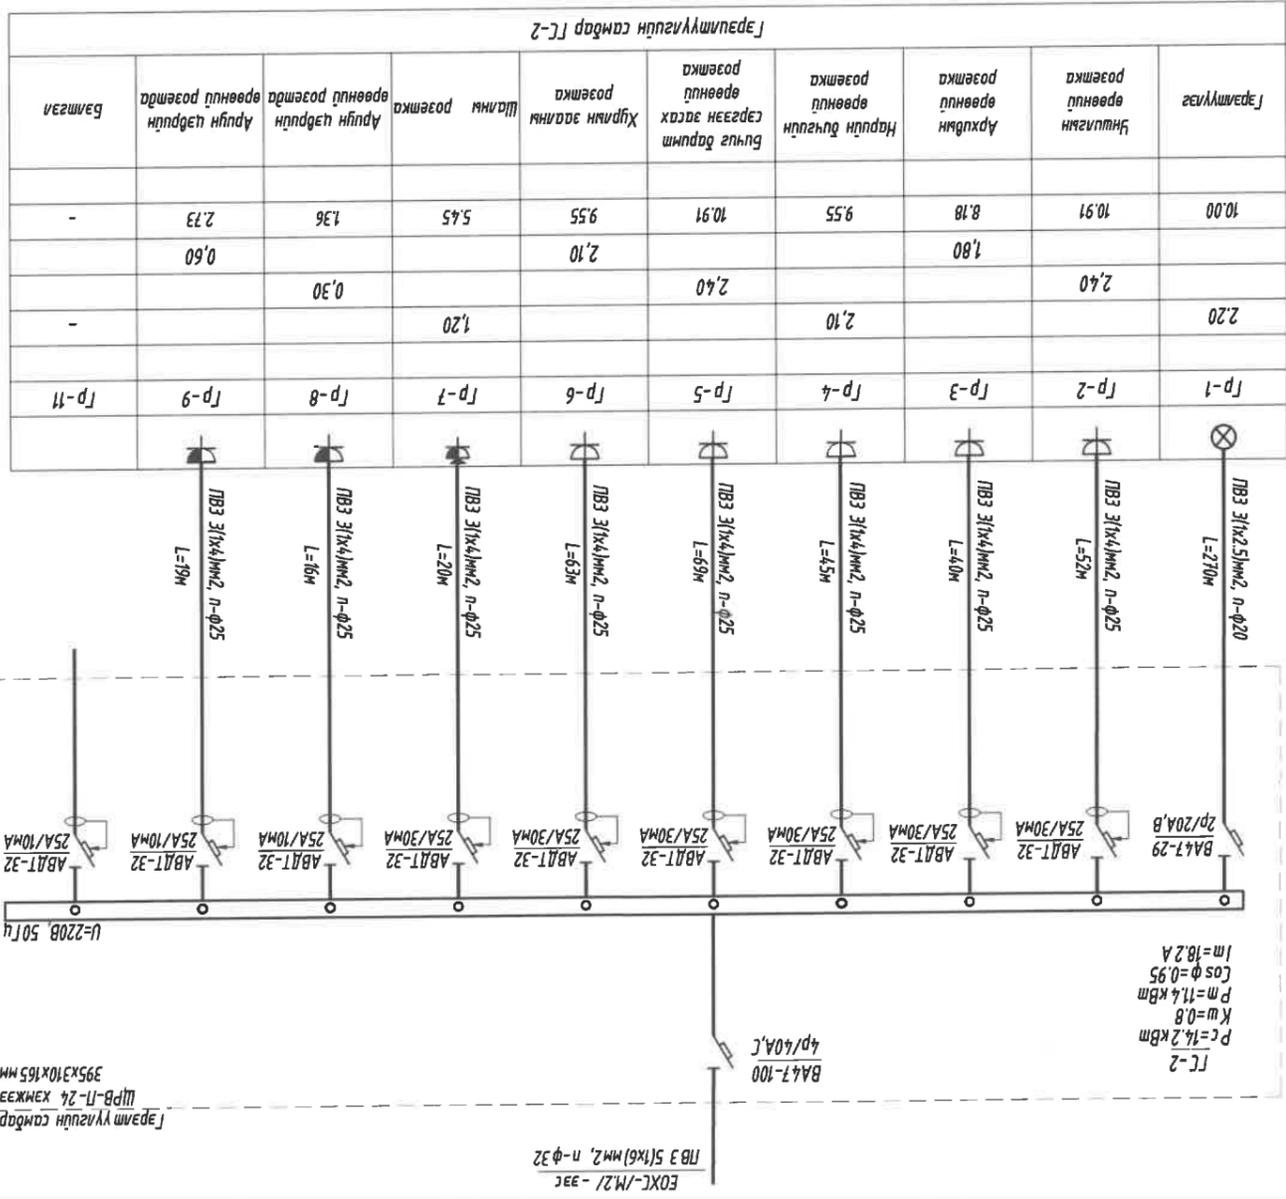

Гэрэмүүлэг	Шилжүүлэх өрөөний розетка	Ариун цэврийн өрөөний розетка	Ариун цэврийн өрөөний розетка	Ариун цэврийн өрөөний розетка	Шалны розетка	Хяргамч заалмын розетка	Хүрлэн заалмын розетка	Бүтэц бүтэцтэй өрөөний розетка	Нарийн бүтэцтэй өрөөний розетка	Ариун цэврийн өрөөний розетка	Шилжүүлэх өрөөний розетка	Устам
Гр.1	10.00	10.91	8.18	9.55	10.91	10.91	10.91	2.40	2.40	2.40	2.40	2.20
Гр.2	2.40	1.80	2.10	0.60	0.60	0.60	0.60	0.60	0.60	0.60	0.60	0.60
Гр.3												
Гр.4												
Гр.5												
Гр.6												
Гр.7												
Гр.8												
Гр.9												
Гр.11												

АЖИЙН ЗҮРГАГ

Хаяг: БЗД, 30-р хороо
"БСМО" ХХК-н дарг
Утас: 7116139, 99116139
И-мэйл: info@bbsmo.mn
bbsmo0@gmail.com
Бвб: ББСКО.мн

Захирал
М.Басанжаргал
Инженер
М.Басанжаргал
Гүйцэтгэгч
М.Басанжаргал

Шалгарсан
Улаанбаатар, Соёл, Урлаг, Спорт, Туризм, 5-р хороо
СОНГИНОХАЙРХАН ДҮҮРГИЙН ЗАСАГ ДАРГЫН
ТАМГЫН ГАЗАР АЛБАН КОНТОР, АРХИВЫН БАРИЛГА
Гэрэмүүлэгчдийн самарын тооцооны бүдэвч

Масштаб: М1:
Эргүүлэх дугаар: ХТ-9
Хугацаа: 22

ЭГ Шугар: ББ-13/2024
ТГ Шугар: 2024

№ шам: 8

ГЭРЭЛТҮҮЛГИЙН САМАР
ШРВ-П-24 ХЭМЖЭЭ
395x310x165 мм

ЕОХС-М2/-ЭЭС
ПВЗ 5(1x6)мм², n-φ32

ГС-2
P=14.2 кВт
Kш=0.8
Pm=14 кВт
Cos φ=0.95
Im=18.2А

АВЛТ-32 25А/30МА

У=220В, 50Гц

ГС-01
P=9.3 кВт
Kш=0.8
Pm=14 кВт
Cos φ=0.95
Im=11.8А

АВЛТ-32 25А/30МА

У=220В, 50Гц

ОСЛЫН ГЭРЭЛТҮҮЛГИЙН САМБАРЫН ТООЦООНЫ БҮДҮҮВЧ

ГЭРЭЛТҮҮЛГИЙН САМБАРЫН ТООЦООНЫ БҮДҮҮВЧ

А

Тухай тэмдэг шугам

Ором дээрх аппаратын маяг
ixвуди
квт

Тэмдэглээг /маяг/
Хүдэл, В: Р суурь, кв:
I моц, А

Шугамын гаралтын маяг
Тамга, ixвуди, А

Шугамын тэмдэглээг
Идэвгийн тэмдэглээг
оштон, мкв

Идэвгийн тэмдэглээг
Тэмдэглээг, маяг ixвуди,
А гагагч дугаар

Шугамын тэмдэглээг
Идэвгийн тэмдэглээг
оштон, мкв /стандарттар/ гр, м

Идэвгийн тэмдэглээг
Тамга, ixвуди, маяг ixвуди,
квт

Идэвгийн тэмдэглээг
Хүдэл, л хвуди
квт

Идэвгийн тэмдэглээг
Гүдэл, А
квт

Идэвгийн тэмдэглээг
Технологийн тэмдэгт №

В


Шин дамжуулгыг хявдаллах хайрцаг

Шугамын гаралтын маяг


Шугамын тэмдэглээг

Идэвгийн тэмдэглээг

Танх тэмдэг		Багууламт дээрх №	Маяг	Хүдэл квт	Гүдэл квт
Гр.1	Гр.1	Гр.1	1.50	1.80	1.70
Гр.2	Гр.2	Гр.2	2.40	1.80	2.40
Гр.3	Гр.3	Гр.3	4.09	8.18	4.09
Гр.4	Гр.4	Гр.4	10.91	10.91	10.91
Гр.5	Гр.5	Гр.5	2.73	2.73	2.73
Гр.6	Гр.6	Гр.6	0.30	1.36	0.30
Гр.7	Гр.7	Гр.7	0.60	2.73	0.60
Гр.8	Гр.8	Гр.8	0.60	2.73	0.60

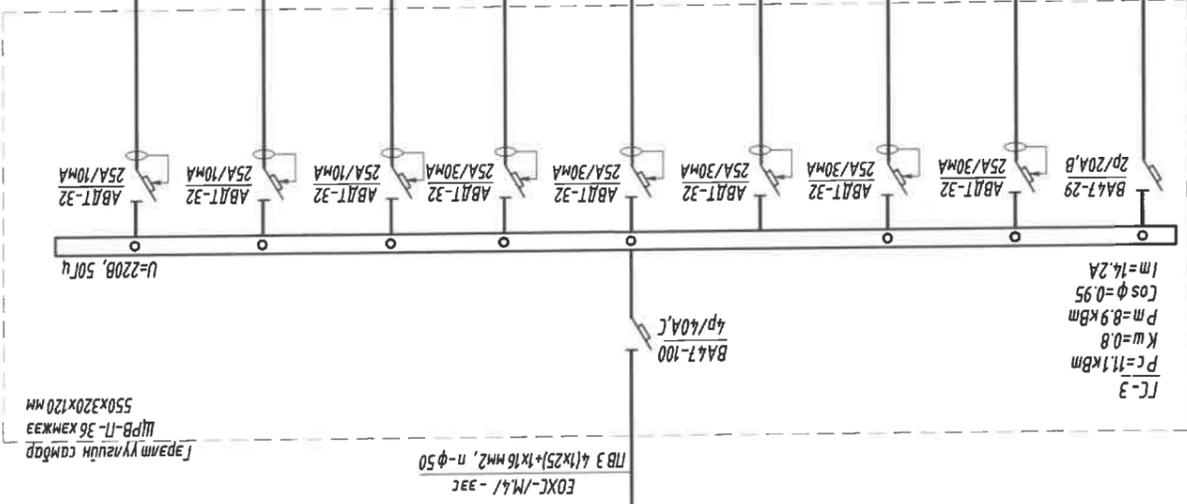

Танх тэмдэг	Багууламт дээрх №	Маяг	Хүдэл квт	Гүдэл квт
Гр.1	Гр.1	Гр.1	1.50	1.80
Гр.2	Гр.2	Гр.2	2.40	1.80
Гр.3	Гр.3	Гр.3	4.09	8.18
Гр.4	Гр.4	Гр.4	10.91	10.91
Гр.5	Гр.5	Гр.5	2.73	2.73
Гр.6	Гр.6	Гр.6	0.30	1.36
Гр.7	Гр.7	Гр.7	0.60	2.73
Гр.8	Гр.8	Гр.8	0.60	2.73

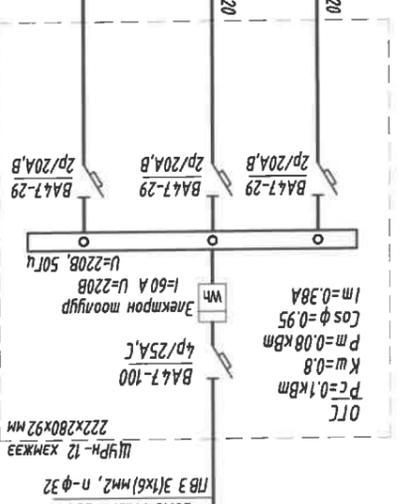

Ослын гэрэглээний самбар		
Нөөц	Зориул дархын дамж осмз	Зэрэглэлийн осмз
Гр.1	0.07	0.32
Гр.2	0.06	0.18
Гр.3	-	-



АЖУИЙН ЭВРЭГ	Хаяг: БЗД, 30-р хороо "БСМО"ХХК-н дарг Утас: 7116139, 99116139 И-мэйл: bbsmoo@gmail.com info@bbsmoo.mn	Захирал Б.Луншувдаа
Тех. шам:	Урьдчилсан гэрээний төсөл боловх үйлчилгээ	М.Баасанжаргал
Тех. шам:	Урьдчилсан гэрээний төсөл боловх үйлчилгээ	М.Баасанжаргал
Тех. шам:	Урьдчилсан гэрээний төсөл боловх үйлчилгээ	М.Баасанжаргал
Тех. шам:	Урьдчилсан гэрээний төсөл боловх үйлчилгээ	М.Баасанжаргал

Энэхүү гэрээ нь "БСМО"ХХК-ийн ОЮУНЫ
ӨМЧ илүү эрх зориулалтаар зөвшөөрөгдсөөр
өгчлөө болон ашиглагдах ёстойгоно.

А

8

7

6

5

4

3

2

1

А3

8

7

6

5



4

3

2

1

ГЭРЭЛТҮҮЛИЙН САМБАРЫН ТООЦООНЫ БҮДҮҮБЧ

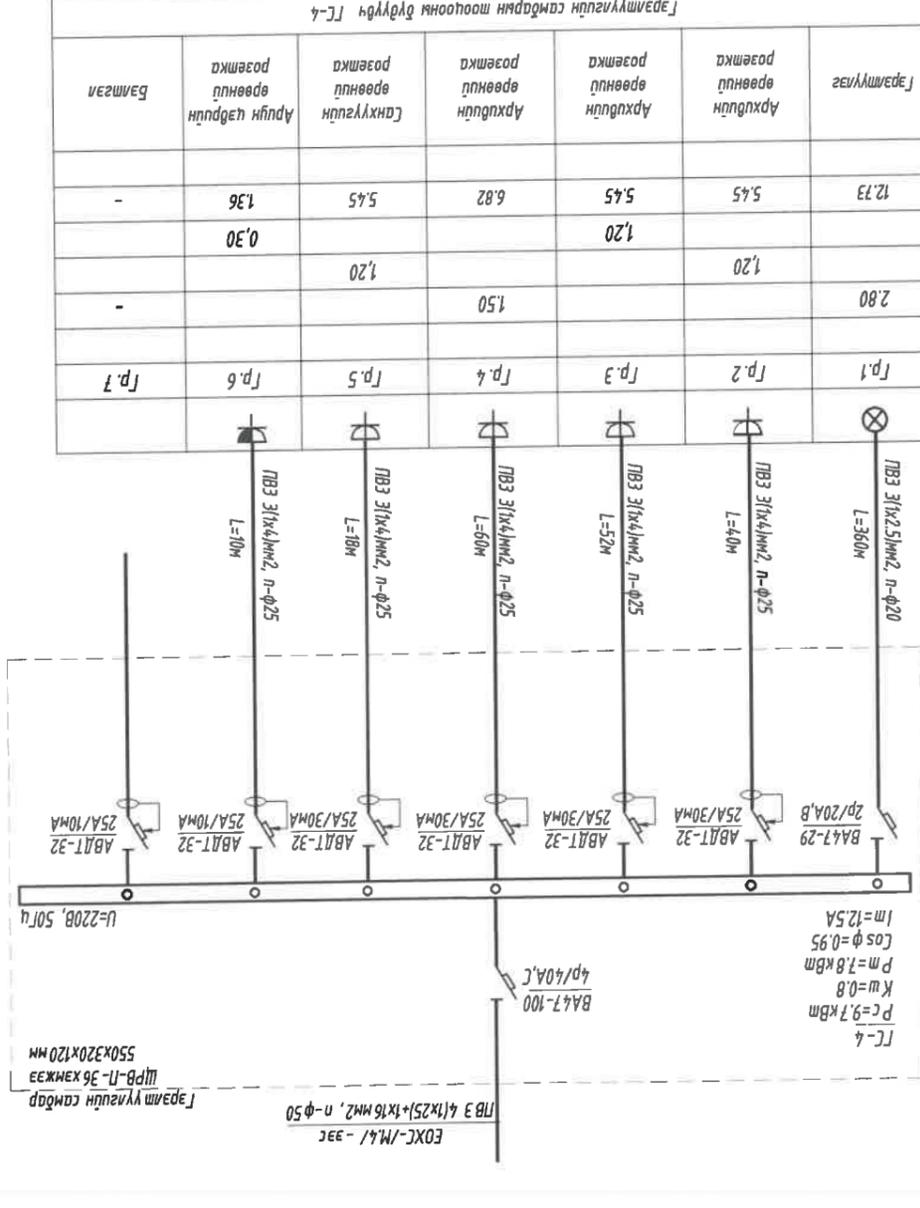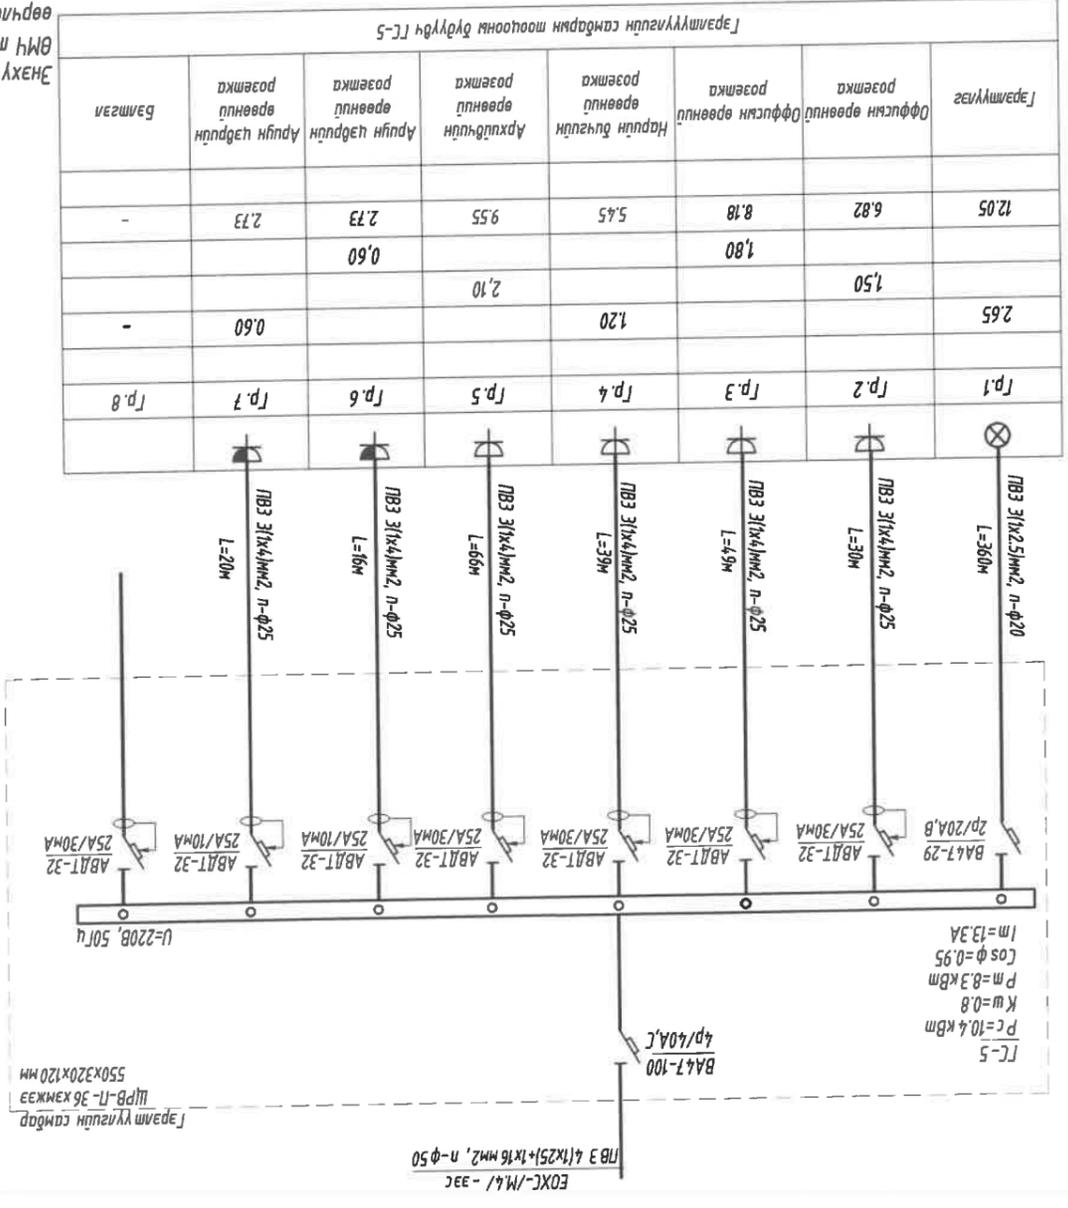

Тухайн тэмдэг	Багууламт дээрх №		Мяг		Хөндийн чадвар, кВт	Гүйдэл, А
	А	Б	А	Б		
Гр.1	Гр.1	Гр.2	Гр.1	Гр.2	1.20	12.73
Гр.2	Гр.2	Гр.3	Гр.2	Гр.3	1.20	12.73
Гр.3	Гр.3	Гр.4	Гр.3	Гр.4	1.20	12.73
Гр.4	Гр.4	Гр.5	Гр.4	Гр.5	1.20	12.73
Гр.5	Гр.5	Гр.6	Гр.5	Гр.6	1.20	12.73
Гр.6	Гр.6	Гр.7	Гр.6	Гр.7	1.20	12.73
Гр.7	Гр.7	Гр.7	Гр.7	Гр.7	1.20	12.73

АЖЛЫН ЭВРАЛ

Хаяг: БЗД, 30-р хороо
 ББСМО-ХХК-н бүр
 Умсаг: 7716139, 9916139
 Н-мэд: info@bbsmo.mn
 ББСМО@bbsmo.mn

ББСМО
 БУВИЛЧИН БУВИЛ ТООЛ, ОВОВИХ УВУВЧ

Захирал
 Инженер
 М.Басанжаргал
 М.Басанжаргал

Гүйцэтгэгч
 М.Басанжаргал

Шалгарсан
 Б.Бамдэлээр

УАНХААТАР, СОНГИНОХИРХАН ДУҮРЭГ, 5-р ХОРОО
 СОНГИНОХИРХАН ДУҮРГИЙН ЗАСАГ ДАРГЫН
 ТАМГЫН ГАЗАР АЛБАН КОНТОР, АРХИВЫН БАРИЛА

Гэрэлтүүлгийн самбарын тооцооны бүдүүбч

Масштаб: Зургийн дугаар: ХТ-11
 М:1
 Хугацаа: 22

ET Шифр: 66-13/2024
 ТТ Шифр: 2024
 Огноо: 2024

Энэхүү зурга нь "ББСМО"ХХК-ийн ОЮУНХН
 ӨМЧ гүйцэтгэх үйлчилгээ өгөхөөр
 төрөлх болон ашиглах зорилгоор


1 2 3 4 5 6 7 8

8 7 6 5 4 3 2 1

9 10 11 12 13 14 15 16

1-р давхарруу

ХС/М5/	ПВЗ 5(х16), п-φ40	ГС-2
ХС/М6/	ПВЗ 5(х16), п-φ40	ГС-3
ХС/М7/	ПВЗ 5(х16), п-φ40	ГС-4
ХС/М8/	ПВЗ 5(х16), п-φ40	ГС-5
ХС/М9/	ПВЗ 4(х15)+1х16мм2, п-φ50	УС-1

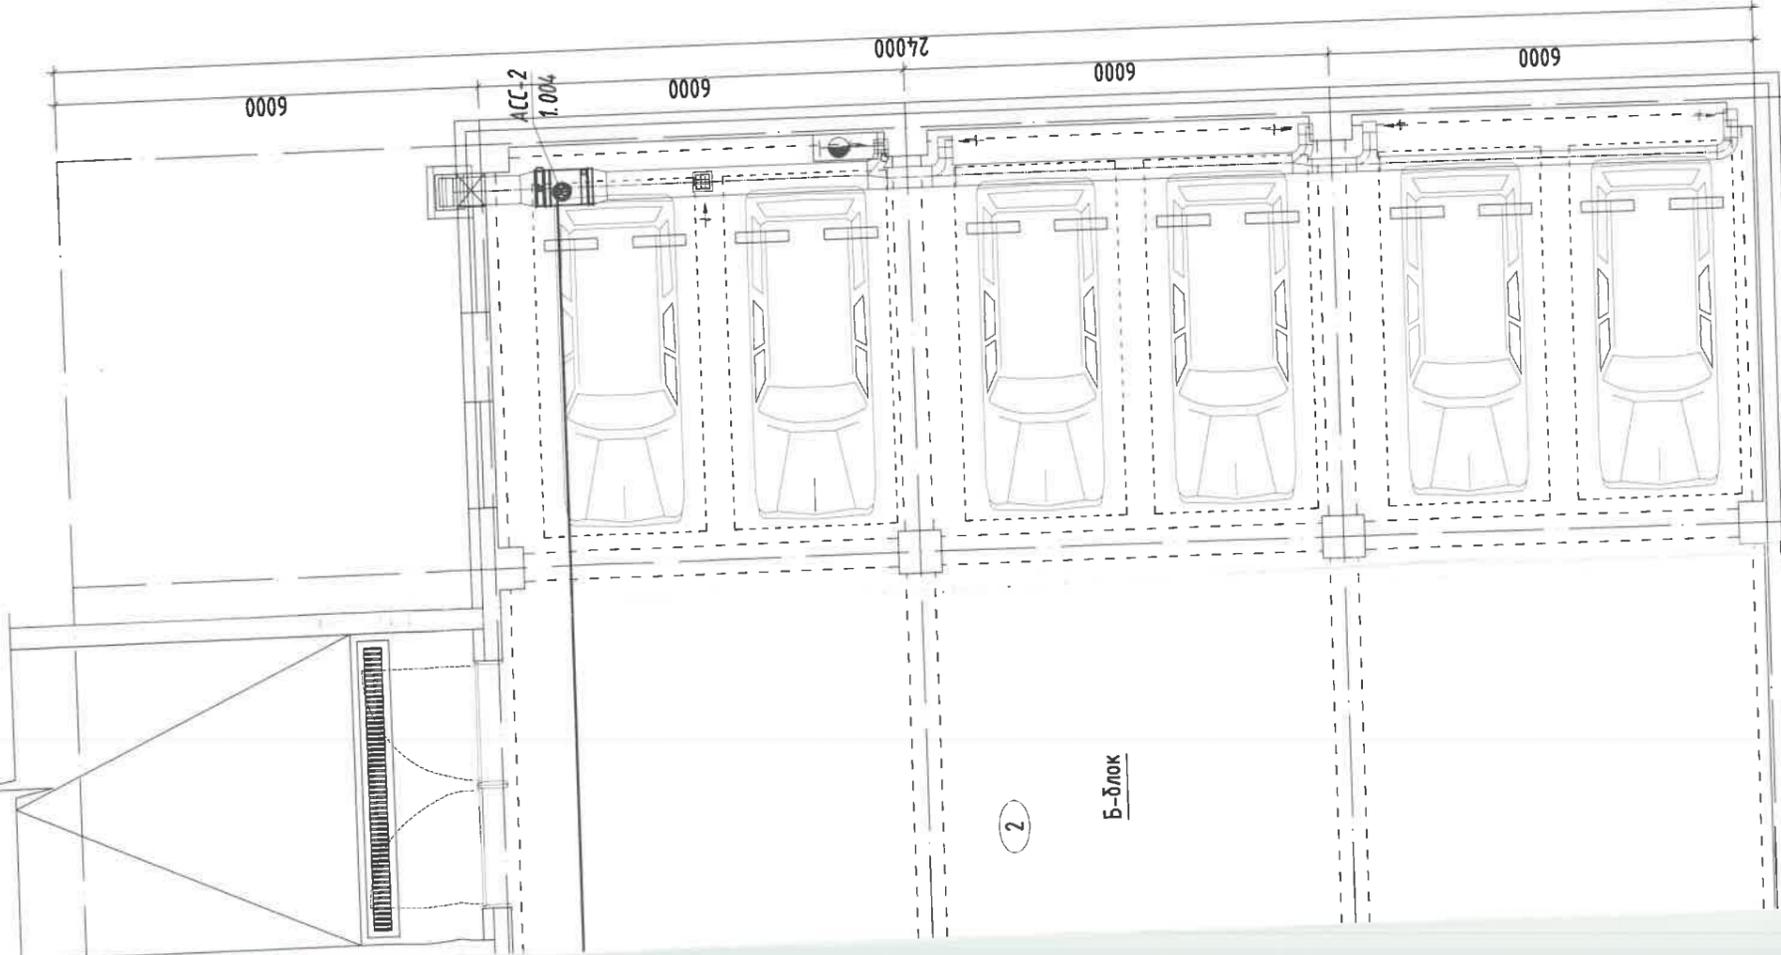

2

Б-блок

А-блок		Талбай / м ²	Шалны төрөл
Д.Д	Өрөөний нэр	415,65	Чулуу
	Нийт		
1	Шалны хонгил	37,72	Бетон
2	Хонгил	57,63	Паркет
3	Агуулах	24,56	Плита
4	Техникийн өрөө	216,74	Паркет
5	Бие бялдгаржуулах заал	16,40	Паркет
6	Эрэгтэй худцас солих өрөө	9,32	
7	Арцун цэврийн өрөө /эр/	8,79	
8	Душ	11,25	
9	Эмэгтэй худцас солих өрөө	9,10	
10	Арцун цэврийн өрөө /эм/	8,57	
11	Душ		

Б-блок		Талбай / м ²	Шалны төрөл
Д.Д	Өрөөний нэр		
	Нийт	316,20	Чулуу
1	Шалны хонгил	15,54	Бетон
2	Нэгдсэн дулаан зогсоол	263,61	
3	Техникийн өрөө	37,05	



Энэхүү зураг нь "БСМО"ХХК-ийн ОЮУНЫ ӨМЧ тул зохиогчийн зөвшөөрөлгүйгээр өөрчлөх болон ашиглахыг хориглоно.


ЗӨВШӨӨРӨЛЦСӨН

БА	Д.Наранхүү
ББ	Б.Бат-Эрдэнэ-2
ХАС	Б.Солонго
ЦБЧ	Б.Болор
ХД	Н.Пүрэвжаргал


Үе шат:		АЖЛЫН ЗУРАГ
	Хаяг: БЗД, 30-р хороо "БСМО"ХХК-н байр Чхас:77148139,9916139, 95103339 И-НЭЙЛ: info@bsmo.mn bsmo0@gmail.com Ө-ЗБ: 88340.mn	Хаяг: БЗД, 30-р хороо "БСМО"ХХК-н байр Чхас:77148139,9916139, 95103339 И-НЭЙЛ: info@bsmo.mn bsmo0@gmail.com Ө-ЗБ: 88340.mn
Захирал		Б.Сүмбидмаа
Инженер		М.Басанжаргал
Гүйцэтгэсэн		М.Басанжаргал
Шалгасан		Б.Батдэлгэр
УЛААНБААТАР СОНГИНОХАЙРХАН Дүүрэг, 5-р ХОРОО СОНГИНОХАЙРХАН Дүүргийн Засаг даргын ТАМГЫН ГАЗАР АЛБАН КОНТОР, АРХИВЫН БАРИЛГА		
Зоргийн давхрын хүчтэй төхөөрөмжийн байгуулалт		
Масштаб:	М1:100	Хуудас: 22
ӨГ Шифр:	ББ-13/2024	ТТ Шифр: 2024
	15	16

9 10 11 12 13 14 15 16

ЗООРИЙН ДАВХРЫН ХҮЧИТ ТӨХӨӨРӨМЖИЙН БАЙГУУЛАЛТ

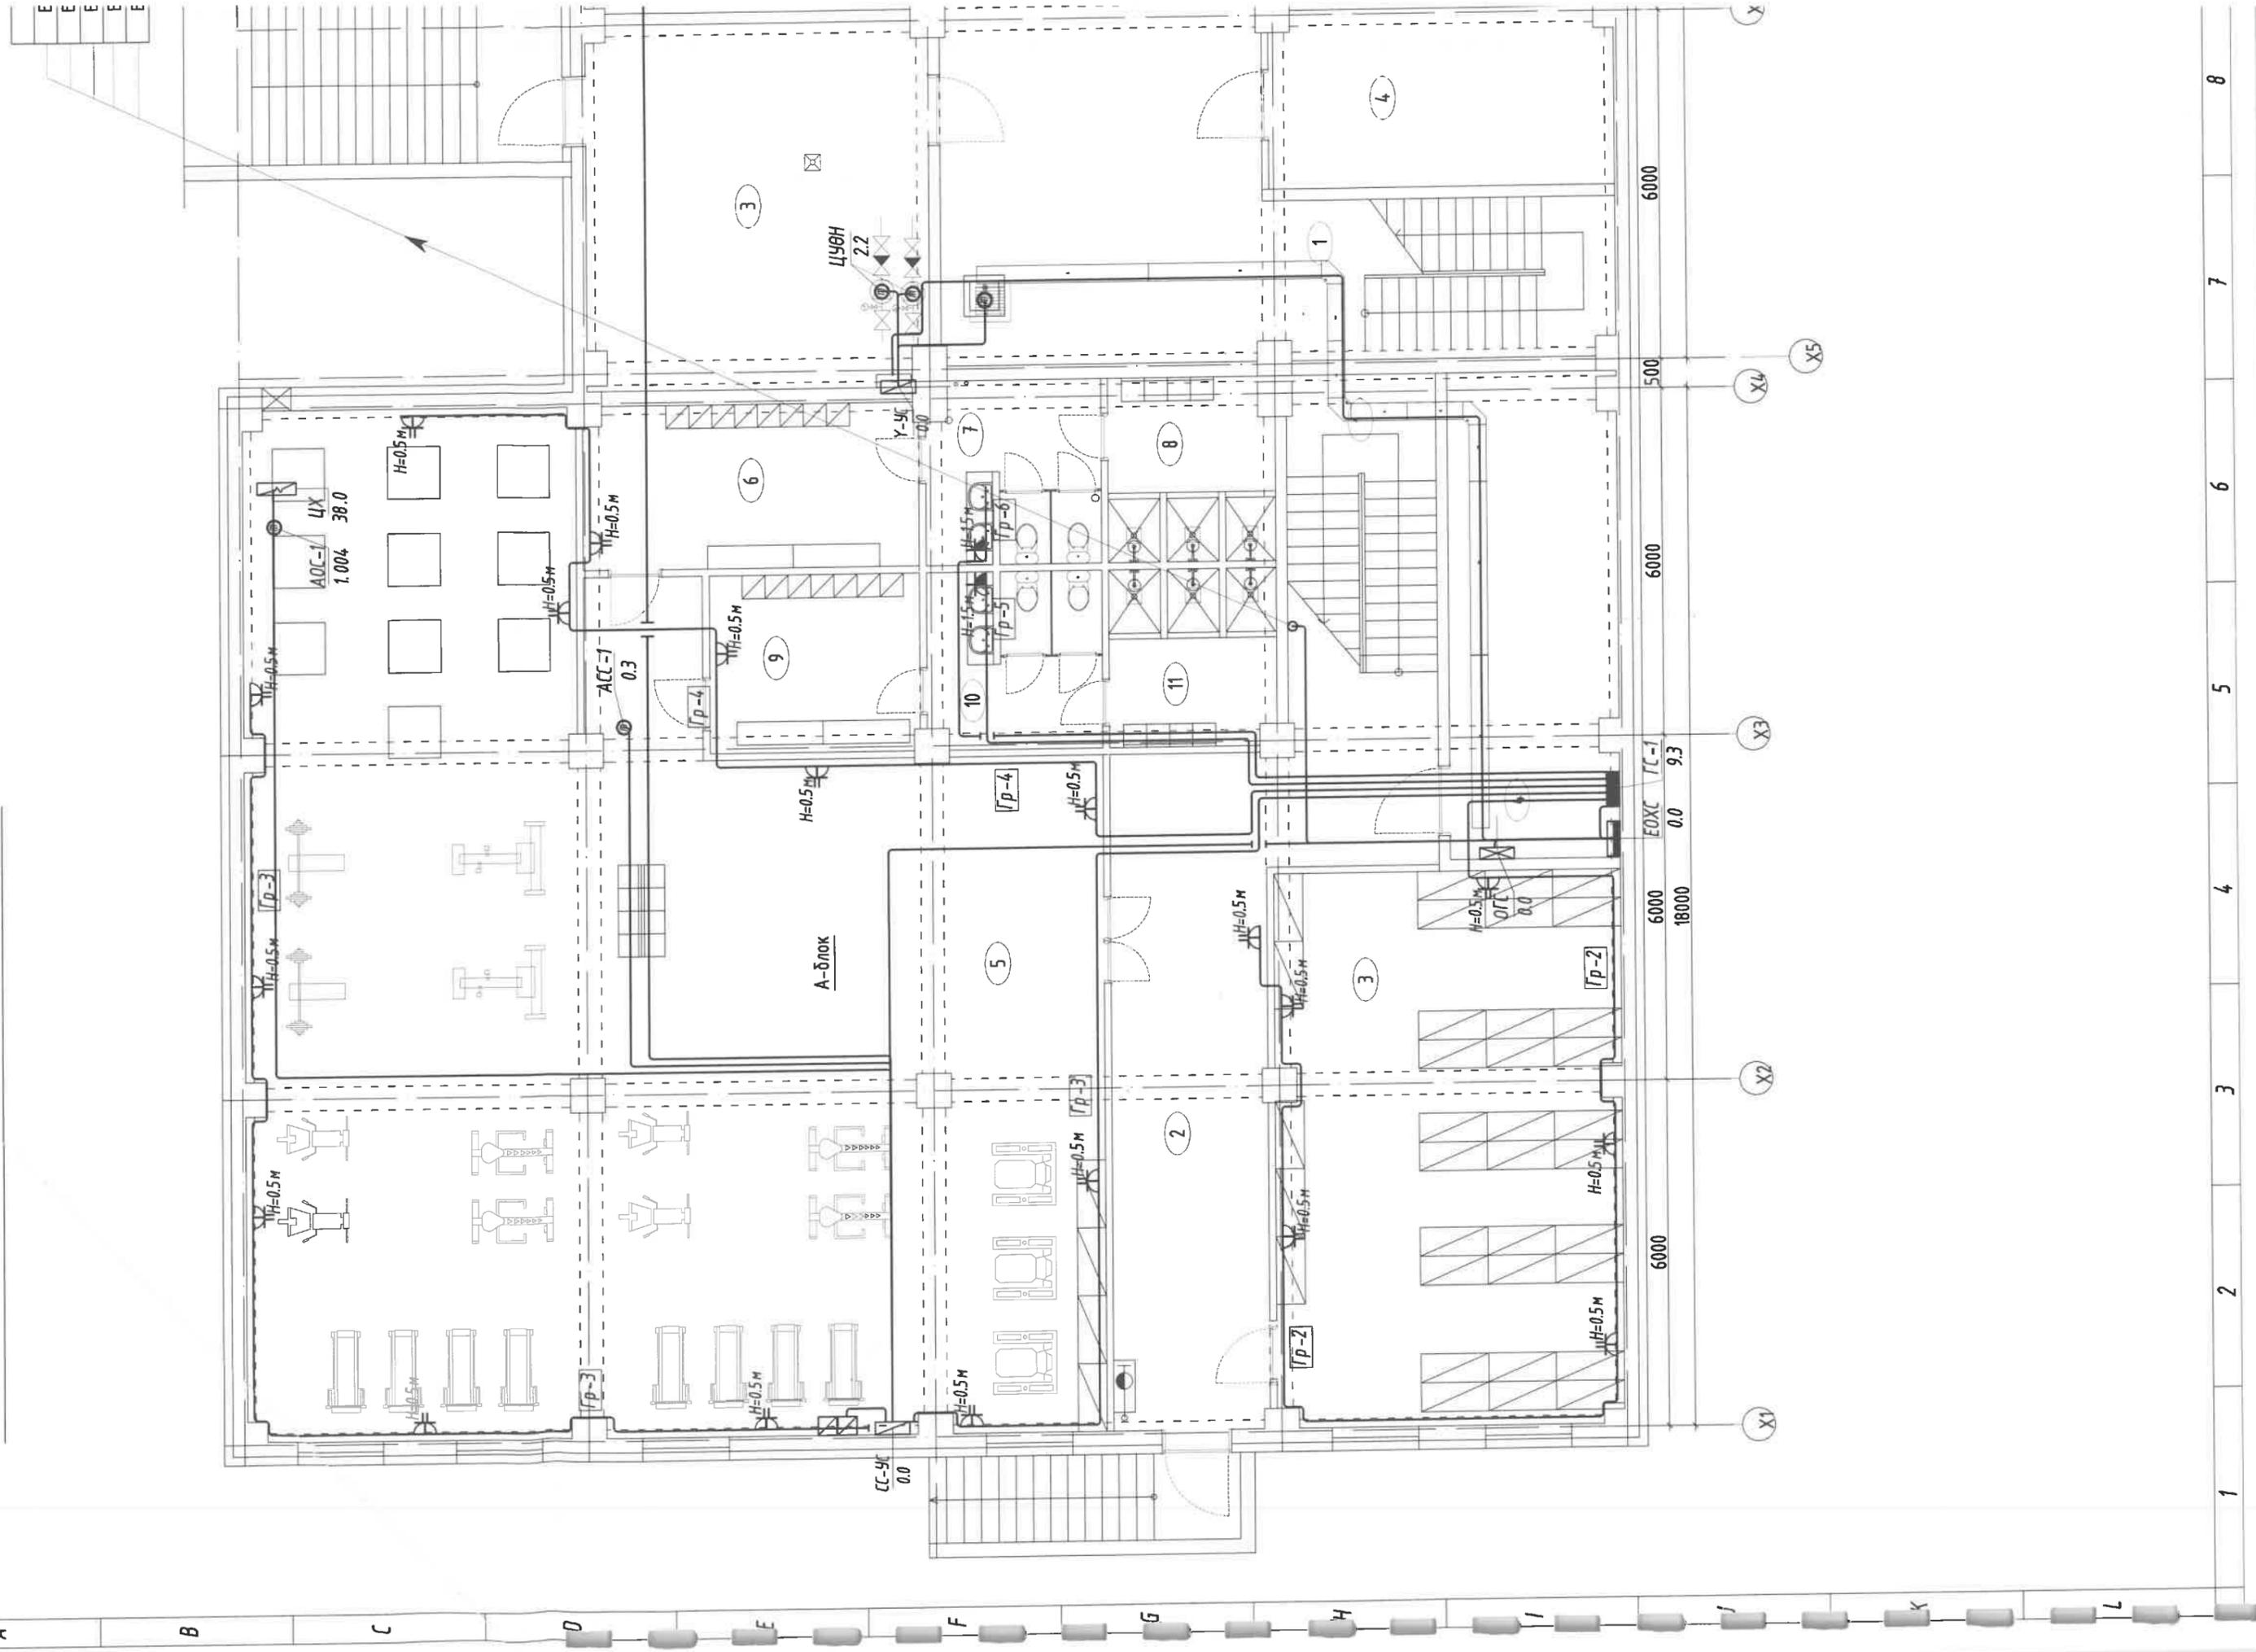


1-Р ДАВХРЫН ХҮЧИТ ТӨХӨӨРӨМЖИЙН БАЙГУУЛАЛТ

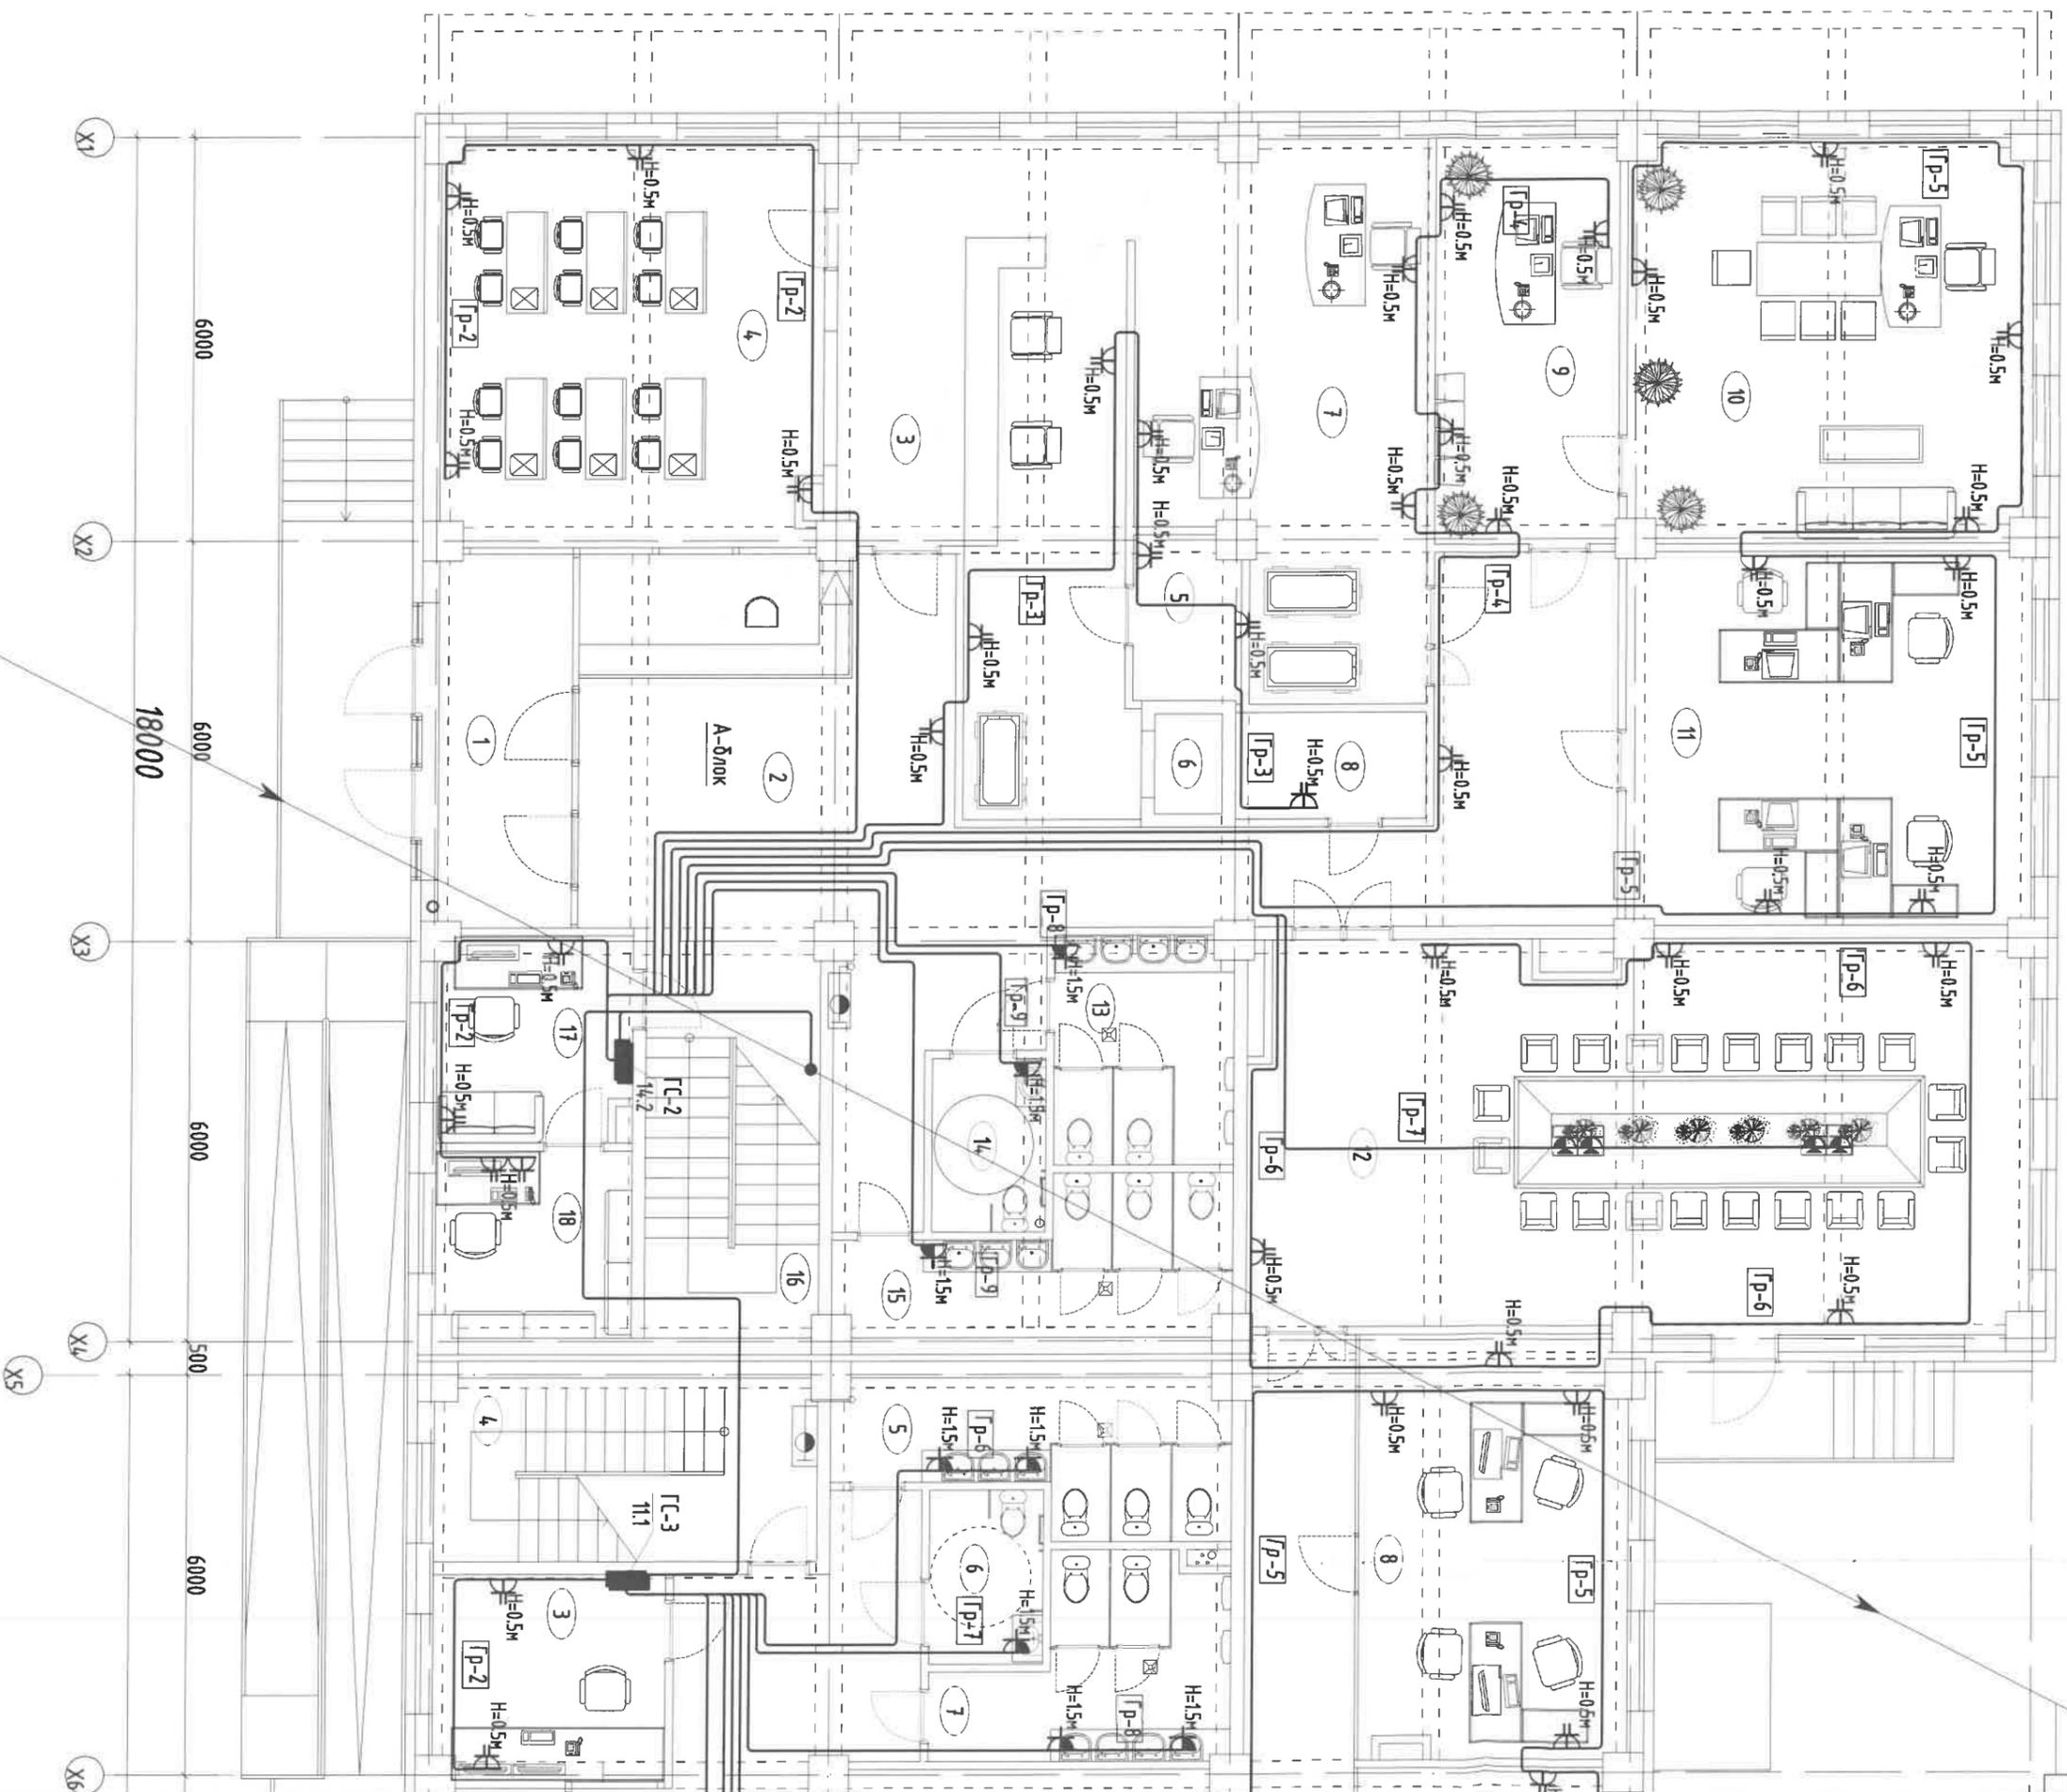

1-р даохагирм

ЕОХС/М5/	ЛБЗ 5(1x16), n-φ40	ТС-2
ЕОХС/М6/	ЛБЗ 5(1x16), n-φ40	ТС-3
ЕОХС/М7/	ЛБЗ 5(1x16), n-φ40	ТС-4
ЕОХС/М8/	ЛБЗ 5(1x16), n-φ40	ТС-5
ЕОХС/М9/	ЛБЗ 4(1x25)+1x16mm2, n-φ50	ҮС-1

9	10	11	12	13	14	15	16
2-р дөвхрүү	ГС-4	ГС-5	ГС-1				
ПВЗ 5(1x16), n-Ф40							
ПВЗ 5(1x16), n-Ф40							
ПВЗ 4(1x25)+1x16мм2, n-Ф50							
М9/							

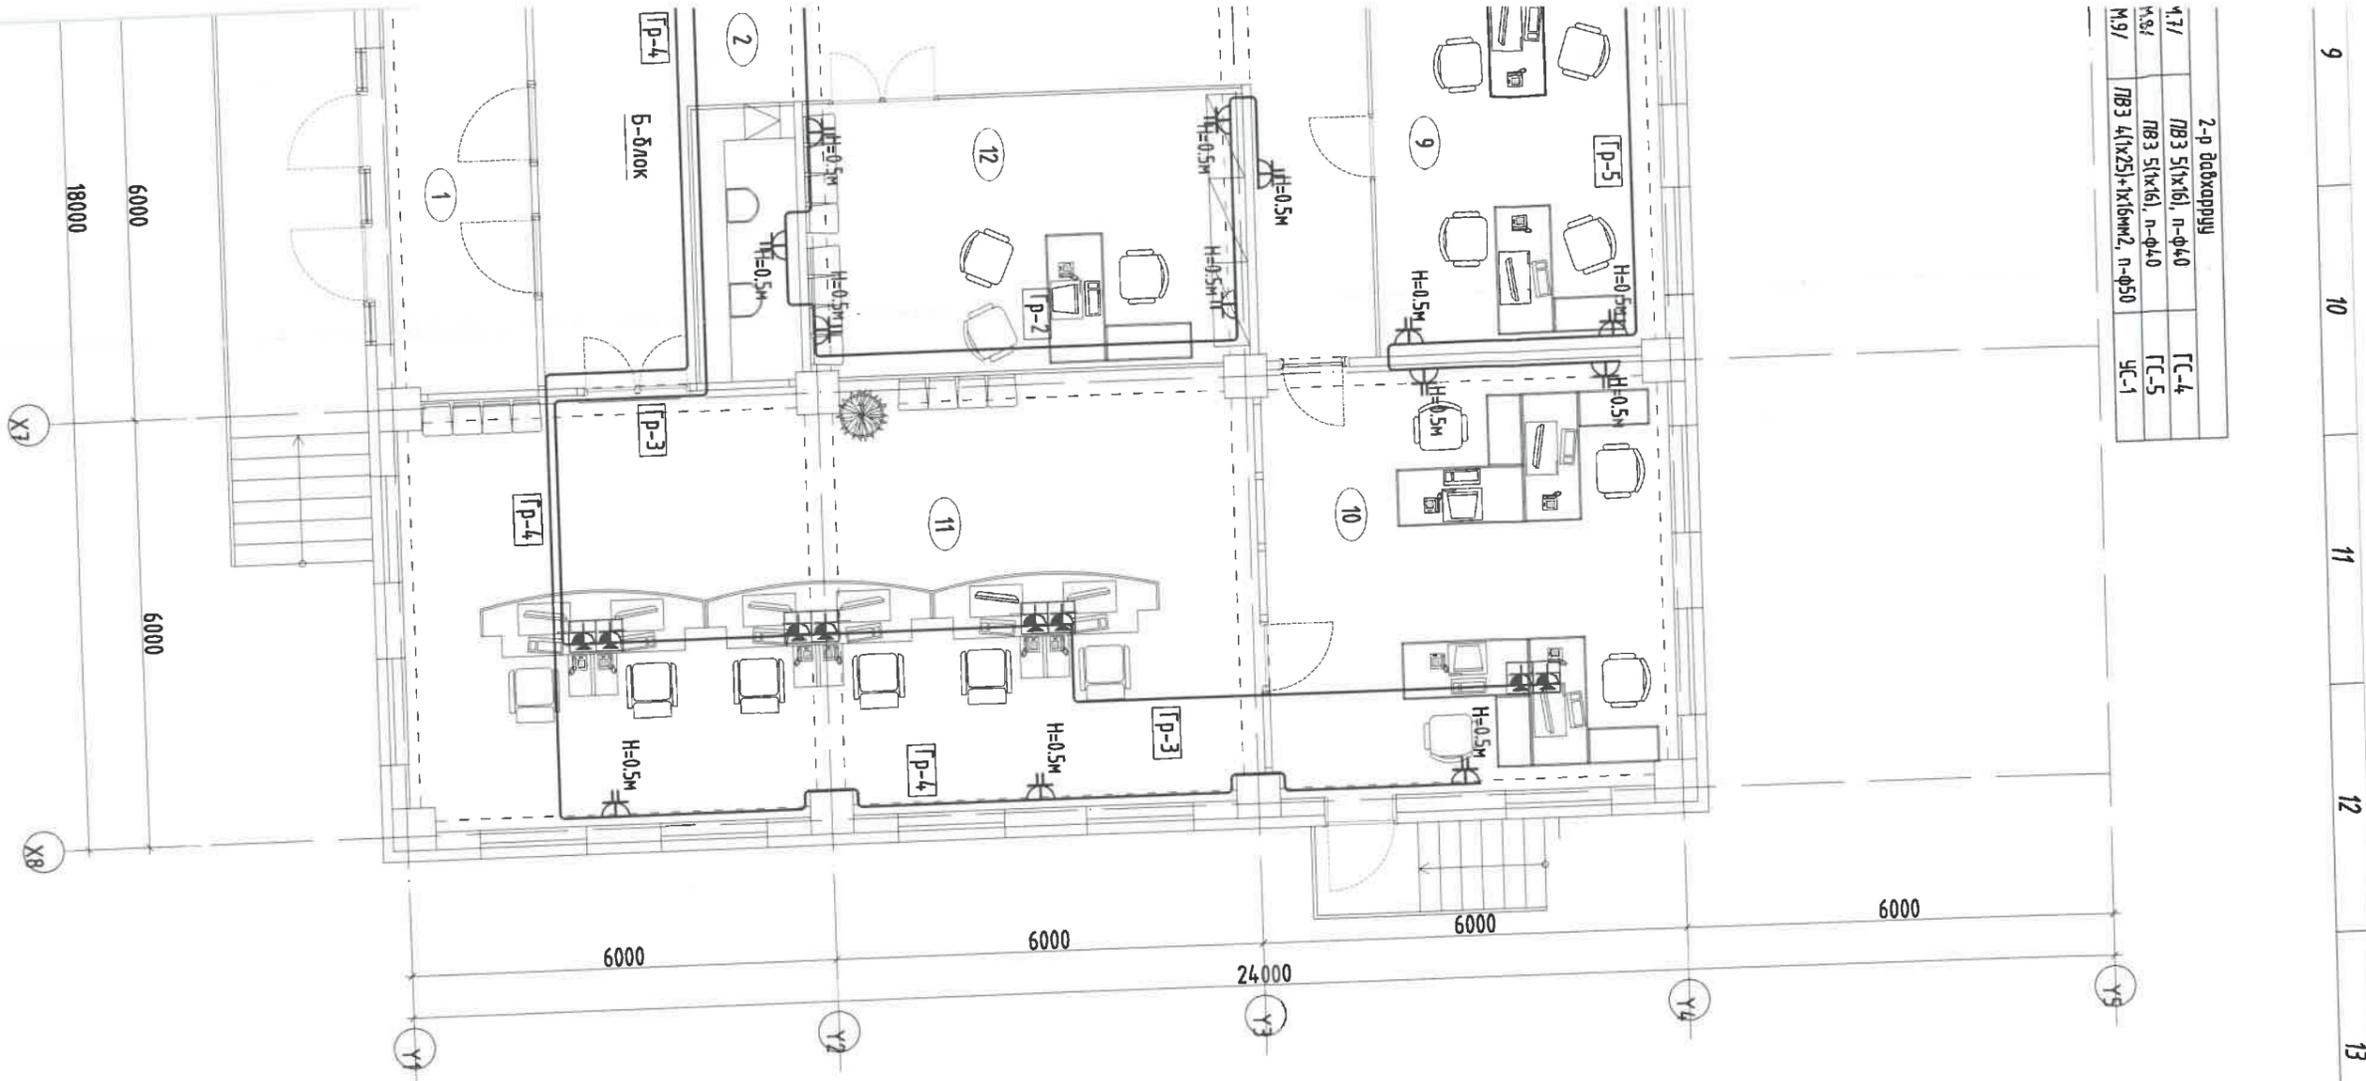

Д.Д	Өрөөний нэр	Гайбуу /м²/	Шалны мөрөл
1	Гонх	68,42	Чулуу
2	Хонгил	36,46	Чулуу
3	Баруун бичиг хувиан авах	34,60	Чулуу
4	Учлагзын танхим	3,28	Чулуу
5	Бодис хадгалх өрөө	1,50	Чулуу
6	Ачаа зөөвөрлөх наадам	32,94	Чулуу
7	Архивчин өрөө	4,51	Чулуу
8	Цэвэрлэгээний агуулах	16,66	Чулуу
9	Наруун бичиг	36,32	Чулуу
10	Захирагч	33,97	Чулуу
11	Бичиг баримт сэрвээн засах, хянан шалгах өрөө	72,95	Чулуу
12	Хурлын засал	8,96	Чулуу
13	Ариун цэврийн өрөө /эр/	4,45	Чулуу
14	Ариун цэврийн өрөө	15,04	Чулуу
15	Ариун цэврийн өрөө /эм/	11,30	Чулуу
16	Шатны хонгил	9,09	Чулуу
17	Хяналтын өрөө	8,19	Чулуу
18	Сөрвэрийн өрөө	305,62	Чулуу
1	Гонх	11,17	Чулуу
2	Хонгил	64,95	Чулуу
3	Хяналтын өрөө	10,72	Чулуу
4	Шатны хонгил	14,80	Чулуу
5	Ариун цэврийн өрөө /эм/	11,91	Чулуу
6	Ариун цэврийн өрөө	4,45	Чулуу
7	Ариун цэврийн өрөө /эр/	10,67	Чулуу
8	Оффис	22,64	Чулуу
9	Оффис	23,71	Чулуу
10	Оффис	34,49	Чулуу
11	Үйлчилгээний засал	72,51	Чулуу
12	Тэрлэлт багталх танхим	23,60	Чулуу

Энэхүү зураг нь "БЭСМО" ХХК-ийн ОЮУНЫ ӨМЧ мэд зохилдогчийн зөвшөөрөлгүцээр өөрчлөх болон ашиглахыг хориглоно.

БА	Д.Наранхүү	Зөвшөөрөгчидсөн
ББ	Б.Бал-Эрдэнэ-2	
ХАС	Б.Солонго	
ЦБЧ	Б.Болор	
ХД	Н.Лүгдэвхаргал	

БЭСМО
Бизнес систем технологийн төсвийн хөгжлийн үйлчилгээний хувийн хэргийн нэгдүгээр хэлтэс


АЖИЛЧ ЗЭРЛЭГ
Хаяг: БЗД, 30-р хороо
"БЭСМО" ХХК-н байр
Утас: 3716129, 9916139,
9500339
И-мэйл:
info@besmo.mn
besmo08@mail.com
Факс: BBSMO.mn

ЭХЛЭГ
Инженер
Гүйцэтгэгч
Шалгарсан

УЛААНБААТАР, СОНГИНОХАЙРХАН ДУҮРЭГ, 5-Р ХОРОО СОНГИНОХАЙРХАН ДУҮРГИЙН ЗАСАГ ДАРГЫН ТАМГЫН ГАЗАР АЛБАН КОНТОР, АРХИВЫН БАРИЛГА


1-р Дөвхрэн хүчлэм төхөөрөмжийн байгуулалт
Масштаб: М:100
Эргэцийн дугаар: ХТ-13
ТГ Шифр: ББ-13/2024
Хугацаа: 22
Огноо: 2024

2-Р ДАВХРЫН ХҮЧИТ ТӨХӨРӨМЖИЙН БАЙГУЛАЛТ

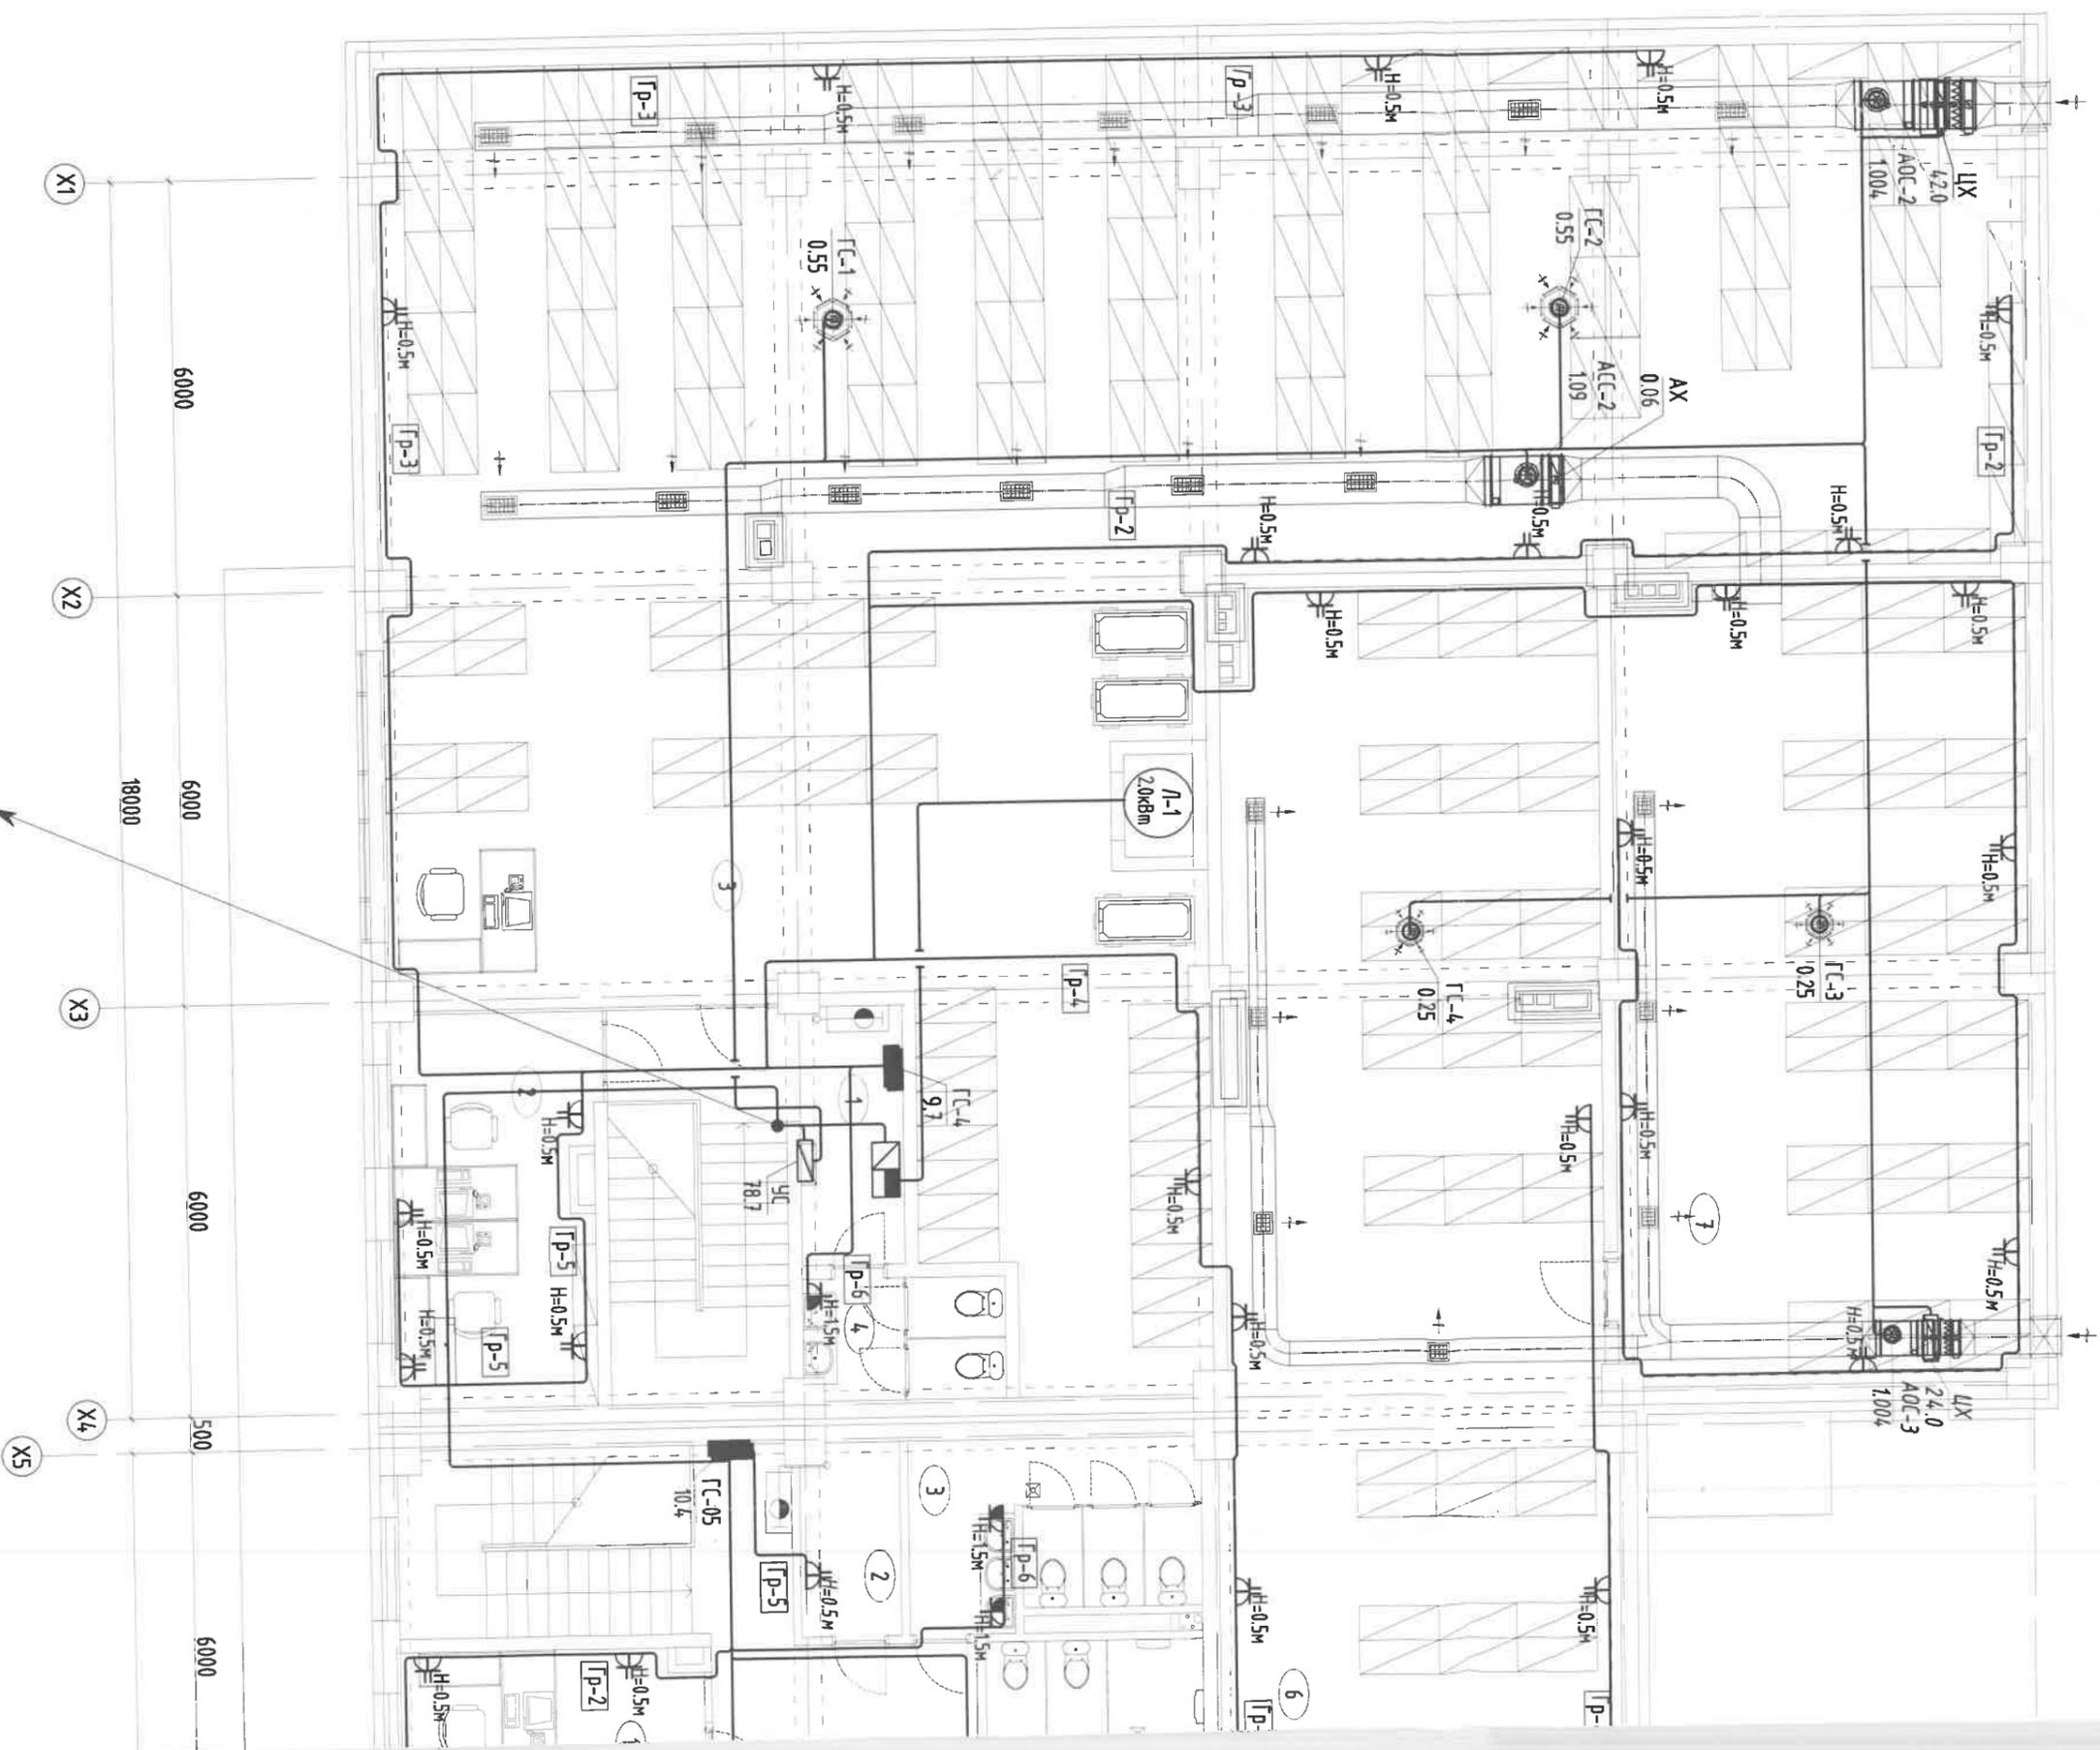

2-р давхаргын

EOXC/M/7/	ПВЗ 5(х16), n-φ40	ГЦ-04
EOXC/M/8/	ПВЗ 5(х16), n-φ40	ГЦ-05
EOXC/M/9/	ПВЗ 4(х25)+х16мм2, n-φ50	УС-1

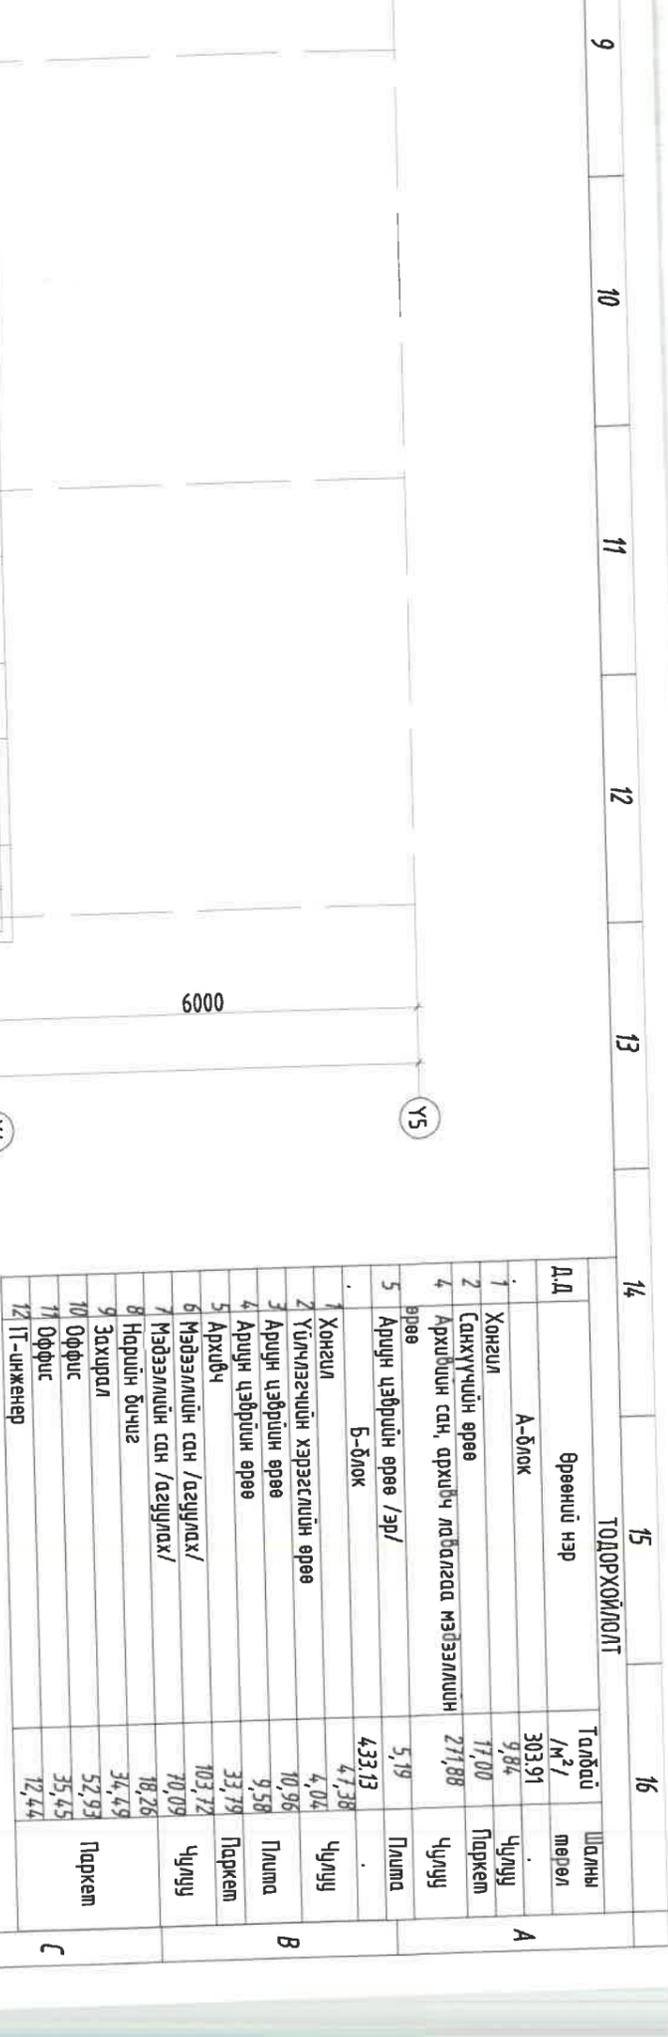

Д.Д	Өрөөний нэр	Талбай /м ² /	Шалны мөрөл
1	А-блок	303.91	Чулуц
2	Хонгил	9.84	Паркет
3	Санхүүгийн өрөө	17.00	Чулуц
4	Архивын сан, архивч лаблагда мэдээллийн өрөө	271.88	Чулуц
5	Арцун цэврийн өрөө /эр/ өрөө	5.19	Палша
1	Хонгил	433.13	
2	Үйлчлэгчийн хэрэгслийн өрөө	4.78	Чулуц
3	Арцун цэврийн өрөө	4.04	Чулуц
4	Арцун цэврийн өрөө	10.96	Палша
5	Архивч	9.58	Паркет
6	Архивч	33.79	Паркет
7	Мэдээллийн сан /агуулах/	103.72	Чулуц
8	Мэдээллийн сан /агуулах/	70.09	Чулуц
9	Нарцун дунцг	18.26	
9	Захираг	34.49	
10	Оффис	52.93	Паркет
11	Оффис	35.45	
12	IT-инженер	12.44	




Үе шал:	АЖИЛЫН ЗЭВЭГ
Захираг	Б.Сүүнжидмаа
Инженер	М.Баатарсанжаргал
Инженерийн туслах	М.Баатарсанжаргал
Шалбарсан	Б.Батдалазар
Шалбарсан	Б.Батдалазар
УЛААНБААТАР, СОНГИНОХАЙРХАН ДУУРГАГ 5-Р ХОРОО СОНГИНОХАЙРХАН ДУУРГИЙН ЗАСАГ ДАРГЫН ТАМГЫН ГАЗАР АЛБАН КОНТОР, АРХИВЫН БАРИЛГА	
2-р Дайрхын хуучин мөхөөрмжийн байгуулал	
Масштаб: М:1:00	Зургийн дугаар: ХТ-14
ЭГ Шифр: ББ-13/2024	ТГ Шифр: Өзнос: 2024

ЗӨВШӨӨРӨЛЦӨН	ДЭГЭРХИҮ
БА	Б.Бат-Эрдэнэ-2
ББ	Б.Солонгоо
ХАС	Б.Болод
ЦБЭ	Н.Лүгдэвжаргал
ХД	

Энэхүү зургас нь "ББСМО"ХХК-ийн ОЮУНЫ ӨМЧ мүй Зохиогчийн зөвшөөрөлгүйгээр өөрчлөх болон ашиглах хориглоно.

АЯНГА ХАНГААЛАЛТ ГАЗАРДУУЛГЫН БАЙГУУЛАЛТ

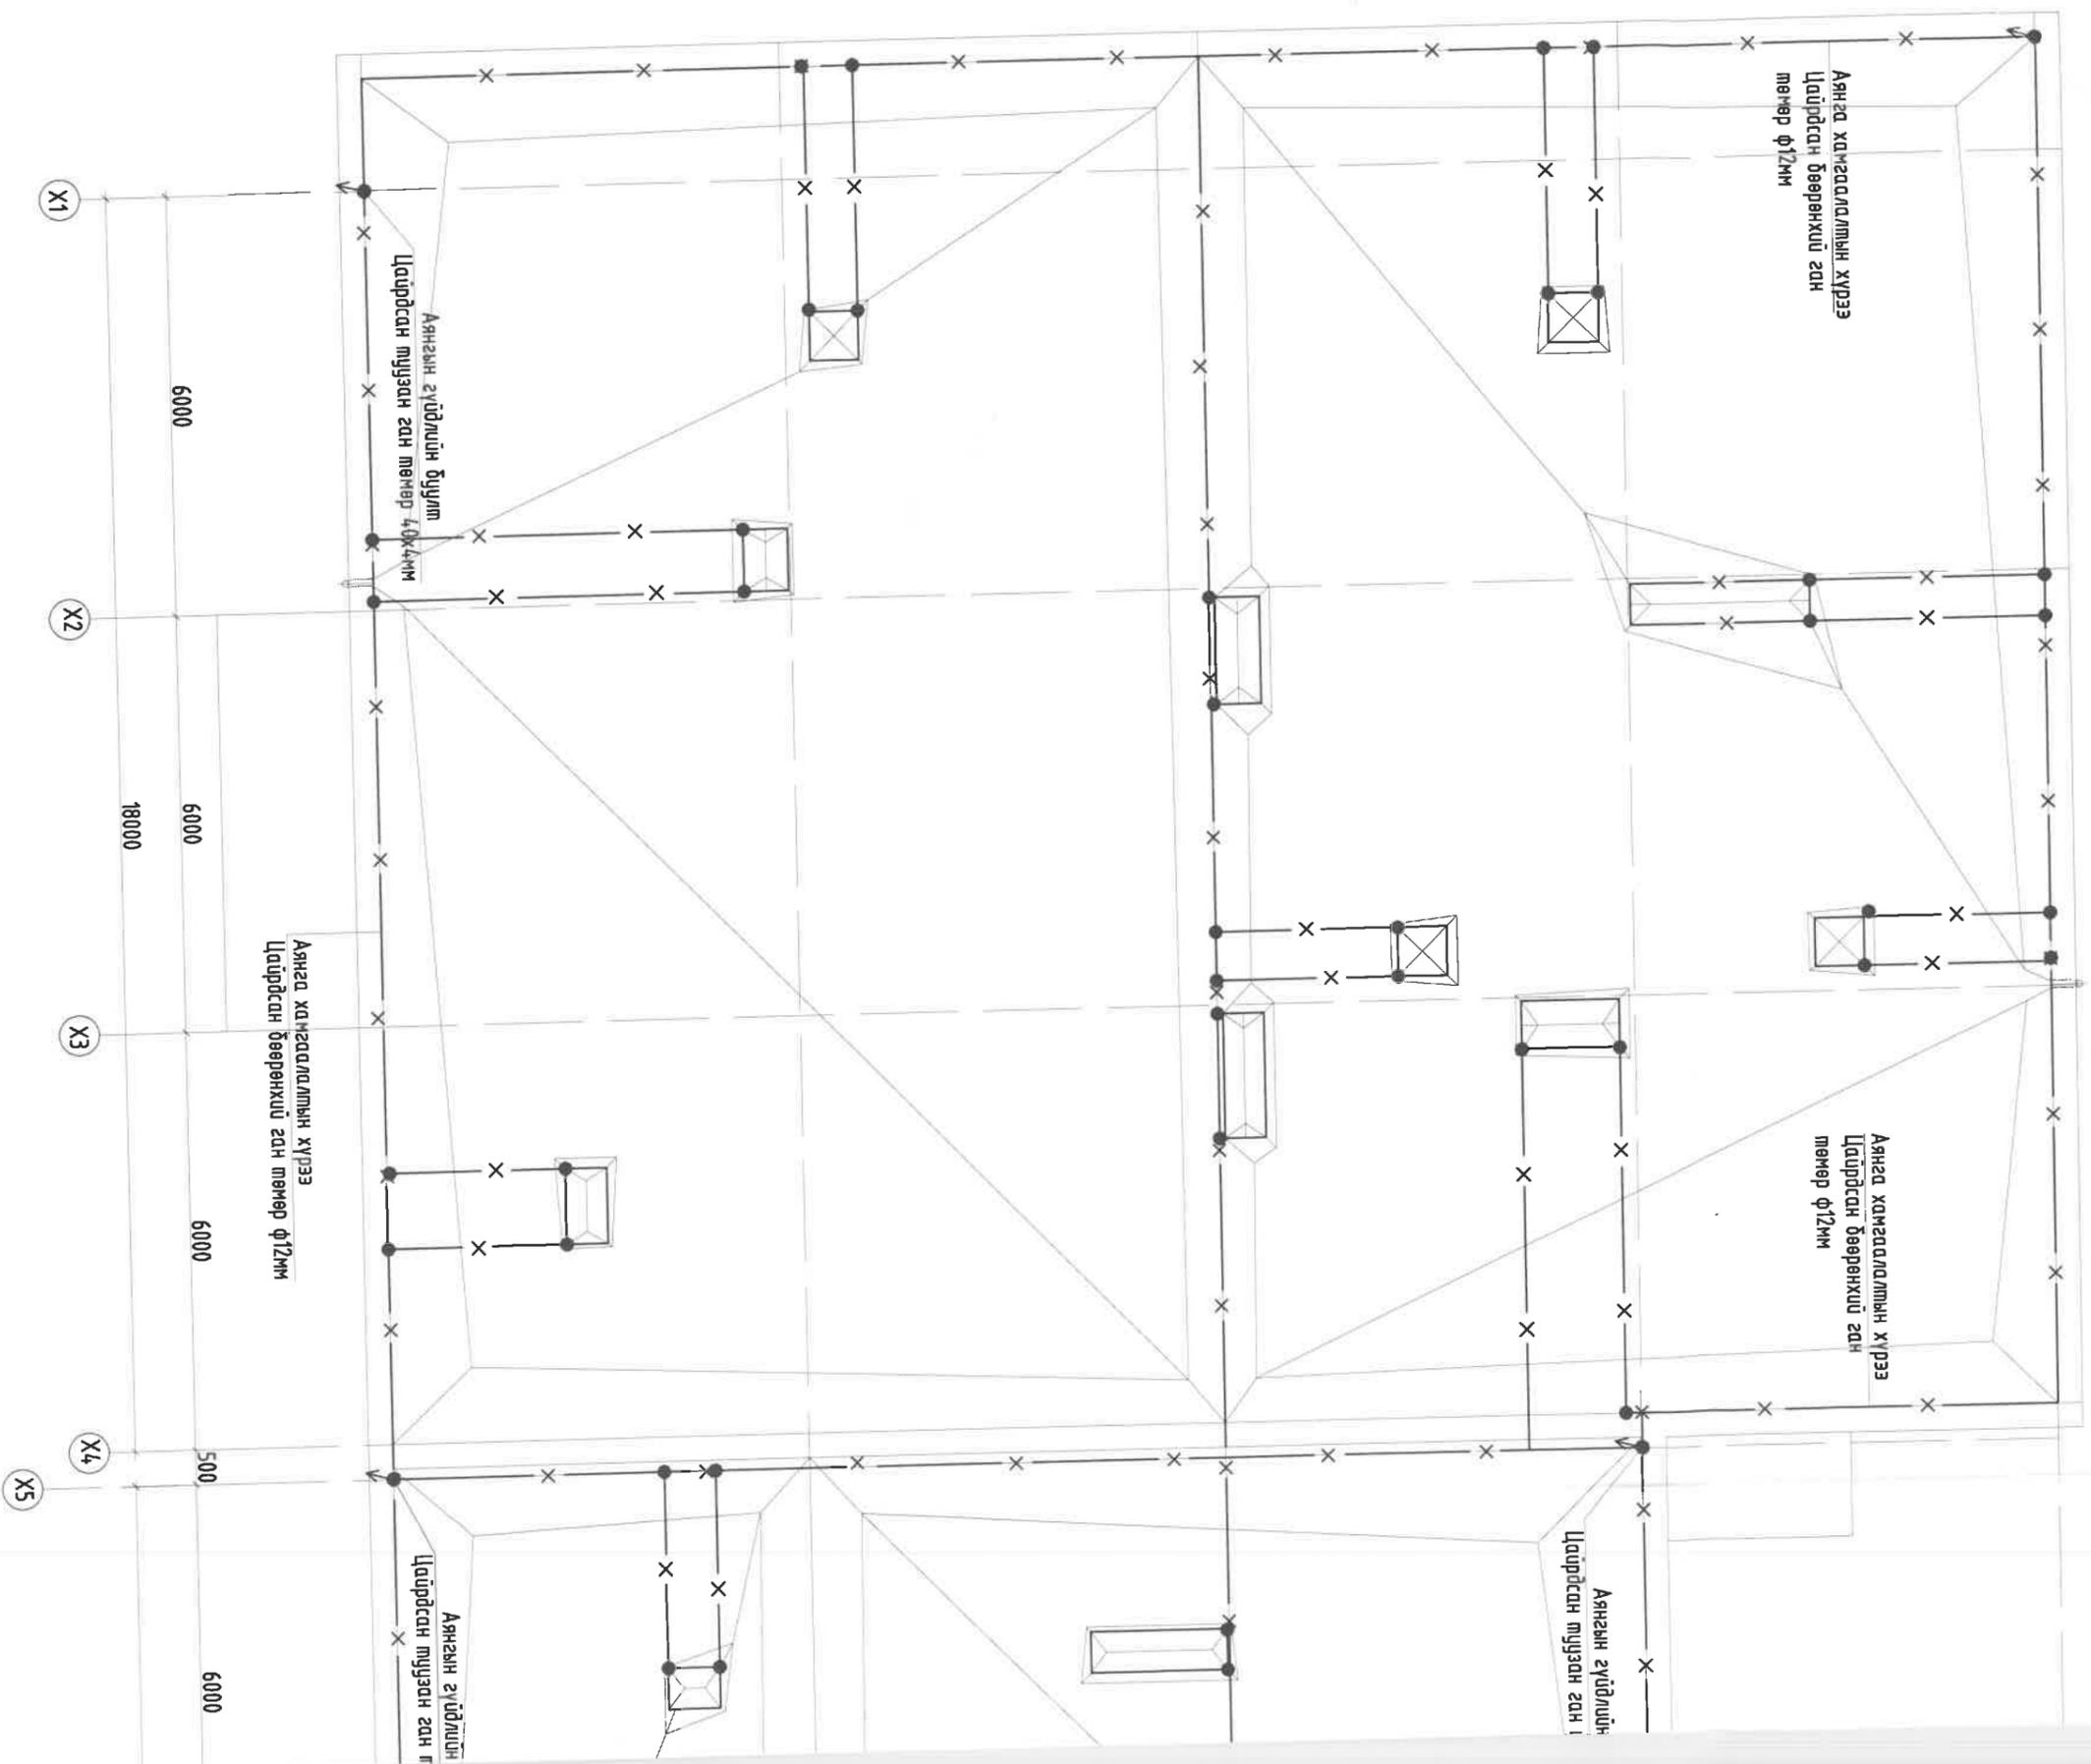


1 2 3 4 5 6 7 8

1 2 3 4 5 6 7 8

A B C D E F G H I J K L




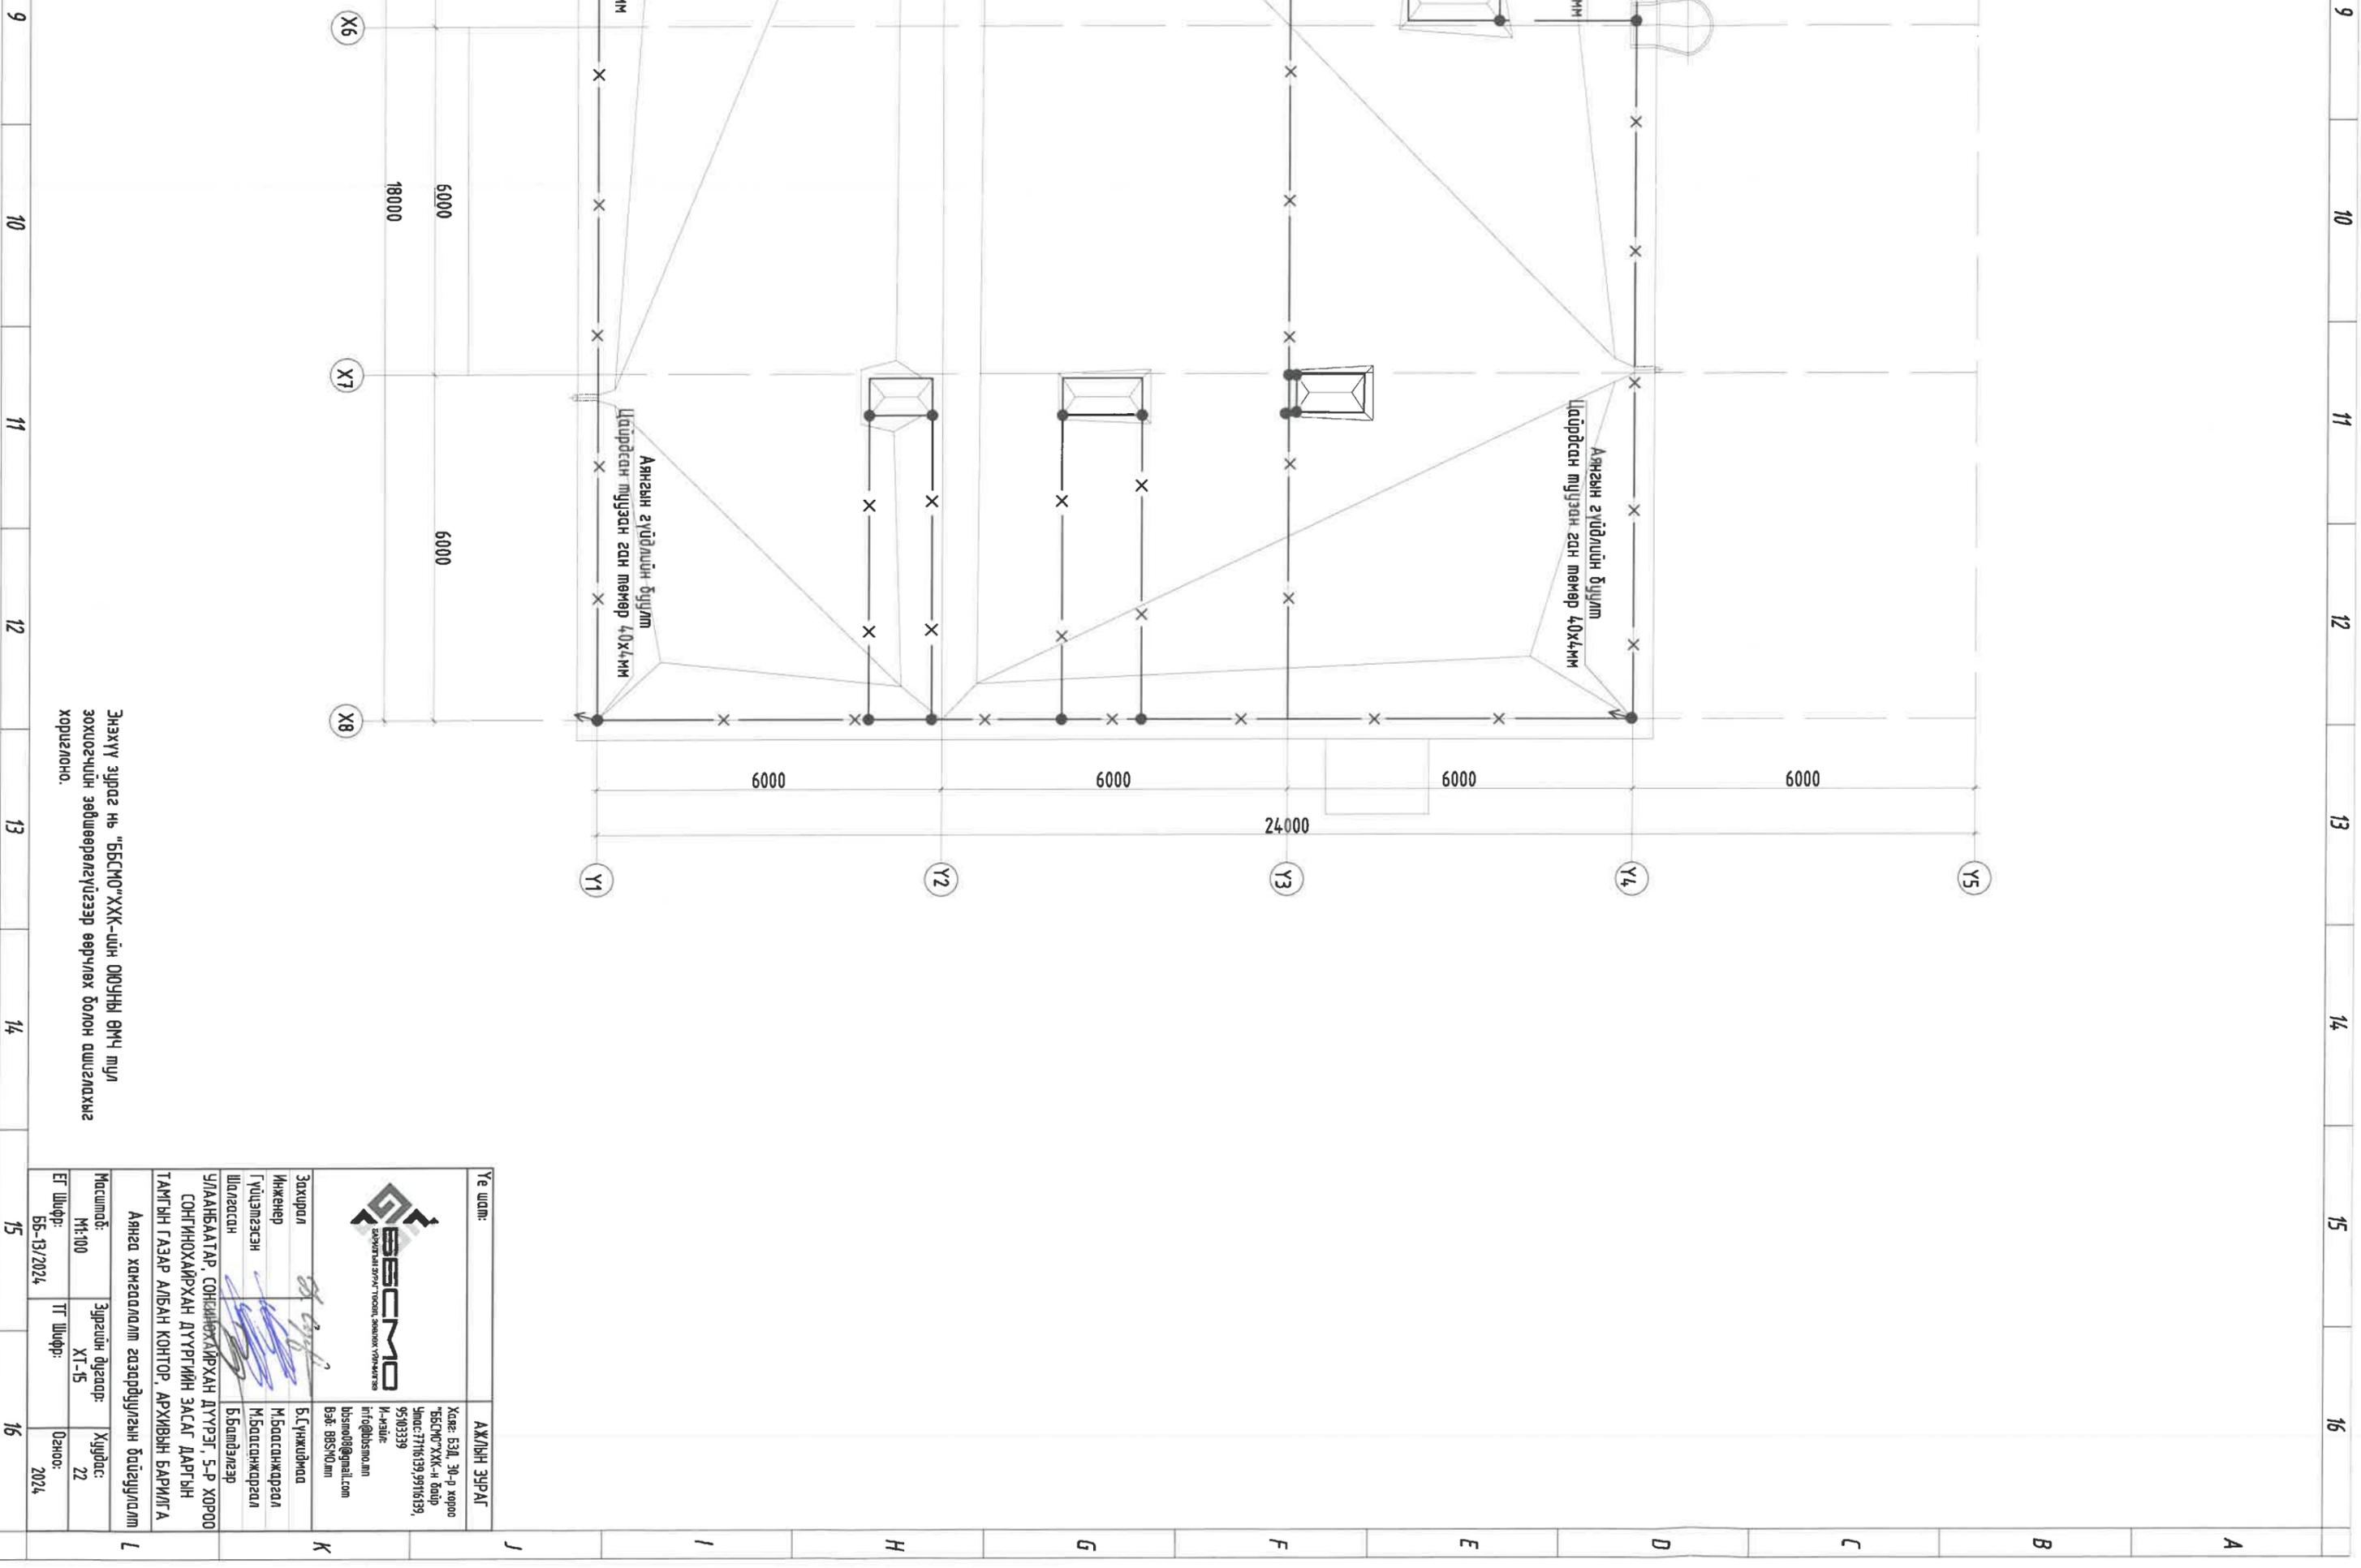

Энэхүү зураг нь "БСМО"ХХК-ийн ОУЧНЫ ӨМЧ түшээ зохиогчийн зөвшөөрөлгүйгээр өөрчлөх болон ашиглахыг хориглоно.

Үе шал:	АЖЛЫН ЗУРАГ		
Хаяг: БЗД, 30-р хороо "БСМО"ХХК-н байр Утас: 7716139, 9916139, 9503339 И-мэйл: info@bsmo.mn bsmo00@yandex.com Вэб: bbsmo.mn			
Захираг Инженер Гүйцэтгэсэн Шалсан		Б.Сүмжидмаа М.Баасанжаргал М.Баасанжаргал Б.Батдэлгэр	
УЛААНБААТАР, СОНСОНГОХАЙРХАН ДҮҮРЭГ, 5-Р ХОРОО СОНГИНОХАЙРХАН ДҮҮРГИЙН ЗАСАГ ДАРГЫН ТАМГЫН ГАЗАР АЛБАН КОНТОР, АРХИВЫН БАРИЛГА			
Ангаа хамгаалалт газардугуйн байгуулалт			
Масштаб: М1:100	Зургийн дугаар: ХТ-15	Хүндэс: 22	
ЕГ Шифр: ББ-13/2024	ТГ Шифр:	Огноо: 2024	

АЯНГА ХАМГААЛАЛТ ГАЗАРДУУЛГЫН БАЙГУУЛАЛТ

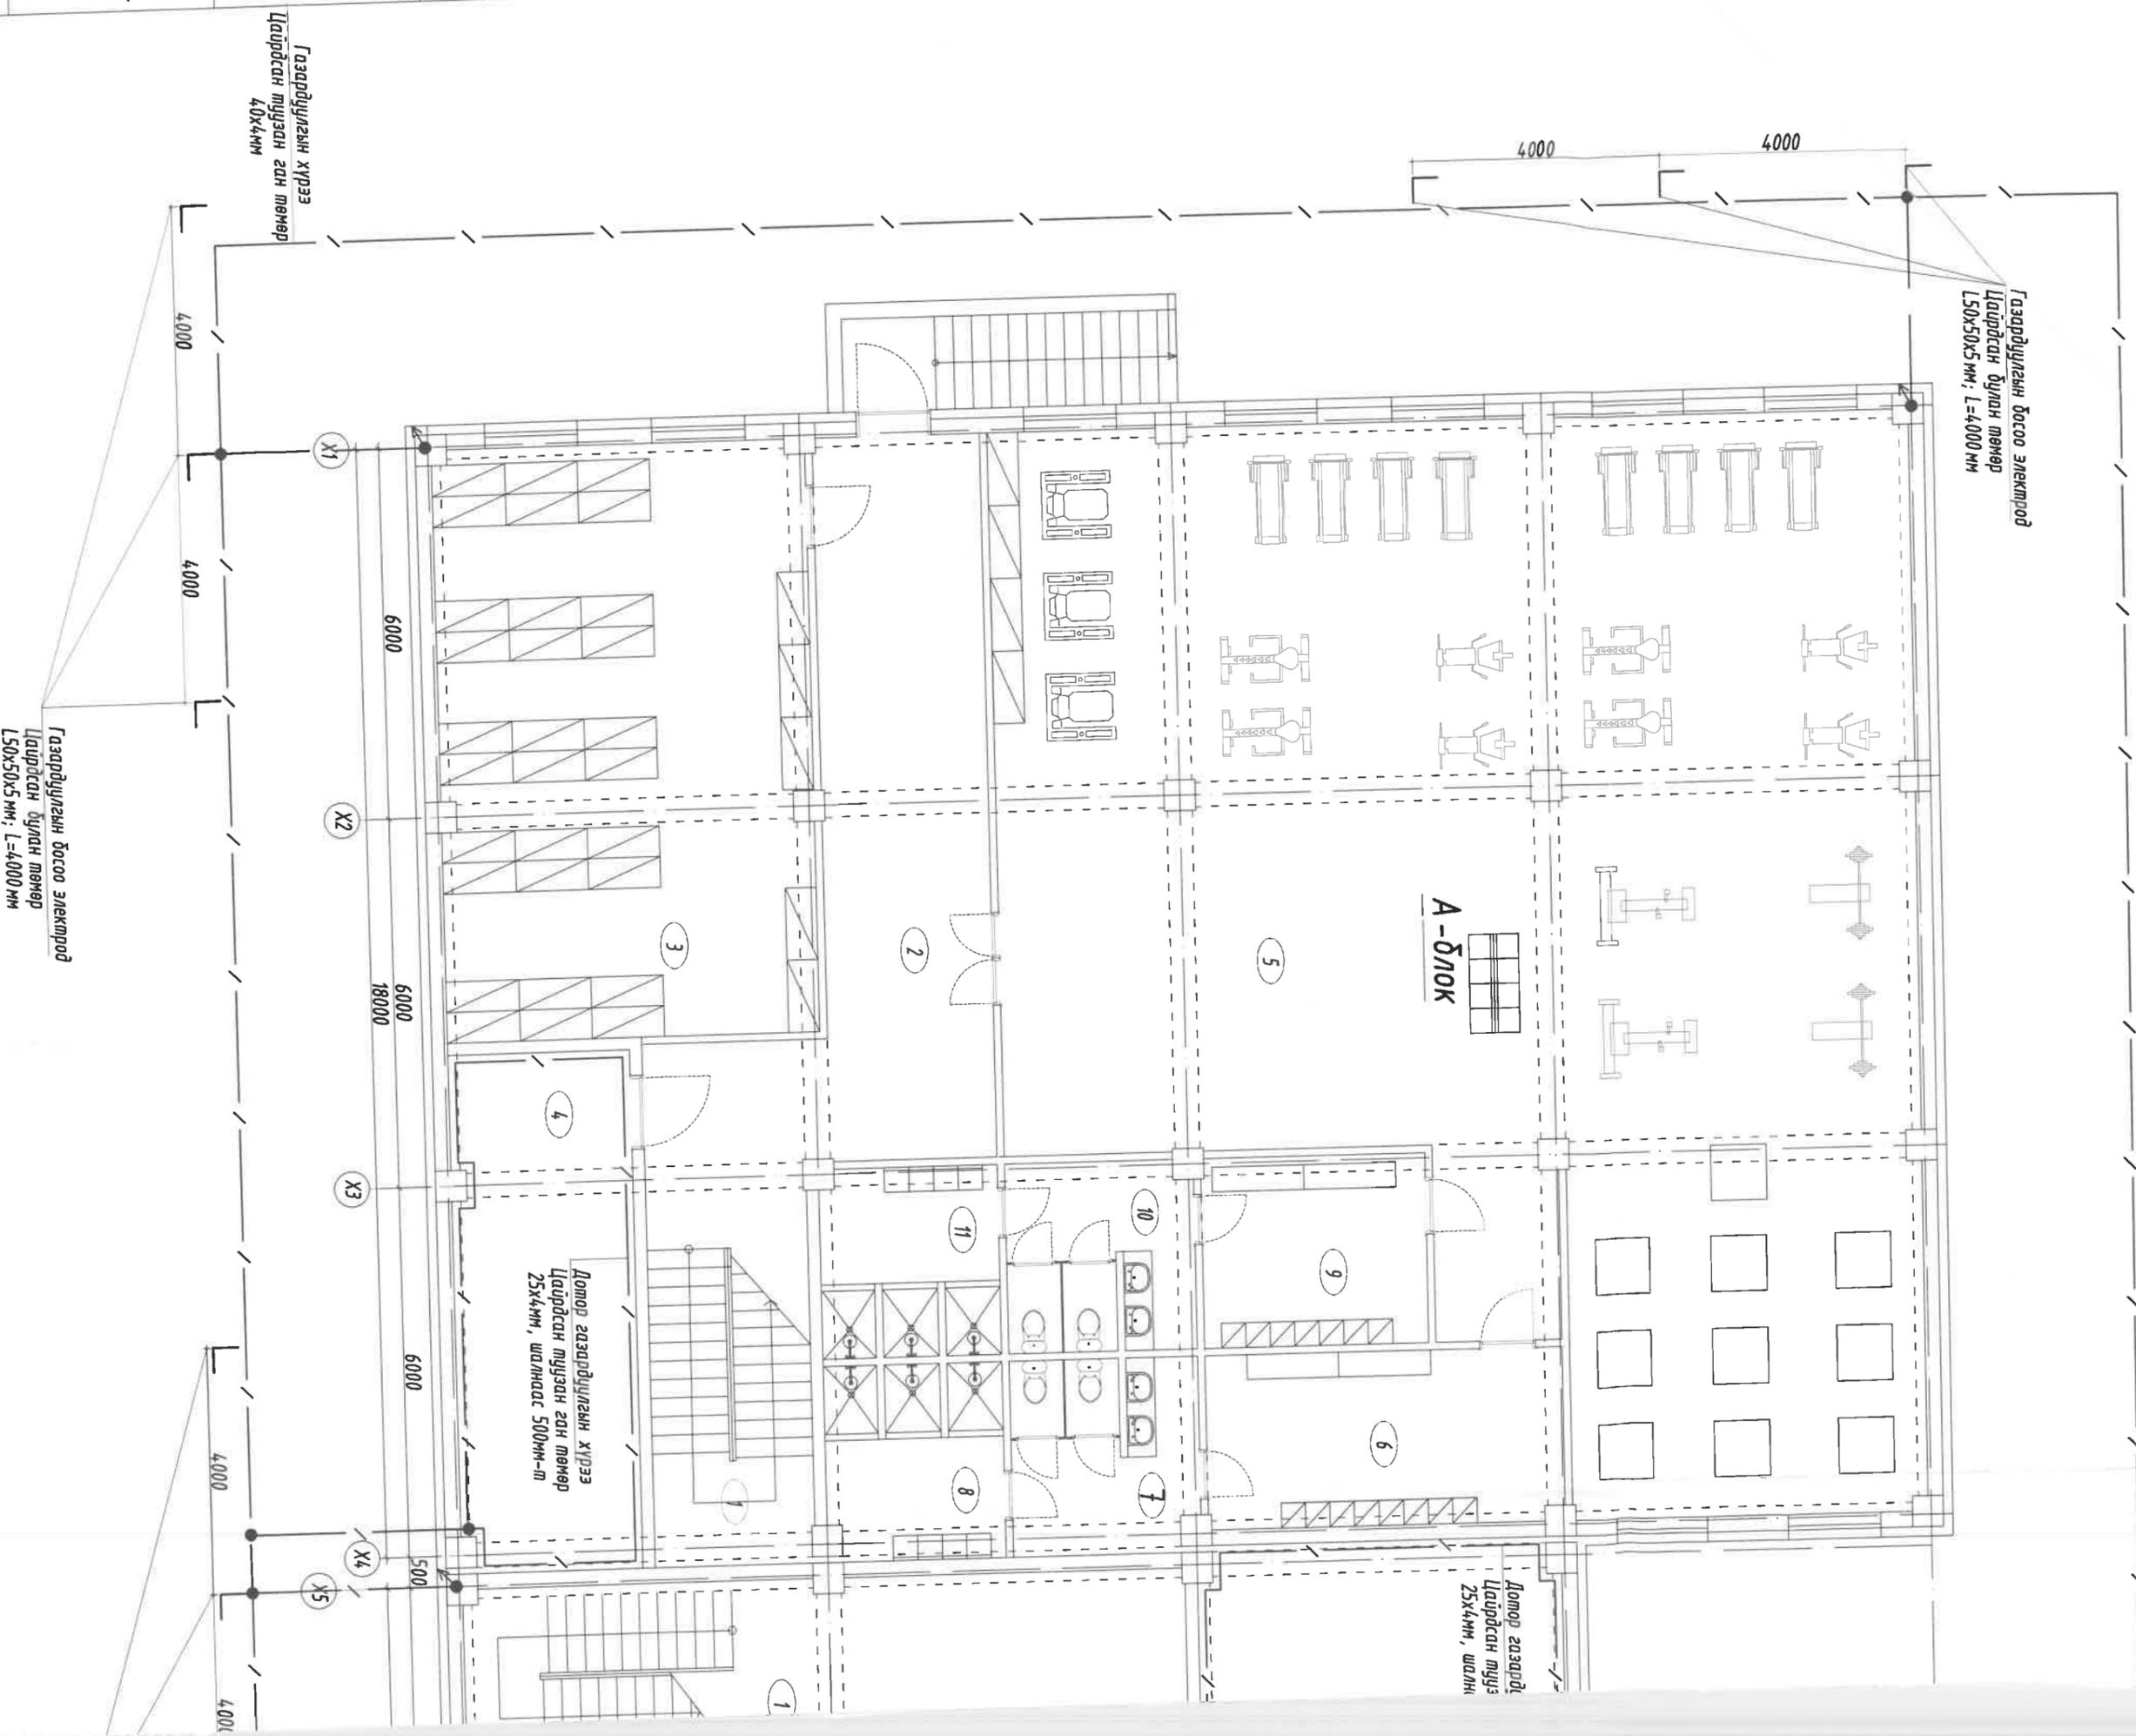

9 10 11 12 13 14 15 16

A B C D E F G H I J


Газардүүлгийн хүрээ
Цаирдсан тугзан ган мөмөр
40х4мм

Газардүүлгийн босоо электророй
Цаирдсан бүлэн мөмөр
150х50х5 мм; L=4000 мм

Газардүүлгийн хүрээ
Цаирдсан тугзан ган мөмөр
40х4мм

Газардүүлгийн босоо электророй
Цаирдсан бүлэн мөмөр
150х50х5 мм; L=4000 мм

Б-Блок

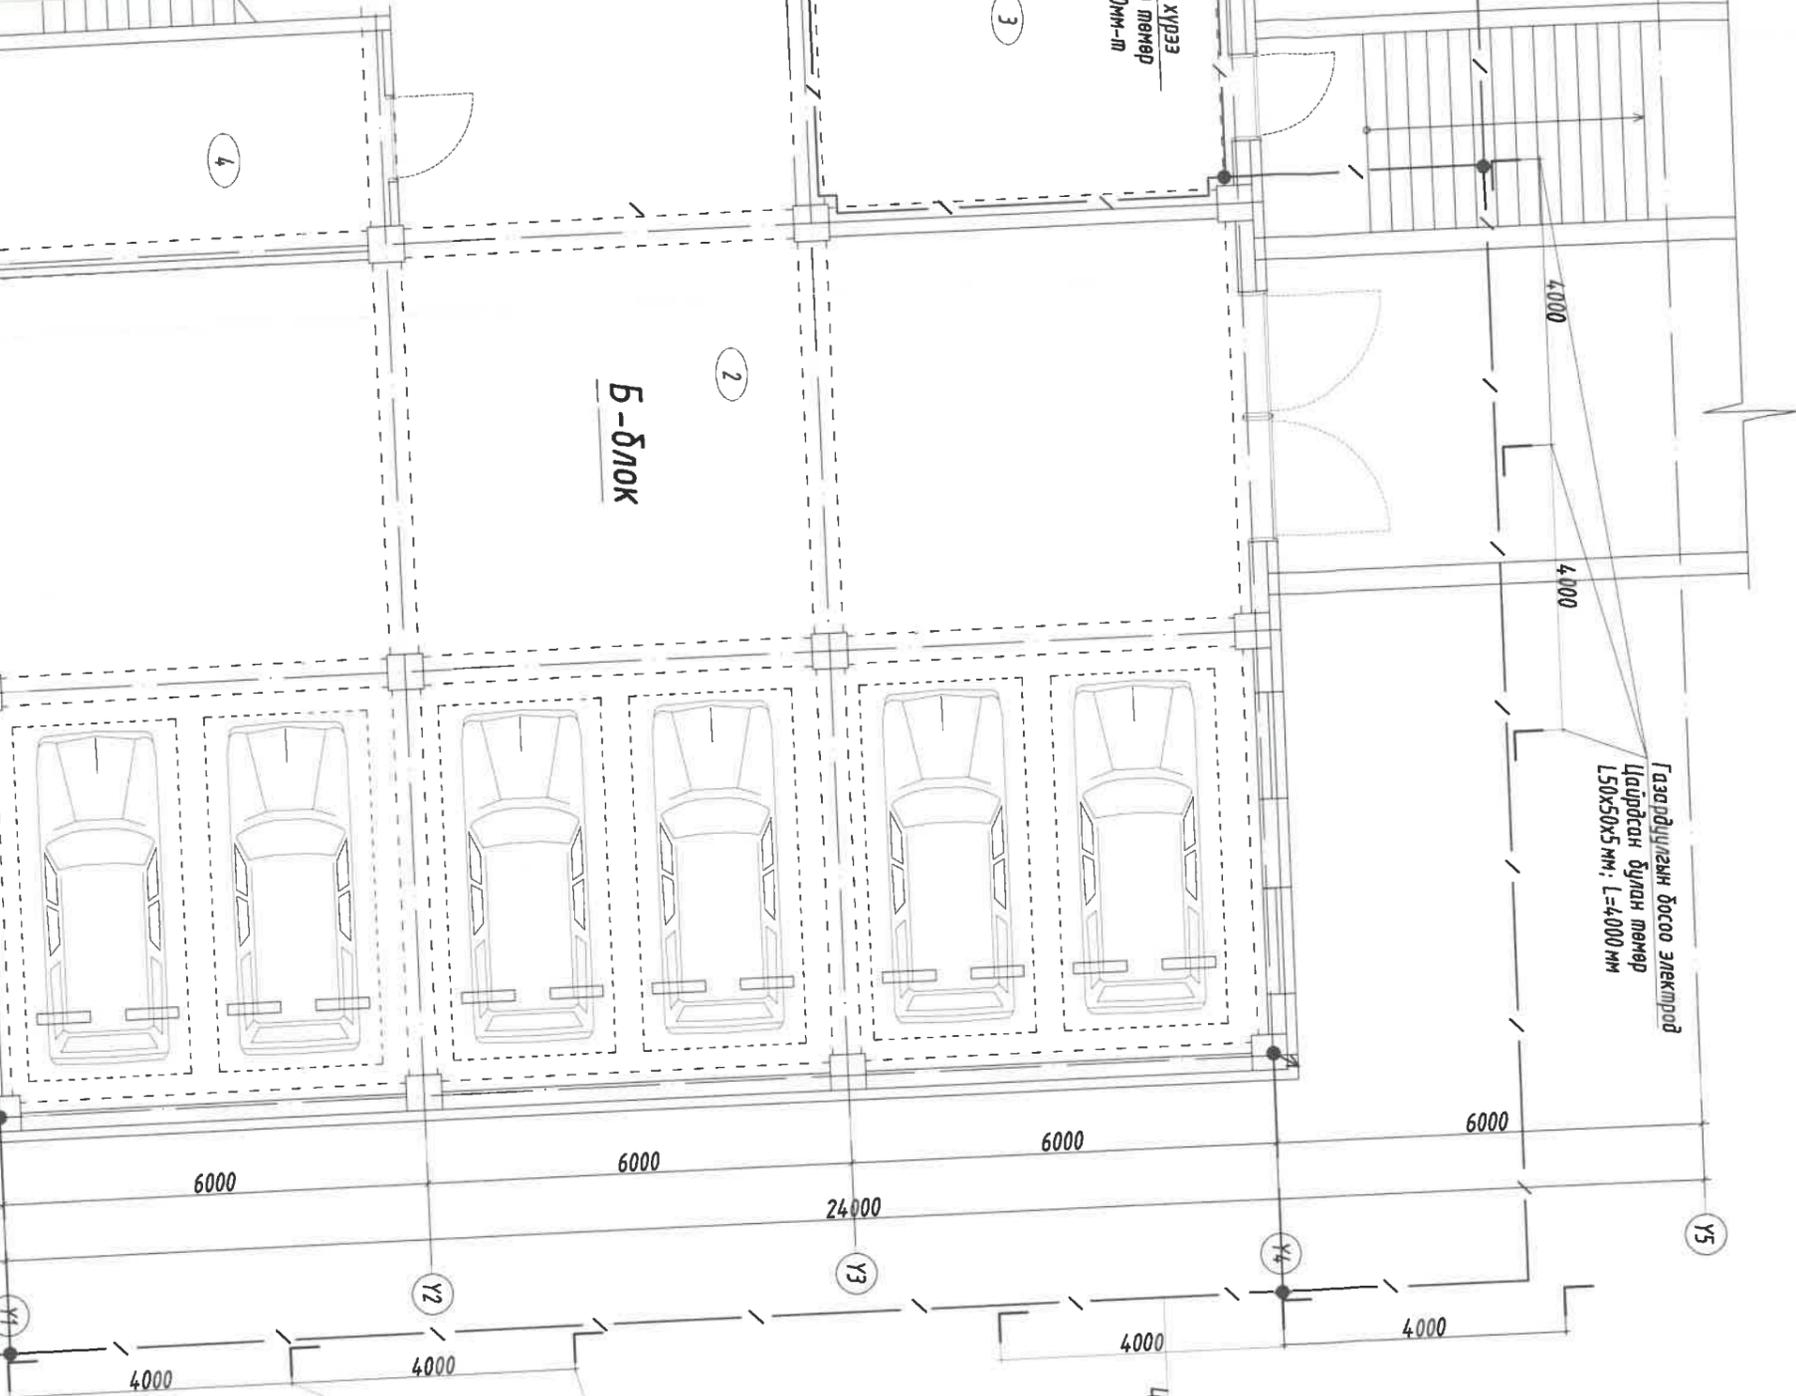

Газардүүлгийн босоо электророй
Цаирдсан бүлэн мөмөр
150х50х5 мм; L=4000 мм




Энэхүү зураг нь "ББСМО"ХХК-ийн ОЮУНЫ ӨМЧ
туша зохилдчийн зөвшөөрөлгүйгээр өөрчлөх
болон гшигдэхыг хориглоно.

Үе шат:	АХИЙН ЗУРАГ
	Хаяг: БЗД, 30-р хороо "ББСМО"ХХК-н байр Уулс: 7716139, 9976139, 9510339 И-мэйл: info@bbsmo.mn bbsmoo@arail.com Вэб: BBSMO.mn
Захирагч	Б.Гүнжидмаа
Инженер	М.Баасанжаргал
Гүйцэтгэл	М.Баасанжаргал
Шалгагч	Б.Балдэлгээр
УЛААНБААТАР, СОНГИНОХАЙРХАН ДУУРАГ, 5-Р ХОРОО СОНГИНОХАЙРХАН ДУУРГИЙН ЗАСАГ ДАРГЫН ТАМГЫН ГАЗАР АЛБАН КОНТОР, АРХИВЫН БАРИЛГА	
Аянга хангаалалт газардүүлгийн байгуулалт	
Масштаб:	Зургийн дугаар:
М1:100	ХТ-16
ЕГ Шифр:	Хувьдс:
ББ-13/2024	22
	Огноо:
	2024

АЖЫН ЭҮРЛЭГ		Хаяг: БЗД, 30-р хороо		Телефон: 95103339		И-мэйл: info@bscm.mn		Бүтээгч: БЗД, БЗСД.М		Бүтээгч: БЗД, БЗСД.М	
Б.Гүнжидма		М.Басанжаргал		Г.Цэцэгсээн		Ш.Батсайраг		Б.Батсайраг		Б.Батсайраг	
Инженер		М.Басанжаргал		Г.Цэцэгсээн		Ш.Батсайраг		Б.Батсайраг		Б.Батсайраг	
Эхлэсэн		М.Басанжаргал		Г.Цэцэгсээн		Ш.Батсайраг		Б.Батсайраг		Б.Батсайраг	
Төгссөн		М.Басанжаргал		Г.Цэцэгсээн		Ш.Батсайраг		Б.Батсайраг		Б.Батсайраг	
Масштаб: 1:50		Эргүүлэн зураг: Хуудас: 22		М.Т.Шифр: ХТ-17		Огноо: 2024		Б.Батсайраг		Б.Батсайраг	
ЭТ Шифр: ББ-13/2024		Эргүүлэн зураг: Хуудас: 22		М.Т.Шифр: ХТ-17		Огноо: 2024		Б.Батсайраг		Б.Батсайраг	


Хөндөгч: БЗД, БЗСД.М
 Өмч: БЗД, БЗСД.М
 Өмч: БЗД, БЗСД.М

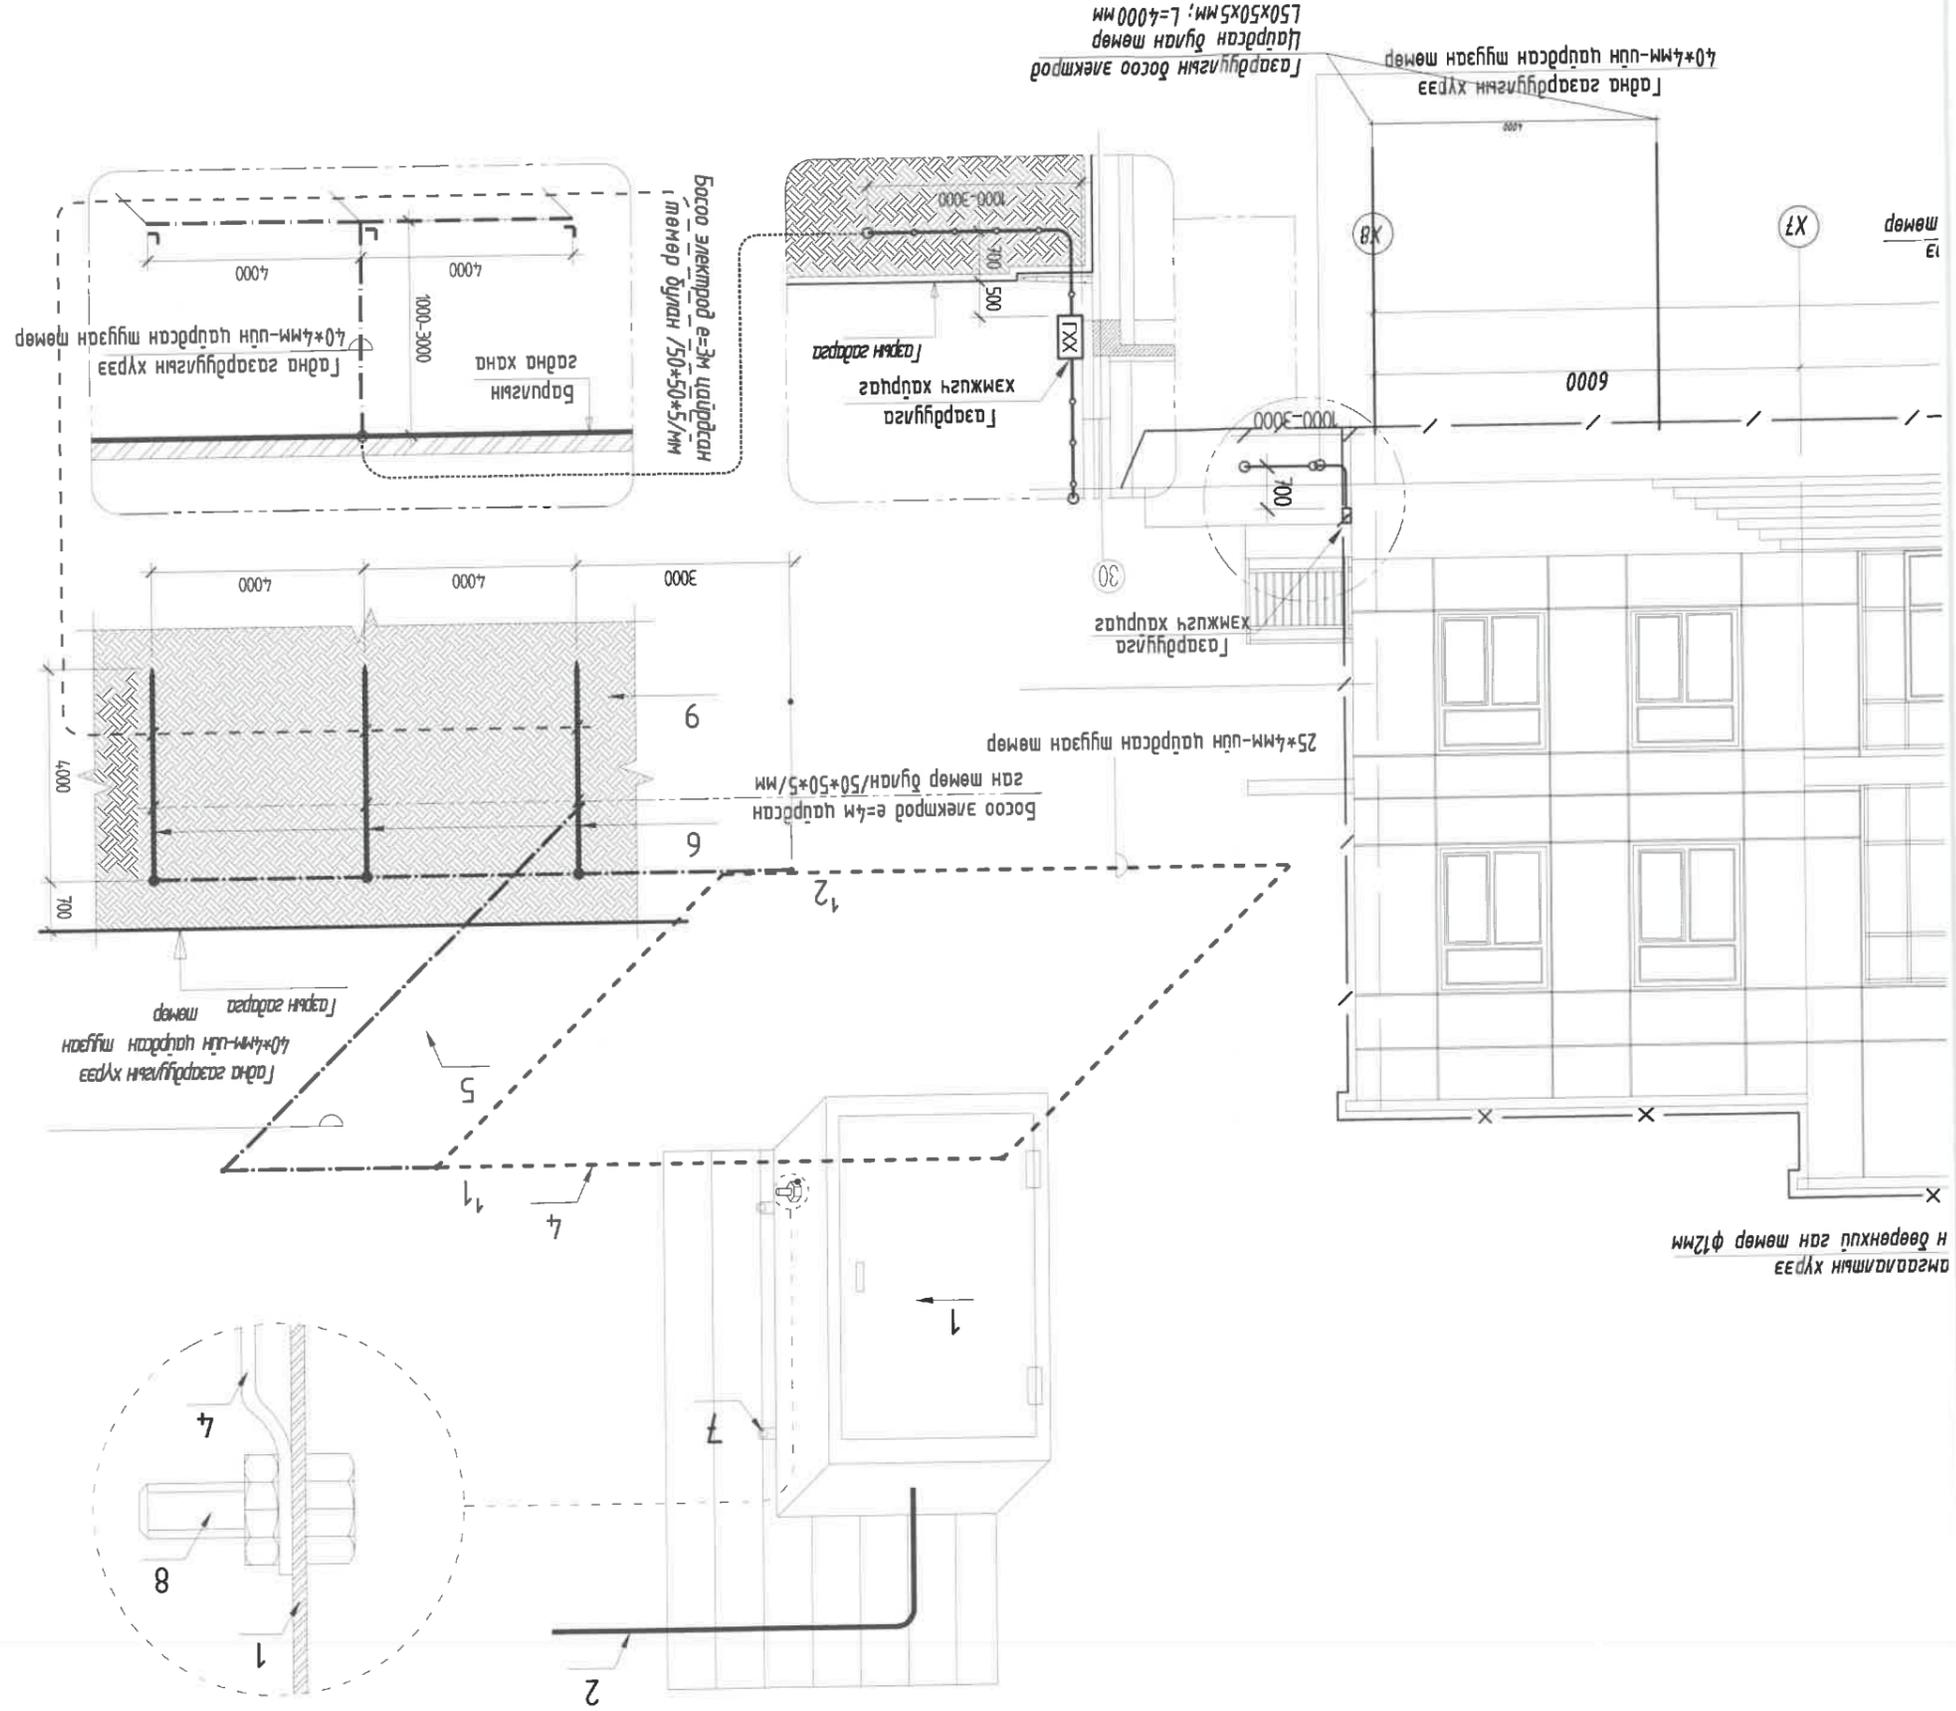


Өмч: БЗД, БЗСД.М
 Өмч: БЗД, БЗСД.М

АЯНГА ХАМГААЛАЛТЫН ОГТЛОЛ, ДОТОР БА ГАДНА ГАЗАРДУУЛГЫН ХҮРЭЭ

№	Тайлбар
1	Ерөнхий оролтын самбар
2	Ерөнхий оролтын самбарын тэжээлийн кабель
3	Самбарын суурь
4	Дотор газардуулгын хүрээ 25х4 мм-ийн туузан төмөр
5	Гадна газардуулгын хүрээ 40х4 мм-ийн туузан төмөр
6	Босоо электрод e=4 м Булан тавар 50х50х5мм
7	Самбарыг хананд бэхлэх байдал
8	Самбарыг дотор газардуулгын хүрээнд боолтоор холбох
9	Хөрсөнд босоо электрод байрлуулах байдал

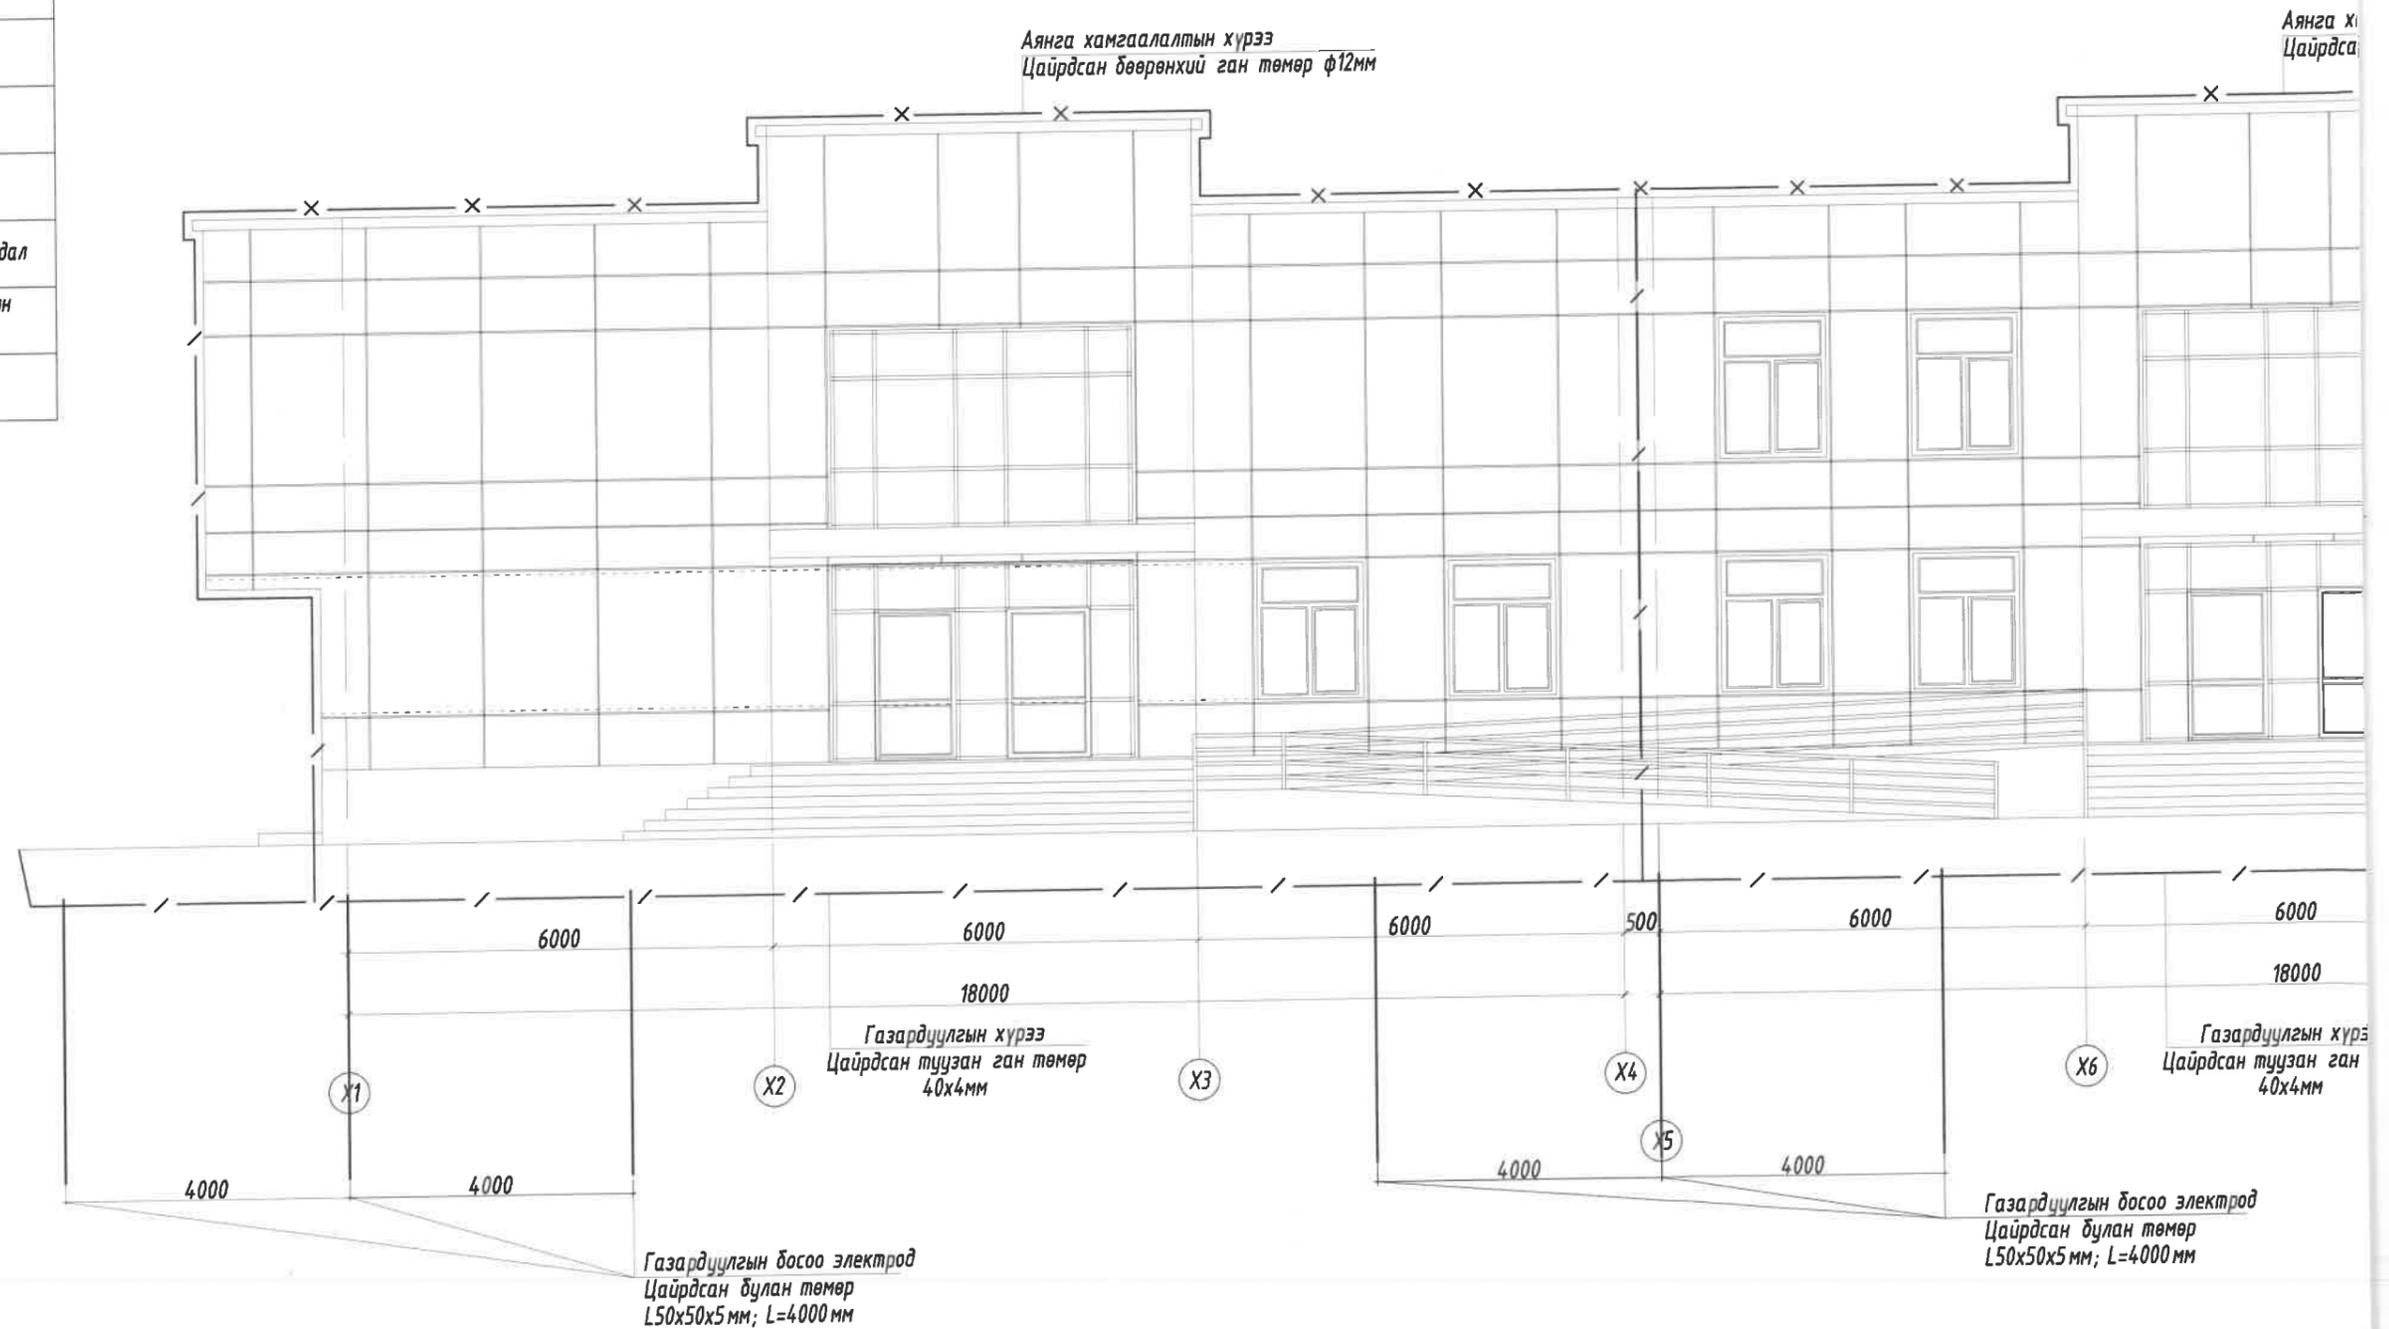

АНГА ХАМГААЛАЛТЫН БУЛТ БЭХЭЛЭЭНИЙ ХЭСГЭЛЭЛГҮҮ

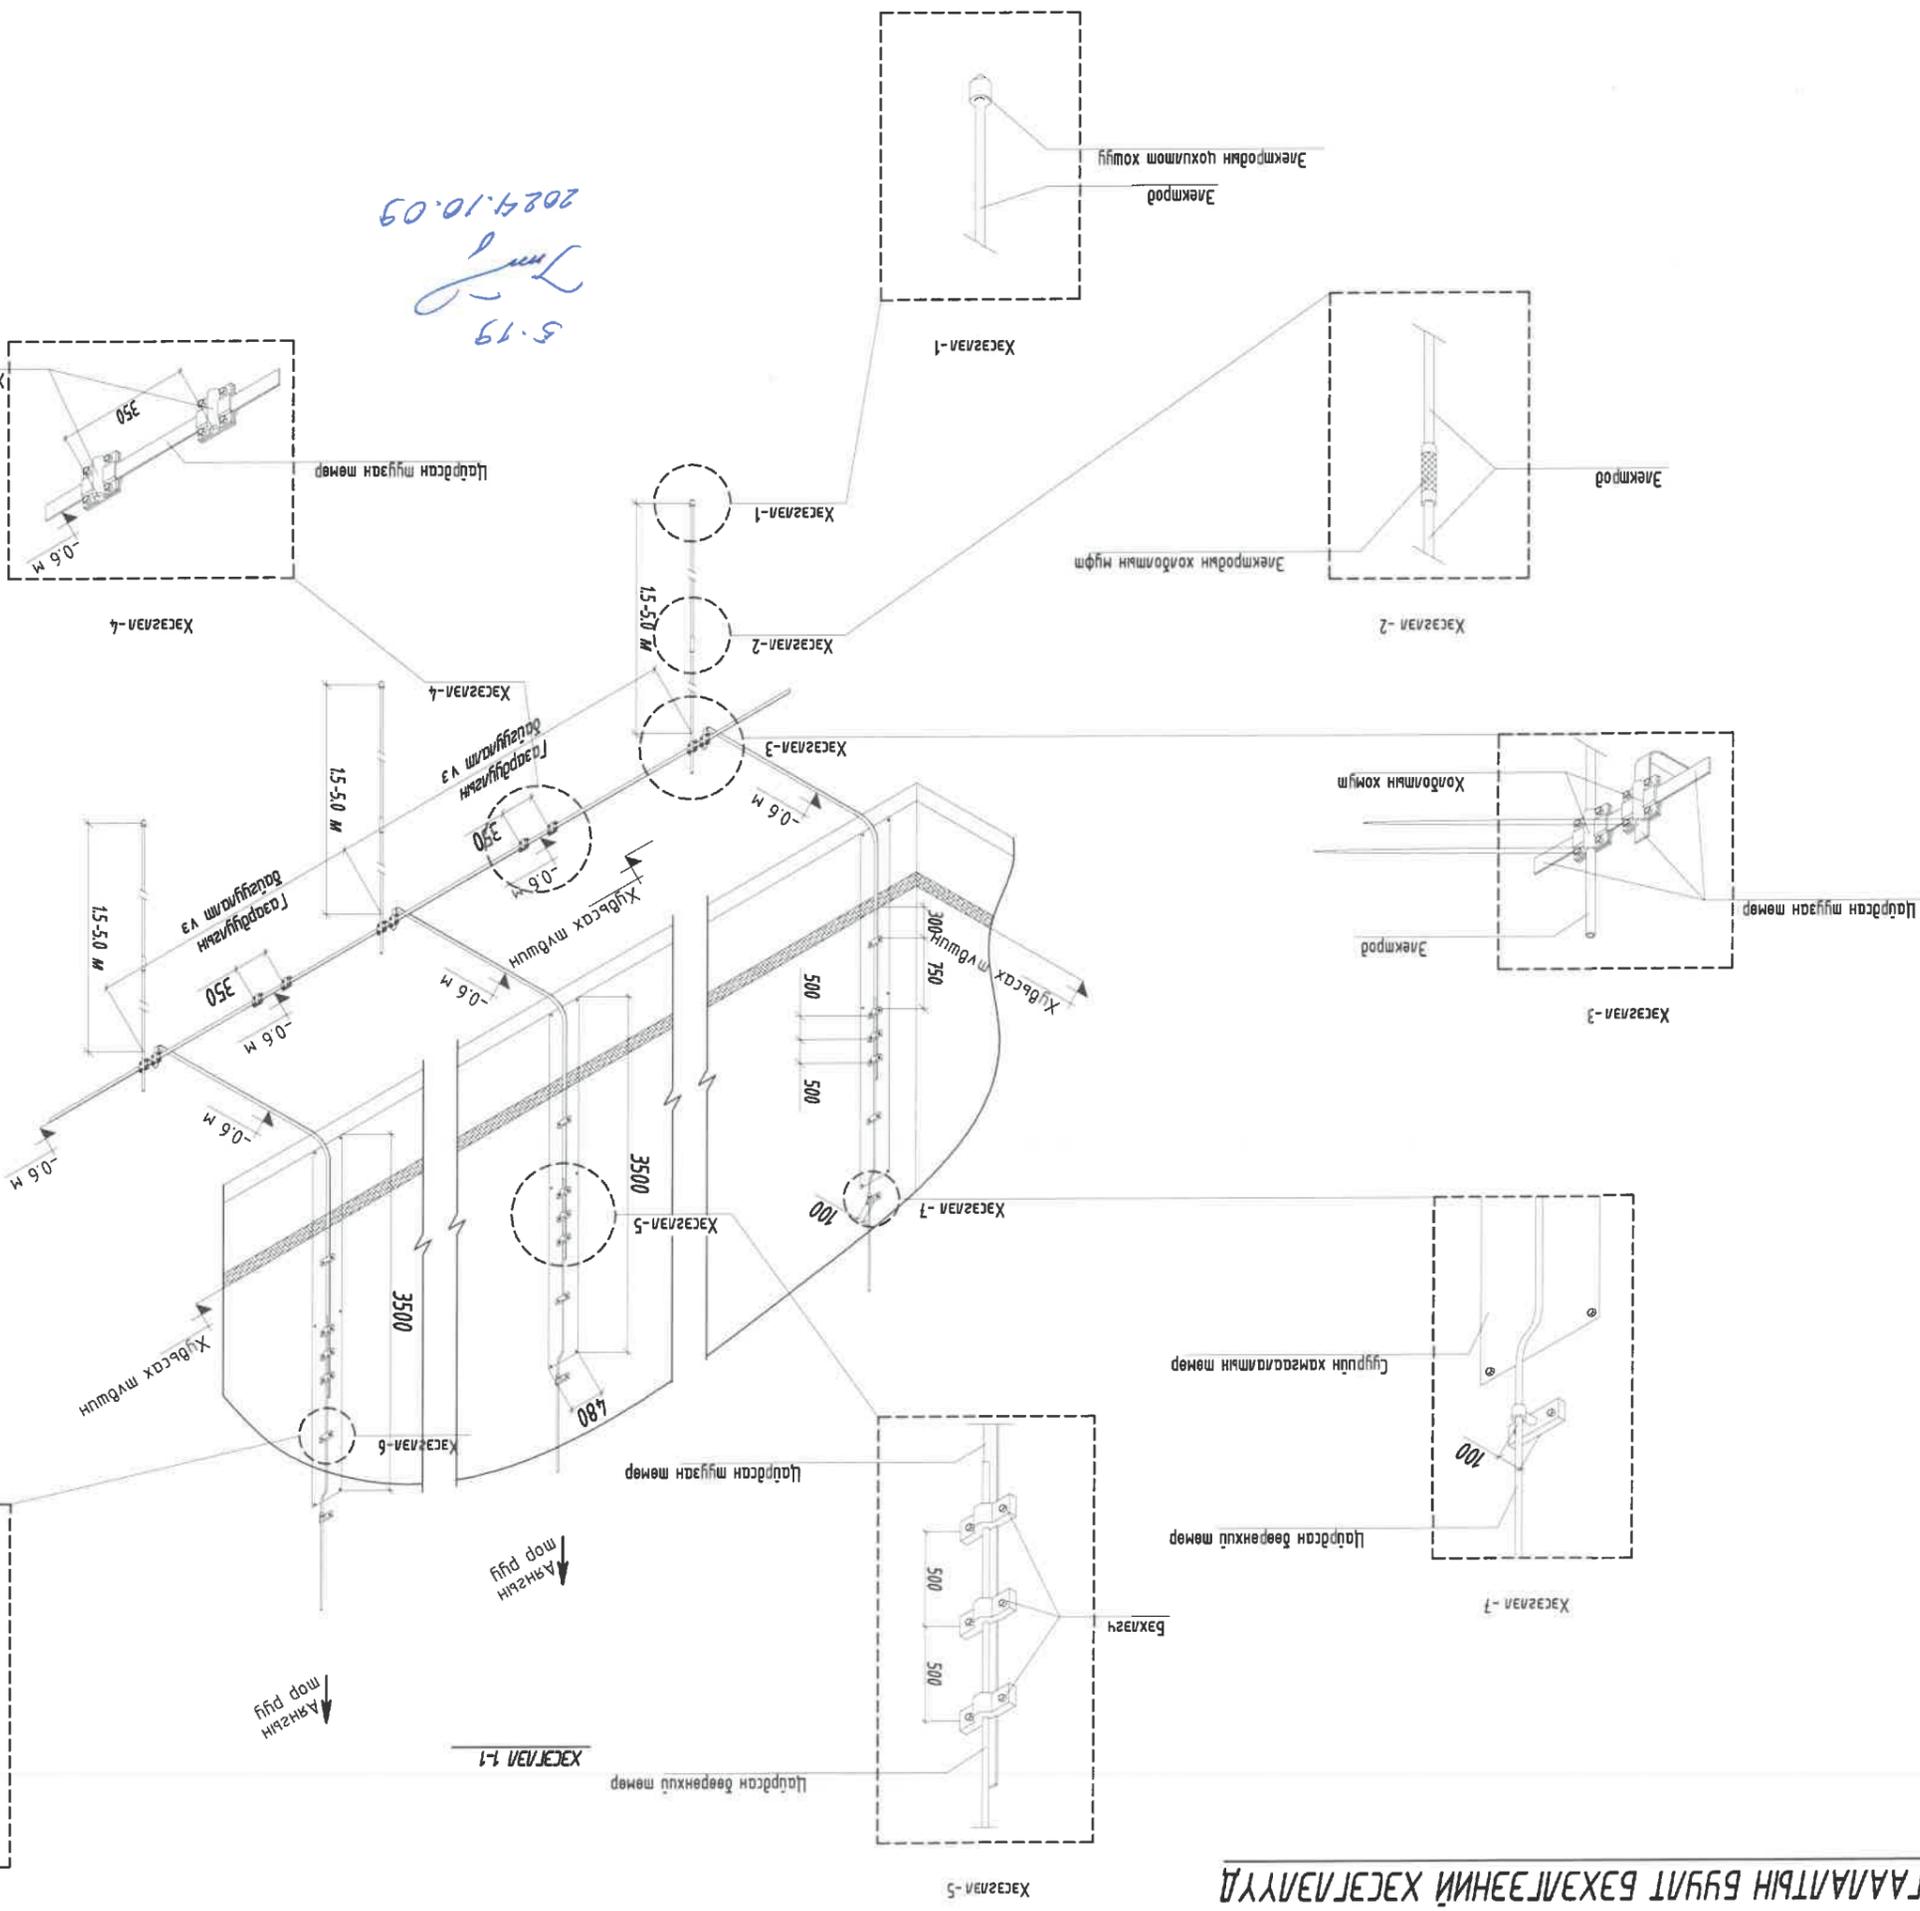

5.19
Тм
2024.10.09

№	Тайвар	1	2	3	4	5	6	7	8	9
1	Эрхний оролтын самбар									
2	Эрхний оролтын кабели									
3	Самбарын суурь									
4	Дотор газардугуйн хүрээ 25х4 мм-ийн туган мөр									
5	Гадарга газардугуйн хүрээ 40х4 мм-ийн туган мөр									
6	Босоо электрод е=4м									
7	Самбарын гадарга хангалттай хангалттай									
8	Самбарын доош газардугуйн хангалттай									
9	Хөрсөн босоо электрод									

АЖЛЫН ЭВЭГ

Хаяг: БЗЛ, 30-р хороо
ББСМО ХХК-н дарга
Утас: 77116139, 9916139,
95103339
И-мэйл:
info@bbsmo.mn
bbsmo08@mail.com
bbsmo09@mail.com

ББСМО

Эхлүүлэгч: Б.Лунжидмаа
Инженер: М.Баасанжаргал
М.Баасанжаргал
Гүйцэтгэгч: М.Баасанжаргал
Шалбар: Ш.Бадмагсар








УЛААНБААТАР, СОНГОХНИЙН ЗАСАГ ДАРГЫН
СОНГОХНИЙН ЗАСАГ ДАРГЫН
ТАМГЫН ГАЗАР АЛБАН КОНТОР, АРХИВЫН БАРИЛГА

Газардугуйн хангалттай хангалттай


Масштаб: Зурагын дугаар: Хугацаа:
М: ХТ-18
Хугацаа: 22

ЭТ Шуфр: 65-13/2024
Огноо: 2024

Энэхүү зураг нь "ББСМО" ХХК-ийн ОЮУН-Ы ӨМЧ
нүүд зөвшөөрөлтэйгээр өөрөөр хөндөж болох
шүтэлтэйгээр хийгдсэн байна.

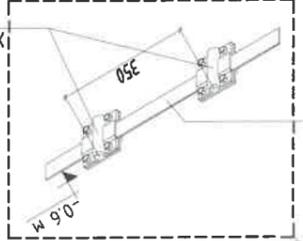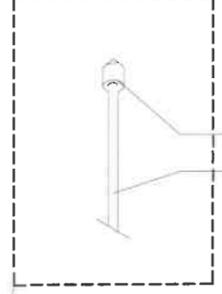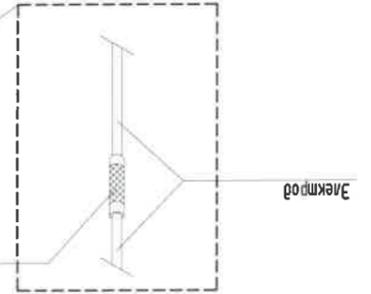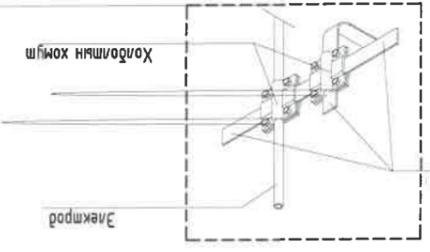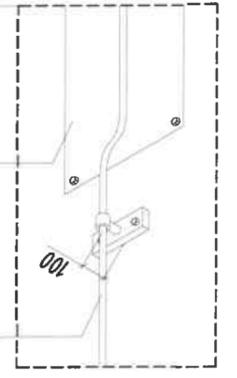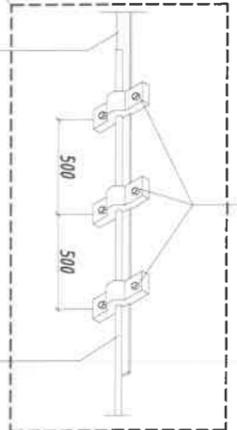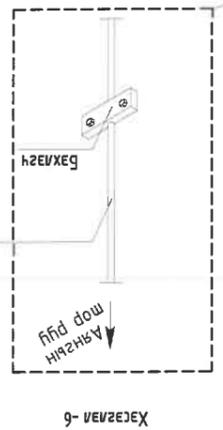

ҮРСРАЛТЫН БҮДҮҮВЧ

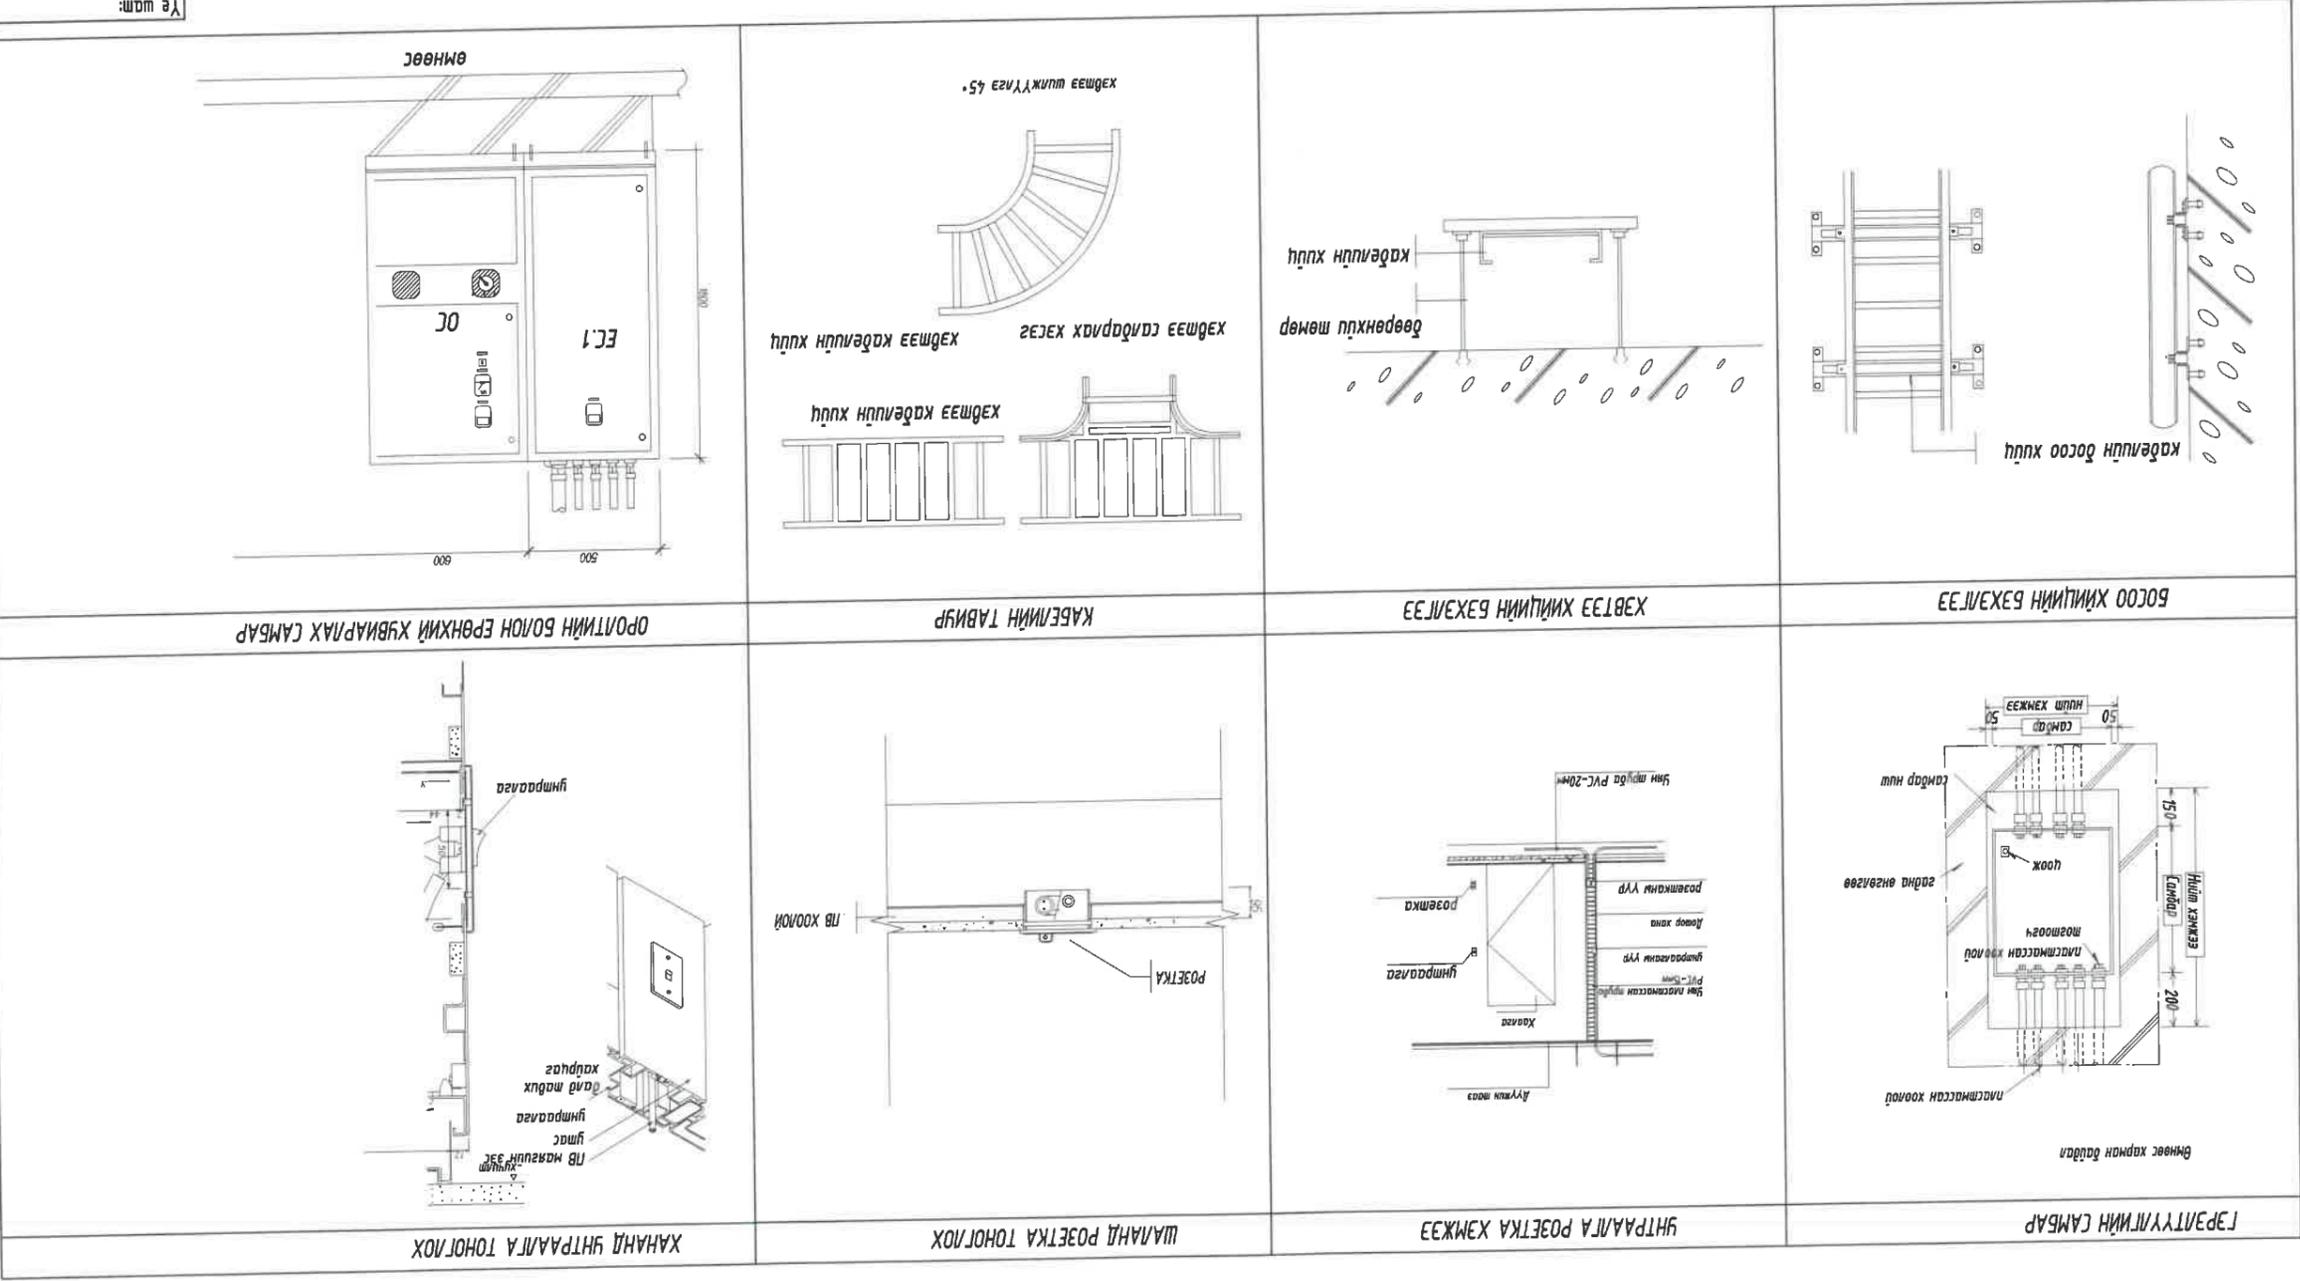

Энэхүү зургаг нь "ББСМО"ХХК-ийн ОЮУНЫ
ӨМНӨХ ӨНӨН АШИГЛАХЫГ ХӨРӨНӨӨ
СОНГОХ АМЬСГАЛТАЙ АЖИРААГААР
УЛААНБААТАР, СОНГОХИЙН ЗАСАГ ДАРГЫН
СОНГОХИЙН АЖИРААГААР, АРХИВЫН БАРИЛГА
ҮЭСРАЛТЫН БҮДҮҮВЧ

АЖИЛЫН ЗҮРЛЭГ		Үе шам:	
Хаяг: БЗД, 30-р хороо "ББСМО"ХХК-н байр Утас: 77116139, 99116139 95103339 И-мэйл: info@bbsmo.mn bbsmo08@gmail.com Бвф: ББСМО.мн			
Захирал	Б.Гүнжидмаа	Инженер	М.Баасанжаргал
Гүйцэтгэгч	М.Баасанжаргал	М.Баасанжаргал	
Шалсагч	Б.Бамдагзор		
Масштаб:	Зургийн дугаар:	МТ:	ХТ-19
ЭТ Шифр:	ТТ Шифр:	Огноо:	2024
ББ-13/2024			


1 2 3 4 5 6 7 8


А Б В Г Д Е Ф

1 2 3 4 5 6 7 8

А Б В Г Д Е Ф

ЗООРИЙН ДАВХРЫН ГЭРЭЛТҮҮЛГИЙН БАЙГУУЛАЛТ

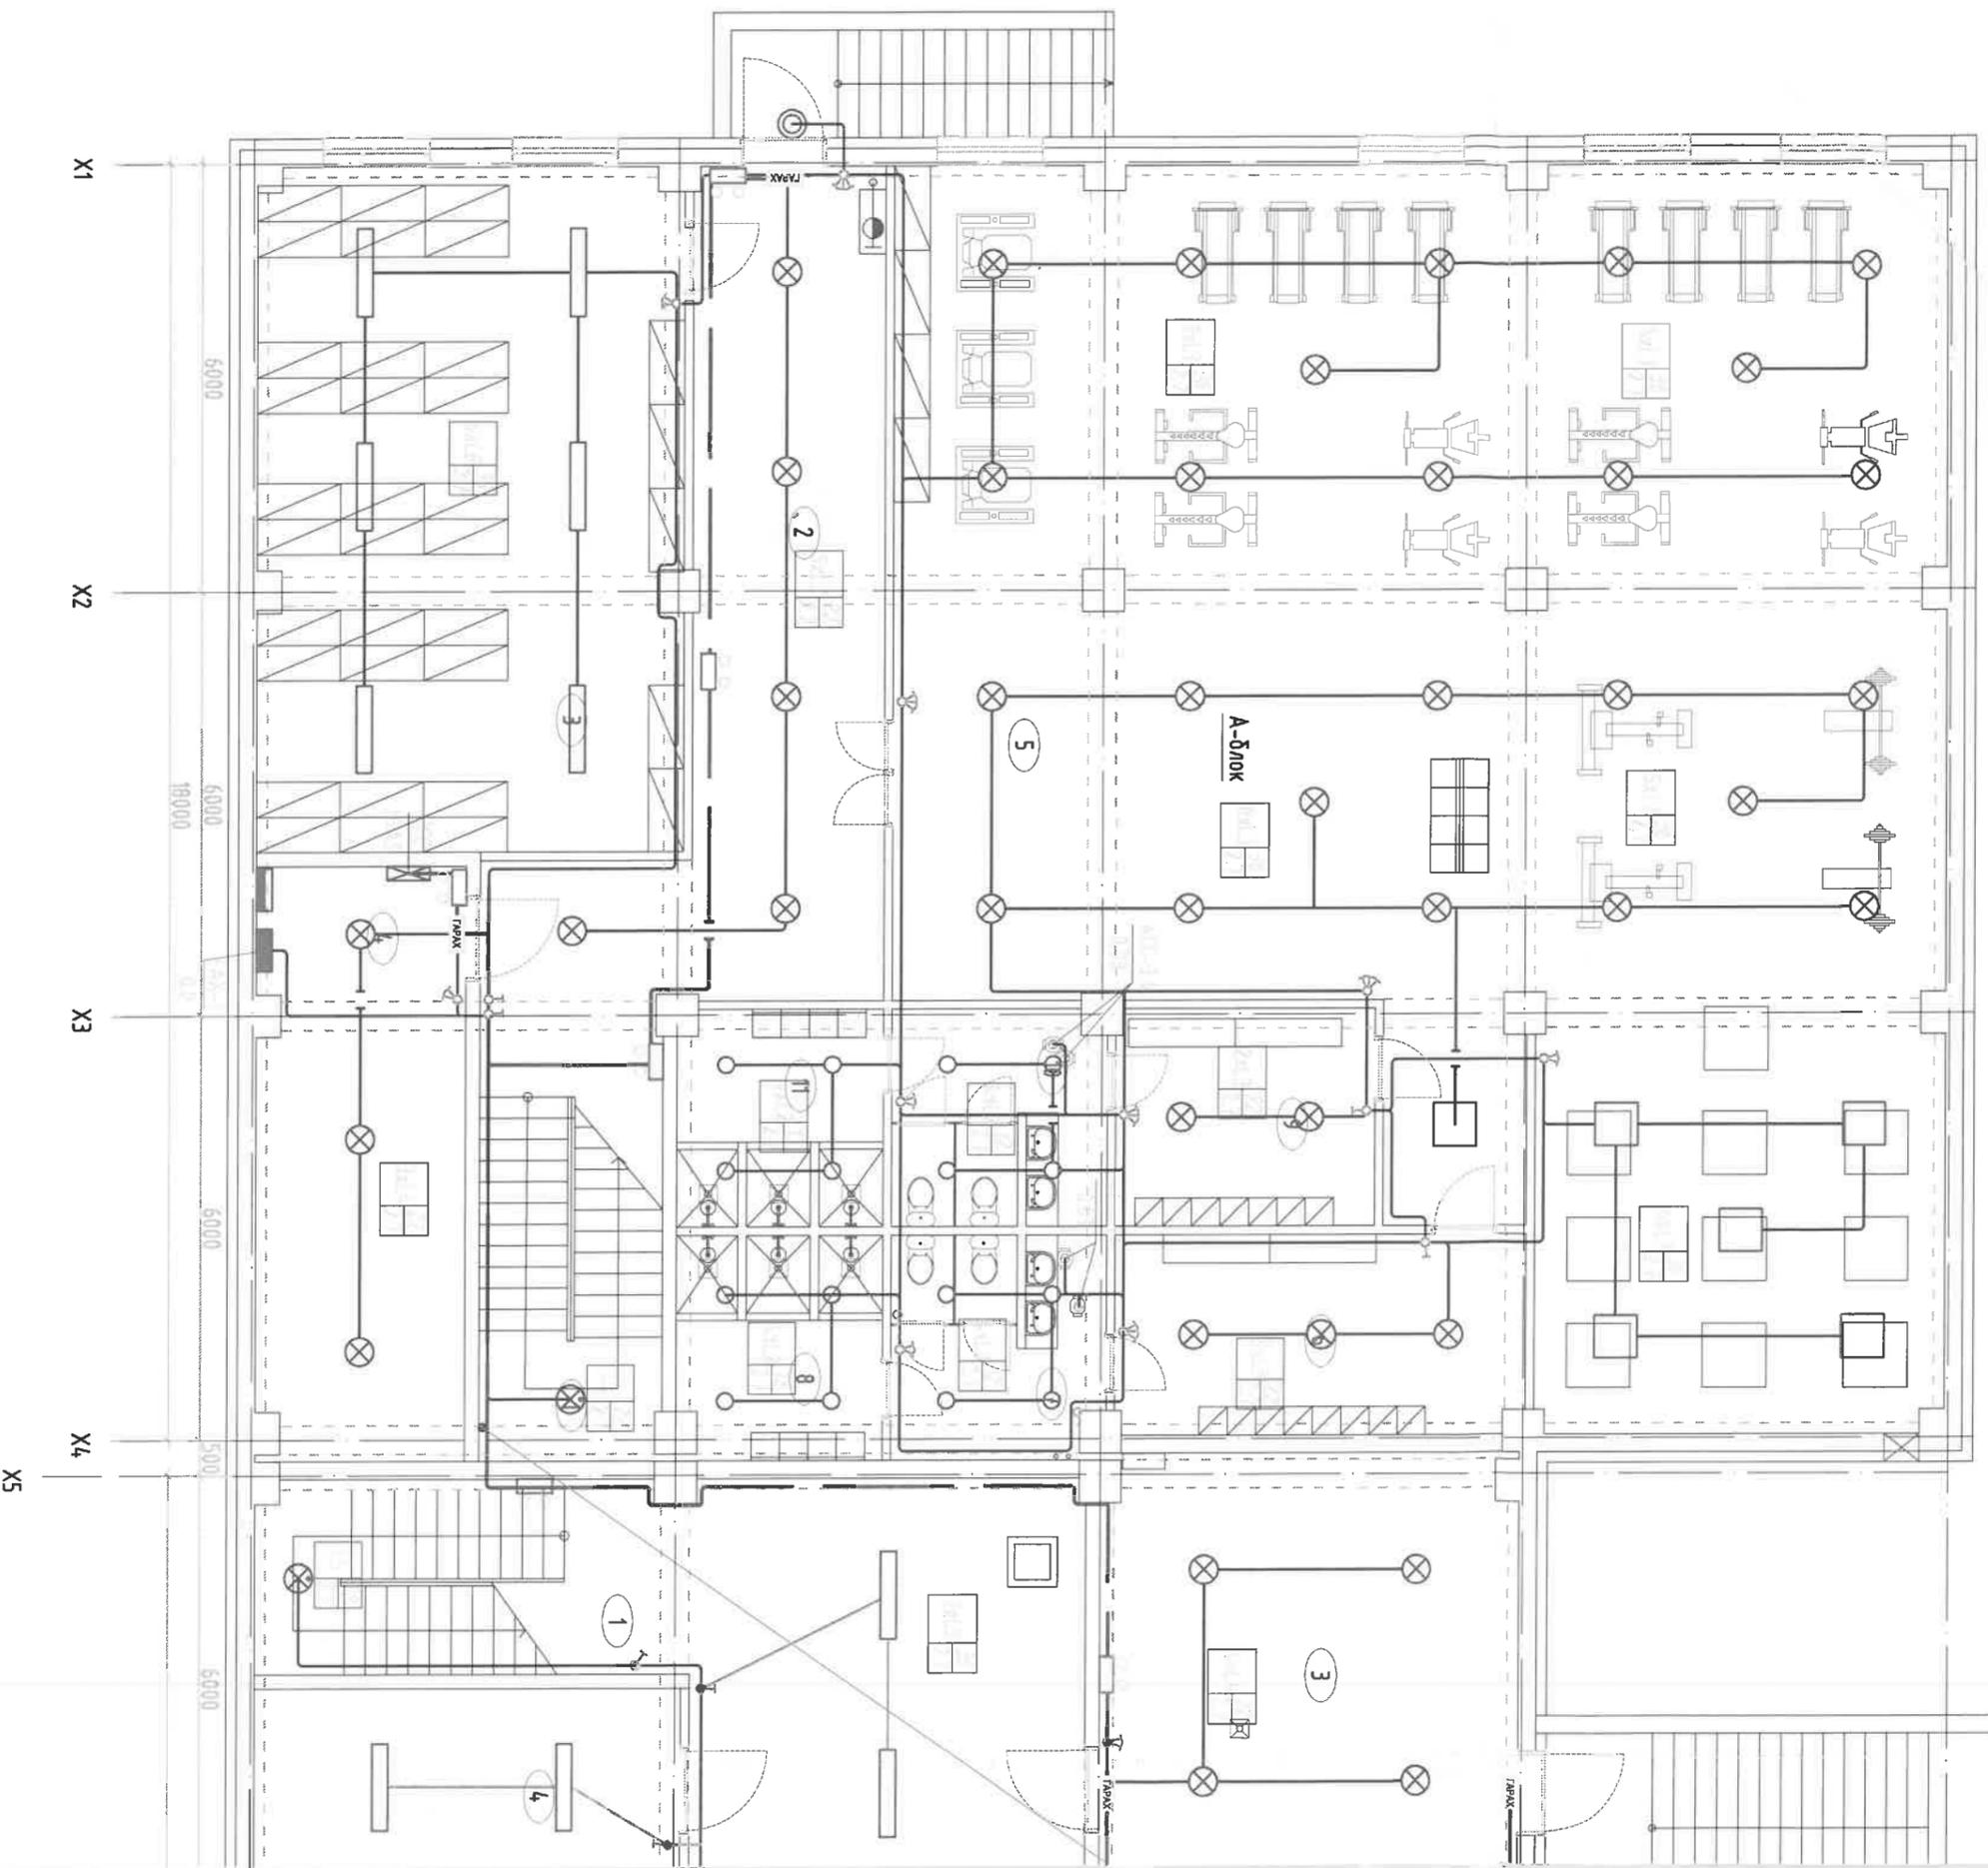

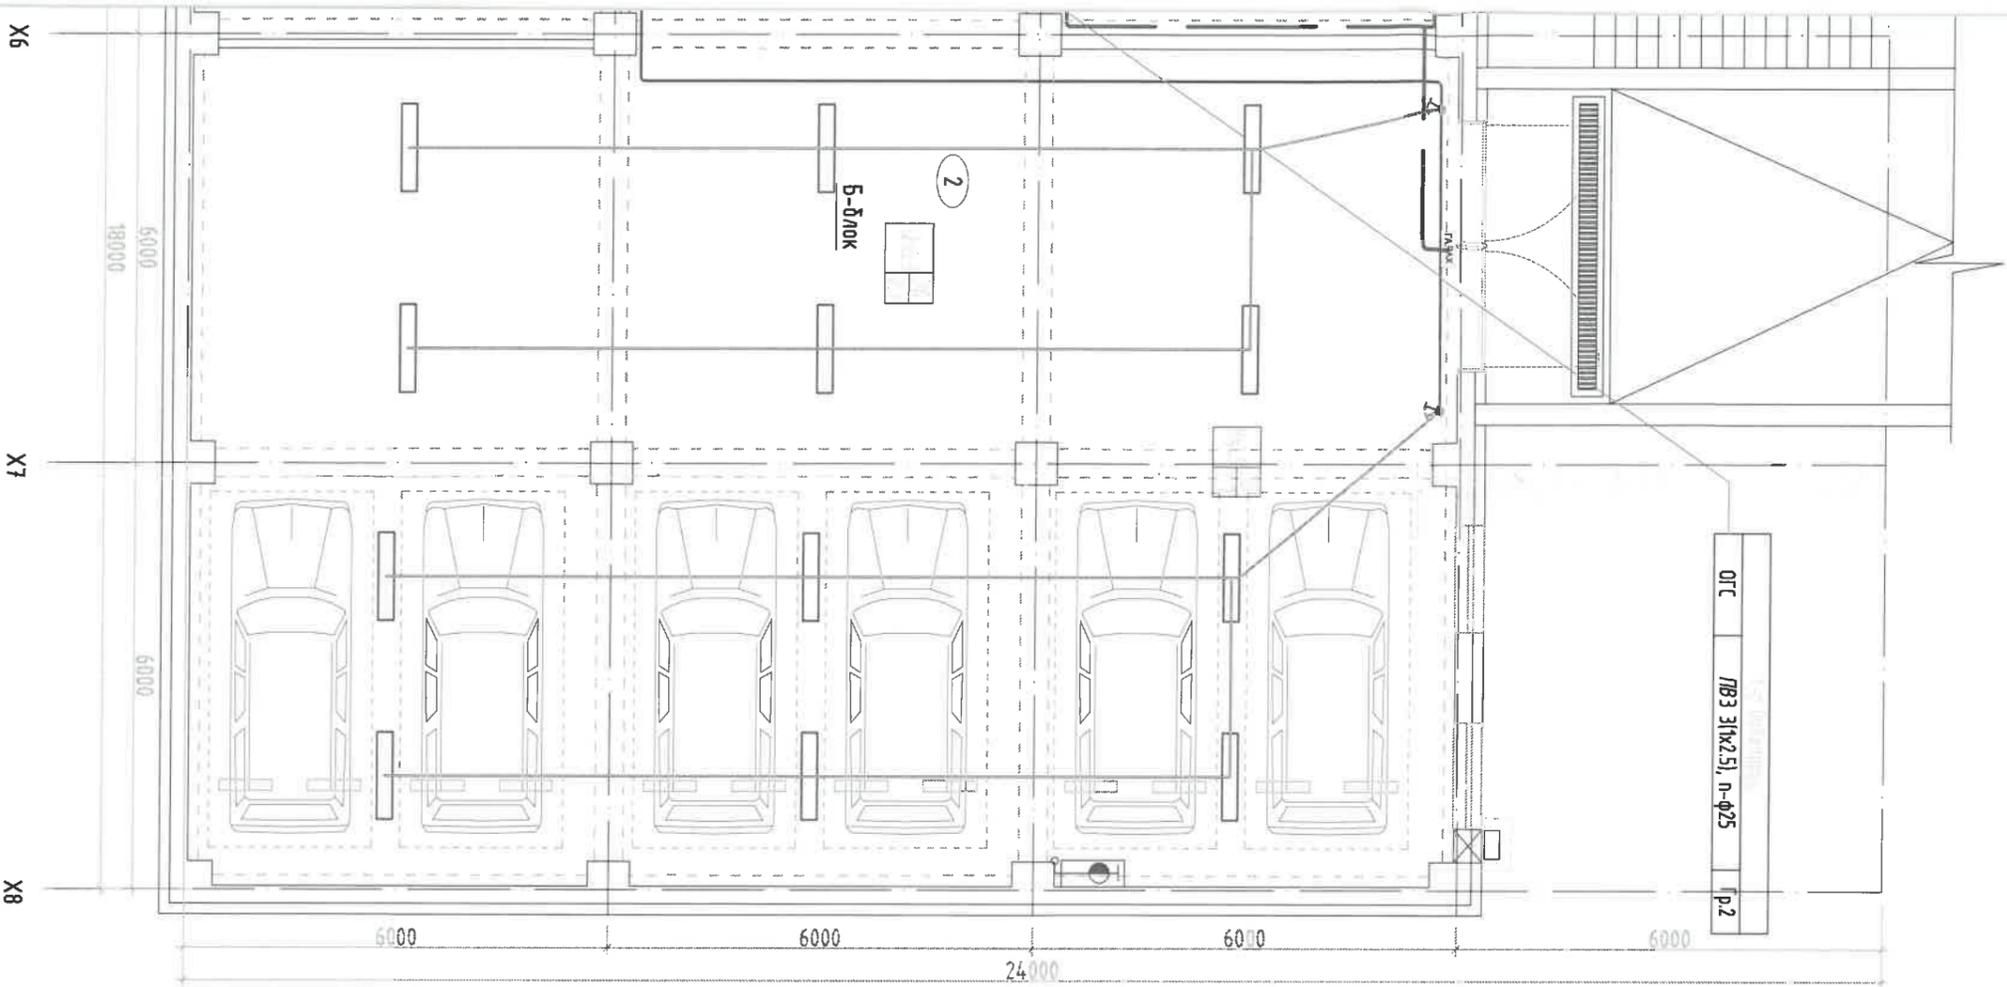

А-Длок			
Д.Д	Өрөөний нэр	Талбай /м ² /	Гэрэлтэлт лк
1	Нийт	415,65	20
2	Шалны хонгил	15,57	75
3	Хонгил	37,72	100
4	Агуулах	57,63	100
5	Техникийн өрөө	24,56	30
6	Бие баяндаржиглах заал	216,74	150
7	Эрэгтэй худгалс солюх өрөө	16,40	100
8	Арцун цэврийн өрөө /эр/	9,32	30
9	Душ	8,79	30
9	Эмэгтэй худгалс солюх өрөө	11,25	100
10	Арцун цэврийн өрөө /эм/	9,10	30
11	Душ	8,57	30

Б-Длок			
Д.Д	Өрөөний нэр	Талбай /м ² /	Гэрэлтэлт лк
1	Нийт	316,20	75
2	Шалны хонгил	15,54	75
3	Нэгдсэн дугаар зогсоол	263,61	50
3	Техникийн өрөө	37,05	30




Энэхүү зураг нь "ББСМО"ХХК-ийн ОЮУНЫ ӨМЧ
тул зохиогчийн зөвшөөрөлгүцээр өөрчлөх
болон ашиглахыг хориглоно.

ЗӨВШӨӨРӨЛЦӨН	
БА	Д.Наранхүү
ББ	Б.Бал-Эрдэнэ
ХАС	Б.Солонго
ЦБҮ	Б.Болор
ХД	Н.Лүгэвжаргал

Үе шал:	АЖИЛН ЗҮРАГ
 ББСМО БУВИЙН ӨМЧИЙН ТУСАЙН ХӨРӨНГӨ Улаанбаатар хот, дүүрэг 5-р хороо Сонгинохайрхан дүүргийн Засаг даргын Тамгын Газар Албан Контор, Архивын Барилга	Хаяг: БЗД, 30-р хороо "ББСМО"ХХК-н байр Утас: 7716139, 9916139, 95103339 И-мэйл: info@bbsmo.mn bbsmo@bbsmo.mn Вэб: bbsmo.mn
Захирагч	Б.Сүмиймаа
Инженер	М.Басанжаргал
Гүйцэтгэсэн	М.Басанжаргал
Шарлаган	Б.Балдэлээр

Зоруйн бөдрийн гэрэлтүүлгийн байгуулам	
Масштаб:	Зургийн дугаар:
М1:100	ДТ-1
ЭГ Шифр:	ТГ Шифр:
ББ-13/2024	Огноо: 2024

1-Р ДАВХРЫН ГЭРЭЛТҮҮЛГИЙН БАЙГУУЛАЛТ

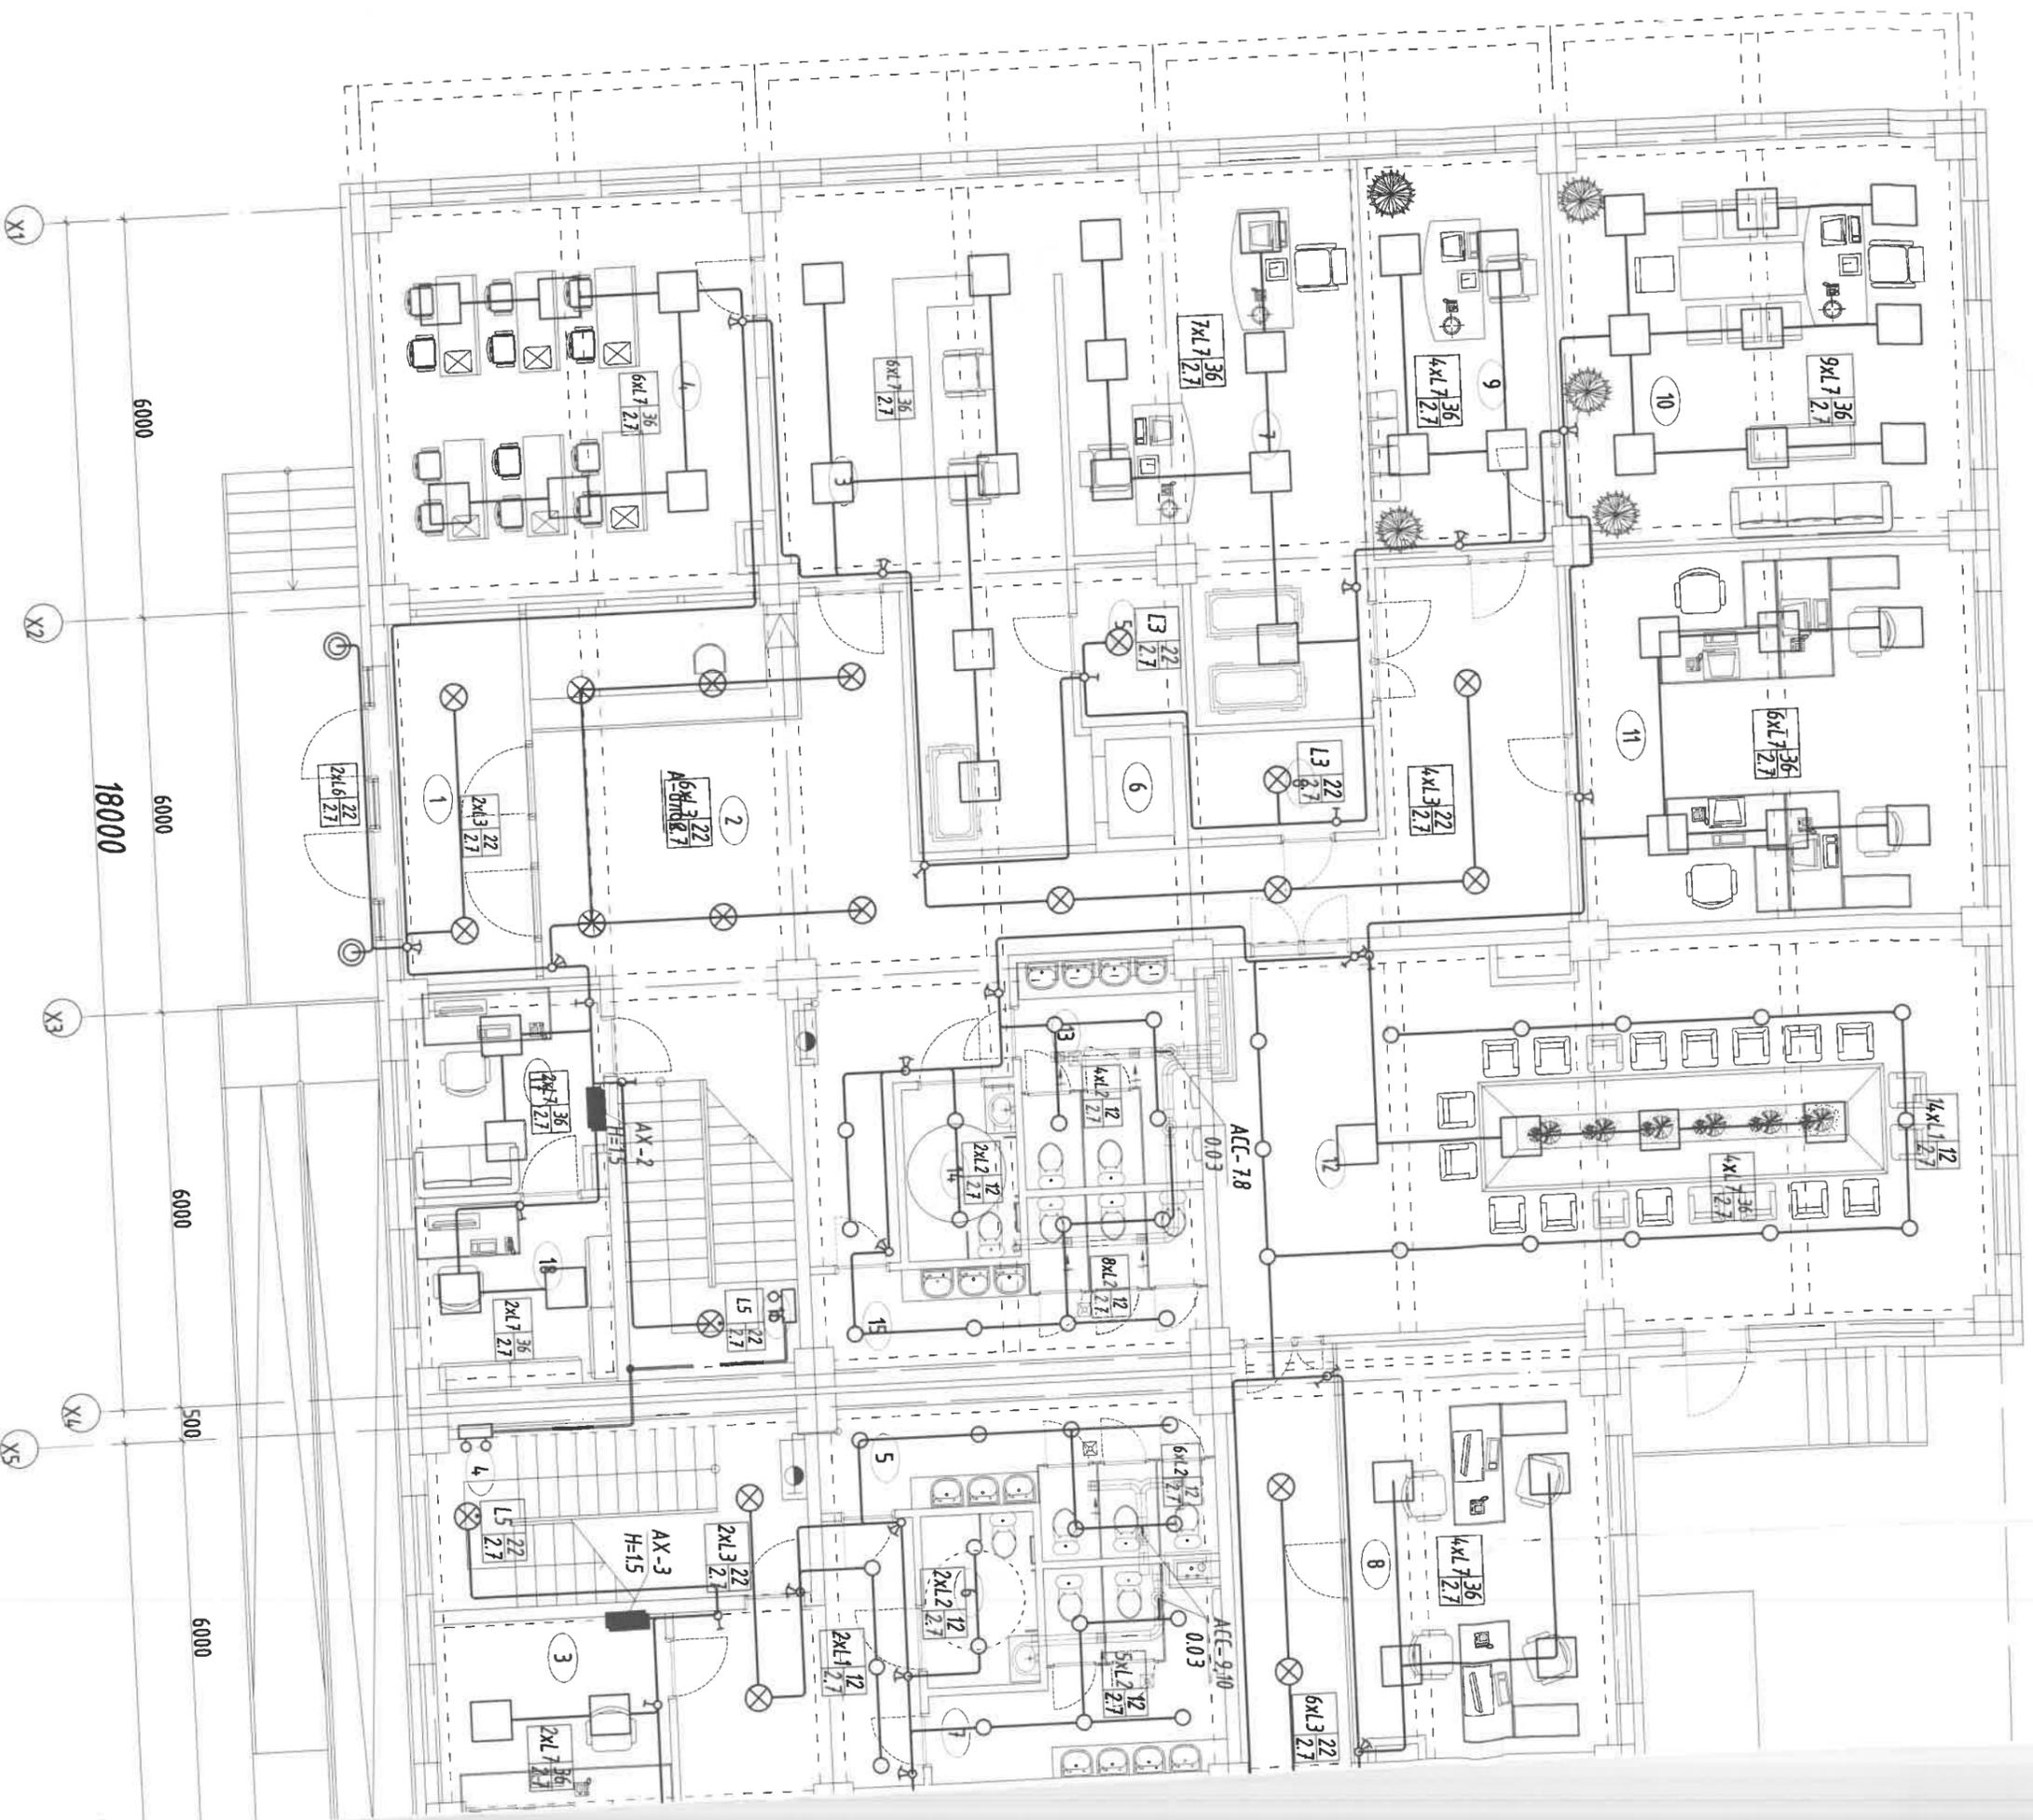

6000

18000

6000

6000

500

6000

X1

X2

X3

X4

X5

1

2

3

4

5

6

7

8

2

3


4

5

6

7

8

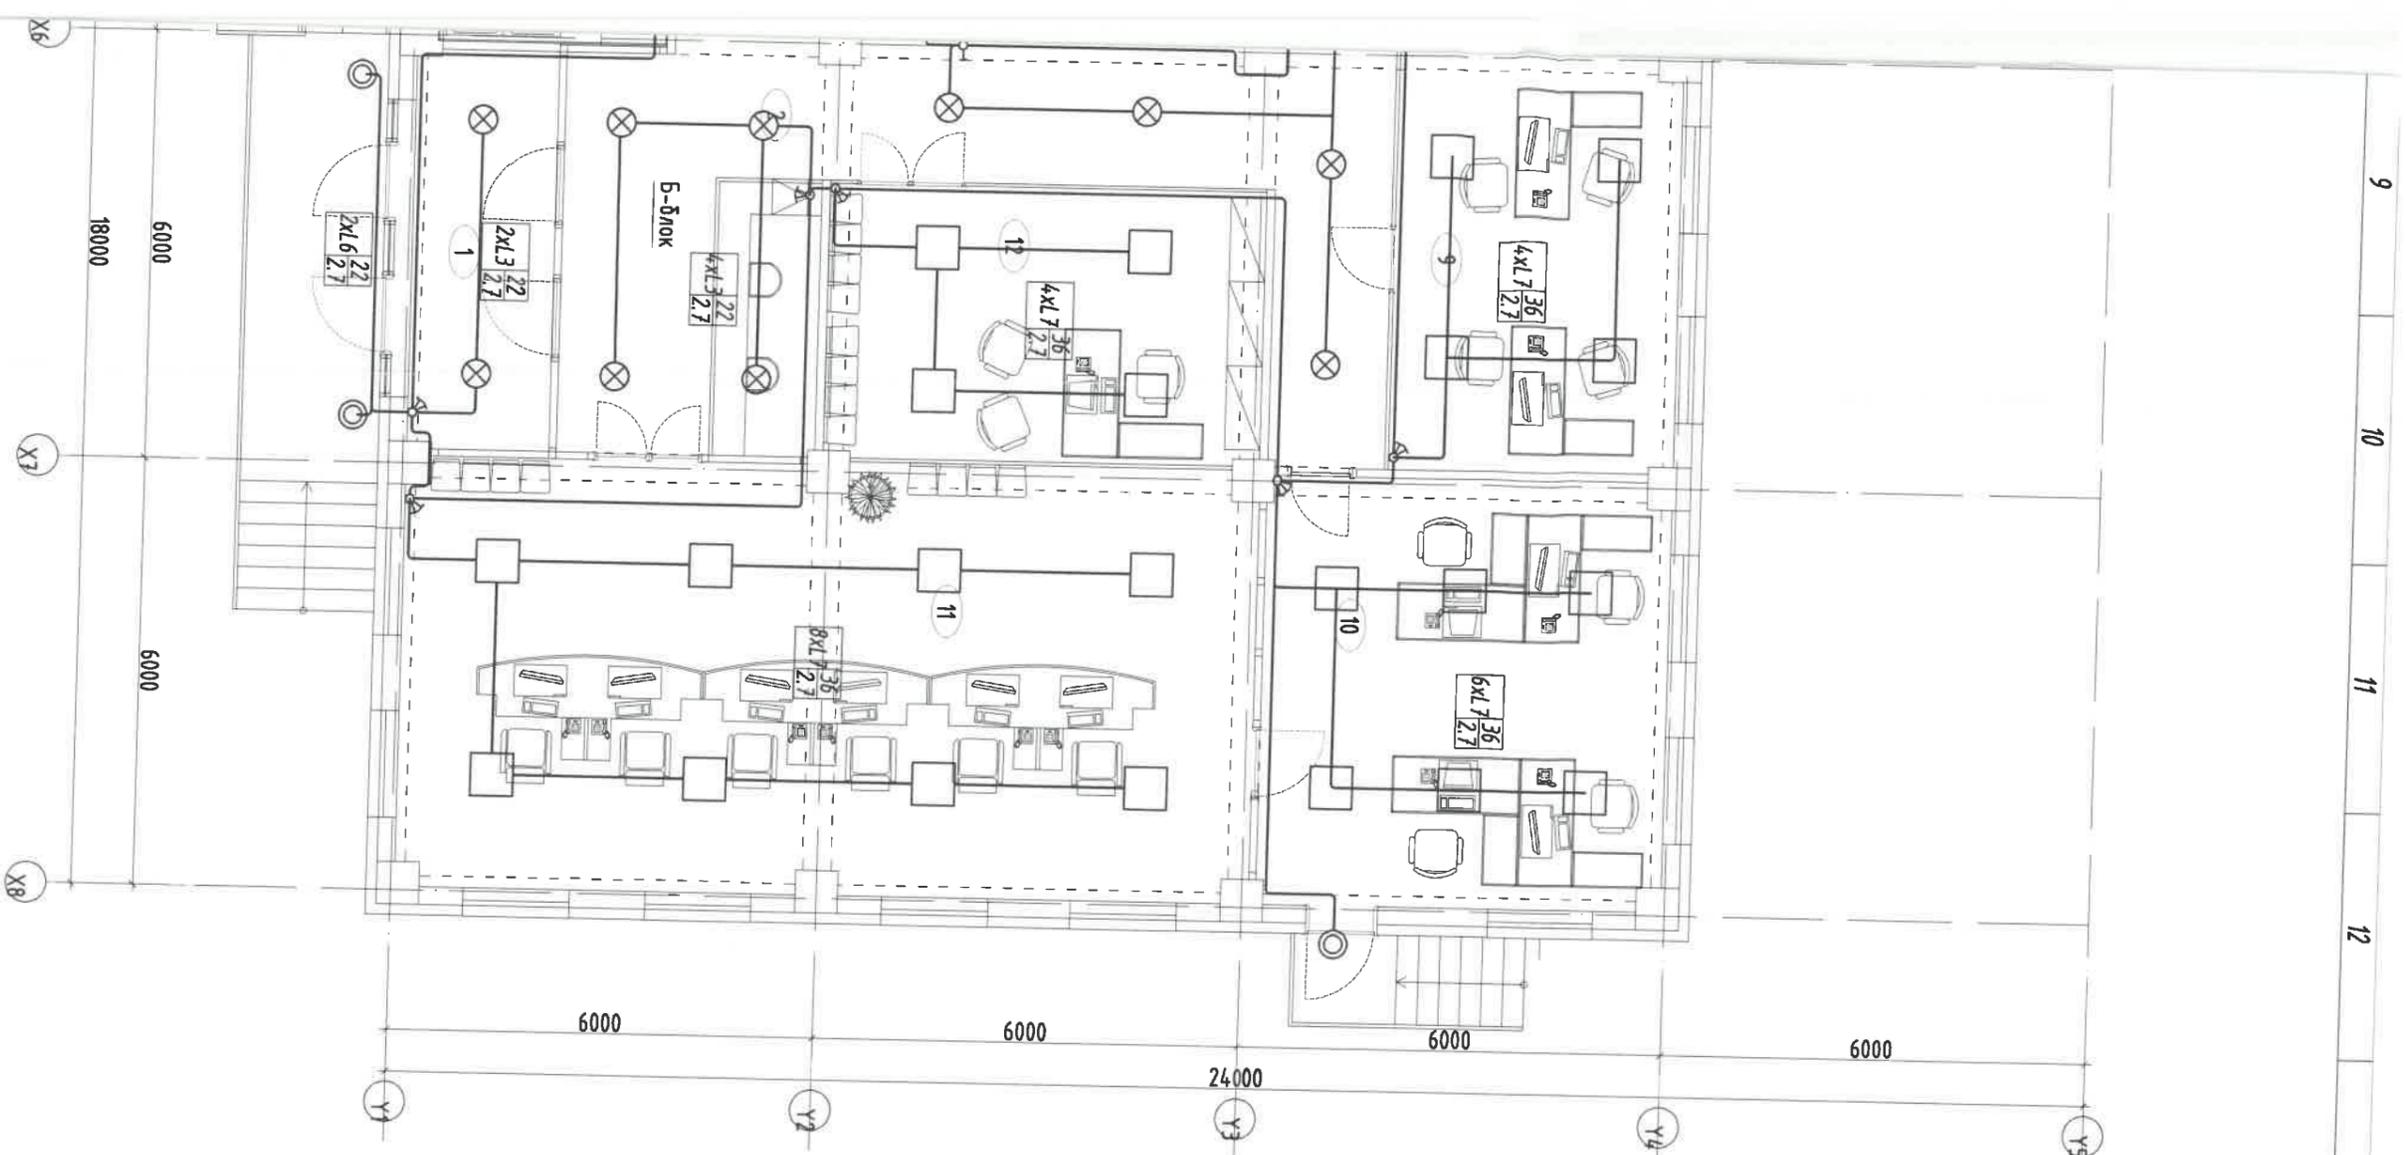

ТӨДӨРХИЙЛИЙЛТ			
Д.д	Өрөөний нэр	Талбай /м ² /	Гэрлэлэлт лк
1	А-блок	409.87	30
2	Хонги	68.42	30
3	Баримт бичиг хүлээн авах	36.46	150
4	Уншигчийн танхим	34.60	150
5	Бодис хадгалах өрөө	3.28	100
6	Ачаа зөөвөрлөх палдон	1.50	150
7	Архивчийн өрөө	32.94	150
8	Цэвэрлэгээний агуулах	4.51	100
9	Нарийн бичиг	16.66	200
10	Захираг	36.32	200
11	Бичиг баримт сэргээн засгах хянан шалгах өрөө	33.97	200
12	Хурлын заал	72.95	200
13	Ариун цэврийн өрөө /эр/	8.96	30
14	Ариун цэврийн өрөө	4.45	30
15	Ариун цэврийн өрөө /эм/	15.04	30
16	Шатны хонги	11.30	20
17	Хяналтын өрөө	9.09	150
18	Сөрвэрлийн өрөө	8.19	300
Б-блок			
1	Гонх	305.62	30
2	Хонги	11.17	30
3	Хяналтын өрөө	64.95	75
4	Шатны хонги	10.72	150
5	Ариун цэврийн өрөө /эм/	14.80	20
6	Ариун цэврийн өрөө /эр/	11.91	30
7	Ариун цэврийн өрөө /эр/	4.45	30
8	Ариун цэврийн өрөө /эр/	10.67	30
9	Оффис	22.64	30
10	Оффис	23.71	200
11	Оффис	34.49	200
12	Үйлчилгээний заал	72.51	200
	Гэрлэлт батлах танхим	23.60	200




Энэхүү зураг нь "БССТМО"-ХХК-ийн ОЮУНЫ ӨНЧ тул зохиогчийн зөвшөөрөлгүйгээр өөрчлөх болон ашиглахыг хориглоно.


БА	Д.Наранхүү	ЗӨВШӨӨРӨЛСӨН
ББ	Б.Бал-Эрдэнэ	
ХАС	Б.Болонго	
ЦБҮ	Б.Болор	
ХД	Н.Пүрэвжаргал	

Үе шал:	АЖИЙН ЗУРАГ
Захираг	Хавь: 63Д, 30-р хороо
Инженер	"БССТМО" ХХК-ийн бодир
Гүйцэтгэсэн	Утас: 7716139, 9916139,
Шалгалсан	М-ийд:
	info@bscsmo.mn
	bscsmo@bscsmo.mn
	Бая: 885701 м
УЛААНБААТАР, СОНГОХАЖИРАХАН ДУУРАГ 5-Р ХОРОО	
СОНГОНОХАЙРХАН ДУУРГИЙН ЗАСАГ ДАРГЫН	
ТАМГЫН ГАЗАР АЛБАН КОНТОР, АРХИВЫН БАРИЛГА	
1-р Даргын гэрлэмүүгийн байгуулал	
Масштаб: М1:100	Зургийн буцаар: Хуудас: 22
ET Шифр: БС-13/2024	ТГ Шифр: ДТ-2
	Огноо: 2024

2-Р ДАВХРЫН ГЭРЭЛТҮҮЛГИЙН БАЙГУУЛАЛТ

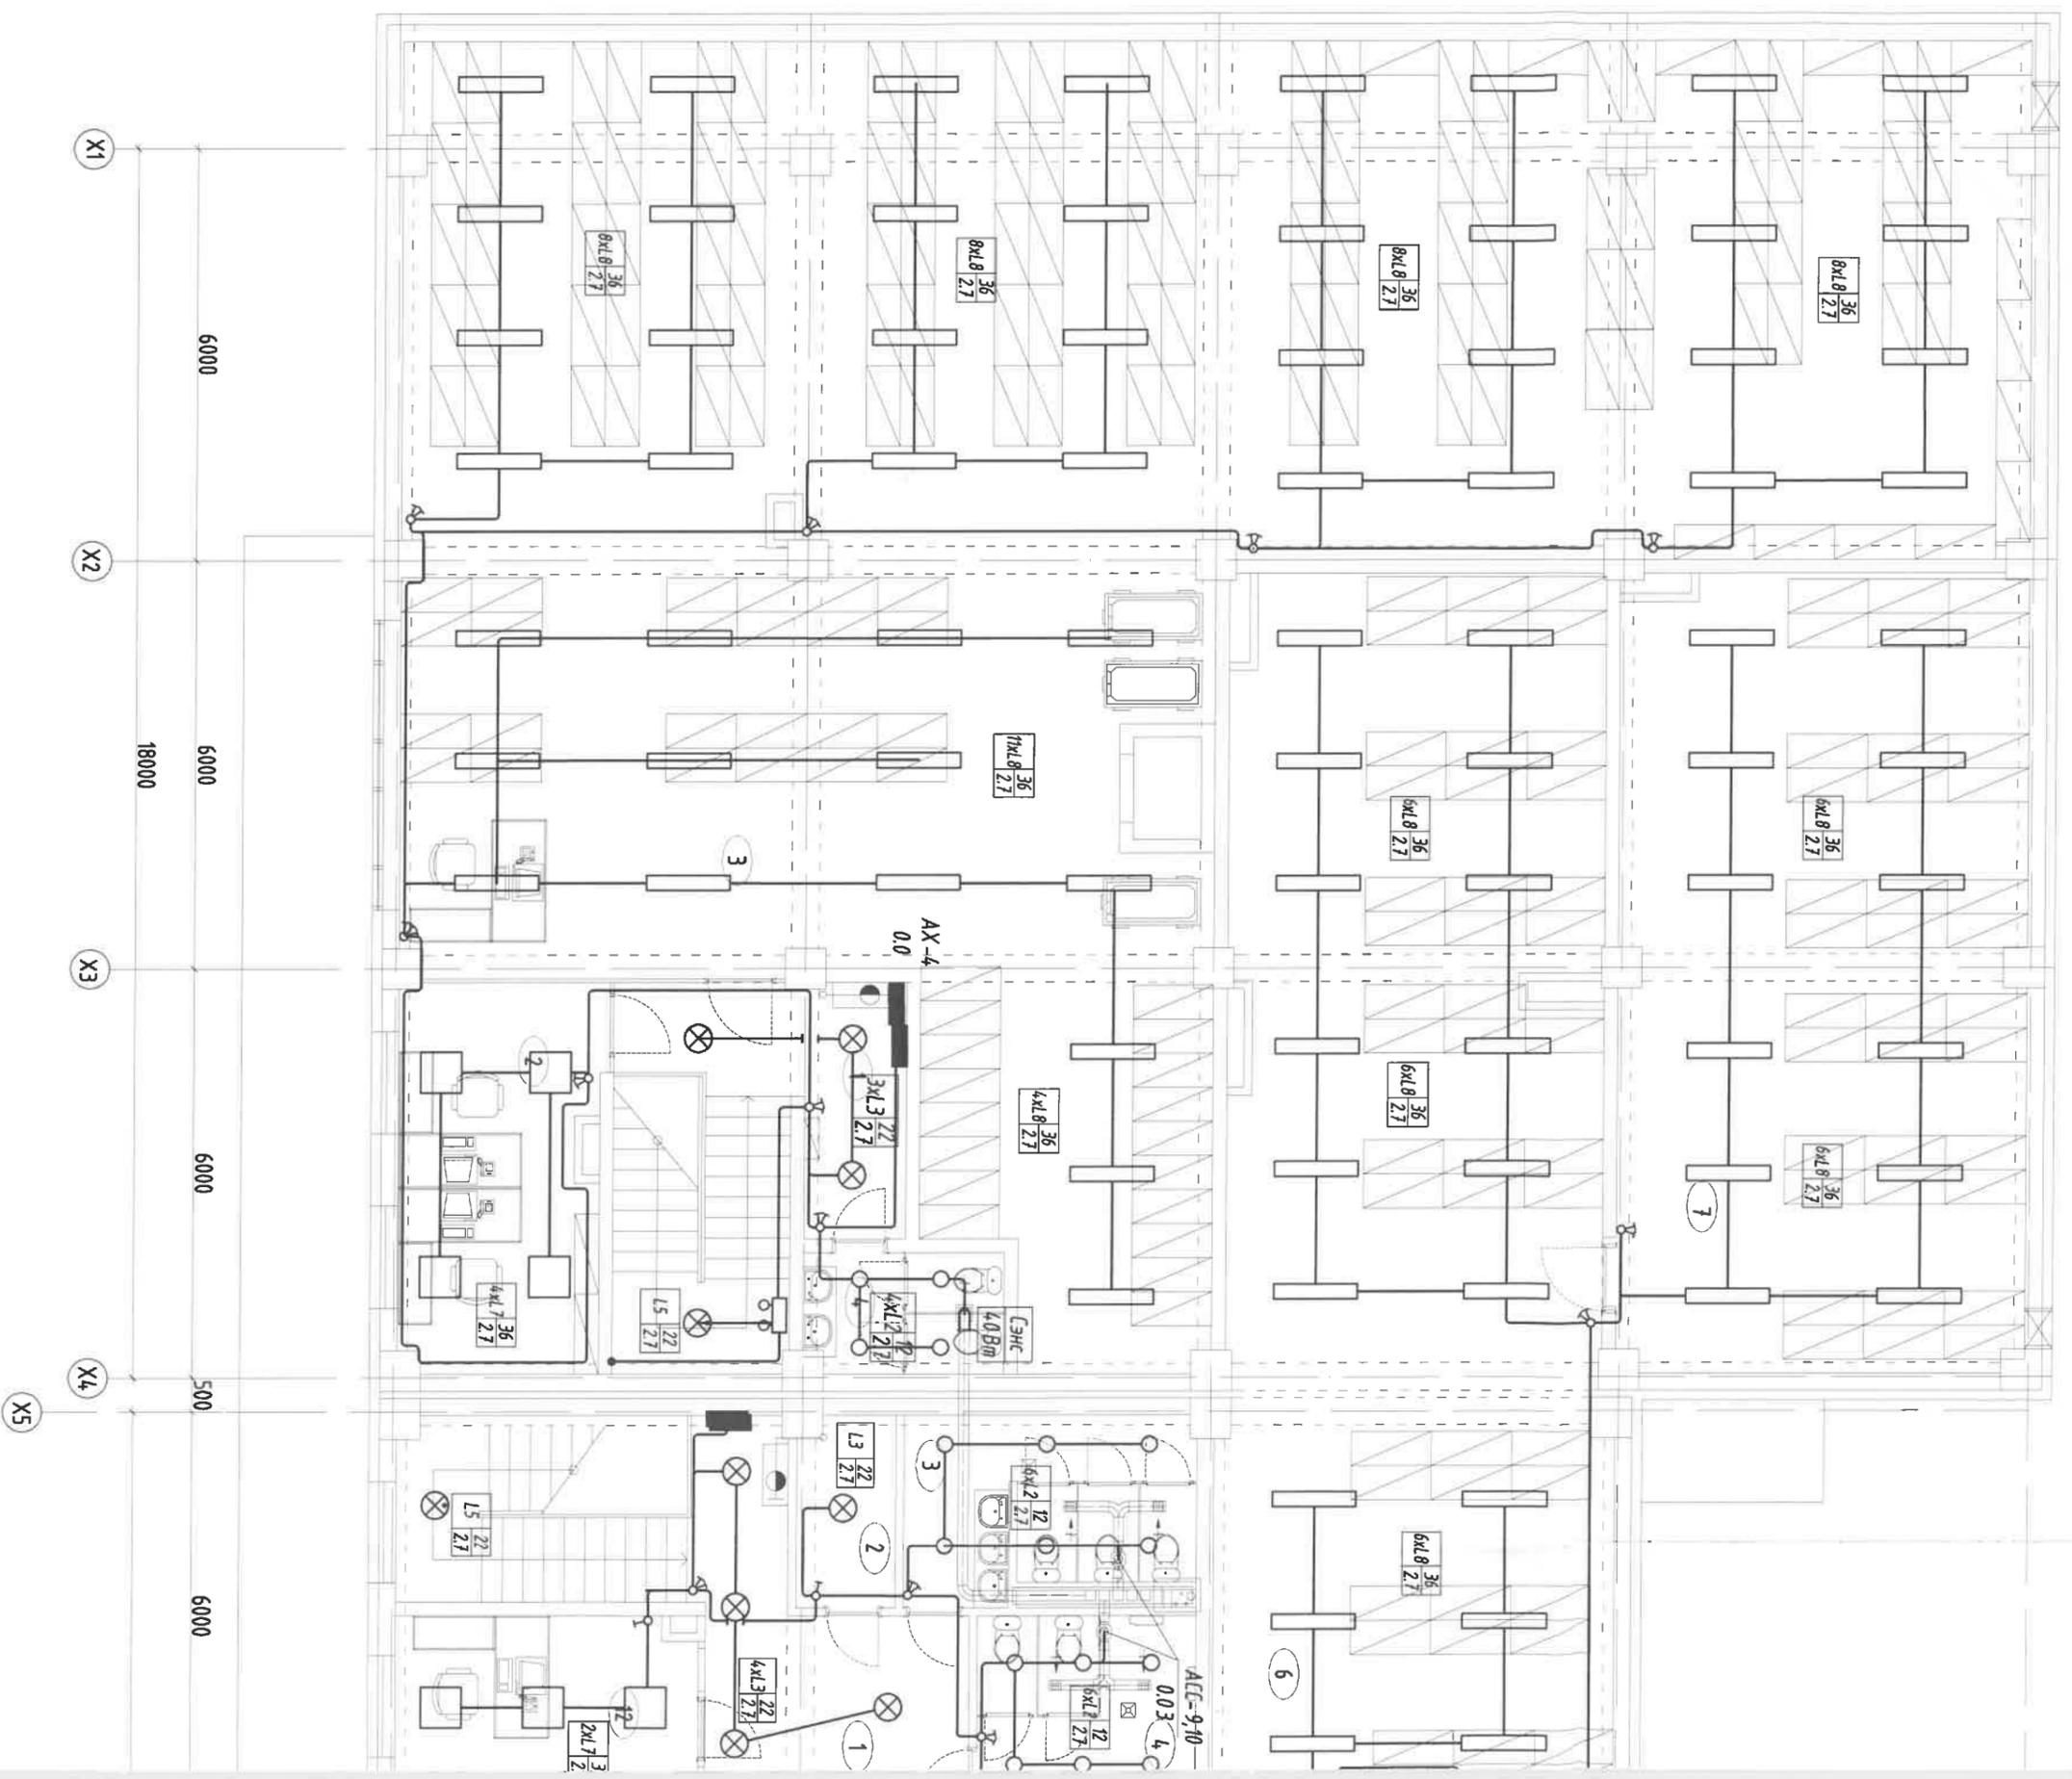

Д.д	Өрөөний нэр	Талбай / м ²	Гэрэмэлт лк
ТОДОРХОЙЛОЛТ			
1	А-блок	303.91	75
2	Санхүүгийн өрөө	9.84	200
3	Архивын сан, архивч лавлагаа	17.00	200
4	Мэдээллийн өрөө	271.88	200
5	Архив цэврийн өрөө / эр /	5.19	30
6	Б-блок	433.13	30
7	Хонгил	4,38	30
8	Үйлчлэгчийн хэрэгслийн өрөө	4,04	100
9	Архив цэврийн өрөө	10,96	30
10	Архив цэврийн өрөө	9,58	30
11	Архивч	33,19	200
12	Мэдээллийн сан / агуулах /	103,12	200
13	Мэдээллийн сан / агуулах /	70,09	200
14	Нарийн бичиг	18,26	200
15	Захираг	34,49	200
16	Оффис	52,93	200
17	Оффис	35,45	200
18	IT-инженер	12,44	200

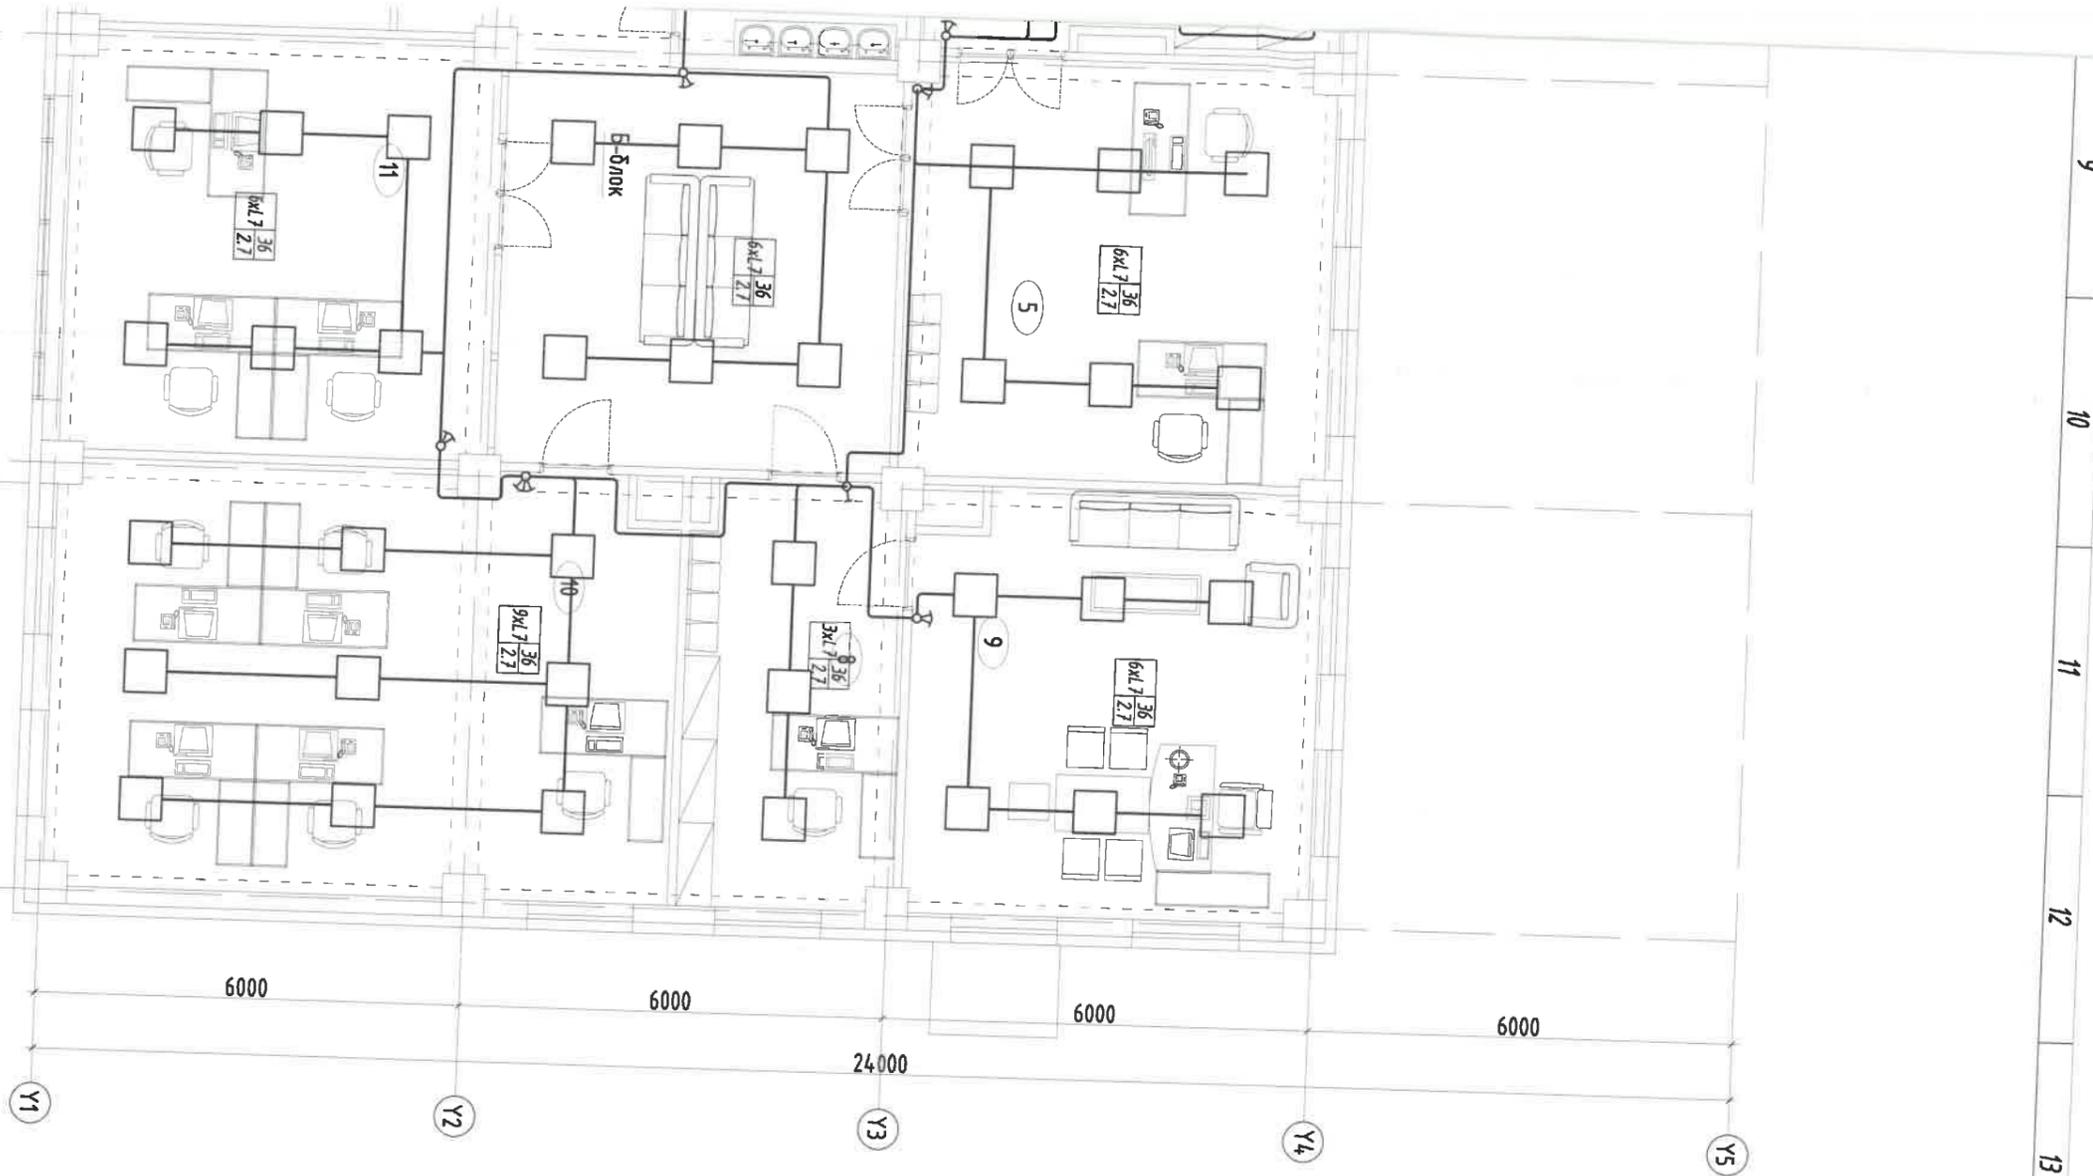

Энэхүү зураг нь "БЭСМО" ХХК-ийн ОЮУНЫ ӨМЧ тгдл зохиогчийн зөвшөөрөгдүцээр өөрчлөх болон ошиглохыг хориглоно.

ЗӨВШӨӨРӨЛЦӨН		АЖЛЫН ЗУРАГ	
БА	ДНгаранхүү	Хаяг: БЗД, 30-р хороо	
ББ	Б.Бал-Эрдэнэ	"БЭСМО" ХХК-н байр	
ХАС	Б.Солонго	Утас: 7716139, 99116139	
ЦБУ	Б.Болор	И-мэйл: info@bismo.mn	
ХД	Н.Лүрээжаргал	Мэйл: bismo01@gmail.com	
		Бэлтгэгч: Б.Сунжидмаа	
		Мбагасанжаргала	
		Мбагасанжаргала	
		Б.Балдэлээр	
2-р Дархын гэрэмтлэлийн байгуулалт			
Масштаб: М:100	Зургийн дугаар: ДГ-3	Хувьдас: 22	
ЭГ Шифр: Б5-13/2024	ТГ Шифр:	Огноо: 2024	



9 10 11 12 13 14 15 16