

ЕРӨНХИЙ ӨГӨГДӨЛ

Ажлын зургийг "Эрдэнэт үйлдвэр" ХХК-ийн Ерөнхий инженерийн 2023оны 04-р сарын 06-ны өдрийн /2024-039-ХО/ Т23.0123 тоот техникийн даалгаврыг үндэслэн боловсруулав.

ТАЙЛБАР

Сургуулийн хүүхдүүдийн хувцасны шүүгээг олон улсын стандартад нийцсэн эрүүл мэндэд хоргүй материалаар хийгдсэн бэлэн шүүгээ байхаар зураг төсөлд тусгав.

Зурагт тусгасан хэмжээтэйгээр захиалж өнгийг ашиглагч байгуулагатай зөвшилцөнө. Харагдах байдлыг БА-3 хуудаснаас үз.

ДОТОР ЗАСАЛ:

Дотор заслын ажлыг гүйцэтгэхдээ "БА-2" хуудсанд үзүүлсэн хана будах бүдүүвчийн дагуу явган ханаас дээш будна. Ханын заслын ажлыг хийхэд MNS 5526:2005 шаардлага хангасан цавуулаг сайтай дотор заслын цагаан замаскаар замаскаж, ISO9001-14001 стандарт бүхий ус чийгт тэсвэртэй, бактери үрждэггүй эко будгаар будна.

БУУЛГАХ АЖЛЫН ТОО ХЭМЖЭЭ

1. Ханын хуучин бүдгийг хусаж цэвэрлэх
2. Хаалганы амалгааны будаг хусаж цэвэрлэх
3. Нөхөөс шавардлага хийх


S=228м²
S=20.7м²

ХИЙГДЭХ АЖЛЫН ТОО ХЭМЖЭЭ


1. Ханыг 2 үе эко будгаар будах /замаскны хамт/
2. Хаалганы амалгааны будаг хусаж цэвэрлэх
3. Нөхөөс шавардлага хийх
4. 3 хаалгатай шүүгээ /550x400x1800h/

S=60.5м²
S=20.7м²
S=68.4м²
/204ш/-68 багц

ХЭСЭГЧИЛСЭН БАЙГУУЛАЛТ Х.8-1

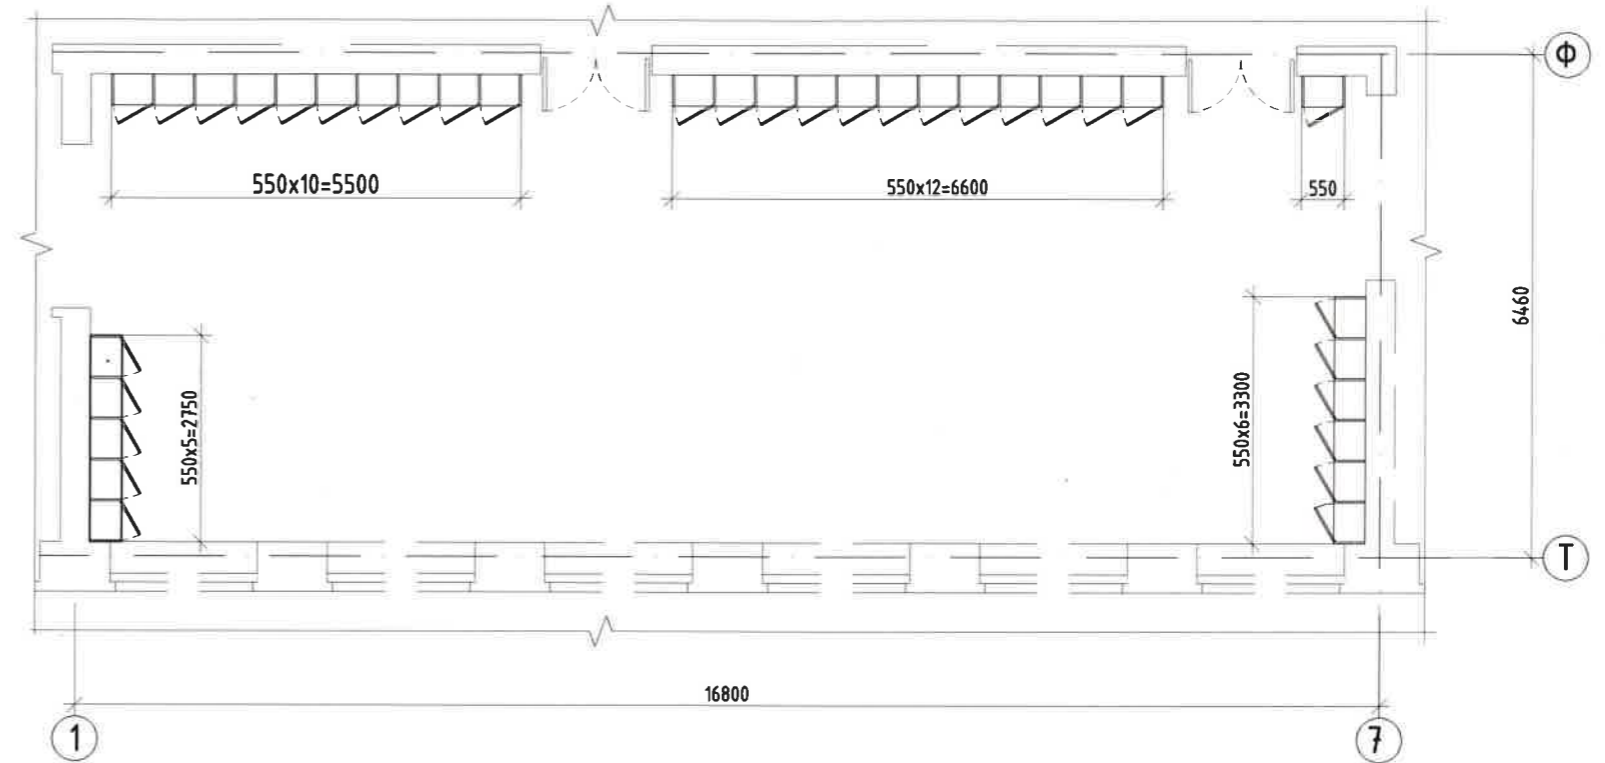


ХЭСЭГЧИЛСЭН БАЙГУУЛАЛТ Х.8-2

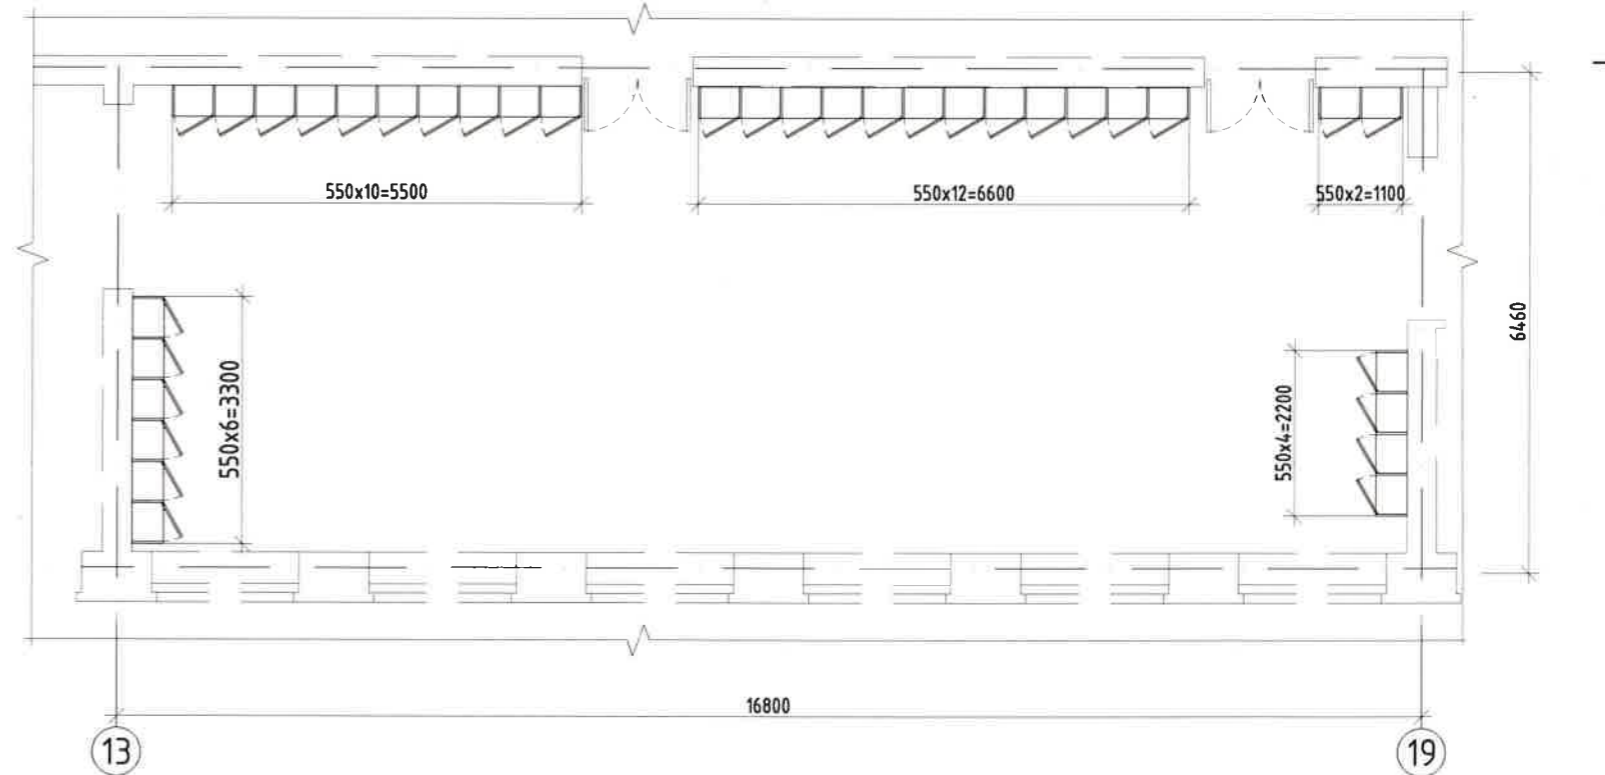

БАРИЛГА АРХИТЕКТУРЫН ЗУРГИЙН ЖАГСААЛТ

Д.д	Хуудасны нэр	Хуудас дугаар
1	Тайлбар дичиг, хэсэгчилсэн байгуулалт Х.8-1, Х.8-2	БА-1
2	Шүүгээний ерөнхий хэмжээ	БА-2
3	Харагдах байдал	БА-3





Орос сургууль бага ангийн сурагчдад зориулсан хувцасны шүүгээ				
Тайлбар дичиг, төлөвлөж буй ханын шүүгээ				Үе шат: А.3
 "Эрдэнэт үйлдвэр" ТӨҮГ ЗТХ	Захирал З.Е.И	Д.Тамир Т.Намсрайсүрэн	ЕГ Шифр: 37.22.020	Масштаб:
	Тэргүүлэх инж. Шалгасан Гүйцэтгэсэн	А.Хатантуул Ж.Хурц Б.Золжаргал	ТГ Шифр:	Зургийн дугаар: БА-1

1 2 3 4 5 6 7 8


A B C D E F

УРД ТАЛ


АКСОНОМЕТР

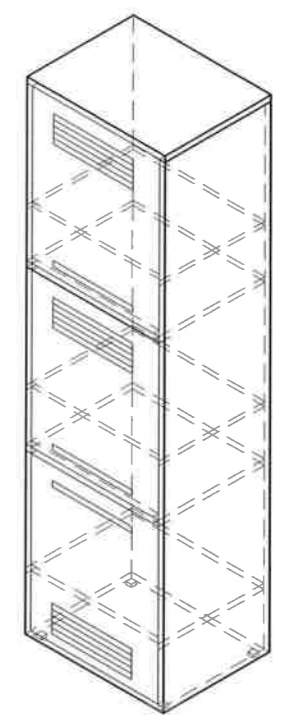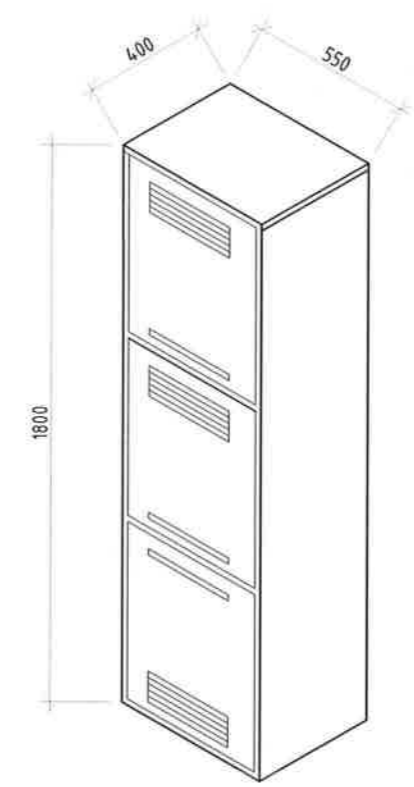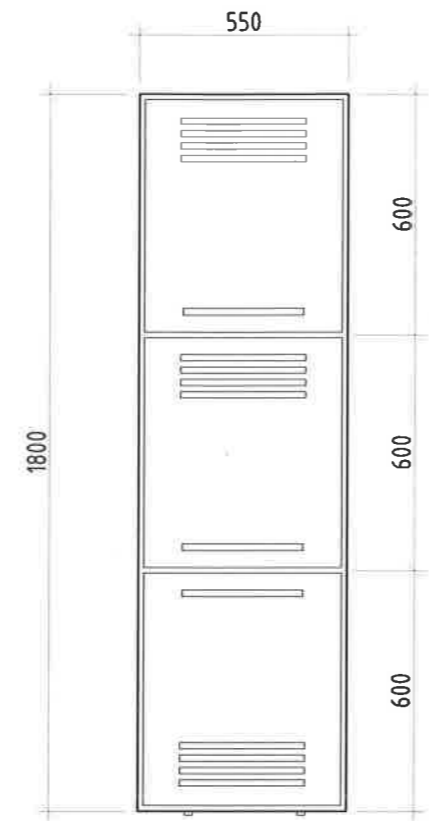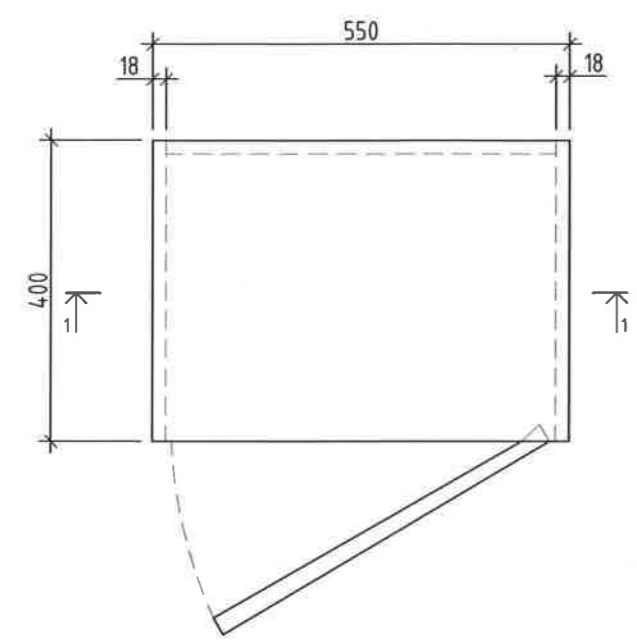

ОГТЛОЛ 1-1

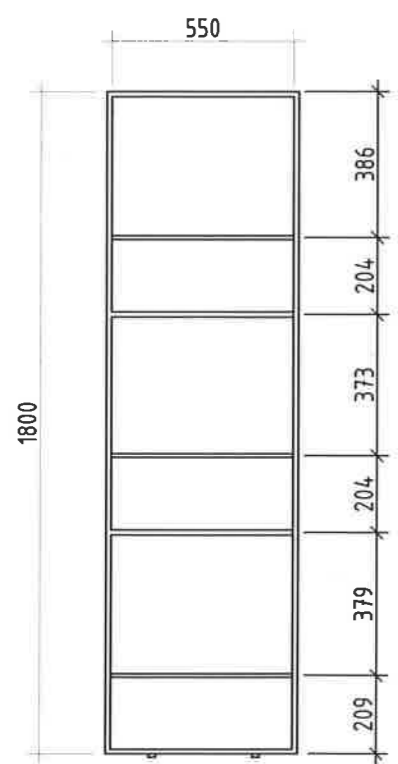


ХАНА БУДАХ БҮДҮҮВЧ

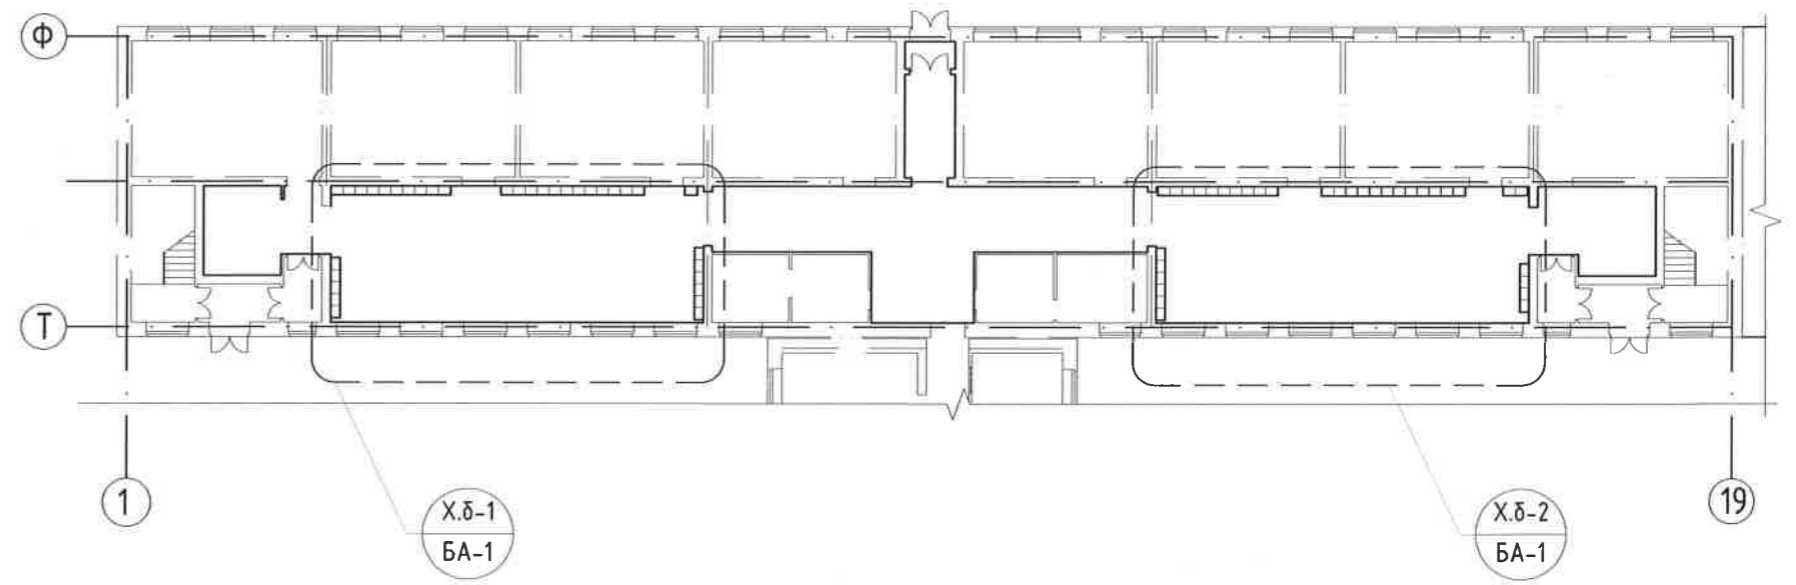

ТАЙЛБАР


Сургуулийн хүүхдүүдийн хувцасны шүүгээ нь /550x400x1800h/ хэмжээтэй 3 хаалгатай, 1 багц гэж тооцно. Харагдах байдлыг БА-3 хуудаснаас үз.

	Дрэг сургууль, Бага ангийн сурагчдад, зориулсан хувцасны шүүгээ			
	Шүүгээний ерөнхий хэмжээ			Үе шат: А.3
	Захирал	Д.Тамир	ЕГ Шифр: 37.22.020	Масштаб: М1:150
	З.Е.И	Т.Намсрайсүрэн	ТГ Шифр:	Зургийн дугаар: БА-2
Эрдэнэт үйлдвэр "ТӨҮГ ЗТХ"	Тэргүүлэх инж.	А.Хатантуул	Хуудас: 3	
	Шалгасан	Ж.Хурц		
	Гүйцэтгэсэн	Б.Золжаргал		

1 2 3 4 5 6 7 8 A.3

ХАРАГДАХ БАЙДАЛ



	Орос сургууль-бага ангийн сурагчдад зориулсан хувцасны шүүгээ			
	Харагдах байдал			Үе шат: А.3
	Захирал З.Е.И	Д.Тамир Т.Намсрайсүрэн	ЕГ Шифр: 37.22.020	Масштаб: М1:
	Тэргүүлэх инж. Шалгасан Гүйцэтгэсэн	А.Хатантуул Ж.Хурц Б.Золжаргал	ТГ Шифр:	Зургийн дугаар: БА-3
"Эрдэнэт үйлдвэр" ТӨҮГ ЭТХ		Хуудас: 3		Огноо: 2023.07.20