


ТӨСВИЙН НҮҮР ХУУДАС

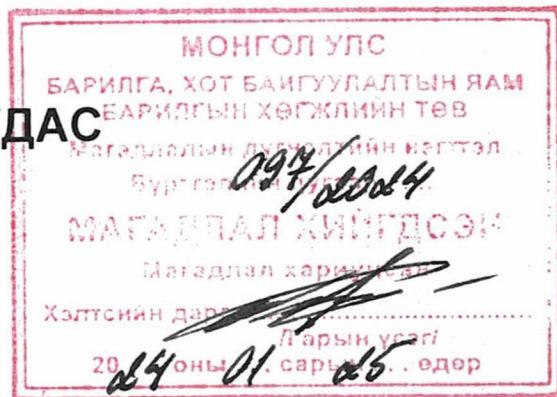

Төсвийн дугаар: 202312074

Захиалагч: СХД-н ЗДТГ

Сонгинохайрхан дүүрэг. 13-р хороо. Нийтийн эзэмшлийн
зам талбайн тохижилтын ажил

Төсөвт өртгийн дүн: 71,984,210

(Далан нэгэн сая есөн зуун наян дөрвөн мянга хоёр зуун арван
төгрөг)

Баталгаажуулсан

Улаанбаатар хот
ӨСӨН ҮРЖИХ
ХҮК
1119277793.0.6391931
Зураг төслийн: Өсөн үржих констракшн
Захирал: *[Signature]* /А.Эрдэнэхүү/
Огноо: 2023.12.25

9-44.
71.984.210 төгрөгөөр
ХМББ
[Signature]
2024.01.03

Хянасан

Тэргүүлэх /мэргэшсэн/ төсөвчин: *[Signature]* /Д.Оюунцэцэг/
Огноо: 2023.12.25



ГҮЙЦЭТГЭСЭН

Мэргэшсэн төсөвчин *[Signature]* /Ц.Нямсүрэн/
Төсөв тооцсон огноо: 2023.12.25



📍 Хаяг: УБ. БГД. 326-1 тоот

✉ Имэйл: Nyamaa_8233@yahoo.com

☎ Дугаар: 99108233

ТӨСВИЙН ТОВЧ ТАЙЛБАР

БАЙГУУЛЛАГЫН НЭР: ӨСӨН ҮРЖИХ КОНСТРАКШН

ТУСГАЙ ЗӨВШӨӨРЛИЙН ДУГААР: ЗТ11-656/22

МЭРГЭШСЭН ТӨСӨВЧИН: Ц.НЯМСҮРЭН

АЖЛЫН ЗУРГЫН НЭР, БАЙРШИЛ, ШИФР: 14-Р ХОРОО. НИЙТИЙН ЭЗЭМШЛИЙН ЗАМ ТАЛБАЙН ЗАСВАР
ТОХИЖИЛТЫН АЖИЛ

№	ТӨСВИЙН ТУХАЙ ТЭМДЭГЛЭЛ
1	БХБ Сайдын 2020 оны 30 дугаар тушаалаар батлагдсан барилгын төсөв зохиох дүрэм
2	БХБ Сайдын 2006 оны 142 дугаар тушаалаар батлагдсан Барилга сантехникийн ажлын төсвийн суурь норм
3	ДБС-ын 2004 оны 177 дугаар тушаалаар батлагдсан Барилгын цахилгаан, холбооны угсралтын ажлын төсвийн суурь норм, түүний хавсралтууд, нэмэлтүүд
4	БХБ Сайдын 2005 оны 80 дугаар тушаалаар батлагдсан Барилга засварын ажлын төсвийн суурь норм
5	БХБ Сайдын 2017 оны 199 дугаар тушаалаар батлагдсан Барилга, сантехник, цахилгааны ажлын төсвийн суурь норм. Нэмэлт №6
6	БХБ Сайдын 2019 оны 217-дугаар тушаалаар батлагдсан барилгын ажилтны тарифт цалин
7	ЗТХ сайдын 2022 оны А/233-р тушаалаар батлагдсан автомашинаар ачаа тээвэрлэх жишиг тариф

ТӨСӨВТ ӨРТГИЙН ДҮН: 71,984,210 төгрөг

ТАЙЛБАР БИЧСЭН:

Мэргэшсэн төсөвчин:  /Ц.Нямсүрэн/

БАРИЛГЫН НИЙТ ТАЛБАЙ: 810

☎ Дугаар: 99108233

✉ Имэйл: Nyamaa_8233@yahoo.com

📍 Хаяг: УБ. БГД. 326-1 тоот


1м2-ын ӨРТӨГ:88945

ТӨСӨВТ ӨРТГИЙН НЭГДСЭН ТОВЧОО

Д/Д	Зардлын нэр	Бүгд өртөг /төгрөг/
1	Ажиллах хүчний зардал	11,377,506
2	Материал	31,943,255
3	Тээвэр	578,148
4	Машин ашиглалт	3,550,694
	Шууд зардлын дүн	47,449,603
5	Барилгын удирдлага, зохион байгуулалтын зардал /61 %/	3,545,770
6	Ашиг / 15%/	7,649,306
	Барилга угсралтын ажлын дүн	58,644,680
7	Тоног төхөөрөмжийн үнэ	3,852,464
	Барилга угсралтын ажлын тоног төхөөрөмжийн үнэ тооцсон дүн	62,497,144
8	НӨАТ 10%	6,249,714
9	Нормчлолын сан 0.18%	112,495
	Дүн	68,859,353
10	Захиалагчийн техник хяналтын зардал	1,249,943
11	Инженер хайгуул, зураг төслийн ажлын дүн	0
12	Зураг төсөл зохиогчийн хяналтын зардал	624,971
	Дүн	70,734,267
13	Магадлашгүй ажил 2 %	1,249,943
14	Бусад нэмэлт зардал	0
	Дүн	71,984,210

Төсөв зохиосон: / Ц.Нямсүрэн/

Шалгасан.....

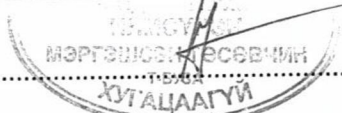

Сонгинохайрхан дүүрэг. 13-р хороо. Нийтийн эзэмшлийн зам талбайн тохижилт

ТОНОГ ТӨХӨӨРӨМЖИЙН ҮНЭ

№	Материалын нэр	Хэм нэгж	Тоо	Нэгж үнэ /төгрөг/	Нийт үнэ /төгрөг/	Захиалагчийн хяналтын зардал 2%	Зохиогчийн хяналтын зардал 1%	Магадлашгүй ажил 2%	НӨАТ 10%	Нормчлолын сан 0.18%	Нийт үнэ /төгрөг/
Гадна тохижилт											
1	Түшлэггүй гадна сандал	ш	12.0	255,175	3,062,100	61,242	30,621	61,242	306,210	5,512	3,526,927
2	Ангилан ялгах тасалгаатай хогийн сав	ш	2.0	395,182	790,364	15,807	7,904	15,807	79,036	1,423	910,341
	НИЙТ ДҮН				3,852,464	77,049	38,525	77,049	385,246	6,934	4,437,268



НЭГЖ БА БҮГД ӨРТГИЙН ТАЙЛАН

ЗАМ ТАЛБАЙН АЖИЛ

Шифр	Ажлын нэр	Х/Н	Т/Х	Нэгж өртөг	Бүгд өртөг
25-07-20	Явган хүний замын суурийг элс хайрганы хольцоор хийх б=10см	1м3	15.8	44,310	700,105
01-040-03	Явган хүний замын хашлаганы шуудуу гараар ухах	м3	14.5	78,451	1,137,545
25-120-03	Замын хашлага тавих /0,5x0.3x0.15м/	1у/м	323	30,113	9,726,632
01-070-03	Шуудуу хүнхээл нүхийг эргүүлж булах	м3	10.6	34,644	367,224
01-030-01	Илүү гарсан шороог автосамосвалд ачих	м3	3.9	8,679	33,847
25-070-22	Явган хүний замын хучилтийг өнгөт хавтангаар хийх /1м2-д 16-50ш хавтан/	1м2	158	34,360	5,428,921
11-090-04	30мм зузаан бетон хучаас хийх	м2	438	20,796	9,108,776
11-090-05	Бетон хучаасын зузааны өөрчлөгдөх 5мм тутамд нэмэх ба хасах	м2	5256	2,227	11,705,806
15-810-11	Талбайд резин будгаар тэмдэглэгээ хийж будах	м2	43.8	34,660	1,518,127

Нийт: 39,726,983

НОГООН БАЙГУУЛАМЖИЙН АЖИЛ

Шифр	Ажлын нэр	Х/Н	Т/Х	Нэгж өртөг	Бүгд өртөг
37-100-04	Ургамлын хөрс нэмэхгүйгээр механикжсан аргаар зүлэг тарих хөрсийг бэлтгэх	м2	275	1,014	278,984
37-010-05	Зүлэг суулгах талбайг гар аргаар тэгшлэх	м2	275	2,203	605,949
37-100-09	Гоёлын засмал зүлэг ба шилэн хүлэмжинд үржүүлсэн суулгацийг гараар хийх	м2	275	5,891	1,620,112
37-110-04	Зүлэгжуулах талбайд хар шороо хийх	м2	275	17,699	4,867,207
37-080-08	Мод суулгах нух ухах	м3	7	213,625	1,495,373
37-030-05	Шилмүүст мод суулгах /өндөр 1.5м/	ш	20	299,206	5,984,118

Нийт: 14,851,743

ТОНОГ ТӨХӨӨРӨМЖИЙН АЖИЛ

Шифр	Ажлын нэр	Х/Н	Т/Х	Нэгж өртөг	Бүгд өртөг
37-230-04	Сандал суурилуулах	ш	12	61,930	743,163
37-240-06	Ангилан ялгах тасалгаатай хогийн сав угсрах	ш	2	58,525	117,049

Нийт: 860,212

ГАДНА ГЭРЭЛТҮҮЛЭГ УГСРАХ АЖИЛ

Шифр	Ажлын нэр	Х/Н	Т/Х	Нэгж өртөг	Бүгд өртөг
01-060-07	Гэрэлтүүлэгийн шонгийн нух гараар ухах	м3	3	100,309	300,927
06-010-22	Шонгийн бетон суурь цутгах м150	м3	1.6	481,189	769,902
38-560-04	Гадна гэрэлтүүлэгч угсрах Н=3м /нарны зайн хураагууртай/	ш	10	790,287	7,902,873
01-400-03	Гэрэлтүүлэгийн шонгийн нух механизмаар булах	м3	1.4		
01-030-01	Илуу гарсан шороог автосамосвалд ачих	м3	1.6	8,679	13,886

Нийт: 8,987,588

ГАЗРЫН АЖИЛ

Шифр	Ажлын нэр	Х/Н	Т/Х	Нэгж өртөг	Бүгд өртөг
01-350-02	Барилга барих талбайг 140 морины хүчтэй бульдозероор тэгшлэх	м2	810	3,550	2,875,720

НЭГЖ БА БҮГД ӨРТГИЙН ТАЙЛАН

59-080-10	Талбайн хог ялгаж овоолох ба автомашинд эксковатораар ачих	м3	13.8	17,732	244,696
-----------	--	----	------	--------	---------

Нийт: 3,120,416

НИЙТ ДҮН: 67,546,942

ЦАЛИНГИЙН НЭГТГЭЛ

ЗАМ ТАЛБАЙН АЖИЛ

Үндэслэл	Гүйцэтгэх ажлын нэр	Хэмжих нэгж	Тоо хэмжээ	Дундаж зэргийн хөдөлмөр зарцуулалт (үндсэн ажил / тэт ачиж буулгах)					
				Зэрэг	Нэгж хүн-цаг	Бүгд хүн-цаг	Тарифт	Нийт цалин	Бүгд цалин
25-07-20	Явган хуний замын суурийг элс хайрганы хольцоор хийх б=10см	м3	15.8	3.4 / 2	0.26084 /	4.121272 /	6459 / 5212	26619 /	26,619
01-040-03	Явган хүний замын хашлаганы шуудуу гараар ухах	м3	14.5	2.9 / 2	3.8094 /	55.2363 /	6056 / 5212	334511 /	334,511
25-120-03	Замын хашлага тавих /0,5x0.3x0.15м/	1у/м	323	3.1 / 2	0.32366 /	104.54218 /	6227 / 5212	650984 /	650,984
01-070-03	Шуудуу хүнхээл нүхийг эргүүлж булах	м3	10.6	1.4 / 2	2.1918 /	23.23308 /	4648 / 5212	107987 /	107,987
01-030-01	Илүү гарсан шороог автосамосвалд ачих	м3	3.9	1.0 / 2	0.5974 /	2.32986 /	4272 / 5212	9953 /	9,953
25-070-22	Явган хүний замын хучилтийг өнгөт хавтангаар хийх / 1м2-д 16-50ш хавтан/	1м2	158	3.7 / 2	0.2618 /	41.3644 /	6690 / 5212	276728 /	276,728
11-090-04	30мм зузаан бетон хучаас хийх	м2	438	2.0 / 2	0.4353 / 0.0441	190.6614 / 19.3158	5212 / 5212	993727 / 100674	1,094,401
11-090-05	Бетон хучаасын зузааны өөрчлөгдөх 5мм тутамд нэмэх ба хасах	м2	5256	3.0 / 2	0.0093 / 0.006	48.8808 / 31.536	6150 / 5212	300617 / 164366	464,983
15-810-11	Талбайд резин будгаар тэмдэглэгээ хийж будах	м2	43.8	3.5 / 2	0.4338 / 0.0029	19.00044 / 0.12702	6536 / 5212	124187 / 662	124,849

Нийт Хүн/цаг: 489.369732 / 50.97882 Үндсэн цалин: 3,091,015
 Инженер техникийн ажилчдын цалин: 525,473
 Нэмэгдэл цалин: 4,234,691
 Нийт цалин: 4,760,164
 Нийгмийн даатгал, эрүүл мэндийн даатгалын байгууллагын төлөх шимтгэлийн дүн 13.5%: 642,622
 Ажлын багаж, хувцас, хэрэглэл: 647,382
 Ажиллах хүчний зардал: **6,050,168**

НОГООН БАЙГУУЛАМЖИЙН АЖИЛ

Үндэслэл	Гүйцэтгэх ажлын нэр	Хэмжих нэгж	Тоо хэмжээ	Дундаж зэргийн хөдөлмөр зарцуулалт (үндсэн ажил / тэт ачиж буулгах)					
				Зэрэг	Нэгж хүн-цаг	Бүгд хүн-цаг	Тарифт	Нийт цалин	Бүгд цалин
37-100-04	Ургамлын хөрс нэмэхгүйгээр механикжсан аргаар зүлэг тарих хөрсийг бэлтгэх	м2	275	1.8 / 2	0.0474 /	13.035 /	5024 / 5212	65488 /	65,488
37-010-05	Зүлэг суулгах талбайг гар аргаар тэгшлэх	м2	275	2.0 / 2	0.12432 /	34.188 /	5212 / 5212	178188 /	178,188
37-100-09	Гоёлын засмал зүлэг ба шилэн хүлэмжинд	м2	275	1.2 / 2	0.0607 /	16.6925 /	4460 / 5212	74449 / 287	74,735

ЦАЛИНГИЙН НЭГТГЭЛ

	үржүүлсэн суулгацийг гараар хийх				0.0002	0.055			
37-110-04	Зулэгжуулах талбайд хар шороо хийх	м2	275	2.3 / 2	0.575 / 0.092	158.125 / 25.3	5493 / 5212	868581 / 131864	1,000,444
37-080-08	Мод суулгах нух ухах	м3	7	2.1 / 2	4.4012 / 0.414	30.8084 / 2.898	5306 / 5212	163469 / 15104	178,574
37-030-05	Шилмүүст мод суулгах /өндөр 1.5м/	ш	20	3.1 / 2	2.81787 / 0.286	56.3574 / 5.72	6227 / 5212	350938 / 29813	380,750

Нийт Хүн/цаг: 309.2063 / 33.973 Үндсэн цалин: 1,878,179
 Инженер техникийн ажилчдын цалин: 319,290
 Нэмэгдэл цалин: 2,573,105
 Нийт цалин: 2,892,396
 Нийгмийн даатгал, эрүүл мэндийн даатгалын байгууллагын төлөх шимтгэлийн дүн 13.5%: 390,473
 Ажлын багаж, хувцас, хэрэглэл: 393,366
 Ажиллах хүчний зардал: **3,676,235**

ТОНОГ ТӨХӨӨРӨМЖИЙН АЖИЛ

Үндэслэл	Гүйцэтгэх ажлын нэр	Хэмжих нэгж	Тоо хэмжээ	Дундаж зэргийн хөдөлмөр зарцуулалт (үндсэн ажил / тэт ачиж буулгах)					
				Зэрэг	Нэгж хүн-цаг	Бүгд хүн-цаг	Тарифт	Нийт цалин	Бүгд цалин
37-230-04	Сандал суурилуулах	ш	12	3.4 / 2	2.6014 / 0.137	31.2168 / 1.644	6459 / 5212	201629 / 8569	210,198
37-240-06	Ангилан ялгах тасалгаатай хогийн сав угсрах	ш	2	3.3 / 2	2.5185 / 0.161	5.037 / 0.322	6381 / 5212	32141 / 1678	33,819

Нийт Хүн/цаг: 36.2538 / 1.966 Үндсэн цалин: 244,017
 Инженер техникийн ажилчдын цалин: 41,483
 Нэмэгдэл цалин: 334,304
 Нийт цалин: 375,786
 Нийгмийн даатгал, эрүүл мэндийн даатгалын байгууллагын төлөх шимтгэлийн дүн 13.5%: 50,731
 Ажлын багаж, хувцас, хэрэглэл: 51,107
 Ажиллах хүчний зардал: **477,625**

ГАДНА ГЭРЭЛТУУЛЭГ УГСРАХ АЖИЛ

Үндэслэл	Гүйцэтгэх ажлын нэр	Хэмжих нэгж	Тоо хэмжээ	Дундаж зэргийн хөдөлмөр зарцуулалт (үндсэн ажил / тэт ачиж буулгах)					
				Зэрэг	Нэгж хүн-цаг	Бүгд хүн-цаг	Тарифт	Нийт цалин	Бүгд цалин

ЦАЛИНГИЙН НЭГТГЭЛ

01-060-07	Гэрэлтуулэгийн шонгийн нух гараар ухах	м3	3	3.0 / 2	4.7963 /	14.3889 /	6150 / 5212	88492 /	88,492
06-010-22	Шонгийн бетон суурь цутгах м150	м3	1.6	3.0 / 2	3.4855 / 1.42	5.5768 / 2.272	6150 / 5212	34297 / 11842	46,139
38-560-04	Гадна гэрэлтүүлэгч угсрах Н=3м /нарны зайн хураагууртай/	ш	10	3.3 / 2	6.62 / 0.68	66.2 / 6.8	6381 / 5212	422422 / 35442	457,864
01-400-03	Гэрэлтуулэгийн шонгийн нух механизмаар булах	м3	1.4	/ 2	/	/	/ 5212	/	
01-030-01	Илуу гарсан шороог автосамосвалд ачих	м3	1.6	1.0 / 2	0.5974 /	0.95584 /	4272 / 5212	4083 /	4,083

Нийт Хүн/цаг: 87.12154 / 9.072 Үндсэн цалин: 596,578

Инженер техникийн ажилчдын цалин: 101,418

Нэмэгдэл цалин: 817,312

Нийт цалин: 918,730

Нийгмийн даатгал, эрүүл мэндийн даатгалын байгууллагын төлөх шимтгэлийн дүн 13.5%: 124,029

Ажлын багаж, хувцас, хэрэглэл: 124,947

Ажиллах хүчний зардал: **1,167,706**

ГАЗРЫН АЖИЛ

Үндэслэл	Гүйцэтгэх ажлын нэр	Хэмжих нэгж	Тоо хэмжээ	Дундаж зэргийн хөдөлмөр зарцуулалт (үндсэн ажил / тэт ачиж буулгах)					
				Зэрэг	Нэгж хүн-цаг	Бүгд хүн-цаг	Тарифт	Нийт цалин	Бүгд цалин
01-350-02	Барилга барих талбайг 140 морины хүчтэй бульдозероор тэгшлэх	м2	810	/ 2	/	/	/ 5212	/	
59-080-10	Талбайн хог ялгаж овоолох ба автомашинд эксковатораар ачих	м3	13.8	2.0 / 2	0.041 /	0.5658 /	5212 / 5212	2949 /	2,949

Нийт Хүн/цаг: 0.5658 / 0 Үндсэн цалин: 2,949

Инженер техникийн ажилчдын цалин: 501

Нэмэгдэл цалин: 4,040

Нийт цалин: 4,541

Нийгмийн даатгал, эрүүл мэндийн даатгалын байгууллагын төлөх шимтгэлийн дүн 13.5%: 613

Ажлын багаж, хувцас, хэрэглэл: 618

Ажиллах хүчний зардал: **5,772**

ЦАЛИНГИЙН НЭГТГЭЛ

Бүгд хүн/цаг: 922.517172 / 95.98982	Бүгд цалин:	5,812,739
	Инженер техникийн ажилчдын цалин:	988,166
	Нэмэгдэл цалин:	2,150,713
	Нийт цалин:	8,951,617
Нийгмийн даатгал, эрүүл мэндийн даатгалын байгууллагын төлөх шимтгэлийн дүн 13.5%:		1,208,468
	Ажлын багаж, хувцас, хэрэглэл:	1,217,420
	Ажиллах хүчний зардал:	11,377,506

БҮЛЭГ ТУС БҮРИЙН МАТЕРИАЛ БА ТЭЭВРИЙН ЗАРДАЛ

ЗАМ ТАЛБАЙН АЖИЛ

Шифр	Материалын нэр	Материал				Тээвэр				
		Х/Н	Үнэ	Нийт орц	Зардал	Нийт жин	Зай	Зэрэг	Тариф	Зардал
1-4542	Уулын элс	м3	20,964	21.1	443,186	35.9385	15	1	320.13	172,575
1-4292	Явган замын хавтан	м2	20,324	158	3,211,192	4.4635	15	1	320.13	21,434
1-4778	Бетон шалны резин будаг хөрсжүүлэгчийн хамт	кг	56,255	14.7	825,430	0.0185	15	2	416.1	115
1-4180	Бетон зуурмаг м-200	м3	285,152	53.5	15,254,891	128.3938	0	1	1480	0
2-1989	Замын бетон хашлага /0,5x0.3x0.15м/	ш	2,823	646	1,823,658	11.6280	15	3	624.1	108,856

21,558,356

302,980

НОГООН БАЙГУУЛАМЖИЙН АЖИЛ

Шифр	Материалын нэр	Материал				Тээвэр				
		Х/Н	Үнэ	Нийт орц	Зардал	Нийт жин	Зай	Зэрэг	Тариф	Зардал
1-4333	Хар шороо	м3	22,012	48.3	1,062,079	48.2500	15	1	320.13	231,694
1-4804	Шилмүүст мод 1.5м	ш	167,400	20	3,348,000	2.0800	15	2	416.1	12,982
1-4275	Зүлэгний суулгацын үр	кг	25,000	41.3	1,031,250	0.0004	15	1	320.13	2

5,441,329

244,678

ТОНОГ ТӨХӨӨРӨМЖИЙН АЖИЛ

Шифр	Материалын нэр	Материал				Тээвэр				
		Х/Н	Үнэ	Нийт орц	Зардал	Нийт жин	Зай	Зэрэг	Тариф	Зардал
1-4270	Сандал	ш	0	12	0	0.9000	15	2	416.1	5,617
1-4573	Ангилан ялгах тасалгаатай хогийн сав	ш	0	2	0	0.0400	15	1	320.13	192

0

5,809

ГАДНА ГЭРЭЛТУУЛЭГ УГСРАХ АЖИЛ

Шифр	Материалын нэр	Материал				Тээвэр				
		Х/Н	Үнэ	Нийт орц	Зардал	Нийт жин	Зай	Зэрэг	Тариф	Зардал
3-3815	Явган замын нарны эрчим хучний гэрэлтүүлэгч 50вт h=3м	ш	450,000	10	4,500,000	1.0000	15	2	416.1	6,242
1-0733	Бетон зуурмаг м150	м3	264,242	1.6	422,787	3.8400	15	1	320.13	18,439

БҮЛЭГ ТУС БҮРИЙН МАТЕРИАЛ БА ТЭЭВРИЙН ЗАРДАЛ

1-4177	Бетон зуурмаг м-75	м3	245,000	0.0848	20,782	0.0848	0	1	1480	0
--------	--------------------	----	---------	--------	--------	--------	---	---	------	---

4,943,570

24,681

НИЙТ ЗАРДЛЫН ДҮН:

31,943,255

578,148

МАШИН МЕХАНИЗМЫН ХЭРЭГЦЭЭ (ҮЕ ШАТААР)

ЗАМ ТАЛБАЙН АЖИЛ

Шифр	Машин механизмын нэр	Нийт хэрэгцээ	Нэгж үнэ
13200	Автомашин	0.0083	13,500
9021	Доргиур	21	9,115

Нийт үнэ
112
195,227
195,339

НОГООН БАЙГУУЛАМЖИЙН АЖИЛ

Шифр	Машин механизмын нэр	Нийт хэрэгцээ	Нэгж үнэ
4001	Услах машин	2.4	73,477
1009	Экскаватор	5.6	86,213
5041	Анжис	2.5	16,980

Нийт үнэ
179,284
482,793
42,492
704,569

ТОНОГ ТӨХӨӨРӨМЖИЙН АЖИЛ

Шифр	Машин механизмын нэр	Нийт хэрэгцээ	Нэгж үнэ
9003	Цахилгаан өрөм	6.2	2,531
13200	Автомашин	0.1	13,500

Нийт үнэ
15,793
1,350
17,143

ГАДНА ГЭРЭЛТУУЛЭГ УГСРАХ

Шифр	Машин механизмын нэр	Нийт хэрэгцээ	Нэгж үнэ
2144	Шаттай машин	9.2	8,200
	Автомашин	0.058	13,500
3033	Гагнуурын аппарат	3.5	59,770

Нийт үнэ
75,440
783
209,195
285,418

ГАЗРЫН АЖИЛ

Шифр	Машин механизмын нэр	Нийт хэрэгцээ	Нэгж үнэ
1006	Эксковатор 0.15м3	3.3	53,492
1018	140 морины хүчтэй бульдозер	24	89,344

Нийт үнэ
177,166
2,171,059
2,348,225
3,550,694

НИЙТ ДҮН:



Утас: 76098791, 99108233



УЛААНБААТАР ХОТ, СОНГИНОХАЙРХАН ДҮҮРГИЙН 13-Р ХОРОО

НИЙТИЙН ЭЗЭМШЛИЙН ЗАМ ТАЛБАЙД ТОХИЖИЛТ, АМРАЛТЫН ТАЛБАЙ АЖИЛ ХИЙХ

ЗУРГИЙН ШИФР: ӨҮК-20.11.23/31

АЖЛЫН ЗУРАГ

ЗӨВШӨӨРӨЛЦСӨН

БОЛОВСРУУЛСАН.

Захиалагч				Гүйцэтгэгч			
	Албан тушаал	Нэр	Гарын үсэг		Албан тушаал	Нэр	Гарын үсэг
	Сонгинохайрхан дүүргийн засаг даргын тамгын газрын дарга	Д.Төмөрбаатар			Өсөн Үржих Констракшн ХХК-н захирал	А.Эрдэнэхүү	
	Албан тушаал	Нэр	Гарын үсэг				
	Сонгинохайрхан дүүргийн 13-р хорооны засаг дарга	Д.Очгэрэл					

1-36
№23.12.22

УЛААНБААТАР ХОТ 2023 ОН

ТАЙЛБАР БИЧИГ

БА ЗУРГИЙН ЖАГСААЛТ

Зургийн нэр	Хуудасны дугаар
ТАЙЛБАР БИЧИГ	БА-01
ОДОО БАЙГАА ХАРАГДАХ БАЙДАЛ-1	БА-02
ОДОО БАЙГАА ХАРАГДАХ БАЙДАЛ-2	БА-03
БАЙРШЛЫН СХЕМ	БА-04
ЕРӨНХИЙ ТӨЛӨВЛӨГӨӨ	БА-05
ЗАЙ ХЭМЖЭЭ	БА-06
ЗАМ ТАЛБАЙН ХУЧИЛТ	БА-07
ЗАМ ТАЛБАЙН ХУЧИЛТЫН ХЭСЭГЛЭЛ	БА-08
ГАДНА ТАЛБАЙН ГЭРЭЛТҮҮЛЭГ	БА-09
ТОНОГ ТӨХӨӨРӨМЖ /ЗАГВАР/	БА-10
ХАРАГДАХ БАЙДАЛ	БА-11

Төв талбайн тоо хэмжээ

ХИЙГДЭХ АЖЛЫН ТОО ХЭМЖЭЭ			
№	Нэр	Хэмжээ /м ² /	Хэмжээ /м ³ /
1	Нийт бетон талбай		42
2	Нийт хайрган дэвсгэр үе		42
3	Нийт тэгшлэх талбай	810	
4	Зүлэгжүүлэх талбай	233	
5	Мод	17шур	
6	Явган замын өнгөт хавтан	157	
7	Авто замын борьдюр	91метр	
8	Явган замын борьдюр	285метр	
9	Сандал	16шур	
10	Гэрэлтүүлэг	10шур	
11	Хөгийн сав	2шур	

Үндэслэл: ТАЙЛБАР БИЧИГ

УЛААНБААТАР ХОТ, СОНГИНОХАЙРХАН ДҮҮРЭГ "13-Р ХОРООНЫ НИЙТИЙН ЭЗЭМШИЙН ЗАМ ТАЛБАЙН ТОХИЖИЛТ" ажлын зураг.

- Зурсаг төслийг 2023 оны 11 дугаар сард "ӨСӨН ҮРЖИХ КОНСТРАКШН" ХХК-д хийж гүйцэтгэв.

Одоогийн байдал:

- Сул шороотой

ЕРӨНХИЙ ТӨЛӨВ БАЙДАЛ

АРХИТЕКТУР ТӨЛӨВЛӨЛТИЙН ШИЙДЭЛ

Зам талбайн доорхи ажлуудыг хийнэ. Үүнд:

- Өнгөт хавтан тавих замын хоёр талаар явган замын бордюр тавих.
- Өнгөт хавтан тавих зам талбайг тэгшилж нятаршуулсны дараа өнгөт хавтанг жигд маш тэгшижэн тавих.
- Бетон талбайг хийхдээ хөрсийг тэгшилж бетон хучилтыг 100мм байхаар хийж гүйцэтгэнэ.
- Бетон хучилтыг авсаны дараа бетон талбайг тэгшилнэ.
- Дээр нь материал орохоос бусад эл байгаа хүн явах бетон талбайд 2м тутамд хэв гажилтын заадас хийж өгнө.
- Явган зам талбайг хийхдээ талбайг тэгшилэн. Явган замын бордюрыг суулгах, эсвэл газар дээр тохируулан цутгаж хийнэ.
- Хөгжлийн бэрхшээлтэй иргэдэд зориулсан хөтөч хавтанг замын голд стандартын дагуу суурилуулж өгнө.Сэрэмжлүүлэх зориулалттай цэгэн хөтөч хавтанцыг саад томгоороос 50-60 см зайд байрлуулах ба саад томгоо хүрхээс 30см-т дуусгана

Ашигласан материал:

- ЧББ 11-202-00 - Хот суурины хөгжлийн ерөнхий төлөвлөгөө боловсруулах аргачилсан заавар.
 - UCS 0901В:2020 - Явган хүний зам, талбайн төлөвлөлт, хучилт, байгуулалтад тавигдах шаардлага.
 - UCS 1901В:2020 - Нийтийн эзэмшлийн гудамж, зам талбайд байршуулах гэрэлтүүлгийн тоног төхөөрөмжид тавигдах шаардлага.
- Барилга угсралтын бүх ажлуудыг гүйцэтгэхэд шаардагдах материал эдэлхүүн, түүхий эд нь Монгол улсад хүчин төгөлдөр мөрдөгдөж буй MNS стандарт, ISO стандартын шаардлагыг бүрэн хангасан байх ёстой.


АЖЛЫН ЗУРАГ /БА/		
		<p>"ӨСӨН ҮРЖИХ КОНСТРАКШН" ХХК</p>
<p>Улаанбаатар хот, Сонгинохайрхан дүүрэг, 13-р хороо "Нийтийн эзэмшлийн зам талбайд тохижилт, амралтын талбай хийх ажил"</p>		
<p>ТАЙЛБАР БИЧИГ</p>		
Масштаб: М1:200	Зургийн дугаар: ЕТ-01	Хуудас: 10
ЕГ шифр: ӨҮК-20.11.23/31	ТГ шифр: ӨҮК-20.11.23/31	Огноо: 2023 он

ОДОО БАЙГАА ХАРАГДАХ БАЙДАЛ-1 М1:500



Үе шат: АЖЛЫН ЗУРАГ /БА/		
		<p>"ӨСӨН ҮРЖИХ КОНСТРАКШН" ХХК</p>
Утас: 99108233, 76098791 -хэвлэл: rdenelhuu0791@gmail.com		
Архитектор		Ц.Нямсүрэн
Гүйцэтгэсэн		Ш.Сумъяасүрэн
Шалгасан		Ц.Нямсүрэн
<p>УЛААНБААТАР ХОТ. СОНГИНОХАЙРХАН ДҮҮРЭГ, 13-Р ХОРОО</p> <p>"Нийтийн эзэмшлийн зам талбайд тохижилт, амралтын талбай хийх ажил"</p> <p>ОДОО БАЙГАА ХАРАГДАХ БАЙДАЛ-1</p>		
Масштаб:	Зургийн дугаар:	Хуудас:
М1:500	ЕТ-02	11
ЕГ шифр:	ТГ шифр:	Огноо:
ӨҮК-20.11.23/31	ӨҮК-20.11.23/31	2023 он

ОДОО БАЙГАА ХАРАГДАХ БАЙДАЛ-2 М1:500

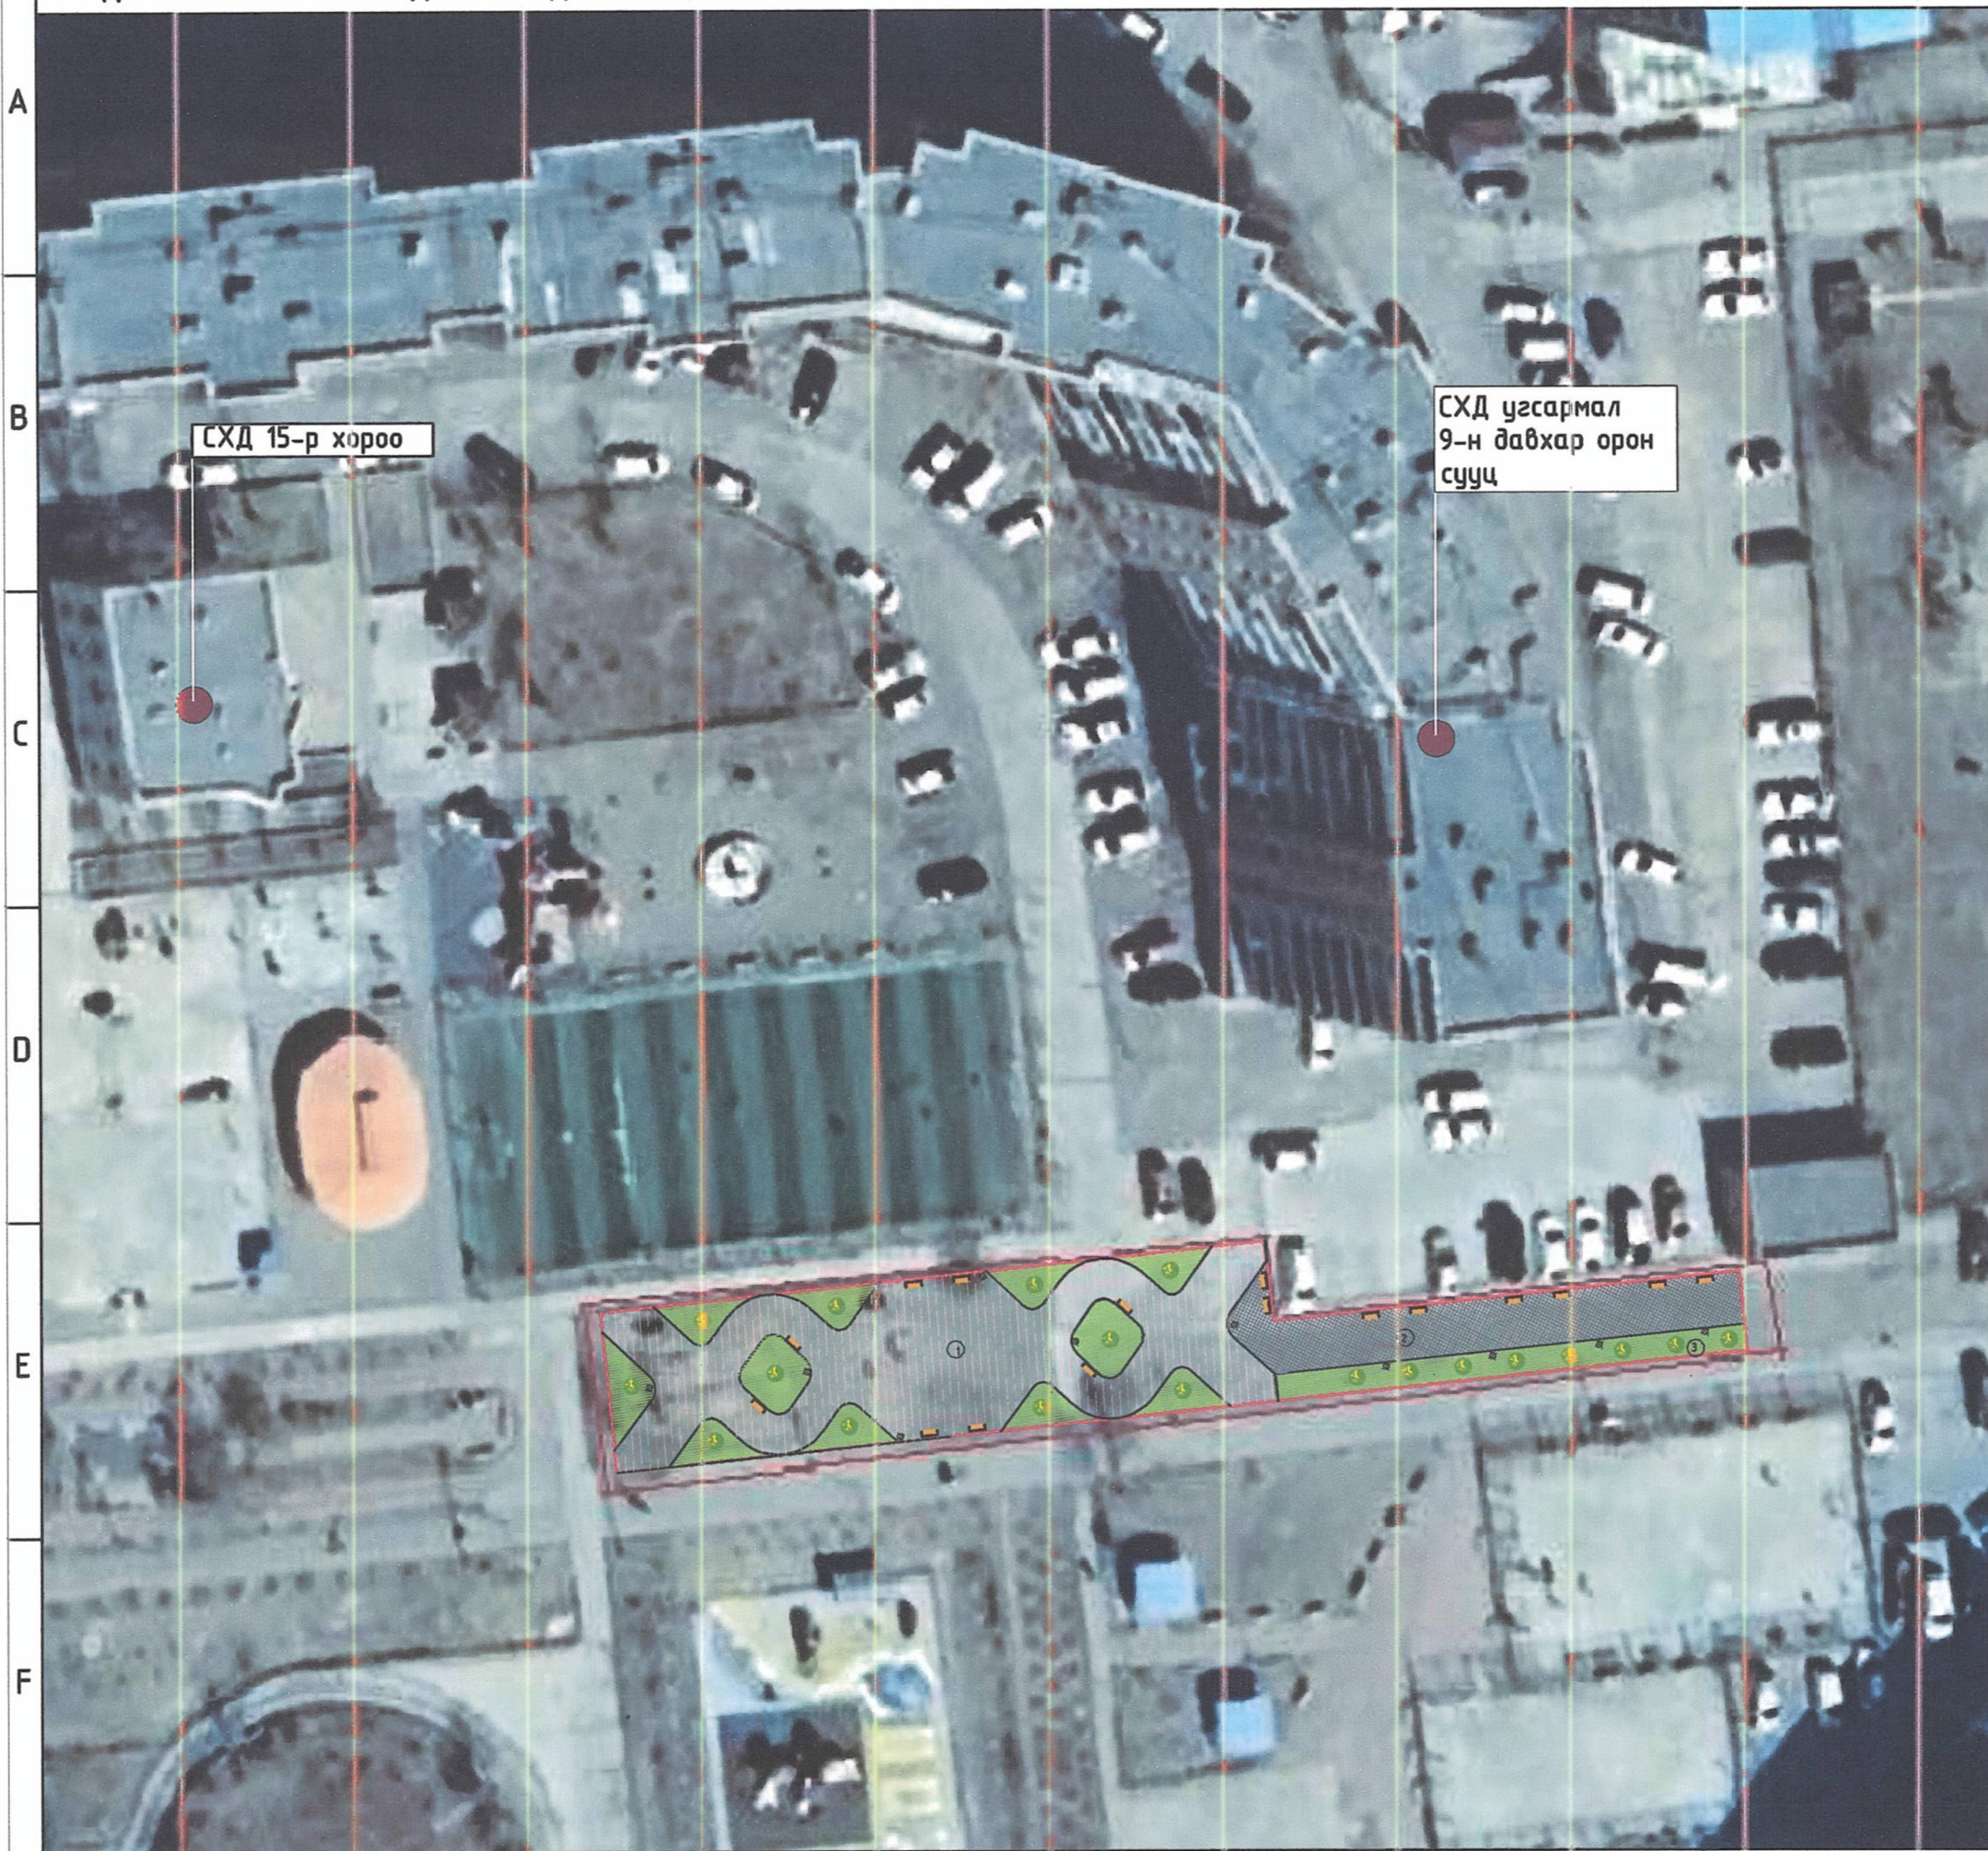

Д/Д	ТОДОРХОЙЛОЛТ	ТАЙЛБАР
1.	Унадаг дугуйн зам	Төлөвлөж буй
2.	Ногоон байгууламж	Төлөвлөж буй
3.	Амарч суух талбай	Төлөвлөж буй

Үе шат: АЖЛЫН ЗУРАГ /БА/



"ӨСӨН ҮРЖИХ
КОНСТРАКШН" ХХК

Утас: 99108233, 76098791
-хэйл: rdenelkhud9791@gmail.com


Архитектор	<i>[Signature]</i>	Ц.Няясүрэн
Гүйцэтгэсэн	<i>[Signature]</i>	Ш.Сумъяасүрэн
Шалгасан	<i>[Signature]</i>	Ц.Няясүрэн

УЛААНБААТАР ХОТ. СОНГИНОХАЙРХАН
ДҮҮРЭГ, 13-Р ХОРОО
"Нийтийн эзэмшлийн зам талбайд
тохижилт, амралтын талбай хийх ажил"


ОДОО БАЙГАА ХАРАГДАХ БАЙДАЛ-2

Масштаб:	Зургийн дугаар:	Хуудас:
М1:500	ЕТ-03	11
ЕГ шифр:	ТГ шифр:	Огноо:
ӨҮК-20.11.23/31	ӨҮК-20.11.23/31	2023 он

БАЙРШЛЫН СХЕМ М1:500

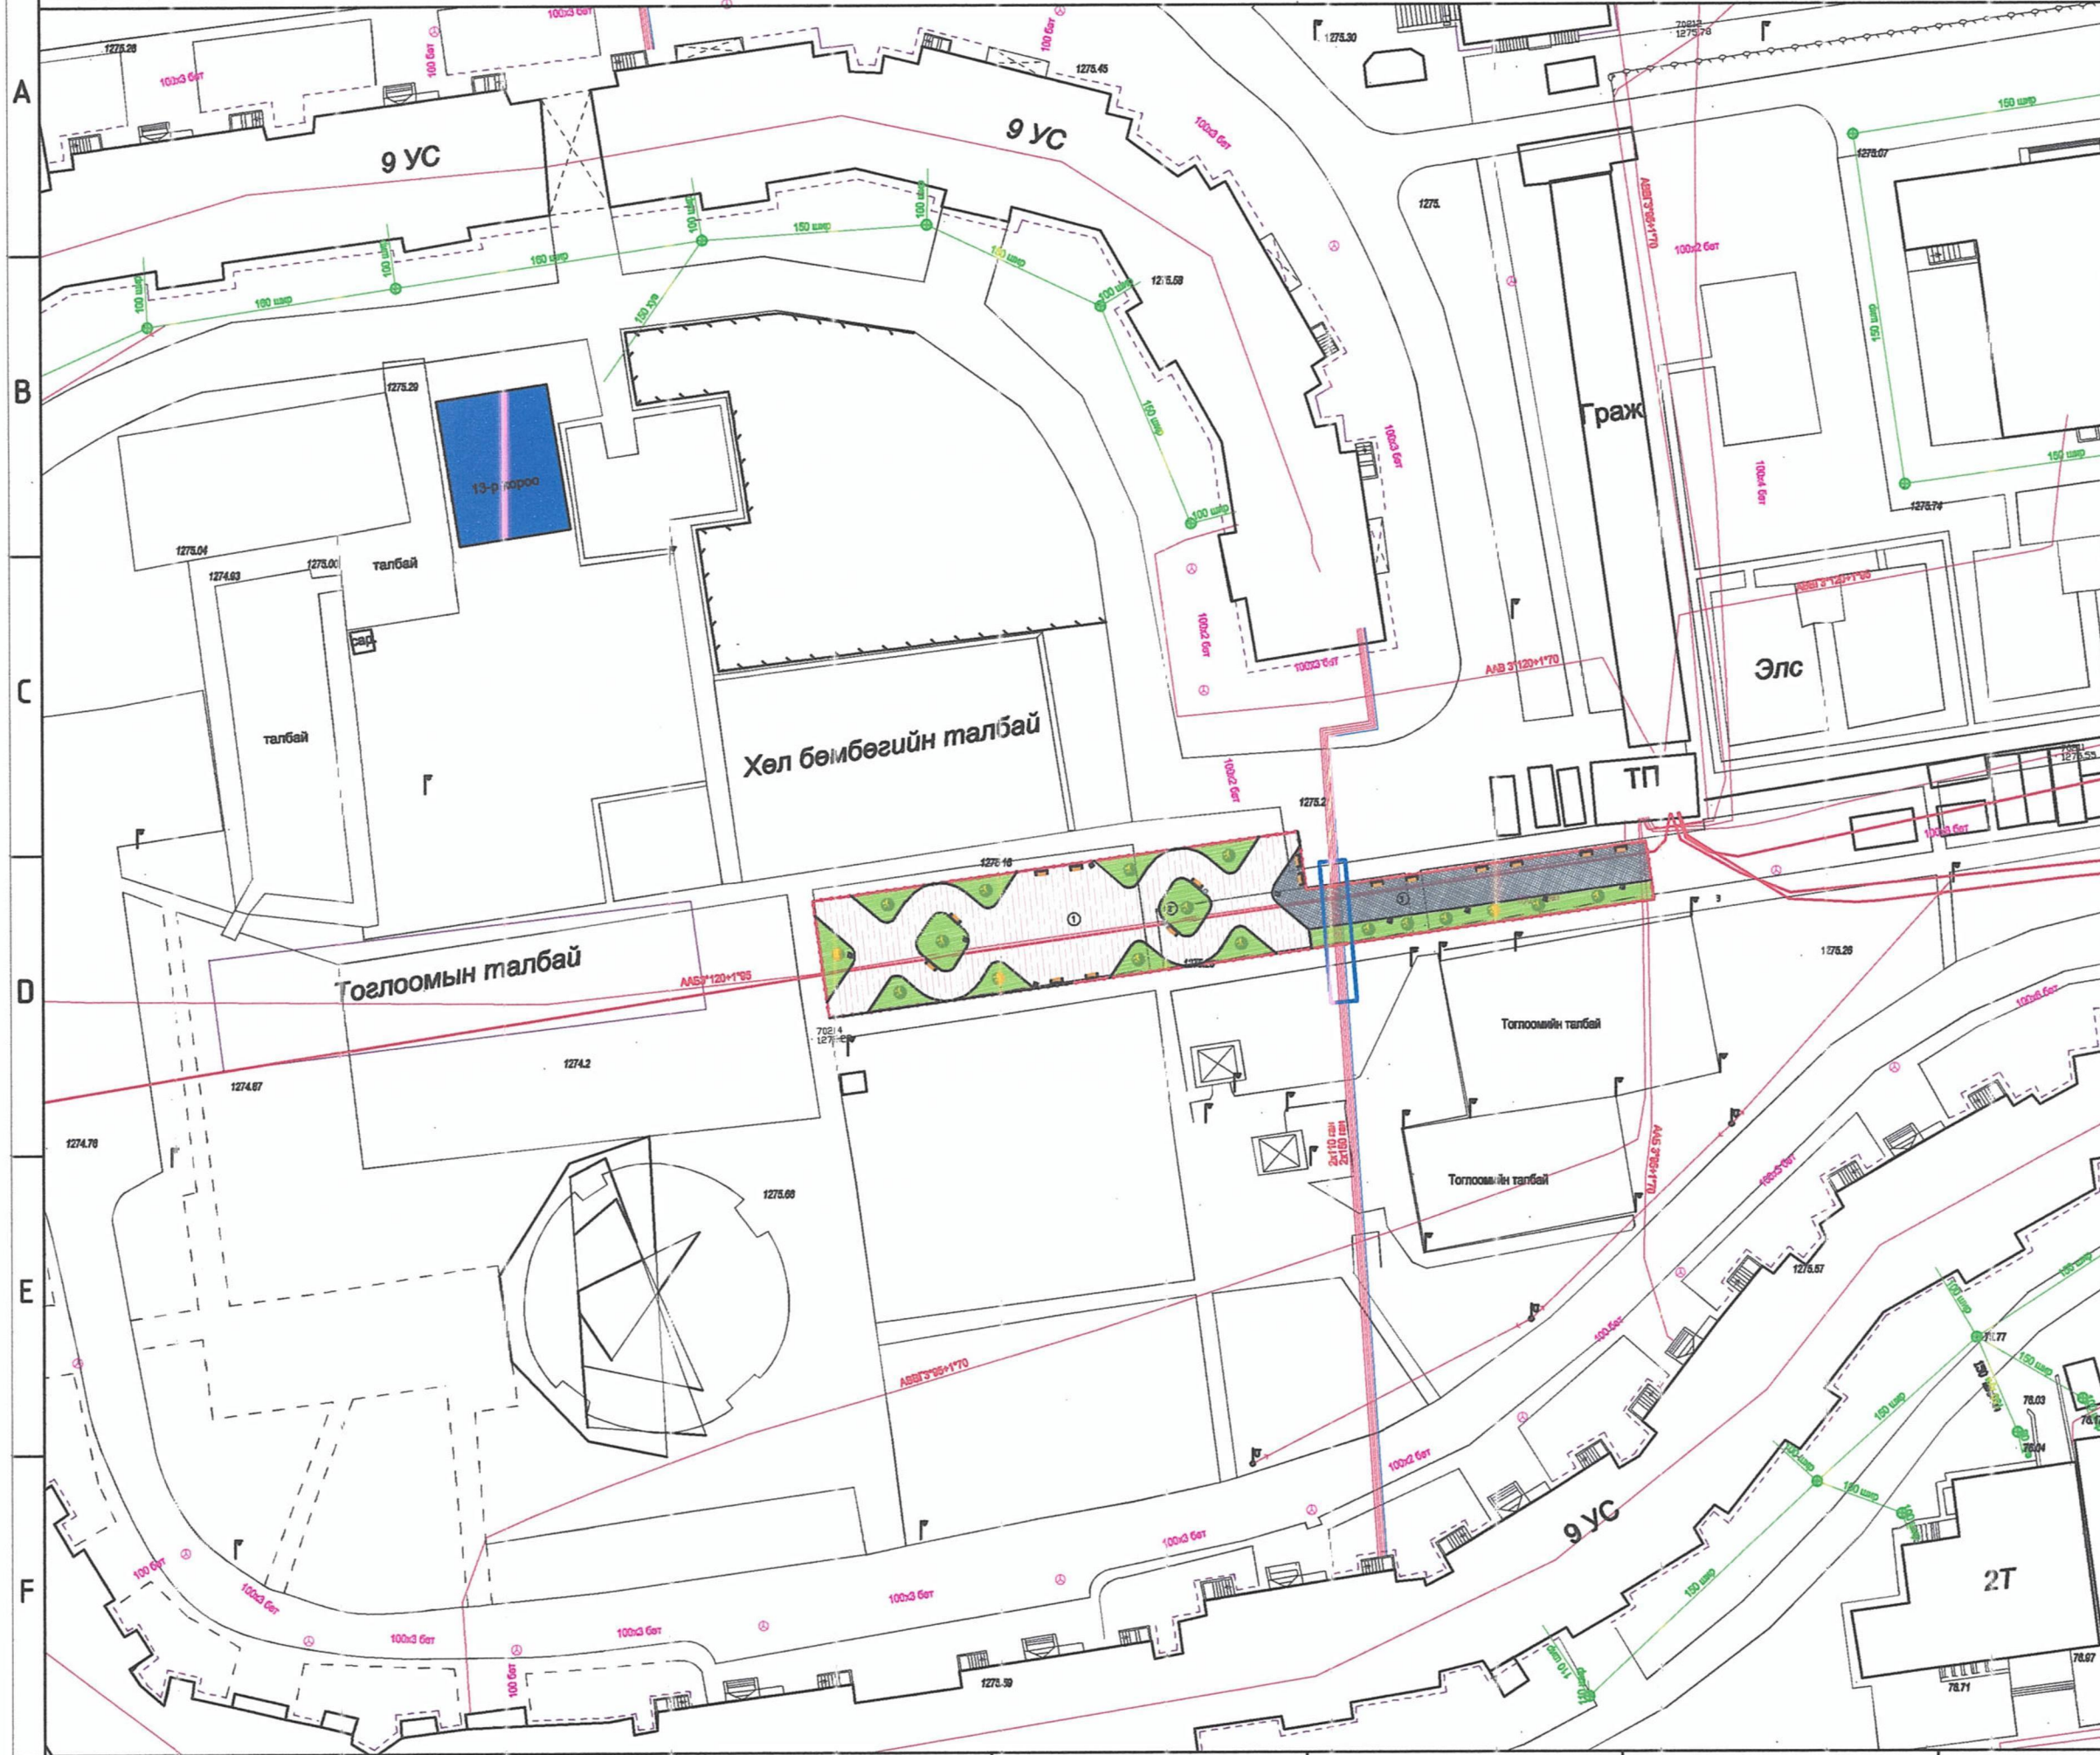

Д/Д	ТОДОРХОЙЛОЛТ	ТАЙЛБАР
1.	Унадаг дугуйн зам	Төлөвлөж буй
2.	Ногоон байгууламж	Төлөвлөж буй
3.	Амарч суух талбай	Төлөвлөж буй

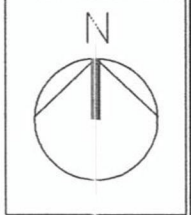

ТАНИХ ТЭМДЭГЛЭГЭЭ

- Төлөвлөж буй явган хүний зам
- Төлөвлөж буй ногоон байгууламж
- Төлөвлөж буй шилмүүст мэд
- Архитектур төлөвлөлтийн даалгаврын схемийн хил хязгаар
- Бетон талбай
- Төлөвлөж буй нарны зайн хураагууртай гадна гэрэлтүүлэг
- Төлөвлөж буй хогийн сав
- Төлөвлөж буй сандал
- Бохир усны шугам
- Дулааны шугам
- Цэвэр усны шугам
- Цахилгааны шугам

Үе шат: АЖЛЫН ЗУРАГ /БА/




"ӨСӨН ҮРЖИХ
КОНСТРАКШН" ХХК

Утас: 99108233, 76098791
-хэйл: fdenelhuu8791@gmail.com

Архитектор		Ц.Нянсүрэн
Гүйцэтгэсэн		Ш.Сунъяасүрэн
Шалгасан		Ц.Нянсүрэн

УЛААНБААТАР ХОТ, СОНГИНОХАЙРХАН
ДҮҮРЭГ, 13-Р ХОРОО
"Нийтийн эзэмшлийн зам талбайд
тохижилт, амралтын талбай хийх ажил"

БАЙРШЛЫН СХЕМ		
Масштаб:	Зургийн дугаар:	Хуудас:
М1:500	ЕТ-04	11
ЕГ шифр:	ТГ шифр:	Огноо:
ӨҮК-20.11.23/31	ӨҮК-20.11.23/31	2023 он

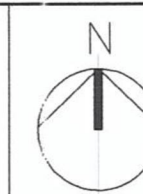


Д/Д	ТОДОРХОЙЛОЛТ	ТАЙЛБАР
1.	Унадаг дугуйн зам	Төлөвлөж буй
2.	Ногоон байгууламж	Төлөвлөж буй
3.	Амарч суух талбай	Төлөвлөж буй




ТАНИХ ТЭМДЭГЛЭГЭЭ

- Төлөвлөж буй явган хүний зам-157.13м²
- Төлөвлөж буй ногоон байгууламж /зүлэгжүүлэх талбай/-233.23м²
- Төлөвлөж буй шилмүүст мод /h=1500мм/-17ширхэг
- Архитектур төлөвлөлтийн даалгаврын схемийн хил хязгаар
- Бетон талбай-421.34м²
- Төлөвлөж буй нарны зайн хураагууртай гадна гэрэлтүүлэг-10ширхэг
- Төлөвлөж буй хогийн сав/ангиан ялгах/-2ширхэг
- Төлөвлөж буй сандал -16ширхэг

Үе шат: АЖЛЫН ЗУРАГ /БА/		
		<p>"ӨСӨН ҮРЖИХ КОНСТРАКШН" ХХК</p> <p>УЛААНБААТАР ХОТ, СОНГИНОХАЙРХАН ДҮҮРЭГ 13-Р ХОРОО "Нийтийн эзэмшлийн зам талбайд тохижилт, амралтын талбай хийх ажил"</p>
Архитектор		Ц.Нянсүрэн
Гүйцэтгэсэн		Ш.Сумъяасүрэн
Шалгасан		Ц.Нянсүрэн
<p>Масштаб: М1:250</p> <p>Зургийн дугаар: ЕТ-05</p> <p>Хуудас: 11</p> <p>ЕГ шифр: ӨҮК-20.11.23/31</p> <p>ТГ шифр: ӨҮК-20.11.23/31</p> <p>Огноо: 2023 он</p>		

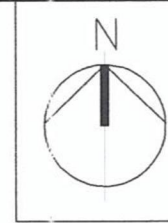

Д/Д	ТОДОРХОЙЛОЛТ	ТАЙЛБАР
1.	Унадаг дугуйн зам	Төлөвлөж буй
2.	Ногоон байгууламж	Төлөвлөж буй
3.	Амарч суух малдай	Төлөвлөж буй

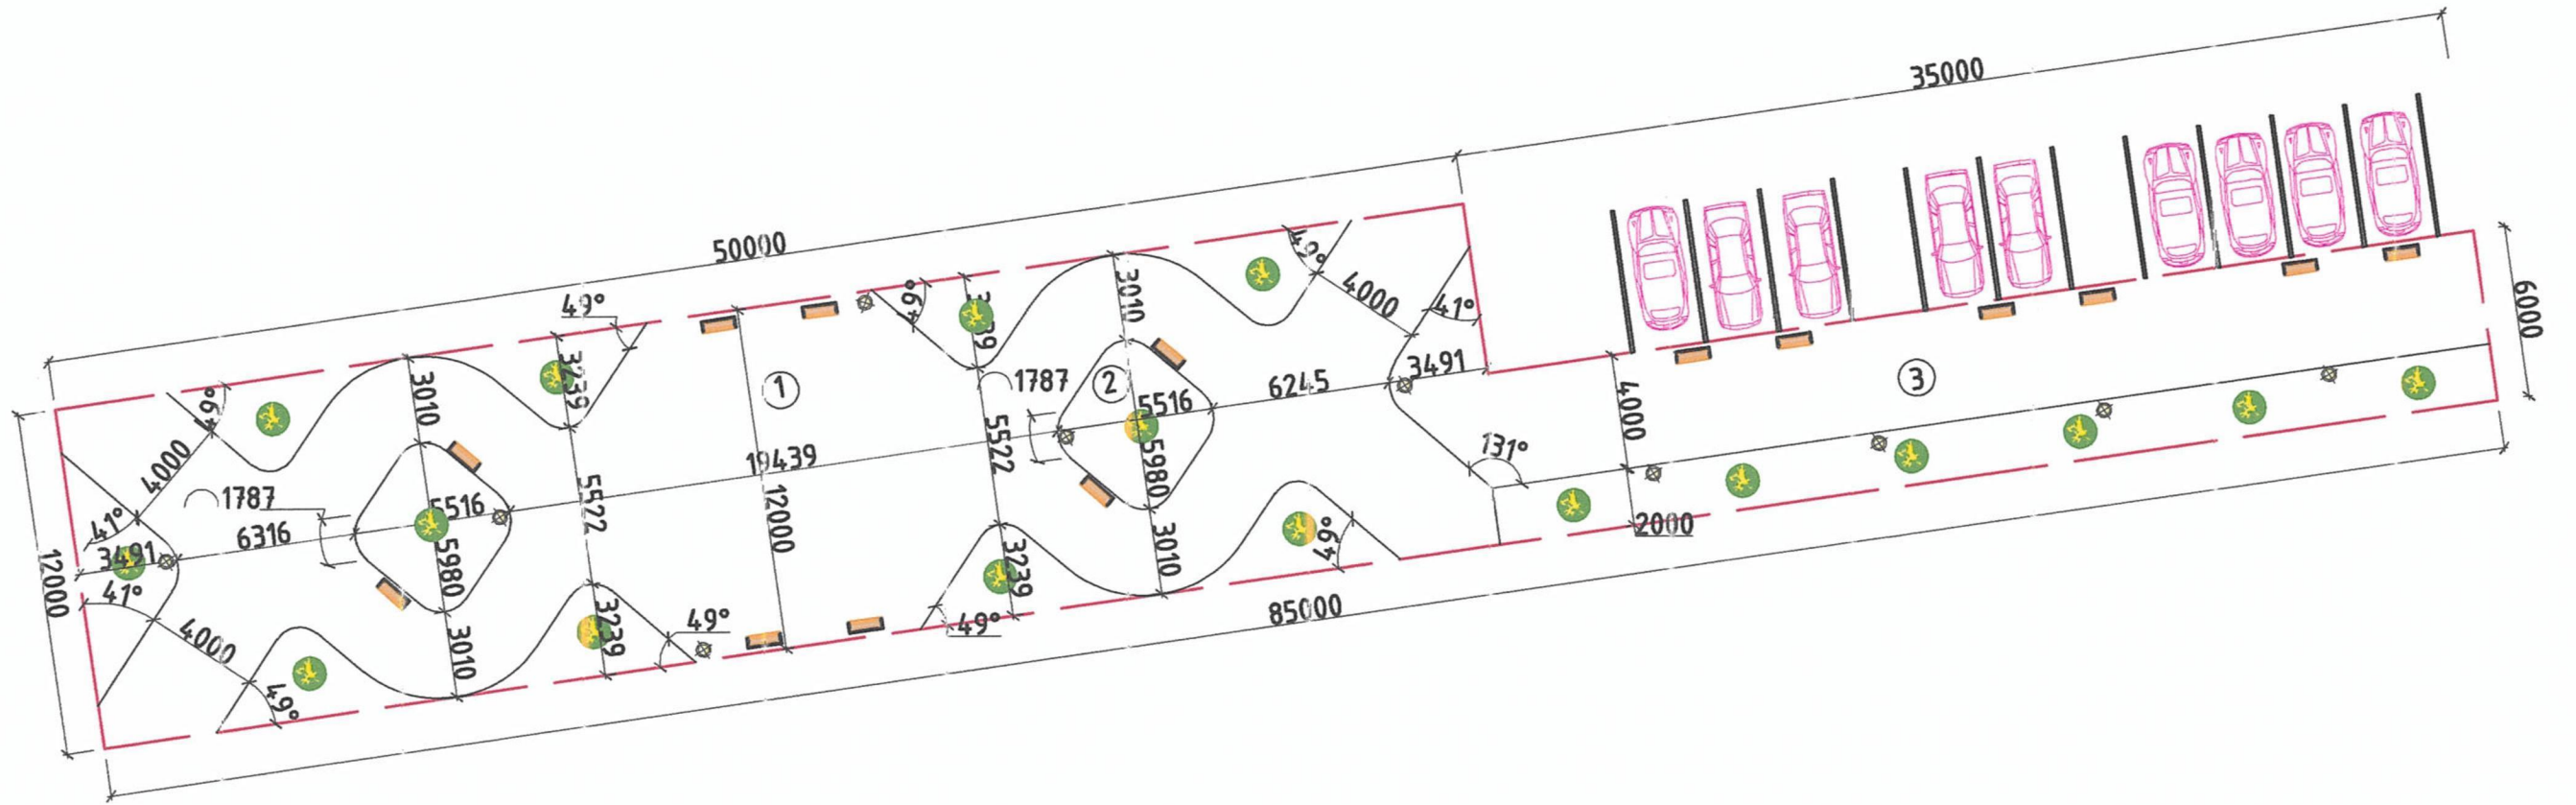


ТАНИХ ТЭМДЭГЛЭГЭЭ

- Төлөвлөж буй явган хүний зам-157.13м²
- Төлөвлөж буй ногоон байгууламж /зүлэгжүүлэх талбай/-233.23м²
- Төлөвлөж буй шилмүүст мод /h=1500мм/-17ширхэг
- Архитектур төлөвлөлтийн даалгаврын схемийн хил хязгаар
- Бетон малдай-421.34м²
- Төлөвлөж буй нарны зайн хурсагууртай гадна гэрэлтүүлэг-10ширхэг
- Төлөвлөж буй хогийн сав/ангилан ялгах/-2ширхэг
- Төлөвлөж буй сандал -16ширхэг

Үе шат: АЖЛЫН ЗУРАГ /БА/		
		"ӨСӨН ҮРЖИХ КОНСТРАКШН" ХХК
<small>Утас: 99108233, 76098791 И-мэйл: rdenelkhud9791@gmail.com</small>		
Архитектор		Ц.Нянсүрэн
Гүйцэтгэсэн	<i>С.Нямсүрэн</i>	Ш.Сумъяасүрэн
Шалгасан		Ц.Нянсүрэн
ЧЛААНБААТАР ХОТ. СОНГИНОХАЙРХАН ДҮҮРЭГ, 13-Р ХОРОО "Нийтийн эзэмшлийн зам талбайд тохижилт, амралтын талбай хийх ажил"		
ЗАЙ ХЭМЖЭЭ		
Масштаб:	Зургийн дугаар:	Хуудас:
М1:250	ЕТ-06	11
ЕГ шифр:	ТГ шифр:	Огноо:
ӨҮК-20.11.23/31	ӨҮК-20.11.23/31	2023 он

ЗАМ ТАЛБАЙН ХУЧИЛТ М1:250

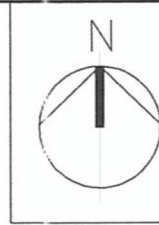

Д/Д	ТОДОРХОЙЛОЛТ	ТАЙЛБАР
1.	Унадаг дугуйн зам	Төлөвлөж буй
2.	Ногоон байгууламж	Төлөвлөж буй
3.	Амарч суух талбай	Төлөвлөж буй



ЯВГАН ЗАМЫН ХЭСЭГЛЭЛ М1:25


ТАНИХ ТЭМДЭГЛЭГЭЭ

- Төлөвлөж буй явган хүний зам-157.13м²
- Төлөвлөж буй ногоон байгууламж /зүлэгжүүлэх талбай/-233.23м²
- Төлөвлөж буй шилмүүст мод /h=1500мм/-17ширхэг
- Төлөвлөж буй явган замын бордюр-284.41метр
- Төлөвлөж буй авто замын бордюр-91метр
- Бетон талбай-421.34м²
- Төлөвлөж буй нарны зайн хураагууртай гадна гэрэлтүүлэг-10ширхэг
- Төлөвлөж буй хогийн сав/ангиан ялгах/-2ширхэг
- Төлөвлөж буй сандал -16ширхэг



ТАЙЛБАР:

- UCS 0901В:2020 хотын стандартын дагуу явган замын зургийг хийж гүйцэтгэв.
- Явган замын анхааруулах хавтанг замд байгаа саадыг мэдээлж чиглүүлэх хавтан руу шилжих, эргэлтийн өнцөг 135°-с бага үед уулзвар, муруй хэсэгт суурилцуулан чиглэл өөрчлөгдөж буйг анхааруулахад ашиглана.
- Явган замын хавтангийн хэмжээг зурагт үзүүлсэнээр тооцов.

АВТО ЗАМЫН БОРДЮР БҮХИЙ ЗАМЫН ХЭСЭГЛЭЛ

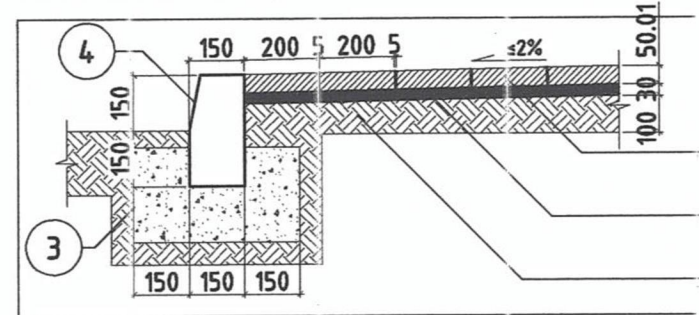

ЯВГАН ЗАМЫН БОРДЮР БҮХИЙ ЗАМЫН ХЭСЭГЛЭЛ

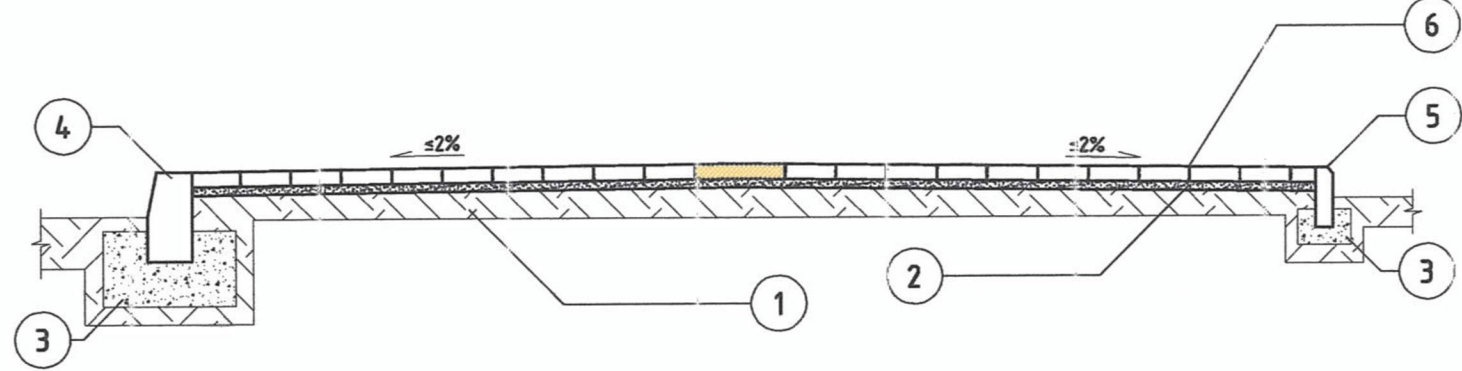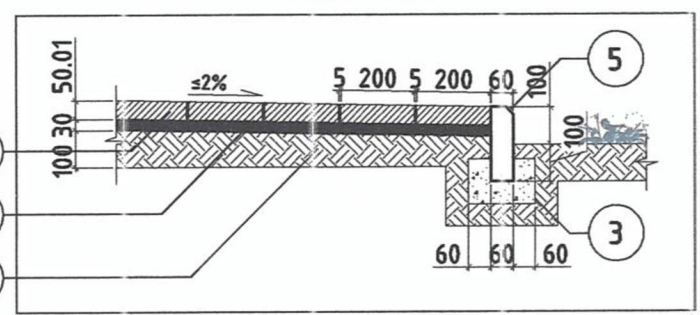

Д/Д	НЭР	ТАЙЛБАР
1.	Ул хөрс	≥100мм
2.	Элс цементэн багсармал	30мм
3.	Бетон дэр	БМ200
4.	Авто замын хашлага	750x300x150мм
5.	Явган замын хашлага	500x200x60мм
6.	Явган замын өнгөт хавтан	200x100мм
7.	Хөтөч хавтан	300x300мм

Үе шат: АЖЛЫН ЗУРАГ /БА/

"ӨСӨН ҮРЖИХ КОНСТРАКШН" ХХК

Архитектор: Ц.Нямсүрэн
 Гүйцэтгэсэн: Ш.Сумъяасүрэн
 Шалгасан: Ц.Нямсүрэн

ЧЛААНБААТАР ХОТ. СОНГИНОХАЙРХАН ДҮҮРЭГ 13-Р ХОРОО
 "Нийтийн эзэмшлийн зам талбайд тохижилт, амралтын талбай хийх ажил"

ЗАМ ТАЛБАЙН ХУЧИЛТ


Масштаб: М1:250
 Зургийн дугаар: ET-07
 Хуудас: 11
 ӨГ шифр: ӨҮК-20.11.23/31
 ТГ шифр: ӨҮК-20.11.23/31
 Огноо: 2023 он

ЗАМ ТАЛБАЙН ХУЧИЛТЫН ХЭСЭГЛЭЛ

ХЭСЭГЛЭЛ 1-1

Резин будаг 2 үе

Бетон үе 100мм
Нягтруулсан хөрс 150мм
Ул хөрс

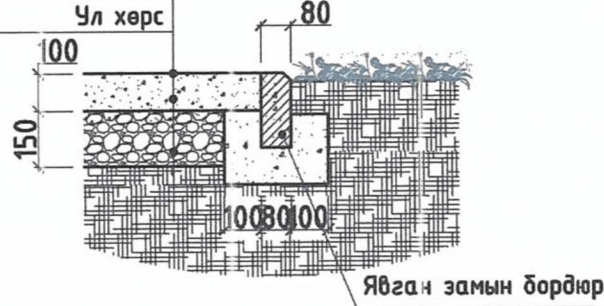


Явган замын бордюр

ХЭСЭГЛЭЛ 2-2

Резин будаг 2 үе

Бетон үе 100мм
Нягтруулсан хөрс 150мм
Ул хөрс

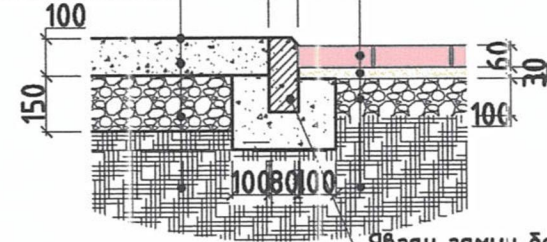

Өнгөт хавтан


Элсэн дэвсгэр үе 30мм
Нягтруулсан хөрс 100мм
Ул хөрс

Явган замын бордюр

ХЭСЭГЛЭЛ 3-3

Өнгөт хавтан


Элсэн дэвсгэр үе 30мм
Нягтруулсан хөрс 100мм
Ул хөрс

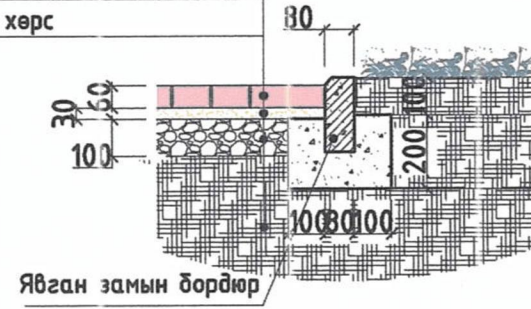

Явган замын бордюр


ГАДНА САНДАЛ БАЙГУУЛАЛТ

ӨНГӨТ ХАВТАН ЗАМЫН ЖИШЭЭ ЗУРАГ

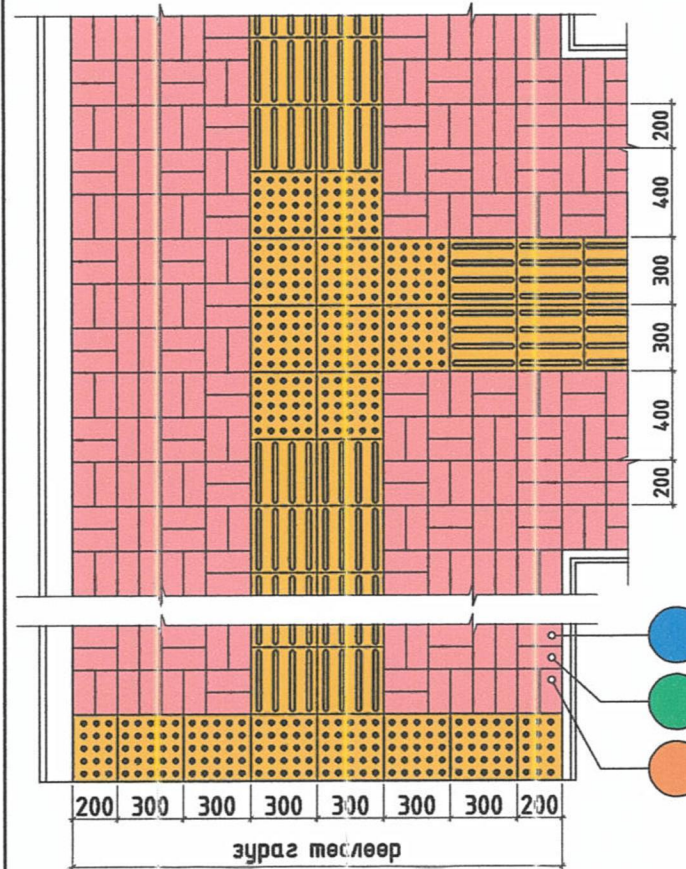


ЯВГАН ЗАМЫН ХӨТӨЧ ХАВТАН


АНХААРЧУЛАХ ХАВТАН

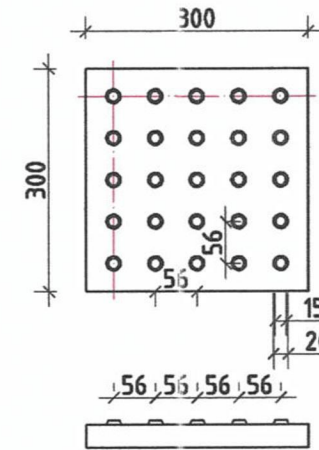



ЧИГЛҮҮЛЭХ ХАВТАН

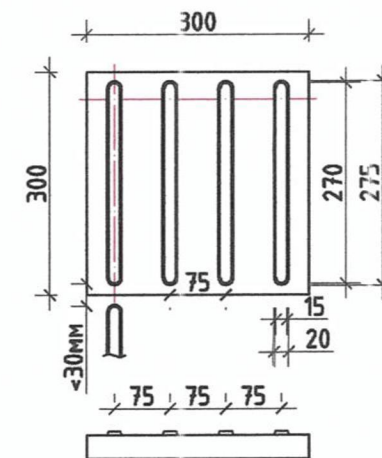


ЗАМЫН БОРДЮРЫН ЖИШЭЭ ЗУРАГ

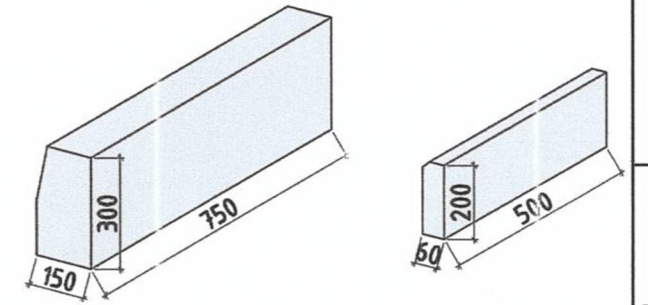

- Явган замын хөтөч хавтангийн өнгө тэд шар байна. Хэмжээ: 300x300,
- Өнгөт хавтангийн өнгийг захиалагч талын хүсэлтээр ссонгож зурагт үзүүлсэн шабломн дагуу суурилуулна. Хэмжээ: 200x100

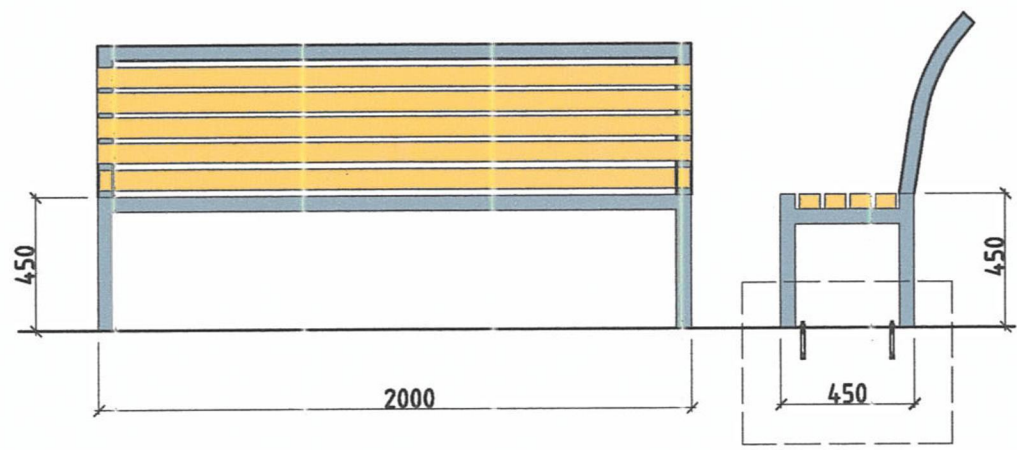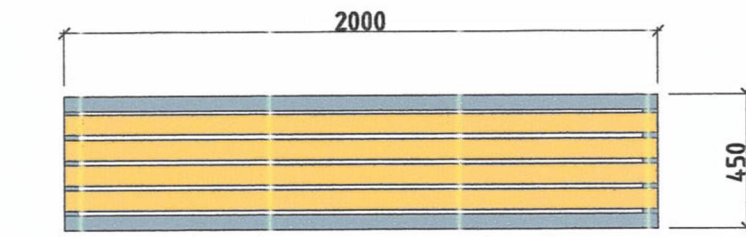


ХЭСЭГЛЭЛ

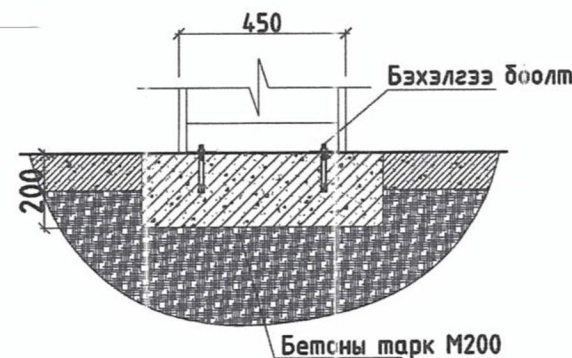


Үе нэмт: АЖЛЫН ЗУРАГ /БА/		
 <p>"ӨСӨН ҮРЖИХ КОНСТРАКШН" ХХК</p> <p>Утас: 99108233, 76098791 И-мэйл: rdemelshuu6791@gmail.com</p>		
Архитектор		Ц.Нянсүрэн
Гүйцэтгэсэн		Ш.Сумъяасүрэн
Шалгасан		Ц.Нянсүрэн
<p>УЛААНБААТАР ХОТ, СОНГИНОХАЙРХАН ДҮҮРЭГ 13-Р ХОРОО</p> <p>"Нийтийн эзэмшлийн зам талбайд тохижилт, амралтын талбай хийх ажил"</p> <p>ЗАМ ТАЛБАЙН ХУЧИЛТЫН ХЭСЭГЛЭЛ</p>		
Масштаб:	Зургийн дугаар:	Хуудас:
M1:250	ET-08	11
ЕГ шифр:	ТГ шифр:	Огноо:
ӨҮК-20.11.23/31	ӨҮК-20.11.23/31	2023 он

ГАДНА ТАЛБАЙН ГЭРЭЛТҮҮЛЭГ М1:250

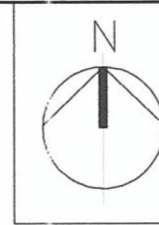



Д/Д	ТОДОРХОЙЛОЛТ	ТАЙЛБАР
1.	Унадаг дугуйн зам	Төлөвлөж буй
2.	Ногоон байгууламж	Төлөвлөж буй
3.	Амарч суух талбай	Төлөвлөж буй

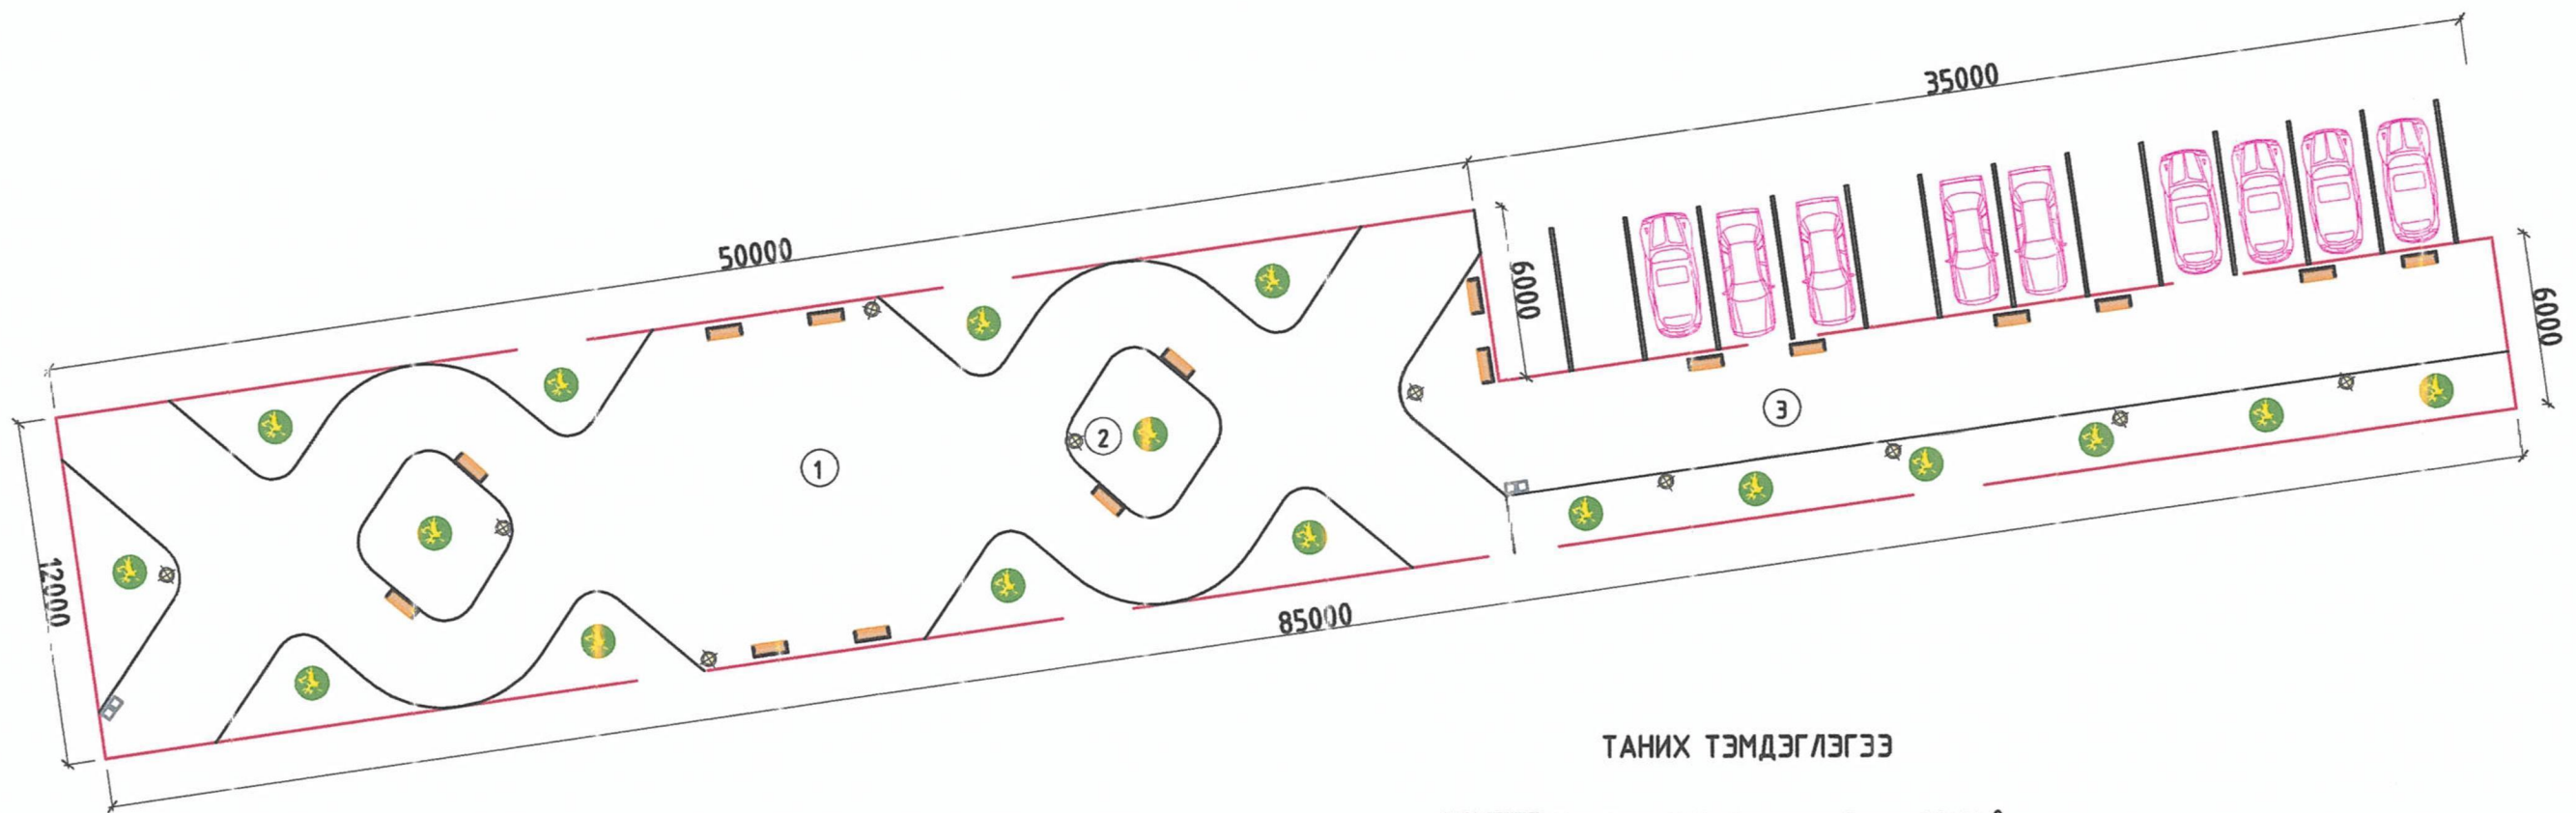

ТАНИХ ТЭМДЭГЛЭГЭЭ

- Төлөвлөж буй явган хүний зам-157.13м²
- Төлөвлөж буй ногоон байгууламж /зүлэгжүүлэх талбай/-233.23м²
- Төлөвлөж буй шилмүүст мод /h=1500мм/-17ширхэг
- Архитектур төлөвлөлтийн даалгаврын схемийн хил хязгаар
- Бетон талбай-421.34м²
- Төлөвлөж буй нарны зайн хураагууртай гадна гэрэлтүүлэг-10ширхэг /h=3000мм/
- Төлөвлөж буй хогийн сав/ангиан ялгах/-2ширхэг
- Төлөвлөж буй сандал -16ширхэг

ГЭРЛИЙН ШОН СУУЛГАХ М1:25

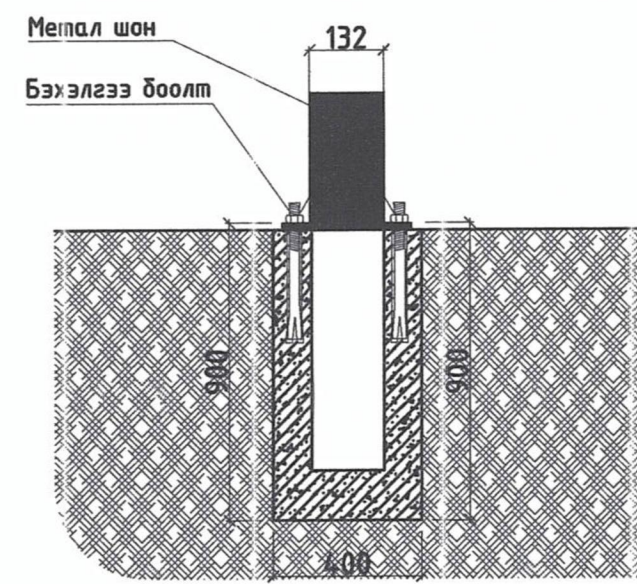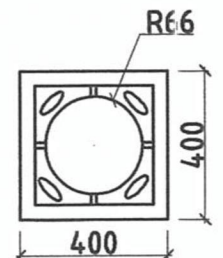

ТАЙЛБАР:

- Шинээр хийх гэрэлтүүлэгийн ерөнхий шаардлага:
- Өнгө үзэмж сайтай байх.
 - Чанарын шаардлага хангасан чанартай сайн гэрэлтүүлэгийг сонгон суурилуулах.
 - Гэрэлийн тусгал сайн харагдах орчинг мод гэрэлтүүлдэг байх.
 - Гэрэлтүүлэгийн өндөр 1 болон 3м байх.
 - Гэрэлтүүлэгийг сонгоход зураг зохиогчтой зөвшилцөх.
 - Гэрэлтүүлэг нь нарны зайн хураагууртай гэрэл байна.


Үе шат: АЖЛЫН ЗУРАГ /БА/		
		"ӨСӨН ҮРЖИХ КОНСТРАКШН" ХХК
: 99100233, 76098791 E: rdenekhud797@gmail.com		
Архитектор		Ц.Нянсүрэн
Гүйцэтгэсэн	<i>Сүхбаатар</i>	Ш.Сүмъяасүрэн
Шалгасан		Ц.Нянсүрэн
УЛААНБААТАР ХОТ, СОНГИНОХАЙРХАН ДҮҮРЭГ, 13-Р ХОРОО "Нийтийн эзэмшлийн зам талбайд тохижилт, амралтын талбай хийх ажил"		
ГАДНА ТАЛБАЙН ГЭРЭЛТҮҮЛЭГ		
Масштаб:	Зургийн дугаар:	Хуудас:
М1:250	ЕТ-09	11
ЕГ шифр:	ТГ шифр:	Огноо:
ӨҮК-20.11.23/31	ӨҮК-20.11.23/31	2023 он

A


САНДАЛ



ГАДНА ГЭРЭЛТҮҮЛЭГ

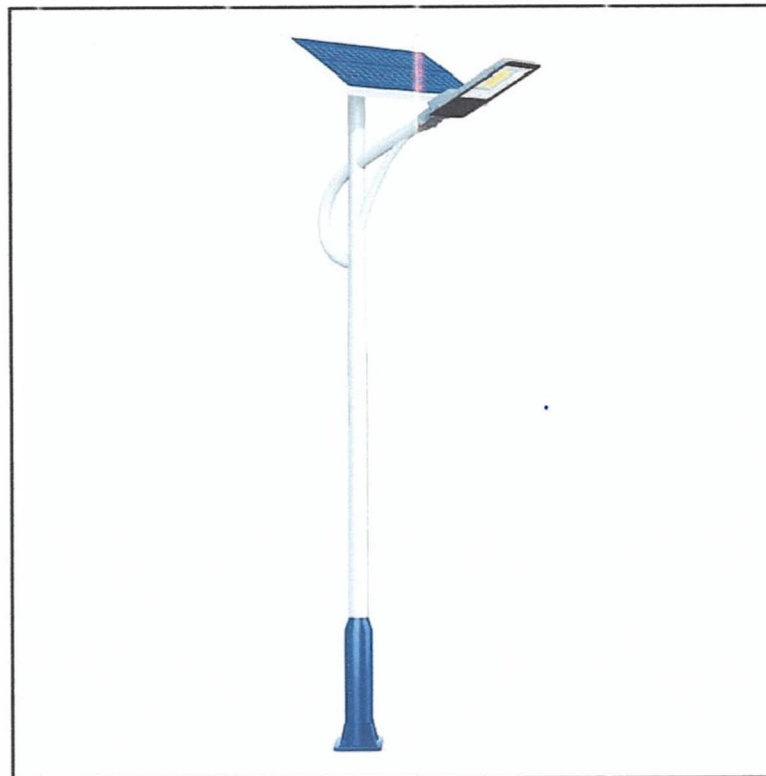

РЕЗИН БУДАГ

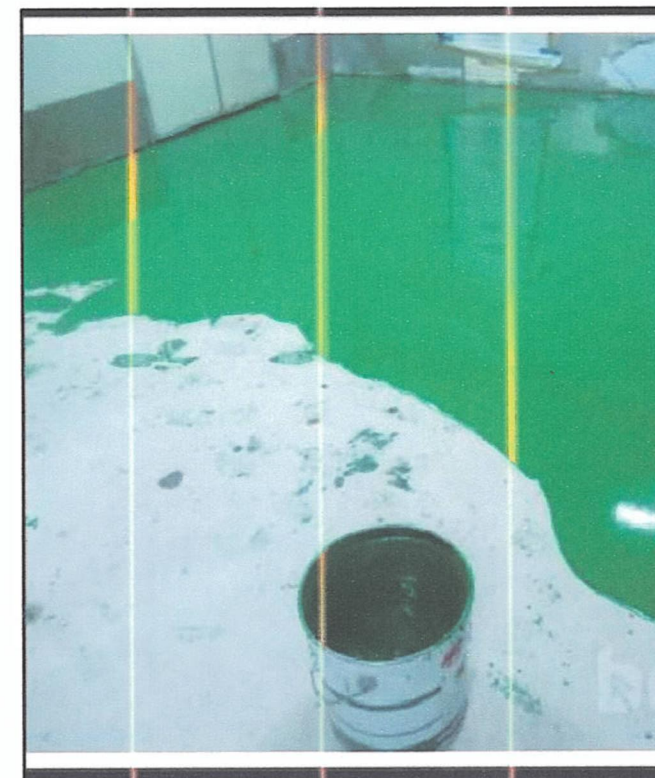

B

C

A

B

C


ХОГИЙН САВ



ЯВГАН ЗАМЫН ХАВТАН



ЯВГАН ЗАМЫН ХАВТАН
 /АНХААРУУЛАХ ХАВТАН/

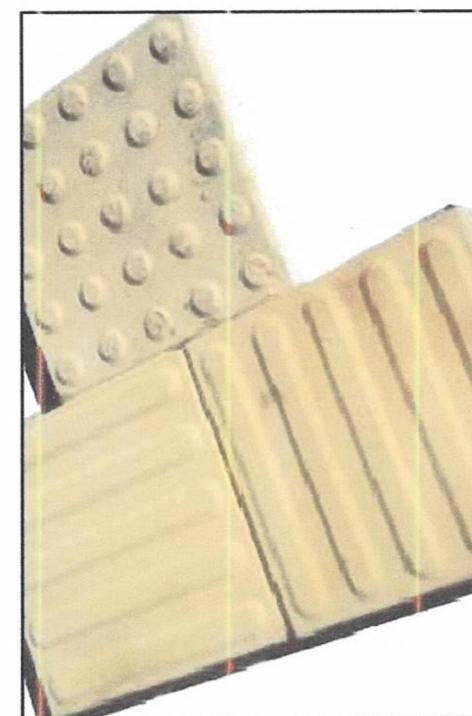

D

E

F

D

E

F

Үе шат: АЖЛЫН ЗУРАГ /БА/		
		"ӨСӨН ҮРЖИХ КОНСТРАКШН" ХХК
: 99108233, 76098791 E: rdenelhuu8791@gmail.com		
Архитектор	#	Ц.Нянсүрэн
Гүйцэтгэсэн	#	Ш.Сумъяасүрэн
Шалгасан	#	Ц.Нянсүрэн
ЧЛААНБААТАР ХОТ, СОНГИНОХАЙРХАН ДҮҮРЭГ, 13-Р ХОРОО "Нийтийн эзэмшлийн зам талбайд тохижилт, амралтын талбай хийх ажил"		
ТОНОГ ТӨХӨӨРӨМЖ /ЗАГВАР/		
Масштаб:	Зургийн дугаар:	Хуудас:
M1:250	ET-10	11
ЕГ шифр:	ТГ шифр:	Огноо:
ӨҮК-20.11.23/31	ӨҮК-20.11.23/31	2023 он

ТОНОГ ТӨХӨӨРӨМЖ /ЗАГВАР/


САНДАЛ



ГАДНА ГЭРЭЛТҮҮЛЭГ



РЕЗИН БУДАГ

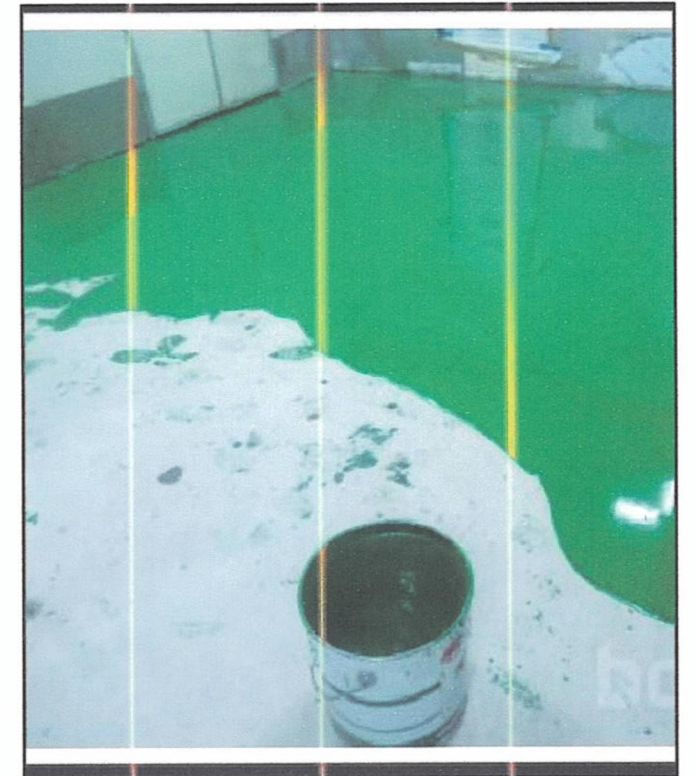


ХОГИЙН САВ



ЯВГАН ЗАМЫН ХАВТАН





ЯВГАН ЗАМЫН ХАВТАН /АНХААРЧУЛАХ ХАВТАН/

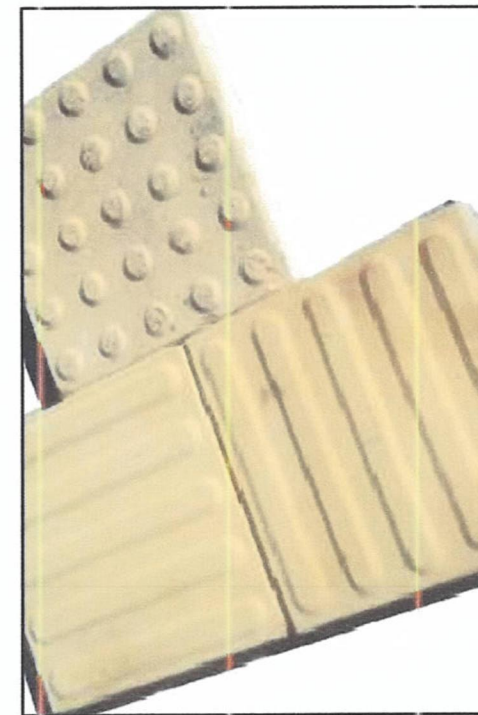

Үе шат: АЖЛЫН ЗУРАГ /БА/		
		<p>"ӨСӨН ҮРЖИХ КОНСТРАКШН" ХХК</p>
<p>Адрес: 99100233, 76098791 E: rdenekhuu9791@gmail.com</p>		
Архитектор	<i>[Signature]</i>	Ц.Нянсүрэн
Гүйцэтгэсэн	<i>[Signature]</i>	Ш.Сумъяасүрэн
Шалгасан	<i>[Signature]</i>	Ц.Нянсүрэн
<p>ЧЛААНБААТАР ХОТ, СОНГИНОХАЙРХАН ДҮҮРЭГ, 13-Р ХОРОО "Нийтийн эзэмшлийн зам талбайд тохижилт, амралтын талбай хийх ажил"</p>		
ТОНОГ ТӨХӨӨРӨМЖ /ЗАГВАР/		
Масштаб:	Зургийн дугаар:	Хуудас:
M1:250	ET-10	11
EG шифр:	TГ шифр:	Огноо:
ӨҮК-20.11.23/31	ӨҮК-20.11.23/31	2023 он

ХАРАГДАХ БАЙДАЛ

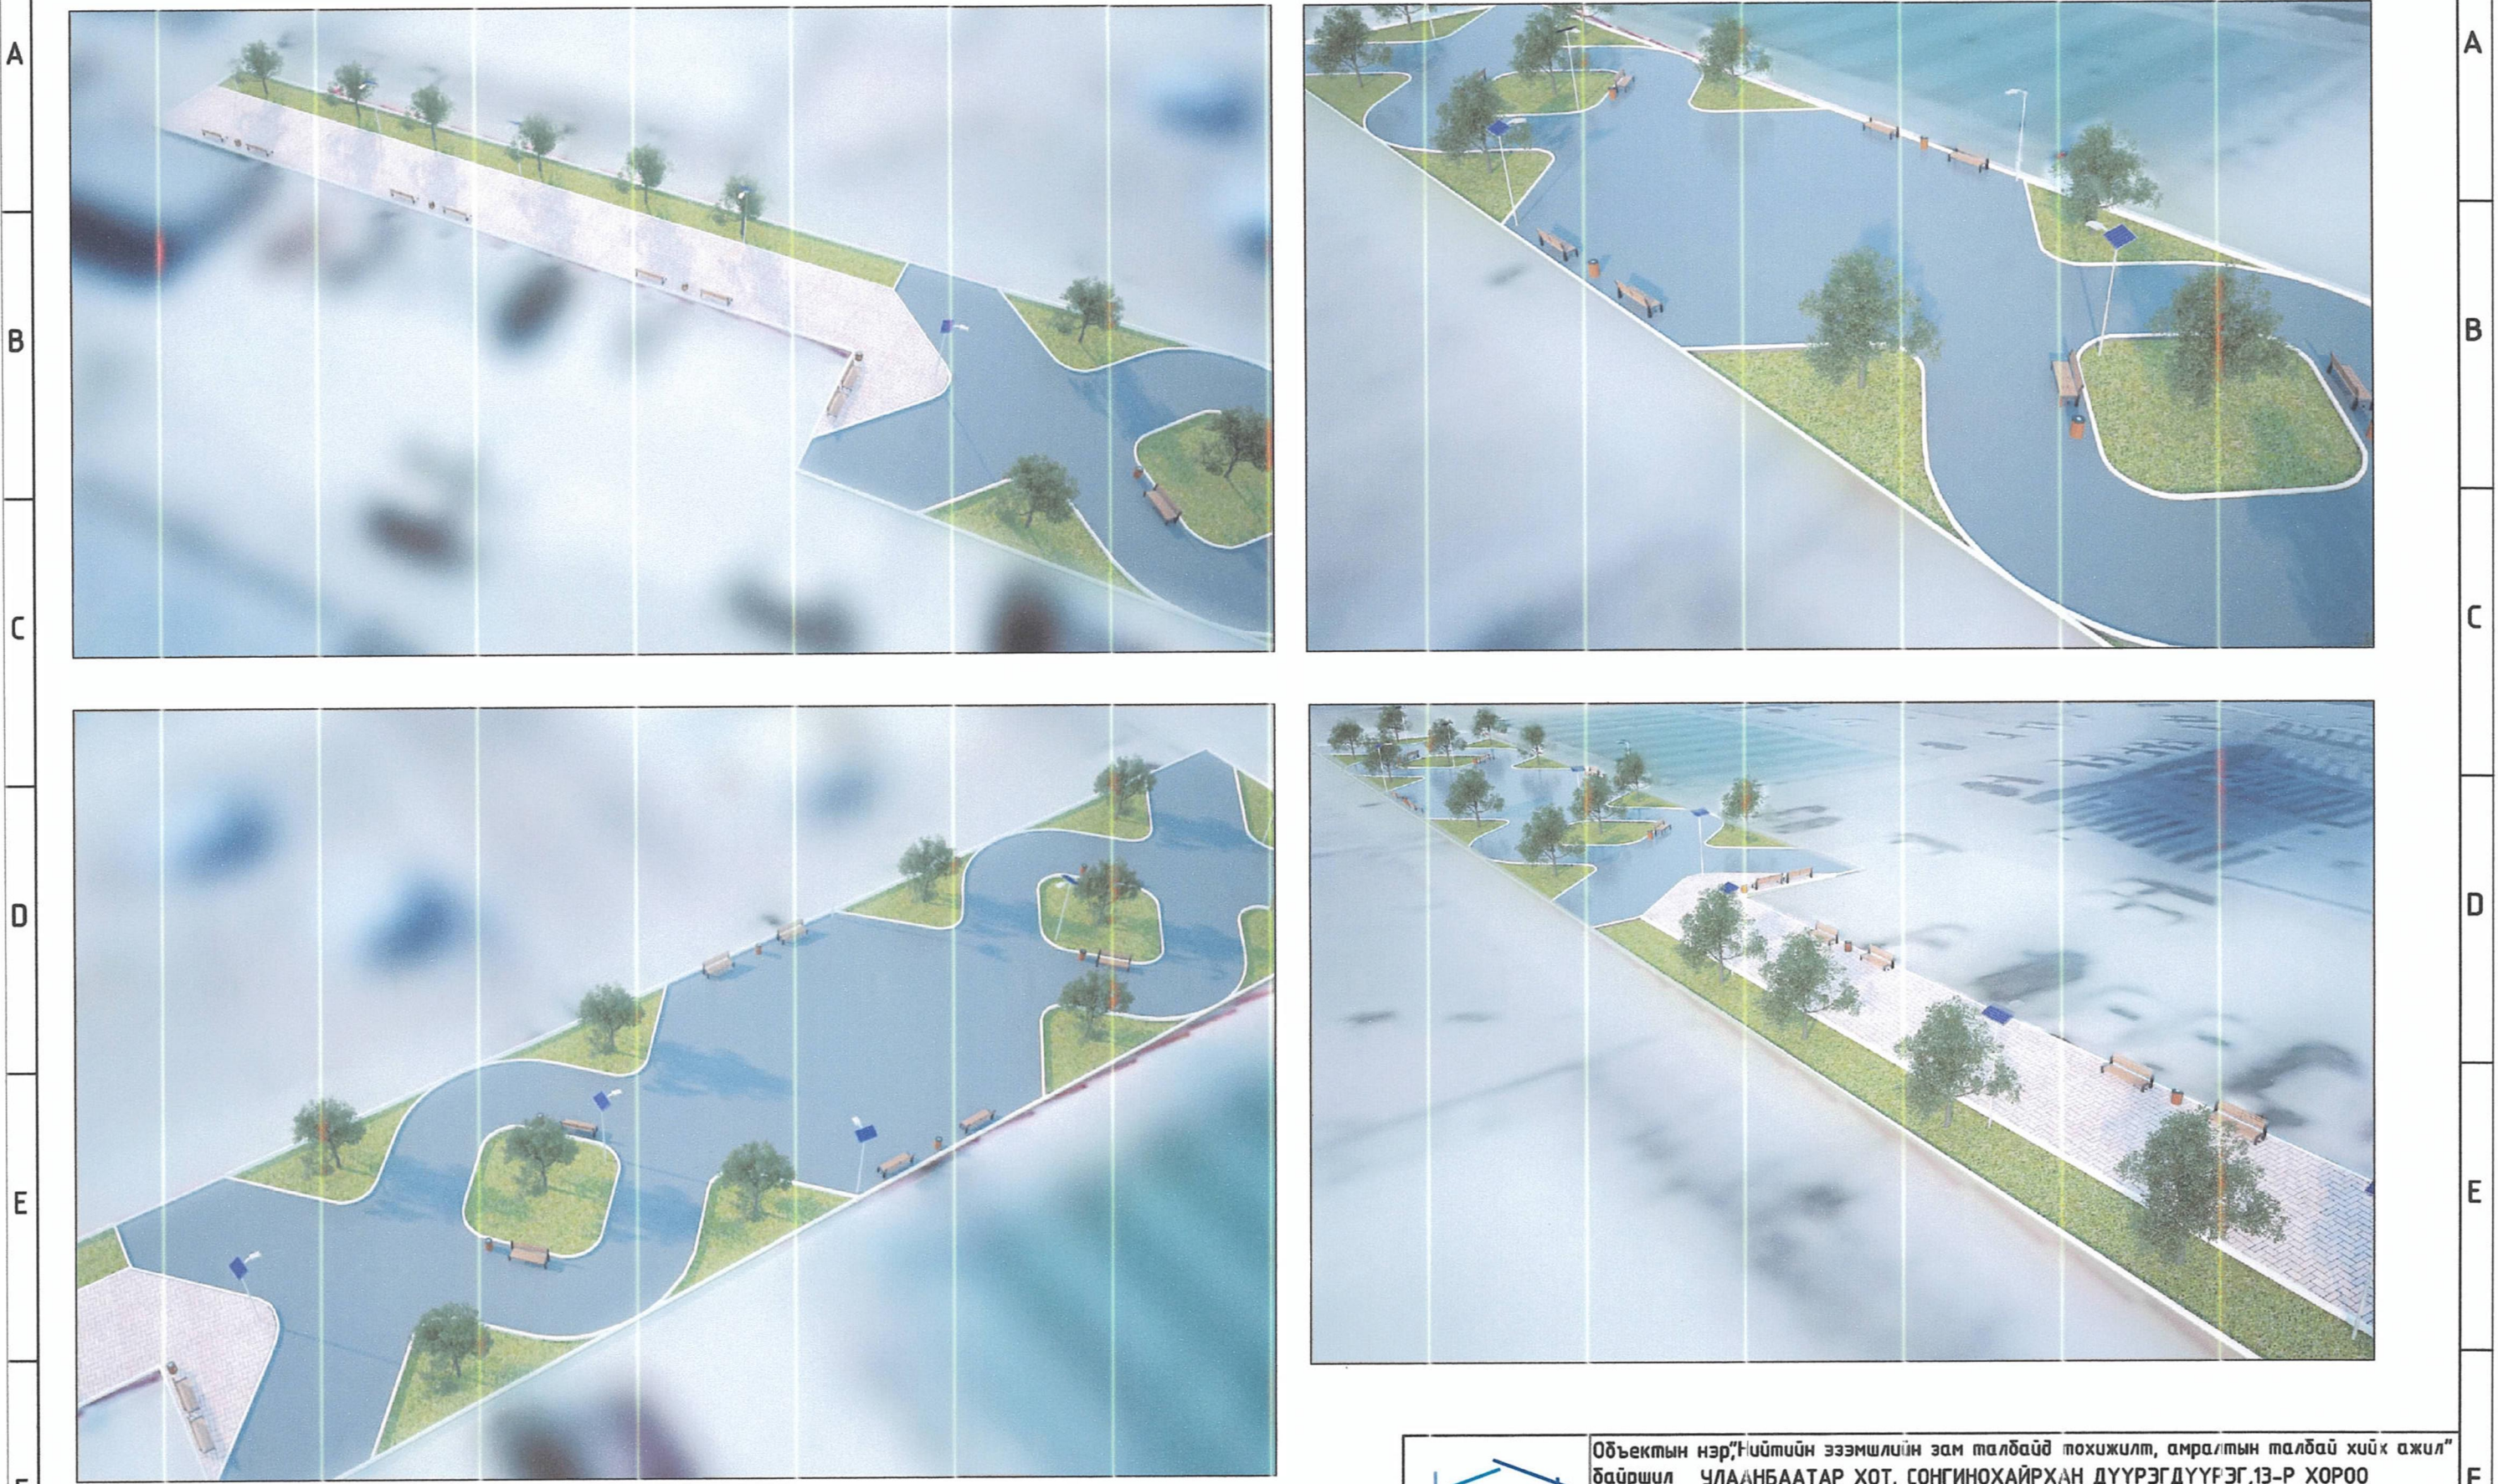

						Объектын нэр: "Нийтийн эзэмшлийн зам талбайд тохижилт, амралтын талбай хийх ажил" байршил УЛААНБААТАР ХОТ, СОНГИНОХАЙРХАН ДҮҮРЭГ ДҮҮРЭГ, 13-Р ХОРОО					
ХАРАГДАХ БАЙДАЛ											
Архитектор		Ц.Нямсүрэн		ЕГ шифр: ӨҮК-20.11.23/31		Масштаб: М1:100		Огноо: 2023 он			
Гүйцэтгэсэн		Ш.Сумъяасүрэн		ТГ шифр: ӨҮК-20.11.23/31		Зургийн дугаар: ЕТ-11		Хуудас: 11			
Шалгасан		Ц.Нямсүрэн									