



МОНГОЛЫН БАРИЛГЫН ЗУРАГ
ТӨСӨЛ
ЗОХИОГЧДЫН ХОЛБОО

"ХАРШ ПРОЕКТ" ХХК
Улаанбаатар хот, Баянгол, 19-р хороо, 4 хороолол, 56, 36 тоот



KHARSH PROJECT

БАТЛАВ: ДОРНОД АЙМГИЙН ЕРӨНХИЙ АРХИТЕКТОР



/ А.ТҮМЭНЖАРГАЛ /

ЕГ Шифр: ХП-27/2023

/Дорнод аймаг, Матад сум/

"150 ХҮҮХДИЙН ЦЭЦЭРЛЭГИЙН БАРИЛГА"

/Ажлын зураг/


БАРИЛГА АРХИТЕКТУР-БА

БОЛОВСРУУЛСАН.


ЗӨВШӨӨРСӨН.

Албан тушаал	Нэр	Гарын үсэг	Гүйцэтгэгч
ДОРНОД АЙМГИЙН ГХБХБГ-ЫН ДАРГА	Д.ДАМДИНБАЗАР		Албан тушаал "ХАРШ ПРОЕКТ" ХХК-ийн захирал
ЗҮҮН БҮСИЙН ТӨВ ДОРНОД АЙМГИЙН ОБГ-ЫН ДАРГА ХУРАНДАА	Г.НАРМАНДАХ		Захиалагч
ДОРНОД АЙМГИЙН ЭМГ-ЫН ХЯНАЛТ ШАЛГАЛТЫН ХЭЛТСИЙН ДАРГА УЛСЫН БАЙЦААГЧ	Э.САРУУЛТУЯА		Албан тушаал МАТАД СУМЫН ЦЭЦЭРЛЭГИЙН ЭРХЛЭГЧ

ОБГ-н ГТУХАБ-н 2024.06.15-н өдөр
сүрьеэний өдөр дундаартай
дурмалын үйл явдлыг зохион
д/х

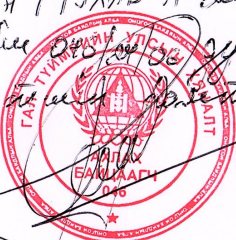

Эрүүл аюул, хөгжвөр хамгааллын хяналтын
үзлийн байршилны 2024.06.17-н өдөр
10-22-02/095-46 дундаартай дүгнэлтийн
хэлт үзүүлэлт. 7/7.

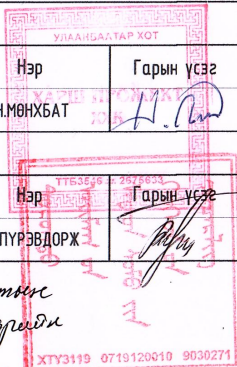


УЛААНБААТАР ХОТ
2023 ОН

БАТЛАВ:

ДОРНОД АЙМГИЙН ЕРӨНХИЙ АРХИТЕКТОР



Ц. ЦОГТЭРЭЛ

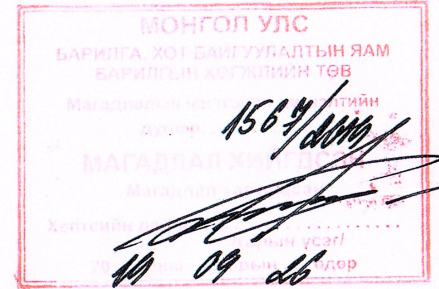

ШИФР: До - 06/2019
ЗТ58-1452/18

ДОРНОД АЙМАГ ХЭРЛЭН СУМ 3-Р БАГ

150 ХҮҮХДИЙН ЦЭЦЭРЛЭГИЙН БАРИЛГА
/ ажлын зураг /

ЗӨВШӨӨРСӨН:		ЗАХИАЛАГЧ:	
Албан тушаал	Нэр	Албан тушаал	Нэр
Бүсийн төв, Дорнод аймгийн ОБГ-ын дарга, хурандаа	Г.Нармандах ГАРЫН ҮСЭГ:.....	Дорнод аймгийн ГХБХБГ-ын дарга	Д.Дамдинбазар
Дорнод аймгийн МХГ-ын дарга	Д.Мөнхтуяа	Дорнод аймгийн ГХБХБГ-ын БХБХ-ийн дарга	Х.Гуенбат
		ГҮЙЦЭТГЭГЧ:	
		Албан тушаал	Нэр
		Захирал	Ч.Лхагвасүрэн
		Инженер	М.Байгалмаа

Г.С.У.Х
2019.05.03-ны 046/153007
ЗУГНАГАЛЧИЙН ХАМТ.
1/1

ЧОЙБАЛСАН ХОТ 2019 ОН

2019.05.03-ны 12-03-026/73 тоот
дуудгын хамт.

ЗАХХХУБ Э.Толгооголова





БАТЛАВ: ДОРНОД АЙМГИЙН ЕРӨНХИЙ АРХИТЕКТОР
 2024 ОНЫ 06 САРЫН 14 ӨДӨН
 ЗҮҮН БҮСИЙН ТӨВ ДОРНОД АЙМГИЙН ОБГ-ЫН ДАРГА ХУРАНДАА
 А.ТҮМЭНЖАРГАЛ /
 Г.НАРМАНДАХ /

ҮНДЭСЛЭЛ.
 -Дорнод аймаг, Матад сумын Засаг даргын 2024 оны 01 сарын 03-ны өдрийн А/04 тоот захирамж. Дорнод аймгийн, Матад сумын, 3-р багийн нутаг дэвсгэрт 2000м² талбай олгосон газар олголтын захирамжийг үндэслэв.
 -Хот тосгоны төлөвлөлт барилгажилтын норм ба дүрэмд БНБД 30.01.04-ийг үндэслэн ерөнхий төлөвлөгөөний зургийг боловсруулсан.

Д/Д	ТОДОРХОЙЛОЛТ:	
1	150 Хүүхдийн цэцэрлэгийн барилга	/Төлөвлөж дүй/
2	Явган зам талбай	/Төлөвлөж дүй/
3	Ногоон байгууламж	/Төлөвлөж дүй/
4	Тоглоомын талбай	/Төлөвлөж дүй/
5	Халаалтын зуухны барилга	/Төлөвлөж дүй/

ЕТ ЕРӨНХИЙ ТӨЛӨВЛӨГӨӨ М1:500

БАЙРШЛЫН СХЕМ М1:5000

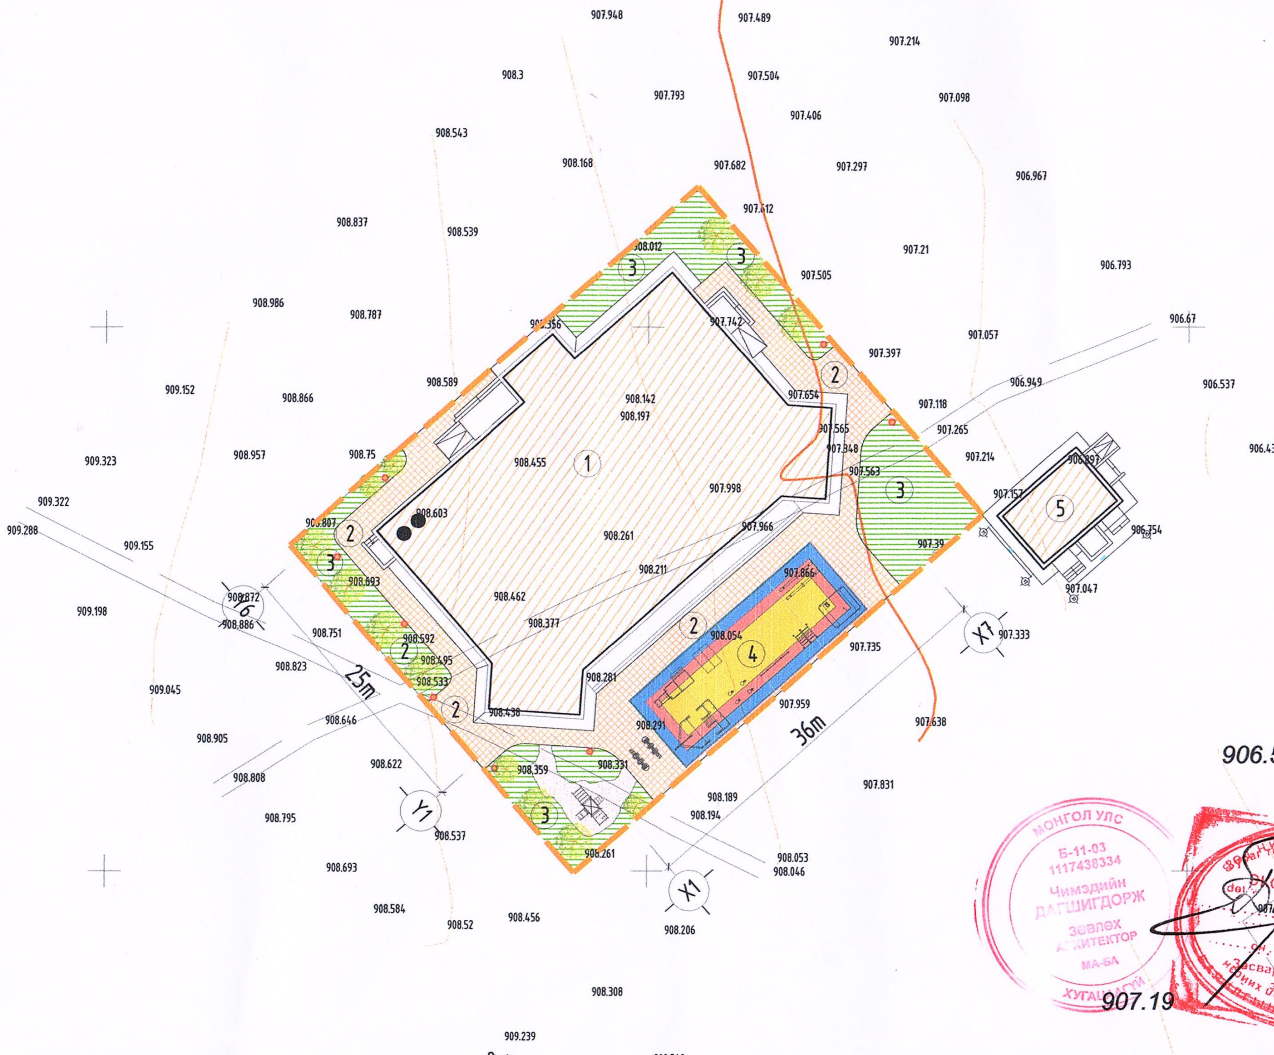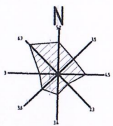

ТАНИХ ТЭМДЭГЛЭГЭЭ:

- Төлөвлөж дүй барилга, байгууламж
- Одоо байгаа барилга, байгууламж
- Төлөвлөж дүй явган хүний зам талбай
- Төлөвлөж дүй ногоон байгууламж
- Архитектур төлөвлөлтийн даалгаврын схемийн хил хязгаар
- Одоо байгаа барилга
- Одоо байгаа орон нутгийн чанартай авто зам
- Бохир усны шугам
- Дулааны шугам
- Цэвэр усны шугам
- Цахилгааны шугам



Хүчин чадлын мэдээлэл

№	Төрөл	Талбай	№	Төрөл	Талбай
1	Төхижит хийх нийт талбай	2000м ²	7	Шинээр хийх авто машины зогсоол	-
2	Барилгажих нийт талбай	816м ²	8	Галын гарц, аврах гарцын тоо	2ш
3	Шинээр хийх явган зам талбай	523.38м ²	9	Рамп, пандусын тоо	Машин ш/%, ХБИ ш/%
4	Шинээр хийх авто зам талбай	-	10	Сэргээгдэх эрчим хүч	Байхгүй
5	Шинээр хийх ногоон байгууламж	4.02м ²	11	Архитектурин хэв маяг	Байхгүй
6	Шинээр хийх гэрэлтүүлэг	9ш			Орчин үеийн



Дорнод аймаг, Матад сум

"150 ХҮҮХДИЙН ЦЭЦЭРЛЭГИЙН БАРИЛГА"

Ерөнхий төлөвлөгөө

Архитектор

Гүйцэтгэсэн

Шалгасан

Ч.Баторзүл

З.Батбаярсэргэжид

Ч.Баторзүл

Е.Г.Шифр: ХП-27/2023

Т.Г.Шифр:

Масштаб: М1:500

Зургийн дугаар: ЕТ-01

Огноо: 2023

Хуудас: 06

ҮНДЭСЛЭЛ.
 -Дорнод аймаг, Матад сумын Засаг даргын 2024 оны 01 сарын 03-ны өдрийн А/04 тоот захирамж. Дорнод аймгийн, Матад сумын, 3-р багийн нутаг дэвсгэрт 2000м² талбай олгосон газар олголтын захирамжыг үндэслэв.
 -Хот тосгоны төлөвлөлт барилгажилтын норм ба дүрэмд БНБД 30.01.04-ийг үндэслэн ерөнхий төлөвлөгөөний зургийг боловсруулсан.

ЕТ ЗАЙ ХЭМЖЭЭ М1:1000


Д/Д	ТОДОРХОЙЛОЛТ:	
1	150 Хүүхдийн цэцэрлэгийн барилга	/Төлөвлөж дүй/
2	Явган зам талбай	/Төлөвлөж дүй/
3	Ногоон байгууламж	/Төлөвлөж дүй/
4	Тоглоомын талбай	/Төлөвлөж дүй/
5	Халаалтын зуухны барилга	/Төлөвлөж дүй/

БАЙРШЛЫН СХЕМ М1:5000



ТАНИХ ТЭМДЭГ/ЛЭГЭЭ:

- Төлөвлөж дүй барилга, байгууламж
- Одоо байгаа барилга, байгууламж
- Төлөвлөж дүй явган хүний зам талбай
- Төлөвлөж дүй ногоон байгууламж
- Архитектур төлөвлөлтийн даалгаврын схемийн хил хязгаар
- Одоо байгаа барилга
- Одоо байгаа орон нутгийн чанартай авто зам
- Бохир усны шугам
- Дулааны шугам
- Цэвэр усны шугам
- Цахилгааны шугам

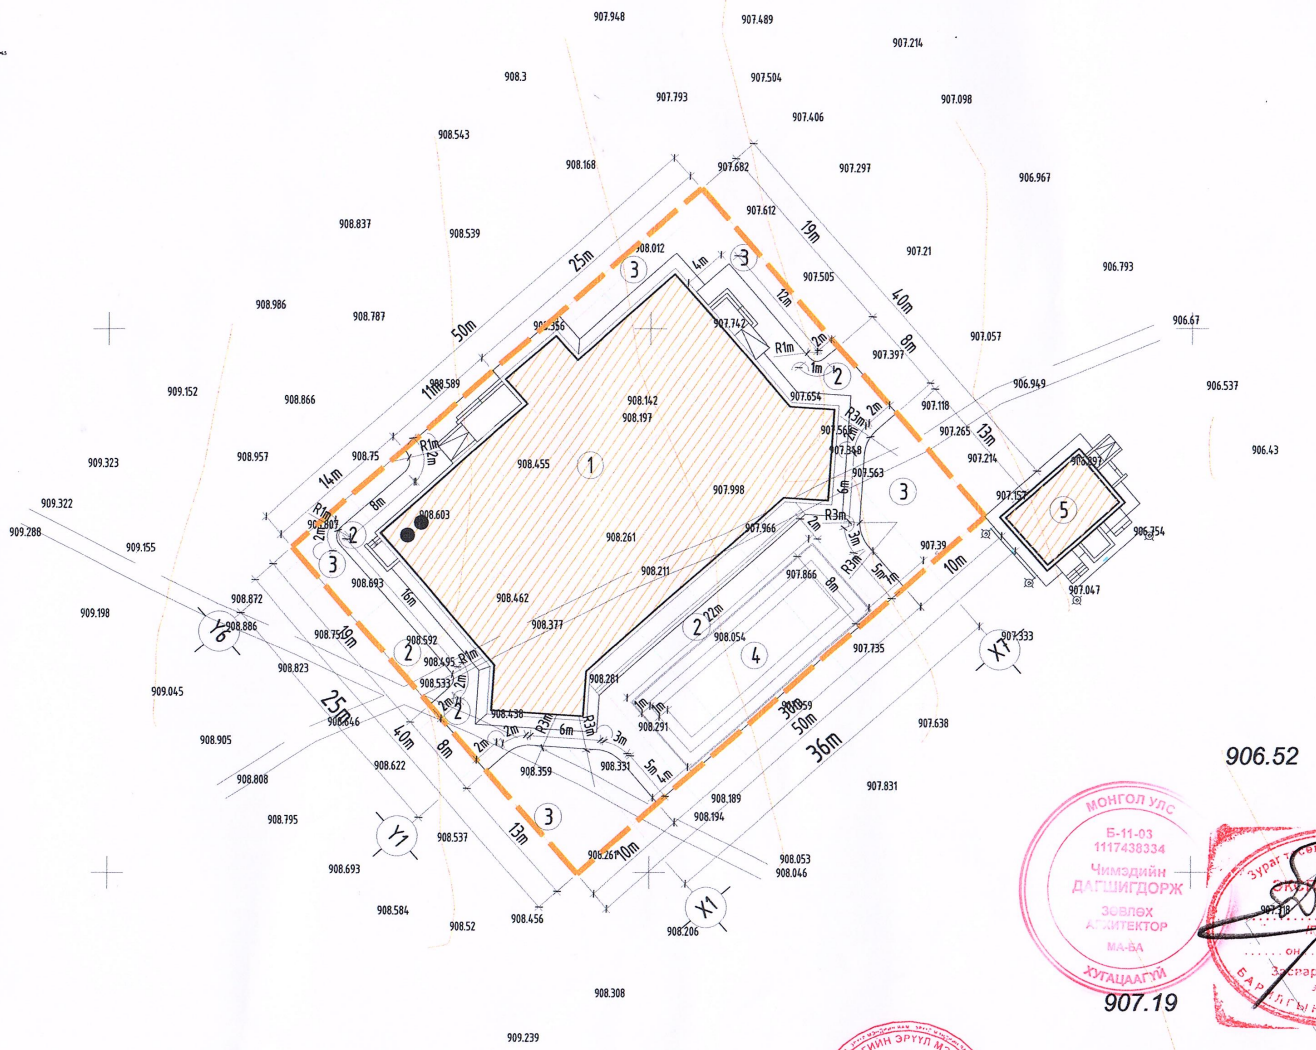

МОНГОЛ УЛС
 Б-11-03
 1117438334
 Чимэдийн
 ДАГШИГДОРЖ
 ЗӨВЛӨХ
 АРХИТЕКТОР
 МН-ВА
 ХИТАЦААГҮЙ
 907.19

Зураг, төлөвлөгөө, гадлал хийсэн
 АРХИТЕКТОР
 Б.Сүхбаатар
 907.19



KHARSH PROJECT
 БАРИМГЫН ЗЭРГЭ ТӨСЛИЙН
 "KHARSH PROJECT" ХХК

Дорнод аймаг, Матад сум		"150 ХҮҮХДИЙН ЦЭЦЭРЛЭГИЙН БАРИЛГА"	
Зай хэмжээ	Архитектор	Гүйцэтгэсэн	Шалгасан
	Б.Сүхбаатар	Б.Сүхбаатар	Б.Сүхбаатар
Баримтын зэрэг төслийн	Е.Г.Шифр:	Масштаб:	Огноо:
"KHARSH PROJECT" ХХК	ХП-27/2023	М1:500	2023
	Т.Г.Шифр:	Зургийн дугаар:	Хуудас:
		ЕТ-02	06

1 2 3 4 5 6 7 8

А

ӨНДӨРЖИЛТ М1:500

ҮНДЭСЛЭЛ.
 -Дорнод аймаг, Матад сумын Засаг даргын 2024 оны 01 сарын 03-ны өдрийн А/04 тоот захирамж. Дорнод аймгийн, Матад сумын, 3-р багийн нутаг дэвсгэрт 2000м² талбай олгосон газар олголтын захирамжыг үндэслэв.
 -Хот тосгоны төлөвлөлтийн барилгажилтын норм ба дүрэмд БНБД 30.01.04-ийг үндэслэн ерөнхий төлөвлөгөөний зургийг боловсруулсан.

ТАДОРХОЙЛОЛТ:		
1	150 Хүүхдийн цэцэрлэгийн барилга	/Төлөвлөж буй/
2	Явган зам талбай	/Төлөвлөж буй/
3	Ногоон байгуулалж	/Төлөвлөж буй/
4	Тоглоомын талбай	/Төлөвлөж буй/
5	Халаалтын зуухны барилга	/Төлөвлөж буй/



ТАНИХ ТЭМДЭГЛЭГЭЭ:

- Төлөвлөж буй барилга
- Одоо байгаа барилга
- 1-р давхрын шалны түвшин
- Төлөвлөсөн өндөр
Одоо байгаа өндөр
- Хар горизонталь
- Улаан горизонталь
- Налуу / % /
Урсах чиглэл
Холын зай /м/
- Пандус 15%
- Ногоон суулгалал
- Архитектур төлөвлөлтийн даалгаврын схемийн хил хязгаар
- Бохир усны шугам
- Дулааны шугам
- Цэвэр усны шугам
- Цахилгааны шугам
- Шилэн кабель /Газар доор/

906.52

907.19

МОНГОЛ УЛС
 Б-11-03
 1117438334
 Чимэдийн
 ДАГШИГДОРЖ
 Зөвлөл
 АТНИЙНДОРЖ
 МУ-84
 ХУГАЦААГҮЙ

ЭЗЭВЭР
 ЭКОПЕРТ №
 Нэрэн үсэг
 ... он ... сар
 Засвартай эс:
 БАРИЛГИЙН А
 1109

ДОРНОД АЙМАГИЙН ЭРҮҮЛ МЭНДЭГИЙН АЖААХ
 СЭНЦЭГ
 10-22-02/095

1 2 3 4 5 6 7 8

Ф

Дорнод аймаг, Матад сум

“150 ХҮҮХДИЙН ЦЭЦЭРЛЭГИЙН БАРИЛГА”

Өндөржилт

Архитектор Ч.Баторпил
 Гүйцэтгэсэн Ч.Баторпил
 Шалгасан Ч.Баторпил

КНARSH PROJECT
 БАРИЛГИЙН ЗУРАГ ТӨСЛИЙН
 “ХАРШ ПРОЕКТ” ХХК

АТУ9899
 БАТ-ОРИЛ
 ШИШЭН АРХИТЕКТУР

Е.Г.Шифр: ХП-27/2023
 Т.Г.Шифр:



Масштаб: М1:500
 Зургийн дугаар: ET-03

Огноо: 2023
 Хуудас: 06


ҮНДЭСЛЭЛ.

-Дорнод аймаг, Матад сумын Засаг даргын 2024 оны 01 сарын 03-ны өдрийн А/04 тоот захирамж. Дорнод аймгийн, Матад сумын, 3-р багийн нутаг дэвсгэрт 2000м² талбай олгосон газар олголтын захирамжыг үндэслэв.
 -Хот тосгоны төлөвлөлт барилгажилтын норм ба дүрэмд БНБД 30.01.04-ийг үндэслэн ерөнхий төлөвлөгөөний зургийг боловсруулсан.

ЕТ НОГООН БАЙГУУЛАМЖ М1:1000

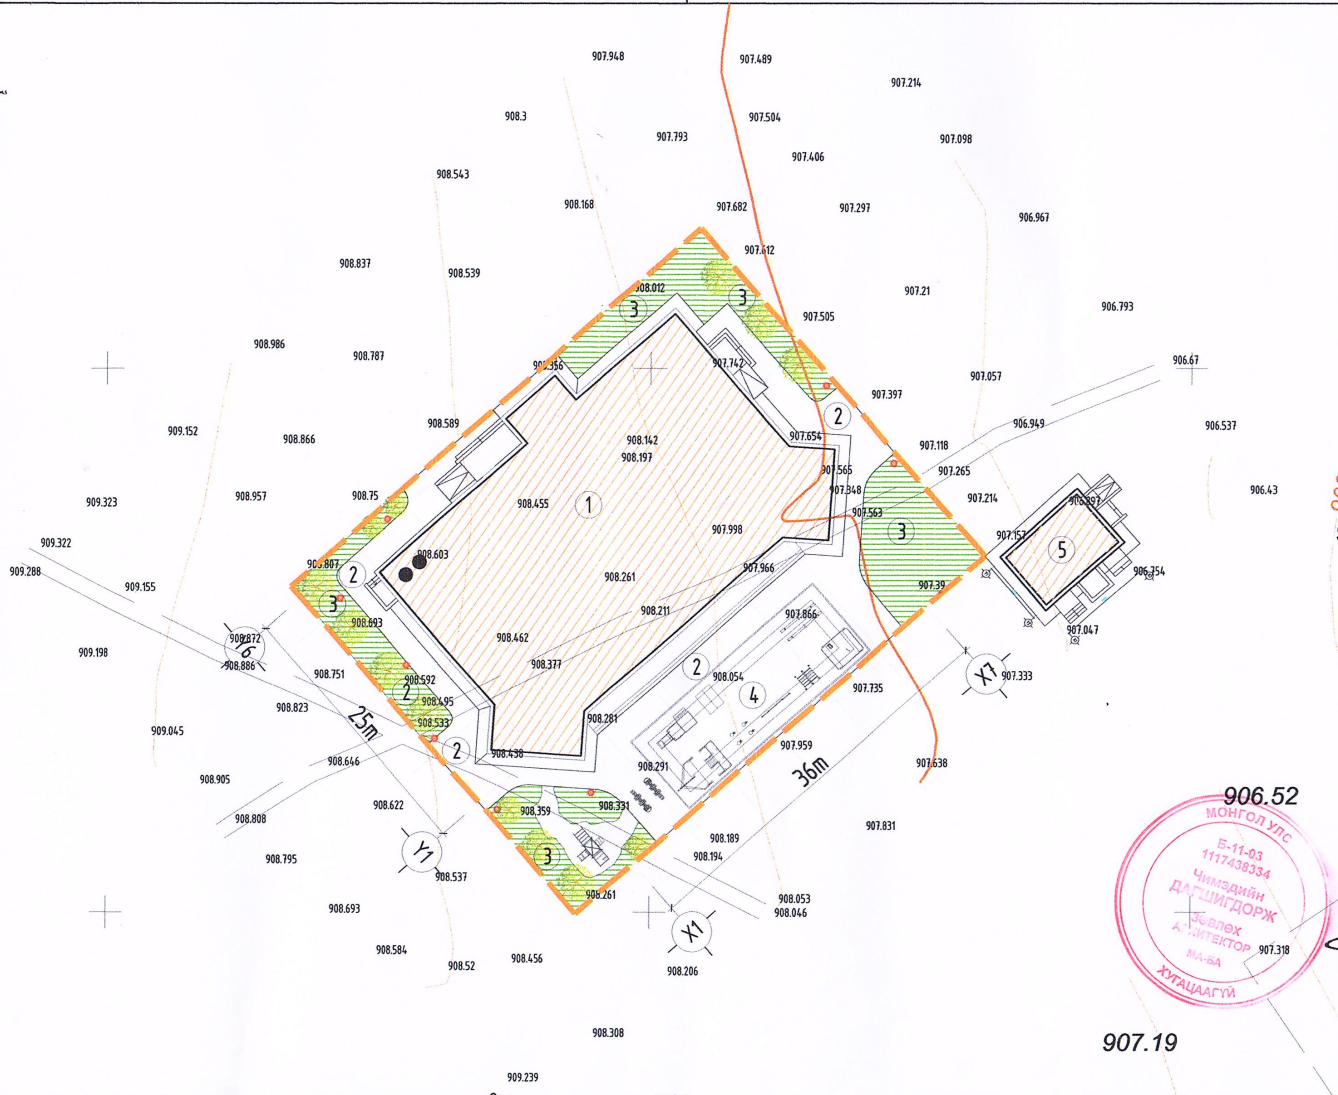
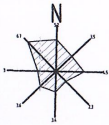


Д/Д	ТОДОРХОЙЛОЛТ:	
1	150 Хүүхдийн цэцэрлэгийн барилга	/Төлөвлөж дүй/
2	Явган зам талбай	/Төлөвлөж дүй/
3	Ногоон байгууламж	/Төлөвлөж дүй/
4	Тоглоомын талбай	/Төлөвлөж дүй/
5	Халаалтын зуухны барилга	/Төлөвлөж дүй/

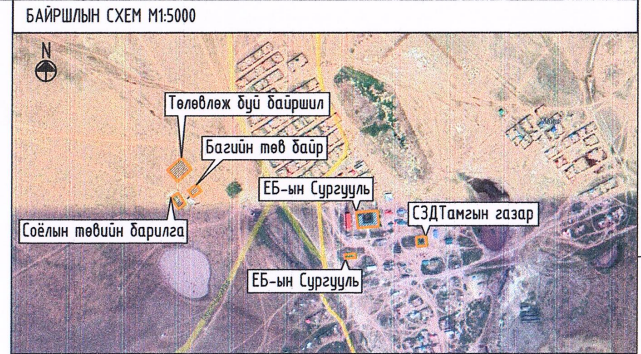

ТАНИХ ТЭМДЭГЛЭГЭЭ:

- Төлөвлөж дүй барилга, байгууламж
- Одоо байгаа барилга, байгууламж
- Төлөвлөж дүй явган хүний зам талбай
- Төлөвлөж дүй ногоон байгууламж
- Архитектур төлөвлөлтийн даалгаврын схемийн хил хязгаар
- Одоо байгаа барилга
- Одоо байгаа орон нутгийн чанартай авто зам
- Бохир усны шугам
- Дулааны шугам
- Цэвэр усны шугам
- Цахилгааны шугам

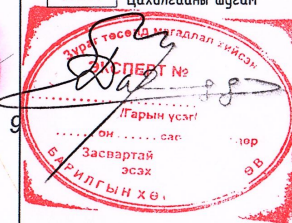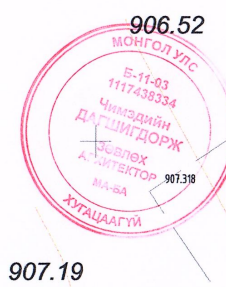

НОГООН БАЙГУУЛАМЖ			
Ногоон байгууламжын ангилал	Бүт сөөгний төрөл /тоо ширхэг/	Олон наст таримал зүлэг /м2/	Ногоон байгууламжын эзлэх хувь %/
Нийтийн хэрэгцээний ногоон байгууламж	Олон наст зүлэг	4.02	21
Нийтийн хэрэгцээний ногоон байгууламж	Хайлаас-18ш	4.00	0.2
Нийт	18ш	1350	21.2





Дорнод аймаг, Матад сум		"150 ХҮҮХДИЙН ЦЭЦЭРЛЭГИЙН БАРИЛГА"						
Ногоон байгууламж	Архитектор	Ч.Баторгил	Е.Г.Шифр:	ХП-27/2023	Масштаб:	М1:500	Огноо:	2023
Гүйцэтгэгч	Гүйцэтгэгч	Э.Бадамсэрээжид	Т.Г.Шифр:	Зургийн дугаар:	Хуудас:	ЕТ-04	06	
Шалгасан	Шалгасан	Ч.Баторгил						


ET ЗАМ ТАЛБАЙН ХУЧИЛТ М1:1000

ҮНДЭСЛЭЛ.
-Дорнод аймаг, Матад сумын Засаг даргын 2024 оны 01 сарын 03-ны өдрийн А/04 тоот захирамж. Дорнод аймгийн, Матад сумын, 3-р багийн нутаг дэвсгэрт 2000м² талбай олгосон газар олголтын захирамжыг үндэслэв.
-Хот тосгоны төлөвлөлт барилгажилтын норм ба дүрэмд БНБД 30.01.04-ийг үндэслэн ерөнхий төлөвлөгөөний зургийг боловсруулсан.


Д/д	ТОДОРХОЙЛОЛТ:	
1	150 Хүүхдийн цэцэрлэгийн барилга	/Төлөвлөж дүй/
2	Явган зам талбай	/Төлөвлөж дүй/
3	Ногоон байгууламж	/Төлөвлөж дүй/
4	Тоглоомын талбай	/Төлөвлөж дүй/
5	Халаалтын зуухны барилга	/Төлөвлөж дүй/

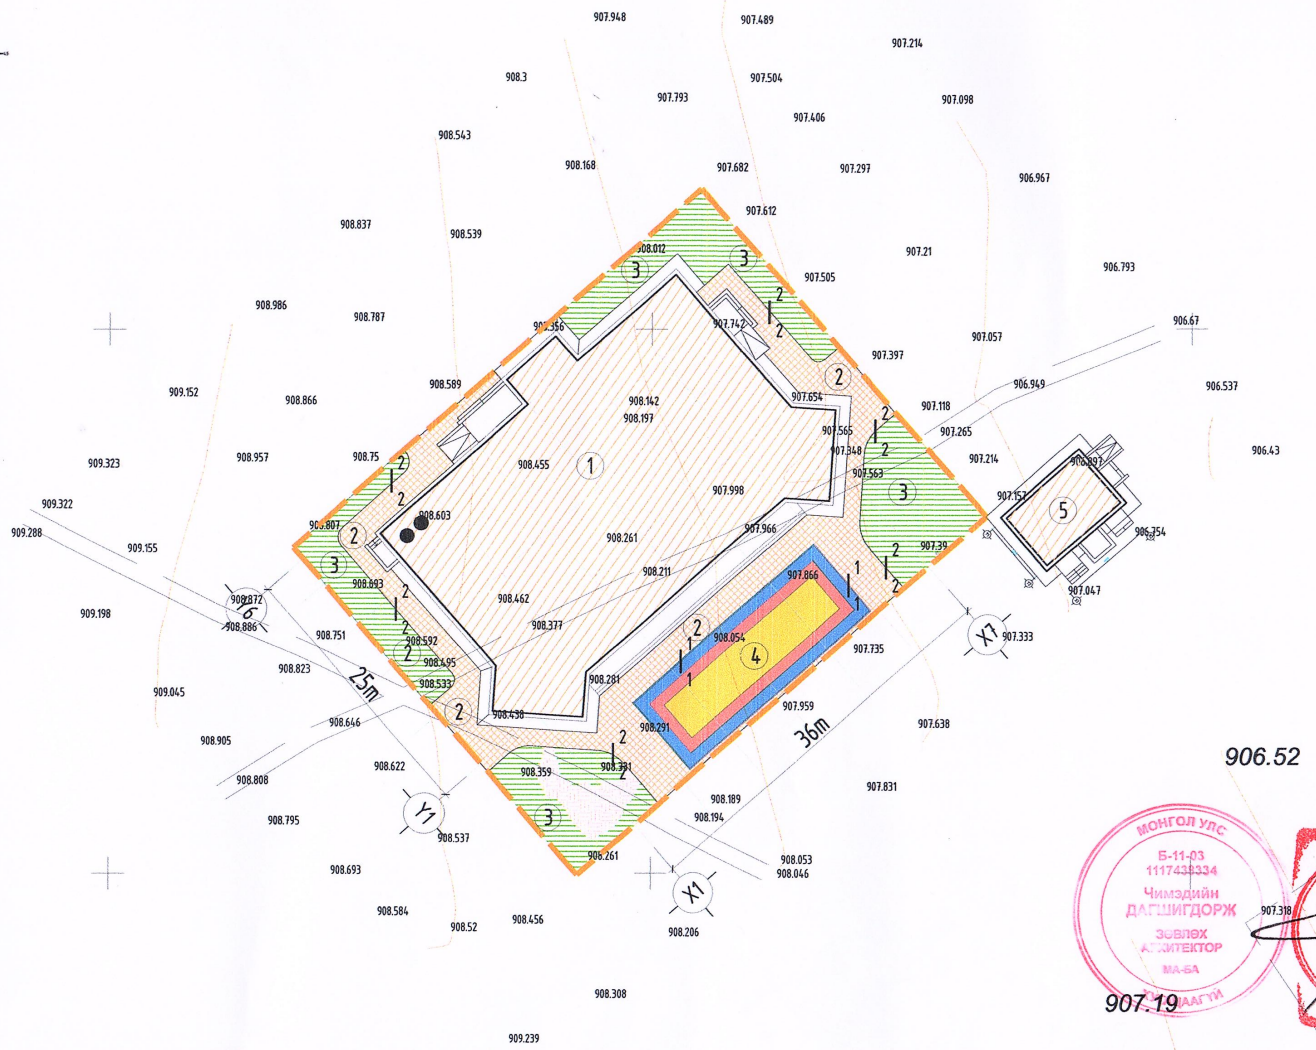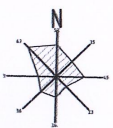

ХЭЛБЭРЖҮҮЛСЭН ӨНГӨТ ХАВТАН БА АВТО ЗОГСООЛЫН ЦЕМЕНТБЕТОН ХУЧИЛТ ОГТЛОЛ 1-1

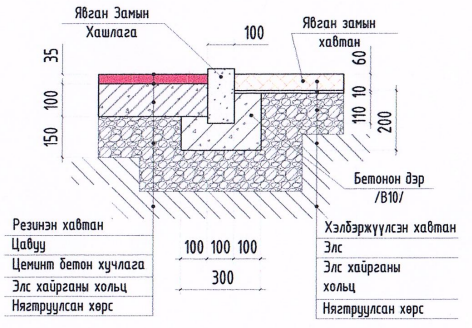

ХЭЛБЭРЖҮҮЛСЭН ӨНГӨТ ХАВТАН БА НОГООН БАЙГУУЛАМЖ ОГТЛОЛ 2-2

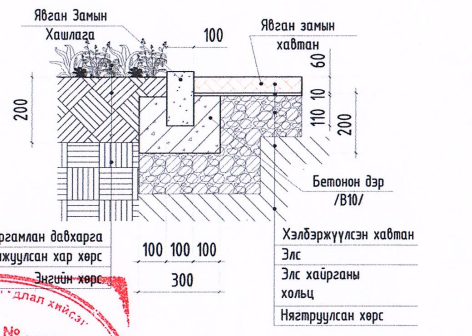

Хүчин чадлын мэдээлэл	
1	Явган замын бөрдөр 208м

ТАНИХ ТЭМДЭГЛЭГЭЭ:

	Төлөвлөж дүй барилга, байгууламж		Архитектур төлөвлөлтийн даалгаарын схемийн хил хязгаар		Дулааны шугам
	Одоо байгаа барилга, байгууламж		Одоо байгаа барилга		Цэвэр усны шугам
	Төлөвлөж дүй явган хүний зам талбай		Одоо байгаа орон нутгийн чанартай авто зам		Цахилгааны шугам
	Төлөвлөж дүй ногоон байгууламж		Бохир усны шугам		

Дорнод аймаг, Матад сум "150 ХҮҮХДИЙН ЦЭЦЭРЛЭГИЙН БАРИЛГА"

Зам талбайн хучилт АТХ9899


Архитектор: Ч.Баторпил, 4.Баторпил
Гүйцэтгэгч: Д.Шүхэр, 3.Батмөнхсэрээжид
Шалгасан: Д.Дорнод, 4.Баторпил

Барилгын зэрэг төслийн "ХАРШ ПРОЕКТ" ХХК

Е.Г.Шифр: ХП-27/2023
Т.Г.Шифр:

Масштаб: М1:500
Зургийн дугаар: ET-05

Огноо: 2023
Хуудас: 06

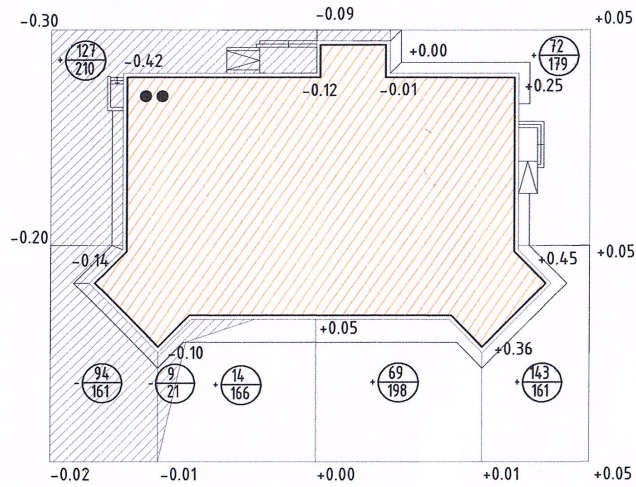
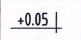
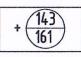





Нэмэгдэх шорооны талбай / м ² /		166	198	340	704
Хасагдах шорооны талбай / м ² /	371	21			392
Нэмэгдэх шорооны хэмжээ / м ³ /		14	69	215	+ 298
Хасагдах шорооны хэмжээ / м ³ /	221	9			- 230

Гүйцэтгэх ажлын хэмжээ

Д/Д	Нэр	Хэмжих нэгж	Тоо	Тайлбар
1	Авто замын асфальтобетон хучилт h= 7 см	м ²	-	Огтлол 1-1
2	Явган хүний замын хэлбэржүүлсэн өнгөт хавтан хучилт h=6 см	м ²	523	Огтлол 1-1 Огтлол 2-2
3	Бетонон хашлага ЗХ-1-1	У/М	-	Огтлол 1-1
4	Бетонон хашлага ЗХ-2-2	У/М	208	Огтлол 2-2
5	Замын хучилтаас хамаарч гарах шороо	м ³	-96.82	Тооцоогоор
6	Өндөржилтөөр гарах шороо	м ³	+298 -230	Картограммаар

ТОМЬЁОЛСОН ТЭМДЭГ.

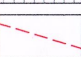-  Төлөвлөж буй барилга
-  Ажлын өндөр
-  Ажлын хэмжээ /м³/
Ажлын талбай /м²/
-  Нэмэгдэх шорооны талбай
-  Ухагдах шорооны талбай
-  Нойлын шугам

ТАЙЛБАР

Картограммын тооцоонд барилгын сууринаас гарах шорооны хэмжээ ороогүй болно.

Handwritten signature

МОНГОЛ УЛС
Б-11-03
1117438334
Чимэдийн
ДАШГИГДОРЖ
Зөвлөх
АРХИТЕКТОР
04-64

МОНГОЛ УЛС
ХАМГААГАХ
ЭРХ ЗЭВЧЛЭЛ
МОНГОЛ УЛС
ХАМГААГАХ
ЭРХ ЗЭВЧЛЭЛ
МОНГОЛ УЛС
ХАМГААГАХ
ЭРХ ЗЭВЧЛЭЛ

Дорнод аймаг, Матад сум "150 ХҮҮХДИЙН ЦЭЦЭРЛЭГИЙН БАРИЛГА"

Картограмм 20-421 АТХ9899

Архитектор *Handwritten signature* Ч.Баторгил

Гүйцэтгэсэн *Handwritten signature* Ч.Баторгил

Шалгасан *Handwritten signature* Ч.Баторгил

Барилгын зургийн төслийн "ХАРШ ПРОЕКТ" ХХК

МОНГОЛ УЛС
МЭРГЭЙЛСЭН АРХИТЕКТУРЫН
МА-БА

Е.Г.Шифр: ХП-27/2023

Т.Г.Шифр:

Масштаб: М1:500

Огноо: 2023

Зургийн дугаар: ET-06

Хуудас: 06


Тайлбар:

Дорнод аймаг, Матад сумын нутаг дэвсгэрт баригдах "150 хүүхдийн цэцэрлэг"-н барилгын ажлын зураг төслийг Матад сумын цэцэрлэгийн эрхлэгч Р.ПҮРЭВДОРЖ-ын захиалгаар барилгын зураг төслийн "ХАРШ ПРОЕКТ" ХХК боловсруулав. Ажлын зураг төслийг Дорнод аймаг, Матад сумын Засаг даргын 2024 оны 01 сарын 03-ны өдрийн А/04 тоот захирамж, Дорнод аймгийн, Матад сумын, 3-р багийн нутаг дэвсгэрт 2000м² талбай олгосон газар олголтын захирамжыг үндэслэв. Инженер геодез газрын зураглалын "ТОП ГЕО ТЕХНИК" ХХК-д 2024 оны 04-р сард хийв. Дорнод аймгийн хотын хот төлөвлөлт, ерөнхий төлөвлөгөөний газраар баталгаажсан эскиз, 2024 оны 04 дугаар 10 сарын 10 ны өдрийн АТД-21-0001/24 тоот архитектур төлөвлөлтийн даалгавар зэргийг үндэслэн дараах байгаль, цаг уурын нөхцөлд тохируулан тооцож боловсруулав.


Үүнд:

- Гадна агаарын тооцооны температур: 34°C
- Цасны ачаалал: 50кг/м2
- Салхины ачаалал: 33кг/м2
- Эдлэгээний зэрэг: II
- Гал тэсвэрлэлтийн зэрэг: II
- Галын аюулын категори: В
- Газар чичирхийлэлтийн зэрэг: 5 балл
- Барилгын ангилал: II

Ерөнхий схем М1:500

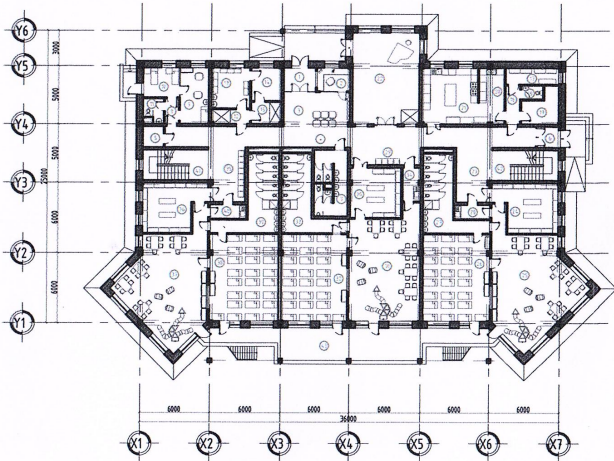

Огтлол 1-1 М1:500

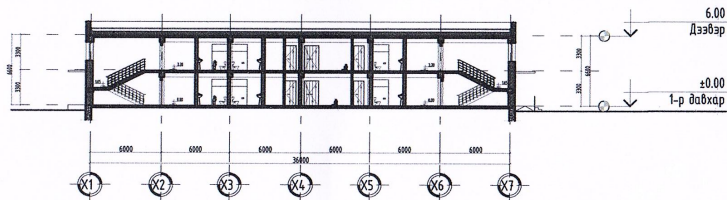

Байршил, эдэлбэр газар.

Дорнод аймаг, Матад сум, 3-р баг

Жишээ ерөнхий төлөвлөгөө:

Ерөнхий төлөвлөгөөнд цэцэрлэгийн барилгад зайлшгүй байх шаардлагатай явган зам талбай, ногоон байгууламж, тоглоомын талбай зэргийг оруулан төлөвлөв. Үз барилгын гол орц нь баруун хойд зүгээр харах ба гол орцны өмнөх явган зам, мөн урд талбайд тоглоомын талбай байрлана. Барилгын гадна шат, довжоо, пандус, явган зам талбай зэргийг барилгын ерөнхий байрлал болон зам талбайтай уялдуулан төлөвлөв.

Гадна тохижилт:

Үз барилгын орчин тойрныг гэрэлтүүлэх зорилгоор баруун, хойд, урд талд гэрэл төлөвлөж өгсөн ба тухайн газарт тохируулан сонгон авч байрлуулна. Барилгын урд, хойно, баруун, зүүн талдуудад явган хүний зам талбай, тоглоомын талбай, ногоон байгууламж зэргийг уялдуулан төлөвлөж өгсөн.

Архитектур төлөвлөлт:

Төлөвлөж буй барилга нь тэнхлэгээрээ 36.0 х 25.0м хэмжээтэй, 1-р давхартаа гонх, харуул, хүлээн авах хэсэг, хувцас солих, эмчийн өрөө, түр тусгаарлах өрөө, цагаан хэрэглэл хадгалах өрөө, цагаан хэрэглэл угаах, цэвэрхэн цагаан хэрэглэл хадгалах өрөө, агуулах, гал тогоо, хүйтэн цех, дэлтгэл өрөө, халуун цэг, буфет, дэлтгэл бүлэг, дүнд бүлэг, ахлах бүлэг, бүлгүүдийн ариун цэврийн өрөө, дуу хөгжмийн танхим, цахилгааны өрөө, 2-р давхартаа дэлтгэл бүлэг, ахлах бүлэг, бүлгүүдийн ариун цэврийн өрөө, багш нарын өрөө, гимнастик, чирээжүүлэх өрөө, заах аргын өрөө, ажилчдын өрөө зэрэг байхаар төлөвлөв.

Барилга бүтээц хана:

Үз барилга нь угсармал төмөр бетон бүтээцтэй 2 давхар барилга болно. 1-2-р давхрын гадна хана нь 360 мм-н блок, Уур чийг тусгаарлагч цаас, MNS1247-2008 стандартын 100мм /Эрдэс хөвөн&баазлт/, Уур чийг тусгаарлагч цаас, Агаарын зай б-50мм, Бэхлэгээний төмөр 60х100мм, Хөнгөн цагаан гадна фасад б-5мм, байна. Дотор хана, хамар ханцудыг 240мм зузаан блок, 120 мм зузаантай тоосгон өрлөгөөр гүйцэтгэнэ. Барилгын архитектур төлөвлөлт, орон зайн шийдлийн хувьд чөлөөтэй, иргэд үйлчлүүлэгч, ажилчдын тав тухыг хангахуйц шийдэл бүхий орчин үеийн барилга юм.

Барилгад сүүлийн үед хэрэглэж буй Монгол улсын стандартад тохирсон материал, технологи ашиглана.

Дээвэр:

Барилгын дээвэр нь гадуур ус зайлуулах систем дээврийн зориулалтын PVC мембран бүхий хавтгай дээвэр байна. Дээврийн ажлыг зурагт тусгагдсан хийц хэсэглэлийн дагуу технологийн зохих түвшинд гүйцэтгэх шаардлагатай. Дээврийн байгуулалт, хийц хэсэглэлийг БА-5,6,7,12-д үз.

Цонх, хаалга, шилэн хана:

Барилгын хуванцар /PVC/ цонх нь Монгол улсад мөрдөж буй норм, MNS 5830:2007 стандарт дулаан техникийн шаардлага хангасан давхар шилэгээтэй сайн чанарын цонх байх шаардлагатай. Барилгын гадна хаалгуудыг стандартын шаардлага хангасан металл рамтай шилэн хаалга захиалан авчирч угсаралтыг газар дээр нь мэрэгжлийн байгууллагаар угсруулна. Цонх нь заавал салхижуулалтын гэгээвчтэй байна. Цонхыг цанталтын цэгийг өнгөрөөж суулгана. Хаалга, цонхны загвар хэмжээг БА-15,16,17,18-р хуудсанд үз. Дотор модон хаалгыг сайн чанарын эдлэгээ даах өнгө үзэмж сайтай хаалга захиалан авчирч угсарна.

Шал: Шалыг БА-23-д үзүүлсэн хийц хэсэглэлийн дагуу хийж гүйцэтгэнэ.

Гадна засал: Барилгын гадна талыг БА-2,8,9,10,11-р хуудсанд заасан тодорхойлолтын дагуу сайн чанарын эмүлсэн будаг болон хавтангаар хийнэ.

Дотор засал: Дотор хонанд сайжруулсан шаардлага хийж заслын хүснэгтийн дагуу хийж гүйцэтгэнэ.

БАРИЛГЫН ТЕХНИК ЭДИЙН ЗАСГИЙН ҮЗҮҮЛЭЛТ

Д/д	Үзүүлэлтийн нэр	Цэцэрлэгийн барилга	
		Хэмжих нэгж	Үзүүлэлт
1	Давхрын тоо	тоо	2
2	Хүчин чадал	тоо	-
3	Ажлын талбай	М2	9754.36
4	Ашигтай талбай	М2	7850.16
5	Барилгын талбай	М2	1247.24
6	Барилгын эзэлхүүн	М3	23686.45
7	K1	-	1.24
8	K2	-	3.02

ТАЙЛБАР:

- Энэ зургийг БА, ББ, ЦБҮ, ХАС, ТХ, ХД-ын зургуудтай хамт үзнэ.

Д/д	Огноо	Засвар өөрчлөлт

Үе шат: **БАРИЛГА АРХИТЕКТУР**

КINHSH PROJECT
TINOL ULS
"ХАРШ ПРОЕКТ" ХХК
Улаанбаатар хот, Баянгол, 19-р хороо, 4 хороолол, 56, 36 тоот
2024.04.11 АТХ9899
Чинбатын БАТ-ОРГИЛ
МЭРГЭШСЭН АРХИТЕКТОР
Гүйцэтгэсэн
Шалгасан

/Дорнод аймаг, Матад сум/
"150 ХҮҮХДИЙН ЦЭЦЭРЛЭГИЙН БАРИЛГА"

Тайлбар бичиг

Масштаб: М1:100	Зургийн дугаар: БА-01	Хуудас: 09
ЕГ Шифр: ХП-27/2023	ТГ Шифр:	Огноо: 2023

Гадна заслалын тодорхойлолт

Д/д	Материалын нэр	Материалын тодорхойлолт	Тайлбар
1	Гадна өнгөлгөөний өнгөлгөөний чулуутай эмүлсэн будаг	/RGB-217,168,32/	БА-8-11
2	Гадна өнгөлгөөний өнгөлгөөний чулуутай эмүлсэн будаг	/RGB-217,104,23/	БА-8-11
3	Гадна өнгөлгөөний өнгөлгөөний чулуутай эмүлсэн будаг	/RGB-99,174,65/	БА-8-11
4	Гадна өнгөлгөөний өнгөлгөөний чулуутай эмүлсэн будаг	/RGB-152,137,197/	БА-8-11
5	Гадна өнгөлгөөний өнгөлгөөний хавтан	/RGB-151,127,109/	БА-8-11
6	Гадна өнгөлгөөний өнгөлгөөний хавтан	/RGB-199,200,202/	БА-8-11

- /RGB-217,168,32/Гадна өнгөлгөөний өнгөлгөөний чулуутай эмүлсэн будаг
- /RGB-217,104,23/Гадна өнгөлгөөний өнгөлгөөний чулуутай эмүлсэн будаг
- /RGB-99,174,65/Гадна өнгөлгөөний өнгөлгөөний чулуутай эмүлсэн будаг
- /RGB-152,137,197/Гадна өнгөлгөөний өнгөлгөөний чулуутай эмүлсэн будаг

- /RGB-151,127,109/Гадна өнгөлгөөний хавтан
- /RGB-199,200,202/Гадна өнгөлгөөний хавтан

ГАДНА, ДОТОР ЗАСЛЫН
ТОДОРХОЙЛОЛТ

ТАЙЛБАР:

- Энэ зургийг БА,ББ,ЦБУ,ХАС,ТХ,ХД-ын зургуудтай хамт үзнэ.
- Энэ хуудасыг БА-3, 4, 8, 9, 10, 11-р хуудсуудтай хамт үзнэ.
- Гадна заслалыг тодорхойлолтонд заасны дагуу хийнэ.
- Хүйтний улиралд гадна заслалын ажлыг хийхийг хориглоно.
- Гадна довжооны өнгөлгөөнд хальцргаа үүсгэх материал хийхийг хориглоно.

Өрөөний заслалын тодорхойлолт


Давхар	Өрөөний дугаар	Тааз		Хана, хамар хана	Тайлбар
		ердийн	давхар		
1-р давхар	19	эмүлс		мосон будаг шалнаас 2.1м хүртэл	Дотор заслалын өнгийг заслалын үед зохиогч, захиалагчийн сонголтоор гүйцэтгэнэ.
	7, 11, 12, 13, 14,15, 20, 27, 33, 39	эмүлс		шалнаас 2.2м хүртэл түвшинд наалант хавтанцар	
	1, 2, 3, 4, 5, 6, 8, 9, 10, 16, 17, 18, 19, 21, 22, 23, 24, 25, 26, 28, 29, 30, 31, 32, 34, 35, 36, 37, 38	эмүлс		эмүлс	
2-р давхар	4, 14, 20, 26	эмүлс		шалнаас 2.2м хүртэл түвшинд наалант хавтанцар	
	1, 2, 3, 5, 6, 7, 8, 9, 10, 11, 12, 13, 15, 16, 17, 18, 19, 21, 22, 23, 24, 25, 27, 28	эмүлс		эмүлс	

Цорнод аймаг Матад сум 3-р баг, "150 хүүхдийн цэцэрлэгийн барилга"






Барилга архитектор

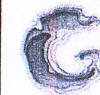

Улаанбаатар хот, Сүхбаатар дүүрэг 11-р хороо 7-р хороолол Хангайн хотхон 507 байр 50 тоот Утас: 976-99052583 E-mail: green.development.bridge.mongolia@gmail.com


Архитектор	Б. Анхбаяр	
Гүйцэтгэсэн	С. Юнчин	
Шалгасан	Б. Анхбаяр	

Дорнод аймаг, Чойдалсан хот, Хэрлэн сум, 3-р баг. 150-н хүүхдийн цэцэрлэгийн барилга

Гадна, дотор заслалын тодорхойлолт

Масштаб	Зургийн дугаар	Хуудас
M1:100	БА-1	28
ЕГ Шыр: Д0-09/2019	ТГ Шыр: GDB-13/2019	Огноо: 2019.04.сар

- Энэ зургийг БА, ББ, ЦБЗ, ХАС, ТХ, ХД-ийн зургаанд хамт унса.
- Ослол -3-ийг хуудас БА-12-д унса.
- Ослол -12-ийг хуудас БА-13-д унса.
- Шалны хэсэгчилсэн ослол 1, 2-ийг хуудас БА-14-д унса.
- Гавны дотоого хуудас БА -24, 25-д унса.
- Ш-1, Ш-4, Ш-5-ийг хуудас БА-23-д унса.

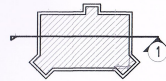


Дээдрийн зориулалтын /PVC мембран/

ус цур тусгаарлагч /Цуцхай/	2үе
цементэн тэвшлээгэ М-50	25
керамзит бетон М-50	50
керамзит найрлага 50-250/120/	
портланд шобойн аргаа	30
дуулахаа нам дэтрэн MNS 4629:2007 35кг/м3 100кг/м3	160
ус тусгаарлагч /гудбарой/	3үе
цементэн тэвшлээгэ М-50	25
шугамал т/г хүчилт М-250	150
цементэн тэвшлээгэ М-50	20
дотор өнгөлөөний эмийсэн будаг	3 үе MNS 5252:2003

Дээдрийн зориулалтын /PVC мембран/

ус цур тусгаарлагч /Цуцхай/	2үе
цементэн тэвшлээгэ М-50	25
керамзит бетон М-50	50
керамзит найрлага 50-250/120/	
портланд шобойн аргаа	30
дуулахаа нам дэтрэн MNS 4629:2007 35кг/м3 100кг/м3	160
ус тусгаарлагч /гудбарой/	3үе
цементэн тэвшлээгэ М-50	25
шугамал т/г хүчилт М-250	150
цементэн тэвшлээгэ М-50	20
дотор өнгөлөөний эмийсэн будаг	3 үе MNS 5252:2003

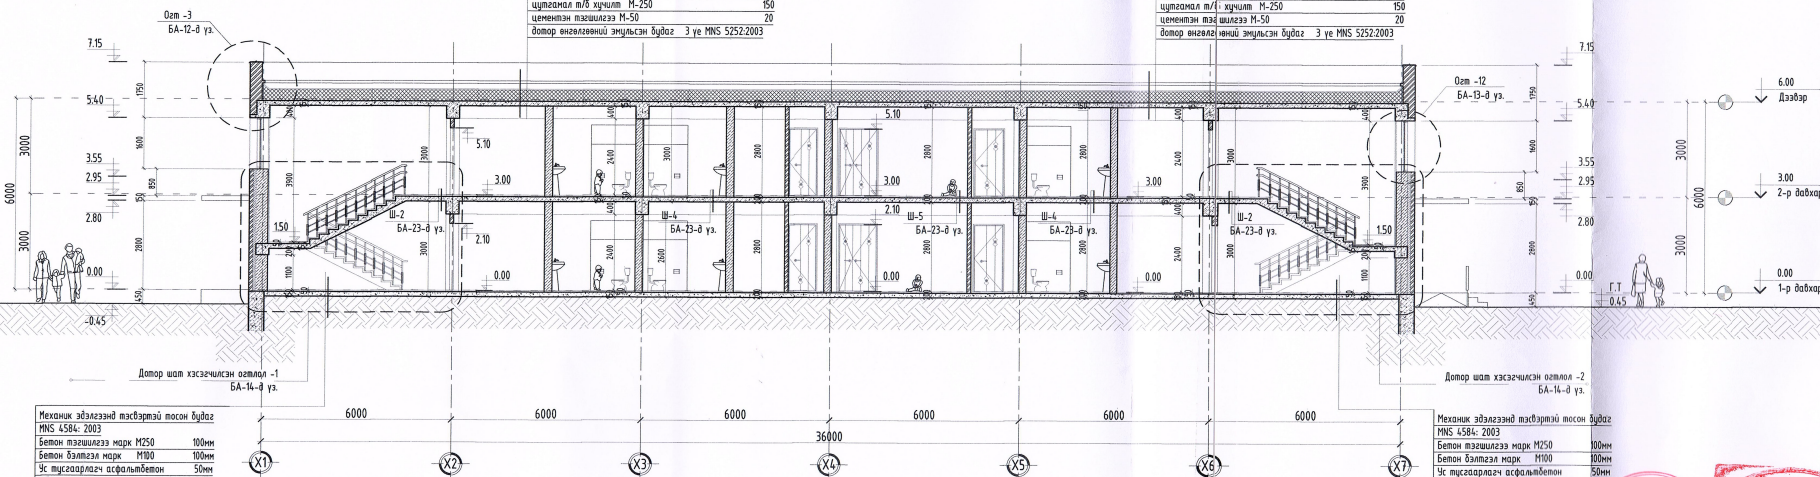

Механик эзлэгээний тэвшлэртэй тосон будаг

MNS 4584: 2003	
Бетон тэвшлээгэ марк М250	100мм
Бетон бэлтгэлэ марк М100	100мм
Ус тусгаарлагч асфальтбетон	50мм
XPS хөвсгөцөр хайвм	
Нагтруулсан харс	

Механик эзлэгээний тэвшлэртэй тосон будаг

MNS 4584: 2003	
Бетон тэвшлээгэ марк М250	100мм
Бетон бэлтгэлэ марк М100	100мм
Ус тусгаарлагч асфальтбетон	50мм
XPS хөвсгөцөр хайвм	
Нагтруулсан харс	

ББ	Н.Мөнхбол
ХАС	Б.Доржсэлэ
ШУ	Т.Өмнөхорал
ХТ, ДТ	Т.Галмдарлах
ХД	З.Олооцоох

“ХАРЫ ПРОЕКТ” ХХК
Улаанбаатар иж, Биеэний, 19-р хороо,
4 хороолол, 56, 36 асан


ХАНГАЙН ПРОЕКТИЙН АНДЭМЭЭР
“ХАРЫ ПРОЕКТ” ХХК
Ариунтөр
Гүйцэтгэх Засаг
Шалсан

“ИШЭЭН ЭЗЭГЭЭН, МОНГОЛ СУР”
“50 ХҮҮХДИЙН ЦЭЦЭРЛЭГИЙН БАРИЛГА”

Ослол 1-1

Масштаб:	М1:100	Хуудас:	БА-04	09
Огноо:	ХТ-27/2023	Тайлбар:		2023



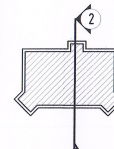


Дээрлийн зориулалтын /PVC мембран/

ус уур тусгаарлагч /Шукайт/	2уе
цементэн тэгшилгээ М-50	25
керамзит бетон М-50	50
керамзит налуулаа 50-250/120/	
торвой шавардлага	30
Вулканиз полимер МНС 4629-2007 35кг/м3 100кг/м3	160
ус тусгаарлагч /рибберол/	3уе
цементэн тэгшилгээ М-50	25
шугамал т/б хучилт М-250	150
цементэн тэгшилгээ М-50	20
дотор ангилсангүй энцүлсэн будааг 3 уе МНС 5252:2003	

Дээрлийн зориулалтын /PVC мембран/

ус уур тусгаарлагч /Шукайт/	2уе
цементэн тэгшилгээ М-50	25
керамзит бетон М-50	50
керамзит налуулаа 50-250/120/	
торвой шавардлага	30
Вулканиз полимер МНС 4629-2007 35кг/м3 100кг/м3	160
ус тусгаарлагч /рибберол/	3уе
цементэн тэгшилгээ М-50	25
шугамал т/б хучилт М-250	150
цементэн тэгшилгээ М-50	20
дотор ангилсангүй энцүлсэн будааг 3 уе МНС 5252:2003	

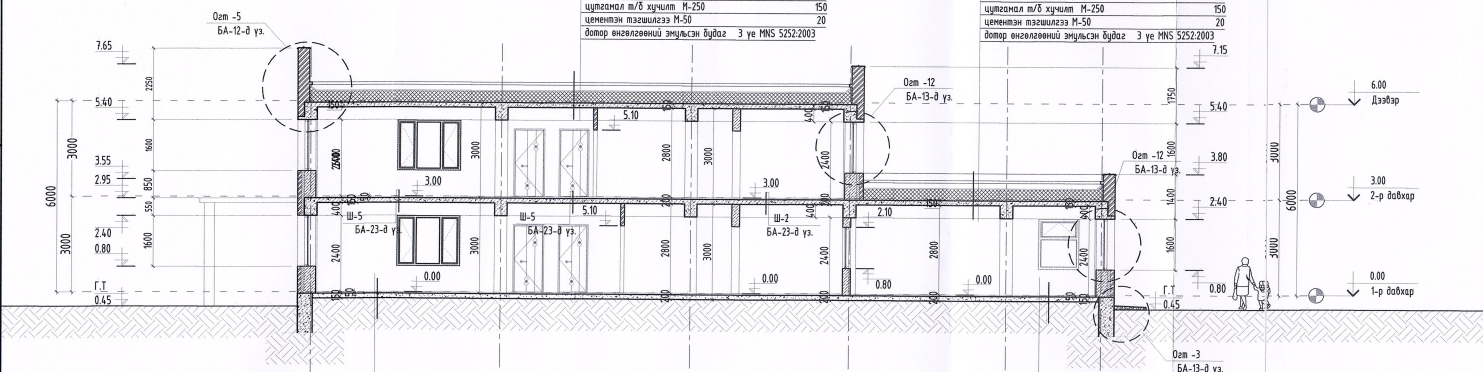


Механик эзлэхэний тэгсэрэмэ өссөн будааг
MNS 4584: 2003

Бетон тэгшилгээ марк М250	100мм
Бетон бэлгээ марк М100	100мм
Ус тусгаарлагч афальтбетон	50мм
XPS хөвсөнцөр хайтан	
Нэвтрүүлсэн хэрс	

Механик эзлэхэний тэгсэрэмэ өссөн будааг
MNS 4584: 2003

Бетон тэгшилгээ марк М250	100мм
Бетон бэлгээ марк М100	100мм
Ус тусгаарлагч афальтбетон	50мм
XPS хөвсөнцөр хайтан	
Нэвтрүүлсэн хэрс	

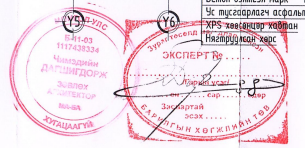

ТАЙВБАР:

- Энэ зурвуйг БА, ББ, ЦБ4, ХАС, ТХ, ХД-ийн зурагдугуйтай хамт үзэж.
- Оршмог -3-ийг хуудас БА-12-д үз.
- Оршмог -12-ийг хуудас БА-13-д үз.
- Шатны хэвхэгчлэсэн оршмог 1, 2-ийг хуудас БА-14-д үз.
- Гайнаг довтолгоо хуудас БА -24, 25-д үз.
- Ш-2, Ш-4, Ш-5-ийг хуудас БА-23-д үз.

ББ	Н.Миндбол
ХАС	А.Энхзүл
ЦБ4	М.Сандагдорж
ХТ, ДГ	Т.Галбадрах
ХД	З.Огтсэцэг

Тх нөлөө: БАРИЛ А АРХИТЕКТУР

“ХАГИ ПРОЕКТИ” ХХК
Улаанбаатар хот, Баянгол, 9-р хороо,
4 хороонд 56, 36 тоотон


ИЗЭЛЭНИЙ ПРОЕКТИЙН
ЭХЭМЭГЭЙН ХӨГЖӨЛӨЙН ТӨВ
“ХАГИ ПРОЕКТИ” ХХК

Ажиллагаа: [Signature] Ч.Баярзал
Гүйцэтгэгч: [Signature] Ч.Баярзал
Шалсан: [Signature] Ч.Баярзал

/Дорнод аймгийн Матей сум/
“150 ХҮҮХДИЙН ЦЭЦЭРЛЭГИЙН БАРИЛГА”

Огтлол 2-2

Масштаб: М1:100	Эргэлийн дугаар: БА-05	Хуудас: 09
ӨГ Шөр: ХП-27/2023	ТГ Шөр: [Blank]	Огноо: 2023

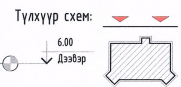

- Таних тэмдэг:
- Цагаан өнгийн металл хайтман
 - Цэнхэр өнгийн металл хайтман
 - Улбар шар өнгийн металл хайтман
 - Улаан өнгийн металл хайтман




Дорнод аймгаас, Налайв сум
 Нүүр дээр **МОНГОЛ ОУУС**
 Архитектор **Б.Сүхбаатар**
 Гүйцэтгэлийн зураач **Т.Г.Шарф**
 Шалгарсан **Б.А-051**


"БЭ ХҮҮХДИЙН ЦЭЦЭРЛЭГИЙН БАРИЛГА" ХАЛААЛТЫН ЗУУХНЫ БАРИЛГА
 Батомруу
 Өвөрхангай
 Өвөрхангай
 Өвөрхангай
 Өвөрхангай

Э.Г.Шарф
 Т.Г.Шарф
 Масштаб: М1:500
 Огноо: 2023
 Хугацаа: БА-09

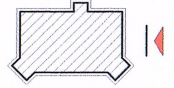



Түлхүүр схем:

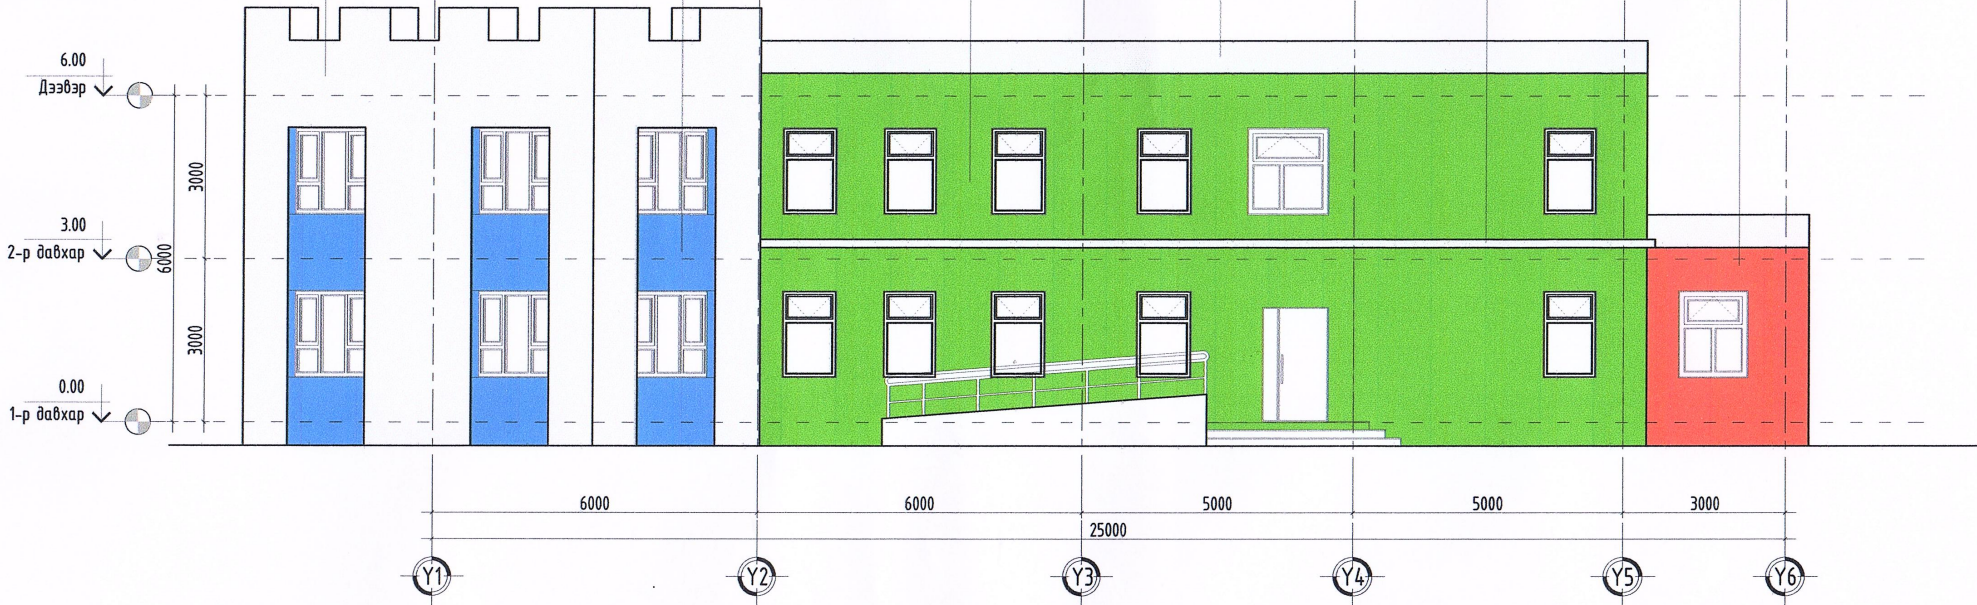


Цагаан өнгийн металл хавтан Цэнхэр өнгийн металл хавтан Ногоон өнгийн металл хавтан Цагаан өнгийн металл хавтан Цагаан өнгийн металл хавтан Улаан өнгийн металл хавтан

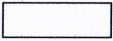


Таних тэмдэг:

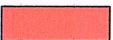-  Цагаан өнгийн металл хавтан
-  Цэнхэр өнгийн металл хавтан
-  Ногоон өнгийн металл хавтан
-  Улаан өнгийн металл хавтан



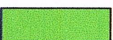
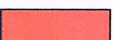


 KHARSH PROJECT БАРИЛГЫН ЗЭРАГ ТӨСЛИЙН "ХАРШ ПРОЖЕКТ" ХХК	Дорнод аймаг, Матад сум Нүүр тал Ү1-Ү6 Атх9899	"150 ХҮҮХДИЙН ЦЭЦЭРЛЭГИЙН БАРИЛГА" ХАЛААЛТЫН ЗУУХНЫ БАРИЛГА		
	Архитектор Чингэлзориг Чингэлзориг Гууцалтэсгэн Шинэбаяр Шалгатан	4.Баторгил 3.Бидэмсэрээжид 4.Баторгил	Е.Г.Шифр: ХП-27/2023 Т.Г.Шифр:	Масштаб: М1:500 Зургийн дугаар: БА-05.2


Түлхүүр схем:

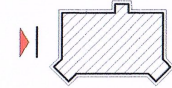

Таних тэмдэг:

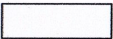-  Цагаан өнгийн металл хавтан
-  Улбар шар өнгийн Металл хавтан
-  Ногоон өнгийн металл хавтан
-  Улаан өнгийн металл хавтан



 K HARSH PROJECT БАРИЛГЫН ЗЭРАГ ТӨСЛИЙН "ХАРШ ПРОЖЕКТ" ХХК	Дорнод аймаг, Матад сум	"150 ХҮҮХДИЙН ЦЭЦЭРЛЭГИЙН БАРИЛГА" ХАЛААЛТЫН ЗУУХНЫ БАРИЛГА			
	Нүүр тал Ү6-Ү1	Архитектор Чимэдийн ДАГШИГДОРЖ	Батзориг	Е.Г.Шифр: ХП-27/2023	Масштаб: М1:500
Гүйцэтгэсэн Шалгасан	Шалгасан	3-Бадамсэрээжид	4.Батзориг	Т.Г.Шифр: БА-05.3	Огноо: 2023
				Зургийн дугаар: БА-05.3	Хуудас: БА-09

Цорнод аймаг Могоц сум 3-р баг 150 хүүхдийн цэцэрлэгийн барилга

ХН-27/2023
 МОНГОЛ УЛС
 20-дугаар саяа
 ГҮМБЭГ
 ШАЛГАСАН
 2023-2023
 Б.Бадамсүрэн
 А.Бадамсүрэн
 Ч.Бат-Орны



ДЭЭВРИЙН БАЙГУУЛАЛТ М1:150

ТАЙЛБАР:

- Энэ зургийг БА, ББ, ЦБЧ, ХАС, ТХ, ХД -ын зургуудтай хамт үзнэ.
- Огтлол 1,1-2-2-ийг БА-6,7-р хуудаснаас үзнэ.
- Огтлол 3,4,5,6-г БА-12-р хуудаснаас үзнэ.
- Хэсэглэл А,Б-г БА-12-р хуудаснаас үзнэ.
- Дээврийн ажлыг хийхээс өмнө дээвэрт гарах салхижуулалтын яндан, хоолой, бохир усны босоо шугам, аянга зайлуулагч, радио, теле антенний угсралтын ажлыг тухайн ажлын зурагт заасны дагуу хийж дуусгасан байх шаардлагатай.
- Барилгын дээврийн борооны усыг гадуур ус зайлуулах системтэйгээр төлөвлөсөн бөгөөд зурагт үзүүлсэний дагуу барилгын дээд паркет ханыг нүхлэн гадагшлуулана.

ТАНИХ ТЭМДЭГ

- Дээврийн налуу
- Шахт
- Дээврийн налуулга
- Дээврийн ус зайлуулах хоолой

Зөвшөөрөлтсөн


ББ	Н.Мөнххат
ХАС	Р.Лхагважав
ЦБЧ	Г.Азжаргал
ХТ, ДГ	Ч.Наранцэцэг
ХД	Х.Оюударь

Барилга архитектур

<p>Улаанбаатар хот, Сүхбаатар дүүрэг 11-р хороо 7-р хороолол Хангай хотын 507 байр 50 тоот Улаас 976-99952583 E-mail: green.development.bridge.mongolia@gmail.com</p>	Архитектор	Б. Анхбаяр
	Гүйцэтгэсэн	С. Юнчин
	Шалзасан	Б. Анхбаяр
	Дорнод аймаг, Чойбалсан хот, Хэрлэн сум, 3-р баг. 150-н хүүхдийн цэцэрлэгийн барилга	


Дээврийн байгуулалт

Масштаб	Зургийн дүрэл	Хуудас
М1:150	БА-5	28
Е.Г Шыро: ДО-09/2019	Т.Г Шыро: GDB-13/2019	Огноо: 2019.04.сар

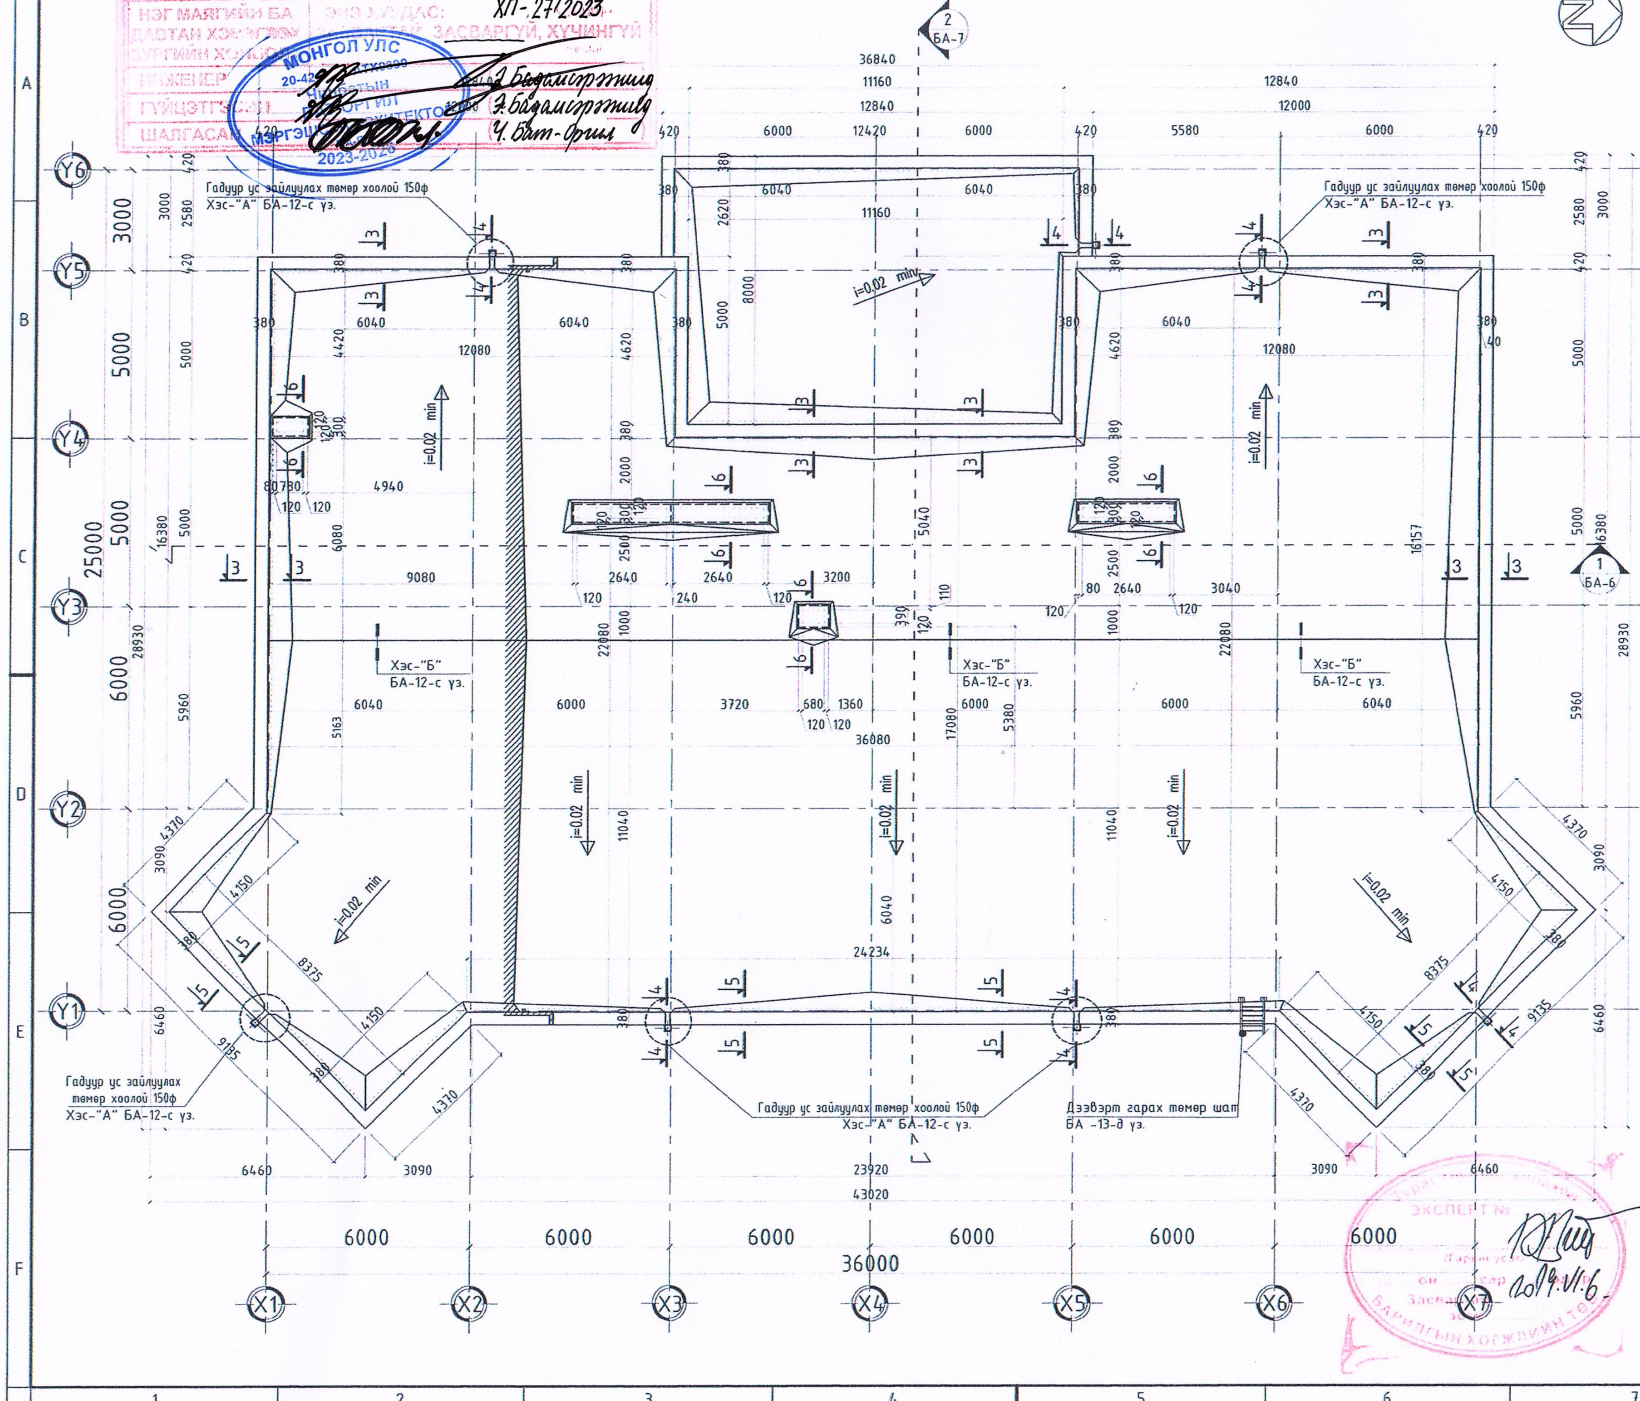


ЭКСПЕРТ №
 2019.04.06
 БАРИЛГИЙН ХӨГЖЛИЙН ТӨВ


Огтлол 3-3 М1:20

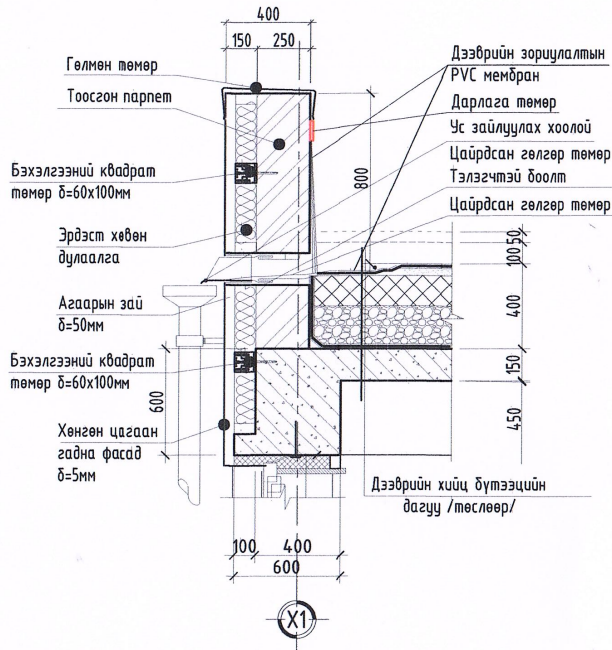


Огтлол 4-4 М1:20

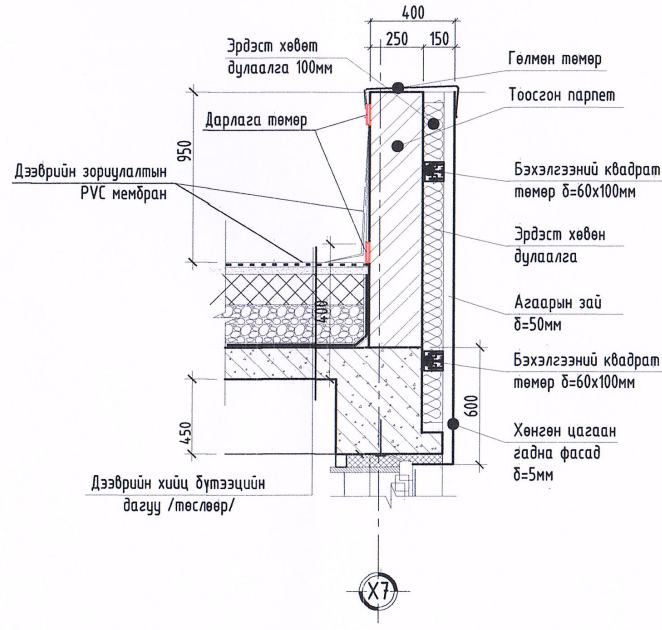


Огтлол 6-6 М1:20

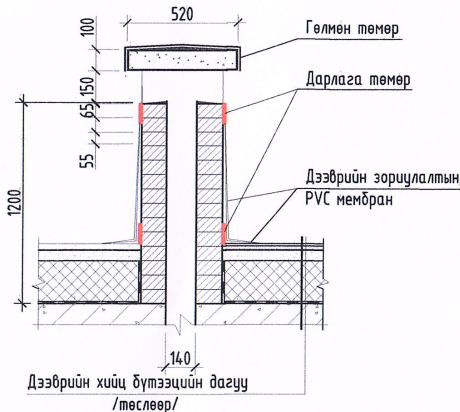

Хэсэглэл "Б" М1:20

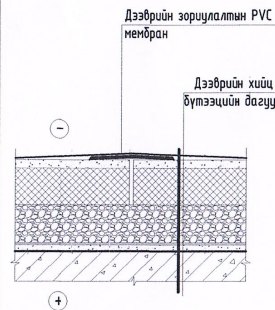

Хэсэглэл "В" М1:20

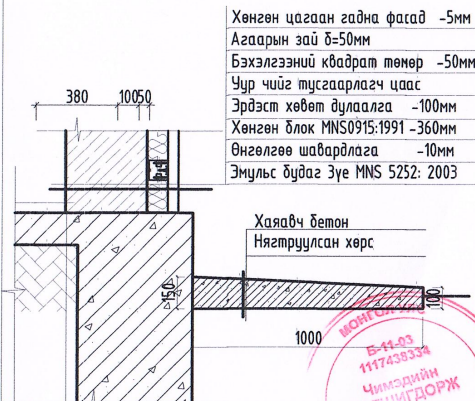

ТАЙЛБАР:

ДЭЭВРИЙН ОГТЛОЛ, ХЭСЭГЛЭЛҮҮД
М1:50

- Энэ зургийг БА, ББ, ЦБЧ, ХАС, ТХ, ХД-ын зургуудтай хамт үзнэ.
- Энэ хуудасыг БА-4, 5-р хуудсуудтай хамт үзнэ.

ТАНИХ ТЭМДЭГ

- Цутгамал хэсэг
- Блокон хана
- Эрдэст хөвөн дулаалга
- Тоосгон хана

Д/Ө Огноо Засвар өөрчлөлт

Үе шал: БАРИЛГА АРХИТЕКТУР



KHARSH PROJECT

БАРИЛГЫН ЗӨРӨГ ТӨСЛИЙН

"ХАРШ ПРОЕКТ" ХХК

Архитектор

Гүйцэтгэжэн

Шалгасан

"ХАРШ ПРОЕКТ" ХХК
Улаанбаатар хот, Баянгол, 19-р хороо,
4 хороолол, 56, 36 тоот

МОНГОЛ УЛС

20-421 АТХ9899

Архитектор

Гүйцэтгэжэн


Шалгасан

/Дорнод аймаг, Матад сум/
"150 ХҮҮХДИЙН ЦЭЦЭРЛЭГИЙН БАРИЛГА"


Дээврийн огтлол, хэсэглэлүүд

Масштаб:	М1:100	Зургийн дугаар:	БА-06	Хуудас:	09
ЕГ Шифр:	ХП-27/2023	ТГ Шифр:		Огноо:	2023

Дээвэрт гарах төмөр шат M1:50

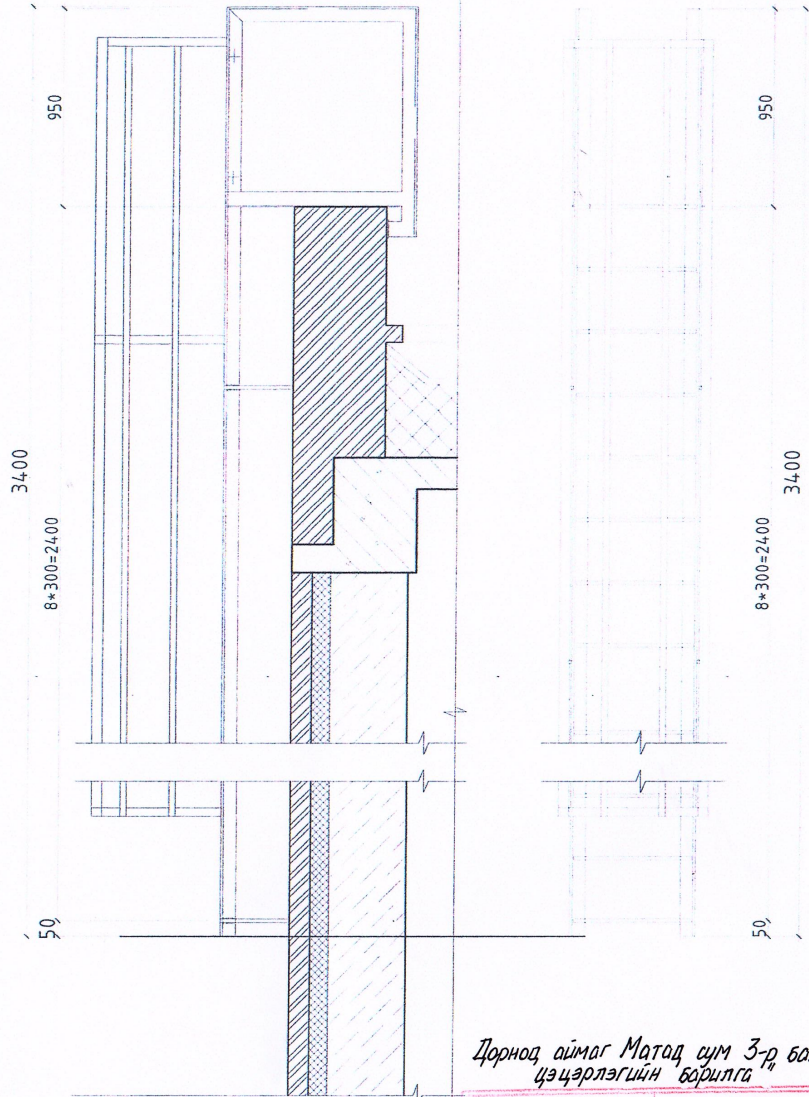

Хэсэглэл 12 M1:10

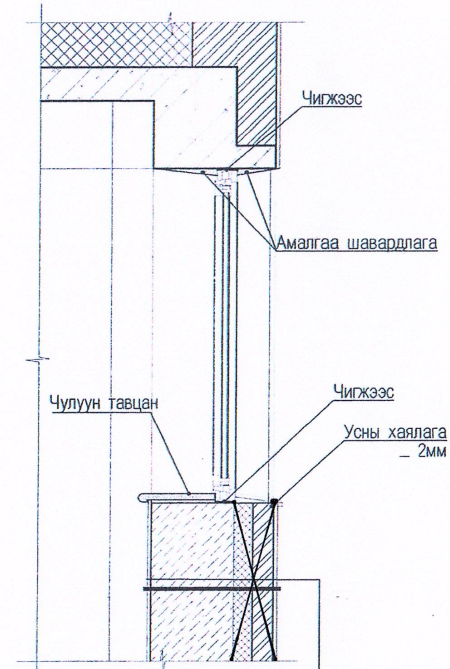

~~Гадна өнгөлгөөний эмүүс~~

Өнгөлгөө шавардлага	-10мм
Тоосгон хана	-120мм
Өндөр нягтралтай полистрол хавтгаанар	-100мм
Хөнгөн блок MNS0915:1991	-360мм
Өнгөлгөө шавардлага	-10мм
Эмүүс будагз Зуе MNS 5252: 2003	

Дорнод аймаг Матад сум 3-р баг "150 хүүхдийн цэцэрлэгийн барилга" XIТ - 27/2023

НОГ ХАЯГИЙН БА ДАВТАН ХЭРЭГЛЭЭН ЗҮРГИЙН ХОМ

МОНГОЛ УЛС

20-р ДАХУУРАА

УИДЫН

ГҮЙЦЭГЭСЭН

ШАЛГАСАН

Э.Бидамсартмиг

Э.Бидамсартмиг

Ч.Бат-Орш

ДЭЭВЭРТ ГАРАХ ШАТ, ХЭСЭГЛЭЛҮҮД

ТАЙЛБАР:

- Энэ зургийг БА, ББ, ЦБУ, ХАС, ТХ, ХД-ын зургуудтай хамт үзнэ.
- Энэ хуудасыг БА-5, 6, 7-р хуудсуудтай хамт үзнэ.
- Гагнаасыг Э-42 төрлийн электродоор гагнах ба гагнаасны өндөр шв=4мм
- Бүх нүхний φ=15мм
- Бүх төмөр элементийг төмрийн будгаар 2 дахин будна.
- Дээвэрт гарах төмөр шатны хийцлэл болон суулгах нарийвч, материалын түүврийг ББ маркын хуудсанд үз.

ТАНИХ ТЭМДЭГ

- Цутгамал хэсэг
- Блокон хана
- Дулаалга
- Тоосгон хана

Барилга архитектур

	Улаанбаатар хот, Сүхбаатар дүүрэг 11-р хороо 7-р хороонд Хөнгөн хөтөн 507 баар 50 тоотой Утас: 976-99952563 E-mail: green.development.bridge.mongolia@gmail.com	
	Архитектор	Б. Анхбаяр
	Гүйцэтгэсэн	С. Юмчин
	Шалгасан	Б. Анхбаяр

Дорнод аймаг, Чойбалсан хот, Хэрлэн сум, 3-р баг. 150-н хүүхдийн цэцэрлэгийн барилга

Дээвэрт гарах шат, Хэсэглэлүүд

Масштаб	Зургийн дугаар	Хуудас
M1:100	БА-13	28
ЕГ Шурф ДО-09/2019	ТГ Шурф ГОВ-13/2019	Огноо 2019.04сар