

08/22/11

Барилгын зураг төслийн "Уран - Асар" ХХК



БОЛГОЛ УЛС
 БАРИЛГЫН ХОГЖЛИЙН ТӨВ
 Магадлалын ерөнхий дүнзэлтийн дугаар
 МАГАДЛАЛ ҮНЭГДСЭН
 Магадлал Хэвцсэн
 Хэлтсийн дарга 2013 оны 08 сарын 22-ндор

шифр : UA-29/12

Баян-Өлгий аймаг, Өлгий хот

Баян-Өлгий аймгийн НИСЭХ ОНГОЦНЫ БУУДЛЫН ӨРГӨТГӨЛ

/ Ажлын зураг /

Батлааг: Баян-Өлгий аймгийн ерөнхий архитектор Б.Марат
 Зөвшөөрсөн: Баян-Өлгий аймгийн ОБХ-ийн дарга Ж.Өмирбек



Гүйцэтгэсэн:
 УЛААНБААТАР ХОТ
 УУРХИ АСАР ХХК

Захирал А.Дариймаа
 Архитектор: Л.Одхүү




ДАВТАН ХЭРЭГЛЭХ ЗУРГИЙН ХОЛБОЛТ	ГҮЙЦЭТГЭГЧ: УРАН-АСАР ХХК ЗУРГИЙН ШИФР: UA-29/12 2013 оны 08 сарын 22 өдөр
БАЙРШИЛ: Баян-Өлгий аймгийн Өлгий сум ОБЪЕКТИЙН НЭР: "Баян-Өлгий" НИСЭХ ОНГОЦНЫ БУУДЛЫН ӨРГӨТГӨЛ	
ЗАХИРАЛ	А. Дариймаа
АРХИТЕКТОР	М. Марат
ИНЖЕНЕР	Л. Одхүү

Улаанбаатар хот. 2012 он

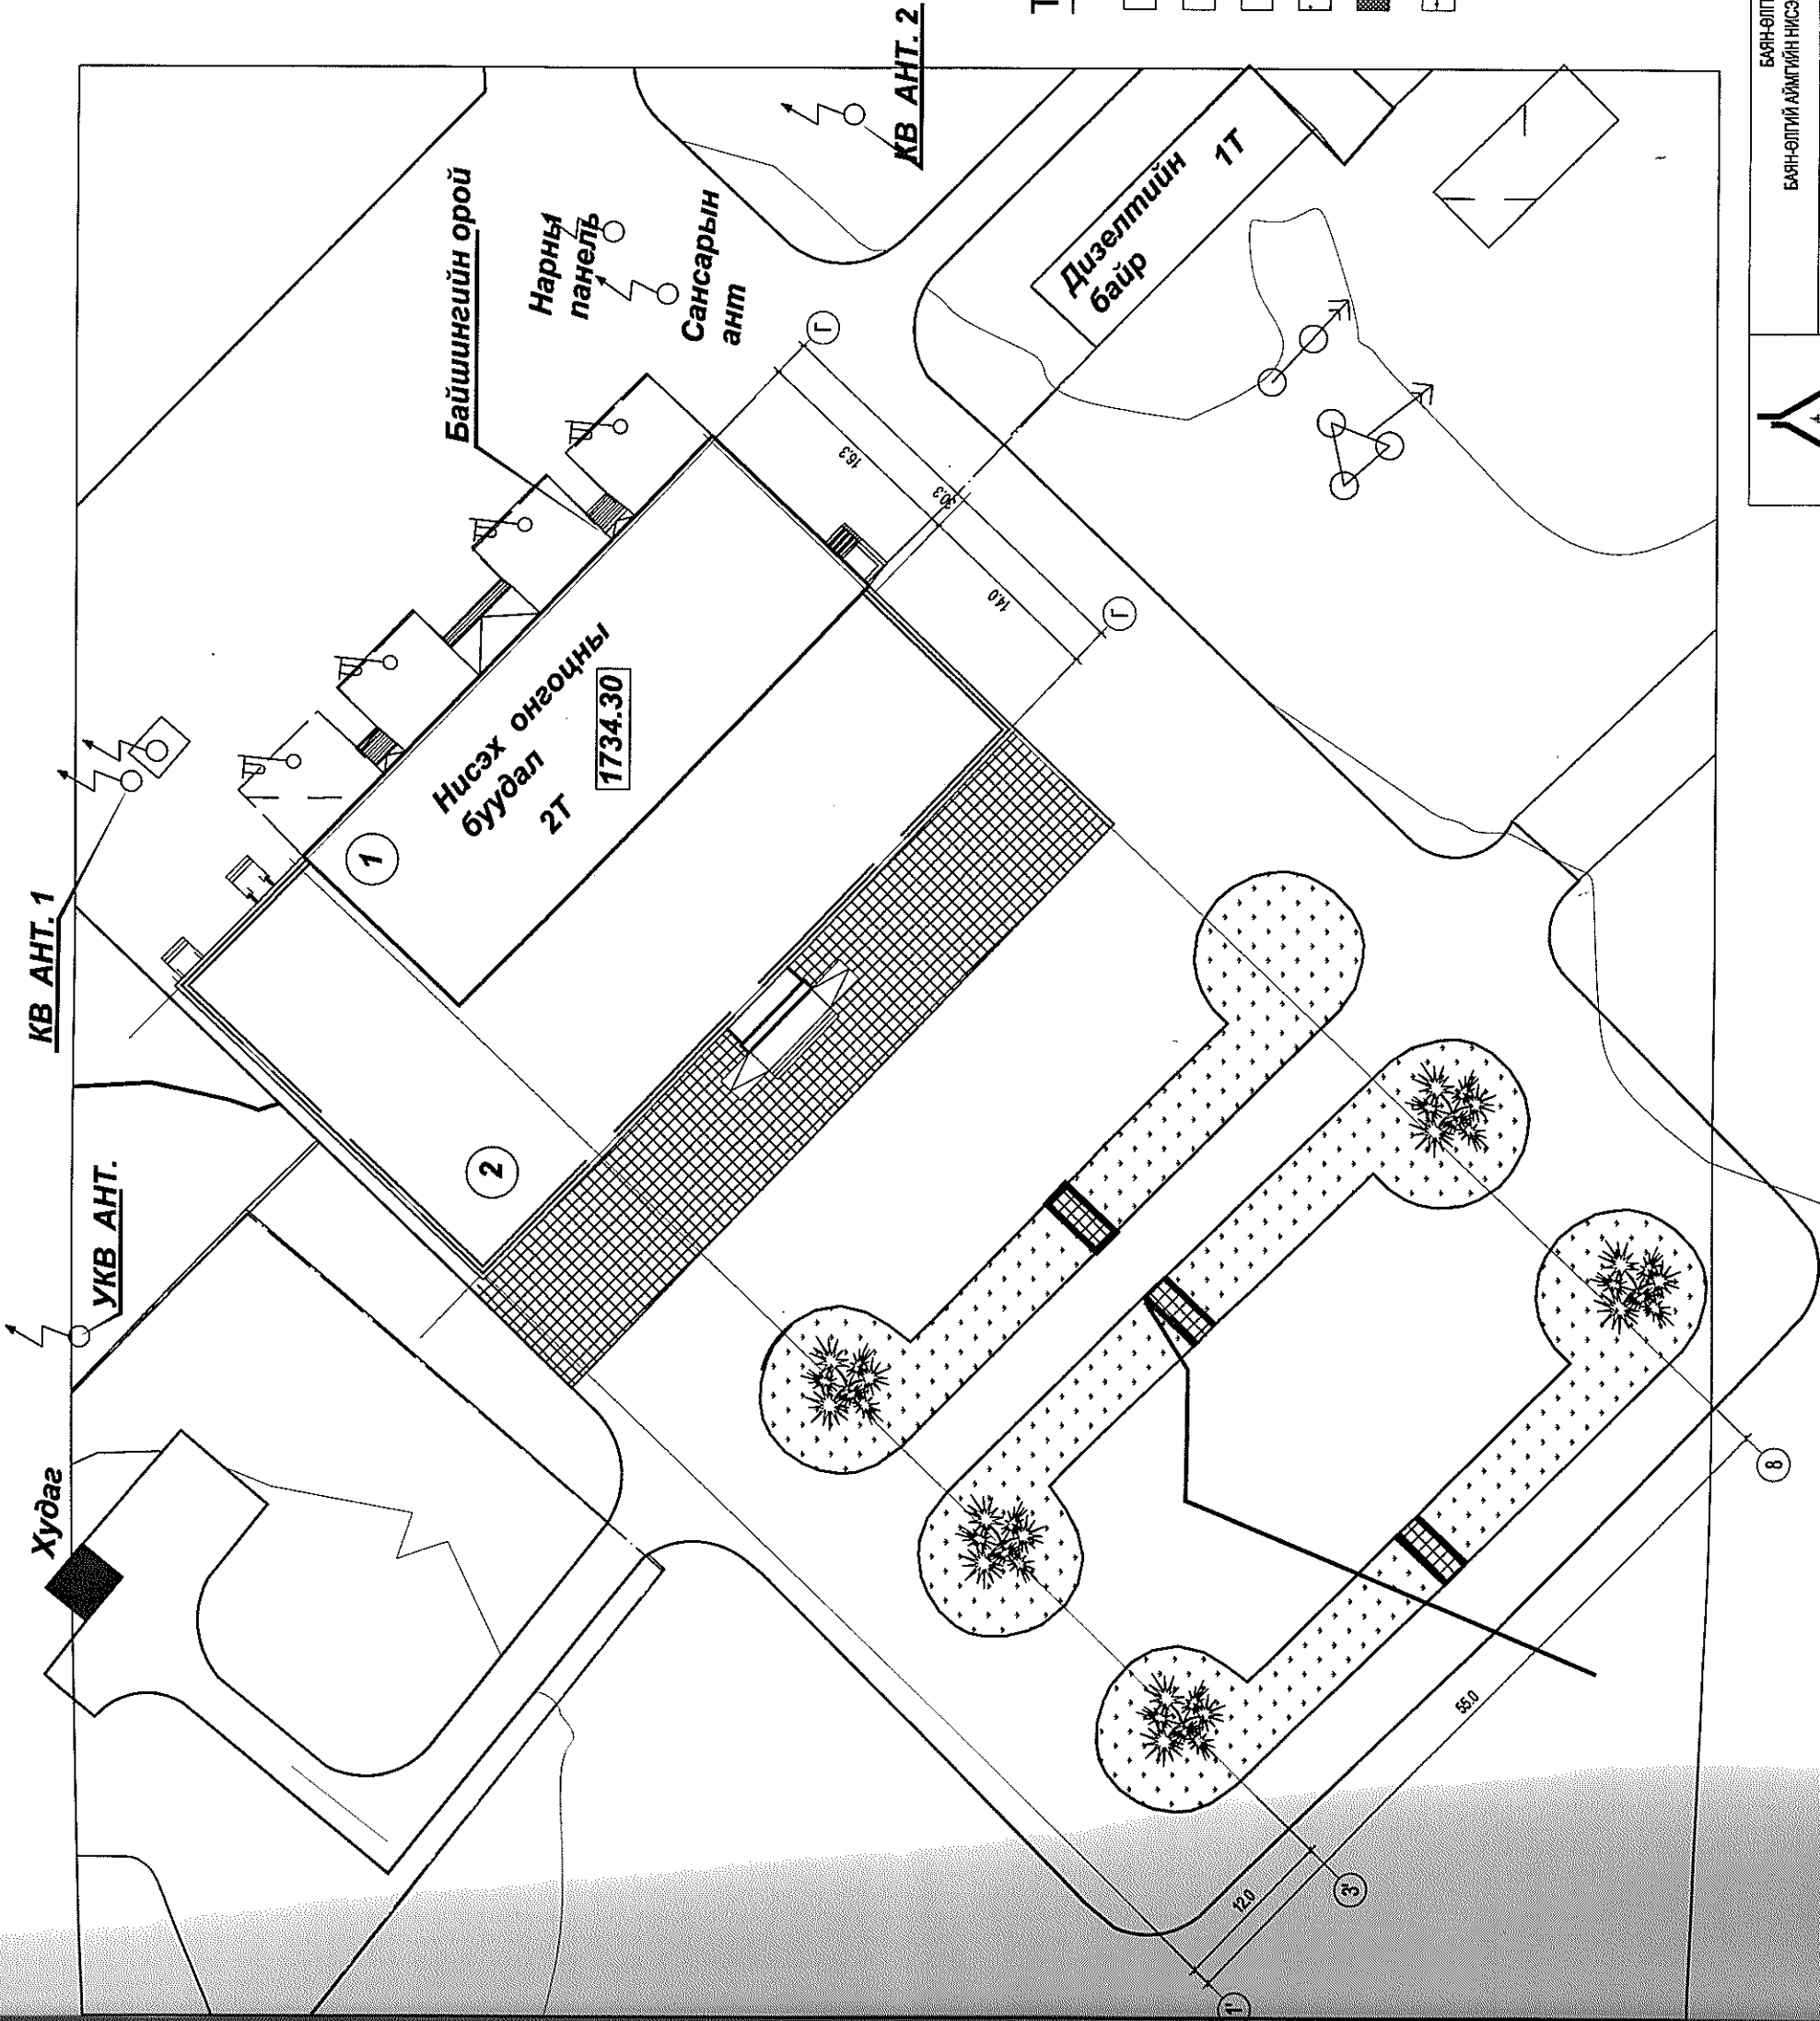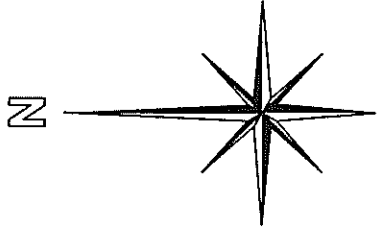



ТОМЪЁОЛСОН ТЭМДЭГ.

- Төлөвлөж буй барилга, байгууламж
- Одоо байгаа барилга
- Авто зам, талбай
- Одоо байгаа ногоон байгууламж
- Шинээр хийх явган хүний зам
- Төлөвлөж байгаа хашаа, хязгаар

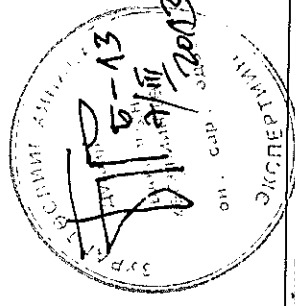

<p>“УРАН АСАР” ХХК</p>	Баян-Өлгий аймаг, өлгий хот		ЕР
	Баян-Өлгий аймгийн нисэх онгоцны буудлын өргөтгөл		М1:500
Захирагч	А.Дериммаа	Ерөнхий төлөвлөгөө	Үе шат
Архитектор	Д.Одхуу	ЕГ шифр: UA12/28	Хуудас
Гүйцэтгэсэн	Д.Одхуу		АЭ 1 5
Шалгасан	Л.Мөнхжин		2013.01

ЗАЙ ХЭМЖЭЭ М 1:500

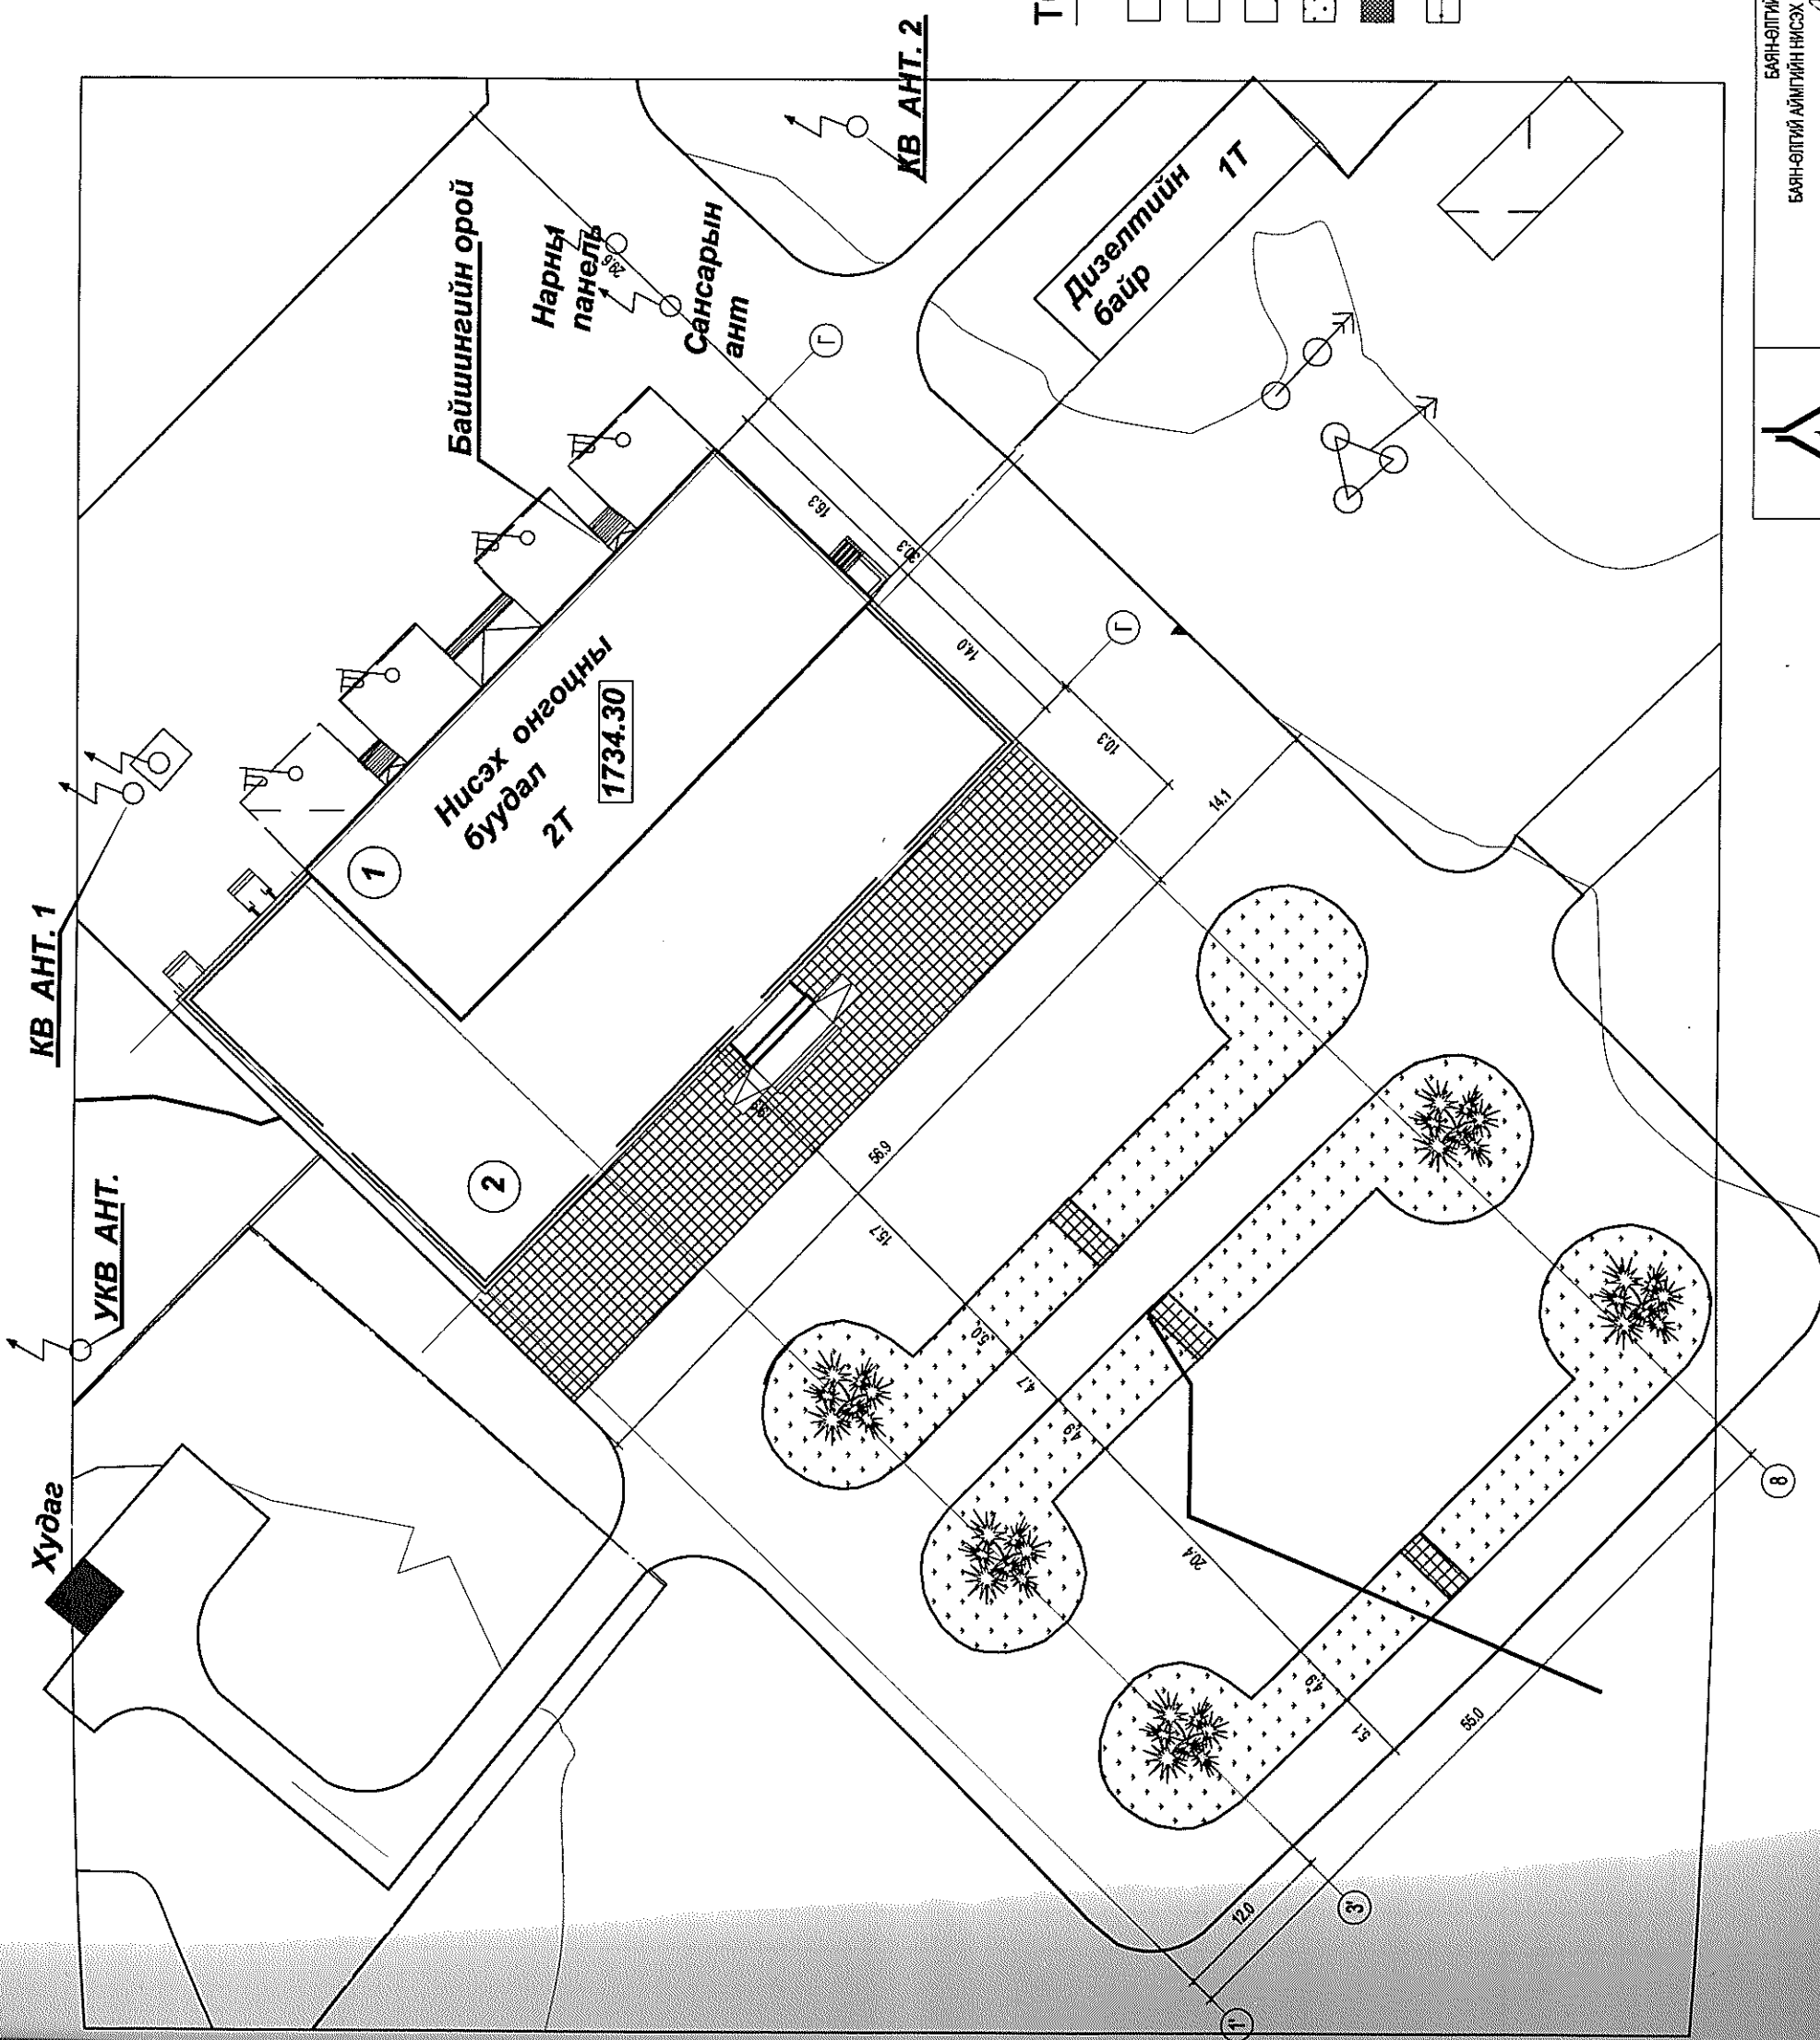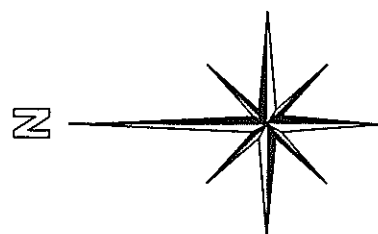

ТОМЪЁОЛСОН ТЭМДЭГ.

- Телевлез буй барилга, байгууламж
- Одоо байгаа барилга
- Авто зам, талбай
- Одоо байгаа ногоон байгууламж
- Шинээр хийх явган хүний зам
- Одоо байгаа хашаа, хязгаар



"УРАН АСАР" ХХК
УЛААНБААТАР

БАЯН-ӨЛГИЙ АЙМАГ, ӨЛГИЙ ХОТ
БАЯН-ӨЛГИЙ АЙМГИЙН НИСЭХ ОНГОЦНЫ БУУДАЛЫН ӨРГӨТӨЛ

Захирал	А.Дариймаа	Зай Хэмжээ	М1:500
Архитектор	Д.Орхүү	Үе шэл	Хуудас
Гүйцэтгэсэн	Д.Орхүү	ЭГ	2
Шалтсан	Л.Мөнхжин	Э	5
		Э шифр:	ЦА12/28
			:2013.01

ЭГ

М1:500

Хуудас


ЭГ 2 5

:2013.01

ӨНДӨРЖИЛТ M 1:500

Д/Д ТОДОРХОЙЛОЛТ:

Тайлбар	Тайлбар
1. Нисэх онгоцны буудал	Одоо байгаа
2. Нисэх буудлын өргөтгөл	Төлөвлөж буй

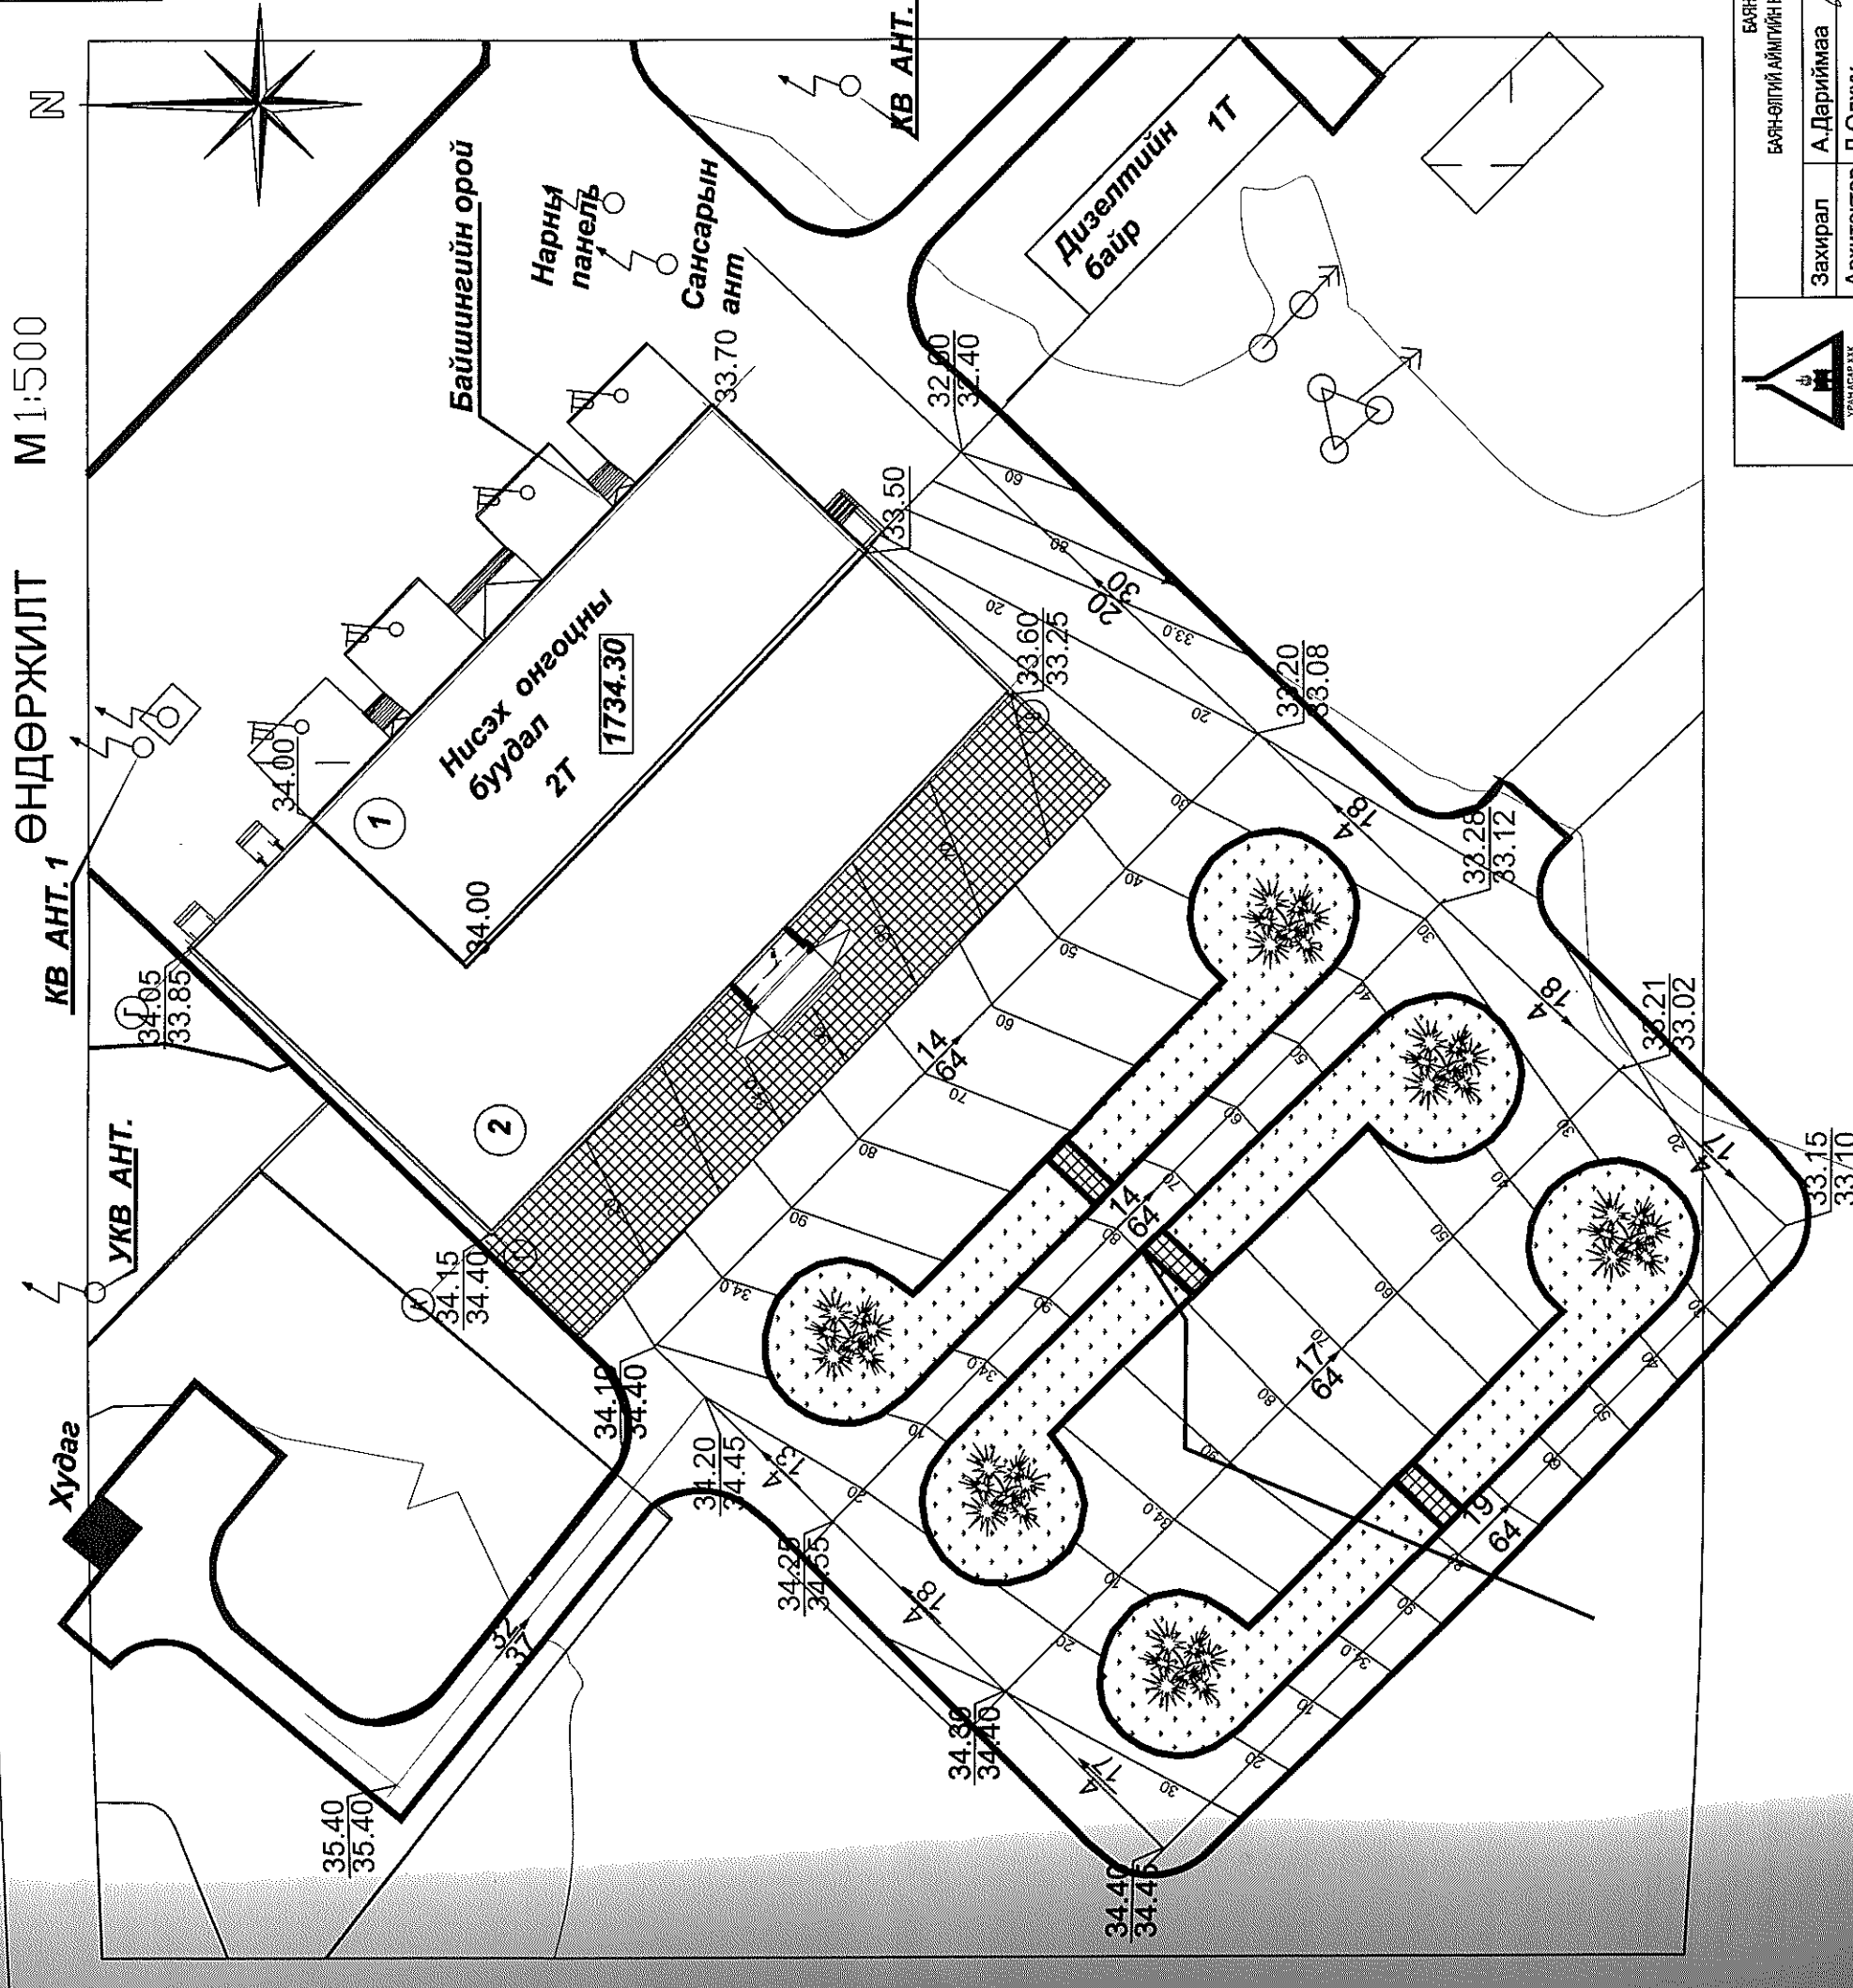

ТОМЪЁОЛСОН ТЭМДЭГ.

- Төлөвлөж буй барилга
- Одоо байгаа барилга
- 1-р давхрын шалны төвшин
- Төлөвлөсөн өндөр / Одоо байгаа өндөр
- Хар горизонталь
- Налуу / ‰ / Урсах чиглэл / Холын зай / м
- Улаан горизонталь
- Төлөвлөж буй ногоон байгууламж

ТАЙЛБАР
Хэрвээ горизонталын үеийн өндөр 1.0 метрээр гэж үзвэл

 УРС АСАР ХХК БАЙГУУЛАГАЧ	Захирал	А.Дариймаа	Баян-Өлгий аймаг, өлгий хот	Баян-Өлгий аймагийн нисэх онгоцны буудлын өргөтгөл	Өндөржилт	М1:500	ЕТ
	Инженер	Ш.Дуламсүрэн	Гүйцэтгэсэн				
	Архитектор	Л.Одхүү		ЕГ шифр: UA12/29			2013.01


КАРТОГРАММ М 1:500

ГҮЙЦЭТГЭХ АЖЛЫН ХЭМЖЭЭ

Д/Д	Нэр	Хэмжих нэгж	Тоо	Тайлбар
1	Авто замын цементобетон хучилт h=12 см	м ²	3750	Огтлол 1-1
2	Явган хүний замын хэлбэржүүлсэн өнгөт хавтан хучилт h=6 см	м ²	560	Огтлол 1-1 Огтлол 2-2
3	Бетонон хашлага ЭХ-1-1	у/м	690	Огтлол 1-1
4	Бетонон хашлага ЭХ-2-2	у/м	30	Огтлол 2-2
5	Замын хучилтаас хамаарч гарах шороо	м ³	-1230	Тооцоогоор
6	Өндөржилтөөр гарах шороо	м ³	+159 -555	Картограммаар

ТОМЪЁОЛСОН ТЭМДЭГ.

	Төлөвлөж буй барилга
	Одоо байгаа барилга
	Төлөвлөсөн өндөр
	Одоо байгаа өндөр
	Ажлын өндөр
	Ажлын хэмжээ / м²
	Ажлын талбай / м³
	Нэмэгдэх шорооны талбай
	Хасагдах шорооны талбай
	Нойлын шугам

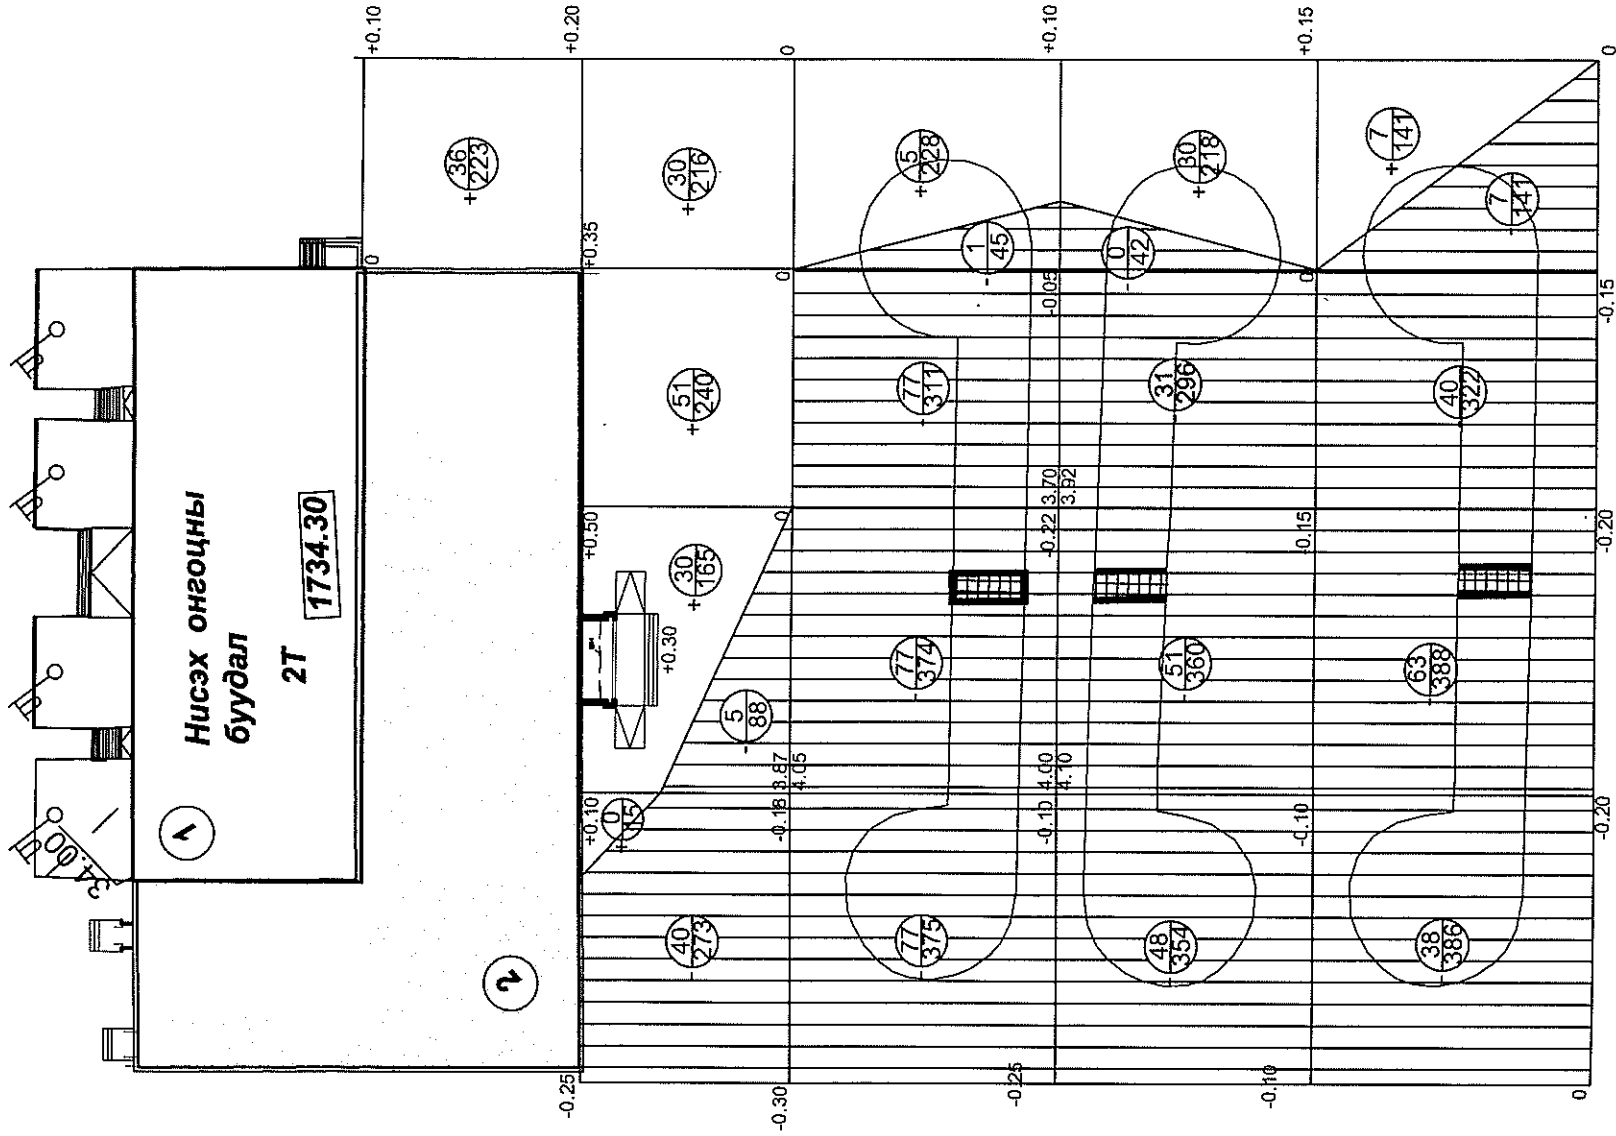

Нэмэгдэх шорооны талбай / м²	15	165	240	1026	1446
Хасагдах шорооны талбай / м²	1288	1210	329	228	3115
Нэмэгдэх шорооны хэмжээ / м³	0	30	51	78	+159
Хасагдах шорооны хэмжээ / м³	203	196	148	8	-555





УРАН АСААР ХХК

Баян-Өлгий аймаг, өлгий хот



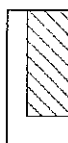
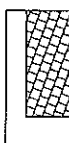
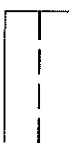
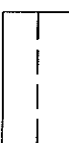

Баян-Өлгий аймгийн нисэх онгоцны буудлын өргөтгөл

Захирал	А.Дариймаа	Картограмм	М 1:500
Архитектор	Л.Одхүү	Картограмм	М 1:500
Инженер	Ш.Дуламсүрэн	ЕГ шифр: UA12/29	Уе шат Хуудас Бүх хуудас
Гүйцэтгэсэн	Ш.Дуламсүрэн	ЕГ шифр: UA12/29	А3 4 5
			2013.01

ЕТ

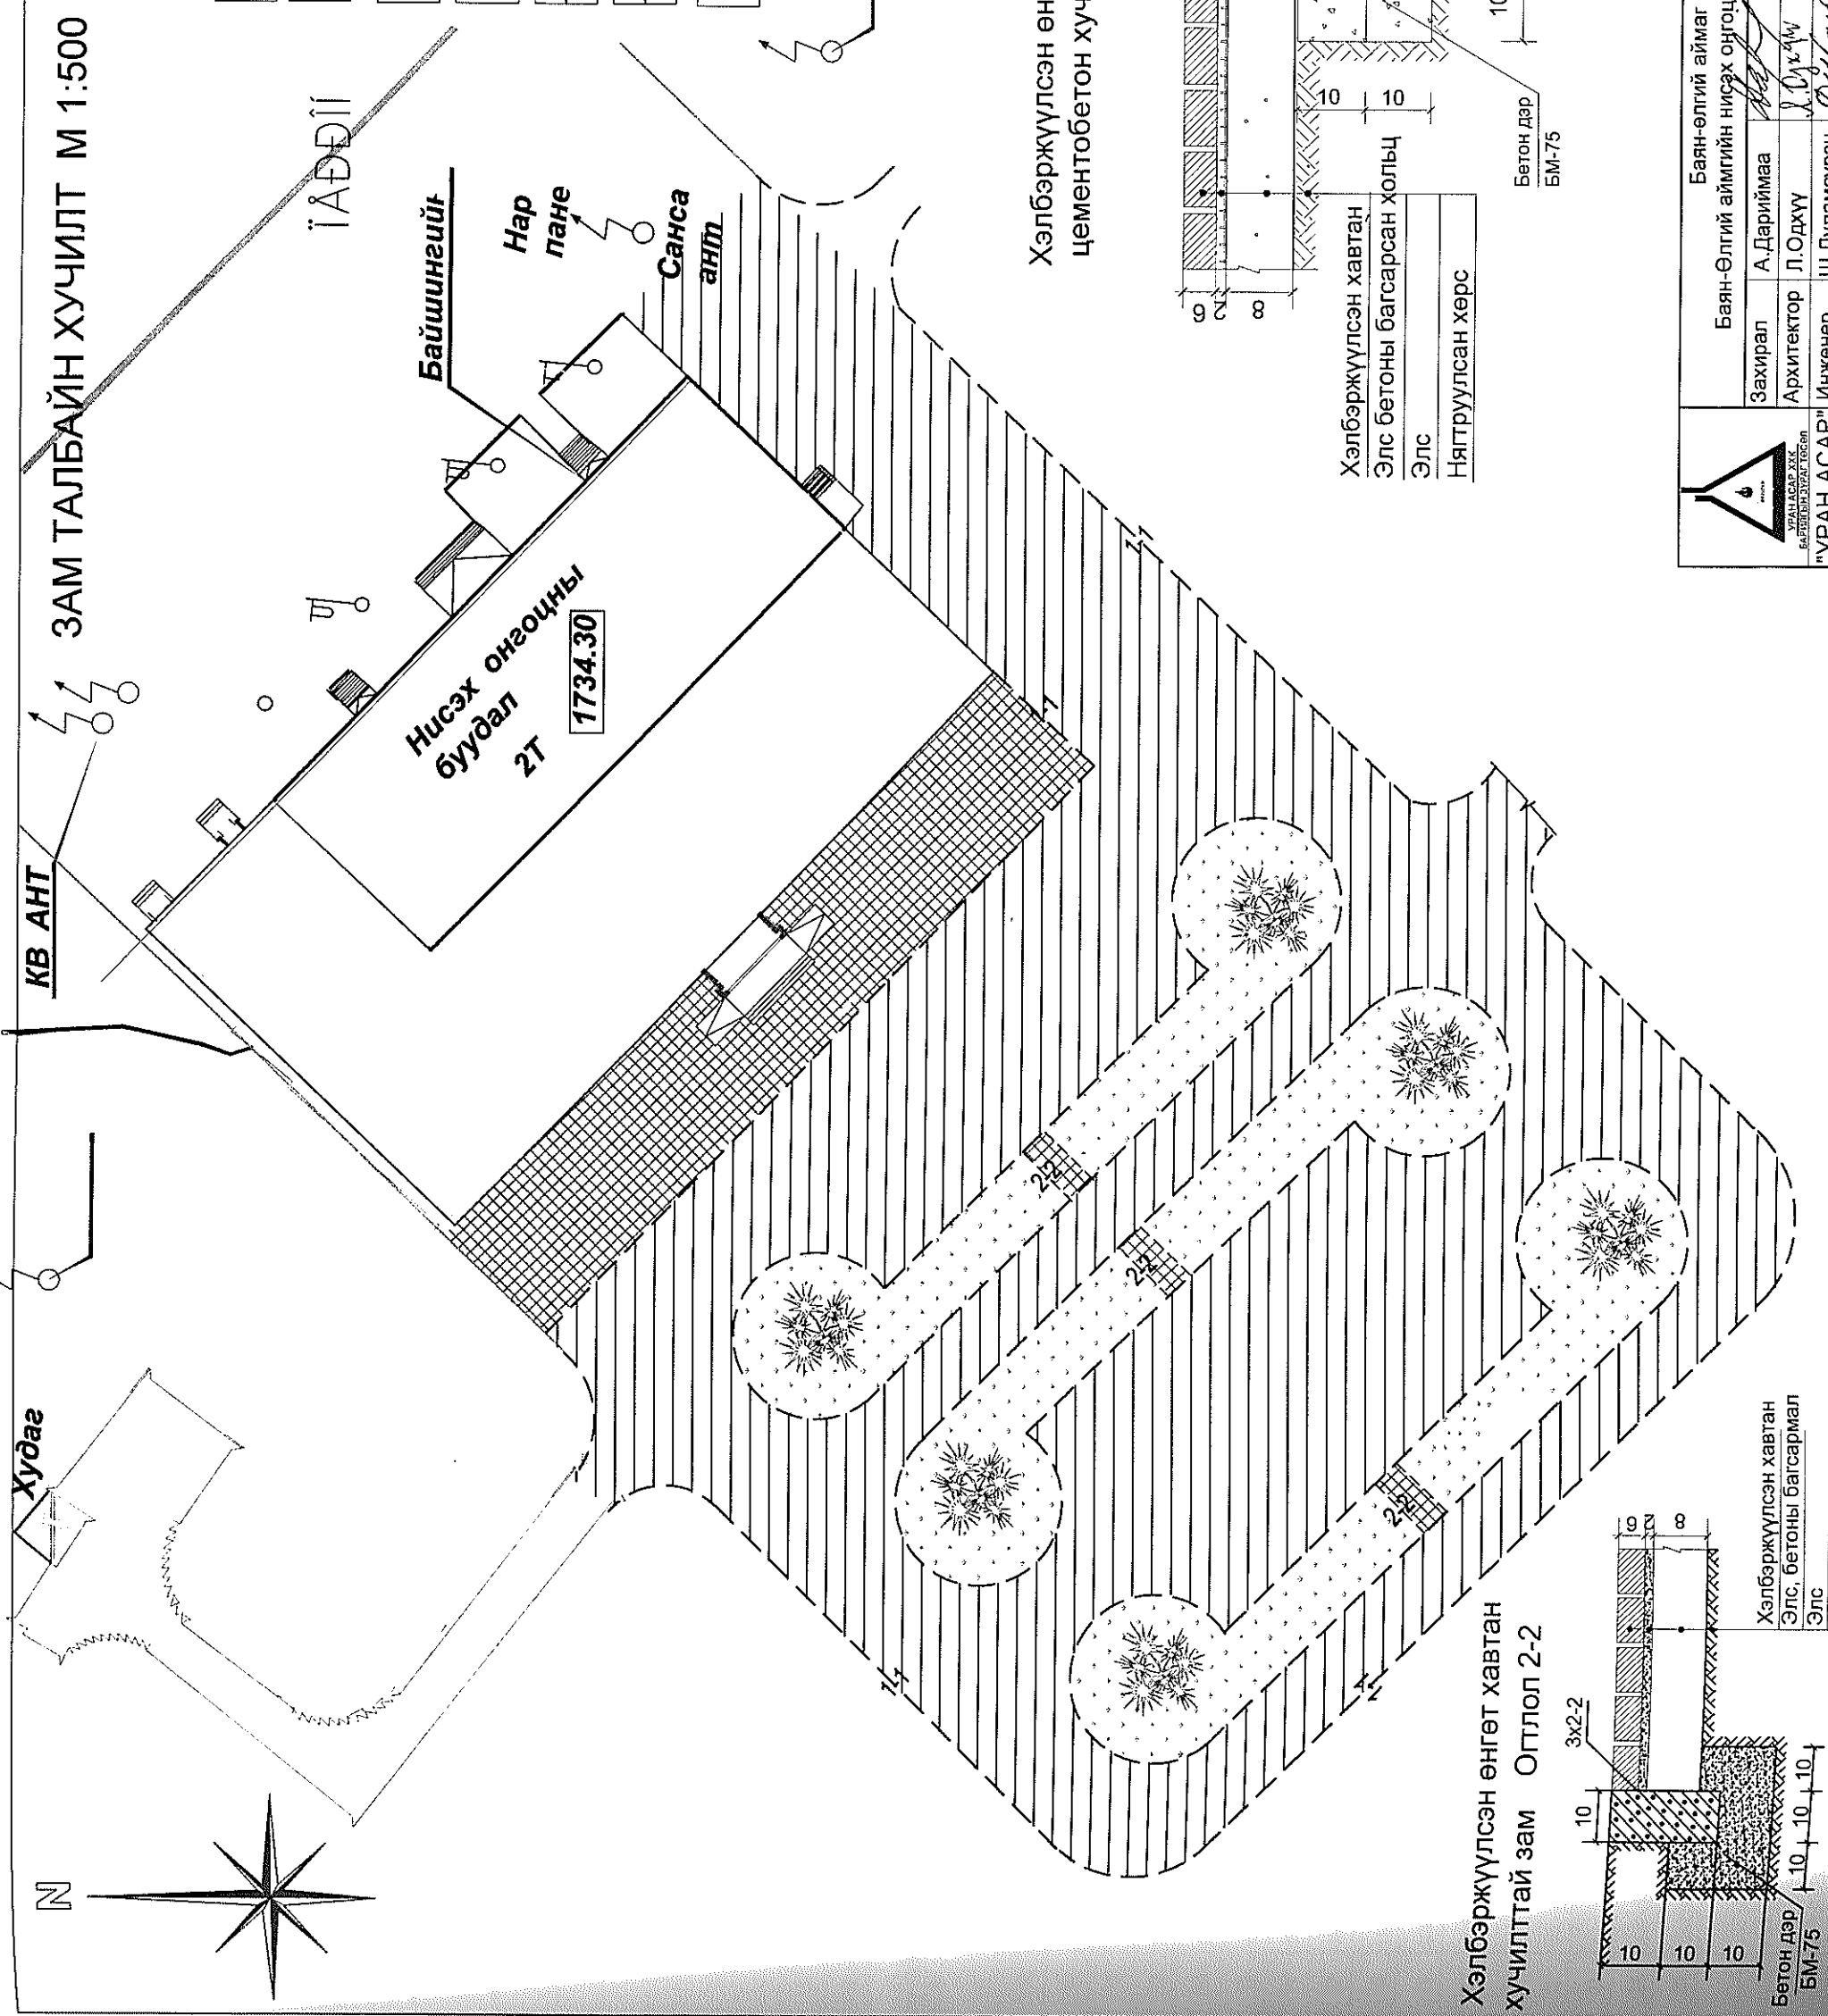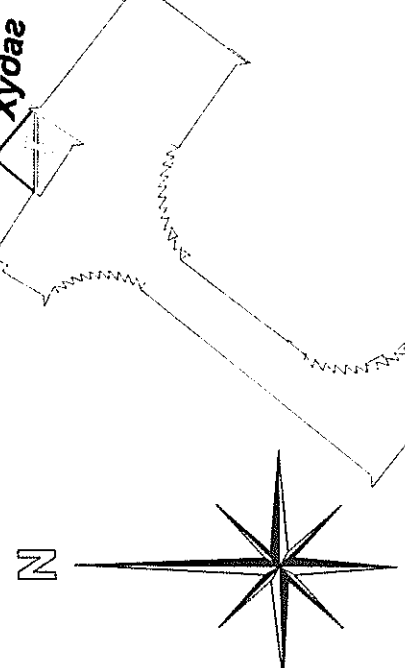


ТОМЪЁОЛСОН ТЭМДЭГ.


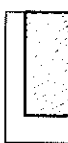
-  Төлөвлөж буй барилга
-  Одоо байгаа барилга
-  Авто замын цементбетон хучилт h=12 см
-  Явган замын хэлбэржүүлсэн өнгөт хавтан хучилт h=6см
-  Бетон хашлага 3x-1-1
-  Бетон хашлага 3x-2-2
-  Ногоон байгууламж

АНТ

Хэлбэржүүлсэн өнгөт хавтан ба машин замын цементбетон хучилт Огтлол 1-1

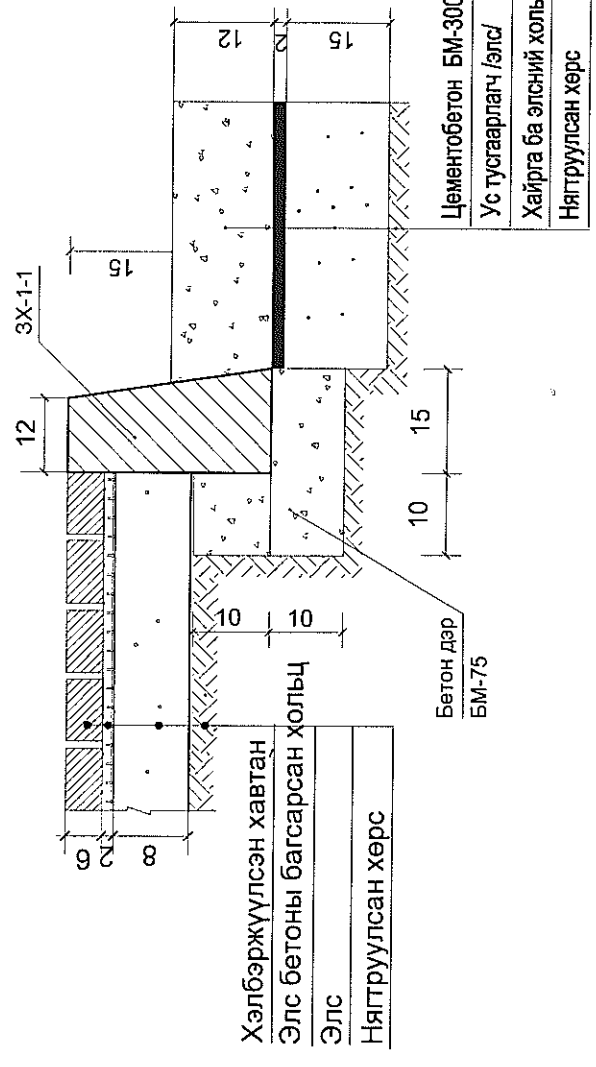

Хэлбэржүүлсэн өнгөт хавтан хучилттай зам Огтлол 2-2

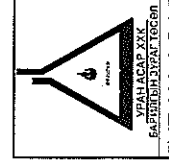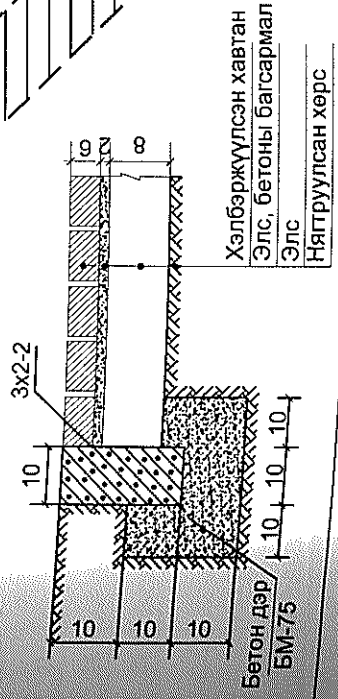

Захирал А.Дариймаа		Баян-Өлгий аймаг, Өлгий хот		ЕТ
		Баян-Өлгий аймгийн нисэх онгоцны буудал өргөтгөл		
Архитектор Л.Одхүү		Зам талбайн хучилт		Масштаб: М 1:500
Инженер Ш.Дуламсүрэн		ЕГ шифр: UA 12/29		үе шат хуудас Бүх хуудас
Гүйцэтгэсэн Ш.Дуламсүрэн		ТГ шифр:		А.3 ЕТ-5 5
ХХК				2013.01