



ӨНДӨРЖИЛТ

Д/Д	ТОДОРХОЙЛОЛТ	ТАЙЛБАР
1.	Төлөвлөж буй тохижилт	Төлөвлөж буй
2.	Авто зам зогсоол	Төлөвлөж буй
3.	6-р Сургууль	Одоо байгаа
4.	20-р даир	Одоо байгаа
5.	19-р даир	Одоо байгаа

ТАНИХ ТЭМДЭГ

1514.00 Төлөвлөж буй өндөр
1514.50 Одоо байгаа өндөр

Handwritten signature



АРКОСИС ХХК

Объектын нэр.

УЛААНБААТАР ХОТ, СУХБААТАР ДҮҮРЭГ 5-Р ХОРОО


Байршил: 6-р Сургуулийн зүүн талд авто зогсоол, явган зам талбайн тохижилтын ажлаар

ӨНДӨРЖИЛТ

Архитектор	Б. Ариунболор	Архитекц	АС-123/10	Масштаб	M1:500	Огноо	2023 он
Гүйцэтгэгч	Б. Ариунболор	Архитекц	АС-123/10	Зургийн дүрсэл	ЕТ-06	Хугацаа	07
Шалсан	Н.Уурзууриа	Н.Уурзууриа	АС-123/10				



А3

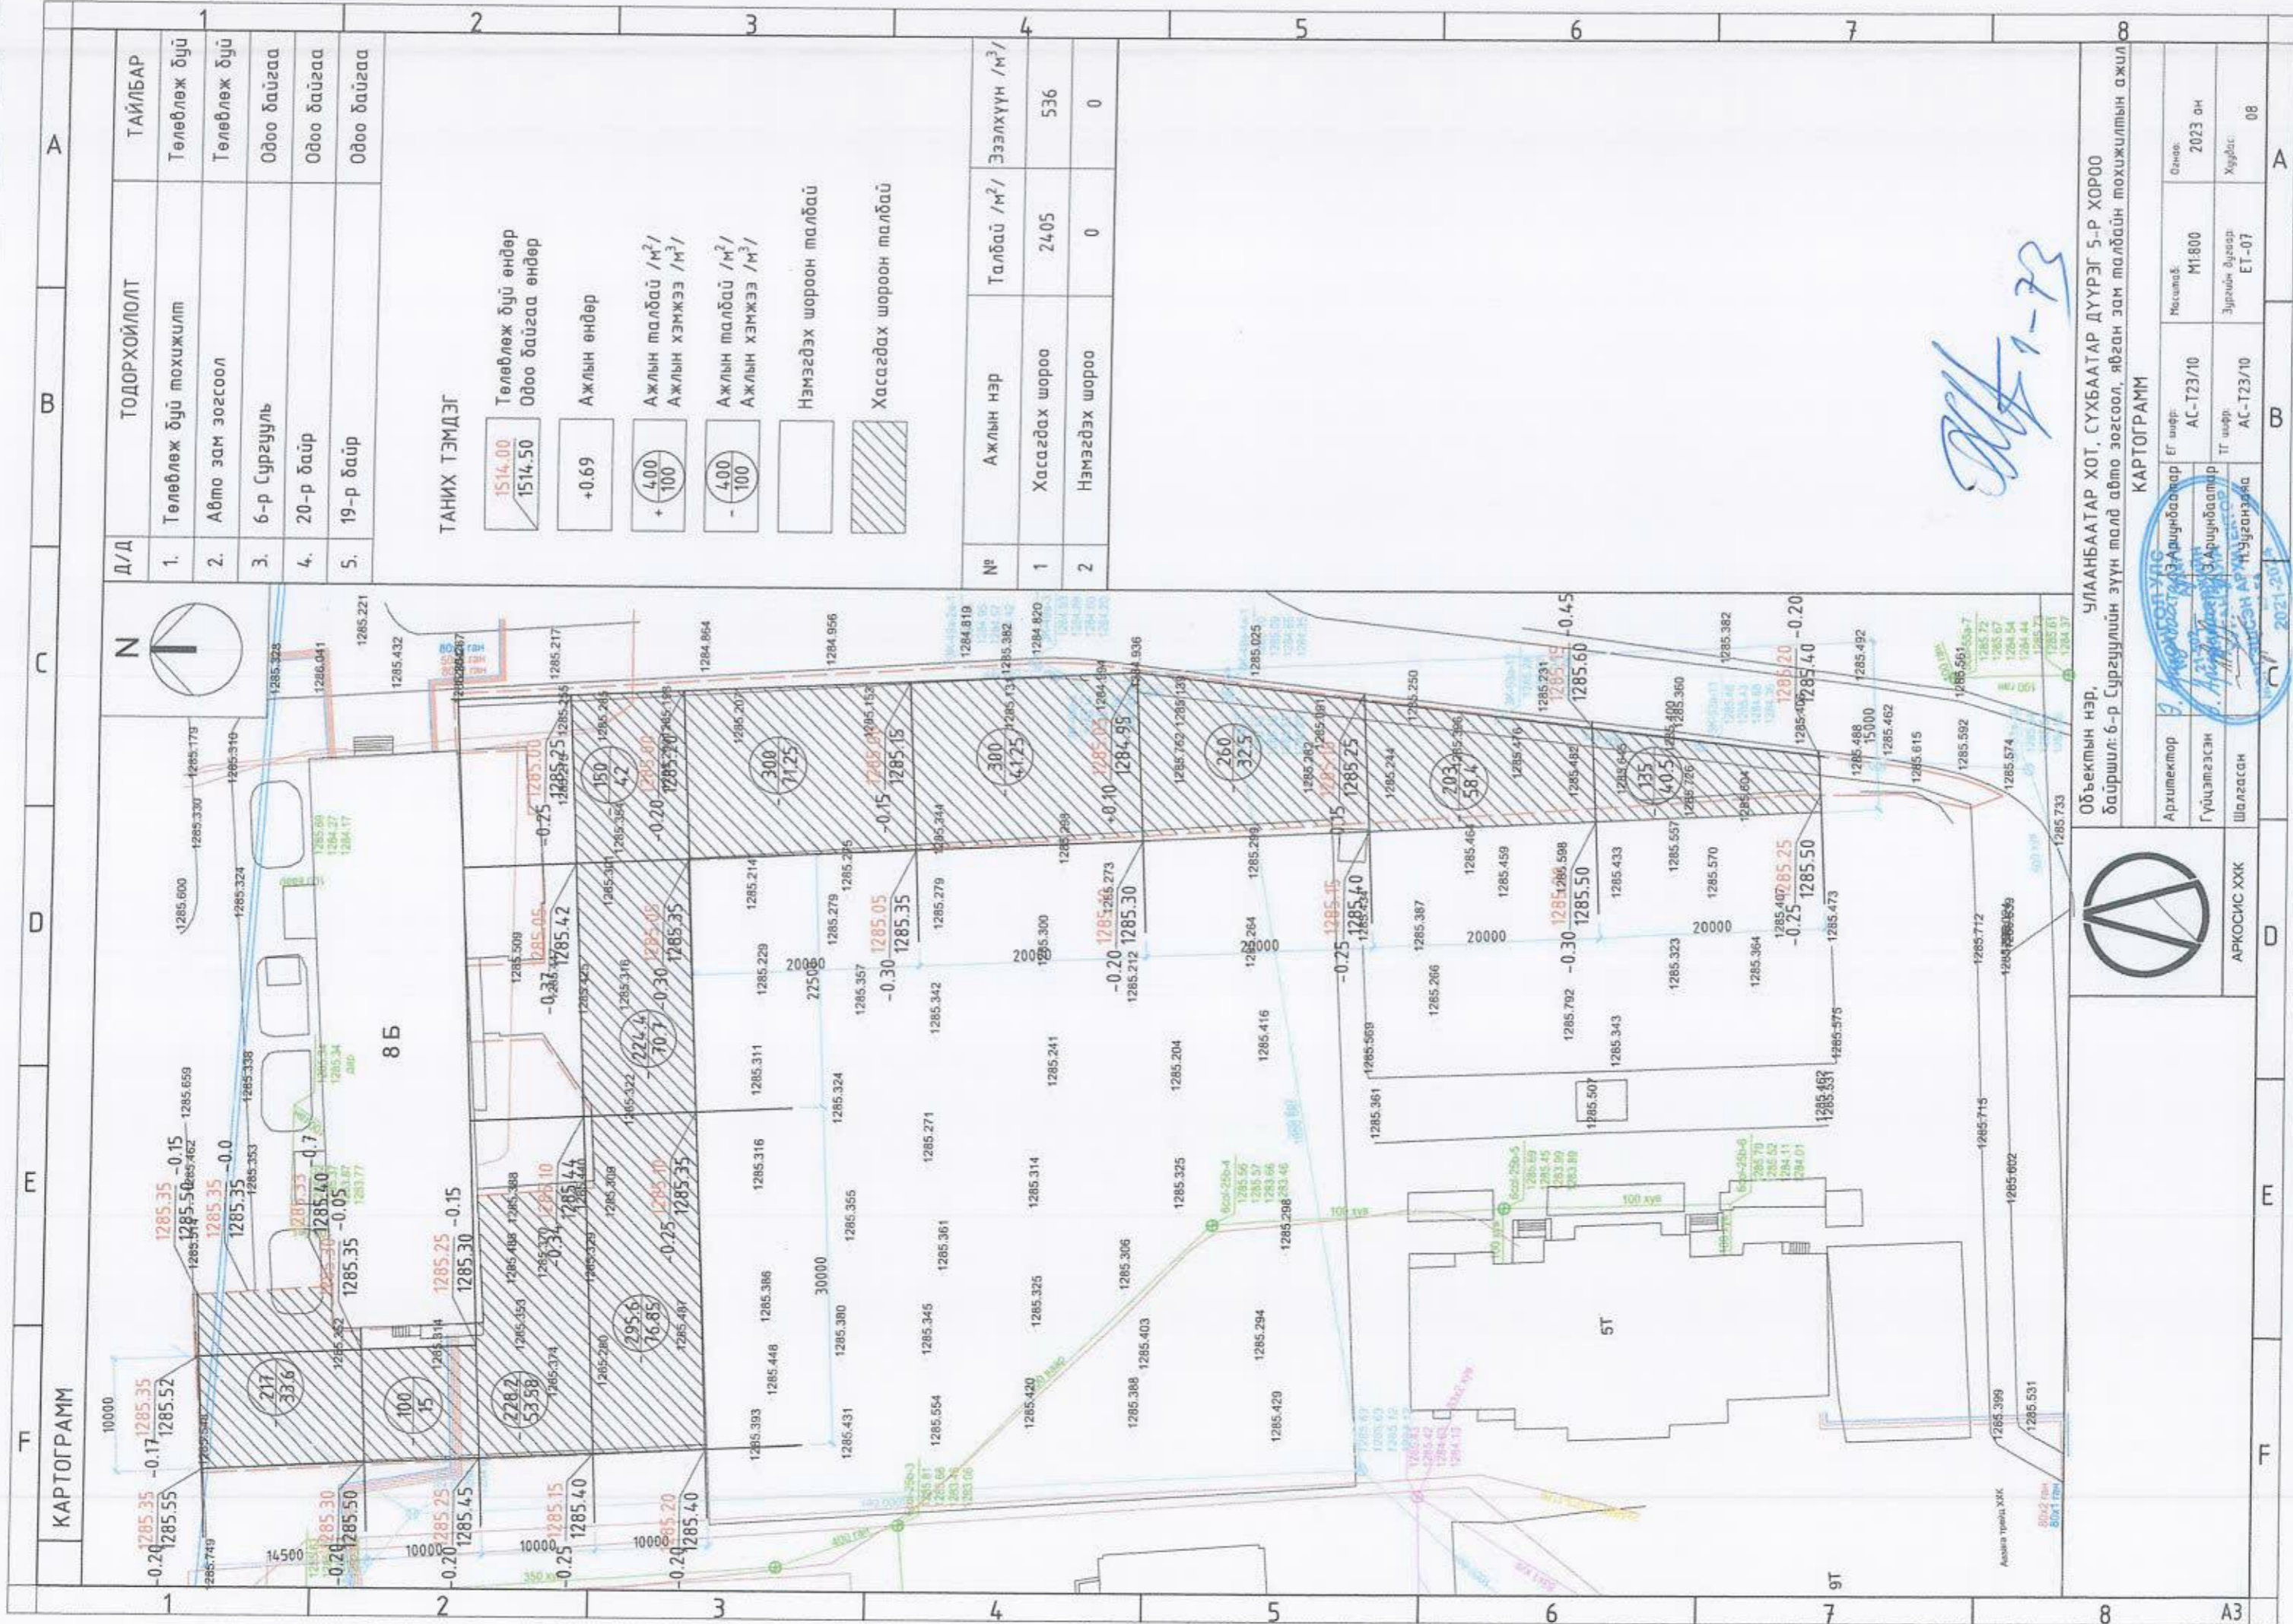

Д/Д	ТОДОРХОЙЛОЛТ	ТАЙЛБАР
1.	Төлөвлөж дүй тохижилт	Төлөвлөж дүй
2.	Авто зам зогсоол	Төлөвлөж дүй
3.	6-р Сургууль	Одоо байгаа
4.	20-р байр	Одоо байгаа
5.	19-р байр	Одоо байгаа

ТАНИХ ТЭМДЭГ

- 1514.00 Төлөвлөж дүй өндөр
- 1514.50 Одоо байгаа өндөр
- +0.69 Ажлын өндөр
- $\frac{4.00}{100}$ Ажлын талбай /м²/
Ажлын хэмжээ /м³/
- $-\frac{4.00}{100}$ Ажлын талбай /м²/
Ажлын хэмжээ /м³/
- Нэмэгдэх шороон талбай
- Хасгагдах шороон талбай

№	Ажлын нэр	Талбай /м²/	Эзэлхүүн /м³/
1	Хасгагдах шороо	2405	536
2	Нэмэгдэх шороо	0	0

Handwritten signature and date: 2021.10.20



АРКОСИС ХХК

Объектын нэр, УЛААНБААТАР ХОТ, СУХБААТАР ДҮҮРЭГ 5-Р ХОРОО
байршил: 6-р Сургуулийн зүүн талд авто зогсоол, явган зам талбайн тохижилтын ажил

КАРТОГРАМ

Архитектор	Б. Нэгмэлбаяр	ЕГ шөвр:	АС-Т23/10	Наснаас:	M1800	Огноо:	2023 он
Гүйцэтгэсэн	Б. Нэгмэлбаяр	ТГ шөвр:	АС-Т23/10	Зургийн дүгнэл:	ЕГ-07	Хуудас:	08
Шалгасан	Б. Нэгмэлбаяр						




ТАНИХ ТЭМДЭГ

- Төлөвлөж буй зүлэгжүүлэх талбай 301,6м²
- Төлөвлөж буй хайлаас мод 100ш
- Төлөвлөгдөж буй гацуур мод 33ш
- Төлөвлөгдөж буй гүйлс буюу мод 17ш

Тайлбар:

1. Нүх ухаж бэлтгэх Бүт сөөг голчоороо 60-80см, гүнээрээ 40-60см нүх ухаж бэлтгэнэ. Хайрга чулуутай хөрсийг зөөж зайлуулан ханыг тэгшилнэ. Үржил шим муутай чулуу хайргатай хөрсөнд буюу сөөгийг тарьж суулгахдаа хар шороон хөрсийг бэлтгэх элс хар шороог нүхнийхээ ойр овоолж бэлтгэнэ.

2. Тарьж суулгах нүхээ урьдчилан голд зөв байрлуулна. Аль болох эгц шулуун тэгш суулгабал үзэмжтэй харагдана. Суулгасны дараа бэлтгэсэн хар шороо элсийг нүхэндээ эргэн тойрон бага дагаар хийж улмаар дүүргэн суулгацаа эргэн тойрон гишгэж эсвэл юмаар чигжиж нятрүүлна. Үндсийг ил гаргаж болохгүй.

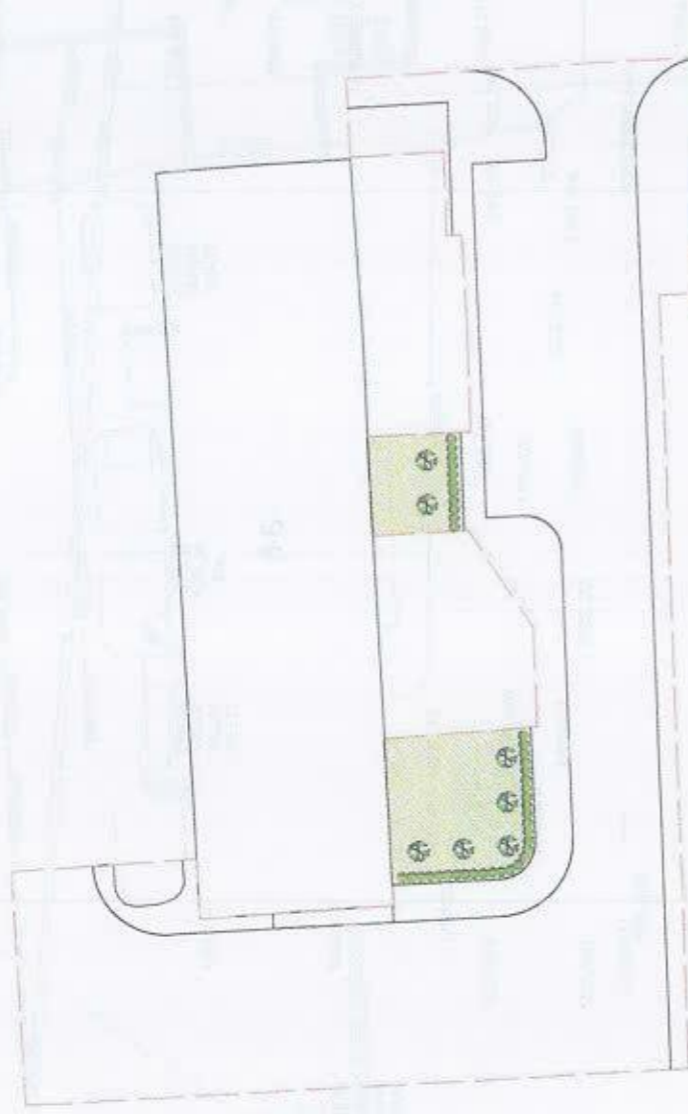

5хүбь хар шороо, 30% хүбь элс, 20 хүбь дусад дардаг

Ногоон байгуулалтын хэсэгчилсэн байгуулалт БА-11, БА-12 оос үз.

Үе шалт: АЖЛЫН ЗУРАГ /БА/



" Аркосис ХХК "

АРКОСИС ХХК

Архитектор Э.Арцунбаатар

Гүйцэтгэсэн Э.Арцунбаатар

Шалгасан Н.Цэвэртөв

УЛААНБААТАР ХОТ УГУУХБААТАР ДҮҮРЭГ 5-Р ХОРОО

6-р Сургуулийн зүүн талд авто зогсоол, явган зам талбайн тохижилтын ажил

НОГООН БАЙГУУЛАМЖ

Масштаб: М1:500

ЭГ шалт: АС-Т23/10


Зургийн дугаар: БА-02

Хувьдас: 09

ТГ шалт: АС-Т23/10

Огноо: 2023 он

Handwritten signature in blue ink.

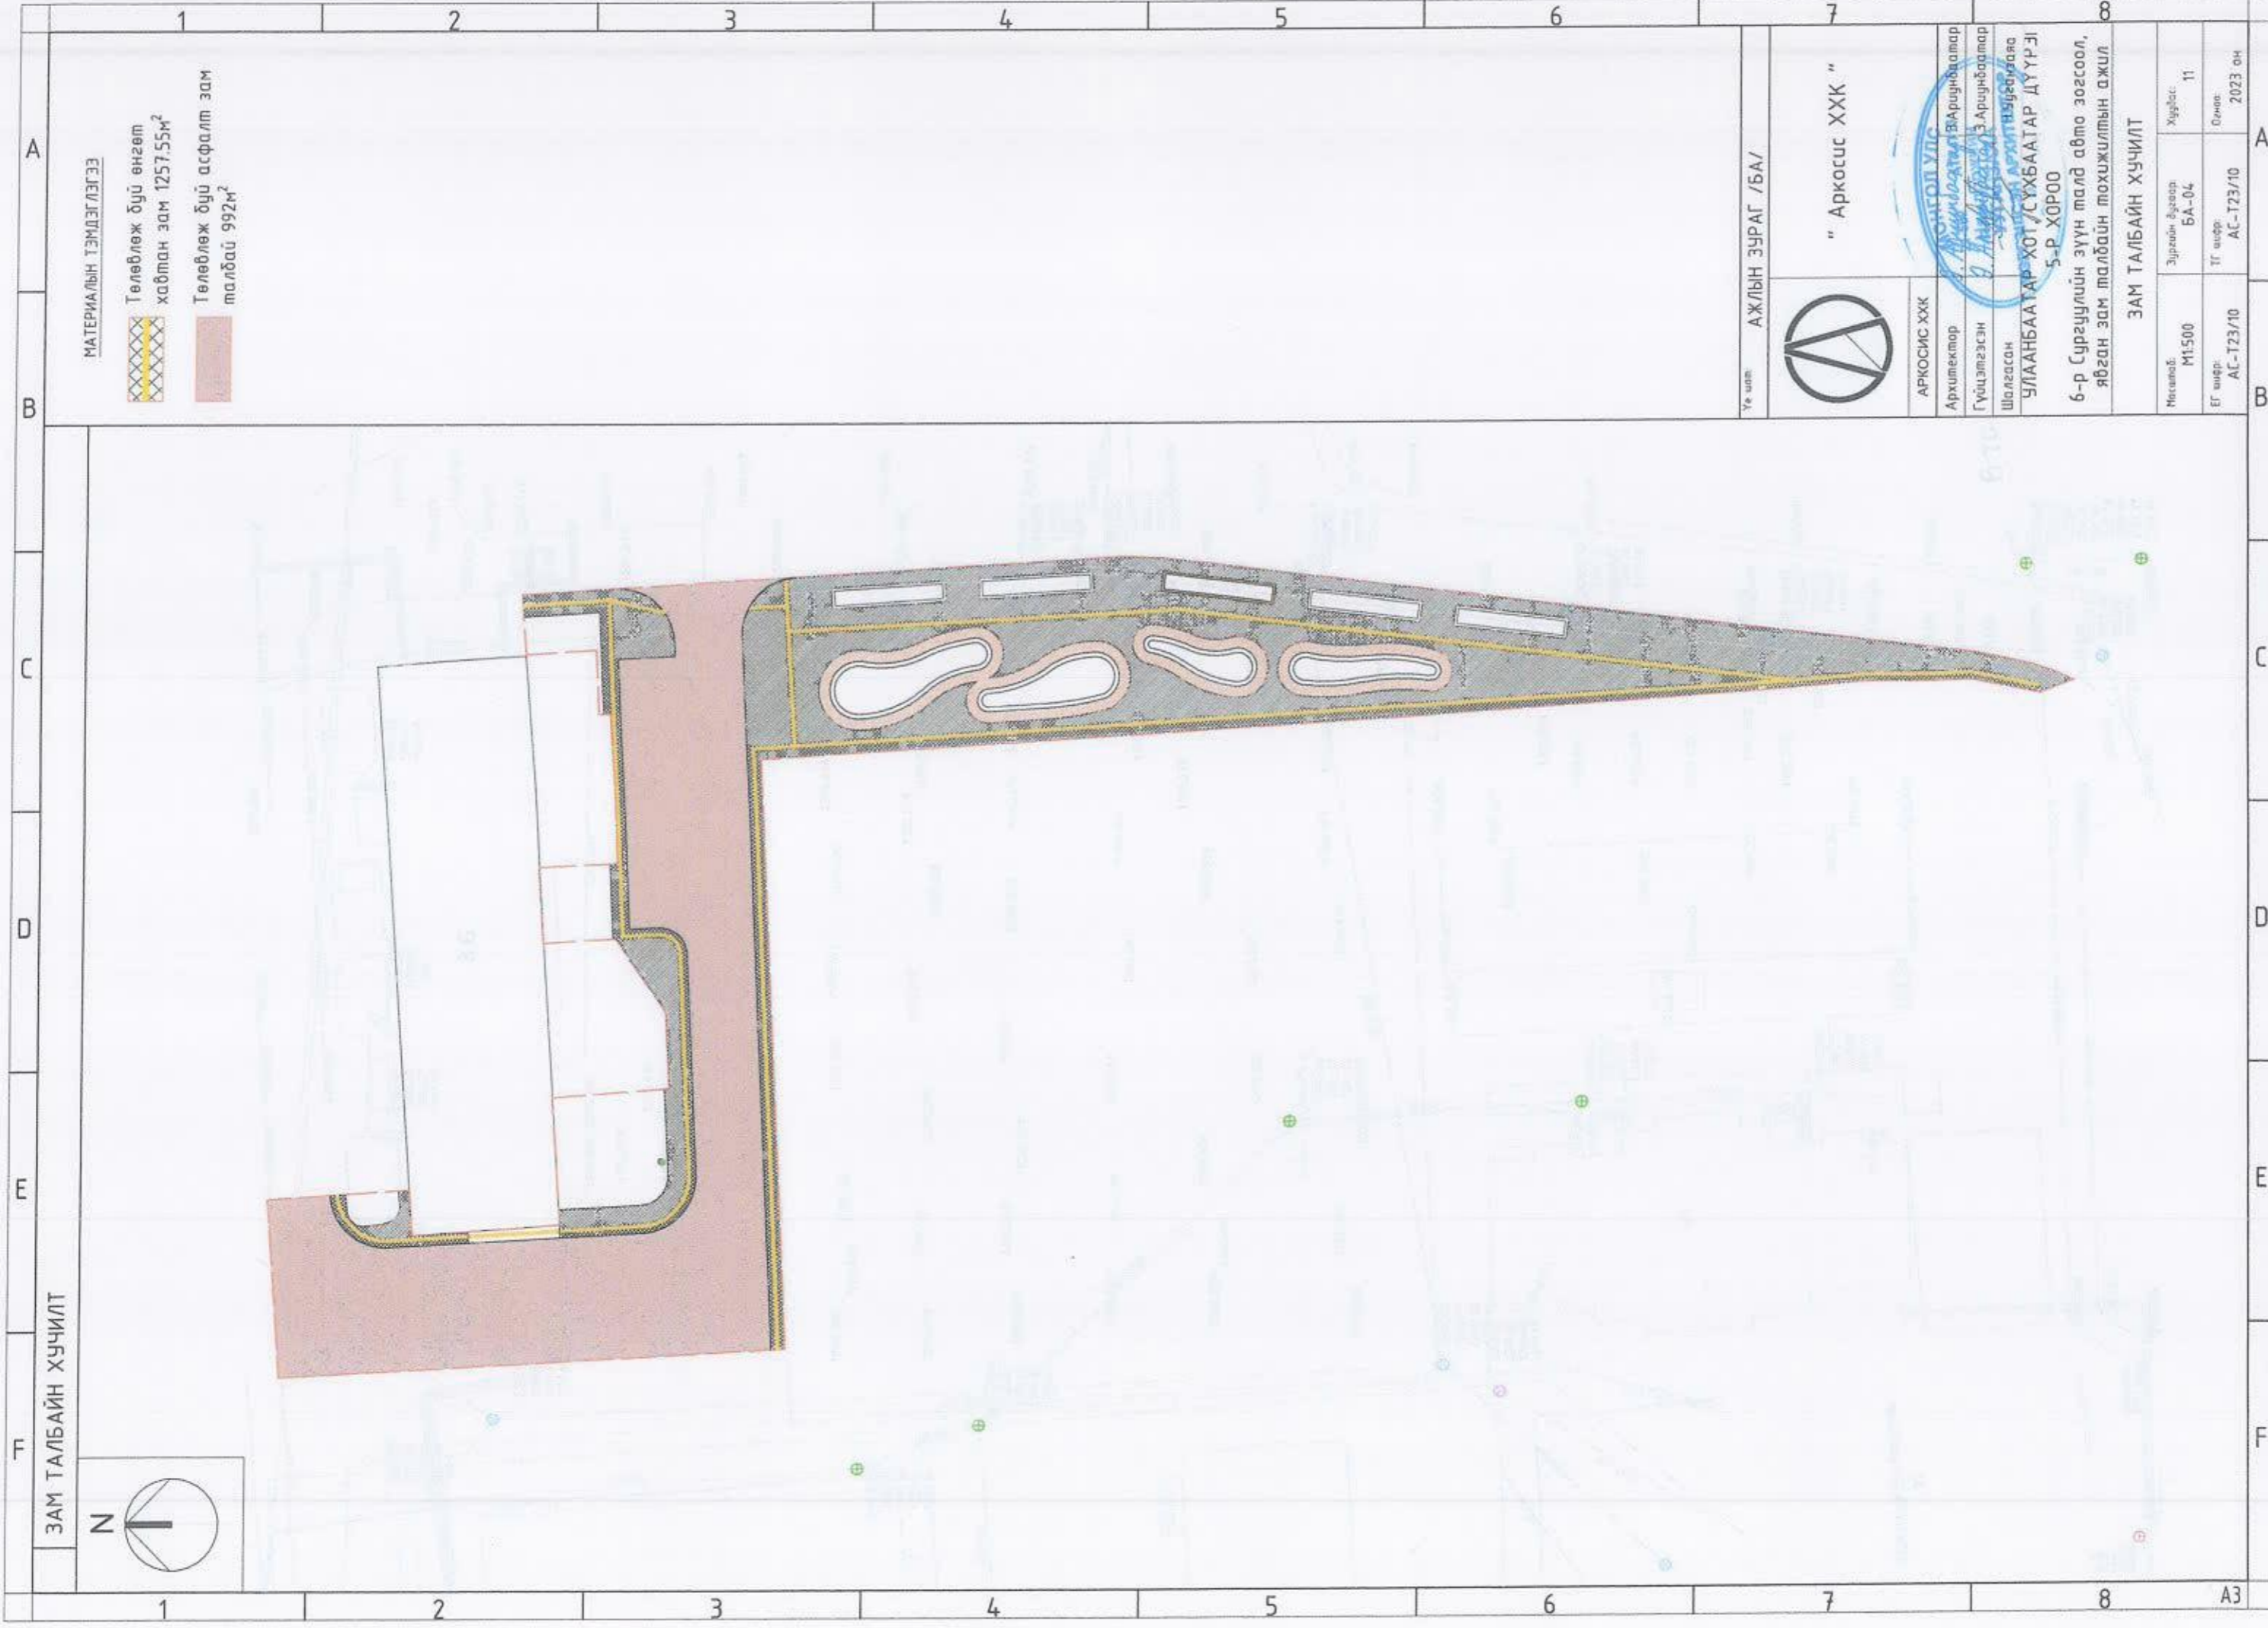

МАТЕРИАЛЫН ТЭМДЭГЛЭГЭЭ

- Төлөвлөж дүй өнгөт хавтан зам 1257.55м²
- Төлөвлөж дүй асфалт зам талбай 992м²

ЗАМ ТАЛБАЙН ХУЧИЛТ



Үе шал: АЖЛЫН ЗУРАГ /БА/



" Аркасис ХХК "

АРКОСИС ХХК
 Архитектор
 Гүйцэтгэсэн
 Шалгасан
 УЛААНБААТАР ХОТ /СУХБААТАР ДҮҮРЭГ
 5-Р ХОРОО





6-р Сургуулийн зүүн талд авто зогсоол, явган зам талбайн тохижилтын ажил

ЗАМ ТАЛБАЙН ХУЧИЛТ

Масштаб: М1:500	Зургийн дугаар: БА-04	Хуудас: 11
БГ шир: АС-Т23/10	ТГ шир: АС-Т23/10	Огноо: 2023 он

Зай Хэмжээ

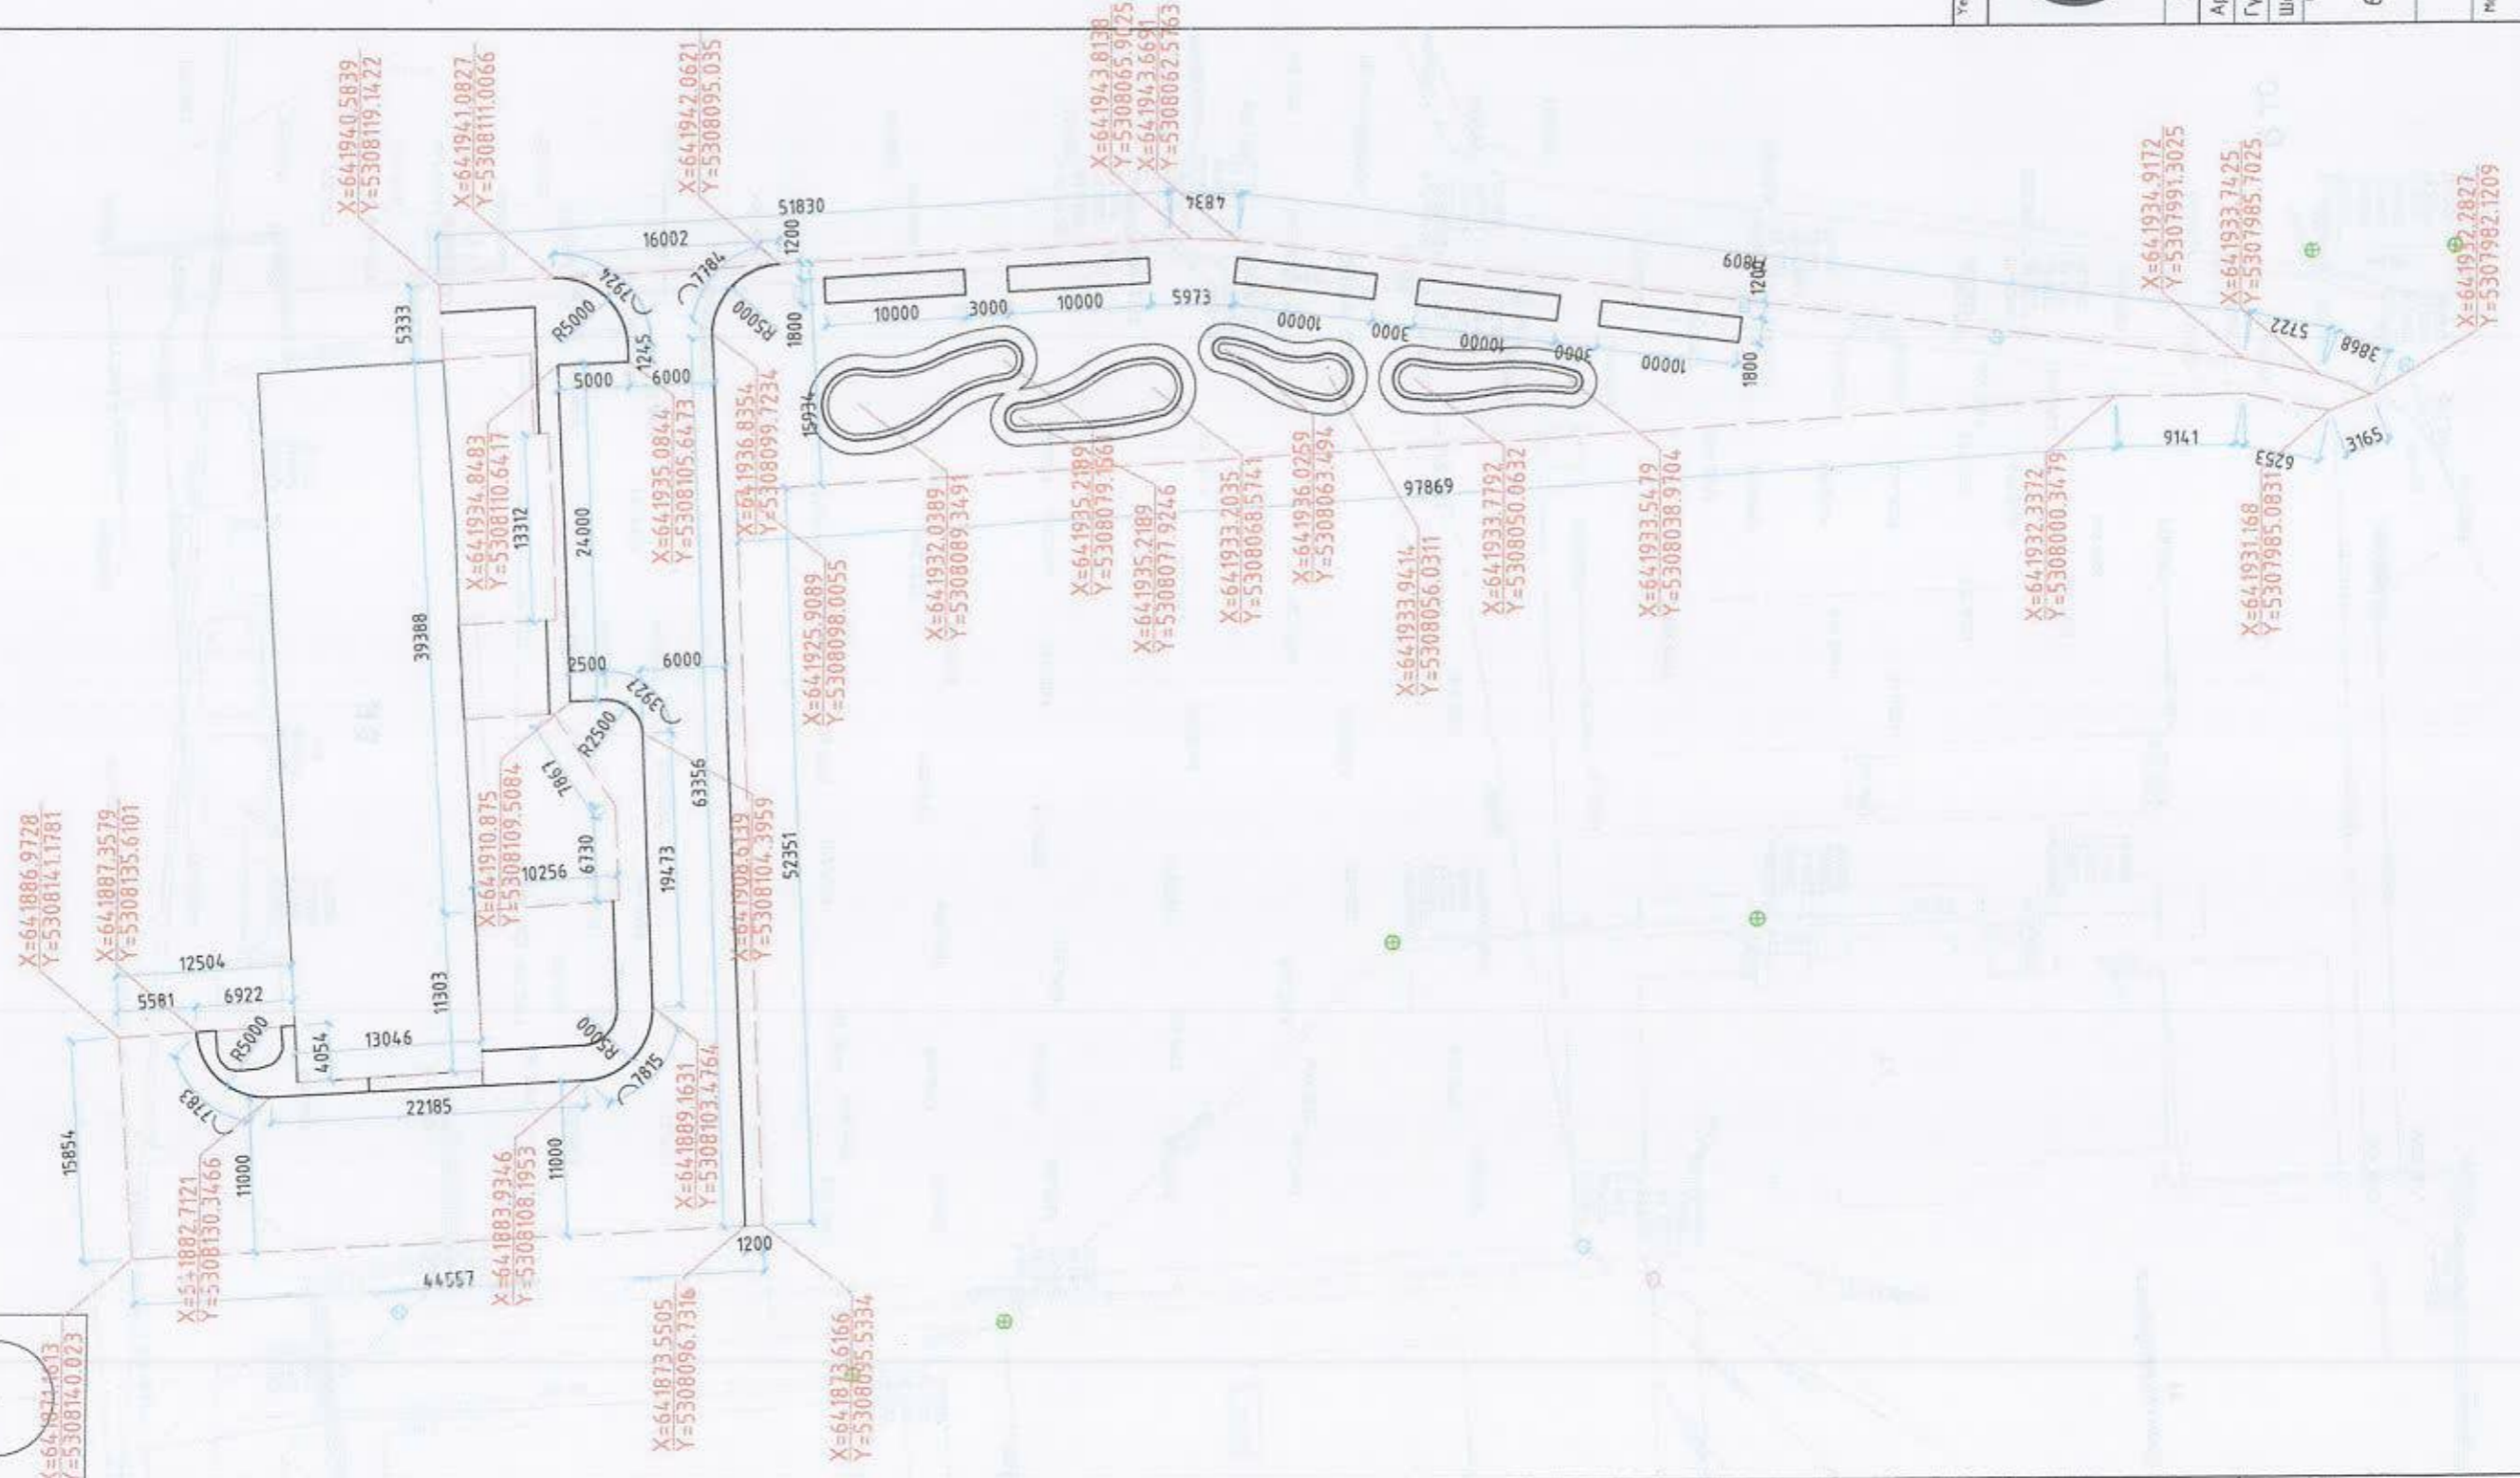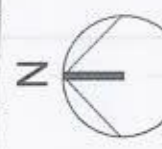

Үе нэм АЖЛЫН ЗУРАГ /БА/



" Аркосис ХХК "


АРКОСИС ХХК
 Архитектор Э.Арцубаатар
 Гүйцэтгэгч Д.Амурсүхбаатар
 Шалсан Д.Амурсүхбаатар
 Н.Чуванзаяа
 УЛААНБААТАР ХОТ, СУХБААТАР ДҮҮРЭГ
 5-Р ХӨРӨӨ

6-р Сургуулийн зүүн талд авто зогсоол, явган зам талбайн тохижилтын ажил

ЗАЙ ХЭМЖЭЭ

Масштаб: М1:500	Эргэцүүлэгч: БА-05	Хуудас: 12
БГ шифр: АС-Т23/10	ТГ шифр: АС-Т23/10	Огноо: 2023 он

ЯВГАН ЗАМЫН ЗАЙ ХЭМЖЭЭ

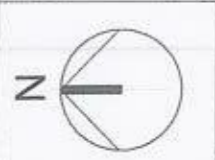

ТАЙЛБАР:

1. Явган зам тавих суурь хөрсийг тэгшилж, янзлах.
2. Явган замын 2 талд хашлага (бродя) хийх.
3. Явган замыг зураг үзүүлсэний дагуу өнгөт хавтангаар хийх.
4. Хөгжлийн дэршээлтэй иргэдэд зориулсан хөмөч хавтанг замын голд стандартын дагуу суурилуулж өгнө.
5. Сэрэмжлүүлэх зориулалттай цэгэн хөмөч хавтанцрыг саад тогтоороос 50-60 см зайд байрлуулах ба саад тогтоом хүрээс 30см-т дуусгана
6. Орон зай орчны хязгаарлагдмал нөхцөлд явган замын өргөн 1.2м-с багагүй өргөтгөмтэй байх.
7. Явган замын хавтангын заадсыг элсэн чигжээсээр чигжиж өгөх. (UCS0901B:2020 Хотын стандартын 6.1, 6.2-д заасан)
8. Явган замын гадаргуу тэнш хальтрахгүй материаллаар хийгдэх
9. Явган замын ногоон зурдасыг тусгаарлах хашлагын өндөр 5см-с хэтрэхгүй төлөвлөгдөх.
10. Тусгаа байршилтай шон, мод дусад босоо саадыг тойруулан 50см-н зайд хавтгай сараалж эсвэл модотгогч хавтанцар төлөвлөж өгөх.

МАТЕРИАЛЫН ТҮҮВЭР

№	Нэр	Хэмжээ /м ² /
1	Явган замын өнгөт хавтан	1257.55м ²
2	Явган замын бордюр	265м
Үе шал: АЖЛЫН ЗУРАГ /БА/		



" Аркосис ХХК "

АРКОСИС ХХК
 Архитектор: *А. Ариунбаатар*
 Гүйцэтгэсэн: *А. Ариунбаатар*
 Шалгасан: *Н. Бүдгэралха*
 УЛААНБААТАР ХӨТ /БУХААТАР ДҮҮРЭГ
 5-р ХОРОО

6-р Сургуулийн зүүн талд алмо зогсоол, явган зам талбайн тохижилтын ажил

ЯВГАН ЗАМЫН ЗАЙ ХЭМЖЭЭ

Масштаб: М1:500	Эргэцүүлэгч: БА-06	Хурдас: 13
ЕГ шалбар: АС-Т23/10	Т-шар: АС-Т23/10	Огноо: 2023 он

АВТО ЗОГСООЛЫН ЗАЙ ХЭМЖЭЭ



ТАЙЛБАР:
 Зогсоолын ажлыг хийхдээ хөрсийг 28мм ухаж 200мм буталсан чулуун үе хийж тэгшилнэ. Тэгшилсэн гадаргуу дээр шингэрүүлсэн битум түрхлэг цацна. Дараа нь 50мм зузаанаар бүдүүн ширхэгтэй асфалт бетон хучилт хийх ба бүрэн тэгшилж хучилтаа хийж нягтруулж дууссаны дараа өнгө нарийн ширхэгтэй асфалт бетон хучилтыг 30мм зузаантайгаар хийнэ. Зогсоолын хучилтын ажил бүрэн дууссаны дараа зогсоолын цагаан зураасыг хийнэ.

МАТЕРИАЛЫН ТҮҮВЭР

№	Нэр	Хэмжээ
1	Асфалт	991.85м ²
2	Цагаан зураас	40м ²
3	Авто замын бордюр	354м

АЖЛЫН ЗУРАГ /БА/

“ Аркосис ХХК ”

АРКОСИС ХХК

Архитектор *Э.Ариунбаатар* Э.Ариунбаатар

Гүйцэтгэсэн *Э.Ариунбаатар* Э.Ариунбаатар


Шалгасан *Н.Уугарзаяа* Н.Уугарзаяа

УЛААНБААТАР ХӨТГӨХБЭЭД ДҮҮРЭГ 5-Р ХОРОО


6-р Сургуулийн зүүн талд авто зогсоол, явган зам талбайн тохижилтын ажил

АВТО ЗОГСООЛЫН ЗАЙ ХЭМЖЭЭ


Масштаб M1:250	Зургийн дугаар БА-07	Хуудас 14
ЕГ шифр АС-T23/10	Тг шифр АС-T23/10	Огноо 2023 он

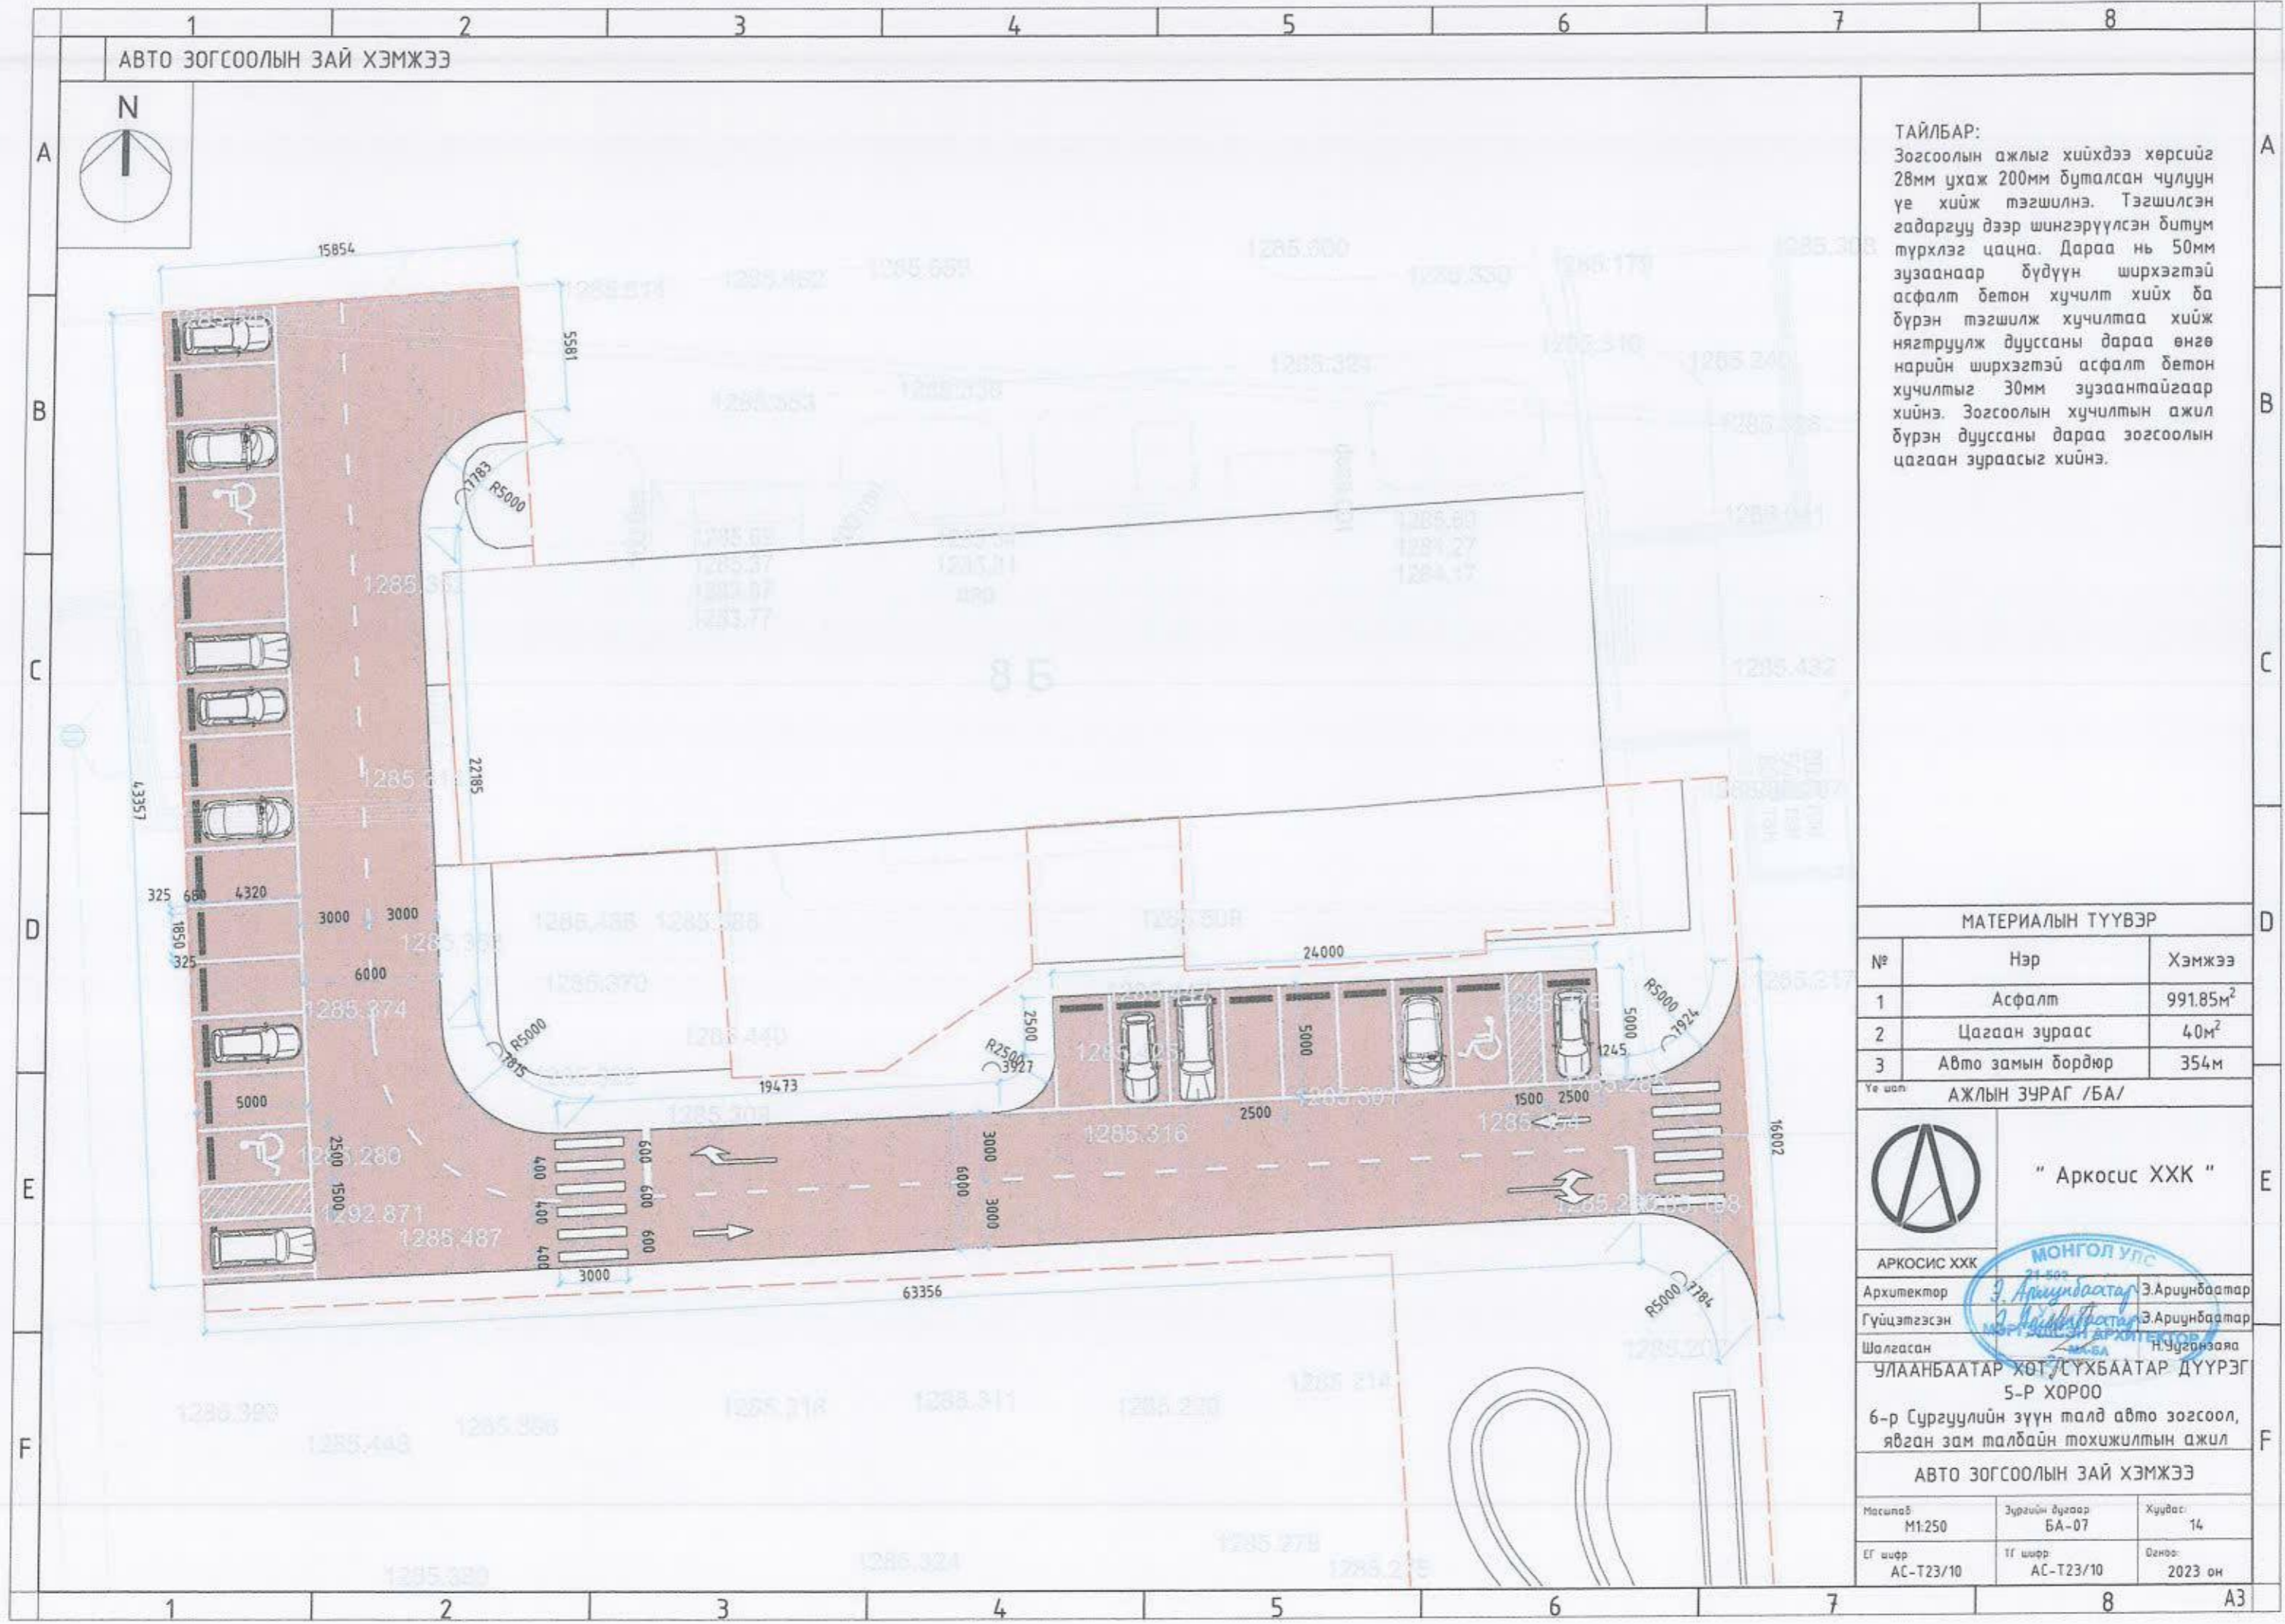


ЗАМЫН НАЛУУГЫН ЖИШЭЭ ЗУРАГ ХЭСЭГЛЭЛ 1 /X1/

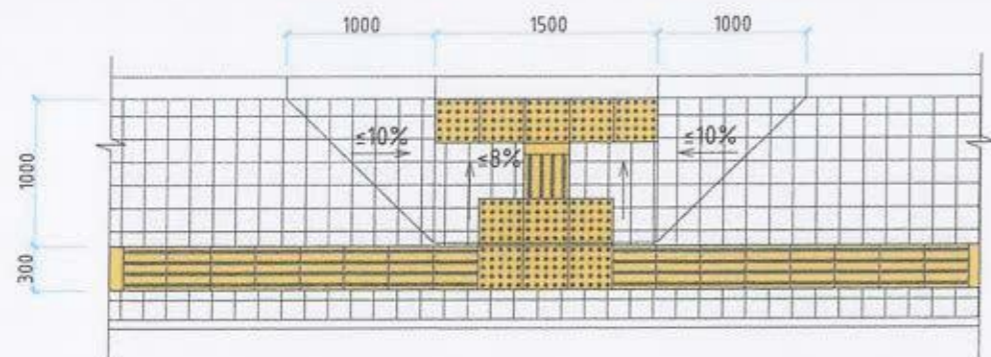

ЗАМЫН ЭХЛЭЛ ТӨГСГӨЛ ХЭСЭГТ НАЛУУЛГА ХИЙХ ЖИШЭЭ ЗУРАГ


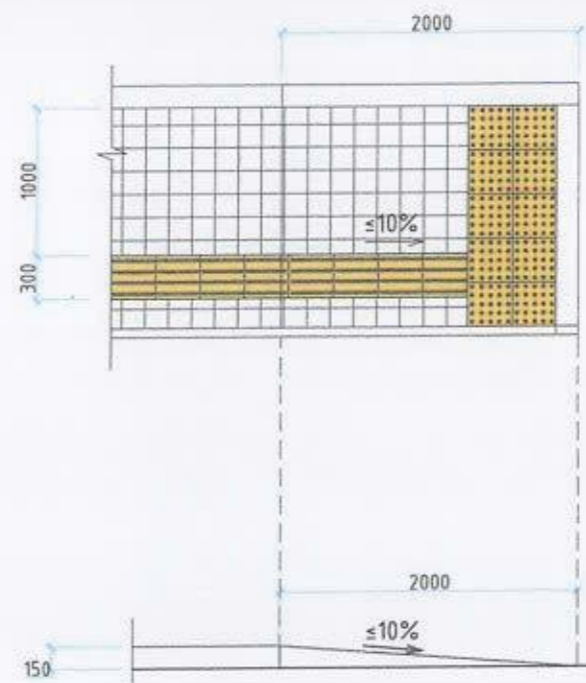


ЯВГАН ЗАМЫН ОГТЛОЛ

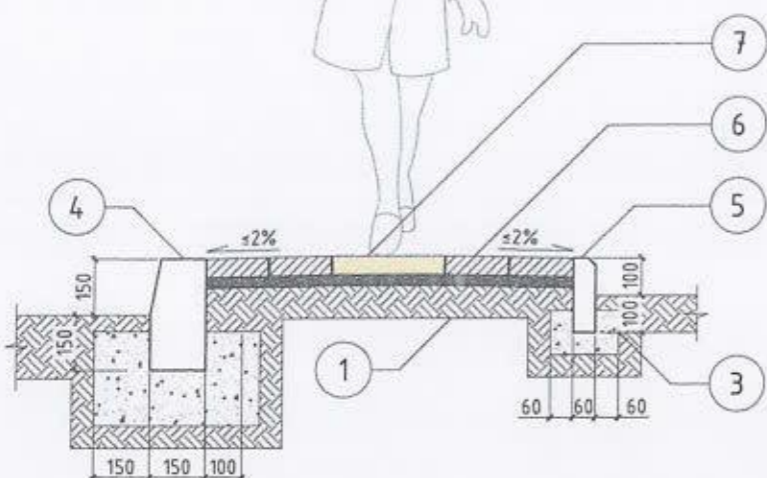

Д/Д	НЭР	ТАЙЛБАР
1.	Ул хөрс	≥100мм
2.	Нягтруулсан хөрс	100мм
3.	Бетон дэр	БМ200
4.	Авто замын хашлага	750x300x180мм
5.	Явган замын хашлага	500x200x80мм
6.	Явган замын өнгөт хавтан	200x200мм
7.	Хөтөч хавтан	300x300мм

ЯВГАН ЗАМЫН ӨНГӨТ ХАВТАНГЫН ӨРӨЛТИЙН ЖИШЭЭ ЗУРАГ

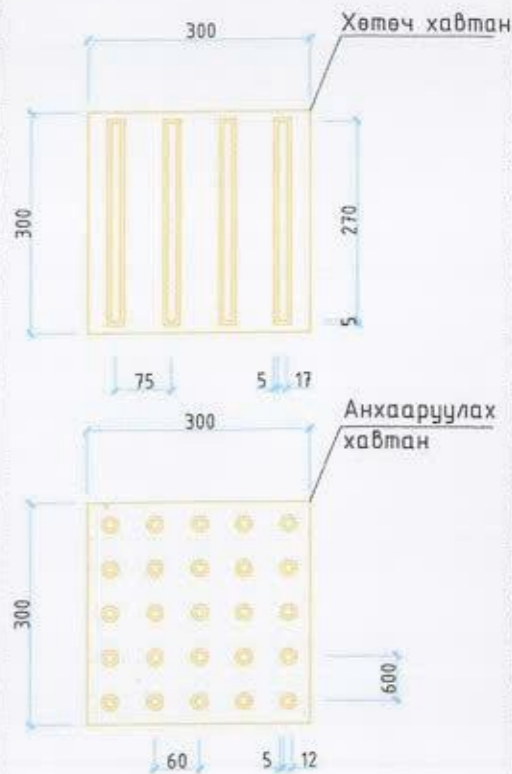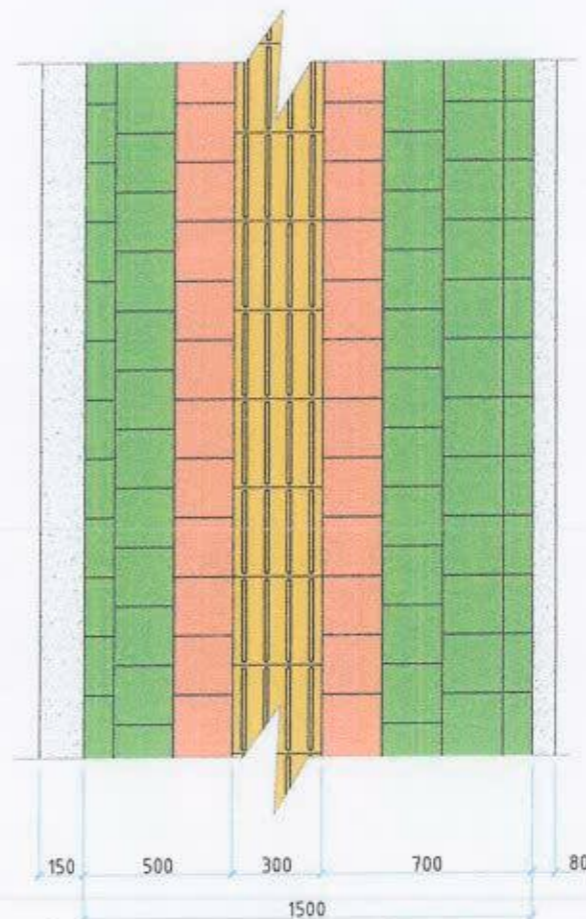

ТАЙЛБАР:

- UCS 0901В:2020 хотын стандартын дагуу явган замын зургийг хийж гүйцэтгэв.
- Явган замын анхааруулах хавтанг замд байгаа саадыг мэдээлж чиглүүлэх хавтан руу шилжих, эргэлтийн өнцөг 135°-с бага үед уулзвар, муруй хэсэгт суурилуулан чиглэл өөрчлөгдөж буйг анхааруулахад ашиглана.
- Явган замын хавтангийн хэмжээг зурагт үзүүлсэнээр тооцов.

Уг зам АЖЛЫН ЗУРАГ /БА/

АРКОСИС ХХК
 21-502 АТУУЛС
 Архитектор *Э.Ариунбаатар* Э.Ариунбаатар
 Гүйцэтгэсэн *Э.Ариунбаатар* Э.Ариунбаатар
 Шалгасан *Н.Ууганзаяа* Н.Ууганзаяа
 УЛААНБААТАР ХОТ /СҮХБААТАР ДҮҮРЭГ 5-Р ХОРОО


6-р Сургуулийн зүүн талд авто зогсоол, явган зам талбайн тохижилтын ажил

ЯВГАН ЗАМЫН ХЭСЭГЛЭЛ


Масштаб М1:50	Зургийн дугаар БА-08	Хуудас 15
ЕГ шифр АС-Т23/10	ТГ шифр АС-Т23/10	Огноо 2023 он

ЯВГАН ЗАМЫН ХУЧИЛТЫН ХЭСЭГЛЭЛ


Өнгөт хавтан
 Элсэн дэвсгэр үе 30мм
 Нягтруулсан хөрс 100мм
 Ул хөрс

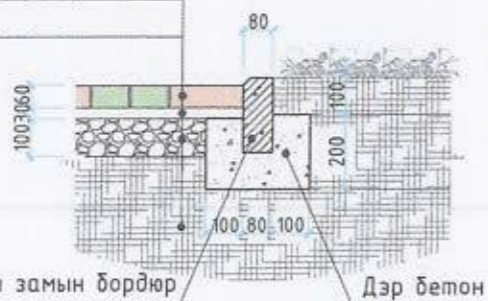


ЗАМЫН ЭРГЭЛТИЙН ЖИШЭЭ ЗУРАГ

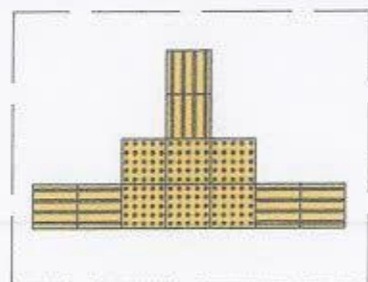

ЗАМЫН ЭРГЭЛТИЙН ЖИШЭЭ ЗУРАГ

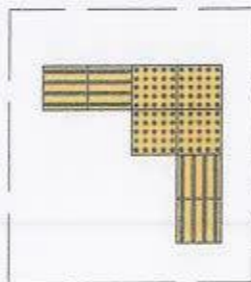


ЗОГСООЛЫН ОГТЛОЛ, ХУЧИЛТЫН ХЭСЭГЛЭЛ

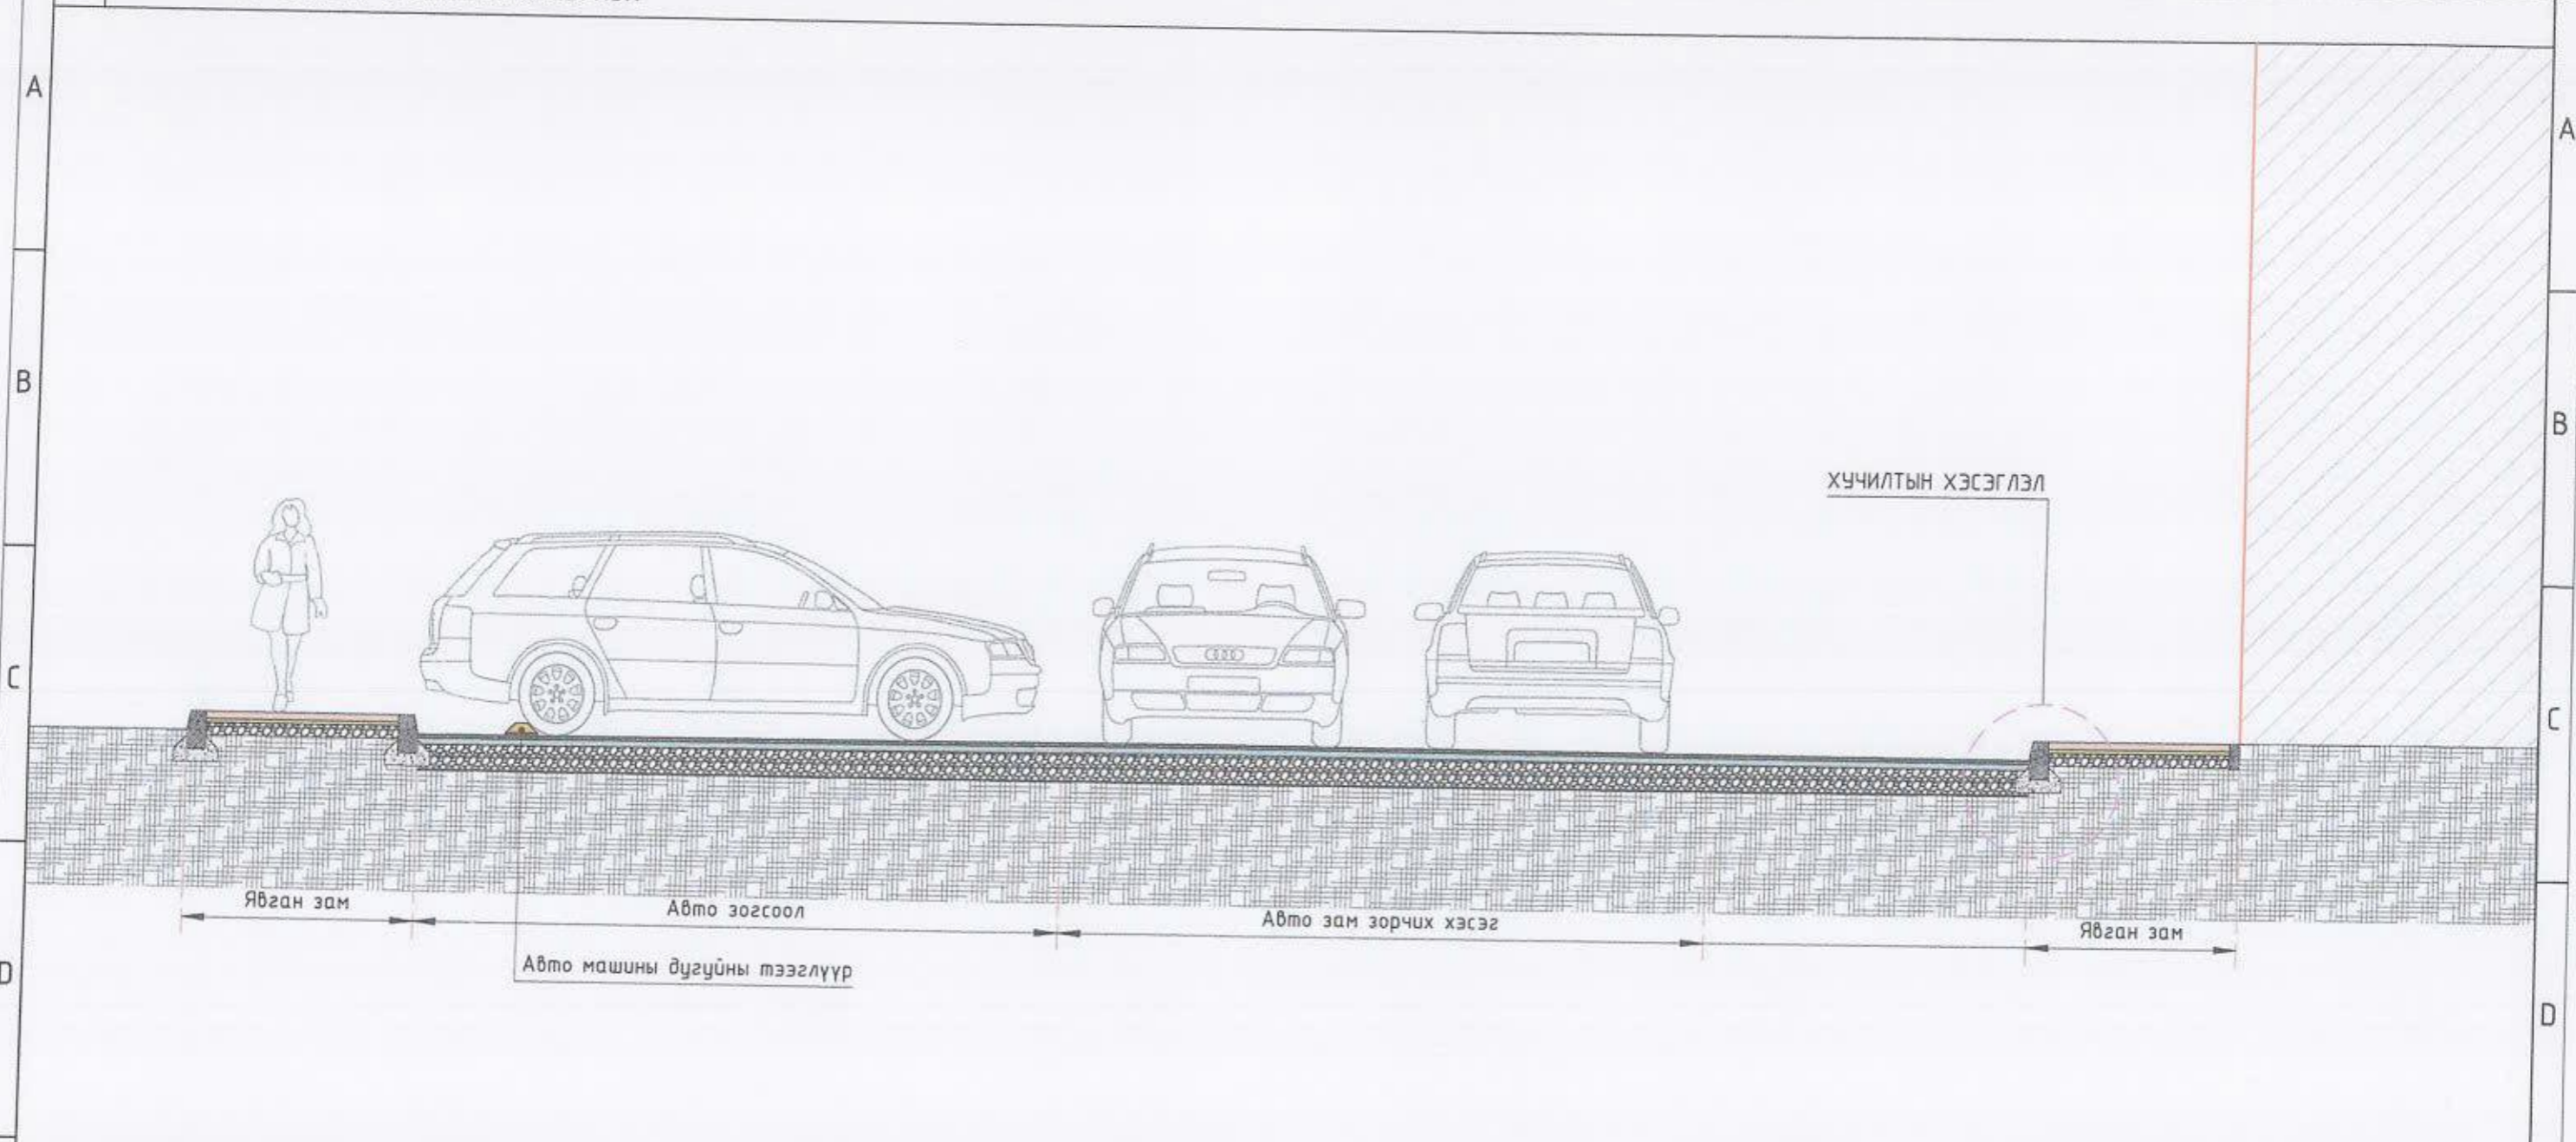

АВТО ЗОГСООЛЫН ХУЧИЛТЫН ХЭСЭГЛЭЛ

ЗАМЫН БОРДЮРЫН ЖИШЭЭ ЗУРАГ

Нарийн ширхэгтэй асфалт бетон 30мм
 Асфалт бетон 50мм
 Буталсан чулуун үе 200мм
 Ул хөрс

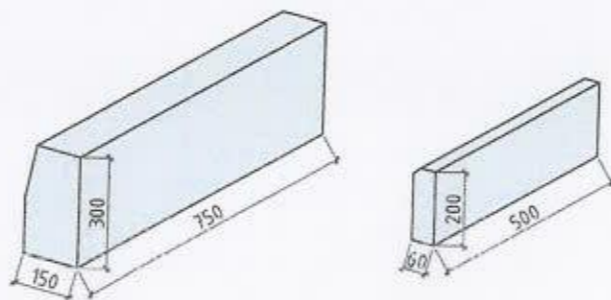

ТАЙЛБАР:


Зогсоолын ажлыг хийхдээ хөрсийг 28мм ухаж 200мм буталсан чулуун үе хийж тэгшилнэ. Тэгшилсэн гадаргуу дээр шингэрүүлсэн битум түрхлэг цацна. Дараа нь 50мм зузаанаар бүдүүн ширхэгтэй асфалт бетон хучилт хийх ба бүрэн тэгшилж хучилтаа хийж нягтруулж дууссаны дараа өнгө нарийн ширхэгтэй асфалт бетон хучилтыг 30мм зузаантайгаар хийнэ. Зогсоолын хучилтын ажил бүрэн дууссаны дараа зогсоолын цагаан зураасыг хийнэ.

Үе шал АЖЛЫН ЗУРАГ /БА/		
" Аркосис ХХК "		
АРКОСИС ХХК		
Архитектор	Э.Ариунбаатар	
Гүйцэтгэсэн	Э.Ариунбаатар	
Шалгасан	Н.Чугамзаяа	
УЛААНБААТАР ХОТ /СҮХБААТАР ДҮҮРЭГ 5-Р ХОРОО		
6-р Сургуулийн зүүн талд авто зогсоол, явган зам талбайн тохижилтын ажил		
ЗОГСООЛЫН ОГТЛОЛ, ХУЧИЛТЫН ХЭСЭГЛЭЛ		
Масштаб	Зургийн дугаар	Хуудас
M1:50	БА-09	16
ЕГ шифр	ТГ шифр	Огноо
АС-Т23/10	АС-Т23/10	2023 он

ГАДНА САНДАЛ БАЙГУУЛАЛТ

ХЭСЭГЛЭЛ


ГАДНА САНДАЛ ЖИШЭЭ ЗУРАГ

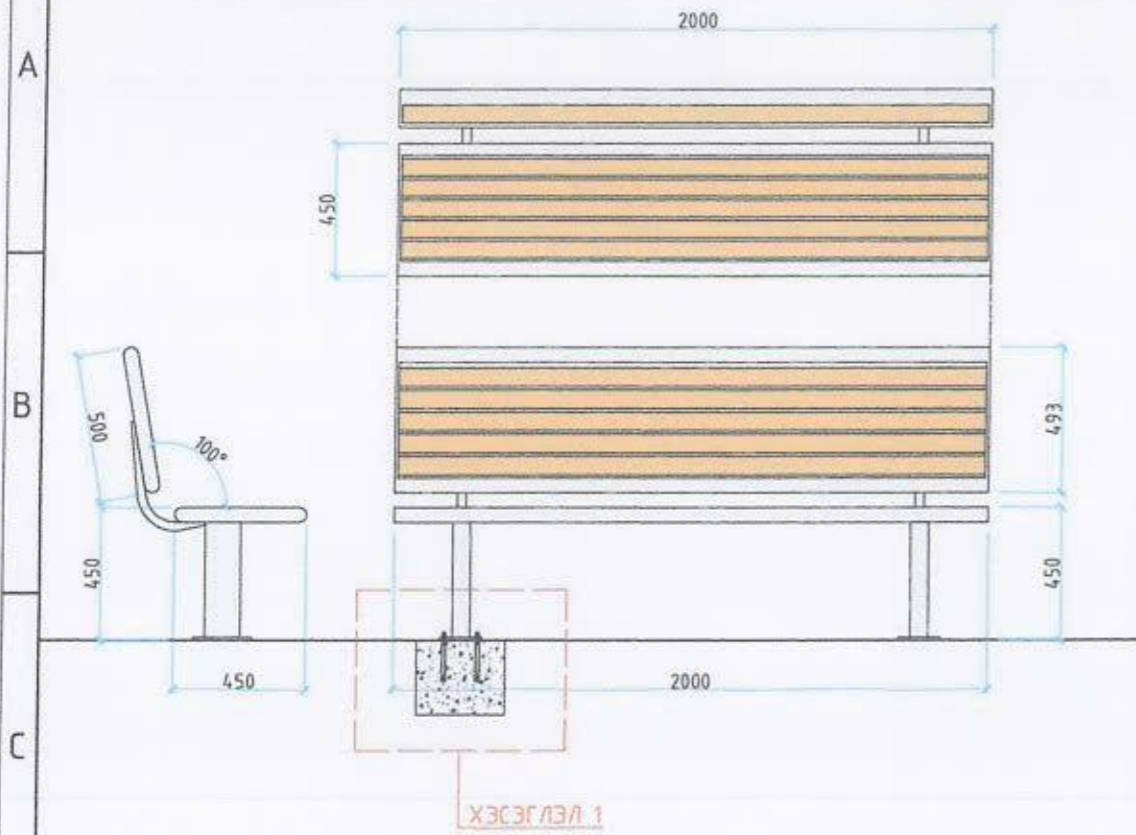


ГАДНА ХОГЫН САВ БАЙГУУЛАЛТ



ХЭСЭГЛЭЛ

ГАДНА ХОГЫН САВ ЖИШЭЭ ЗУРАГ

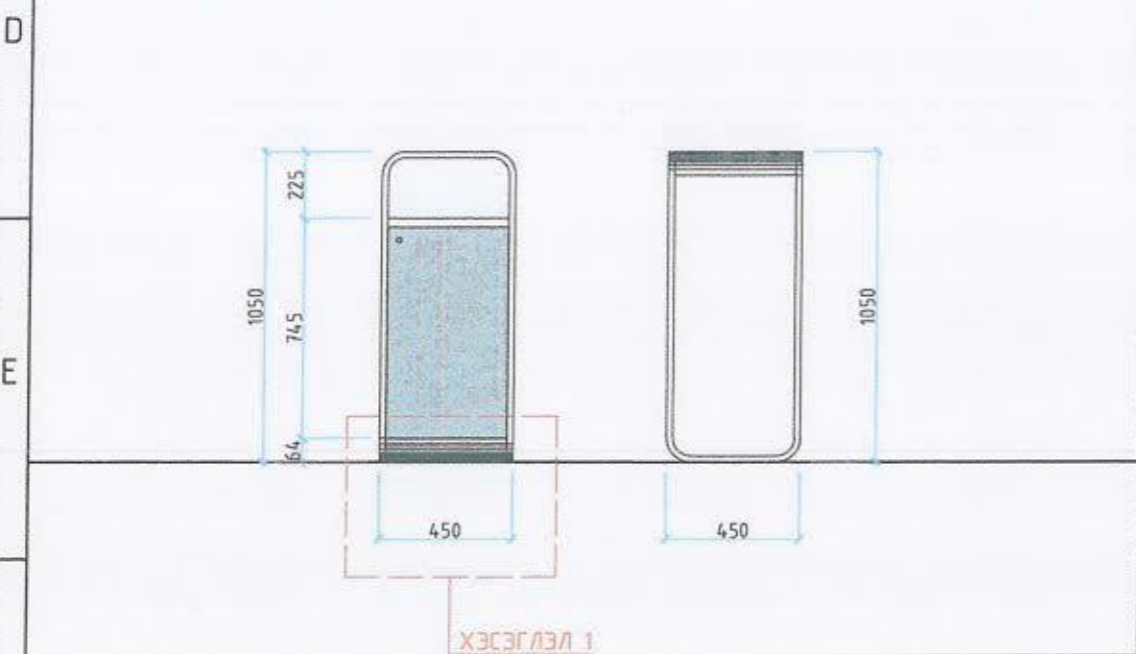

F	Тоо хэмжээ		 АРКОСИС ХХК	Объектын нэр, ЧУЛАНБААТАР ХОТ, СҮХБААТАР ДҮҮРЭГ 5-Р ХОРОО байршил: 6-р Сүргүүлийн зүүн талд авто зогсоол, явган зам талбайн тохижилтын ажил				
	Хогын сав	Гадна талбайн сандал		Гадна талбайн сандал АС-Т23/10				
	Тоо ширхэг	5	4	Шалгасан	Э.Ариунбаатар	ТГ шифр: АС-Т23/10	Масштаб: М1:25	Өгнөө: 2023 он
				Шалгасан	И.Эуганзаяа	ТГ шифр: АС-Т23/10	Зургийн дугаар: БА-10	Хуудас: 17

НОГООН БАЙГУУЛАМЖ ХЭСЭГЧИЛСЭН БАЙГУУЛАЛТ

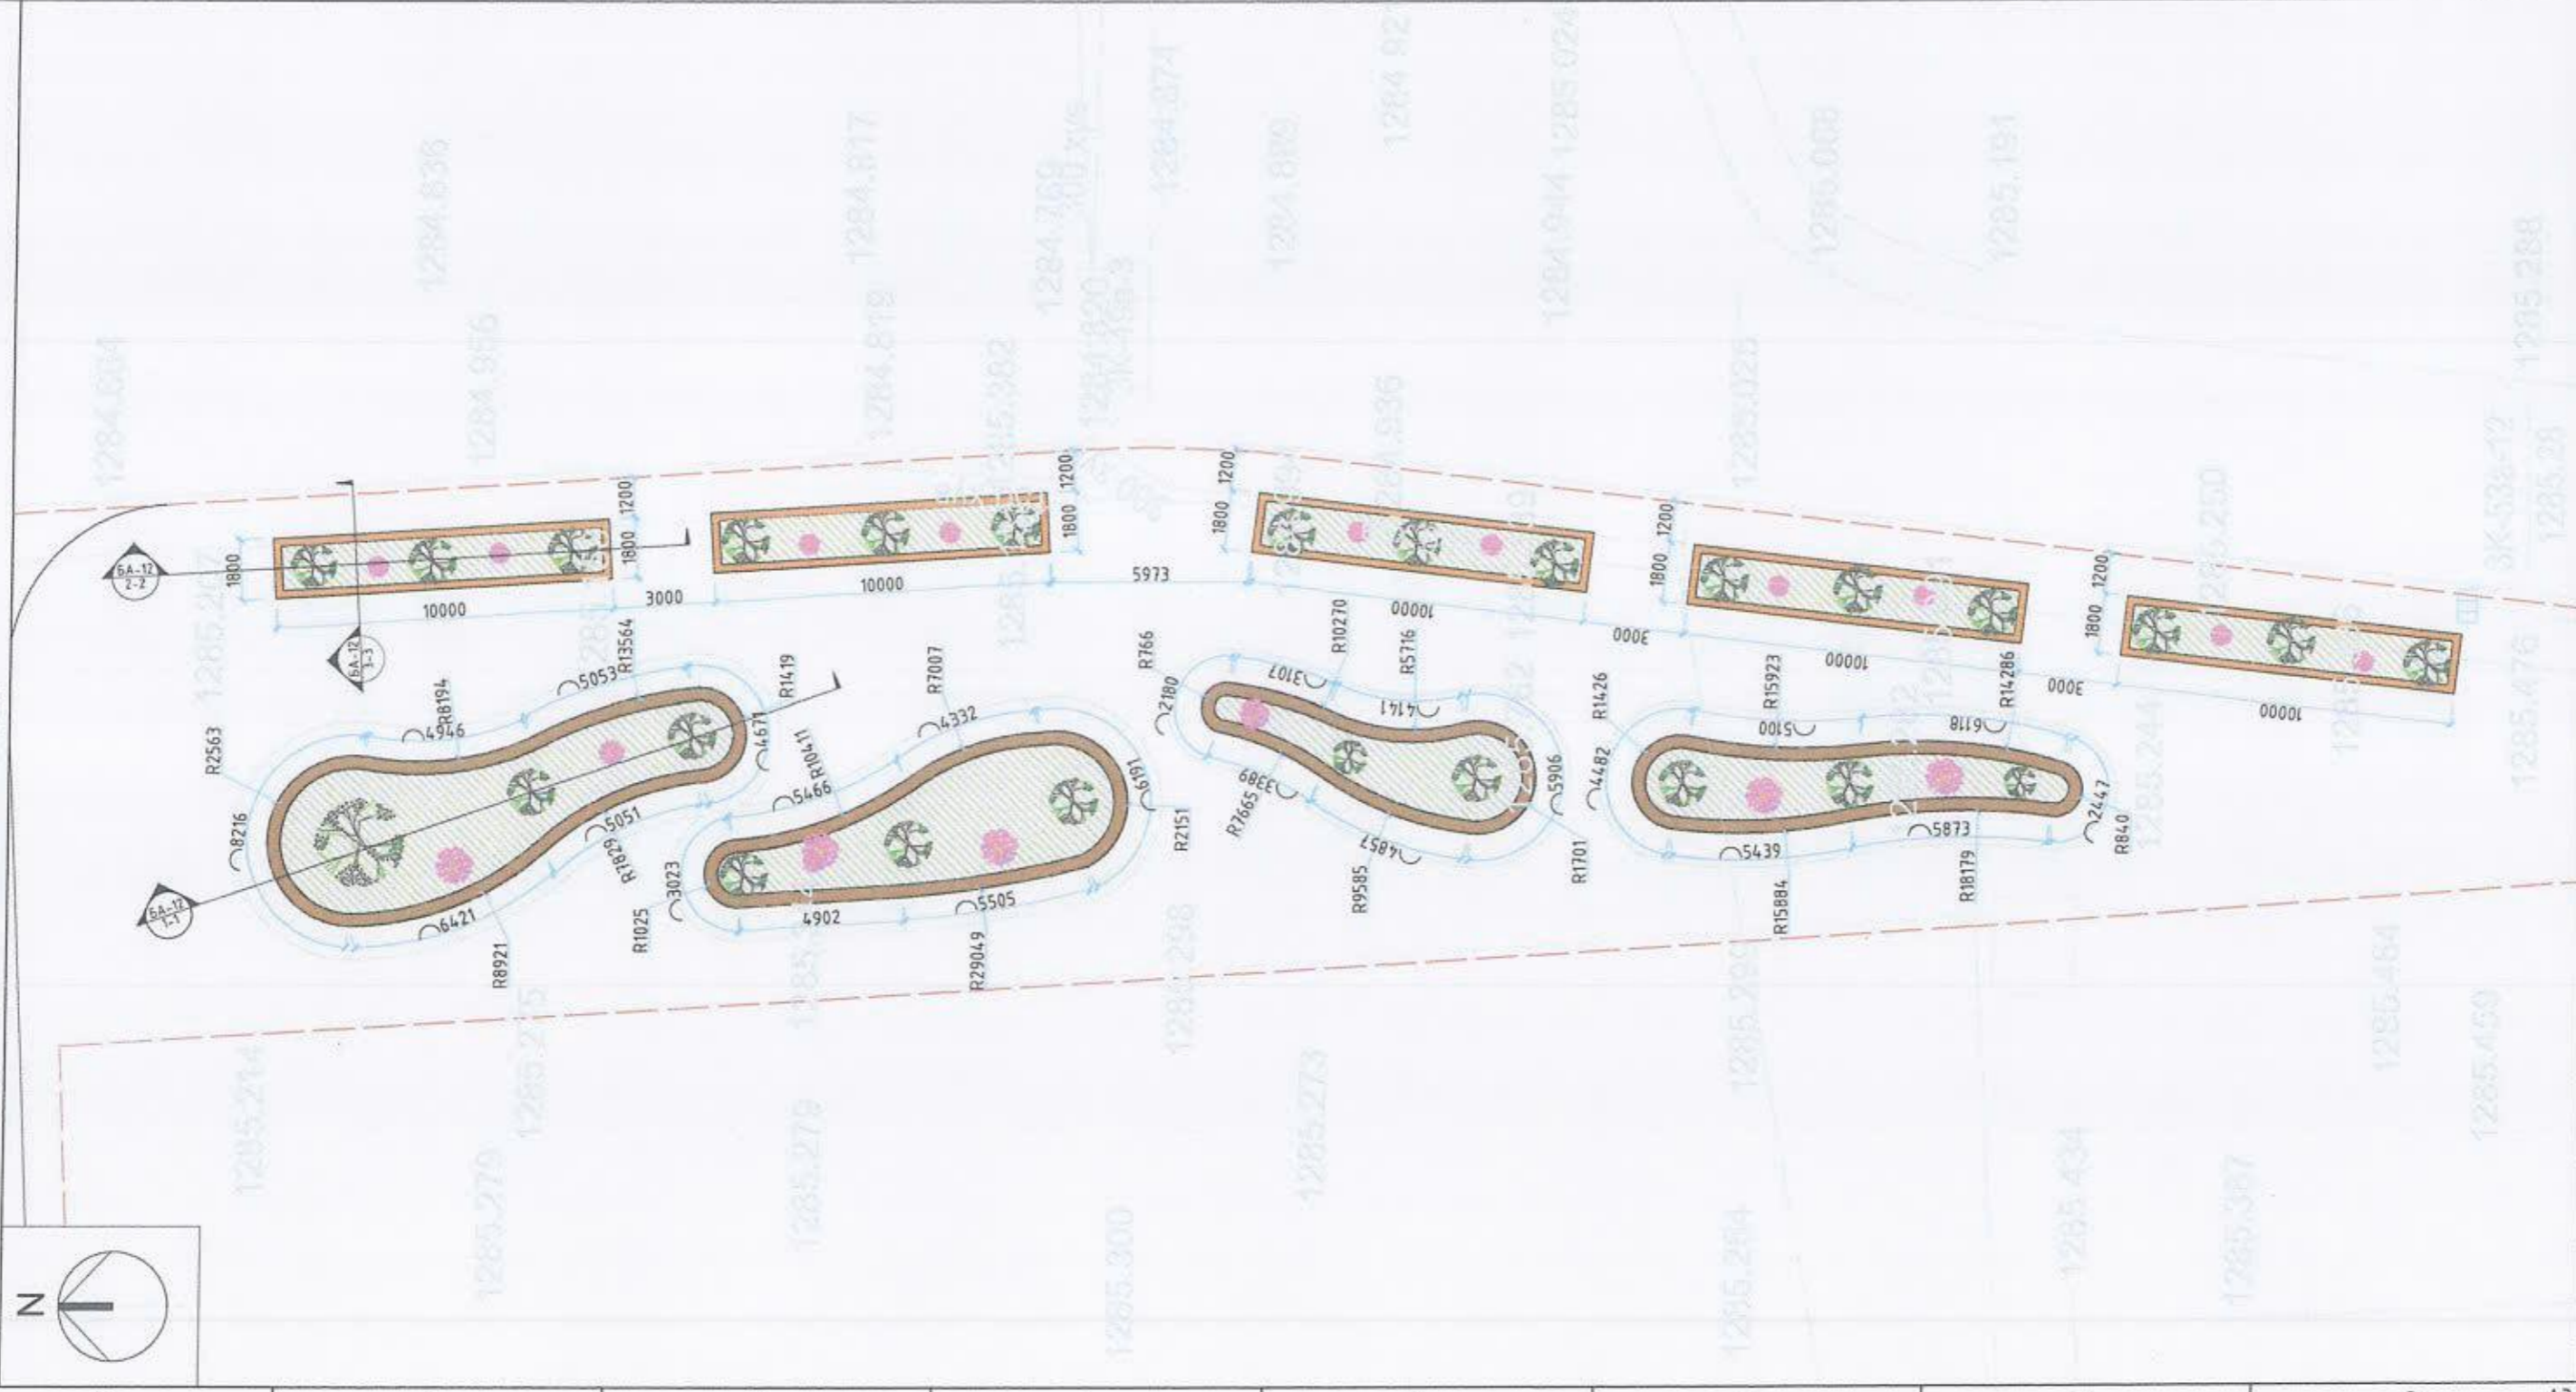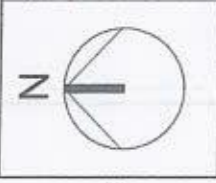

Үе улам: АЖЛЫН ЗУРАГ /БА/



" Аркосис ХХК "

АРКОСИС ХХК

Архитектор

Гүйцэтгэсэн

Шалсан

УЛААНБААТАР ХОТ /СХБ/ ААТАР ДҮҮРЭГ

5-Р ХОРОО

6-р Сургуулийн зүүн талд авто зогсоол, явган зам талбайн тохижилтын ажил

НОГООН БАЙГУУЛАМЖИЙН ХЭСЭГЧИЛСЭН

БАЙГУУЛАЛТ

Масштаб: М1:200

ЭГ үеэр: АС-Т23/10

ТГ үеэр: АС-Т23/10

Огноо: 2023 он




Архитектор Уянгагийн Ариунбаатар
Гүйцэтгэсэн Д. Ариунбаатар
Шалсан Ч. Чувараа
УЛААНБААТАР ХОТ /СХБ/ ААТАР ДҮҮРЭГ
5-Р ХОРОО


6-р Сургуулийн зүүн талд авто зогсоол, явган зам талбайн тохижилтын ажил
НОГООН БАЙГУУЛАМЖИЙН ХЭСЭГЧИЛСЭН
БАЙГУУЛАЛТ

Масштаб: М1:200
ЭГ үеэр: АС-Т23/10
ТГ үеэр: АС-Т23/10
Огноо: 2023 он


СУУХ ХЭСГИЙН ОГТЛОЛ 1-1

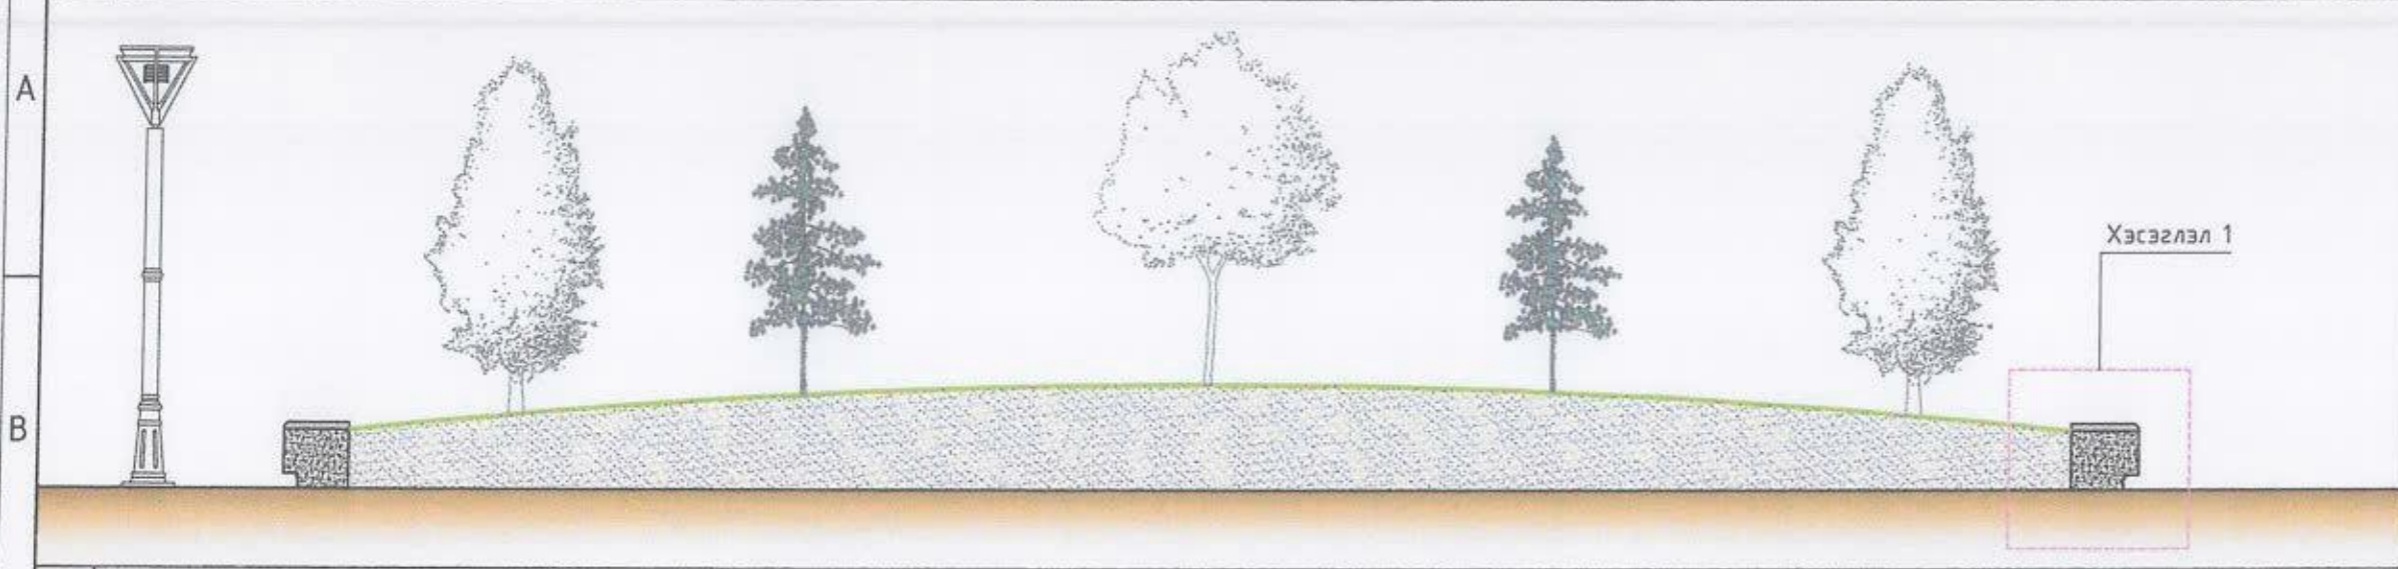

ОГТЛОЛ 2-2

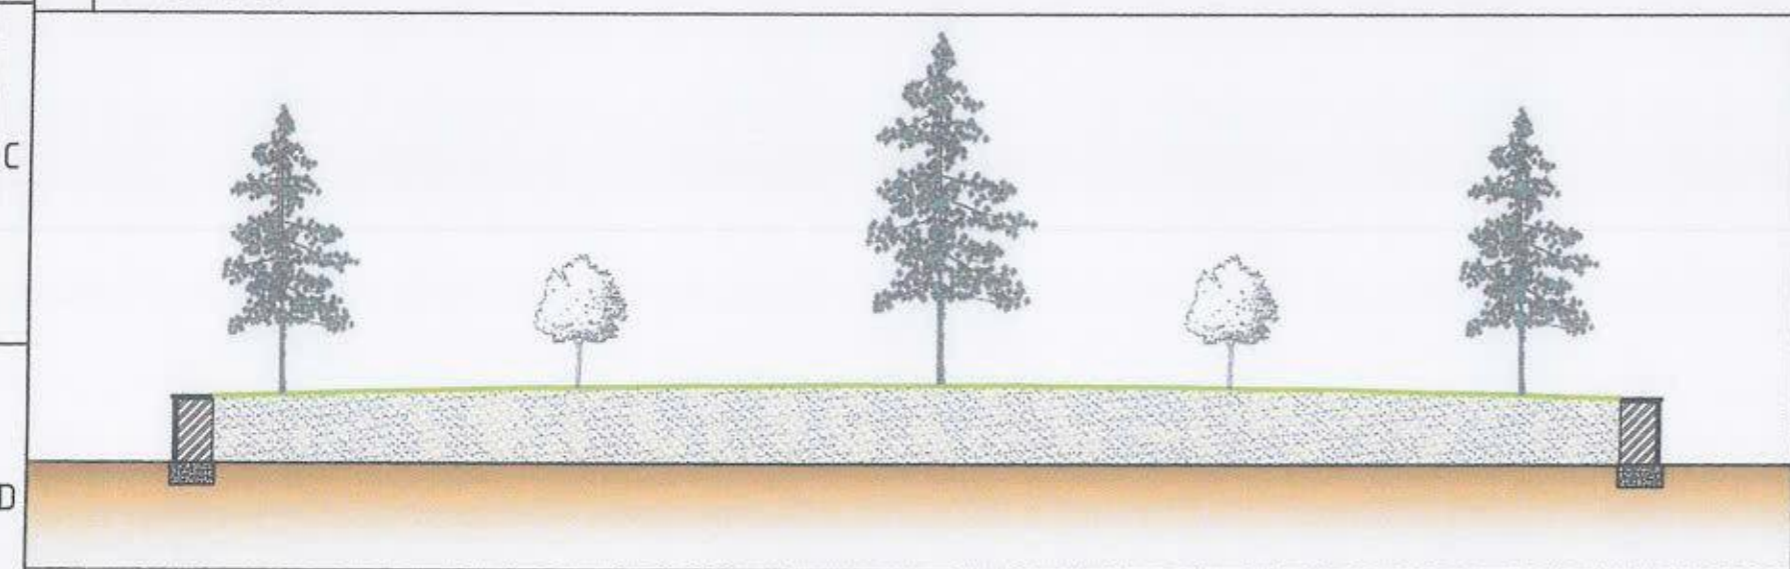

ОГТЛОЛ 3-3


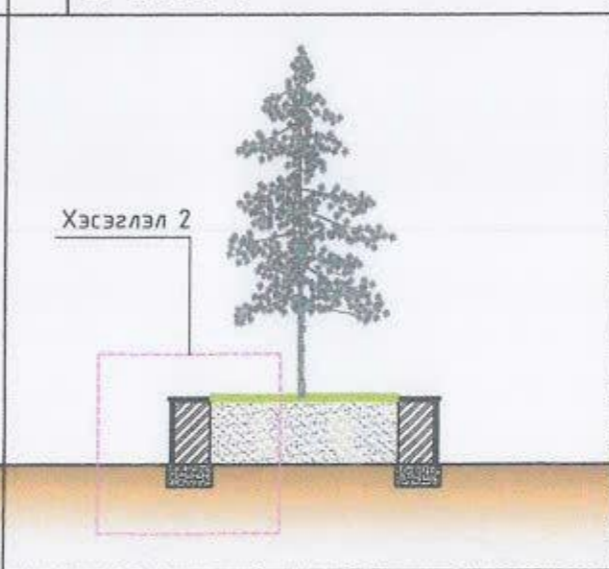


ХЭСЭГЛЭЛ 1

ХЭСЭГЛЭЛ 2

- WPC хавтан 25мм
- Бэхэлгээ 20мм
- Суудлын бетон хэсэг
- Суурь бетон
- Нягтаршуулсан хөрс 200мм
- Ул хөрс

- Боржин чулуун хавтан
- ЦБ элсэн дэвсгэр үе 30мм
- Тоосгон өрлөг 100мм
- Суурь
- Нягтруулсан хөрс 150мм
- Ул хөрс

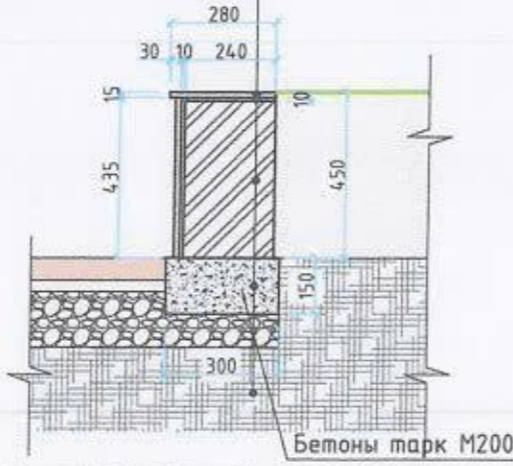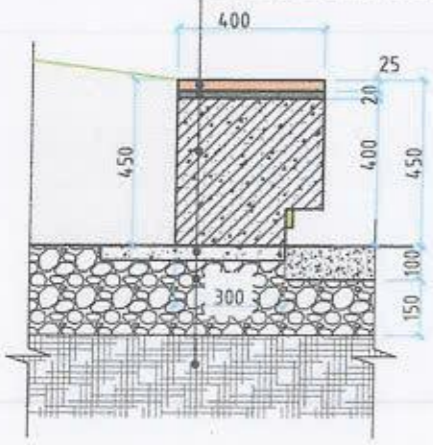

ТҮЛХҮҮР БАЙГУУЛАЛТ

ХАШЛАГТАЙ ХЭСГИЙН МАТЕРИАЛЫН ТҮҮВЭР			
№	Нэр	Хэмжих нэгж	Хэмжээ
1	Тоосго	м ³	12
2	Боржин чулуун хавтан	м ²	81
3	Суурийн бетон	м ³	6
СУУХ ХЭСГИЙН МАТЕРИАЛЫН ТҮҮВЭР			
№	Нэр	Хэмжих нэгж	Хэмжээ
1	Бетон	м ³	17.88
2	Суух хэсгийн WPC хавтан	м ²	44.7

АЖЛЫН ЗУРАГ /БА/





" Аркосис ХХК "

АРКОСИС ХХК
 Архитектор: *Ариунбаатар Э.Ариунбаатар*
 Гүйцэтгэсэн: *Ариунбаатар Э.Ариунбаатар*
 Шалгасан: *МЭРГЭШДЭН АРХИТЕКТОР Н.Нэгэндая*

ЧЛААНБААТАР ХОТ/СҮХБААТАР ДҮҮРЭГ 5-Р ХОРОО
 6-р Сургуулийн зүүн талд авто зогсоол, явган зам талбайн тохижилтын ажил

СУУХ ХЭСГИЙН БАЙГУУЛАЛТ

Масштаб: М1:50	Зургийн дугаар: БА-12	Хуудас: 19
ЕГ шифр: АС-Т23/10	ТГ шифр: АС-Т23/10	Огноо: 2023 он

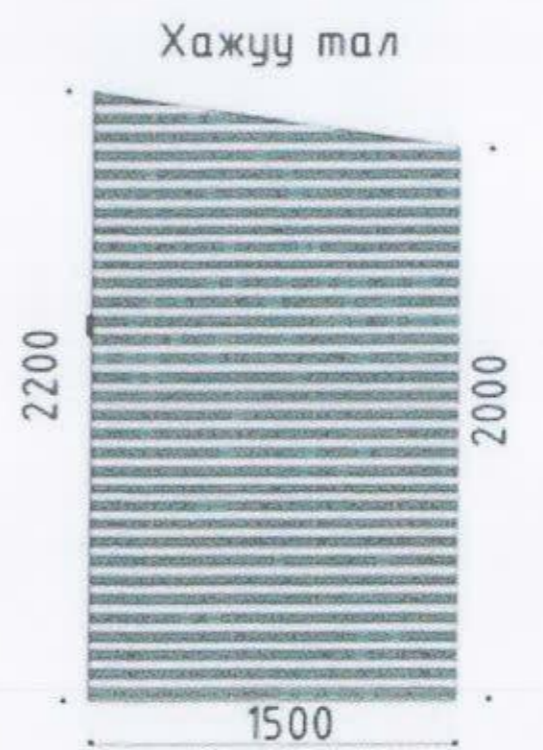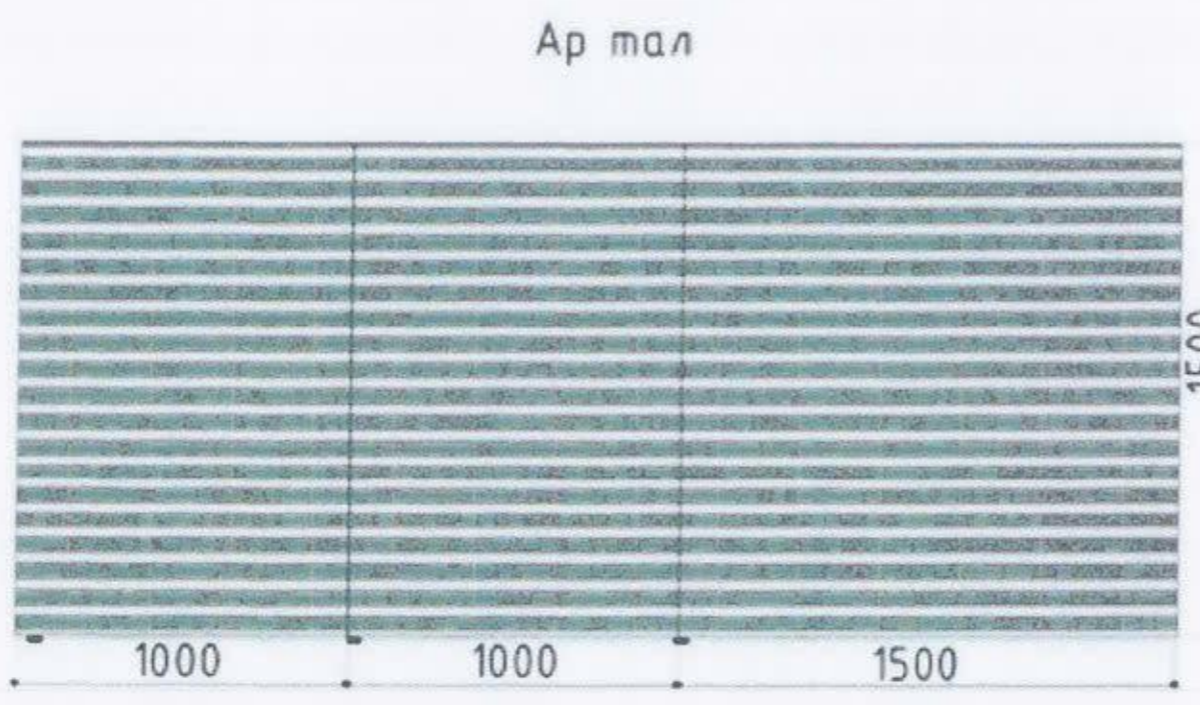

Тоо хэмжээ		 АРКОСИС ХХК	Объектын нэр, УЛААНБААТАР ХОТ, СҮХБААТАР ДҮҮРЭГ 5-Р ХОРОО байршил: 6-р Сургуулийн зүүн талд авто зогсоол, явган зам талбайн тохижилтын ажил		
Хогын сав			МОНГОЛ АНДНА ТАЛБAYН САНДАЛ ХОГЫН САВ		
Тоо ширхэг	2		Архитектор <i>Э. Ариунбаатар</i> Э. Ариунбаатар Гүйцэтгэсэн <i>Э. Ариунбаатар</i> Э. Ариунбаатар Шалгасан <i>Н. Ууганзаяа</i> Н. Ууганзаяа	EG шифр АС-Т23/10	Масштаб М1:50
			ТГ шифр АС-Т23/10	Зургийн дугаар БА-13	Хуудас 20

ХАРАГДАХ БАЙДАЛ



Үе шат: АЖЛЫН ЗУРАГ /БА/



" Аркосис ХХК "

АРКОСИС ХХК

МОНГОЛ УЛС
21-502 АТХ4713

Архитектор *Э. Ариунбаатар* Э. Ариунбаатар

Гүйцэтгэсэн *Э. Ариунбаатар* Э. Ариунбаатар

Шалгасан *Н. Ууганзаяа* Н. Ууганзаяа

УЛААНБААТАР ХОТ, СҮХБААТАР ДҮҮРЭГ
5-Р ХОРОО

6-р Сургуулийн зүүн талд авто зогсоол,
явган зам талбайн тохижилтын ажил

ХАРАГДАХ БАЙДАЛ

Масштаб:	Зургийн дугаар:	Хуудас:
ЕГ шифр: АС-Т23/10	ТГ шифр: АС-Т23/10	20
		Огноо: 2023 он

ХАРАГДАХ БАЙДАЛ



Төрөл: АЖЛЫН ЗУРАГ /БА/



" Аркосис ХХК "

АРКОСИС ХХК

Архитектор: *Э. Ариунбаатар* Э. Ариунбаатар

Гүйцэтгэсэн: *Э. Ариунбаатар* Э. Ариунбаатар

Шалгасан: *М. Чуганзориг* М. Чуганзориг

УЛААНБААТАР ХОТ /СҮХБААТАР ДҮҮРЭГ
5-Р ХОРОО

6-р Сургуулийн зүүн талд авто зогсоол,
явган зам талбайн тохижилтын ажил

ХАРАГДАХ БАЙДАЛ

Масштаб:	Зургийн дугаар:	Хуудас: 21
ЕГ ширх: АС-Т23/10	ТГ ширх: АС-Т23/10	Огноо: 2023 он



Үе шат АЖЛЫН ЗУРАГ /БА/



" Аркосис ХХК "

АРКОСИС ХХК

Архитектор *Э. Ариунбаатар* Э. Ариунбаатар

Гүйцэтгэсэн *Э. Ариунбаатар* Э. Ариунбаатар

Шалгасан *Н. Чуганзаяа* Н. Чуганзаяа

ЧУЛААНБААТАР ХОТ, СҮХБААТАР ДҮҮРЭГ
5-Р ХОРОО

6-р Сургуулийн зүүн талд авто зогсоол,
явган зам талбайн тохижилтын ажил

ХАРАГДАХ БАЙДАЛ

Масштаб	Зургийн дугаар	Хуудас
		22

ЕГ шифр АС-Т23/10	ТГ шифр АС-Т23/10	Огноо 2023 он
----------------------	----------------------	------------------