



БАРИЛГЫН ЗУРАГ ТӨСЛИЙН "ХАТАНБААТАР" ХХК
CONSTRUCTION DESIGN "KHATANBAATAR"
LLC

Шуфр: ХАТ-01/19
General contract drawing No.: ХАТ-01/19

СЭЛЭНГЭ АЙМАГ, АЛТАНБУЛАГ СУМ, АЛТАНБУЛАГ ХИЛИЙН БООМТ
АЛТАНБУЛАГ СУМ, SELENGEI AIMAAG, АЛТАНБУЛАГ ВСР

"Урсгамал, малын эрүүл ахуй, хүнсний аюулгүй байдлыг хангах арга хэрэгслийг сайжруулах" төсөл / МОН-3313 /

МЭРГЭЖЛИЙН ХЯНАЛТЫН ХОРИО ЦЭЭРИЙН БАЙГУУЛАМЖ

ЛЭЗ13-MON: REGIONAL UPGRADES OF SANITARY AND PHYTOSANITARY MEASURES FOR TRADE PROJECT
"QUARANTINE FACILITY OF GASI"

Ерөнхий мөлөвлөгөө
Site plan

Ерөнхий захирал
General director



/ М.Батбаяр /


Улаанбаатар хом
2019 он

ЕРӨНХИЙ ТӨЛӨВЛӨГӨӨ
SITE PLAN
M1:1000



- Төлөвлөж буй ногоон байгууламж
Planting green area
- Ойгойдсон газрын хязгаар
Land feature
- Ачаа тээврийн машин /цавэр/
Vehicle /qualified/
- Хүннүүсийн угсаал
People

Д/Д No.	ТӨДӨРХИЙЛТ DESCRIPTION	ТАЙЛААР NOTE
1.	Амьтаны хорго цэвэрлэх байгууламж Animal inspection facility	Төлөвлөж буй Planning
2.	Ажилчдын хорго цэвэрлэх байгууламжийн бүсэд нэвтрэх баруу өргөлтийн facility to quarantine zone	Төлөвлөж буй Planning
3.	Тээврийн хэрэгсэл ариулах баруу Disinfection vehicle	Төлөвлөж буй Planning
4.	Хоргооно сав, малны ялгагдас цуглуулах цэг Garbage, animal ordure collection bin	Төлөвлөж буй Planning
5.	КТПН Power distribution center	Төлөвлөж буй Planning
6.	Бохир усны цэвэрлэх байгууламж Waste water treatment plant	Төлөвлөж буй Planning
7.	Бохир усны насос станци Waste water pumping station	Төлөвлөж буй Planning
8.	Дузель генератор Diesel generator	Төлөвлөж буй Planning

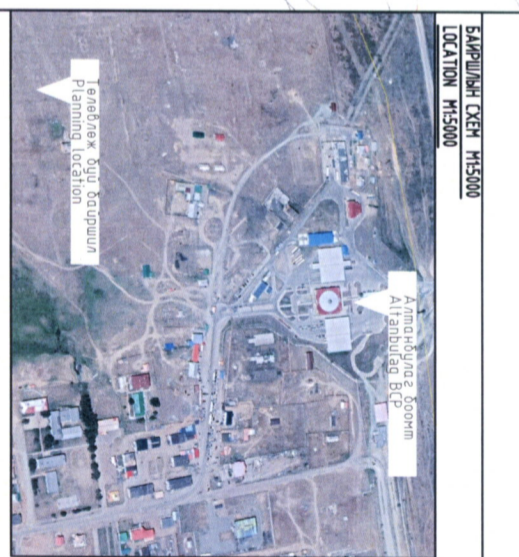

ТАЙЛААР:
1 Сангээз аймгийн Алтанбулаг сумын Засаг Даргын 2019 оны 05 сарын 31-ны өдрийн 76 тоом захирамжаар олгосон Алтанбулаг сумын 1-р багийн нутаг дэвсгэр 2.04, да газар олгом, 2019 оны 3-р сарын 14-нд болмагдсан 12/2019 тоом орхилонкир мөрдөлийн дагуу, газар зургууд үндэслэн барилгын зурга төслийн "Хамгаалам" ХХК-д боловсруулал.
2 Уг ерөнхий төлөвлөгөөг "Тор САД" ХХК-ийн 2019 оны 4-р сард хүлээн дэвсгэр зурга дээр хийж гүйцэтгэв.

NOTE:
1 The final design developed by "Khatanbaatar" LLC according to the 204 hectares of land approved in the 1st bag of Altanbulag soum, issued by the order of 16th on 31 May 2019, by the Citizens Representative Meeting of Selenge aimag, Altanbulag soum, the order of 12/2019 architecture design assignment and concept design on March 14, 2019.
2 The site plan was made on the background map made by "TOR CAD" LLC in April of 2019.

- ТАНИХ ТЭМДЭГ:**
LEGEND:
- Төлөвлөж буй барилга
Planning building
 - Төлөвлөж буй авто зам, мөвдүү
Planning road and area
 - Төлөвлөж буй өвгөн хүний зам
Planning pavement
 - Төлөвлөж буй авто зогсоол
Planning parking
 - Төлөвлөж буй хашаа
Planning fence
 - Төлөвлөж буй хашааны хаалга
Planning gate
 - Бохир усны шугам
Sewerage water pipe
 - Дугааны шугам
Heating pipe
 - Цэвэр усны шугам
Potable water pipe
 - Зочин хэргүүлийн гэрлүүлэг
Street light pole
 - Цахилгааны шугам
Electricity line
 - Холбооны шугам
Communication line
 - Одоо байгаа ногоон байгууламж
Existing green area

ИД/Эмгэг No./Date	Засвар ажил Revision
Тусламж Status of design	АХИЙН ЗҮРГАТ FINAL DESIGN
Сурвалж SOURCE OF FUNDS:	АЗИН ХӨЖИЙН БАНК ASIAN DEVELOPMENT BANK
Тусламж DESIGNED BY:	БАРИЛГЫН ЗҮРГАТ ТӨРӨЛ ЗҮРГАЛ CONSTRUCTION DESIGN
Тусламж DESIGNED BY:	УЛААНБААТАР ХОТ УЛААНБААТАР ХОТ
Тусламж DESIGNED BY:	БАЙР ОЛ ДУУРАГ 7-Р ХОРОО СӨУЛ КИРОДО ОФ БАУАНГОЛ ДИСТРИКТ SEOUL STREET 45/4, UB CITY
Тусламж DESIGNED BY:	Утас/Тн: 77228888 Факс/Тн: 98-77228888 Утас/Тн: 77228888 Факс/Тн: 98-77228888
Тусламж DESIGNED BY:	И-мэйл: info@khatanbaatar.com
Тусламж DESIGNED BY:	Лора Сонгын Чулу Lara Songyul Chulu
Тусламж DESIGNED BY:	Б.Батсүхээ Batsumedjii
Тусламж DESIGNED BY:	О.Очирдорж Ochirdorj O
Тусламж DESIGNED BY:	Ш.Сүмъяа Shumyaya Shumyaya Sh
Тусламж DESIGNED BY:	Сангээз аймга, Алтанбулаг сумын боомт "Мэргэжлийн хяналтын хорго цэвэрлэх байгууламж" Selenge aimag, Altanbulag BSR "Quarantine facility of GASI"
Тусламж DESIGNED BY:	Ерөнхий төлөвлөгөө Site plan
Тусламж DESIGNED BY:	Зургийн дугаар Drawing No.:
Тусламж DESIGNED BY:	Бүх хуудас Total Sheet:
Тусламж DESIGNED BY:	М1:1000 ET-5
Тусламж DESIGNED BY:	ТТ Шугам Sub contract
Тусламж DESIGNED BY:	GEN-5
Тусламж DESIGNED BY:	Огноо Date:
Тусламж DESIGNED BY:	2024

The copyright of the drawing is the property of "KHATANBAATAR" LLC. The drawing is supplied in confidence and must not be used for any purpose other than that for which it is supplied.

ЗАЙ ХЭМЖЭЭ
DIMENSION
M1:1000



Борлуулч нэр Building name	Цэцэг/Point No.	X	Y
No.1 Амьсгалын хороо цэвэрлэх байгууллага Animal inspection facility	1	605687.9043	5575050.0183
	2	605735.6081	5575105.9343
	3	605759.8003	5575085.2952
	4	605711.8240	5575029.0596
	5	605729.8190	5575014.2596
No.2 Ажилчны хороо цэвэрлэх байгууллага Найрмал өртөг Facility to quarantine zone	6	605737.4300	5575007.7664
	7	605757.5499	5575031.3501
	8	605749.9389	5575031.8432
No.3-1 Тээврийн хэрэгсэл аруулах баруун Disinfection vehicle	9	605765.0934	5575105.4622
	10	605767.8115	5575108.6640
	11	605776.1973	5575101.5451
No.3-2 Тээврийн хэрэгсэл аруулах баруун Disinfection vehicle	12	605773.4792	5575098.3433
	13	605782.9541	5575081.3891
	14	605782.4988	5575102.3842
No.5 КТИН Power distribution center	15	605789.4972	5575102.5359
	16	605789.9525	5575081.5409
	17	605879.9778	5574992.3692
No.6 Бохир усны цэвэрлэх байгууллага Waste water treatment plant	18	605883.8048	5574998.2305
	19	605901.3884	5574986.7494
	20	605897.5614	5574980.8881
No.7 Бохир усны нарсгаснагч Waste water pumping station	21	605889.6116	5575029.7083
	22	605891.4734	5575032.9057
	23	605893.9796	5575031.4464
No.8 Бохир усны цэвэрлэх байгууллага Waste water treatment plant	24	605892.1177	5575028.2490
	25	605855.6917	5574973.5120
	26	605857.5072	5574971.9118
No.9 Бохир усны цэвэрлэх байгууллага Waste water treatment plant	27	605855.2259	5574969.3237
	28	605853.4104	5574970.9239
	29	605861.8548	5574966.9862
No.10 Бохир усны нарсгаснагч Waste water pumping station	30	605865.0056	5574964.2090
	31	605862.2284	5574961.0582
	32	605859.0776	5574963.8954

The copyright of the drawing is the property of "KHATANBAATAR" LLC. The drawing is supplied in confidence and must not be used for any purpose other than that for which it is supplied.

Тайлбар
NOTE

<p>АХУЙН ЗУРАГ FINAL DESIGN</p> <p>САНХҮҮЖЭЭГҮЙЧ БАЙГУУЛАГА SOURCE OF FUNDS</p> <p>АЗИН ХӨР ЖИЙН БАНК ASIAN DEVELOPMENT BANK</p> <p>БАРЬЦАГ ЗЭРЛЭГ ТӨРӨН ТӨГӨРМӨ CONSTRUCTION DESIGN</p> <p>УИАНГААТАР ХӨТ БАЯНГОЛ ДУУРАГ 3-Р ХӨРӨӨ Саяалын аймгаас 45/4 2ND KJUROO OF BAYANOL DISTRICT SEUL STREET 45/4, UB CITY Утас/TEL: 9722888 Факс/TEL: 9722889 www.khatanbaatar.com www.khatanbaatar.com</p> <p>Ахиулагч Designed by Л.Орвог Designed by Б.Орвог Checked by Ш.Сүмъяа ShumyaSh</p> <p>Залуулагч Checked by Сэлэнэ аймаг, Алтанбулаг хилийн боомт "Мэргэжлийн хяналтын хороо цэвэрлэх байгууллага" Selenge aimag, Altanbulag BCP "Quarantine facility of GASI"</p> <p>Зай хэмжээ Dimension</p> <p>Масштаб Scale M1:1000</p> <p>Эргүүлэг Drawing No. ET-8</p> <p>Г.Шард Sub contract drawing No. GEN-8</p> <p>Огноо Date 2024</p>	<p>Засвар өөрчлөм Revision</p> <p>№ No.</p> <p>Огноо Date</p>
---	---


АМБТАНЫ ХОРИО ЦЭЭРИЙН БАЙГУУЛАМЖ

ANIMAL INSPECTION FACILITY

ТОНОГ ТӨХӨӨРӨМЖИЙН
БАЙГУУЛАЛТ

EQUIPMENT PLAN

1 : 200

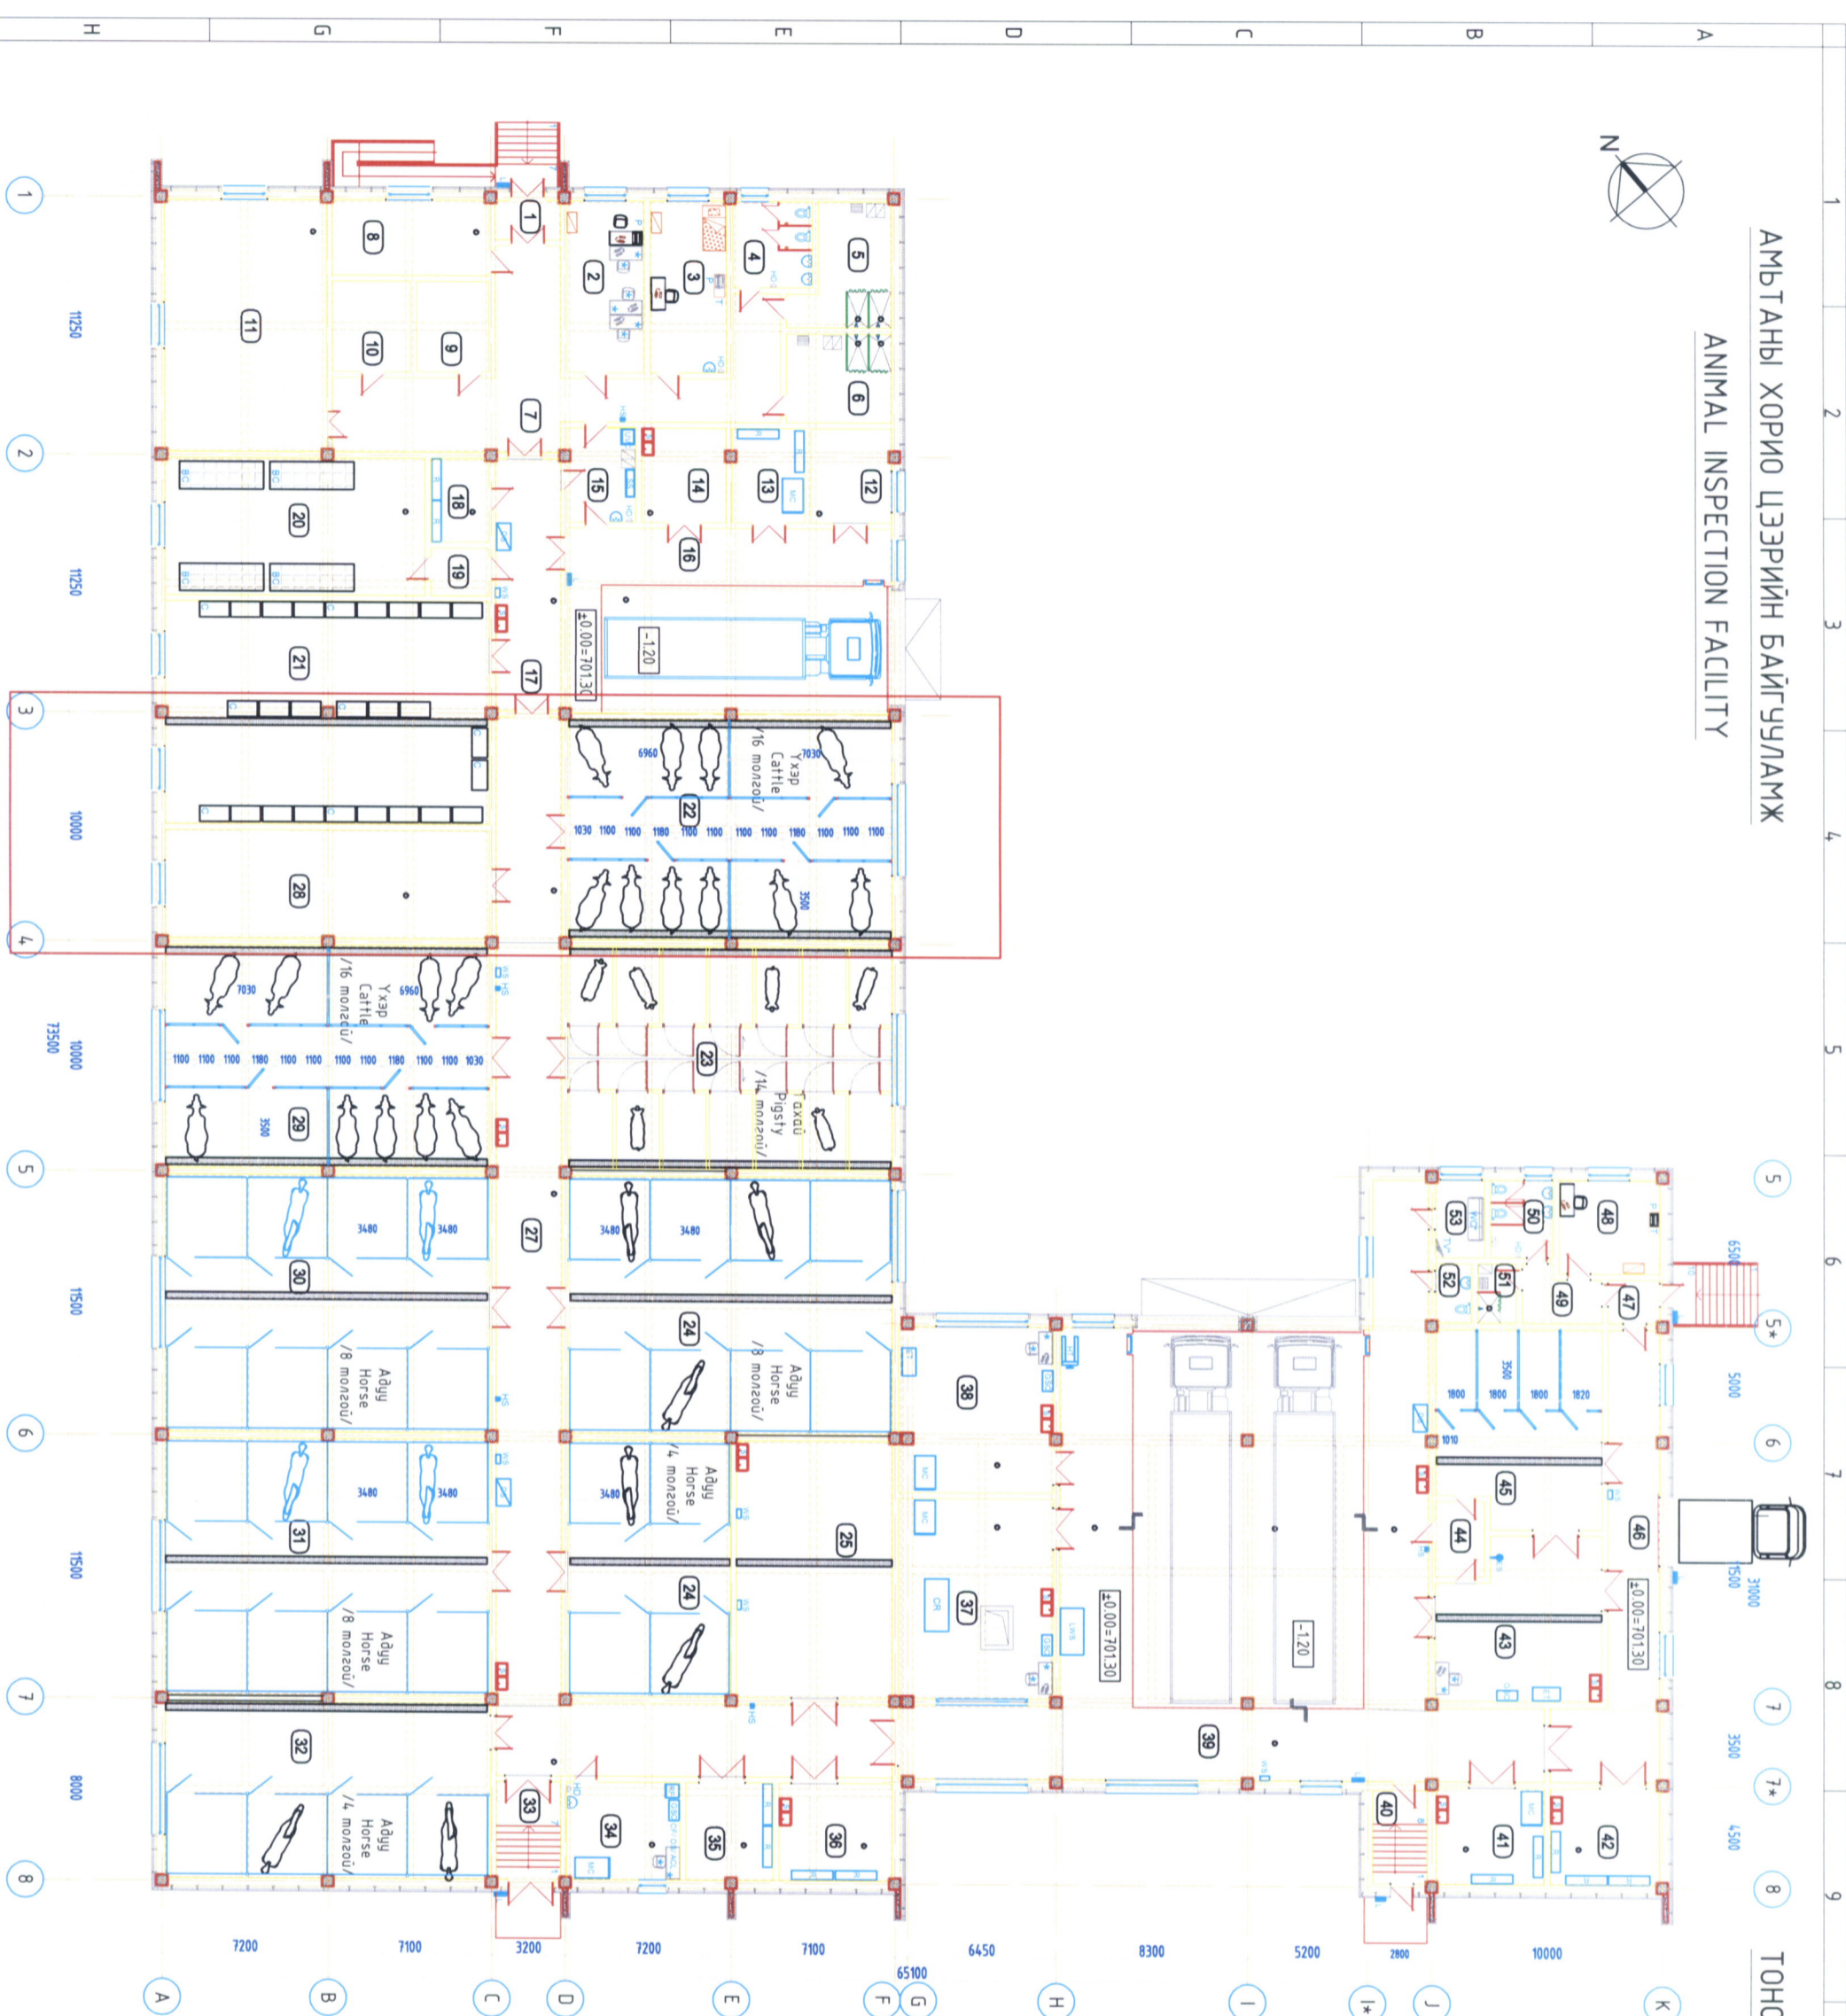

ТАЙЛАГ

* Тэмдэглэвч мэдээлэл нь хуучин мэдээ болно.
Old furnitures are marked with *

№	Огноо	Засвар өөрчлөлт	№	Огноо	Засвар өөрчлөлт
No.	Date	Revision	No.	Date	Revision

<p>ЭВБШӨӨРӨЛТӨН Consulted with</p>		<p>АЖ/ЫН ЗЭРЛЭГ FINAL DESIGN STATUS OF DESIGN</p>	
<ul style="list-style-type: none"> ББ/С/У ХАС/Н/А/С ЦӨС/Р/У/И/В ХТ.ДГ/Е/Л/Е/С ХД/С/О/НН 	<ul style="list-style-type: none"> Н.Батбаяр Г.Омгов О.Орвогт Д.Лувсанпүрэв Д.Амгочир Б.Амгочир Алтан-Оргил 	<p>АДБ АЗИЙН ХӨРЖЛИЙН БАНК ASIAN DEVELOPMENT BANK</p> <p>БАРИЛГЫН ЗЭРЛЭГ ТӨГӨЛ, УРГАЛТ CONSTRUCTION DESIGN</p> <p>УЛААНБААТАР ХОТ БАРБОЛ ДУУРАГ 2-Р ХӨРӨӨ СӨУЛ ХӨНӨӨД ОР БАУАНГОЛ ДИСТРИКТ SEOUL STREET 45/4, UB CITY</p> <p>Уламжлалт хөтөч: 9762-77278888 Эмэлтэй: 9762-77278888 Факс: 9762-77278888 e-mail: info@adb.org</p>	<p>Архитектор Designed by Архитектор Designed by Дрэнгэвч Шидэнш Шидэнш</p> <p>Лара Сомын Чой Мэвчигчээ Батчимэгч О.Орвогт Орвогт Сумъяа</p> <p>Элнэгэ алмас Алмондгаас хилийн боомин "Мэргэжлийн хяналтын хороо цээрлэн байгуулсан" Selego алмаг, Altanbulag BCP "Quarantine facility of GASI" Амьтны хороо цээрлэн байгуулсан Animal inspection facility</p> <p>Тонгог төхөөрөмжийн байгуулалт Equipment plan Зургийн дугаар: ТТ-1 Scale: M1:200 Drawing No: EO-1 Total Sheet: 2</p> <p>ЭТ Шүүрэг Design Date 2019</p> <p>ТТ Шүүрэг Date 2019</p> <p>ХАТ/ХИАТ-01/19</p>

The copyright of the drawing is the property of "KHATANBAATAR" LLC. The drawing is supplied in confidence and must not be used for any purpose other than that for which it is supplied.

19891 63966 2779 16 "ОДОНААГААР" 005-188 1900 "МОНГО" ЦИВИЛ ЦАХИМ ОРОНДОО "БЭИ" БОЛОН ОРОНДОО ДӨӨСӨӨРИЙН