

ГХЯ-ны баруун хаалганы засварын ажлын техникийн тодорхойлолт

АЖЛЫН ТОО ХЭМЖЭЭНИЙ ЖАГСААЛТ


ДОТОР ЗАСЛЫН АЖИЛ			
Д/Д	Ажлын нэр	Нэгж	Тоо хэмжээ
1	Тааз эмульсээр өндөр чанартай будах	м2	42.4
2	Хана, таазыг бэлэн өнгөлгөөтэй хавтангаар угсрах	м2	120
ХААЛГА, ЦОНХНЫ АЖИЛ			
Д/Д	Ажлын нэр	Нэгж	Тоо хэмжээ
1	Цонх хаалганы амалгаанд засвар хийх	м2	8
2	Цонхны амалгаа үнэргүй цагаан тосон будгаар будах	м2	8
3	Цонхонд чулуун тавцан суулгах	м2	3.2
4	Хатаасан шилээр шилэн хана угсрах	м2	8
ШАЛНЫ АЖИЛ			
Д/Д	Ажлын нэр	Нэгж	Тоо хэмжээ
1	Чулуун хавтан дэвсэж шал хийх	м2	42.4
2	Шалны хүрээ хийх	м2	4.24
ЦАХИЛГААНЫ АЖИЛ			
Д/Д	Ажлын нэр	Нэгж	Тоо хэмжээ
1	Таазанд нүдэн гэрэл суурилуулах	ш	30
2	Туузан гэрэлтүүлэг суулгах	м	10
БУСАД АЖИЛ			
Д/Д	Ажлын нэр	Нэгж	Тоо хэмжээ
1	Хөшиг тогтоох	м2	8
2	Халаах хэрэгслэлийн хаалт хийх	м2	6.48
3	Тек тавилга хийцлэлтэй хийх	м	4.5
4	Шуудангийн хайрцаг хийх	м2	4
5	Ханын шүүгээний хаалга угсрах	ш	65

ХЭМЖИЛТИЙН БАЙГУУЛАЛТ М1:30

ӨРЧӨННИЙ ТОДОРХОЙЛОЛТ

№	Өрчөөний нэр	Талбай м2	Шал
1	Оффис арга 1	42.39	Ш-3
	Наяаг	42.39	

БАРУУН ХААЛГА

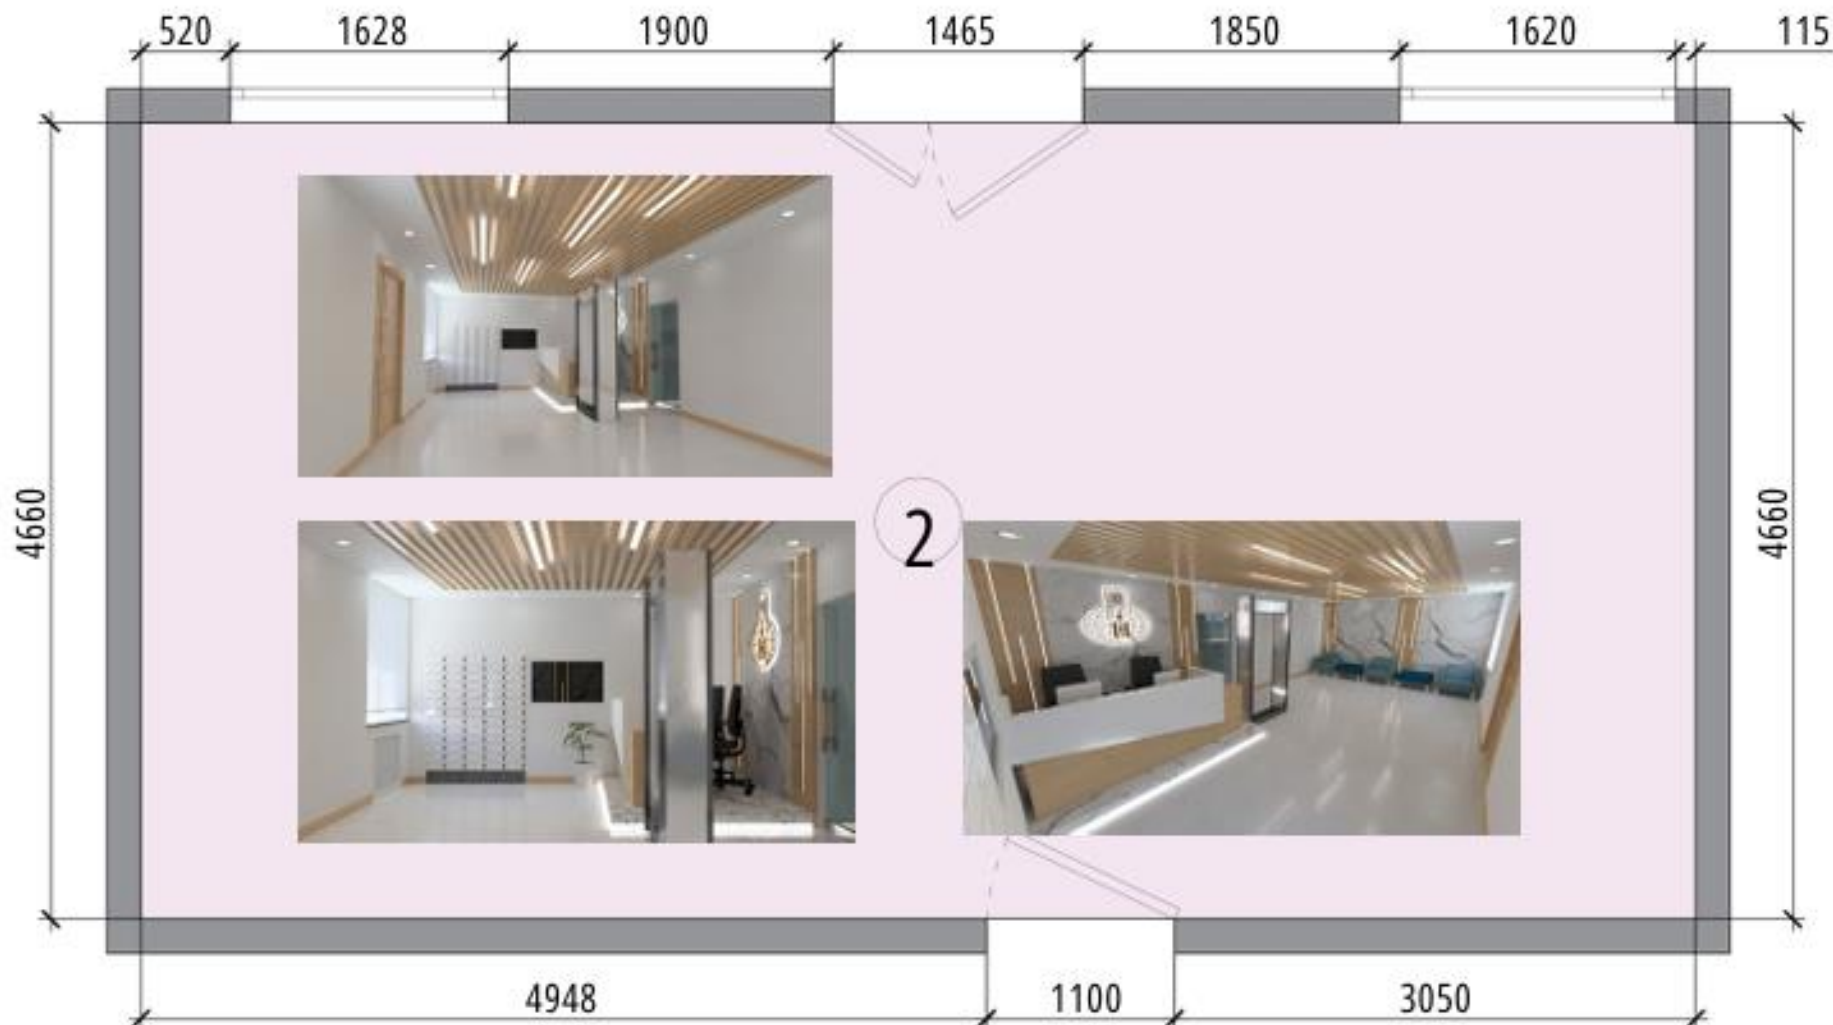

ХЭМЖИЛТИЙН БАЙГУУЛАЛТ М1:30			
Өрөөний тодорхойлолт			
№	Өрөөний нэр	Талбай м ²	Шал
1	Оффис өрөө 1	43.39	18-3
	Нийт	43.39	

БАРУУН ХААЛГА

