

Ашиглагч байгууллагийг төлөөлж:
 Баян-Өлгий аймгийн Цахилгаан Шугам Сүлжээний
 газрын дарга

М.Жанболат

Баян-Өлгий аймгийн ЦШСГ-ын Ашиглалт
 засварын инженер

А.Аблайхан



Гүйцэтгэлийг төлөөлж:

"Актив энерги зоне" ХХК-ий захирал

Б.Баатар

Танх тэмдэглэгээ	Төрөл, маяг	Тоо хэмжээ	
		Ажлын зургаар	Будан гүйцэтгэлээр
10/0.4кВ-ын шинэ дэд станц	250 кВА чадалтай	1ком	1ком
0.4кВ төмөр бетон зааврын түүлүүр, УКШ 9.27.15	ПН-25	55ш	70ш
0.4кВ төмөр бетон төгсгөлийн анкер түүлүүр, УКШ 9.27.15	АНН-25	19ш	19ш
0.4кВ төмөр бетон эргэлтийн анкер түүлүүр, УКШ 9.27.15	УАНН-25	13ш	15ш
0.4кВ төмөр бетон салбарлалтын анкер түүлүүр, УКШ 9.27.15	ОАНН-25	15ш	13ш
0.4кВ бүрээстэй дамжуулагч утас	СИП-2А (3*35+1*54.6)	2807м	2801м
0.4кВ бүрээстэй дамжуулагч утас	СИП-2А (3*50+1*54.6)	1872м	1953м
0.4кВ-н ЦДАШ-ын давтан газардуулга		41ш	

Шинэ АТП

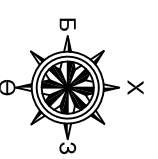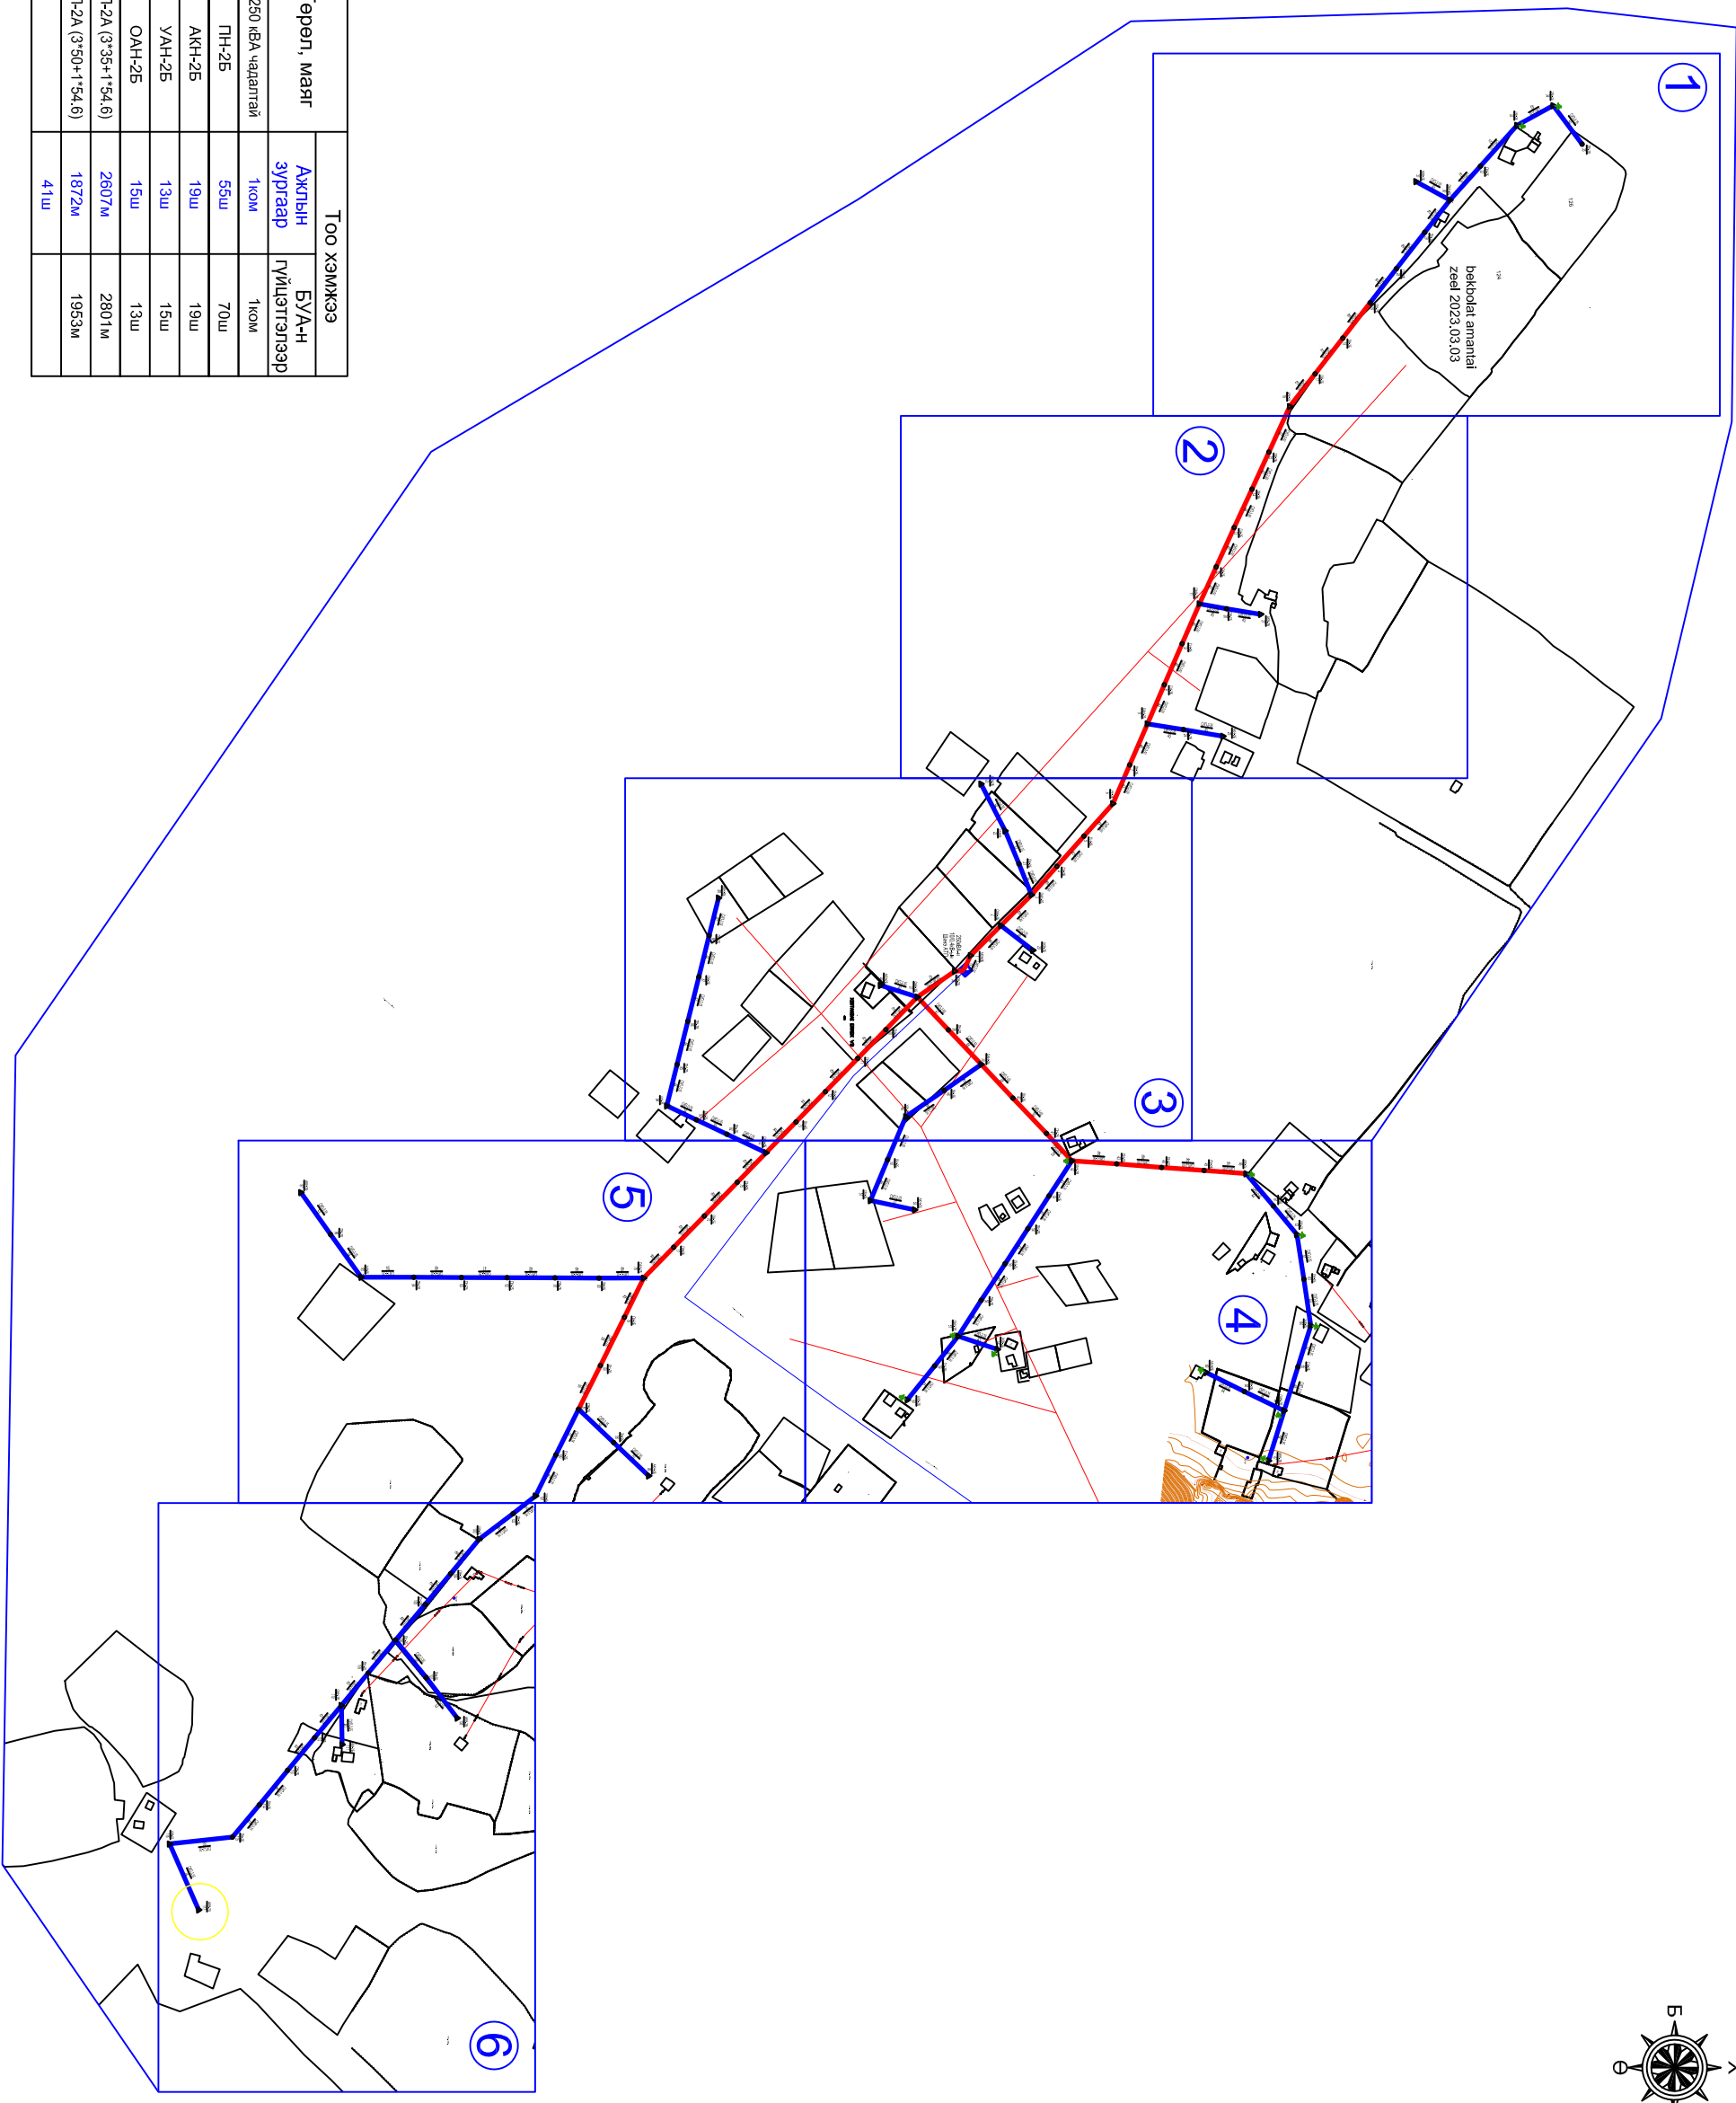

1

2




3

4

5



6

Схем

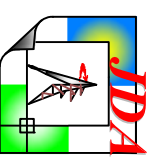
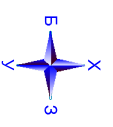
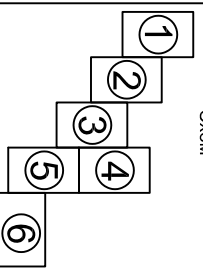


ДЭЛХИЙН БАЯННЫ ЭРЧИМ ХҮЧНИЙ ТӨСӨЛНИ ЭВЦТЭС ТӨХК. БАЯН-ӨЛГИЙ АЙМАГ, БАЯННУУР СУМЫН ТӨВИЙН ГАНДА ЦАХИЛГААНЫ ХАНГАМЖ (0.4кВ-ын цахилгаан дамжуулах агаарын шугамыг шинэчлэх, хүчин чадалыг нэмэгдүүлэх)		Масштаб Үе шат хуудас бүх-хууд	
ТЕИ	Б.Пүрэвсүрэн	Шинэ-АТП дэд станцын БУА-ын 0.4кВ-ын ЦДАШ-ын тавас, гүйцэтгэлийн зурга	Г3
Инженер	Х.Болдсайхан		1
Гүйцэтгэсэн	Х.Болдсайхан	ЕГ шифр: ДДА 24-07-1.1	7
Шалгасан	Б.Пүрэвсүрэн	ТГ шифр:	
			2024 он 07 сар



1

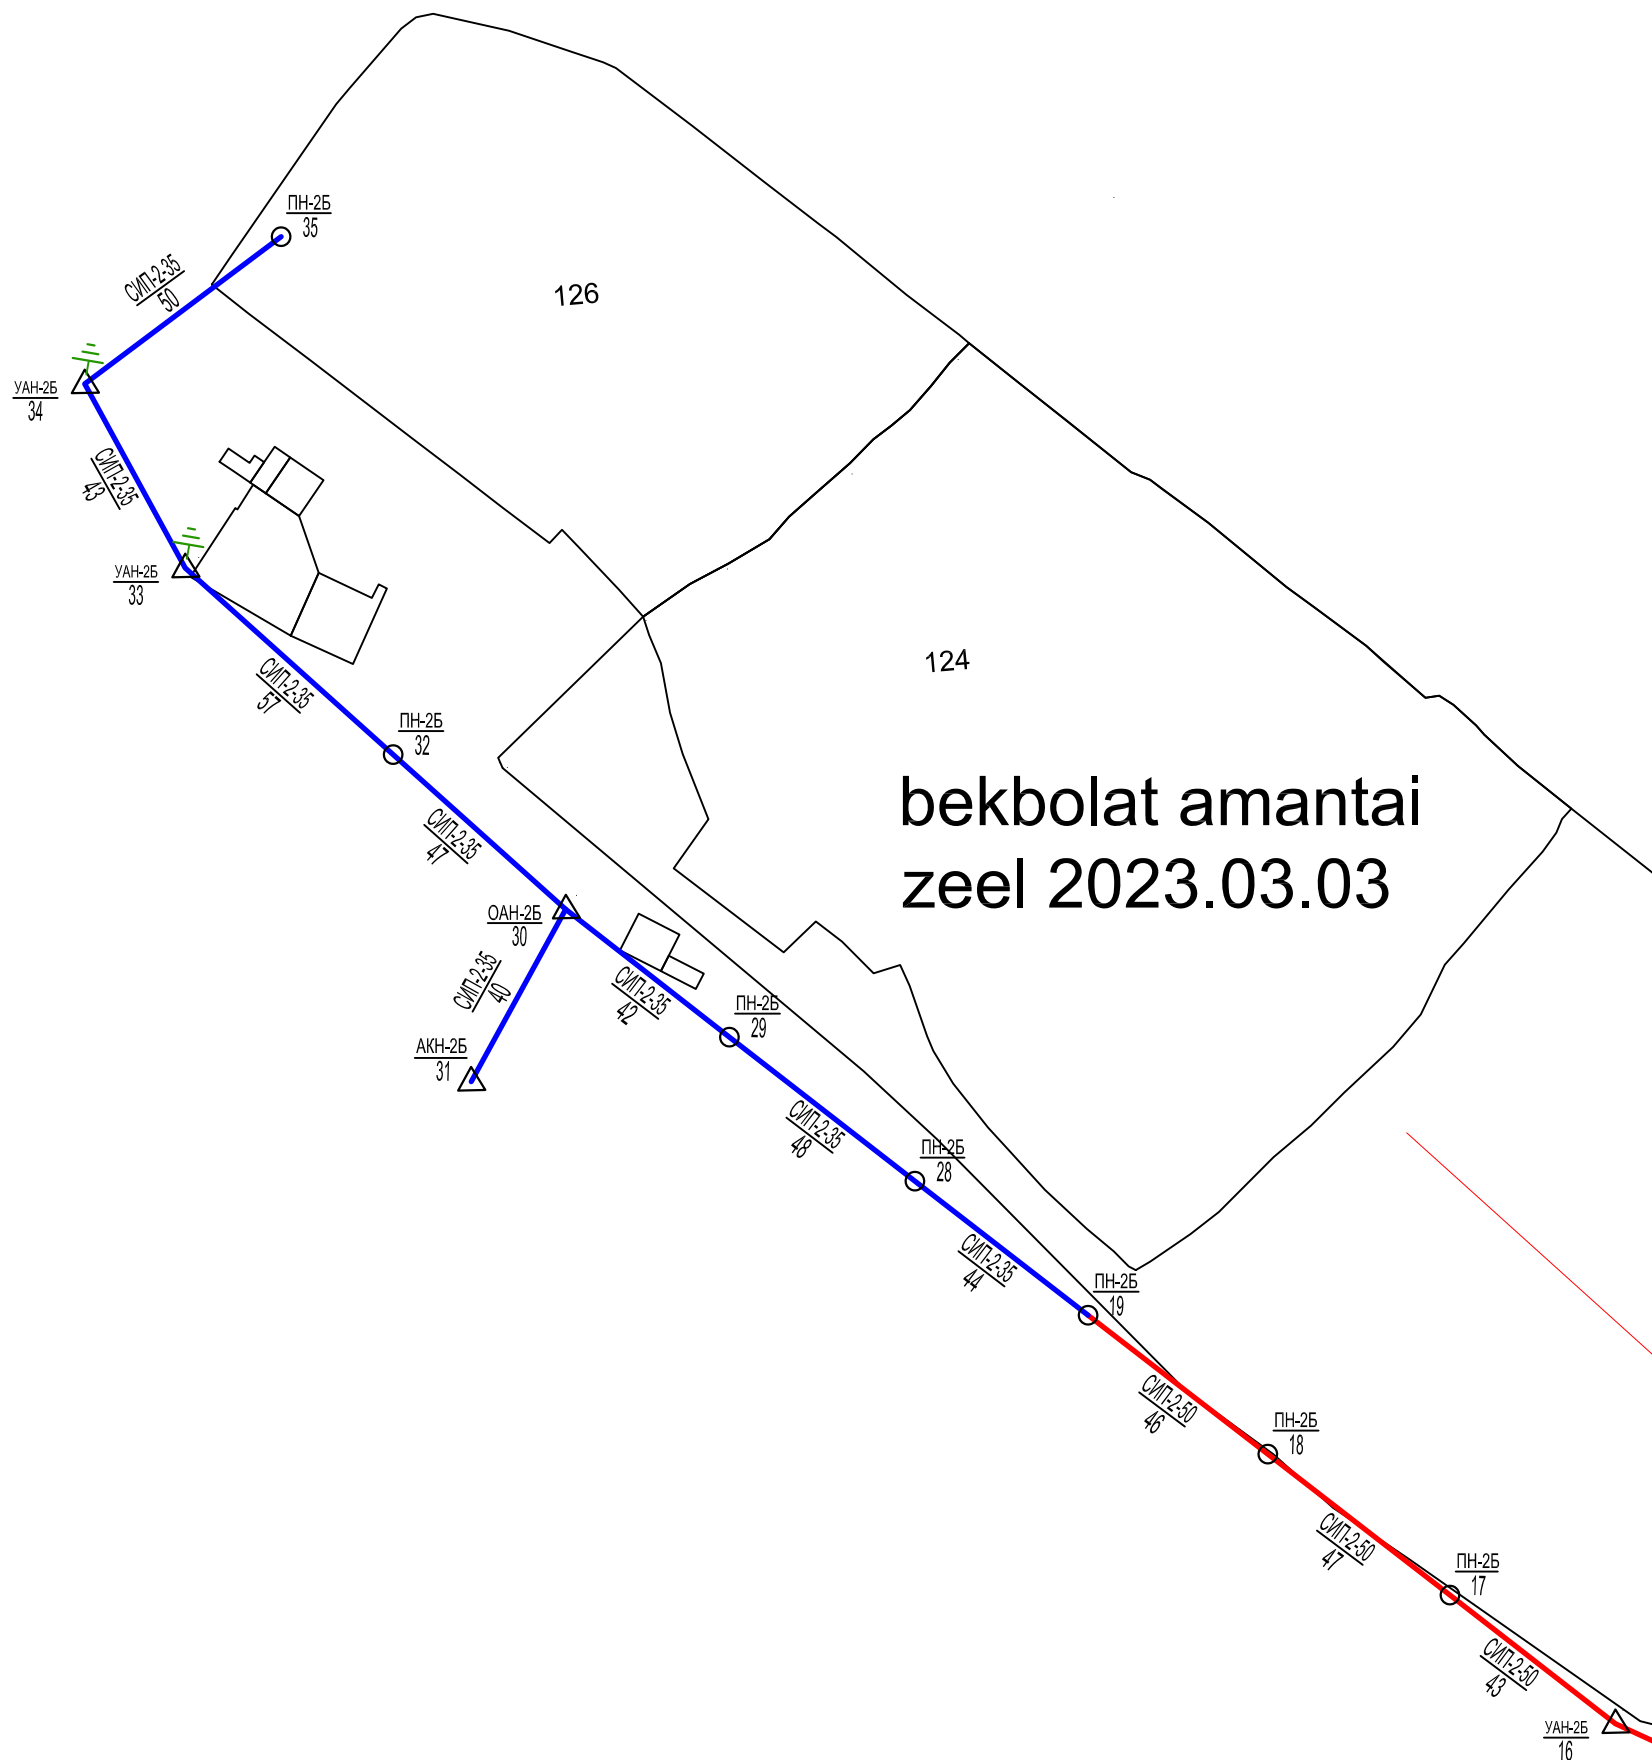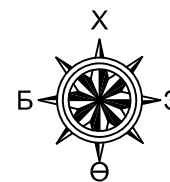



bekbolat amantai
zeel 2023.03.03

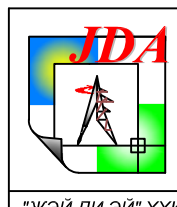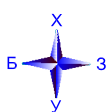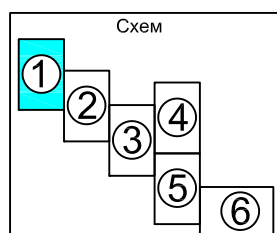


ДЭЛХИЙН БАНКНЫ ЭРЧИМ ХҮЧНИЙ ТӨСӨЛ-II ЭБЦТС ТӨХК. БАЯН-ӨЛГИЙ АЙМАГ, БАЯННУУР СУМЫН ТӨВИЙН ГАДНА ЦАХИЛГААН ХАНГАМЖ (0.4кВ-ын цахилгаан дамжуулах агаарын шугамыг шинэчлэх, хүчин чадлыг нэмэгдүүлэх)			ГЦ			
ТЕИ	Б.Пүрэвсүрэн	<i>[Signature]</i>	Шинэ-АТП дэд станцын БУА-ын 0,4кВ-ын ЦДАШ-ын трасс, гүйцэтгэлийн зураг			
Инженер	Х.Болдсайхан		Масштаб	үе шат хуудас бүх.хууд		
Гүйцэтгэсэн	Х.Болдсайхан	<i>[Signature]</i>	ЕГ шифр: JDA 24-07-1.1	ГЗ	2	7
Шалгасан	Б.Пүрэвсүрэн		ТГ шифр:	2024 он 07 сар		

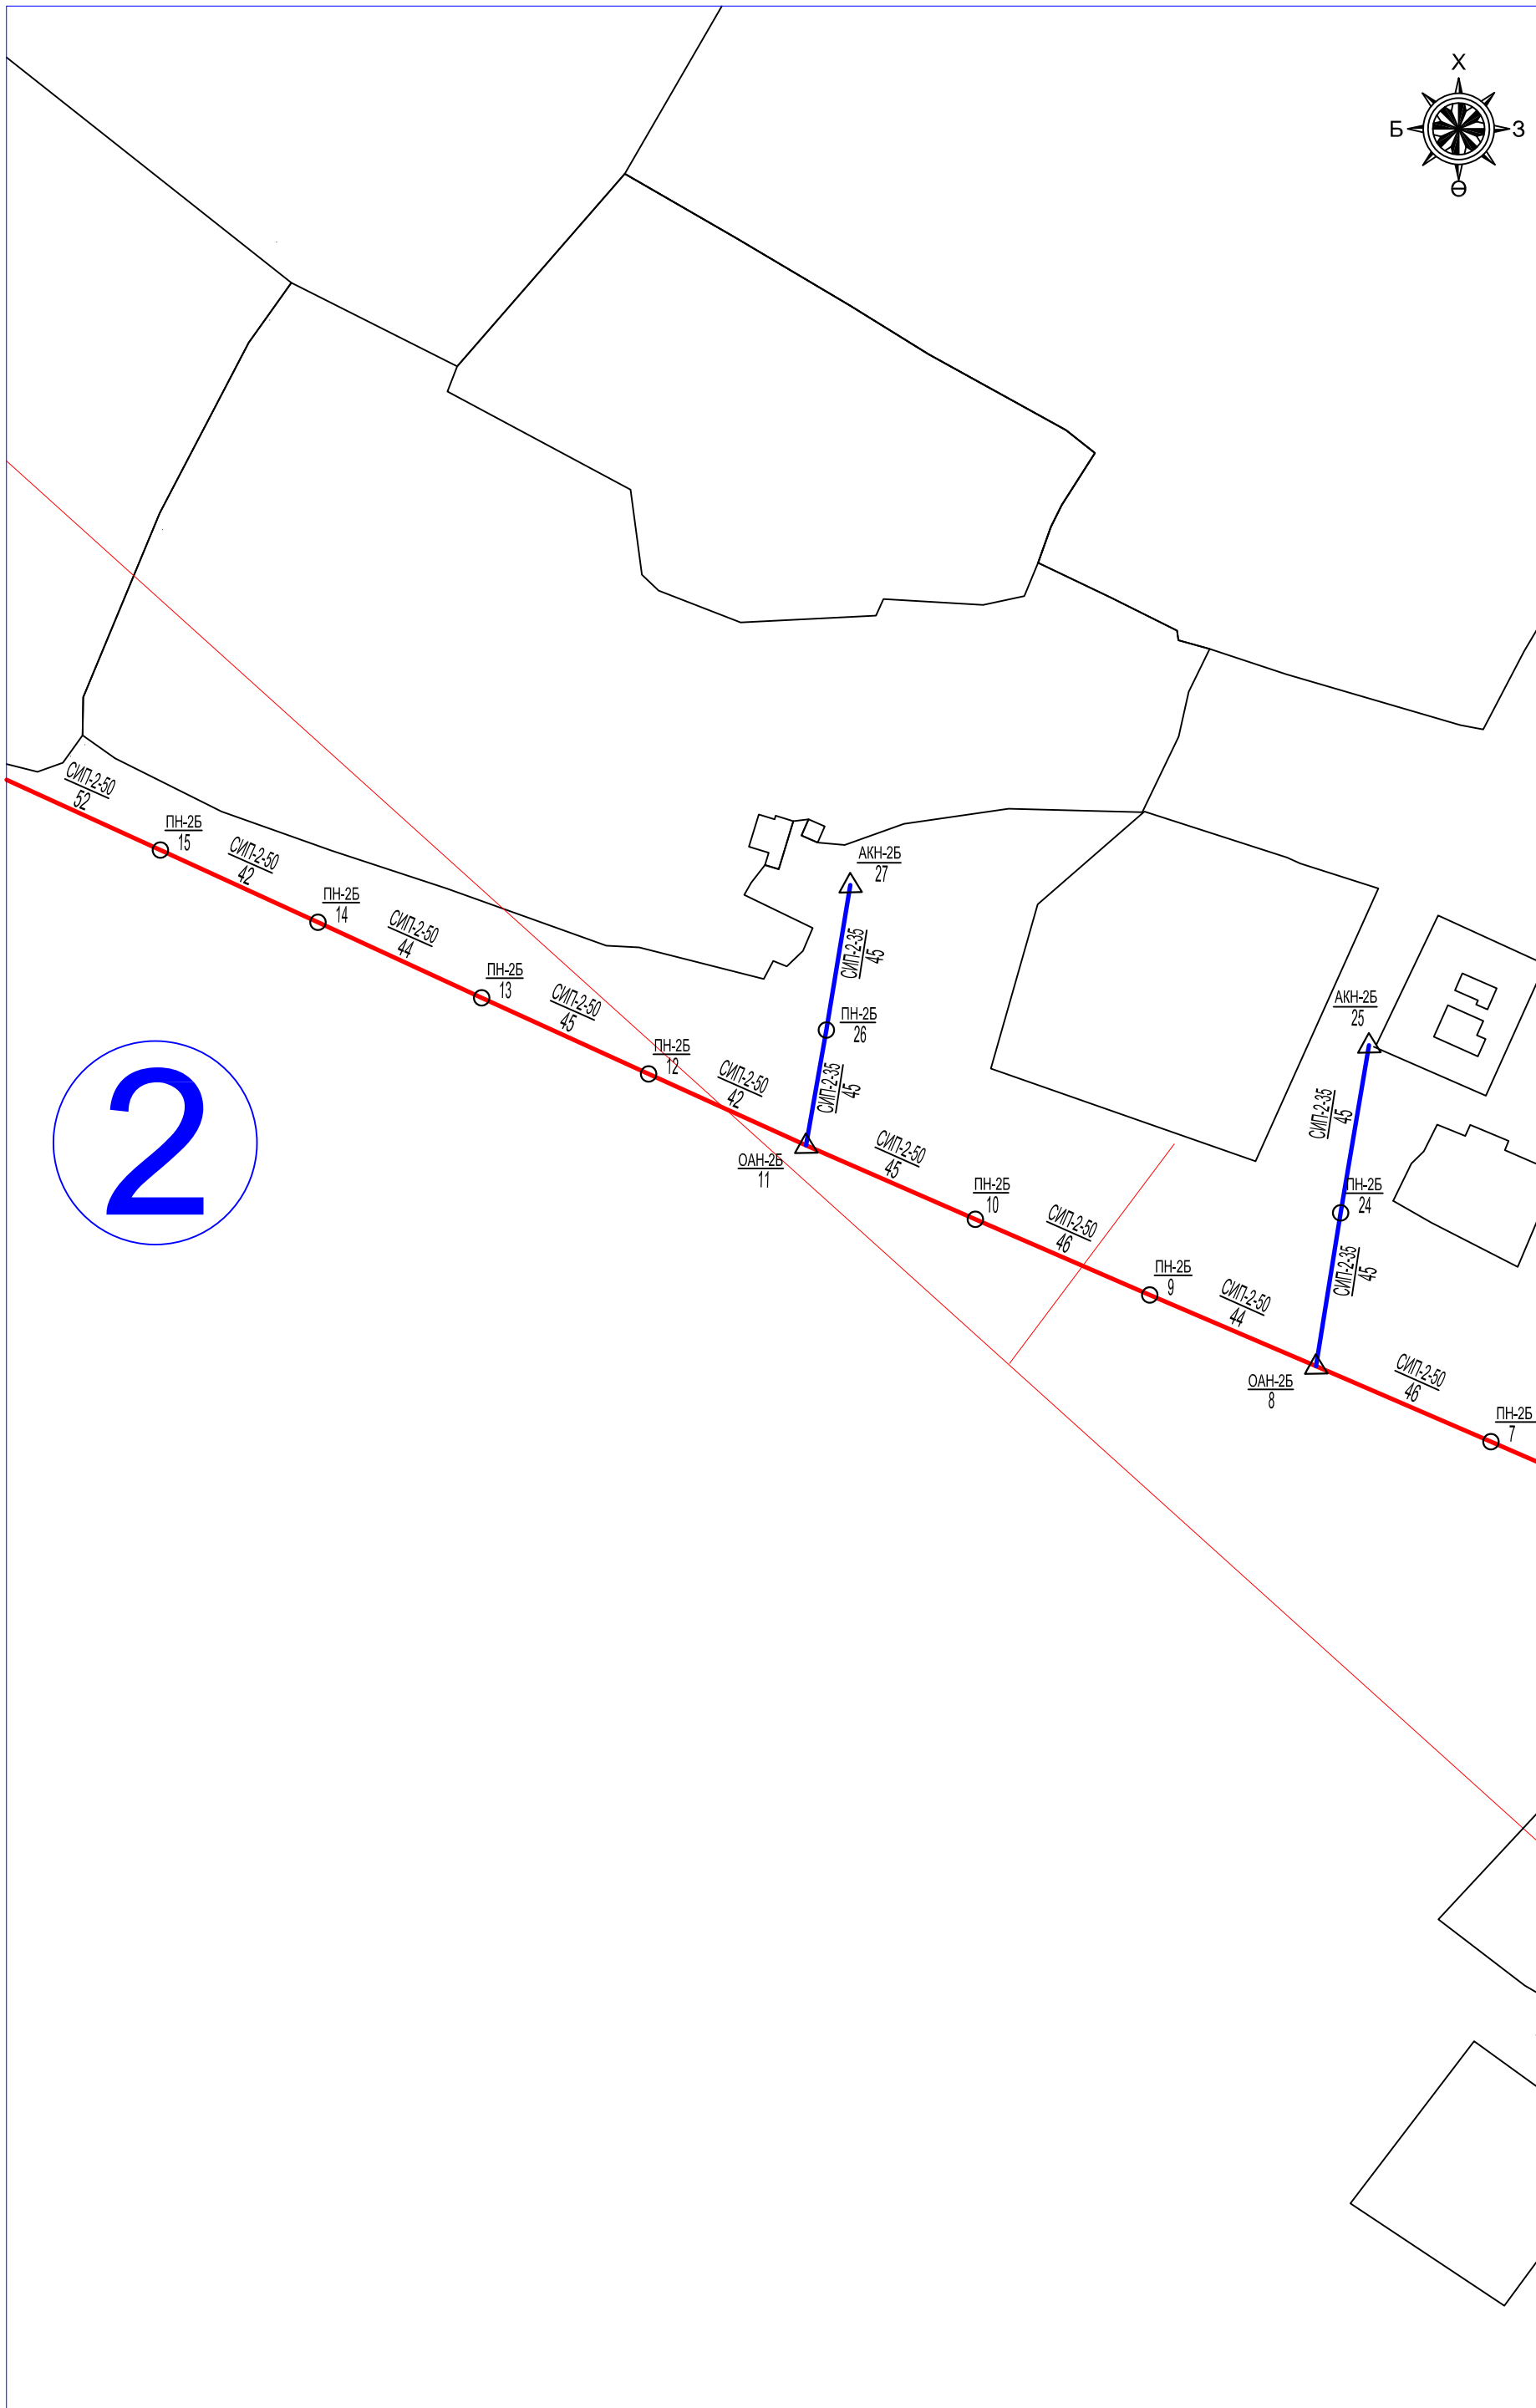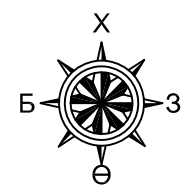





2

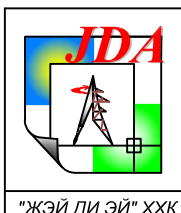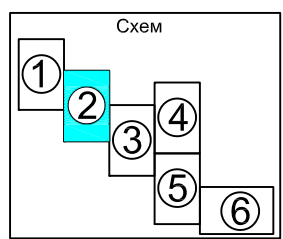





ДЭЛХИЙН БАНКНЫ ЭРЧИМ ХҮЧНИЙ ТӨСӨЛ-II ЭБЦТС ТӨХК. БАЯН-ӨЛГИЙ АЙМАГ, БАЯННУУР СУМЫН ТӨВИЙН ГАДНА ЦАХИЛГААН ХАНГАМЖ (0.4кВ-ын цахилгаан дамжуулах агаарын шугамыг шинэчлэх, хүчин чадлыг нэмэгдүүлэх)			ГЦ		
ТЕИ	Б.Пүрэвсүрэн	Шинэ-АТП дэд станцын БУА-ын 0,4кВ-ын ЦДАШ-ын трасс, гүйцэтгэлийн зураг	Масштаб		
Инженер	Х.Болдсайхан		үе шат	хуудас	бүх.хууд
Гүйцэтгэсэн	Х.Болдсайхан		ГЗ	3	7
Шалгасан	Б.Пүрэвсүрэн	ЕГ шифр: JDA 24-07-1.1	ТГ шифр:		
			2024 он 07 сар		

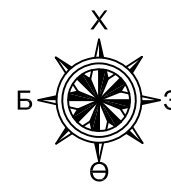

3

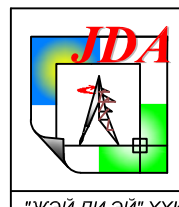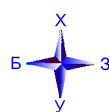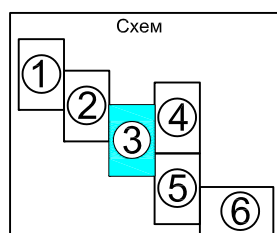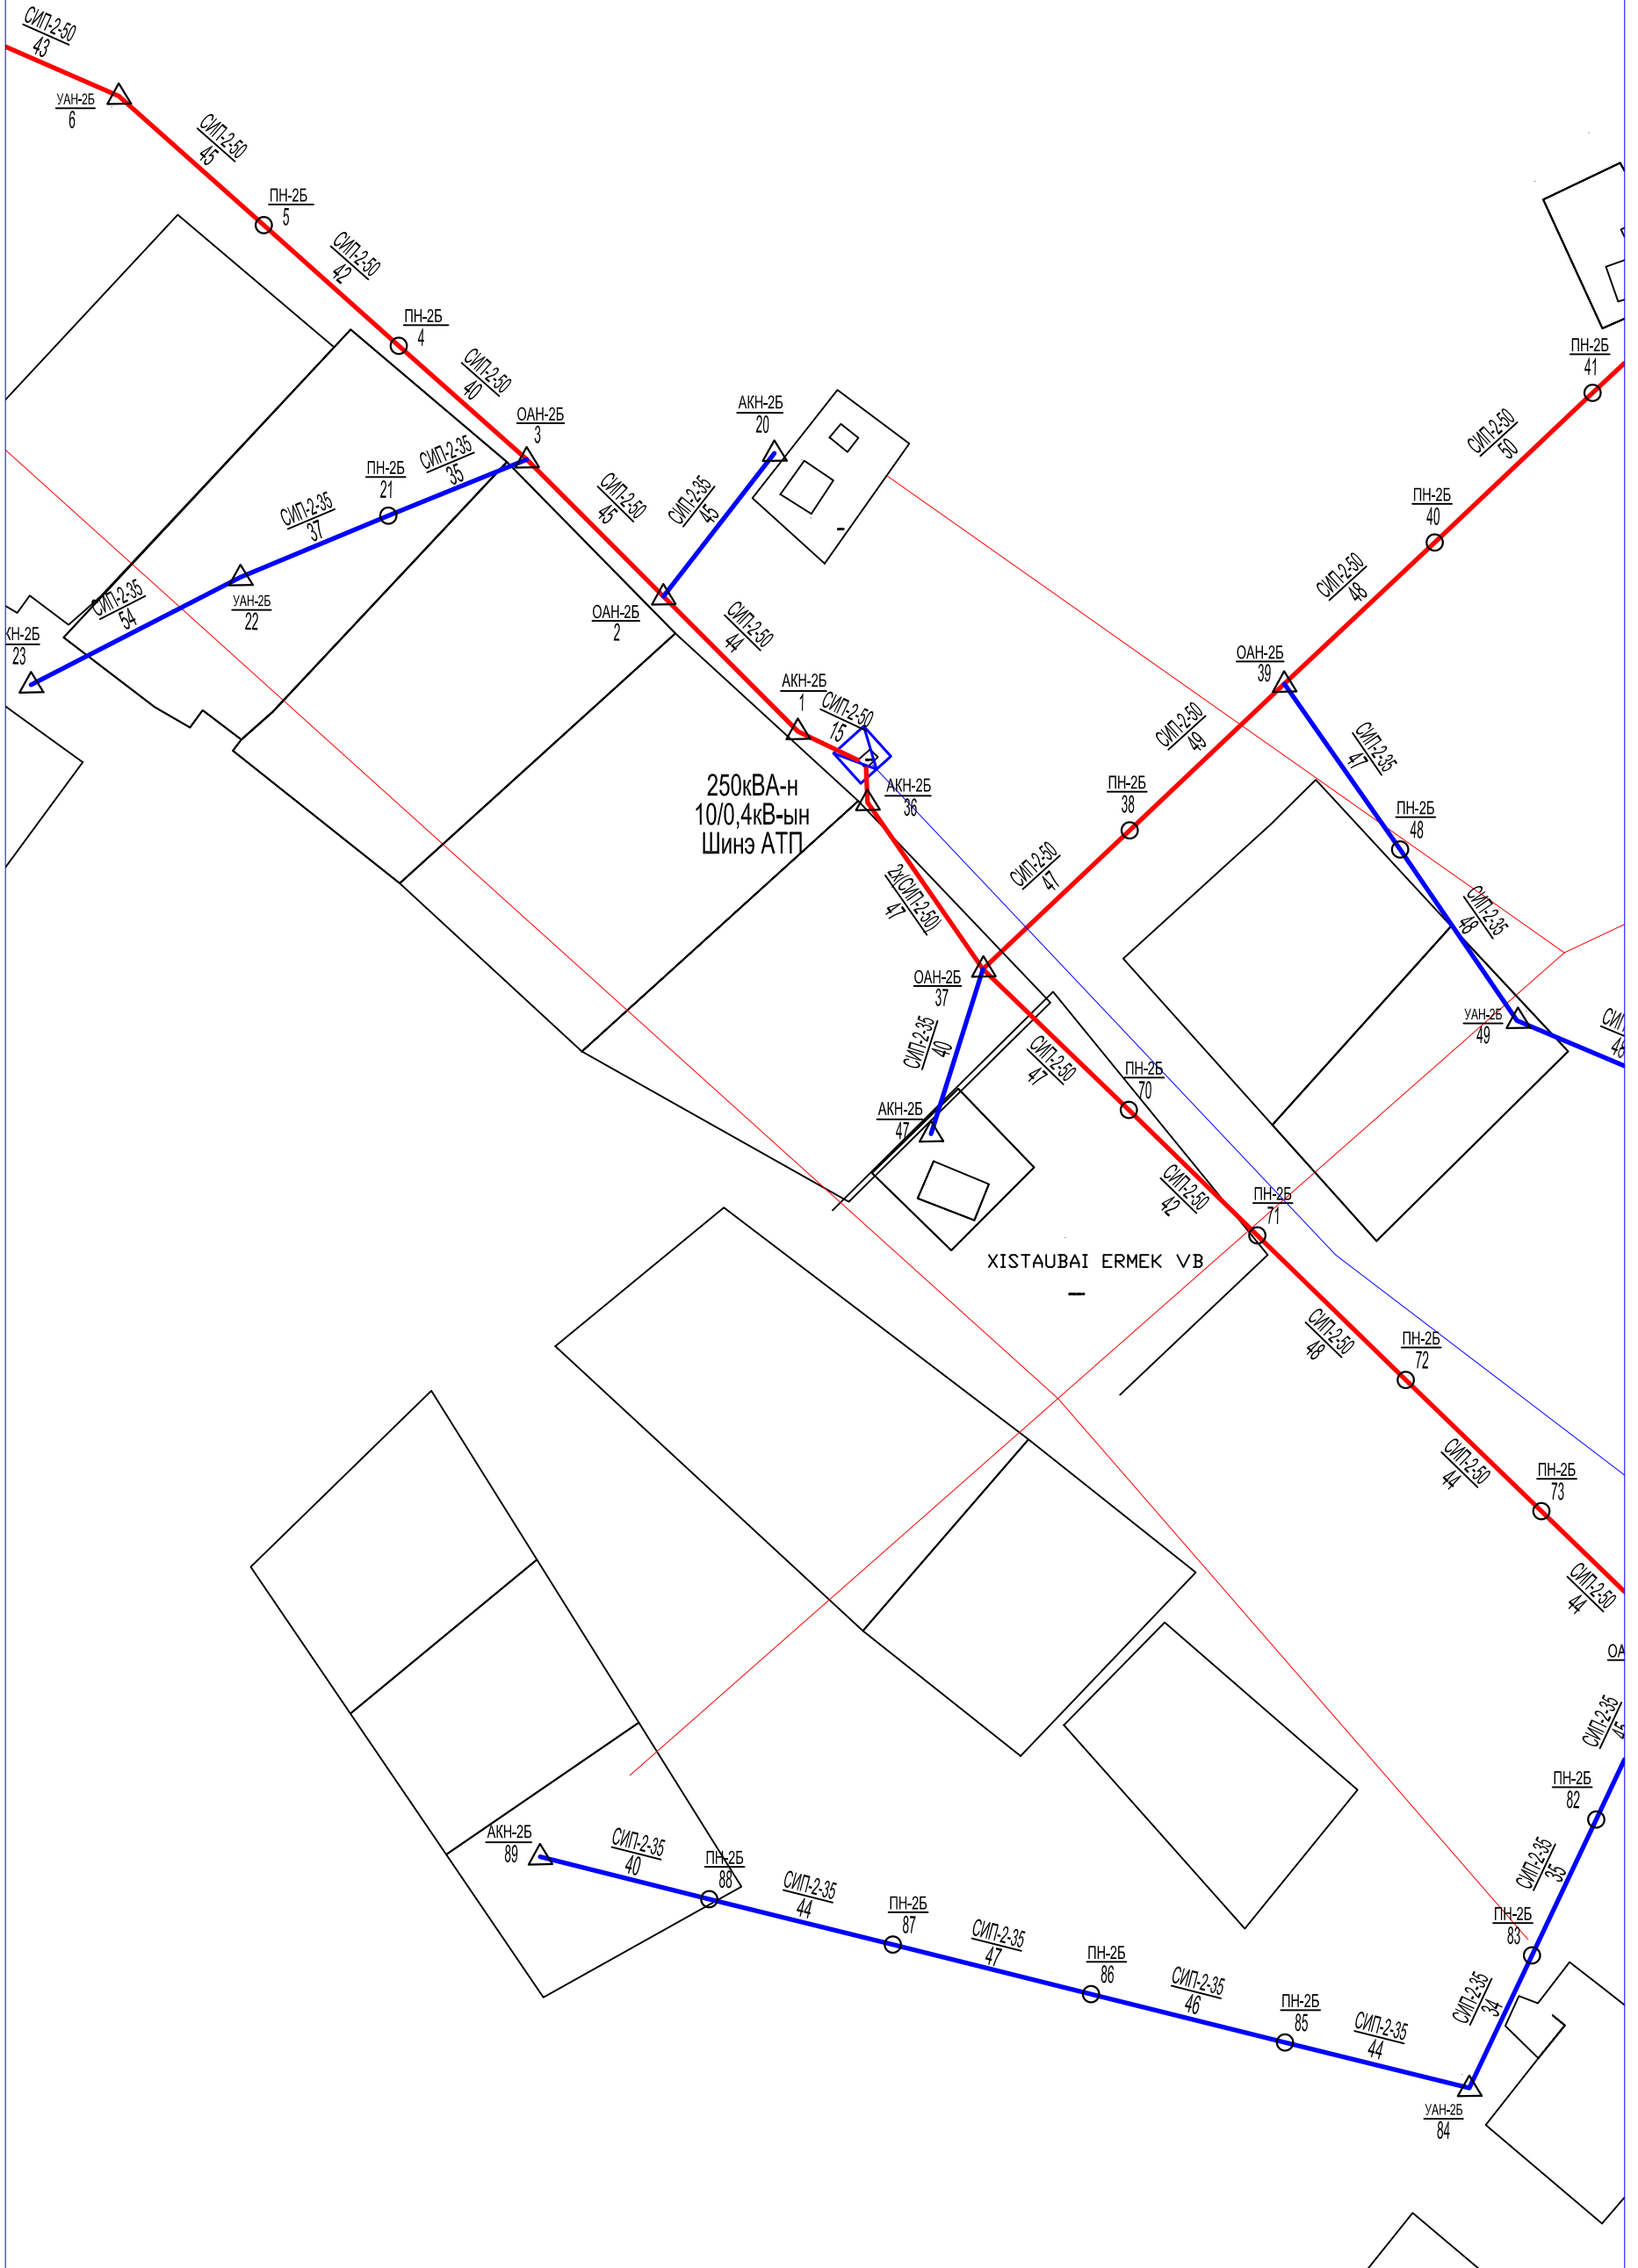


ДЭЛХИЙН БАНКНЫ ЭРЧИМ ХҮЧНИЙ ТӨСӨЛ-II ЭБЦТС ТӨХК. БАЯН-ӨЛГИЙ АЙМАГ, БАЯННУУР СУМЫН ТӨВИЙН ГАДНА ЦАХИЛГААН ХАНГАМЖ (0.4кВ-ын цахилгаан дамжуулах агаарын шугамыг шинэчлэх, хүчин чадлыг нэмэгдүүлэх)			ГЦ		
ТЕИ	Б.Пүрэвсүрэн	Шинэ-АТП дэд станцын БУА-ын 0,4кВ-ын ЦДАШ-ын трасс, гүйцэтгэлийн зураг	Масштаб		
Инженер	Х.Болдсайхан		үе шат	хуудас	бүх.хууд
Гүйцэтгэсэн	Х.Болдсайхан	ЕГ шифр: JDA 24-02-1.1	ГЗ	4	7
Шалгасан	Б.Пүрэвсүрэн	ТГ шифр:	2024 он 07 сар		

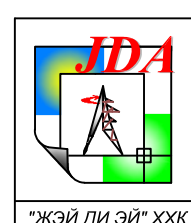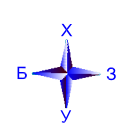
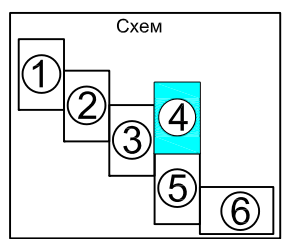
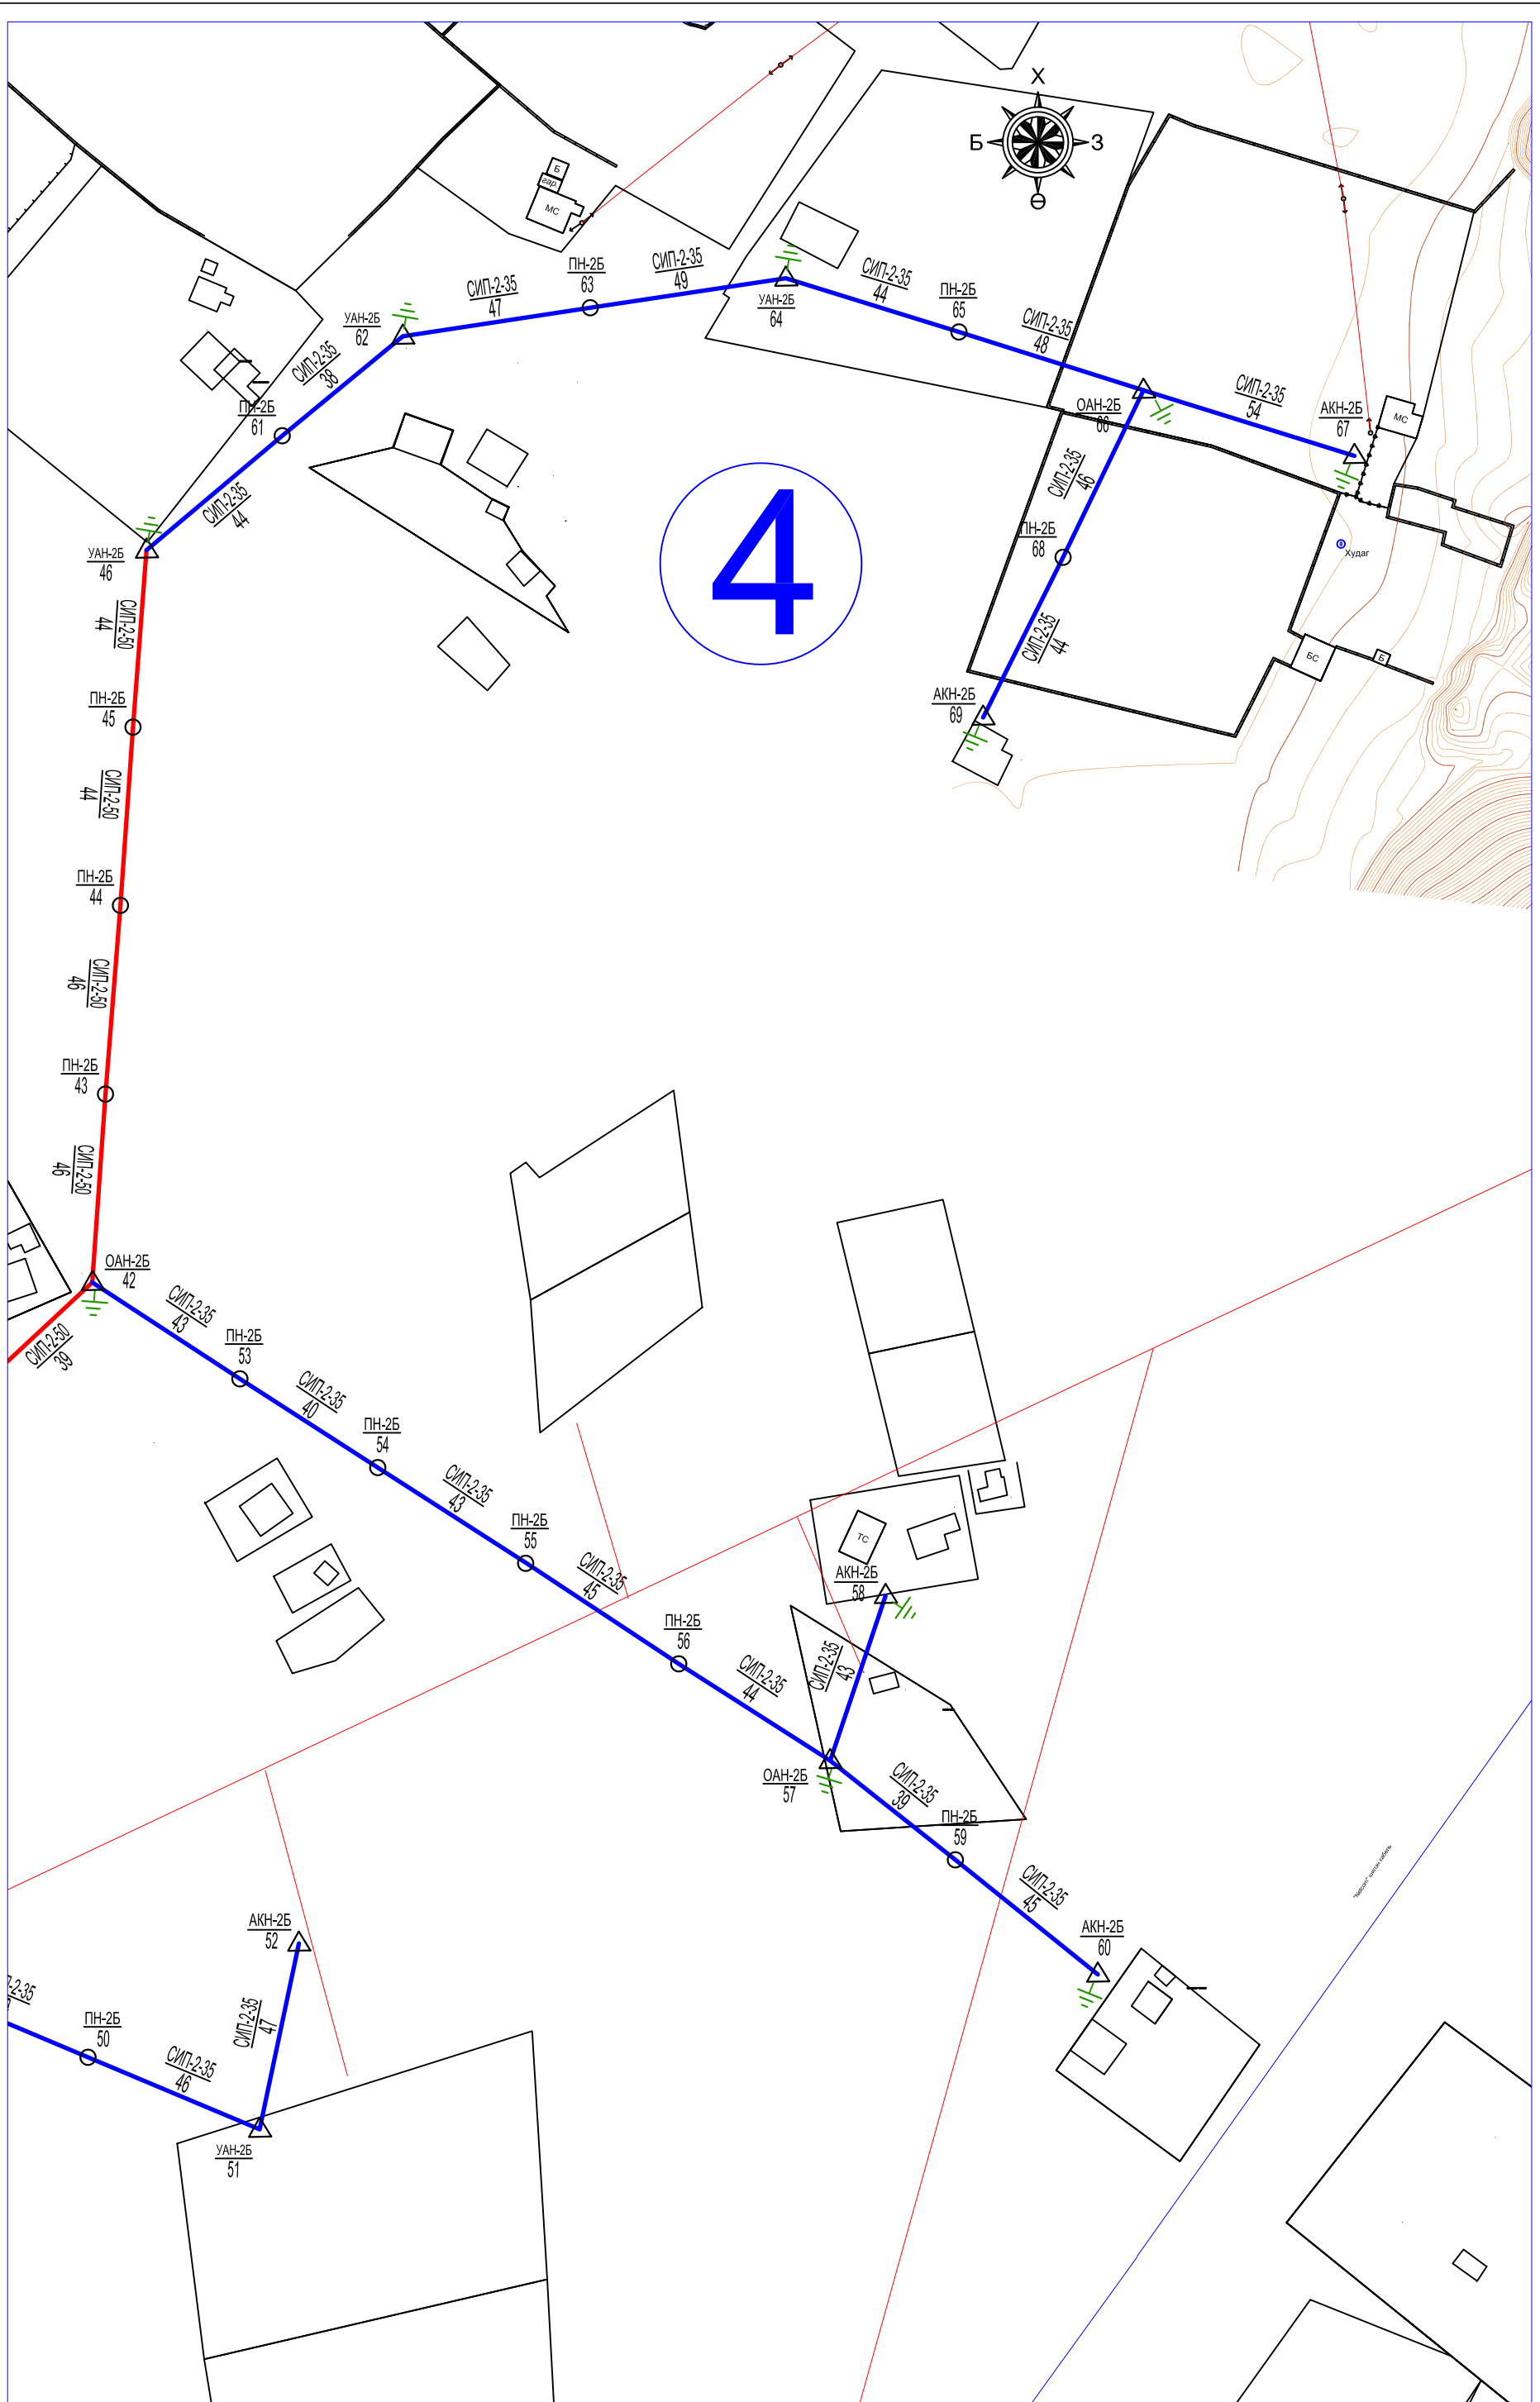


ДЭЛХИЙН БАНКНЫ ЭРЧИМ ХҮЧНИЙ ТӨСӨЛ-II ЭБЦТС ТӨХК. БАЯН-ӨЛГИЙ АЙМАГ, БАЯННУУР СУМЫН ТӨВИЙН ГАДНА ЦАХИЛГААН ХАНГАМЖ (0,4кВ-ын цахилгаан дамжуулах агаарын шугамыг шинэчлэх, хүчин чадлыг нэмэгдүүлэх)			ГЦ		
ТЕИ	Б.Пүрэвсүрэн	[Signature]	Шинэ-АТП дэд станцын БУА-ын 0,4кВ-ын ЦДАШ-ын трасс, гүйцэтгэлийн зураг		
Инженер	Х.Болдсайхан		Масштаб	[Signature]	
Гүйцэтгэсэн	Х.Болдсайхан	[Signature]	ЕГ шифр:	JDA 24-07-1.1	үе шат хуудас бүх.хууд
Шалгасан	Б.Пүрэвсүрэн	[Signature]	ТГ шифр:		ГЗ 5 7
			2024 он 07 сар		


Масштаб		
үе шат	хуудас	бүх.хууд
ГЗ	5	7

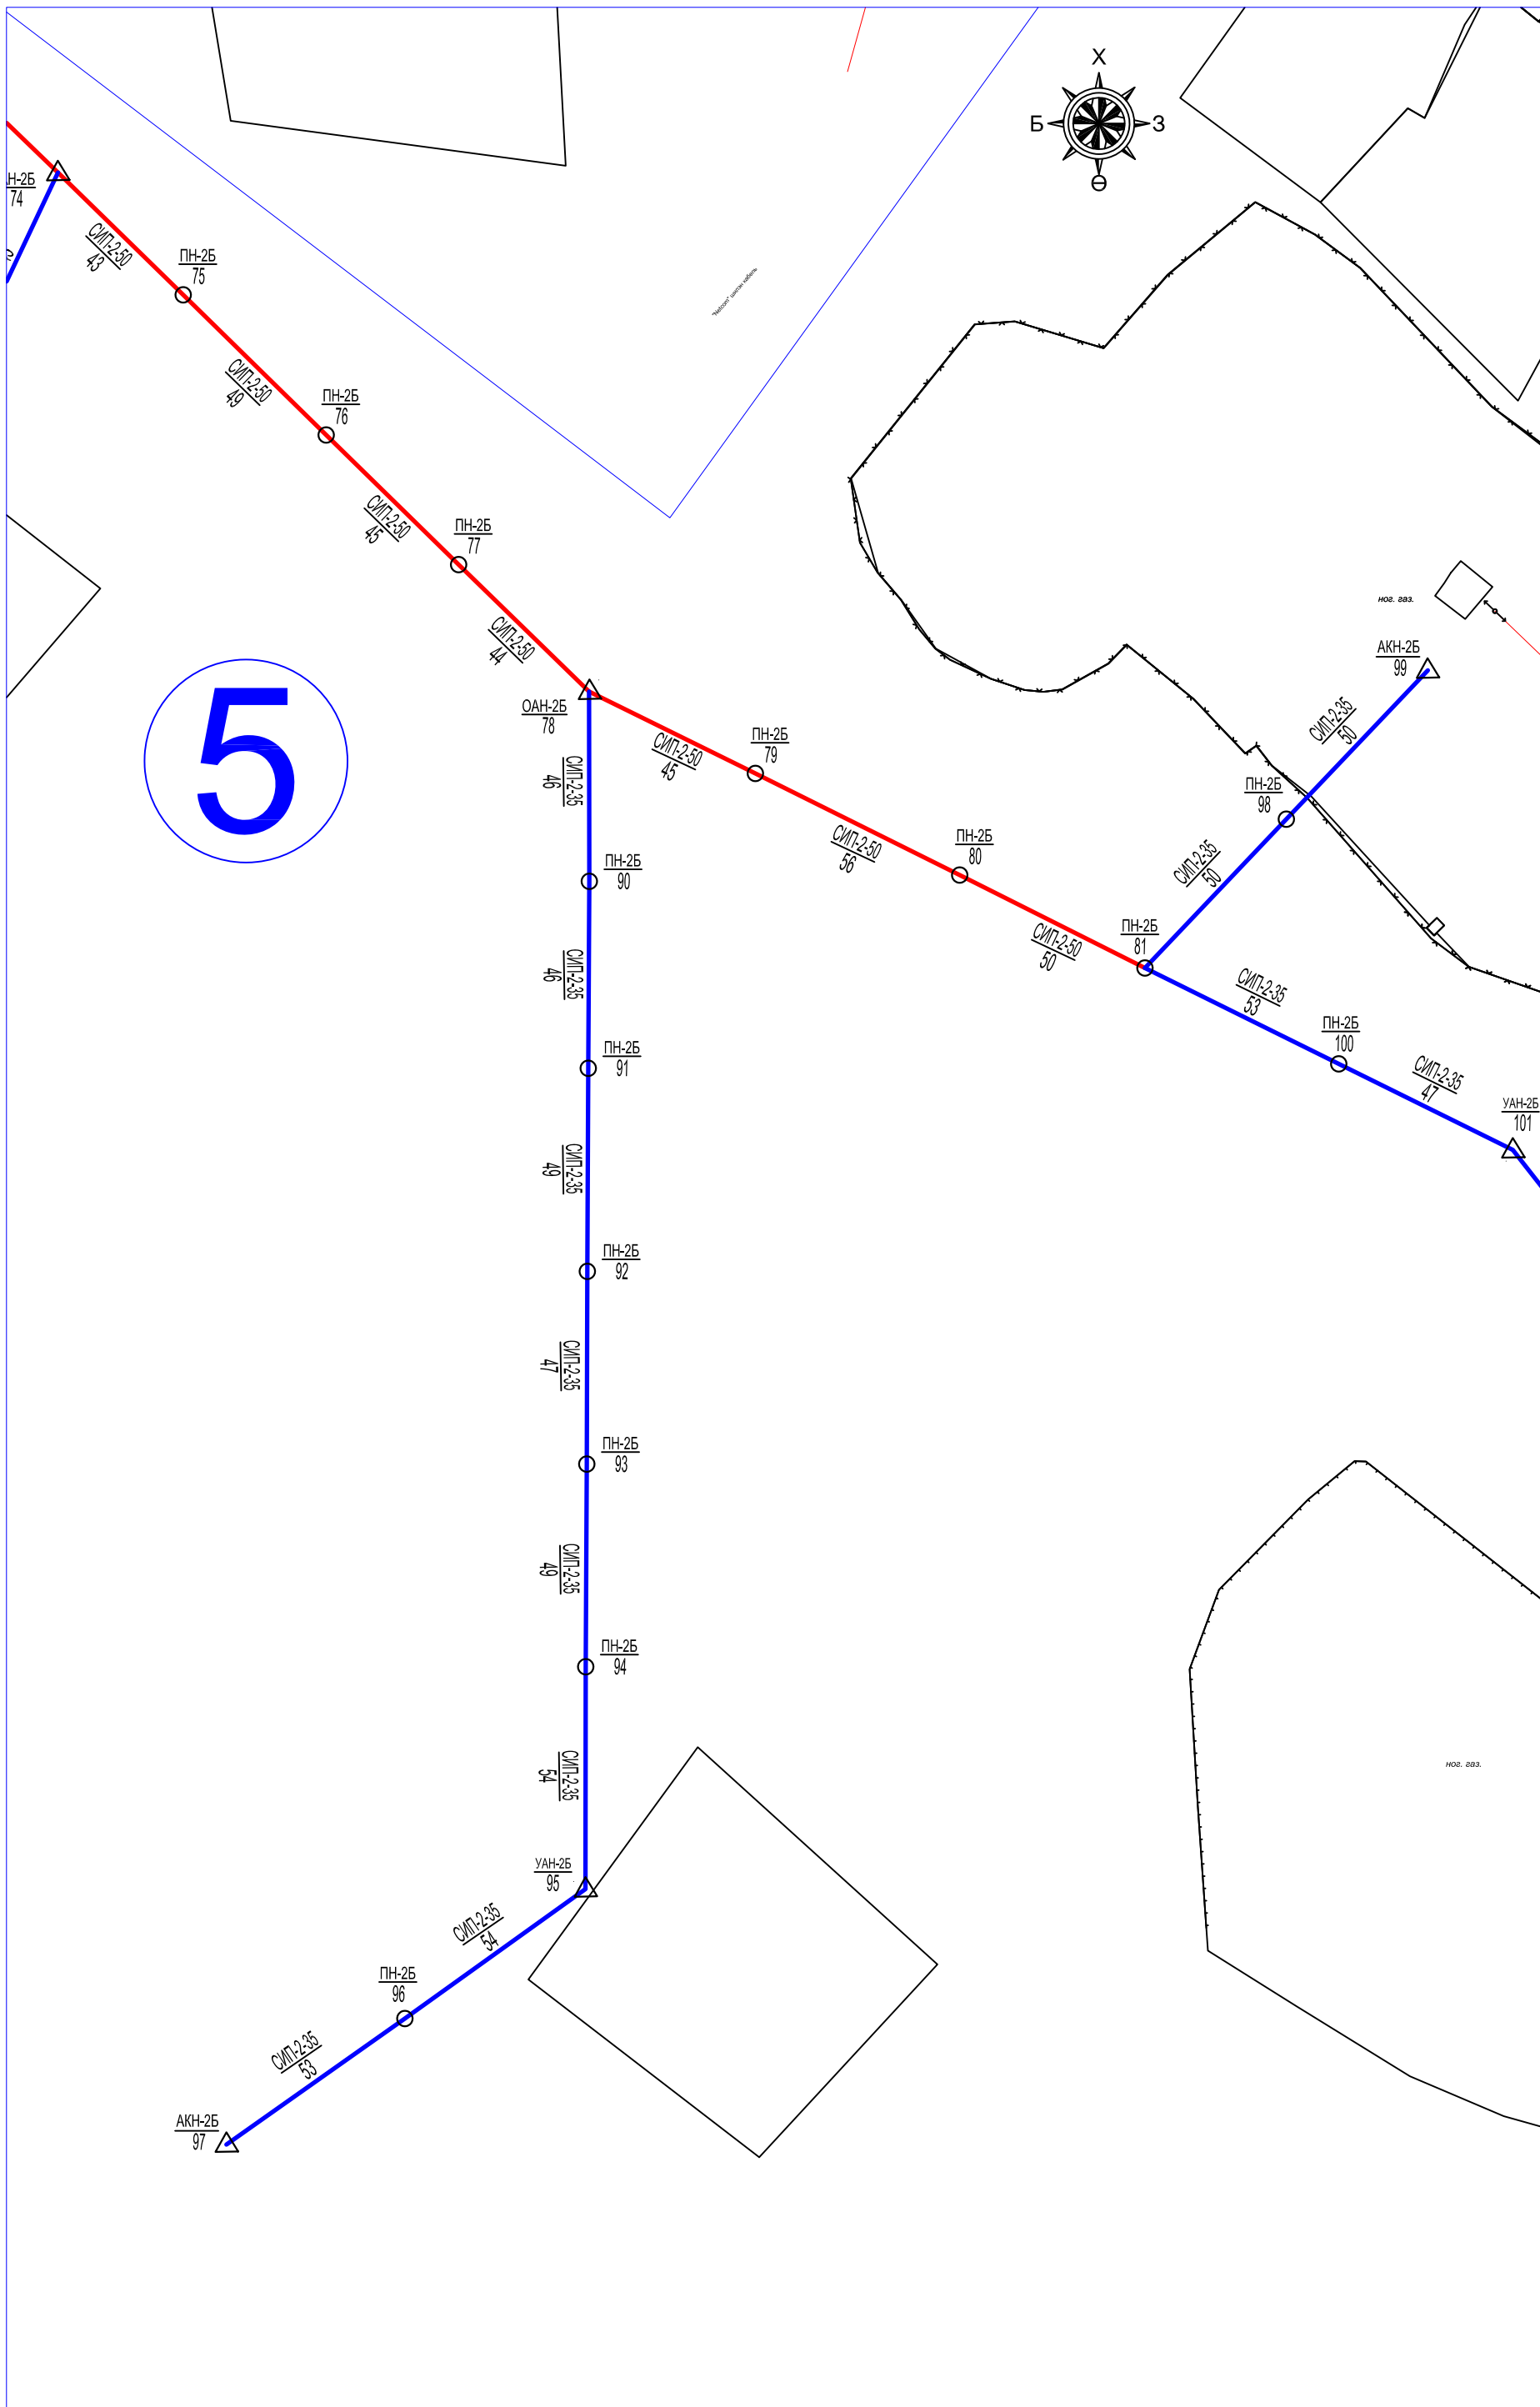





5

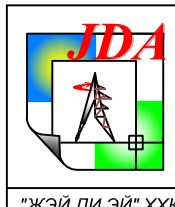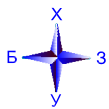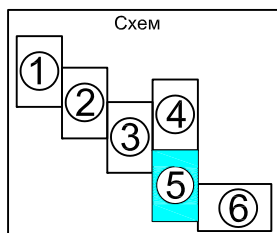

ДЭЛХИЙН БАНКНЫ ЭРЧИМ ХҮЧНИЙ ТӨСӨЛ-II ЭБЦТС ТӨХК. БАЯН-ӨЛГИЙ АЙМАГ, БАЯННУУР СУМЫН ТӨВИЙН ГАДНА ЦАХИЛГААН ХАНГАМЖ (0.4кВ-ын цахилгаан дамжуулах агаарын шугамыг шинэчлэх, хүчин чадлыг нэмэгдүүлэх)			ГЦ		
ТЕИ	Б.Пүрэвсүрэн	Шинэ-АТП дэд станцын БУА-ын 0,4кВ-ын ЦДАШ-ын трасс, гүйцэтгэлийн зураг	Масштаб		
Инженер	Х.Болдсайхан		үе шат	хуудас	бүх.хууд
Гүйцэтгэсэн	Х.Болдсайхан		ГЗ	6	7
Шалгасан	Б.Пүрэвсүрэн	ЕГ шифр: JDA 24-07-1.1	ТГ шифр:		
"ЖЭЙ ДИ ЭЙ" ХХК			2024 он 07 сар		

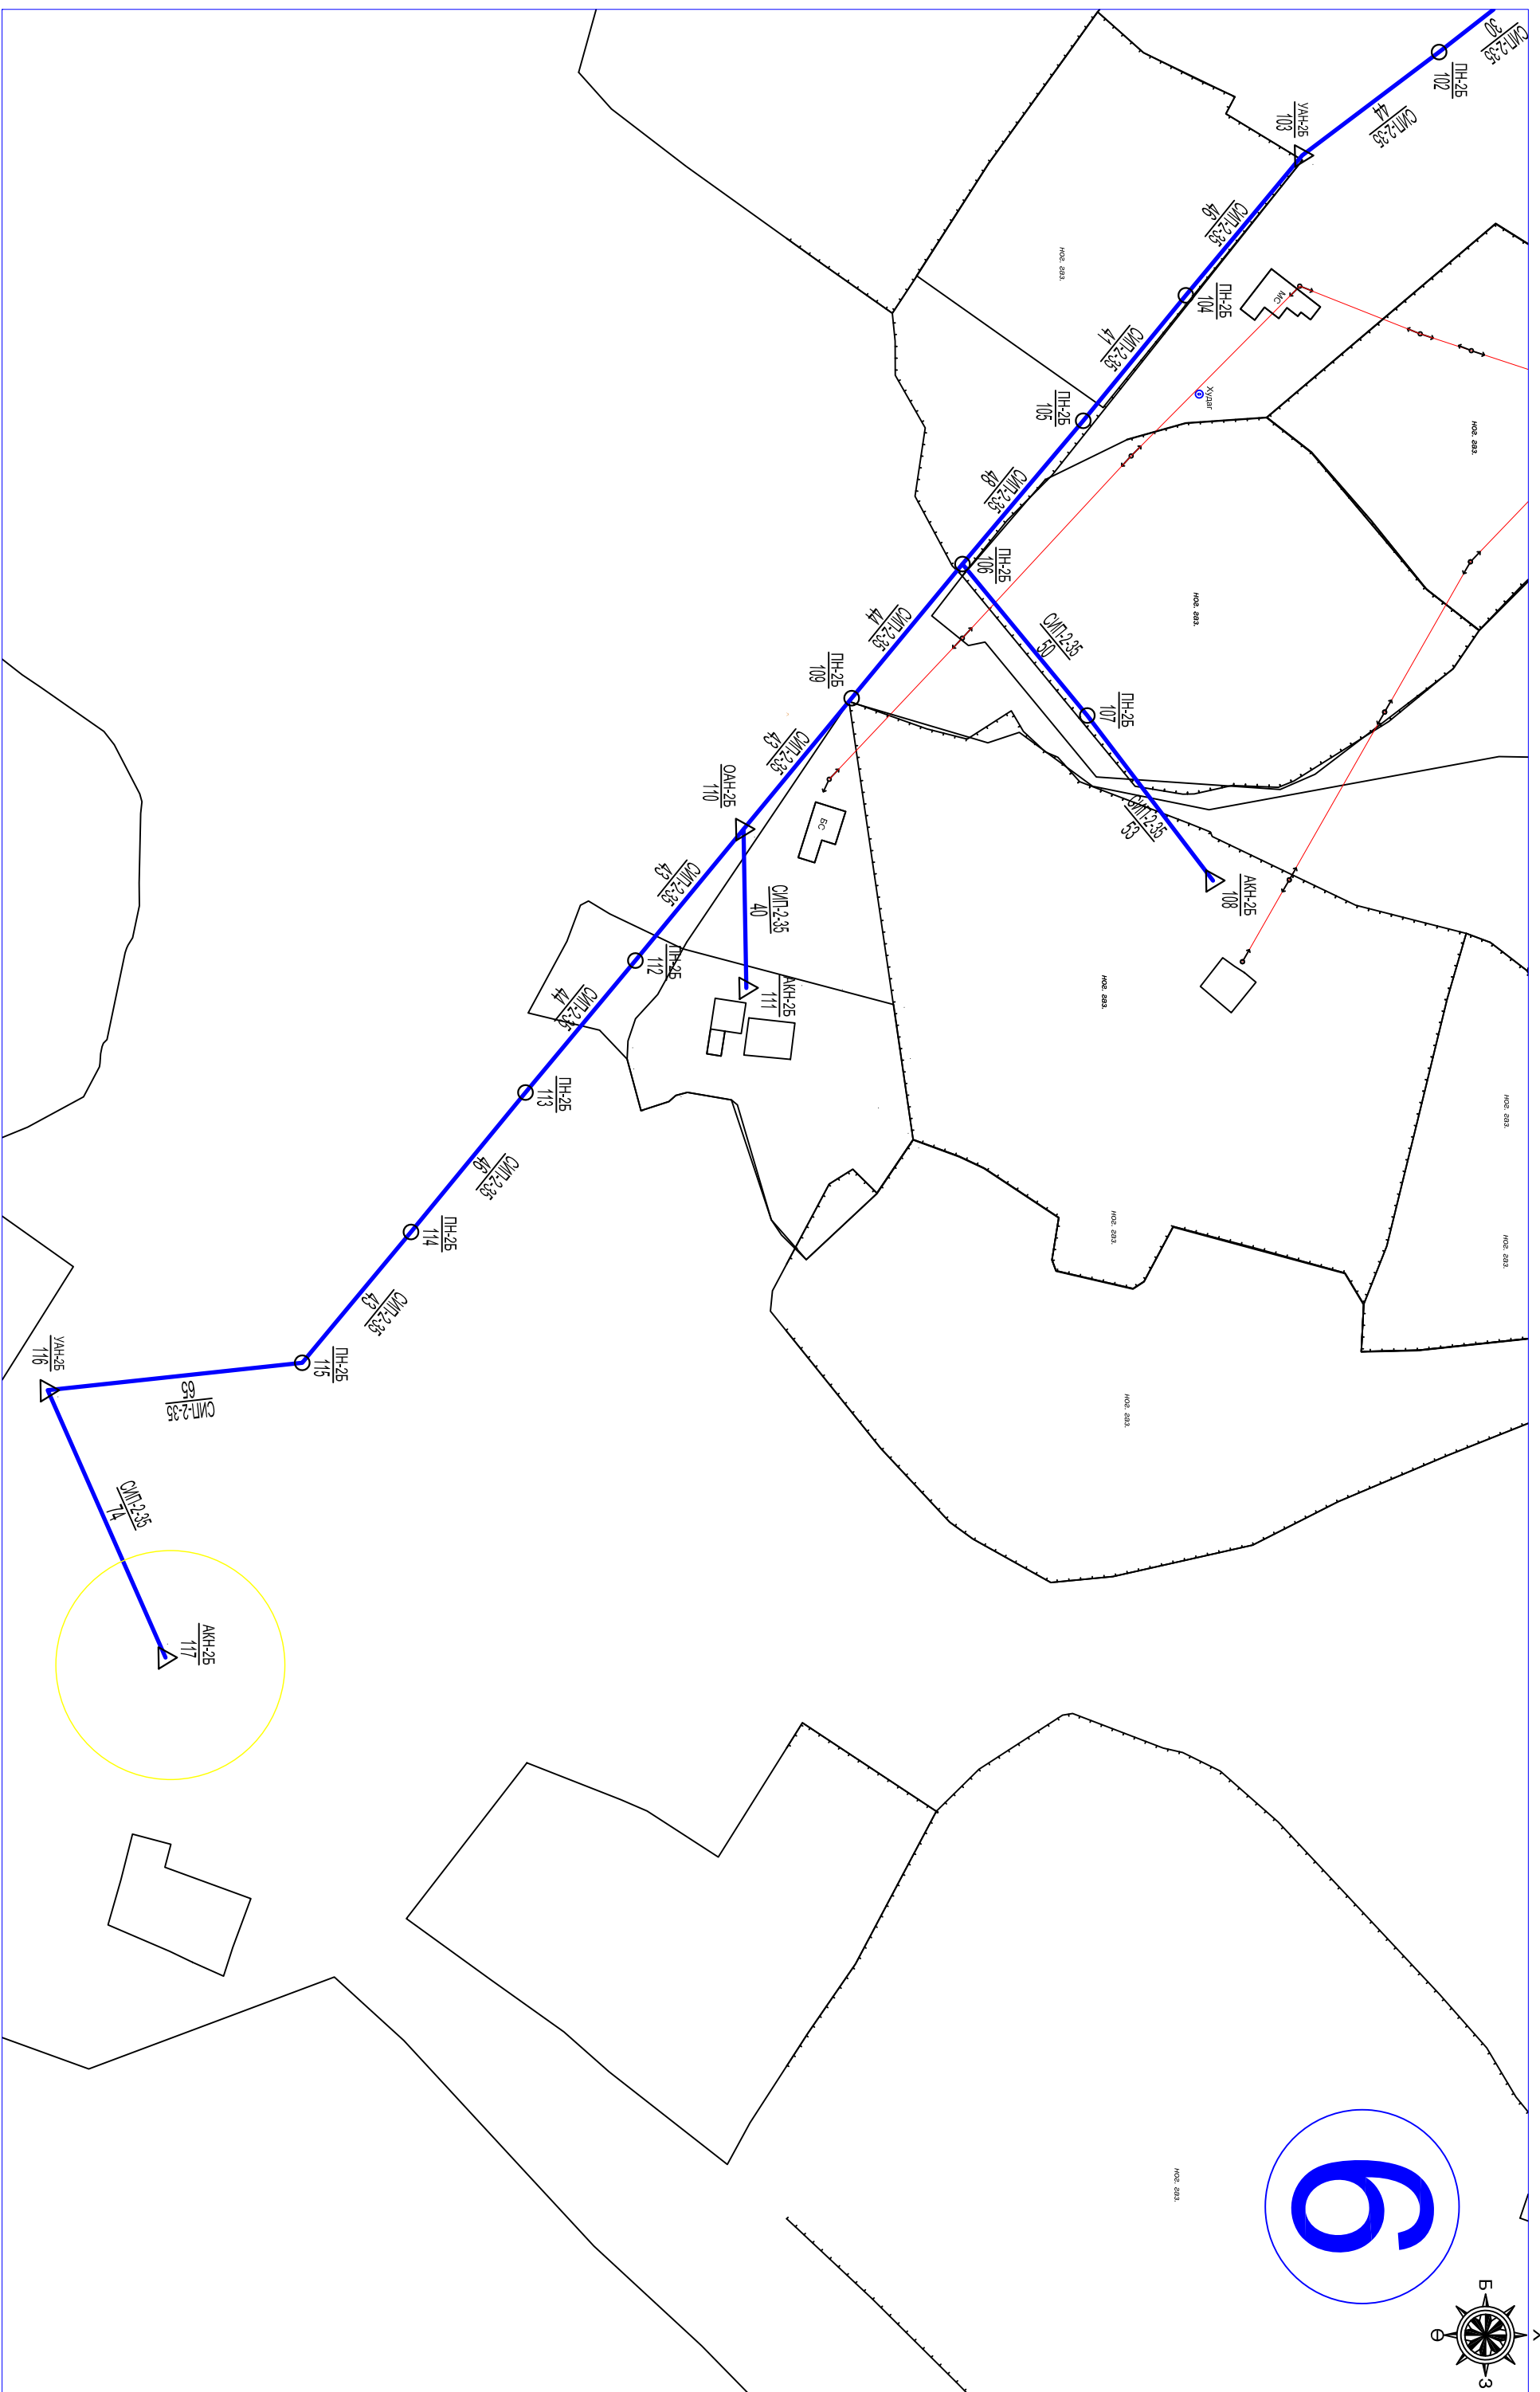

6

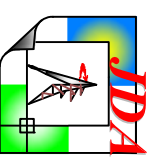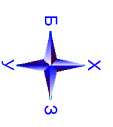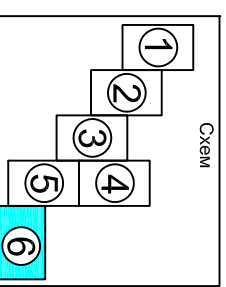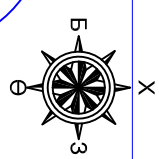

<p>ДЭЛХИЙН БАЯННЫ ЭРЧИМ ХУЧНИЙ ТӨСӨЛНИ ЭВЦТС ТӨХК. БАЯН-ӨЛГИЙ АИМАГ, БАЯННУУР СУМЫН ТӨВИЙН ГАНДА ЦАХИЛГААН ХАНГАМЖ (0.4кв-ын цахилгаан дамжуулах агаарын шугамыг шинэчлэх, хүчин чадалыг нэмэгдүүлэх)</p>		<p>ГЦ</p>
ТЭИ	Б.Гүрвэсүрэн	<p>Шинэ-АТТ дэд станцын БУА-ын 0.4кв-ын ЦДЦШ-ын тавьс, гүйцэтгэлийн зураг</p>
Инженер	Х.Болдсайхан	
Гүйцэтгэсэн	Х.Болдсайхан	<p>ЕГ шифр: ДДА 24-07-1.1</p>
Шалгасан	Б.Гүрвэсүрэн	<p>ТГ шифр:</p>
		<p>Масштаб Үе шат хуудас бүх-хууд ГЗ 7 7 2024 он 07 сар</p>