


Ашиглагч байгууллагийг төлөөлж:
 Баян-Өлгий аймгийн Цахилгаан Шугам Сүлжээний
 газрын дарга
 М.Жанболат


Баян-Өлгий аймгийн ЦШСГ-ын Ашиглалт
 засварын инженер
 А.Долгойхан

Гүйцэтгэлийг төлөөлж:
 "Актив энерги зоне" ХХК-ий захирал
 Б.Баатар

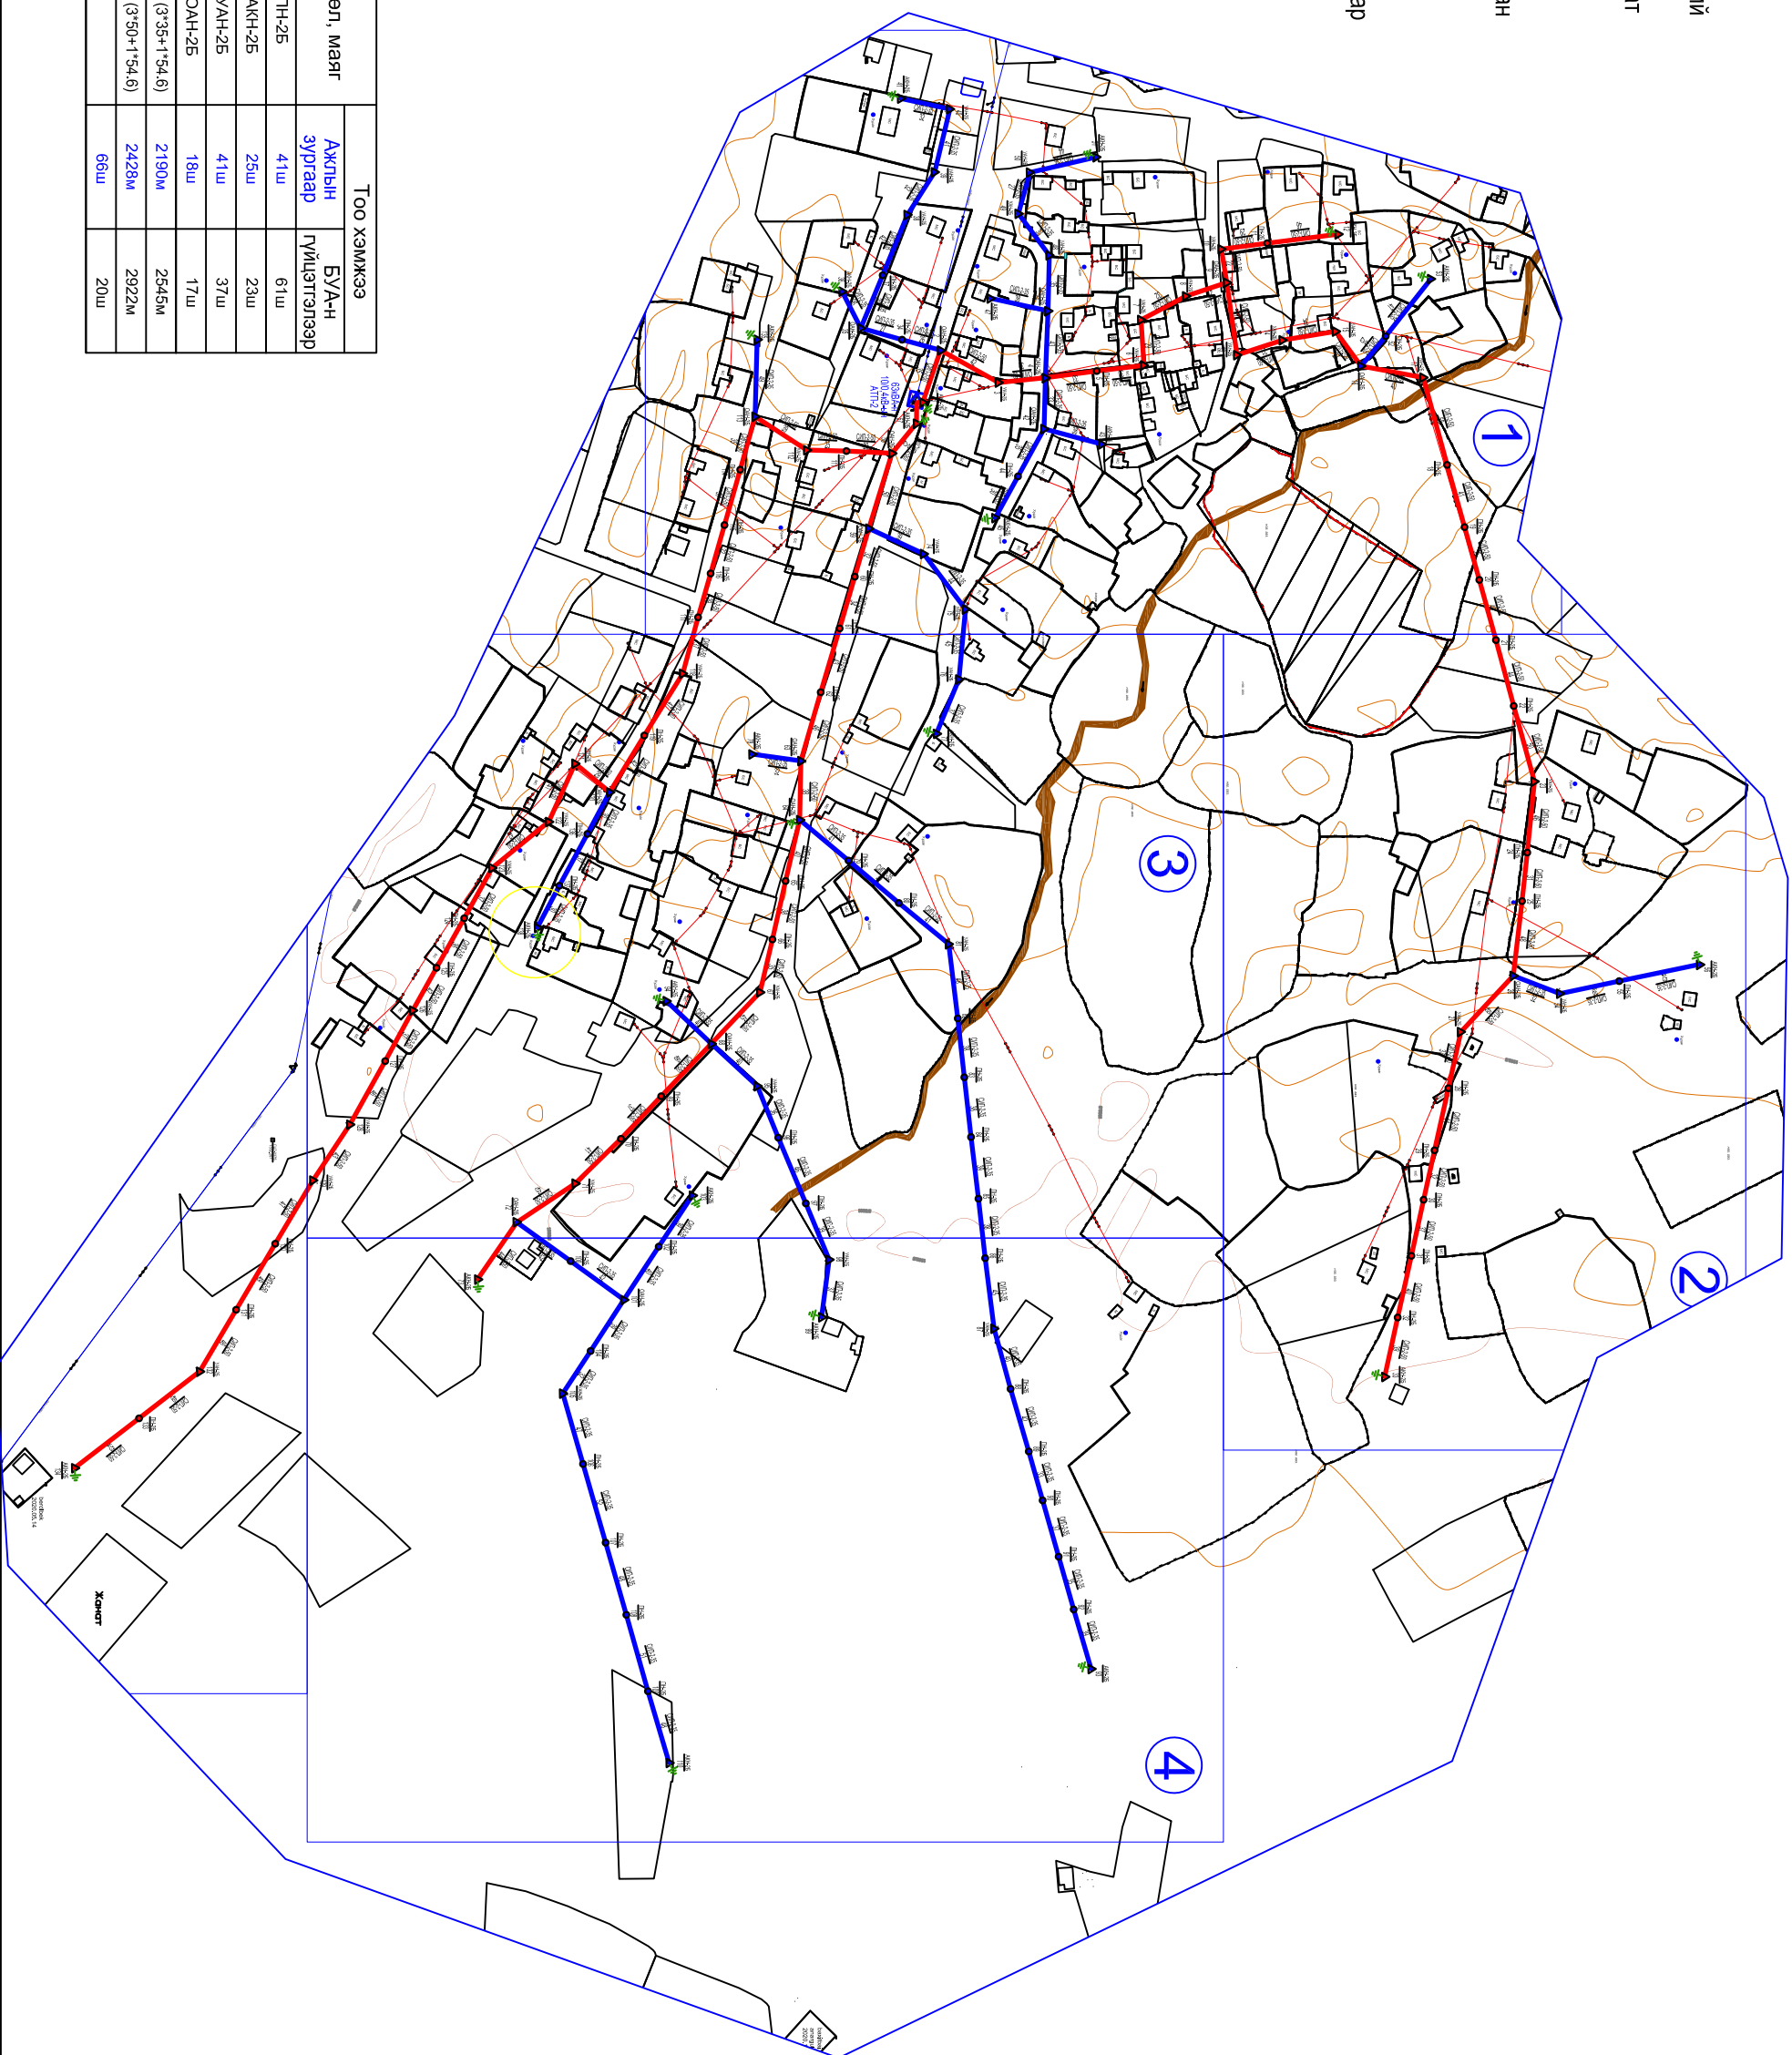

Таних тэмдэглэгээ	Төрөл, маяг	Тоо хэмжээ	
		Ажлын зургаар	Бүтэн гүйцэтгэлээр
	ПН-2Б	41ш	61ш
	АНН-2Б	25ш	23ш
	УАН-2Б	41ш	37ш
	ОАН-2Б	18ш	17ш
	СИП-2А (3*35+1*54.6)	2190м	2545м
	СИП-2А (3*50+1*54.6)	2428м	2922м
	СИП-2А (3*50+1*54.6)	66ш	20ш

АТП-2

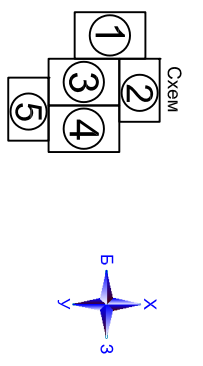

ДЭЛХИЙН БАНКНЫ ЭРЧИМ ХҮЧНИЙ ТӨСӨЛНИ ЭВЦТС ТӨХЖ.

БАЯН-ӨЛГИЙ АЙМАГ, БАЯННУУР СУМЫН ТӨВИЙН ГАНДА ЦАХИЛГААН ХАНГАМЖ
 (0.4кВ-ын цахилгаан дамжуулах агаарын шугамыг шинэчлэх, хүчин чадалыг нэмэгдүүлэх)


ТЕИ	Б.Пүрэвсүрэн	АТП-2 дэд станцын БУА-ын 0.4кВ-ын
Инженер	Х.Болдсайхан	ЦДАШ-ын төвөг, гүйцэтгэлийн зураг
Гүйцэтгэсэн	Х.Болдсайхан	ЕГ шифр: ДДА 24-07-1.3
Шалгасан	Б.Пүрэвсүрэн	ТГ шифр:




Масштаб

Үе шат хуудас бүх-хууд



ГЗ 1 6

2024 он 07 сар

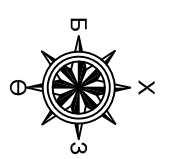


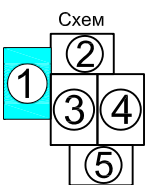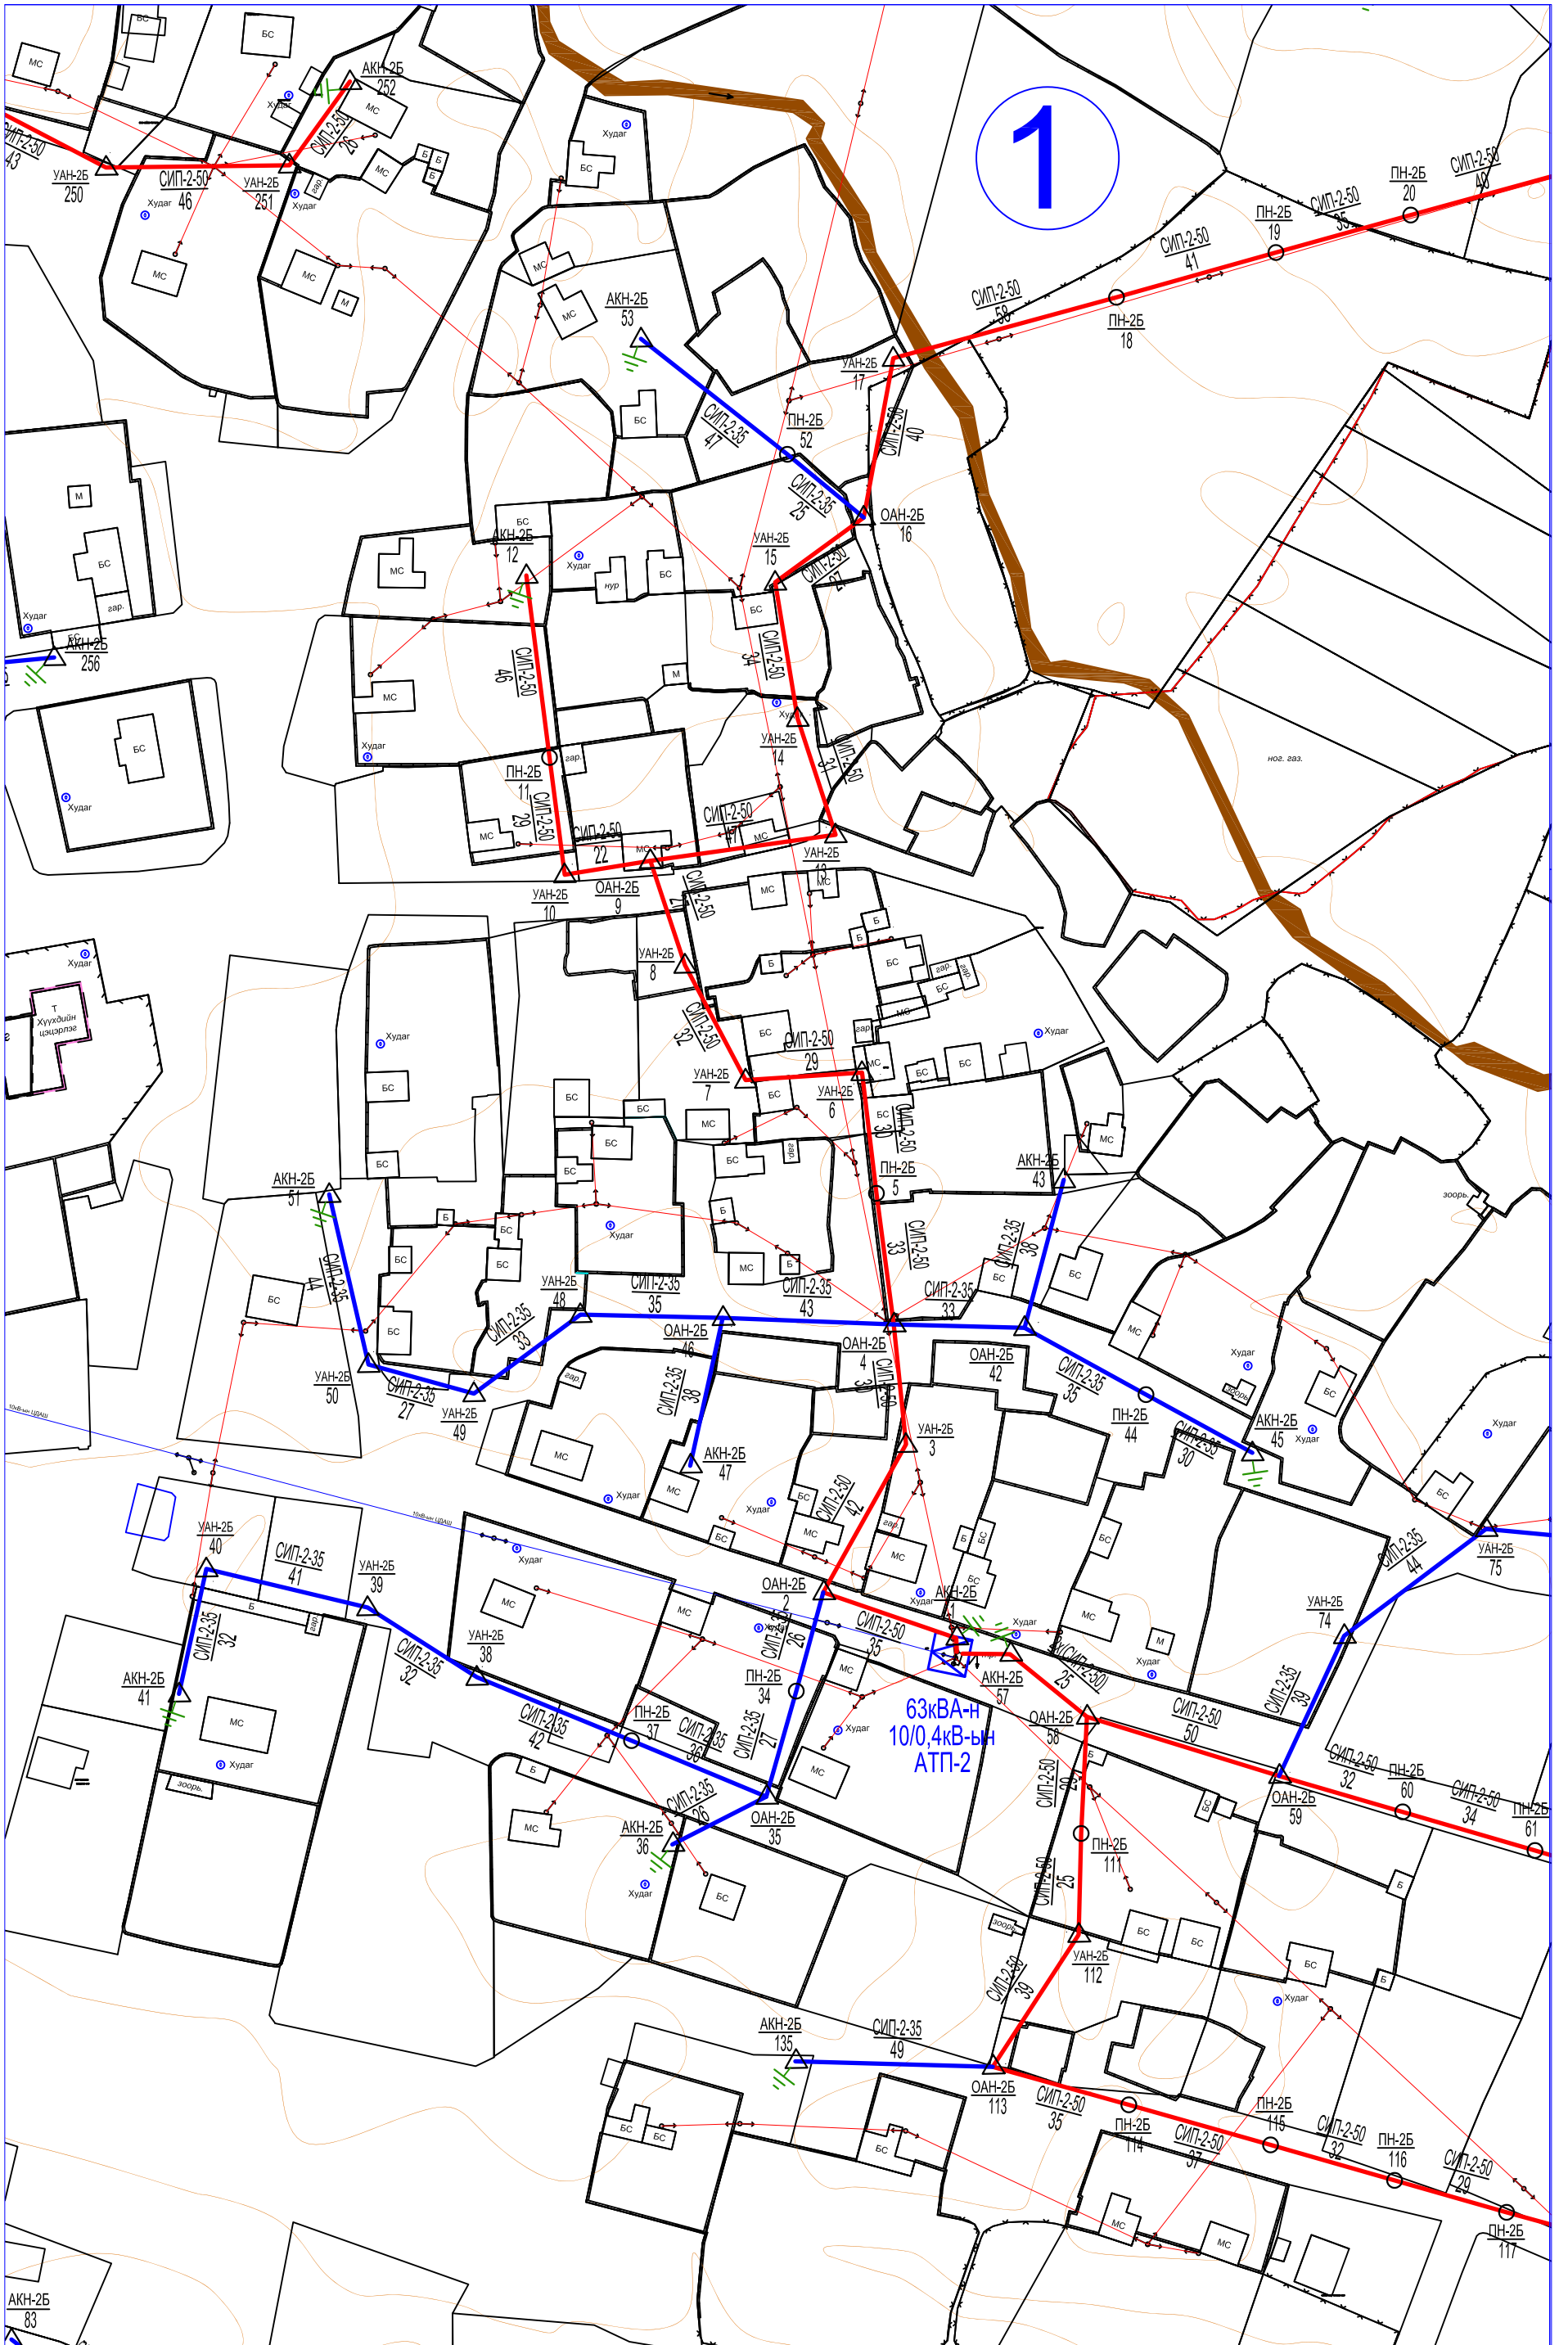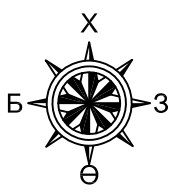


			ДЭЛХИЙН БАНКНЫ ЭРЧИМ ХҮЧНИЙ ТӨСӨЛ-II ЭБЦТС ТӨХК. БАЯН-ӨЛГИЙ АЙМАГ, БАЯННУУР СУМЫН ТӨВИЙН ГАДНА ЦАХИЛГААН ХАНГАМЖ (0.4кВ-ын цахилгаан дамжуулах агаарын шугамыг шинэчлэх, хүчин чадлыг нэмэгдүүлэх)			ГЦ		
ТЕИ	Б.Пүрэвсүрэн		АТП-2 дэд станцын БУА-ын 0.4кВ-ын ЦДАШ-ын трасс, гүйцэтгэлийн зураг	Масштаб				
Инженер	Х.Болдсайхан			үе шат	хуудас	бүх.хууд		
Гүйцэтгэсэн	Х.Болдсайхан		ЕГ шифр: JDA 24-07-1.3	ГЗ	2	7		
Шалгасан	Б.Пүрэвсүрэн		ТГ шифр:	2024 он 07 сар				




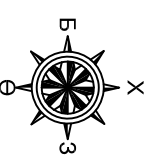
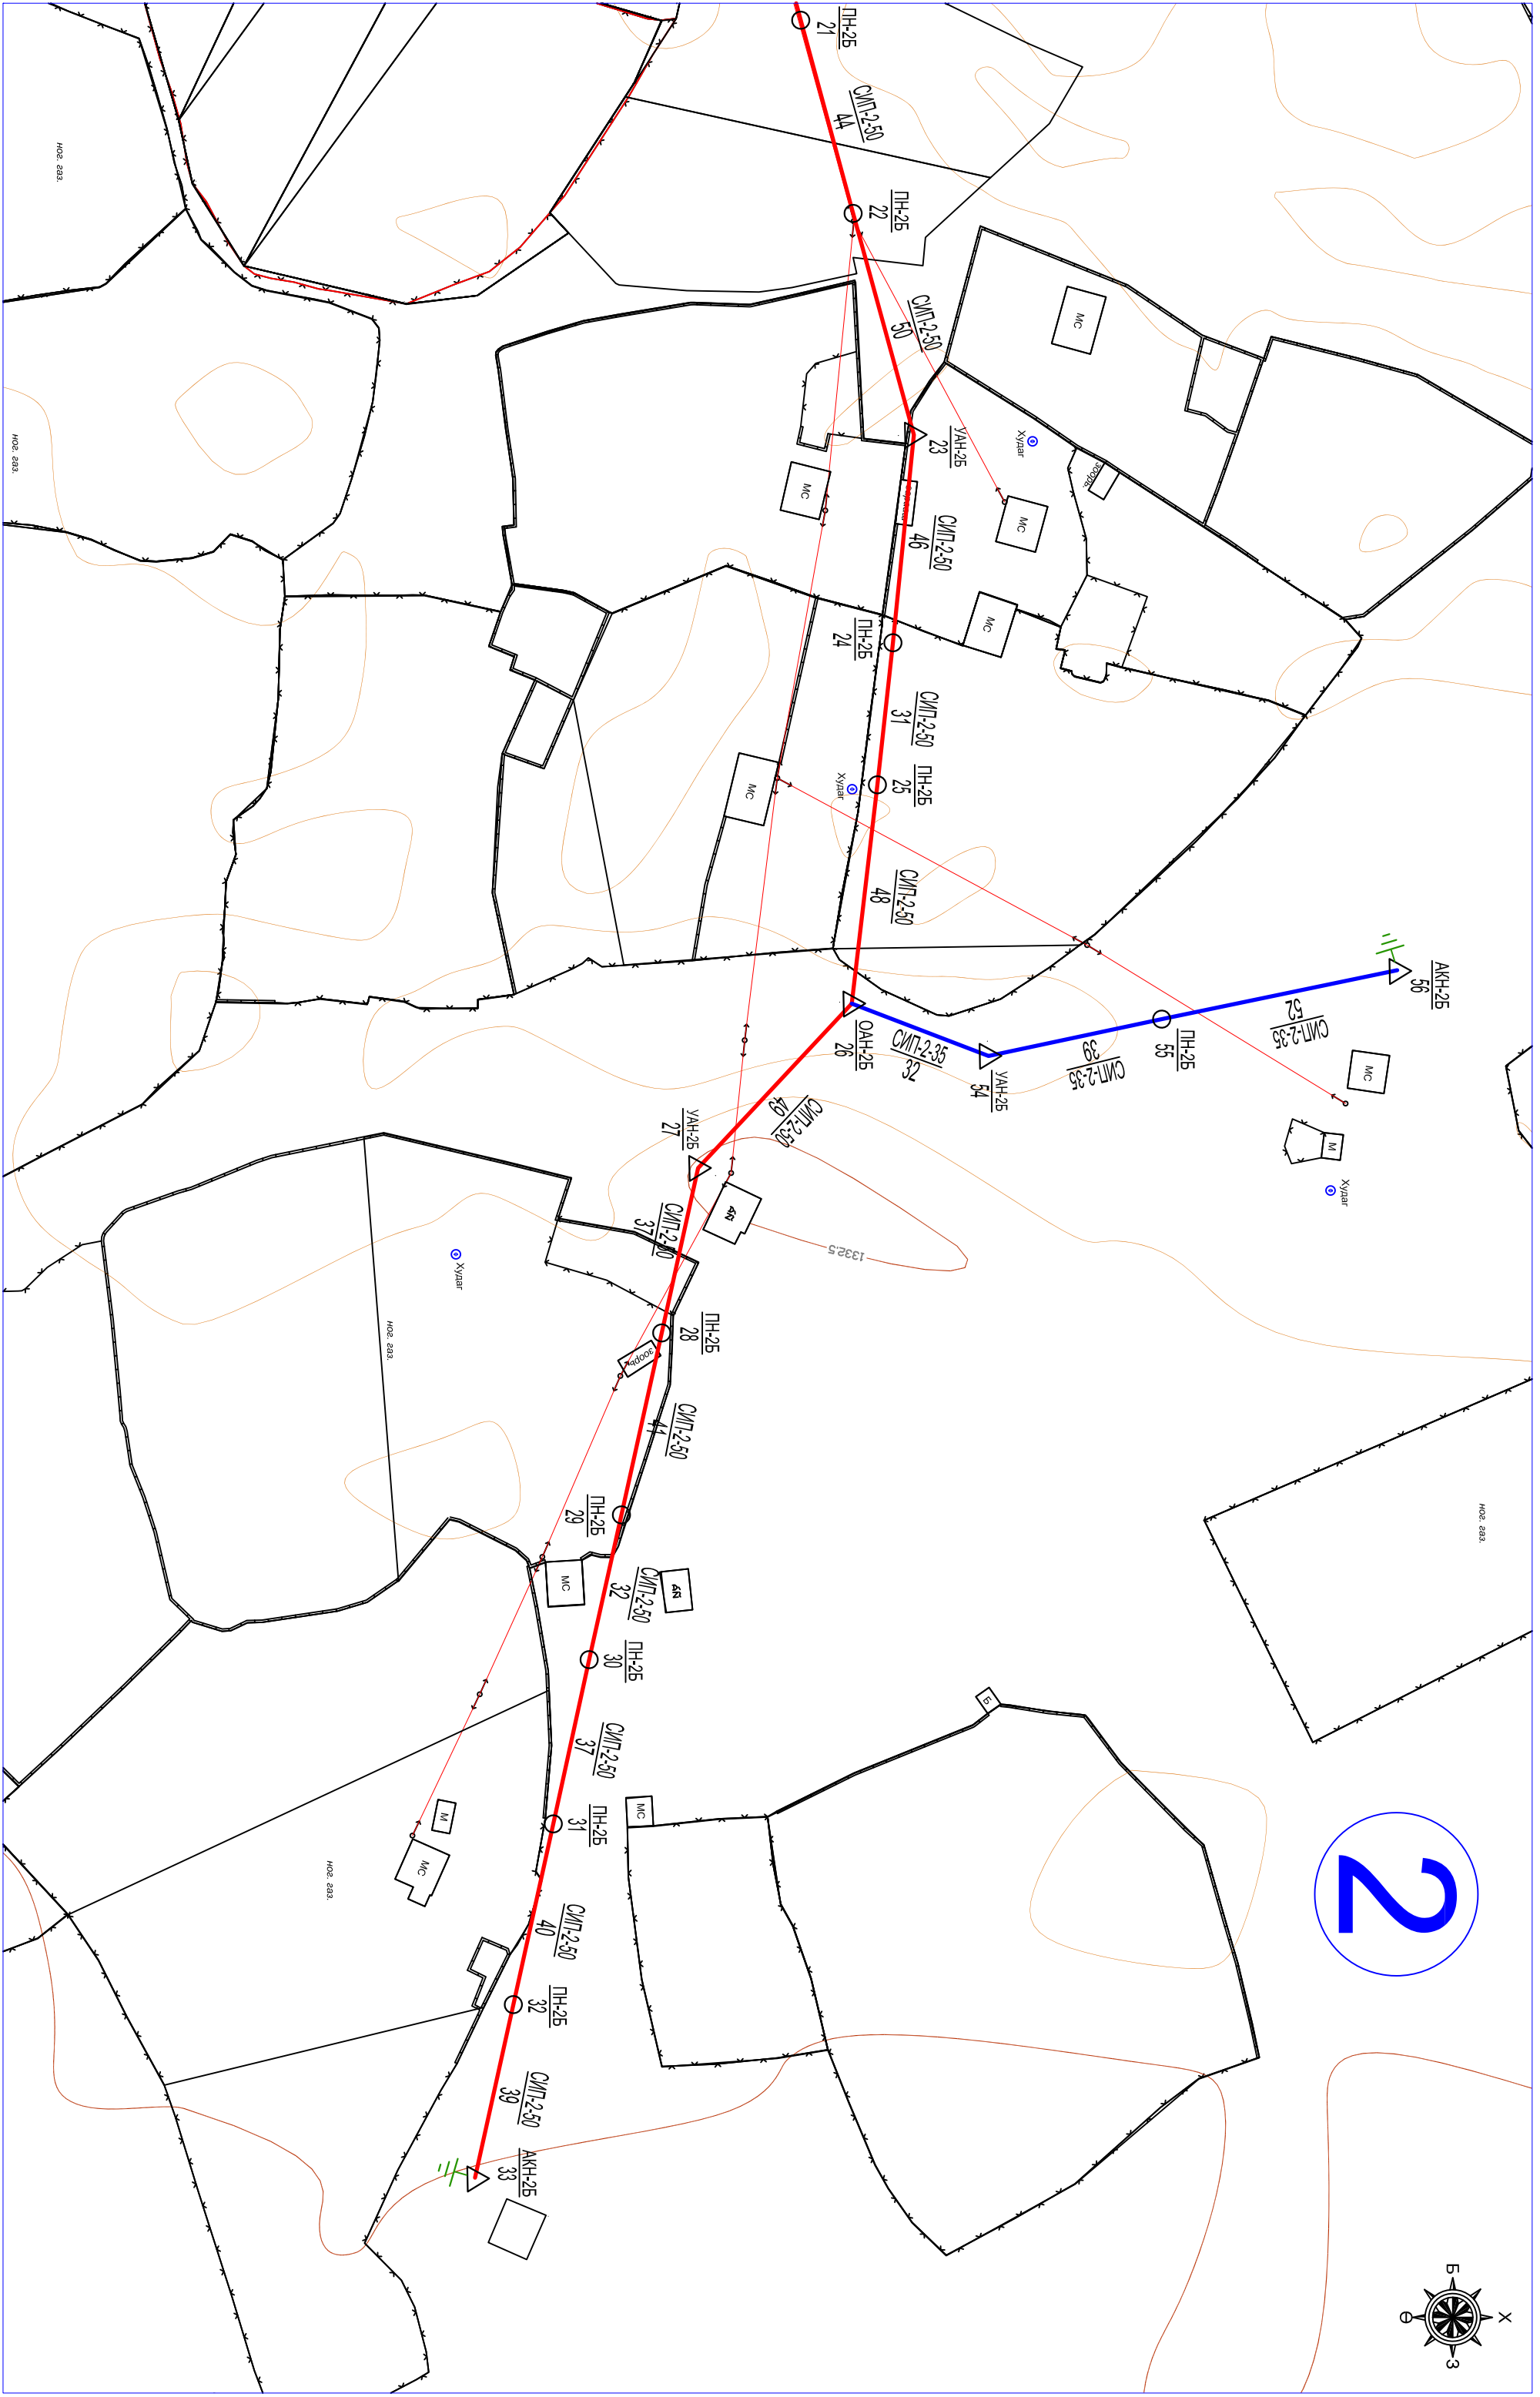


2

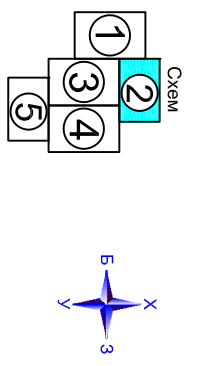


<p>ДЭЛХИЙН БАЯННЫ ЭРЧИМ ХУЧНИЙ ТӨСӨЛНИ ЭВДИТС ТӨХК. БАЯН-ӨЛГИЙ АИМАГ, БАЯННУУР СУМЫН ТӨВИЙН ГАНДА ЦАХИЛГААН ХАНГАМЖ (0.4кВ-ын цахилгаан дамжуулах агаарын шугамыг шинэчлэх, хүчин чадалыг нэмэгдүүлэх)</p>		<p>ГЦ</p>	
ТЭИ	Б.Гүрээсүрэн	АТП-2 дэд станцын БУА-ын 0.4кВ-ын	Масштаб
Инженер	Х.Болдсайхан	Цадаш-ын тээвэр, гүйдэлтэйлийн зураг	Үе шат хуудас бүх-хууд
Гүйцэтгэсэн	Х.Болдсайхан	ЕГ шифр: ДДА 24-07-1.3	ГЗ 3 6
Шалгасан	Б.Гүрээсүрэн	ТГ шифр:	2024 он 07 сар


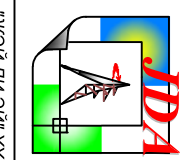


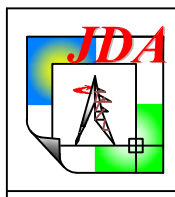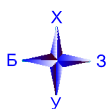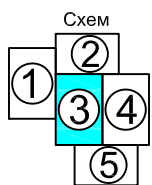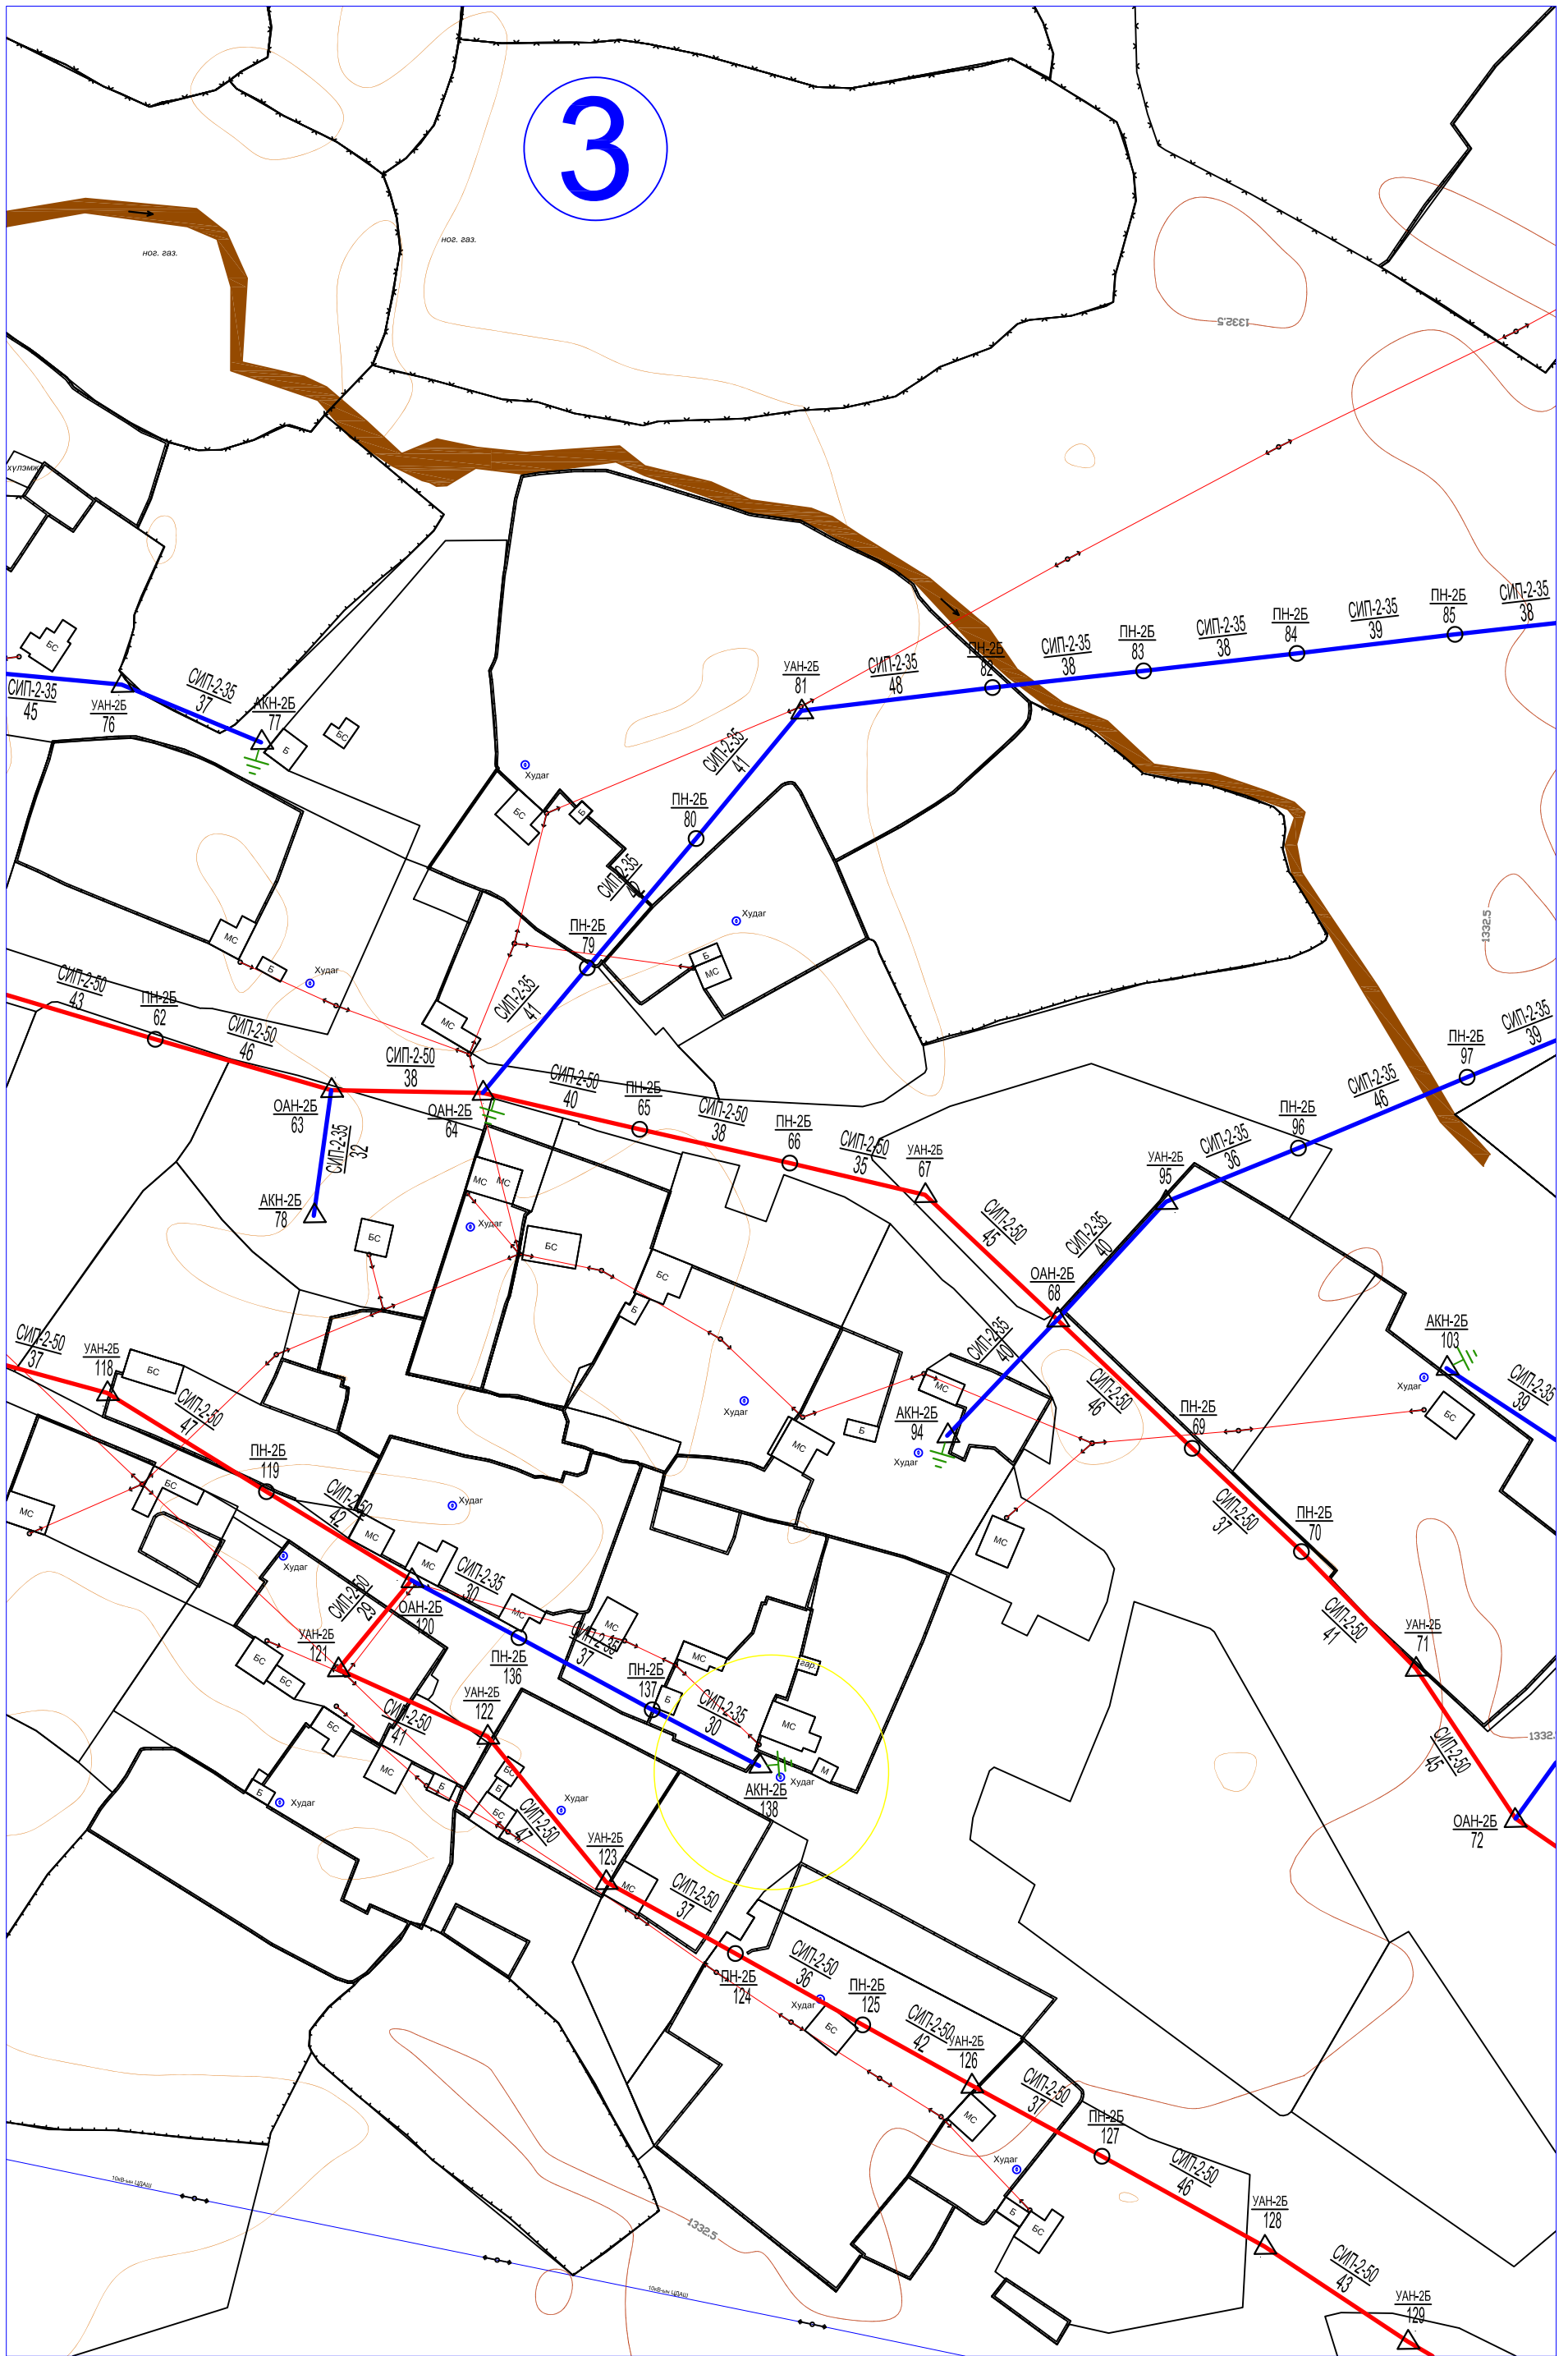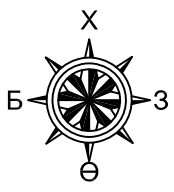

ДЭЛХИЙН БАНКНЫ ЭРЧИМ ХҮЧНИЙ ТӨСӨЛ-II ЭБЦТС ТӨХК. БАЯН-ӨЛГИЙ АЙМАГ, БАЯННУУР СУМЫН ТӨВИЙН ГАДНА ЦАХИЛГААН ХАНГАМЖ (0.4кВ-ын цахилгаан дамжуулах агаарын шугамыг шинэчлэх, хүчин чадлыг нэмэгдүүлэх)			ГЦ		
ТЕИ	Б.Пүрэвсүрэн	<i>[Signature]</i>	Масштаб		
Инженер	Х.Болдсайхан	<i>[Signature]</i>	үе шат хуудас бүх.хууд		
Гүйцэтгэсэн	Х.Болдсайхан	<i>[Signature]</i>	АТП-2 дэд станцын БУА-ын 0.4кВ-ын ЦДАШ-ын трасс, гүйцэтгэлийн зураг	ГЗ	4 6
Шалгасан	Б.Пүрэвсүрэн	<i>[Signature]</i>	ЕГ шифр: JDA 24-07-1.3	2024 он 07 сар	
			ТГ шифр:		




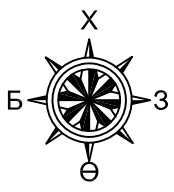


4

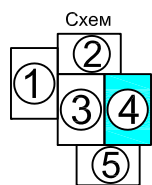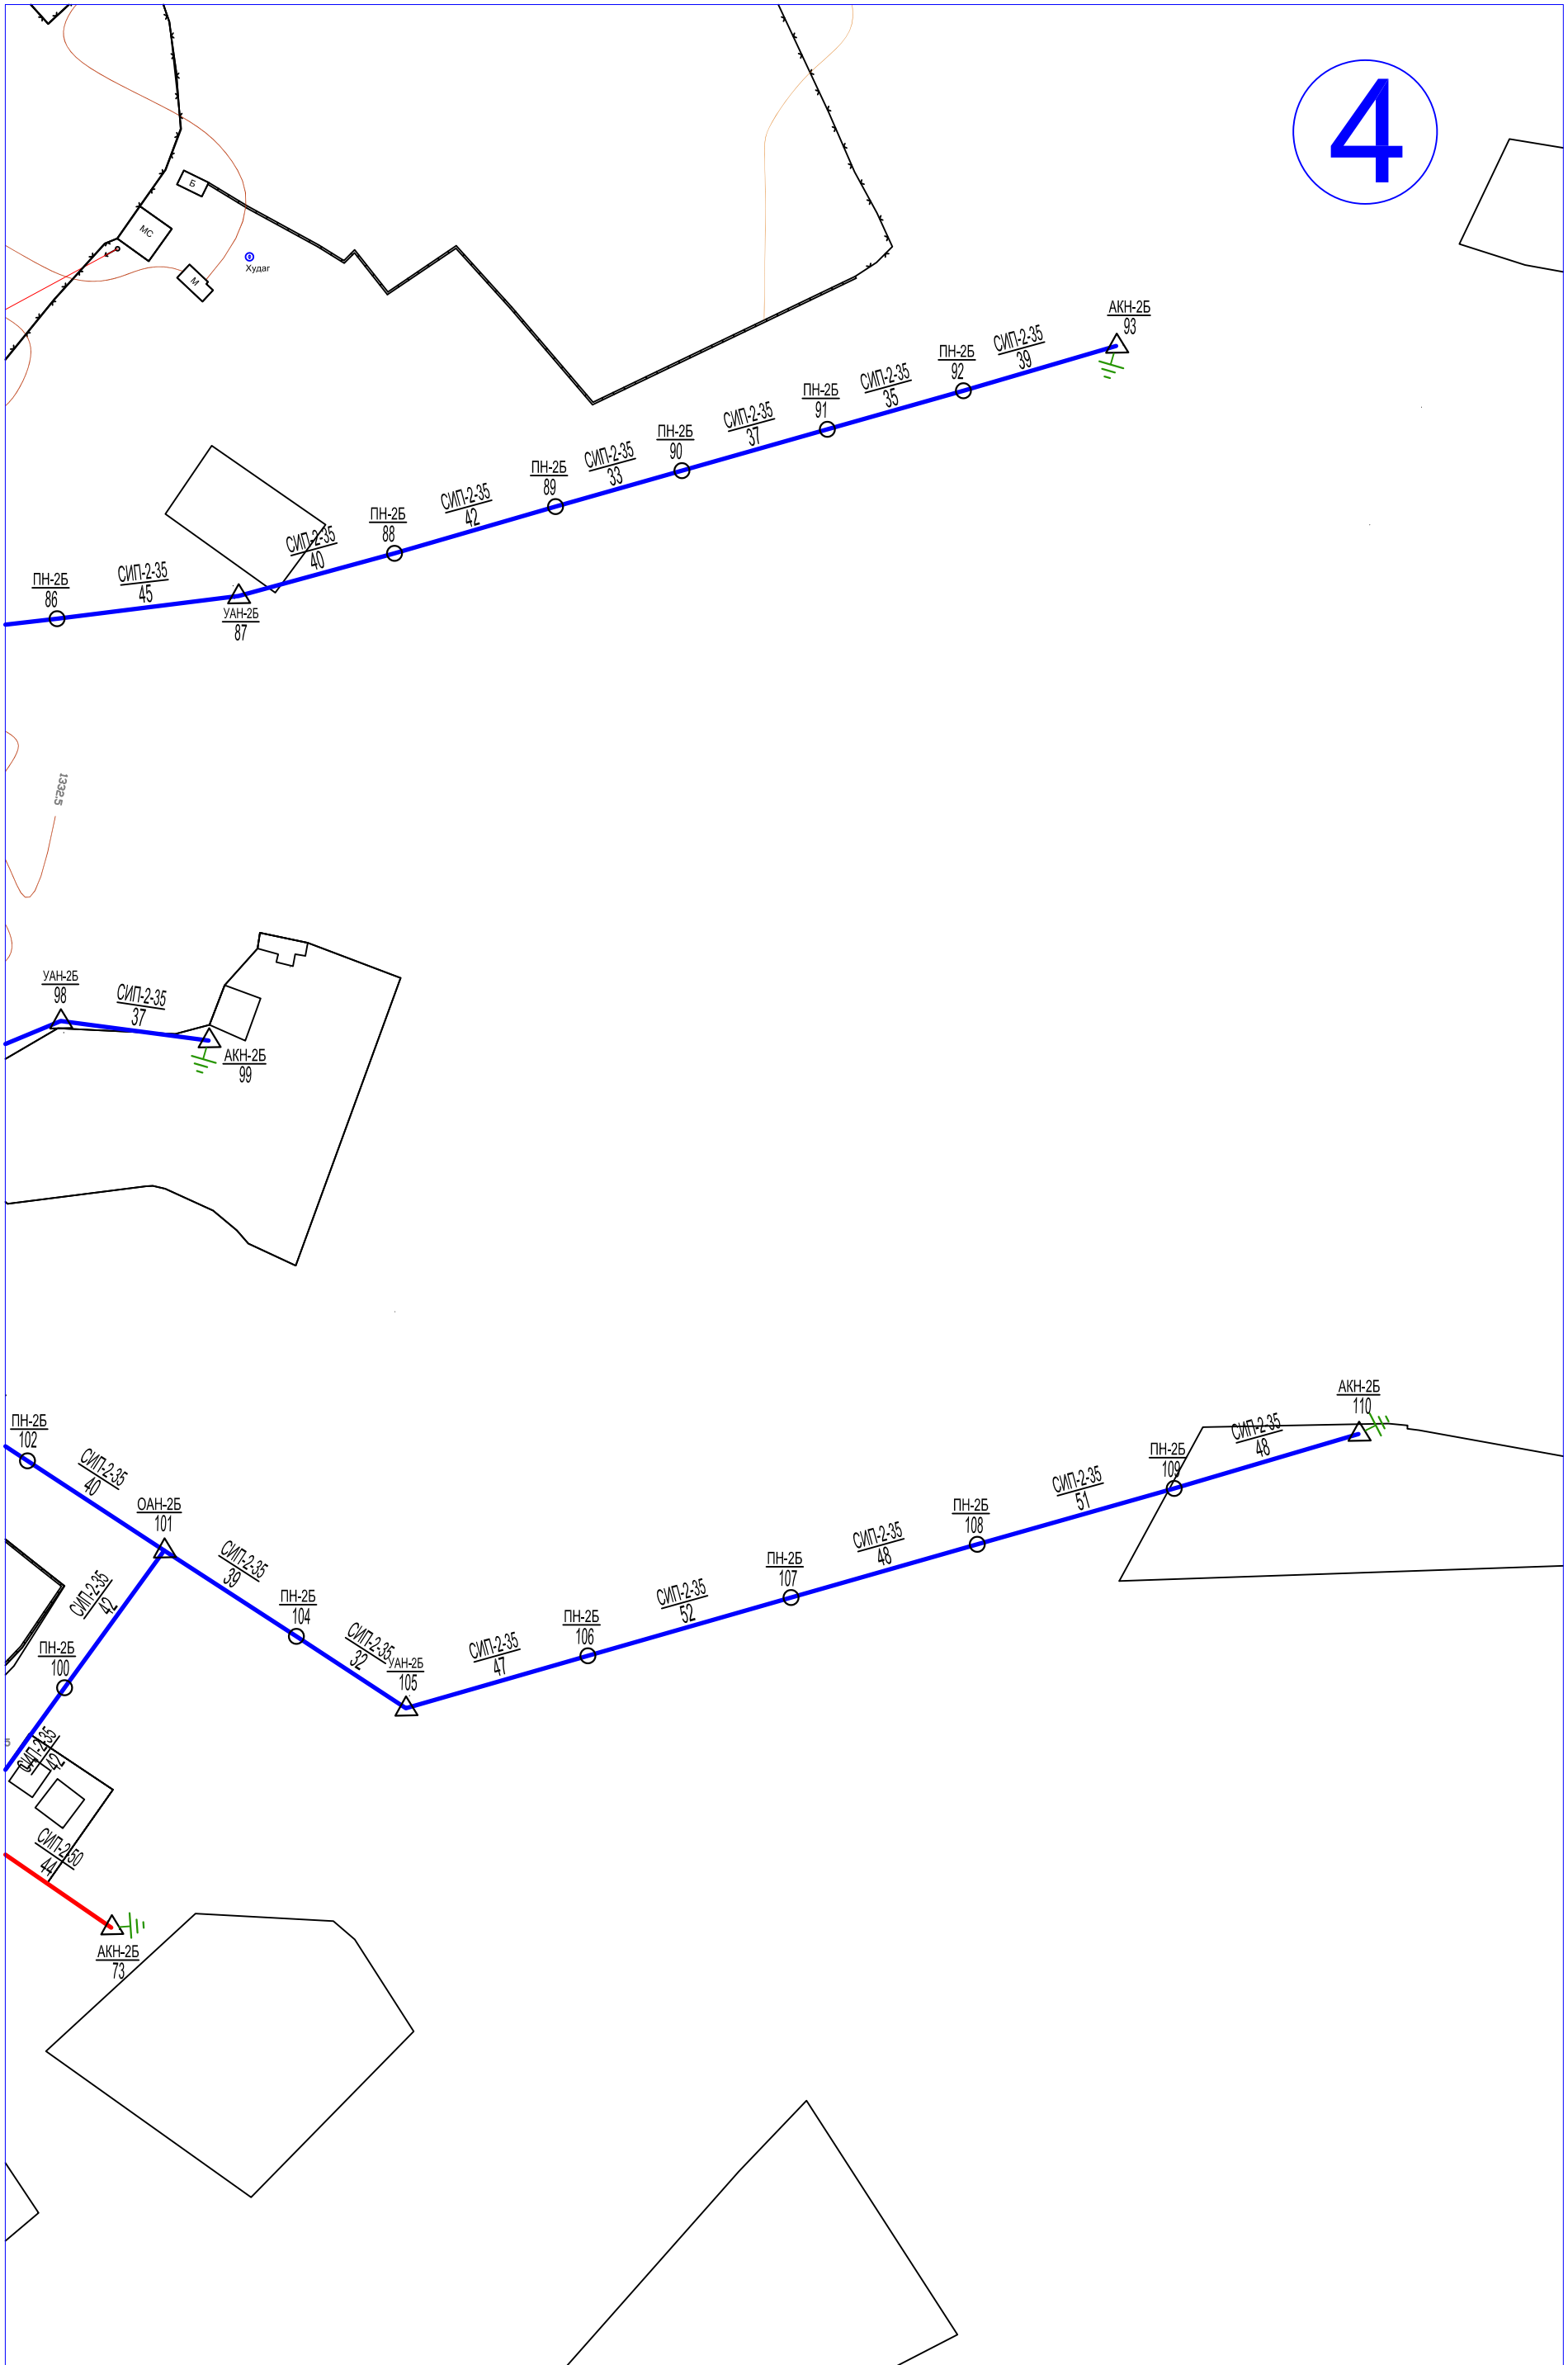

	ДЭЛХИЙН БАНКНЫ ЭРЧИМ ХҮЧНИЙ ТӨСӨЛ-II ЭБЦТС ТӨХК. БАЯН-ӨЛГИЙ АЙМАГ, БАЯННУУР СУМЫН ТӨВИЙН ГАДНА ЦАХИЛГААН ХАНГАМЖ (0.4кВ-ын цахилгаан дамжуулах агаарын шугамыг шинэчлэх, хүчин чадлыг нэмэгдүүлэх)			ГЦ			
	ТЕИ	Б.Пүрэвсүрэн		Масштаб			
	Инженер	Х.Болдсайхан		АТП-2 дэд станцын БУА-ын 0.4кВ-ын ЦДАШ-ын трасс, гүйцэтгэлийн зураг	үе шат	хуудас	бүх.хууд
	Гүйцэтгэсэн	Х.Болдсайхан		ЕГ шифр:	JDA 24-07-1.3	ГЗ	5
Шалгасан	Б.Пүрэвсүрэн	ТГ шифр:		2024 он 07 сар			

5

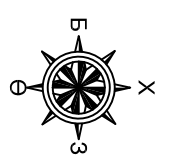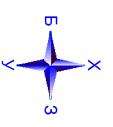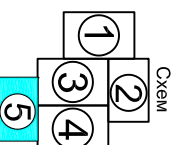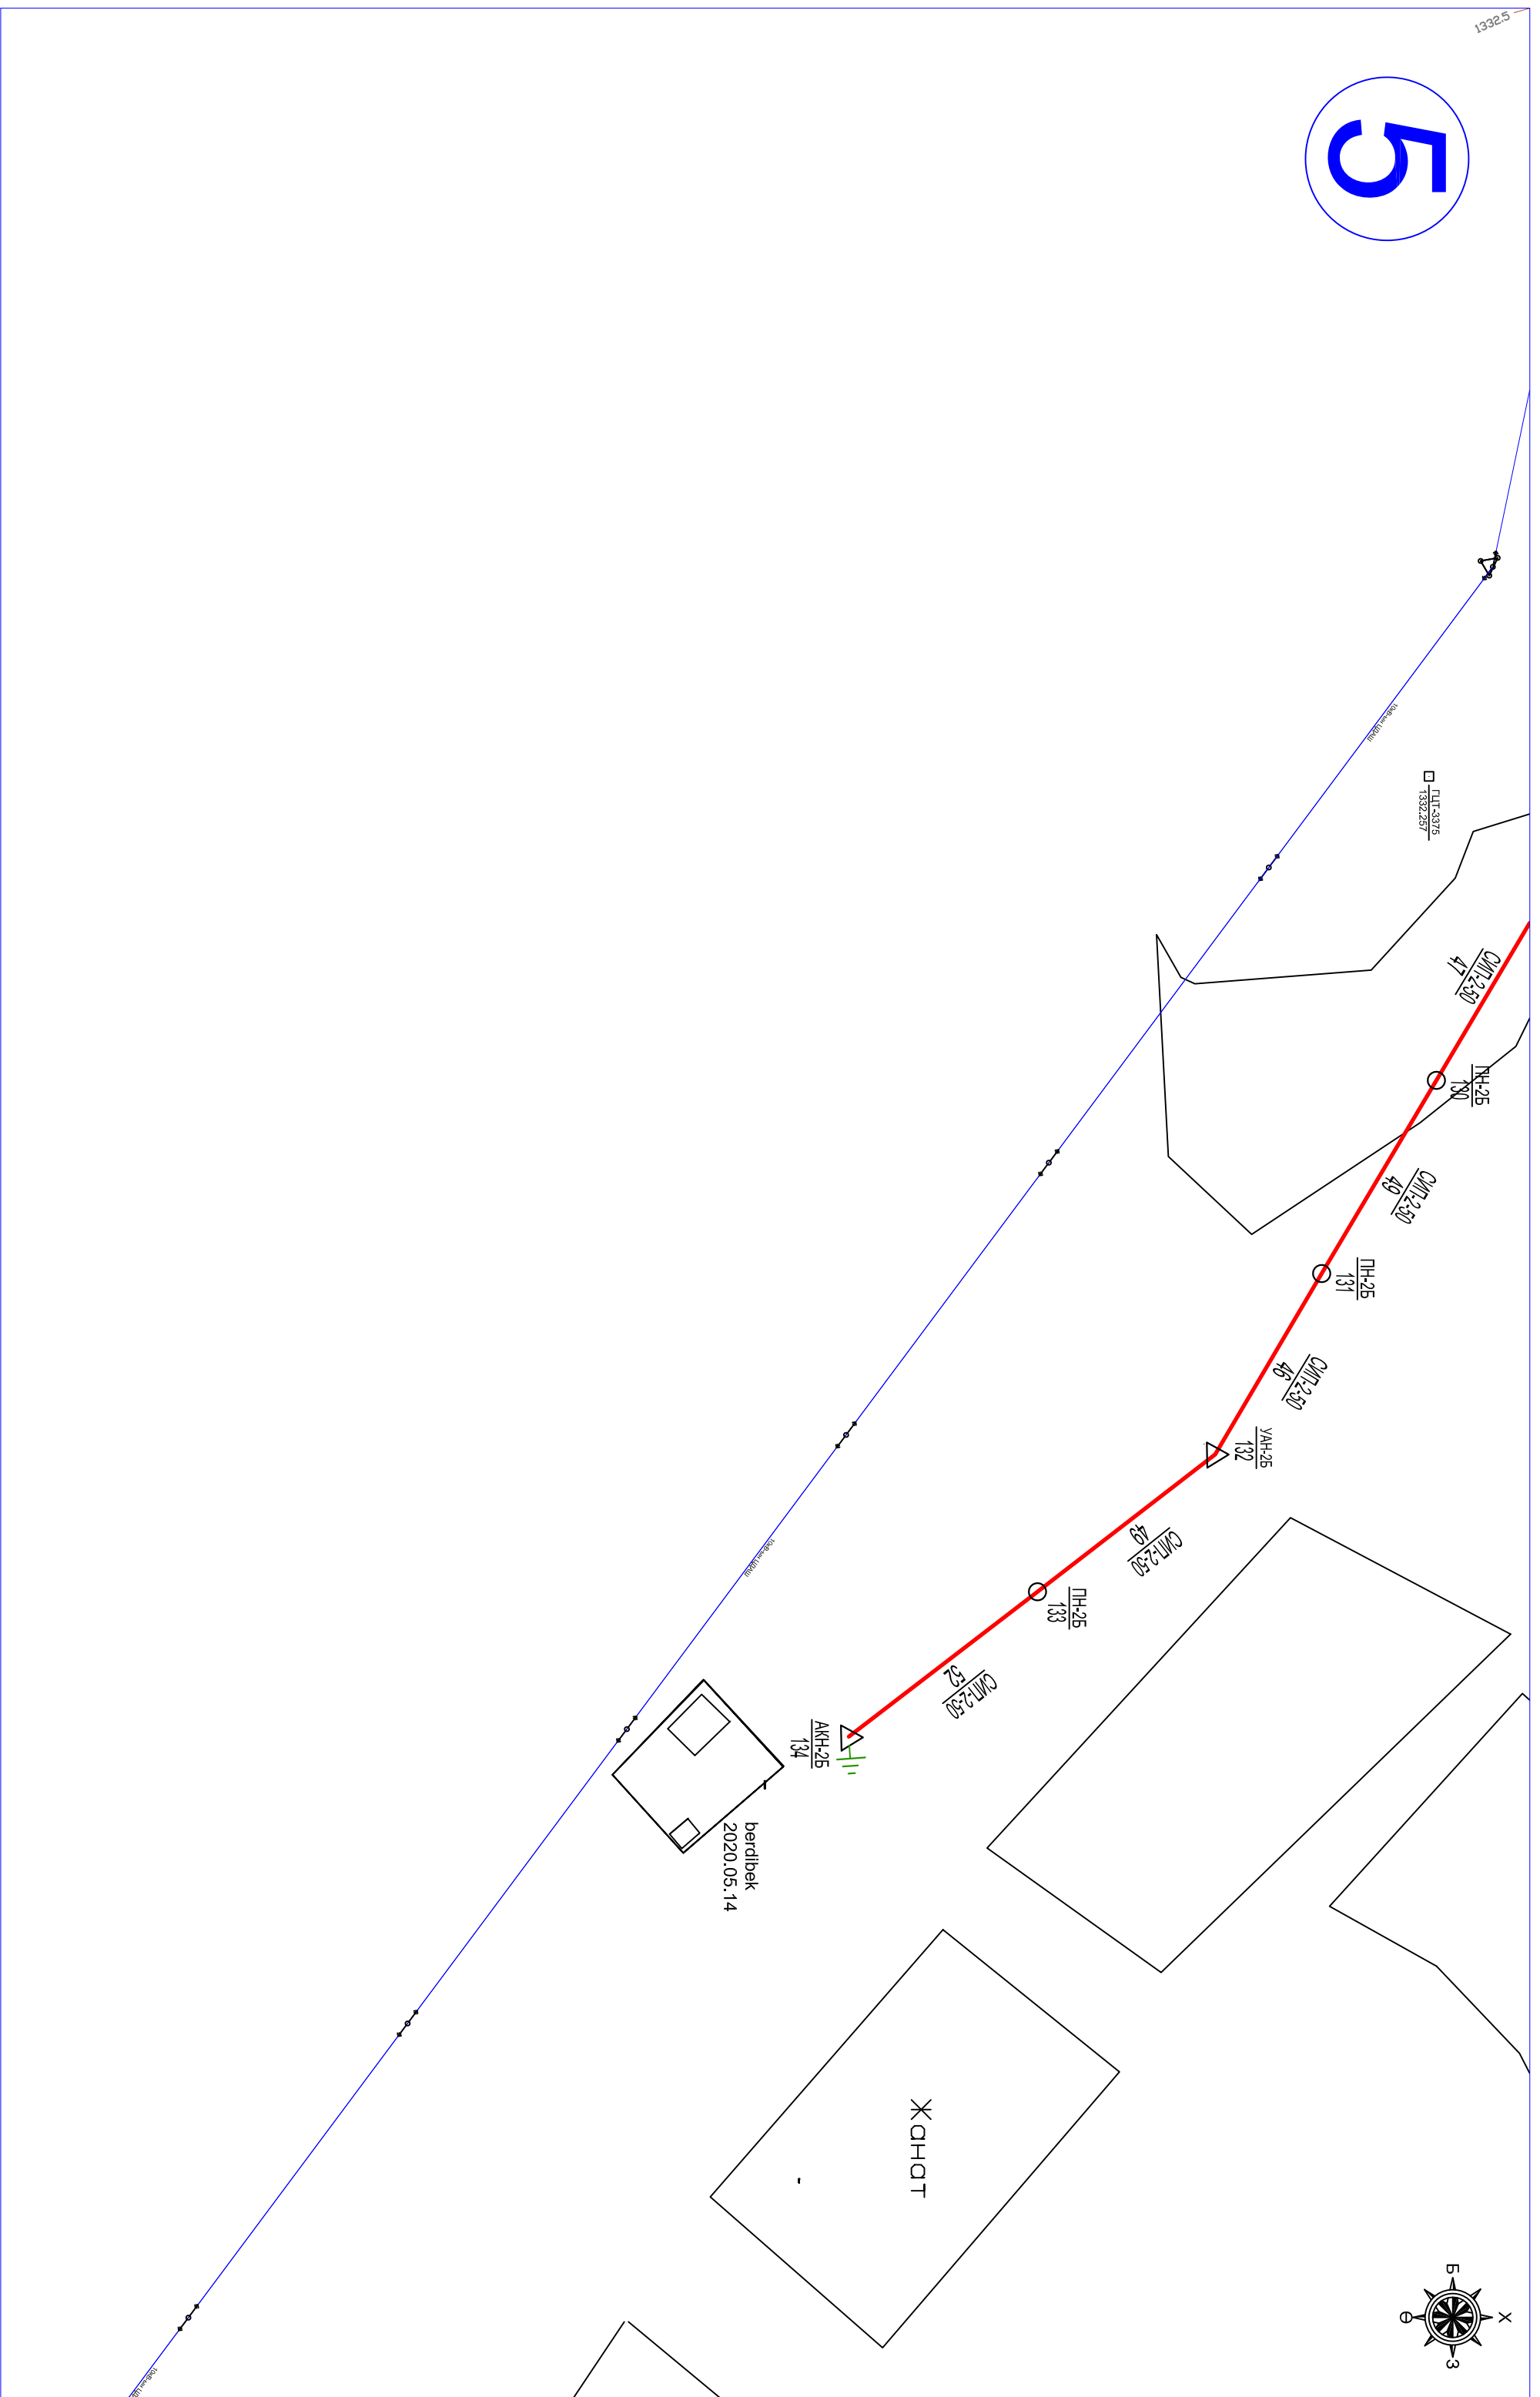

		<p>ДЭЛХИЙН БАЯННЫ ЭРЧИМ ХҮЧНИЙ ТӨСӨЛНЭ ЗЭЦГЭС ТӨХК. БАЯН-ӨЛГИЙ АИМАГ. БАЯННУУР СУМЫН ТӨВИЙН ГАНДА ЦАХИЛГААН ХАНГАМЖ (0.4кВ-ын цахилгаан дамжуулах агаарын шугамыг шинэчлэх, хүчин чадалыг нэмэгдүүлэх)</p>		<p>ГЦ</p>	
ТЭИ	Б.Пүрэвсүрэн	АТП-2 дэд станцын БУА-ын 0.4кВ-ын ЦДАШ-ын төвөг, гүйдэлтэйлийн зураг	Масштаб	Үе шат / хуудас / бүх-хууд	
Инженер	Х.Болдсайхан		ГЗ	6	6
Гүйцэтгэсэн	Х.Болдсайхан	ЕГ шифр: ДДА 24-07-1.3	ТГ шифр:		
Шалгасан	Б.Пүрэвсүрэн		2024 он 07 сар		

"ЖЭЙ ДИ ЭЙ" ХХК