

Ашиглагч байгууллагийг төлөөлж:
 Баян-Өлгий аймгийн Цахилгаан Шугам Сүлжээний
 газрын дарга
 М.Жанболат





Баян-Өлгий аймгийн ЦШС-ын Ашиглалт
 засварын инженер
 А.Абгайхан

Гүйцэтгэчийг төлөөлж:





"Актив энерги зоне" ХХК-ий захирал
 Б.Баатар

Таних тэмдэглэгээ	Төрөл, маяг	Тоо хэмжээ	
		Ажлын зургаар	БУА-н гүйцэтгэлээр
○	0.4кВ төмөр бетон завсрын тулгуур, УКШ 9.27.15	74ш	89ш
△	0.4кВ төмөр бетон төгсгөлийн анкер тулгуур, УКШ 9.27.15	55ш	51ш
△	0.4кВ төмөр бетон эргэлтийн анкер тулгуур, УКШ 9.27.15	67ш	76ш
△	0.4кВ төмөр бетон салбарлалтын анкер тулгуур, УКШ 9.27.15	45ш	41ш
△	0.4кВ бүрээстэй дамжуулагч утас	СИП-2А (3*35+1*54,6)	3871м
△	0.4кВ бүрээстэй дамжуулагч утас	СИП-2А (3*50+1*54,6)	5383м
△	0.4кВ-н ЦДАШ-ын давтан газардуулга	СИП-2А (3*50+1*54,6)	5794м
△	0.4кВ-н ЦДАШ-ын давтан газардуулга	СИП-2А (3*50+1*54,6)	134ш
△	0.4кВ-н ЦДАШ-ын давтан газардуулга	СИП-2А (3*50+1*54,6)	100ш


АТГ-3

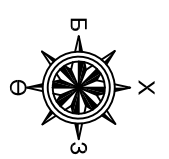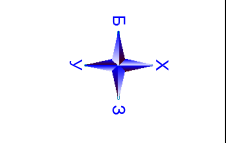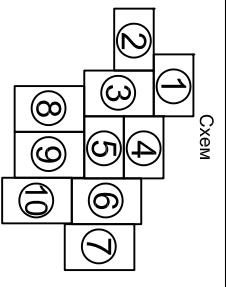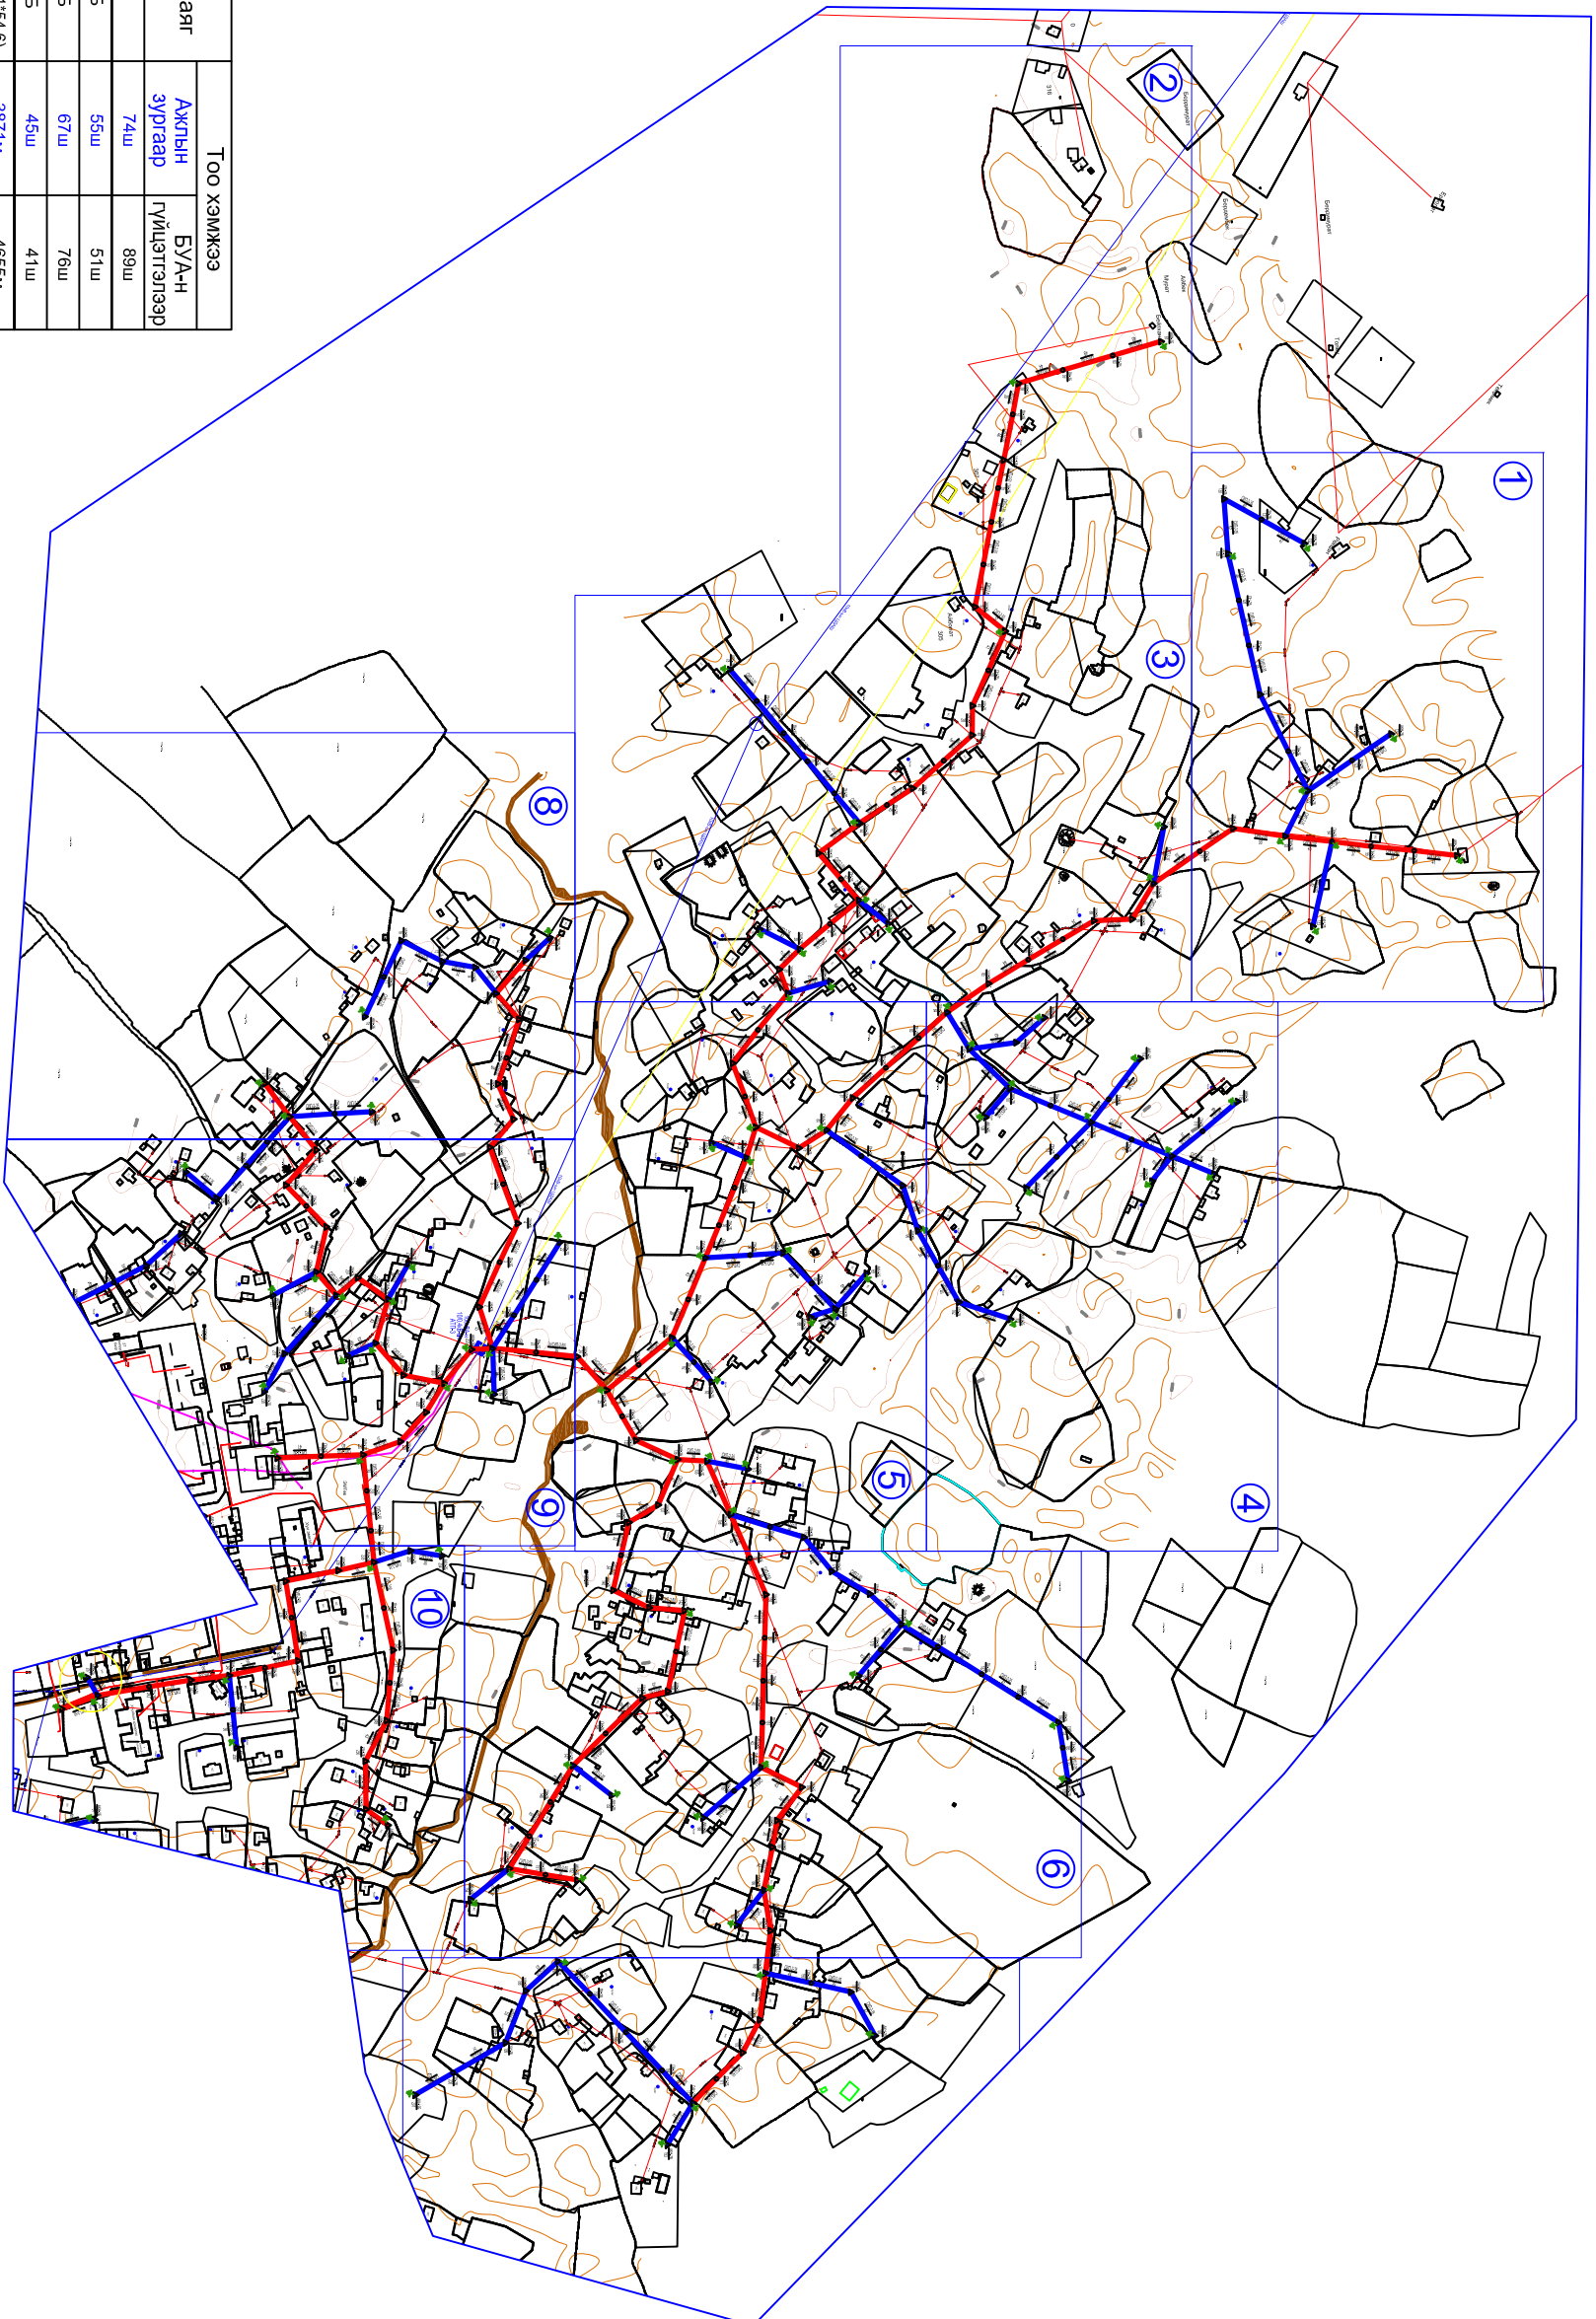

		ДЭЛХИЙН БАНКНЫ ЭРЧИМ ХҮЧНИЙ ТӨСӨЛНЭ ЗЭЦГЭС ТӨХЖ. БАЯН-ӨЛГИЙ АЙМАГ, БАЯННУУР СУМЫН ТӨВИЙН ГАНДА ЦАХИЛГААН ХАНГАМЖ (0.4кВ-ын цахилгаан дамжуулах агаарын шугамыг шинэчлэх, хүчин чадалыг нэмэгдүүлэх)		Масштаб Үе шат хуудас бүх хууд ГЗ 1 11	
ТЕИ	Б.Пүрэвсүрэн	АТГ-3 дэд станцын БУА-ын 0.4кВ-ын ЦДАШ-ын тгас, гүйцэтгэлийн зурал	ЕГ шифр:	ДА 24-07-1.4	ТГ шифр:
Инженер	Х.Болдсайхан				
Гүйцэтгэсэн	Х.Болдсайхан				
Шалгасан	Б.Пүрэвсүрэн				
"ЖЭЙ ДИ ЭЙ" ХХК					
				2024 он 07 сар	

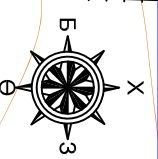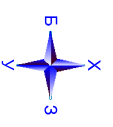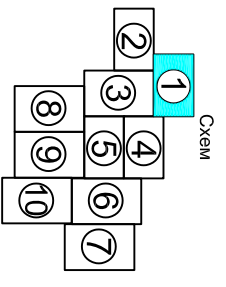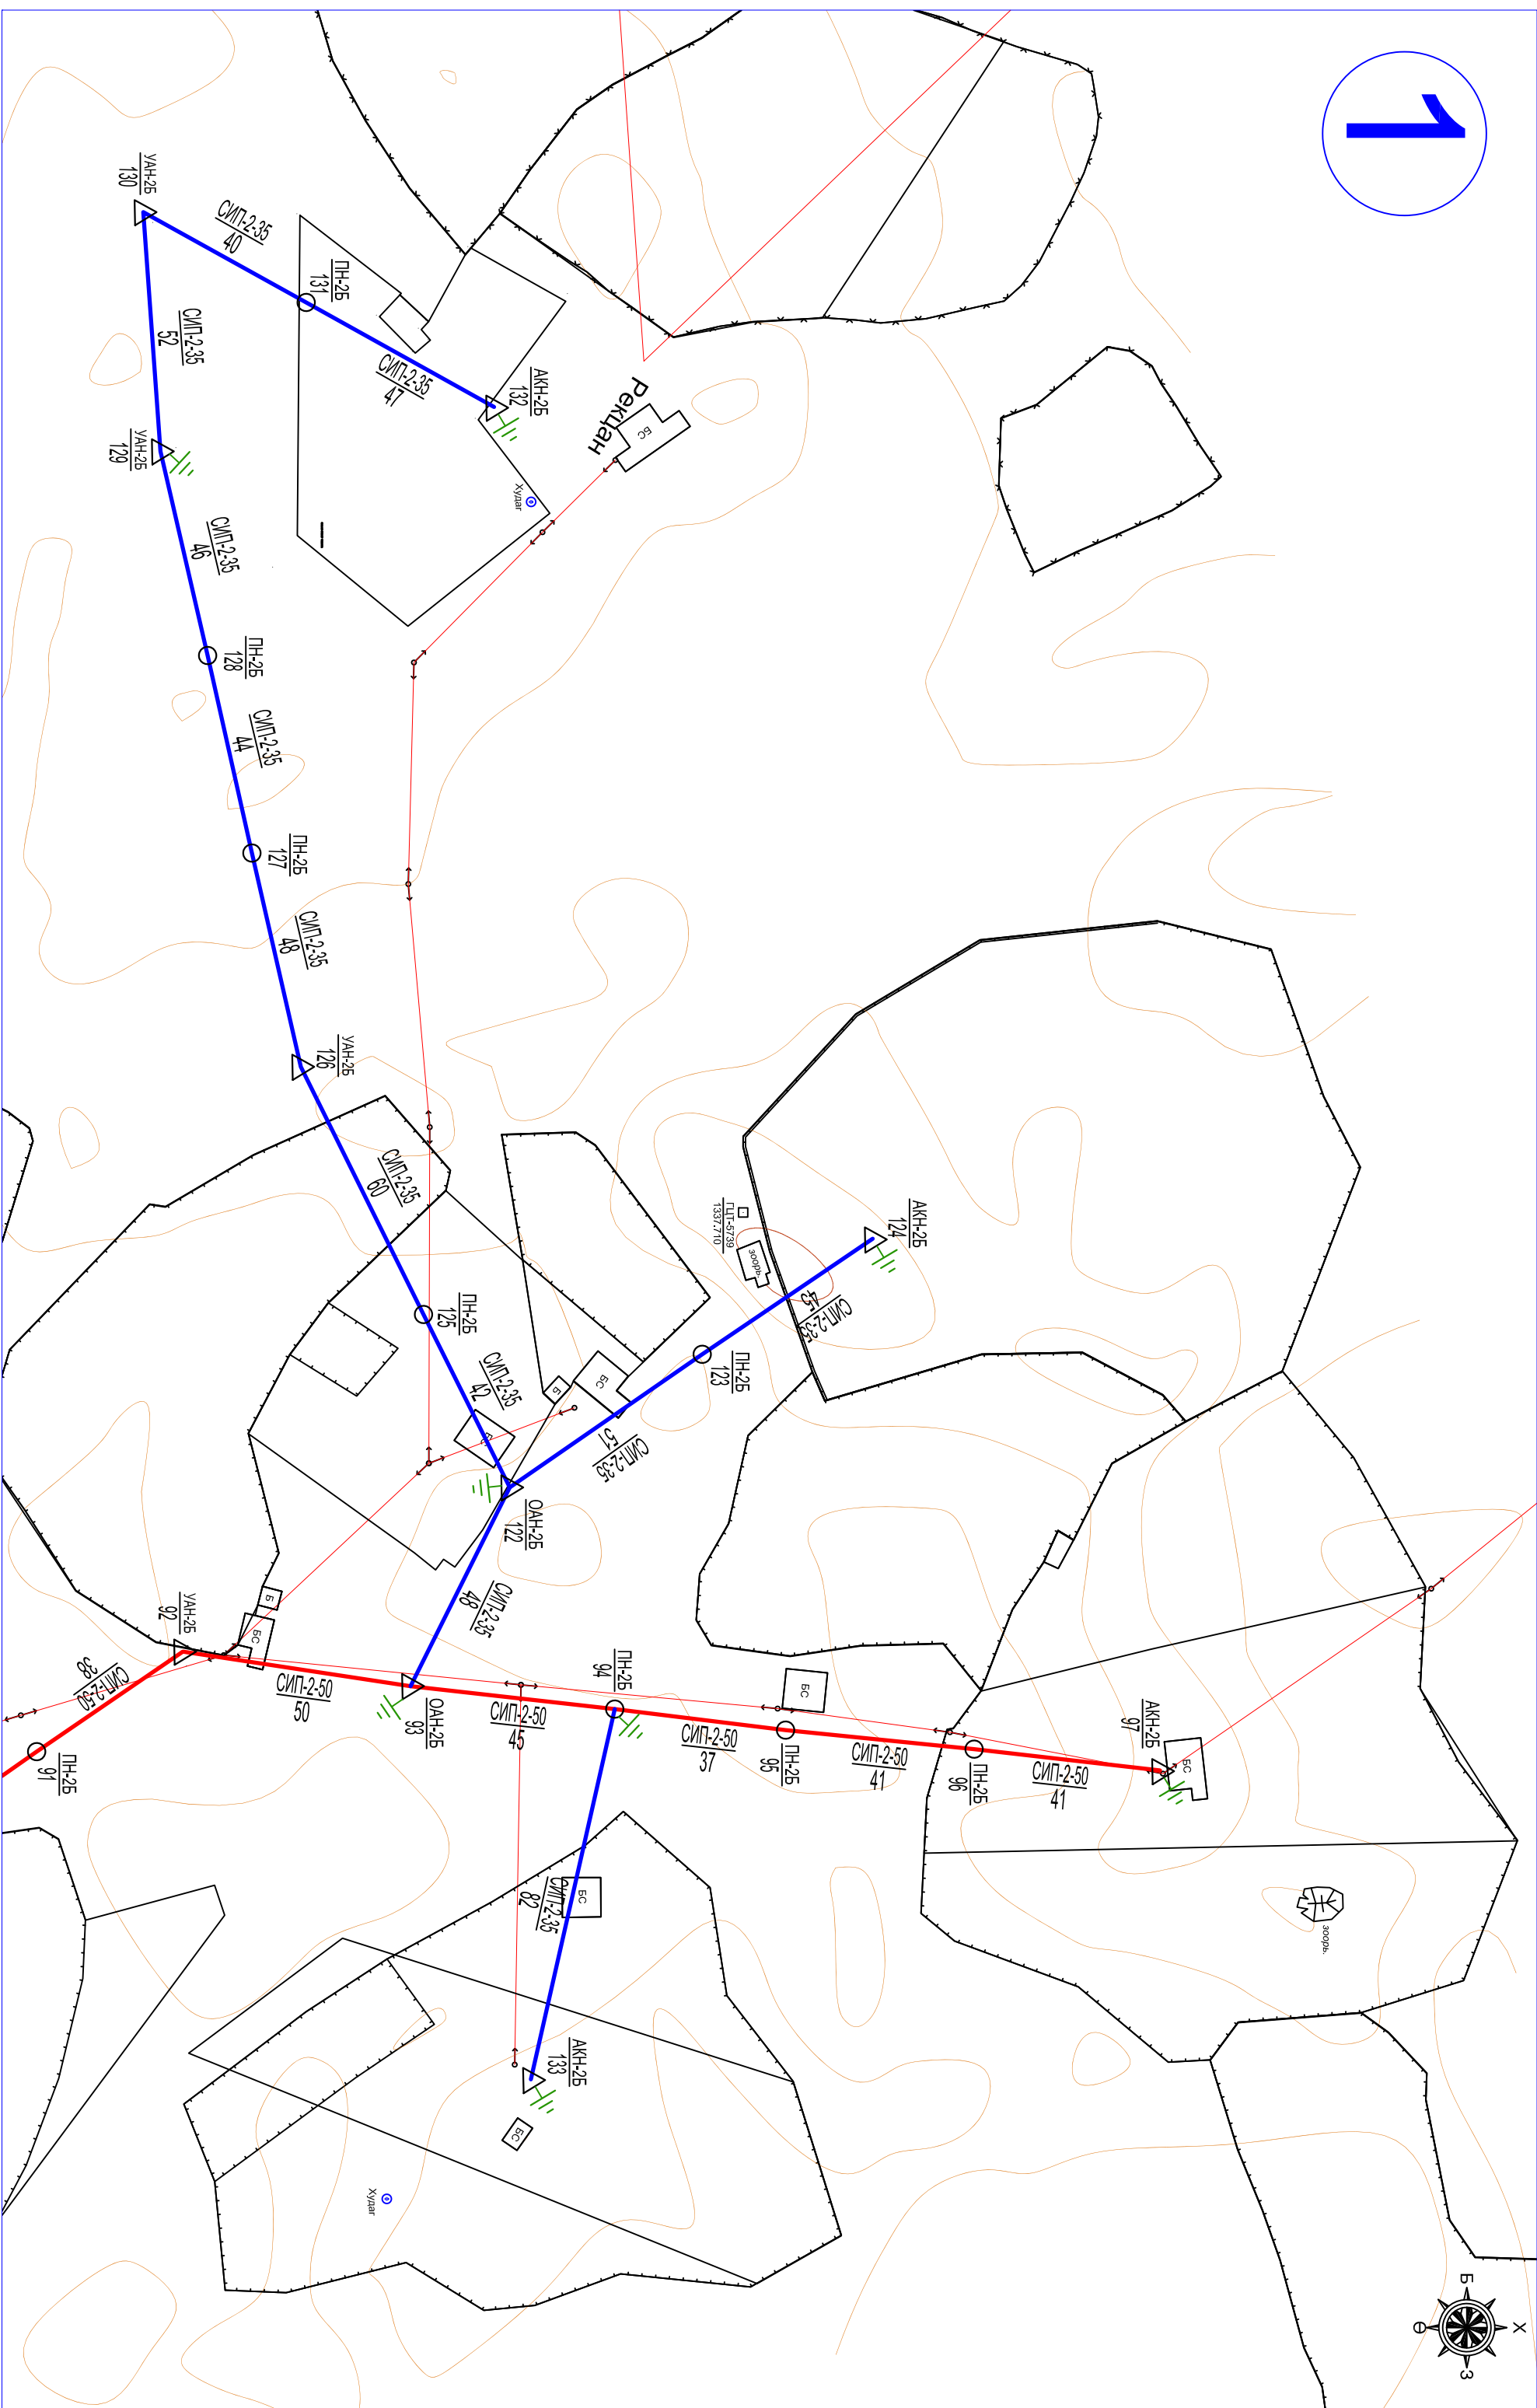

		ДЭЛХИЙН БАНКНЫ ЭРЧИМ ХҮЧНИЙ ТӨСӨЛНИ ЭВЛЭГС ТӨХК. БАЯН-ӨЛГИЙ АИМАГ, БАЯННУУР СУМЫН ТӨВИЙН ГАНДА ЦАХИЛГАН ХАНГАМЖ (0.4кВ-ын цахилгаан дамжуулах агаарын шугамыг шинэчлэх, хүчин чадалыг нэмэгдүүлэх)	
ТЭИ	Б.Пүрэвсүрэн	АТП-3 дэд станцын БУА-ын 0.4кВ-ын ЦДАШ-ын төлөөлөгч, гүйцэтгэлийн зурал	Масштаб
Инженер	Х.Болдсайхан	Уг шифр: ИДП-24-07-1.4	Үе шат / хуудас / бүх-хууд
Гүйцэтгэсэн	Х.Болдсайхан	ТГ шифр:	ГЗ / 2 / 11
Шалгасан	Б.Пүрэвсүрэн		2024 он 07 сар

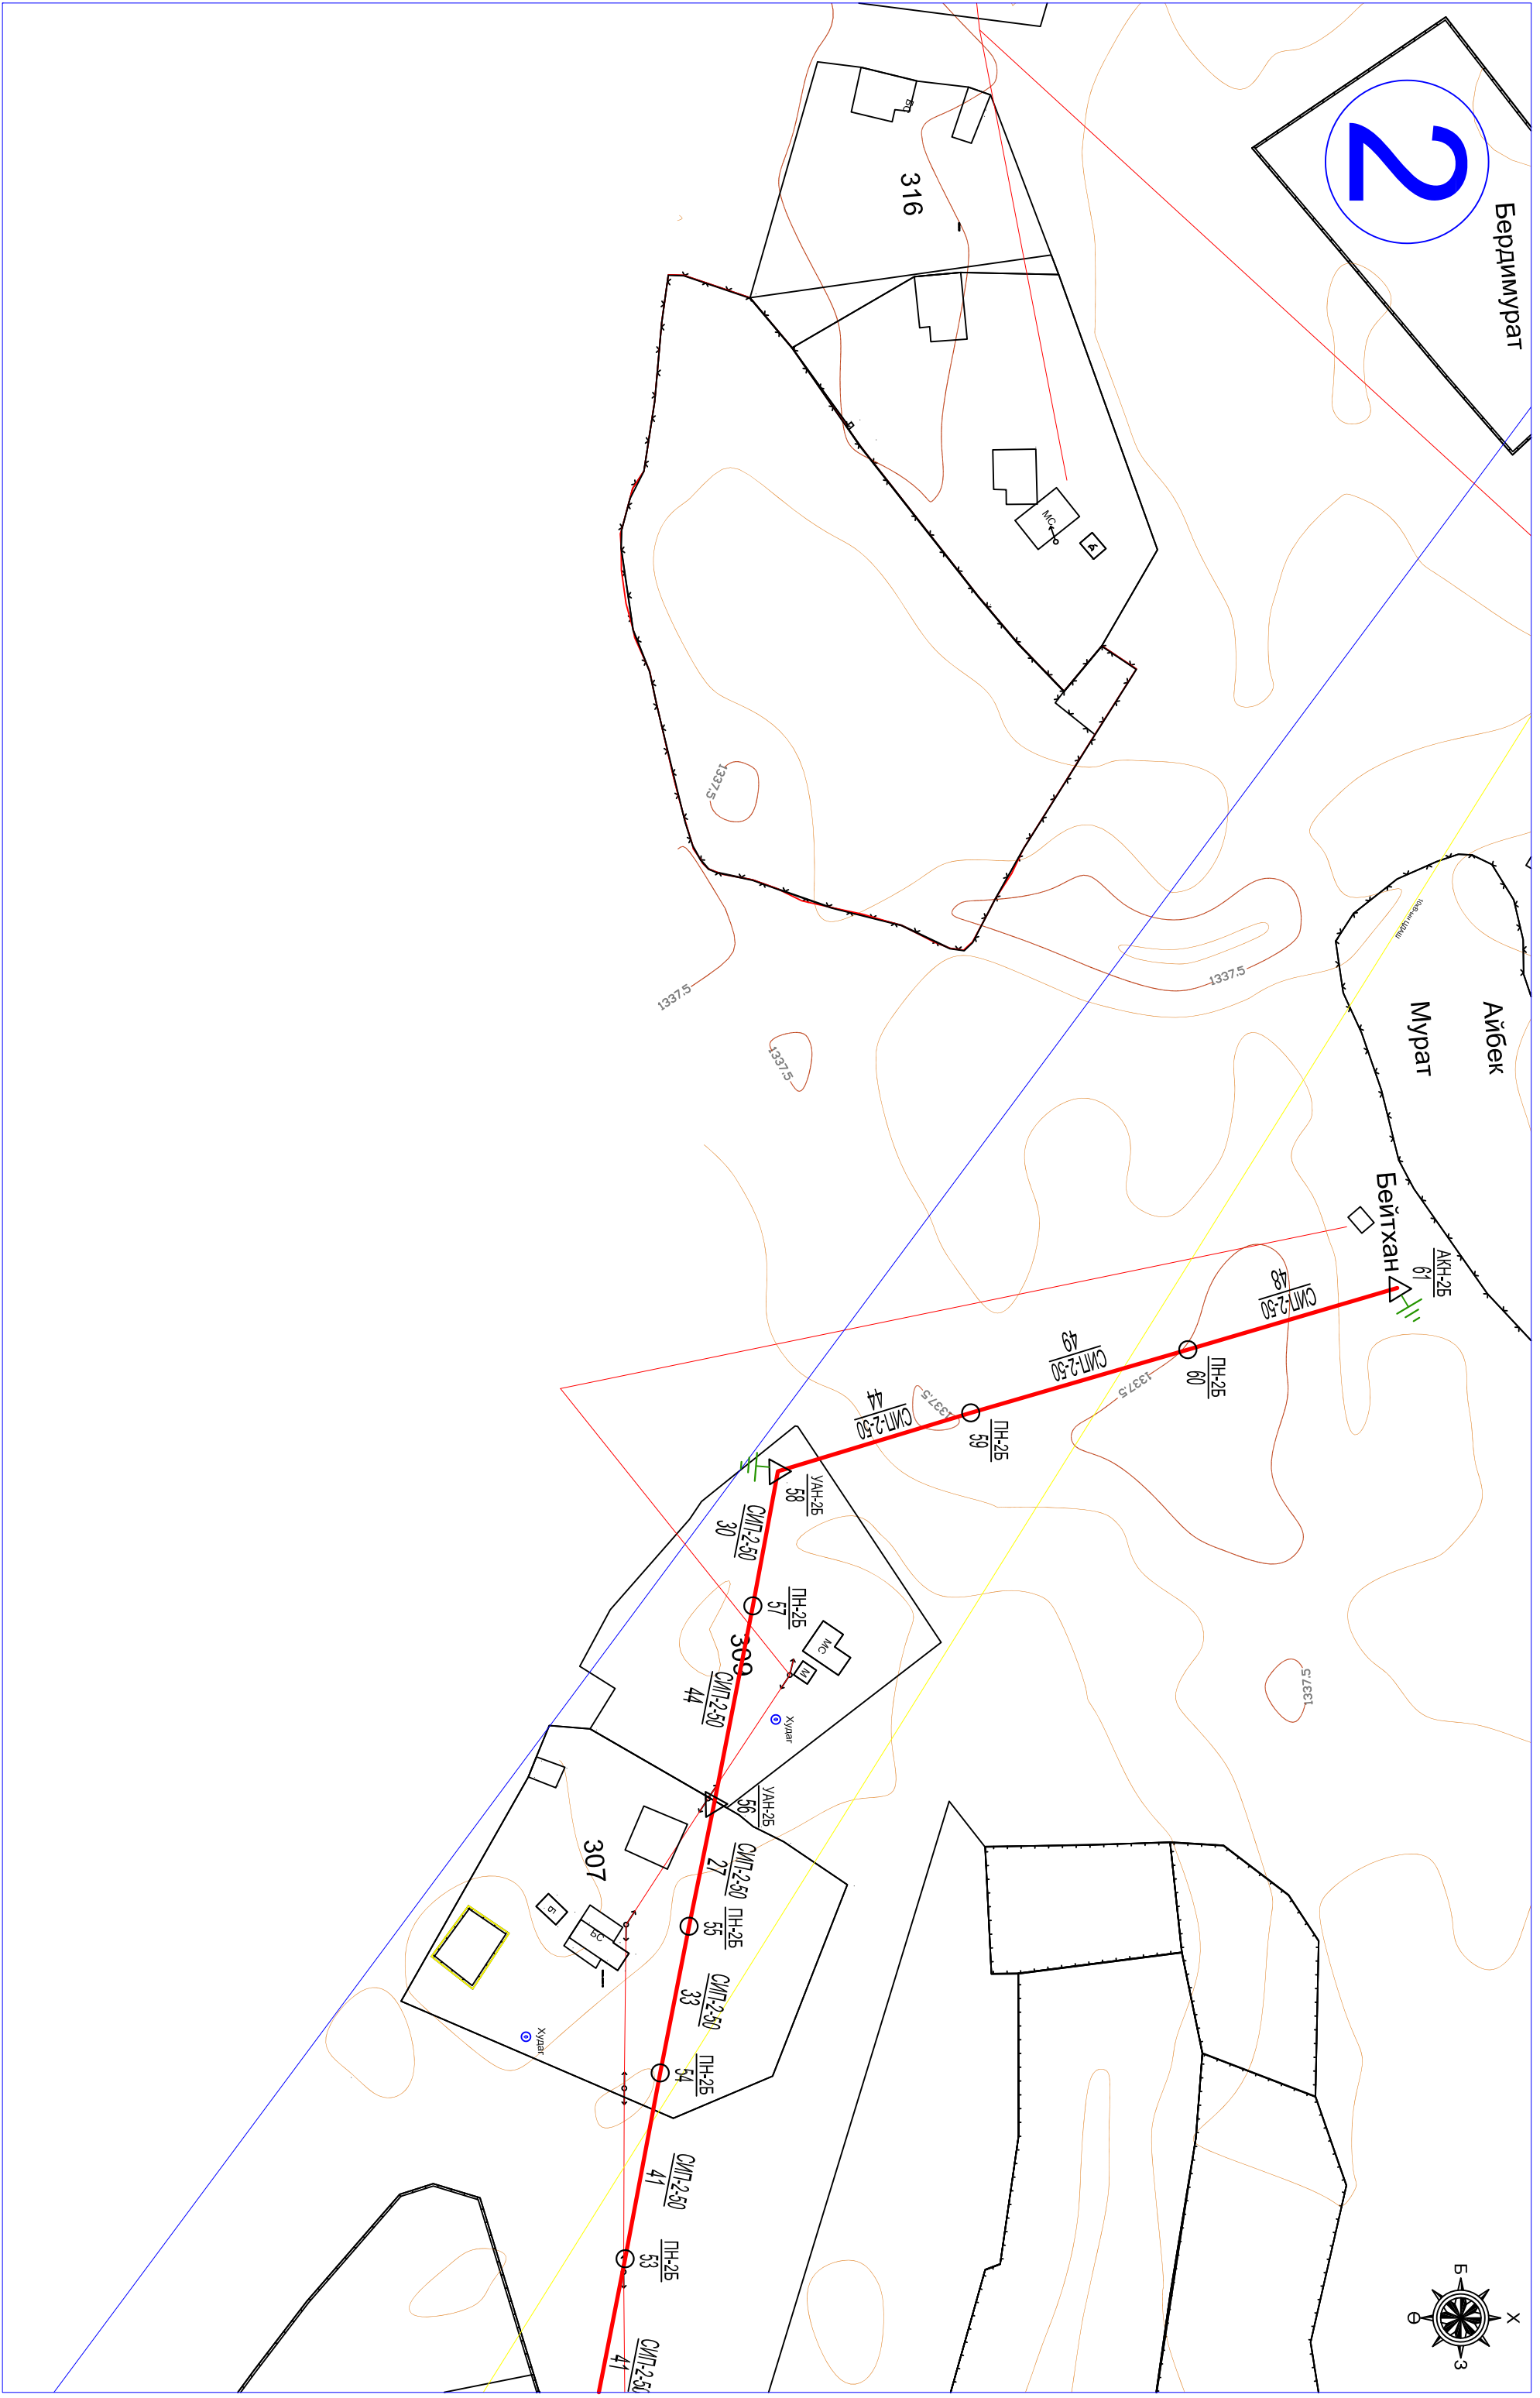




2

Бөрдүмүрат


Айбек

Мурат



Бөйтхан

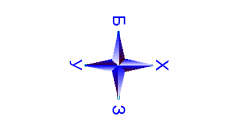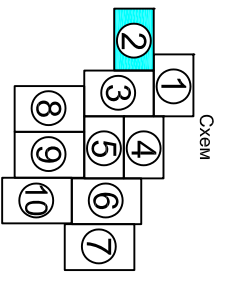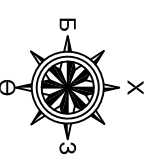
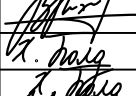
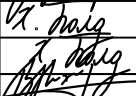



		<p>ДЭЛХИЙН БАЯННЫ ЭРЧИМ ХҮЧНИЙ ТӨСӨЛНЭ ЭВЦТС ТӨХК. БАЯН-ӨЛГИЙ АИМАГ, БАЯННУУР СУМЫН ТӨВИЙН ГАНДА ЦАХИЛГАДАН ХАНГАМЖ (0.4кВ-ын цахилгаан дамжуулах агаарын шугамыг шинэчлэх, хүчин чадалыг нэмэгдүүлэх)</p>		<p>ГЦ</p>	
ТЭИ	Б.Гүрвэсүрэн	АТТ-3 дэд станцын БУА-ын 0.4кВ-ын ЦДАШ-ын төлөө, гүндлэлийн зураг	Масштаб		
Инженер	Х.Болдсайхан		Үе шат	хуудас	бүх-хууд
Гүйцэтгэсэн	Х.Болдсайхан	ЕГ шифр: ДДА 24-07-1.4	ГЗ	3	11
Шалгасан	Б.Гүрвэсүрэн	ТГ шифр:	2024 он 07 сар		

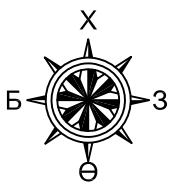





3

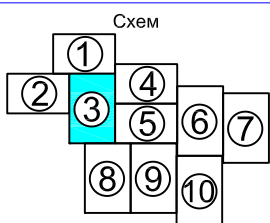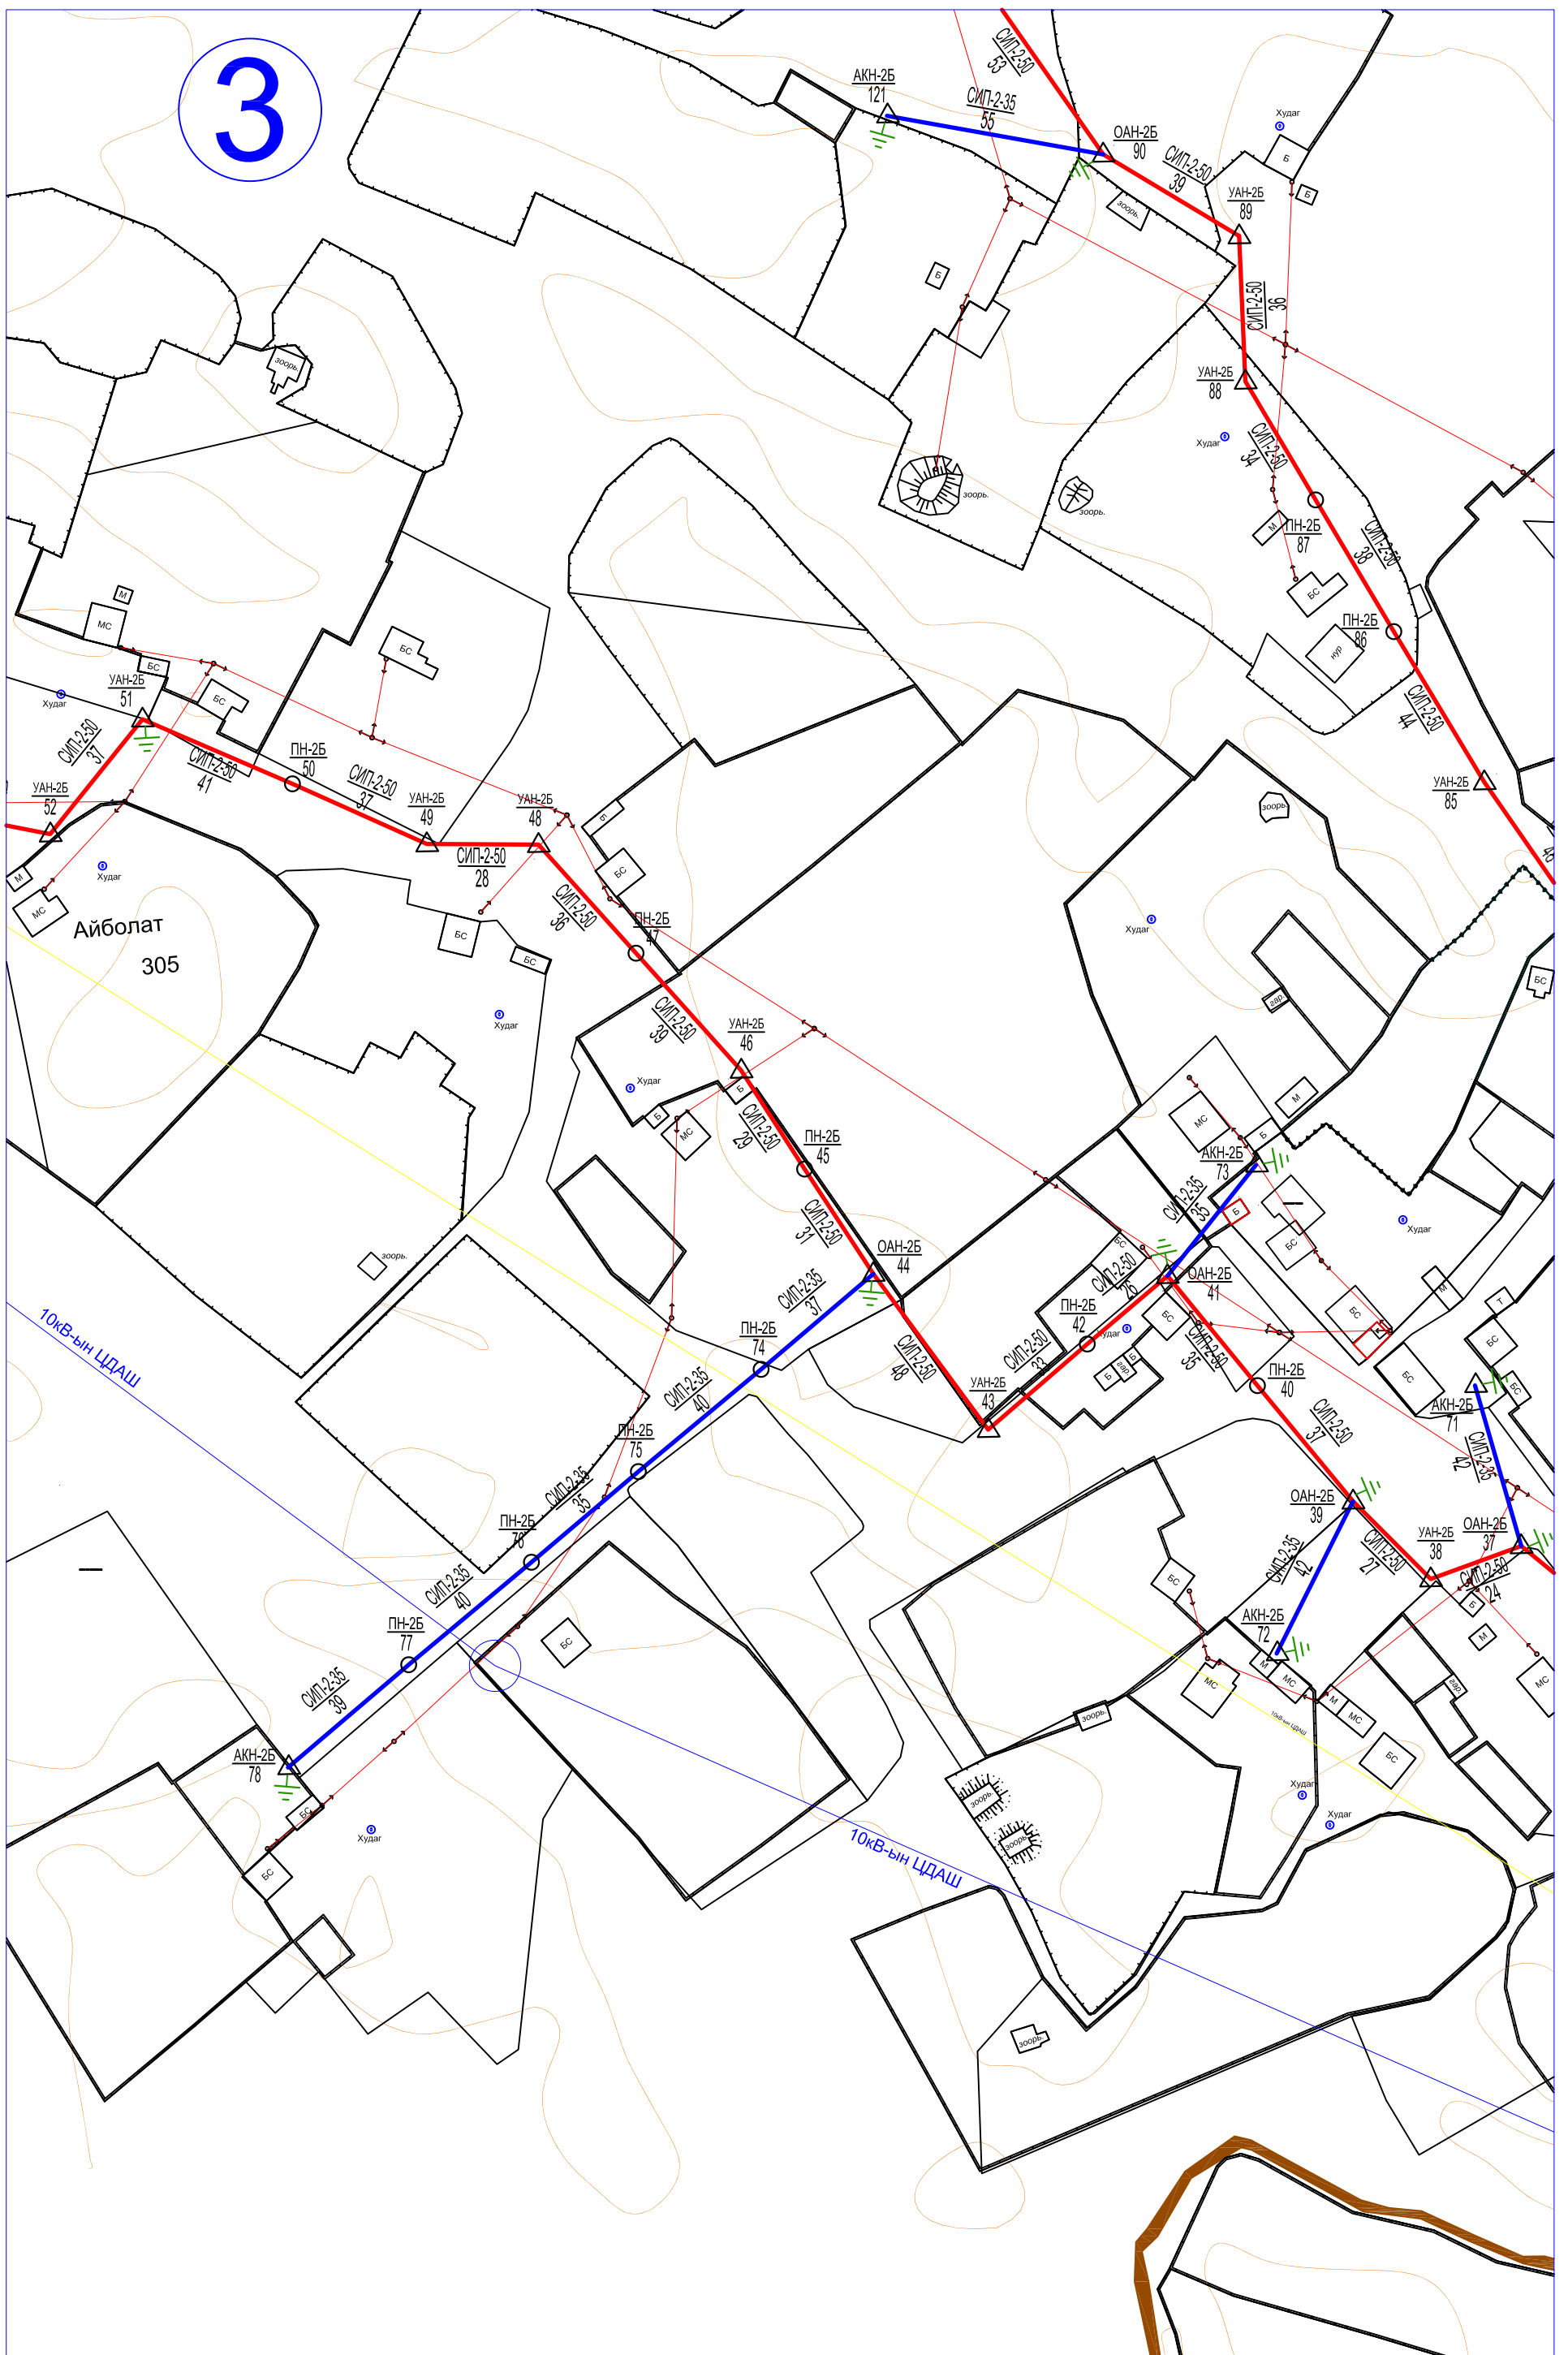





			ДЭЛХИЙН БАНКНЫ ЭРЧИМ ХҮЧНИЙ ТӨСӨЛ-II ЭБЦТС ТӨХК. БАЯН-ӨЛГИЙ АЙМАГ, БАЯННУУР СУМЫН ТӨВИЙН ГАДНА ЦАХИЛГААН ХАНГАМЖ (0.4кВ-ын цахилгаан дамжуулах агаарын шугамыг шинэчлэх, хүчин чадлыг нэмэгдүүлэх)			ГЦ		
			ТЕИ	Б.Пүрэвсүрэн		Шинэ-АТП дэд станцын БУА-ын 0.4кВ-ын ЦДАШ-ын трасс, гүйцэтгэлийн зураг		Масштаб
Инженер	Х.Болдсайхан		ЕГ шифр: JDA 24-07-1.4			үе шат	хуудас	бүх.хууд
Гүйцэтгэсэн	Х.Болдсайхан		ТГ шифр:	ГЗ	4	11		
Шалгасан	Б.Пүрэвсүрэн					2024 он 07 сар		

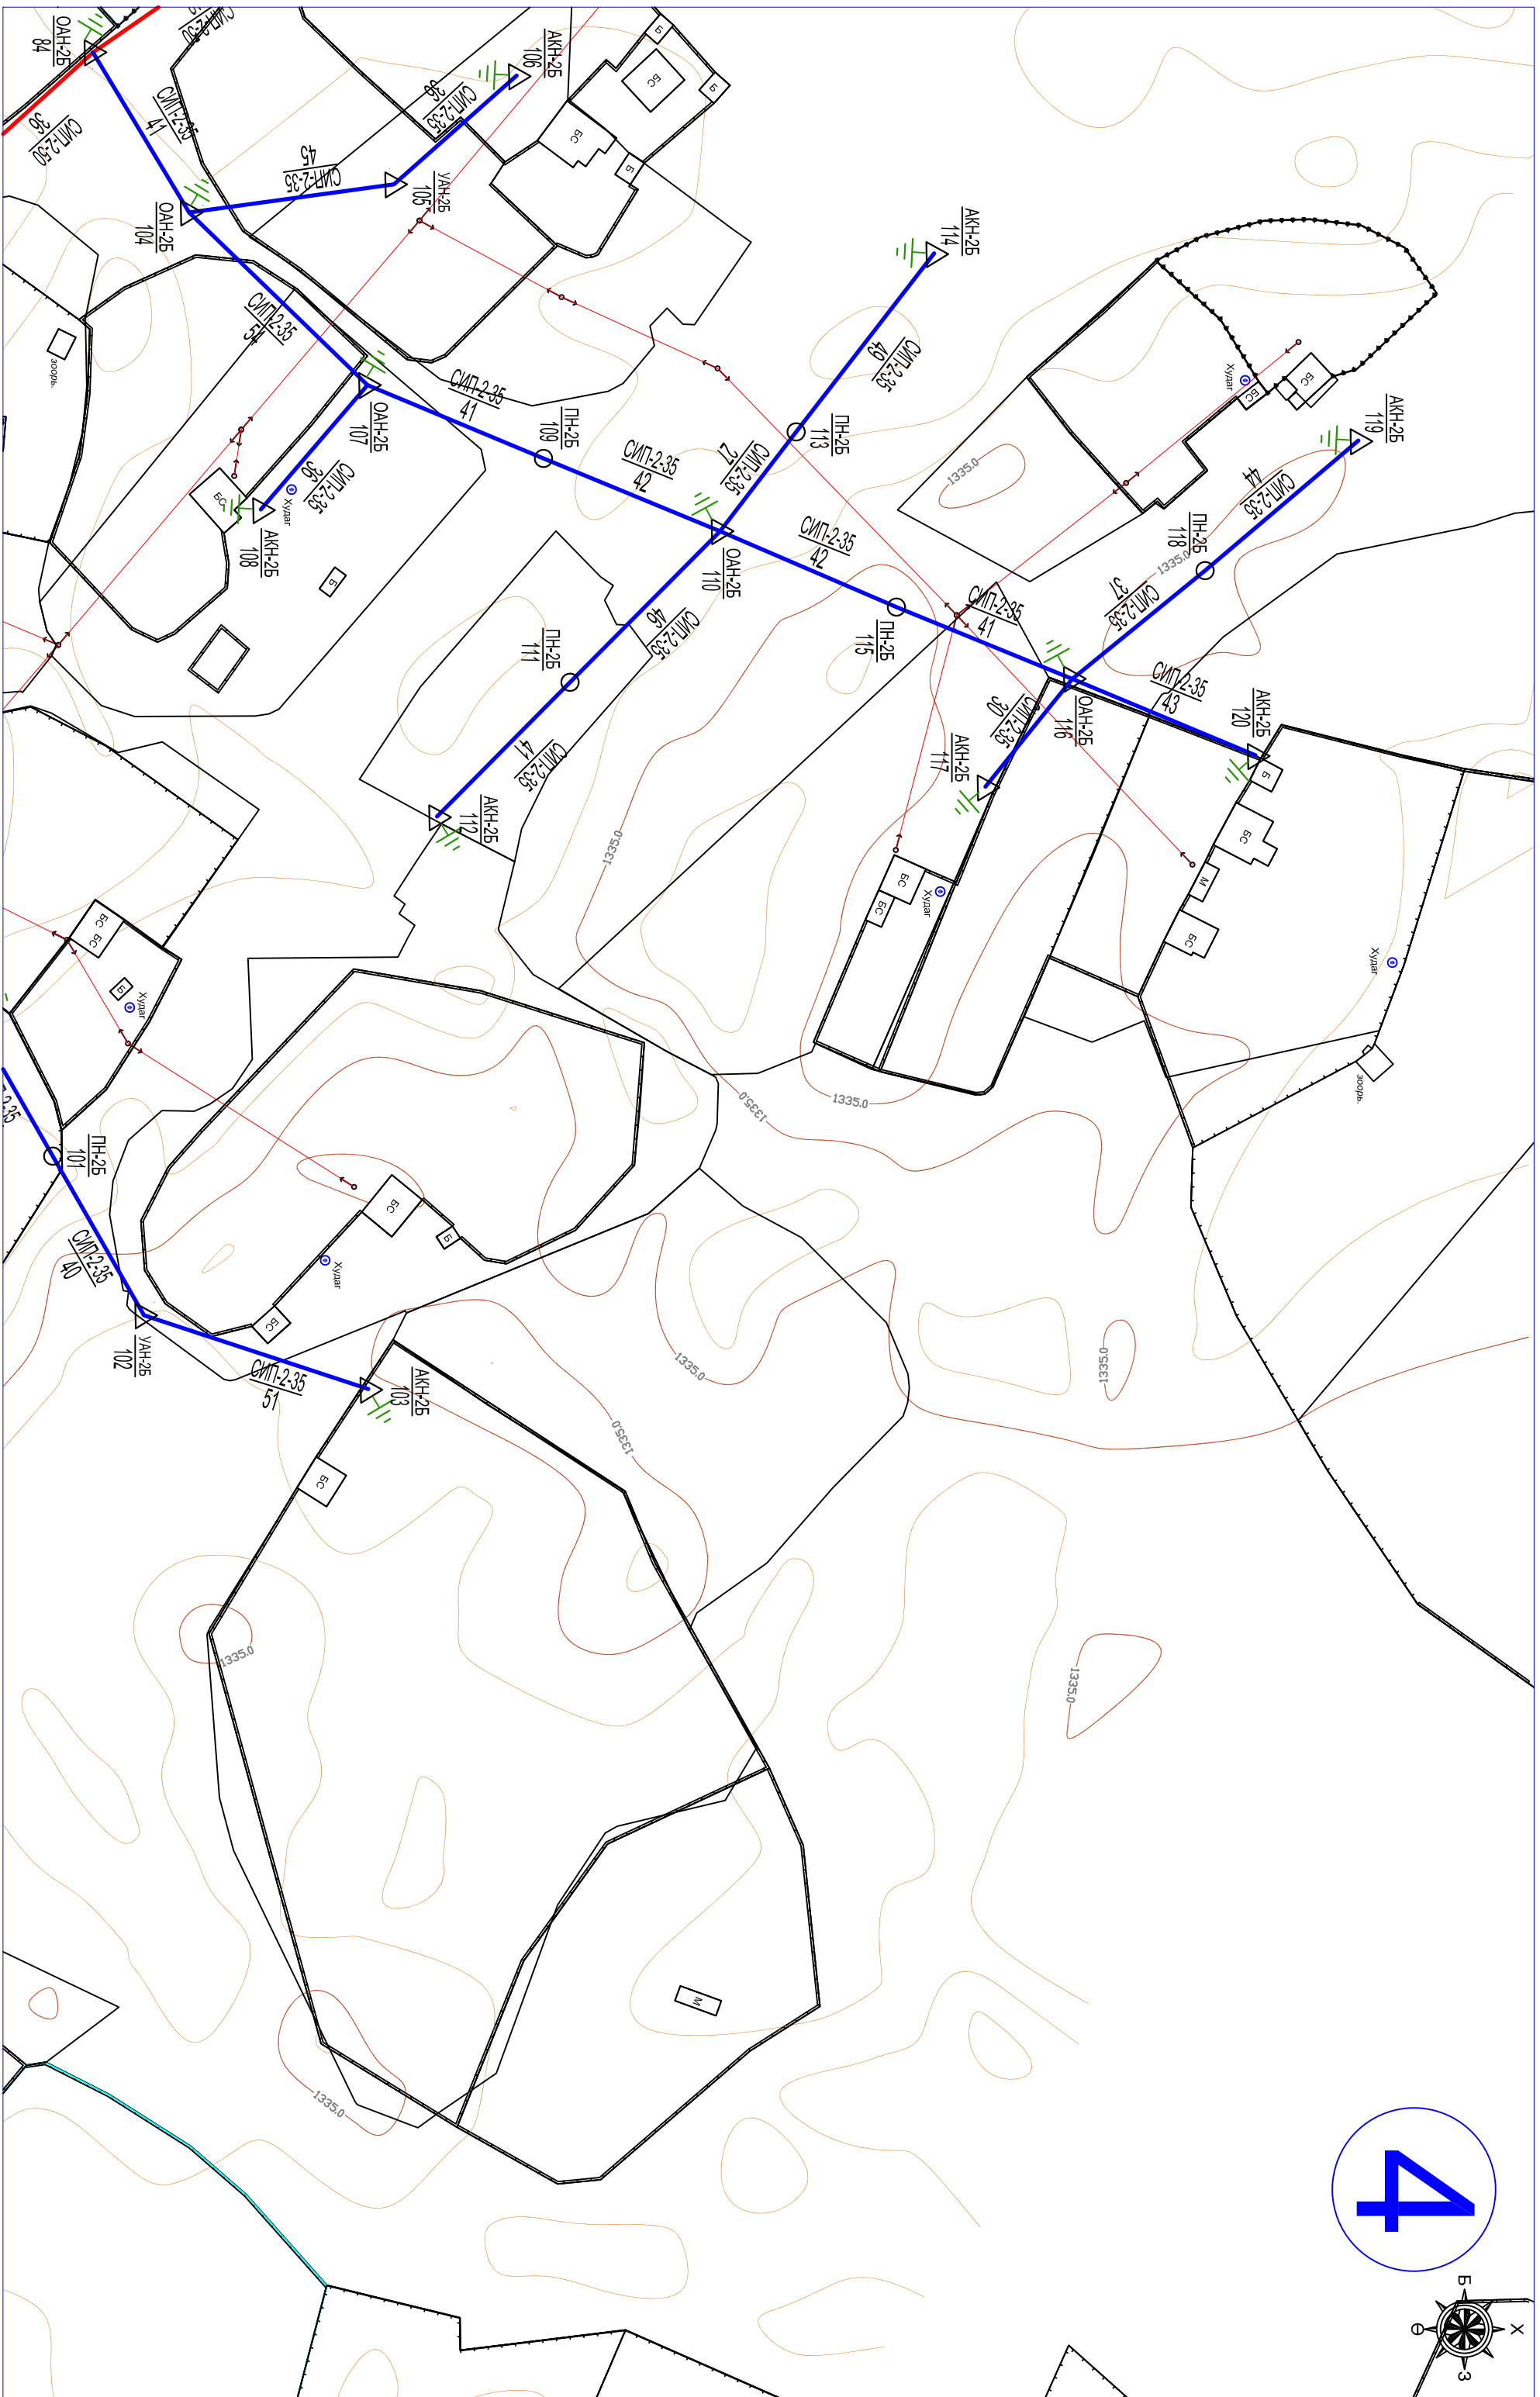

4

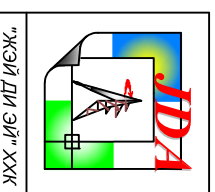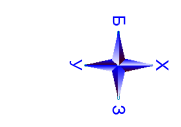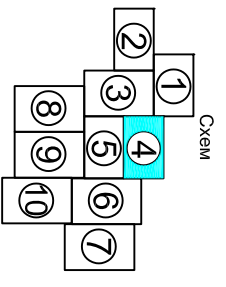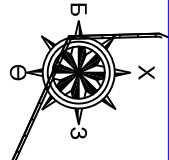


ДЭЛХИЙН БАЙКНЫ ЭРЧИМ ХУЧНИЙ ТӨСӨЛНИ ЭВДИТС ТӨХК. БАЯН-ӨЛГИЙ АИМАГ, БАЯННУУР СУМЫН ТӨВИЙН ГАНДА ЦАХИЛГАН ХАНГАМЖ (0.4кВ-ын цахилгаан дамжуулах агаарын шугамыг шинэчлэх, хуучин цахилгаан нэмэгдүүлэх)		ГЦ Масштаб Үе шат хуудас бүрх-хууд ГЗ 5 11 2024 он 07 сар	
ТЭИ	Б.Пүрэвсүрэн	АТГ-3 дэд станцын БУА-ын 0.4кВ-ын ЦДАШ-ын трасс, гүйдлэлтийн зурал	
Инженер	Х.Болдсайхан		
Гүйцэтгэсэн	Х.Болдсайхан	ЕГ шифр: ИДА 24-07-1.4	
Шалгасан	Б.Пүрэвсүрэн	ТГ шифр:	

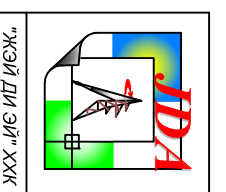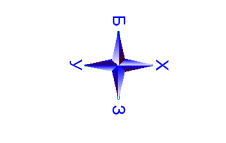
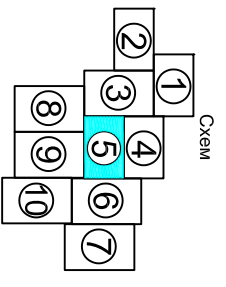
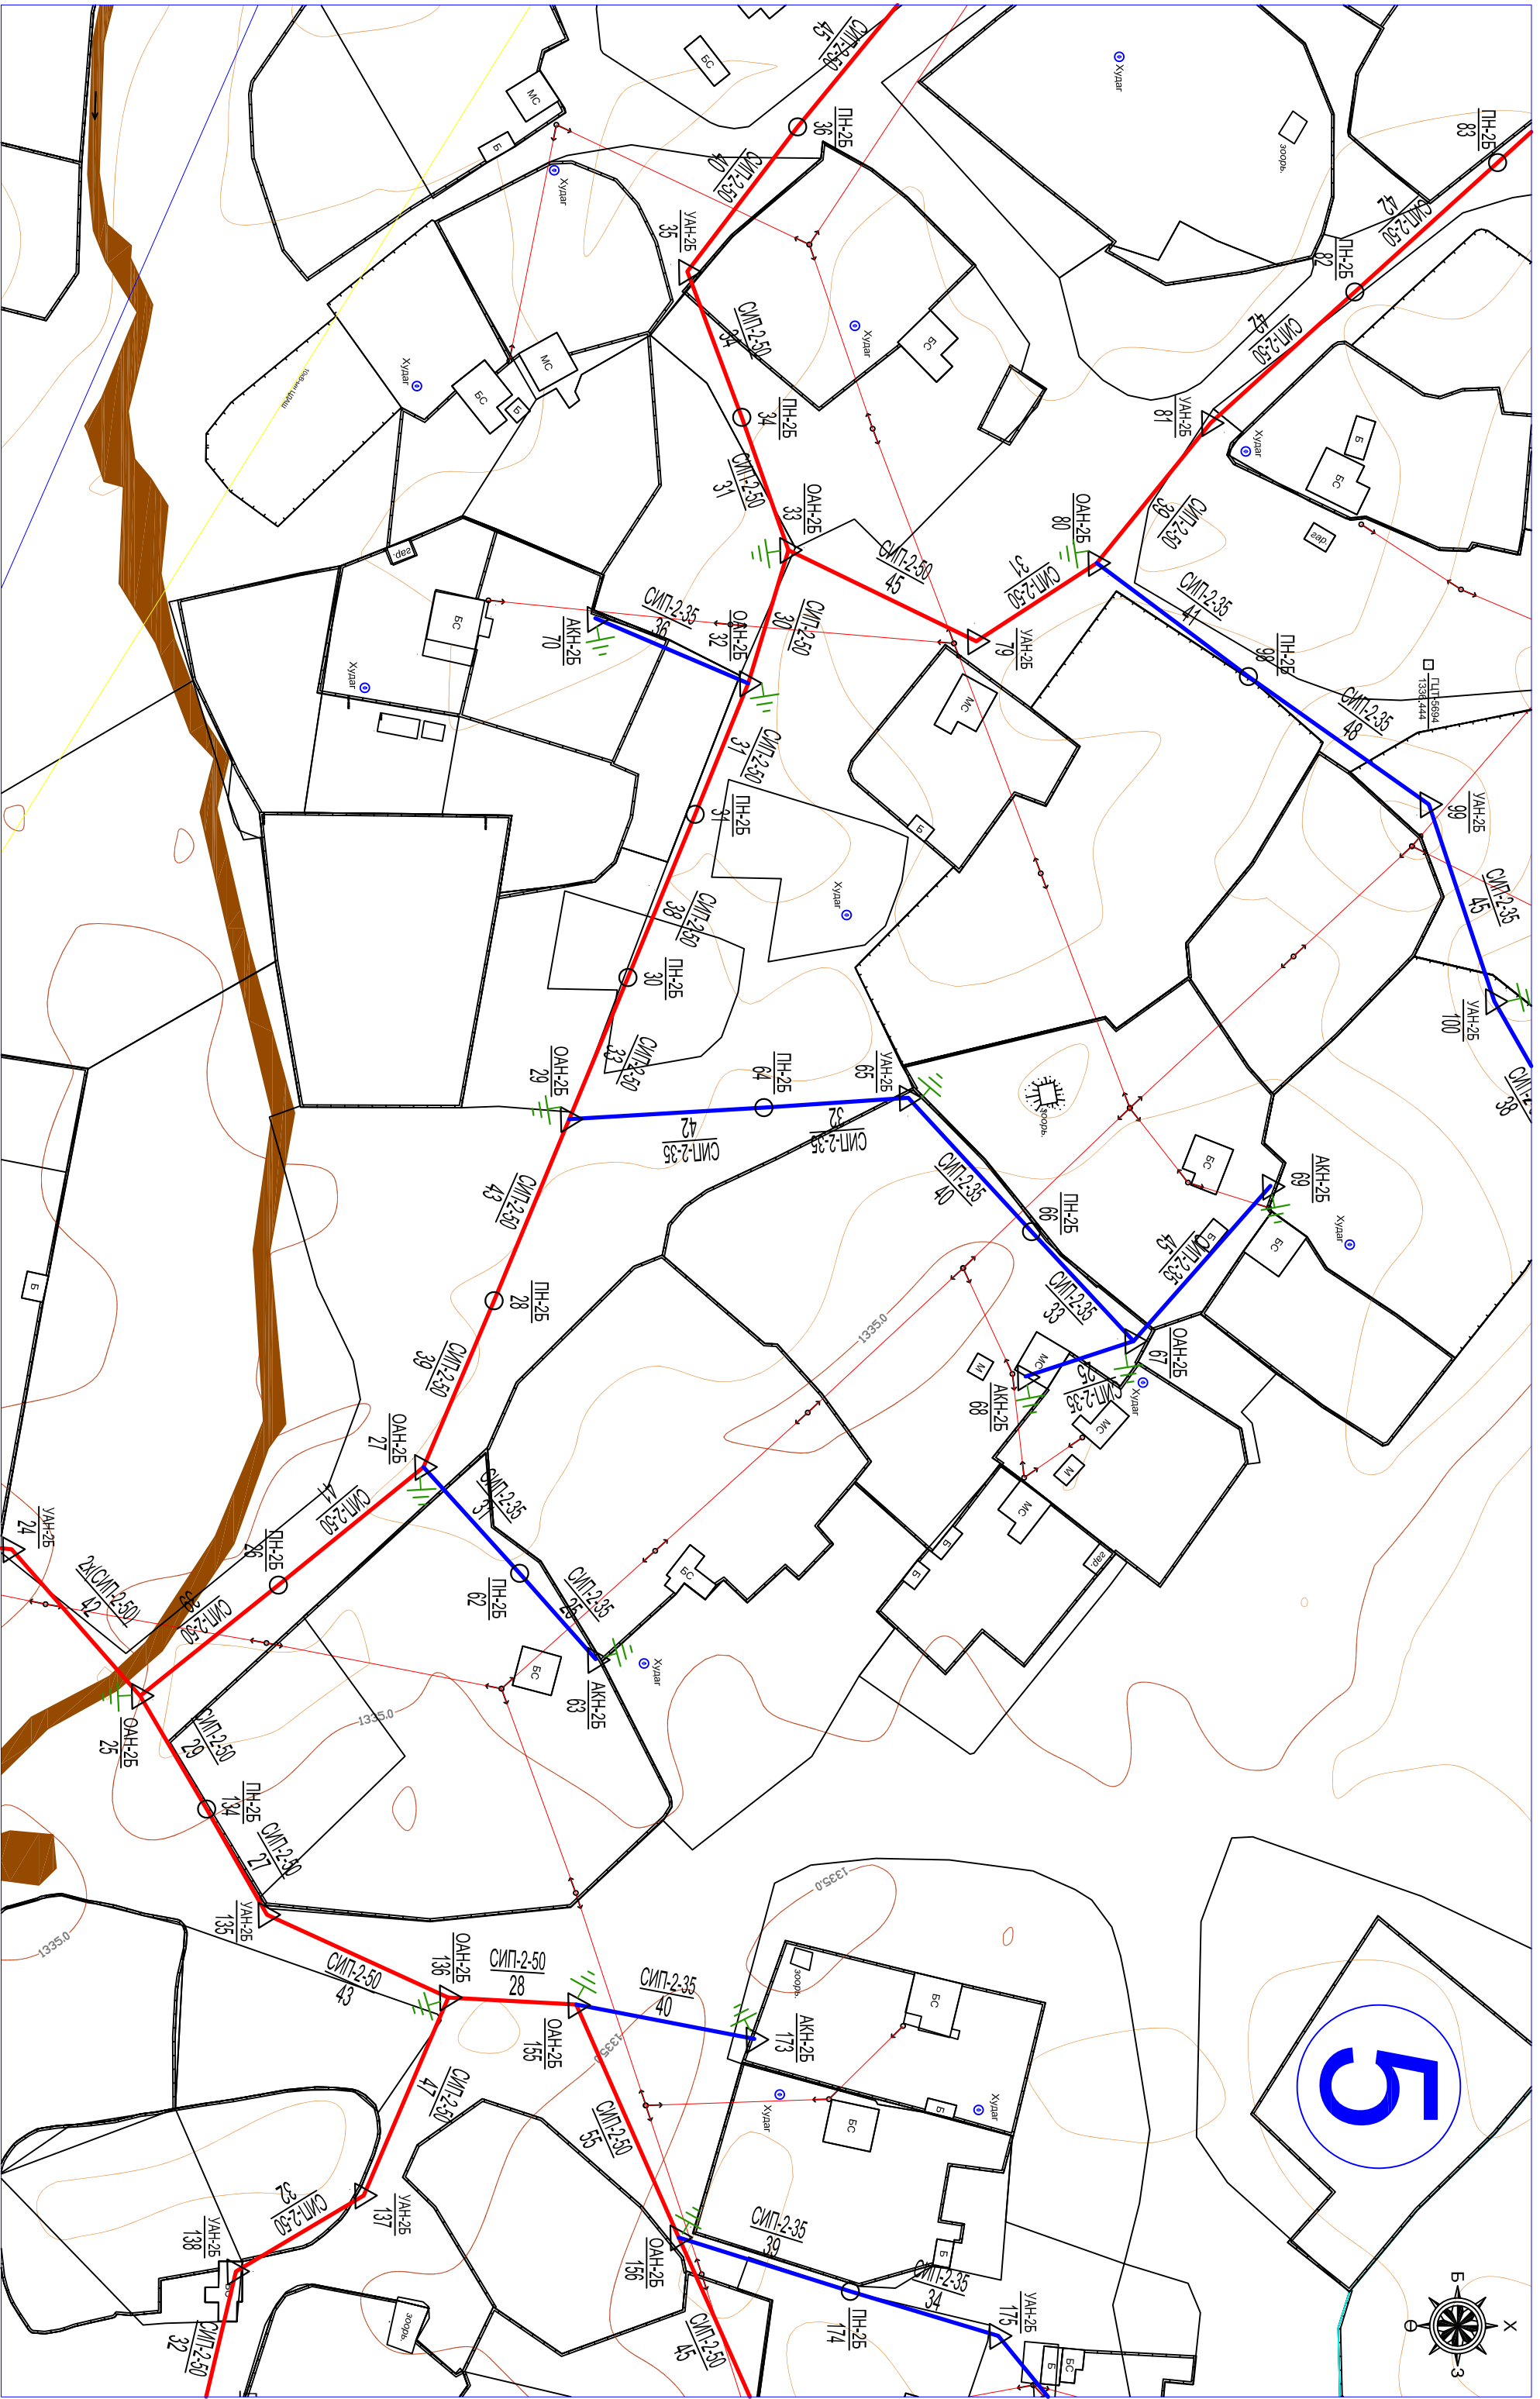


<p>ДЭЛХИЙН БАЙКНЫ ЭРЧИМ ХҮЧНИЙ ТӨСӨЛНЭ ЭВЦЭС ТӨХХ. БАЯН-ӨЛГИЙ АИМАГ, БАЯННУУР СУМИЙН ТӨВИЙН ГАНДА ЦАХИЛГАА ХАНГАМЖ (0.4кВ-ын цахилгаан дамжуулах агаарын шугамыг шинэчлэх, хүчин чадалыг нэмэгдүүлэх)</p>		ГЦ
ТЕИ	Б.Гүрвэсүрэн	Масштаб
Инженер	Х.Болдсайхан	Үе шат хуудас бүх-хууд
Гүйцэтгэсэн	Х.Болдсайхан	ГЗ 6 11
Шалгасан	Б.Гүрвэсүрэн	ТГ шифр:
<p>2024 он 07 сар</p>		

2024 он 07 сар

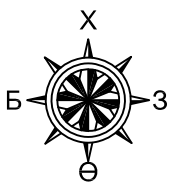


6

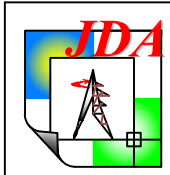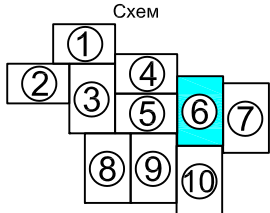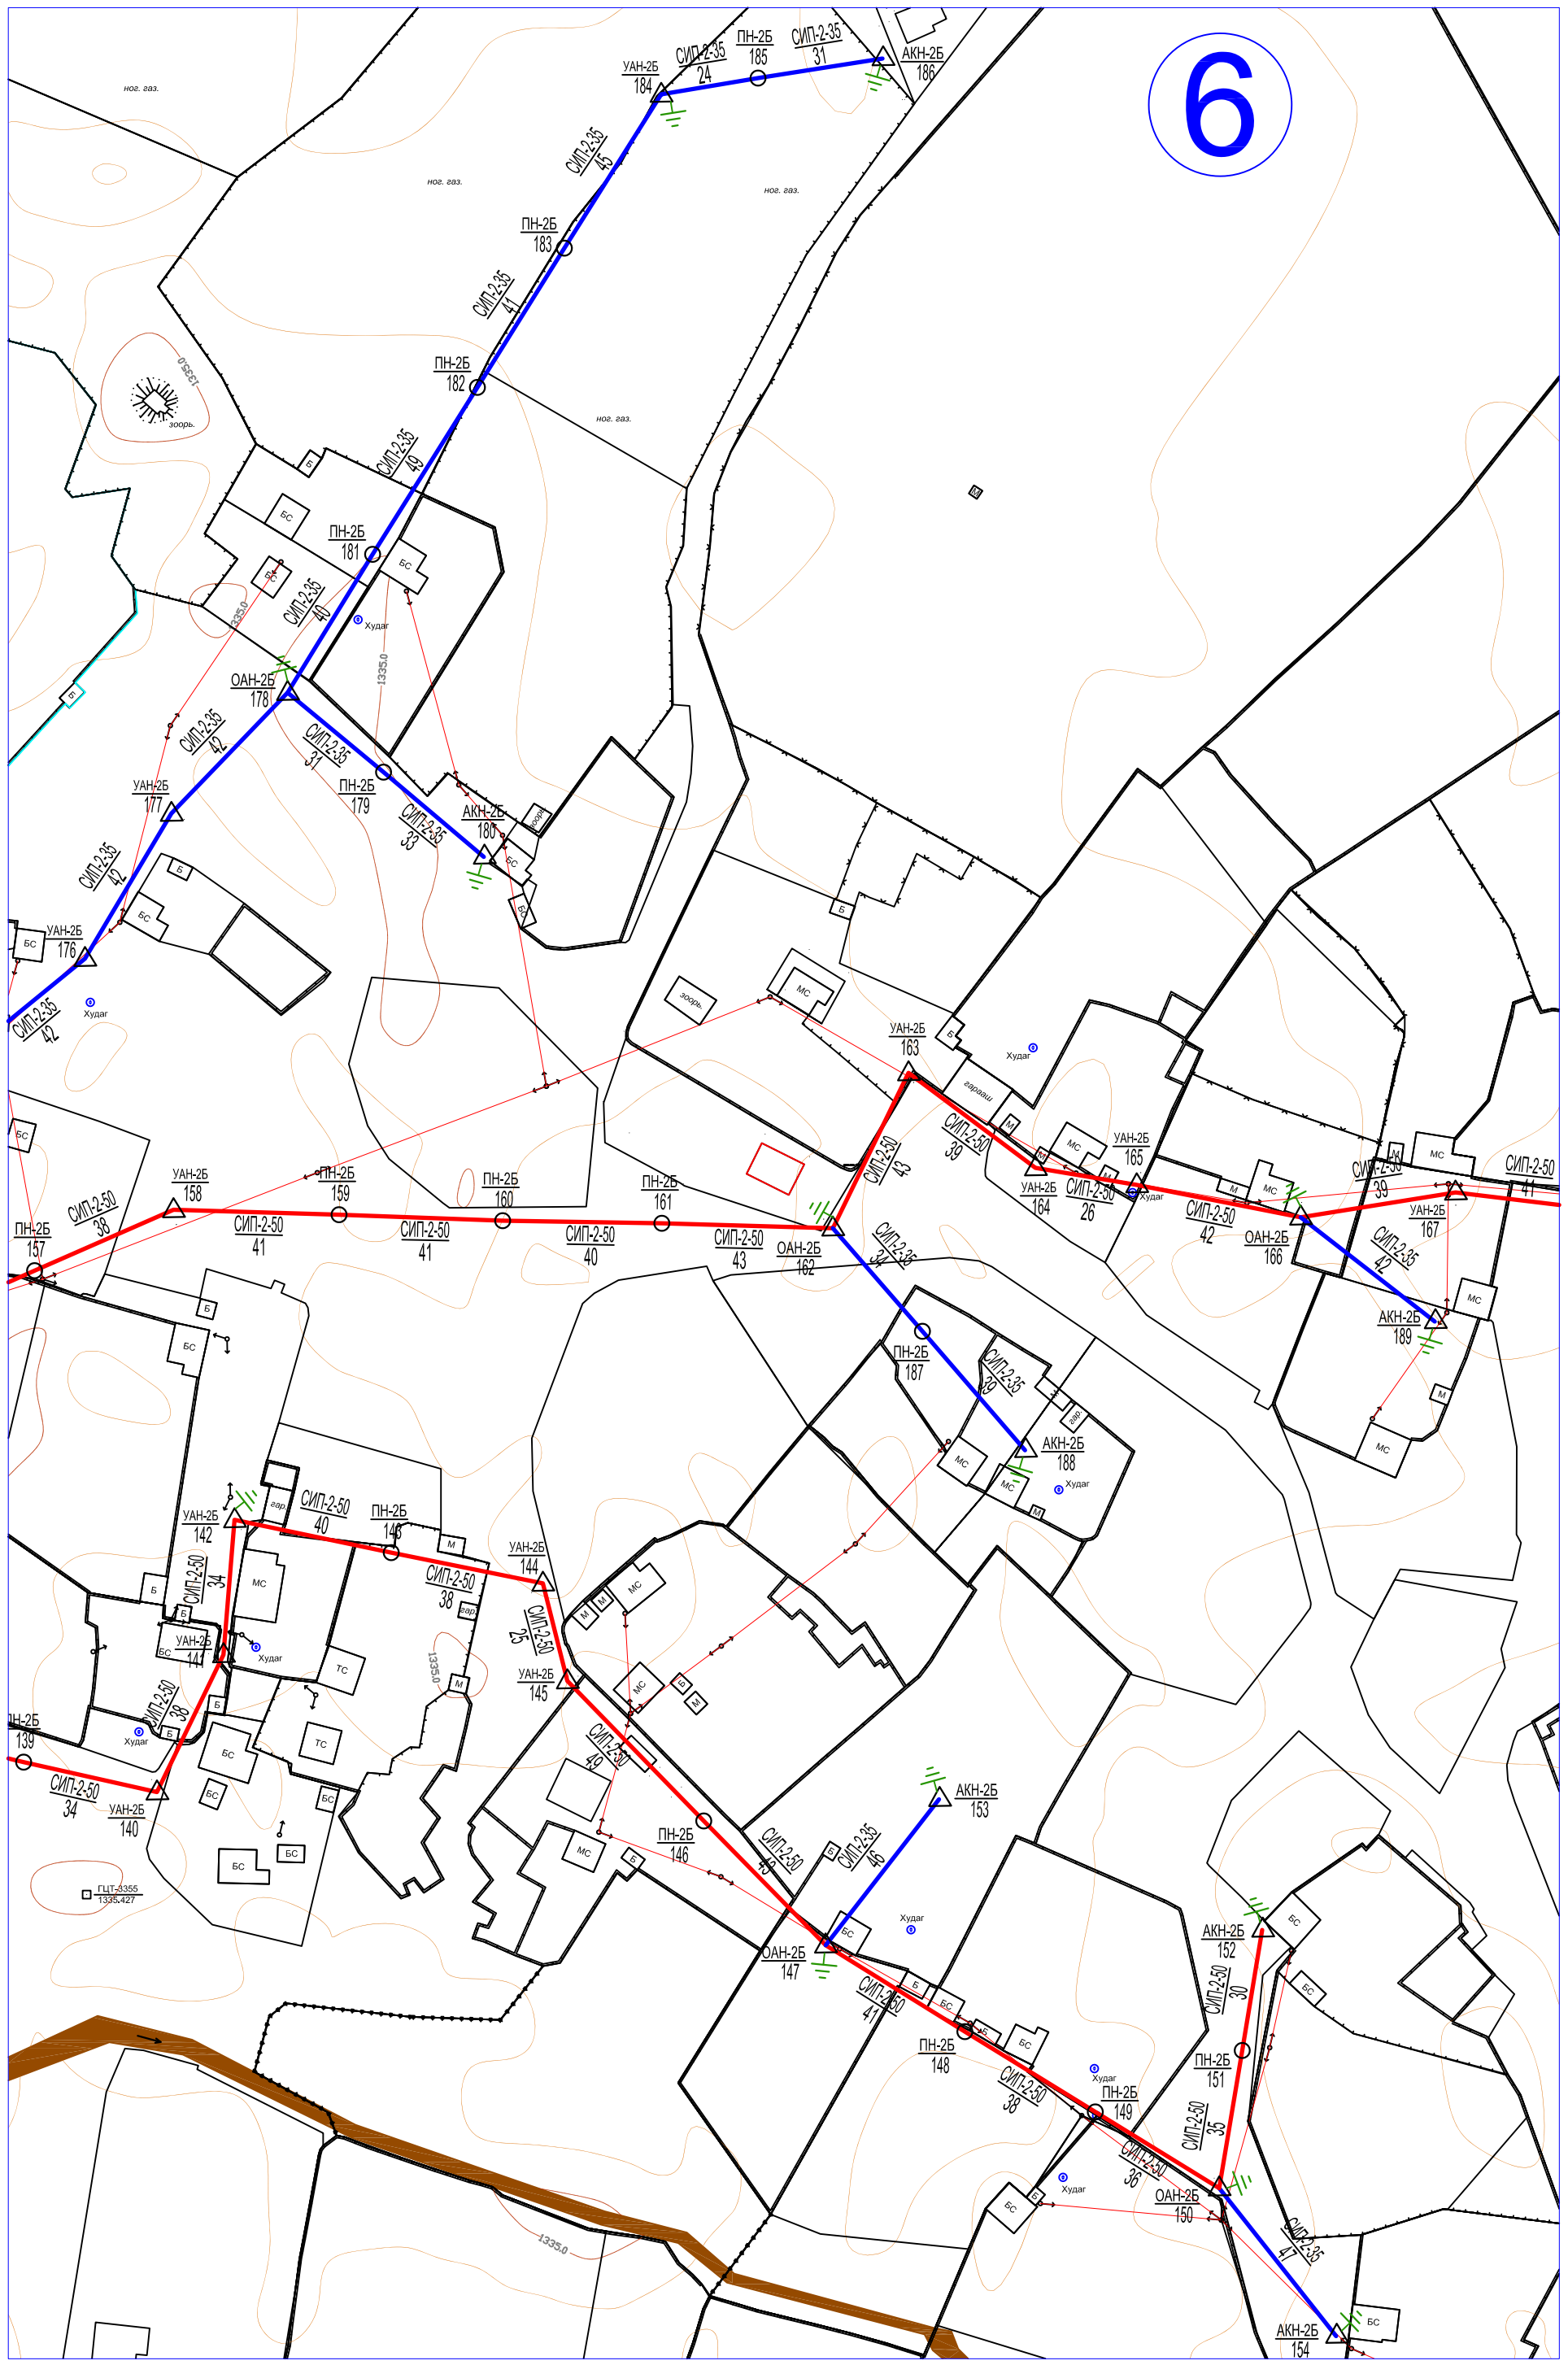


ДЭЛХИЙН БАНКНЫ ЭРЧИМ ХҮЧНИЙ ТӨСӨЛ-ИИ ЭБЦТС ТӨХК.
 БАЯН-ӨЛГИЙ АЙМАГ, БАЯННУУР СУМЫН ТӨВИЙН ГАДНА ЦАХИЛГААН ХАНГАМЖ
 (0.4кВ-ын цахилгаан дамжуулах агаарын шугамыг шинэчлэх, хүчин чадлыг нэмэгдүүлэх)


ТЕИ	Б.Пүрэвсүрэн	Шинэ-АТП дэд станцын БУА-ын 0,4кВ-ын ЦДАШ-ын трасс, гүйцэтгэлийн зураг	ГЦ
Инженер	Х.Болдсайхан		Масштаб
Гүйцэтгэсэн	Х.Болдсайхан	ЕГ шифр: JDA 24-07-1.4	үе шат хуудас бүх.хууд
Шалгасан	Б.Пүрэвсүрэн	ТГ шифр:	ГЗ 7 11
			2024 он 07 сар

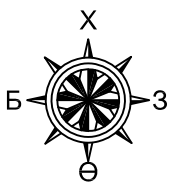



7

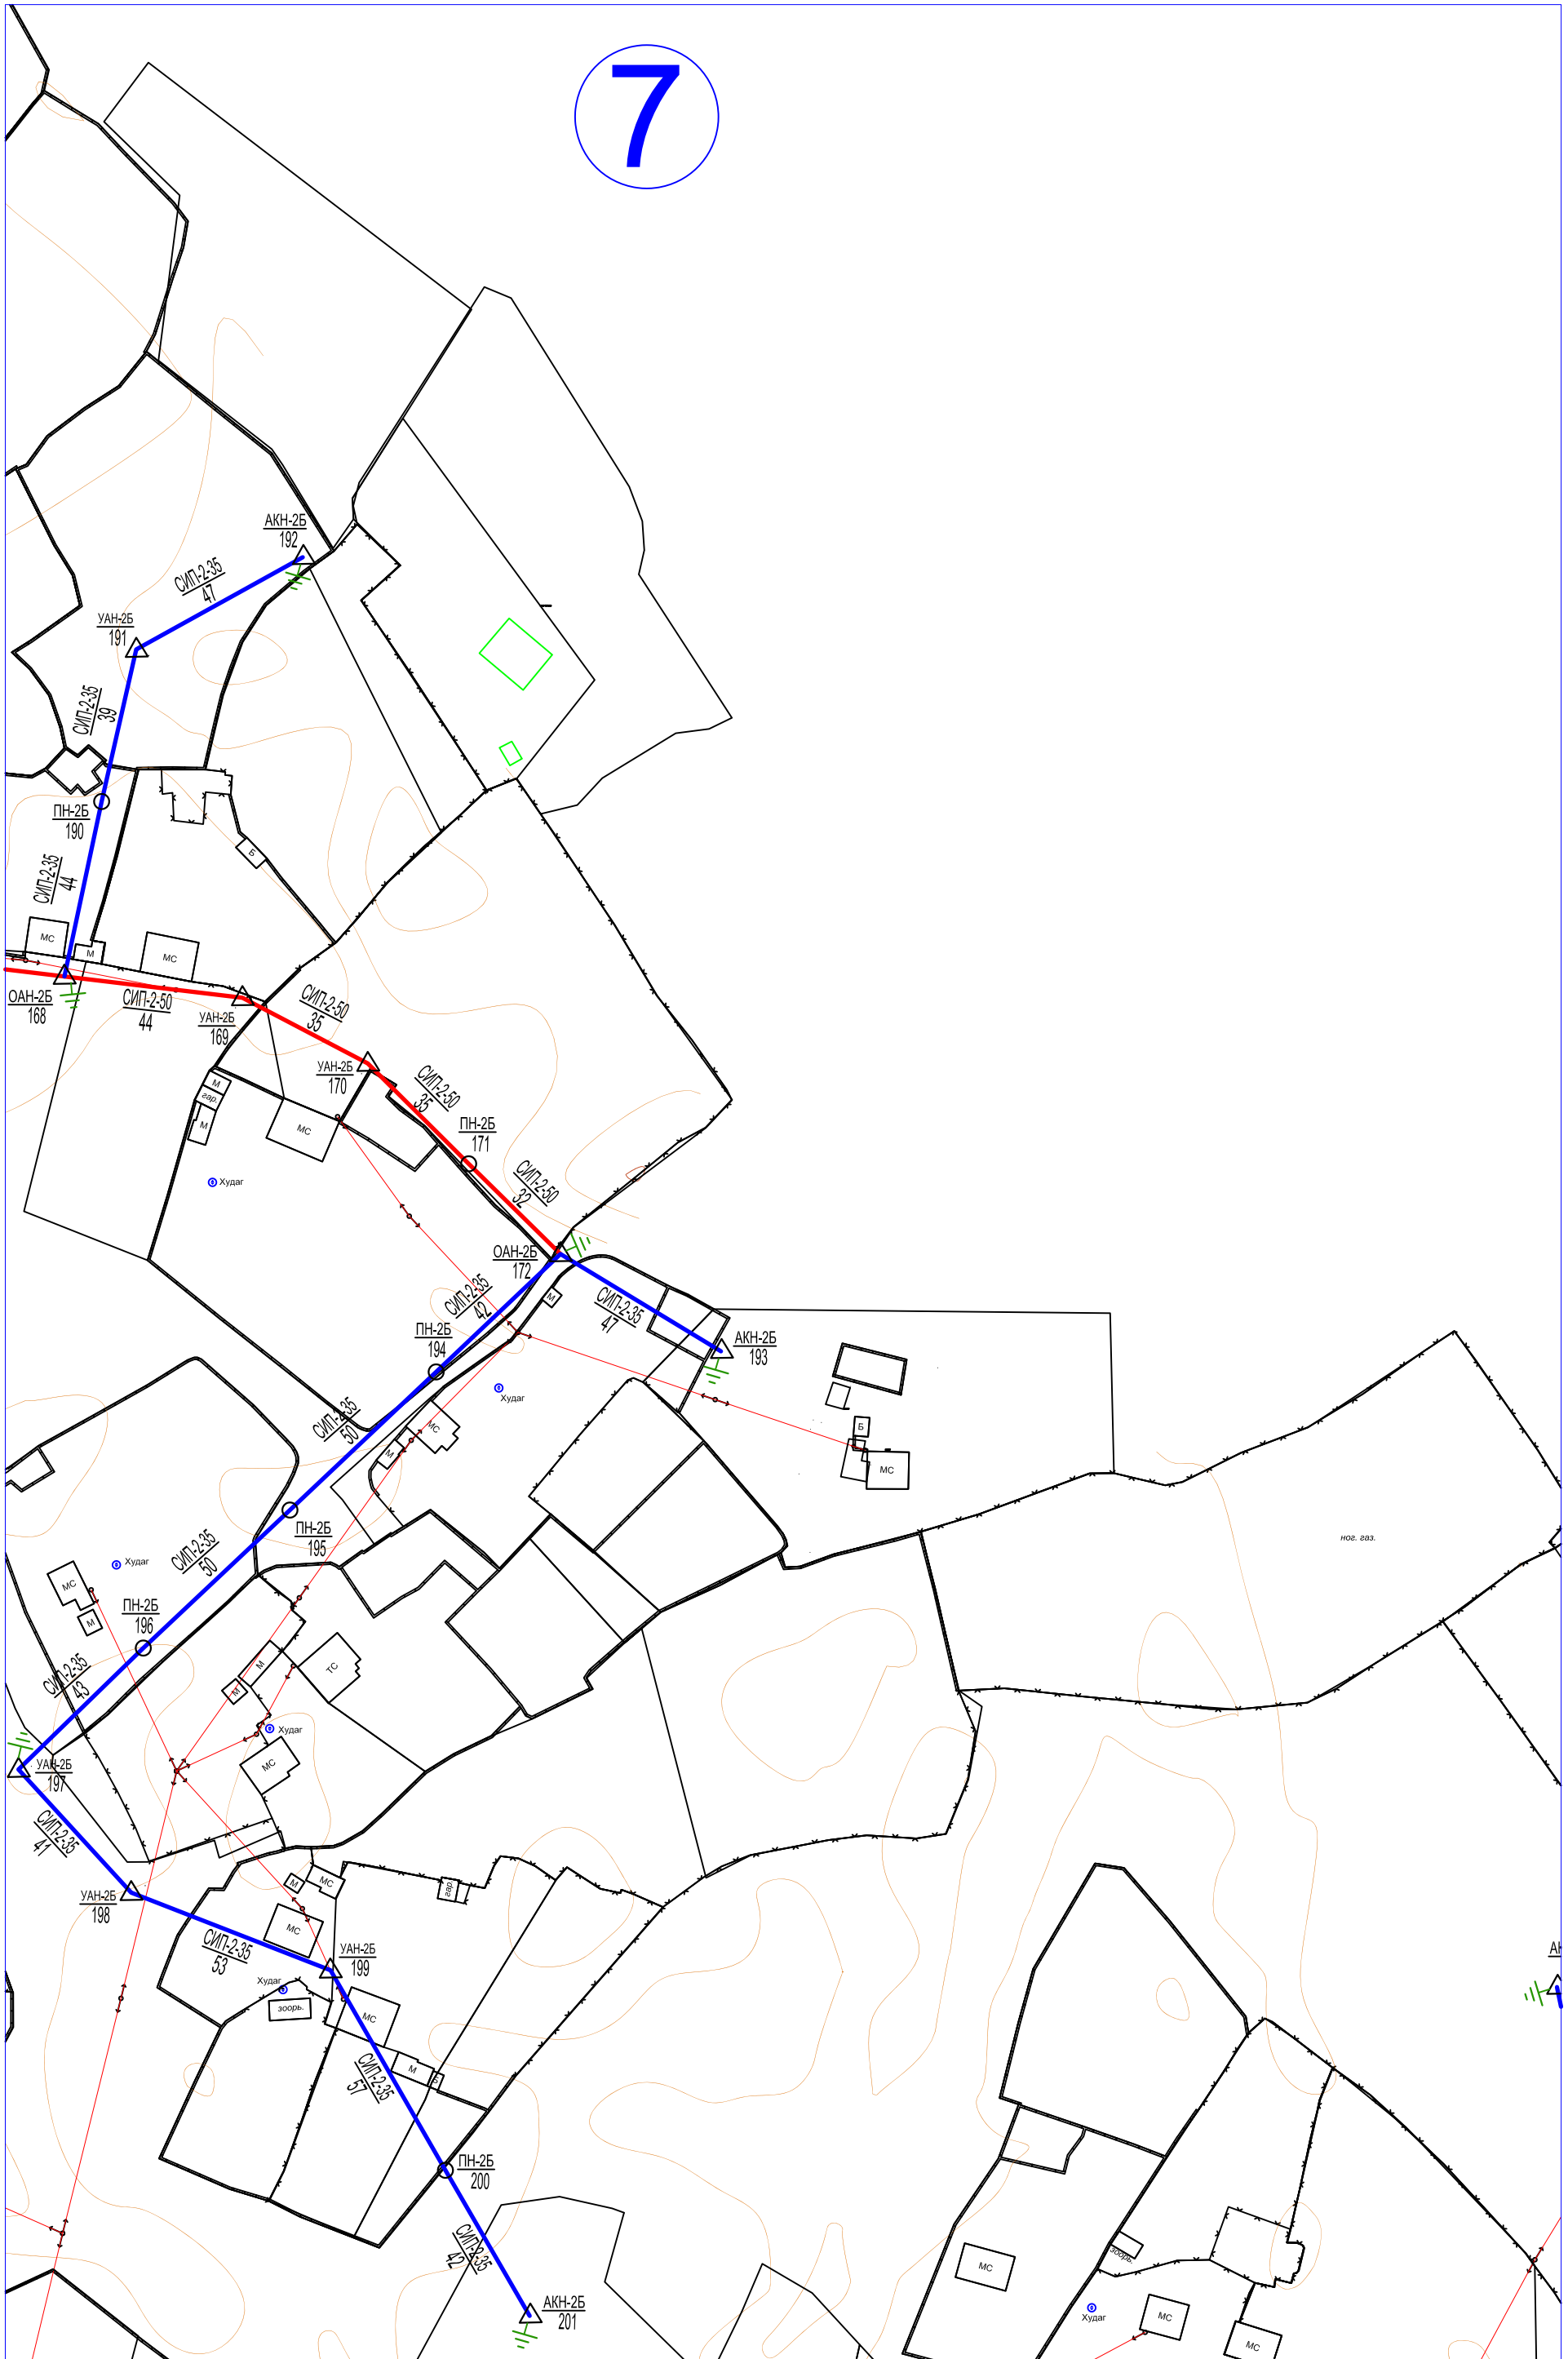

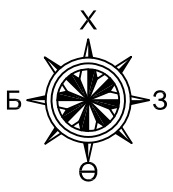



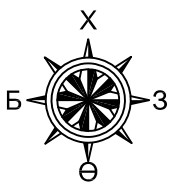
			ДЭЛХИЙН БАНКНЫ ЭРЧИМ ХҮЧНИЙ ТӨСӨЛ-II ЭБЦТС ТӨХК. БАЯН-ӨЛГИЙ АЙМАГ, БАЯННУУР СУМЫН ТӨВИЙН ГАДНА ЦАХИЛГААН ХАНГАМЖ (0.4кВ-ын цахилгаан дамжуулах агаарын шугамыг шинэчлэх, хүчин чадлыг нэмэгдүүлэх)			ГЦ		
ТЕИ	Б.Пүрэвсүрэн		Шинэ-АТП дэд станцын БУА-ын 0,4кВ-ын ЦДАШ-ын трасс, гүйцэтгэлийн зураг			Масштаб		
Инженер	Х.Болдсайхан					үе шат	хуудас	бүх.хууд
Гүйцэтгэсэн	Х.Болдсайхан		ЕГ шифр:	JDA 24-07-1.4	ГЗ	8	11	
Шалгасан	Б.Пүрэвсүрэн		ТГ шифр:		2024 он 07 сар			

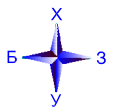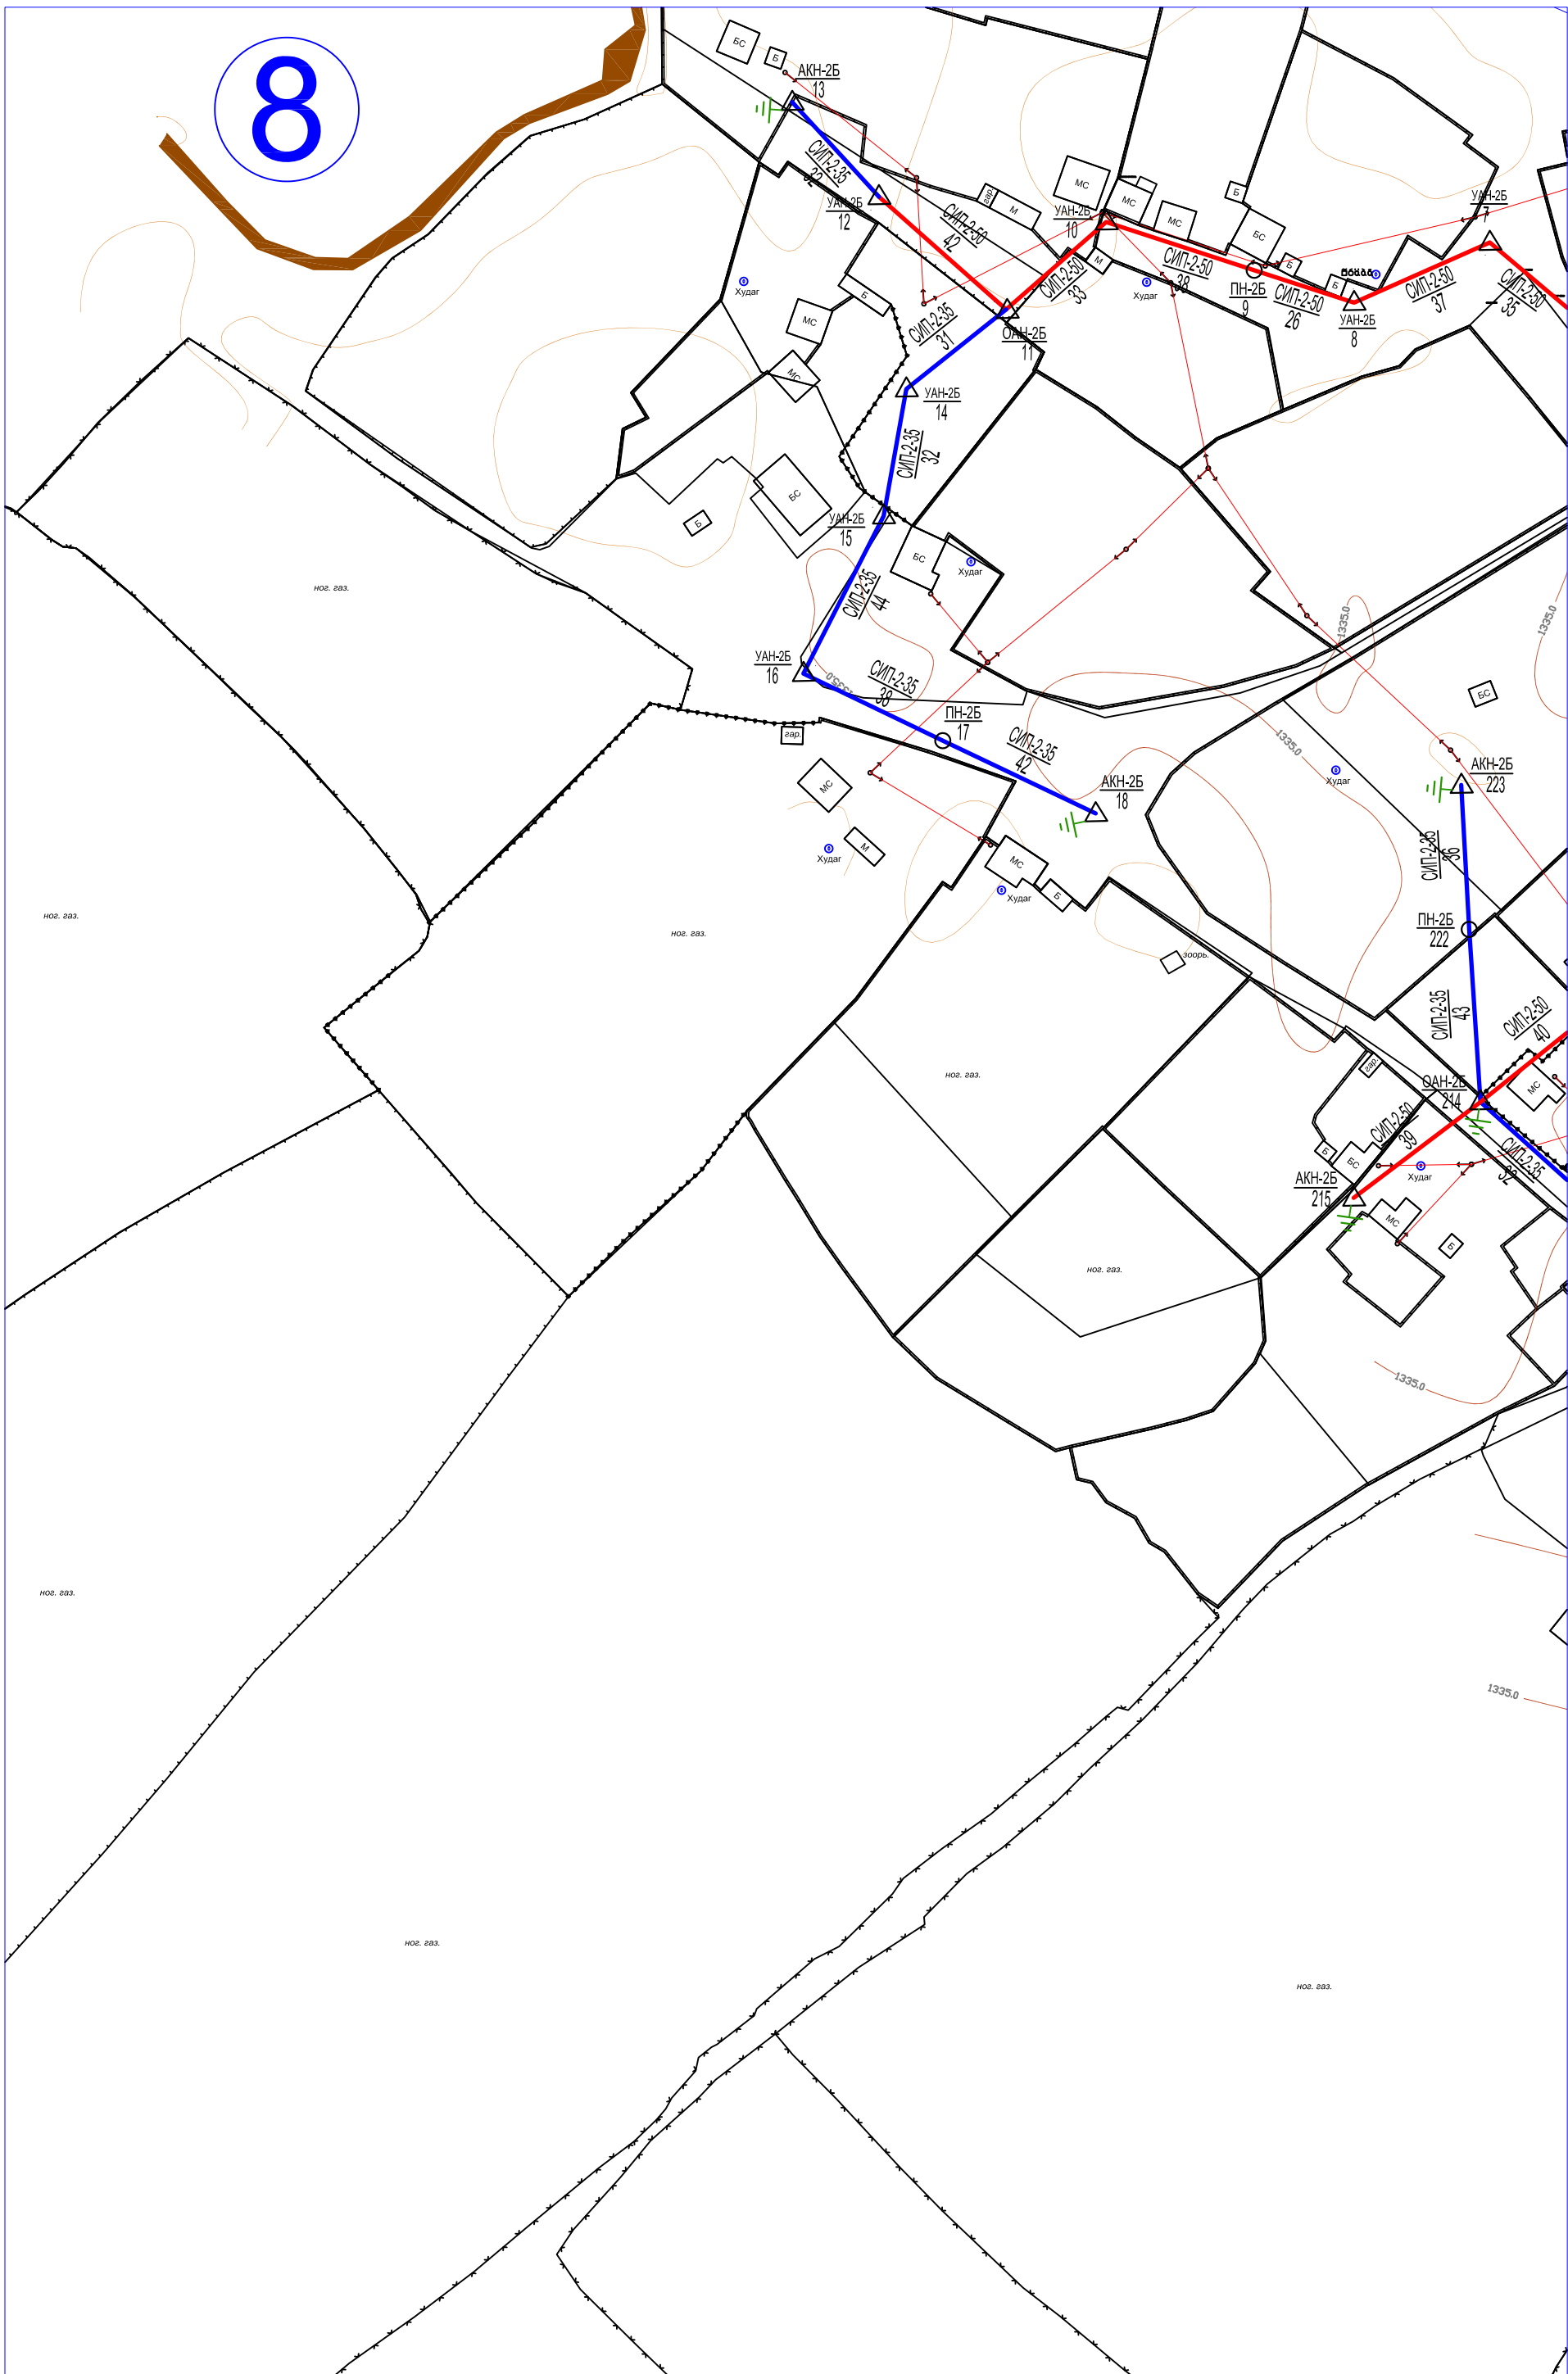



8

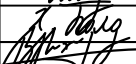






			ДЭЛХИЙН БАНКНЫ ЭРЧИМ ХҮЧНИЙ ТӨСӨЛ-II ЭБЦТС ТӨХК. БАЯН-ӨЛГИЙ АЙМАГ, БАЯННУУР СУМЫН ТӨВИЙН ГАДНА ЦАХИЛГААН ХАНГАМЖ (0.4кВ-ын цахилгаан дамжуулах агаарын шугамыг шинэчлэх, хүчин чадлыг нэмэгдүүлэх)			ГЦ		
ТЕИ	Б.Пүрэвсүрэн		Шинэ-АТП дэд станцын БУА-ын 0,4кВ-ын ЦДАШ-ын трасс, гүйцэтгэлийн зураг		Масштаб			
Инженер	Х.Болдсайхан				үе шат	хуудас	бүх.хууд	
Гүйцэтгэсэн	Х.Болдсайхан		ЕГ шифр:	JDA 24-07-1.4	ГЗ	9	11	
Шалгасан	Б.Пүрэвсүрэн		ТГ шифр:		2024 он 07 сар			



9

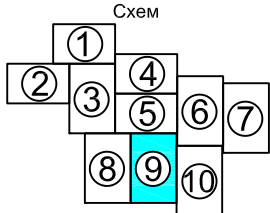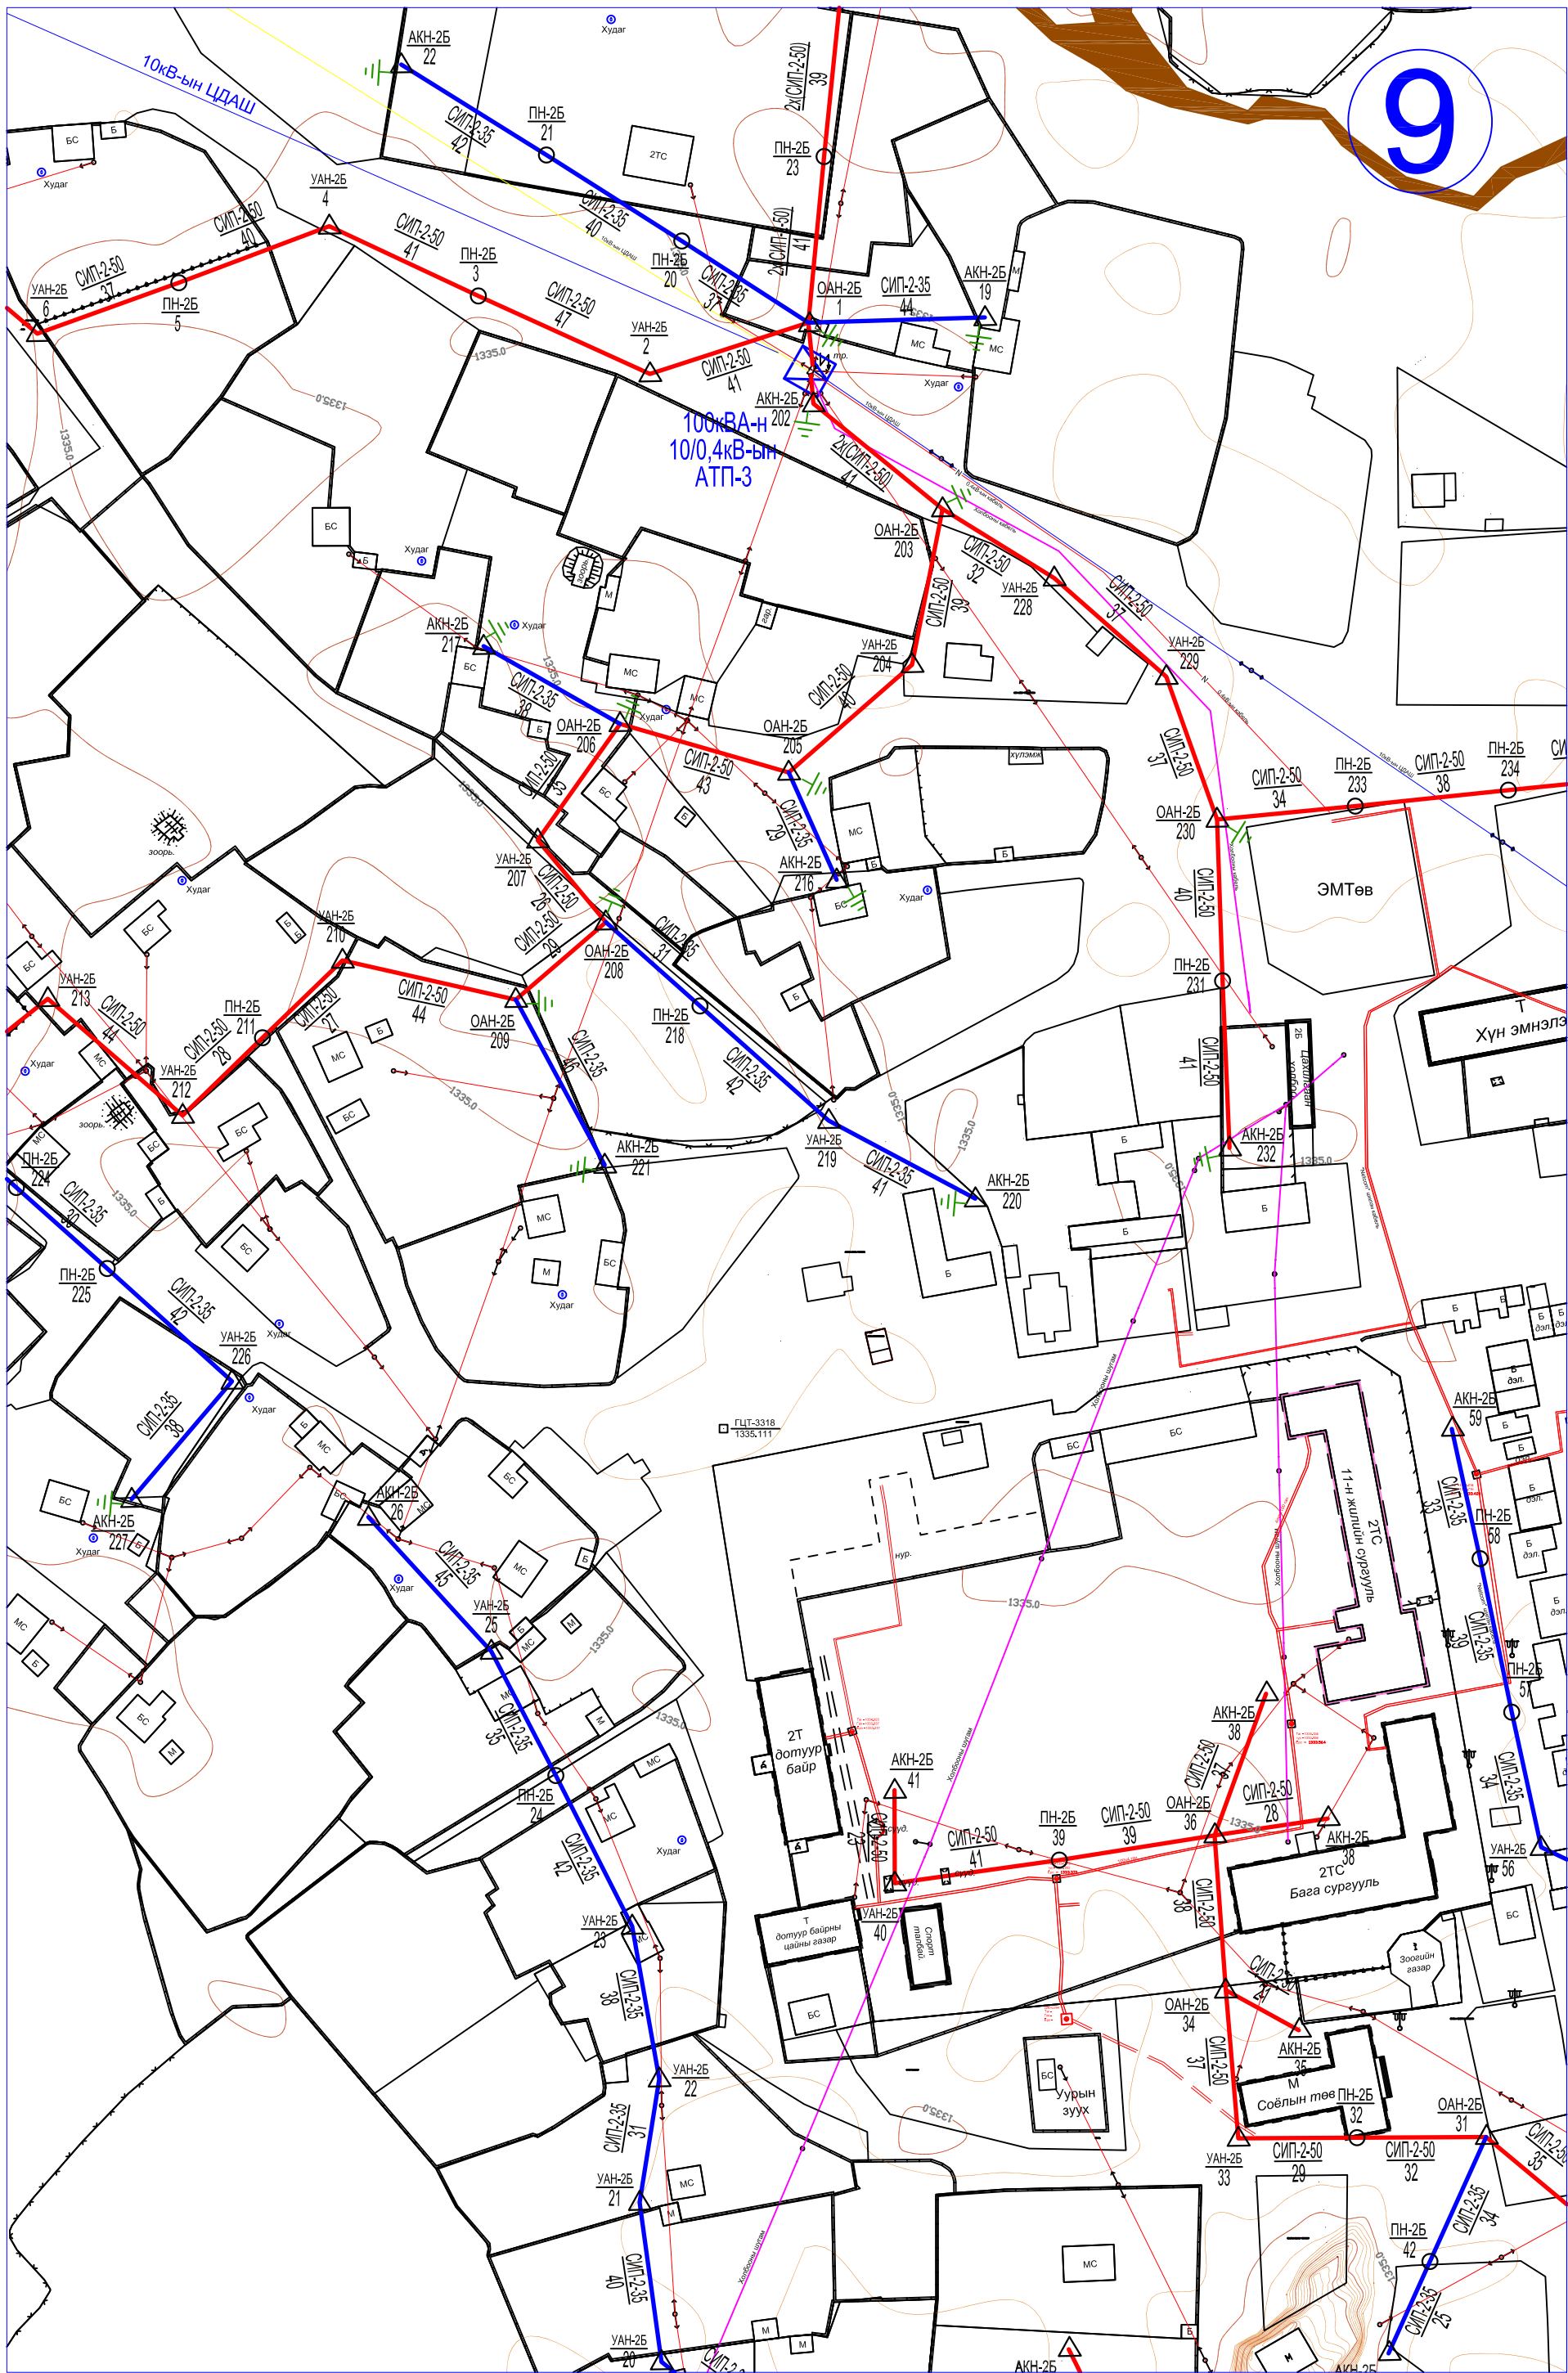

			ДЭЛХИЙН БАНКНЫ ЭРЧИМ ХҮЧНИЙ ТӨСӨЛ-ИЙ ЭБЦТС ТӨХК. БАЯН-ӨЛГИЙ АЙМАГ, БАЯННУУР СУМЫН ТӨВИЙН ГАДНА ЦАХИЛГААН ХАНГАМЖ (0.4кВ-ын цахилгаан дамжуулах агаарын шугамыг шинэчлэх, хүчин чадлыг нэмэгдүүлэх)		ГЦ
ТЕИ	Б.Пүрэвсүрэн		Шинэ-АТП дэд станцын БУА-ын	Масштаб	
Инженер	Х.Болдсайхан		0,4кВ-ын ЦДАШ-ын трасс, гүйцэтгэлийн зураг	үе шат	хуудас бүх.хууд
Гүйцэтгэсэн	Х.Болдсайхан		ЕГ шифр: JDA 24-07-1.4	ГЗ	10 11
Шалгасан	Б.Пүрэвсүрэн		ТГ шифр:	2024 он 07 сар	

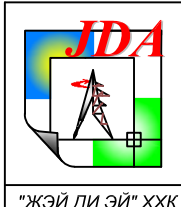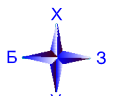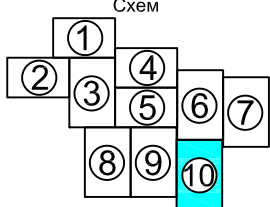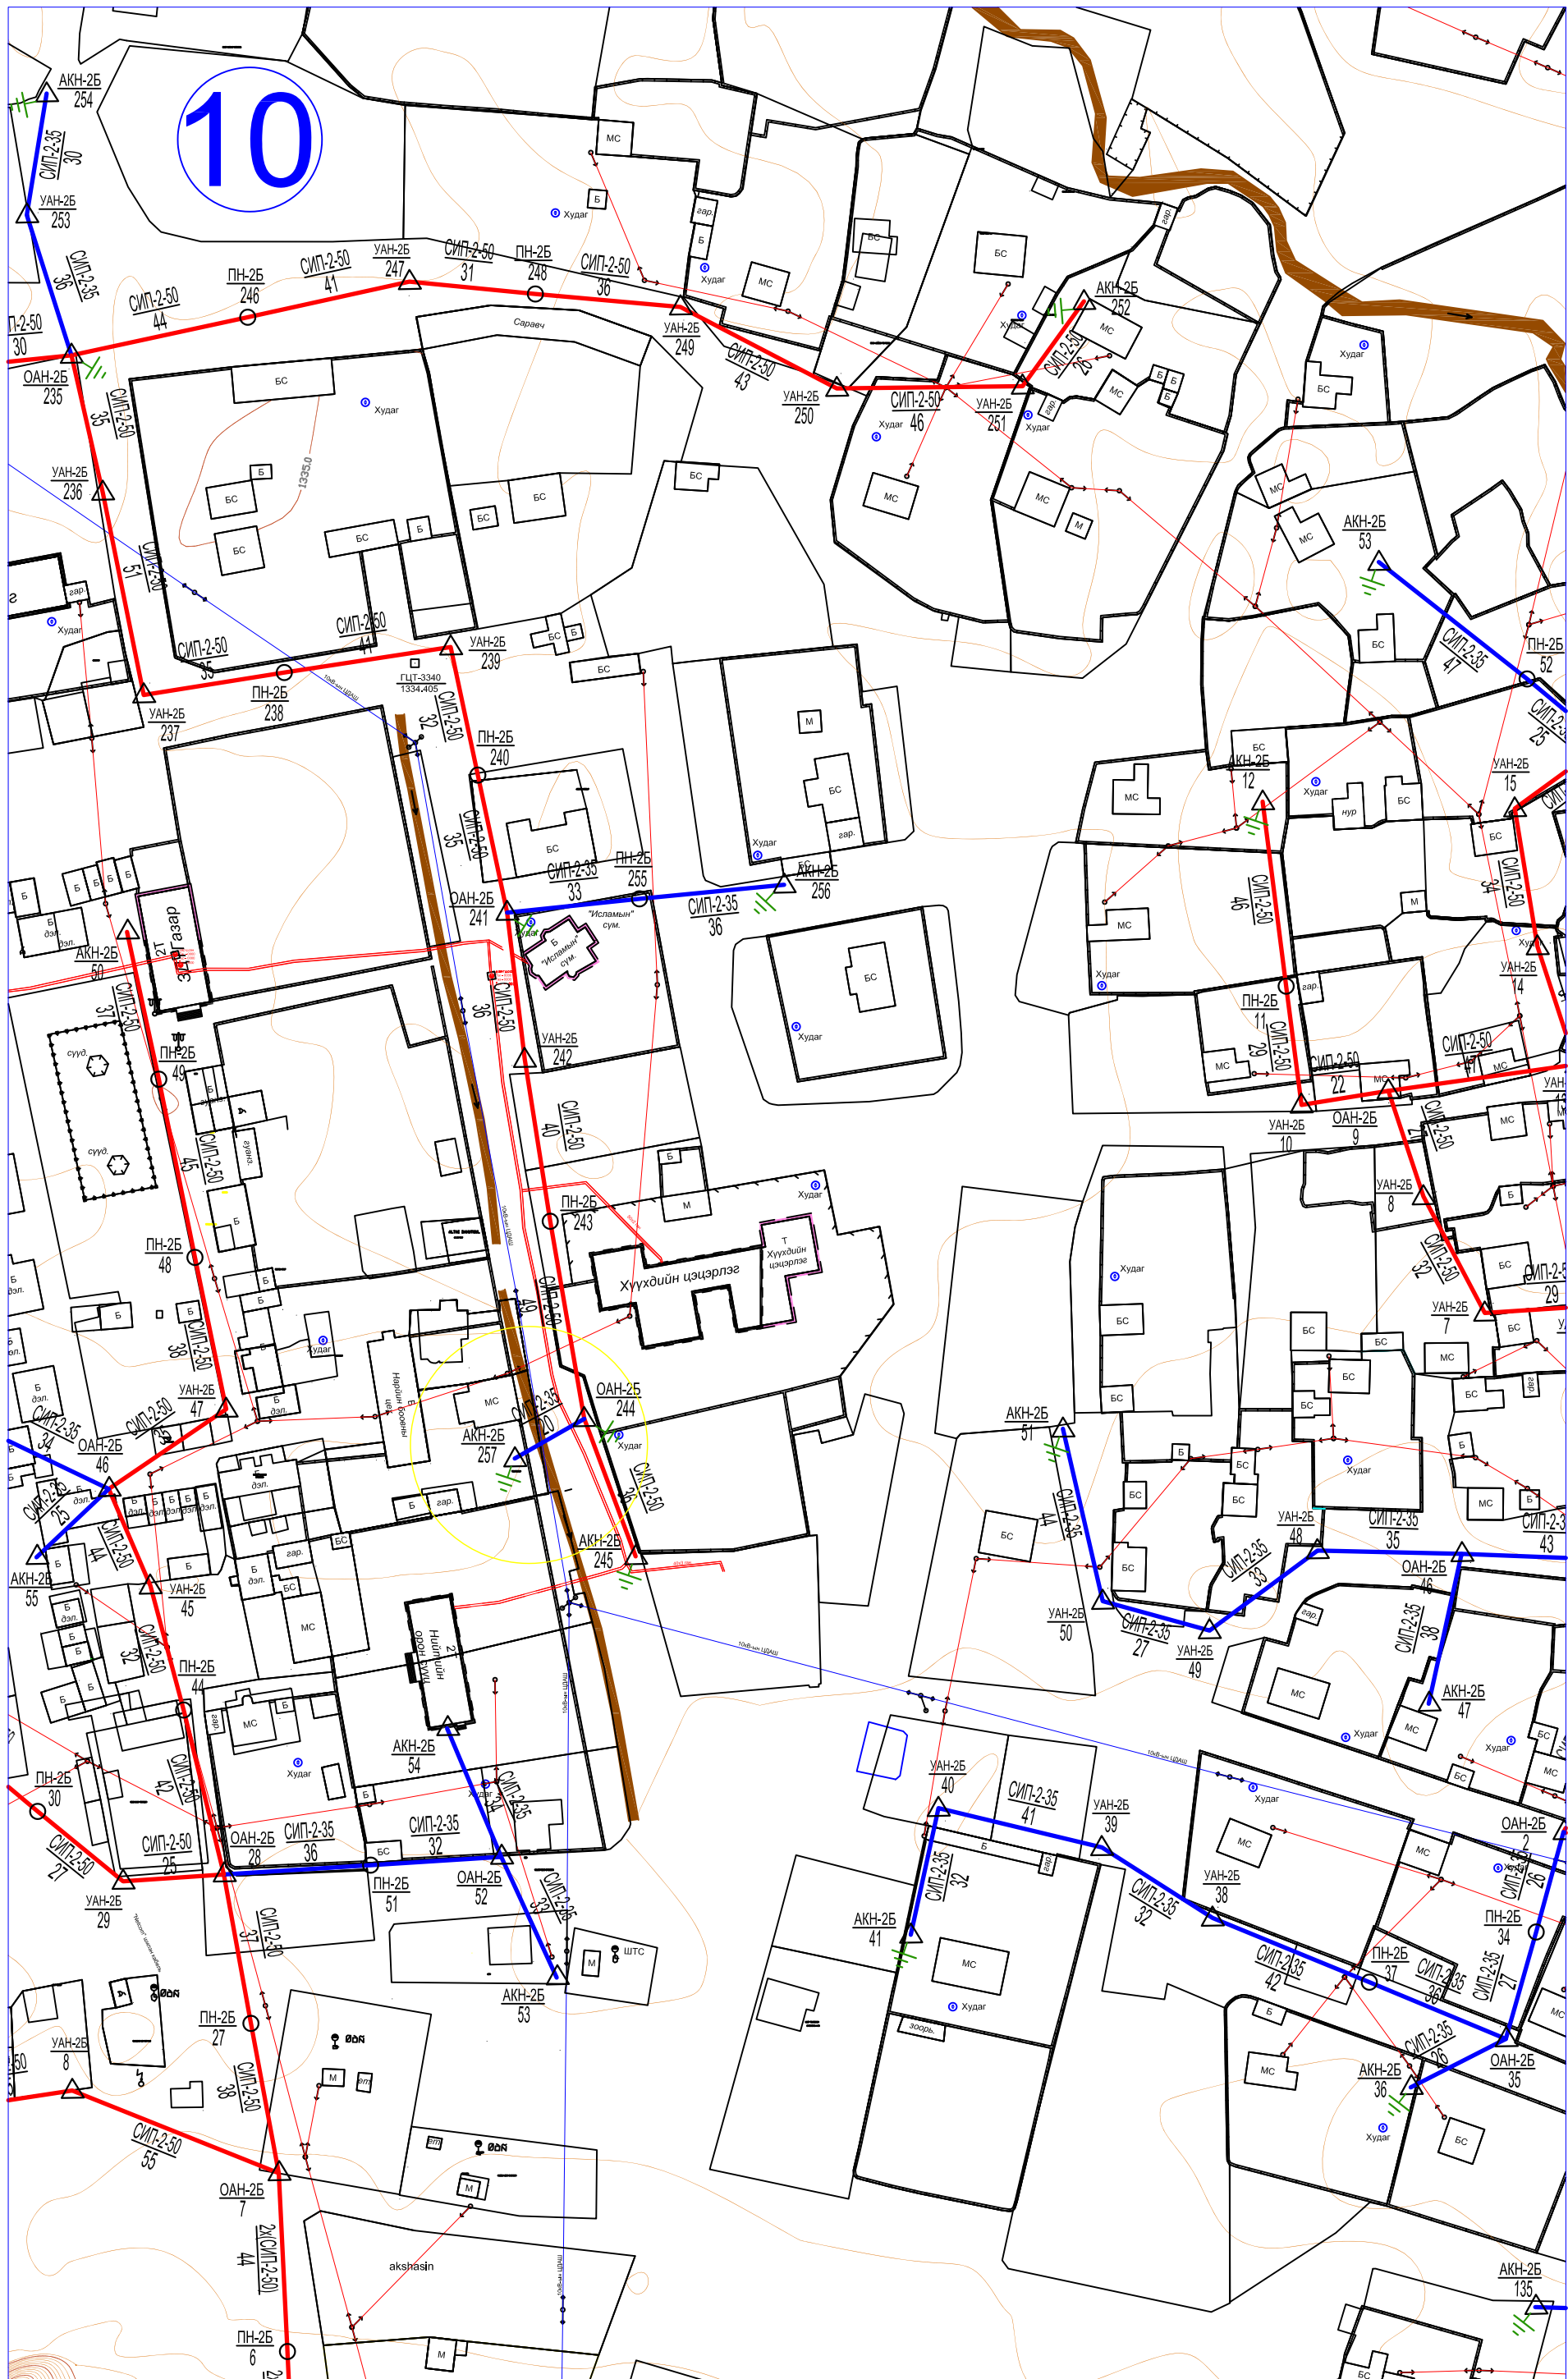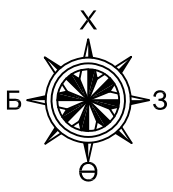

ДЭЛХИЙН БАНКНЫ ЭРЧИМ ХҮЧНИЙ ТӨСӨЛ-ИИ ЭБЦТС ТӨХК. БАЯН-ӨЛГИЙ АЙМАГ, БАЯННУУР СУМЫН ТӨВИЙН ГАДНА ЦАХИЛГААН ХАНГАМЖ (0.4кВ-ын цахилгаан дамжуулах агаарын шугамыг шинэчлэх, хүчин чадлыг нэмэгдүүлэх)				ГЦ
ТЕИ	Б.Пүрэвсүрэн	Шинэ-АТП дэд станцын БУА-ын 0.4кВ-ын ЦДАШ-ын трасс, гүйцэтгэлийн зураг	Масштаб	үе шат
Инженер	Х.Болдсайхан		г3	11
Гүйцэтгэсэн	Х.Болдсайхан	ЕГ шифр: JDA 24-07-1.4	11	11
Шалгасан	Б.Пүрэвсүрэн	ТГ шифр:	2024 он 07 сар	

ГЦ	Масштаб	үе шат	хуудас	бүх.хууд
г3	11	11		