

БАРИЛГЫН ЗУРАГ ТӨСЛИЙН  
"ЭЛСТА" ХХК

СЭЛЭНГЭ АЙМАГ.ЗҮҮНБҮРЭН СУМ. ЖАРГАЛАНТ 1-Р БАГ.

Зургийн шифр ЭЛ-63/2024

СОЁЛЫН ТӨВИЙН БАРИЛГА.  
/ГАДНА ХОЛБОО/

Захирал  /Ж.Амарсанаа/

Инженер  / Г.Ганзориг/


Улаанбаатар хот  
2024 он

Материалын түүвэр.

Д/Д	Нэр	Марк	Хэмж нэгж	Тоо ширх	Тайлбар
1	12 корын шилэн кабель		м	260	
2	Шилэн кабелийн төгсгөлийн төхөөрөмж	10x2 хосын төгсгөлийн төхөөрөмж	ш	2	
3	6 Unig rak		ш	2	
4	Хос медиа конвертор		ш	1	
5	Жампер кабель		ш	2	
6	Төгсгөлийн төхөөрөмж	FDF	ш	2	
7	Төмөр бетон холбооны агаарын багана	h=9м	ш	1	
8	Агаарын баганы хөл, моноглолын хамт		ш	1	
9	Холбооны төмөр бетон угсармал худаг	ТБУХ-1 /220*110*200/	ш	1	
10	Худгийн таг хүзүү	бетон болон ширмэн	ш	1	
11	Консоль кронштейн		комп	1	
12	Гол сувагчлалын хоолой	PVC 110мм-н /100*99*5,0/	м	10	
13	Хамгаалалтын ган хоолой	φ-50мм багананд кабель бэхлэх	м	5	
14	Хамгаалалтын хоолой	PVC 50мм-н / барилга дотор хэрэглэгдэх	м	3	
15	Чян хоолой 50 мм-н	барилга дотор булан тохойн хамгаалалтанд хэрэглэх	м	30	
16	Элс	уулын элс	м3	0.6	
17	Анхааруулах түүвэр	15мм-н улаан цагаан	м	10	
18	Кабелийн тэмдэг	100м тутамд	ш	1	

ТАНИХ ТЭМДЭГ

	Одоо байгаа холбооны хуваарилах шүүгээ
	Төлөвлөж дүй холбооны техникийн өрөө
	Төлөвлөж дүй станцын 100x2 хосын блок
	Төлөвлөж дүй шилэн кабелийн төгсгөлийн төхөөрөмж
	Одоо байгаа холбооны худаг
	Одоо байгаа M1 төрлийн холбооны худаг
	Төлөвлөж дүй холбооны төмөр бетон угсармал худаг
	Хамгаалалт хийх худаг
	Төлөвлөж дүй кабелийн төгсгөлийн төхөөрөмж 50x2 хос
	Сувагчлалын урт Одоо байгаа яндангийн тоо Одоо байгаа холбооны асбестоцементэн сувагчлал
	Сувагчлалын урт PVC-110мм хоолой PVC-63мм хоолой Одоо байгаа холбооны PVC сувагчлал
	Шилжүүлэх холбооны сувагчлал
	Одоо байгаа холбооны багана, дугаар
	Шинээр төлөвлөж дүй холбооны багана, дугаар
	Шинээр төлөвлөж дүй холбооны кабель кабелийн хосын тоо шөрмөсний диаметр кабелийн урт кабель суурилуулах он хосын дугаар сувагчлалаар татна /duct/
	Одоо байгаа кабелийн муфт төлөвлөж дүй кабелийн муфт

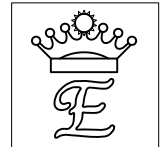

БАРИЛГЫН ЗУРАГ ТӨСӨЛ  
Утас/Факс: 976-11680532  
"ЭЛСТА" ХХК

СЭЛЭНГЭ АЙМАГ.ЗҮҮНБҮРЭН СҮМ. ЖАРГАЛАНТ 1-Р БАГ.  
"СОЁЛЫН ТӨВ" -н барилга

Материалын түүвэр, таних тэмдэг,

Инженер		О.Гантуяа	ЕГ Шифр:	Масштаб:	Үе шат: А.З
Гүйцэтгэсэн		Г.Ганзориг	ТГ Шифр:	Зургийн дугаар:	Огноо: 2024 он
Шалгасан		Ж.Амарсанаа	ЭЛ-63/2024	ГХ-2	Хуудас: 3

Тайлбар

1. Зураг төсөл хийх үндэслэл .

Сэлэнгэ аймаг Зүүнбүрэн сум Жаргалант 1-р баг "СОЁЛЫН ТӨВ"-н барилгын гадна холбооны угсралтын ажлын зураг төслийг " Блюмандал Арт " ХХК-ний ерөнхий дэвсгэр зургийг ашиглан хийж гүйцэтгэлээ. Зураг төслийг МХС ХХК-н 2024.04.22 өдрийн №06 тоот техникийн нөхцлийг үнэдслэн холбооны Монгол улсад мөрдөгдөж дүй MNS 6305 : 2012 ,MNS 4908:2017, MNS 5532: 2005, MNS 5276: 2013, MNS 5279:2013, MNS 6668: 2017, MNS 6581:2016, MNS 3966: 2017 стандартууд болон 2019 онд шинэчлэн баталсан " Барилга байгууламжийн зураг төсөл боловсруулах магадлал хийх дүрэм"-н 5-р заалтыг үндэслэн хийж гүйцэтгэлээ.

2. Зурагт тусгагдсан үндсэн шийдэл .

- Зүүнбүрэн сумын Холбооны байрнаас шинээр баригдах Соёлын төв хүртэл 260м шилэн кабель шугамын байгууламж татна .

Шинээр төлөвлөж дүй барилгын хажууд шинээр агаарын багана босгоно.

Холбооны байрнаас төлөвлөж дүй барилга агаарын баганаар шилэн кабель татна.

Шинээр баригдах барилгад оруулгын худаг хийх ба чанар стандартын шаардлага хангасан 110мм-н диаметртэй PVC хоолойгоор 1 эгнээтэй сувагчлал хийж оруулгад шинээр холбооны стандартын худаг ТБЧХ-1 суурилуулна.

Холбооны байрнаас болон шинээр баригдах барилгад тус бүр Unit rak суурилуулна.

Холбооны байр болон шинээр баригдах барилгад тус бүр медиа конвертор суурилуулна.

Шинээр баригдах барилгад холбооны өрөө тусдаа гаргана.

- Холбооны байрны өрөөнд 12 корын шилэн кабелийн төгсгөлийн төхөөрөмж суурилуулах ба 12 корын шилэн кабелийг агаарын баганаар дамжуулах ба барилгын оролтонд сувагчлал болон шинээр угсарсан худаг, сувагчлалаар дамжуулан 12 корын шилэн кабелийг татаж холбооны өрөөнд оруулан шилэн кабелийн төгсгөлийн төхөөрөмж 12 корын FDF -д цэнэглэнэ.

- Газар шорооны ажил эхлэхээс өмнө тус салбарын ажилтны хяналтан дор хийнэ.

Угсралтанд мөрдөгдөх нөхцөл шаардлагууд :

- Угсралтын ажлыг газар шорооны явцад дусад инженерийн байгууламжийн шугам сүлжээ гэмтэхээс сэргийлж мэрэгжлийн байгууллагын ИТА-н хяналан дор Монгол улсад мөрдөгдөж байгаа доорхи стандартуудыг баримтлан гүйцэтгэх шаардлагатай.

- Холбооны худаг сувагчлалын байгууламжийн техникийн үзүүлэлт, Суурилуулалтын шаардлага

MNS 6668 : 2017

- Телефон сүлжээний сувагчлалд зориулсан хуванцар яндан

MNS 5017 : 2001

- Кабелийг залгах , муфтьлах .Ерөнхий шаардлага

MNS 5277 : 2003

- Кабелийн цахилгааны үзүүлэлт.Ерөнхий шаардлага

MNS 5781 : 2003

- Холбооны кабелийн сууриулалт

MNS 5276 : 2013

- Барилгын ажил дууссаны дараа аймаг, сум, дүүрэг, хотын мэдээллийн санд инженерийн шугам сүлжээний зураг төслийг нэгтгэн өгч баталгаажуулах.

- Угсралтын ажлыг холбооны техник , аюулгүй ажиллагааны дүрмийн дагуу ХХЗХорооноос олгогддог тусгай зөвшөөрөлтэй байгууллага , аж ахуйн нэгжээр гүйцэтгүүлэх шаардлагатай.

- Холбооны кабелийн угсралтын ажлыг хийж гүйцэтгэхдээ Монгол улсад мөрдөгдөж дүй хөдөлмөр аюулгүй ажиллагааны дүрэм журамыг чанд баримталж ажиллах шаардлагатай.

4.Угсралтын явцад анхаарах технологийн нэмэлт шаардлагууд .

- Шинээр хийх сувагчлалыг 1,0-1,2м гүнд суурилуулах.

- Газар шорооны ажлын үед дусад инженерийн шугам сүлжээ гэмтэхээс сэргийлж хамгаалах арга хэмжээг авч ажиллах.

- Автозам болон явган зам талбай дайрсан хэсэгт нөхөн сэргээлт хийх.

- Автозам хөндлөн гарах сувагчлалыг автозам догуур MNS 6597 : 2016 тоот стандартын дагуу авто зам дооуур нэвт сүвлэх шаардлагатай.


- Төлөвлөж дүй явган хүний замаар хийх хүдгийн тагийг хөгжлийн дрхшээлтэй иргэдийн чиглүүлэгч хавтанг дайруулахгүйгээр угсралтын ажлыг хийх шаардлагатай.


- Зайлшгүй тохиолдолд чиглүүлэгч хавтантай ижил төстэй загвараар хийнэ.


- Төлөвлөж дүй автозам доогуур динамик ачааллыг тооцож автозам хөндөн PVC хоолойг , ган хоолой дотуур сүвлэн гаргахаар тооцож хийнэ.

ГАДНА ХОЛБООНЫ ЗУРГИЙН ИЖ БҮРДЛИЙН ЖАГСААЛТ

ХУУДАС	Нэр	Тайлбар
ГХ-1	Зургийн иж бүрдлийн жагсаалт, тайлбар	
ГХ-2	Таних тэмдэг, материалын түүвэр,	
ГХ-3	Төлөвлөж дүй холбооны агаарын кабель ба сувагчлалын байгуулалт	M1:1000

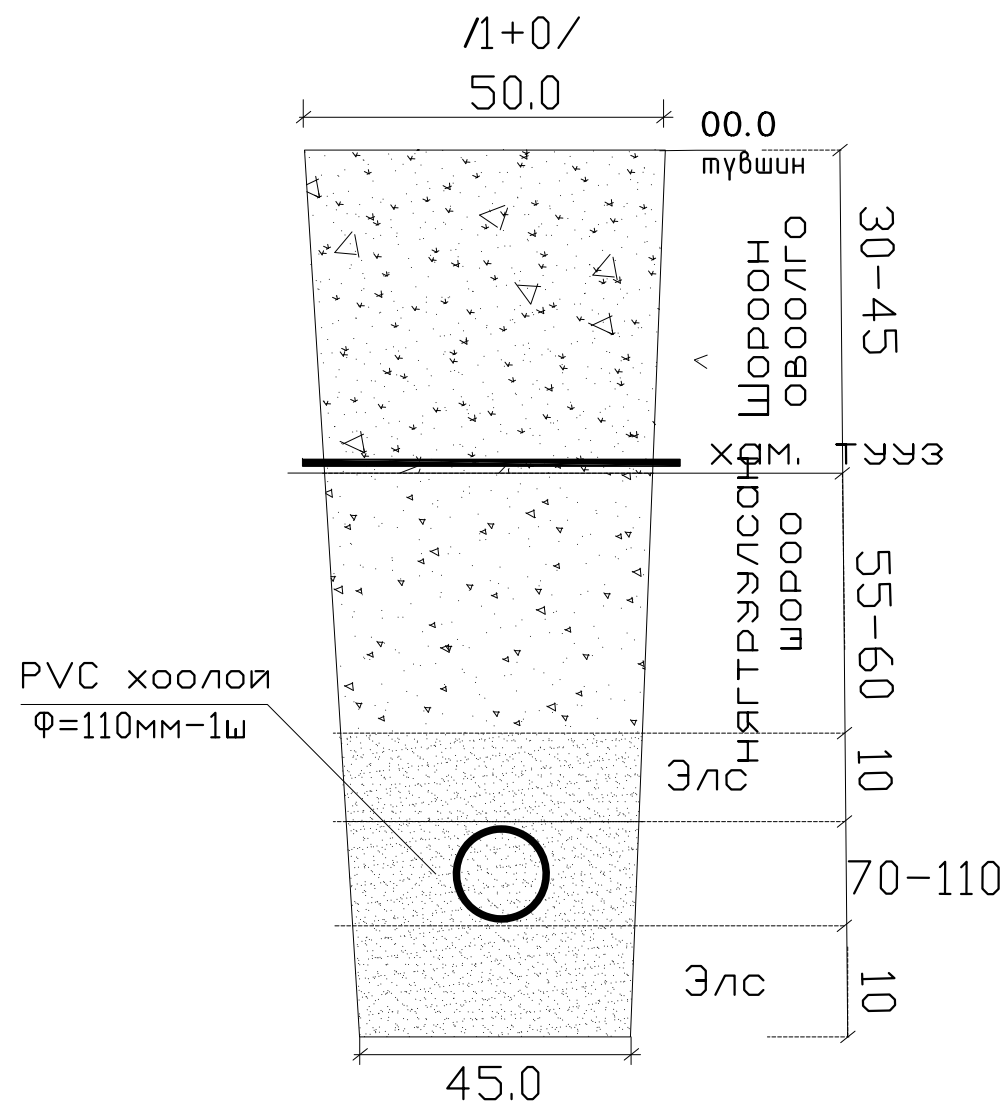

 <p>БАРИЛГЫН ЗУРАГ ТӨСӨЛ Утас/Факс: 7018-0532, 88117804</p>	СЭЛЭНГЭ АЙМАГ.ЗҮҮНБҮРЭН СУМ. ЖАРГАЛАНТ 1-Р БАГ.					
	"СОЁЛЫН ТӨВ" -н барилга					
	Зургийн иж бүрдлийн жагсаалт, тайлбар,					Үе шат
	Инженер	<i>О.Гантуяа</i>	О.Гантуяа	ЕГ Шифр:	Масштаб:	Огноо:
Гүйцэтгэсэн	<i>Г.Ганзориг</i>	Г.Ганзориг		M1:100	2024 он	
Шалгасан	<i>Ж.Амарсанаа</i>	Ж.Амарсанаа	ТГ Шифр:	Зургийн дугаар:	Хуудас:	
"ЭЛСТА" ХХК			ЭЛ-63/2024	ГХ-1	3	

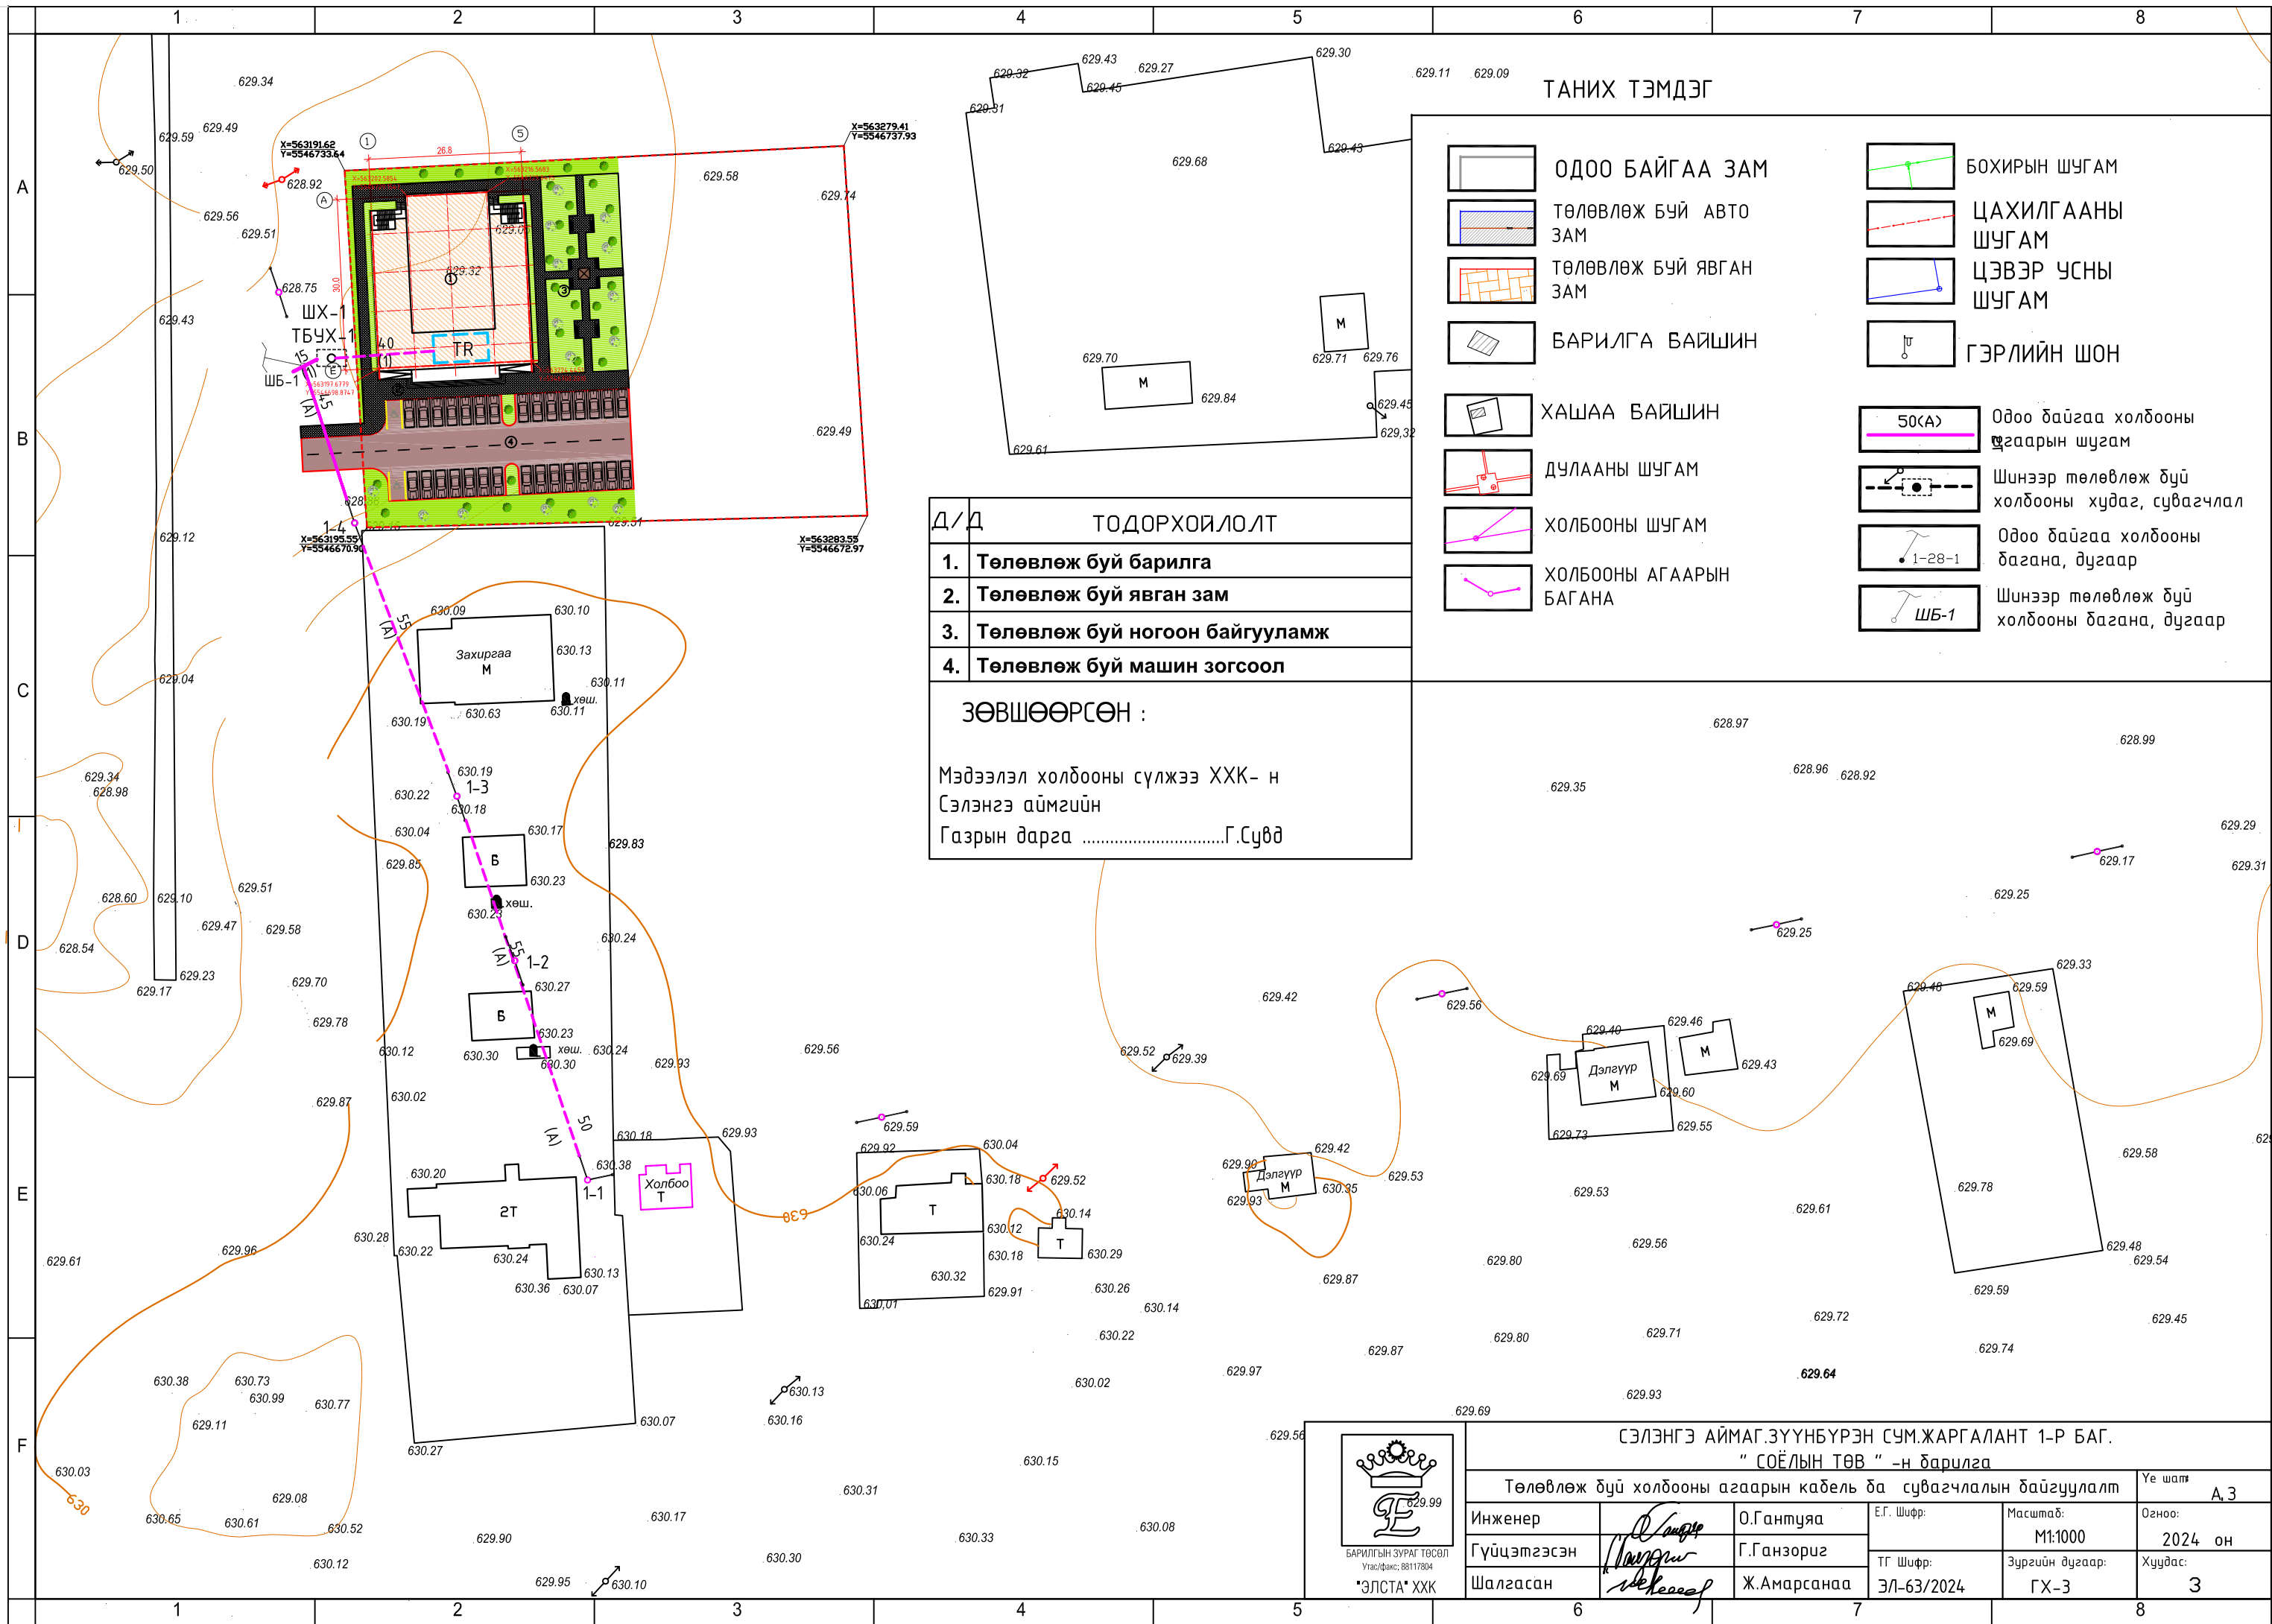

ТАНИХ ТЭМДЭГ

- |  |                         |  |   |
|--|-------------------------|--|---|
|  | ОДОО БАЙГАА ЗАМ         |  | БОХИРЫН ШУГАМ                                 |
|  | ТӨЛӨВЛӨЖ БҮЙ АВТО ЗАМ   |  | ЦАХИЛГААНЫ ШУГАМ                              |
|  | ТӨЛӨВЛӨЖ БҮЙ ЯВГАН ЗАМ  |  | ЦЭВЭР УСНЫ ШУГАМ                              |
|  | БАРИЛГА БАЙШИН          |  | ГЭРЛИЙН ШОН                                   |
|  | ХАШАА БАЙШИН            |  | 50(A) Одоо байгаа холбооны цагаарын шугам     |
|  | ДУЛААНЫ ШУГАМ           |  | Шинээр төлөвлөж дүй холбооны худаг, сувагчлал |
|  | ХОЛБООНЫ ШУГАМ          |  | Одоо байгаа холбооны багана, дугаар           |
|  | ХОЛБООНЫ АГААРЫН БАГАНА |  | Шинээр төлөвлөж дүй холбооны багана, дугаар   |

Д/Д	ТОДОРХОЙЛОЛТ
1.	Төлөвлөж буй барилга
2.	Төлөвлөж буй явган зам
3.	Төлөвлөж буй ногоон байгууламж
4.	Төлөвлөж буй машин зогсоол

**ЗӨВШӨӨРСӨН :**

Мэдээлэл холбооны сүлжээ ХХК- н Сэлэнгэ аймгийн Газрын дарга .....Г.Сувд



СЭЛЭНГЭ АЙМАГ.ЗҮҮНБҮРЭН СУМ.ЖАРГАЛАНТ 1-Р БАГ. "СОЁЛЫН ТӨВ" -н барилга					
Төлөвлөж дүй холбооны агаарын кабель ба сувагчлалын байгуулалт					Үе шат
Инженер		О.Гантуяа	Е.Г. Шифр:	Масштаб:	Огноо:
Гүйцэтгэсэн		Г.Ганзориг	ТГ Шифр:	М1:1000	2024 он
Шалгасан		Ж.Амарсанаа	Зургийн дугаар:	Зурвас:	Хуудас:
			ЭЛ-63/2024	ГХ-3	3