

Захиалагч:



Засгийн газрын байр 12,  
Барилгачдын талбай-3  
Улаанбаатар 15170,

БАРИЛГА ХОТ  
БАЙГУУЛАЛТЫН ЯАМ



УБ хот, Чингисийн  
өргөн чөлөө -11,  
Засгийн газрын 13 байр

ЗАМ, ТЭЭВРИЙН ХӨГЖЛИЙН  
ЯАМ



Гүйцэтгэгч:



УБ хот, Хан-Уул дүүрэг,  
2-хороо, Чингисийн өргөн  
чөлөө 281 тоот Утас:70119192

"ЭМ АЙ ЭЛ" БОЛОН "ЭС АР ПИ ИНЖЕНЕР  
КОНСАЛТИНГ МОНГОЛИА" ХХК-ИЙН ТҮНШЛЭЛ

SRP

УБ хот, Баянгол дүүрэг 2-р  
хороо, Гранд Плаза  
цогцолбор, 13-1408 тоот  
Утас:70139025

Зургийн шифр: BO-KH/22/001

ХЭНТИЙ АЙМГИЙН БОР-ӨНДӨР - ХЭРЛЭН ЧИГЛЭЛИЙН АВТО ЗАМААС  
БАЯНМӨНХ СУМ ХҮРТЭЛХ 1.400 КМ АВТО ЗАМЫН ИНЖЕНЕРИЙН НАРИЙВЧИЛСАН  
ЗУРАГ ТӨСӨЛ

БОЛОВСРУУЛСАН:





Баянмөнх сумын засаг дарга

Баянмөнх сумын газрын даамал








 
УЛААНБААТАР ХОТ 2022 ОН

№	ЗУРГИЙН ИЖ БҮРДЭЛ	ДУГААР / NUMBER
1	ХЭНТИЙ АЙМГИЙН БОР-ӨНДӨР - ХЭРЛЭН ЧИГЛЭЛИЙН ХАТУУ ХУЧИЛТТАЙ АВТО ЗАМЫН II ХЭСЭГ 91.05 КМ ИНЖЕНЕРИЙН НАРИЙВЧИЛСАН ЗУРАГ ТӨСӨЛ	БОТЬ-1
2	ТАЙЛБАР БИЧИГ	БОТЬ-2
3	ТЕХНИКИЙН ШААРДЛАГА	БОТЬ-3
4	ГЕОДЕЗИЙН ТАЙЛАН	БОТЬ-4
5	ГЕОЛОГИЙН ТАЙЛАН	БОТЬ-5
6	АВТО ЗАМЫН АЖЛЫН ТӨСӨВ	БОТЬ-6

Захиалагч:		Гүйцэтгэгч:		ХЭНТИЙ АЙМГИЙН БОР-ӨНДӨР - ХЭРЛЭН ЧИГЛЭЛИЙН АВТО ЗАМААС БАЯНМӨНХ СУМ ХҮРТЭЛХ 1.400 КМ АВТО ЗАМЫН ИНЖЕНЕРИЙН НАРИЙВЧИЛСАН ЗУРАГ ТӨСӨЛ			А			
	БАРИЛГА ХОТ БАЙГУУЛАЛТЫН ЯАМ		ЗАМ, ТЭЭВРИЙН ХӨГЖЛИЙН ЯАМ			АГУУЛГА			Масштаб М1:1000	
Засгийн газрын байр 12, Барилгачдын талбай-3 Улаанбаатар 15170.		УБ хот, Чингисийн өргөн чөлөө -1, Засгийн газрын 13 байр		УБ хот, Хан-Уул дүүрэг, 2-хороо, Чингисийн өргөн чөлөө 281 тоот Утас:7019192		УБ хот, Баянгол дүүрэг 2-р хороо, Гранд Плаза цогцолбор, 13 давхар 1308 тоот Утас:7019025		Захирал Г.Ууганбаяр		1
Барилга хот байгуулалтын яам		Зам, тээврийн хөгжлийн яам		"ЭМ АЙ ЭЛ" БОЛОН "ЭС АР ПИ ИНЖЕНЕР КОНСАЛТИНГ МОНГОЛИА" ХХК-ийн түншлэл		Зургийн инж А.Пүрэвсүрэн		Гүйцэтгэсэн Б.Төмөрдулам		хуудас 1
						Шалгасан А.Пүрэвсүрэн		Шифр: ВО-КН/22/001		бүх. хууд 1
										2022/03 Сар

ХЭНТИЙ АЙМГИЙН БОР-ӨНДӨР - ХЭРЛЭН ЧИГЛЭЛИЙН  
АВТО ЗАМААС БАЯНМӨНХ СУМ ХҮРТЭЛХ 1.400 КМ АВТО ЗАМЫН ИНЖЕНЕРИЙН НАРИЙВЧИЛСАН ЗУРАГ ТӨСӨЛ


№	ЗУРГИЙН НЭР	ХУУДАС
1	БАЙРШИЛЫН ТОЙМ	1
2	НЭГ МАЯГИЙН ХӨНДЛӨН ОГТЛОЛ	2
3	ДЭВСГЭР ЗУРАГ	8
4	ДАГУУ ОГТЛОЛ	2
5	АВТО ЗАМЫН ТЭНХЛЭГИЙН КООРДИНАТ	1
6	АВТО ЗАМЫН ХЭВТЭЭ ШУЛУУН МУРУЙН ЭЛЕМЕНТ	1
7	ЗАЙ ХЭМЖЭЭ	4
8	ХӨДӨЛГӨӨН ЗОХИОН БАЙГУУЛАЛТ	11
9	ЯВГАН ХҮНИЙ ЗАМ	3
10	ОРЦ ГАРЦ	3
11	НАРИЙВЧИЛСАН ХӨНДЛӨН ОГТЛОЛ	34

Захиалагч:		Гүйцэтгэгч:		ХЭНТИЙ АЙМГИЙН БОР-ӨНДӨР - ХЭРЛЭН ЧИГЛЭЛИЙН АВТО ЗАМААС БАЯНМӨНХ СУМ ХҮРТЭЛХ 1.400 КМ АВТО ЗАМЫН ИНЖЕНЕРИЙН НАРИЙВЧИЛСАН ЗУРАГ ТӨСӨЛ			А								
	БАРИЛГА ХОТ БАЙГУУЛАЛТЫН ЯАМ		ЗАМ, ТЭЭВРИЙН ХӨГЖЛИЙН ЯАМ			Захирал			Г.Ууганбаяр		Масштаб М1:1000				
Засгийн газрын байр 12, Баригачдын талбай-3 Улаанбаатар 15170.		УБ хот, Чингисийн өргөн чөлөө -1, Засгийн газрын 13 байр		УБ хот, Хан-Уул дүүрэг, 2-хороо, Чингисийн өргөн чөлөө 281 тоот Утас:7019192		УБ хот, Баянгол дүүрэг 2-р хороо, Гранд Плаза цогцолбор, 13 давхар 1308 тоот Утас:7019025		Зургийн инж			А.Пүрэвсүрэн		ГАРЧИГ		
БАРИЛГА ХОТ БАЙГУУЛАЛТЫН ЯАМ		ЗАМ, ТЭЭВРИЙН ХӨГЖЛИЙН ЯАМ		"ЭМ АЙ ЭЛ" БОЛОН "ЭС АР ЛИ ИНЖЕНЕР КОНСАЛТИНГ МОНГОЛИА" ХХК-ийн түншлэл		Гүйцэтгэсэн			Б.Төмөрдулам		А3   1   1				
						Шалгасан			А.Пүрэвсүрэн		Шифр: ВО-КН/22/001				
											2022/03 Сар				

# 1. БАЙРШИЛЫН ТОЙМ



ХЭНТИЙ АЙМГИЙН БОР-ӨНДӨР - ХЭРЛЭН ЧИГЛЭЛИЙН  
 АВТО ЗАМААС БАЯНМӨНХ СУМ ХҮРТЭЛХ 1.400 КМ АВТО ЗАМЫН ИНЖЕНЕРИЙН НАРИЙВЧИЛСАН ЗУРАГ ТӨСӨЛ

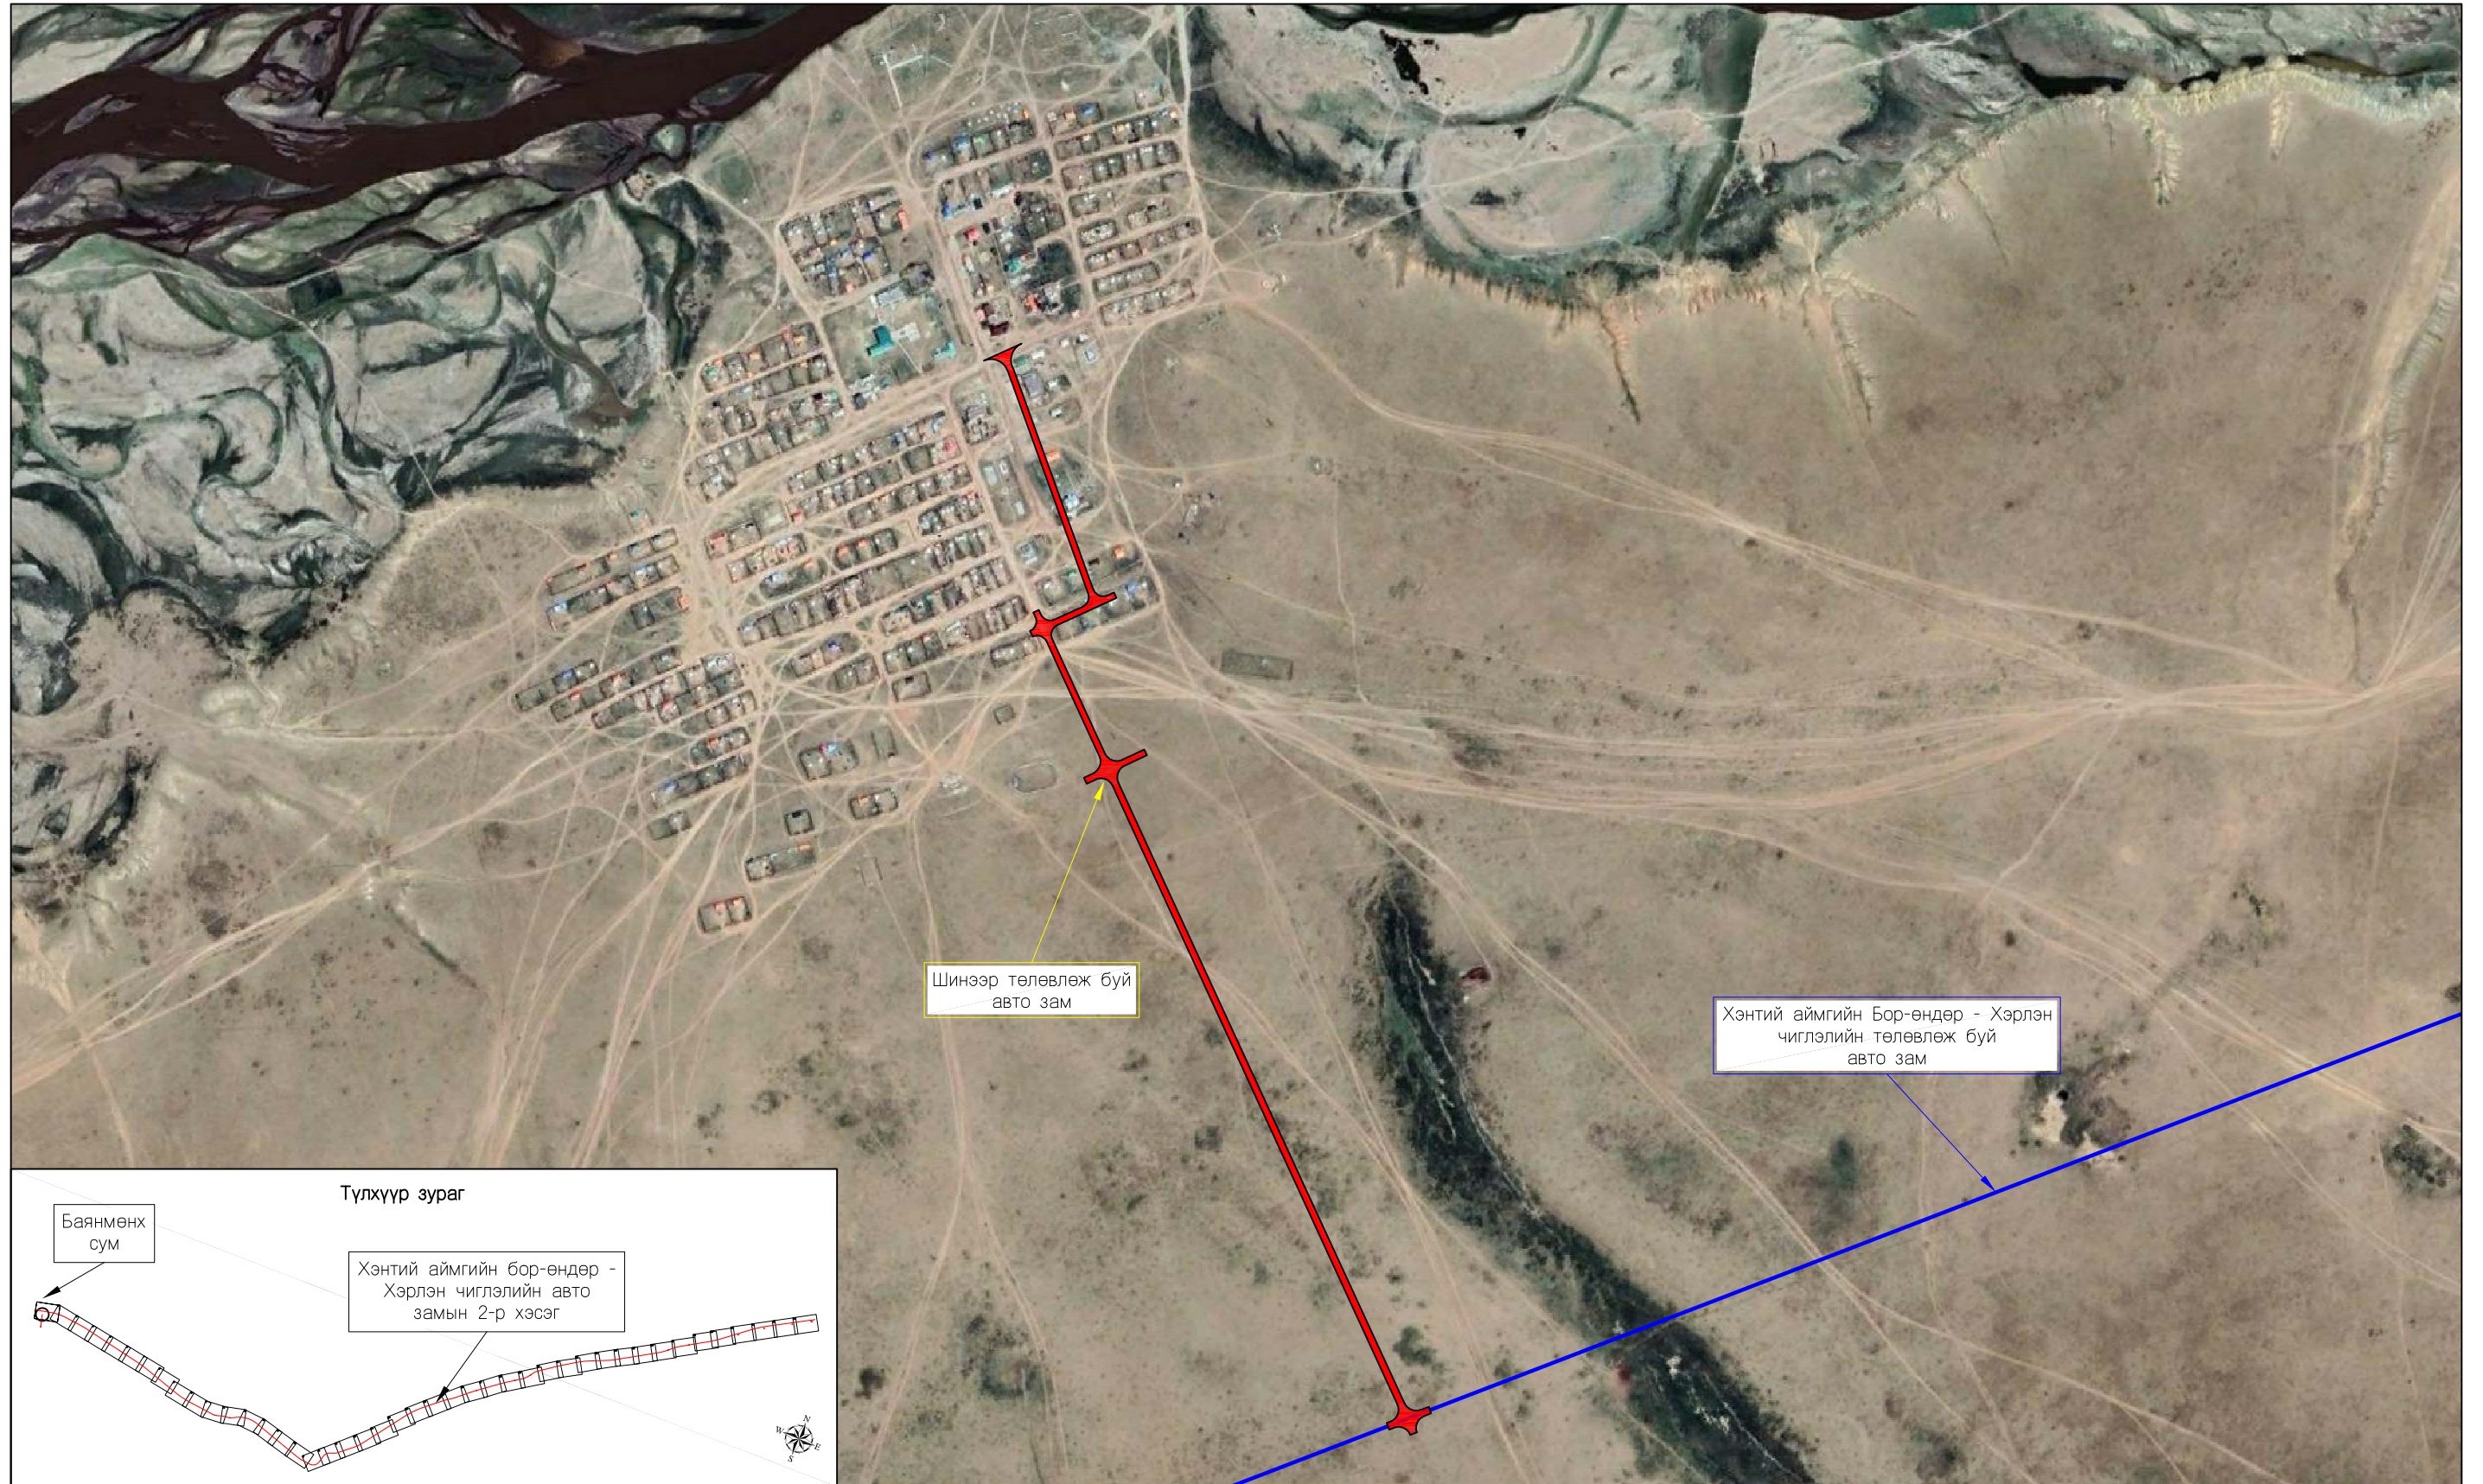

Тайлбар:

Шинээр төлөвлөж буй авто зам



Хэнтий аймгийн Бор-өндөр - Хэрлэн чиглэлийн төлөвлөж буй авто зам




Захиалагч:		Гүйцэтгэгч:		ХЭНТИЙ АЙМГИЙН БОР-ӨНДӨР - ХЭРЛЭН ЧИГЛЭЛИЙН АВТО ЗАМААС БАЯНМӨНХ СУМ ХҮРТЭЛХ 1.400 КМ АВТО ЗАМЫН ИНЖЕНЕРИЙН НАРИЙВЧИЛСАН ЗУРАГ ТӨСӨЛ			БТЗ				
	БАРИЛГА ХОТ БАЙГУУЛАЛТЫН ЯАМ		ЗАМ, ТЭЭВРИЙН ХӨГЖЛИЙН ЯАМ		УБ хот, Баянгол дүүрэг 2-р хороо, Грэнч Плаза цогцолбор, 13-308 тоот Утас:7019192	Захирал	Г.Ууганбаяр		Байршлын тойм зураг		
Засгийн газрын байр 12, Барилгачдын талбай-3 Улаанбаатар 15170,				УБ хот, Чингисийн өргөн чөлөө -1, Засгийн газрын 13 байр		Зургийн инж	А.Пүрэвсүрэн		Масштаб М1:5 000		
БАРИЛГА ХОТ БАЙГУУЛАЛТЫН ЯАМ				ЗАМ, ТЭЭВРИЙН ХӨГЖЛИЙН ЯАМ		Гүйцэтгэсэн	Б.Төмөрдулам		үе шат	хуудас	бүх. хууд
				"ЭМ АЙ ЭЛ" БОЛОН "ЭС АР ЛИ ИНЖЕНЕР КОНСАЛТИНГ" МОНГОЛИА ХХК-ИЙН ТҮНШЛЭЛ		Шалгасан	А.Пүрэвсүрэн		А3	1	1
								Шифр: ВО-КН/22/001		2022/03 Сар	

## 2. НЭГ МАЯГИЙН ХӨНДЛӨН ОГТЛОЛ




# НЭГ МАЯГИЙН ХӨНДЛӨН ОГТЛОЛ / I ТӨРӨЛ /

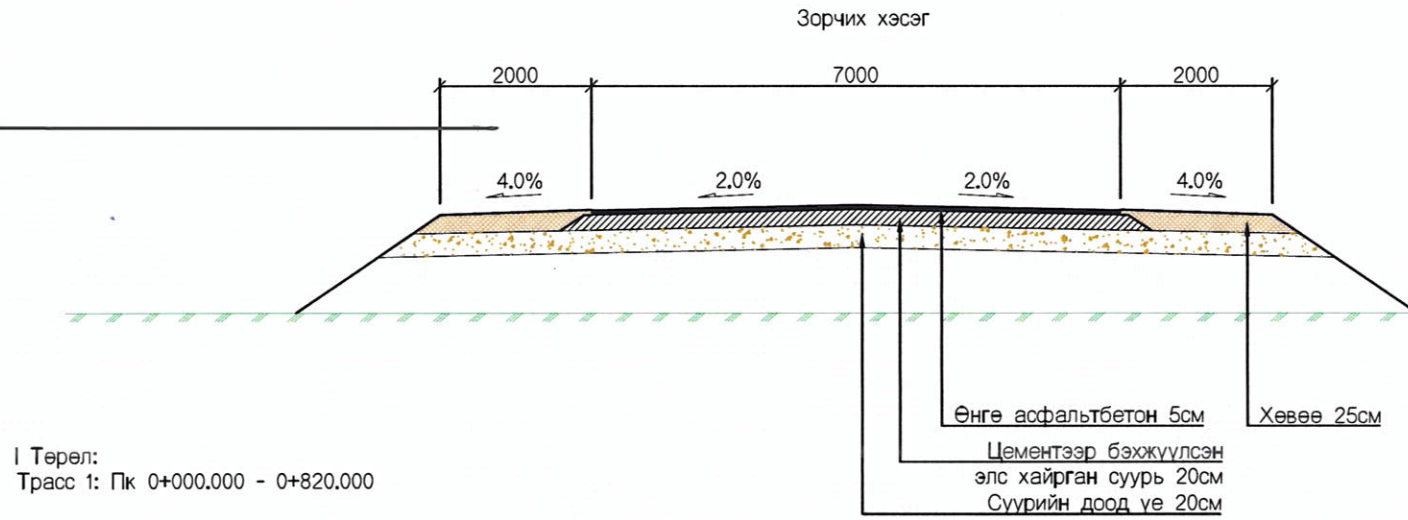


I Төрөл:  
Трасс 1: Пк 0+000.000 - 0+820.000



## АВТО ЗАМЫН ХАШЛАГА M1:20

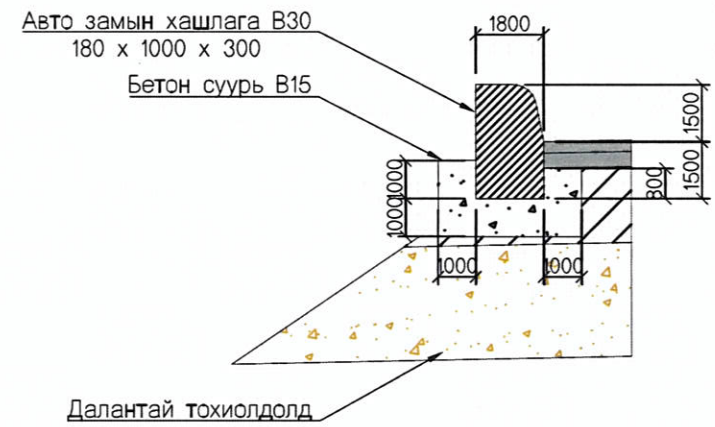


# НЭГ МАЯГИЙН ХӨНДЛӨН ОГТЛОЛ / II ТӨРӨЛ /

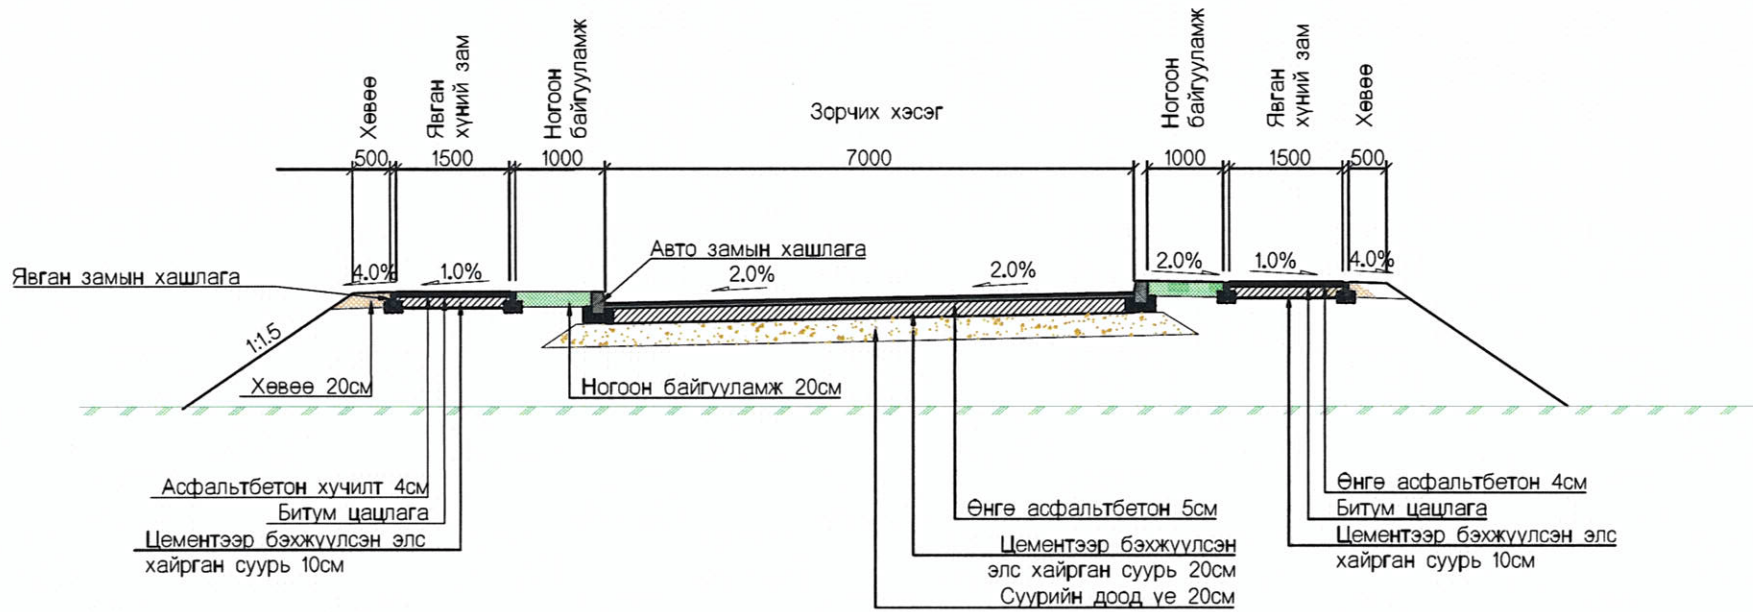


II Төрөл:  
Трасс 1: Пк 0+820.000 - 1+000.000  
Трасс 2: Пк 0+000.000 - 0+100.000  
Трасс 3: Пк 0+000.000 - 0+300.000




## ТЭМДЭГНИЙ БАЙРЛАЛ M1:100

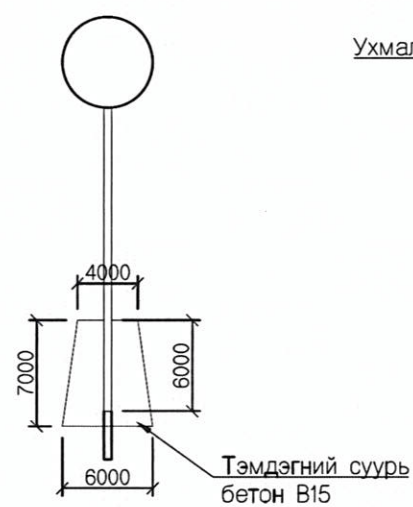

## АВТО ЗАМЫН ХАШЛАГА M1:20

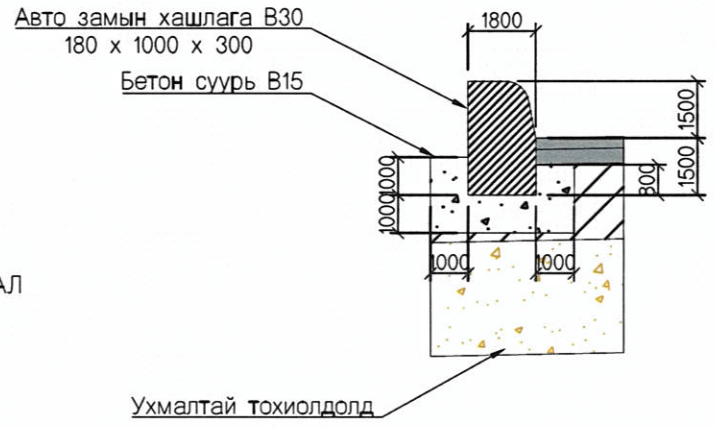


## ЯВГАН ЗАМЫН ХАШЛАГА M1:20

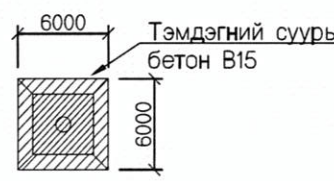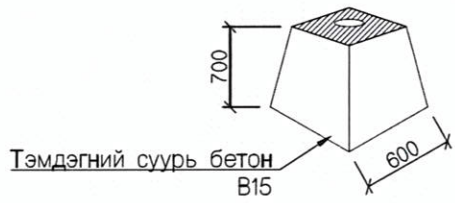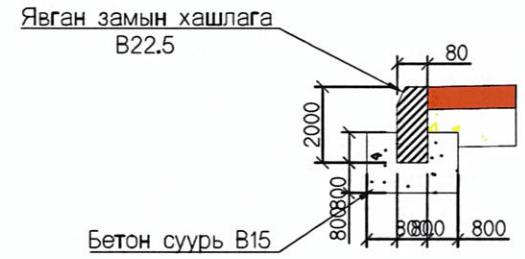

Захиалагч:		Гүйцэтгэгч:		ХЭНТИЙ АЙМГИЙН БОР-ӨНДӨР - ХЭРЛЭН ЧИГЛЭЛИЙН АВТО ЗАМААС БАЯНМӨНХ СУМ ХҮРТЭЛХ 1.400 КМ АВТО ЗАМЫН ИНЖЕНЕРИЙН НАРИЙВЧИЛСАН ВУРАГ ТЭСЭЛ			НМХО							
	БАРИГА ХОТ БАРИГА ХОТ БАРИГА ХОТ		ЗАМ, ТЭВЭРИЙН ХӨГЖЛИЙН ЯАМ		УБ хот, Чийрхийн эргэн мөргөл -1, Засгийн газрын 13 байр		УБ хот, Хөвсгөл дунд 2-р хороо, Гранд Плаза цогцолбор, 13-308 тоот улаас/019192	Захирал Зургийн инж Гүйцэтгэсэн	Г.Ууганбаяр А.Пурэвсүрэн Б.Төмөрдулам	НЭГ МАЯГИЙН ХӨНДЛӨН ОГТЛОЛ	Масштаб M1:100	Шат	Хуудас	Бүх хууд
	БАРИГА ХОТ БАРИГА ХОТ		ЗАМ, ТЭВЭРИЙН ХӨГЖЛИЙН ЯАМ		УБ хот, Чийрхийн эргэн мөргөл -1, Засгийн газрын 13 байр		УБ хот, Хөвсгөл дунд 2-р хороо, Гранд Плаза цогцолбор, 13-308 тоот улаас/019192	Шалгасан	А.Пурэвсүрэн	Шифр: В0-КН/22/001	2022/03 Сар	1	1	

### 3. ДЭВСГЭР ЗУРАГ

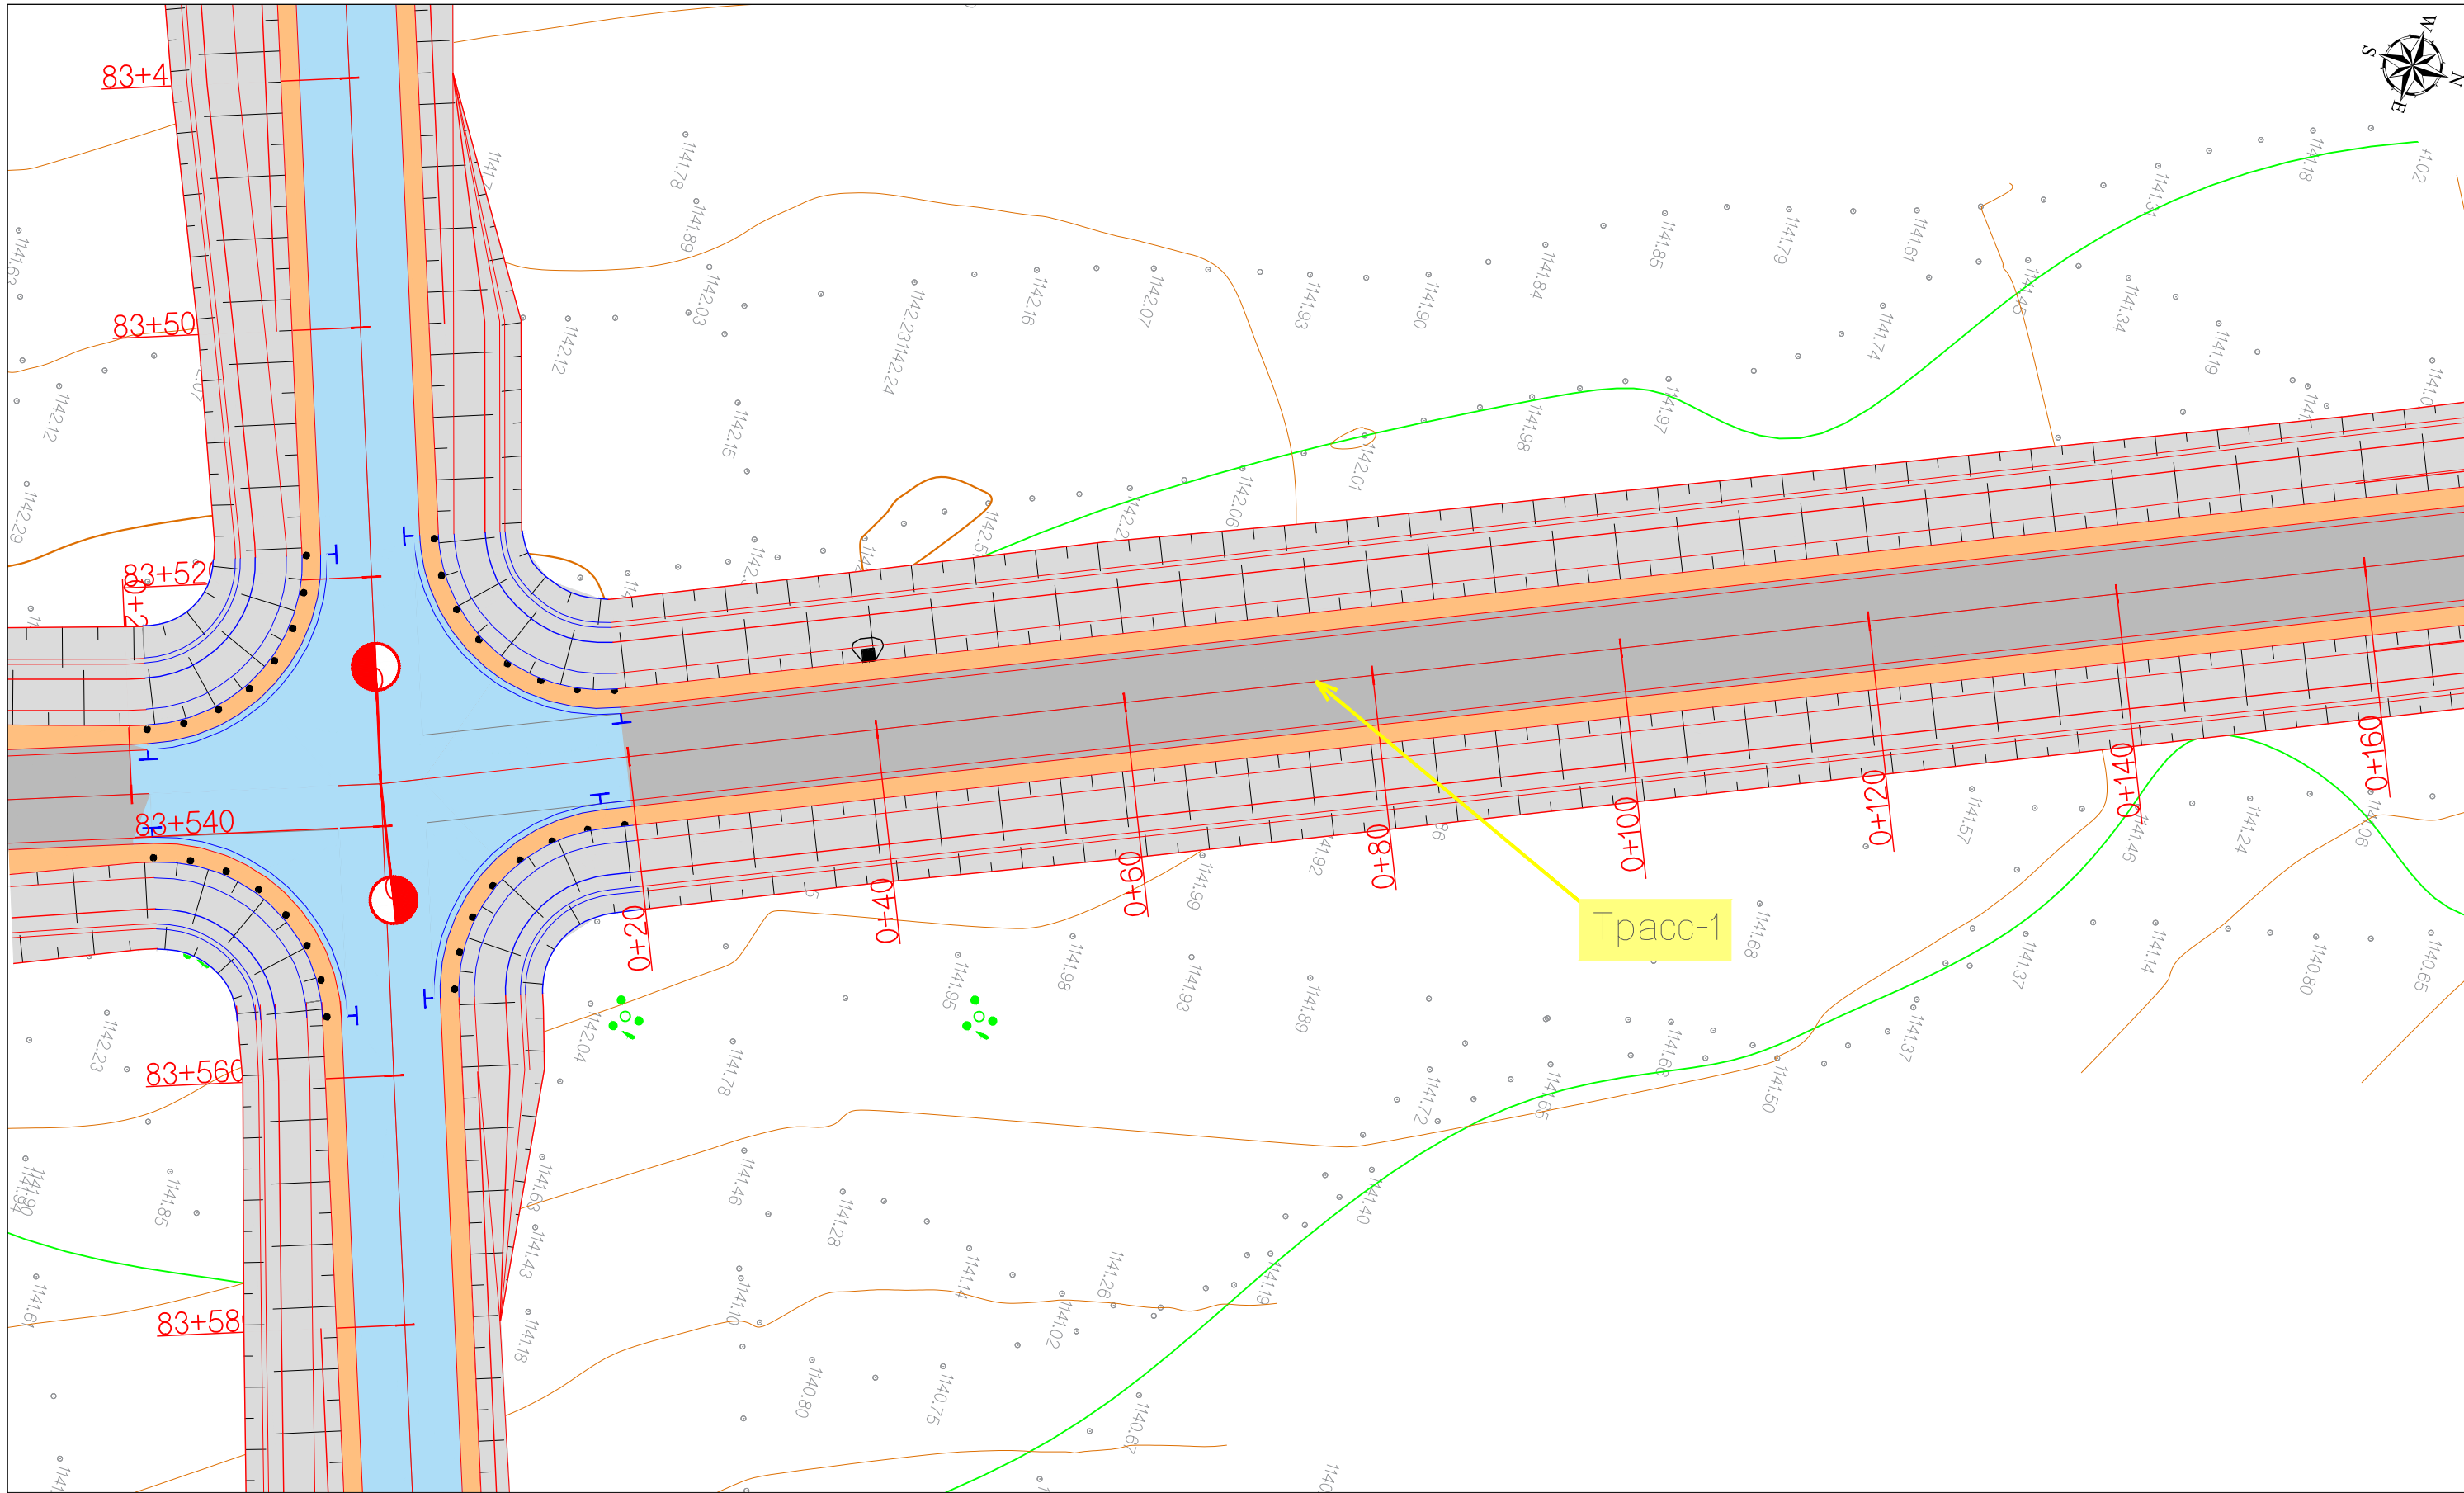


Тайлбар:

	Төлөвлөж буй авто замын тэнхлэг		Төлөвлөж авто зам
	Одоо байгаа барилга байгууламж		Төлөвлөж буй ногоон байгууламж
	Газрын хаялбар		Төлөвлөж буй явган зам
	Орц, Гарц		Төлөвлөж буй хөвөө
	Одоо байгаа явган зам		

Захиалагч:		Гүйцэтгэгч:		ХЭНТИЙ АЙМГИЙН БОР-ӨНДӨР - ХЭРЛЭН ЧИГЛЭЛИЙН АВТО ЗАМААС БАЯНМӨНХ СУМ ХҮРТЭЛХ 1.400 КМ АВТО ЗАМЫН ИНЖЕНЕРИЙН НАРИЙВЧИЛСАН ВУРАГ ТӨСӨЛ			ДЭДО				
	БАРИЛГА ХОТ БАЙГУУЛАЛТЫН ЯАМ		ЗАМ, ТЭЭВРИЙН ХӨГЖЛИЙН ЯАМ		УБ хот, Баянгол дүүрэг 2-р хороо, Говьд, Плевэ улицуудад, 13-1308 тоот Утас: 70139025	Захирал	Г.Ууганбаяр	ДЭВСГЭР ЗУРАГ Трасс 1 Км 0+000 - Км 0+160	Масштаб М1:500		
Засгийн газрын байр 12, Барилгачдын талбай-3 Улаанбаатар 157/0.		УБ хот, Чингизийн өргөн чөлөө -11, Засгийн газрын 13 байр		УБ хот, Хөн-Уул дүүрэг, 2-хороо, Чингизийн өргөн чөлөө 281 тоот Утас: 70191992		Зургийн инж	А.Пүрэвсүрэн		үе шат	хуудас	бүх. хууд
БАРИЛГА ХОТ БАЙГУУЛАЛТЫН ЯАМ		ЗАМ, ТЭЭВРИЙН ХӨГЖЛИЙН ЯАМ		"ЭМ АЙ ЭЛ" БОЛОН "ЭС АР ПИ ИНЖЕНЕР КОНСАЛТИНГ" МОНГОЛИА" ХХК-ИЙН ТҮНШЛЭЛ		Гүйцэтгэсэн	Б.Төмөрдулам		АЗ	1	9
						Шалгасан	А.Пүрэвсүрэн	Шифр: ВО-КН/22/001	2022/03 Сар		



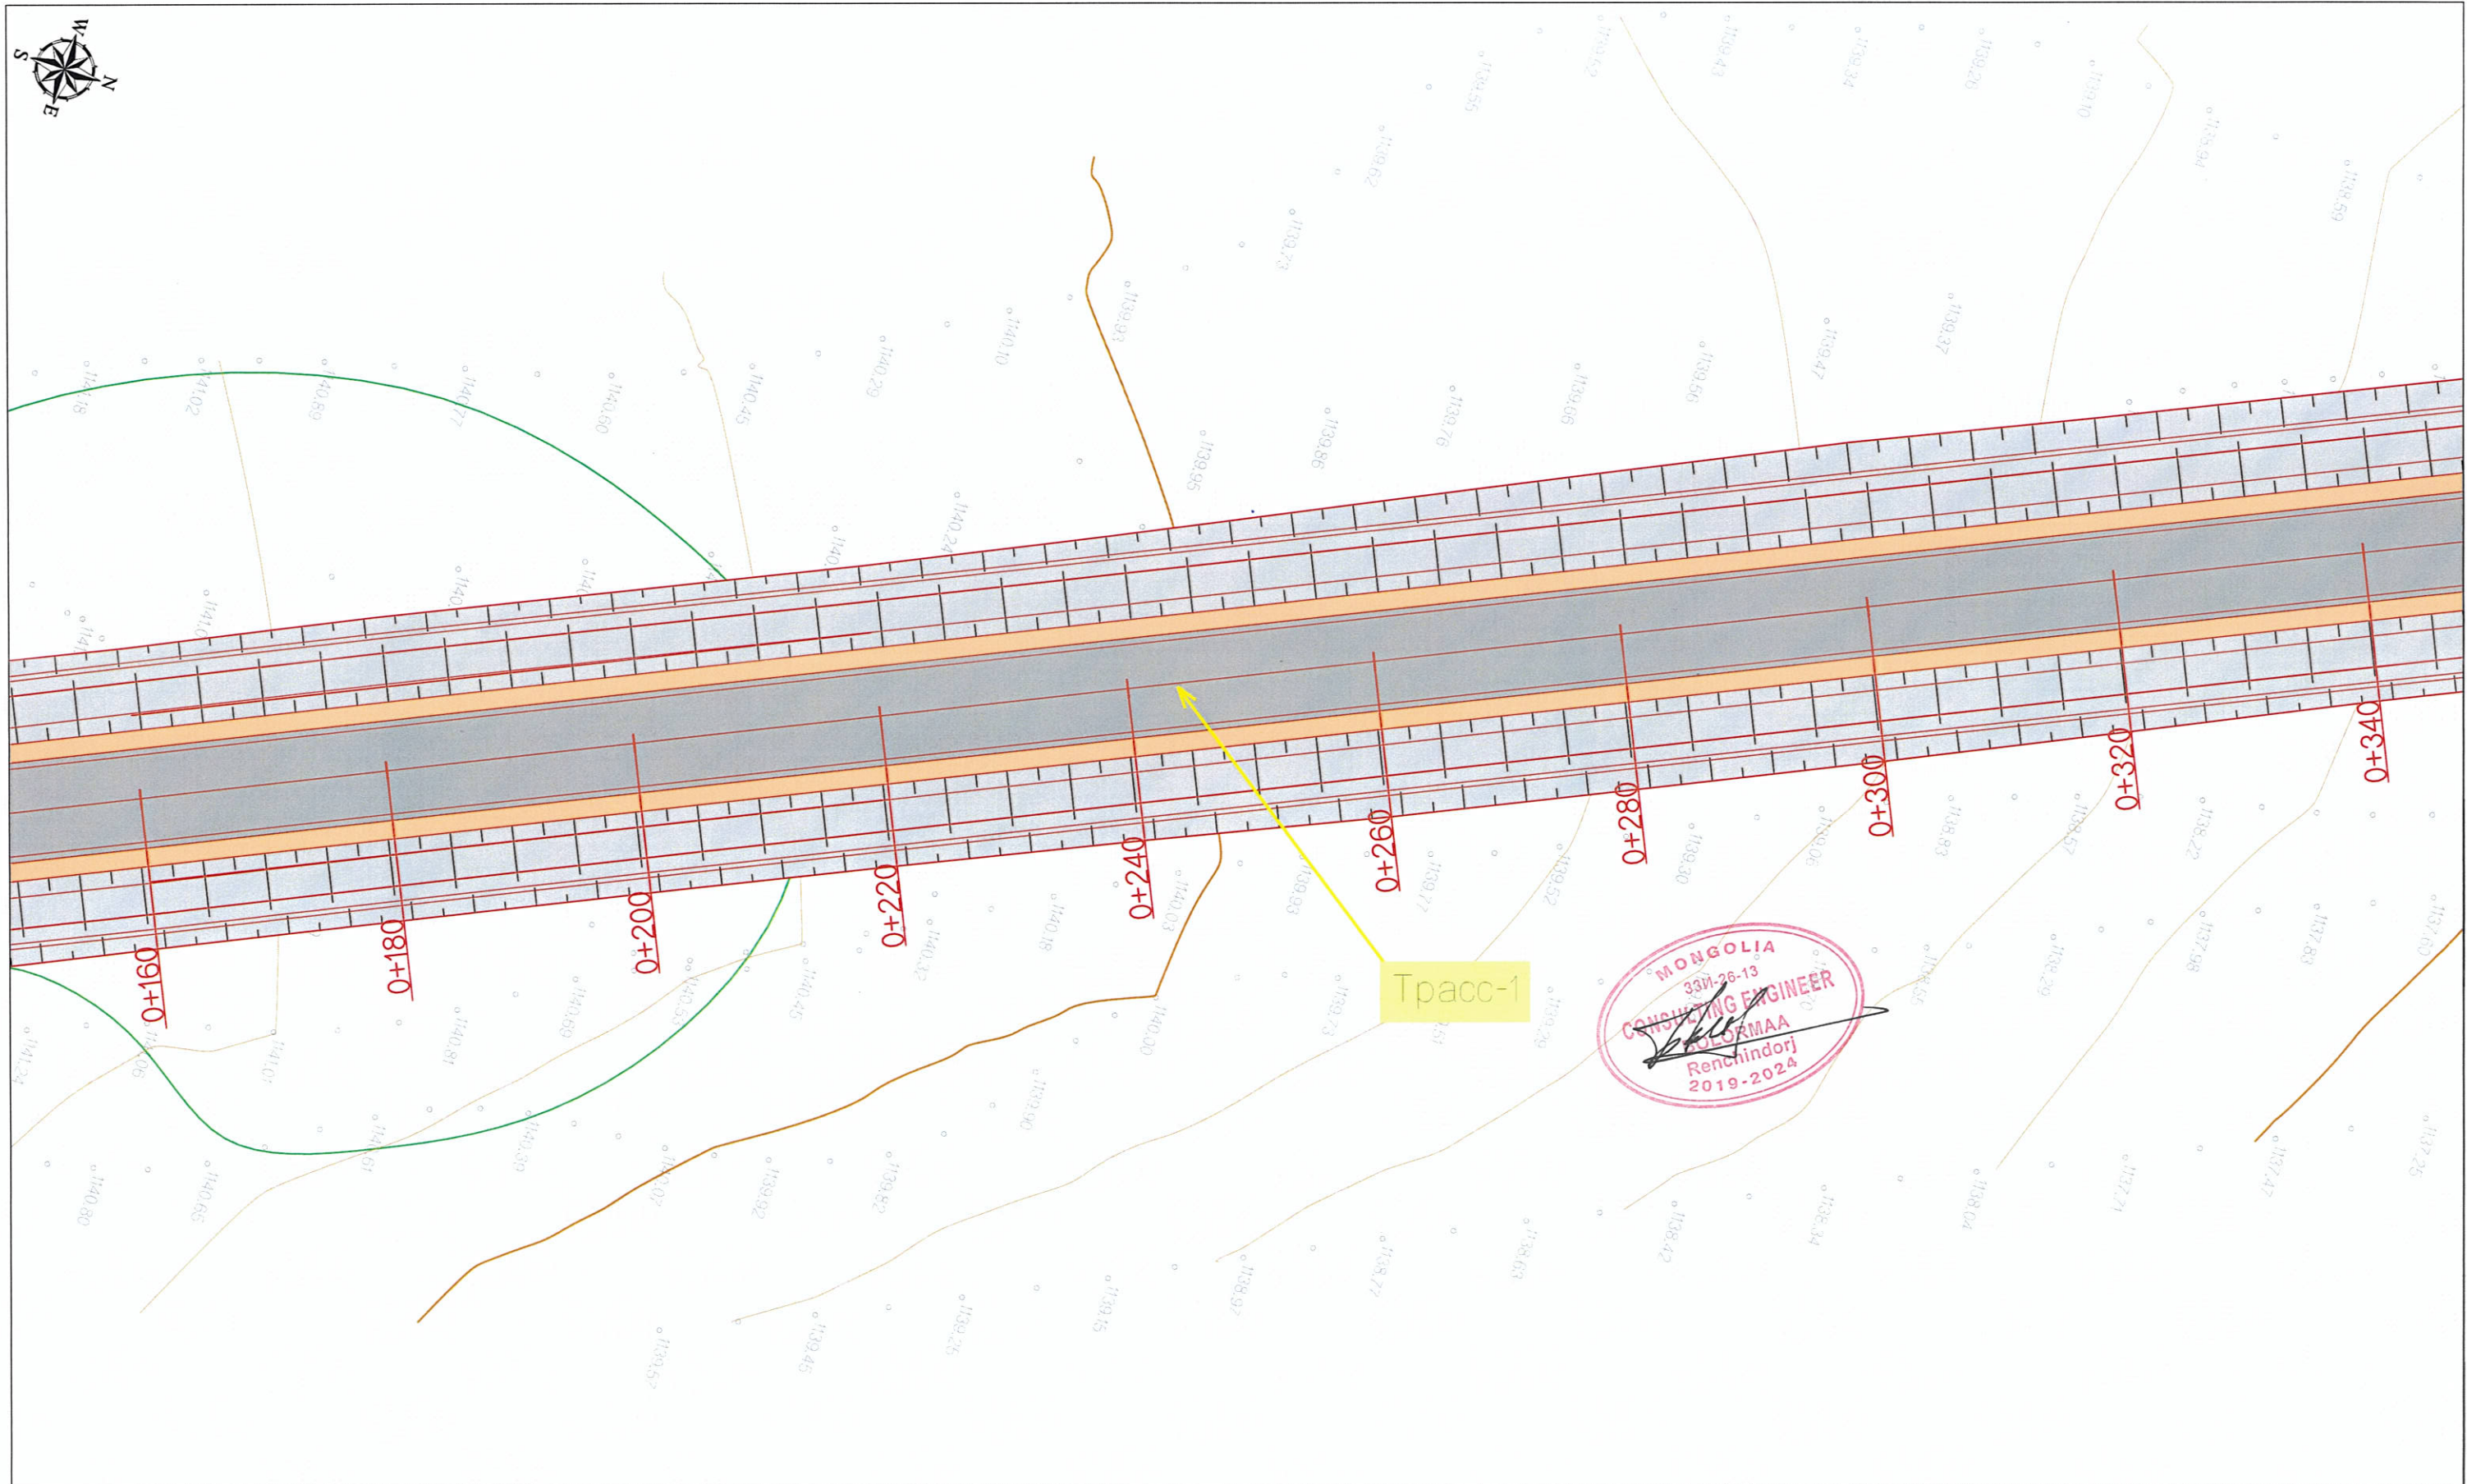


**Тайлбар:**

- |  |                                 |  |                                |
|--|---------------------------------|--|--------------------------------|
|  | Төлөвлөж буй авто замын тэнхлэг |  | Төлөвлөж авто зам              |
|  | Одоо байгаа барилга байгууламж  |  | Төлөвлөж буй ногоон байгууламж |
|  | Газрын хаялбар                  |  | Төлөвлөж буй явган зам         |
|  | Орц, Гарц                       |  | Төлөвлөж буй хөвөө             |
|  | Одоо байгаа явган зам           |  |                                |

Захиалагч:		Гүйцэтгэгч:		ХЭНТИЙ АЙМГИЙН БОР-ӨНДӨР - ХЭРЛЭН ЧИГЛЭЛИЙН АВТО ЗАМААС БАЯНМӨНХ СУМ ХҮРТЭЛХ 1,400 КМ АВТО ЗАМЫН ИНЖЕНЕРИЙН НАРИЙВЧИЛСАН БУРАГ ТӨСӨЛ			ДЗДО		
	БАРИГА ХОТ БАЙГУУЛАЛТЫН ЯАМ Засгийн газрын байр 12, барилгын талбай-3 Улаанбаатар 15107.		УБ хот, Чингэсийн өрмөн шөлөө-14, Засгийн газрын 13 байр		УБ хот, Хан-Уул дундур, 2-короо, Чингэсийн өрмөн шөлөө 281 тоот Утас:7013025		УБ хот, Баянгол дундур 2-р хороо, Грана Плаза цэцэрлэг, 13-308 тоот Утас:7013025	Захирал Г.Ууганбаяр Зургийн инж А.Пүрэвсүрэн Гүйцэтгэсэн Б.Төмөрдулам Шалгасан А.Пүрэвсүрэн	
"ЭМ АЙ ЭЛ" БОЛОН "ЭС АР" ПИ ИНЖЕНЕР КОНСАЛТИНГ МОНГОЛИАТ ХОХИЙН ТҮНШЭЭЛ				дэвсгэр зураг Трасс 1 Км 0+160 - Км 0+340			Масштаб М1:500 үе шат хуудас бүх. хууд		
				Шифр: ВС-КН/22/001			А3 2 9 2022/03 Сар		



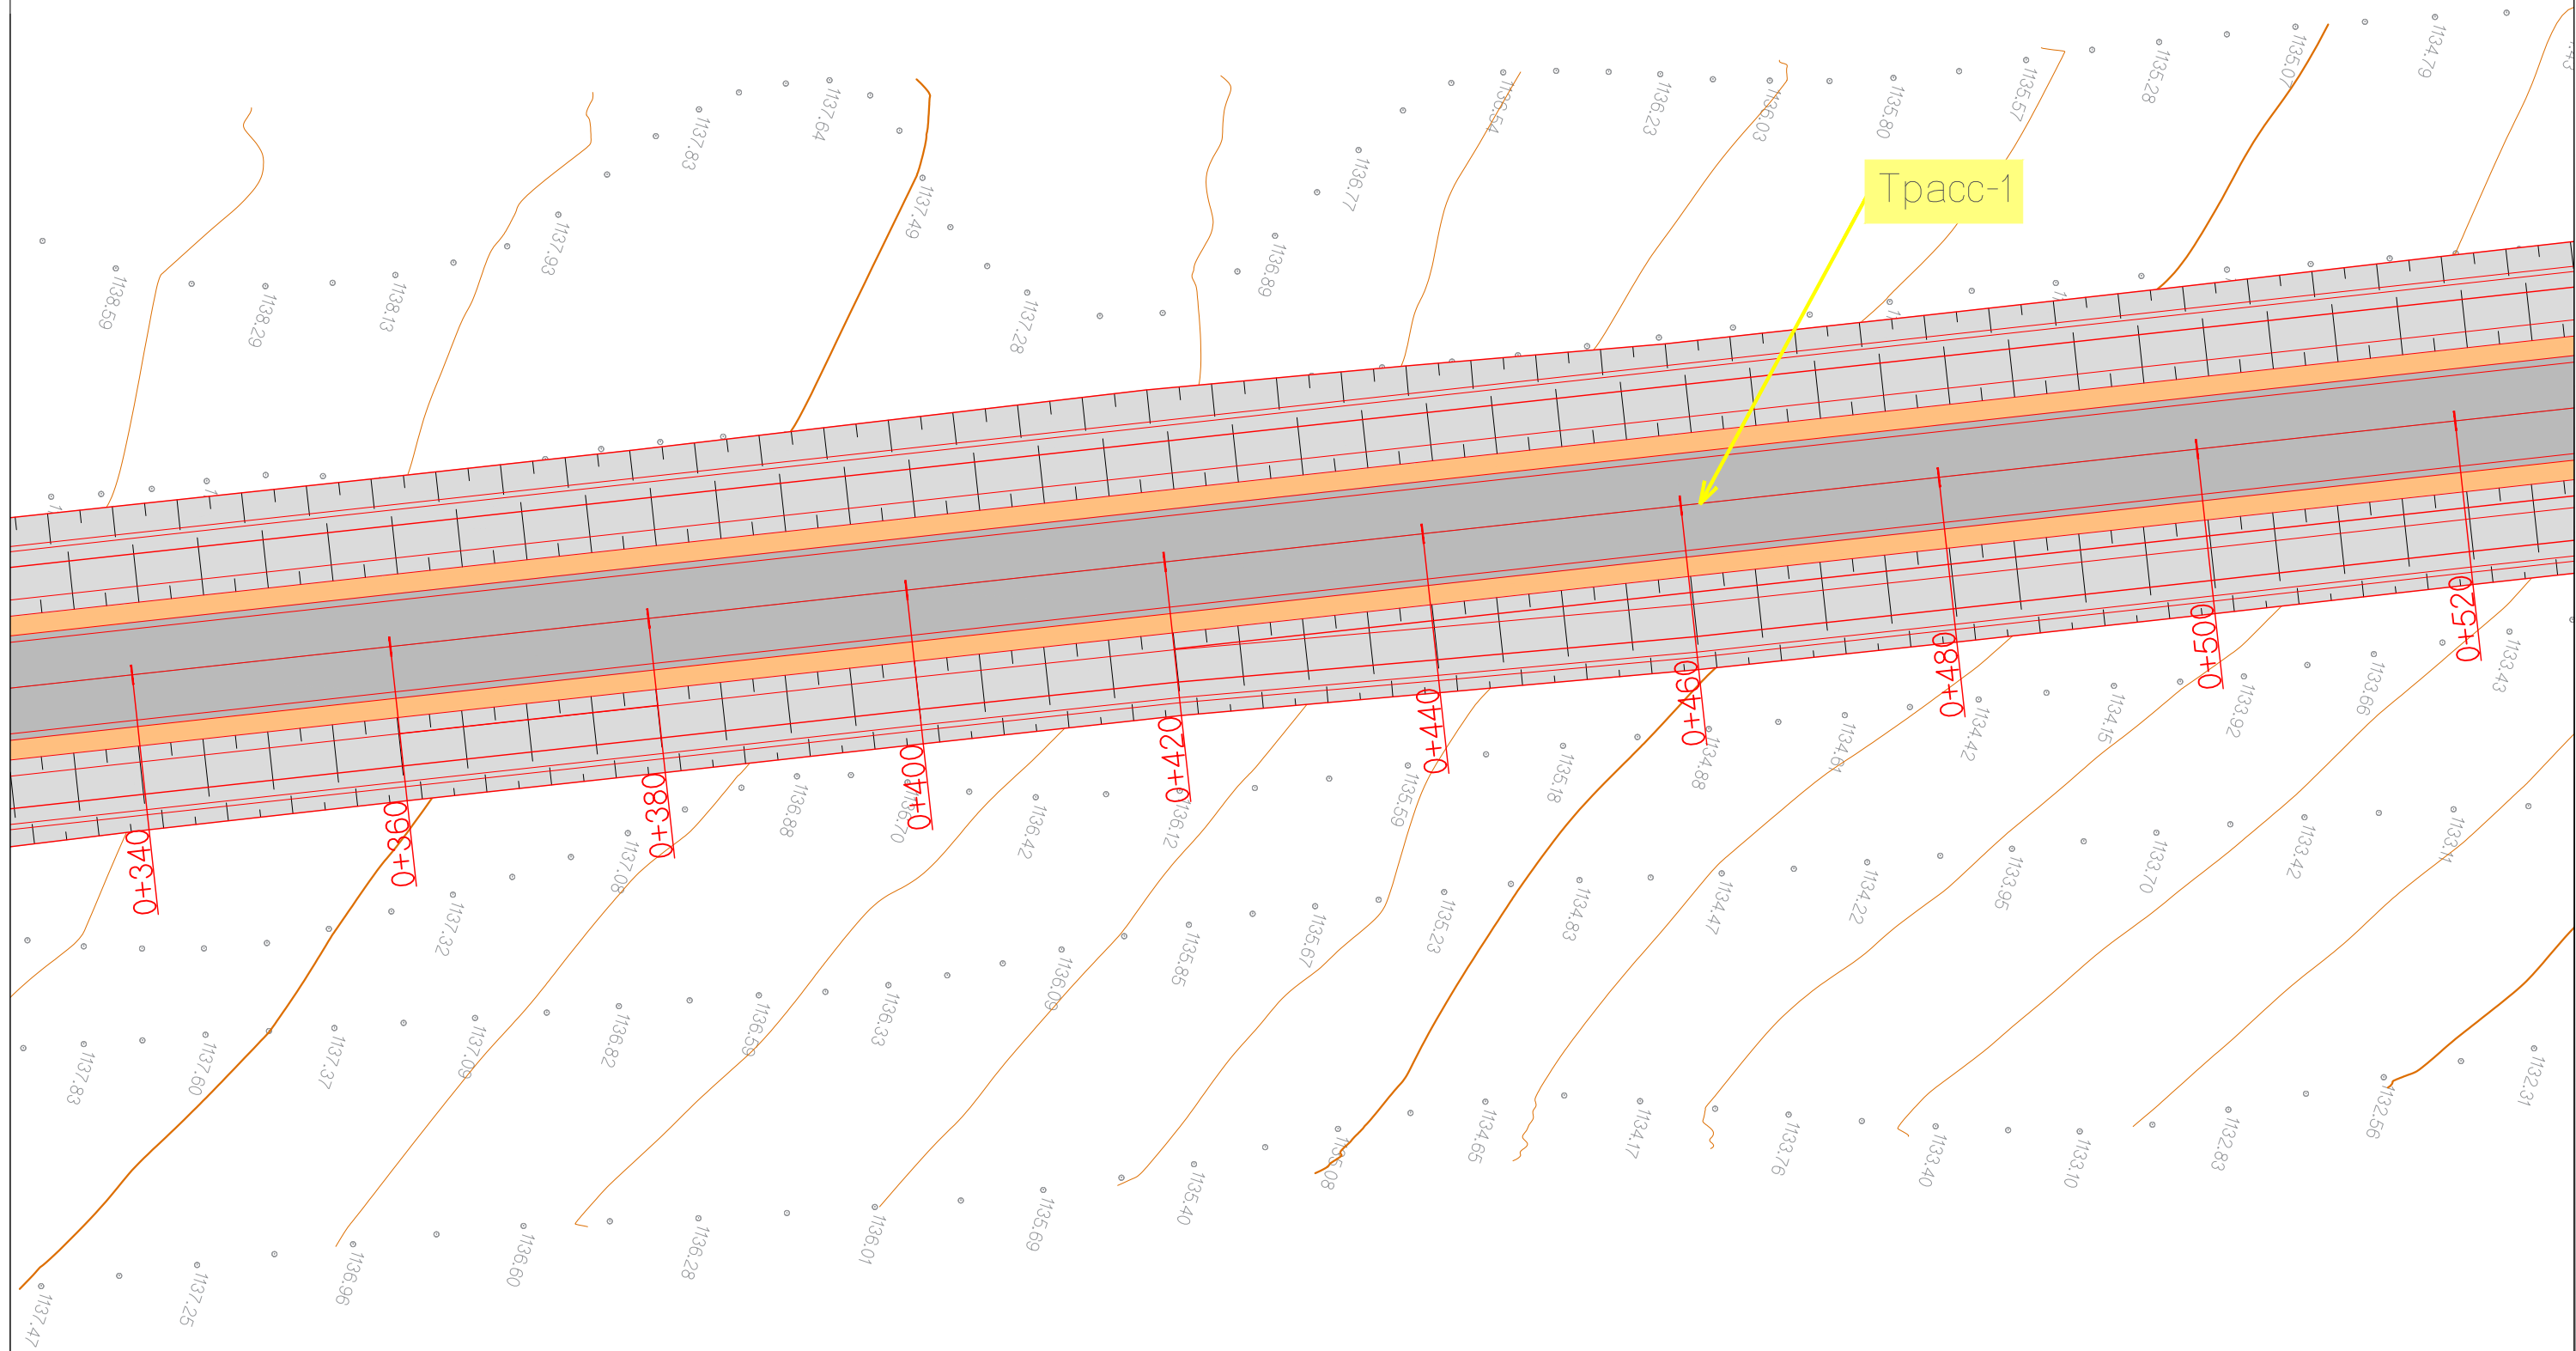


Тайлбар:

- |  |                                 |  |                                |
|--|---------------------------------|--|--------------------------------|
|  | Төлөвлөж буй авто замын тэнхлэг |  | Төлөвлөж авто зам              |
|  | Одоо байгаа барилга байгууламж  |  | Төлөвлөж буй ногоон байгууламж |
|  | Газрын хаялбар                  |  | Төлөвлөж буй явган зам         |
|  | Орц, Гарц                       |  | Төлөвлөж буй хөвөө             |
|  | Одоо байгаа явган зам           |  |                                |

Захиалагч:		Гүйцэтгэгч:		ХЭНТИЙ АЙМГИЙН БОР-ӨНДӨР - ХЭРЛЭН ЧИГЛЭЛИЙН АВТО ЗАМААС БАЯНМӨНХ СУМ ХҮРТЭЛХ 1.400 КМ АВТО ЗАМЫН ИНЖЕНЕРИЙН НАРИЙВЧИЛСАН ЗУРАГ ТӨСӨЛ			ДЗДО					
	БАРИЛГА ХОТ БАЙГУУЛАЛТЫН ЯАМ		ЗАМ, ТЭЭВРИЙН ХӨГЖЛИЙН ЯАМ		УБ хот, Хан-Уул дүүрэг, 2-хороо, Чингисийн өргөн чөлөө 281 тоот Утас:70191952	УБ хот, Бангол дүүрэг 2-р хороо, Гранд Плаза цогцолбор, 13-308 тоот Утас:70191925	Захирал	Г.Ууганбаяр	дэвсгэр зураг Трасс 1 Км 0+340 - Км 1+520	Масштаб М1:500		
Засгийн газрын байр 12, Барилгачдын талбай-3 Улаанбаатар 15170.		УБ хот, Чингисийн өргөн чөлөө -1, Засгийн газрын 13 байр		"ЭМ АЙ ЭЛ" БОЛОН "ЭС АР ПИ ИНЖЕНЕР КОНСАЛТИНГ" МОНГОЛИА ХХК-ИЙН ТҮНШЛЭЛ		Зургийн инж	А.Пүрэвсүрэн	Гүйцэтгэсэн		Б.Төмөрдулам	уе шат	хуудас
БАРИЛГА ХОТ БАЙГУУЛАЛТЫН ЯАМ		ЗАМ, ТЭЭВРИЙН ХӨГЖЛИЙН ЯАМ				Шалгасан	А.Пүрэвсүрэн			А3	3	9
						Шифр: ВО-КН/22/001			2022/03 Сар			




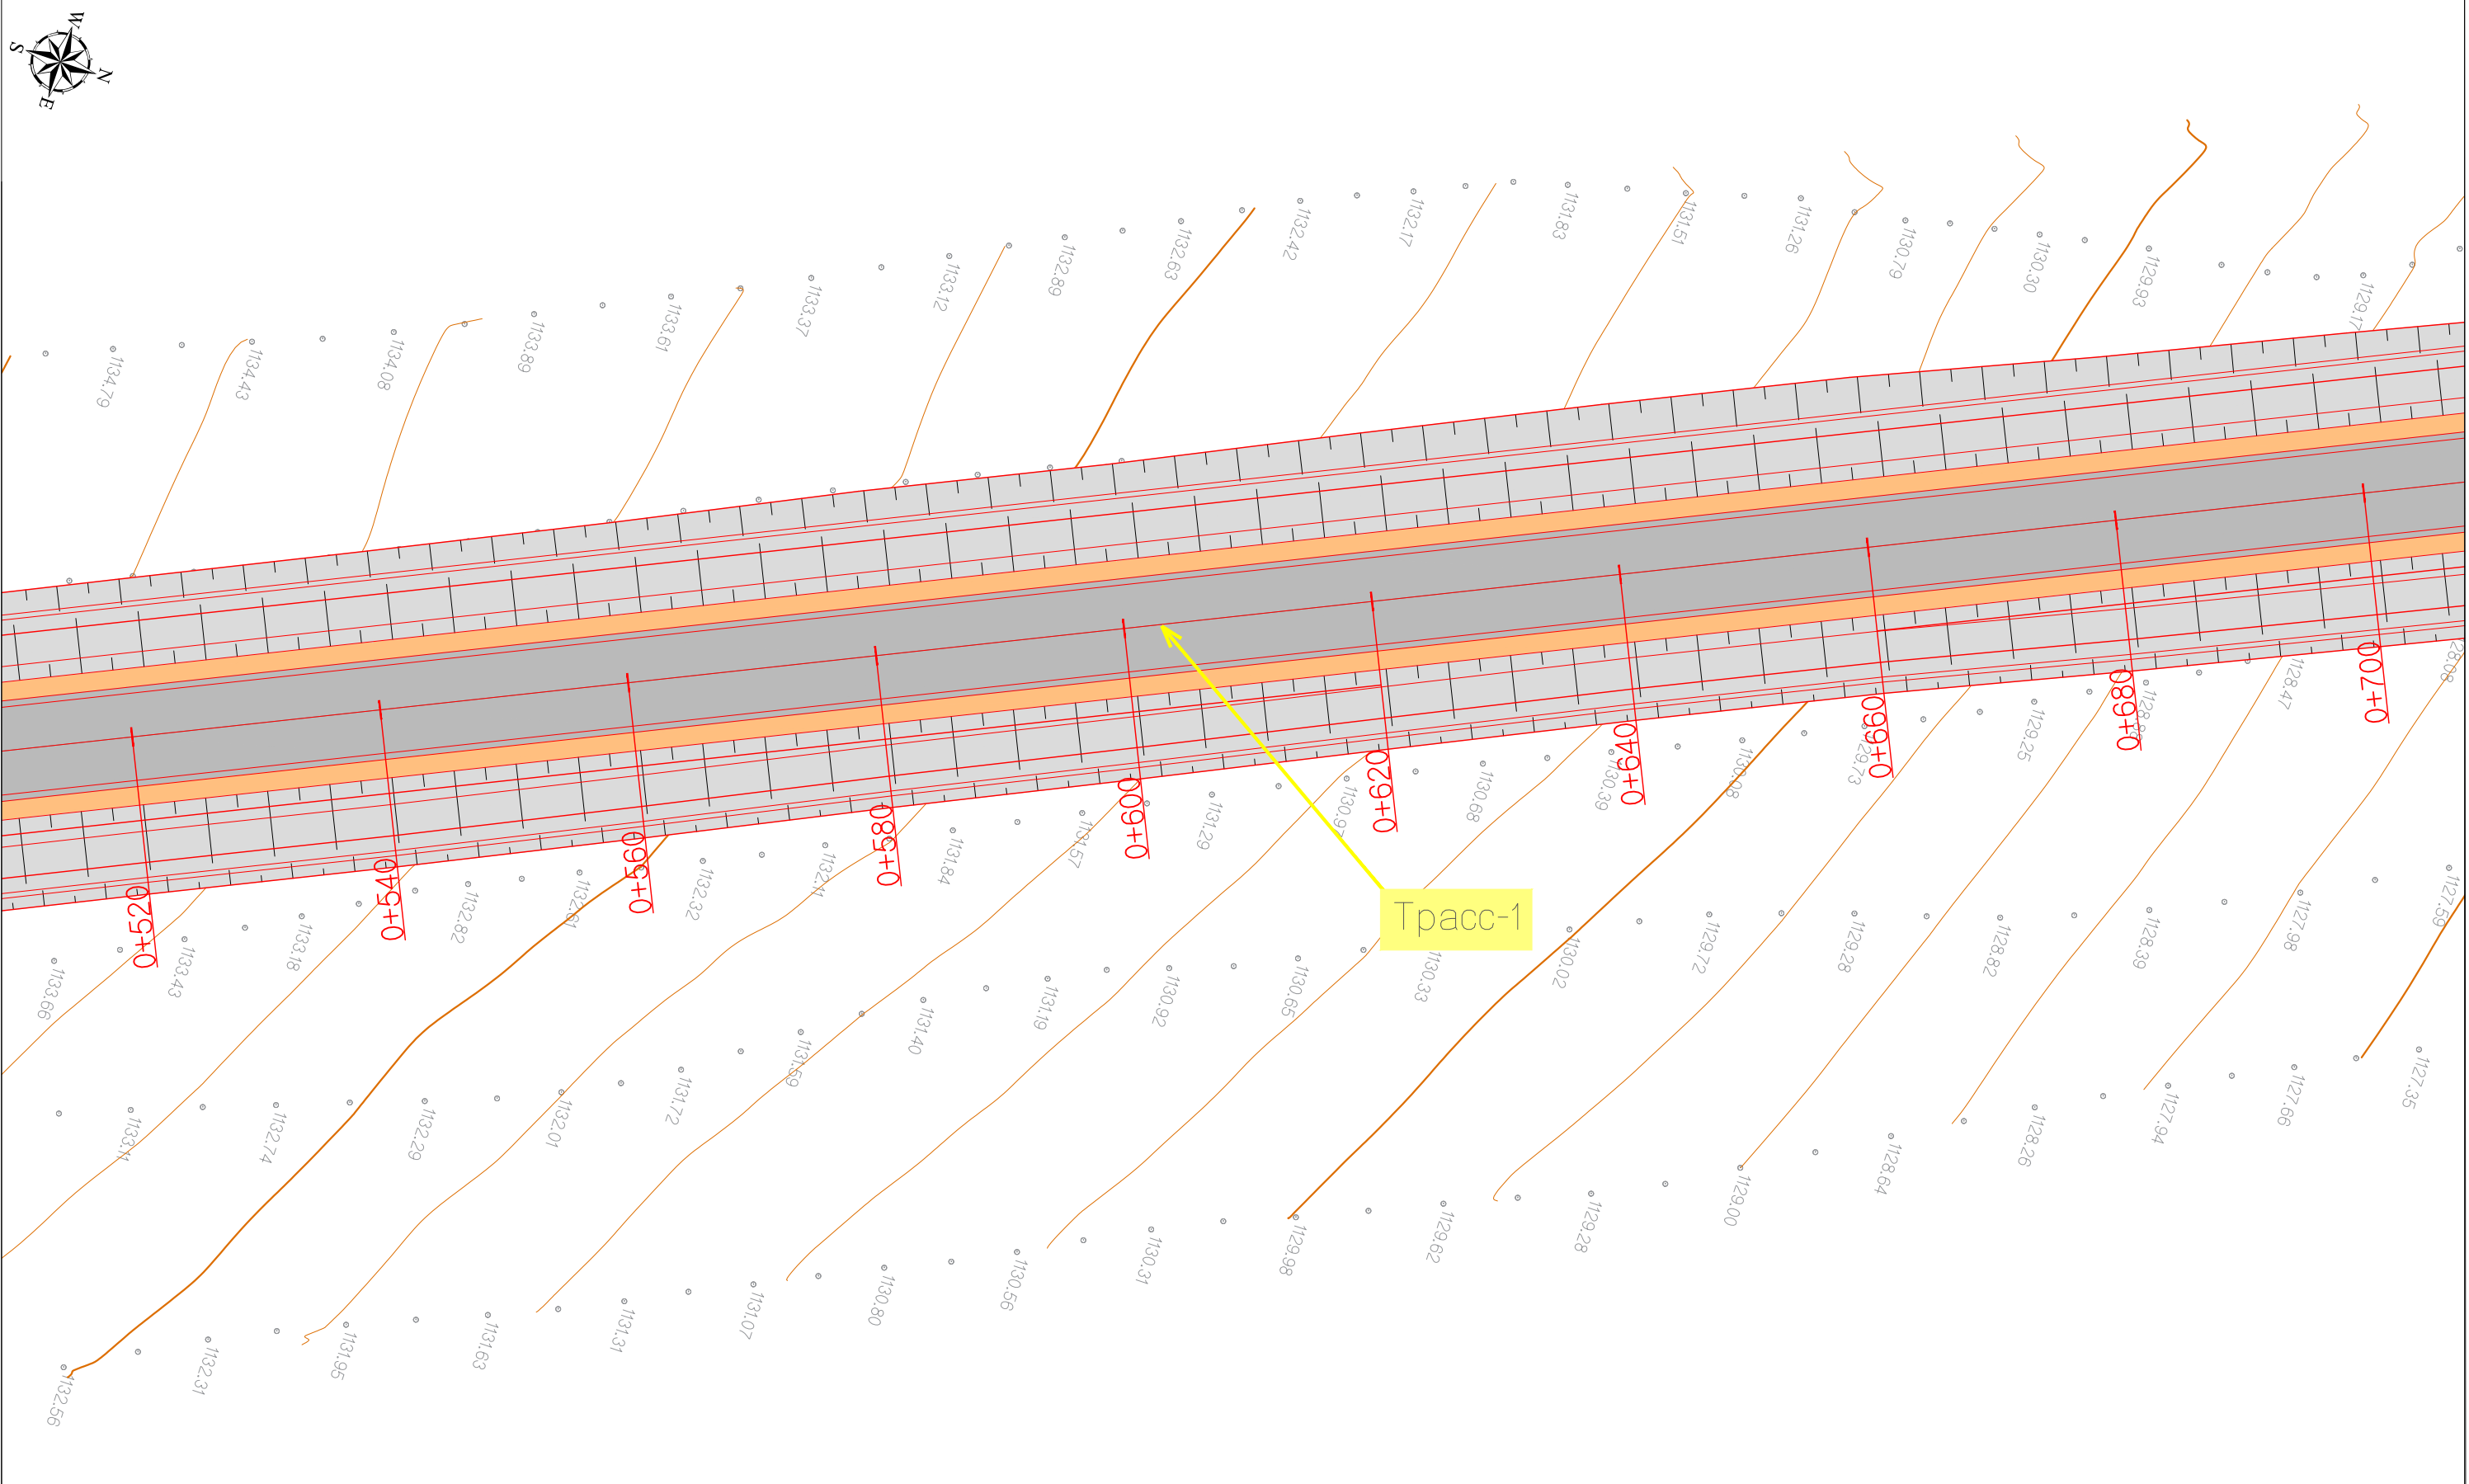

Тайлбар:

	Төлөвлөж буй авто замын тэнхлэг		Төлөвлөж авто зам
	Одоо байгаа барилга байгууламж		Төлөвлөж буй ногоон байгууламж
	Газрын хаялбар		Төлөвлөж буй явган зам
	Орц, Гарц		Төлөвлөж буй хөвөө
	Одоо байгаа явган зам		


Захиалагч:		Гүйцэтгэгч:		ХЭНТИЙ АЙМГИЙН БОР-ӨНДӨР - ХЭРЛЭН ЧИГЛЭЛИЙН АВТО ЗАМААС БАЯНМӨНХ СУМ ХҮРТЭЛХ 1.400 КМ АВТО ЗАМЫН ИНЖЕНЕРИЙН НАРИЙВЧИЛСАН СУРАГ ТӨСӨЛ			ДЗДО						
	БАРИЛГА ХОТ БАЙГУУЛАЛТЫН ЯАМ		ЗАМ, ТЭЭВРИЙН ХӨГЖЛИЙН ЯАМ		УБ хот, Хан-Уул дүүрэг, 2-хороо, Чингисийн өргөн чөлөө 281 тоот Утас:70191952	УБ хот, Бангол дүүрэг 2-р хороо, Гранд Плаза цогцолбор, 13-308 тоот Утас:7033025	Захирал	Г.Ууганбаяр		дэвсгэр зураг	Масштаб М1:500		
Засгийн газрын байр 12, Барилгачдын талбай-3 Улаанбаатар 15170.				УБ хот, Чингисийн өргөн чөлөө -1, Засгийн газрын 13 байр		Зургийн инж		А.Пүрэвсүрэн		Трасс 1	үе шат хуудас бүх. хууд		
БАРИЛГА ХОТ БАЙГУУЛАЛТЫН ЯАМ				ЗАМ, ТЭЭВРИЙН ХӨГЖЛИЙН ЯАМ		Гүйцэтгэсэн		Б.Төмөрдулам		Км 0+520 - Км 0+700	А3 4 9		
				"ЭМ АЯ ЭЛ" БОЛОН "ЭС АР ПИ ИНЖЕНЕР КОНСАЛТИНГ" МОНГОЛИА ХХК-ИЙН ТҮНШЛЭЛ		Шалгасан		А.Пүрэвсүрэн		Шифр: ВО-КН/22/001	2022/03 Сар		

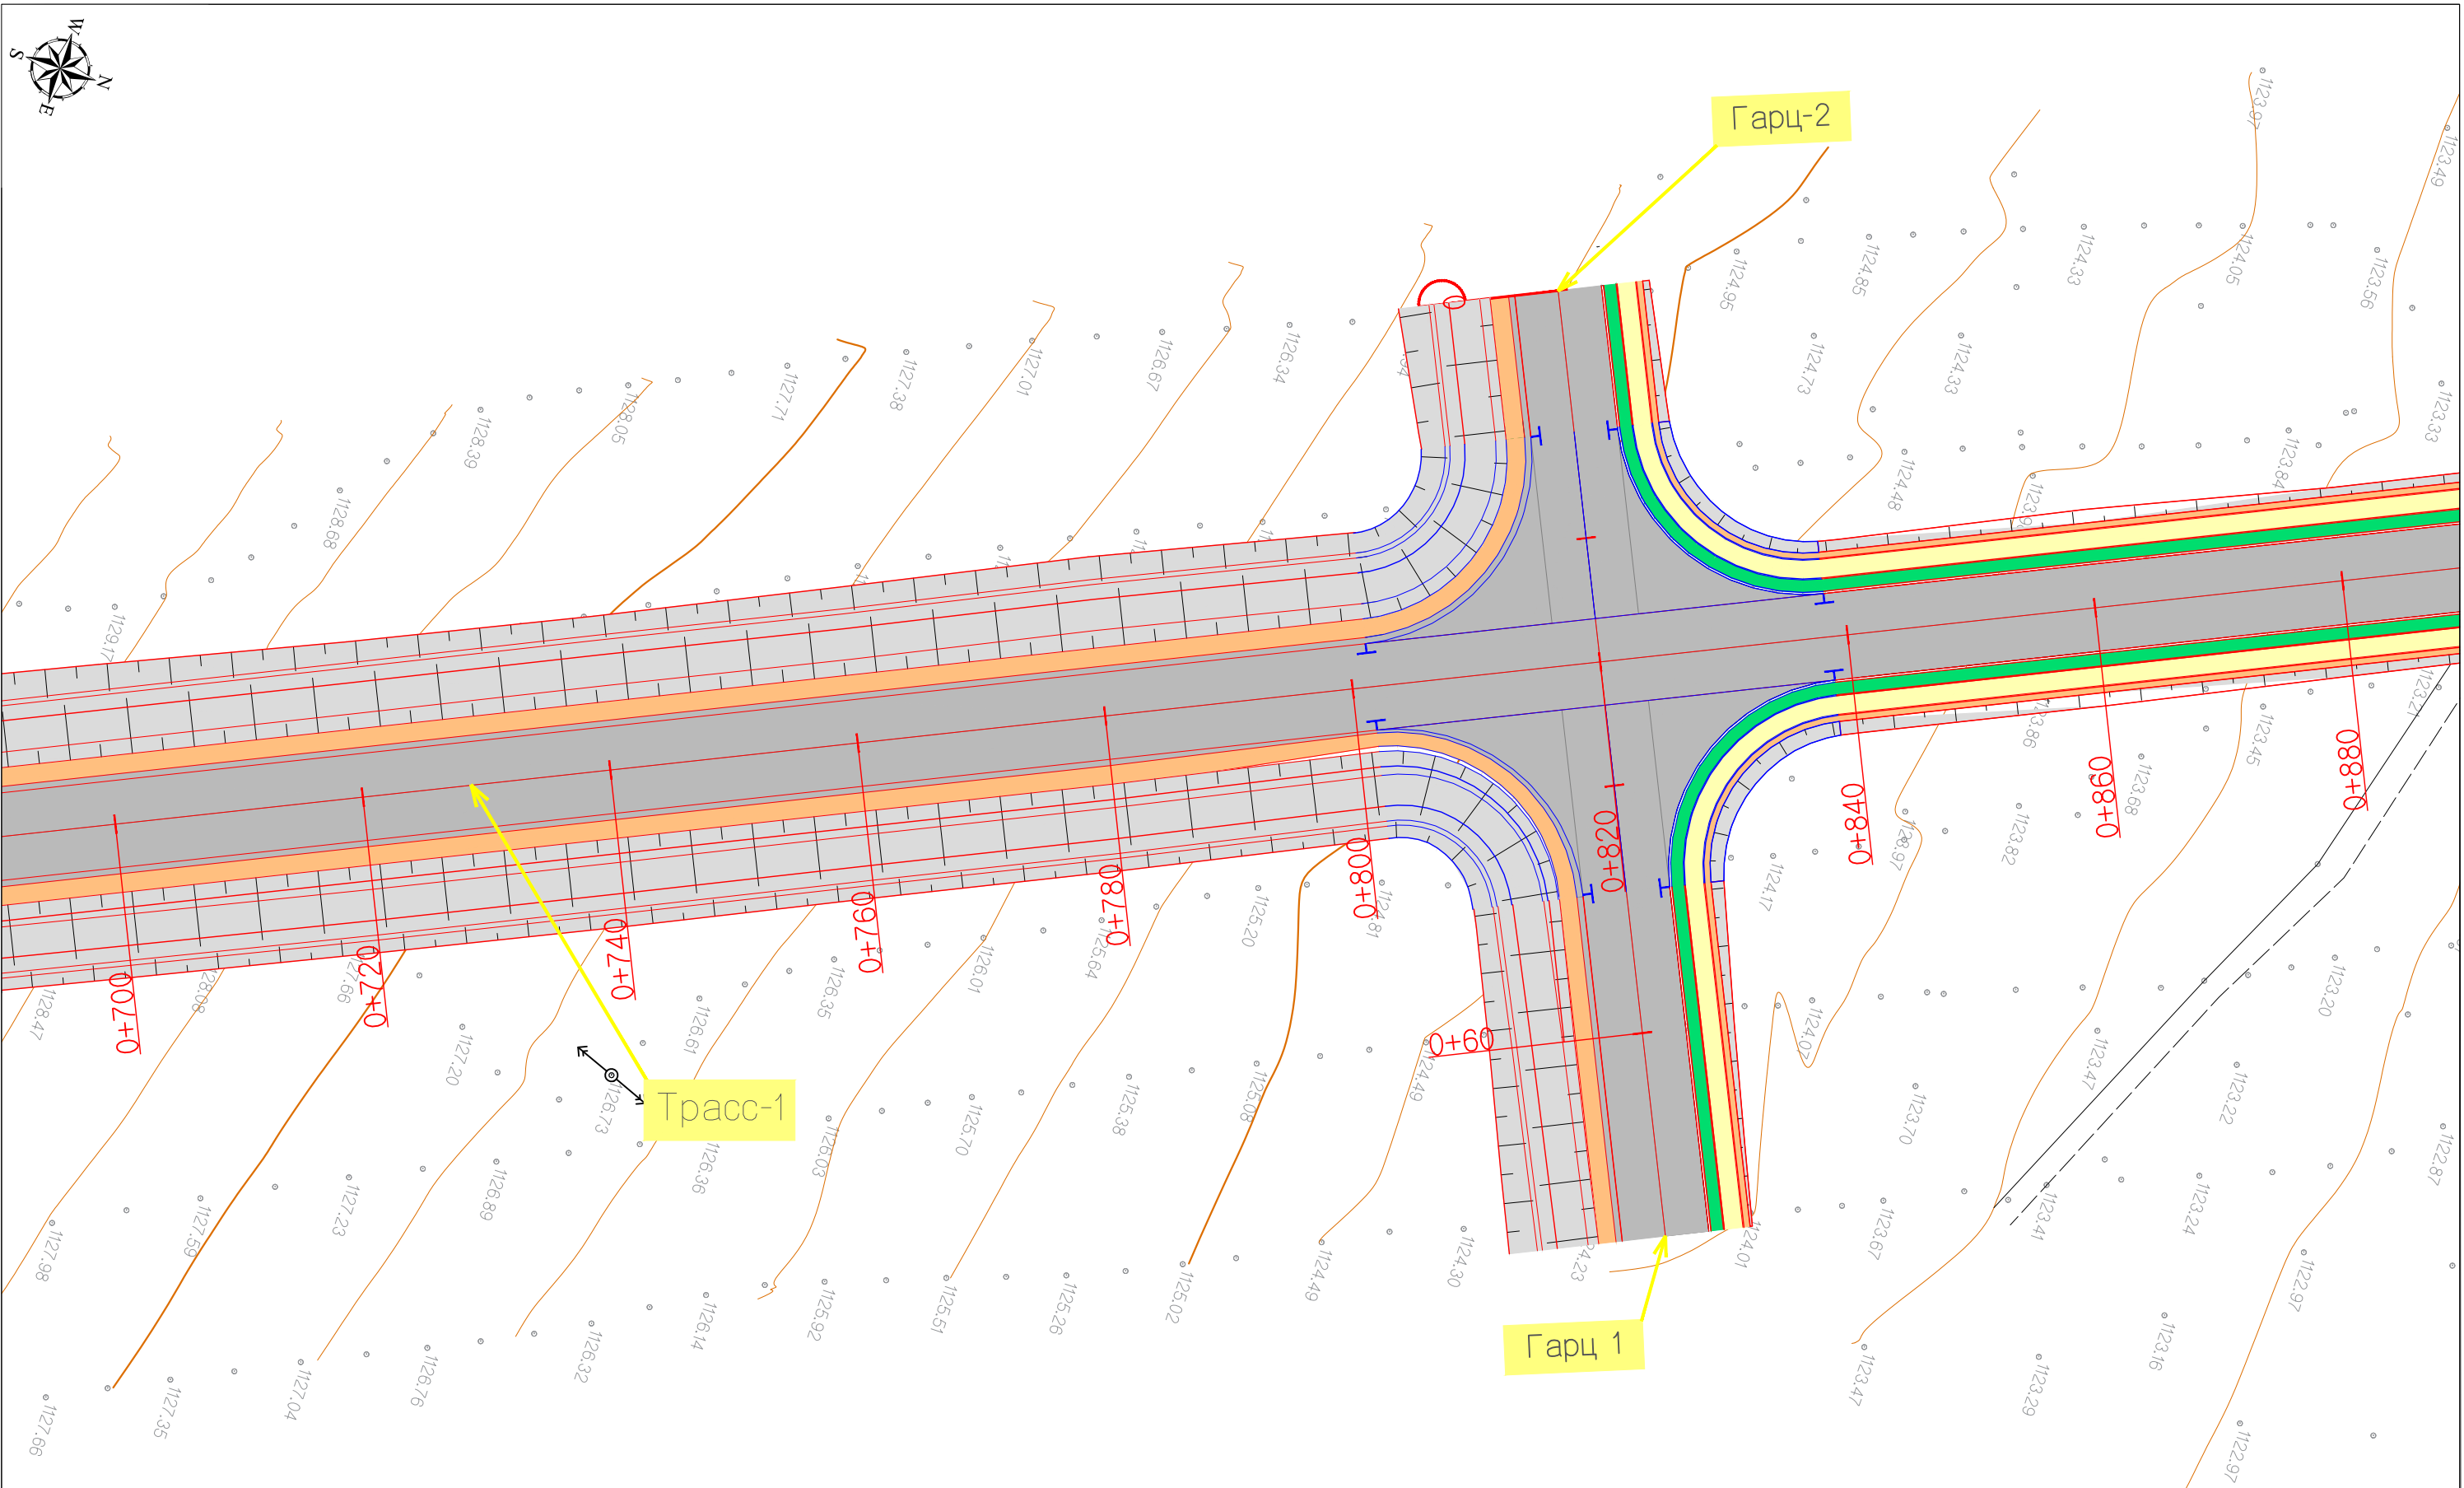

Тайлбар:

	Төлөвлөж буй авто замын тэнхлэг		Төлөвлөж авто зам
	Одоо байгаа барилга байгууламж		Төлөвлөж буй ногоон байгууламж
	Газрын хаялбар		Төлөвлөж буй явган зам
	Орц, Гарц		Төлөвлөж буй хөвөө
	Одоо байгаа явган зам		


Захиалагч:		Гүйцэтгэгч:		ХЭНТИЙ АЙМГИЙН БОР-ӨНДӨР - ХЭРЛЭН ЧИГЛЭЛИЙН АВТО ЗАМААС БАЯНМӨНХ СУМ ХҮРТЭЛХ 1.400 КМ АВТО ЗАМЫН ИНЖЕНЕРИЙН НАРИЙВЧИЛСАН ЗУРАГ ТӨСӨЛ			ДЗДО				
	БАРИЛГА ХОТ БАЙГУУЛАЛТЫН ЯАМ		ЗАМ, ТЭЭВРИЙН ХӨГЖЛИЙН ЯАМ		УБ хот, Хан-Уул дүүрэг, 2-р хороо, Гранд Плаза цогцолбор, 13-308 тоот Утас:70191925	УБ хот, Бангол дүүрэг 2-р хороо, Гранд Плаза цогцолбор, 13-308 тоот Утас:70191925	Захирал	Г.Ууганбаяр	дэвсгэр зураг Трасс 1 Км 0+700 - Км 0+880	Масштаб М1:500	
Засгийн газрын байр 12, Барилгачдын талбай-3 Улаанбаатар 15170.		УБ хот, Чингисийн өргөн чөлөө -1, Засгийн газрын 13 байр		УБ хот, Хан-Уул дүүрэг, 2-р хороо, Чингисийн өргөн чөлөө 281 тоот Утас:70191922		Зургийн инж	А.Пүрэвсүрэн			үе шат	хуудас
БАРИЛГА ХОТ БАЙГУУЛАЛТЫН ЯАМ		ЗАМ, ТЭЭВРИЙН ХӨГЖЛИЙН ЯАМ		"ЭМ АЙ ЭЛ" БОЛОН "ЭС АР ПИ ИНЖЕНЕР КОНСАЛТИНГ" МОНГОЛИА ХХ-ГИЙН ТҮНШЛЭЛ		Гүйцэтгэсэн	Б.Төмөрдулам			А3	5
						Шалгасан	А.Пүрэвсүрэн		Шифр: ВО-КН/22/001	2022/03 Сар	

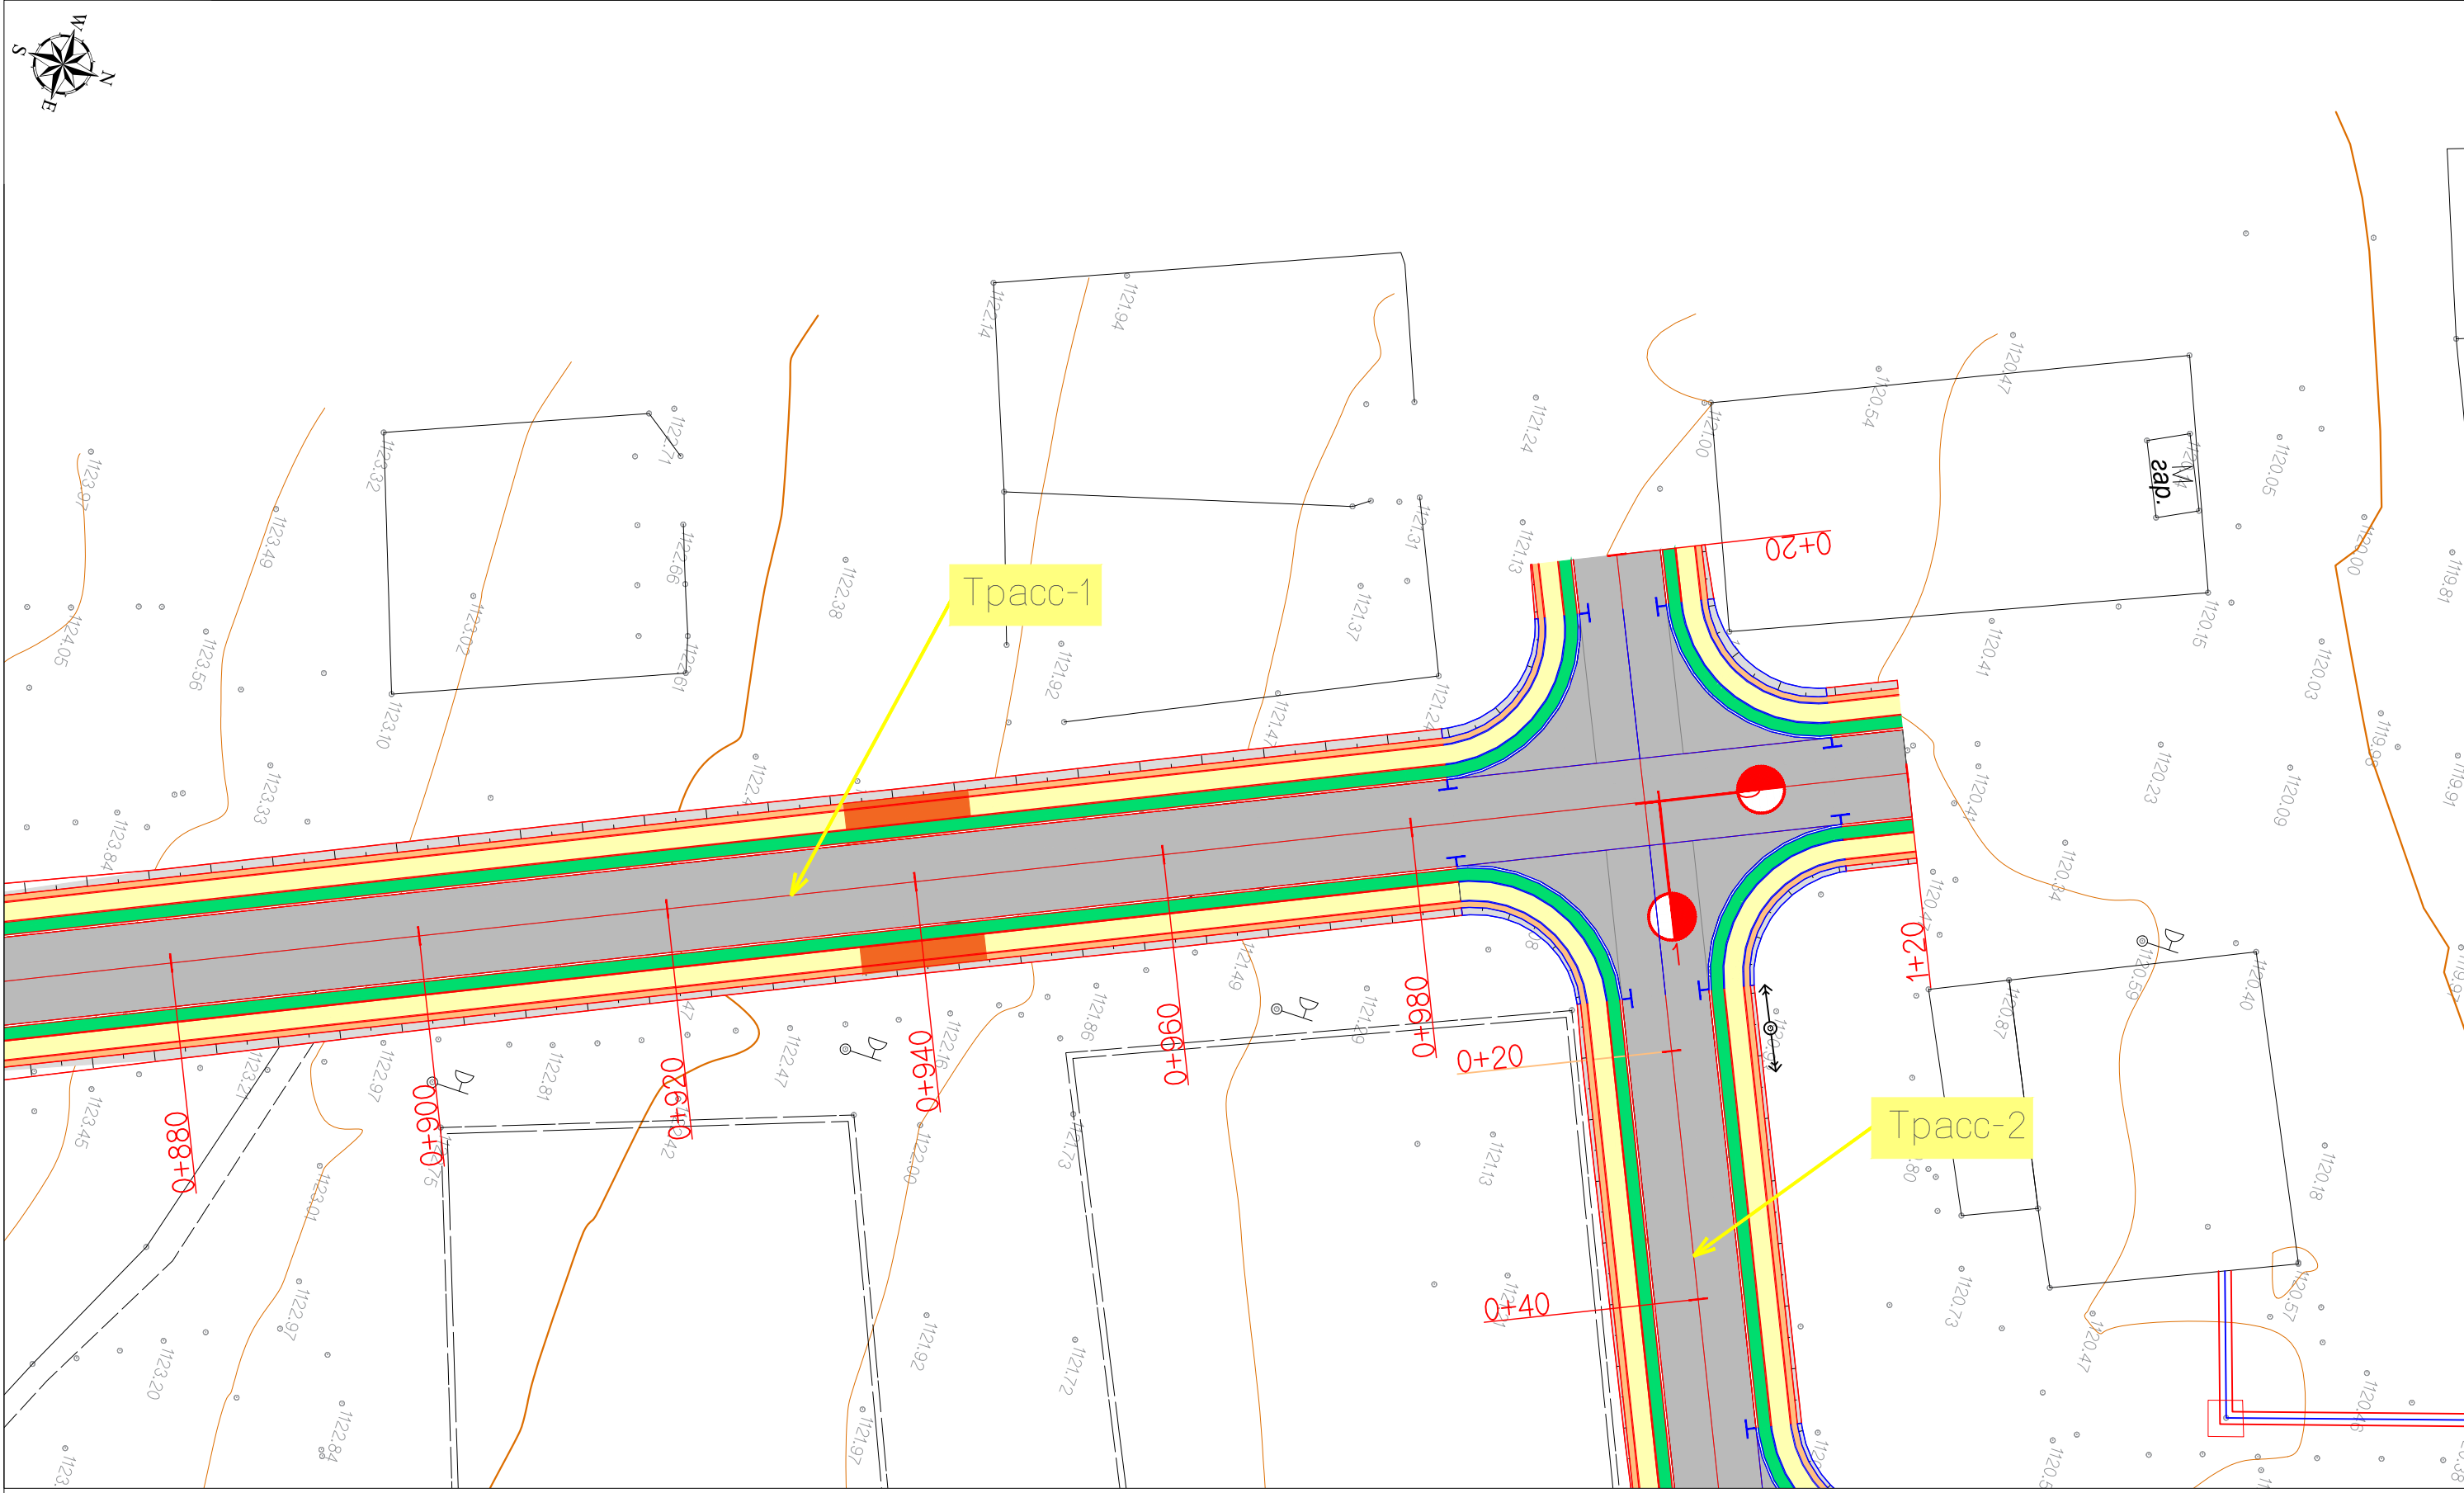

Тайлбар:

- |  |                                 |  |                                |
|--|---------------------------------|--|--------------------------------|
|  | Төлөвлөж буй авто замын тэнхлэг |  | Төлөвлөж авто зам              |
|  | Одоо байгаа барилга байгууламж  |  | Төлөвлөж буй ногоон байгууламж |
|  | Газрын хаялбар                  |  | Төлөвлөж буй явган зам         |
|  | Орц, Гарц                       |  | Төлөвлөж буй хөвөө             |
|  | Одоо байгаа явган зам           |  |                                |

Захиалагч: БАРИЛГА ХОТ БАЙГУУЛАЛТЫН ЯАМ Засгийн газрын байр 12, Баригчдын талбай-3 Улаанбаатар 15170.		Гүйцэтгэгч: УБ хот, Хан-Уул дүүрэг, 2-хороо, Чингисийн өргөн чөлөө 281 тоот Утас:70191922 "ЭМ АЯ ЭЛ" БОЛОН "ЭС АР ПИ ИНЖЕНЕР КОНСАЛТИНГ" МОНГОЛИА ХХК-ИЙН ТҮНШЛЭЛ		ХЭНТИЙ АЙМГИЙН БОР-ӨНДӨР - ХЭРЛЭН ЧИГЛЭЛИЙН АВТО ЗАМААС БАЯНМӨНХ СУМ ХҮРТЭЛХ 1.400 КМ АВТО ЗАМЫН ИНЖЕНЕРИЙН НАРИЙВЧИЛСАН ЗУРАГ ТӨСӨЛ		ДЗДО Масштаб М1:500	
Зургийн инж Гүйцэтгэсэн Шалгасан		А.Пүрэвсүрэн Б.Төмөрдулам А.Пүрэвсүрэн		ДЭВСГЭР ЗУРАГ Трасс 1 Км 0+880 - Км 1+000 Шифр: ВО-КН/22/001		уе шат хуудас бүх. хууд А3 6 9 2022/03 Сар	

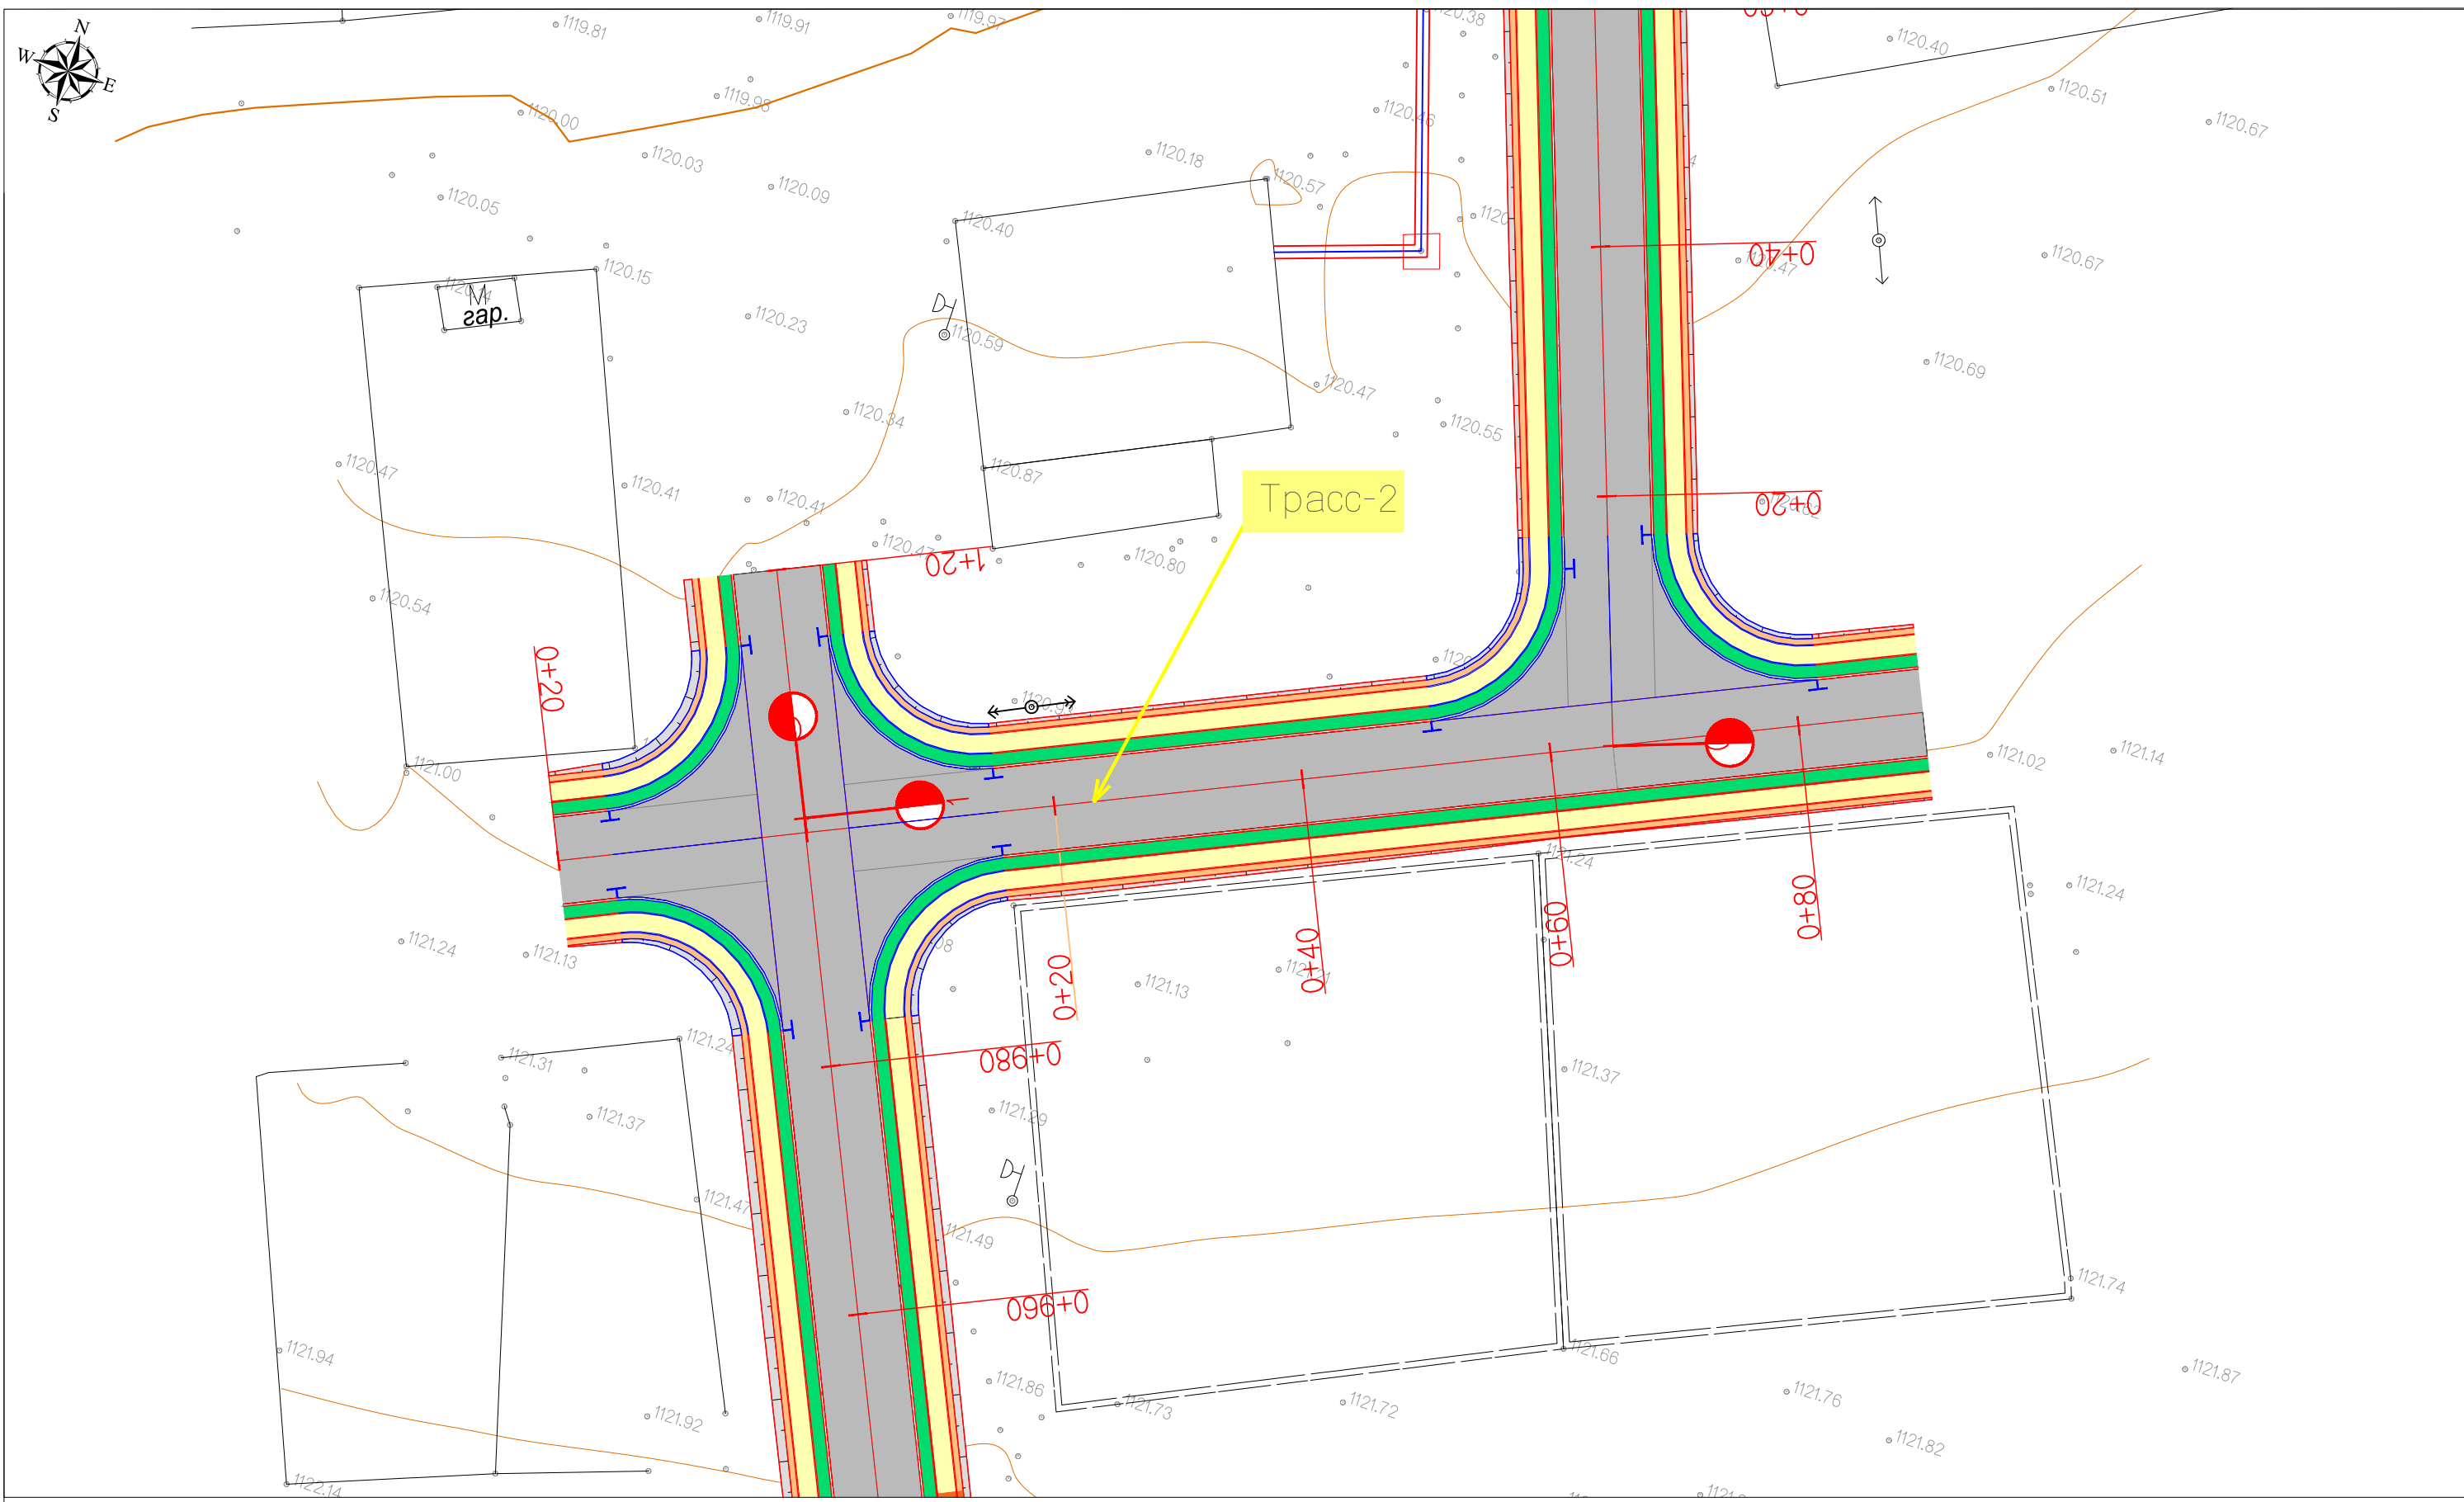


Тайлбар:

	Төлөвлөж буй авто замын тэнхлэг		Төлөвлөж авто зам
	Одоо байгаа барилга байгууламж		Төлөвлөж буй ногоон байгууламж
	Газрын хаялбар		Төлөвлөж буй явган зам
	Орц, Гарц		Төлөвлөж буй хөвөө
	Одоо байгаа явган зам		

Захиалагч:		Гүйцэтгэгч:		ХЭНТИЙ АЙМГИЙН БОР-ӨНДӨР - ХЭРЛЭН ЧИГЛЭЛИЙН АВТО ЗАМААС БАЯНМӨНХ СУМ ХҮРТЭЛХ 1.400 КМ АВТО ЗАМЫН ИНЖЕНЕРИЙН НАРИЙВЧИЛСАН ЗУРАГ ТӨСӨЛ			ДЗДО									
	БАРИЛГА ХОТ БАЙГУУЛАЛТЫН ЯАМ Засгийн газрын байр 12, Барилгачдын талбай-3 Улаанбаатар 15170.		ЗАМ, ТЭЭВРИЙН ХӨГЖЛИЙН ЯАМ УБ хот, Чингисийн өргөн чөлөө -11, Засгийн газрын 13 байр		УБ хот, Хан-Уул дүүрэг, 2-хороо, Чингисийн өргөн чөлөө 281 тоот Утас:70191922		УБ хот, Баянгол дүүрэг 2-р хороо, Гранд Плаза цогцолбор, 13-308 тоот Утас:70193025	Захирал Зургийн инж Гүйцэтгэсэн Шалгасан	Г.Ууганбаяр А.Пүрэвсүрэн Б.Төмөрдулам А.Пүрэвсүрэн		дэвсгэр зураг Трасс 2 Км 0+000 - Км 0+100	Масштаб М1:500	үе шат А3	хуудас 7	бүх. хууд 9	2022/03 Сар
БАРИЛГА ХОТ БАЙГУУЛАЛТЫН ЯАМ	ЗАМ, ТЭЭВРИЙН ХӨГЖЛИЙН ЯАМ	"ЭМ АЙ ЭЛ" БОЛОН "ЭС АР ПИ ИНЖЕНЕР КОНСАЛТИНГ" МОНГОЛИА ХХ-ГИЙН ТҮНШЛЭЛ		Шалгасан	А.Пүрэвсүрэн		Шифр: ВО-КН/22/001									




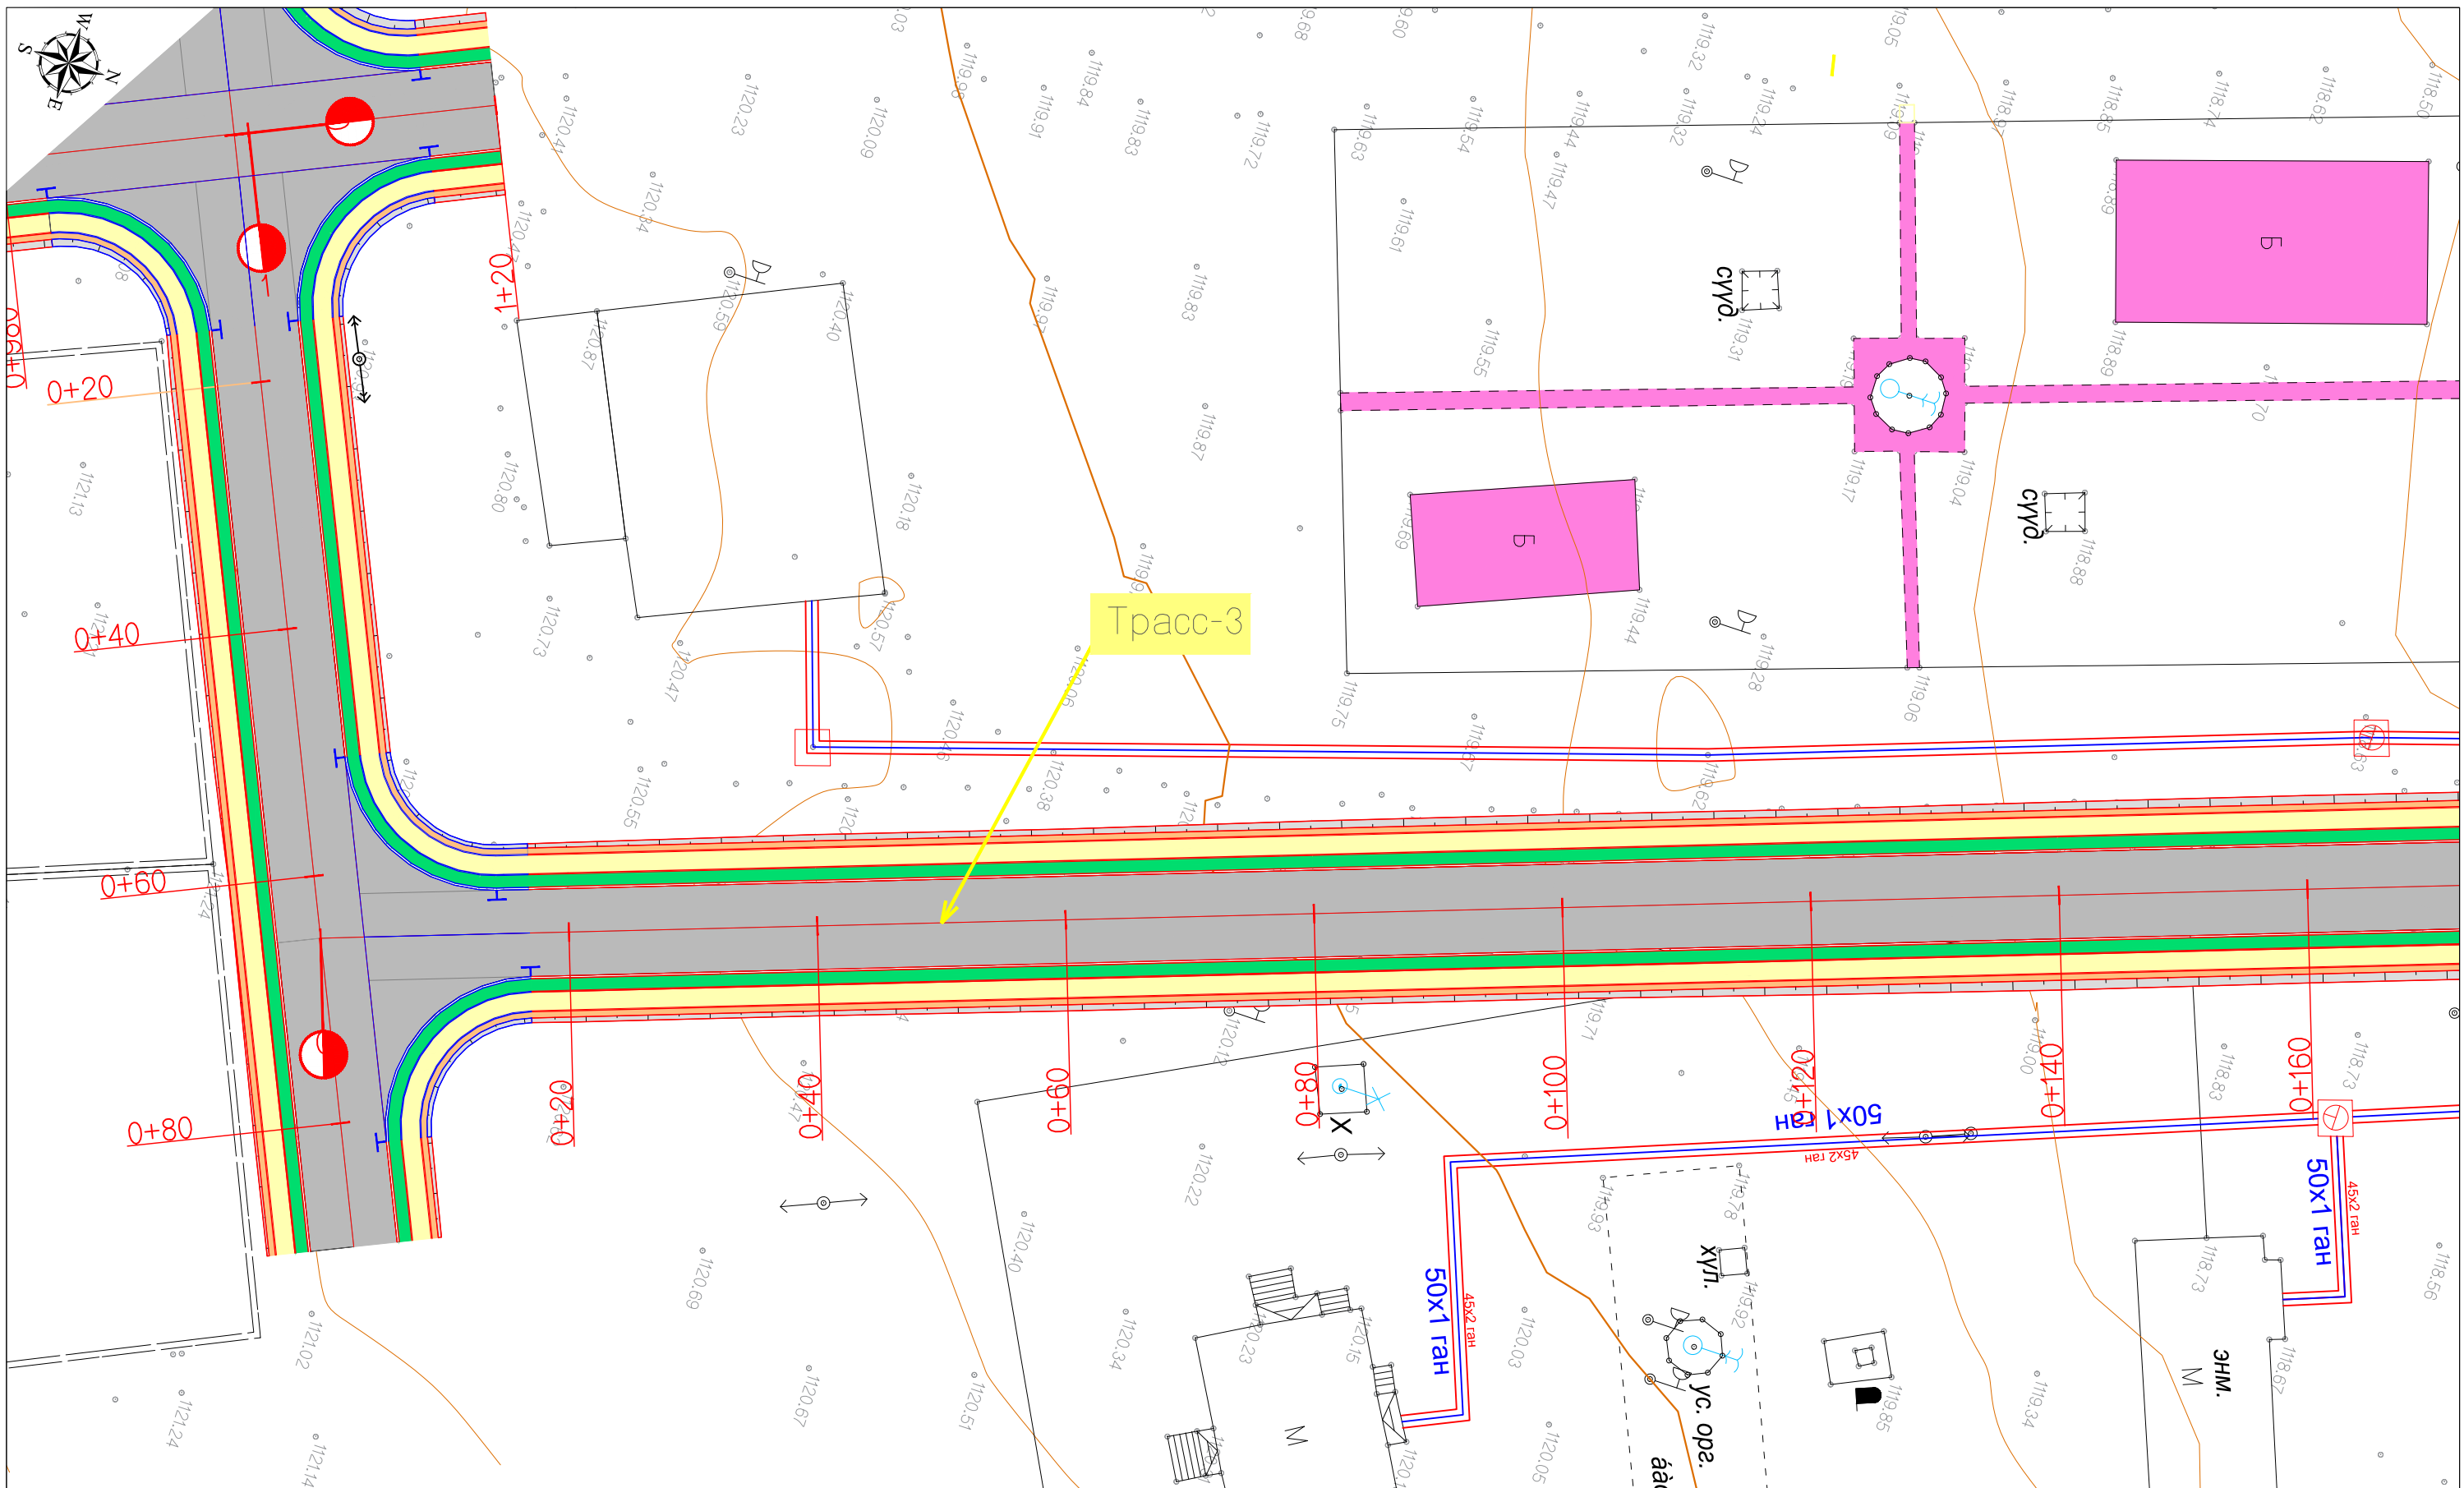

Тайлбар:

	Төлөвлөж буй авто замын тэнхлэг		Төлөвлөж авто зам
	Одоо байгаа барилга байгууламж		Төлөвлөж буй ногоон байгууламж
	Газрын хаялбар		Төлөвлөж буй явган зам
	Орц, Гарц		Төлөвлөж буй хөвөө
	Одоо байгаа явган зам		

Захиалагч:		Гүйцэтгэгч:		ХЭНТИЙ АЙМГИЙН БОР-ӨНДӨР - ХЭРЛЭН ЧИГЛЭЛИЙН АВТО ЗАМААС БАЯНМӨНХ СУМ ХҮРТЭЛХ 1.400 КМ АВТО ЗАМЫН ИНЖЕНЕРИЙН НАРИЙВЧИЛСАН ЗУРАГ ТӨСӨЛ			ДЗДО					
	БАРИЛГА ХОТ БАЙГУУЛАЛТЫН ЯАМ Засгийн газрын байр 12, Барилгачдын талбай-3 Улаанбаатар 15170.		ЗАМ, ТЭЭВРИЙН ХӨГЖЛИЙН ЯАМ УБ хот, Чингисийн өргөн чөлөө -1, Засгийн газрын 13 байр		УБ хот, Хан-Уул дүүрэг, 2-хороо, Чингисийн өргөн чөлөө 281 тоот Утас:7019192		УБ хот, Баянгол дүүрэг 2-р хороо, Гранд Плаза цогцолбор, 13-308 тоот Утас:7019192	Захирал	Г.Ууганбаяр	дэвсгэр зураг Трасс 3 Км 0+000 - Км 0+160	Масштаб М1:500	
	БАРИЛГА ХОТ БАЙГУУЛАЛТЫН ЯАМ		ЗАМ, ТЭЭВРИЙН ХӨГЖЛИЙН ЯАМ		УБ хот, Баянгол дүүрэг 2-р хороо, Гранд Плаза цогцолбор, 13-308 тоот Утас:7019192	Зургийн инж	А.Пүрэвсүрэн	Гүйцэтгэсэн	Б.Төмөрдулам		уе шат	хуудас
	БАРИЛГА ХОТ БАЙГУУЛАЛТЫН ЯАМ		ЗАМ, ТЭЭВРИЙН ХӨГЖЛИЙН ЯАМ		"ЭМ АЙ ЭЛ" БОЛОН "ЭС АР ГИ ИНЖЕНЕР КОНСАЛТИНГ" МОНГОЛИА ХХ-ГИЙН ТҮНШЛЭЛ	Шалгасан	А.Пүрэвсүрэн			Шифр: ВО-КН/22/001	2022/03 Сар	

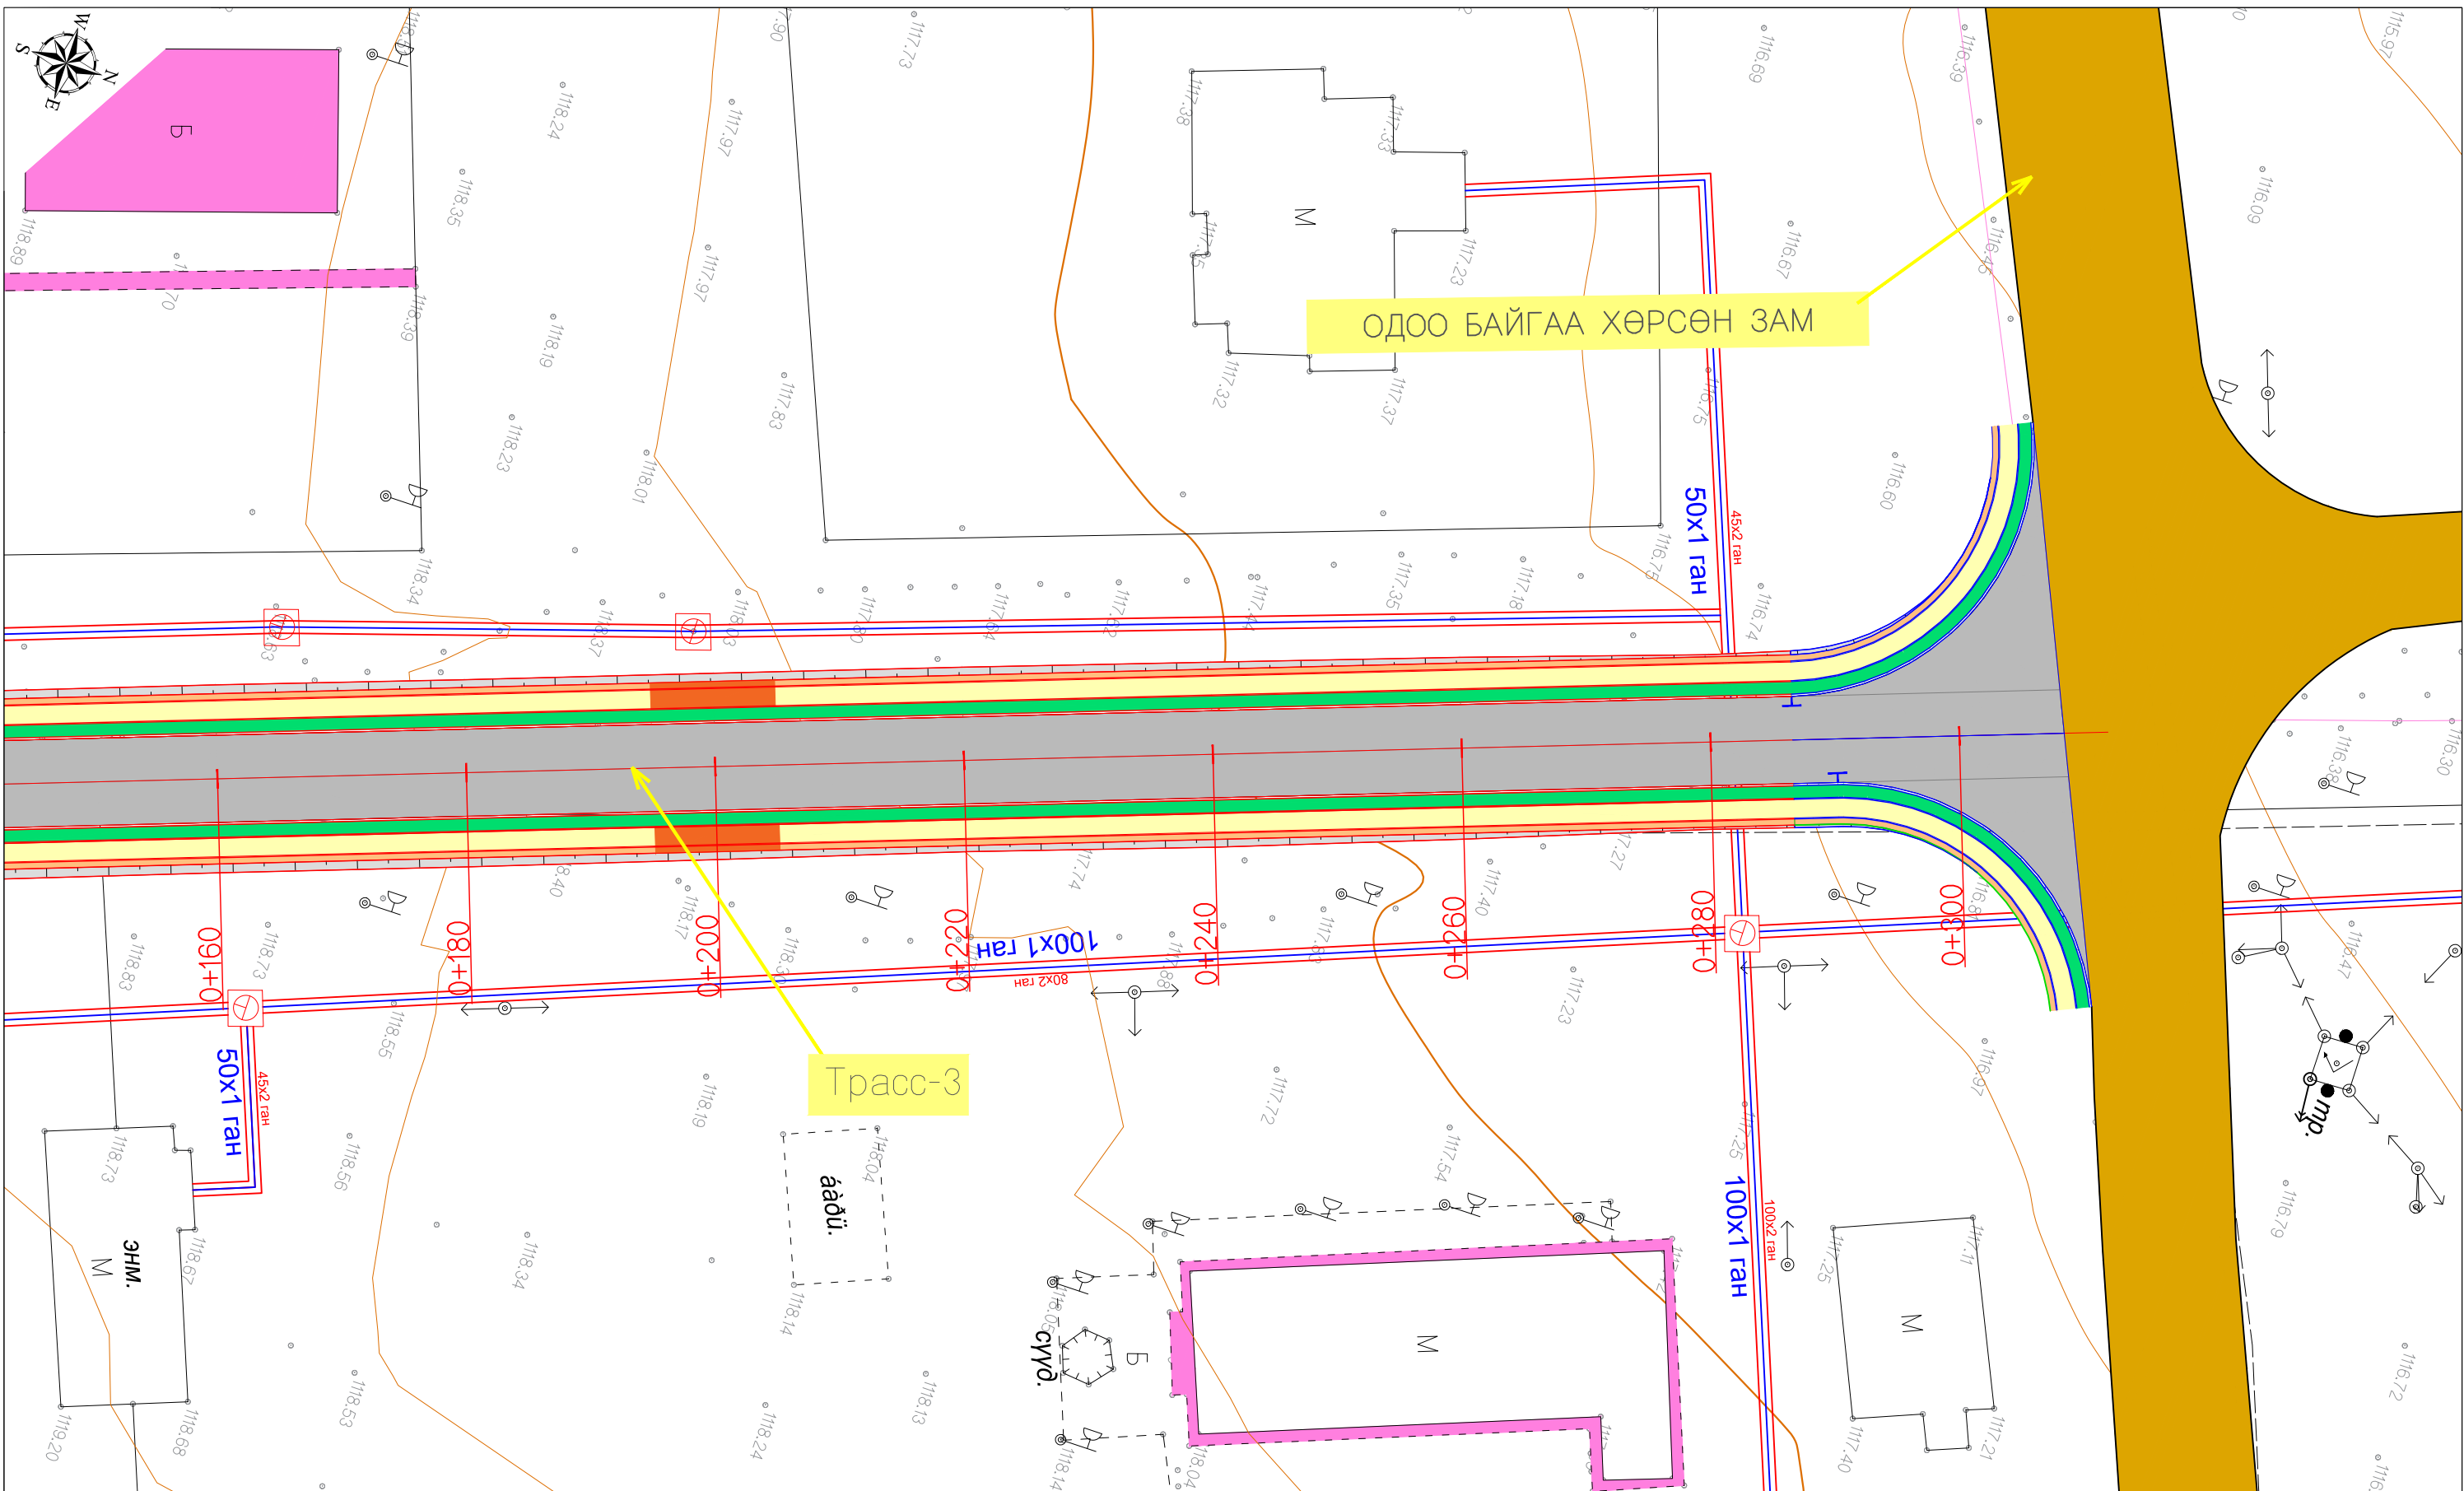


Тайлбар:

- |  |                                 |  |                                |
|--|---------------------------------|--|--------------------------------|
|  | Төлөвлөж буй авто замын тэнхлэг |  | Төлөвлөж авто зам              |
|  | Одоо байгаа барилга байгууламж  |  | Төлөвлөж буй ногоон байгууламж |
|  | Газрын хаялбар                  |  | Төлөвлөж буй явган зам         |
|  | Орц, Гарц                       |  | Төлөвлөж буй хөвөө             |
|  | Одоо байгаа явган зам           |  |                                |

Захиалагч:		Гүйцэтгэгч:		ХЭНТИЙ АЙМГИЙН БОР-ӨНДӨР - ХЭРЛЭН ЧИГЛЭЛИЙН АВТО ЗАМААС БАЯНМӨНХ СУМ ХҮРТЭЛХ 1.400 КМ АВТО ЗАМЫН ИНЖЕНЕРИЙН НАРИЙВЧИЛСАН ӨУРАГ ТӨСӨЛ			ДЗДО							
	БАРИЛГА ХОТ БАЙГУУЛАЛТЫН ЯАМ Засгийн газрын байр 12, Барилгачдын талбай-3 Улаанбаатар 15170.		ЗАМ, ТЭЭВРИЙН ХӨГЖЛИЙН ЯАМ УБ хот, Чингисийн өргөн чөлөө -11, Засгийн газрын 13 байр		УБ хот, Хан-Уул дүүрэг, 2-хороо, Чингисийн өргөн чөлөө 281 тоот Утас:70191922		УБ хот, Баянгол дүүрэг 2-р хороо, Гранд Плаза цогцолбор, 13-308 тоот Утас:70193925	Захирал Зургийн инж Гүйцэтгэсэн Шалгасан	Г.Ууганбаяр А.Пүрэвсүрэн Б.Төмөрдулам А.Пүрэвсүрэн	дэвсгэр зураг Трасс 3 Км 0+160 - Км 0+300 Шифр: ВО-КН/22/001	Масштаб M1:500 үе шат А3	хуудас 9	бүх. хууд 9	2022/03 Сар

#### 4. ДАГУУ ОГТЛОЛ




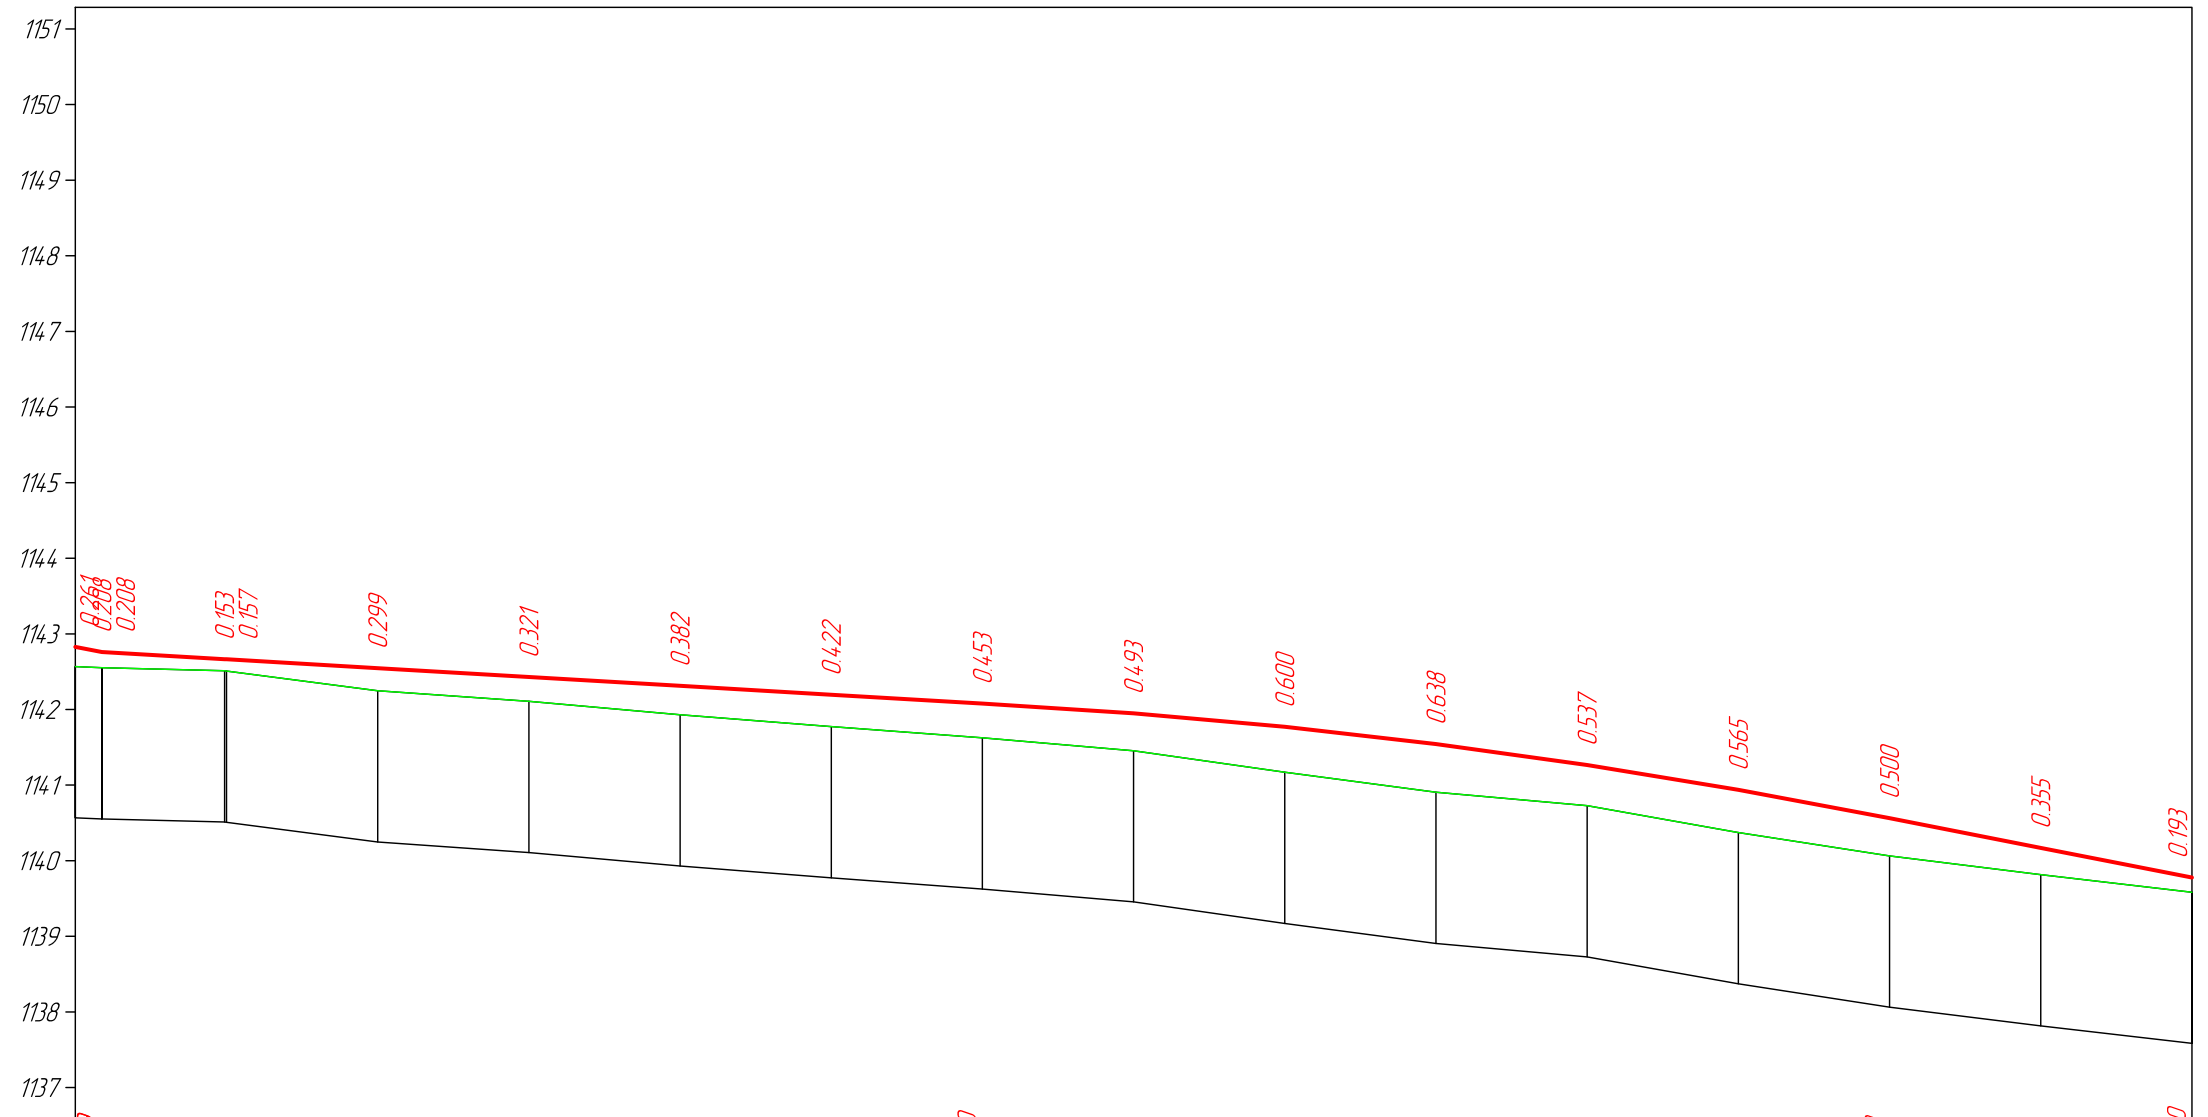

М 1:1000 - хэвтээ  
М 1:100 - босоо  
М 1:100 - хөрсний босоо

Төслийн өгөгдөл	Налуу, %, босоо эргэлт, м	<div style="display: flex; justify-content: space-between; align-items: center;"> <span>14.69</span> <span>5.09</span> <span>0.00</span> <span>0.01</span> <span>0.00</span> <span>0.00</span> <span>0.00</span> <span>0.00</span> <span>0.00</span> <span>0.00</span> <span>0.00</span> <span>0.00</span> <span>0.00</span> <span>0.00</span> <span>0.00</span> </div>																
	Тэнхлэгийн түвшин, м	1142.828	1142.760	1142.665	1142.664	1142.547	1142.429	1142.312	1142.195	1142.078	114.194.8	114.171.1	114.154.3	114.126.6	114.0.938	114.0.562	114.0.170	1139.777
Бодит өгөгдөл	Газрын түвшин, м	1142.557	1142.552	1142.512	1142.507	1142.248	1142.108	1141.930	1141.773	114.162.5	114.145.5	114.117.1	114.0.905	114.0.729	114.0.373	114.0.062	1139.815	1139.584
	Пикет, м	000.000	003.519	019.741	020.000	040.000	060.000	080.000	100.000	120.000	140.000	160.000	180.000	200.000	220.000	240.000	260.000	280.000
	Зай, м	3.519	16.222	8.259	20.000	20.000	20.000	20.000	20.000	20.000	20.000	20.000	20.000	20.000	20.000	20.000	20.000	20.000
Пикет Планы элементүүд Километрийн заалт		<div style="display: flex; justify-content: space-between; align-items: center;"> <span>0</span> <span>L - 1020.000</span> <span>A - 335.1701</span> </div>																


Захиалагч: 		Гүйцэтгэгч: 		ХЭНТИЙ АЙМГИЙН БОР-ӨНДӨР - ХЭРЛЭН ЧИГЛЭЛИЙН АВТО ЗАМААС БАЯНМӨНХ СУМ ХҮРТЭЛХ 1.300 КМ АВТО ЗАМЫН ИНЖЕНЕРИЙН НАРИЙЧИЛСАН ВУРАГ ТӨСӨЛ			ДЗДО	
Засгийн газрын байр 12, Барилгачдын талбай-3 Улаанбаатар 15170, 	УБ хот, Чиегийн өргөн чөлөө -11, Засгийн газрын 15 байр 	УБ хот, Хан-Уул дүүрэг, 2-хороо, Чиегийн өргөн чөлөө 281 тоот Утас:70191992 	УБ хот, Баянгол дүүрэг 2-р хороо, Гранд Плаза цогцолбор, 13-1308 тоот Утас:70193025 	Захирал	Г.Ууганбаяр	 ДАГУУ ОГТЛОЛ <b>Трасс-1</b> <b>Км 0+000 - Км 0+280</b> Шифр: ВО-КН/22/001	Масштаб М1:2000	
БАРИЛГА ХОТ БАЙГУУЛАЛТЫН ЯАМ		ЗАМ, ТЭЭВРИЙН ХӨГЖЛИЙН ЯАМ		Зургийн инж	А.Пүрэвсүрэн		үе шат	хуудас бүх. хууд
БАРИЛГА ХОТ БАЙГУУЛАЛТЫН ЯАМ		ЗАМ, ТЭЭВРИЙН ХӨГЖЛИЙН ЯАМ		Гүйцэтгэсэн	Б.Төмөрдулам		А3	1 5
				Шалгасан	А.Пүрэвсүрэн		2022/03 Сар	

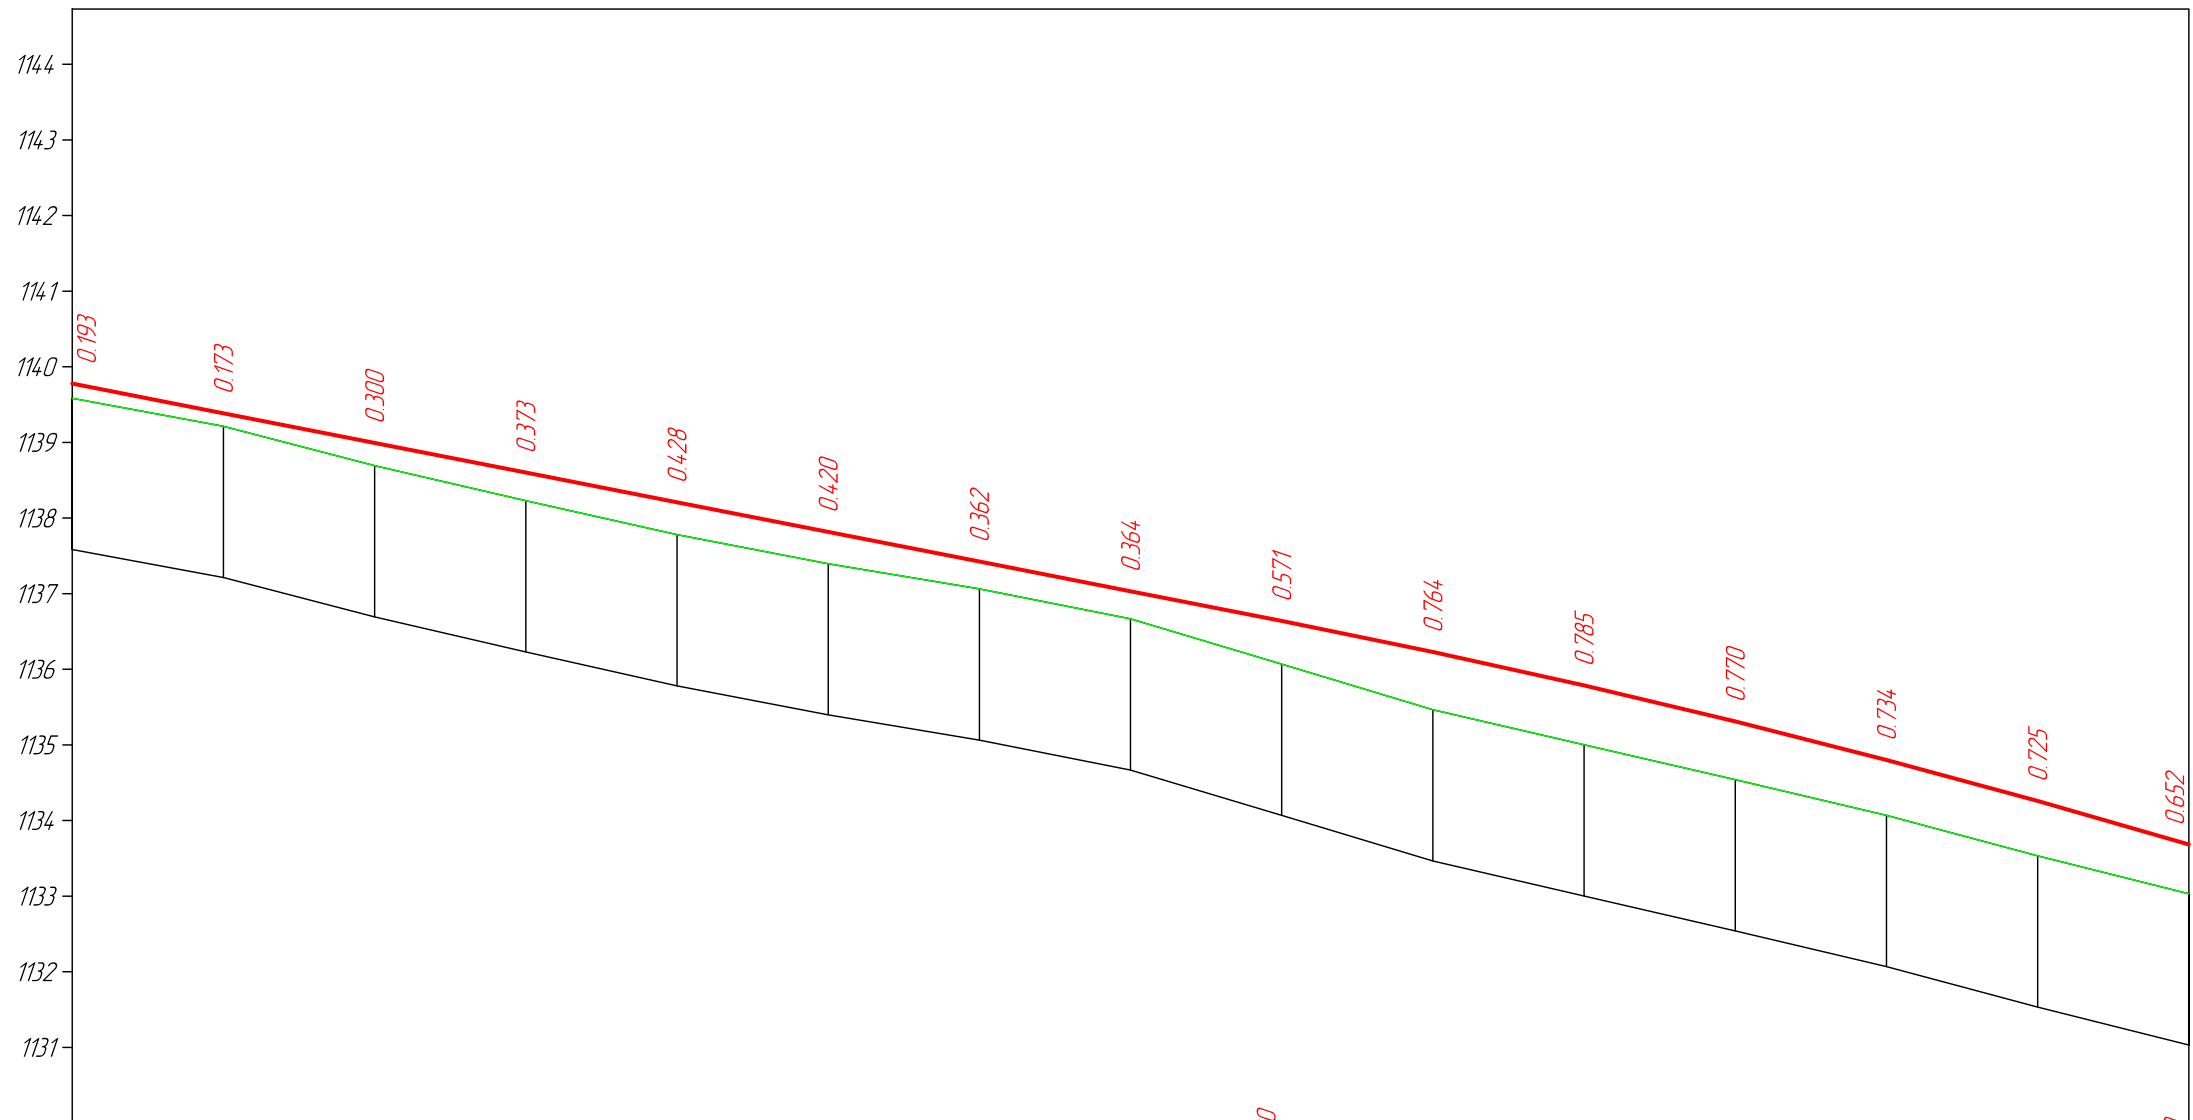

М 1:1000 - хэдтээ  
 М 1:100 - босоо  
 М 1:100 - хөрсний босоо

Төслийн өгөгдөл	Налуу, %, босоо эргэлт, м	$R \geq 12000$ $K - 140.000$														
	Тэнхлэгийн түвшин, м	1139.777	1139.385	1138.993	1138.601	1138.208	1137.816	1137.424	1137.031	1136.639	1136.230	1135.787	1135.311	1134.801	1134.258	1133.682
Бодит өгөгдөл	Газрын түвшин, м	1139.584	1139.212	1138.693	1138.228	1137.780	1137.396	1137.062	1136.667	1136.068	1135.466	1135.002	1134.541	1134.067	1133.533	1133.030
	Пикет, м	280.000	300.000	320.000	340.000	360.000	380.000	400.000	420.000	440.000	460.000	480.000	500.000	520.000	540.000	560.000
	Зай, м	20.000	20.000	20.000	20.000	20.000	20.000	20.000	20.000	20.000	20.000	20.000	20.000	20.000	20.000	20.000
Пикет Планы элементүүд Километрийн заалт		$L - 1020.000$ $A - 335^{\circ}17'01''$														


Захиалагч: 		Гүйцэтгэгч: 		ХЭНТИЙ АЙМГИЙН БОР-ӨНДӨР - ХЭРЛЭН ЧИГЛЭЛИЙН АВТО ЗАМААС БАЯНМӨНХ СУМ ХҮРТЭЛХ 1.300 КМ АВТО ЗАМЫН ИНЖЕНЕРИЙН НАРИЙВЧИЛСАН ВУРАГ ТӨСӨЛ			ДЗДО				
Барилга хот байгуулалтын яам Засгийн газрын байр 12, Барилгачдын талбай-3 Улаанбаатар 15170,		Зам, тээврийн хөгжлийн яам УБ хот, Чингизийн өргөн чөлөө -11, Засгийн газрын 15 байр		УБ хот, Хан-Уул дүүрэг, 2-хороо, Чингизийн өргөн чөлөө 281 тоот Утас:70191992		УБ хот, Баянгол дүүрэг 2-р хороо, Гранд Плаза цогцолбор, 13-1308 тоот Утас:70193025		Дагуу огтлол <b>Трасс-1</b> <b>Км 0+280 - Км 0+560</b>		Масштаб М1:2000	
Барилга хот байгуулалтын яам		Зам, тээврийн хөгжлийн яам		"ЭМ АЙ ЗИЛ" БОЛОН "ЭС АР ПИ ИНЖЕНЕР КОНСАЛТИНГ" МОНГОЛИА ХХК-ийн тунцшлал		Захирал Г.Ууганбаяр Зургийн инж А.Пүрэвсүрэн Гүйцэтгэсэн Б.Төмөрдулам		Шалгасан А.Пүрэвсүрэн		Шифр: ВО-КН/22/001	
								үе шат хуудас бүх. хууд		2022/03 Сар	
								АЗ 2 5			

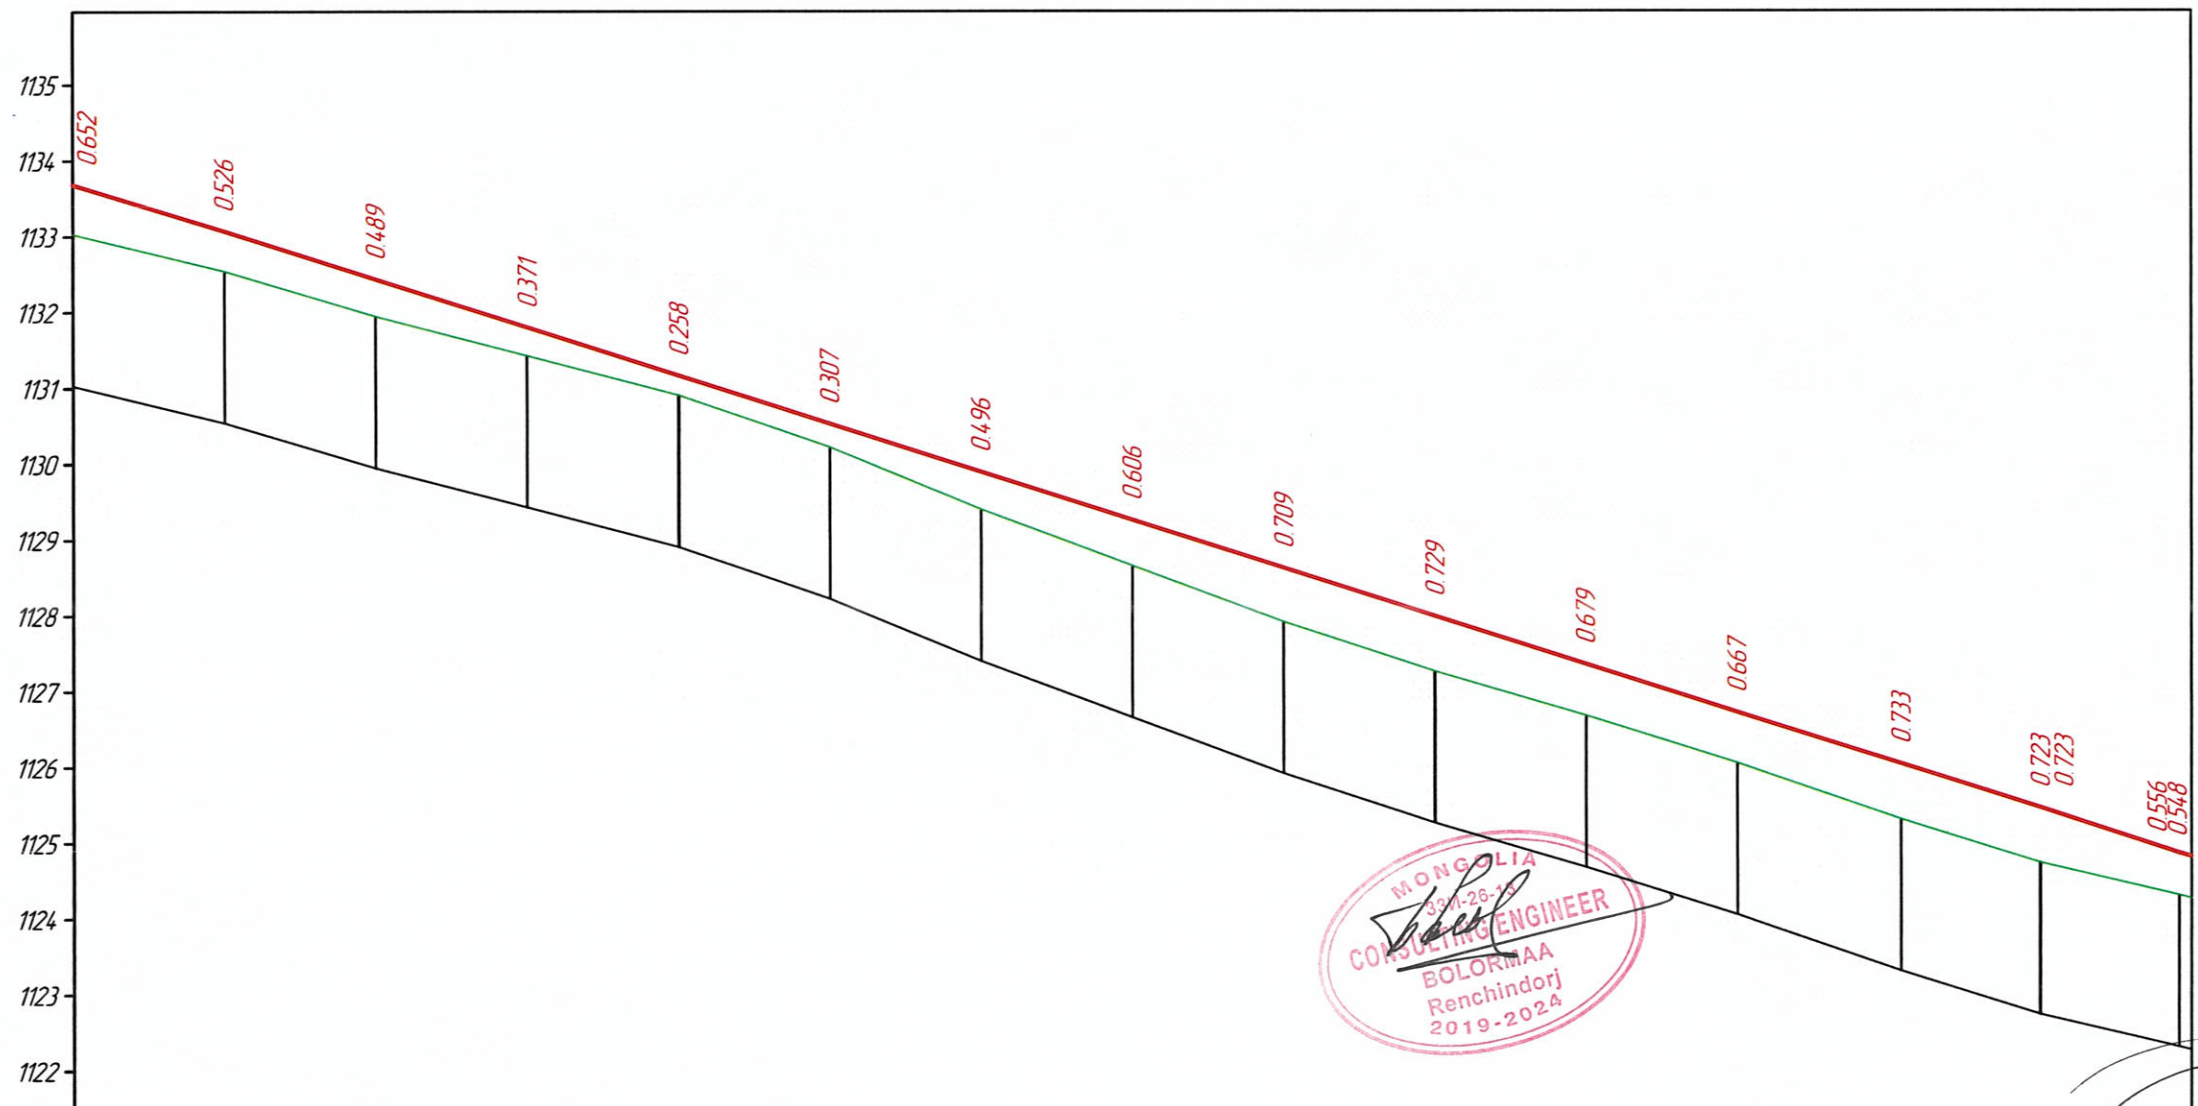

М 1:1000 - хэвтээ  
 М 1:100 - босоо  
 М 1:100 - хөрсний босоо


Төслийн өгөгдөл	Налуу, %, босоо эргэлт, м	$R \geq 12000$														
		$K - 140.000$														
Байрлал өгөгдөл	Тэнхлэгийн түвшин, м	1133.682	1133.072	1132.438	1131.803	1131.167	1130.532	1129.896	1129.261	1128.625	1127.990	1127.354	1126.719	1126.040	1125.457	1124.812
	Газрын түвшин, м	1133.030	1132.546	1131.949	1131.432	1130.909	1130.225	1129.400	1128.655	1127.916	1127.261	1126.675	1126.052	1125.307	1124.734	1124.264
	Пикет, м	560.000	580.000	600.000	620.000	640.000	660.000	680.000	700.000	720.000	740.000	760.000	780.000	801.588	819.992	820.000
	Зай, м	20.000	20.000	20.000	20.000	20.000	20.000	20.000	20.000	20.000	20.000	20.000	20.000	21.588	18.403	18.426
Пикет Планы элементүүд Километрийн заалт		$L - 1020.000$ $A - 335.1701$														

Захиалагч:	Гүйцэтгэгч:	ХЭНТИЙ АЙМГИЙН БОР-ӨНДӨР - ХЭРЛЭН ЧИГЛЭЛИЙН АВТО ЗАМААС БАЯНМӨНХ СУМ ХҮРТЭЛХ 1,300 КМ АВТО ЗАМЫН ИНЖЕНЕРИЙН НАРИЙВЧИЛСАН ВУРАГ ТӨСӨЛ			ДЭДӨ
		Захирал	Г.Ууганбаяр		Масштаб М1:2000
		Зургийн инж	А.Пүрэвсүрэн		үе шат хуудас бүх. хууд
		Гүйцэтгэсэн	Б.Төмөрдулам		А3 3 5
		ДАГУУ ОГТЛОЛ Трасс-1 Км 0+560 - Км 0+840			

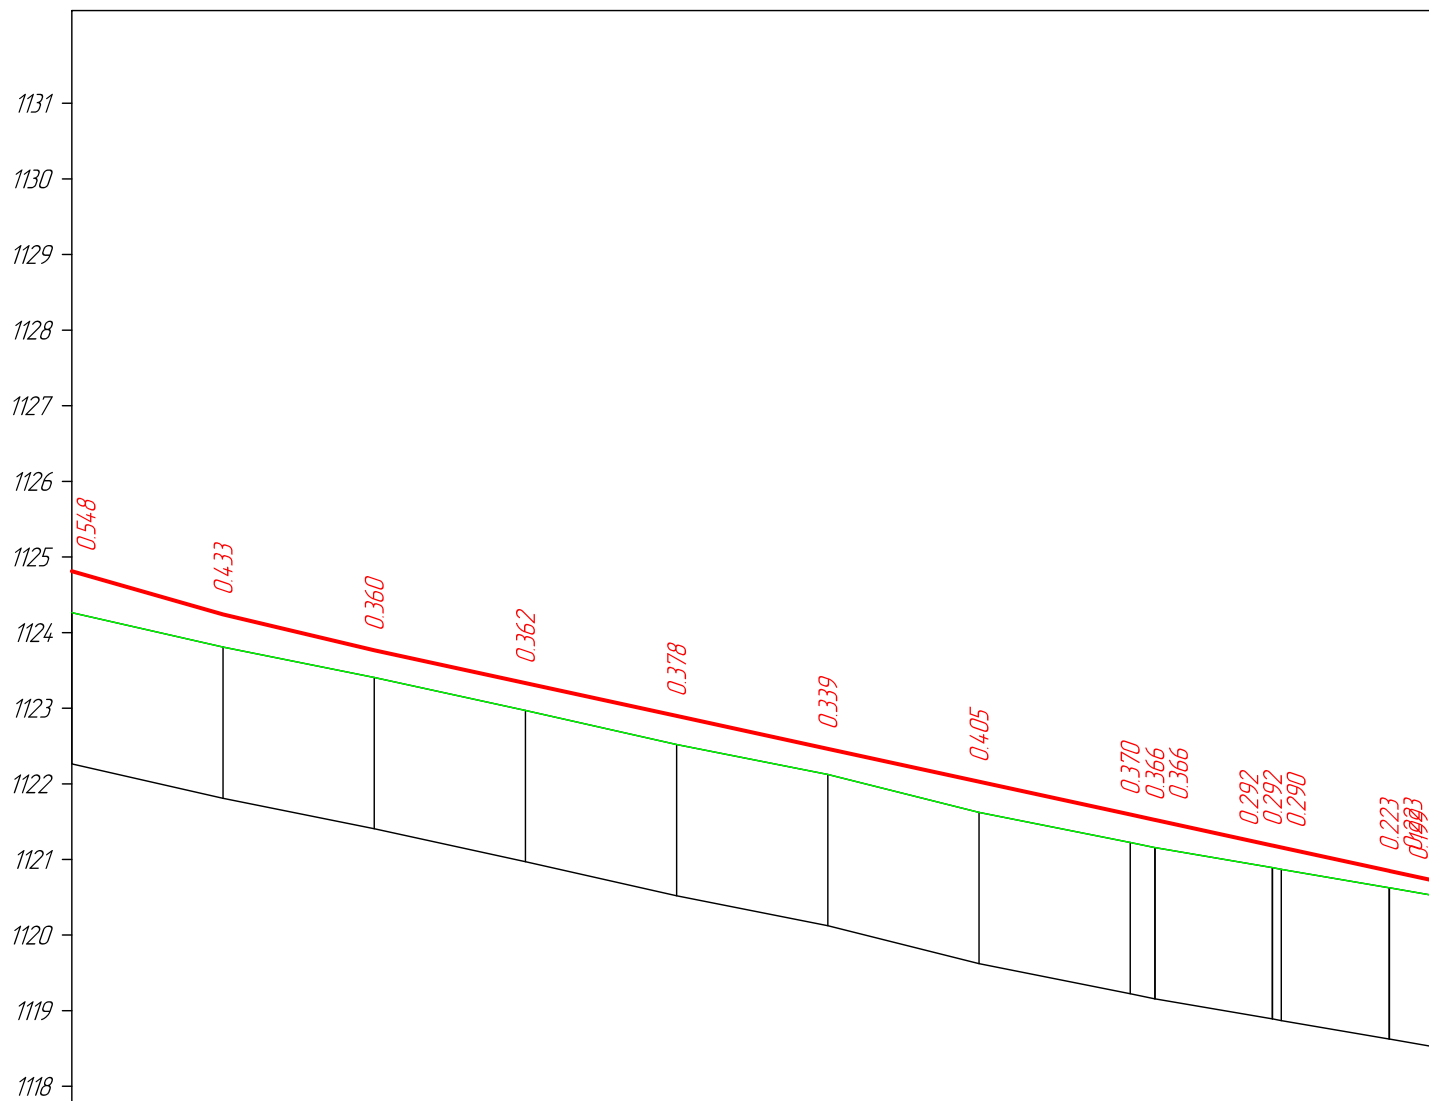

М 1:1000 - хэвтээ  
 М 1:100 - босоо  
 М 1:100 - хэрсний босоо

Төслийн өгөгдөл	Налуу, %, босоо эргэлт, м											
	Тэнхлэгийн түвшин, м	1124.812	1124.241	1123.767	1123.332	1122.898	1122.463	1122.028	1121.594	1121.523	1121.185	1120.849
Бодит өгөгдөл	Газрын түвшин, м	1124.264	1123.808	1123.407	1122.970	1122.520	1122.124	1121.623	1121.224	1120.893	1120.626	1120.526
	Пикет, м	840.000	860.000	880.000	900.000	920.000	940.000	960.000	980.000	983.261	988.811	998.820
	Зай, м	20.000	20.000	20.000	20.000	20.000	20.000	20.000	20.000	3.261	15.512	14.262
Пикет Планы элементүүд Километрийн заалт		L - 1020.000 A - 335°17'01"										

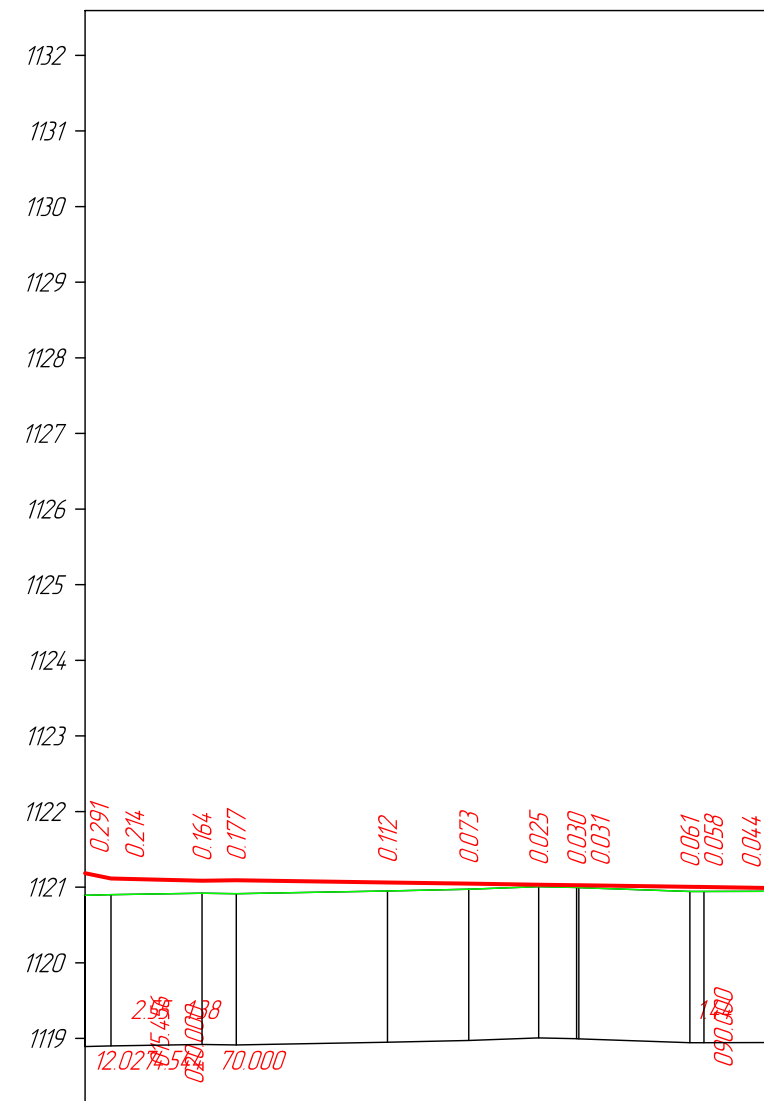


М 1:1000 - хэвтээ  
 М 1:100 - босоо  
 М 1:100 - хэрсний босоо

Төслийн өгөгдөл	Налуу, %, босоо эргэлт, м											
	Тэнхлэгийн түвшин, м	1121.184	1121.116	1121.085	1121.091	1121.062	1121.047	1121.033	1121.026	1121.026	1121.005	1121.002
Бодит өгөгдөл	Газрын түвшин, м	1120.893	1120.902	1120.921	1120.914	1120.950	1120.974	1121.008	1120.996	1120.995	1120.944	1120.944
	Пикет, м	000.000	003.429	015.456	020.000	040.000	050.752	060.000	065.024	065.313	080.000	081.857
	Зай, м	3.429	12.027	4.544	20.000	10.752	9.248	5.024	14.687	18.51	8.143	
Пикет Планы элементүүд Километрийн заалт		L - 90.000 A - 65°22'59"										

Захиалагч:		Гүйцэтгэгч:		ХЭНТИЙ АЙМГИЙН БОР-ӨНДӨР - ХЭРЛЭН ЧИГЛЭЛИЙН АВТО ЗАМААС БАЯНМӨНХ СУМ ХҮРТЭЛХ 1.300 КМ АВТО ЗАМЫН ИНЖЕНЕРИЙН НАРИЙВЧИЛСАН ВУРАГ ТӨСӨЛ			ДЗДО	
							Масштаб М1:2000	
Засгийн газрын байр 12, Барилгачдын талбай-3 Улаанбаатар 15170,		УБ хот, Чингизийн өргөн чөлөө -11, Засгийн газрын 13 байр		УБ хот, Хан-Уул дүүрэг, 2-хороо, Чингизийн өргөн чөлөө 281 тоот Утас:70191992		УБ хот, Баянгол дүүрэг 2-р хороо, Гранд Плаза цогцолбор, 13-308 тоот Утас:70193025		уе шат
БАРИЛГА ХОТ БАЙГУУЛАЛТЫН ЯАМ		ЗАМ, ТЭЭВРИЙН ХӨГЖЛИЙН ЯАМ		"ЭМ АЙ ЭЛ" БОЛОН "ЭС АР ПИ ИНЖЕНЕР КОНСАЛТИНГ" МОНГОЛИА ХХК-ийн тунцшлал		Дагуу огтлол Трасс-1 Км 0+840 - Км 1+000 Трасс-2 Км 0+000 - Км 0+100		хуудас
Засгийн газрын байр 12, Барилгачдын талбай-3 Улаанбаатар 15170,		УБ хот, Чингизийн өргөн чөлөө -11, Засгийн газрын 13 байр		УБ хот, Хан-Уул дүүрэг, 2-хороо, Чингизийн өргөн чөлөө 281 тоот Утас:70191992		УБ хот, Баянгол дүүрэг 2-р хороо, Гранд Плаза цогцолбор, 13-308 тоот Утас:70193025		бүх. хууд
БАРИЛГА ХОТ БАЙГУУЛАЛТЫН ЯАМ		ЗАМ, ТЭЭВРИЙН ХӨГЖЛИЙН ЯАМ		"ЭМ АЙ ЭЛ" БОЛОН "ЭС АР ПИ ИНЖЕНЕР КОНСАЛТИНГ" МОНГОЛИА ХХК-ийн тунцшлал		Шалгасан А.Пүрэвсүрэн		А3
Засгийн газрын байр 12, Барилгачдын талбай-3 Улаанбаатар 15170,		УБ хот, Чингизийн өргөн чөлөө -11, Засгийн газрын 13 байр		УБ хот, Хан-Уул дүүрэг, 2-хороо, Чингизийн өргөн чөлөө 281 тоот Утас:70191992		УБ хот, Баянгол дүүрэг 2-р хороо, Гранд Плаза цогцолбор, 13-308 тоот Утас:70193025		4
БАРИЛГА ХОТ БАЙГУУЛАЛТЫН ЯАМ		ЗАМ, ТЭЭВРИЙН ХӨГЖЛИЙН ЯАМ		"ЭМ АЙ ЭЛ" БОЛОН "ЭС АР ПИ ИНЖЕНЕР КОНСАЛТИНГ" МОНГОЛИА ХХК-ийн тунцшлал		Шифр: ВО-КН/22/001		5
Засгийн газрын байр 12, Барилгачдын талбай-3 Улаанбаатар 15170,		УБ хот, Чингизийн өргөн чөлөө -11, Засгийн газрын 13 байр		УБ хот, Хан-Уул дүүрэг, 2-хороо, Чингизийн өргөн чөлөө 281 тоот Утас:70191992		УБ хот, Баянгол дүүрэг 2-р хороо, Гранд Плаза цогцолбор, 13-308 тоот Утас:70193025		2022/03 Сар
БАРИЛГА ХОТ БАЙГУУЛАЛТЫН ЯАМ		ЗАМ, ТЭЭВРИЙН ХӨГЖЛИЙН ЯАМ		"ЭМ АЙ ЭЛ" БОЛОН "ЭС АР ПИ ИНЖЕНЕР КОНСАЛТИНГ" МОНГОЛИА ХХК-ийн тунцшлал		Шалгасан А.Пүрэвсүрэн		



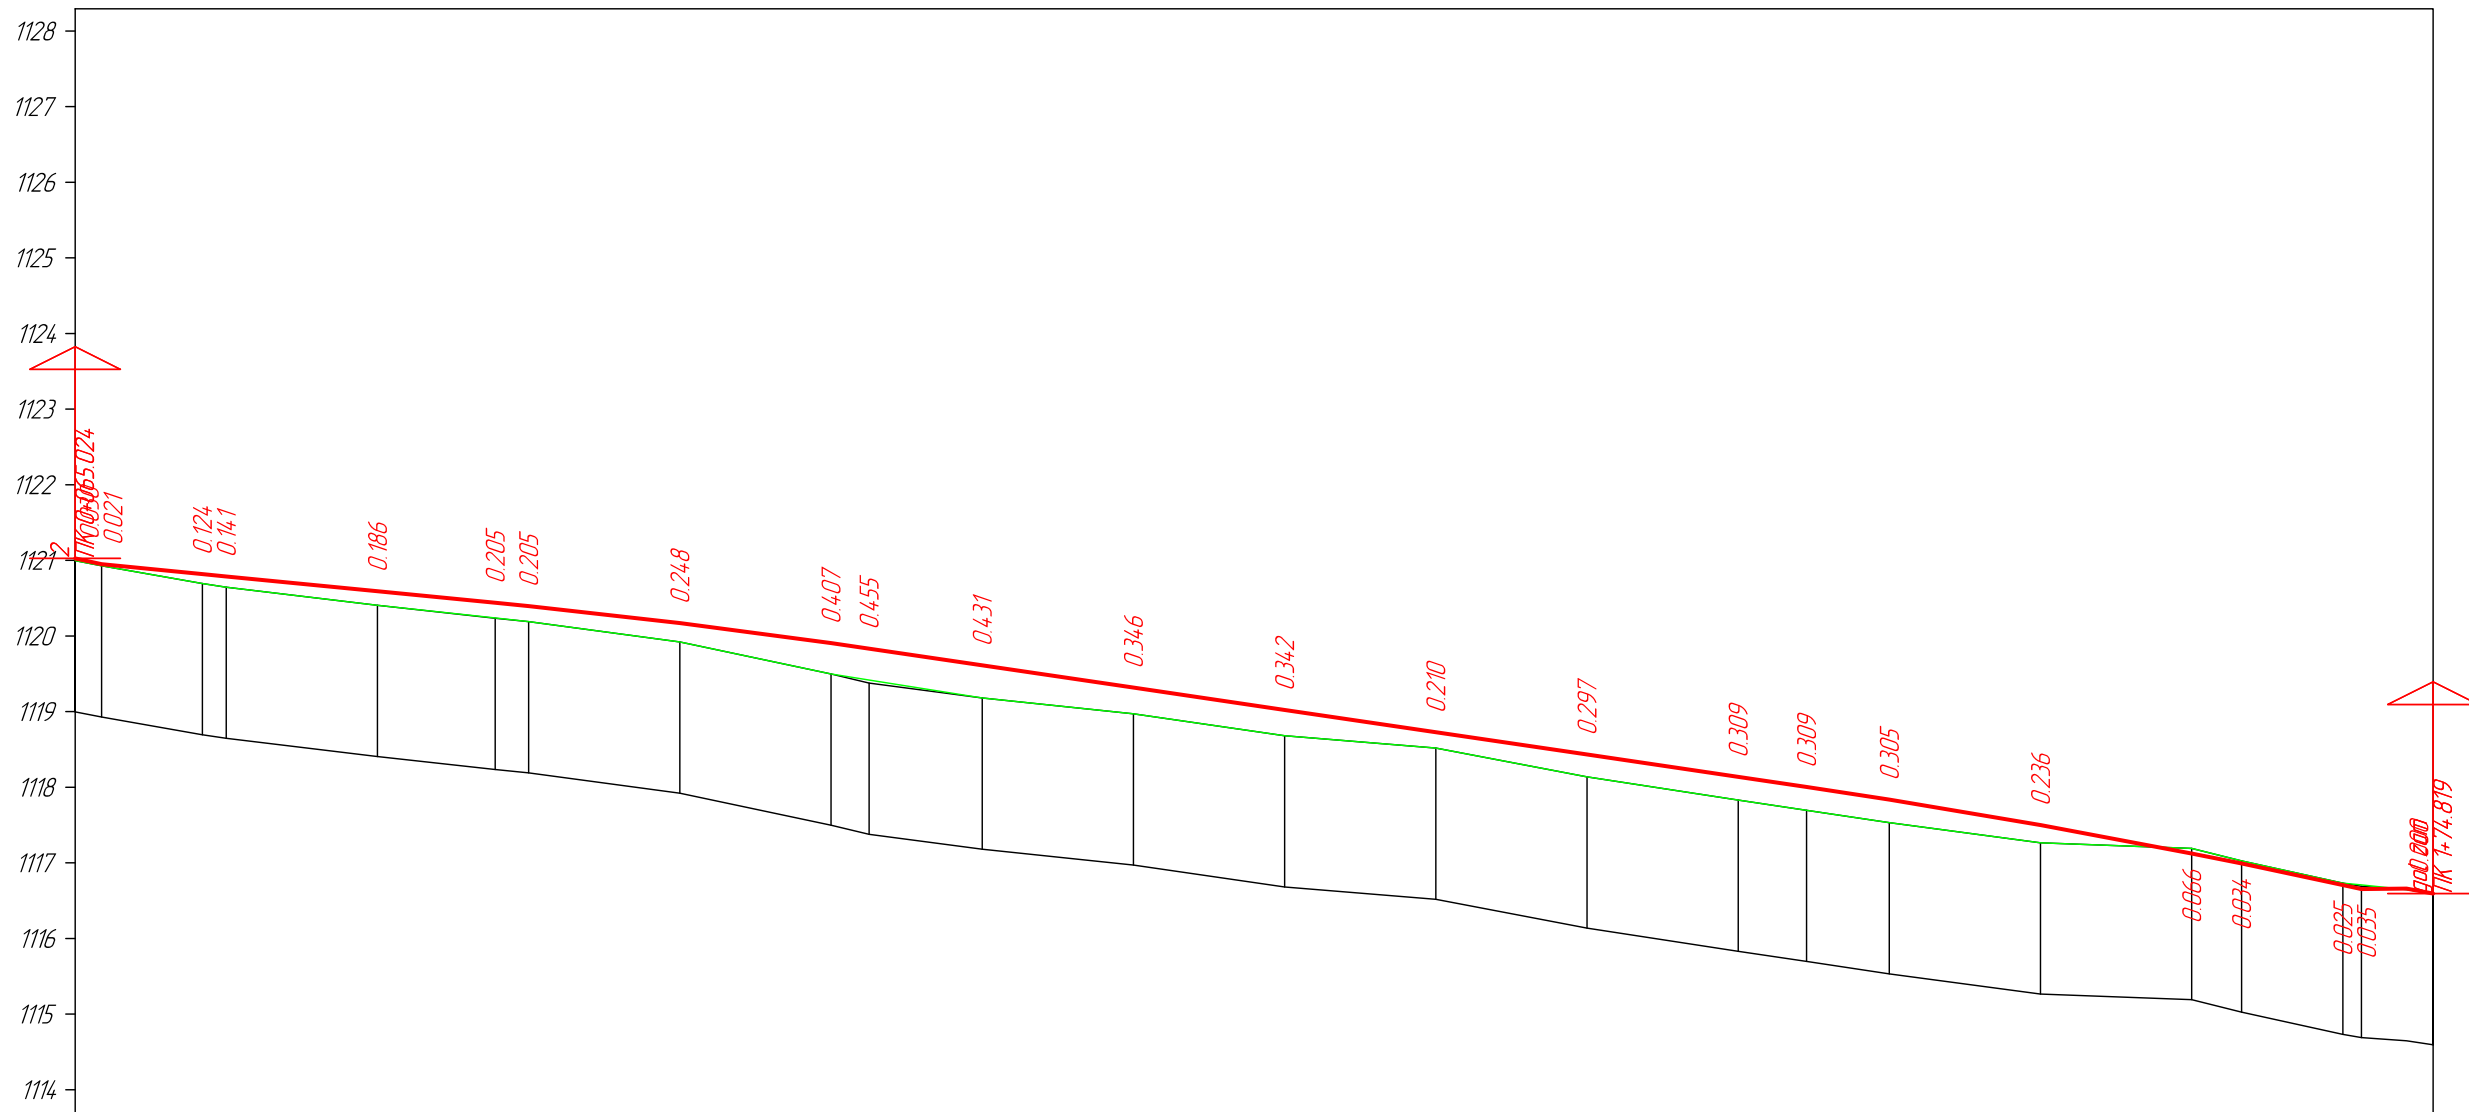

М 1:1000 - хэвтээ  
 М 1:100 - босоо  
 М 1:100 - хөрсний босоо

Төслийн взгэвэл	Налуу, ‰, босоо эргэлт, м		R - 10000 K - 49.454															R - 10000 K - 73.399											
	Тэнхлэгийн түвшин, м		1121.026	1120.949	1120.818	1120.787	1120.591	1120.439	1120.395	1120.170	1119.905	1119.832	1119.612	1119.317	1119.022	1118.727	1118.433	1118.138	1118.004	1117.837	1117.500	1117.124	1116.991	1116.707	1116.653	1116.593			
Бодит взгэвэл	Газрын түвшин, м		1120.996	1120.928	1120.694	1120.646	1120.405	1120.234	1120.190	1119.922	1119.498	1119.377	1119.181	1118.971	1118.680	1118.517	1118.136	1117.829	1117.695	1117.532	1117.264	1117.190	1117.025	1116.732	1116.688	1116.593			
	Пикет, м		000.000	003.512	016.833	020.000	040.000	055.575	060.000	080.000	100.000	105.029	120.000	140.000	160.000	180.000	200.000	220.000	229.054	240.000	260.000	280.000	286.591	300.000	302.453	311.931			
	Зай, м		3.512	13.321	3.167	20.000	15.575	4.425	20.000	20.000	5.029	14.971	20.000	20.000	20.000	20.000	20.000	20.000	9.054	10.946	20.000	20.000	6.591	13.409	2.453	5.968	3.510		
Пикет Планы элементүүд Километрийн заалт		L - 311.931 A - 340'06'23"																											

Захиалагч: 		Гүйцэтгэгч: 		ХЭНТИЙ АЙМГИЙН БОР-ӨНДӨР - ХЭРЛЭН ЧИГЛЭЛИЙН АВТО ЗАМААС БАЯНМӨНХ СУМ ХҮРТЭЛХ 1.300 КМ АВТО ЗАМЫН ИНЖЕНЕРИЙН НАРИЙЧИЛСАН ВУРАГ ТӨСӨЛ			ДЗДО	
Захирагч:		Зургийн инж:		ДАГУУ ОГТЛОЛ <b>Трасс-3</b> <b>Км 0+000 - Км 0+300</b>			Масштаб М1:2000	
Гүйцэтгэсэн: Шалгасан		А.Пүрэвсүрэн		Шифр: ВО-КН/22/001			үе шат хуудас бүх. хууд А3 5 5	
Барилга хот байгуулалтын яам		Зам, тээврийн хөгжлийн яам		2022/03 Сар				

## 5. АВТО ЗАМЫН ТЭНХЛЭГИЙН КООРДИНАТ

Авто замын тэнхлэгийн координат

ПК+	X, м	Y, м	Төлөвлөлтийн түвшин, м	Газрын түвшин, м	Ажлын өндөр, м
0+000.000	5193708.818	406260.809	1142.828	1142.567	0.261
0+003.519	5193712.015	406259.338	1142.76	1142.552	0.208
0+019.741	5193726.751	406252.555	1142.665	1142.512	0.153
0+020.000	5193726.986	406252.446	1142.664	1142.506	0.157
0+040.000	5193745.154	406244.084	1142.547	1142.248	0.299
0+060.000	5193763.322	406235.721	1142.429	1142.109	0.321
0+080.000	5193781.49	406227.359	1142.312	1141.930	0.382
0+100.000	5193799.657	406218.996	1142.195	1141.774	0.422
0+120.000	5193817.825	406210.634	1142.078	1141.625	0.453
0+140.000	5193835.993	406202.271	1141.948	1141.456	0.493
0+160.000	5193854.161	406193.909	1141.771	1141.171	0.600
0+180.000	5193872.328	406185.546	1141.543	1140.906	0.638
0+200.000	5193890.496	406177.184	1141.266	1140.729	0.537
0+220.000	5193908.664	406168.821	1140.938	1140.374	0.565
0+240.000	5193926.832	406160.459	1140.562	1140.062	0.500
0+260.000	5193945	406152.096	1140.17	1139.815	0.355
0+280.000	5193963.167	406143.734	1139.777	1139.585	0.193
0+300.000	5193981.335	406135.371	1139.385	1139.212	0.173
0+320.000	5193999.503	406127.009	1138.993	1138.693	0.300
0+340.000	5194017.671	406118.646	1138.601	1138.227	0.373
0+360.000	5194035.839	406110.284	1138.208	1137.780	0.428
0+380.000	5194054.006	406101.921	1137.816	1137.396	0.420
0+400.000	5194072.174	406093.559	1137.424	1137.062	0.362
0+420.000	5194090.342	406085.196	1137.031	1136.667	0.364
0+440.000	5194108.51	406076.834	1136.639	1136.068	0.571
0+460.000	5194126.677	406068.471	1136.23	1135.466	0.764
0+480.000	5194144.845	406060.109	1135.787	1135.002	0.785
0+500.000	5194163.013	406051.746	1135.311	1134.541	0.770
0+520.000	5194181.181	406043.384	1134.801	1134.067	0.734
0+540.000	5194199.349	406035.021	1134.258	1133.534	0.725
0+560.000	5194217.516	406026.659	1133.682	1133.030	0.652
0+580.000	5194235.684	406018.296	1133.072	1132.546	0.526
0+600.000	5194253.852	406009.934	1132.438	1131.949	0.489
0+620.000	5194272.02	406001.571	1131.803	1131.432	0.371
0+640.000	5194290.188	405993.209	1131.167	1130.909	0.258
0+660.000	5194308.355	405984.846	1130.532	1130.225	0.307
0+680.000	5194326.523	405976.484	1129.896	1129.400	0.496
0+700.000	5194344.691	405968.121	1129.261	1128.655	0.606
0+720.000	5194362.859	405959.759	1128.625	1127.916	0.709
0+740.000	5194381.027	405951.396	1127.99	1127.261	0.729
0+760.000	5194399.194	405943.034	1127.354	1126.676	0.679
0+780.000	5194417.362	405934.671	1126.719	1126.052	0.667
0+801.588	5194436.973	405925.644	1126.04	1125.307	0.733
0+820.000	5194453.698	405917.946	1125.457	1124.734	0.723
0+838.426	5194470.436	405910.242	1124.86	1124.304	0.556
0+838.589	5194470.584	405910.174	1124.855	1124.300	0.555
0+840.000	5194471.865	405909.584	1124.812	1124.264	0.548
0+860.000	5194490.033	405901.221	1124.241	1123.808	0.433

ПК+	X, м	Y, м	Төлөвлөлтийн түвшин, м	Газрын түвшин, м	Ажлын өндөр, м
0+880.000	5194508.201	405892.859	1123.767	1123.406	0.360
0+900.000	5194526.369	405884.496	1123.332	1122.970	0.362
0+920.000	5194544.537	405876.134	1122.898	1122.519	0.378
0+940.000	5194562.704	405867.771	1122.463	1122.124	0.339
0+960.000	5194580.872	405859.409	1122.028	1121.623	0.405
0+980.000	5194599.04	405851.046	1121.594	1121.224	0.370
0+983.261	5194602.003	405849.682	1121.523	1121.157	0.366
0+983.299	5194602.037	405849.667	1121.522	1121.156	0.366
1+000.000	5194617.208	405842.684	1121.159	1120.869	0.290
1+014.262	5194630.163	405836.72	1120.849	1120.626	0.223
1+014.299	5194630.197	405836.705	1120.849	1120.625	0.223
1+020.000	5194635.376	405834.321	1120.725	1120.525	0.199

ПК+	X, м	Y, м	Төлөвлөлтийн түвшин, м	Газрын түвшин, м	Ажлын өндөр, м
0+000.000	5194616.171	405843.239	1121.183	1120.893	0.291
0+003.429	5194617.599	405846.356	1121.115	1120.901	0.214
0+015.456	5194622.609	405857.29	1121.085	1120.921	0.164
0+020.000	5194624.502	405861.421	1121.091	1120.914	0.177
0+040.000	5194632.833	405879.604	1121.062	1120.950	0.112
0+050.752	5194637.312	405889.378	1121.047	1120.974	0.073
0+060.000	5194641.164	405897.786	1121.033	1121.008	0.025
0+080.000	5194649.495	405915.968	1121.005	1120.944	0.061
0+081.857	5194650.269	405917.657	1121.002	1120.944	0.058
0+090.000	5194653.661	405925.059	1120.99	1120.946	0.044

ПК+	X, м	Y, м	Төлөвлөлтийн түвшин, м	Газрын түвшин, м	Ажлын өндөр, м
0+000.000	5194643.257	405902.353	1121.026	1120.996	0.030
0+016.833	5194659.086	405896.625	1120.818	1120.694	0.124
0+020.000	5194662.064	405895.548	1120.787	1120.646	0.141
0+040.000	5194680.87	405888.742	1120.591	1120.405	0.186
0+060.000	5194699.677	405881.937	1120.395	1120.189	0.205
0+080.000	5194718.483	405875.131	1120.170	1119.922	0.248
0+100.000	5194737.29	405868.325	1119.905	1119.498	0.407
0+120.000	5194756.096	405861.52	1119.612	1119.181	0.431
0+140.000	5194774.903	405854.714	1119.317	1118.970	0.346
0+160.000	5194793.709	405847.909	1119.022	1118.680	0.342
0+180.000	5194812.516	405841.103	1118.727	1118.517	0.210
0+200.000	5194831.322	405834.298	1118.433	1118.135	0.297
0+220.000	5194850.129	405827.492	1118.138	1117.828	0.309
0+240.000	5194868.935	405820.687	1117.837	1117.532	0.305
0+260.000	5194887.742	405813.881	1117.500	1117.264	0.236
0+280.000	5194906.548	405807.076	1117.124	1117.189	-0.066
0+286.591	5194912.746	405804.833	1116.991	1117.025	-0.034
0+300.000	5194925.355	405800.27	1116.707	1116.732	-0.025
0+311.931	5194936.574	405796.21	1116.593	1116.593	0.000

Захиалагч:		Гүйцэтгэгч:		ХЭНТИЙ АЙМГИЙН БОР-ӨНДӨР - ХЭРЛЭН ЧИГЛЭЛИЙН АВТО ЗАМААС БАЯНМӨНХ СУМ ХҮРТЭЛХ 1.400 КМ АВТО ЗАМЫН ИНЖЕНЕРИЙН НАРИЙВЧИЛСАН ЗУРАГ ТӨСӨЛ			ТК		
	БАРИЛГА ХОТ БАЙГУУЛАЛТЫН ЯАМ		ЗАМ, ТЭЗВЭРИЙН ХӨГЖЛИЙН ЯАМ		УБ хот, Хан-Уул дүүрэг, 2-хороо, Чингисийн өргөн чөлөө 281 тоот Утас:70191952		УБ хот, Баянгол дүүрэг 2-р хороо, Гранд Плаза цогцолбор, 13-308 тоот Утас:70191952	Тэнхлэгийн координат Трасс-1 Пк 0+000 - 1+000 Трасс-2 Пк 0+000 - 0+100 Трасс-3 Пк 0+000 - 0+300	
Засгийн газрын байр 12, Барилгачдын талбай-3 Улаанбаатар 15170,		УБ хот, Чингисийн өргөн чөлөө -1, Засгийн газрын 13 байр		УБ хот, Баянгол дүүрэг 2-р хороо, Гранд Плаза цогцолбор, 13-308 тоот Утас:70191952		УБ хот, Баянгол дүүрэг 2-р хороо, Гранд Плаза цогцолбор, 13-308 тоот Утас:70191952		Масштаб 1:1	
БАРИЛГА ХОТ БАЙГУУЛАЛТЫН ЯАМ		ЗАМ, ТЭЗВЭРИЙН ХӨГЖЛИЙН ЯАМ		"ЭМ АЙ ЭЛ" БОЛОН "ЭС АР ПИ ИНЖЕНЕР КОНСАЛТИНГ" МОНГОЛИА ХХК-ИЙН ТҮНШЛЭЛ		Захирал Г.Ууганбаяр Зургийн инж А.Пүрэвсүрэн Гүйцэтгэсэн Б.Төмөрдулам		Шалгасан А.Пүрэвсүрэн	
								Шифр: В0-КН/22/001	
								2022/03 Сар	




## 6. АВТО ЗАМЫН ХЭВТЭЭ ШУЛУУН МУРУЙН ЭЛЕМЕНТ

Хэвтээ муруй шулууны хүснэгт - Трасс 1																					
Цэг	Өнцгийн орой			Элементүүдийн нэр		Радиус, м	Эргэлтийн элемент, м					Шилжилтийн муруйн байршил						Өнцгийн оройн хоорондох зай, м	Шулууны урт, м		
	км	пк	+	зүүн	баруун		тангенс	тангенс	Шилжилтийн муруй	тойрог эргэлт	биссектрис	эхлэл		төгсгөл		эхлэл				төгсгөл	
												пк	+	пк	+	пк	+			пк	+
ТЭ	0	0	0.000																		
																			1020.000		
ТТ	1	1	20.000																1020.000		



Хэвтээ муруй шулууны хүснэгт - Трасс 2																					
Цэг	Өнцгийн орой			Элементүүдийн нэр		Радиус, м	Эргэлтийн элемент, м					Шилжилтийн муруйн байршил						Өнцгийн оройн хоорондох зай, м	Шулууны урт, м		
	км	пк	+	зүүн	баруун		тангенс	тангенс	Шилжилтийн муруй	тойрог эргэлт	биссектрис	эхлэл		төгсгөл		эхлэл				төгсгөл	
												пк	+	пк	+	пк	+			пк	+
ТЭ	0	0	0.000																		
																			90.000		
ТТ	0	0	90.000																90.000		

Хэвтээ муруй шулууны хүснэгт - Трасс 3																					
Цэг	Өнцгийн орой			Элементүүдийн нэр		Радиус, м	Эргэлтийн элемент, м					Шилжилтийн муруйн байршил						Өнцгийн оройн хоорондох зай, м	Шулууны урт, м		
	км	пк	+	зүүн	баруун		тангенс	тангенс	Шилжилтийн муруй	тойрог эргэлт	биссектрис	эхлэл		төгсгөл		эхлэл				төгсгөл	
												пк	+	пк	+	пк	+			пк	+
ТЭ	0	0	0.000																		
																			311.931		
ТТ	0	0	311.931																311.931		

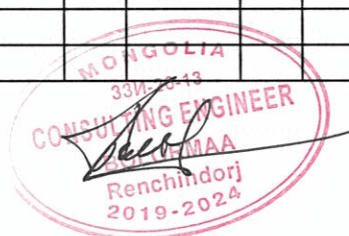

Захиалагч:		Гүйцэтгэгч:		ХЭНТИЙ АЙМГИЙН БОР-ӨНДӨР - ХЭРЛЭН ЧИГЛЭЛИЙН АВТО ЗАМААС БАЯНМӨНХ СУМ ХҮРТЭЛХ 1,400 КМ АВТО ЗАМЫН ИНЖЕНЕРИЙН НАРИЙВЧИЛСАН ВУРАГ ТӨСӨЛ				ТБ		
					Захирал	Г.Ууганбаяр		Масштаб М1:1		
Засгийн газрын байр 12, Баянгол хот-3, Улаанбаатар 15170.	УБ хот, Чийгсийн өргөн замын 12 байр	УБ хот, Чийгсийн өргөн замын 12 байр	УБ хот, Чийгсийн өргөн замын 12 байр	УБ хот, Баянгол дунд 2-р хороо, Грэнц, Лханау хот, Улаанбаатар, 151338 тоот Утас: 70199025	Зургийн инж	А.Пүрэвсүрэн		Хэвтээ муруй шулууны хүснэгт		
БАРИЛГА ХОТ БАЙГУУЛАЛТЫН ЯАМ	ЗАМ, ТЭВЭРИЙН ХӨГЖЛИЙН ЯАМ	ЗАМ, ТЭВЭРИЙН ХӨГЖЛИЙН ЯАМ	ЗАМ, ТЭВЭРИЙН ХӨГЖЛИЙН ЯАМ	"ЭМ АЙ ЭЛ" БОЛОН "ЭС АР ЛН" ИНЖЕНЕР КОНСАЛТИНГ МОНГОЛИА ХОХИЙН ТҮНШЭГ	Гүйцэтгэсэн	Б.Төмөрдулам		үе шат	хуудас	бүх хууд
					Шалгасан	А.Пүрэвсүрэн		А3	1	1
								Шифр: ВО-КН/22/001		2022/03 Сар




## 7. ЗАЙ ХЭМЖЭЭ

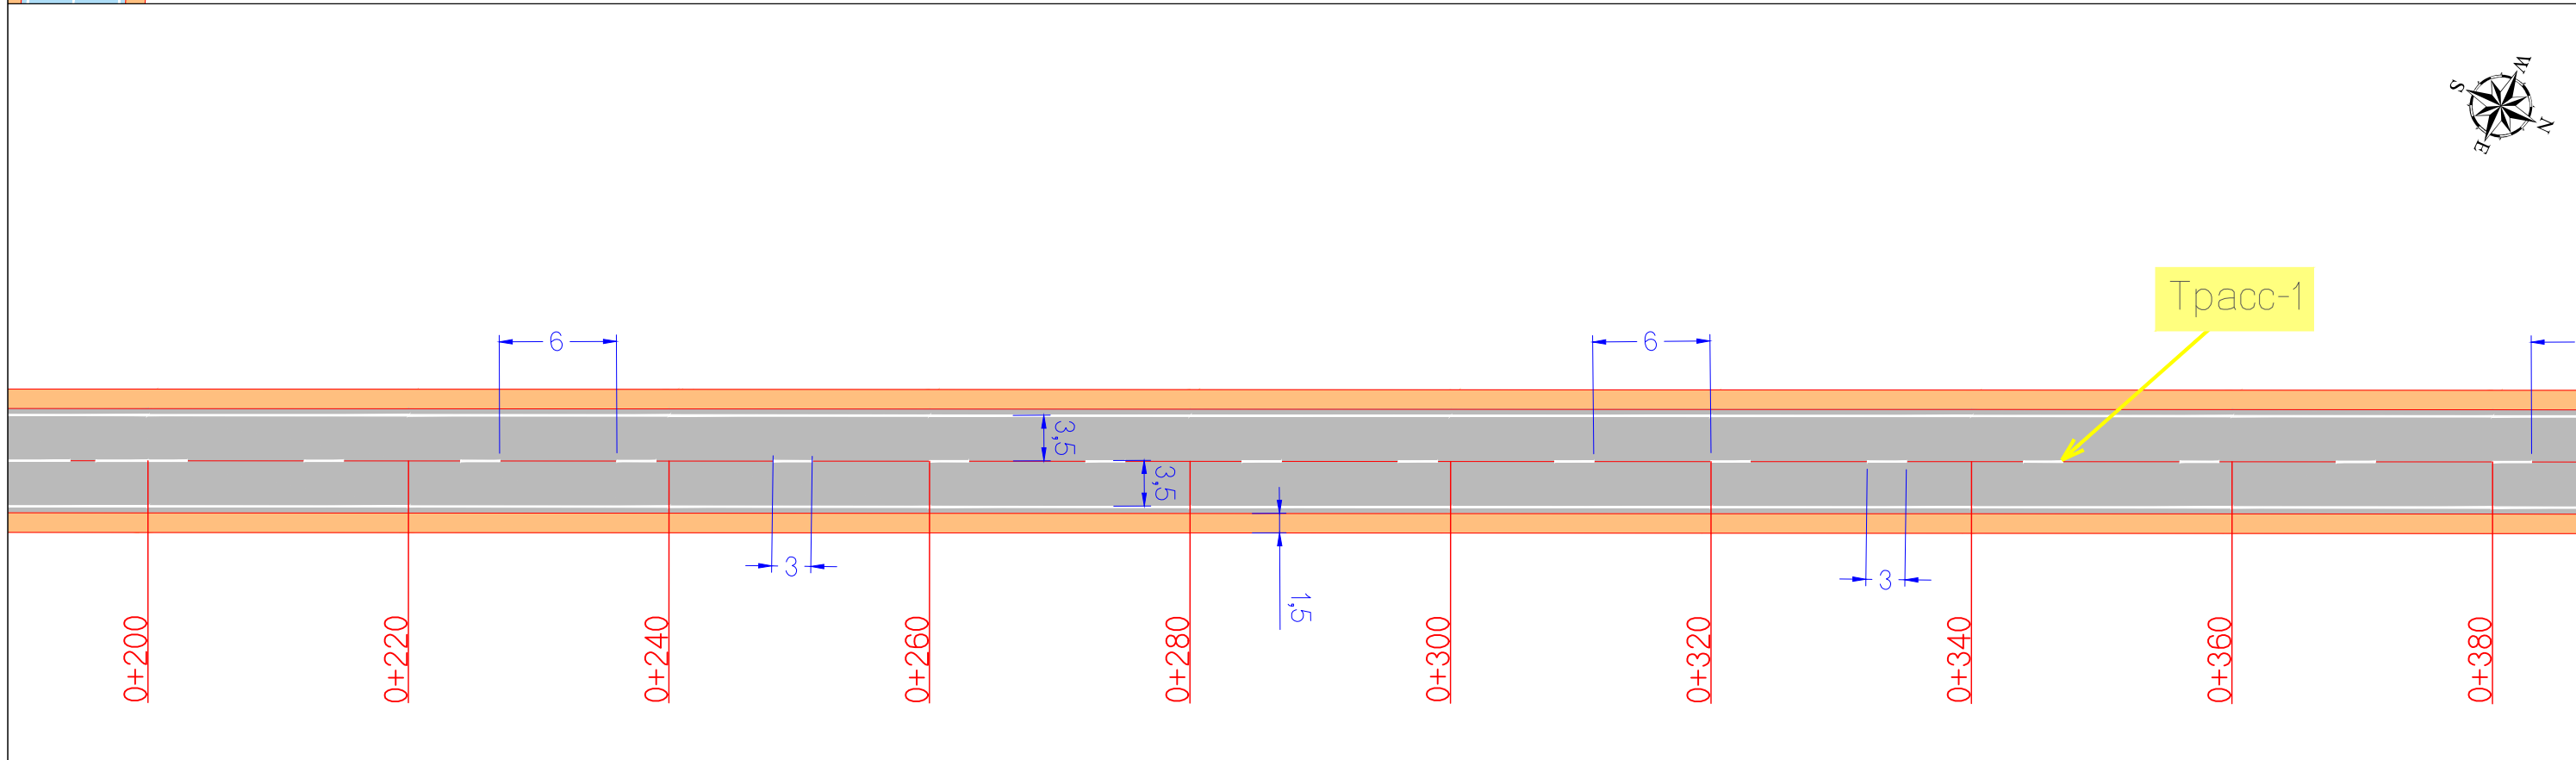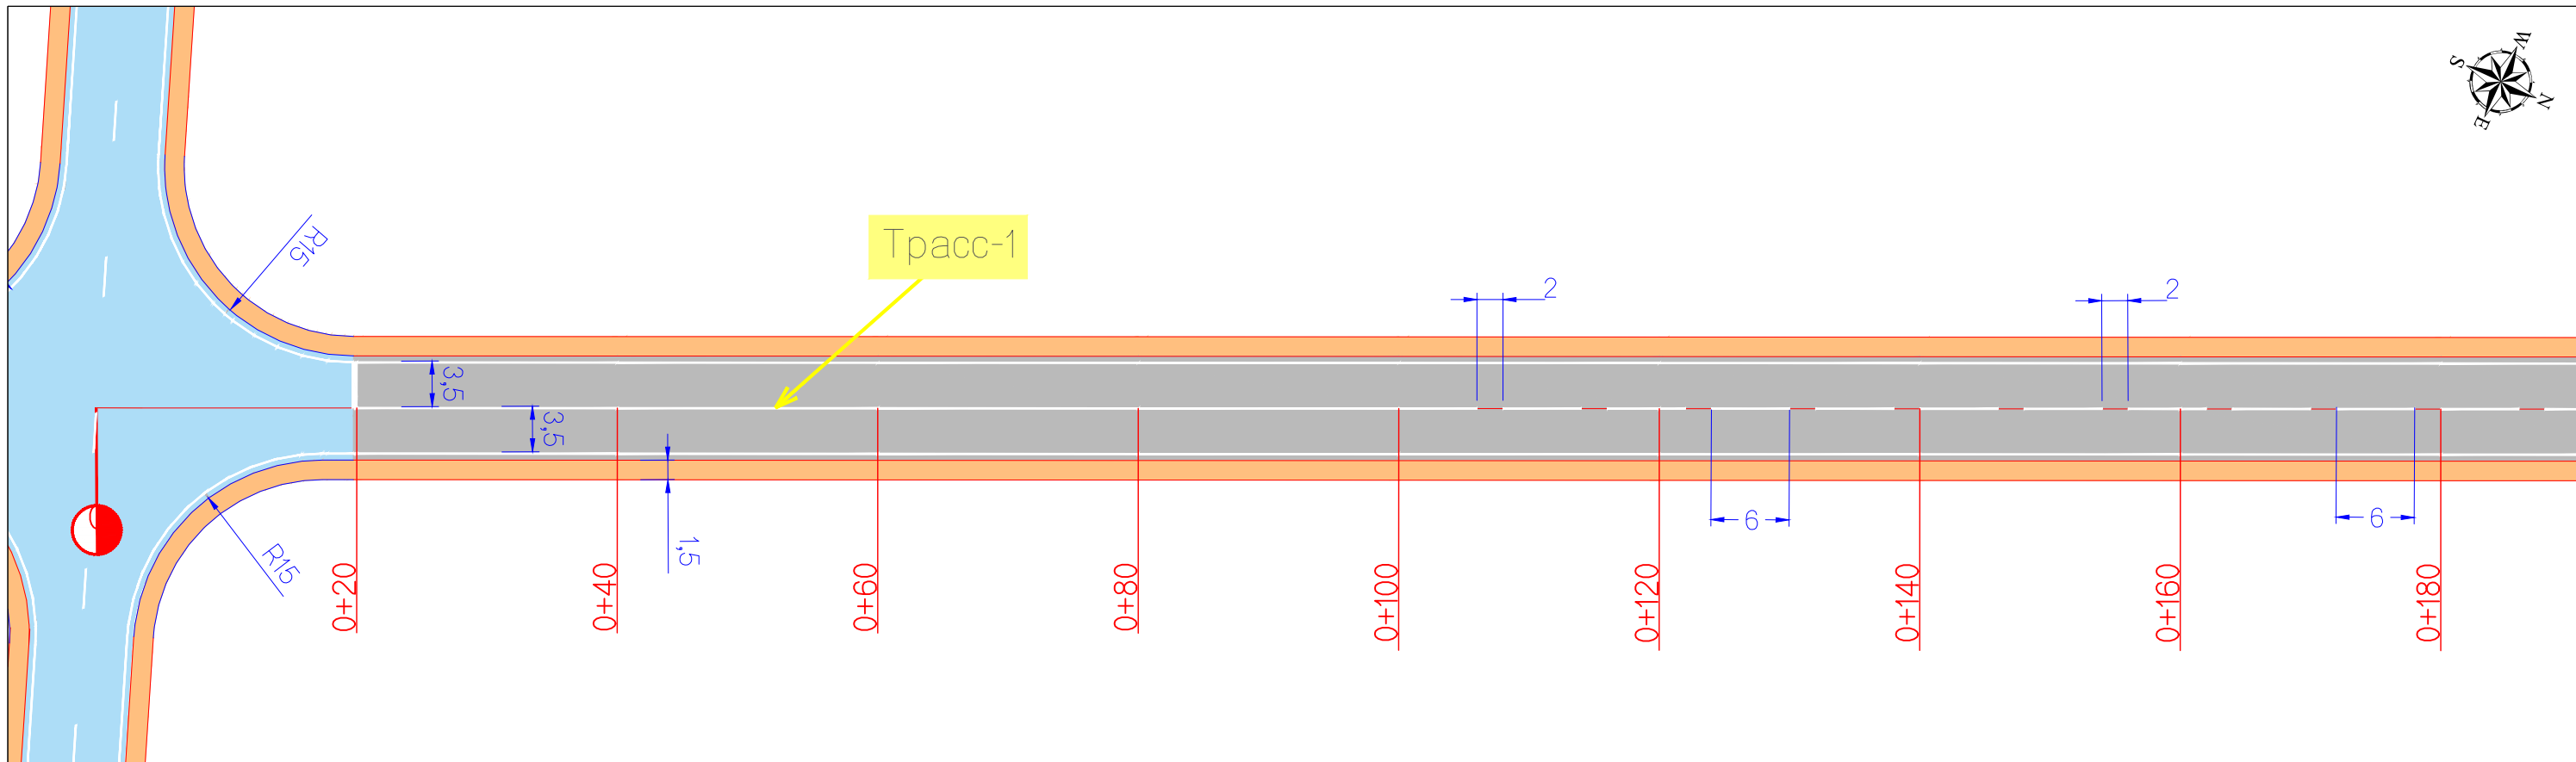

Тайлбар:

- |  |                                 |  |                                |
|--|---------------------------------|--|--------------------------------|
|  | Төлөвлөж буй авто замын тэнхлэг |  | Орц, Гарц                      |
|  | Төлөвлөж авто зам               |  | Төлөвлөж буй ногоон байгууламж |
|  | Төлөвлөж буй явган зам          |  | Төлөвлөж буй хөвөө             |



Захиалагч:		Гүйцэтгэгч:		ХЭНТИЙ АЙМГИЙН БОР-ӨНДӨР - ХЭРЛЭН ЧИГЛЭЛИЙН АВТО ЗАМААС БАЯНМӨНХ СУМ ХҮРТЭЛХ 1.400 КМ АВТО ЗАМЫН ИНЖЕНЕРИЙН НАРИЙВЧИЛСАН ВУРАГ ТӨСӨЛ			3Х												
	БАРИЛГА ХОТ БАЙГУУЛАЛТЫН ЯАМ		ЗАМ, ТЭЭВРИЙН ХӨГЖЛИЙН ЯАМ		SRP	УБ хот, Хэн-Уул дүүрэг, 2-хороо, Чингисийн өргөн чөлөө 281 тоот Утас: 70119192	УБ хот, Баянгол дүүрэг 2-р хороо, Говьд, Пүрэв цагдаагийн 13-008 тоот Утас: 70139025	Захирал	Г.Ууганбаяр		Зай хэмжээ Трасс 1 Км 0+000 - Км 0+380	Масштаб М1:500							
Засгийн газрын байр 12, Барилгачдын талбай-3 Улаанбаатар 157/0.							УБ хот, Чингисийн өргөн чөлөө -11, Засгийн газрын 13 байр												
Барилга хот байгуулалтын яам							Зам, тээврийн хөгжлийн яам												
Барилга хот байгуулалтын яам				Зам, тээврийн хөгжлийн яам				*ЭМ АЙ ЭЛ* БОЛОН *ЭС АР ПИ ИНЖЕНЕР КОНСАЛТИНГ* МОНГОЛИА* ХХС-ИЙН ТҮНШЭЛ				Зургийн инж		А.Пүрэвсүрэн		Шифр: ВО-КН/22/001	үе шат	хуудас	бүх. хууд
Барилга хот байгуулалтын яам				Зам, тээврийн хөгжлийн яам				Гүйцэтгэсэн				Б.Төмөрдулам		А3	1		5		
Барилга хот байгуулалтын яам				Зам, тээврийн хөгжлийн яам				Шалгасан				А.Пүрэвсүрэн		2022/03 Сар					

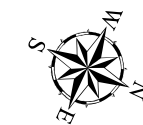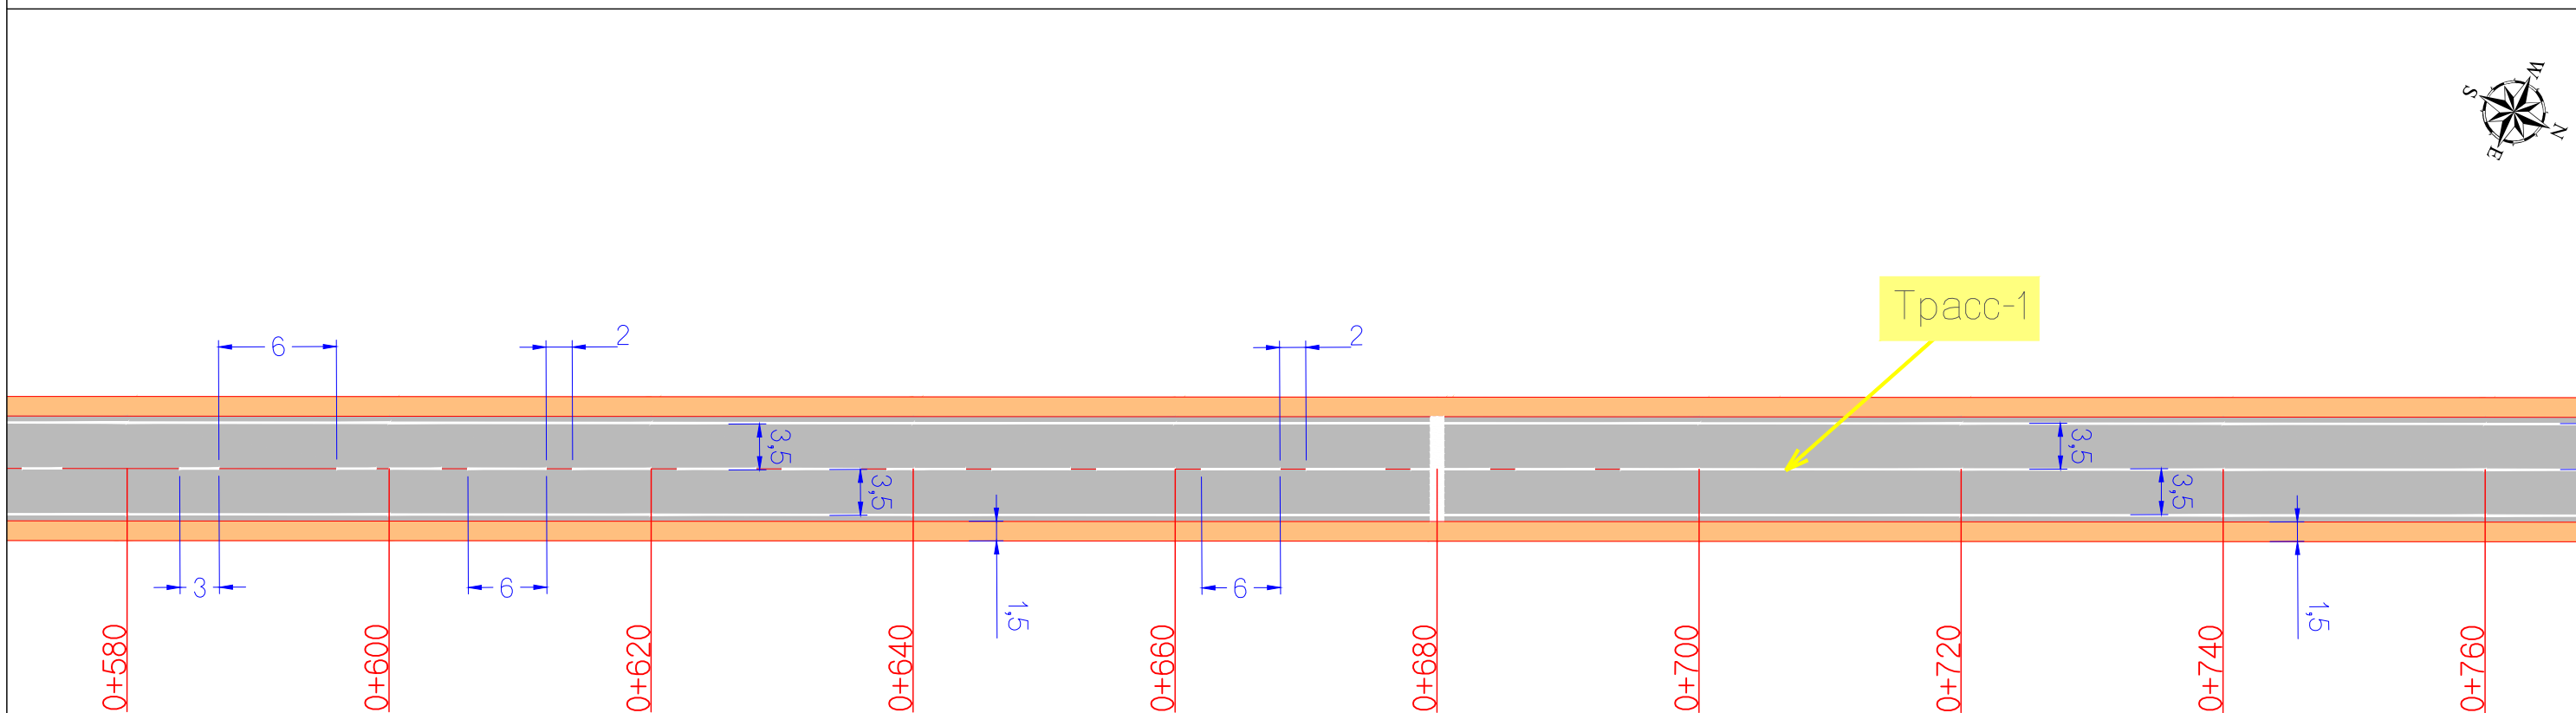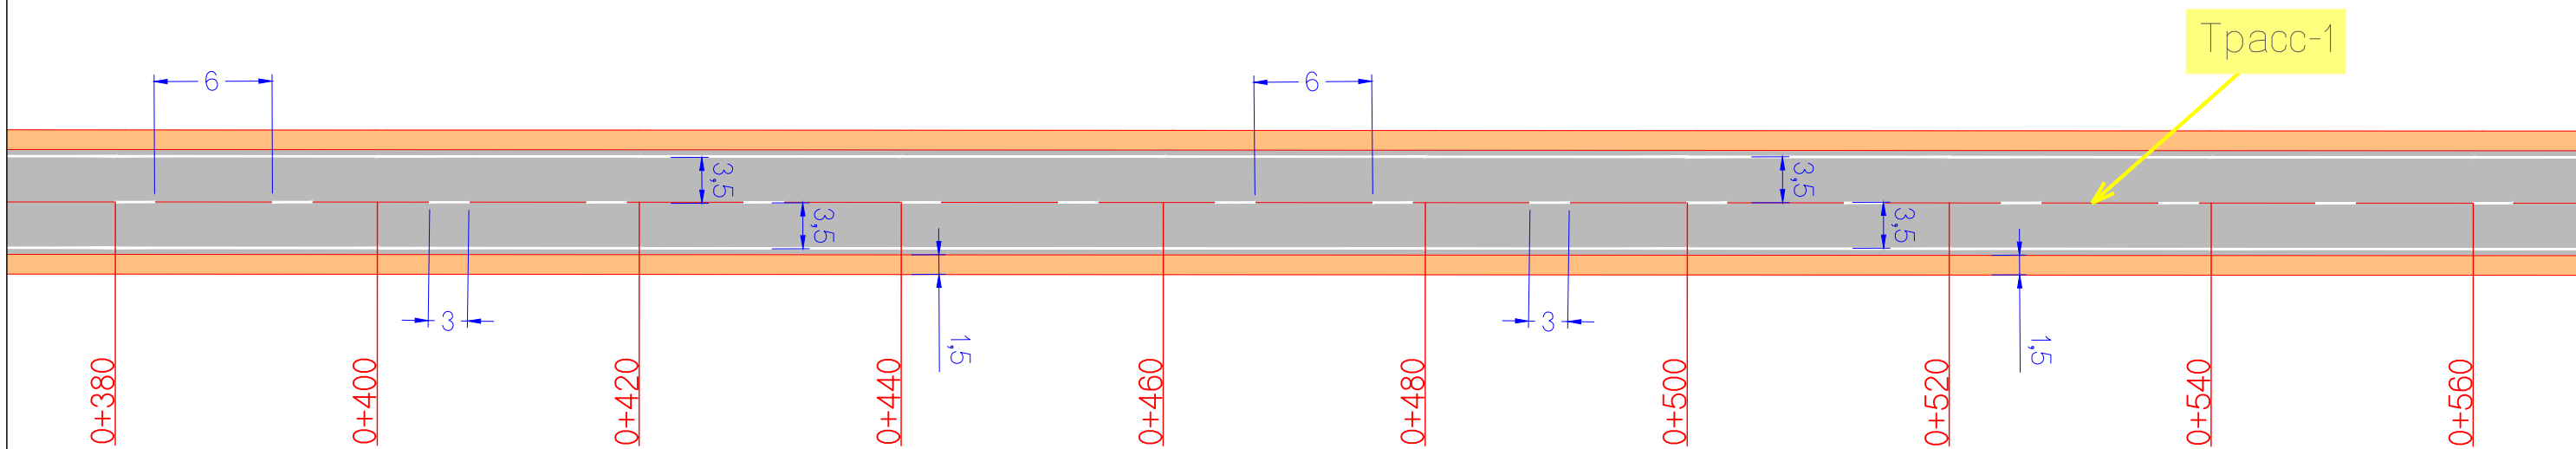







Тайлбар:

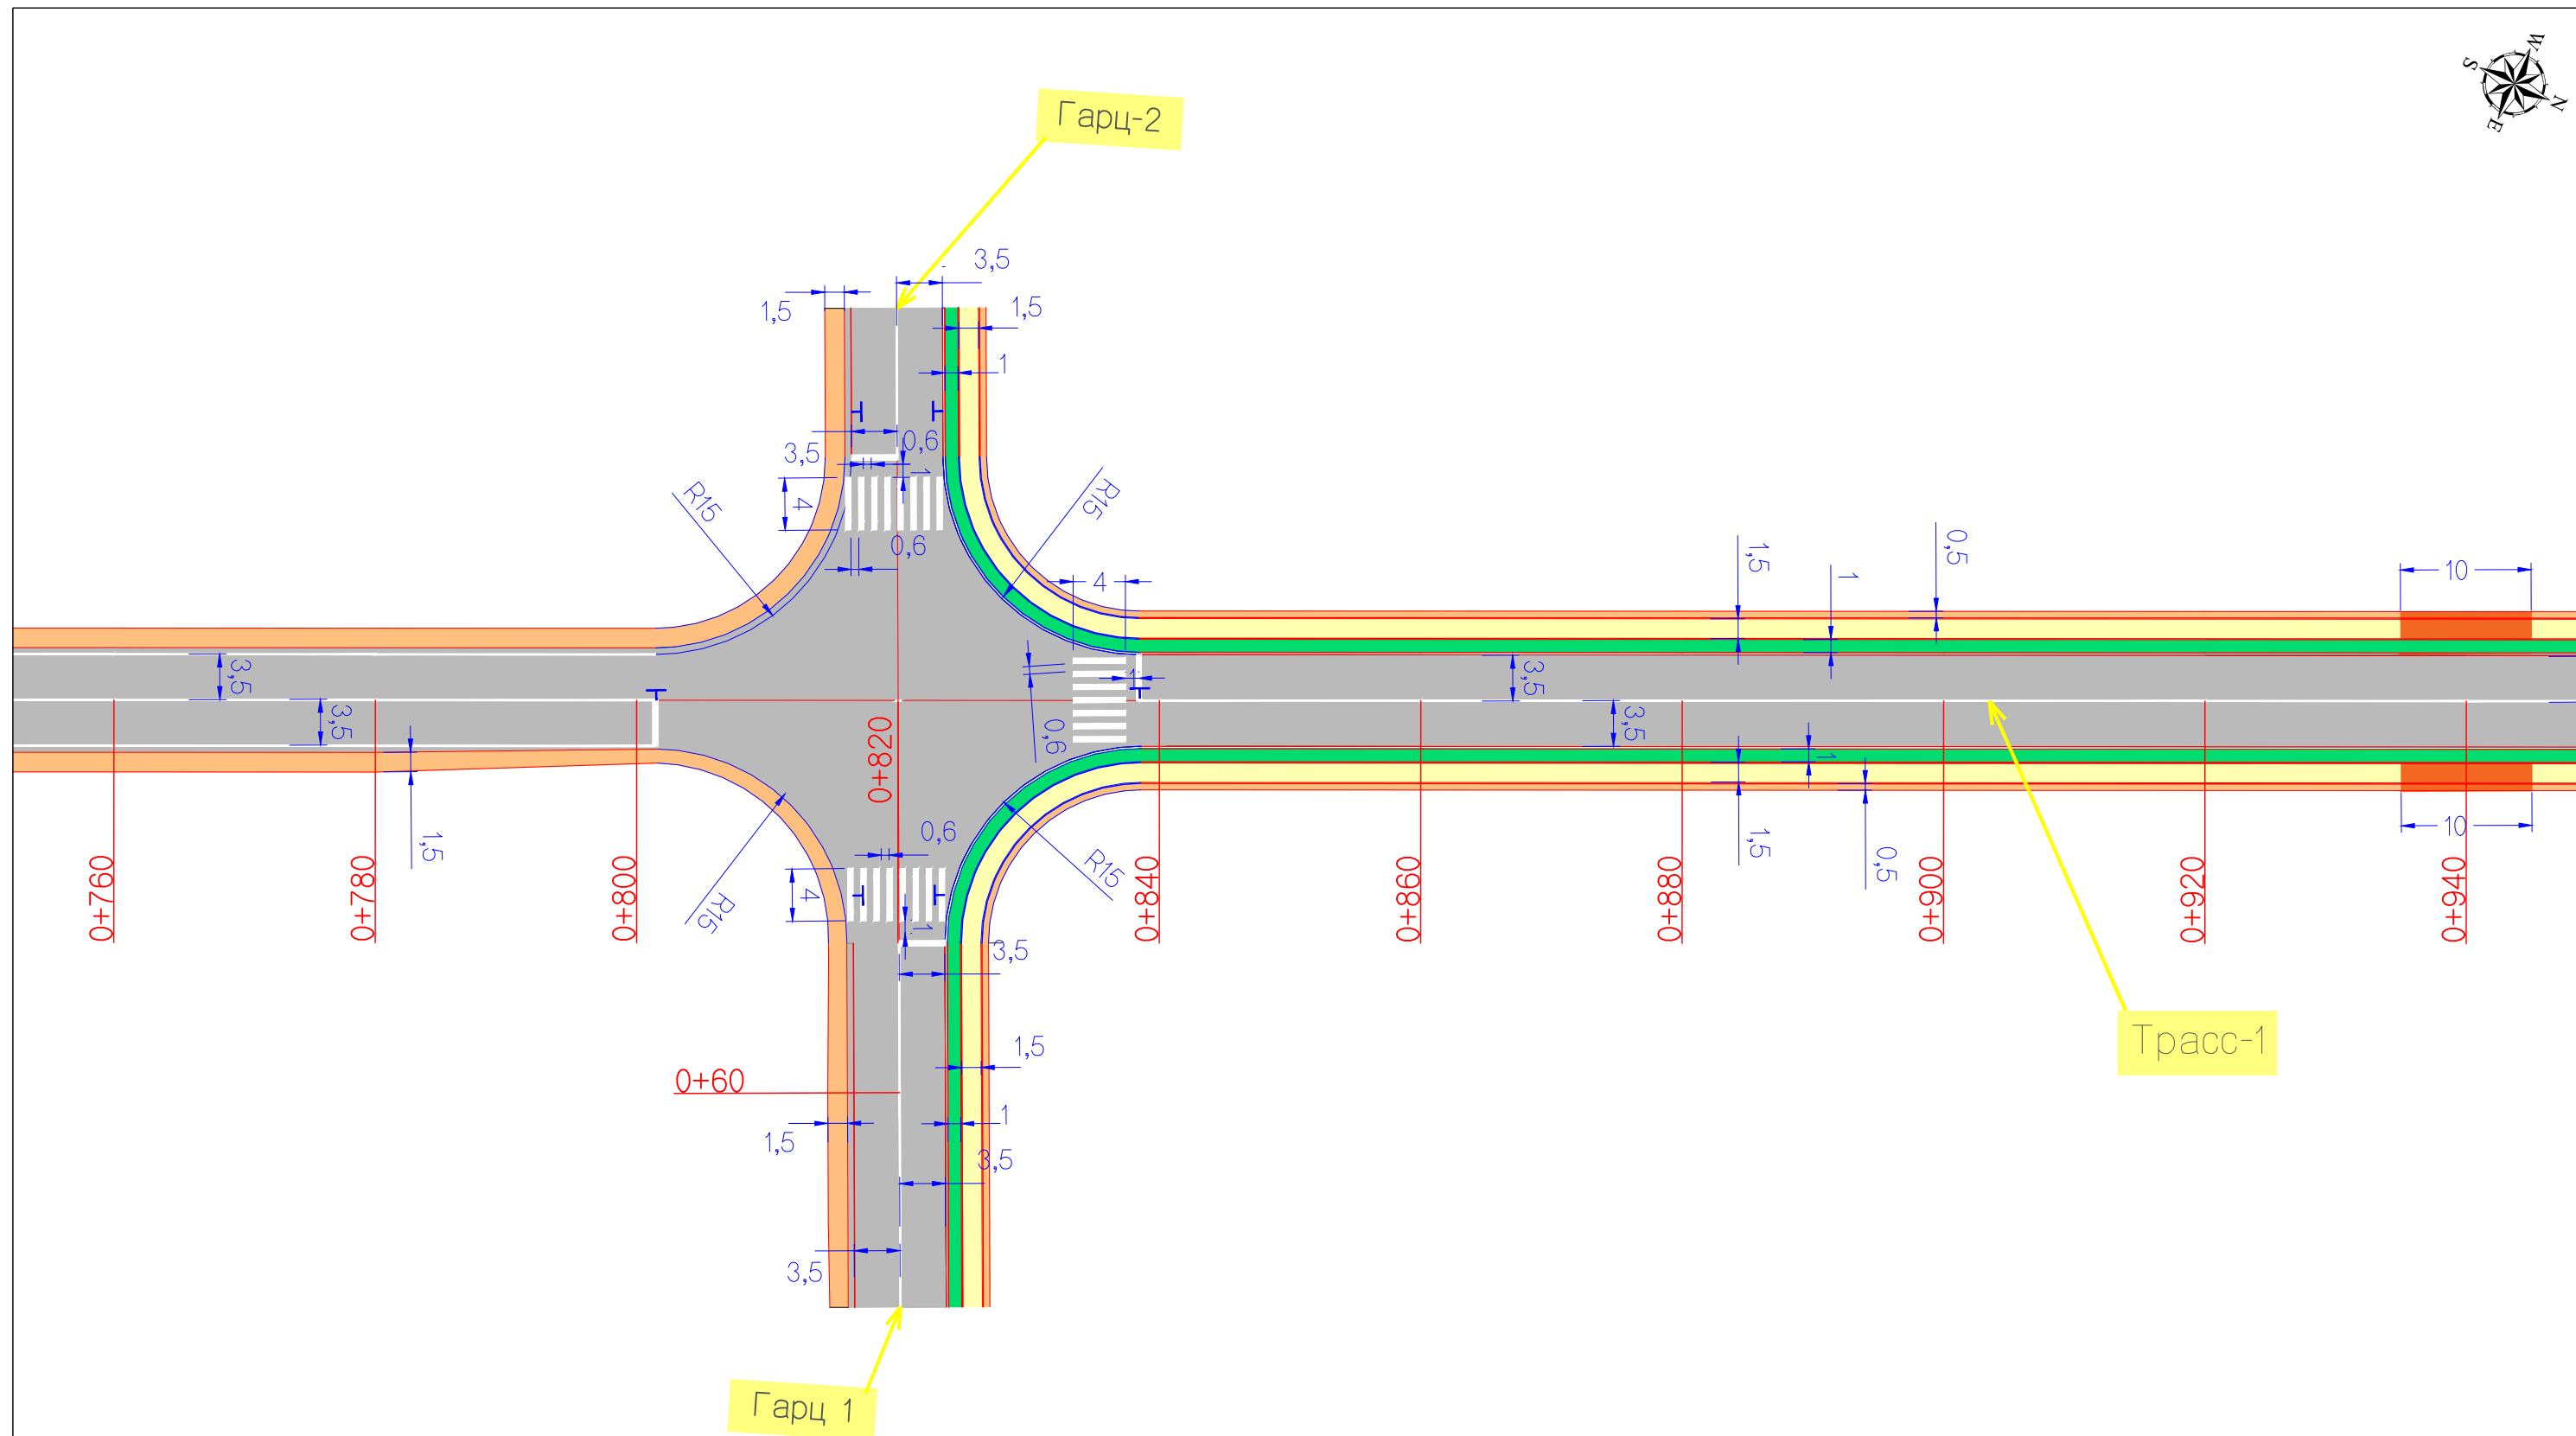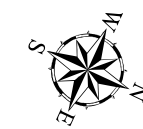



- Төлөвлөж буй авто замын тэнхлэг
- Төлөвлөж авто зам
- Төлөвлөж буй явган зам
- Орц, Гарц
- Төлөвлөж буй ногоон байгууламж
- Төлөвлөж буй хөвөө

Захиалагч:		Гүйцэтгэгч:		ХЭНТИЙ АЙМГИЙН БОР-ӨНДӨР - ХЭРЛЭН ЧИГЛЭЛИЙН АВТО ЗАМААС БАЯНМӨНХ СУМ ХҮРТЭЛХ 1.400 КМ АВТО ЗАМЫН ИНЖЕНЕРИЙН НАРИЙВЧИЛСАН ЗУРАГ ТӨСӨЛ			3X	
	БАРИЛГА ХОТ БАЙГУУЛАЛТЫН ЯАМ		ЗАМ, ТЭЭВРИЙН ХӨГЖЛИЙН ЯАМ		УБ хот, Хан-Уул дүүрэг, 2-хороо, Чингидийн өргөн чөлөө 281 тоот Утас:70191922	УБ хот, Баянгол дүүрэг 2-р хороо, Гранд Плаза цогцолбор, 13-308 тоот Утас:70198025	Масштаб М1:500	
Засгийн газрын байр 12, Барилгачдын талбай-3 Улаанбаатар 15170.		УБ хот, Чингидийн өргөн чөлөө -1, Засгийн газрын 13 байр		УБ хот, Хан-Уул дүүрэг, 2-хороо, Чингидийн өргөн чөлөө 281 тоот Утас:70191922		УБ хот, Баянгол дүүрэг 2-р хороо, Гранд Плаза цогцолбор, 13-308 тоот Утас:70198025		Зай хэмжээ Трасс 1 Км 0+380 - Км 0+760
Барилга хот байгуулалтын яам		Зам, тээврийн хөгжлийн яам		"ЭМ АЙ ЭЛ" БОЛОН "ЭС АР ЛИ ИНЖЕНЕР КОНСАЛТИНГ" МОНГОЛИА ХХК-ийн туншлал		Захирал Г.Ууганбаяр Зургийн инж А.Пүрэвсүрэн Гүйцэтгэгсэн Б.Төмөрдулам		Шалгасан А.Пүрэвсүрэн
						Шифр: ВО-КН/22/001		үе шат хуудас бүх. хууд А3 2 5
						2022/03 Сар		


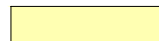


Тайлбар:

- |                                                                                     |                                 |                                                                                     |                                |
|-------------------------------------------------------------------------------------|---------------------------------|-------------------------------------------------------------------------------------|--------------------------------|
|  | Төлөвлөж буй авто замын тэнхлэг |  | Орц, Гарц                      |
|  | Төлөвлөж авто зам               |  | Төлөвлөж буй ногоон байгууламж |
|  | Төлөвлөж буй явган зам          |  | Төлөвлөж буй хөвөө             |

Захиалагч:		Гүйцэтгэгч:		ХЭНТИЙ АЙМГИЙН БОР-ӨНДӨР - ХЭРЛЭН ЧИГЛЭЛИЙН АВТО ЗАМААС БАЯНМӨНХ СУМ ХҮРТЭЛХ 1.400 КМ АВТО ЗАМЫН ИНЖЕНЕРИЙН НАРИЙВЧИЛСАН ЗУРАГ ТӨСӨЛ			3X		
	БАРИЛГА ХОТ БАЙГУУЛАЛТЫН ЯАМ		ЗАМ, ТЭЭВРИЙН ХӨГЖЛИЙН ЯАМ		УБ хот, Хан-Уул дүүрэг, 2-хороо, Чингидийн өргөн чөлөө 281 тоот Утас:70191922		УБ хот, Баянгол дүүрэг 2-р хороо, Гранд Плаза цогцолбор, 13-308 тоот Утас:70199025	Захирал Г.Ууганбаяр	
Засгийн газрын байр 12, Барилгачдын талбай-3 Улаанбаатар 15170.				УБ хот, Чингидийн өргөн чөлөө -1, Засгийн газрын 13 байр				Зай хэмжээ Трасс 1 Км 0+760 - Км 0+940	
Засгийн газрын байр 12, Барилгачдын талбай-3 Улаанбаатар 15170.				УБ хот, Хан-Уул дүүрэг, 2-хороо, Чингидийн өргөн чөлөө 281 тоот Утас:70191922				Гүйцэтгэсэн Б.Төмөрдулам	
БАРИЛГА ХОТ БАЙГУУЛАЛТЫН ЯАМ				ЗАМ, ТЭЭВРИЙН ХӨГЖЛИЙН ЯАМ				Шалгасан А.Пүрэвсүрэн	
				"ЭМ АЙ ЭЛ" БОЛОН "ЭС АР ЛИ ИНЖЕНЕР КОНСАЛТИНГ" МОНГОЛИА ХХК-ИЙН ТҮНШЛЭЛ				Шифр: ВО-КН/22/001	
							Масштаб М1:500		
							үе шат хуудас бүх. хууд		
							А3 3 5		
							2022/03 Сар		



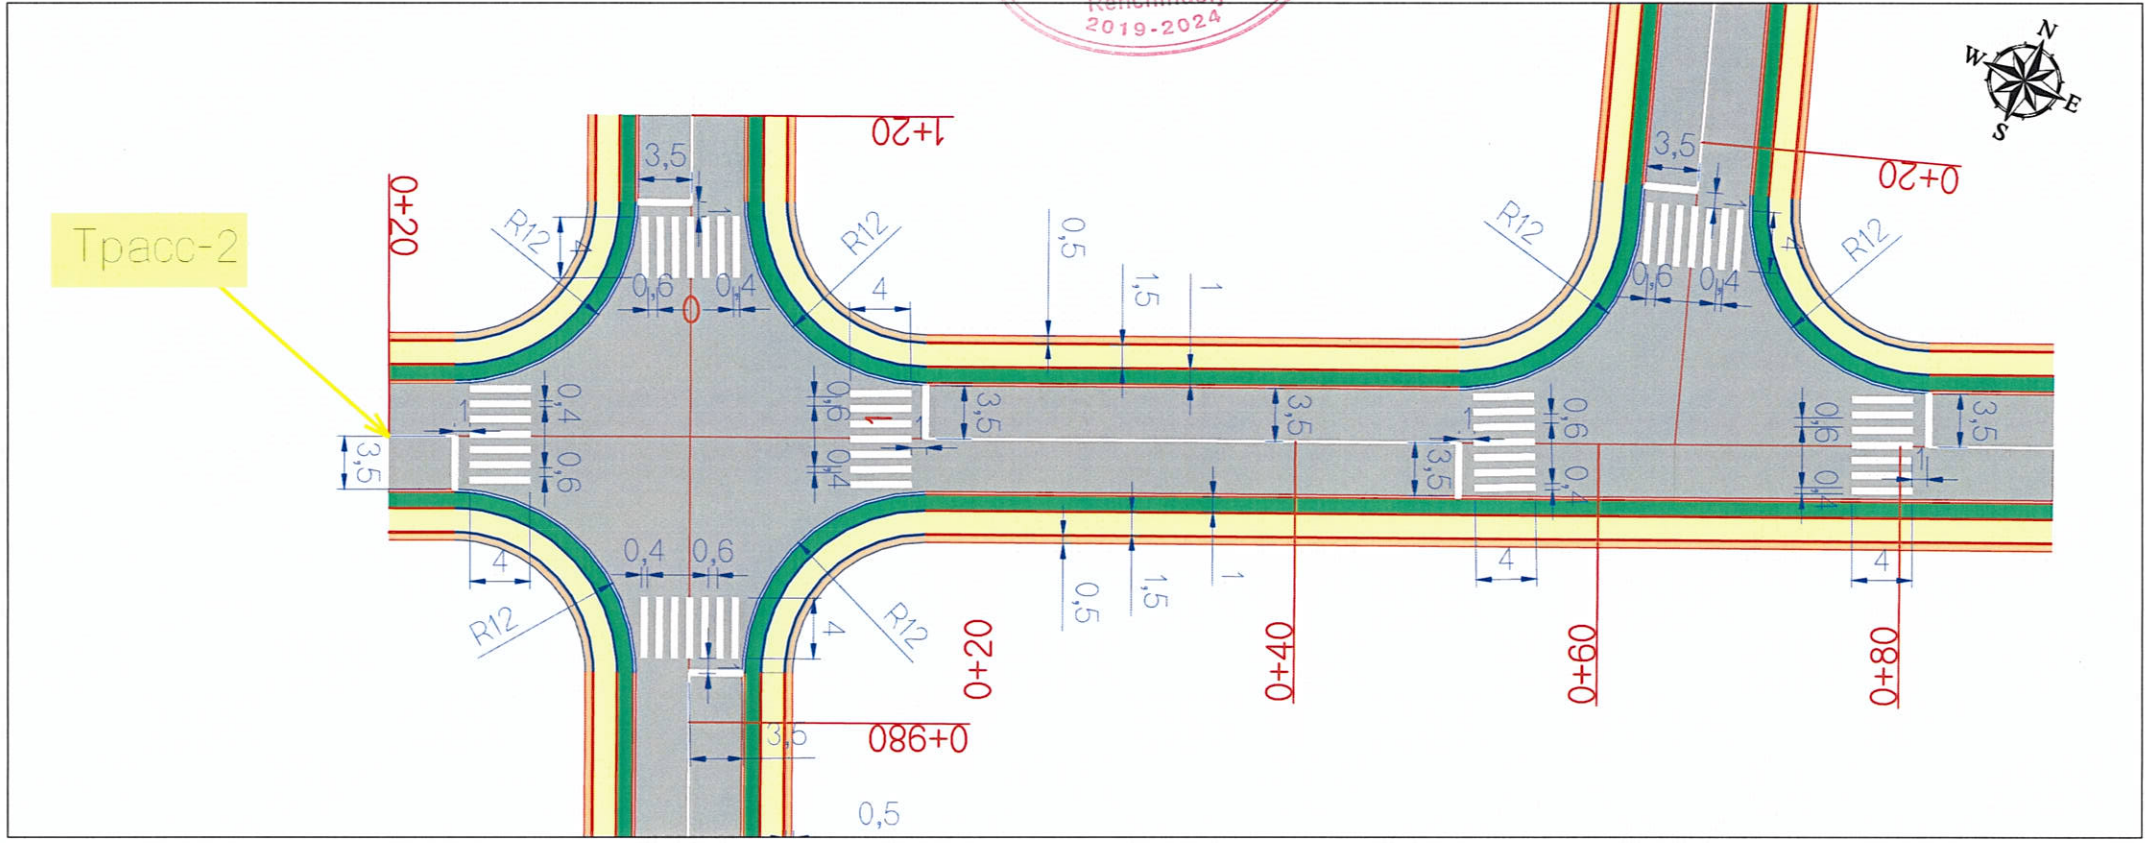
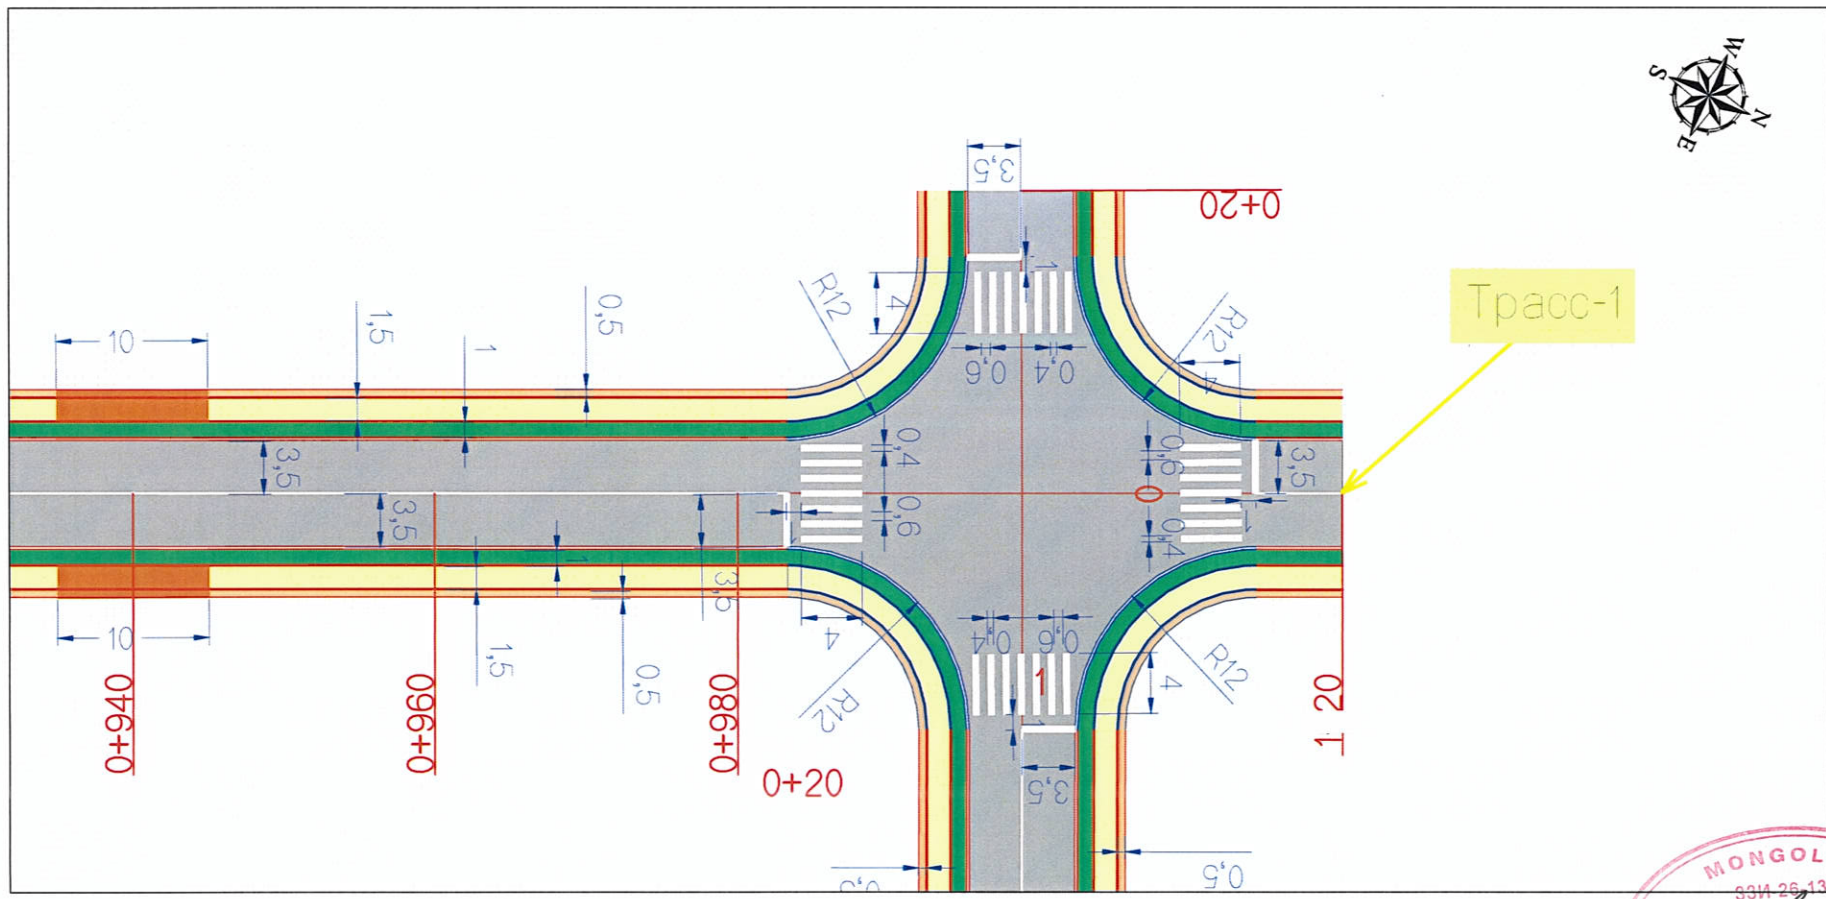


Тайлбар:

- Төлөвлөж буй авто замын тэнхлэг
- Төлөвлөж авто зам
- Төлөвлөж буй явган зам
- Орц, Гарц
- Төлөвлөж буй ногоон байгууламж
- Төлөвлөж буй хөвөө

Захиалагч:		Гүйцэтгэгч:		ХЭНТИЙ АЙМГИЙН БОР-ӨНДӨР - ХЭРЛЭН ЧИГЛЭЛИЙН АВТО ЗАМААС БАЯНМӨНХ СУМ ХҮРТЭЛХ 1,400 КМ АВТО ЗАМЫН ИНЖЕНЕРИЙН НАРИЙВЧИЛСАН БУРАГ ТӨСӨЛ			3Х
	БАРИЛГА ХОТ БАЙГУУЛАЛТЫН ЯАМ Засгийн газрын байр 12, Зардугачин талбай-3, Улаанбаатар 15170.		ЗАМ, ТЭЭВРИЙН ХӨГЖЛИЙН ЯАМ УБ хот, Чөлөөгийн иргэн чөлөө -11, Засгийн газрын 13 байр		УБ хот, ХанУул дунд, 2-нороо, Чөлөөгийн иргэн чөлөө 281 тоот Утас: 70133252		УБ хот, Баянгол дунд 2-р хороо, Грэнц Пүлэвц цэцэрлэг, 13-358 тоот Утас: 70133225
Барилга хот байгуулалтын яам	Зам, тээврийн хөгжлийн яам	"ЭМ АЙ ЭЛ" БОЛОН "ЭС АР" ПИ ИНЖЕНЕР КОНСАЛТИНГ МОНГОЛИА" ХХК-ийн туншгэл		Захирал	Г.Ууганбаяр		Масштаб М1:500
				Зургийн инж	А.Пүрэвсүрэн		Зай хэмжээ Трасс 1 км 0+940 - км 1+000 Трасс 2 км 0+000 - км 0+100
				Гүйцэтгэсэн	Б.Төмөрдулам		үе шат хуудас бүх. хууд
				Шалгасан	А.Пүрэвсүрэн		А3 4 5
				Шифр: ВО-КН/22/001			2022/03 Сар



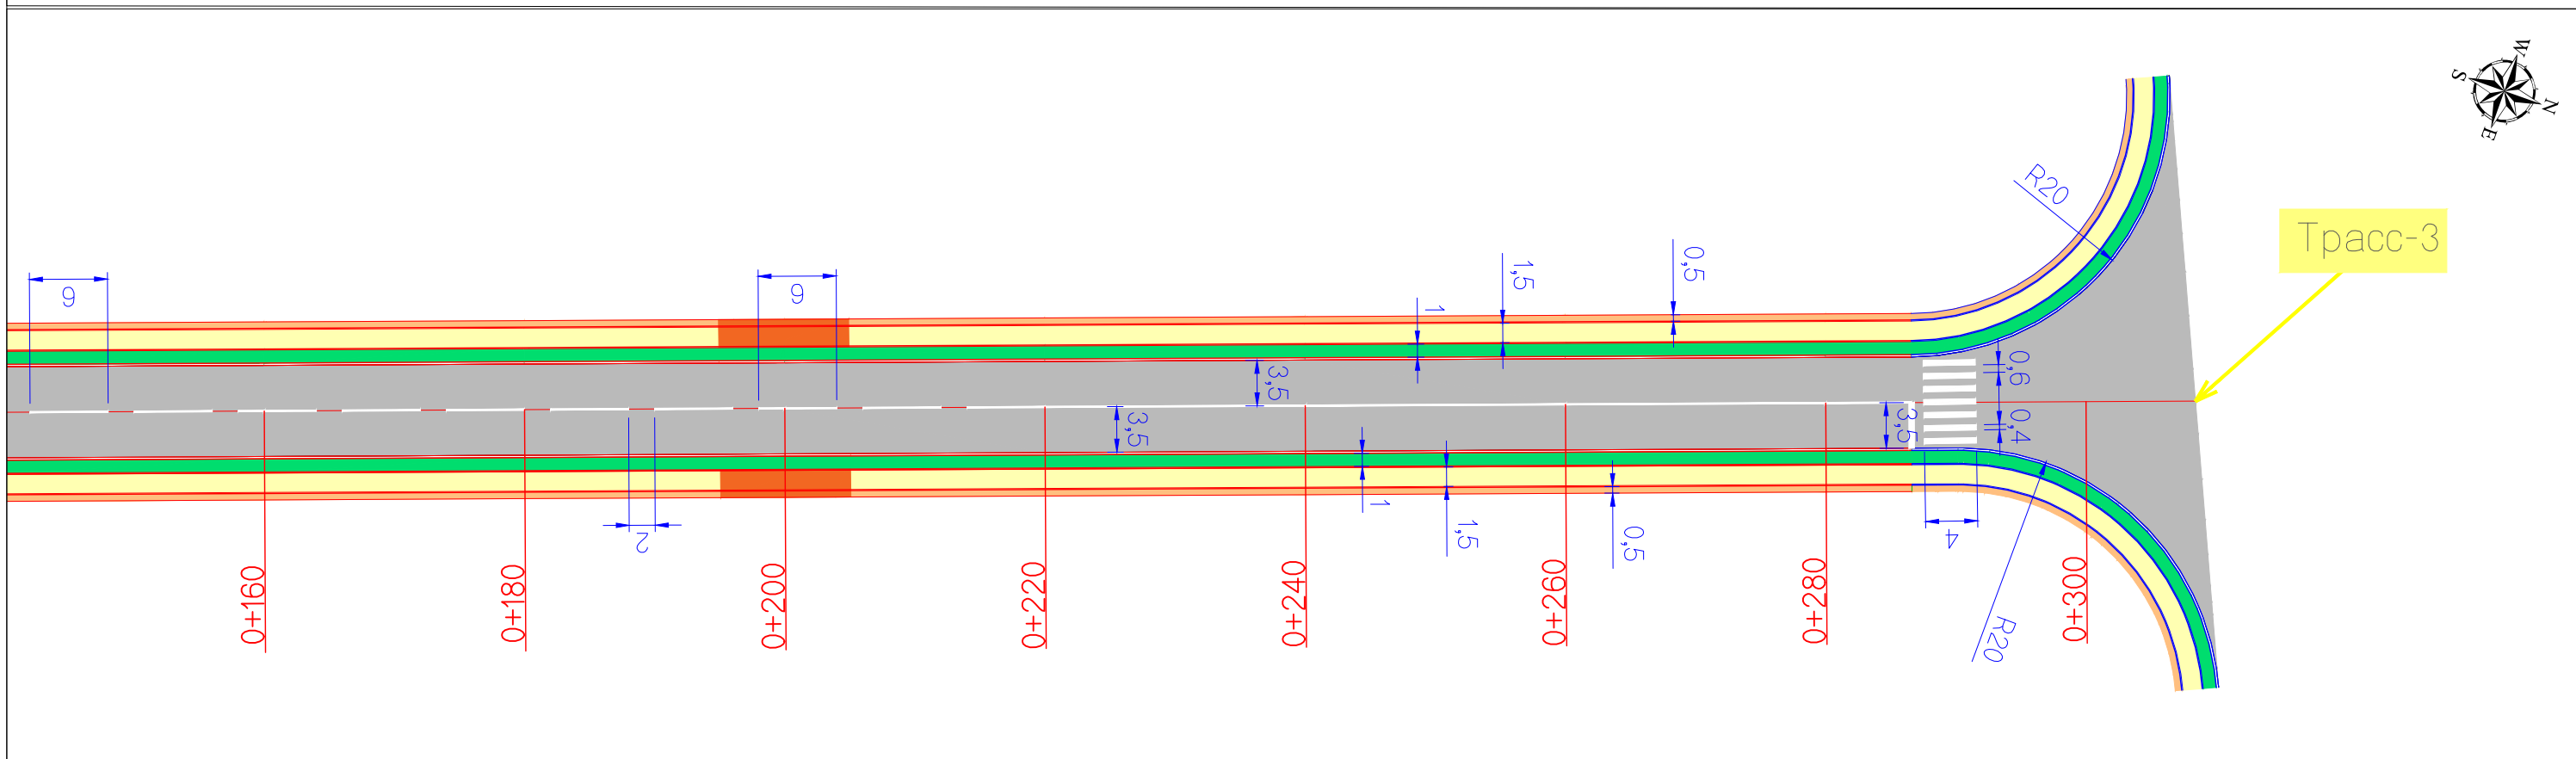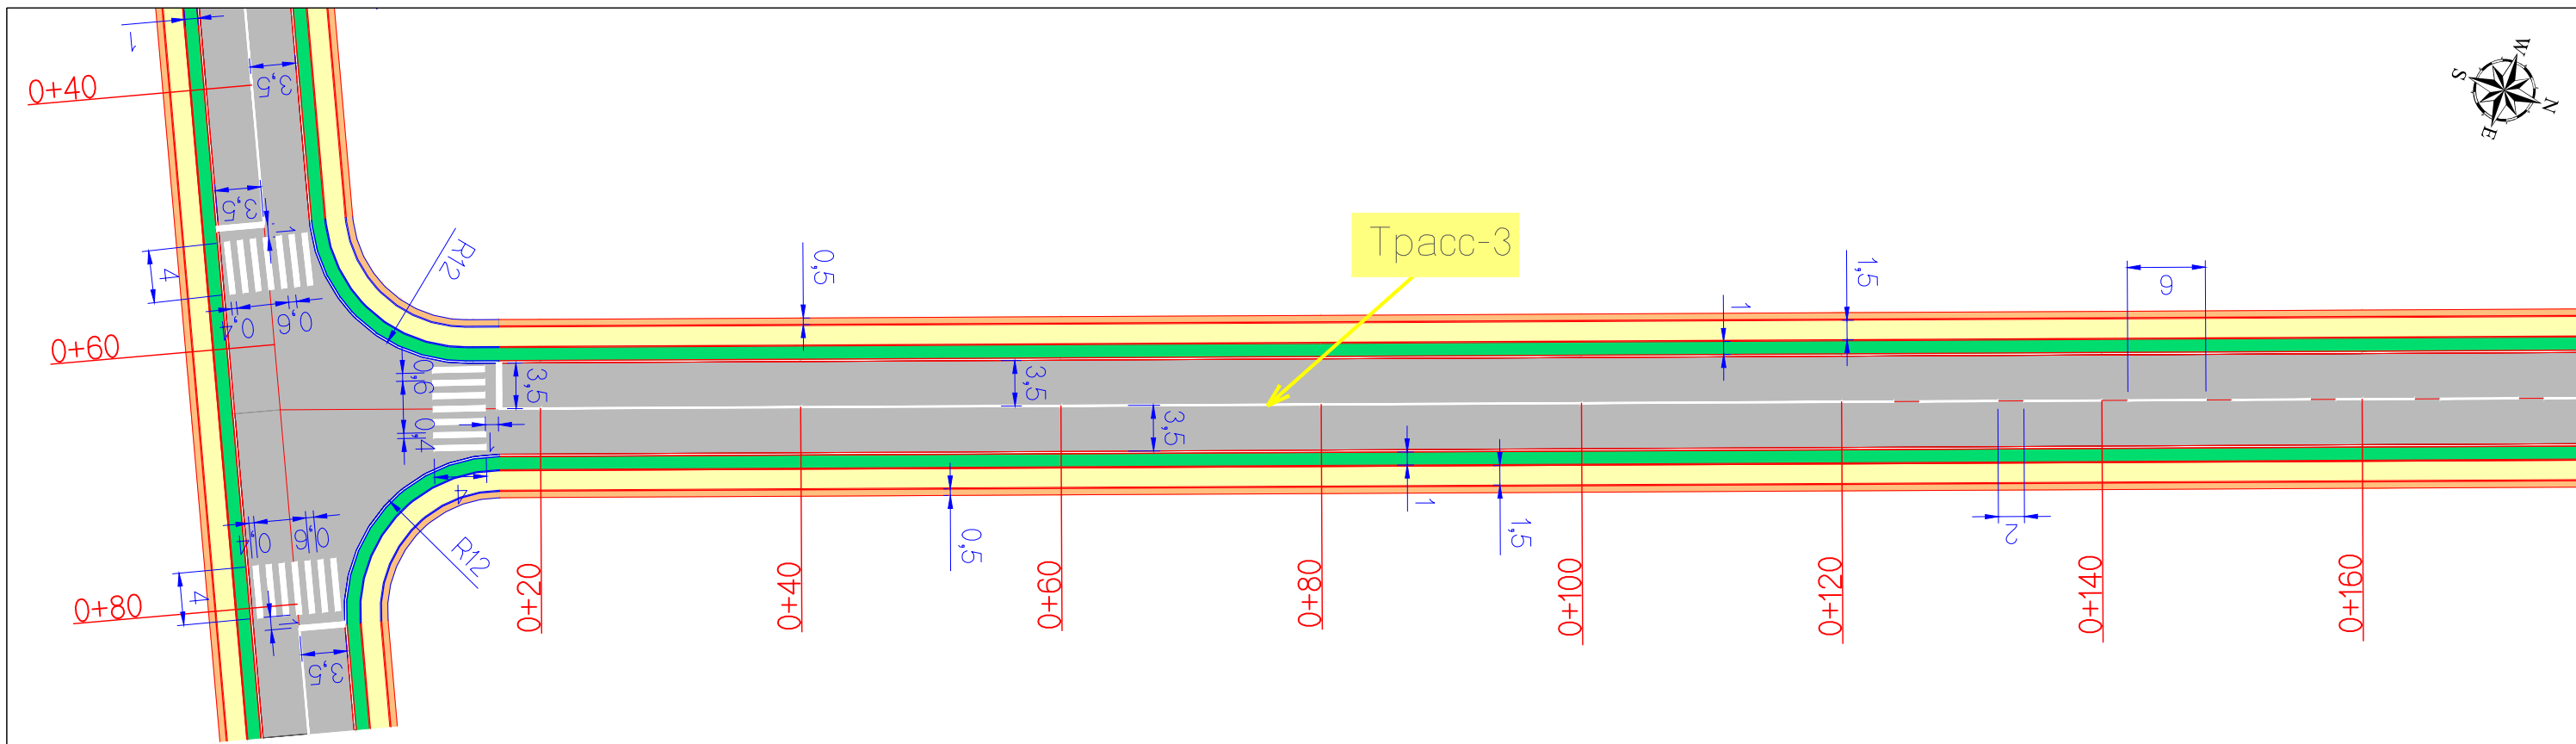


Тайлбар:

- Төлөвлөж буй авто замын тэнхлэг
- Төлөвлөж авто зам
- Төлөвлөж буй явган зам
- Орц, Гарц
- Төлөвлөж буй ногоон байгууламж
- Төлөвлөж буй хөвөө

Захиалагч:		Гүйцэтгэгч:		ХЭНТИЙ АЙМГИЙН БОР-ӨНДӨР - ХЭРЛЭН ЧИГЛЭЛИЙН АВТО ЗАМААС БАЯНМӨНХ СУМ ХҮРТЭЛХ 1.400 КМ АВТО ЗАМЫН ИНЖЕНЕРИЙН НАРИЙВЧИЛСАН ҮУРАГ ТӨСӨЛ			3X		
	БАРИЛГА ХОТ БАЙГУУЛАЛТЫН ЯАМ Засгийн газрын байр 12, Баригадан талбай-3 Улаанбаатар 15170.		ЗАМ, ТЭЭВРИЙН ХӨГЖЛИЙН ЯАМ УБ хот, Чингисийн өргөн чөлөө -1, Засгийн газрын 13 байр		УБ хот, Хан-Уул дүүрэг, 2-хороо, Чингисийн өргөн чөлөө 281 тоот Утас:7019192		УБ хот, Баянгол дүүрэг 2-р хороо, Гранд Плаза цогцолбор, 13-308 тоот Утас:7019305	Масштаб M1:500	
Барилга хот байгуулалтын яам		Зам, тээврийн хөгжлийн яам		"ЭМ АЙ ЭЛ" БОЛОН "ЭС АР ЛИ ИНЖЕНЕР КОНСАЛТИНГ" МОНГОЛИА ХХК-ийн туншлэл		Захирал Г.Ууганбаяр Зургийн инж А.Пүрэвсүрэн Гүйцэтгэсэн Б.Төмөрдулам		Зай хэмжээ Трасс 3 Км 0+000 - Км 0+300	
Шалгасан		А.Пүрэвсүрэн		Шифр: ВО-КН/22/001		уе шат хуудас бүх. хууд А3 5 5		2022/03 Cap	


## 8. ХӨДӨЛГӨӨН ЗОХИОН БАЙГУУЛАЛТ

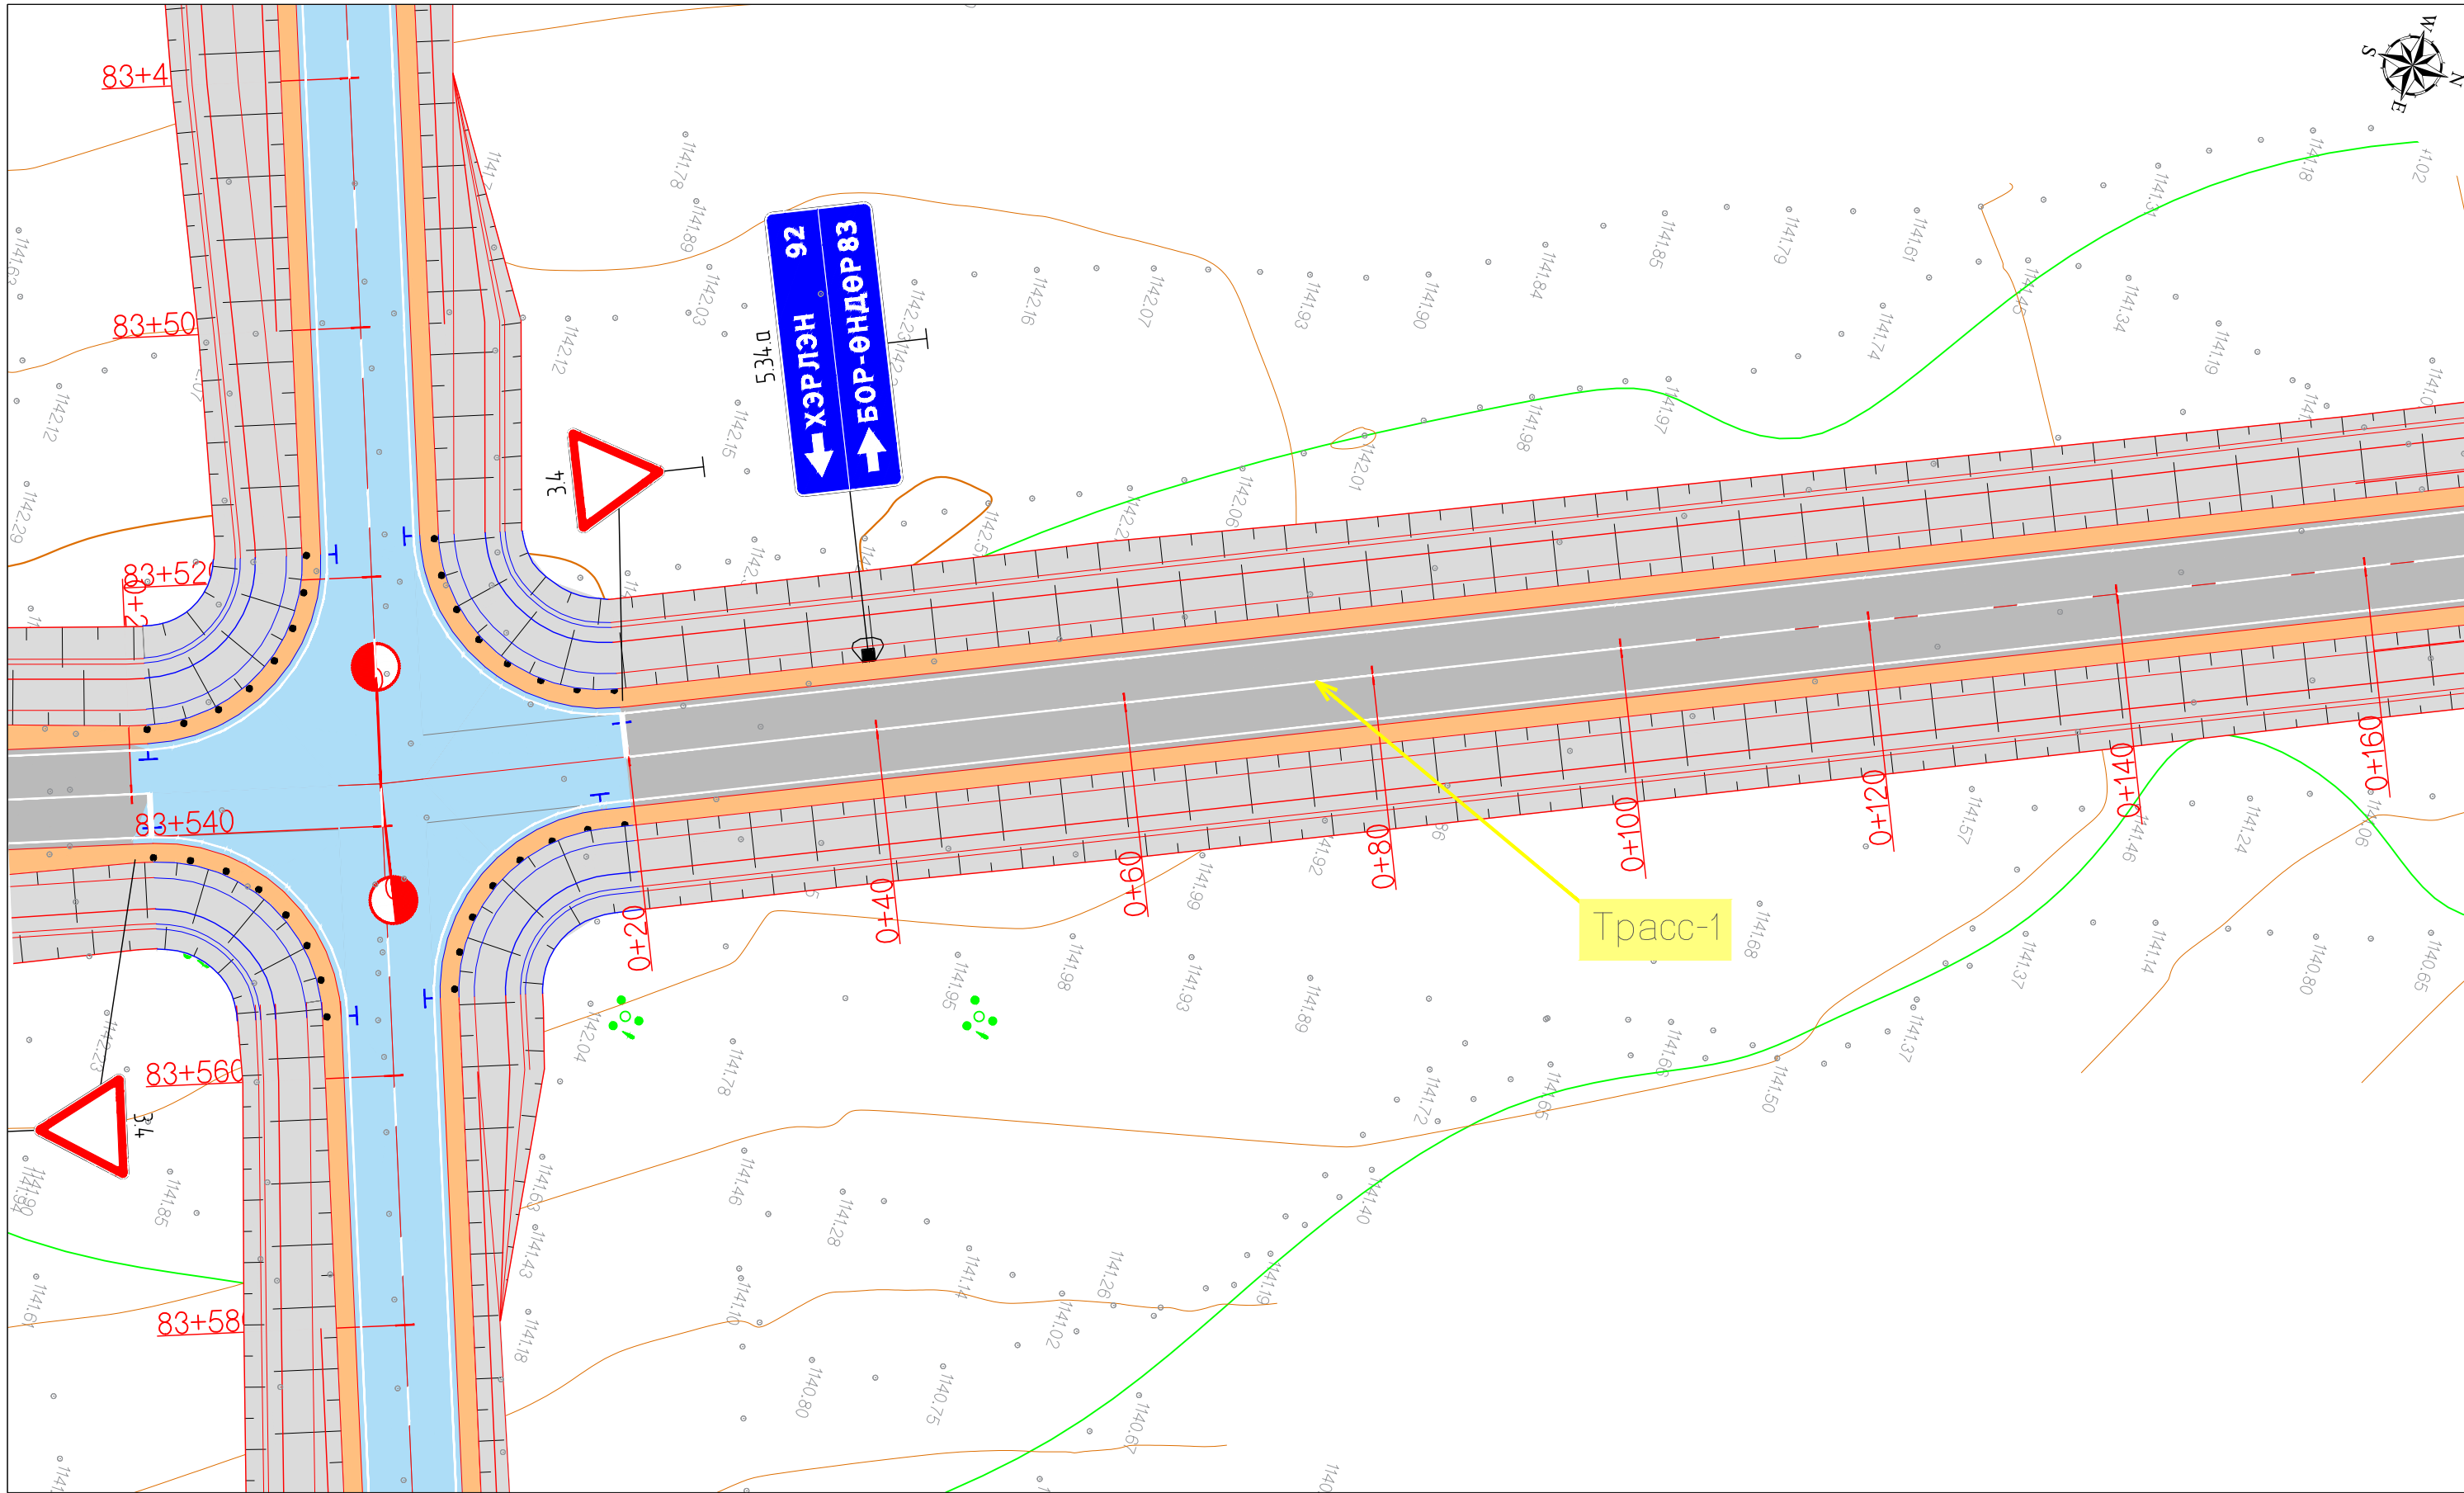

Тайлбар:

	Төлөвлөж буй авто замын тэнхлэг		Төлөвлөж авто зам
	Одоо байгаа барилга байгууламж		Төлөвлөж буй ногоон байгууламж
	Газрын хаялбар		Төлөвлөж буй явган зам
	Орц, Гарц		Төлөвлөж буй хөвөө
	Одоо байгаа явган зам		


Захиалагч:		Гүйцэтгэгч:		ХЭНТИЙ АЙМГИЙН БОР-ӨНДӨР - ХЭРЛЭН ЧИГЛЭЛИЙН АВТО ЗАМААС БАЯНМӨНХ СУМ ХҮРТЭЛХ 1.400 КМ АВТО ЗАМЫН ИНЖЕНЕРИЙН НАРИЙВЧИЛСАН ВУРАГ ТӨСӨЛ			ХЗБ			
	БАРИЛГА ХОТ БАЙГУУЛАЛТЫН ЯАМ		ЗАМ, ТЭЭВРИЙН ХӨГЖЛИЙН ЯАМ		УБ хот, Баянгол дүүрэг 2-р хороо, Говьд, Плевэ цогцолбор, 13-1008 тоот Утас: 70139025	Захирал	Г.Ууганбаяр	Хөдөлгөөн зохион байгуулалт Трасс 1 Км 0+000 - Км 0+160	Масштаб М1:500	
Засгийн газрын байр 12, Барилгачдын талбай-3 Улаанбаатар 157/0.		УБ хот, Чингизийн өргөн чөлөө -11, Засгийн газрын 13 байр		УБ хот, Хөн-Уул дүүрэг, 2-хороо, Чингизийн өргөн чөлөө 281 тоот Утас: 70191992		Зургийн инж	А.Пүрэвсүрэн		үе шат	хуудас
БАРИЛГА ХОТ БАЙГУУЛАЛТЫН ЯАМ		ЗАМ, ТЭЭВРИЙН ХӨГЖЛИЙН ЯАМ		"ЭМ АЙ ЭЛ" БОЛОН "ЭС АР ПИ ИНЖЕНЕР КОНСАЛТИНГ" МОНГОЛИА" ХХК-ИЙН ТҮНШЛЭЛ		Гүйцэтгэсэн	Б.Төмөрдулам		А3	1
						Шалгасан	А.Пүрэвсүрэн	Шифр: ВО-КН/22/001	2022/03 Сар	

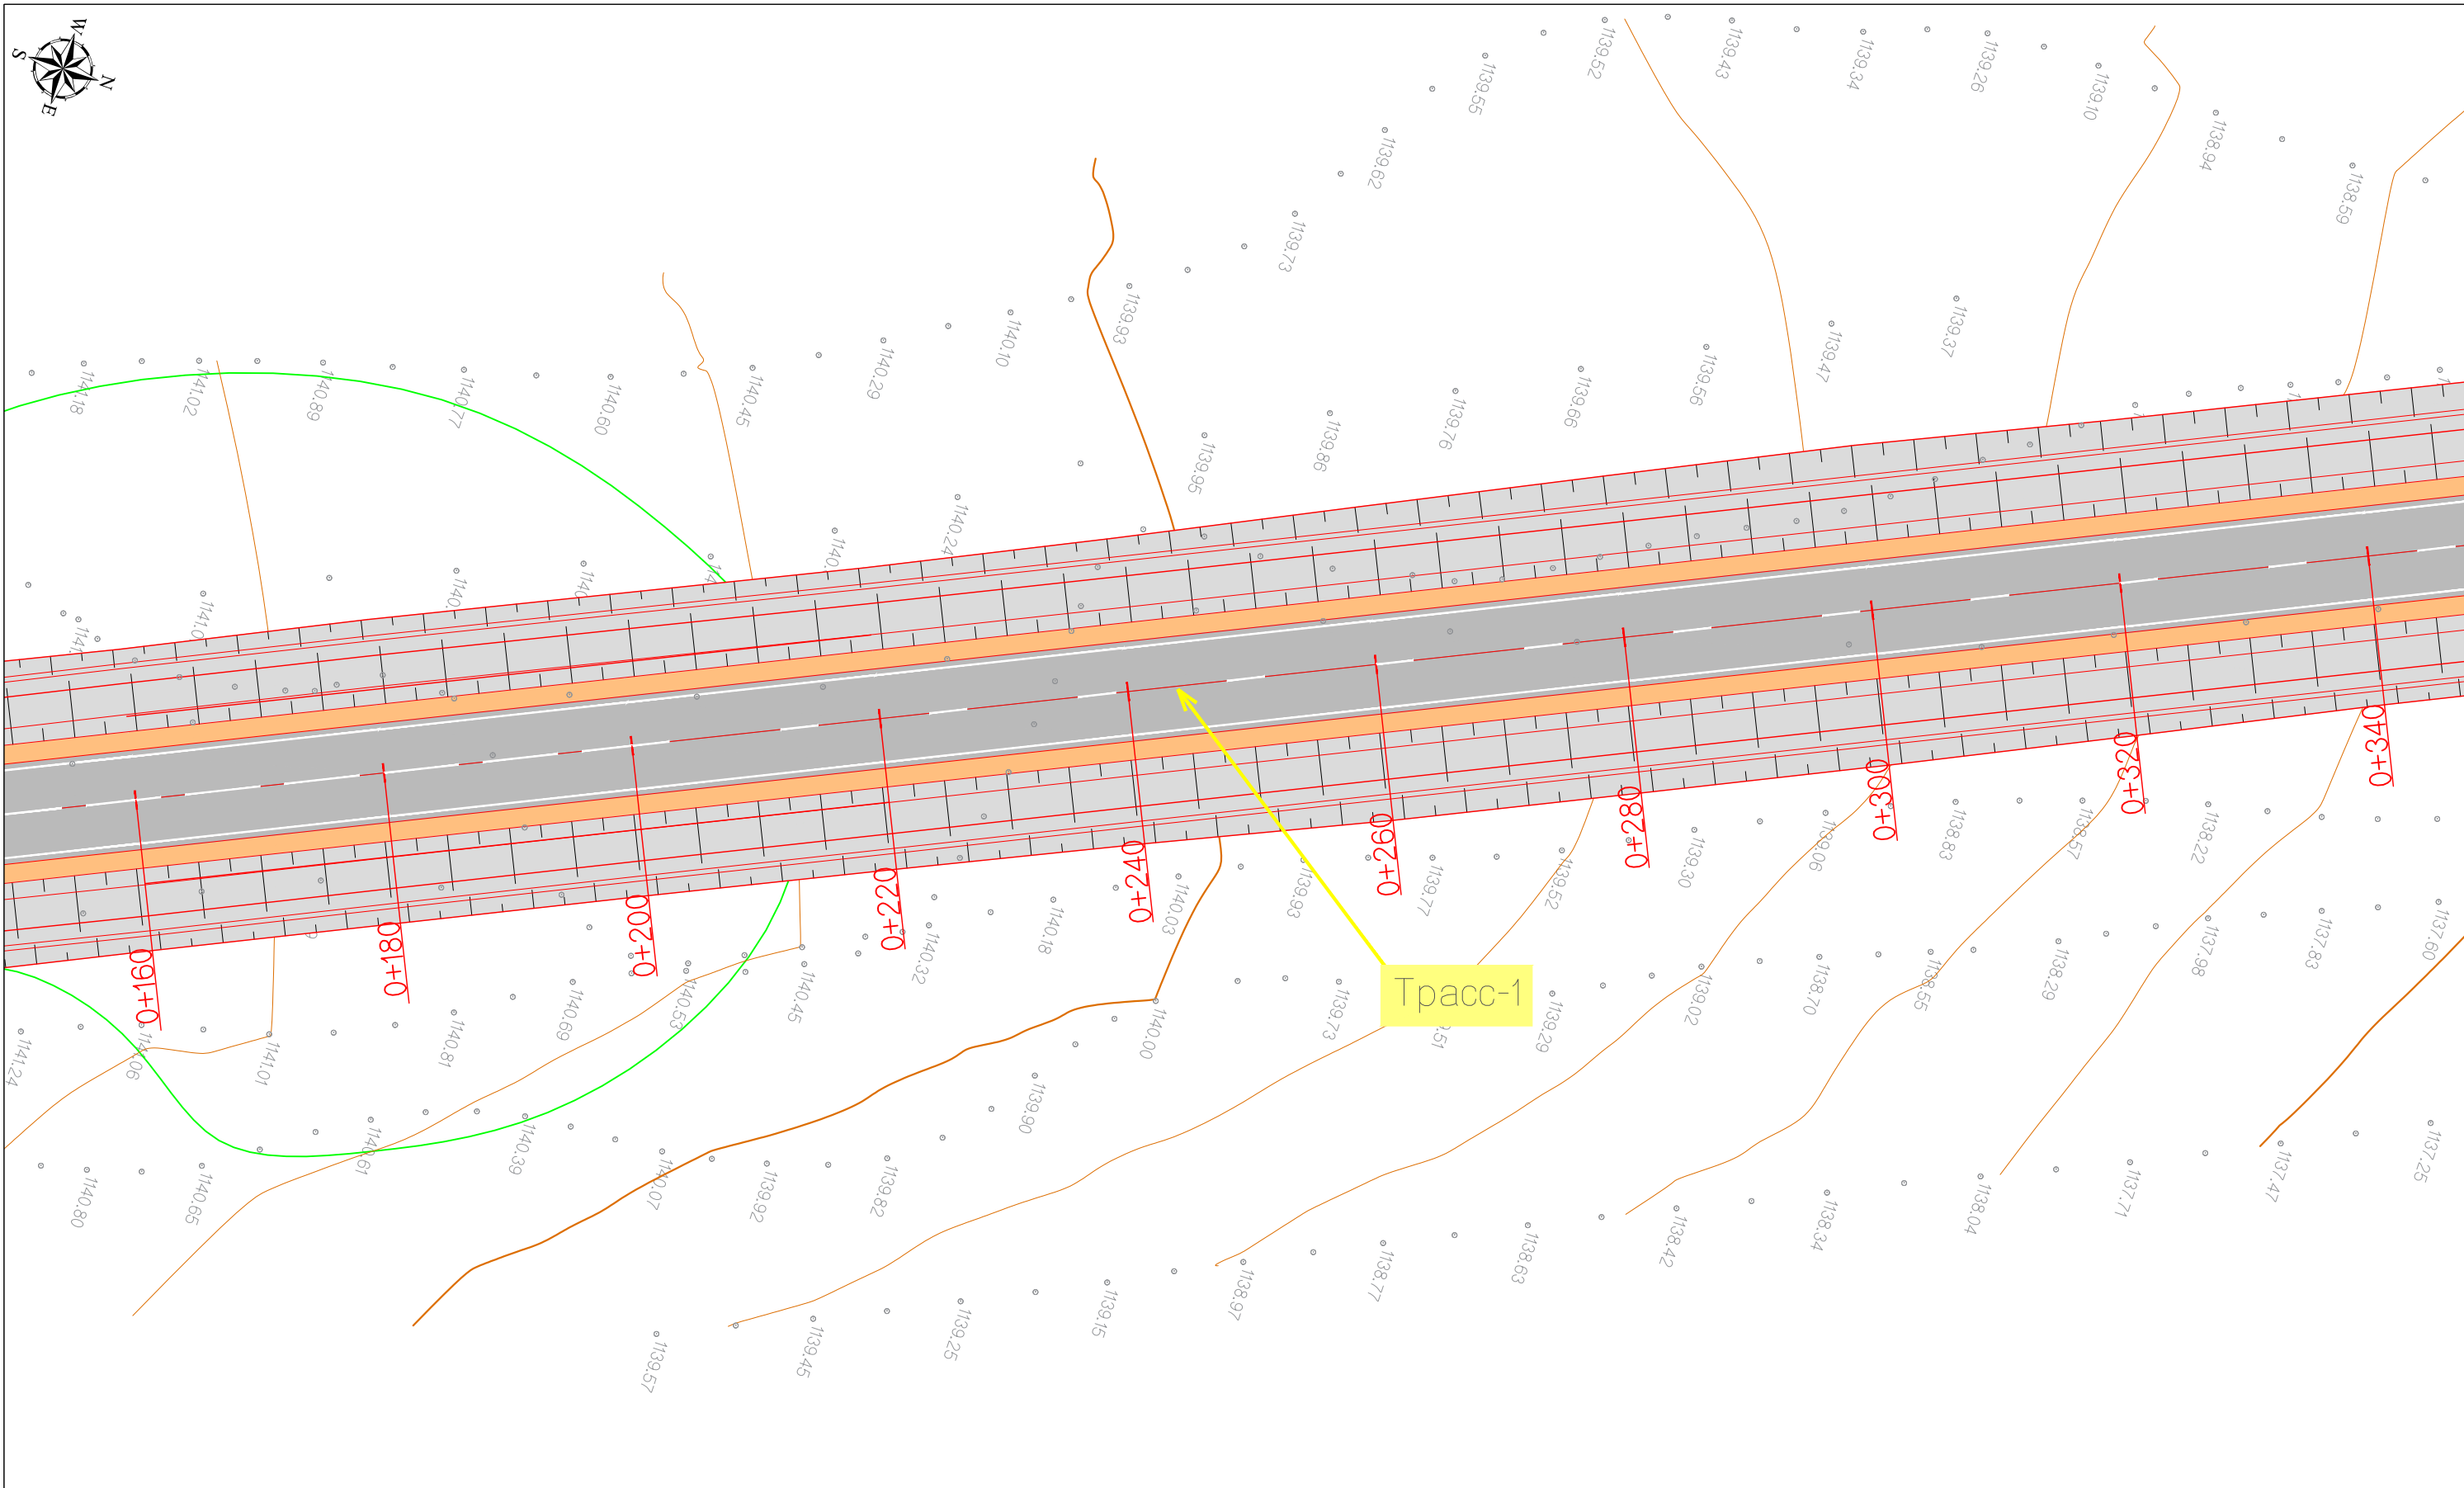

**Тайлбар:**

	Төлөвлөж буй авто замын тэнхлэг		Төлөвлөж авто зам
	Одоо байгаа барилга байгууламж		Төлөвлөж буй ногоон байгууламж
	Газрын хаялбар		Төлөвлөж буй явган зам
	Орц, Гарц		Төлөвлөж буй хөвөө
	Одоо байгаа явган зам		

Захиалагч: БАРИЛГА ХОТ БАЙГУУЛАЛТЫН ЯАМ Засгийн газрын байр 12, Баригадан талбай-3 Улаанбаатар 15170.		Гүйцэтгэгч: УБ хот, Хан-Уул дүүрэг, 2-хороо, Чингисийн өргөн чөлөө 281 тоот Утас:70191952 "ЭМ АЯ ЭЛ" БОЛОН "ЭС АР ЛИ ИНЖЕНЕР КОНСАЛТИНГ" МОНГОЛИА ХХК-ийн туншлал		ХЭНТИЙ АЙМГИЙН БОР-ӨНДӨР - ХЭРЛЭН ЧИГЛЭЛИЙН АВТО ЗАМААС БАЯНМӨНХ СУМ ХҮРТЭЛХ 1.400 КМ АВТО ЗАМЫН ИНЖЕНЕРИЙН НАРИЙВЧИЛСАН СУРАГ ТӨСӨЛ		ХЗБ Масштаб М1:500	
Зургийн инж Гүйцэтгэсэн Шалгасан		А.Пүрэвсүрэн Б.Төмөрдулам А.Пүрэвсүрэн		хөдөлгөөн зохион байгуулалт Трасс 1 Км 0+160 - Км 0+340 Шифр: ВО-КН/22/001		Мөшөр АЗ 2 9 2022/03 Сар	

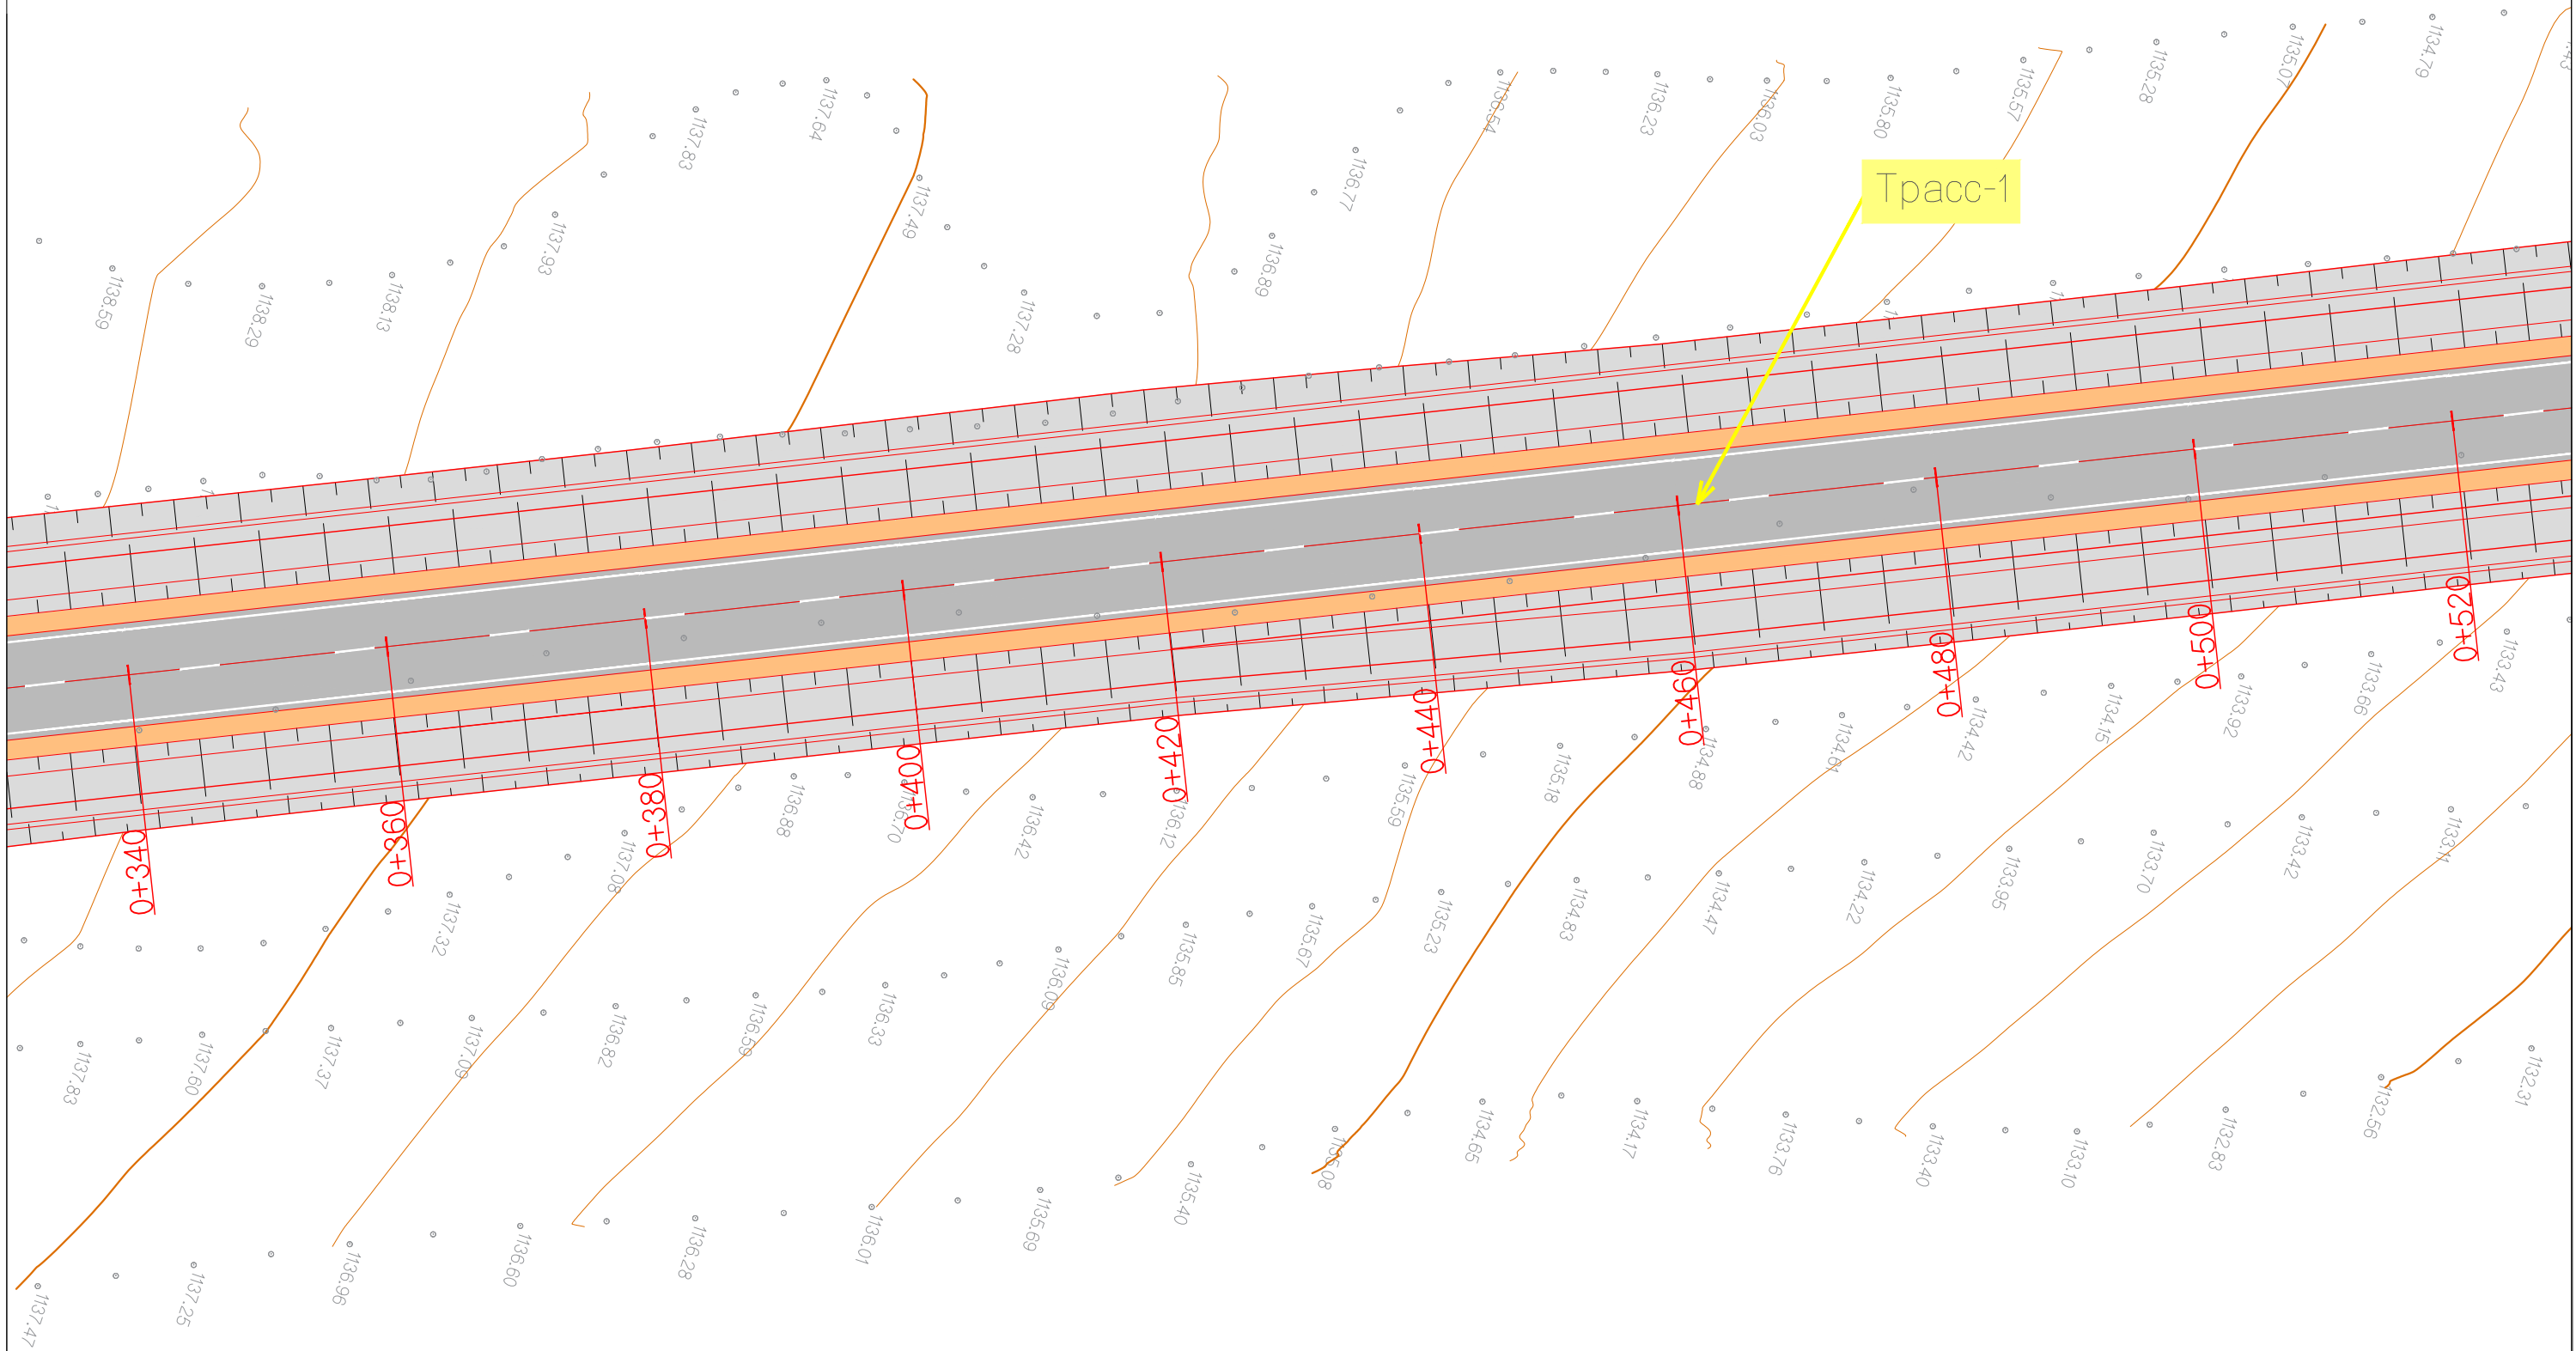


Тайлбар:

- |  |                                 |  |                                |
|--|---------------------------------|--|--------------------------------|
|  | Төлөвлөж буй авто замын тэнхлэг |  | Төлөвлөж авто зам              |
|  | Одоо байгаа барилга байгууламж  |  | Төлөвлөж буй ногоон байгууламж |
|  | Газрын хаялбар                  |  | Төлөвлөж буй явган зам         |
|  | Орц, Гарц                       |  | Төлөвлөж буй хөвөө             |
|  | Одоо байгаа явган зам           |  |                                |

Захиалагч: БАРИЛГА ХОТ БАЙГУУЛАЛТЫН ЯАМ Засгийн газрын байр 12, Барилгачдын талбай-3 Улаанбаатар 15170.		Гүйцэтгэгч: SRP УБ хот, Хан-Уул дүүрэг, 2-хороо, Чингисийн өргөн чөлөө 281 тоот Утас:70191952		ХЭНТИЙ АЙМГИЙН БОР-ӨНДӨР - ХЭРЛЭН ЧИГЛЭЛИЙН АВТО ЗАМААС БАЯНМӨНХ СУМ ХҮРТЭЛХ 1.400 КМ АВТО ЗАМЫН ИНЖЕНЕРИЙН НАРИЙВЧИЛСАН ВУРАГ ТӨСӨЛ		ХЗБ	
ЗАМ, ТЭЭВРИЙН ХӨГЖЛИЙН ЯАМ УБ хот, Чингисийн өргөн чөлөө -1, Засгийн газрын 13 байр		SRP УБ хот, Бангол дүүрэг 2-р хороо, Гранд Плаза цогцолбор, 13-308 тоот Утас:70191952		Захирал Зургийн инж Гүйцэтгэсэн Шалгасан		Г.Ууганбаяр А.Пүрэвсүрэн Б.Төмөрдулам А.Пүрэвсүрэн	
БАРИЛГА ХОТ БАЙГУУЛАЛТЫН ЯАМ		ЗАМ, ТЭЭВРИЙН ХӨГЖЛИЙН ЯАМ		Хөдөлгөөн зохион байгуулалт Трасс 1 Км 0+340 - Км 1+520		Масштаб М1:500 уе шат хуудас бүх. хууд А3 3 9	
		"ЭМ АЙ ЭЛ" БОЛОН "ЭС АР ПИ ИНЖЕНЕР КОНСАЛТИНГ" МОНГОЛИА ХХК-ИЙН ТҮНШЛЭЛ		Шифр: ВО-КН/22/001		2022/03 Cap	



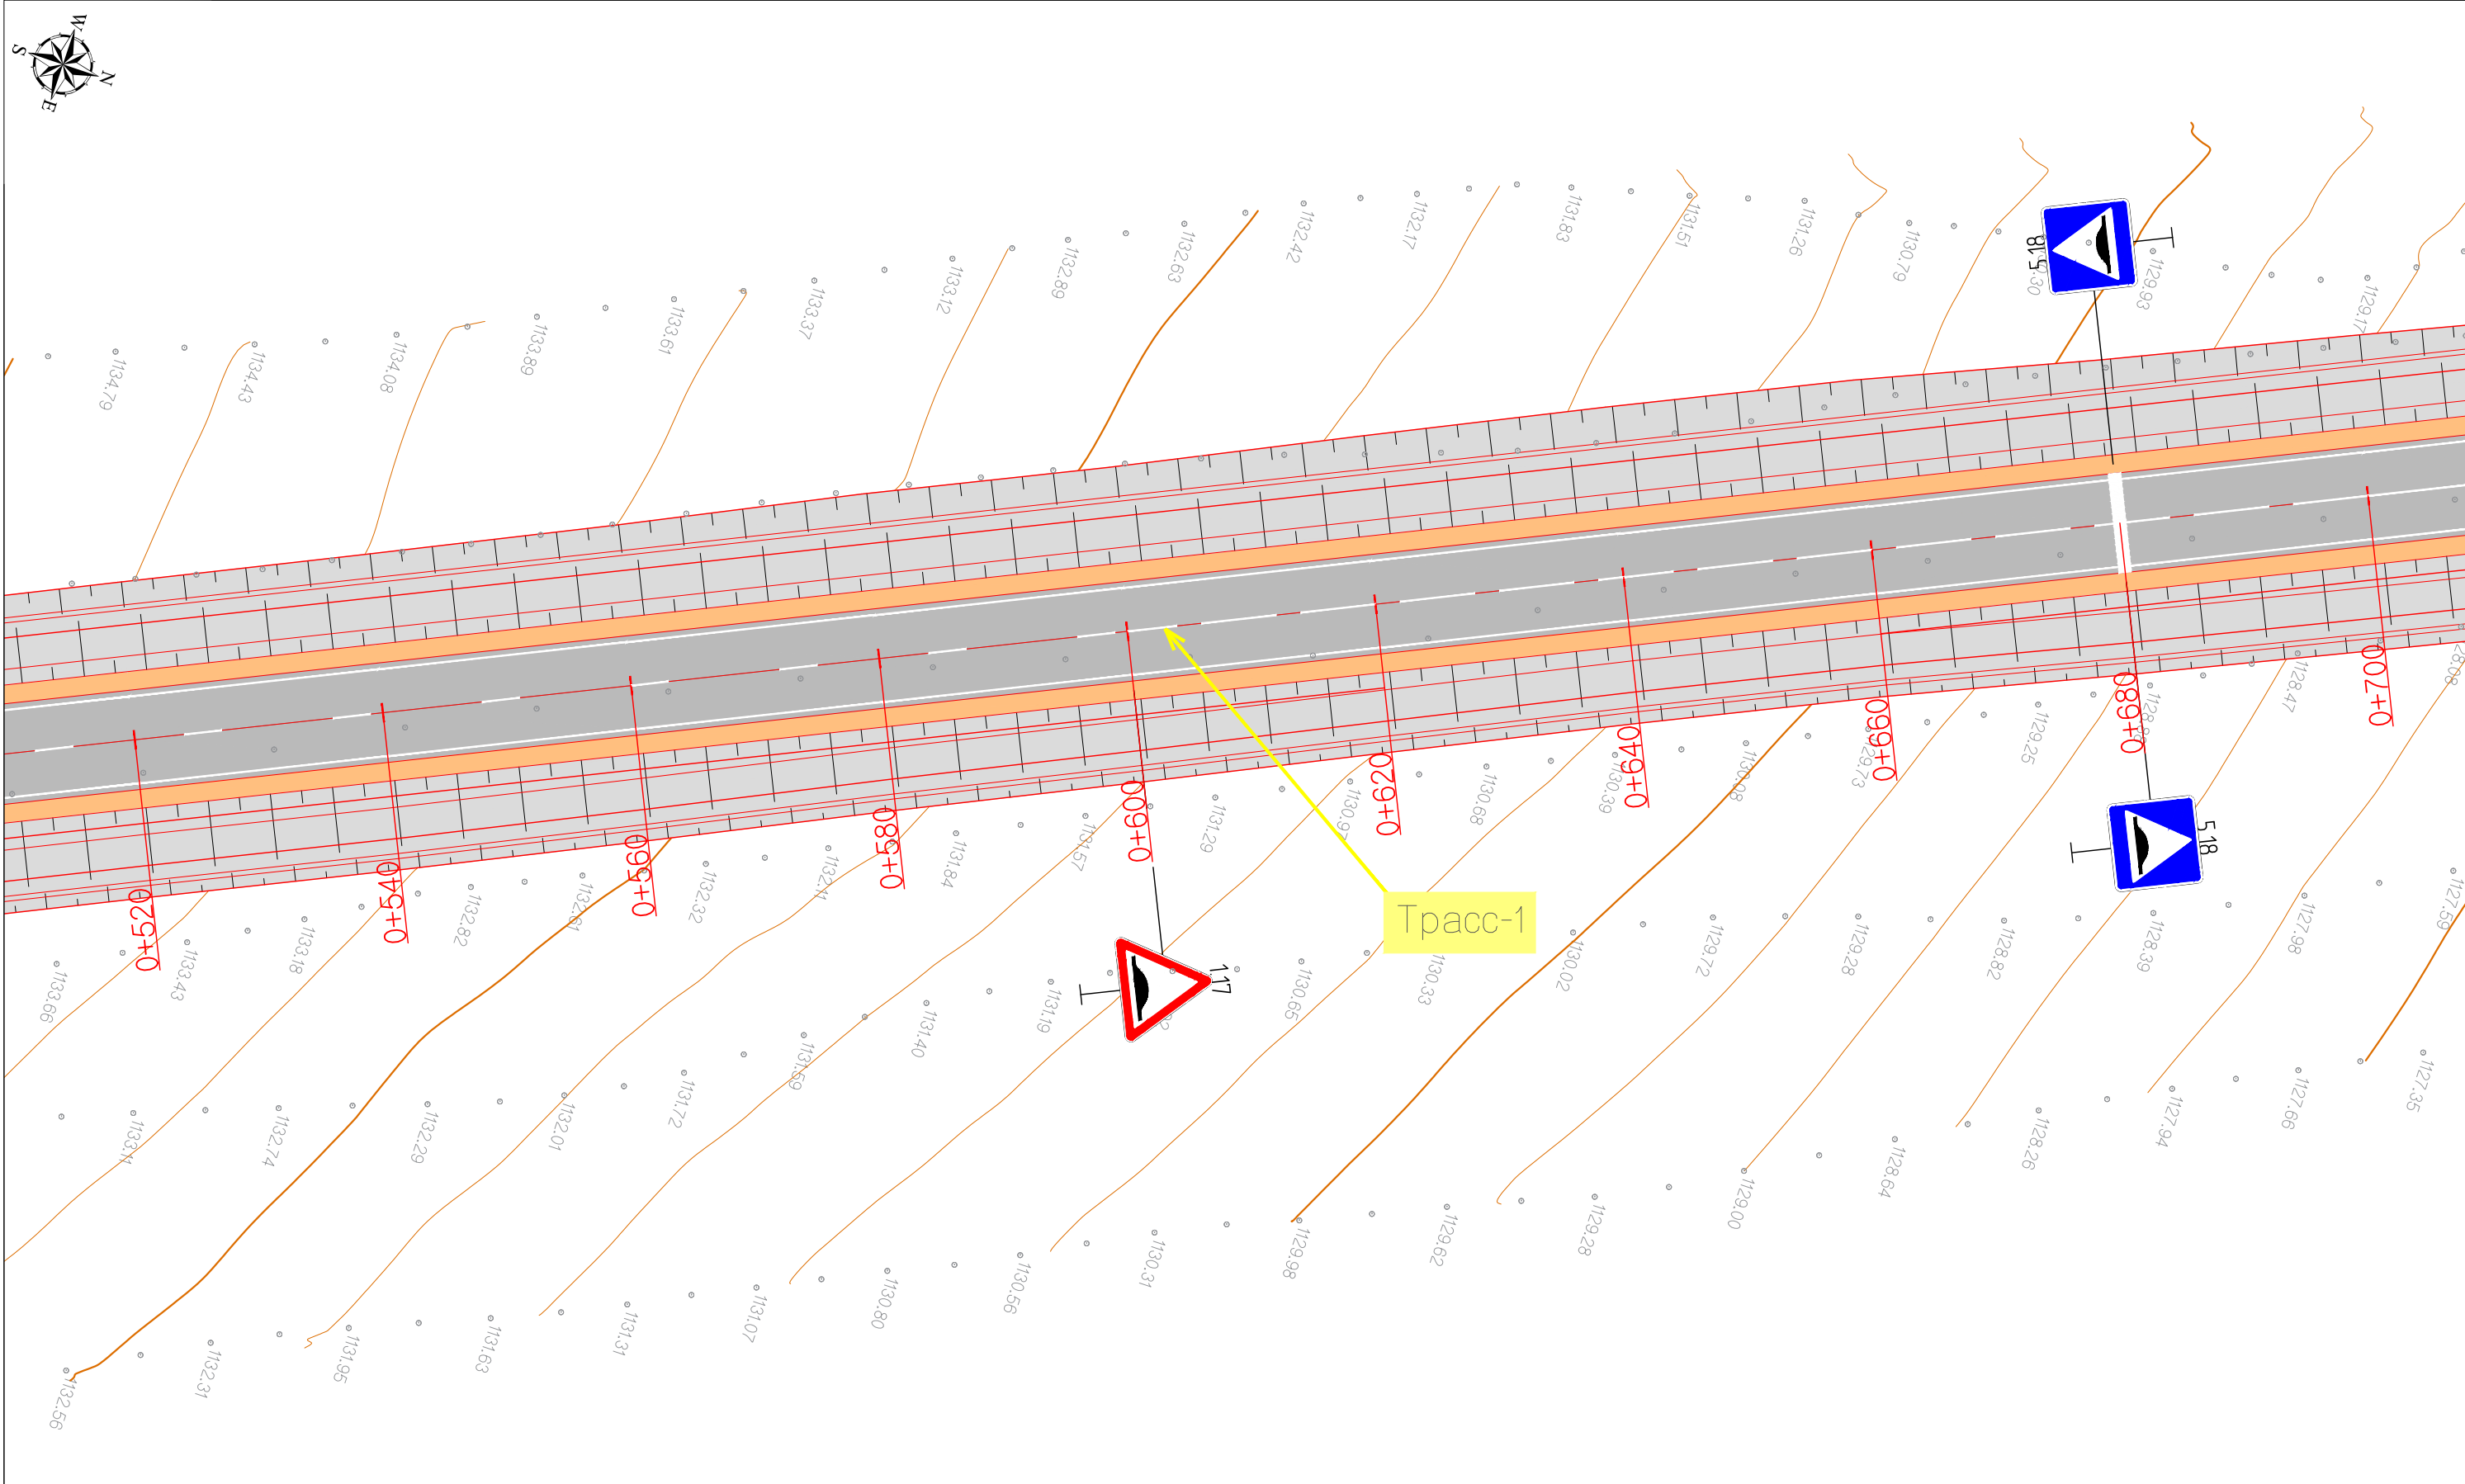


Тайлбар:

- |  |                                 |  |                                |
|--|---------------------------------|--|--------------------------------|
|  | Төлөвлөж буй авто замын тэнхлэг |  | Төлөвлөж авто зам              |
|  | Одоо байгаа барилга байгууламж  |  | Төлөвлөж буй ногоон байгууламж |
|  | Газрын хаялбар                  |  | Төлөвлөж буй явган зам         |
|  | Орц, Гарц                       |  | Төлөвлөж буй хөвөө             |
|  | Одоо байгаа явган зам           |  |                                |

Захиалагч:		Гүйцэтгэгч:		ХЭНТИЙ АЙМГИЙН БОР-ӨНДӨР - ХЭРЛЭН ЧИГЛЭЛИЙН АВТО ЗАМААС БАЯНМӨНХ СУМ ХҮРТЭЛХ 1.400 КМ АВТО ЗАМЫН ИНЖЕНЕРИЙН НАРИЙВЧИЛСАН ҮУРАГ ТӨСӨЛ			ХЗБ						
	БАРИЛГА ХОТ БАЙГУУЛАЛТЫН ЯАМ		ЗАМ, ТЭЭВРИЙН ХӨГЖЛИЙН ЯАМ		УБ хот, Хан-Уул дүүрэг, 2-хороо, Чингисийн өргөн чөлөө 281 тоот Утас:70191952	УБ хот, Бангол дүүрэг 2-р хороо, Гранд Плаза цогцолбор, 13-308 тоот Утас:7033025	Захирал	Г.Ууганбаяр		хөдөлгөөн зохион байгуулалт	Масштаб М1:500		
Засгийн газрын байр 12, Барилгачдын талбай-3 Улаанбаатар 15170.		УБ хот, Чингисийн өргөн чөлөө -1, Засгийн газрын 13 байр		УБ хот, Хан-Уул дүүрэг, 2-хороо, Чингисийн өргөн чөлөө 281 тоот Утас:70191952		Зургийн инж		А.Пүрэвсүрэн		Трасс 1	үе шат	хуудас	бүх. хууд
БАРИЛГА ХОТ БАЙГУУЛАЛТЫН ЯАМ		ЗАМ, ТЭЭВРИЙН ХӨГЖЛИЙН ЯАМ		"ЭМ АЙ ЭЛ" БОЛОН "ЭС АР ПИ ИНЖЕНЕР КОНСАЛТИНГ МОНГОЛИА" ХХК-ИЙН ТҮНШЛЭЛ		Гүйцэтгэсэн		Б.Төмөрдулам	Км 0+520 - Км 0+700	А3	4	9	
						Шалгасан		А.Пүрэвсүрэн	Шифр: ВО-КН/22/001	2022/03 Сар			




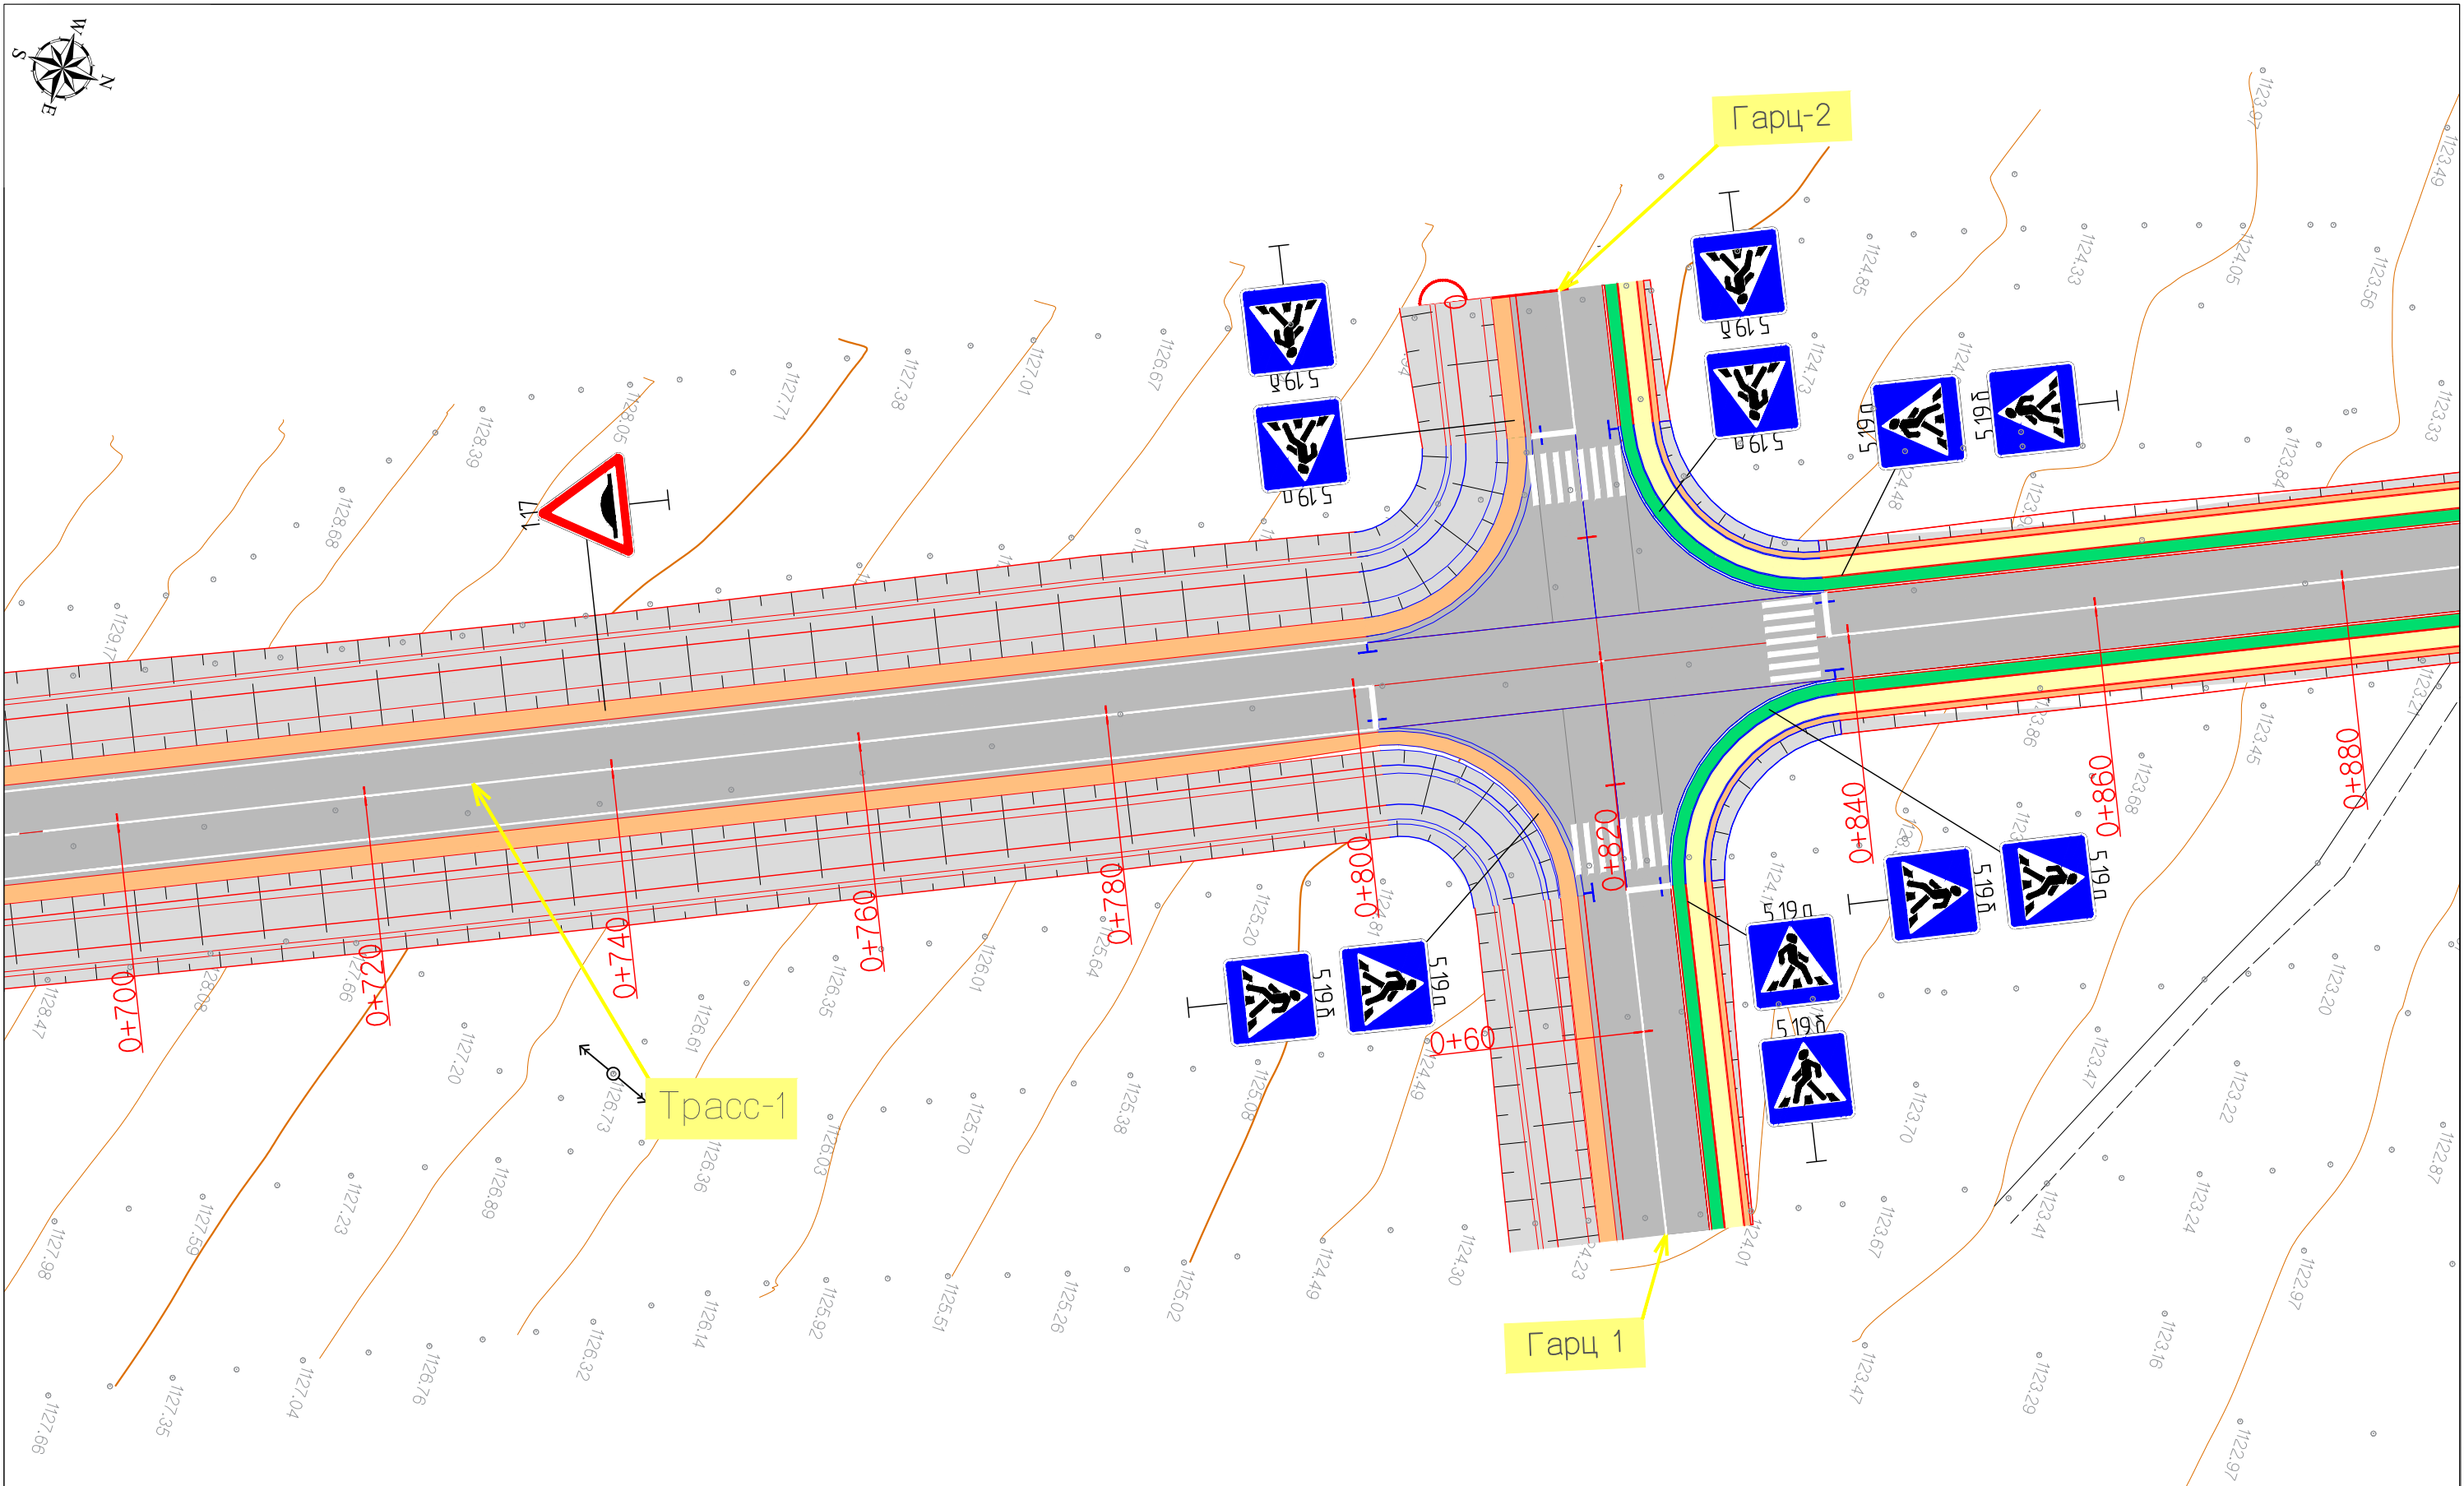

Тайлбар:

- |  |                                 |  |                                |
|--|---------------------------------|--|--------------------------------|
|  | Төлөвлөж буй авто замын тэнхлэг |  | Төлөвлөж авто зам              |
|  | Одоо байгаа барилга байгууламж  |  | Төлөвлөж буй ногоон байгууламж |
|  | Газрын хаялбар                  |  | Төлөвлөж буй явган зам         |
|  | Орц, Гарц                       |  | Төлөвлөж буй хөвөө             |
|  | Одоо байгаа явган зам           |  |                                |


Захиалагч: БАРИЛГА ХОТ БАЙГУУЛАЛТЫН ЯАМ Засгийн газрын байр 12, Барилгачдын талбай-3 Улаанбаатар 15170.		Гүйцэтгэгч: ЗАМ, ТЭЭВРИЙН ХӨГЖЛИЙН ЯАМ УБ хот, Чингисийн өргөн чөлөө -11, Засгийн газрын 13 байр УБ хот, Хан-Уул дүүрэг, 2-хороо, Чингисийн өргөн чөлөө 281 тоот Утас:70191952 "ЭМ АЯ ЭЛ" БОЛОН "ЭС АР ПИ ИНЖЕНЕР КОНСАЛТИНГ" МОНГОЛИА ХХ-ийн ТҮНШЛЭЛ		ХЭНТИЙ АЙМГИЙН БОР-ӨНДӨР - ХЭРЛЭН ЧИГЛЭЛИЙН АВТО ЗАМААС БАЯНМӨНХ СУМ ХҮРТЭЛХ 1.400 КМ АВТО ЗАМЫН ИНЖЕНЕРИЙН НАРИЙВЧИЛСАН ӨУРАГ ТӨСӨЛ		ХЗБ
Захирал Зургийн инж Гүйцэтгэсэн Шалгасан		Г.Ууганбаяр А.Пүрэвсүрэн Б.Төмөрдулам А.Пүрэвсүрэн		хөдөлгөөн зохион байгуулалт Трасс 1 Км 0+700 - Км 0+880 Шифр: ВО-КН/22/001		Масштаб М1:500 үе шат хуудас бүх. хууд А3 5 9 2022/03 Cap

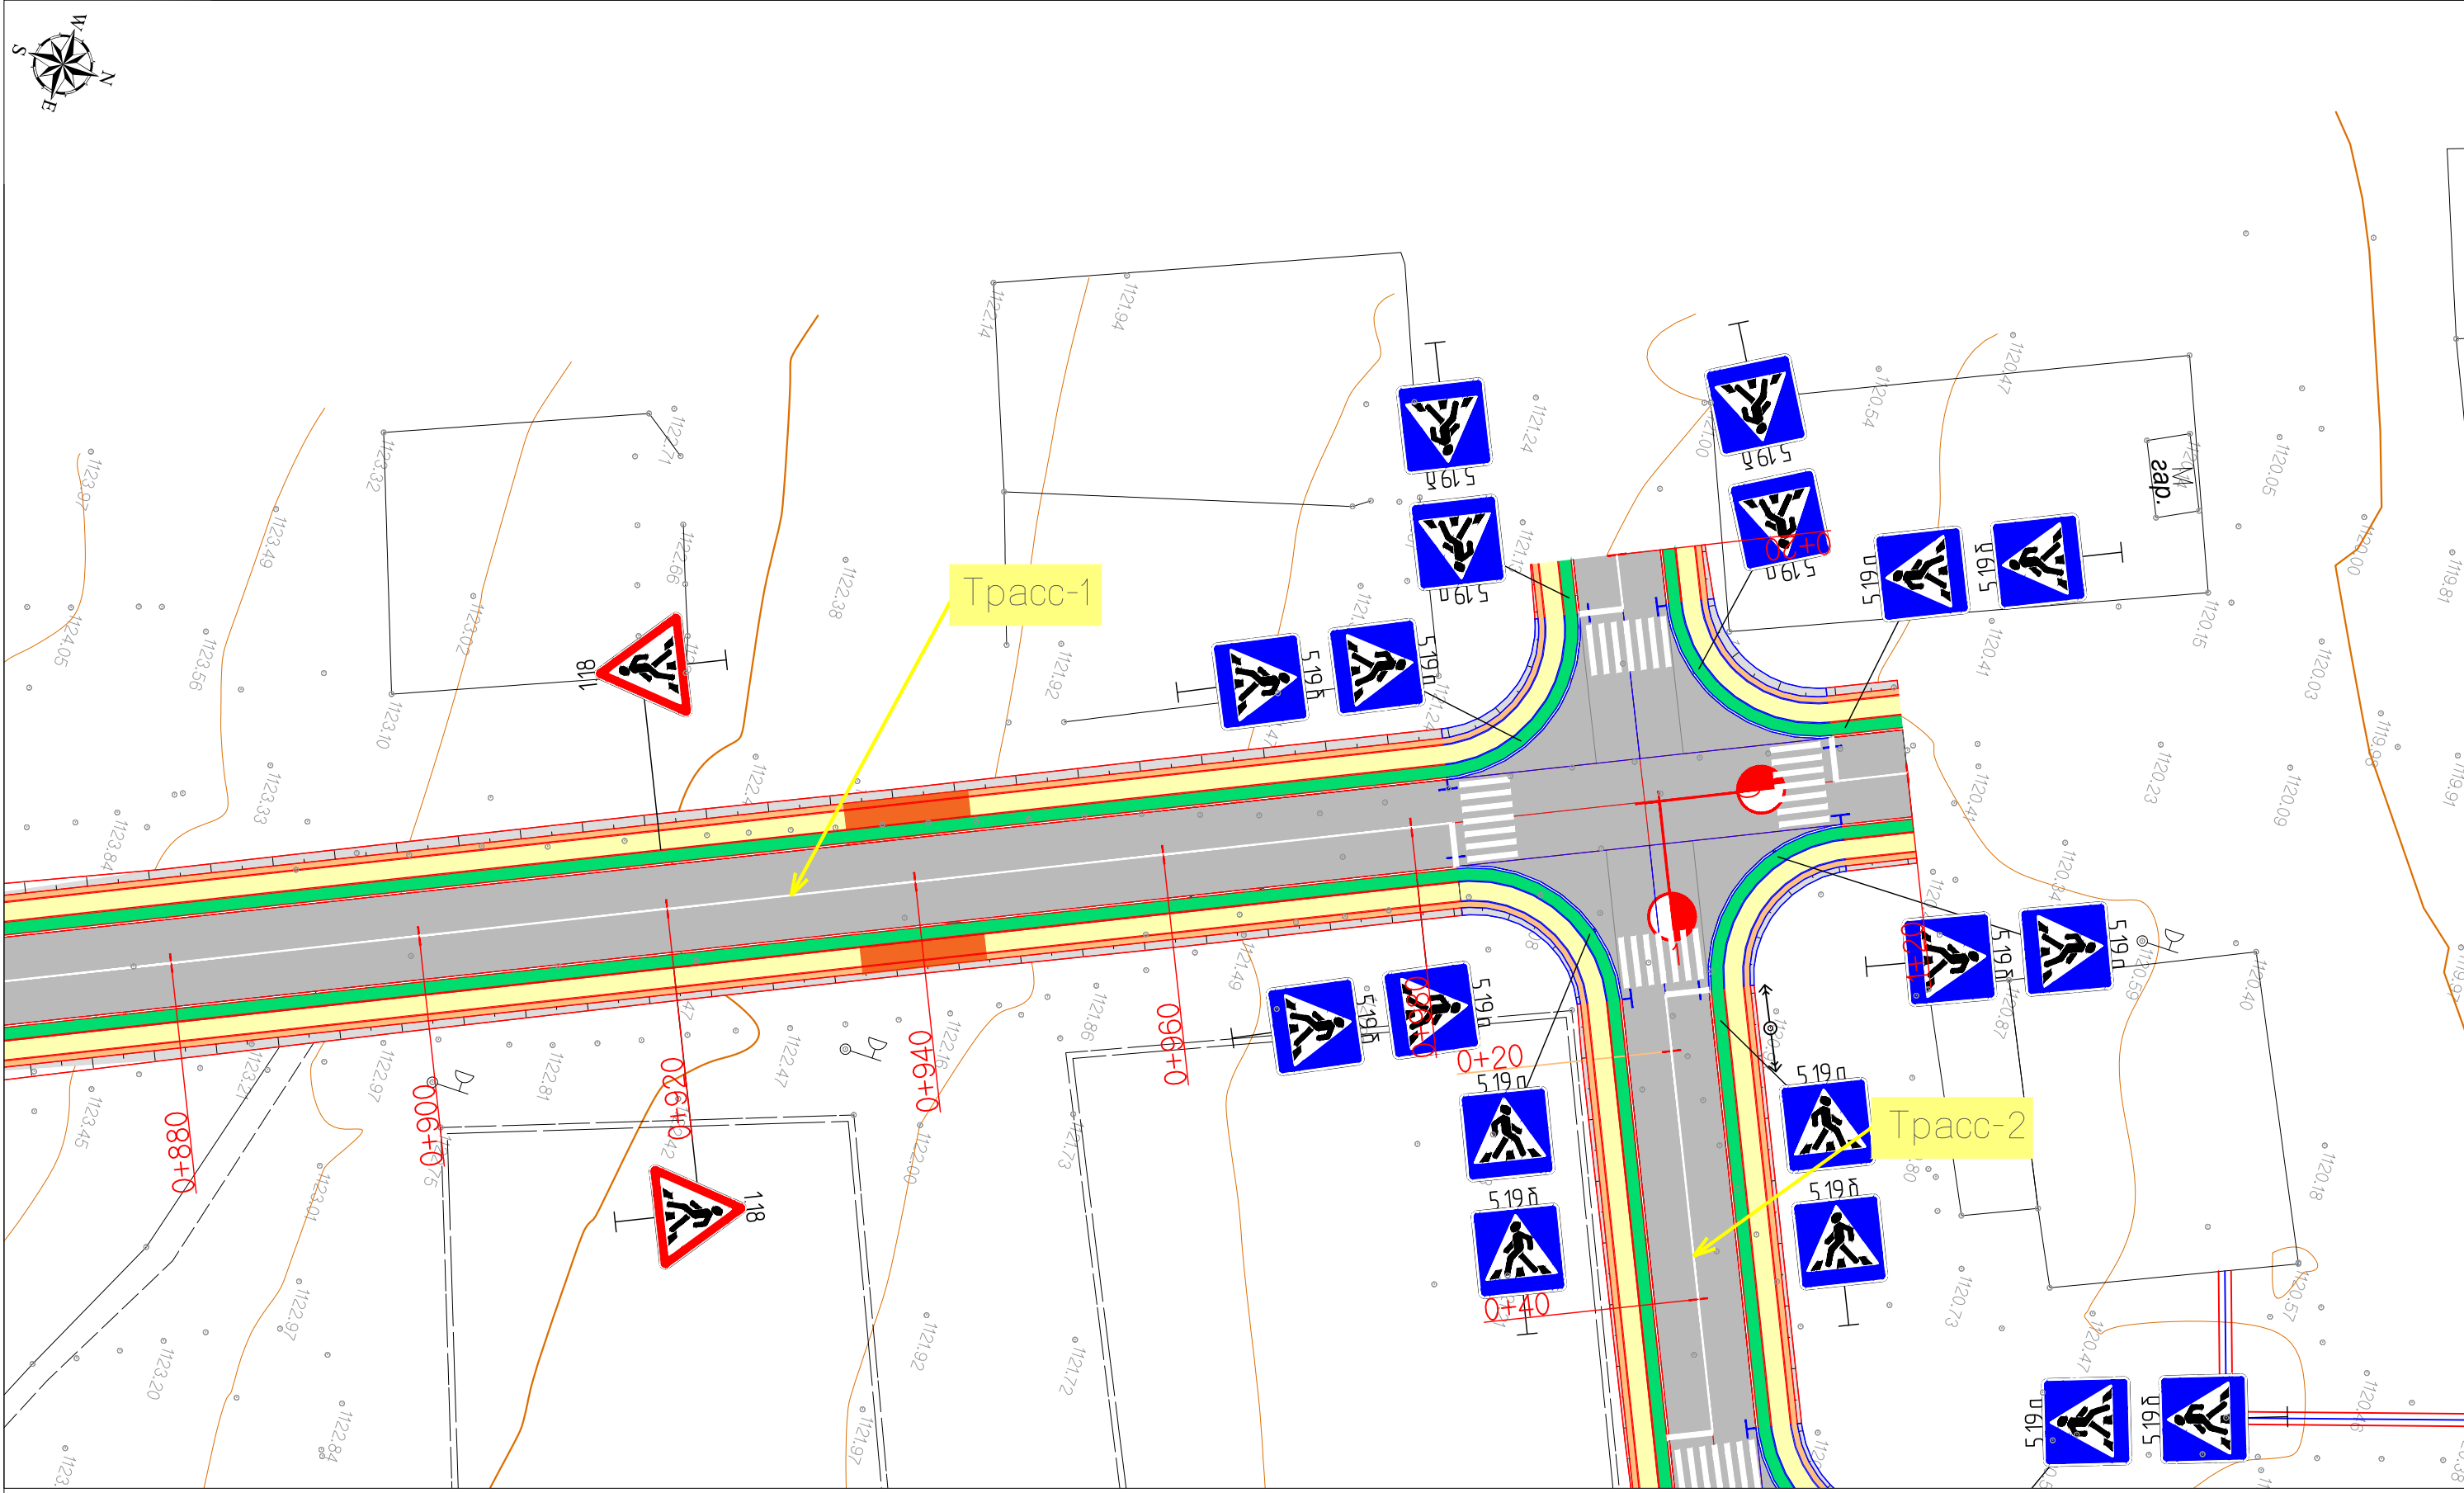

Тайлбар:

- |  |                                 |  |                                |
|--|---------------------------------|--|--------------------------------|
|  | Төлөвлөж буй авто замын тэнхлэг |  | Төлөвлөж авто зам              |
|  | Одоо байгаа барилга байгууламж  |  | Төлөвлөж буй ногоон байгууламж |
|  | Газрын хаялбар                  |  | Төлөвлөж буй явган зам         |
|  | Орц, Гарц                       |  | Төлөвлөж буй хөвөө             |
|  | Одоо байгаа явган зам           |  |                                |

Захиалагч:		Гүйцэтгэгч:		ХЭНТИЙ АЙМГИЙН БОР-ӨНДӨР - ХЭРЛЭН ЧИГЛЭЛИЙН АВТО ЗАМААС БАЯНМӨНХ СУМ ХҮРТЭЛХ 1.400 КМ АВТО ЗАМЫН ИНЖЕНЕРИЙН НАРИЙВЧИЛСАН ӨУРАГ ТӨСӨЛ			ХЗБ					
	БАРИЛГА ХОТ БАЙГУУЛАЛТЫН ЯАМ		ЗАМ, ТЭЭВРИЙН ХӨГЖЛИЙН ЯАМ		SRP	Захирал	Г.Ууганбаяр		хөдөлгөөн зохион байгуулалт Трасс 1 Км 0+880 - Км 1+000	Масштаб М1:500		
Засгийн газрын байр 12, Барилгачдын талбай-3 Улаанбаатар 15170.		УБ хот, Чингисийн өргөн чөлөө -11, Засгийн газрын 13 байр		УБ хот, Хан-Уул дүүрэг, 2-хороо, Чингисийн өргөн чөлөө 281 тоот Утас:70191922		Зургийн инж				А.Пүрэвсүрэн	үе шат	хуудас
БАРИЛГА ХОТ БАЙГУУЛАЛТЫН ЯАМ		ЗАМ, ТЭЭВРИЙН ХӨГЖЛИЙН ЯАМ		"ЭМ АЯ ЭЛ" БОЛОН "ЭС АР ПИ ИНЖЕНЕР КОНСАЛТИНГ" МОНГОЛИА ХХ-ГИЙН ТҮНШЭЛ		Гүйцэтгэсэн		Б.Төмөрдулам	Км 0+880 - Км 1+000	А3	6	9
						Шалгасан		А.Пүрэвсүрэн	Шифр: ВО-КН/22/001	2022/03 Сар		

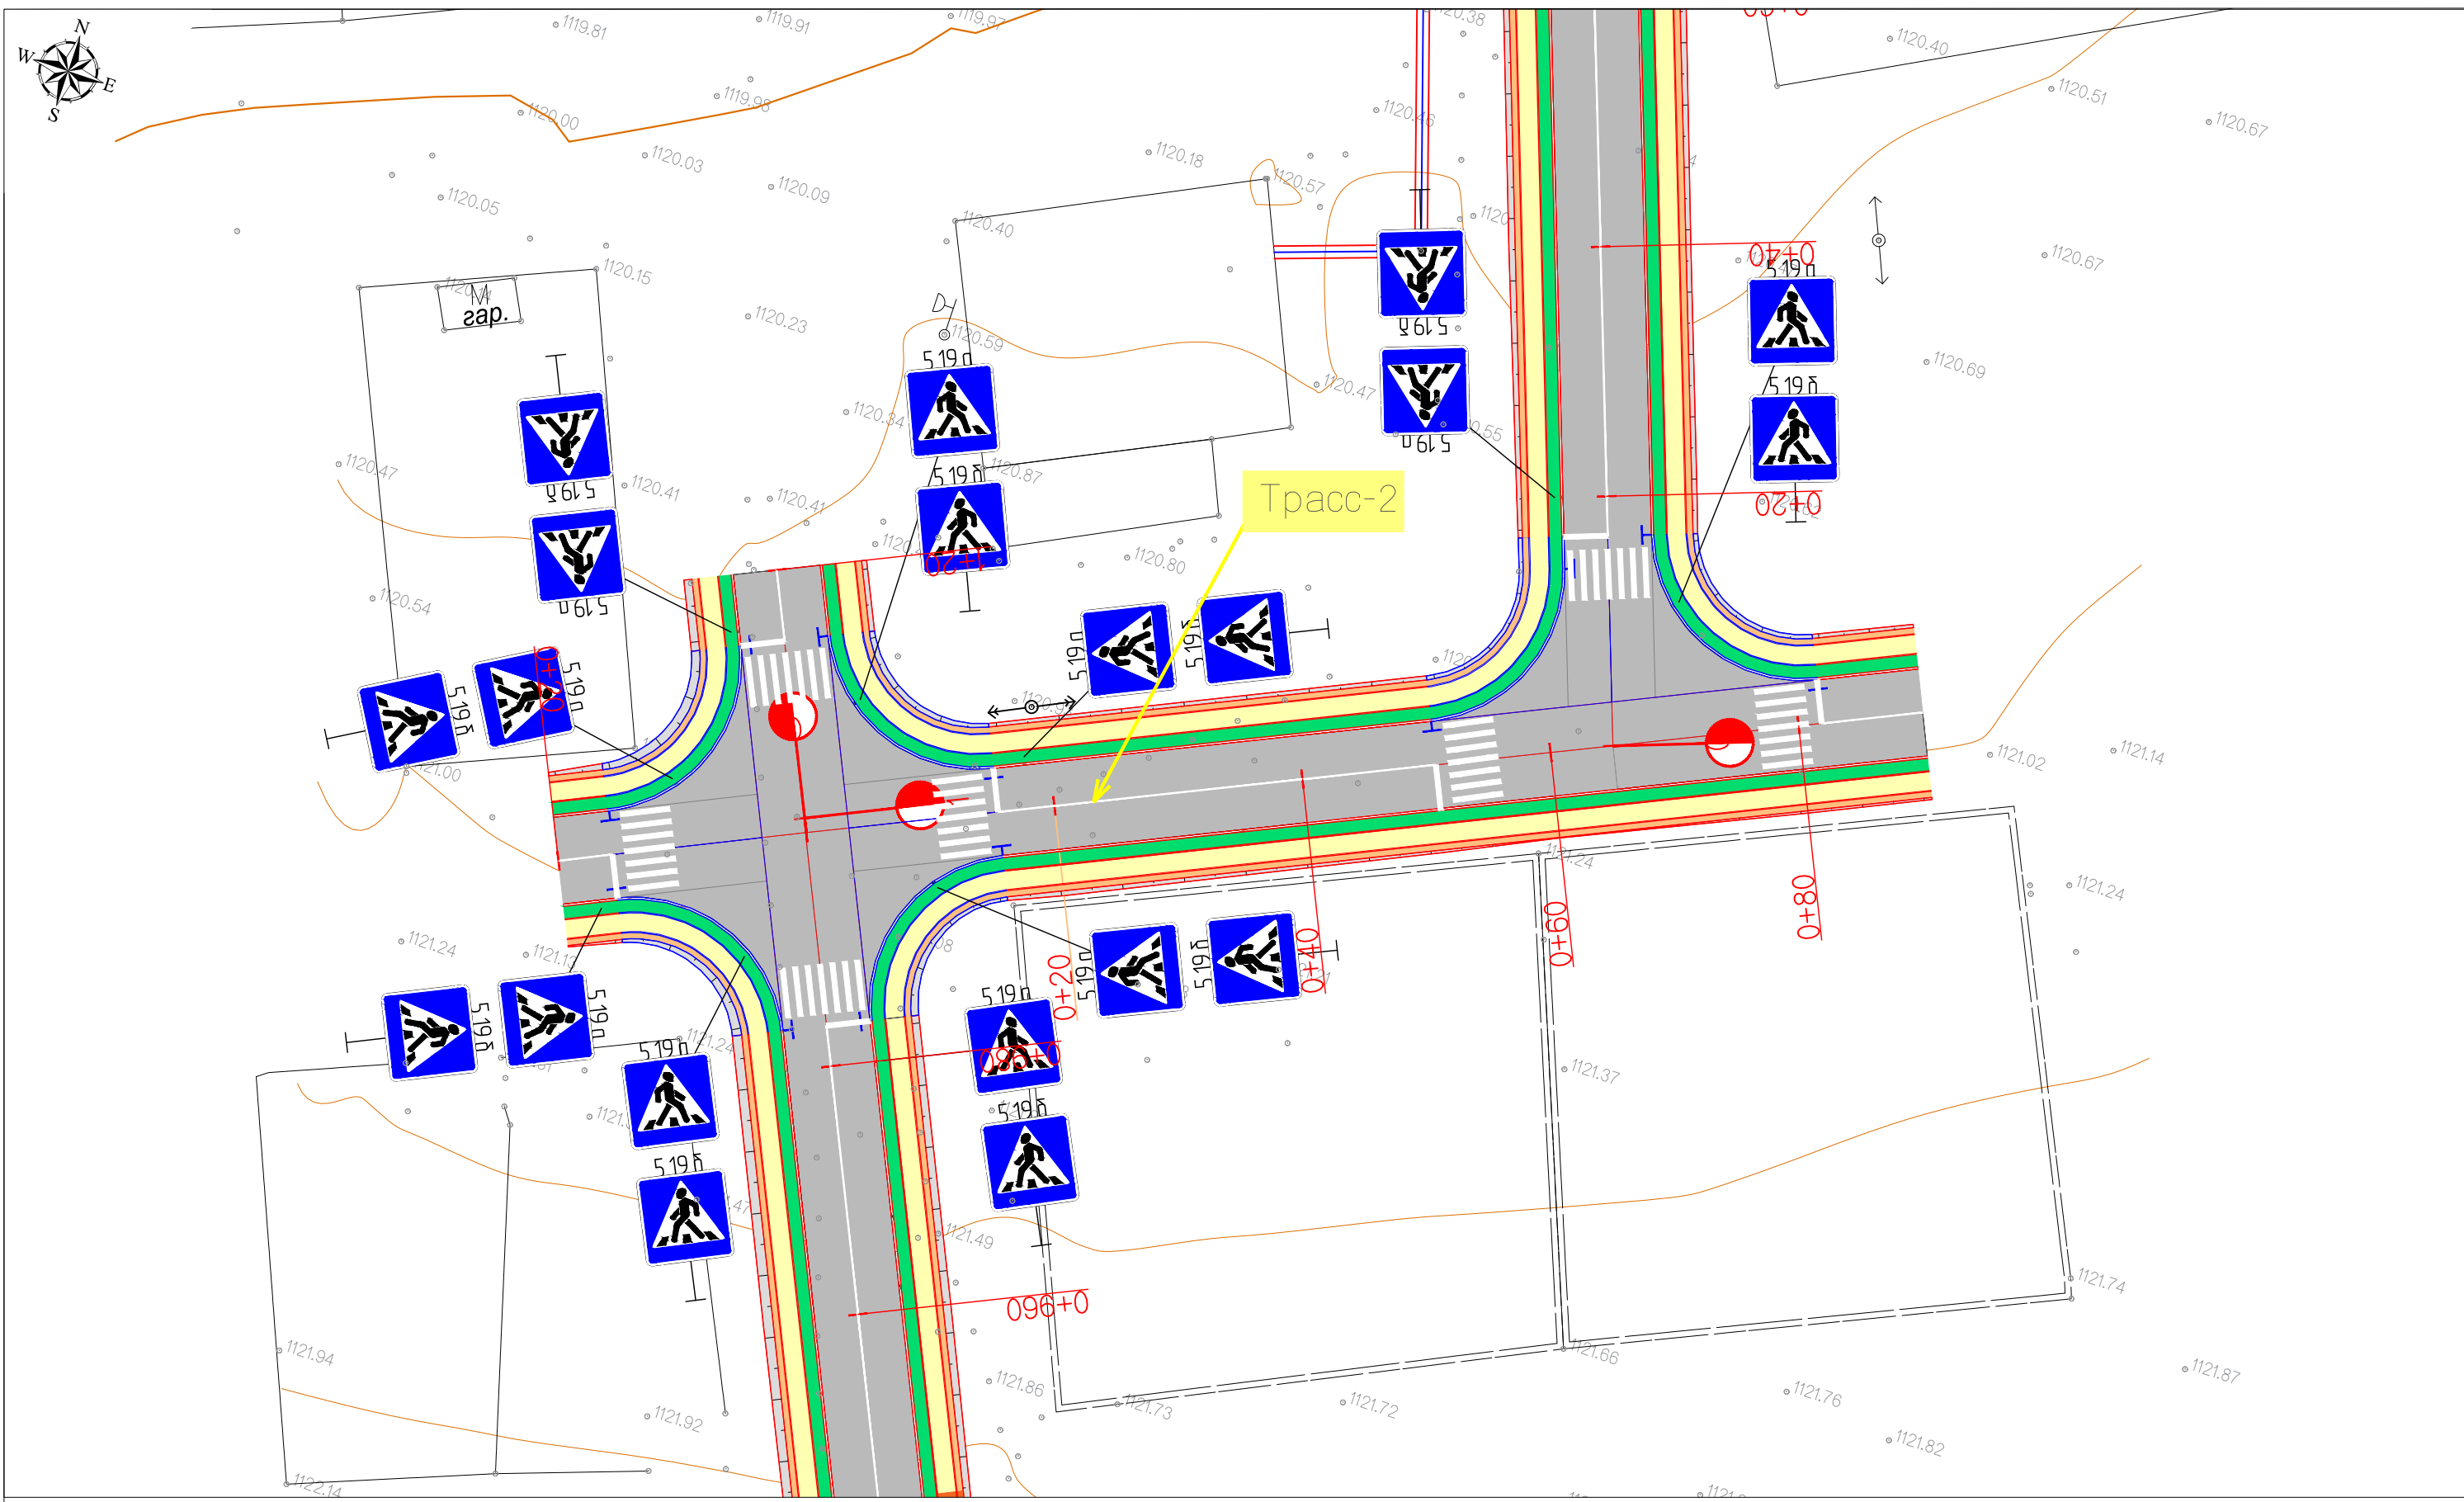


Тайлбар:

	Төлөвлөж буй авто замын тэнхлэг		Төлөвлөж авто зам
	Одоо байгаа барилга байгууламж		Төлөвлөж буй ногоон байгууламж
	Газрын хаялбар		Төлөвлөж буй явган зам
	Орц, Гарц		Төлөвлөж буй хөвөө
	Одоо байгаа явган зам		

<b>Захиалагч:</b> БАРИЛГА ХОТ БАЙГУУЛАЛТЫН ЯАМ Засгийн газрын байр 12, Баригачдын талбай-3 Улаанбаатар 15170.		<b>Гүйцэтгэгч:</b> ЗАМ, ТЭЭВРИЙН ХӨГЖЛИЙН ЯАМ УБ хот, Чингисийн өргөн чөлөө -11, Засгийн газрын 13 байр SRP УБ хот, Хан-Уул дүүрэг, 2-хороо, Чингисийн өргөн чөлөө 281 тоот Утас:70191922 "ЭМ АЯ ЭЛ" БОЛОН "ЭС АР ПИ ИНЖЕНЕР КОНСАЛТИНГ" МОНГОЛИА ХХ-ГИЙН ТҮНШЛЭЛ		ХЭНТИЙ АЙМГИЙН БОР-ӨНДӨР - ХЭРЛЭН ЧИГЛЭЛИЙН АВТО ЗАМААС БАЯНМӨНХ СУМ ХҮРТЭЛХ 1.400 КМ АВТО ЗАМЫН ИНЖЕНЕРИЙН НАРИЙВЧИЛСАН СУРАГ ТӨСӨЛ Захирал Г.Ууганбаяр Зургийн инж А.Пүрэвсүрэн Гүйцэтгэсэн Б.Төмөрдулам Шалгасан А.Пүрэвсүрэн		хөдөлгөөн зохион байгуулалт Трасс 2 Км 0+000 - Км 0+100 Шифр: ВО-КН/22/001		ХЗБ Масштаб М1:500 <table border="1"> <tr> <td>үе шат</td> <td>хуудас</td> <td>бүх. хууд</td> </tr> <tr> <td>А3</td> <td>7</td> <td>9</td> </tr> </table> 2022/03 Сар		үе шат	хуудас	бүх. хууд	А3	7	9
үе шат	хуудас	бүх. хууд													
А3	7	9													




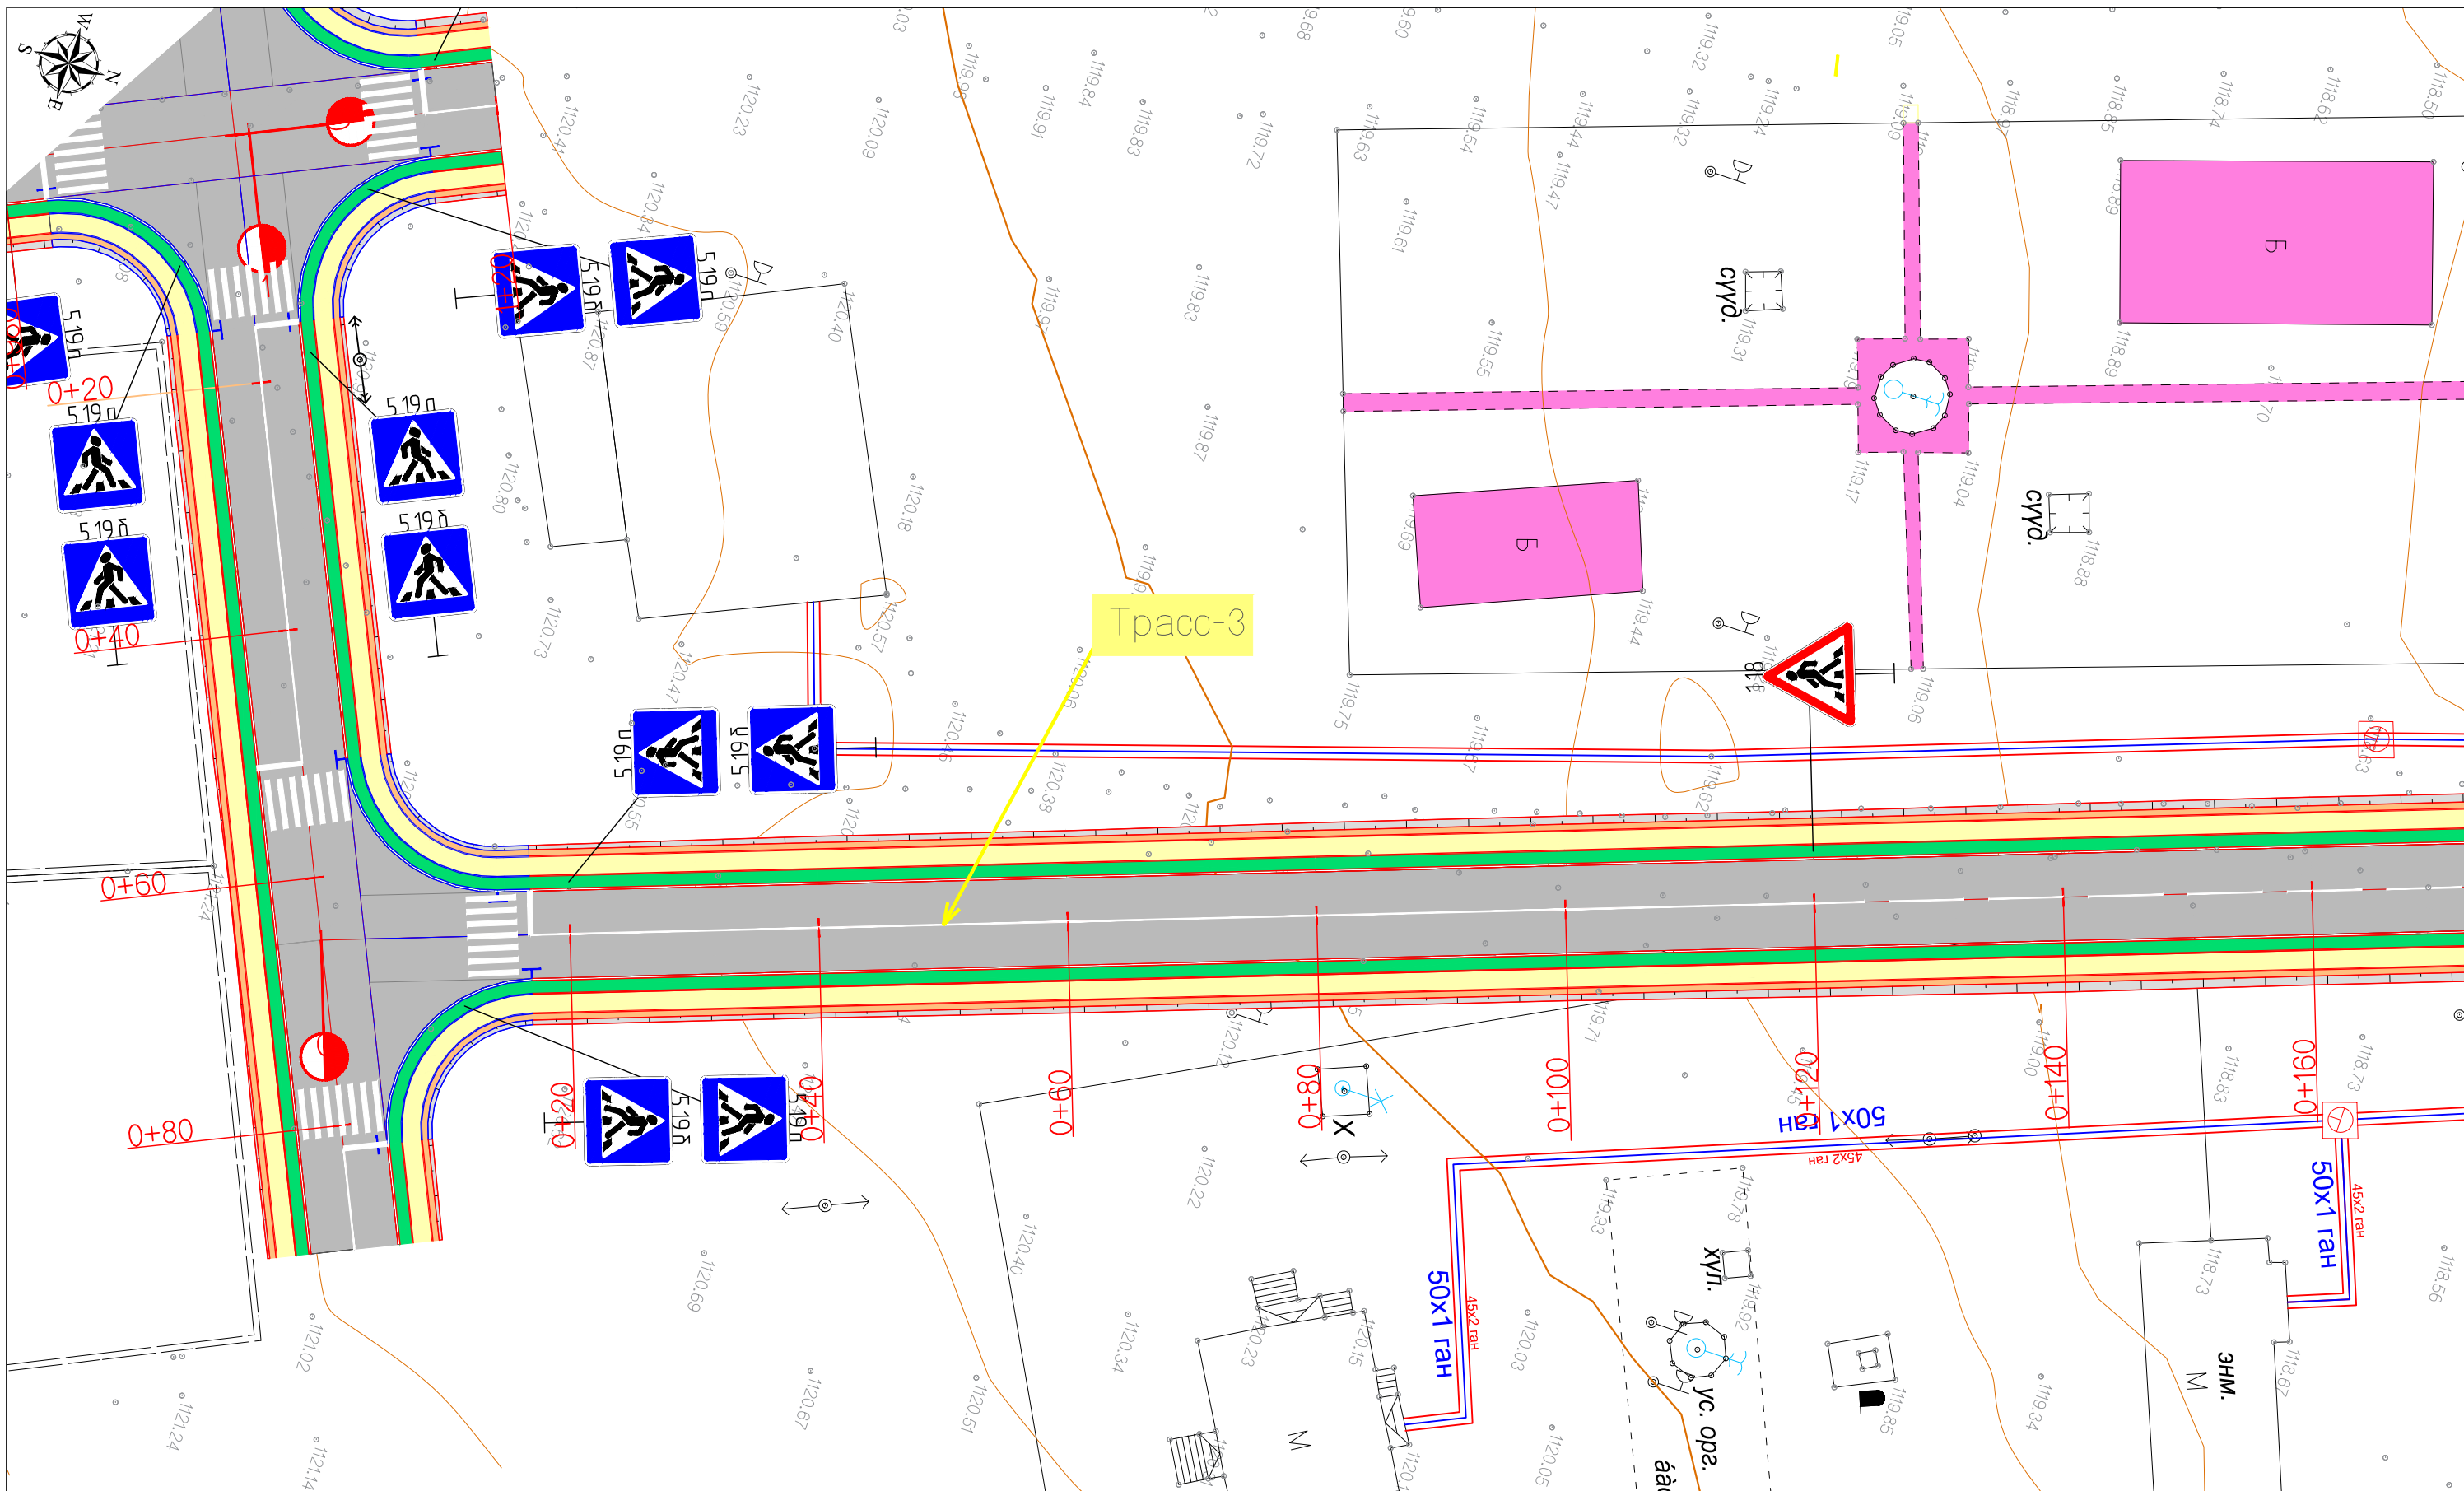

Тайлбар:

	Төлөвлөж буй авто замын тэнхлэг		Төлөвлөж авто зам
	Одоо байгаа барилга байгууламж		Төлөвлөж буй ногоон байгууламж
	Газрын хаялбар		Төлөвлөж буй явган зам
	Орц, Гарц		Төлөвлөж буй хөвөө
	Одоо байгаа явган зам		

Захиалагч:  БАРИЛГА ХОТ БАЙГУУЛАЛТЫН ЯАМ Засгийн газрын байр 12, Баригчдын талбай-3 Улаанбаатар 15170.	Гүйцэтгэгч:  УБ хот, Хан-Уул дүүрэг, 2-хороо, Чингисийн өргөн чөлөө 281 тоот Утас:70191922	ХЭНТИЙ АЙМГИЙН БОР-ӨНДӨР - ХЭРЛЭН ЧИГЛЭЛИЙН АВТО ЗАМААС БАЯНМӨНХ СУМ ХҮРТЭЛХ 1.400 КМ АВТО ЗАМЫН ИНЖЕНЕРИЙН НАРИЙВЧИЛСАН ВУРАГ ТӨСӨЛ	ХЗБ
Барилга хот байгуулалтын яам	Зам, тээврийн хөгжлийн яам	УБ хот, Бангол дүүрэг 2-р хороо, Гранд Плаза цогцолбор, 13-308 тоот Утас:70191922	Масштаб М1:500
		Захирал Зургийн инж Гүйцэтгэсэн Шалгасан	Хөдөлгөөн зохион байгуулалт Трасс 3 Км 0+000 - Км 0+160 Шифр: ВО-КН/22/001
		Г.Ууганбаяр А.Пүрэвсүрэн Б.Төмөрдулам А.Пүрэвсүрэн	уе шат А3
		   	бух. хууд 8 9
			2022/03 Cap

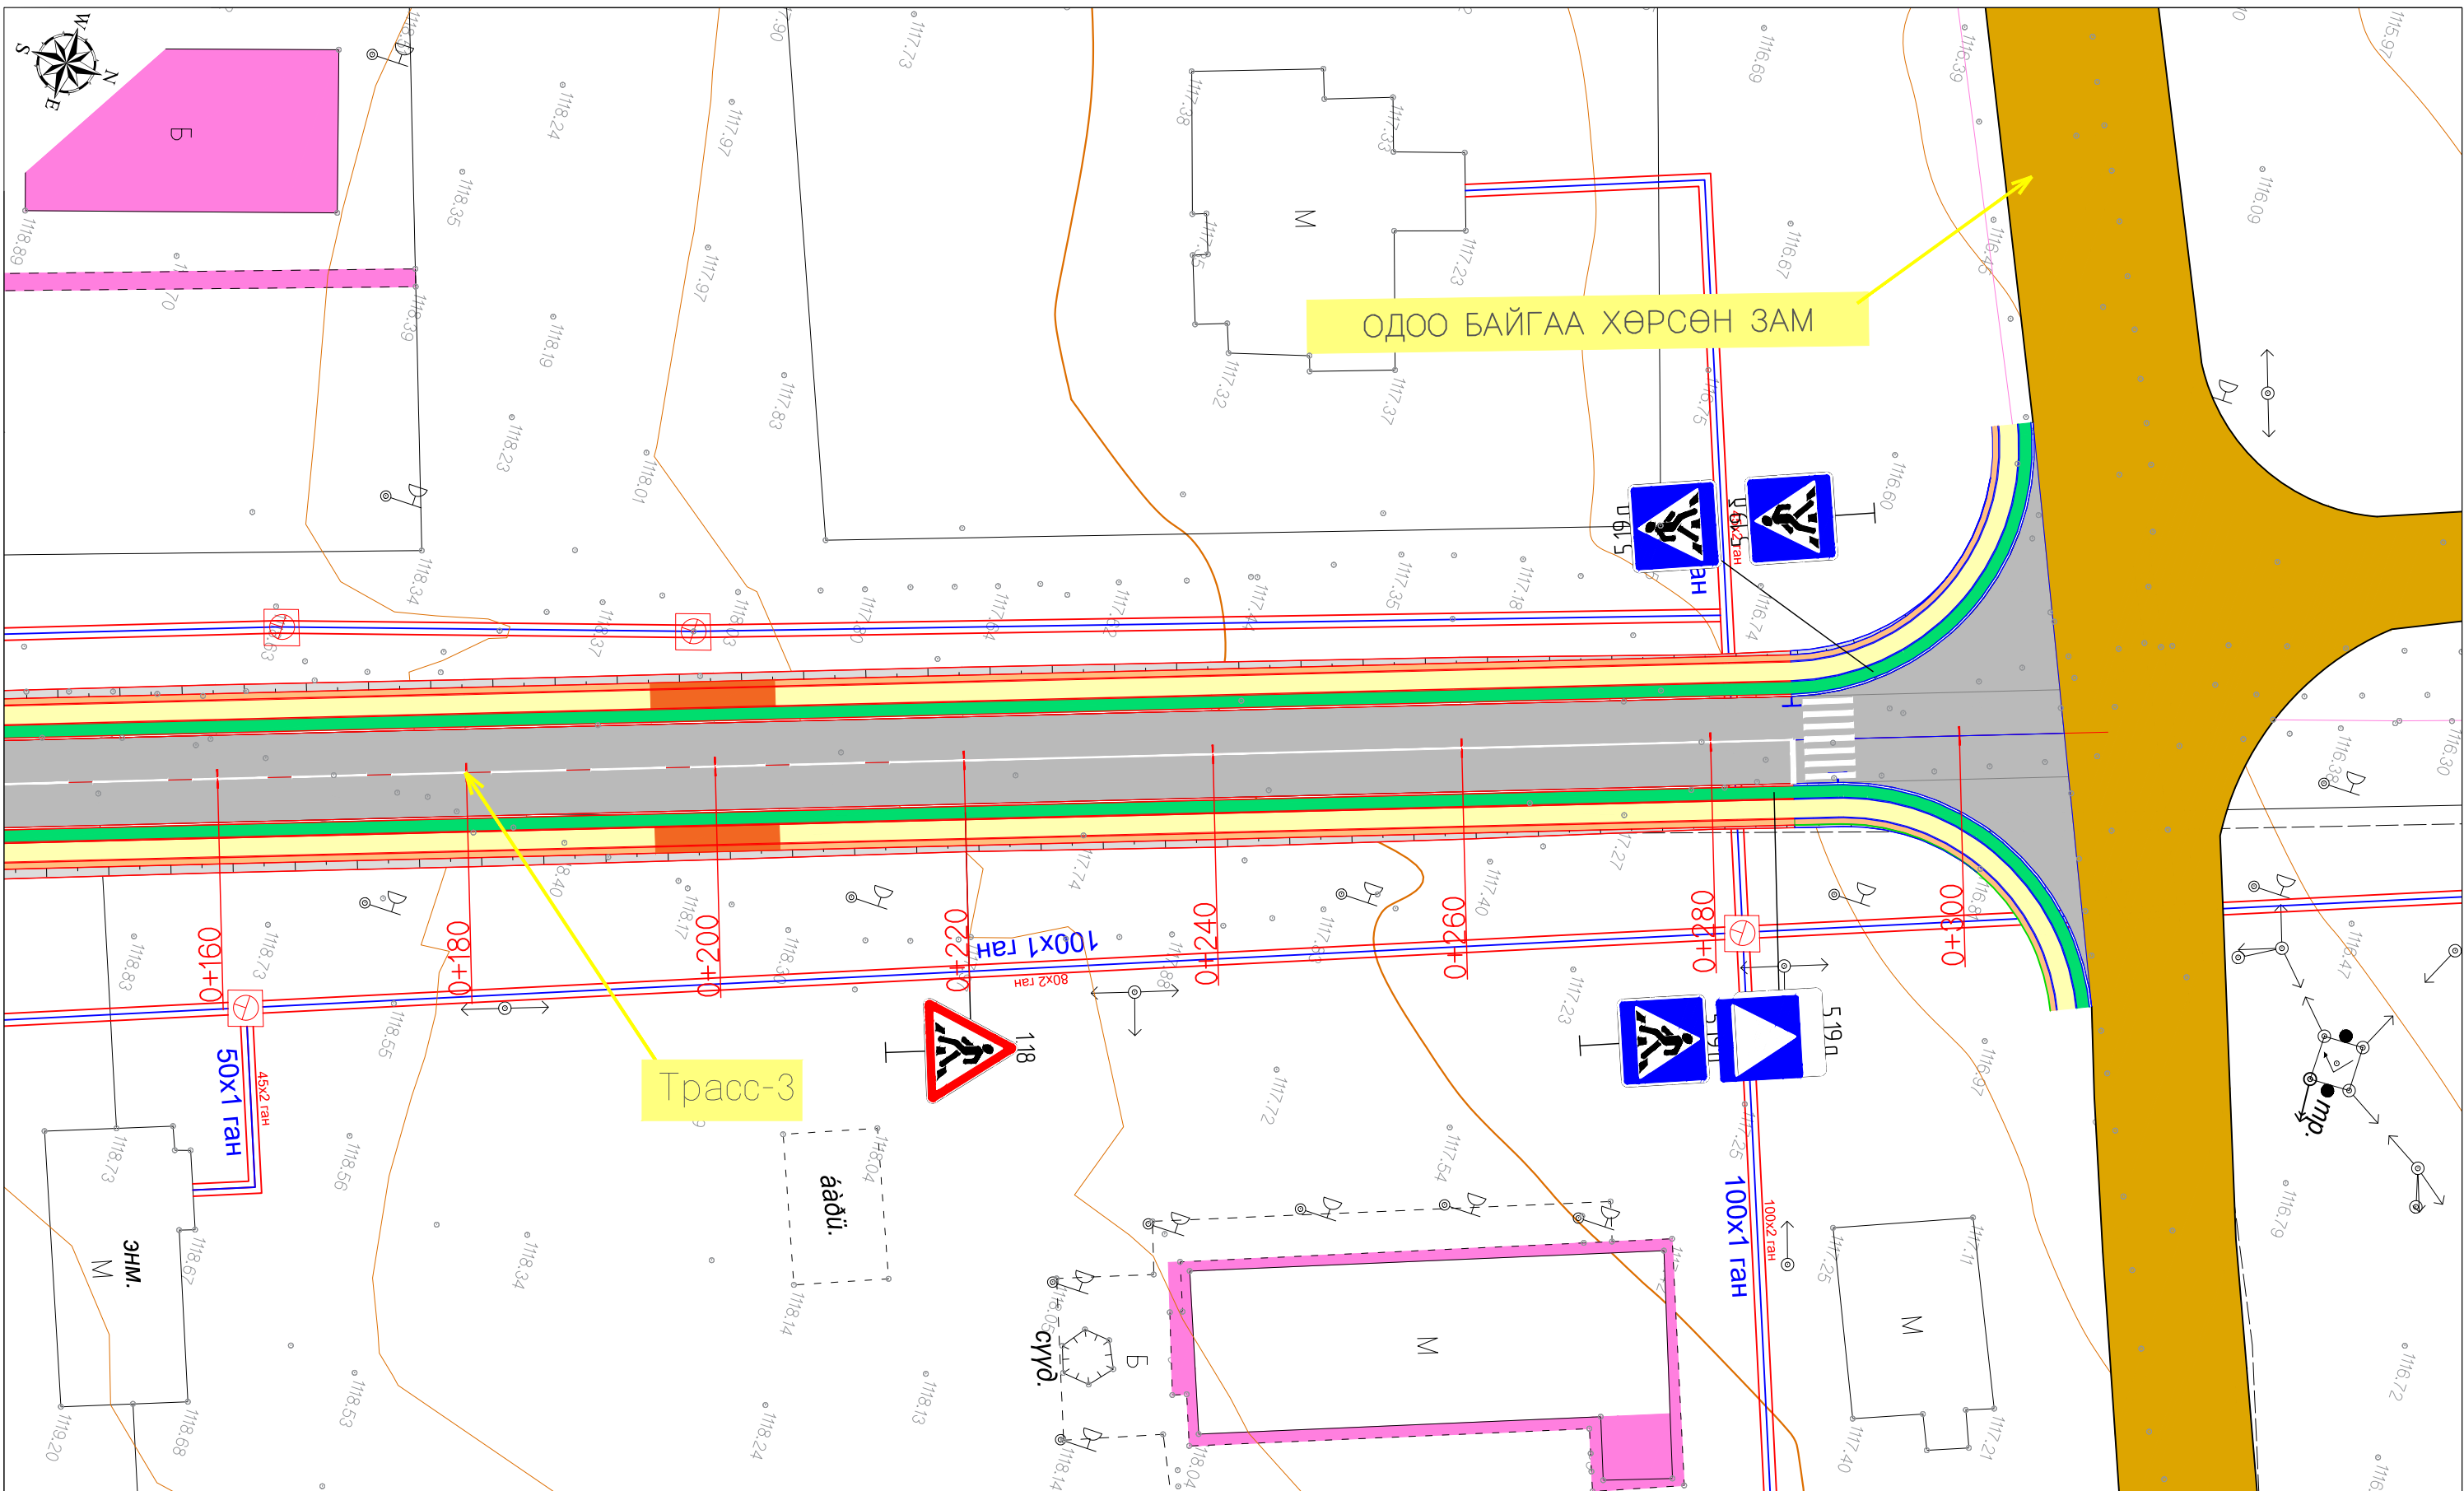

Тайлбар:

	Төлөвлөж буй авто замын тэнхлэг		Төлөвлөж авто зам
	Одоо байгаа барилга байгууламж		Төлөвлөж буй ногоон байгууламж
	Газрын хаялбар		Төлөвлөж буй явган зам
	Орц, Гарц		Төлөвлөж буй хөвөө
	Одоо байгаа явган зам		

Захиалагч:		Гүйцэтгэгч:		ХЭНТИЙ АЙМГИЙН БОР-ӨНДӨР - ХЭРЛЭН ЧИГЛЭЛИЙН АВТО ЗАМААС БАЯНМӨНХ СУМ ХҮРТЭЛХ 1.400 КМ АВТО ЗАМЫН ИНЖЕНЕРИЙН НАРИЙВЧИЛСАН ВУРАГ ТӨСӨЛ			ХЗБ									
	БАРИЛГА ХОТ БАЙГУУЛАЛТЫН ЯАМ Засгийн газрын байр 12, Барилгачдын талбай-3 Улаанбаатар 15170.		ЗАМ, ТЭЭВРИЙН ХӨГЖЛИЙН ЯАМ УБ хот, Чингисийн өргөн чөлөө -11, Засгийн газрын 13 байр		УБ хот, Хан-Уул дүүрэг, 2-хороо, Чингисийн өргөн чөлөө 281 тоот Утас:70191922		УБ хот, Бангол дүүрэг 2-р хороо, Гранд Плаза цогцолбор, 13-308 тоот Утас:70191922	SRP	Захирал Зургийн инж Гүйцэтгэсэн Шалгасан	Г.Ууганбаяр А.Пүрэвсүрэн Б.Төмөрдулам А.Пүрэвсүрэн		хөдөлгөөн зохион байгуулалт Трасс 3 Км 0+160 - Км 0+300 Шифр: ВО-КН/22/001	Масштаб М1:500 үе шат А3	хуудас 9	бүх. хууд 9	2022/03 Сар







# Замын тэмдгийн төрлүүд




1.17. ХУРД СААРУУЛАГЧ

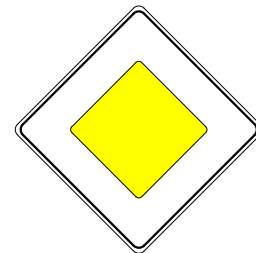


3.1. ГОЛ ЗАМ

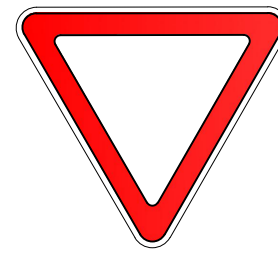

3.4 ЗАМ ТАВЬЖ ӨГНӨ

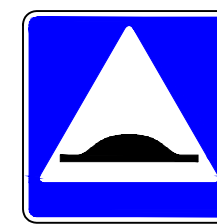



5.18. ХУРД СААРУУЛАГЧ

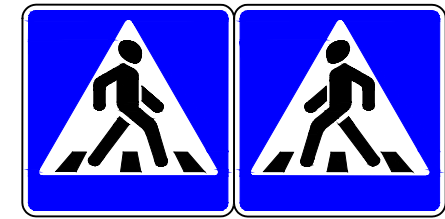

5.19.a,б ЯВГАН ХҮНИЙ ГАРЦ



5.34a. ЧИГИЙН ЗААЛТ

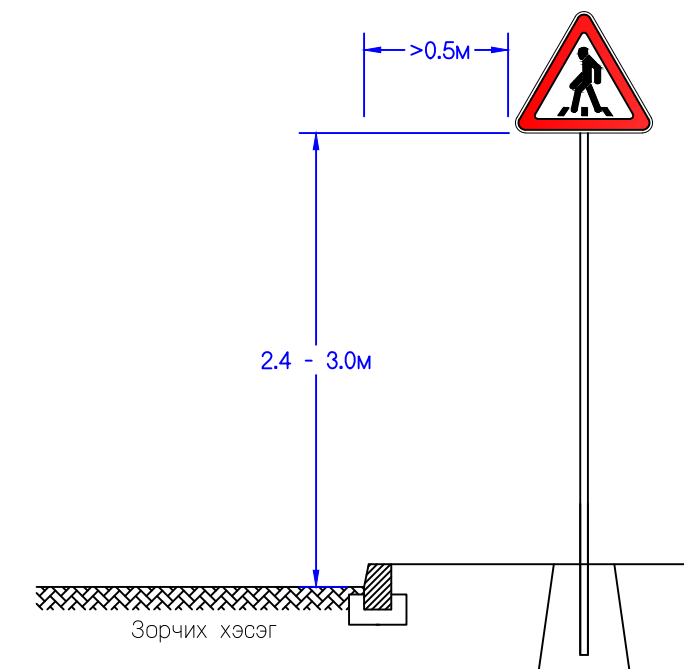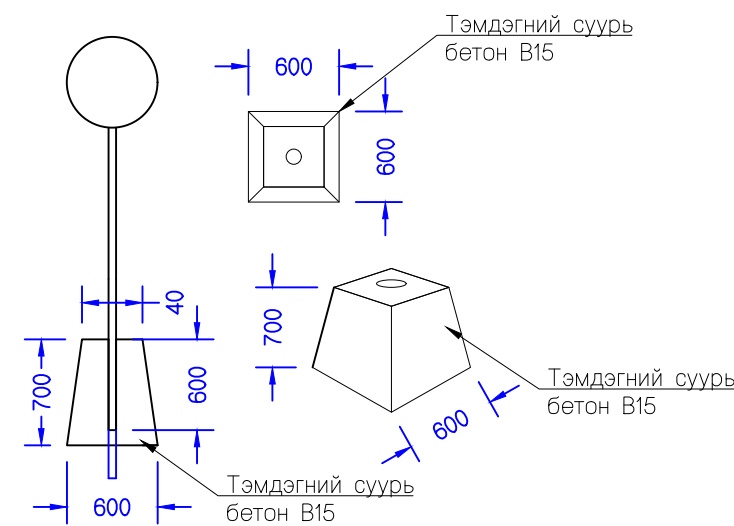


## ТАЙЛБАР:


- Авто замын тэмдэг MNS 4597:2014
  - Авто замын тэмдэглэл MNS 4759:2014
  - Авто замын тэмдэг, тэмдэглэл, гэрлэн дохио, хашилт, чиглүүлэх хэрэгслүүдийг хэрэглэх дүрэм MNS 4596:2014
- Дээрх 3-н техникийн шаардлагын дагуу хийнэ.

Захиалагч:		Гүйцэтгэгч:		ХЭНТИЙ АЙМГИЙН БОР-ӨНДӨР - ХЭРЛЭН ЧИГЛЭЛИЙН АВТО ЗАМААС БАЯНМӨНХ СУМ ХҮРТЭЛХ 1.400 КМ АВТО ЗАМЫН ИНЖЕНЕРИЙН НАРИЙВЧИЛСАН ВУРАГ ТӨСӨЛ			ЗТТ				
	БАРИЛГА ХОТ БАЙГУУЛАЛТЫН ЯАМ		ЗАМ, ТЭЭВРИЙН ХӨГЖЛИЙН ЯАМ			Захирал	Г.Ууганбаяр	Замын тэмдэгийн төрлүүд	Масштаб М1:1		
Засгийн газрын байр 12, Барилгандын талбай-3 Улаанбаатар 151/0.		УБ хот, Чингизийн өргөн чөлөө -11, Засгийн газрын 13 байр		УБ хот, Хан-Уул дүүрэг, 2-хороо, Чингизийн өргөн чөлөө 281 тоот Утас:7019192		Зургийн инж			А.Пүрэвсүрэн	үе шат	хуудас
БАРИЛГА ХОТ БАЙГУУЛАЛТЫН ЯАМ		ЗАМ, ТЭЭВРИЙН ХӨГЖЛИЙН ЯАМ		"ЭМ АЙ ЭЛ" БОЛОН "ЭС АР ПИ ИНЖЕНЕР КОНСАЛТИНГ" МОНГОЛИА* ХХК-ИЙН ТУНШЛАЛ		Гүйцэтгэсэн			Б.Төмөрдулам	А3	1
						Шалгасан		А.Пүрэвсүрэн	Шифр: ВО-КН/22/001		2022/03 Сар


## Замын тэмдэглэлийн төрлүүд

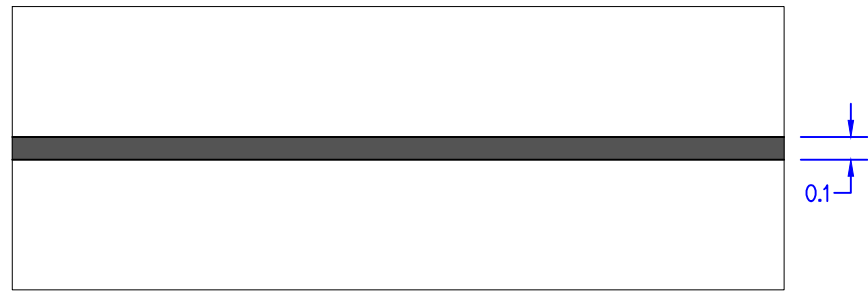


1.1. Хөдөлгөөний эсрэг урсгалын тусгаарлах  
- Хэсэг бүрийн урт нь 20м ээс багагүй байна

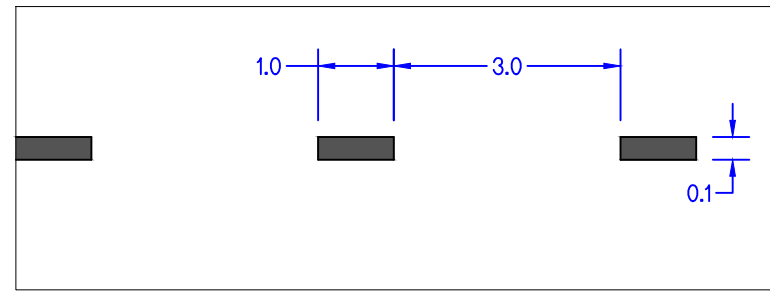


1.5. Хөдөлгөөний эсрэг урсгалын тусгаарлах

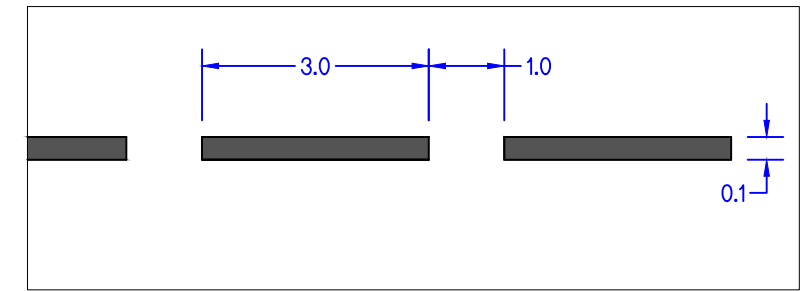


1.6. Тээврийн хэрэгслийн хөдөлгөөний дагуу буюу эсрэг урсгалыг тусгаарласан 1.1, 1.10 тэмдэглэлд ойртож байгааг анхааруулах

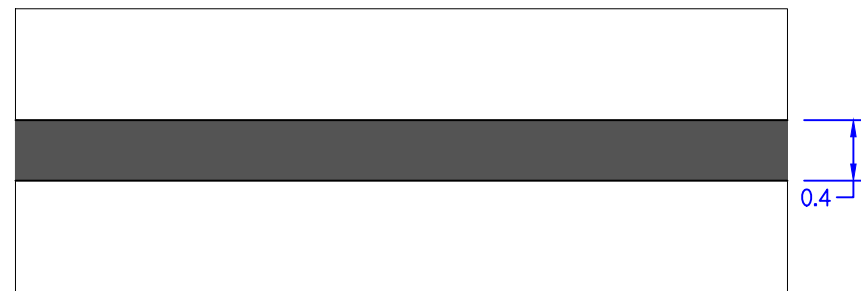


1.11. "Зогс-шугам" - гэрэл буюу зохицуулагчийн хориглосон дохио эсвэл 3.5 "Зогсохгүй явах хориотой" тэмдгийн заалтыг биелүүлэхийн тулд тээврийн хэрэгсэл зогсох газрыг заах

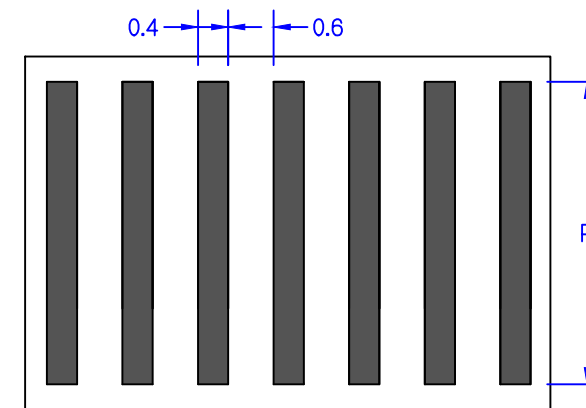

1.13а. "Явган хүний гарц" - зорчих хэсгээр явган зорчигч хөндлөн гарах газрыг тэмдэглэх  
 $3.0 \leq P \leq 4.0$

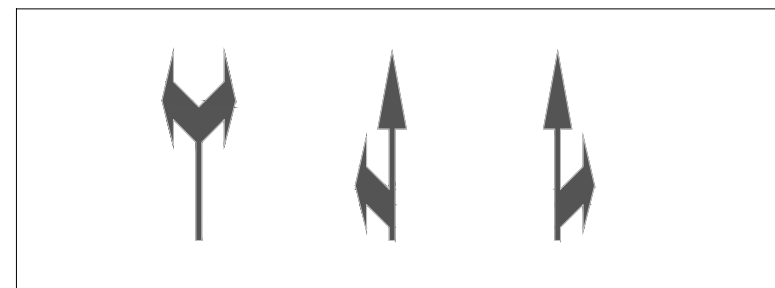

1.17. "Чиг заагч сум" - тухайн эгнээнээс уулзвар нэвтрэх зөвшөөрсөн чигийг заах

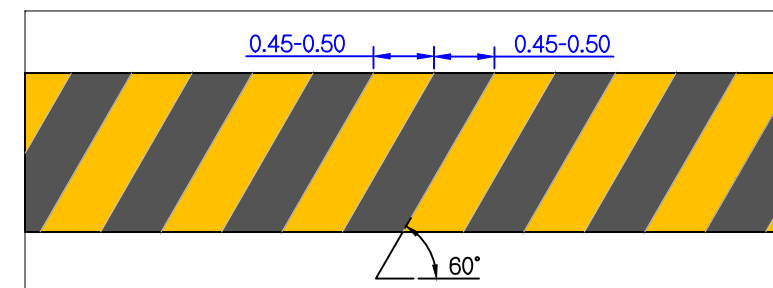

1.23. Хурд сааруулагчийг тэмдэглэх

### ТАЙЛБАР:


- Авто замын тэмдэг MNS 4597:2014
  - Авто замын тэмдэглэл MNS 4759:2014
  - Авто замын тэмдэг, тэмдэглэл, гэрлэн дохио, хашилт, чиглүүлэх хэрэгслүүдийг хэрэглэх дүрэм MNS 4596:2014
- Дээрх 3-н техникийн шаардлагын дагуу хийнэ.

Захиалагч:		Гүйцэтгэгч:		ХЭНТИЙ АЙМГИЙН БОР-ӨНДӨР - ХЭРЛЭН ЧИГЛЭЛИЙН АВТО ЗАМААС БАЯНМӨНХ СУМ ХҮРТЭЛХ 1.400 КМ АВТО ЗАМЫН ИНЖЕНЕРИЙН НАРИЙВЧИЛСАН ВУРАГ ТӨСӨЛ			ЗТТ									
	БАРИЛГА ХОТ БАЙГУУЛАЛТЫН ЯАМ		ЗАМ, ТЭЭВРИЙН ХӨГЖЛИЙН ЯАМ		УБ хот, Чингизийн эргэн чөлөө -11, Засгийн газрын 13 байр		УБ хот, Хан-Уул дүүрэг, 2-хороо, Чингизийн эргэн чөлөө 281 тоот Утас:7019192		УБ хот, Баянгол дүүрэг 2-р хороо, Гяндт, Пялаа цогцолбор, 13-1308 тоот Утас:7039025	Захирал	Г.Ууганбаяр		Замын тэмдэгийн төрлүүд	Масштаб М1:1		
	УБ хот, Чингизийн эргэн чөлөө -11, Засгийн газрын 13 байр		УБ хот, Хан-Уул дүүрэг, 2-хороо, Чингизийн эргэн чөлөө 281 тоот Утас:7019192		УБ хот, Баянгол дүүрэг 2-р хороо, Гяндт, Пялаа цогцолбор, 13-1308 тоот Утас:7039025	Зургийн инж	А.Пүрэвсүрэн		Шалгасан	А.Пүрэвсүрэн		Шифр: ВО-КН/22/001		үе шат	хуудас	бүх. хууд
	УБ хот, Чингизийн эргэн чөлөө -11, Засгийн газрын 13 байр		УБ хот, Хан-Уул дүүрэг, 2-хороо, Чингизийн эргэн чөлөө 281 тоот Утас:7019192		УБ хот, Баянгол дүүрэг 2-р хороо, Гяндт, Пялаа цогцолбор, 13-1308 тоот Утас:7039025	Гүйцэтгэсэн	Б.Төмөрдулам		Шалгасан	А.Пүрэвсүрэн		Шифр: ВО-КН/22/001		А3	2	2
	БАРИЛГА ХОТ БАЙГУУЛАЛТЫН ЯАМ	ЗАМ, ТЭЭВРИЙН ХӨГЖЛИЙН ЯАМ	ЗАМ, ТЭЭВРИЙН ХӨГЖЛИЙН ЯАМ	"ЭМ АЙ ЭЛ" БОЛОН "ЭС АР ПИ ИНЖЕНЕР КОНСАЛТИНГ" МОНГОЛИА* ХХК-ИЙН ТҮНШЛЭЛ		Шалгасан	А.Пүрэвсүрэн		Шифр: ВО-КН/22/001			2022/03 Сар				


9. ЯВГАН ХҮНИЙ ЗАМ

# ЯВГАН ХҮНИЙ ЗАМЫН ХӨТӨЧ, АНХААРУУЛАХ ХАВТАНГ ТЕРМОПЛАСТИКААР ХИЙХ НЭГ МАЯГИЙН ЗУРАГ


1. Шулуун хэсэгт

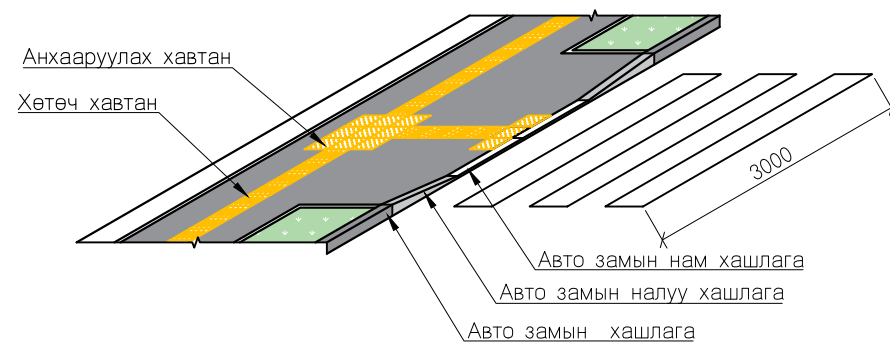

2. Гарц орцны хэсэгт

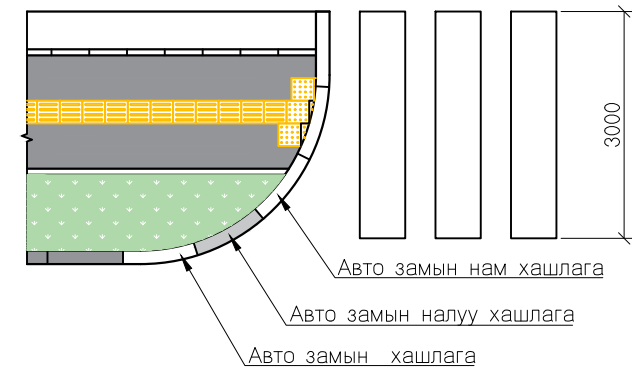

3. Уулзвар хэсэгт

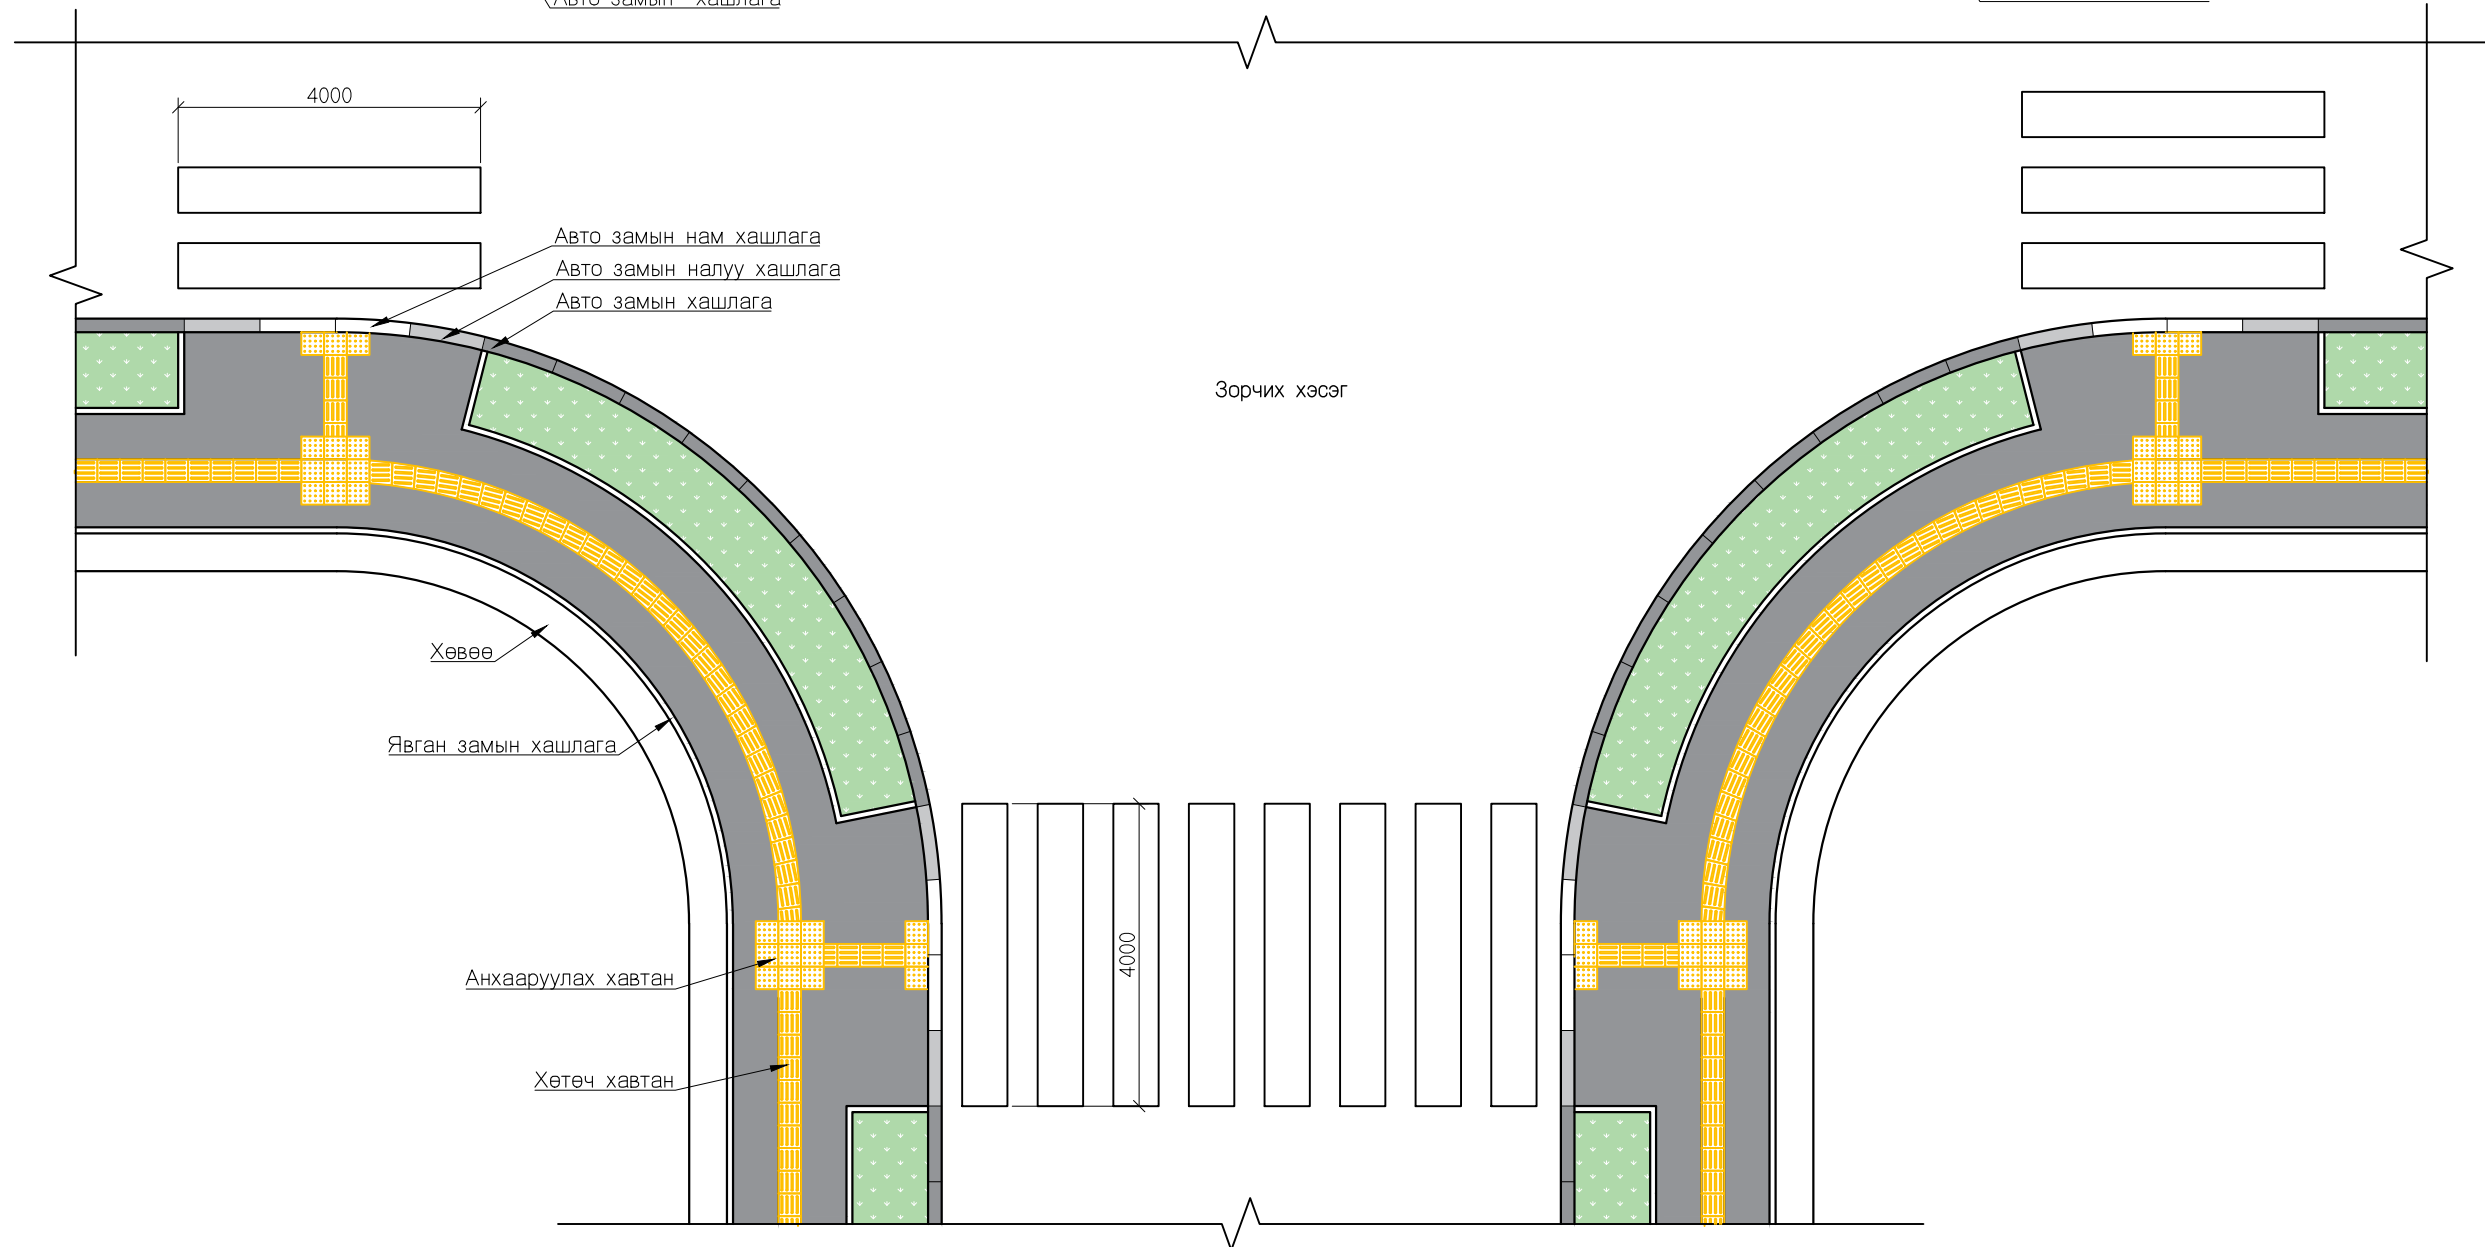



Захиалагч:		Гүйцэтгэгч:		ХЭНТИЙ АЙМГИЙН БОР-ӨНДӨР - ХЭРЛЭН ЧИГЛЭЛИЙН АВТО ЗАМААС БАЯНМӨНХ СУМ ХҮРТЭЛХ 1.400 КМ АВТО ЗАМЫН ИНЖЕНЕРИЙН НАРИЙВЧИЛСАН ЗУРАГ ТӨСӨЛ			ЯХЗ	
	БАРИЛГА ХОТ БАЙГУУЛАЛТЫН ЯАМ Засгийн газрын байр 12, Барилгачдын талбай-3 Улаанбаатар 15170.		ЗАМ, ТЭЭВРИЙН ХӨГЖЛИЙН ЯАМ УБ хот, Чингисийн өргөн чөлөө -1, Засгийн газрын 13 байр		УБ хот, Хан-Уул дүүрэг, 2-хороо, Чингисийн өргөн чөлөө 281 тоот Утас:7019192	УБ хот, Баянгол дүүрэг 2-р хороо, Гранд Плаза цогцолбор, 13-308 тоот Утас:7019925	Явган хүний зам Нэг маяг	
Барилга хот байгуулалтын яам	Зам, тээврийн хөгжлийн яам	"ЭМ АЙ ЗЛ" БОЛОН "ЭС АР ПИ ИНЖЕНЕР КОНСАЛТИНГ" МОНГОЛИА ХХ-ийн туншлал		Захирал	Г.Ууганбаяр		Масштабгүй	
				Зургийн инж	А.Пүрэвсүрэн		уе шат	
				Гүйцэтгэсэн	Б.Төмөрдулам		хуудас	
				Шалгасан	А.Пүрэвсүрэн		бүх. хууд А3 1 3	
							Шифр: ВО-КН/22/001	2022/03 Сар








# ЯВГАН ХҮНИЙ ЗАМЫН ХӨТӨЧ, АНХААРУУЛАХ ХАВТАНГ ТЕРМОПЛАСТИКААР ХИЙХ НЭГ МАЯГИЙН ЗУРАГ

Асфальтбетон явган зам болон термопластик хөтөч хавтанг хийх жишээ зураг


Асфальтбетон явган зам болон термопластик хөтөч хавтанг хийсэн жишээ зураг

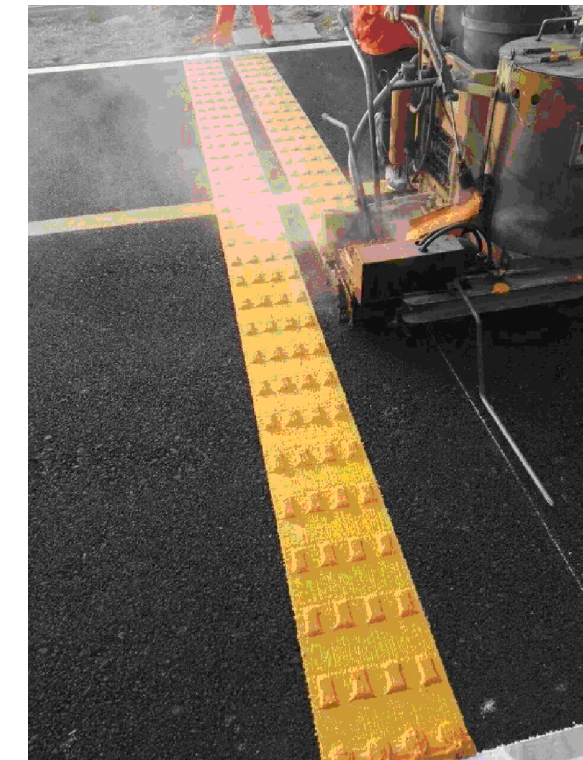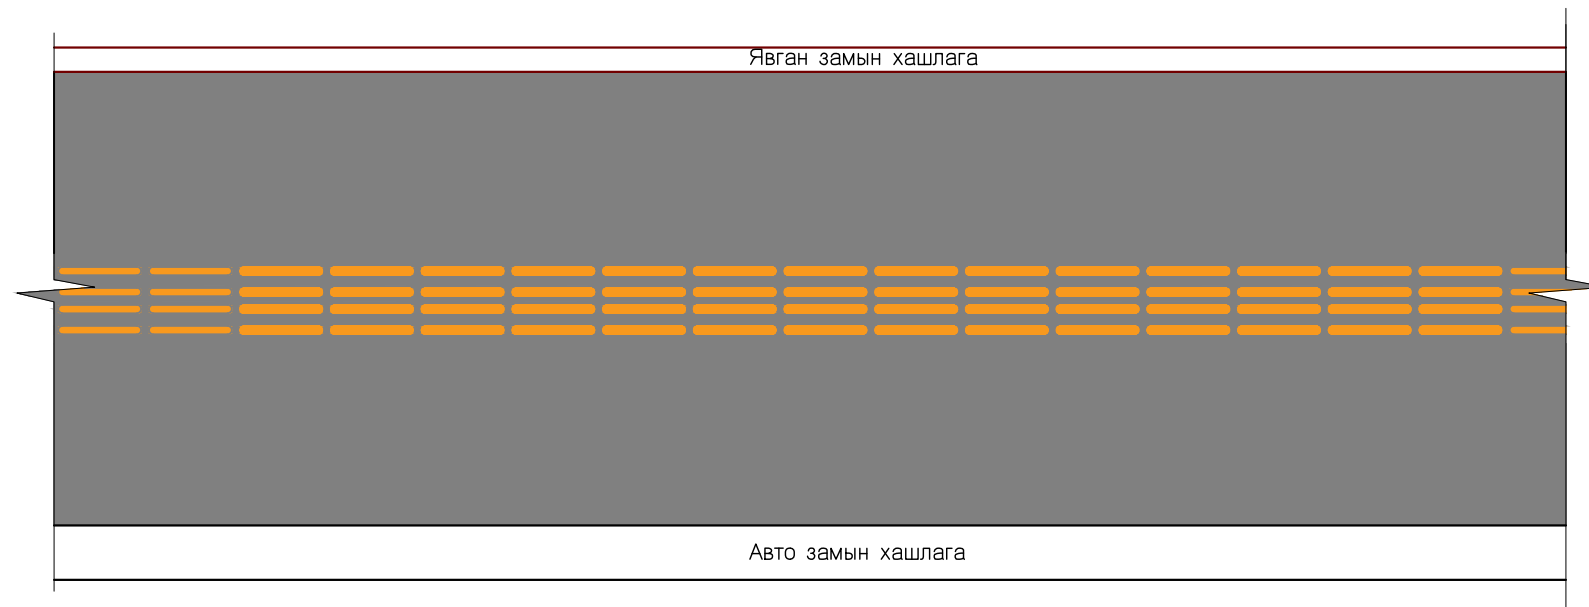


## АШИГЛАХ МАТЕРИАЛЫН ХЭМЖЭЭС

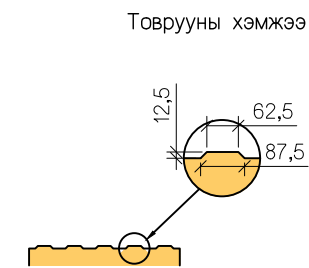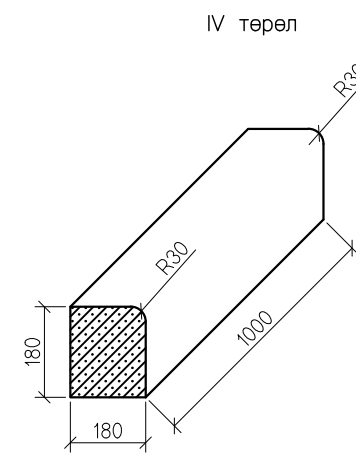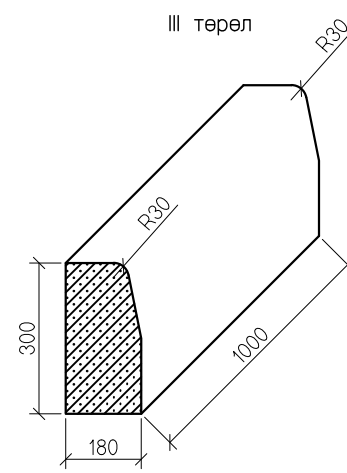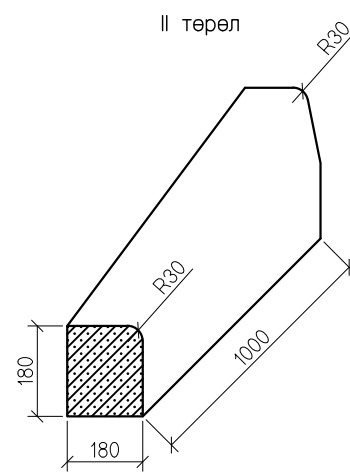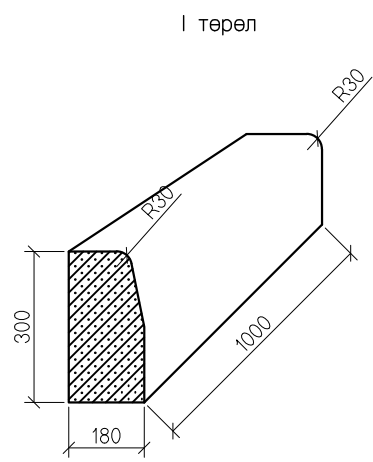


I төрөл налуу хашлага (баруун)

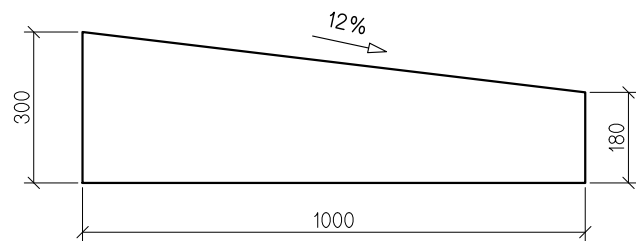



II төрөл налуу хашлага (зүүн)

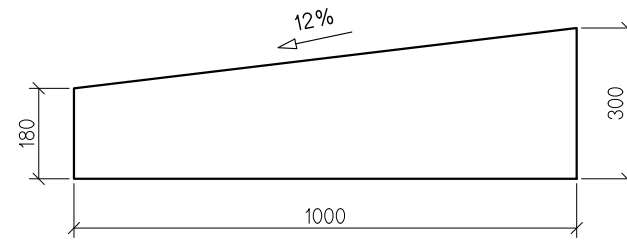

III төрөл энгийн хашлага

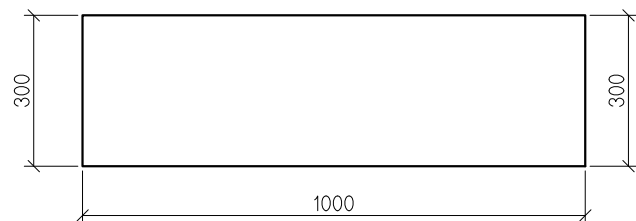

IV төрөл нам хашлага

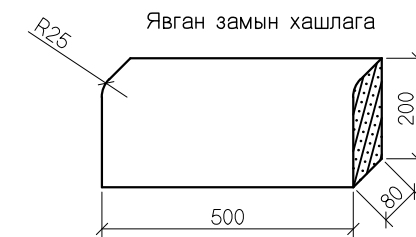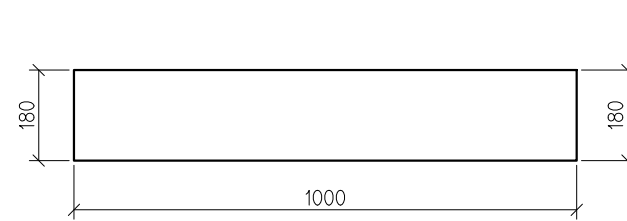

Захиалагч:		Гүйцэтгэгч:		ХЭНТИЙ АЙМГИЙН БОР-ӨНДӨР - ХЭРЛЭН ЧИГЛЭЛИЙН АВТО ЗАМААС БАЯНМӨНХ СУМ ХҮРТЭЛХ 1.400 КМ АВТО ЗАМЫН ИНЖЕНЕРИЙН НАРИЙВЧИЛСАН ЗУРАГ ТӨСӨЛ			ЯХЗ
	БАРИЛГА ХОТ БАЙГУУЛАЛТЫН ЯАМ		ЗАМ, ТЭЭВРИЙН ХӨГЖЛИЙН ЯАМ		УБ хот, Хан-Уул дүүрэг, 2-хороо, Чингизийн өргөн чөлөө 281 тоот Утас:7019192	УБ хот, Баянгол дүүрэг 2-р хороо, Гранд Плаза цогцолбор, 13-308 тоот Утас:7019925	Явган хүний зам Нэг маяг
Засгийн газрын байр 12, Барилгачдын талбай-3 Улаанбаатар 151/70,		УБ хот, Чингизийн өргөн чөлөө -11, Засгийн газрын 13 байр		УБ хот, Хан-Уул дүүрэг, 2-хороо, Чингизийн өргөн чөлөө 281 тоот Утас:7019192			Явган хүний зам Нэг маяг
БАРИЛГА ХОТ БАЙГУУЛАЛТЫН ЯАМ		ЗАМ, ТЭЭВРИЙН ХӨГЖЛИЙН ЯАМ		"ЭМ АЙ ЗЛ" БОЛОН "ЭС АР ЛИ ИНЖЕНЕР КОНСАЛТИНГ МОНГОЛИА" ХХК-ИЙН ТҮНШЛЭЛ			Шалгасан
				Захирал Г.Ууганбаяр			Масштабгүй
				Зургийн инж А.Пүрэвсүрэн			үе шат хуудас бүх. хууд
				Гүйцэтгэсэн Б.Төмөрдулам			А3 2 3
				Шалгасан А.Пүрэвсүрэн			2022/03 Сар
				Шифр: ВО-КН/22/001			




10. ОРЦ ГАРЦ






## 11. ХӨНДЛӨН ОГТЛОЛ

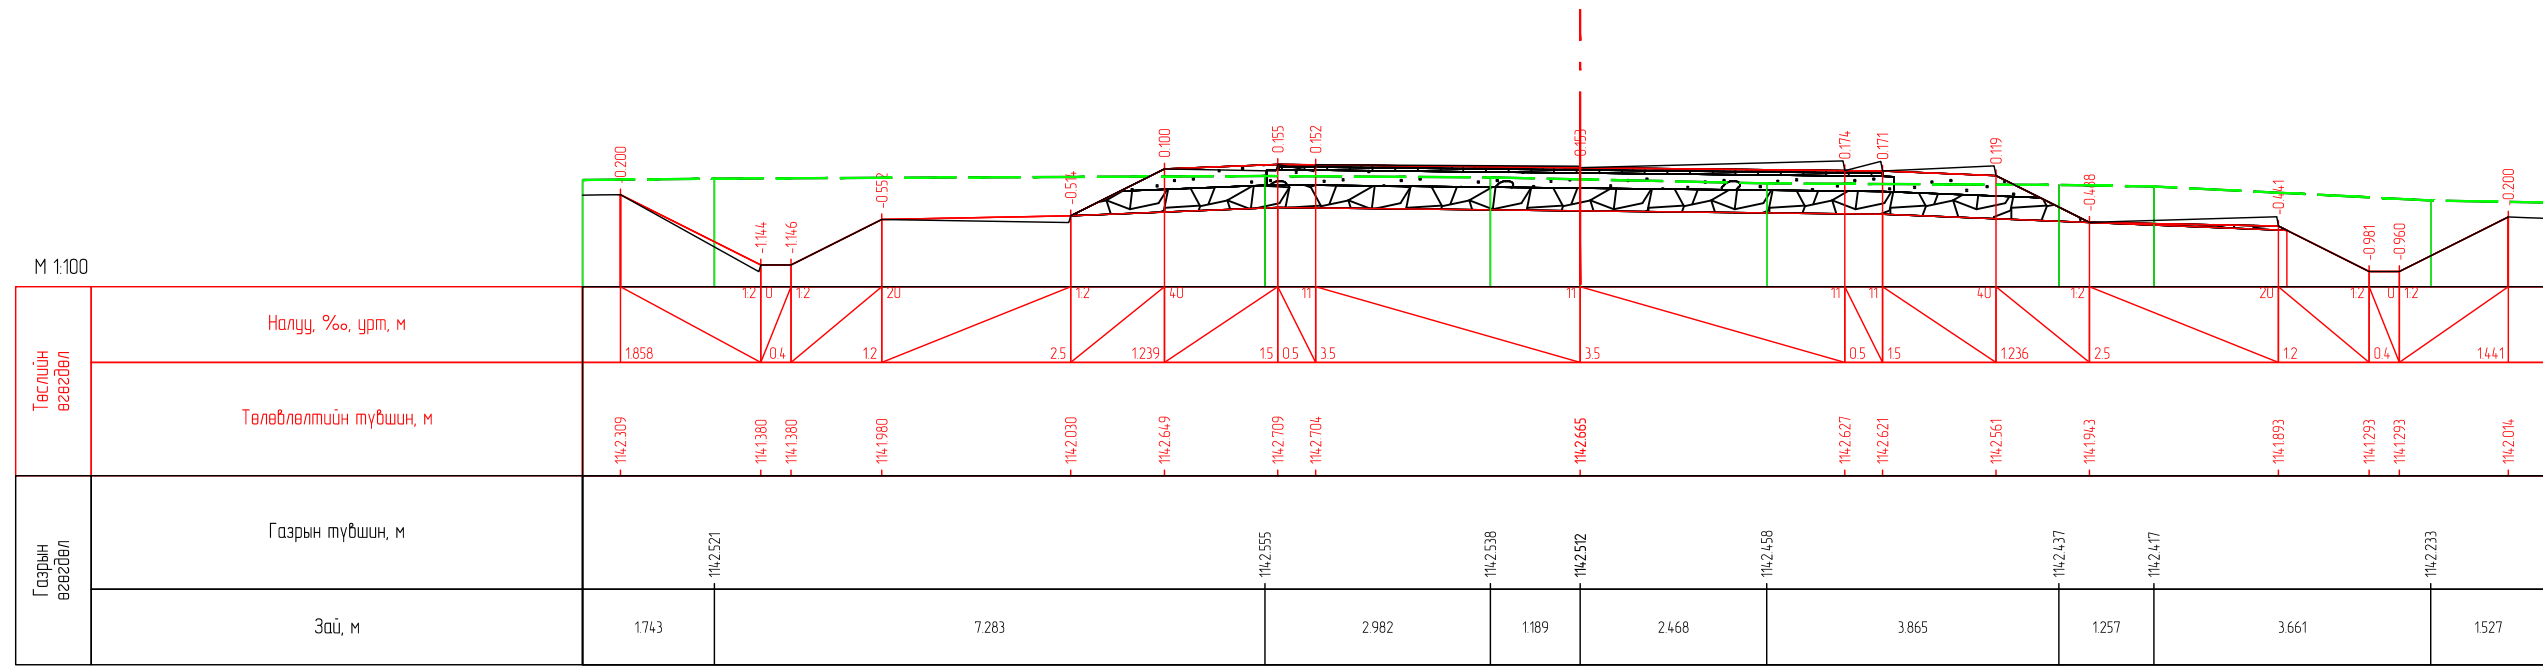



ПК 0-019.741

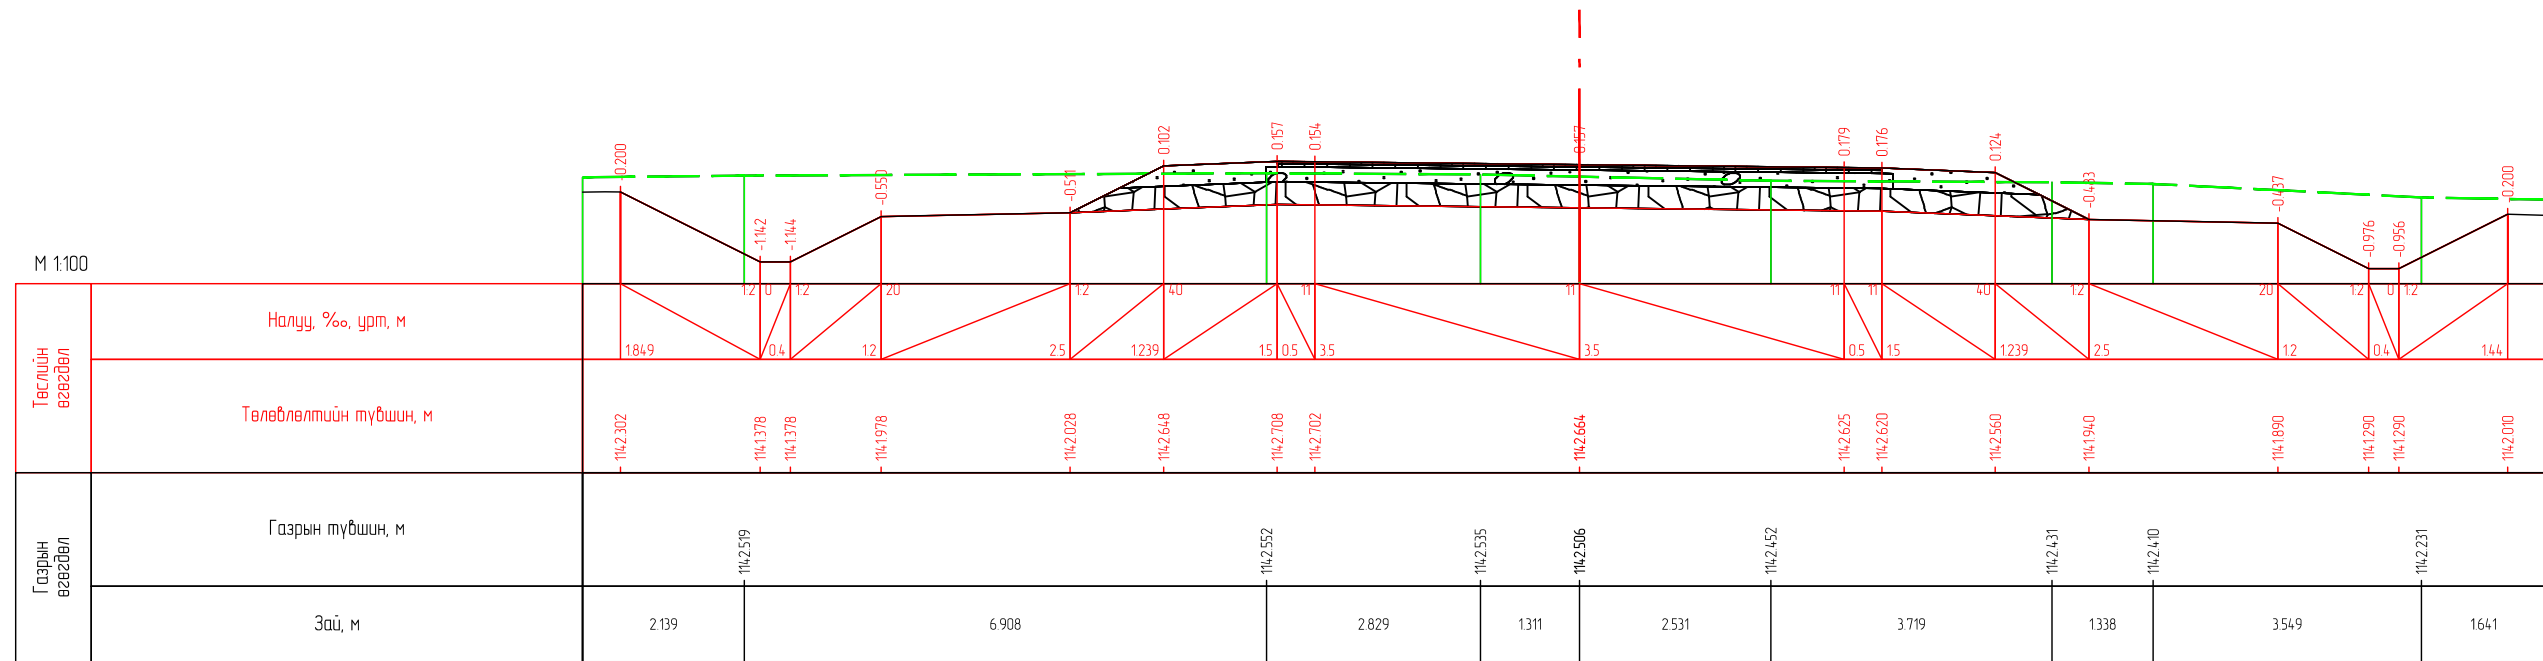

ПК 0-020.000


Захиалагч:		Гүйцэтгэгч:		ХЭНТИЙ АЙМГИЙН БОР-ӨНДӨР - ХЭРЛЭН ЧИГЛЭЛИЙН АВТО ЗАМААС БАЯНМӨНХ СУМ ХҮРТЭЛХ 1.400 КМ АВТО ЗАМЫН ИНЖЕНЕРИЙН НАРИЙВЧИЛСАН ЗУРАГ ТӨСӨЛ			НХО						
	БАРИЛГА ХОТ БАЙГУУЛАЛТЫН ЯАМ		ЗАМ, ТЭЭВРИЙН ХОГЖЛИЙН ЯАМ		УБ хот, Хан-Уул дүүрэг, 2-хороо, Чингисийн өргөн чөлөө 281 тоот Утас:70191992	УБ хот, Баянгол дүүрэг 2-р хороо, Гранд Плаза цогцолбор, 13-308 тоот Утас:70199028	Захирал	Г.Ууганбаяр	Нарийвчилсан хөндлөн огтлол	Масштаб М1:100			
Засгийн газрын байр 12, Барилгачдын талбай-3 Улаанбаатар 15170.		УБ хот, Чингисийн өргөн чөлөө -1, Засгийн газрын 13 байр		"ЭМ АЙ ЭЛ" БОЛОН "ЭС АР ПИ ИНЖЕНЕР КОНСАЛТИНГ" МОНГОЛИА" ХХК-ийн түншлэл		Зургийн инж	А.Пүрэвсүрэн	Шалгасан		А.Пүрэвсүрэн	үе шат	хуудас	бүх. хууд
БАРИЛГА ХОТ БАЙГУУЛАЛТЫН ЯАМ		ЗАМ, ТЭЭВРИЙН ХОГЖЛИЙН ЯАМ				Гүйцэтгэгсэн	Б.Төмөрдулам				А3	1	41
						Шалгасан	А.Пүрэвсүрэн			Шифр: ВО-КН/22/001	2022/03 Сар		



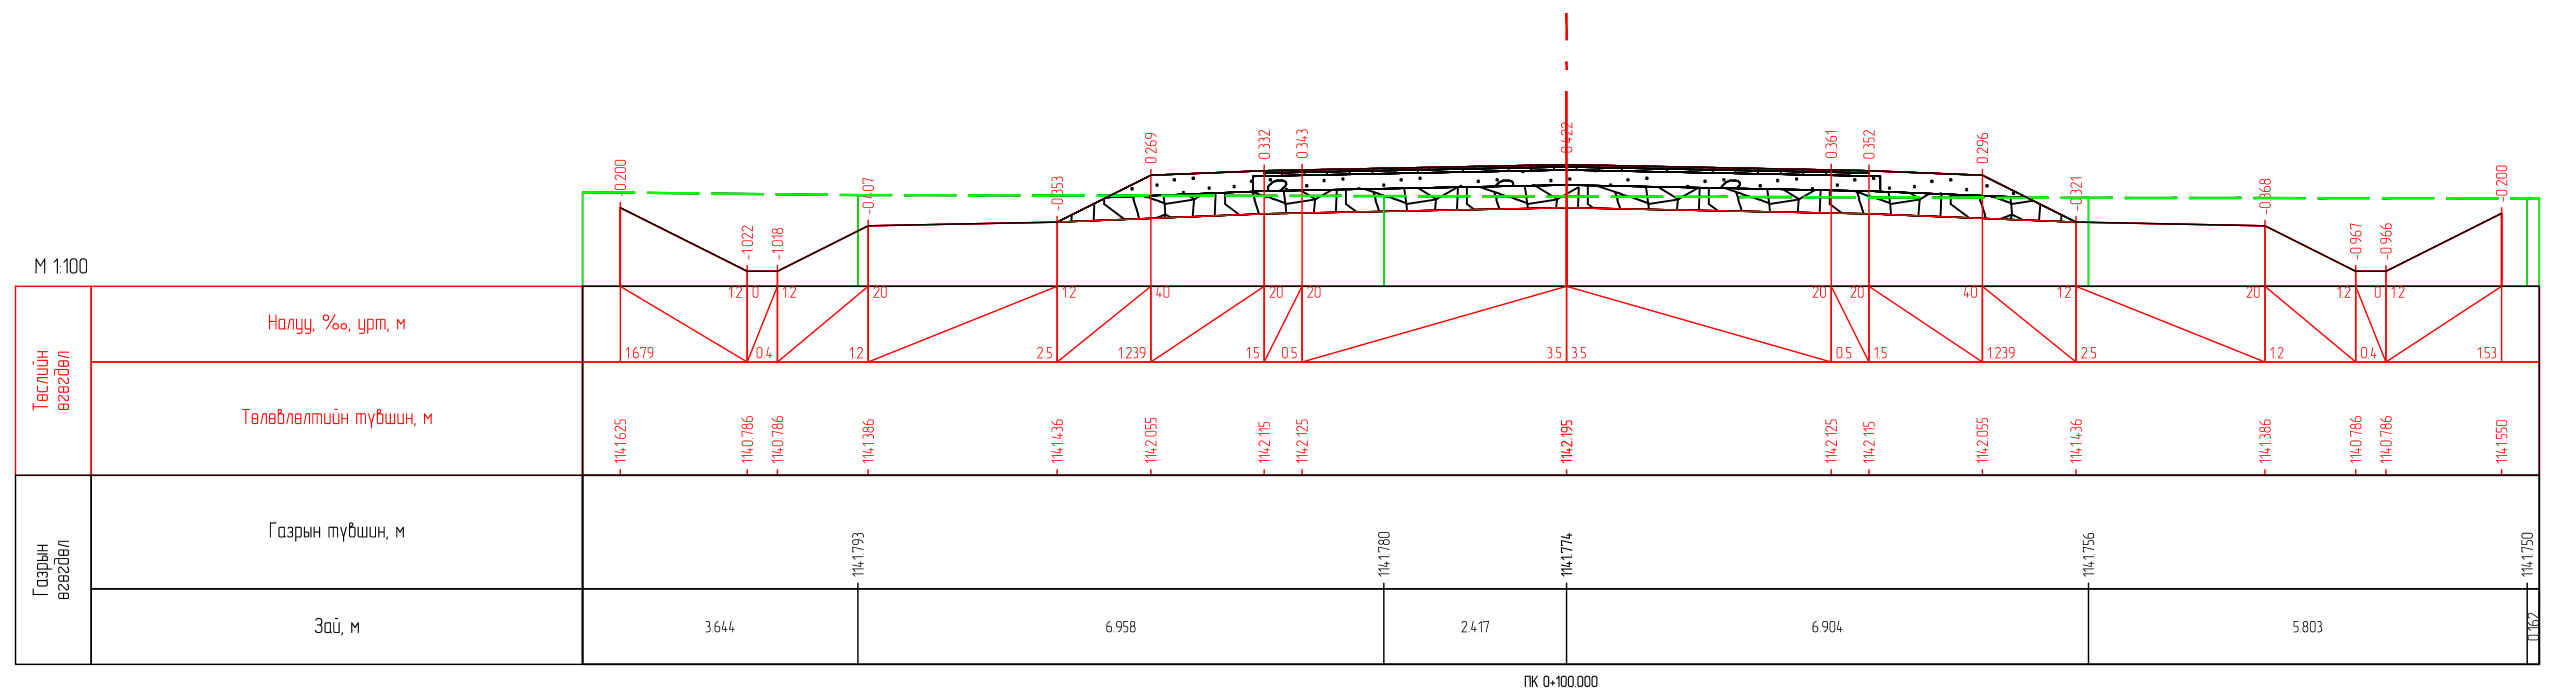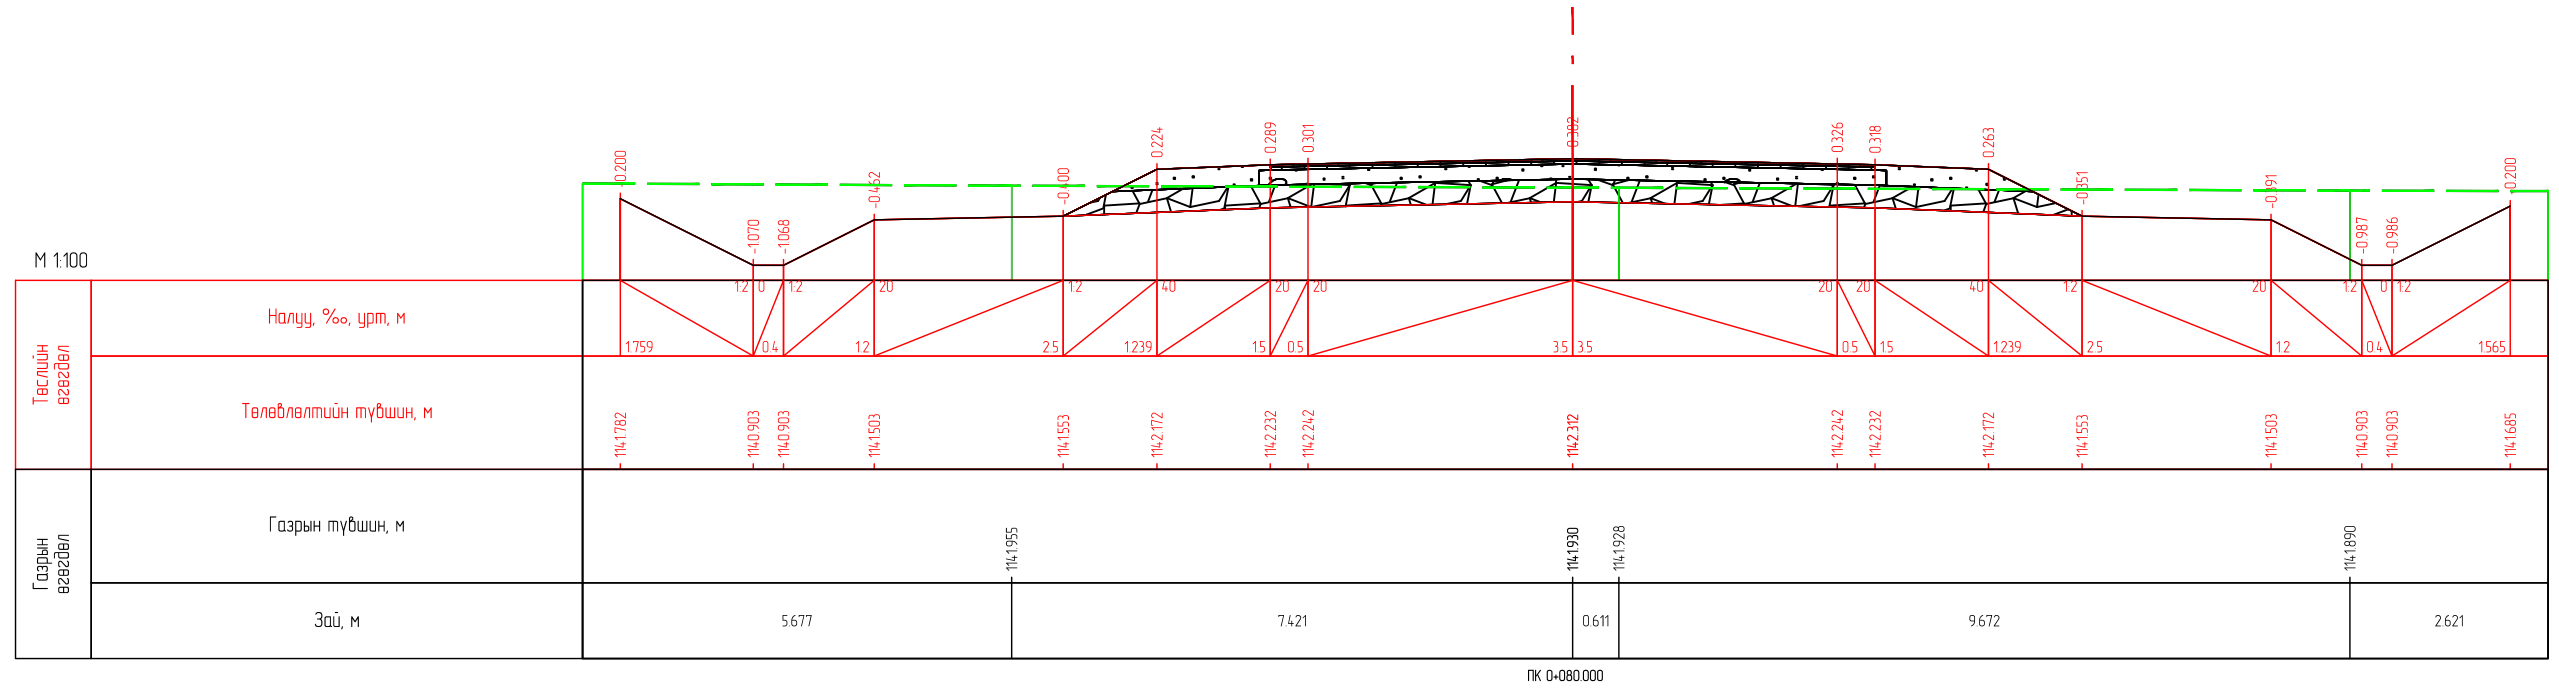


Захиалагч:		Гүйцэтгэгч:		ХЭНТИЙ АЙМГИЙН БОР-ӨНДӨР - ХЭРЛЭН ЧИГЛЭЛИЙН АВТО ЗАМААС БАЯНМӨНХ СУМ ХҮРТЭЛХ 1.400 КМ АВТО ЗАМЫН ИНЖЕНЕРИЙН НАРИЙВЧИЛСАН ЗУРАГ ТӨСӨЛ			НХО					
	БАРИЛГА ХОТ БАЙГУУЛАЛТЫН ЯАМ		ЗАМ, ТЭЭВРИЙН ХӨГЖЛИЙН ЯАМ		УБ хот, Хан-Уул дүүрэг, 2-хороо, Чингидийн өргөн чөлөө 281 тоот Утас:7019192	УБ хот, Бангол дүүрэг 2-р хороо, Гранд Плаза цогцолбор, 13-308 тоот Утас:7019902	Захирал	Г.Ууганбаяр	Нарийвчилсан хөндлөн огтлол	Масштаб М1:100		
Засгийн газрын байр 12, Барилгачдын талбай-3 Улаанбаатар 15170.		УБ хот, Чингидийн өргөн чөлөө -1, Засгийн газрын 13 байр		"ЭМ АЙ ЭЛ" БОЛОН "ЭС АР ПИ ИНЖЕНЕР КОНСАЛТИНГ" МОНГОЛИА" ХХК-ИЙН ТҮНШЛЭЛ		Зургийн инж	А.Пүрэвсүрэн	Нарийвчилсан хөндлөн огтлол		үе шат	хуудас	бүх. хууд
БАРИЛГА ХОТ БАЙГУУЛАЛТЫН ЯАМ	ЗАМ, ТЭЭВРИЙН ХӨГЖЛИЙН ЯАМ			Шалгасан	А.Пүрэвсүрэн	Гүйцэтгэсэн	Б.Төмөрдулам	Шифр: ВО-КН/22/001		А3	3	41
										2022/03 Сар		



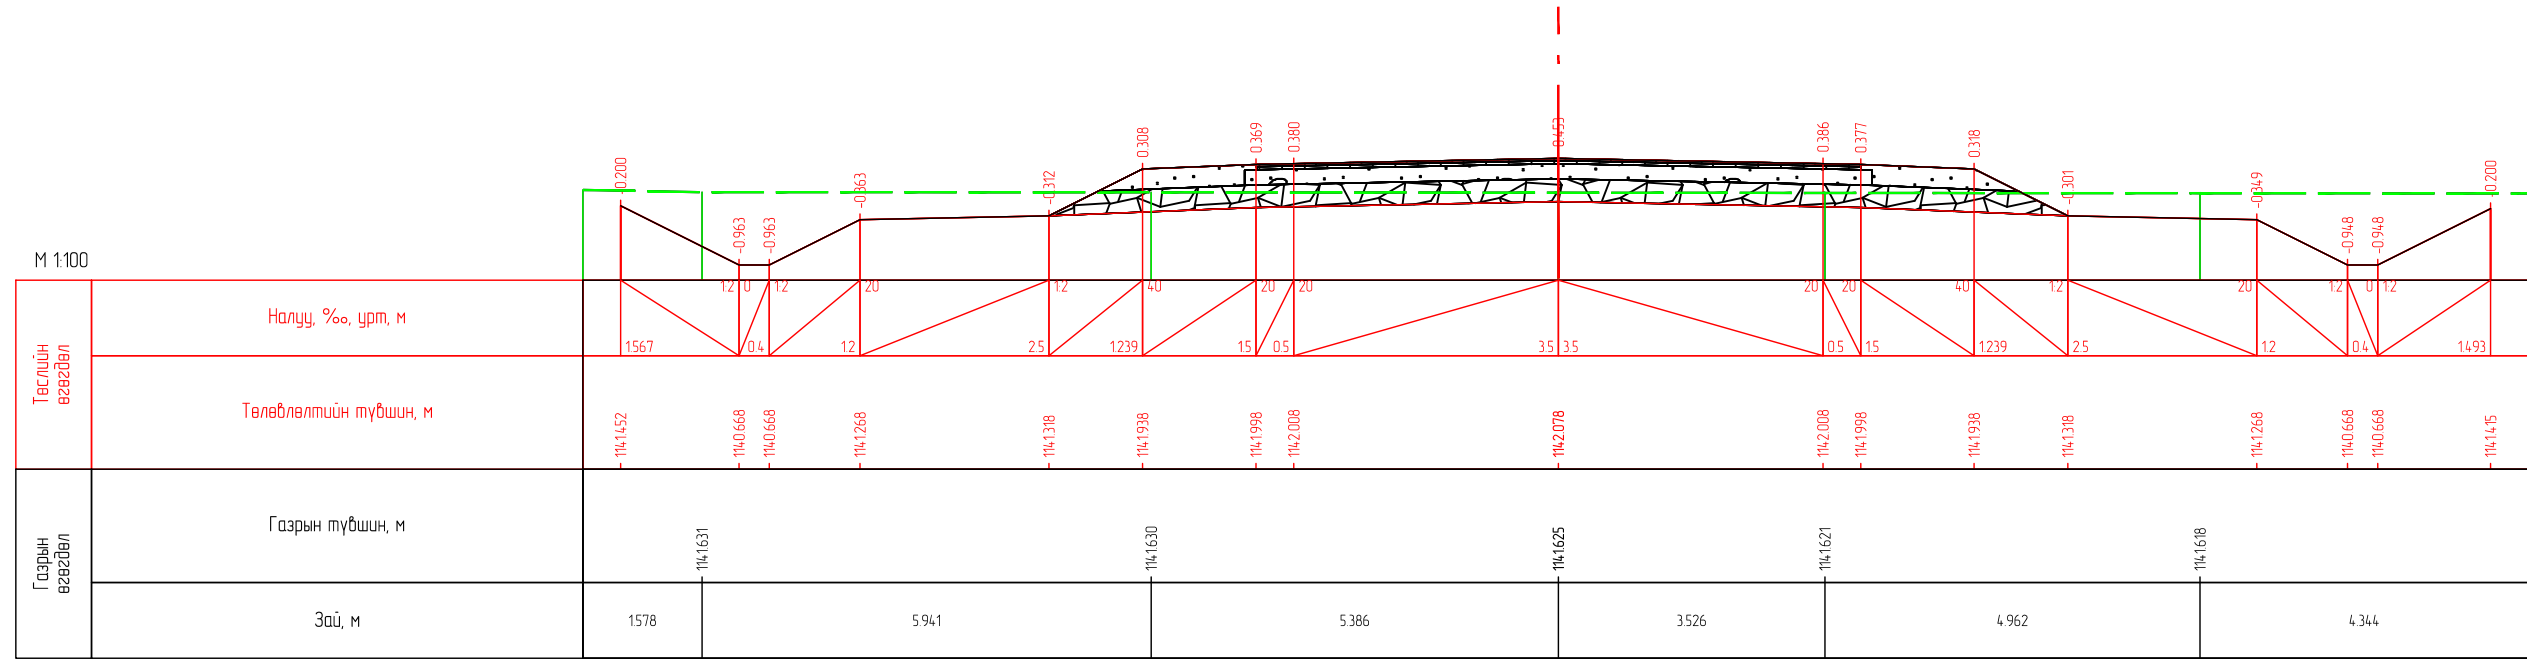


ПК 0+120.000

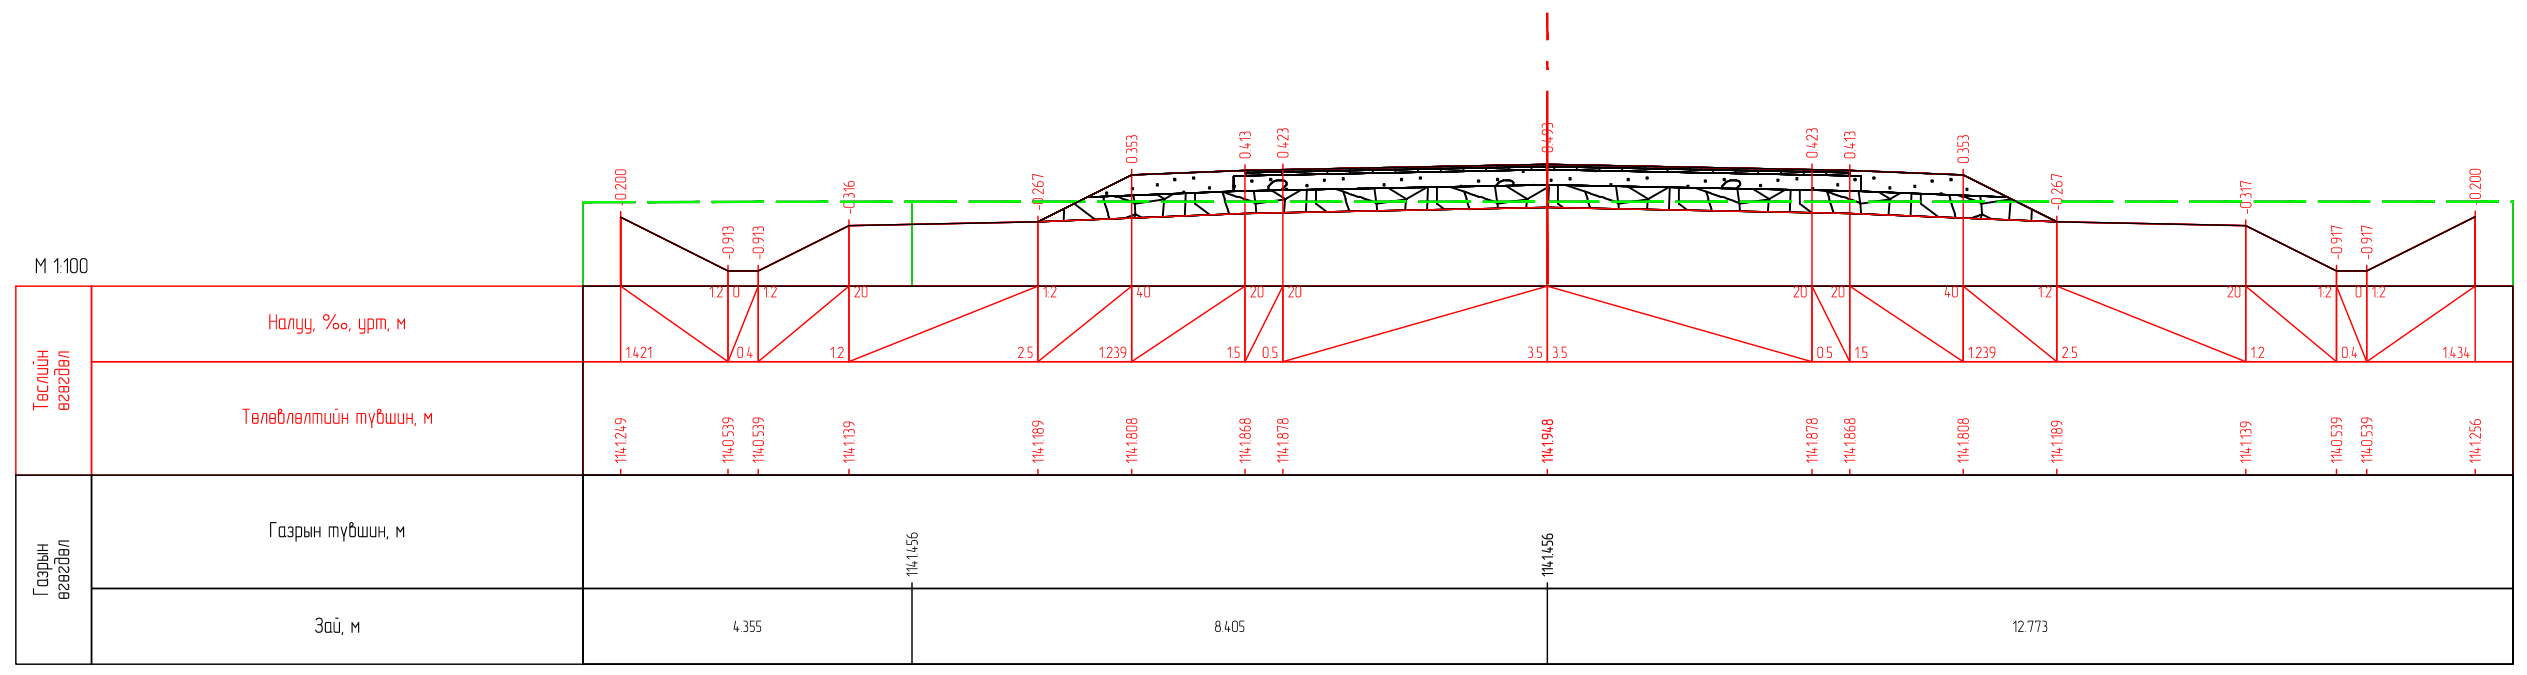


ПК 0+140.000

Захиалагч:		Гүйцэтгэгч:		ХЭНТИЙ АЙМГИЙН БОР-ӨНДӨР - ХЭРЛЭН ЧИГЛЭЛИЙН АВТО ЗАМААС БАЯНМӨНХ СУМ ХҮРТЭЛХ 1400 КМ АВТО ЗАМЫН ИНЖЕНЕРИЙН НАРИЙВЧИЛСАН ЗУРАГ ТӨСӨЛ			НХО						
	БАРИЛГА ХОТ БАЙГУУЛАЛТЫН ЯАМ		ЗАМ, ТЭЭВРИЙН ХӨГЖЛИЙН ЯАМ		УБ хот, Хан-Уул дүүрэг, 2-хороо, Чингидийн өргөн чөлөө 281 тоот Утас:7019192	УБ хот, Бангол дүүрэг 2-р хороо, Гранд Плаза цогцолбор, 13-308 тоот Утас:7019802	Захирал	Г.Ууганбаяр	Нарийвчилсан хөндлөн огтлол	Масштаб М1:100			
Засгийн газрын байр 12, Барилгачдын талбай-3 Улаанбаатар 15170.		УБ хот, Чингидийн өргөн чөлөө -1, Засгийн газрын 13 байр				Зургийн инж	А.Пүрэвсүрэн	Шалгасан		А.Пүрэвсүрэн	үе шат	хуудас	бүх. хууд
БАРИЛГА ХОТ БАЙГУУЛАЛТЫН ЯАМ		ЗАМ, ТЭЭВРИЙН ХӨГЖЛИЙН ЯАМ		"ЭМ АЙ ЭЛ" БОЛОН "ЭС АР ПИ ИНЖЕНЕР КОНСАЛТИНГ" МОНГОЛИА" ХХК-ИЙН ТҮНШЛЭЛ		Гүйцэтгэсэн	Б.Төмөрдулам			А.Пүрэвсүрэн	Шифр: ВО-КН/22/001	А3	4
						Шалгасан	А.Пүрэвсүрэн			2022/03 Cap			


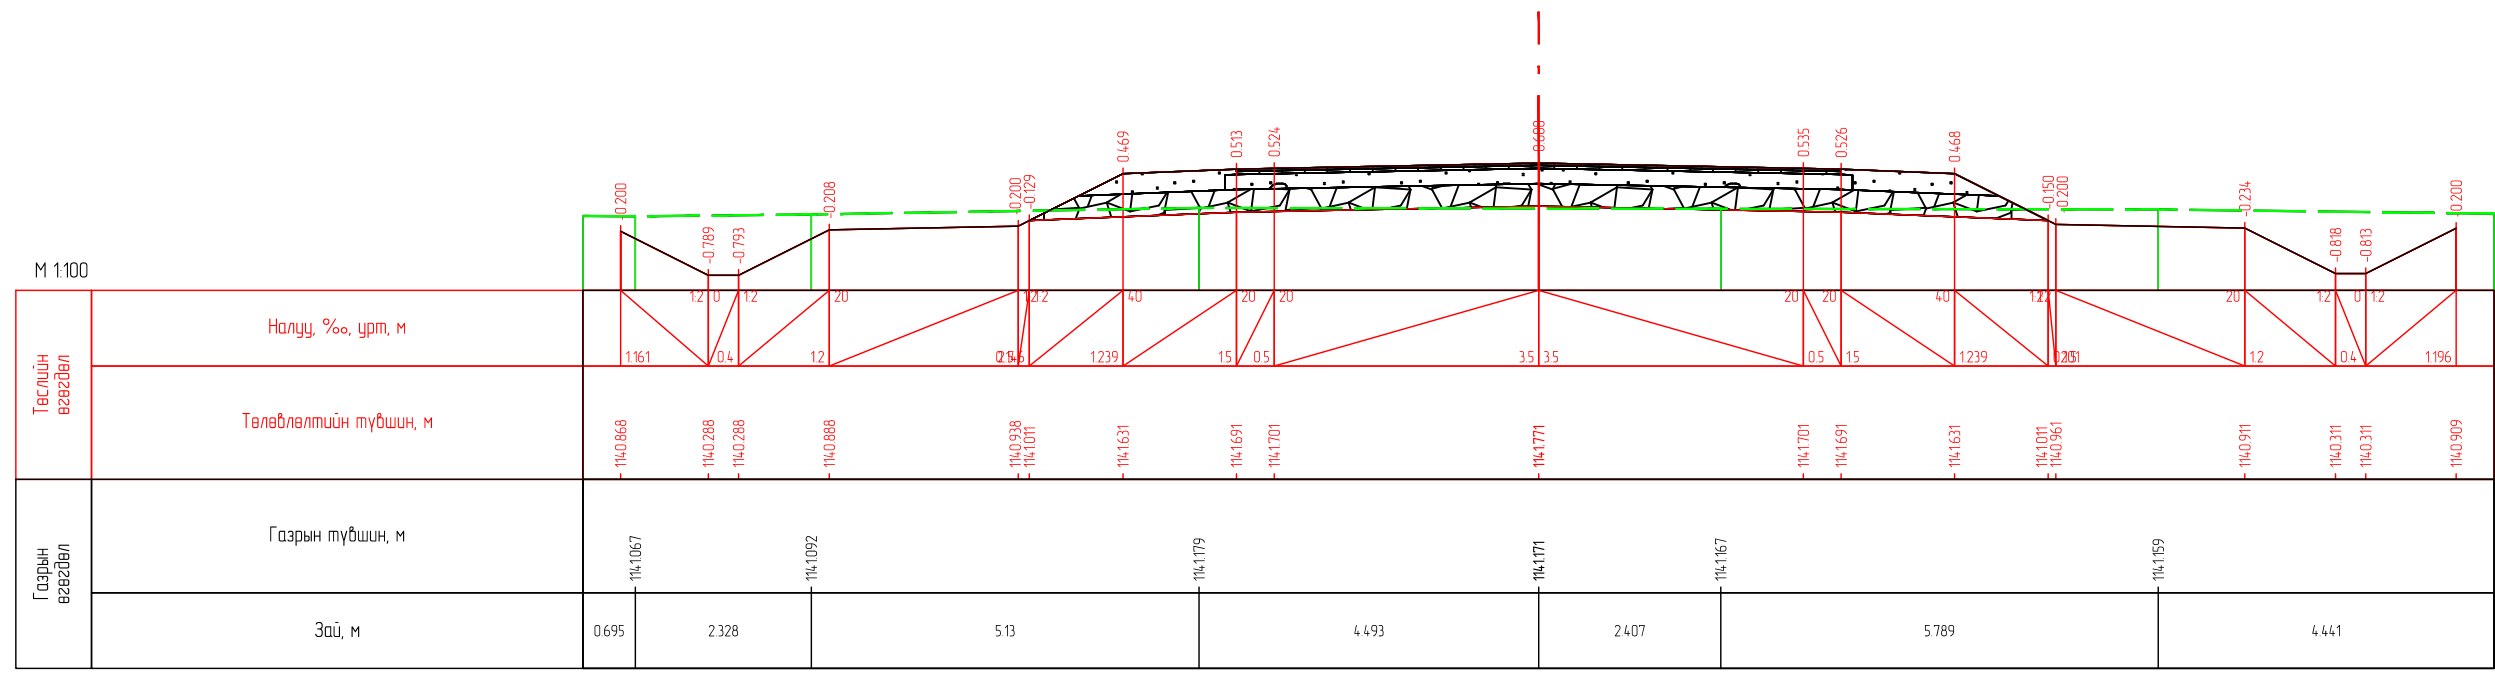


ПК 0+160.000

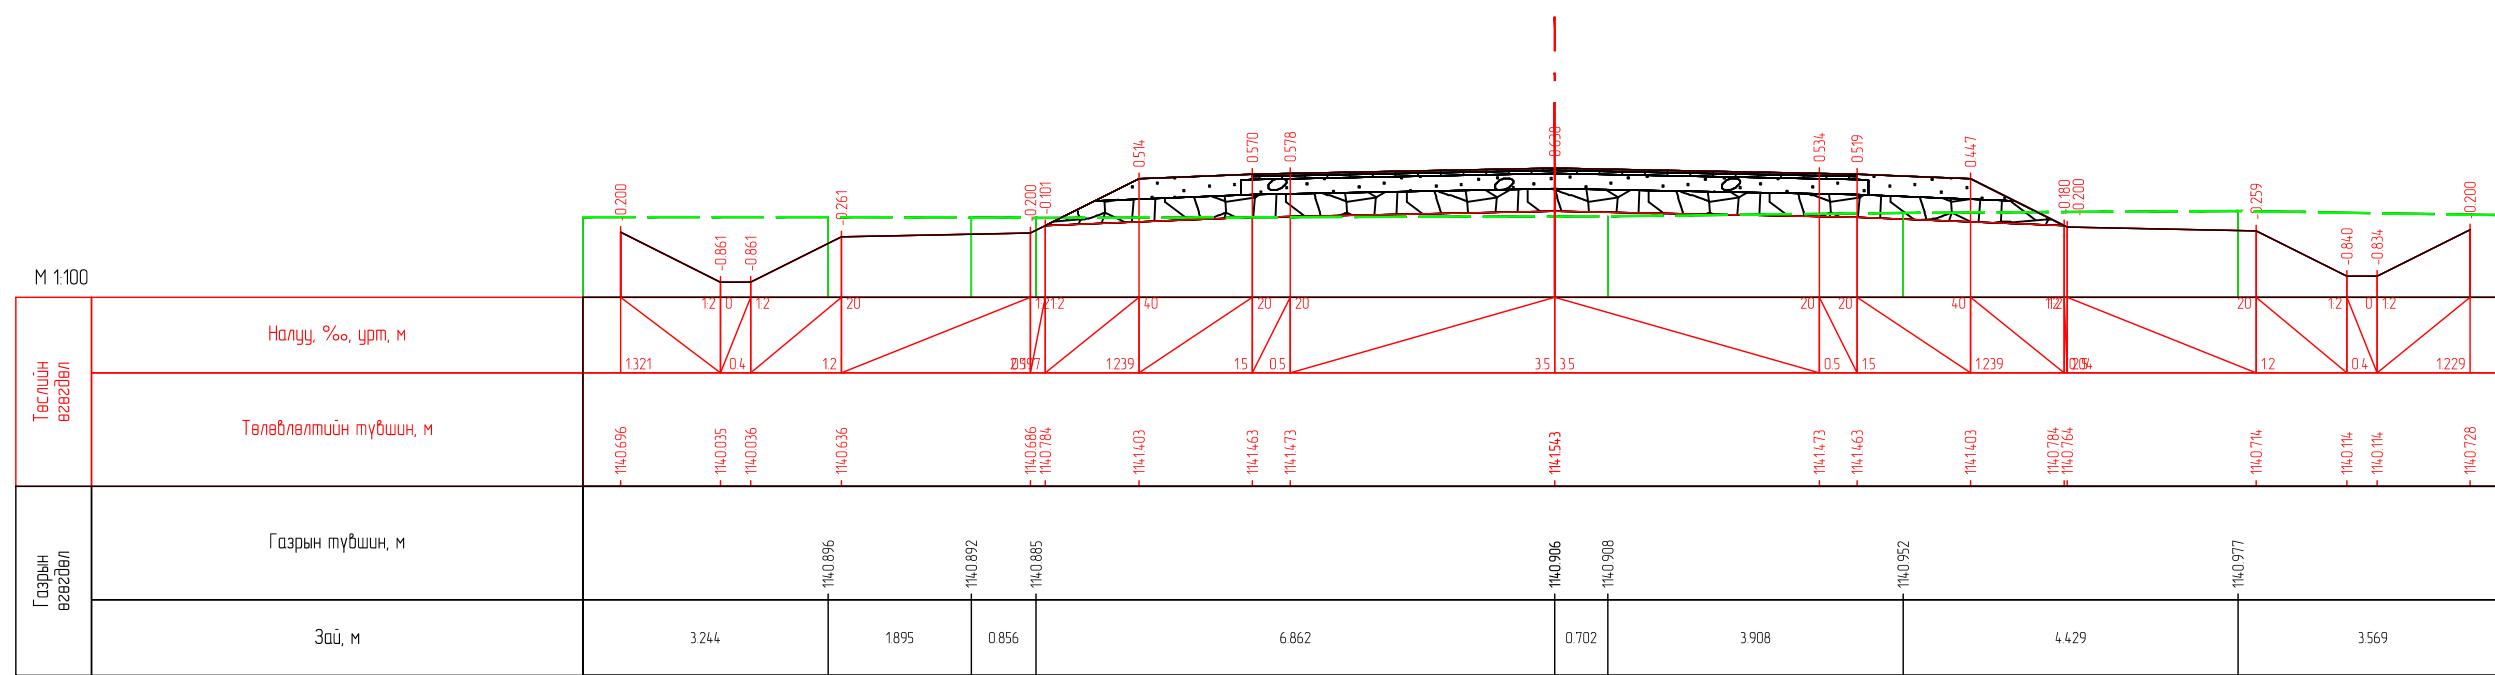


ПК 0+180.000


Захиалагч:		Гүйцэтгэгч:		ХЭНТИЙ АЙМГИЙН БОР-ӨНДӨР - ХЭРЛЭН ЧИГЛЭЛИЙН АВТО ЗАМААС БАЯНМӨНХ СУМ ХҮРТЭЛХ 1.400 КМ АВТО ЗАМЫН ИНЖЕНЕРИЙН НАРИЙВЧИЛСАН ЗУРАГ ТӨСӨЛ			НХО	
	БАРИЛГА ХОТ БАЙГУУЛАЛТЫН ЯАМ		ЗАМ, ТЭЭВРИЙН ХӨГЖЛИЙН ЯАМ		УБ хот, Хан-Уул дүүрэг, 2-хороо, Гранд Плаза цогцолбор, 13-308 тоот Утас:70199028	Захирал	Г.Ууганбаяр	Нарийвчилсан хөндлөн огтлол
Засгийн газрын байр 12, Барилгачдын талбай-3 Улаанбаатар 15170.		УБ хот, Чингисийн өргөн чөлөө -1, Засгийн газрын 13 байр		УБ хот, Баянгол дүүрэг 2-р хороо, Гранд Плаза цогцолбор, 13-308 тоот Утас:70199028		Зургийн инж	А.Пүрэвсүрэн	
БАРИЛГА ХОТ БАЙГУУЛАЛТЫН ЯАМ		ЗАМ, ТЭЭВРИЙН ХӨГЖЛИЙН ЯАМ		"ЭМ АЙ ЭЛ" БОЛОН "ЭС АР ПИ ИНЖЕНЕР КОНСАЛТИНГ" МОНГОЛИА" ХХК-ИЙН ТҮНШЛЭЛ		Гүйцэтгэгсэн	Б.Төмөрдулам	
						Шалгасан	А.Пүрэвсүрэн	Шифр: ВО-КН/22/001
								Масштаб М1:100
								үе шат хуудас бүх. хууд
								А3 5 41
								2022/03 Cap

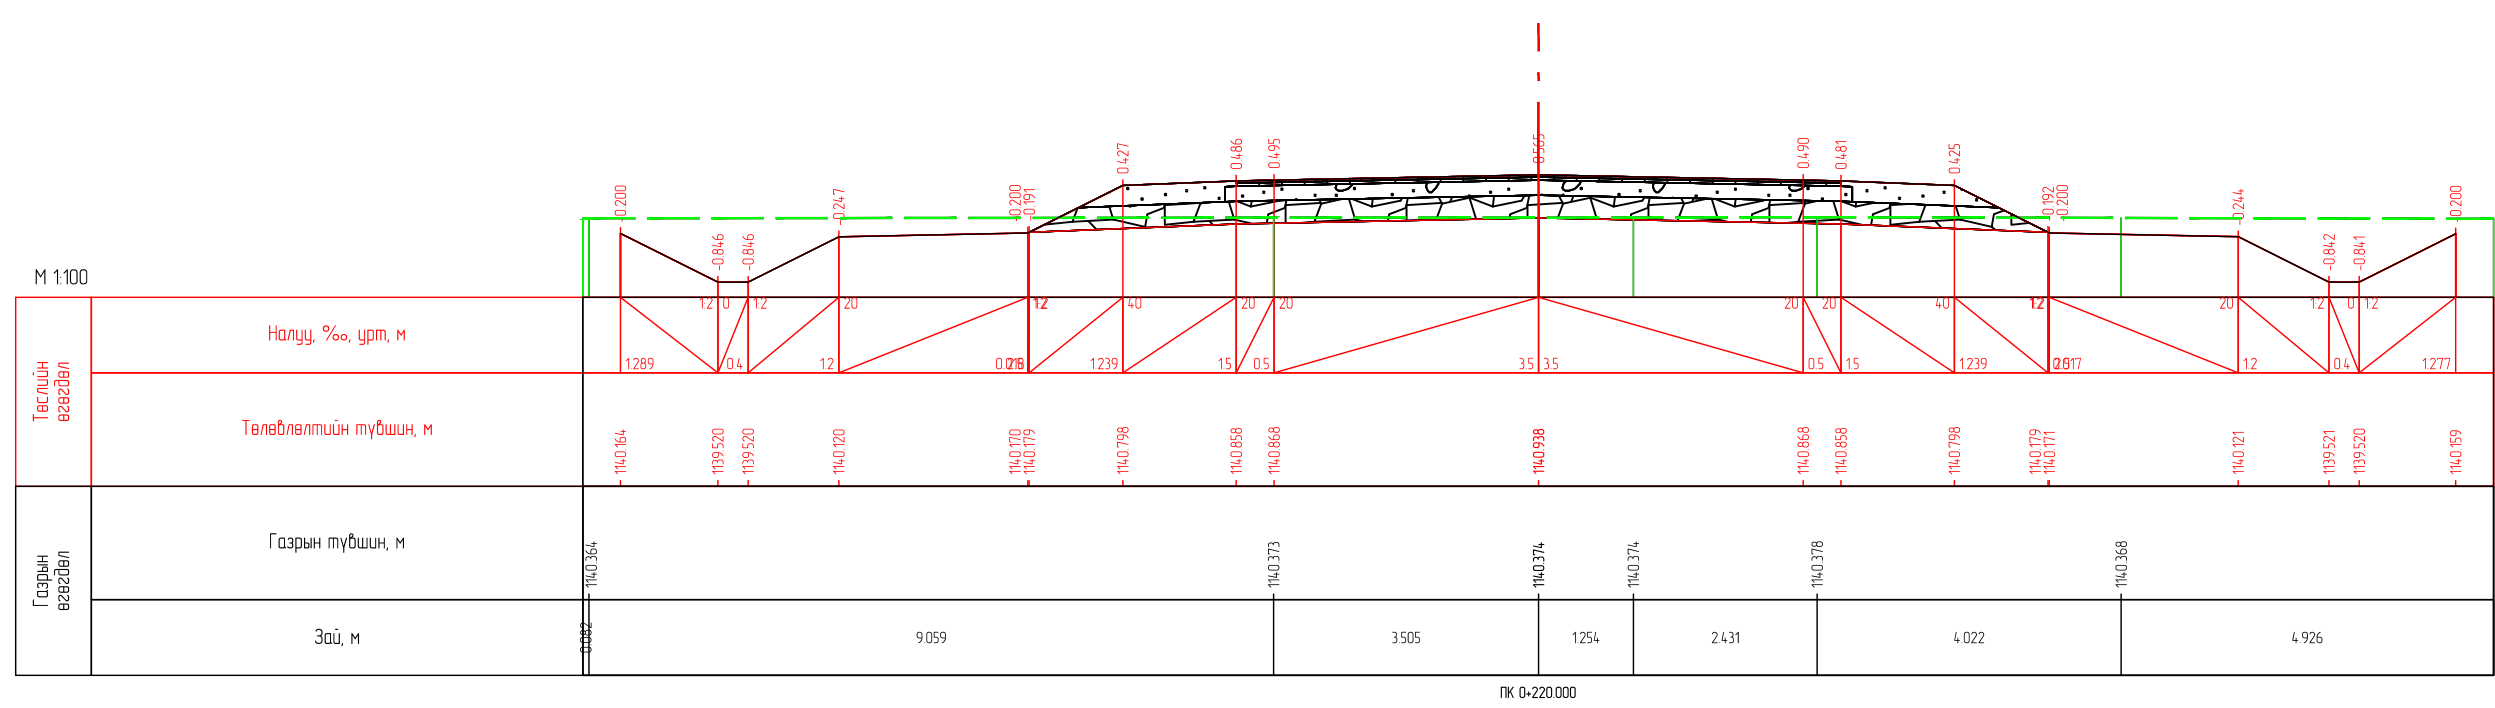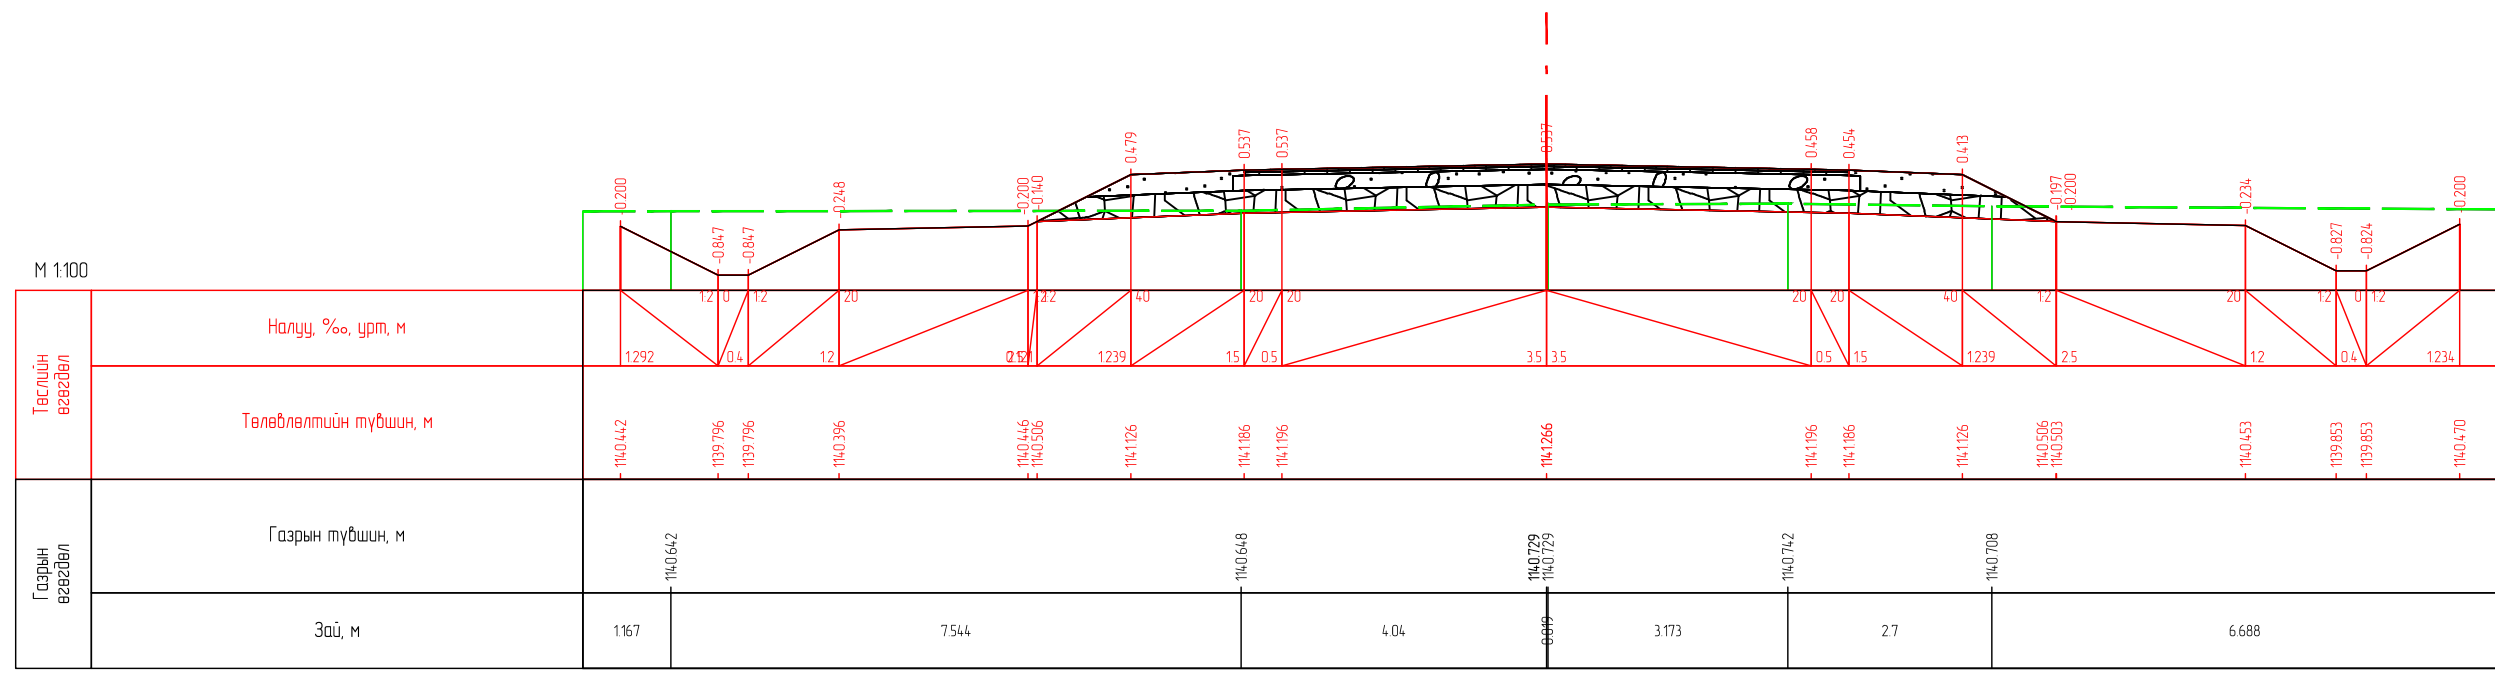

Захиалагч:		Гүйцэтгэгч:		ХЭНТИЙ АЙМГИЙН БОР-ӨНДӨР - ХЭРЛЭН ЧИГЛЭЛИЙН АВТО ЗАМААС БАЯНМӨНХ СУМ ХҮРТЭЛХ 1.400 КМ АВТО ЗАМЫН ИНЖЕНЕРИЙН НАРИЙВЧИЛСАН ЗУРАГ ТӨСӨЛ			НХО		
	БАРИЛГА ХОТ БАЙГУУЛАЛТЫН ЯАМ		ЗАМ, ТЭЭВРИЙН ХӨГЖЛИЙН ЯАМ		УБ хот, Хан-Уул дүүрэг, 2-хороо, Гранд Плаза цогцолбор, 13-308 тоот Утас: 70199028	УБ хот, Баянгол дүүрэг 2-р хороо, Гранд Плаза цогцолбор, 13-308 тоот Утас: 70199028	Захирал	Г.Ууганбаяр	
Засгийн газрын байр 12, Барилгачдын талбай-3 Улаанбаатар 15170.		УБ хот, Чингсийн өргөн чөлөө -1, Засгийн газрын 13 байр		"ЭМ АЙ ЭЛ" БОЛОН "ЭС АР ПИ ИНЖЕНЕР КОНСАЛТИНГ" МОНГОЛИА ХХК-ИЙН ТҮНШЛЭЛ			Зургийн инж	А.Пүрэвсүрэн	
БАРИЛГА ХОТ БАЙГУУЛАЛТЫН ЯАМ		ЗАМ, ТЭЭВРИЙН ХӨГЖЛИЙН ЯАМ					Гүйцэтгэсэн	Б.Төмөрдулам	
							Шалгасан	А.Пүрэвсүрэн	
							Нарийвчилсан хөндлөн огтлол		
							Шифр: ВО-КН/22/001		
							Масштаб М1:100		
							үе шат	хуудас	бүх. хууд
							A3	6	41
							2022/03 Cap		

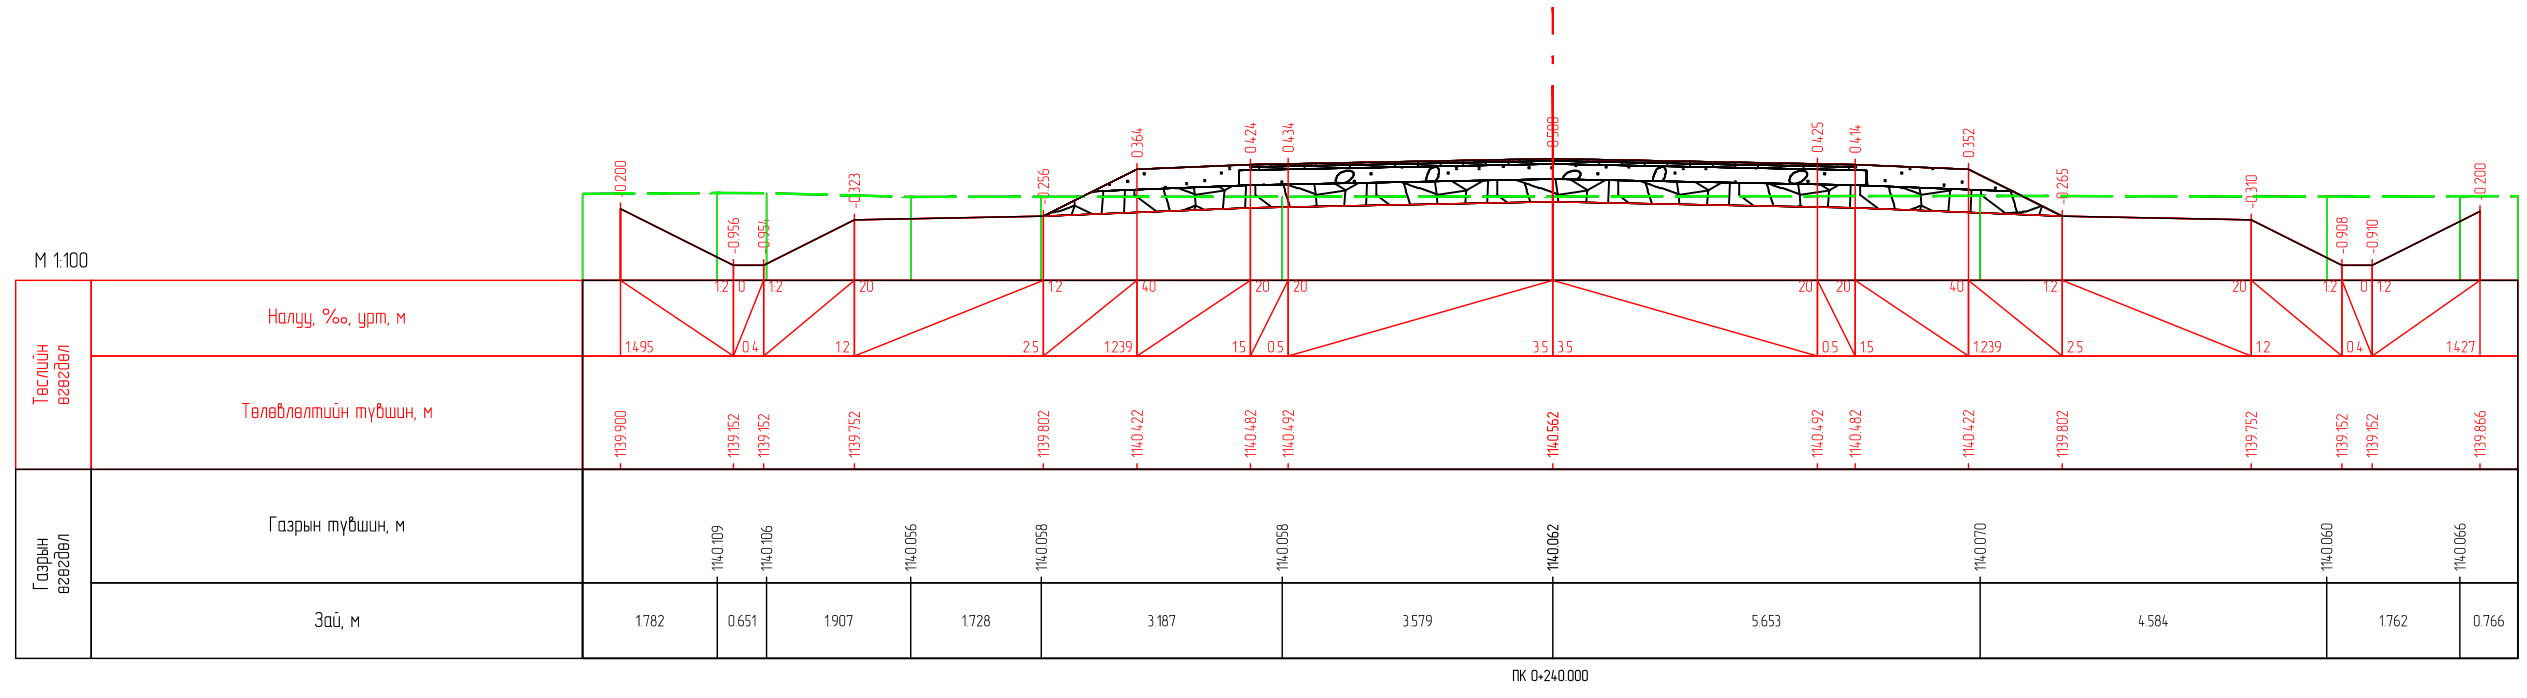



ПК 0+240.000

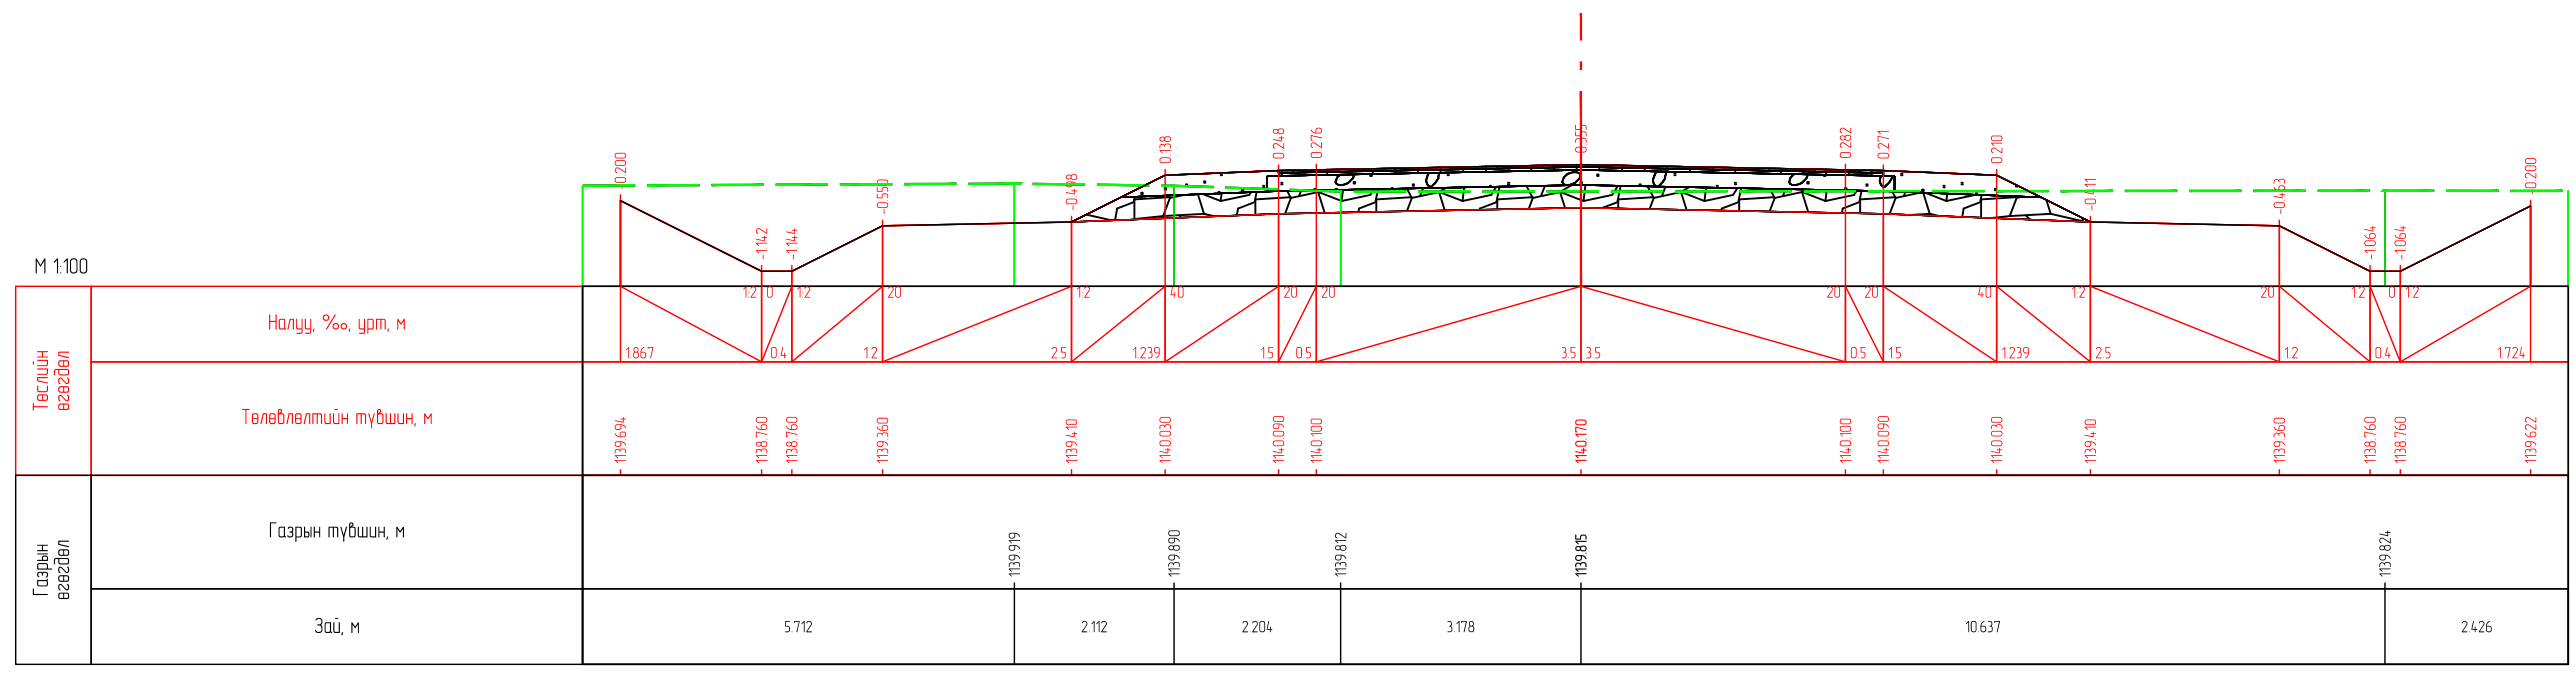


ПК 0+260.000

Захиалагч:		Гүйцэтгэгч:		ХЭНТИЙ АЙМГИЙН БОР-ӨНДӨР - ХЭРЛЭН ЧИГЛЭЛИЙН АВТО ЗАМААС БАЯНМӨНХ СУМ ХҮРТЭЛХ 1.400 КМ АВТО ЗАМЫН ИНЖЕНЕРИЙН НАРИЙВЧИЛСАН ЗУРАГ ТӨСӨЛ			НХО	
	БАРИЛГА ХОТ БАЙГУУЛАЛТЫН ЯАМ		ЗАМ, ТЭЭВРИЙН ХӨГЖЛИЙН ЯАМ		УБ хот, Хан-Уул дүүрэг, 2-хороо, Чингидийн өргөн чөлөө 281 тоот Утас:7019192	УБ хот, Баянгол дүүрэг 2-р хороо, Гранд Плаза цогцолбор, 13-308 тоот Утас:7019802	Нарийвчилсан хөндлөн огтлол	
Засгийн газрын байр 12, Барилгачдын талбай-3 Улаанбаатар 151/70.		УБ хот, Чингидийн өргөн чөлөө -1, Засгийн газрын 13 байр		"ЭМ АЙ ЭЛ" БОЛОН "ЭС АР ПИ ИНЖЕНЕР КОНСАЛТИНГ" МОНГОЛИА ХХК-ийн түншлэл			Шифр: ВО-КН/22/001	
БАРИЛГА ХОТ БАЙГУУЛАЛТЫН ЯАМ		ЗАМ, ТЭЭВРИЙН ХӨГЖЛИЙН ЯАМ		Захирал Зургийн инж Гүйцэтгэсэн Шалгасан			Г.Ууганбаяр А.Пүрэвсүрэн Б.Төмөрдулам А.Пүрэвсүрэн	
							Масштаб М1:100	
							үе шат хуудас бүх. хууд	
							А3 7 41	
							2022/03 Сар	




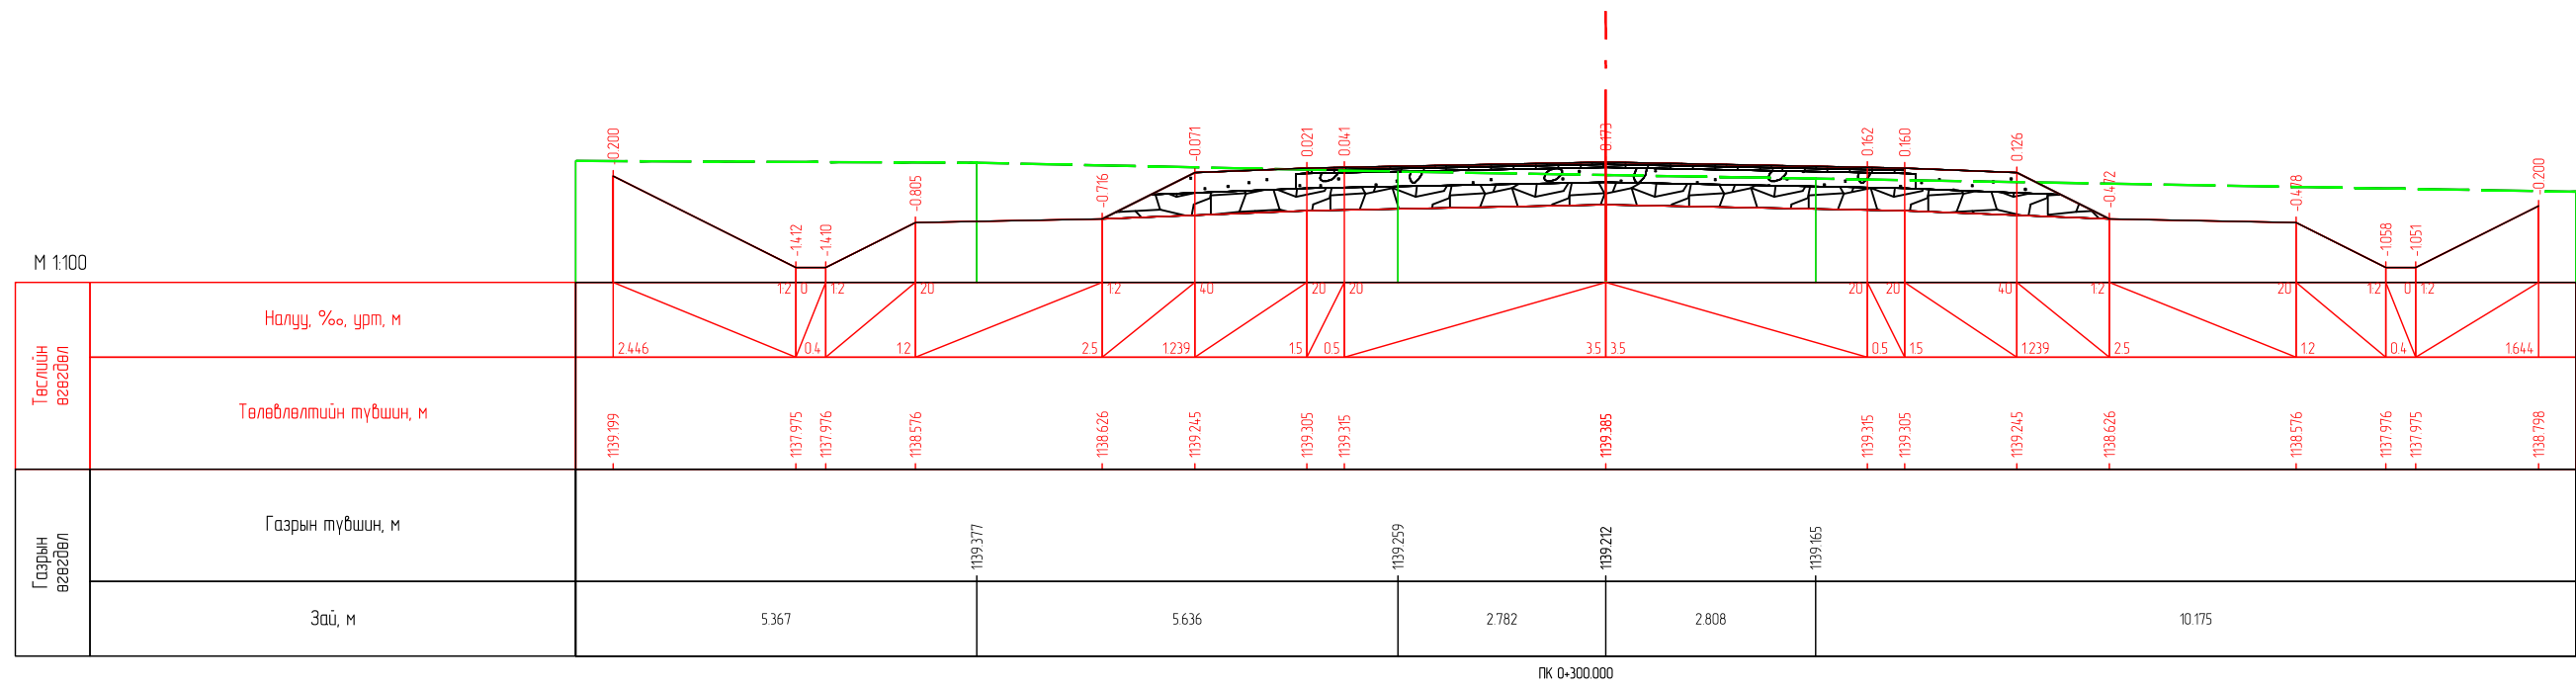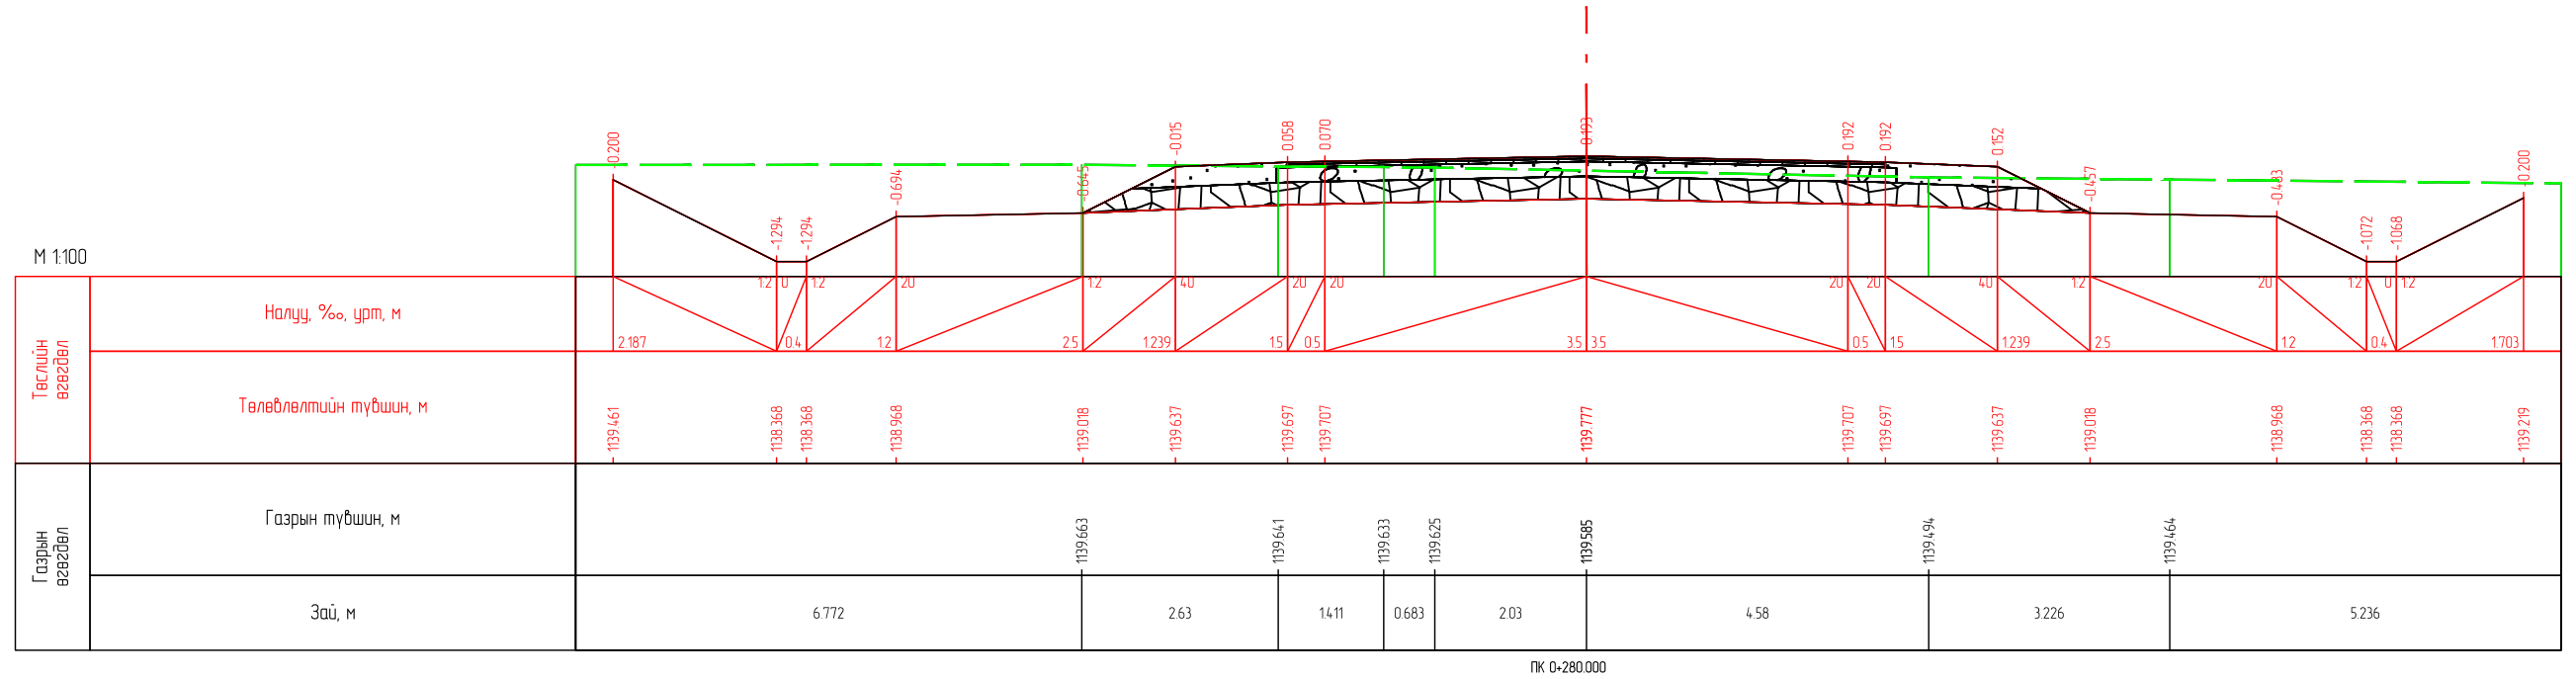

Захиалагч:		Гүйцэтгэгч:		ХЭНТИЙ АЙМГИЙН БОР-ӨНДӨР - ХЭРЛЭН ЧИГЛЭЛИЙН АВТО ЗАМААС БАЯНМӨНХ СУМ ХҮРТЭЛХ 1.400 КМ АВТО ЗАМЫН ИНЖЕНЕРИЙН НАРИЙВЧИЛСАН ЗУРАГ ТӨСӨЛ			НХО		
	БАРИЛГА ХОТ БАЙГУУЛАЛТЫН ЯАМ		ЗАМ, ТЭЭВРИЙН ХӨГЖЛИЙН ЯАМ		УБ хот, Хан-Уул дүүрэг, 2-хороо, Чингисийн өргөн чөлөө 281 тоот Утас:70191992		УБ хот, Бангол дүүрэг 2-р хороо, Гранд Плаза цогцолбор, 13-308 тоот Утас:70199028	Нарийвчилсан хөндлөн огтлол	
Засгийн газрын байр 12, Барилгачдын талбай-3 Улаанбаатар 151/70.		УБ хот, Чингисийн өргөн чөлөө -1, Засгийн газрын 13 байр		УБ хот, Хан-Уул дүүрэг, 2-хороо, Чингисийн өргөн чөлөө 281 тоот Утас:70191992		УБ хот, Бангол дүүрэг 2-р хороо, Гранд Плаза цогцолбор, 13-308 тоот Утас:70199028		Нарийвчилсан хөндлөн огтлол	
БАРИЛГА ХОТ БАЙГУУЛАЛТЫН ЯАМ		ЗАМ, ТЭЭВРИЙН ХӨГЖЛИЙН ЯАМ		"ЭМ АЙ ЭЛ" БОЛОН "ЭС АР ПИ ИНЖЕНЕР КОНСАЛТИНГ" МОНГОЛИА ХХК-ИЙН ТҮНШЛЭЛ		Захирал Г.Ууганбаяр Зургийн инж А.Пүрэвсүрэн Гүйцэтгэсэн Б.Төмөрдулам Шалгасан А.Пүрэвсүрэн		Шифр: ВО-КН/22/001	
								Масштаб М1:100	
								үе шат хуудас бүх. хууд	
								А3 8 41	
								2022/03 Сар	

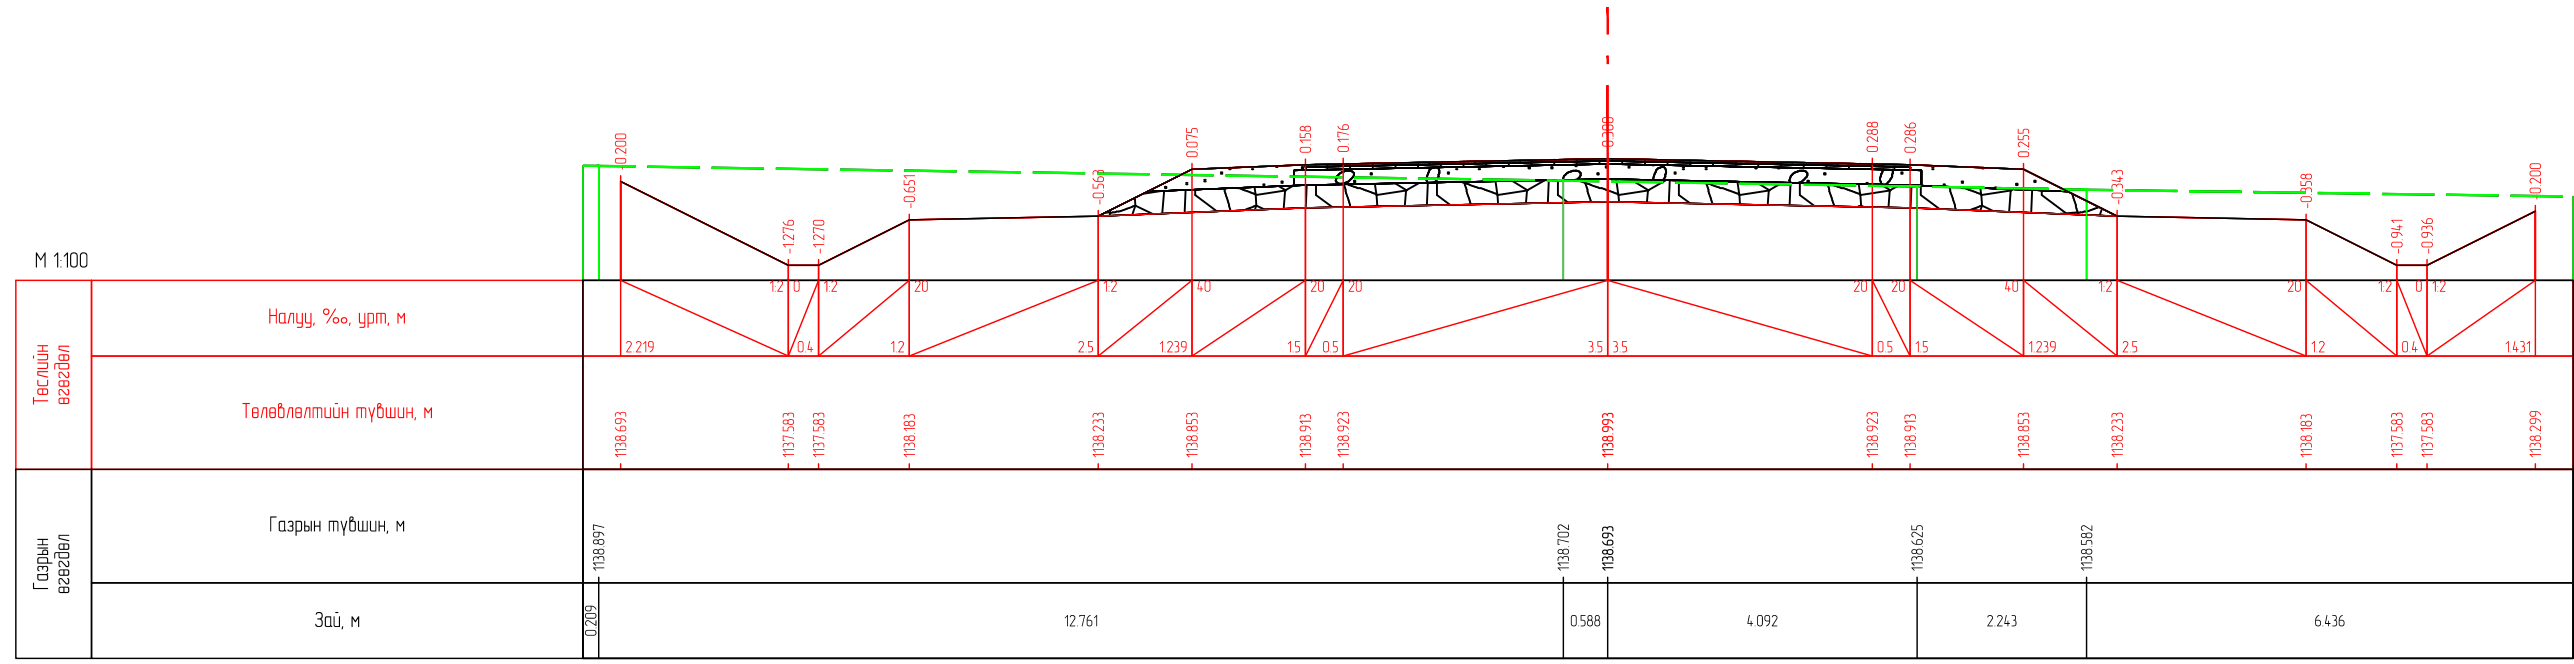


ПК 0-320.000

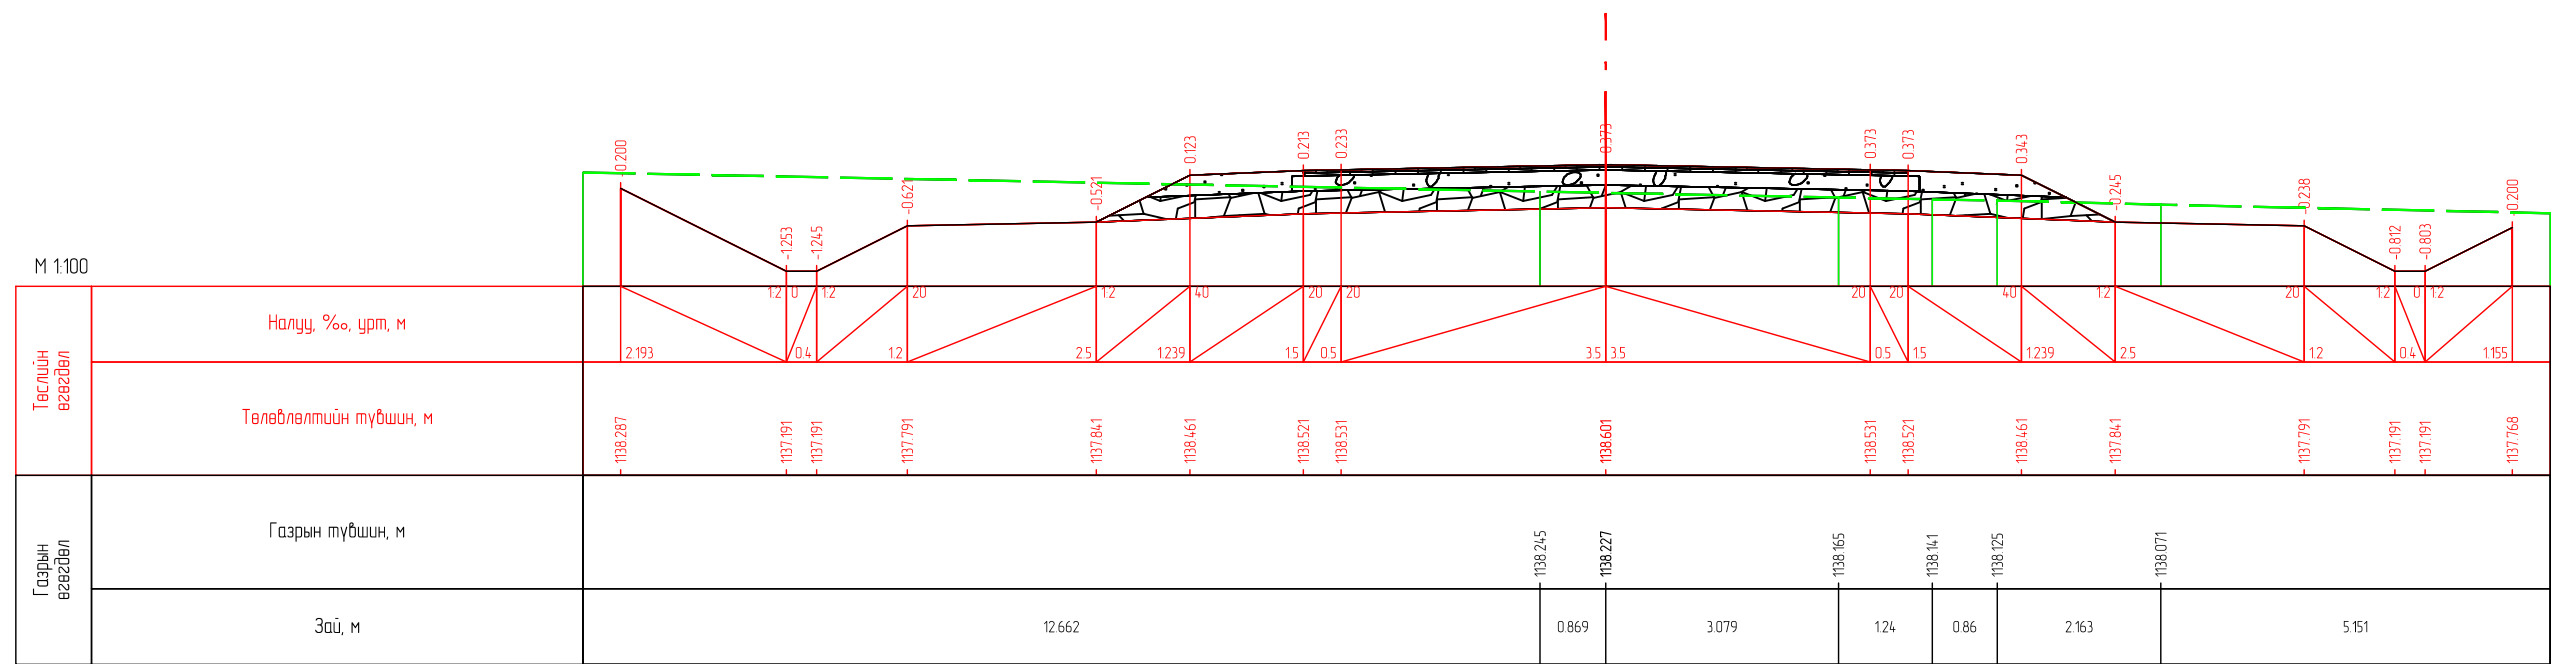


ПК 0-340.000

Захиалагч:		Гүйцэтгэгч:		ХЭНТИЙ АЙМГИЙН БОР-ӨНДӨР - ХЭРЛЭН ЧИГЛЭЛИЙН АВТО ЗАМААС БАЯНМӨНХ СУМ ХҮРТЭЛХ 1.400 КМ АВТО ЗАМЫН ИНЖЕНЕРИЙН НАРИЙВЧИЛСАН ЗУРАГ ТӨСӨЛ			НХО			
	БАРИЛГА ХОТ БАЙГУУЛАЛТЫН ЯАМ Засгийн газрын байр 12, Барилгачдын талбай-3 Улаанбаатар 15170.		ЗАМ, ТЭЭВРИЙН ХӨГЖЛИЙН ЯАМ УБ хот, Чингисийн өргөн чөлөө -11, Засгийн газрын 13 байр		УБ хот, Хан-Уул дүүрэг, 2-хороо, Чингисийн өргөн чөлөө 281 тоот Утас:7019192		УБ хот, Баянгол дүүрэг 2-р хороо, Гранд Плаза цогцолбор, 13-308 тоот Утас:7019802	Нарийвчилсан хөндлөн огтлол		
	БАРИЛГА ХОТ БАЙГУУЛАЛТЫН ЯАМ		ЗАМ, ТЭЭВРИЙН ХӨГЖЛИЙН ЯАМ	"ЭМ АЙ ЭЛ" БОЛОН "ЭС АР ПИ ИНЖЕНЕР КОНСАЛТИНГ" МОНГОЛИА ХХК-ийн түншлэл		Захирал	Г.Ууганбаяр		Шифр: ВО-КН/22/001	
				Зургийн инж	А.Пүрэвсүрэн	Гүйцэтгэсэн	Б.Төмөрдулам			
				Шалгасан	А.Пүрэвсүрэн					
								Масштаб М1:100		
								үе шат	хуудас	бүх. хууд
								A3	9	41
								2022/03 Сар		


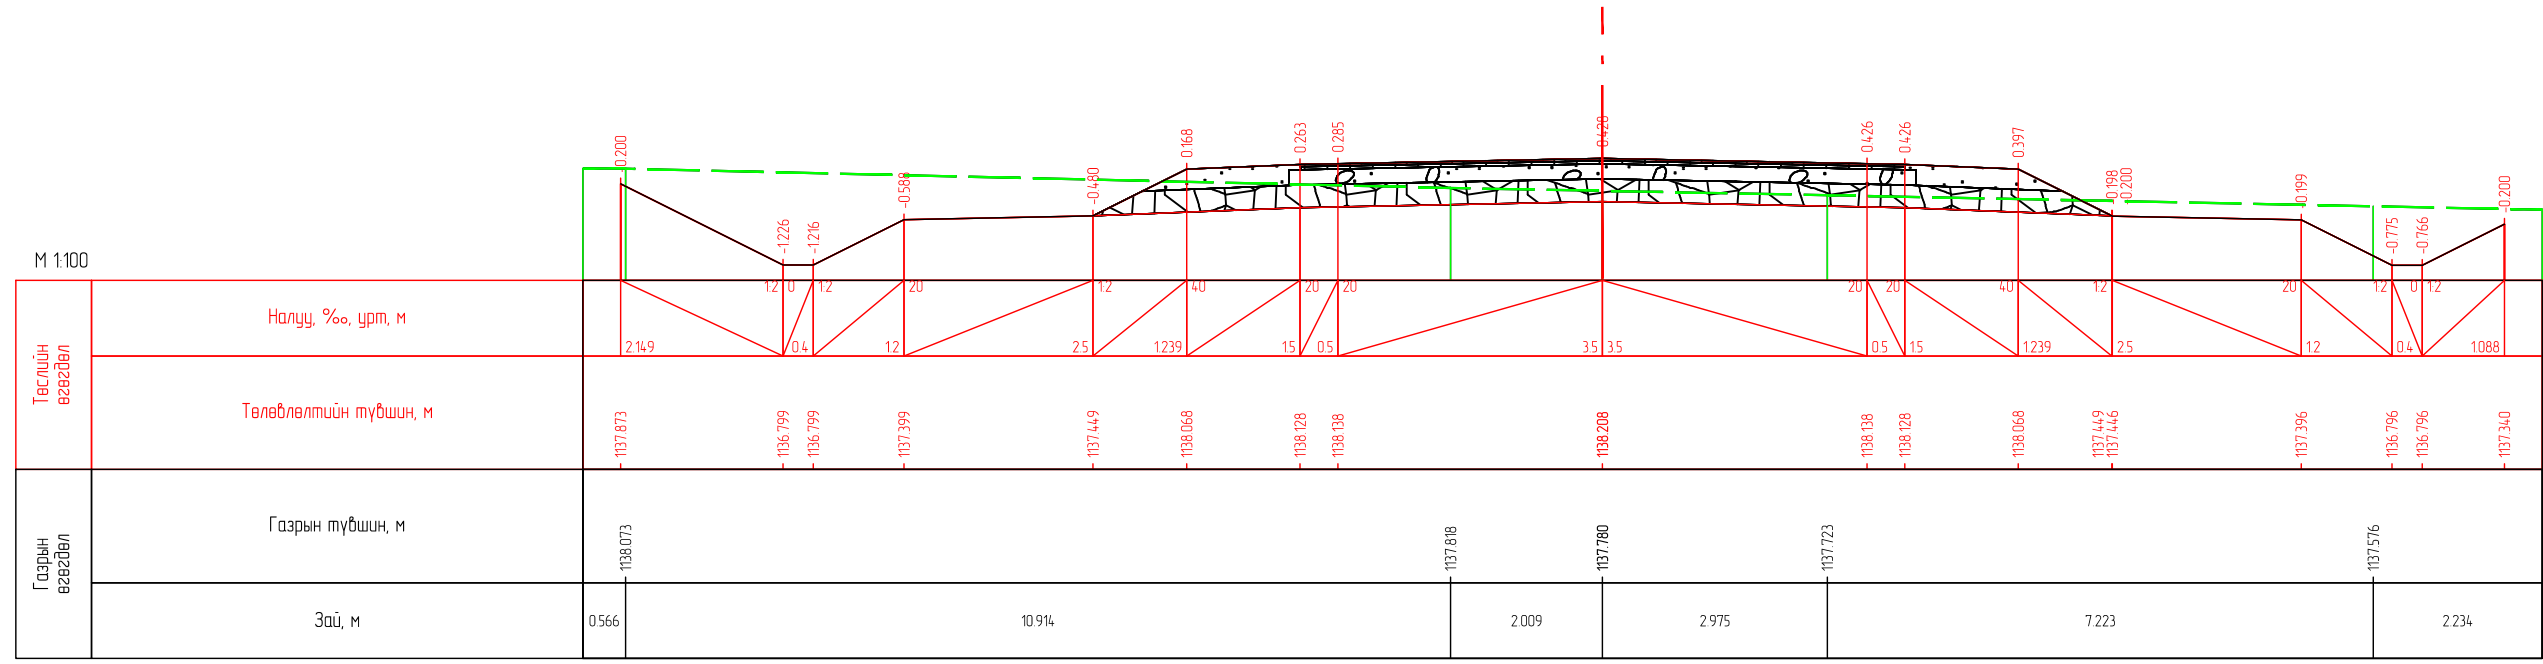


ПК 0+360.000

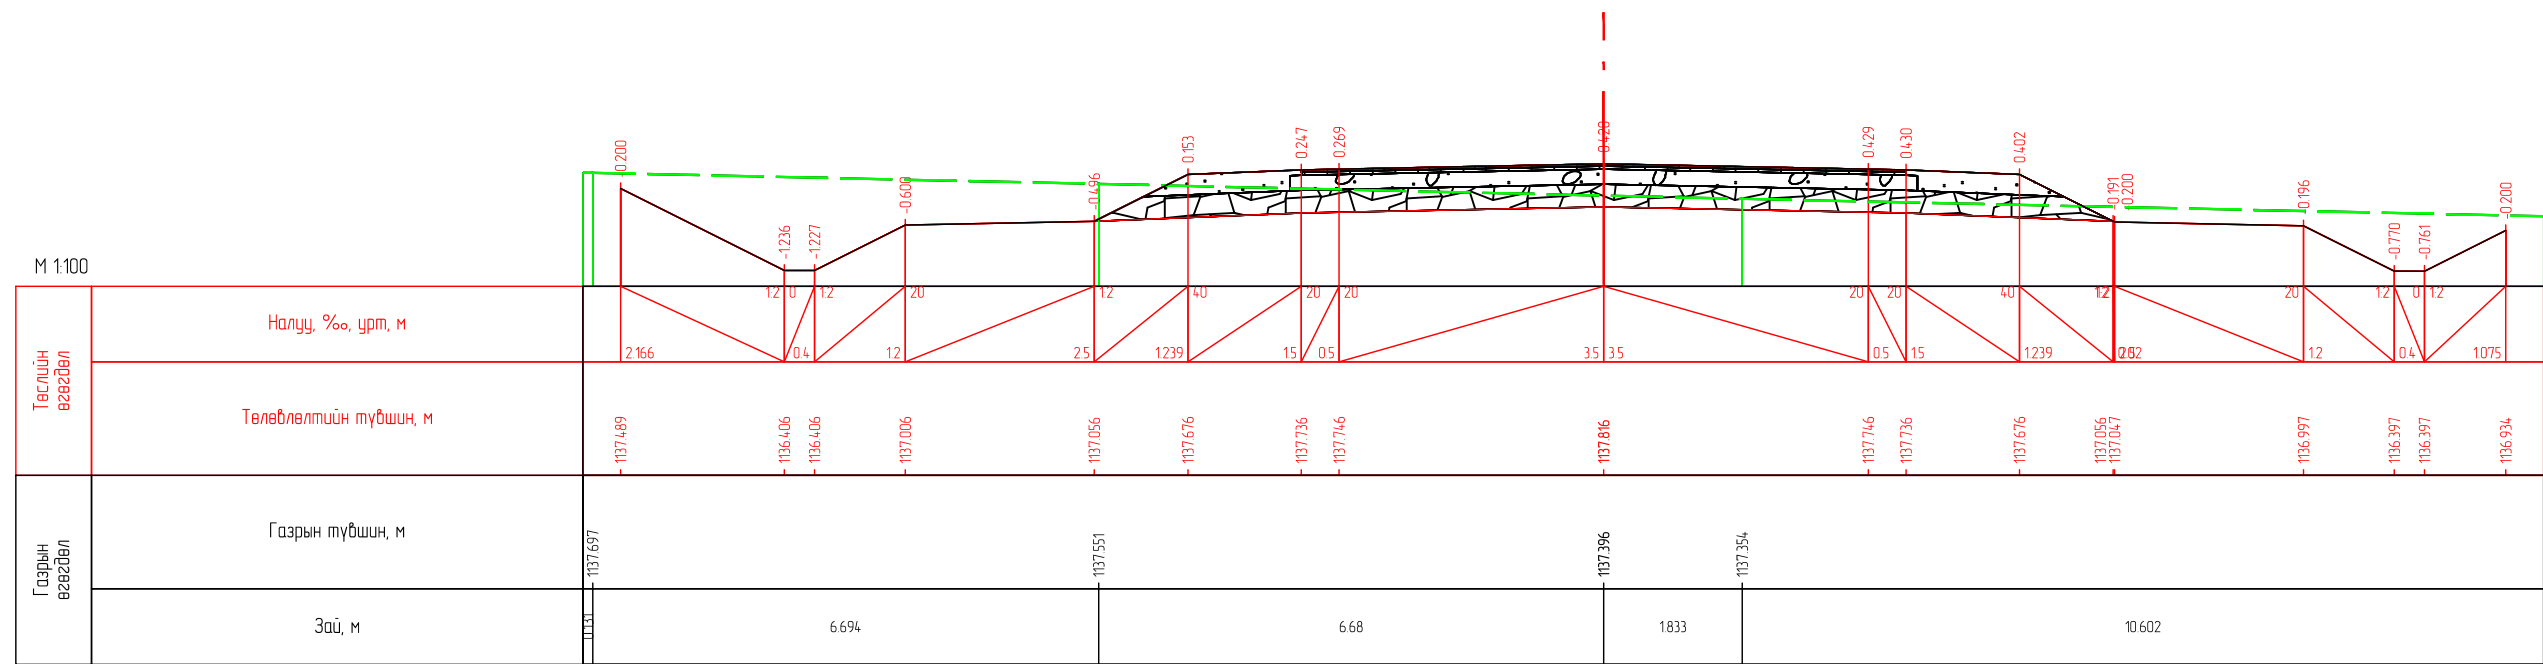



ПК 0+380.000

Захиалагч:		Гүйцэтгэгч:		ХЭНТИЙ АЙМГИЙН БОР-ӨНДӨР - ХЭРЛЭН ЧИГЛЭЛИЙН АВТО ЗАМААС БАЯНМӨНХ СУМ ХҮРТЭЛХ 1.400 КМ АВТО ЗАМЫН ИНЖЕНЕРИЙН НАРИЙВЧИЛСАН ЗУРАГ ТӨСӨЛ			НХО					
	БАРИЛГА ХОТ БАЙГУУЛАЛТЫН ЯАМ		ЗАМ, ТЭЭВРИЙН ХОГЖЛИЙН ЯАМ		УБ хот, Хан-Уул дүүрэг, 2-хороо, Чингидийн өргөн чөлөө 281 тоот Утас:7019192	УБ хот, Баянгол дүүрэг 2-р хороо, Гранд Плаза цогцолбор, 13-308 тоот Утас:7019802	Захирал	Г.Ууганбаяр	Нарийвчилсан хөндлөн огтлол	Масштаб М1:100		
Засгийн газрын байр 12, Барилгачдын талбай-3 Улаанбаатар 151/0.		УБ хот, Чингидийн өргөн чөлөө -1, Засгийн газрын 13 байр		"ЭМ АЙ ЭЛ" БОЛОН "ЭС АР ПИ ИНЖЕНЕР КОНСАЛТИНГ" МОНГОЛИА" ХХК-ийн түншлэл		Зургийн инж	А.Пүрэвсүрэн	үе шат		хуудас	бүх. хууд	
БАРИЛГА ХОТ БАЙГУУЛАЛТЫН ЯАМ		ЗАМ, ТЭЭВРИЙН ХОГЖЛИЙН ЯАМ		Шалгасан	А.Пүрэвсүрэн	Гүйцэтгэсэн	Б.Төмөрдулам	А3		10	41	
								Шифр:	ВО-КН/22/001	2022/03 Сар		

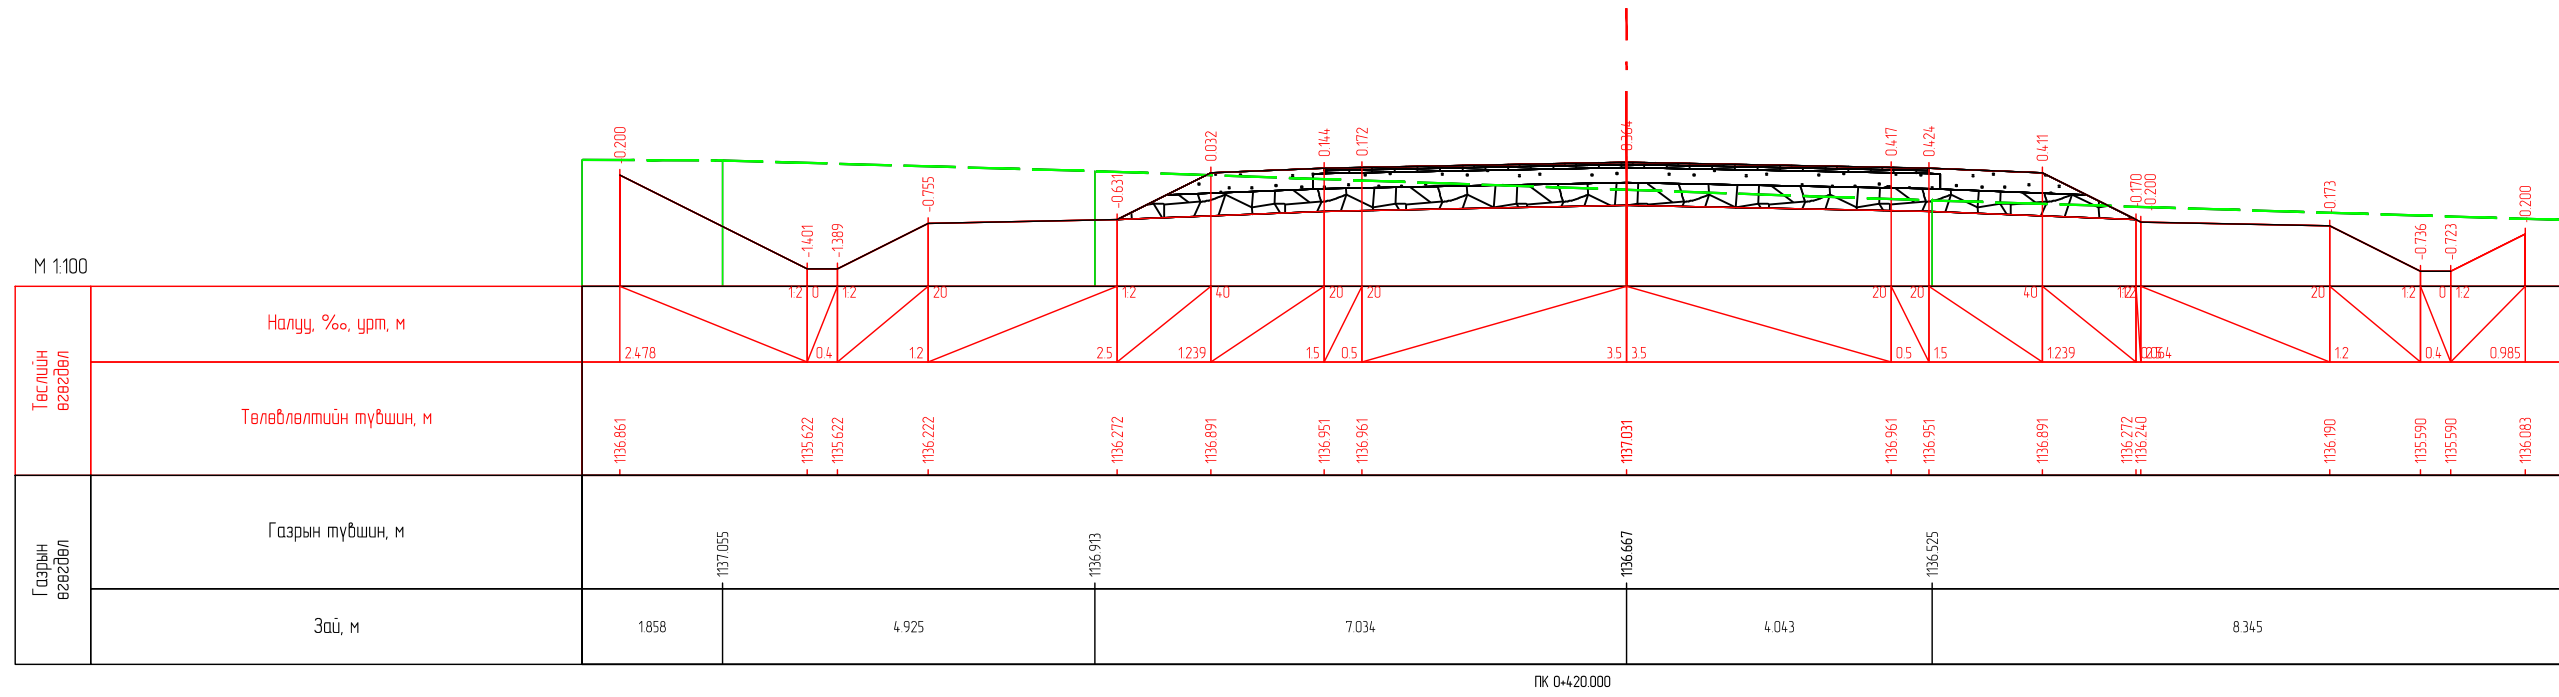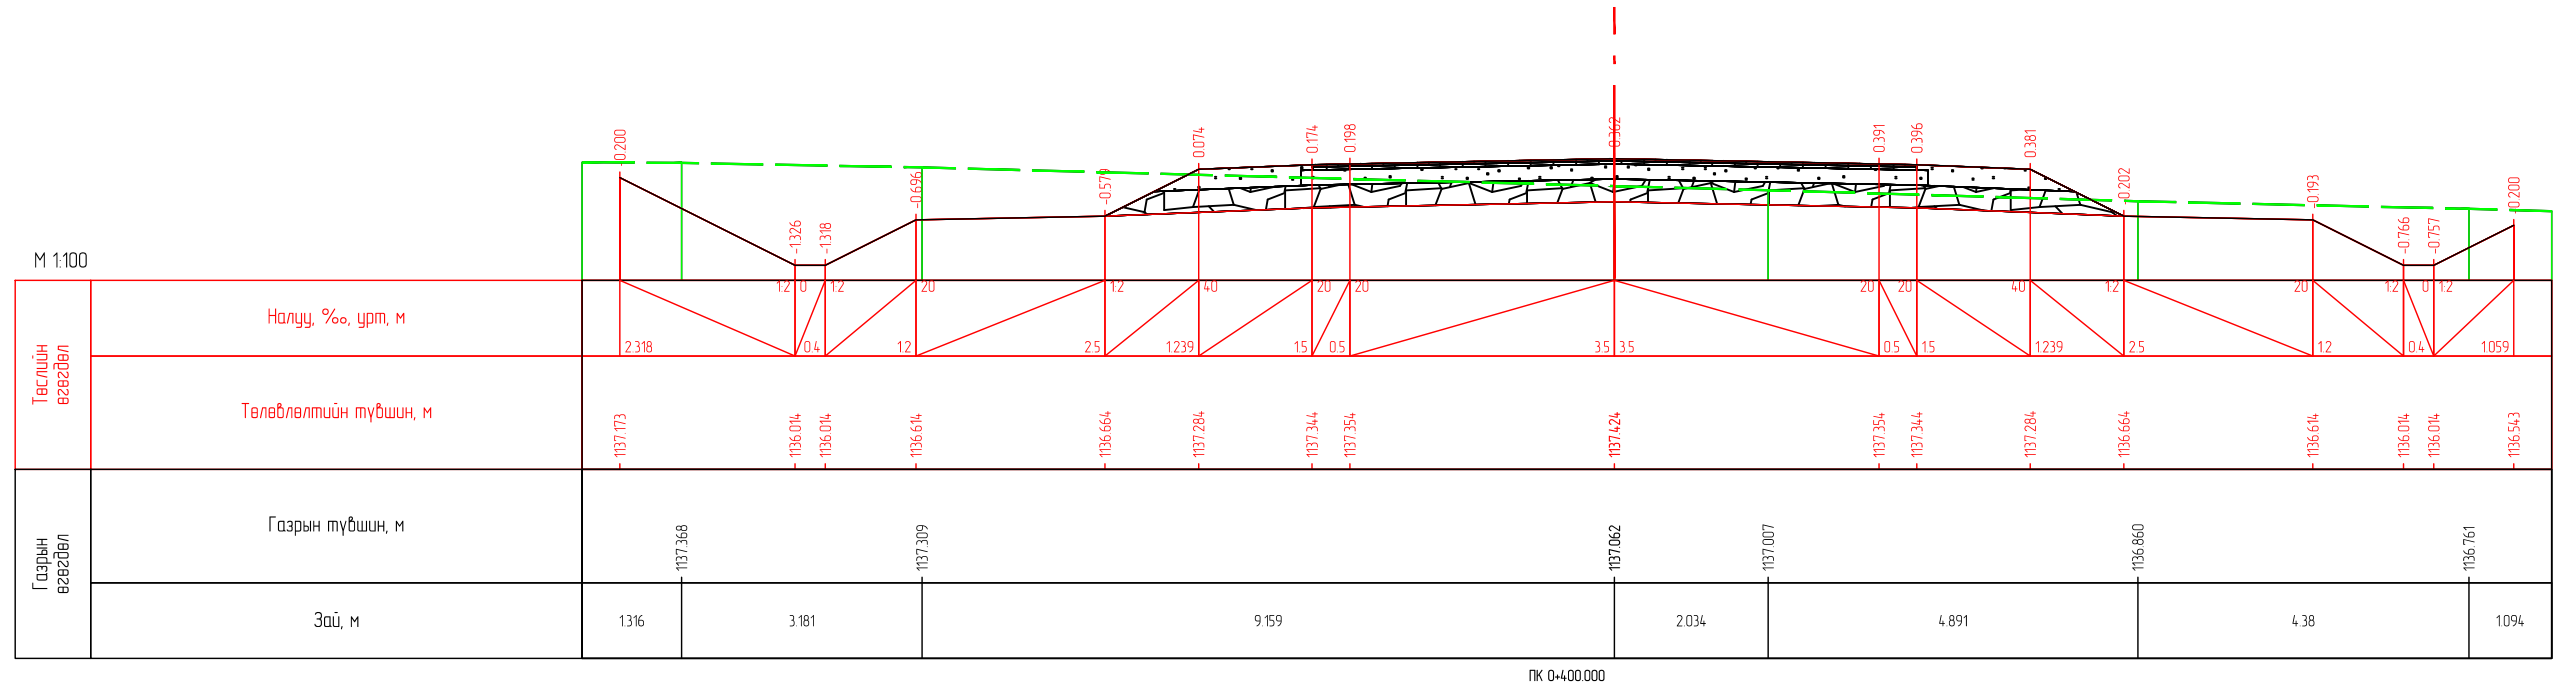


Захиалагч:		Гүйцэтгэгч:		ХЭНТИЙ АЙМГИЙН БОР-ӨНДӨР - ХЭРЛЭН ЧИГЛЭЛИЙН АВТО ЗАМААС БАЯНМӨНХ СУМ ХҮРТЭЛХ 1.400 КМ АВТО ЗАМЫН ИНЖЕНЕРИЙН НАРИЙВЧИЛСАН ЗУРАГ ТӨСӨЛ			НХО				
	БАРИЛГА ХОТ БАЙГУУЛАЛТЫН ЯАМ		ЗАМ, ТЭЭВРИЙН ХОГЖЛИЙН ЯАМ		УБ хот, Бангол дүүрэг 2-р хороо, Гранд Плаза цогцолбор, 13-308 тоот Утас: 70199028	Захирал	Г.Ууганбаяр	Нарийвчилсан хөндлөн огтлол	Масштаб М1:100		
Засгийн газрын байр 12, Барилгачдын талбай-3 Улаанбаатар 15170.				УБ хот, Чингисийн өргөн чөлөө -1, Засгийн газрын 13 байр		Зургийн инж	А.Пүрэвсүрэн		Шифр: ВО-КН/22/001	үе шат	хуудас
БАРИЛГА ХОТ БАЙГУУЛАЛТЫН ЯАМ				ЗАМ, ТЭЭВРИЙН ХОГЖЛИЙН ЯАМ		Гүйцэтгэсэн	Б.Төмөрдулам			А3	11
				"ЭМ АЙ ЭЛ" БОЛОН "ЭС АР ПИ ИНЖЕНЕР КОНСАЛТИНГ" МОНГОЛИА ХХК-ийн туншлал		Шалгасан	А.Пүрэвсүрэн		2022/03 Сар		




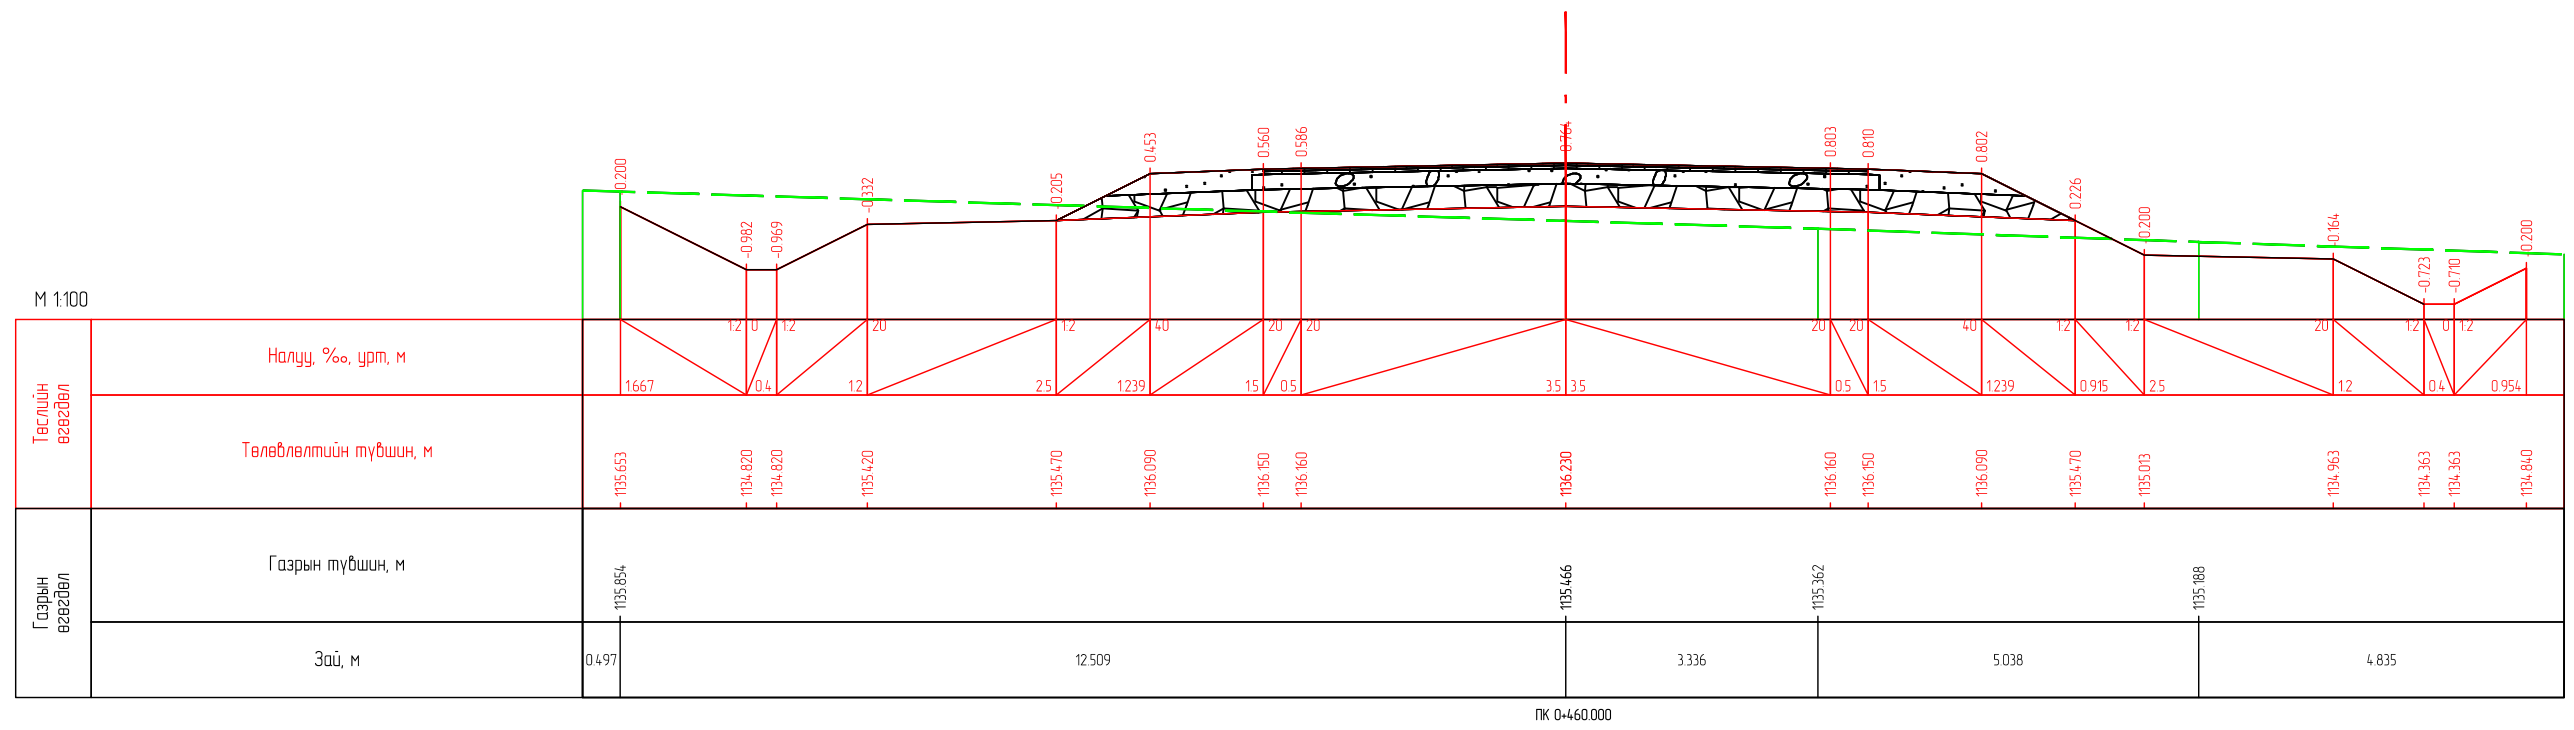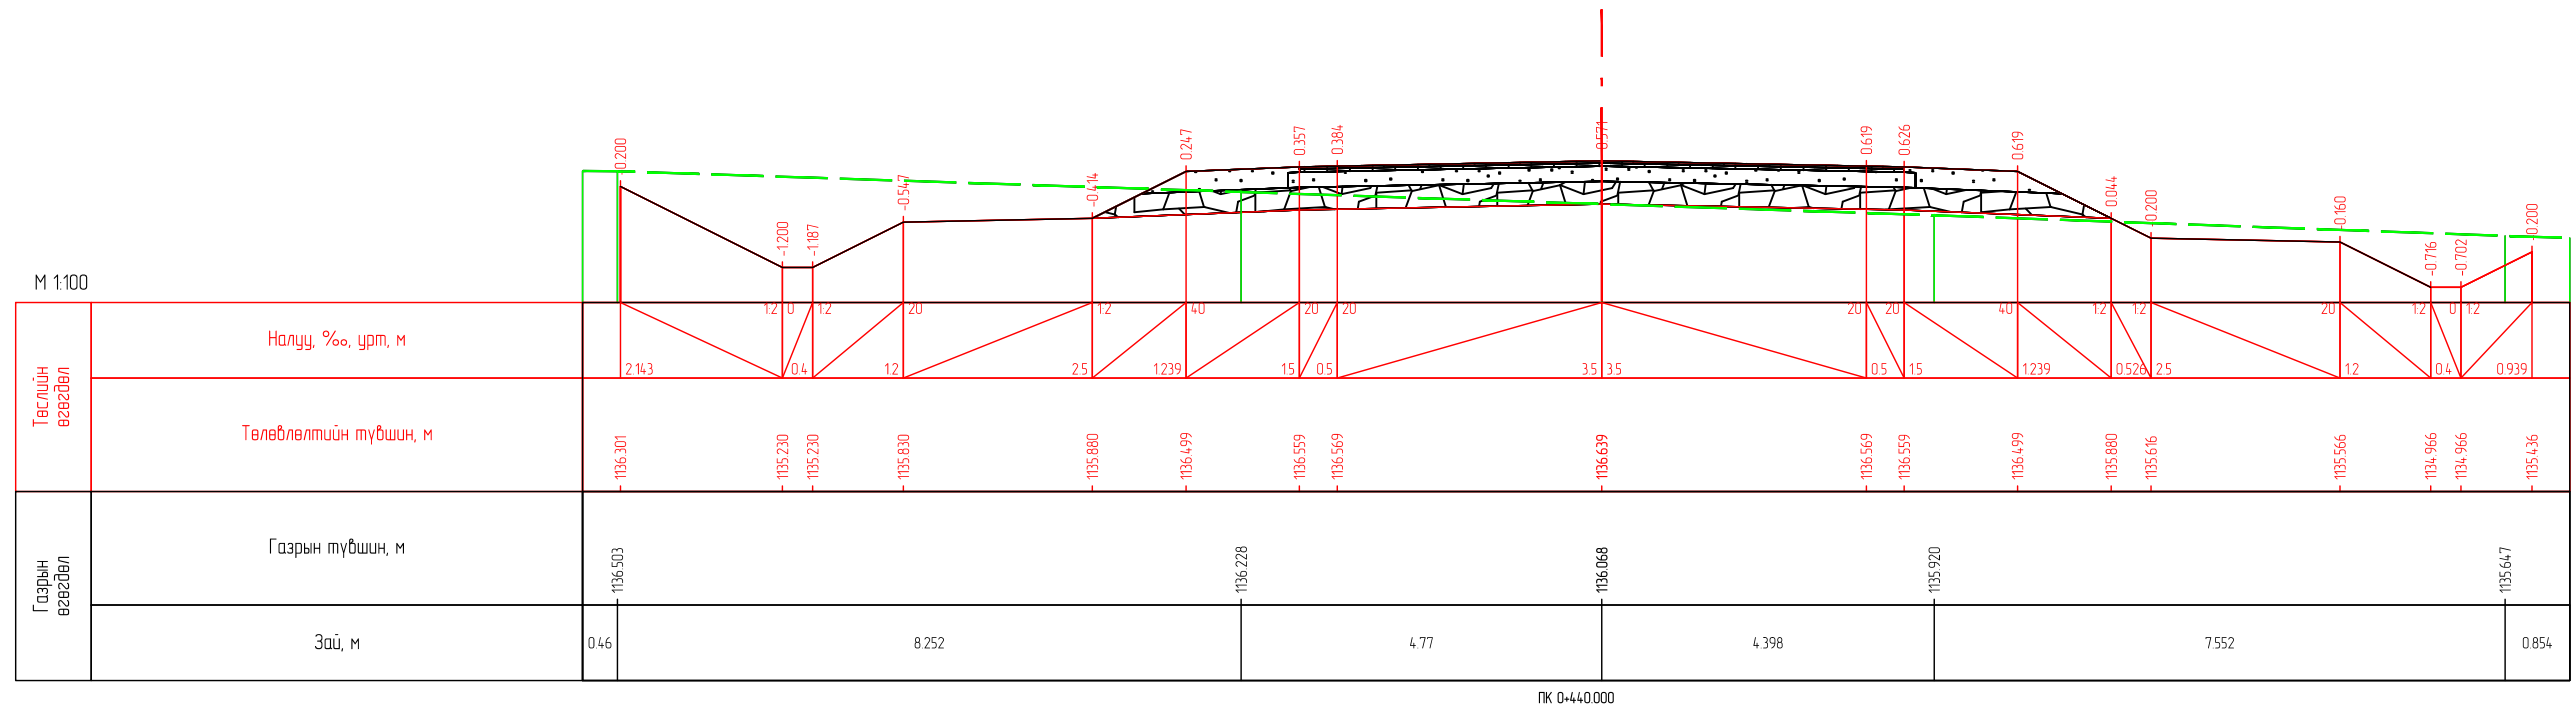

Захиалагч:		Гүйцэтгэгч:		ХЭНТИЙ АЙМГИЙН БОР-ӨНДӨР - ХЭРЛЭН ЧИГЛЭЛИЙН АВТО ЗАМААС БАЯНМӨНХ СУМ ХҮРТЭЛХ 1.400 КМ АВТО ЗАМЫН ИНЖЕНЕРИЙН НАРИЙВЧИЛСАН ЗУРАГ ТӨСӨЛ			НХО						
	БАРИЛГА ХОТ БАЙГУУЛАЛТЫН ЯАМ Засгийн газрын байр 12, Барилгачдын талбай-3 Улаанбаатар 15170.		ЗАМ, ТЭЭВРИЙН ХӨГЖЛИЙН ЯАМ УБ хот, Чингисийн өргөн чөлөө -11, Засгийн газрын 13 байр		УБ хот, Хан-Уул дүүрэг, 2-хороо, Чингисийн өргөн чөлөө 281 тоот Утас:7019192		УБ хот, Баянгол дүүрэг 2-р хороо, Гранд Плаза цогцолбор, 13-308 тоот Утас:7019902	Захирал	Г.Ууганбаяр	Нарийвчилсан хөндлөн огтлол	Масштаб М1:100		
Барилга хот байгуулалтын яам		Зам, тээврийн хөгжлийн яам		"ЭМ АЙ ЭЛ" БОЛОН "ЭС АР ПИ ИНЖЕНЕР КОНСАЛТИНГ" МОНГОЛИА ХХК-ийн түншлэл		Зургийн инж	А.Пүрэвсүрэн	Гүйцэтгэсэн	Б.Төмөрдулам		үе шат	хуудас	бүх. хууд
Барилга хот байгуулалтын яам		Зам, тээврийн хөгжлийн яам		"ЭМ АЙ ЭЛ" БОЛОН "ЭС АР ПИ ИНЖЕНЕР КОНСАЛТИНГ" МОНГОЛИА ХХК-ийн түншлэл		Шалгасан	А.Пүрэвсүрэн	Шифр: ВО-КН/22/001	2022/03 Сар				

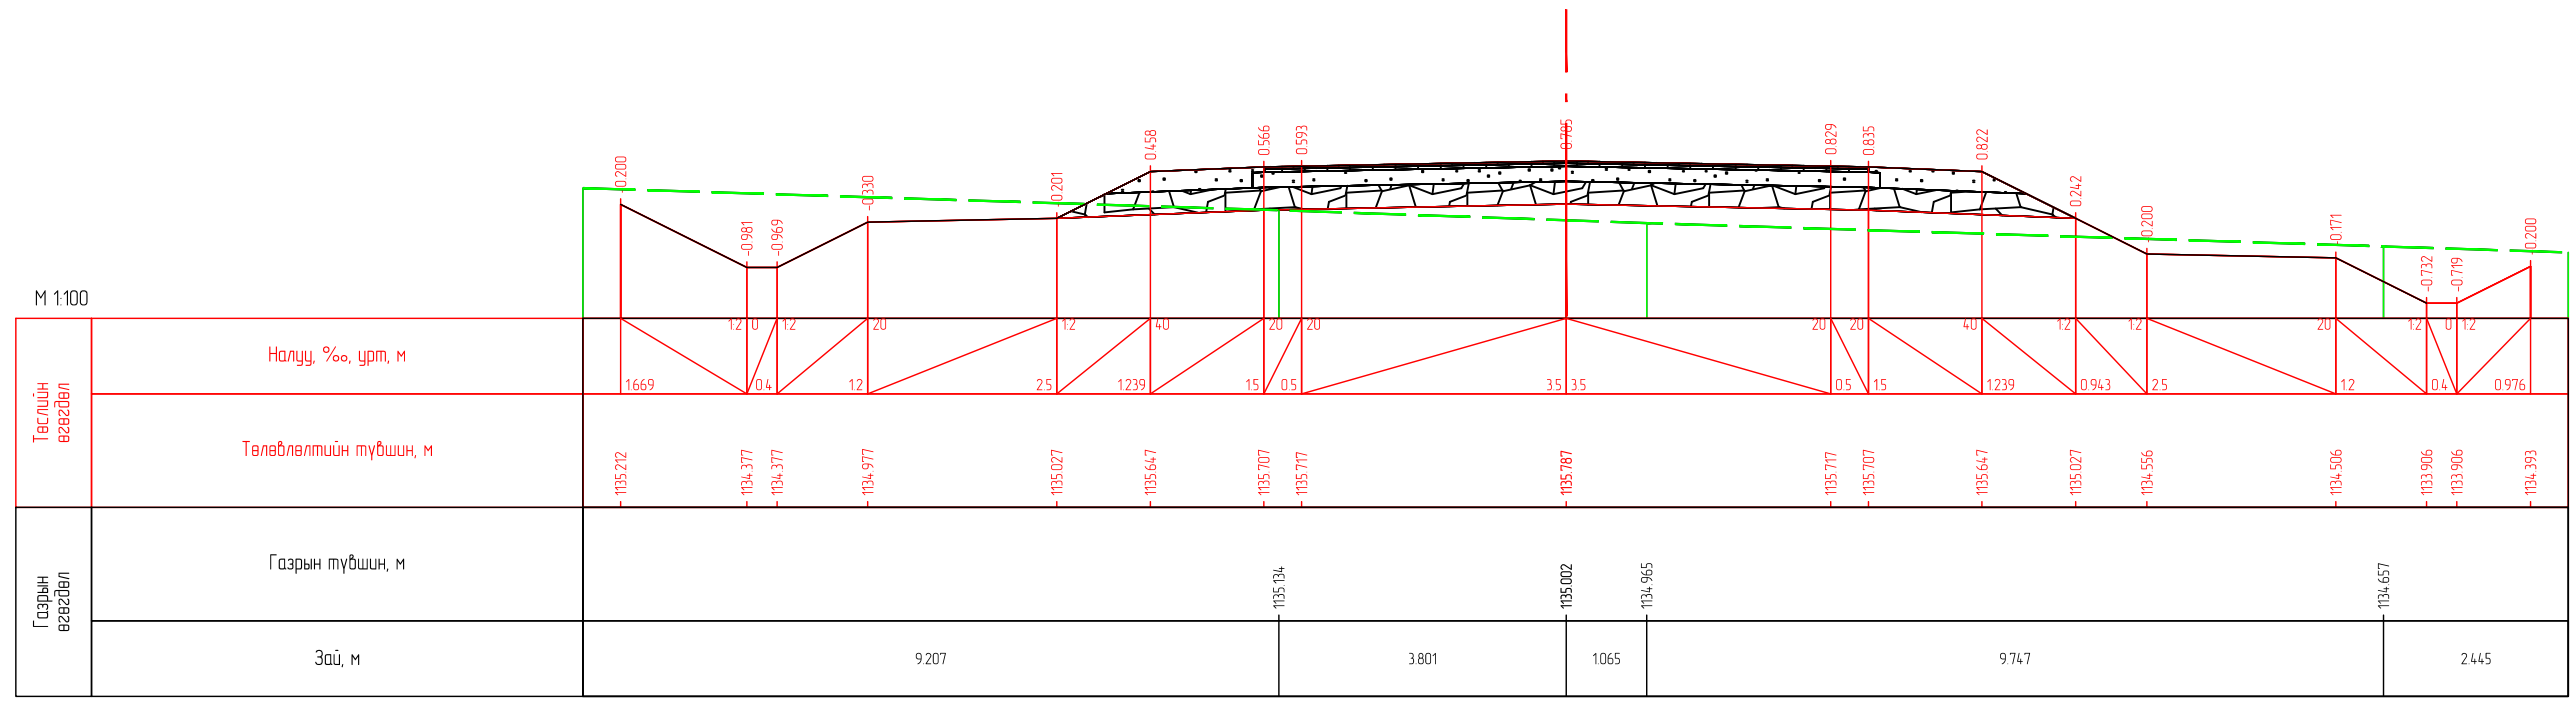


ПК 0+480.000

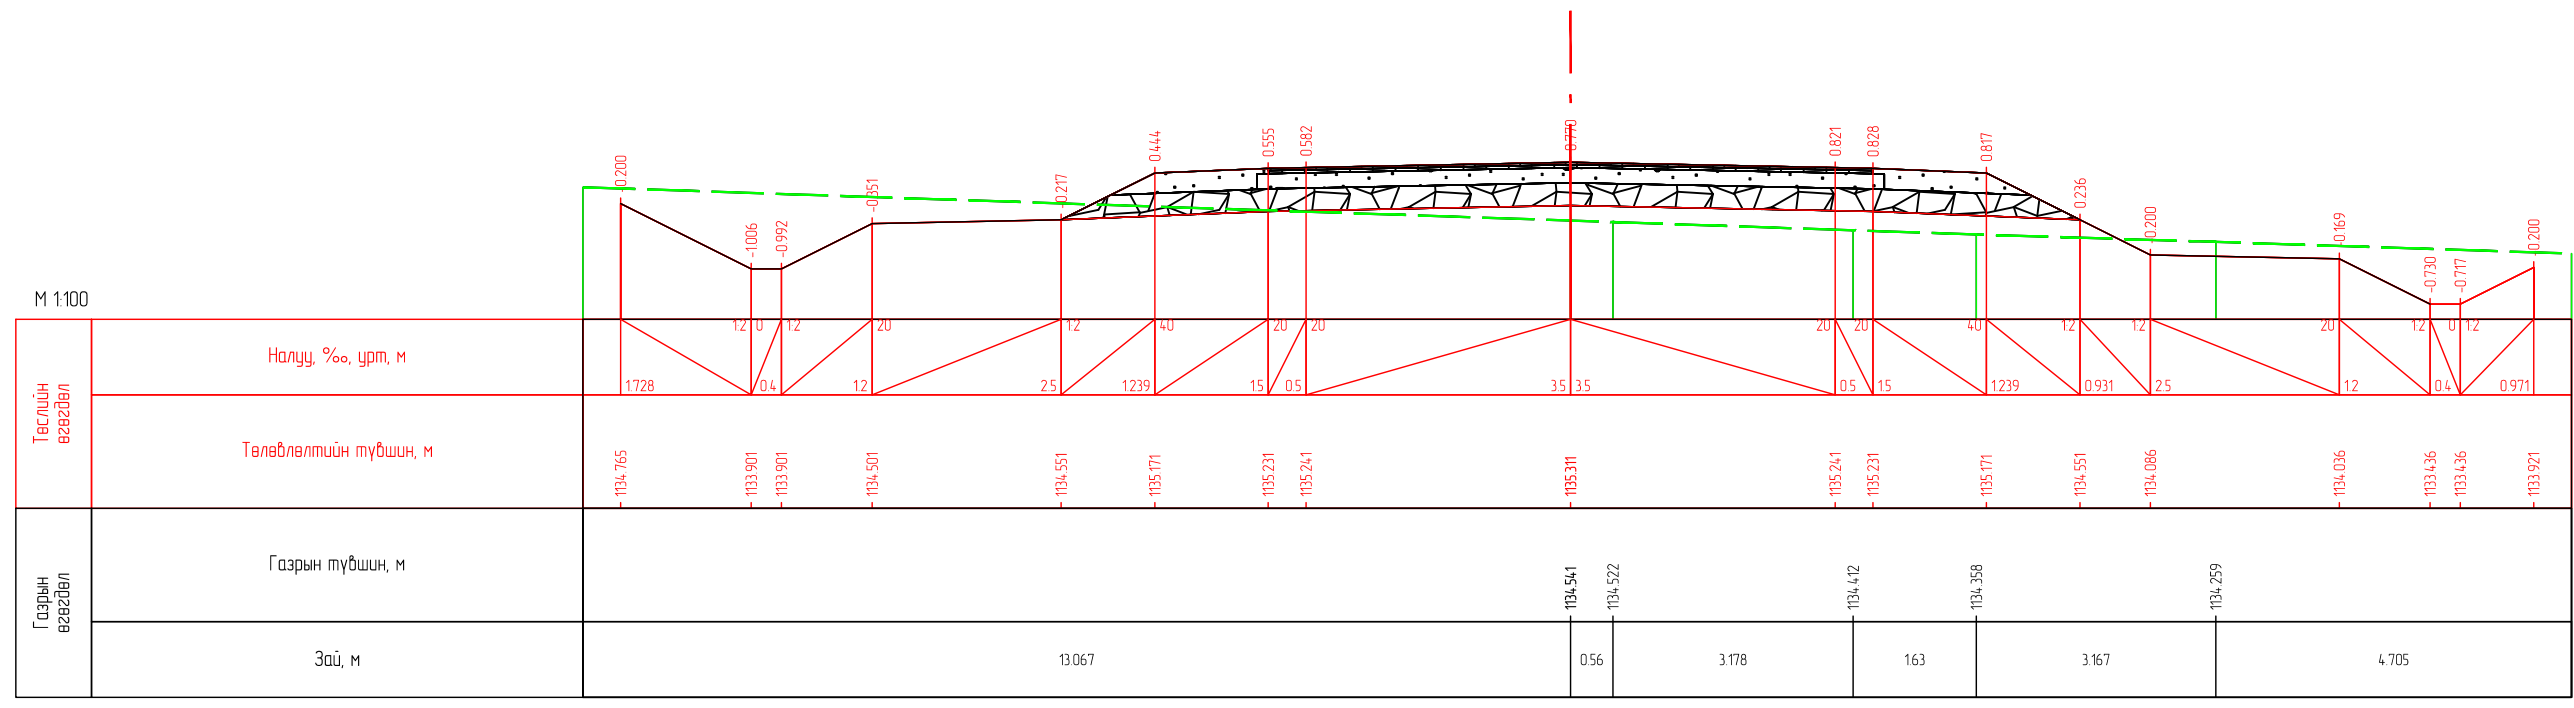


ПК 0+500.000

Захиалагч:		Гүйцэтгэгч:		ХЭНТИЙ АЙМГИЙН БОР-ӨНДӨР - ХЭРЛЭН ЧИГЛЭЛИЙН АВТО ЗАМААС БАЯНМӨНХ СУМ ХҮРТЭЛХ 1.400 КМ АВТО ЗАМЫН ИНЖЕНЕРИЙН НАРИЙВЧИЛСАН ЗУРАГ ТӨСӨЛ			НХО					
	БАРИЛГА ХОТ БАЙГУУЛАЛТЫН ЯАМ		ЗАМ, ТЭЭВРИЙН ХӨГЖЛИЙН ЯАМ		УБ хот, Хан-Уул дүүрэг, 2-хороо, Гранд Плаза цогцолбор, 13-308 тоот Утас: 70191925	УБ хот, Бангалор дүүрэг 2-р хороо, Гранд Плаза цогцолбор, 13-308 тоот Утас: 70191925	Захирал	Г.Ууганбаяр	Нарийвчилсан хөндлөн огтлол	Масштаб М1:100		
Засгийн газрын байр 12, Барилгачдын талбай-3 Улаанбаатар 15170.		УБ хот, Чингсийн өргөн чөлөө -1, Засгийн газрын 13 байр				Зургийн инж	А.Пүрэвсүрэн	Нарийвчилсан хөндлөн огтлол		үе шат	хуудас	бүх. хууд
БАРИЛГА ХОТ БАЙГУУЛАЛТЫН ЯАМ		ЗАМ, ТЭЭВРИЙН ХӨГЖЛИЙН ЯАМ		"ЭМ АЙ ЭЛ" БОЛОН "ЭС АР ПИ ИНЖЕНЕР КОНСАЛТИНГ" МОНГОЛИА ХХК-ИЙН ТҮНШЛЭЛ		Гүйцэтгэгсэн	Б.Төмөрдулам			А3	13	41
						Шалгасан	А.Пүрэвсүрэн	Шифр: ВО-КН/22/001	2022/03 Сар			

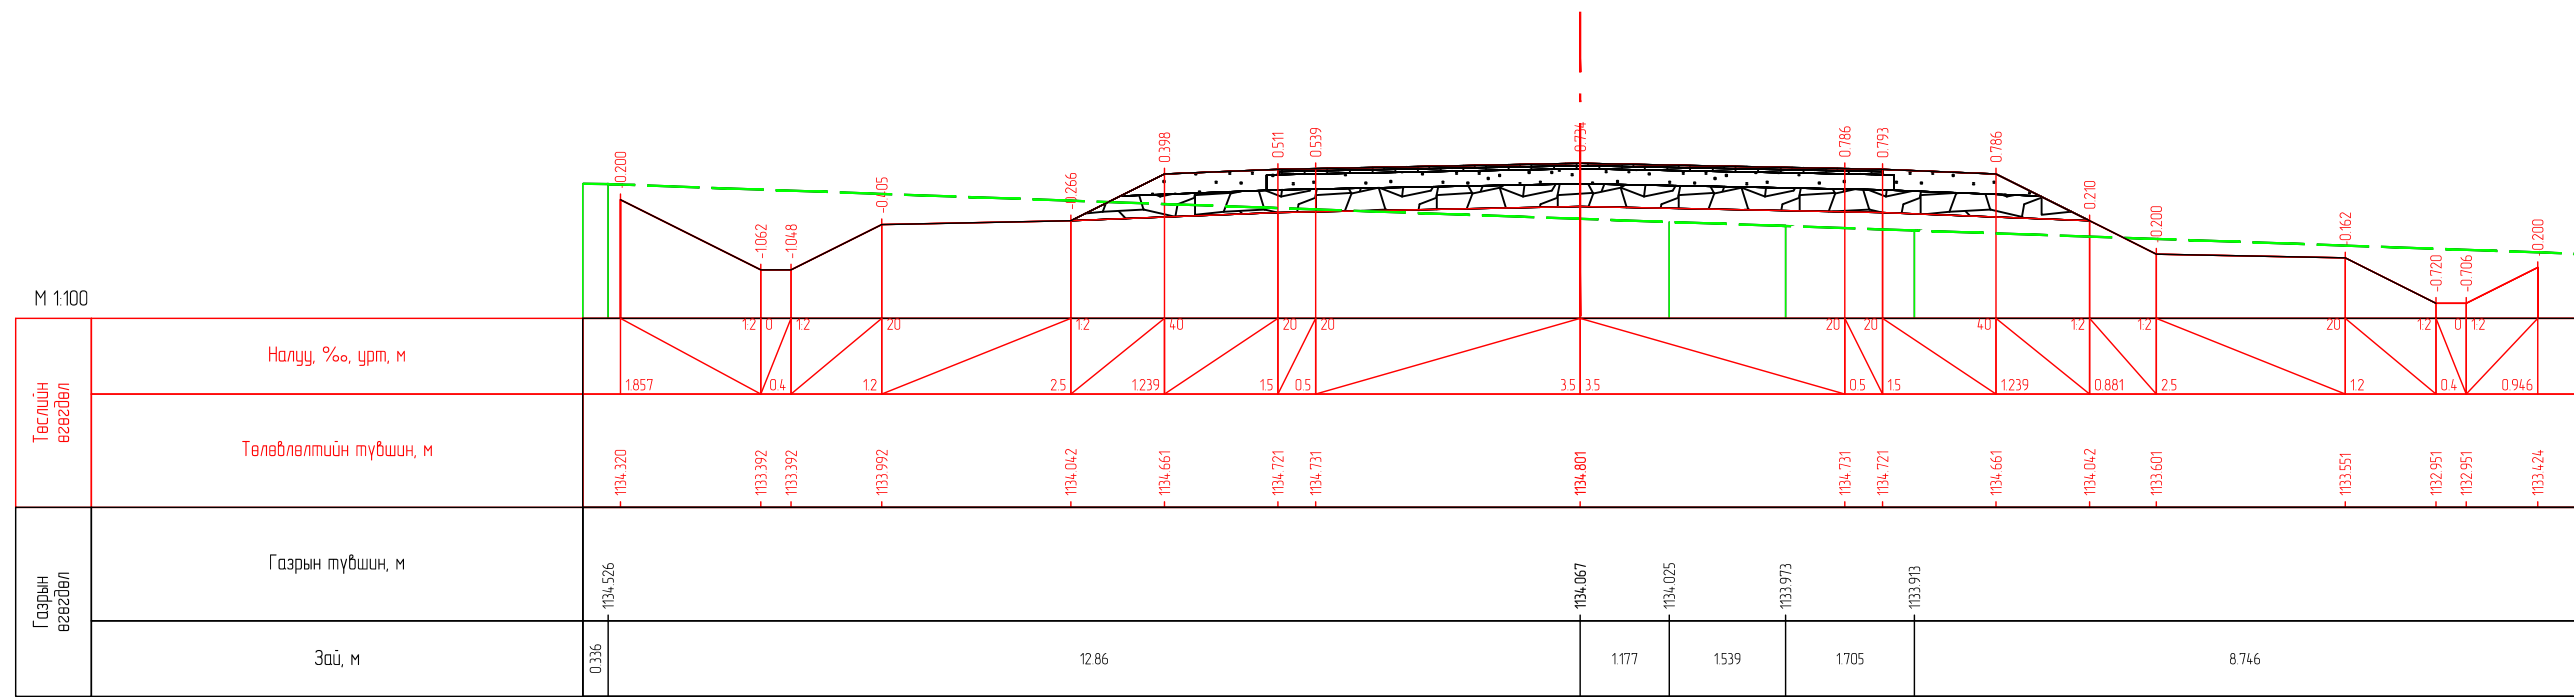


ПК 0+520.000

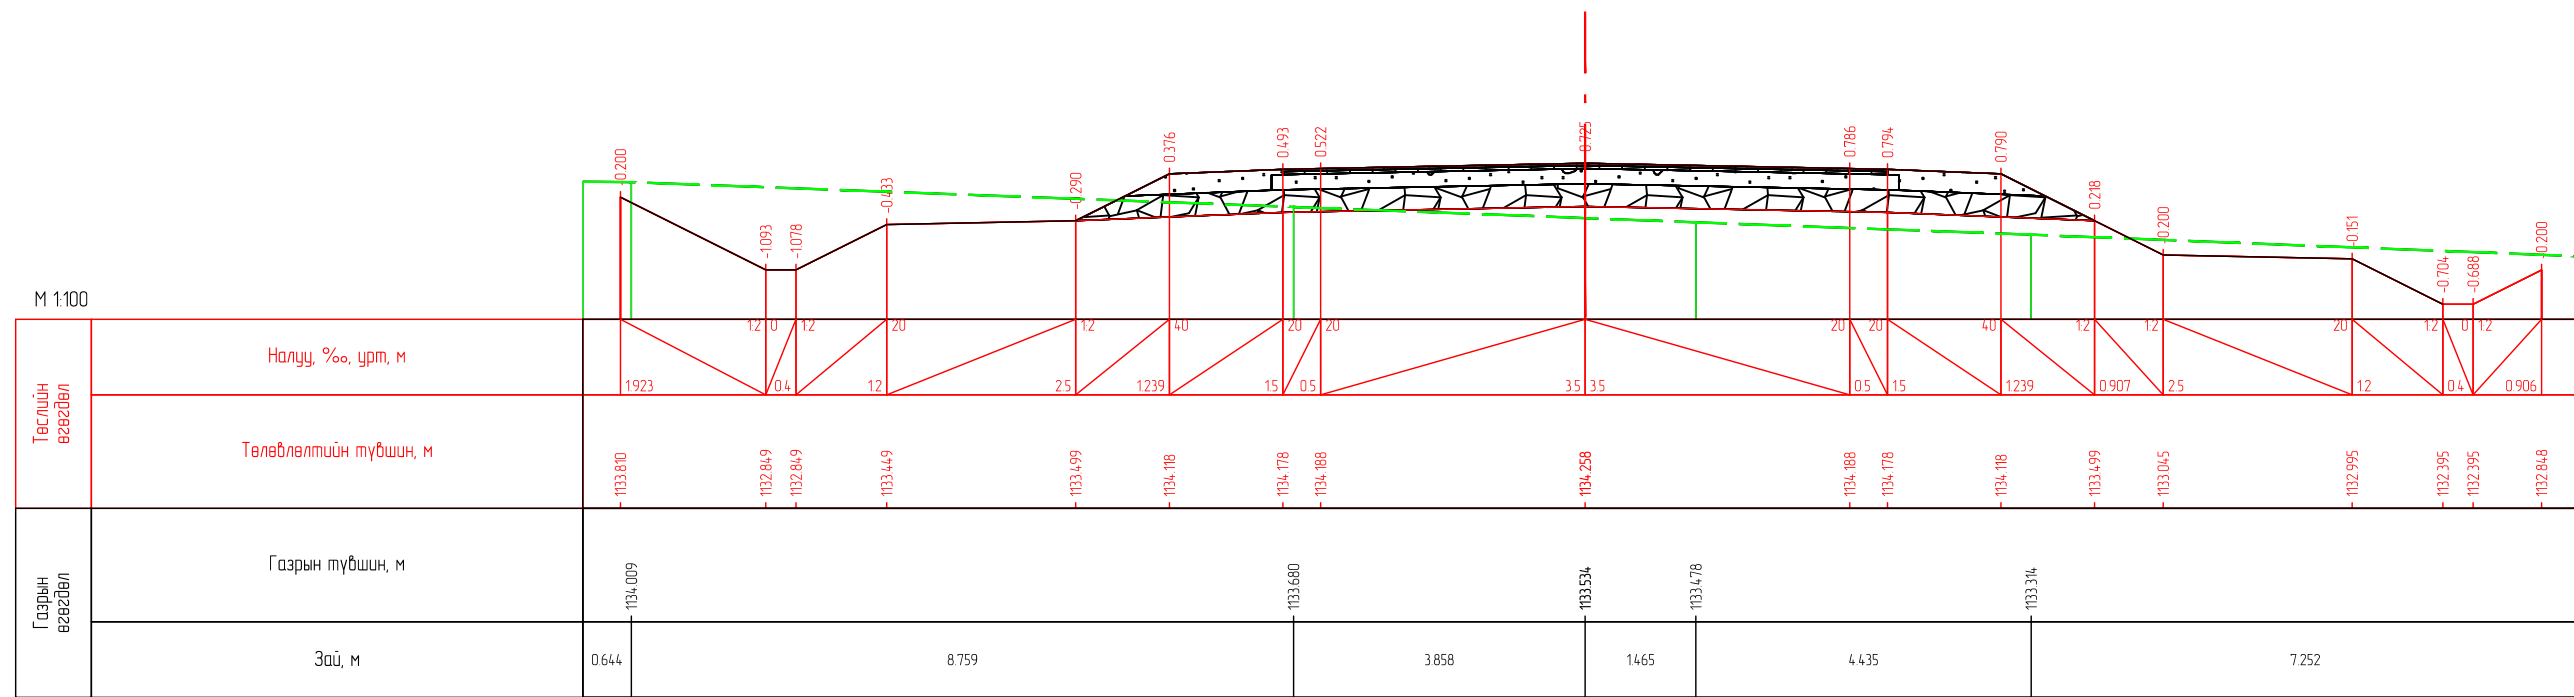


ПК 0+540.000

Захиалагч:		Гүйцэтгэгч:		ХЭНТИЙ АЙМГИЙН БОР-ӨНДӨР - ХЭРЛЭН ЧИГЛЭЛИЙН АВТО ЗАМААС БАЯНМӨНХ СУМ ХҮРТЭЛХ 1.400 КМ АВТО ЗАМЫН ИНЖЕНЕРИЙН НАРИЙВЧИЛСАН ЗУРАГ ТӨСӨЛ			НХО						
	БАРИЛГА ХОТ БАЙГУУЛАЛТЫН ЯАМ		ЗАМ, ТЭЭВРИЙН ХОГЖЛИЙН ЯАМ		УБ хот, Хан-Уул дүүрэг, 2-хороо, Гранд Плаза цогцолбор, 13-308 тоот Утас:70191925	УБ хот, Бангол дүүрэг 2-р хороо, Гранд Плаза цогцолбор, 13-308 тоот Утас:70191925	Захирал	Г.Ууганбаяр	Нарийвчилсан хөндлөн огтлол	Масштаб М1:100			
Засгийн газрын байр 12, Барилгачдын талбай-3 Улаанбаатар 151/70.		УБ хот, Чингисийн өргөн чөлөө -11, Засгийн газрын 13 байр		"ЭМ АЙ ЭЛ" БОЛОН "ЭС АР ПИ ИНЖЕНЕР КОНСАЛТИНГ" МОНГОЛИА" ХХК-ийн түншлэл		Зургийн инж	А.Пүрэвсүрэн	Шалгасан		А.Пүрэвсүрэн	үе шат	хуудас	бүх. хууд
БАРИЛГА ХОТ БАЙГУУЛАЛТЫН ЯАМ		ЗАМ, ТЭЭВРИЙН ХОГЖЛИЙН ЯАМ				Гүйцэтгэсэн	Б.Төмөрдулам				А3	14	41
						Шалгасан	А.Пүрэвсүрэн			Шифр: ВО-КН/22/001		2022/03 Сар	

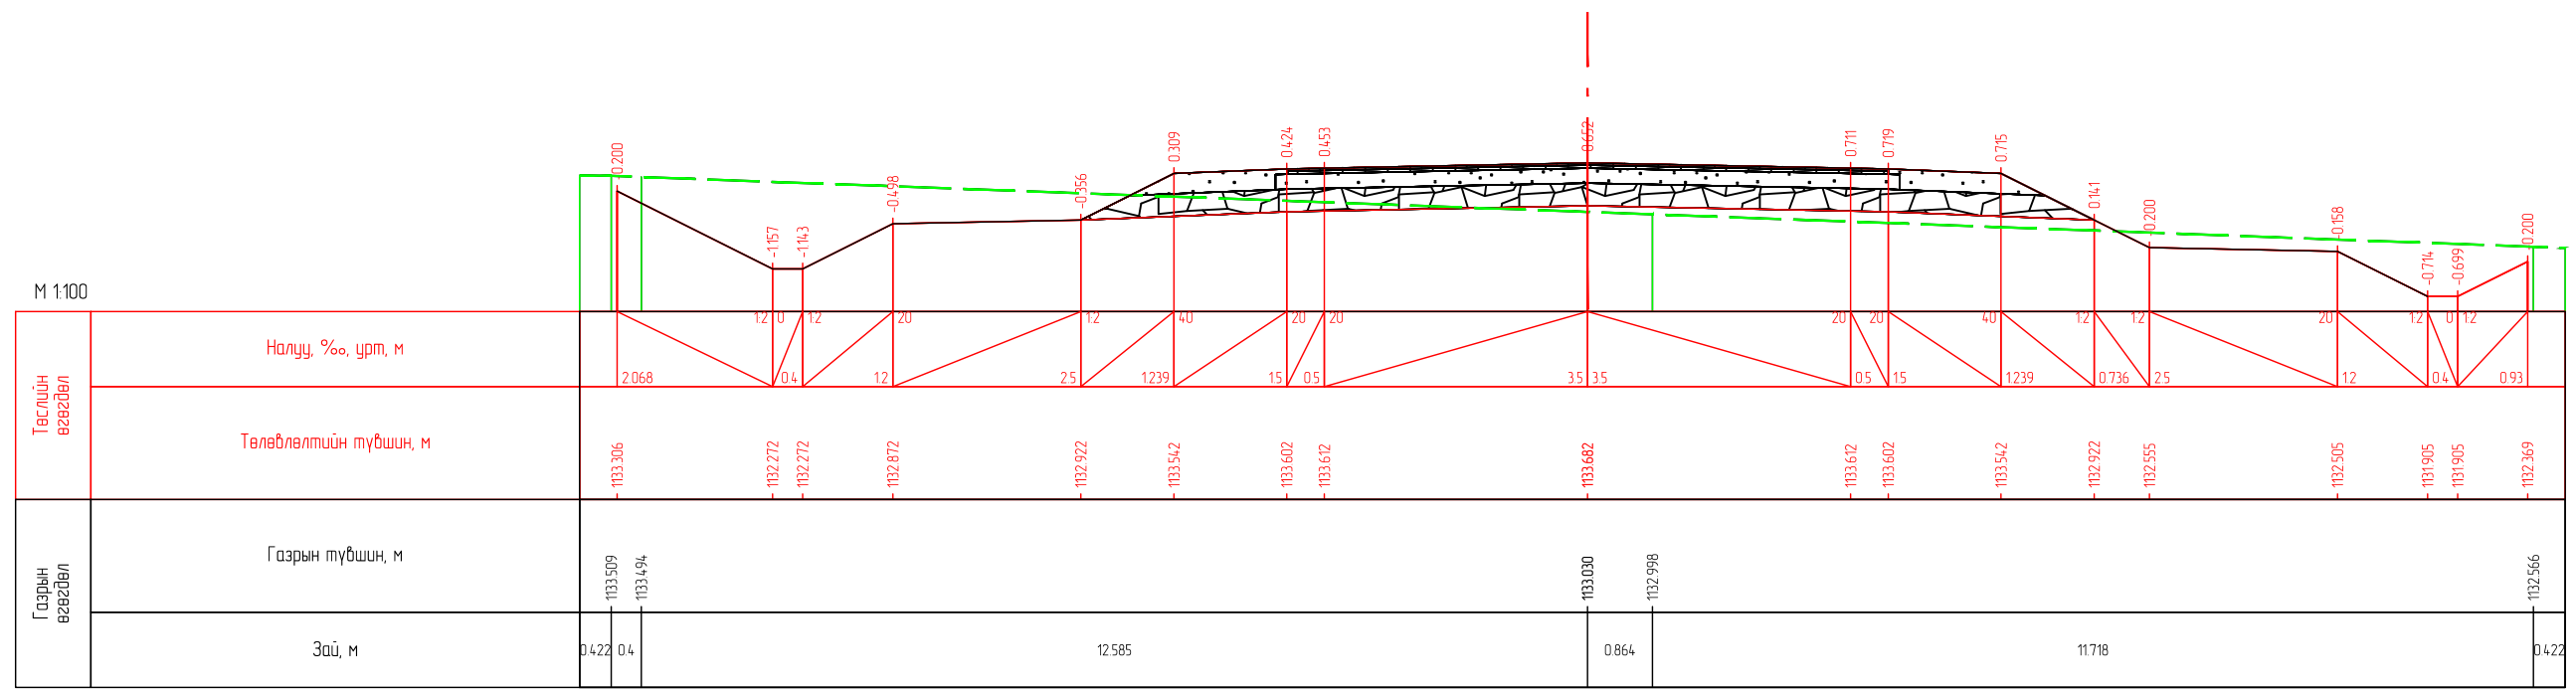


ПК 0-560.000

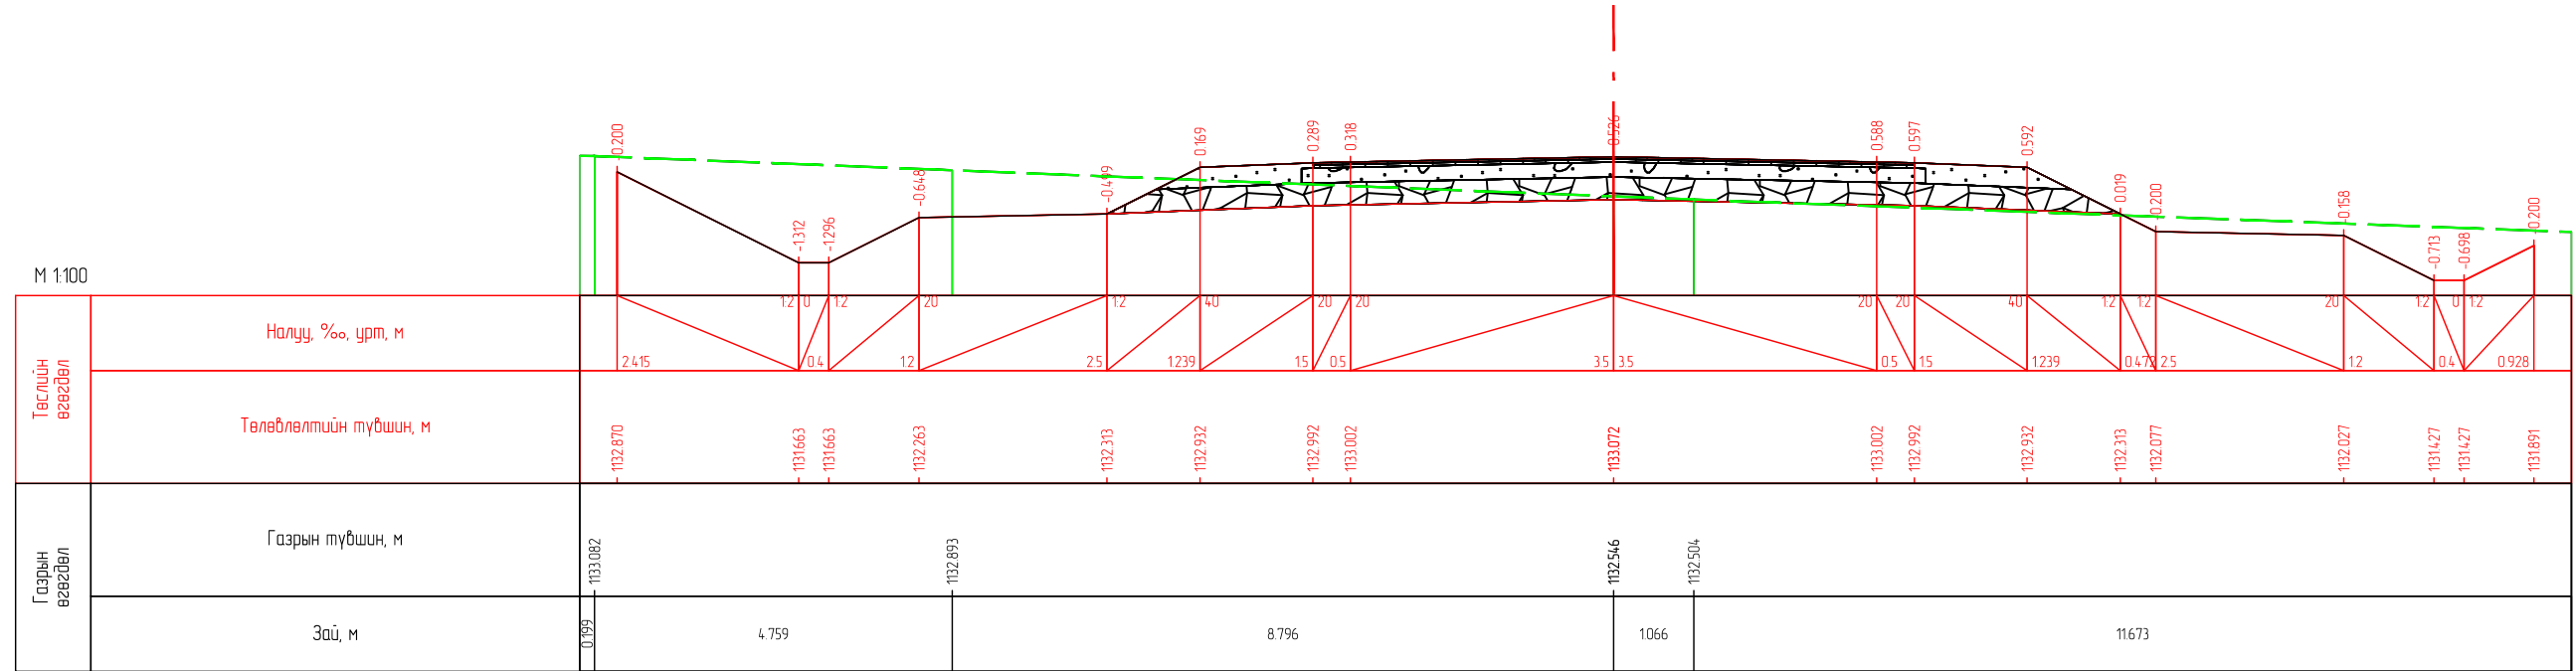


ПК 0-580.000

Захиалагч:		Гүйцэтгэгч:		ХЭНТИЙ АЙМГИЙН БОР-ӨНДӨР - ХЭРЛЭН ЧИГЛЭЛИЙН АВТО ЗАМААС БАЯНМӨНХ СУМ ХҮРТЭЛХ 1.400 КМ АВТО ЗАМЫН ИНЖЕНЕРИЙН НАРИЙВЧИЛСАН ЗУРАГ ТӨСӨЛ			НХО	
	БАРИЛГА ХОТ БАЙГУУЛАЛТЫН ЯАМ Засгийн газрын байр 12, Барилгачдын талбай-3 Улаанбаатар 15170.		ЗАМ, ТЭЭВРИЙН ХӨГЖЛИЙН ЯАМ УБ хот, Чингисийн өргөн чөлөө -11, Засгийн газрын 13 байр		УБ хот, Хан-Уул дүүрэг, 2-хороо, Чингисийн өргөн чөлөө 281 тоот Утас:7019192		УБ хот, Бангол дүүрэг 2-р хороо, Гранд Плаза цогцолбор, 13-308 тоот Утас:7019902	Нарийвчилсан хөндлөн огтлол
Захирал	Г.Ууганбаяр	Зургийн инж	А.Пүрэвсүрэн	Гүйцэтгэсэн	Б.Төмөрдулам	Шалгасан	А.Пүрэвсүрэн	Шифр: ВО-КН/22/001
Масштаб М1:100		үе шат	хуудас	бүх. хууд				
		A3	15	41				
		2022/03		Cap				

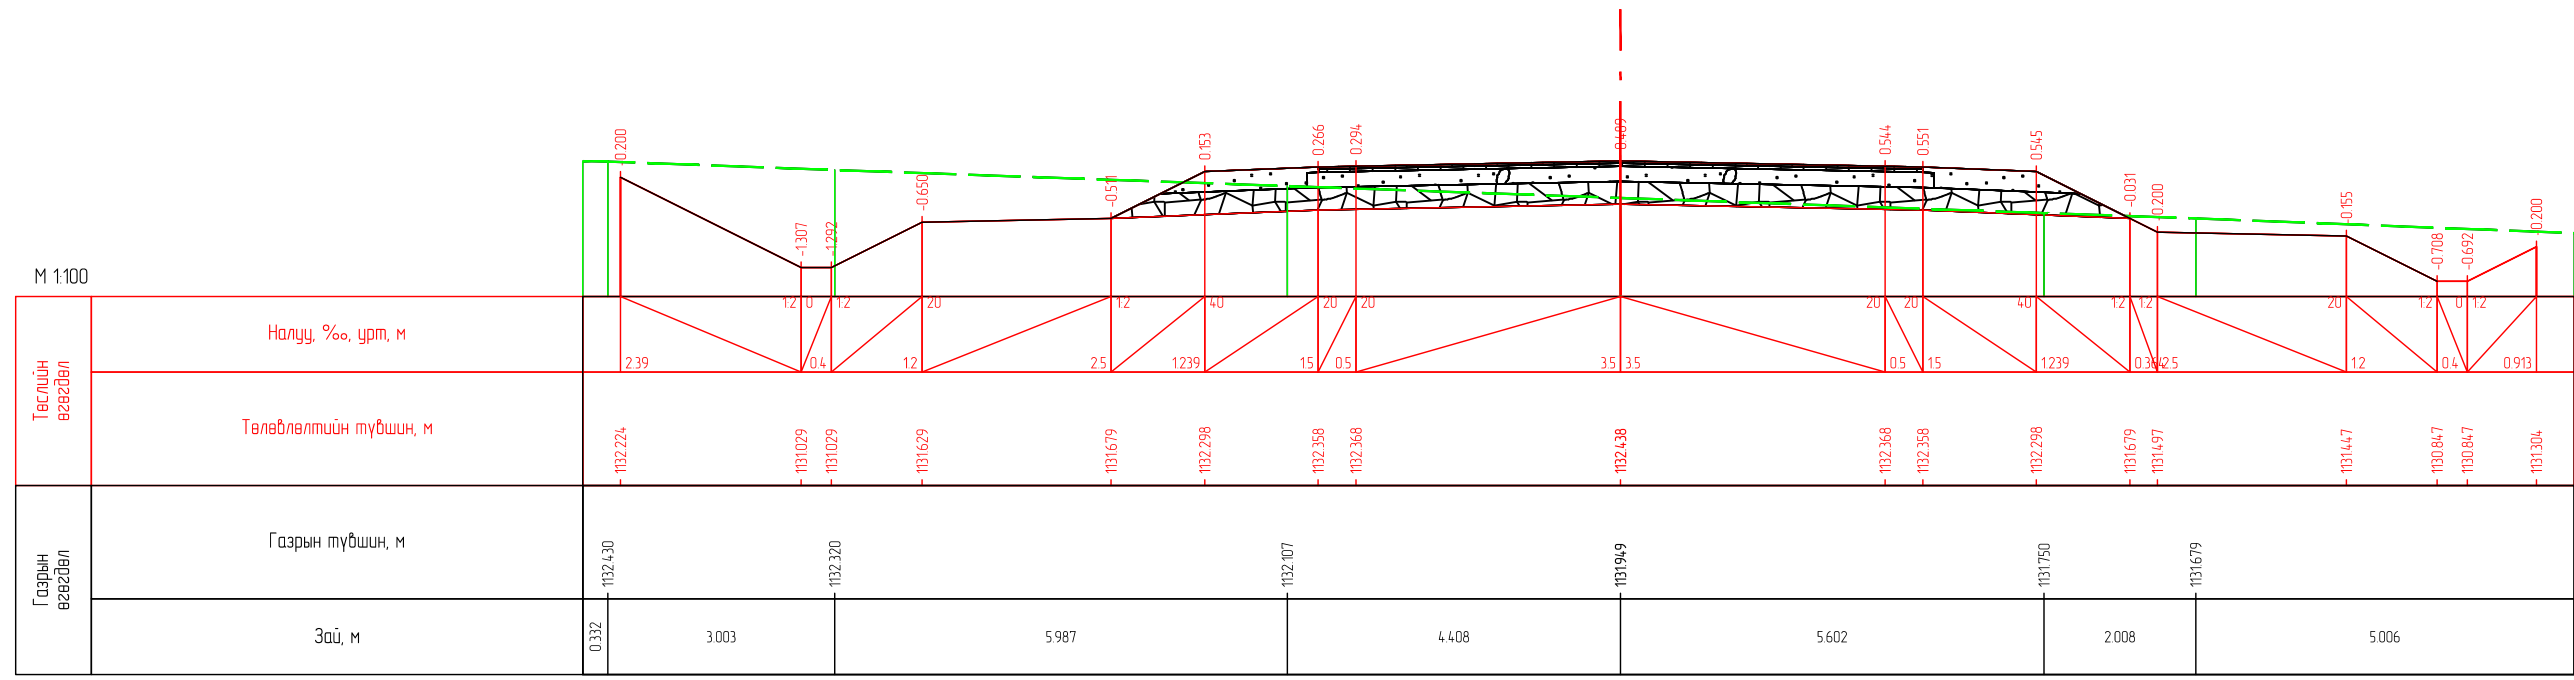

ПК 0+600.000

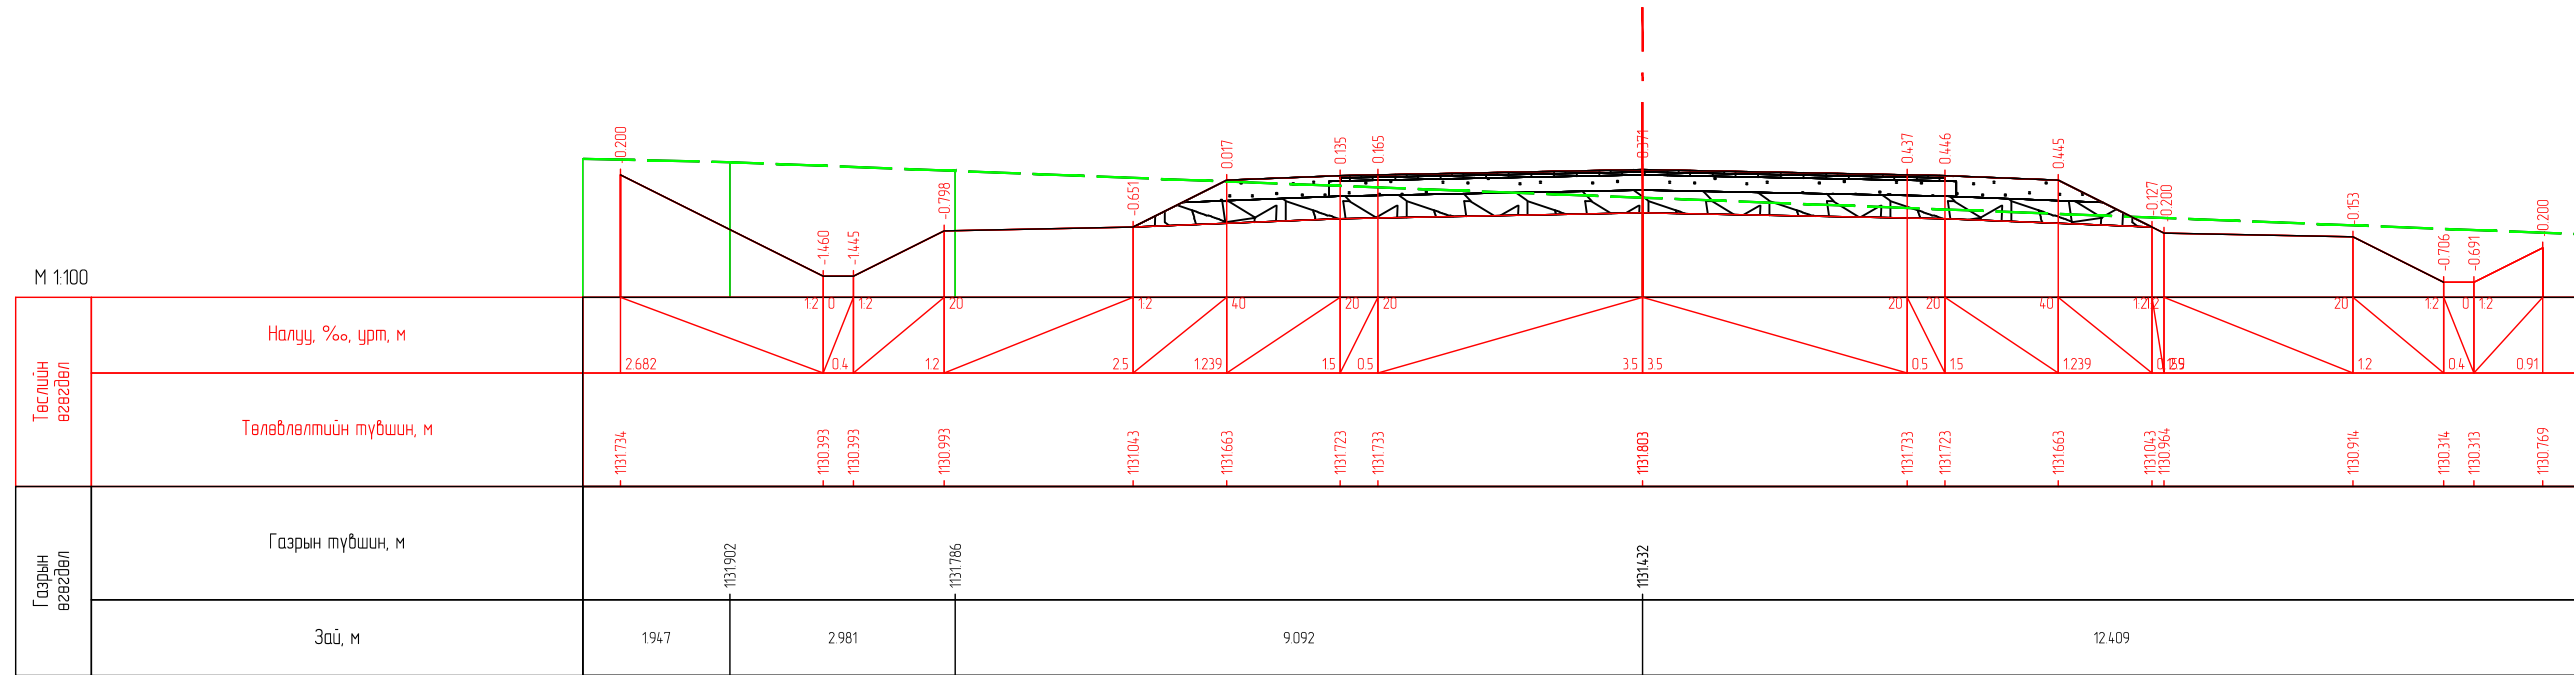


ПК 0+620.000


Захиалагч: БАРИЛГА ХОТ БАЙГУУЛАЛТЫН ЯАМ Засгийн газрын байр 12, Баригчдын талбай-3 Улаанбаатар 15170.		Зам, тээврийн хөгжлийн яам ЗАМ, ТЭЭВРИЙН ХӨГЖЛИЙН ЯАМ УБ хот, Чингисийн өргөн чөлөө -1, Засгийн газрын 13 байр		Гүйцэтгэгч: SRP УБ хот, Хан-Уул дүүрэг, 2-хороо, Гранд Плаза цогцолбор, 13-308 тоот Утас:7019192		УБ хот, Бангол дүүрэг 2-р хороо, Гранд Плаза цогцолбор, 13-308 тоот Утас:7019192		ХЭНТИЙ АЙМГИЙН БОР-ӨНДӨР - ХЭРЛЭН ЧИГЛЭЛИЙН АВТО ЗАМААС БАЯНМӨНХ СУМ ХҮРТЭЛХ 1.400 КМ АВТО ЗАМЫН ИНЖЕНЕРИЙН НАРИЙВЧИЛСАН ЗУРАГ ТӨСӨЛ			НХО	
Захирал Зургийн инж Гүйцэтгэсэн Шалгасан		Г.Ууганбаяр А.Пүрэвсүрэн Б.Төмөрдулам А.Пүрэвсүрэн		   		Нарийвчилсан хөндлөн огтлол Шифр: ВО-КН/22/001			Масштаб М1:100 үе шат хуудас бүх. хууд А3 16 41 2022/03 Сар			




М 1:100

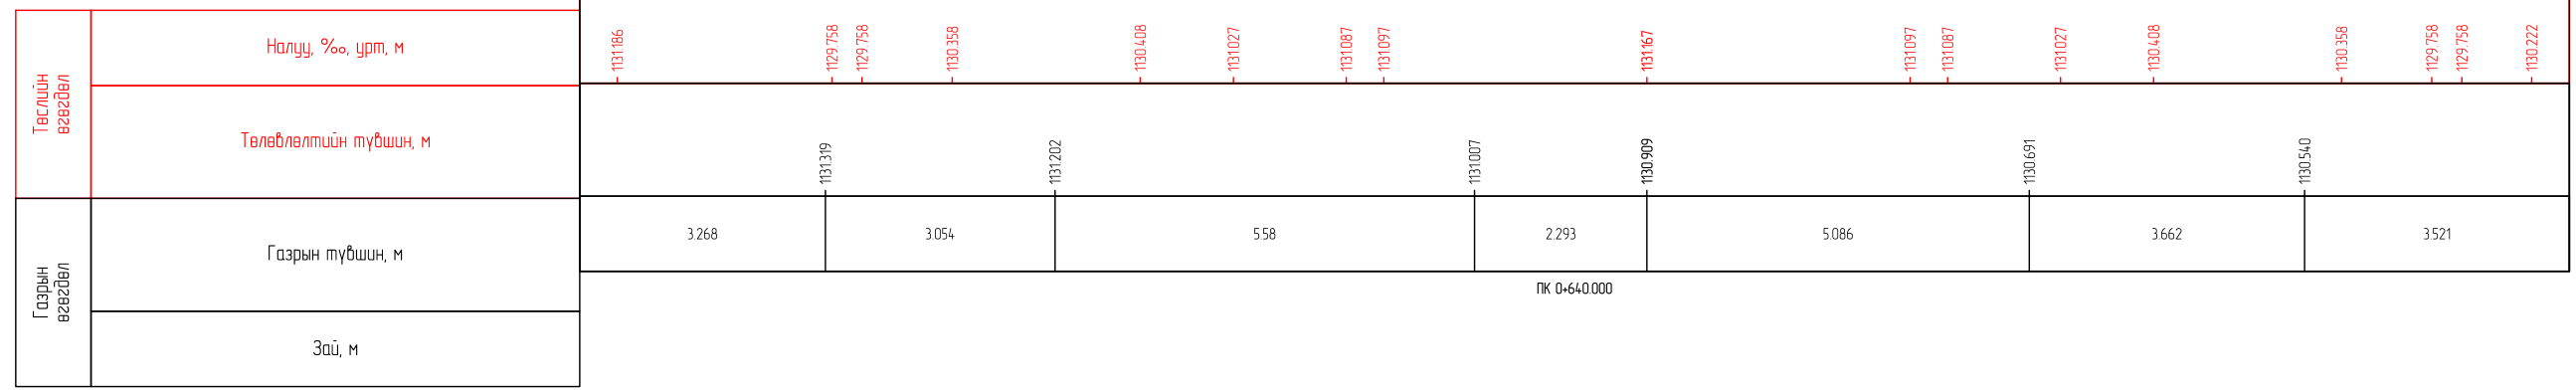


М 1:100

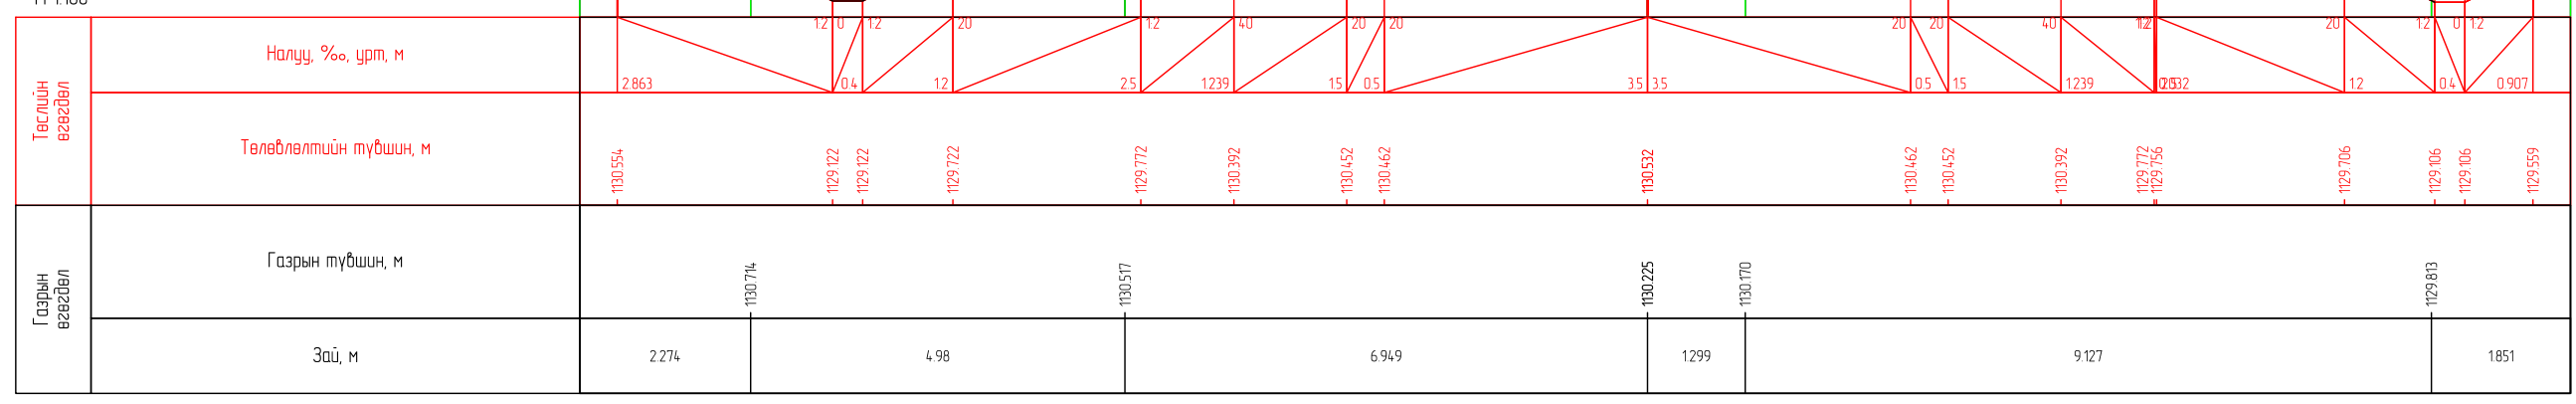

Захиалагч:		Гүйцэтгэгч:		ХЭНТИЙ АЙМГИЙН БОР-ӨНДӨР - ХЭРЛЭН ЧИГЛЭЛИЙН АВТО ЗАМААС БАЯНМӨНХ СУМ ХҮРТЭЛХ 1.400 КМ АВТО ЗАМЫН ИНЖЕНЕРИЙН НАРИЙВЧИЛСАН ЗУРАГ ТӨСӨЛ			НХО		
	БАРИЛГА ХОТ БАЙГУУЛАЛТЫН ЯАМ Засгийн газрын байр 12, Барилгачдын талбай-3 Улаанбаатар 15170.		ЗАМ, ТЭЭВРИЙН ХӨГЖЛИЙН ЯАМ УБ хот, Чингисийн өргөн чөлөө -11, Засгийн газрын 13 байр		УБ хот, Хан-Уул дүүрэг, 2-хороо, Гранд Плаза цогцолбор, 13-308 тоот Утас:70199028		УБ хот, Бангол дүүрэг 2-р хороо, Гранд Плаза цогцолбор, 13-308 тоот Утас:70199028	Нарийвчилсан хөндлөн огтлол	
Захирал	Г.Ууганбаяр	Зургийн инж	А.Пүрэвсүрэн	Гүйцэтгэсэн	Б.Төмөрдулам	Шалгасан	А.Пүрэвсүрэн	Шифр: ВО-КН/22/001	
Масштаб М1:100		үе шат	хуудас	бүх. хууд					
		A3	17	41					
		2022/03 Cap							


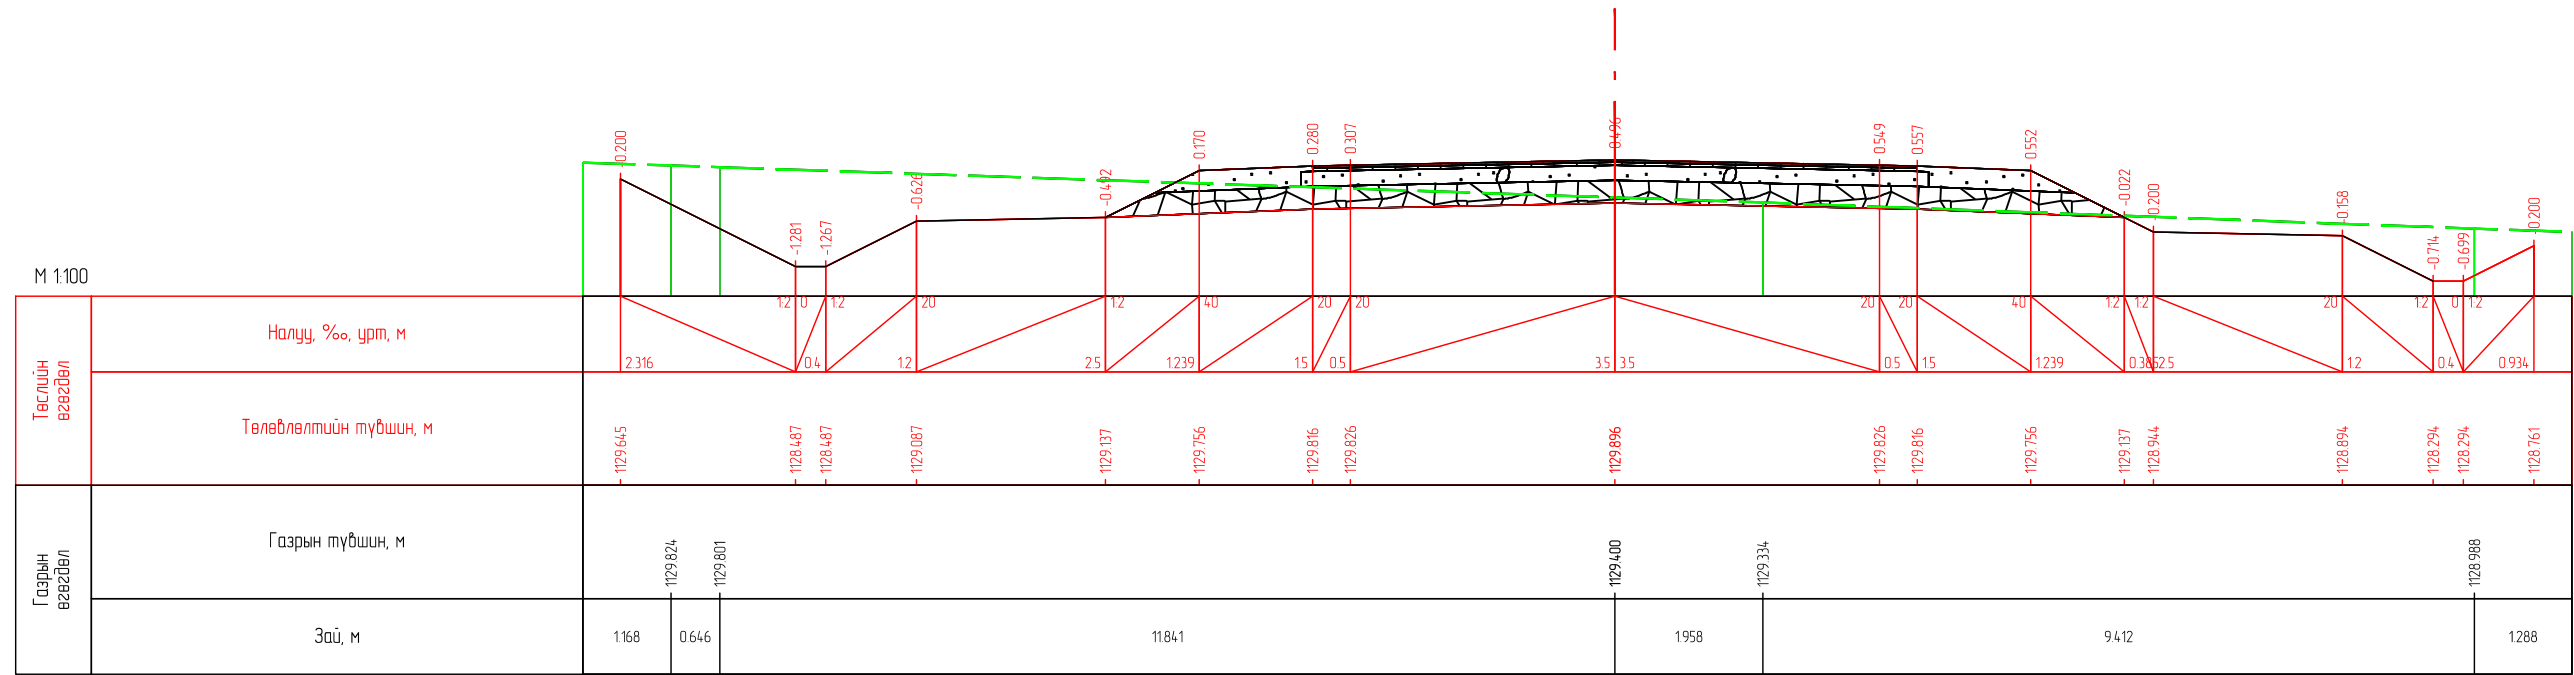


ПК 0-680.000

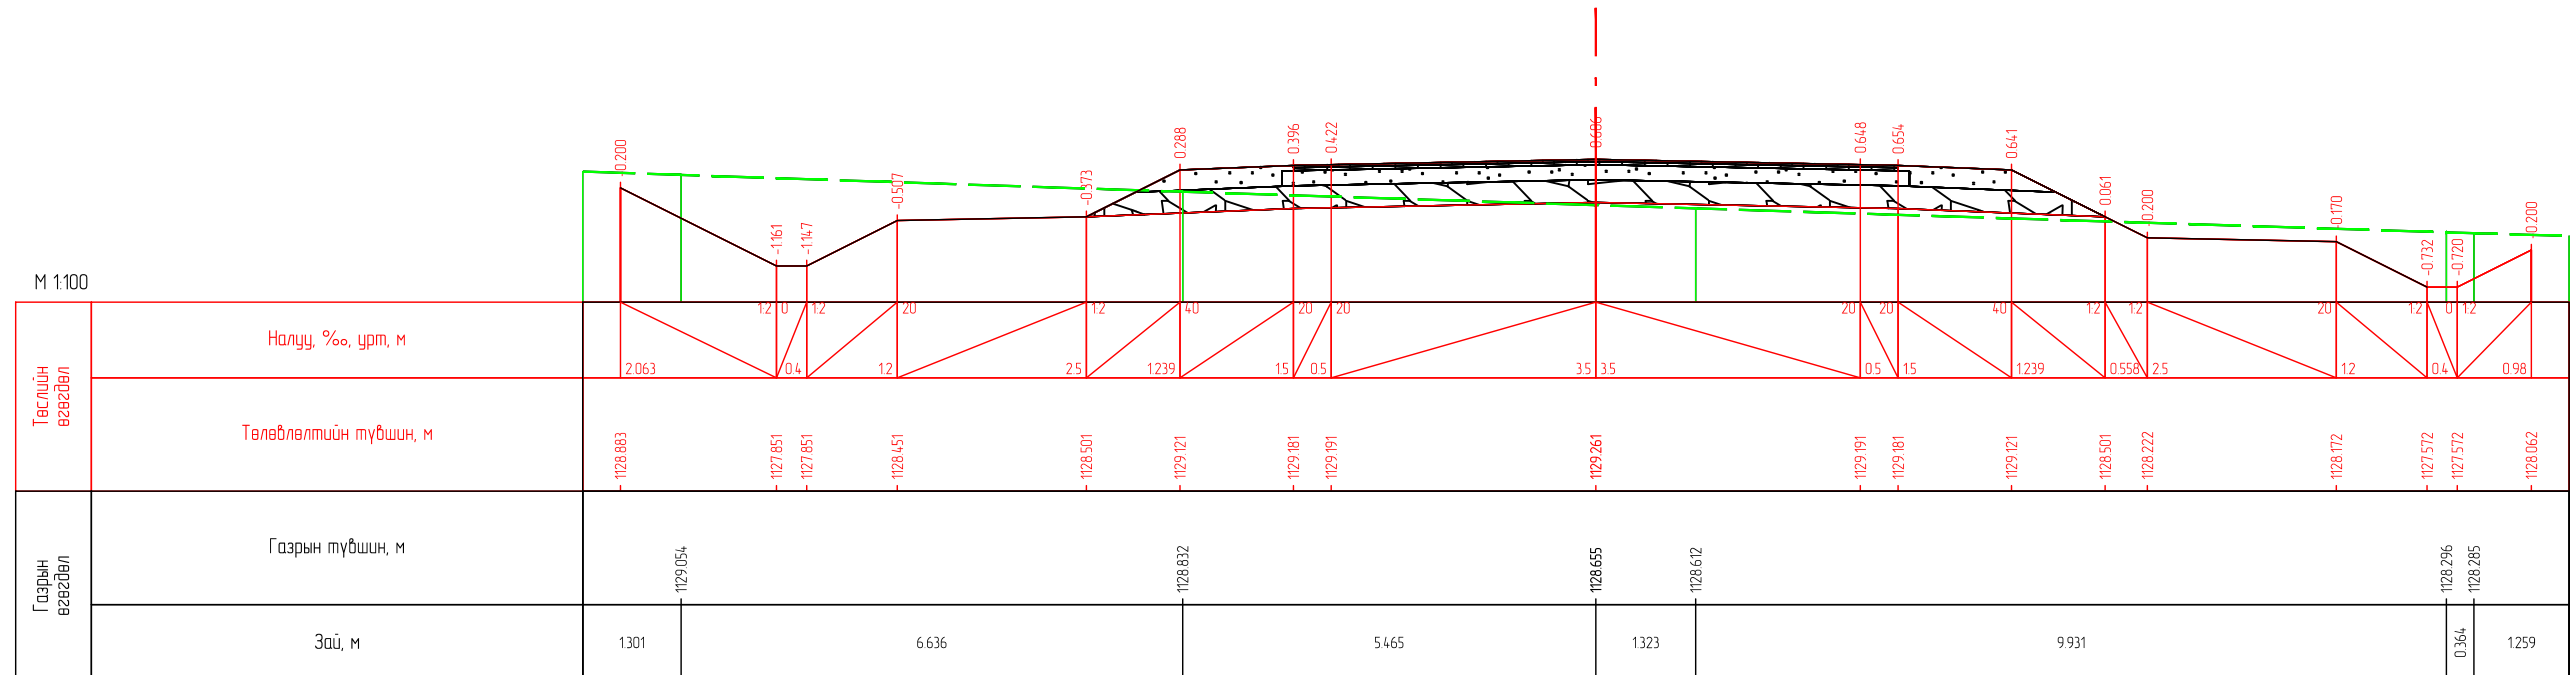


ПК 0-700.000


Захиалагч:		Гүйцэтгэгч:		ХЭНТИЙ АЙМГИЙН БОР-ӨНДӨР - ХЭРЛЭН ЧИГЛЭЛИЙН АВТО ЗАМААС БАЯНМӨНХ СУМ ХҮРТЭЛХ 1.400 КМ АВТО ЗАМЫН ИНЖЕНЕРИЙН НАРИЙВЧИЛСАН ЗУРАГ ТӨСӨЛ			НХО				
	БАРИЛГА ХОТ БАЙГУУЛАЛТЫН ЯАМ		ЗАМ, ТЭЭВРИЙН ХОГЖЛИЙН ЯАМ		УБ хот, Хан-Уул дүүрэг, 2-хороо, Гранд Плаза цогцолбор, 13-308 тоот Утас:70199028	Захирал	Г.Ууганбаяр	Нарийвчилсан хөндлөн огтлол	Масштаб М1:100		
Засгийн газрын байр 12, Барилгачдын талбай-3 Улаанбаатар 15170.		УБ хот, Чингисийн өргөн чөлөө -1, Засгийн газрын 13 байр		УБ хот, Бангол дүүрэг 2-р хороо, Гранд Плаза цогцолбор, 13-308 тоот Утас:70199028		Зургийн инж	А.Пүрэвсүрэн		үе шат	хуудас	бүх. хууд
БАРИЛГА ХОТ БАЙГУУЛАЛТЫН ЯАМ		ЗАМ, ТЭЭВРИЙН ХОГЖЛИЙН ЯАМ		"ЭМ АЙ ЭЛ" БОЛОН "ЭС АР ПИ ИНЖЕНЕР КОНСАЛТИНГ" МОНГОЛИА" ХХК-ийн туншлал		Гүйцэтгэсэн	Б.Төмөрдулам		А3	18	41
						Шалгасан	А.Пүрэвсүрэн	Шифр: ВО-КН/22/001	2022/03 Сар		

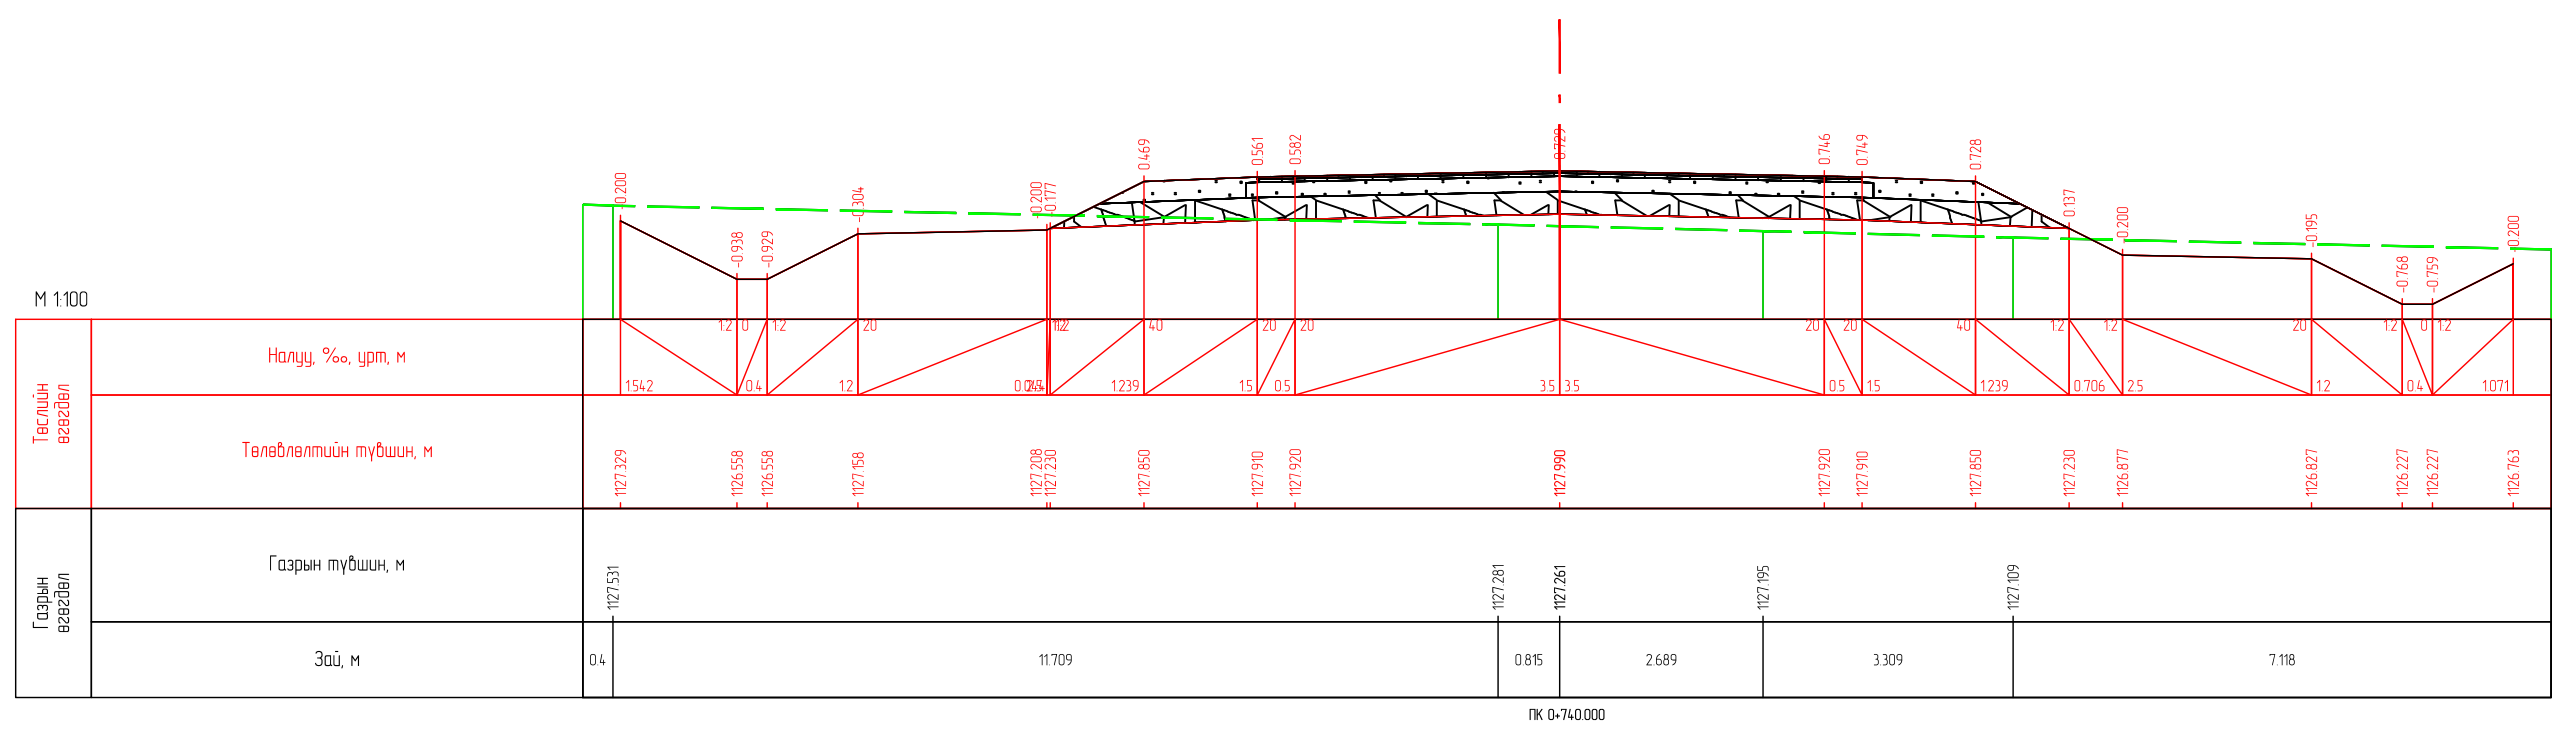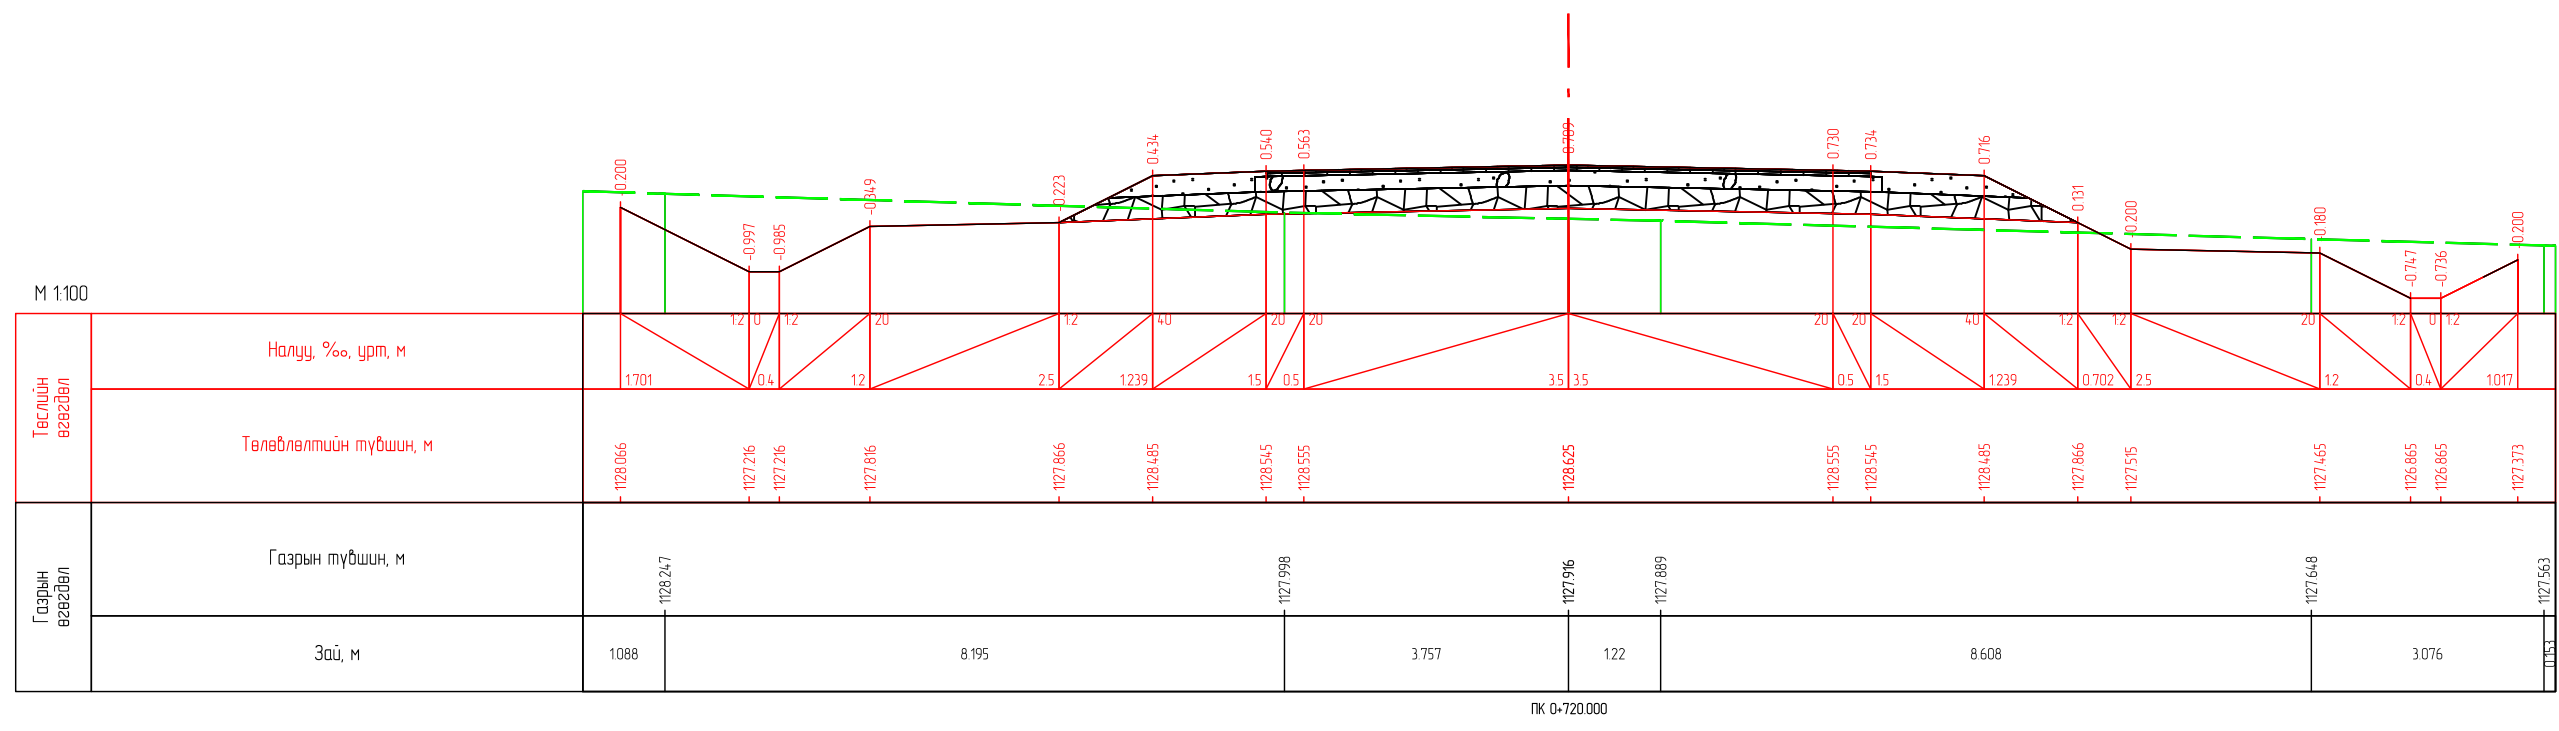

Захиалагч:		Гүйцэтгэгч:		ХЭНТИЙ АЙМГИЙН БОР-ӨНДӨР - ХЭРЛЭН ЧИГЛЭЛИЙН АВТО ЗАМААС БАЯНМӨНХ СУМ ХҮРТЭЛХ 1.400 КМ АВТО ЗАМЫН ИНЖЕНЕРИЙН НАРИЙВЧИЛСАН ЗУРАГ ТӨСӨЛ			НХО		
	БАРИЛГА ХОТ БАЙГУУЛАЛТЫН ЯАМ Засгийн газрын байр 12, Барилгачдын талбай-3 Улаанбаатар 15170.		ЗАМ, ТЭЭВРИЙН ХӨГЖЛИЙН ЯАМ УБ хот, Чингисийн өргөн чөлөө -11, Засгийн газрын 13 байр		УБ хот, Хан-Уул дүүрэг, 2-хороо, Чингисийн өргөн чөлөө 281 тоот Утас:7019192		УБ хот, Баянгол дүүрэг 2-р хороо, Гранд Плаза цогцолбор, 13-308 тоот Утас:7019802	Нарийвчилсан хөндлөн огтлол	
Барилга хот байгуулалтын яам	Зам, тээврийн хөгжлийн яам	"ЭМ АЙ ЭЛ" БОЛОН "ЭС АР ПИ ИНЖЕНЕР КОНСАЛТИНГ" МОНГОЛИА ХХК-ийн туншлал		Захирал	Г.Ууганбаяр		Шифр: ВО-КН/22/001		
				Зургийн инж	А.Пүрэвсүрэн		үе шат	хуудас	бүх. хууд
				Гүйцэтгэсэн	Б.Төмөрдулам		A3	19	41
				Шалгасан	А.Пүрэвсүрэн		2022/03 Cap		

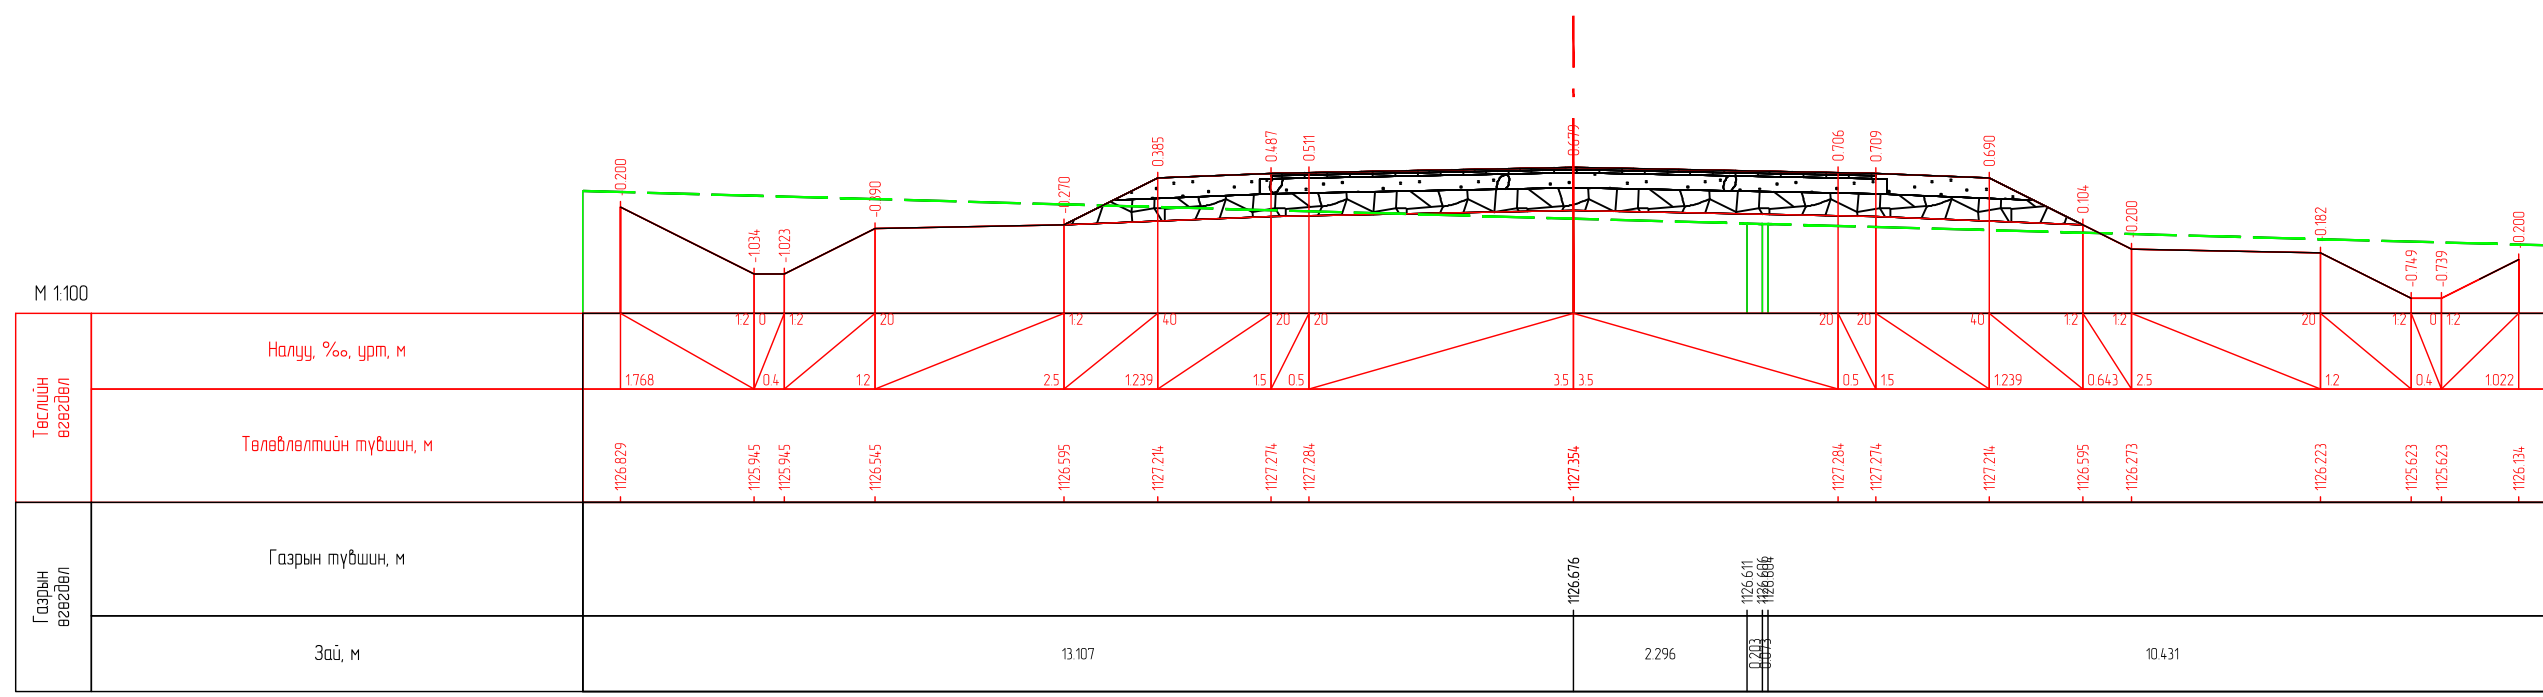


ПК 0+760.000

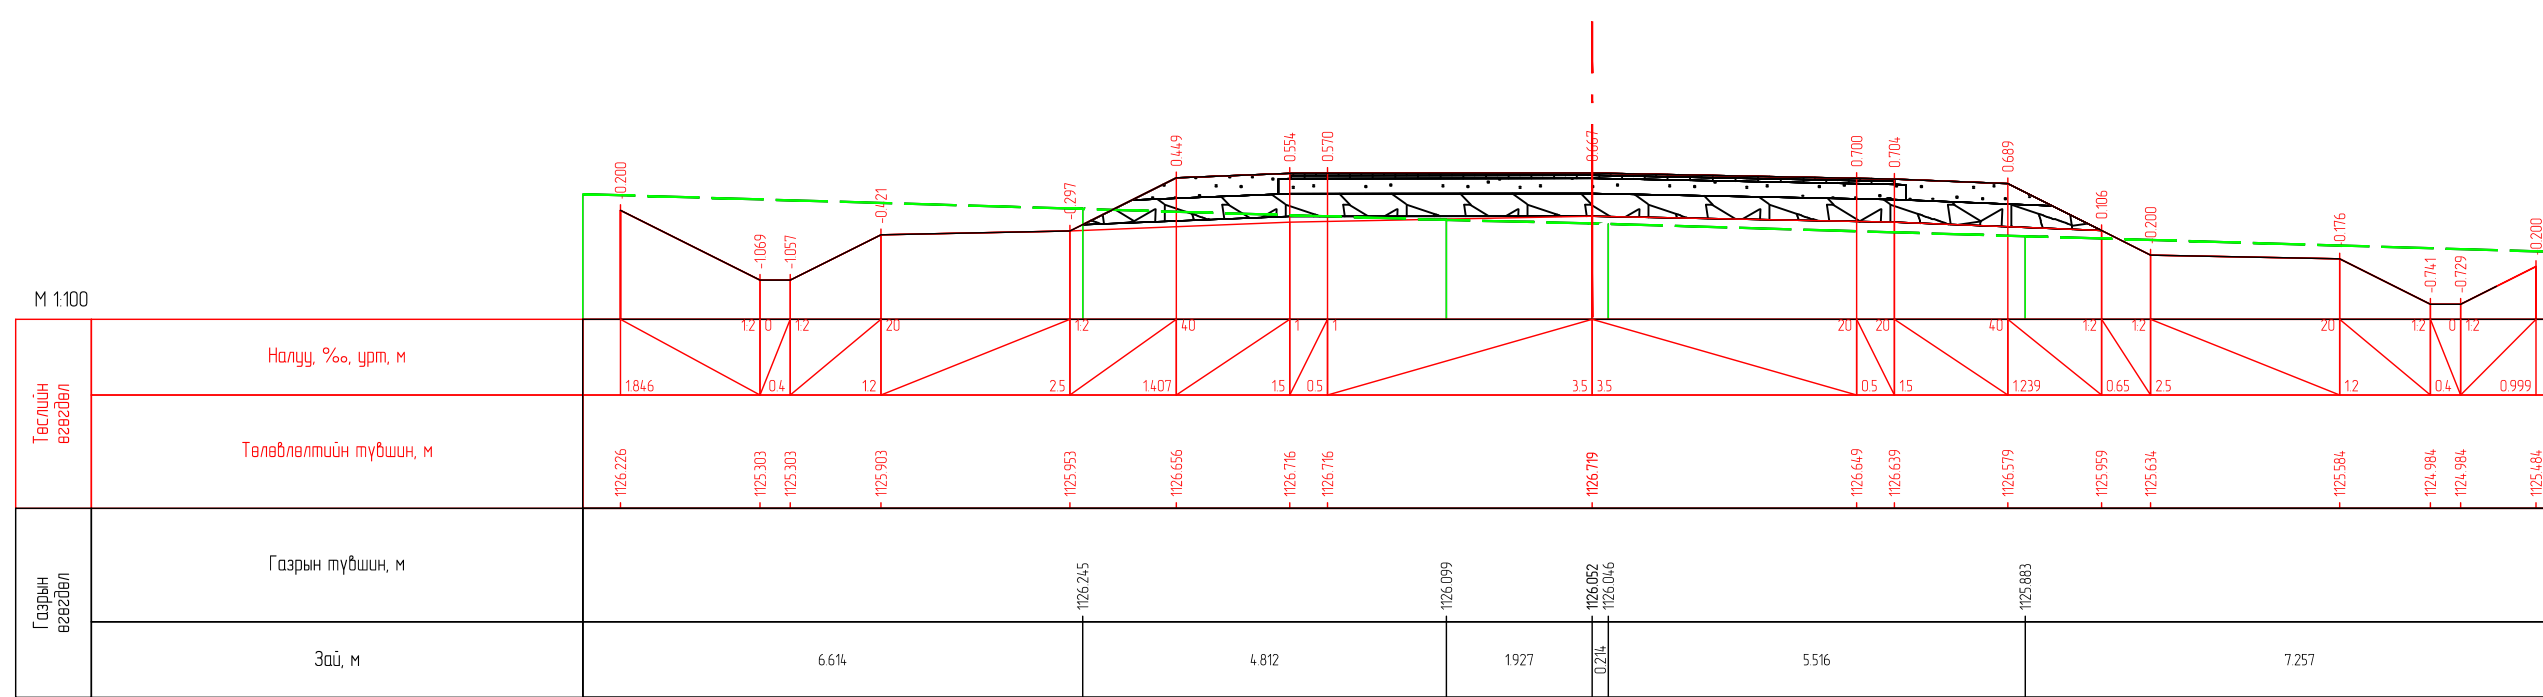


ПК 0+780.000

<b>Захиалагч:</b> БАРИЛГА ХОТ БАЙГУУЛАЛТЫН ЯАМ Засгийн газрын байр 12, Барилгачдын талбай-3 Улаанбаатар 15170.		<b>Гүйцэтгэгч:</b> УБ хот, Хан-Уул дүүрэг, 2-хороо, Чингисийн өргөн чөлөө 281 тоот Утас:70191922 "ЭМ АЙ ЭЛ" БОЛОН "ЭС АР ЛИ ИНЖЕНЕР КОНСАЛТИНГ" МОНГОЛИА ХХ-ийн туншлал		ХЭНТИЙ АЙМГИЙН БОР-ӨНДӨР - ХЭРЛЭН ЧИГЛЭЛИЙН АВТО ЗАМААС БАЯНМӨНХ СУМ ХҮРТЭЛХ 1.400 КМ АВТО ЗАМЫН ИНЖЕНЕРИЙН НАРИЙВЧИЛСАН ЗУРАГ ТӨСӨЛ			НХО	
ЗАМ, ТЭЭВРИЙН ХӨГЖЛИЙН ЯАМ УБ хот, Чингисийн өргөн чөлөө -1, Засгийн газрын 13 байр		УБ хот, Бангол дүүрэг 2-р хороо, Гранд Плаза цогцолбор, 13-308 тоот Утас:70199025		Захирал Г.Ууганбаяр Зургийн инж А.Пүрэвсүрэн Гүйцэтгэсэн Б.Төмөрдулам Шалгасан А.Пүрэвсүрэн		Нарийвчилсан хөндлөн огтлол Шифр: ВО-КН/22/001		Масштаб М1:100
БАРИЛГА ХОТ БАЙГУУЛАЛТЫН ЯАМ		ЗАМ, ТЭЭВРИЙН ХӨГЖЛИЙН ЯАМ		Нарийвчилсан хөндлөн огтлол		уе шат хуудас бүх. хууд		
				А3 20 41		2022/03 Cap		



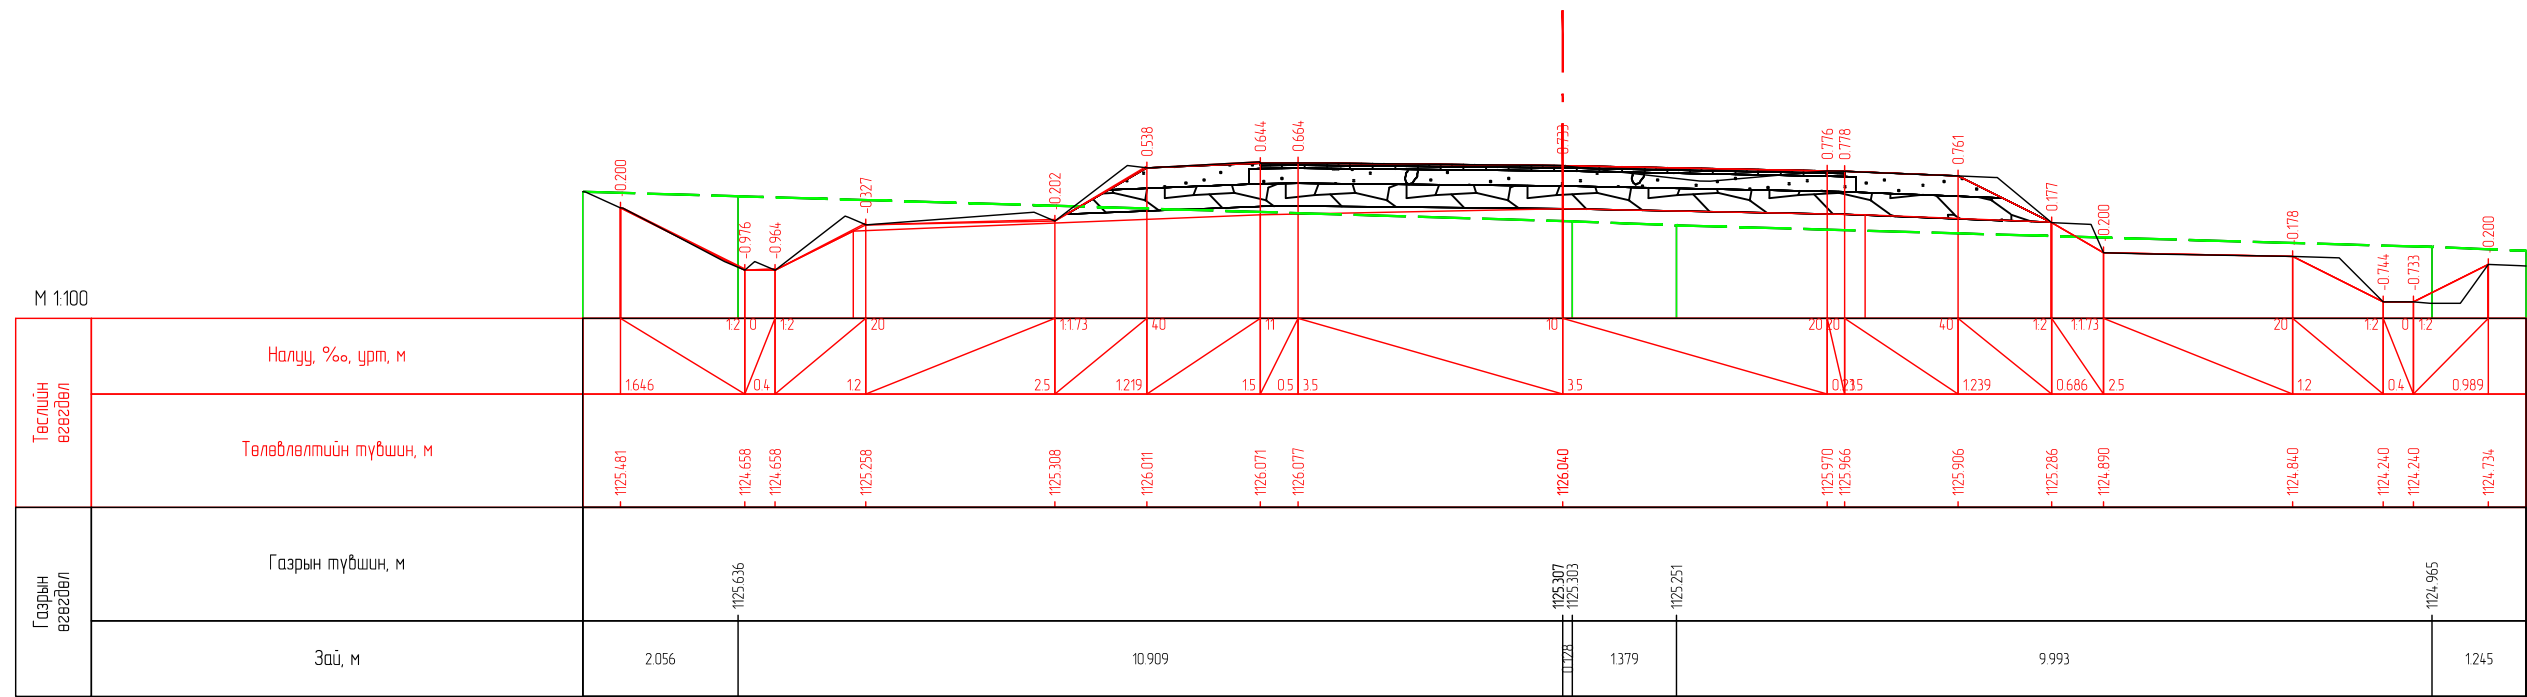


ПК 0-801588

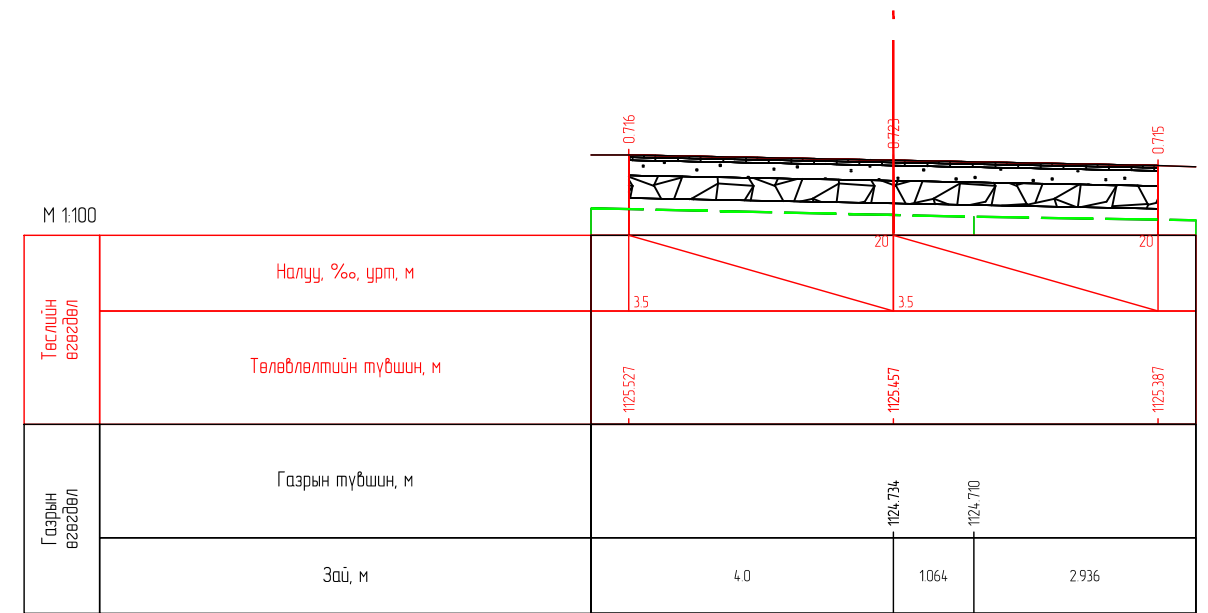


ПК 0-820.000

Захиалагч:		Гүйцэтгэгч:		ХЭНТИЙ АЙМГИЙН БОР-ӨНДӨР - ХЭРЛЭН ЧИГЛЭЛИЙН АВТО ЗАМААС БАЯНМӨНХ СУМ ХҮРТЭЛХ 1.400 КМ АВТО ЗАМЫН ИНЖЕНЕРИЙН НАРИЙВЧИЛСАН ЗУРАГ ТӨСӨЛ			НХО						
	БАРИЛГА ХОТ БАЙГУУЛАЛТЫН ЯАМ		ЗАМ, ТЭЭВРИЙН ХӨГЖЛИЙН ЯАМ		УБ хот, Хан-Уул дүүрэг, 2-хороо, Чингисийн өргөн чөлөө 281 тоот Утас:7019192	УБ хот, Баянгол дүүрэг 2-р хороо, Гранд Плаза цогцолбор, 13-308 тоот Утас:7019925	Захирал	Г.Ууганбаяр	Нарийвчилсан хөндлөн огтлол	Масштаб М1:100			
Засгийн газрын байр 12, Барилгачдын талбай-3 Улаанбаатар 15170.				УБ хот, Чингисийн өргөн чөлөө -1, Засгийн газрын 13 байр		Зургийн инж		А.Пүрэвсүрэн		Шалгасан	үе шат	хуудас	бүх. хууд
БАРИЛГА ХОТ БАЙГУУЛАЛТЫН ЯАМ				ЗАМ, ТЭЭВРИЙН ХӨГЖЛИЙН ЯАМ		Гүйцэтгэсэн		Б.Төмөрдулам			А3	21	41
				"ЭМ АЙ ЭЛ" БОЛОН "ЭС АР ПИ ИНЖЕНЕР КОНСАЛТИНГ" МОНГОЛИА ХХК-ИЙН ТҮНШЛЭЛ		Шалгасан		А.Пүрэвсүрэн	Шифр: ВО-КН/22/001	2022/03 Сар			


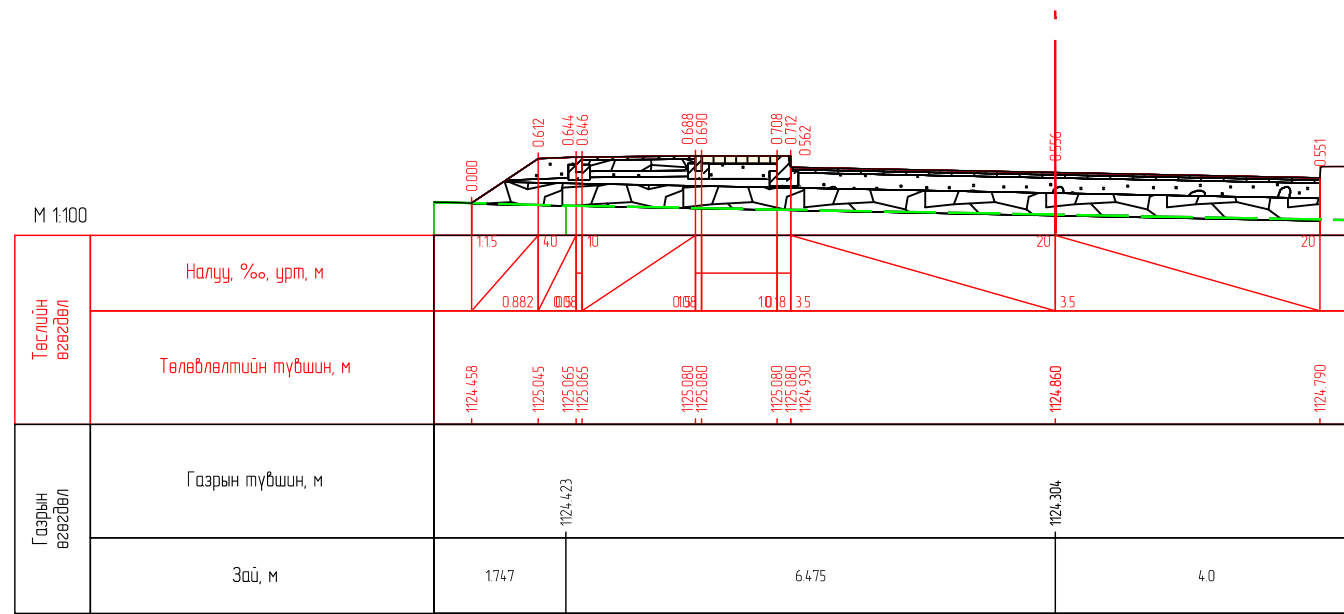


ПК 0+838.426

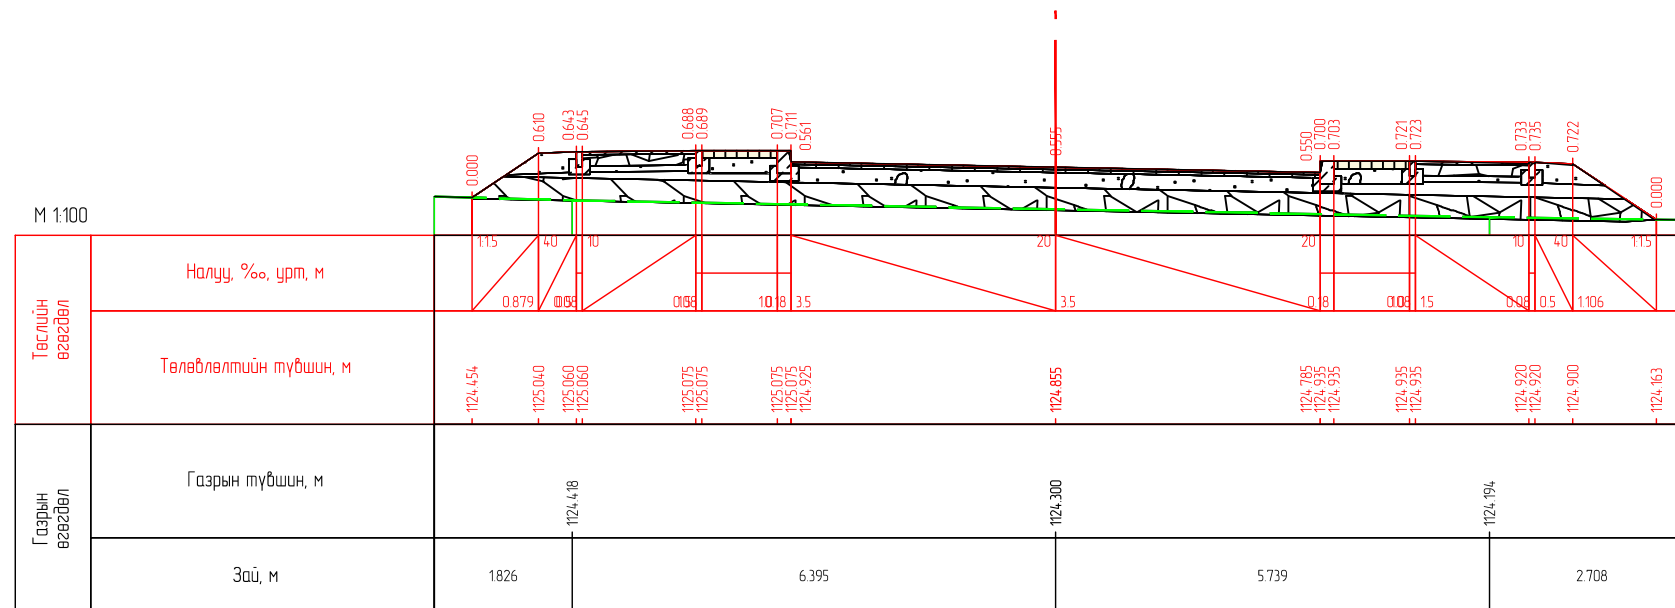


ПК 0+838.589


Захиалагч:		Гүйцэтгэгч:		ХЭНТИЙ АЙМГИЙН БОР-ӨНДӨР - ХЭРЛЭН ЧИГЛЭЛИЙН АВТО ЗАМААС БАЯНМӨНХ СУМ ХҮРТЭЛХ 1.400 КМ АВТО ЗАМЫН ИНЖЕНЕРИЙН НАРИЙВЧИЛСАН ЗУРАГ ТӨСӨЛ			НХО		
	БАРИЛГА ХОТ БАЙГУУЛАЛТЫН ЯАМ Засгийн газрын байр 12, Барилгачдын талбай-3 Улаанбаатар 15170.		ЗАМ, ТЭЭВРИЙН ХӨГЖЛИЙН ЯАМ УБ хот, Чингисийн өргөн чөлөө -11, Засгийн газрын 13 байр		УБ хот, Хан-Уул дүүрэг, 2-хороо, Чингисийн өргөн чөлөө 281 тоот Утас:70191992		УБ хот, Баянгол дүүрэг 2-р хороо, Гранд Плаза цогцолбор, 13-308 тоот Утас:70199028	Нарийвчилсан хөндлөн огтлол	
Барилга хот байгуулалтын яам	Зам, тээврийн хөгжлийн яам	СЭМ АЙ ЭЛГ БОЛОН ЭС АР ПИ ИНЖЕНЕР КОНСАЛТИНГ МОНГОЛИА ХХК-ийн туншлал	Захирал	Г.Ууганбаяр		Шифр: ВО-КН/22/001		Масштаб M1:100	
			Зургийн инж	А.Пүрэвсүрэн		үе шат	хуудас	бүх. хууд	
			Гүйцэтгэсэн	Б.Төмөрдулам		A3	22	41	
			Шалгасан	А.Пүрэвсүрэн		2022/03 Сар			

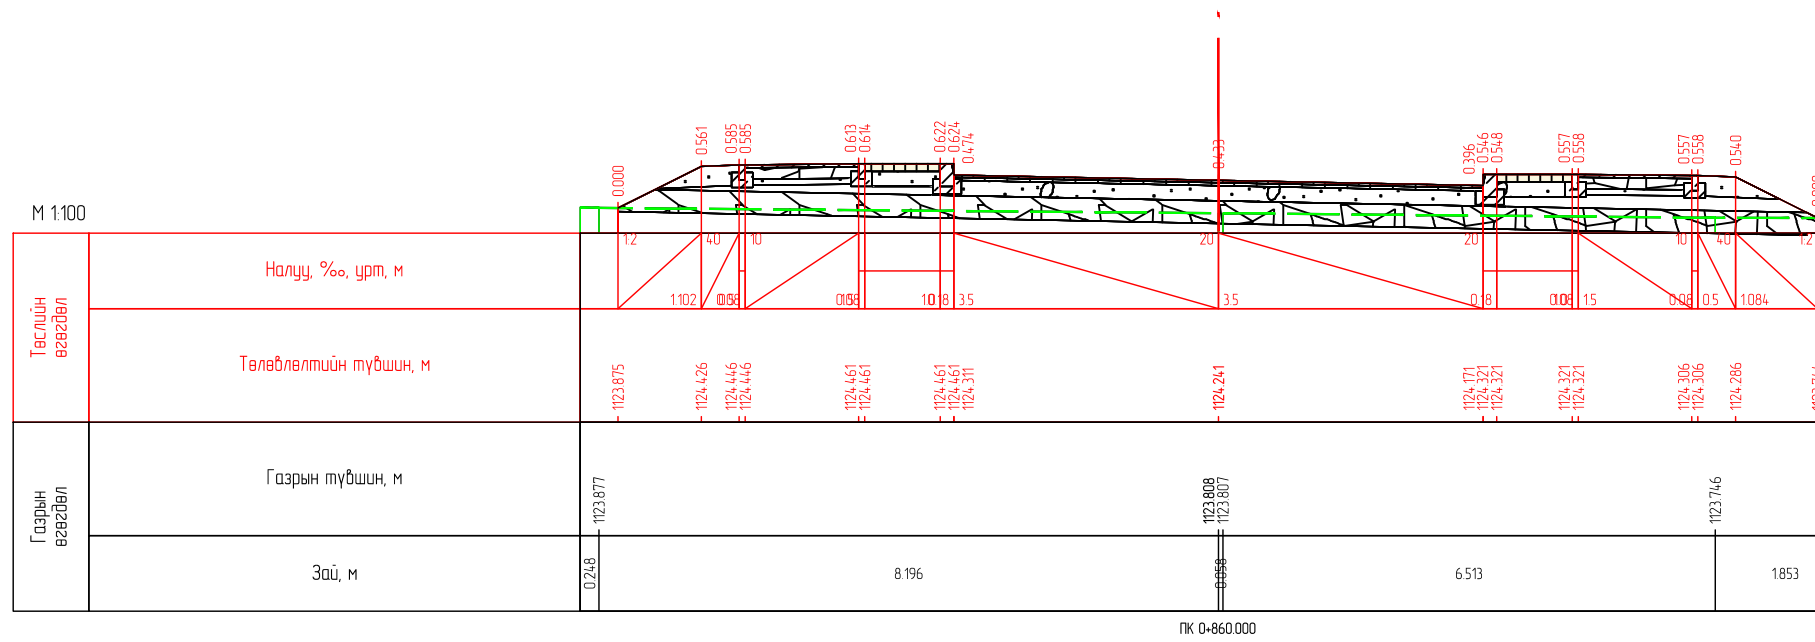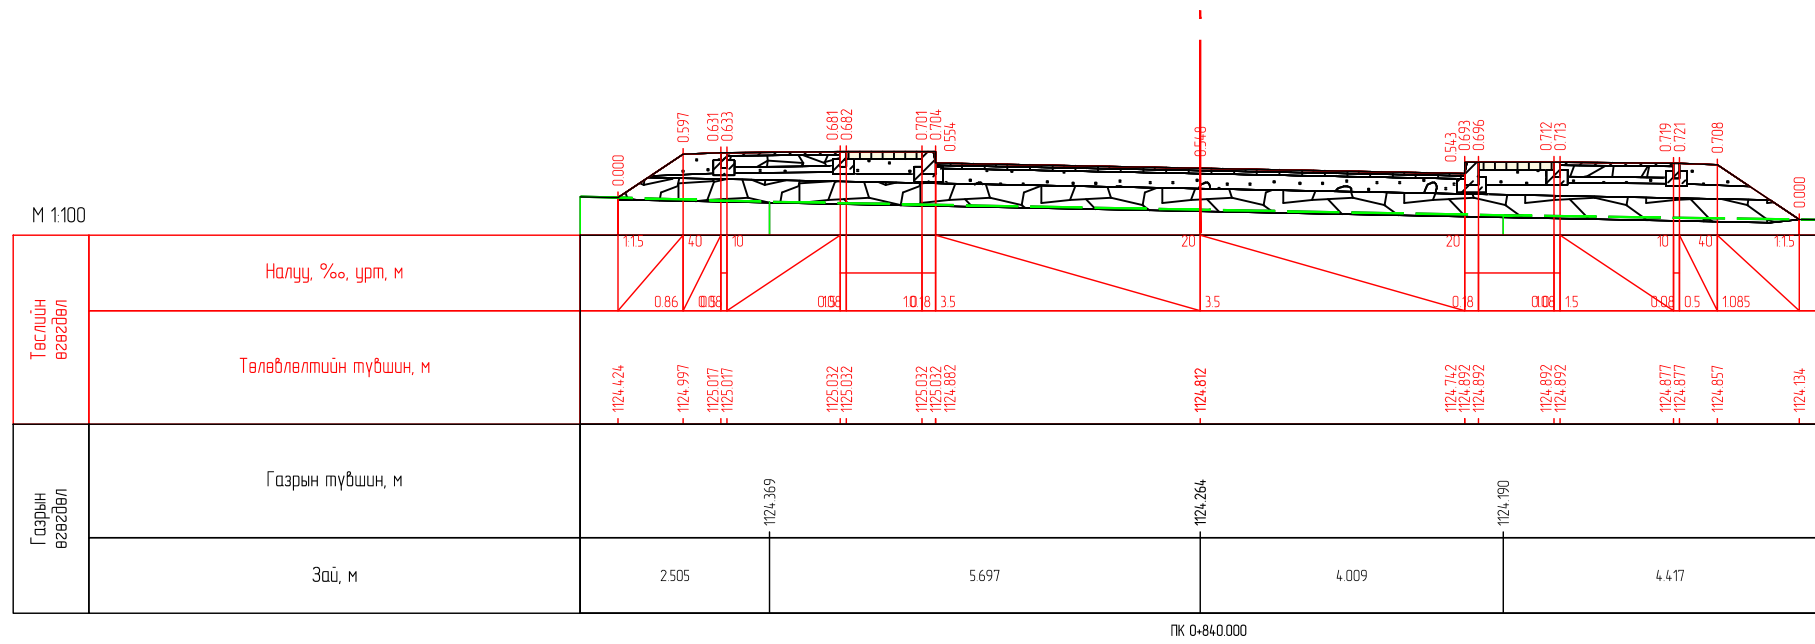

Захиалагч:		Гүйцэтгэгч:		ХЭНТИЙ АЙМГИЙН БОР-ӨНДӨР - ХЭРЛЭН ЧИГЛЭЛИЙН АВТО ЗАМААС БАЯНМӨНХ СУМ ХҮРТЭЛХ 1.400 КМ АВТО ЗАМЫН ИНЖЕНЕРИЙН НАРИЙВЧИЛСАН ЗУРАГ ТӨСӨЛ			НХО				
	БАРИЛГА ХОТ БАЙГУУЛАЛТЫН ЯАМ		ЗАМ, ТЭЭВРИЙН ХӨГЖЛИЙН ЯАМ		УБ хот, Бангол дүүрэг 2-р хороо, Гранд Плаза цогцолбор, 13-308 тоот Утас:70199028	Захирал	Г.Ууганбаяр	Нарийвчилсан хөндлөн огтлол	Масштаб М1:100		
Засгийн газрын байр 12, Барилгачдын талбай-3 Улаанбаатар 15170.		УБ хот, Чингисийн өргөн чөлөө -11, Засгийн газрын 13 байр		УБ хот, Хан-Уул дүүрэг, 2-хороо, Чингисийн өргөн чөлөө 281 тоот Утас:70191922	Зургийн инж	А.Пүрэвсүрэн			үе шат	хуудас	бүх. хууд
БАРИЛГА ХОТ БАЙГУУЛАЛТЫН ЯАМ		ЗАМ, ТЭЭВРИЙН ХӨГЖЛИЙН ЯАМ		"ЭМ АЙ ЭЛ" БОЛОН "ЭС АР ПИ ИНЖЕНЕР КОНСАЛТИНГ" МОНГОЛИА" ХХК-ИЙН ТҮНШЛЭЛ	Гүйцэтгэсэн	Б.Төмөрдулам			А3	23	41
				Шалгасан		А.Пүрэвсүрэн		Шифр: ВО-КН/22/001	2022/03 Сар		

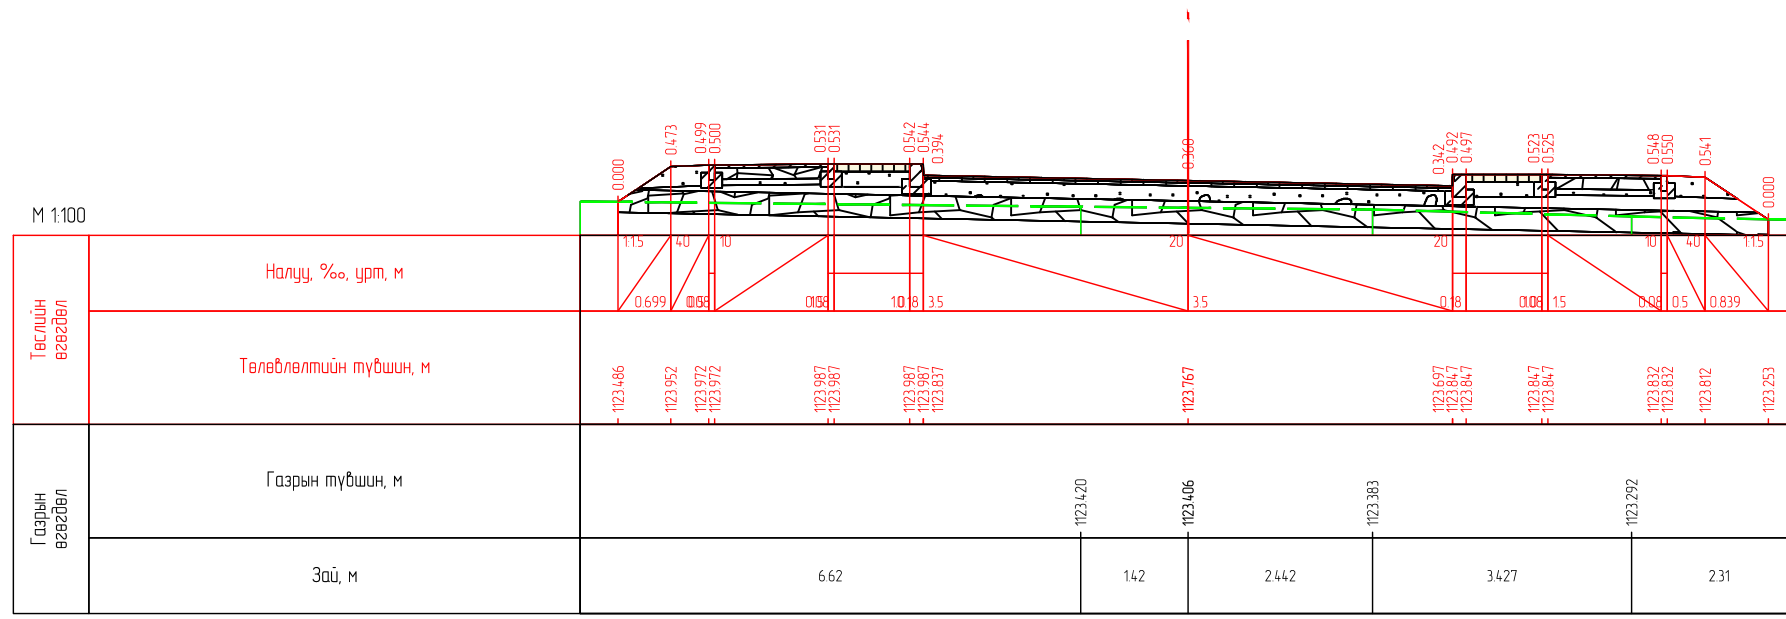


ПК 0+880.000

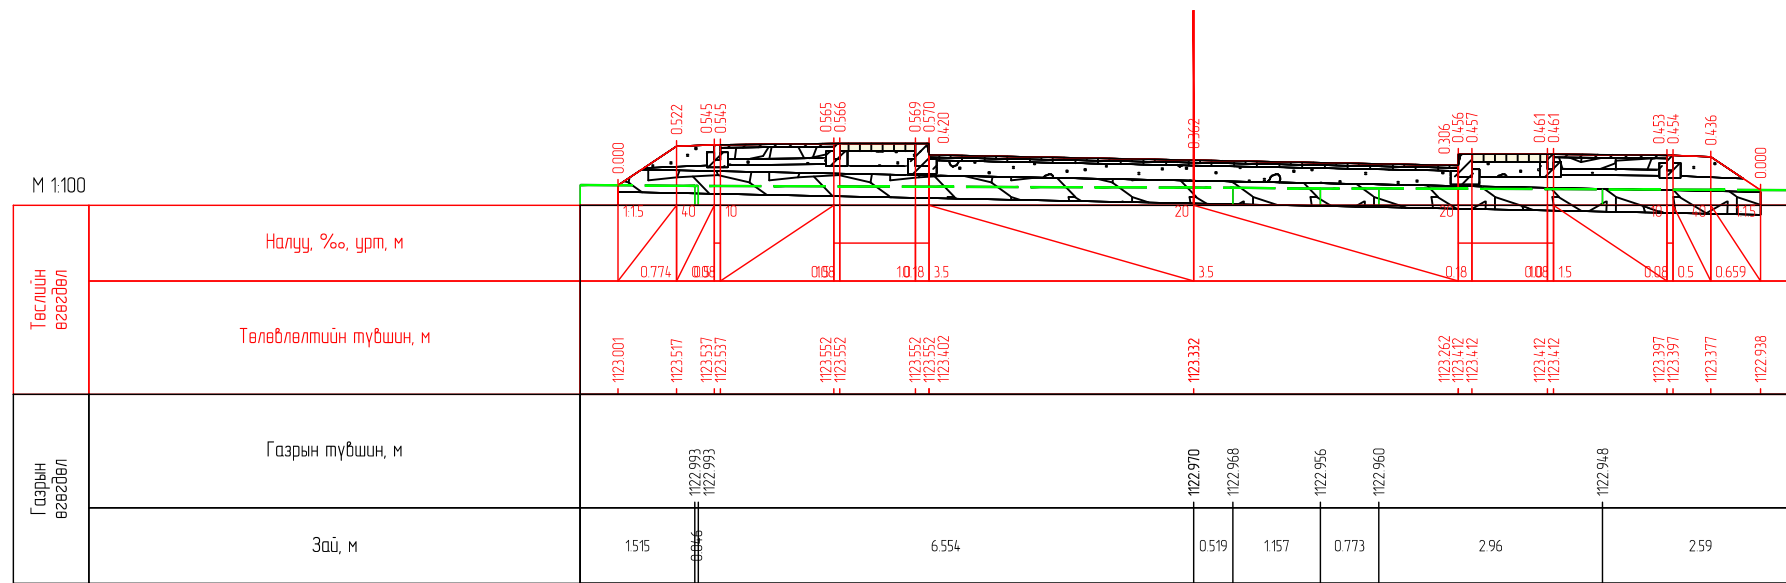


ПК 0+900.000

Захиалагч:		Гүйцэтгэгч:		ХЭНТИЙ АЙМГИЙН БОР-ӨНДӨР - ХЭРЛЭН ЧИГЛЭЛИЙН АВТО ЗАМААС БАЯНМӨНХ СУМ ХҮРТЭЛХ 1.400 КМ АВТО ЗАМЫН ИНЖЕНЕРИЙН НАРИЙВЧИЛСАН ЗУРАГ ТӨСӨЛ			НХО		
	БАРИЛГА ХОТ БАЙГУУЛАЛТЫН ЯАМ Засгийн газрын байр 12, Барилгачдын талбай-3 Улаанбаатар 15170.		ЗАМ, ТЭЭВРИЙН ХӨГЖЛИЙН ЯАМ УБ хот, Чингисийн өргөн чөлөө -1, Засгийн газрын 13 байр		УБ хот, Хан-Уул дүүрэг, 2-хороо, Чингисийн өргөн чөлөө 281 тоот Утас:70191992		УБ хот, Баянгол дүүрэг 2-р хороо, Гранд Плаза цогцолбор, 13-308 тоот Утас:70199028	Нарийвчилсан хөндлөн огтлол	
Барилга хот байгуулалтын яам	Зам, тээврийн хөгжлийн яам	"ЭМ АЙ ЭЛ" БОЛОН "ЭС АР ПИ ИНЖЕНЕР КОНСАЛТИНГ" МОНГОЛИА" ХХК-ийн туншлал		Захирал	Г.Ууганбаяр		Масштаб М1:100		
				Зургийн инж	А.Пүрэвсүрэн		үе шат	хуудас	
				Гүйцэтгэсэн	Б.Төмөрдулам		А3	24	
				Шалгасан	А.Пүрэвсүрэн		бух. хууд	41	
							Шифр: ВО-КН/22/001		
							2022/03 Cap		

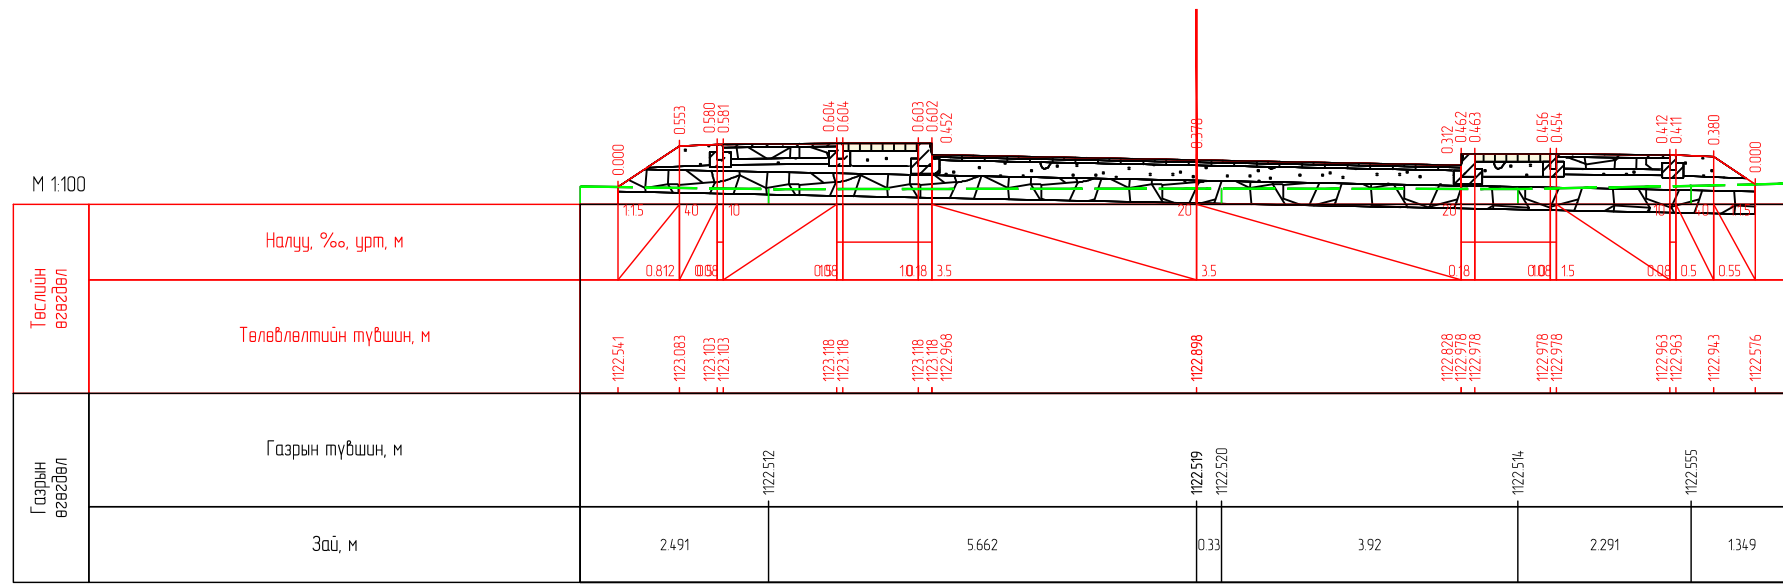



ПК 0+920.000

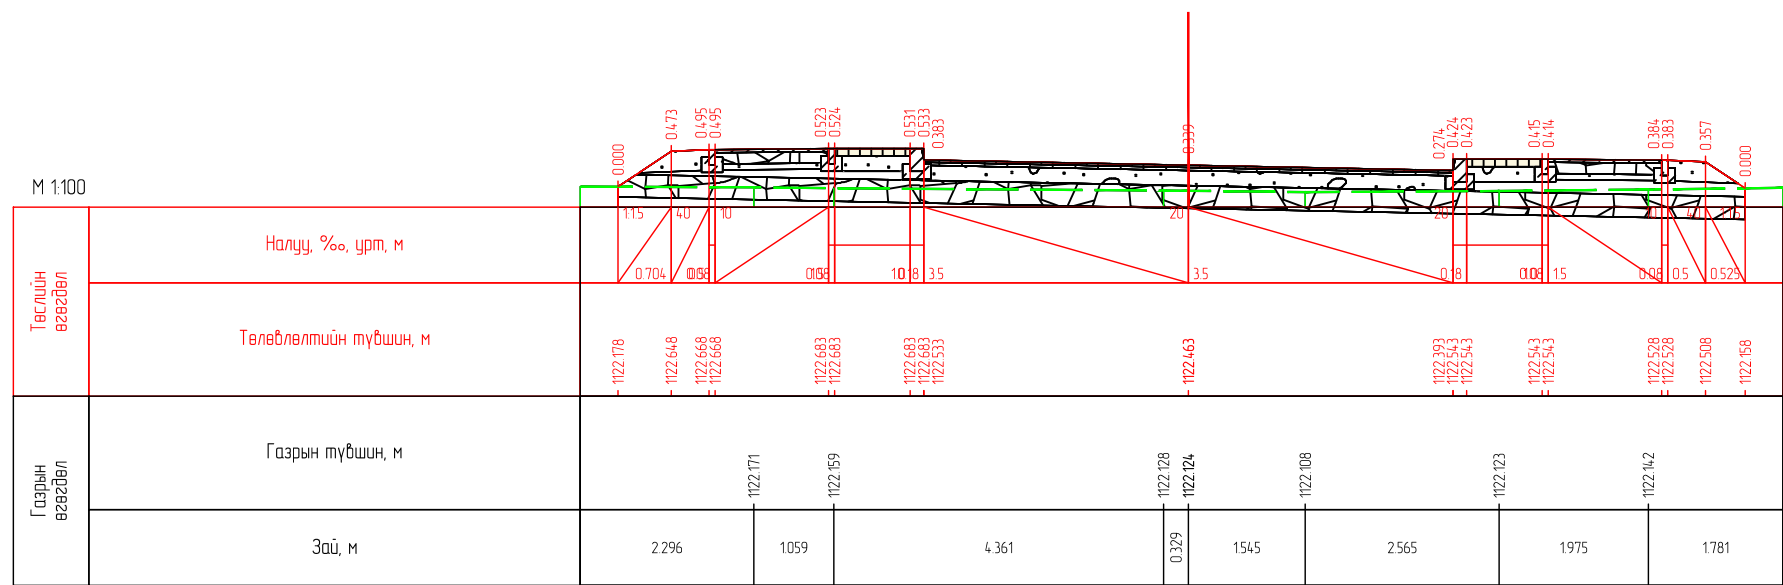


ПК 0+940.000

Захиалагч:		Гүйцэтгэгч:		ХЭНТИЙ АЙМГИЙН БОР-ӨНДӨР - ХЭРЛЭН ЧИГЛЭЛИЙН АВТО ЗАМААС БАЯНМӨНХ СУМ ХҮРТЭЛХ 1400 КМ АВТО ЗАМЫН ИНЖЕНЕРИЙН НАРИЙВЧИЛСАН ЗУРАГ ТӨСӨЛ			НХО		
	БАРИЛГА ХОТ БАЙГУУЛАЛТЫН ЯАМ Засгийн газрын байр 12, Барилгачдын талбай-3 Улаанбаатар 15170.		ЗАМ, ТЭЭВРИЙН ХӨГЖЛИЙН ЯАМ УБ хот, Чингисийн өргөн чөлөө -11, Засгийн газрын 13 байр		УБ хот, Хан-Уул дүүрэг, 2-хороо, Чингисийн өргөн чөлөө 281 тоот Утас:70191922		УБ хот, Бангол дүүрэг 2-р хороо, Гранд Плаза цогцолбор, 13-308 тоот Утас:70199028	Нарийвчилсан хөндлөн огтлол	
Барилга хот байгуулалтын яам	Зам, тээврийн хөгжлийн яам	"Эм Ая Эл" болон "ЭС Ар Ги Инженер консалтинг" Монголиа ХХК-ийн туншлал	Захирал	Г.Ууганбаяр	Зургийн инж	А.Пүрэвсүрэн	Шифр: ВО-КН/22/001		
			Гүйцэтгэсэн	Б.Төмөрдулам	Шалгасан	А.Пүрэвсүрэн	уе шат	хуудас	бүх. хууд
							A3	25	41
							2022/03 Cap		




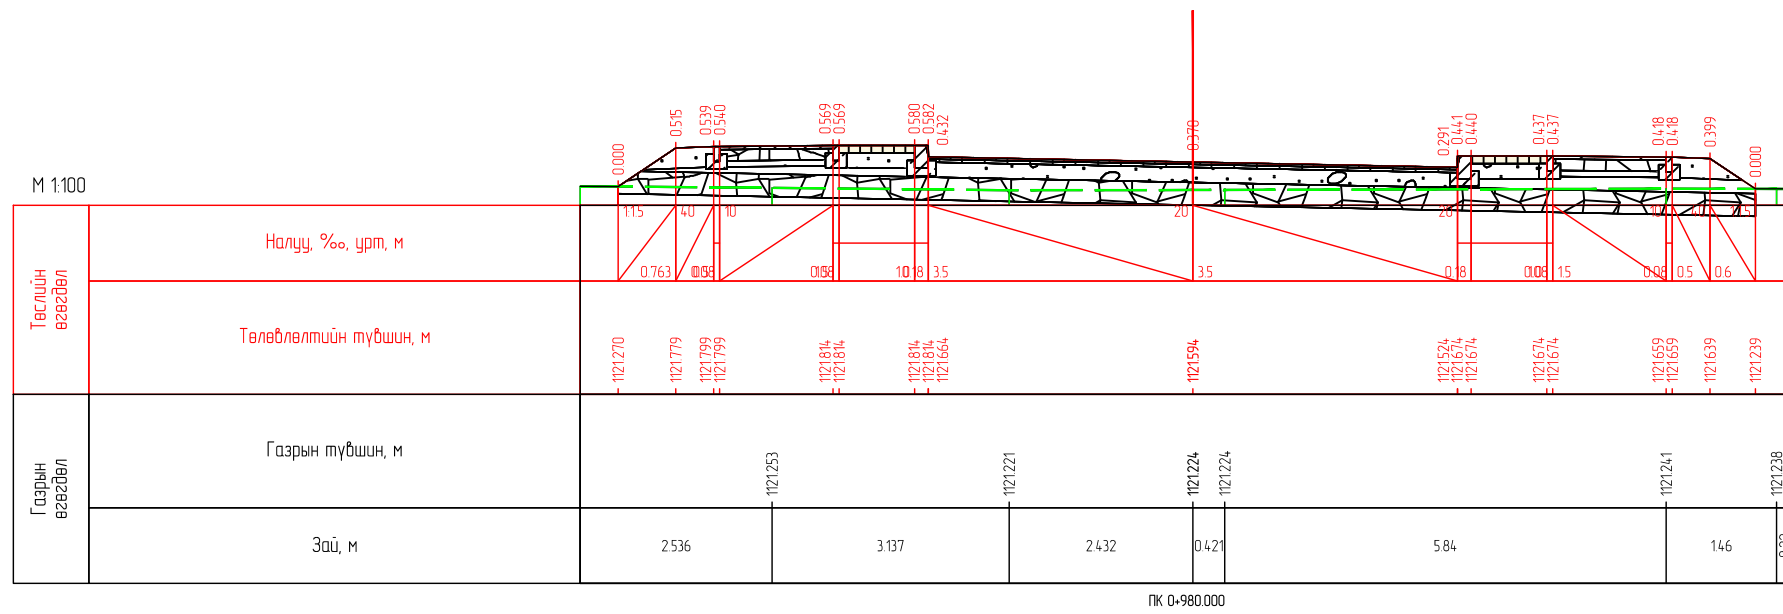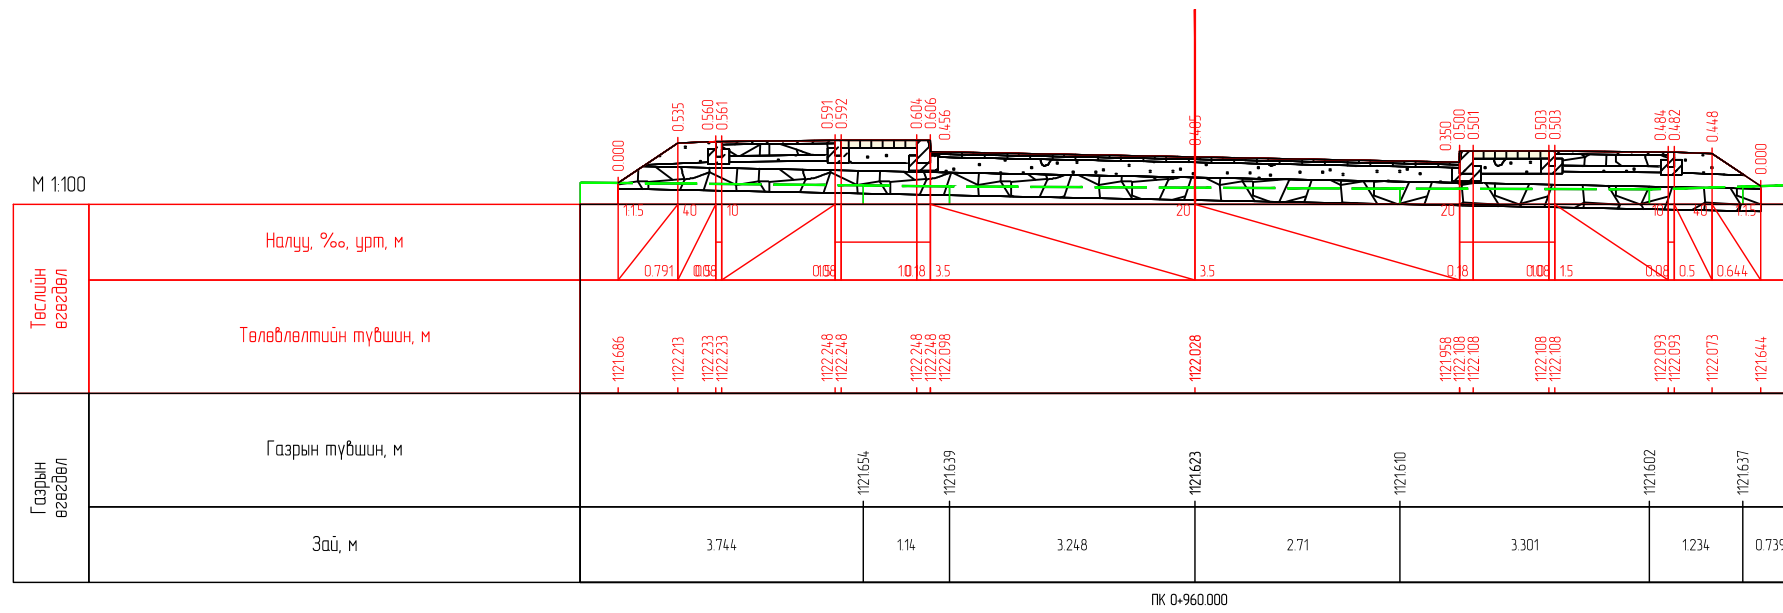

Захиалагч:		Гүйцэтгэгч:		ХЭНТИЙ АЙМГИЙН БОР-ӨНДӨР - ХЭРЛЭН ЧИГЛЭЛИЙН АВТО ЗАМААС БАЯНМӨНХ СУМ ХҮРТЭЛХ 1.400 КМ АВТО ЗАМЫН ИНЖЕНЕРИЙН НАРИЙВЧИЛСАН ЗУРАГ ТӨСӨЛ			НХО		
	БАРИЛГА ХОТ БАЙГУУЛАЛТЫН ЯАМ Засгийн газрын байр 12, Барилгачдын талбай-3 Улаанбаатар 15170.		ЗАМ, ТЭЭВРИЙН ХӨГЖЛИЙН ЯАМ УБ хот, Чингисийн өргөн чөлөө -11, Засгийн газрын 13 байр		УБ хот, Хан-Уул дүүрэг, 2-хороо, Чингисийн өргөн чөлөө 281 тоот Утас:70191992		УБ хот, Баянгол дүүрэг 2-р хороо, Гранд Плаза цогцолбор, 13-308 тоот Утас:70199028	Нарийвчилсан хөндлөн огтлол	
	БАРИЛГА ХОТ БАЙГУУЛАЛТЫН ЯАМ		ЗАМ, ТЭЭВРИЙН ХӨГЖЛИЙН ЯАМ	"ЭМ АЙ ЭЛ" БОЛОН "ЭС АР ПИ ИНЖЕНЕР КОНСАЛТИНГ" МОНГОЛИА" ХХК-ийн туншлал		Захирал	Г.Ууганбаяр	Шифр: ВО-КН/22/001	
				Зургийн инж	А.Пүрэвсүрэн	Нарийвчилсан хөндлөн огтлол		Масштаб М1:100	
				Гүйцэтгэсэн	Б.Төмөрдулам	Нарийвчилсан хөндлөн огтлол		үе шат	хуудас
				Шалгасан	А.Пүрэвсүрэн	Нарийвчилсан хөндлөн огтлол		А3	26
						Шифр: ВО-КН/22/001		2022/03 Сар	


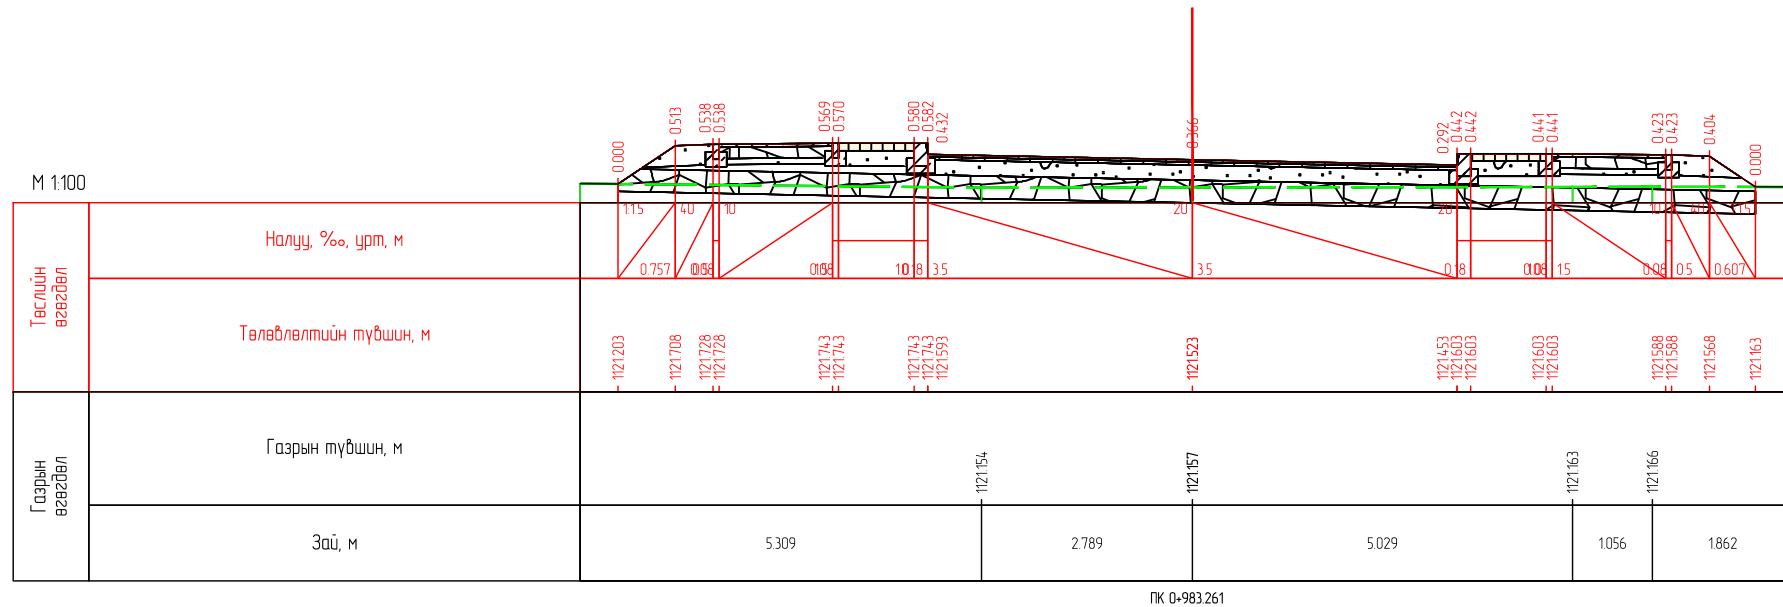


ПК 0-983.261


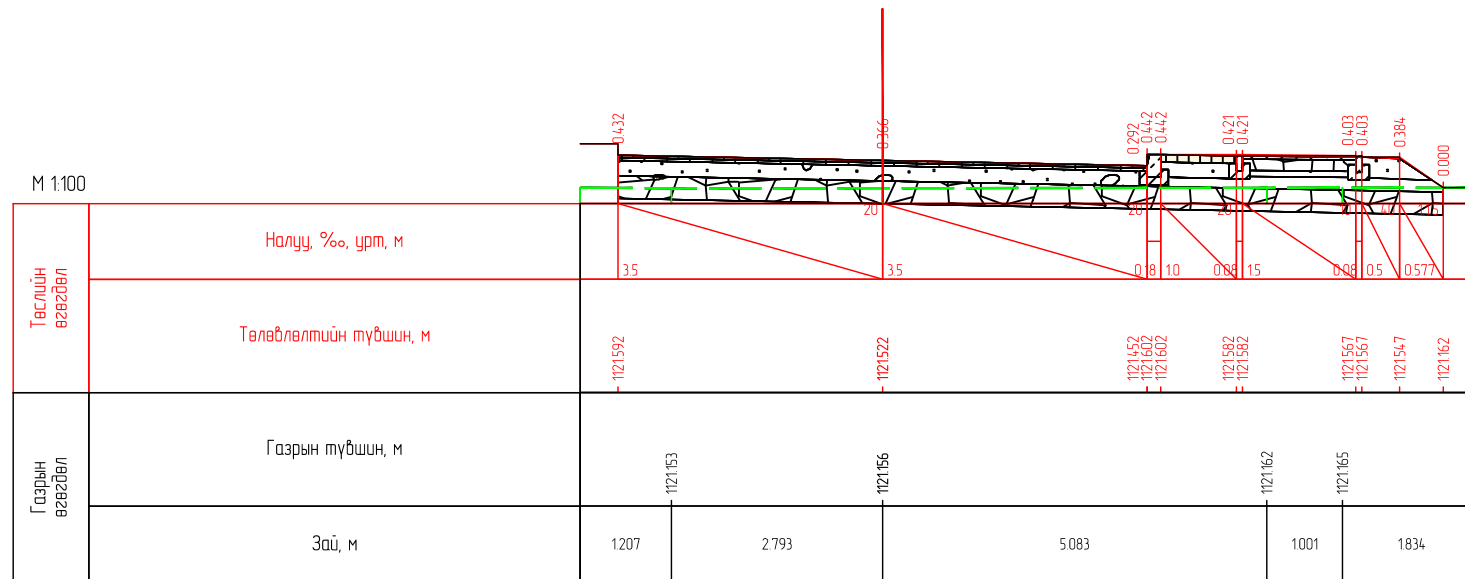


ПК 0-983.299


Захиалагч:		Гүйцэтгэгч:		ХЭНТИЙ АЙМГИЙН БОР-ӨНДӨР - ХЭРЛЭН ЧИГЛЭЛИЙН АВТО ЗАМААС БАЯНМӨНХ СУМ ХҮРТЭЛХ 1.400 КМ АВТО ЗАМЫН ИНЖЕНЕРИЙН НАРИЙВЧИЛСАН ЗУРАГ ТӨСӨЛ			НХО						
	БАРИЛГА ХОТ БАЙГУУЛАЛТЫН ЯАМ		ЗАМ, ТЭЭВРИЙН ХӨГЖЛИЙН ЯАМ		УБ хот, Хан-Уул дүүрэг, 2-хороо, Чингидийн өргөн чөлөө 281 тоот Утас:7019192	УБ хот, Баянгол дүүрэг 2-р хороо, Гранд Плаза цогцолбор, 13-308 тоот Утас:7019802	Захирал	Г.Ууганбаяр	Нарийвчилсан хөндлөн огтлол	Масштаб М1:100			
Засгийн газрын байр 12, Барилгачдын талбай-3 Улаанбаатар 15170.		УБ хот, Чингидийн өргөн чөлөө -1, Засгийн газрын 13 байр		УБ хот, Хан-Уул дүүрэг, 2-хороо, Чингидийн өргөн чөлөө 281 тоот Утас:7019192		Зургийн инж	А.Пүрэвсүрэн	Шалгасан		А.Пүрэвсүрэн	үе шат	хуудас	бүх. хууд
БАРИЛГА ХОТ БАЙГУУЛАЛТЫН ЯАМ		ЗАМ, ТЭЭВРИЙН ХӨГЖЛИЙН ЯАМ		"ЭМ АЙ ЭЛ" БОЛОН "ЭС АР ПИ ИНЖЕНЕР КОНСАЛТИНГ" МОНГОЛИА" ХХК-ИЙН ТҮНШЛЭЛ		Гүйцэтгэгсэн	Б.Төмөрдулам			А.Пүрэвсүрэн	Шифр: ВО-КН/22/001	А3	27
										2022/03 Сар			

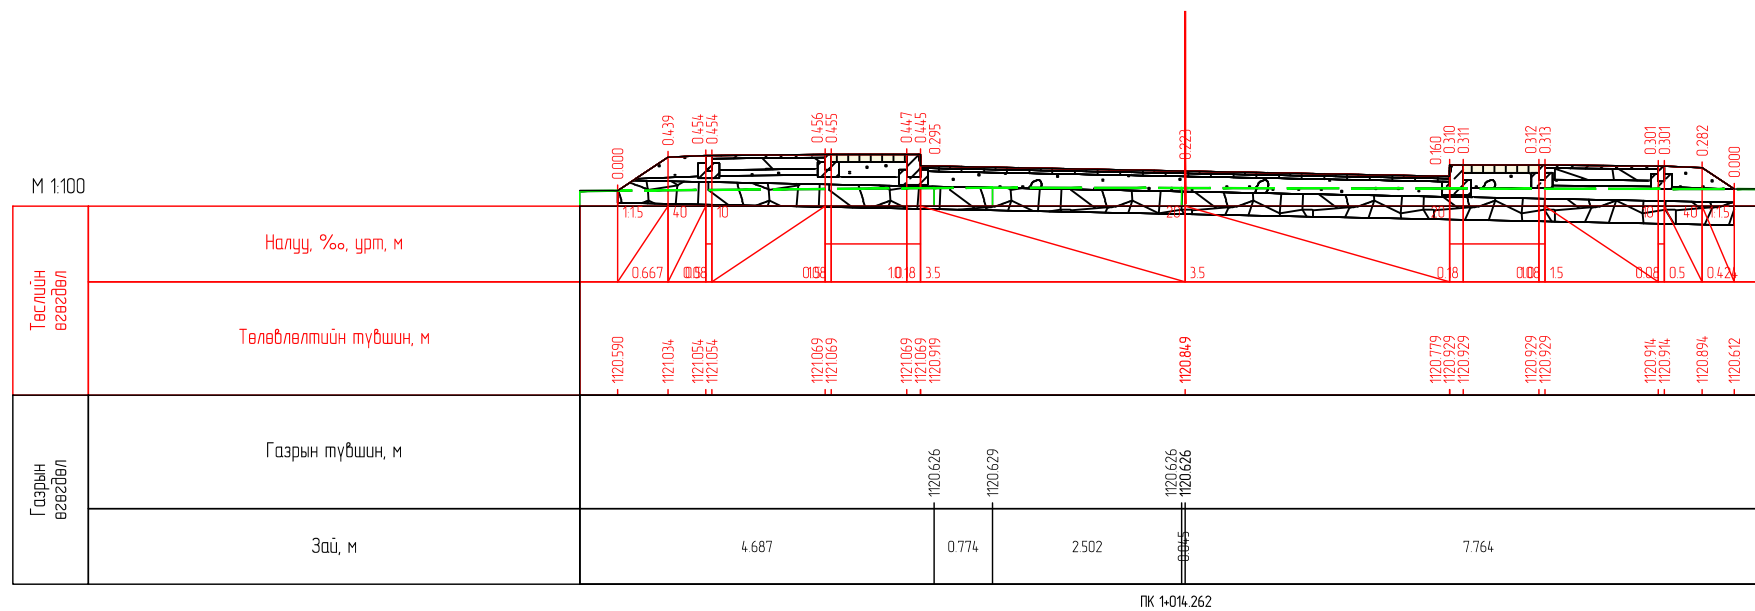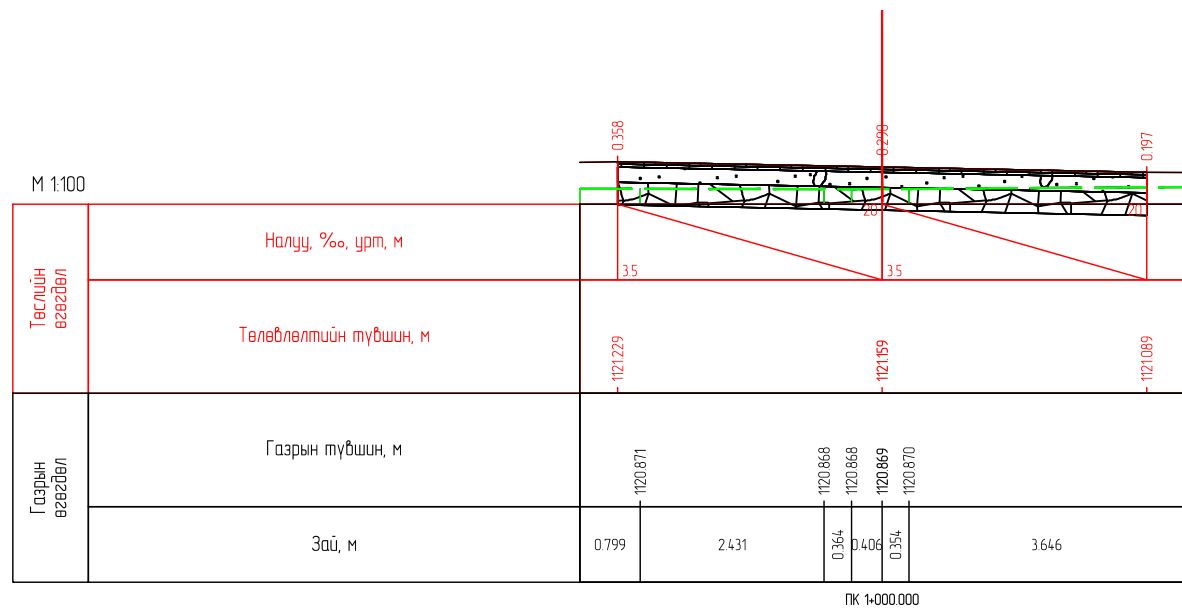


Захиалагч:		Гүйцэтгэгч:		ХЭНТИЙ АЙМГИЙН БОР-ӨНДӨР - ХЭРЛЭН ЧИГЛЭЛИЙН АВТО ЗАМААС БАЯНМӨНХ СУМ ХҮРТЭЛХ 1.400 КМ АВТО ЗАМЫН ИНЖЕНЕРИЙН НАРИЙВЧИЛСАН ЗУРАГ ТӨСӨЛ			НХО							
	БАРИЛГА ХОТ БАЙГУУЛАЛТЫН ЯАМ Засгийн газрын байр 12, Барилгачдын талбай-3 Улаанбаатар 15170.		ЗАМ, ТЭЭВРИЙН ХӨГЖЛИЙН ЯАМ УБ хот, Чингисийн өргөн чөлөө -11, Засгийн газрын 13 байр		УБ хот, Хан-Уул дүүрэг, 2-хороо, Чингисийн өргөн чөлөө 281 тоот Утас:70191922		УБ хот, Бангол дүүрэг 2-р хороо, Гранд Плаза цогцолбор, 13-308 тоот Утас:70199028	Захирал	Г.Ууганбаяр		Нарийвчилсан хөндлөн огтлол	Масштаб M1:100		
							Зургийн инж	А.Пүрэвсүрэн				үе шат	хуудас	бүх. хууд
							Гүйцэтгэсэн	Б.Төмөрдулам				A3	28	41
							Шалгасан	А.Пүрэвсүрэн			Шифр: BO-KH/22/001	2022/03 Cap		

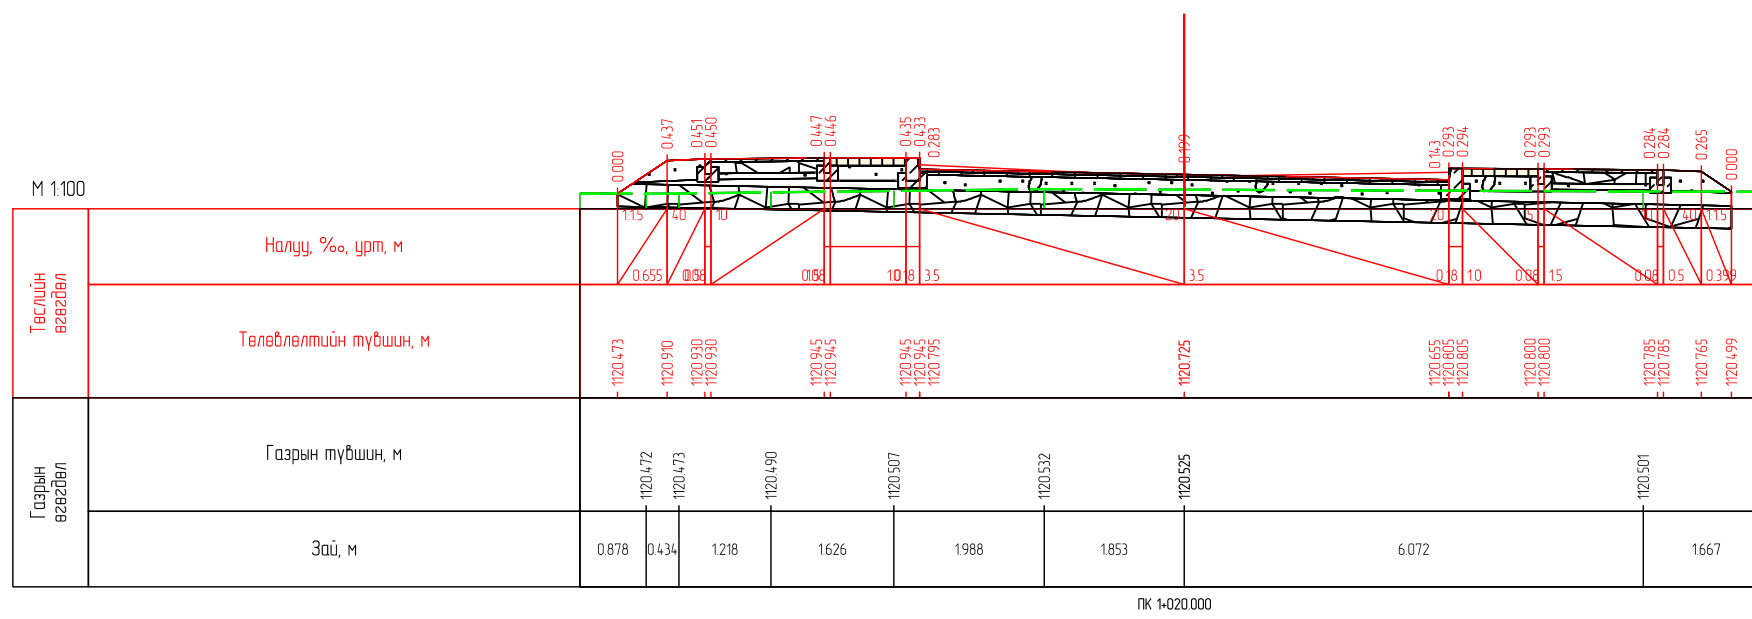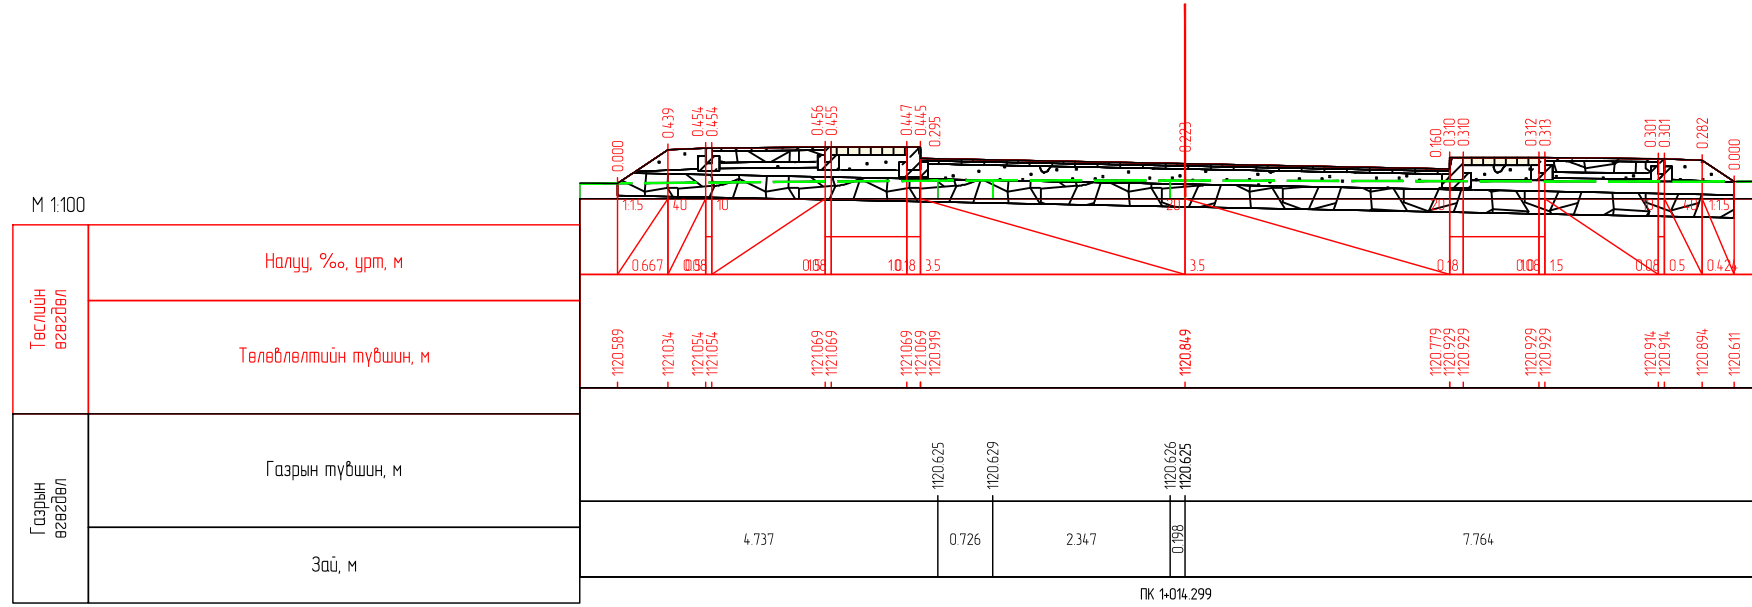

Захиалагч:		Гүйцэтгэгч:		ХЭНТИЙ АЙМГИЙН БОР-ӨНДӨР - ХЭРЛЭН ЧИГЛЭЛИЙН АВТО ЗАМААС БАЯНМӨНХ СУМ ХҮРТЭЛХ 1.400 КМ АВТО ЗАМЫН ИНЖЕНЕРИЙН НАРИЙВЧИЛСАН ЗУРАГ ТӨСӨЛ			НХО							
	БАРИЛГА ХОТ БАЙГУУЛАЛТЫН ЯАМ		ЗАМ, ТЭЭВРИЙН ХОГЖЛИЙН ЯАМ		УБ хот, Хан-Уул дүүрэг, 2-хороо, Чингидийн өргөн чөлөө 281 тоот Утас:7019192	УБ хот, Бангол дүүрэг 2-р хороо, Гранд Плаза цогцолбор, 13-308 тоот Утас:7019928	Захирал	Г.Ууганбаяр	Нарийвчилсан хөндлөн огтлол	Масштаб М1:100				
Засгийн газрын байр 12, Барилгачдын талбай-3 Улаанбаатар 15170.		УБ хот, Чингидийн өргөн чөлөө -1, Засгийн газрын 13 байр		УБ хот, Хан-Уул дүүрэг, 2-хороо, Чингидийн өргөн чөлөө 281 тоот Утас:7019192		Зургийн инж	А.Пүрэвсүрэн	Шалгасан		Гүйцэтгэгсэн	Б.Төмөрдулам	үе шат	хуудас	бүх. хууд
БАРИЛГА ХОТ БАЙГУУЛАЛТЫН ЯАМ		ЗАМ, ТЭЭВРИЙН ХОГЖЛИЙН ЯАМ		"ЭМ АЙ ЭЛ" БОЛОН "ЭС АР ПИ ИНЖЕНЕР КОНСАЛТИНГ" МОНГОЛИА" ХХК-ИЙН ТҮНШЛЭЛ		Шалгасан	А.Пүрэвсүрэн			Шифр: ВО-КН/22/001	А3	29	41	
										2022/03 Сар				

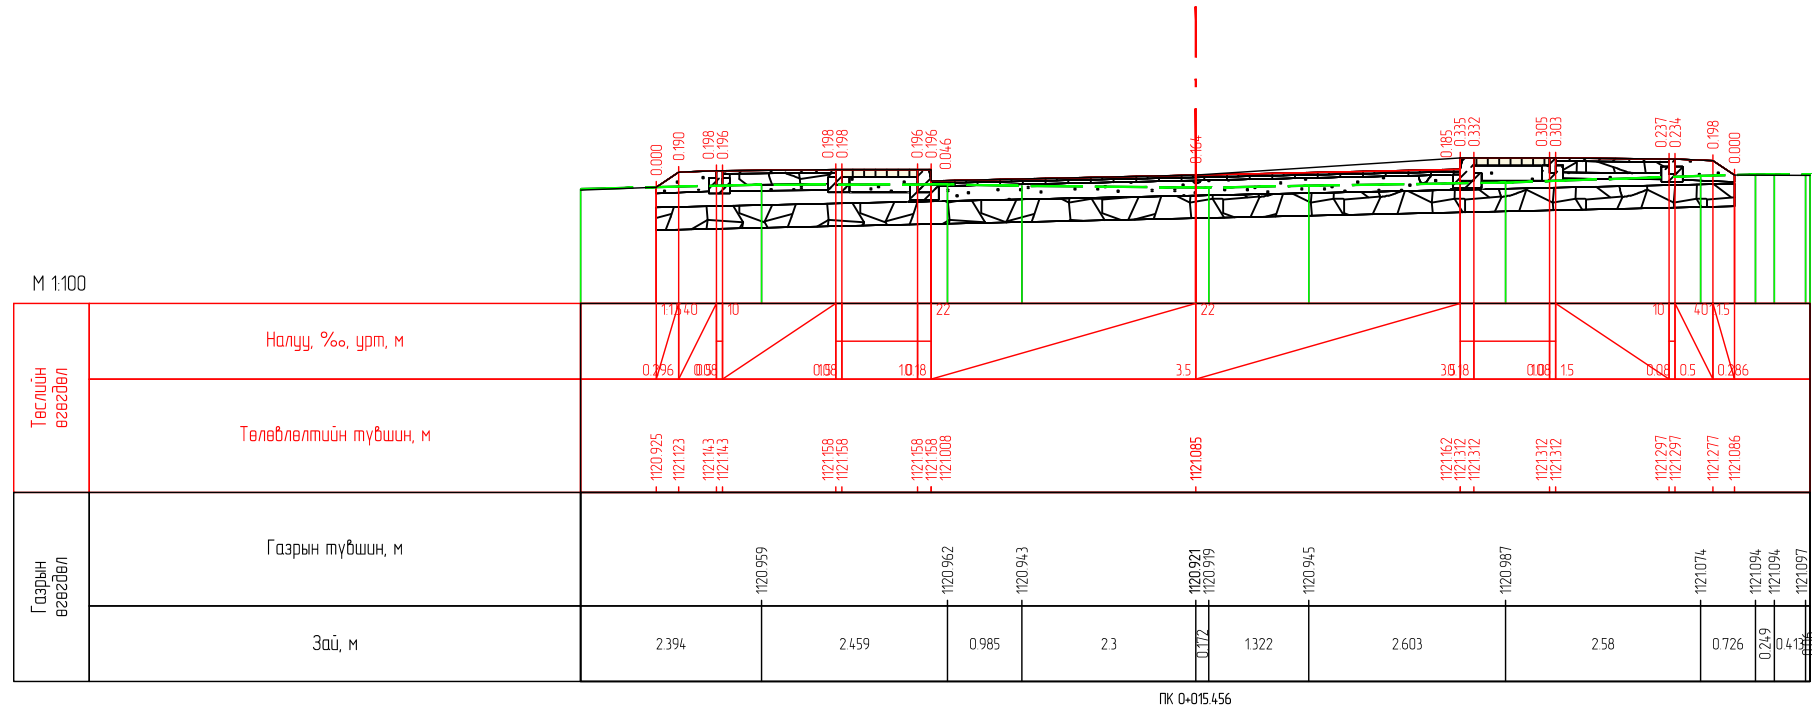



ПК 0+015.456

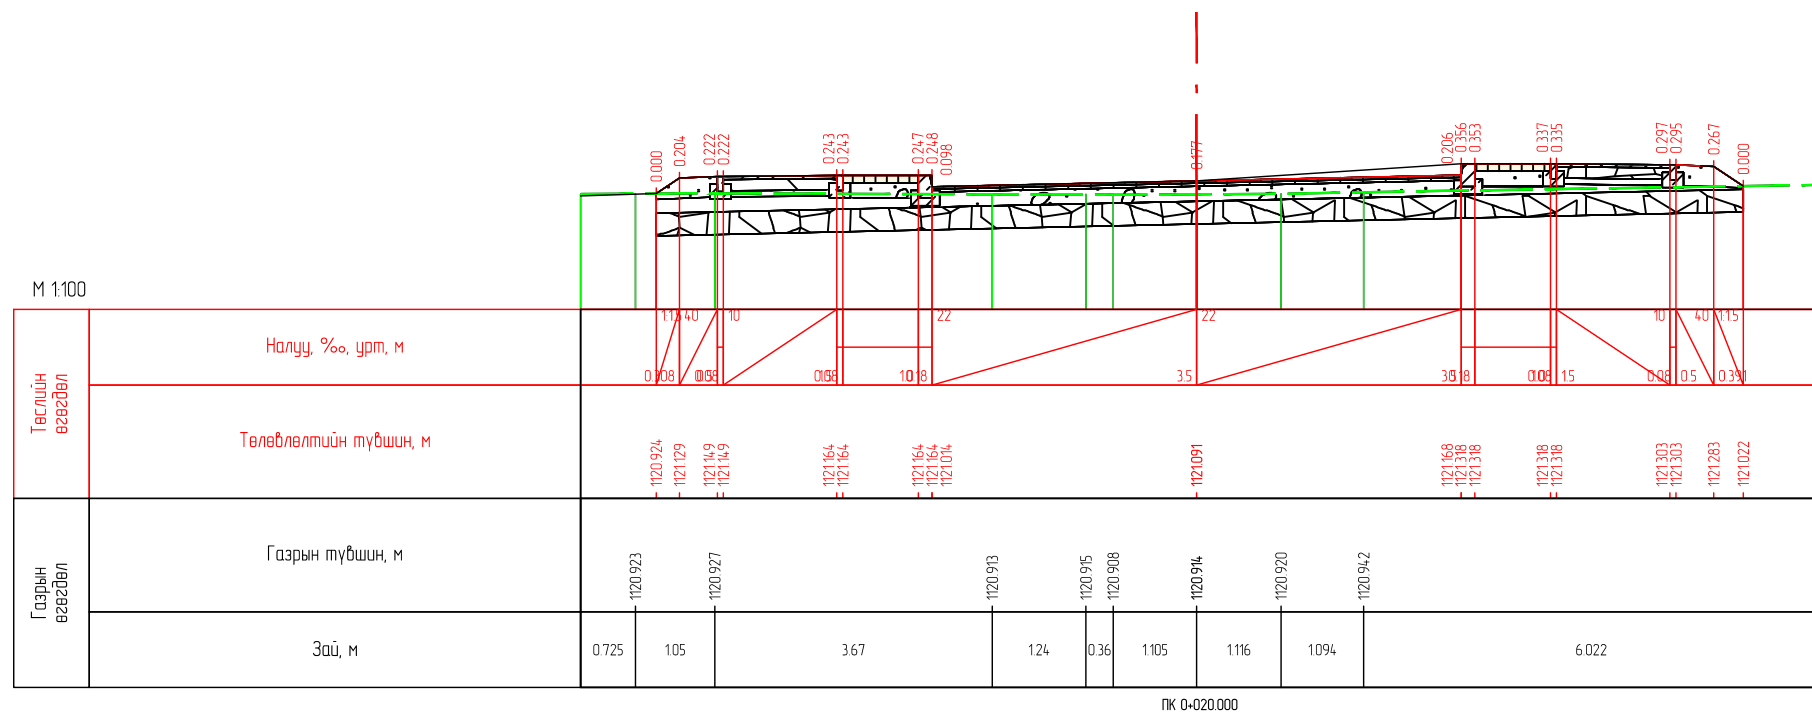



ПК 0+020.000

Захиалагч:		Гүйцэтгэгч:		ХЭНТИЙ АЙМГИЙН БОР-ӨНДӨР - ХЭРЛЭН ЧИГЛЭЛИЙН АВТО ЗАМААС БАЯНМӨНХ СУМ ХҮРТЭЛХ 1.400 КМ АВТО ЗАМЫН ИНЖЕНЕРИЙН НАРИЙВЧИЛСАН ЗУРАГ ТӨСӨЛ			НХО				
	БАРИЛГА ХОТ БАЙГУУЛАЛТЫН ЯАМ Засгийн газрын байр 12, Барилгачдын талбай-3 Улаанбаатар 15170.		ЗАМ, ТЭЭВРИЙН ХӨГЖЛИЙН ЯАМ УБ хот, Чингисийн өргөн чөлөө -11, Засгийн газрын 13 байр		УБ хот, Хан-Уул дүүрэг, 2-хороо, Чингисийн өргөн чөлөө 281 тоот Утас:7019192	УБ хот, Бангол дүүрэг 2-р хороо, Гранд Плаза цогцолбор, 13-308 тоот Утас:7019902	Захирал	Г.Ууганбаяр	Нарийвчилсан хөндлөн огтлол Шифр: ВО-КН/22/001	Масштаб М1:100	
	БАРИЛГА ХОТ БАЙГУУЛАЛТЫН ЯАМ		ЗАМ, ТЭЭВРИЙН ХӨГЖЛИЙН ЯАМ		УБ хот, Бангол дүүрэг 2-р хороо, Гранд Плаза цогцолбор, 13-308 тоот Утас:7019902	Зургийн инж	А.Пүрэвсүрэн	уе шат		хуудас	бүх. хууд
	БАРИЛГА ХОТ БАЙГУУЛАЛТЫН ЯАМ		ЗАМ, ТЭЭВРИЙН ХӨГЖЛИЙН ЯАМ		УБ хот, Бангол дүүрэг 2-р хороо, Гранд Плаза цогцолбор, 13-308 тоот Утас:7019902	Гүйцэтгэсэн	Б.Төмөрдулам	А3		30	41
	БАРИЛГА ХОТ БАЙГУУЛАЛТЫН ЯАМ		ЗАМ, ТЭЭВРИЙН ХӨГЖЛИЙН ЯАМ		УБ хот, Бангол дүүрэг 2-р хороо, Гранд Плаза цогцолбор, 13-308 тоот Утас:7019902	Шалгасан	А.Пүрэвсүрэн	2022/03 Сар			



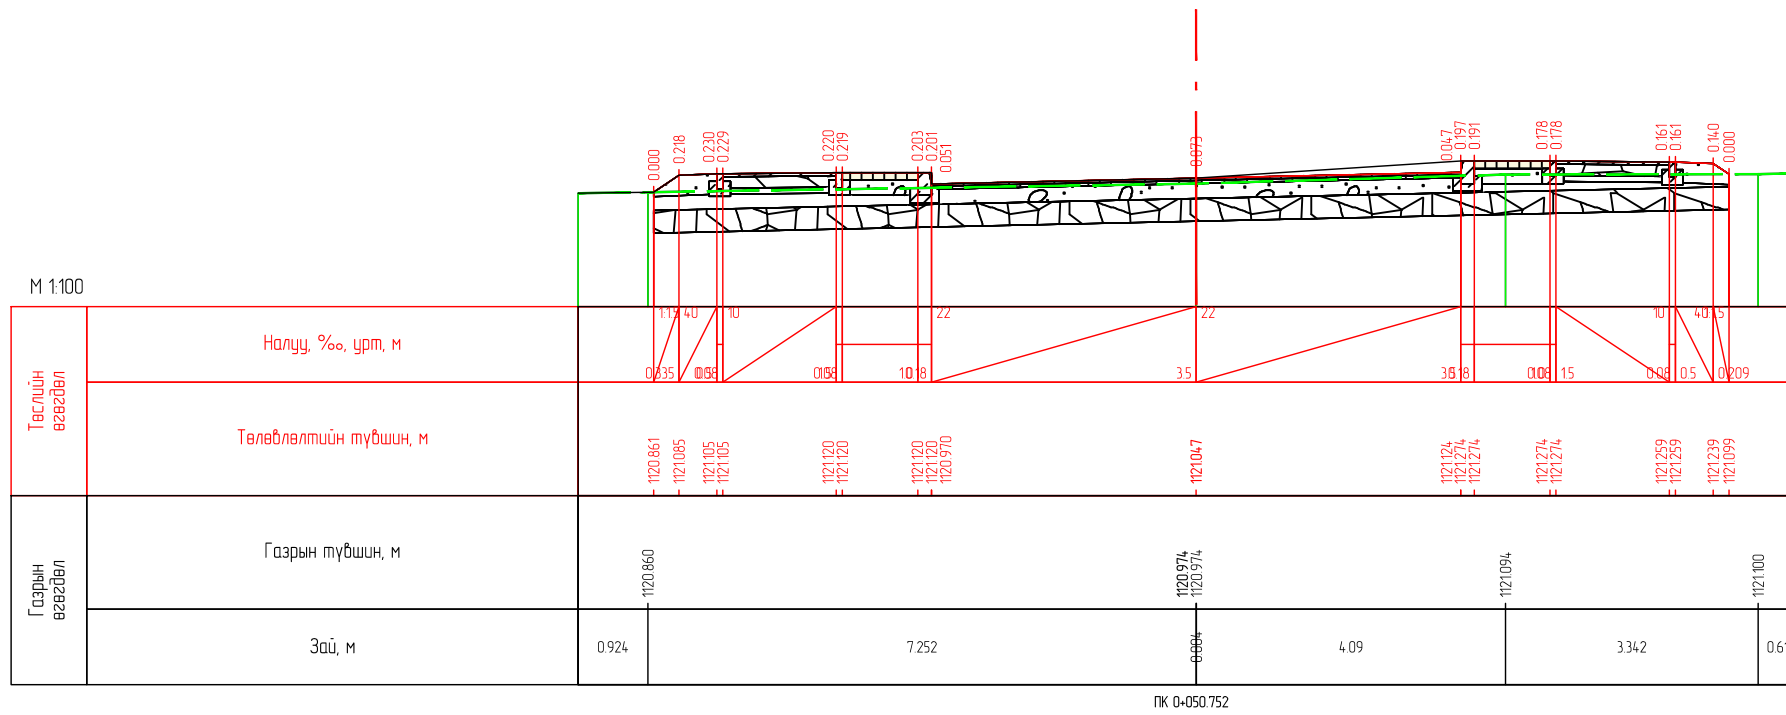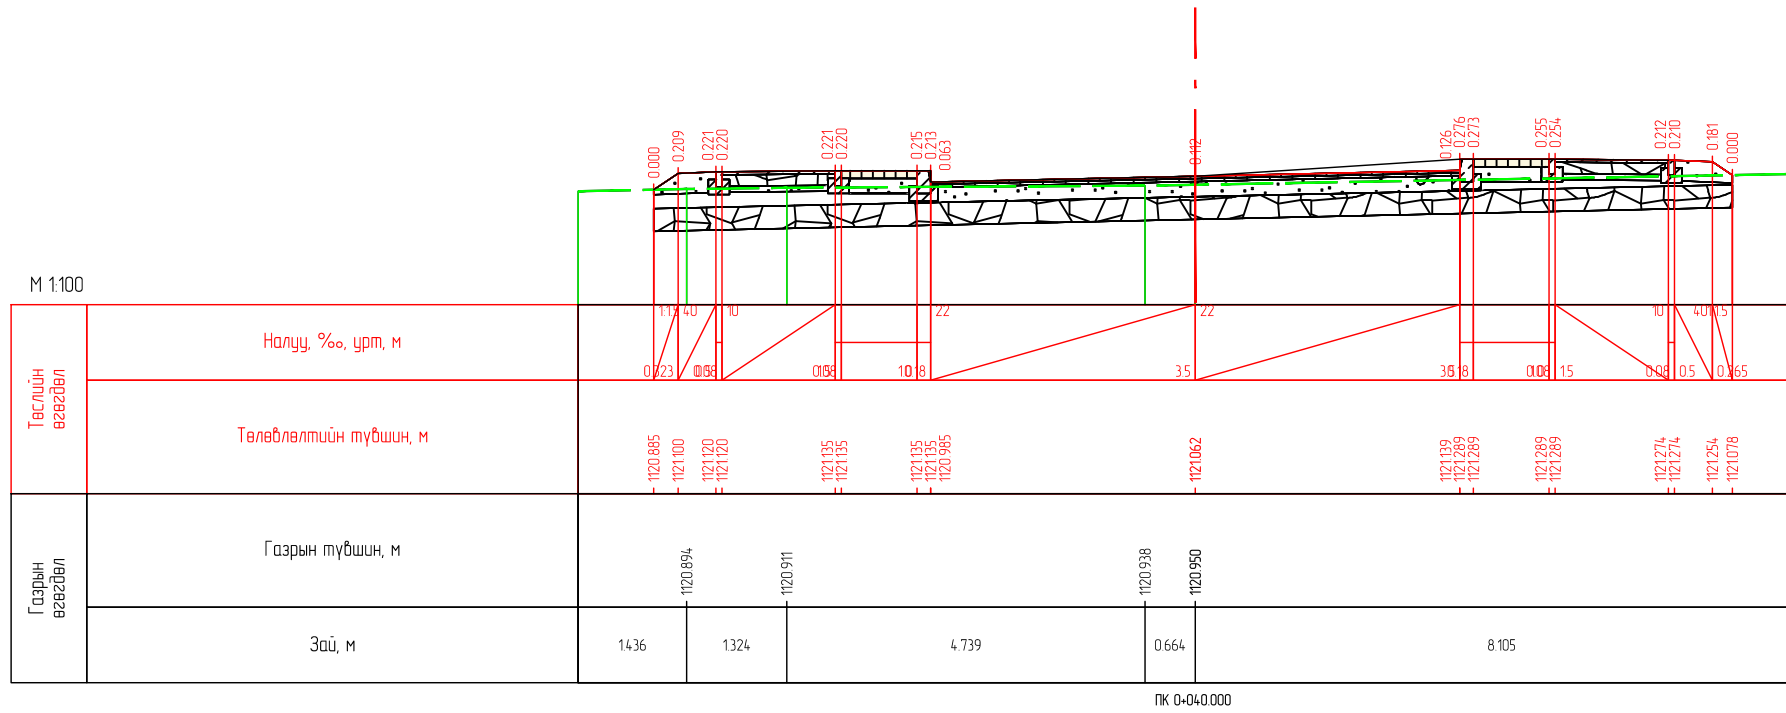

Захиалагч:		Гүйцэтгэгч:		ХЭНТИЙ АЙМГИЙН БОР-ӨНДӨР - ХЭРЛЭН ЧИГЛЭЛИЙН АВТО ЗАМААС БАЯНМӨНХ СУМ ХҮРТЭЛХ 1.400 КМ АВТО ЗАМЫН ИНЖЕНЕРИЙН НАРИЙВЧИЛСАН ЗУРАГ ТӨСӨЛ			НХО		
	БАРИЛГА ХОТ БАЙГУУЛАЛТЫН ЯАМ Засгийн газрын байр 12, Барилгачдын талбай-3 Улаанбаатар 15170.		ЗАМ, ТЭЭВРИЙН ХӨГЖЛИЙН ЯАМ УБ хот, Чингисийн өргөн чөлөө -1, Засгийн газрын 13 байр		УБ хот, Хан-Уул дүүрэг, 2-хороо, Чингисийн өргөн чөлөө 281 тоот Утас:70191992		УБ хот, Бангол дүүрэг 2-р хороо, Гранд Плаза цогцолбор, 13-308 тоот Утас:70199025	Нарийвчилсан хөндлөн огтлол	
Захирал		Зургийн инж		Гүйцэтгэсэн		Шалгасан		Масштаб М1:100	
Г.Ууганбаяр		А.Пүрэвсүрэн		Б.Төмөрдулам		А.Пүрэвсүрэн		үе шат хуудас бүх. хууд	
								А3 31 41	
								2022/03 Cap	
						Шифр: ВО-КН/22/001			

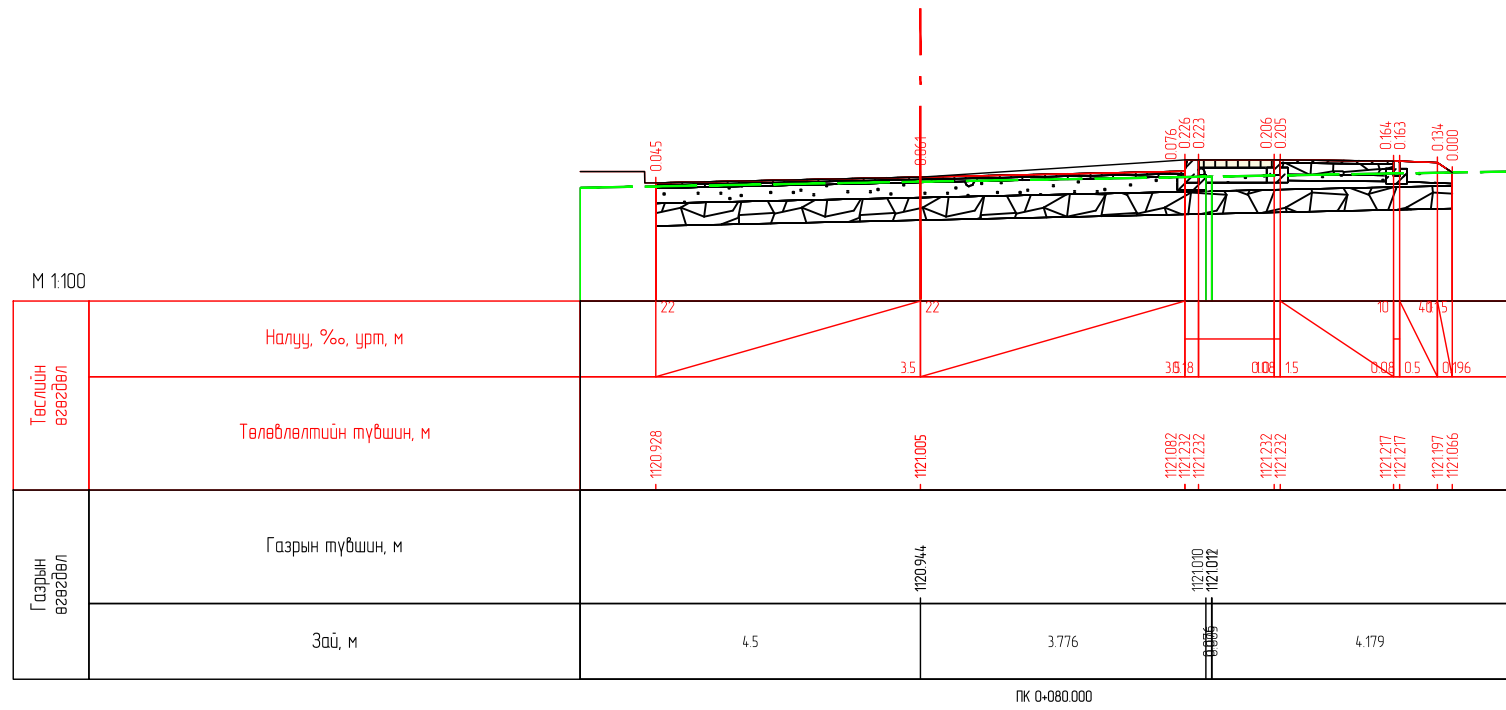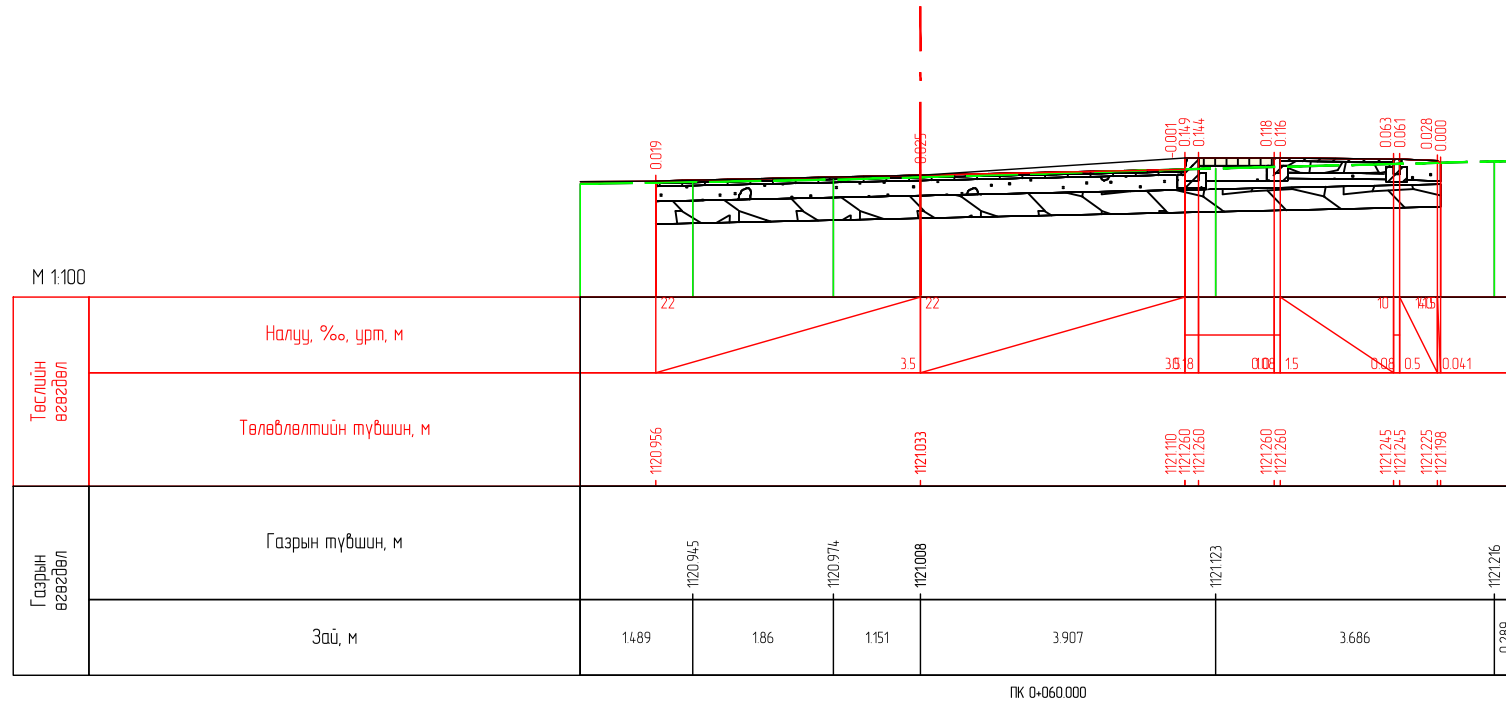

Захиалагч:


**БАРИЛГА ХОТ БАЙГУУЛАЛТЫН ЯАМ**  
 Засгийн газрын байр 12, Барилагчдын талбай-3 Улаанбаатар 151/70.


**ЗАМ, ТЭЭВРИЙН ХӨГЖЛИЙН ЯАМ**  
 УБ хот, Чингисийн өргөн чөлөө -11, Засгийн газрын 13 байр





**БАРИЛГА ХОТ БАЙГУУЛАЛТЫН ЯАМ**

Гүйцэтгэгч:




**МЭНЭ**  
 УБ хот, Хан-Уул дүүрэг, 2-хороо, Чингисийн өргөн чөлөө 281 тоот Утас:7019192


**SRP**  
 УБ хот, Бангол дүүрэг 2-р хороо, Гранд Плаза цогцолбор, 13-308 тоот Утас:7019902



"ЭМ АЙ ЭЛ" БОЛОН "ЭС АР ПИ ИНЖЕНЕР КОНСАЛТИНГ" МОНГОЛИА ХХК-ийн түншлэл

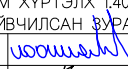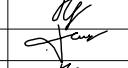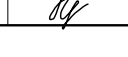ХЭНТИЙ АЙМГИЙН БОР-ӨНДӨР - ХЭРЛЭН ЧИГЛЭЛИЙН АВТО ЗАМААС БАЯНМӨНХ СУМ ХҮРТЭЛХ 1.400 КМ АВТО ЗАМЫН ИНЖЕНЕРИЙН НАРИЙВЧИЛСАН ЗУРАГ ТӨСӨЛ			
Захирал	Г.Ууганбаяр		Нарийвчилсан хөндлөн огтлол
Зургийн инж	А.Пүрэвсүрэн		
Гүйцэтгэсэн	Б.Төмөрдулам		
Шалгасан	А.Пүрэвсүрэн		Шифр: ВО-КН/22/001



НХО		
Масштаб М1:100		
үе шат	хуудас	бүх. хууд
А3	32	41
2022/03 Сар		

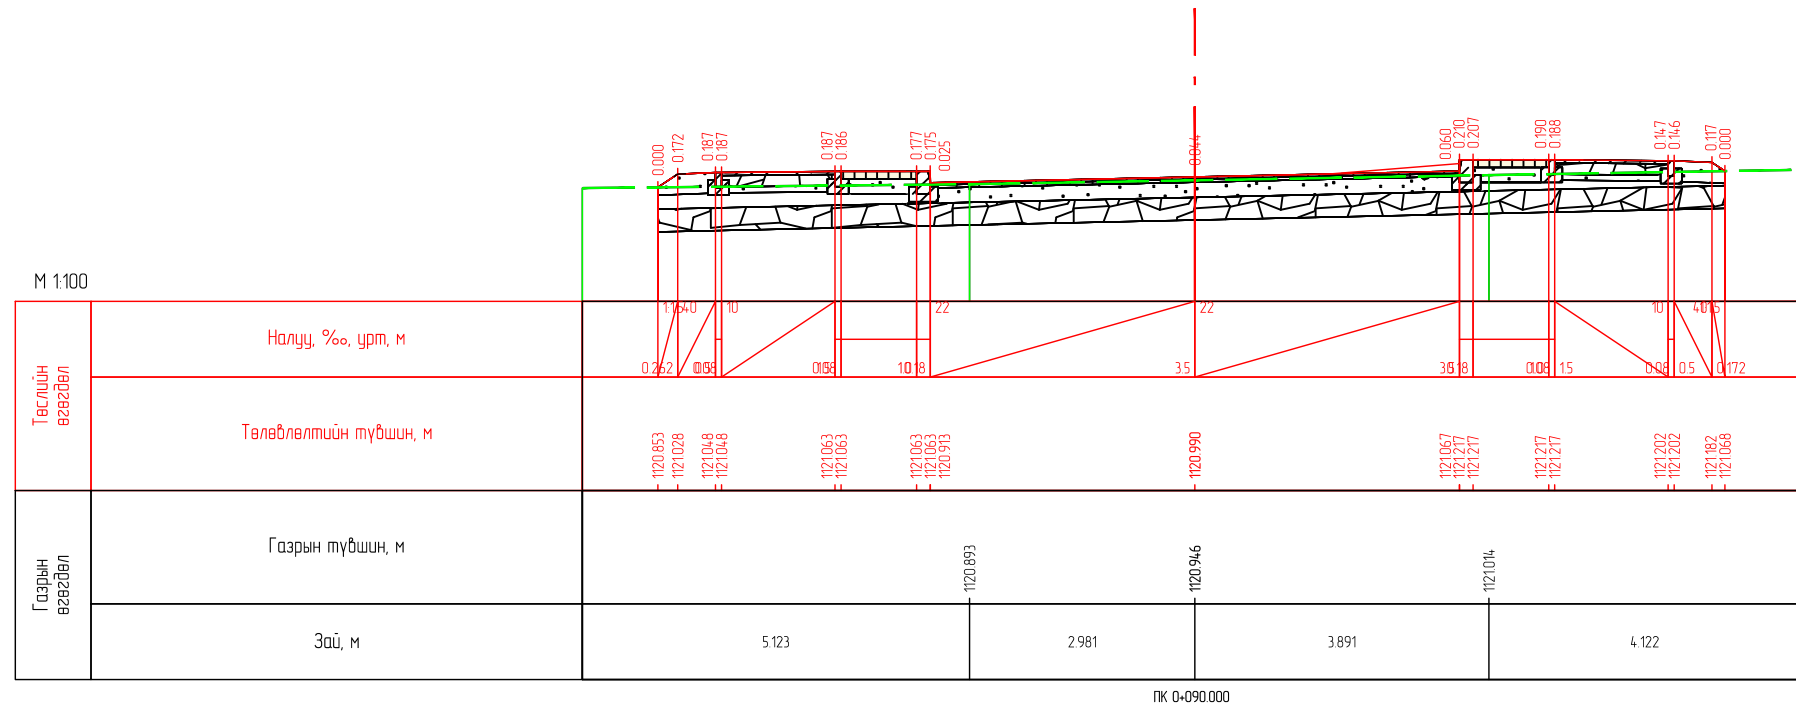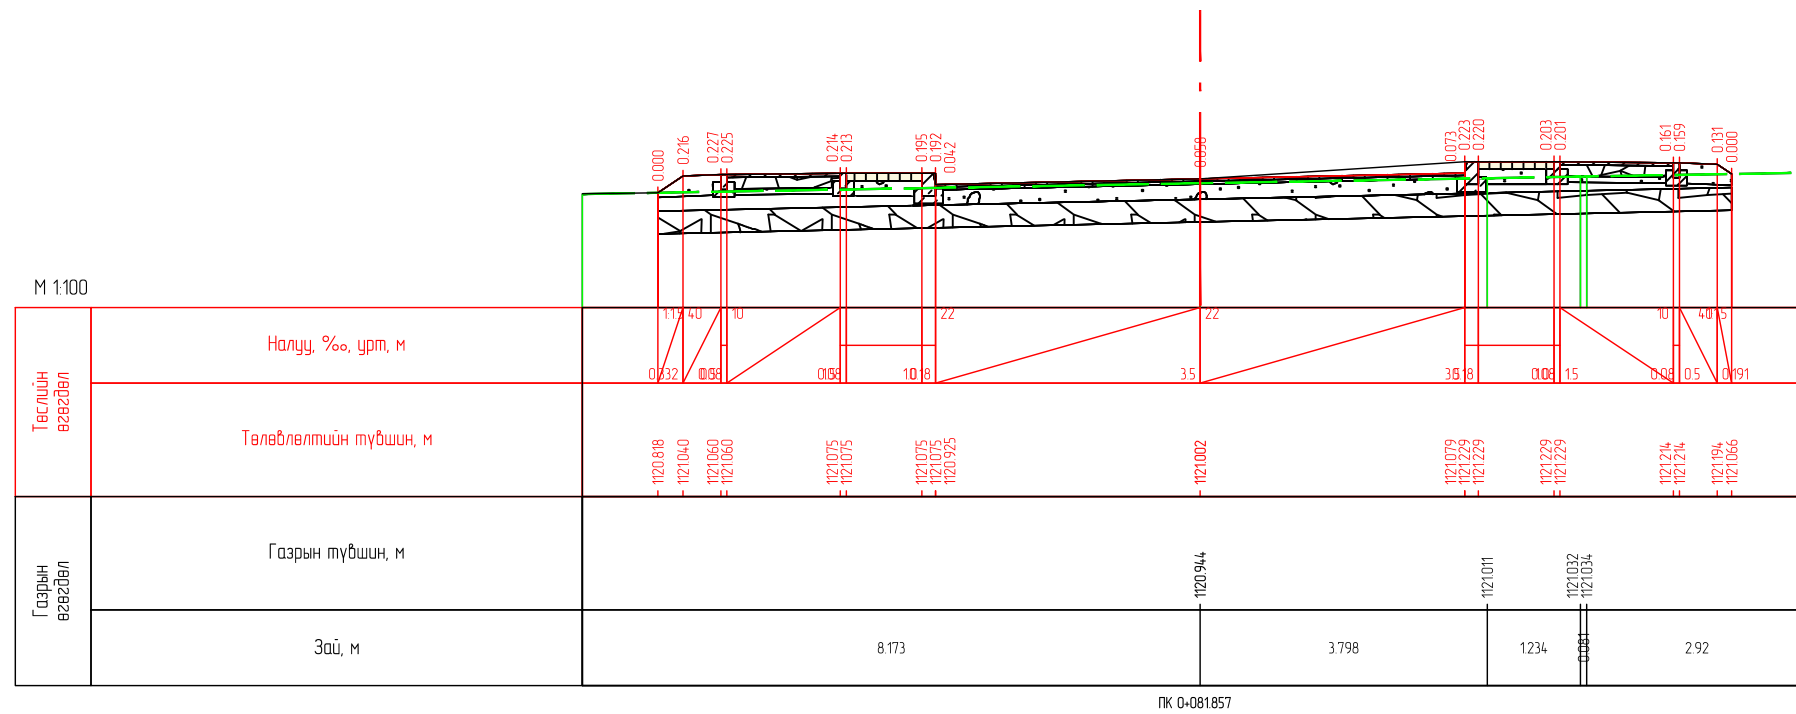

Захиалагч:		Гүйцэтгэгч:		ХЭНТИЙ АЙМГИЙН БОР-ӨНДӨР - ХЭРЛЭН ЧИГЛЭЛИЙН АВТО ЗАМААС БАЯНМӨНХ СУМ ХҮРТЭЛХ 1.400 КМ АВТО ЗАМЫН ИНЖЕНЕРИЙН НАРИЙВЧИЛСАН ЗУРАГ ТӨСӨЛ			НХО					
	БАРИЛГА ХОТ БАЙГУУЛАЛТЫН ЯАМ Засгийн газрын байр 12, Барилгачдын талбай-3 Улаанбаатар 151/70.		ЗАМ, ТЭЭВРИЙН ХӨГЖЛИЙН ЯАМ УБ хот, Чингисийн өргөн чөлөө -1, Засгийн газрын 13 байр		УБ хот, Хан-Уул дүүрэг, 2-хороо, Чингисийн өргөн чөлөө 281 тоот Утас:70191992	УБ хот, Бангол дүүрэг 2-р хороо, Гранд Плаза цогцолбор, 13-308 тоот Утас:70199028	Захирал	Г.Ууганбаяр	Нарийвчилсан хөндлөн огтлол Шифр: ВО-КН/22/001	Масштаб М1:100		
	БАРИЛГА ХОТ БАЙГУУЛАЛТЫН ЯАМ		ЗАМ, ТЭЭВРИЙН ХӨГЖЛИЙН ЯАМ		УБ хот, Бангол дүүрэг 2-р хороо, Гранд Плаза цогцолбор, 13-308 тоот Утас:70199028	Зургийн инж	А.Пүрэвсүрэн	Нарийвчилсан хөндлөн огтлол		үе шат	хуудас	бүх. хууд
	БАРИЛГА ХОТ БАЙГУУЛАЛТЫН ЯАМ		ЗАМ, ТЭЭВРИЙН ХӨГЖЛИЙН ЯАМ		УБ хот, Бангол дүүрэг 2-р хороо, Гранд Плаза цогцолбор, 13-308 тоот Утас:70199028	Гүйцэтгэгэсэн	Б.Төмөрдулам	Нарийвчилсан хөндлөн огтлол		А3	33	41
	БАРИЛГА ХОТ БАЙГУУЛАЛТЫН ЯАМ		ЗАМ, ТЭЭВРИЙН ХӨГЖЛИЙН ЯАМ		УБ хот, Бангол дүүрэг 2-р хороо, Гранд Плаза цогцолбор, 13-308 тоот Утас:70199028	Шалгасан	А.Пүрэвсүрэн	Шифр: ВО-КН/22/001	2022/03 Сар			

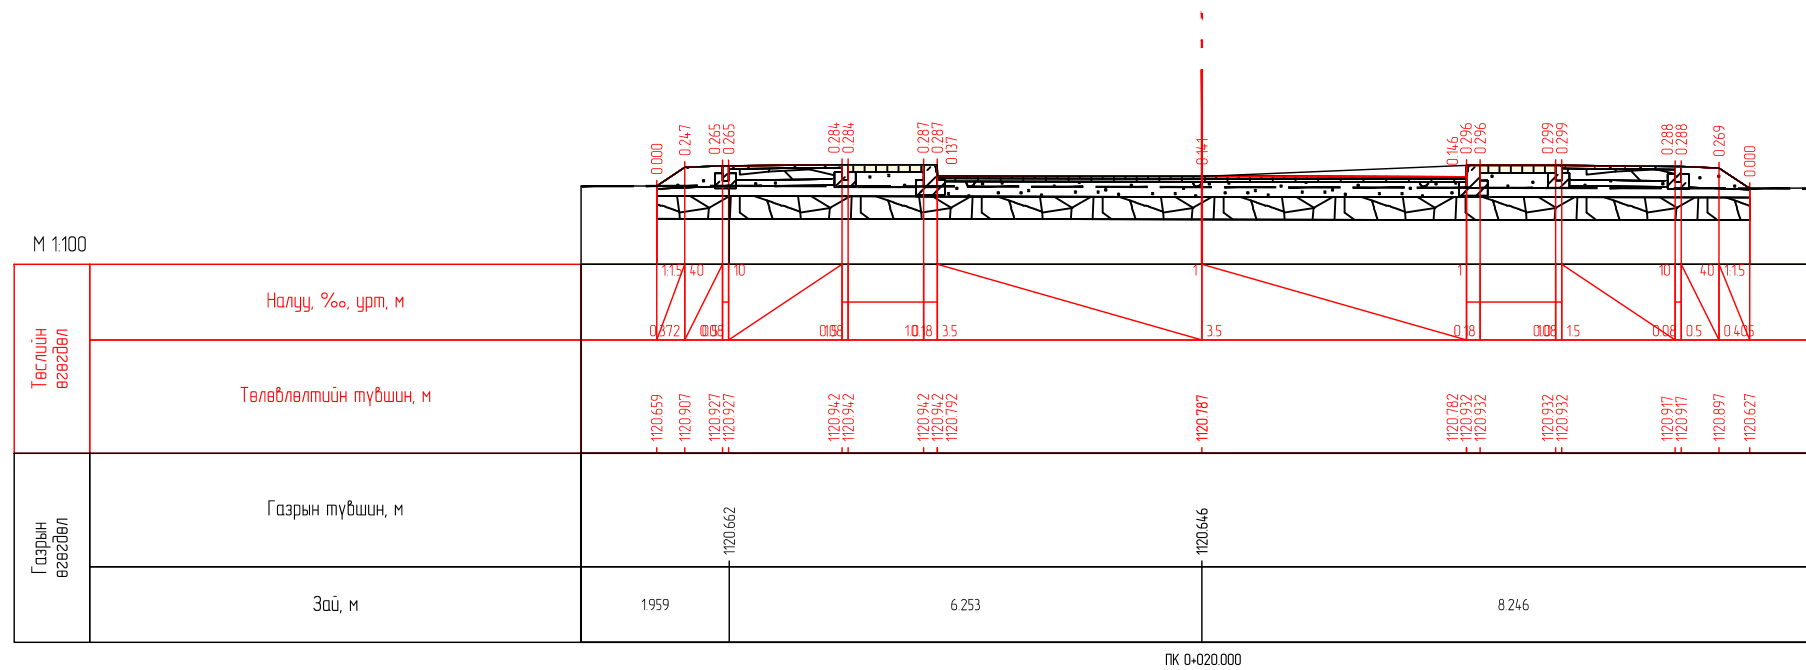
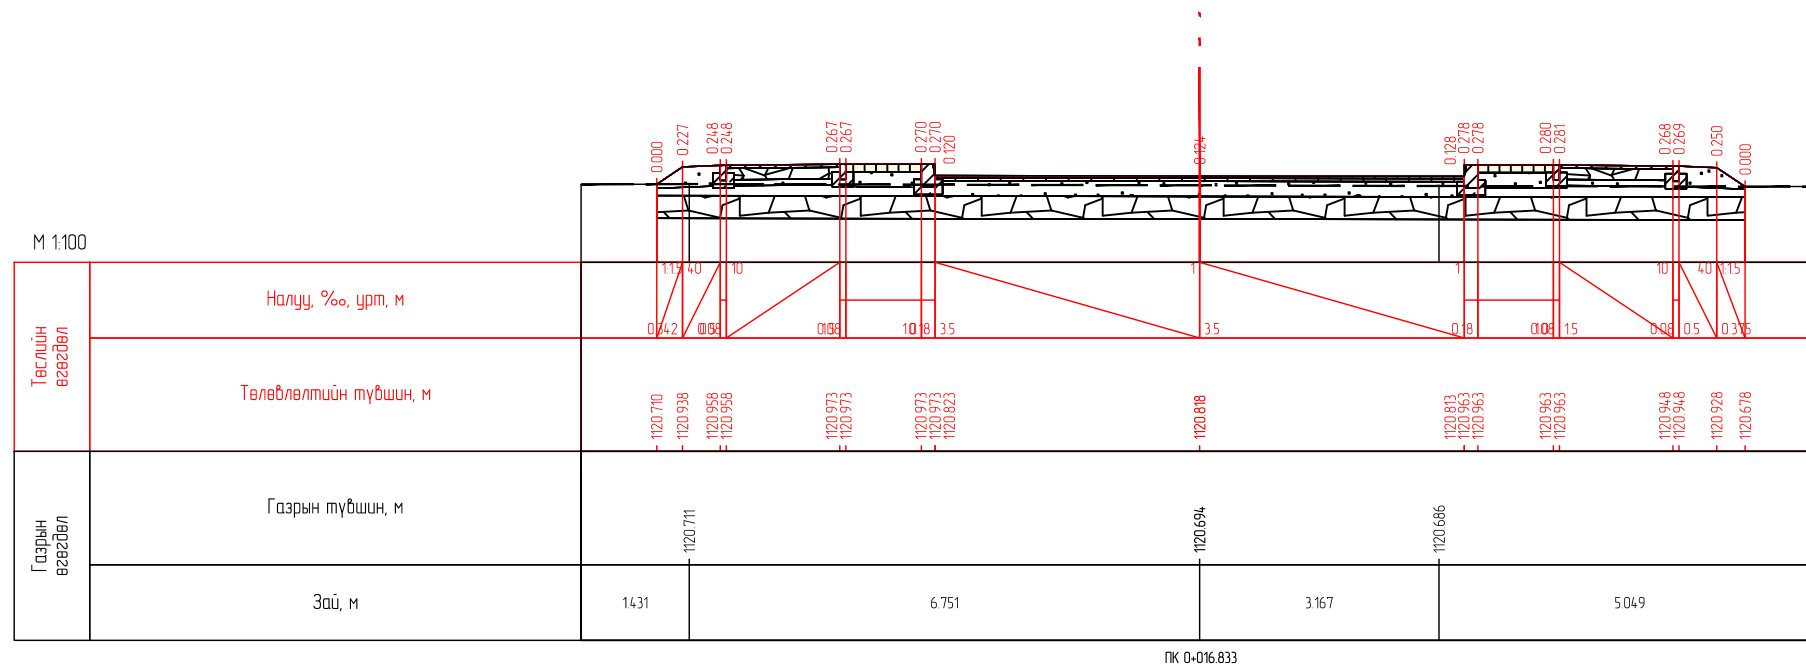


Захиалагч:		Гүйцэтгэгч:		ХЭНТИЙ АЙМГИЙН БОР-ӨНДӨР - ХЭРЛЭН ЧИГЛЭЛИЙН АВТО ЗАМААС БАЯНМӨНХ СУМ ХҮРТЭЛХ 1.400 КМ АВТО ЗАМЫН ИНЖЕНЕРИЙН НАРИЙВЧИЛСАН ЗУРАГ ТӨСӨЛ			НХО						
	БАРИЛГА ХОТ БАЙГУУЛАЛТЫН ЯАМ Засгийн газрын байр 12, Барилгачдын талбай-3 Улаанбаатар 15170.		ЗАМ, ТЭЭВРИЙН ХӨГЖЛИЙН ЯАМ УБ хот, Чингисийн өргөн чөлөө -1, Засгийн газрын 13 байр		УБ хот, Хан-Уул дүүрэг, 2-хороо, Чингисийн өргөн чөлөө 281 тоот Утас:70191992		УБ хот, Бангол дүүрэг 2-р хороо, Гранд Плаза цогцолбор, 13-308 тоот Утас:70199028	Захирал	Г.Ууганбаяр	Нарийвчилсан хөндлөн огтлол	Масштаб М1:100		
	БАРИЛГА ХОТ БАЙГУУЛАЛТЫН ЯАМ		ЗАМ, ТЭЭВРИЙН ХӨГЖЛИЙН ЯАМ	“ЭМ АЙ ЭЛ” БОЛОН “ЭС АР ПИ ИНЖЕНЕР КОНСАЛТИНГ” МОНГОЛИА” ХХК-ийн туншлал	Зургийн инж	А.Пүрэвсүрэн	Гүйцэтгэсэн	Б.Төмөрдулам	Нарийвчилсан хөндлөн огтлол		үе шат	хуудас	бүх. хууд
	БАРИЛГА ХОТ БАЙГУУЛАЛТЫН ЯАМ		ЗАМ, ТЭЭВРИЙН ХӨГЖЛИЙН ЯАМ	“ЭМ АЙ ЭЛ” БОЛОН “ЭС АР ПИ ИНЖЕНЕР КОНСАЛТИНГ” МОНГОЛИА” ХХК-ийн туншлал	Шалгасан	А.Пүрэвсүрэн	Шифр: ВО-КН/22/001				А3	34	41
										2022/03 Сар			

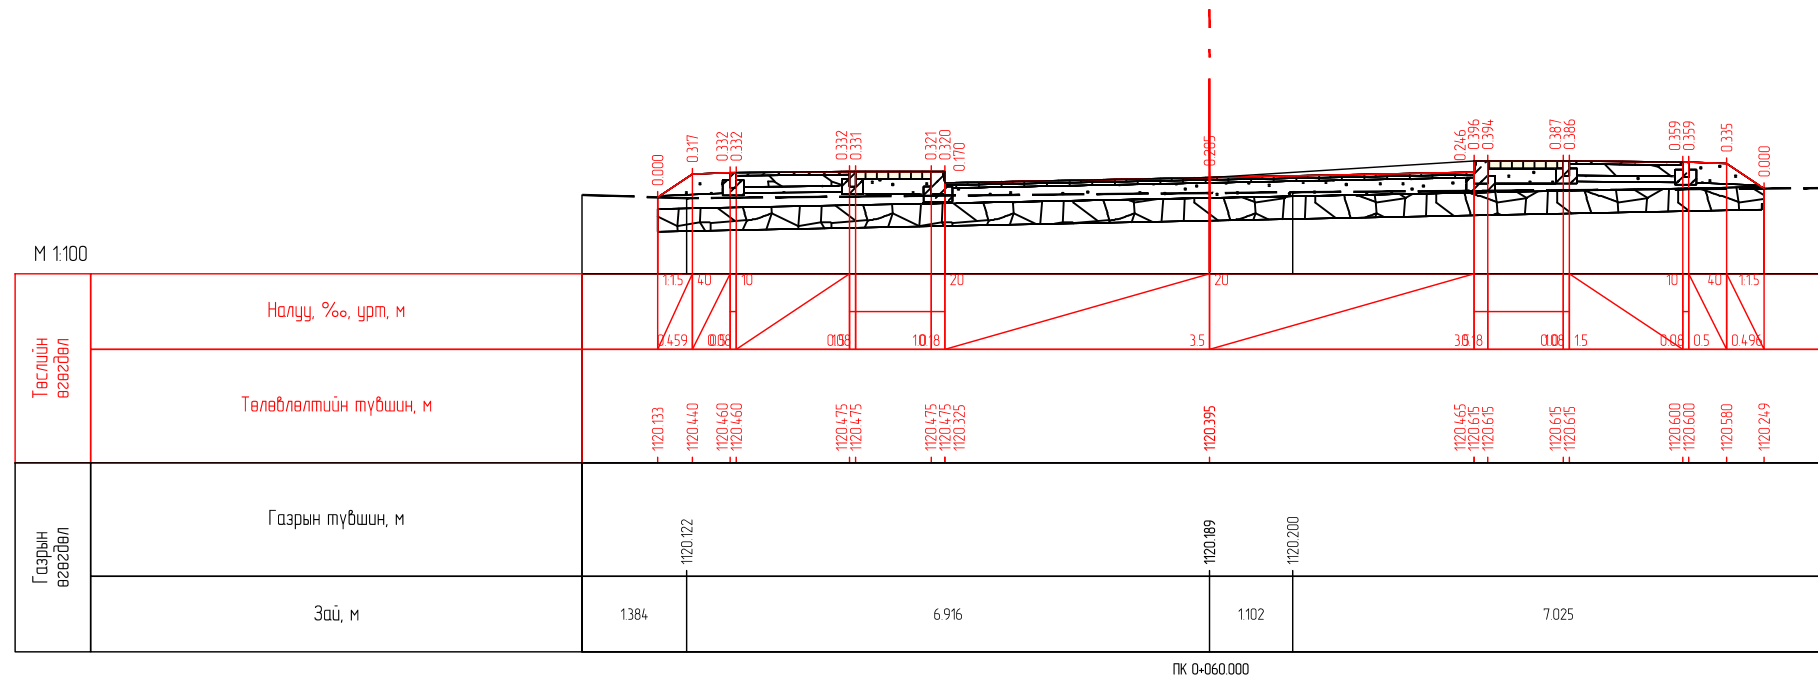
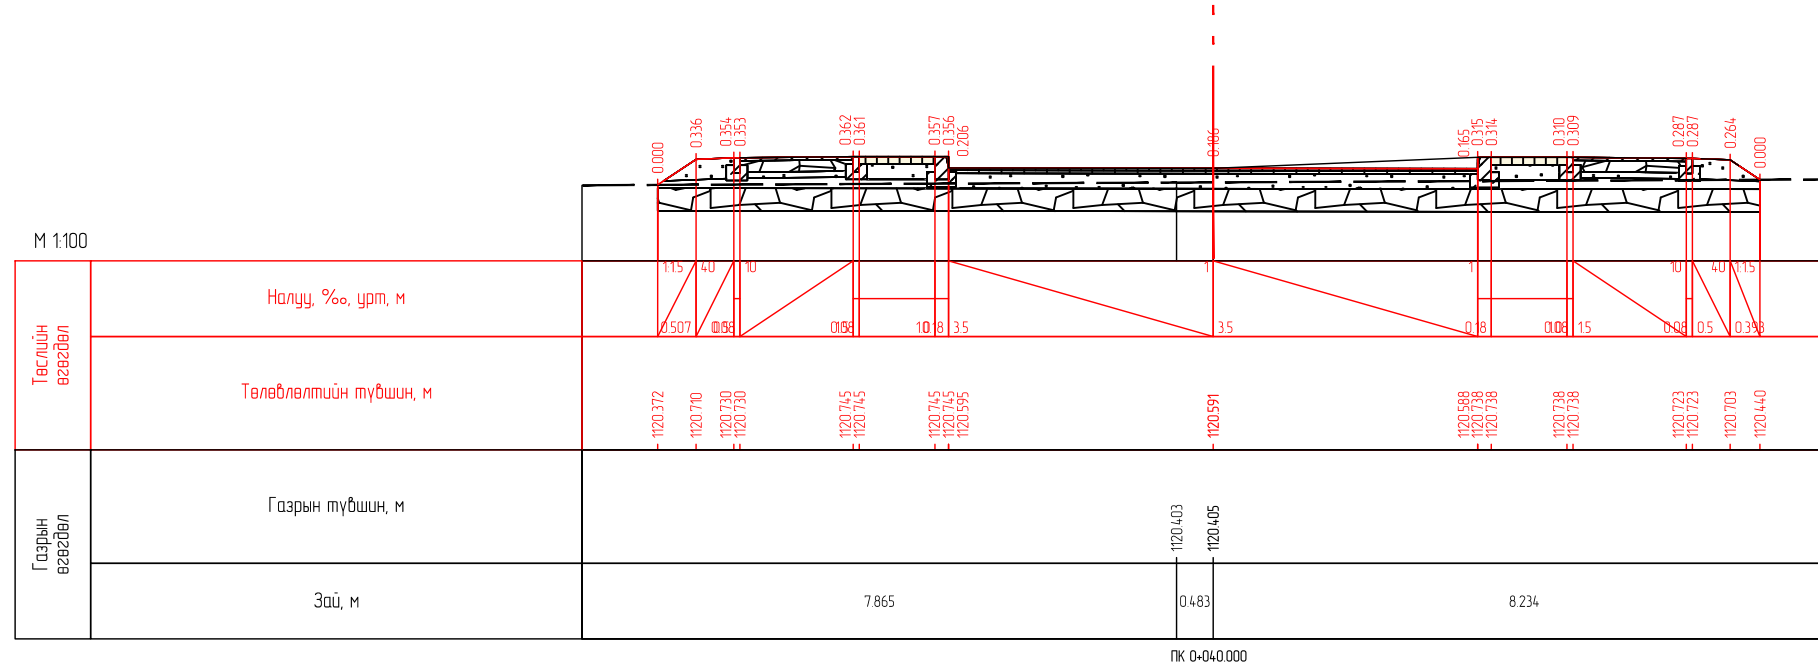


Захиалагч:		Гүйцэтгэгч:		ХЭНТИЙ АЙМГИЙН БОР-ӨНДӨР - ХЭРЛЭН ЧИГЛЭЛИЙН АВТО ЗАМААС БАЯНМӨНХ СУМ ХҮРТЭЛХ 1.400 КМ АВТО ЗАМЫН ИНЖЕНЕРИЙН НАРИЙВЧИЛСАН ЗУРАГ ТӨСӨЛ			НХО						
	БАРИЛГА ХОТ БАЙГУУЛАЛТЫН ЯАМ		ЗАМ, ТЭЭВРИЙН ХОГЖЛИЙН ЯАМ		УБ хот, Хан-Уул дүүрэг, 2-хороо, Чингидийн өргөн чөлөө 281 тоот Утас:70191922	УБ хот, Баянгол дүүрэг 2-р хороо, Гранд Плаза цогцолбор, 13-308 тоот Утас:70199028	Захирал	Г.Ууганбаяр	Нарийвчилсан хөндлөн огтлол	Масштаб М1:100			
Засгийн газрын байр 12, Барилгачдын талбай-3 Улаанбаатар 151/70.		УБ хот, Чингидийн өргөн чөлөө -1, Засгийн газрын 13 байр		УБ хот, Хан-Уул дүүрэг, 2-хороо, Чингидийн өргөн чөлөө 281 тоот Утас:70191922		Зургийн инж	А.Пүрэвсүрэн	Шалгасан		А.Пүрэвсүрэн	үе шат	хуудас	бүх. хууд
БАРИЛГА ХОТ БАЙГУУЛАЛТЫН ЯАМ		ЗАМ, ТЭЭВРИЙН ХОГЖЛИЙН ЯАМ		"ЭМ АЙ ЭЛ" БОЛОН "ЭС АР ПИ ИНЖЕНЕР КОНСАЛТИНГ" МОНГОЛИА ХХ-ийн туншлал		Гүйцэтгэгсэн	Б.Төмөрдулам			А.Пүрэвсүрэн	Шифр: ВО-КН/22/001	А3	35
										2022/03 Сар			



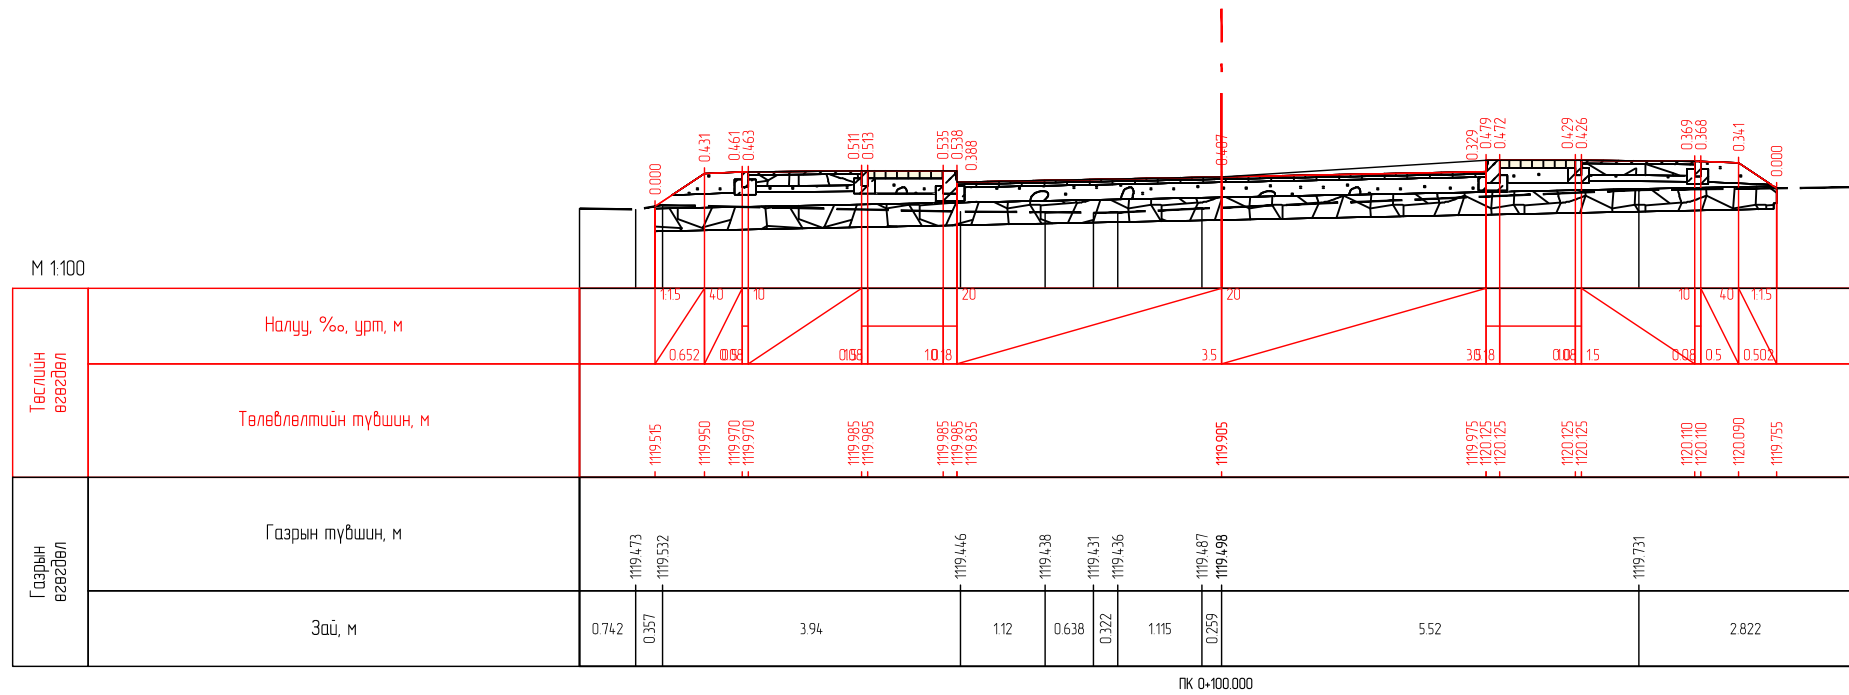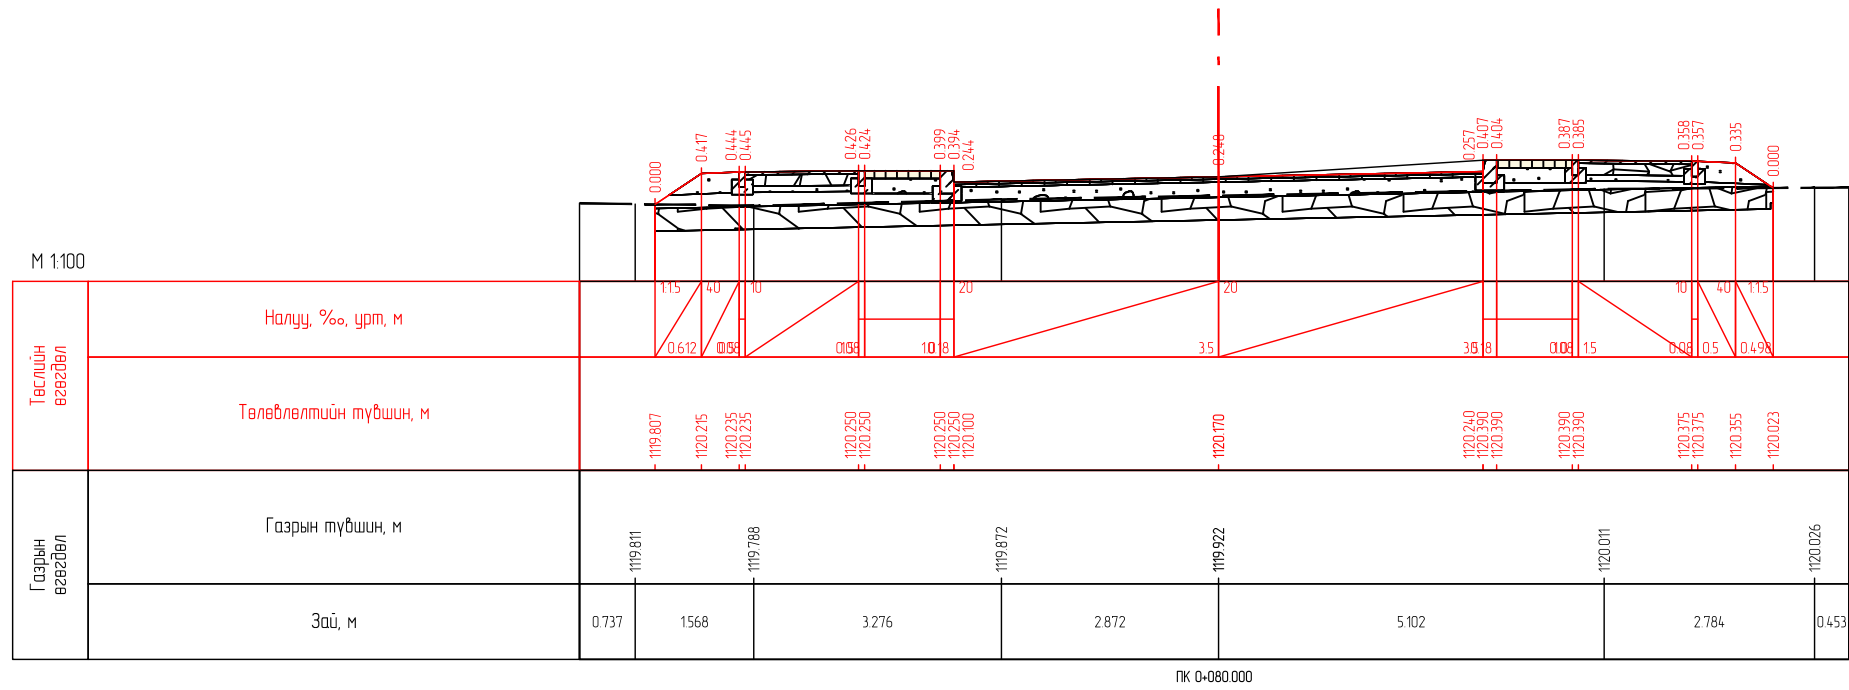

Захиалагч:		Гүйцэтгэгч:		ХЭНТИЙ АЙМГИЙН БОР-ӨНДӨР - ХЭРЛЭН ЧИГЛЭЛИЙН АВТО ЗАМААС БАЯНМӨНХ СУМ ХҮРТЭЛХ 1.400 КМ АВТО ЗАМЫН ИНЖЕНЕРИЙН НАРИЙВЧИЛСАН ЗУРАГ ТӨСӨЛ			НХО						
	БАРИЛГА ХОТ БАЙГУУЛАЛТЫН ЯАМ		ЗАМ, ТЭЭВРИЙН ХӨГЖЛИЙН ЯАМ		УБ хот, Хан-Уул дүүрэг, 2-хороо, Чингисийн өргөн чөлөө 281 тоот Утас:70191992	УБ хот, Баянгол дүүрэг 2-р хороо, Гранд Плаза цогцолбор, 13-308 тоот Утас:70199028	Захирал	Г.Ууганбаяр	Нарийвчилсан хөндлөн огтлол	Масштаб М1:100			
Засгийн газрын байр 12, Барилгачдын талбай-3 Улаанбаатар 15170.		УБ хот, Чингисийн өргөн чөлөө -1, Засгийн газрын 13 байр		УБ хот, Хан-Уул дүүрэг, 2-хороо, Чингисийн өргөн чөлөө 281 тоот Утас:70191992		Зургийн инж	А.Пүрэвсүрэн	Шалгасан		А.Пүрэвсүрэн	үе шат	хуудас	бүх. хууд
БАРИЛГА ХОТ БАЙГУУЛАЛТЫН ЯАМ		ЗАМ, ТЭЭВРИЙН ХӨГЖЛИЙН ЯАМ		"ЭМ АЙ ЭЛ" БОЛОН "ЭС АР ПИ ИНЖЕНЕР КОНСАЛТИНГ" МОНГОЛИА ХХК-ИЙН ТҮНШЛЭЛ		Гүйцэтгэгсэн	Б.Төмөрдулам			А.Пүрэвсүрэн	А3	36	41
						Шалгасан	А.Пүрэвсүрэн		Шифр: ВО-КН/22/001	2022/03 Сар			

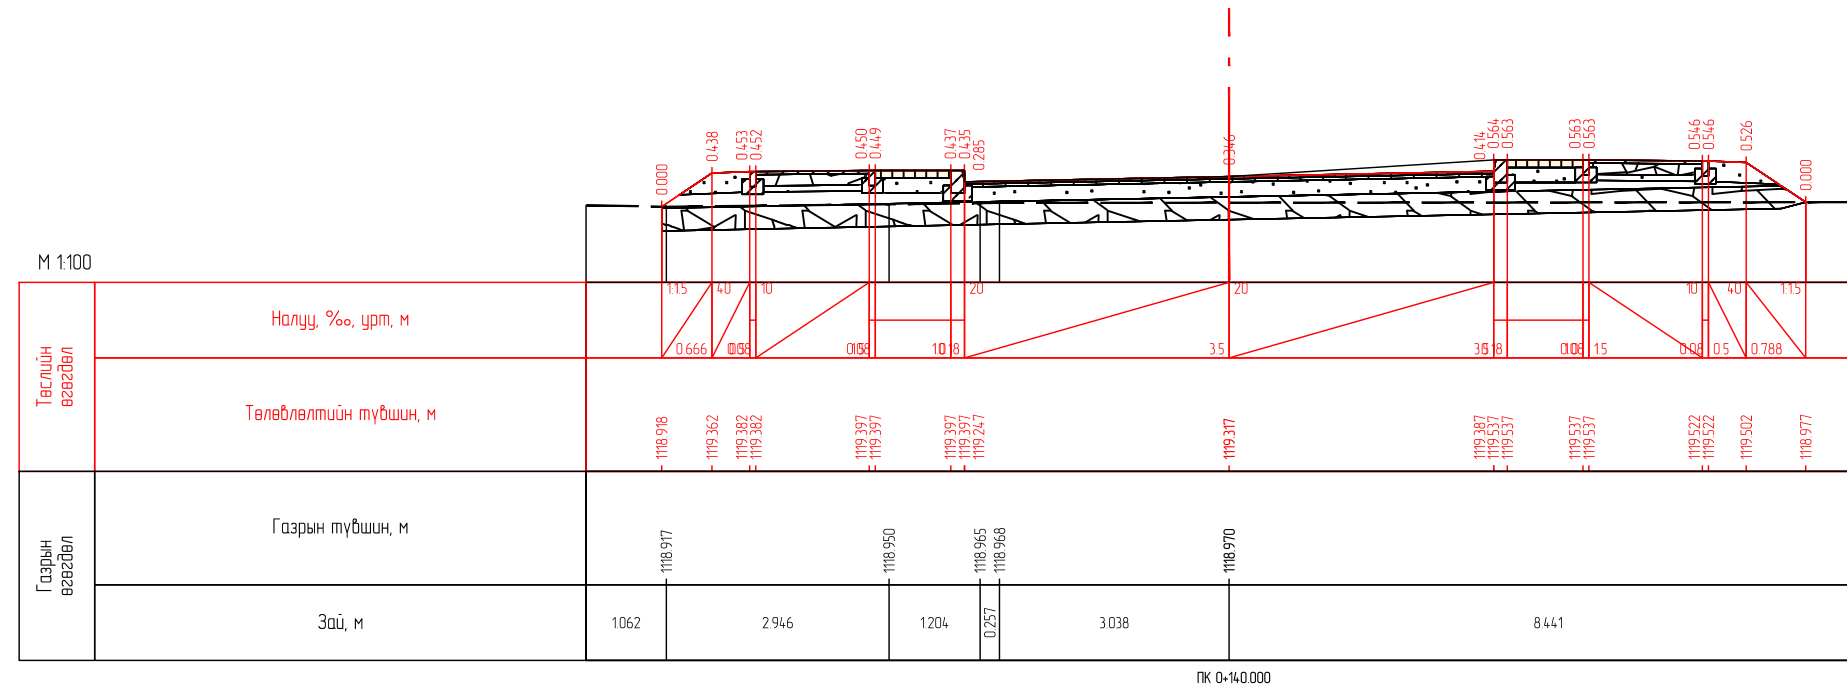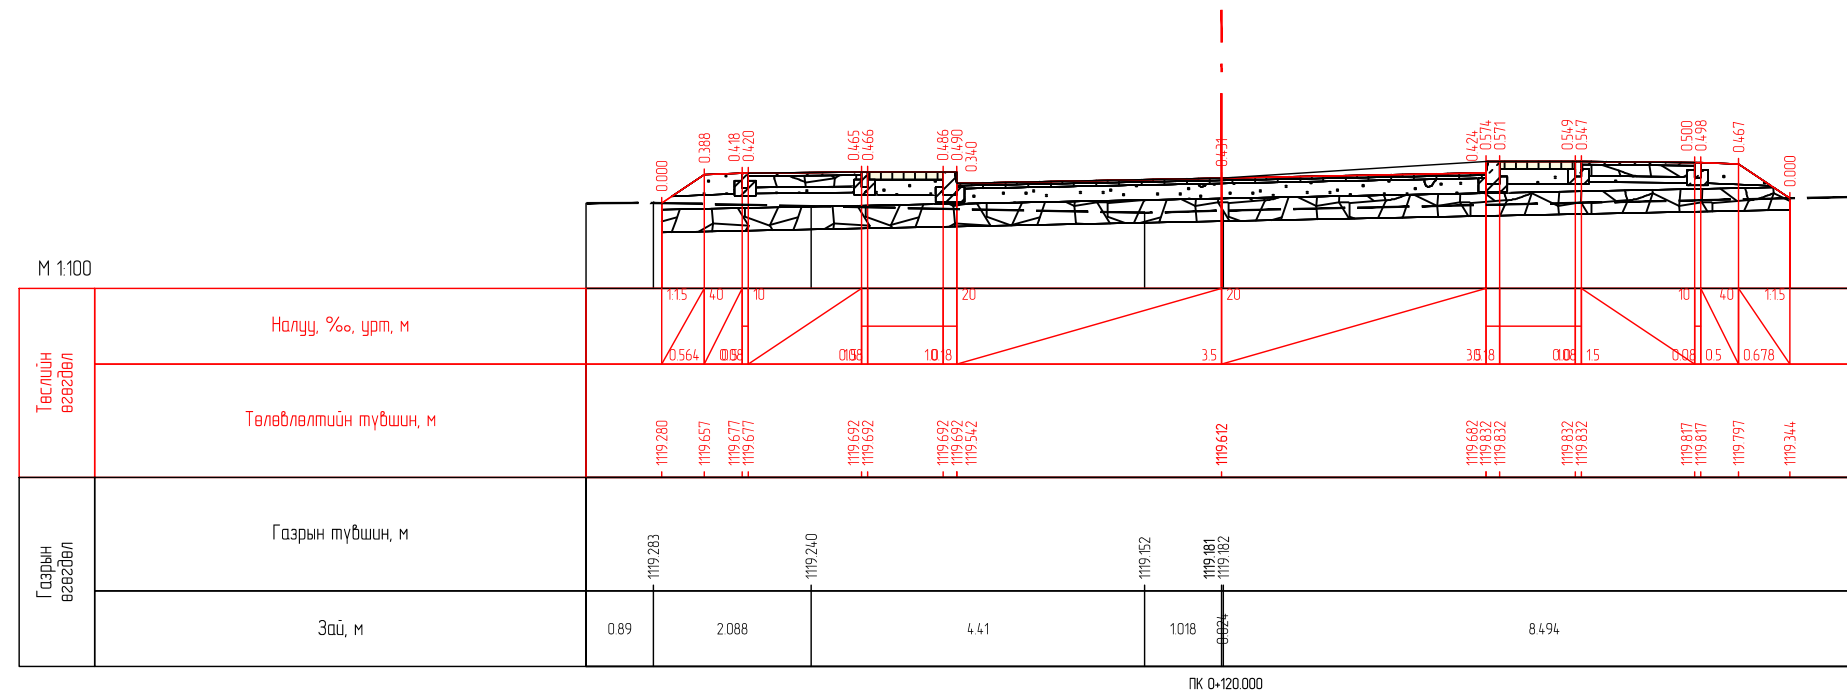

Захиалагч:



Засгийн газрын байр 12, Барилагдын талбай-3 Улаанбаатар 15170, УБ хот, Чингисийн өргөн чөлөө -1, Засгийн газрын 13 байр

БАРИЛГА ХОТ БАЙГУУЛАЛТЫН ЯАМ, ЗАМ, ТЭЭВРИЙН ХӨГЖЛИЙН ЯАМ

Гүйцэтгэгч:



УБ хот, Хан-Уул дүүрэг, 2-хороо, Чингисийн өргөн чөлөө 281 тоот Утас:70191992



"ЭМ АЙ ЭЛ" БОЛОН "ЭС АР ПИ ИНЖЕНЕР КОНСАЛТИНГ" МОНГОЛИА ХХК-ийн туншлал

ХЭНТИЙ АЙМГИЙН БОР-ӨНДӨР - ХЭРЛЭН ЧИГЛЭЛИЙН АВТО ЗАМААС БАЯНМӨНХ СУМ ХҮРТЭЛХ 1.400 КМ АВТО ЗАМЫН ИНЖЕНЕРИЙН НАРИЙВЧИЛСАН ЗУРАГ ТӨСӨЛ



Захирал	Г.Ууганбаяр	<i>[Signature]</i>
Зургийн инж	А.Пүрэвсүрэн	<i>[Signature]</i>
Гүйцэтгэгсэн	Б.Төмөрдулам	<i>[Signature]</i>
Шалгасан	А.Пүрэвсүрэн	<i>[Signature]</i>

Нарийвчилсан хөндлөн огтлол  
Шифр: ВО-КН/22/001



НХО		
Масштаб М1:100		
үе шат	хуудас	бүх. хууд
A3	37	41
2022/03 Cap		

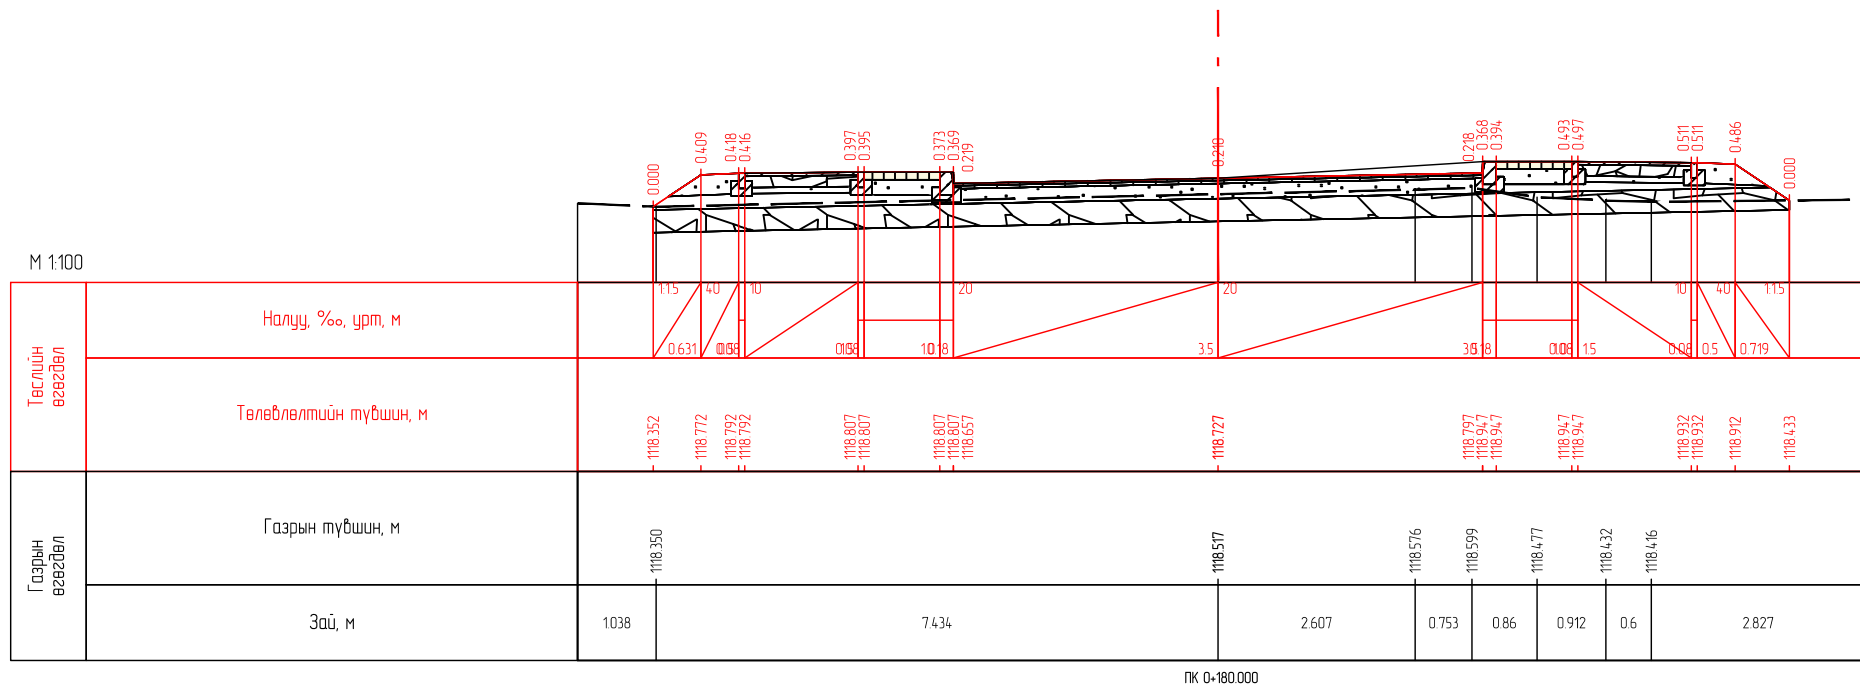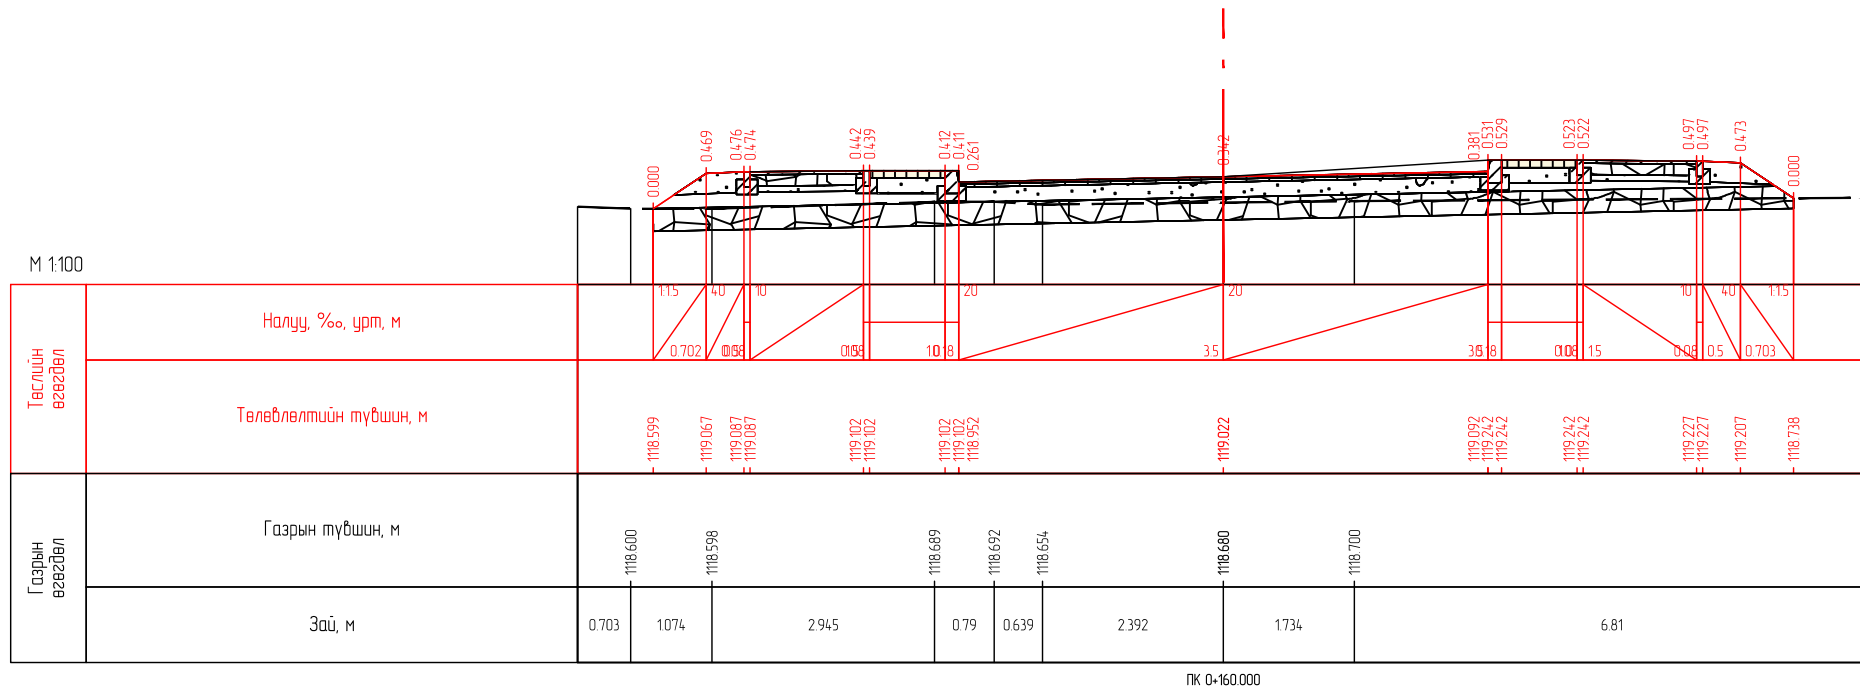

Захиалагч:		Гүйцэтгэгч:		ХЭНТИЙ АЙМГИЙН БОР-ӨНДӨР - ХЭРЛЭН ЧИГЛЭЛИЙН АВТО ЗАМААС БАЯНМӨНХ СУМ ХҮРТЭЛХ 1.400 КМ АВТО ЗАМЫН ИНЖЕНЕРИЙН НАРИЙВЧИЛСАН ЗУРАГ ТӨСӨЛ			НХО				
	БАРИЛГА ХОТ БАЙГУУЛАЛТЫН ЯАМ		ЗАМ, ТЭЭВРИЙН ХОГЖЛИЙН ЯАМ		УБ хот, Хан-Уул дүүрэг, 2-хороо, Чингисийн өргөн чөлөө 281 тоот Утас:7019192	УБ хот, Баянгол дүүрэг 2-р хороо, Гранд Плаза цогцолбор, 13-308 тоот Утас:7019928	Захирал	Г.Ууганбаяр	Нарийвчилсан хөндлөн огтлол	Масштаб М1:100	
Засгийн газрын байр 12, Барилгачдын талбай-3 Улаанбаатар 15170.		УБ хот, Чингисийн өргөн чөлөө -1, Засгийн газрын 13 байр				Зургийн инж	А.Пүрэвсүрэн	үе шат		хуудас	бүх. хууд
БАРИЛГА ХОТ БАЙГУУЛАЛТЫН ЯАМ		ЗАМ, ТЭЭВРИЙН ХОГЖЛИЙН ЯАМ		"ЭМ АЙ ЭЛ" БОЛОН "ЭС АР ПИ ИНЖЕНЕР КОНСАЛТИНГ" МОНГОЛИА" ХХК-ИЙН ТҮНШЛЭЛ		Гүйцэтгэгсэн	Б.Төмөрдулам	А3		38	41
						Шалгасан	А.Пүрэвсүрэн	Шифр: ВО-КН/22/001		2022/03 Сар	

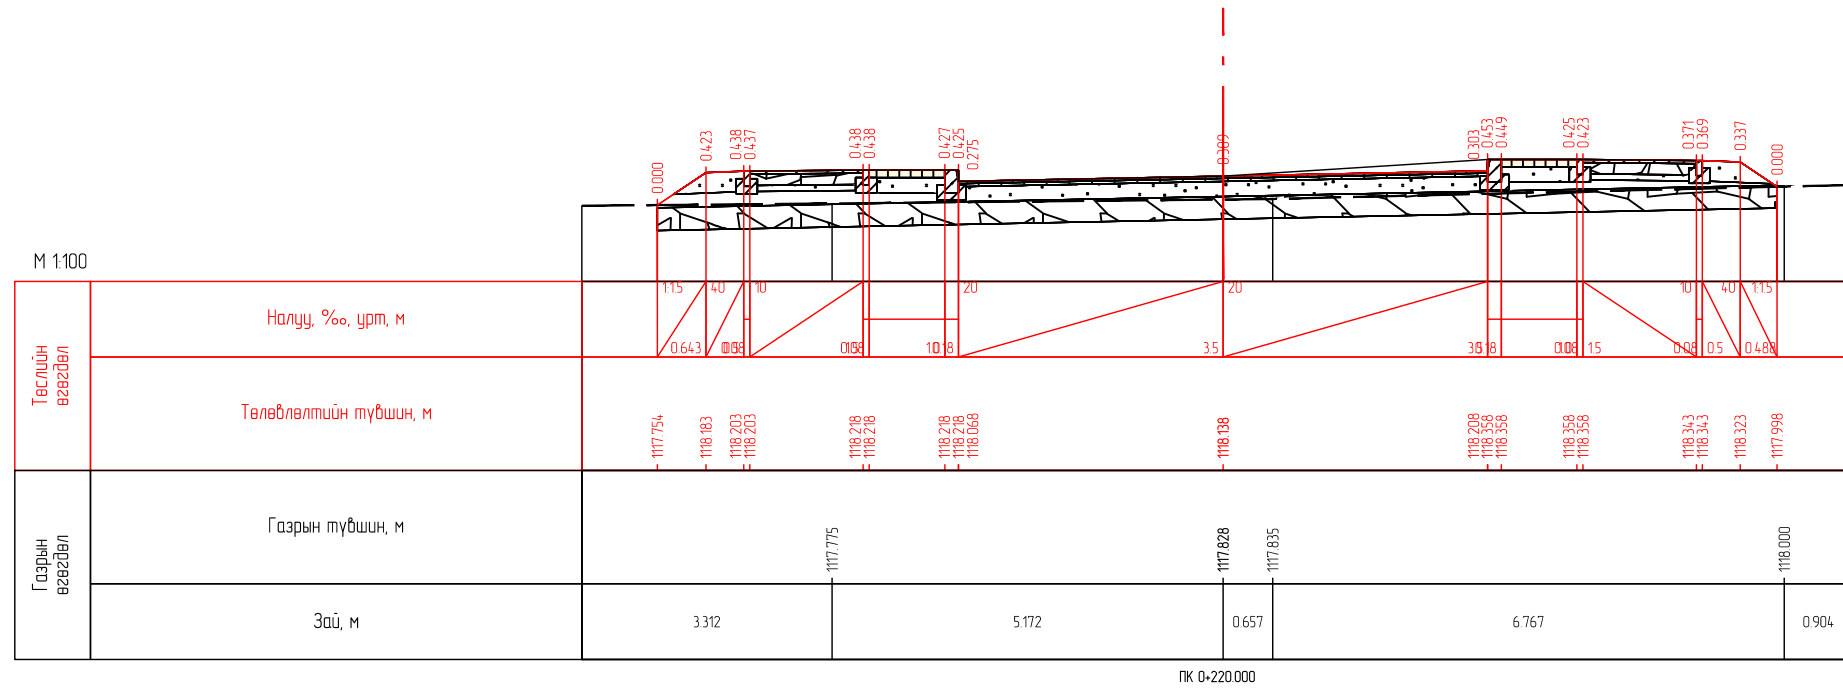
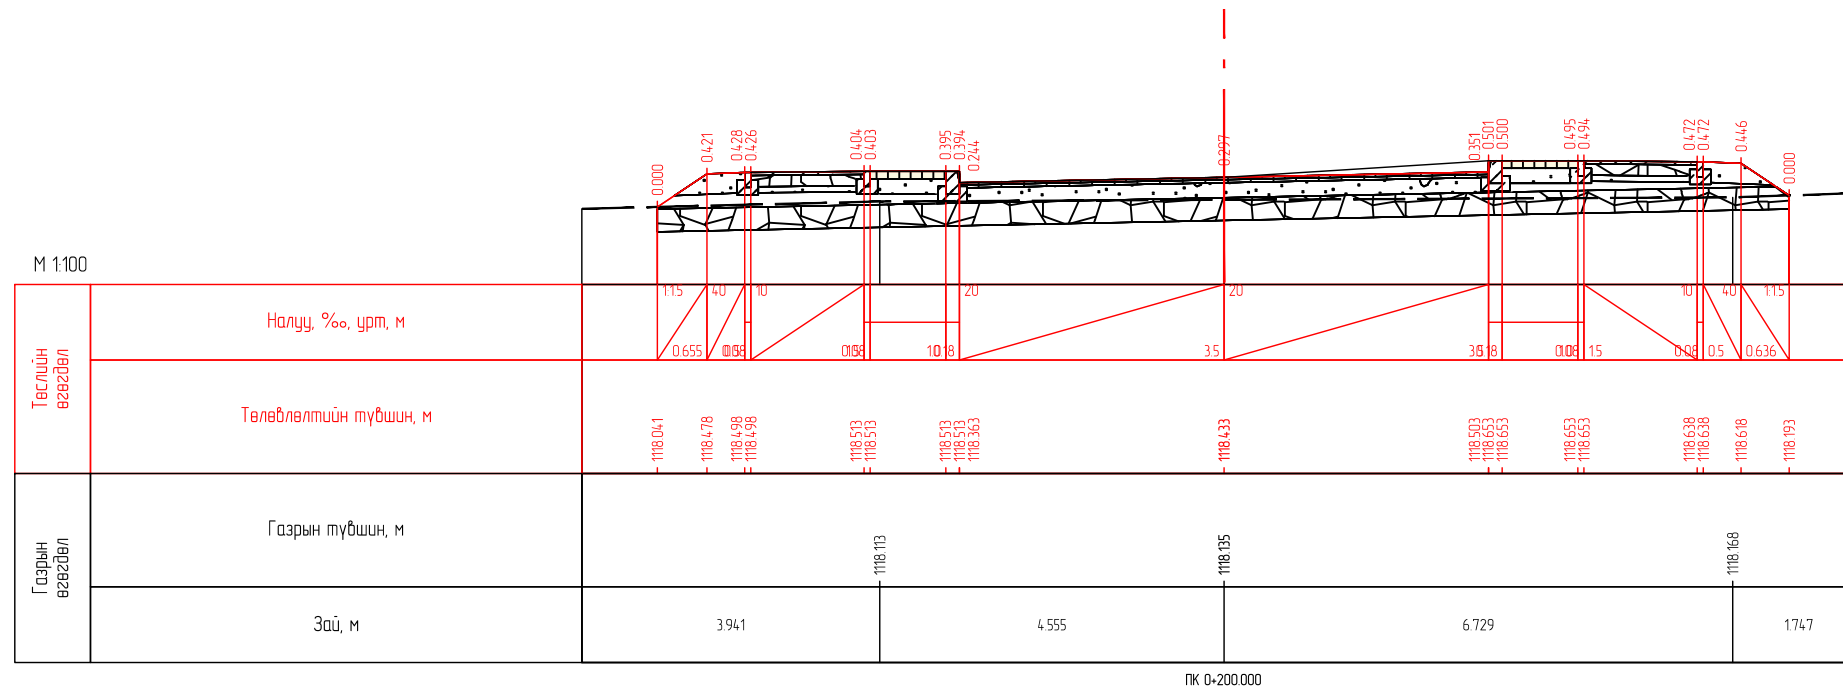


Захиалагч:		Гүйцэтгэгч:		ХЭНТИЙ АЙМГИЙН БОР-ӨНДӨР - ХЭРЛЭН ЧИГЛЭЛИЙН АВТО ЗАМААС БАЯНМӨНХ СУМ ХҮРТЭЛХ 1.400 КМ АВТО ЗАМЫН ИНЖЕНЕРИЙН НАРИЙВЧИЛСАН ЗУРАГ ТӨСӨЛ			НХО		
	БАРИЛГА ХОТ БАЙГУУЛАЛТЫН ЯАМ		ЗАМ, ТЭЭВРИЙН ХОГЖЛИЙН ЯАМ		SRP	Захирал	Г.Ууганбаяр	Нарийвчилсан хөндлөн огтлол	
Засгийн газрын байр 12, Баригачдын талбай-3 Улаанбаатар 151/70.		УБ хот, Чингисийн өргөн чөлөө -11, Засгийн газрын 13 байр		УБ хот, Хан-Уул дүүрэг, 2-хороо, Чингисийн өргөн чөлөө 281 тоот Утас:70191992		Зургийн инж	А.Пүрэвсүрэн		
БАРИЛГА ХОТ БАЙГУУЛАЛТЫН ЯАМ		ЗАМ, ТЭЭВРИЙН ХОГЖЛИЙН ЯАМ		"ЭМ АЙ ЭЛ" БОЛОН "ЭС АР ПИ ИНЖЕНЕР КОНСАЛТИНГ" МОНГОЛИА ХХ-КИЙН ТҮНШЛЭЛ		Гүйцэтгэсэн	Б.Төмөрдулам		
						Шалгасан	А.Пүрэвсүрэн	Шифр: ВО-КН/22/001	
							Масштаб М1:100		
							үе шат	хуудас	бүх. хууд
							A3	39	41
							2022/03 Сар		

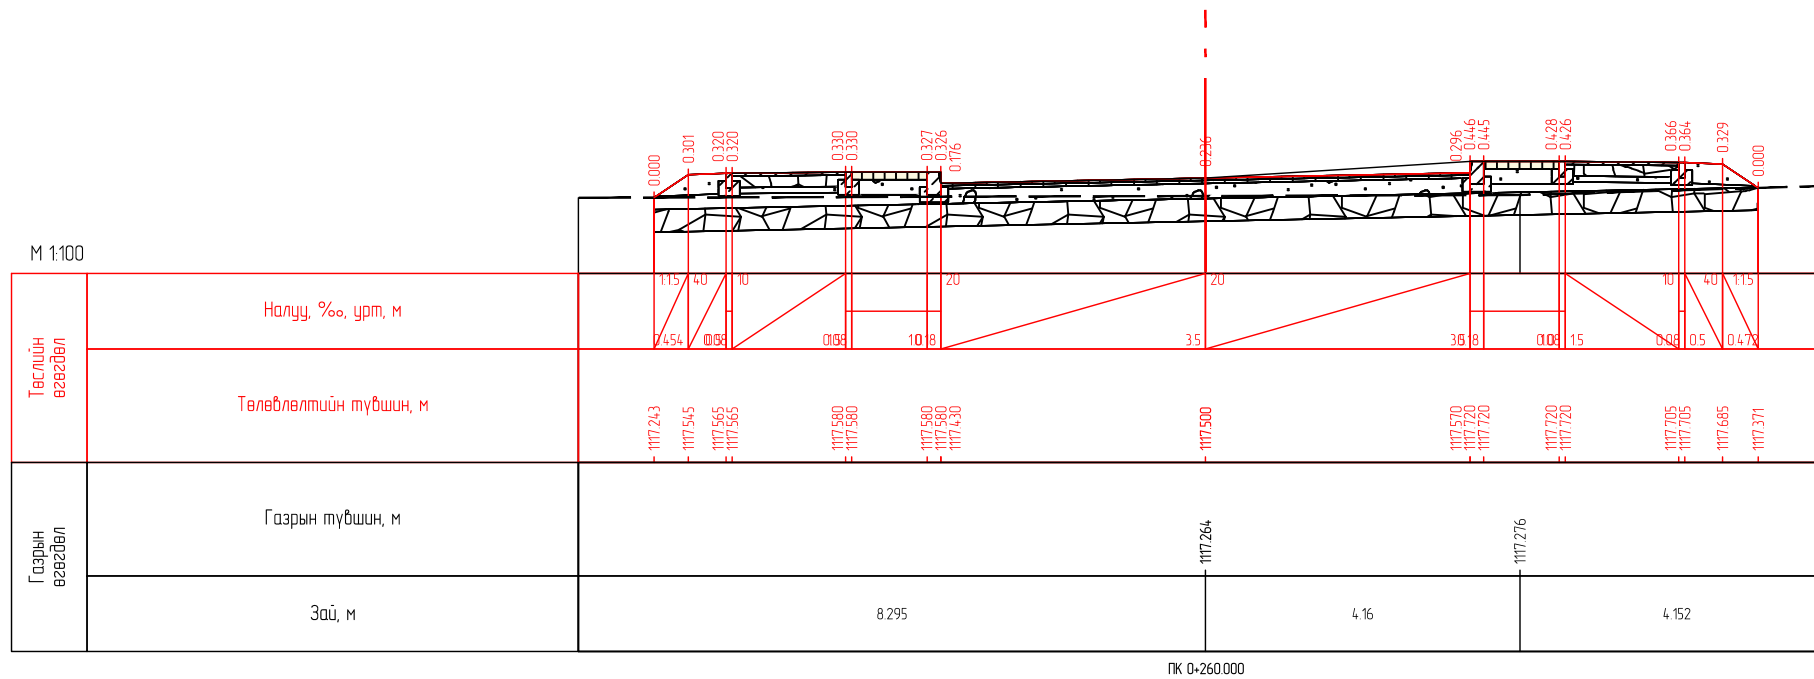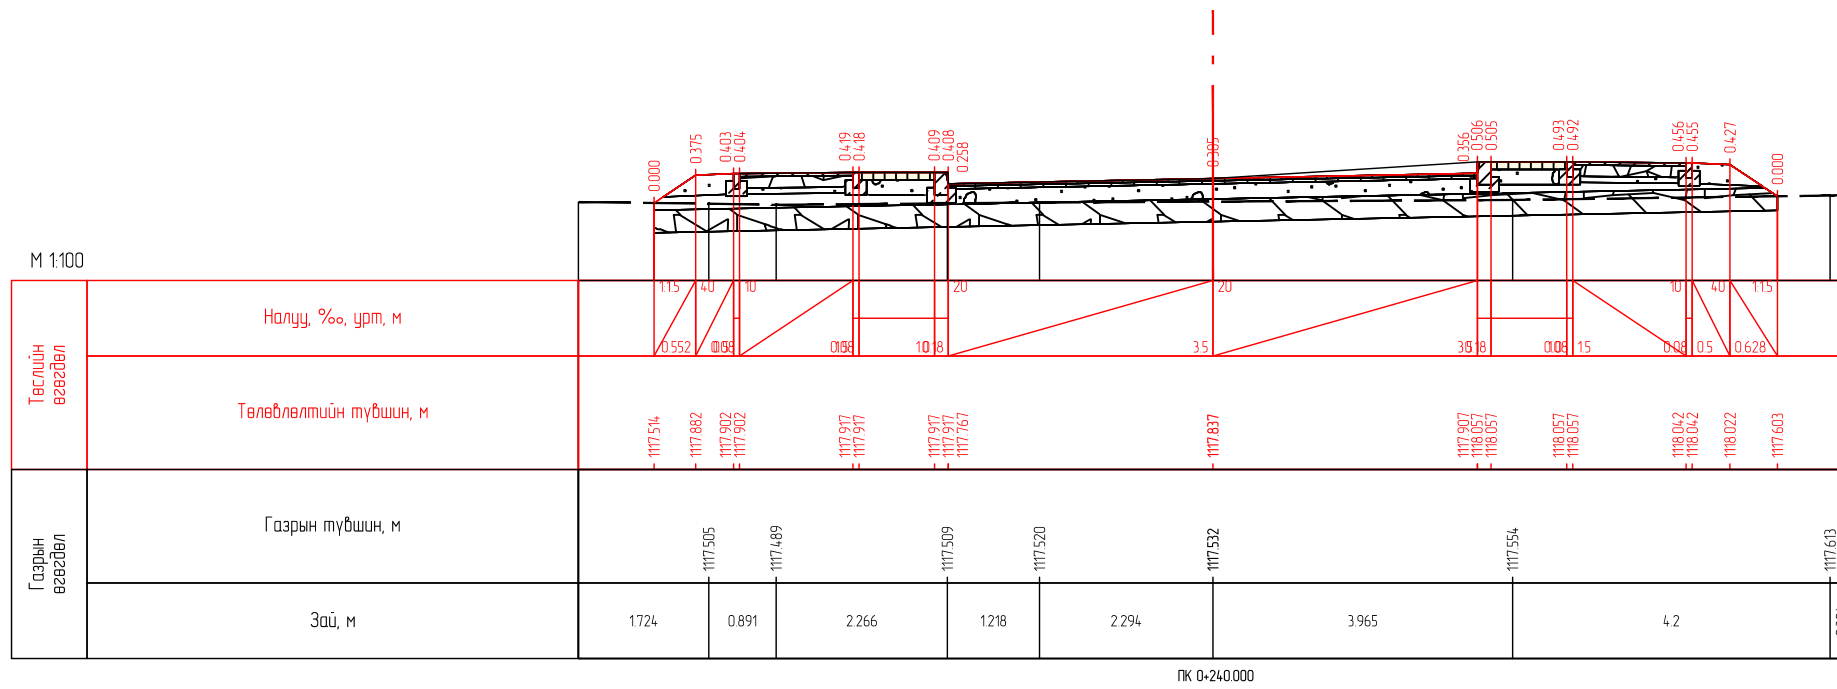

Захиалагч:		Гүйцэтгэгч:		ХЭНТИЙ АЙМГИЙН БОР-ӨНДӨР - ХЭРЛЭН ЧИГЛЭЛИЙН АВТО ЗАМААС БАЯНМӨНХ СУМ ХҮРТЭЛХ 1.400 КМ АВТО ЗАМЫН ИНЖЕНЕРИЙН НАРИЙВЧИЛСАН ЗУРАГ ТӨСӨЛ			НХО					
	БАРИЛГА ХОТ БАЙГУУЛАЛТЫН ЯАМ		ЗАМ, ТЭЭВРИЙН ХОГЖЛИЙН ЯАМ		УБ хот, Хан-Уул дүүрэг, 2-хороо, Чингидийн өргөн чөлөө 281 тоот Утас:70191992	УБ хот, Бангол дүүрэг 2-р хороо, Гранд Плаза цогцолбор, 13-308 тоот Утас:70199028	Захирал	Г.Ууганбаяр	Нарийвчилсан хөндлөн огтлол	Масштаб М1:100		
Засгийн газрын байр 12, Барилгачдын талбай-3 Улаанбаатар 151/70.		УБ хот, Чингидийн өргөн чөлөө -1, Засгийн газрын 13 байр		*ЭМ АЙ ЭЛ* БОЛОН *ЭС АР ПИ ИНЖЕНЕР КОНСАЛТИНГ* МОНГОЛИА* ХХК-ийн туншлал		Зургийн инж	А.Пүрэвсүрэн	Нарийвчилсан хөндлөн огтлол		үе шат	хуудас	бүх. хууд
БАРИЛГА ХОТ БАЙГУУЛАЛТЫН ЯАМ		ЗАМ, ТЭЭВРИЙН ХОГЖЛИЙН ЯАМ		Шалгасан	А.Пүрэвсүрэн	Шалгасан	А.Пүрэвсүрэн	Шифр: ВО-КН/22/001		А3	40	41
										2022/03 Сар		



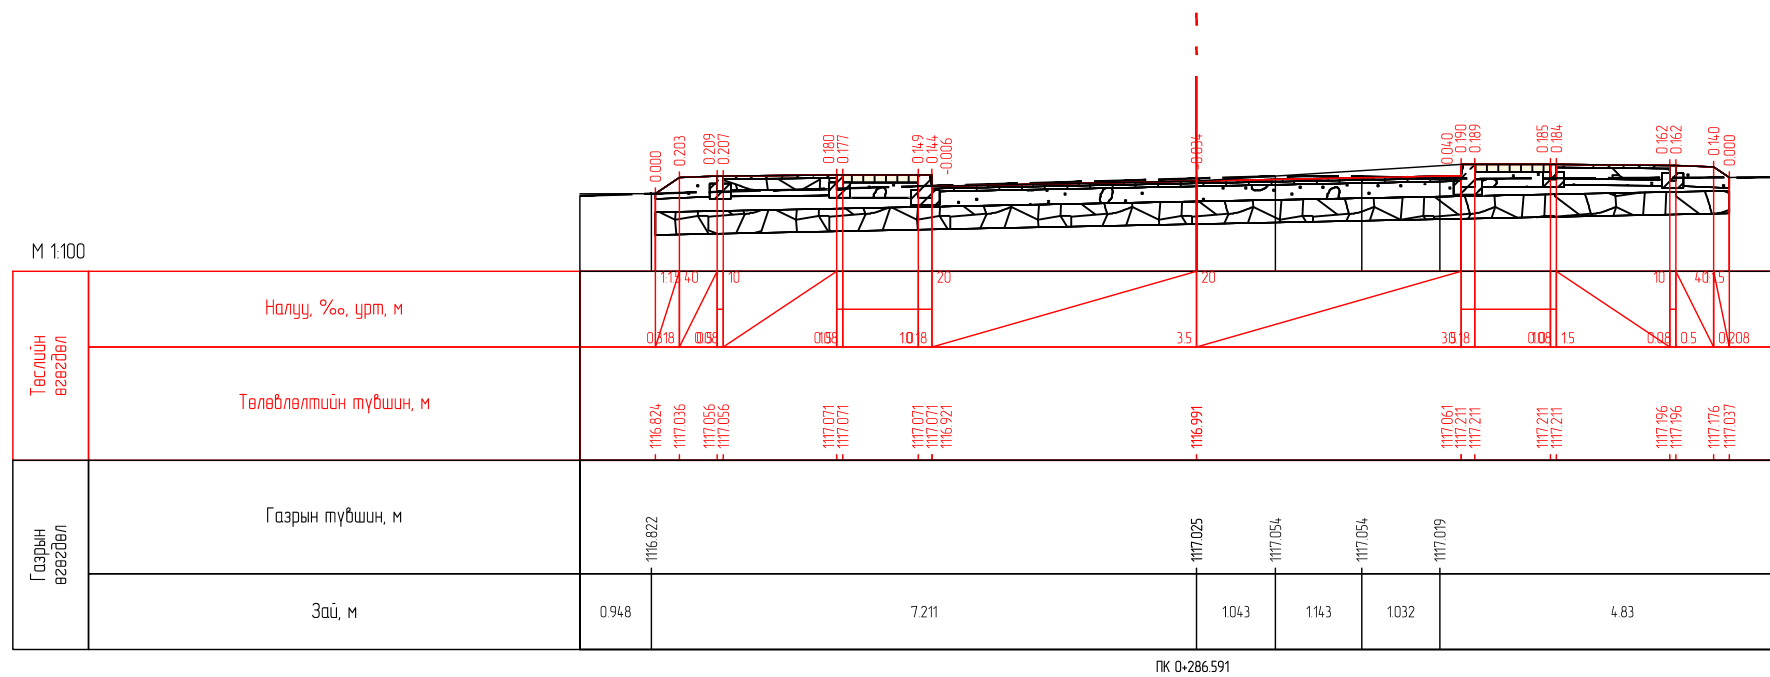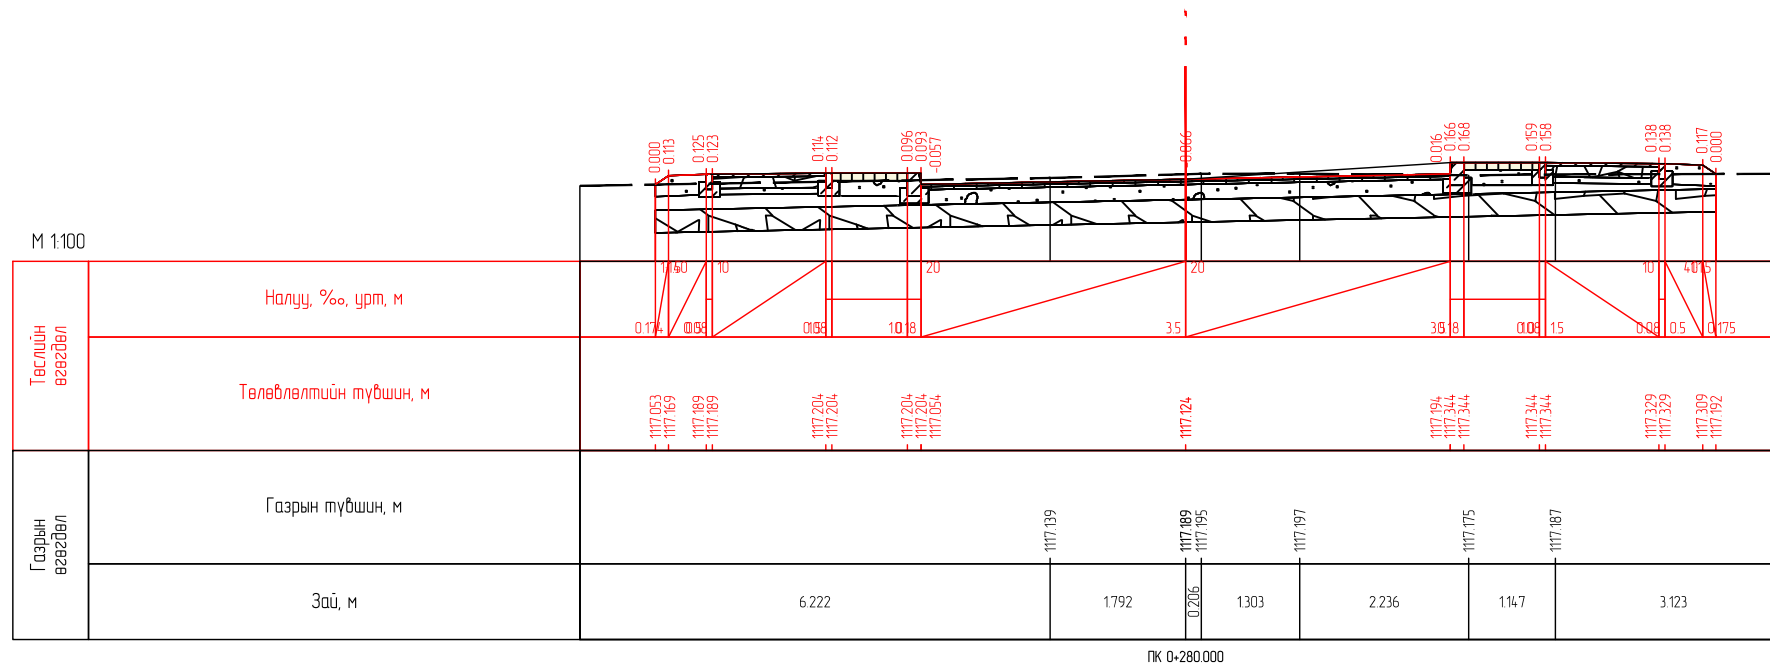

Захиалагч:		Гүйцэтгэгч:		ХЭНТИЙ АЙМГИЙН БОР-ӨНДӨР - ХЭРЛЭН ЧИГЛЭЛИЙН АВТО ЗАМААС БАЯНМӨНХ СУМ ХҮРТЭЛХ 1.400 КМ АВТО ЗАМЫН ИНЖЕНЕРИЙН НАРИЙВЧИЛСАН ЗУРАГ ТӨСӨЛ			НХО						
	БАРИЛГА ХОТ БАЙГУУЛАЛТЫН ЯАМ		ЗАМ, ТЭЭВРИЙН ХӨГЖЛИЙН ЯАМ		УБ хот, Хан-Уул дүүрэг, 2-хороо, Чингидийн өргөн чөлөө 281 тоот Утас:7019192	УБ хот, Баянгол дүүрэг 2-р хороо, Гранд Плаза цогцолбор, 13-308 тоот Утас:7019928	Захирал	Г.Ууганбаяр	Нарийвчилсан хөндлөн огтлол	Масштаб М1:100			
Засгийн газрын байр 12, Барилгачдын талбай-3 Улаанбаатар 151/70.		УБ хот, Чингидийн өргөн чөлөө -1, Засгийн газрын 13 байр		УБ хот, Хан-Уул дүүрэг, 2-хороо, Чингидийн өргөн чөлөө 281 тоот Утас:7019192		Зургийн инж	А.Пүрэвсүрэн	Шалгасан		А.Пүрэвсүрэн	үе шат	хуудас	бүх. хууд
БАРИЛГА ХОТ БАЙГУУЛАЛТЫН ЯАМ		ЗАМ, ТЭЭВРИЙН ХӨГЖЛИЙН ЯАМ		"ЭМ АЙ ЭЛ" БОЛОН "ЭС АР ПИ ИНЖЕНЕР КОНСАЛТИНГ" МОНГОЛИА" ХХ-КИЙН ТҮНШЛЭЛ		Гүйцэтгэгсэн	Б.Төмөрдулам			А.Пүрэвсүрэн	А3	41	41
						Шалгасан	А.Пүрэвсүрэн		Шифр: ВО-КН/22/001	2022/03 Сар			