



**“КАДСУРВЭЙ” ХХК**  
АВТО ЗАМЫН ЗУРАГ ТӨСӨЛ, ЗӨВЛӨХ  
ҮЙЛЧИЛГЭЭ

Зургийн дугаар:КС 36/2022

### УЛААНБААТАР ХОТ

ДОРНОГОВЬ АЙМГИЙН САЙНШАНД СУМ, 4-р БАГ 154-р БАЙРНЫ ЗҮҮН ТАЛААР  
ТӨВ ЗАМААС ТӨМӨР ЗАМЫН НҮХЭН ГАРЦ ХҮРТЭЛХ 0.42 КМ  
ХАТУУ ХУЧИЛТТАЙ АВТО ЗАМЫН ЗУРАГ ТӨСӨЛ

УЛААНБААТАР ХОТ, 2022 ОН

ЗАХИАЛАГЧ: ДОРНОГОВЬ АЙМГИЙН ЗДТГ

зөвлөх: "КАДСҮРВЭЙ" ХХК

Зургийн дугаар: КС 36/2022

ДОРНОГОВЬ АЙМГИЙН САЙНШАНД СУМ, 4-р БАГ 154-р БАЙРНЫ ЗҮҮН ТАЛААР  
ТӨВ ЗАМААС ТӨМӨР ЗАМЫН НҮХЭН ГАРЦ ХҮРТЭЛХ 0.42 КМ  
ХАТУУ ХУЧИЛТТАЙ АВТО ЗАМЫН ЗУРАГ ТӨСӨЛ


БОЛОВСРУУЛСАН:

"КАДСҮРВЭЙ" ХХК – НИЙ ЗАХИРАЛ:

С.ГАНЧИМЭГ


"КАДСҮРВЭЙ" ХХК – НИЙ ЕРӨНХИЙ ИНЖЕНЕР:


Б.МӨНГӨНШАГАЙ

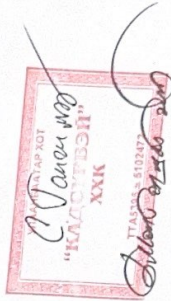


УЛААНБААТАР ХОТ, 2022 ОН



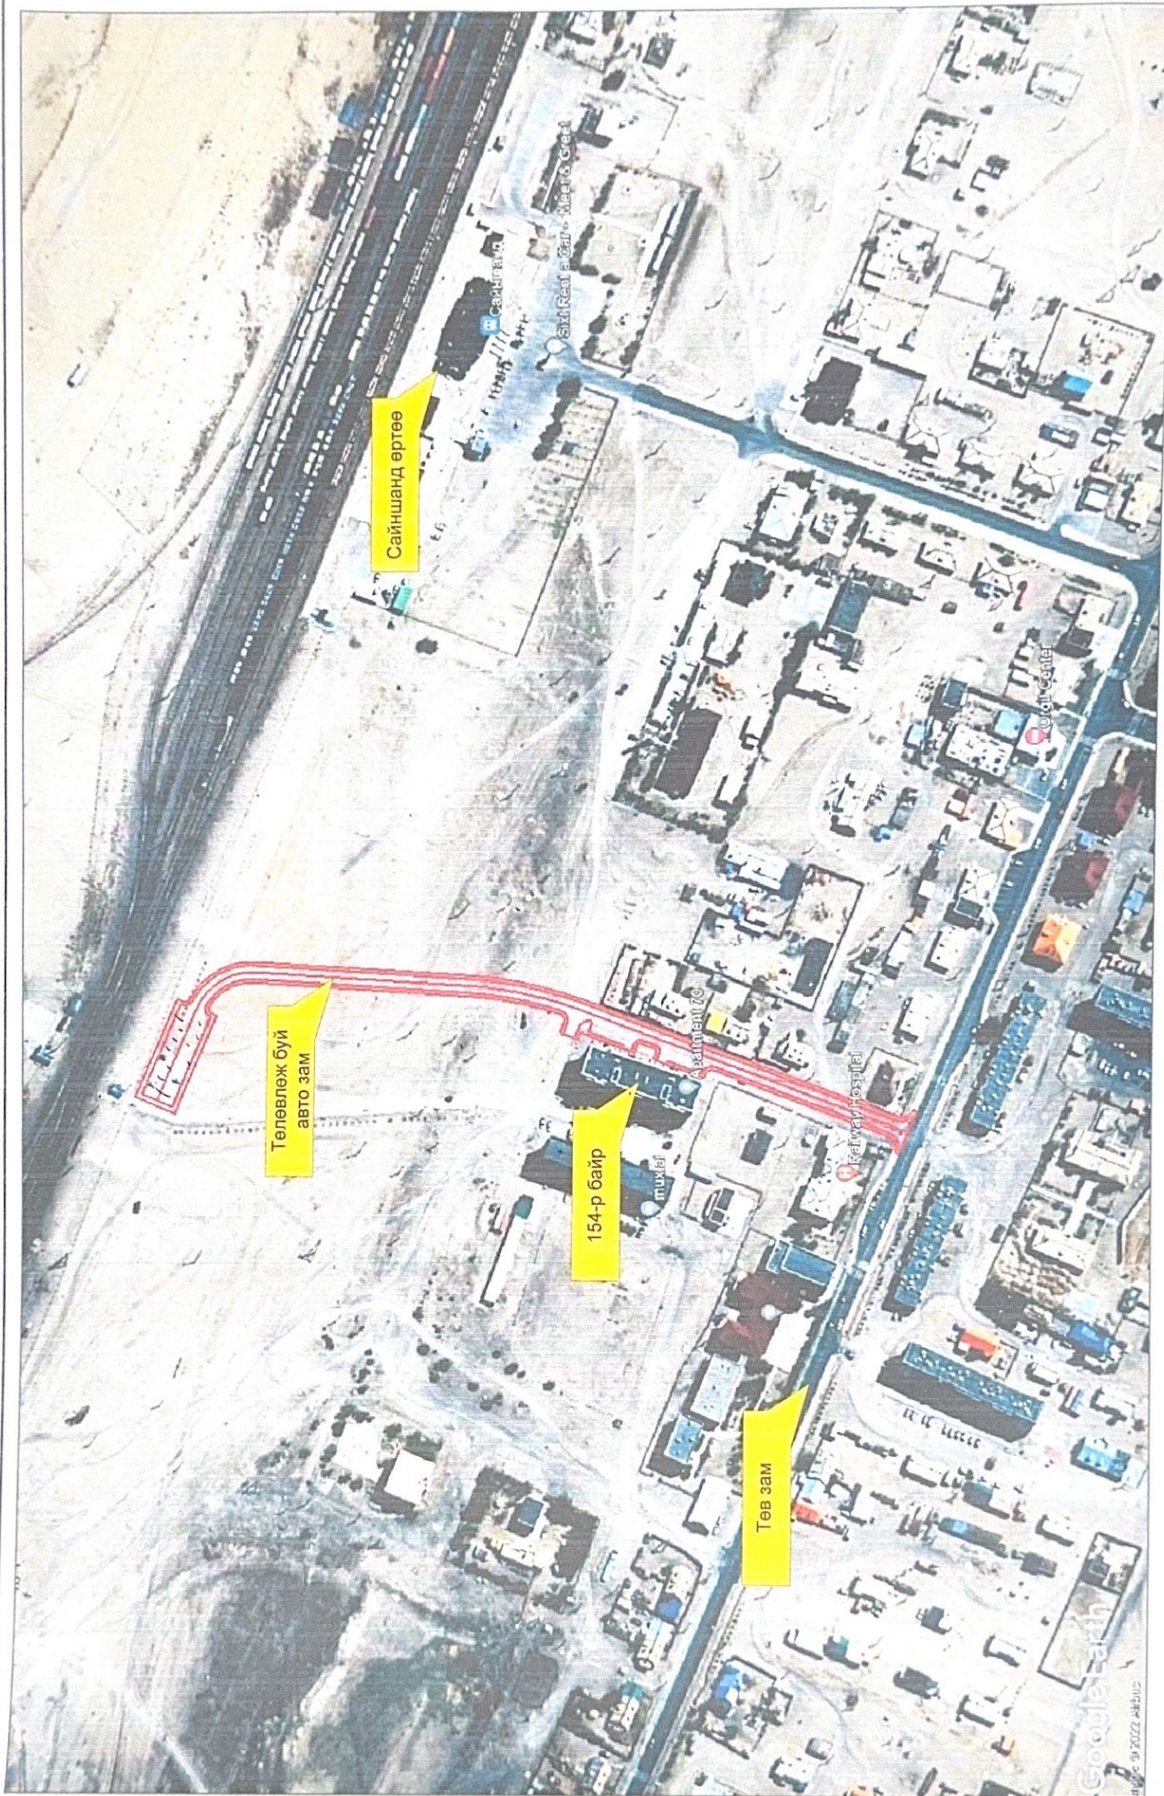


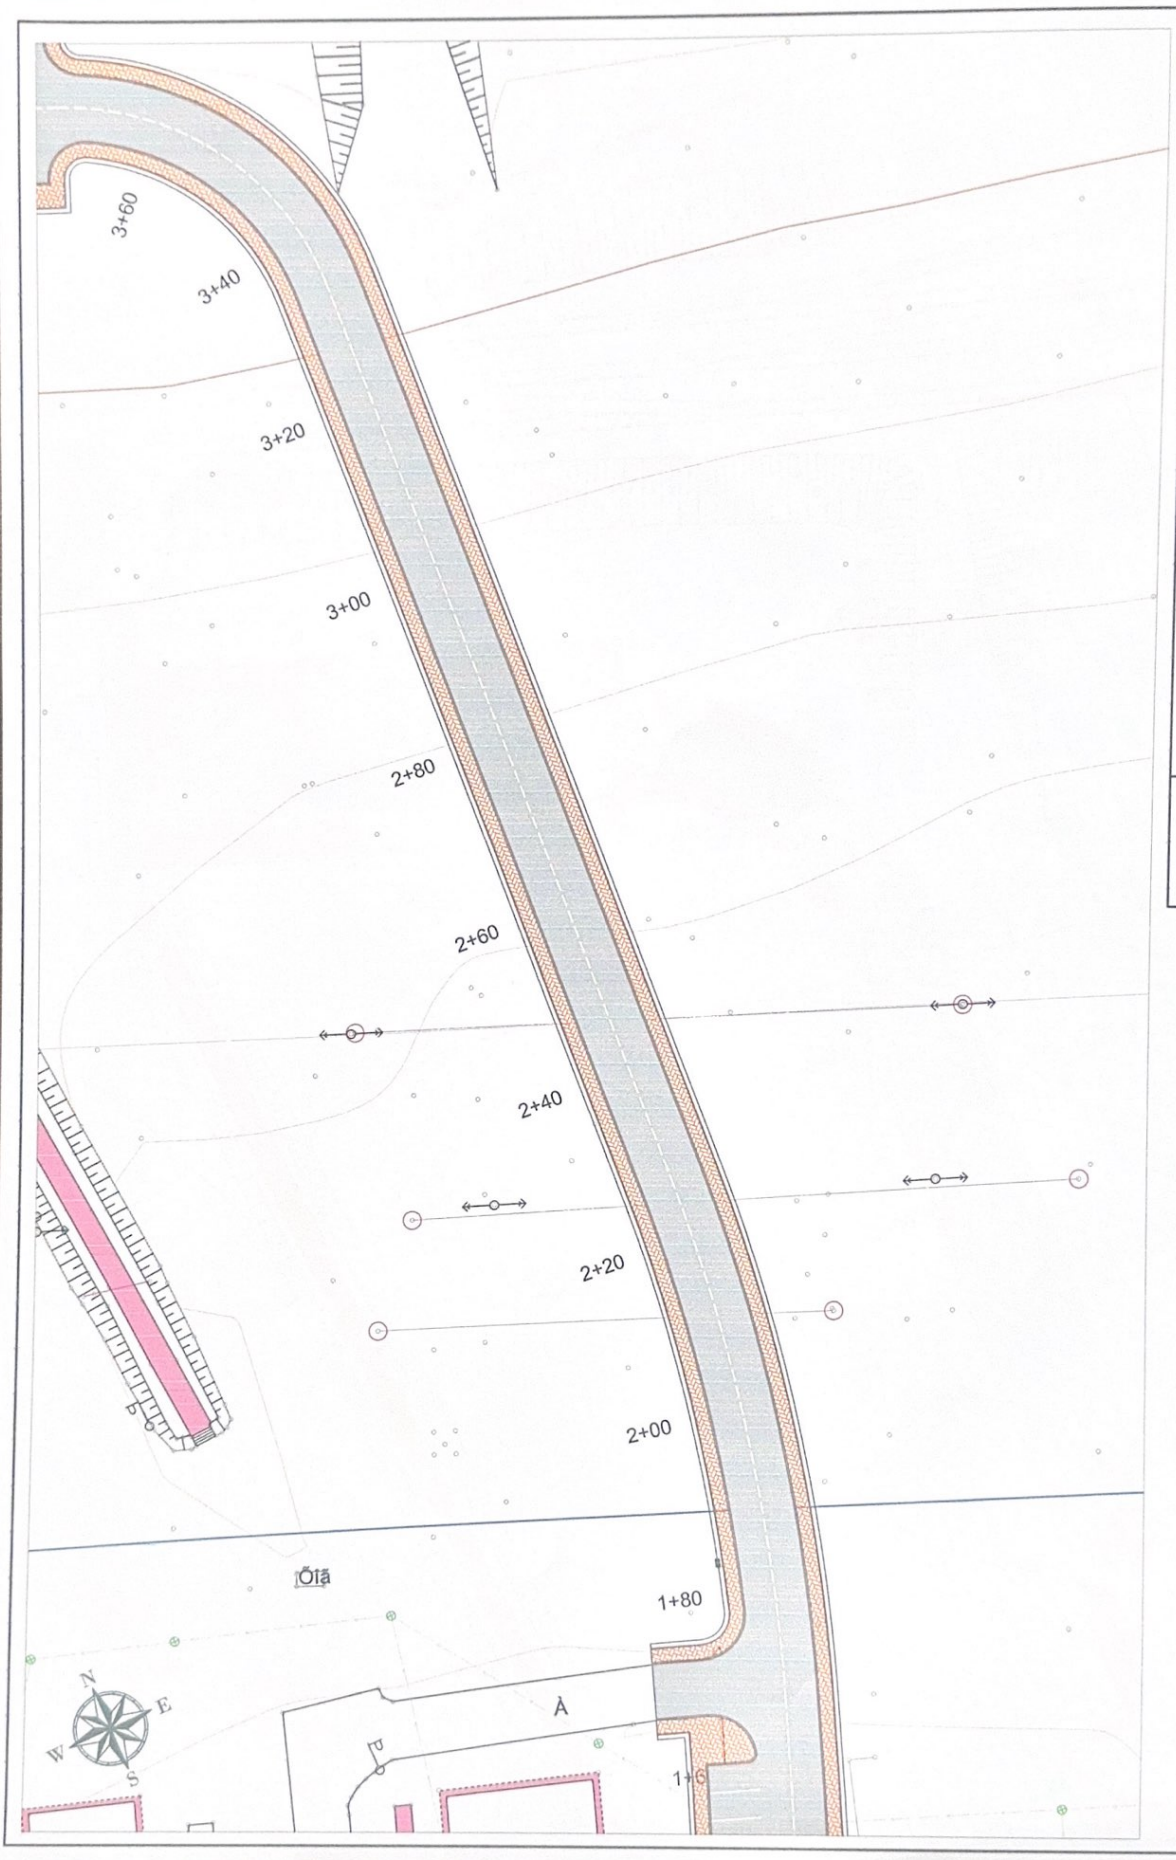
 ҮБ хот, сэд, 7-р хороо, Алтан гадас, Хөдөө мөрдөгч оффис-407 тоот "Кадстрэзи" ХХК	ДОРНОГОВЬ АЙМГИЙН САЙНШАНД СУМ, 4-Р БАГ 154-Р БАЙРНЫ ЗҮҮН ТАДААР ТӨВ ЗАМААС ТӨМӨР ЗАМЫН НҮХЭН ГАРЦ ХҮРТЭЛХ 0.42км ХАТУУ ХУЧИЛТАЙ АВТО ЗАМ		БС	
	З/Е иккнөр Зургийн ижк Гүйцэтгэсэн Шалгасан	Б.Мөнгөншагай Б.Энхбат А.Жилжид Н.Сэмжид	БАЙРШЛЫН СХЕМ	Масштаб: үе шат хуудас бүх зурд А3 1 1 1



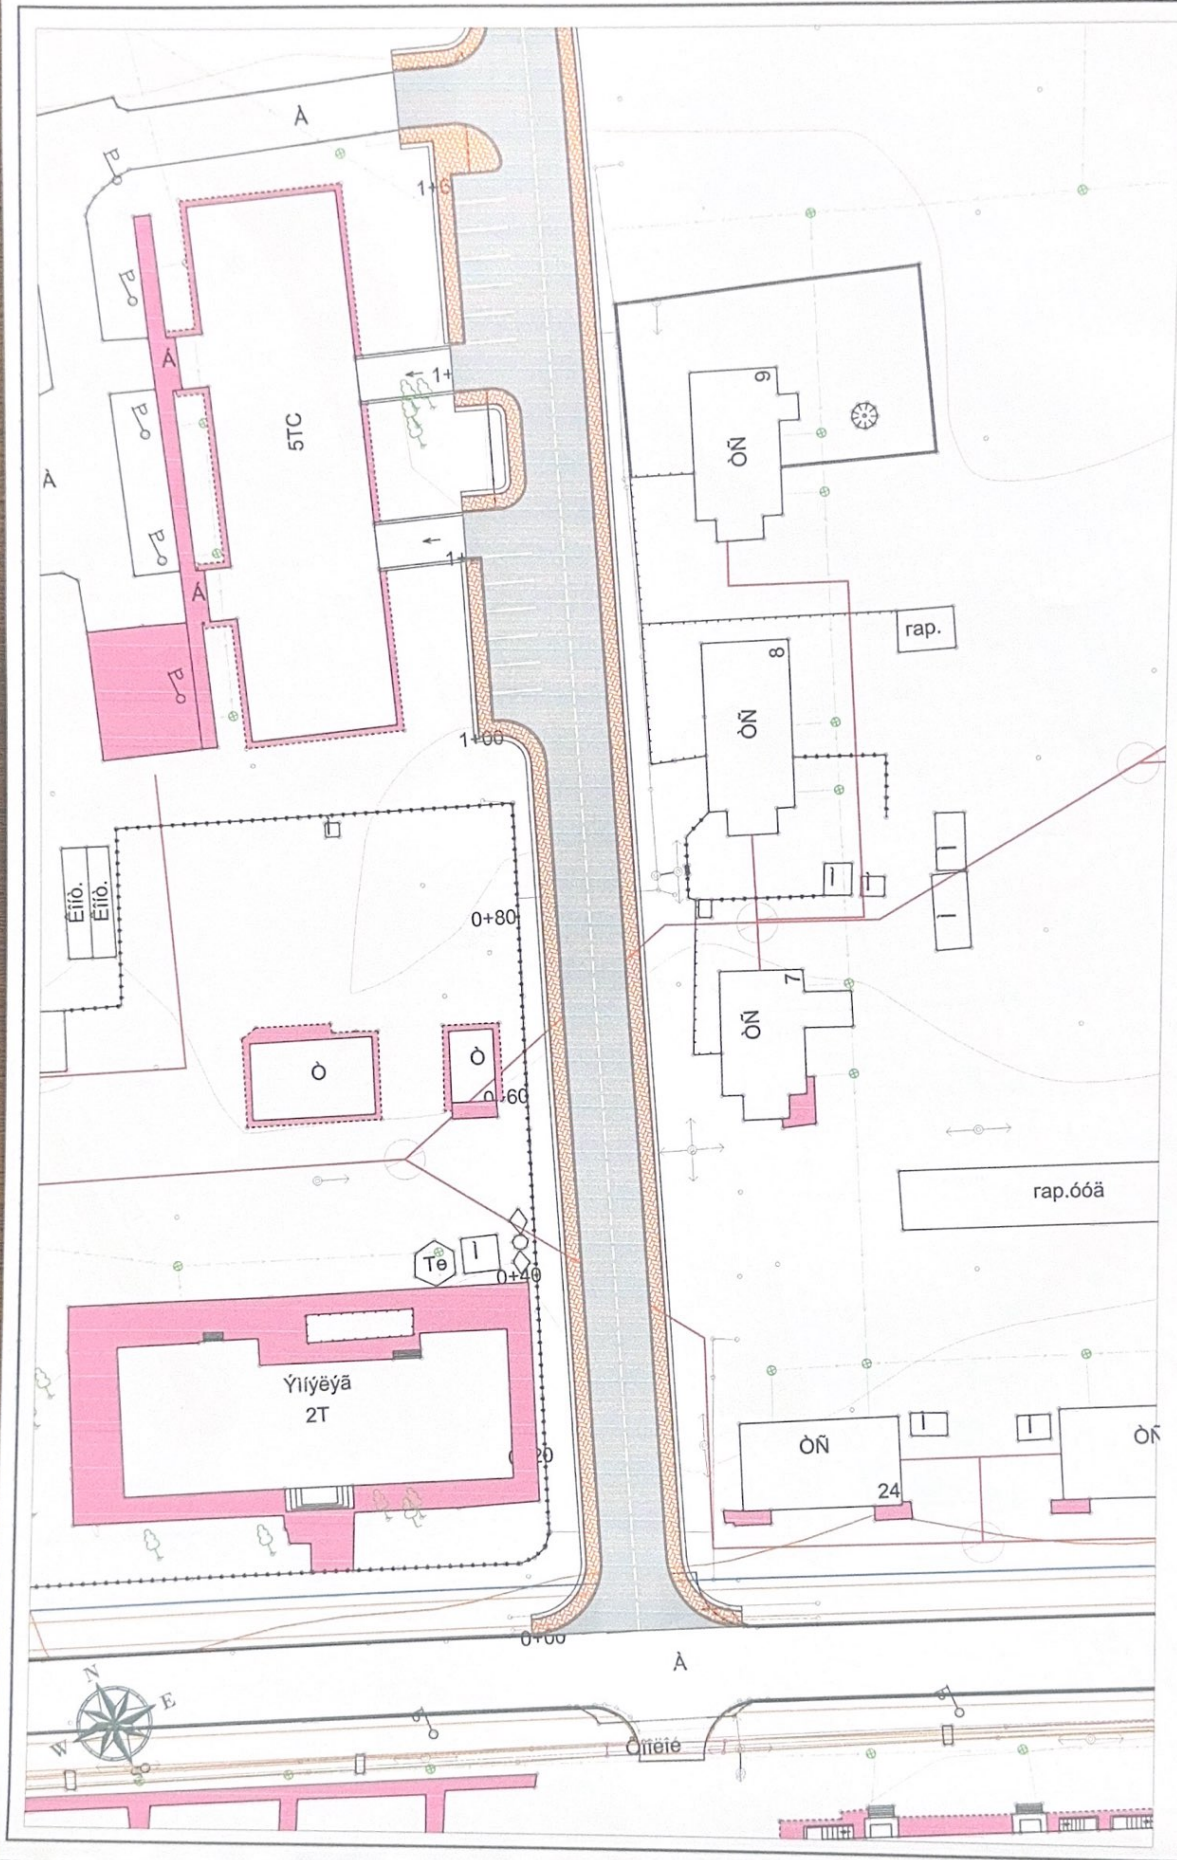

 УБ хөг. СБД, Т-р Архангаг, Алтайн улсуудын хамтар орсон 407 тоот "Кадсуурэй" ХХК	ДОРНОГОВЬ АЙМГИЙН САЙШАНД СУМ, 4-Р БАГ, 154-Р БАЙРНЫ ЗҮҮН ТАДААР ТӨВ ЗАМГААС ТӨМӨР ЗАМЫН НҮХЭН ГАРЦ ХҮРТЭЛХ 0.42км ХАТУУ ХУЧИЛГАЙ АВТО ЗОМ		ДЗ
	З/Е ивкөнөр Зургийн инж Гүйцэтгэсэн "Кадсуурэй" ХХК	Б Мөнгөншагай Б Энхбат А Жигжид Н Сэмжид	ДЭВЭСГЭР ЗУРАГ Шифр: КО 36/2022







ДОРНОГОВЬ-АЙМГИЙН САЙШАНД СУМ, 4-Р БАГ 154-Р БАЙРНЫ Зүүн талгаар төв замаас Төмөр замын нүхэн гарц хүртэлх 0.42км хатуу хучилттай авто зам		ДЗ
З/Е инженер Зургийн инж Гүйцэтгэсэн Шалгасан	Б.Мөнгөншагай Б.Энхбат А.Жигжид Н.Сэмхүд	Мэсхлэг: 1:500 үе шат зураг бүх хууд АЗ 2 3 2022/11 Сар
"Кадрсүрвэй" ХХК		ДЭВСГЭР-ЗУРАГ Шифр: КС-38/2022

УБ хот, СБД 7-р  
 хороолол, Алтан  
 гудамж, Хоймор  
 оффис-407 тоот




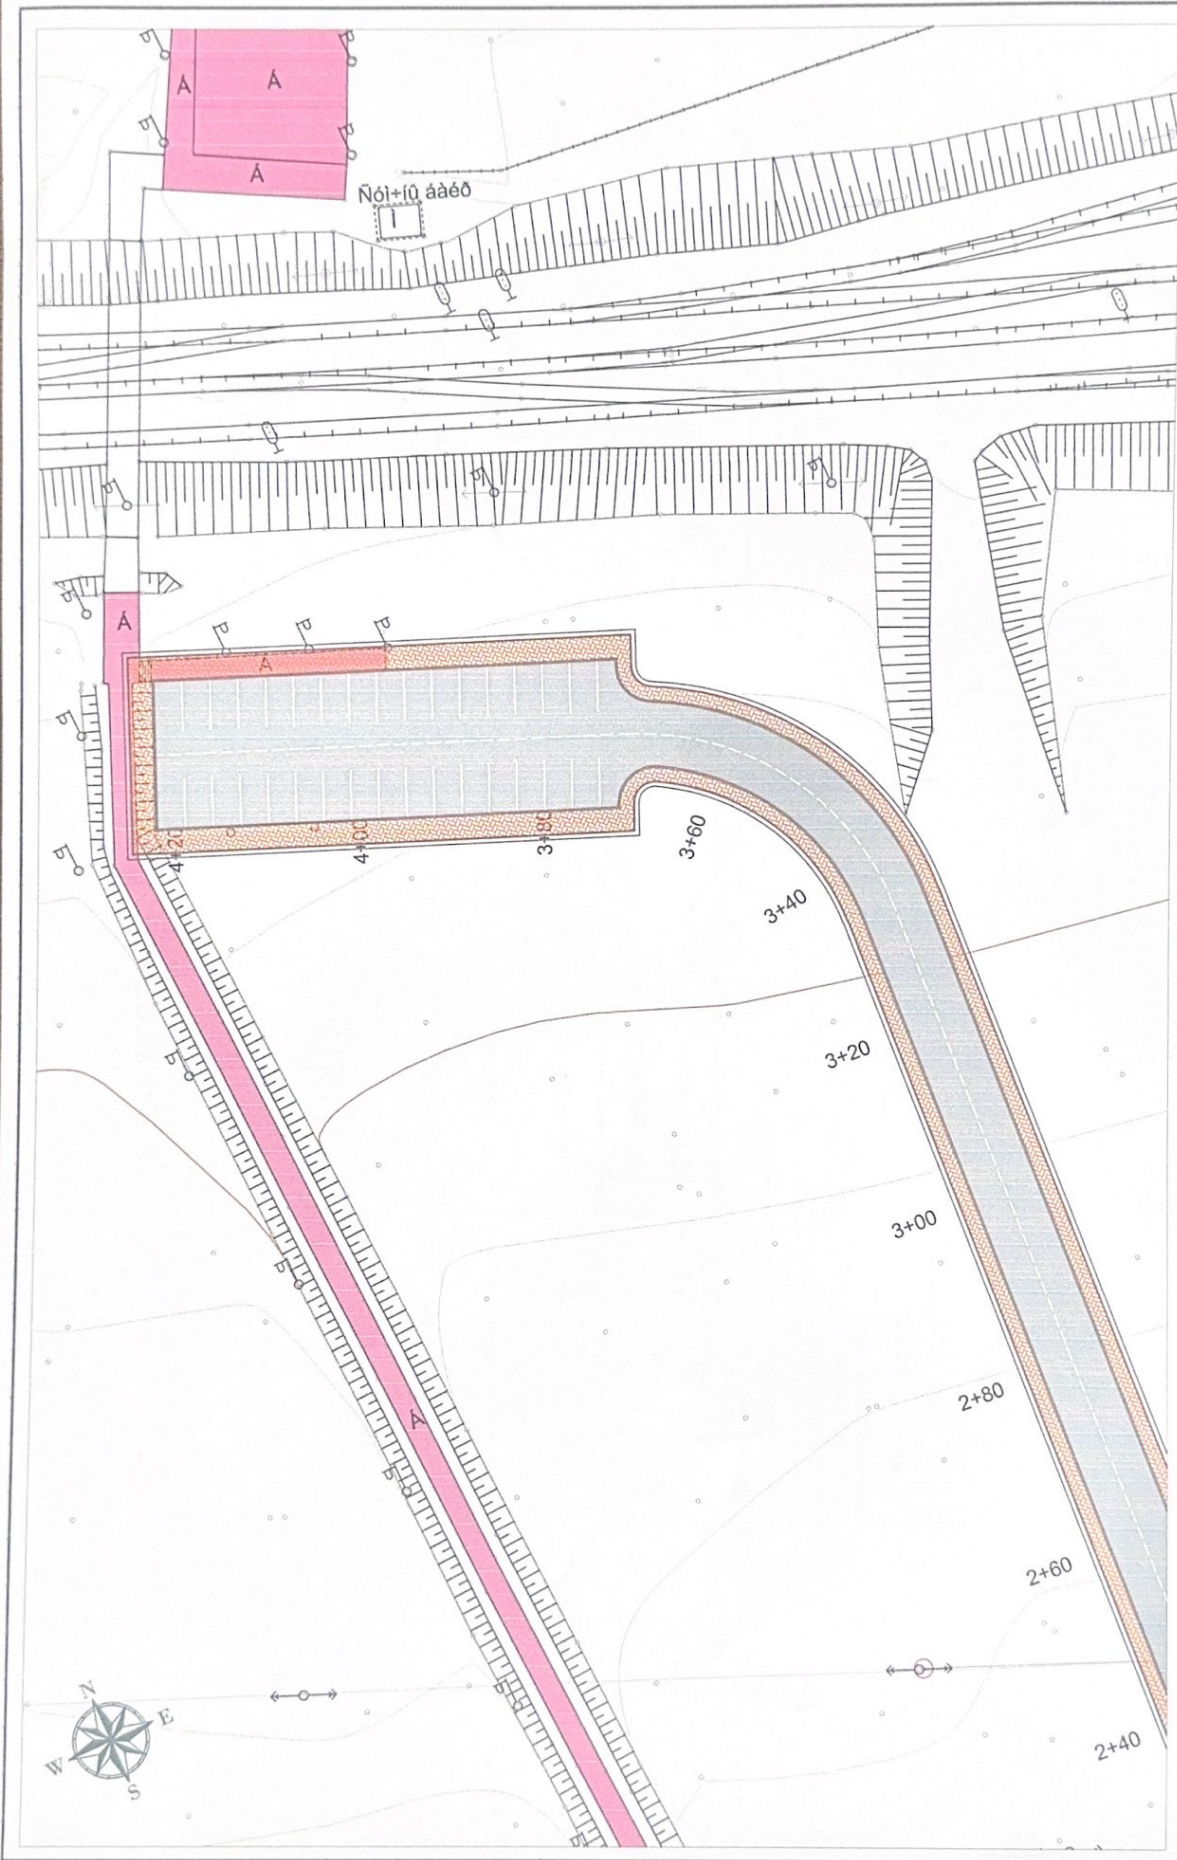

 УБ хөг. СБД, 7-р хороолол, Алтайн гудамж, Хоёмор оффис-407 тоот "Кадсуурэй" ХХК	ДОРНОГОВЬ АЙМГИЙН САЙШАНД СУМ, 4-Р БАГ, 154-Р БАЙРНЫ ЗҮҮН ТАДААР ТӨВ ЗАММАС ТӨМӨР ЗАМЫН НҮХЭН ГАРЦ ХҮРГЭЛХ 0.42км ХАТУУ ХУЧИЛГАЙ АВТО ЗАМ	ДЗ
	З/Е инженер Б.Мөнгөншагай Зургийн инж Б.Энхбат Гүйцэтгэсэн А.Жигжид Шалгалсан Н.Сэмжид	ДЭВСТЭР ЗУРАГ

Шифр: КС 36/2022

# НЭГ МАЯГЫН ХӨНДЛӨН ОГТЛОЛ

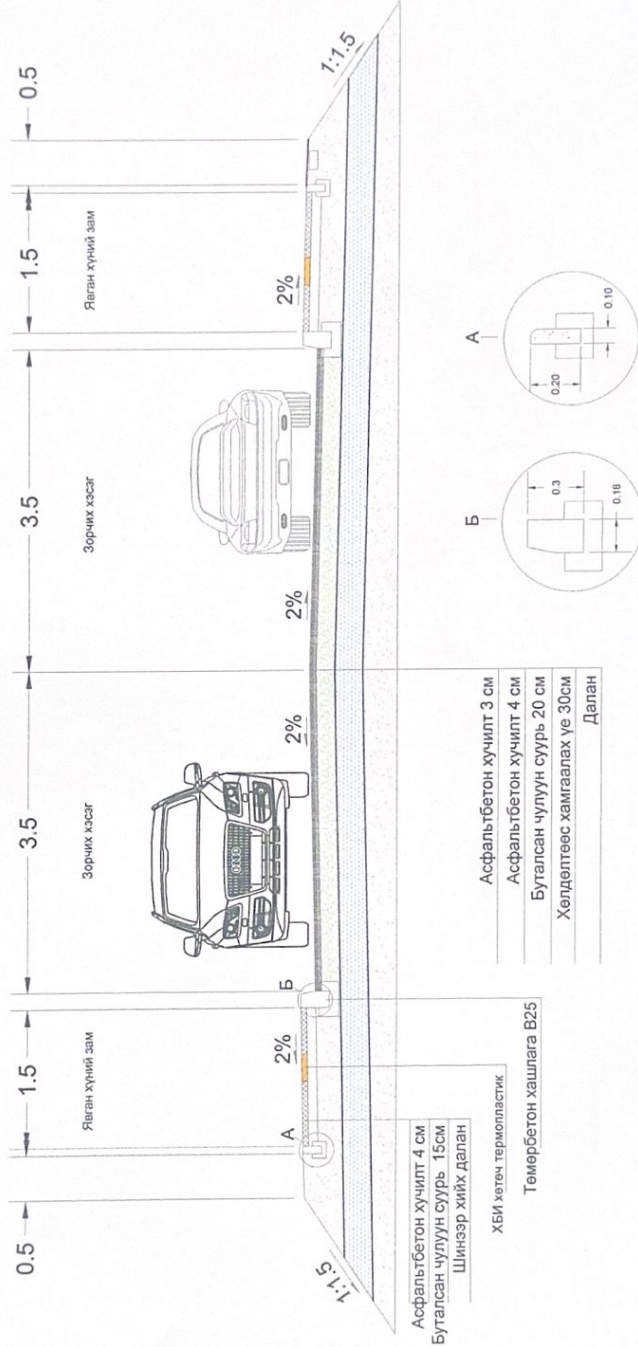

УБ хот, СБД 7-р хороолол, Алтайн гудамж, Хоёр сурьс 407 тоот  
"Кадсуравэй" ХХК

З/Е инженер	Б.Мөнгөншагай
Зургийн инж	Б.Энхбат
Гүйцэтгэсэн	А.Жигжид
Шалгасан	Н.Сэмжид

Масштаб:	1:500
Үе шат:	хуудас бүх хууд
А3	1 1
Шифр:	КС 36/2022
2022/11 Сар	

ДОРНОГОВЬ АЙМГИЙН САЙРШАНД СУМ, 4-Р БАГ, 154-Р БАЙРНЫ ЗҮҮН ТАДААР ТӨВ ЗАМ ААС  
ТӨМӨР ЗАМЫН НҮХЭН ГАРЦ ХҮРТЭЛХ 0.42км ХАТУУ ХУЧИЛТАЙ АВТО ЗАМ

ХХ

ХУЧИЛТЫН ХИЙЦ