

Ашиглагч байгууллагийг төлөөлж:

Баян-Өлгий аймгийн Цахилгаан Шугам Сүлжээний газрын дарга

М.Жанболат


Баян-Өлгий аймгийн ЦШСГ-ын Ашиглалт засварын инженер

А.Аблайхан

Гүйцэтгэгчийг төлөөлж:

"Актив энержи зоне" ХХК-ий захирал




Б.Баатар

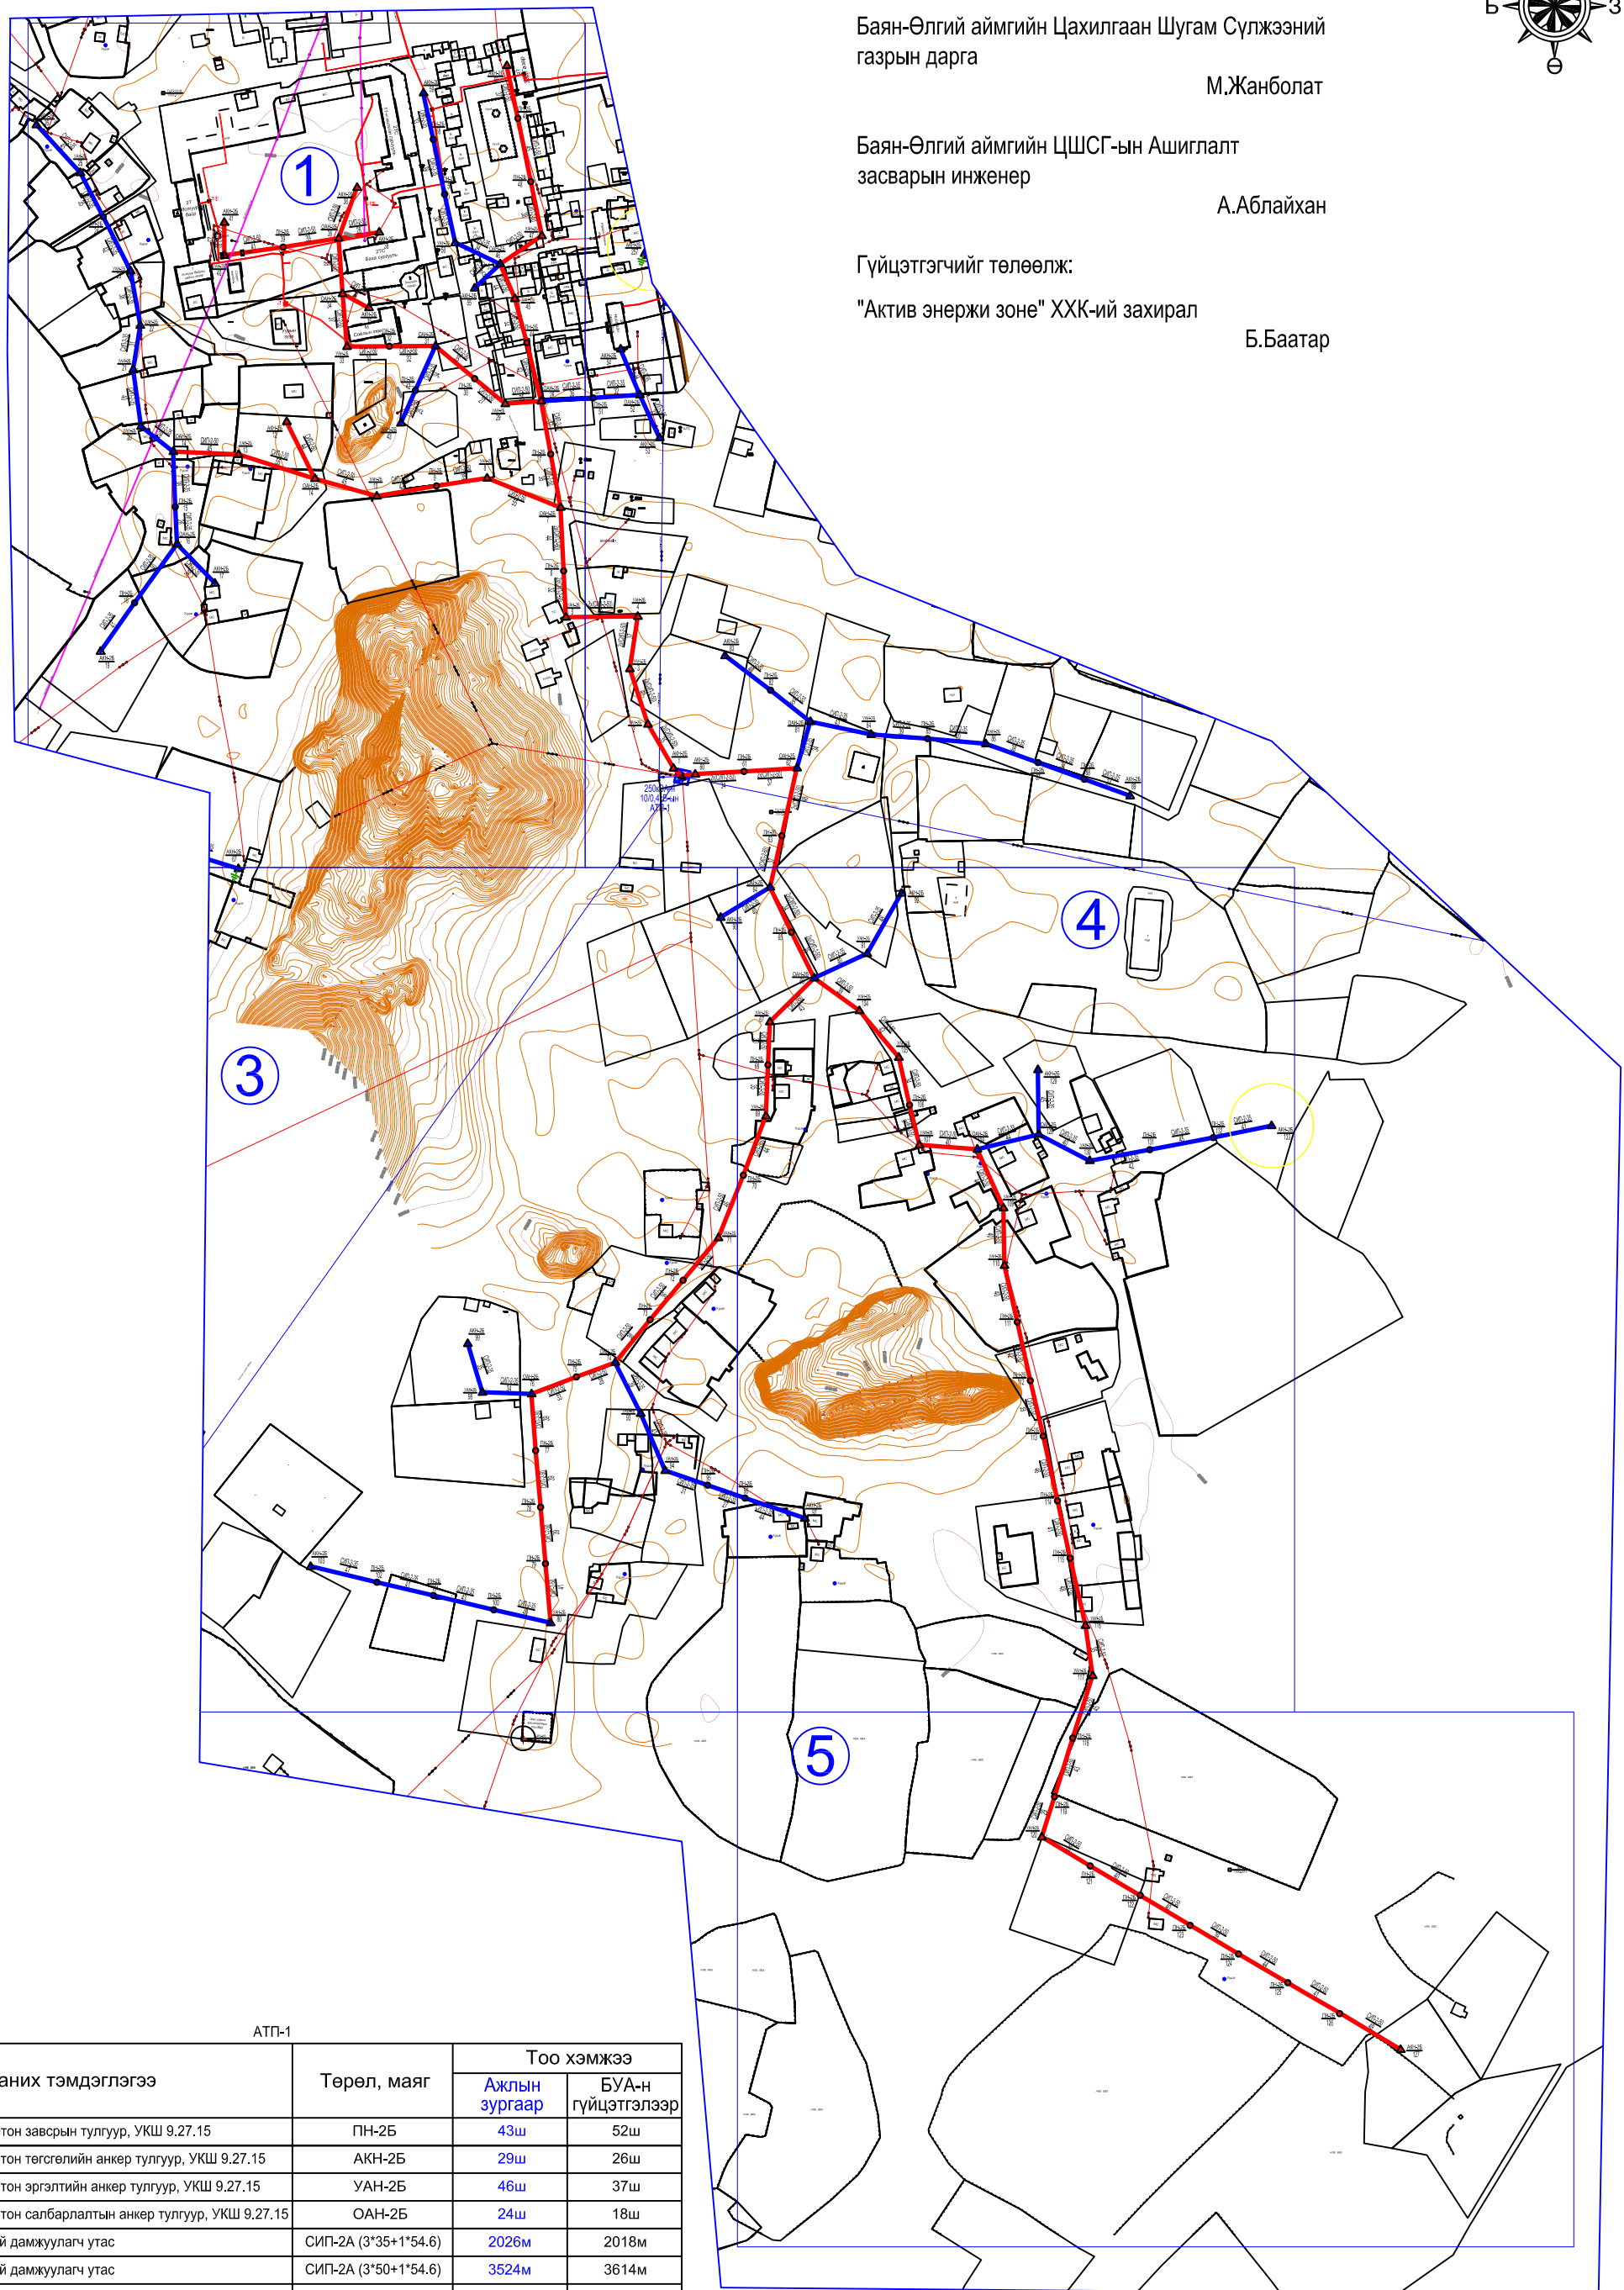

АТП-1


Таних тэмдэглэгээ	Төрөл, маяг	Тоо хэмжээ		
		Ажлын зургаар	БУА-н гүйцэтгэлээр	
	0.4кВ төмөр бетон завсрын тулгуур, УКШ 9.27.15	ПН-2Б	43ш	52ш
	0.4кВ төмөр бетон төгсгөлийн анкер тулгуур, УКШ 9.27.15	АКН-2Б	29ш	26ш
	0.4кВ төмөр бетон эргэлтийн анкер тулгуур, УКШ 9.27.15	УАН-2Б	46ш	37ш
	0.4кВ төмөр бетон салбарлалтын анкер тулгуур, УКШ 9.27.15	ОАН-2Б	24ш	18ш
	0.4кВ бүрээстэй дамжуулагч утас	СИП-2А (3*35+1*54.6)	2026м	2018м
	0.4кВ бүрээстэй дамжуулагч утас	СИП-2А (3*50+1*54.6)	3524м	3614м
	0.4кВ-н ЦДАШ-ын давтан газардуулга		80ш	

Схем

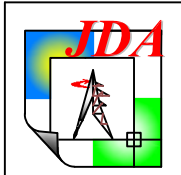
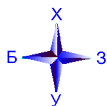
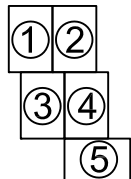


ДЭЛХИЙН БАНКНЫ ЭРЧИМ ХҮЧНИЙ ТӨСӨЛ-ИИ ЭБЦТС ТӨХК.
БАЯН-ӨЛГИЙ АЙМАГ, БАЯННУУР СУМЫН ТӨВИЙН ГАДНА ЦАХИЛГААН ХАНГАМЖ
(0.4кВ-ын цахилгаан дамжуулах агаарын шугамыг шинэчлэх, хүчин чадлыг нэмэгдүүлэх)

ТЕИ	Б.Пүрэвсүрэн		АТП-1 дэд станцын БУА-ын 0.4кВ-ын ЦДАШ-ын трасс, гүйцэтгэлийн зураг	ГЦ		
Инженер	Х.Болдсайхан			Масштаб	үе шат	хуудас
Гүйцэтгэсэн	Х.Болдсайхан		ЕГ шифр: JDA 24-07-1.2	ГЗ	1	6
Шалгасан	Б.Пүрэвсүрэн		ТГ шифр:	2024 он 07 сар		

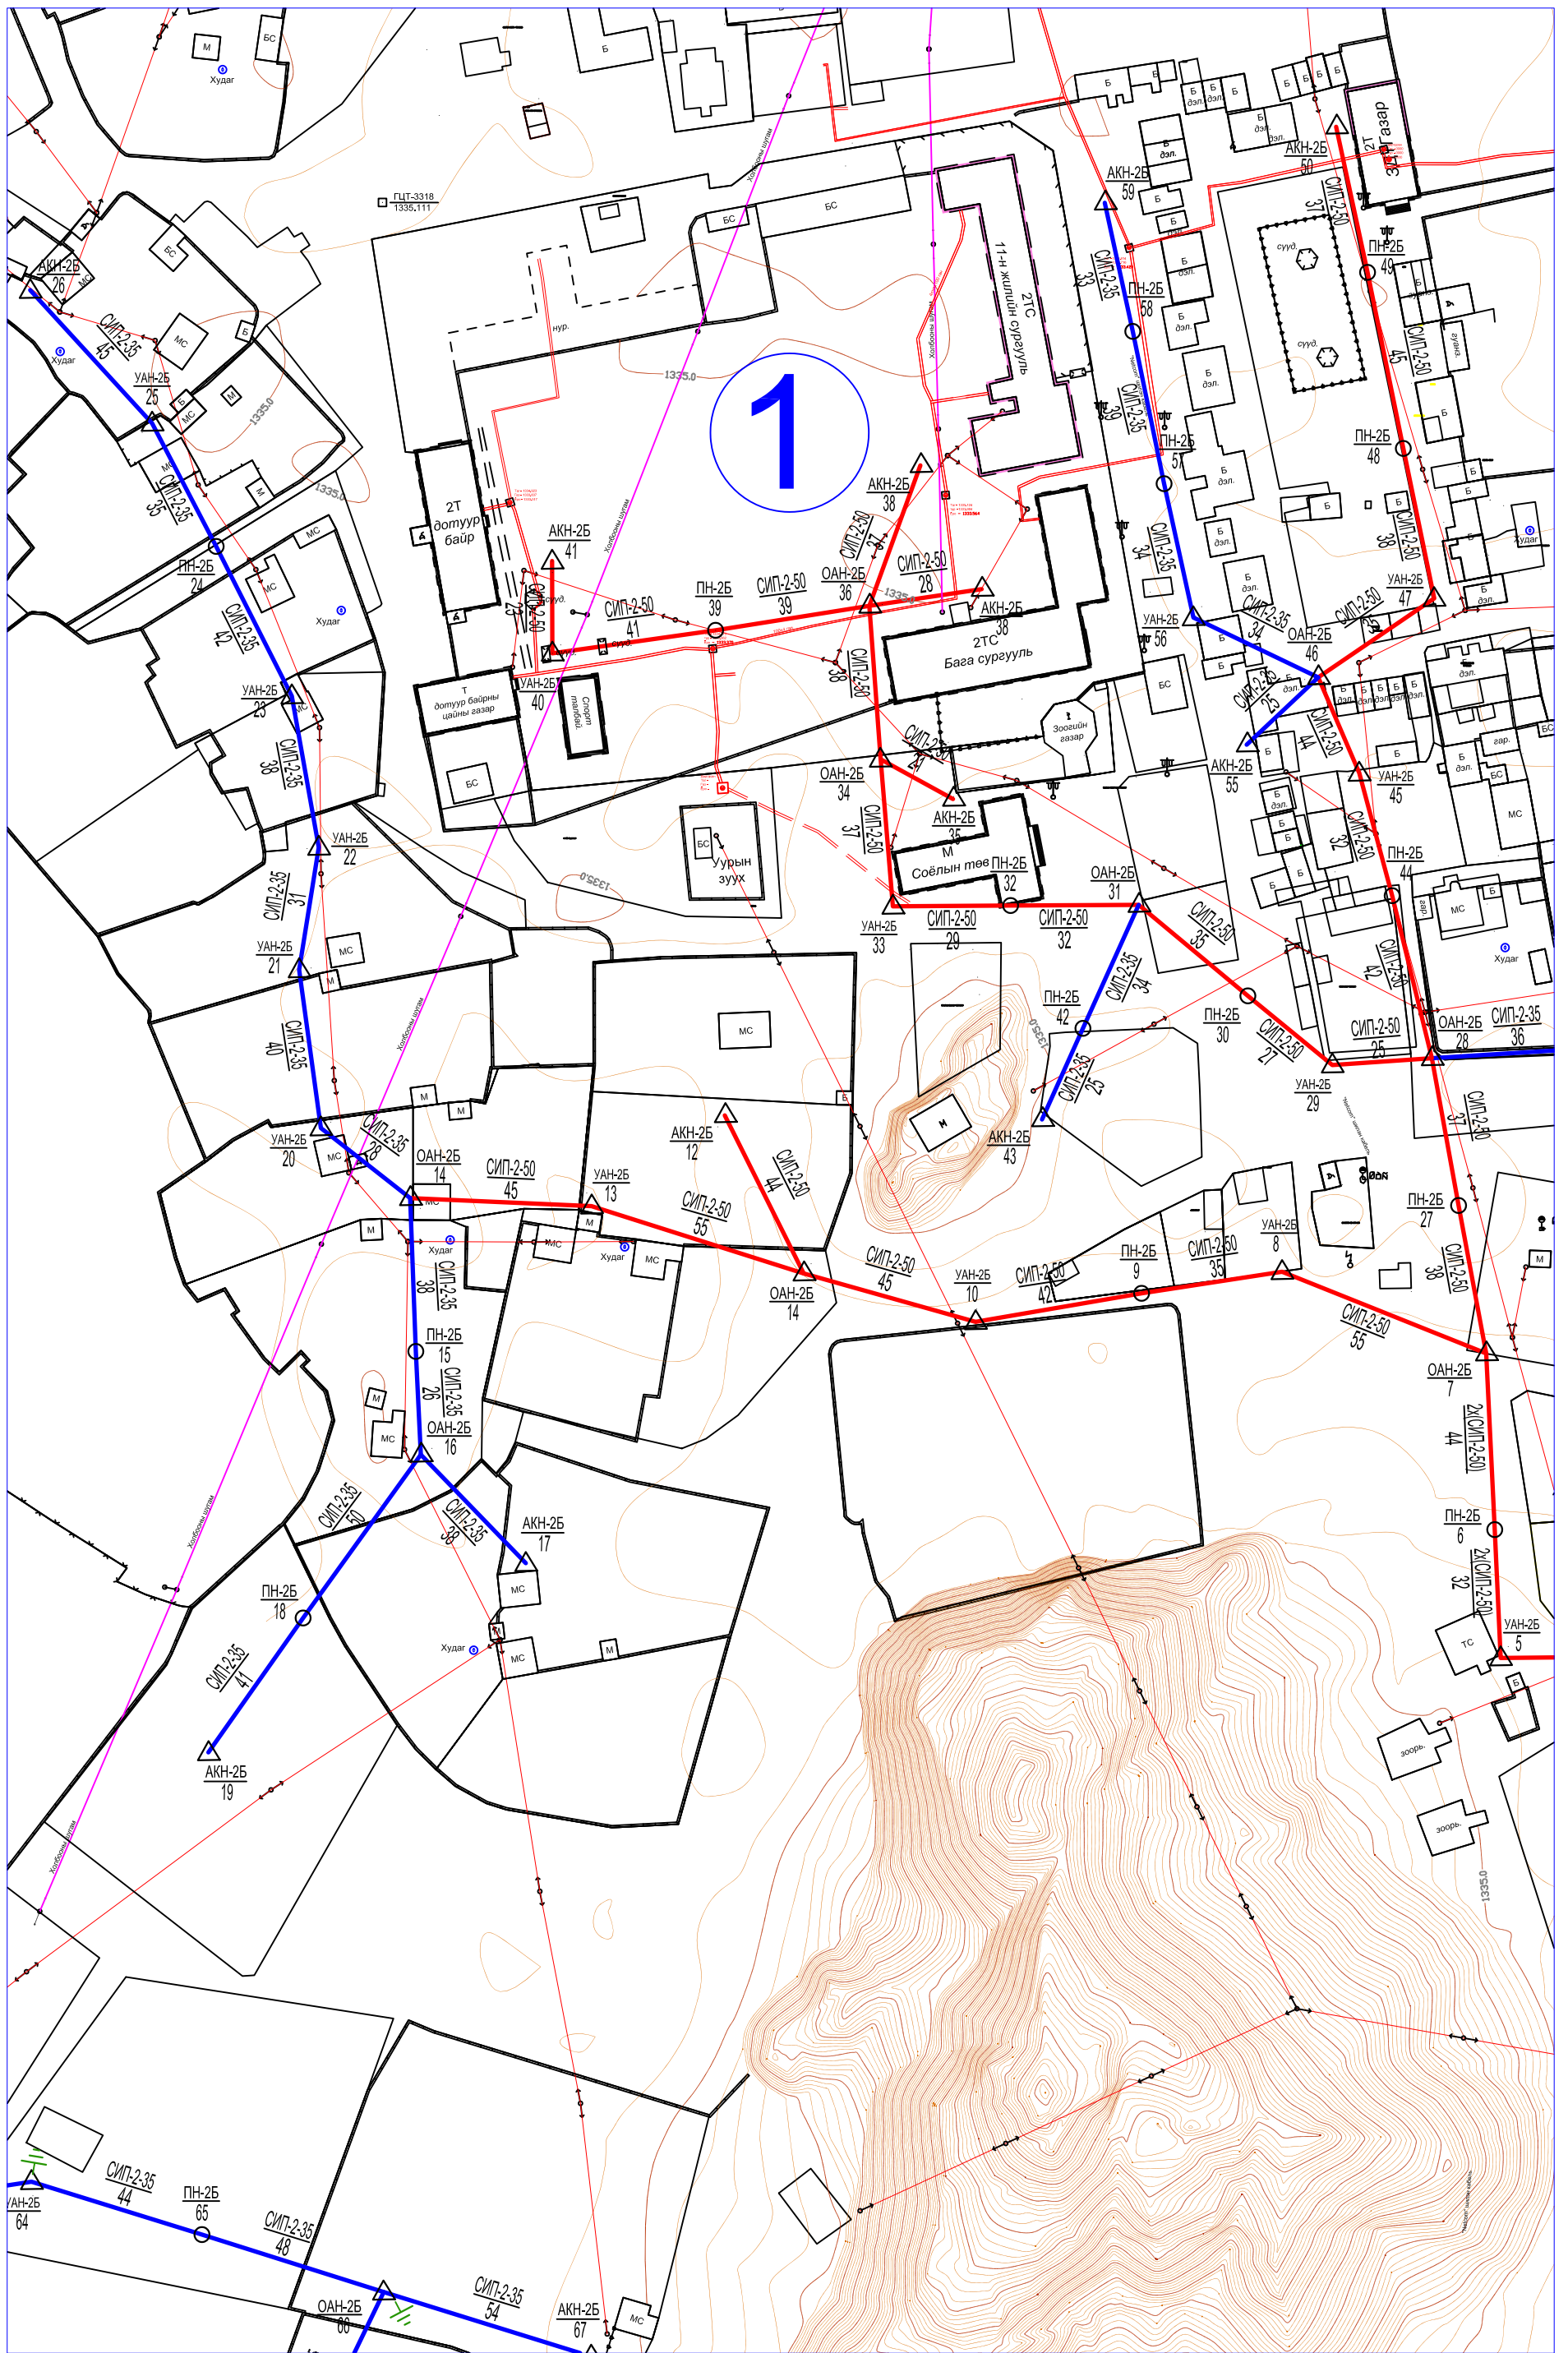

Схем

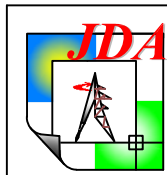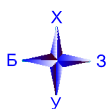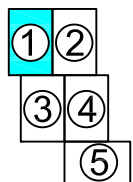

"ЖЭЙ ДИ ЭЙ" ХХК

ДЭЛХИЙН БАНКНЫ ЭРЧИМ ХҮЧНИЙ ТӨСӨЛ-II ЭБЦТС ТӨХК.
 БАЯН-ӨЛГИЙ АЙМАГ, БАЯННУУР СУМЫН ТӨВИЙН ГАДНА ЦАХИЛГААН ХАНГАМЖ
 (0.4кВ-ын цахилгаан дамжуулах агаарын шугамыг шинэчлэх, хүчин чадлыг нэмэгдүүлэх)

ТЕИ	Б.Пүрэвсүрэн	<i>[Signature]</i>	АТП-1 дэд станцын БУА-ын 0.4кВ-ын ЦДАШ-ын трасс, гүйцэтгэлийн зураг
Инженер	Х.Болдсайхан	<i>[Signature]</i>	
Гүйцэтгэсэн	Х.Болдсайхан	<i>[Signature]</i>	ЕГ шифр: JDA 24-07-1.2
Шалгасан	Б.Пүрэвсүрэн	<i>[Signature]</i>	ТГ шифр:



ГЦ

Масштаб


үе шат хуудас бүх.хууд

ГЗ 2 6



2024 он 07 сар

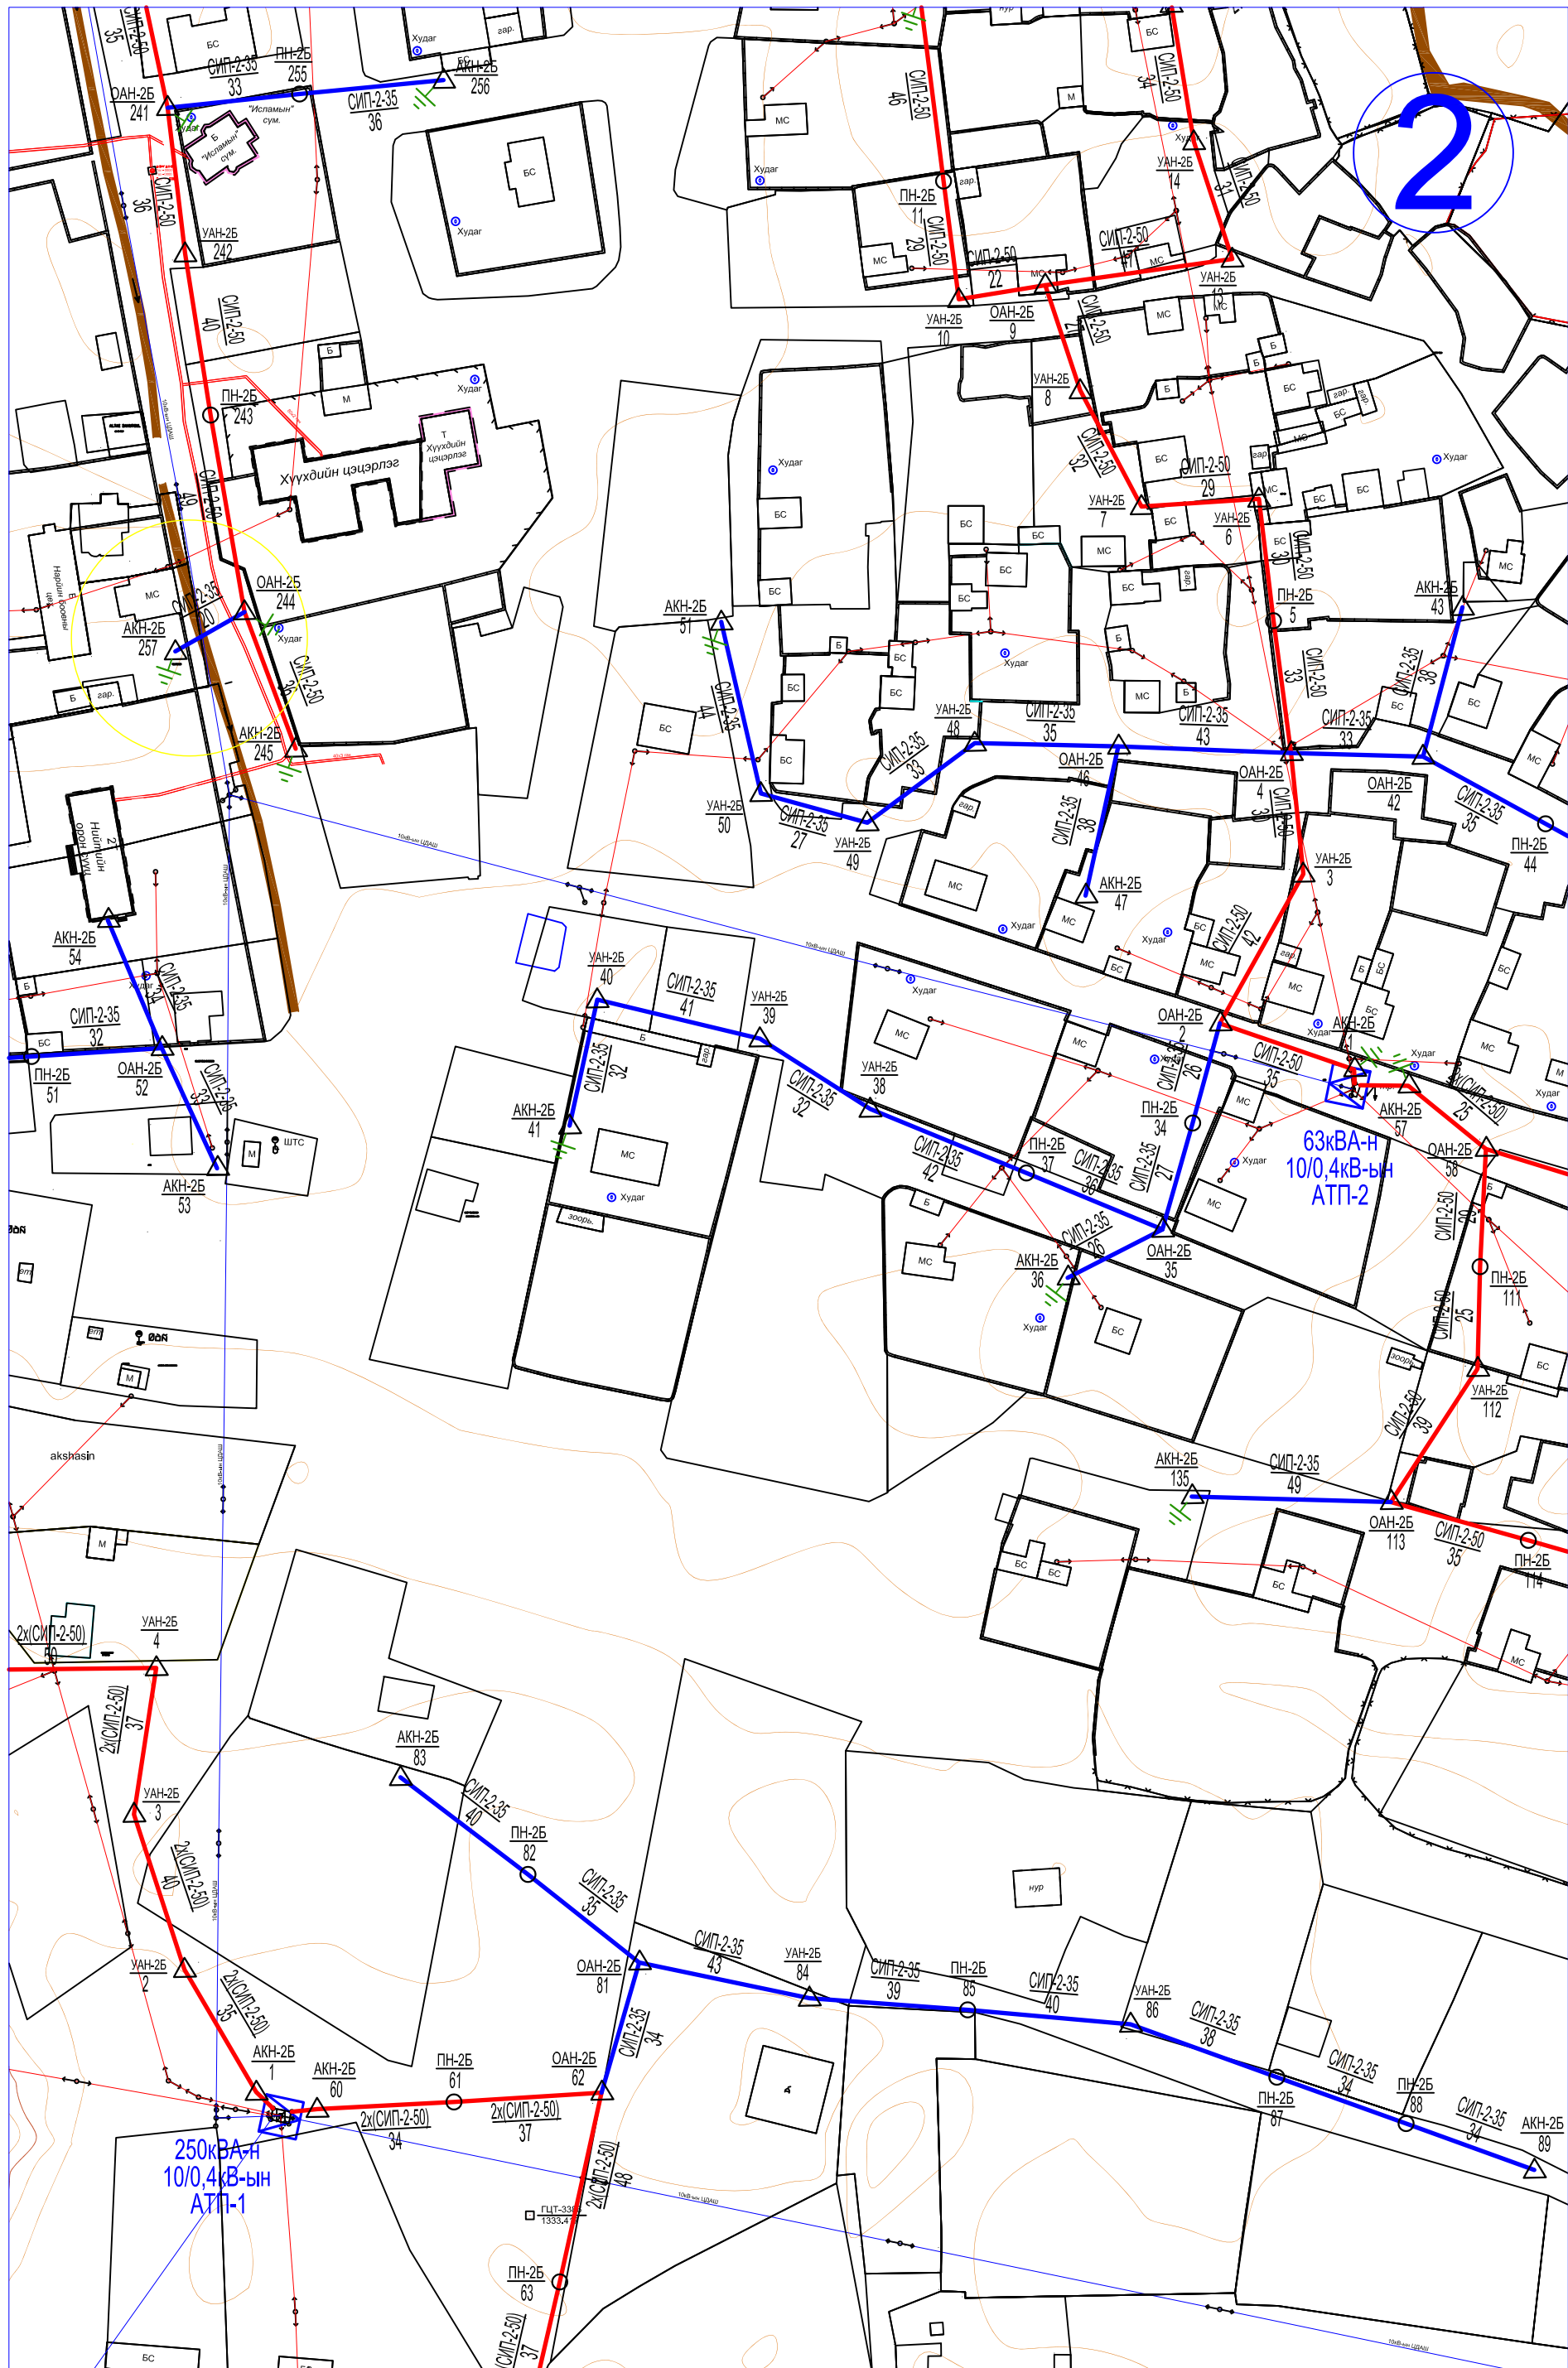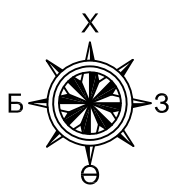

Схем



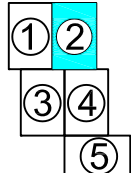


		ДЭЛХИЙН БАНКНЫ ЭРЧИМ ХҮЧНИЙ ТӨСӨЛ-ИЙ ЭБЦТС ТӨХК. БАЯН-ӨЛГИЙ АЙМАГ, БАЯННУУР СУМЫН ТӨВИЙН ГАДНА ЦАХИЛГААН ХАНГАМЖ (0.4кВ-ын цахилгаан дамжуулах агаарын шугамыг шинэчлэх, хүчин чадлыг нэмэгдүүлэх)		ГЦ	
		ТЕИ Инженер Гүйцэтгэсэн Шалгасан	Б.Пүрэвсүрэн Х.Болдсайхан Х.Болдсайхан Б.Пүрэвсүрэн	АТП-1 дэд станцын БУА-ын 0,4кВ-ын ЦДАШ-ын трасс, гүйцэтгэлийн зураг ЕГ шифр: JDA 24-07-1.2 ТГ шифр:	Масштаб үе шат хуудас бүх.хууд ГЗ 3 6 2024 он 07 сар

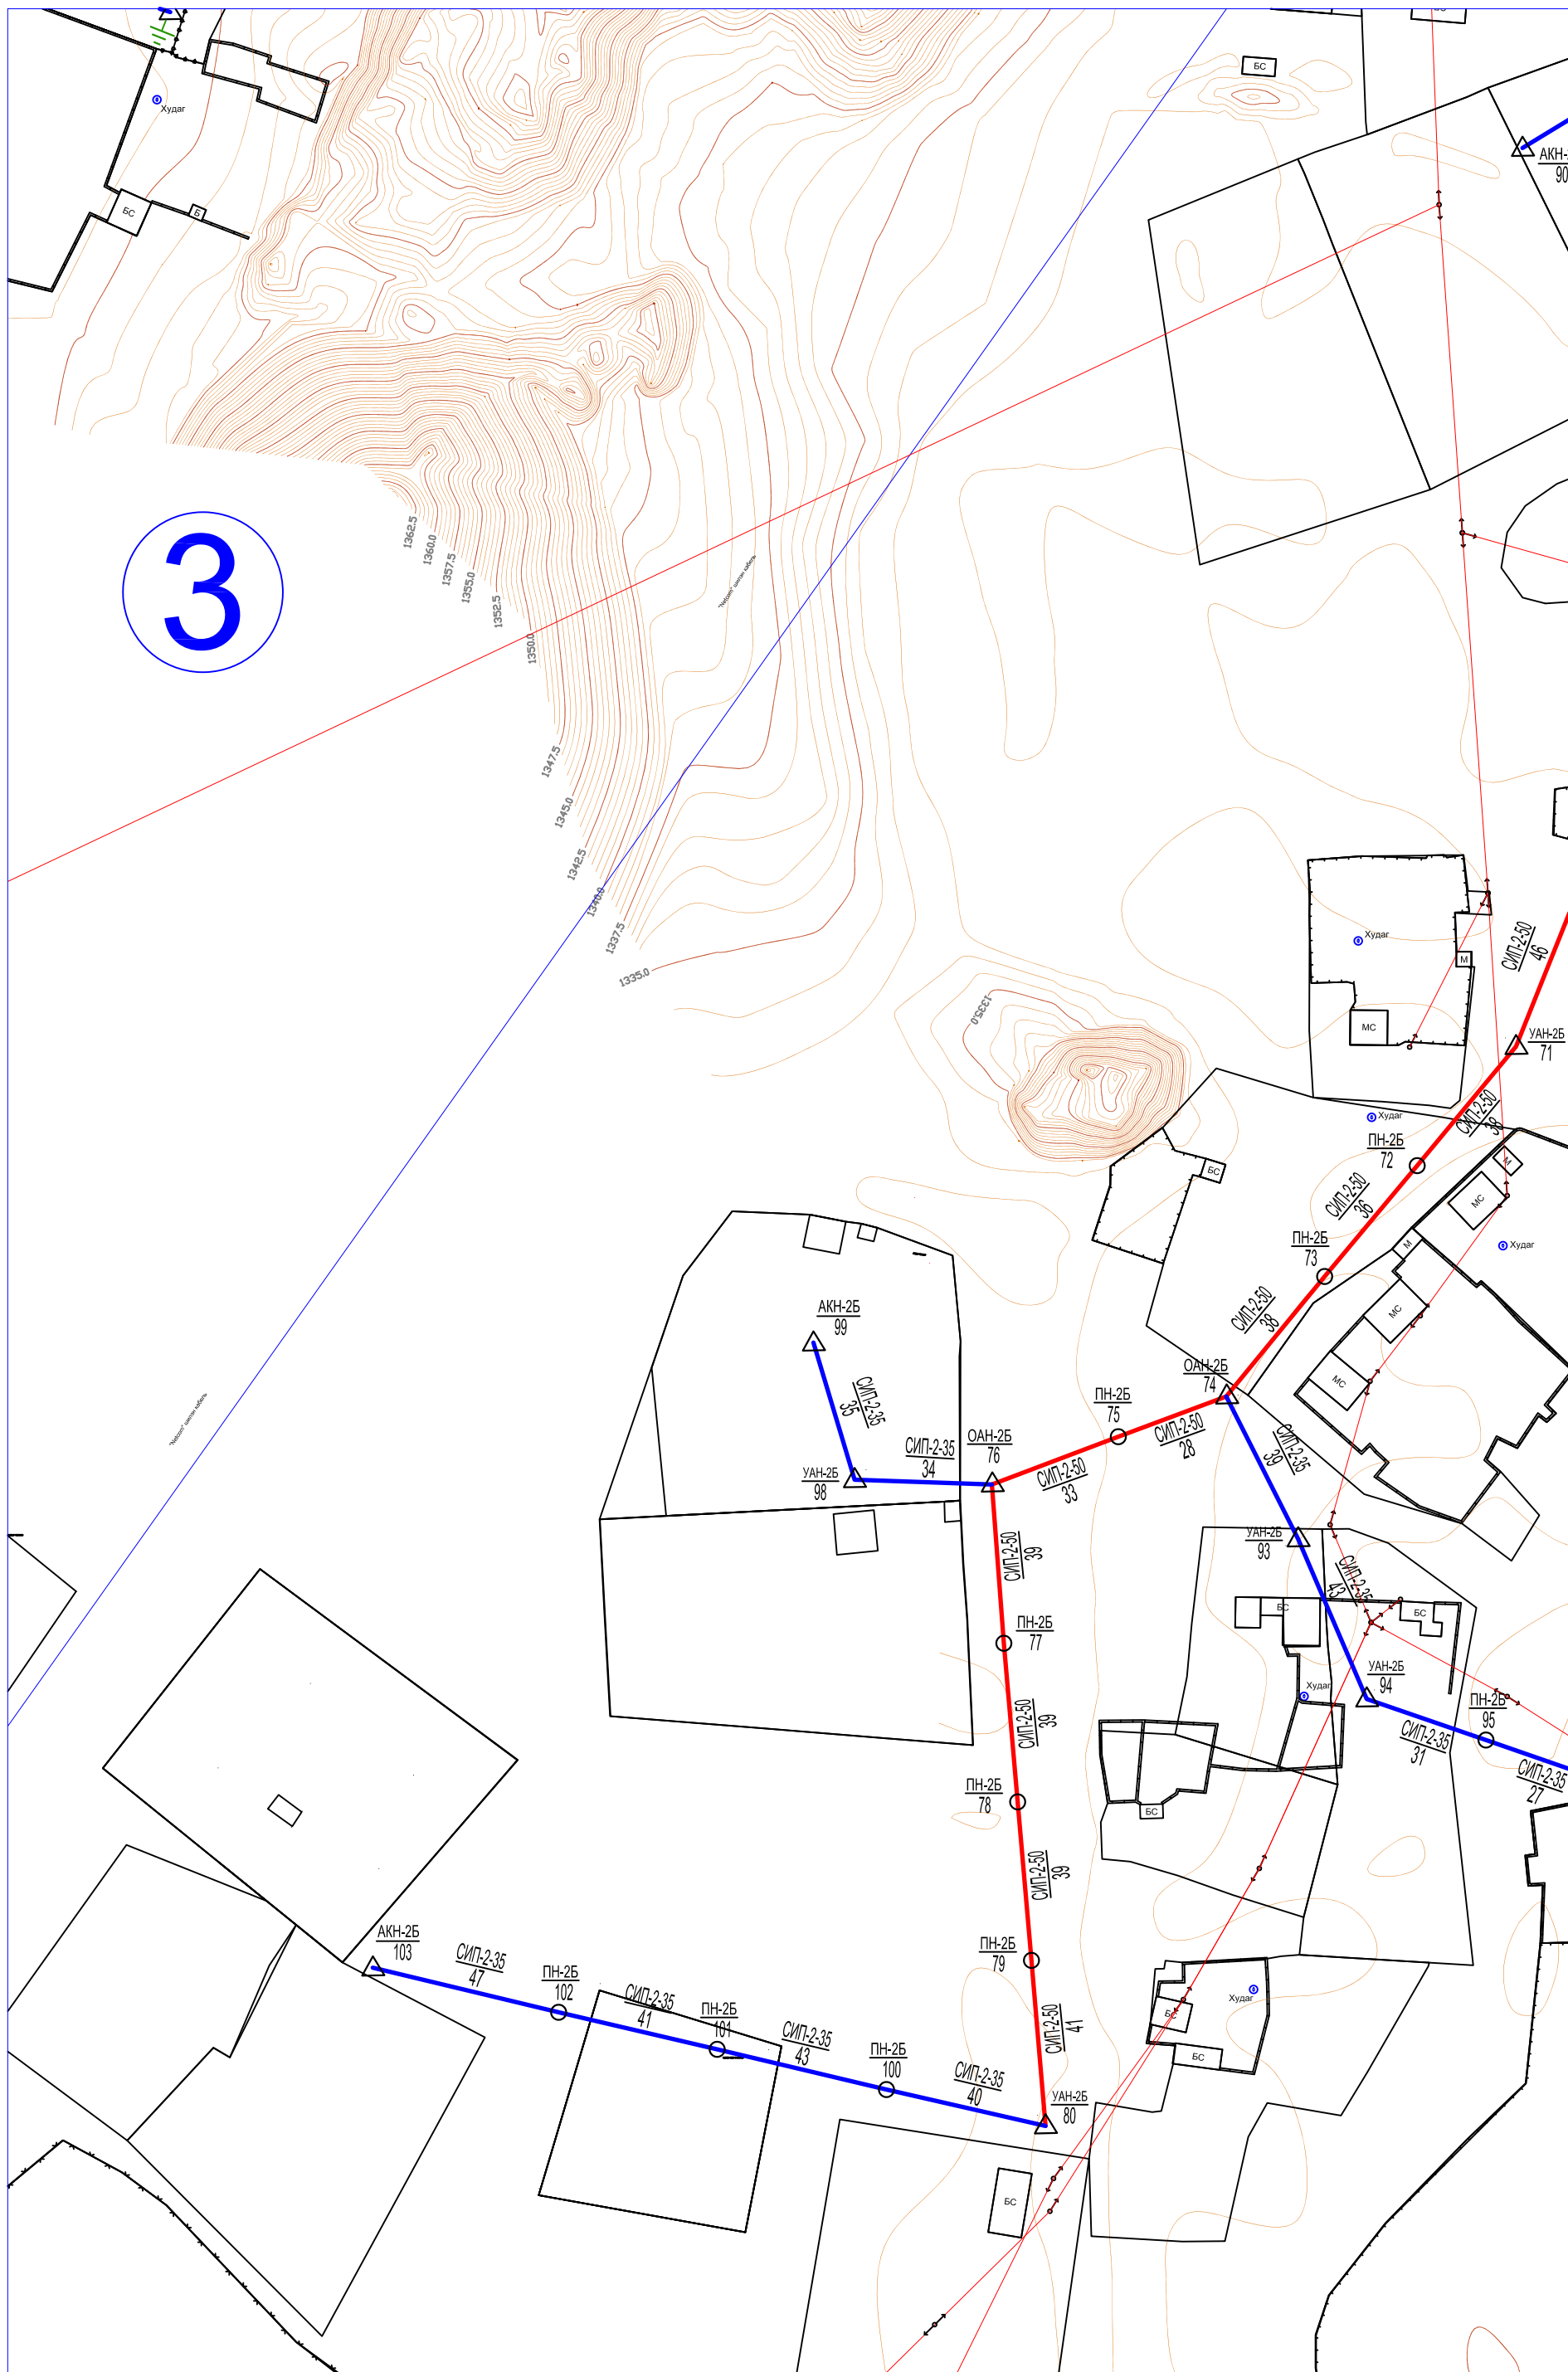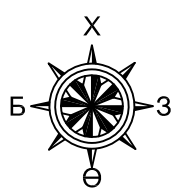

3

Схем

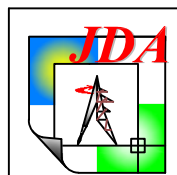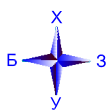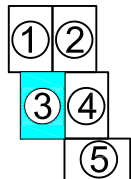



"ЖЭЙ ДИ ЭЙ" ХХК

ДЭЛХИЙН БАНКНЫ ЭРЧИМ ХҮЧНИЙ ТӨСӨЛ-ИИ ЭБЦТЭС ТӨХК.
 БАЯН-ӨЛГИЙ АЙМАГ, БАЯННУУР СУМЫН ТӨВИЙН ГАДНА ЦАХИЛГААН ХАНГАМЖ
 (0.4кВ-ын цахилгаан дамжуулах агаарын шугамыг шинэчлэх, хүчин чадлыг нэмэгдүүлэх)




ТЕИ	Б.Пүрэвсүрэн	<i>[Signature]</i>	АТП-1 дэд станцын БУА-ын 0.4кВ-ын ЦДАШ-ын трасс, гүйцэтгэлийн зураг
Инженер	Х.Болдсайхан	<i>[Signature]</i>	
Гүйцэтгэсэн	Х.Болдсайхан	<i>[Signature]</i>	ЕГ шифр: JDA 24-07-1.2
Шалгасан	Б.Пүрэвсүрэн	<i>[Signature]</i>	ТГ шифр:

ГЦ

Масштаб		
үе шат	хуудас	бүх.хууд
ГЗ	4	6
2024 он 07 сар		

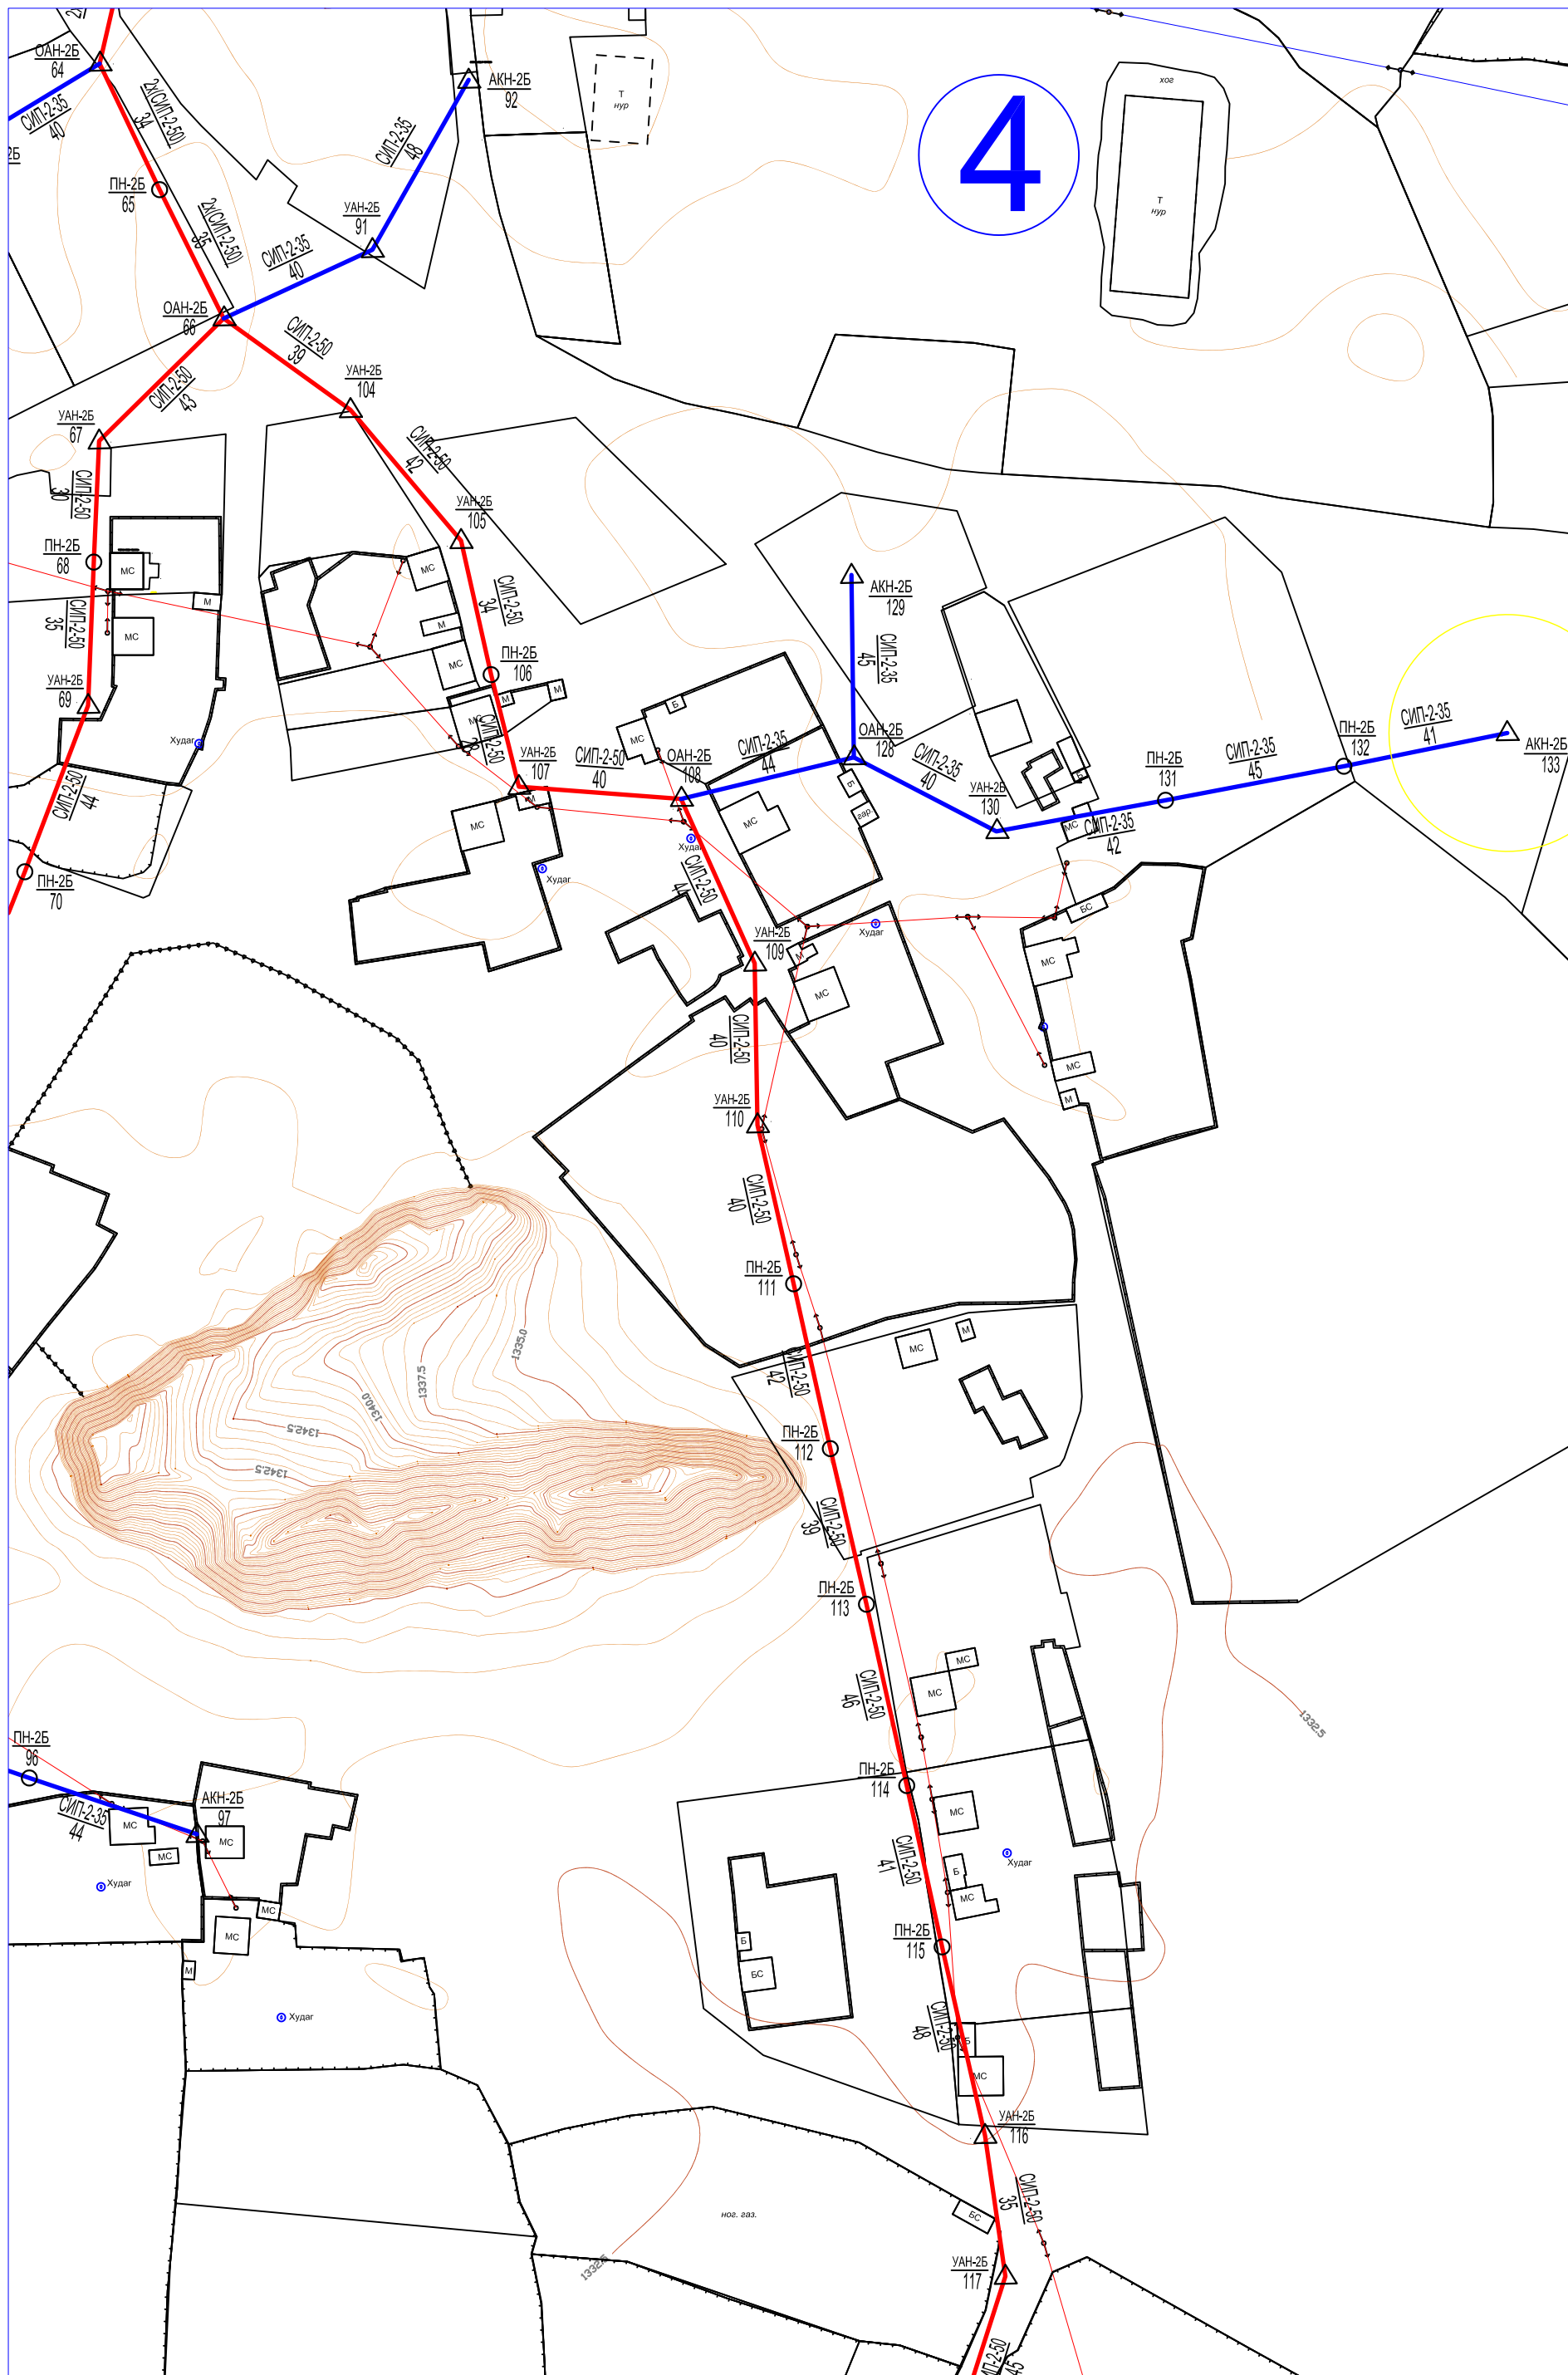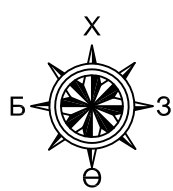

Схем

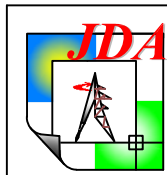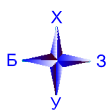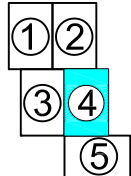

"ЖЭЙ ДИ ЭЙ" ХХК

ДЭЛХИЙН БАНКНЫ ЭРЧИМ ХҮЧНИЙ ТӨСӨЛ-ИИ ЭБЦТС ТӨХК.
 БАЯН-ӨЛГИЙ АЙМАГ, БАЯННУУР СУМЫН ТӨВИЙН ГАДНА ЦАХИЛГААН ХАНГАМЖ
 (0.4кВ-ын цахилгаан дамжуулах агаарын шугамыг шинэчлэх, хүчин чадлыг нэмэгдүүлэх)

ТЕИ	Б.Пүрэвсүрэн	<i>[Signature]</i>	АТП-1 дэд станцын БУА-ын 0.4кВ-ын ЦДАШ-ын трасс, гүйцэтгэлийн зураг
Инженер	Х.Болдсайхан	<i>[Signature]</i>	
Гүйцэтгэсэн	Х.Болдсайхан	<i>[Signature]</i>	ЕГ шифр: JDA 24-07-1.2
Шалгасан	Б.Пүрэвсүрэн	<i>[Signature]</i>	ТГ шифр:

ГЦ

Масштаб

үе шат хуудас бүх.хууд

ГЗ 5 6

2024 он 07 сар

