


ДАРХАН УУЛ АЙМАГ 2023 ОН

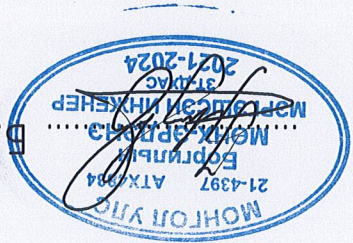

ИНЖЕНЕР

БОЛОРСРҮҮЛЧАН:

АГААР СЭЛГЭЛТИЙН ХЭСЭГ-АС


(АЖЛЫН ЗҮРГАЛ)

Эвдэхан аймга, Их-Уул сум
2-Р ЦЭЦЭРЛЭГ

Эвдэхан аймга, Их-Уул сум
2-Р ЦЭЦЭРЛЭГ


ЗҮРГИЙН ШИФР: НТ/БЕТ-18/2023

"НОЁДЫН ТҮРП" ХХК
ЭТ 37-508/19


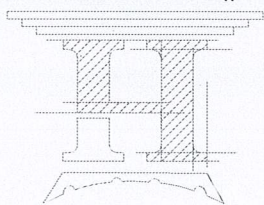


"НОЁДЫН ТҮРП" ХХК
ЭТ 37-508/19

7	Арвун цэврдүн өрөө	225	16
4	Арвун цэврдүн өрөө	175	16
	1-р ДАВХРЫН ӨРӨӨНИЙ ТООРХОЙЛОЛТ	лс м ² /цаг	т. °с

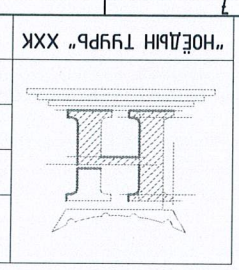


11	ХАС-02	Хуудас: 05
10	Б.Мөнх-Эрдэнэ	ТТ Шурф:
9	Б.Сармада	HT/BEI-18/2023
8	Б.Мөнх-Эрдэнэ	Шурф: Масштаб: М1:100
7	Инженер	
6	Түшээлэгч	
5	Шалбарсан	
4	"НӨДӨЙН ТҮҮРЬ" ХХК	
3	1-р ДАВХРЫН АГААР СЭЛГЭЛТИЙН СИСТЕМИЙН БАЙГУУЛАЛТ	
2	2-р ЦЭЦЭРВЭЛ	
1	Зөвхөн анхны, Их-Уул сум	

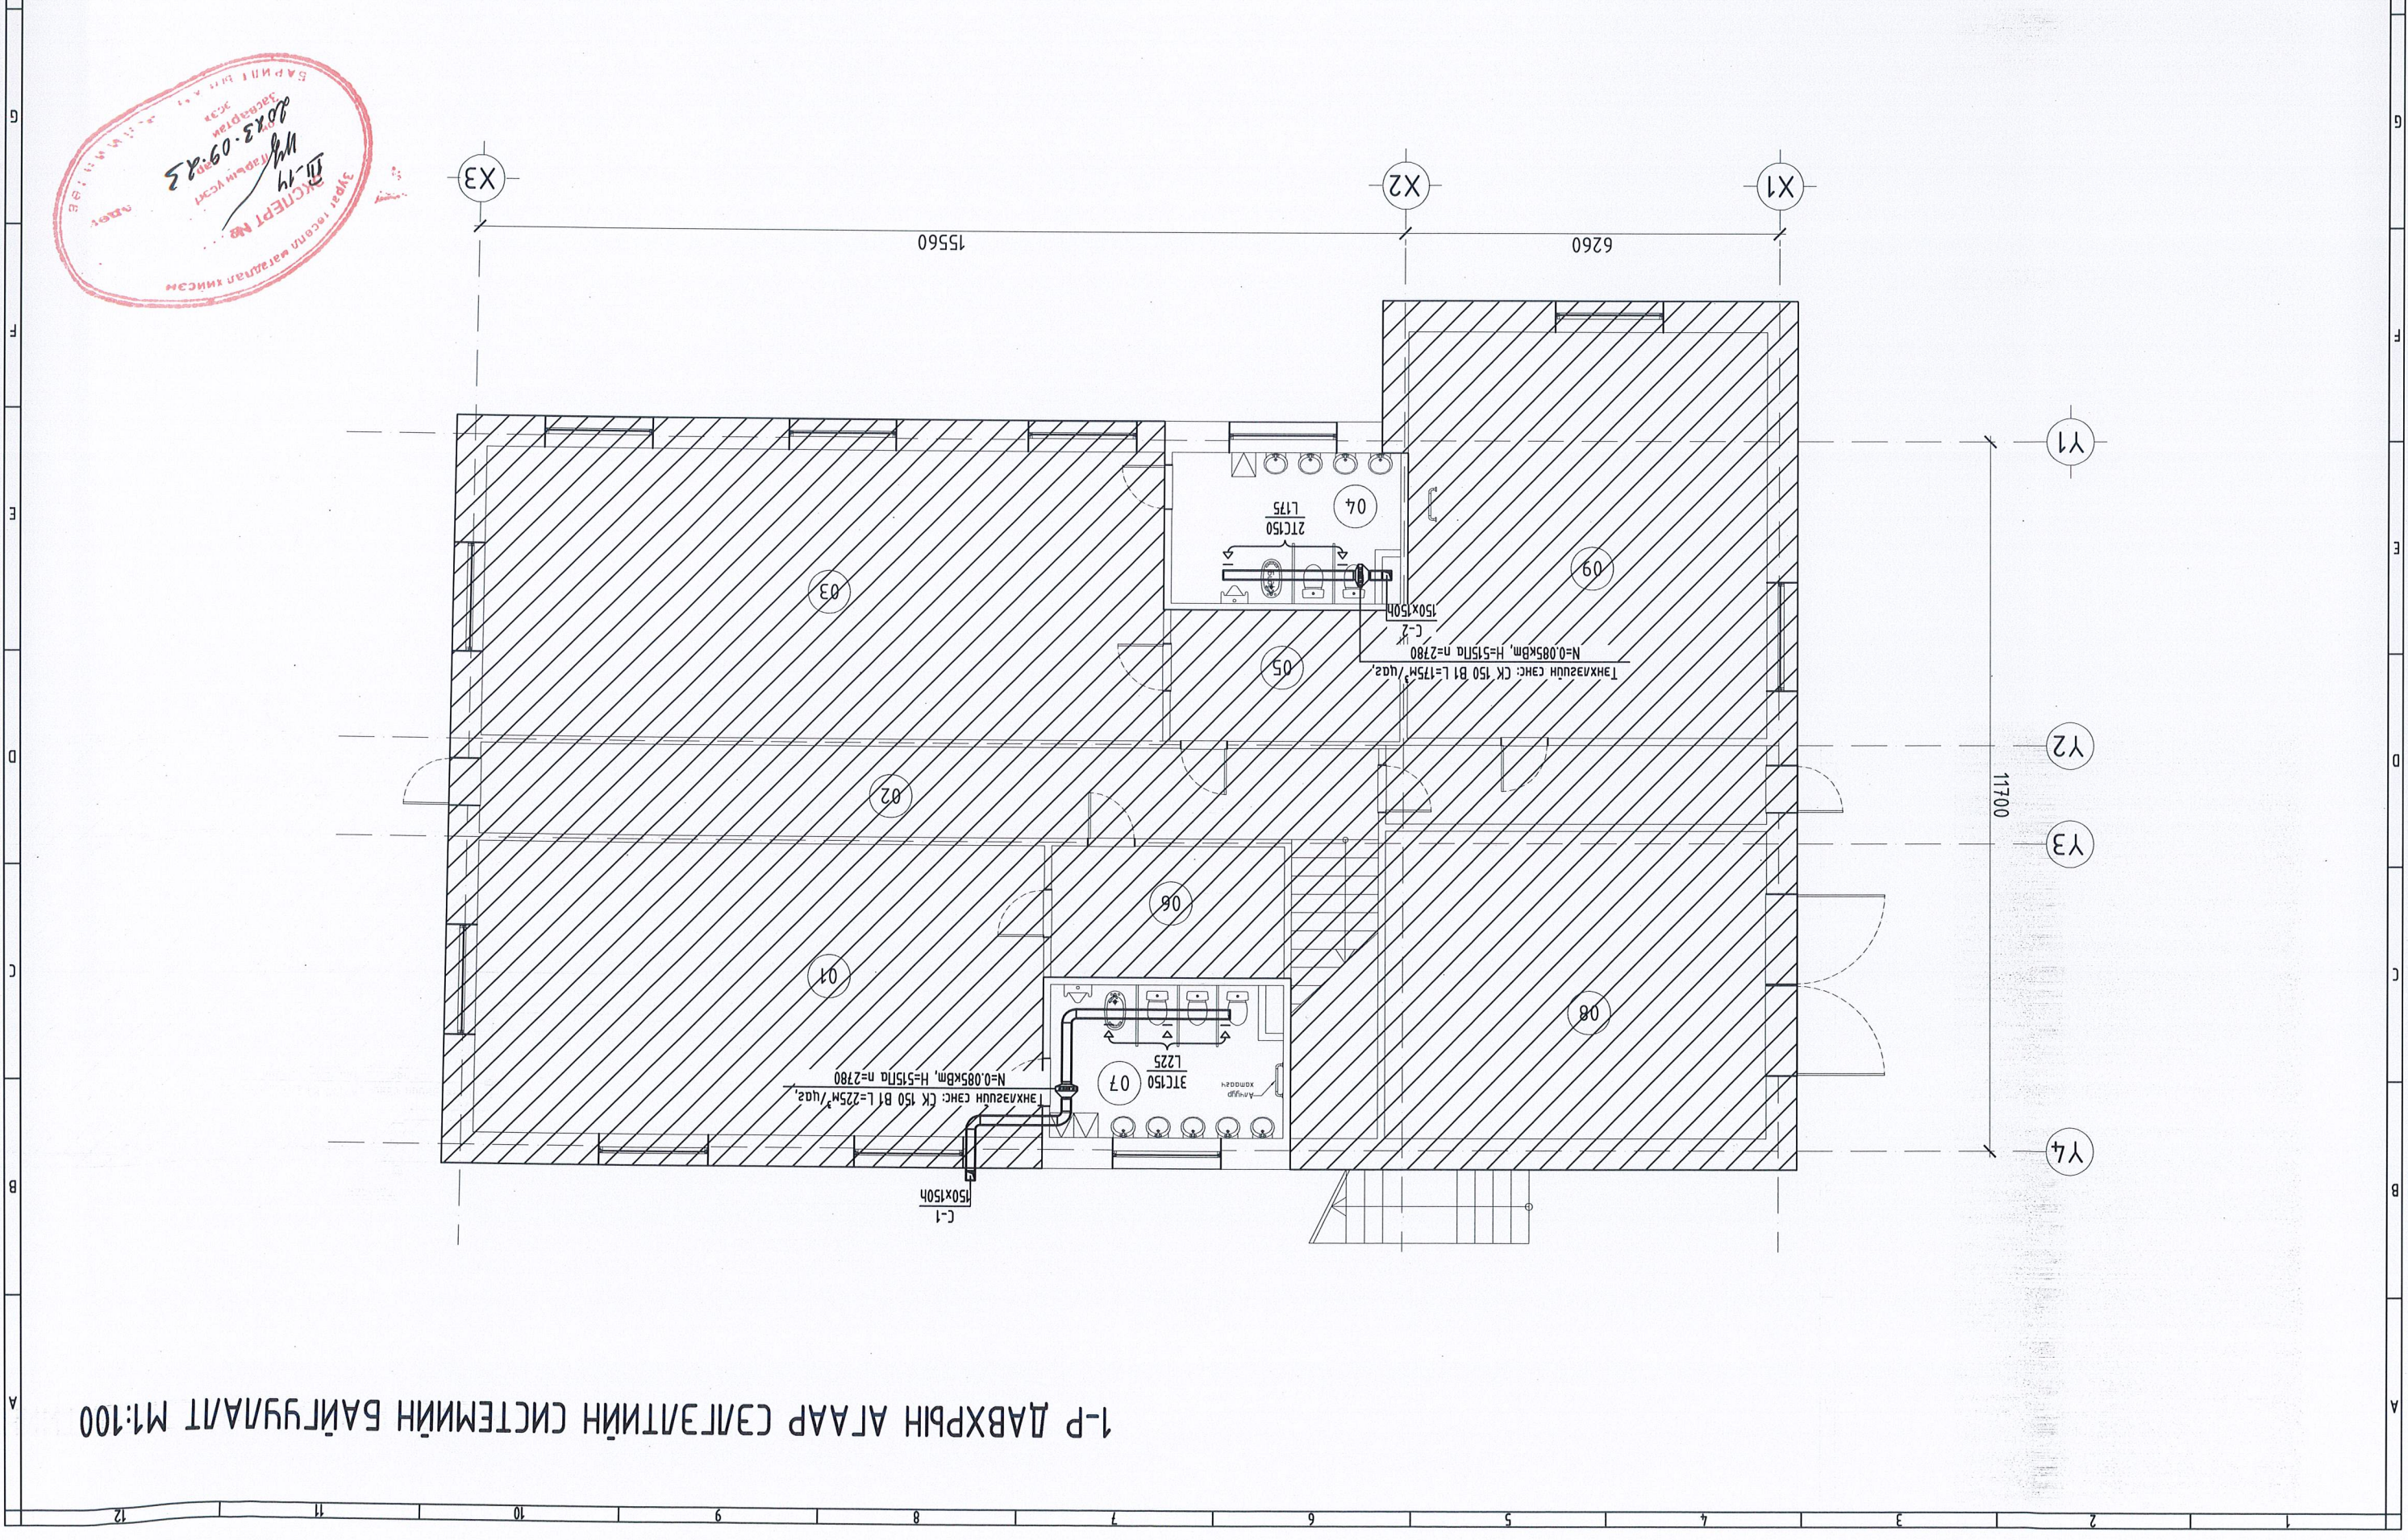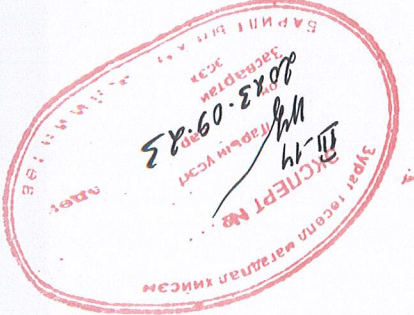

1-р ДАВХРЫН АГААР СЭЛГЭЛТИЙН СИСТЕМИЙН БАЙГУУЛАЛТ М1:100

9	Арвун цэвэрчн өрөө	225	16
5	Арвун цэвэрчн өрөө	175	16
2-р ДАВХРЫН ӨРӨНИЙ ТӨЛӨРХОЙЛОЛТ		лс /м²/цаг	т.°с

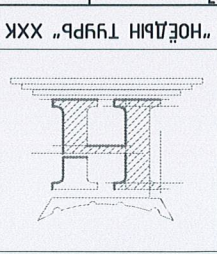

Инженер
Гүлзэмтсээн
Шалзагсан



Б.Мөнх-эрдэнэ
Б.Сэрдамба
Б.Мөнх-эрдэнэ

Шуфр:
HT/БЕТ-18/2023
М1:100

Хуудас: 05
ХАС-03


2-р ДАВХРЫН АГААР СЭЛГЭВЛИЙН СИСТЕМИЙН БАЙГУУЛАЛТ

Зөвхөн адмаг, Их-дуга сүм

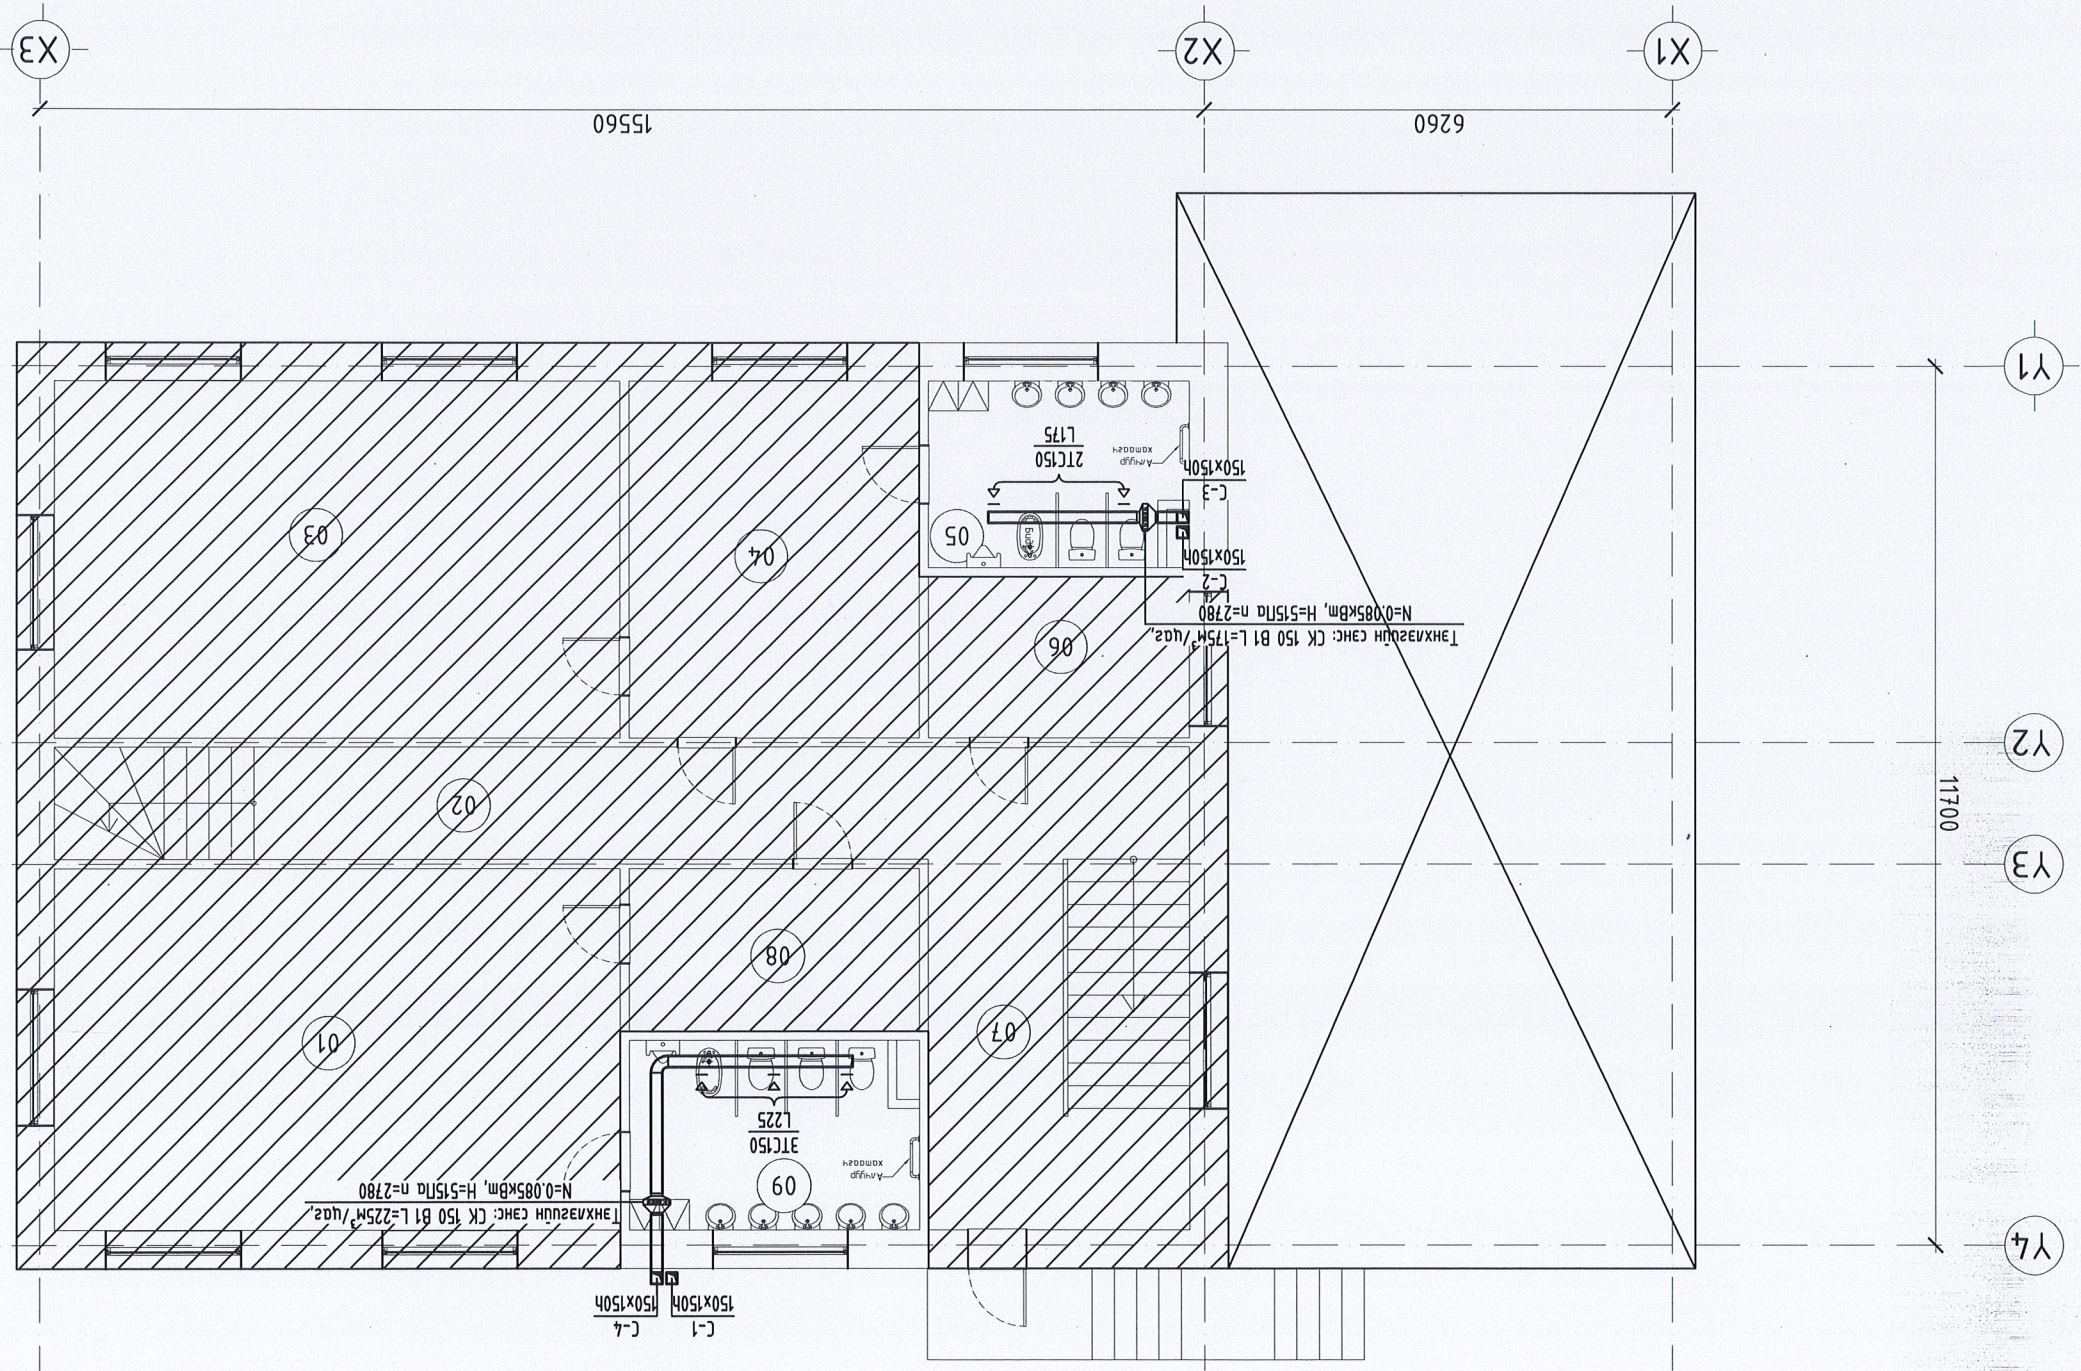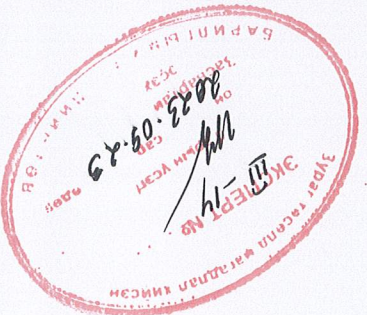


2-р ДАВХРЫН АГААР СЭЛГЭВЛИЙН СИСТЕМИЙН БАЙГУУЛАЛТ М1:100

Э-Р ДАВХРЫН АГААР СЭЛГЭЛТИЙН СИСТЕМИЙН БАЙГУУЛАЛТ М1:100

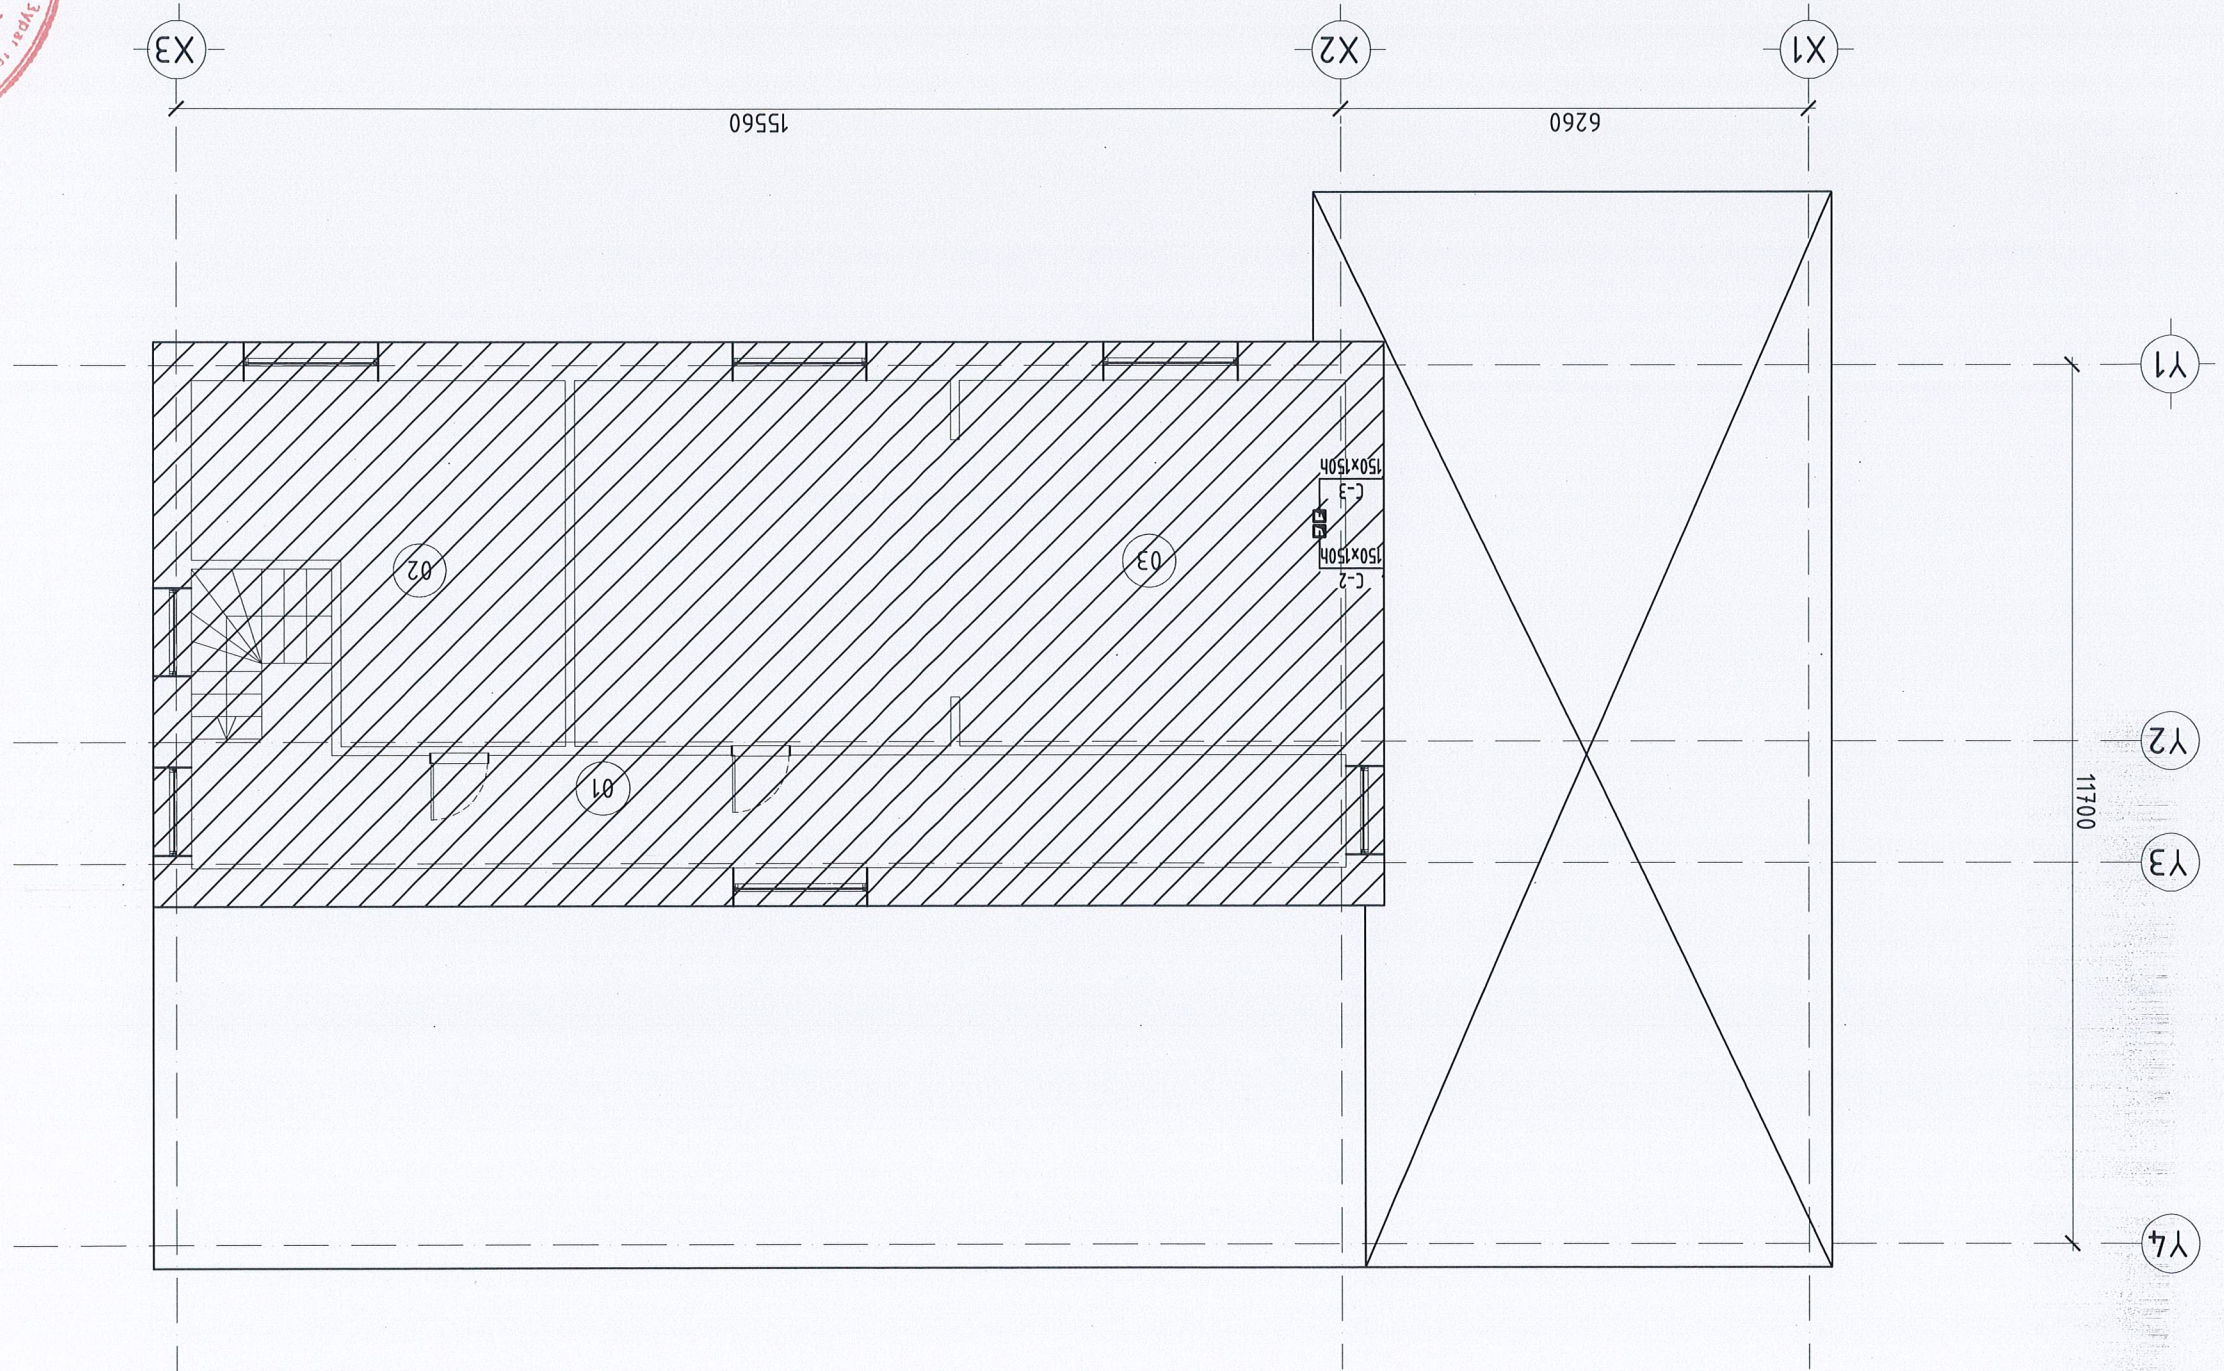

Э-Р ДАВХРЫН АГААР СЭЛГЭЛТИЙН СИСТЕМИЙН БАЙГУУЛАЛТ		Инженер		"НӨӨДӨЙН ТҮРП" ХХК	
Зардан гэмтээх, Их-Уул сум		Гууцмэсээн		Шалтсаан	
Масштаб: М1:100		Б.Мөнх-эрдэнэ		Б.Мөнх-эрдэнэ	
МТ/БЭГ-18/2023		Б.Эрдэмда		Т.Шуур	
Хугацаа: 2023		ХАС-04		Хугацаа: 05	

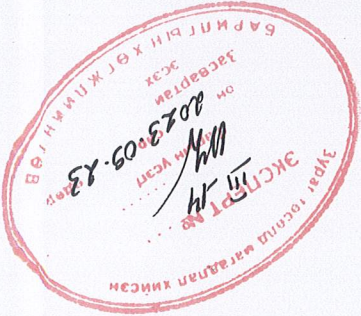

МАТЕРИАЛЫН ТҮҮБЭР

Д/а	Тэмдэглэлээ	Нэр	Тоо	Жин кг	Тайлбар
1	2	3	4	5	6
1	СК 150 В1	Танхлэгийн сэнс: L=175-225м ² /үгэ, N=0.085кВм, H=515та	4	-	уур
2	ГОСТ 19904-75	150x150h δ=0.5мм 1м=2.9кг	37	-	ү/м
3		Асар дамжгуулах хоолойн дэхлээ	19	-	уур
4		Эрэлм 90°	8	-	уур
6		Шуудар	8	-	уур
7		Тохруулгатай сарааж	8	-	уур
8		Эонм	10	-	уур
9		150x150h f=0.18м ²	4	-	ком
9		Дамжгуулах хоолойн дугаар			
10		150x150h	10	-	ү/м
		Эвчлөн хоолоо	8	-	уур


Асар сорох механик систем / C-1-4 /

2-Р ЦЭЦЭРЛЭГ


Задхан дууны, Их-5үн сүм

АГААР СЭЛГЭЛТИЙН СИСТЕМИЙН ТОЙМ, МАТЕРИАЛЫН ТҮҮБЭР

Инженер	Б.Мөнх-эрдэнэ	Шуудар:	Масштаб:	Огноо:
Гүйцэтгэсэн	Б.Сэрдалма	ТТ Шуудар:	М1:100	2023
Шалгарсан	Б.Мөнх-эрдэнэ	Эргүүлэн дуудар:	ХАС-05	05

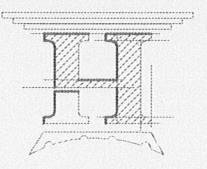

АГААР СЭЛГЭЛТИЙН СИСТЕМИЙН ТОЙМ

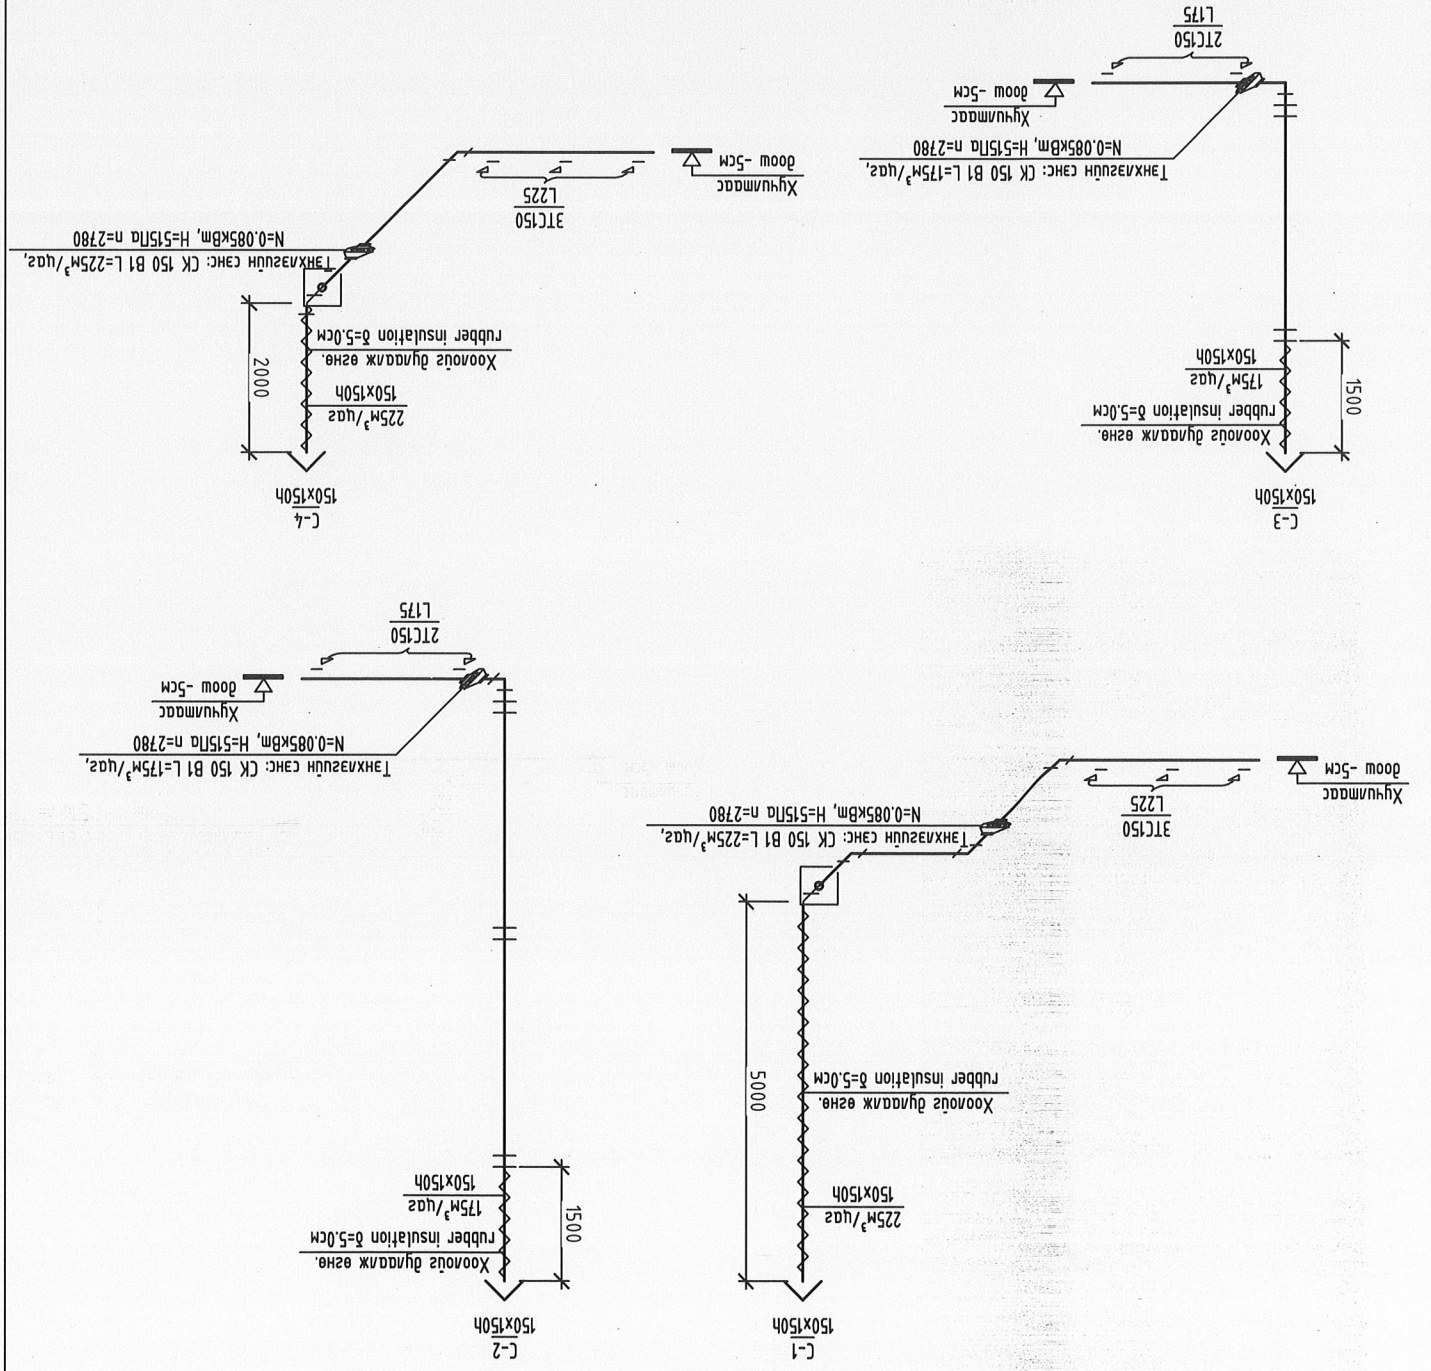

Салхуучны хоолой үгсрэх механизмийн дэлгэцгүүд М1:500