

ДАРХАН УУЛ АЙМАГ 2023 ОН



ИНЖЕНЕР

БОЛОБСОРУУЛГАН:

АГААР СЭЛГЭЛТИЙН ХЭСЭГ-АС


(АЖЛЫН ЗҮРГАЛ)

ЕБС-Н 75 ХҮҮХДИЙН ДОРГУР БАЙР

Зархад агмд, Их-Уул сум


ЗҮРГИЙН ШИФР: НТ/БЕГ-18/2023

"НОЁДЫН ТҮРП" ХХК
ЭТ 37-508/19

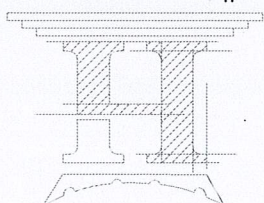

1-Р ДАВХРЫН АГААР СЭЛЭВЛИЙН СИСТЕМИЙН БАЙГУУЛАЛТ М1:200

1-Р ДАВХРЫН ӨРӨНИЙ ТӨЛӨХӨМӨЛТ	Лс	м ³ /цаг	t, °C
12	4 ортой өрөө	225	16
13	Хэвгэсн өрөө	150	16
21	Ариун цэврийн өрөө	150	16
22	Ариун цэврийн өрөө	225	16

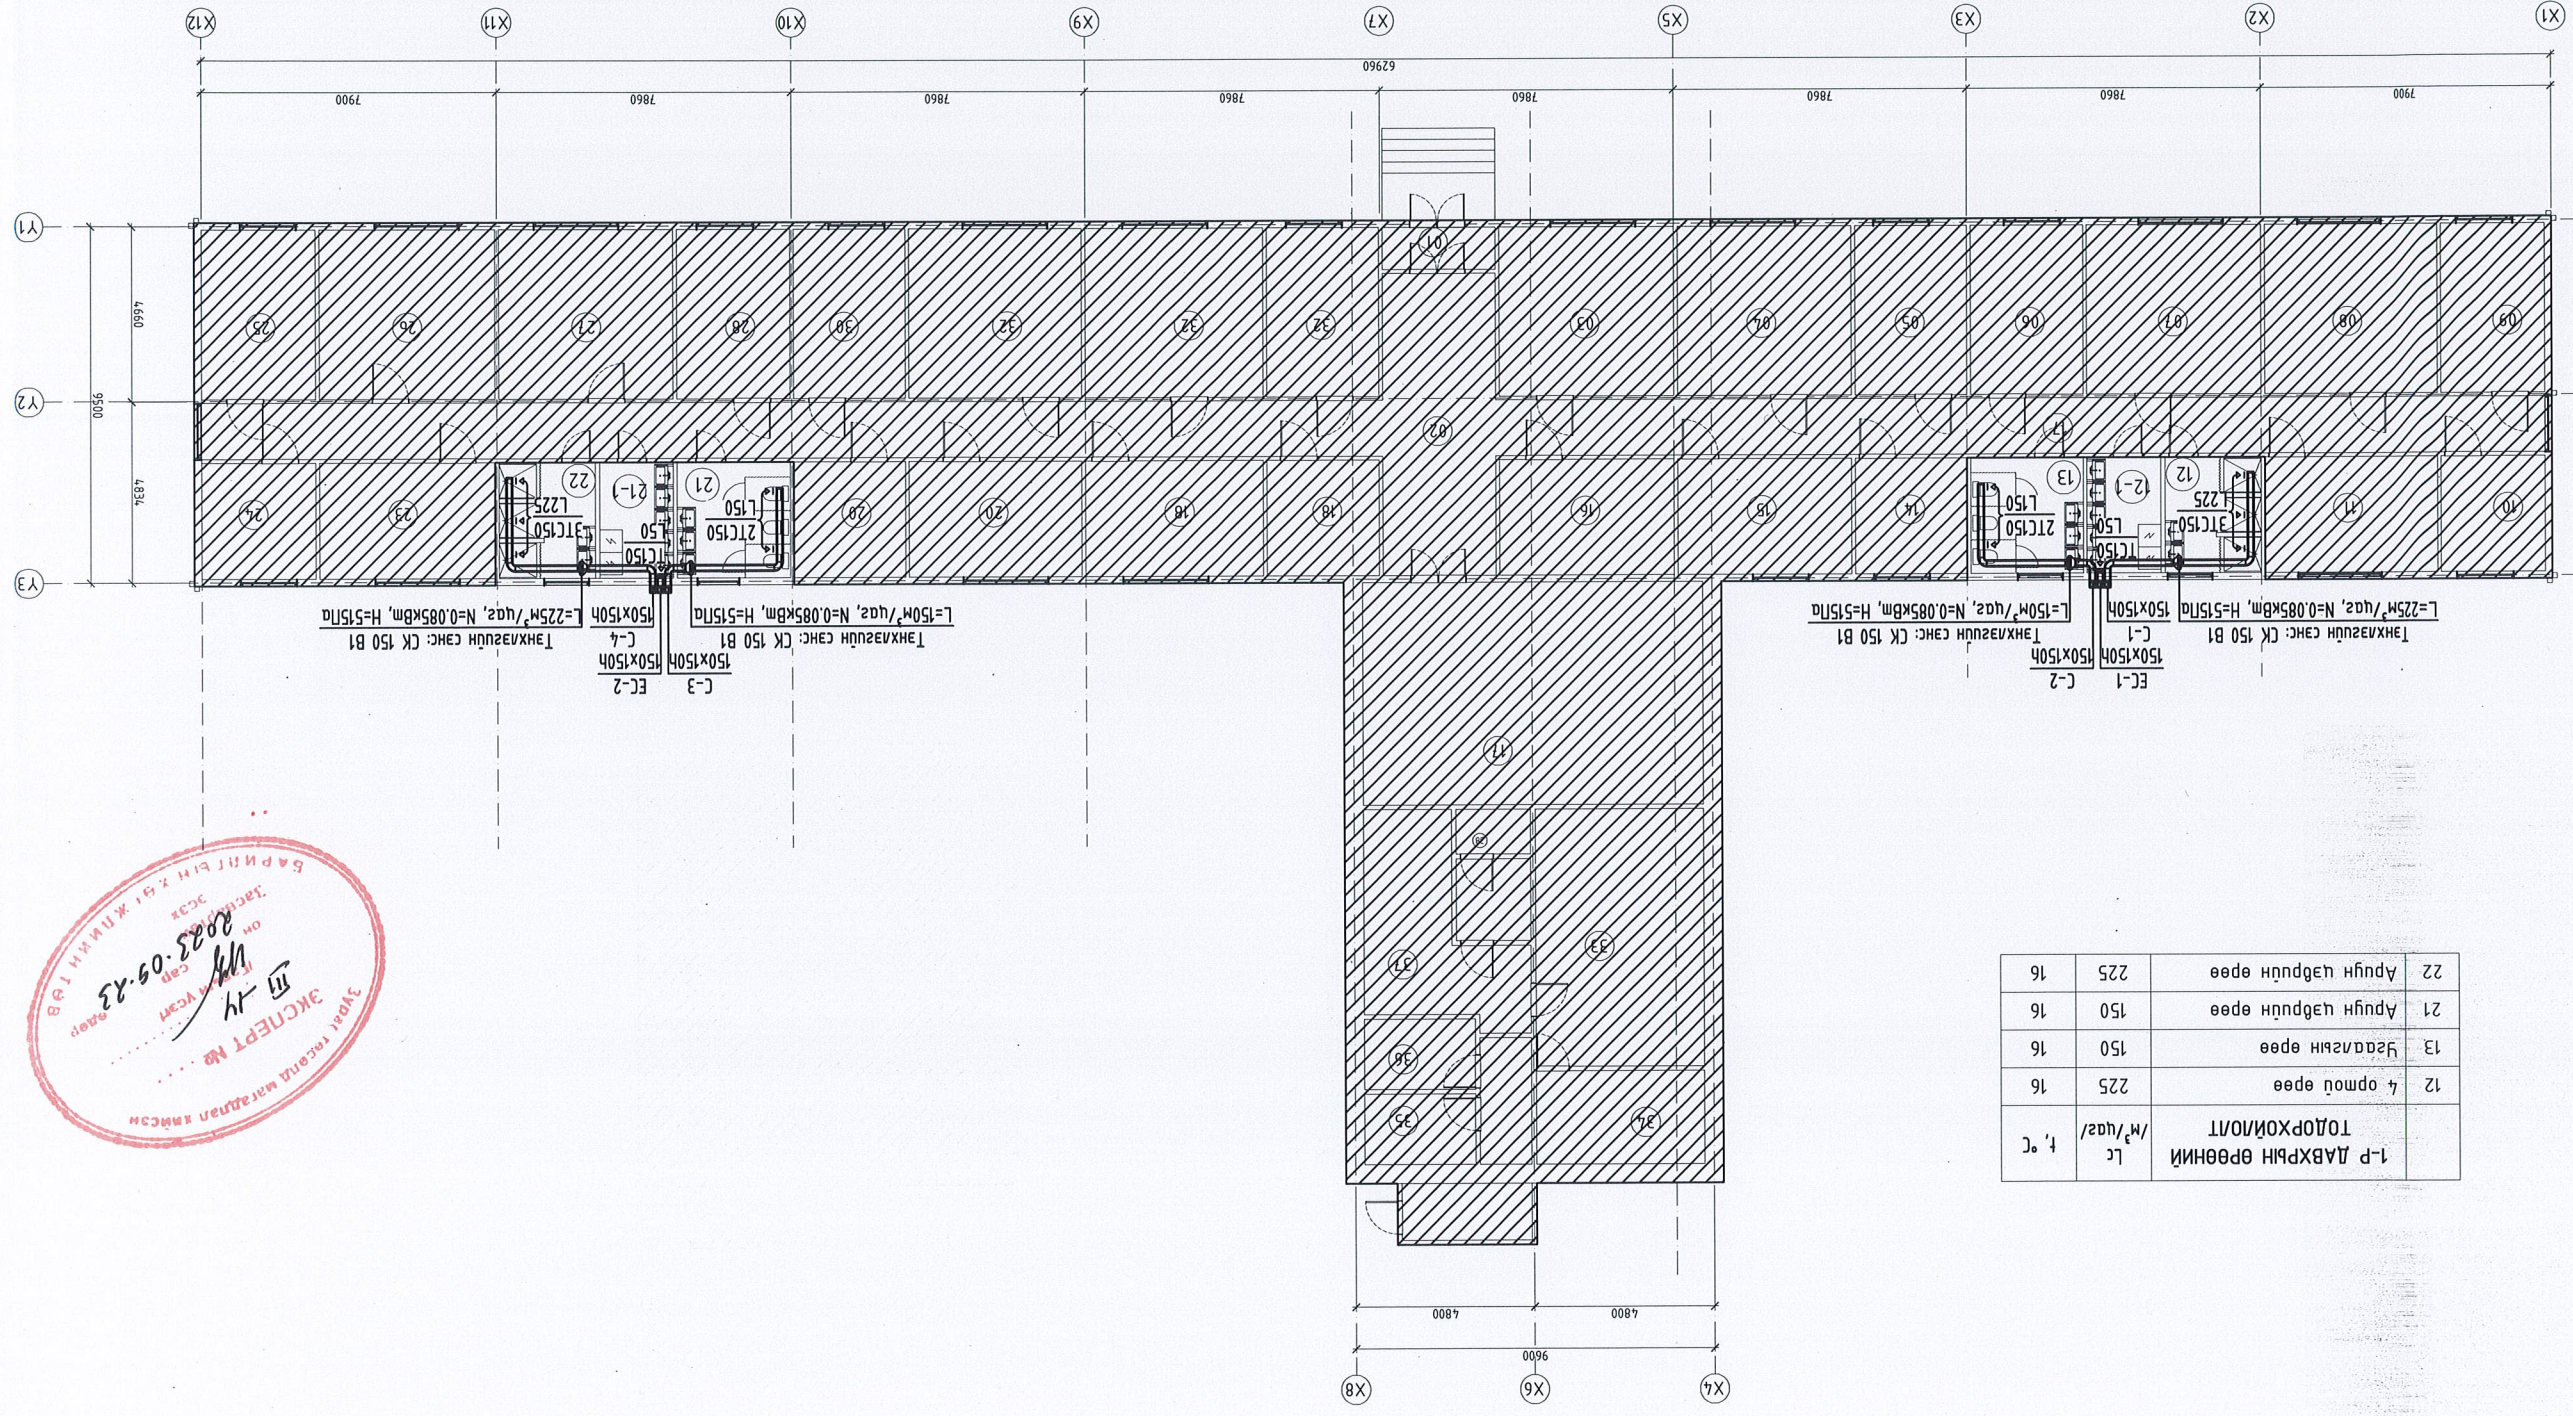


Зөвхөн аймгаас, Их-Уул сум

БСС-Н 75 ХҮҮХДИЙН ДӨТҮҮР БАЙР

1-Р ДАВХРЫН АГААР СЭЛЭВЛИЙН СИСТЕМИЙН БАЙГУУЛАЛТ

Инженер	Б.Мөнх-эрдэнэ	Шуфр:	Масштаб:	Огноо:
Түгээмэсээн	Б.Сэрдамба	Шуфр:	М1:100	Z 023
Шалгарсан	Б.Мөнх-эрдэнэ	ТТ Шуфр:	Хугацаа:	03



"НОЁДЛЫН ТҮҮРЬ" ХХК

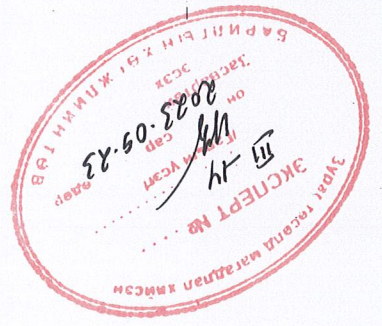

МАТЕРИАЛЫН ТҮҮВЭР

Д/А	Тэмдэглэл	Асар сорох механик сүлэм / EC-1-2 /			Асар сорох механик сүлэм / C-1-4 /		
		Нарц	Тоо	Жин кг	Тайлбар	Тайлбар	Тайлбар
1	Тэмдэглэл	3	4	5	6		
1							
2							
3							
4							
5							
6							
1							
2							
3							
4							
5							
6							
7							
8							
9							
10							
11							
12							


АГААР СЭЛЭГЛИЙН СИСТЕМИЙН ТОЙМ

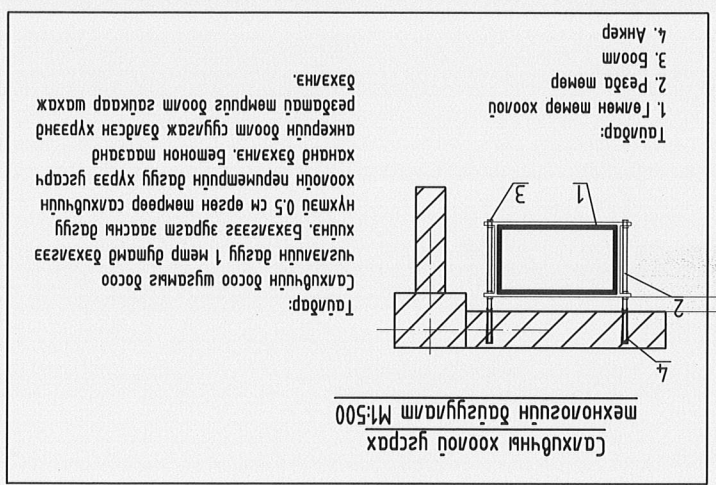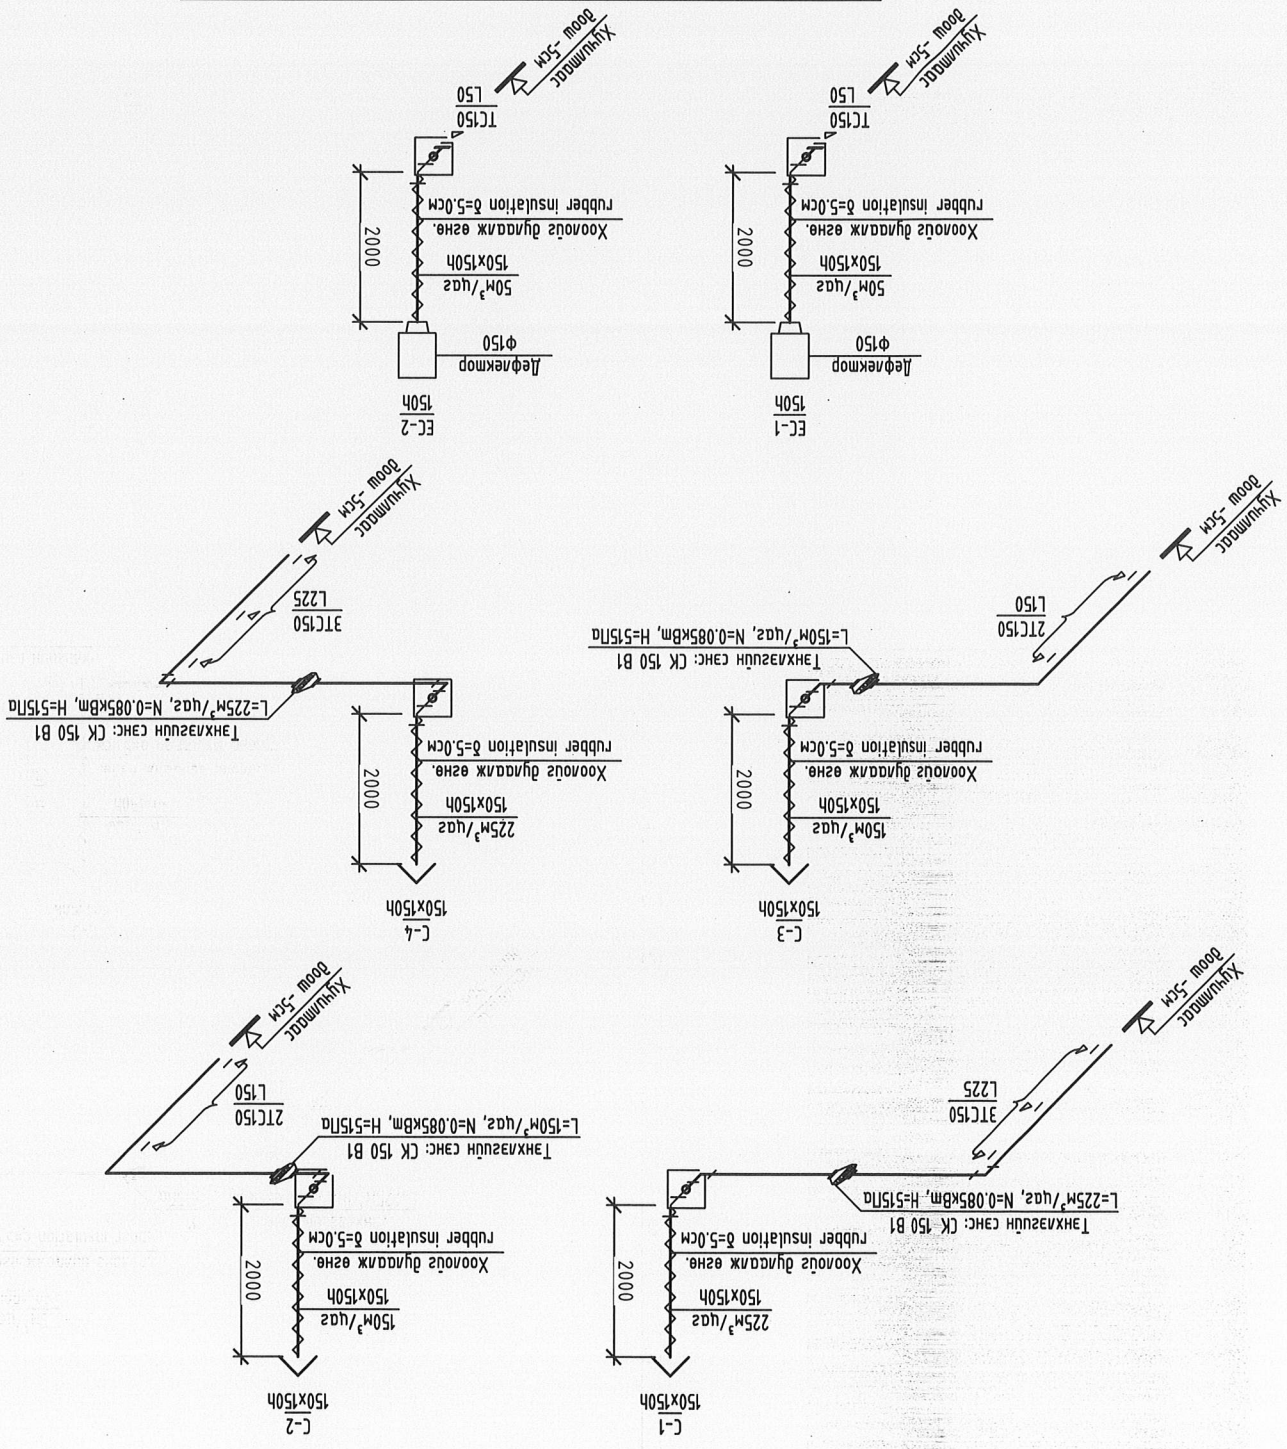

МАТЕРИАЛЫН ДӨТҮҮР БАЙР

АГААР СЭЛЭГЛИЙН СИСТЕМИЙН ТОЙМ, МАТЕРИАЛЫН ТҮҮВЭР

Эвдэхан алмас, Их-Уул сум

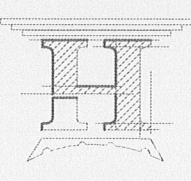

Инженер
ГҮҮЦЭМГЭСЭН
Шалгарсан
"НӨӨДЛИЙН ТҮҮРЬ" ХХК

Б.Мөнх-эрдэнэ
Б.Сэрдава
Б.Мөнх-эрдэнэ

Шууд: HT/БЕТ-18/2023
ТТ Шууд:

Масштаб: М:1:100
Хуудас: ХАС-03

Огноо: 2023
Хуудас: 03