

ДАРХАН УУЛ АЙМАГ 2023 ОН



МОНГОЛ УЛСЫН ИТГЭГЭР
БОРЛИЛ
МОНГОЛ УЛС

ИНЖЕНЕР

БОЛОВСРУУЛГАН:


АГААР СЭЛГЭЛТИЙН ХЭСЭГ-АС

(АЖ/ЫН ЗҮРГЭЛ)

Зархан аймгаас, Улаанбаатар сум "Ерөнхий боловсролын дэвшил сургуулийн төв" байрны арчигчид байгууламж


ЗҮРГИЙН ШИФР: НТ/БЕТ-13/2023

"НОЁДЫН ТҮҮРБ" ХХК
ЭТ 37-508/19

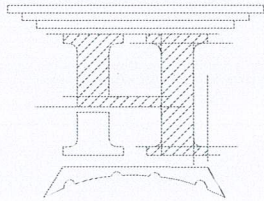

НОЁДЫН ТҮҮРБ ХХК
ЭТ 37-508/19

8-1	Арчун цэврүүн өрөө	200	16
8-2	Арчун цэврүүн өрөө	50	16
8-3	Арчун цэврүүн өрөө	200	16
8-4	Усны нөөцүүн өрөө	-	15
ӨРӨӨНИЙ ТОДОРХОЙЛОЛТ		лс	м ³ /цаг
		т, °с	

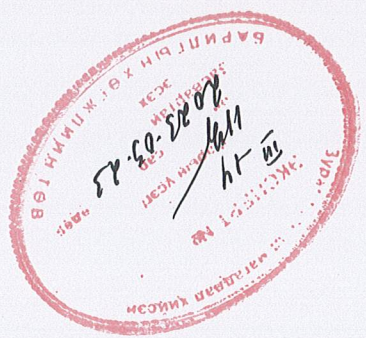


Инженер
Г.УУЦЭМЭГЭЭН
Шалгарсан
"НӨӨДӨЙН ТҮҮРЬ" ХХК

1-Р ДАВХРЫН АГААР СЭЛГЭЛТИЙН СИСТЕМИЙН БАЙГУУЛАЛТ
Зөвхөн дүгээс, Үндэсний сүм "ЕРӨӨНИЙ БОЛОВСРОЛЫН ДЭВШИЛ СЭРГҮҮЛИЙН А БАЙРНЫ АРИУН ЦЭВРҮЙН БАЙГУУЛАМЖ"

Масштаб: М1:150
Хугацаа: 2023
Хуудас: 03

ХАС-02
Эргүүлэн дугаар: Хугацаа: 03

Инженер: Г.УУЦЭМЭГЭЭН
Т.Шуфр: НТ/БЕГ-13/2023
Масштаб: М1:150
Хугацаа: 2023

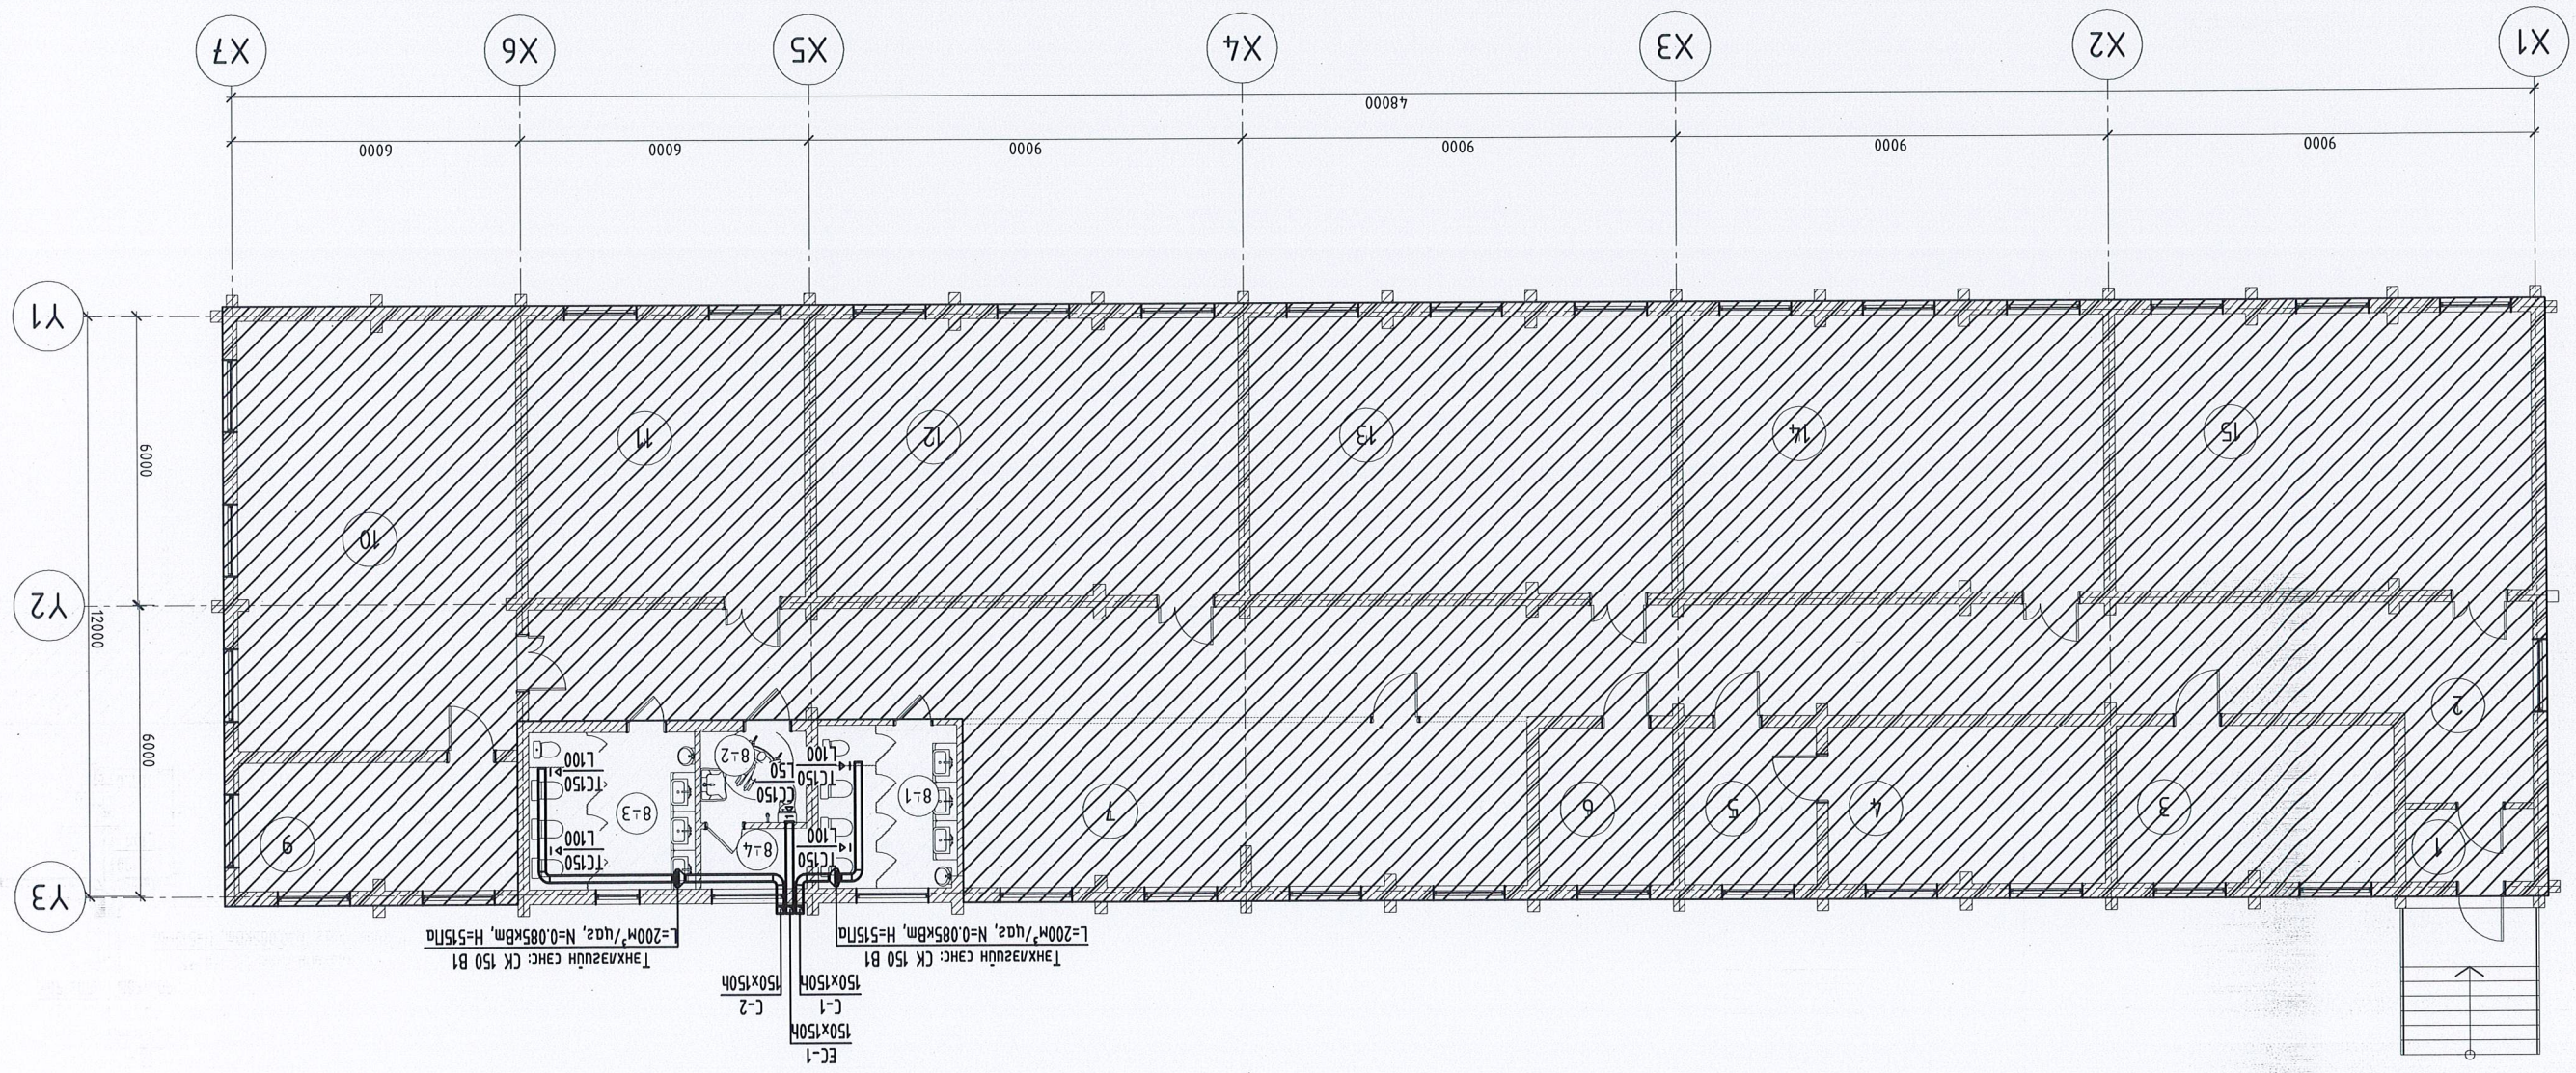



1-Р ДАВХРЫН АГААР СЭЛГЭЛТИЙН СИСТЕМИЙН БАЙГУУЛАЛТ М1:150

МАТЕРИАЛЫН ТҮҮВЭР

Д/а	Тэмдэглэгээ	Нэр	Асар сорх механик систем / EC-1 /			Асар сорх механик систем / C-1-2 /		
			Тоо	Жин кг	Тайлбар	Тоо	Жин кг	Тайлбар
1			3	4	5	6		
1		Асар дамжгуулах хоолой		4				
	ГОСТ 19904-75	150x150h δ=0.5мм 1м=2.9кг		4				
2		Асар дамжгуулах хоолойн бэхлэгээ						
		150x150h		2				
3		Эргэм 90°		1				
4		Сэнсэл сарааж						
		150x150h		1				
5		Дефлектор		1				
		φ150		1				
6		Дамжгуулах хоолойн дугаарла		2				
		150x150h		2				
1		Танхлзгийн сэнс: L=200м ² /газ, N=0.085кВм, H=515Па		2				
		Асар дамжгуулах хоолой						
2		Асар дамжгуулах хоолой						
		150x150h δ=0.5мм 1м=2.9кг		16				
3		Асар дамжгуулах хоолойн бэхлэгээ						
		150x150h		8				
4		Эргэм 90°		6				
		150x150h		6				
6		Шилжээр		4				
		φ150/150x150h		4				
7		Тохруулгатай сарааж						
		TC150 f=0.0225м ²		4				
8		Зонм						
		150x150h f=0.018м ²		2				
9		Дамжгуулах хоолойн дугаарла		4				
		150x150h		4				
10		Эвчлөн холбоо		4				
		φ150		4				

	Инженер	Б.Мөнх-эрдэнэ	Масштаб: М1:100	Огноо: 2023
	Гүйцэтгэгч	Б.Эрдэмда	Шууд: НТ/БЕГ-13/2023	Хугацаа: 03
"НОЁЛЫН ТҮРБ" ХХК		Б.Мөнх-эрдэнэ	ТТ Шууд:	ХАС-03
Эвчлэн холбоо, Шилжээр, Шуудтай гүйцэтгэхийн системийн тойм, материалын түвэр				

АГААР СЭЛЭГЭЛТИЙН СИСТЕМИЙН ТОЙМ

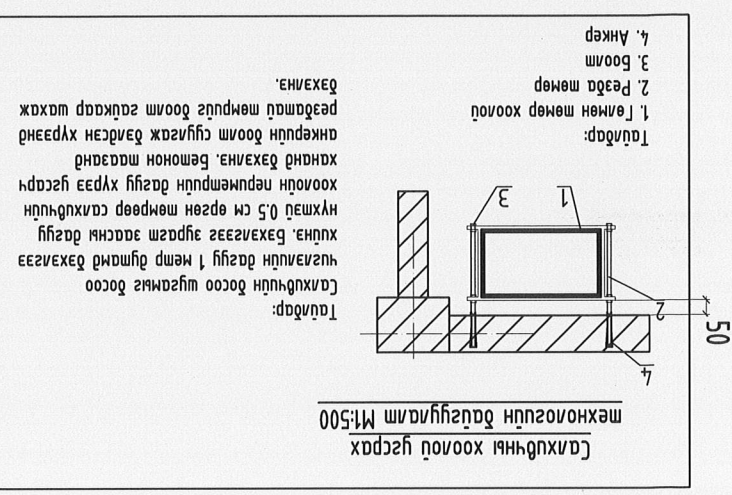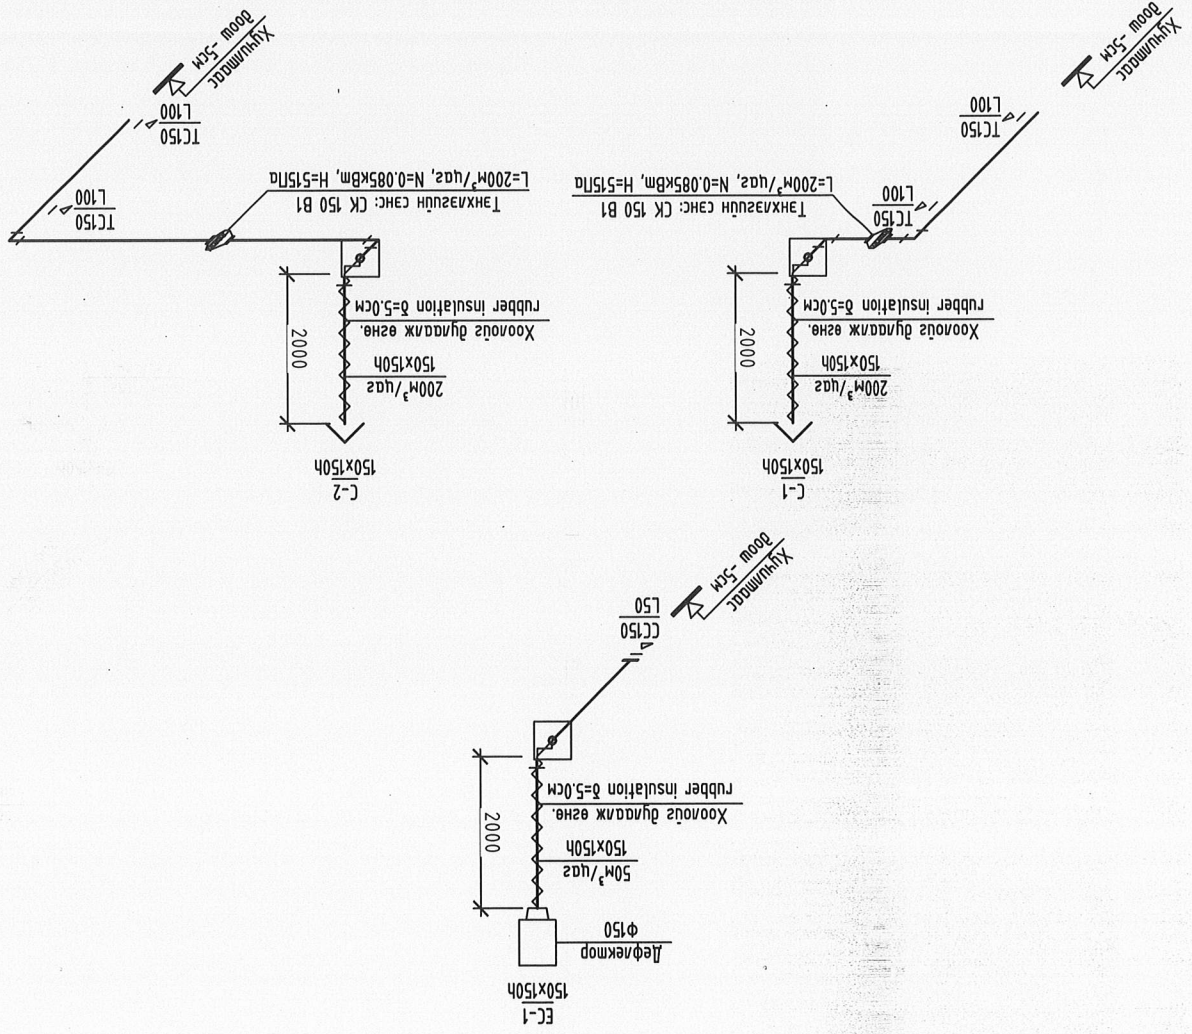

Cахидчны хоолой угсрах
механологийн дагуулам М1:500