

ДАРХАН УУЛ АЙМАГ 2023 ОН




БОЛОВСРУУЛСАН:
ИНЖЕНЕР

АГААР СЭЛГЭВЛИЙН ХЭСЭГ-АС
(АЖЛЫН ЗУРАГ)



Зархан агмаг, Улаасмаг сум
"7-Р ЦЭЦЭРЛЭГИЙН БАЙРЫН АРИУН ЦЭВРИЙН БАЙГУУЛАМЖ" ЦЭВРИЙН БАЙГУУЛА

ЗУРГИЙН ШИФР: НТ/БЕГ-13/2023


"НОЁДЫН ТУУРЬ" ХХК
ЭТ 37-508/19

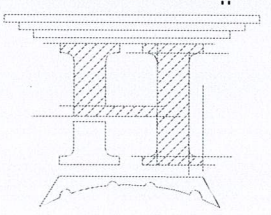


Эдб	1-р ДАВХРЫН АГАР "7-р ЦЭГЭВЭЛИЙН"	Инженер	Шазасаг	"НОЁЛЫН ТҮҮРЬ" ХХК
Б.Мөнх	Б.Сарда	Б.Мөнх	Б.Сарда	Б.Мөнх

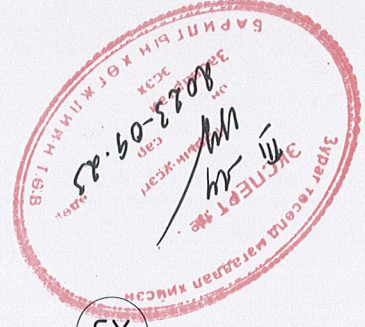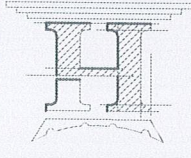

12	Арвун цэврдүн өрөө	300	16	Арвун цэврдүн өрөөний ТОДОРХОЙЛОЛТ
18	Арвун цэврдүн өрөө	50	16	
19	Арвун цэврдүн өрөө	275	16	
12	Арвун цэврдүн өрөө	300	16	
17	Арвун цэврдүн өрөө	300	16	
18	Арвун цэврдүн өрөө	50	16	
19	Арвун цэврдүн өрөө	275	16	

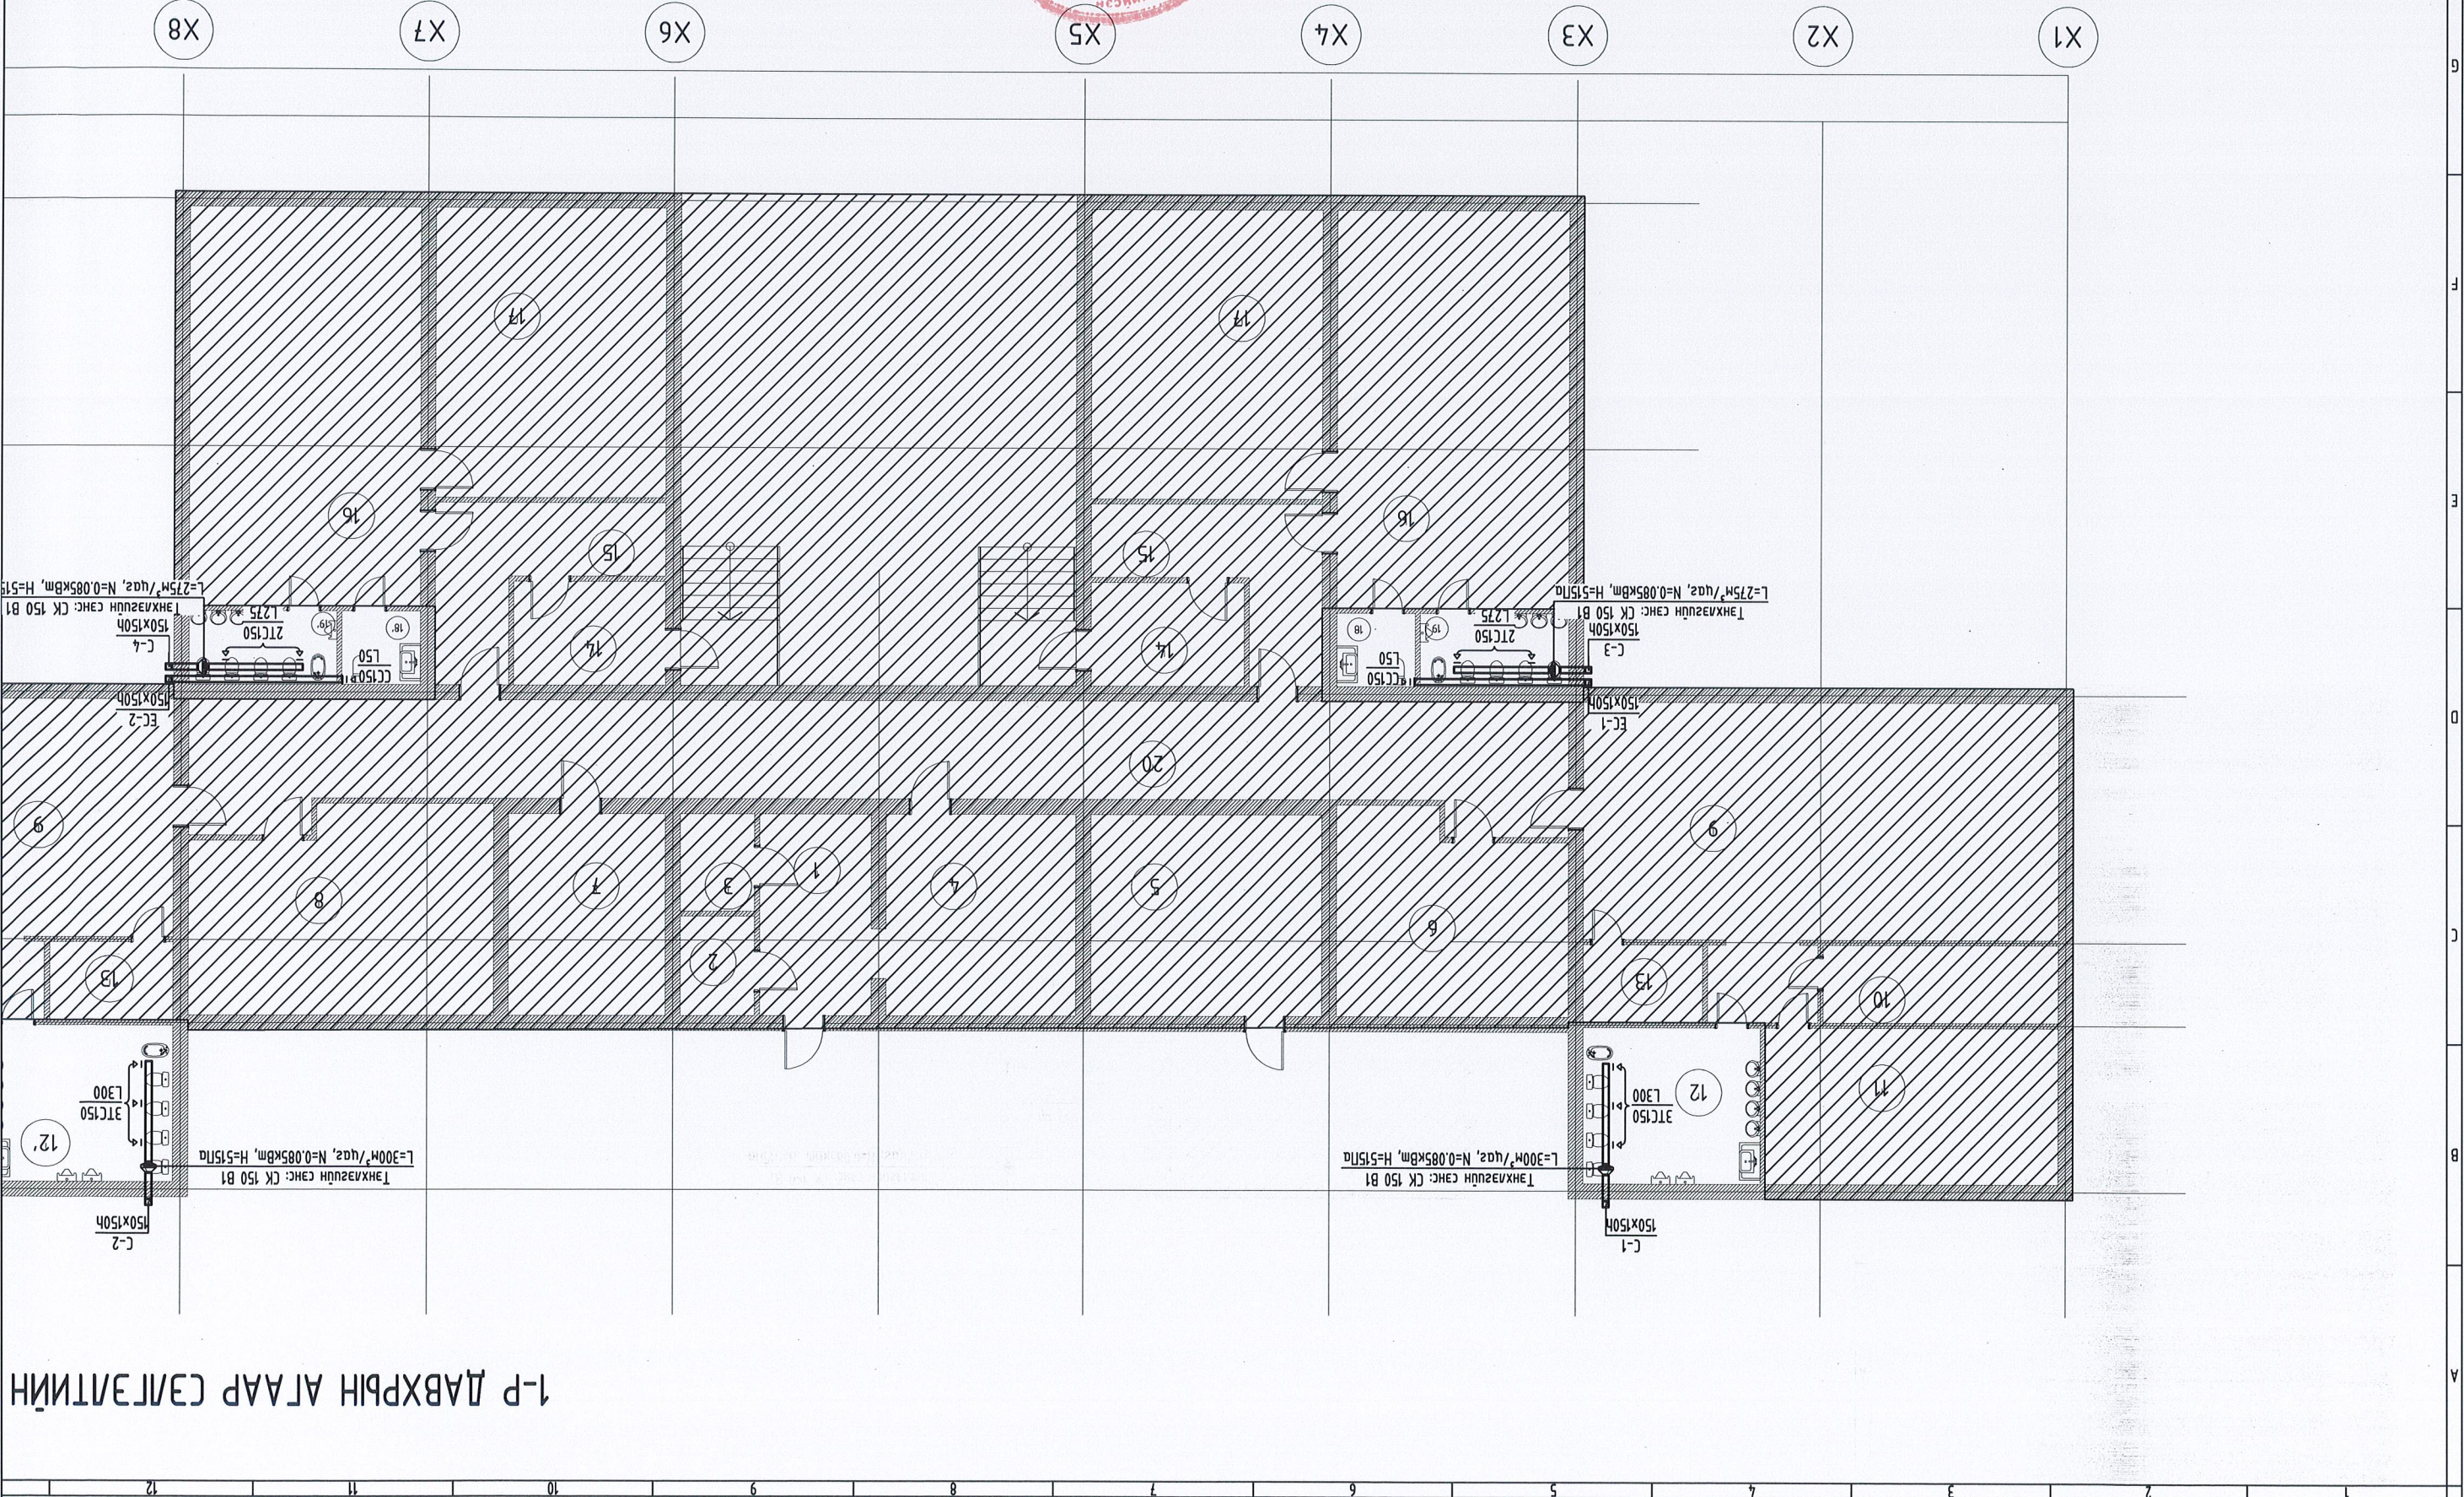

1-р ДАВХРЫН АГААР СЭГЭВЭЛИЙН

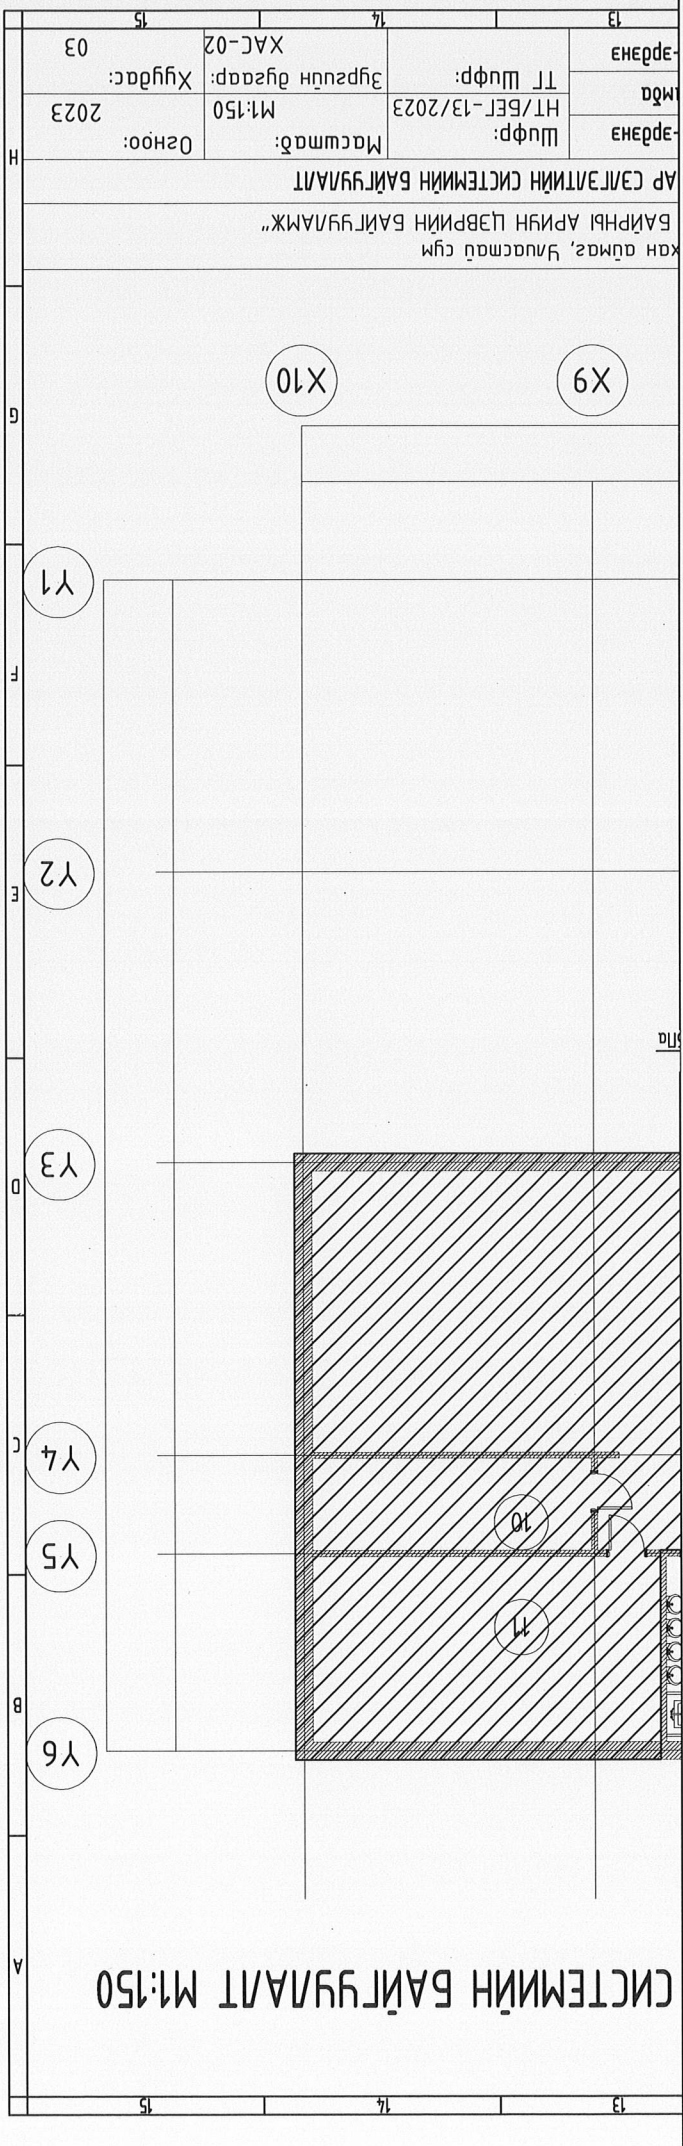

СИСТЕМНИЙ БАЙГУЛАТ М:1:50

КАН ГҮМЭС, ҮНДСМАЛ СУМ БАЙРХЛ АРИН ЦЭВРИН БАЙГУЛАМЖ	
АР СЭЛГЭВЛИЙН СИСТЕМНИЙ БАЙГУЛАЛТ	
Шурф: МТ/БЕТ-13/2023	Масштаб: М:1:50
ТТ Шурф: Эргэлтийн дугаар:	Хугацаа: 2023
Энерген ДЭМ	Энерген ХАС-02


МАТЕРИАЛЫН ТҮҮВЭР

А/В	Тэмдэглэгээ	Нэр	Тоо	Жин кг	Тайлбар
1	2	3	4	5	6
Асар сорох механик систем / EC-1-2 /					
1		Асар дамжуулах хоолой			
2		Асар дамжуулах хоолойн дэхлээ			
3		Эргэм 90°			
4		Сэнсэл сарааж			
5		Дөфлектор			
6		Дамжуулах хоолойн дулаалга			
Асар сорох механик систем / C-1-4 /					
1	CK 150 B1	Танхасуун сэнс: L=275-300м ² /үзэг, N=0.085кВм, H=515Па	4	-	
2		Асар дамжуулах хоолой			
3		Асар дамжуулах хоолойн дэхлээ			
4		Эргэм 90°			
5		150x150h			
6		150x150h			
7		Тохуруугаар сарааж			
8		3онм			
9		Дамжуулах хоолойн дулаалга			
10		Эвчлөн холбоос			

Эвчлэн гүйцэтгэх, Дуусгах гүйцэтгэх

АГАР СЭЛЭГЭЛТИЙН СИСТЕМИЙН ТӨЙМ, МАТЕРИАЛЫН ТҮҮВЭР

Инженер	Г.Цэцэгсэлэн	Ш.А.С.С.Н	“НОЁЛЫН ТҮҮРЬ” ХХК
Масштаб: М1:100	Хугацаа: 2023	ХАС-03	

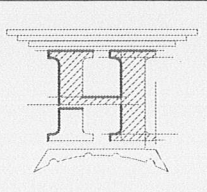

АГАР СЭЛЭГЭЛТИЙН СИСТЕМИЙН ТӨЙМ

