


"НОЁДЫН ТҮРЬ" ХХК
ЭТ 37-508/19

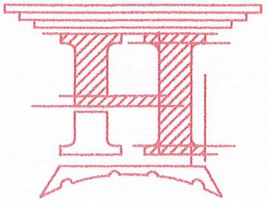

ЗҮРЛИЙН ШИФР: НТ/БЕГ-17/2023

ЗАВХАН АЙМГИЙН ИДЭР СУМЫН ЦЭЦЭРЛЭГИЙН НҮХЭН ЖОРЛОНГ ОРЧИН ҮЕИЙН СТАНДАРТ ШАРДЛАГАД НИЙЦСЭН АРИУН ЦЭВРИЙН БАЙГУУЛАМЖ БОЛГОХ ТӨСӨЛ

(АЖЛЫН ЗҮРЛЭГ)

ДАРХАН ҮҮЛ АЙМАГ 2023 ОН

ДАРХАН УУЛ АЙМАГ 2023 ОН

БОЛОВСРҮҮЛСАН:
ИНЖЕНЕР




Б.МӨНХ-ЭРДЭНЭ

АГААР СЭЛГЭЛТИЙН ХЭСЭГ-АС
(АЖЛЫН ЗҮРАГ)


Завхан сум, Идэр сум
ЦЭЦЭРЛЭГ

ЗҮРГИЙН ШИФР: НТ/БЕГ-17/2023

“НОЁДЫН ТҮРП” ХХК
ЭТ 37-508/19

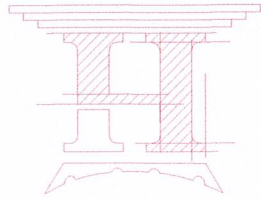

9	Арвун нэгдүүлн өрөө	200	16
5	Арвун нэгдүүлн өрөө	200	16
	1-р ДАВХРЫН ӨРӨНИЙ ТОДОРХОЙЛОЛТ	лс /м ² /цаг	т, °с

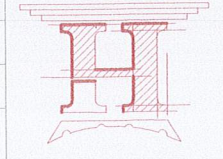

Инженер
Г.Цэцэгсэлэн
Шалтсаан

Б.Мөнх-эрдэнэ
Б.Эрдэмбаа
Б.Мөнх-эрдэнэ



Шуфр:
HT/BEI-17/2023
ТТ Шуфр:

Масштаб:
М1:100
ХАС-02

Огноо:
2022
Хугаца:
04


1-р ДАВХРЫН АГААР СЭЛГЭВЛИЙН СИСТЕМИЙН БАЙГУУЛАЛТ

ЦЭЦЭГСЭЛЭН
Завхан дүмэг, Идэр сүм

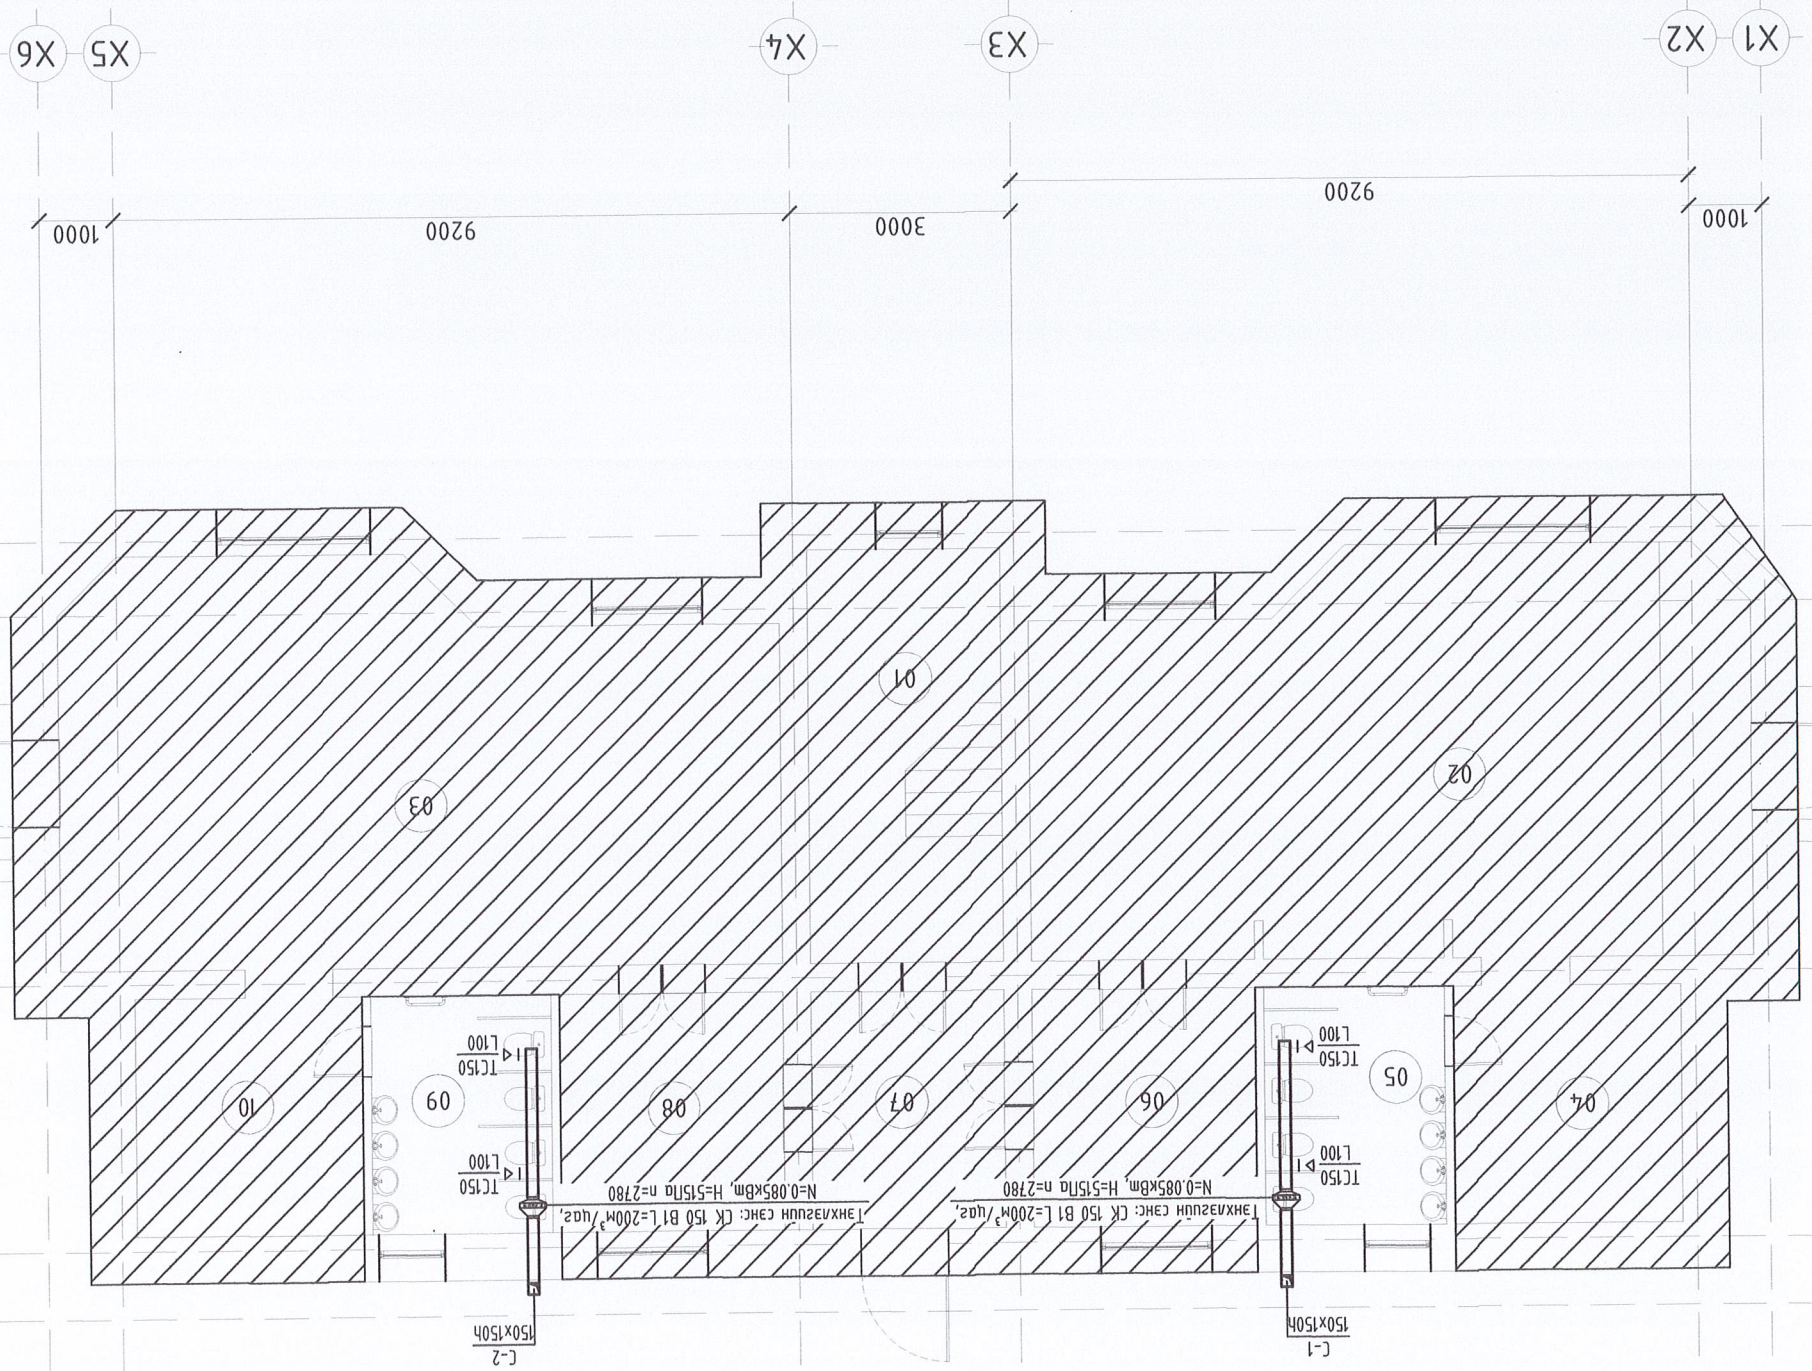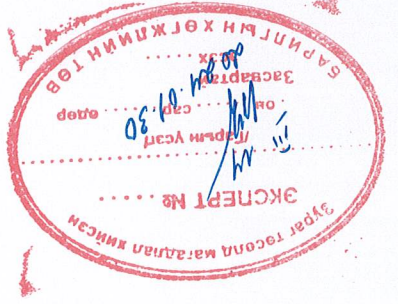

1-р ДАВХРЫН АГААР СЭЛГЭВЛИЙН СИСТЕМИЙН БАЙГУУЛАЛТ М1:100

1-Р ДАВХРЫН ӨРӨНИЙ ТОЛОРХОЙЛОЛТ	лс	м ² /цаг	1,0
Арун цэврийн өрөө	200	16	5
Арун цэврийн өрөө	200	16	9

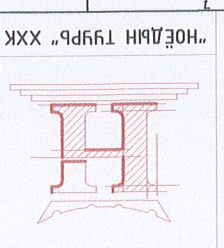


Инженер
Лүцэмсээн
Шалсан
"НӨЛДӨН ТҮРБ" ХХК

Б.Мөнх-эрдэнэ
Б.Сэрдамба
Б.Мөнх-эрдэнэ

Т.Шуфр:
НТ/БЕГ-17/2023
М1:100
Хугацаа: 2022


2-Р ДАВХРЫН АГААР СЭЛГЭЛТИЙН СИСТЕМИЙН БАЙГУУЛАЛТ

Завхан аймаг, Идэр сум
ЦЭЦЭР/1Э

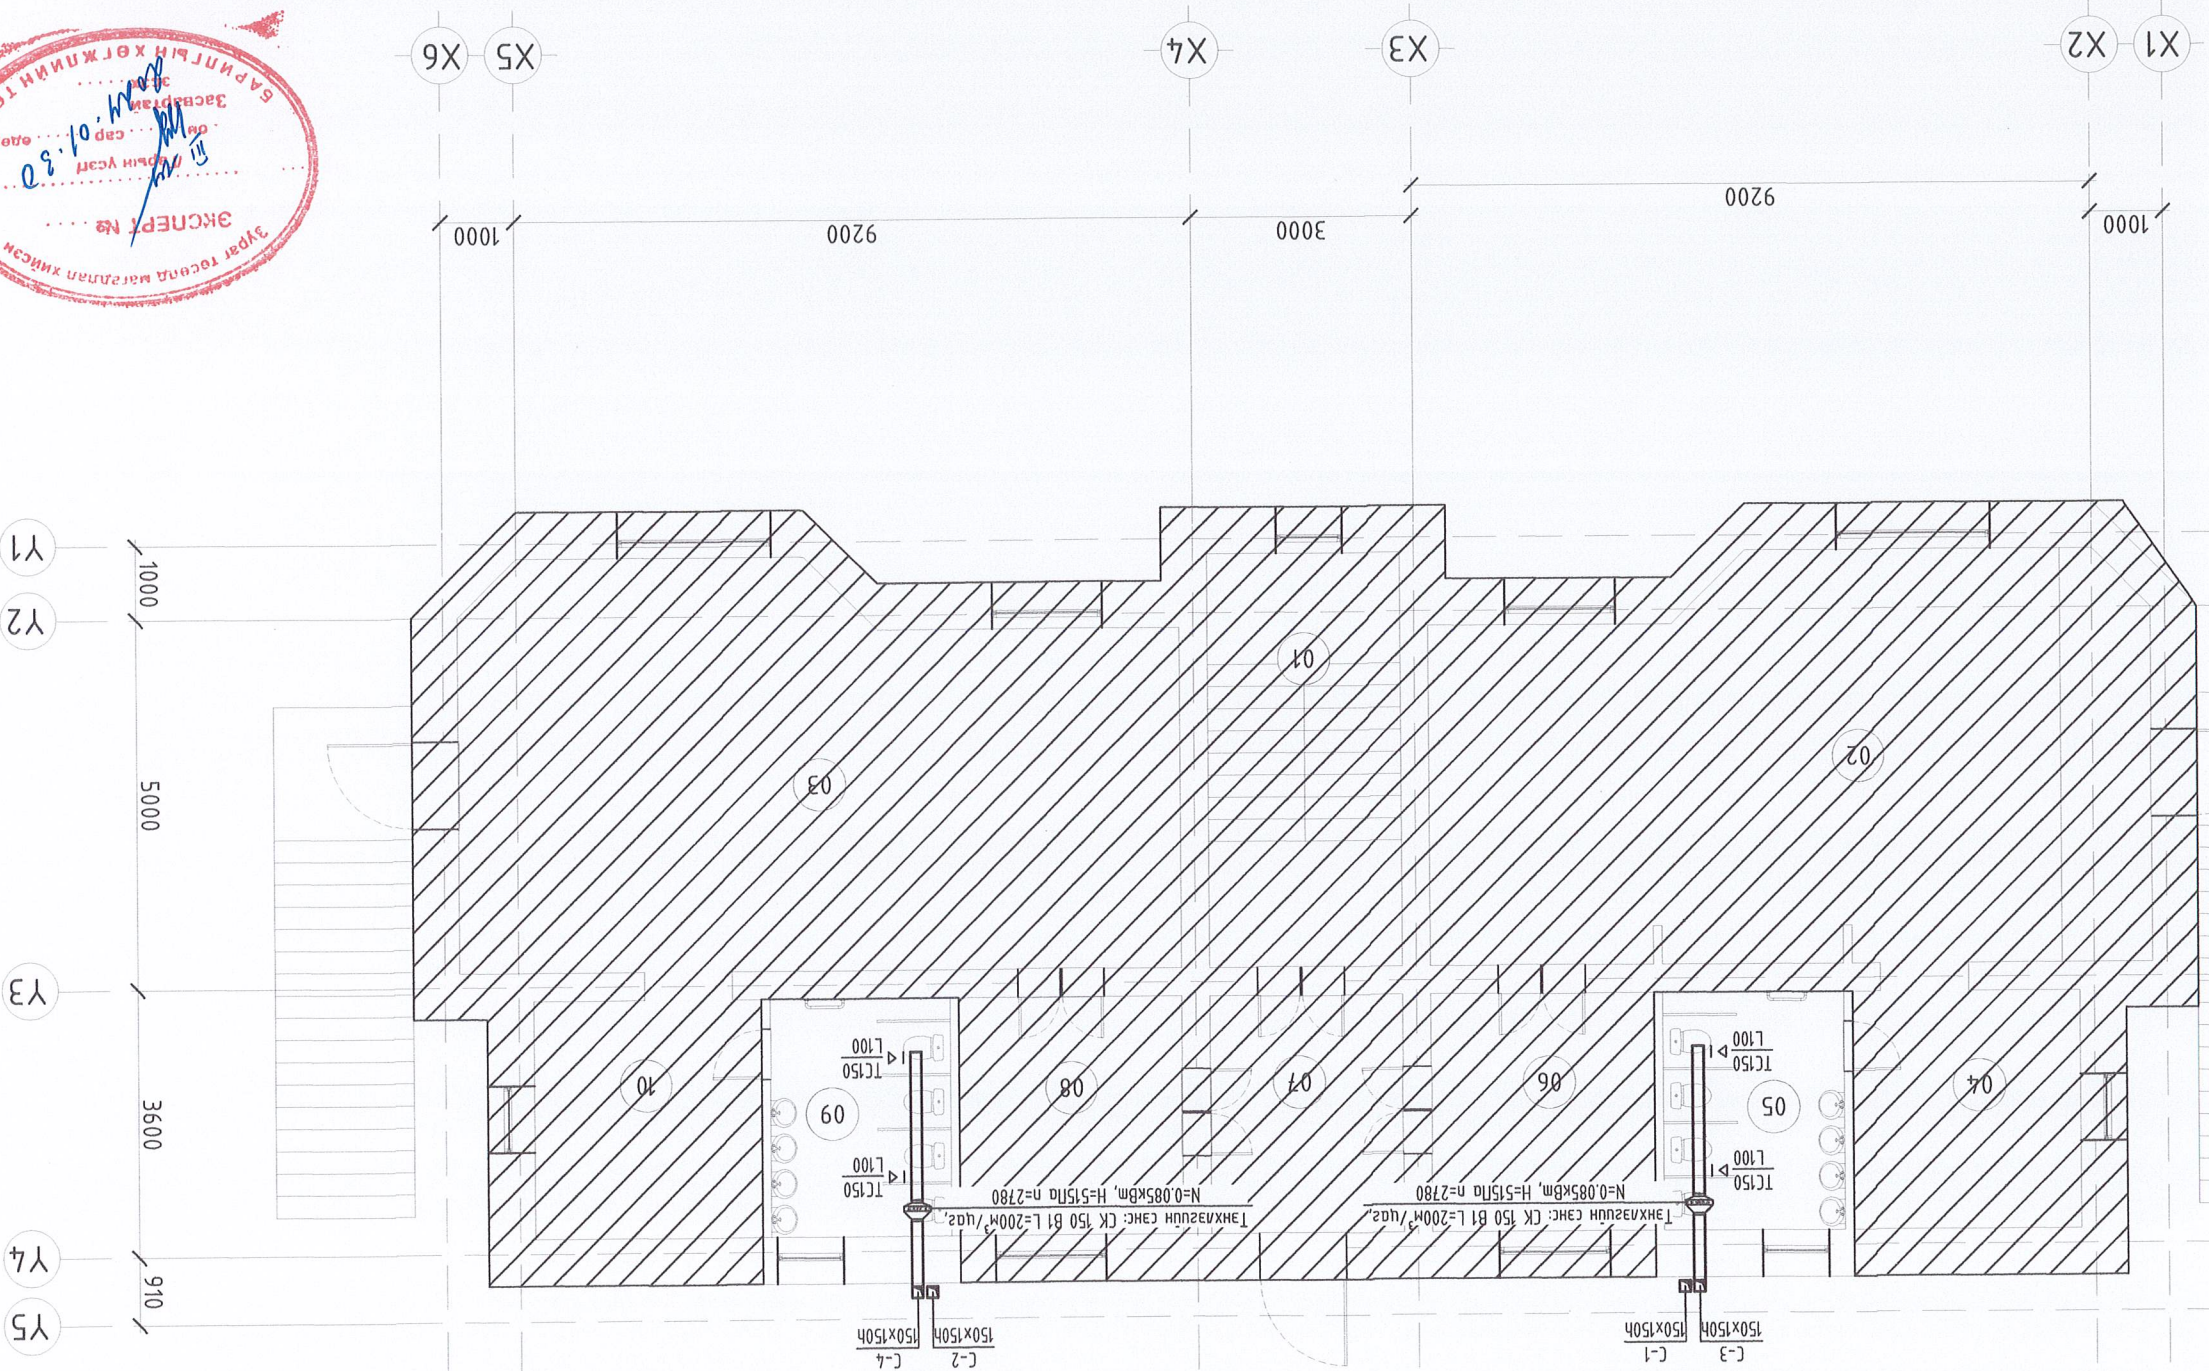


2-Р ДАВХРЫН АГААР СЭЛГЭЛТИЙН СИСТЕМИЙН БАЙГУУЛАЛТ М1:100

АГАР СЭЛЭЛТИЙН СИСТЕМИЙН ТОЙМ

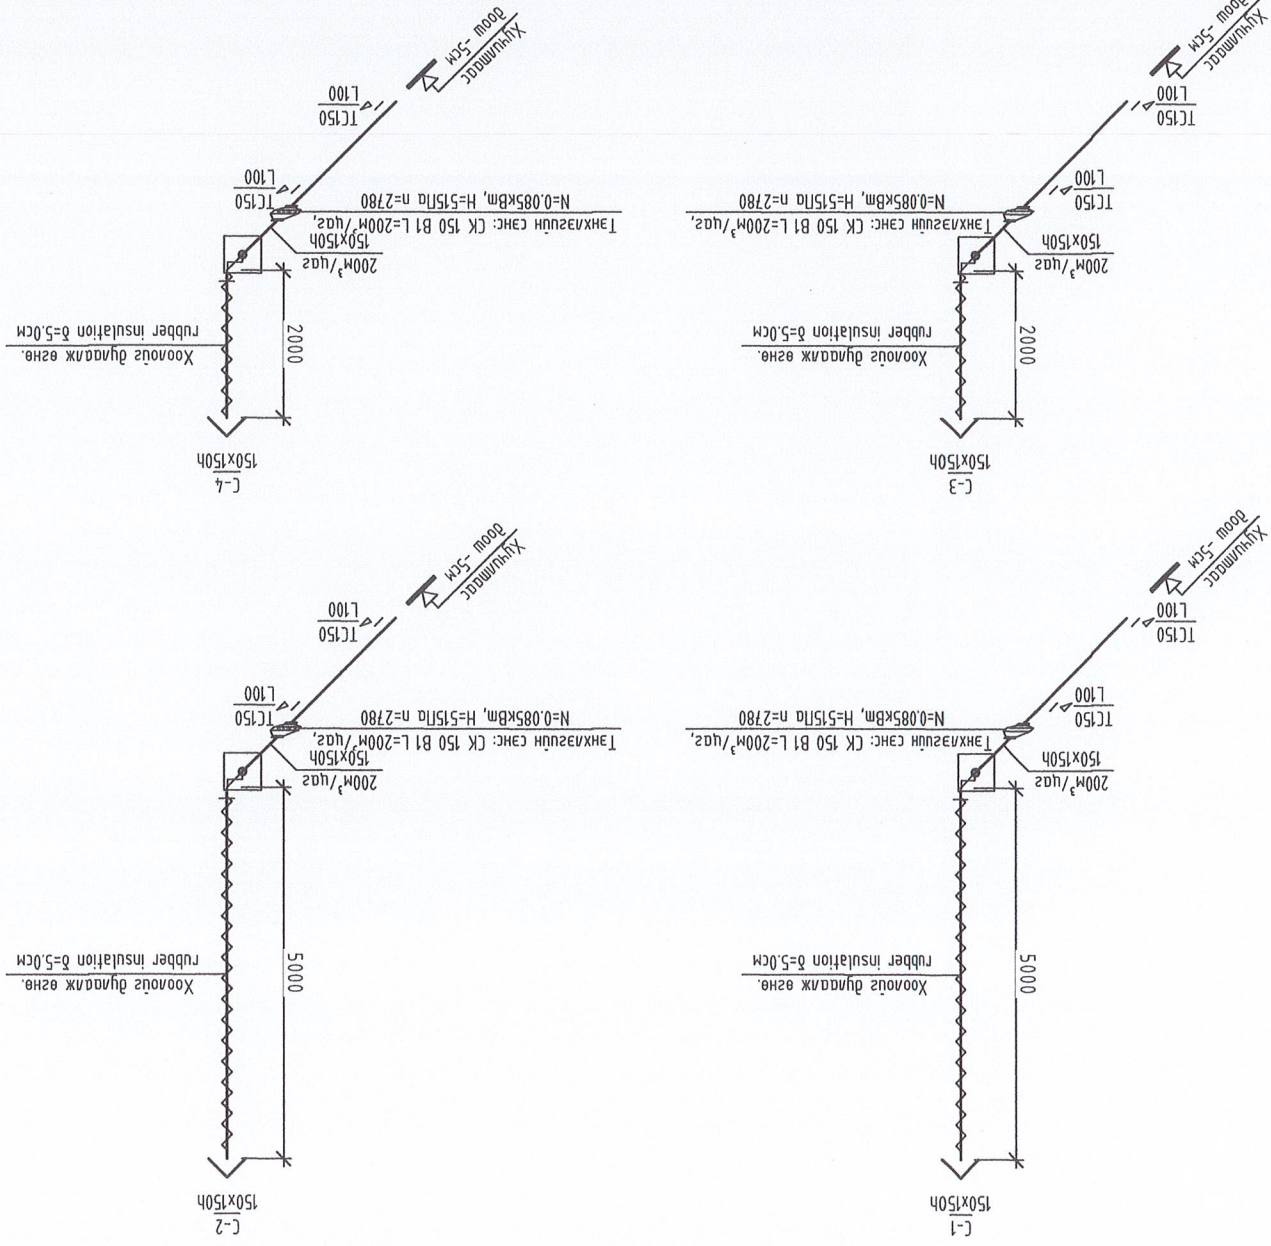

Салхины хоолой угсрах технологийн дагуулам M1.500

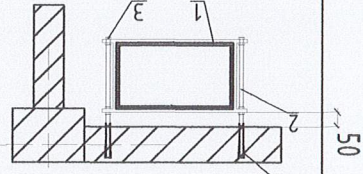

Тайлбар: Салхины боом шугамыг боом чухалд дагуу 1 метр дундайд бэхлээг чухалд дагуу 1 метр дундайд бэхлээг хийнэ. Бэхлээг зургаан заасны дагуу нүхэнд 0.5 см өргөн мөмөөр салхины хоолой периметрийн дагуу хэрэв угсарч хангай бэхлэнэ. Бетонон шаардагд анкерийн боом суулгаж байсан хүрээнд реобаид мөнхүү боом гайкаар шахаж бэхлэнэ.


МАТЕРИАЛЫН ТҮҮВЭР

А/а	Тэмдэглэл	Нэр	ТОО	Жин кг	Тайлбар
1	2	3	4	5	6
1	CK 150 B1	Танхлагийн сэнх: L=200м ² /цэг, N=0.085кНм, H=515мм	4	-	шур
2	ГОСТ 19904-75	150x150h δ=0.5мм 1м=2.9кг	26	-	г/м
3		Агар дамжуулах хоолойн бэхлээг			
4		150x150h	13	-	шур
5		Шувдар	4	-	шур
6		150/150x150h	8	-	шур
7		Тохиргооноос сараалж			шур
8		TC 150 f=0.225м ²	8	-	шур
9		3онм			
10		150x150h f=0.018м ²	4	-	ком
11		Дамжуулах хоолойн дундагса			
12		150x150h	14	-	г/м
13		Эвээн холбоос			
14		φ150	8	-	шур

АГАР СЭЛЭЛТИЙН СИСТЕМИЙН ТОЙМ, МАТЕРИАЛЫН ТҮҮВЭР

ЦЭЦЭР/ЭЛ

Эвээн холбоос, Идэр сүм

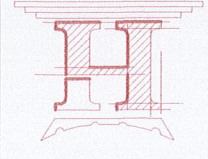

Инженер

Гүйцэтгэгч

Шалбарсан

Б.Мөнх-эрдэнэ

Б.Сэрдама

Б.Мөнх-эрдэнэ

Шуфр:

HT/БЕГ-17/2023

Масштаб:

М1:100

Хугацаа:

2022

Хугацаа:

Хугацаа:

ХАС-04

04