

БОЛОРСРҮҮЛСАН:  
ИНЖЕНЕР




Б.МӨНХ-ЭРДЭНЭ

АГААР СЭЛГЭЛТИЙН ХЭСЭГ-АС


(АЖЛЫН ЗҮРГАЛ)



Зархан сум, Тосонцэнгэл сум, 2-р баг, Булнай-8  
823моом  
"100-Н ХҮҮХДИЙН ДОРҮР БАЙР"

"НОЁДЫН ТҮРБ" ХХК  
ЭТ 37-508/19

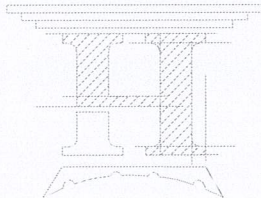

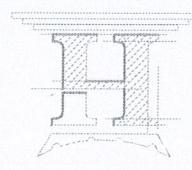


04	Хүндэтгэсэн: ХАС-02	Инженер: Ш.МАНСАН	Шалгарсан: Ш.МАНСАН	"НОЁДЫН ТҮРП" ХХК Инженер: Г.ЦУМСЭСЭН Шалгарсан: Ш.МАНСАН
2023	Масштаб: М1:100	Инженер: Б.Мөнх-Эрдэнэ	Шалгарсан: Б.Мөнх-Эрдэнэ	
Огноо: 2023		Масштаб: М1:100	Шуфр: Шуфр	
1-Р ДАВХРЫН АГААР СЭЛЭГЭЛТИЙН СИСТЕМИЙН БАЙГУУЛАЛТ				
Зардан олгогч, Тосонцогчид сүм, 2-р баг, Буянда-8 823мoom "100-н ХҮҮХДИЙН ДОТУУР БАЙР"				

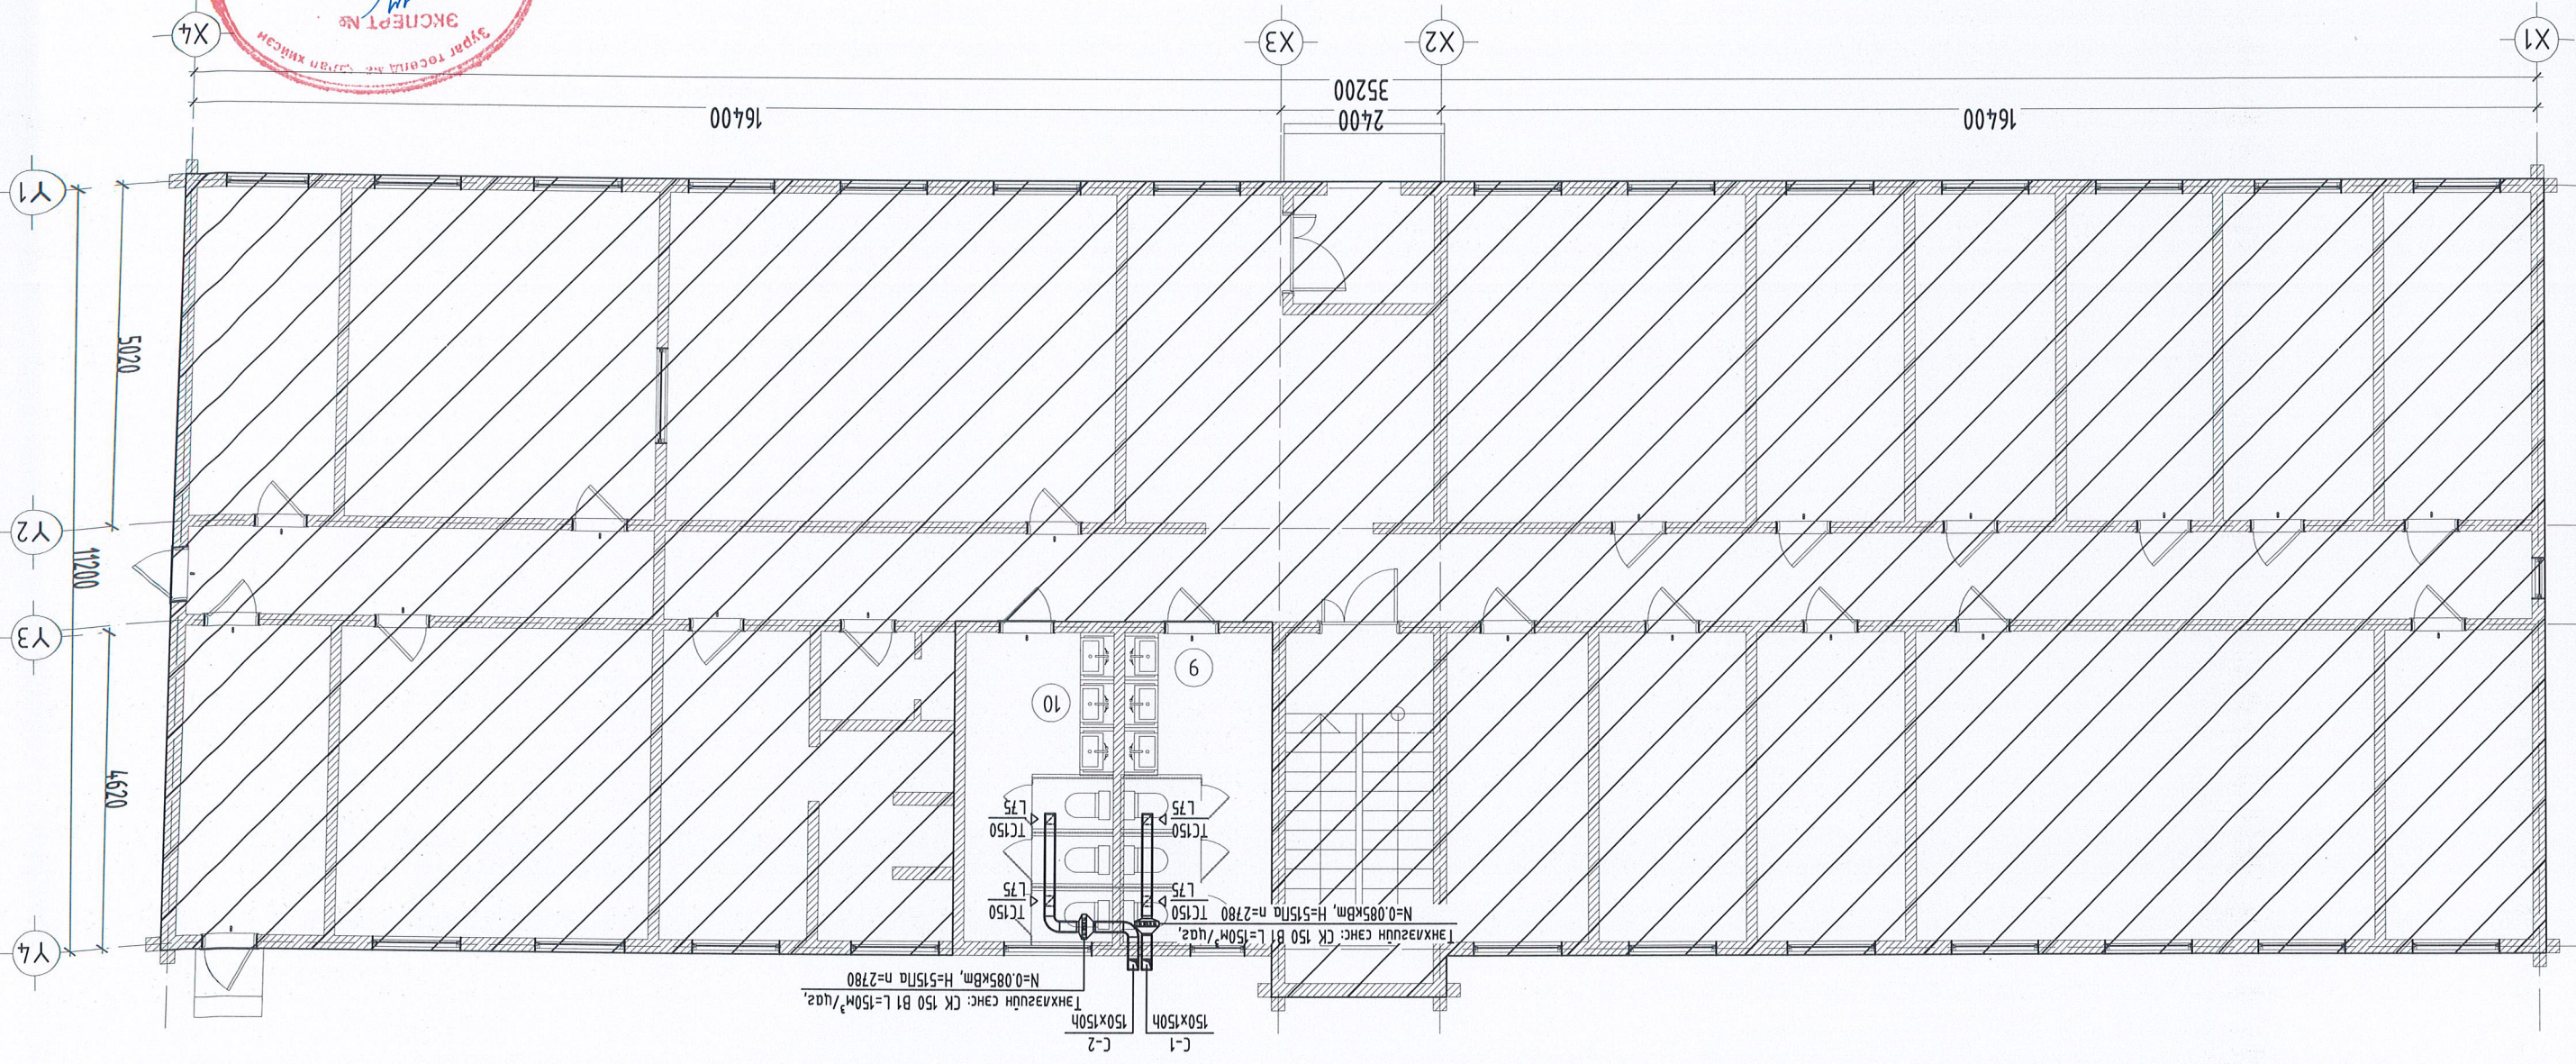
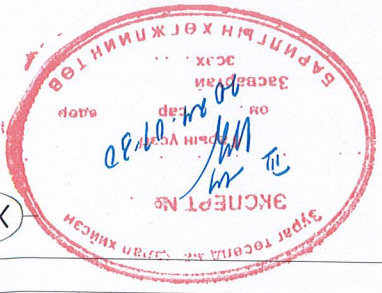


1-Р ДАВХРЫН АГААР СЭЛЭГЭЛТИЙН СИСТЕМИЙН БАЙГУУЛАЛТ М1:100

2-р ДАВХРЫН АГААР СЭЛЭЛТИЙН СИСТЕМИЙН БАЙГУУЛАЛТ		Инженер		"НӨӨДӨЙН ТҮҮРЬ" ХХК	
Масштаб: М1:100		Гууцмэгсэн		Шалгарсан	
Хугацаа: 2023		Б.Мөнх-эрдэнэ		Б.Мөнх-эрдэнэ	
ХАС-03		Шуфр:		Шуфр:	
Эргүүлн дугаар:		ТТ Шуфр:		Эргүүлн дугаар:	
04					

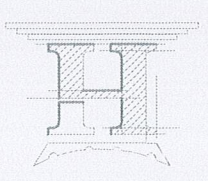

Зөвхөн аймаг, Тосонцэнгэл сум, 2-р баг, Булнац-8 823моом  
 "100-Н ХҮҮХДИЙН ДОТҮҮР БАЙР"

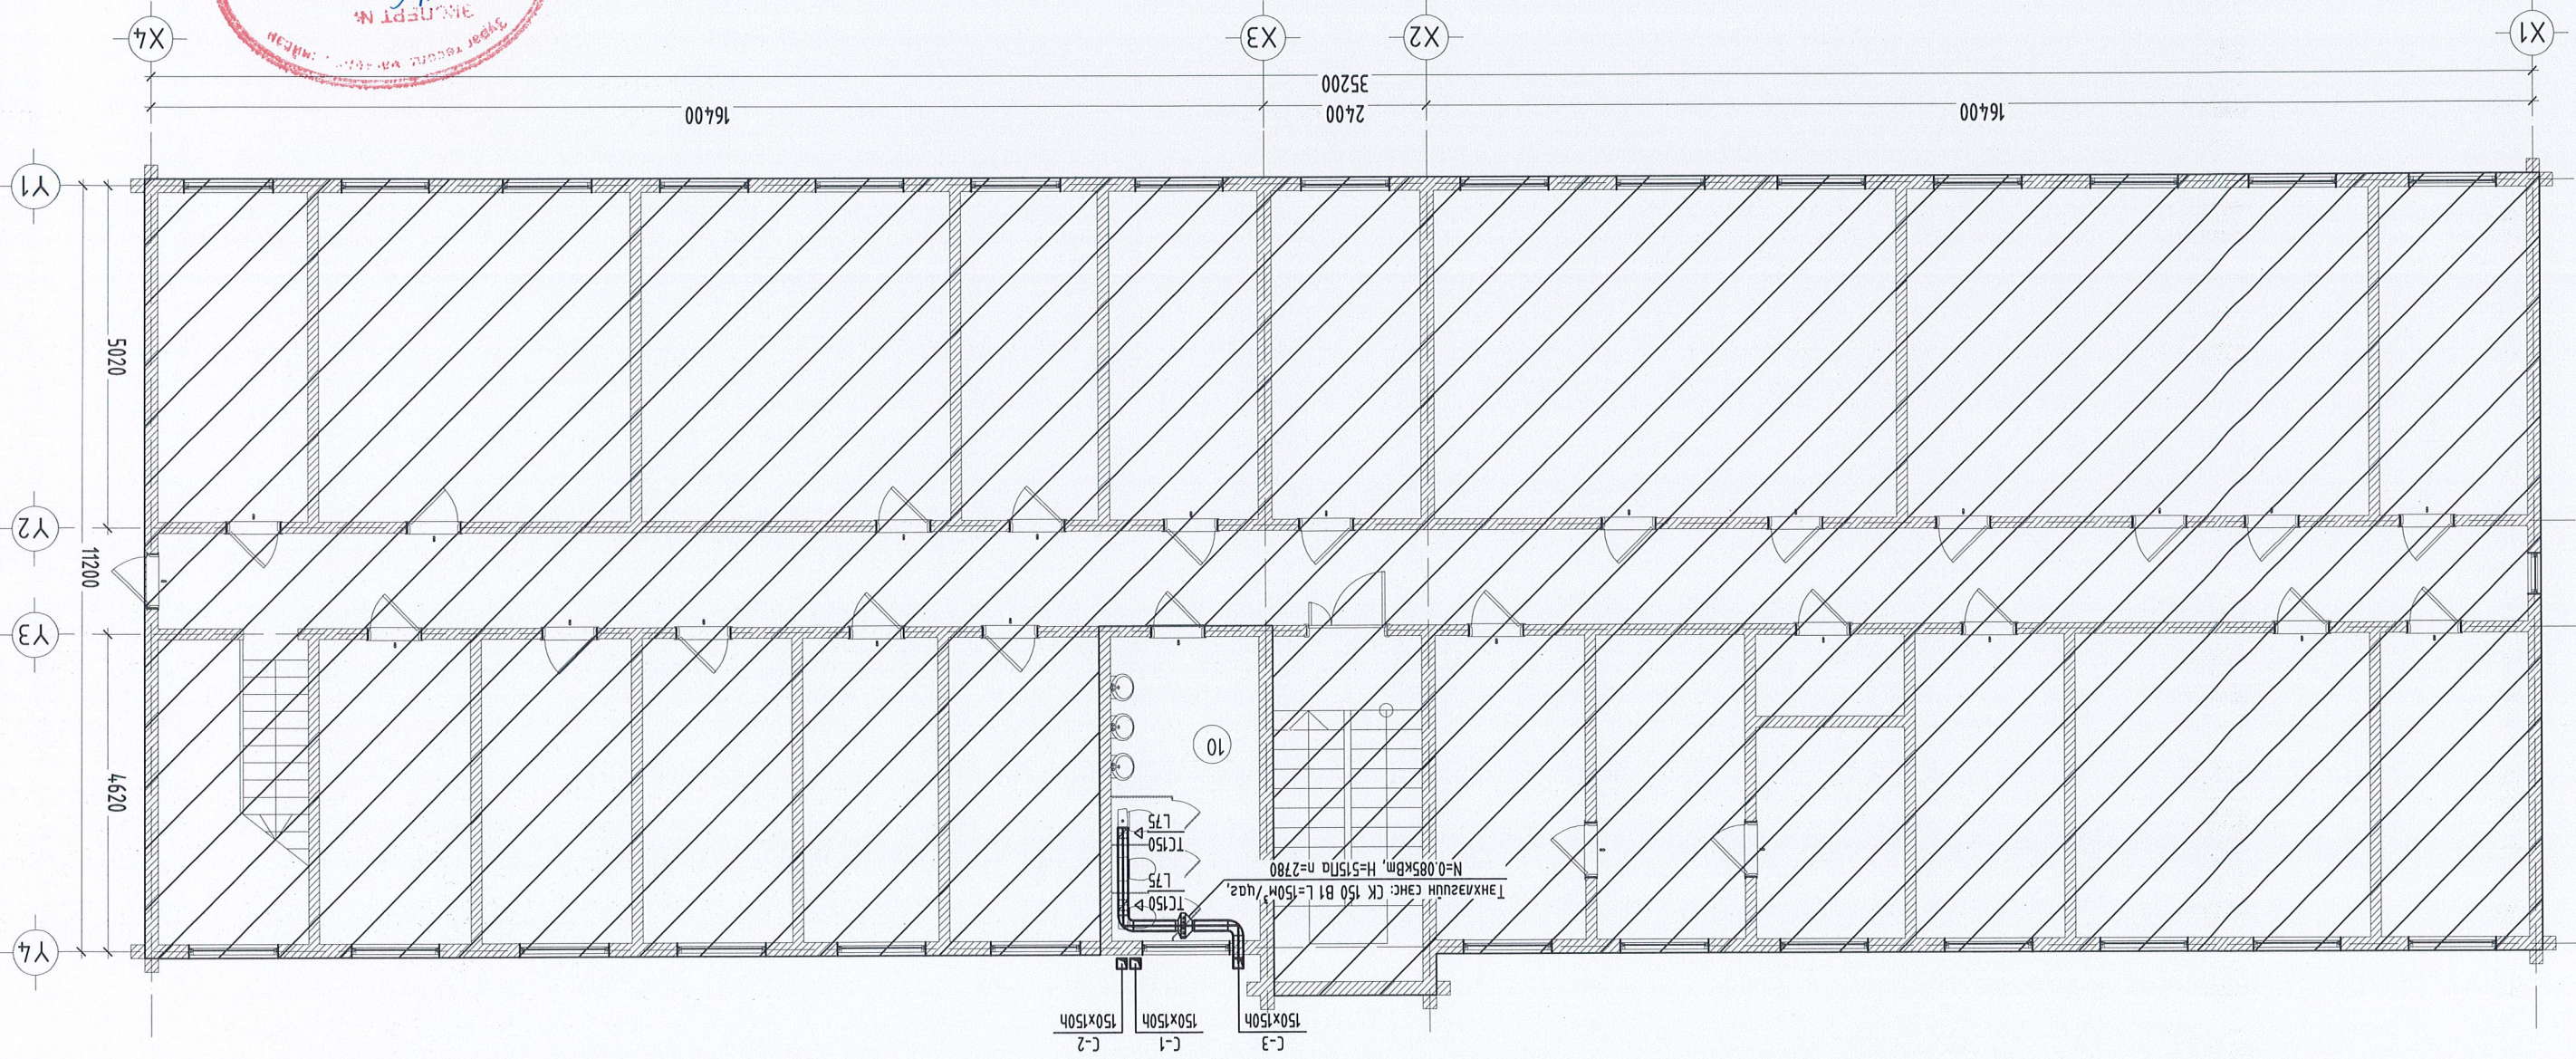
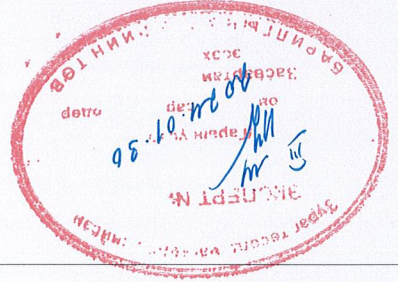


2-р ДАВХРЫН АГААР СЭЛЭЛТИЙН СИСТЕМИЙН БАЙГУУЛАЛТ М1:100

# МАТЕРИАЛЫН ТҮҮВЭР


Л/а	Тэмдэглэгээ	Нэр	Тоо	Жин кг	Тайлбар
1	2	3	4	5	6
1	CK 150 B1	Тэнхлэгийн сэнс: L=150м <sup>2</sup> /цаг, N=0.085кВт, H=515Па	3	-	Агаар сорох механик систем / C-1-3 /
2	ГОСТ 19904-75	Агаар дамжуулах хоолой	21	-	
3	150x150h	Агаар дамжуулах хоолойн дэхлээг	11	-	
4	Эргэм 90°	150x150h	7	-	
5	Шувдар	φ150/150x150h	6	-	
6	шув	Тохиргоотой сарааж TC 150 f=0.0225м <sup>2</sup>	6	-	
7	шув	3онм	3	-	
8	шув	Дамжуулах хоолойн дуулаагч 150x150h	12	-	
9	шув	Эвөлөн холбооц φ150	6	-	

# АГААР СЭЛГЭЛТИЙН СИСТЕМИЙН ТОЙМ

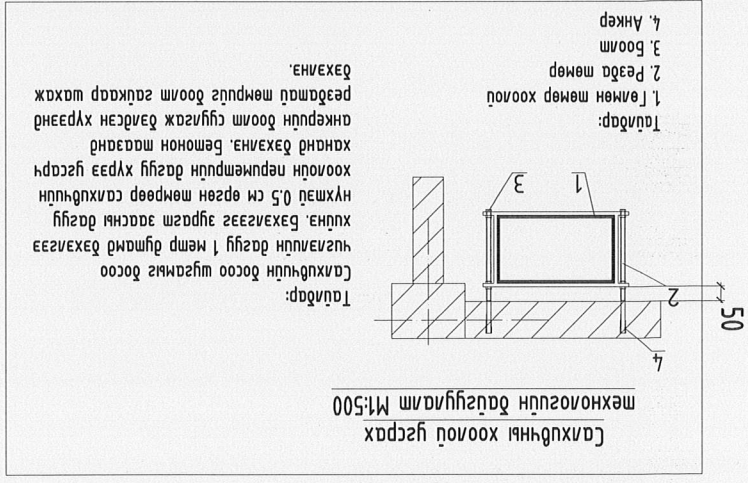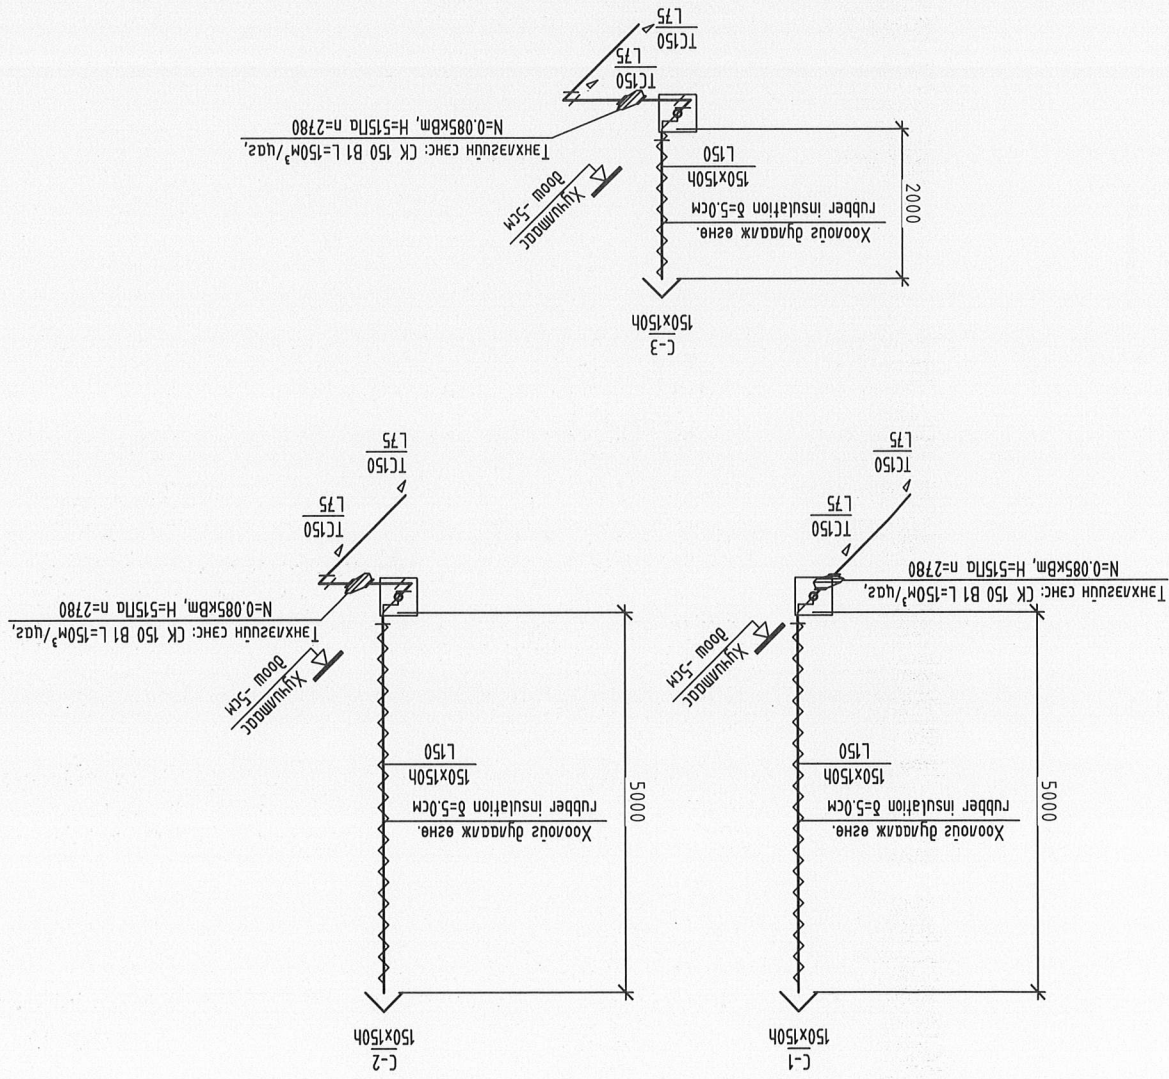

Забхан дүмэг, Тосонцэнгэл сүм, 2-р баг, Буяны-8 823моом  
"100-Н ХҮҮХАЙН ДОТГУР БАЙР"

АГААР СЭЛГЭЛТИЙН СИСТЕМИЙН ТОЙМ, МАТЕРИАЛЫН ТҮҮВЭР

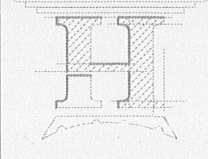

Инженер

Б.Мөнх-эрдэнэ

Шуфр:

Масштаб:

Огноо: 2023

Хугаца: 04

H G F E D C B A

H G F E D C B A

12 11 10 9 8 7 6 5 4 3 2 1