

“ХОТ БАЙГУУЛАЛТ, БАРИЛГА ЗАХИАЛАГЧИЙН АЛБА” ОНӨААТҮГ

БАТЛАВ.
Орхон аймгийн ерөнхий архитектор



/П. Баясгалан/

ЕГ Шифр: ХББЗА-155/2023

Орхон аймаг, Баян-Өндөр сум

БАЯНБУЛАГ, ДАВААТ БАГИЙН ХУДАГ
ЗАСВАРЛАХ ТОХИЖИЛТЫН АЖИЛ

(ажлын зураг)

БАРИЛГА АРХИТЕКТУР - БА

ХЯНАСАН:

Ерөнхий инженер

/Ц. Хишигжаргал/


БОЛОВСРУУЛСАН:

Архитектор

/А. Энхбат/

Орхон аймаг
2024 он

Байршлын схем

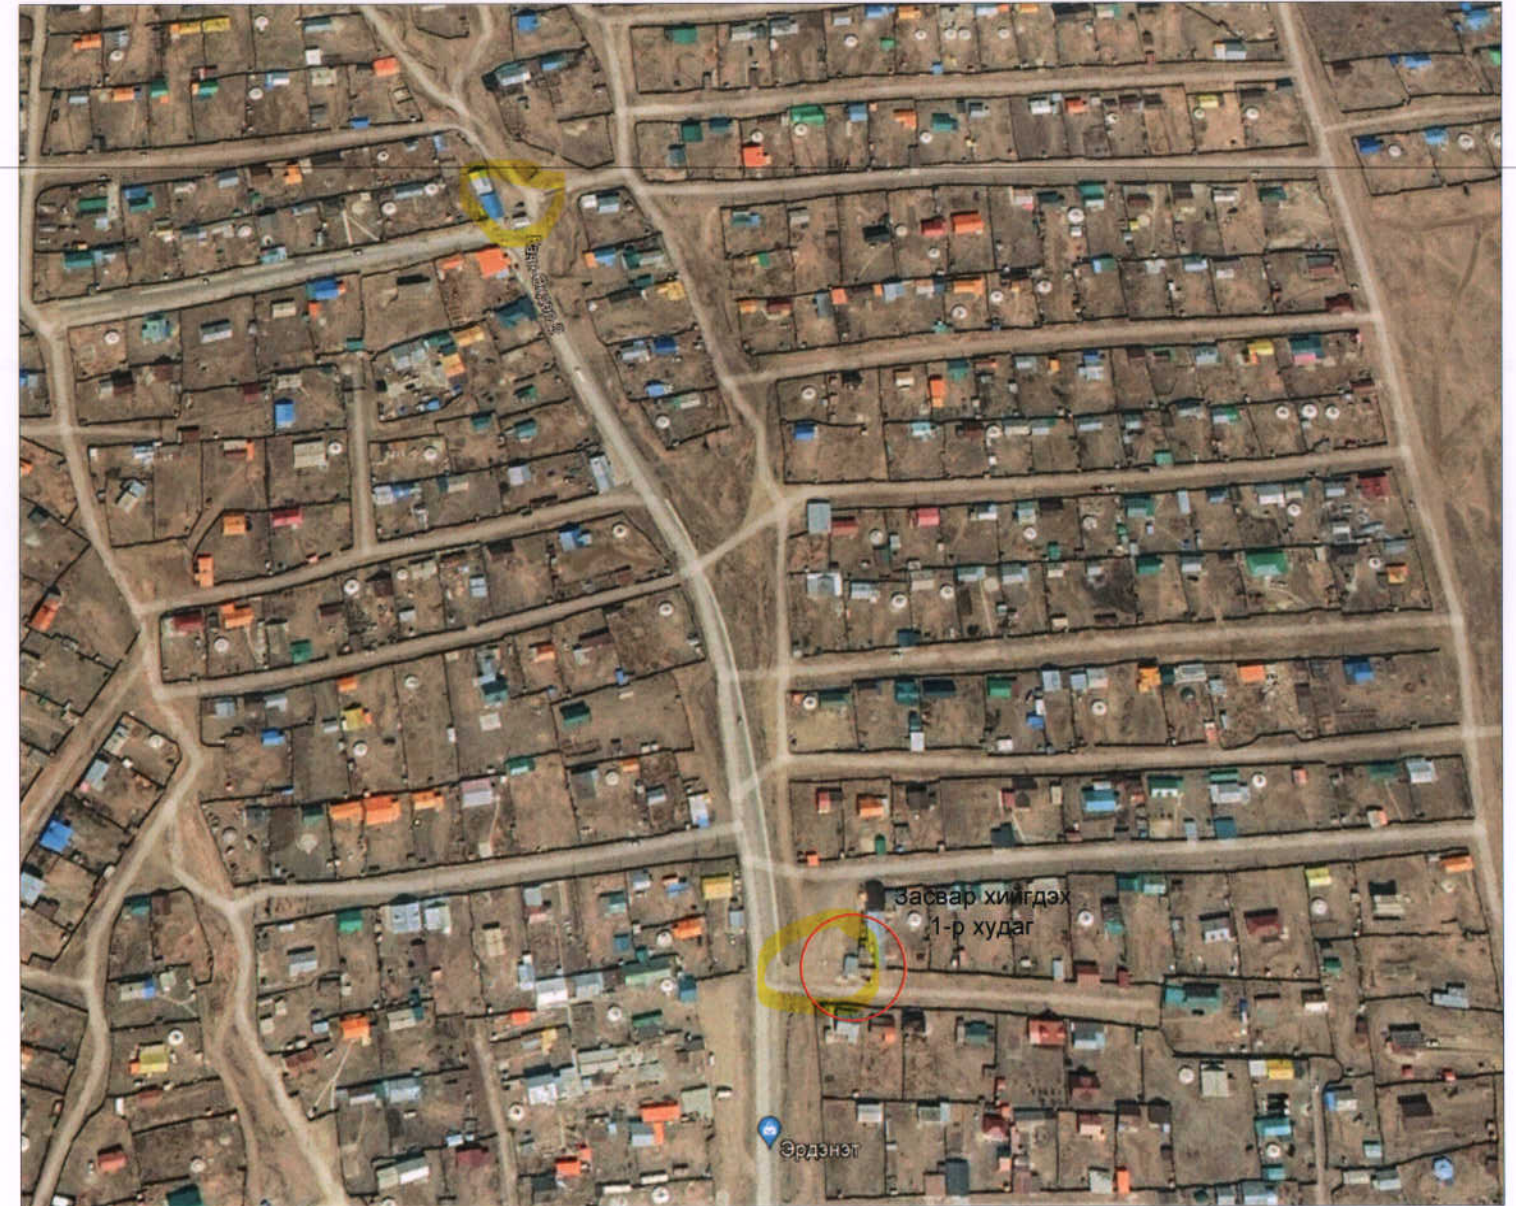

Тайлбар бичиг

Ерөнхий хэсэг. Баянбулаг багийн 1, 2-р байрлал дээр худаг засварлах, тохижуулах ажлын зураг төслийг Орхон аймгийн Баян-Өндөр сумын 2023 оны хөрөнгө оруулалтын ажлын хүрээнд ХББЗА-нд боловсруулав.

Дээвэр. Дээврийн хуучин долгионт төмөр хучилт, хучилтын хоёр гурвалжин талын пронтон, карниз хайрцагийг буулгаж шинэчилнэ.

Дотор засал. Тааз болон ханын гипс хавтанги хуулж зураг төсөлийн дагуу шинэчилнэ. Одоо байгаа ханан пийшинги засварлан сайжруулна. Шалны хуучин хулдаасыг хуулж PVC -EV стандартын хулдаас наана. Хуучин модон цонхыг вакум цонхоор солино.

Гадна засал. Барилгын гадна ханыг дулаалгатай төмөр сайдинг хавтангаар фасадлана. Цоколь хэсгийг шагрэй шавардлага хийнэ. Хаалга цонхийг хусаж будна.


Гадна тохижилт. Хуучин гэмтэлтэй бетон талбай, металл хайсыг буулгаж шинэчилнэ. Зурагт заагдсан хэсэгт ногоон байгууламж байгуулна.


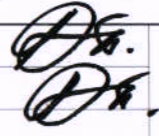
Зургийн жагсаалт

| Д/д | Тайлбар | Тодорхойлолт | Тайлбар | |
|-----|---------|--|---------|--------|
| | | | марк | дугаар |
| 1 | | Нүүр хуудас | | - |
| 2 | | Ерөнхий төлөвлөгөө | ЕТ | 1 |
| 3 | | Тайлбар бичиг, зургийн бүрдэл, материалын түүвэр | БА | 1 |
| 4 | | Гүйцэтгэх ажлын жагсаалт | БА | 2 |
| 5 | | Гадна засал | БА | 3 |
| 6 | | Металь хайс | БА | 4 |


| | | | | | | |
|-------|---|----------|--|----------|--------|------------|
| ХББЗА | Баянбулаг багийн худаг засварлах, тохижилтын ажил | | | БА | | |
| | Архитектор | А.Энхбат | Тайлбар бичиг, зургийн жагсаалт, байршлын схем | Масштаб: | | |
| | Гүйцэтгэсэн | А.Энхбат | | Үе шат | Хуудас | Бүх хуудас |
| | | | Шифр: ХББЗА -155/2023 | А3 | 01 | 04 |
| | | | | 2023 | | |

ЕРӨНХИЙ ТӨЛӨВЛӨГӨӨ М1:100

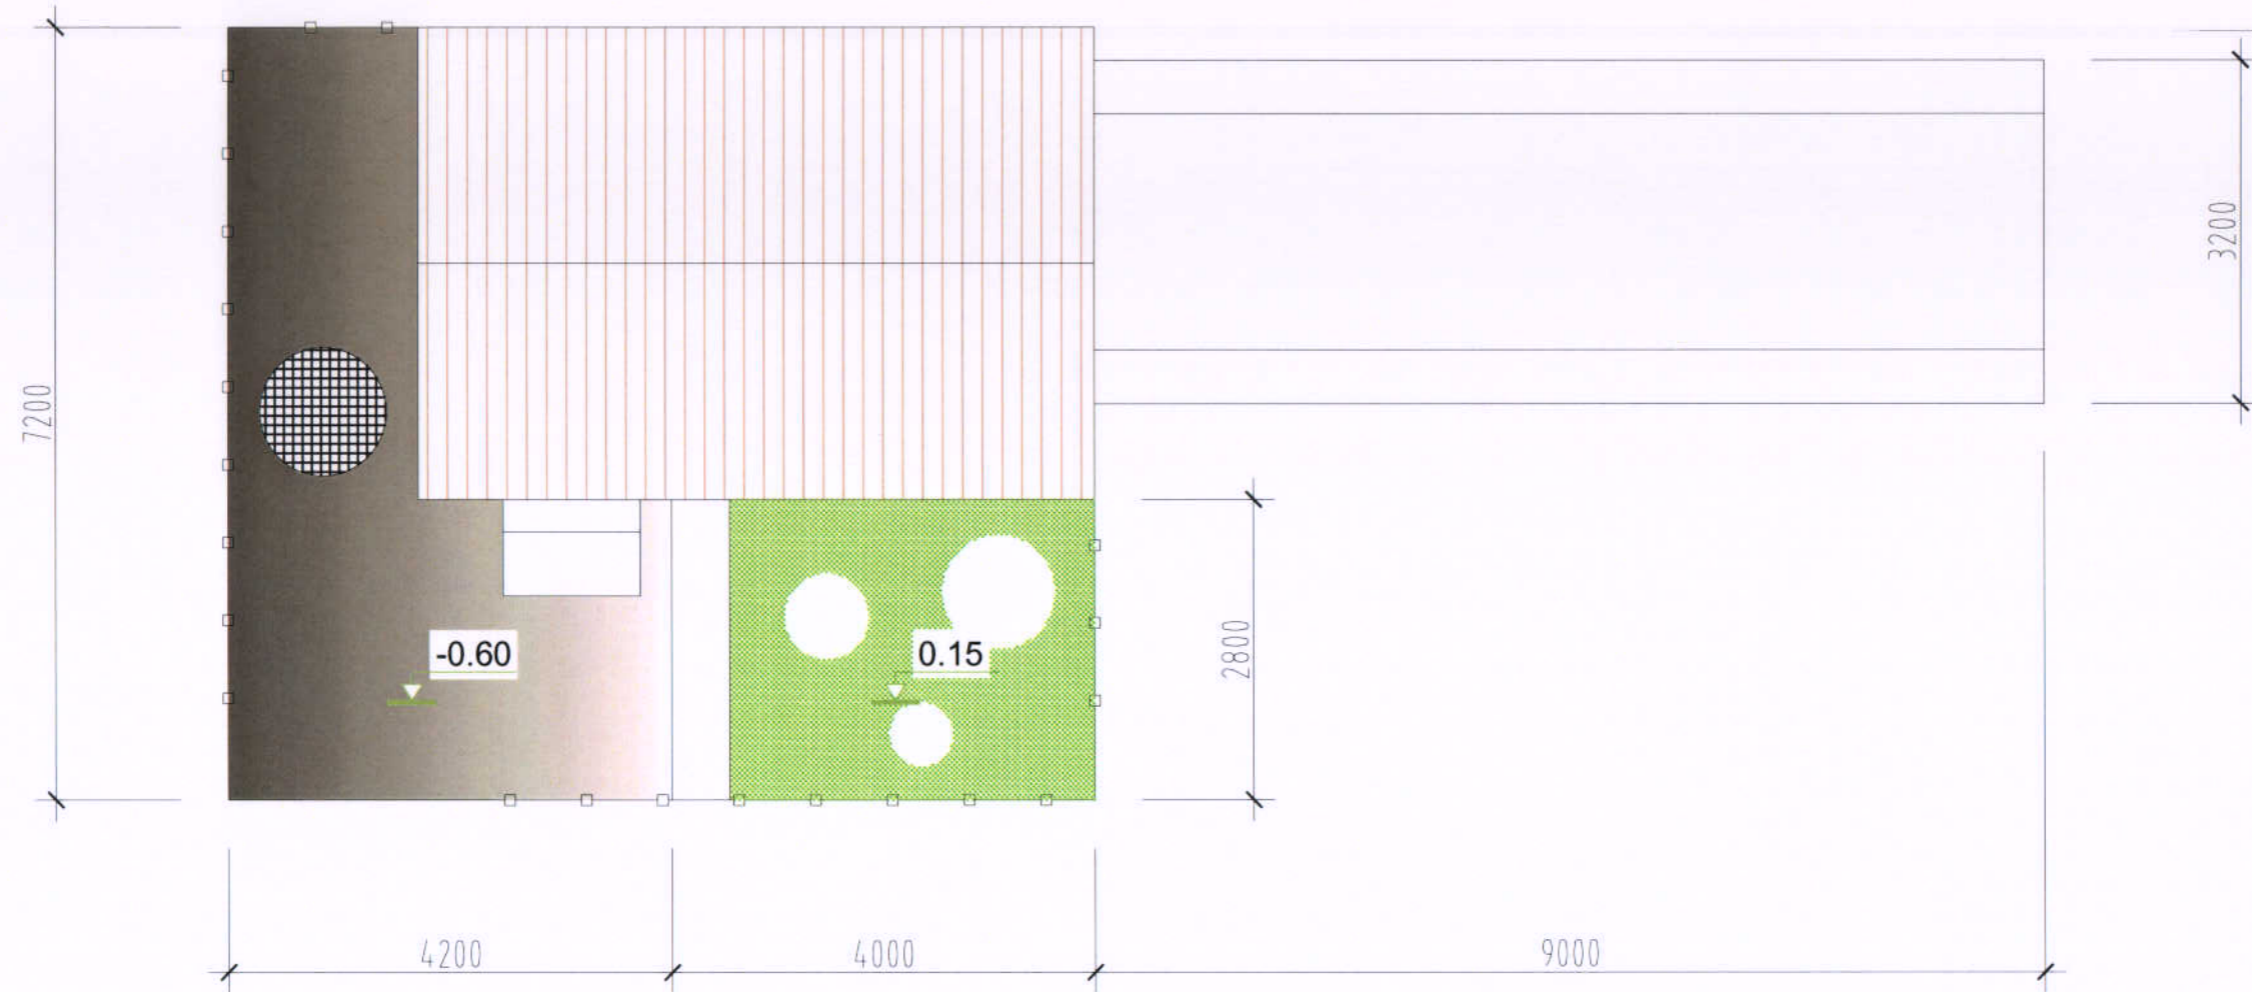

| | | | | | | |
|---|---|----------|---|--------------------|--------|--------|
|  | Баянбулаг багийн худаг засварлах, тохижилтын ажил | | | БА | | |
| | Архитектор | А.Энхбат |  | Ерөнхий төлөвлөгөө | | |
| | Гүйцэтгэсэн | А.Энхбат | | Масштаб: | Үе шат | Хуудас |
| ХББЗА | | | Шифр: ХББЗА -155/2023 | А3 | 01 | 05 |
| | | | | 2023 | | |

| Гүйцэтгэх ажлын жагсаалт | | | |
|--------------------------|--------------------------------------|--------|-------------------------|
| Д/д | Материалын түүвэр | Х/нэгж | Тоо хэмжээ |
| Дээвэр | | | |
| 1 | Долгионт төмөр хучилт хуулах | 36.0м2 | хуучирсан гэмтэлтэй |
| 2 | Дээврийн хайрцаг буулгах | - | |
| 3 | Шувуу нурууг нөхөх | 0.05м3 | b=5, b=3-ын банз |
| 4 | Чулуутай долгионт төмөр хучилт хучих | 39.0м2 | |
| 5 | Пронтоныг хуулж шинэчлэн будах | 5.5м2 | харуулдсан банз b=3см |
| 6 | Дээврийн хайрцагны рам зангидах | 1.5м3 | брус 50х50 |
| 7 | Хайрцагны рамыг хайрцаглах, будах | 5.0м2 | ховилтой рек банз b=3см |
| Дотор засал | | | |
| 8 | Хана таазны гипс хавтан хуулах | 5.4м2 | |
| 9 | Гипс хавтан тааз суулгах | 16.0м2 | |
| 10 | Доторлогооны ханын хавтан суулгах | 38.0м2 | дулаалгатай |
| 11 | Шалны хулдаас хуулах | 16.0м2 | |
| 12 | Шаланд затирка татах | 16.0м2 | |
| 13 | Шаланд PVC хулдаас наах | 16.0м2 | |
| Гадна засал | | | |
| 14 | Гадна ханын дулаалгатай фасад | 59.5м2 | |
| 15 | Цоколь хусаж шагрэй хийх | 13.5м2 | |
| 16 | Хаалга цонх будах | 6.7м2 | |
| Гадна тохижилт | | | |
| 17 | Хуучин бетон талбайг хуулах | 19.5м2 | хагарал гэмтэлтэй |
| 18 | Хайрга дэвсэж нягтруулах | 19.5м2 | |
| 19 | Тортой бетон бэлтгэл В15, b=0.1 | 19.5м2 | мазайк өнгөө хийх |
| Хашаа | | | |
| 20 | Хуучин төмөр хашаа буулгах | - | |
| 21 | Суурийн нүх ухах | 0.01м3 | |
| 22 | Суурийн чигжээс бетон М75 | 0.01м3 | хашааны шонги суулгах |

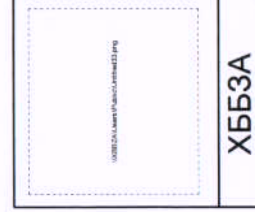

ХББЗА

Баянбулаг багийн худаг засварлах, похижилтын ажил

Архитектор А. Энхбат

Гүйцэтгэсэн А. Энхбат

(Handwritten signatures)

Гүйцэтгэх ажлын жагсаалт

Шифр: ХББЗА -155/2023

БА

Масштаб:

Үе шат

Хурдас

Бүх хурдас


А3

02


04

2023


НҮҮР ТАЛ М1:150

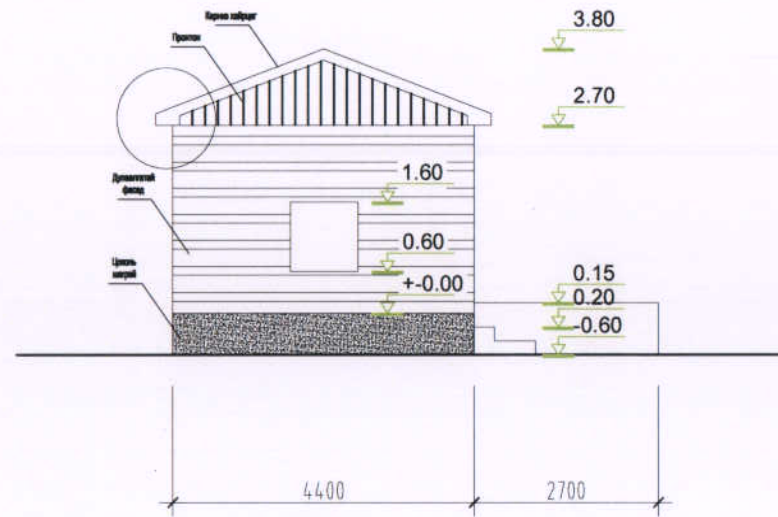


ЗҮҮН ТАЛ М1:150

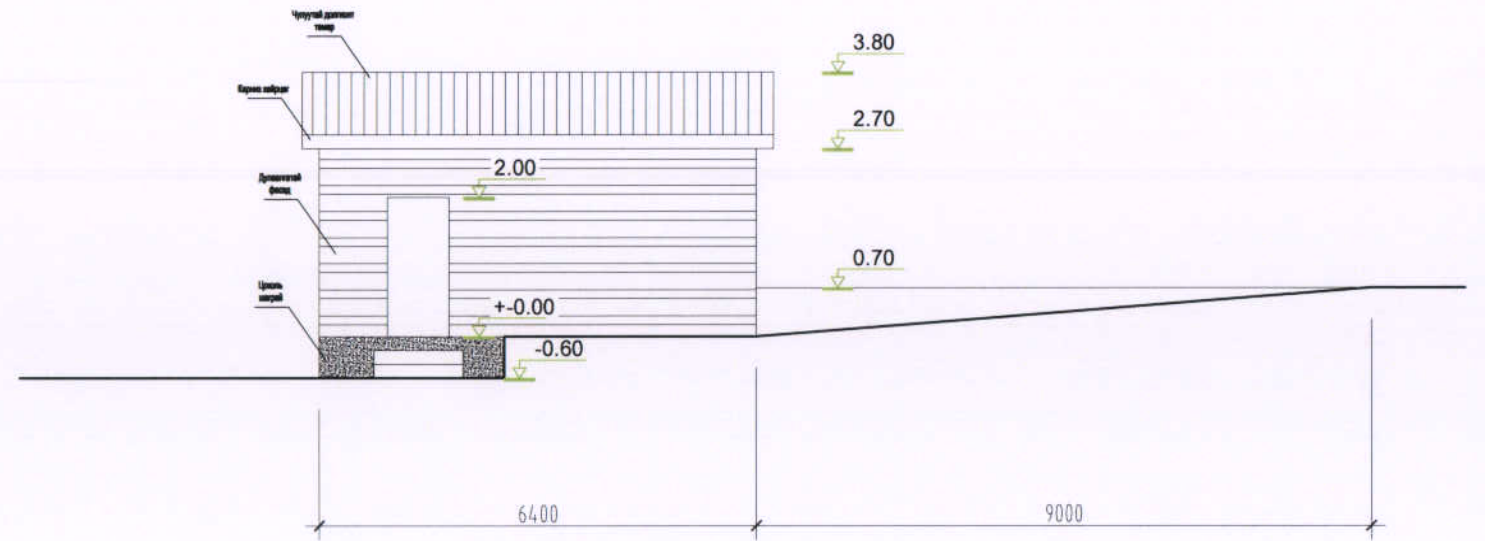


ХОЙД ТАЛ М1:150

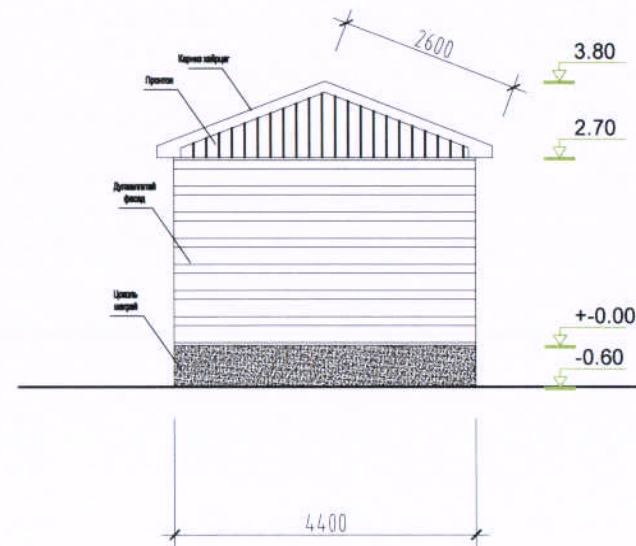


БАРУУН ТАЛ М1:150

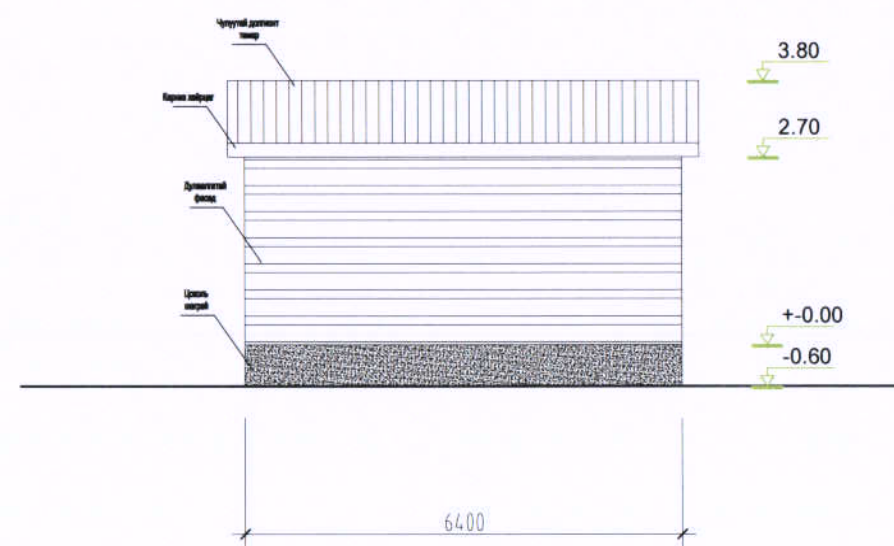


- Чулуутай долгионт төмөр
- Уур ус тусгаарлагч
- Банз b=3см
- Шувуу нуруу
- Хайрцагны рам брус
- Ховилтой рек банз

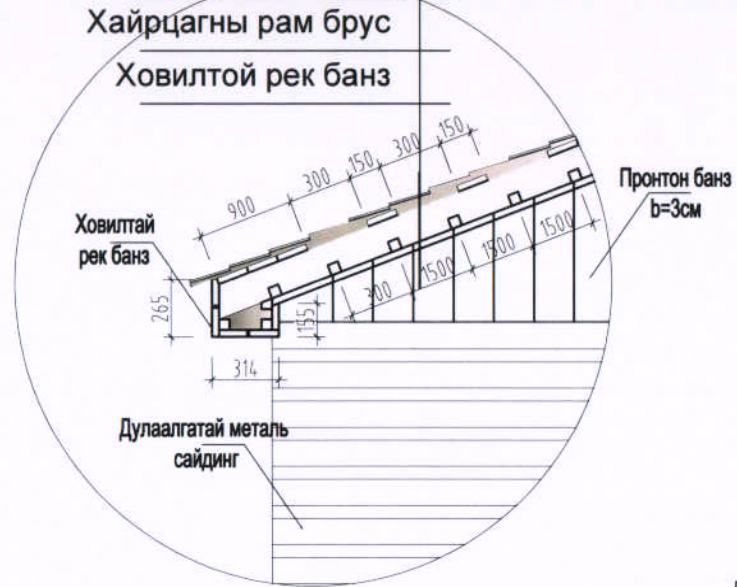

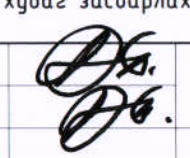
| | | | | | | |
|-------|---|----------|---|-----------------------|----------|--------|
| ХББЗА | Баянбулаг багийн худаг засварлах, тохижилтын ажил | | | БА | | |
| | Архитектор | А.Энхбат |  | Гадна засал | | |
| | Гүйцэтгэсэн | А.Энхбат | | Шифр: ХББЗА -155/2023 | Масштаб: | Үе шат |
| | | | | A3 | 03 | 04 |
| | | | | 2023 | | |


МЕТАЛЬ ХАЙС

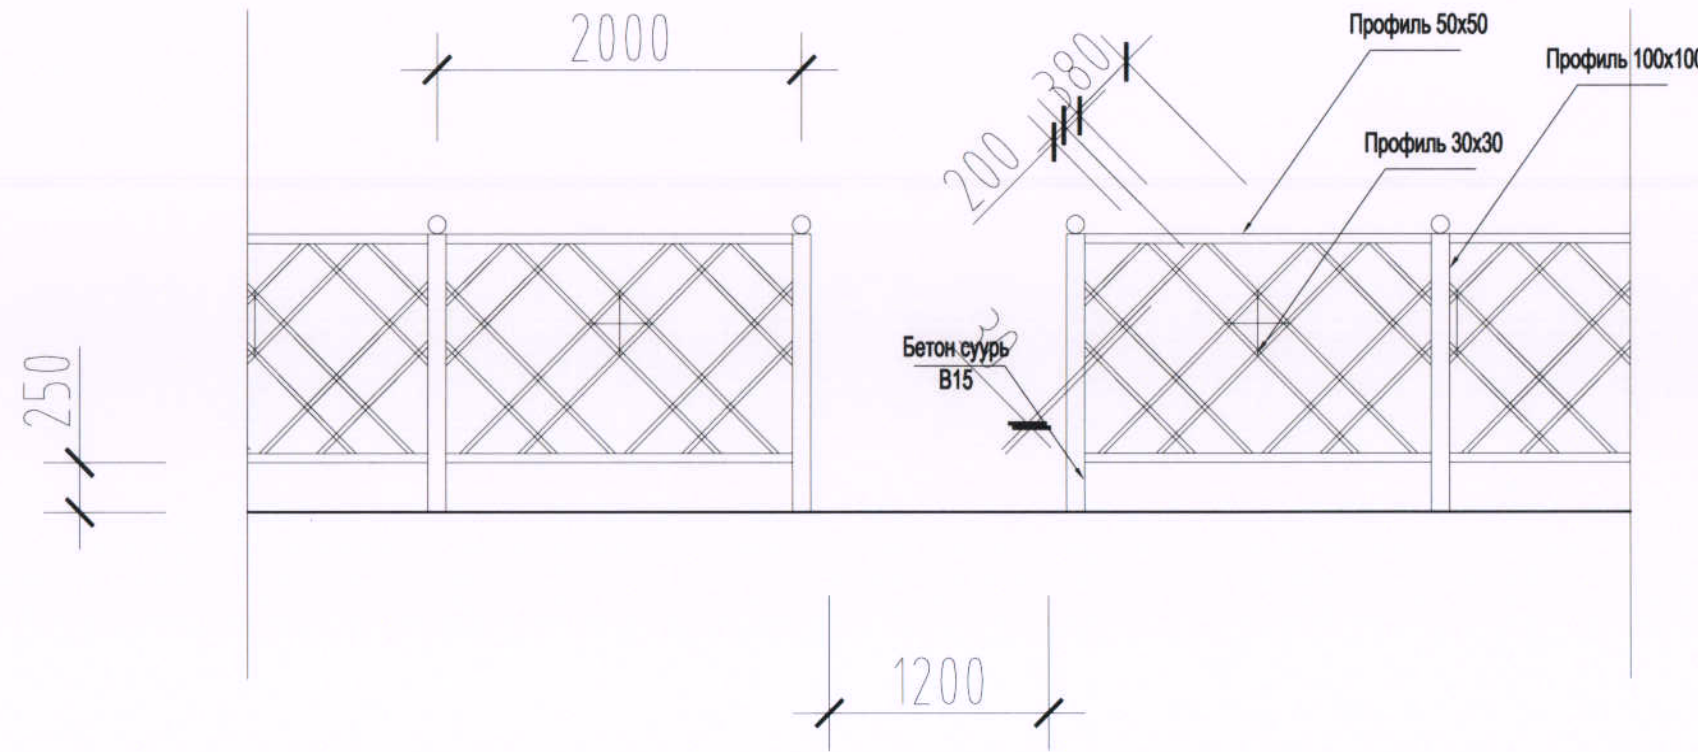

Хөндлөн огтлол

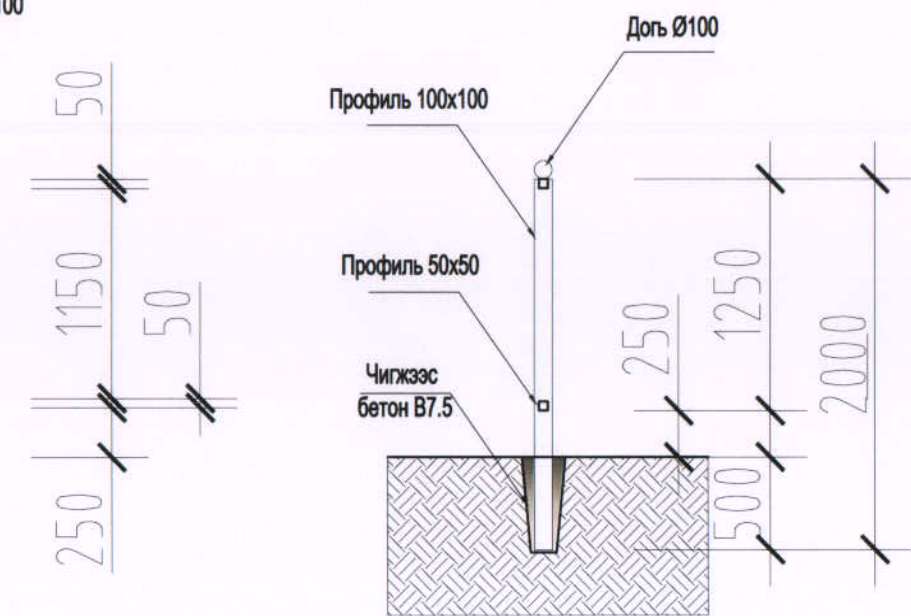

Налуу газар цутгах байдал

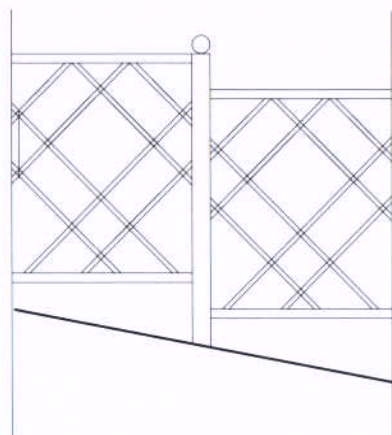


Материалын түүвэр

| Д/д | Жагсаалт | Х/нэгж | Тайлбар |
|-----|-------------------|--------|----------|
| 1 | Профиль 100x100x3 | 20.0м | догь 10ш |
| 2 | Профиль 50x50x3 | 36.0м | |
| 3 | Профиль 30x30x3 | 150.0м | |
| 4 | Суурь будаг | - | |
| 5 | Будаг | - | |

| | | | | | | |
|-------|---|----------|-----------------------|----------|--------|------------|
| ХББЗА | Баянбулаг багийн худаг засварлах, тохижилтын ажил | | | БА | | |
| | Архитектор | А.Энхбат | Металь хайс | Масштаб: | | |
| | Гүйцэтгэсэн | А.Энхбат | | Үе шат | Хуудас | Бүх хуудас |
| | | | Шифр: ХББЗА -155/2023 | А3 | 03 | 03 |
| | | | | 2023 | | |

Байршлын схем

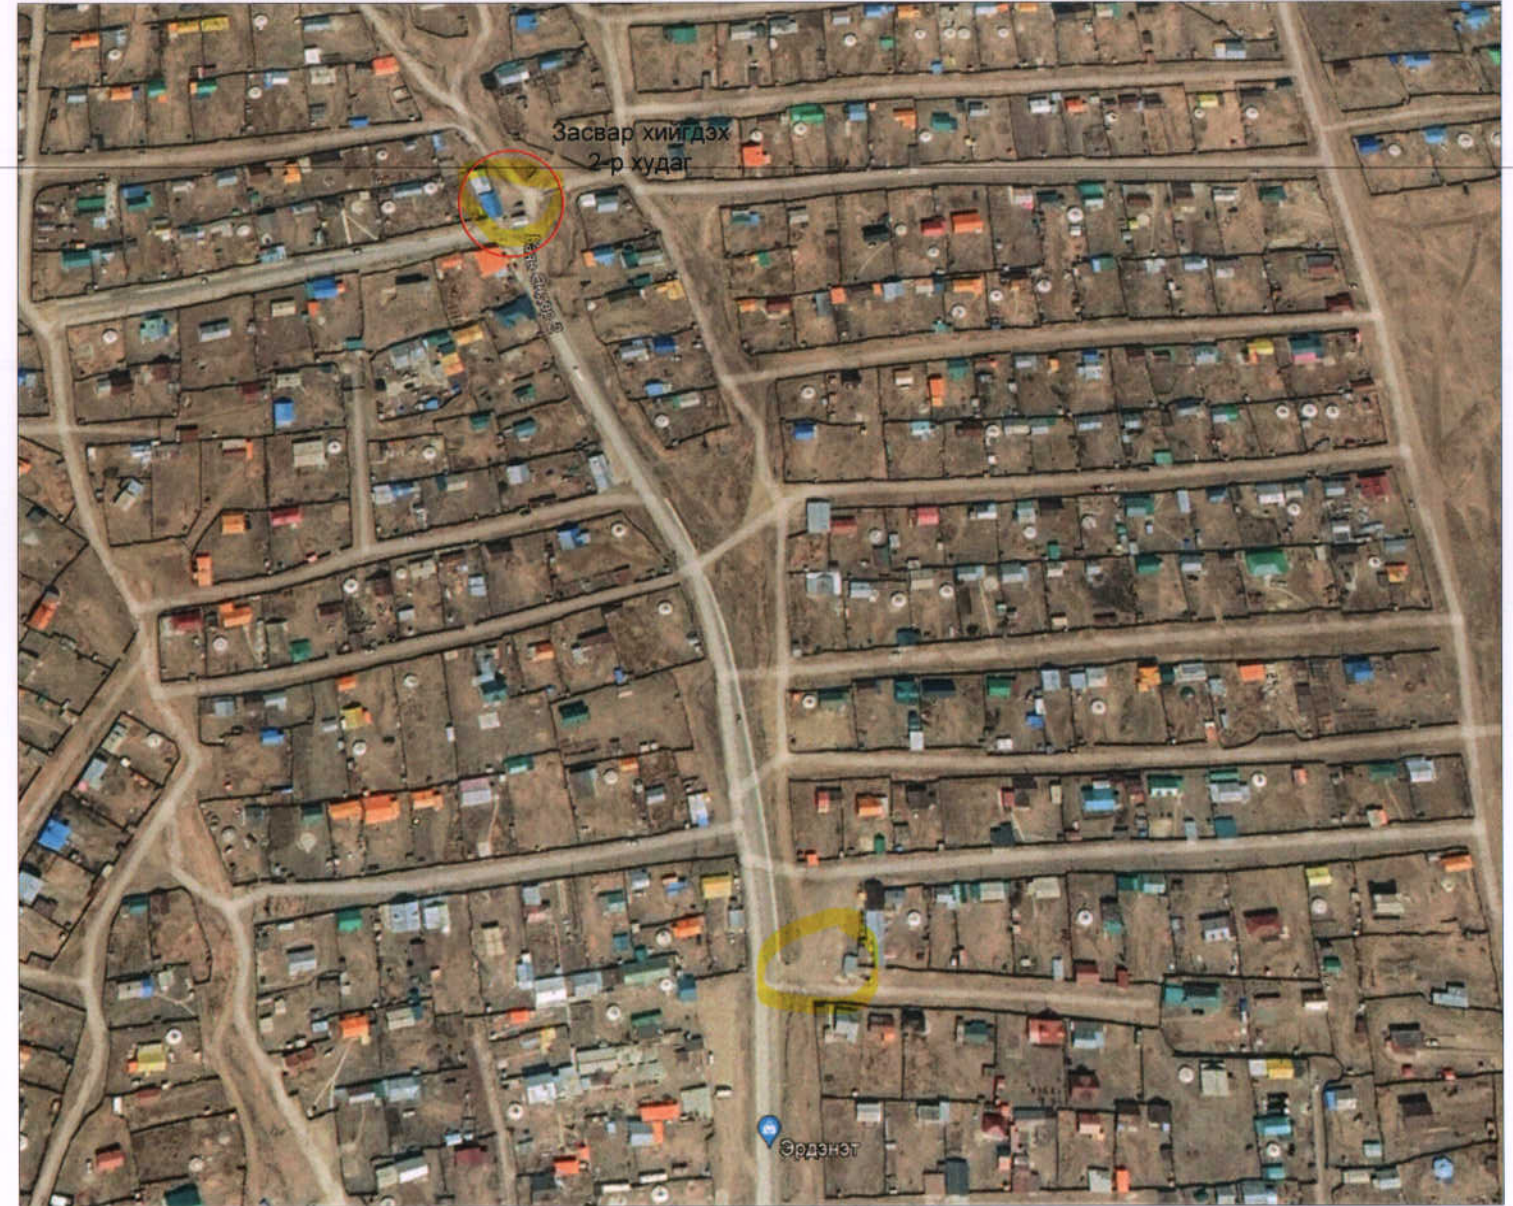

Тайлбар бичиг

Ерөнхий хэсэг. Баянбулаг багийн 2-р худаг засварлах, тохижуулах ажлын зураг төслийг Орхон аймгийн Баян-Өндөр сумын 2023 оны хөрөнгө оруулалтын ажлын хүрээнд ХББЗА-нд боловсруулав.

Дээвэр. Дээврийн хуучин долгионт төмөр хучилт, хучилтын хоёр гурвалжин талын пронтон, карниз хайрцагийг буулгаж шинэчилнэ.

Дотор засал. Тааз болон ханын гипс хавтанги хуулж зураг төсөлийн дагуу шинэчилнэ. Одоо байгаа ханан пийшинги засварлан сайжруулна. Шалны хуучин хулдаасыг хуулж PVC -EV стандартын хулдаас наана. Хуучин модон цонхыг вакум цонхоор солино.

Гадна засал. Барилгын гадна ханыг дулаалгатай төмөр сайдинг хавтангаар фасадлана. Цоколь хэсгийг шагрэй шавардлага хийнэ. Хаалга цонхийг хусаж будна.


Гадна тохижилт. Хуучин гэмтэлтэй бетон талбай, металл хайсыг буулгаж шинэчилнэ. Зурагт заагдсан хэсэгт ногоон байгууламж байгуулна.


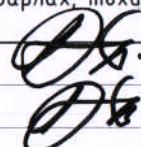
Зургийн жагсаалт

| Д/д | Тайлбар | Тодорхойлолт | Тайлбар | |
|-----|---------|--|---------|--------|
| | | | марк | дугаар |
| 1 | | Нүүр хуудас | | - |
| 2 | | Ерөнхий төлөвлөгөө | ЕТ | 1 |
| 3 | | Тайлбар бичиг, зургийн бүрдэл, материалын түүвэр | БА | 1 |
| 4 | | Гадна засал | БА | 2 |
| 5 | | Металь хайс | БА | 3 |
| | | | | |
| | | | | |

| | | | | | | | |
|-------|--------------------------------------|----------|-----------------------|--|--------|--------|------------|
| | 2-р худаг засварлах, тохижилтын ажил | | | БА | | | |
| | Архитектор | А.Энхбат | | Тайлбар бичиг, зургийн жагсаалт, материалын түүвэр | | | |
| | Гүйцэтгэсэн | А.Энхбат | | | | | |
| ХББЗА | | | Шифр: ХББЗА -155/2023 | Масштаб: | Үе шат | Хуудас | Бүх хуудас |
| | | | | | A3 | 01 | 03 |
| | | | | | 2023 | | |

ЕРӨНХИЙ ТӨЛӨВЛӨГӨӨ М1:100

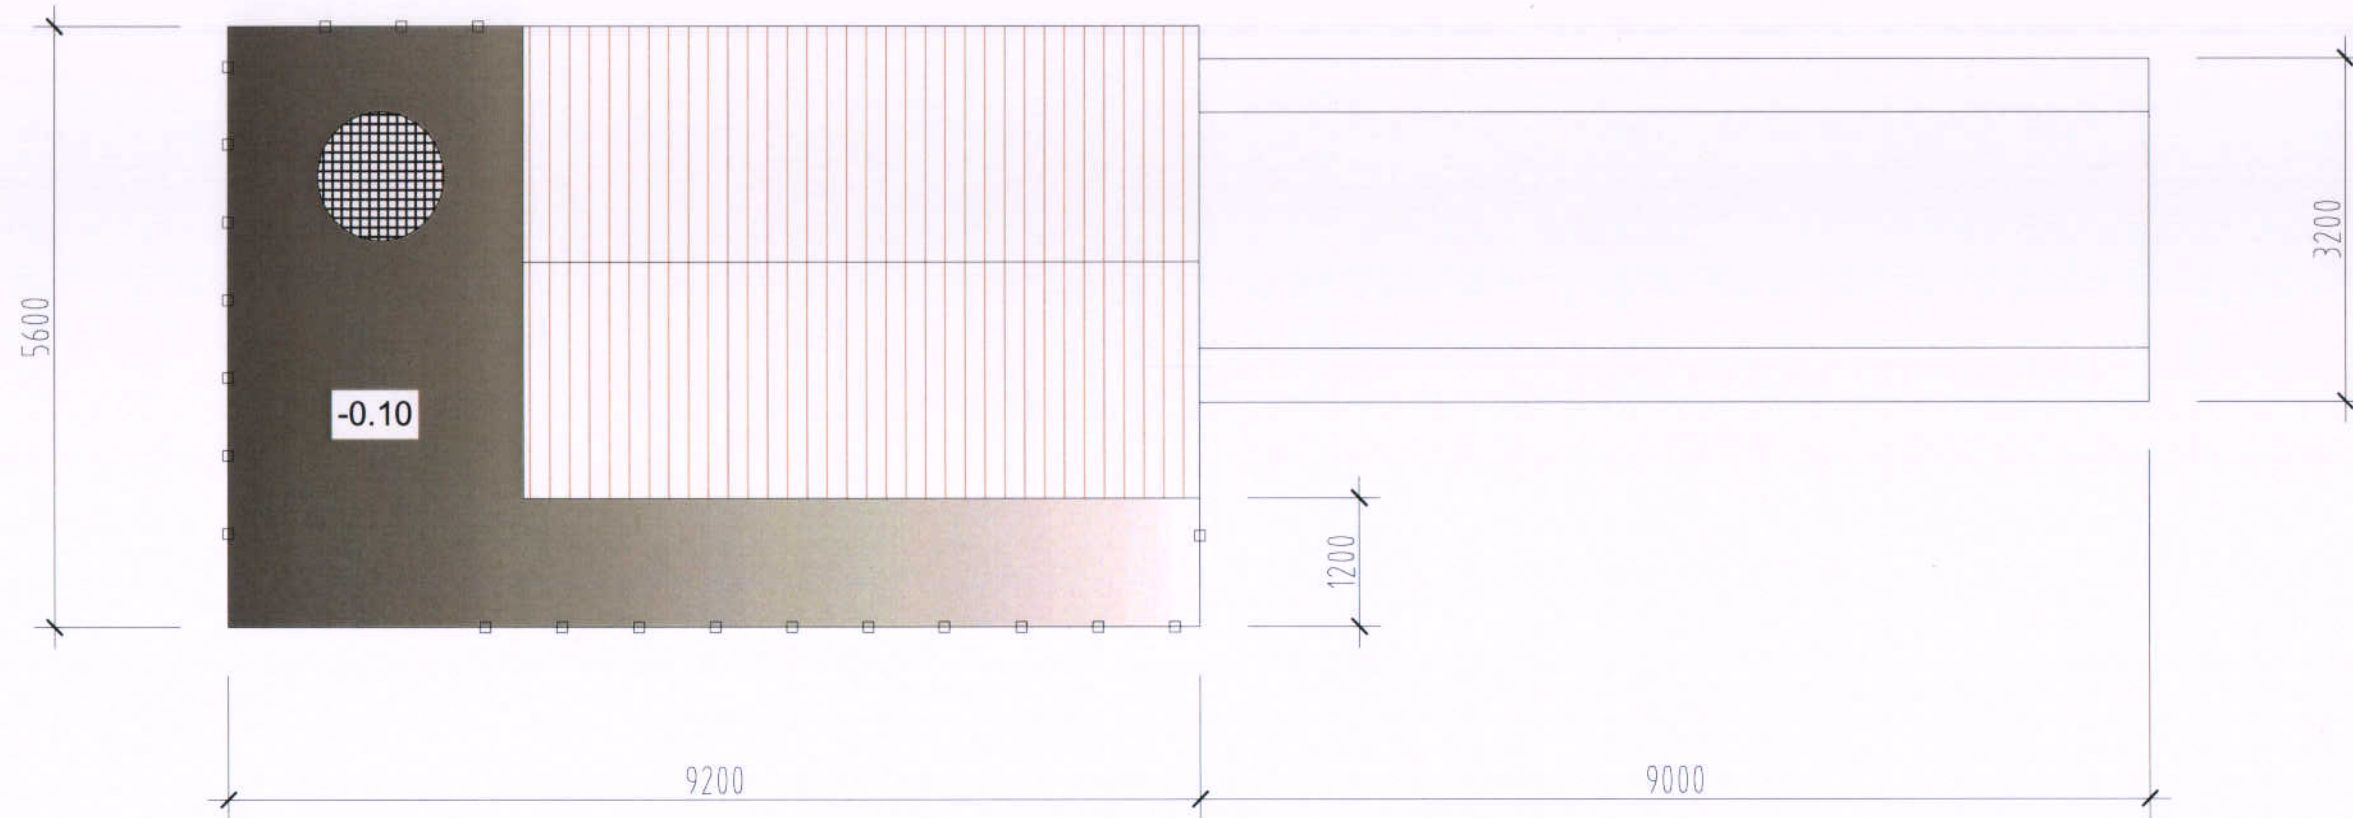

| | | | | | | |
|---|--------------------------------------|----------|---|--------------------|--------|------------|
|  | 2-р худаг засварлах, тохижилтын ажил | | | БА | | |
| | Архитектор | А.Энхбат |  | Ерөнхий төлөвлөгөө | | |
| | Гүйцэтгэсэн | А.Энхбат | | Масштаб: | | |
| ХББЗА | | | Шифр: ХББЗА -155/2023 | Үе шат | Хуудас | Бүх хуудас |
| | | | | A3 | 01 | 05 |
| | | | | 2023 | | |

| Материалын жагсаалт | | | |
|---------------------|--------------------------------------|--------|-----------------------|
| Д/д | Материалын түүвэр | Х/нэгж | Тоо хэмжээ |
| Дээвэр | | | |
| 1 | Долгионт төмөр хучилт хуулах | 36.0м2 | хуучирсан гэмтэлтэй |
| 2 | Дээврийн хайрцаг буулгах | - | |
| 3 | Шувуу нурууг нөхөх шинэчлэх | 0.05м3 | |
| 4 | Чулуутай долгионт төмөр хучилт хучих | 39.0м2 | |
| 5 | Пронтоныг хуулж шинэчлэн будах | 5.5м2 | харуулдсан банз b=3см |
| 6 | Дээврийн хайрцагны рам зангидах | 1.5м3 | брус 50х50 |
| 7 | Хайрцагны рамыг хайрцаглах, будах | 5.0м2 | харуулдсан банз b=3см |
| Дотор засал | | | |
| 8 | Хана таазны гипс хавтан хуулах | 5.4м2 | |
| 9 | Гипс хавтан тааз суулгах | 16.0м2 | |
| 10 | Доторлогооны ханын хавтан суулгах | 38.0м2 | дулаалгатай |
| 11 | Шалны хулдаас хуулах | 16.0м2 | |
| 12 | Шаланд затирка татах | 16.0м2 | |
| 13 | Шаланд PVC хулдаас наах | 16.0м2 | |
| Гадна засал | | | |
| 14 | Гадна ханын дулаалгатай сайдинг | 59.5м2 | |
| 15 | Цоколь хусаж шагрей хийх | 3.6м2 | |
| 16 | Хаалга цонх будах | 6.7м2 | |
| Гадна тохижилт | | | |
| 17 | Хуучин бетон талбайг хуулах | 18.5м2 | хагарал гэмтэлтэй |
| 18 | Хайрга дэвсэж нягтруулах | 18.5м2 | |
| 19 | Тортой бетон бэлтгэл B15, b=0.1 | 18.5м2 | мазайк өнгөө хийх |
| Хашааны суурь | | | |
| 20 | Хуучин төмөр хашаа буулгах | - | |
| 21 | Суурийн нүх ухах | 0.01м3 | |
| 22 | Суурийн чигжээс бетон M75 | 0.01м3 | хашааны шонги суулгах |



ХББЭА

Баянбулаг багийн худаг засварлах, тохижилтын ажил

Архитектор А.Энхбат

Гүйцэтгэсэн А.Энхбат

Гүйцэтгэх ажлын жагсаалт

Шифр: ХББЭА -155/2023

БА

Масштаб:

Үе шат

Хууц

Бүх хууц


А3

02


04

2023


НҮҮР ТАЛ М1:150

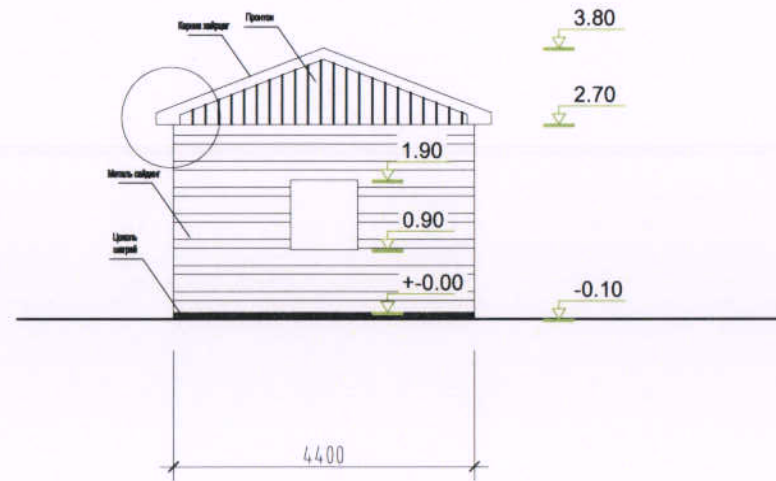


ЗҮҮН ТАЛ М1:150

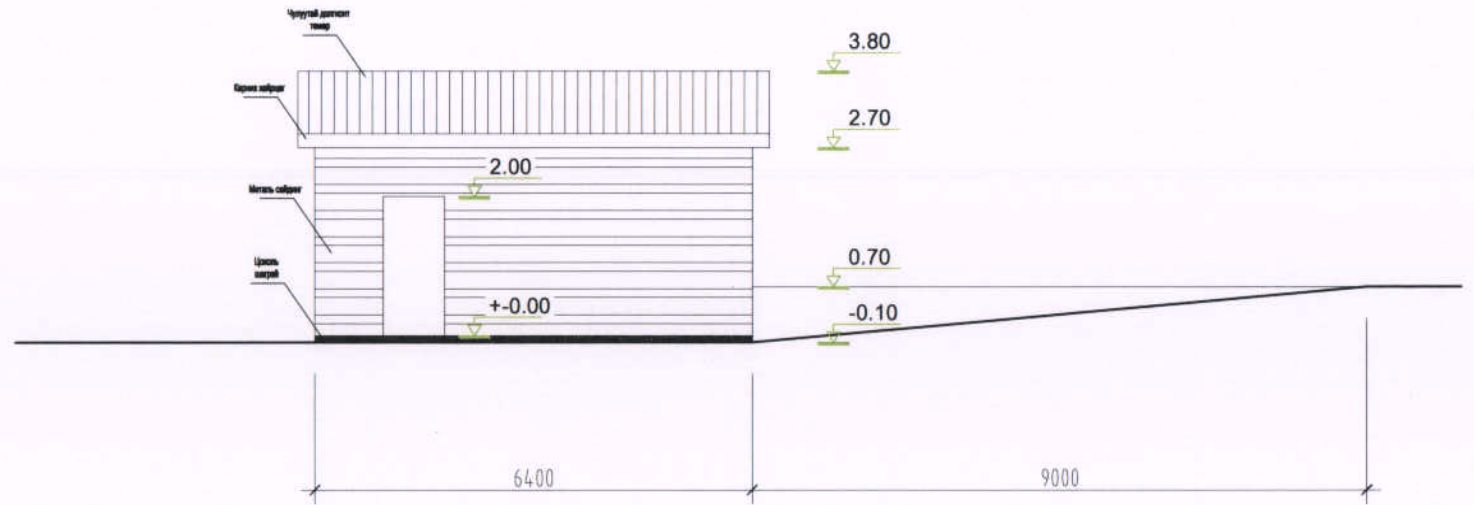


- Чулуутай долгионт төмөр
- Уур ус тусгаарлагч
- Банз b=3см
- Шувуу нуруу
- Хайрцагны рам брус
- Ховилтой рек банз

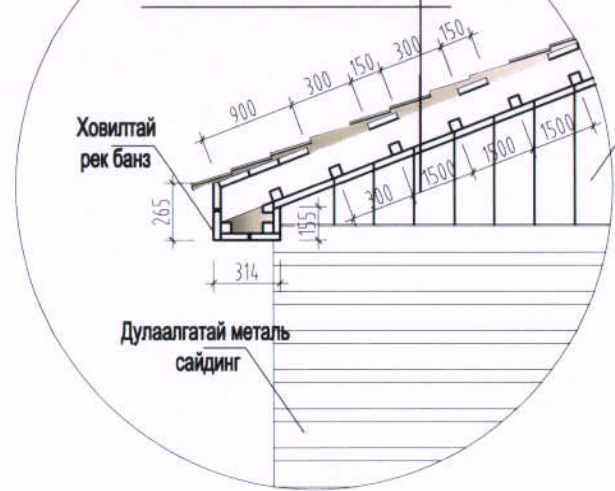

ХОЙД ТАЛ М1:150

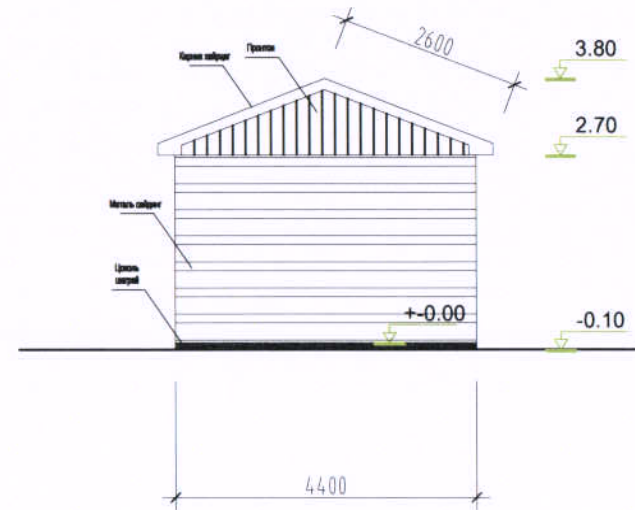


БАРУУН ТАЛ М1:150

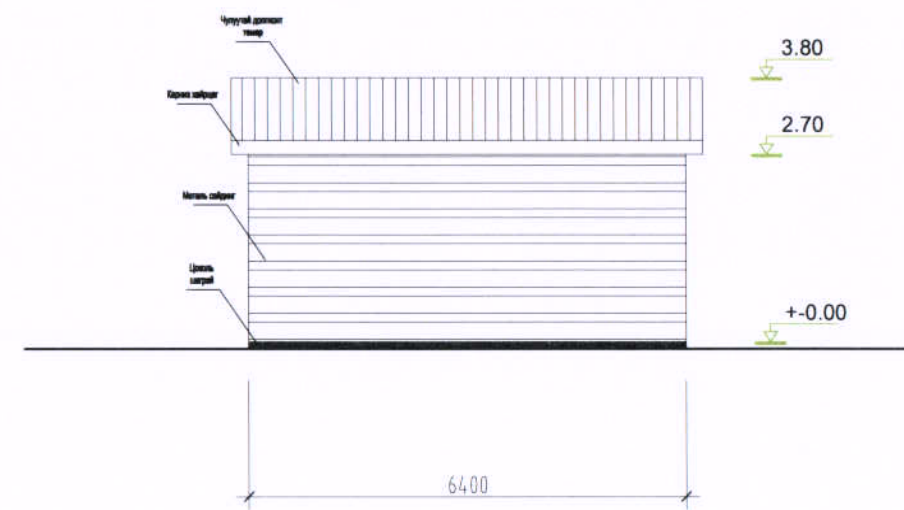


| | | | | | | |
|-------|--------------------------------------|----------|-----------------------|----------|--------|------------|
| ХББЗА | 2-р худаг засварлах, тохижилтын ажил | | | БА | | |
| | Архитектор | А.Энхбат | Гадна засал | Масштаб: | | |
| | Гүйцэтгэсэн | А.Энхбат | | Үе шат | Хуудас | Бүх хуудас |
| | | | Шифр: ХББЗА -155/2023 | А3 | 02 | 03 |
| | | | | 2023 | | |


МЕТАЛЬ ХАЙС

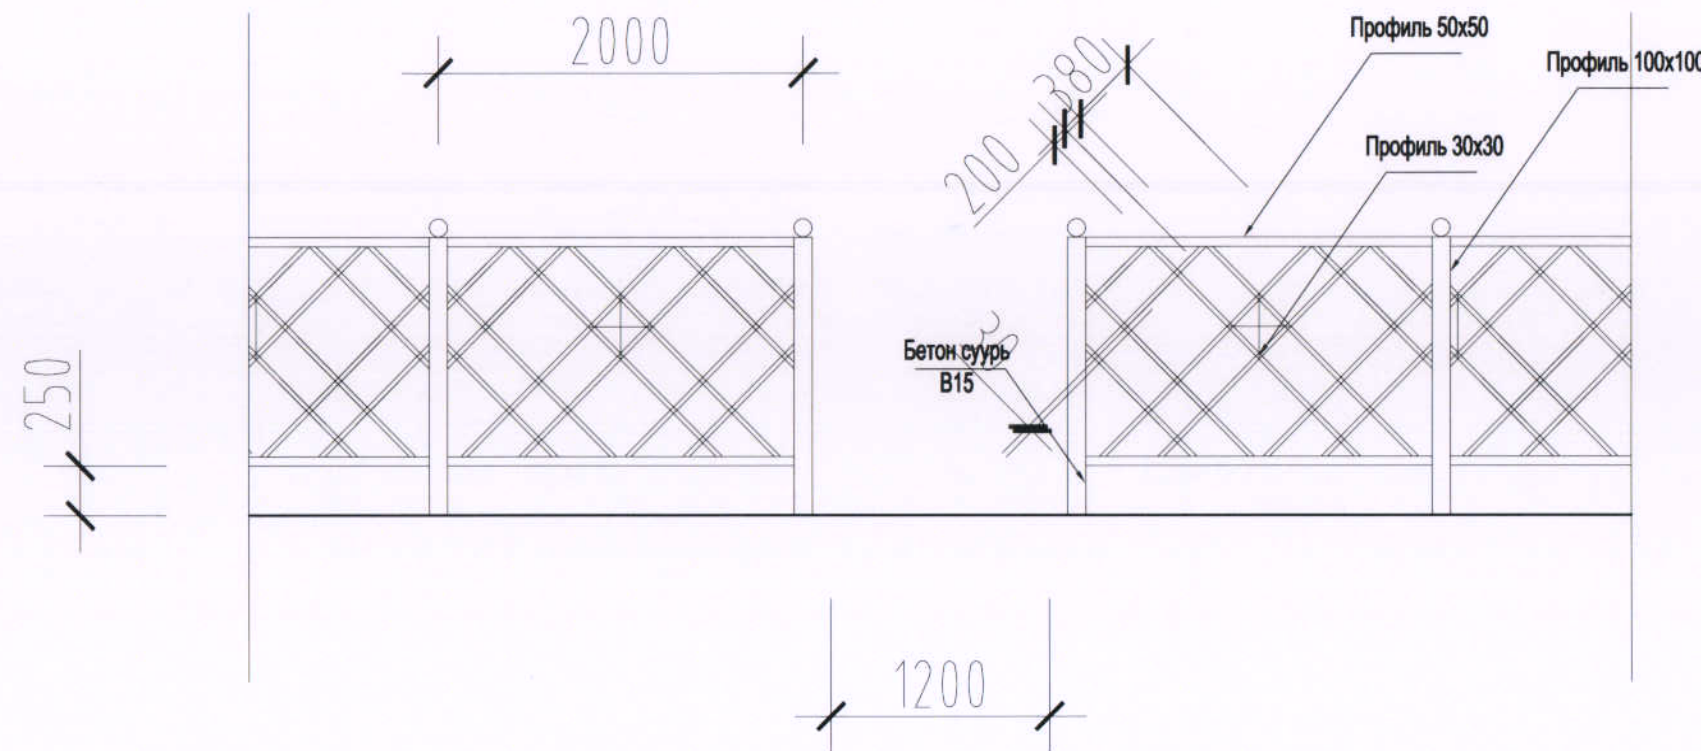

Хөндлөн огтлол

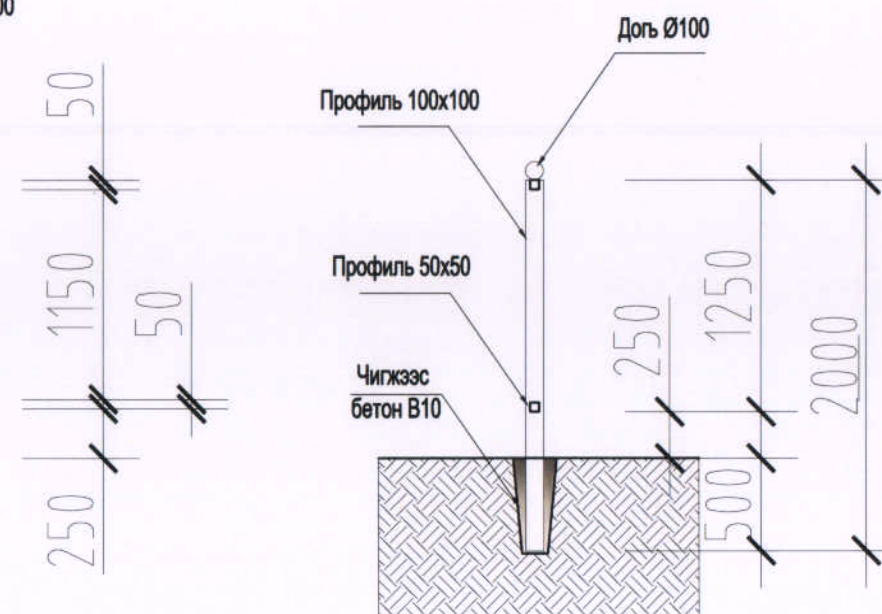

Налуу газар цутгах байдал

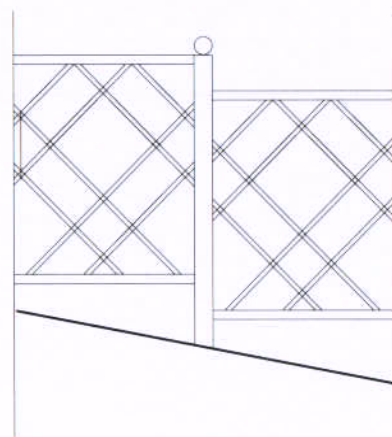

Материалын түүвэр

| Д/д | Жагсаалт | Х/нэгж | Тайлбар |
|-----|-------------------|--------|----------|
| 1 | Профиль 100x100x3 | 20.0м | догь 10ш |
| 2 | Профиль 50x50x3 | 36.0м | |
| 3 | Профиль 30x30x3 | 150.0м | |
| 4 | Суурь будаг | - | |
| 5 | Будаг | - | |

| | | | | | | |
|-------|--------------------------------------|----------|-----------------------|----------|--------|------------|
| ХББЗА | 2-р худаг засварлах, тохижилтын ажил | | | БА | | |
| | Архитектор | А.Энхбат | Металь хайс | Масштаб: | | |
| | Гүйцэтгэсэн | А.Энхбат | | Үе шат | Хуудас | Бүх хуудас |
| | | | Шифр: ХББЗА -155/2023 | А3 | 03 | 03 |
| | | | | 2023 | | |