

ӨМНӨГОВЬ АЙМГИЙН ХАНБОГД СУМ ДОТОРХ АВТО ЗАМЫН
ИНЖЕНЕРИЙН НАРИЙВЧИЛСАН ЗУРАГ ТӨСӨЛ. 8-18-р зам.

Өөрчлөлт
УХАТ

/14-17 -р ЗАМ, Өөрчлөлтийн зураг/



Өөрчлөлтийн тэмдэглэл					
№	Тайлбар	Нэмэгдсэн ажлын тоо хэмжээ		Хасагдсан ажлын тоо хэмжээ	
		Шугам	Худаг	Шугам	Худаг
1	9-р замын тойрог уулзварын өөрчлөлттэй холбоотойгоор цэвэр усны шугамын хамгаалалтын хоолой шинээр нэмэгдсэн. Хэсэгчилсэн байгууллат 3.	$\frac{45.9 \text{ м}}{\text{Ø}300}$	0	0	0
2	9-р замын уулзварын өөрчлөлттэй холбоотойгоор цэвэр усны шугамын хамгаалалтын хоолой 6.0 м-ээр нэмэгдсэн.	363.4 м	7 ш	363.1 м	8 ш
3	6-р замын төгсгөл 9-р замын эхлэл хэгийн уулзвар дээр байгаа УХ-н шугамыг хүчитгэх ажлыг 8-18-р замын ажлын тоо хэмжээнээс хасч, 1-7-р замын ажлын тоо хэмжээнд оруулсан	0	0	29.9 м - Ø300	0
4	7-р замын төгсгөл 10-р замын эхлэл хэгийн уулзвар дээр байгаа УХ/АТ шугамыг хүчитгэх ажлыг 8-18-р замын ажлын тоо хэмжээнээс хасч, 1-7-р замын ажлын тоо хэмжээнд оруулсан	0	0	80 м - Ø400	1 ш
		0	0	15.4 м - Ø300	0
5	9-р замын тойрог уулзварын өөрчлөлттэй холбоотойгоор цэвэр усны шугамын хамгаалалтын DN300 хоолой 12.6 м-ээр хасагдсан мөн бохир усны шугамын хамгаалалтын DN400 хоолой 43.3 -р хасагдан. Хэсэгчилсэн байгууллат 6. 9-р замын тойрог уулзварын өөрчлөлттэй холбоотойгоор цэвэр усны шугамын хамгаалалтын DN300 хоолой 17.1 м-ээр хасагдсан. Хэсэгчилсэн байгууллат 7.	$\frac{29.1 \text{ м} - \text{DN}300}{28.5 \text{ м} - \text{DN}400}$	0	$\frac{43.3 \text{ м} - \text{DN}300}{12.6 \text{ м} - \text{DN}400}$	2
		0	0	17.1 м - DN300	0
6	9-р замын тойрог уулзварын өөрчлөлттэй холбоотойгоор цэвэр усны шугамын хамгаалалтын DN300 хоолой 23.6 м-ээр хасагдаж мөн 26.5 м -ээр нэмэгдсэн. Хэсэгчилсэн байгууллат 8.	$\frac{12.4 \text{ м} - \text{DN}300}{14.1 \text{ м} - \text{DN}300}$	1	$\frac{16.3 \text{ м} - \text{DN}300}{7.3 \text{ м} - \text{DN}300}$	0
7	9-р замын автобусны буудал өөрчлөгдсөнтэй холбоотойгоор цэвэр усны шугамын хамгаалалтын хоолой хасагдсан. Хэсэгчилсэн байгууллат 8.	0	0	44.5 м - DN300	0
8	7-р замын төгсгөл 10-р замын эхлэл хэгийн уулзвар дээр байгаа УХ/АТ шугамыг хүчитгэх ажлыг 8-18-р замын ажлын тоо хэмжээнээс хасч, 1-7-р замын ажлын тоо хэмжээнд оруулсан. Хэсэгчилсэн байгууллат 15.	0	0	$\frac{80.0 \text{ м}}{\text{Ø}400}$	1
9		0	0	$\frac{15.4 \text{ м}}{\text{Ø}300}$	0
10	9-р замын дунд автозогсоолын байрлал өөрчлөгдсөнтэй холбоотойгоор бохир усны шугамын урт багассан. Хэсэгчилсэн байгууллат 14.	0	0	22.8 м - DN300	1
11	16-р замын өөрчлөлттэй холбоотойгоор цэвэр усны шугамын хамгаалалтын хоолой хасагдсан. Хэсэгчилсэн байгууллат 23.	0	0	44.9 м - DN300	0

2024 он

ЗАМЫН СХЕМ

ХҮЧИТГЭХ УХАТ-ЫН ШУГАМЫН ХЭСЭГЧИЛСЭН БАЙГУУЛАЛТ - 16

Маштаб М1:500

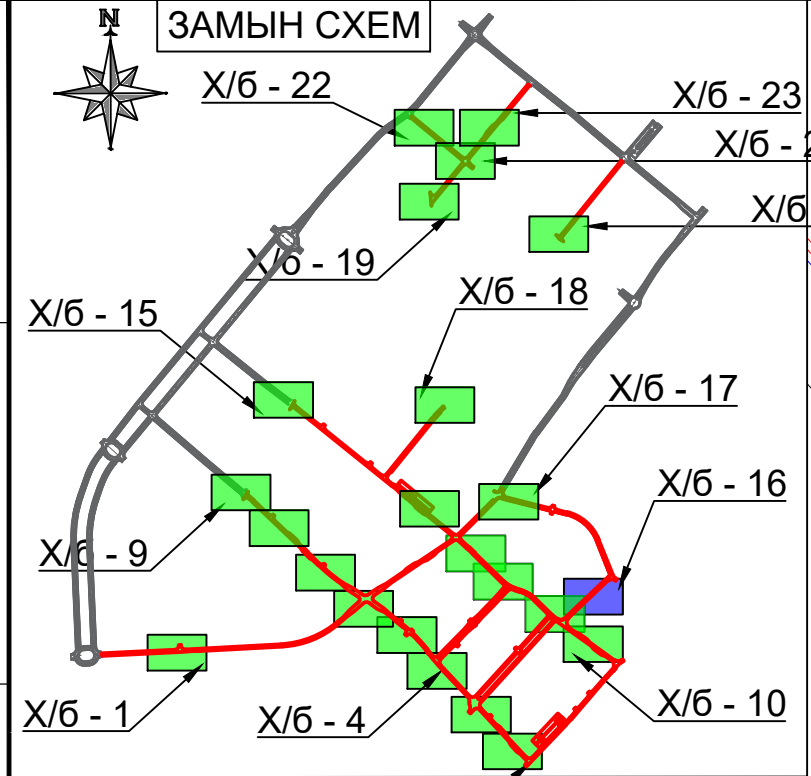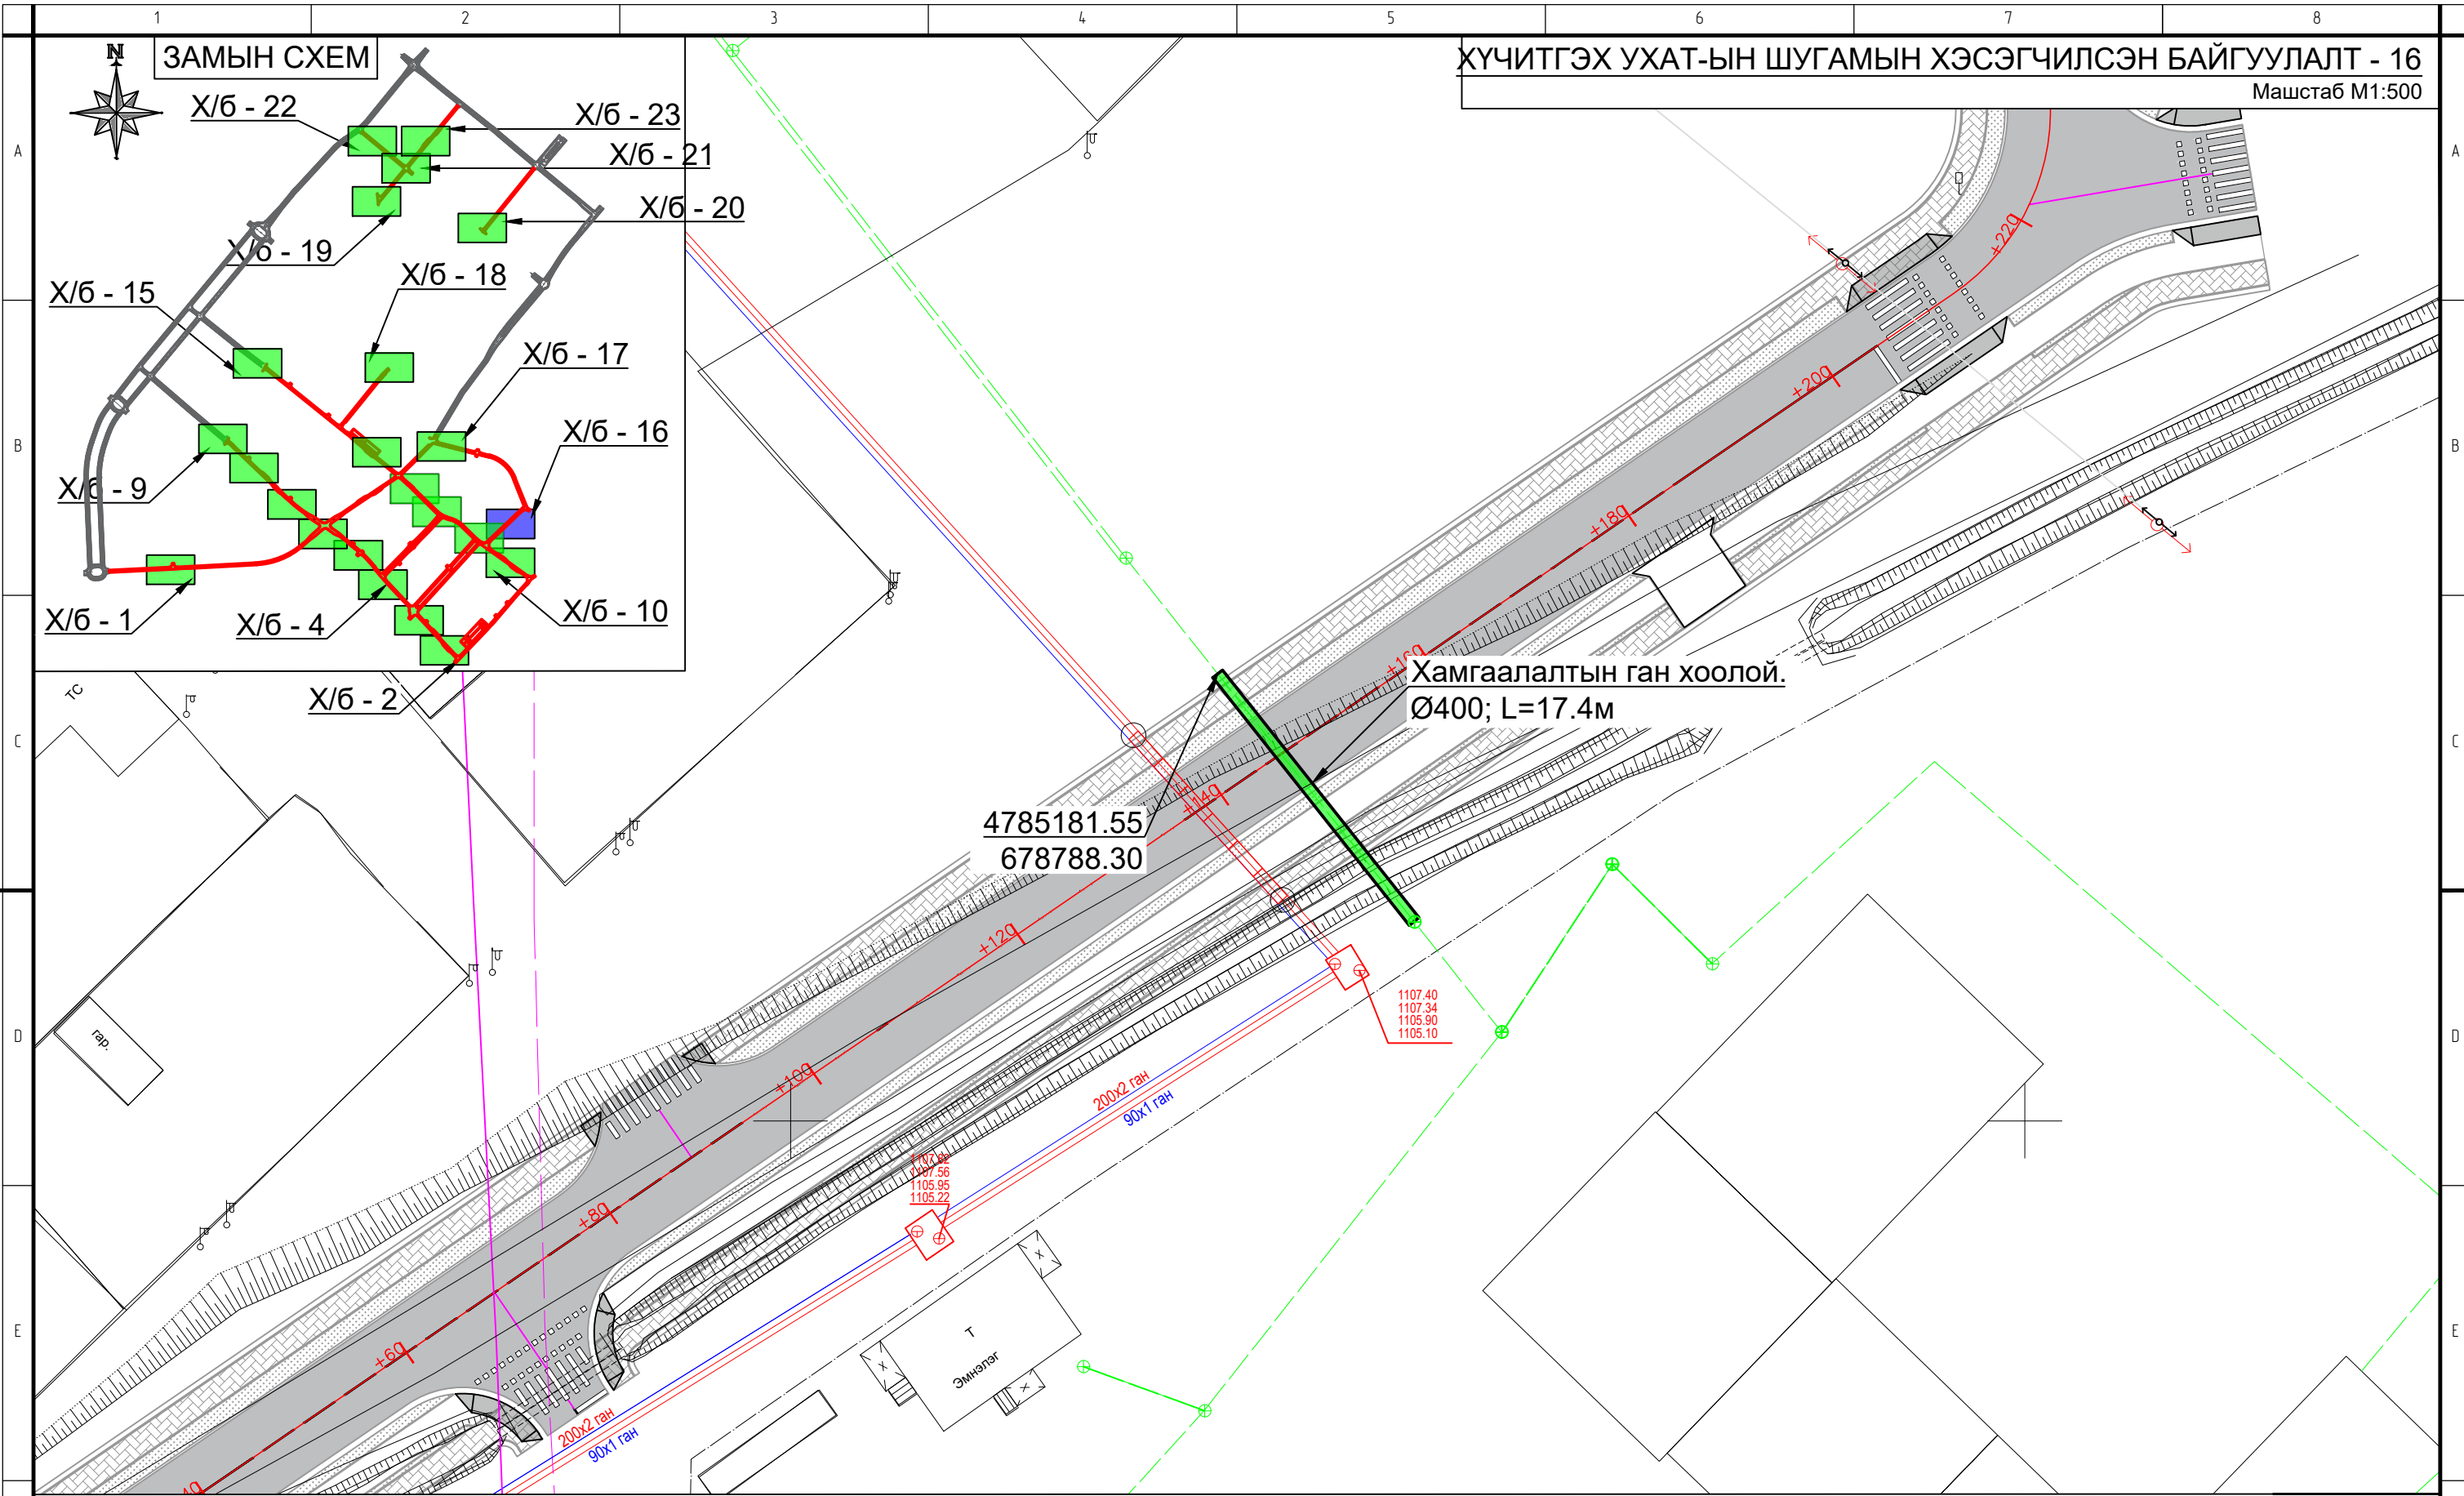

ТАНИХ ТЭМДЭГ:

Одоо байгаа инженерийн шугам сүлжээ

Төлөвлөж буй авто замын байгууламж

- | | | |
|--------------------|-------------------------------|------------------------|
| Авто зам | Дулаан, цэвэр усны шугам | Авто зам |
| Барилга байгууламж | Газар доорхи цахилгааны шугам | Явган зам |
| Явган зам | Цахилгааны шон | Хүчитгэх дулааны суваг |
| Холбооны шугам | Бохирын шугам | |



ӨМНӨГОВЬ АЙМГИЙН ХАНБОГД СУМ ДОТОРХ АВТО ЗАМЫН ИНЖЕНЕРИЙН НАРИЙВЧИЛСАН ЗУРАГ ТӨСӨЛ. 8-18-р зам. Өөрчлөлт			УАТГ
Захирал	О.Чинзориг		ХҮЧИТГЭХ УХАТ-ЫН ШУГАМЫН ХЭСЭГЧИЛСЭН БАЙГУУЛАЛТ - 16
Инженер	Т.Оюунбат		
Гүйцэтгэсэн	Б.Оюунномин		Масштаб: 1:500
Шалгасан	Б.Лхагва		үе шат хуудас бүх/хууд
			АЗ 1 9
			2024.7-р сар

"Эн Би Си Си" ХХК



ЕГ шифр: ..

АЗ

ЗАМЫН СХЕМ

ХҮЧИТГЭХ УХАТ-ЫН ШУГАМЫН ХЭСЭГЧИЛСЭН БАЙГУУЛАЛТ - 17

Маштаб М1:500

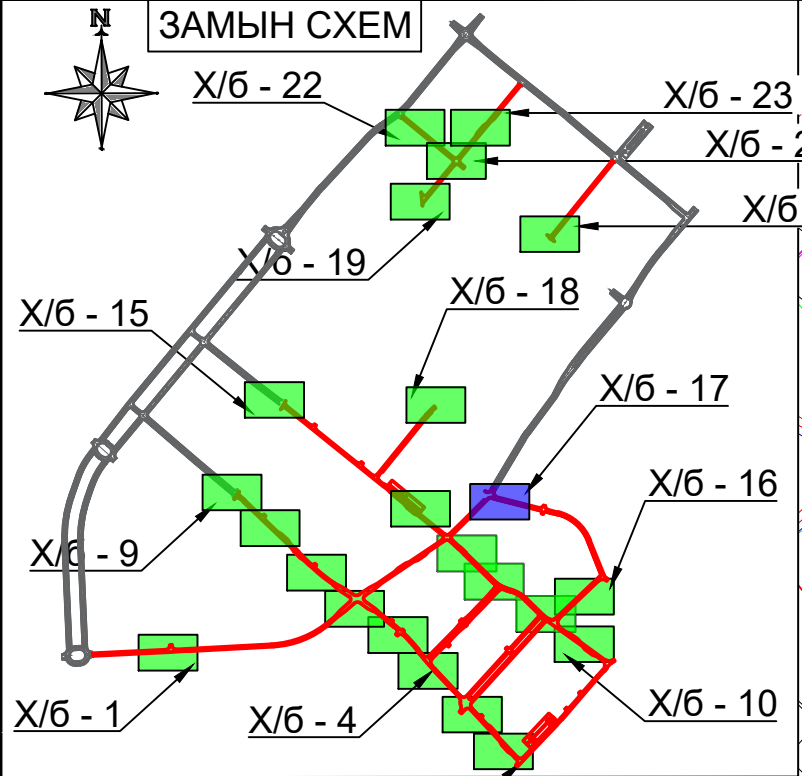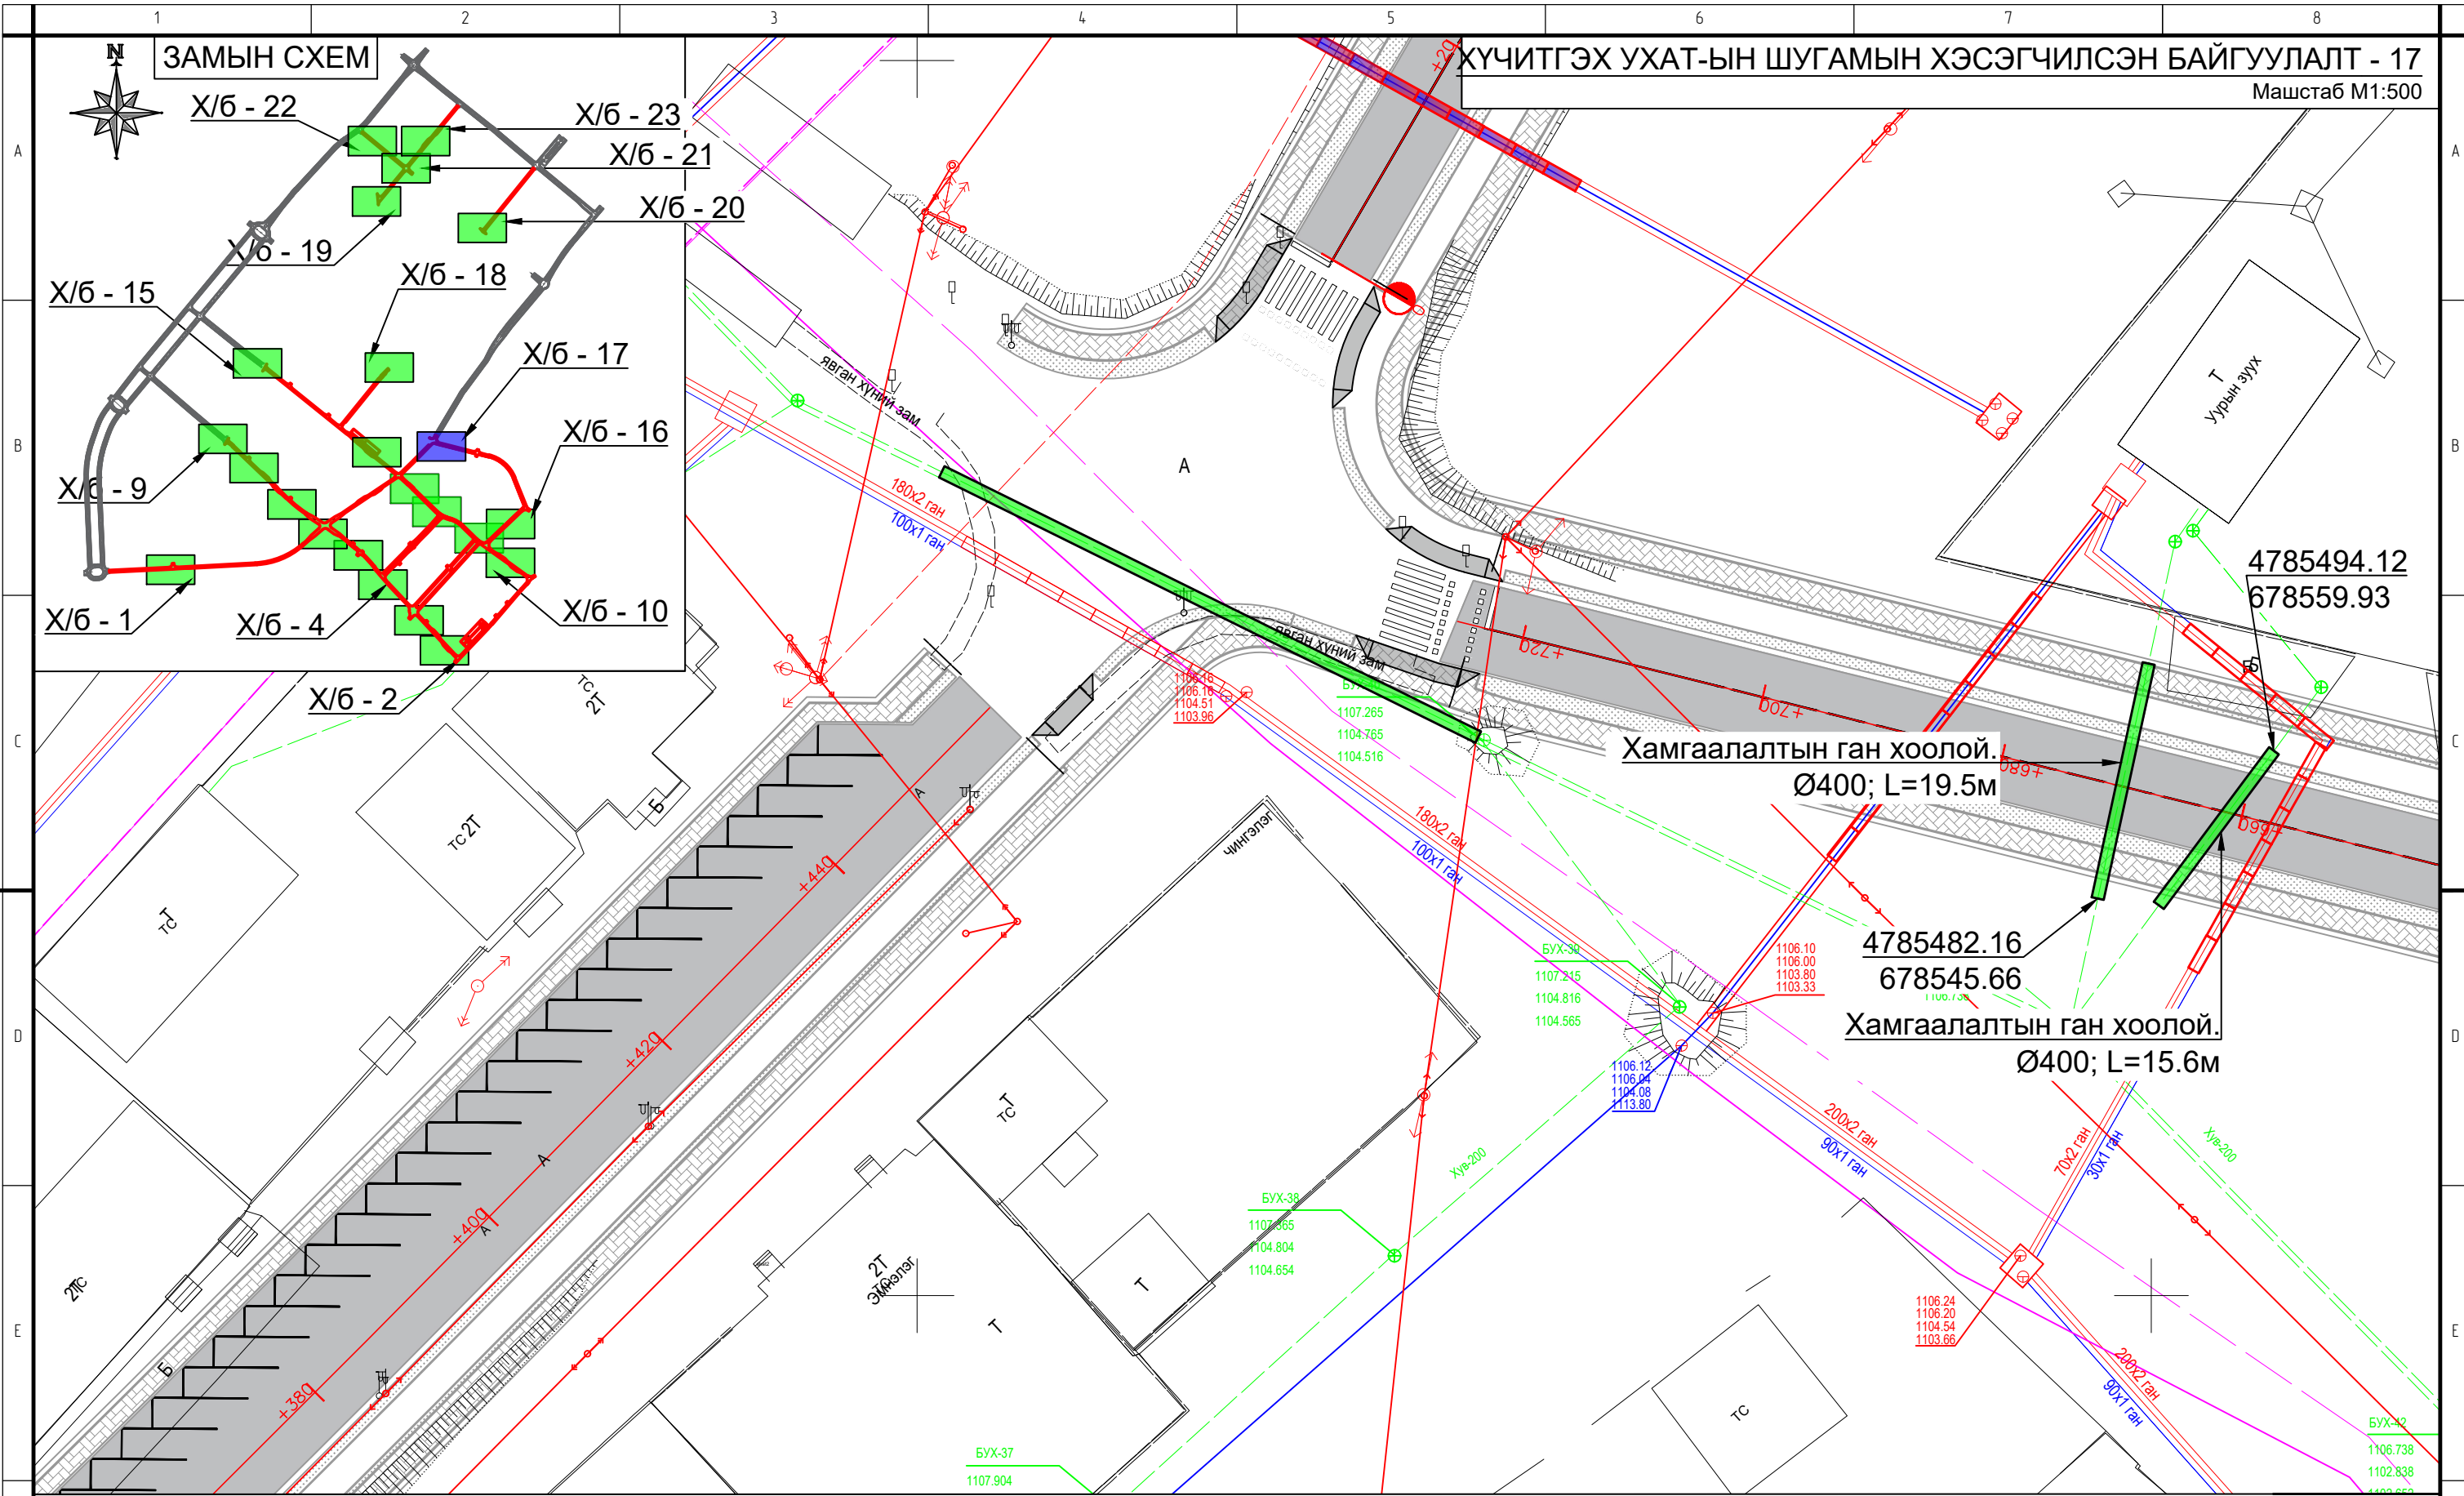


ТАНИХ ТЭМДЭГ:

Одоо байгаа инженерийн шугам сүлжээ

Төлөвлөж буй авто замын байгууламж

- Авто зам
- Барилга байгууламж
- Явган зам
- Холбооны шугам
- Дулаан, цэвэр усны шугам
- Газар доорхи цахилгааны шугам
- Цахилгааны шон
- Бохирын шугам

- Авто зам
- Явган зам
- Хүчитгэх дулааны суваг

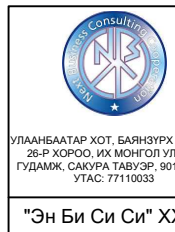



ӨМНӨГОВЬ АЙМГИЙН ХАНБОГД СУМ ДОТОРХ АВТО ЗАМЫН ИНЖЕНЕРИЙН НАРИЙВЧИЛСАН ЗУРАГ ТӨСӨЛ. 8-18-р зам. Өөрчлөлт			УАТГ
Захирал	О.Чинзориг		ХҮЧИТГЭХ УХАТ-ЫН ШУГАМЫН ХЭСЭГЧИЛСЭН БАЙГУУЛАЛТ - 17
Инженер	Т.Оюунбат		Масштаб: 1:500 үе шат хуудас бүх/хууд
Гүйцэтгэсэн	Б.Оюунномин		АЗ 2 9
Шалгасан	Б.Лхагва	ЕГ шифр: ..	2024.7-р сар

Масштаб: 1:500	үе шат	хуудас	бүх/хууд
	АЗ	2	9

ЗАМЫН СХЕМ

ХҮЧИТГЭХ УХАТ-ЫН ШУГАМЫН ХЭСЭГЧИЛСЭН БАЙГУУЛАЛТ - 19

Маштаб М1:500

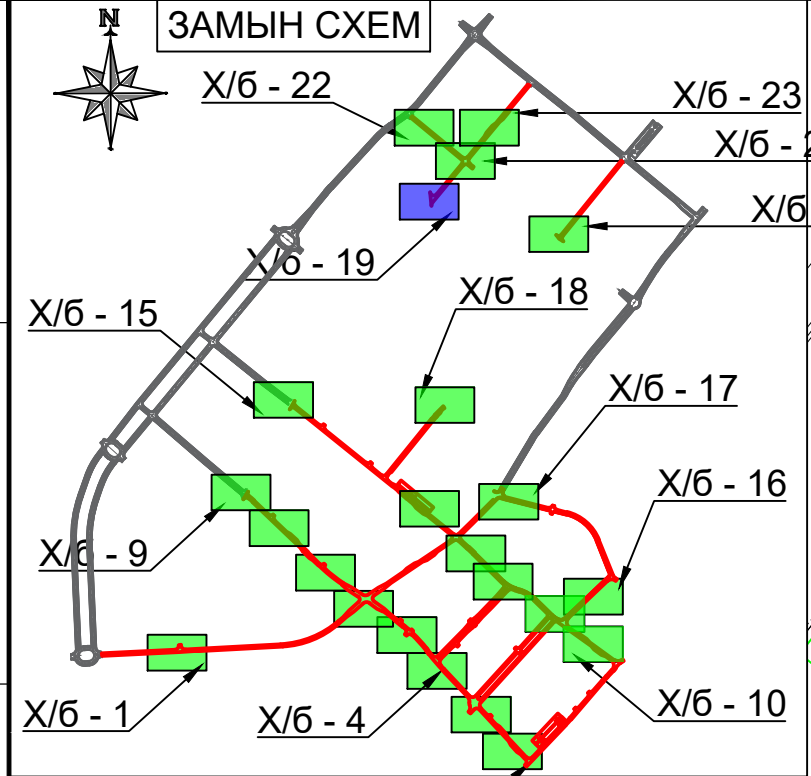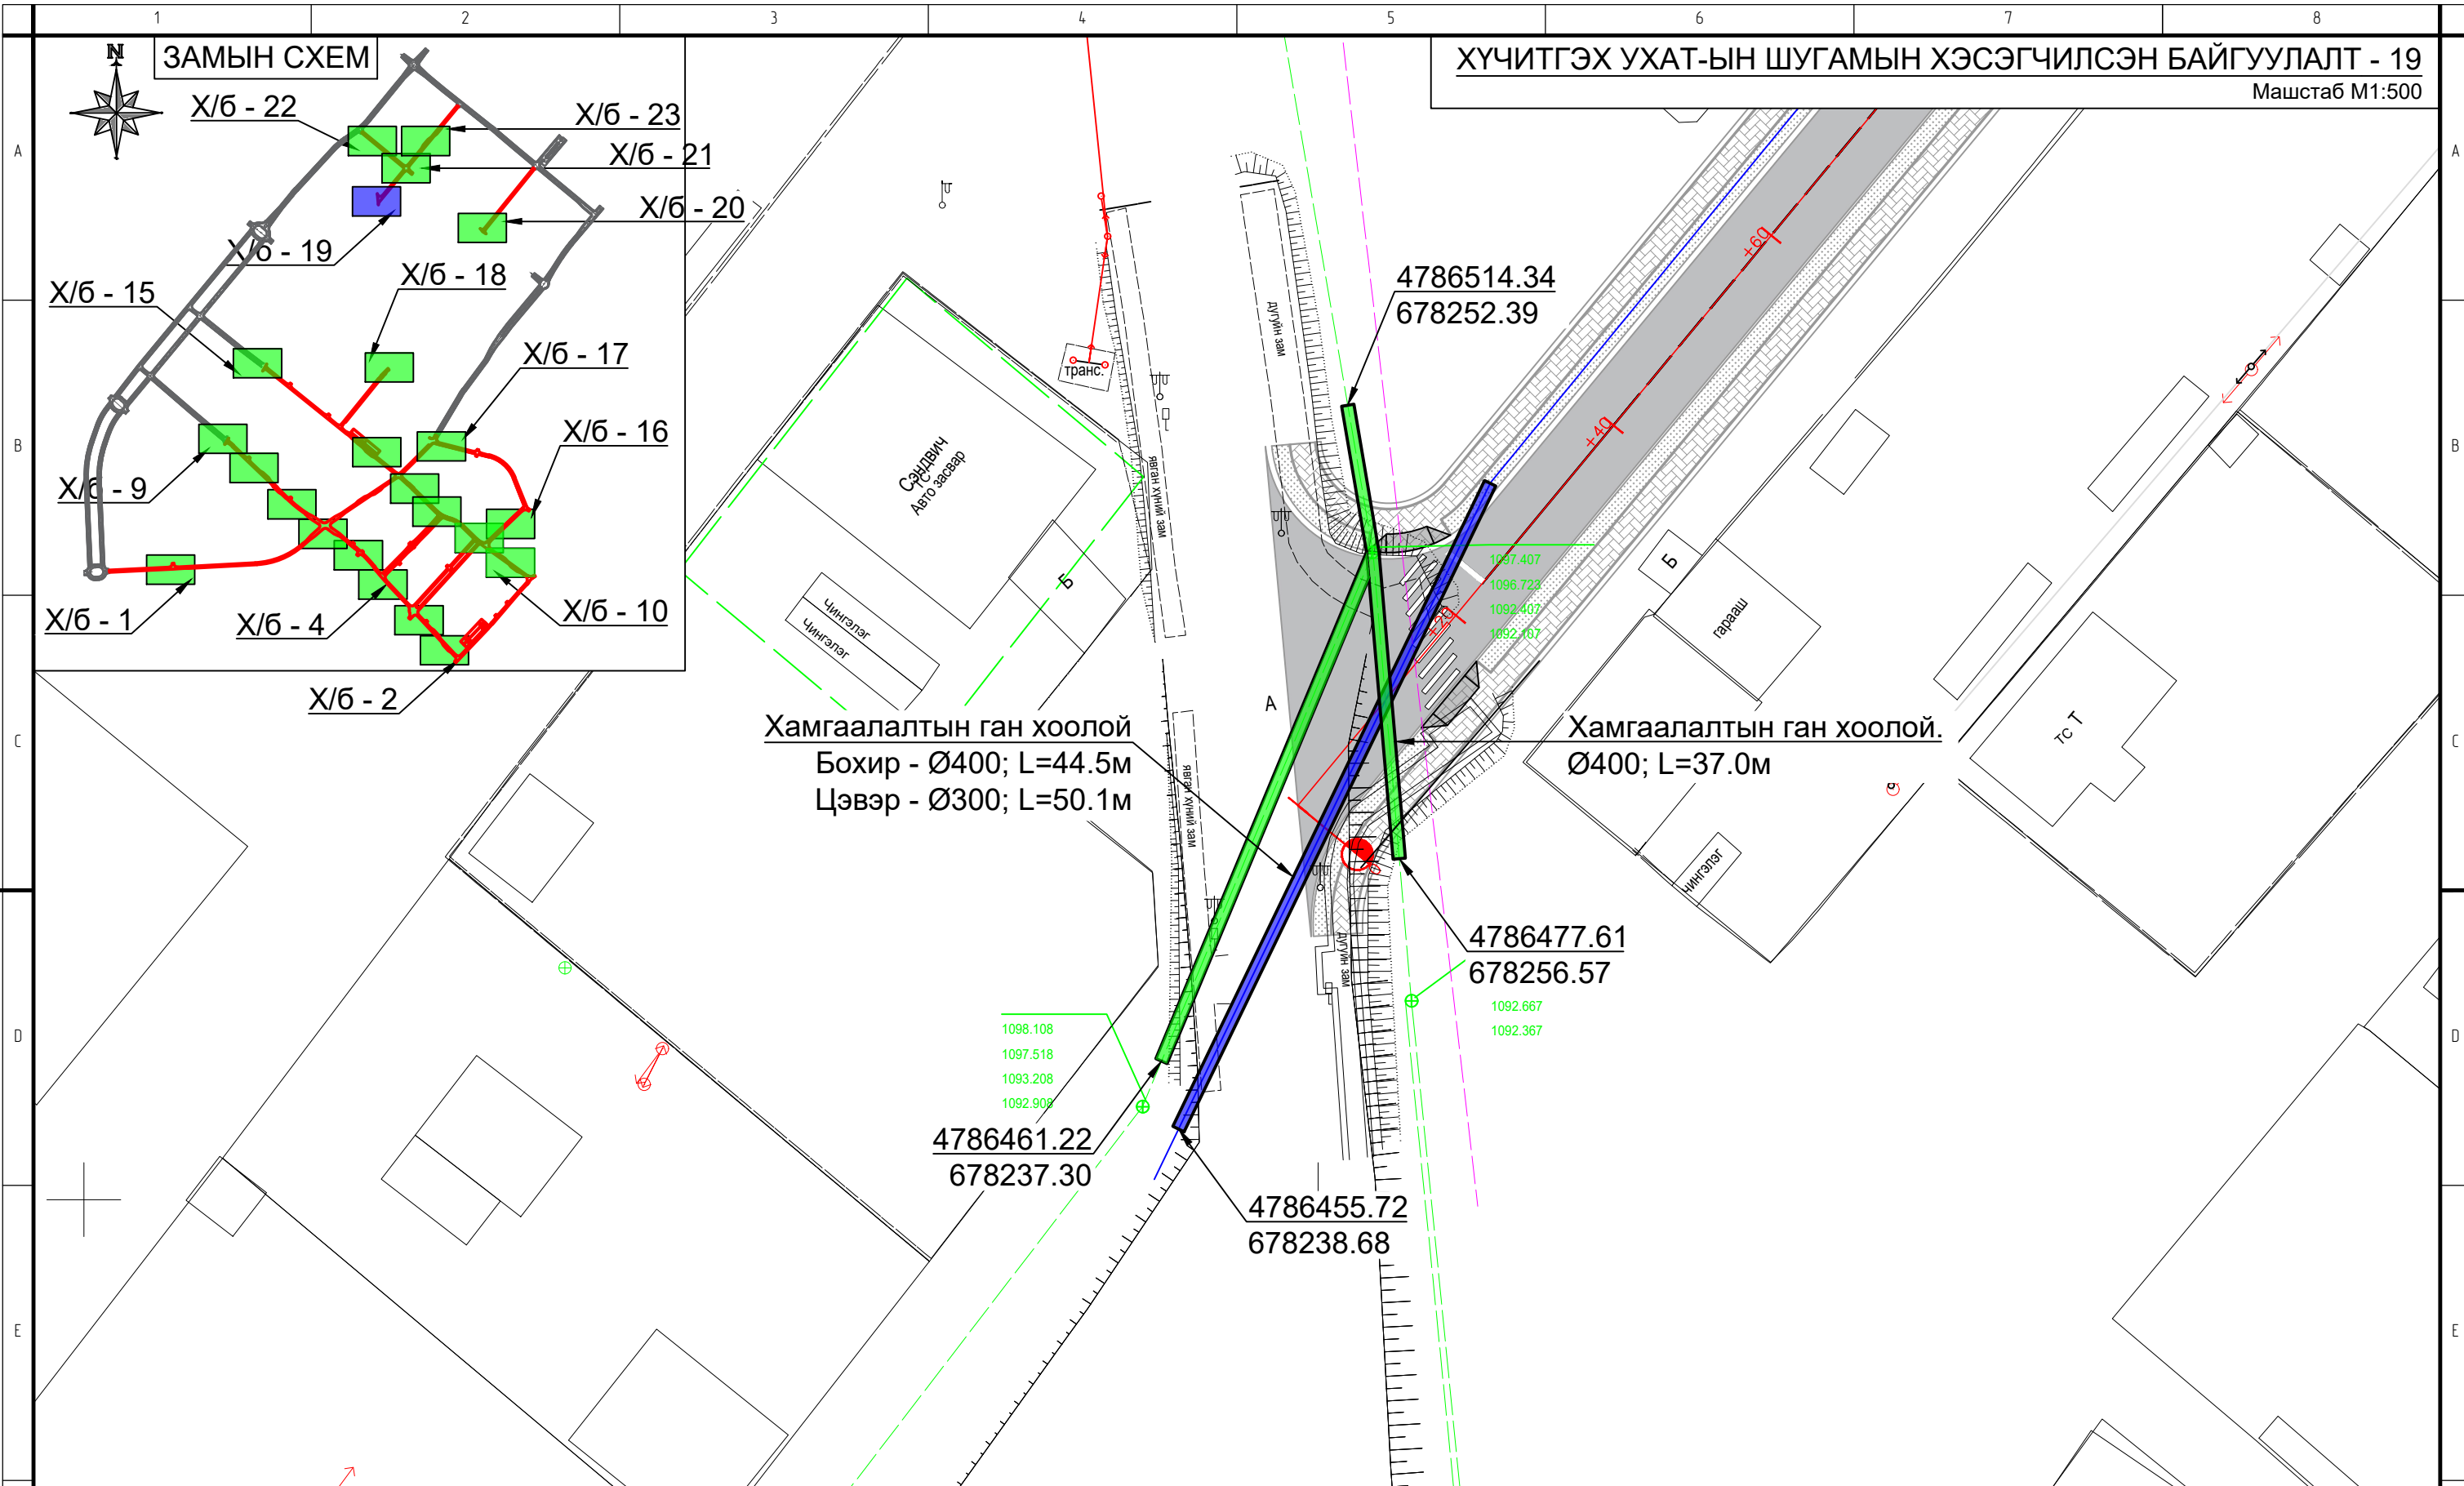

Хамгаалалтын ган хоолой
 Бохир - Ø400; L=44.5м
 Цэвэр - Ø300; L=50.1м

Хамгаалалтын ган хоолой.
 Ø400; L=37.0м

4786461.22
 678237.30

4786455.72
 678238.68

4786477.61
 678256.57

4786514.34
 678252.39

ТАНИХ ТЭМДЭГ:



Одоо байгаа инженерийн шугам сүлжээ

Төлөвлөж буй авто замын байгууламж

- | | | |
|--------------------|-------------------------------|------------------------|
| Авто зам | Дулаан, цэвэр усны шугам | Авто зам |
| Барилга байгууламж | Газар доорхи цахилгааны шугам | Явган зам |
| Явган зам | Цахилгааны шон | Хүчитгэх дулааны суваг |
| Холбооны шугам | Бохирын шугам | |

 УЛААНБААТАР ХОТ, БАЯНЗҮРХ ДҮҮРЭГ 26-Р ХОРОО, ИХ МОНГОЛ УЛСЫН ГУДАМЖ, САКУРА ТАВУУР, 901 ТООТ УТАС: 77110033 "Эн Би Си Си" ХХК	ӨМНӨГОВЬ АЙМГИЙН ХАНБОГД СУМ ДОТОРХ АВТО ЗАМЫН ИНЖЕНЕРИЙН НАРИЙВЧИЛСАН ЗУРАГ ТӨСӨЛ. 8-18-р зам. Өөрчлөлт			УАТГ		
	Захирал	О.Чинзориг	 Т.Оюунбат	ХҮЧИТГЭХ УХАТ-ЫН ШУГАМЫН ХЭСЭГЧИЛСЭН БАЙГУУЛАЛТ - 19		
	Инженер	Т.Оюунбат		Масштаб: 1:500		
	Гүйцэтгэсэн	Б.Оюунномин	 Б.Оюунномин	үе шат	хуудас	бүх/хууд
Шалгасан	Б.Лхагва	ЕГ шифр: ..	А3	3	9	
			2024.7-р сар			

ЗАМЫН СХЕМ

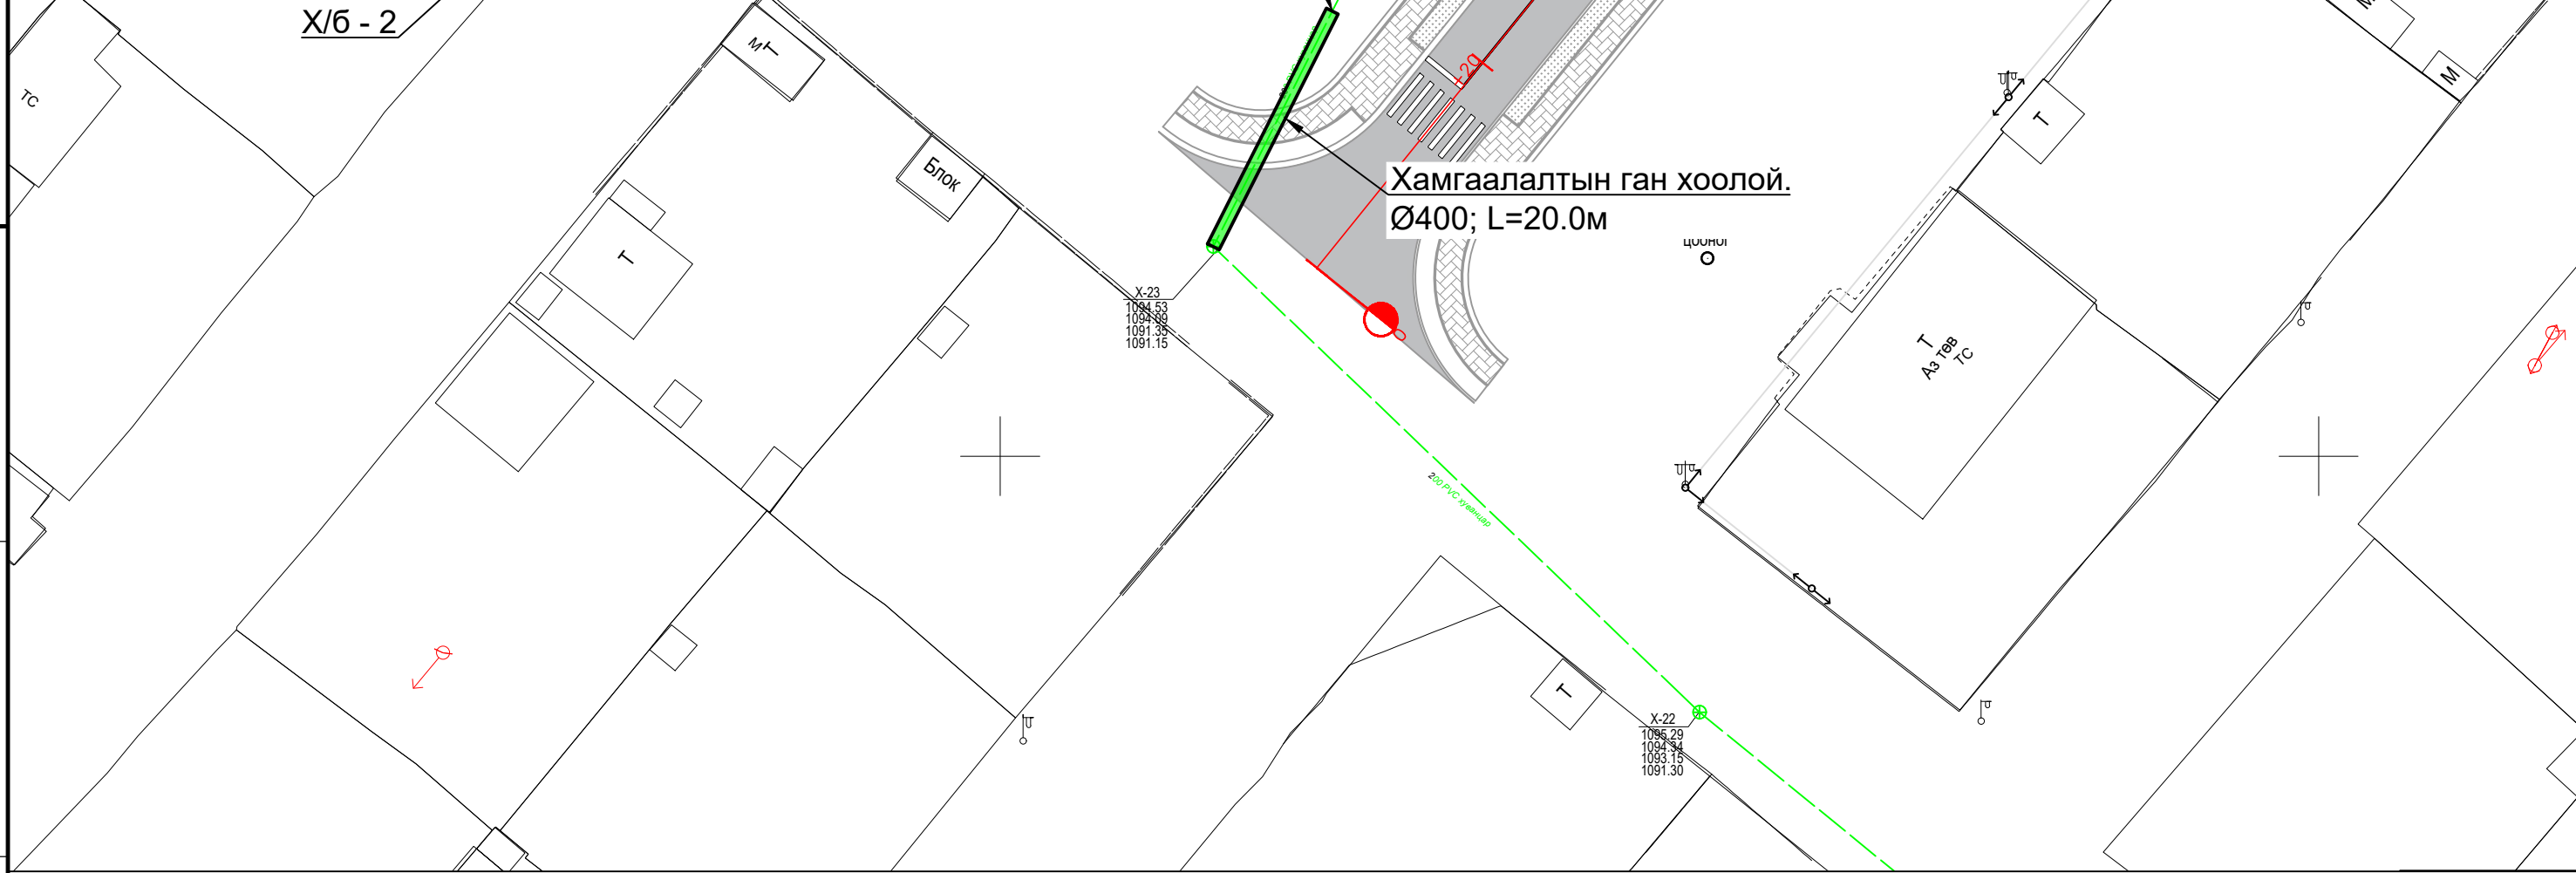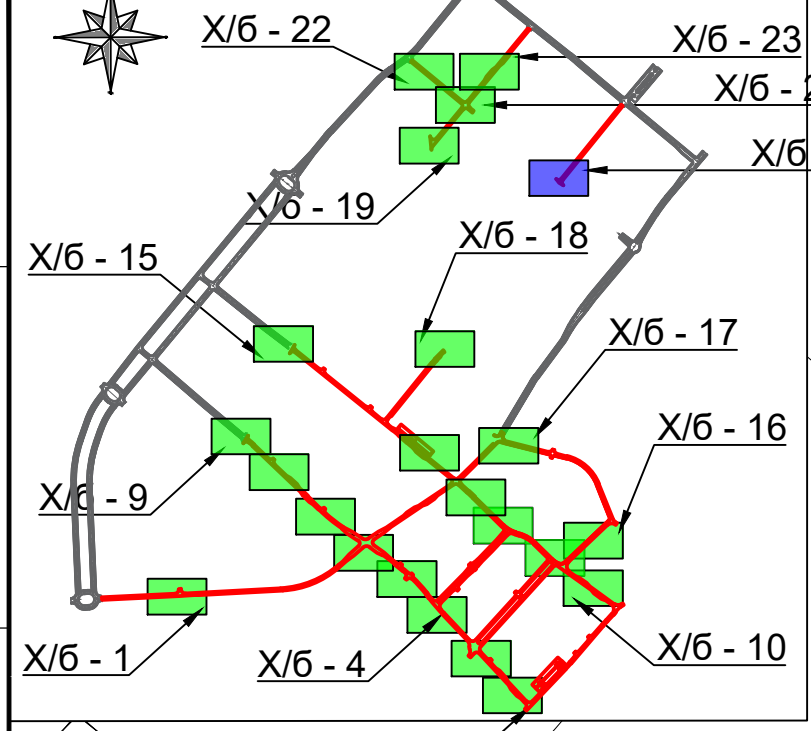


ТАНИХ ТЭМДЭГ:

Одоо байгаа инженерийн шугам сүлжээ

- Авто зам
- Дулаан, цэвэр усны шугам
- Барилга байгууламж
- Газар доорхи цахилгааны шугам
- Явган зам
- Цахилгааны шон
- Холбооны шугам
- Бохирын шугам

Төлөвлөж буй авто замын байгууламж

- Авто зам
- Явган зам
- Хүчитгэх дулааны суваг


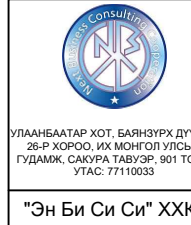


ӨМНӨГОВЬ АЙМГИЙН ХАНБОГД СУМ ДОТОРХ АВТО ЗАМЫН ИНЖЕНЕРИЙН НАРИЙВЧИЛСАН ЗУРАГ ТӨСӨЛ. 8-18-р зам. Өөрчлөлт			УАТГ		
Захирал	О.Чинзориг		ХҮЧИТГЭХ УХАТ-ЫН ШУГАМЫН ХЭСЭГЧИЛСЭН БАЙГУУЛАЛТ - 20		
Инженер	Т.Оюунбат		Масштаб: 1:500	үе шат	хуудас бүх/хууд
Гүйцэтгэсэн	Б.Оюунномин		АЗ	4	9
Шалгасан	Б.Лхагва		ЕГ шифр: ..		
			2024.7-р сар		

ЗАМЫН СХЕМ

ХҮЧИТГЭХ УХАТ-ЫН ШУГАМЫН ХЭСЭГЧИЛСЭН БАЙГУУЛАЛТ - 21

Маштаб М1:500

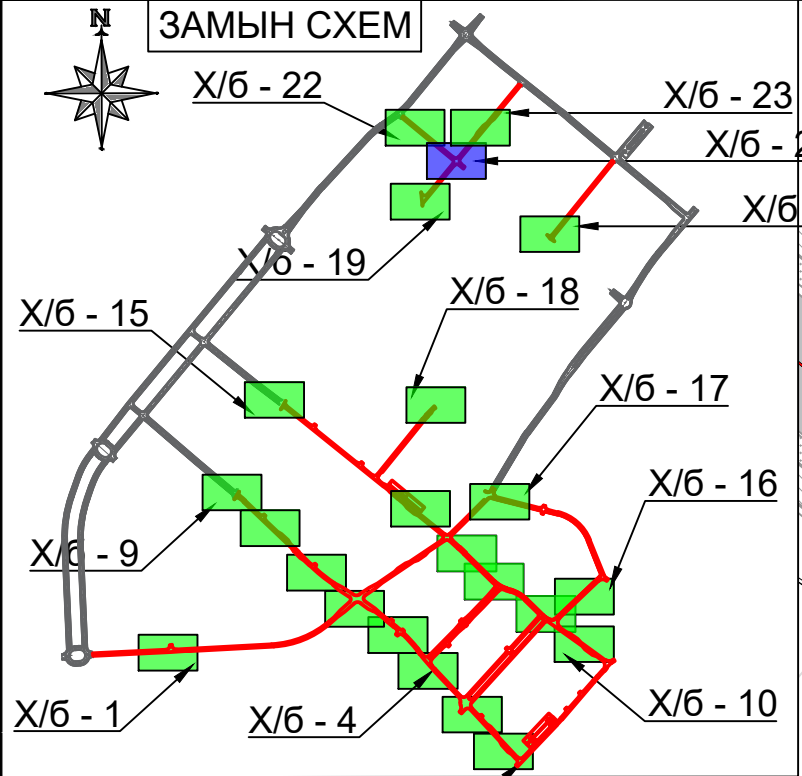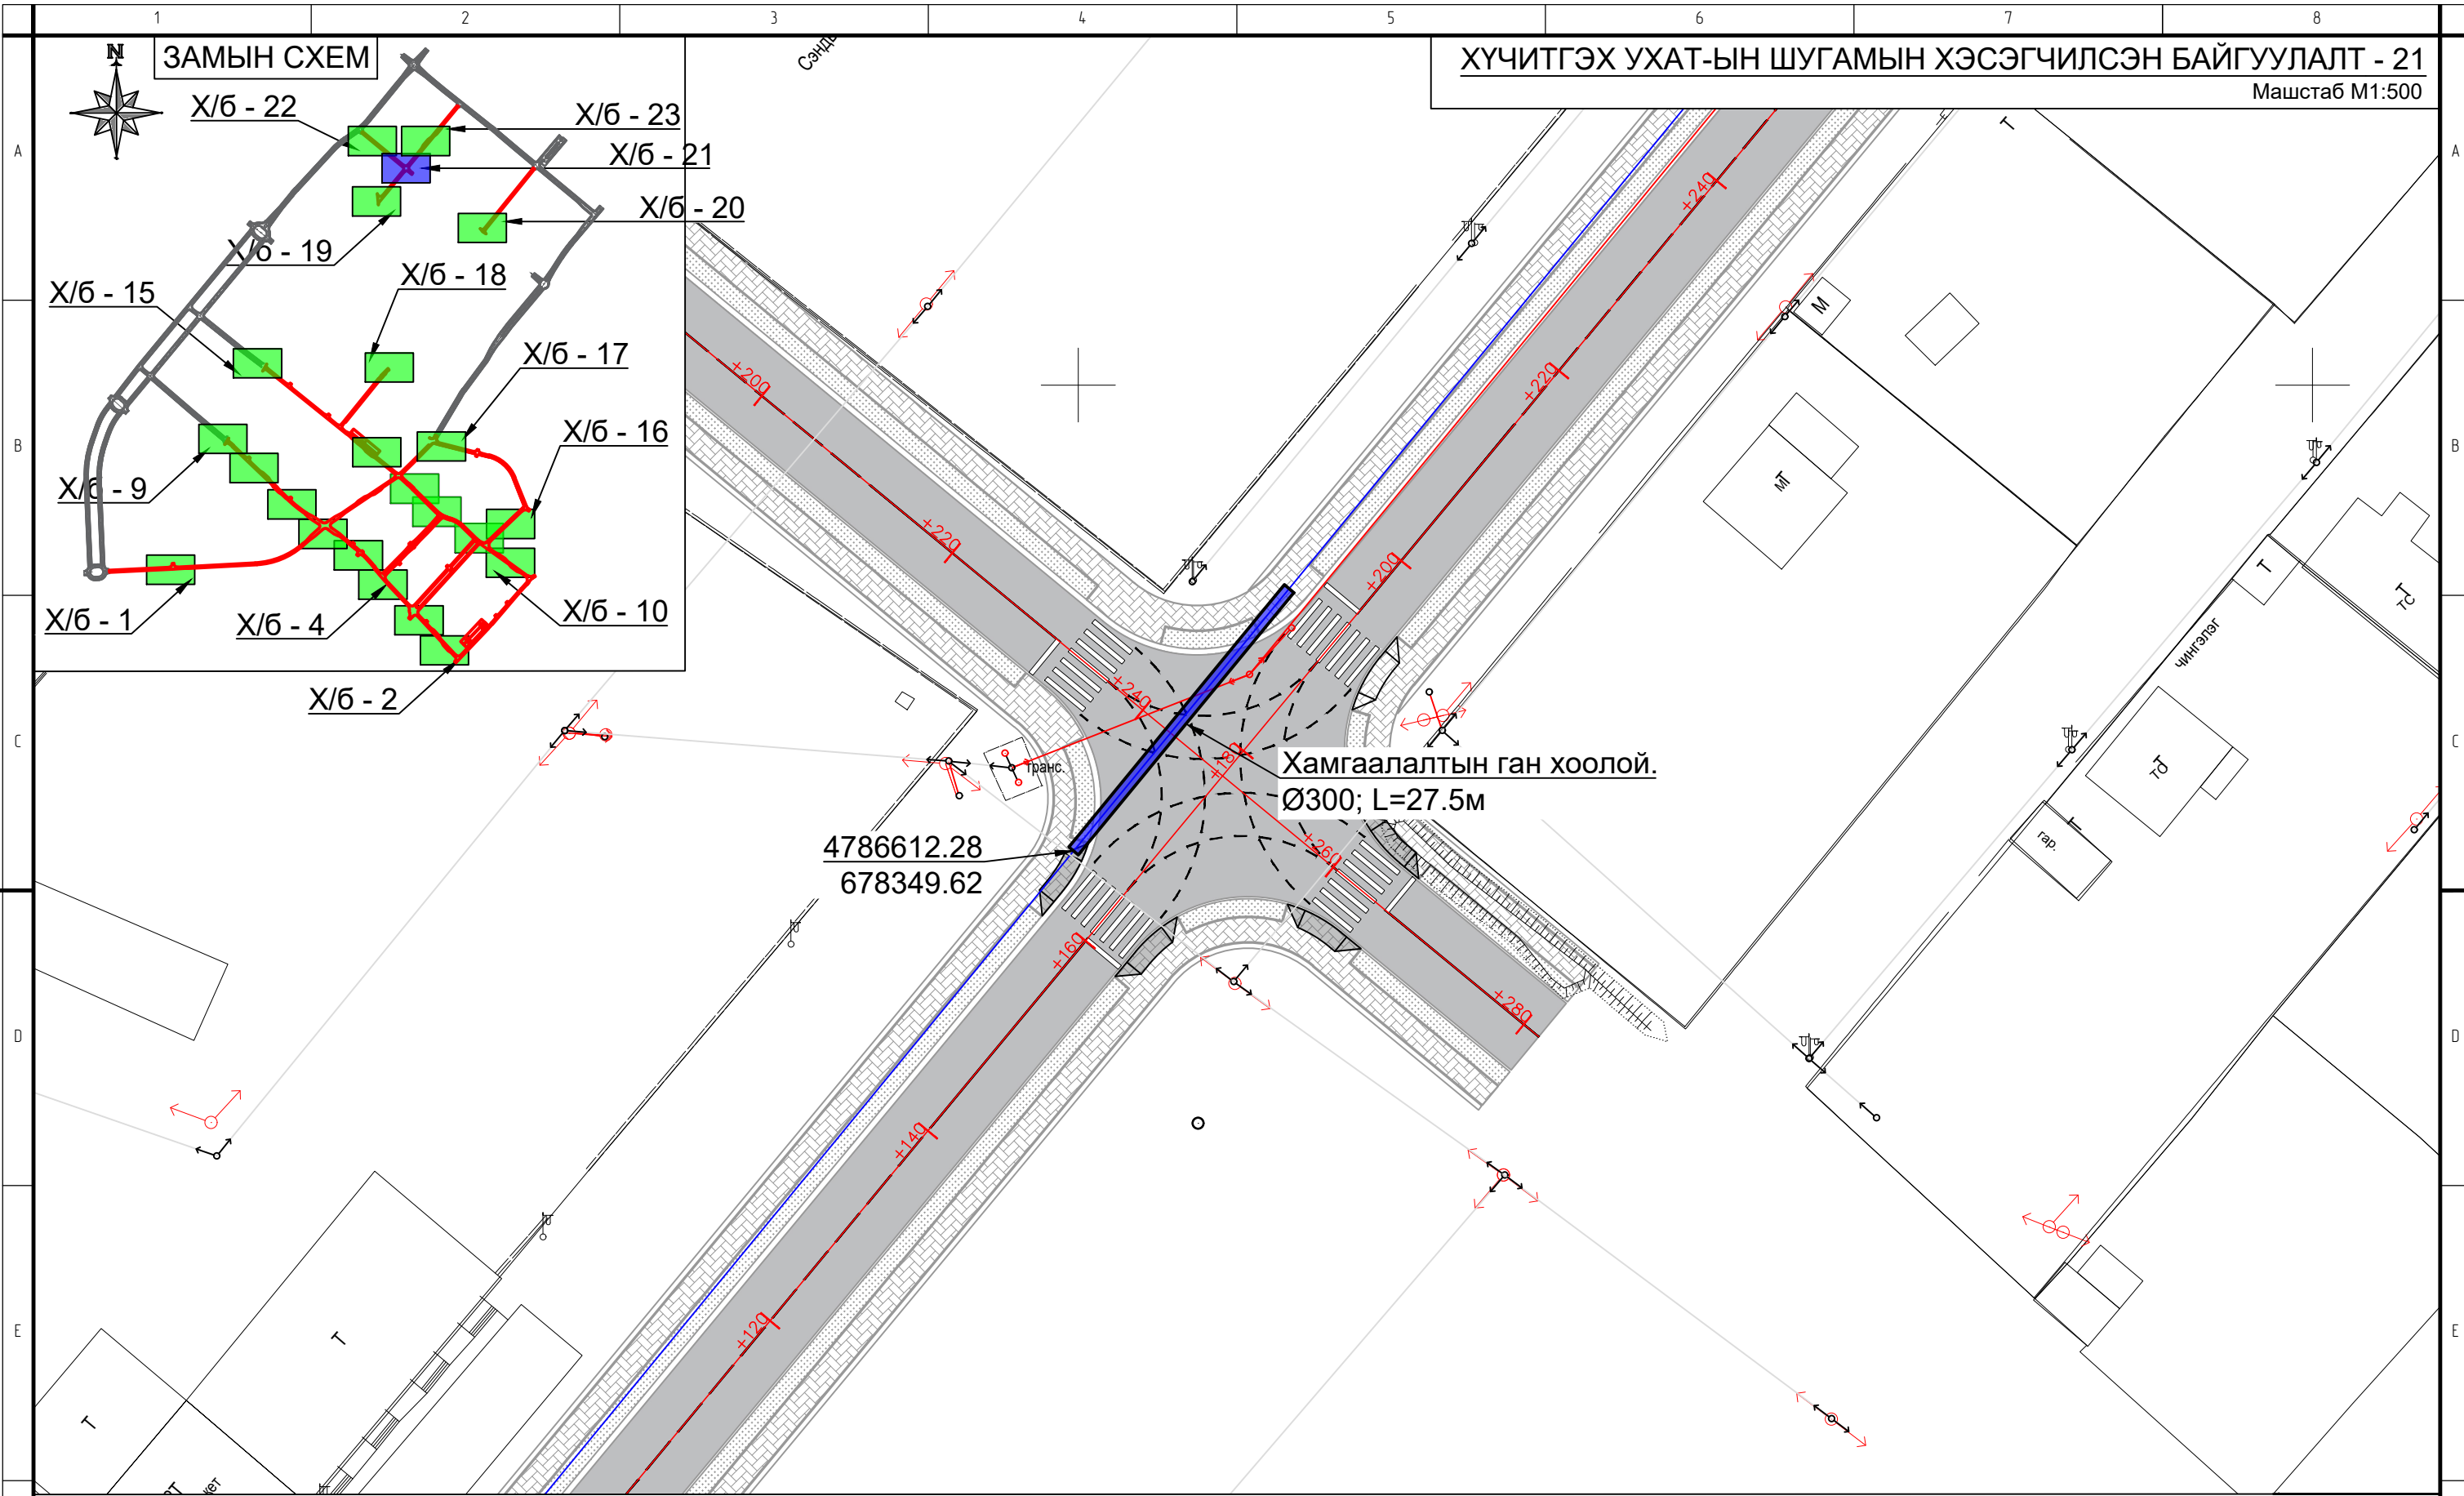

ТАНИХ ТЭМДЭГ:

Одоо байгаа инженерийн шугам сүлжээ

- Авто зам
- Дулаан, цэвэр усны шугам
- Барилга байгууламж
- Газар доорхи цахилгааны шугам
- Явган зам
- Цахилгааны шон
- Холбооны шугам
- Бохирын шугам

Төлөвлөж буй авто замын байгууламж

- Авто зам
- Явган зам
- Хүчитгэх дулааны суваг





ӨМНӨГОВЬ АЙМГИЙН ХАНБОГД СУМ ДОТОРХ АВТО ЗАМЫН ИНЖЕНЕРИЙН НАРИЙВЧИЛСАН ЗУРАГ ТӨСӨЛ. 8-18-р зам. Өөрчлөлт			УАТГ
Захирал	О.Чинзориг		ХҮЧИТГЭХ УХАТ-ЫН ШУГАМЫН ХЭСЭГЧИЛСЭН БАЙГУУЛАЛТ - 21
Инженер	Т.Оюунбат		
Гүйцэтгэсэн	Б.Оюунномин		Масштаб: 1:500
Шалгасан	Б.Лхагва		үе шат хуудас бүх/хууд
			А3 5 9
			2024.7-р сар

УАТГ		
Масштаб: 1:500	үе шат хуудас бүх/хууд	
А3	5	9
2024.7-р сар		

ЗАМЫН СХЕМ

ХҮЧИТГЭХ УХАТ-ЫН ШУГАМЫН ХЭСЭГЧИЛСЭН БАЙГУУЛАЛТ - 22

Маштаб М1:500

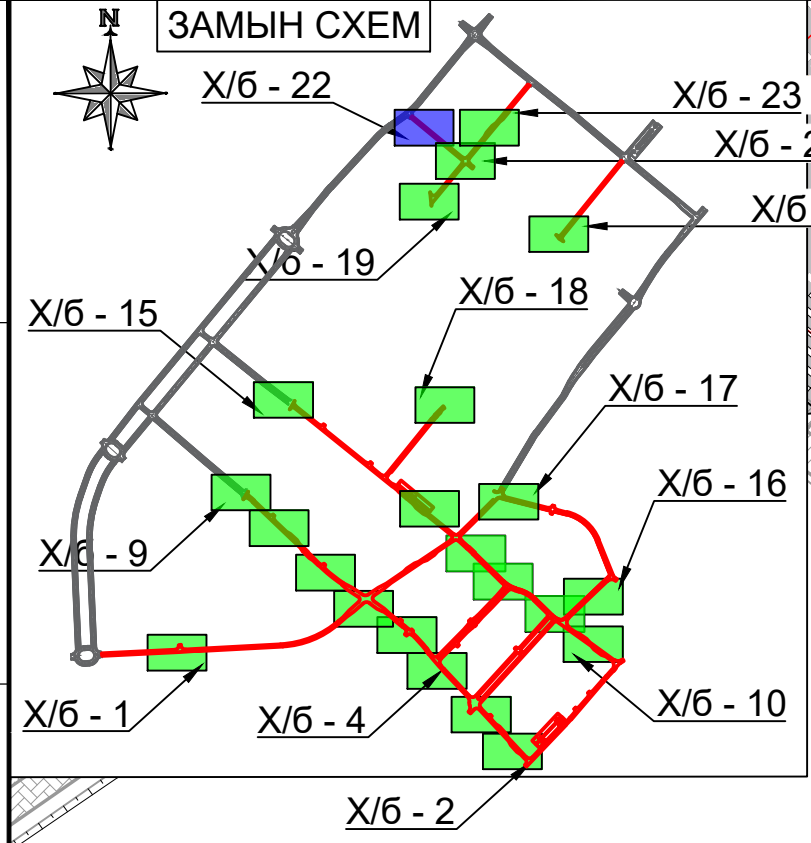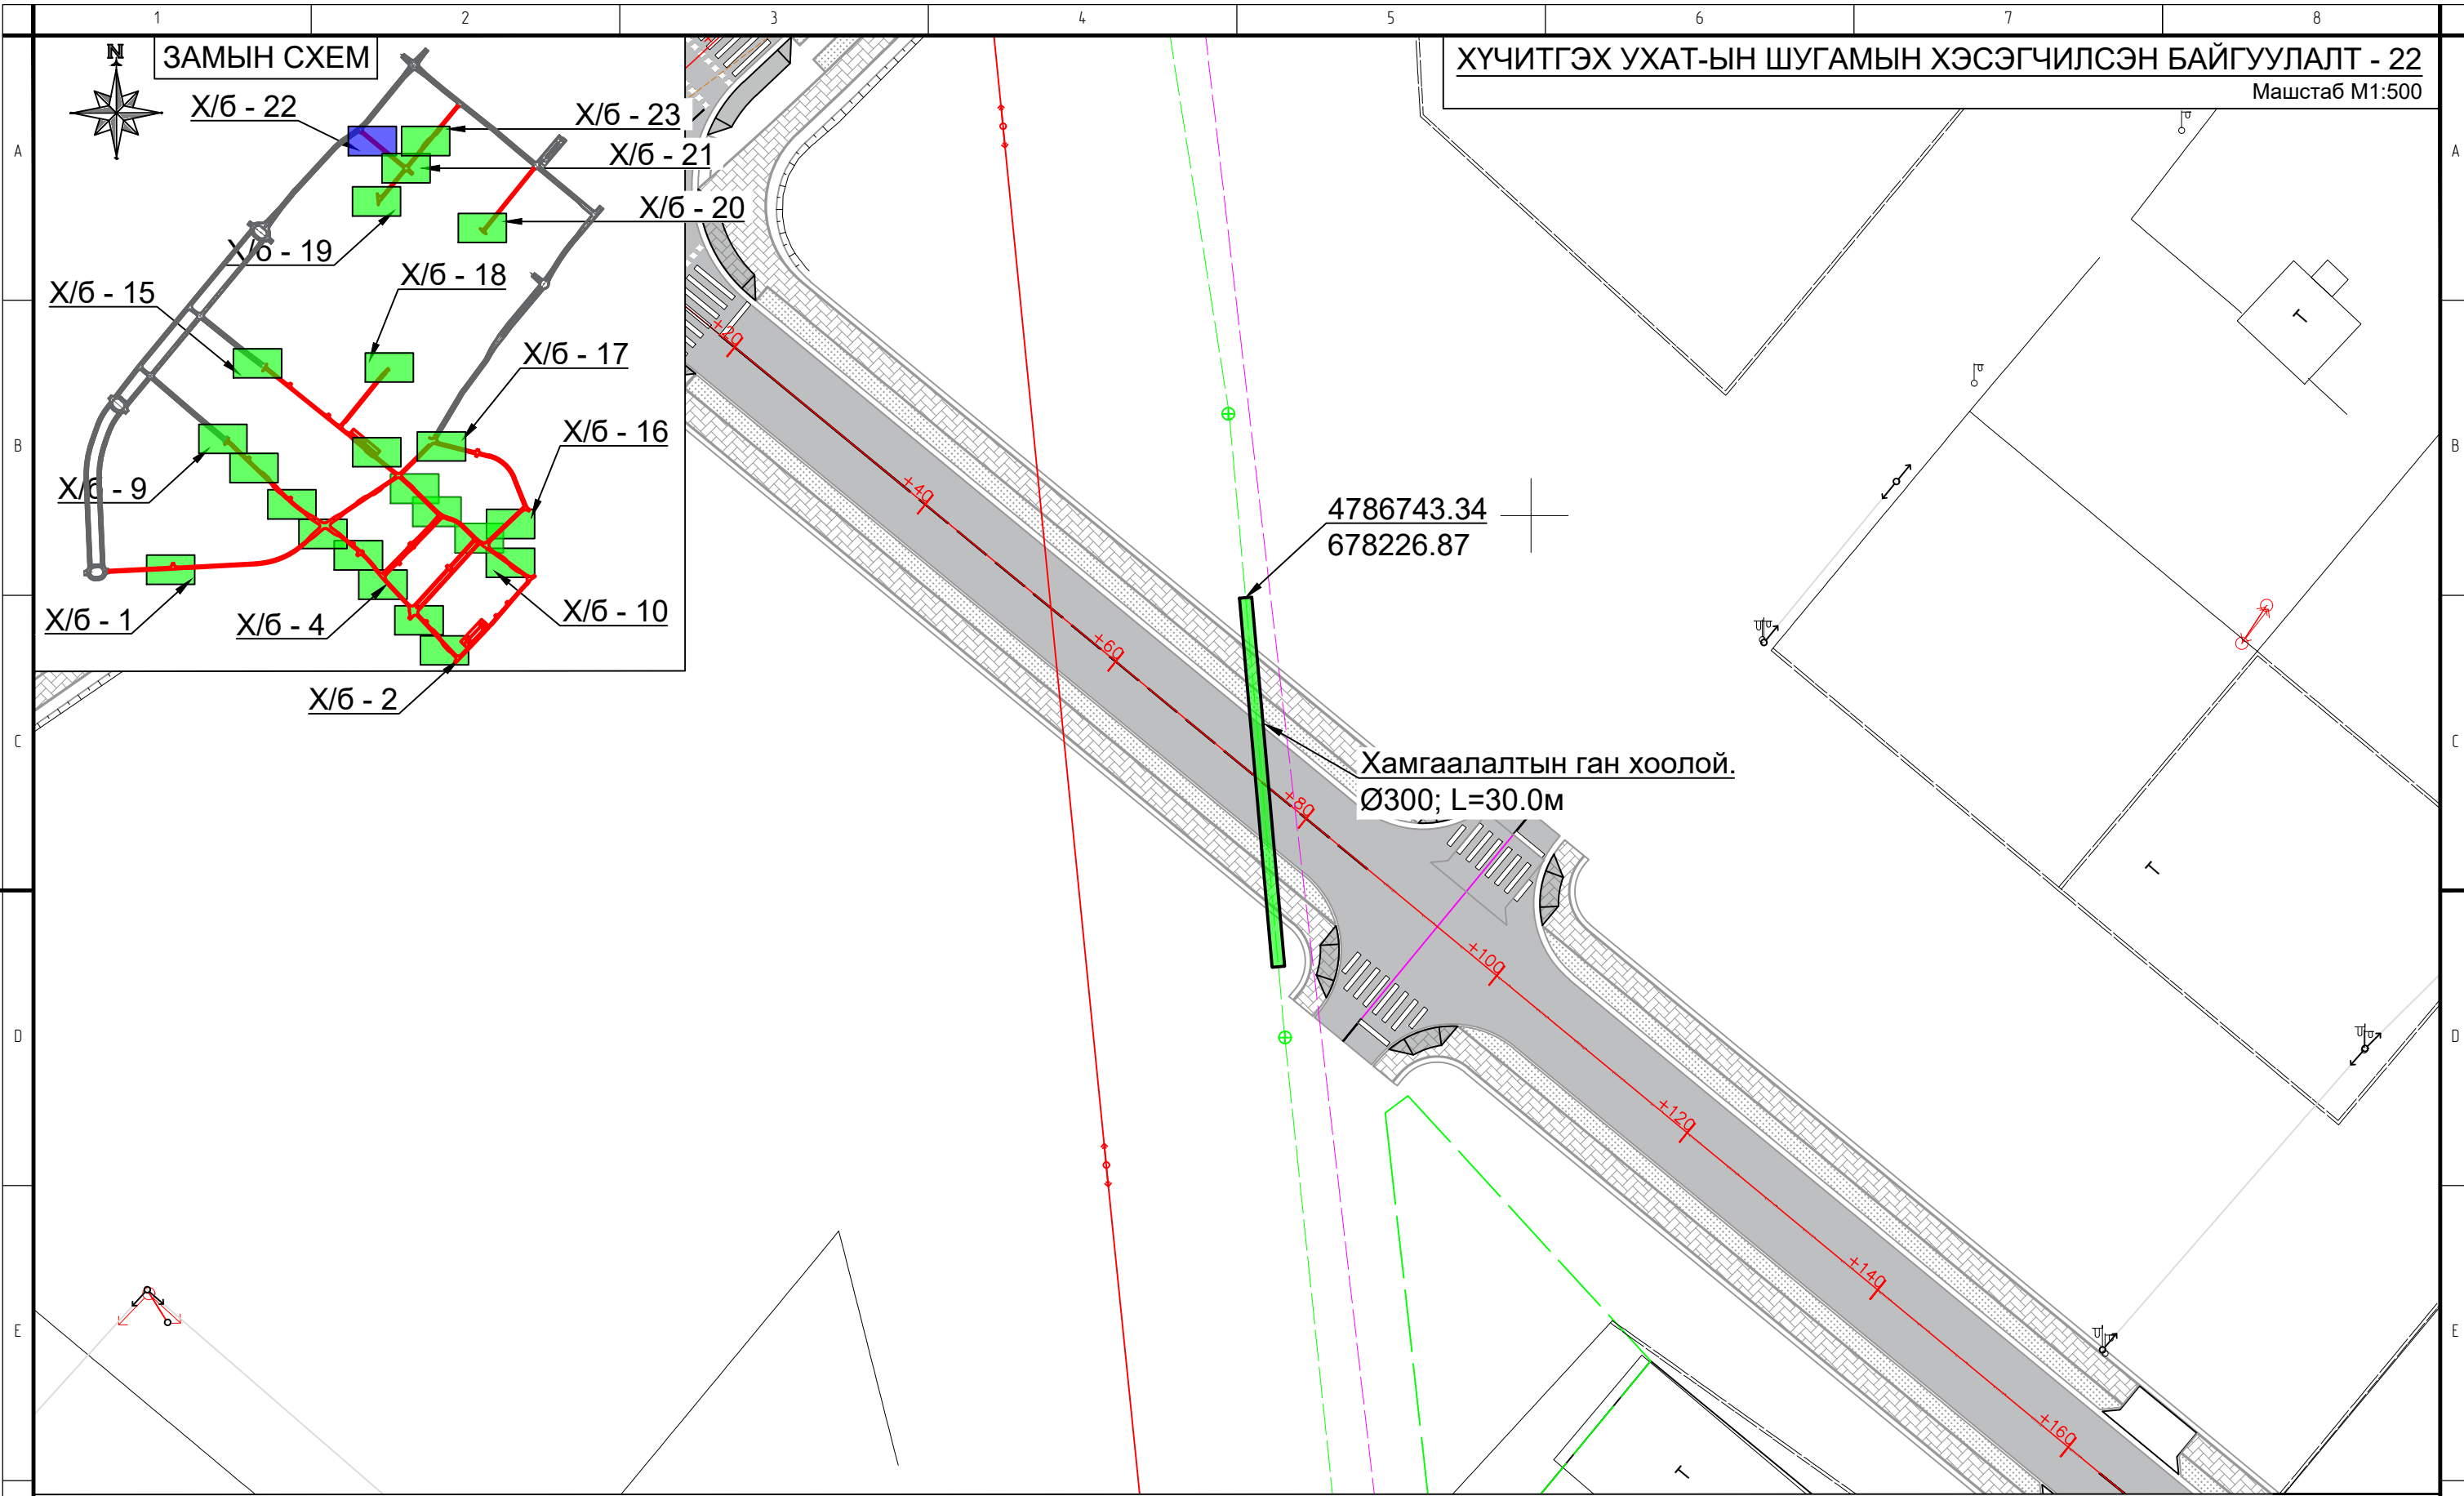

4786743.34
678226.87

Хамгаалалтын ган хоолой.
Ø300; L=30.0м

ТАНИХ ТЭМДЭГ:


Одоо байгаа инженерийн шугам сүлжээ

Төлөвлөж буй авто замын байгууламж

- | | | |
|--------------------|-------------------------------|------------------------|
| Авто зам | Дулаан, цэвэр усны шугам | Авто зам |
| Барилга байгууламж | Газар доорхи цахилгааны шугам | Явган зам |
| Явган зам | Цахилгааны шон | Хүчитгэх дулааны суваг |
| Холбооны шугам | Бохирын шугам | |

УЛАНАБААТАР ХОТ, БАЯНЗҮРХ ДҮҮРЭГ
26-Р ХОРОО, ИХ МОНГОЛ УЛСЫН
ГУДАМЖ, САКУРА ТАВУЗАР, 901 ТООТ
УТАС: 77110033

ӨМНӨГОВЬ АЙМГИЙН ХАНБОГД СУМ ДОТОРХ АВТО ЗАМЫН ИНЖЕНЕРИЙН НАРИЙВЧИЛСАН ЗУРАГ ТӨСӨЛ. 8-18-р зам. Өөрчлөлт			УАТГ
Захирал	О.Чинзориг		ХҮЧИТГЭХ УХАТ-ЫН ШУГАМЫН ХЭСЭГЧИЛСЭН БАЙГУУЛАЛТ - 22
Инженер	Т.Оюунбат		
Гүйцэтгэсэн	Б.Оюунномин		Масштаб: 1:500
Шалгасан	Б.Лхагва		үе шат хуудас бүх/хууд
		ЕГ шифр: ..	А3 6 9
			2024.7-р сар

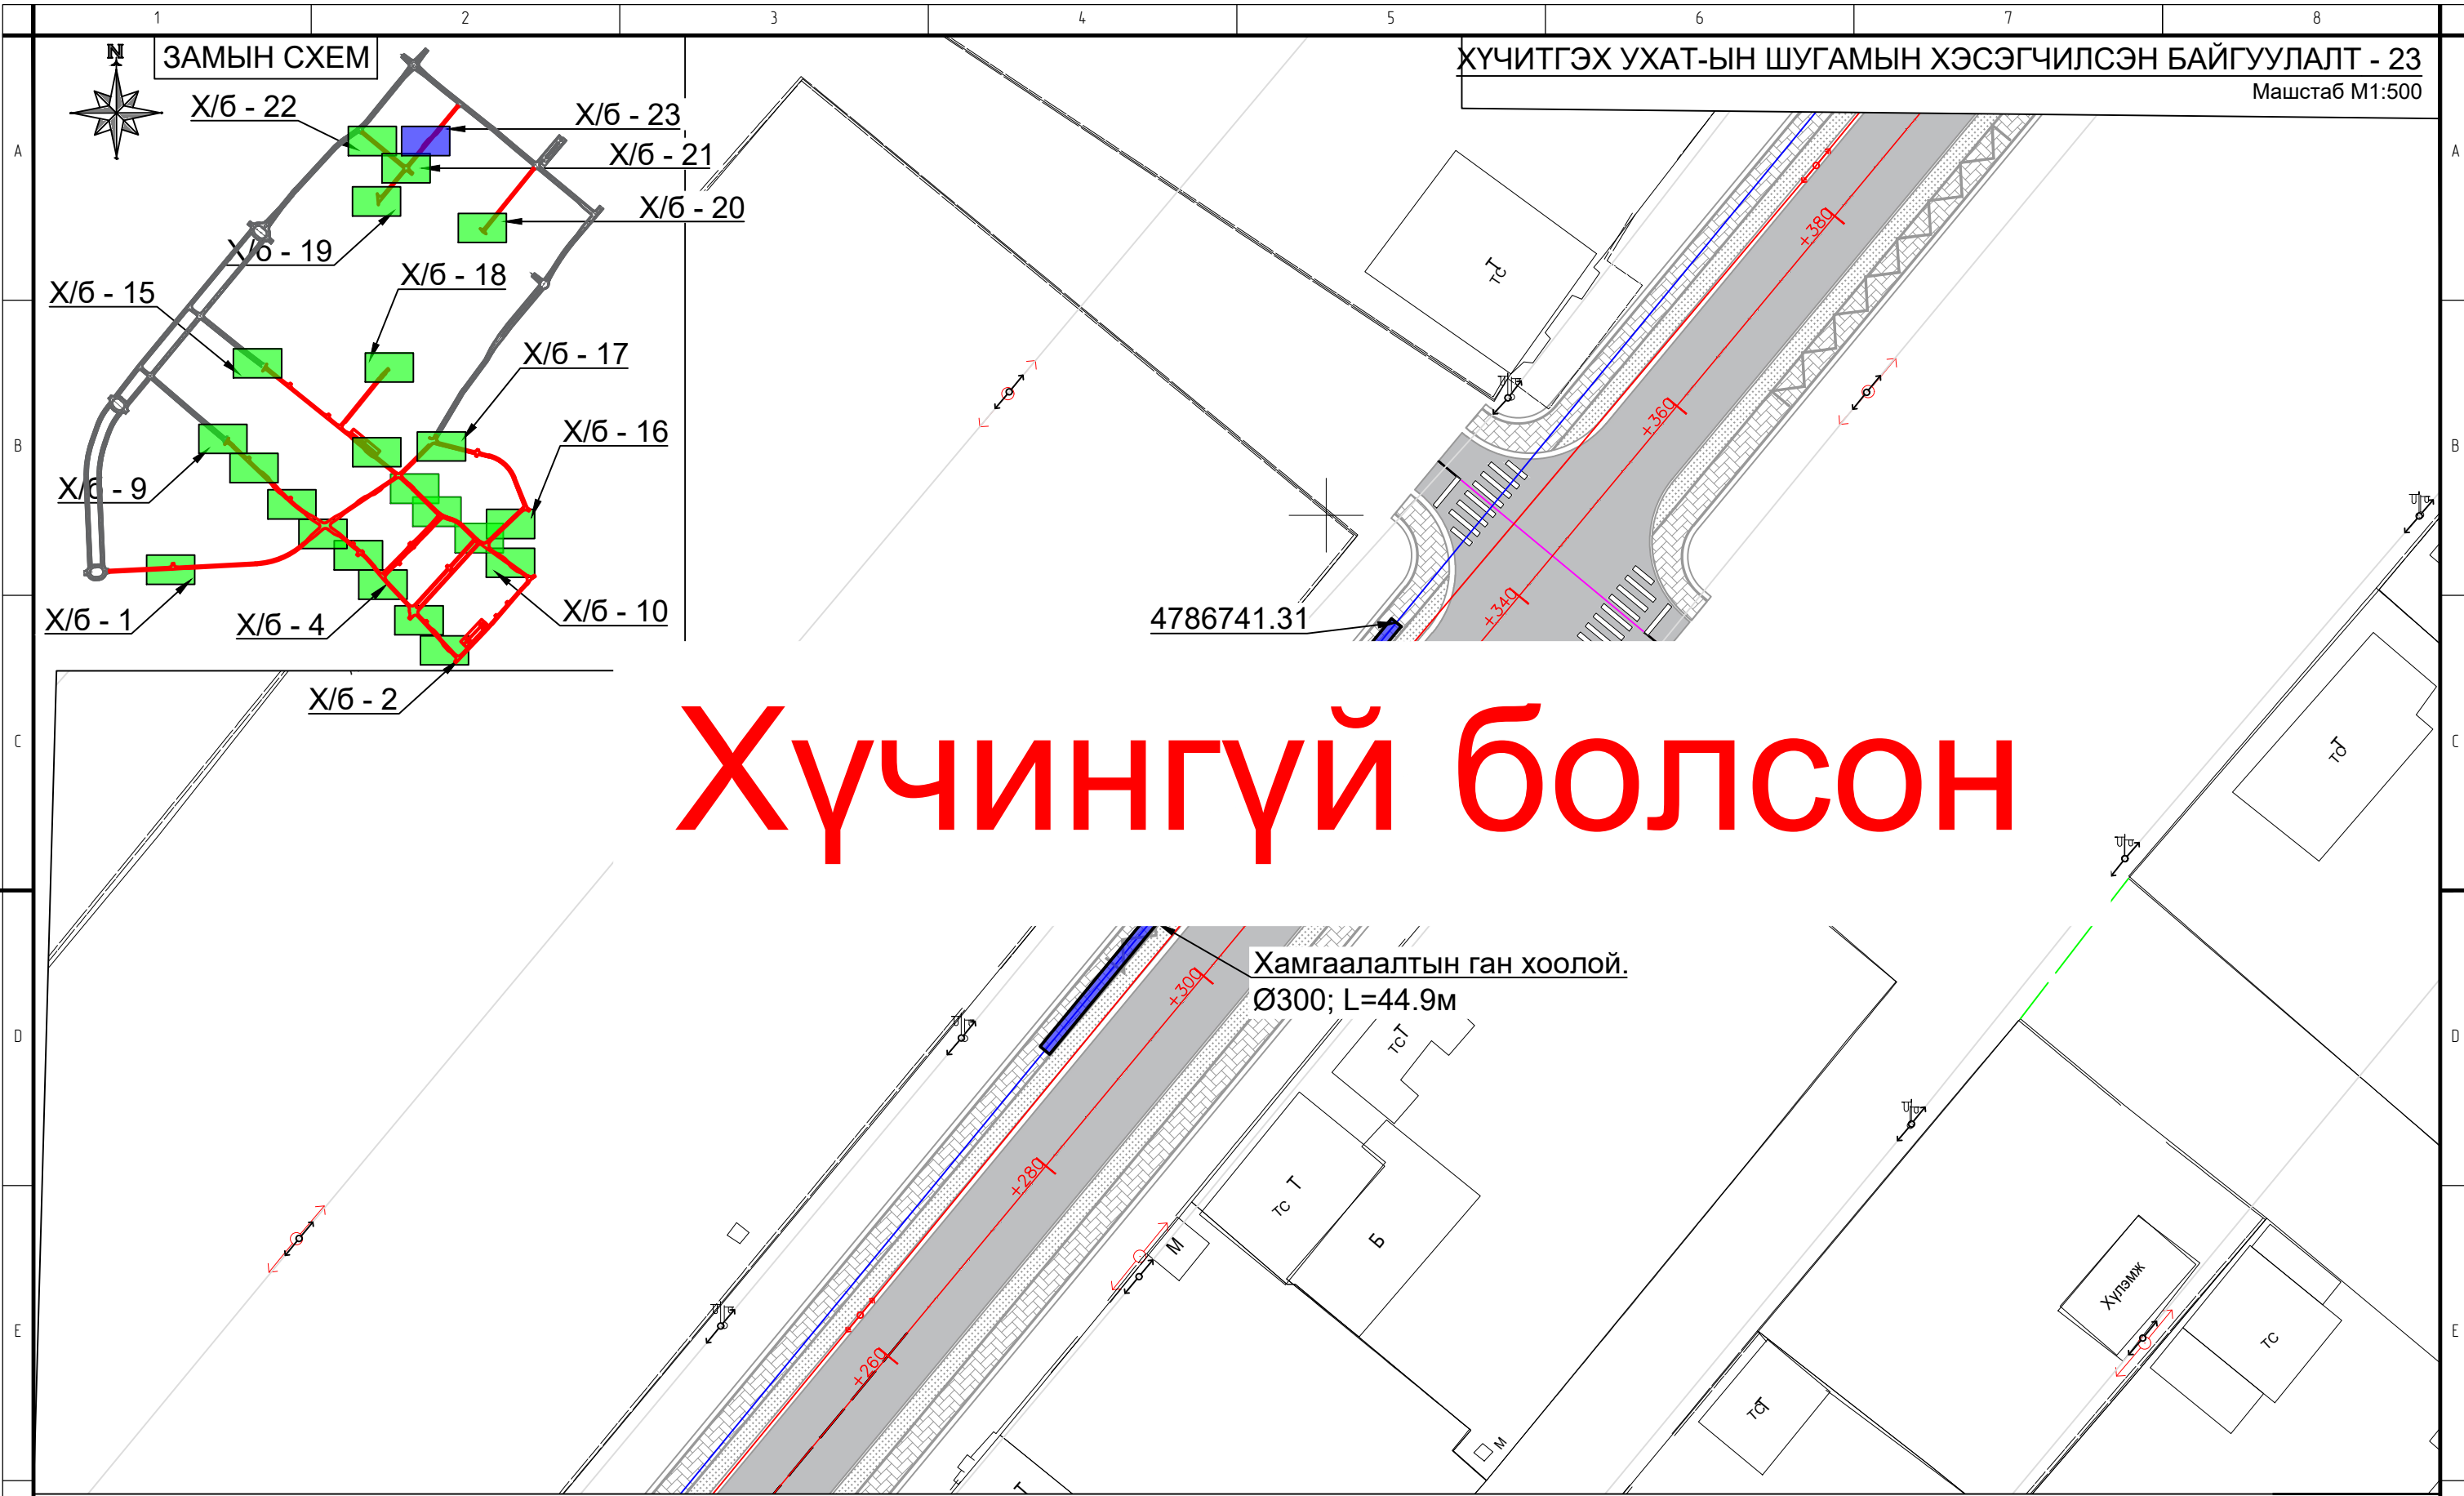

Хүчингүй болсон


ТАНИХ ТЭМДЭГ:

Одоо байгаа инженерийн шугам сүлжээ

Төлөвлөж буй авто замын байгууламж

- Авто зам
- Барилга байгууламж
- Явган зам
- Холбооны шугам
- Дулаан, цэвэр усны шугам
- Газар доорхи цахилгааны шугам
- Цахилгааны шон
- Бохирын шугам

- Авто зам
- Явган зам
- Хүчитгэх дулааны суваг

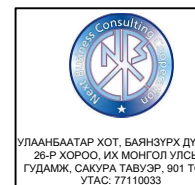

УЛАНАБААТАР ХОТ, БАЯНЗҮРХ ДҮҮРЭГ
26-Р ХОРОО, ИХ МОНГОЛ УЛСЫН
ГУДАМЖ, САКУРА ТАВУЗАР, 901 ТООТ
УТАС: 77110033

"Эн Би Си Си" ХХК

ӨМНӨГОВЬ АЙМГИЙН ХАНБОГД СУМ ДОТОРХ АВТО ЗАМЫН
ИНЖЕНЕРИЙН НАРИЙВЧИЛСАН ЗУРАГ ТӨСӨЛ. 8-18-р зам. Өөрчлөлт


Захирал	О.Чинзориг
Инженер	Т.Оюунбат
Гүйцэтгэсэн	Б.Оюунномин
Шалгасан	Б.Лхагва

ХҮЧИТГЭХ УХАТ-ЫН ШУГАМЫН ХЭСЭГЧИЛСЭН БАЙГУУЛАЛТ - 23		
ЕГ шифр: ..		

УАТГ		
Масштаб: 1:500		
үе шат	хуудас	бүх/хууд
А3	7	9
2024.7-р сар		

Сувгийн нэг маягийн огтлол 1-1

M1:50

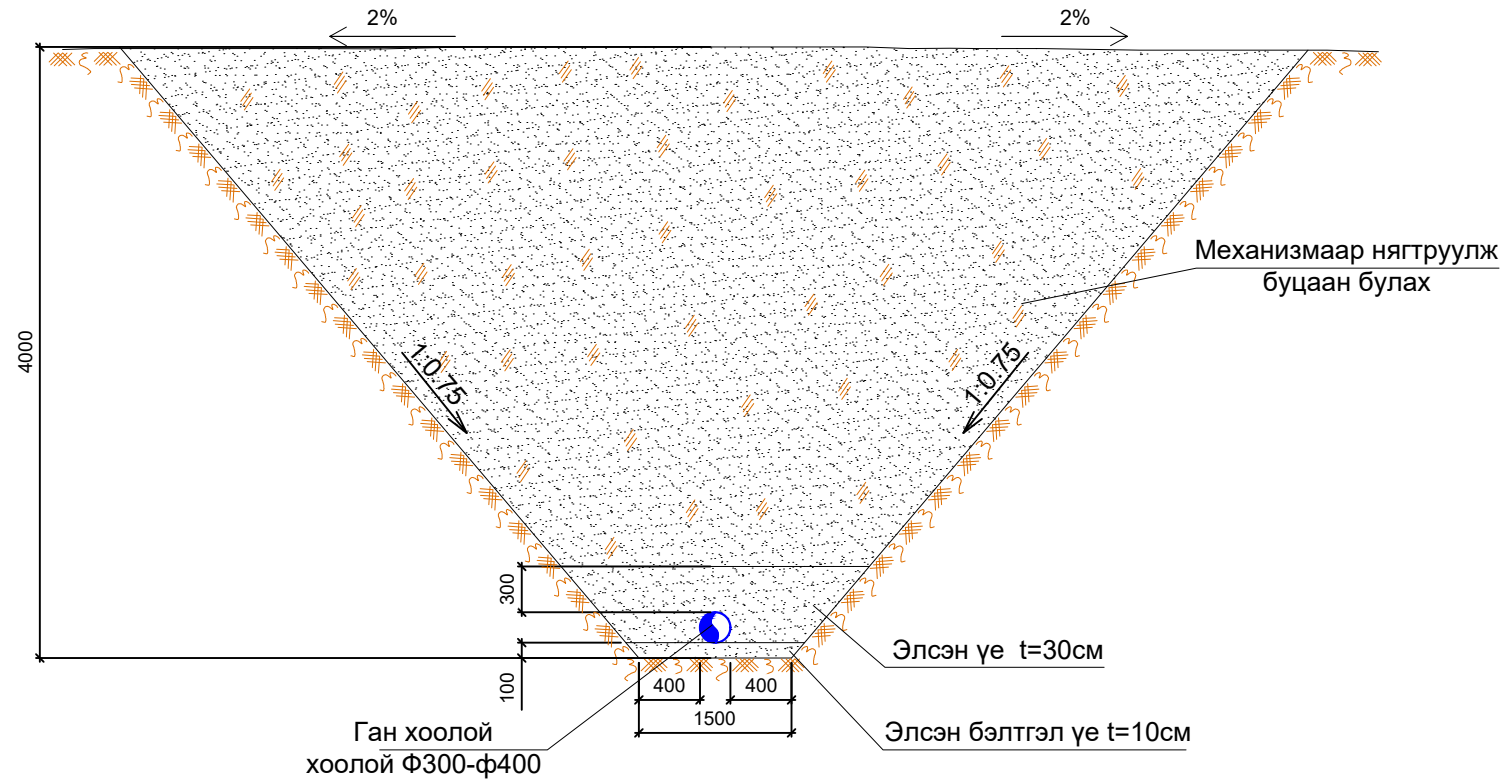

Ус хангамж, ариутгах татуургын шугам хоолойн угсралтын ажлын ХЭМЖЭЭ

№	Тэмдэглэгээ	Материалын нэр	Хэмжих нэгж	Тоо хэмжээ
1		Ган хоолой Ф300мм	м	107.5
2		Ган хоолой Ф400мм	м	101.5
3		Элсэн бэлтгэл t=10см	м³	13.5
4		Ухлага	м³	1984.3
5		Гараар нягтруулж буцаан булах, (хөрс III зэрэг)	м³	41.8
6		Механизмаар нягтруулгатай буцаан булах (хөрс III зэрэг)	м³	1942.5

Тайлбар

1. Авто зам доогуур орж буй бохирын худгийг өндөрлөхдөө худгийн одоо байгаа суулгалтын гүнийг өөрчлөхгүйгээр автозамын төлөвлөлтийн түвшинтэй уялдуулан хүзүүг өндөрлөнө.
2. Ажил эхлэхийн өмнө эзэмшигчтэй зөвшилцөх шаардлагатай.
3. Угсралын үед гарсан ухлагыг буцаан дүүргэх, нягтруулалтын ажлыг автозамын гүйцэтгэгч хариуцна.
4. Угсралтын ажлыг гүйцэтгэхдээ ойролцоох кабель шугамыг гэмтээхгүй байх шаардлагатай.
5. Угсралтын ажлыг гүйцэтгэхдээ ухлагын талбайд өртсөн зам талбай, цэцэрлэг, ногоон байгууламж, мод бут, зүлэг, хашлага, хайш хашаа, хөшөө дурсгал, нийтийн эзэмшлийн эд зүйлийг нөхөн сэргээх ба одоо байгаа нөхцөлөөс илүү сайжруулна.
6. Ухлагын талбайд өртсөн зам талбайн буцаан дүүргэлтийг хийхдээ 95%-иас дээш нягтруулна.

<p>УЛААНБААТАР ХОТ, БАЯНЗҮРХ ДҮҮРЭГ, 26-Р ХОРОО, ИХ МОНГОЛ УЛСЫН ГУДАМЖ, САХУРА ТАСВУУР, 901 ТООТ УТАС: 77110033</p>	ӨМНӨГОВЬ АЙМГИЙН ХАНБОГД СУМ ДОТОРХ АВТО ЗАМЫН ИНЖЕНЕРИЙН НАРИЙВЧИЛСАН СУРАГ ТӨСӨЛ. 8-18-р зам. Өөрчлөлт			УАТГ		
	Захирал	О.Чинзориг		Масштаб: 1:100		
	Инженер	Т.Оюунбат		Бохир усны худгийн огтлол	үе шат	хуудас
	Гүйцэтгэсэн	Б.Оюунномин		А3	9	9
"Эн Би Си Си" ХХК	Шалгасан	Б.Лхагва	ЕГ шифр: ..			2024.7-р сар