



"УРАНТОД ЦЭГ" ХХК
/Барилгын зураг төслийн тусгай зөвшөөрлийн дугаар ЗТ56-693/19,
Утас: 80006394, 98889300

Зургийн шифт: УТЦ-2024/052

ХЭНТИЙ АЙМАГ. ХЭРЛЭН СУМ 2-Р БАГ /БУЛАГ/
6-Р ЦЭЦЭРЛЭГИЙН БАРИЛГЫН ЗАСВАР
/ХЭРЛЭН СУМ/
/ЗАСВАРЫН ЗУРАГ/

ХЯНАСАН:

БОЛОВСРУУЛСАН:

Захиалагч:			Гүйцэтгэгч:		
Хэнтий аймгийн Хэрлэн сумын Засаг дарга бөгөөд Чингис хотын Захирагч	Нэр	Гарын үсэг	"Урантод цэг" ХХК-ийн Захирал	Нэр	Гарын үсэг
	Д.Эрдэнэбаатар			П.Ганцоож	

ЧИНГИС ХОТ 2024 ОН

ТАЙЛБАР БИЧИГ, ЗУРГИЙН ЖАГСААЛТ

БА МАРКИЙН ЗУРГИЙН ЖАГСААЛТ

Дэс дугаар	Зургийн нэр	Зургийн марк	Хуудасны дугаар
1	Тайлбар бичиг, зургийн жагсаалт	БА-1	1
2	Байршлын ерөнхий схем	ЕТ-1	2
3	Одоогийн байдалын фото зураг	БА-2	3
4	Одоогийн байдалын фото зураг	БА-3	4
5	Одоогийн байдалын фото зураг	БА-4	5
6	Нэгдүгээр давхрын байгуулалт /хэмжилт/	БА-5	6
7	Хоёрдугаар давхрын байгуулалт /хэмжилт/	БА-6	7
8	Огтлол 1-1, 2-2 /хэмжилт/	БА-7	8
9	Дотор заслын тодорхойлолт /нэгдүгээр давхар/	БА-8	9
10	Дотор заслын тодорхойлолт /нэгдүгээр давхар/	БА-9	10
11	Дотор заслын тодорхойлолт /хоёрдугаар давхар/	БА-10	11
12	Нэгдүгээр давхрын байгуулалт /өөрчлөлт/	БА-11	12
13	Хоёрдугаар давхрын байгуулалт /өөрчлөлт/	БА-12	13
14	Нэгдүгээр давхрын шалны байгуулалт /өөрчлөлт/	БА-13	14
15	Хоёрдугаар давхрын шалны байгуулалт /өөрчлөлт/	БА-14	15
16	Нэгдүгээр давхрын таазны байгуулалт /өөрчлөлт/	БА-15	16
17	Хоёрдугаар давхрын таазны байгуулалт /өөрчлөлт/	БА-16	17
18	Нэгдүгээр давхрын технологийн байгуулалт /өөрчлөлт/	БА-17	18
19	Хоёрдугаар давхрын технологийн байгуулалт /өөрчлөлт/	БА-18	19
20	Огтлол 1-1, 2-2 /өөрчлөлт/	БА-19	20
21	Хаалганы нэгдсэн түүвэр	БА-20	21
22	Хэсэгчилсэн байгуулалт - 1 /өөрчлөлт/	БА-21	22
23	Хэсэгчилсэн байгуулалт - 2 /өөрчлөлт/	БА-22	23
24	Хэсэгчилсэн байгуулалт - 3 /өөрчлөлт/	БА-23	24

ЕРӨНХИЙ ТАЙЛБАР ХЭСЭГ

ЕРӨНХИЙ ХЭСЭГ: Хэнтий аймгийн Хэрлэн сумын 2-р багт байрлах "6-Р ЦЭЦЭРЛЭГИЙН БАРИЛГЫН ЗАСВАР"-ын зураг төслийг Хэрлэн сумын ЗДТГ-тай байгуулсан 2024 оны 11-р сарын 25-ны өдрийн УТЦ-2024/052 дугаартай гэрээний дагуу архитектур төлөвлөлт, зургийн даалгавар, зургийн гэрээг үндэслэн барилгын зураг төслийн "Урантод цэг" ХХК-д боловсруулав.

БАРИЛГЫН БАЙРШИЛ: Хэнтий аймгийн Хэрлэн сумын 2-р баг.

ДОТОР ЗАСАЛ: Одоо байгаа хавтан ханан дээр 30% шинээр гилсэн /усны хамгаалалттай δ=9.5мм/ хавтангаар үндсэн доторлогоог хийнэ. Шалнаас тааз хүртэл хананы цайвар өнгийн сайн чанарын дотор хананы тосон будгаар 2 үе будна. /Хананы өнгийг захиалагчтай зөвшилцөнө/.

Ариун цэврийн өрөөнүүдэд одоо байгаа керамик хавтанг 100% дуулгаж шинээр шалнаас тааз хүртэл цайвар өнгийн керамик хавтан наана. Цэцэрлэгийн барилгын стандарт, норм дүрмийн дагуу ариун цэврийн хаалтуудыг хийж өгнө.

ШАЛ: Одоо байгаа плита шалыг 100% хуулж, хэвний зориулалттай фанер /2440x1220x12мм/ хавтангаар тэгшилгээ хийсний дараа сайн чанарын плита шал хийнэ.

ТААЗ: Одоо байгаа шохой будгыг зүлгэж цэвэрлэж усны хамгаалалттай ногоон шохой хавтан хийсний дараа тэгшилгээ замаска хийж цайвар өнгийн эмульсэн будгаар 2 үе будна.

ХААЛГА: Гадна 4 хаалгануудыг шинэчлэн солино. Хаалгыг зурагт үзүүлсэн хэмжээний дагуу сайн чанарын төмөр хаалга хийнэ. Хаалгыг үйлдвэрлэхдээ барилга дээрээ ирж дахин хэмжилт хийн үйлдвэрлэлийн шатанд хийх хэрэгтэй. Онгойлтыг захиалагчтай зөвшилцөнө. Завсар зайг нь зориулалтын шахдаг дулаалга болон дуу чимээ тусгаарлах зориулалттай хөөс шахаж өгнө. Дотор бүх хаалгануудын өнгийг сэргээн будна. БА-20-ын хамт үзэх.

ТОДОРХОЙЛОЛТ



Хэнтий аймаг, Хэрлэн сум
6-Р ЦЭЦЭРЛЭГИЙН
БАРИЛГЫН ЗАСВАР
/ХЭРЛЭН СУМ/

Захирал	П.Ганцоож
Архитектор	Т.Бариашир
Гүйцэтгэсэн	Т.Бариашир
Шалгасан	С.Баасандагва

Зургийн нэр:
**Тайлбар бичиг,
зургийн жагсаалт**

БА-01

Масштаб -


Үе шат	Хуудас	Бүх хуудас	
ЕГ шифр: УТЦ-2024/052	А3	01	24

ТГ шифр: 2024 он 12 сар


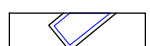
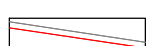
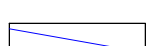
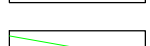
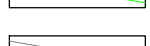
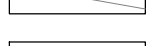
БАЙРШЛЫН СХЕМ

Масштаб М1:1000

БАЙРШЛЫН ЕРӨНХИЙ СХЕМ

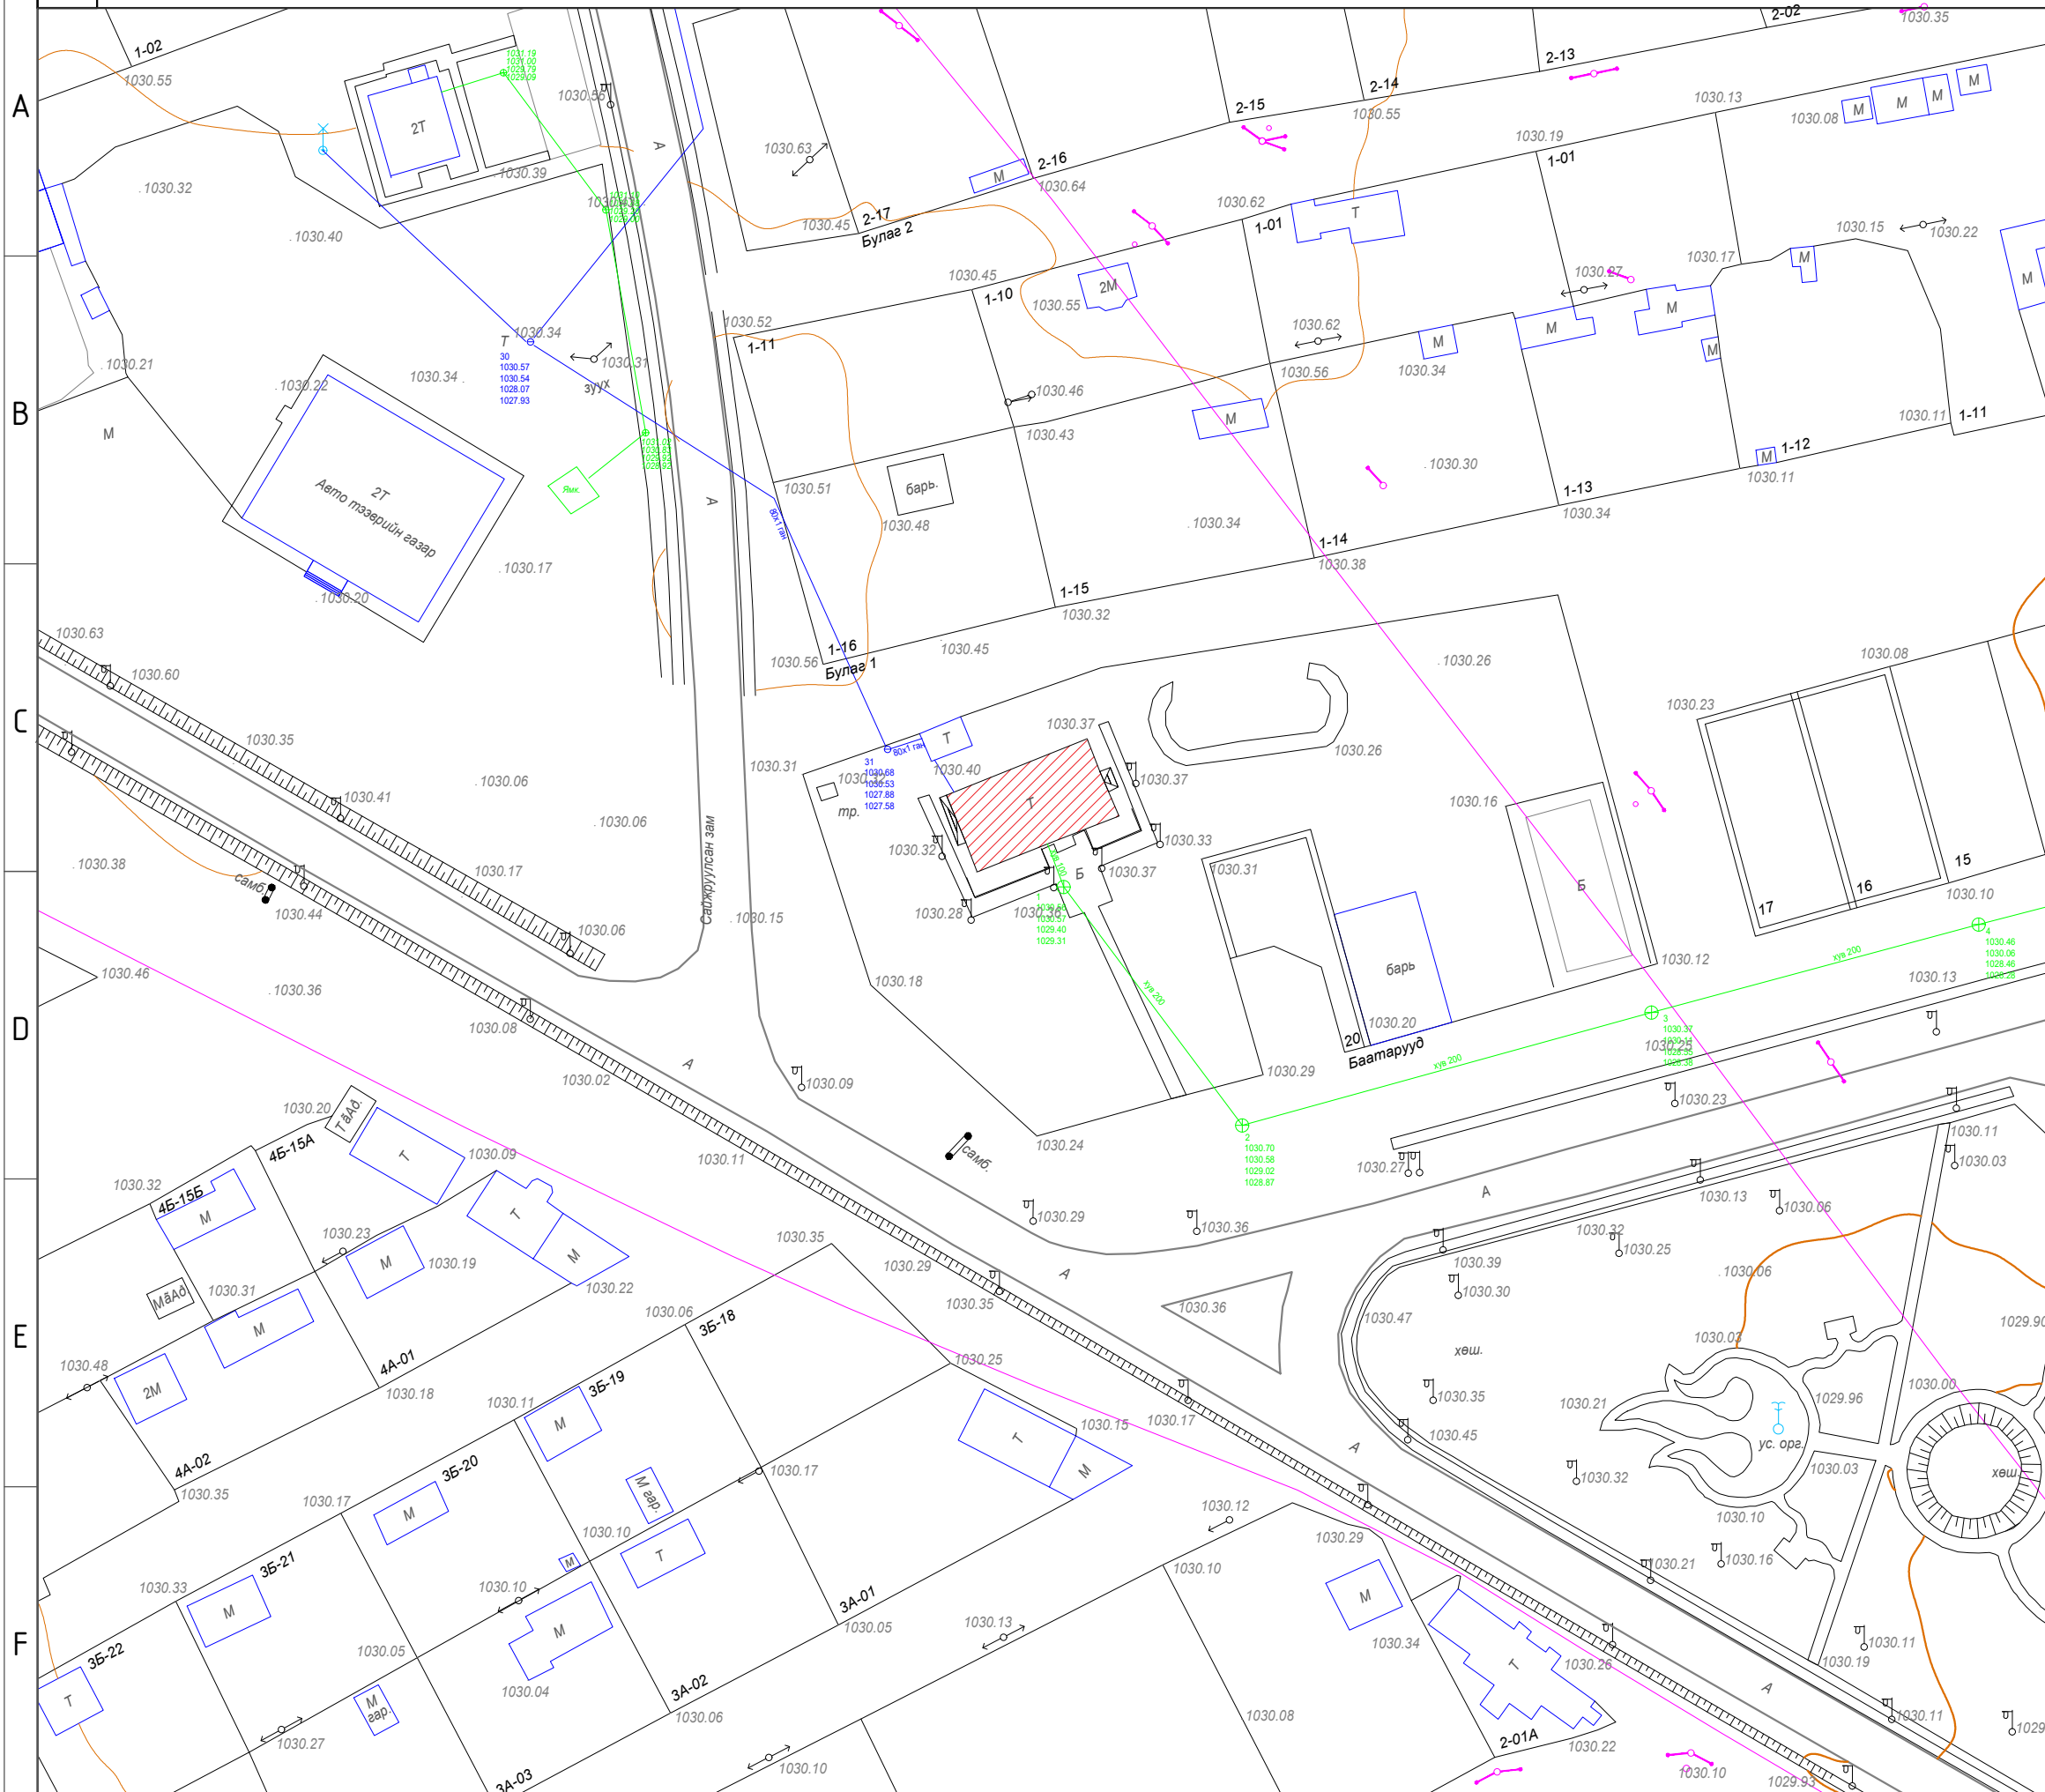

ТАНИХ ТЭМДЭГ

-  Засвар хийгдэх 6-р цэцэрлэг
-  Одоо байгаа барилга
-  Дулааны шугам
-  Цэвэр усны шугам
-  Бохир усны шугам
-  Цахилгааны шугам
-  Холбооны шугам



"ЧРАНТОД ЦЭГ" ХХК

Хэнтий аймаг, Хэрлэн сум
6-Р ЦЭЦЭРЛЭГИЙН
БАРИЛГЫН ЗАСВАР
/ХЭРЛЭН СУМ/

Захирал	П.Ганцоож
Архитектор	Т.Бариашир
Гүйцэтгэсэн	Т.Бариашир
Шалгасан	С.Баасандагва
Зургийн нэр:	

(Handwritten signatures)

Байршлын схем

ЕТ-01


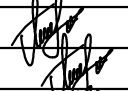
Масштаб 1:100

ЕТ шифр: УТЦ-2024/052	ТГ шифр:
-----------------------	----------

Үе шат	Хуудас	Бүх хуудас
А3	02	24
2024 он 12 сар		

ОДООГИЙН БАЙДЛЫН ФОТО ЗУРАГ


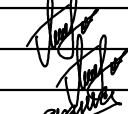


F			Хэнтий аймаг, Хэрлэн сум				6-Р ЦЭЦЭРЛЭГИЙН БАРИЛГЫН ЗАСВАР /ХЭРЛЭН СУМ/			БА-02		
			Захирал	П.Ганцоож		 Зургийн нэр: Одоогийн байдлын фото зураг /нэгдүгээр давхар/			Масштаб -			
			Архитектор	П.Ганцоож					Ye шат	Хуудас	Бүх хуудас	
			Гүйцэтгэсэн	Т.Бариашир		ЕГ шифр: УТЦ-2024/052			А3	03	24	
			Инженер	С.Баасандагва		ТГ шифр:			2024 он 12 сар			


ОДООГИЙН БАЙДЛЫН ФОТО ЗУРАГ




1	2	3	4
---	---	---	---

		Хэнтий аймаг, Хэрлэн сум 6-Р ЦЭЦЭРЛЭГИЙН БАРИЛГЫН ЗАСВАР /ХЭРЛЭН СУМ/		БА-03	
Захирал	П.Ганцоож	 Зургийн нэр: Одоогийн байдлын фото зураг /хоёрдугаар давхар/	Масштаб -		
Архитектор	П.Ганцоож		Үе шат	Хуудас	Бүх хуудас
Гүйцэтгэсэн	Т.Бариашир	ЕГ шифр: УТЦ-2024/052	А3	04	24
Инженер	С.Баасандагва	ТГ шифр:	2024 он 12 сар		

ОДООГИЙН БАЙДЛЫН ФОТО ЗУРАГ

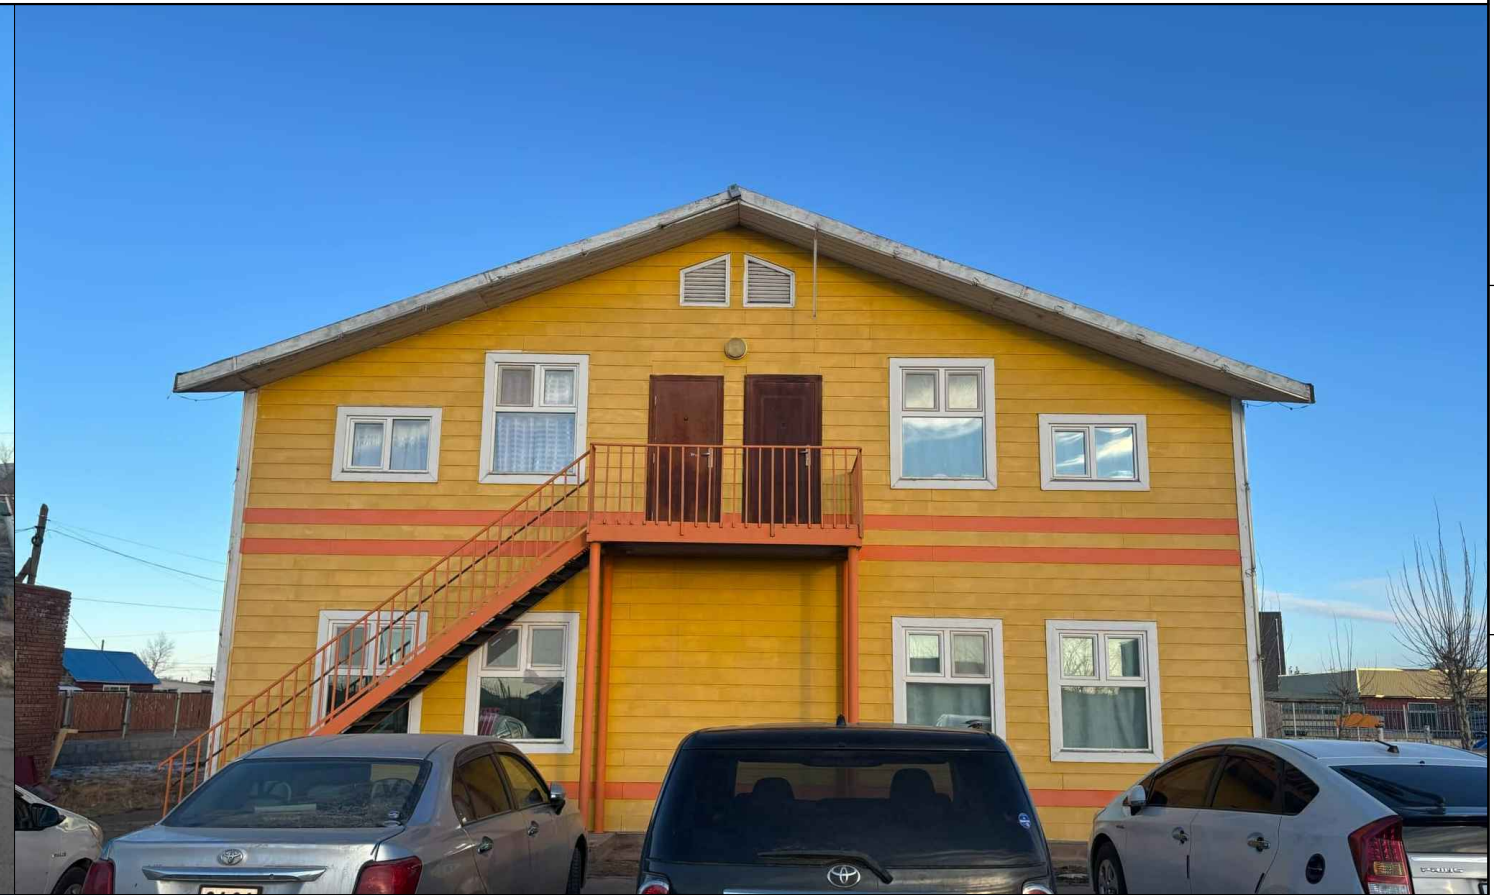

"УРАНТОД ЦЭГ" ХХК

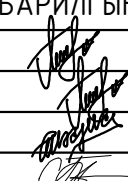
Хэнтий аймаг, Хэрлэн сум			6-Р ЦЭЦЭРЛЭГИЙН БАРИЛГЫН ЗАСВАР /ХЭРЛЭН СУМ/			БА-04		
Захирал	П.Ганцоож		Зургийн нэр: Одоогийн байдлын фото зураг /хоёрдугаар давхар/			Масштаб -		
Архитектор	П.Ганцоож					Үе шат	Хуудас	Бүх хуудас
Гүйцэтгэсэн	Т.Барлашир					А3	05	24
Инженер	С.Баасандагва					2024 он 12 сар		
			ЕГ шифр: УТЦ-2024/052					
			ТГ шифр:					

НЭГДҮГЭЭР ДАВХРЫН БАЙГУУЛАЛТ /хэмжилт/


Масштаб М1:100

ТОДОРХОЙЛОЛТ

№	Өрөөний тодорхойлолт	Талбай /м2/	Шалны төрөл
1	Гонх	1.97	Паркет шал
2	Хувцас солих өрөө	12.02	Паркет шал
3	Багшийн өрөө	3.83	Плита шал
4	Ариун цэврийн өрөө	6.57	Паркет шал
5	Бага насны хүүхдийн анги	46.55	Паркет шал
6	Бага насны хүүхдийн анги	46.55	Паркет шал
7	Ариун цэврийн өрөө	7.29	Паркет, плита
8	Багшийн өрөө	3.40	Плита шал
9	Хувцас солих өрөө	11.14	Плита шал
10	Шатны хонгил	14.63	Плита шал
11	Ариун цэврийн өрөө	2.72	Паркет шал
12	Гал тогоо	34.64	Паркет шал
13	Агуулах	2.43	Паркет шал
14	Цахилгааны өрөө	2.44	Паркет шал
15	Коридор	1.95	Паркет шал
16	Хувцас солих өрөө	3.37	Мод, хулдаас
17	Ажлын өрөө	5.11	Паркет шал
18	Эрхлэгчийн өрөө	8.66	Паркет шал
19	Коридор	33.43	Паркет шал
АШИГЛАЛТЫН ТАЛБАЙ		248.7	

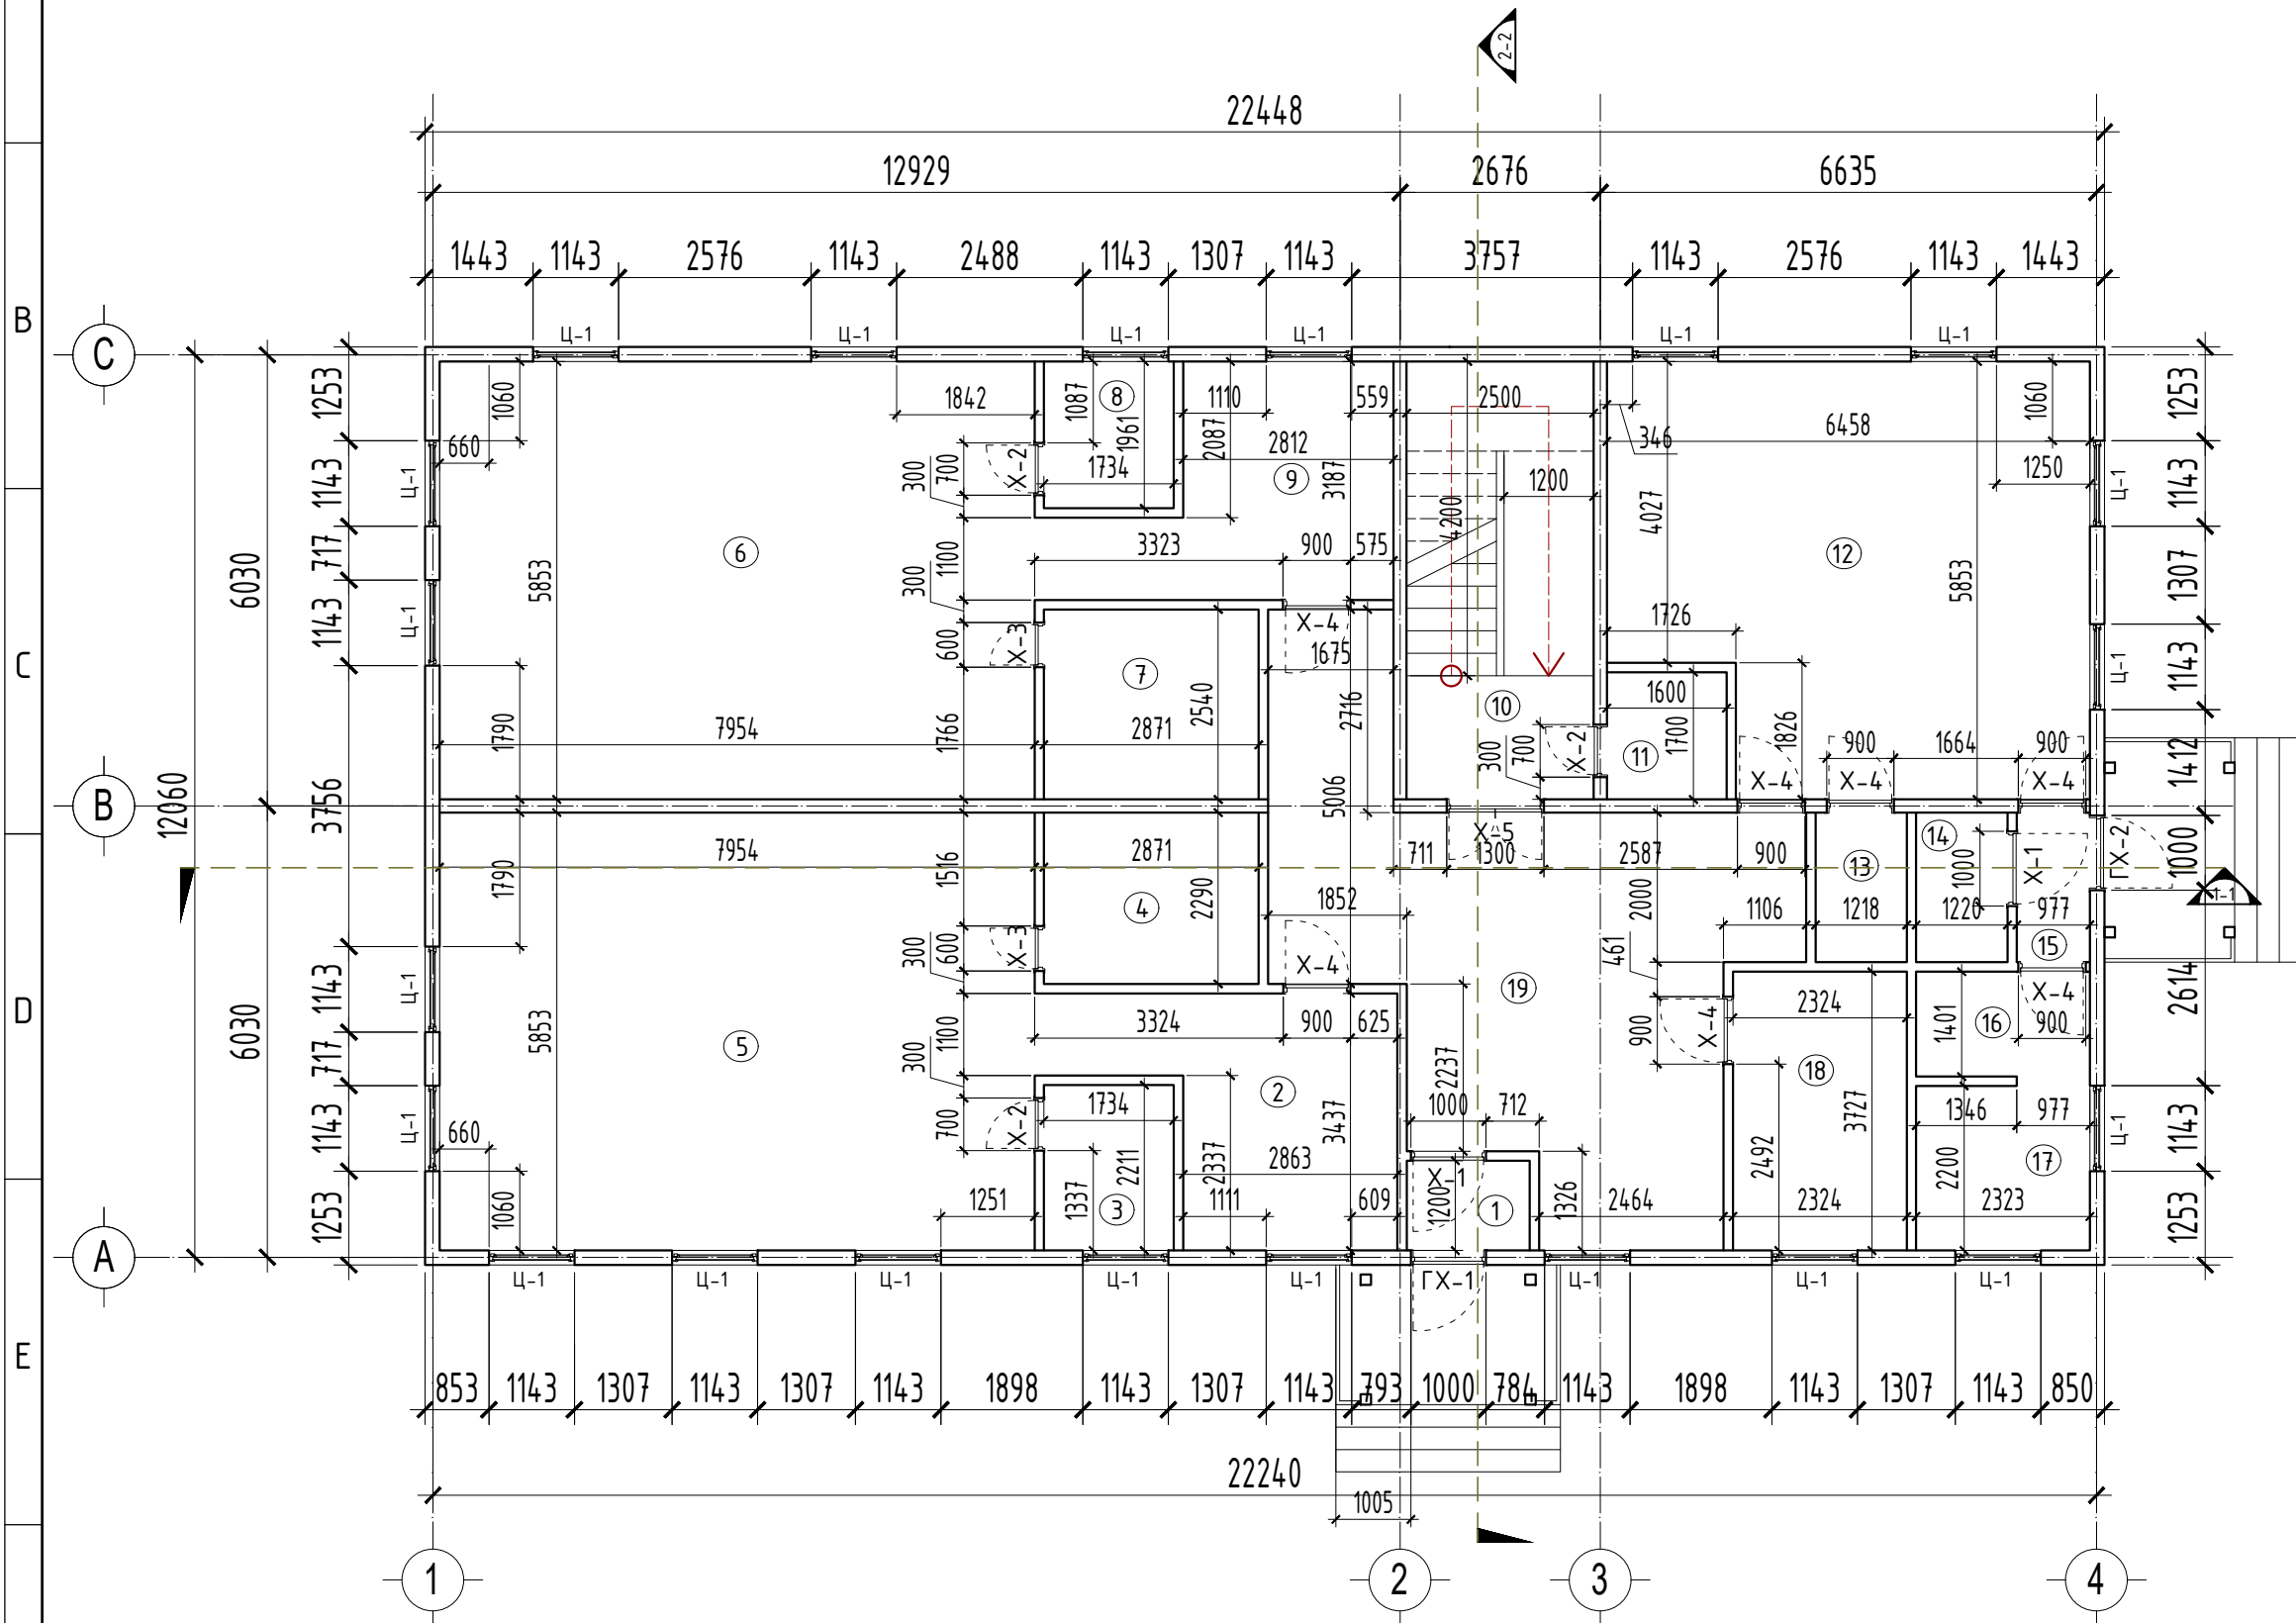

Хэнтий аймаг, Хэрлэн сум
6-Р ЦЭЦЭРЛЭГИЙН
БАРИЛГЫН ЗАСВАР
/ХЭРЛЭН СУМ/

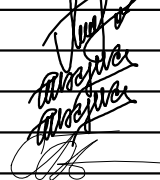
Захирал	П.Ганцоож		
Архитектор	Т.Бариашир		
Гүйцэтгэсэн	Т.Бариашир		
Шалгасан	С.Баасандагва		
Зургийн нэр:		БА-05 Масштаб 1:100	
Нэгдүгээр давхрын байгуулалт /хэмжилт/			
ЕГ шифр: УТЦ-2024/052	АЗ	06	24
ТГ шифр:	2024 он 12 сар		

ХОЁРДУГААР ДАВХРЫН БАЙГУУЛАЛТ /хэмжилт/

Масштаб М1:100

ТОДОРХОЙЛОЛТ

№	Өрөөний тодорхойлолт	Талбай /м2/	Шалны төрөл
1	Коридор	27.28	Паркет шал
2	Хувцас солих өрөө	12.02	Паркет шал
3	Багшийн өрөө	3.83	Плита шал
4	Ариун цэврийн өрөө	6.57	Паркет шал
5	Дунд насны хүүхдийн анги	46.55	Паркет шал
6	Дунд насны хүүхдийн анги	46.55	Паркет шал
7	Ариун цэврийн өрөө	6.57	Паркет, плита
8	Багшийн өрөө	3.83	Плита шал
9	Хувцас солих өрөө	11.84	Плита шал
10	Шатны хонгил	14.63	Плита шал
11	Урлаг заал	55.35	Паркет шал
12	Нягтлангийн өрөө	7.05	Паркет шал
13	Эмчийн өрөө	9.13	Паркет шал
АШИГЛАЛТЫН ТАЛБАЙ		248.7	

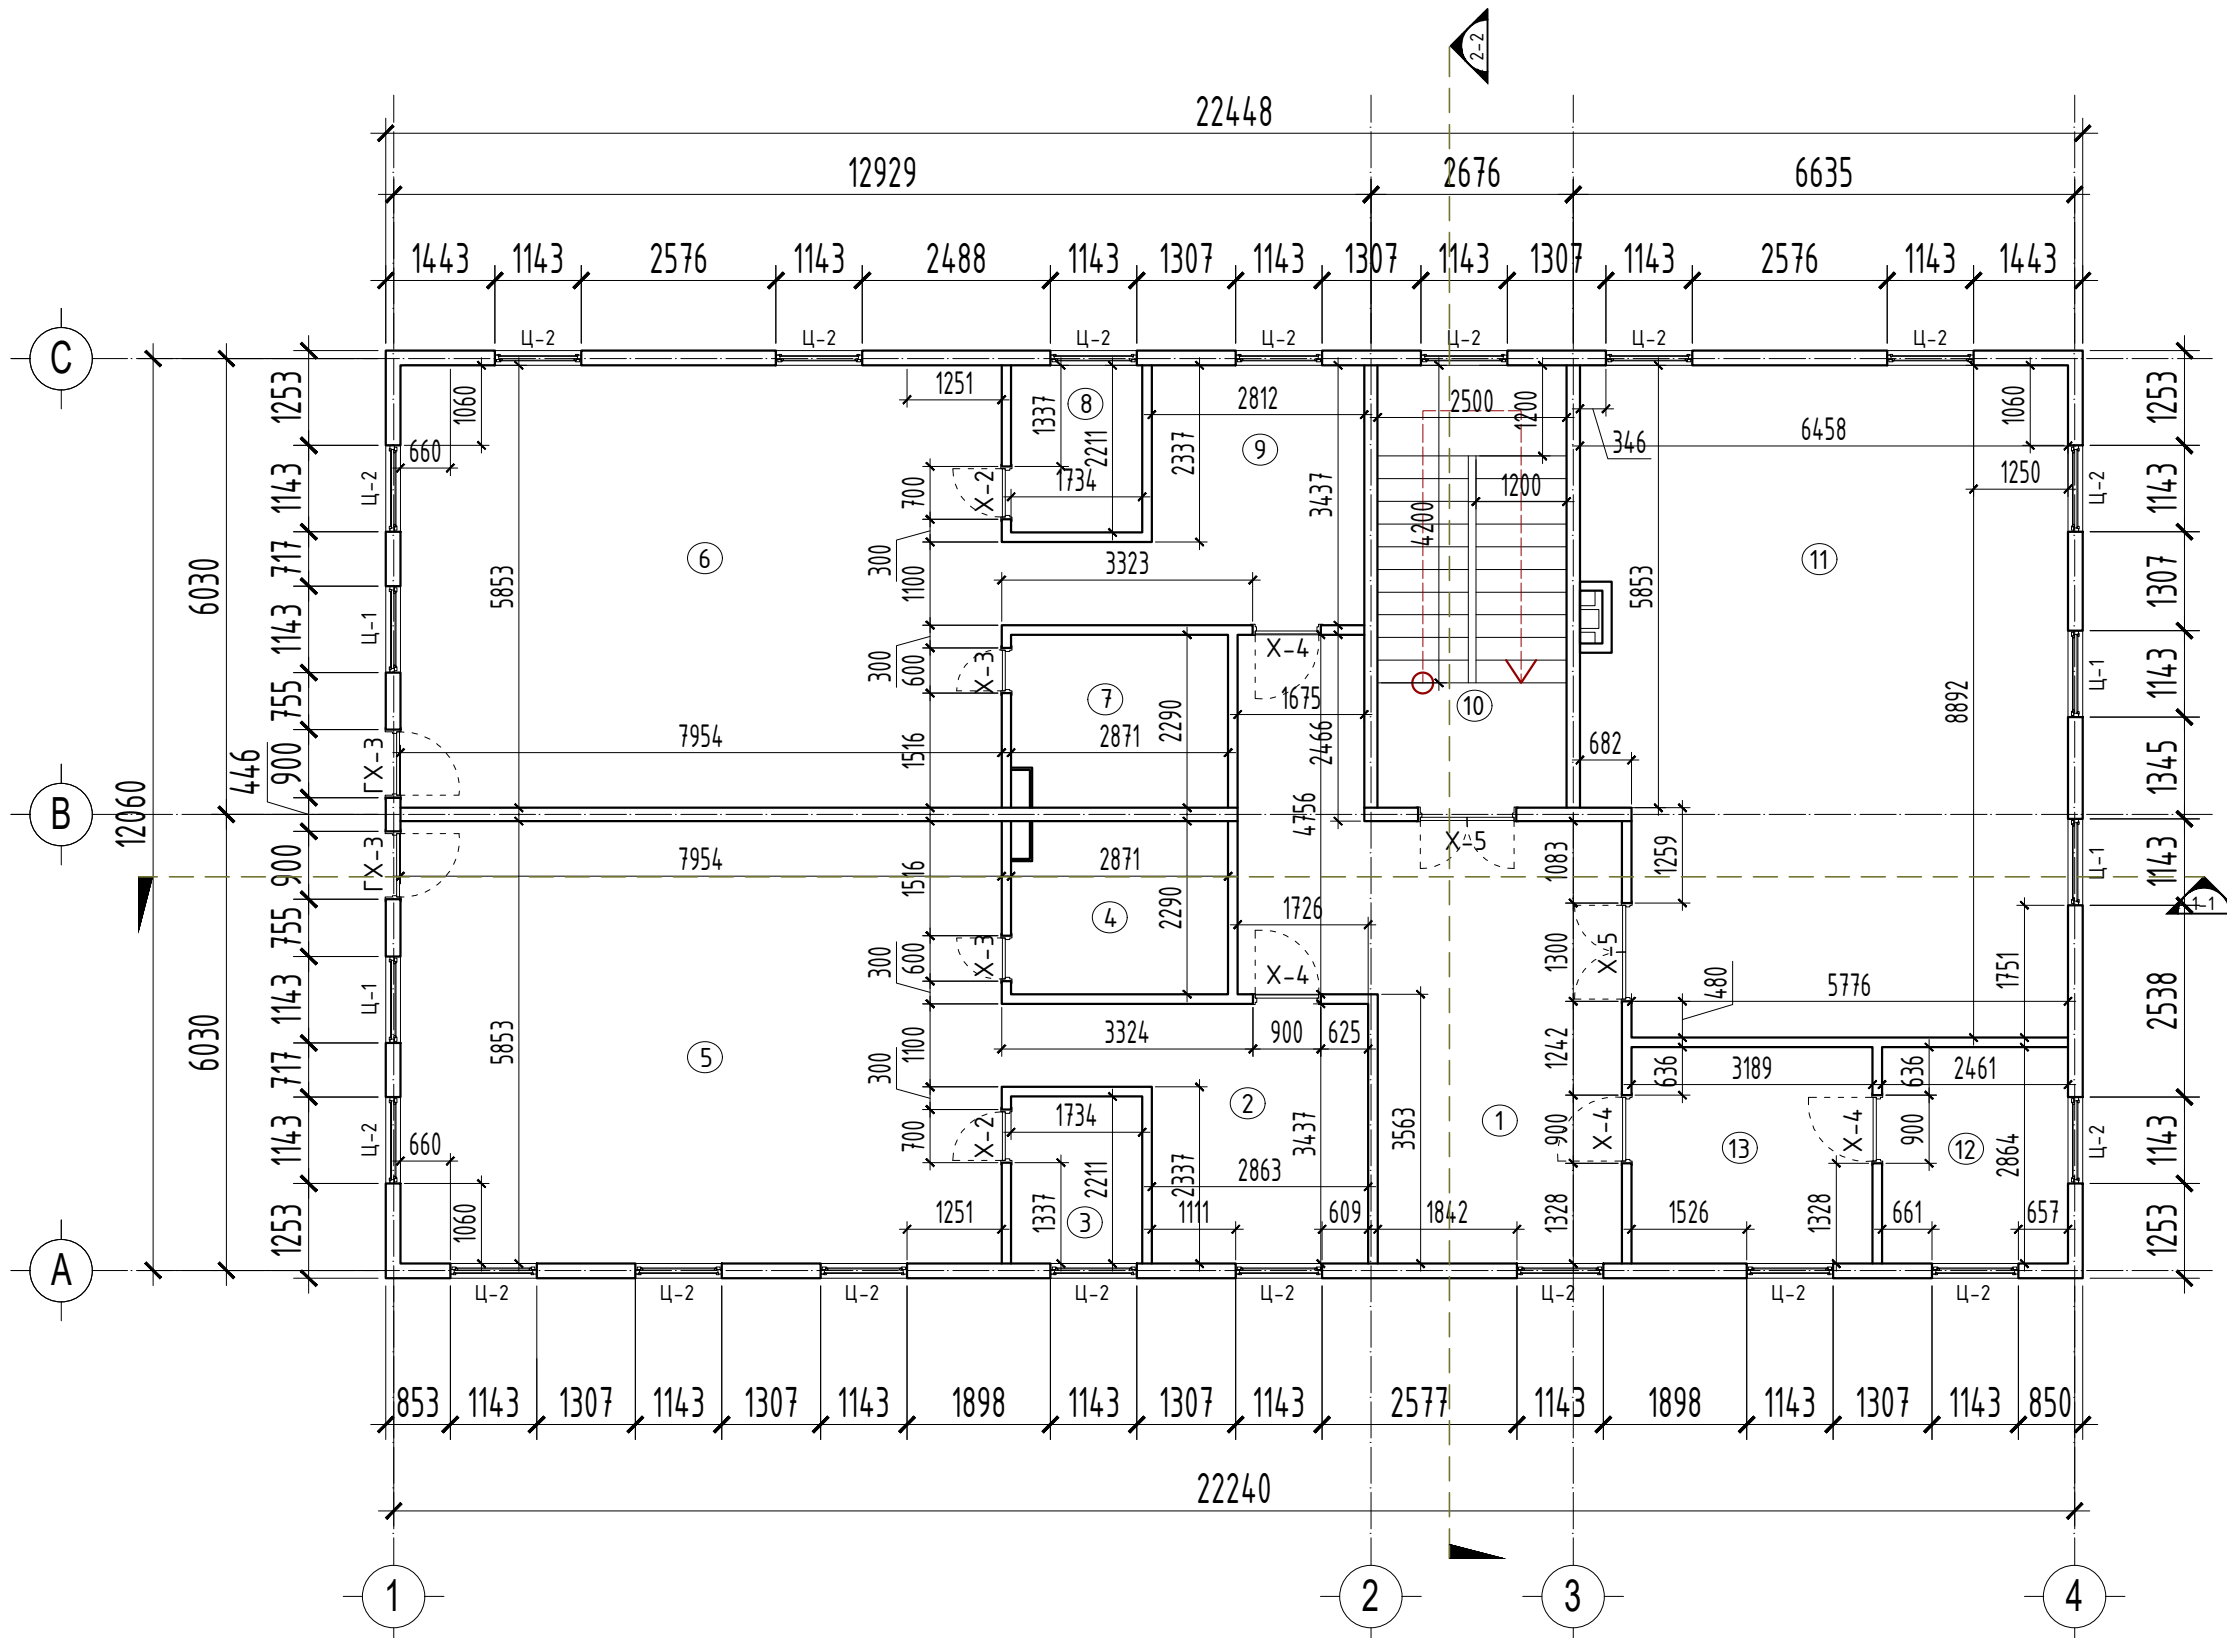

"ЧРАНТОД ЦЭГ" ХХК

Хэнтий аймаг, Хэрлэн сум
6-Р ЦЭЦЭРЛЭГИЙН
БАРИЛГЫН ЗАСВАР
/ХЭРЛЭН СУМ/

Захирал	П.Ганцоож
Архитектор	Т.Бариашир
Гүйцэтгэсэн	Т.Бариашир
Шалгасан	С.Баасандагва

Зургийн нэр:
**Хоёрдугаар давхрын
байгуулалт
/хэмжилт/**

БА-06


Масштаб 1:100

ЕГ шифр: УТЦ-2024/052


Үе шат	Хуудас	Бүх хуудас
А3	07	24

ТГ шифр:

2024 он 12 сар

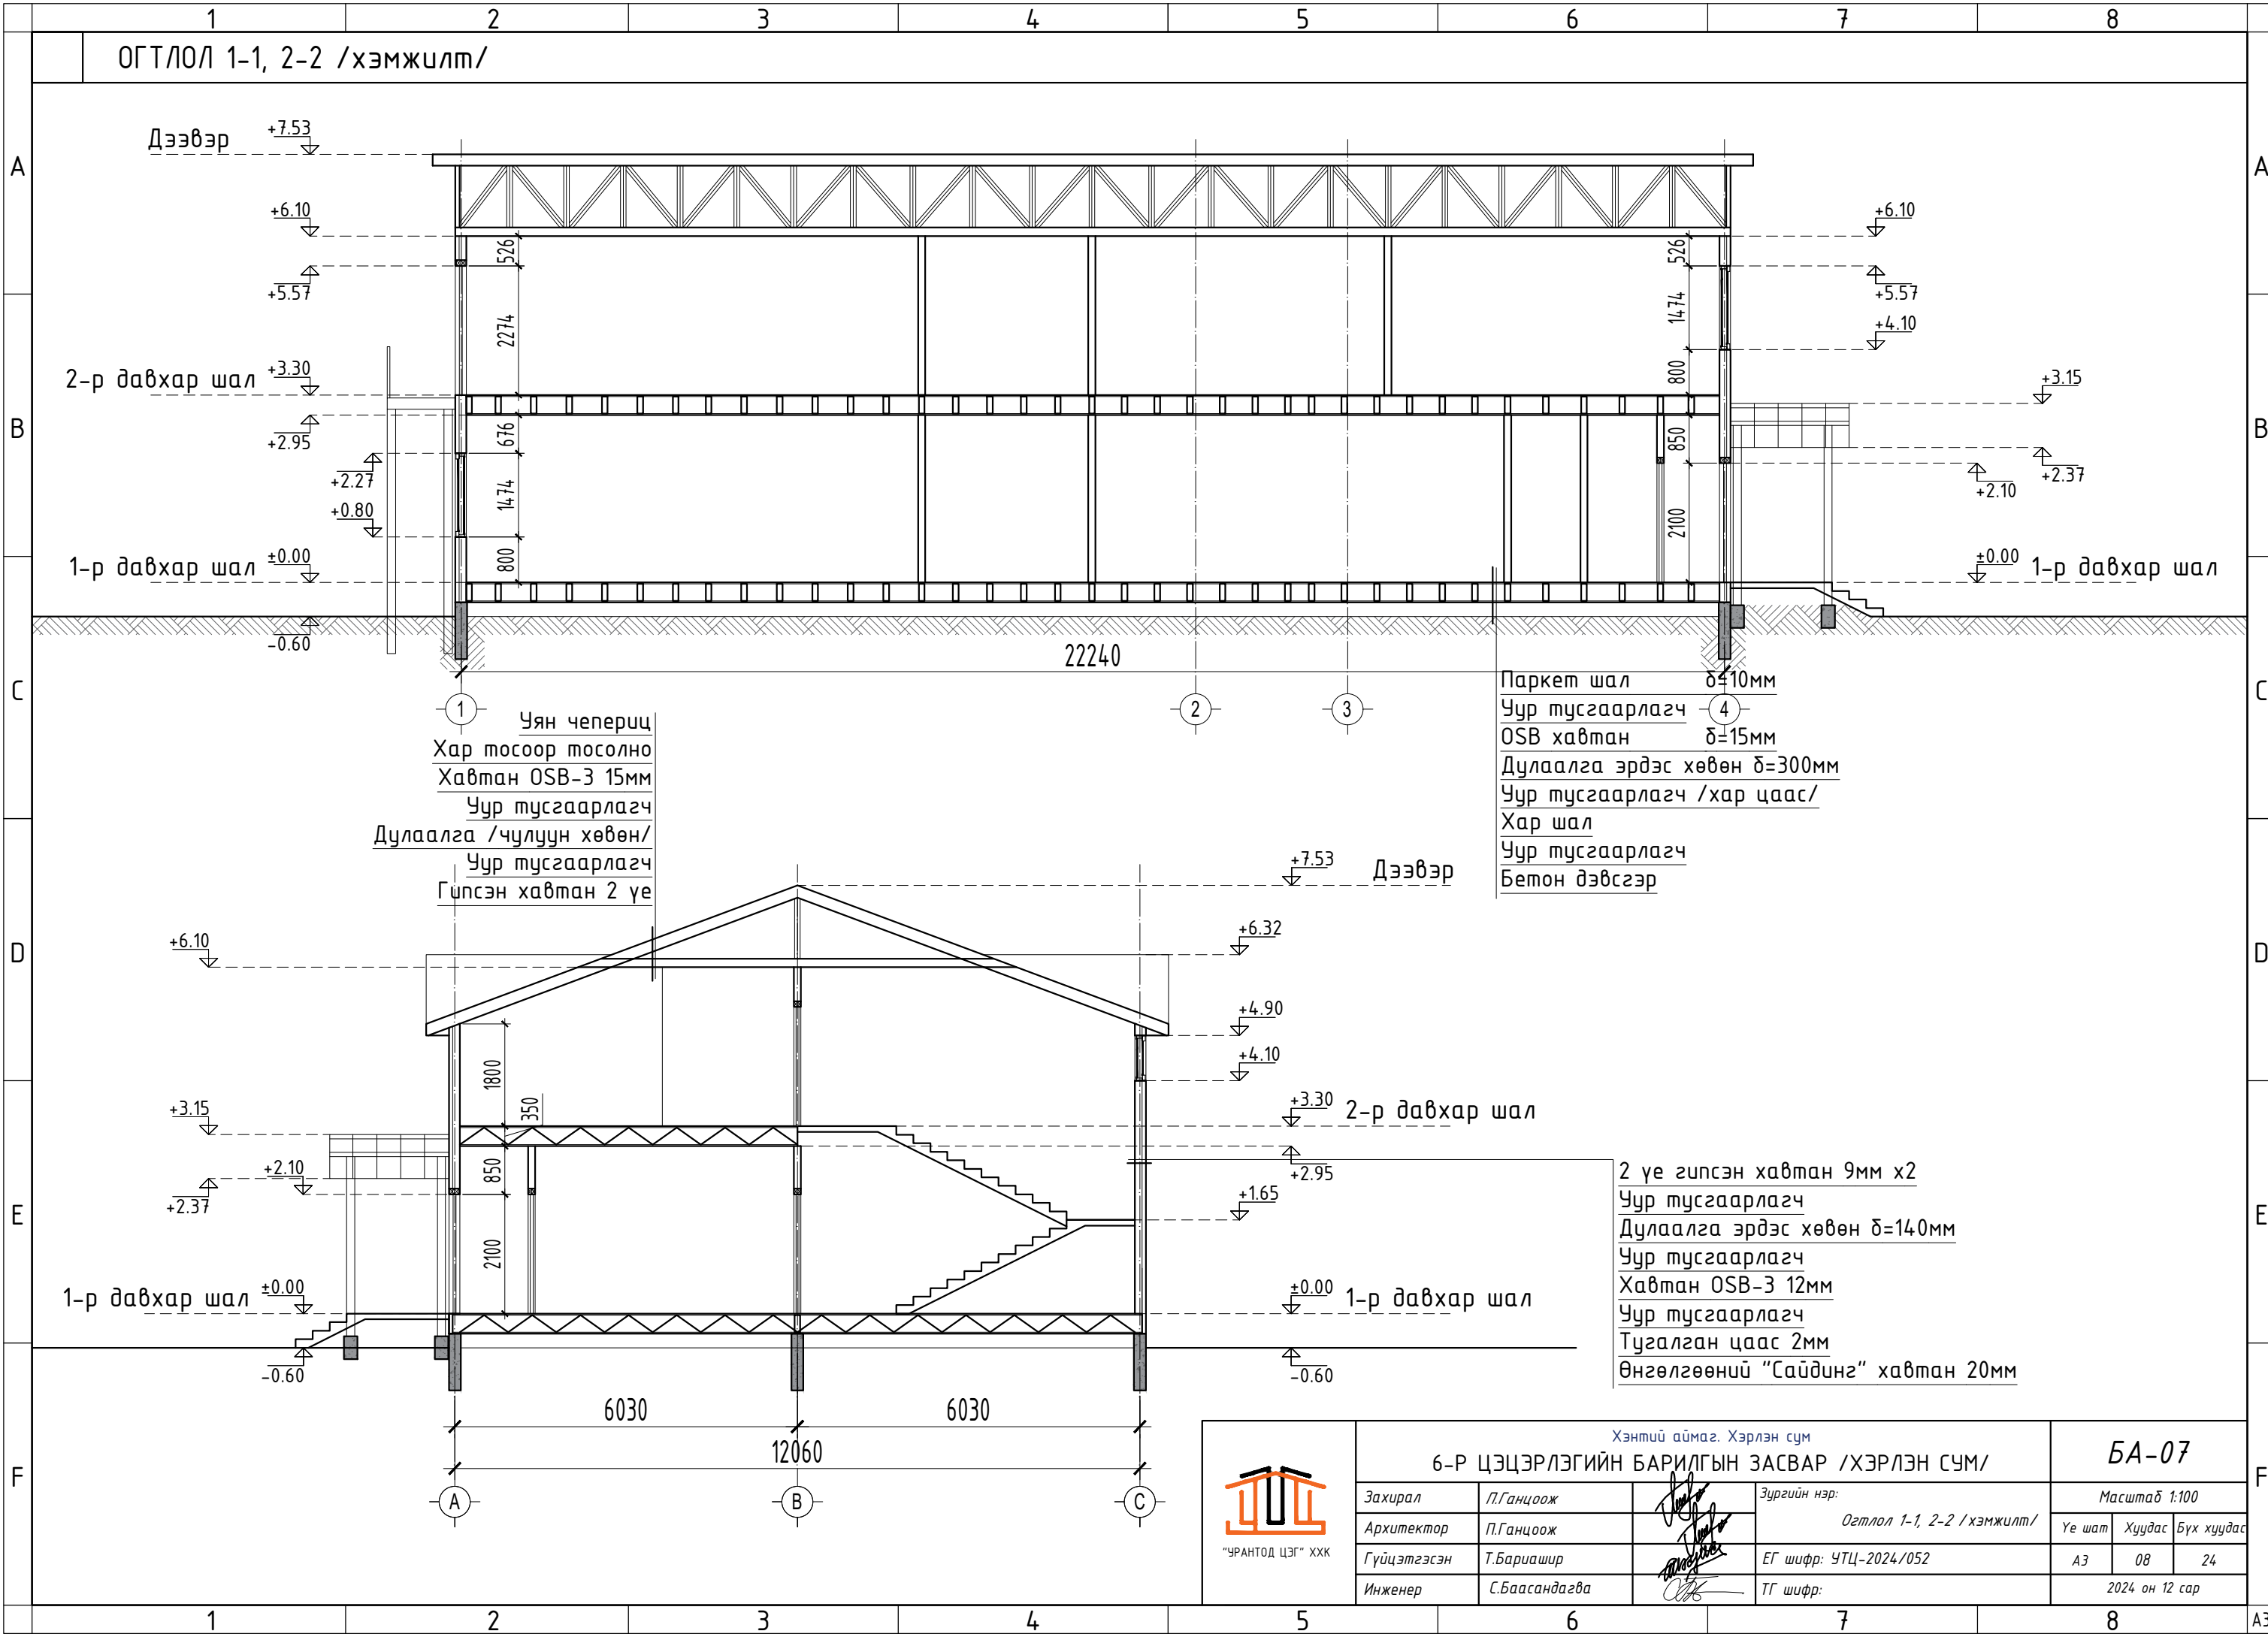


ОГТЛОЛ 1-1, 2-2 /хэмжилт/

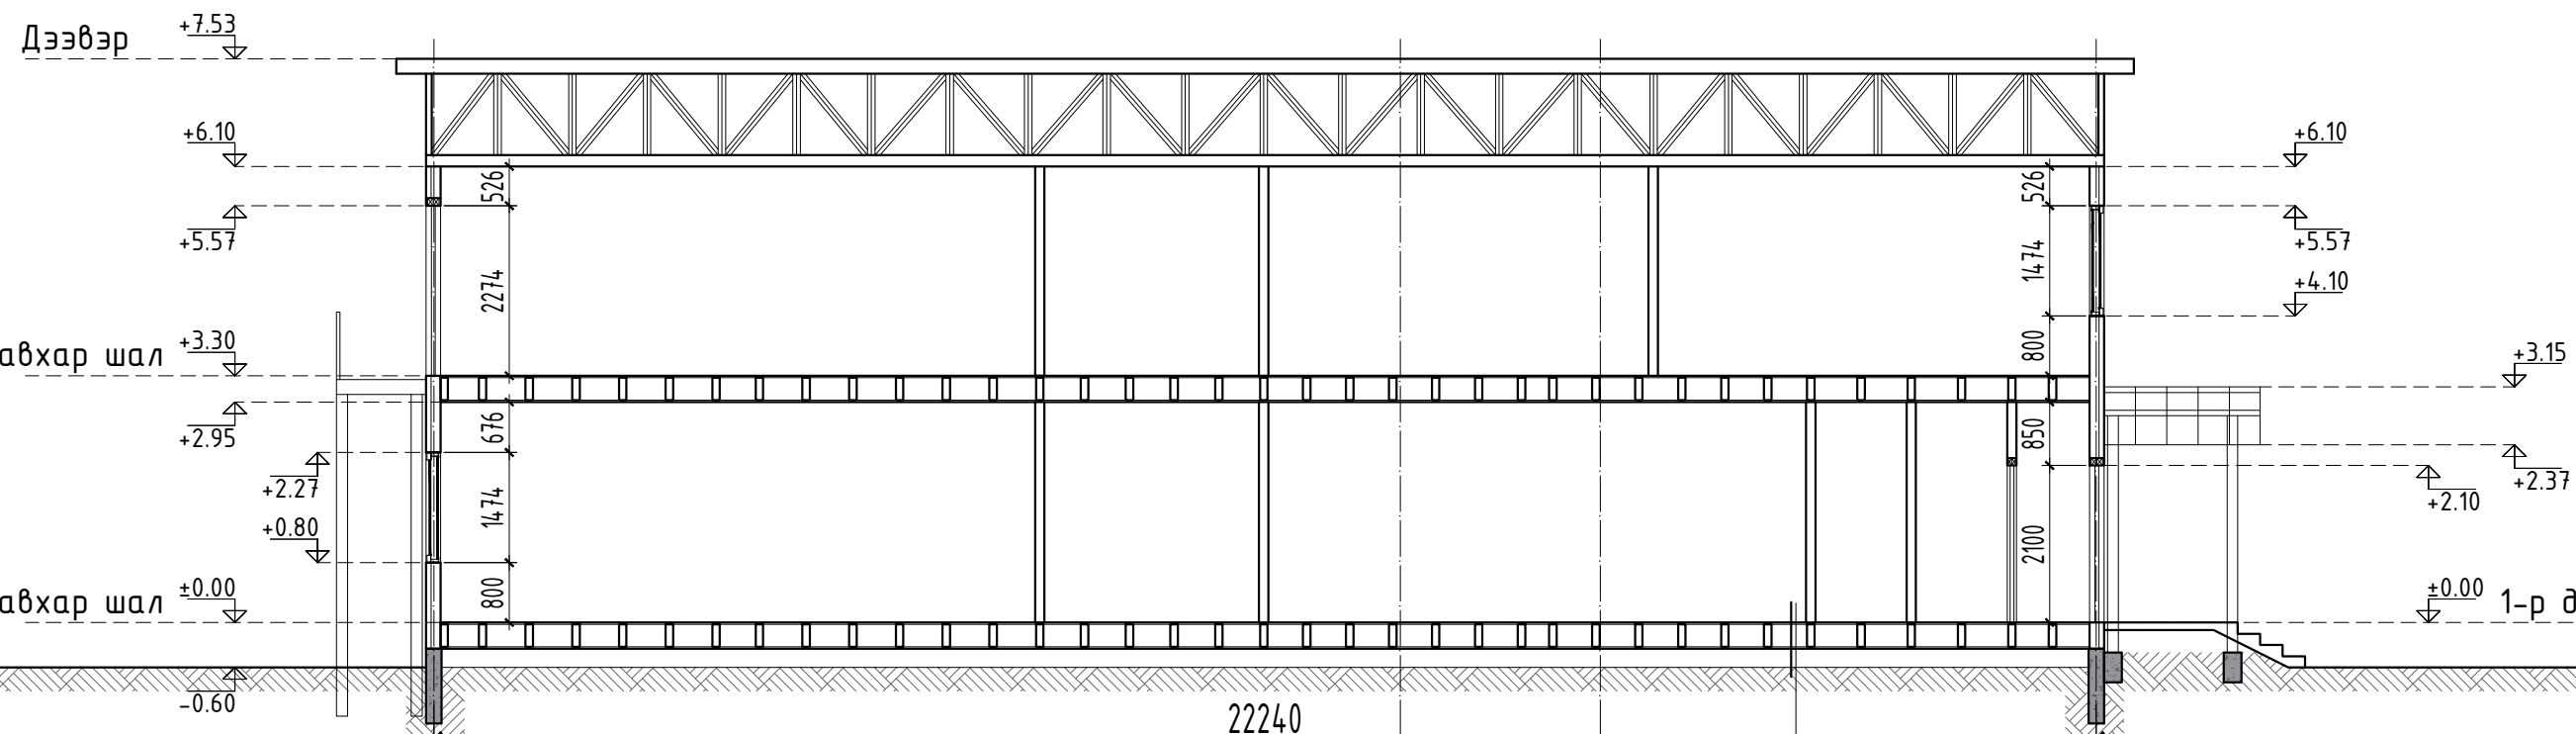


Уян чепериц
Хар тосоор тосолно
Хавтан OSB-3 15мм
Уур тусгаарлагч
Дулаалга /чулуун хөвөн/
Уур тусгаарлагч
Гипсэн хавтан 2 үе

Паркет шал δ=10мм
Уур тусгаарлагч
OSB хавтан δ=15мм
Дулаалга эрдэс хөвөн δ=300мм
Уур тусгаарлагч /хар цаас/
Хар шал
Уур тусгаарлагч
Бетон дэвсгэр

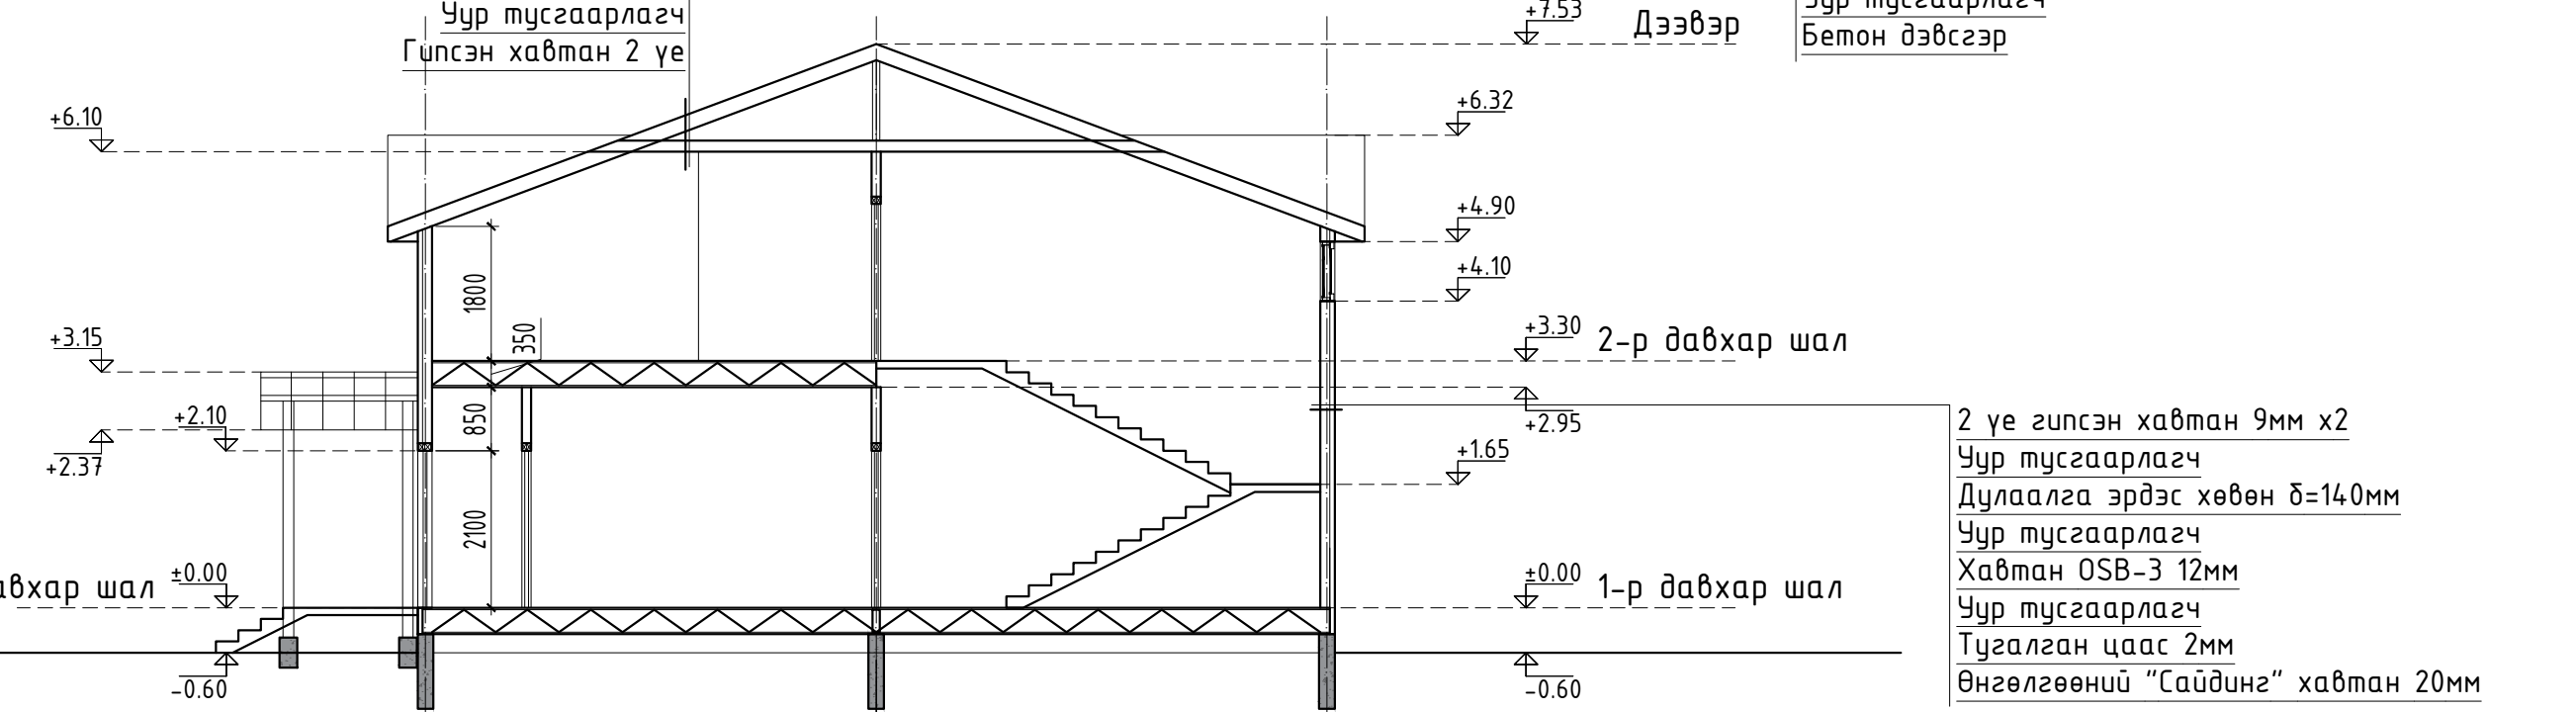

2 үе гипсэн хавтан 9мм x2
Уур тусгаарлагч
Дулаалга эрдэс хөвөн δ=140мм
Уур тусгаарлагч
Хавтан OSB-3 12мм
Уур тусгаарлагч
Тугалган цаас 2мм
Өнгөлгөөний "Сайддинг" хавтан 20мм

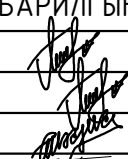Хэнтий аймаг, Хэрлэн сум			6-Р ЦЭЦЭРЛЭГИЙН БАРИЛГЫН ЗАСВАР /ХЭРЛЭН СУМ/			БА-07		
Захирал	П.Ганцоож	 Зургийн нэр: Огтлол 1-1, 2-2 /хэмжилт/	Масштаб 1:100					
Архитектор	П.Ганцоож		Үе шат	Хуудас	Бүх хуудас			
Гүйцэтгэсэн	Т.Барлашир		А3	08	24			
Инженер	С.Баасандагва		2024 он 12 сар					
		ЕГ шифр: УТЦ-2024/052						
		ТГ шифр:						



"УРАНТОД ЦЭГ" ХХК



"УРАНТОД ЦЭГ" ХХК
/Барилгын зураг төслийн тусгай зөвшөөрлийн дугаар ЗТ56-693/19,
Утас: 80006394, 98889300

Зургийн шифт: УТЦ-2024/052



ХЭНТИЙ АЙМАГ. ХЭРЛЭН СУМ 2-Р БАГ


6-Р ЦЭЦЭРЛЭГИЙН БАРИЛГЫН ЗАСВАР


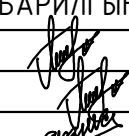
/ХЭРЛЭН СУМ/

/ӨӨРЧЛӨЛТИЙН ЗУРАГ/

ЧИНГИС ХОТ 2024 ОН

		1	2	3	4	5	6	7	8	
ДОТОР ЗАСЛЫН ТОДОРХОЙЛОЛТ /нэгдүгээр давхар/										
A	Зориулалт	Ө.дугаар	Өрөөний тодорхойлолт		Хана	Тааз	Шал		Цонх	Хаалга
				Талбай м2	Тайлбар	Тайлбар	Одоогийн төлөв	Тайлбар	Тайлбар	Тайлбар
B	Нэгдүгээр Давхар	1	Гонх	1.97	Одоо байгаа хавтан ханан дээр шинээр гилсэн /усны хамгаалалттай δ=9.5мм/ хавтангаар үндсэн доторлогоог хийнэ. Шалнаас тааз хүртэл хананы цайвар өнгийн сайн чанарын дотор хананы тосон дугаар 2 үе будна. /Хананы өнгийг захиалагчтай зөвшилцөнө/	Одоо байгаа шохой будгыг зүлгэж цэвэрлэж усны хамгаалалттай ногоон шохой хавтан хийсний дараа тэгшилгээ замаска хийж цайвар өнгийн эмүлсэн будгаар 2 үе будна.	Плита	Одоо байгаа плита шалыг 100% хуулж, хэвний зориулалттай фанер /2440x1220x12мм/ хавтангаар тэгшилгээ хийсний дараа сайн чанарын плита шал хийнэ.	Цонхны ажил хийгдэхгүй.	Гадна 4 хаалгануудыг шинэчлэн солино. Хаалгыг зурагт үзүүлсэн хэмжээний дагуу сайн чанарын төмөр хаалга хийнэ. Хаалгыг үйлдвэрлэхдээ барилга дээрээ ирж дахин хэмжилт хийн үйлдвэрлэлийн шатанд хийх хэрэгтэй. Онгойлтыг захиалагчтай зөвшилцөнө. Завсар зайг нь зориулалтын шахдаг дулаалга болон дуу чимээ тусгаарлах зориулалттай хөөс шахаж өгнө.
		2	Хувцас солих өрөө	12.02	Одоо байгаа керамик хавтанг 100% дуулгаж шинээр шалнаас тааз хүртэл цайвар өнгийн керамик хавтан наана. Цэцэрлэгийн барилгын стандарт, норм дүрмийн дагуу ариун цэврийн хаалтуудыг хийж өгнө.	Одоо байгаа шохой будгыг зүлгэж цэвэрлэж усны хамгаалалттай ногоон шохой хавтан хийсний дараа тэгшилгээ замаска хийж цайвар өнгийн эмүлсэн будгаар 2 үе будна.	Плита	Одоо байгаа плита шалыг 100% хуулж, хэвний зориулалттай фанер /2440x1220x12мм/ хавтангаар тэгшилгээ хийсний дараа сайн чанарын плита шал хийнэ.		
		3	Багшийн өрөө	3.83						
C	4	Ариун цэврийн өрөө	6.57	Одоо байгаа хавтан ханан дээр шинээр гилсэн /усны хамгаалалттай δ=9.5мм/ хавтангаар үндсэн доторлогоог хийнэ. Шалнаас тааз хүртэл хананы цайвар өнгийн сайн чанарын дотор хананы тосон дугаар 2 үе будна. /Хананы өнгийг захиалагчтай зөвшилцөнө/	Одоо байгаа шохой будгыг зүлгэж цэвэрлэж усны хамгаалалттай ногоон шохой хавтан хийсний дараа тэгшилгээ замаска хийж цайвар өнгийн эмүлсэн будгаар 2 үе будна.	Паркет/хулдаас	Шалны ажил хийгдэхгүй.			
	5	Бага насны хүүхдийн анги	46.55							
	6	Бага насны хүүхдийн анги	46.55							
D	7	Ариун цэврийн өрөө	7.29	Одоо байгаа керамик хавтанг 100% дуулгаж шинээр шалнаас тааз хүртэл цайвар өнгийн керамик хавтан наана. Цэцэрлэгийн барилгын стандарт, норм дүрмийн дагуу ариун цэврийн хаалтуудыг хийж өгнө.	Одоо байгаа шохой будгыг зүлгэж цэвэрлэж усны хамгаалалттай ногоон шохой хавтан хийсний дараа тэгшилгээ замаска хийж цайвар өнгийн эмүлсэн будгаар 2 үе будна.	Плита	Одоо байгаа плита шалыг 100% хуулж, хэвний зориулалттай фанер /2440x1220x12мм/ хавтангаар тэгшилгээ хийсний дараа сайн чанарын плита шал хийнэ.			
	8	Багшийн өрөө	3.40	Одоо байгаа хавтан ханан дээр шинээр гилсэн /усны хамгаалалттай δ=9.5мм/ хавтангаар үндсэн доторлогоог хийнэ. Шалнаас тааз хүртэл хананы цайвар өнгийн сайн чанарын дотор хананы тосон дугаар 2 үе будна. /Хананы өнгийг захиалагчтай зөвшилцөнө/	Одоо байгаа шохой будгыг зүлгэж цэвэрлэж усны хамгаалалттай ногоон шохой хавтан хийсний дараа тэгшилгээ замаска хийж цайвар өнгийн эмүлсэн будгаар 2 үе будна.	Паркет/хулдаас	Шалны ажил хийгдэхгүй.			
	9	Хувцас солих өрөө	11.14							
E	10	Шатны хонгил	14.63	Одоо байгаа хавтан ханан дээр шинээр гилсэн /усны хамгаалалттай δ=9.5мм/ хавтангаар үндсэн доторлогоог хийнэ. Шалнаас тааз хүртэл хананы цайвар өнгийн сайн чанарын дотор хананы тосон дугаар 2 үе будна. /Хананы өнгийг захиалагчтай зөвшилцөнө/	Одоо байгаа шохой будгыг зүлгэж цэвэрлэж усны хамгаалалттай ногоон шохой хавтан хийсний дараа тэгшилгээ замаска хийж цайвар өнгийн эмүлсэн будгаар 2 үе будна.	Плита	Одоо байгаа плита шалыг 100% хуулж, хэвний зориулалттай фанер /2440x1220x12мм/ хавтангаар тэгшилгээ хийсний дараа сайн чанарын плита шал хийнэ.			
	11	Ариун цэврийн өрөө	2.72							
F						 "ЧРАНТОД ЦЭГ" ХХК	Хэнтий аймаг, Хэрлэн сум 6-Р ЦЭЦЭРЛЭГИЙН БАРИЛГЫН ЗАСВАР /ХЭРЛЭН СУМ/			БА-08
	Захирал		П.Ганцоож		 Зургийн нэр: Дотор заслын тодорхойлолт /нэгдүгээр давхар/		Масштаб -			
	Архитектор		П.Ганцоож				Ye шат	Хуудас	Бүх хуудас	
	Гүйцэтгэсэн		Т.Бариашир				ЕГ шифр: УТЦ-2024/052	А3	09	24
	Инженер		С.Баасандагва				ТГ шифр:	2024 он 12 сар		
		1	2	3	4	5	6	7	8	

		1	2	3	4	5	6	7	8	
ДОТОР ЗАСЛЫН ТОДОРХОЙЛОЛТ /нэгдүгээр давхар/										
A	Зориулалт	Ө.дугаар	Өрөөний тодорхойлолт		Хана	Тааз	Шал		Цонх	Хаалга
				Талбай м2	Тайлбар	Тайлбар	Одоогийн төлөв	Тайлбар	Тайлбар	Тайлбар
B	Нэгдүгээр Давхар	12	Гал тогоо	34.64	Одоо байгаа хавтан ханан дээр шинээр гилсэн /усны хамгаалалттай δ=9.5мм/ хавтангаар үндсэн доторлогоог хийнэ. Шалнаас тааз хүртэл хананы цайвар өнгийн сайн чанарын дотор хананы тосон дүдгээр 2 үе будна. /Хананы өнгийг захиалагчтай зөвшилцөнө/	Одоо байгаа шохой дүдгыг зүлгэж цэвэрлэж усны хамгаалалттай ногоон шохой хавтан хийсний дараа тэгшилгээ замаска хийж цайвар өнгийн эмүлсэн дүдгээр 2 үе будна.	Плита	Одоо байгаа плита шалыг 100% хуулж, хэвний зориулалттай фанер /2440x1220x12мм/ хавтангаар тэгшилгээ хийсний дараа сайн чанарын плита шал хийнэ.	Цонхны ажил хийгдэхгүй.	Гадна 4 хаалгануудыг шинэчлэн солино. Хаалгыг зурагт үзүүлсэн хэмжээний дагуу сайн чанарын төмөр хаалга хийнэ. Хаалгыг үйлдвэрлэхдээ барилга дээрээ ирж дахин хэмжилт хийн үйлдвэрлэлийн шатанд хийх хэрэгтэй. Онгойлтыг захиалагчтай зөвшилцөнө. Завсар зайг нь зориулалтын шахдаг дулаалга болон дуу чимээ тусгаарлах зориулалттай хөөс шахаж өгнө.
		13	Агуулах	2.43						
		14	Цахилгааны өрөө	2.44						
C		15	Коридор	1.95	Одоо байгаа хавтан ханан дээр шинээр гилсэн /усны хамгаалалттай δ=9.5мм/ хавтангаар үндсэн доторлогоог хийнэ. Шалнаас тааз хүртэл хананы цайвар өнгийн сайн чанарын дотор хананы тосон дүдгээр 2 үе будна. /Хананы өнгийг захиалагчтай зөвшилцөнө/	Одоо байгаа шохой дүдгыг зүлгэж цэвэрлэж усны хамгаалалттай ногоон шохой хавтан хийсний дараа тэгшилгээ замаска хийж цайвар өнгийн эмүлсэн дүдгээр 2 үе будна.	Паркет/хулдаас	Шалны ажил хийгдэхгүй.		
		16	Хувцас солих өрөө	3.37						
		17	Ажлын өрөө	5.11						
D		18	Эрхлэгчийн өрөө	8.66	Одоо байгаа хавтан ханан дээр шинээр гилсэн /усны хамгаалалттай δ=9.5мм/ хавтангаар үндсэн доторлогоог хийнэ. Шалнаас тааз хүртэл хананы цайвар өнгийн сайн чанарын дотор хананы тосон дүдгээр 2 үе будна. /Хананы өнгийг захиалагчтай зөвшилцөнө/	Одоо байгаа шохой дүдгыг зүлгэж цэвэрлэж усны хамгаалалттай ногоон шохой хавтан хийсний дараа тэгшилгээ замаска хийж цайвар өнгийн эмүлсэн дүдгээр 2 үе будна.	Паркет/хулдаас	Шалны ажил хийгдэхгүй.		
		19	Коридор	33.43						
E										
F						 "ЧРАНТОД ЦЭГ" ХХК	Хэнтий аймаг, Хэрлэн сум 6-Р ЦЭЦЭРЛЭГИЙН БАРИЛГЫН ЗАСВАР /ХЭРЛЭН СУМ/			БА-09
	Захирал		П.Ганцоож		Зургийн нэр: Дотор заслын тодорхойлолт /нэгдүгээр давхар/		Масштаб -			
	Архитектор		П.Ганцоож				Ye шат	Хуудас	Бүх хуудас	
	Гүйцэтгэсэн		Т.Бариашир		ЕГ шифр: УТЦ-2024/052		А3	10	24	
	Инженер		С.Баасандагва		ТГ шифр:		2024 он 12 сар			
1	2	3	4	5	6	7	8	A3		


		1	2	3	4	5	6	7	8	
ДОТОР ЗАСЛЫН ТОДОРХОЙЛОЛТ /нэгдүгээр давхар/										
A	Зориулалт	Ө.дугаар	Өрөөний тодорхойлолт		Хана	Тааз	Шал		Цонх	Хаалга
				Талбай м2	Тайлбар	Тайлбар	Одоогийн төлөв	Тайлбар	Тайлбар	Тайлбар
B	Нэгдүгээр Давхар	1	Коридор	27.28	Одоо байгаа хавтан ханан дээр шинээр гилсэн /усны хамгаалалттай δ=9.5мм/ хавтангаар үндсэн доторлогоог хийнэ. Шалнаас тааз хүртэл хананы цайвар өнгийн сайн чанарын дотор хананы тосон бүдгээр 2 үе бүднэ. /Хананы өнгийг захиалагчтай зөвшилцөнө/	Одоо байгаа шохой бүдгыг зүлгэж цэвэрлэж усны хамгаалалттай ногоон шохой хавтан хийсний дараа тэгшилгээ замаска хийж цайвар өнгийн эмүлсэн бүдгээр 2 үе бүднэ.	Плита	Одоо байгаа плита шалыг 100% хуулж, хэвний зориулалттай фанер /2440x1220x12мм/ хавтангаар тэгшилгээ хийсний дараа сайн чанарын плита шал хийнэ.	Цонхны ажил хийгдэхгүй.	Гадна 4 хаалгануудыг шинэчлэн солино. Хаалгыг зурагт үзүүлсэн хэмжээний дагуу сайн чанарын төмөр хаалга хийнэ. Хаалгыг үйлдвэрлэхдээ барилга дээрээ ирж дахин хэмжилт хийн үйлдвэрлэлийн шатанд хийх хэрэгтэй. Онгойлтыг захиалагчтай зөвшилцөнө. Завсар зайг нь зориулалтын шахдаг дулаалга болон дуу чимээ тусгаарлах зориулалттай хөөс шахаж өгнө.
		2	Хувцас солих өрөө	12.02	Одоо байгаа хавтан ханан дээр шинээр гилсэн /усны хамгаалалттай δ=9.5мм/ хавтангаар үндсэн доторлогоог хийнэ. Шалнаас тааз хүртэл хананы цайвар өнгийн сайн чанарын дотор хананы тосон бүдгээр 2 үе бүднэ. /Хананы өнгийг захиалагчтай зөвшилцөнө/	Одоо байгаа шохой бүдгыг зүлгэж цэвэрлэж усны хамгаалалттай ногоон шохой хавтан хийсний дараа тэгшилгээ замаска хийж цайвар өнгийн эмүлсэн бүдгээр 2 үе бүднэ.	Паркет/хулдаас	Шалны ажил хийгдэхгүй.		
		3	Багшийн өрөө	3.83						
4	Ариун цэврийн өрөө	6.57								
C	Нэгдүгээр Давхар	7	Ариун цэврийн өрөө	6.57	Одоо байгаа керамик хавтанг 100% дуулгаж шинээр шалнаас тааз хүртэл цайвар өнгийн керамик хавтан наана. Цэцэрлэгийн барилгын стандарт, норм дүрмийн дагуу ариун цэврийн хаалтуудыг хийж өгнө.	Одоо байгаа шохой бүдгыг зүлгэж цэвэрлэж усны хамгаалалттай ногоон шохой хавтан хийсний дараа тэгшилгээ замаска хийж цайвар өнгийн эмүлсэн бүдгээр 2 үе бүднэ.	Плита	Одоо байгаа плита шалыг 100% хуулж, хэвний зориулалттай фанер /2440x1220x12мм/ хавтангаар тэгшилгээ хийсний дараа сайн чанарын плита шал хийнэ.		
		5	Бага насны хүүхдийн ангу	46.55						
		6	Бага насны хүүхдийн ангу	46.55						
D	Нэгдүгээр Давхар	8	Багшийн өрөө	3.83	Одоо байгаа хавтан ханан дээр шинээр гилсэн /усны хамгаалалттай δ=9.5мм/ хавтангаар үндсэн доторлогоог хийнэ. Шалнаас тааз хүртэл хананы цайвар өнгийн сайн чанарын дотор хананы тосон бүдгээр 2 үе бүднэ. /Хананы өнгийг захиалагчтай зөвшилцөнө/	Одоо байгаа шохой бүдгыг зүлгэж цэвэрлэж усны хамгаалалттай ногоон шохой хавтан хийсний дараа тэгшилгээ замаска хийж цайвар өнгийн эмүлсэн бүдгээр 2 үе бүднэ.	Паркет/хулдаас	Шалны ажил хийгдэхгүй.		
		9	Хувцас солих өрөө	11.84						
		10	Шатны хонгил	14.63						
E	Нэгдүгээр Давхар	11	Урлаг заал	55.35	Одоо байгаа хавтан ханан дээр шинээр гилсэн /усны хамгаалалттай δ=9.5мм/ хавтангаар үндсэн доторлогоог хийнэ. Шалнаас тааз хүртэл хананы цайвар өнгийн сайн чанарын дотор хананы тосон бүдгээр 2 үе бүднэ. /Хананы өнгийг захиалагчтай зөвшилцөнө/	Одоо байгаа шохой бүдгыг зүлгэж цэвэрлэж усны хамгаалалттай ногоон шохой хавтан хийсний дараа тэгшилгээ замаска хийж цайвар өнгийн эмүлсэн бүдгээр 2 үе бүднэ.	Паркет/хулдаас	Одоо байгаа шалан дээр сайн чанарын зузаан хулдаас дэвсэнэ.		
		12	Нягтлангийн өрөө	7.05						
		13	Эмчийн өрөө	9.13						
F	Нэгдүгээр Давхар					 "ЧРАНТОД ЦЭГ" ХХК	Хэнтий аймаг, Хэрлэн сум 6-Р ЦЭЦЭРЛЭГИЙН БАРИЛГЫН ЗАСВАР /ХЭРЛЭН СУМ/			БА-10
		Захирал	П.Ганцоож	 Зургийн нэр: Дотор заслын тодорхойлолт /хоёрдугаар давхар/	Масштаб -					
		Архитектор	П.Ганцоож		Ye шат		Хуудас	Бүх хуудас		
		Гүйцэтгэсэн	Т.Баруашир		ЕГ шифр: УТЦ-2024/052		А3	11	24	
		Инженер	С.Баасандагва		ТГ шифр:		2024 он 12 сар			
		1	2	3	4	5	6	7	8	

НЭГДҮГЭЭР ДАВХРЫН БАЙГУУЛАЛТ /өөрчлөлт/


Масштаб М1:100

ТОДОРХОЙЛОЛТ

№	Өрөөний тодорхойлолт	Талбай /м2/	Шалны төрөл
1	Гонх	1.97	Паркет шал
2	Хувцас солих өрөө	12.02	Паркет шал
3	Багшийн өрөө	3.83	Плита шал
4	Ариун цэврийн өрөө	6.57	Паркет шал
5	Бага насны хүүхдийн анги	46.55	Паркет шал
6	Бага насны хүүхдийн анги	46.55	Паркет шал
7	Ариун цэврийн өрөө	7.29	Паркет, плита
8	Багшийн өрөө	3.40	Плита шал
9	Хувцас солих өрөө	11.14	Плита шал
10	Шатны хонгил	14.63	Плита шал
11	Ариун цэврийн өрөө	2.72	Паркет шал
12	Гал тогоо	34.64	Паркет шал
13	Агуулах	2.43	Паркет шал
14	Цахилгааны өрөө	2.44	Паркет шал
15	Коридор	1.95	Паркет шал
16	Хувцас солих өрөө	3.37	Мод, хулдаас
17	Ажлын өрөө	5.11	Паркет шал
18	Эрхлэгчийн өрөө	8.66	Паркет шал
19	Коридор	33.43	Паркет шал
АШИГЛАЛТЫН ТАЛБАЙ		248.7	

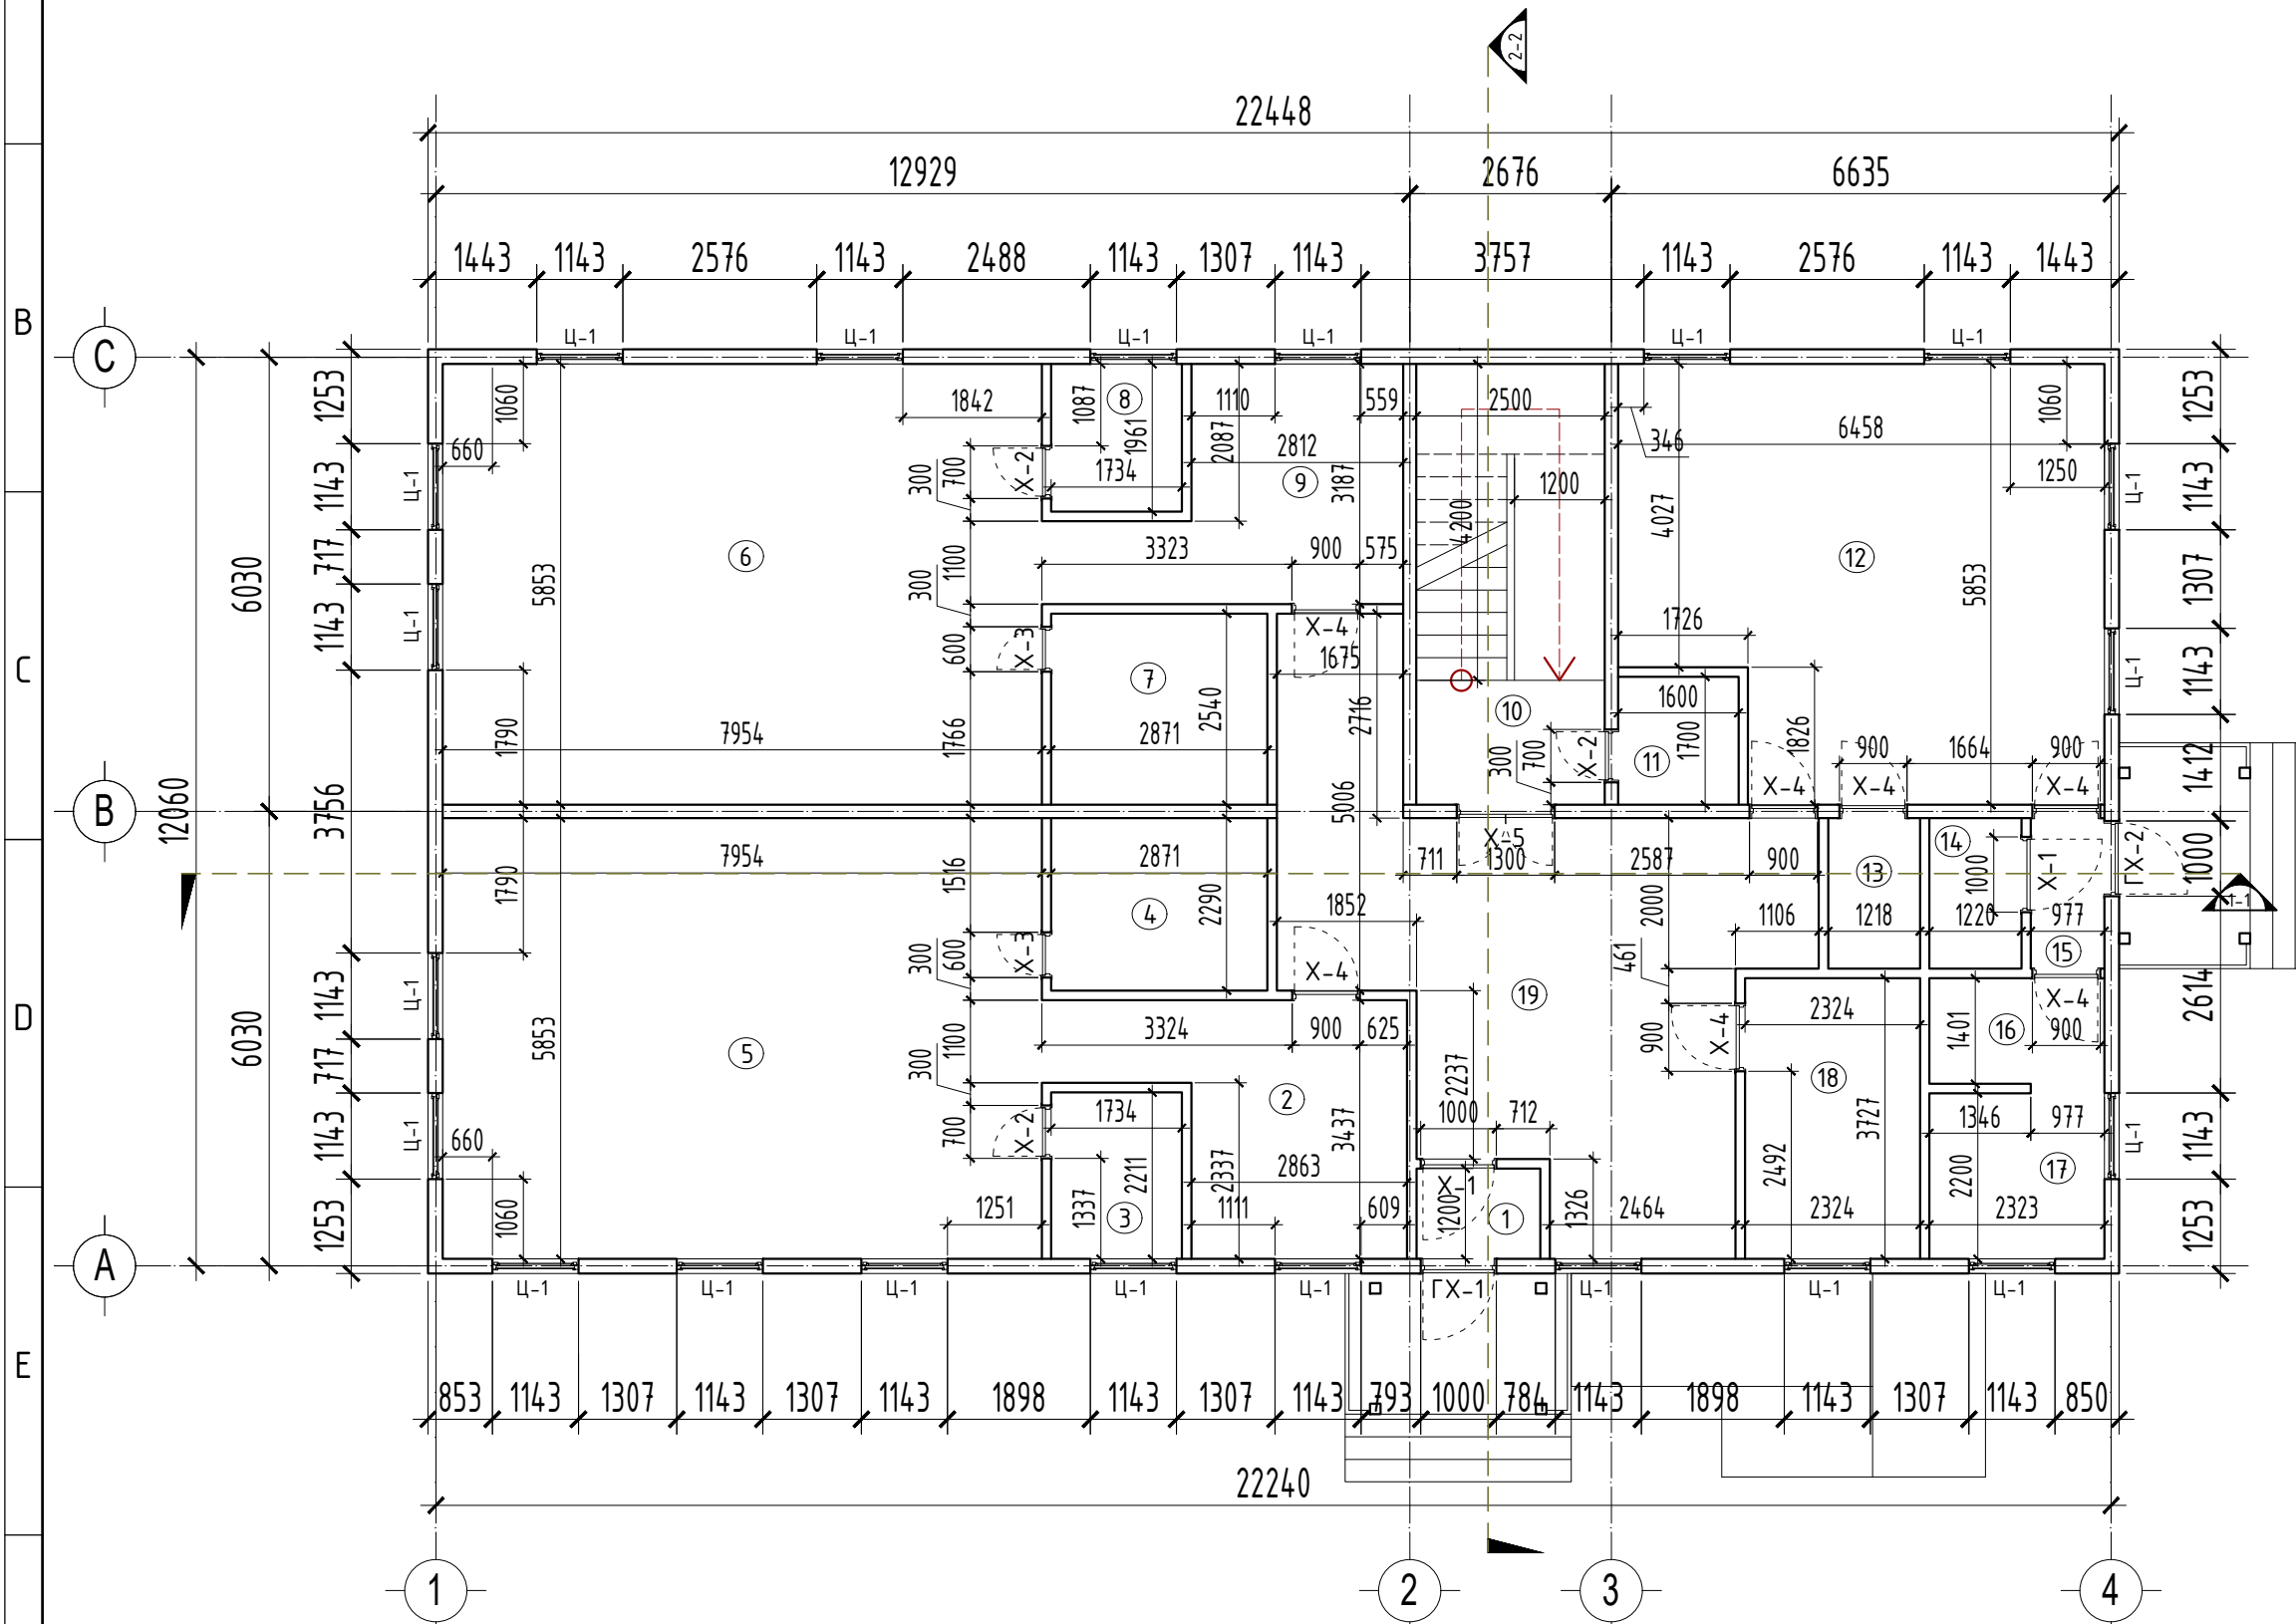

Хэнтий аймаг, Хэрлэн сум
6-Р ЦЭЦЭРЛЭГИЙН
БАРИЛГЫН ЗАСВАР
/ХЭРЛЭН СУМ/

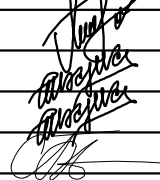
Захирал	П.Ганцоож	
Архитектор	Т.Бариашир	
Гүйцэтгэсэн	Т.Бариашир	
Шалгасан	С.Баасандагва	
Зургийн нэр: Нэгдүгээр давхрын байгуулалт /өөрчлөлт/		БА-11
		Масштаб 1:100
ЕГ шифр: УТЦ-2024/052	АЗ	Хуудас 12
ТГ шифр:	Бүх хуудас 24	
2024 он 12 сар		

ХОЁРДУГААР ДАВХРЫН БАЙГУУЛАЛТ /өөрчлөлт/

Масштаб М1:100

ТОДОРХОЙЛОЛТ

№	Өрөөний тодорхойлолт	Талбай /м2/	Шалны төрөл
1	Коридор	27.28	Паркет шал
2	Хувцас солих өрөө	12.02	Паркет шал
3	Багшийн өрөө	3.83	Плита шал
4	Ариун цэврийн өрөө	6.57	Паркет шал
5	Дунд насны хүүхдийн анги	46.55	Паркет шал
6	Дунд насны хүүхдийн анги	46.55	Паркет шал
7	Ариун цэврийн өрөө	6.57	Паркет, плита
8	Багшийн өрөө	3.83	Плита шал
9	Хувцас солих өрөө	11.84	Плита шал
10	Шатны хонгил	14.63	Плита шал
11	Урлаг заал	55.35	Паркет шал
12	Нягтлангийн өрөө	7.05	Паркет шал
13	Эмчийн өрөө	9.13	Паркет шал
АШИГЛАЛТЫН ТАЛБАЙ		248.7	

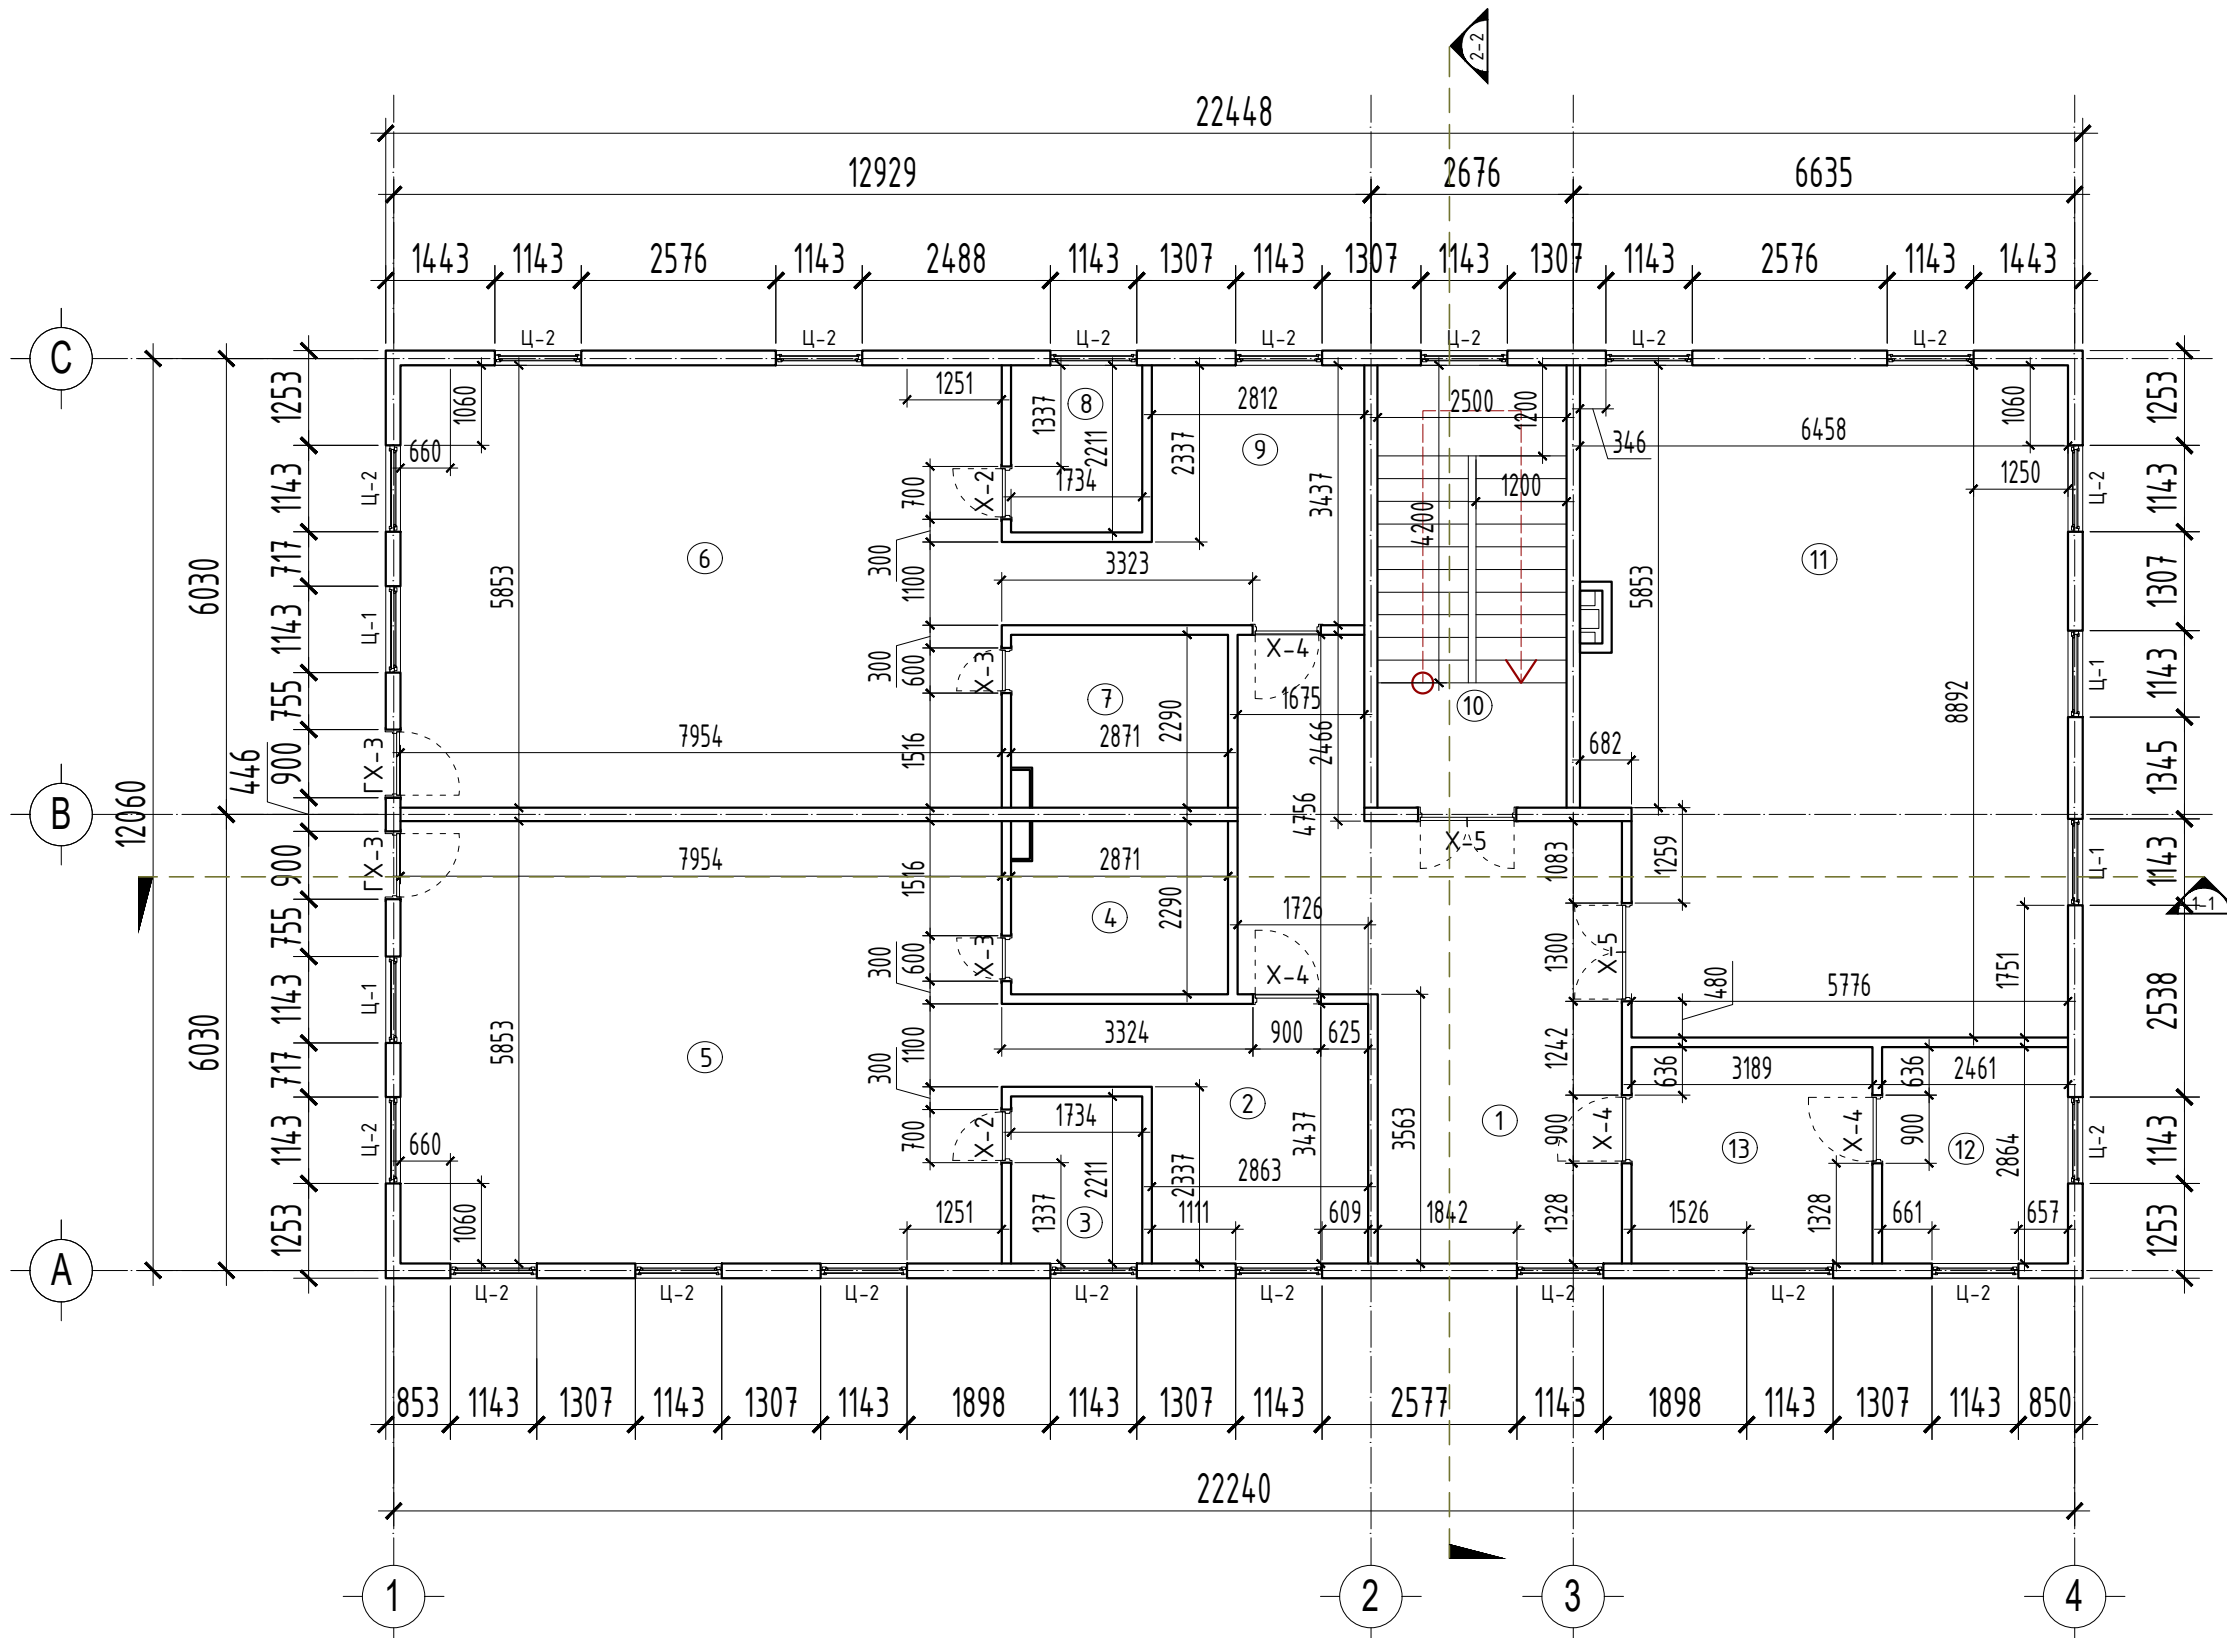

"ЧРАНТОД ЦЭГ" ХХК

Хэнтий аймаг, Хэрлэн сум
6-Р ЦЭЦЭРЛЭГИЙН
БАРИЛГЫН ЗАСВАР
/ХЭРЛЭН СУМ/

Захирал	П.Ганцоож
Архитектор	Т.Бариашир
Гүйцэтгэсэн	Т.Бариашир
Шалгасан	С.Баасандагва

Зургийн нэр:
**Хоёрдугаар давхрын
байгуулалт
/өөрчлөлт/**

БА-12

Масштаб 1:100

ЕГ шифр: УТЦ-2024/052

Үе шат	Хуудас	Бүх хуудас
А3	13	24

ТГ шифр:




2024 он 12 сар

НЭГДҮГЭЭР ДАВХРЫН ШАЛНЫ БАЙГУУЛАЛТ /өөрчлөлт/ Масштаб М1:100

ТОДОРХОЙЛОЛТ

№	Өрөөний тодорхойлолт	Талбай /м2/	Шалны төрөл
1	Гонх	1.97	Паркет шал
2	Хувцас солих өрөө	12.02	Паркет шал
3	Багшийн өрөө	3.83	Плита шал
4	Ариун цэврийн өрөө	6.57	Паркет шал
5	Бага насны хүүхдийн анги	46.55	Паркет шал
6	Бага насны хүүхдийн анги	46.55	Паркет шал
7	Ариун цэврийн өрөө	7.29	Паркет, плита
8	Багшийн өрөө	3.40	Плита шал
9	Хувцас солих өрөө	11.14	Плита шал
10	Шатны хонгил	14.63	Плита шал
11	Ариун цэврийн өрөө	2.72	Паркет шал
12	Гал тогоо	34.64	Паркет шал
13	Агуулах	2.43	Паркет шал
14	Цахилгааны өрөө	2.44	Паркет шал
15	Коридор	1.95	Паркет шал
16	Хувцас солих өрөө	3.37	Мод, хулдаас
17	Ажлын өрөө	5.11	Паркет шал
18	Эрхлэгчийн өрөө	8.66	Паркет шал
19	Коридор	33.43	Паркет шал
АШИГЛАЛТЫН ТАЛБАЙ		248.7	

ТАНИХ ТЭМДЭГ

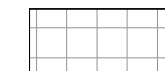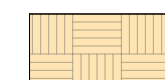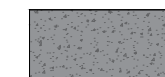-  - Плита шал - 68.05м²
-  - Паркет шал
-  - Бетон шал



Хэнтий аймаг, Хэрлэн сум
6-Р ЦЭЦЭРЛЭГИЙН
БАРИЛГЫН ЗАСВАР
/ХЭРЛЭН СУМ/

Захирал	П.Ганцоож
Архитектор	Т.Бариашир
Гүйцэтгэсэн	Т.Бариашир
Шалгасан	С.Баасандагва

Зургийн нэр:
**Нэгдүгээр давхрын
шалны байгуулалт
/өөрчлөлт/**

БА-13



Масштаб 1:100

ЕГ шифр: УТЦ-2024/052


ТГ шифр:

Ye шал	Хуудас	Бүх хуудас
А3	14	24
2024 он 12 сар		

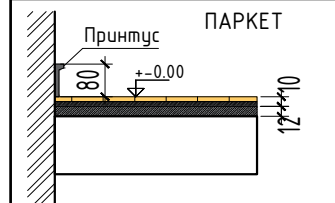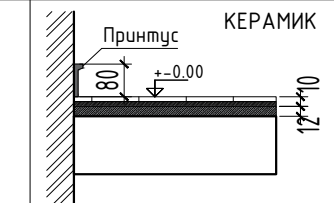

ШАЛНЫ ХЭСЭГЛЭЛ	БҮТЭЦ	ШАЛНЫ ХЭСЭГЛЭЛ	БҮТЭЦ
 <p>ПАРКЕТ</p>	<p>Паркет шал δ=10 Паркетны зөөлөвч Хэвний зориулалттай фанер /2440x1220x12мм/ хавтангаар δ=12 Одоо байгаа шал</p>	 <p>КЕРАМИК</p>	<p>Керамик хавтанцар δ=10 Барьцалдуулагч цемент δ=10 Хэвний зориулалттай фанер /2440x1220x12мм/ хавтангаар δ=12 Одоо байгаа шал</p>

ХОЁРДУГААР ДАВХРЫН ШАЛНЫ БАЙГУУЛАЛТ /өөрчлөлт/ Масштаб М1:100

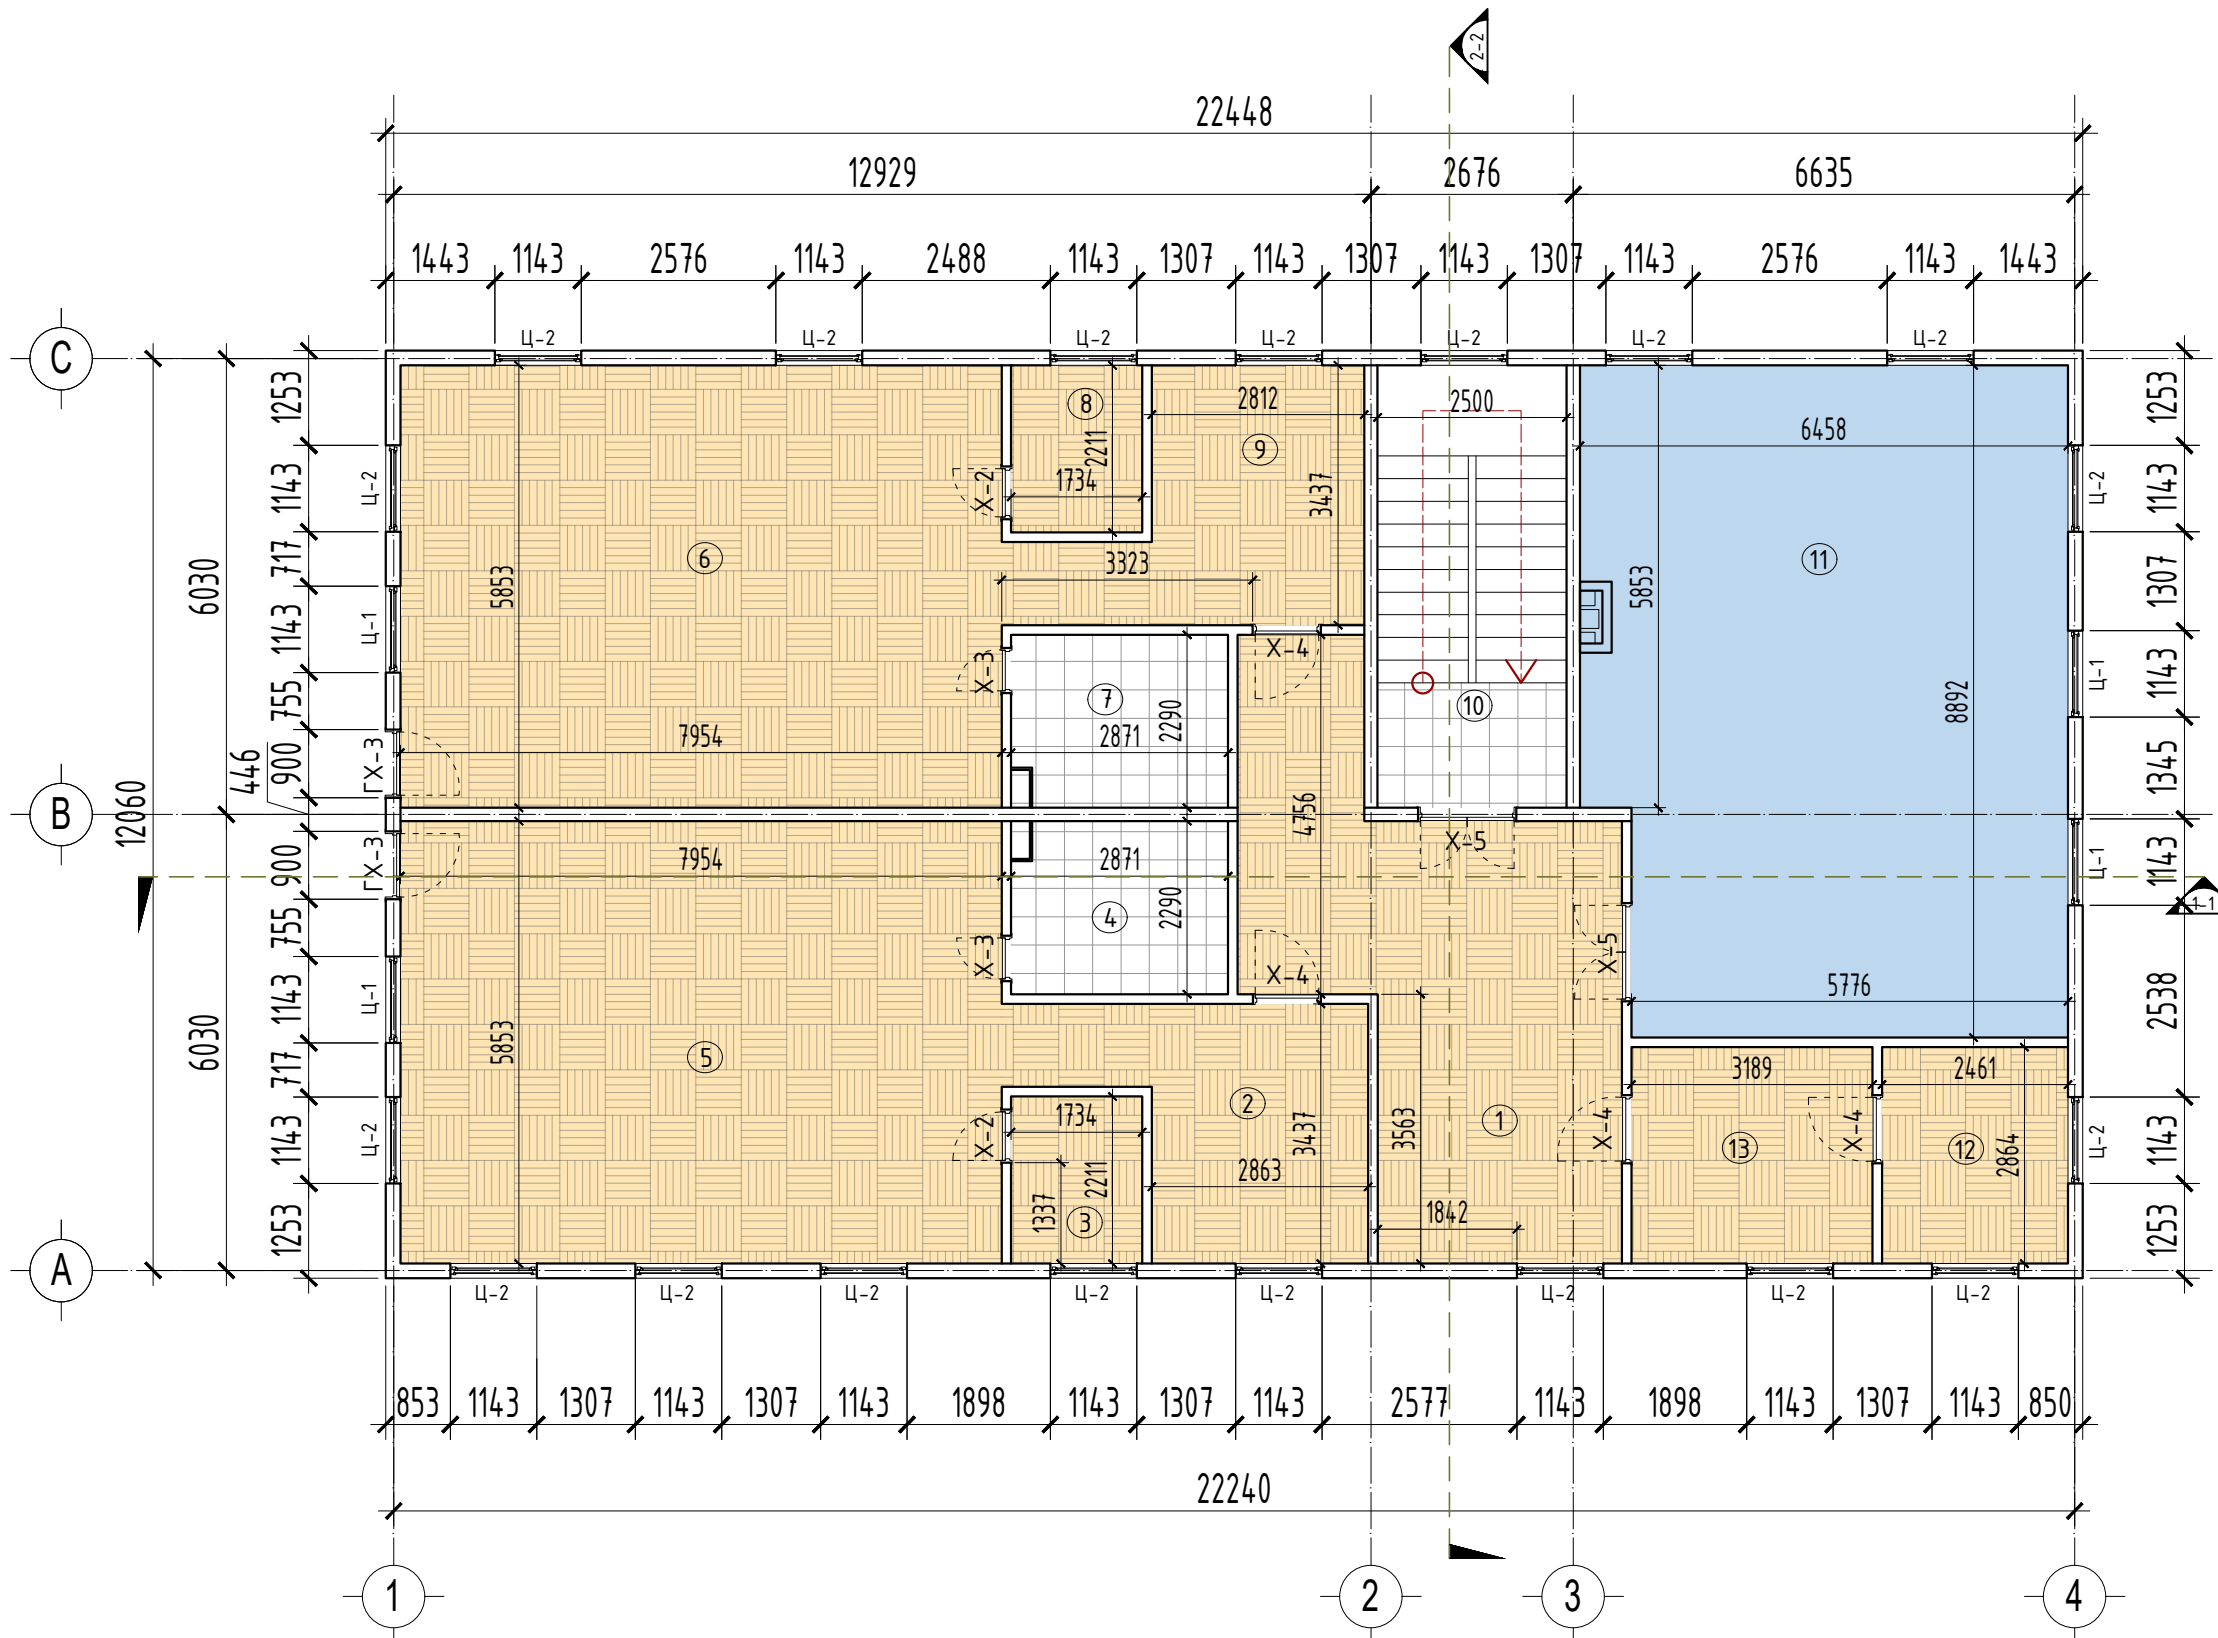

ТОДОРХОЙЛОЛТ

№	Өрөөний тодорхойлолт	Талбай /м2/	Шалны төрөл
1	Коридор	27.28	Паркет шал
2	Хувцас солих өрөө	12.02	Паркет шал
3	Багшийн өрөө	3.83	Плита шал
4	Ариун цэврийн өрөө	6.57	Паркет шал
5	Дунд насны хүүхдийн анги	46.55	Паркет шал
6	Дунд насны хүүхдийн анги	46.55	Паркет шал
7	Ариун цэврийн өрөө	6.57	Паркет, плита
8	Багшийн өрөө	3.83	Плита шал
9	Хувцас солих өрөө	11.84	Плита шал
10	Шатны хонгил	14.63	Плита шал
11	Урлаг заал	55.35	Паркет шал
12	Нягтлангийн өрөө	7.05	Паркет шал
13	Эмчийн өрөө	9.13	Паркет шал
АШИГЛАЛТЫН ТАЛБАЙ		248.7	

ТАНИХ ТЭМДЭГ

- Плита шал - 17.30м²
- Хулдаас - 55.35м²
- Паркет шал



"ЧРАНТОД ЦЭГ" ХХК

Хэнтий аймаг, Хэрлэн сум
6-Р ЦЭЦЭРЛЭГИЙН
БАРИЛГЫН ЗАСВАР
/ХЭРЛЭН СУМ/

Захирал	П.Ганцоож
Архитектор	Т.Бариашир
Гүйцэтгэсэн	Т.Бариашир
Шалгасан	С.Баасандагва

Зургийн нэр:
**Хоёрдугаар давхрын
шалны байгуулалт
/өөрчлөлт/**

Handwritten signature

БА-14

Масштаб 1:100

ЕГ шифр: УТЦ-2024/052

ТГ шифр:

Үе шат	Хуудас	Бүх хуудас
А3	15	24


2024 он 12 сар

НЭГДҮГЭЭР ДАВХРЫН ТААЗНЫ БАЙГУУЛАЛТ /өөрчлөлт/ Масштаб М1:100

ТОДОРХОЙЛОЛТ

№	Өрөөний тодорхойлолт	Талбай /м2/	Шалны төрөл
1	Гонх	1.97	Паркет шал
2	Хувцас солих өрөө	12.02	Паркет шал
3	Багшийн өрөө	3.83	Плита шал
4	Ариун цэврийн өрөө	6.57	Паркет шал
5	Бага насны хүүхдийн анги	46.55	Паркет шал
6	Бага насны хүүхдийн анги	46.55	Паркет шал
7	Ариун цэврийн өрөө	7.29	Паркет, плита
8	Багшийн өрөө	3.40	Плита шал
9	Хувцас солих өрөө	11.14	Плита шал
10	Шатны хонгил	14.63	Плита шал
11	Ариун цэврийн өрөө	2.72	Паркет шал
12	Гал тогоо	34.64	Паркет шал
13	Агуулах	2.43	Паркет шал
14	Цахилгааны өрөө	2.44	Паркет шал
15	Коридор	1.95	Паркет шал
16	Хувцас солих өрөө	3.37	Мод, хулдаас
17	Ажлын өрөө	5.11	Паркет шал
18	Эрхлэгчийн өрөө	8.66	Паркет шал
19	Коридор	33.43	Паркет шал
АШИГЛАЛТЫН ТАЛБАЙ		248.7	

ТАНИХ ТЭМДЭГ

 - Усны хамгаалалттай ногоон шохой хавтан - 246.10м²



"УРАНТОД ЦЭГ" ХХК

Хэнтий аймаг, Хэрлэн сум
6-Р ЦЭЦЭРЛЭГИЙН
БАРИЛГЫН ЗАСВАР
/ХЭРЛЭН СУМ/

Захирал	П.Ганцоож
Архитектор	Т.Бариашир
Гүйцэтгэсэн	Т.Бариашир
Шалгасан	С.Баасандагва

Зургийн нэр:
**Нэгдүгээр давхрын
таазны байгуулалт
/өөрчлөлт/**

БА-15


Масштаб 1:100

ЕГ шифр: УТЦ-2024/052

Үе шат	Хуудас	Бүх хуудас
А3	16	24

ТГ шифр:

2024 он 12 сар

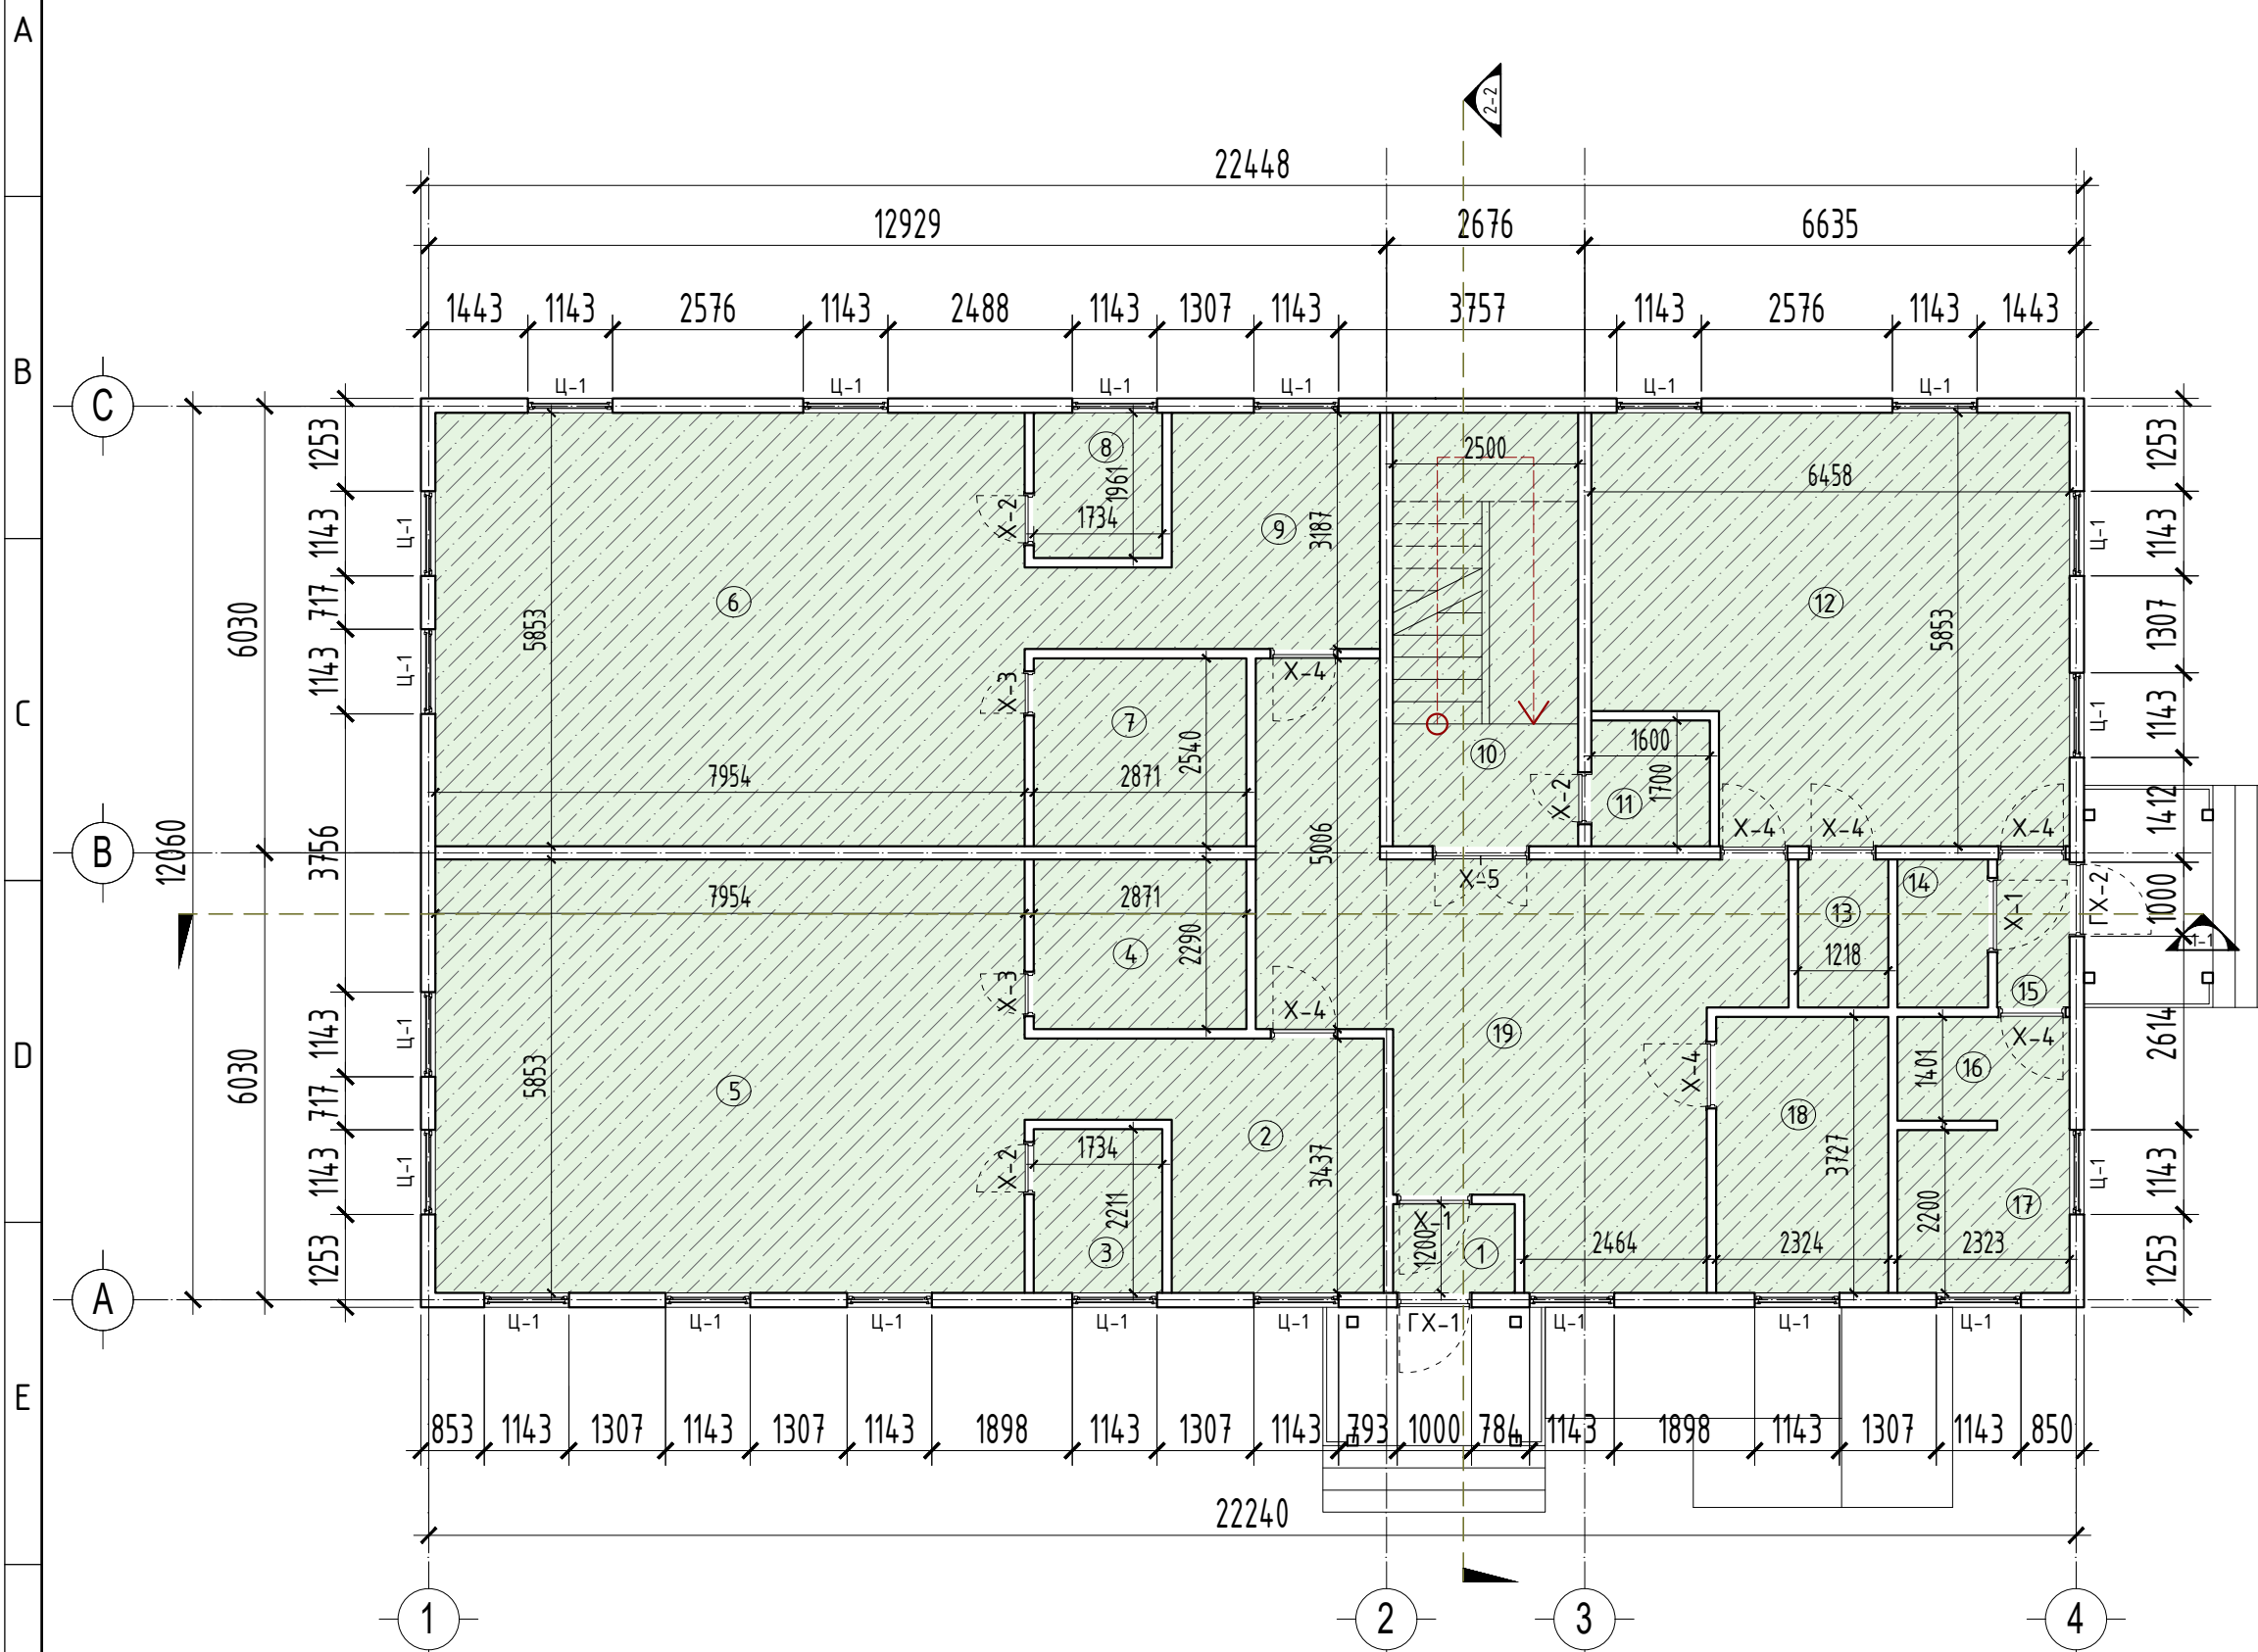


ХОЁРДУГААР ДАВХРЫН ТААЗНЫ БАЙГУУЛАЛТ /өөрчлөлт/


Масштаб М1:100

ТОДОРХОЙЛОЛТ

№	Өрөөний тодорхойлолт	Талбай /м2/	Шалны төрөл
1	Коридор	27.28	Паркет шал
2	Хувцас солих өрөө	12.02	Паркет шал
3	Багшийн өрөө	3.83	Плита шал
4	Ариун цэврийн өрөө	6.57	Паркет шал
5	Дунд насны хүүхдийн анги	46.55	Паркет шал
6	Дунд насны хүүхдийн анги	46.55	Паркет шал
7	Ариун цэврийн өрөө	6.57	Паркет, плита
8	Багшийн өрөө	3.83	Плита шал
9	Хувцас солих өрөө	11.84	Плита шал
10	Шатны хонгил	14.63	Плита шал
11	Урлаг заал	55.35	Паркет шал
12	Нягтлангийн өрөө	7.05	Паркет шал
13	Эмчийн өрөө	9.13	Паркет шал
АШИГЛАЛТЫН ТАЛБАЙ		248.7	

ТАНИХ ТЭМДЭГ

 - Усны хамгаалалттай ногоон шохой хавтан - 251.25м²

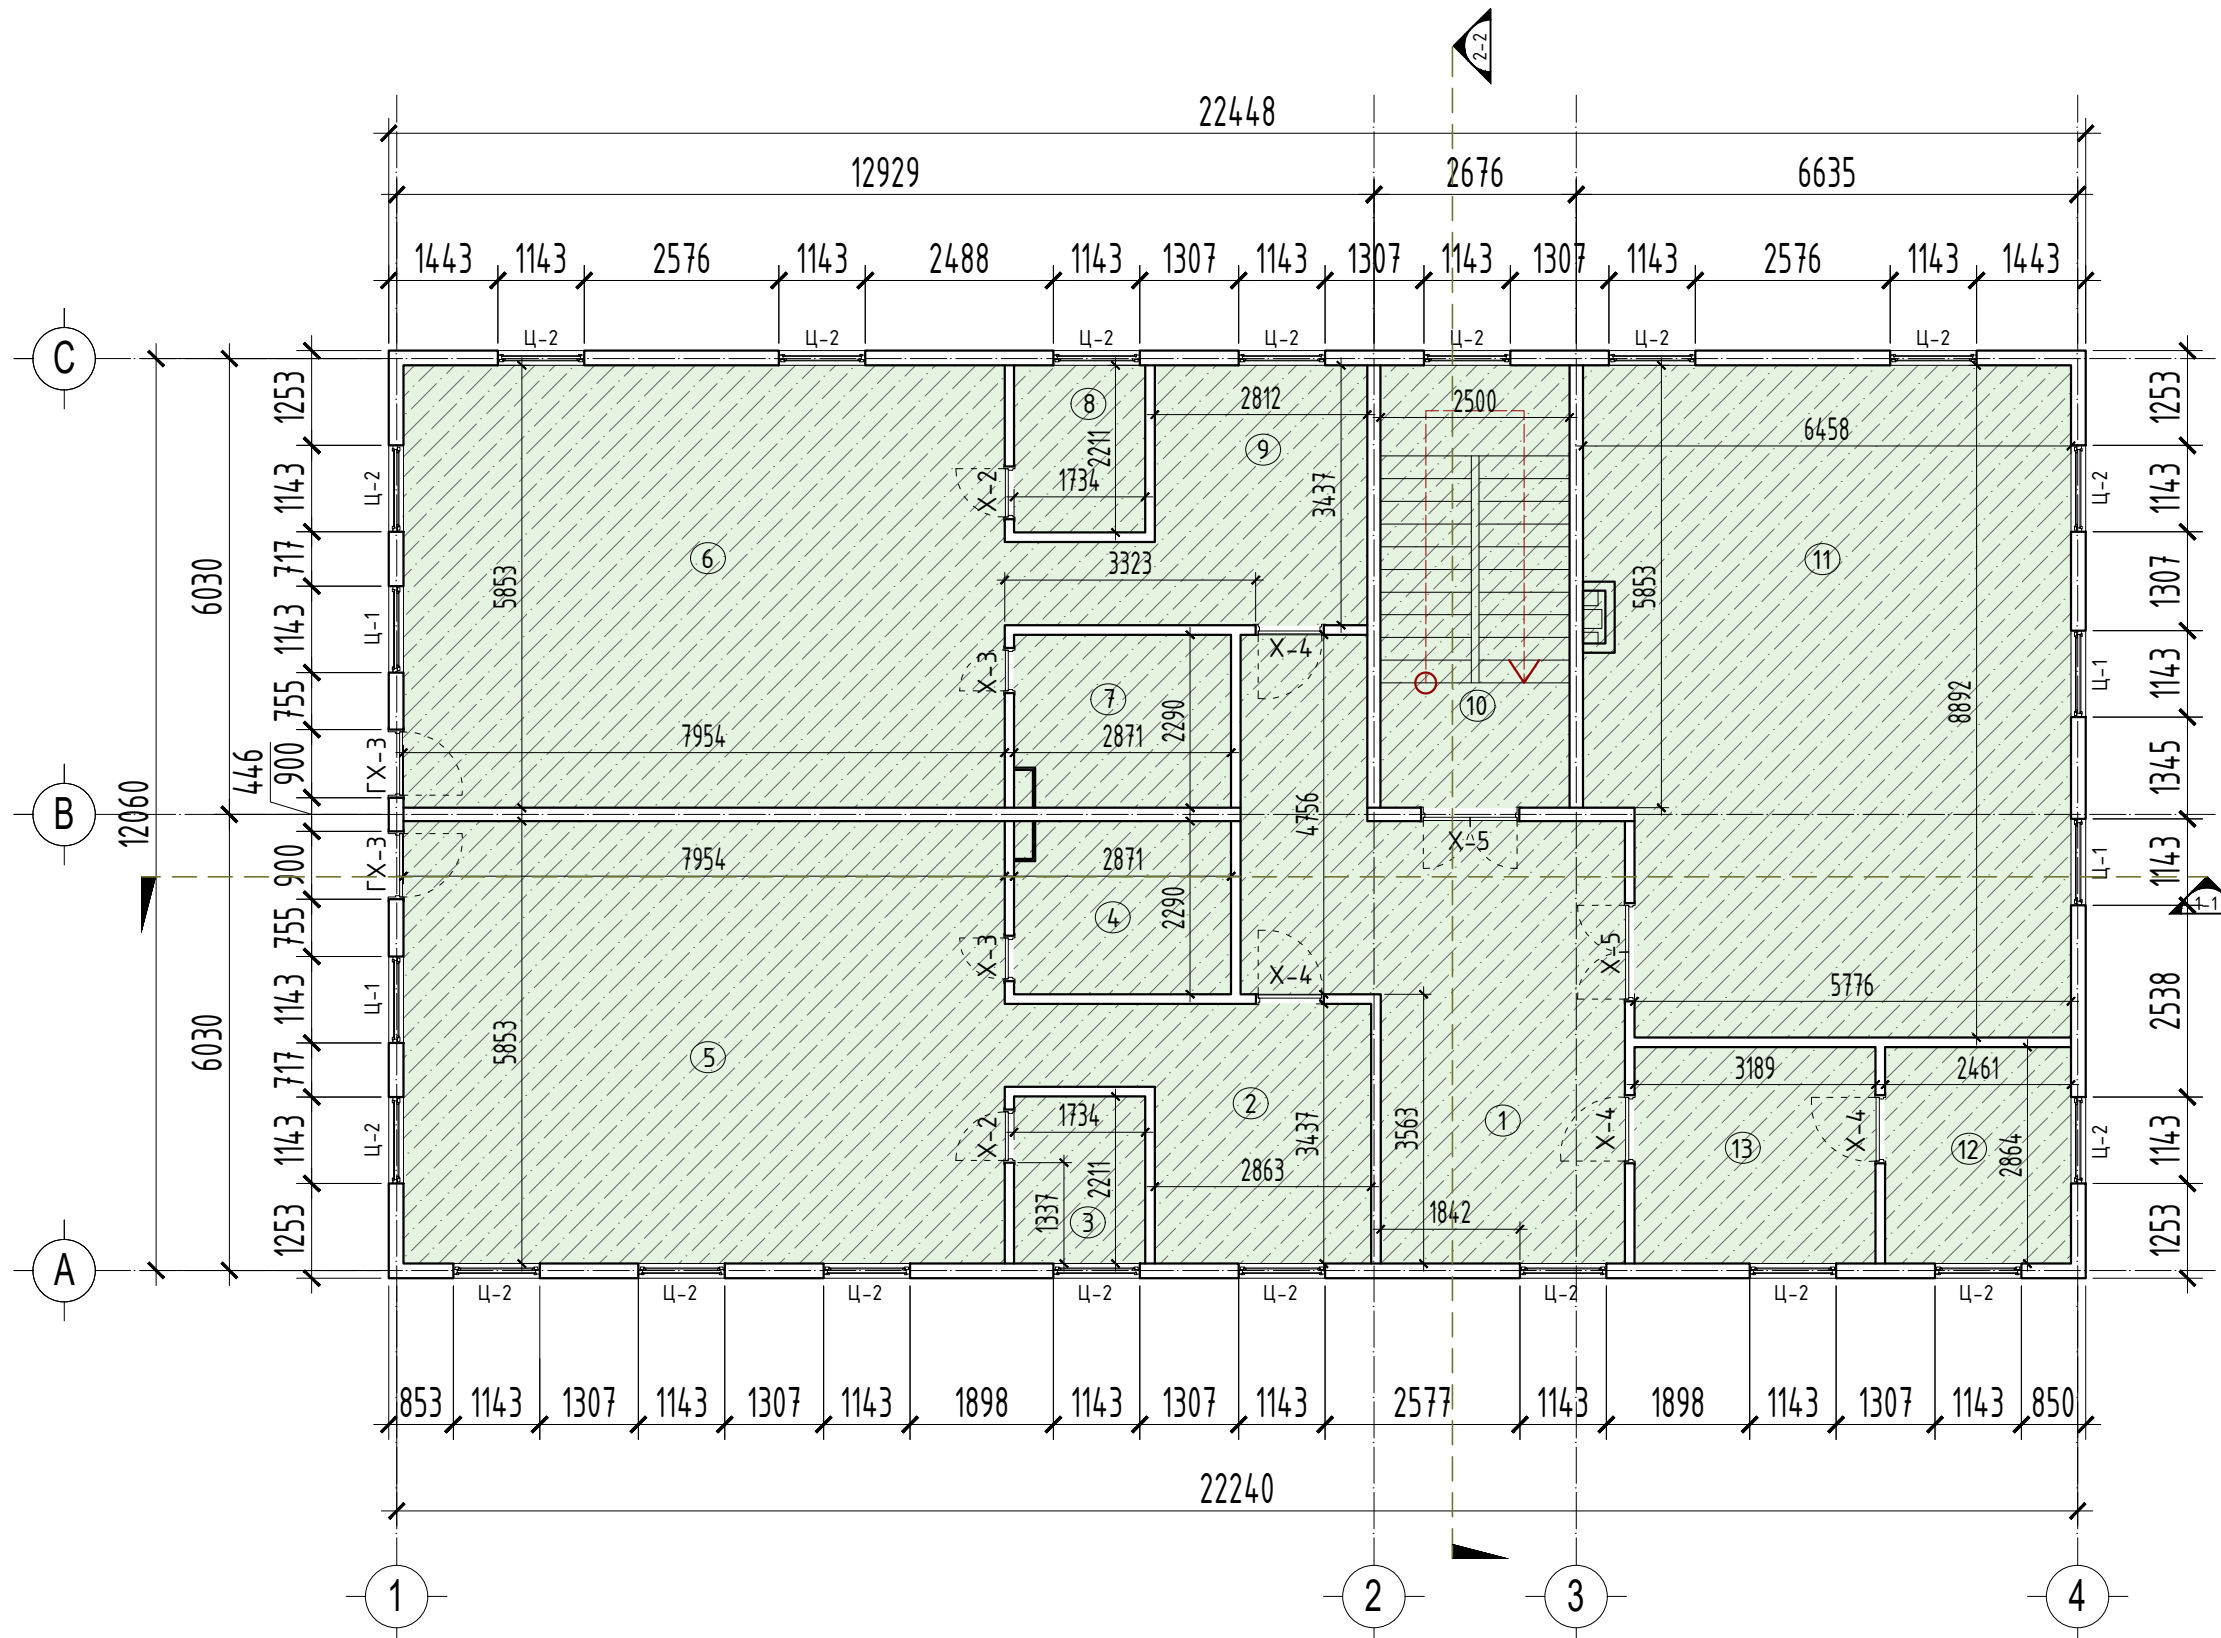

"ЧРАНТОД ЦЭГ" ХХК

Хэнтий аймаг, Хэрлэн сум
6-Р ЦЭЦЭРЛЭГИЙН
БАРИЛГЫН ЗАСВАР
/ХЭРЛЭН СУМ/

Захирал	П.Ганцоож
Архитектор	Т.Бариашир
Гүйцэтгэсэн	Т.Бариашир
Шалгасан	С.Баасандагва

Зургийн нэр:
**Хоёрдугаар давхрын
таазны байгуулалт
/өөрчлөлт/**

БА-16

Масштаб 1:100

ЕГ шифр: УТЦ-2024/052

Үе шат	Хуудас	Бүх хуудас
А3	17	24

ТГ шифр:

2024 он 12 сар

НЭГДҮГЭЭР ДАВХРЫН ТЕХНОЛОГИЙН БАЙГУУЛАЛТ /өөрчлөлт/

Масштаб М1:100

ТОДОРХОЙЛОЛТ

№	Өрөөний тодорхойлолт	Талбай /м2/	Шалны төрөл
1	Гонх	1.97	Паркет шал
2	Хувцас солих өрөө	12.02	Паркет шал
3	Багшийн өрөө	3.83	Плита шал
4	Ариун цэврийн өрөө	6.57	Паркет шал
5	Бага насны хүүхдийн анги	46.55	Паркет шал
6	Бага насны хүүхдийн анги	46.55	Паркет шал
7	Ариун цэврийн өрөө	7.29	Паркет, плита
8	Багшийн өрөө	3.40	Плита шал
9	Хувцас солих өрөө	11.14	Плита шал
10	Шатны хонгил	14.63	Плита шал
11	Ариун цэврийн өрөө	2.72	Паркет шал
12	Гал тогоо	34.64	Паркет шал
13	Агуулах	2.43	Паркет шал
14	Цахилгааны өрөө	2.44	Паркет шал
15	Коридор	1.95	Паркет шал
16	Хувцас солих өрөө	3.37	Мод, хулдаас
17	Ажлын өрөө	5.11	Паркет шал
18	Эрхлэгчийн өрөө	8.66	Паркет шал
19	Коридор	33.43	Паркет шал
АШИГЛАЛТЫН ТАЛБАЙ		248.7	

A

B

C

D

E

F

A


B

C


D

E

F

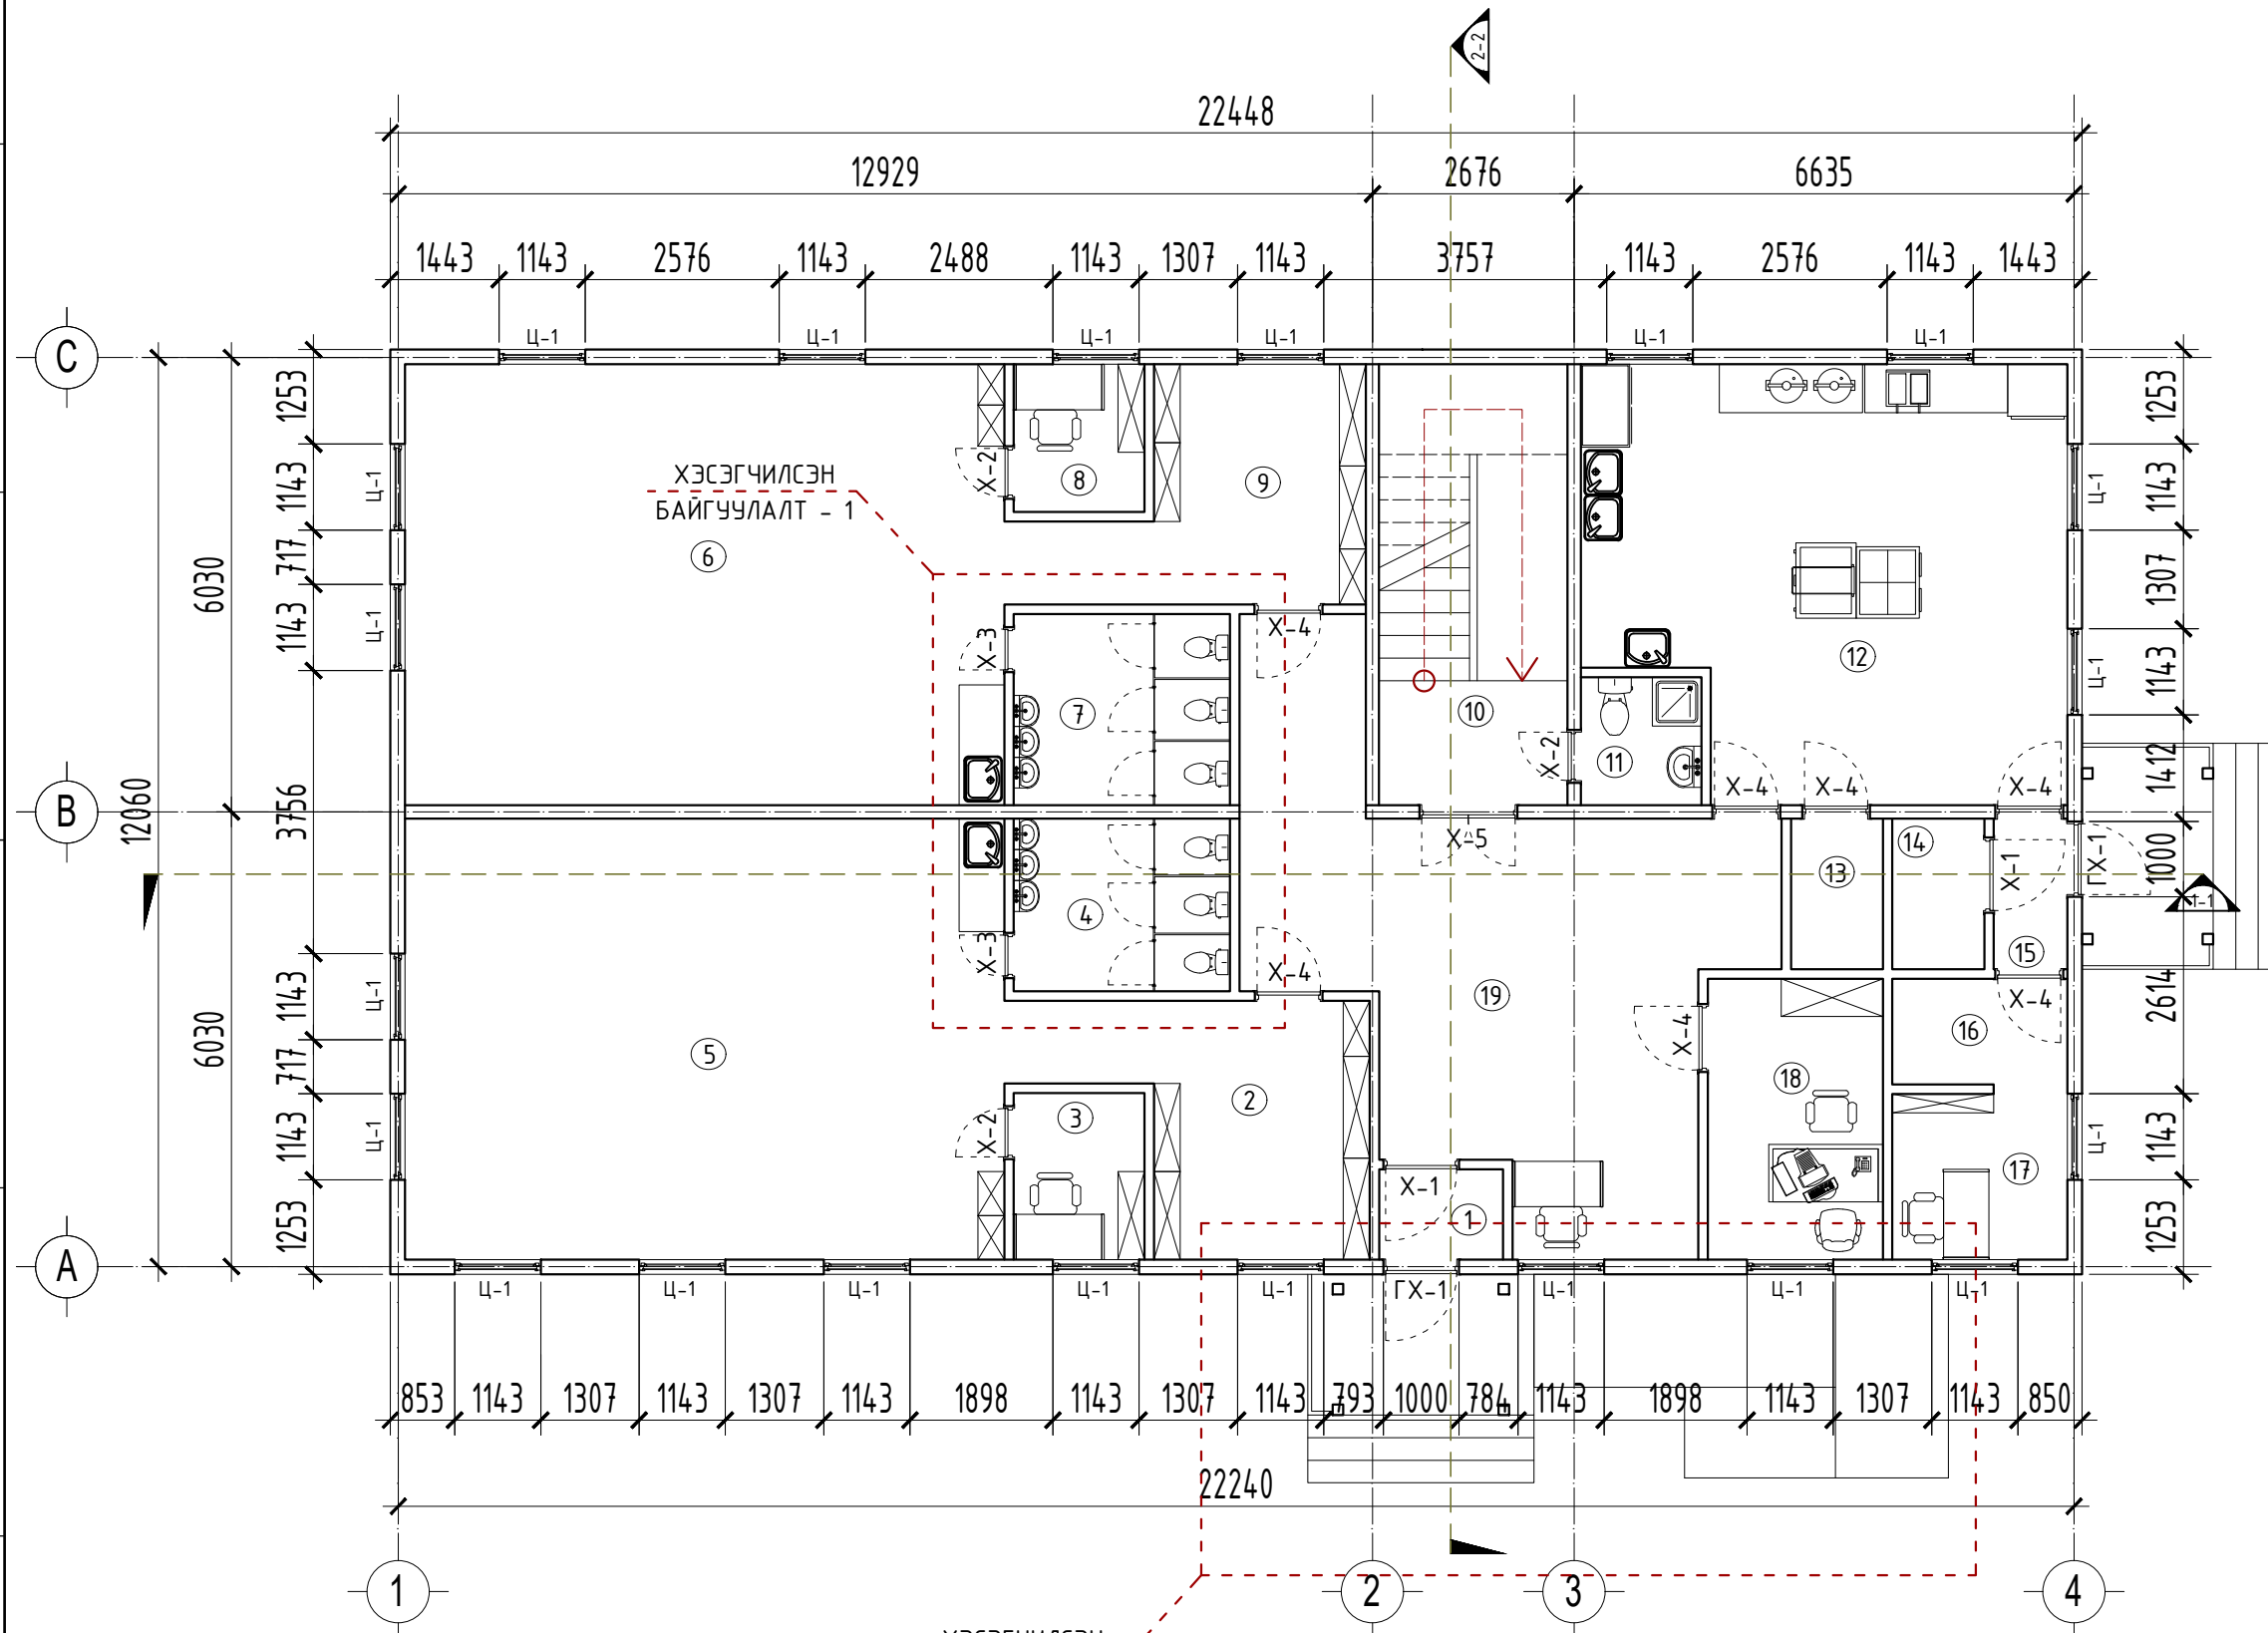

Хэнтий аймаг, Хэрлэн сум
6-Р ЦЭЦЭРЛЭГИЙН
БАРИЛГЫН ЗАСВАР
/ХЭРЛЭН СУМ/

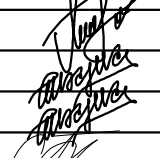Захирал	П.Ганцоож	
Архитектор	Т.Бариашир	
Гүйцэтгэсэн	Т.Бариашир	
Шалгасан	С.Баасандагва	

Зургийн нэр:		
Нэгдүгээр давхрын технологийн байгуулалт /өөрчлөлт/		
Масштаб 1:100		
Үе шат	Хуудас	Бүх хуудас
ЕГ шифр: УТЦ-2024/052	А3	18 24
ТГ шифр: 2024 он 12 сар		


A3

ХОЁРДУГААР ДАВХРЫН ТЕХНОЛОГИЙН БАЙГУУЛАЛТ /өөрчлөлт/

Масштаб М1:100

ТОДОРХОЙЛОЛТ

№	Өрөөний тодорхойлолт	Талбай /м2/	Шалны төрөл
1	Коридор	27.28	Паркет шал
2	Хувцас солих өрөө	12.02	Паркет шал
3	Багшийн өрөө	3.83	Плита шал
4	Ариун цэврийн өрөө	6.57	Паркет шал
5	Дунд насны хүүхдийн анги	46.55	Паркет шал
6	Дунд насны хүүхдийн анги	46.55	Паркет шал
7	Ариун цэврийн өрөө	6.57	Паркет, плита
8	Багшийн өрөө	3.83	Плита шал
9	Хувцас солих өрөө	11.84	Плита шал
10	Шатны хонгил	14.63	Плита шал
11	Урлаг заал	55.35	Паркет шал
12	Нягтлангийн өрөө	7.05	Паркет шал
13	Эмчийн өрөө	9.13	Паркет шал
АШИГЛАЛТЫН ТАЛБАЙ		248.7	

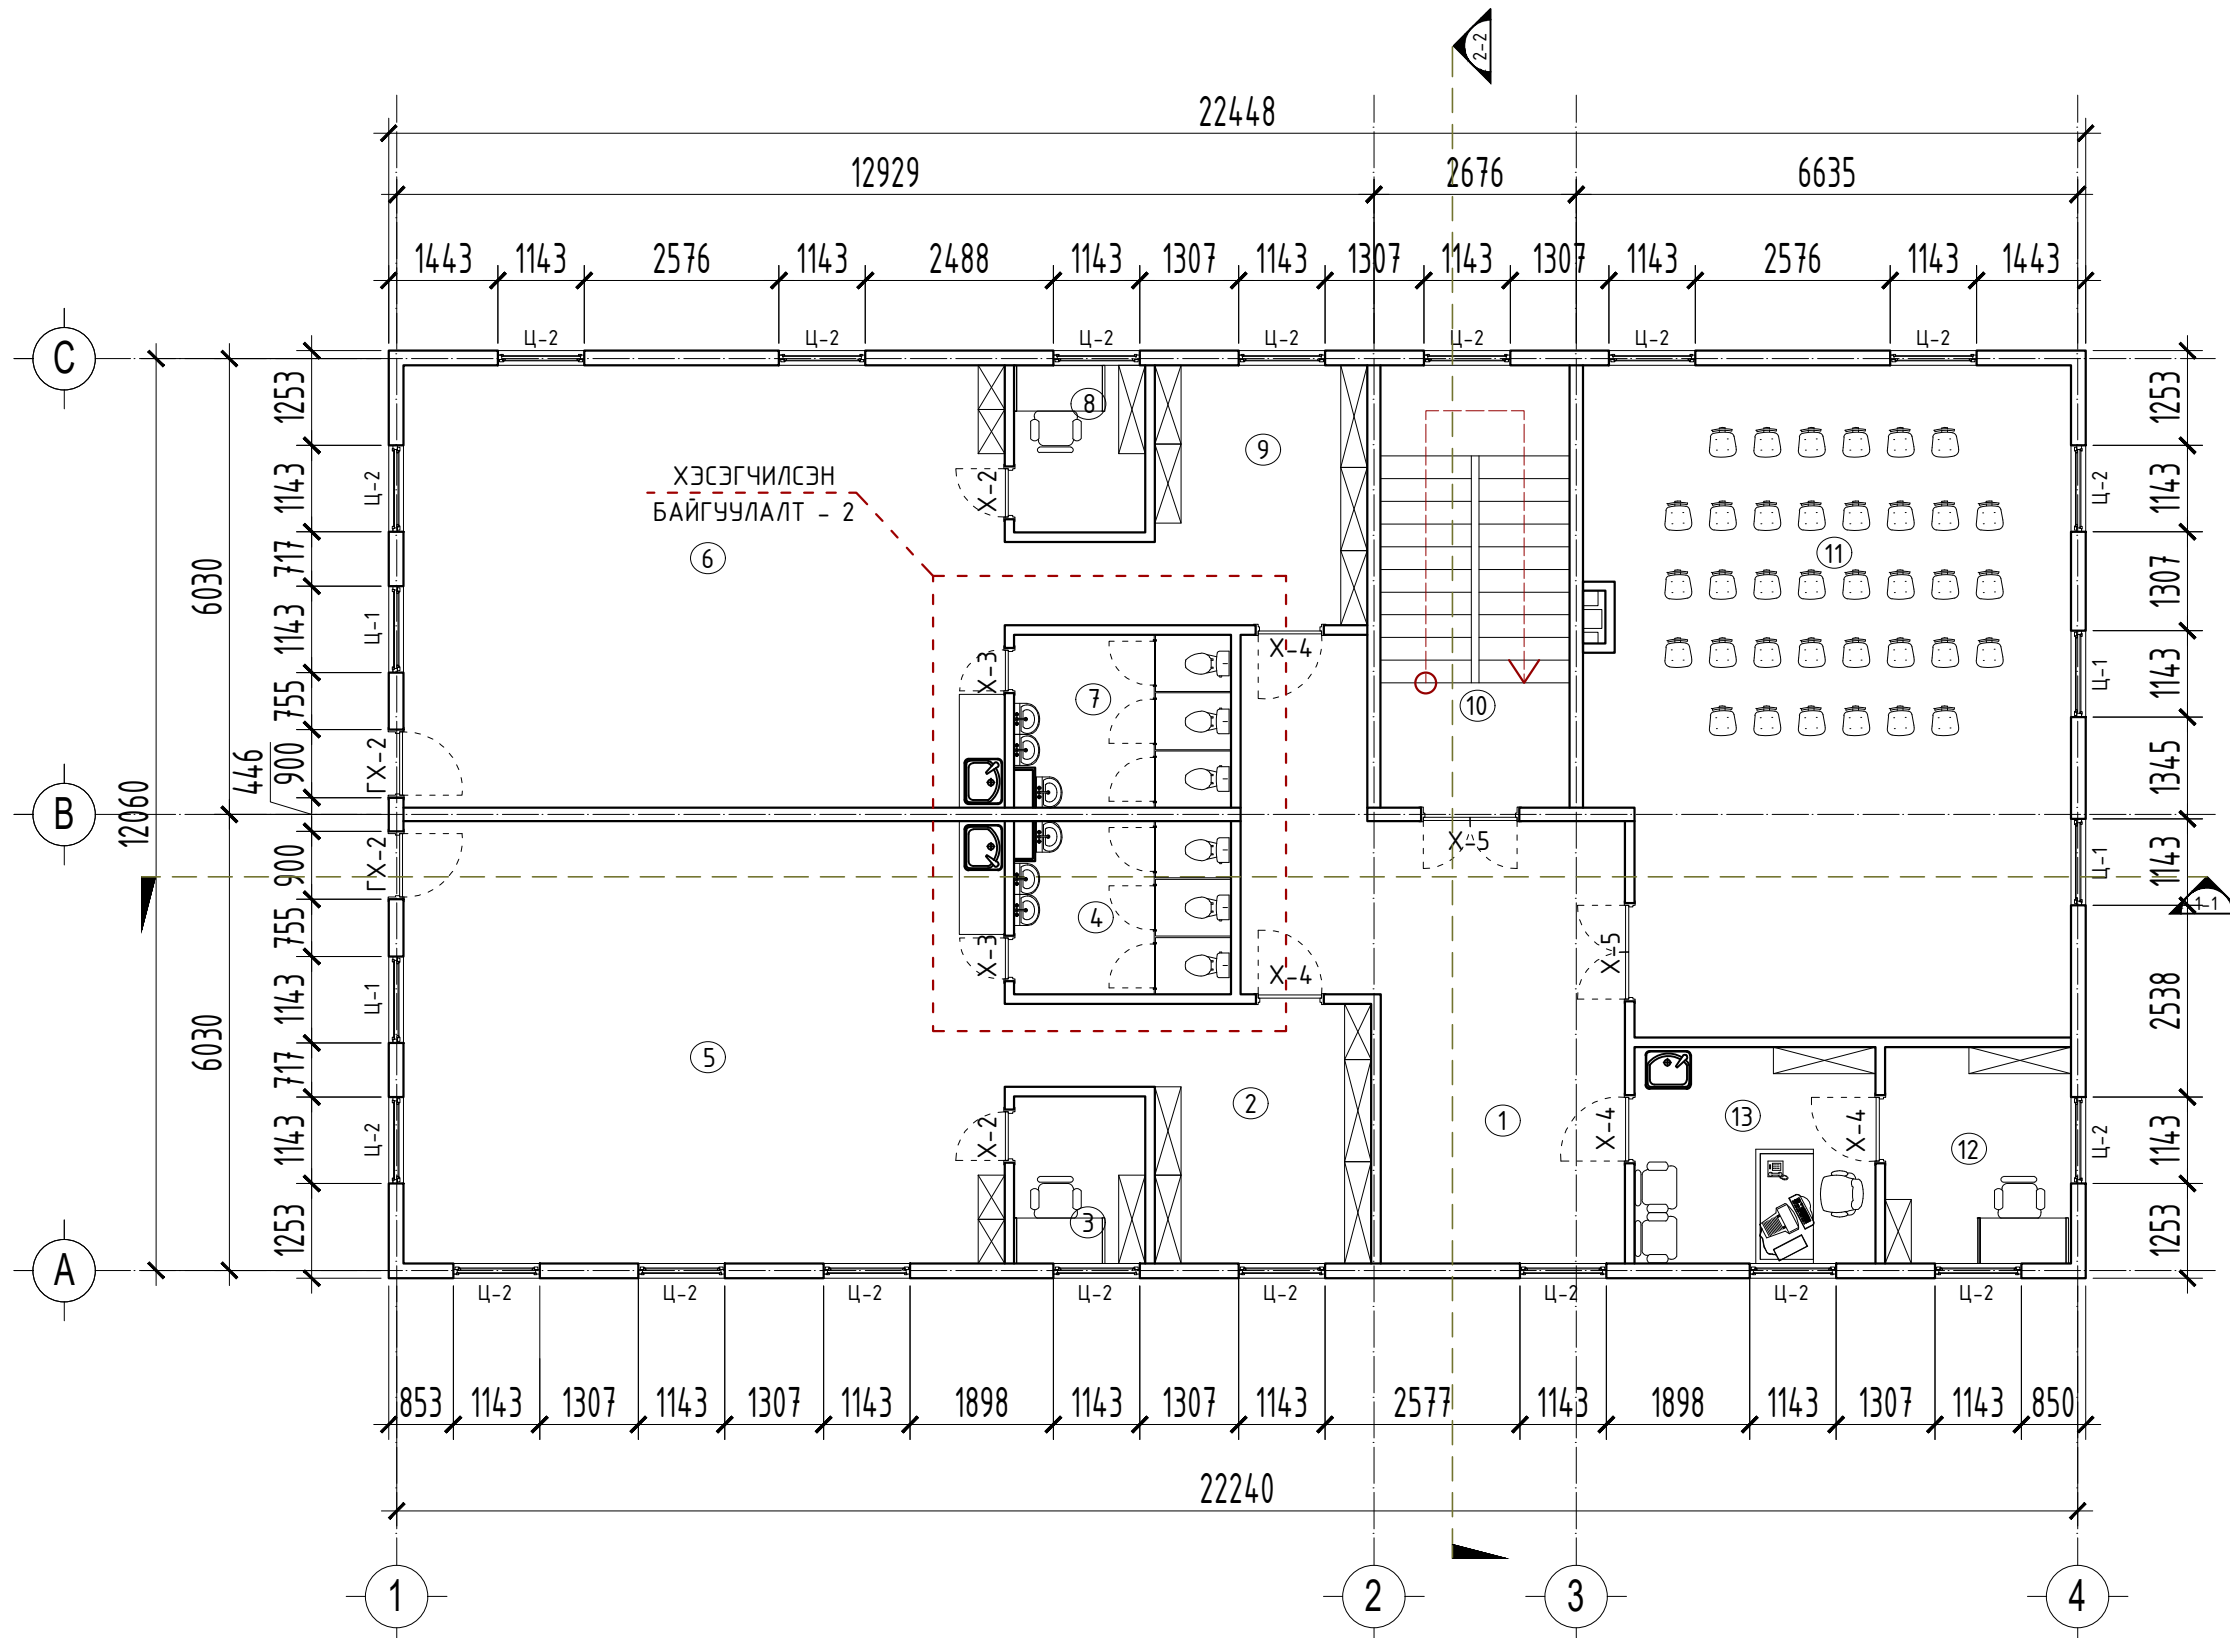

"УРАНТОД ЦЭГ" ХХК

Хэнтий аймаг, Хэрлэн сум
6-Р ЦЭЦЭРЛЭГИЙН
БАРИЛГЫН ЗАСВАР
/ХЭРЛЭН СУМ/

Захирал	П.Ганцоож
Архитектор	Т.Бариашир
Гүйцэтгэсэн	Т.Бариашир
Шалгасан	С.Баасандагва

Зургийн нэр:
**Хоёрдугаар
давхрын технологийн
байгуулалт /өөрчлөлт/**

БА-18


Масштаб 1:100

ЕГ шифр: УТЦ-2024/052

Үе шат	Хуудас	Бүх хуудас
А3	19	24

ТГ шифр:

2024 он 12 сар

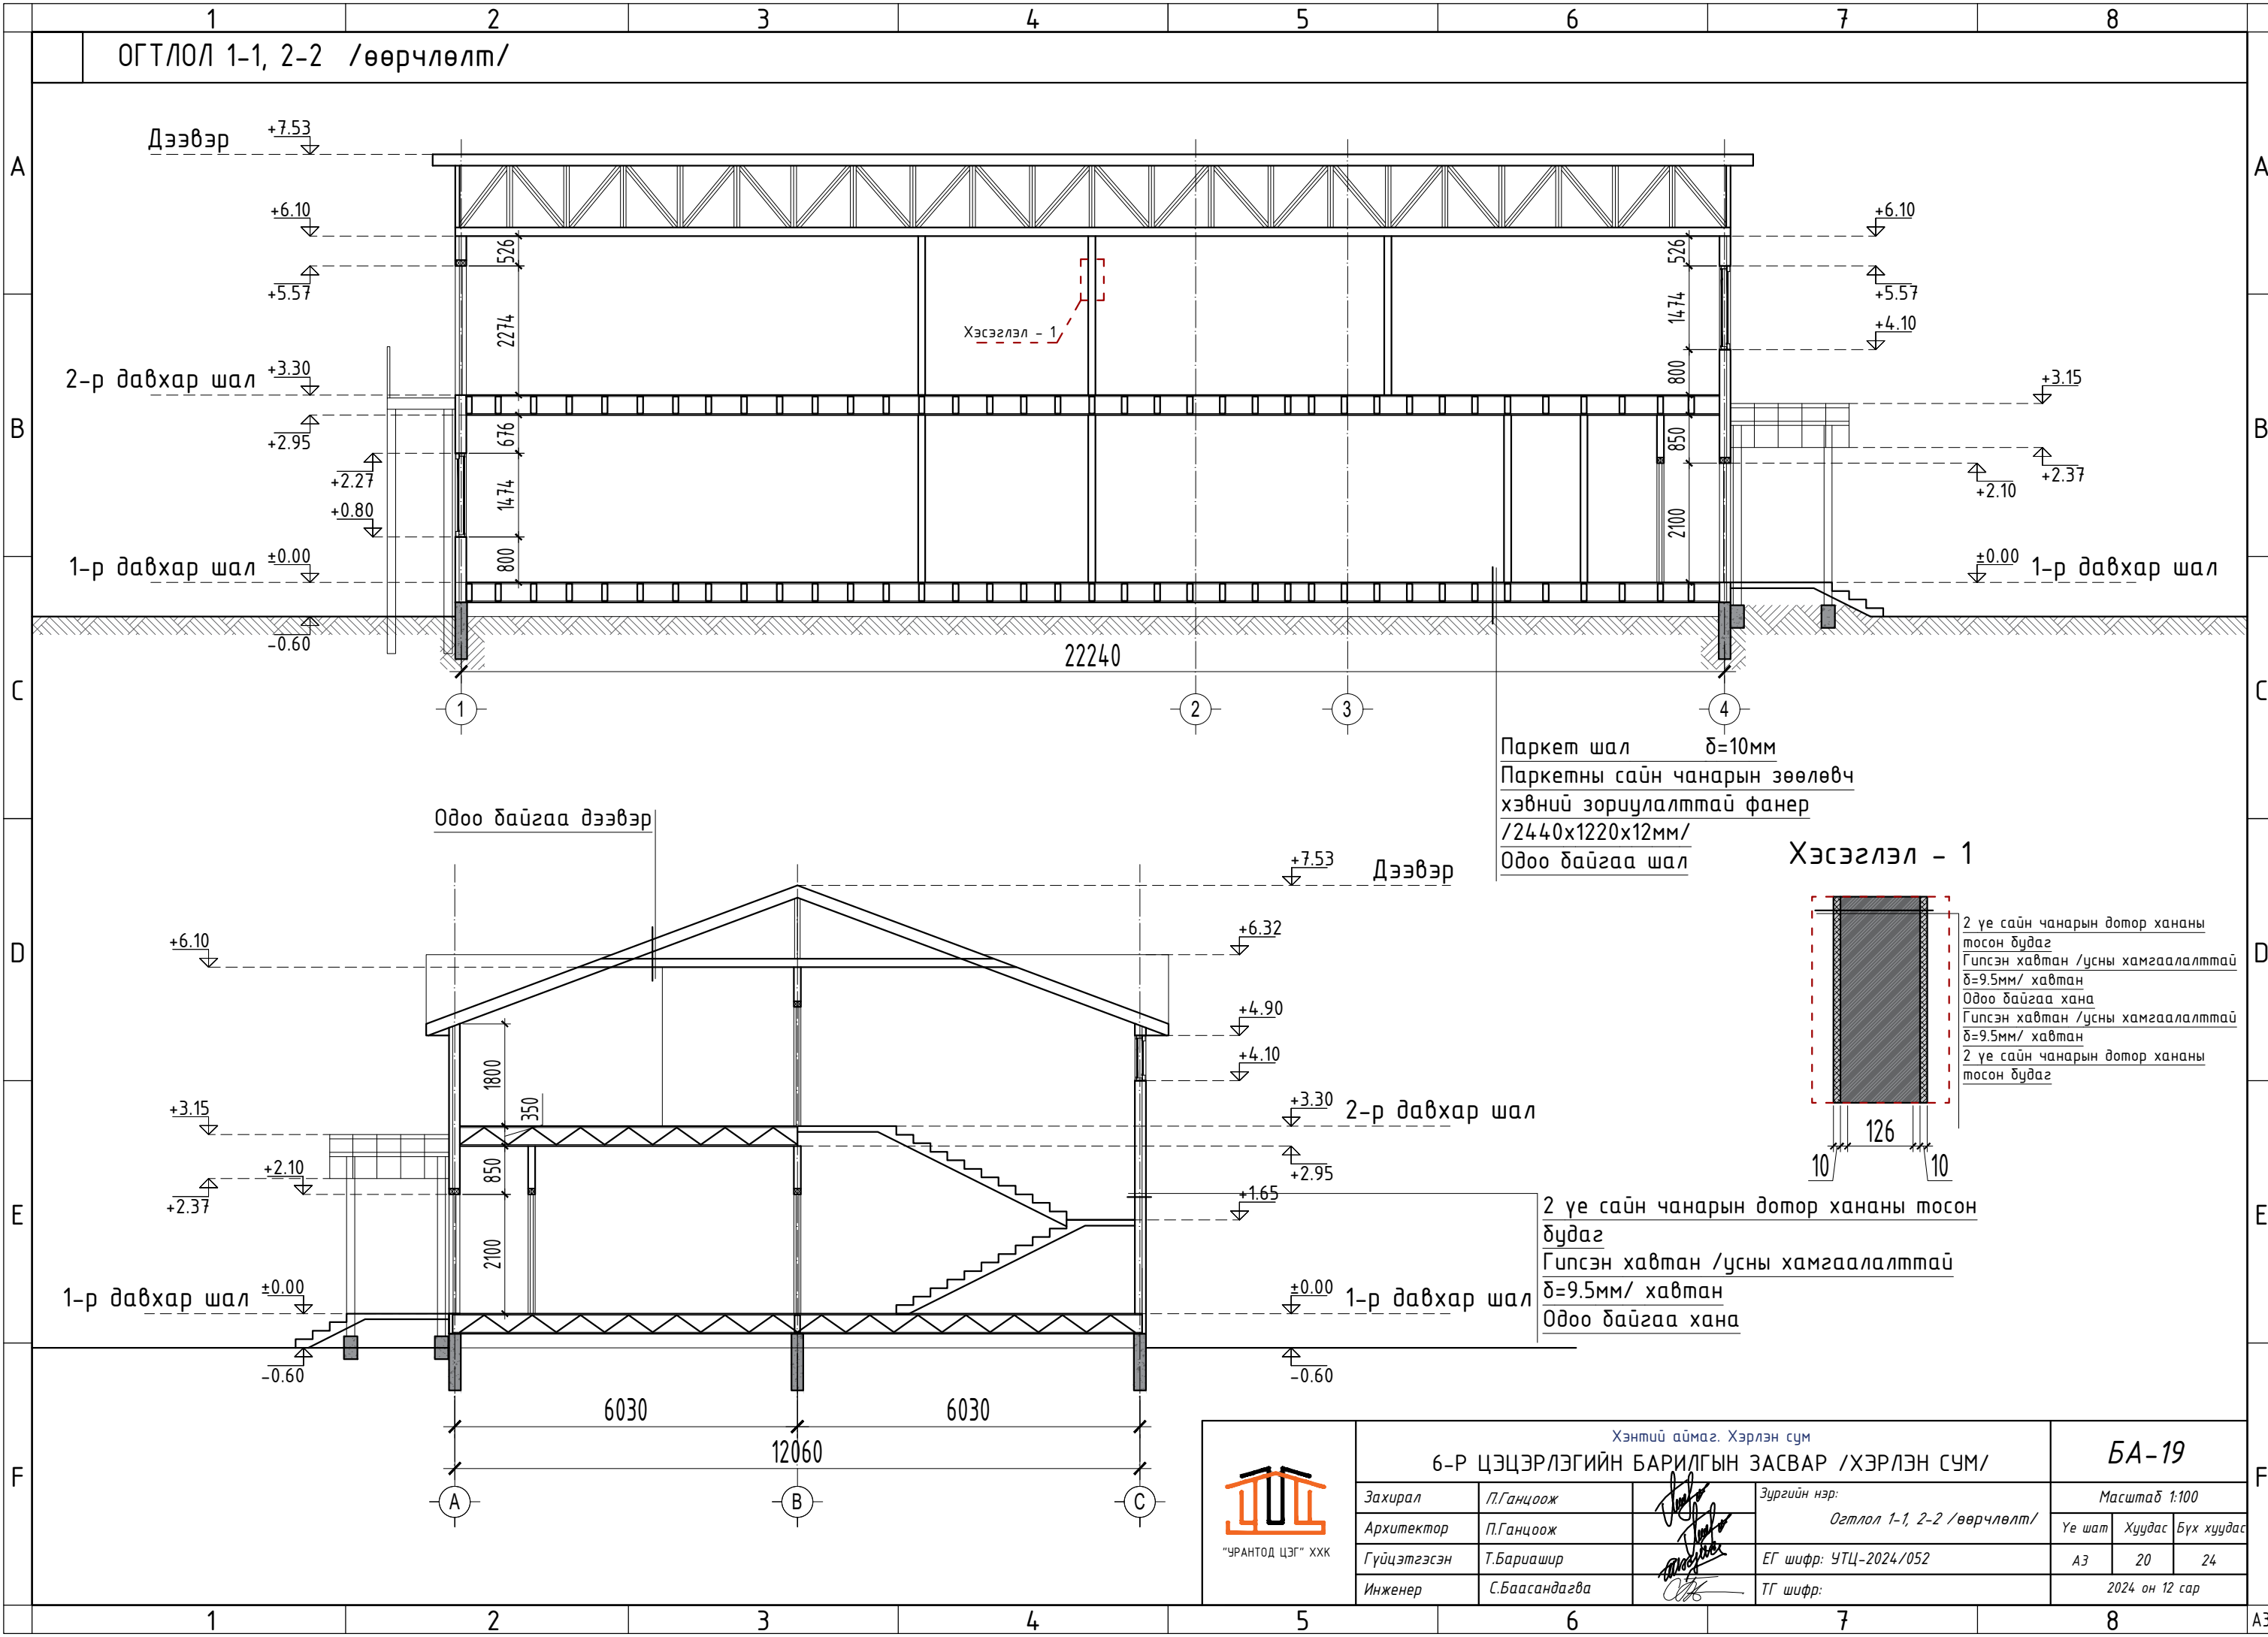

ОГТЛОЛ 1-1, 2-2 /өөрчлөлт/

Дээвэр +7.53

+6.10

+5.57

2-р давхар шал +3.30

+2.95

+2.27

+0.80

1-р давхар шал ±0.00

-0.60

Хэсэглэл - 1

+6.10

+5.57

+4.10

+3.15

+2.10

+2.37

1-р давхар шал ±0.00

22240

Одоо байгаа дээвэр

+7.53

Дээвэр

+6.10

+6.32

+4.90

+4.10

+3.15

+3.30 2-р давхар шал

+2.10

+2.95

+2.37

1-р давхар шал ±0.00

±0.00 1-р давхар шал

-0.60

-0.60


6030

6030

12060

Паркет шал δ=10мм
Паркетны сайн чанарын зөөлөвч хэвний зориулалттай фанер /2440x1220x12мм/
Одоо байгаа шал

Хэсэглэл - 1

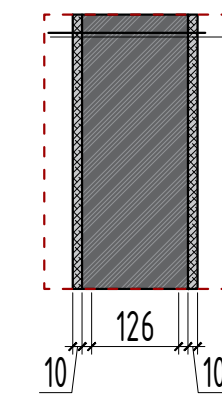

2 үе сайн чанарын дотор хананы тосон будаг
Гилсэн хавтан /усны хамгаалалттай δ=9.5мм/ хавтан
Одоо байгаа хана
Гилсэн хавтан /усны хамгаалалттай δ=9.5мм/ хавтан
2 үе сайн чанарын дотор хананы тосон будаг

2 үе сайн чанарын дотор хананы тосон будаг
Гилсэн хавтан /усны хамгаалалттай δ=9.5мм/ хавтан
Одоо байгаа хана

Хэнтий аймаг, Хэрлэн сум			6-Р ЦЭЦЭРЛЭГИЙН БАРИЛГЫН ЗАСВАР /ХЭРЛЭН СУМ/			БА-19		
Захирал	П.Ганцоож	 	Зургийн нэр: Огтлол 1-1, 2-2 /өөрчлөлт/			Масштаб 1:100		
Архитектор	П.Ганцоож					Үе шат	Хуудас	Бүх хуудас
Гүйцэтгэсэн	Т.Бариашир					А3	20	24
Инженер	С.Баасандагва					2024 он 12 сар		
			ЕГ шифр: УТЦ-2024/052					
			ТГ шифр:					





"ЧРАНТОД ЦЭГ" ХХК

ХААЛГАНЫ НЭГДСЭН ТҮҮВЭР

Масштаб М1:50

ГХ-1

ГХ-2

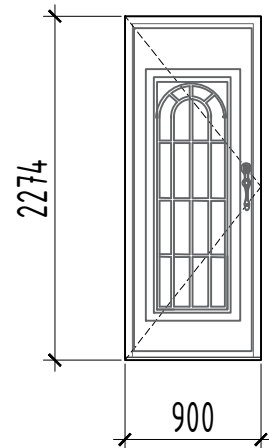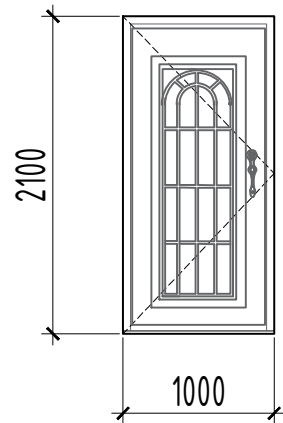

ХААЛГА, ЦОНХНЫ ТҮҮВЭР

№	Нэр	Хэмжээ	Хэмжих нэгж	Тоо	Тайлбар
ХААЛГА					
1	ГХ-1	1000x2100h	ш	2	Төмөр хаалга /дүргэд/
2	ГХ-2	900x2274h	ш	2	Төмөр хаалга /дүргэд/

ТАЙЛБАР БИЧИГ

Гадна 4 хаалгануудыг шинэчлэн солино. Хаалгыг зурагт үзүүлсэн хэмжээний дагуу сайн чанарын төмөр хаалга хийнэ. Хаалгыг үйлдвэрлэхдээ барилга дээрээ ирж дахин хэмжилт хийн үйлдвэрлэлийн шатанд хийх хэрэгтэй. Онгойлмыг захиалагчтай зөвшилцөнө. Завсар зайг нь зориулалтын шахдаг дулаалга болон дуу чимээ тусгаарлах зориулалттай хөөс шахаж өгнө. Дотор бүх хаалгануудын өнгийг сэргээн будна.



"УРАНТОД ЦЭГ" ХХК

Хэнтий аймаг, Хэрлэн сум
6-Р ЦЭЦЭРЛЭГИЙН
БАРИЛГЫН ЗАСВАР
/ХЭРЛЭН СУМ/

Захирал	П.Ганцоож	
Архитектор	Т.Бариашир	
Гүйцэтгэсэн	Т.Бариашир	
Шалгасан	С.Баасандагва	

Зургийн нэр:
**ХААЛГАНЫ
НЭГДСЭН ТҮҮВЭР**

БА-20

Масштаб 1:50

ЕГ шифр: УТЦ-2024/052

Үе шат	Хуудас	Бүх хуудас
А3	21	24


ТГ шифр:

2024 он 12 сар

ХЭСЭГЧИЛСЭН БАЙГУУЛАЛТ - 1 /ӨӨРЧЛӨЛТ/

Масштаб М1:25

ТОДОРХОЙЛОЛТ

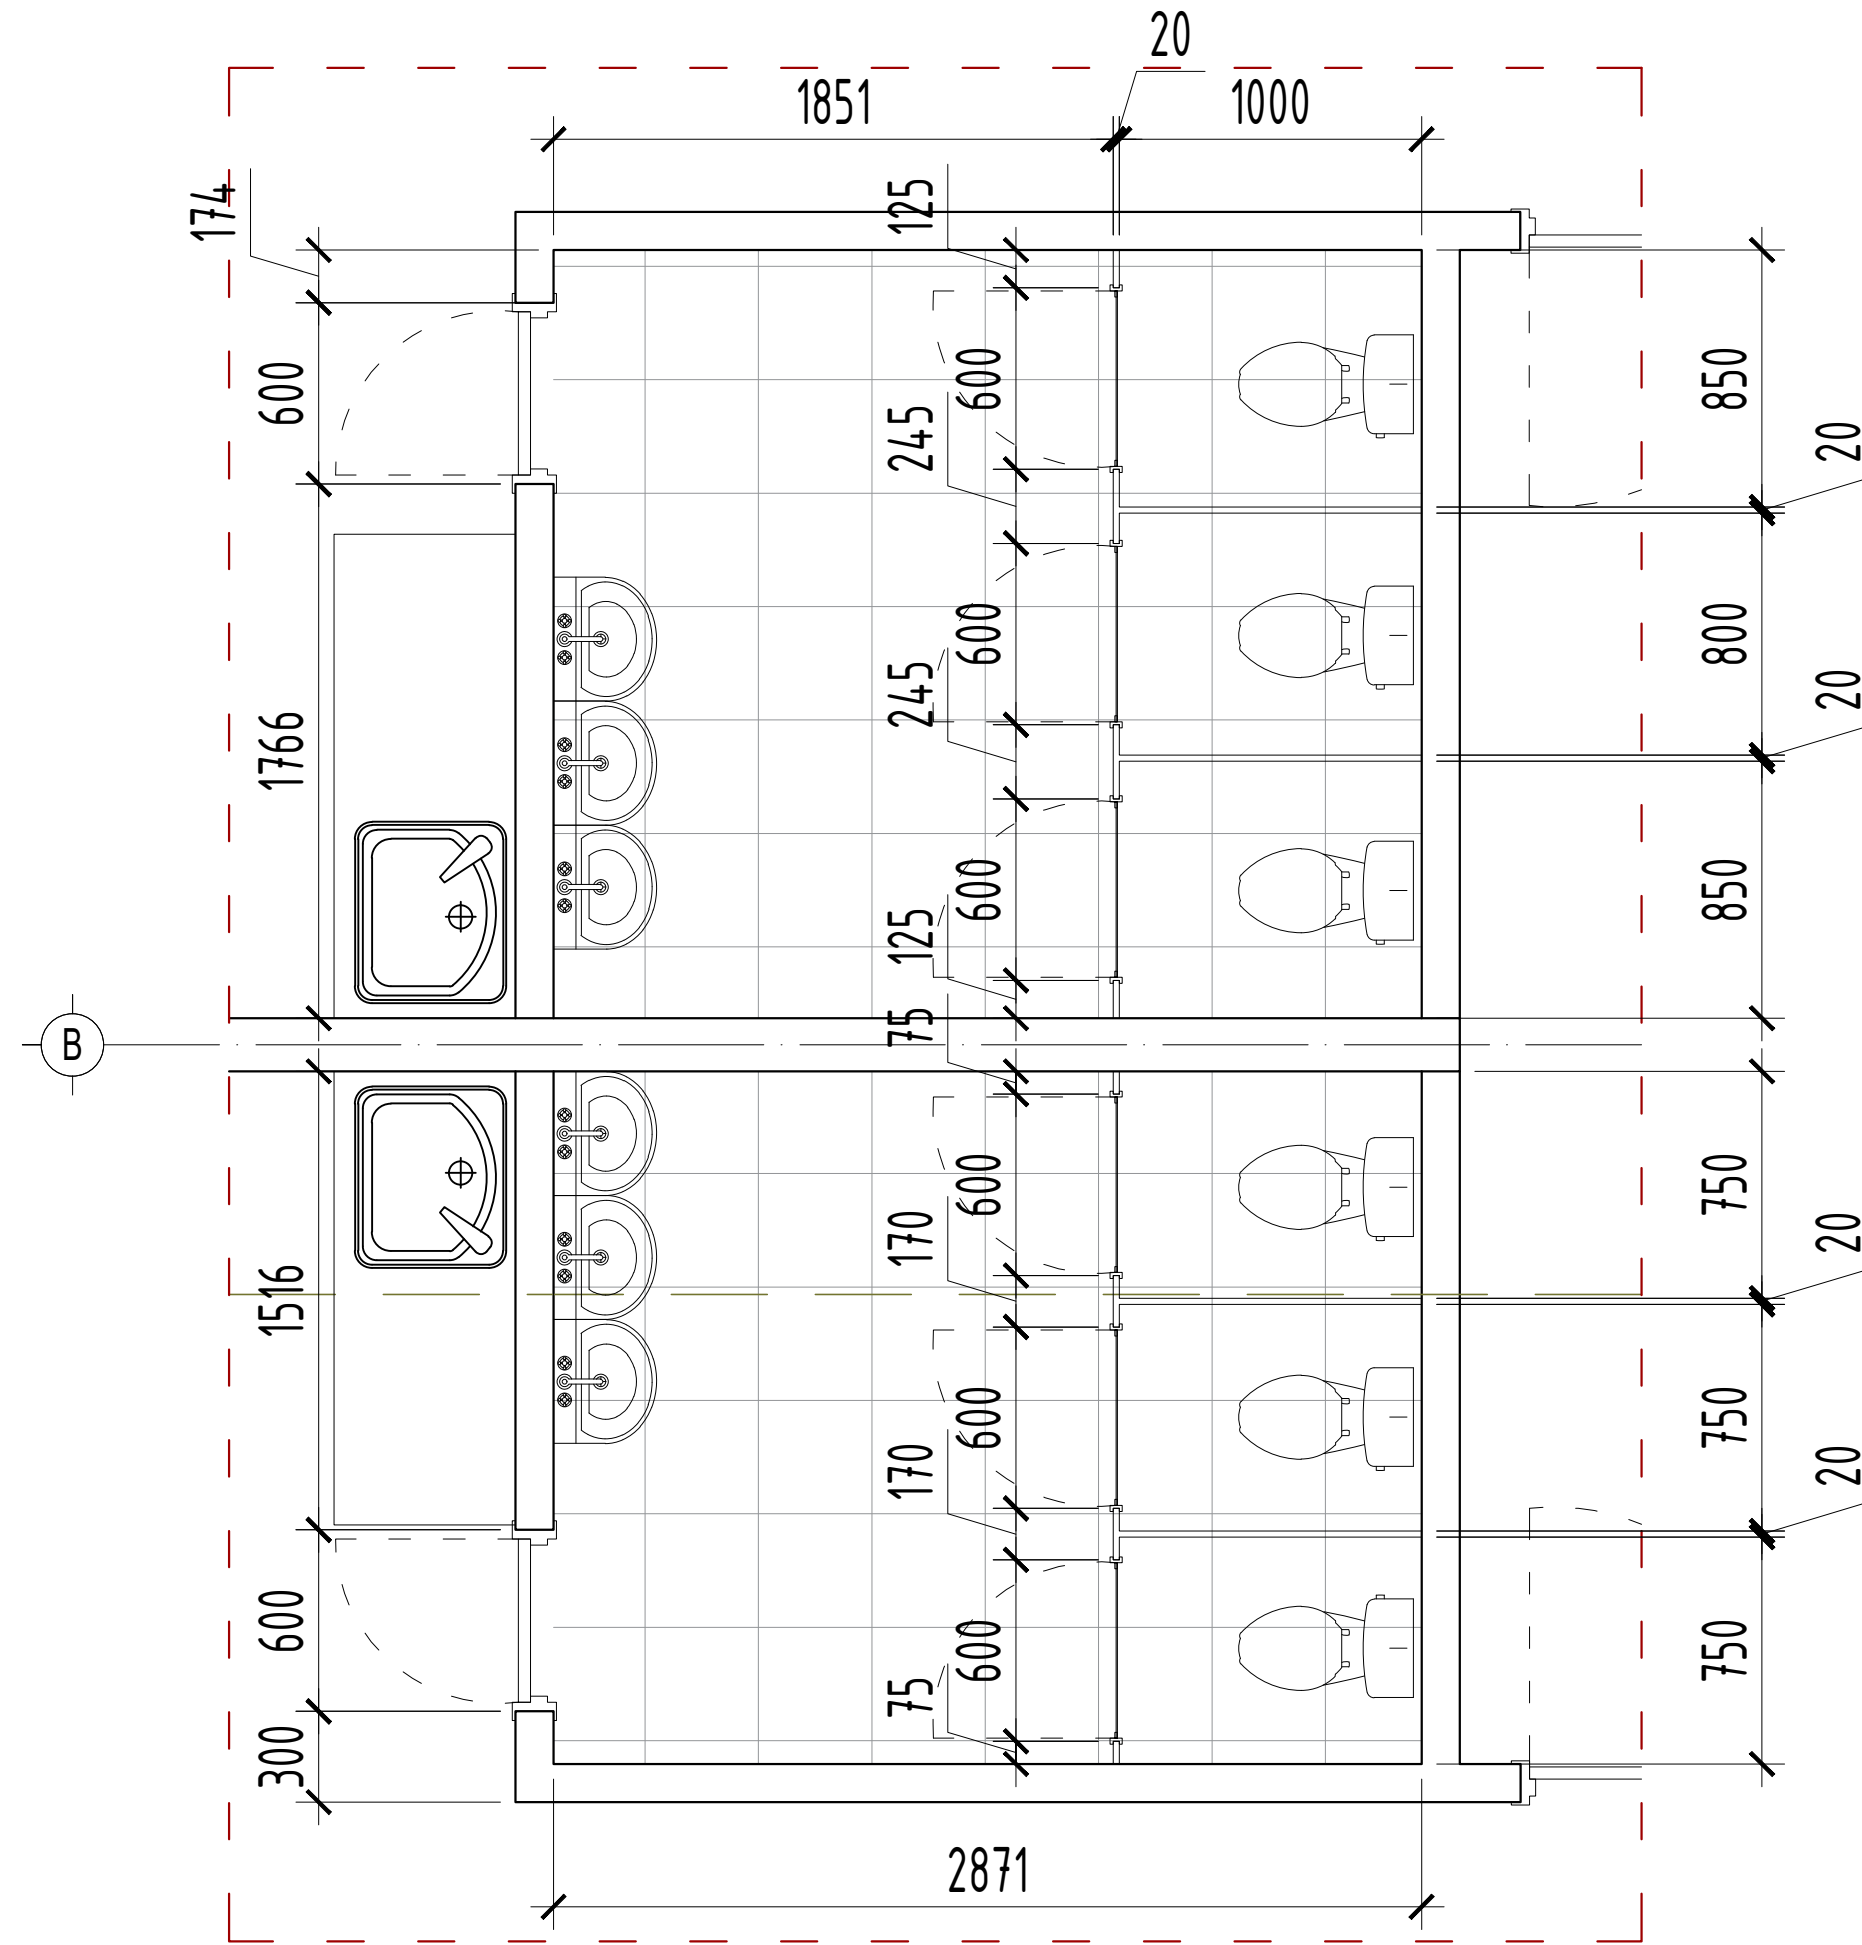

"ЧРАНТОД ЦЭГ" ХХК

Хэнтий аймаг, Хэрлэн сум
6-Р ЦЭЦЭРЛЭГИЙН
БАРИЛГЫН ЗАСВАР
/ХЭРЛЭН СУМ/

Захирал	П.Ганцоож
Архитектор	Т.Бариашир
Гүйцэтгэсэн	Т.Бариашир
Шалгасан	С.Баасандагва

Зургийн нэр:
**Хэсэгчилсэн
байгуулалт - 1
/өөрчлөлт/**

БА-21

Масштаб 1:25

ЕГ шифр: УТЦ-2024/052

Үе шат	Хуудас	Бүх хуудас
А3	22	24

ТГ шифр:

2024 он 12 сар

ХЭСЭГЧИЛСЭН БАЙГУУЛАЛТ - 2 /ӨӨРЧЛӨЛТ/

Масштаб М1:25

ТОДОРХОЙЛОЛТ

A

B

C

D

E

F

A


B

C

D

E

F

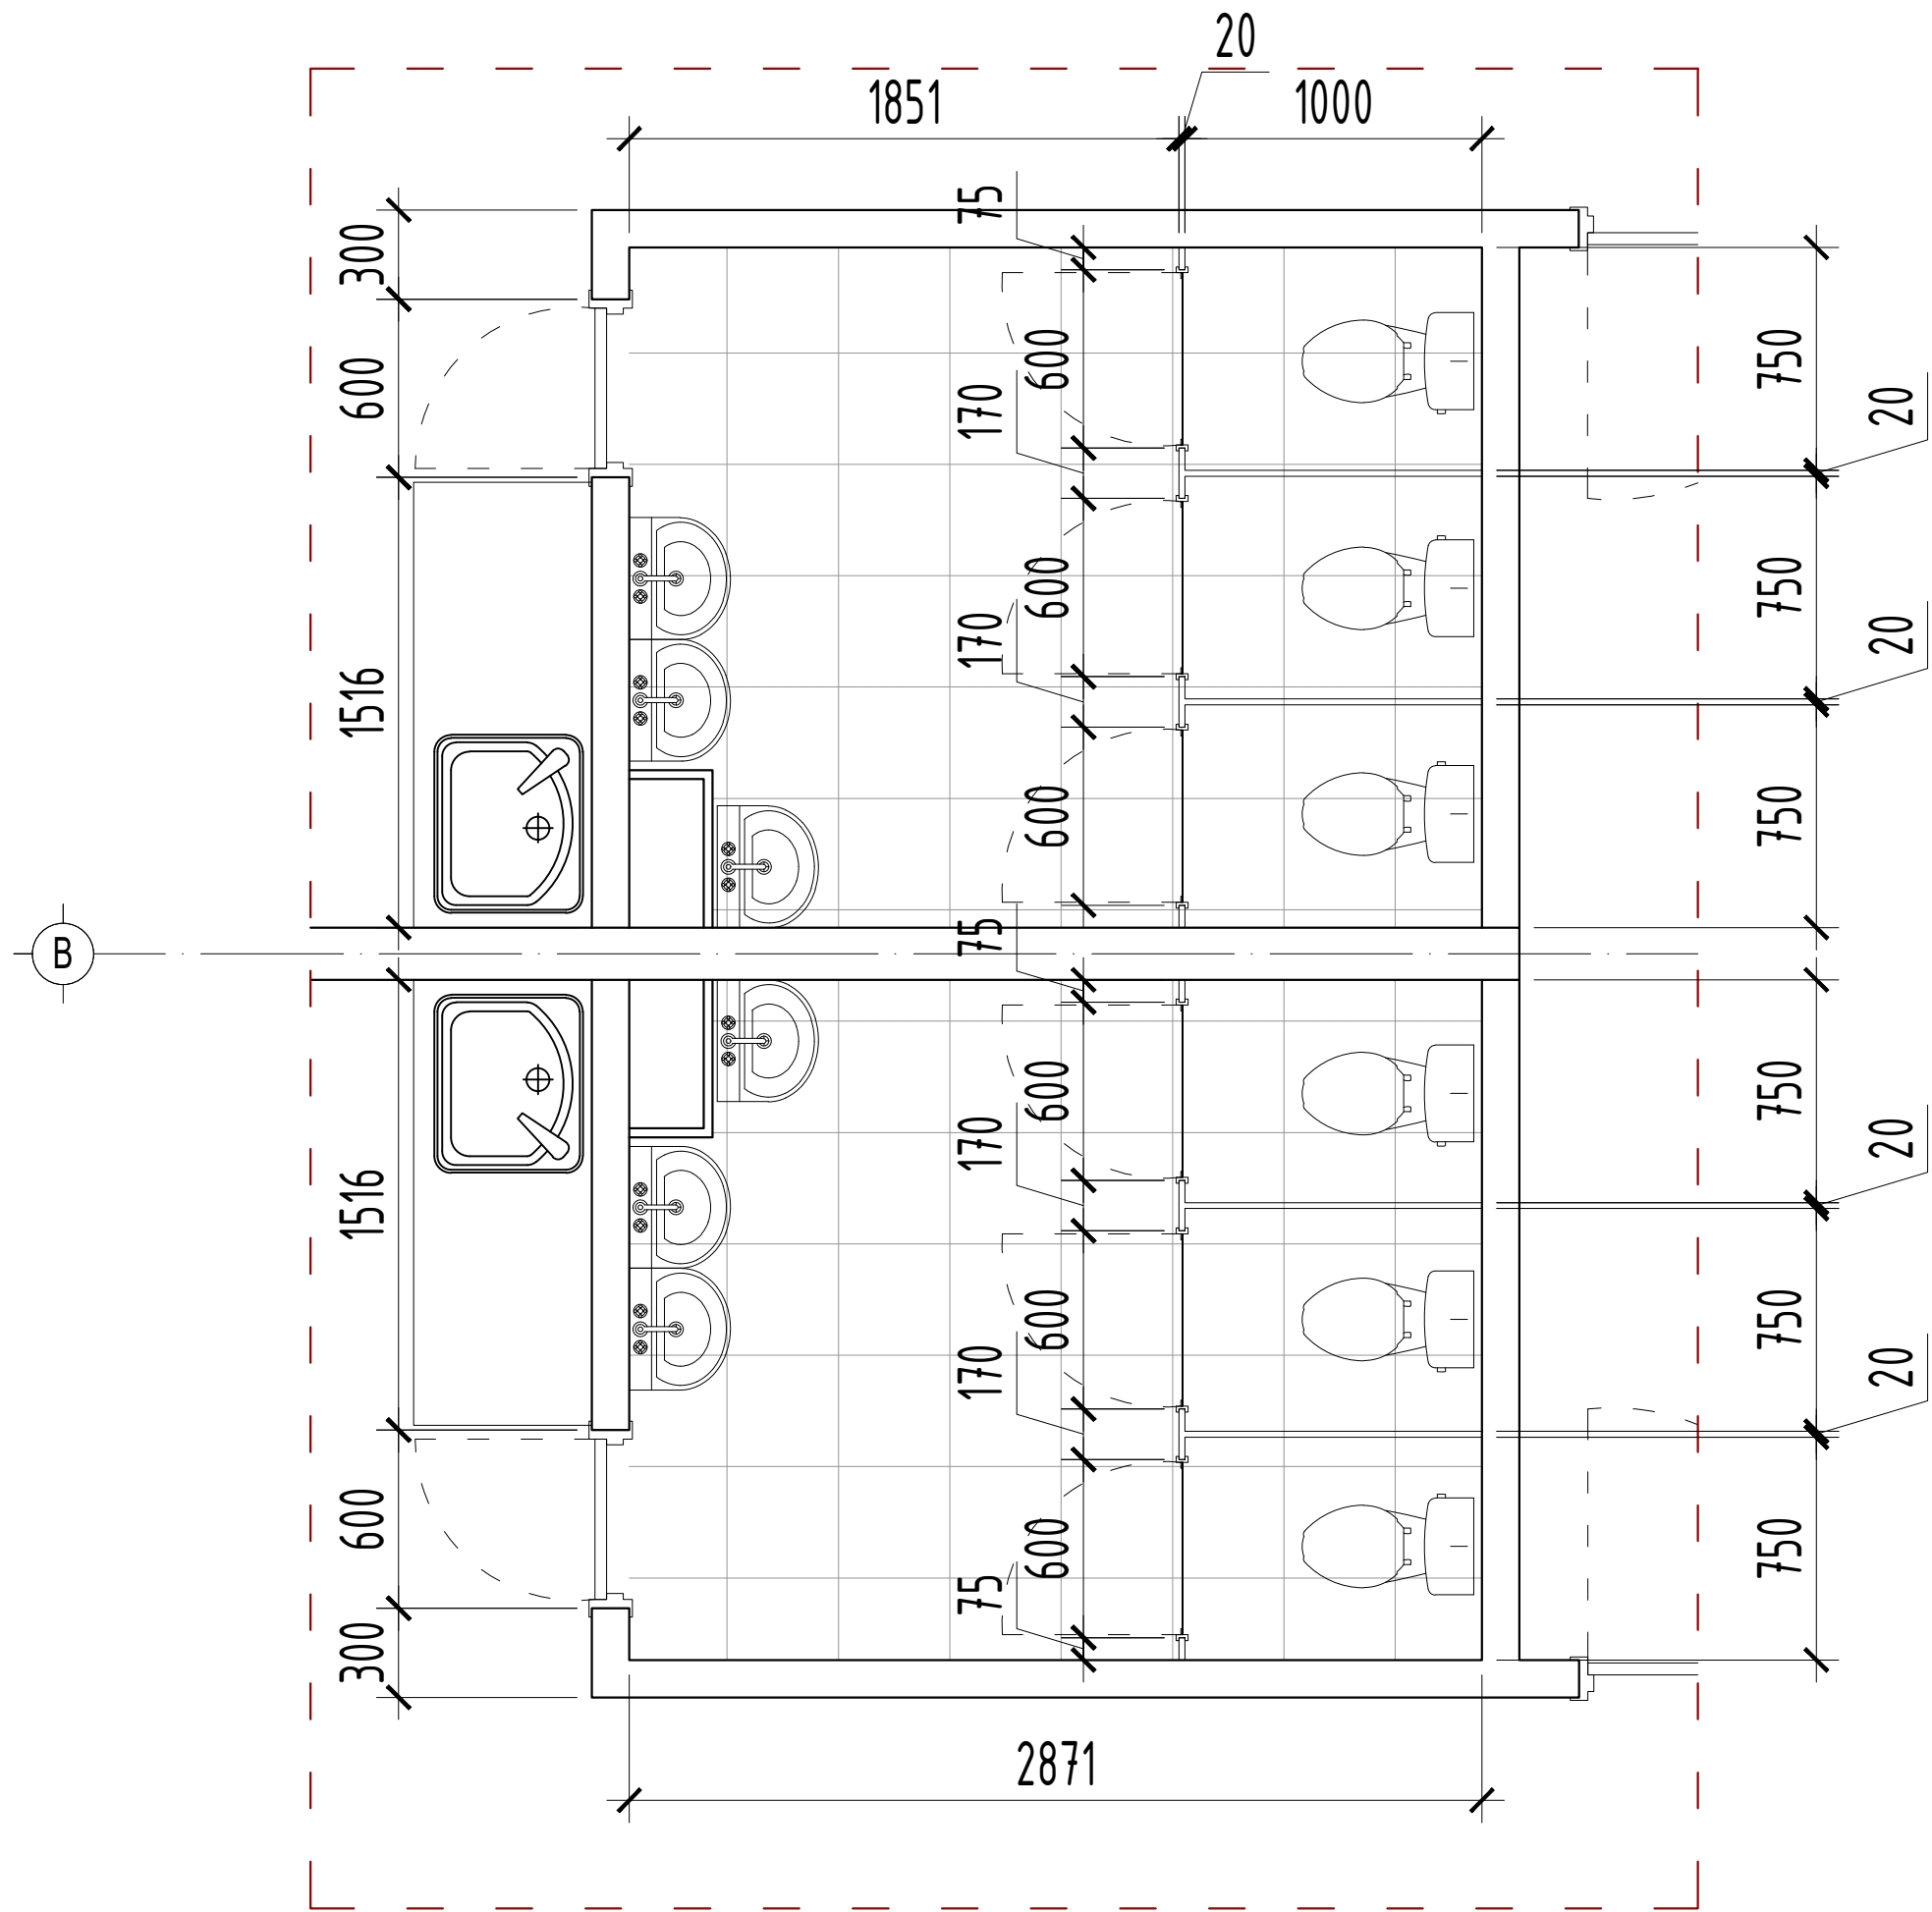

"ЧРАНТОД ЦЭГ" ХХК

Хэнтий аймаг, Хэрлэн сум
6-Р ЦЭЦЭРЛЭГИЙН
БАРИЛГЫН ЗАСВАР
/ХЭРЛЭН СУМ/

Захирал П.Ганцоож
Архитектор Т.Бариашир
Гүйцэтгэсэн Т.Бариашир
Шалгасан С.Баасандагва

Зургийн нэр:
**Хэсэгчилсэн
байгуулалт - 2
/өөрчлөлт/**

БА-22

Масштаб 1:25

ЕГ шифр: УТЦ-2024/052

Үе шат	Хуудас	Бүх хуудас
А3	23	24

ТГ шифр:

2024 он 12 сар

1

2

3

4

5

6

7

8

1

2

3

4

5

6

7


8

A3

ХЭСЭГЧИЛСЭН БАЙГУУЛАЛТ - 3 /ӨӨРЧЛӨЛТ/

Масштаб М1:25

ТОДОРХОЙЛОЛТ

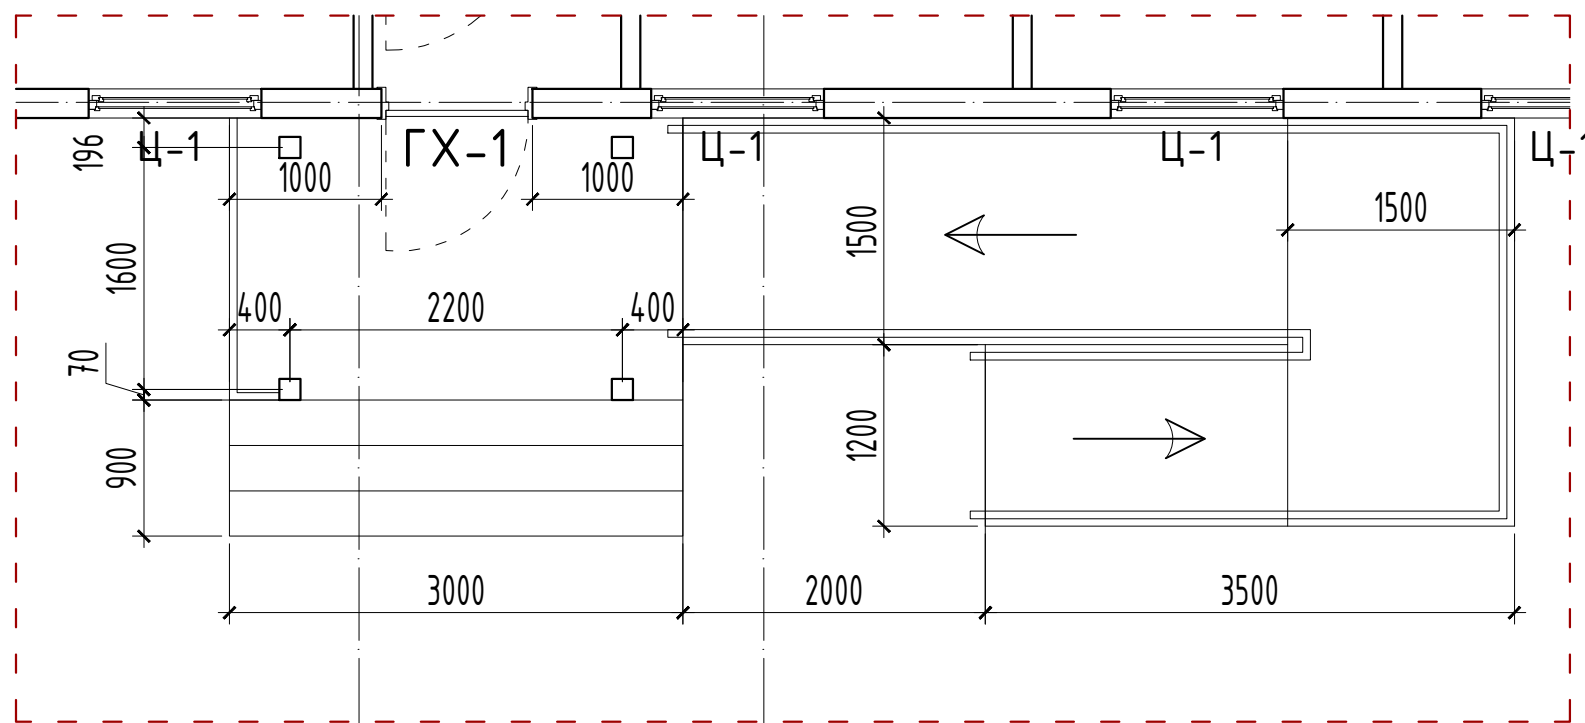

"УРАНТОД ЦЭГ" ХХК

Хэнтий аймаг, Хэрлэн сум
 6-Р ЦЭЦЭРЛЭГИЙН
 БАРИЛГЫН ЗАСВАР
 /ХЭРЛЭН СУМ/

Захирал	П.Ганцоож
Архитектор	Т.Бариашир
Гүйцэтгэсэн	Т.Бариашир
Шалгасан	С.Баасандагва

Зургийн нэр:
**Хэсэгчилсэн
 байгуулалт - 3
 /өөрчлөлт/**

БА-23

Масштаб 1:25

ЕГ шифр: УТЦ-2024/052

Үе шат	Хуудас	Бүх хуудас
А3	24	24

ТГ шифр:

2024 он 12 сар