

ЗАМ, ТЭЭВРИЙН ЯАМ  
ЗАМ, ТЭЭВРИЙН ХӨГЖЛИЙН ТӨВ

Магадлалын оронхий дүгнэлтийн  
дугаар . 226/2024

**МАГАДЛАЛ ХИЙГДСЭН**

Магадлал хэрхүүлсэн

Хэлтсийн дарга . . . . . Дарын үсэг/

2024 оны 06 сарын 19 өдөр

Авто замын зураг төсөл, зөвлөх үйлчилгээ  
“Ангад Арвижих”ХХК



## СОЛОНГОТЫН ДАВААНЫ 12.08 КМ ЗАМЫН ШИНЭЧЛЭЛТИЙН ИНЖЕНЕРИЙН НАРИЙВЧИЛСАН ЗУРАГ

ХӨНДЛӨН ОГТЛОЛ/КМ244+780-КМ256+860/

## DETAILED ENGINEERING DESIGN OF 12.08 KM ROAD RECONSTRUCTION OF SOLONGOTIIN PASS

CROSS SECTION /CH244+780-CH256+860/


Төсөл хэрэгжүүлэгч/Client: ЗТХЯ/MRTD

**Зөвлөх хаяг/Address:**


Улаанбаатар хот-17011 ,  
Хан-Уул дүүрэг, 15-р хороо,  
Чингисийн өргөн чөлөө,  
Рэжис Плэйс, 804

Утас: 99998222, 99092018  
Email: angadarvijikh.001@gmail.com


Улаанбаатар хот 2024он

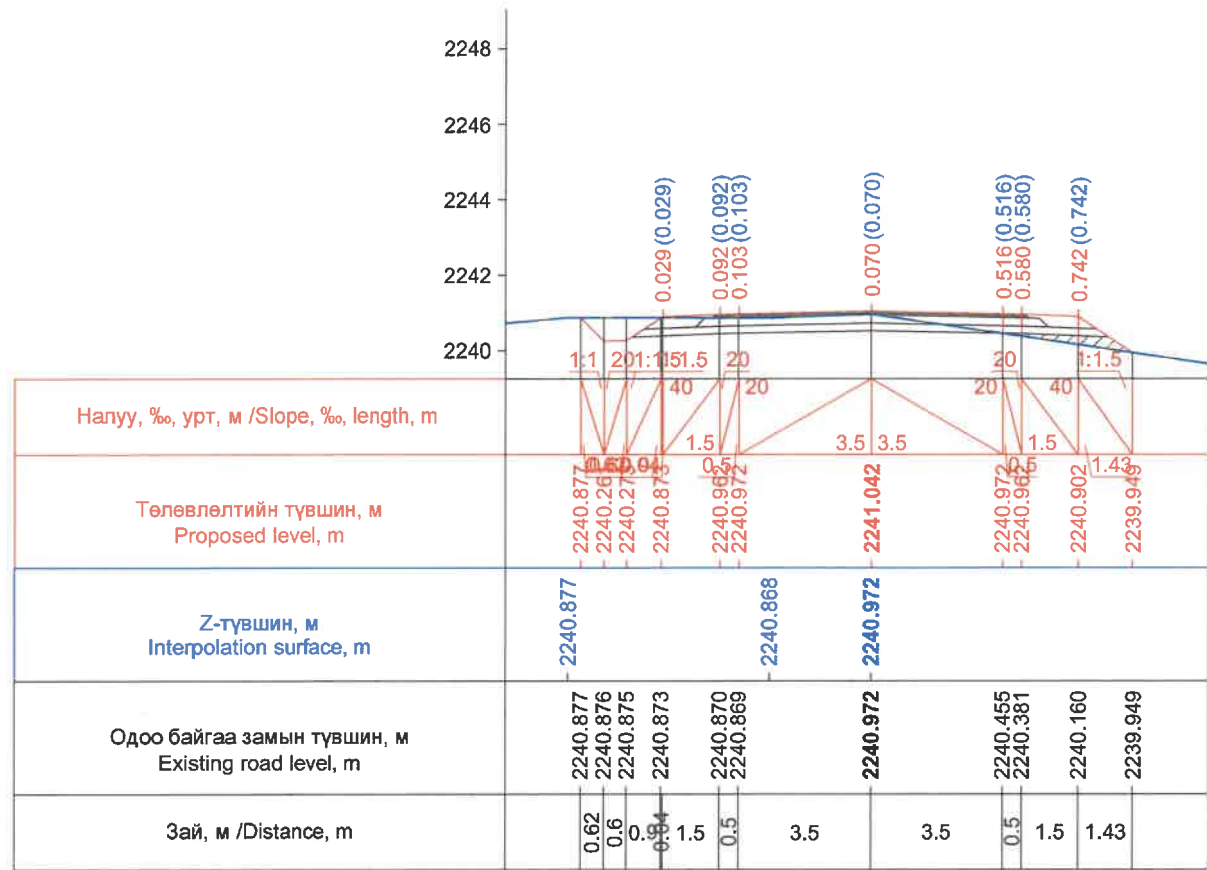


Км 244+780.0

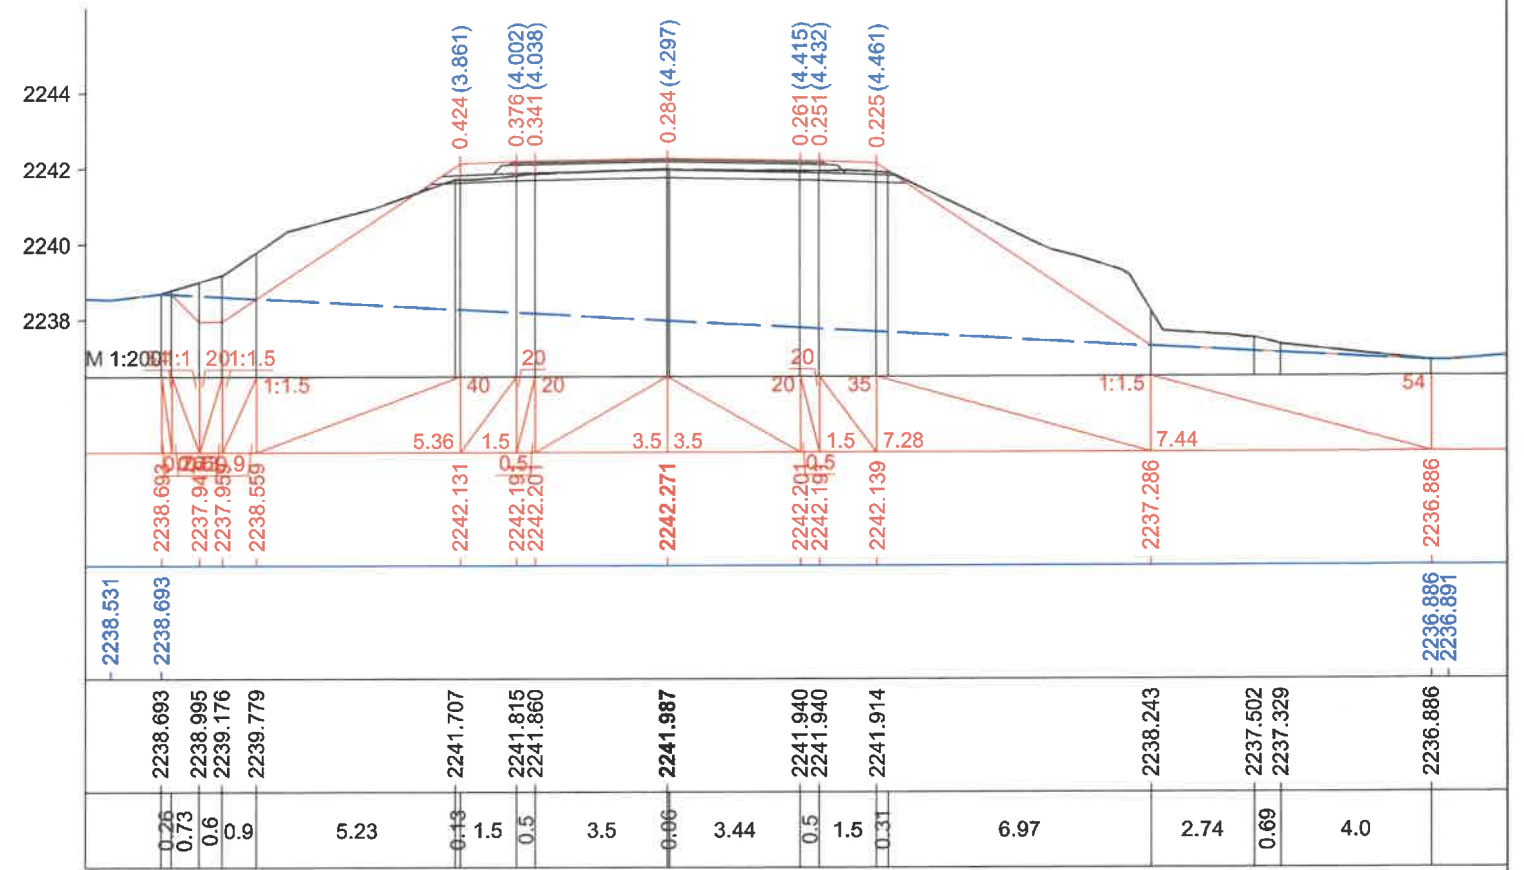

Км 244+800.0

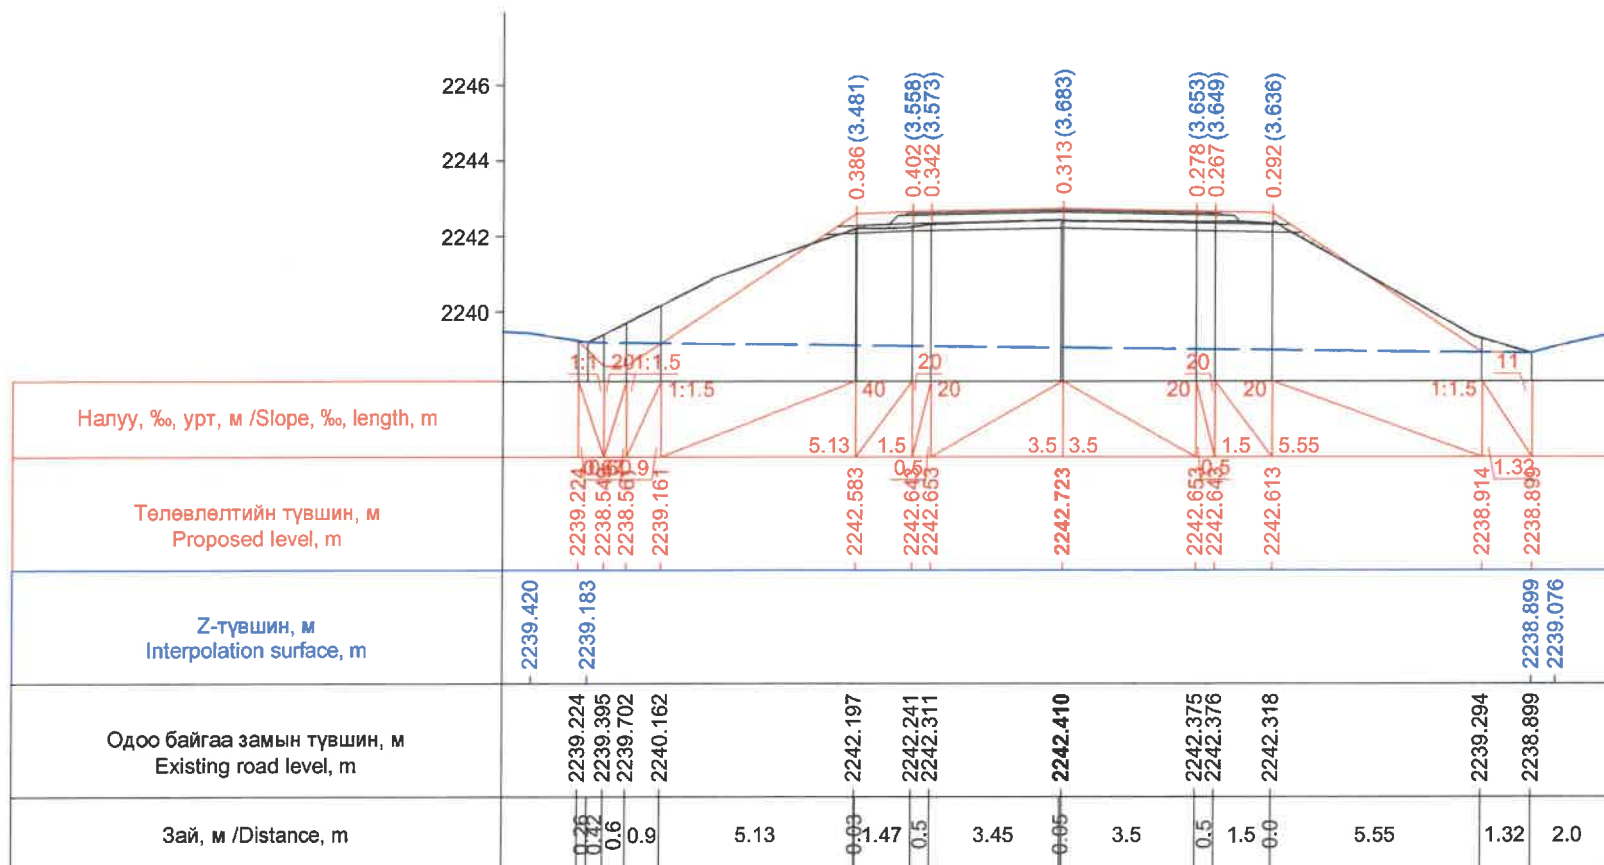


Км 244+807.4

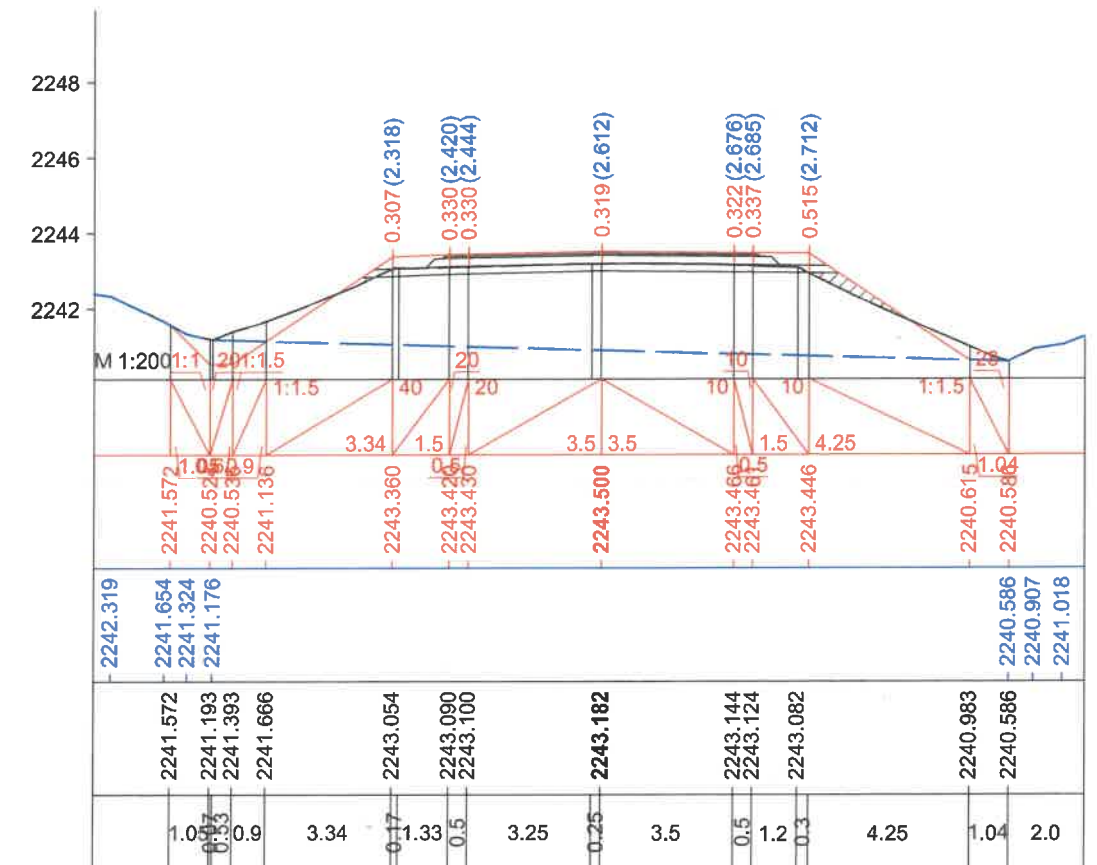


Км 244+820.0

ЗАХИАЛАГЧ CLIENT	ЗӨВЛӨХ CONSULTANT	ТӨСЛИЙН НЭР PROJECT NAME	ТӨСӨЛЛӨСӨН DESIGN GROUP			ЗУРГИЙН ЕРӨНХИЙ НЭР NAME OF DRAWINGS	ХИЙЦИЙН БА ХЭСЭГЛЭЛИЙН НЭР: DETAIL'S AND SECTION'S DRAWINGS		
			Director	Design by	Drawn by		Checked	Км244+780 - Км244+820	
		СОЛОНГОТЫН ДАВААНЫ 12.08 КМ ЗАМЫН ШИНЭЧЛЭЛТИЙН ИНЖЕНЕРИЙН НАРИЙВЧИЛСАН ЗУРАГ DETAILED ENGINEERING DESIGN OF 12.08 KM ROAD RECONSTRUCTION OF SOLONGOTIIN PASS	Director	N.Batdemberel		Хөндлөн огтлол Cross section	Format	Page	Pages
MRTD	"Angad Arvijkh" Co.,LTD		Design by	D.Batbold			A3	1	190
			Drawn by	M.Batjavkhaa		Шифр/Drawing number:BD-04/2023	MACHTAB/SCALE: 1:200 2023. 12		
			Checked	D.Batbold					




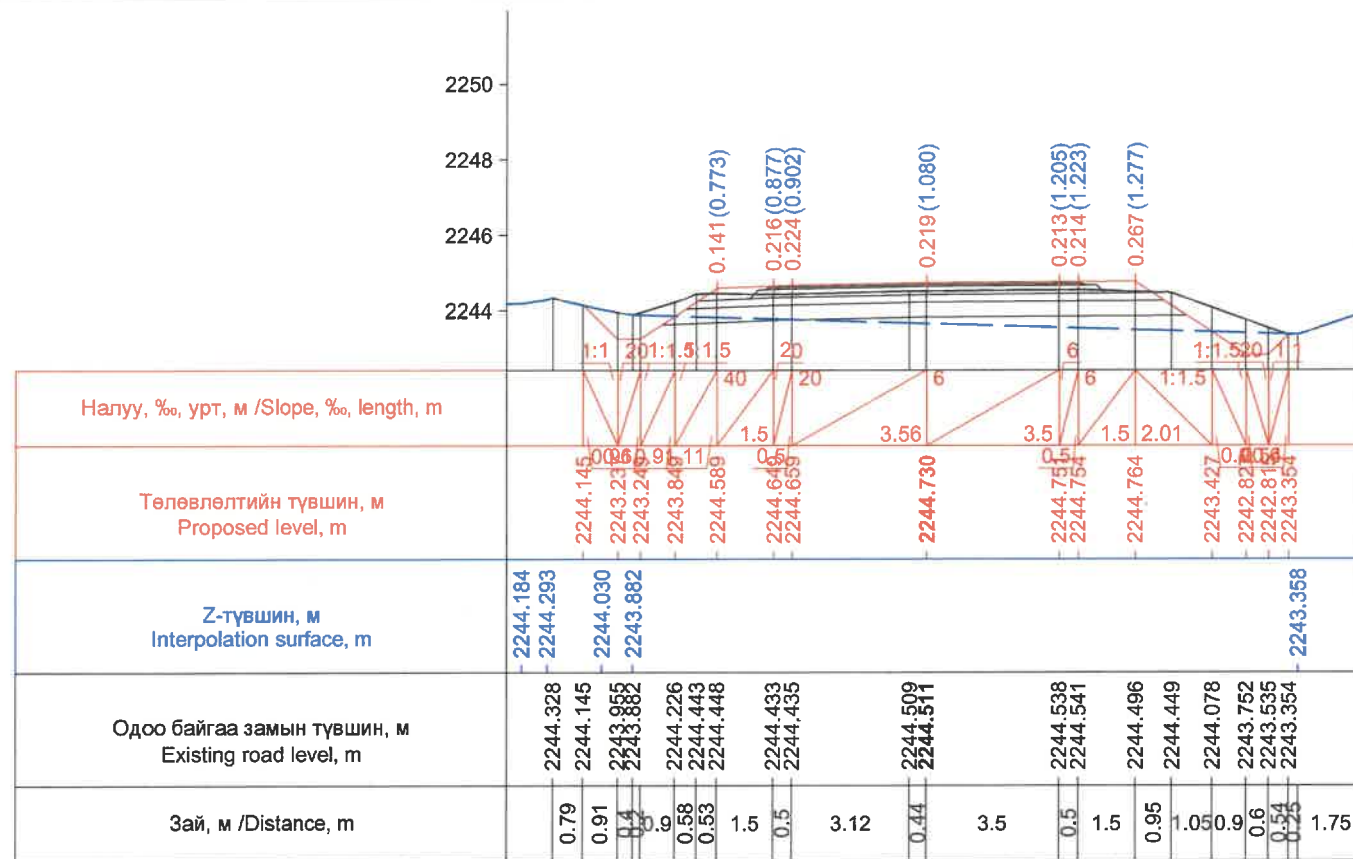


Км 244+840.0

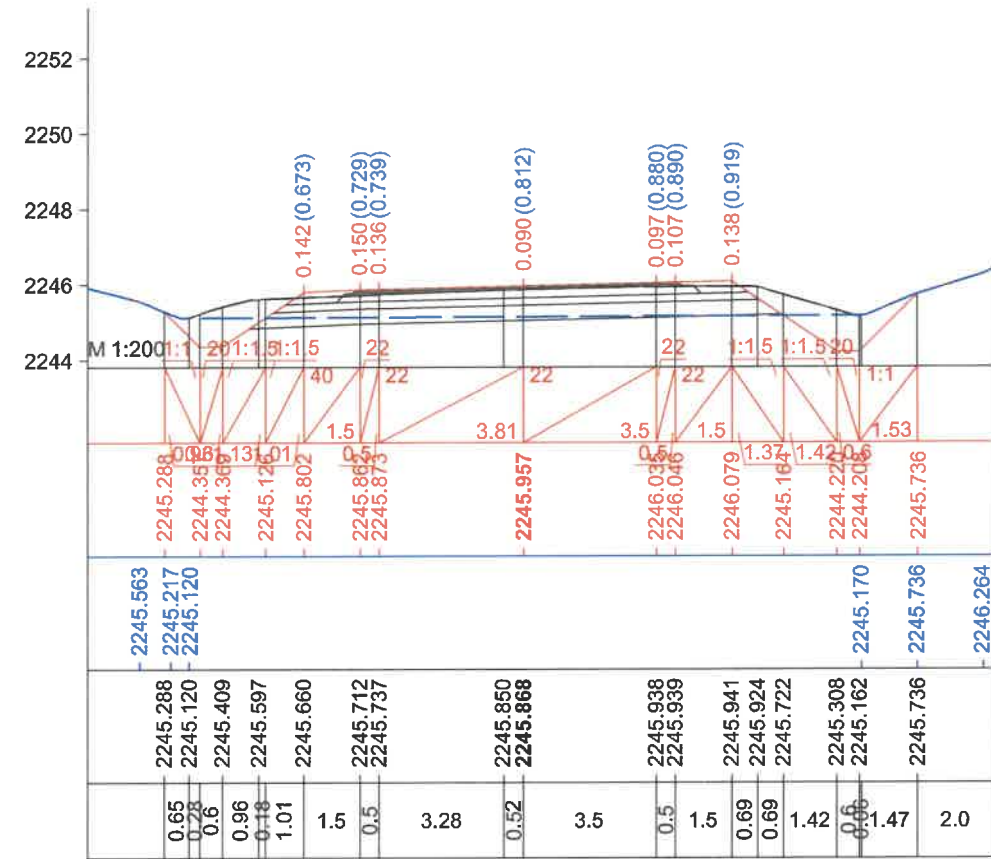

Км 244+860.0

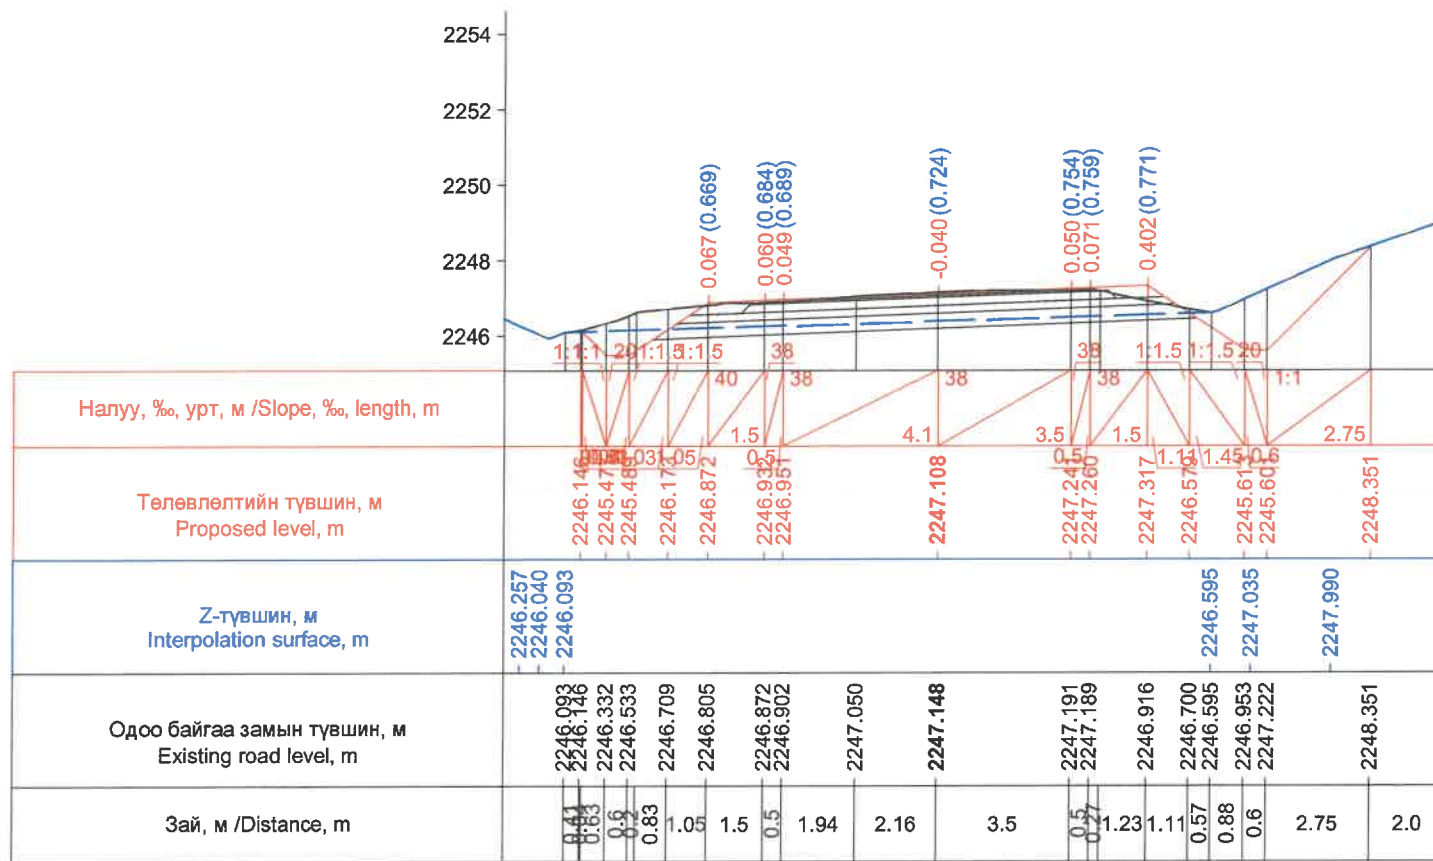


Км 244+880.0

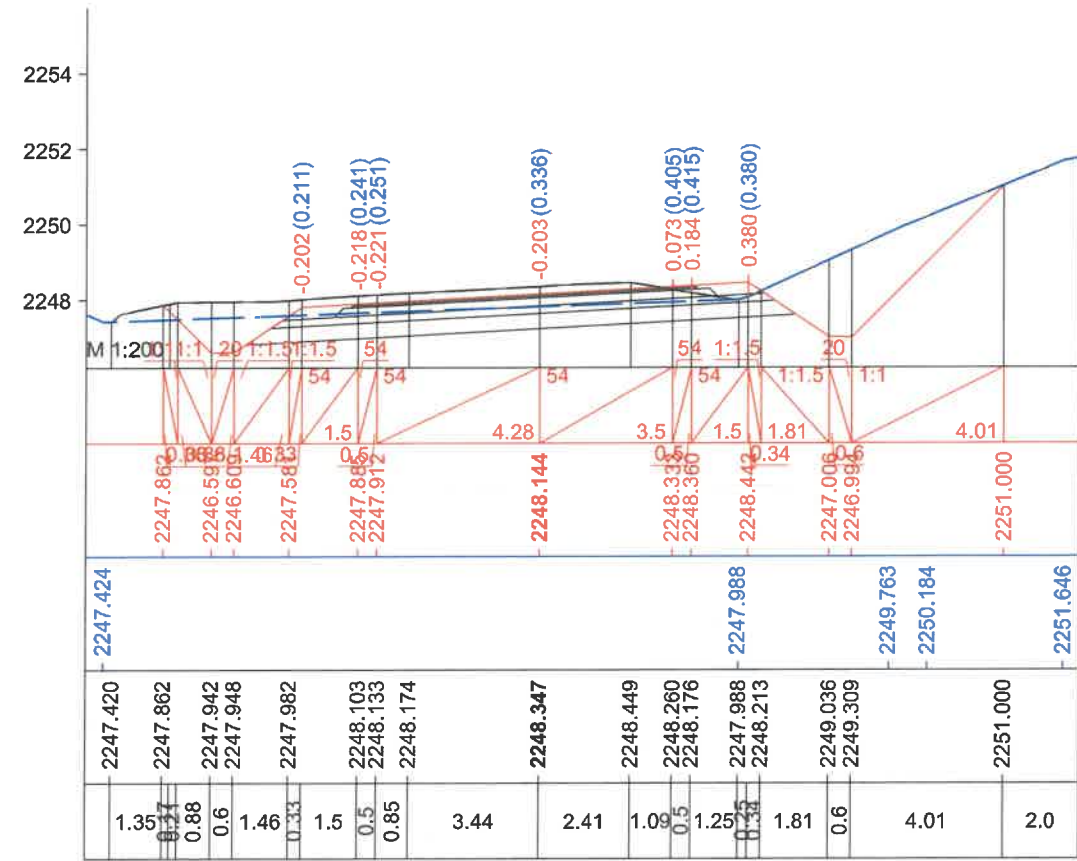


Км 244+900.0


ЗАХИАЛАГЧ CLIENT	ЗӨВЛӨХ CONSULTANT	ТӨСЛИЙН НЭР PROJECT NAME	ТӨСӨЛЛӨСӨН DESIGN GROUP	ЗУРГИЙН ЕРӨНХИЙ НЭР NAME OF DRAWINGS	ХИЙЦИЙН БА ХЭСЭГЛЭЛИЙН НЭР: DETAIL'S AND SECTION'S DRAWINGS
		СОЛОНГОТЫН ДАВААНЫ 12.08 КМ ЗАМЫН ШИНЭЧЛЭЛТИЙН ИНЖЕНЕРИЙН НАРИЙВЧИЛСАН ЗУРАГ DETAILED ENGINEERING DESIGN OF 12.08 KM ROAD RECONSTRUCTION OF SOLONGOTIIN PASS	Director: N.Batdemberel Design by: D.Batbold Drawn by: M.Batjavkhaa Checked: D.Batbold	Хөндлөн огтлол Cross section Шифр/Drawing number:BD-04/2023	Км244+840 - Км244+900 Format: A3 Page: 2 Pages: 190 МАСШТАБ/SCALE: 1:200 2023. 12

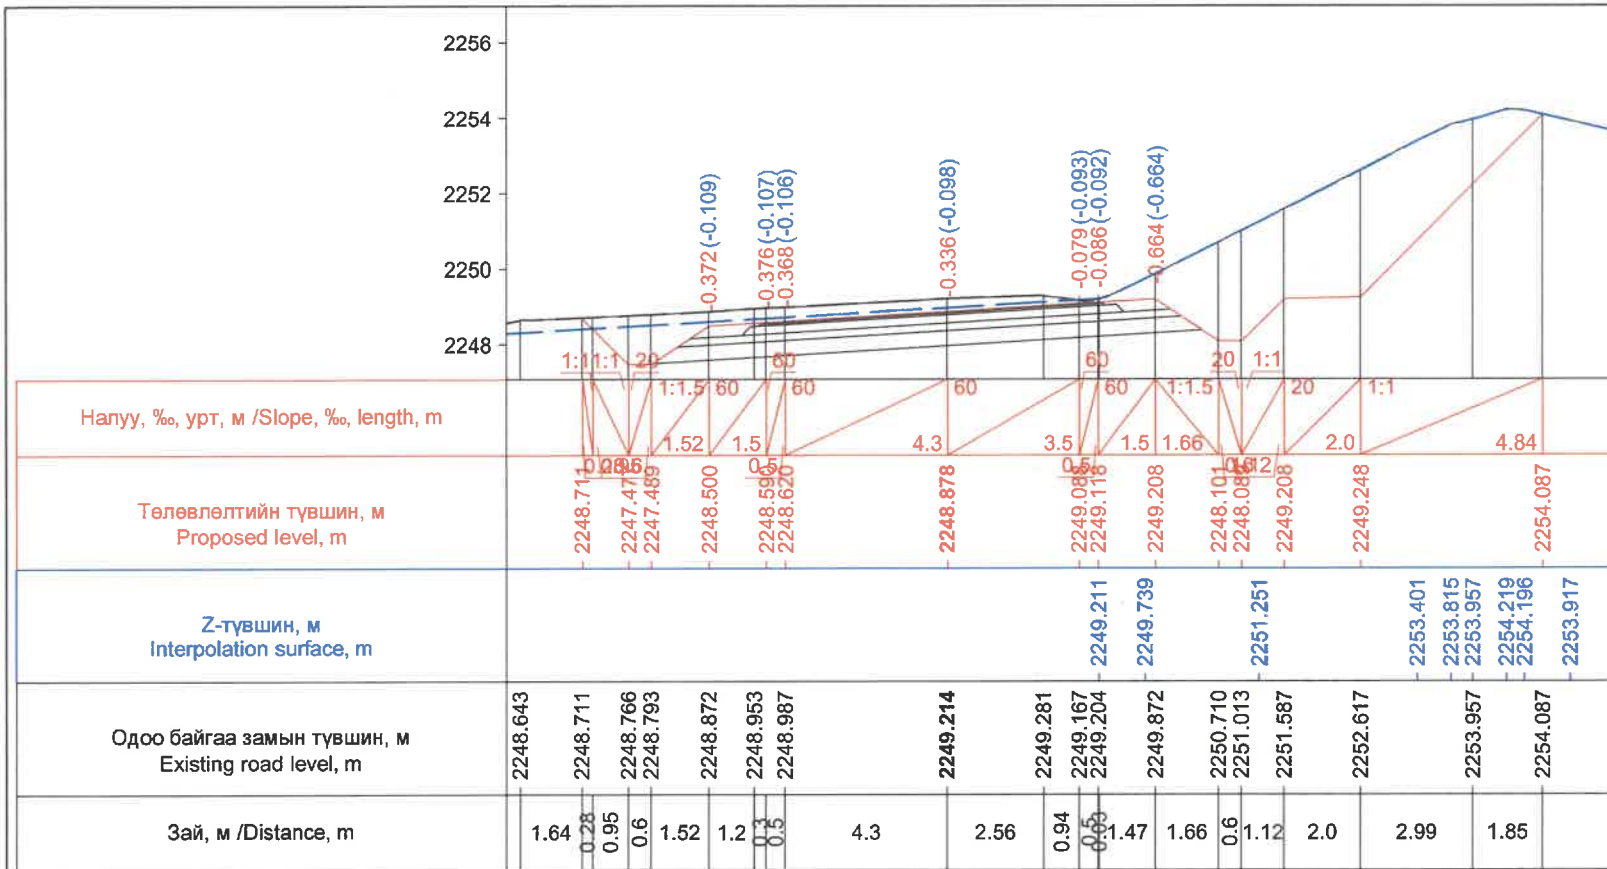


Км 244+915.7

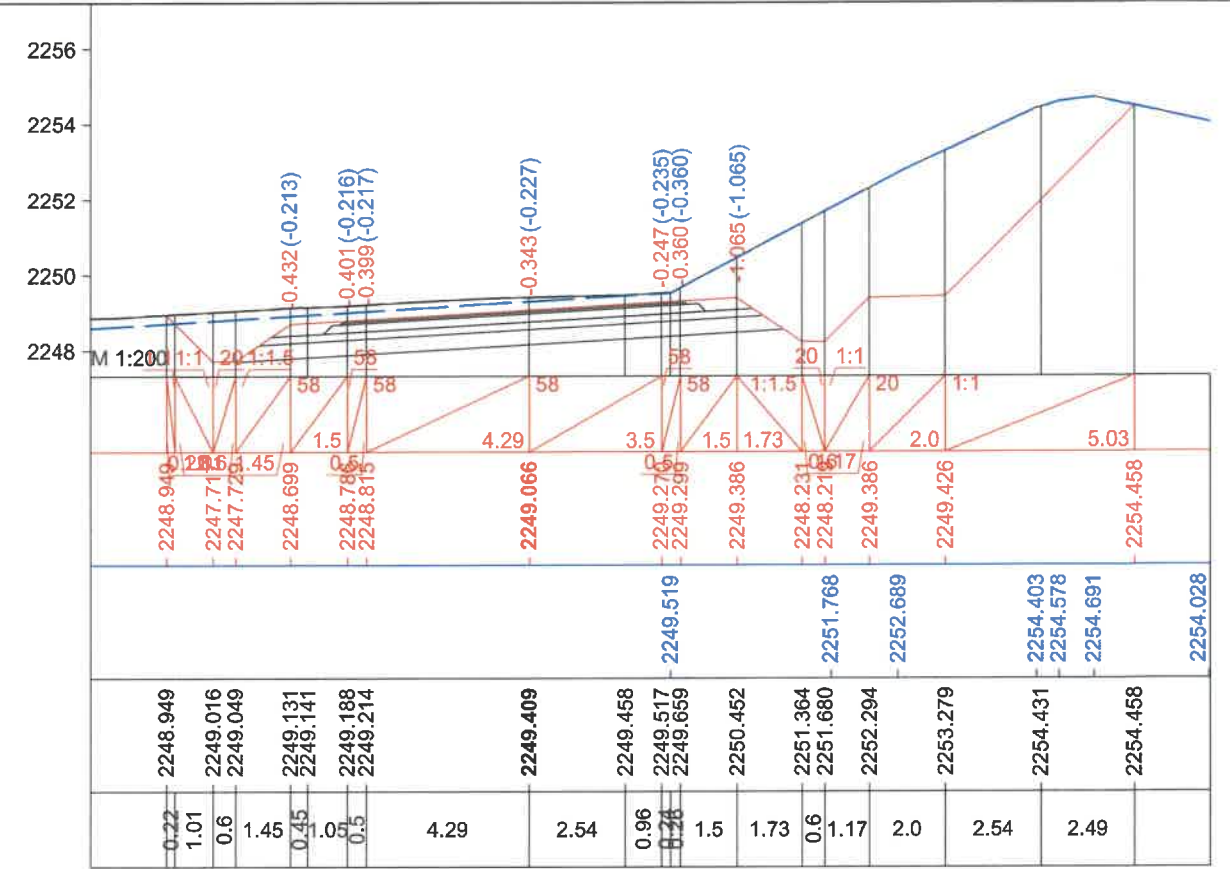

Км 244+920.0

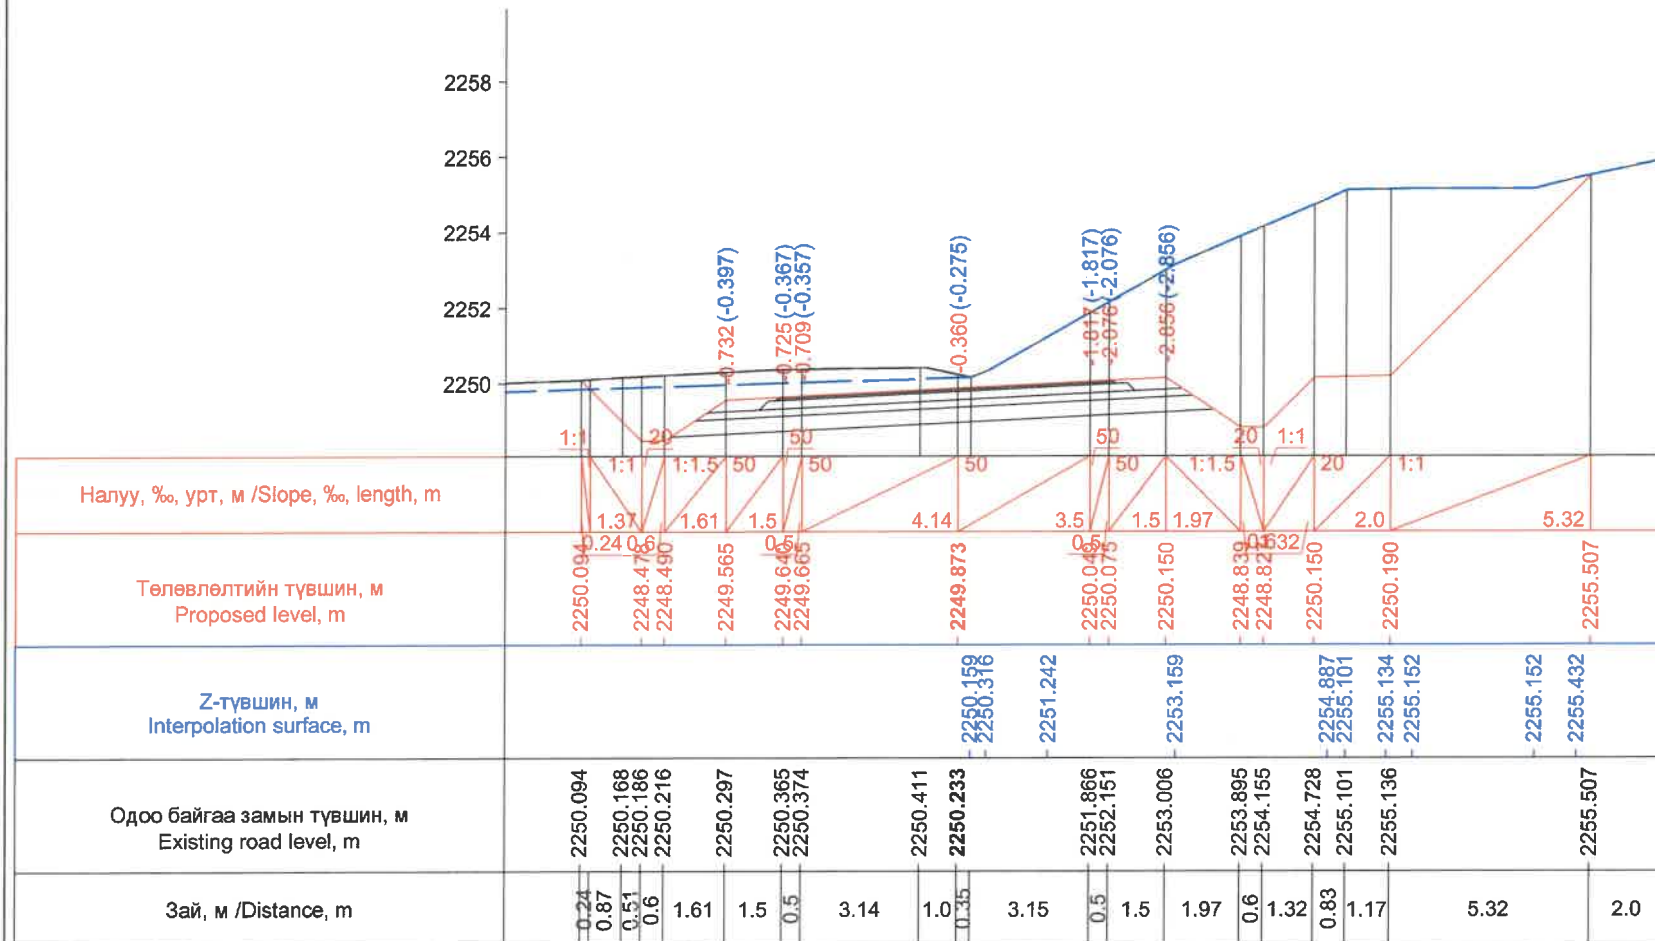


Км 244+940.0

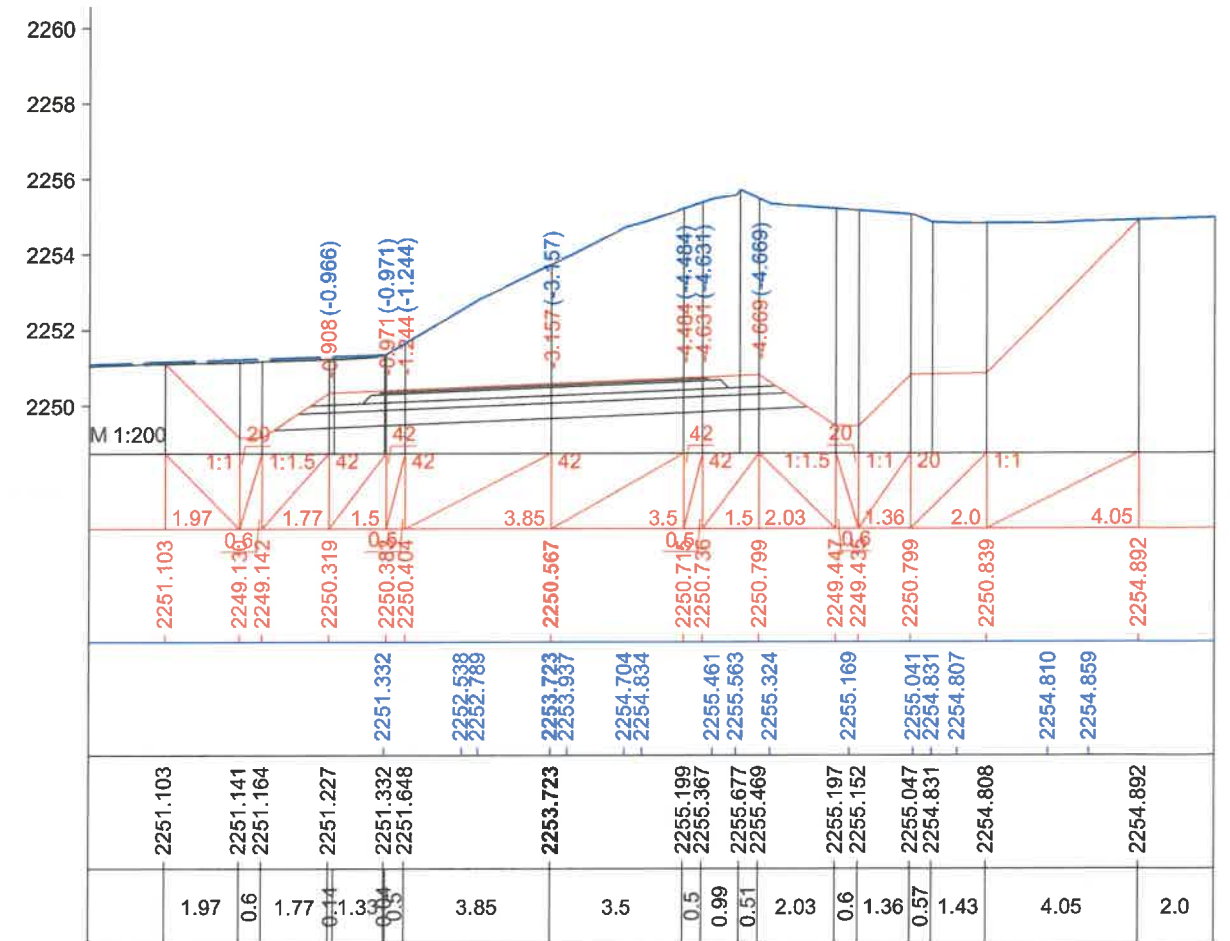


Км 244+960.0

ЗАХИАЛАГЧ CLIENT	ЗӨВЛӨХ CONSULTANT	ТӨСЛИЙН НЭР PROJECT NAME	ТӨСӨЛЛӨСӨН DESIGN GROUP	ЗУРГИЙН ЕРӨНХИЙ НЭР NAME OF DRAWINGS	ХИЙЦДИЙН БА ХЭСЭГЛЭЛИЙН НЭР: DETAIL'S AND SECTION'S DRAWINGS		
		СОЛОНГОТЫН ДАВААНЫ 12.08 КМ ЗАМЫН ШИНЭЧЛЭЛТИЙН ИНЖЕНЕРИЙН НАРИЙВЧИЛСАН ЗУРАГ DETAILED ENGINEERING DESIGN OF 12.08 KM ROAD RECONSTRUCTION OF SOLOGOTIIN PASS	Director: N.Batdemberel Design by: D.Batbold Drawn by: M.Batjavkhaa Checked: D.Batbold	Хөндлөн огтлол Cross section	Км244+915-Км244+960		
MRTD	"Angad Arvikh" Co.,LTD				Format	Page	Pages
					A3	3	190
				Шифр/Drawing number:BD-04/2023	МАСШТАБ/SCALE: 1:200		2023. 12




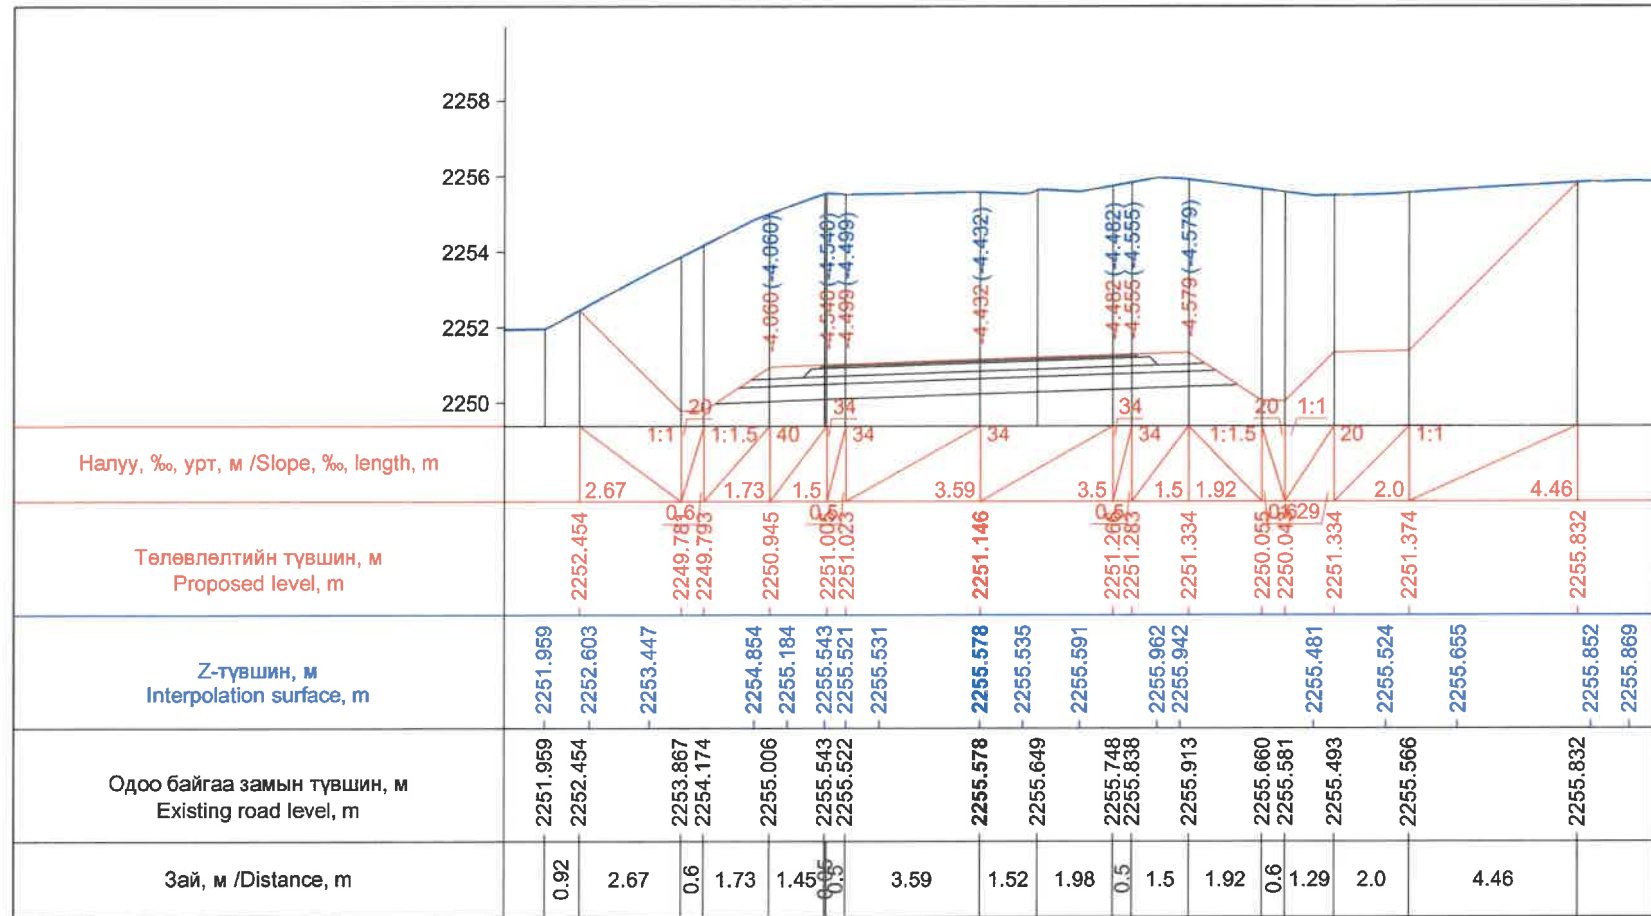


Км 244+980.0

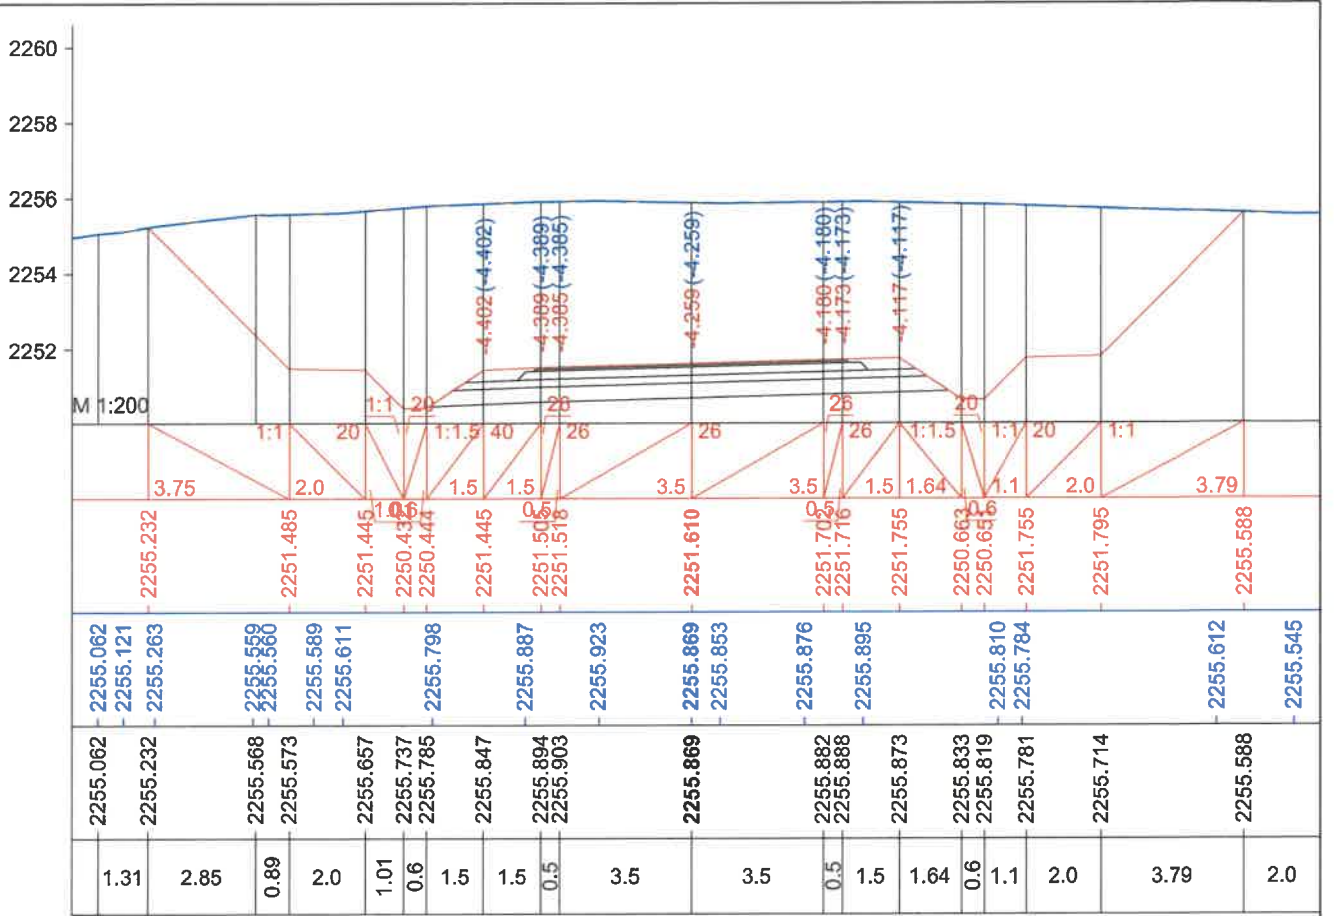

Км 245+000.0

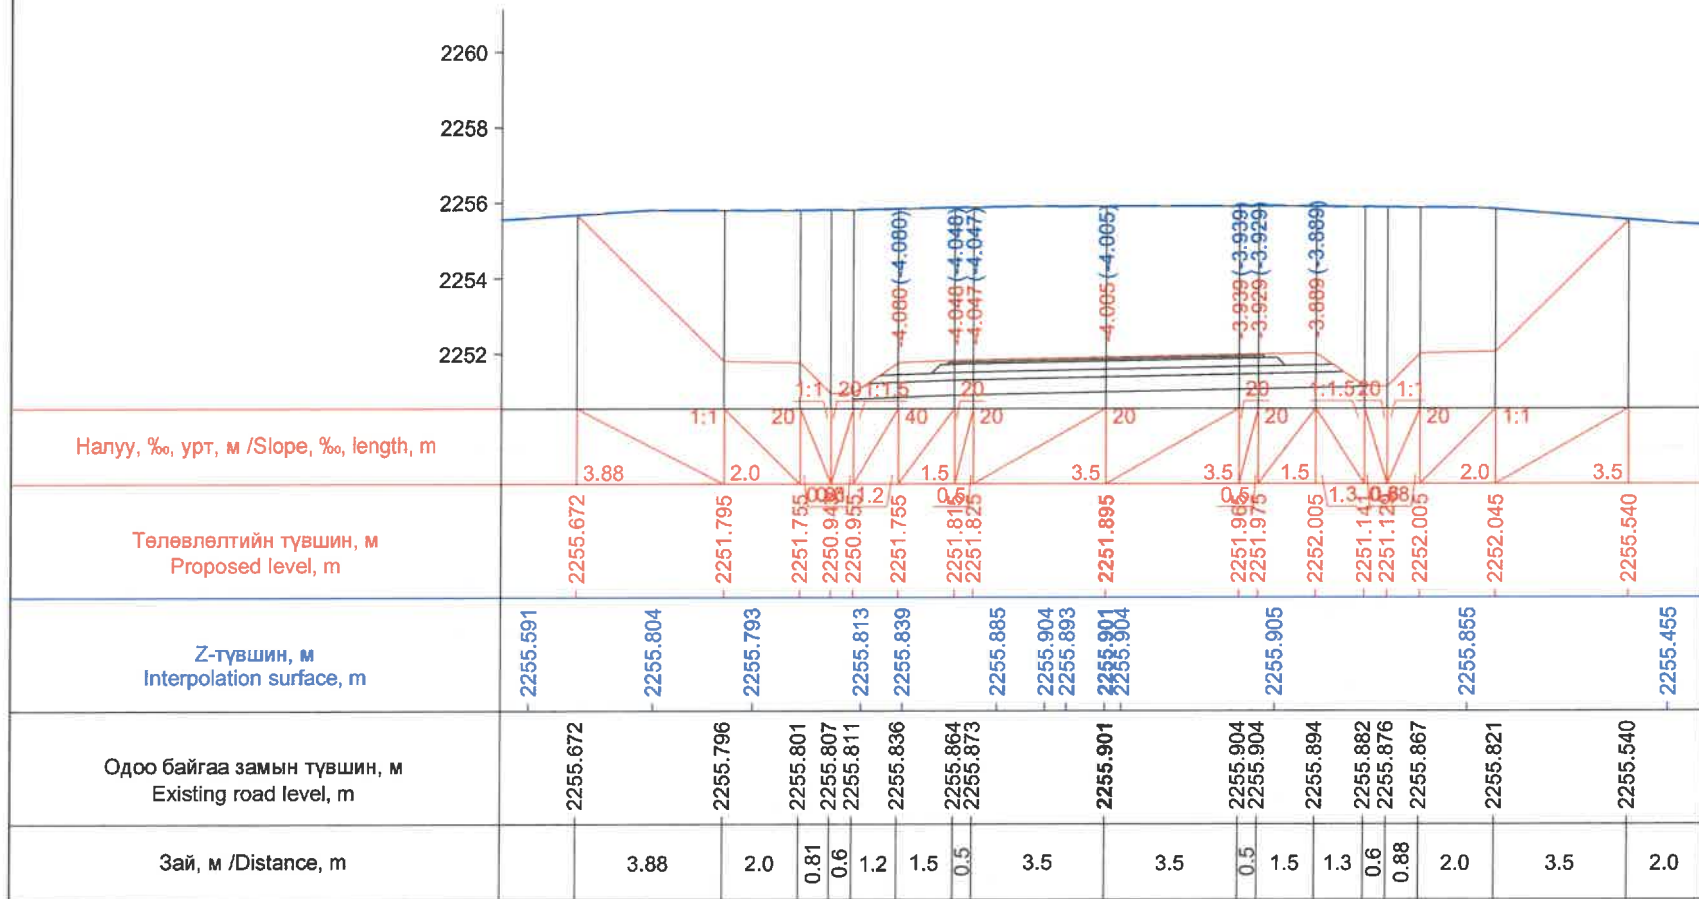


Км 245+015.7

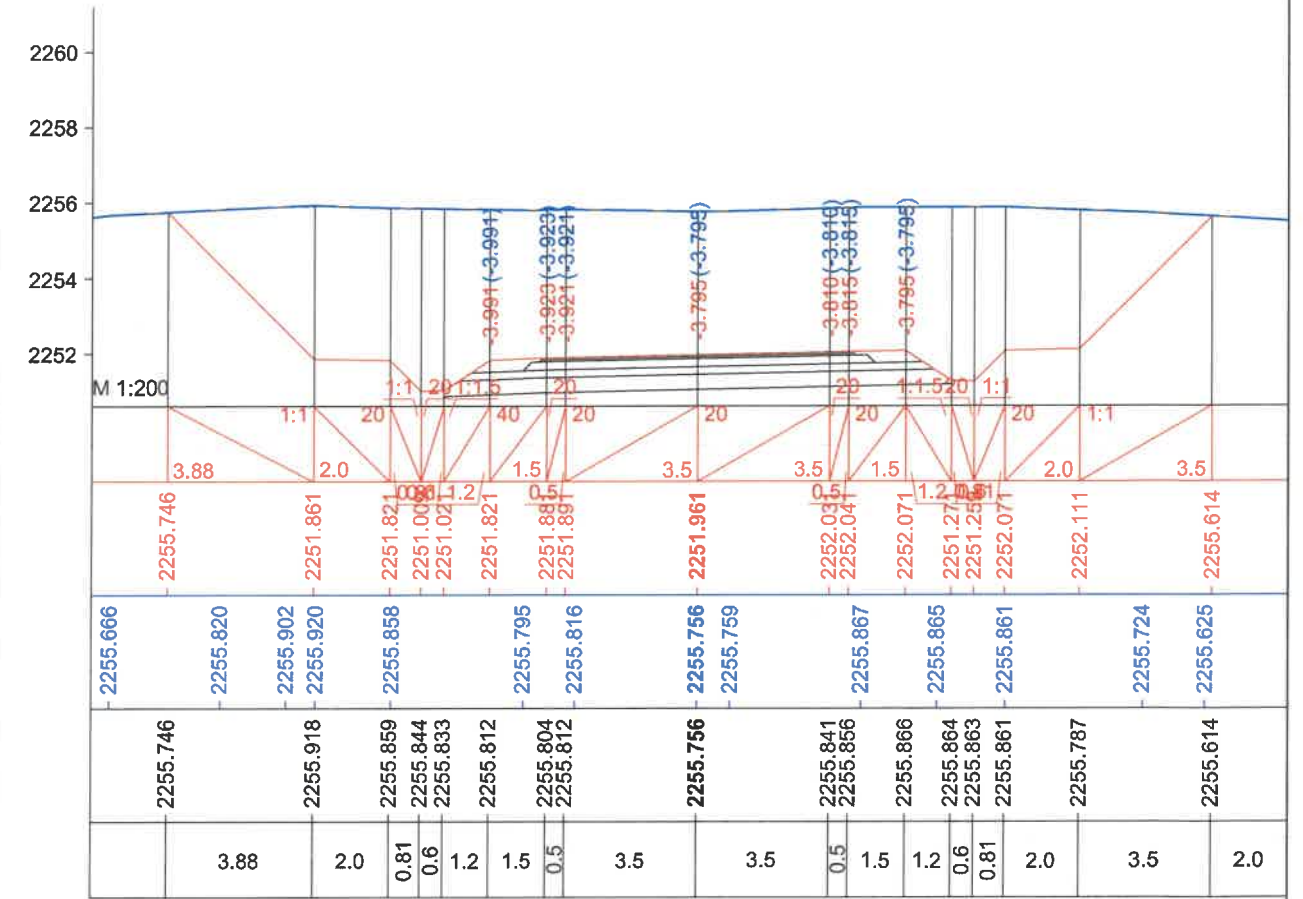


Км 245+020.0

ЗАХИАЛАГЧ CLIENT	ЗӨВЛӨХ CONSULTANT	ТӨСЛИЙН НЭР PROJECT NAME	ТӨСӨЛЛӨСӨН DESIGN GROUP	ЗУРГИЙН ЕРӨНХИЙ НЭР NAME OF DRAWINGS	ХИЙЦИЙН БА ХЭСЭГЛЭЛИЙН НЭР: DETAIL'S AND SECTION'S DRAWINGS		
		СОЛОНГОТЫН ДАВААНЫ 12.08 КМ ЗАМЫН ШИНЭЧЛЭЛТИЙН ИНЖЕНЕРИЙН НАРИЙВЧИЛСАН ЗУРАГ DETAILED ENGINEERING DESIGN OF 12.08 KM ROAD RECONSTRUCTION OF SOLONGOTIIN PASS	Director: N.Batdemberel Design by: D.Batbold Drawn by: M.Batjavkhaa Checked: D.Batbold	Хөндлөн огтлол Cross section	Км244+960-Км245+020		
MRTD	"Angad Arvijkh" Co.,LTD			Шифр/Drawing number:BD-04/2023	Format: A3	Page: 4	Pages: 190
					MACHTAB/SCALE: 1:200		
					2023. 12		




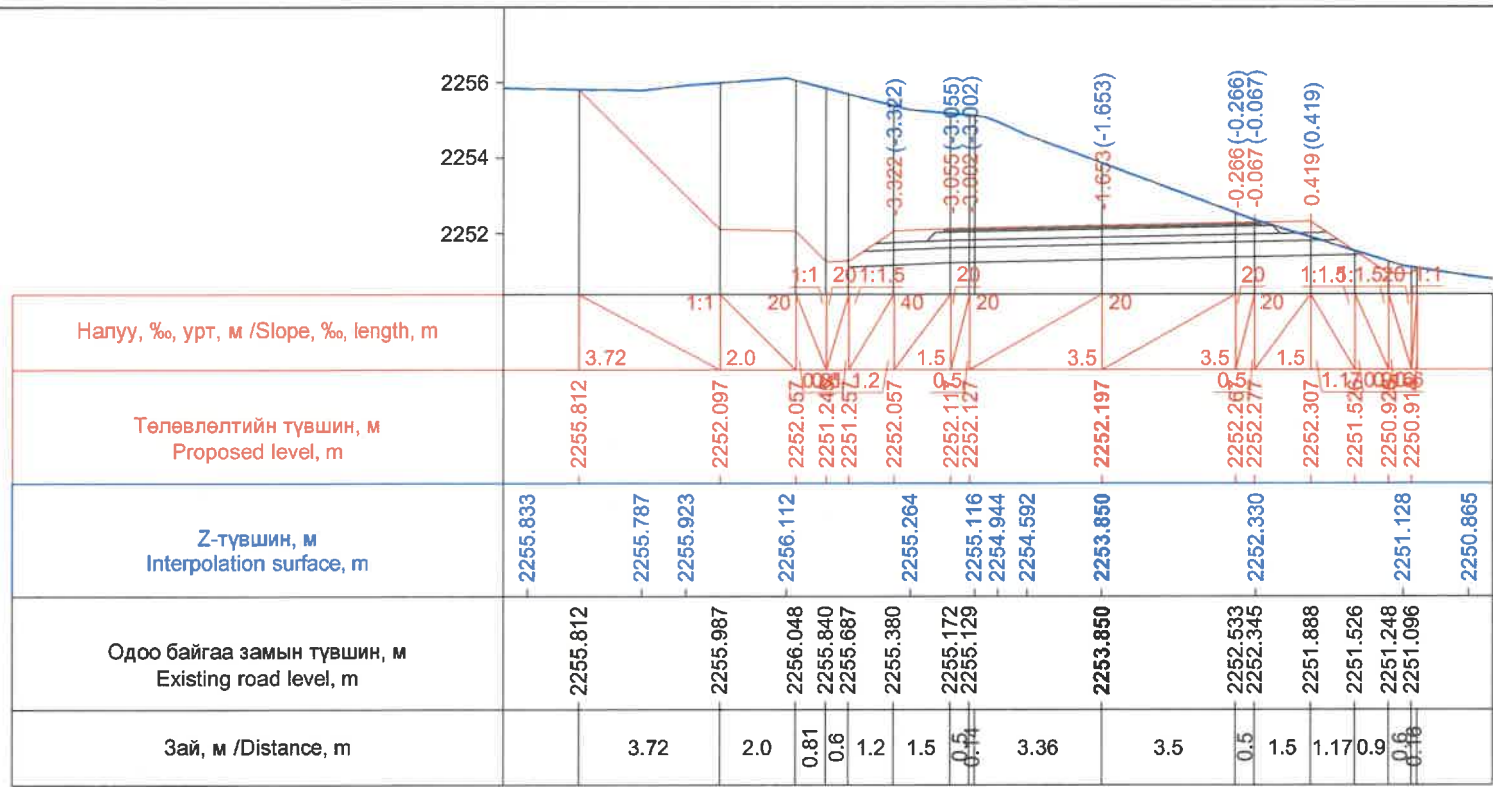


Км 245+040.0

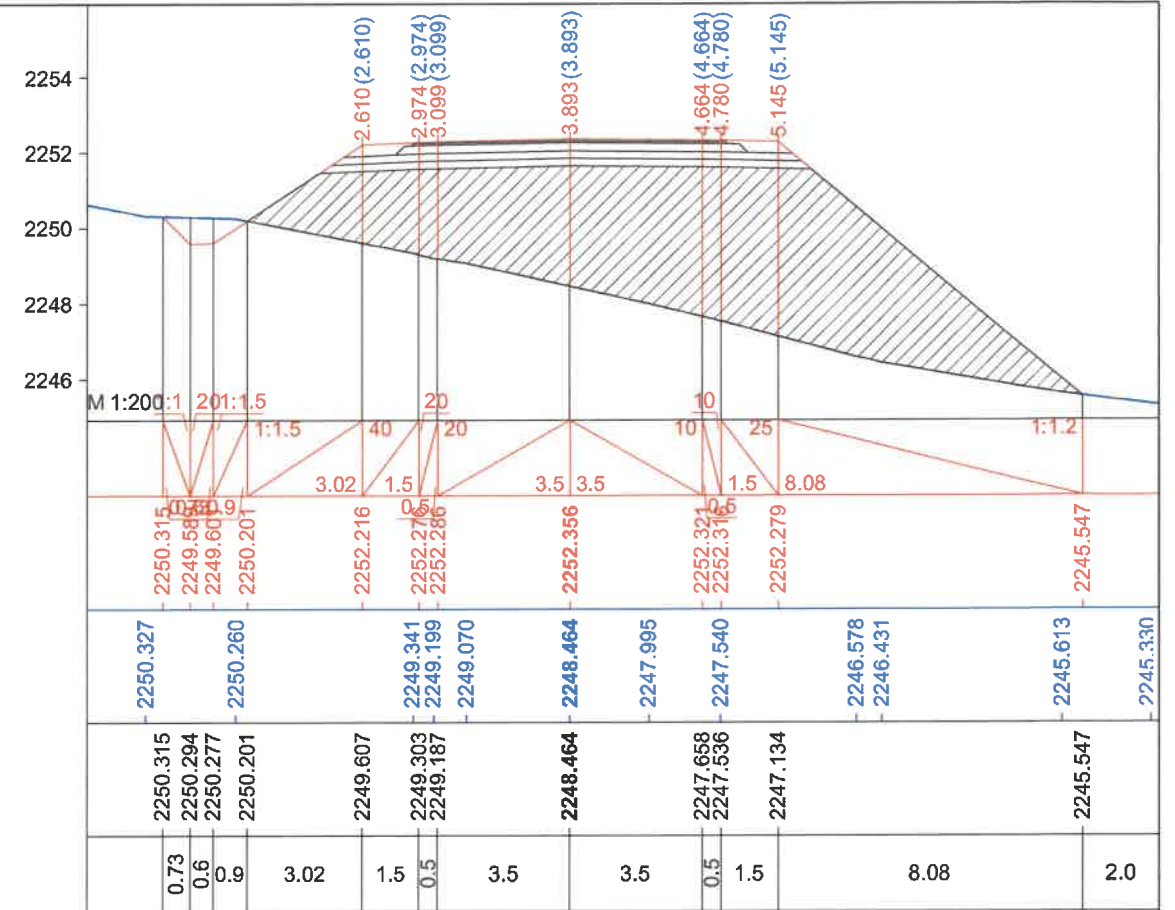

Км 245+060.0

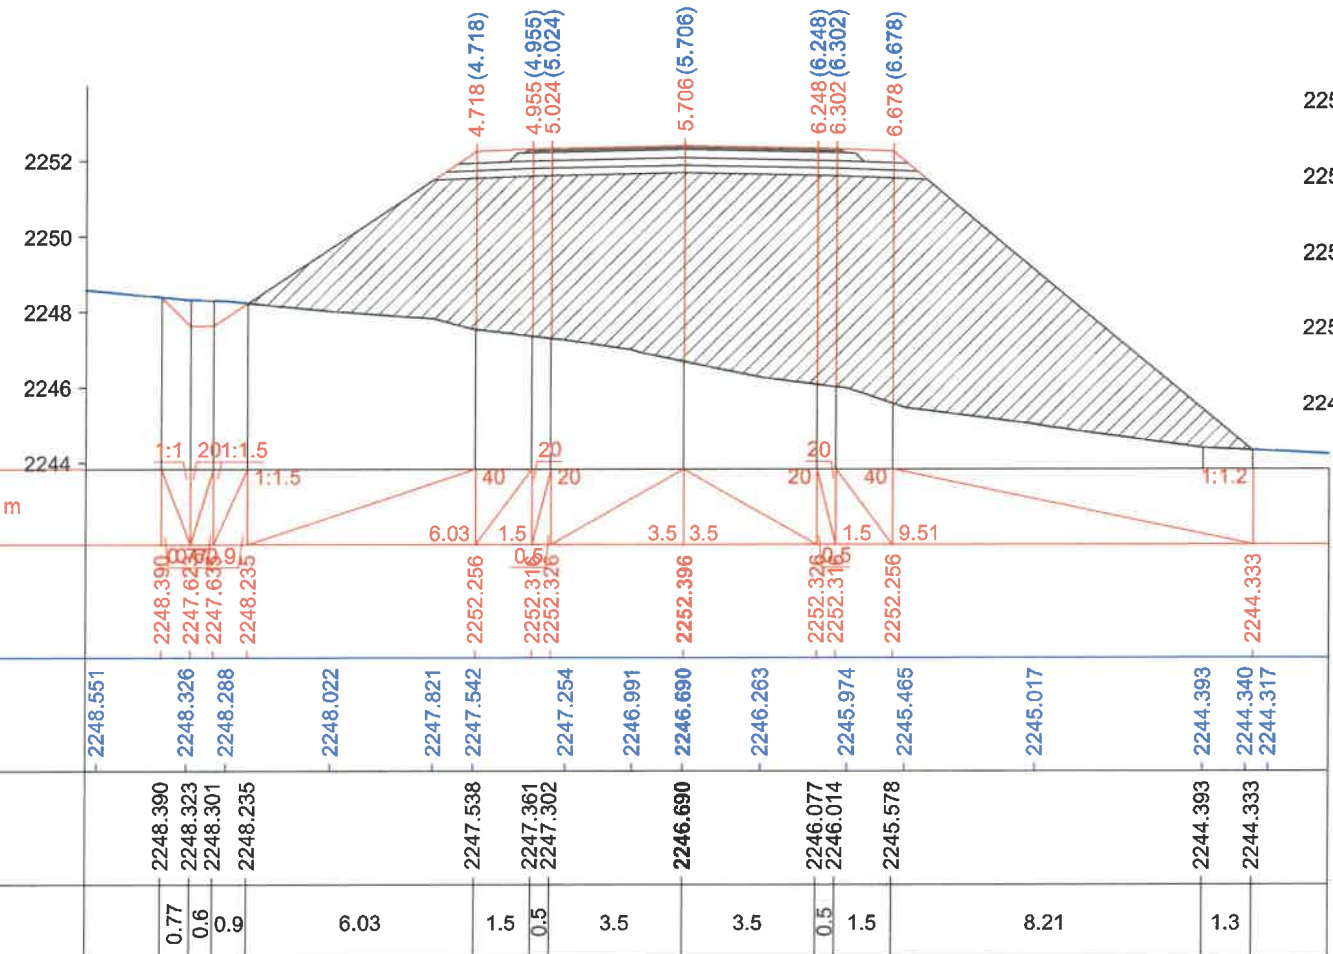


Км 245+065.0

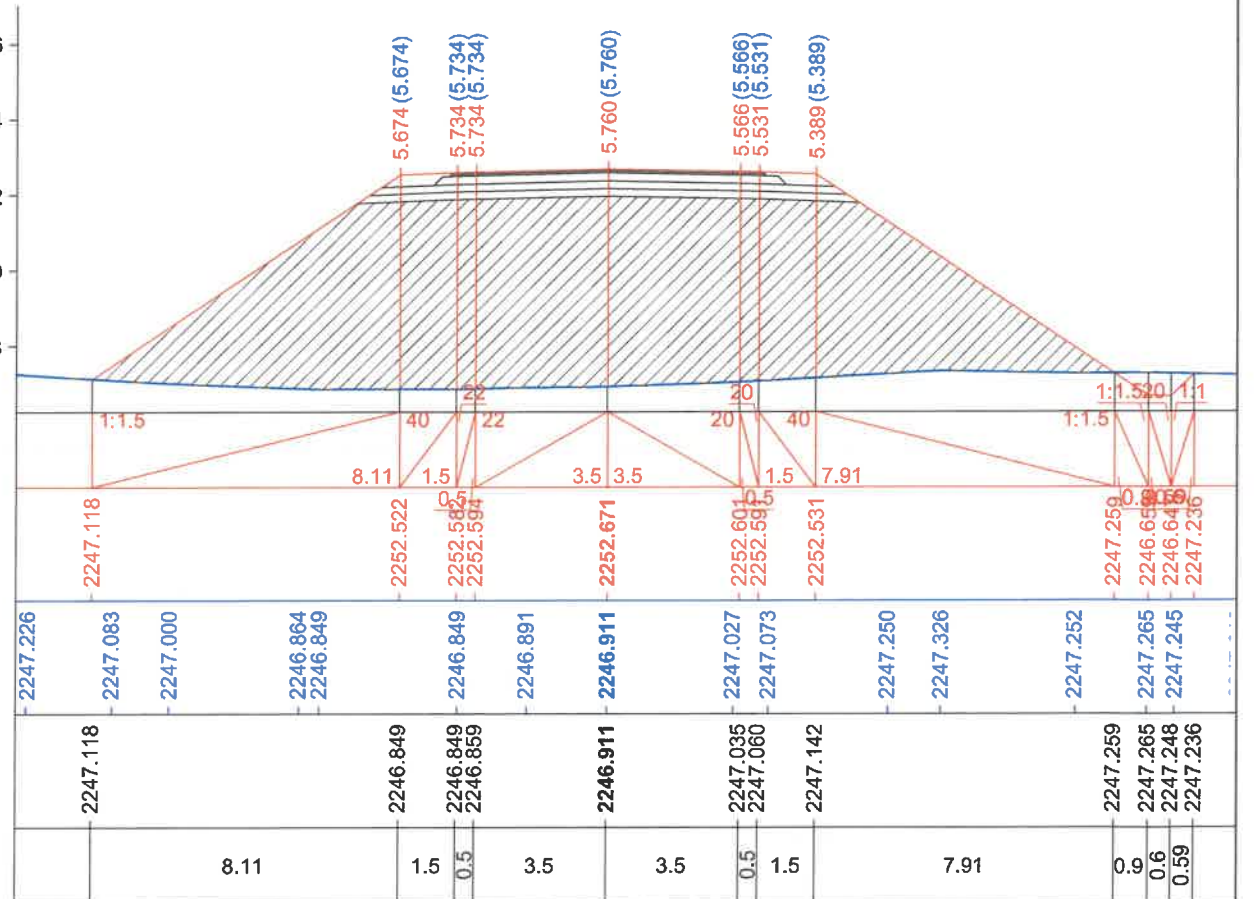


Км 245+100.0

ЗАХИАЛАГЧ CLIENT	ЗӨВЛӨХ CONSULTANT	ТӨСЛИЙН НЭР PROJECT NAME	ТӨСӨЛЛӨСӨН DESIGN GROUP	ЗУРГИЙН ЕРӨНХИЙ НЭР NAME OF DRAWINGS	ХИЙЦИЙН БА ХЭСЭГЛЭЛИЙН НЭР: DETAIL'S AND SECTION'S DRAWINGS		
		СОЛОНГОТЫН ДАВААНЫ 12.08 КМ ЗАМЫН ШИНЭЧЛЭЛТИЙН ИНЖЕНЕРИЙН НАРИЙВЧИЛСАН ЗУРАГ DETAILED ENGINEERING DESIGN OF 12.08 KM ROAD RECONSTRUCTION OF SOLONGOTIIN PASS	Director: N.Batdemberel Design by: D.Batbold Drawn by: M.Batjavkhaa Checked: D.Batbold	Хөндлөн огтлол Cross section Шифр/Drawing number:BD-04/2023	Км245+040-Км245+100 Format: A3 Page: 5 Pages: 190 МАСШТАБ/SCALE: 1:200 2023. 12		




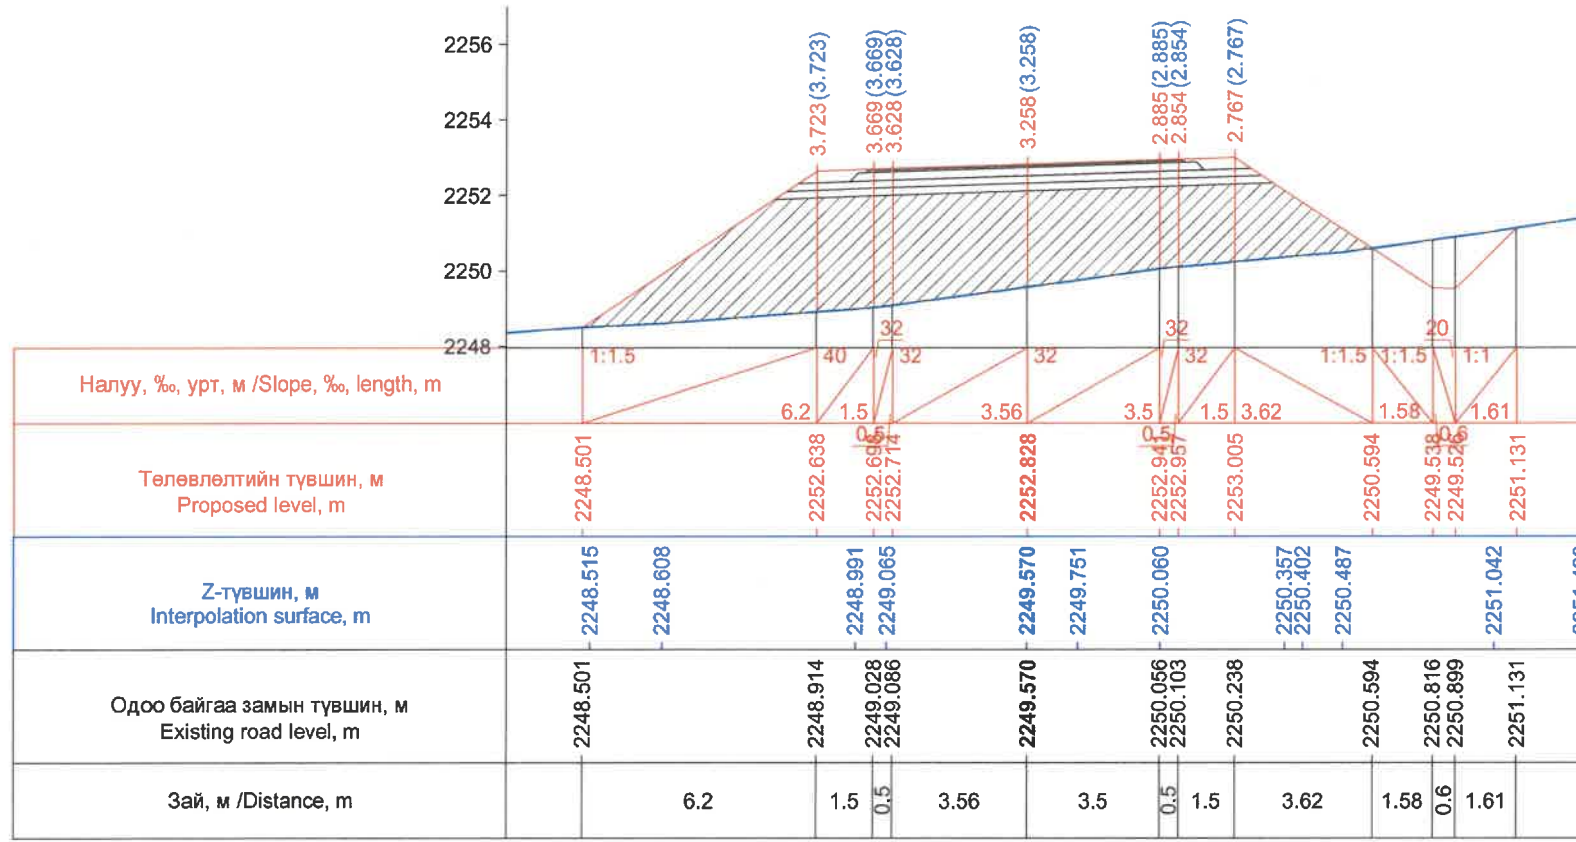


Км 245+120.0

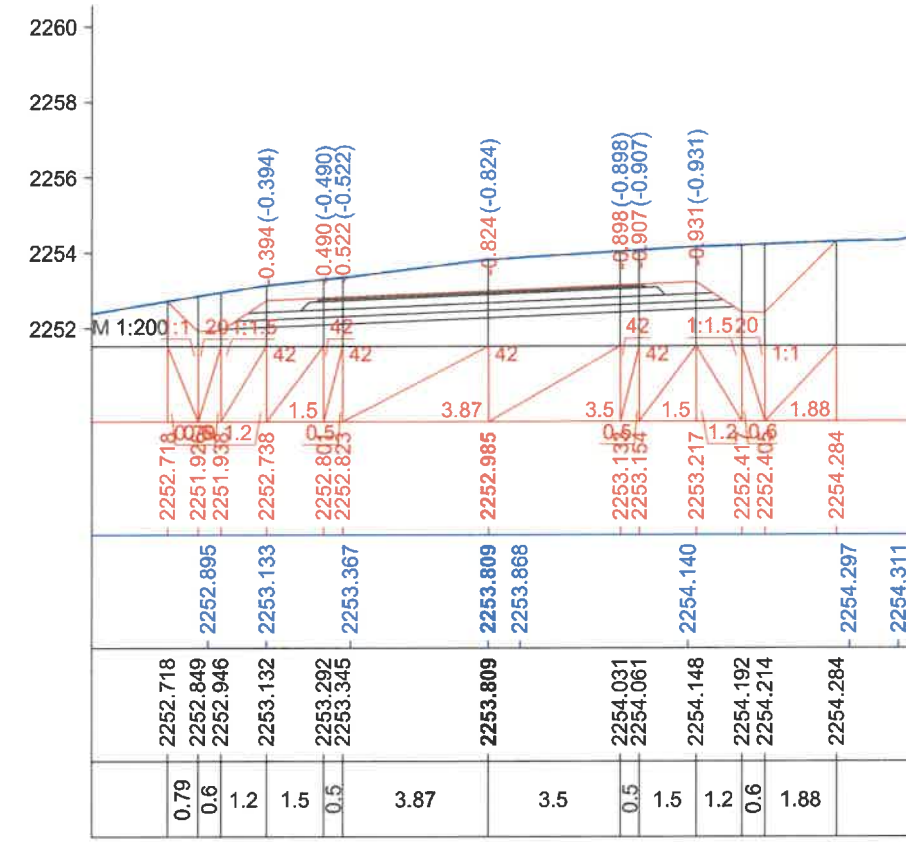

Км 245+140.0

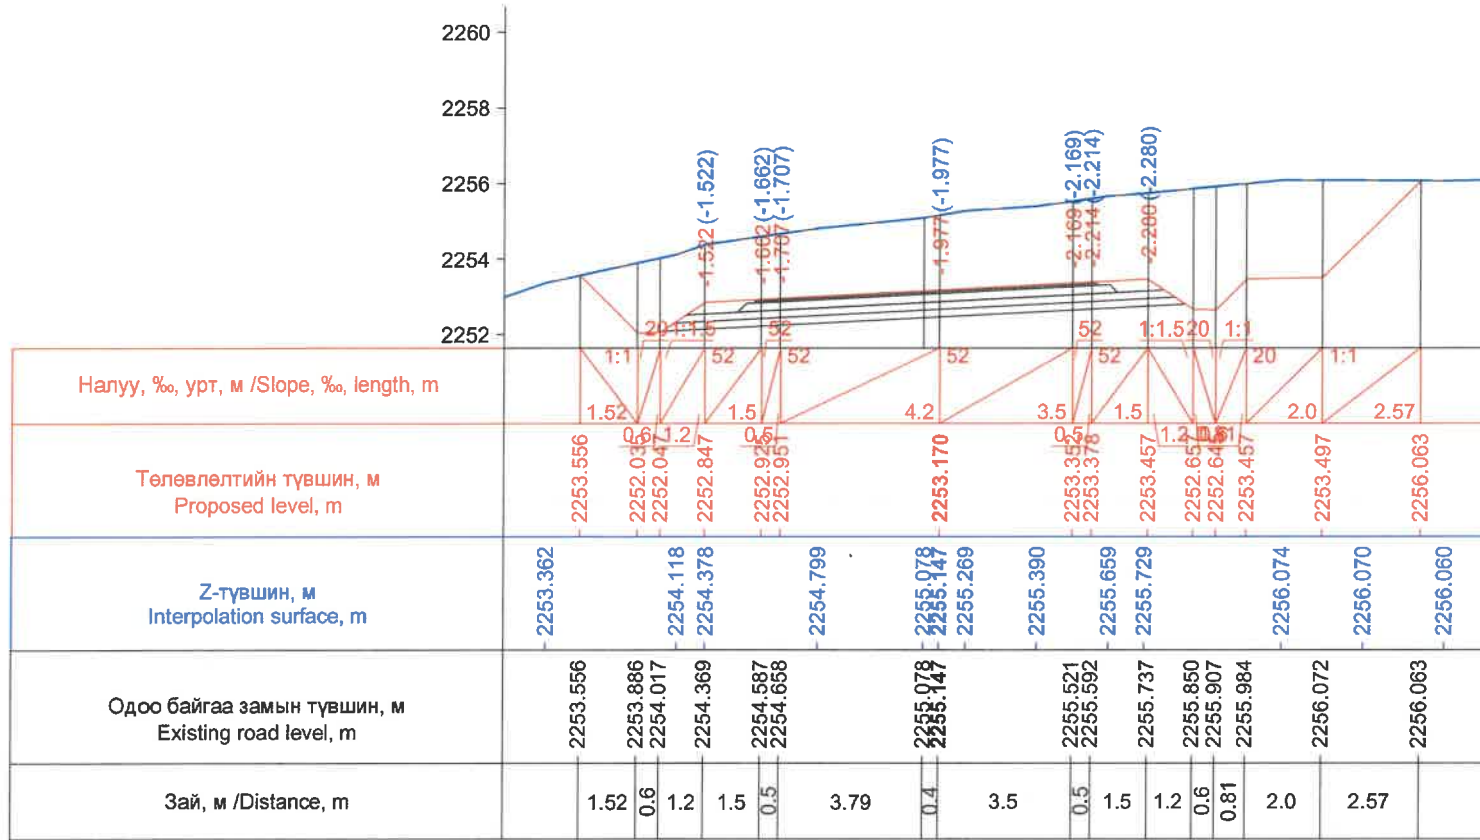


Км 245+160.0

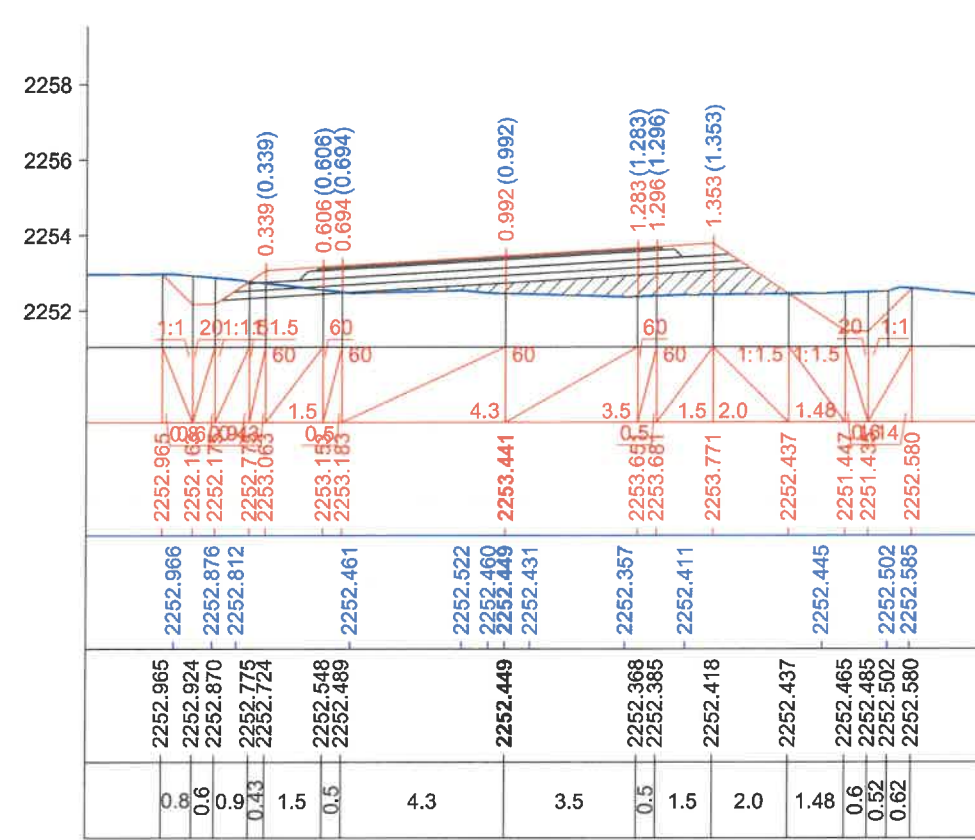


Км 245+180.0

ЗАХИАЛАГЧ CLIENT	ЗӨВЛӨХ CONSULTANT	ТӨСЛИЙН НЭР PROJECT NAME	ТӨСӨЛЛӨСӨН DESIGN GROUP	ЗУРГИЙН ЕРӨНХИЙ НЭР NAME OF DRAWINGS	ХИЙЦИЙН БА ХЭСЭГЛЭЛИЙН НЭР: DETAIL'S AND SECTION'S DRAWINGS
		СОЛОНГОТЫН ДАВААНЫ 12.08 КМ ЗАМЫН ШИНЭЧЛЭЛТИЙН ИНЖЕНЕРИЙН НАРИЙВЧИЛСАН ЗУРАГ DETAILED ENGINEERING DESIGN OF 12.08 KM ROAD RECONSTRUCTION OF SOLOGOTIIN PASS	Director: N.Batdemberel Design by: D.Batbold Drawn by: M.Batjavkhaa Checked: D.Batbold	Хөндлөн огтлол Cross section Шифр/Drawing number:BD-04/2023	Км245+120-Км245+180 Format: A3 Page: 7 Pages: 190 2023. 12




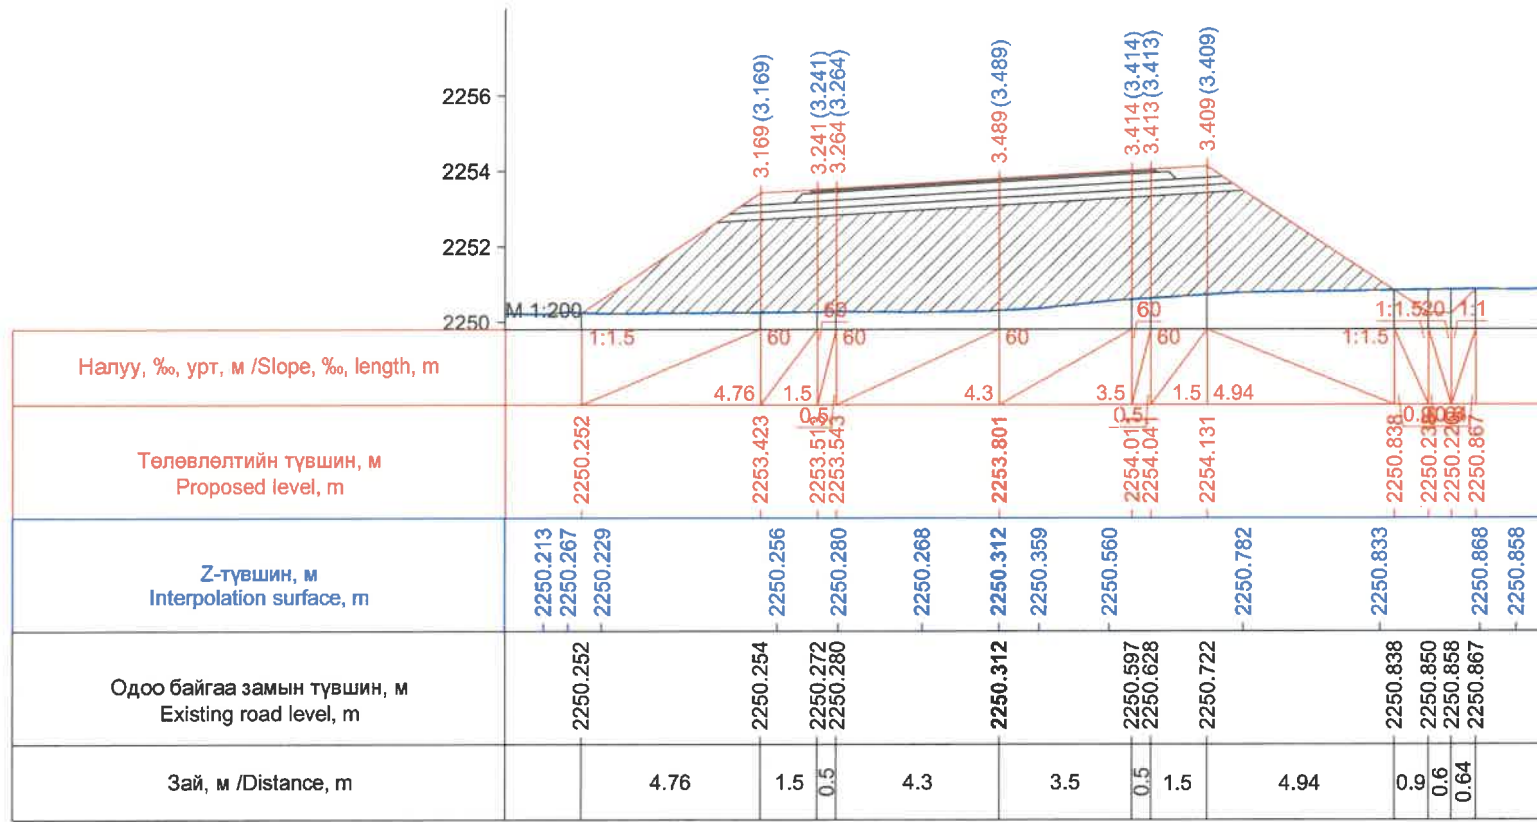


Км 245+200.0

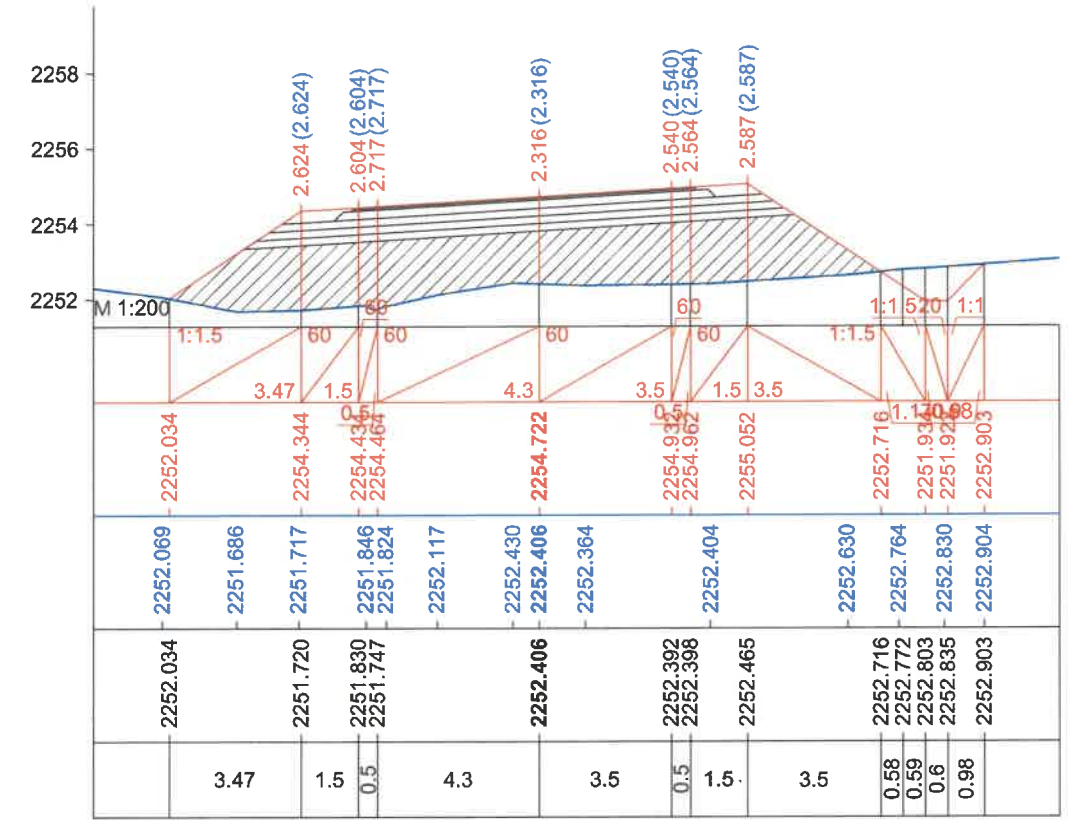

Км 245+240.0

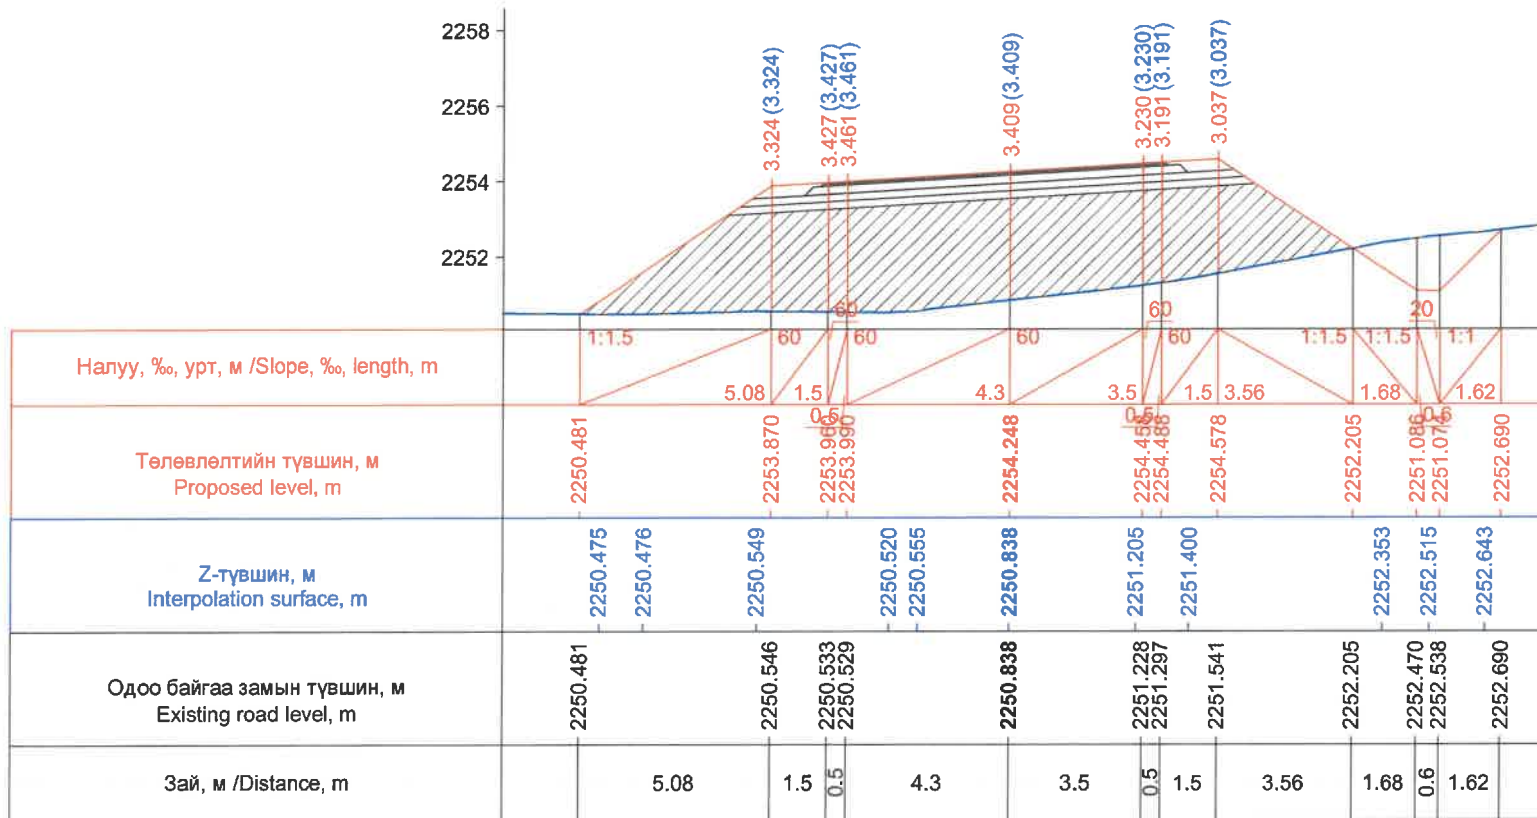


Км 245+220.0

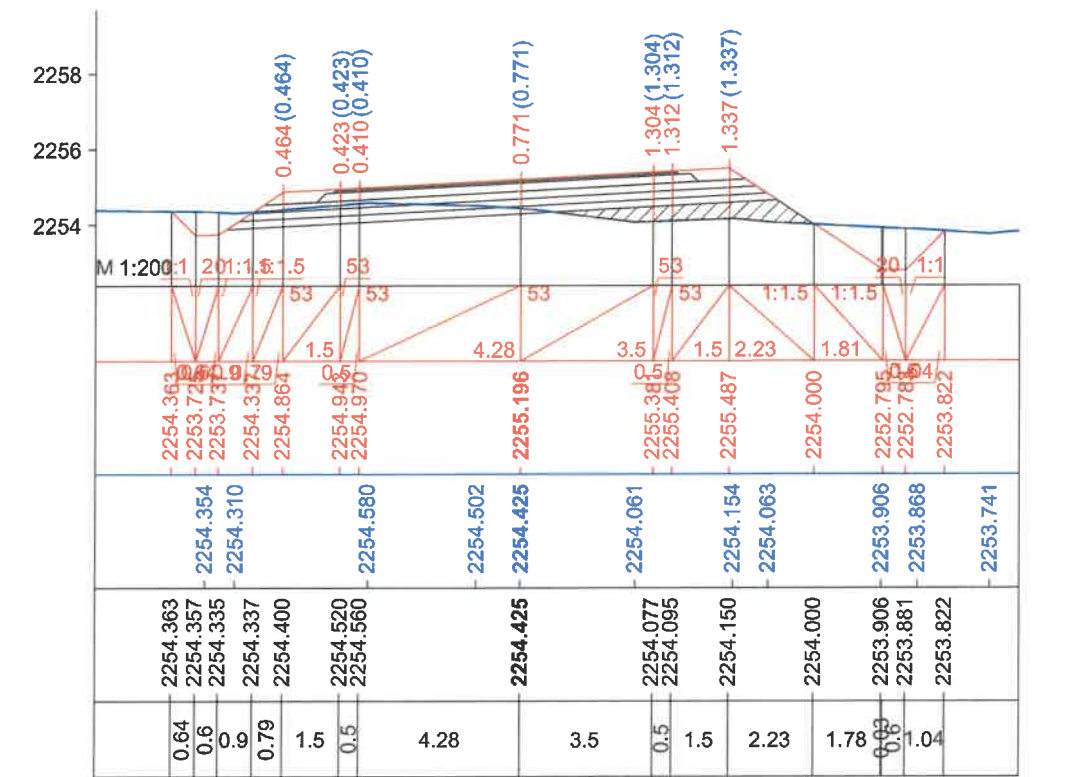


Км 245+260.0

ЗАХИАЛАГЧ CLIENT	ЗӨВЛӨХ CONSULTANT	ТӨСЛИЙН НЭР PROJECT NAME	ТӨСӨЛЛӨСӨН DESIGN GROUP	ЗУРГИЙН ЕРӨНХИЙ НЭР NAME OF DRAWINGS	ХИЙЦИЙН БА ХЭСЭГЛЭЛИЙН НЭР: DETAIL'S AND SECTION'S DRAWINGS
		СОЛОНГОТЫН ДАВААНЫ 12.08 КМ ЗАМЫН ШИНЭЧЛЭЛТИЙН ИНЖЕНЕРИЙН НАРИЙВЧИЛСАН ЗУРАГ DETAILED ENGINEERING DESIGN OF 12.08 KM ROAD RECONSTRUCTION OF SOLOGOTIIN PASS	Director N.Batdemberel Design by D.Batbold Drawn by M.Batjavkhaa Checked D.Batbold	Хөндлөн огтлол Cross section Шифр/Drawing number:BD-04/2023	Км2545+200-Км245+260 Format A3 Page 8 Pages 190 МАШТАБ/SCALE: 1:200 2023. 12




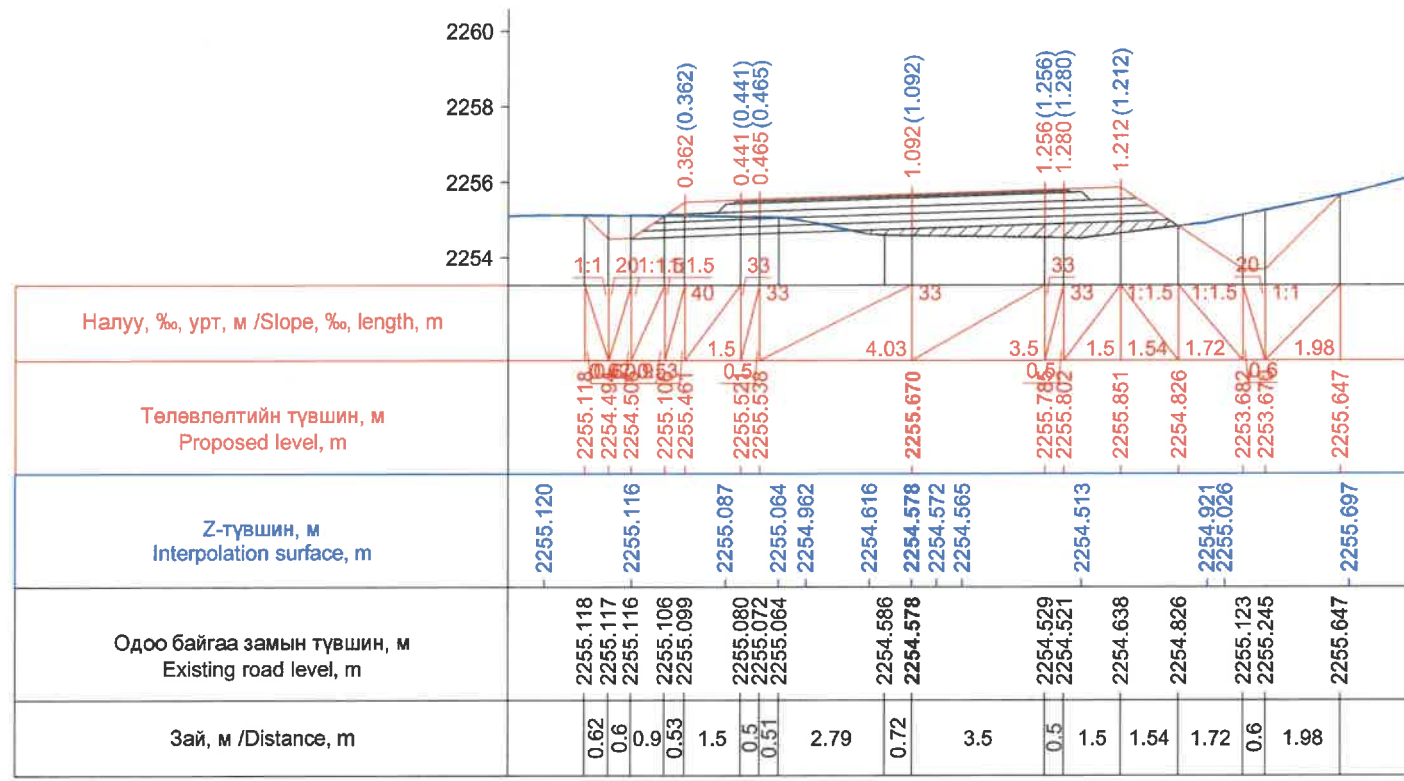


Км 245+280.0

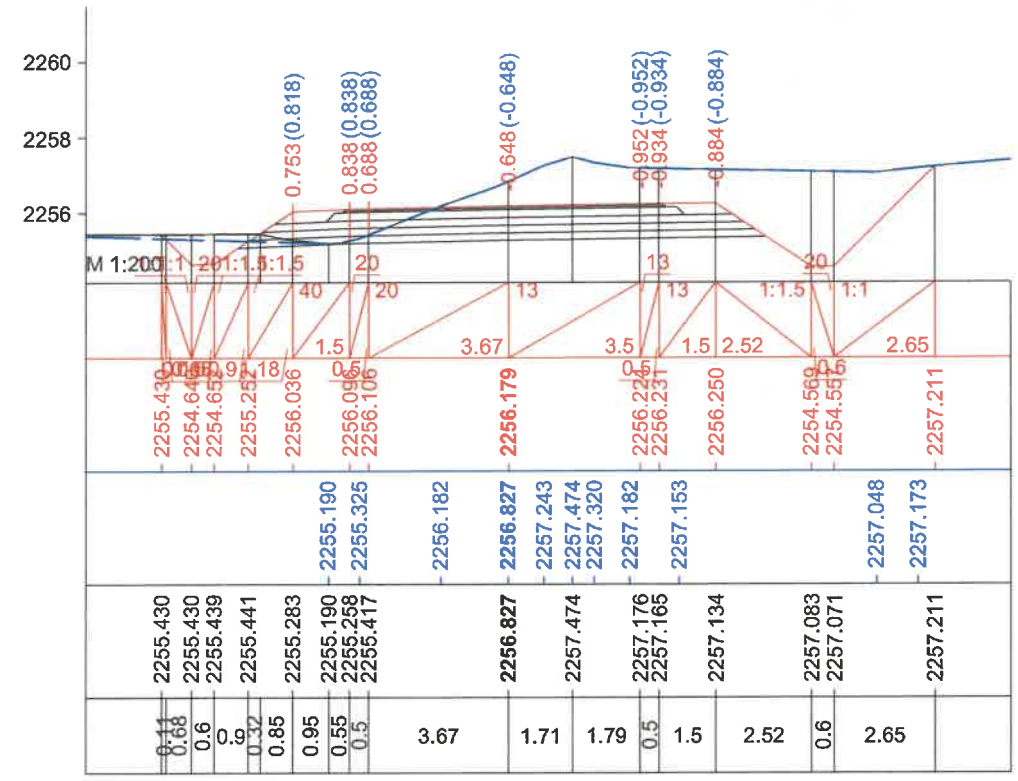

Км 245+300.0

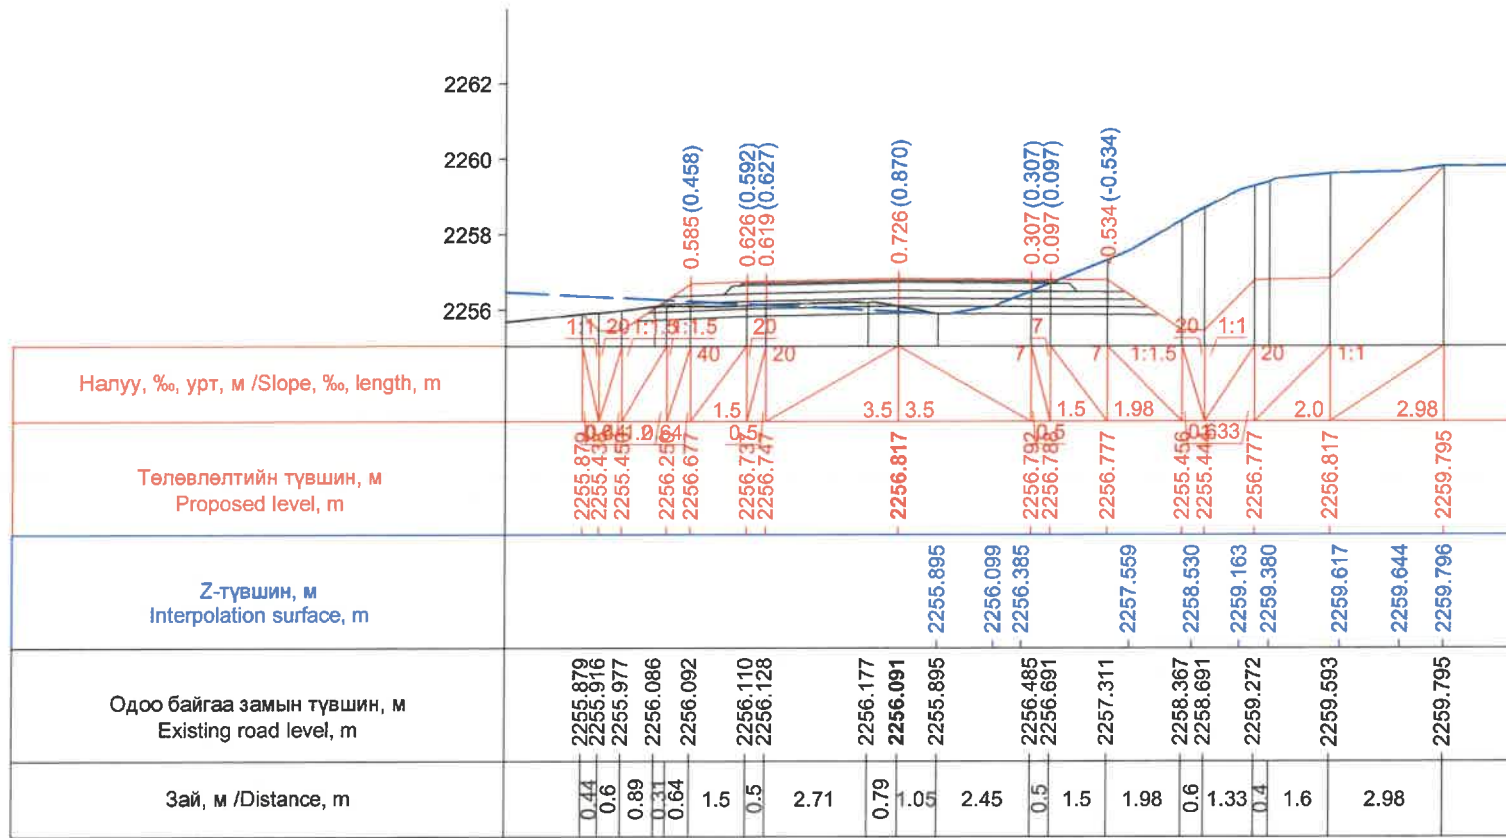


Км 245+320.0

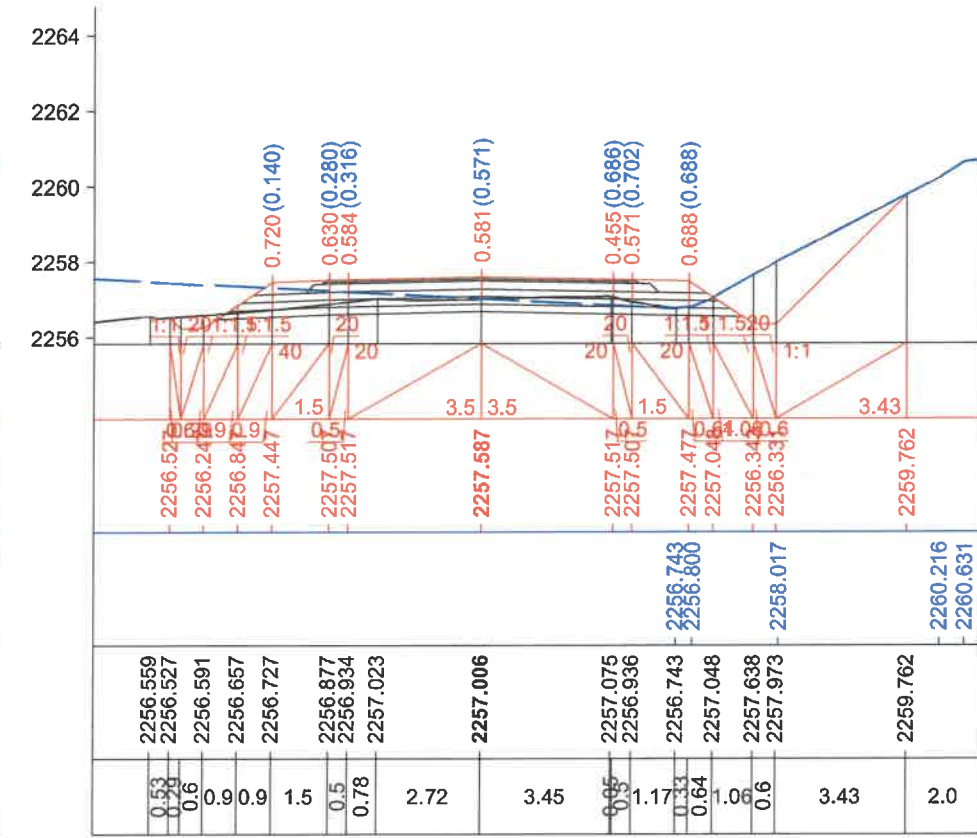


Км 245+340.0


ЗАХИАЛАГЧ CLIENT	ЗӨВЛӨХ CONSULTANT	ТӨСЛИЙН НЭР PROJECT NAME	ТӨСӨЛЛӨСӨН DESIGN GROUP		ЗУРГИЙН ЕРӨНХИЙ НЭР NAME OF DRAWINGS	ХИЙЦИЙН БА ХЭСЭГЛЭЛИЙН НЭР: DETAIL'S AND SECTION'S DRAWINGS		
			Director	Design by		Format	Page	Pages
 MRTD	 "Angad Arvijkh" Co.,LTD	СОЛОНГОТЫН ДАВААНЫ 12.08 КМ ЗАМЫН ШИНЭЧЛЭЛТИЙН ИНЖЕНЕРИЙН НАРИЙВЧИЛСАН ЗУРАГ DETAILED ENGINEERING DESIGN OF 12.08 KM ROAD RECONSTRUCTION OF SOLONGOTIIN PASS	Director	N.Batdemberel	Хөндлөн огтлол Cross section	Км245+280-Км245+340		
			Design by	D.Batbold		A3	9	190
			Drawn by	M.Batjavkhaa	Шифр/Drawing number:BD-04/2023	MACHTAБ/SCALE: 1:200 2023. 12		
			Checked	D.Batbold				

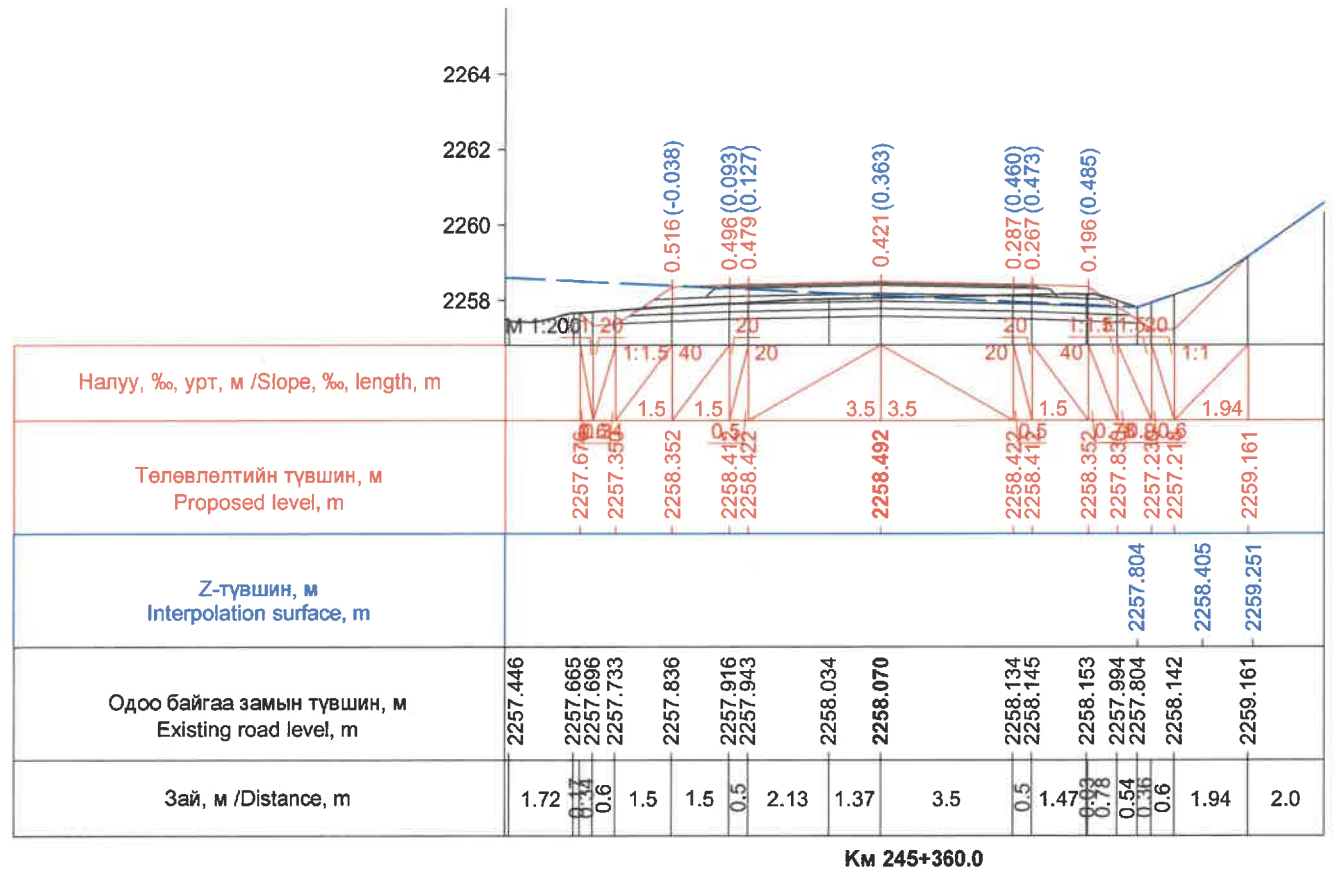


Км 245+360.0

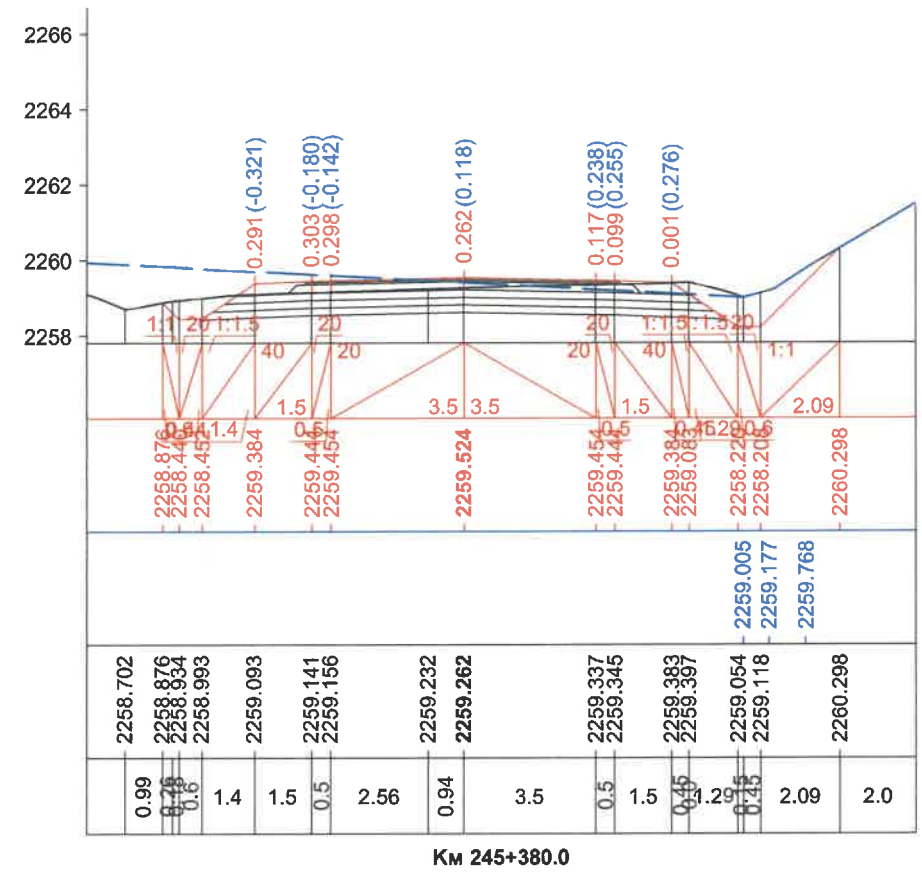

Км 245+380.0

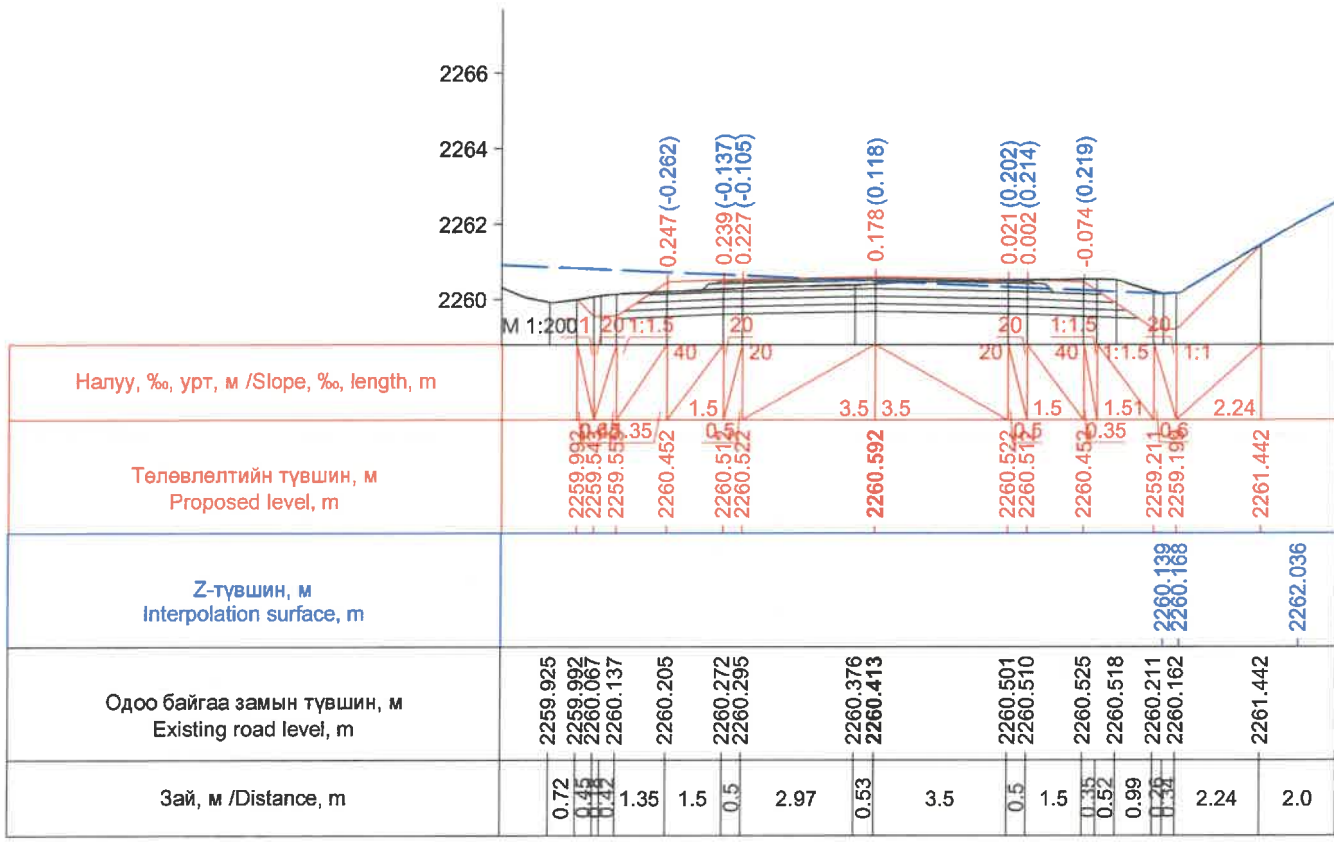





Км 245+400.0

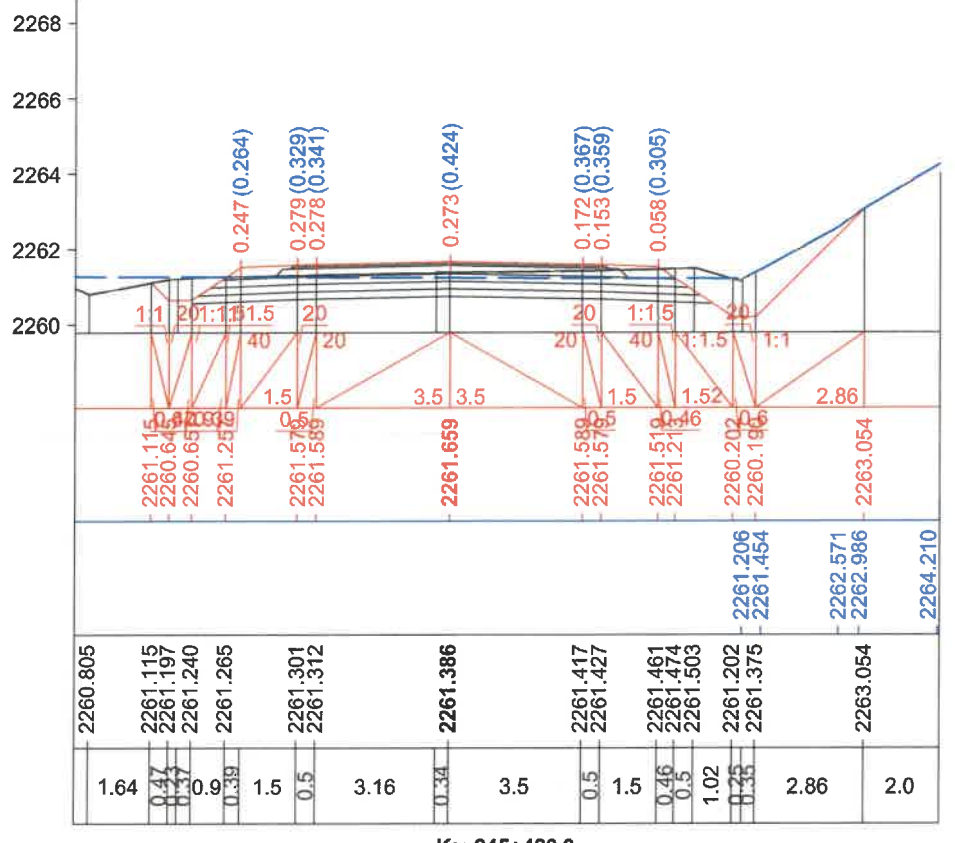



Км 245+420.0


ЗАХИАЛАГЧ CLIENT	ЗӨВЛӨХ CONSULTANT	ТӨСЛИЙН НЭР PROJECT NAME	ТӨСӨЛЛӨСӨН DESIGN GROUP	ЗУРГИЙН ЕРӨНХИЙ НЭР NAME OF DRAWINGS	ХИЙЦИЙН БА ХЭСЭГЛЭЛИЙН НЭР: DETAIL'S AND SECTION'S DRAWINGS
		СОЛОНГОТЫН ДАВААНЫ 12.08 КМ ЗАМЫН ШИНЭЧЛЭЛТИЙН ИНЖЕНЕРИЙН НАРИЙВЧИЛСАН ЗУРАГ DETAILED ENGINEERING DESIGN OF 12.08 KM ROAD RECONSTRUCTION OF SOLOGOTIIN PASS	Director: N.Batdemberel Design by: D.Batbold Drawn by: M.Batjavkhaa Checked: D.Batbold	Хөндлөн огтлол Cross section Шифр/Drawing number:BD-04/2023	Км245+360-Км245+420 Format: A3 Page: 10 Pages: 190 МАСШТАБ/SCALE: 1:200 2023. 12

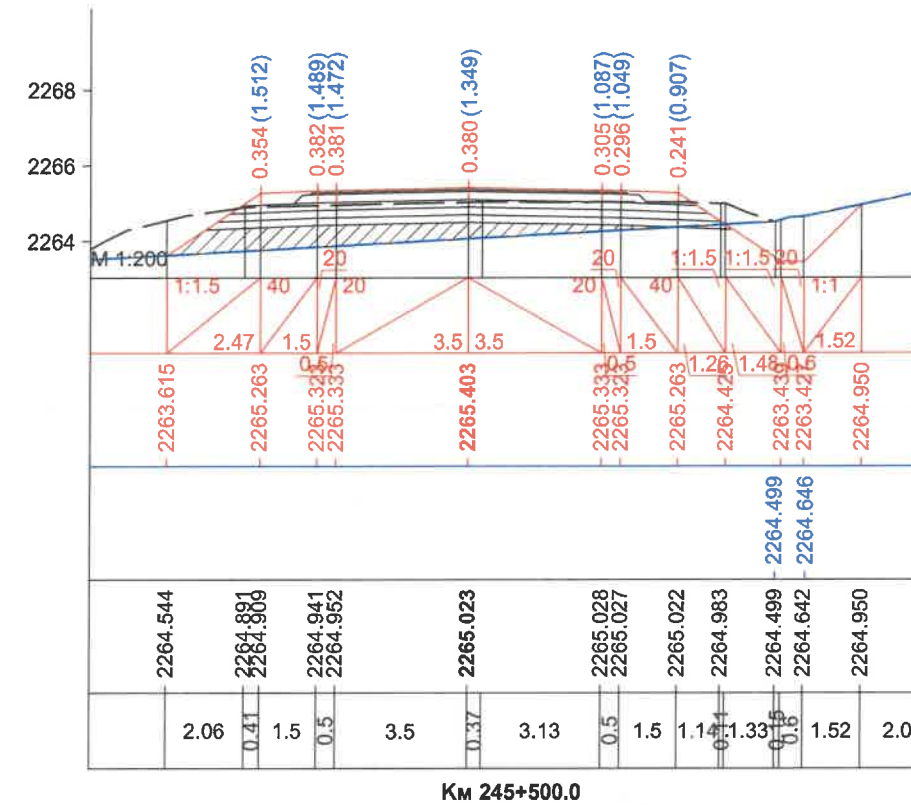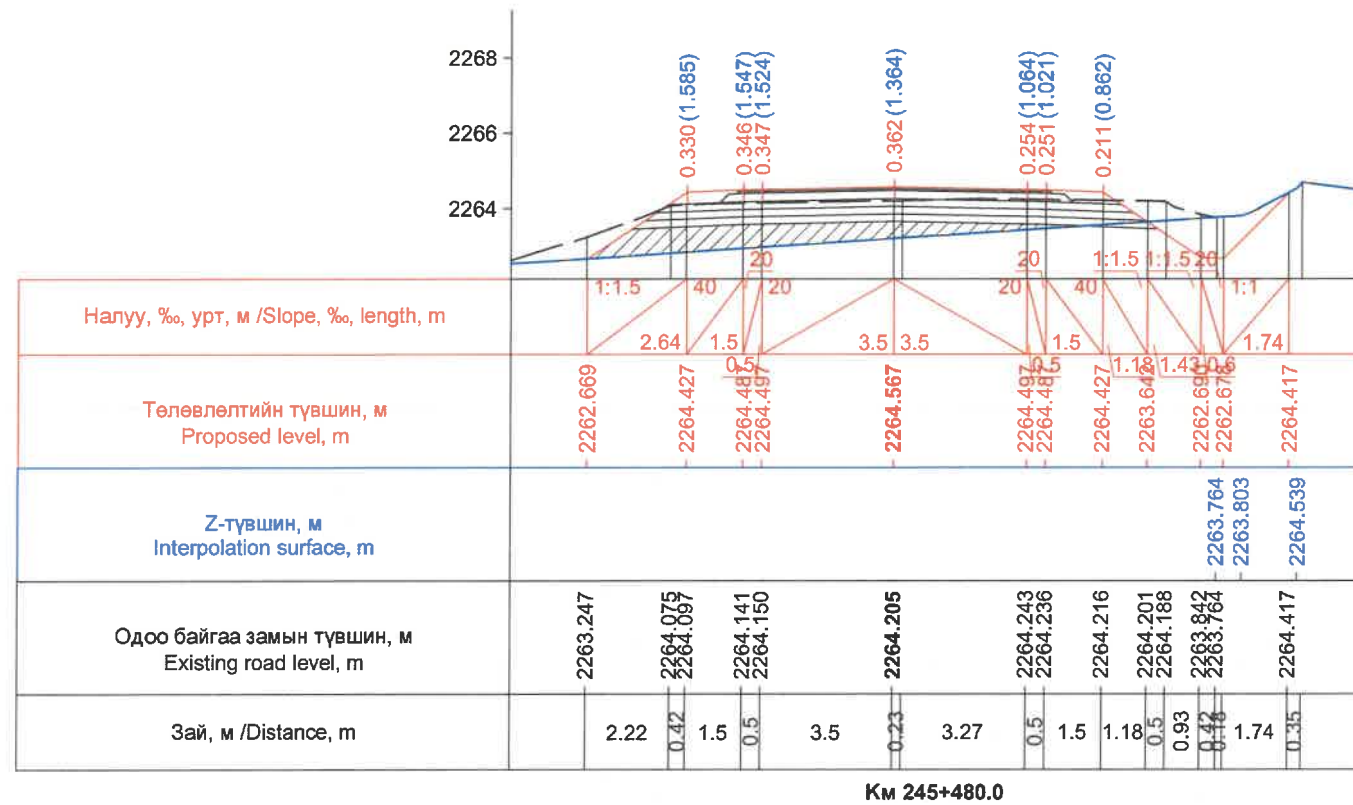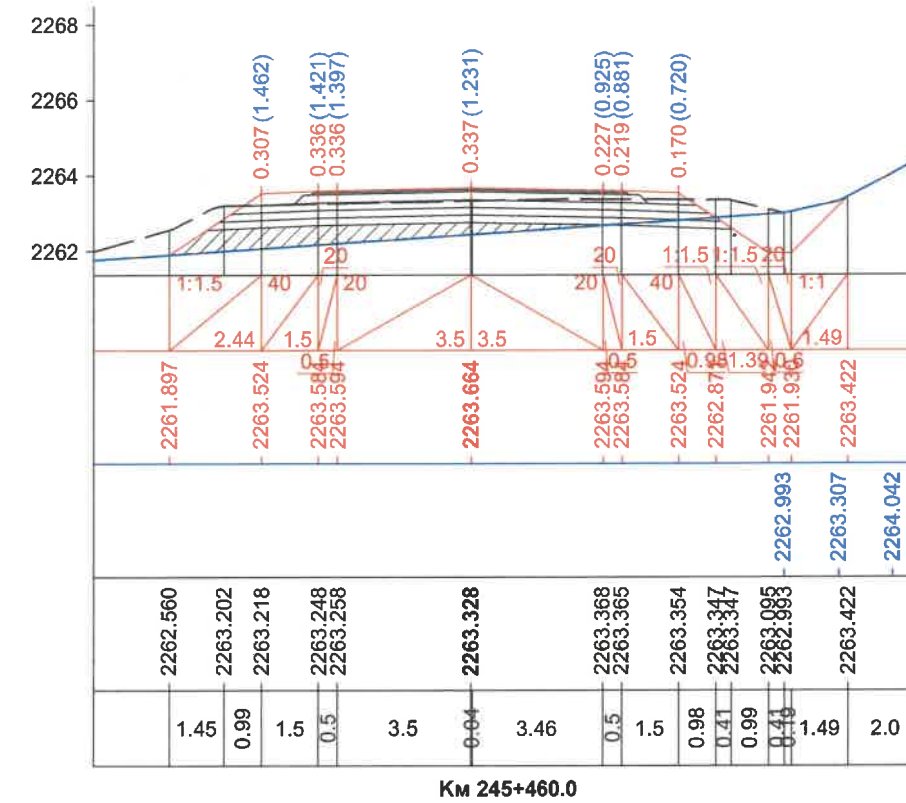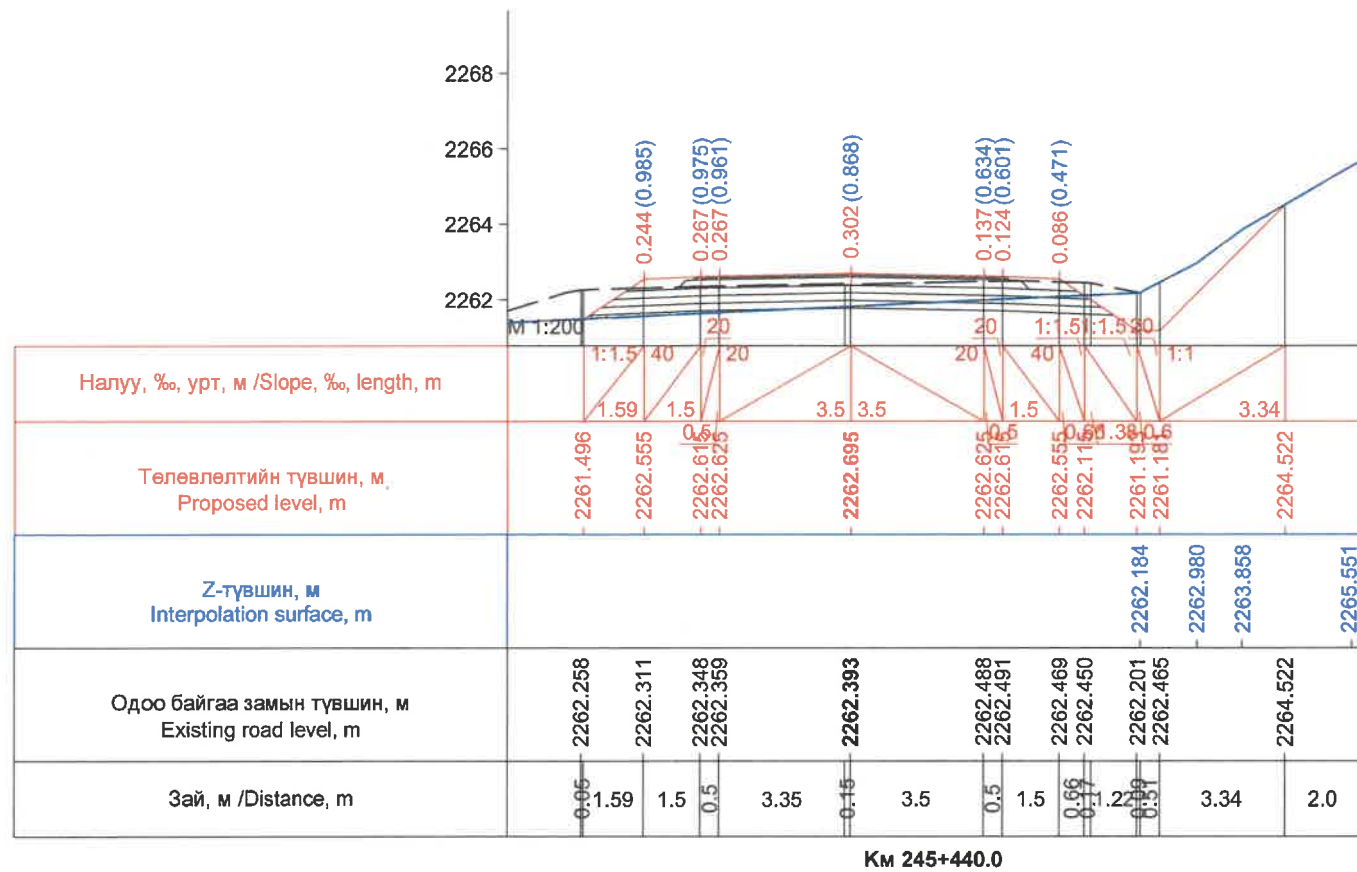




ЗАХИАЛАГЧ CLIENT	ЗӨВЛӨХ CONSULTANT	ТӨСЛИЙН НЭР PROJECT NAME	ТӨСӨЛЛӨСӨН DESIGN GROUP		ЗУРГИЙН ЕРӨНХИЙ НЭР NAME OF DRAWINGS	ХИЙЦИЙН БА ХЭСЭГЛЭЛИЙН НЭР: DETAIL'S AND SECTION'S DRAWINGS		
			Director	N.Batdemberel		Format	Page	Pages
 MRTD	 "Angad Arvilkh" Co.,LTD	СОЛОНГОТЫН ДАВААНЫ 12.08 КМ ЗАМЫН ШИНЭЧЛЭЛТИЙН ИНЖЕНЕРИЙН НАРИЙВЧИЛСАН ЗУРАГ DETAILED ENGINEERING DESIGN OF 12.08 KM ROAD RECONSTRUCTION OF SOLONGOTIIN PASS	Design by	D.Batbold	Хөндлөн огтлол Cross section	Км245+440-Км245+500		
			Drawn by	M.Batjavkhaa		A3	10	190
			Checked	D.Batbold	Шифр/Drawing number:BD-04/2023	MACHTAB/SCALE: 1:200 2023. 12		




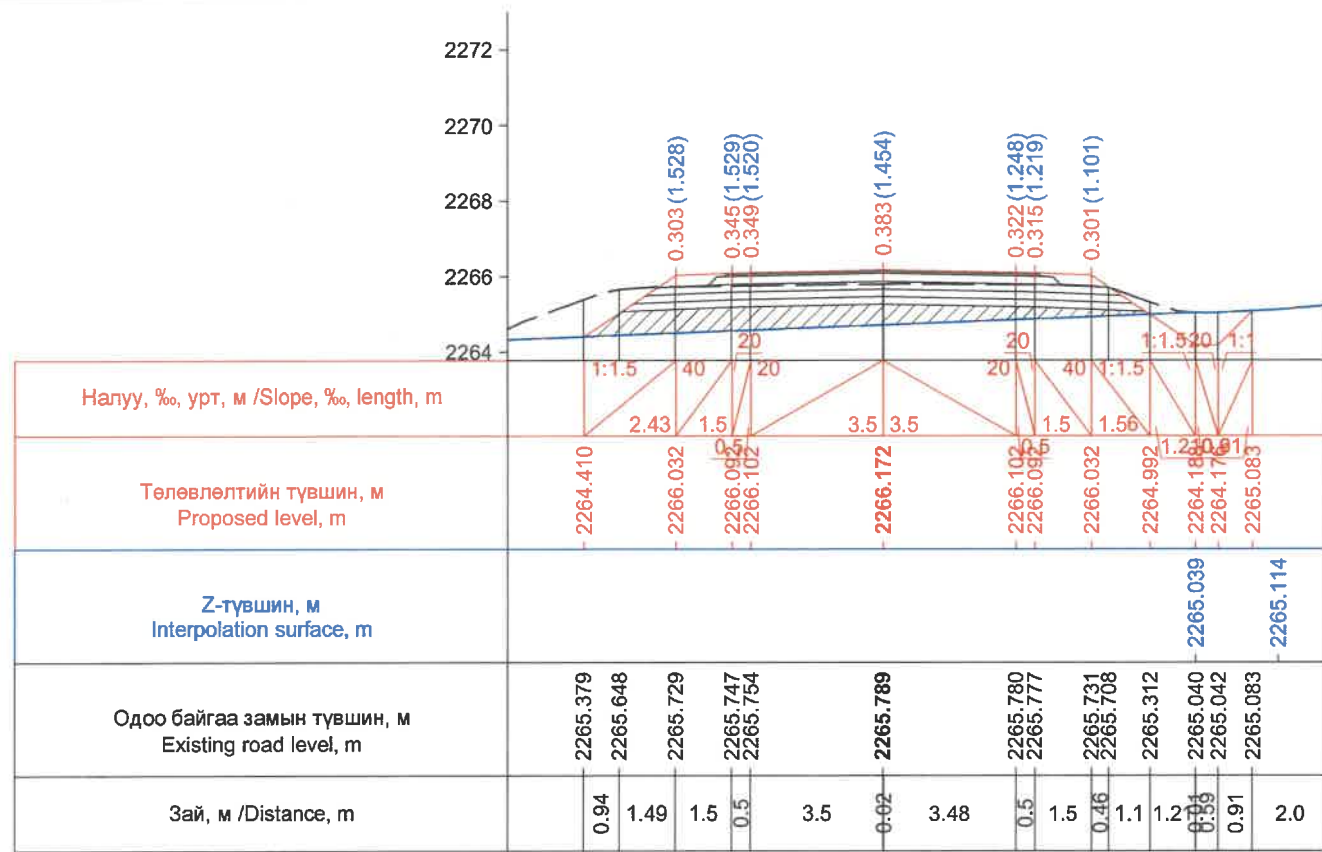


Км 245+520.0

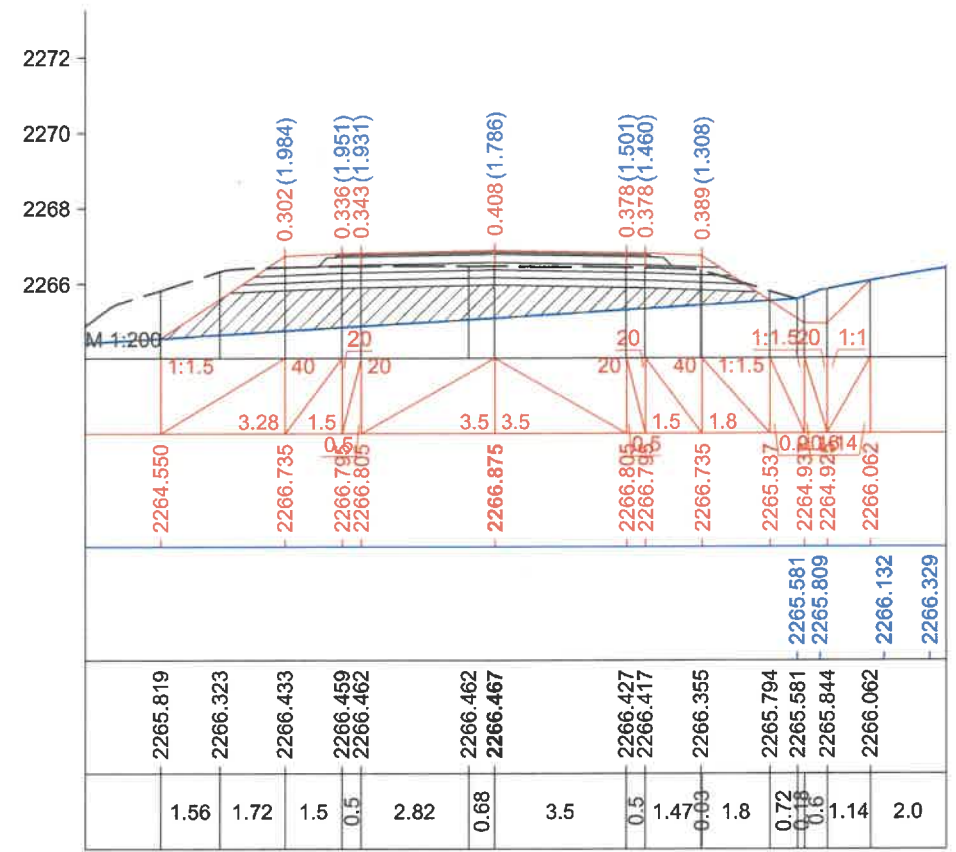

Км 245+540.0

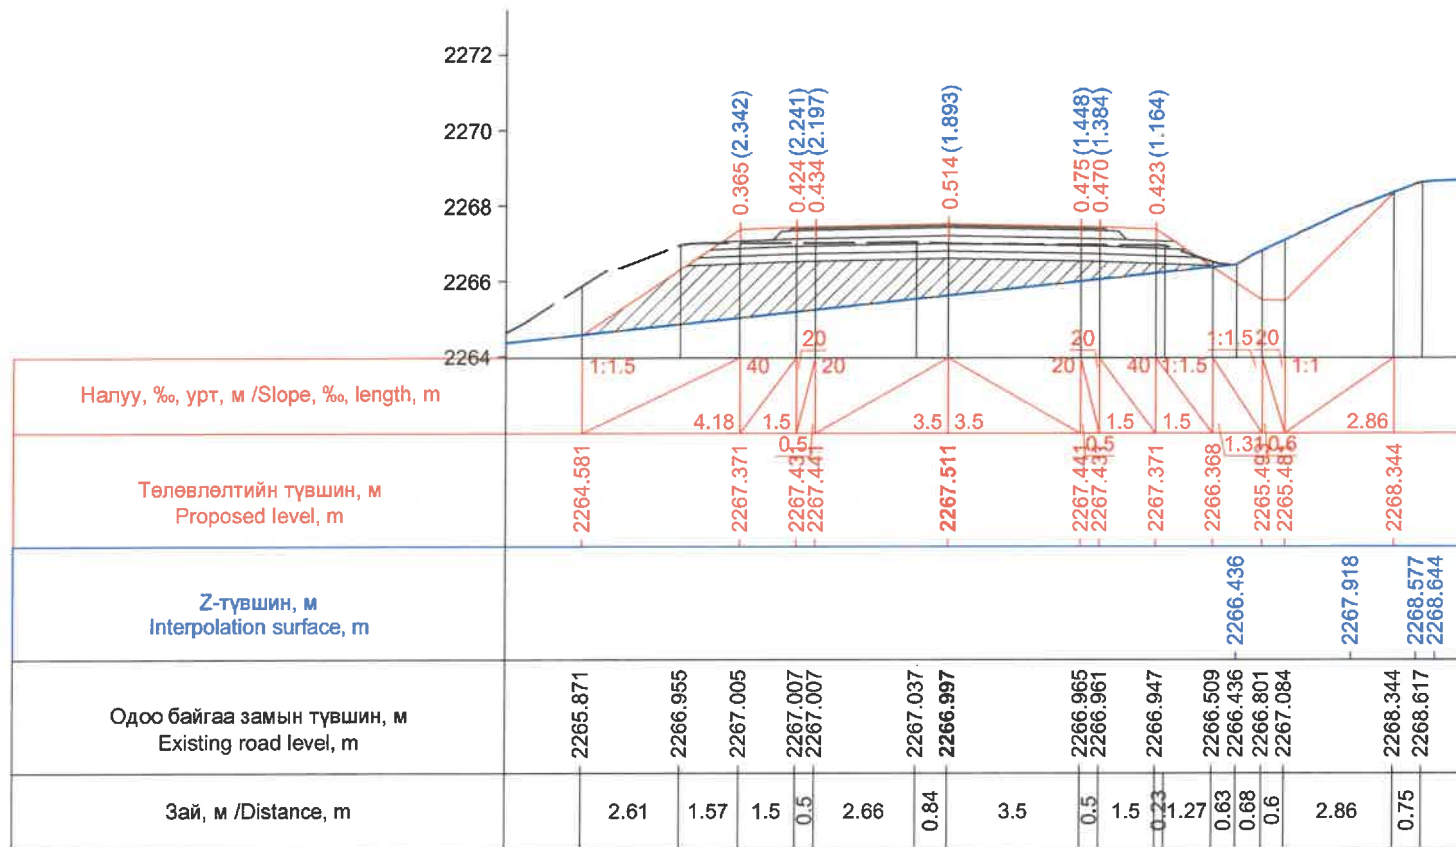


Км 245+560.0

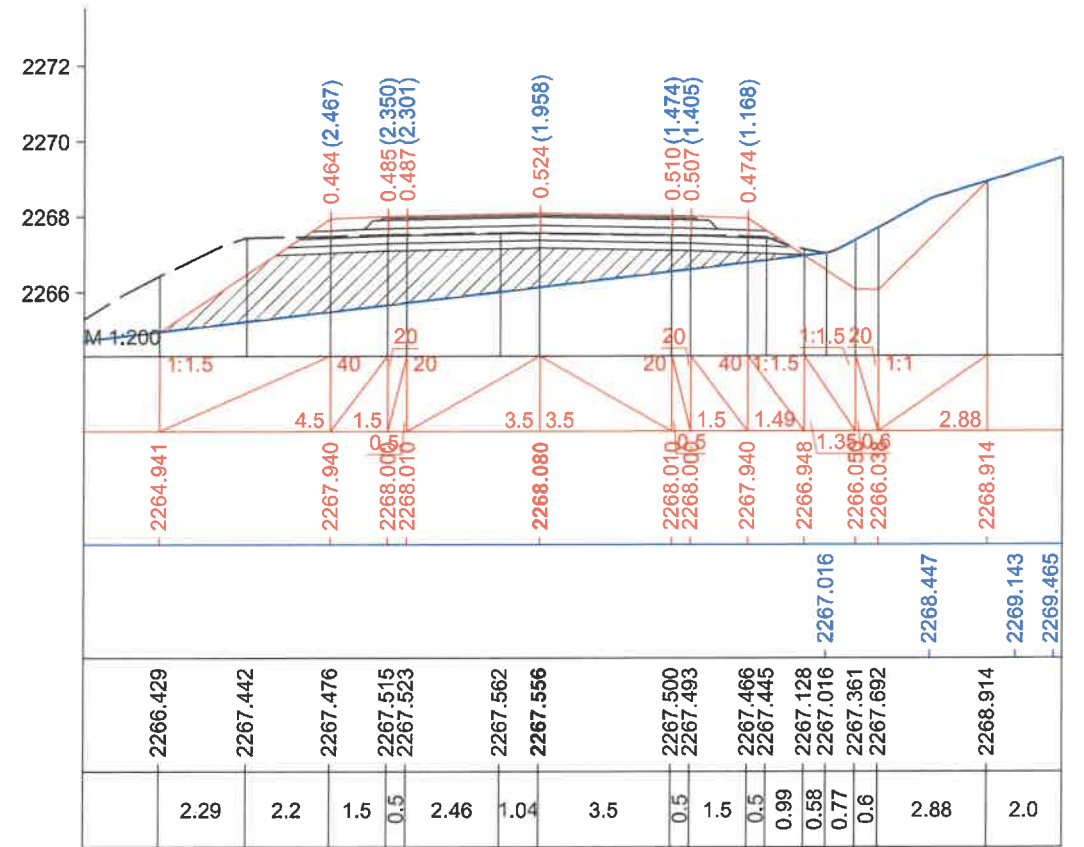


Км 245+580.0

ЗАХИАЛАГЧ CLIENT	ЗӨВЛӨХ CONSULTANT	ТӨСЛИЙН НЭР PROJECT NAME	ТӨСӨЛЛӨСӨН DESIGN GROUP		ЗУРГИЙН ЕРӨНХИЙ НЭР NAME OF DRAWINGS	ХИЙЦИЙН БА ХЭСЭГЛЭЛИЙН НЭР: DETAIL'S AND SECTION'S DRAWINGS		
		СОЛОНГОТЫН ДАВААНЫ 12.08 КМ ЗАМЫН ШИНЭЧЛЭЛТИЙН ИНЖЕНЕРИЙН НАРИЙВЧИЛСАН ЗУРАГ DETAILED ENGINEERING DESIGN OF 12.08 KM ROAD RECONSTRUCTION OF SOLONGOTIIN PASS	Director	N.Batdemberel	Хөндлөн огтлол Cross section	Км245+520-Км245+580		
			Design by	D.Batbold		Format	Page	Pages
			Drawn by	M.Batjavkhaa		A3	10	190
			Checked	D.Batbold		Шифр/Drawing number:BD-04/2023		MACHTAB/SCALE: 1:200




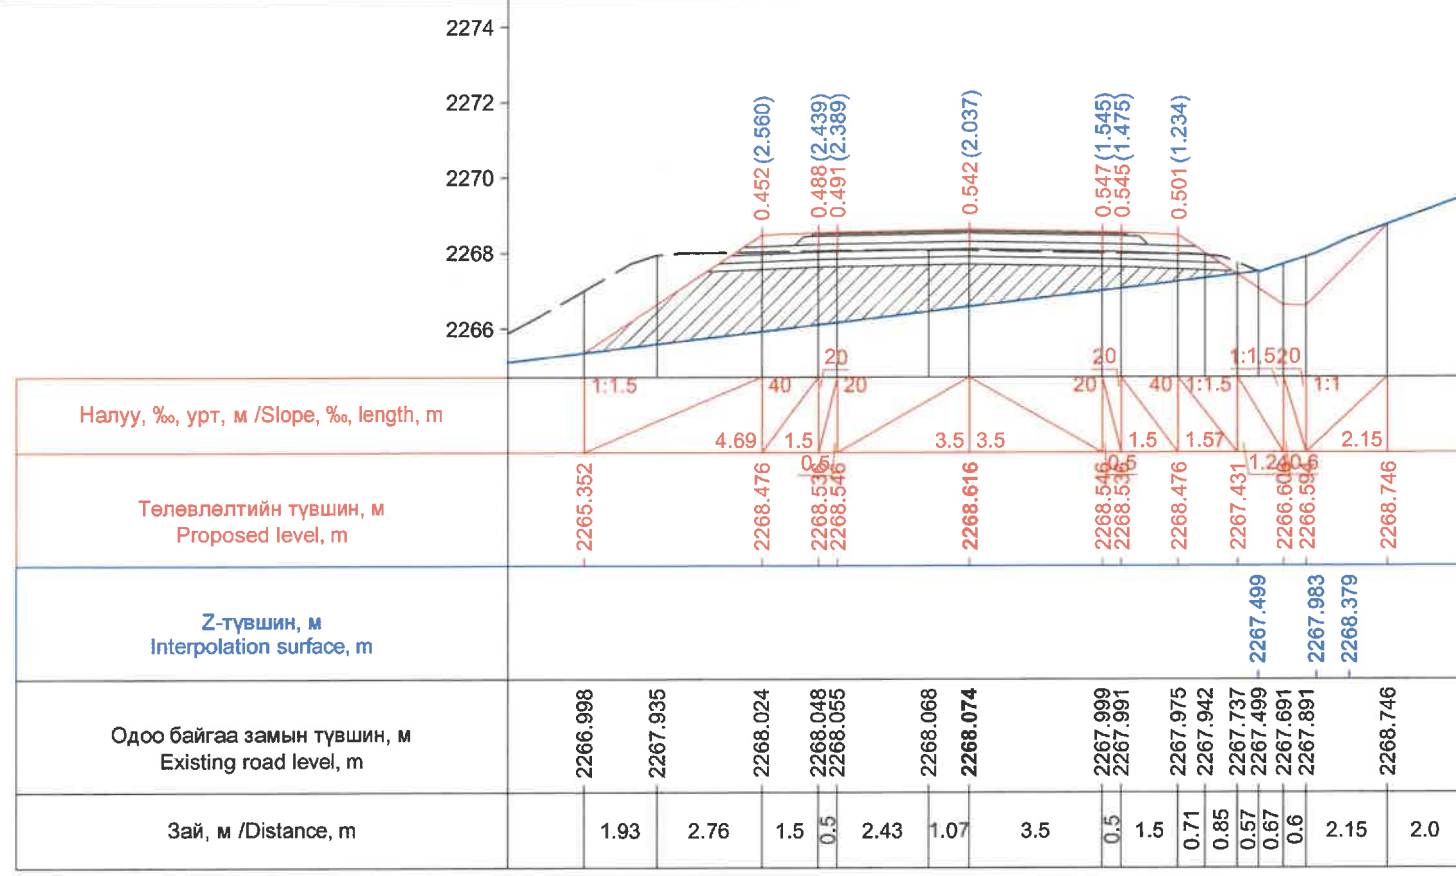


Км 245+600.0

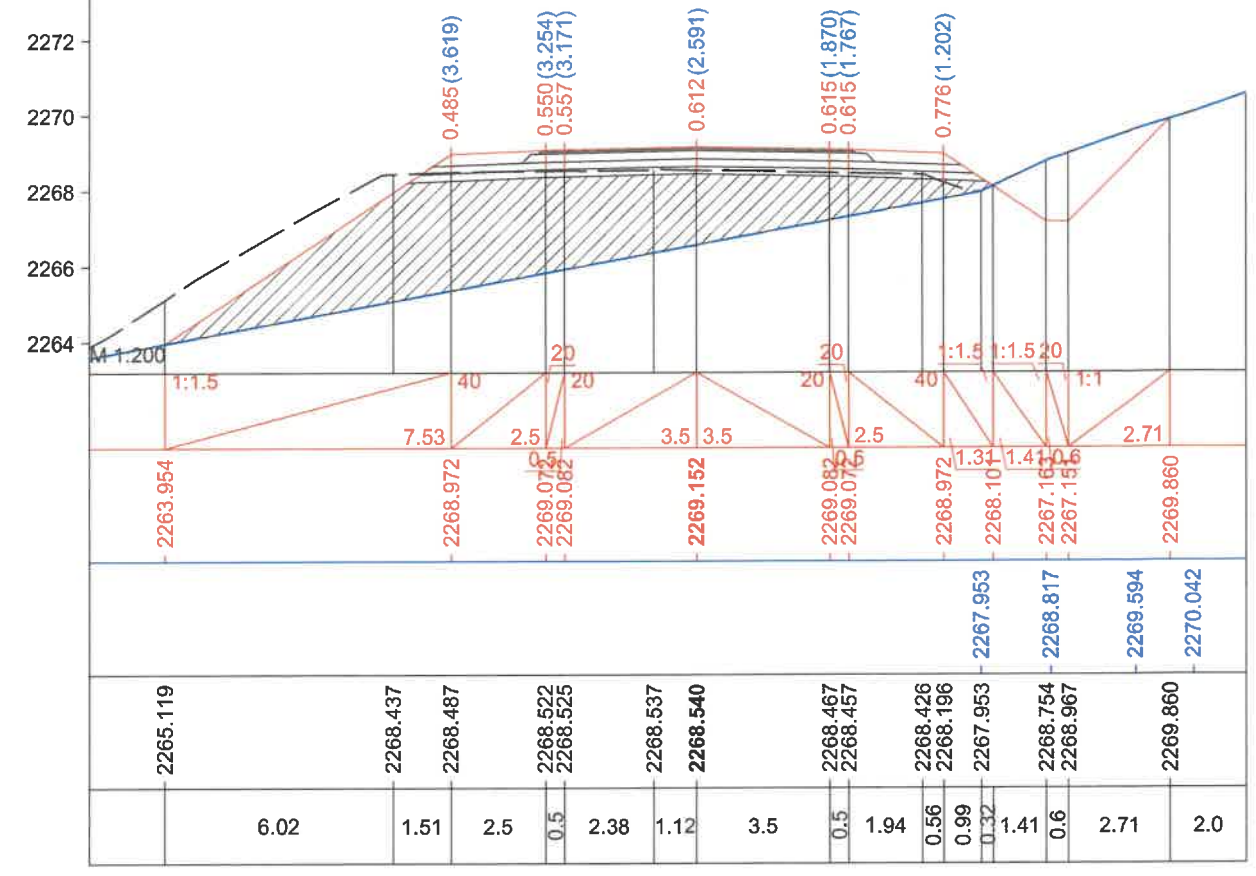

Км 245+620.0

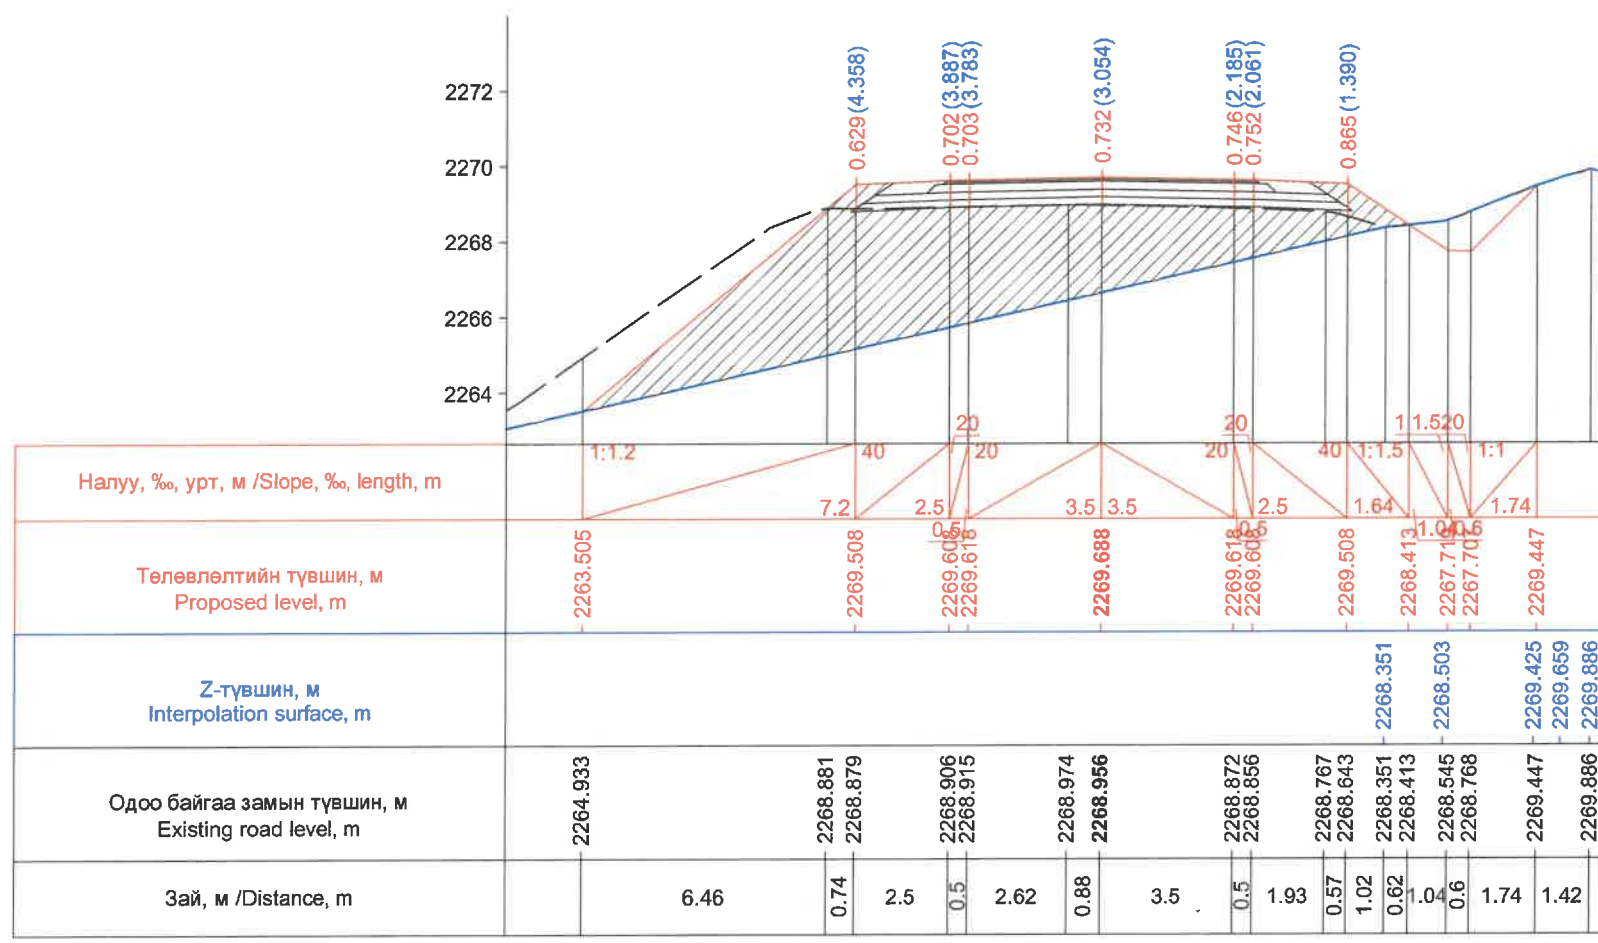





Км 245+640.0

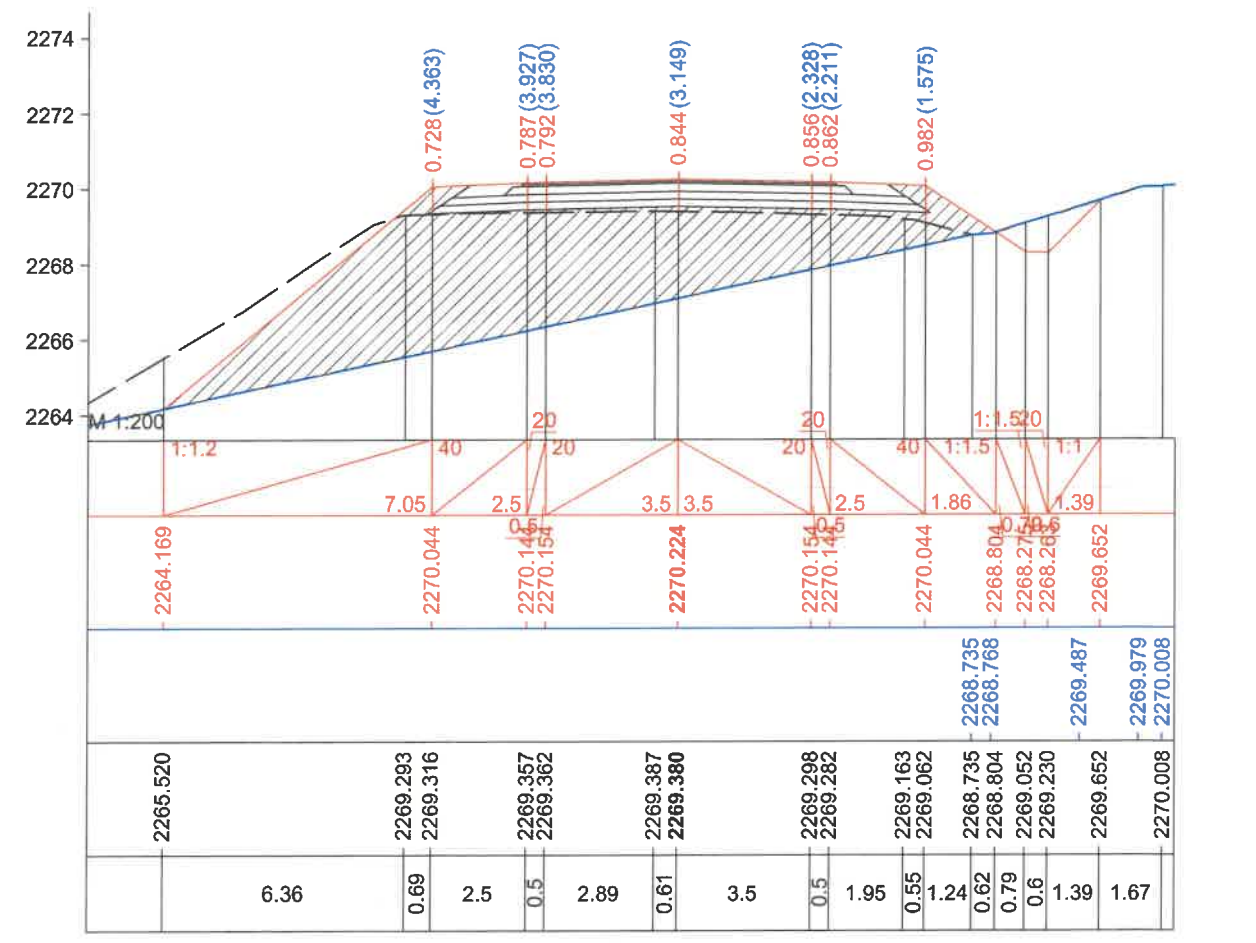

Км 245+660.0





ЗАХИАЛАГЧ CLIENT	ЗӨВЛӨХ CONSULTANT	ТӨСЛИЙН НЭР PROJECT NAME	ТӨСӨЛЛӨСӨН DESIGN GROUP	ЗУРГИЙН ЕРӨНХИЙ НЭР NAME OF DRAWINGS	ХИЙЦИЙН БА ХЭСЭГЛЭЛИЙН НЭР: DETAIL'S AND SECTION'S DRAWINGS
		СОЛОНГОТЫН ДАВААНЫ 12.08 КМ ЗАМЫН ШИНЭЧЛЭЛТИЙН ИНЖЕНЕРИЙН НАРИЙВЧИЛСАН ЗУРАГ DETAILED ENGINEERING DESIGN OF 12.08 KM ROAD RECONSTRUCTION OF SOLONGOTIIN PASS	Director: N.Batdemberel Design by: D.Batbold Drawn by: M.Batjavkhaa Checked: D.Batbold	Хөндлөн огтлол Cross section	Км245+600-Км245+660 Format: A3 Page: 10 Pages: 190 MACШТАБ/SCALE: 1:200 2023. 12



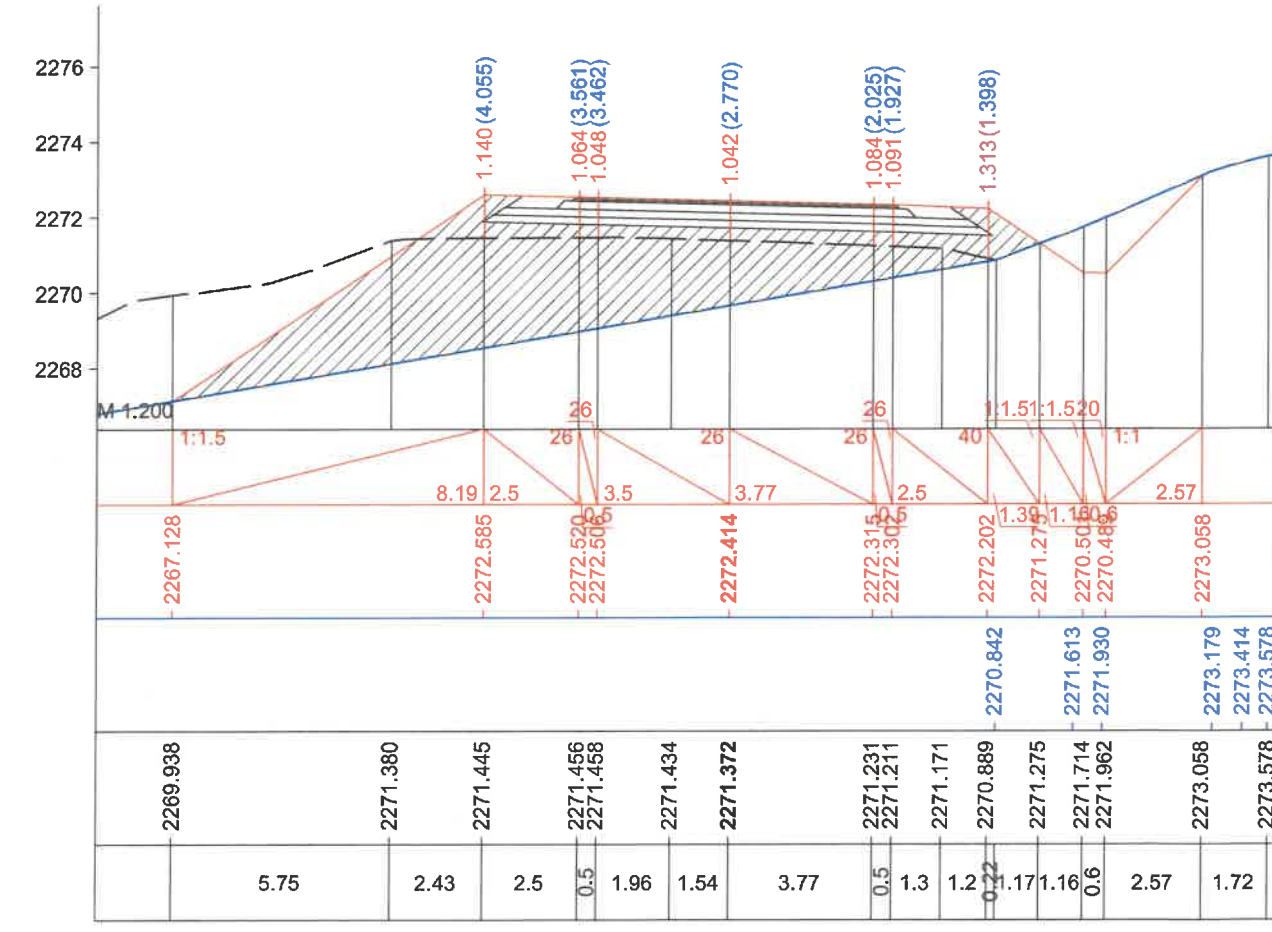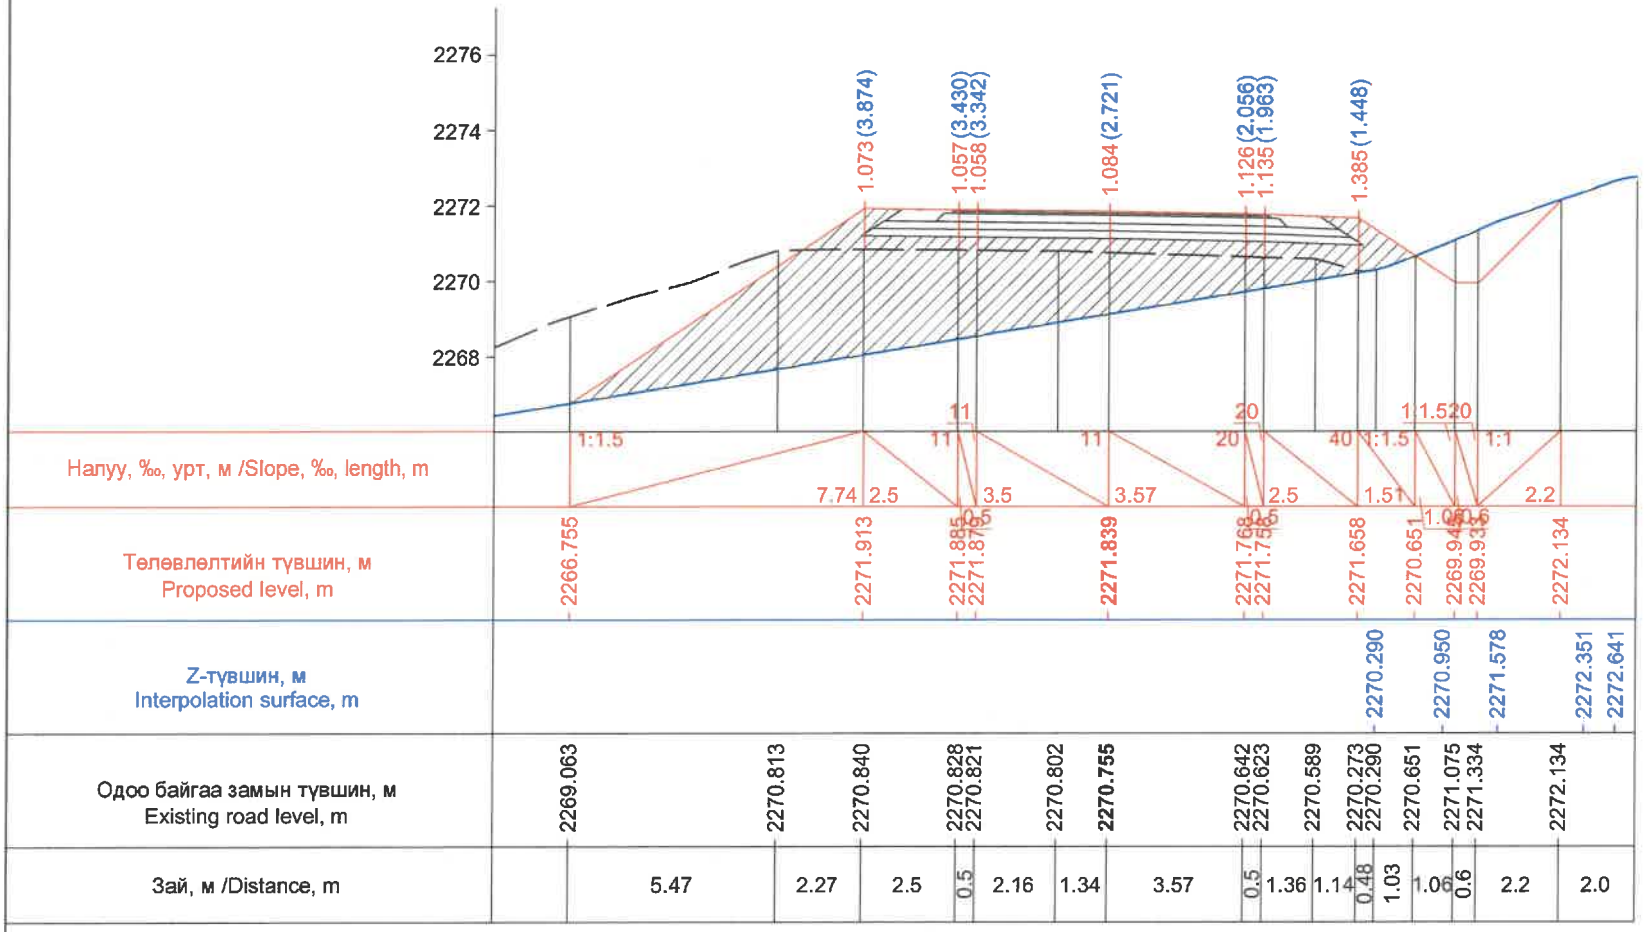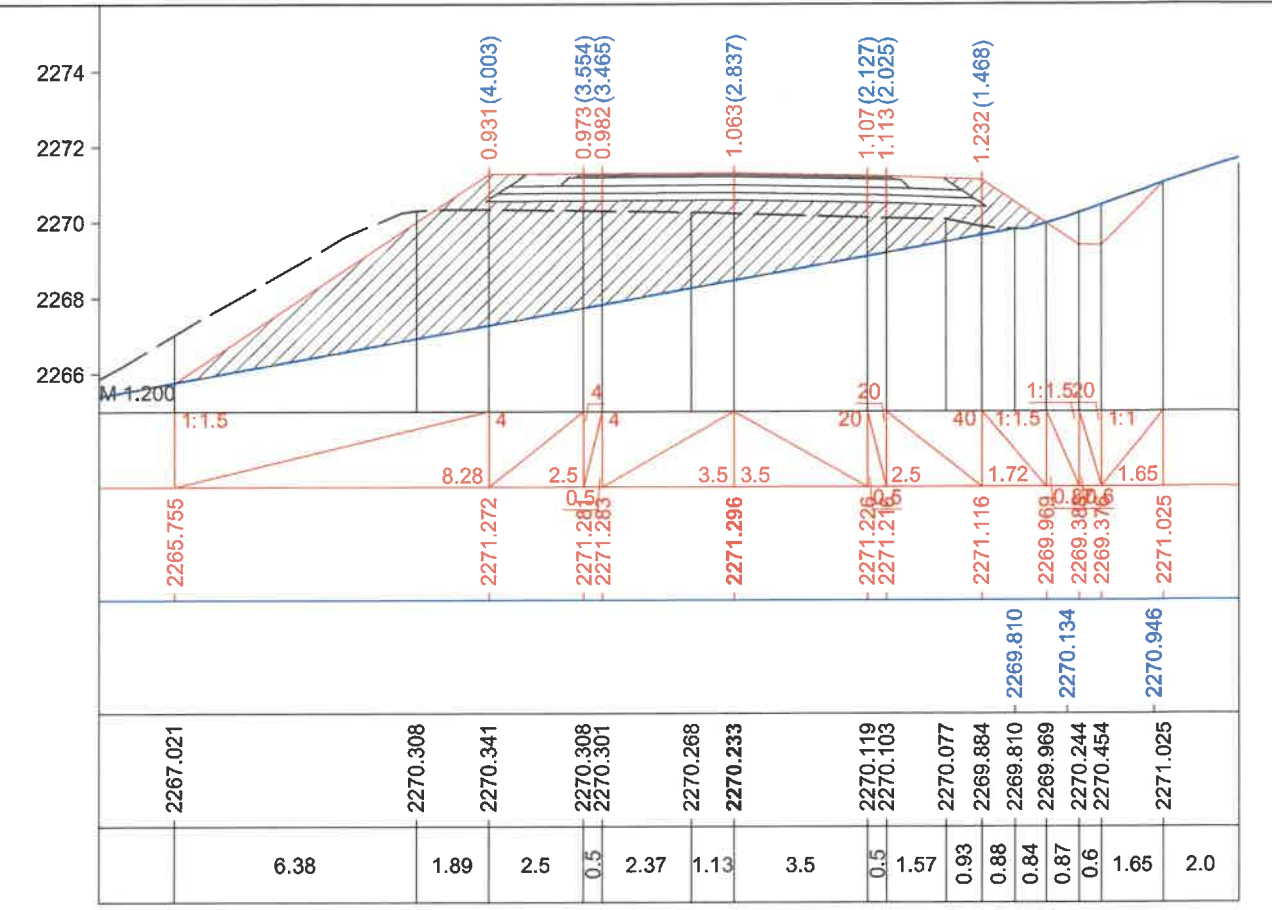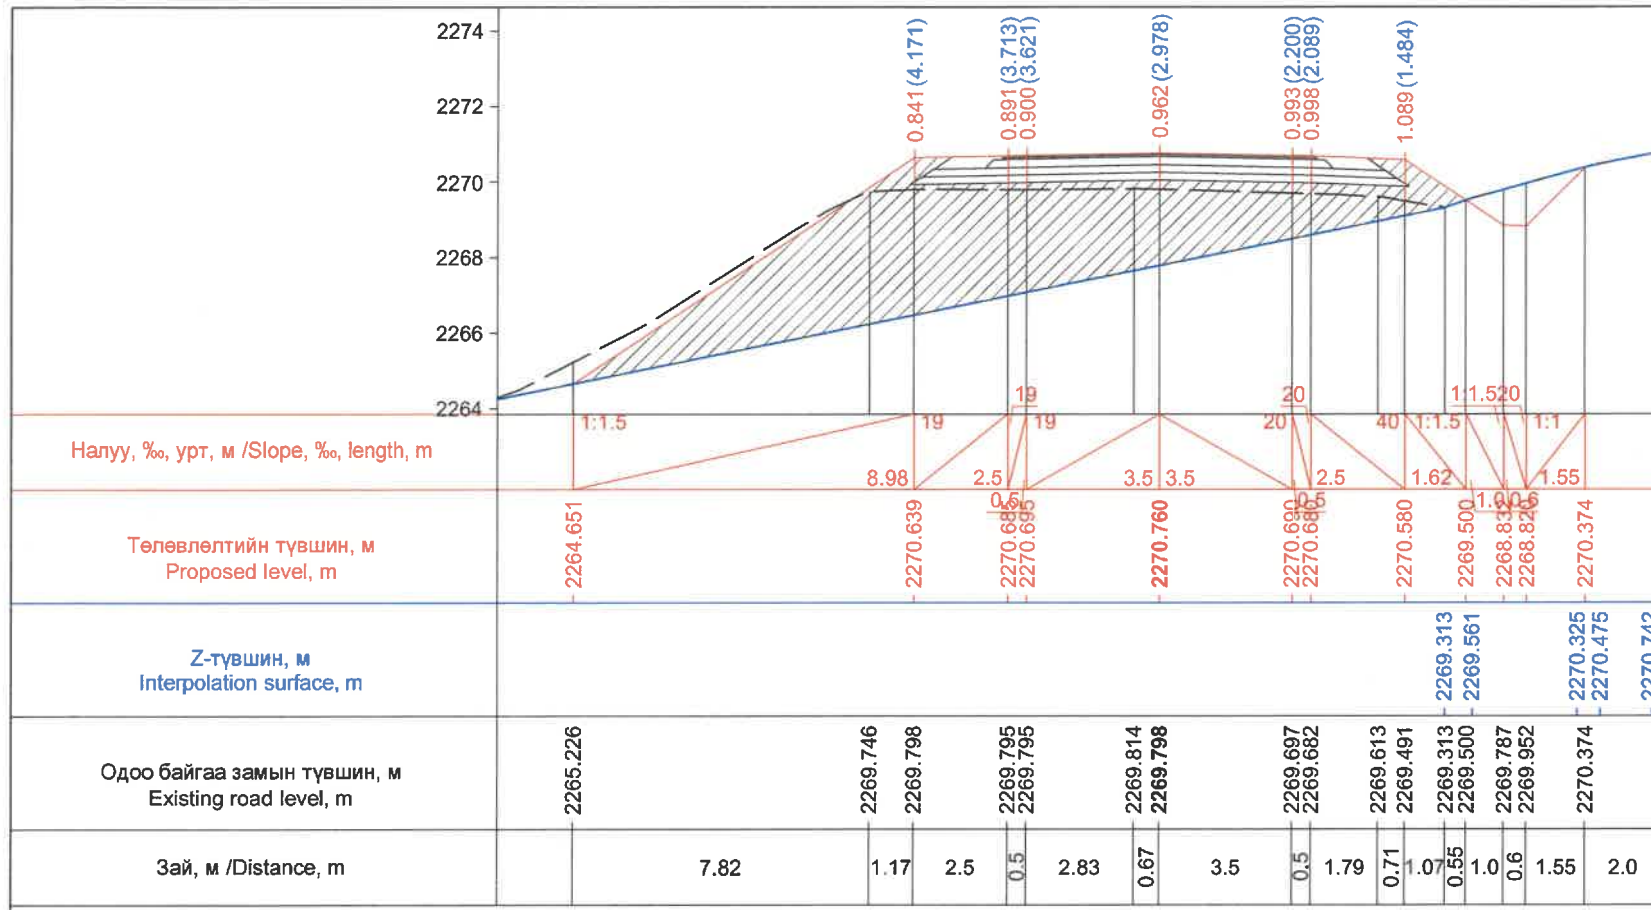


ЗАХИАЛАГЧ CLIENT		ЗӨВЛӨХ CONSULTANT		ТӨСЛИЙН НЭР PROJECT NAME		ТӨСӨЛЛӨСӨН DESIGN GROUP		ЗУРГИЙН ЕРӨНХИЙ НЭР NAME OF DRAWINGS		ХИЙЦИЙН БА ХЭСЭГЛЭЛИЙН НЭР: DETAIL'S AND SECTION'S DRAWINGS		
				СОЛОНГОТЫН ДАВААНЫ 12.08 КМ ЗАМЫН ШИНЭЧЛЭЛТИЙН ИНЖЕНЕРИЙН НАРИЙВЧИЛСАН ЗУРАГ DETAILED ENGINEERING DESIGN OF 12.08 KM ROAD RECONSTRUCTION OF SOLONGOTIIN PASS		Director: N.Batdemberel Design by: D.Batbold Drawn by: M.Batjavkhaa Checked: D.Batbold		Хөндлөн огтлол Cross section		Км245+680 - Км245+740		
MRTD		"Angad Arvijkh" Co.,LTD								Format: A3	Page: 11	Pages: 190
								Шифр/Drawing number:BD-04/2023		МАСШТАБ/SCALE: 1:200		2023. 12



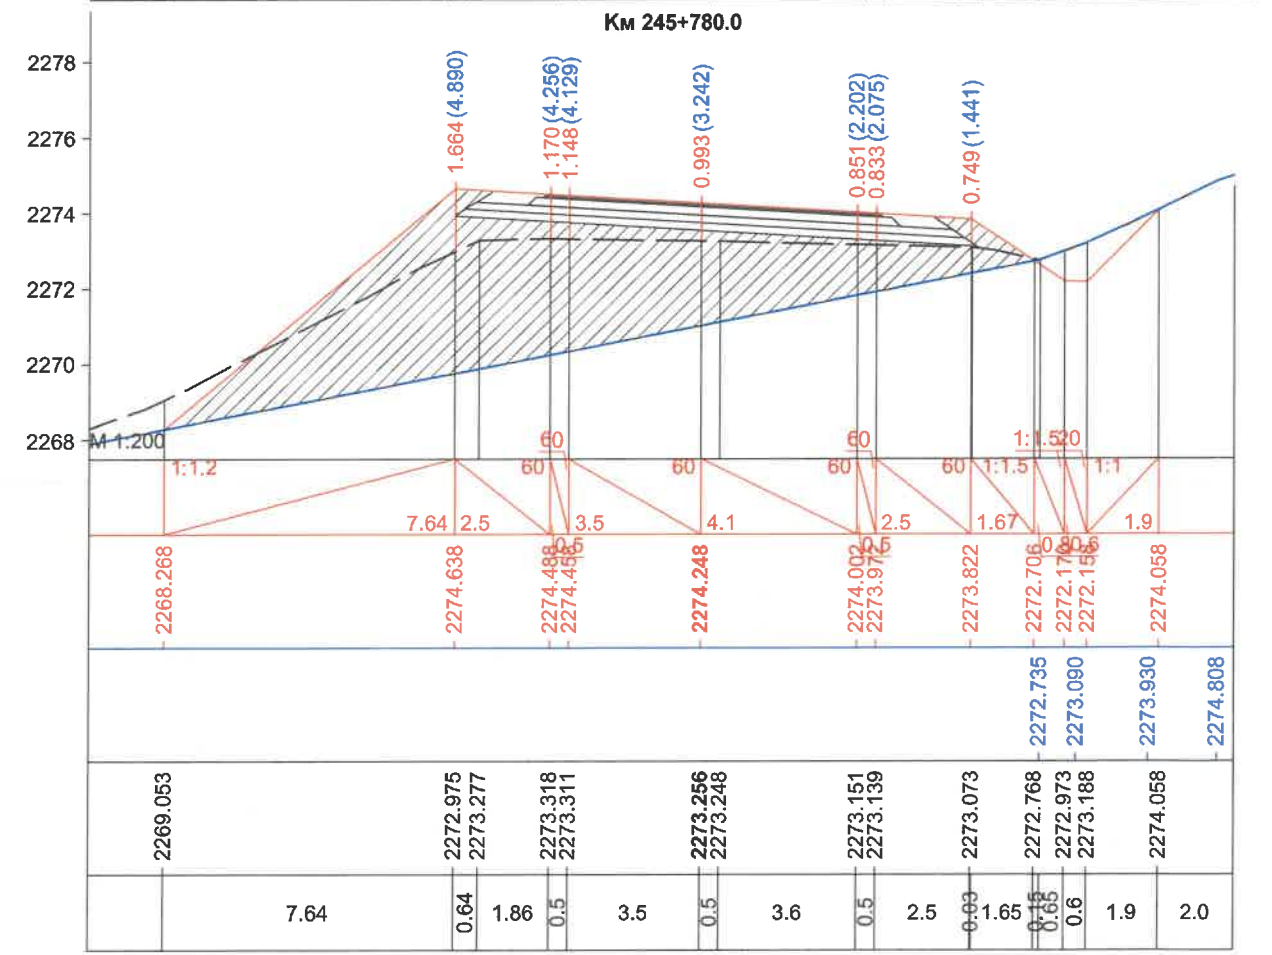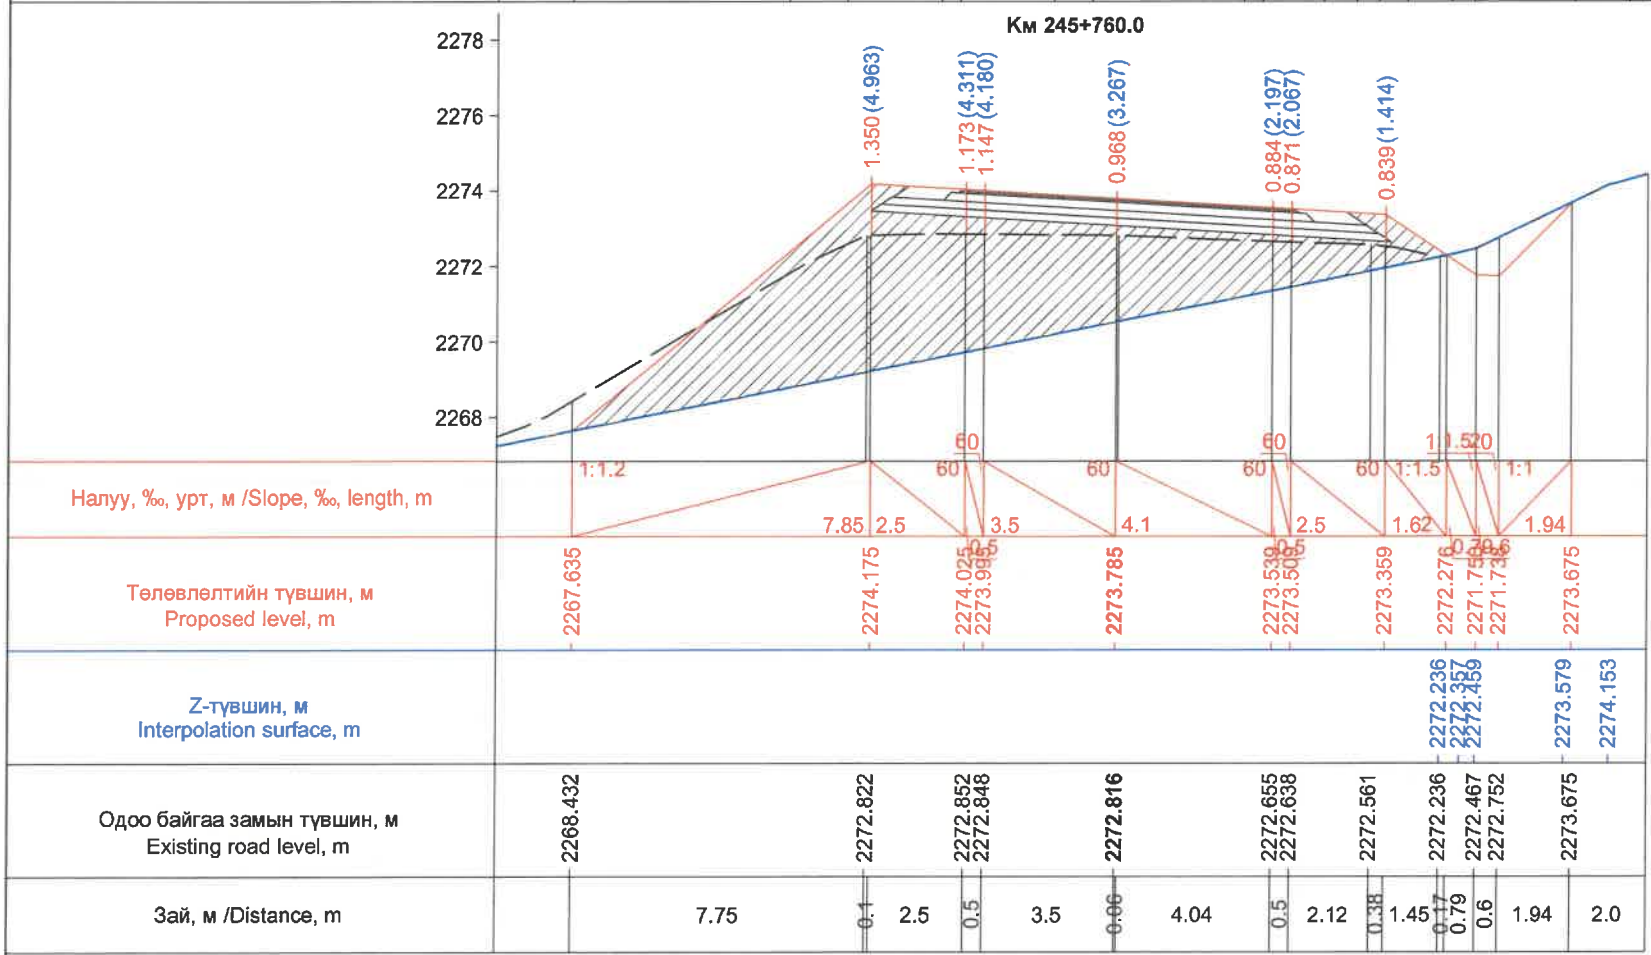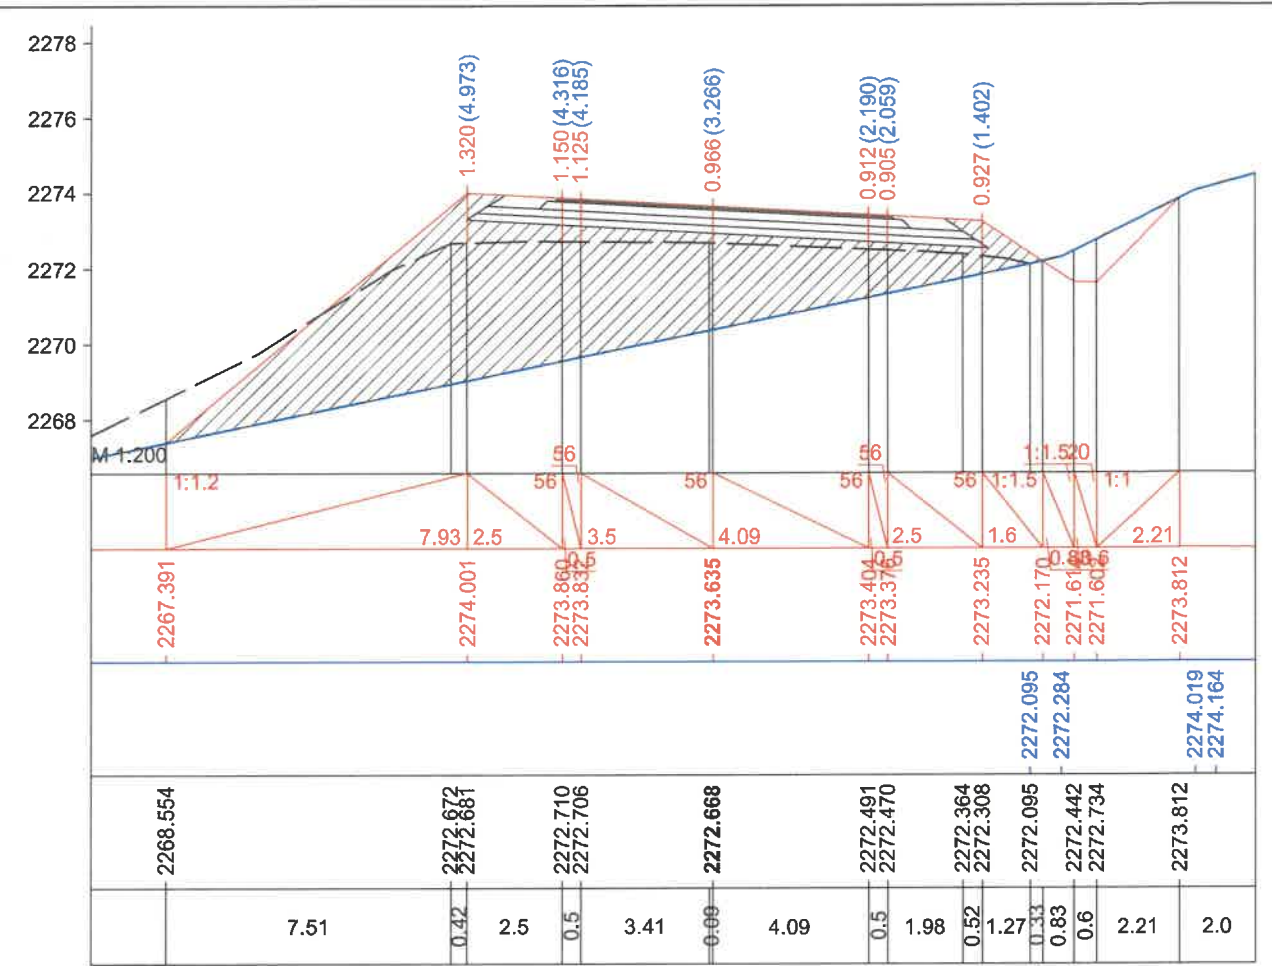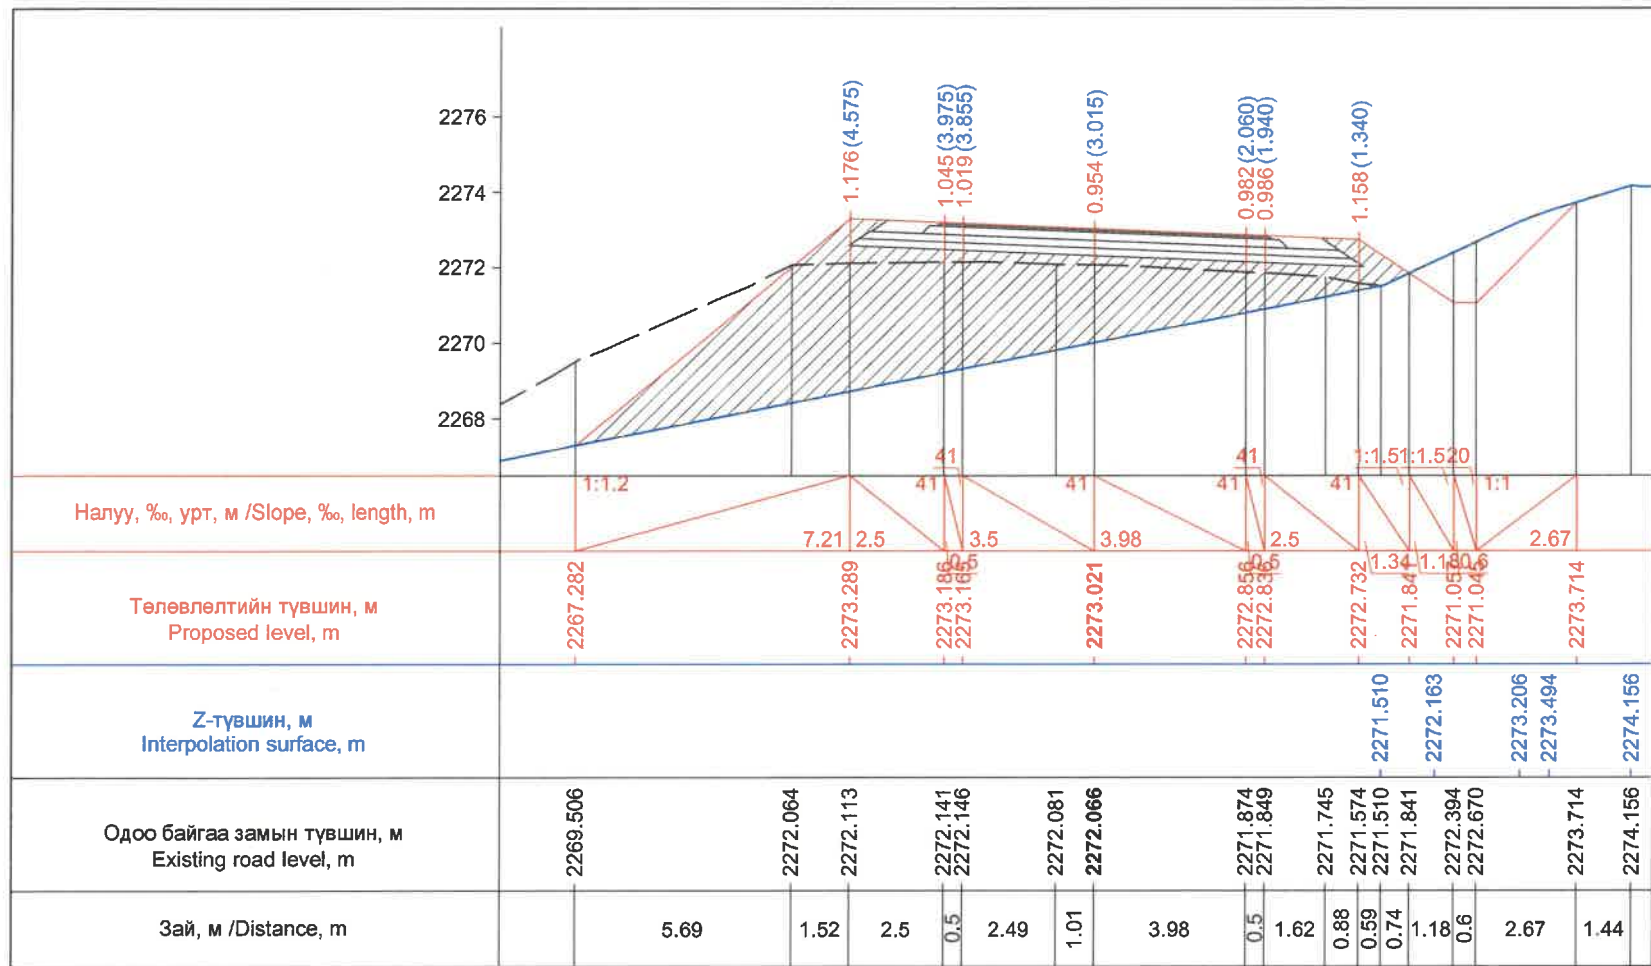


ЗАХИАЛАГЧ CLIENT	ЗӨВЛӨХ CONSULTANT	ТӨСЛИЙН НЭР PROJECT NAME	ТӨСӨЛЛӨСӨН DESIGN GROUP	ЗУРГИЙН ЕРӨНХИЙ НЭР NAME OF DRAWINGS	ХИЙЦИЙН БА ХЭСЭГЛЭЛИЙН НЭР: DETAIL'S AND SECTION'S DRAWINGS		
		СОЛОНГОТЫН ДАВААНЫ 12.08 КМ ЗАМЫН ШИНЭЧЛЭЛТИЙН ИНЖЕНЕРИЙН НАРИЙВЧИЛСАН ЗУРАГ DETAILED ENGINEERING DESIGN OF 12.08 KM ROAD RECONSTRUCTION OF SOLONGOTIIN PASS	Director: N.Batdemberel Design by: D.Batbold Drawn by: M.Batjavkhaa Checked: D.Batbold	Хөндлөн огтлол Cross section	Км245+760 - Км245+800		
MRTD	"Angad Arvijikh" Co.,LTD			Шифр/Drawing number:BD-04/2023	Format: A3	Page: 12	Pages: 190
					МАСШТАБ/SCALE: 1:200		
					2023. 12		




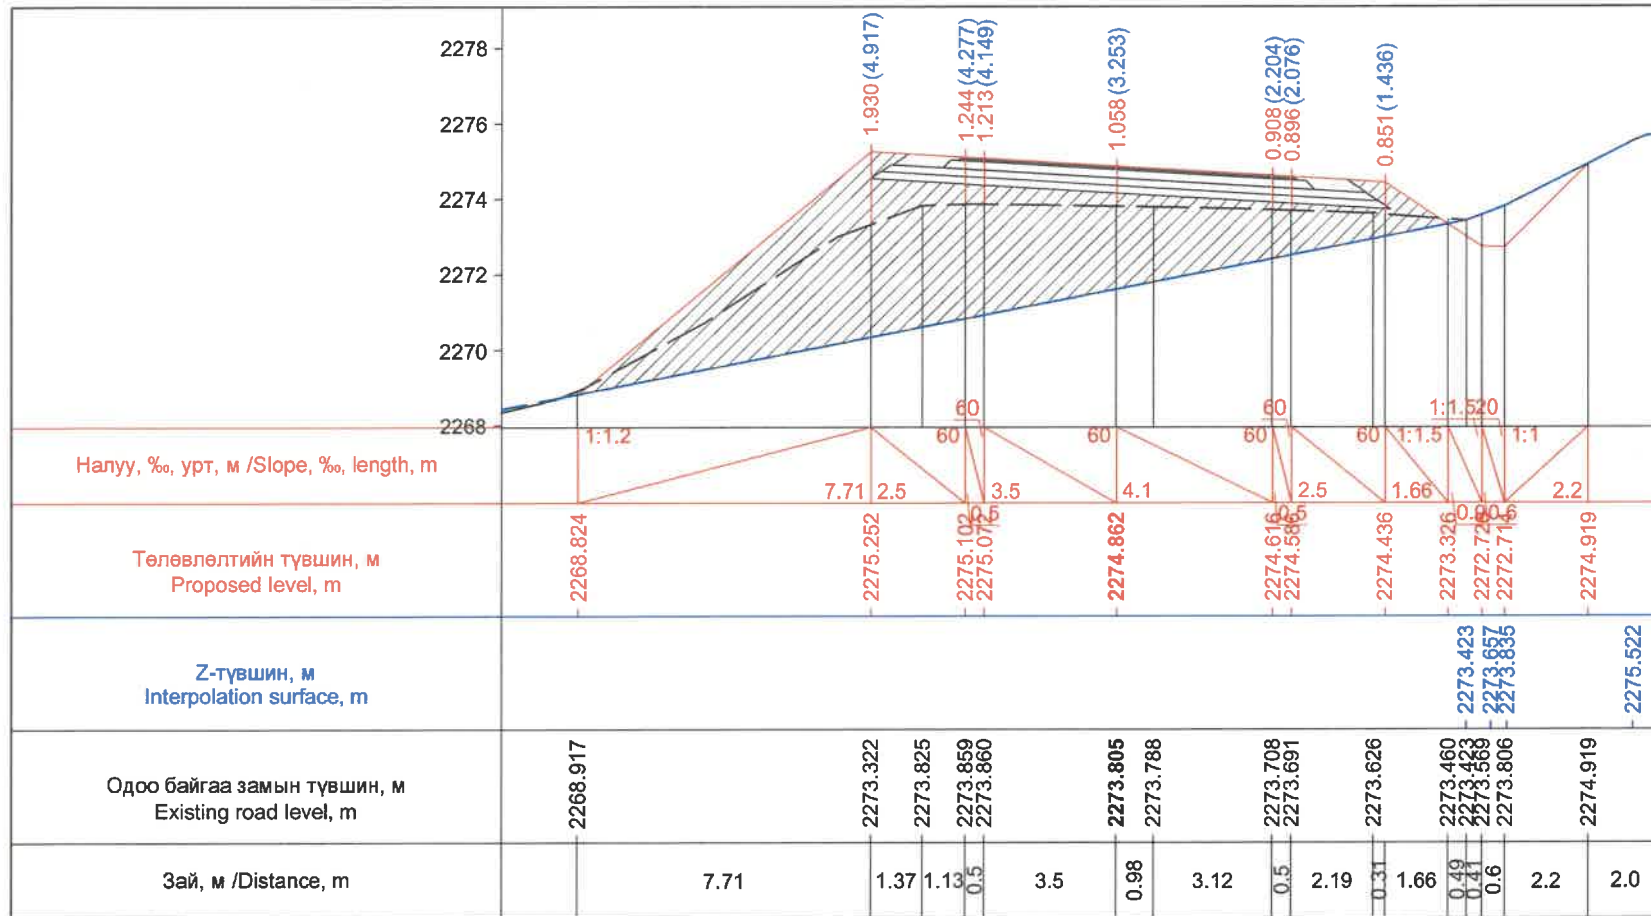

Км 245+820.0

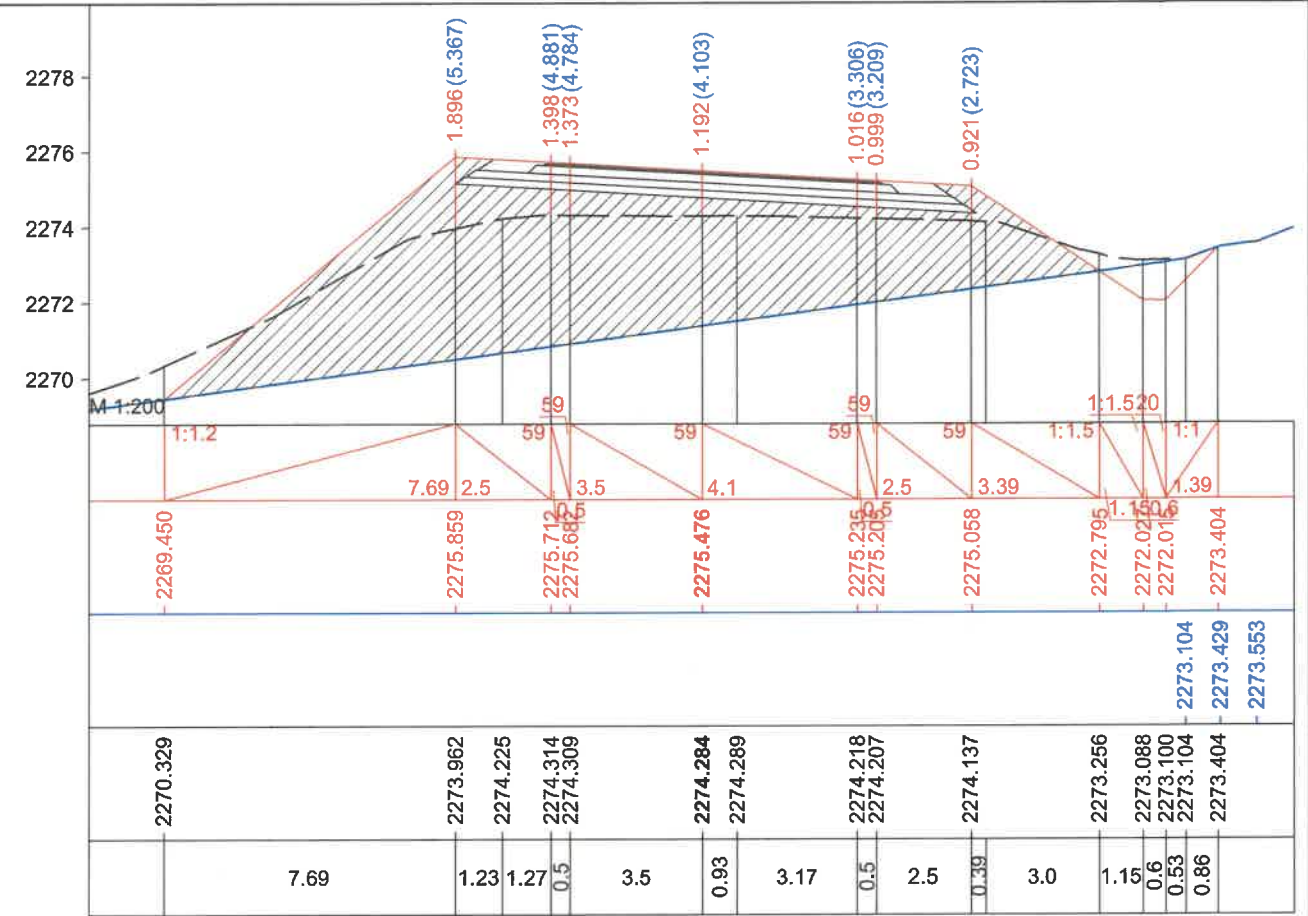


Км 245+840.0

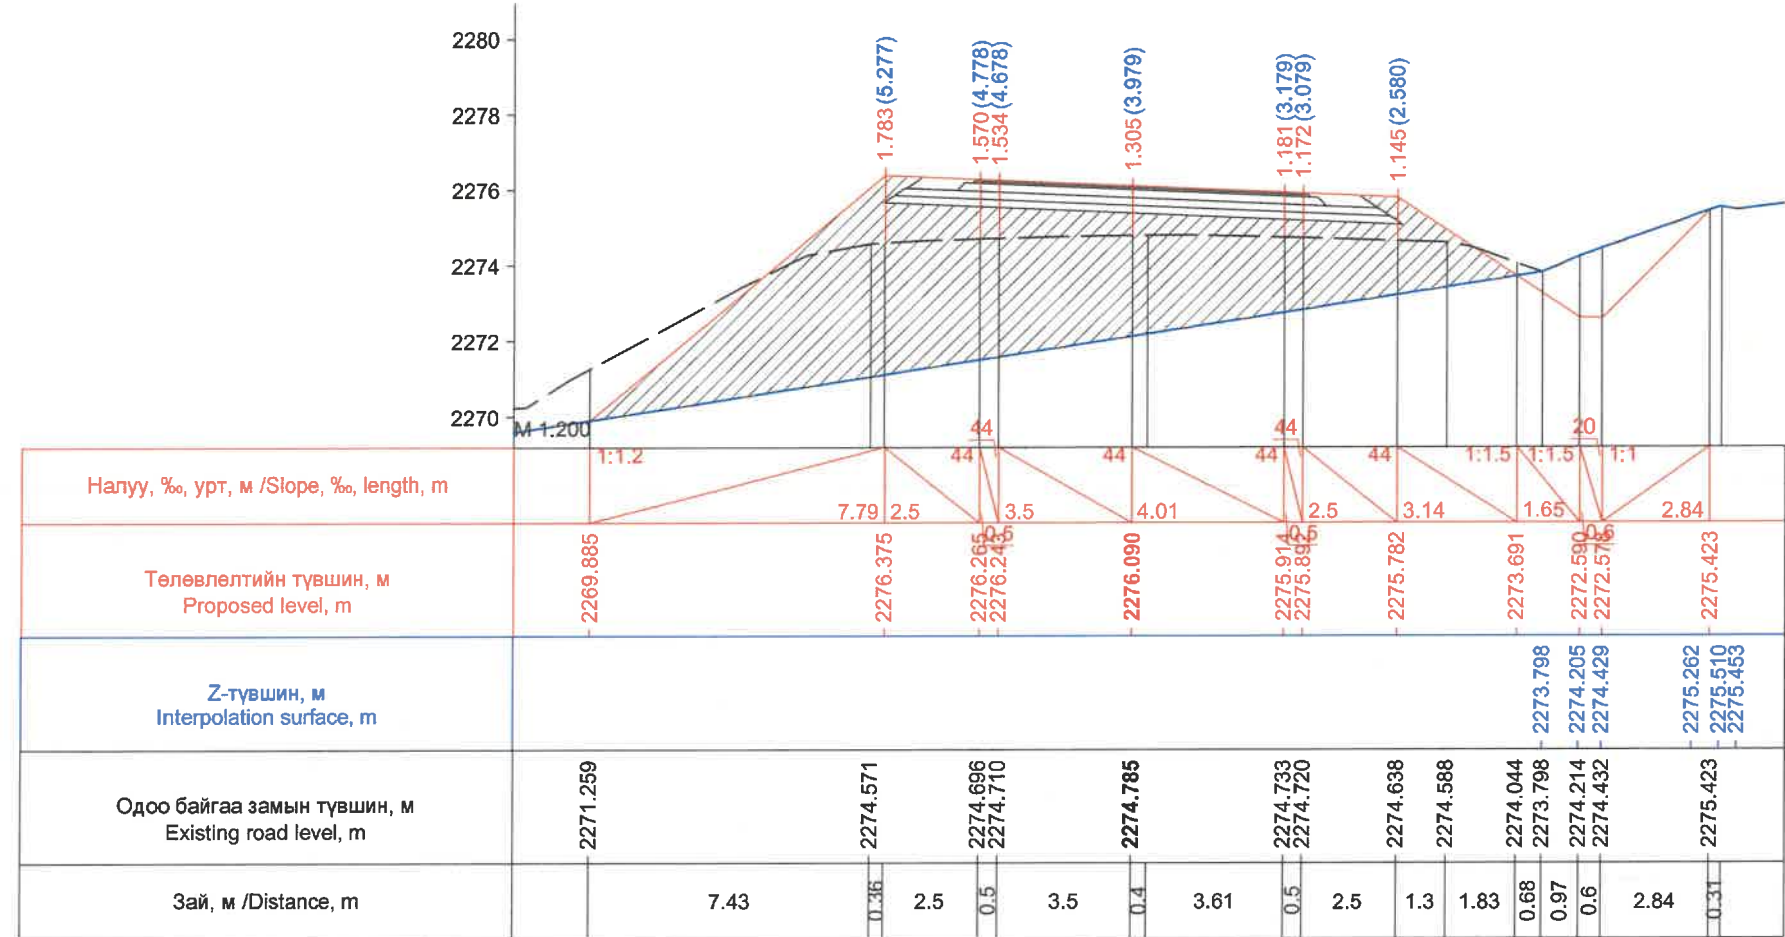


Км 245+860.0

ЗАХИАЛАГЧ CLIENT	ЗӨВЛӨХ CONSULTANT	ТӨСЛИЙН НЭР PROJECT NAME	ТӨСӨЛЛӨСӨН DESIGN GROUP	ЗУРГИЙН ЕРӨНХИЙ НЭР NAME OF DRAWINGS	ХИЙЦИЙН БА ХЭСЭГЛЭЛИЙН НЭР: DETAIL'S AND SECTION'S DRAWINGS		
		СОЛОНГОТЫН ДАВААНЫ 12.08 КМ ЗАМЫН ШИНЭЧЛЭЛТИЙН ИНЖЕНЕРИЙН НАРИЙВЧИЛСАН ЗУРАГ DETAILED ENGINEERING DESIGN OF 12.08 KM ROAD RECONSTRUCTION OF SOLONGOTIIN PASS	Director: N.Batdemberel Design by: D.Batbold Drawn by: M.Batjavkhaa Checked: D.Batbold	Хөндлөн огтлол Cross section	Км245+820 - Км245+860		
MRTD	"Angad Arvilkh" Co.,LTD			Шифр/Drawing number:BD-04/2023	Format: A3	Page: 13	Pages: 190
					MACHTAБ/SCALE: 1:200		2023. 12




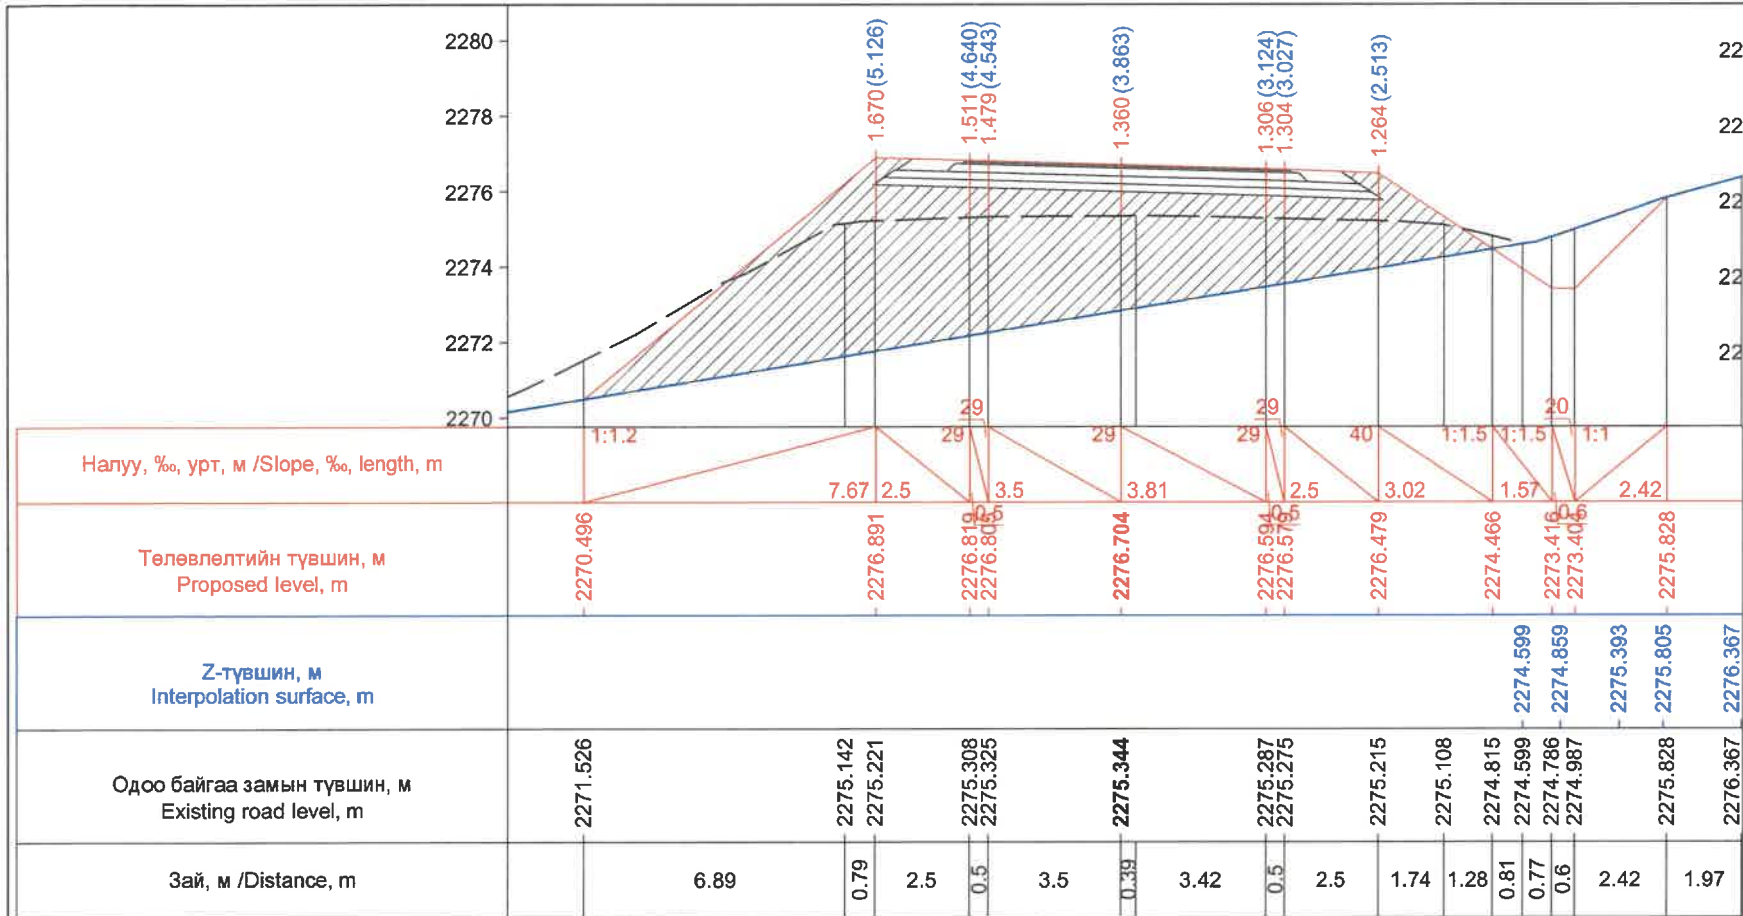


Км 245+880.0

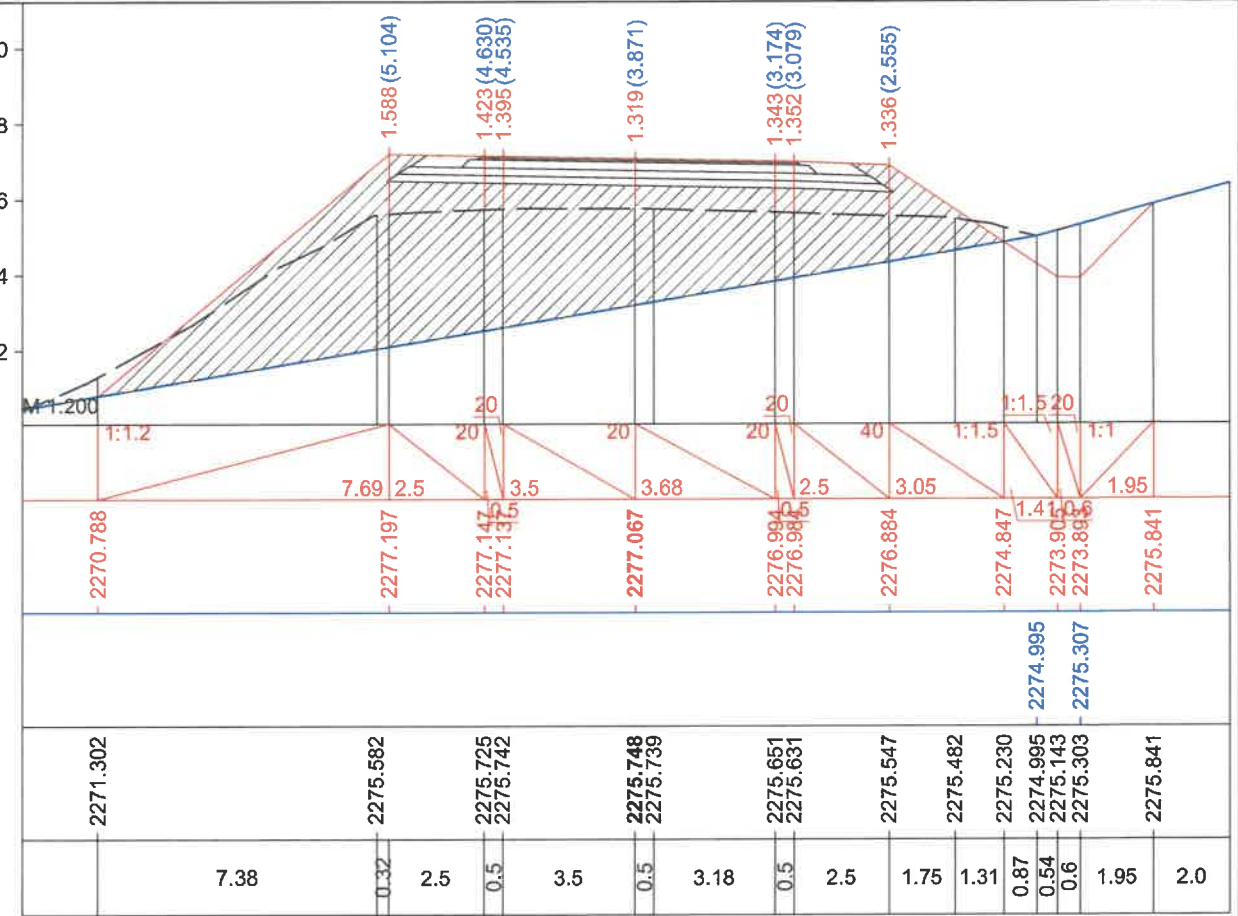

Км 245+891.8

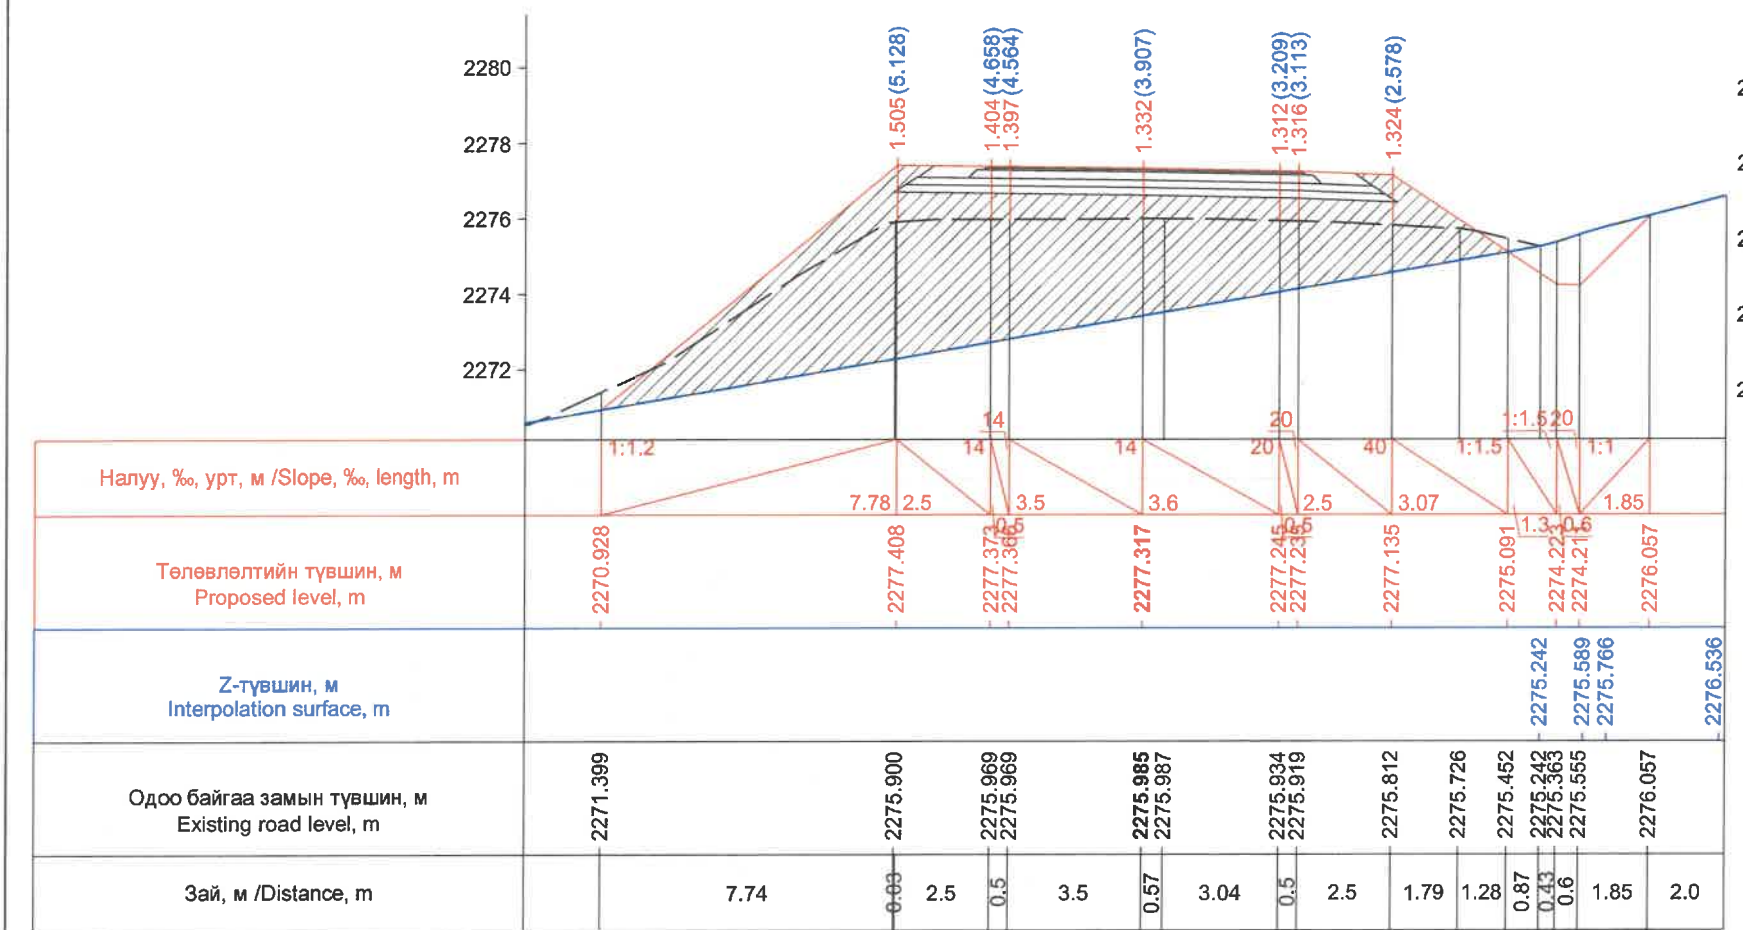


Км 245+900.0

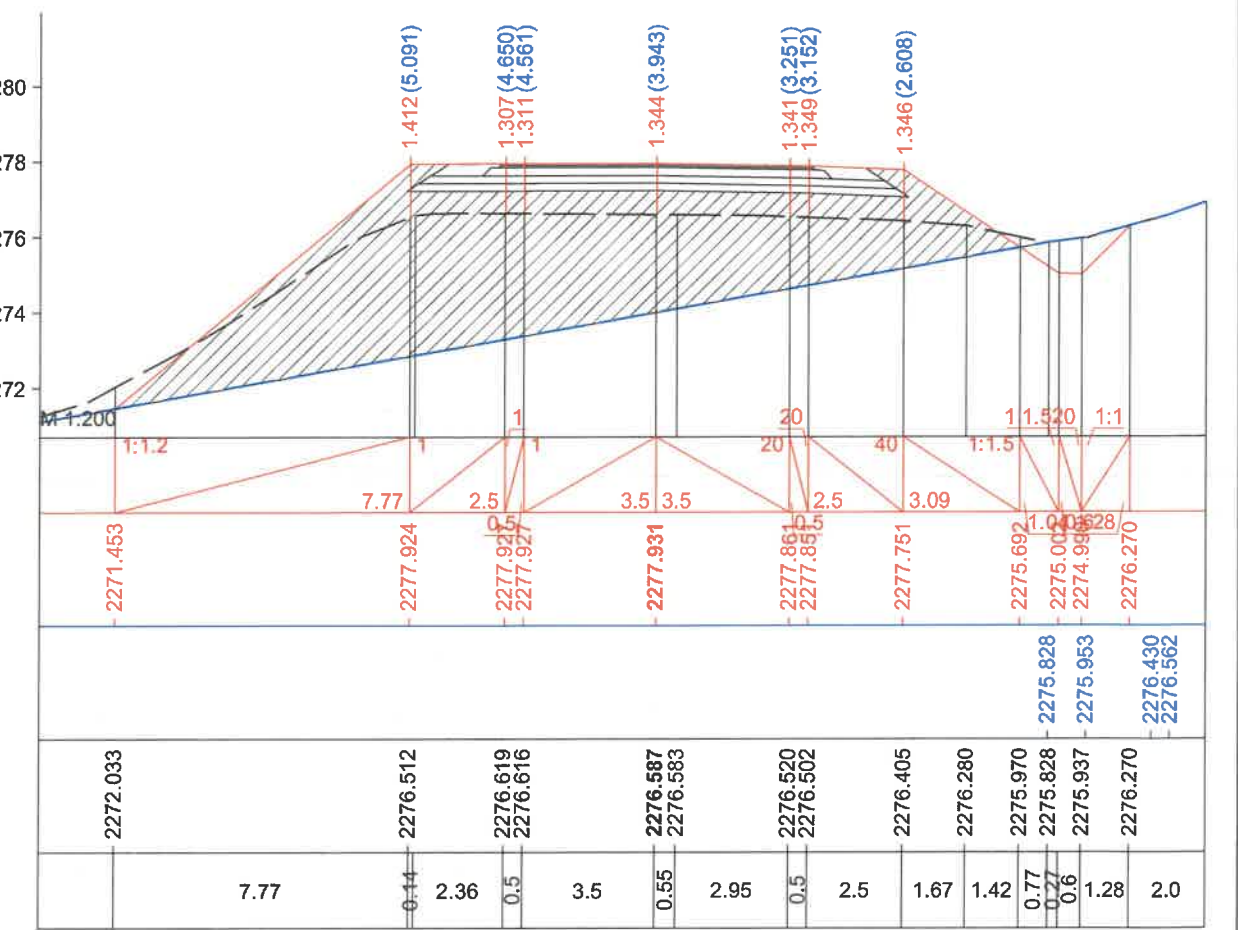


Км 245+920.0

ЗАХИАЛАГЧ CLIENT	ЗӨВЛӨХ CONSULTANT	ТӨСЛИЙН НЭР PROJECT NAME	ТӨСӨЛЛӨСӨН DESIGN GROUP	ЗУРГИЙН ЕРӨНХИЙ НЭР NAME OF DRAWINGS	ХИЙЦИЙН БА ХЭСЭГЛЭЛИЙН НЭР: DETAIL'S AND SECTION'S DRAWINGS		
		СОЛОНГОТЫН ДАВААНЫ 12.08 КМ ЗАМЫН ШИНЭЧЛЭЛТИЙН ИНЖЕНЕРИЙН НАРИЙВЧЛАСАН ЗУРАГ DETAILED ENGINEERING DESIGN OF 12.08 KM ROAD RECONSTRUCTION OF SOLONGOTIIN PASS	Director: N.Batdemberel Design by: D.Batbold Drawn by: M.Batjavkhaa Checked: D.Batbold	Хөндлөн огтлол Cross section	Км245+880 - Км245+920		
MRTD	*Angad Arvijkh* Co.,LTD				Format: A3	Page: 14	Pages: 190
				Шифр/Drawing number:BD-04/2023	МАСШТАБ/SCALE: 1:200 2023. 12		




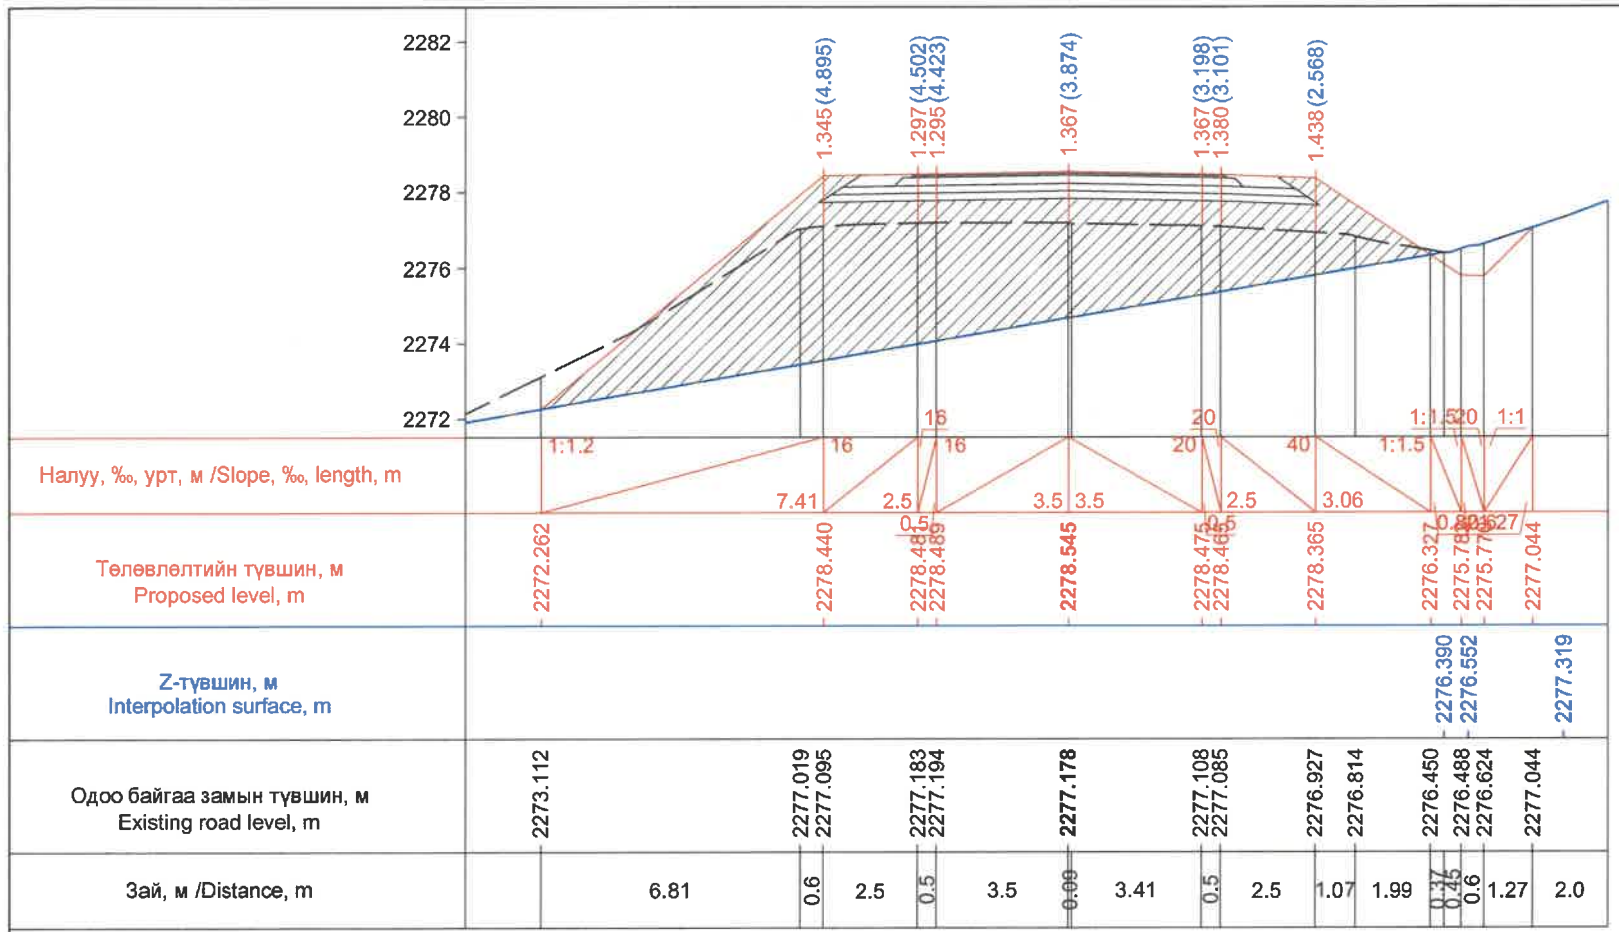


Км 245+940.0

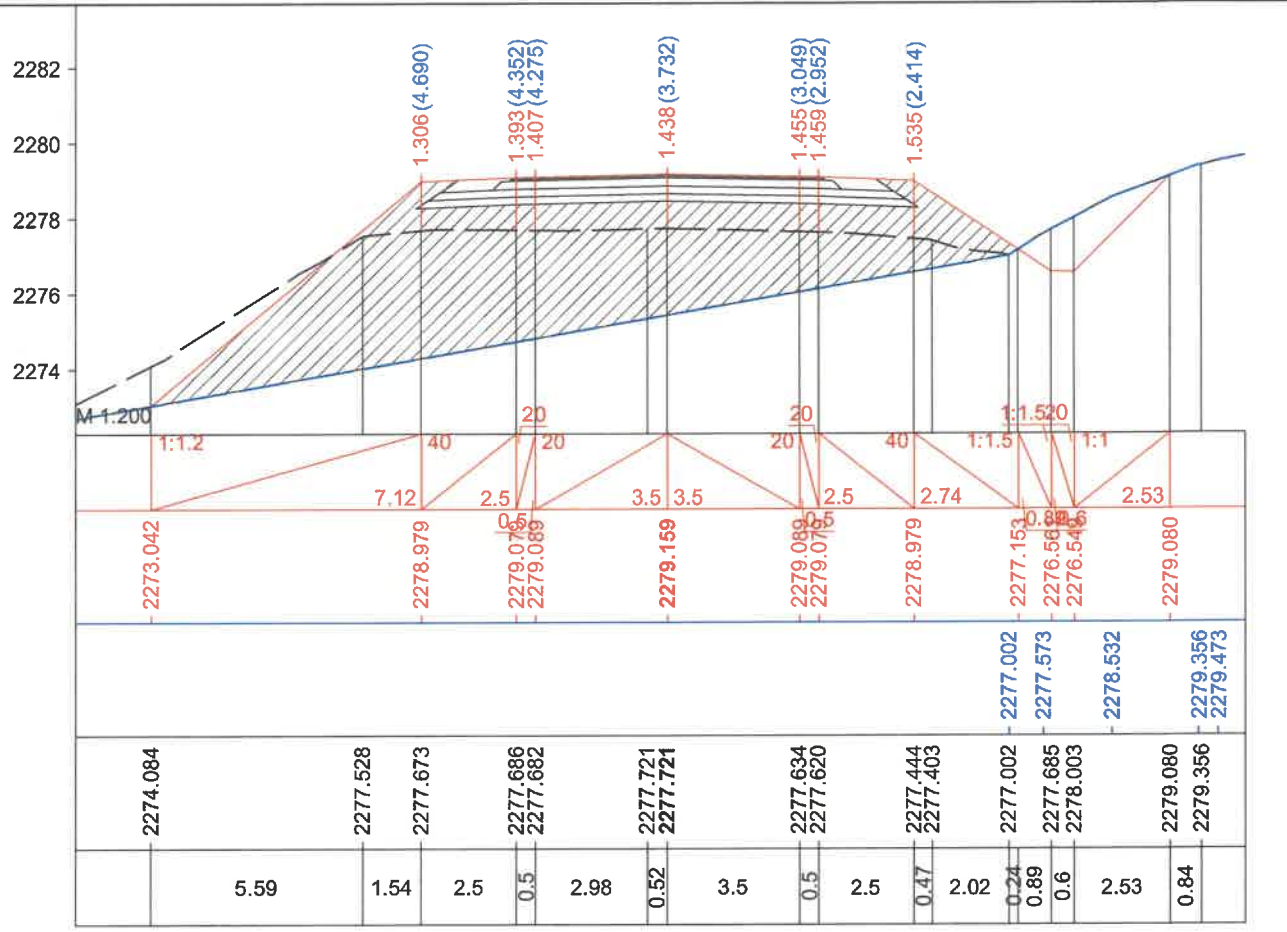

Км 245+960.0

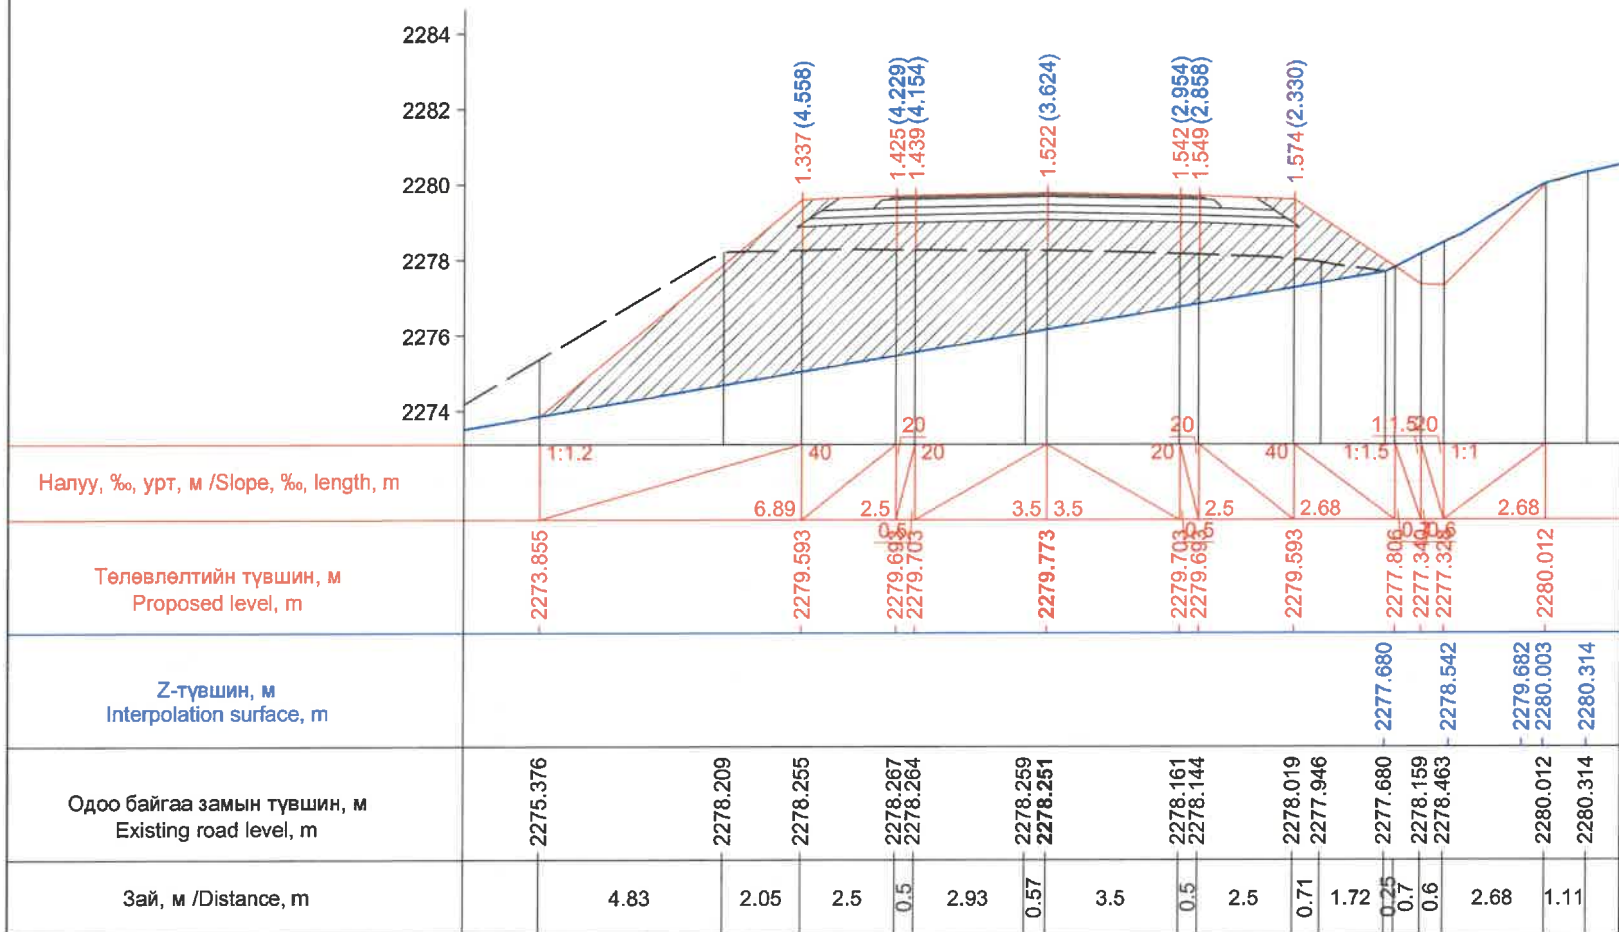


Км 245+980.0

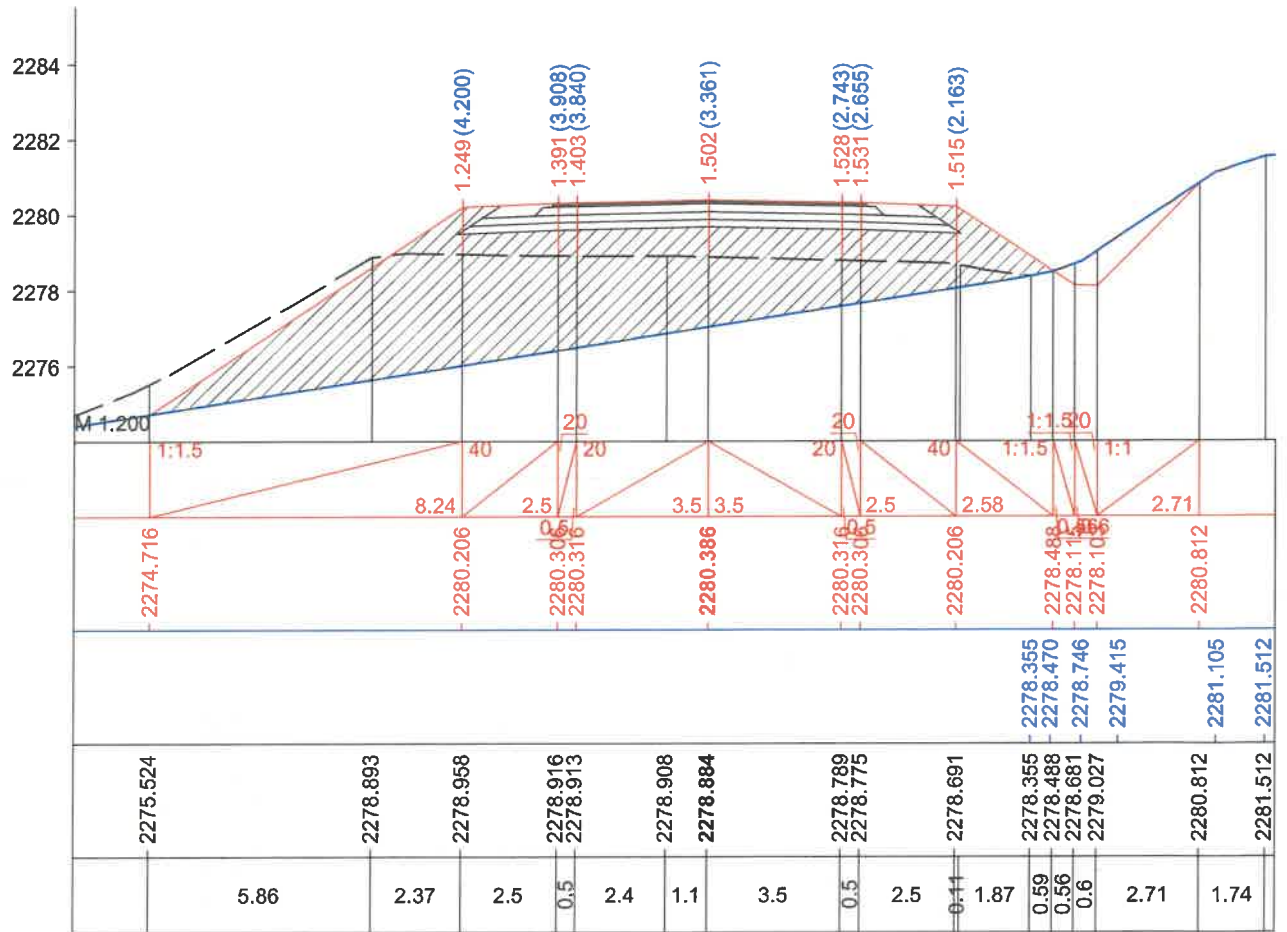


Км 246+000.0

ЗАХИАЛАГЧ CLIENT	ЗӨВЛӨХ CONSULTANT	ТӨСЛИЙН НЭР PROJECT NAME	ТӨСӨЛЛӨСӨН DESIGN GROUP	ЗУРГИЙН ЕРӨНХИЙ НЭР NAME OF DRAWINGS	ХИЙЦИЙН БА ХЭСЭГЛЭЛИЙН НЭР: DETAIL'S AND SECTION'S DRAWINGS		
		СОЛОНГОТЫН ДАВААНЫ 12.08 КМ ЗАМЫН ШИНЭЧЛЭЛТИЙН ИНЖЕНЕРИЙН НАРИЙВЧИЛСАН ЗУРАГ DETAILED ENGINEERING DESIGN OF 12.08 KM ROAD RECONSTRUCTION OF SOLOGOTIIN PASS	Director: N.Batdemberel Design by: D.Batbold Drawn by: M.Batjavkhaa Checked: D.Batbold	Хөндлөн огтлол Cross section	Км245+940 - Км246+000		
MRTD	"Angad Arvijkh" Co.,LTD				Format: A3	Page: 15	Pages: 190
				Шифр/Drawing number:BD-04/2023	МАСШТАБ/SCALE: 1:200 2023. 12		




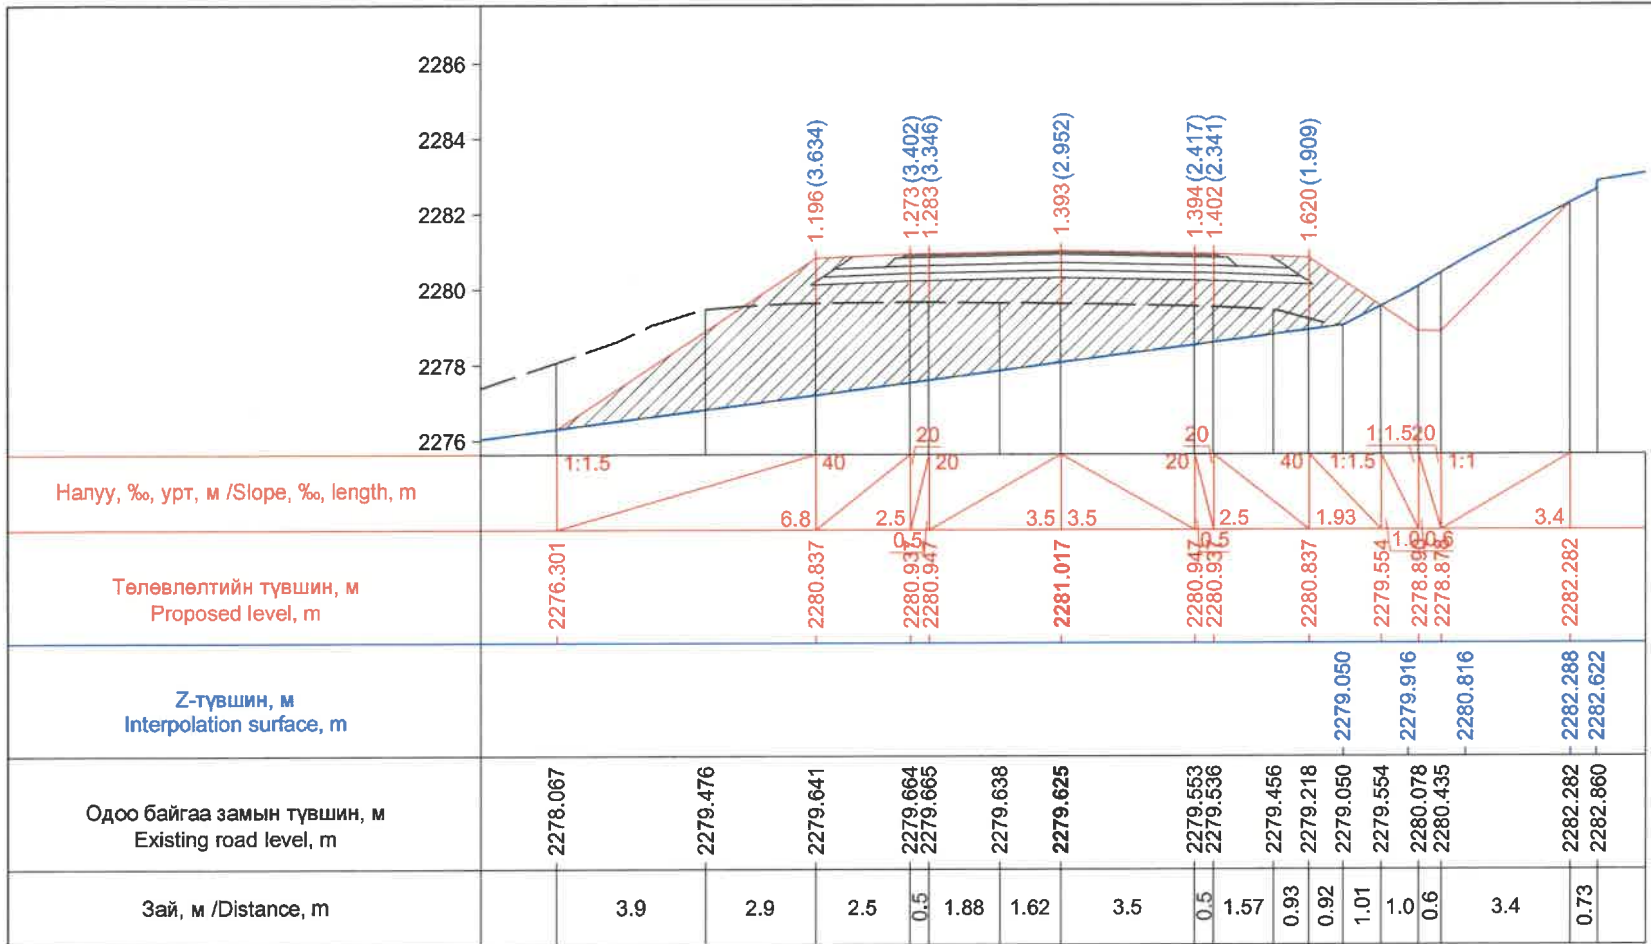


Км 246+020.0

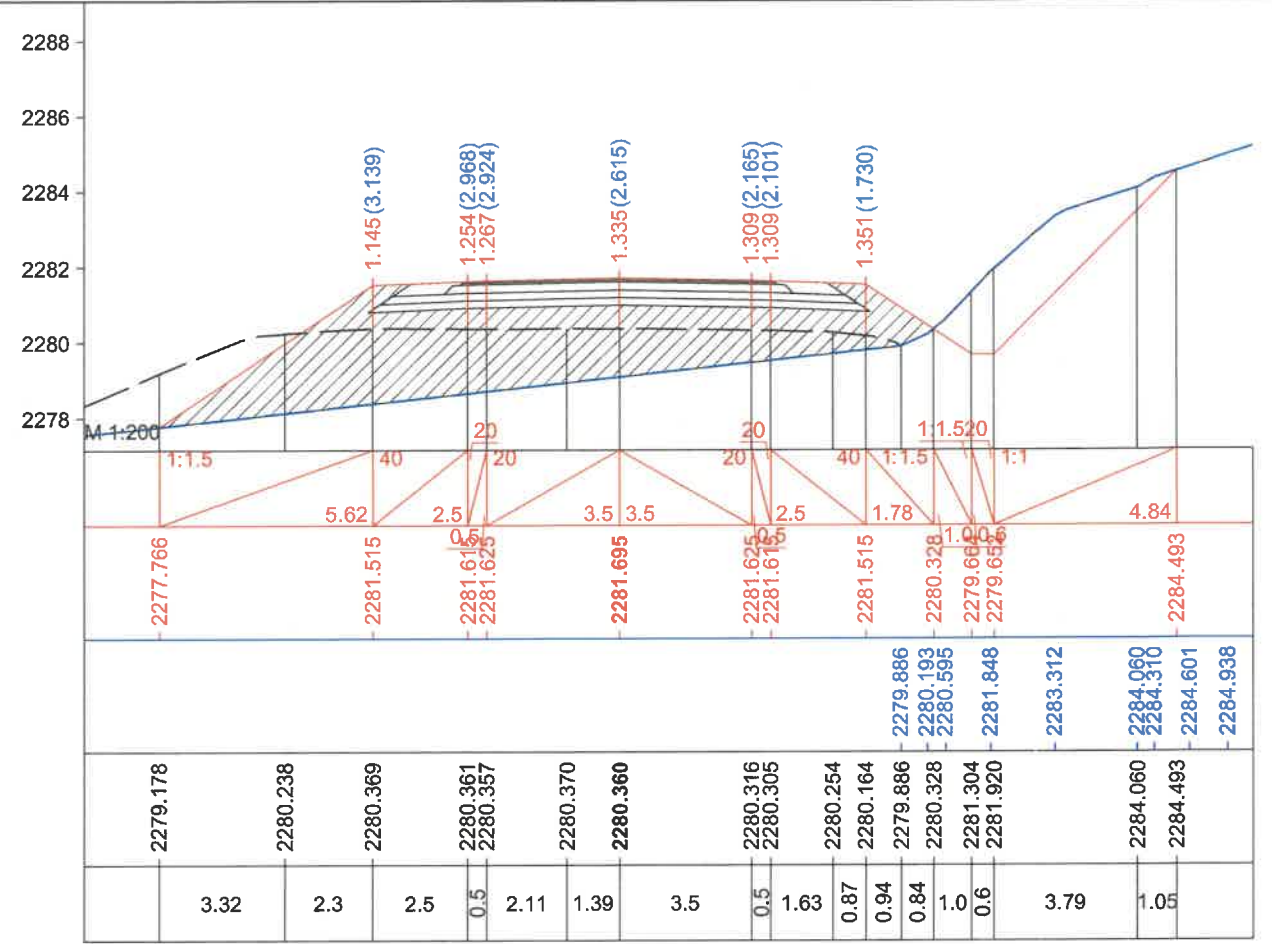

Км 246+040.0

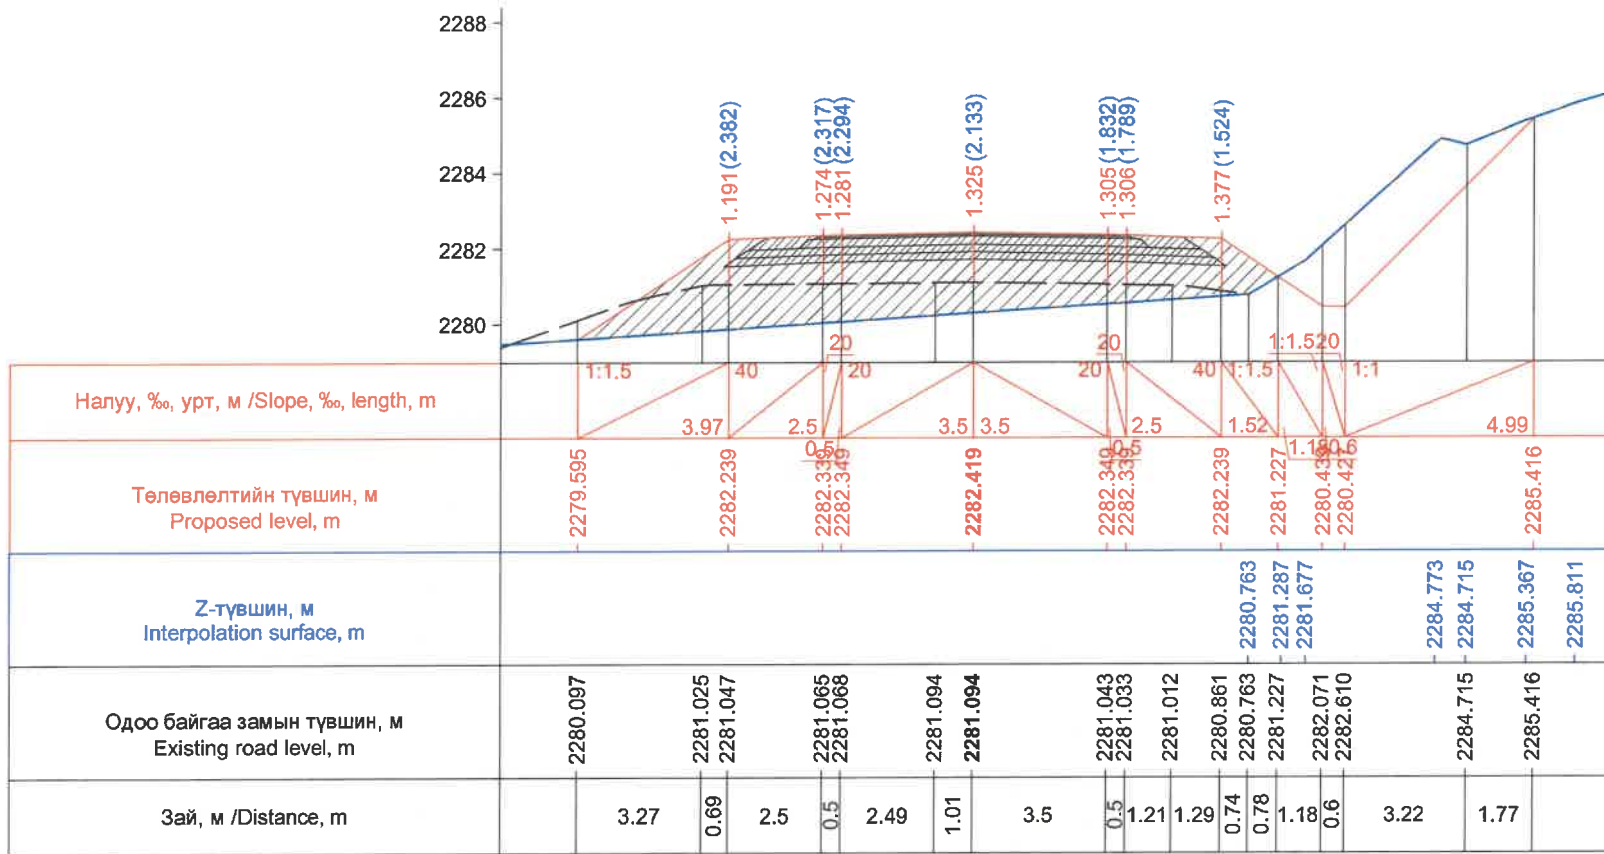


Км 246+060.0

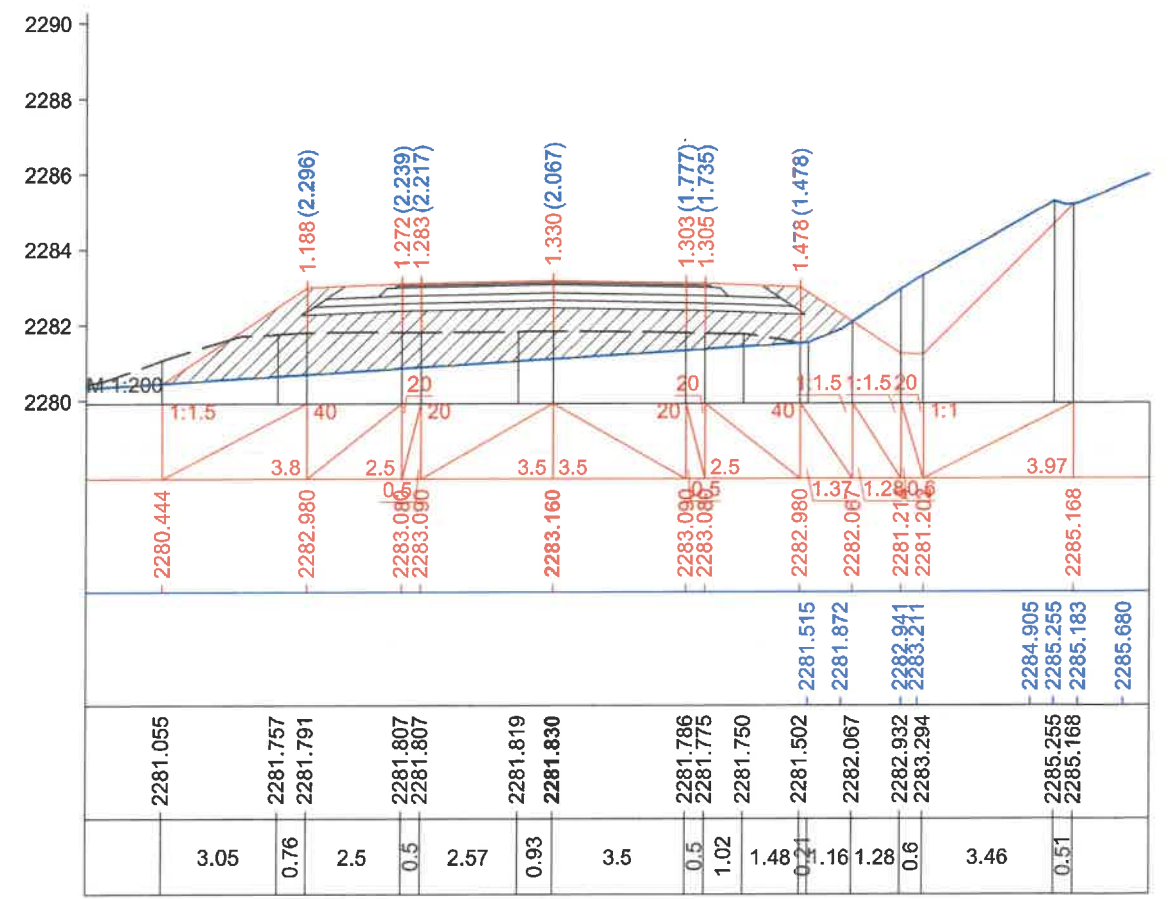


Км 246+080.0

ЗАХИАЛАГЧ CLIENT	ЗӨВЛӨХ CONSULTANT	ТӨСЛИЙН НЭР PROJECT NAME	ТӨСӨЛЛӨСӨН DESIGN GROUP	ЗУРГИЙН ЕРӨНХИЙ НЭР NAME OF DRAWINGS	ХИЙЦИЙН БА ХЭСЭГЛЭЛИЙН НЭР: DETAIL'S AND SECTION'S DRAWINGS
		СОЛОНГОТЫН ДАВААНЫ 12.08 КМ ЗАМЫН ШИНЭЧЛЭЛТИЙН ИНЖЕНЕРИЙН НАРИЙВЧИЛСАН ЗУРАГ DETAILED ENGINEERING DESIGN OF 12.08 KM ROAD RECONSTRUCTION OF SOLONGOTIIN PASS	Director: N.Batdemberel Design by: D.Batbold Drawn by: M.Batjavkhaa Checked: D.Batbold	Хөндлөн огтлол Cross section Шифр/Drawing number:BD-04/2023	Км246+020-Км246+080 Format: A3 Page: 16 Pages: 190 МАСШТАБ/SCALE: 1:200 2023. 12




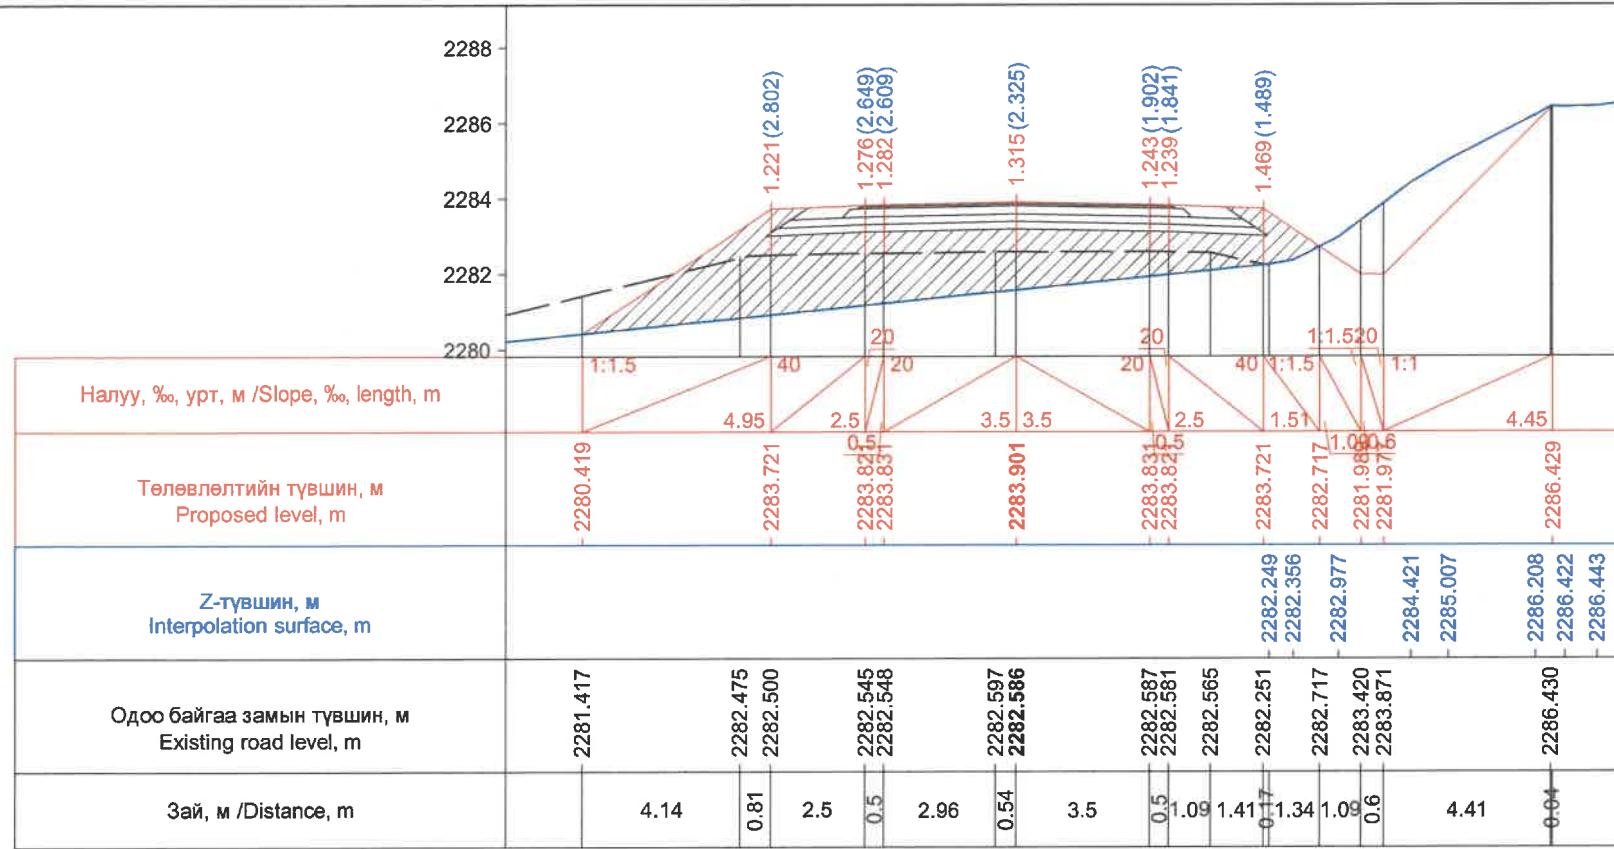


Км 246+100.0

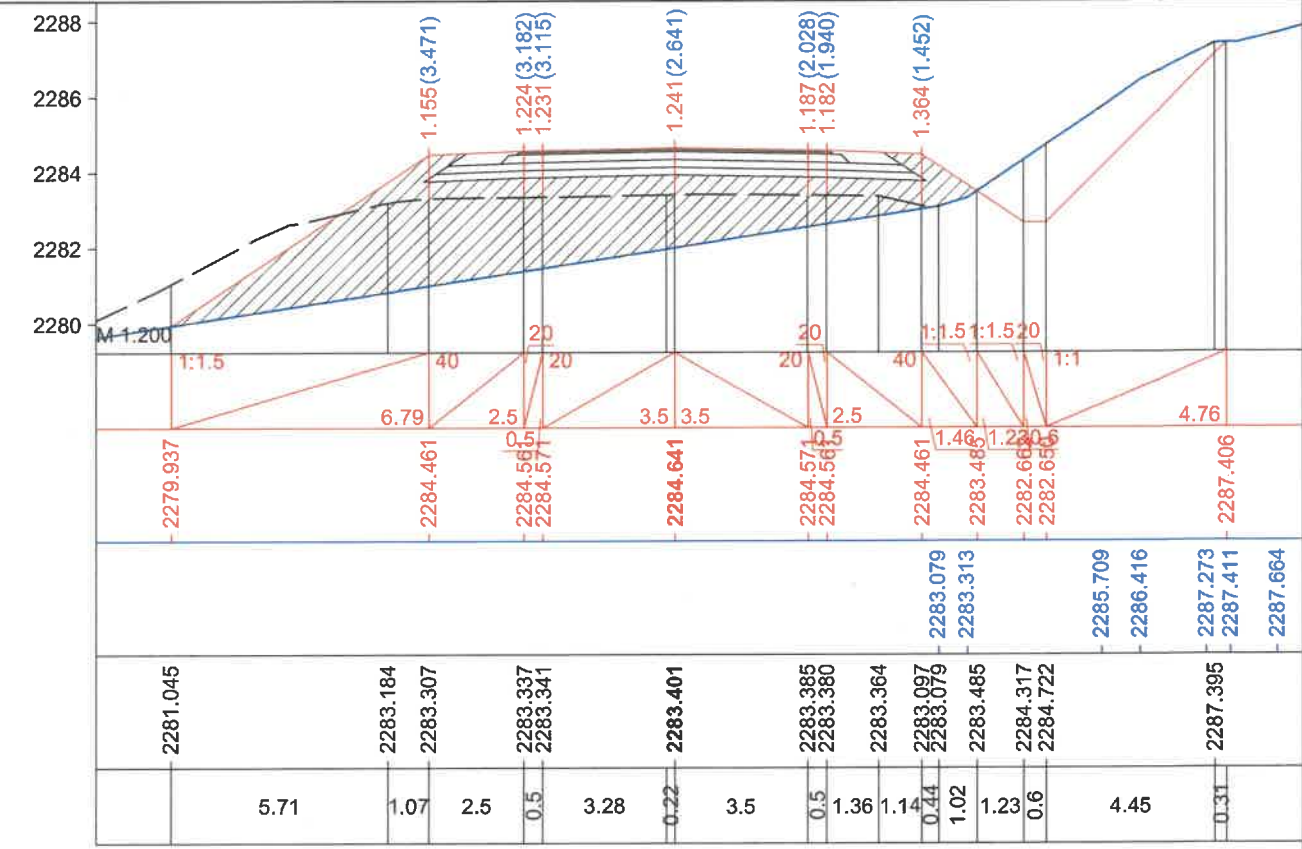

Км 246+120.0

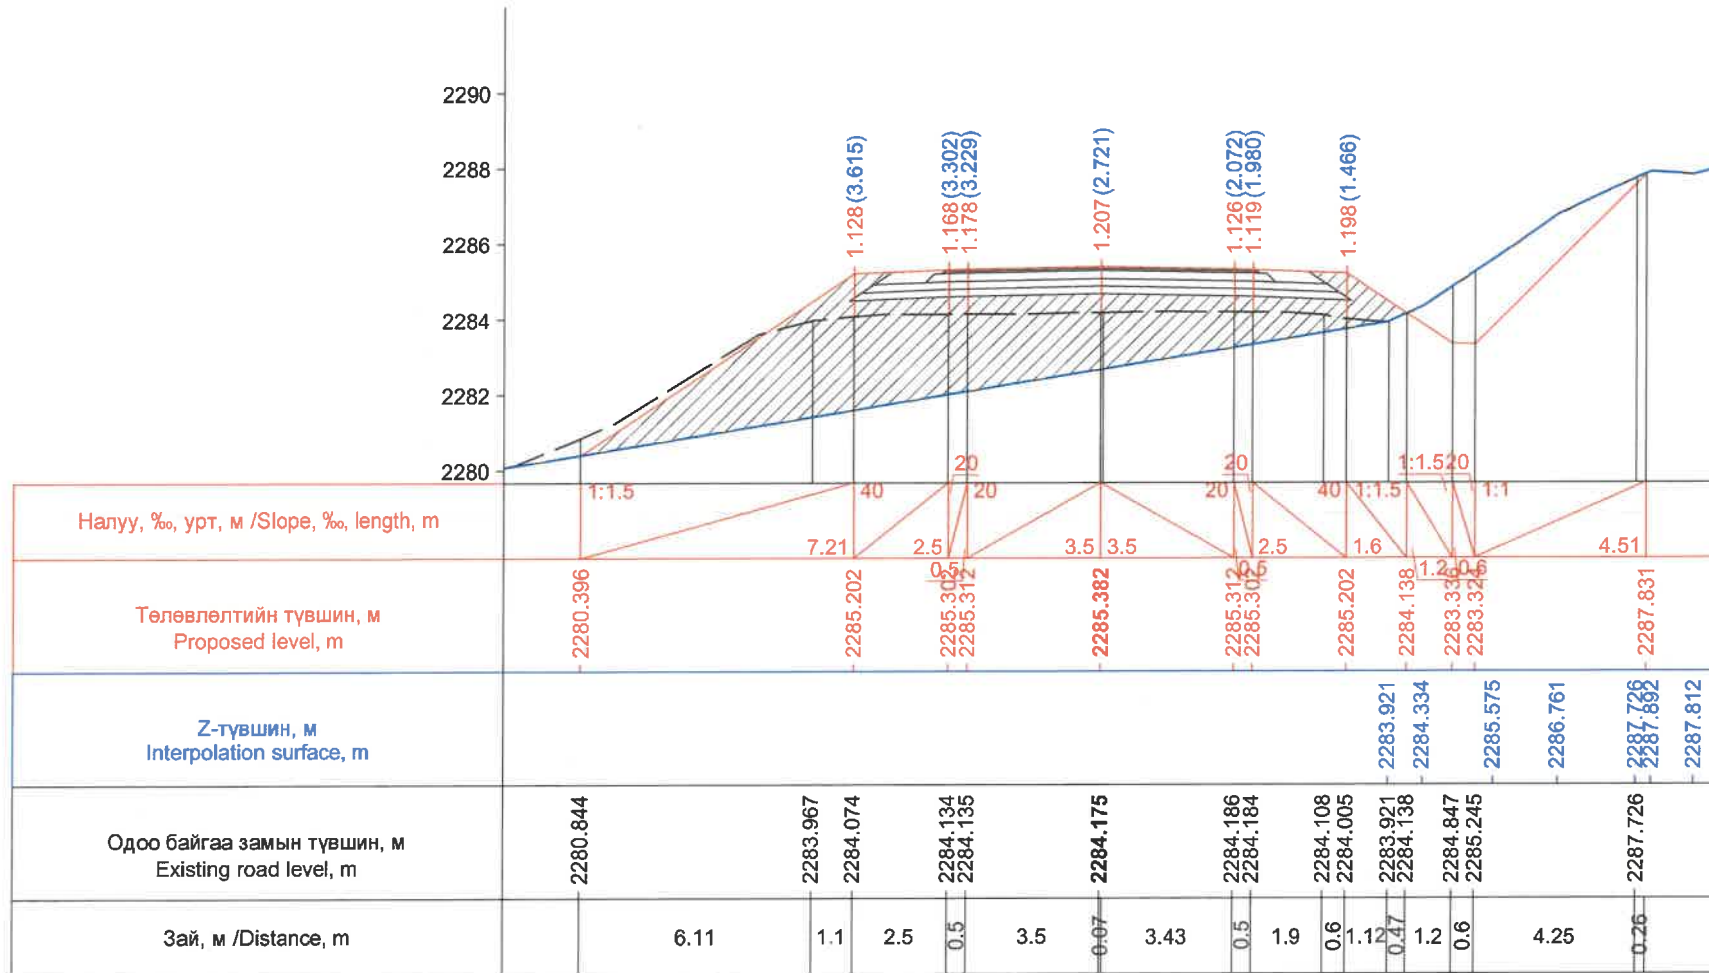


Км 246+140.0

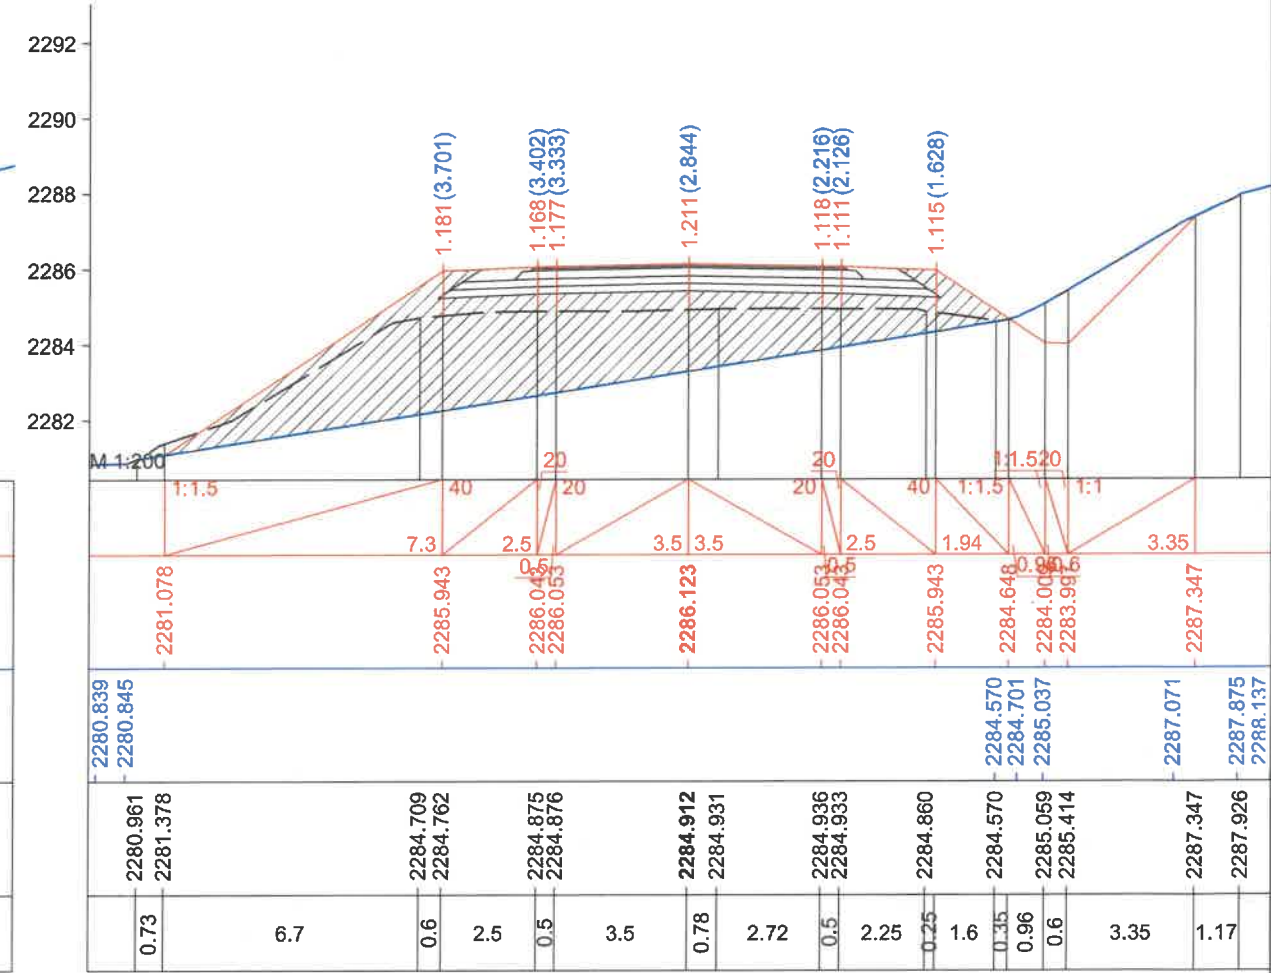


Км 246+160.0

ЗАХИАЛАГЧ CLIENT	ЗӨВЛӨХ CONSULTANT	ТӨСЛИЙН НЭР PROJECT NAME	ТӨСӨЛЛӨСӨН DESIGN GROUP	ЗУРГИЙН ЕРӨНХИЙ НЭР NAME OF DRAWINGS	ХИЙЦИЙН БА ХЭСЭГЛЭЛИЙН НЭР: DETAIL'S AND SECTION'S DRAWINGS		
		СОЛОНГОТЫН ДАВААНЫ 12.08 КМ ЗАМЫН ШИНЭЧЛЭЛТИЙН ИНЖЕНЕРИЙН НАРИЙВЧЛАСАН ЗУРАГ DETAILED ENGINEERING DESIGN OF 12.08 KM ROAD RECONSTRUCTION OF SOLONGOTIIN PASS	Director: N.Batdemberel Design by: D.Batbold Drawn by: M.Batjavkhaa Checked: D.Batbold	Хөндлөн огтлол Cross section	Км246+100-Км246+160		
MRTD	"Angad Arvilkh" Co.,LTD			Шифр/Drawing number:BD-04/2023	Format: A3	Page: 17	Pages: 190
					MACШТАБ/SCALE: 1:200		
					2023. 12		




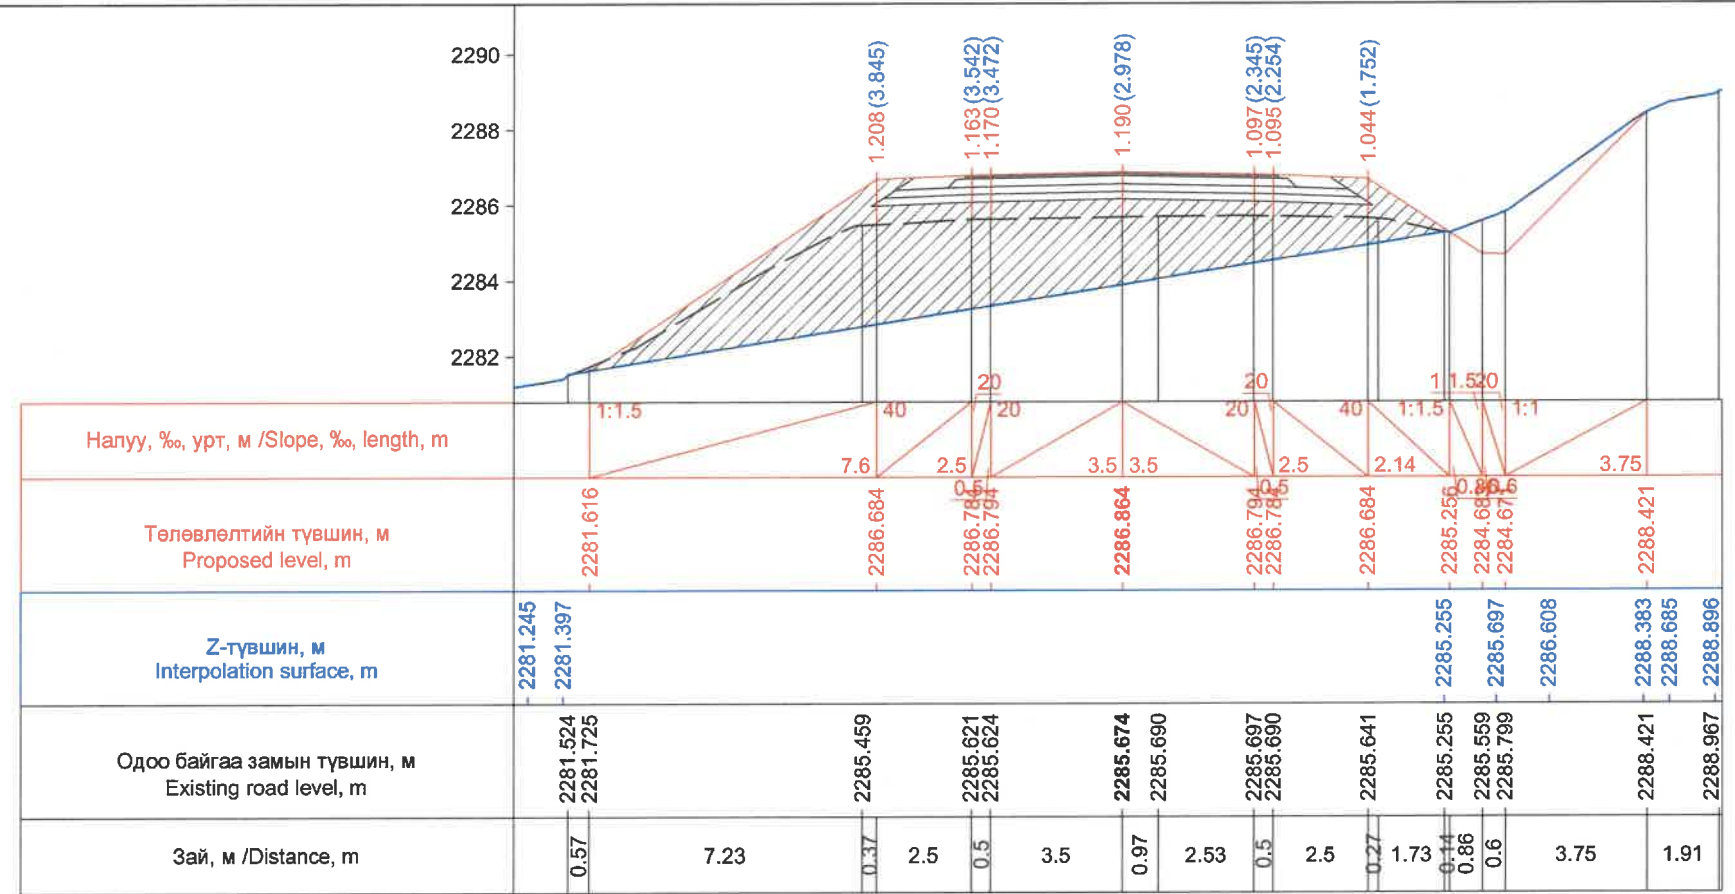


Км 246+180.0

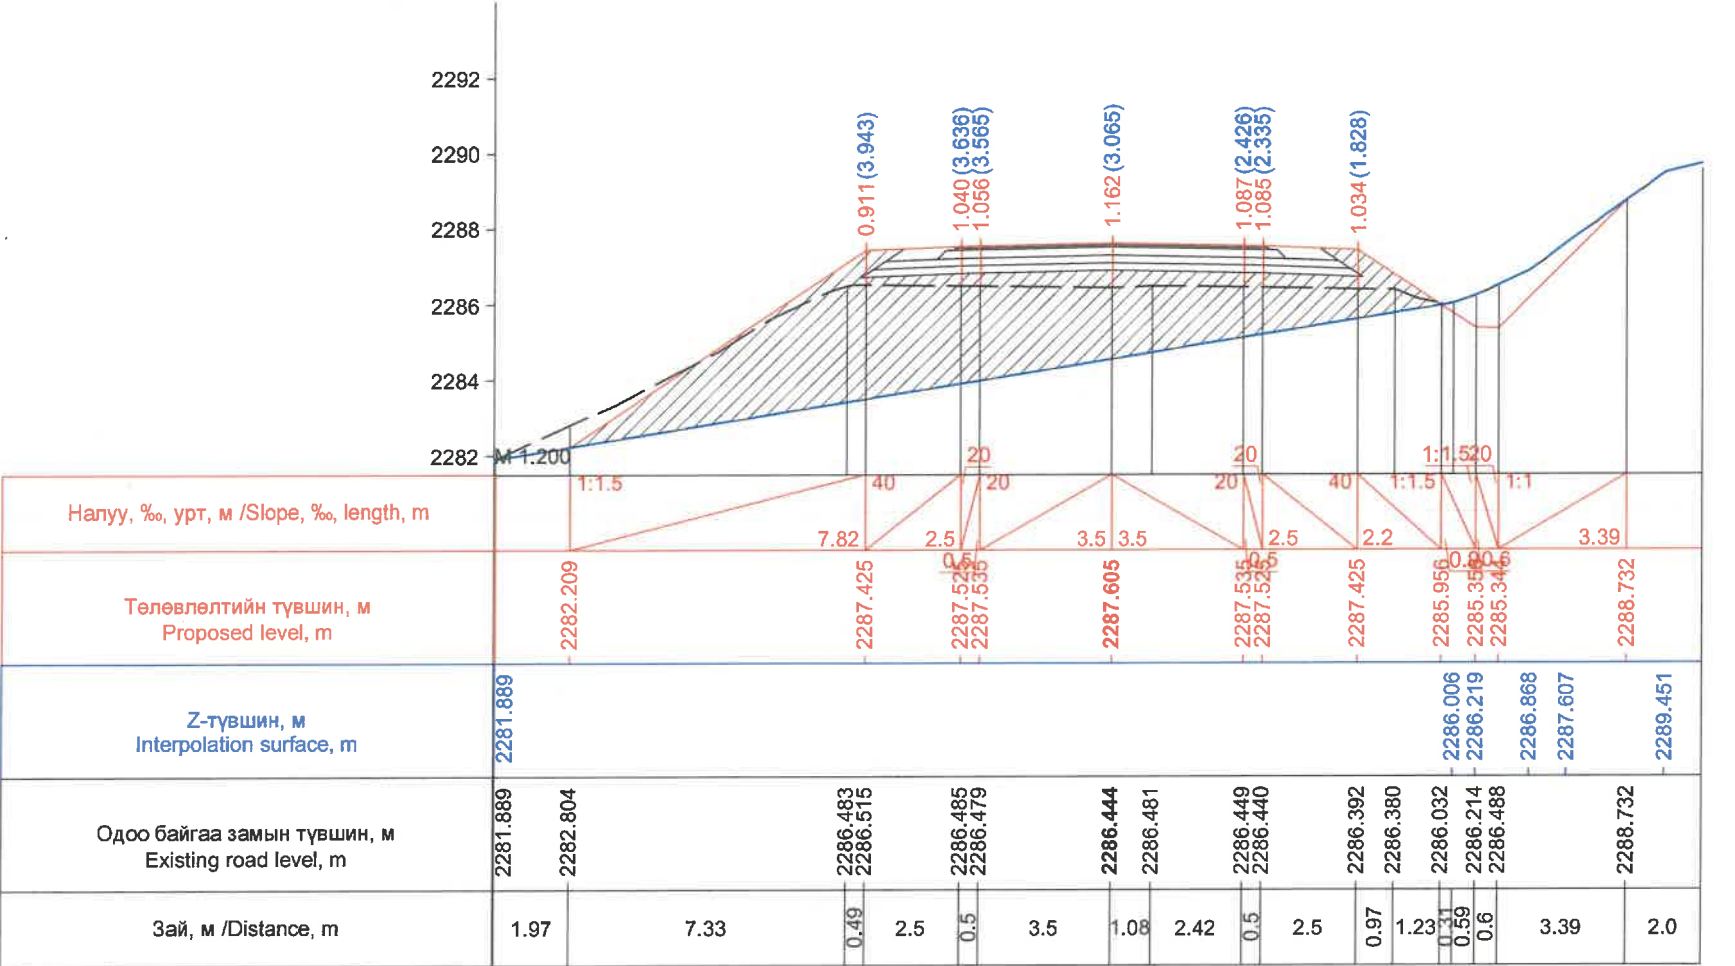


Км 246+200.0

ЗАХИАЛАГЧ CLIENT	ЗӨВЛӨХ CONSULTANT	ТӨСЛИЙН НЭР PROJECT NAME	ТӨСӨЛЛӨСӨН DESIGN GROUP	ЗУРГИЙН ЕРӨНХИЙ НЭР NAME OF DRAWINGS	ХИЙЦИЙН БА ХЭСЭГЛЭЛИЙН НЭР: DETAIL'S AND SECTION'S DRAWINGS
		СОЛОНГОТЫН ДАВААНЫ 12.08 КМ ЗАМЫН ШИНЭЧЛЭЛТИЙН ИНЖЕНЕРИЙН НАРИЙВЧИЛСАН ЗУРАГ DETAILED ENGINEERING DESIGN OF 12.08 KM ROAD RECONSTRUCTION OF SOLONGOTIIN PASS	Director: N.Batdemberel Design by: D.Batbold Drawn by: M.Batjavkhaa Checked: D.Batbold	Хөндлөн огтлол Cross section Шифр/Drawing number:BD-04/2023	Км246+180-Км246+200 Format: A3 Page: 18 Pages: 190 МАСШТАБ/SCALE: 1:200 2023. 12

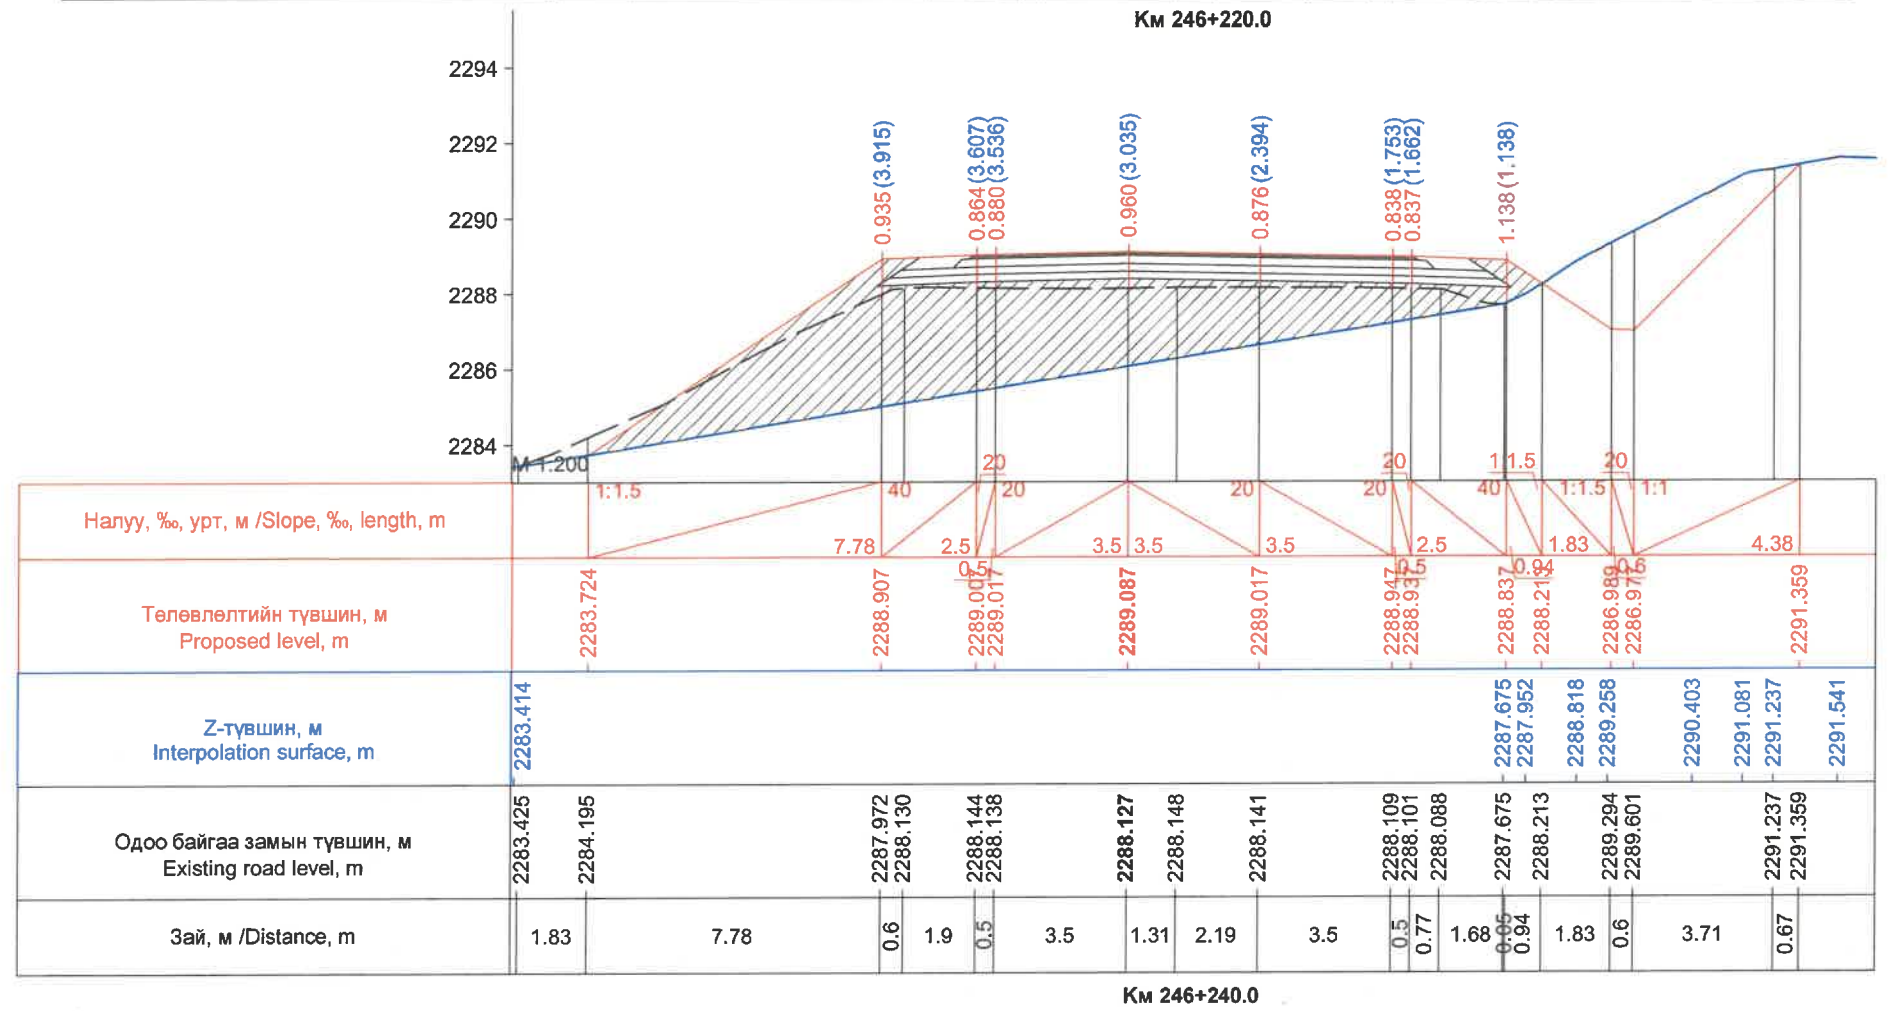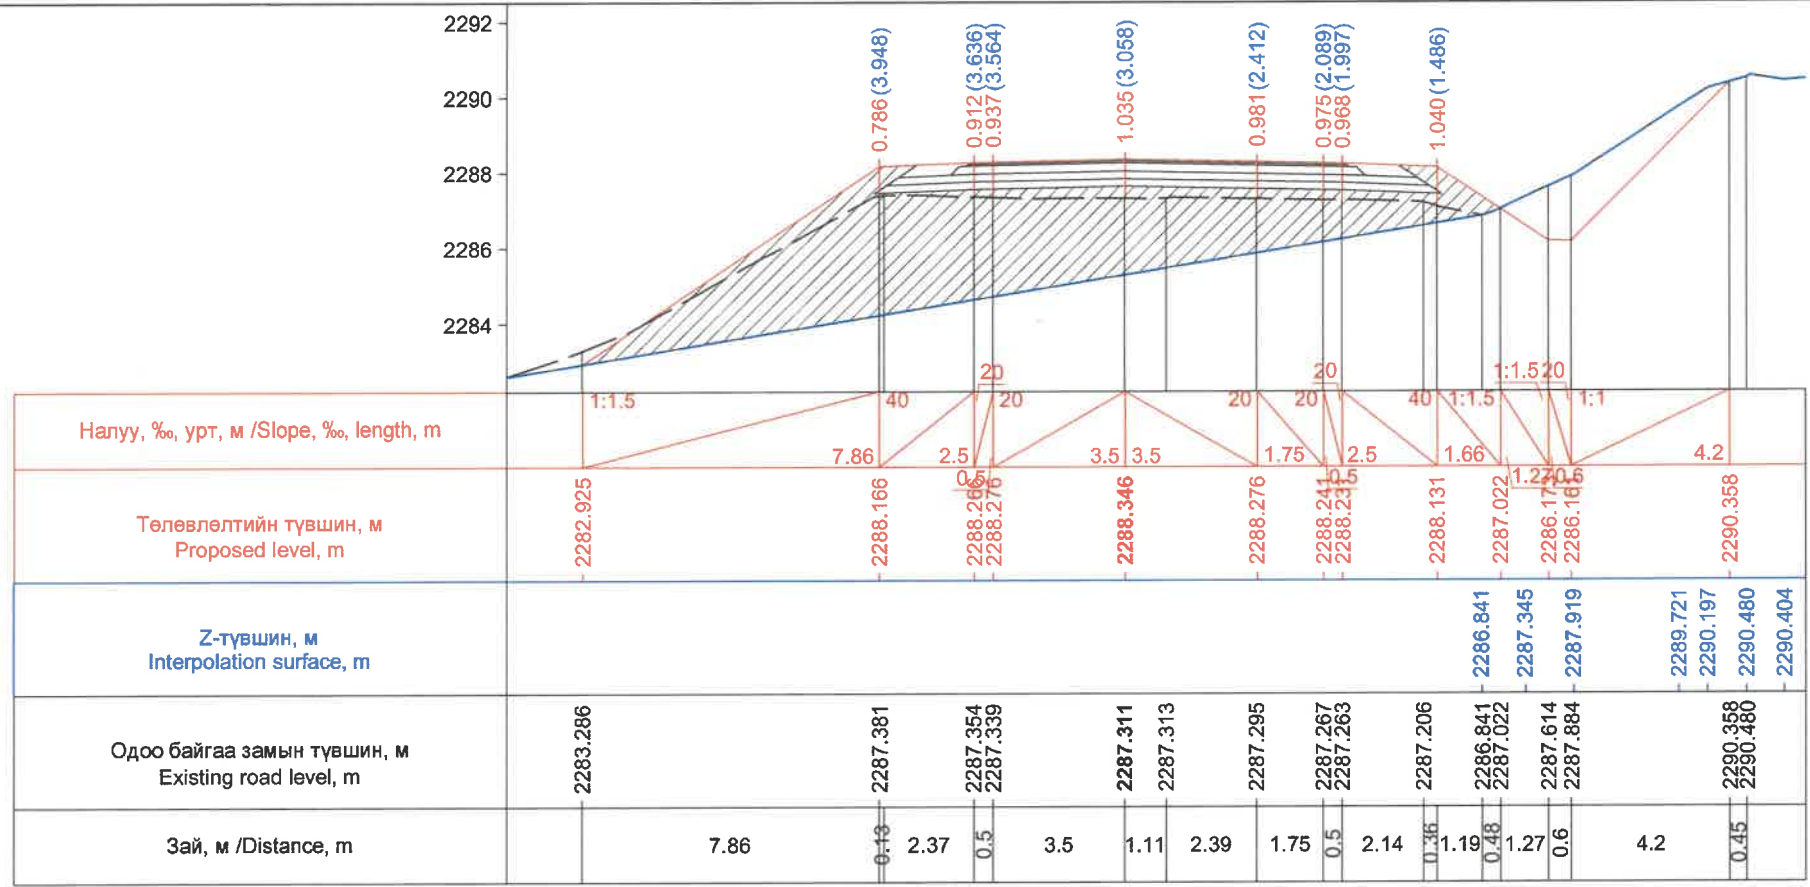


ЗАХИАЛАГЧ CLIENT	ЗӨВЛӨХ CONSULTANT	ТӨСЛИЙН НЭР PROJECT NAME	ТӨСӨЛЛӨСӨН DESIGN GROUP		ЗУРГИЙН ЕРӨНХИЙ НЭР NAME OF DRAWINGS	ХИЙЦИЙН БА ХЭСЭГЛЭЛИЙН НЭР: DETAIL'S AND SECTION'S DRAWINGS		
 MRTD	 "Angad Arvijkh" Co.,LTD	СОЛОНГОТЫН ДАВААНЫ 12.08 КМ ЗАМЫН ШИНЭЧЛЭЛТИЙН ИНЖЕНЕРИЙН НАРИЙВЧИЛСАН ЗУРАГ DETAILED ENGINEERING DESIGN OF 12.08 KM ROAD RECONSTRUCTION OF SOLOGOTIIN PASS	Director	N.Batdemberel	Хөндлөн огтлол Cross section Шифр/Drawing number:BD-04/2023	Км246+220-Км246+240		
			Design by	D.Batbold		Format	Page	Pages
			Drawn by	M.Batjavkhua		A3	19	190
			Checked	D.Batbold		MACШТАБ/SCALE: 1:200		
						2023. 12		



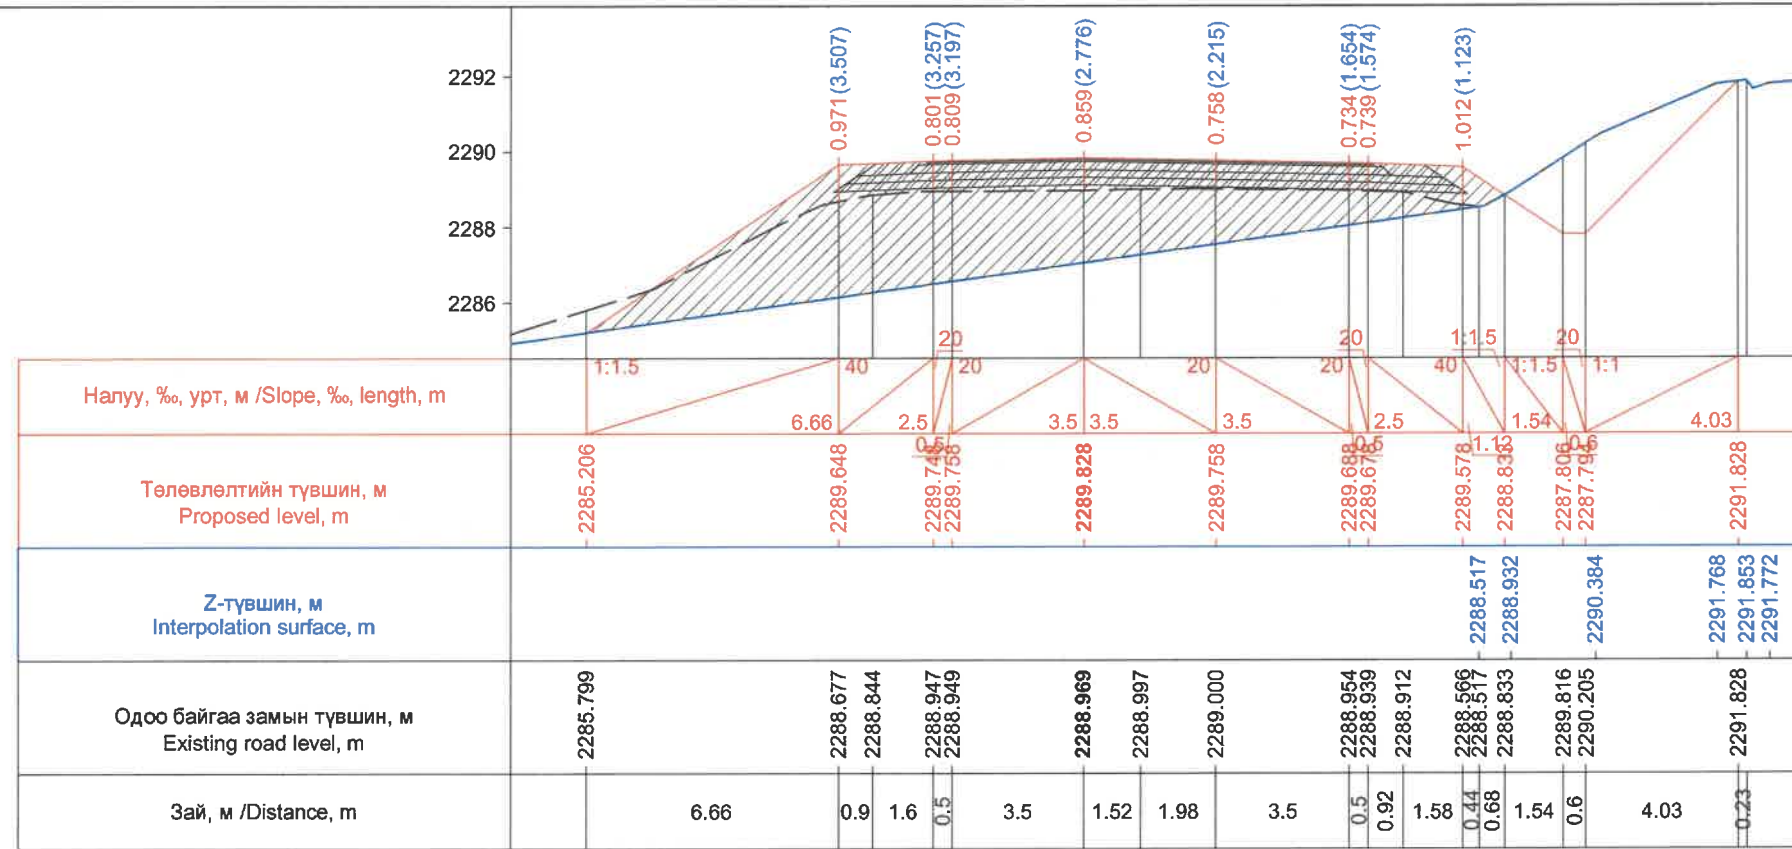


Км 246+260.0

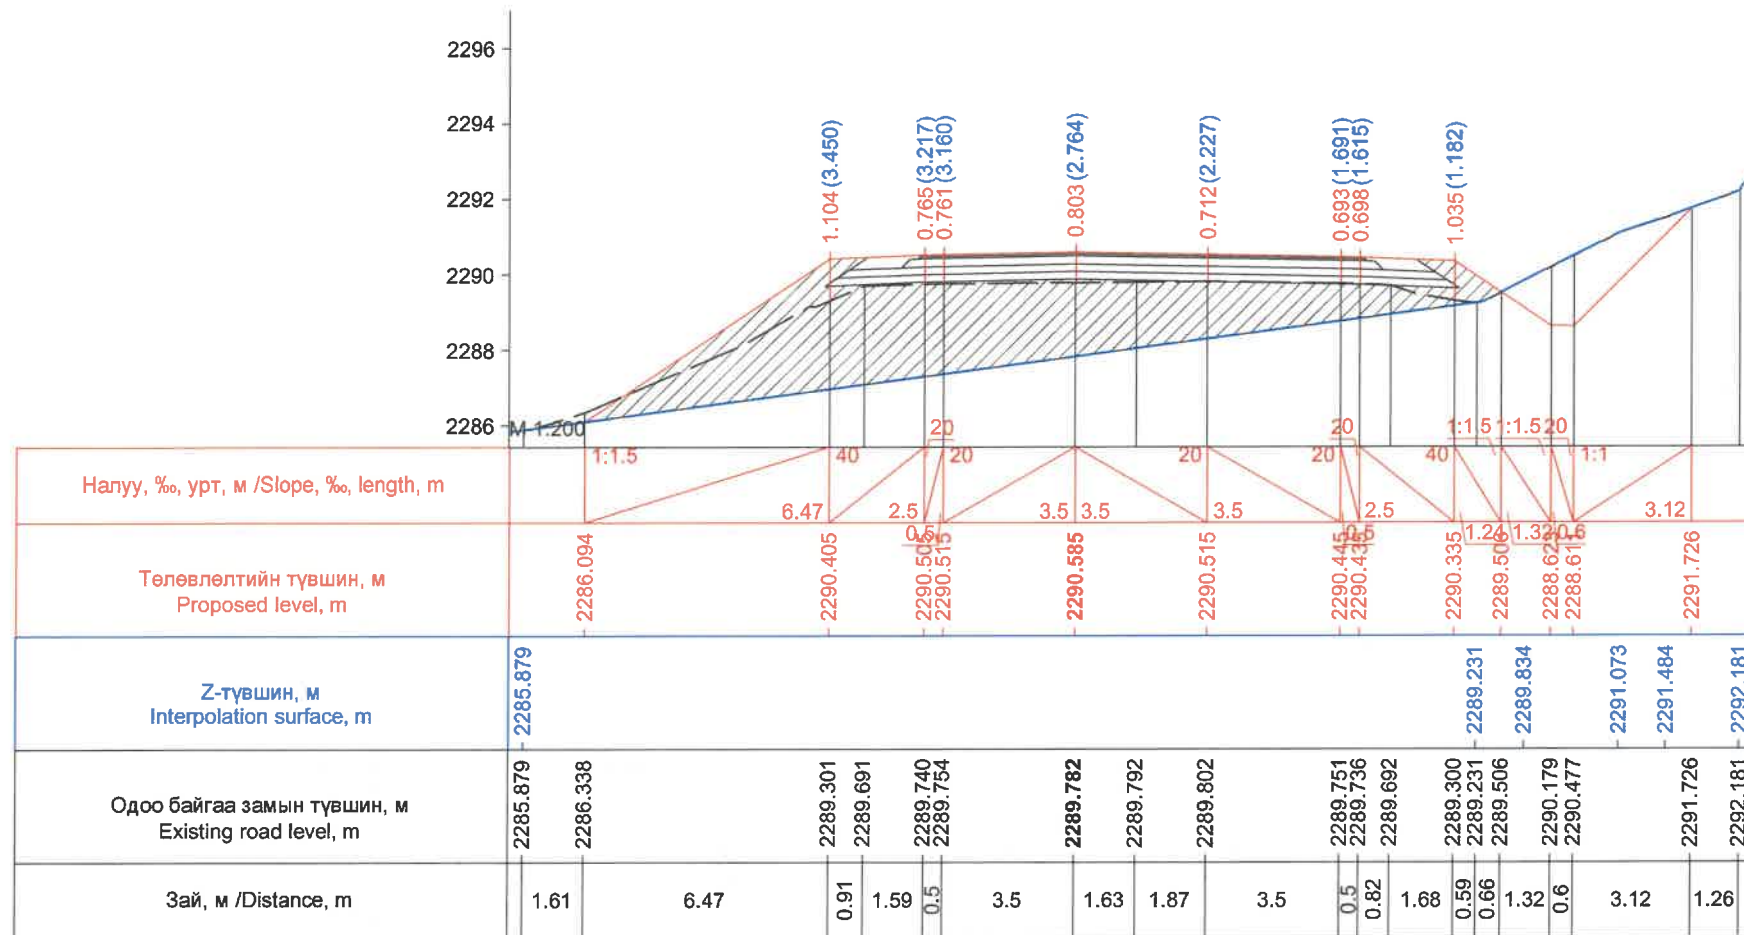


Км 246+280.0

ЗАХИАЛАГЧ CLIENT	ЗӨВЛӨХ CONSULTANT	ТӨСЛИЙН НЭР PROJECT NAME	ТӨСӨЛЛӨСӨН DESIGN GROUP	ЗУРГИЙН ЕРӨНХИЙ НЭР NAME OF DRAWINGS	ХИЙЦИЙН БА ХЭСЭГЛЭЛИЙН НЭР: DETAIL'S AND SECTION'S DRAWINGS
		СОЛОНГОТЫН ДАВААНЫ 12.08 КМ ЗАМЫН ШИНЭЧЛЭЛТИЙН ИНЖЕНЕРИЙН НАРИЙВЧИЛСАН ЗУРАГ DETAILED ENGINEERING DESIGN OF 12.08 KM ROAD RECONSTRUCTION OF SOLONGOTIIN PASS	Director: N.Batdemberel Design by: D.Batbold Drawn by: M.Batjavkhaa Checked: D.Batbold	Хөндлөн огтлол Cross section Шифр/Drawing number:BD-04/2023	Км246+260-Км246+280 Format: A3 Page: 20 Pages: 190 МАСШТАБ/SCALE: 1:200 2023. 12

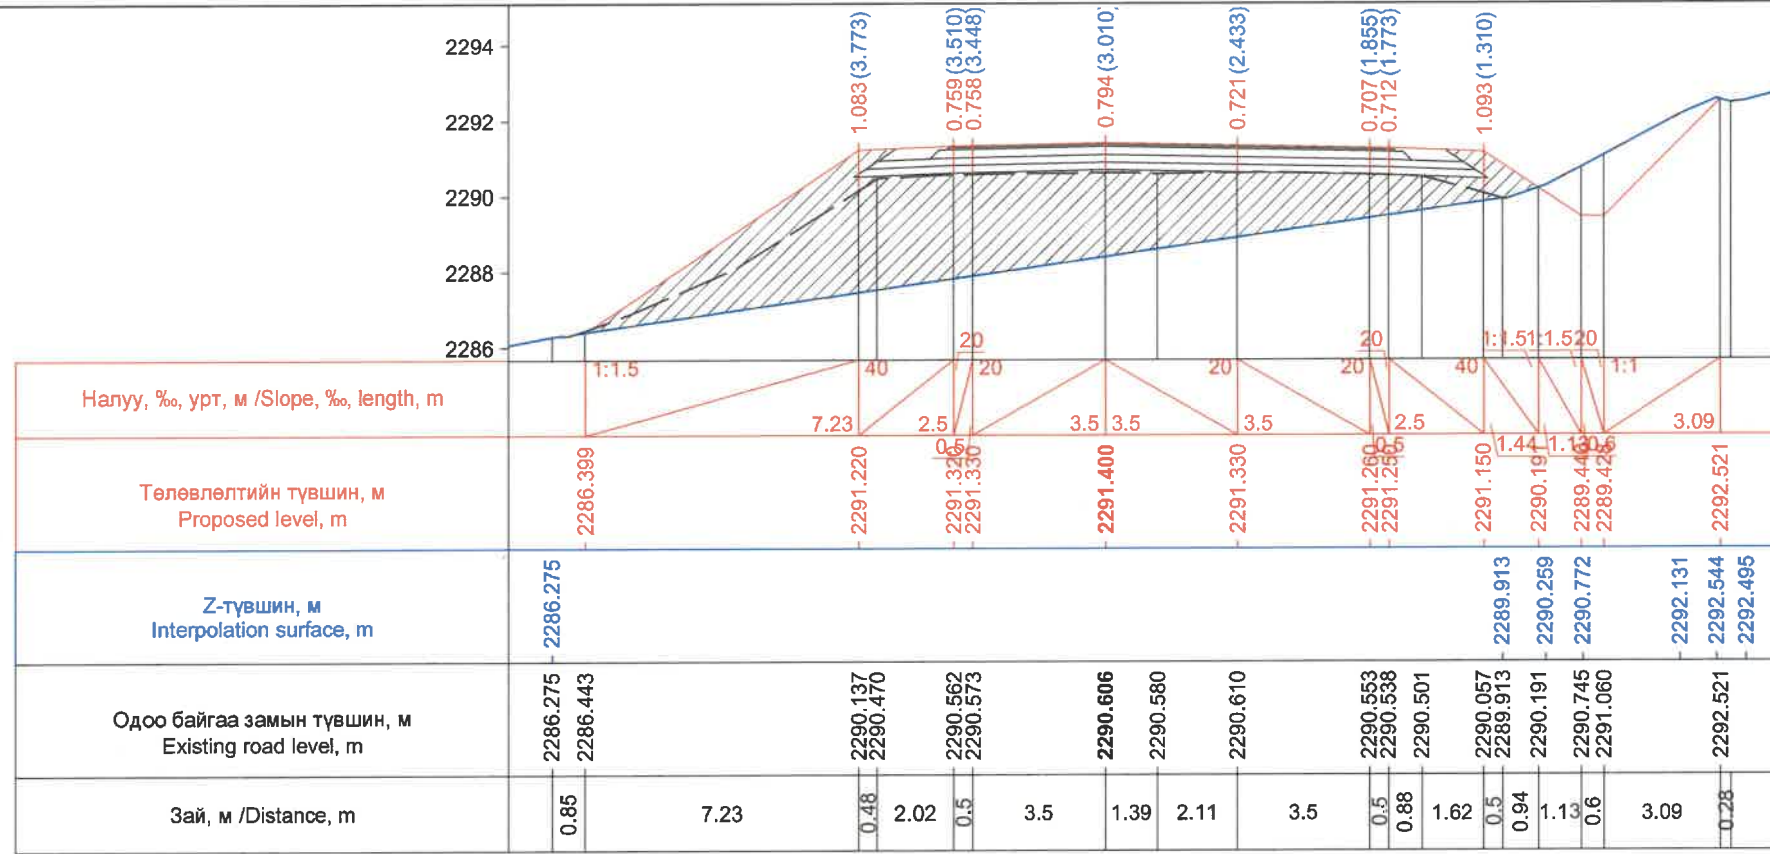


Км 246+300.0

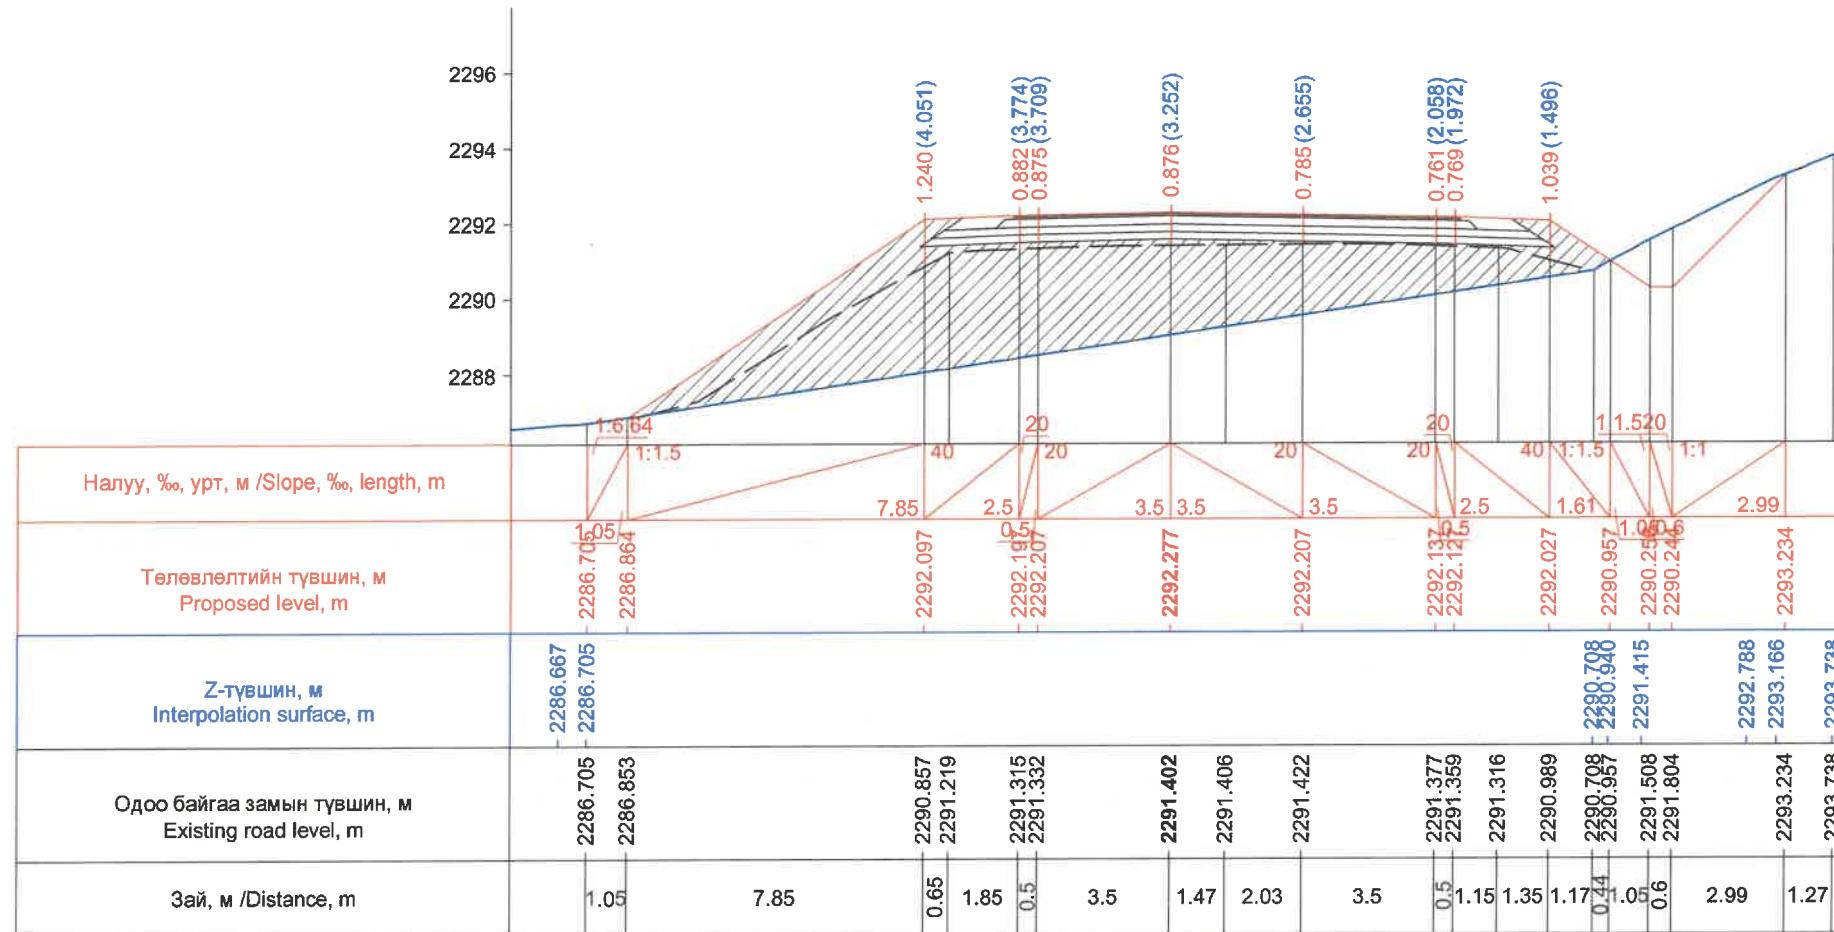


Км 246+320.0

ЗАХИАЛАГЧ CLIENT	ЗӨВЛӨХ CONSULTANT	ТӨСЛИЙН НЭР PROJECT NAME	ТӨСӨЛЛӨСӨН DESIGN GROUP		ЗУРГИЙН ЕРӨНХИЙ НЭР NAME OF DRAWINGS	ХИЙЦИЙН БА ХЭСЭГЛЭЛИЙН НЭР: DETAIL'S AND SECTION'S DRAWINGS		
 MRTD	 "Angad Arvijkh" Co.,LTD	СОЛОНГОТЫН ДАВААНЫ 12.08 КМ ЗАМЫН ШИНЭЧЛЭЛТИЙН ИНЖЕНЕРИЙН НАРИЙВЧИЛСАН ЗУРАГ DETAILED ENGINEERING DESIGN OF 12.08 KM ROAD RECONSTRUCTION OF SOLOGOTIIN PASS	Director	N.Batdemberel	Хөндлөн огтлол Cross section  Шифр/Drawing number:BD-04/2023	Км246+300-Км246+320		
			Design by	D.Batbold		Format	Page	Pages
			Drawn by	M.Batjavkhaa		A3	21	190
			Checked	D.Batbold		МАСШТАБ/SCALE: 1:200		



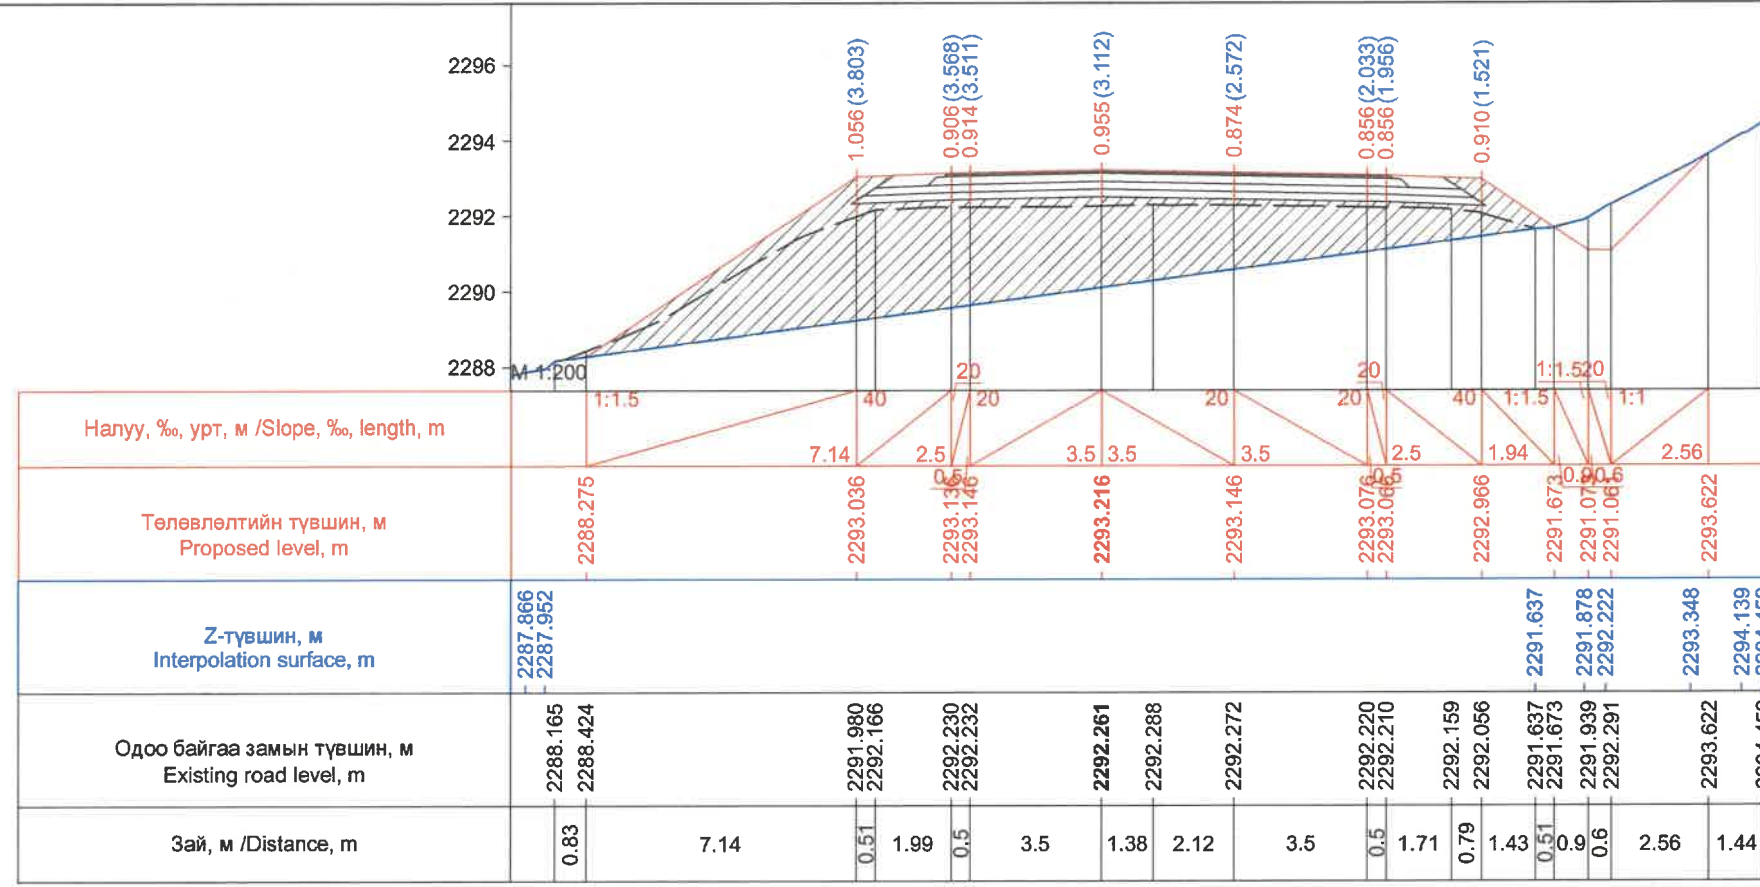


Км 246+340.0

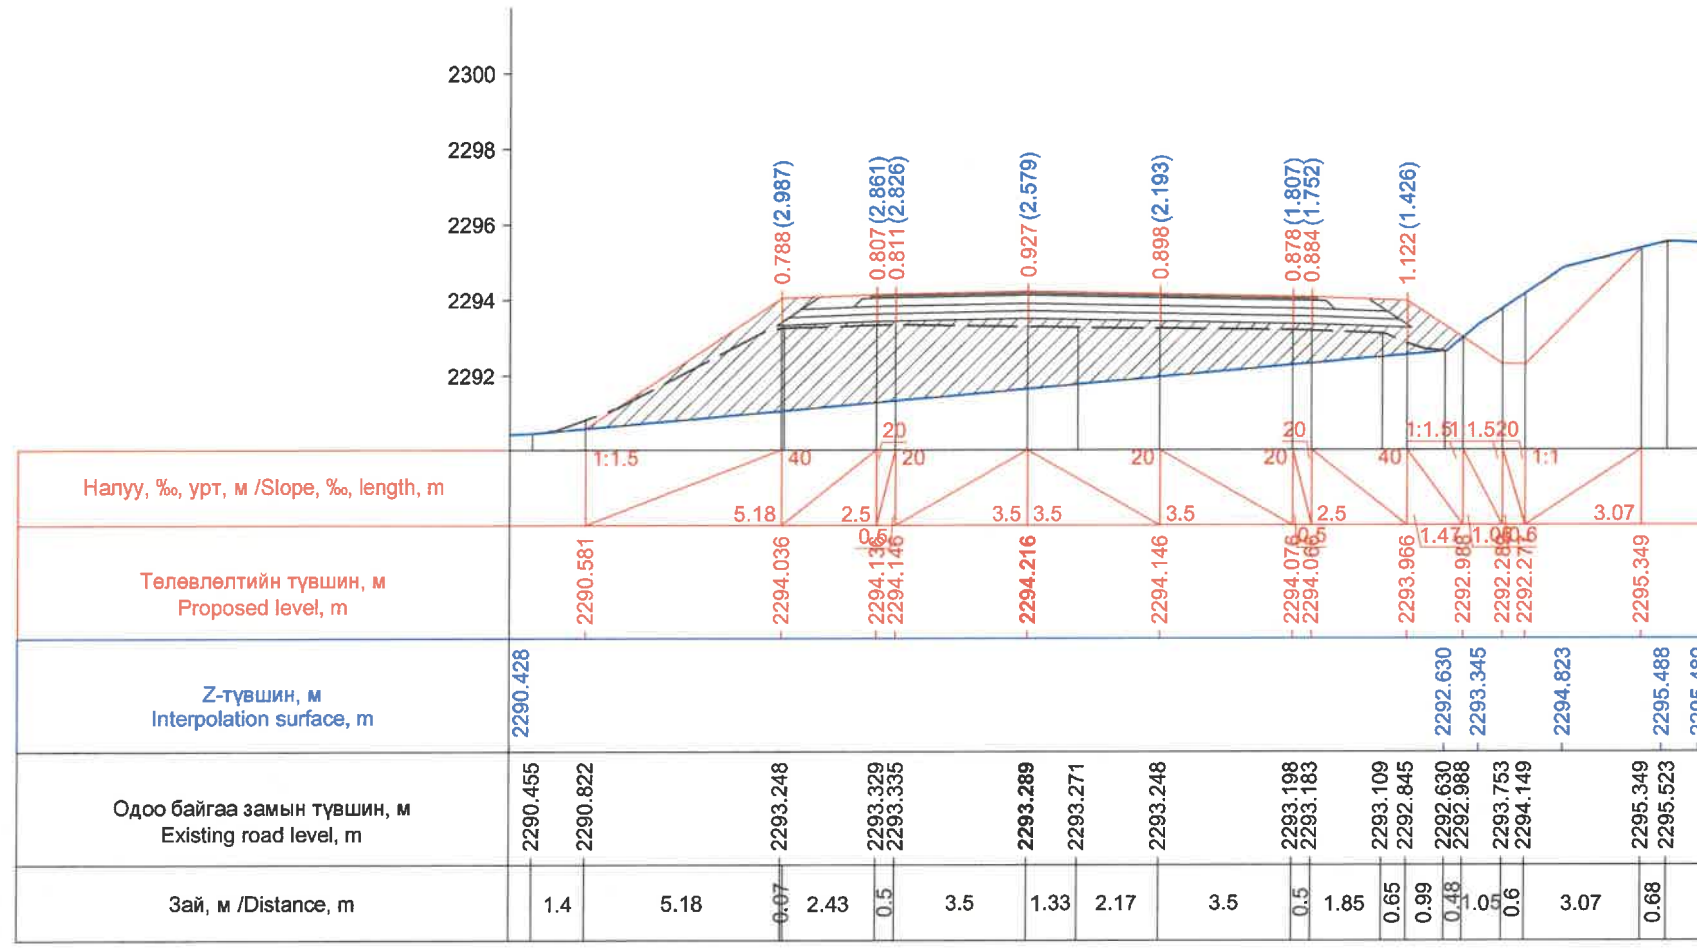


Км 246+360.0


ЗАХИАЛАГЧ CLIENT	ЗӨВЛӨХ CONSULTANT	ТӨСЛИЙН НЭР PROJECT NAME	ТӨСӨЛЛӨСӨН DESIGN GROUP		ЗУРГИЙН ЕРӨНХИЙ НЭР NAME OF DRAWINGS	ХИЙЦИЙН БА ХЭСЭГЛЭЛИЙН НЭР: DETAIL'S AND SECTION'S DRAWINGS		
 MRTD	 "Angad Arvijkh" Co.,LTD	СОЛОНГОТЫН ДАВААНЫ 12.08 КМ ЗАМЫН ШИНЭЧЛЭЛТИЙН ИНЖЕНЕРИЙН НАРИЙВЧИЛСАН ЗУРАГ DETAILED ENGINEERING DESIGN OF 12.08 KM ROAD RECONSTRUCTION OF SOLOGOTIIN PASS	Director	N.Batdemberel	Хөндлөн огтлол Cross section	Км246+340-Км246+360		
			Design by	D.Batbold		Format	Page	Pages
			Drawn by	M.Batjavkhaa		A3	22	190
			Checked	D.Batbold		Шифр/Drawing number:BD-04/2023		
						МАСШТАБ/SCALE: 1:200		
						2023. 12		

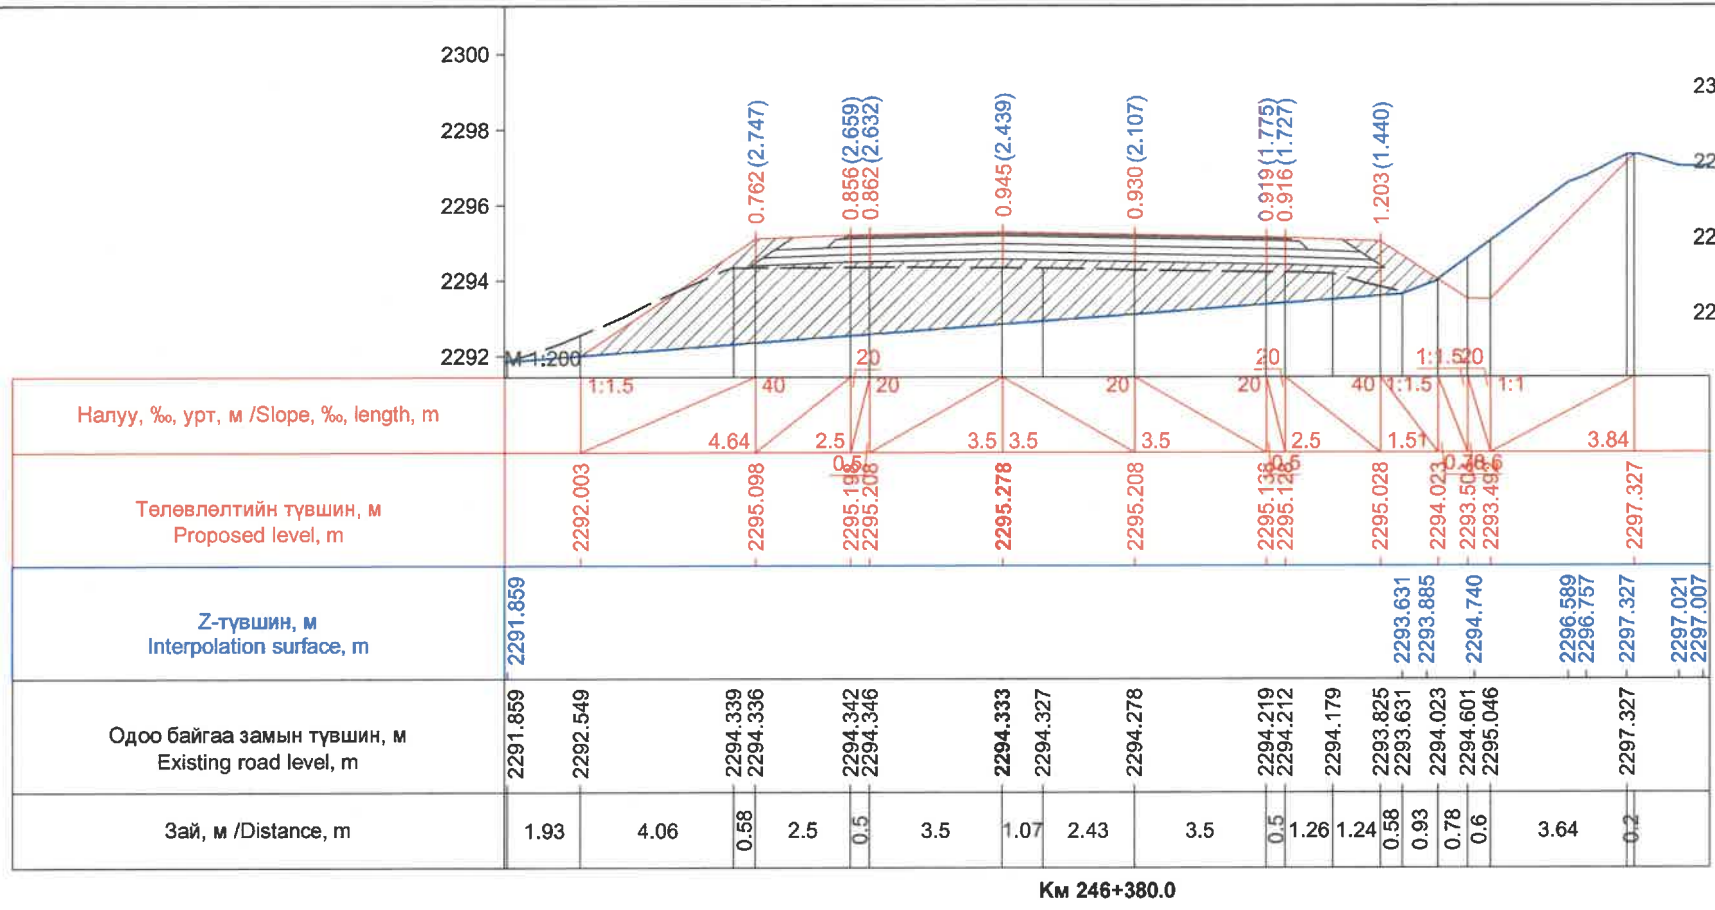


Км 246+380.0

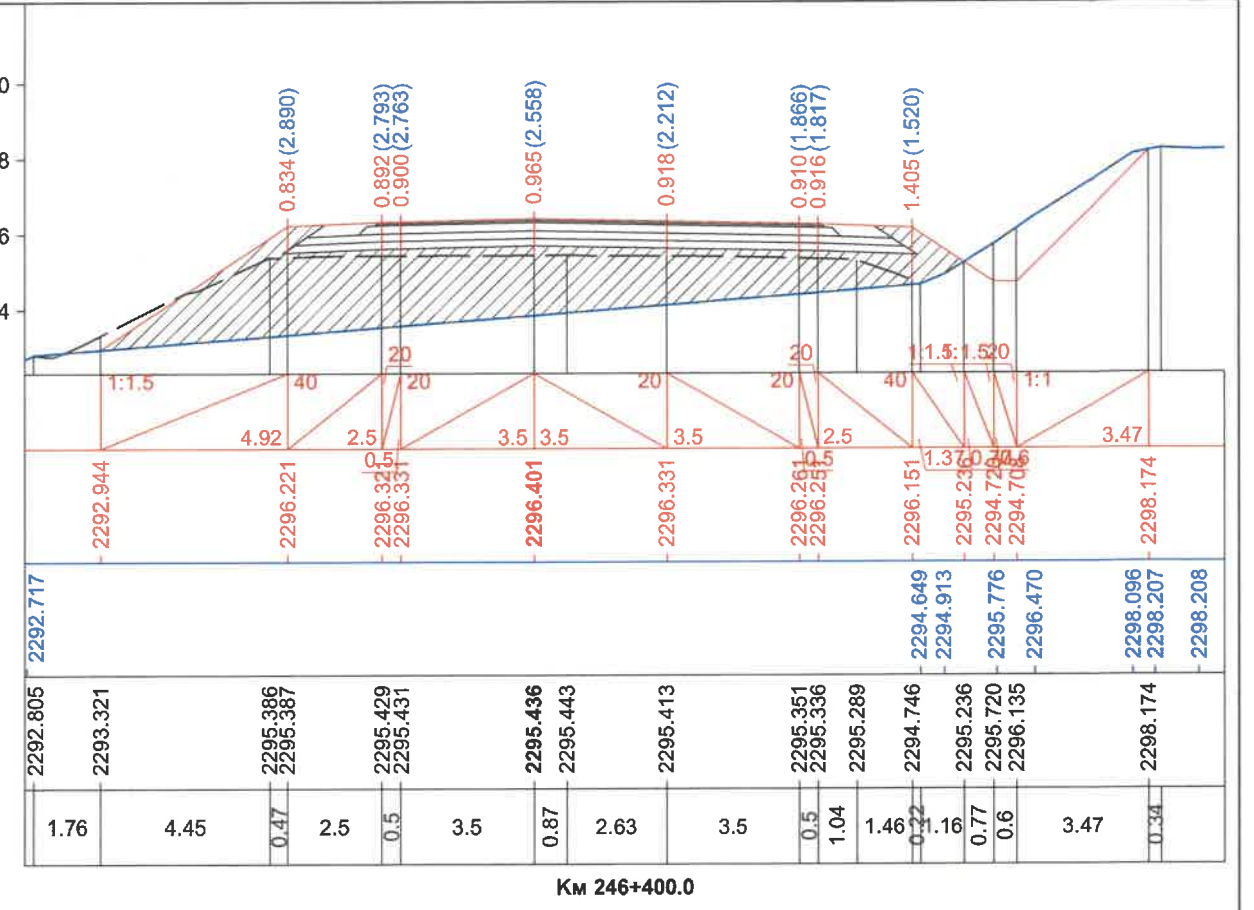

Км 246+400.0

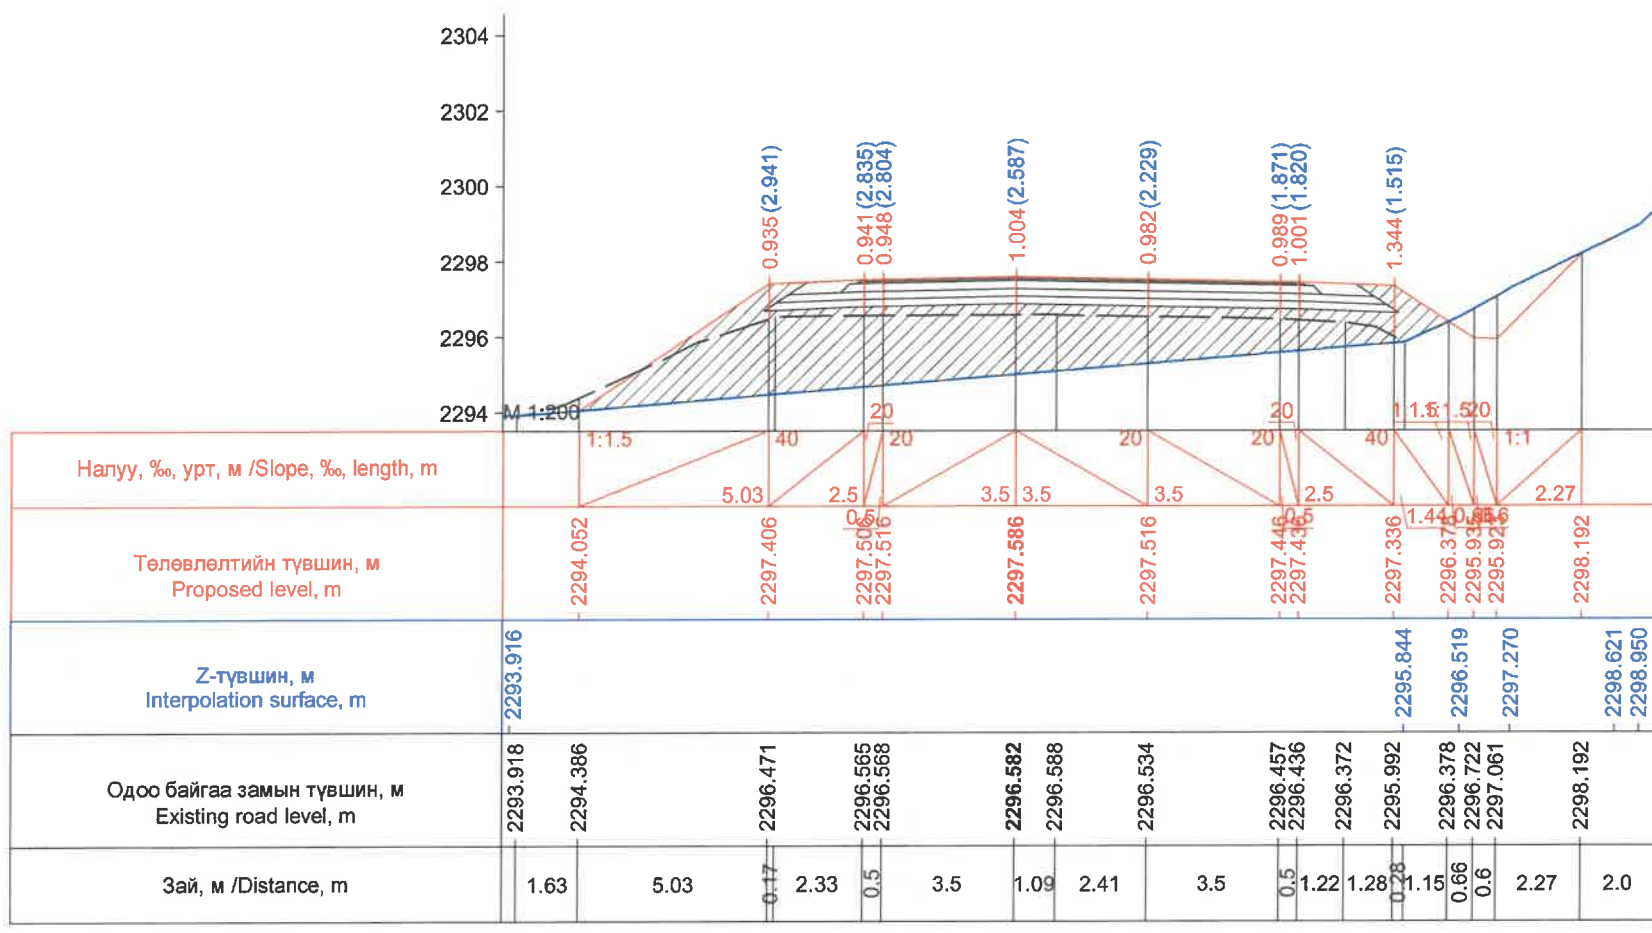


Км 246+420.0

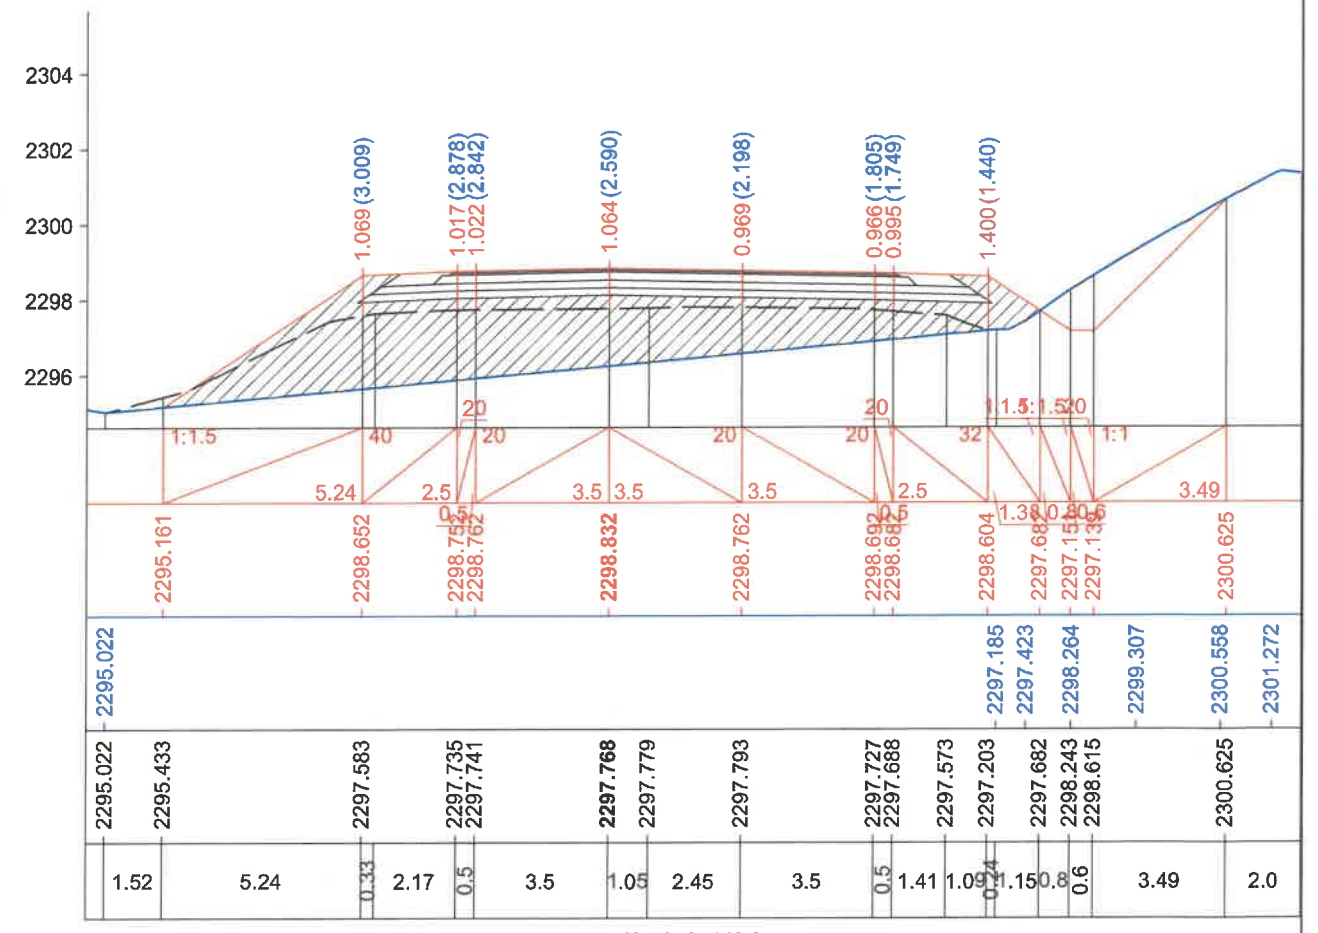


Км 246+440.0

ЗАХИАЛАГЧ CLIENT	ЗӨВЛӨХ CONSULTANT	ТӨСЛИЙН НЭР PROJECT NAME	ТӨСӨЛЛӨСӨН DESIGN GROUP	ЗУРГИЙН ЕРӨНХИЙ НЭР NAME OF DRAWINGS	ХИЙЦИЙН БА ХЭСЭГЛЭЛИЙН НЭР: DETAIL'S AND SECTION'S DRAWINGS
		СОЛОНГОТЫН ДАВААНЫ 12.08 КМ ЗАМЫН ШИНЭЧЛЭЛТИЙН ИНЖЕНЕРИЙН НАРИЙВЧИЛСАН ЗУРАГ DETAILED ENGINEERING DESIGN OF 12.08 KM ROAD RECONSTRUCTION OF SOLONGOTIIN PASS	Director: N.Batdemberel Design by: D.Batbold Drawn by: M.Batjavkhaa Checked: D.Batbold	Хөндлөн огтлол Cross section	Км246+380-Км246+440 Format: A3 Page: 23 Pages: 190
MRTD	"Angad Arvijkh" Co.,LTD			Шифр/Drawing number:BD-04/2023	МАСШТАБ/SCALE: 1:200 2023. 12



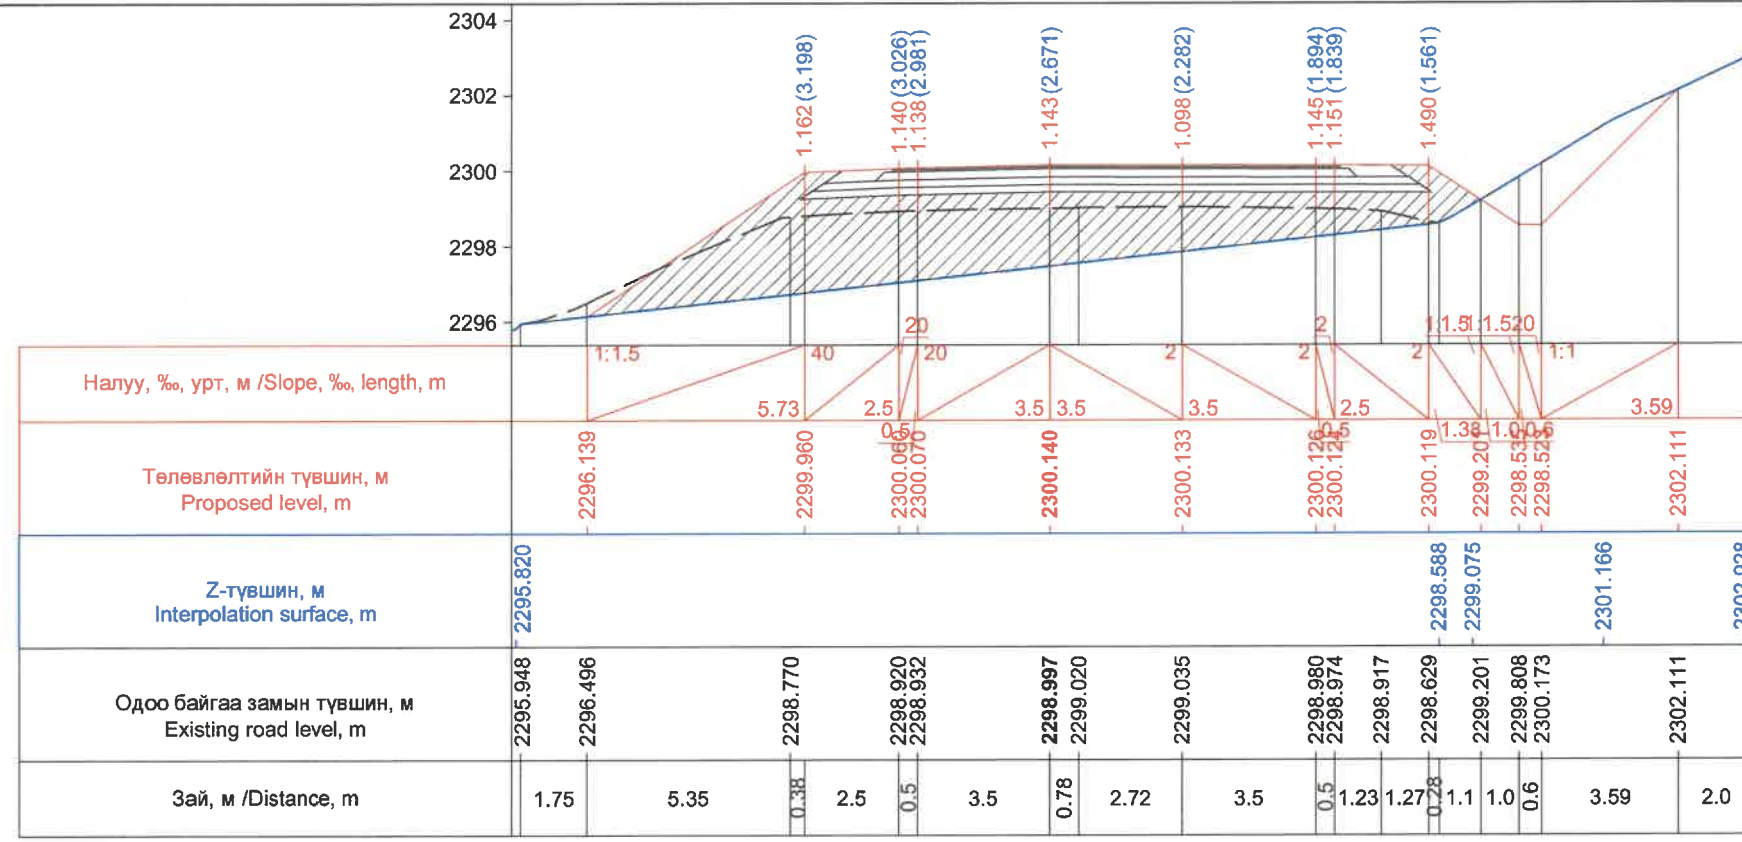


Км 246+460.0

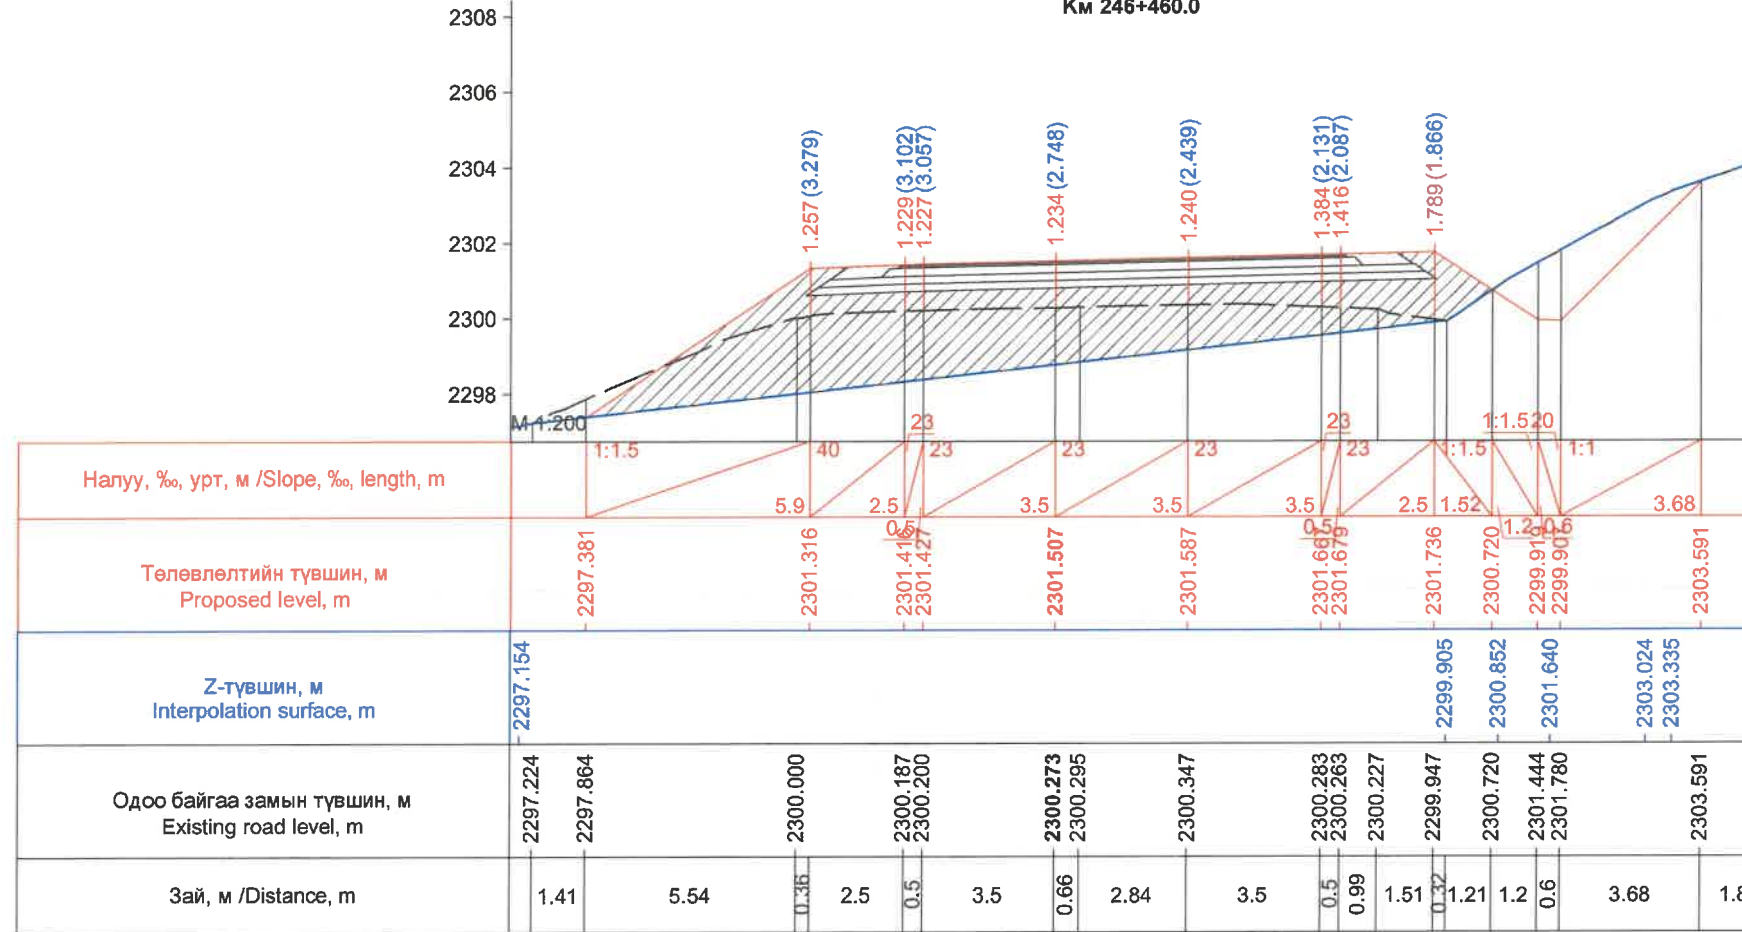


Км 246+480.0

ЗАХИАЛАГЧ CLIENT	ЗӨВЛӨХ CONSULTANT	ТӨСЛИЙН НЭР PROJECT NAME	ТӨСӨЛЛӨСӨН DESIGN GROUP			ЗУРГИЙН ЕРӨНХИЙ НЭР NAME OF DRAWINGS	ХИЙЦИЙН БА ХЭСЭГЛЭЛИЙН НЭР: DETAIL'S AND SECTION'S DRAWINGS		
 MRTD	 "Angad Arvijkh" Co.,LTD	СОЛОНГОТЫН ДАВААНЫ 12.08 КМ ЗАМЫН ШИНЭЧЛЭЛТИЙН ИНЖЕНЕРИЙН НАРИЙВЧИЛСАН ЗУРАГ DETAILED ENGINEERING DESIGN OF 12.08 KM ROAD RECONSTRUCTION OF SOLONGOTIIN PASS	Director	N.Batdemberel		Хөндлөн огтлол Cross section	Км246+460-Км246+480		
			Design by	D.Batbold			Format	Page	Pages
			Drawn by	M.Batjavkhaa			A3	24	190
			Checked	D.Batbold			Шифр/Drawing number:BD-04/2023 <table border="1"> <tr> <td>МАСШТАБ/SCALE: 1:200</td> <td>2023. 12</td> </tr> </table>		
МАСШТАБ/SCALE: 1:200	2023. 12								

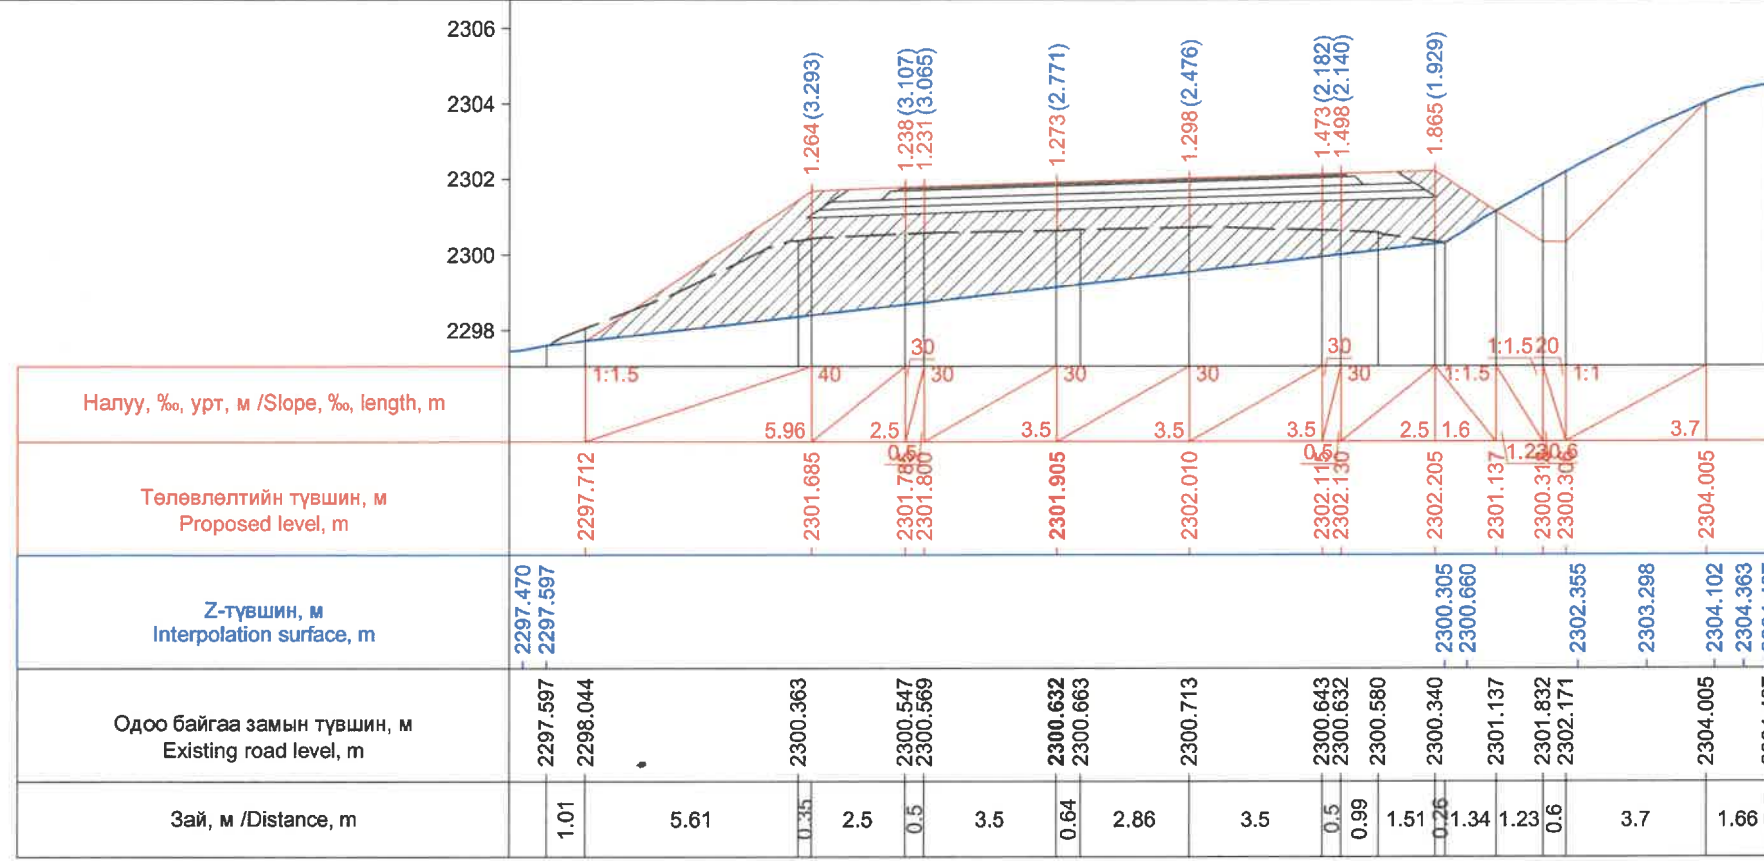





Км 246+485.8

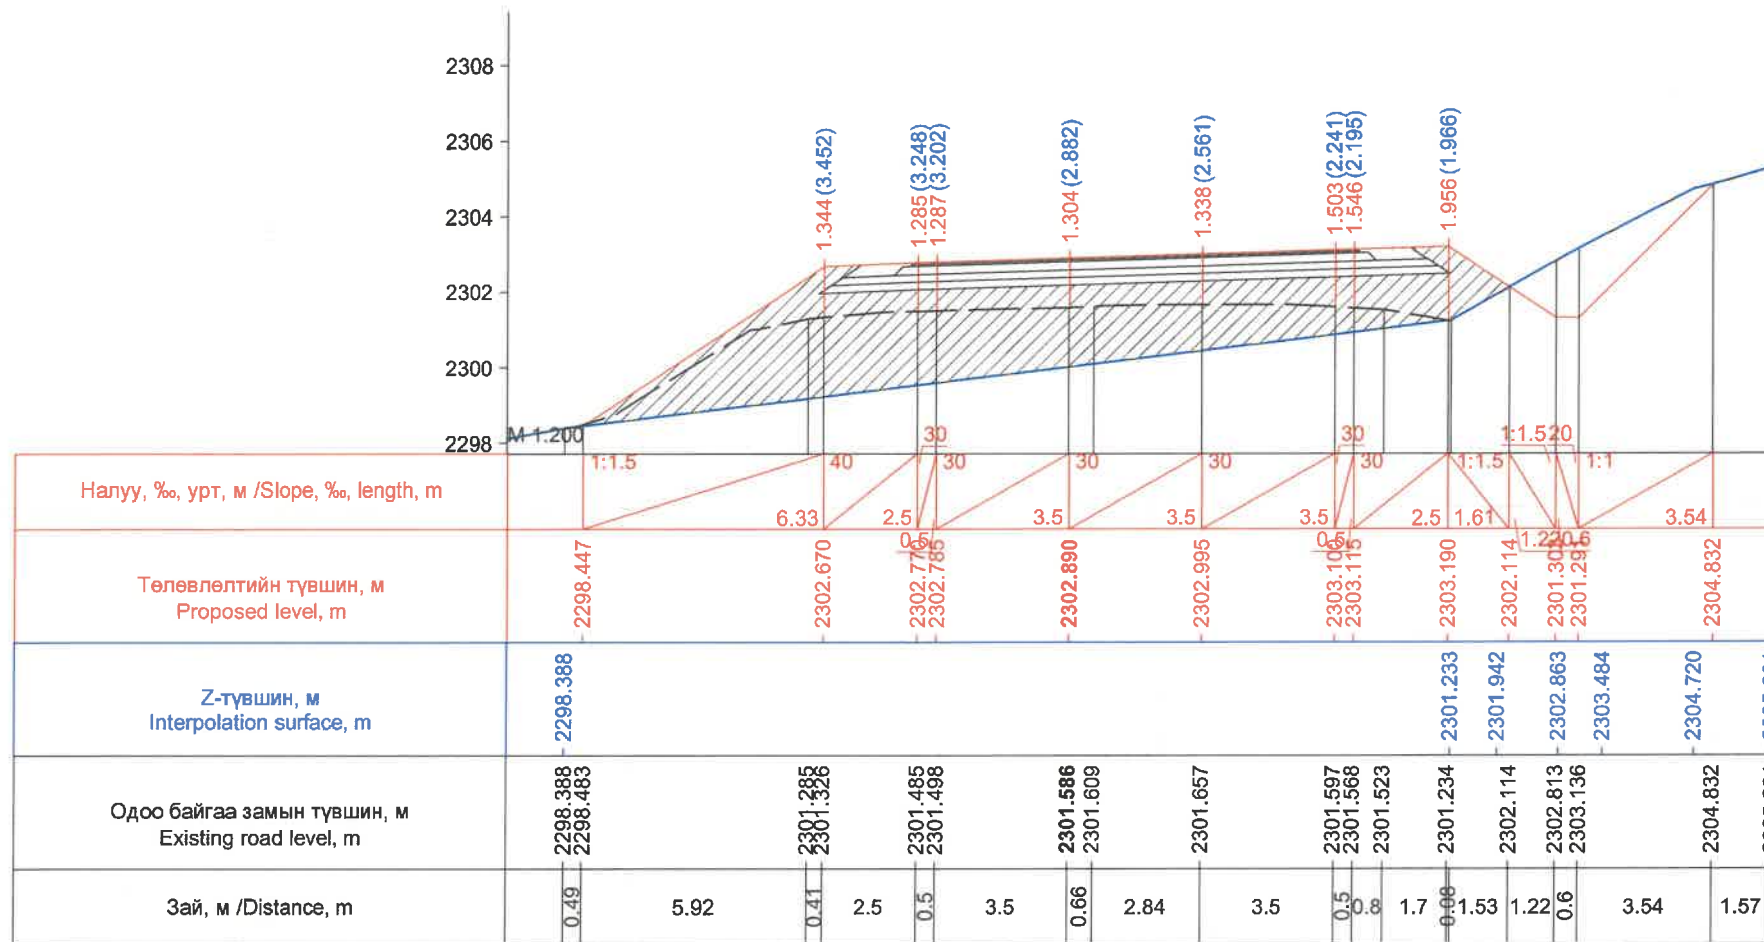

Км 246+500.0


ЗАХИАЛАГЧ CLIENT	ЗӨВЛӨХ CONSULTANT	ТӨСЛИЙН НЭР PROJECT NAME	ТӨСӨЛЛӨСӨН DESIGN GROUP		ЗУРГИЙН ЕРӨНХИЙ НЭР NAME OF DRAWINGS	ХИЙЦИЙН БА ХЭСЭГЛЭЛИЙН НЭР: DETAIL'S AND SECTION'S DRAWINGS		
 MRTD	 "Angad Arvikkh" Co.,LTD	СОЛОНГОТЫН ДАВААНЫ 12.08 КМ ЗАМЫН ШИНЭЧЛЭЛТИЙН ИНЖЕНЕРИЙН НАРИЙВЧИЛСАН ЗУРАГ DETAILED ENGINEERING DESIGN OF 12.08 KM ROAD RECONSTRUCTION OF SOLOGOTIIN PASS	Director	N.Batdemberel	Хөндлөн огтлол Cross section  Шифр/Drawing number:BD-04/2023	Км246+485.8-Км246+500		
			Design by	D.Batbold		Format	Page	Pages
			Drawn by	M.Batjavkhaa		A3	25	190
			Checked	D.Batbold		МАСШТАБ/SCALE: 1:200		



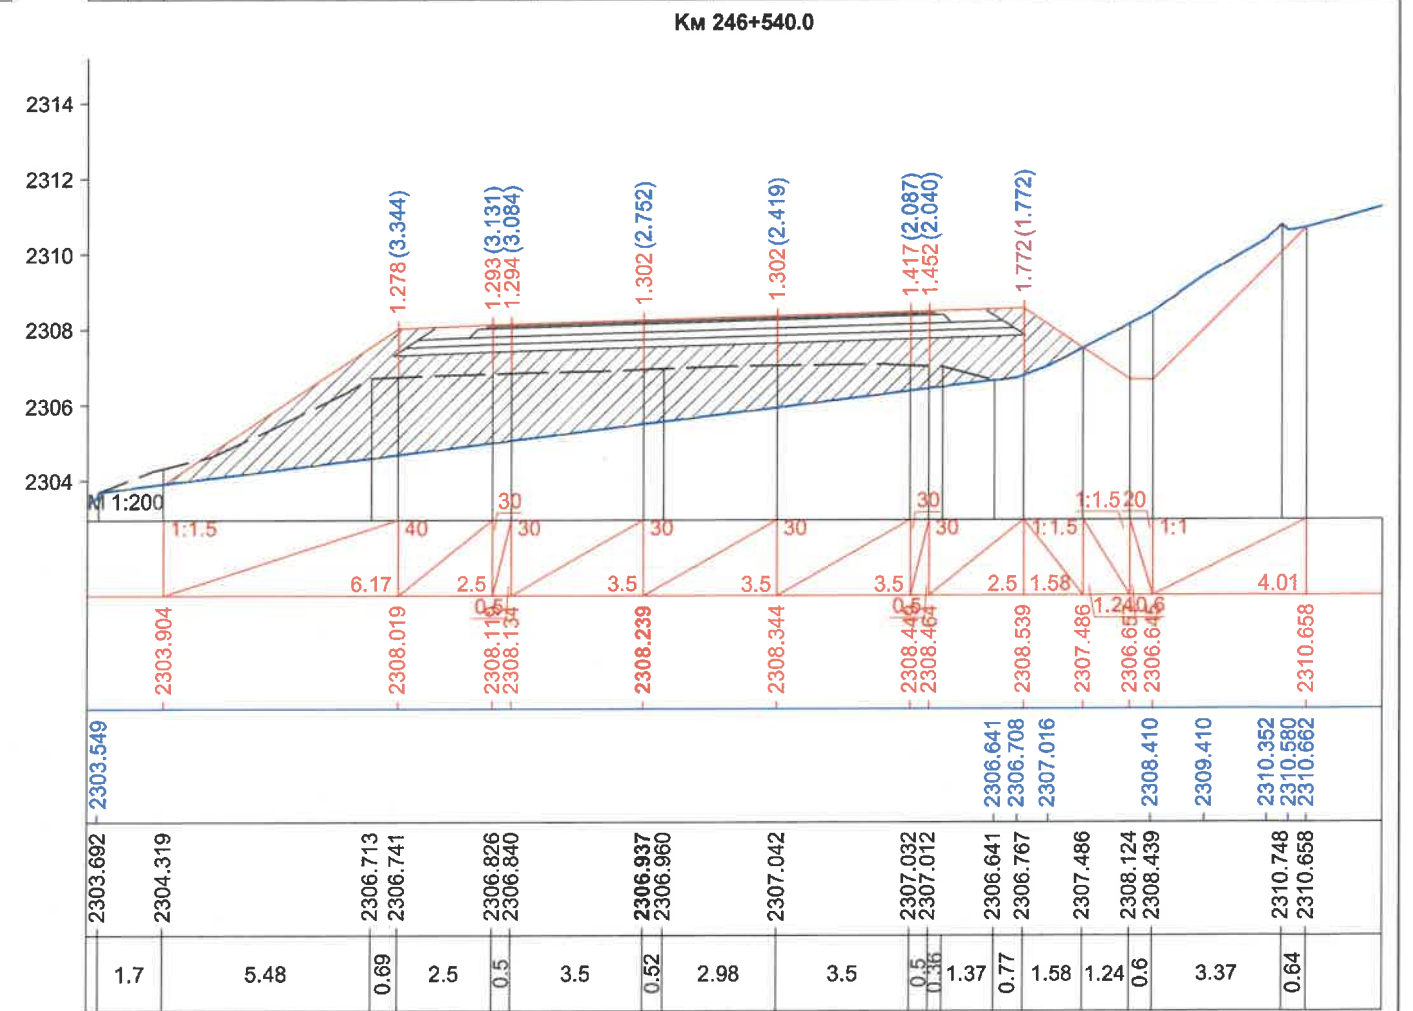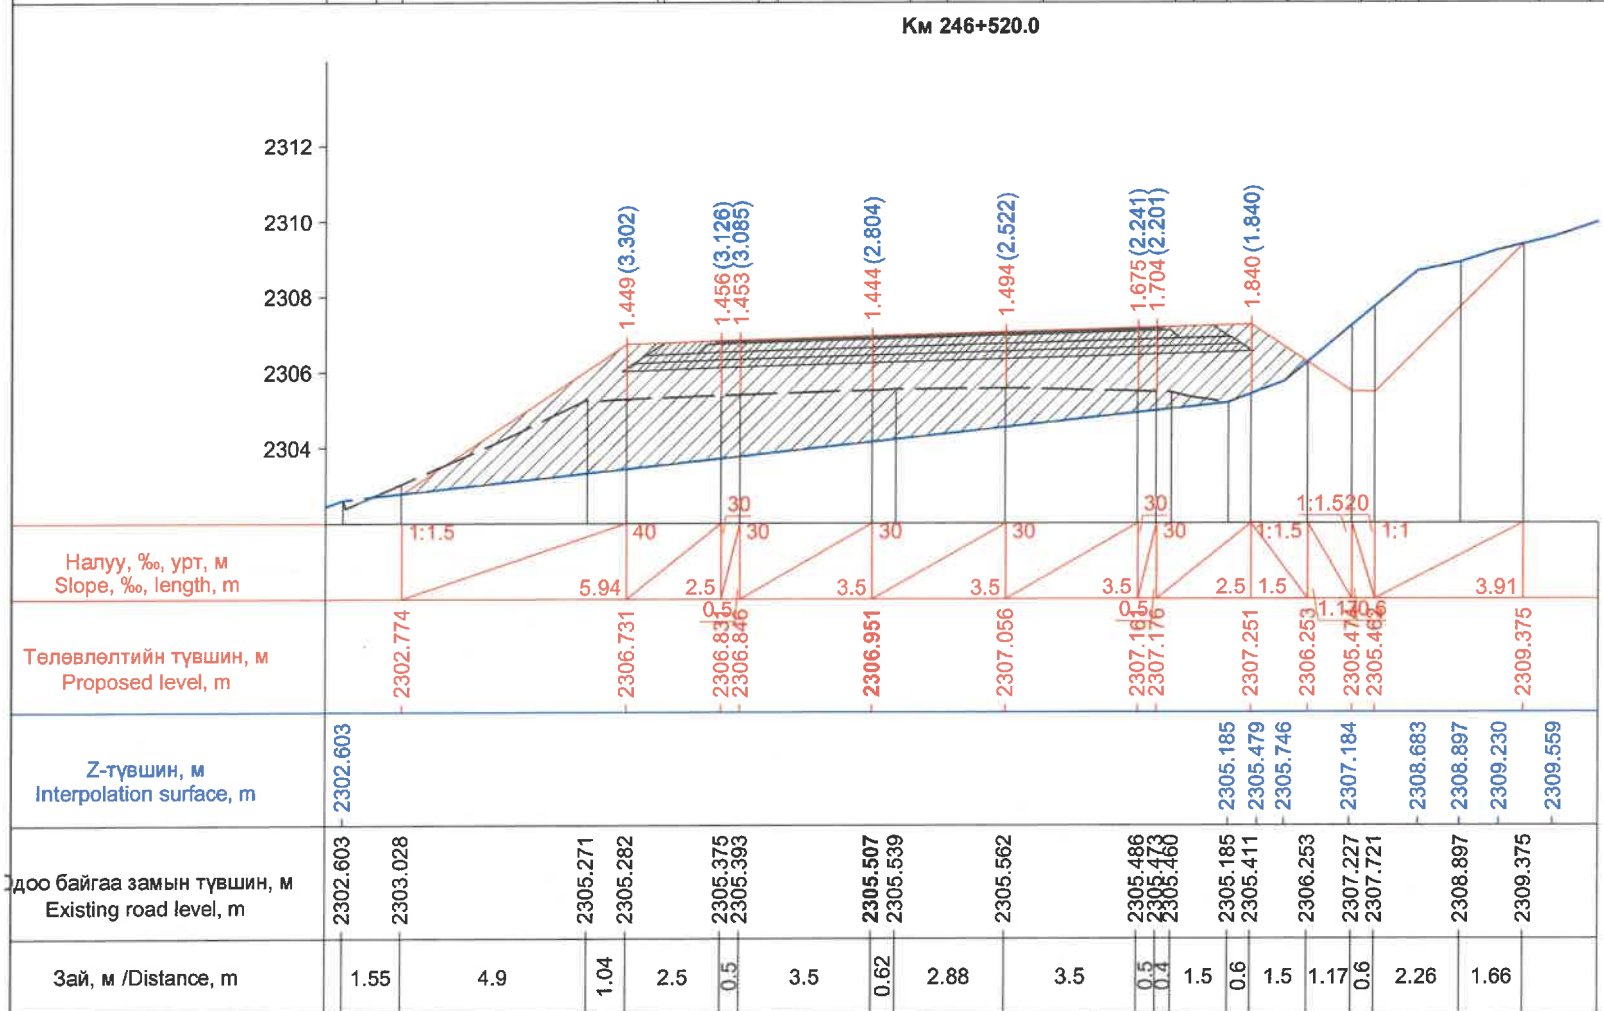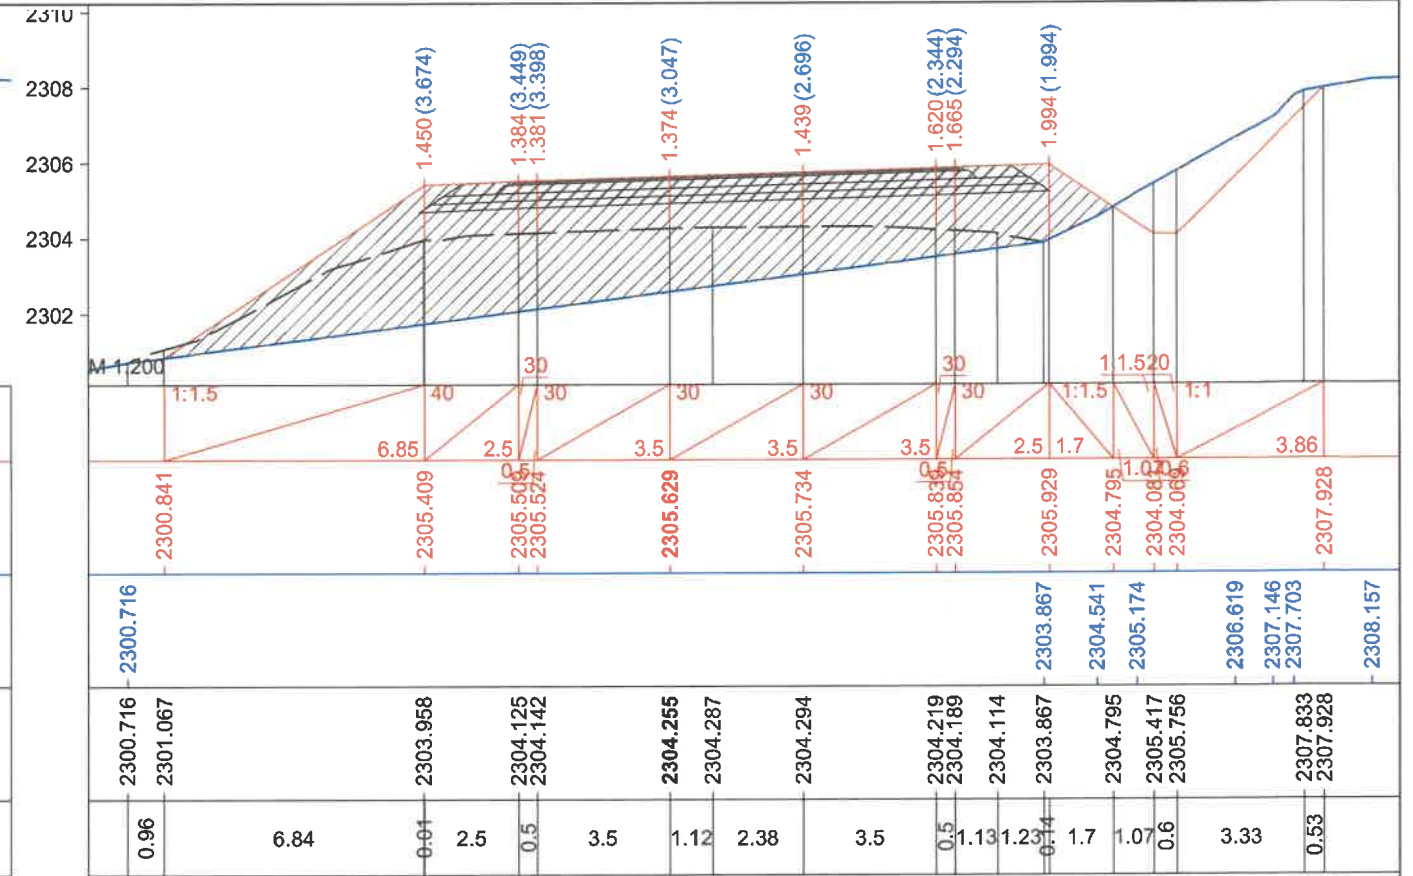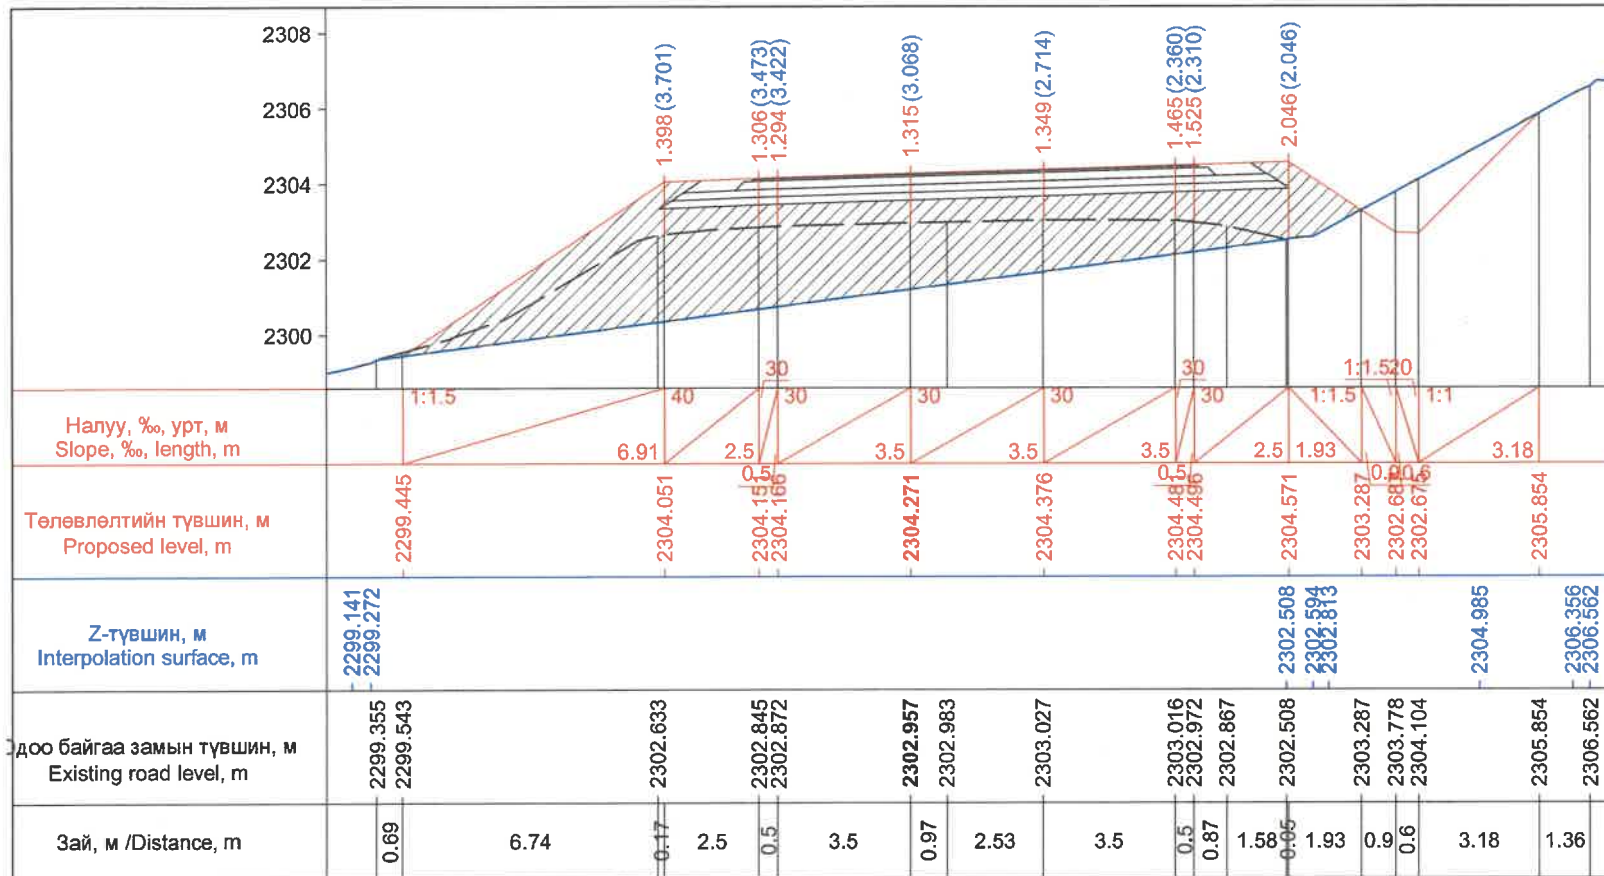


ЗАХИАЛАГЧ CLIENT		ЗӨВЛӨХ CONSULTANT		ТӨСЛИЙН НЭР PROJECT NAME		ТӨСӨЛЛӨСӨН DESIGN GROUP		ЗУРГИЙН ЕРӨНХИЙ НЭР NAME OF DRAWINGS		ХИЙЦИЙН БА ХЭСЭГЛЭЛИЙН НЭР: DETAIL'S AND SECTION'S DRAWINGS			
				СОЛОНГОТЫН ДАВААНЫ 12.08 КМ ЗАМЫН ШИНЭЧЛЭЛТИЙН ИНЖЕНЕРИЙН НАРИЙВЧИЛСАН ЗУРАГ DETAILED ENGINEERING DESIGN OF 12.08 KM ROAD RECONSTRUCTION OF SOLONGOTIIN PASS		Director: N.Batdemberel Design by: D.Batbold Drawn by: M.Batjavkhaa Checked: D.Batbold		Хөндлөн огтлол Cross section		Км246+520-Км246+580			
MRTD		"Angad Arvjljkh" Co.,LTD								Format: A3		Page: 26	Pages: 190
								Шифр/Drawing number:BD-04/2023		MACHTAB/SCALE: 1:200		2023. 12	



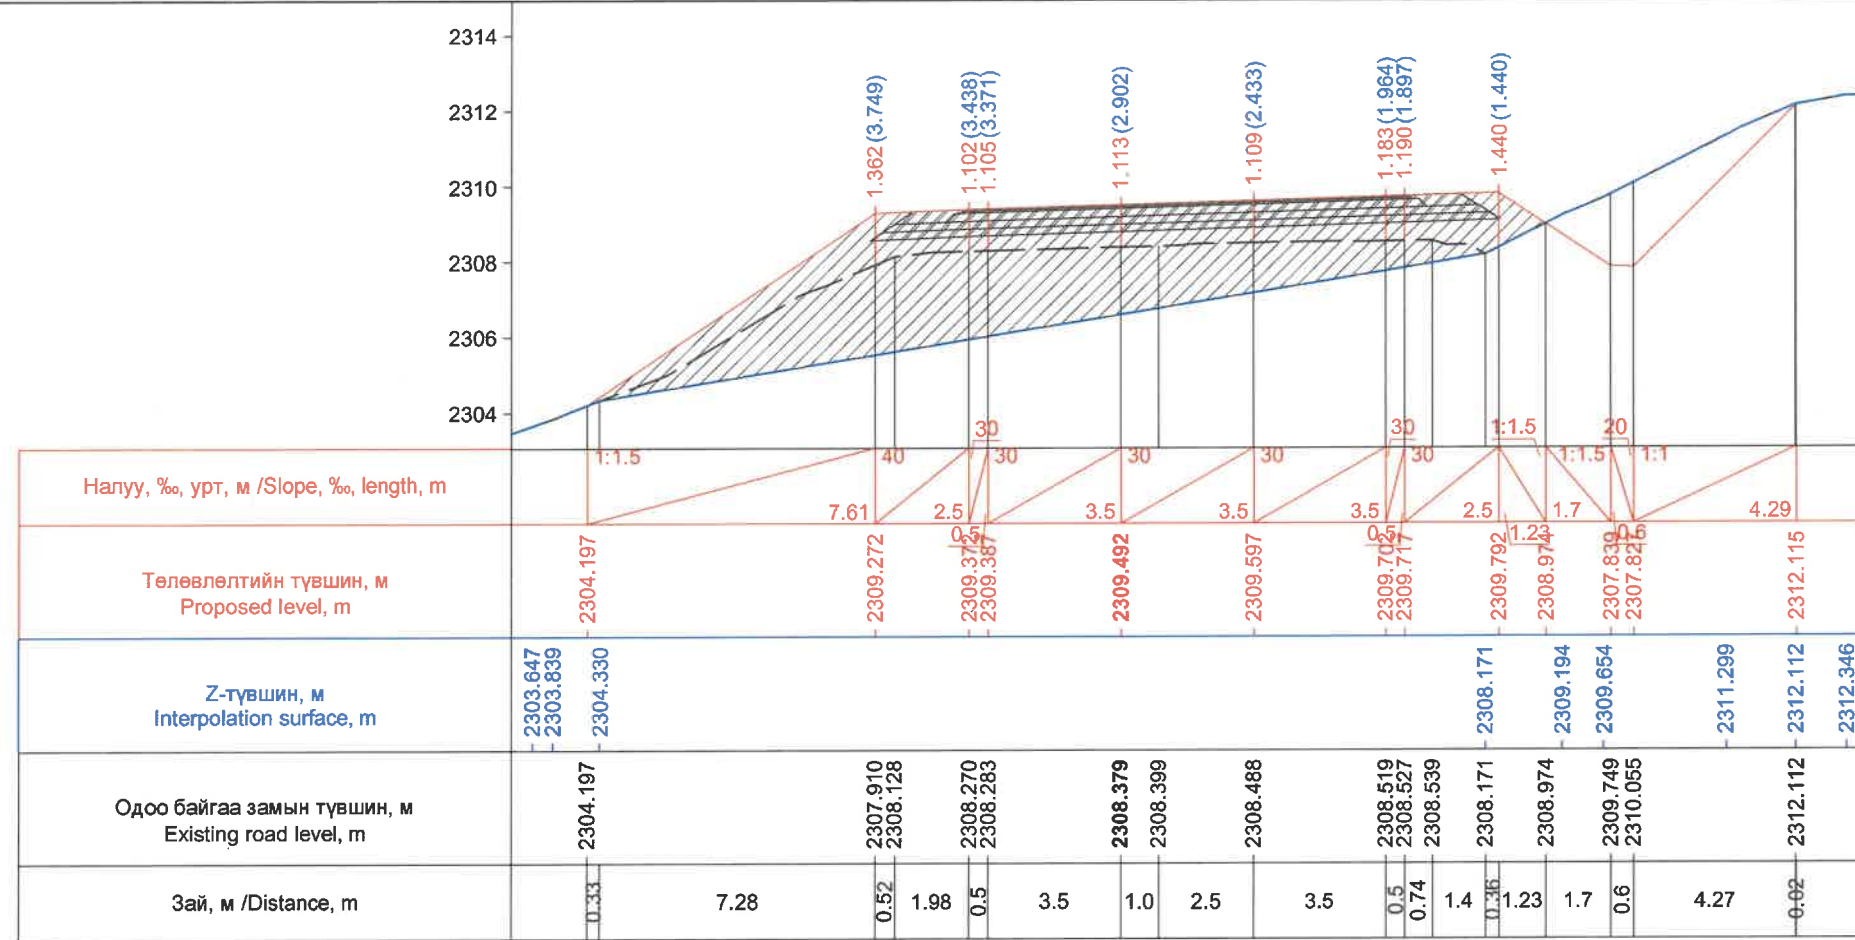


Км 246+600.0

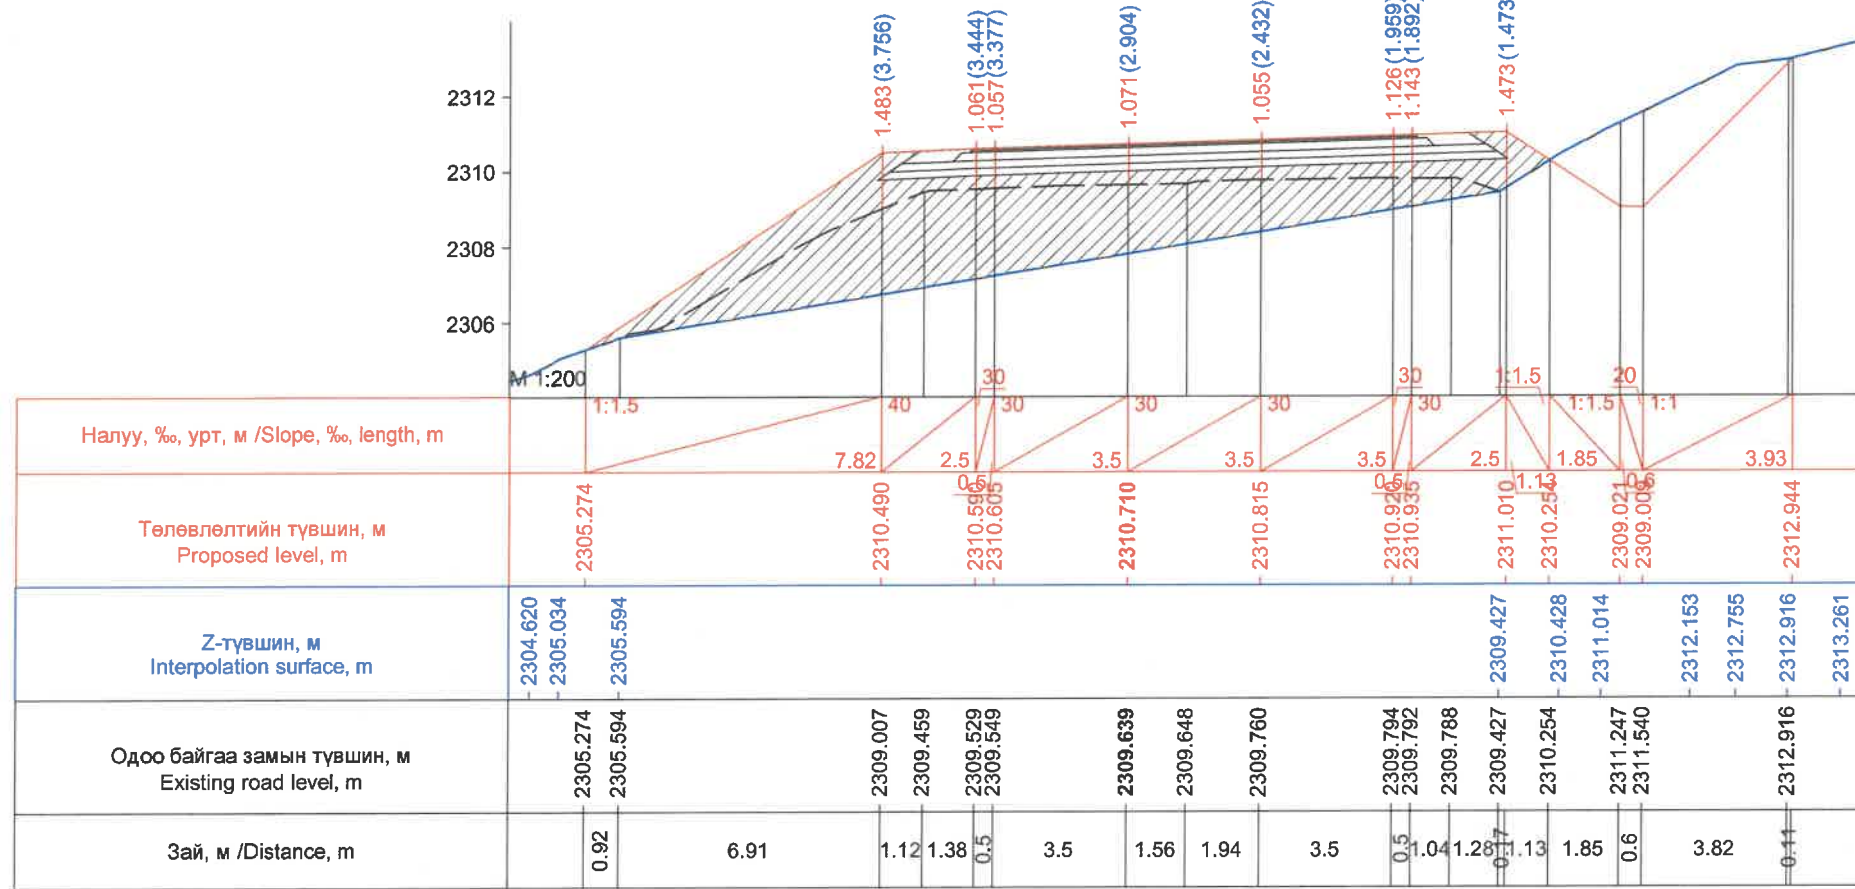


Км 246+620.0

ЗАХИАЛАГЧ CLIENT	ЗӨВЛӨХ CONSULTANT	ТӨСЛИЙН НЭР PROJECT NAME	ТӨСӨЛЛӨСӨН DESIGN GROUP		ЗУРГИЙН ЕРӨНХИЙ НЭР NAME OF DRAWINGS	ХИЙЦИЙН БА ХЭСЭГЛЭЛИЙН НЭР: DETAIL'S AND SECTION'S DRAWINGS		
 MRTD	 "Angad Arvijkh" Co.,LTD	СОЛОНГОТЫН ДАВААНЫ 12.08 КМ ЗАМЫН ШИНЭЧЛЭЛТИЙН ИНЖЕНЕРИЙН НАРИЙВЧИЛСАН ЗУРАГ DETAILED ENGINEERING DESIGN OF 12.08 KM ROAD RECONSTRUCTION OF SOLONGOTIIN PASS	Director	N.Batdemberel	Хөндлөн огтлол Cross section Шифр/Drawing number:BD-04/2023	Км246+600-Км246+620		
			Design by	D.Batbold		Format	Page	Pages
			Drawn by	M.Batjavkhaa		A3	27	190
			Checked	D.Batbold		МАСШТАБ/SCALE: 1:200		
						2023. 12		



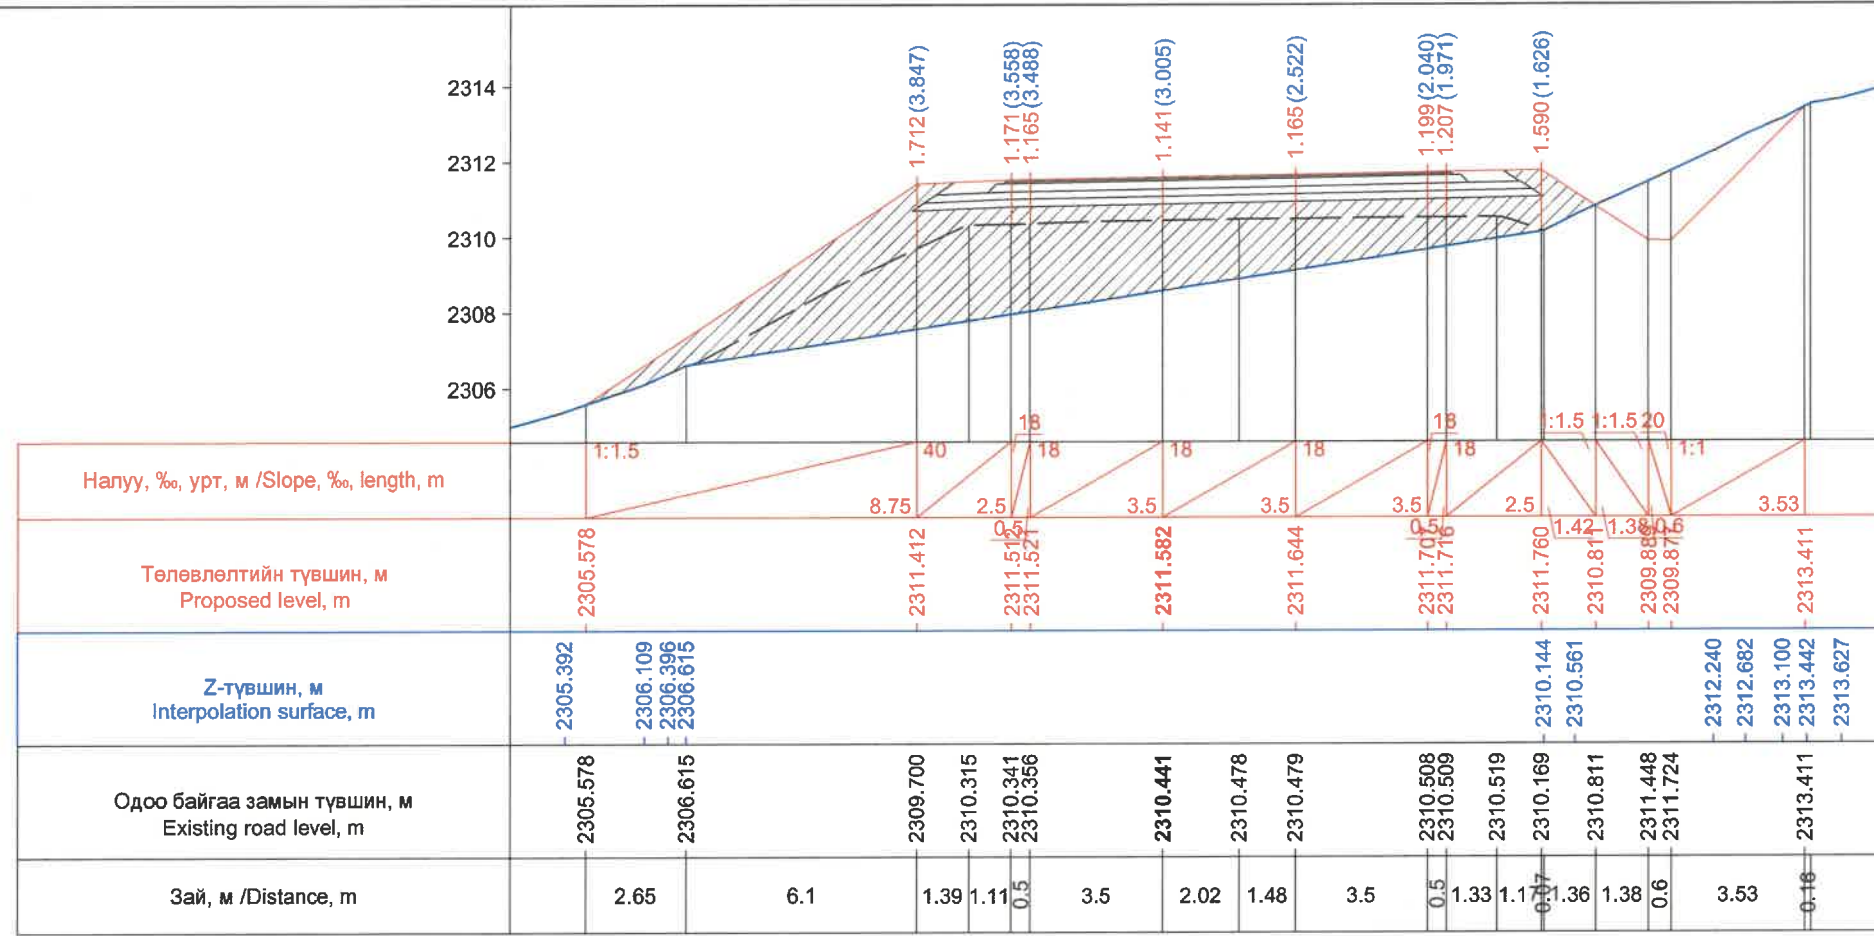

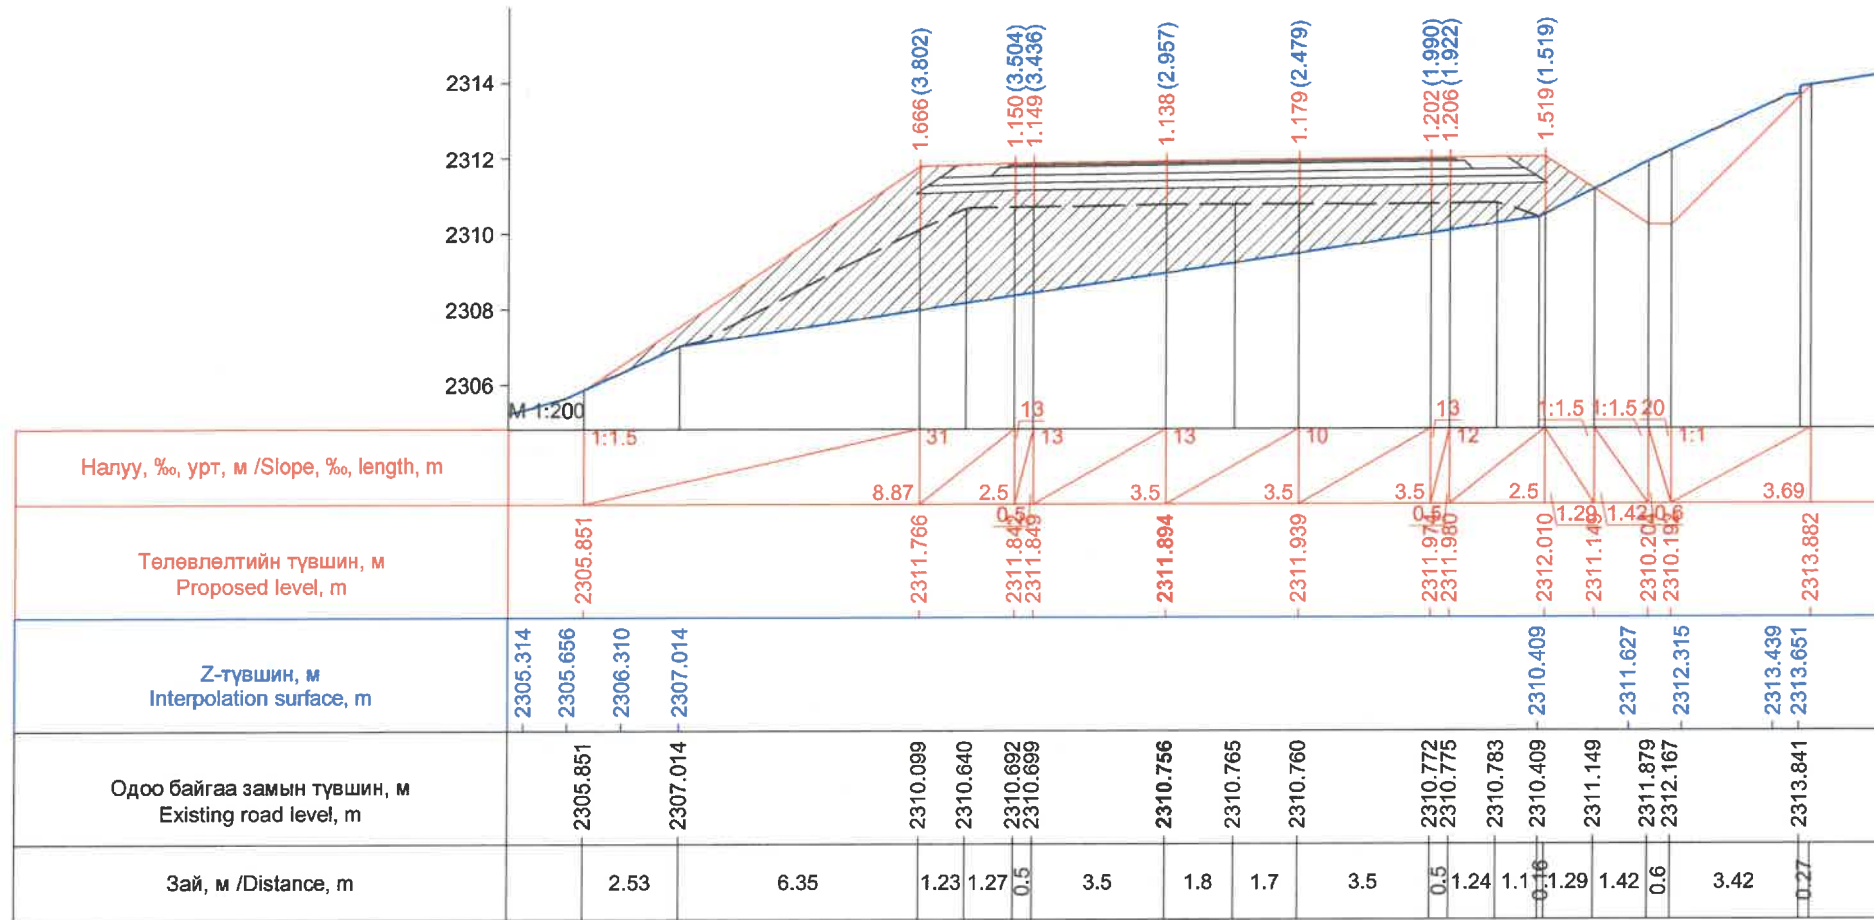

Км 246+634.7




Км 246+640.0


ЗАХИАЛАГЧ CLIENT	ЗӨВЛӨХ CONSULTANT	ТӨСЛИЙН НЭР PROJECT NAME	ТӨСӨЛЛӨСӨН DESIGN GROUP		ЗУРГИЙН ЕРӨНХИЙ НЭР NAME OF DRAWINGS	ХИЙЦИЙН БА ХЭСЭГЛЭЛИЙН НЭР: DETAIL'S AND SECTION'S DRAWINGS		
 MRTD	 "Angad Arvilkh" Co.,LTD	СОЛОНГОТЫН ДАВААНЫ 12.08 КМ ЗАМЫН ШИНЭЧЛЭЛТИЙН ИНЖЕНЕРИЙН НАРИЙВЧИЛСАН ЗУРАГ DETAILED ENGINEERING DESIGN OF 12.08 KM ROAD RECONSTRUCTION OF SOLONGOTIIN PASS	Director	N.Batdemberel	Хөндлөн огтлол Cross section Шифр/Drawing number:BD-04/2023	Км246+634.7-Км246+640		
			Design by	D.Batbold		Format	Page	Pages
			Drawn by	M.Batjavkhaa		A3	28	190
			Checked	D.Batbold		МАСШТАБ/SCALE: 1:200		
						2023. 12		






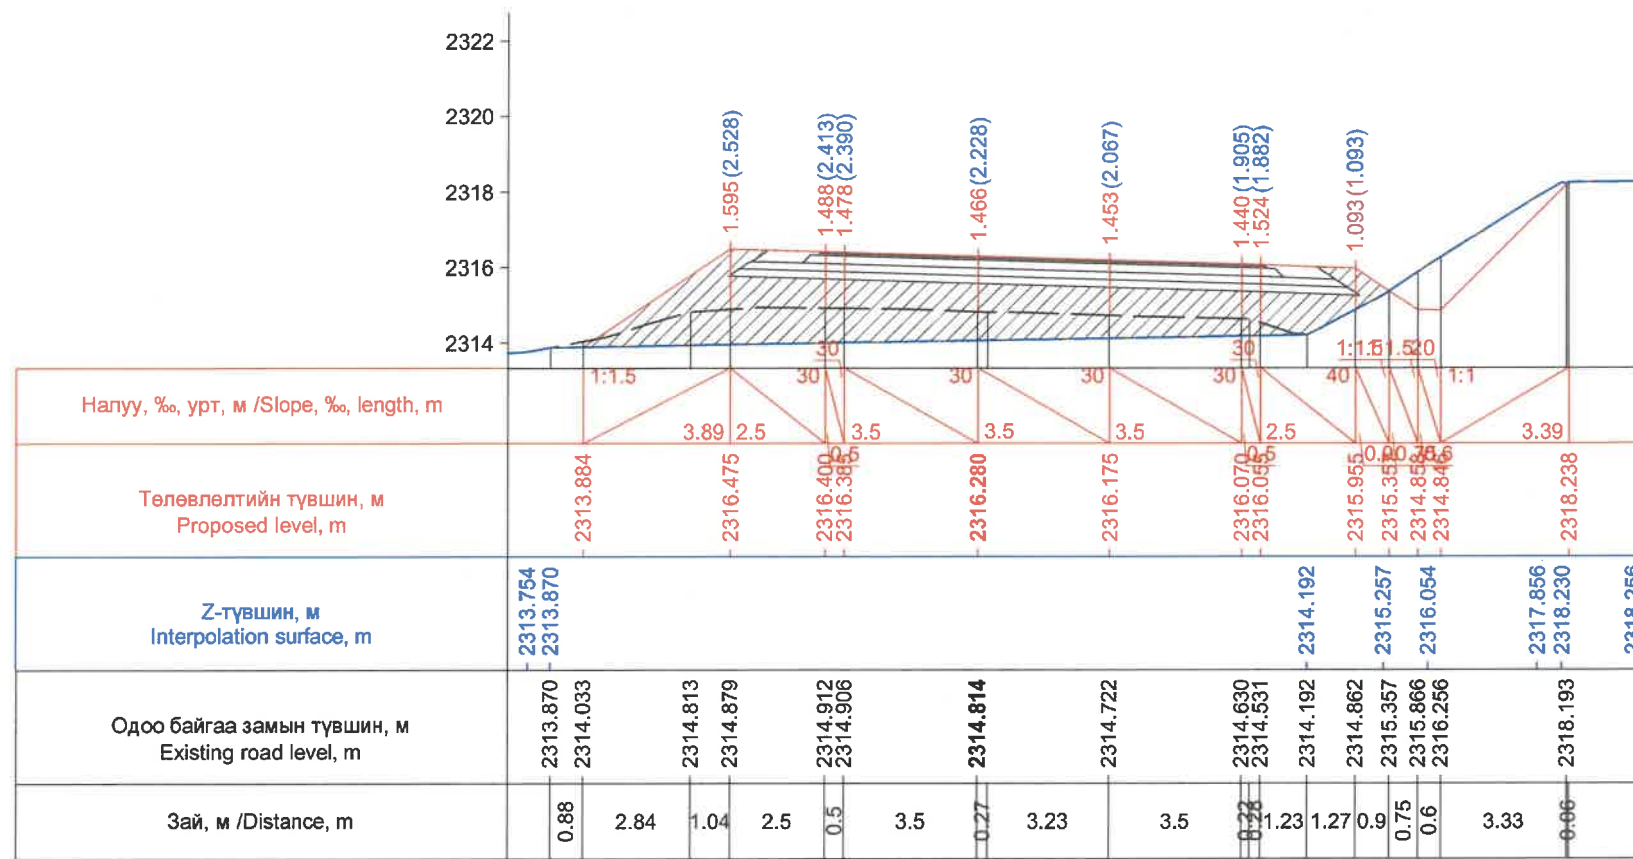


Км 246+720.0

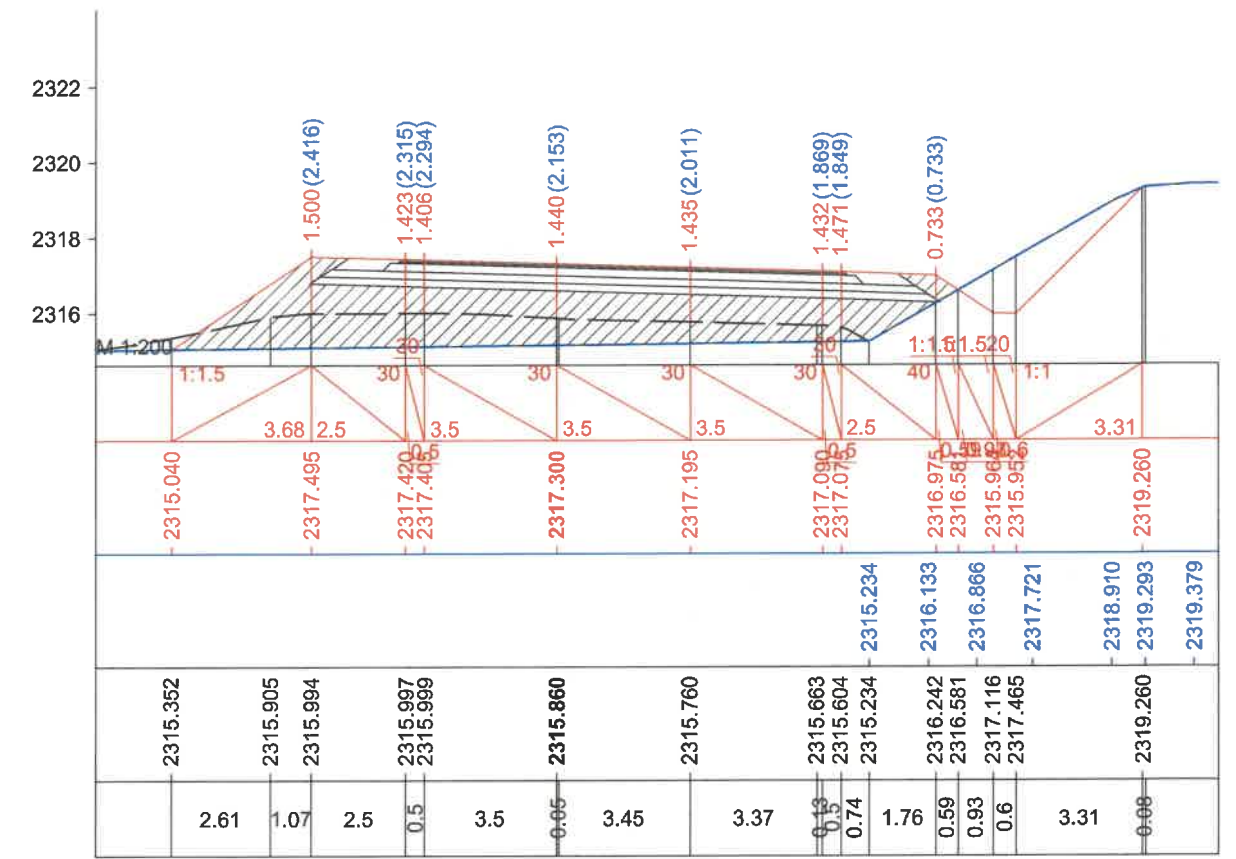

Км 246+740.0

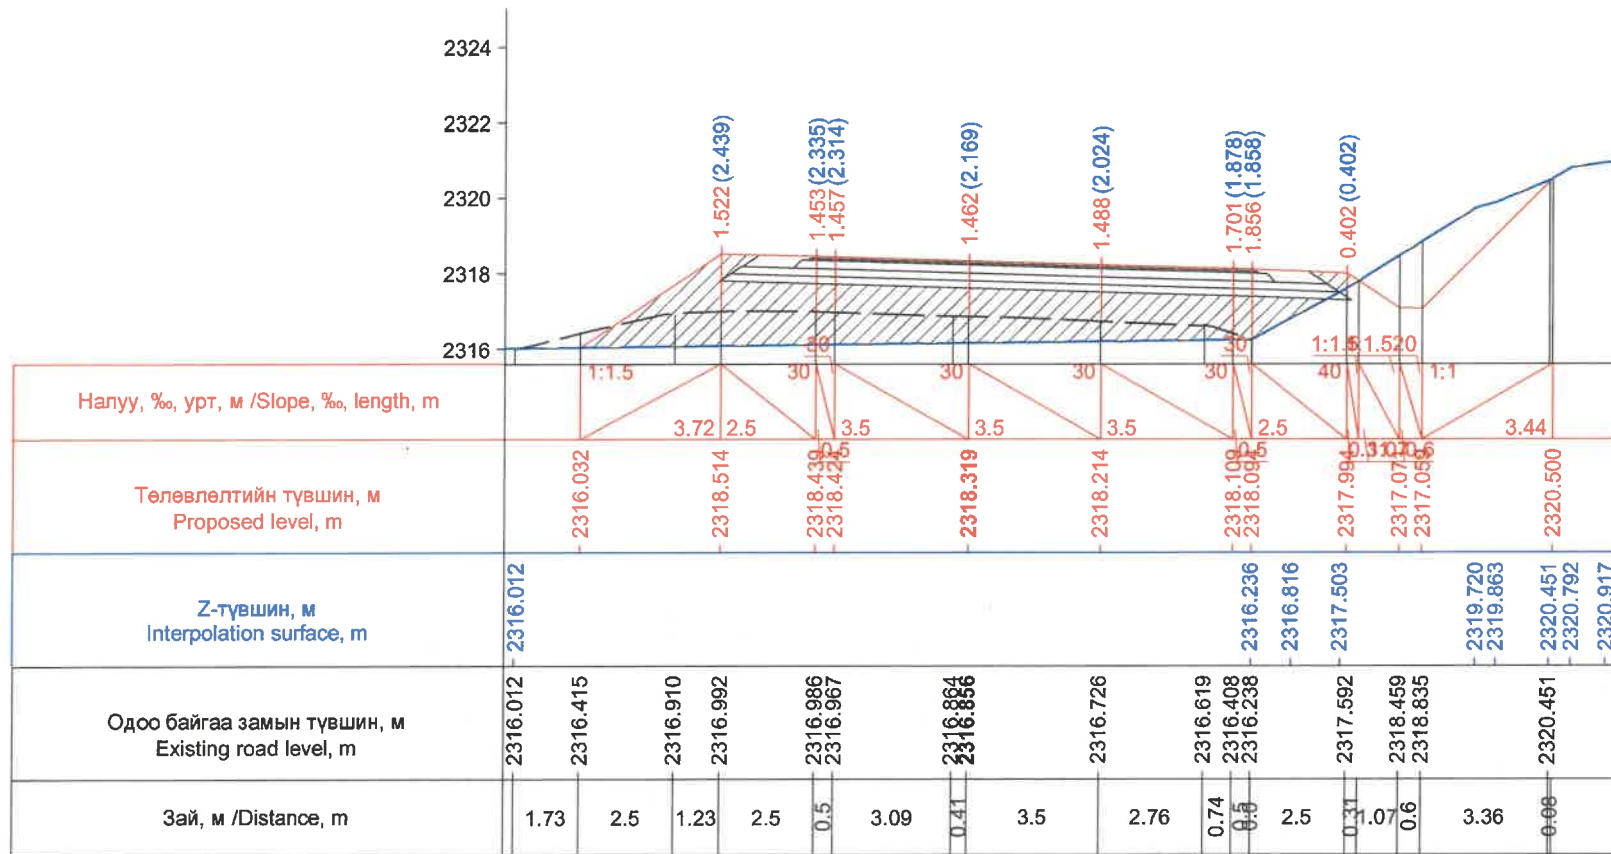




Км 246+760.0

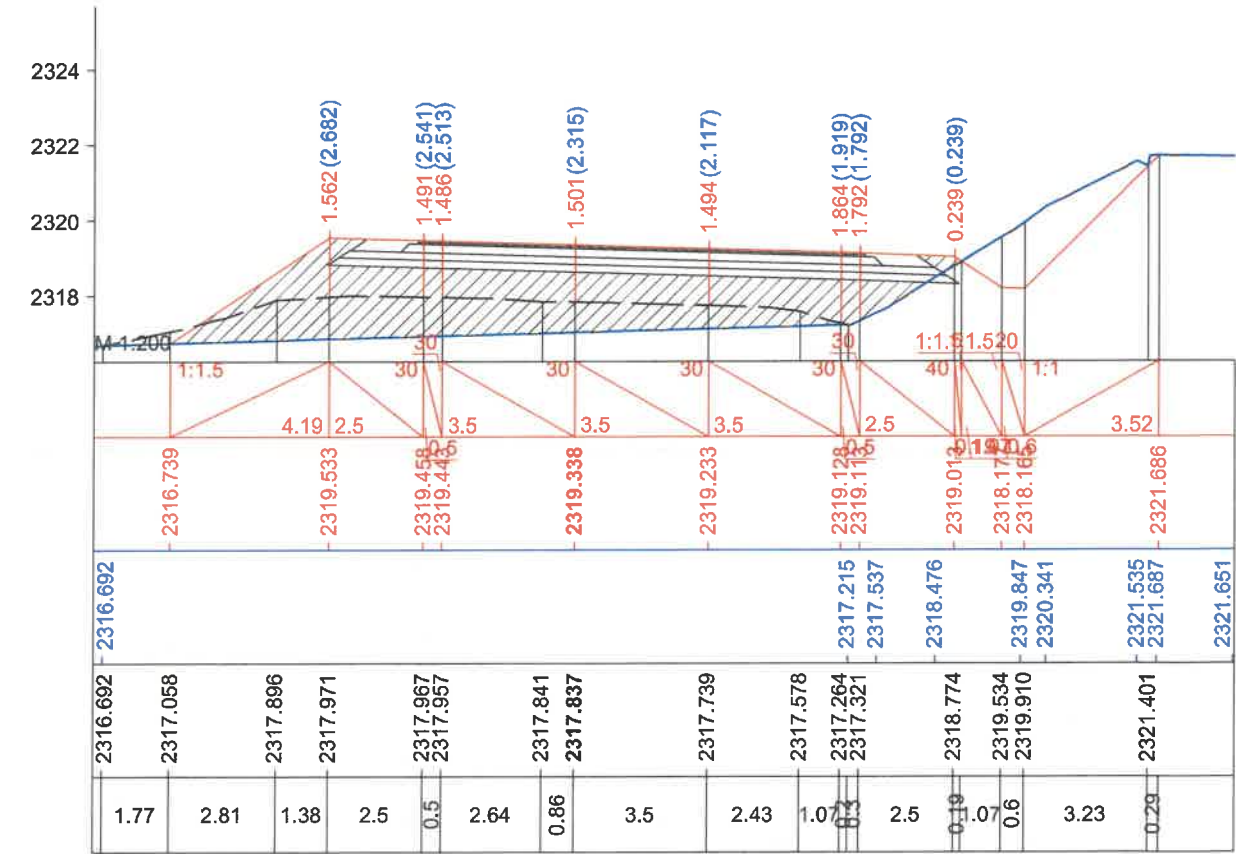

Км 246+780.0



ЗАХИАЛАГЧ CLIENT	ЗӨВЛӨХ CONSULTANT	ТӨСЛИЙН НЭР PROJECT NAME	ТӨСӨЛЛӨСӨН DESIGN GROUP	ЗУРГИЙН ЕРӨНХИЙ НЭР NAME OF DRAWINGS	ХИЙЦИЙН БА ХЭСЭГЛЭЛИЙН НЭР: DETAIL'S AND SECTION'S DRAWINGS
		СОЛОНГОТЫН ДАВААНЫ 12.08 КМ ЗАМЫН ШИНЭЧЛЭЛТИЙН ИНЖЕНЕРИЙН НАРИЙВЧИЛСАН ЗУРАГ DETAILED ENGINEERING DESIGN OF 12.08 KM ROAD RECONSTRUCTION OF SOLOGOTIIN PASS	Director N.Batdemberel Design by D.Batbold Drawn by M.Batjavkhaa Checked D.Batbold	Хөндлөн огтлол Cross section	Км246+720-Км246+780 Format A3 Page 30 Pages 190
MRTD	"Angad Arvikhk" Co.,LTD			Шифр/Drawing number:BD-04/2023	MACHTAB/SCALE: 1:200 2023. 12



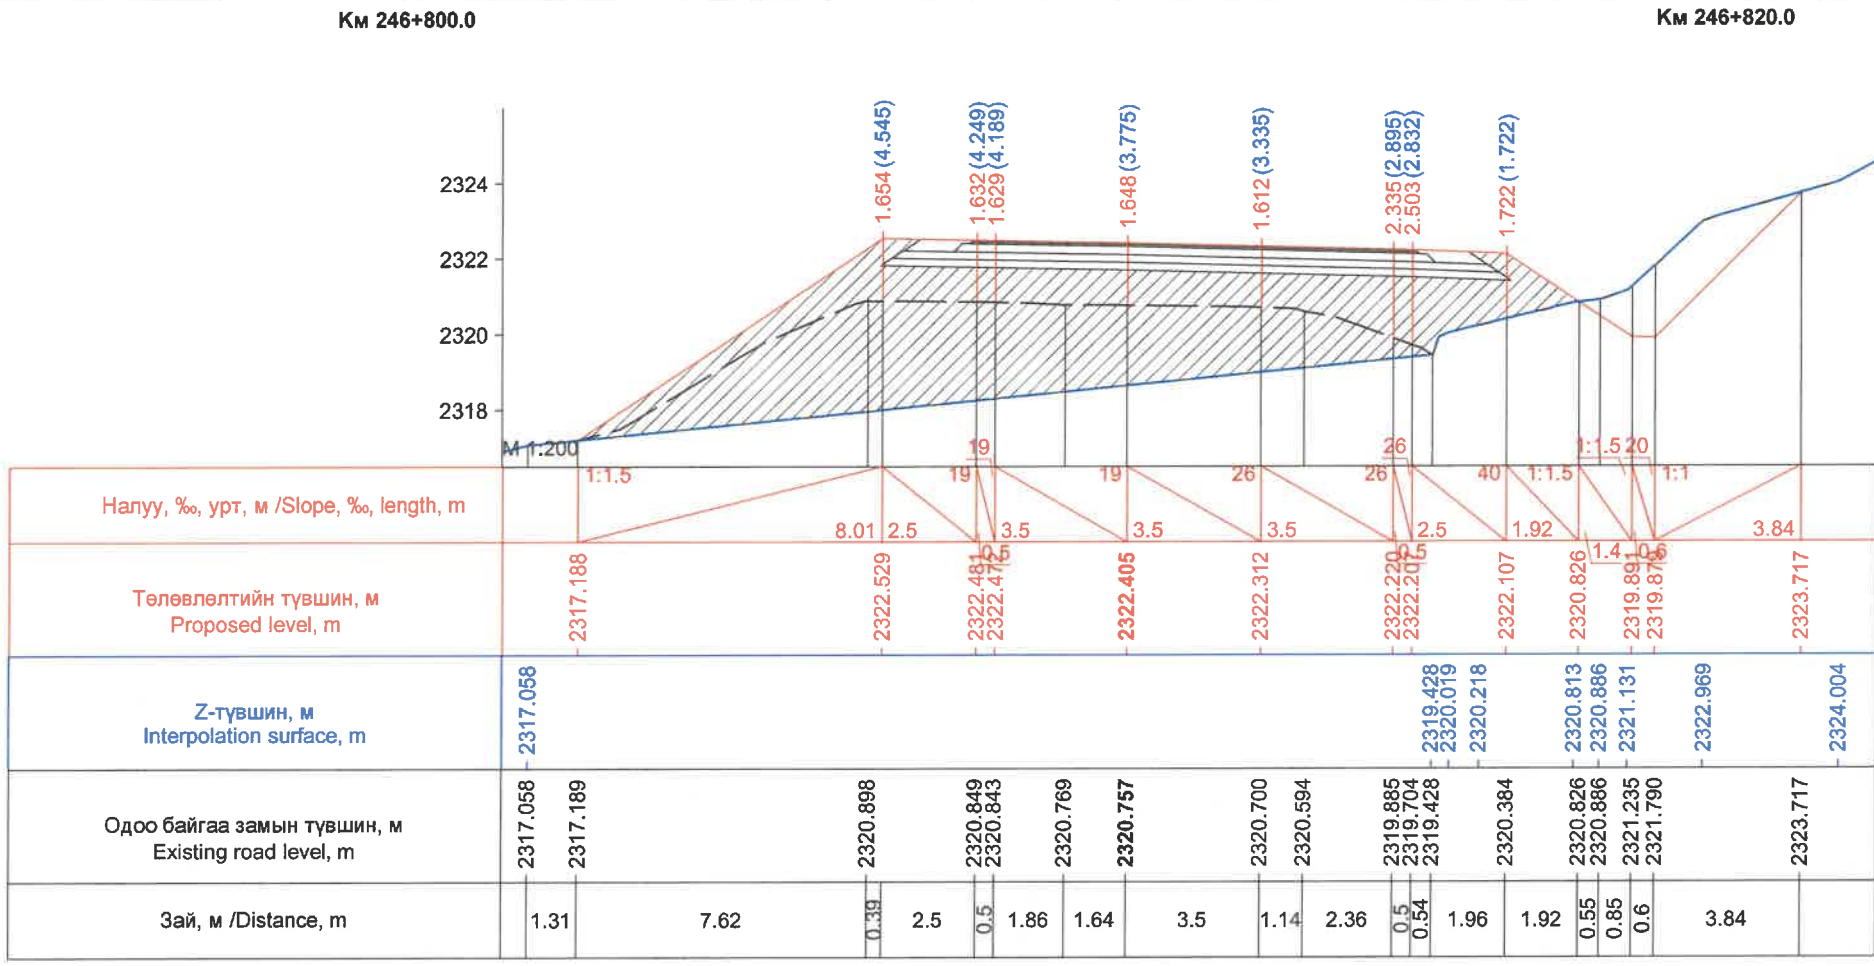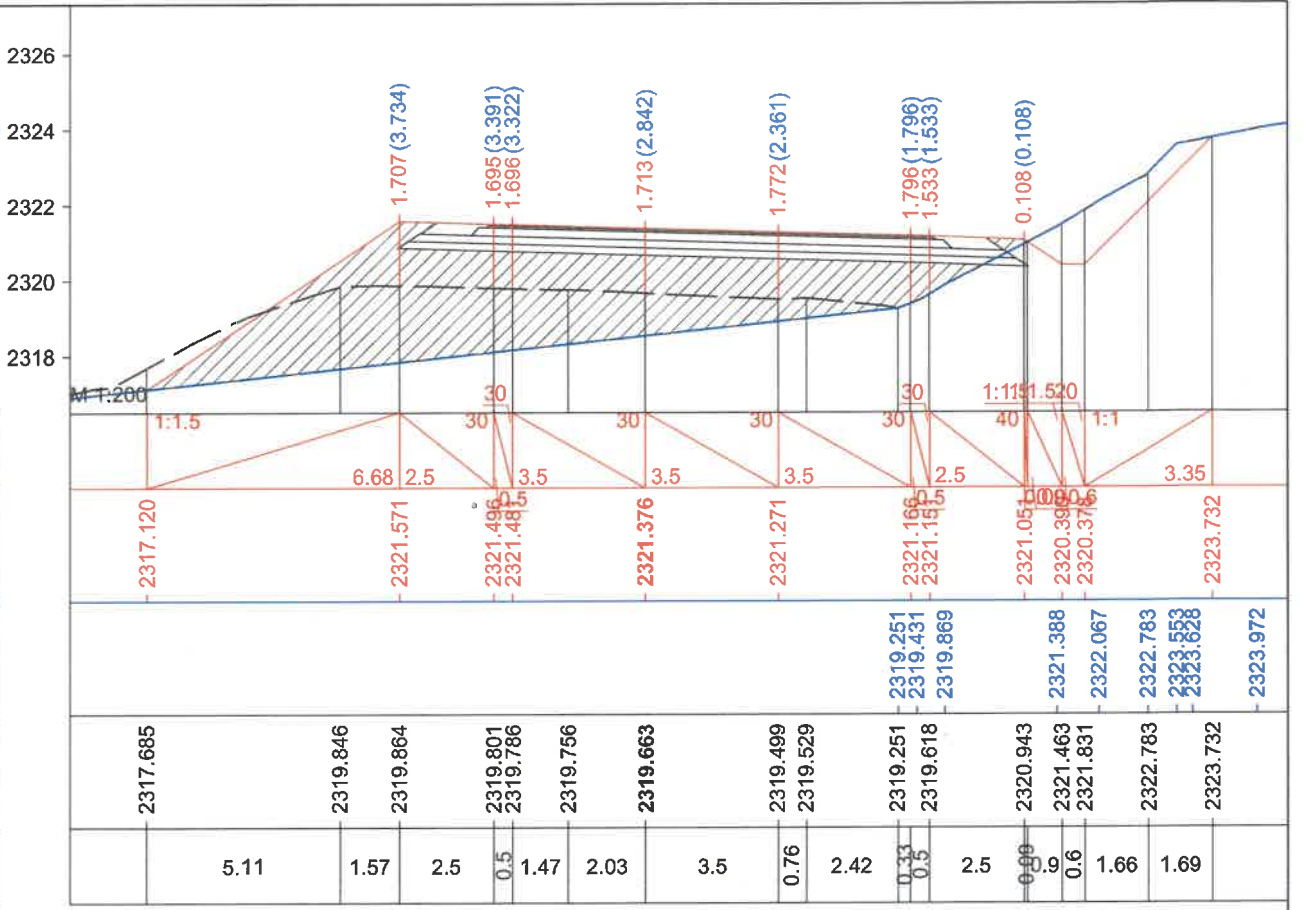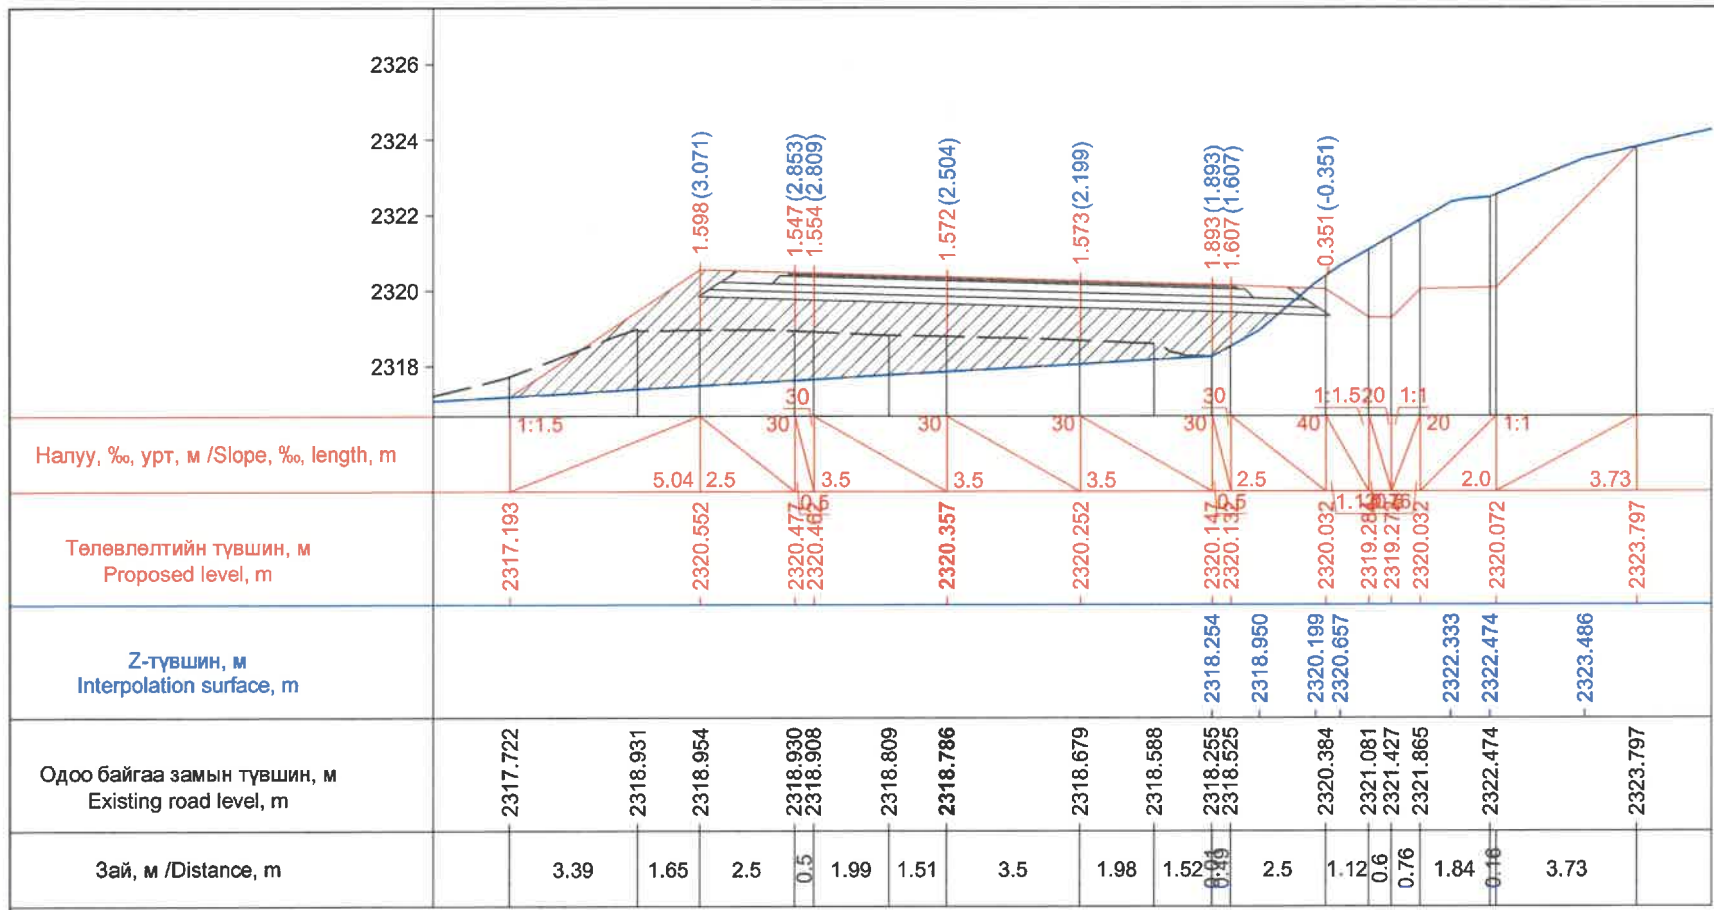



ЗАХИАЛАГЧ CLIENT	ЗӨВЛӨХ CONSULTANT	ТӨСЛИЙН НЭР PROJECT NAME	ТӨСӨЛЛӨСӨН DESIGN GROUP	ЗУРГИЙН ЕРӨНХИЙ НЭР NAME OF DRAWINGS	ХИЙЦИЙН БА ХЭСЭГЛЭЛИЙН НЭР: DETAIL'S AND SECTION'S DRAWINGS
		СОЛОНГОТЫН ДАВААНЫ 12.08 КМ ЗАМЫН ШИНЭЧЛЭЛТИЙН ИНЖЕНЕРИЙН НАРИЙВЧИЛСАН ЗУРАГ DETAILED ENGINEERING DESIGN OF 12.08 KM ROAD RECONSTRUCTION OF SOLONGOTIIN PASS	Director: N.Batdemberel Design by: D.Batbold Drawn by: M.Batjavkhaa Checked: D.Batbold	Хөндлөн огтлол Cross section Шифр/Drawing number:BD-04/2023	Км246+800-Км246+840 Format: A3 Page: 31 Pages: 190 МАСШТАБ/SCALE: 1:200 2023. 12



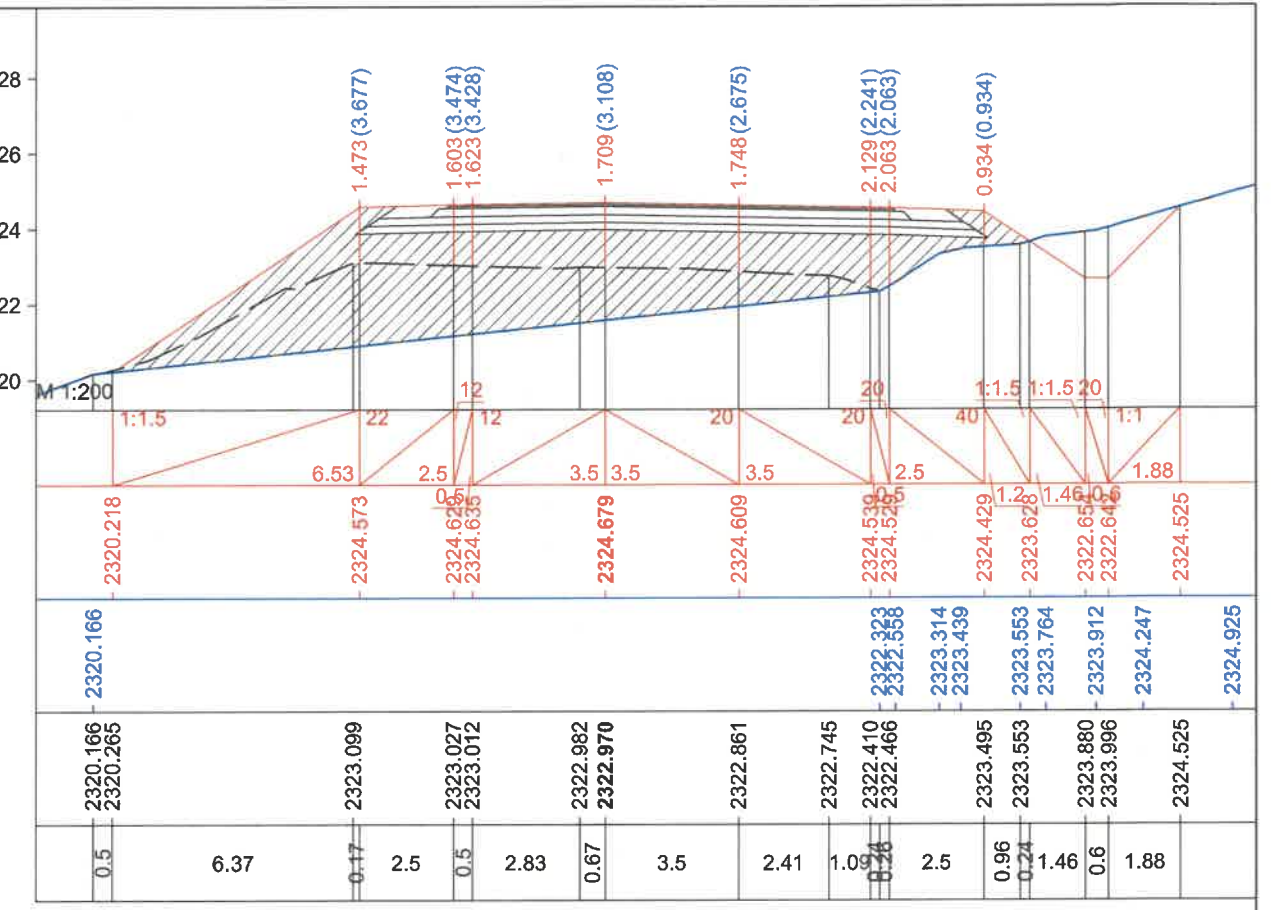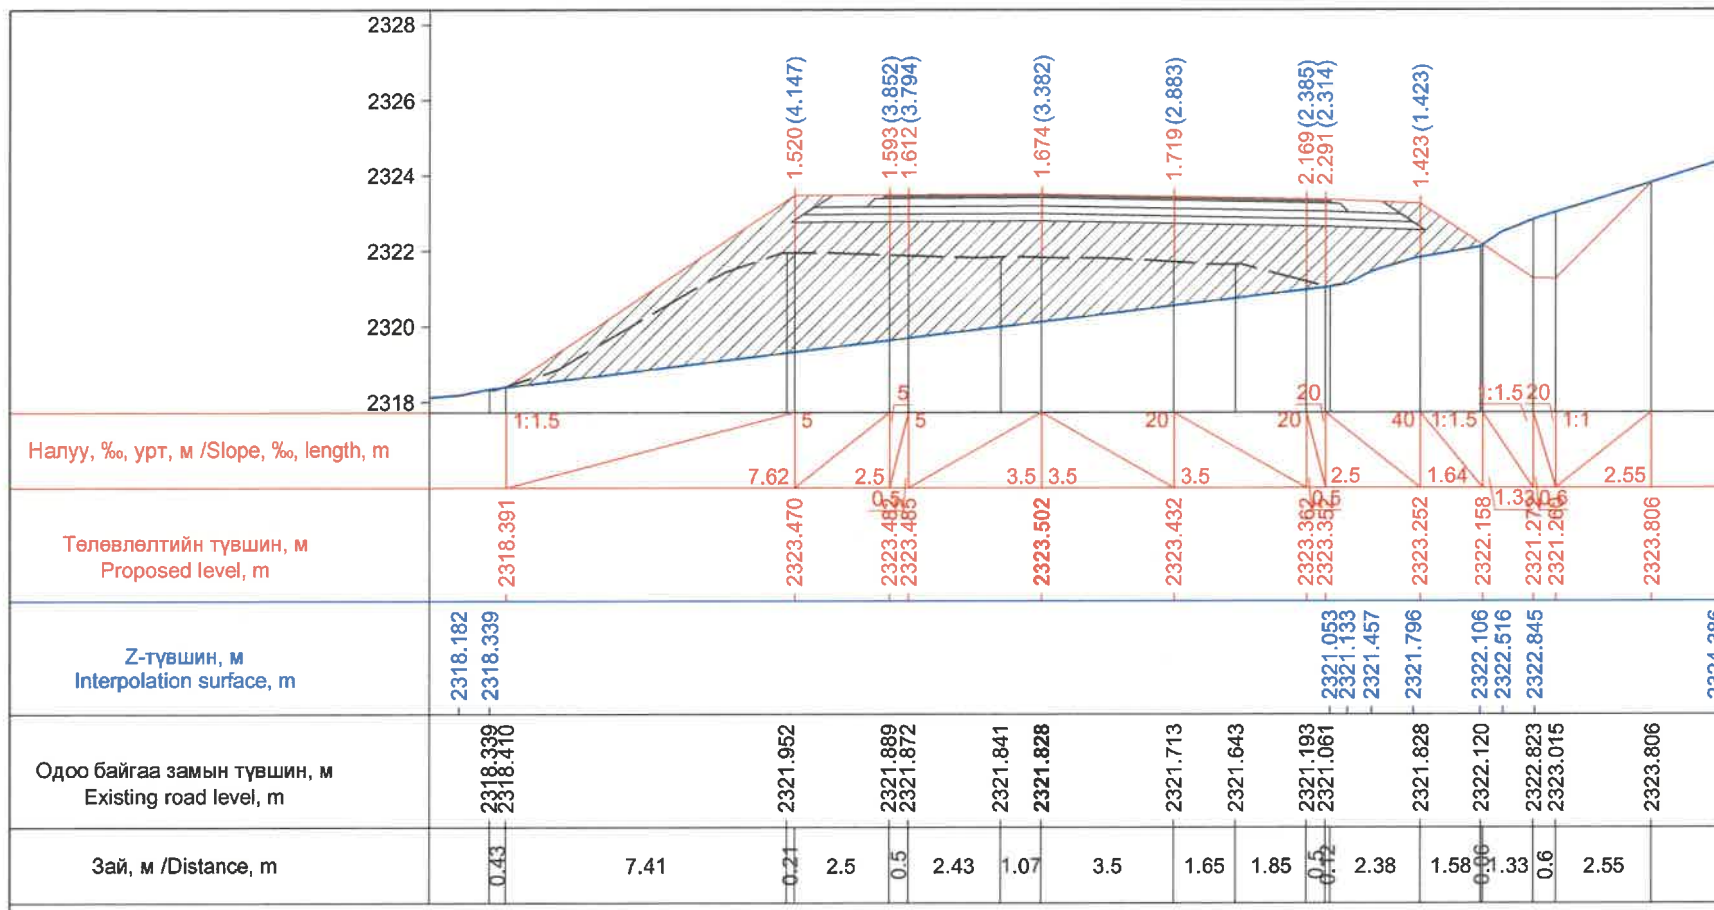

Км 246+860.0

Км 246+880.0

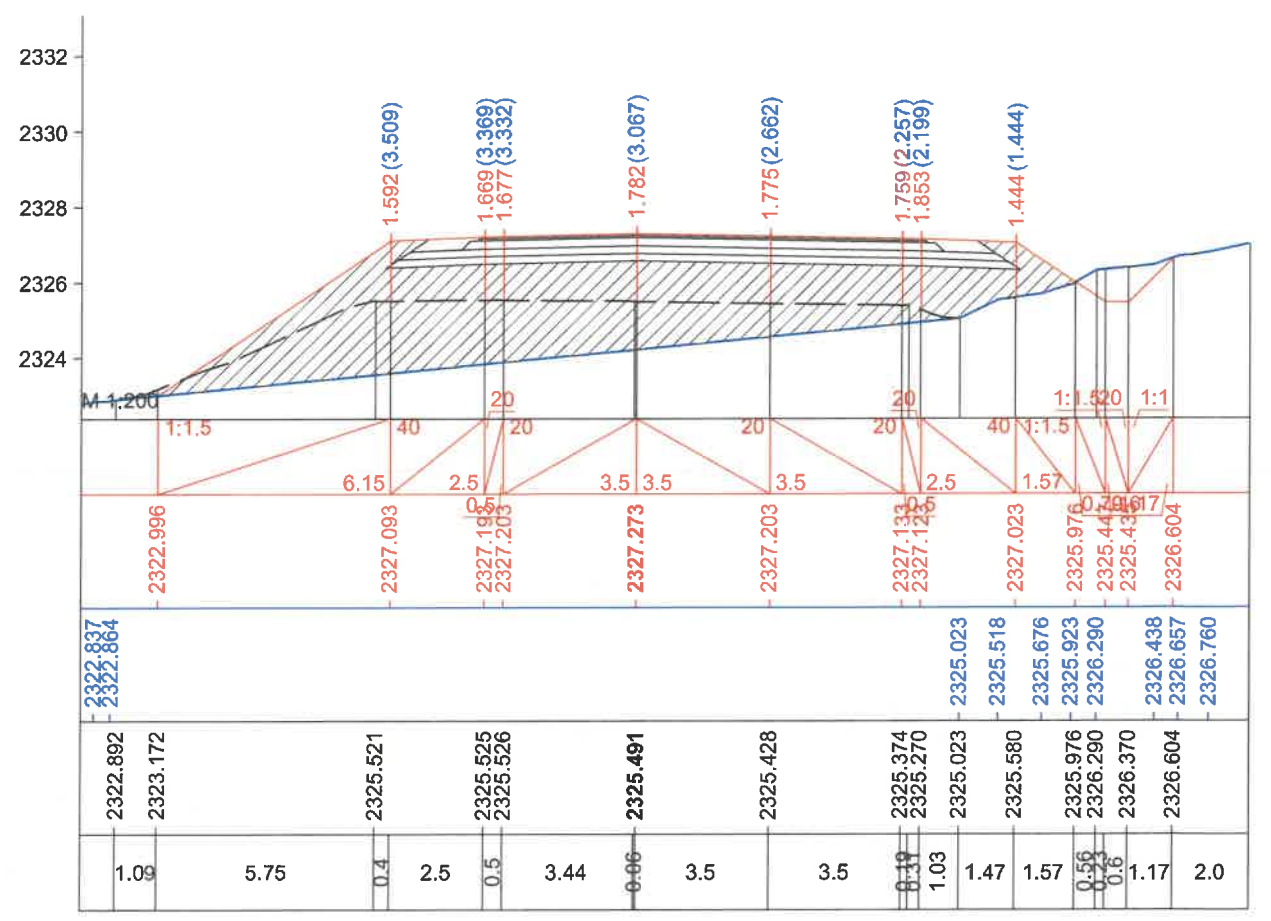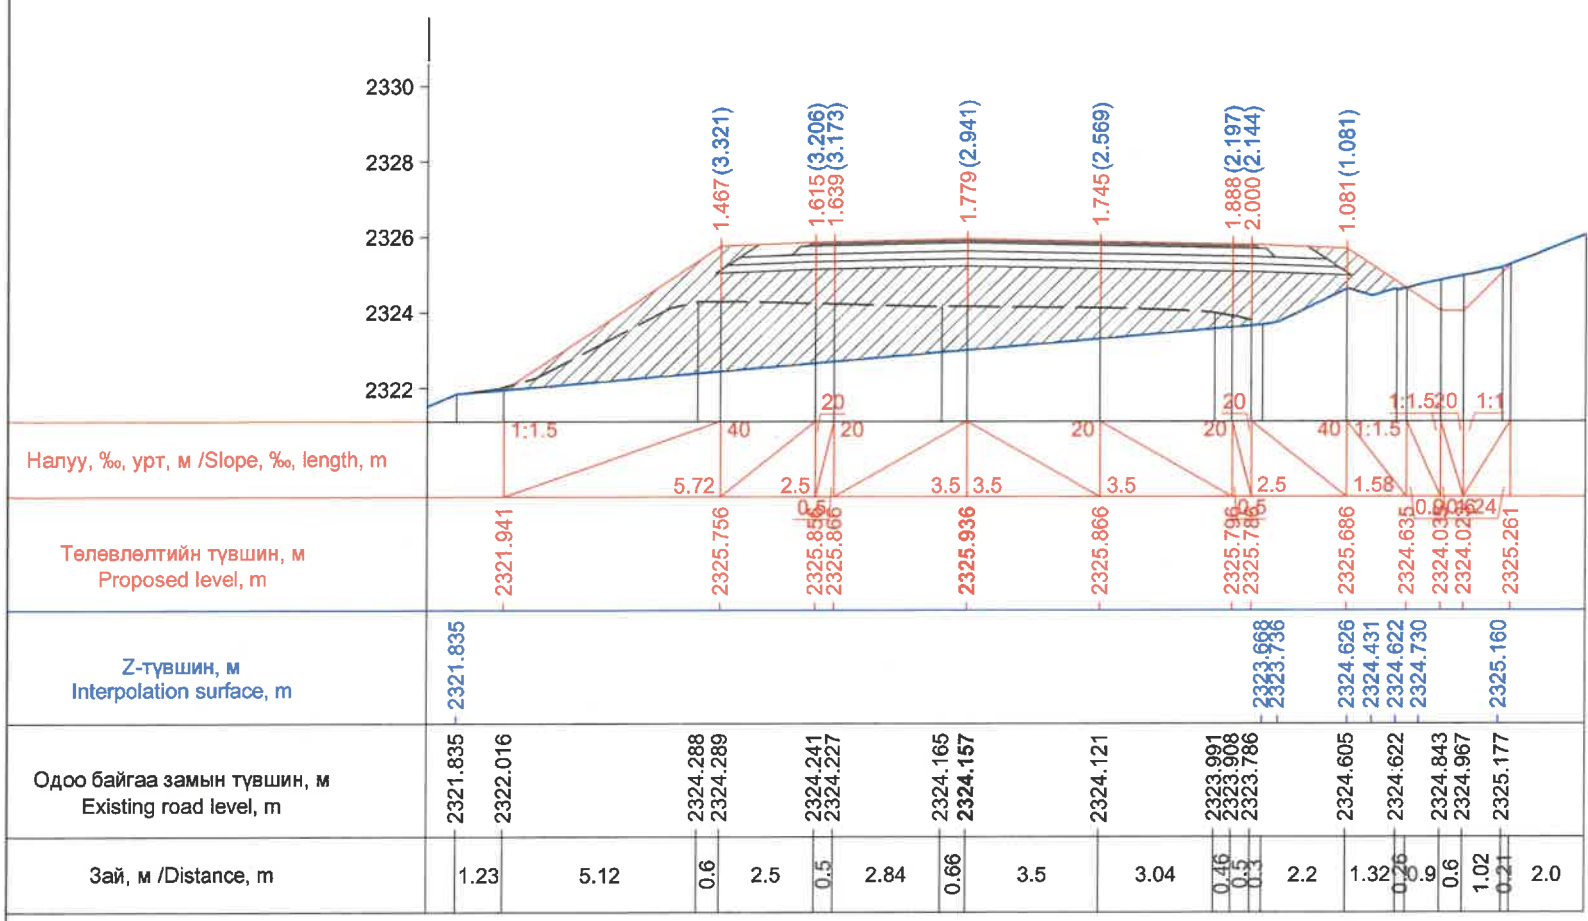


Км 246+900.0

Км 246+920.0


ЗАХИАЛАГЧ CLIENT	ЗӨВЛӨХ CONSULTANT	ТӨСЛИЙН НЭР PROJECT NAME	ТӨСӨЛЛӨСӨН DESIGN GROUP	ЗУРГИЙН ЕРӨНХИЙ НЭР NAME OF DRAWINGS	ХИЙЦИЙН БА ХЭСЭГЛЭЛИЙН НЭР: DETAIL'S AND SECTION'S DRAWINGS
		СОЛОНГОТЫН ДАВААНЫ 12.08 КМ ЗАМЫН ШИНЭЧЛЭЛТИЙН ИНЖЕНЕРИЙН НАРИЙВЧИЛСАН ЗУРАГ DETAILED ENGINEERING DESIGN OF 12.08 KM ROAD RECONSTRUCTION OF SOLONGOTIIN PASS	Director: N.Batdemberel Design by: D.Batbold Drawn by: M.Batjavkhaa Checked: D.Batbold	Хөндлөн огтлол Cross section	Км246+860-Км246+920 Format: A3 Page: 32 Pages: 190 MACШТАБ/SCALE: 1:200 2023. 12

Шифр/Drawing number:BD-04/2023




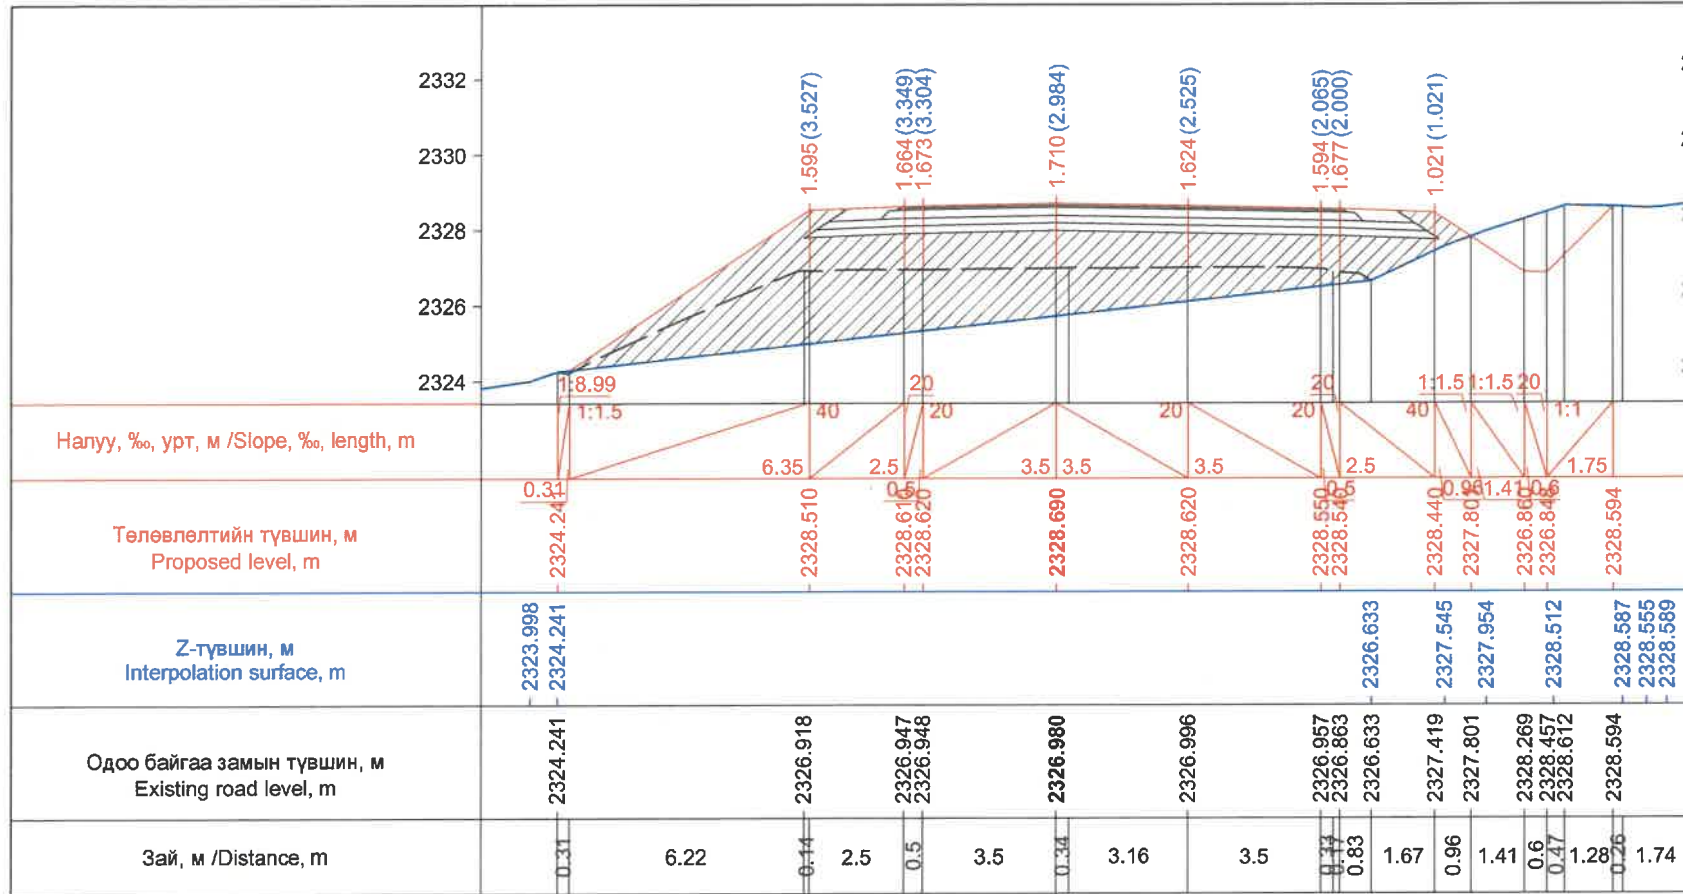


Км 246+940.0

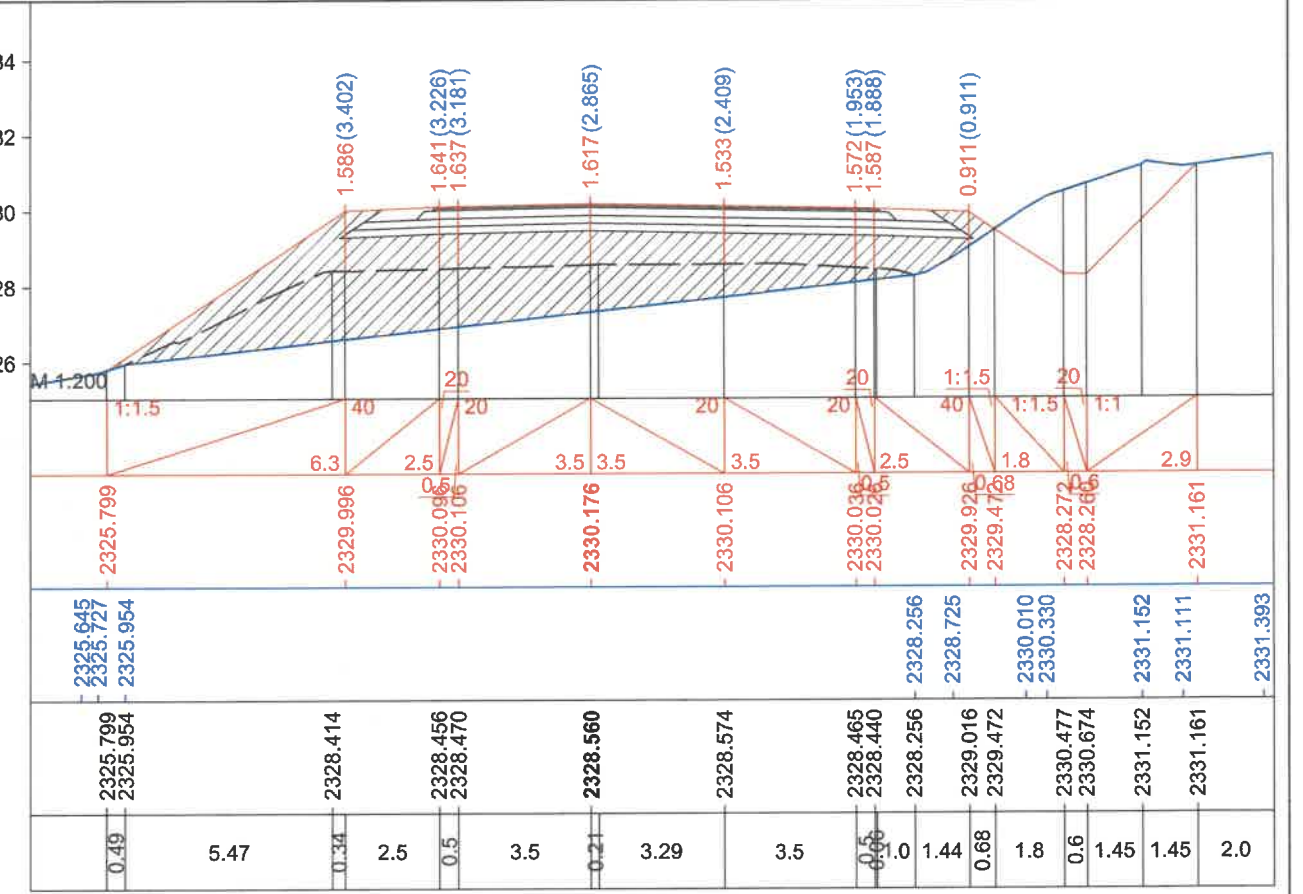

Км 246+960.0

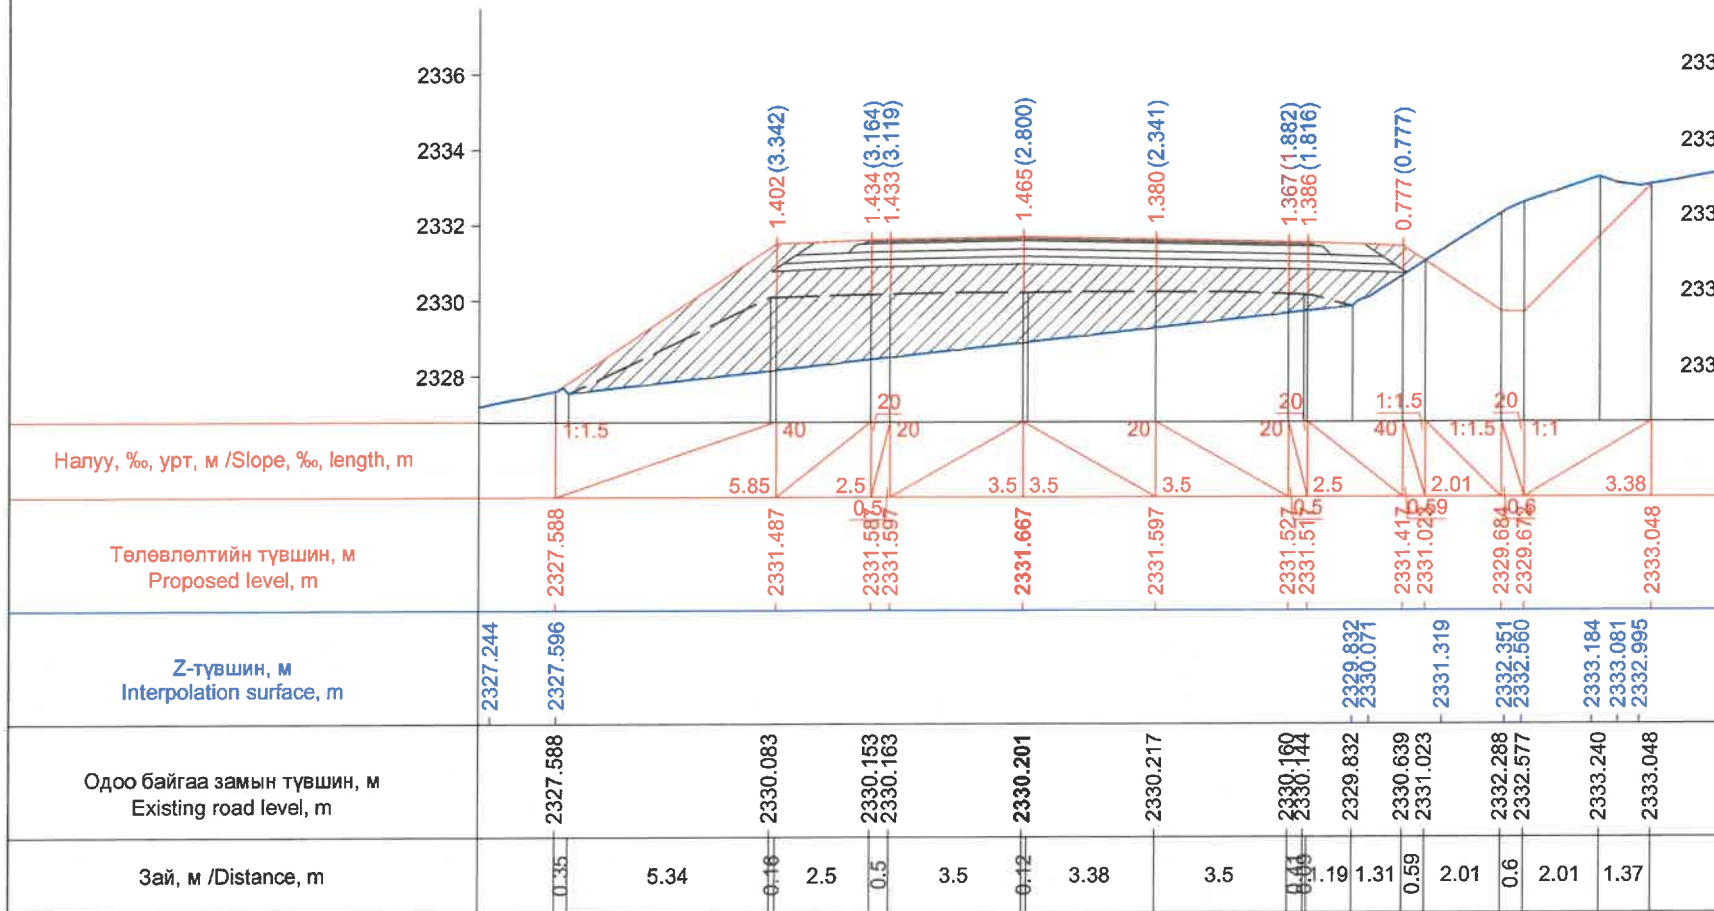





Км 246+980.0

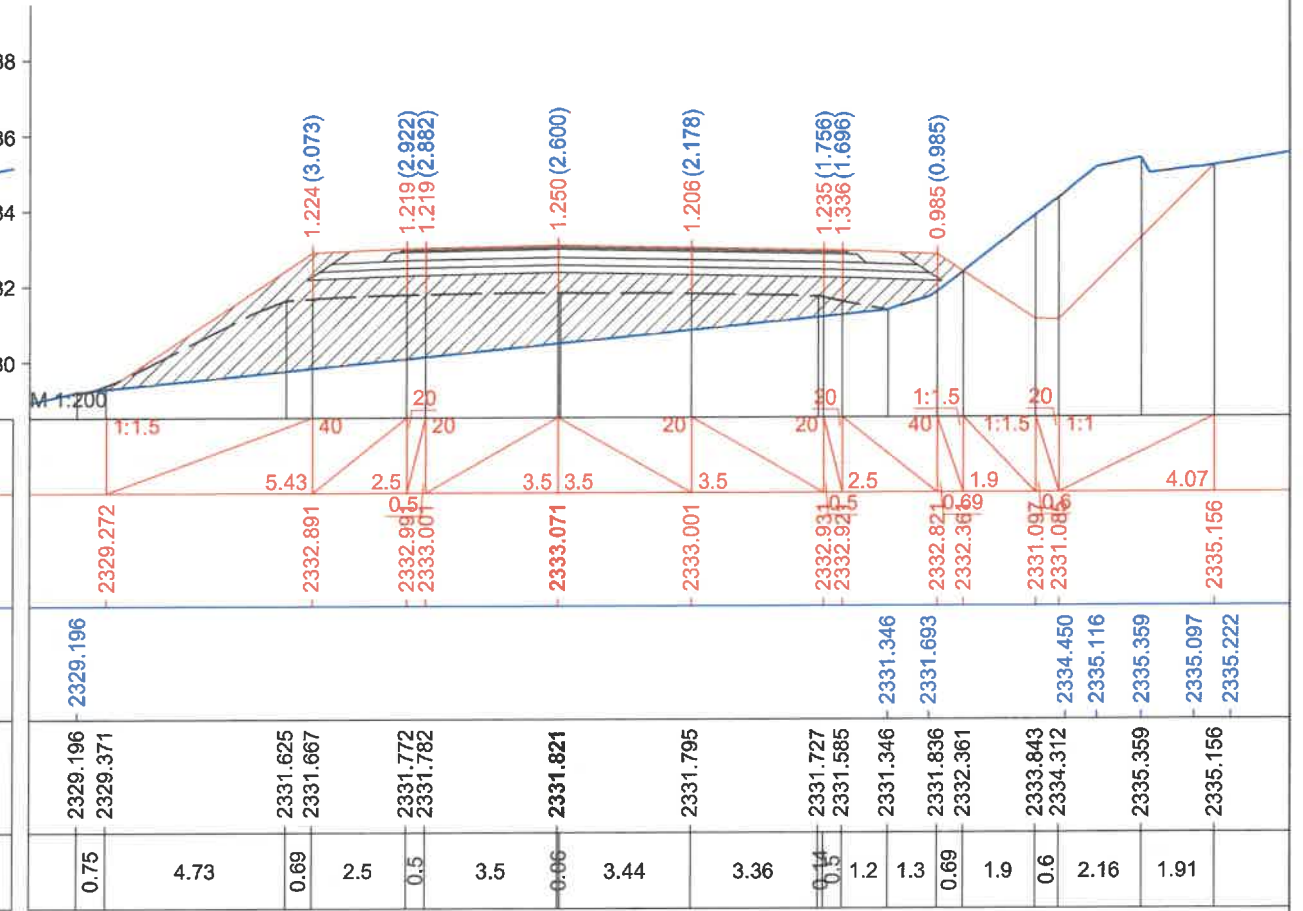


Км 247+000.0

ЗАХИАЛАГЧ CLIENT	ЗӨВЛӨХ CONSULTANT	ТӨСЛИЙН НЭР PROJECT NAME	ТӨСӨЛЛӨСӨН DESIGN GROUP	ЗУРГИЙН ЕРӨНХИЙ НЭР NAME OF DRAWINGS	ХИЙЦИЙН БА ХЭСЭГЛЭЛИЙН НЭР: DETAIL'S AND SECTION'S DRAWINGS
		СОЛОНГОТЫН ДАВААНЫ 12.08 КМ ЗАМЫН ШИНЭЧЛЭЛТИЙН ИНЖЕНЕРИЙН НАРИЙВЧИЛСАН ЗУРАГ DETAILED ENGINEERING DESIGN OF 12.08 KM ROAD RECONSTRUCTION OF SOLOGOTIIN PASS	Director: N.Batdemberel Design by: D.Batbold Drawn by: M.Batjavkhua Checked: D.Batbold	Хөндлөн огтлол Cross section	Км246+940-Км247+000 Format: A3 Page: 33 Pages: 190
MRTD	"Angad Arvijkh" Co.,LTD			Шифр/Drawing number:BD-04/2023	МАСШТАБ/SCALE: 1:200 2023. 12




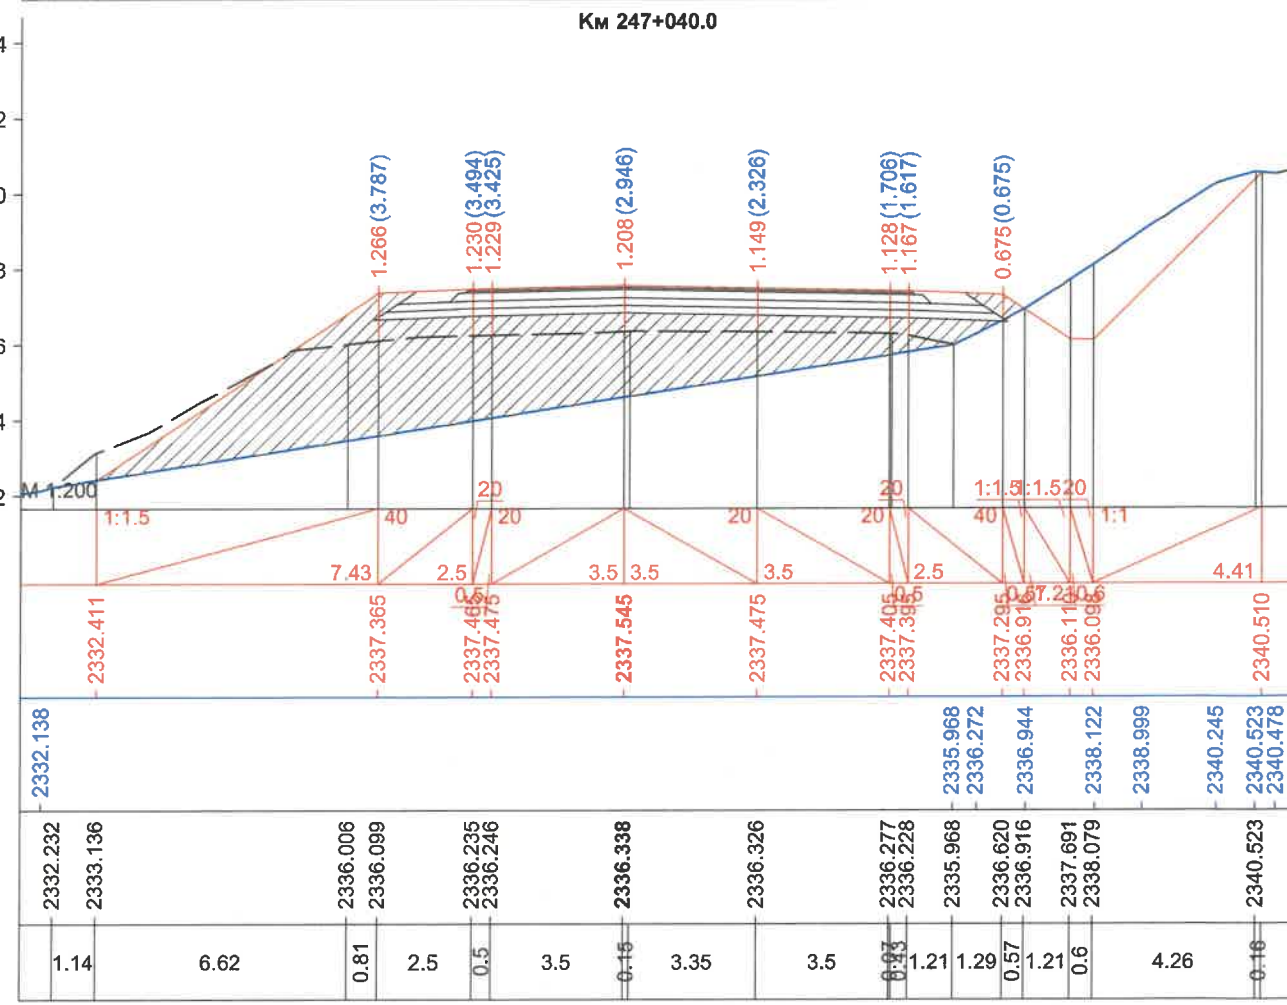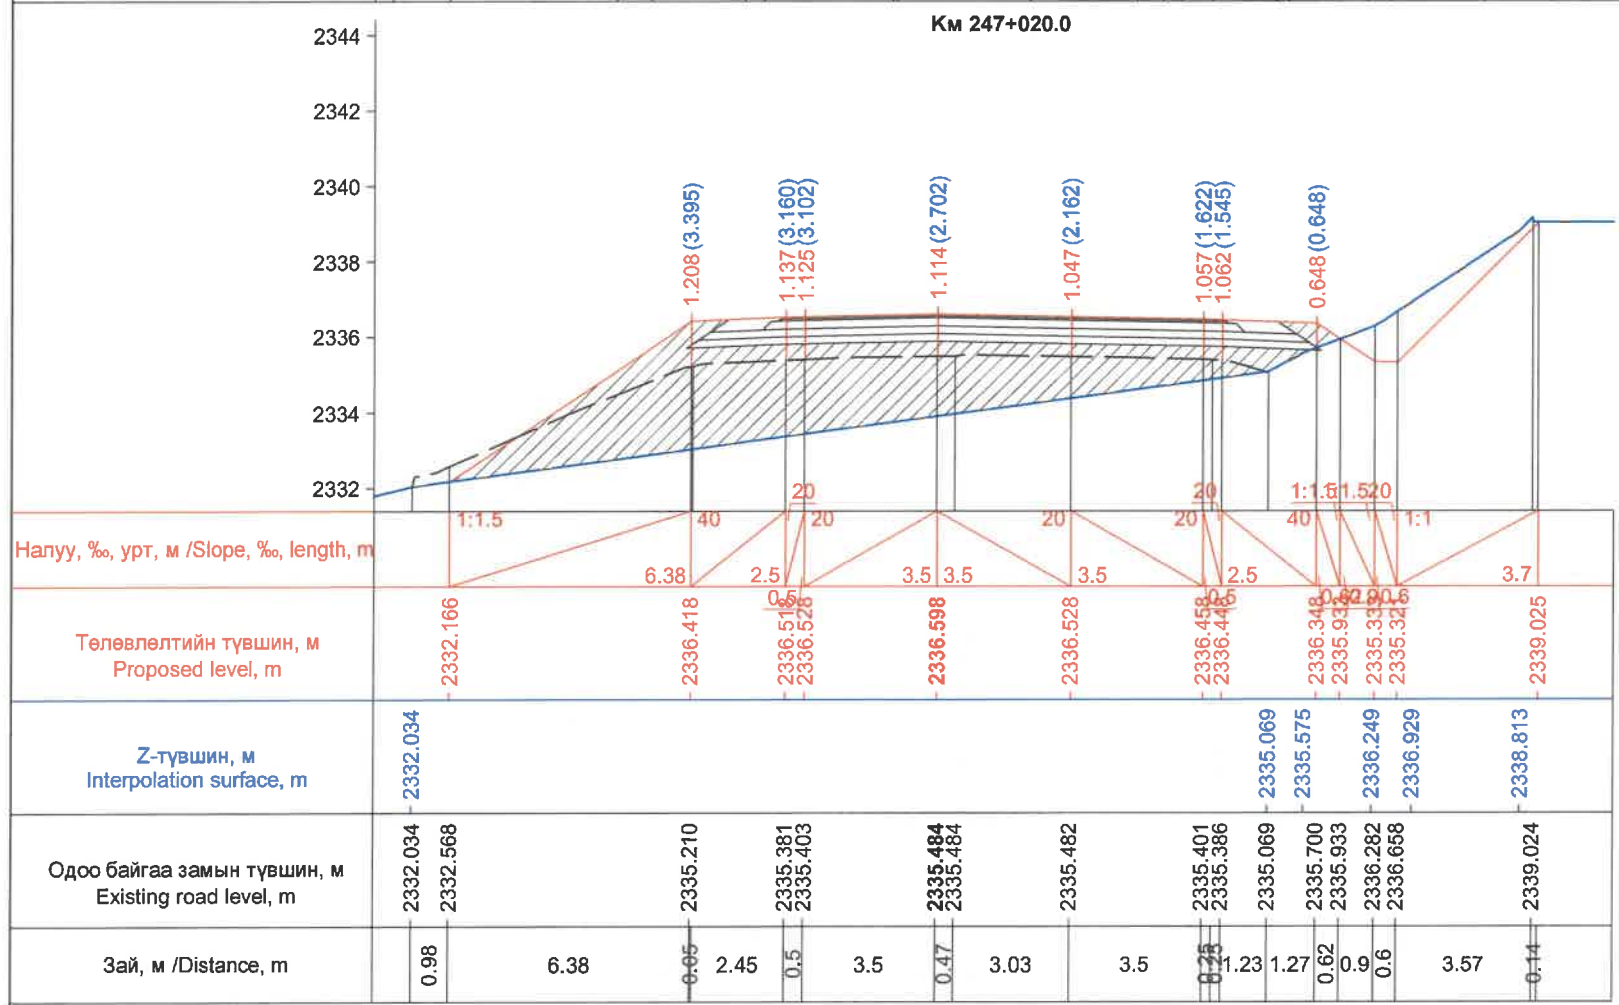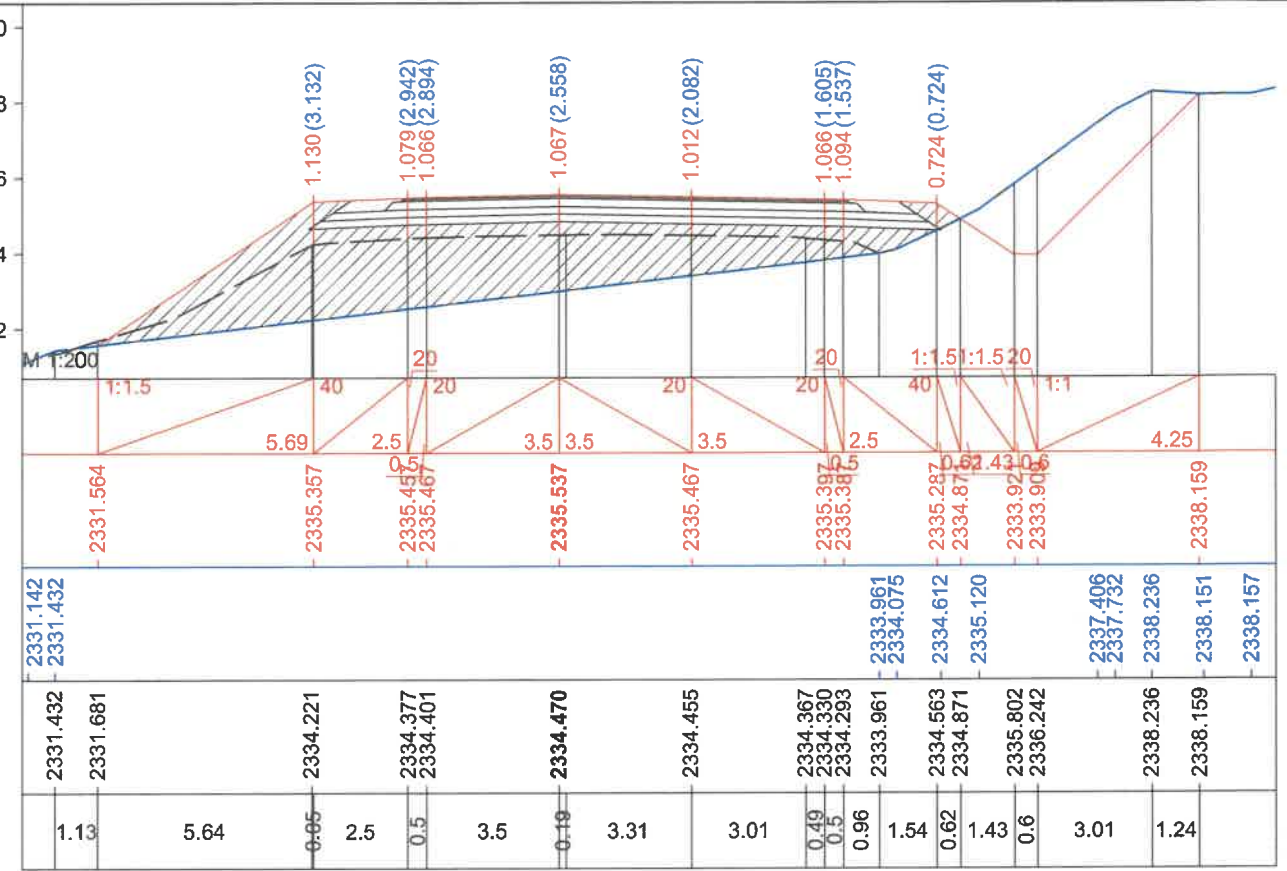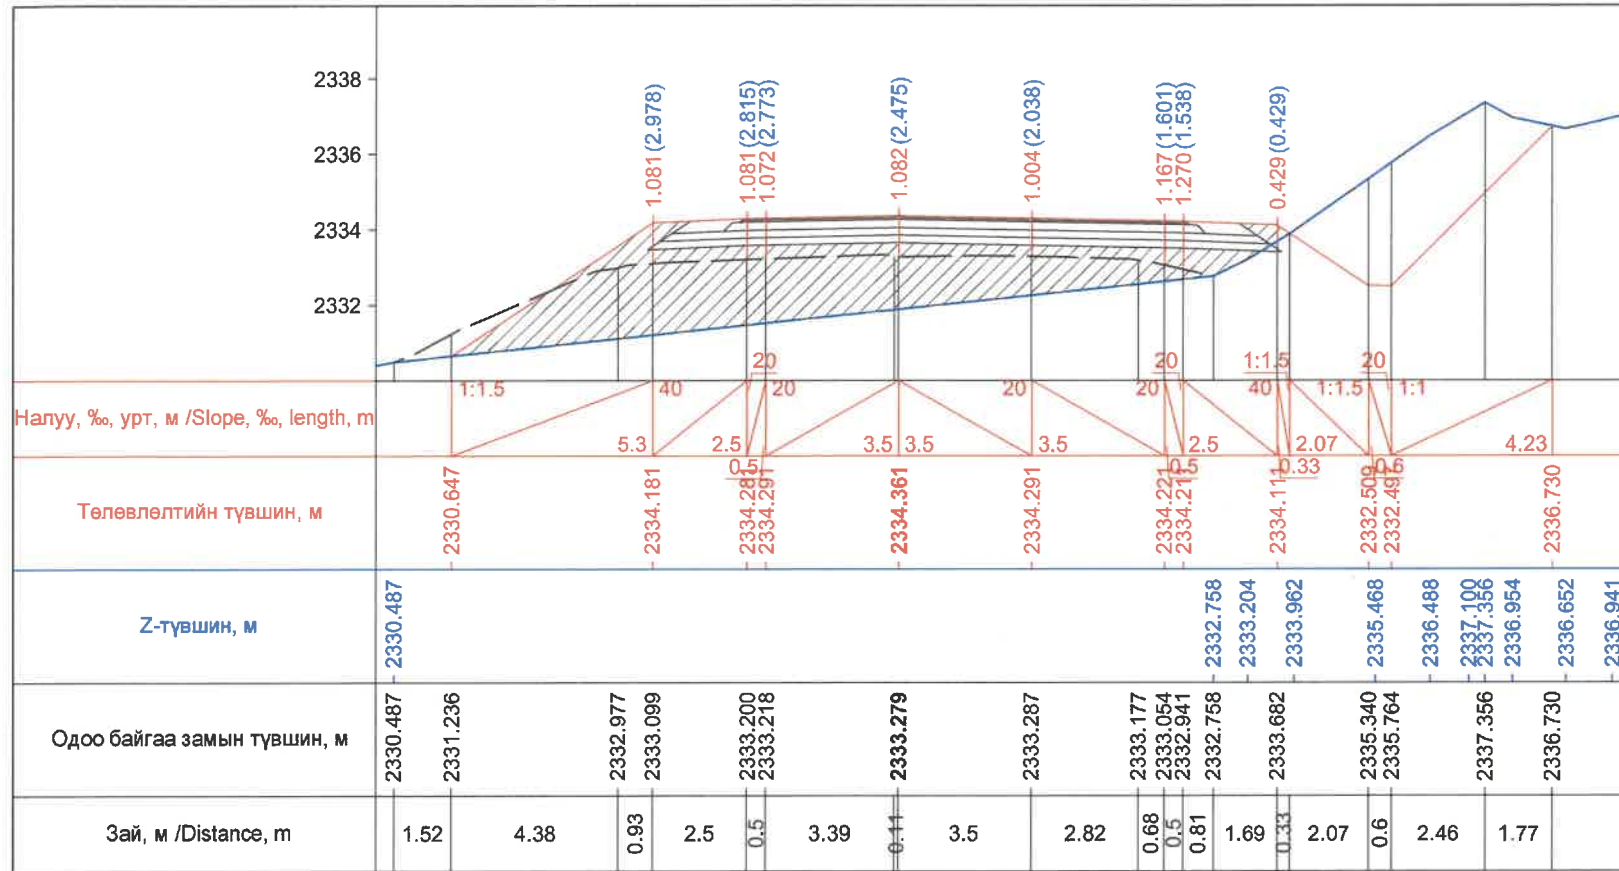

ЗАХИАЛАГЧ CLIENT	ЗӨВЛӨХ CONSULTANT	ТӨСЛИЙН НЭР PROJECT NAME	ТӨСӨЛЛӨСӨН DESIGN GROUP	ЗУРГИЙН ЕРӨНХИЙ НЭР NAME OF DRAWINGS	ХИЙЦИЙН БА ХЭСЭГЛЭЛИЙН НЭР: DETAIL'S AND SECTION'S DRAWINGS		
		СОЛОНГОТЫН ДАВААНЫ 12.08 КМ ЗАМЫН ШИНЭЧЛЭЛТИЙН ИНЖЕНЕРИЙН НАРИЙВЧИЛСАН ЗУРАГ DETAILED ENGINEERING DESIGN OF 12.08 KM ROAD RECONSTRUCTION OF SOLONGOTIIN PASS	Director: N.Batdemberel Design by: D.Batbold Drawn by: M.Batjavkhaa Checked: D.Batbold	Хөндлөн огтлол Cross section	Км247+020-Км247+080		
MRTD	"Angad Arvijkh" Co.,LTD				Format: A3	Page: 34	Pages: 190
				Шифр/Drawing number:BD-04/2023	МАСШТАБ/SCALE: 1:200		2023. 12

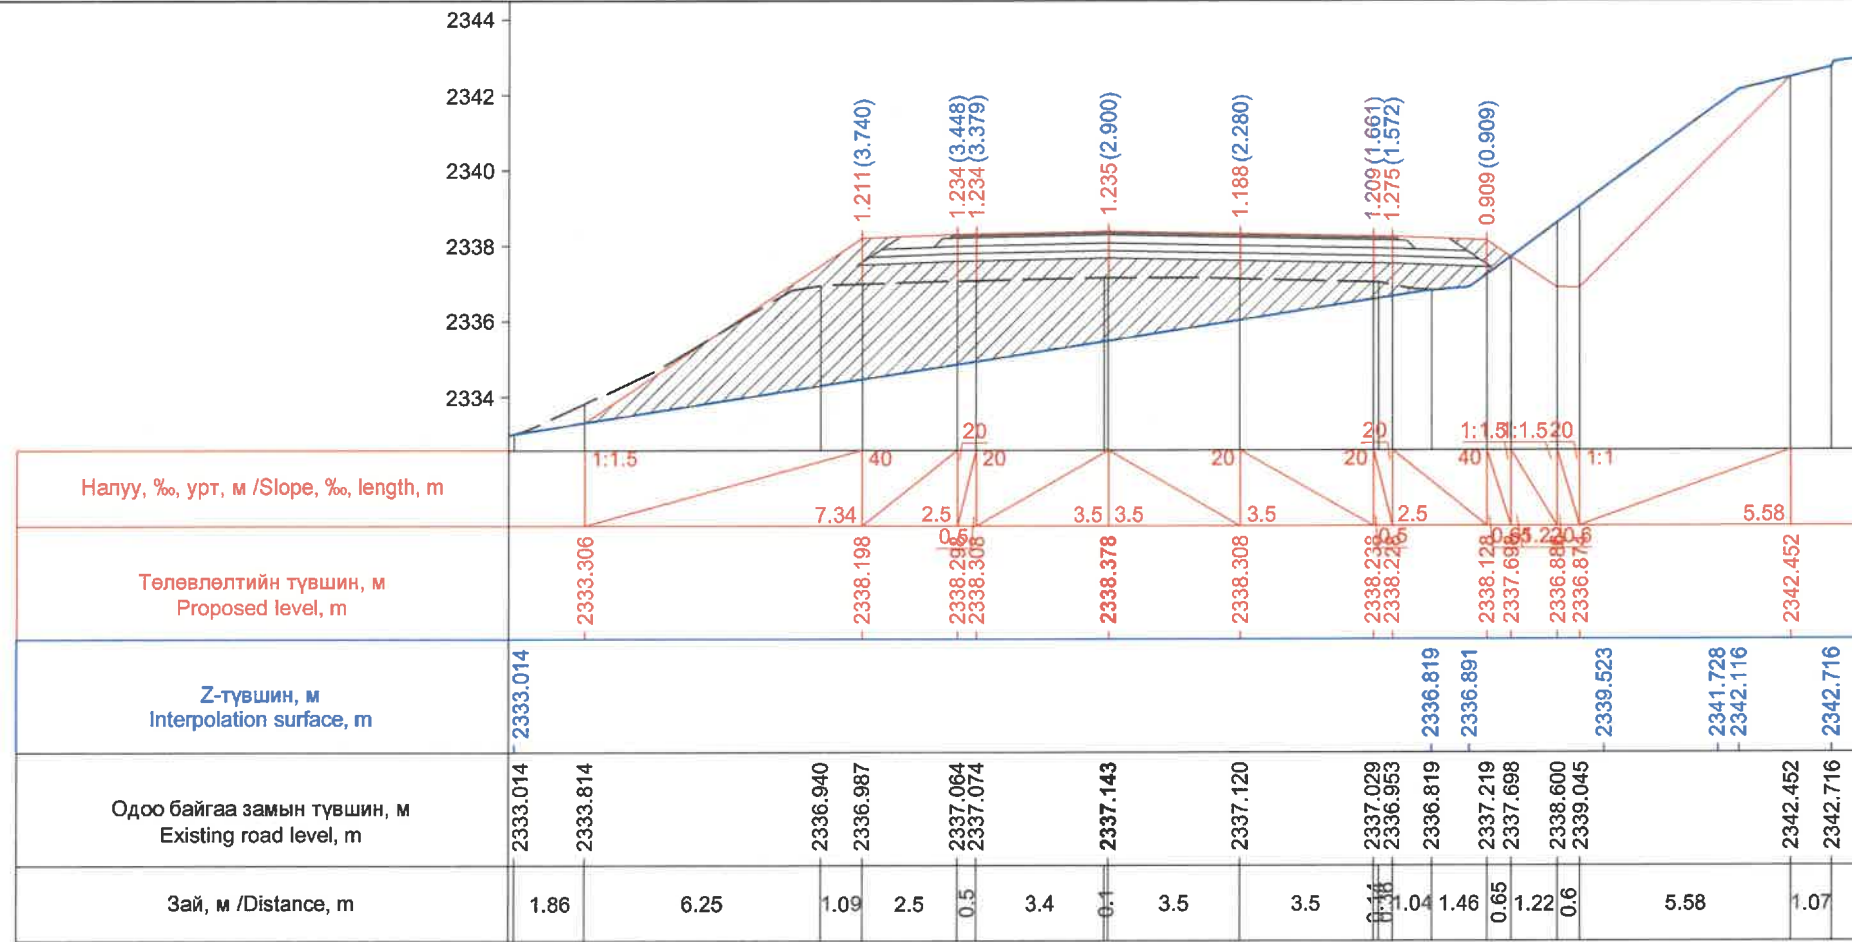


Км 247+100.0

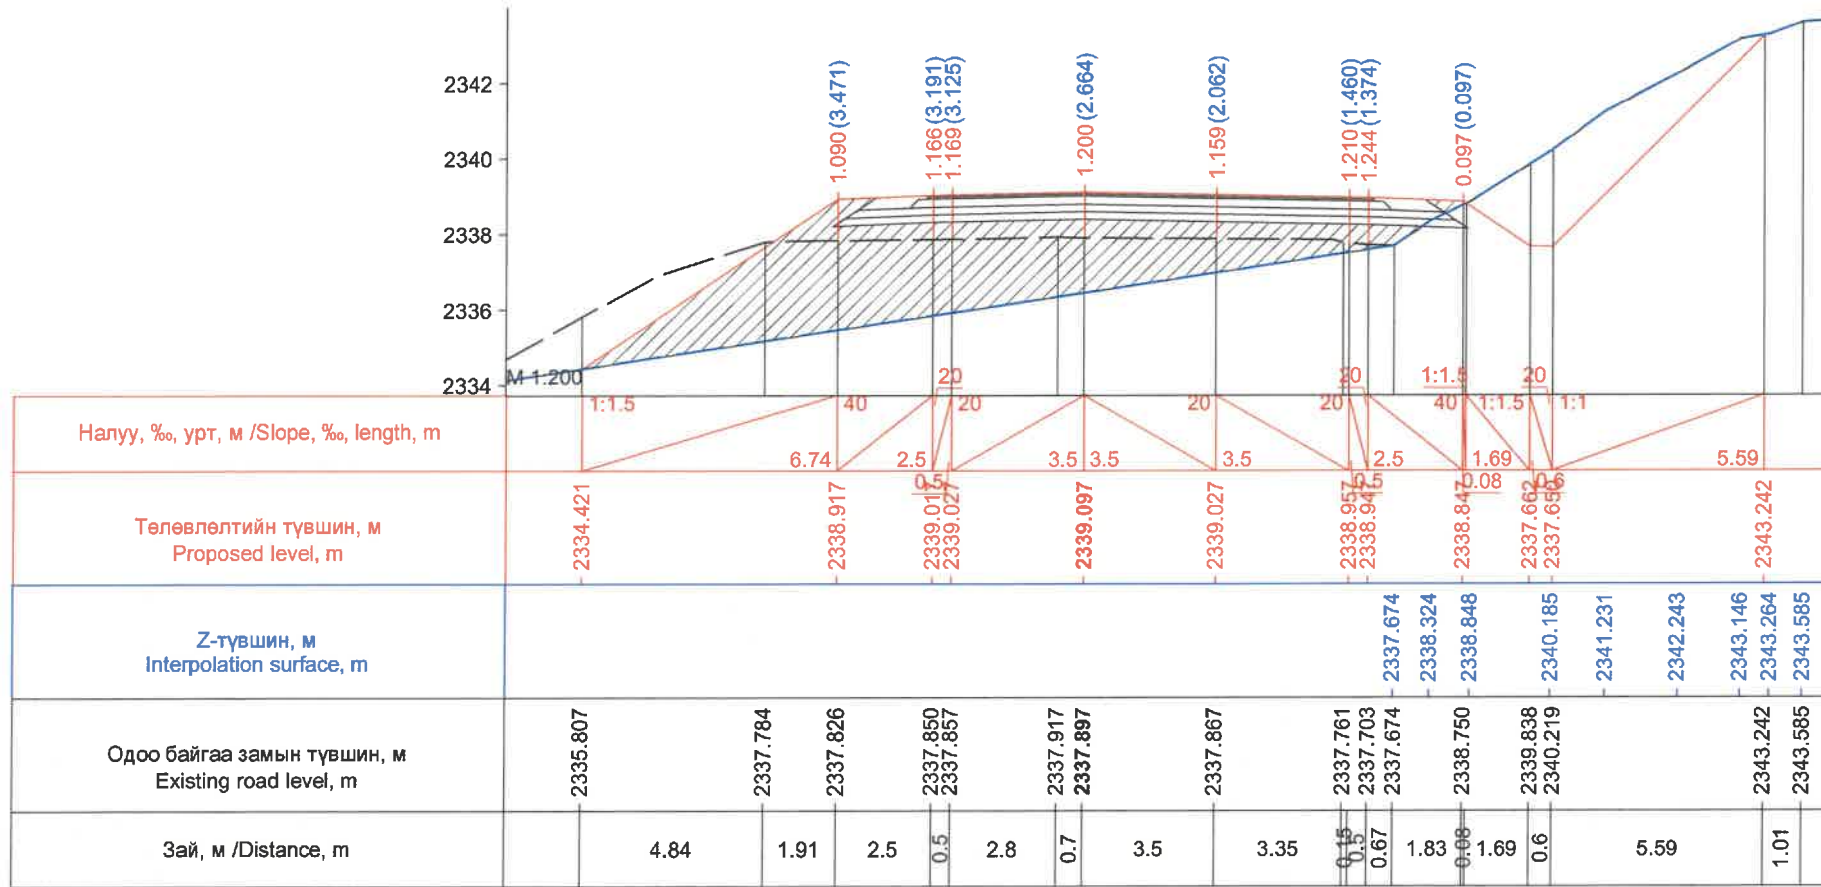


Км 247+120.0

ЗАХИАЛАГЧ CLIENT	ЗӨВЛӨХ CONSULTANT	ТӨСЛИЙН НЭР PROJECT NAME	ТӨСӨЛЛӨСӨН DESIGN GROUP		ЗУРГИЙН ЕРӨНХИЙ НЭР NAME OF DRAWINGS	ХИЙЦИЙН БА ХЭСЭГЛЭЛИЙН НЭР: DETAIL'S AND SECTION'S DRAWINGS		
 MRTD	 "Angad Arvijkh" Co.,LTD	СОЛОНГОТЫН ДАВААНЫ 12.08 КМ ЗАМЫН ШИНЭЧЛЭЛТИЙН ИНЖЕНЕРИЙН НАРИЙВЧИЛСАН ЗУРАГ DETAILED ENGINEERING DESIGN OF 12.08 KM ROAD RECONSTRUCTION OF SOLONGOTIIN PASS	Director	N.Batdemberel	Хөндлөн огтлол Cross section Шифр/Drawing number:BD-04/2023	Км247+100-Км247+120		
			Design by	D.Batbold		Format	Page	Pages
			Drawn by	M.Batjavkhaa		A3	35	190
			Checked	D.Batbold		MACШТАБ/SCALE: 1:200		
						2023. 12		




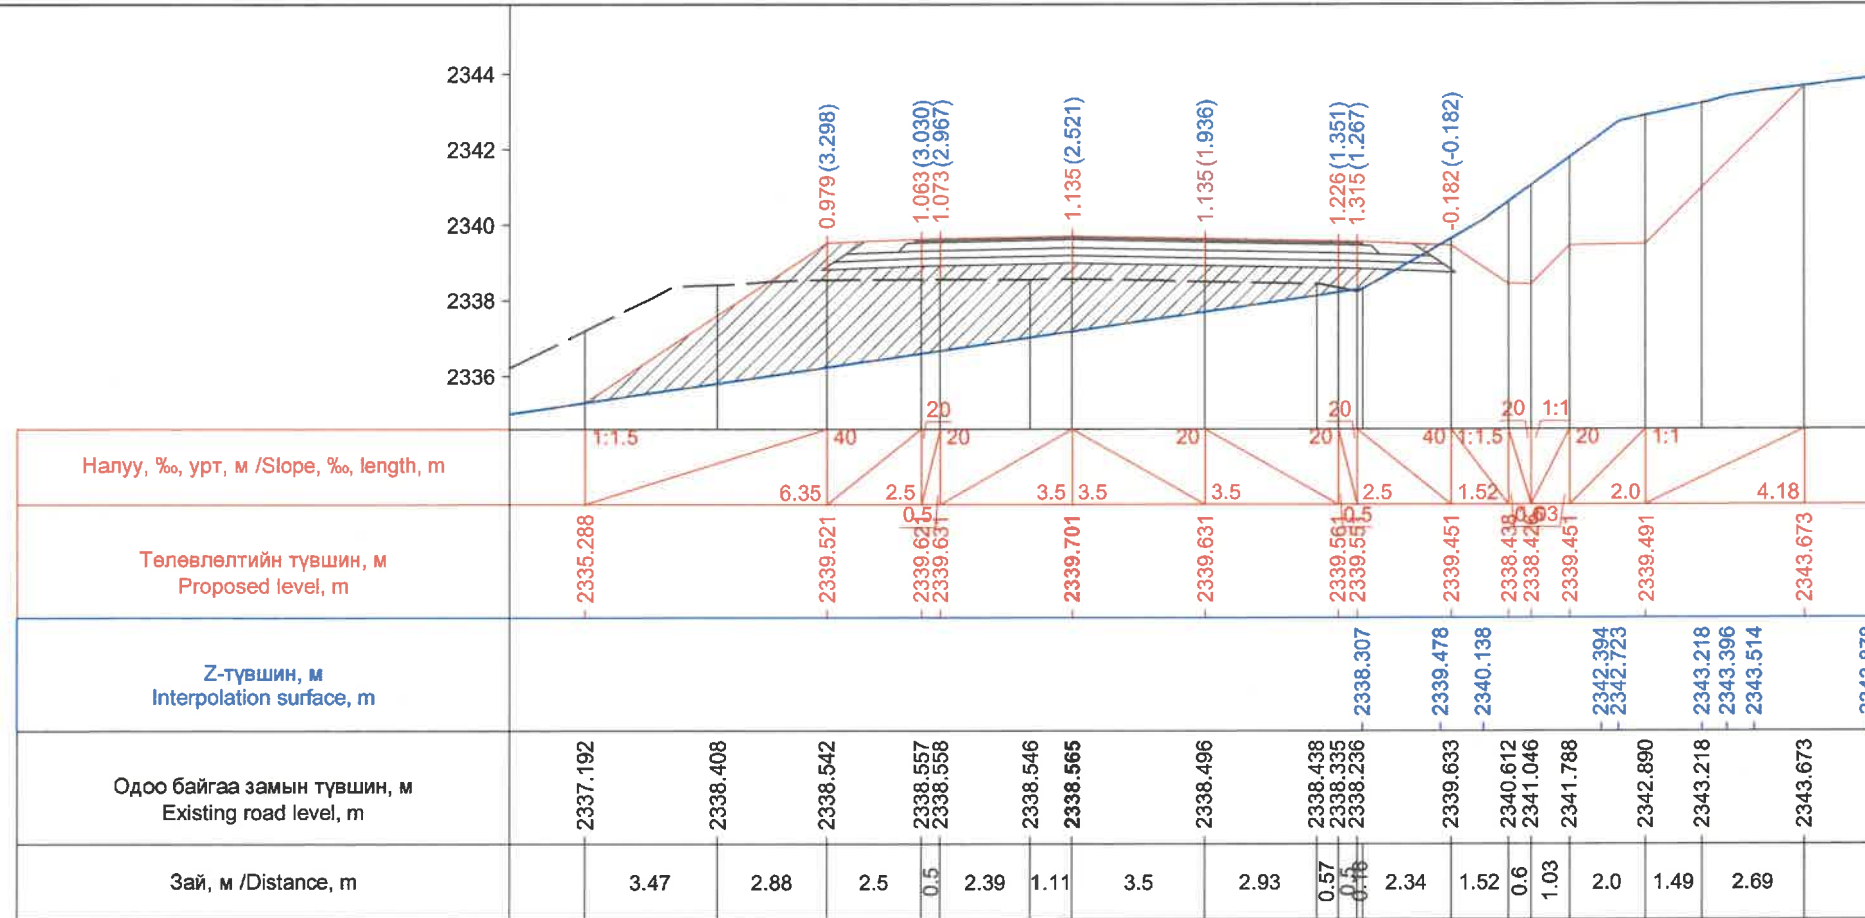


Км 247+140.0

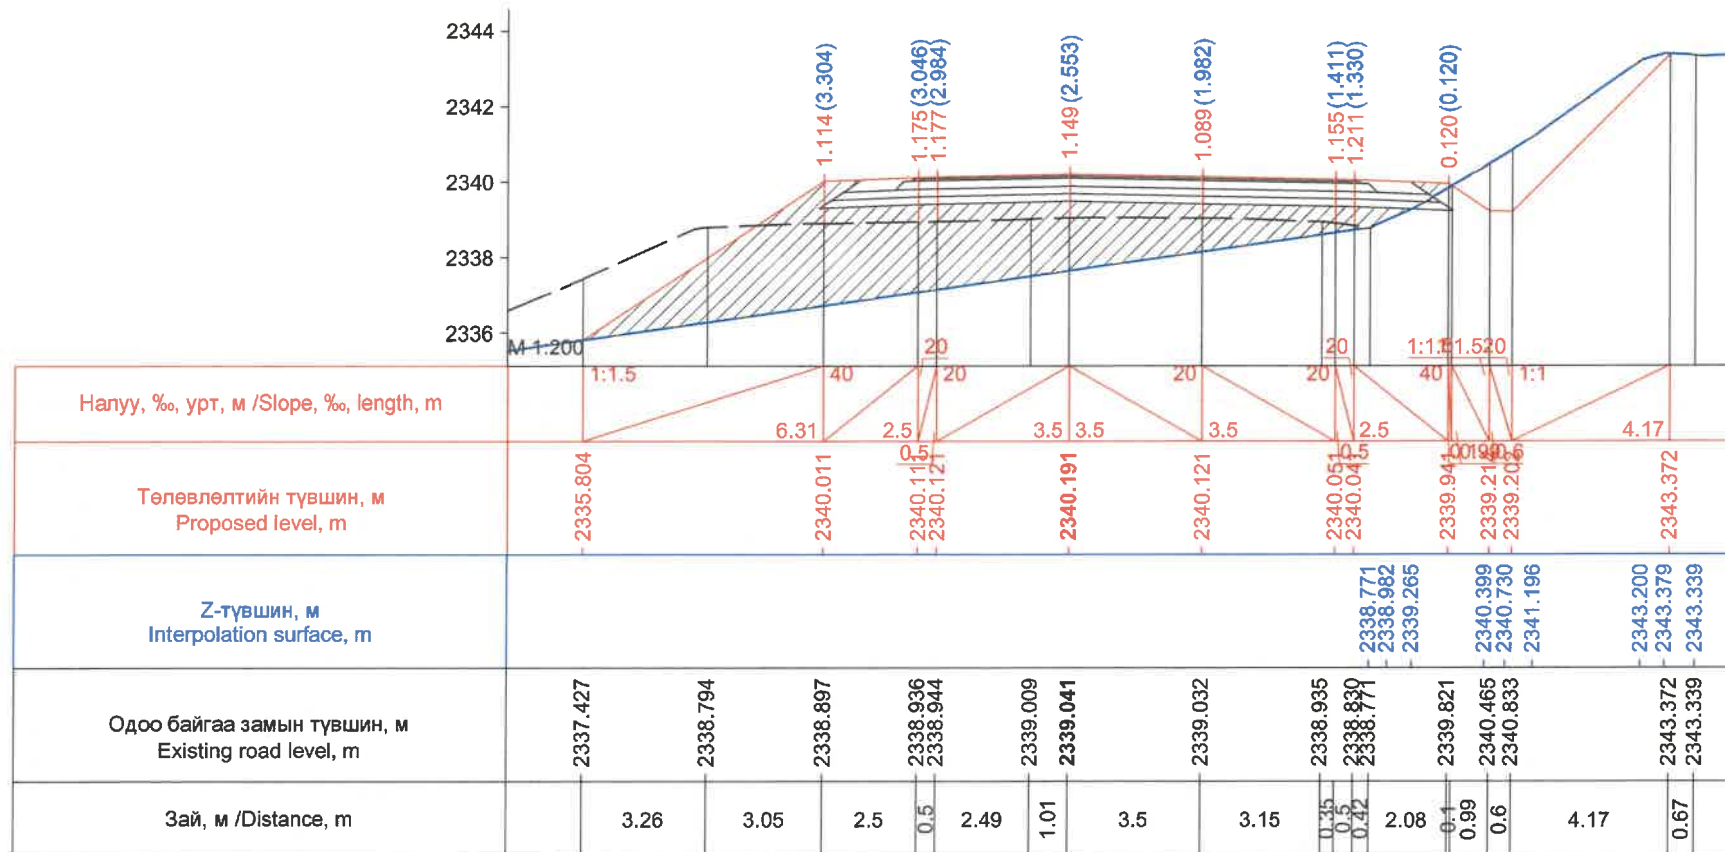



Км 247+160.0

ЗАХИАЛАГЧ CLIENT	ЗӨВЛӨХ CONSULTANT	ТӨСЛИЙН НЭР PROJECT NAME	ТӨСӨЛЛӨСӨН DESIGN GROUP			ЗУРГИЙН ЕРӨНХИЙ НЭР NAME OF DRAWINGS	ХИЙЦИЙН БА ХЭСЭГЛЭЛИЙН НЭР: DETAIL'S AND SECTION'S DRAWINGS		
			Director	Design by	Drawn by		Checked	Хөндлөн огтлол Cross section	Format
 MRTD	 "Angad Arvijkh" Co.,LTD	СОЛОНГОТЫН ДАВААНЫ 12.08 КМ ЗАМЫН ШИНЭЧЛЭЛТИЙН ИНЖЕНЕРИЙН НАРИЙВЧИЛСАН ЗУРАГ DETAILED ENGINEERING DESIGN OF 12.08 KM ROAD RECONSTRUCTION OF SOLONGOTIIN PASS	Director	N.Batdemberel		Хөндлөн огтлол Cross section	Км247+140-Км247+160		
			Design by	D.Batbold			Format	Page	Pages
			Drawn by	M.Batjavkhaa		Шифр/Drawing number:BD-04/2023	A3	36	190
			Checked	D.Batbold			MACHTAB/SCALE: 1:200	2023. 12	

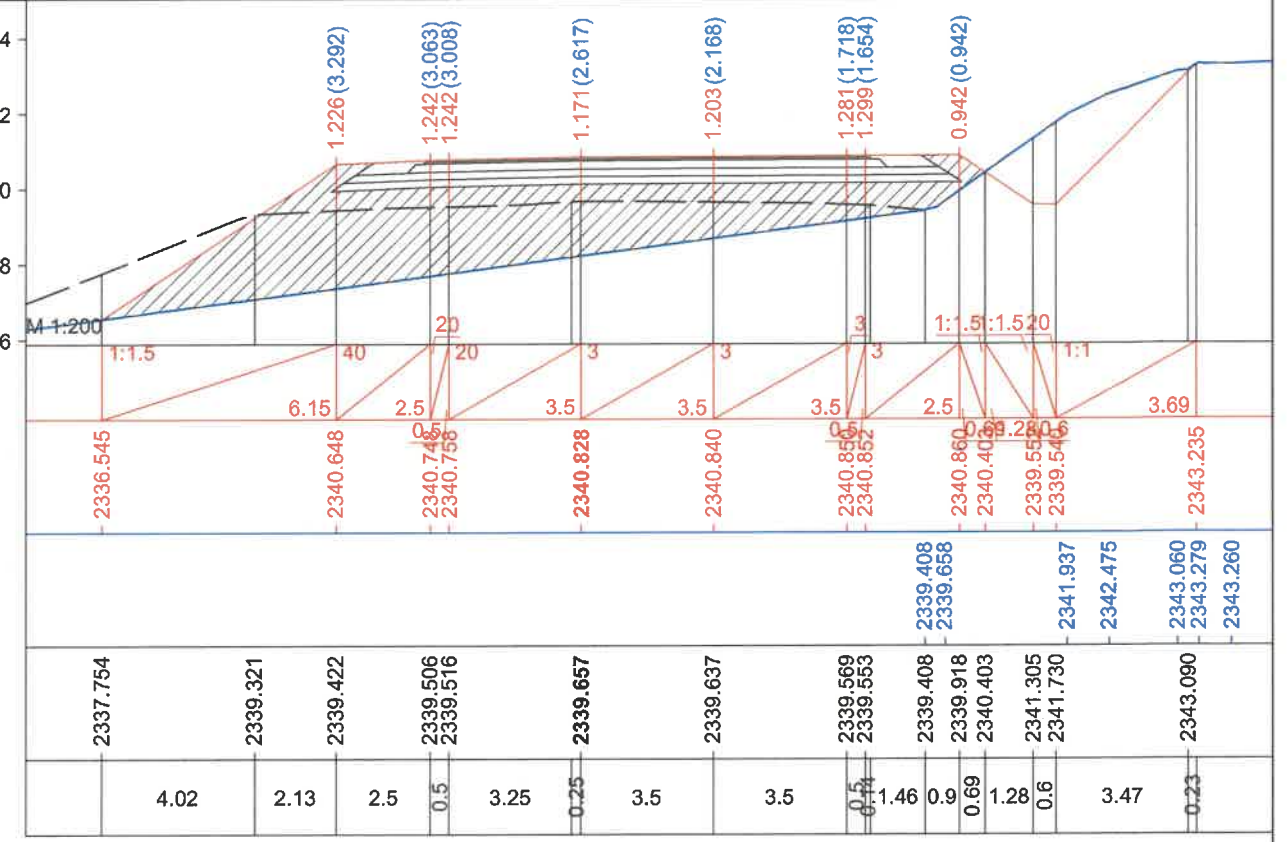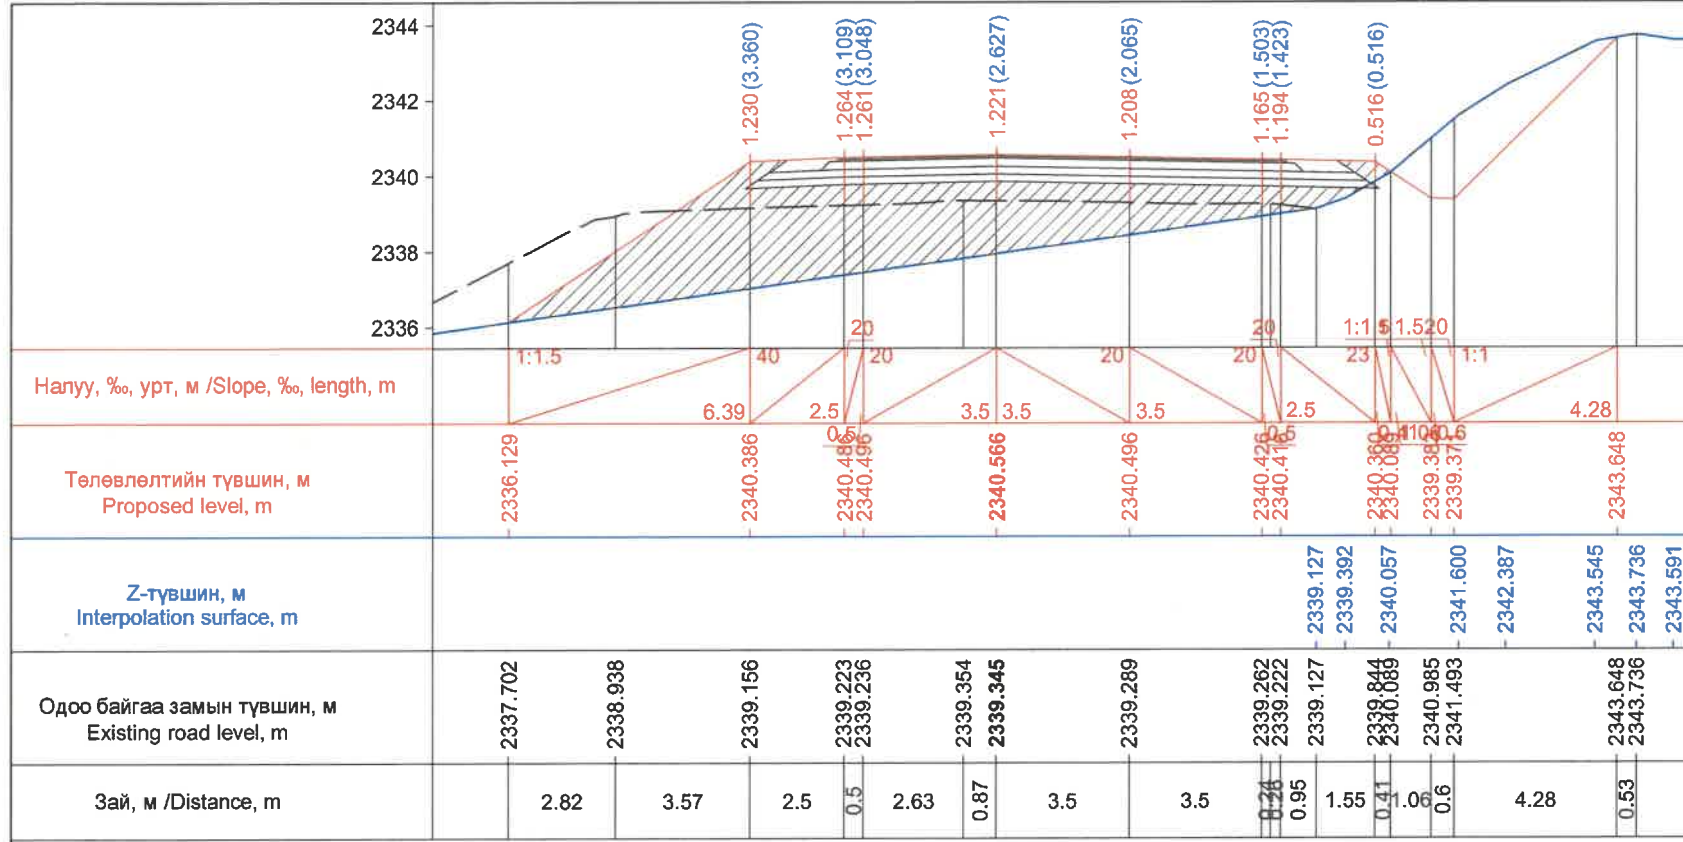



Км 247+180.0

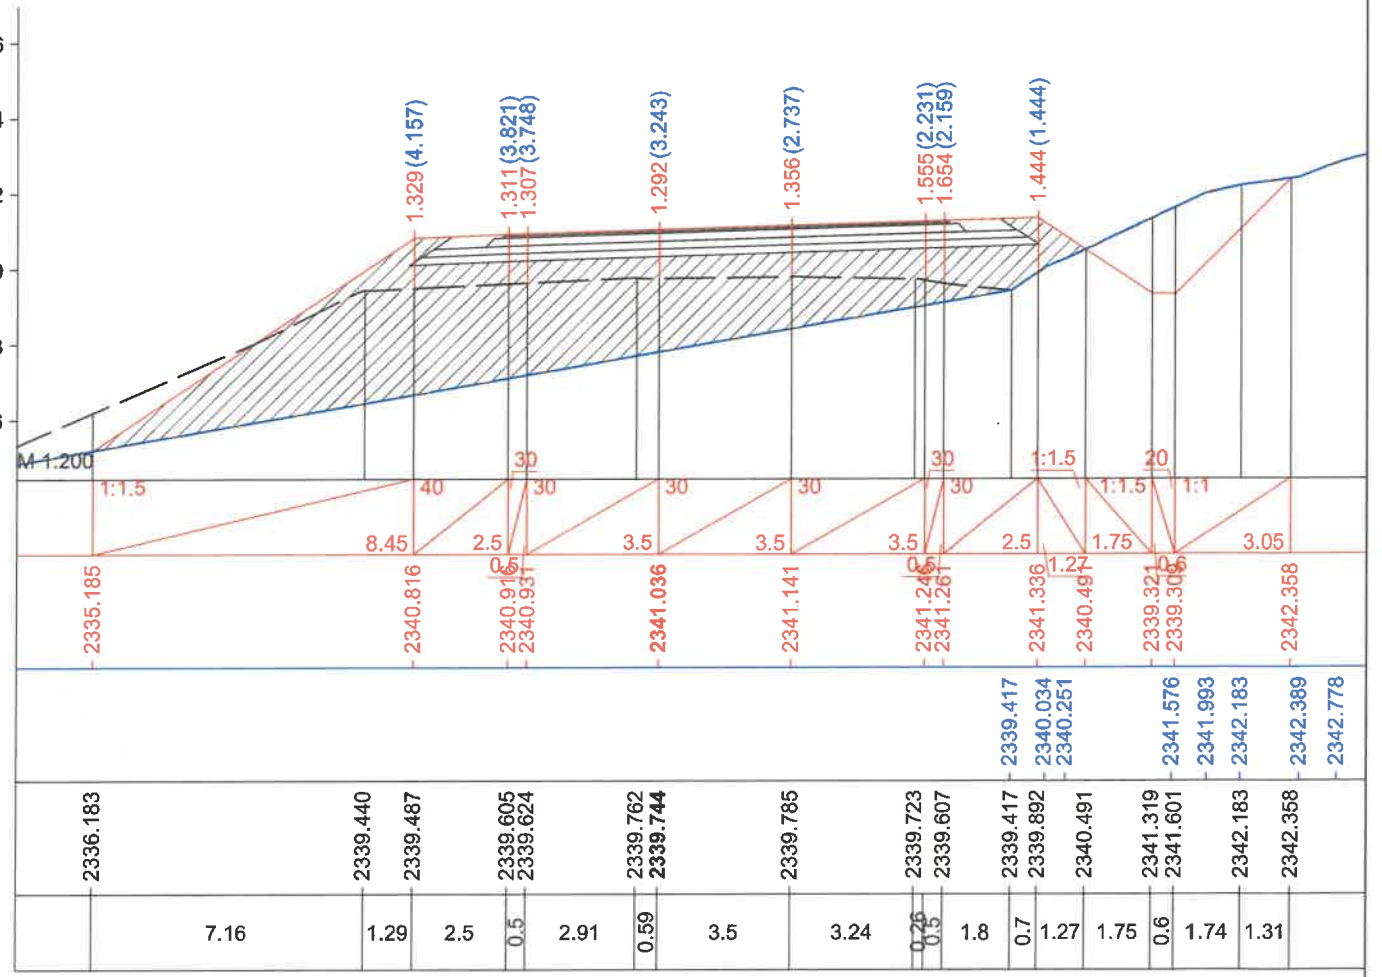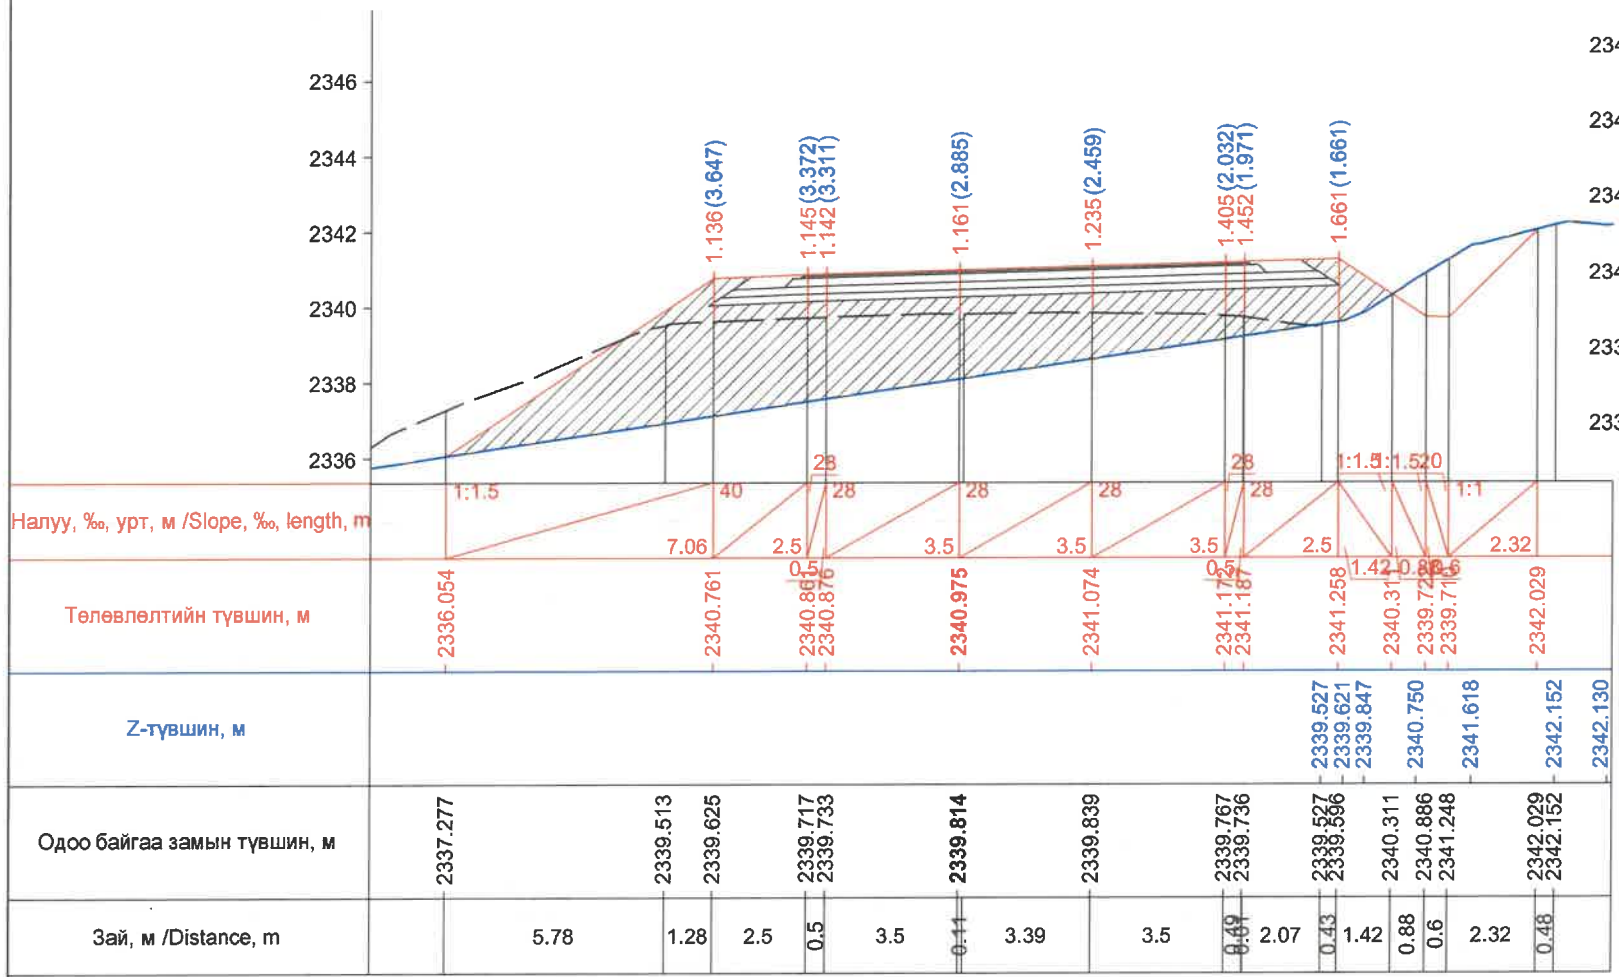Км 247+200.0




Км 247+220.0


Км 247+240.0

ЗАХИАЛАГЧ CLIENT   MRTD	ЗӨВЛӨХ CONSULTANT   "Angad Arvijikh" Co.,LTD	ТӨСЛИЙН НЭР PROJECT NAME  СОЛОНГОТЫН ДАВААНЫ 12.08 КМ ЗАМЫН ШИНЭЧЛЭЛТИЙН ИНЖЕНЕРИЙН НАРИЙВЧИЛСАН ЗУРАГ DETAILED ENGINEERING DESIGN OF 12.08 KM ROAD RECONSTRUCTION OF SOLOGOTIIN PASS	ТӨСӨЛЛӨСӨН DESIGN GROUP		ЗУРГИЙН ЕРӨНХИЙ НЭР NAME OF DRAWINGS		ХИЙЦИЙН БА ХЭСЭГЛЭЛИЙН НЭР: DETAIL'S AND SECTION'S DRAWINGS		
			Director N.Batdemberel  Design by D.Batbold  Drawn by M.Batjavkhaa  Checked D.Batbold	Хөндлөн огтлол Cross section		Км247+180-Км247+240 Format A3 Page 37 Pages 190			
Шифр/Drawing number:BD-04/2023					МАСШТАБ/SCALE: 1:200			2023. 12	



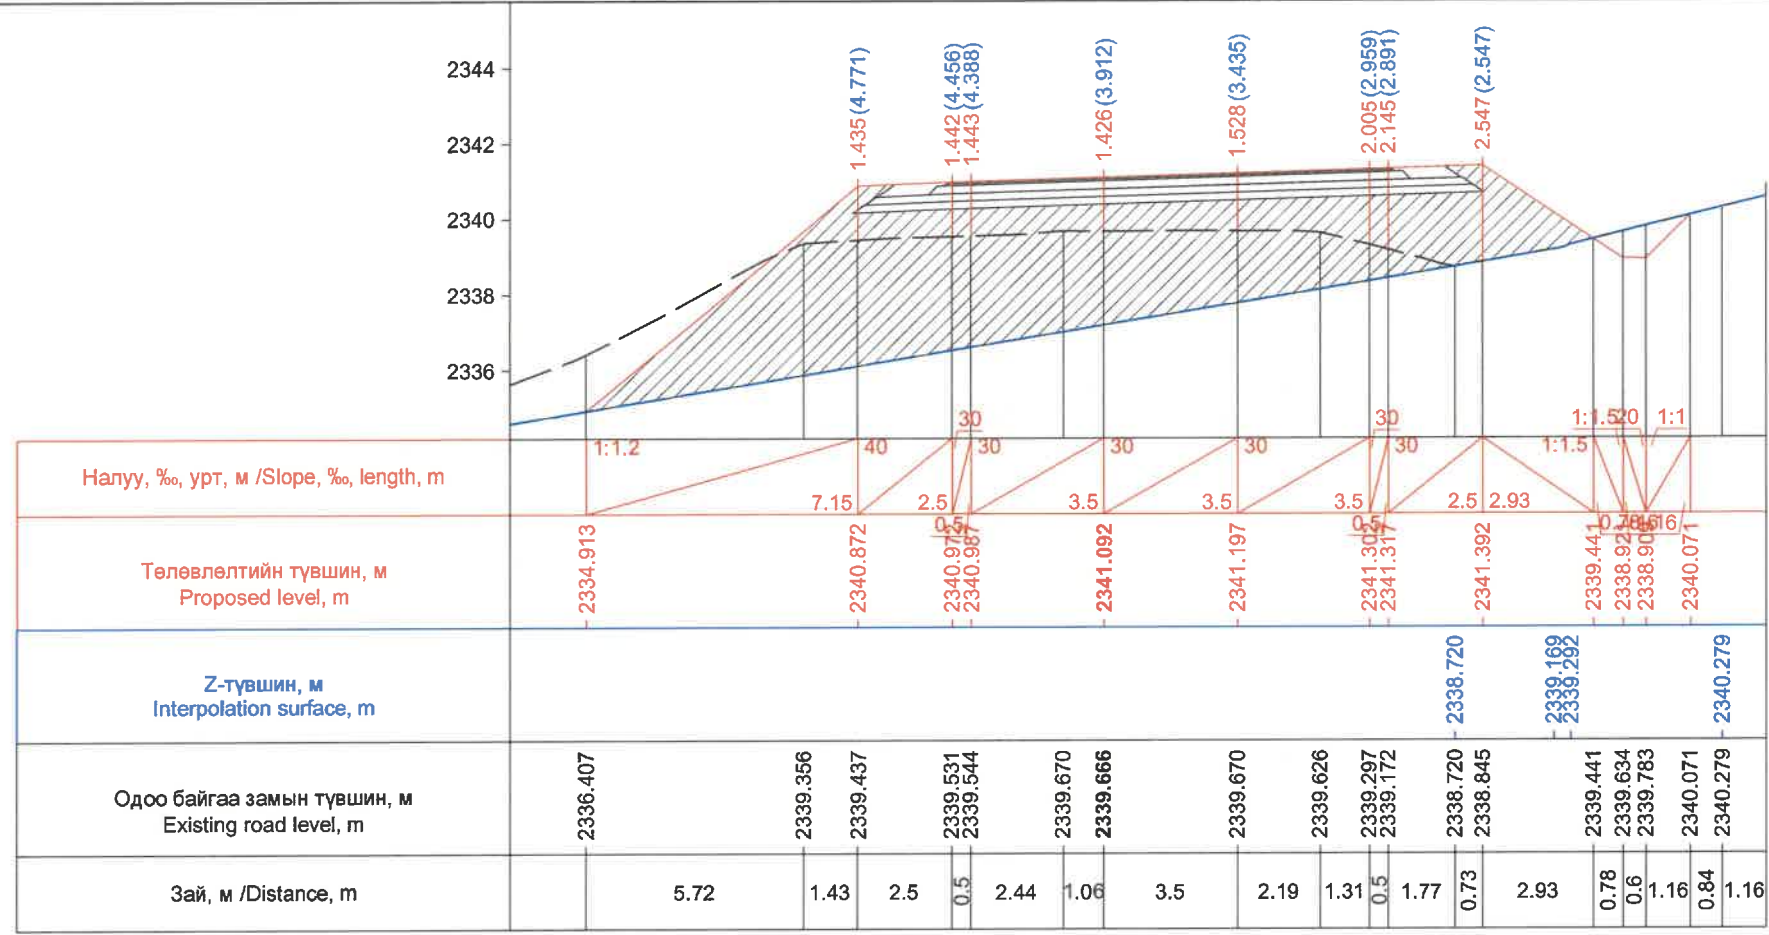


Км 247+260.0

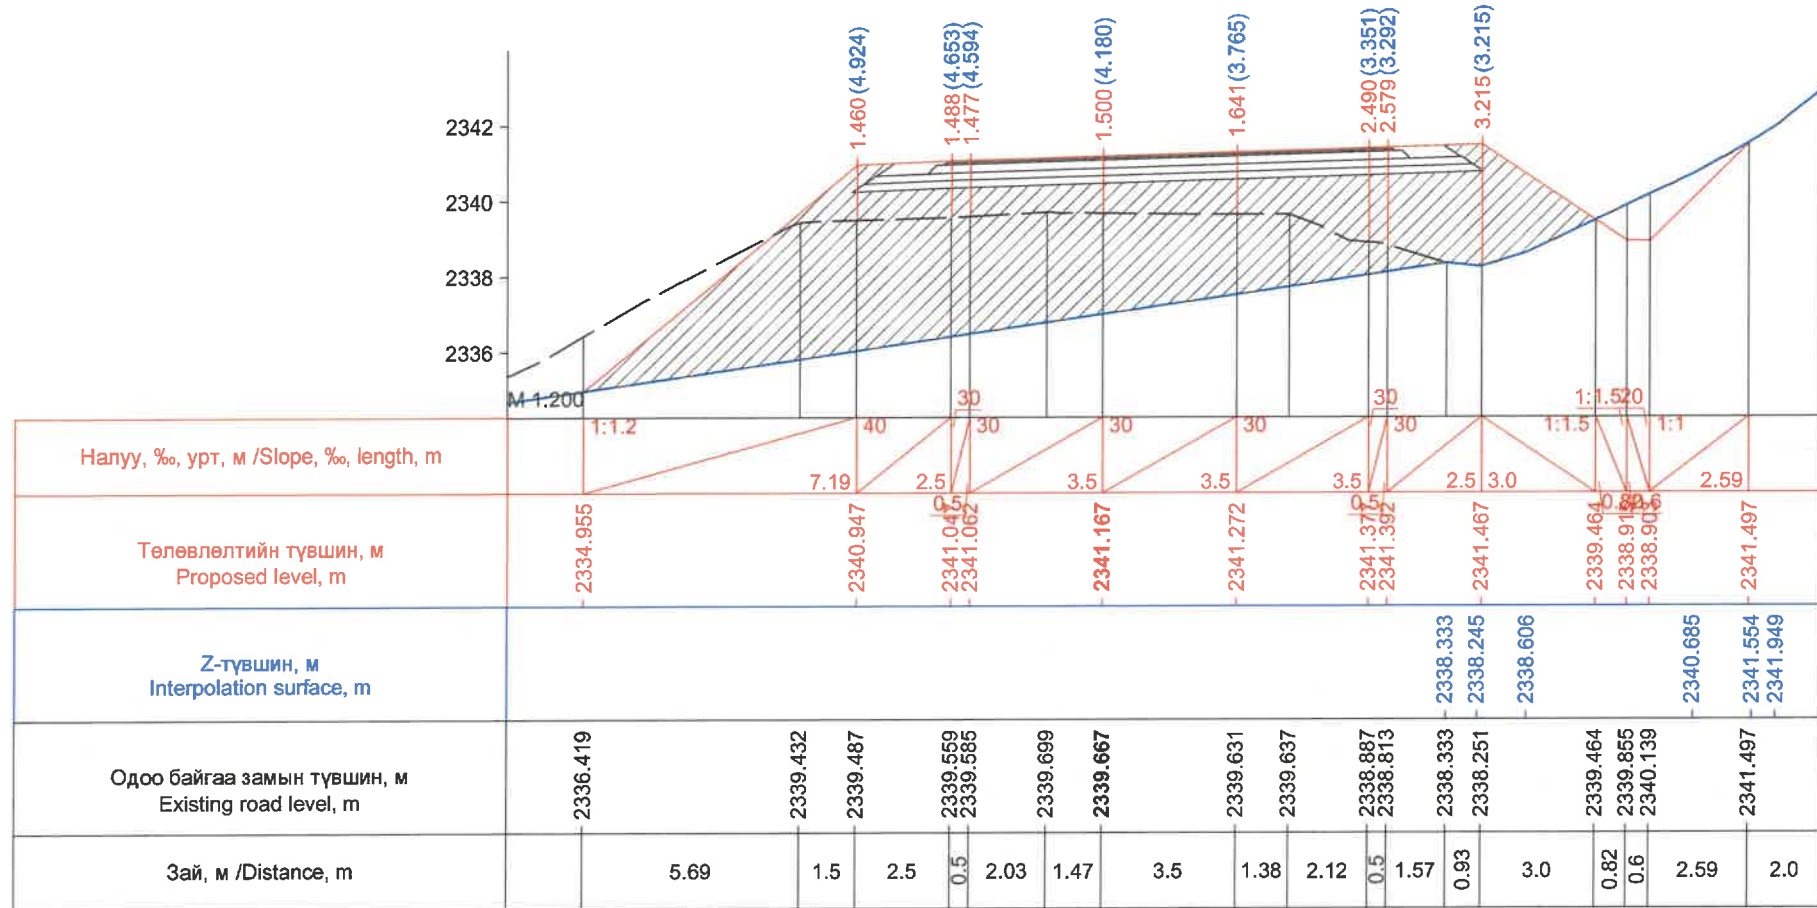


Км 247+280.0

ЗАХИАЛАГЧ CLIENT	ЗӨВЛӨХ CONSULTANT	ТӨСЛИЙН НЭР PROJECT NAME	ТӨСӨЛЛӨСӨН DESIGN GROUP			ЗУРГИЙН ЕРӨНХИЙ НЭР NAME OF DRAWINGS	ХИЙЦИЙН БА ХЭСЭГЛЭЛИЙН НЭР: DETAIL'S AND SECTION'S DRAWINGS		
 MRTD	 "Angad Arvikh" Co.,LTD	СОЛОНГОТЫН ДАВААНЫ 12.08 КМ ЗАМЫН ШИНЭЧЛЭЛТИЙН ИНЖЕНЕРИЙН НАРИЙВЧИЛСАН ЗУРАГ DETAILED ENGINEERING DESIGN OF 12.08 KM ROAD RECONSTRUCTION OF SOLONGOTIIN PASS	Director	N.Batdemberel	   	Хөндлөн огтлол Cross section	Км247+260-Км247+280		
			Design by	D.Batbold			Format	Page	Pages
			Drawn by	M.Batjavkhaa			A3	38	190
			Checked	D.Batbold			МАСШТАБ/SCALE: 1:200		
Шифр/Drawing number:BD-04/2023						2023. 12			

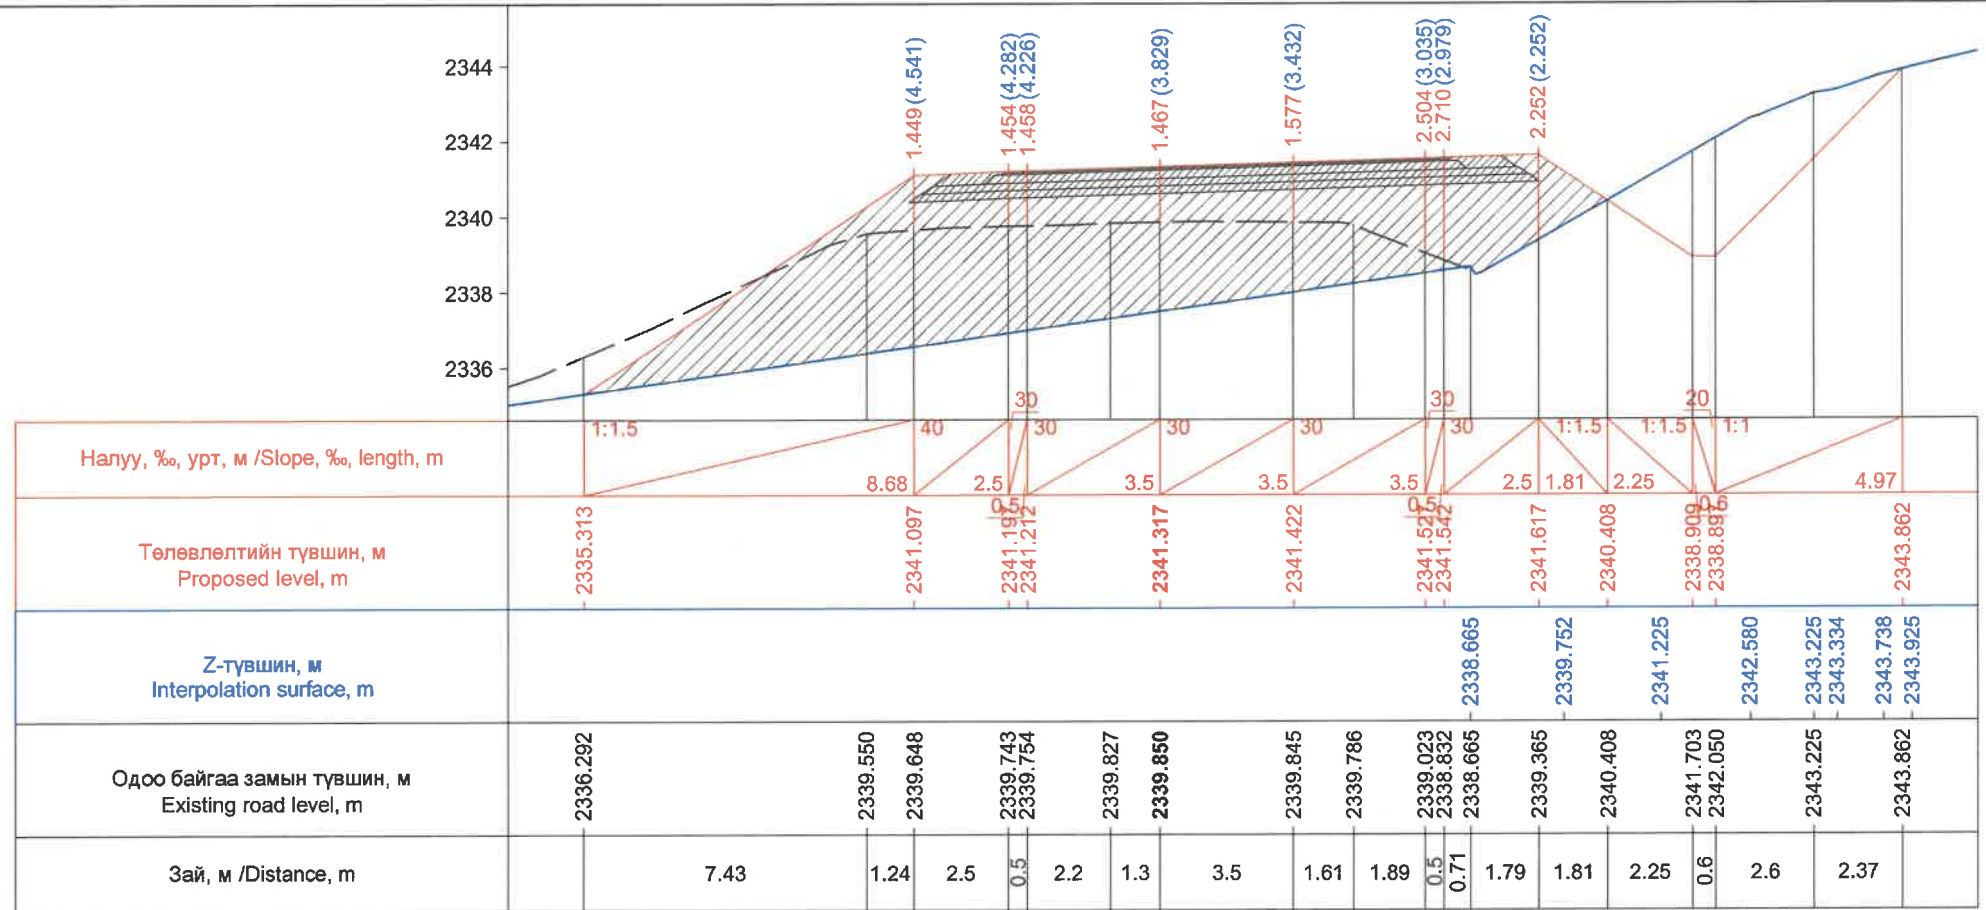


Км 247+300.0

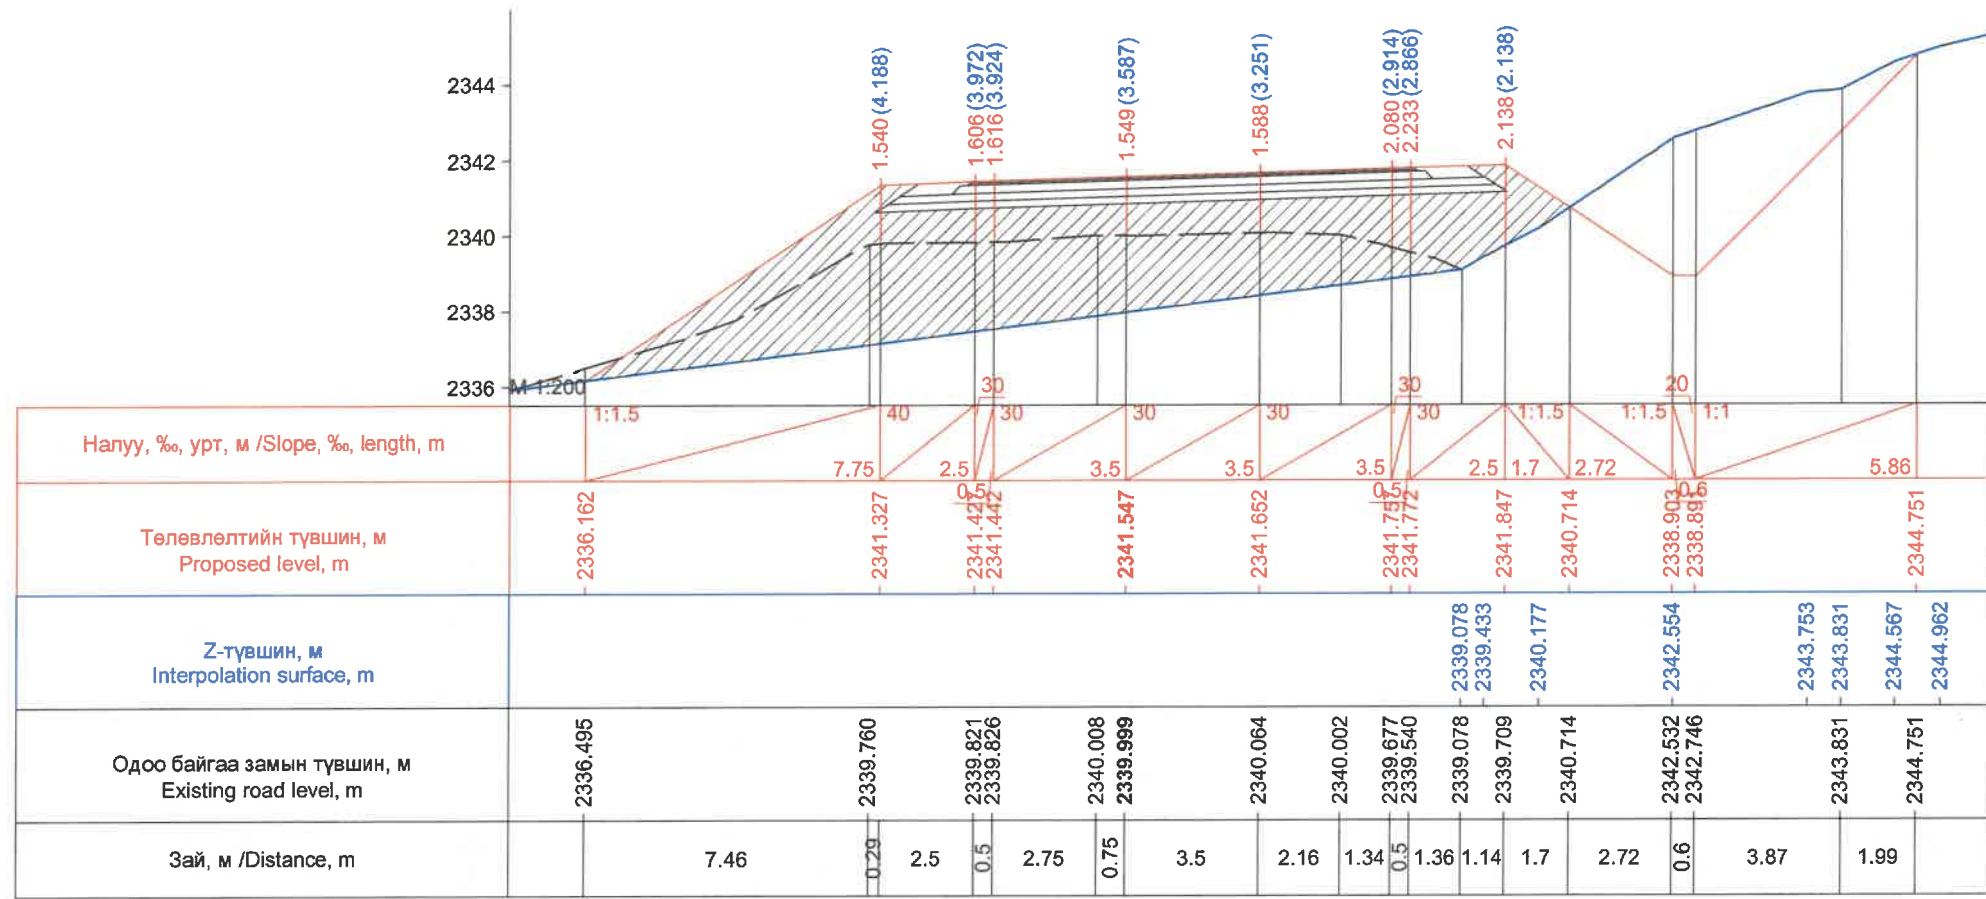


Км 247+320.0

ЗАХИАЛАГЧ CLIENT	ЗӨВЛӨХ CONSULTANT	ТӨСЛИЙН НЭР PROJECT NAME	ТӨСӨЛЛӨСӨН DESIGN GROUP			ЗУРГИЙН ЕРӨНХИЙ НЭР NAME OF DRAWINGS	ХИЙЦИЙН БА ХЭСЭГЛЭЛИЙН НЭР: DETAIL'S AND SECTION'S DRAWINGS		
 MRTD	 "Angad Arvijkh" Co.,LTD	СОЛОНГОТЫН ДАВААНЫ 12.08 КМ ЗАМЫН ШИНЭЧЛЭЛТИЙН ИНЖЕНЕРИЙН НАРИЙВЧИЛСАН ЗУРАГ DETAILED ENGINEERING DESIGN OF 12.08 KM ROAD RECONSTRUCTION OF SOLONGOTIIN PASS	Director	N.Batdemberel	 Хөндлөн огтлол Cross section	Км247+300-Км247+320			
			Design by	D.Batbold		Format	Page	Pages	
			Drawn by	M.Batjavkhaa		A3	39	190	
			Checked	D.Batbold		ШИФР/Drawing number:BD-04/2023 <table border="1"> <tr> <td>МАСШТАБ/SCALE: 1:200</td> <td>2023. 12</td> </tr> </table>			МАСШТАБ/SCALE: 1:200
МАСШТАБ/SCALE: 1:200	2023. 12								




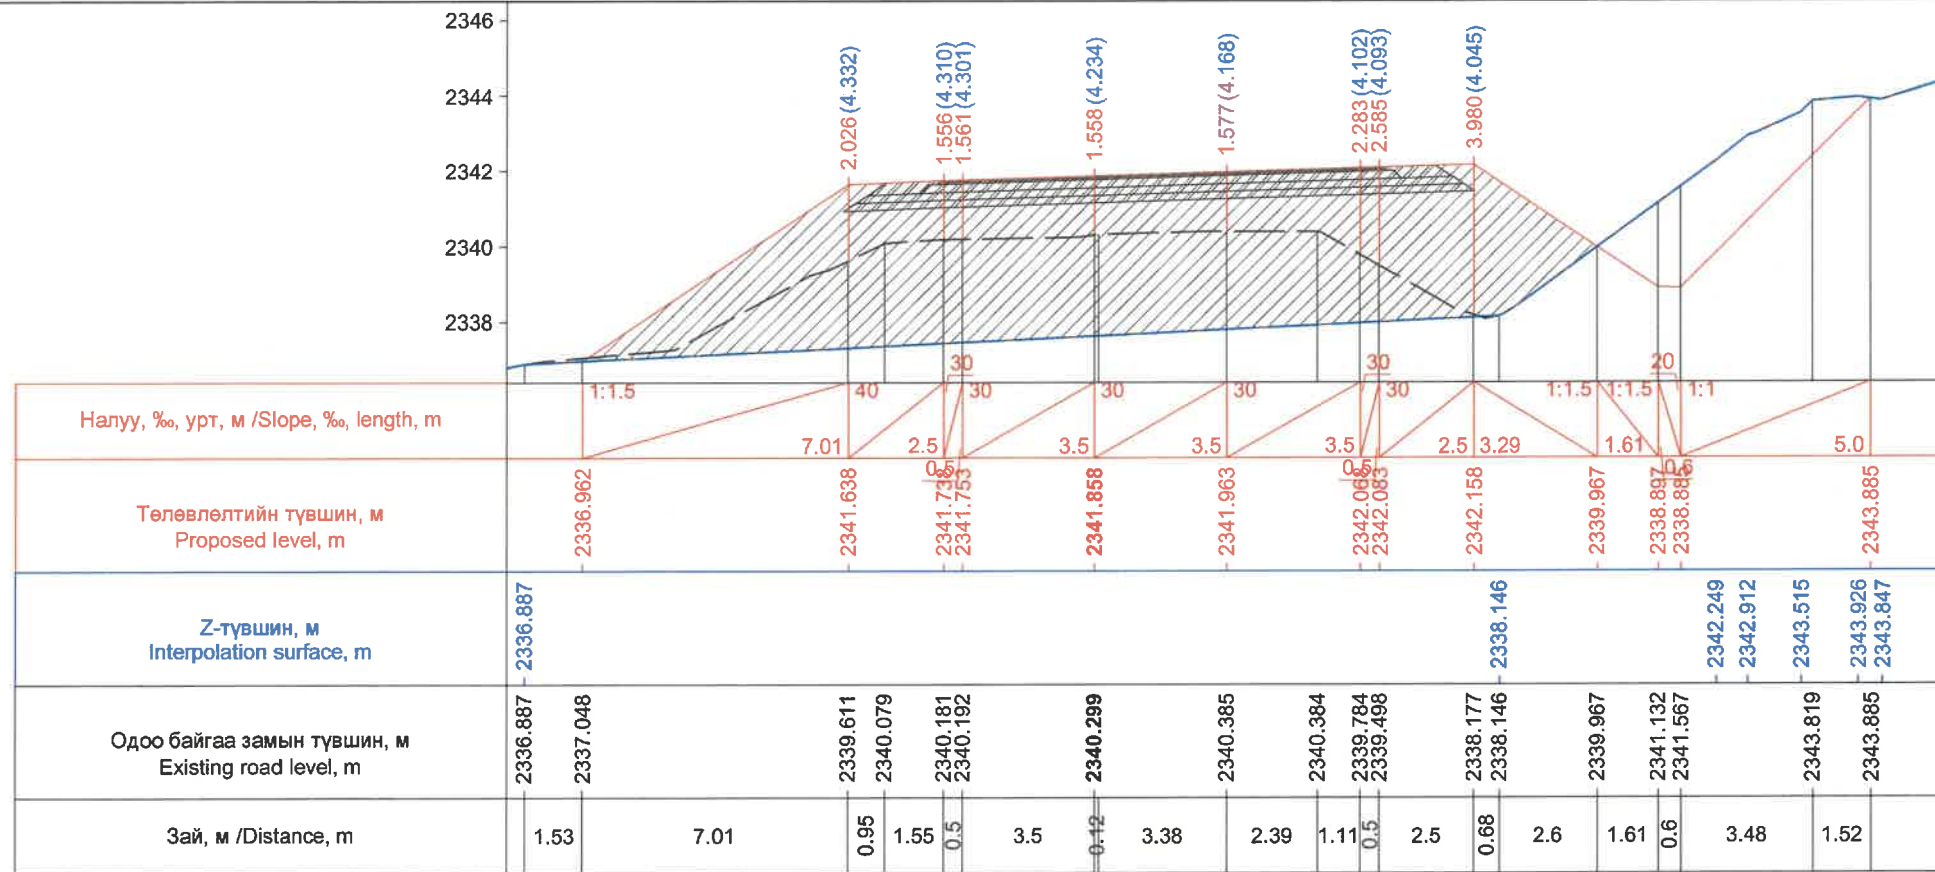

Км 247+340.0

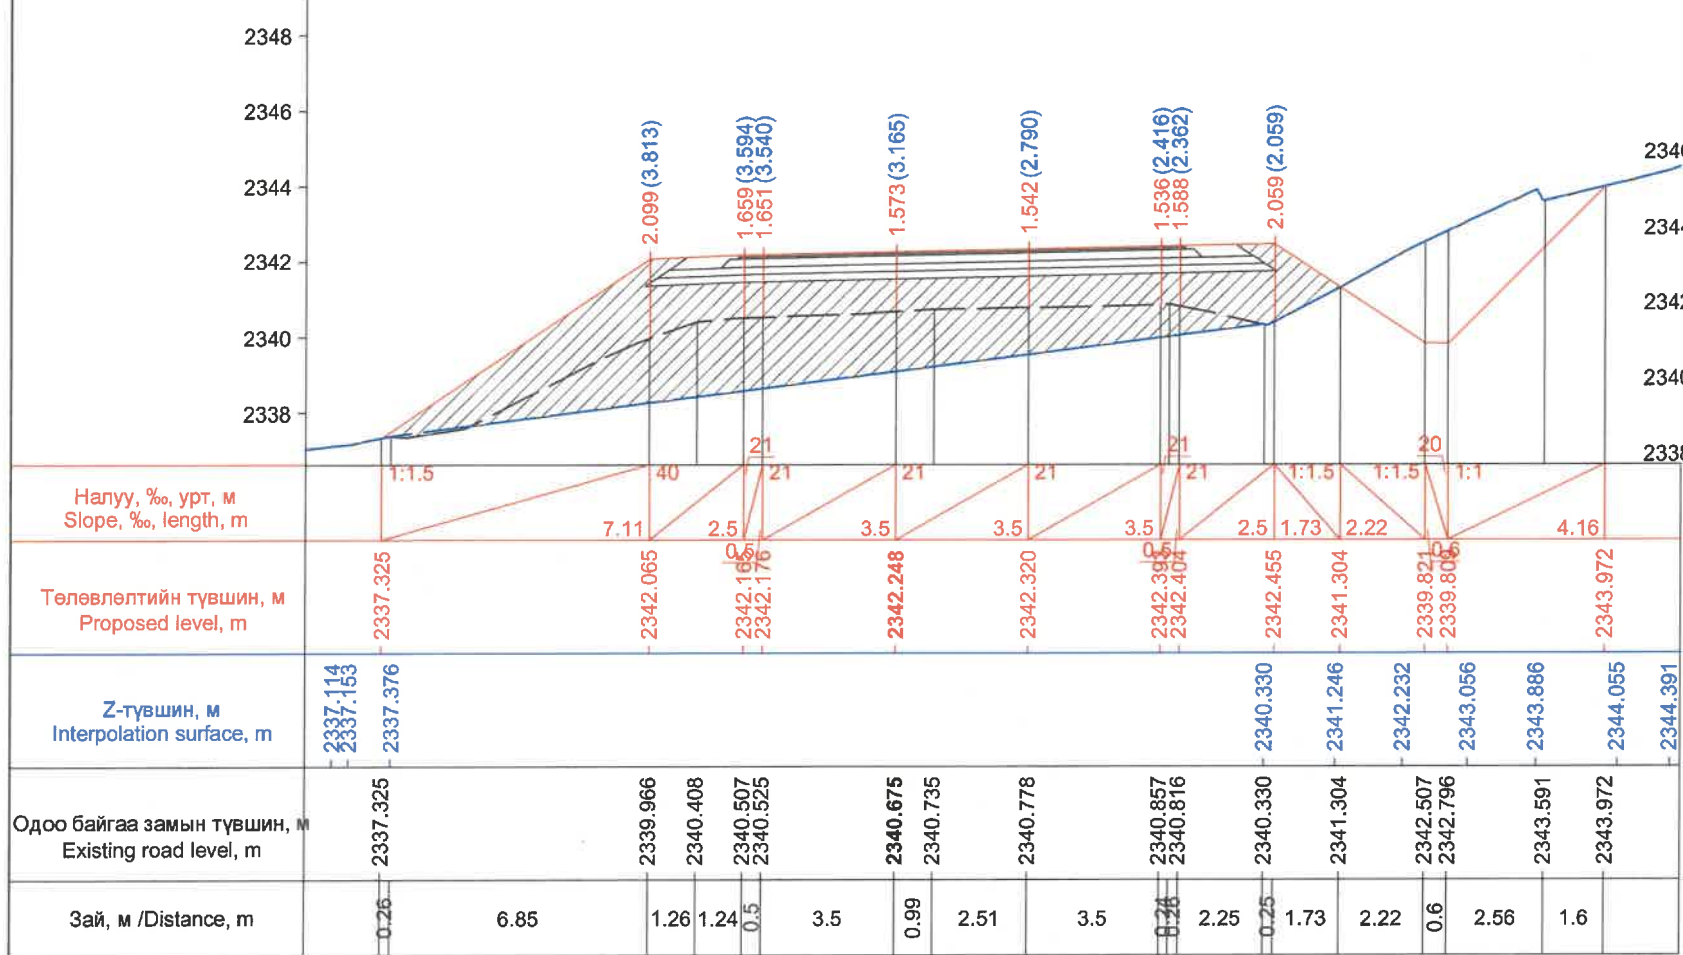



Км 247+360.0

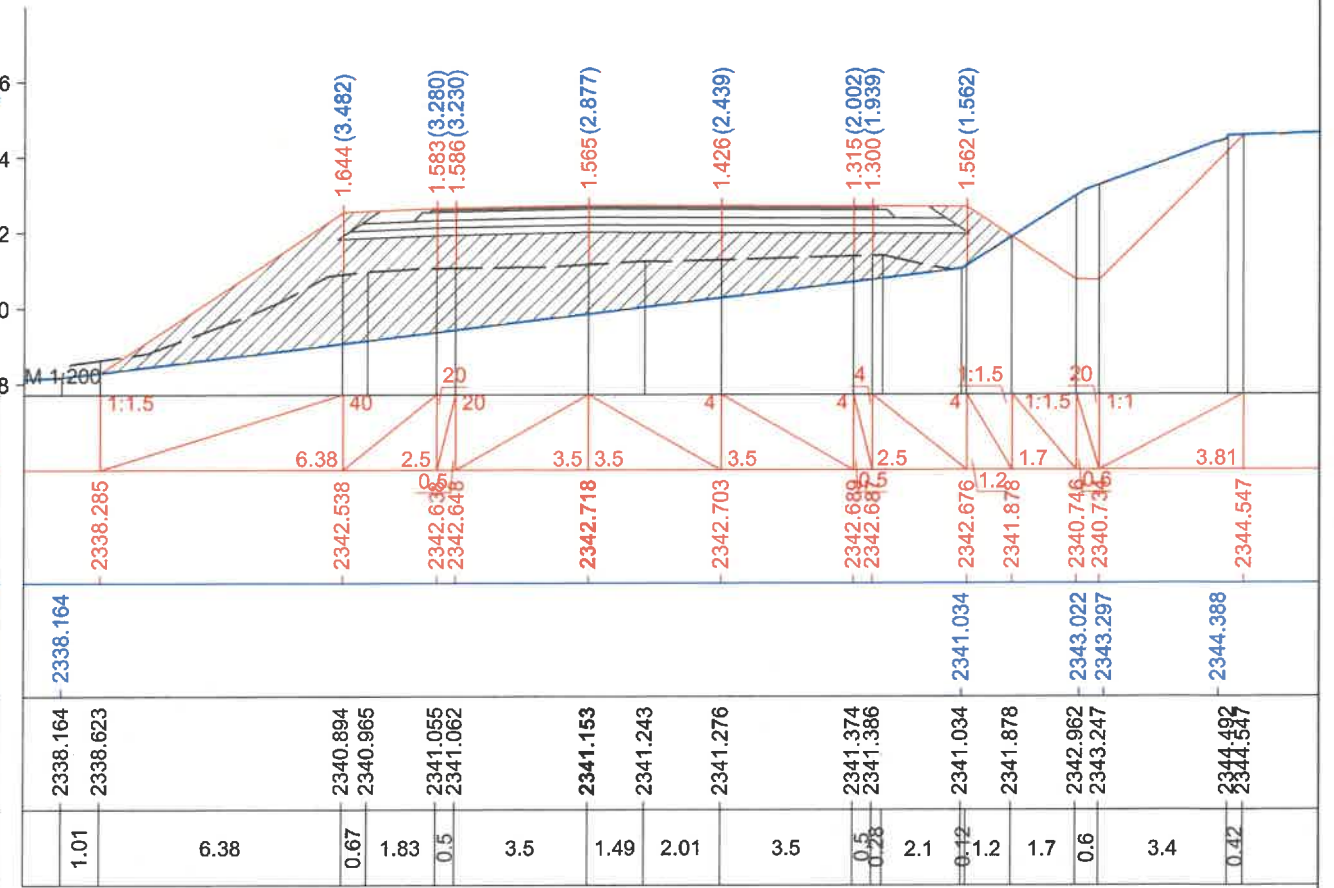

Км 247+380.0



ЗАХИАЛАГЧ CLIENT	ЗӨВЛӨХ CONSULTANT	ТӨСЛИЙН НЭР PROJECT NAME	ТӨСӨЛЛӨСӨН DESIGN GROUP	ЗУРГИЙН ЕРӨНХИЙ НЭР NAME OF DRAWINGS	ХИЙЦИЙН БА ХЭСЭГЛЭЛИЙН НЭР: DETAIL'S AND SECTION'S DRAWINGS		
		СОЛОНГОТЫН ДАВААНЫ 12.08 КМ ЗАМЫН ШИНЭЧЛЭЛТИЙН ИНЖЕНЕРИЙН НАРИЙВЧИЛСАН ЗУРАГ DETAILED ENGINEERING DESIGN OF 12.08 KM ROAD RECONSTRUCTION OF SOLONGOTIIN PASS	Director: N.Batdemberel Design by: D.Batbold Drawn by: M.Batjavkhaa Checked: D.Batbold	Хөндлөн огтлол Cross section	Км2247+340-Км247+380		
MRTD	"Angad Arvijkh" Co.,LTD			Шифр/Drawing number:BD-04/2023	Format: A3	Page: 40	Pages: 190
					MACHTAБ/SCALE: 1:200		
					2023. 12		



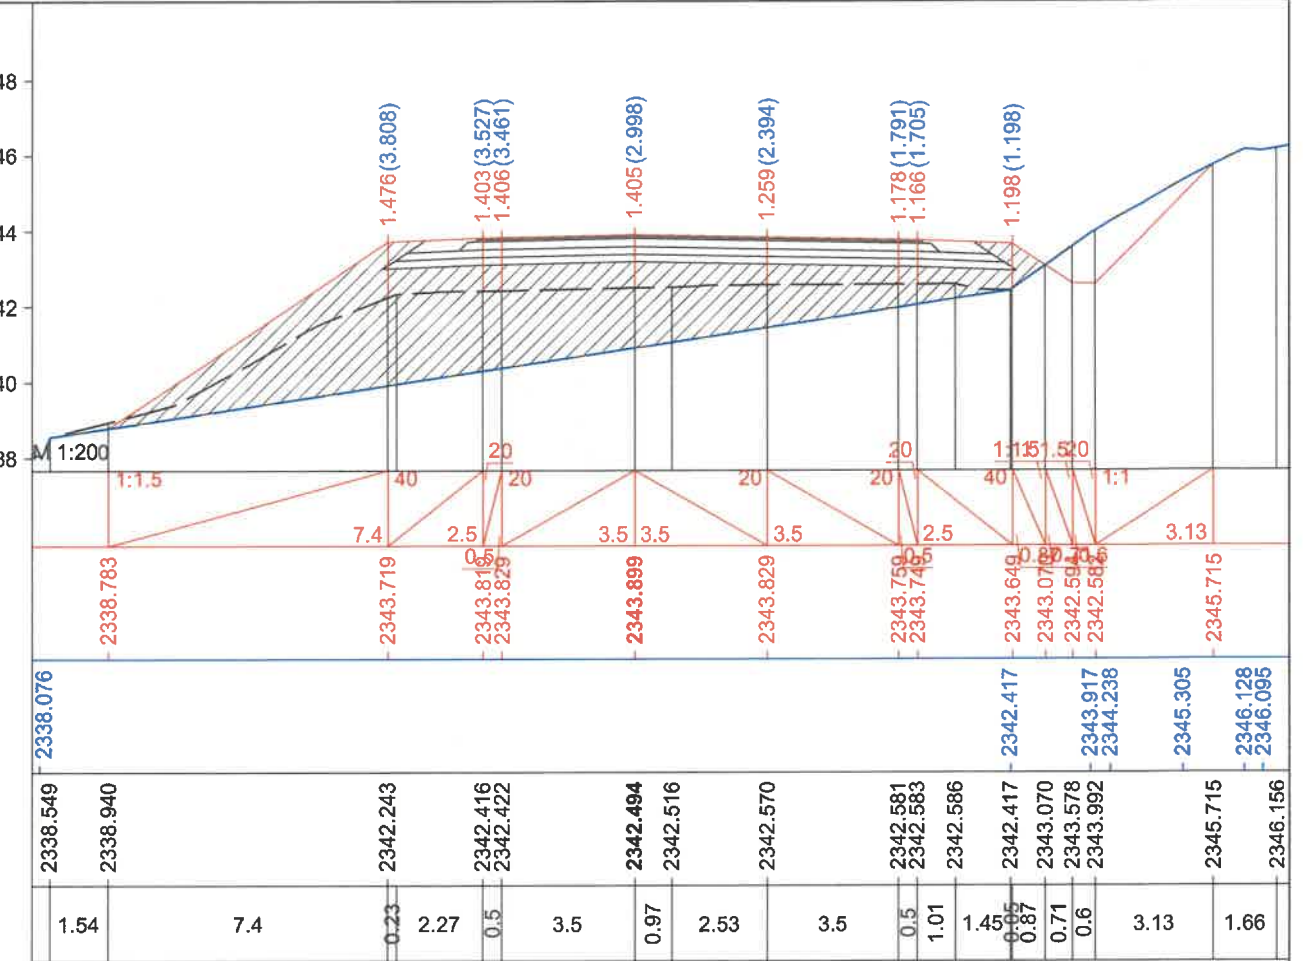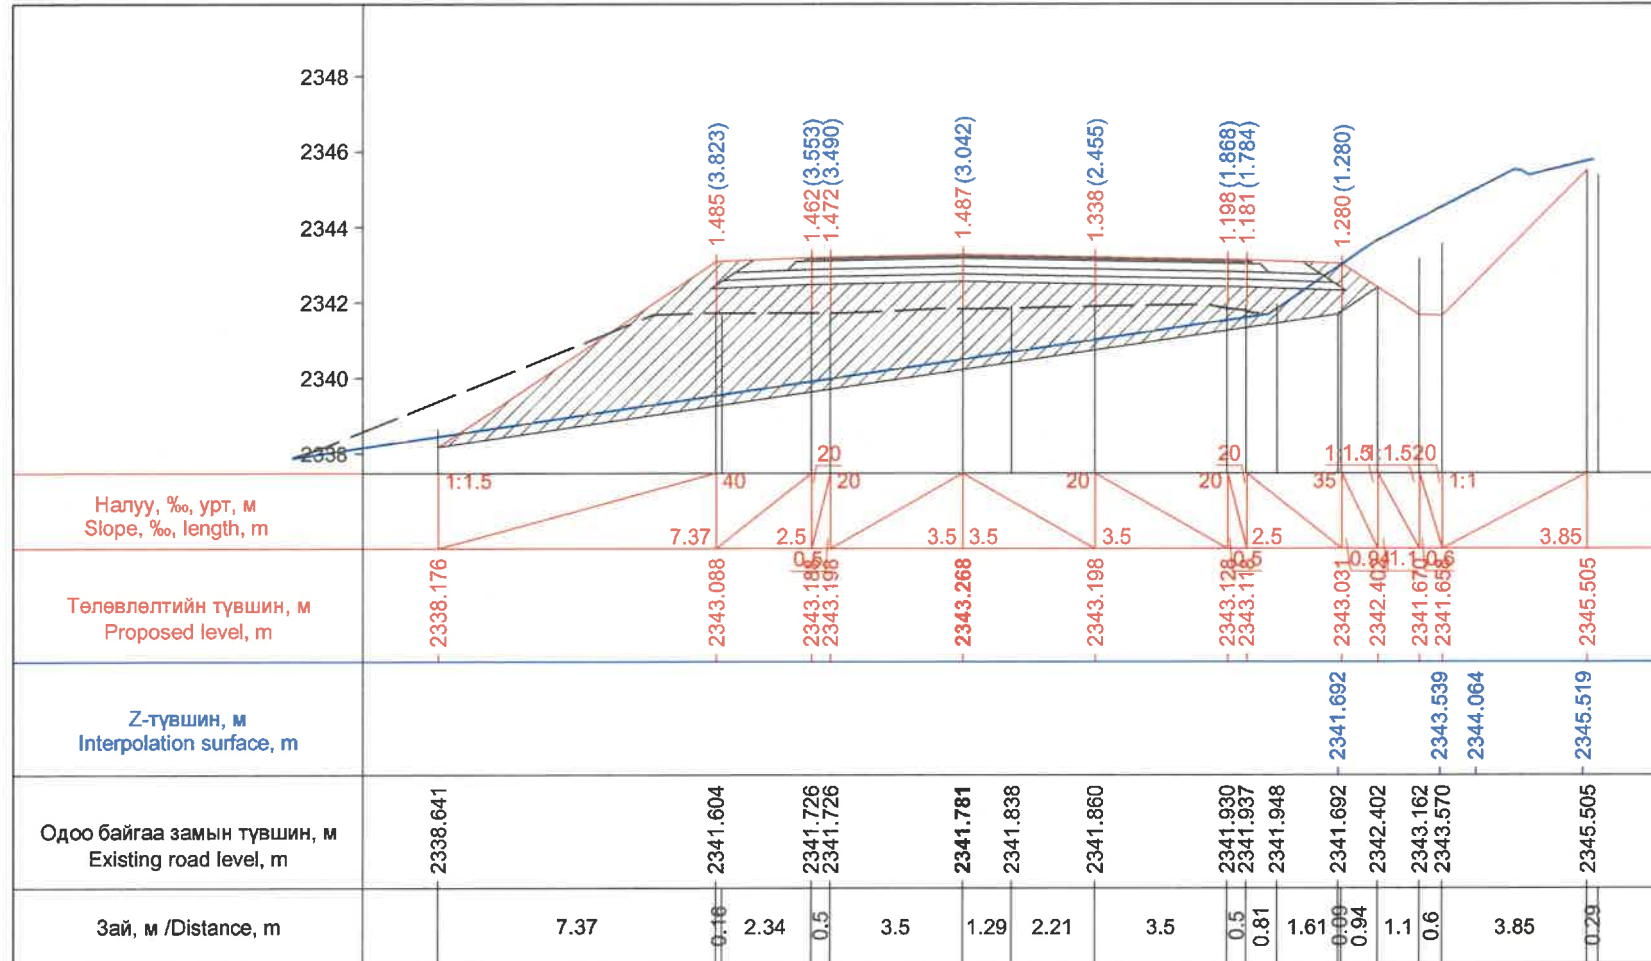

Км 247+400.0

Км 247+420.0



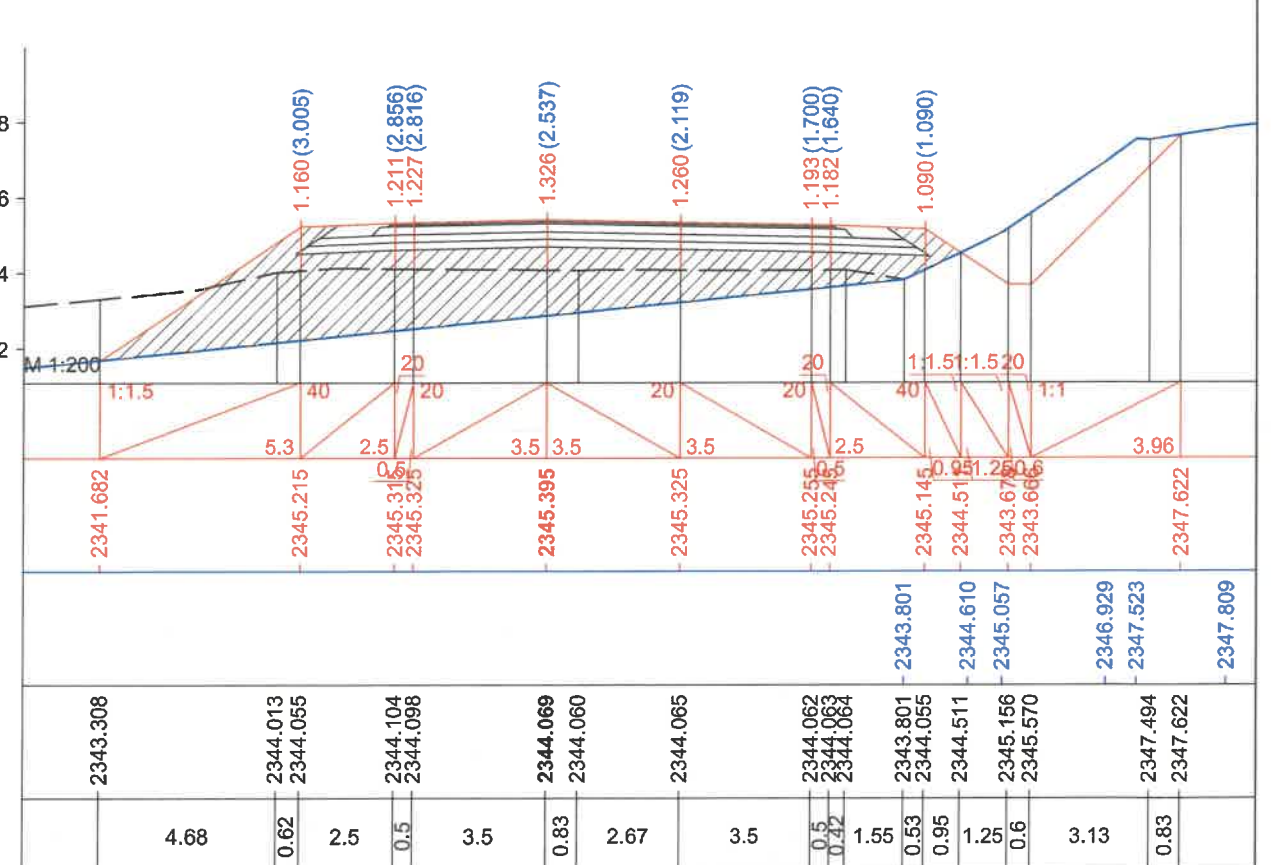
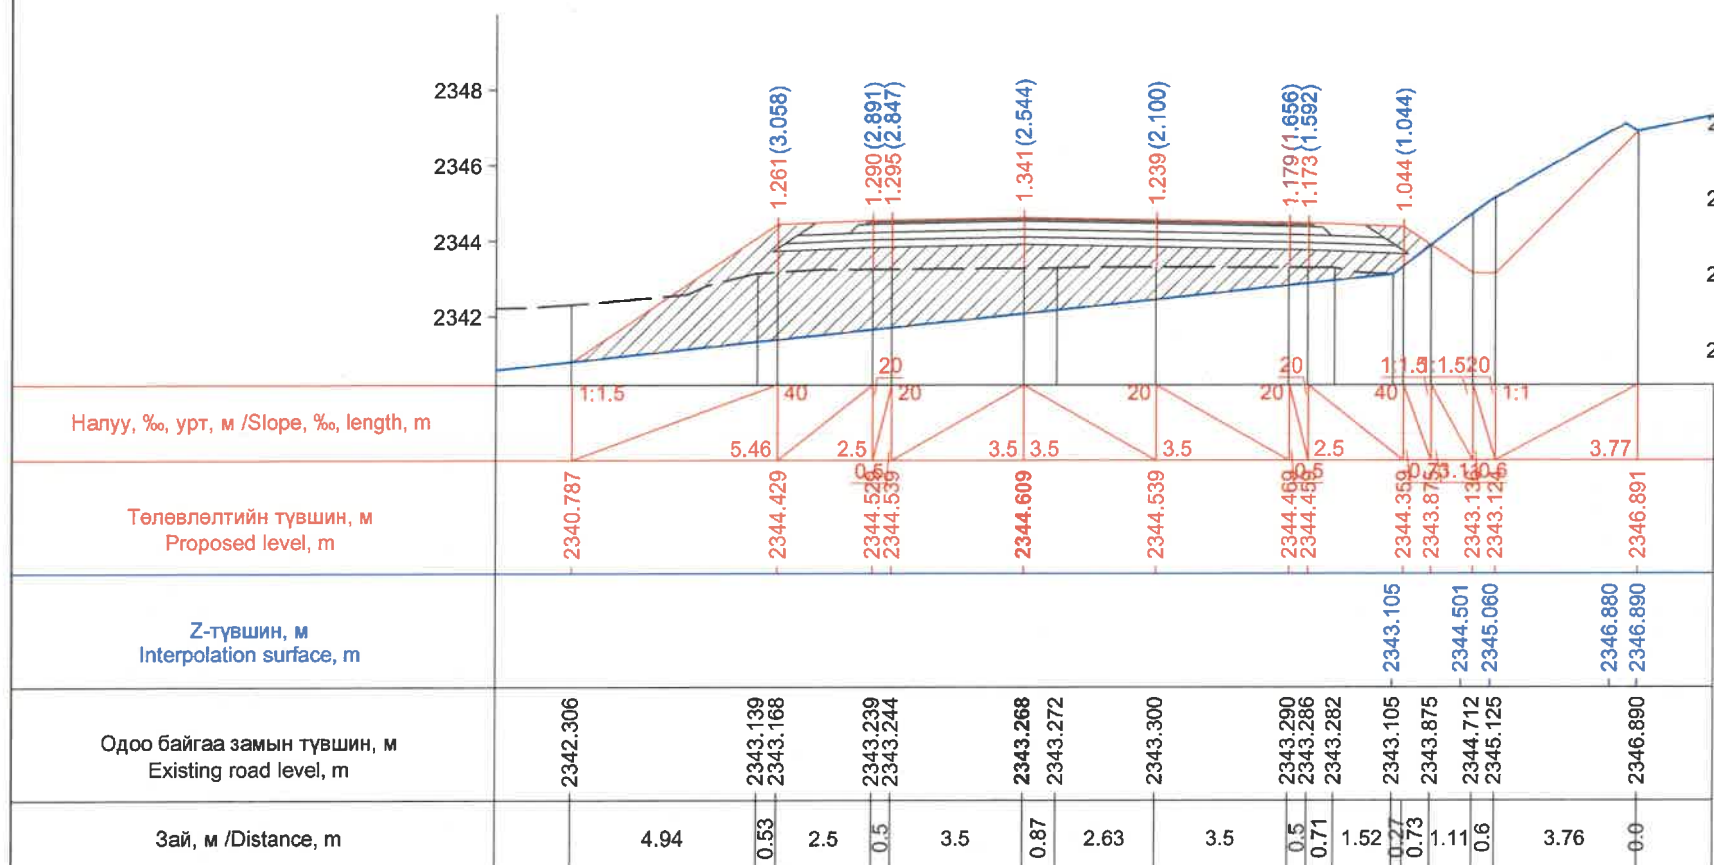


Км 247+440.0

Км 247+460.0



ЗАХИАЛАГЧ CLIENT	ЗӨВЛӨХ CONSULTANT	ТӨСЛИЙН НЭР PROJECT NAME	ТӨСӨЛЛӨСӨН DESIGN GROUP	ЗУРГИЙН ЕРӨНХИЙ НЭР NAME OF DRAWINGS	ХИЙЦИЙН БА ХЭСЭГЛЭЛИЙН НЭР: DETAIL'S AND SECTION'S DRAWINGS		
		СОЛОНГОТЫН ДАВААНЫ 12.08 КМ ЗАМЫН ШИНЭЧЛЭЛТИЙН ИНЖЕНЕРИЙН НАРИЙВЧИЛСАН ЗУРАГ DETAILED ENGINEERING DESIGN OF 12.08 KM ROAD RECONSTRUCTION OF SOLOGOTIIN PASS	Director: N.Batdemberel Design by: D.Batbold Drawn by: M.Batjavkhaa Checked: D.Batbold	Хөндлөн огтлол Cross section	Км247+400-Км247+460		
MRTD	"Angad Arvijkh" Co.,LTD			Шифр/Drawing number:BD-04/2023	Format: A3	Page: 41	Pages: 190
					МАСШТАБ/SCALE: 1:200		
					2023. 12		



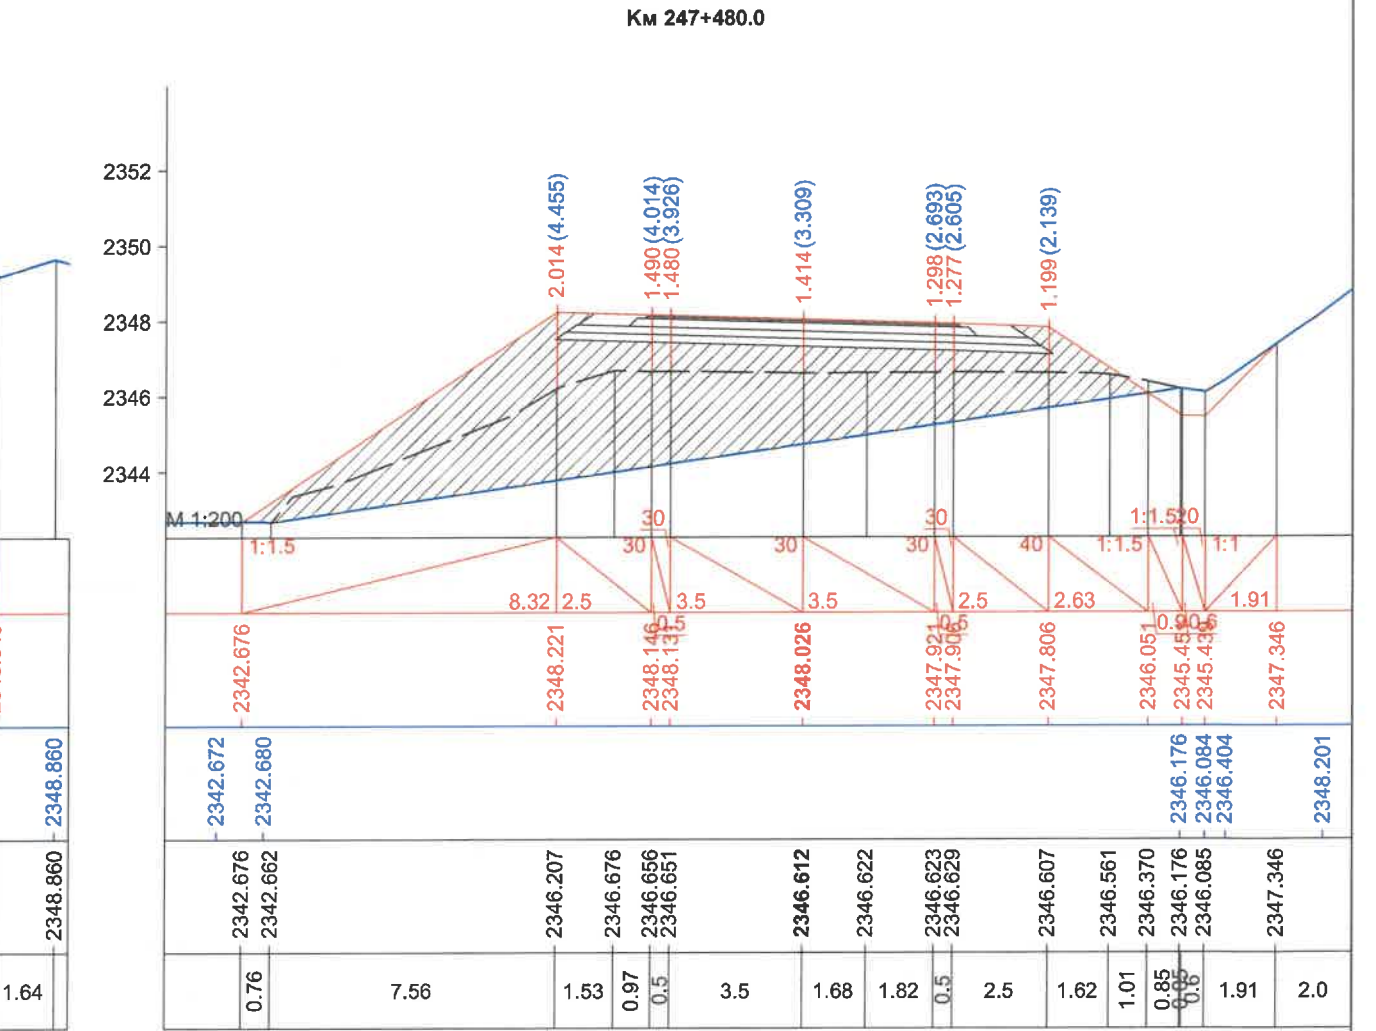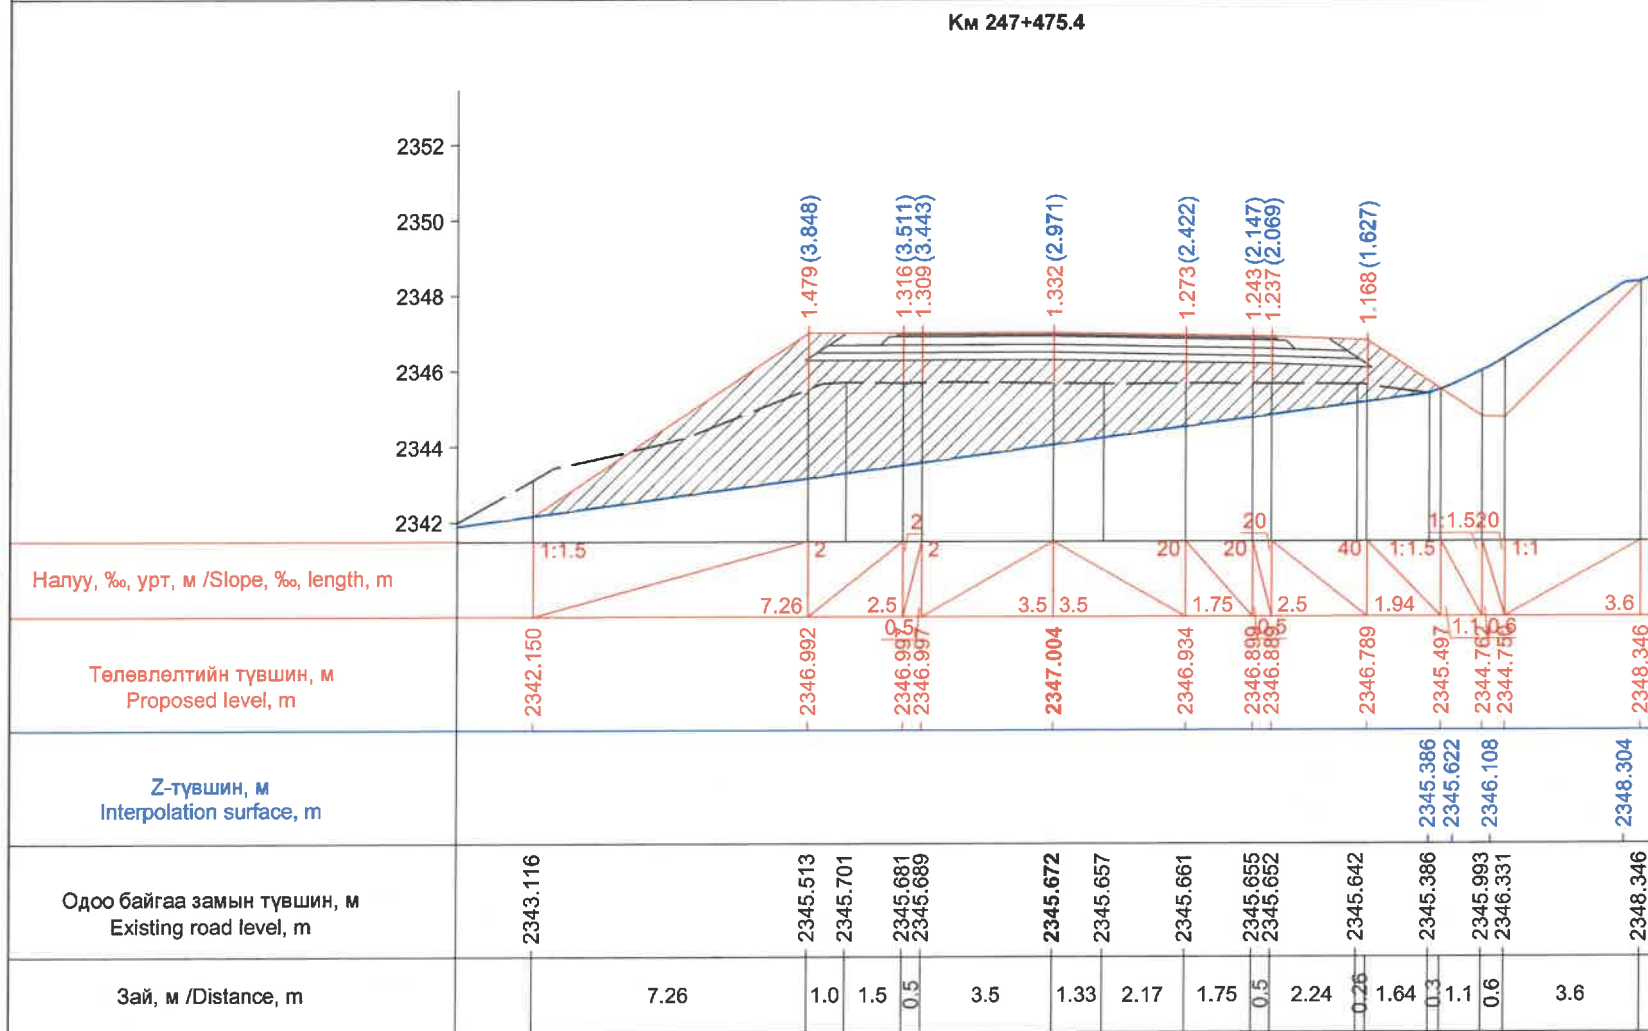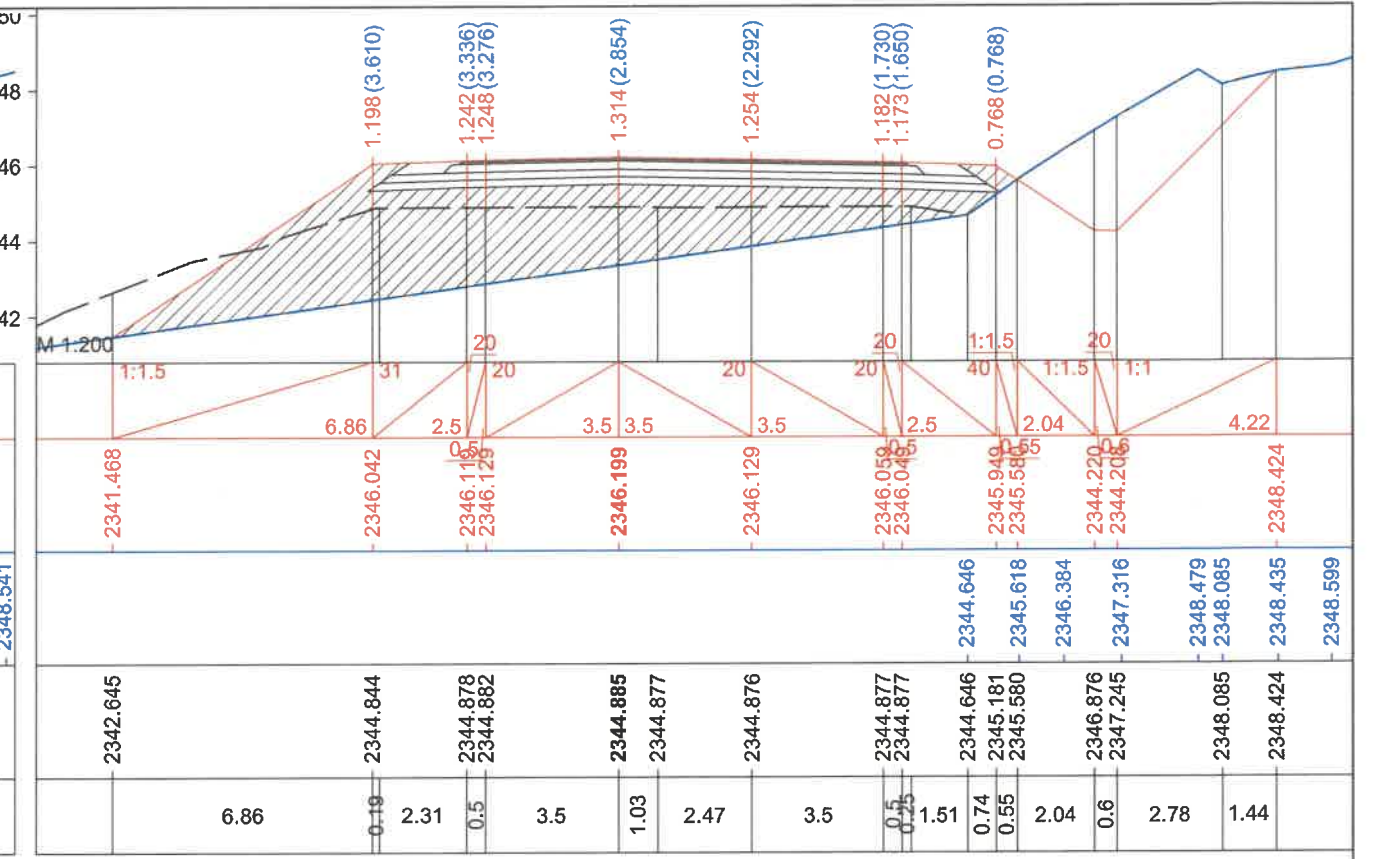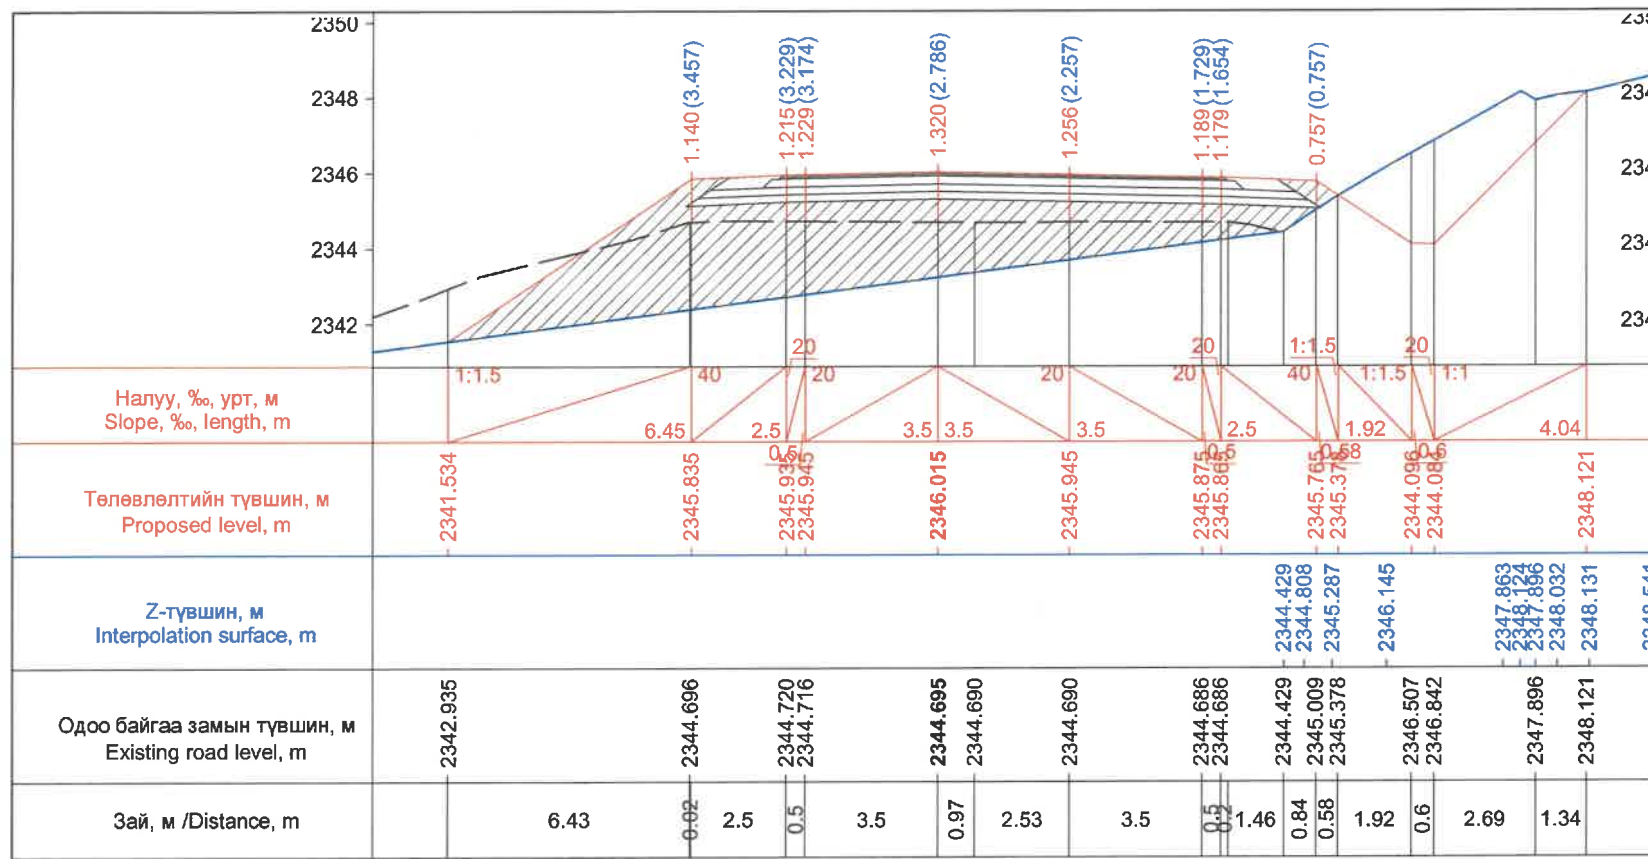



ЗАХИАЛАГЧ CLIENT	ЗӨВЛӨХ CONSULTANT	ТӨСЛИЙН НЭР PROJECT NAME	ТӨСӨЛЛӨСӨН DESIGN GROUP		ЗҮРГИЙН ЕРӨНХИЙ НЭР NAME OF DRAWINGS	ХИЙЦИЙН БА ХЭСЭГЛЭЛИЙН НЭР: DETAIL'S AND SECTION'S DRAWINGS		
			Director	N.Batdemberel		Км247+475.4-Км247+525.4		
MRTD	"Angad Arvijkh" Co.,LTD	СОЛОНГОТЫН ДАВААНЫ 12.08 КМ ЗАМЫН ШИНЭЧЛЭЛТИЙН ИНЖЕНЕРИЙН НАРИЙВЧИЛСАН ЗУРАГ DETAILED ENGINEERING DESIGN OF 12.08 KM ROAD RECONSTRUCTION OF SOLONGOTIIN PASS	Design by	D.Batbold	Хөндлөн огтлол Cross section	Format	Page	Pages
			Drawn by	M.Batjavkhaa		A3	42	190
			Checked	D.Batbold	Шифр/Drawing number:BD-04/2023	МАСШТАБ/SCALE: 1:200 2023. 12		



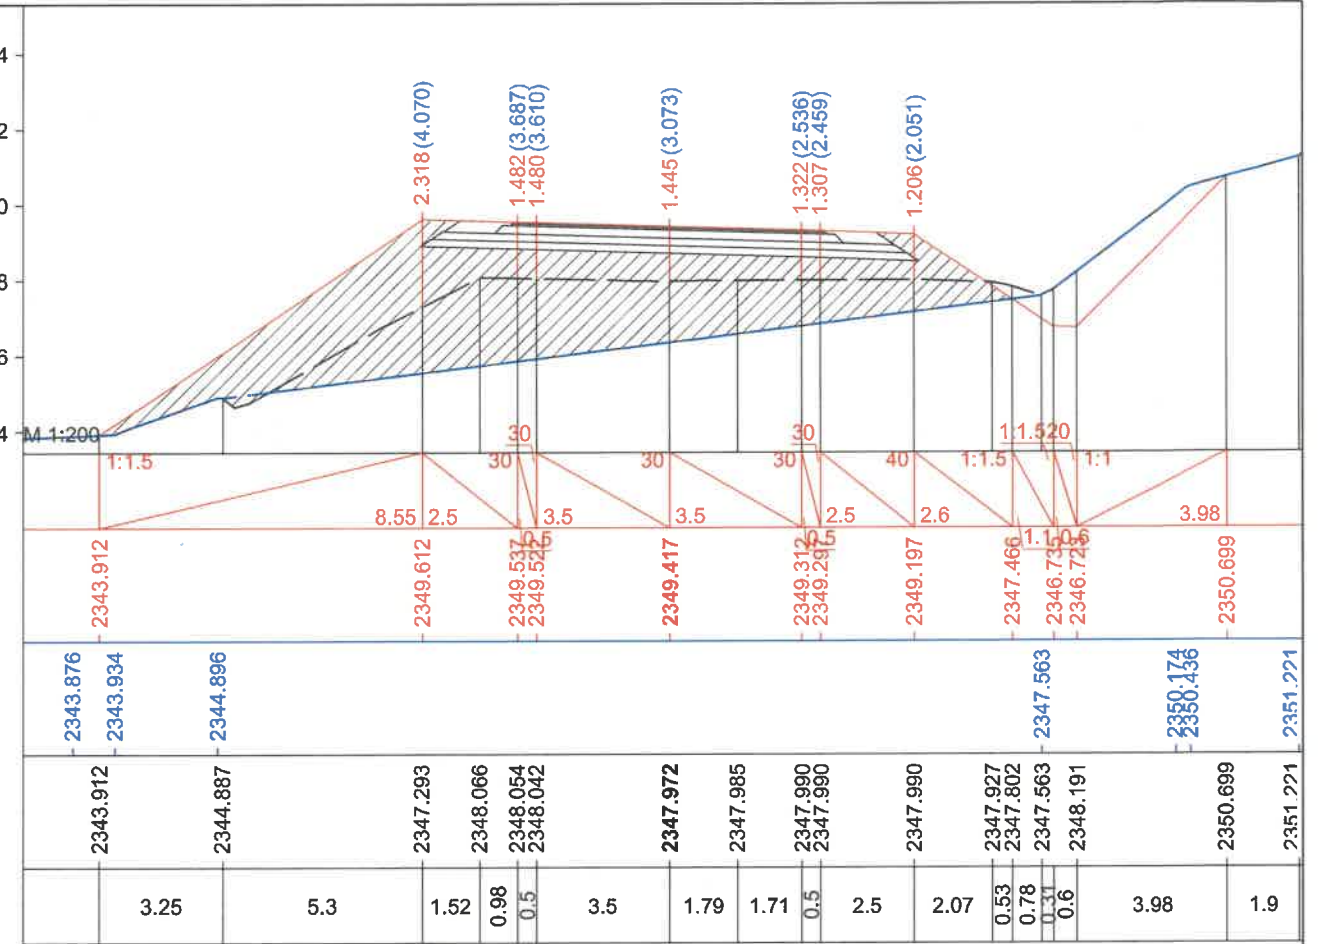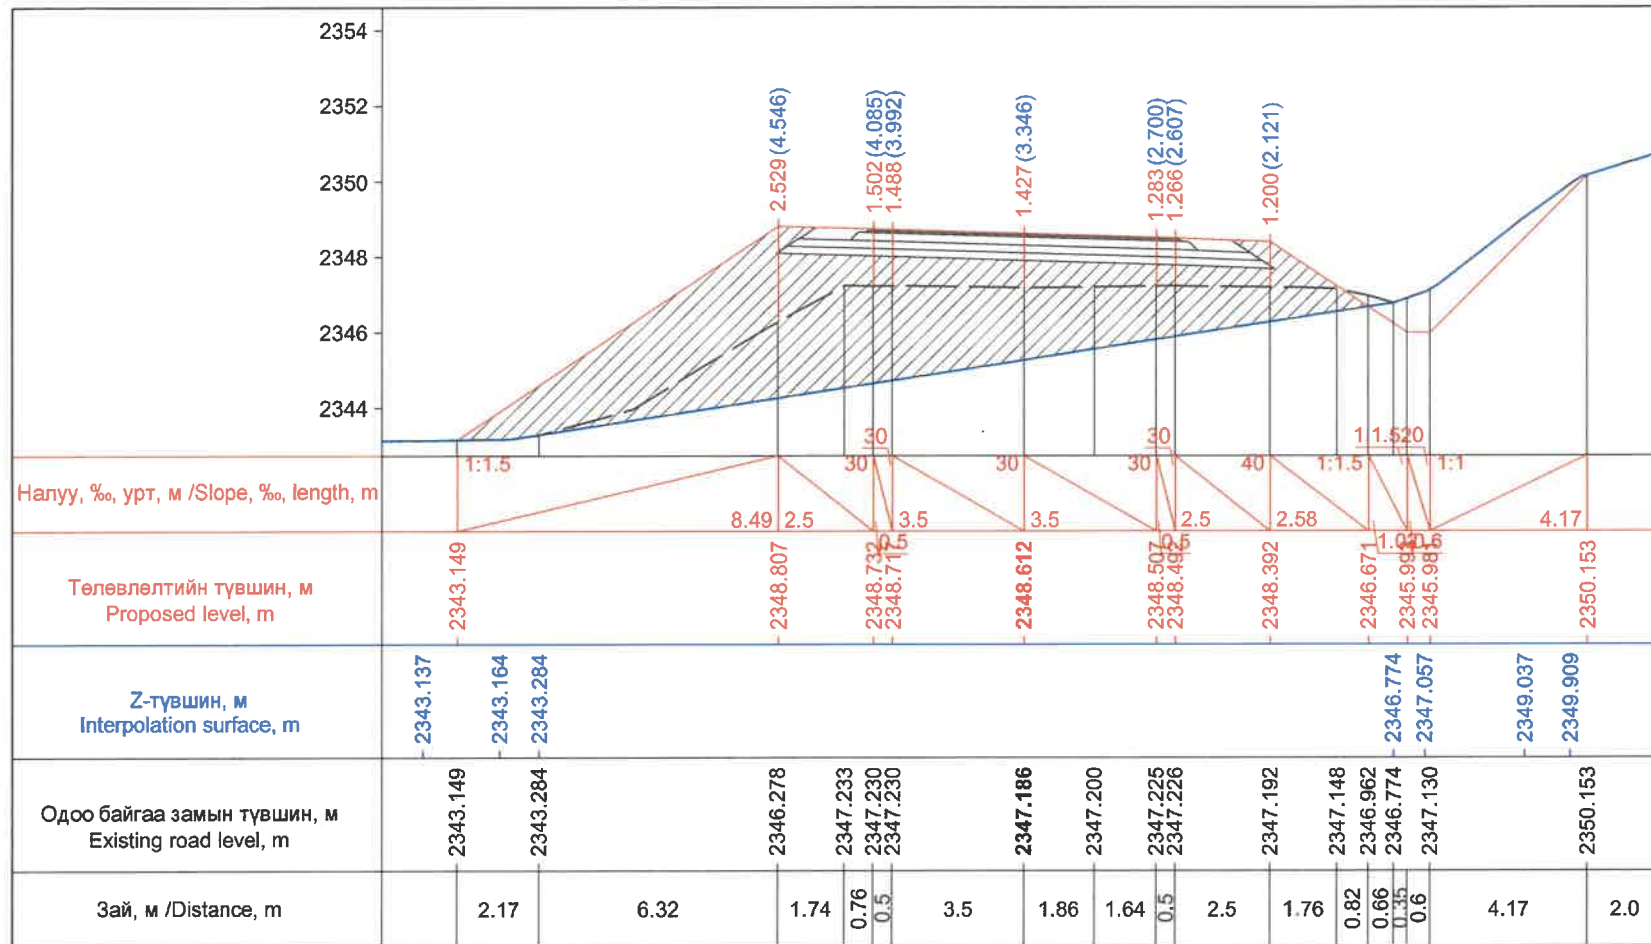

Км 247+540.0

Км 247+560.0

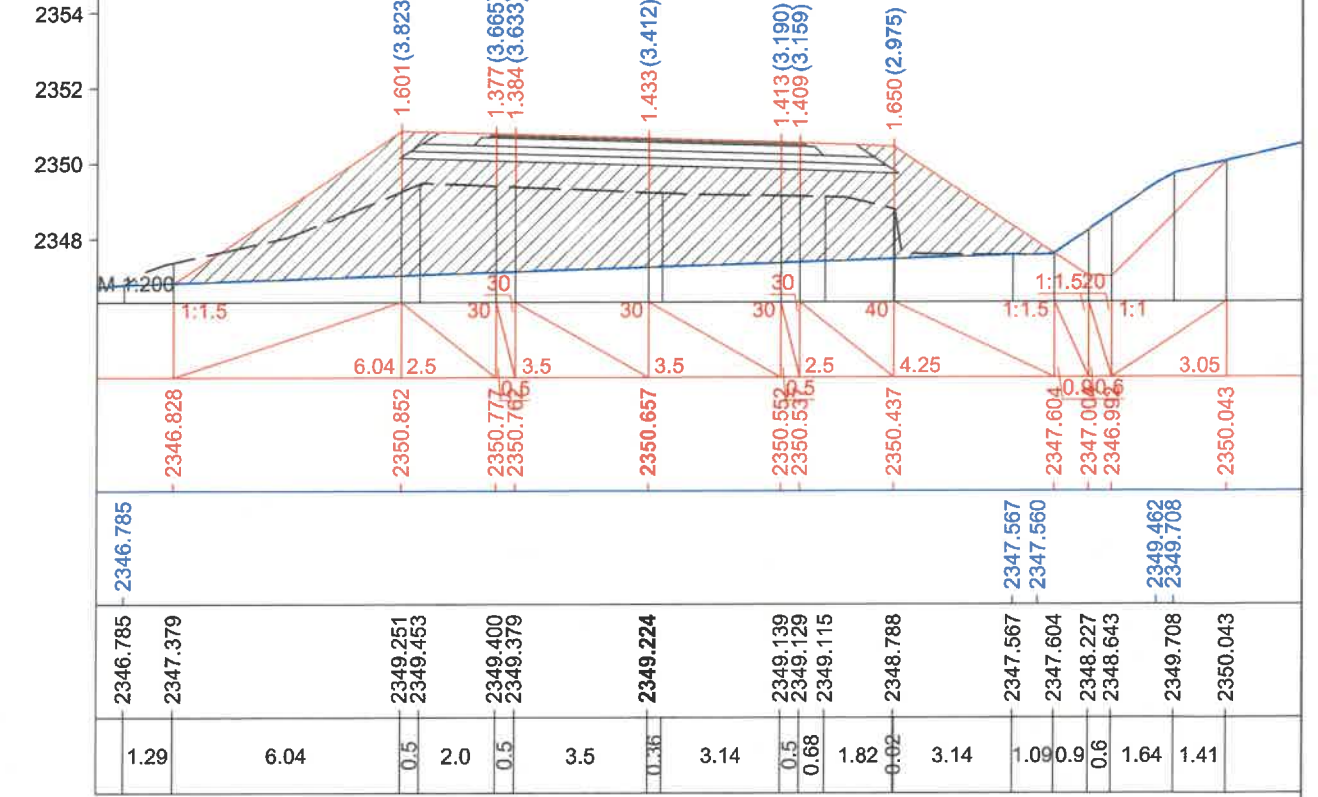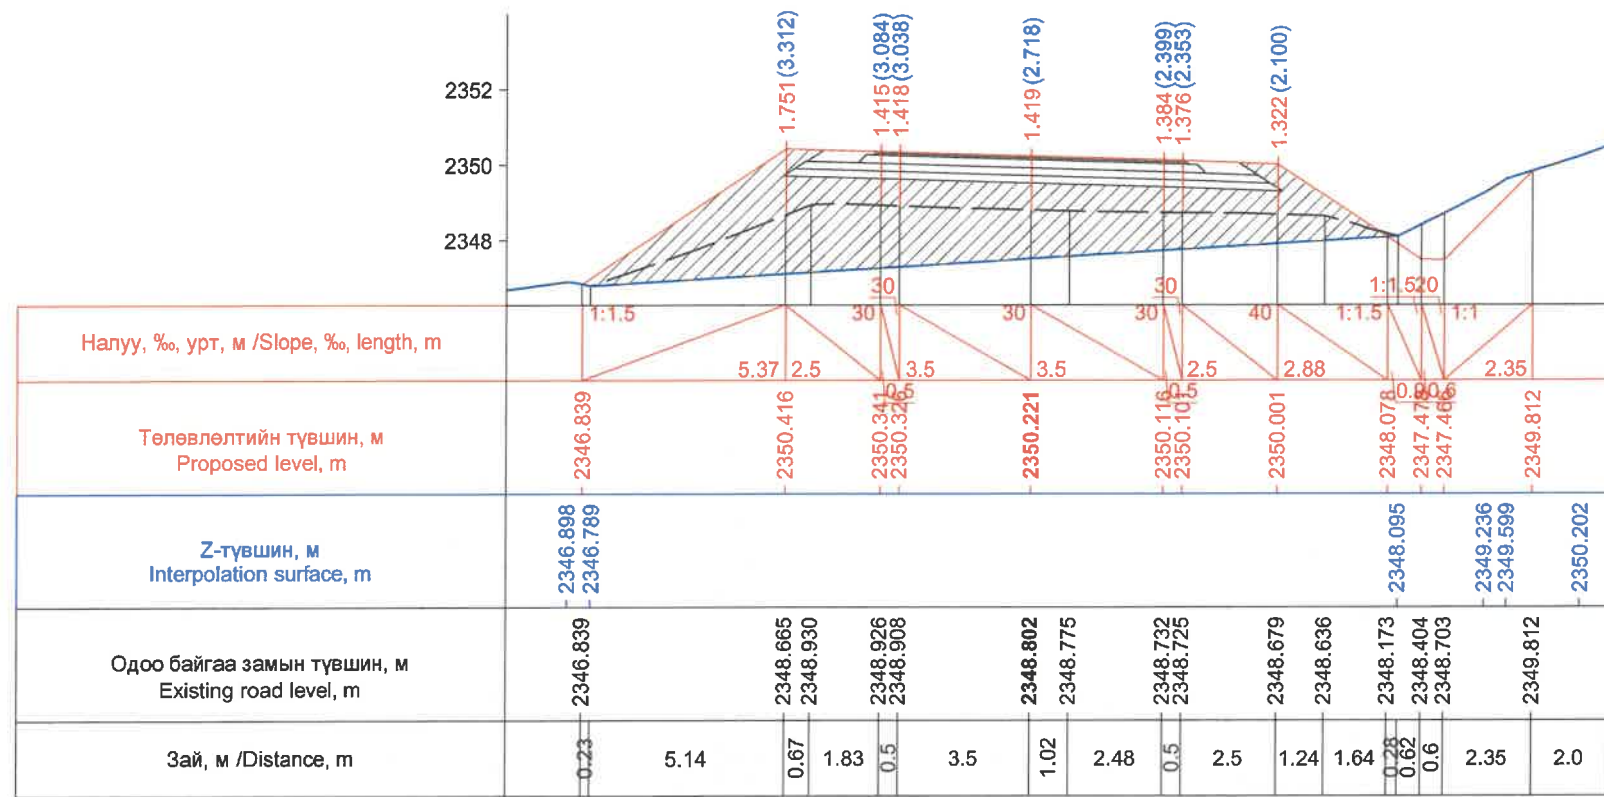


Км 247+580.0


Км 247+590.9

ЗАХИАЛАГЧ CLIENT	ЗӨВЛӨХ CONSULTANT	ТӨСЛИЙН НЭР PROJECT NAME	ТӨСӨЛЛӨСӨН DESIGN GROUP	ЗУРГИЙН ЕРӨНХИЙ НЭР NAME OF DRAWINGS	ХИЙЦИЙН БА ХЭСЭГЛЭЛИЙН НЭР: DETAIL'S AND SECTION'S DRAWINGS		
		СОЛОНГОТЫН ДАВААНЫ 12.08 КМ ЗАМЫН ШИНЭЧЛЭЛТИЙН ИНЖЕНЕРИЙН НАРИЙВЧИЛСАН ЗУРАГ DETAILED ENGINEERING DESIGN OF 12.08 KM ROAD RECONSTRUCTION OF SOLONGOTIIN PASS	Director: N.Batdemberel Design by: D.Batbold Drawn by: M.Batjavkhaa Checked: D.Batbold	Хөндлөн огтлол Cross section	Км247+540-Км247+590.9		
MRTD	"Angad Arvijkh" Co.,LTD			Шифр/Drawing number:BD-04/2023	Format: A3	Page: 43	Pages: 190
					MACHTAБ/SCALE: 1:200 2023. 12		




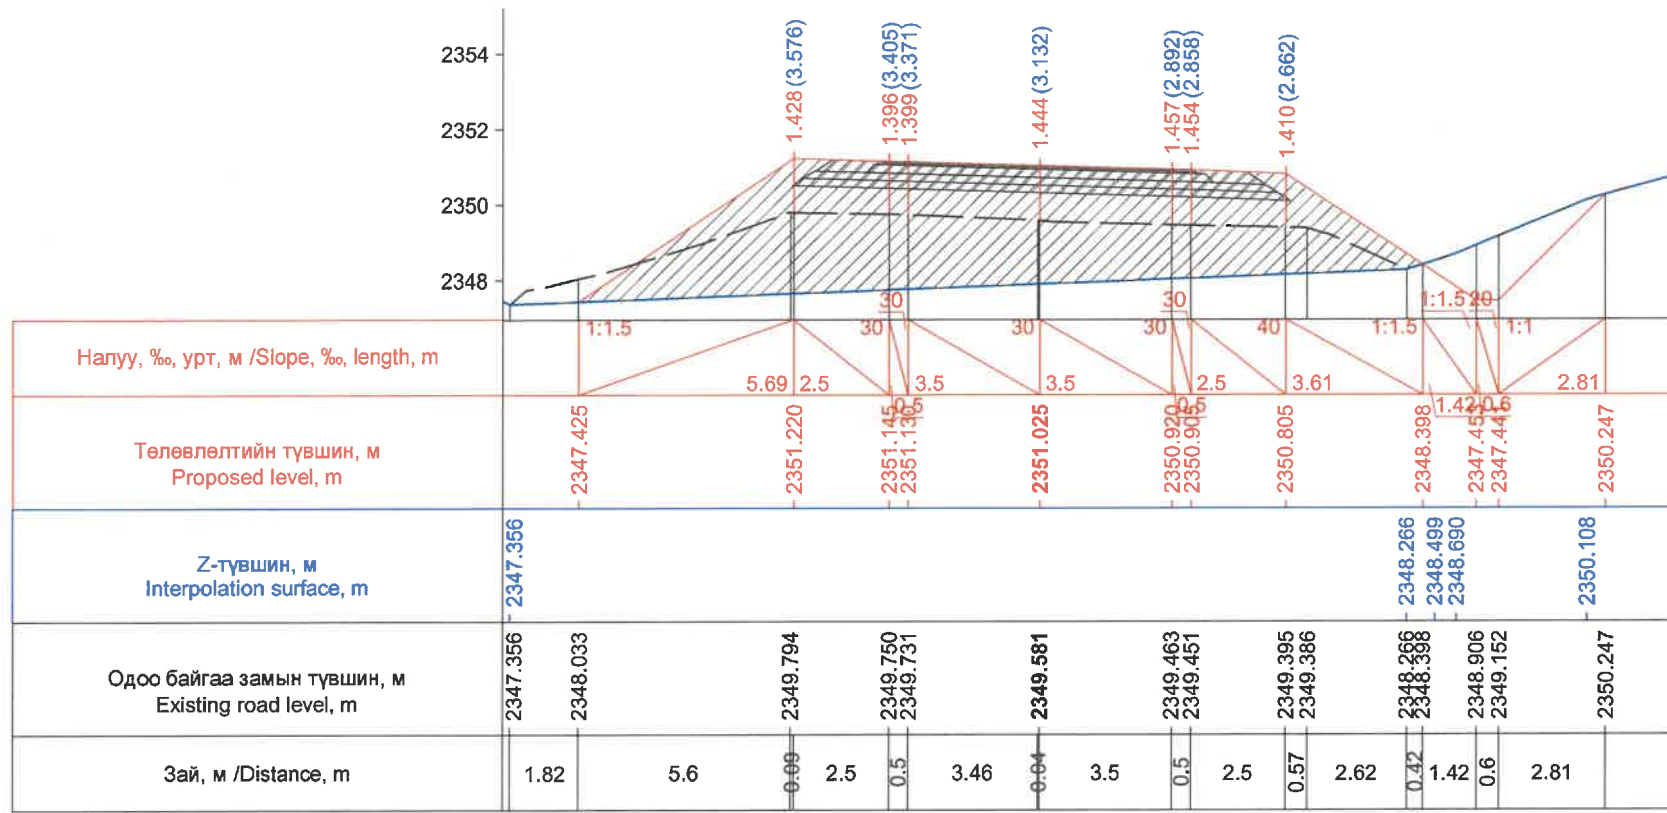


Км 247+600.0

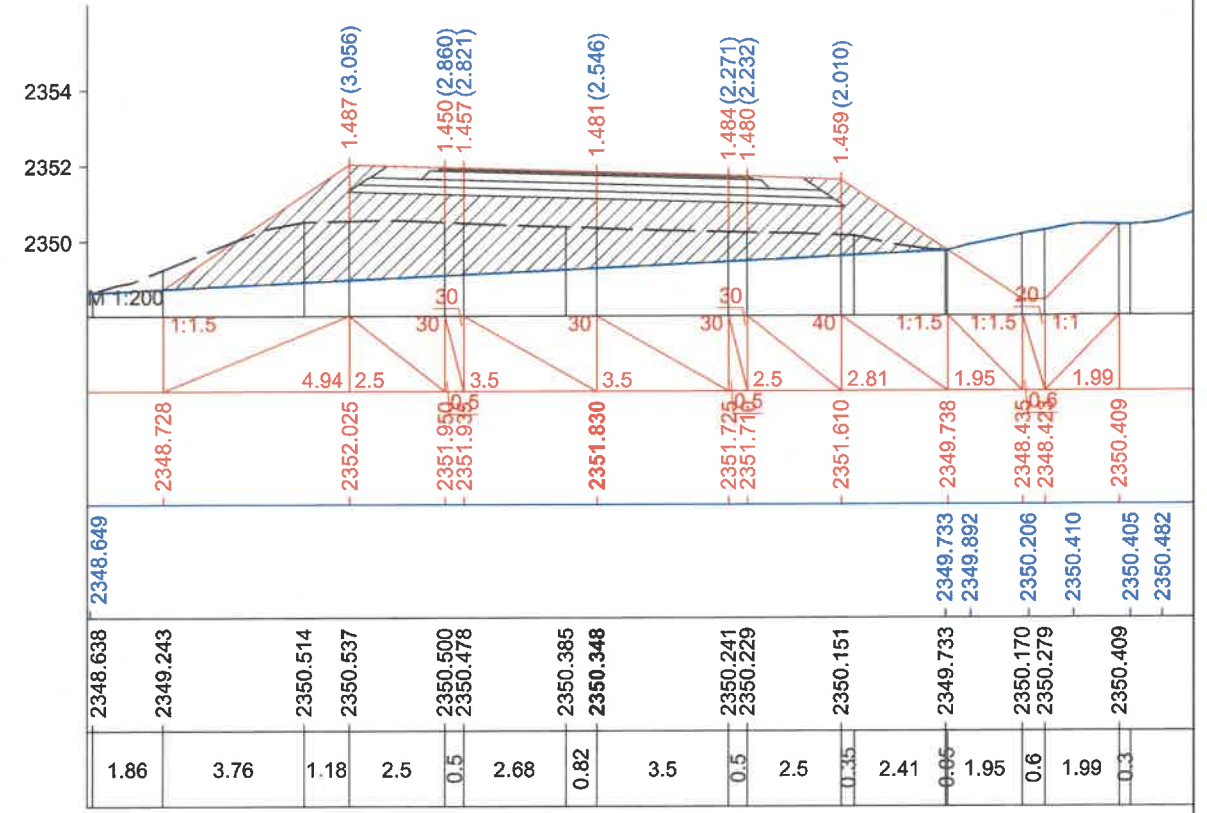

Км 247+620.0

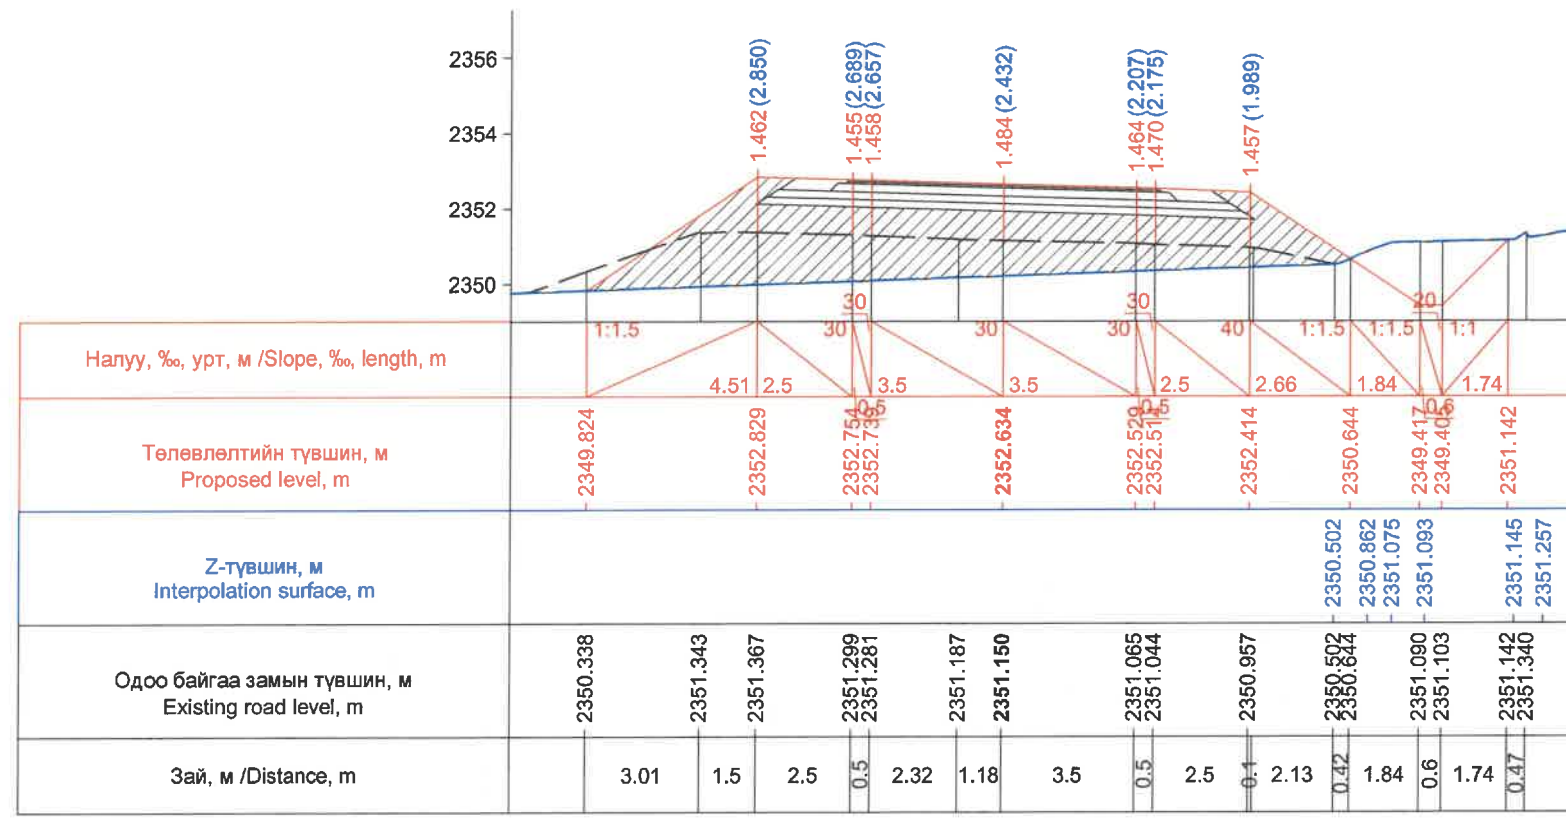


Км 247+640.0

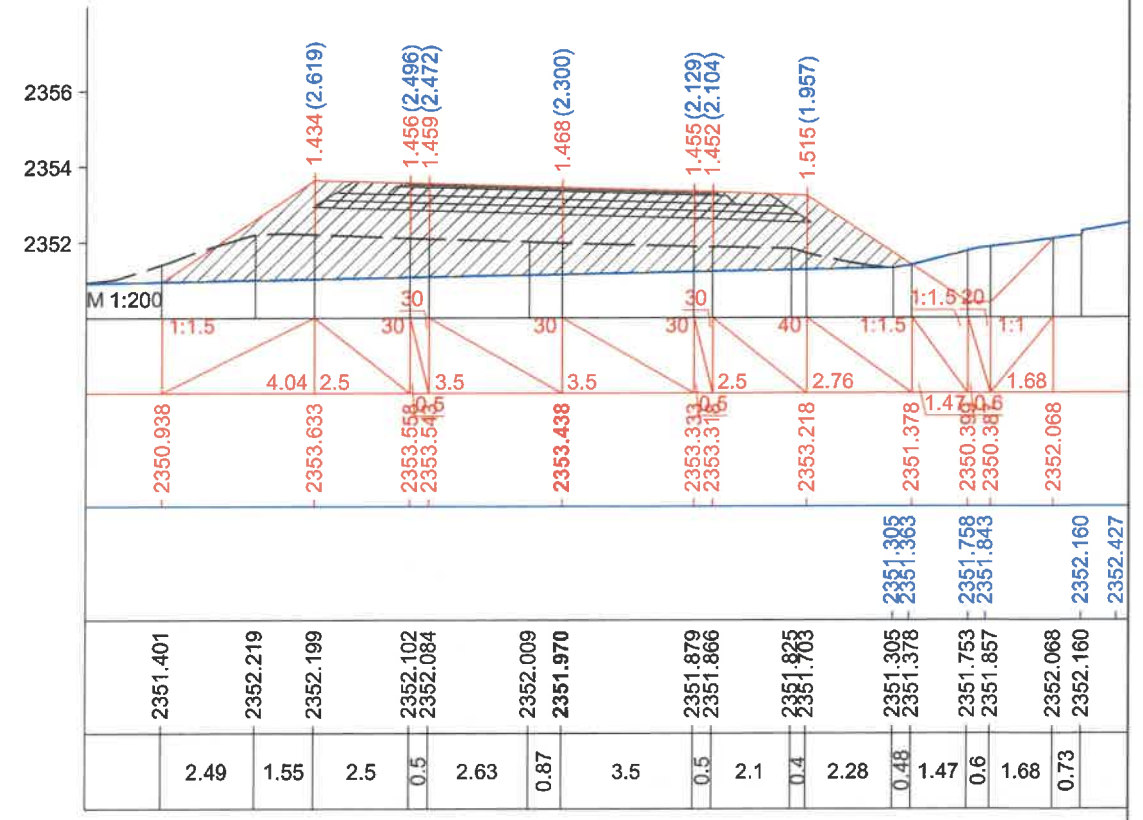


Км 247+660.0

ЗАХИАЛАГЧ CLIENT	ЗӨВЛӨХ CONSULTANT	ТӨСЛИЙН НЭР PROJECT NAME	ТӨСӨЛЛӨСӨН DESIGN GROUP	ЗУРГИЙН ЕРӨНХИЙ НЭР NAME OF DRAWINGS	ХИЙЦИЙН БА ХЭСЭГЛЭЛИЙН НЭР: DETAIL'S AND SECTION'S DRAWINGS
		СОЛОНГОТЫН ДАВААНЫ 12.08 КМ ЗАМЫН ШИНЭЧЛЭЛТИЙН ИНЖЕНЕРИЙН НАРИЙВЧИЛСАН ЗУРАГ DETAILED ENGINEERING DESIGN OF 12.08 KM ROAD RECONSTRUCTION OF SOLOGOTIIN PASS	Director: N.Batdemberel Design by: D.Batbold Drawn by: M.Batjavkhaa Checked: D.Batbold	Хөндлөн огтлол Cross section	Км247+600-Км247+660 Format: A3 Page: 44 Pages: 190
MRTD	"Angad Arvijkh" Co.,LTD			Шифр/Drawing number:BD-04/2023	МАСШТАБ/SCALE: 1:200 2023. 12




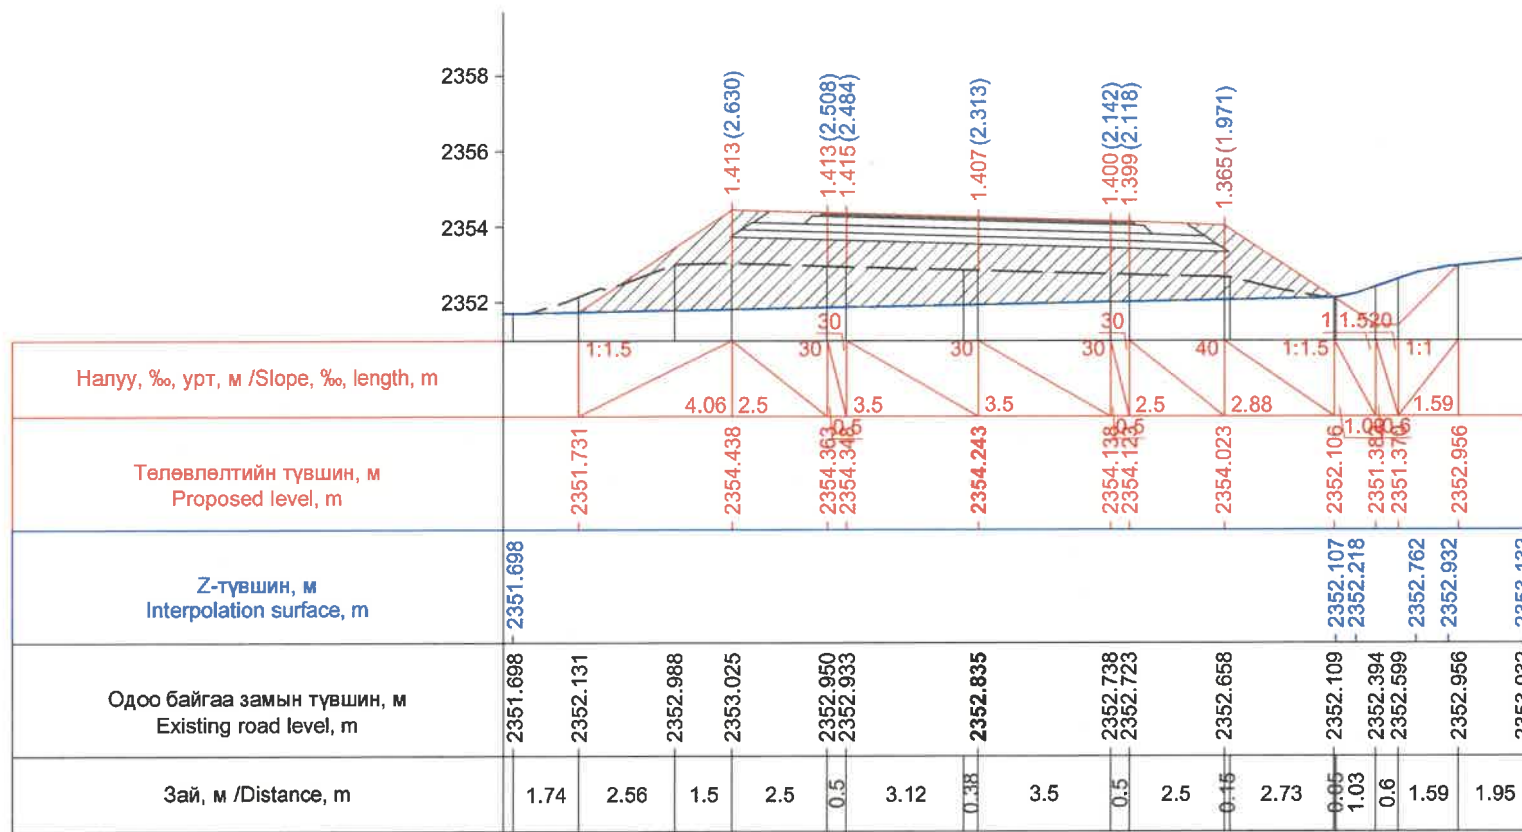


Км 247+680.0

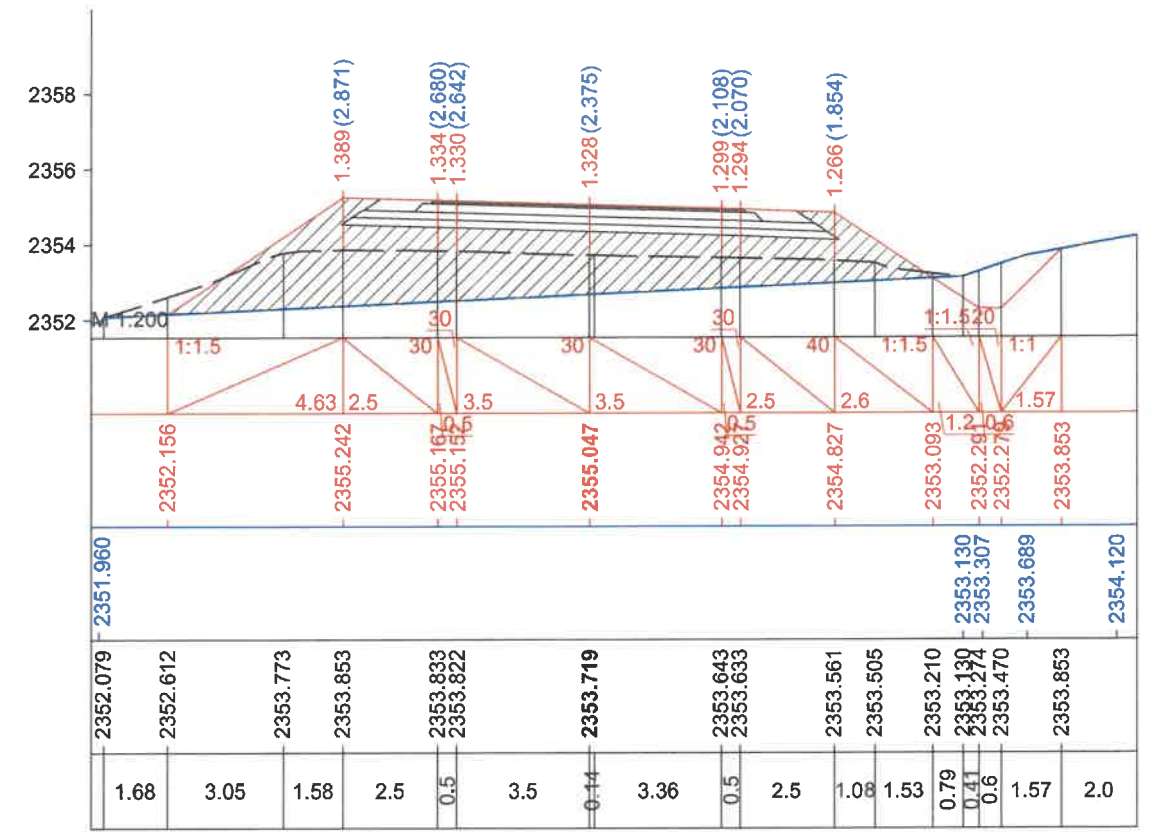

Км 247+700.0

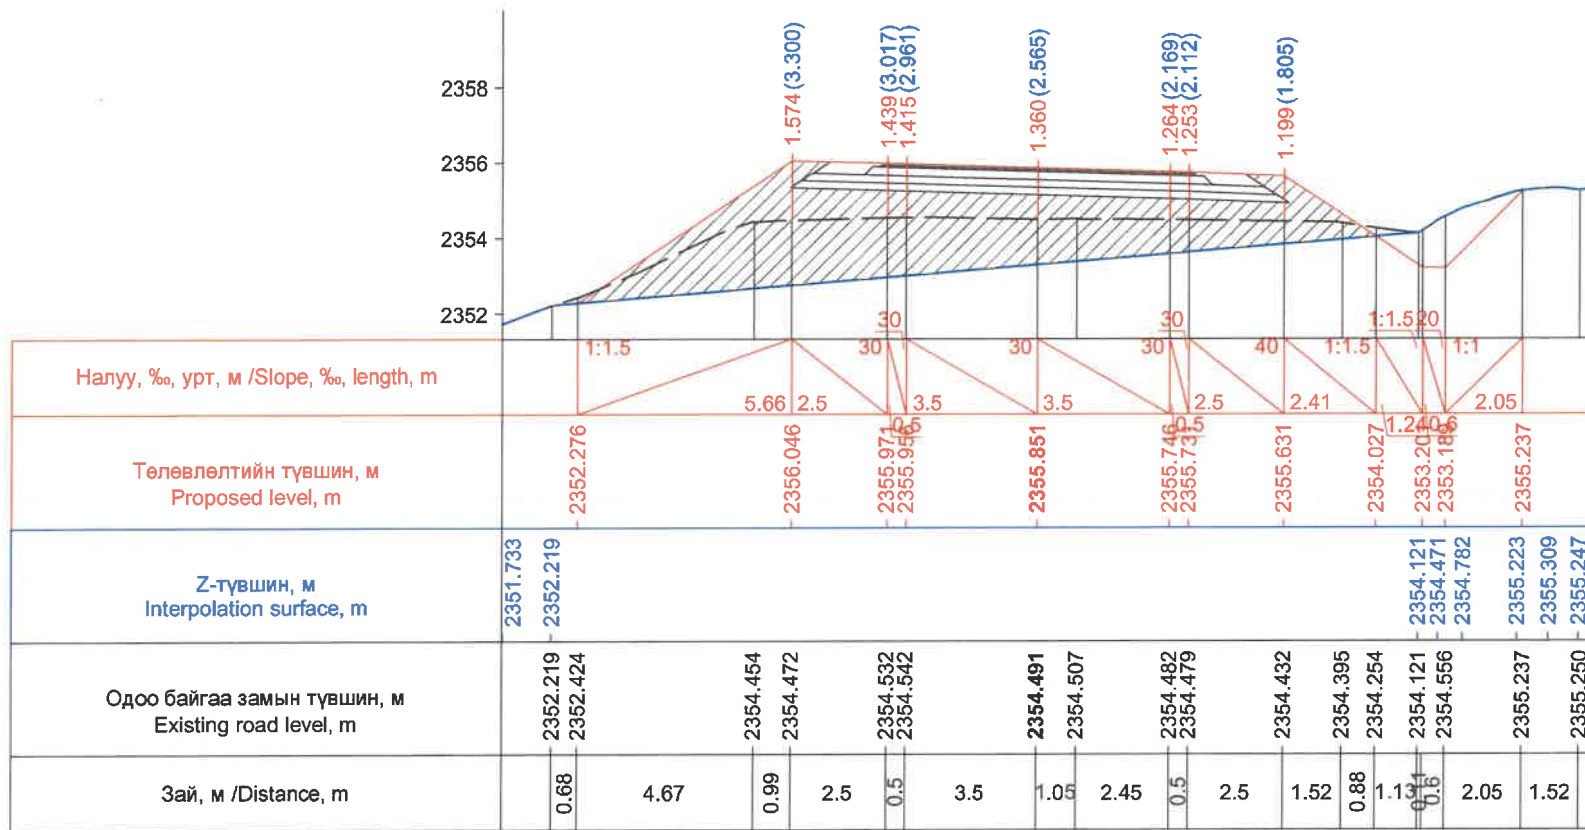


Км 247+720.0

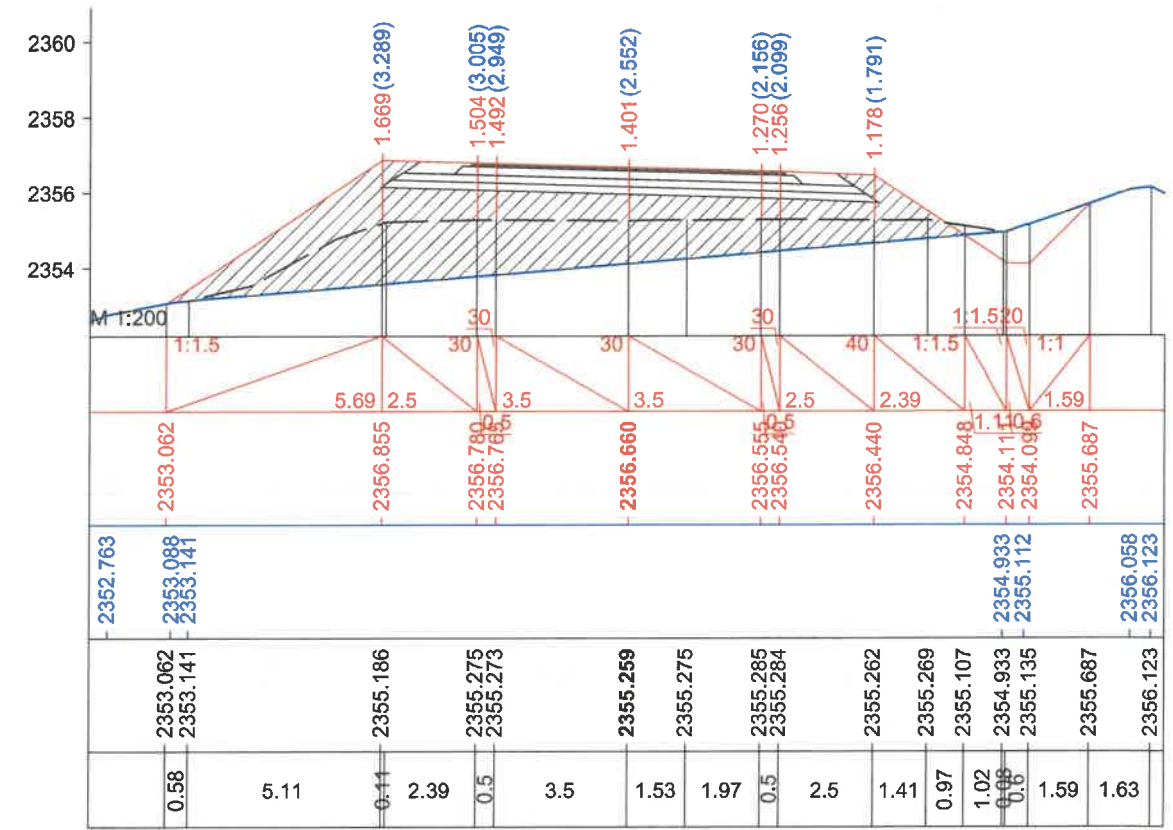


Км 247+740.0

ЗАХИАЛАГЧ CLIENT	ЗӨВЛӨХ CONSULTANT	ТӨСЛИЙН НЭР PROJECT NAME	ТӨСӨЛЛӨСӨН DESIGN GROUP	ЗУРГИЙН ЕРӨНХИЙ НЭР NAME OF DRAWINGS	ХИЙЦИЙН БА ХЭСЭГЛЭЛИЙН НЭР: DETAIL'S AND SECTION'S DRAWINGS
 MRTD	 "Angad Arvikkh" Co.,LTD	СОЛОНГОТЫН ДАВААНЫ 12.08 КМ ЗАМЫН ШИНЭЧЛЭЛТИЙН ИНЖЕНЕРИЙН НАРИЙВЧИЛСАН ЗУРАГ DETAILED ENGINEERING DESIGN OF 12.08 KM ROAD RECONSTRUCTION OF SOLONGOTIIN PASS	Director: N.Batdemberel Design by: D.Batbold Drawn by: M.Batjavkhaa Checked: D.Batbold	Хөндлөн огтлол Cross section Шифр/Drawing number:BD-04/2023	Км247+680 - Км247+740 Format: A3 Page: 45 Pages: 190 МАСШТАБ/SCALE: 1:200 2023. 12




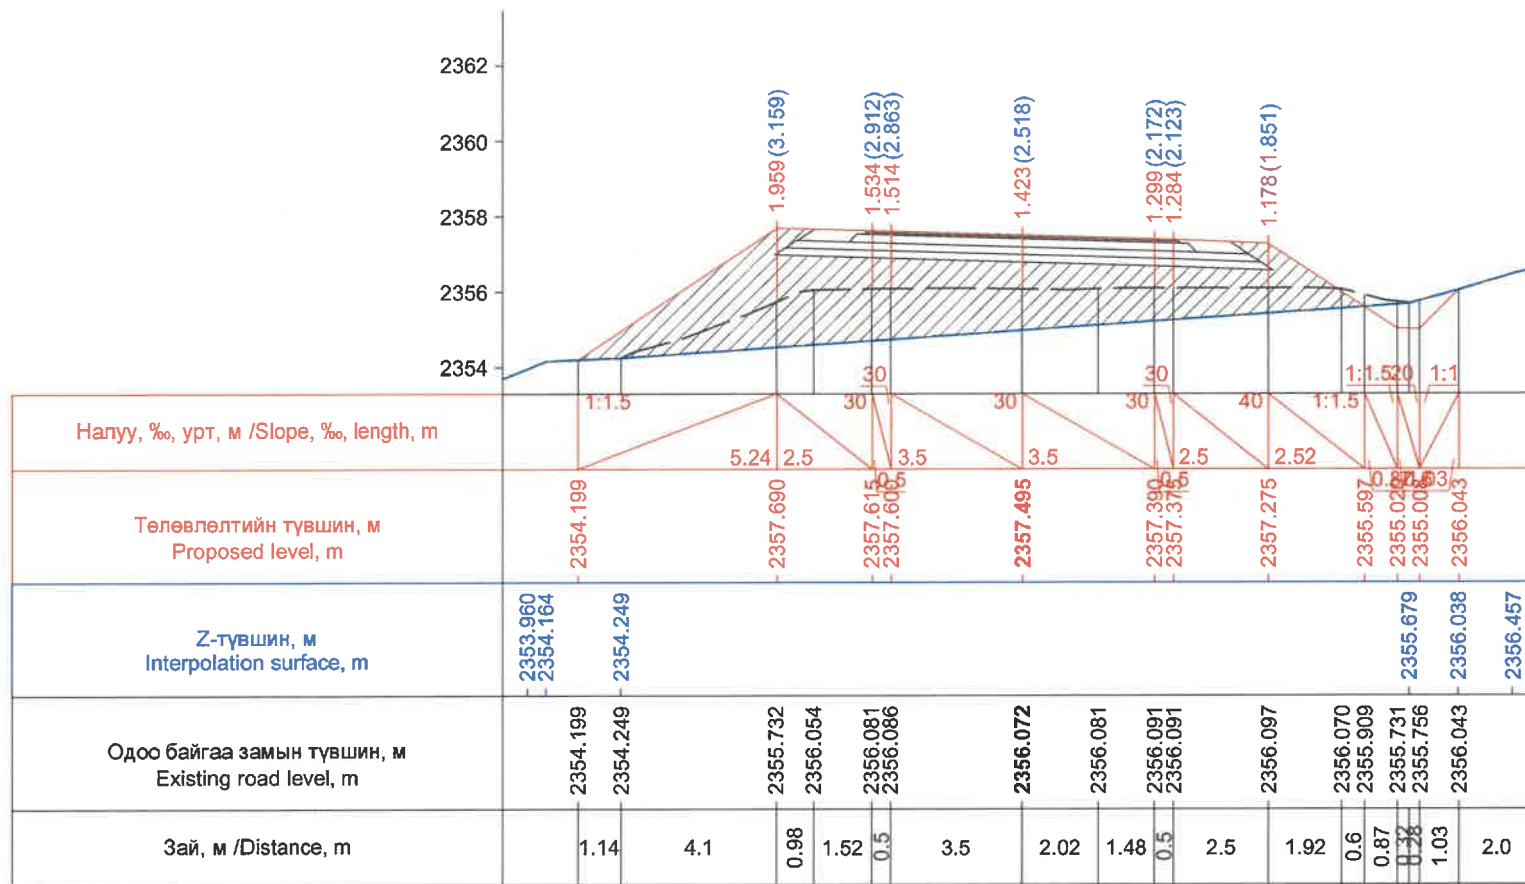


Км 247+760.0

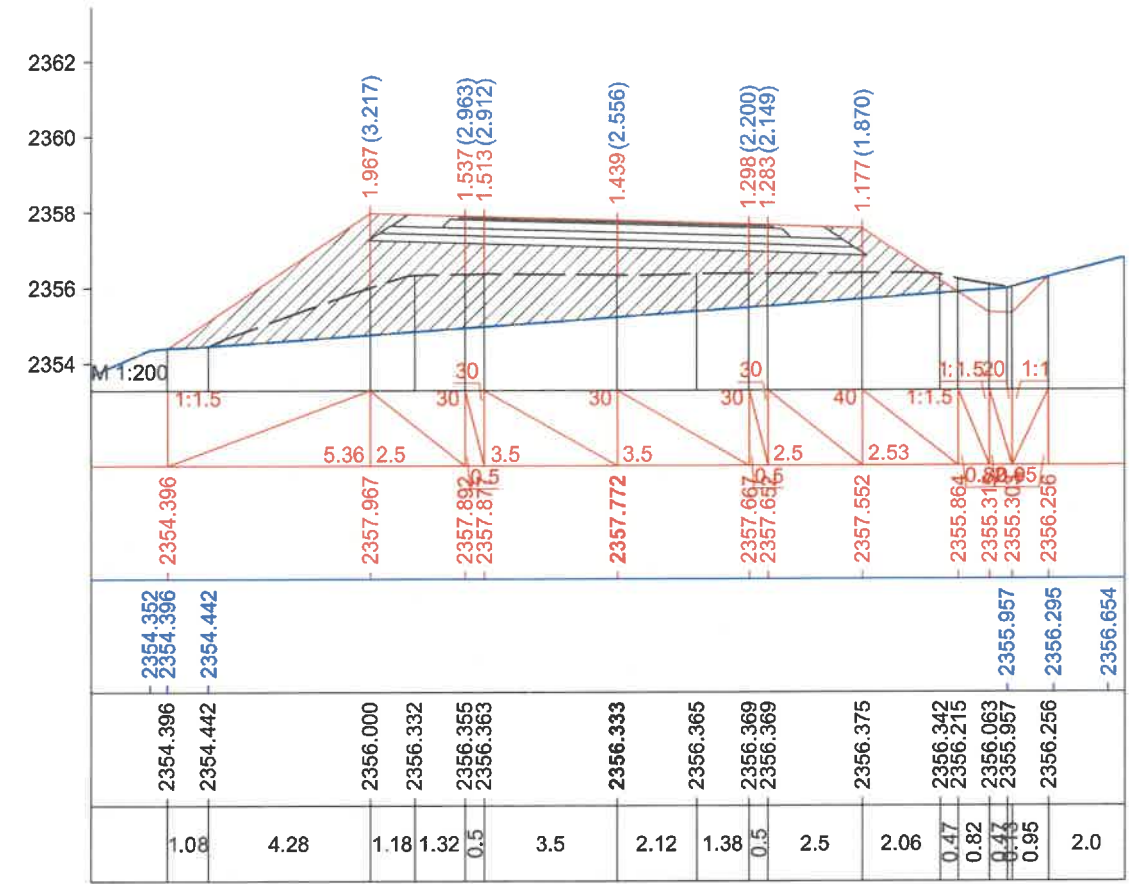

Км 247+766.5

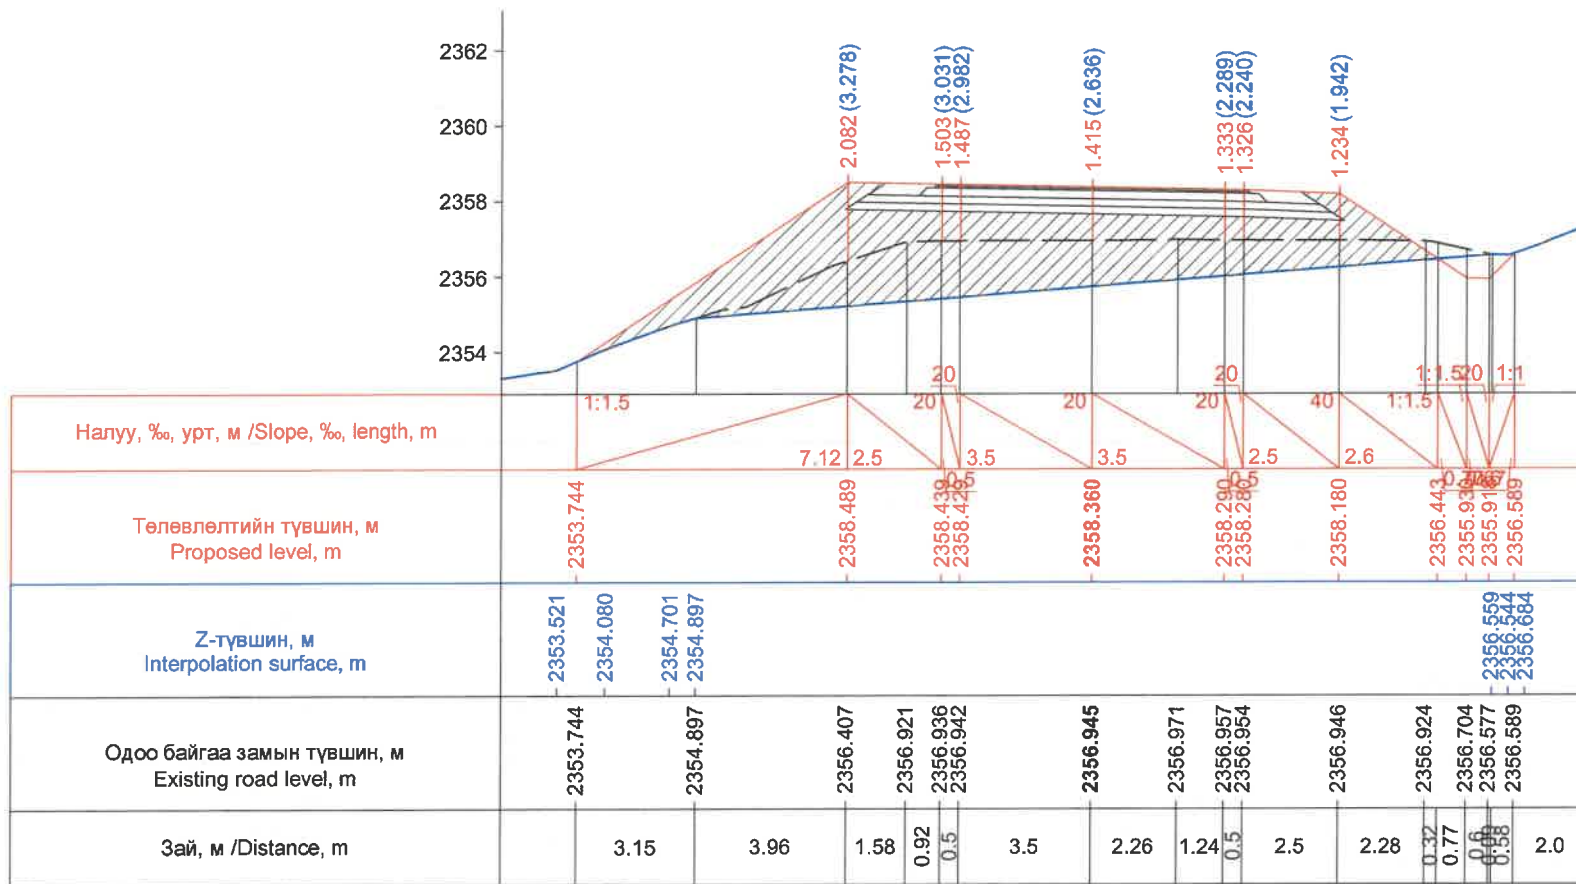


Км 247+780.0

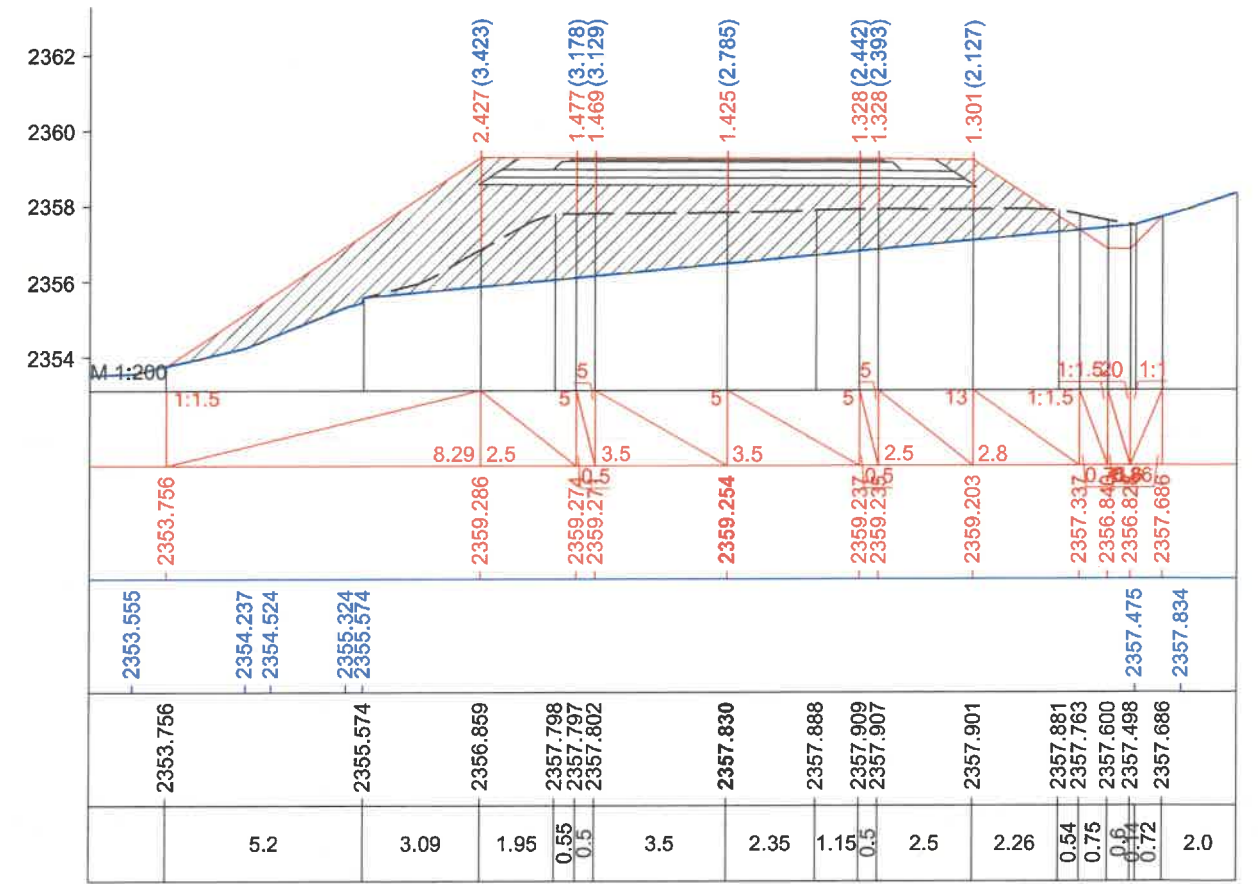


Км 247+800.0

ЗАХИАЛАГЧ CLIENT	ЗӨВЛӨХ CONSULTANT	ТӨСЛИЙН НЭР PROJECT NAME	ТӨСӨЛЛӨСӨН DESIGN GROUP	ЗУРГИЙН ЕРӨНХИЙ НЭР NAME OF DRAWINGS	ХИЙЦИЙН БА ХЭСЭГЛЭЛИЙН НЭР: DETAIL'S AND SECTION'S DRAWINGS		
		СОЛОНГОТЫН ДАВААНЫ 12.08 КМ ЗАМЫН ШИНЭЧЛЭЛТИЙН ИНЖЕНЕРИЙН НАРИЙВЧИЛСАН ЗУРАГ DETAILED ENGINEERING DESIGN OF 12.08 KM ROAD RECONSTRUCTION OF SOLOGOTIIN PASS	Director N.Batdemberel Design by D.Batbold Drawn by M.Batjavkhaa Checked D.Batbold	Хөндлөн огтлол Cross section	Км247+760 - Км247+800		
MRTD	"Angad Arvikkh" Co.,LTD				Format	Page	Pages
					A3	46	190
				Шифр/Drawing number:BD-04/2023	МАШТАБ/SCALE: 1:200		2023. 12




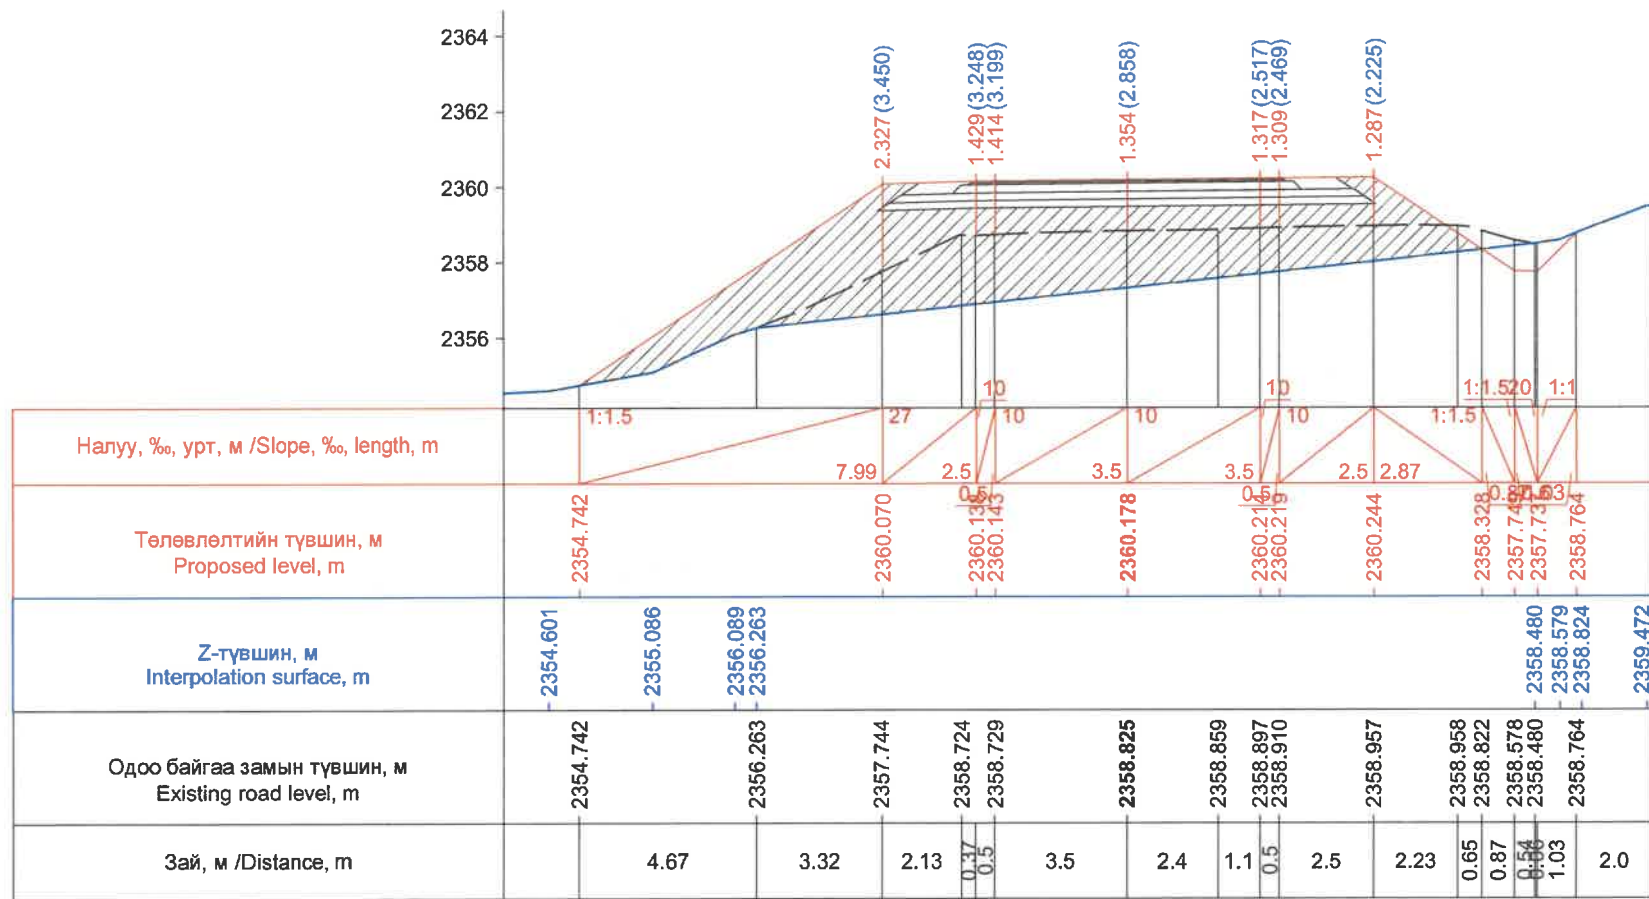


Км 247+820.0

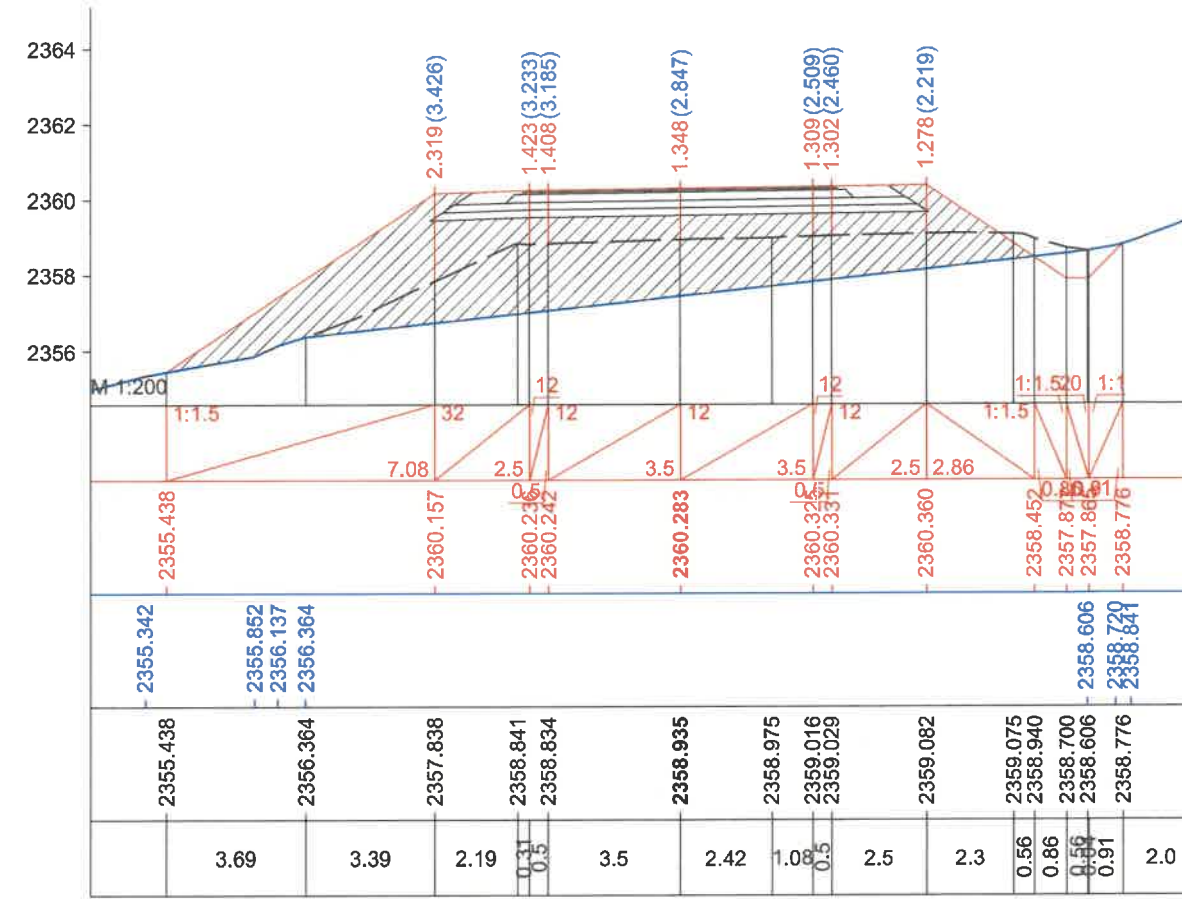

Км 247+822.2

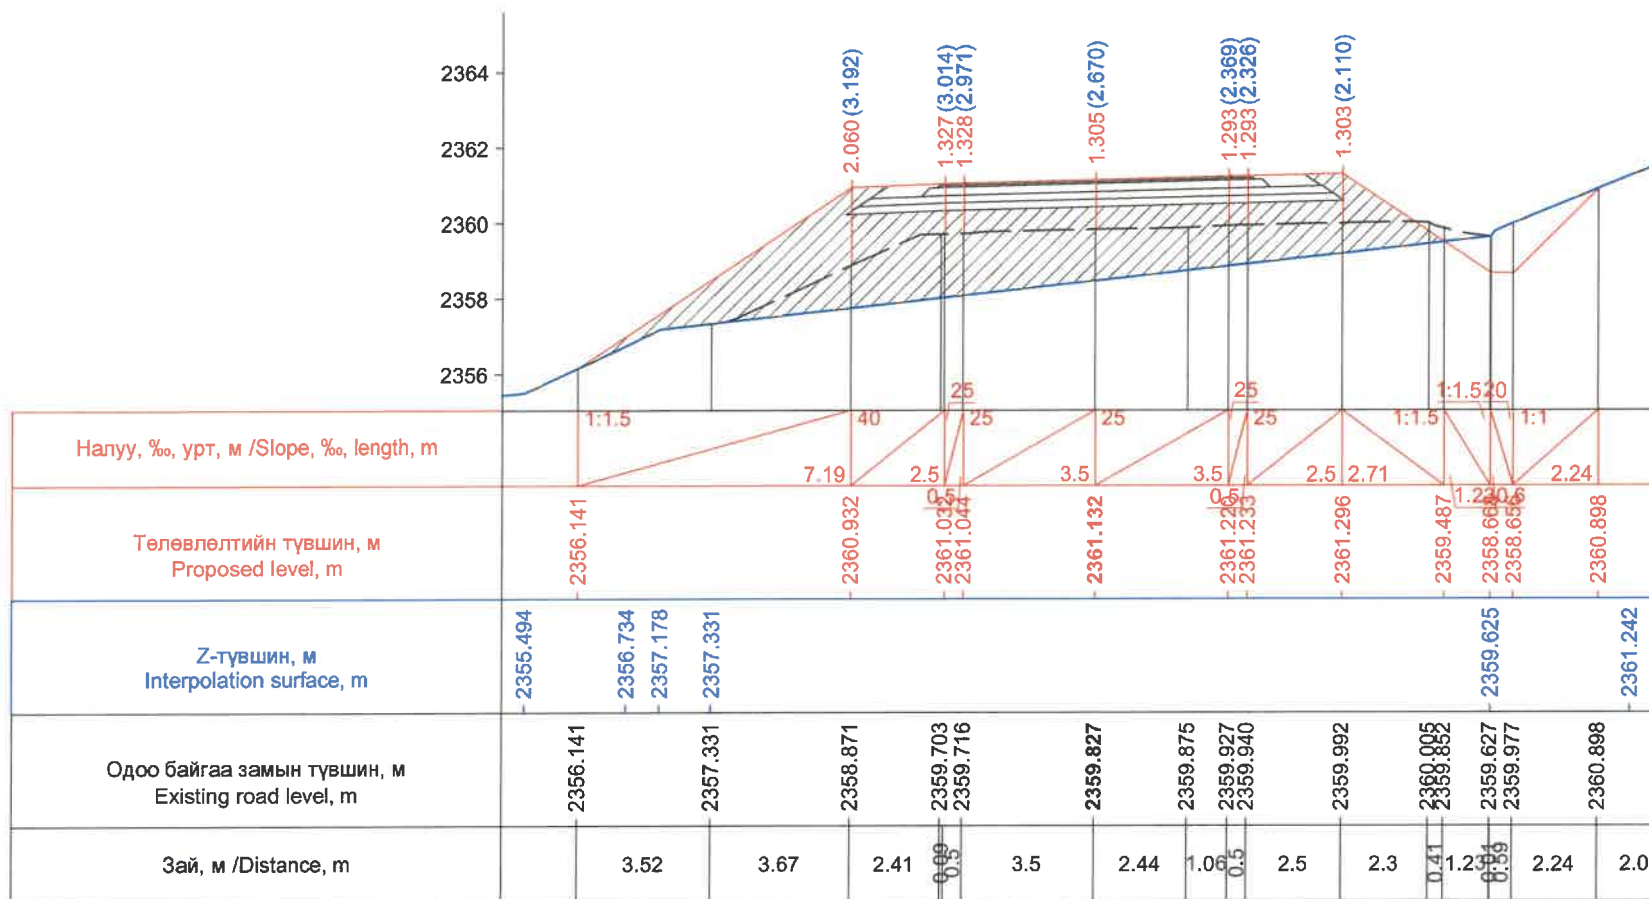


Км 247+840.0

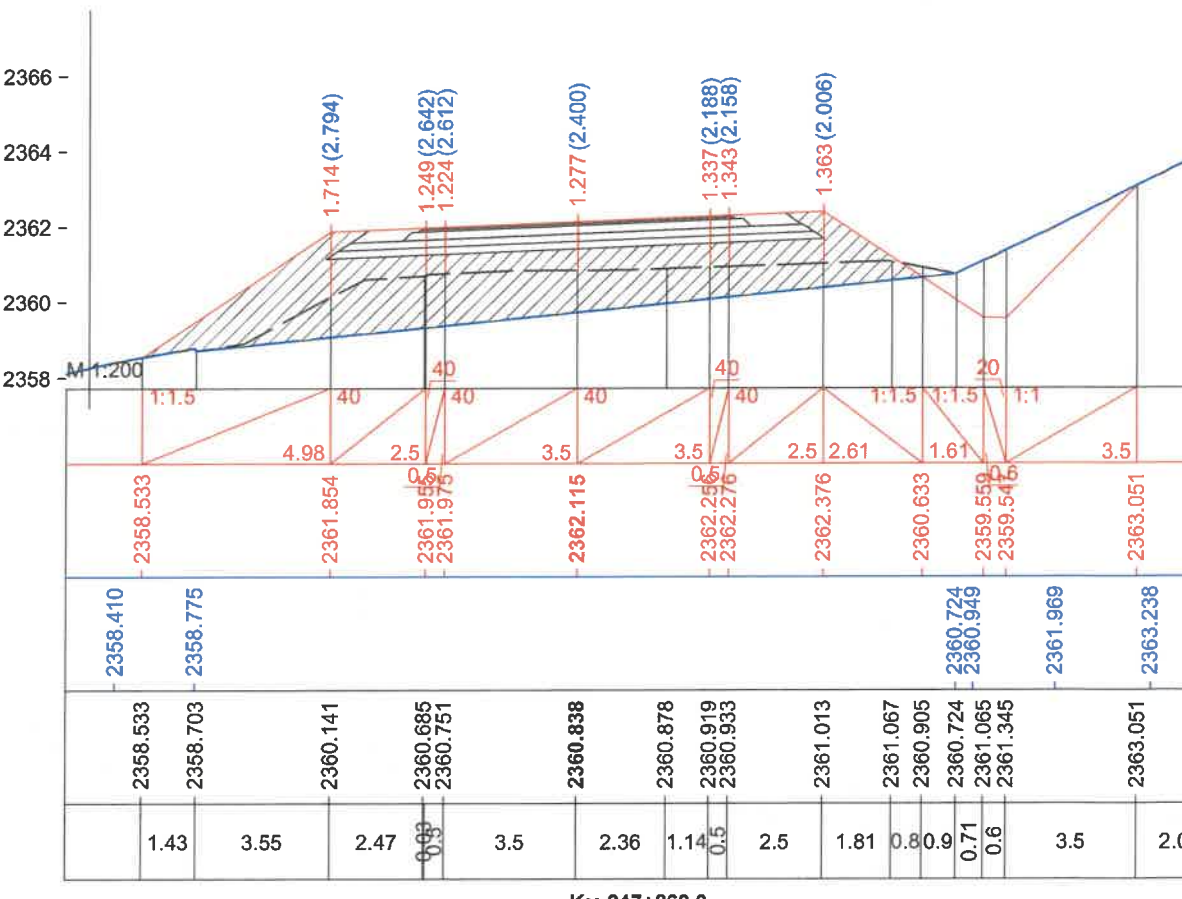


Км 247+860.0

ЗАХИАЛАГЧ CLIENT	ЗӨВЛӨХ CONSULTANT	ТӨСЛИЙН НЭР PROJECT NAME	ТӨСӨЛЛӨСӨН DESIGN GROUP	ЗУРГИЙН ЕРӨНХИЙ НЭР NAME OF DRAWINGS	ХИЙЦИЙН БА ХЭСЭГЛЭЛИЙН НЭР: DETAIL'S AND SECTION'S DRAWINGS		
		СОЛОНГОТЫН ДАВААНЫ 12.08 КМ ЗАМЫН ШИНЭЧЛЭЛТИЙН ИНЖЕНЕРИЙН НАРИЙВЧИЛСАН ЗУРАГ DETAILED ENGINEERING DESIGN OF 12.08 KM ROAD RECONSTRUCTION OF SOLOGOTIIN PASS	Director N.Batdemberel Design by D.Batbold Drawn by M.Batjavkhaa Checked D.Batbold	Хөндлөн огтлол Cross section	Км247+820 - Км247+860		
MRTD	"Angad Arvijkh" Co.,LTD				Format	Page	Pages
					A3	47	190
				Шифр/Drawing number:BD-04/2023	МАШТАБ/SCALE: 1:200		
					2023. 12		




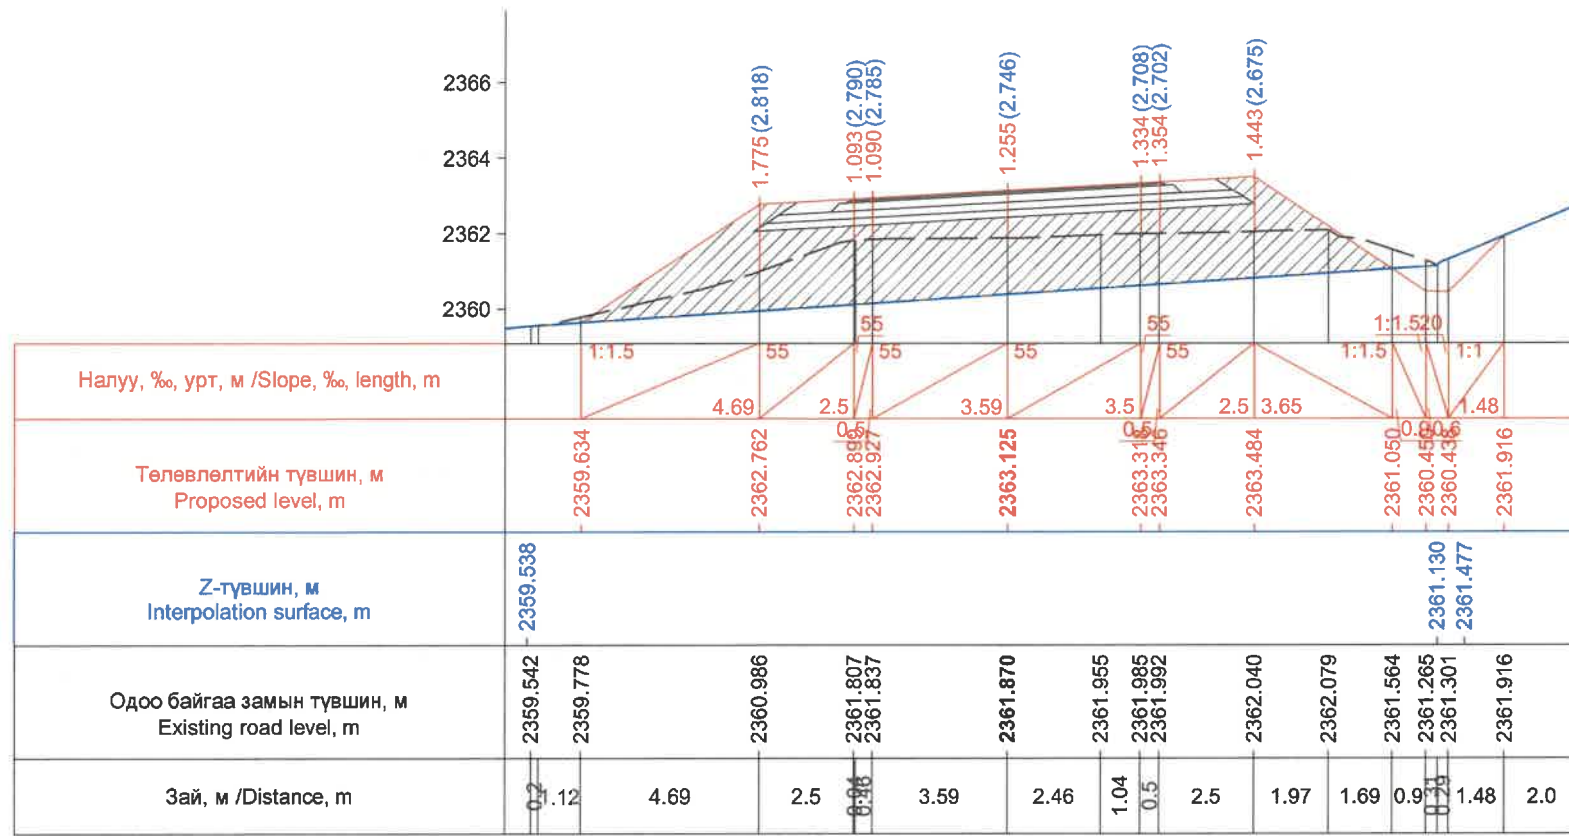


Км 247+880.0

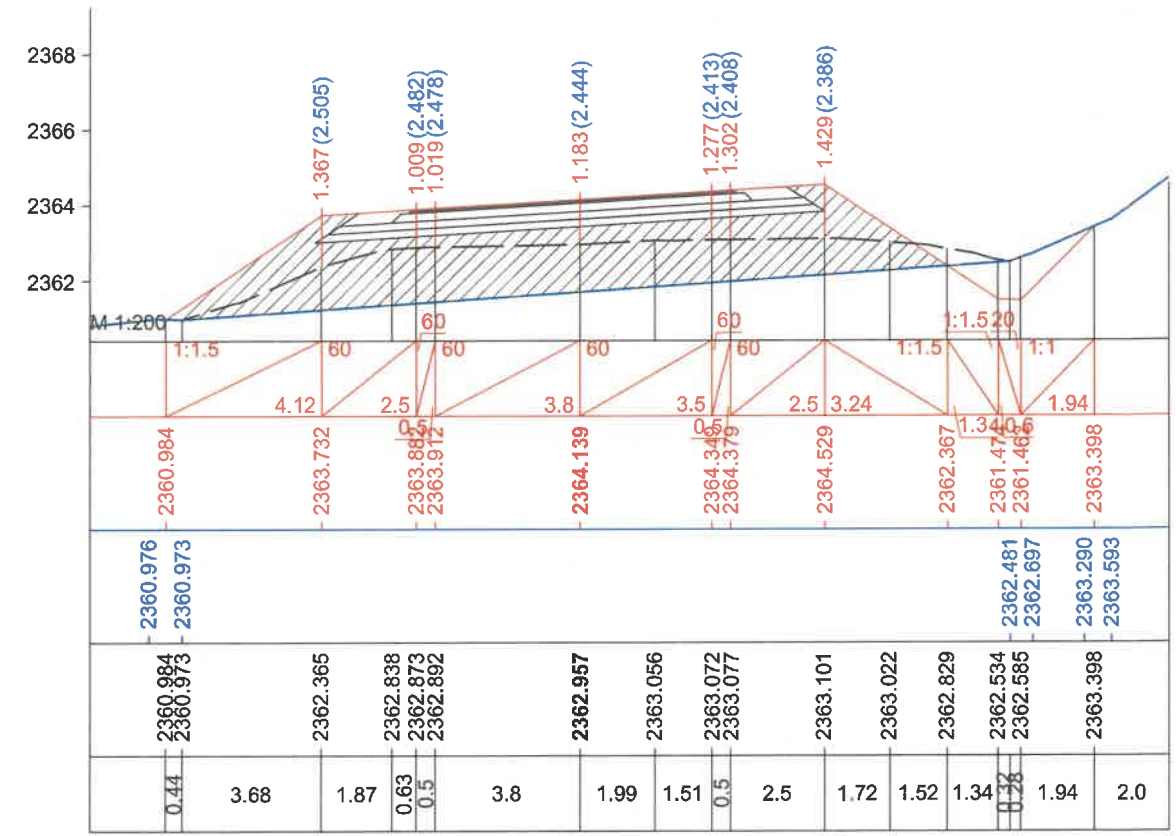

Км 247+900.0

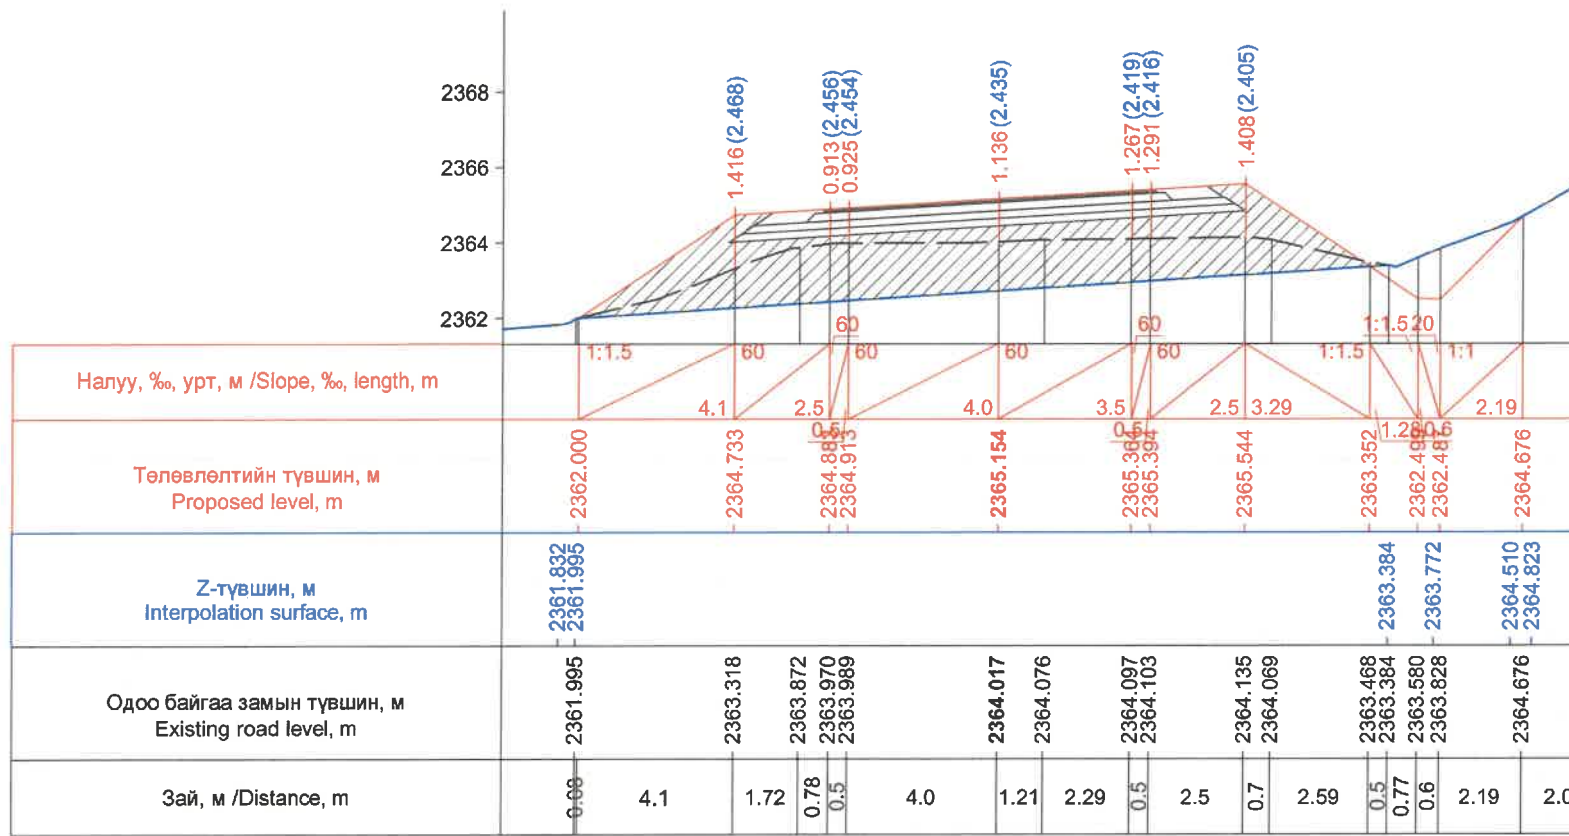





Км 247+920.0

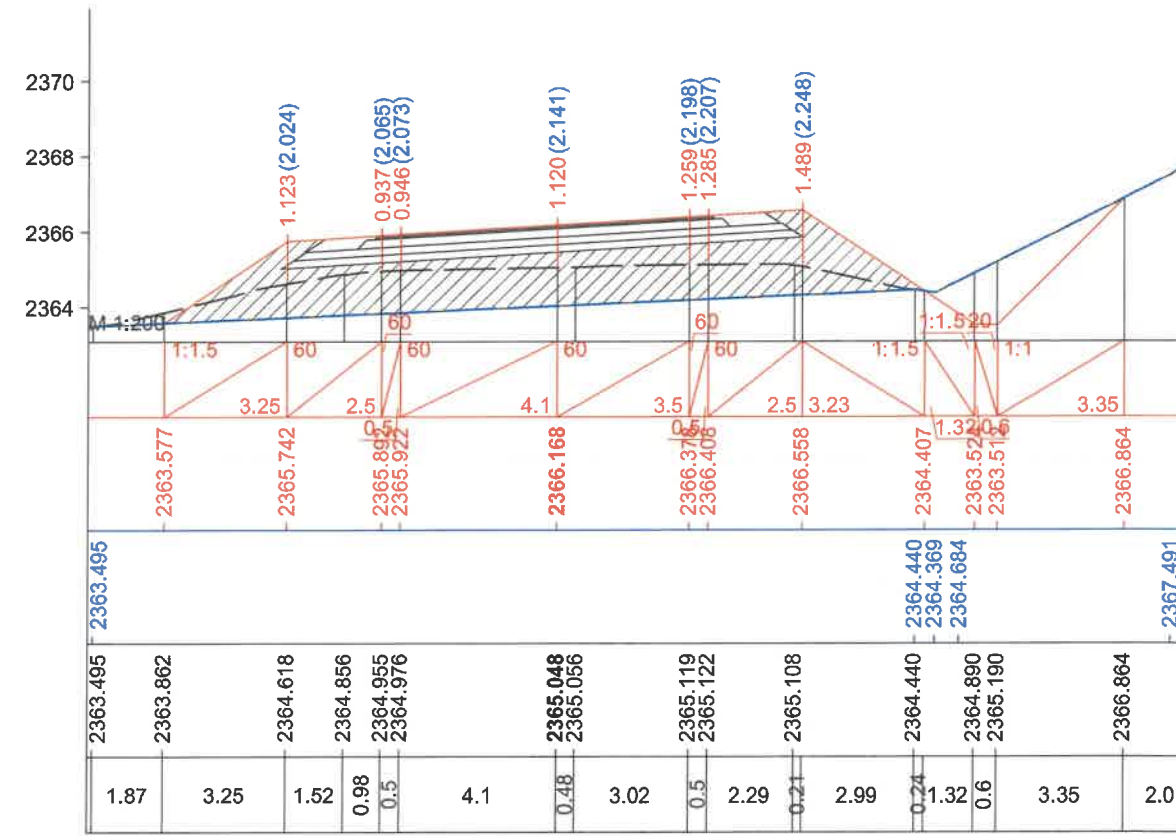

Км 247+940.0


ЗАХИАЛАГЧ CLIENT	ЗӨВЛӨХ CONSULTANT	ТӨСЛИЙН НЭР PROJECT NAME	ТӨСӨЛЛӨСӨН DESIGN GROUP	ЗУРГИЙН ЕРӨНХИЙ НЭР NAME OF DRAWINGS	ХИЙЦИЙН БА ХЭСЭГЛЭЛИЙН НЭР: DETAIL'S AND SECTION'S DRAWINGS
		СОЛОНГОТЫН ДАВААНЫ 12.08 КМ ЗАМЫН ШИНЭЧЛЭЛТИЙН ИНЖЕНЕРИЙН НАРИЙВЧИЛСАН ЗУРАГ DETAILED ENGINEERING DESIGN OF 12.08 KM ROAD RECONSTRUCTION OF SOLOGOTIIN PASS	Director: N.Batdemberel Design by: D.Batbold Drawn by: M.Batjavkhaa Checked: D.Batbold	Хөндлөн огтлол Cross section Шифр/Drawing number:BD-04/2023	Км247+880-Км247+940 Format: A3 Page: 48 Pages: 190 MACHTAB/SCALE: 1:200 2023. 12



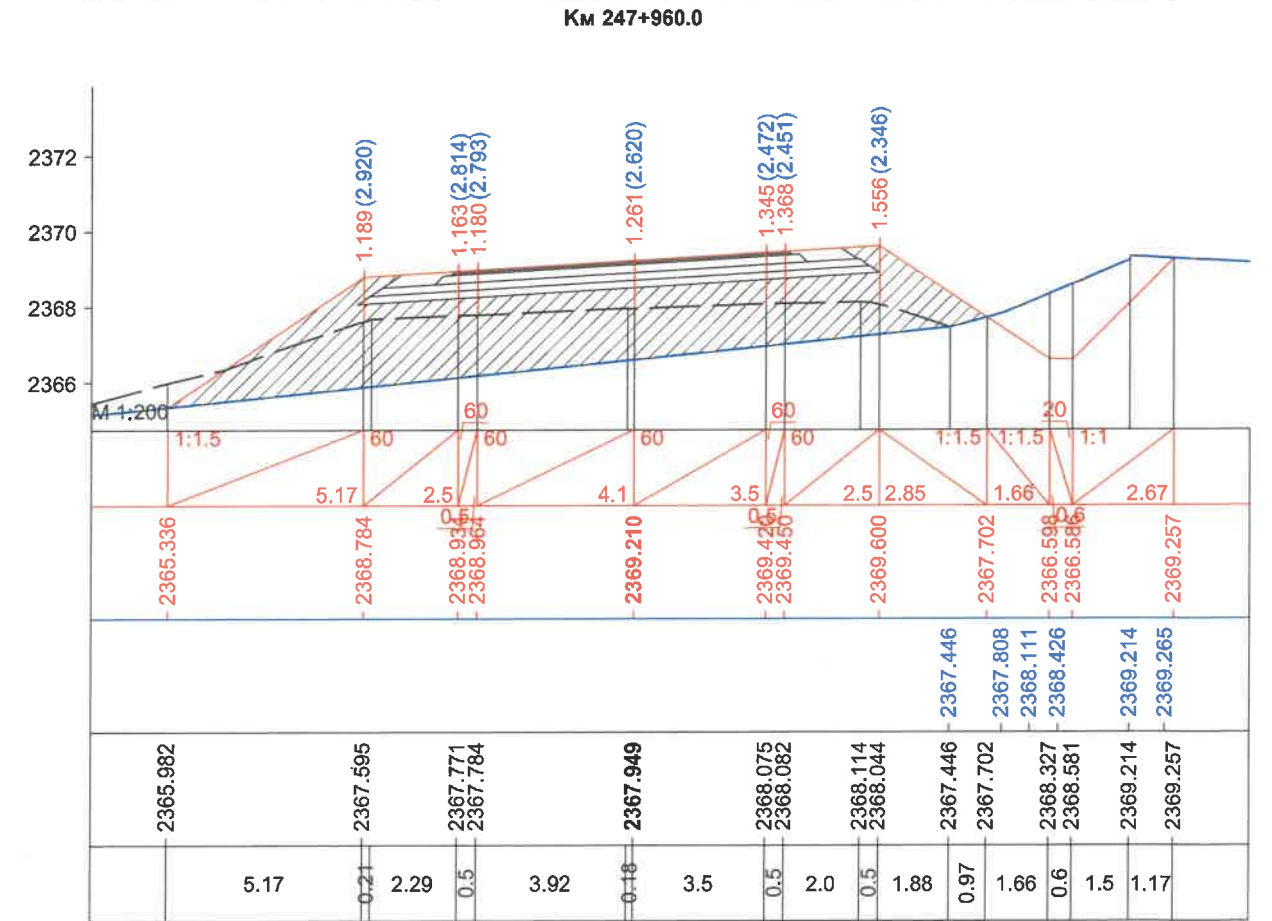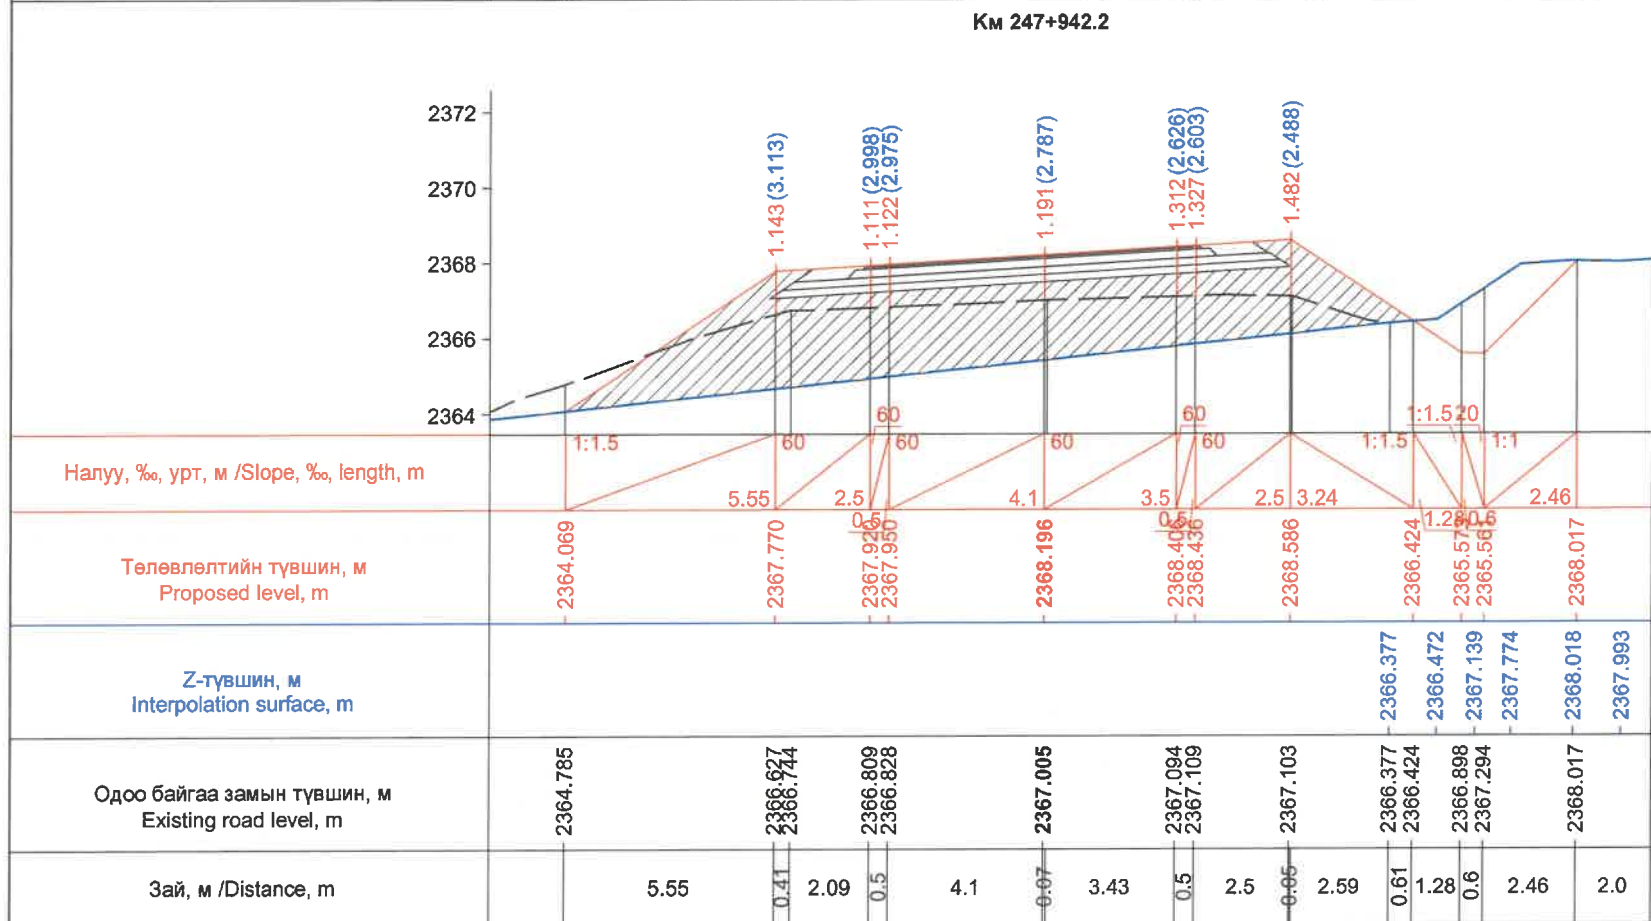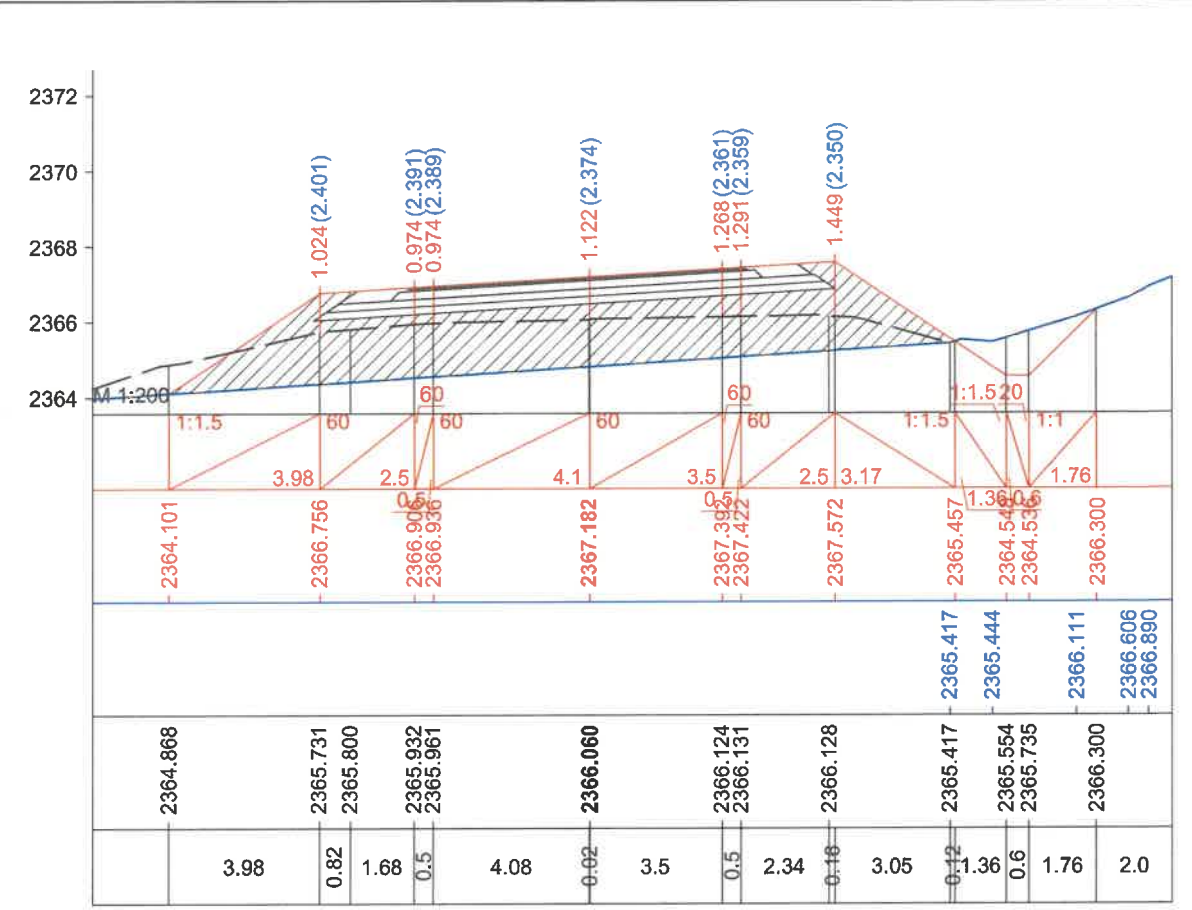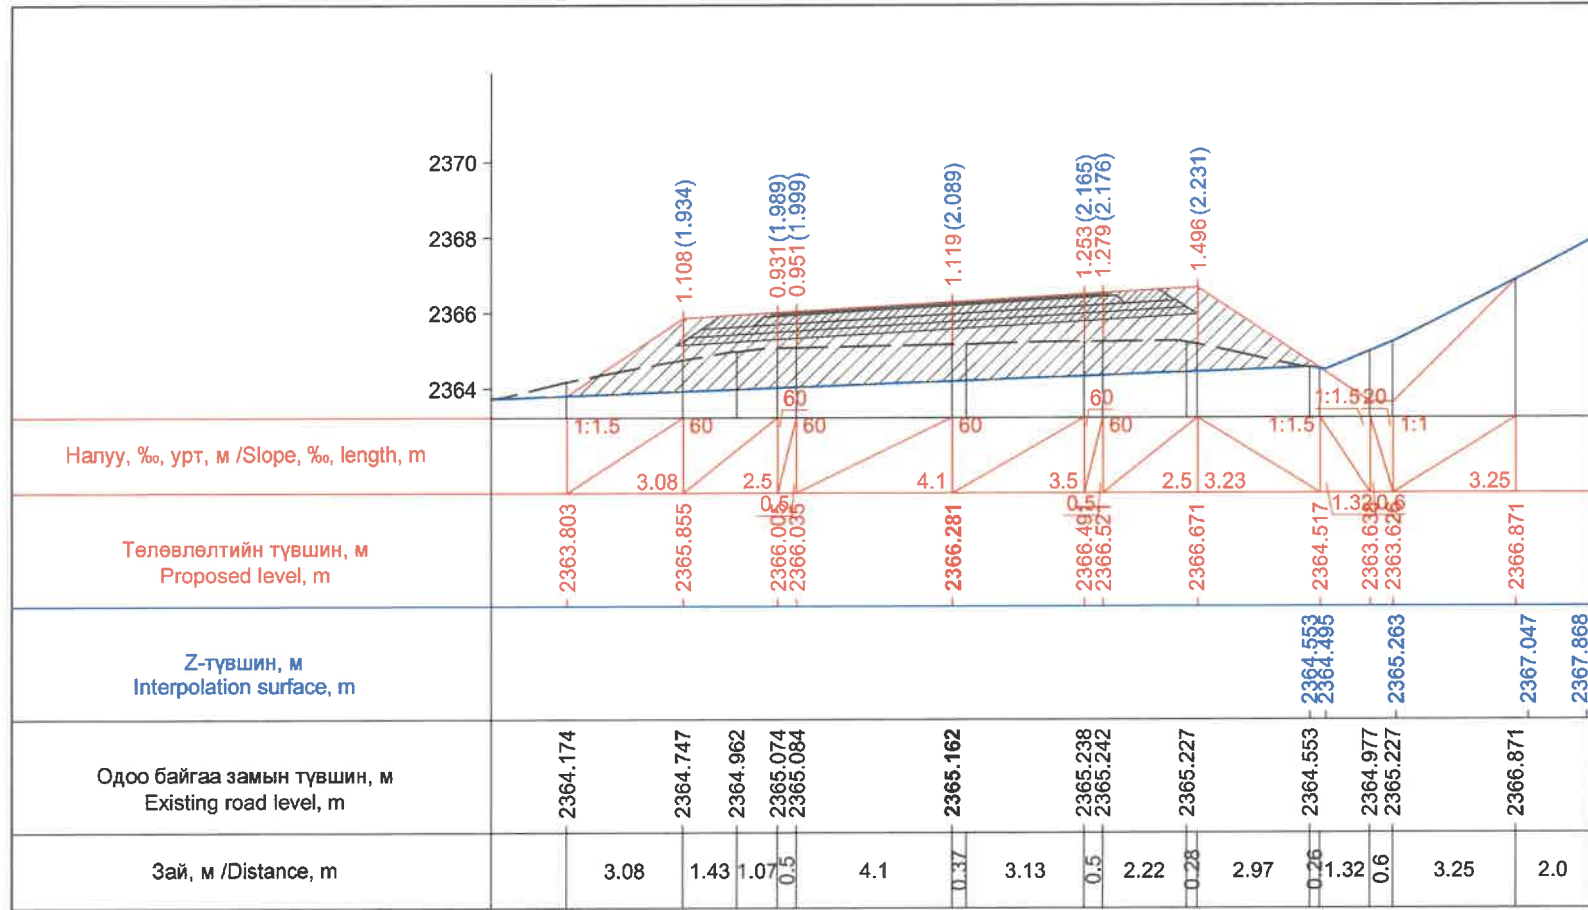


ЗАХИАЛАГЧ CLIENT	ЗӨВЛӨХ CONSULTANT	ТӨСЛИЙН НЭР PROJECT NAME	ТӨСӨЛЛӨСӨН DESIGN GROUP		ЗУРГИЙН ЕРӨНХИЙ НЭР NAME OF DRAWINGS	ХИЙЦИЙН БА ХЭСЭГЛЭЛИЙН НЭР: DETAIL'S AND SECTION'S DRAWINGS		
 MRTD	 "Angad Arvijkh" Co.,LTD	СОЛОНГОТЫН ДАВААНЫ 12.08 КМ ЗАМЫН ШИНЭЧЛЭЛТИЙН ИНЖЕНЕРИЙН НАРИЙВЧИЛСАН ЗУРАГ DETAILED ENGINEERING DESIGN OF 12.08 KM ROAD RECONSTRUCTION OF SOLOGOTIIN PASS	Director	N.Batdemberel	Хөндлөн огтлол Cross section	Км2547+942.2-Км248+000		
			Design by	D.Batbold		Format	Page	Pages
			Drawn by	M.Batjavkhua		A3	49	190
Checked	D.Batbold	Шифр/Drawing number:BD-04/2023	МАСШТАБ/SCALE: 1:200			2023. 12		




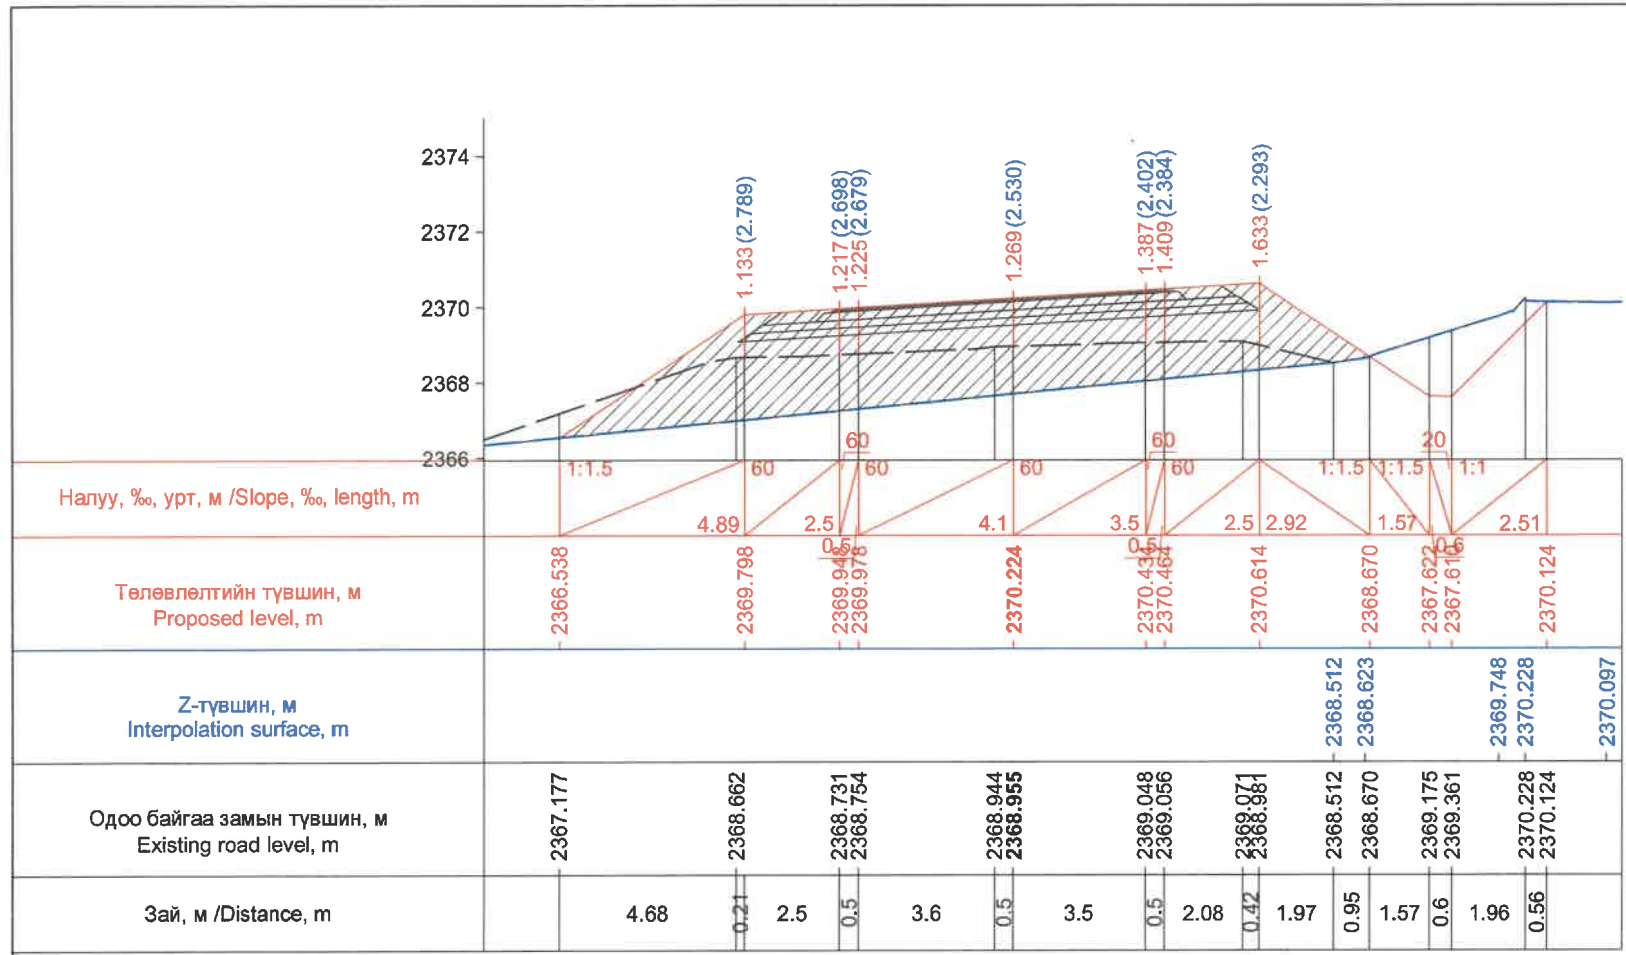


Км 248+020.0

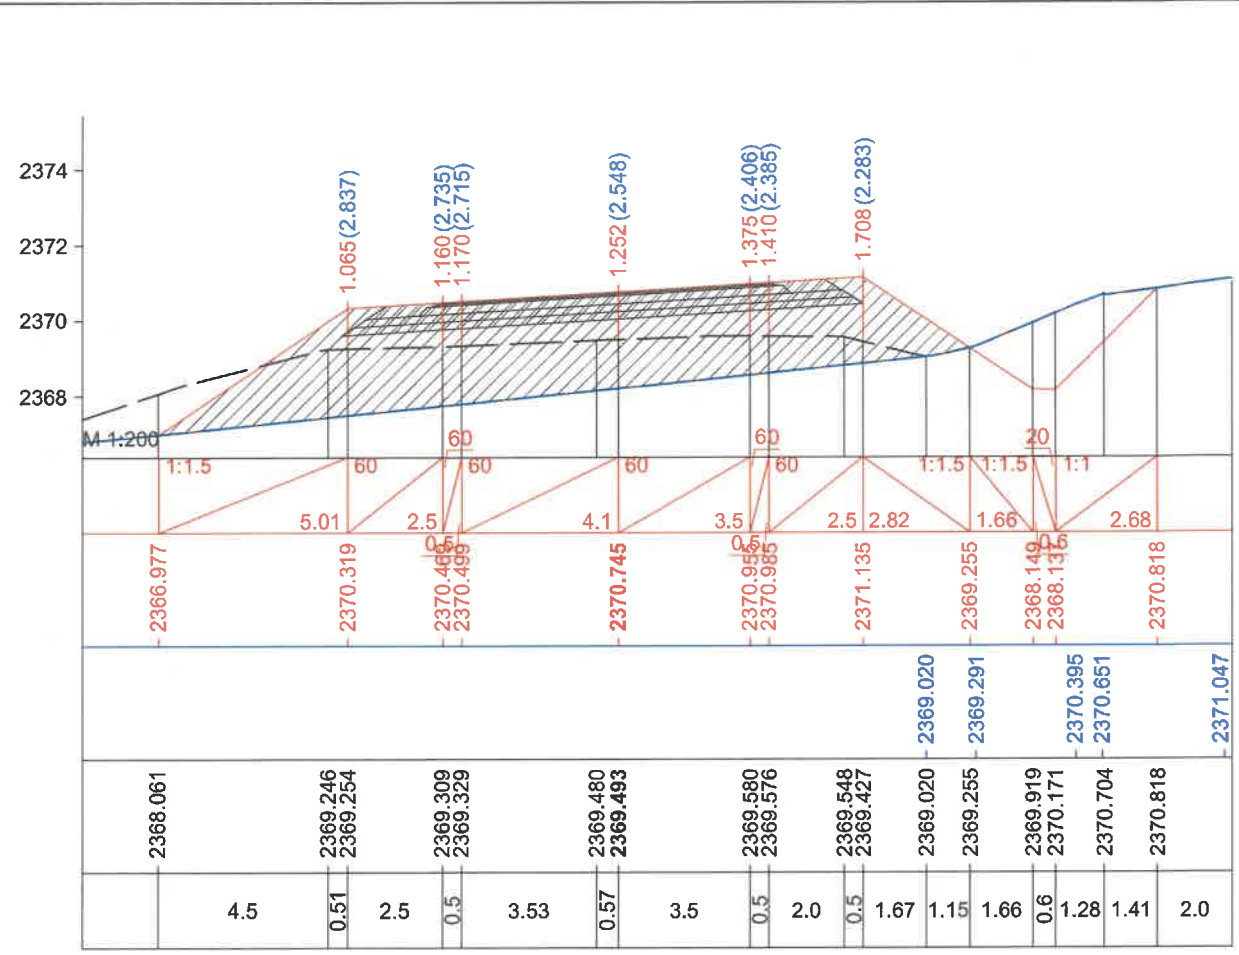

Км 248+030.3

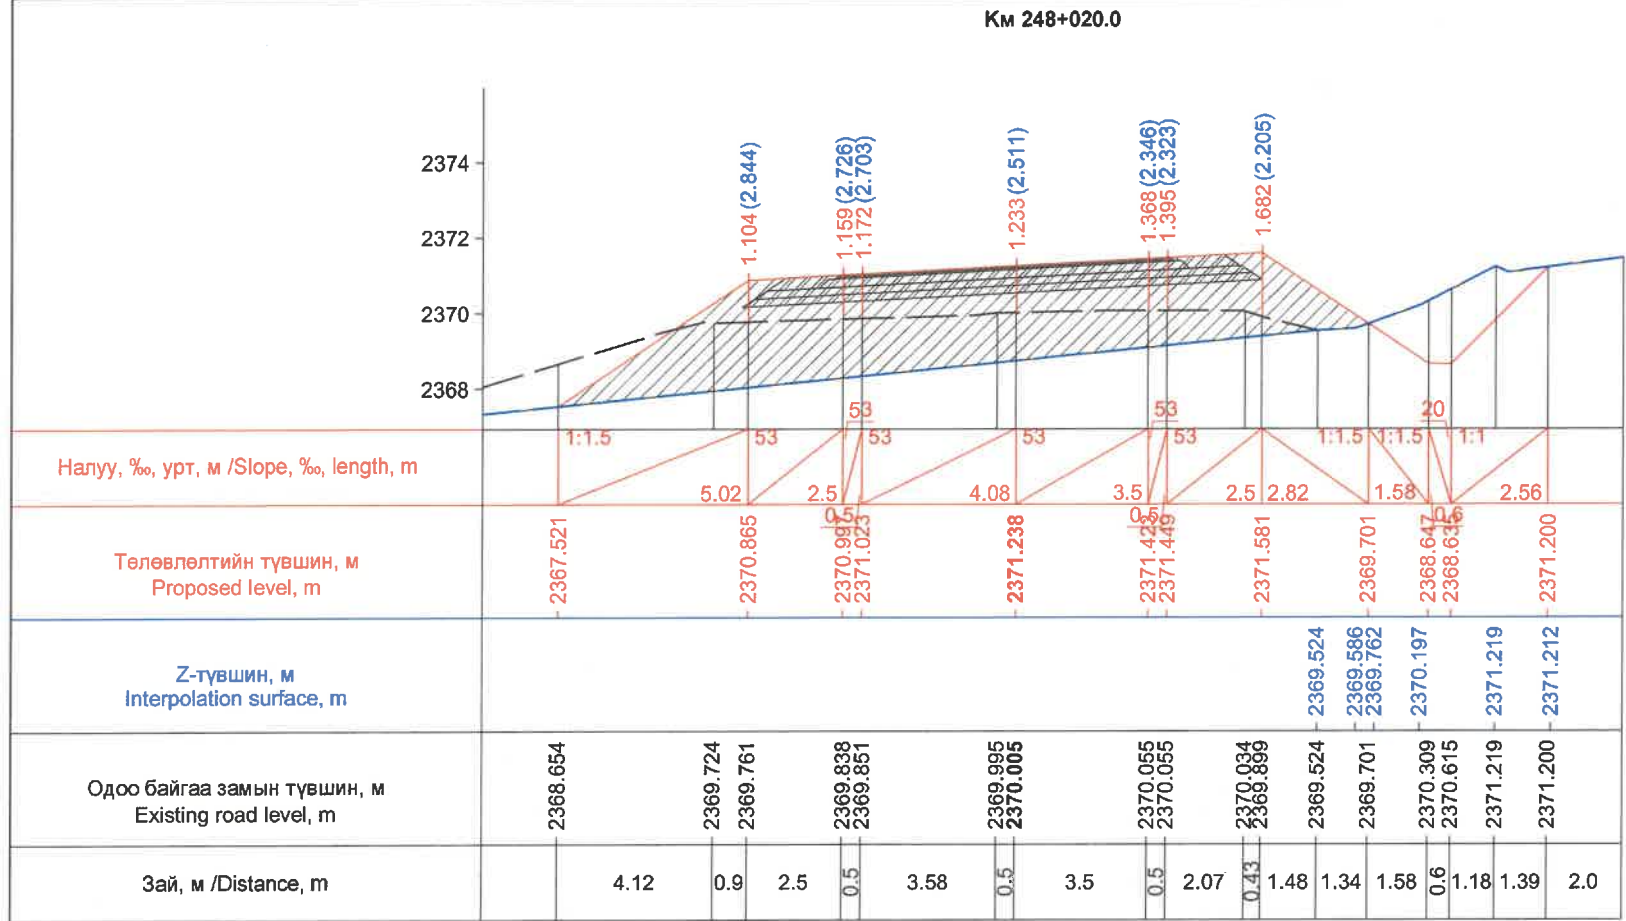


Км 248+040.0

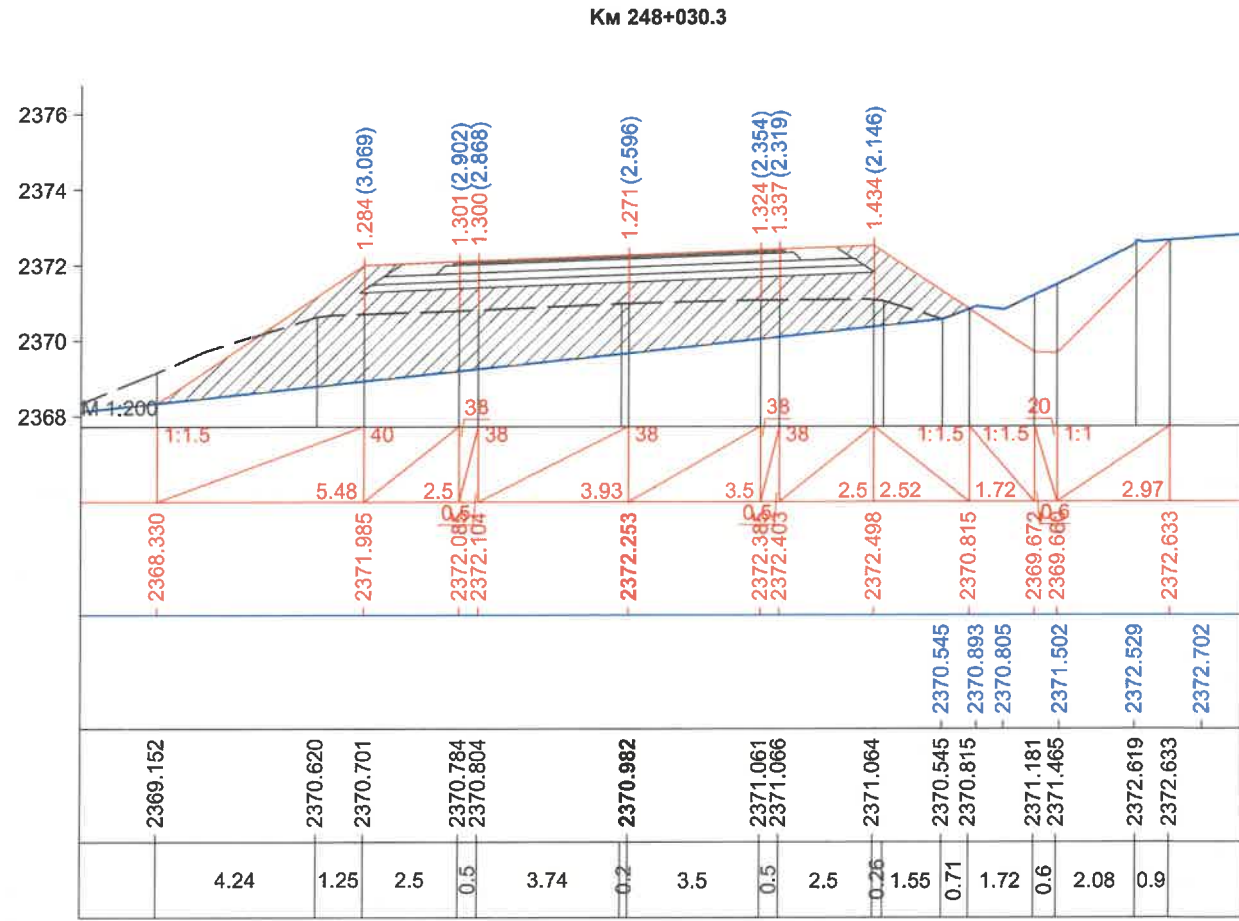


Км 248+060.0

ЗАХИАЛАГЧ CLIENT	ЗӨВЛӨХ CONSULTANT	ТӨСЛИЙН НЭР PROJECT NAME	ТӨСӨЛЛӨСӨН DESIGN GROUP	ЗУРГИЙН ЕРӨНХИЙ НЭР NAME OF DRAWINGS	ХИЙЦИЙН БА ХЭСЭГЛЭЛИЙН НЭР: DETAIL'S AND SECTION'S DRAWINGS
		СОЛОНГОТЫН ДАВААНЫ 12.08 КМ ЗАМЫН ШИНЭЧЛЭЛТИЙН ИНЖЕНЕРИЙН НАРИЙВЧИЛСАН ЗУРАГ DETAILED ENGINEERING DESIGN OF 12.08 KM ROAD RECONSTRUCTION OF SOLONGOTIIN PASS	Director: N.Batdemberel Design by: D.Batbold Drawn by: M.Batjavkhaa Checked: D.Batbold	Хөндлөн огтлол Cross section	Км248+020-Км248+060 Format: A3 Page: 50 Pages: 190 МаСШТАБ/SCALE: 1:200 2023. 12




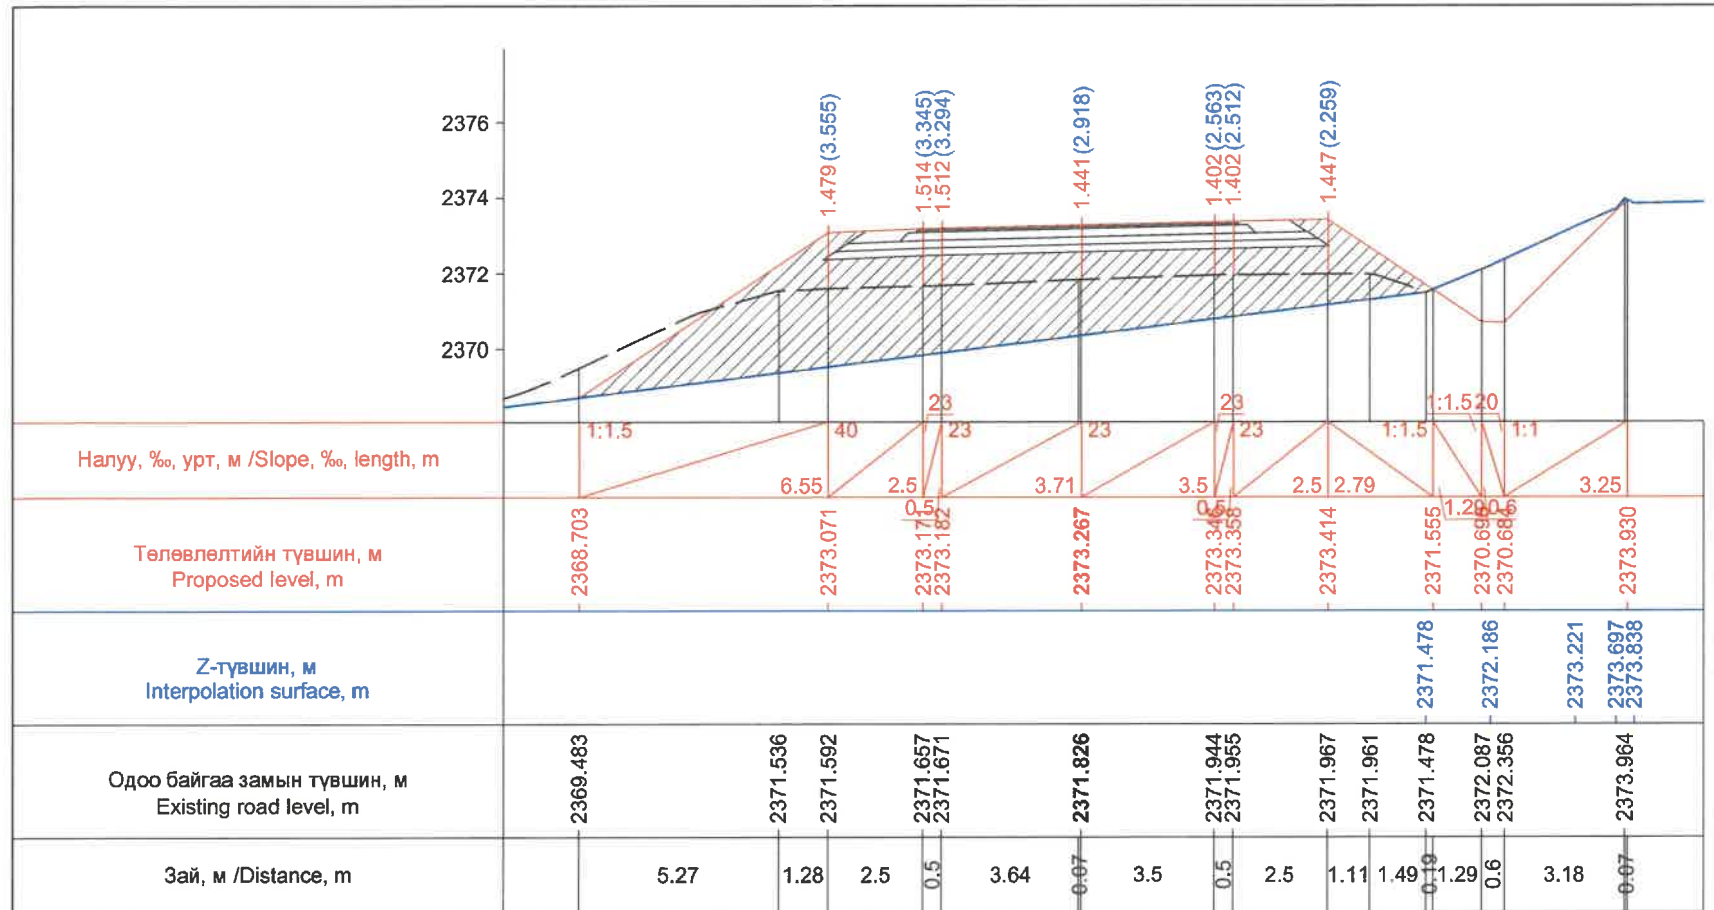


Км 248+080.0

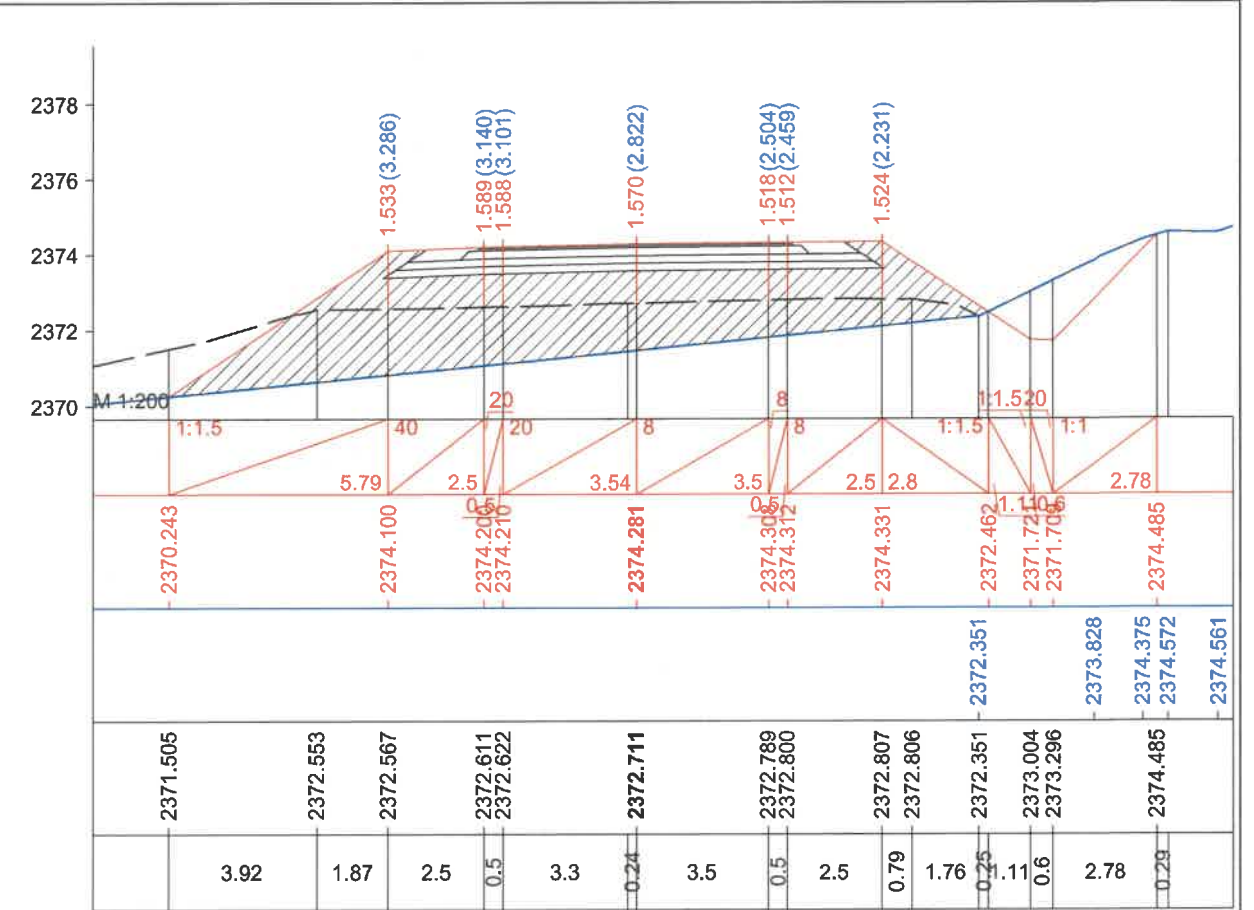

Км 248+100.0

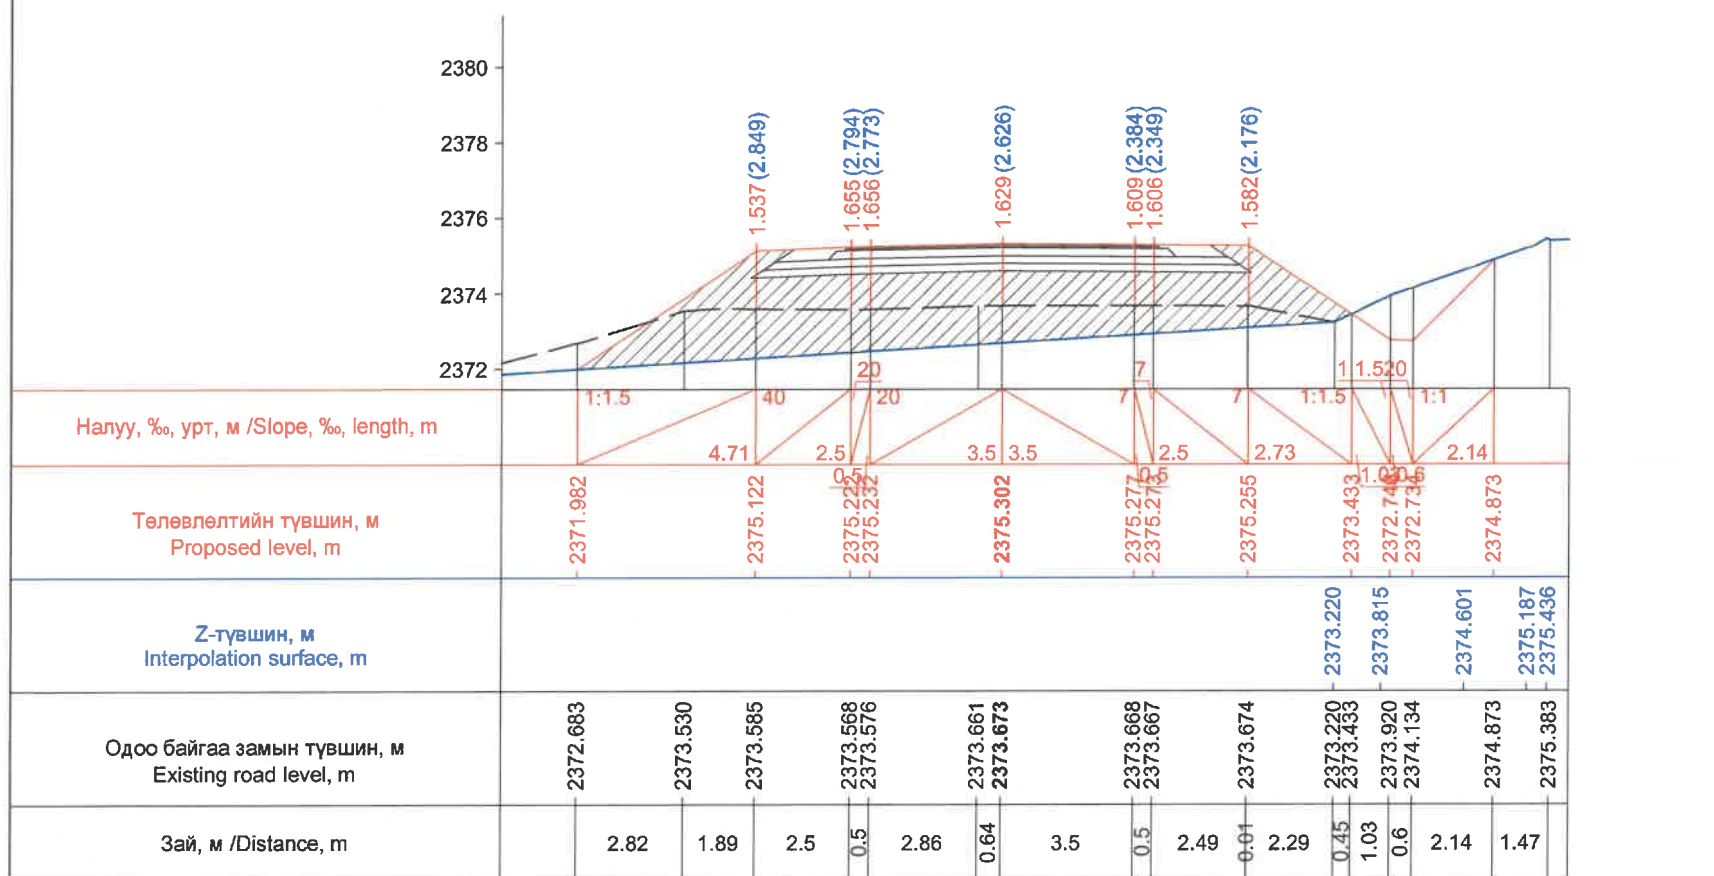


Км 248+120.0

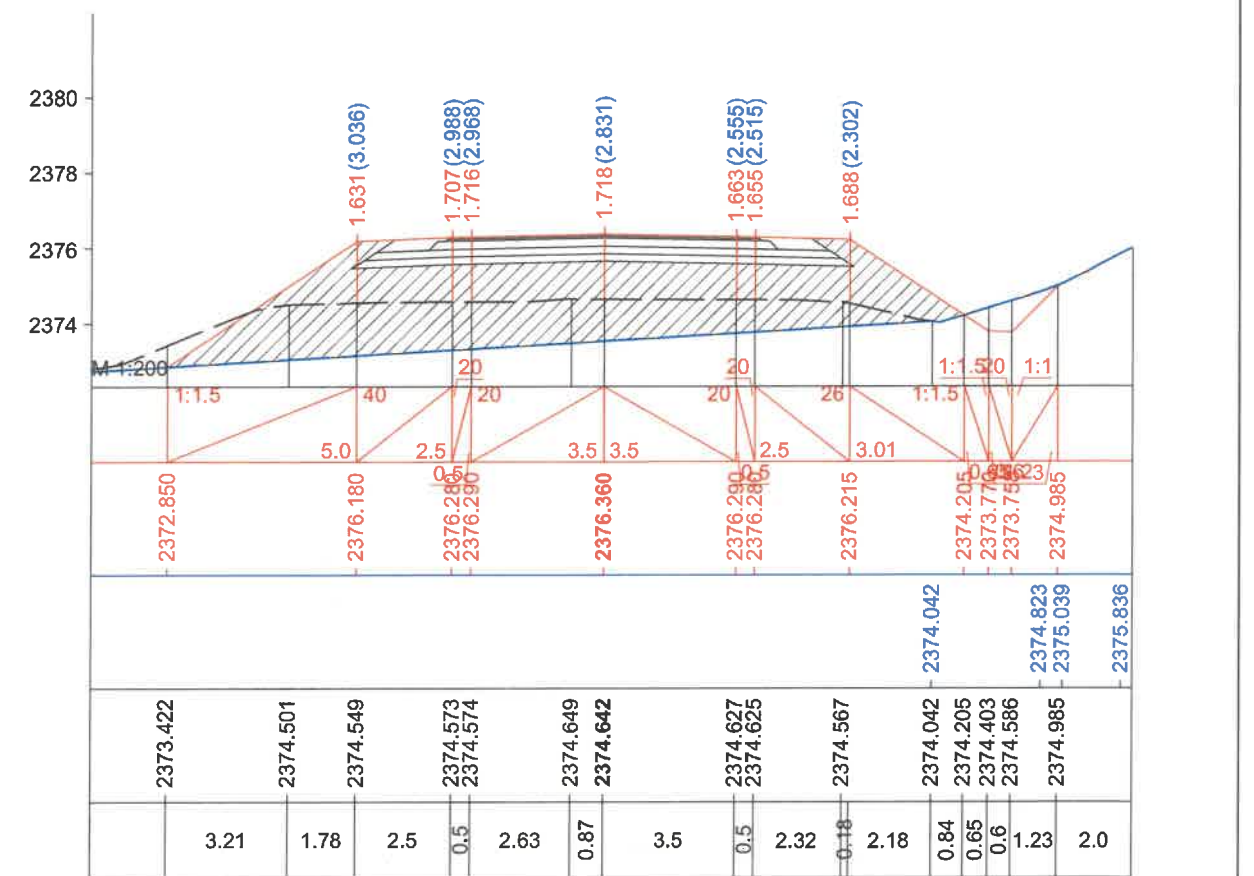


Км 248+140.0

ЗАХИАЛАГЧ CLIENT	ЗӨВЛӨХ CONSULTANT	ТӨСЛИЙН НЭР PROJECT NAME	ТӨСӨЛЛӨСӨН DESIGN GROUP	ЗУРГИЙН ЕРӨНХИЙ НЭР NAME OF DRAWINGS	ХИЙЦИЙН БА ХЭСЭГЛЭЛИЙН НЭР: DETAIL'S AND SECTION'S DRAWINGS		
		СОЛОНГОТЫН ДАВААНЫ 12.08 КМ ЗАМЫН ШИНЭЧЛЭЛТИЙН ИНЖЕНЕРИЙН НАРИЙВЧИЛСАН ЗУРАГ DETAILED ENGINEERING DESIGN OF 12.08 KM ROAD RECONSTRUCTION OF SOLONGOTIIN PASS	Director: N.Batdemberel Design by: D.Batbold Drawn by: M.Batjavkhaa Checked: D.Batbold	Хөндлөн огтлол Cross section	Км248+080-Км248+140		
MRTD	"Angad Arvijkh" Co.,LTD				Format: A3	Page: 51	Pages: 190
				Шифр/Drawing number:BD-04/2023	МАСШТАБ/SCALE: 1:200		2023. 12




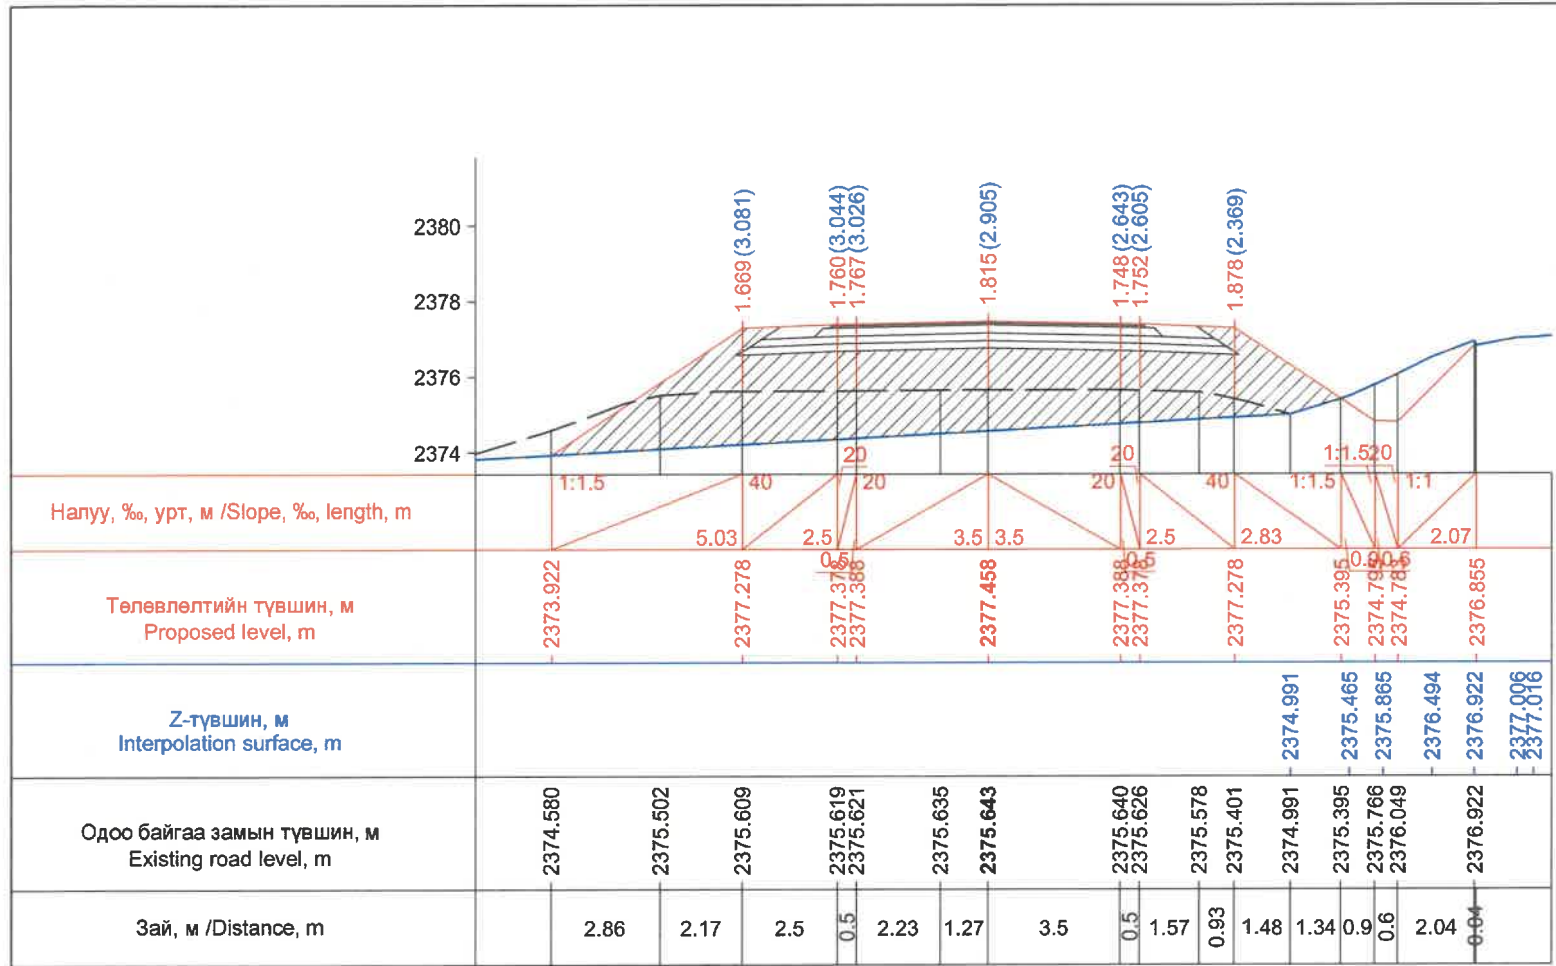


Км 248+160.0

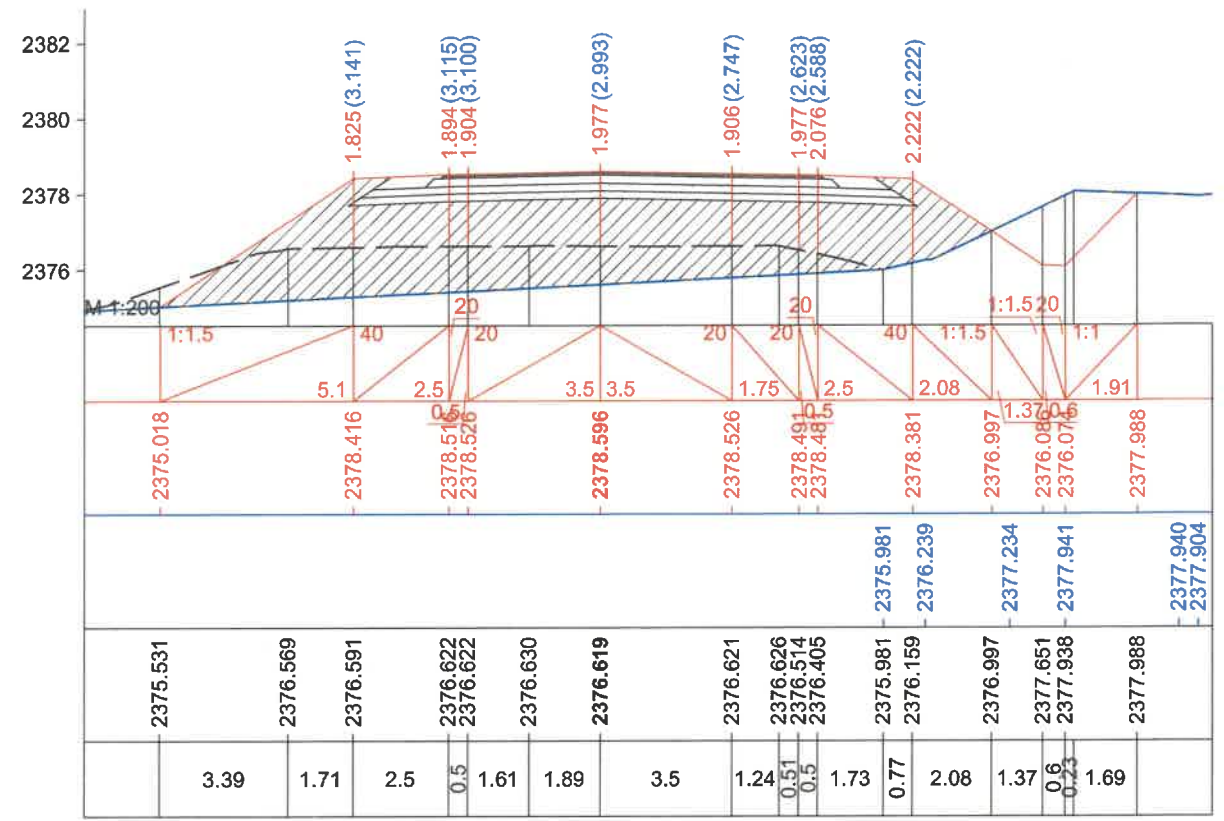

Км 248+180.0

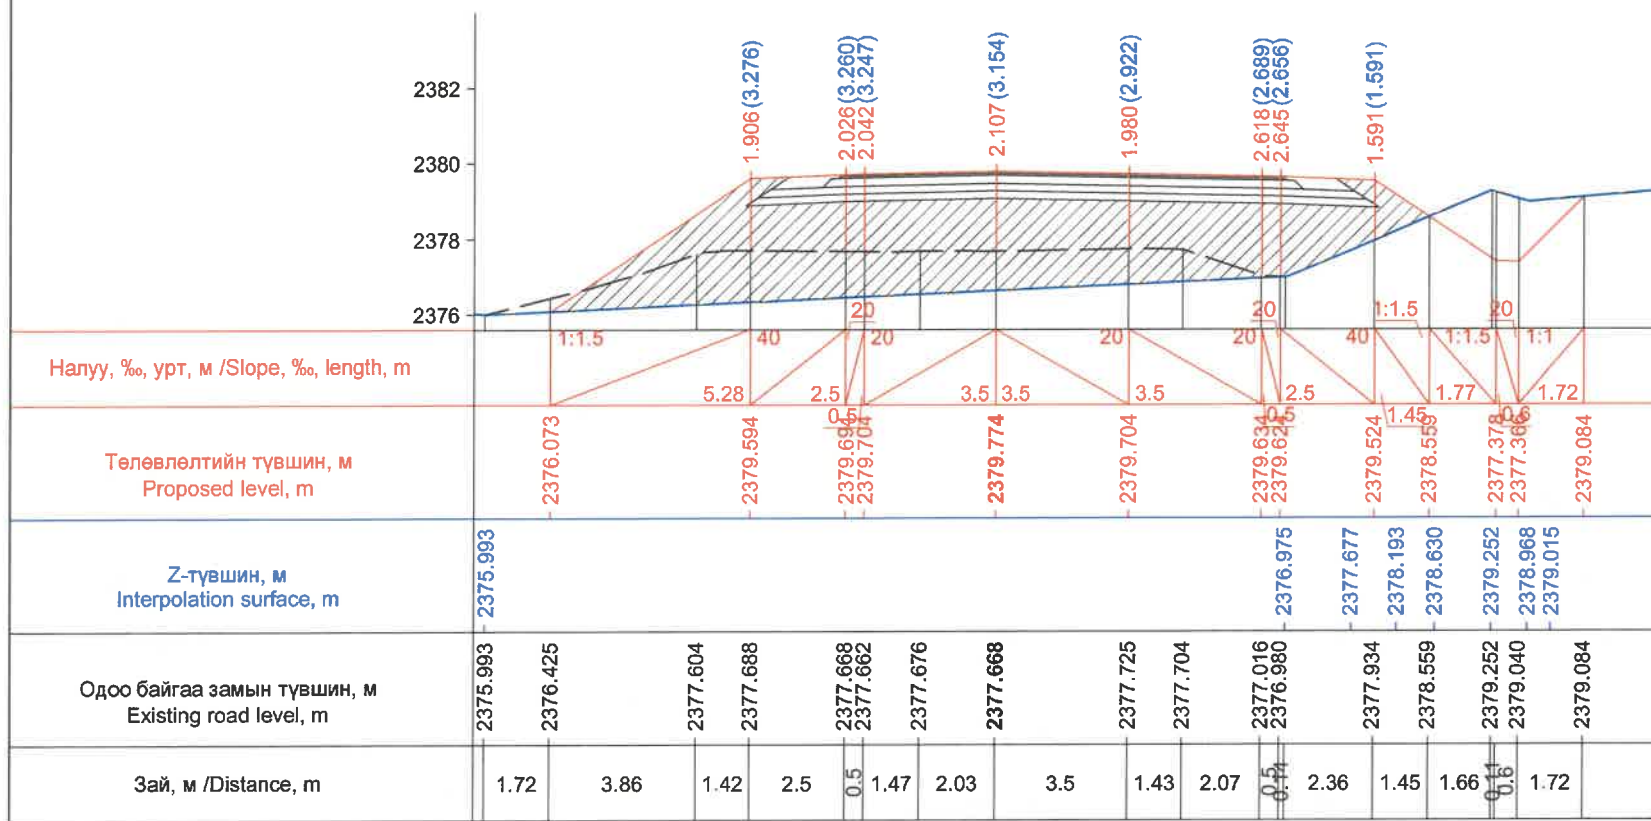


Км 248+200.0

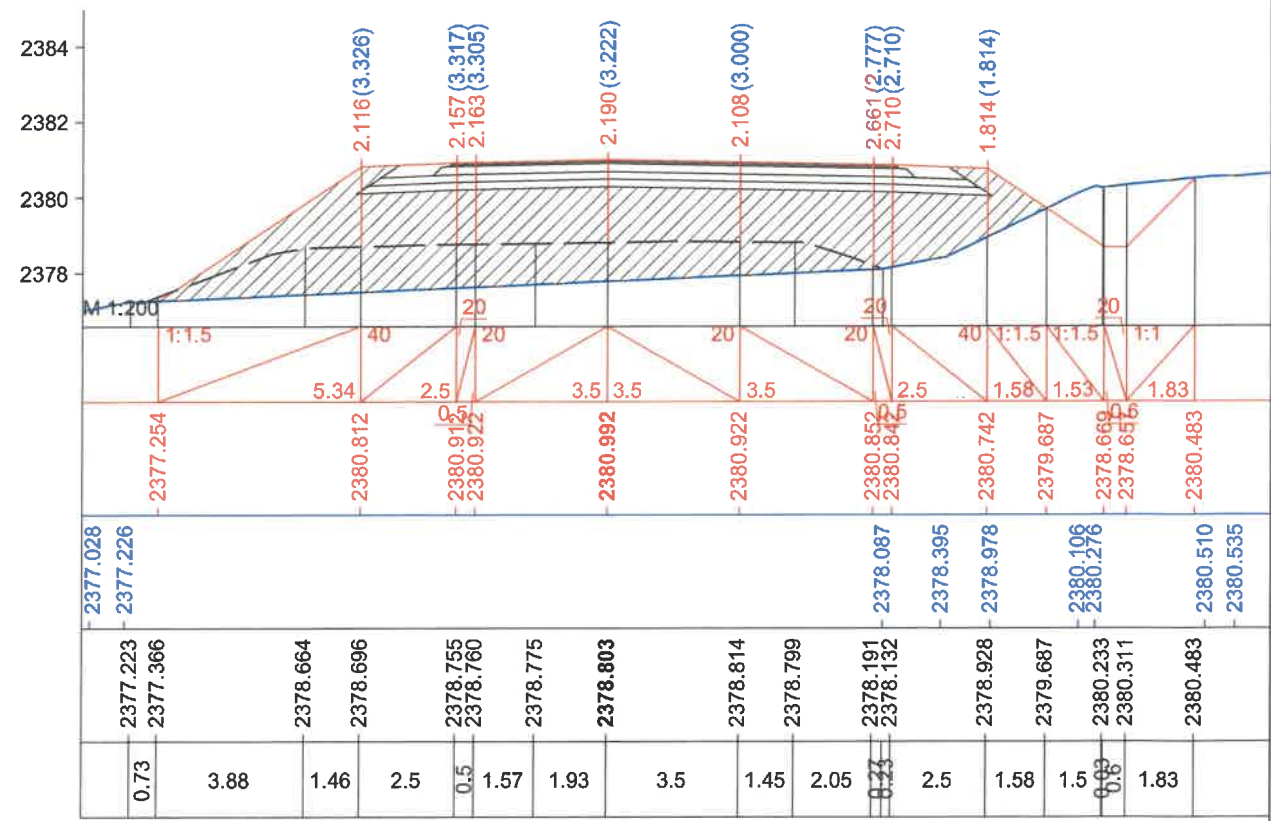


Км 248+220.0

ЗАХИАЛАГЧ CLIENT	ЗӨВЛӨХ CONSULTANT	ТӨСЛИЙН НЭР PROJECT NAME	ТӨСӨЛЛӨСӨН DESIGN GROUP	ЗУРГИЙН ЕРӨНХИЙ НЭР NAME OF DRAWINGS	ХИЙЦИЙН БА ХЭСЭГЛЭЛИЙН НЭР: DETAIL'S AND SECTION'S DRAWINGS		
		СОЛОНГОТЫН ДАВААНЫ 12.08 КМ ЗАМЫН ШИНЭЧЛЭЛТИЙН ИНЖЕНЕРИЙН НАРИЙВЧИЛСАН ЗУРАГ DETAILED ENGINEERING DESIGN OF 12.08 KM ROAD RECONSTRUCTION OF SOLOGOTIIN PASS	Director: N.Batdemberel Design by: D.Batbold Drawn by: M.Batjavkhua Checked: D.Batbold	Хөндлөн огтлол Cross section	Км248+160-Км248+220		
MRTD	*Angad Arvijkh* Co.,LTD			Шифр/Drawing number:BD-04/2023	Format: A3	Page: 52	Pages: 190
					MACШТАБ/SCALE: 1:200 2023. 12		




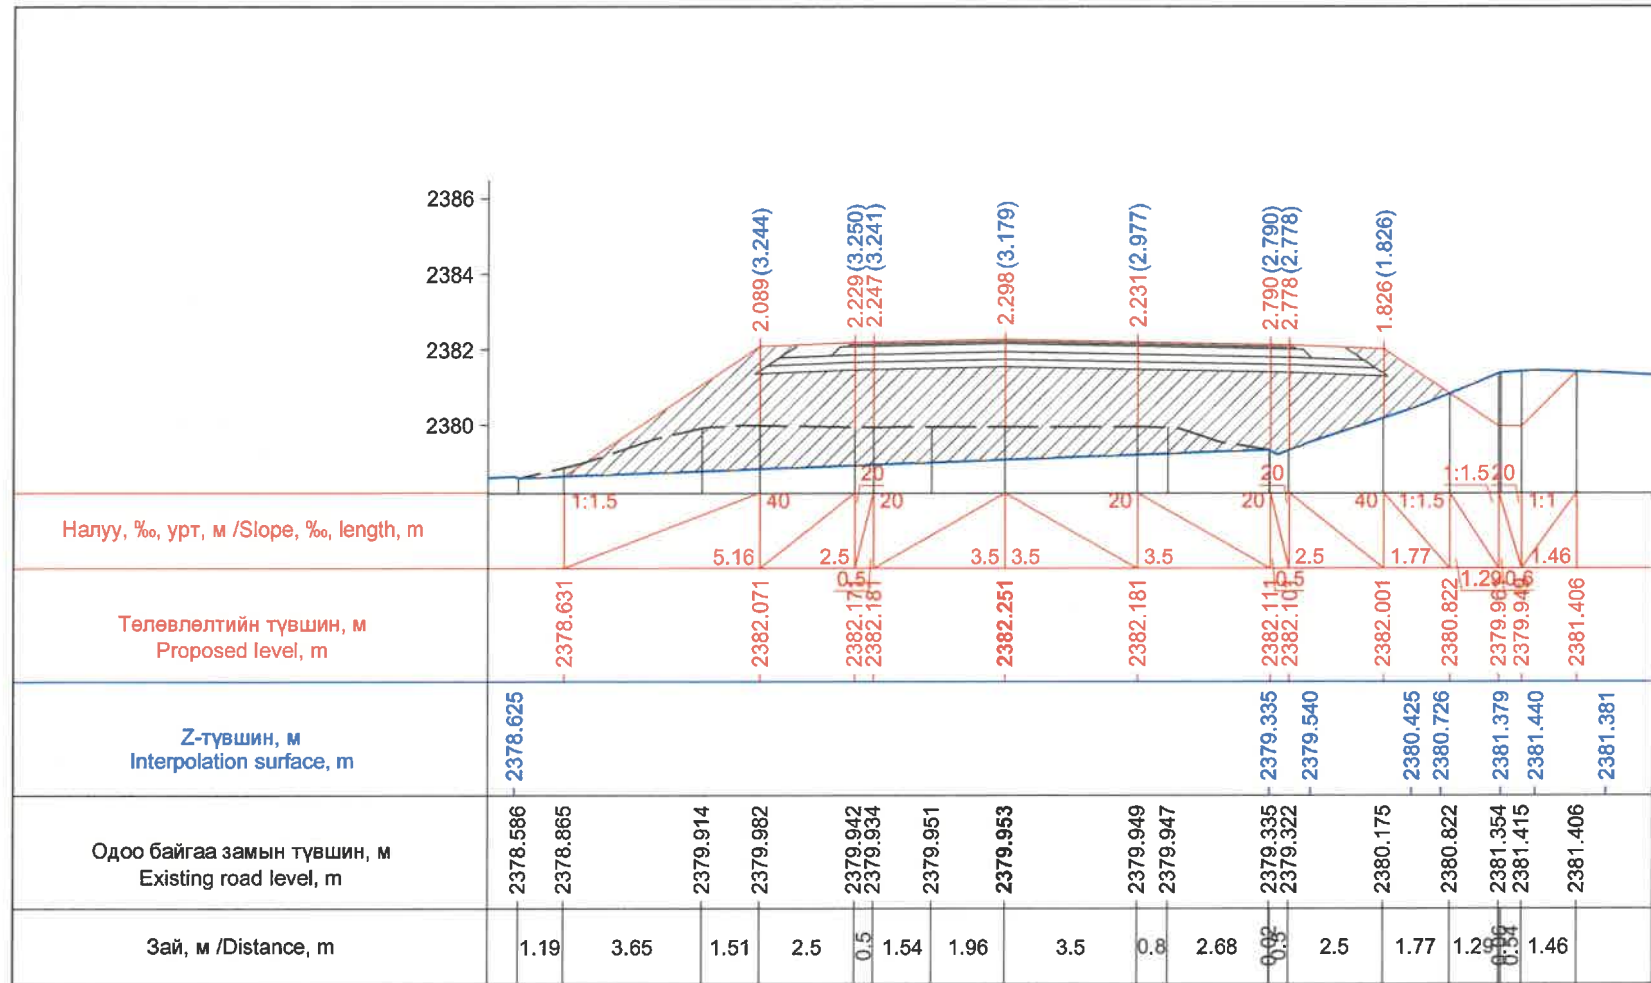


Км 248+240.0

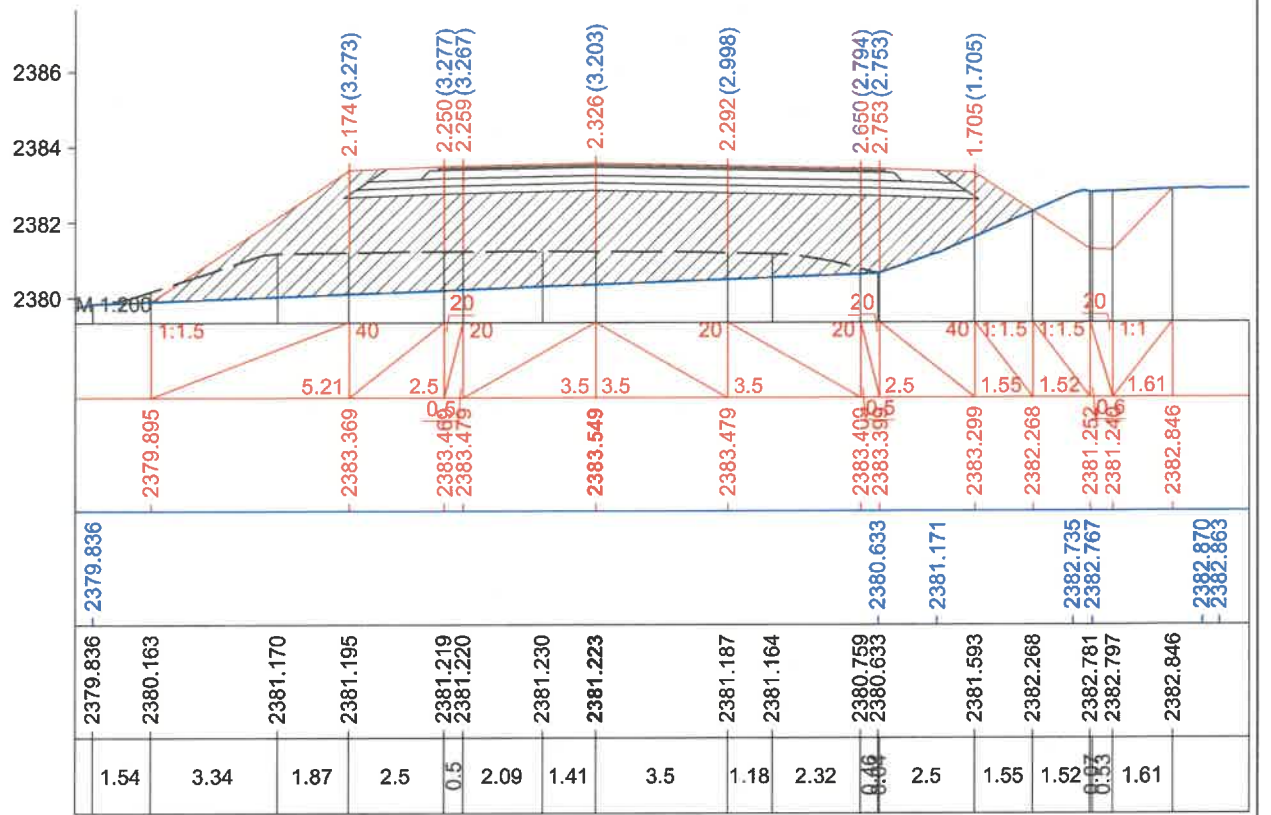

Км 248+260.0

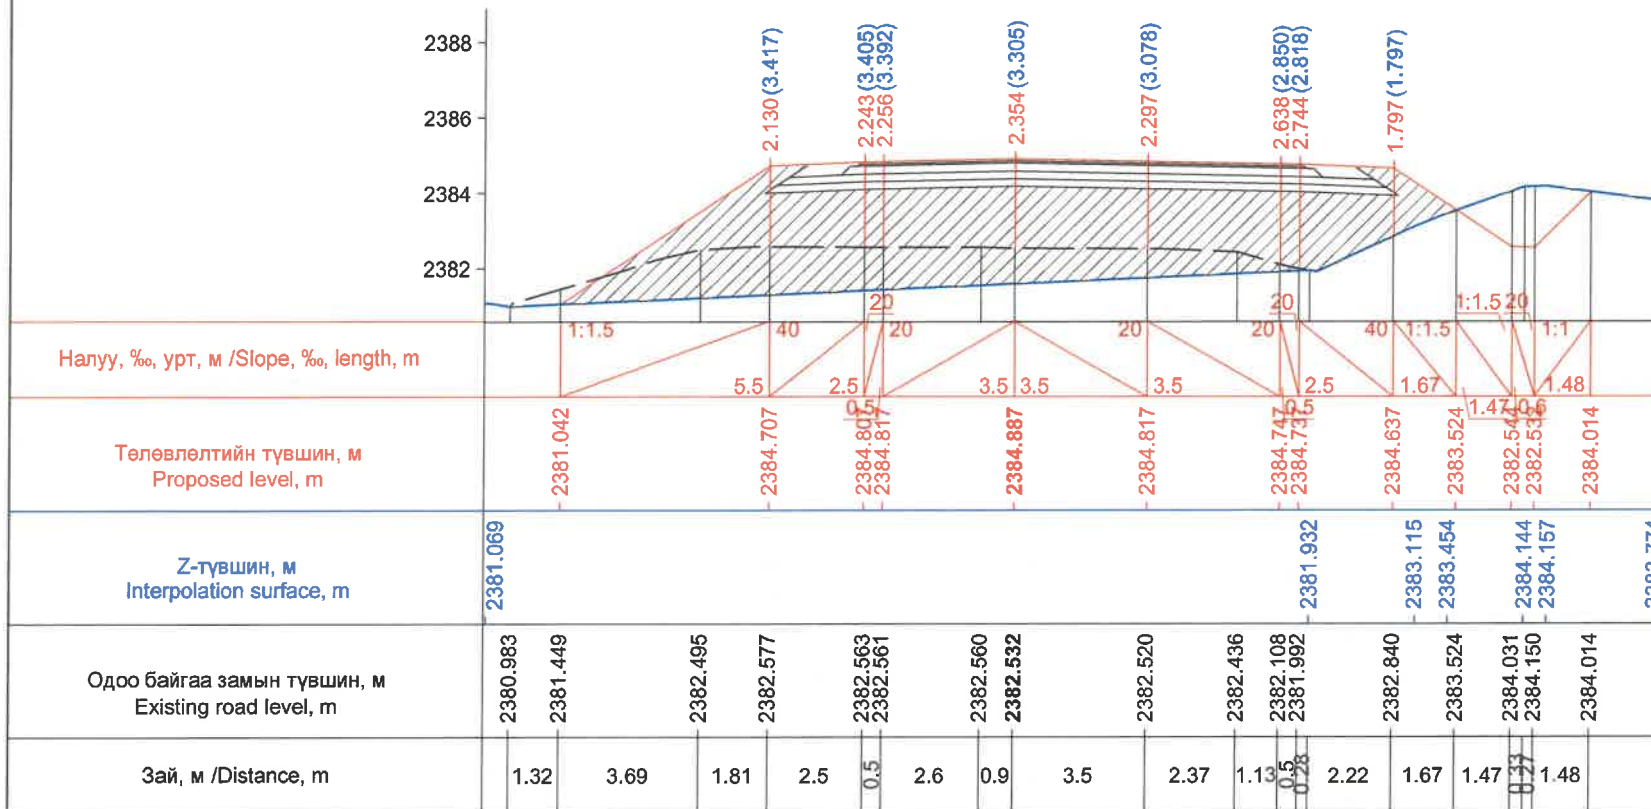


Км 248+280.0

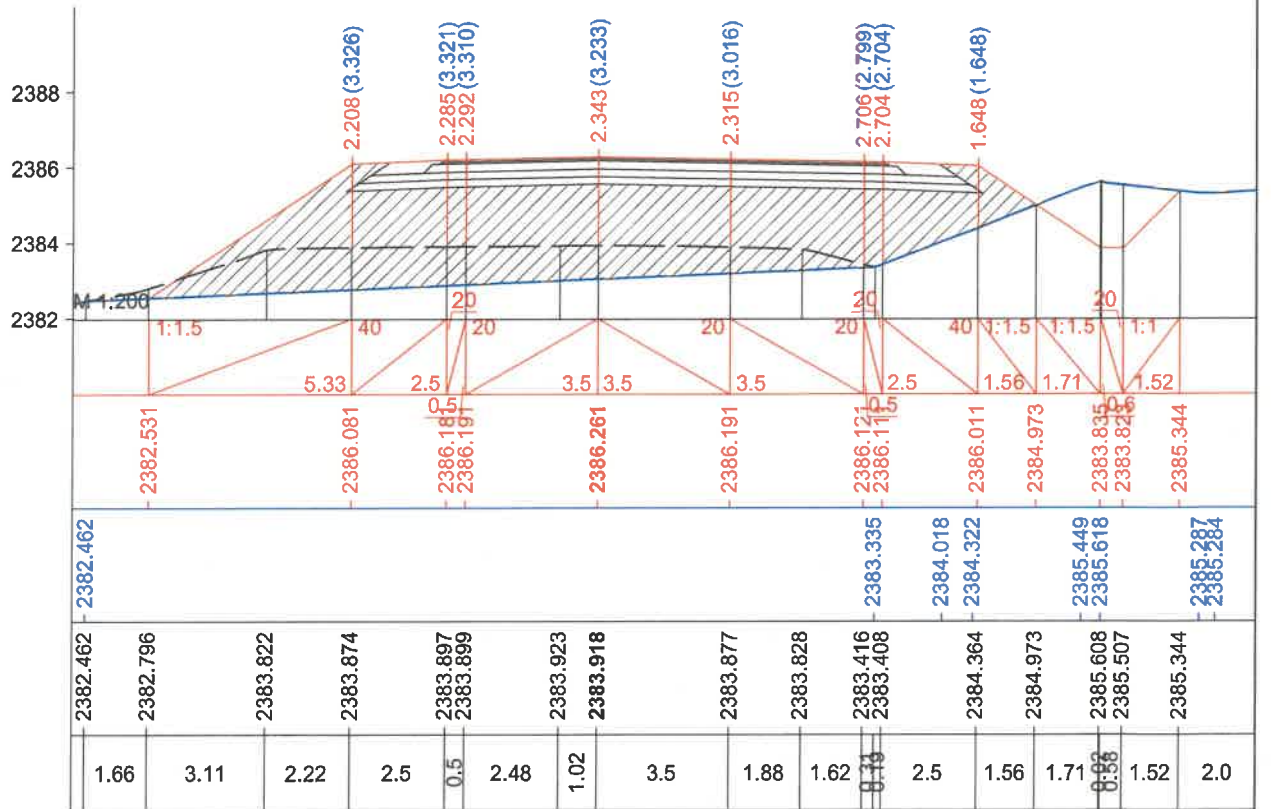


Км 248+300.0

ЗАХИАЛАГЧ CLIENT	ЗӨВЛӨХ CONSULTANT	ТӨСЛИЙН НЭР PROJECT NAME	ТӨСӨЛЛӨСӨН DESIGN GROUP	ЗУРГИЙН ЕРӨНХИЙ НЭР NAME OF DRAWINGS	ХИЙЦИЙН БА ХЭСЭГЛЭЛИЙН НЭР: DETAIL'S AND SECTION'S DRAWINGS		
		СОЛОНГОТЫН ДАВААНЫ 12.08 КМ ЗАМЫН ШИНЭЧЛЭЛТИЙН ИНЖЕНЕРИЙН НАРИЙВЧИЛСАН ЗУРАГ DETAILED ENGINEERING DESIGN OF 12.08 KM ROAD RECONSTRUCTION OF SOLONGOTIIN PASS	Director: N.Batdemberel Design by: D.Batbold Drawn by: M.Batjavkhaa Checked: D.Batbold	Хөндлөн огтлол Cross section	Км248+240-Км248+300		
MRTD	"Angad Arvilkh" Co.,LTD				Format	Page	Pages
					A3	53	190
				Шифр/Drawing number:BD-04/2023	MACHTAБ/SCALE: 1:200 2023. 12		




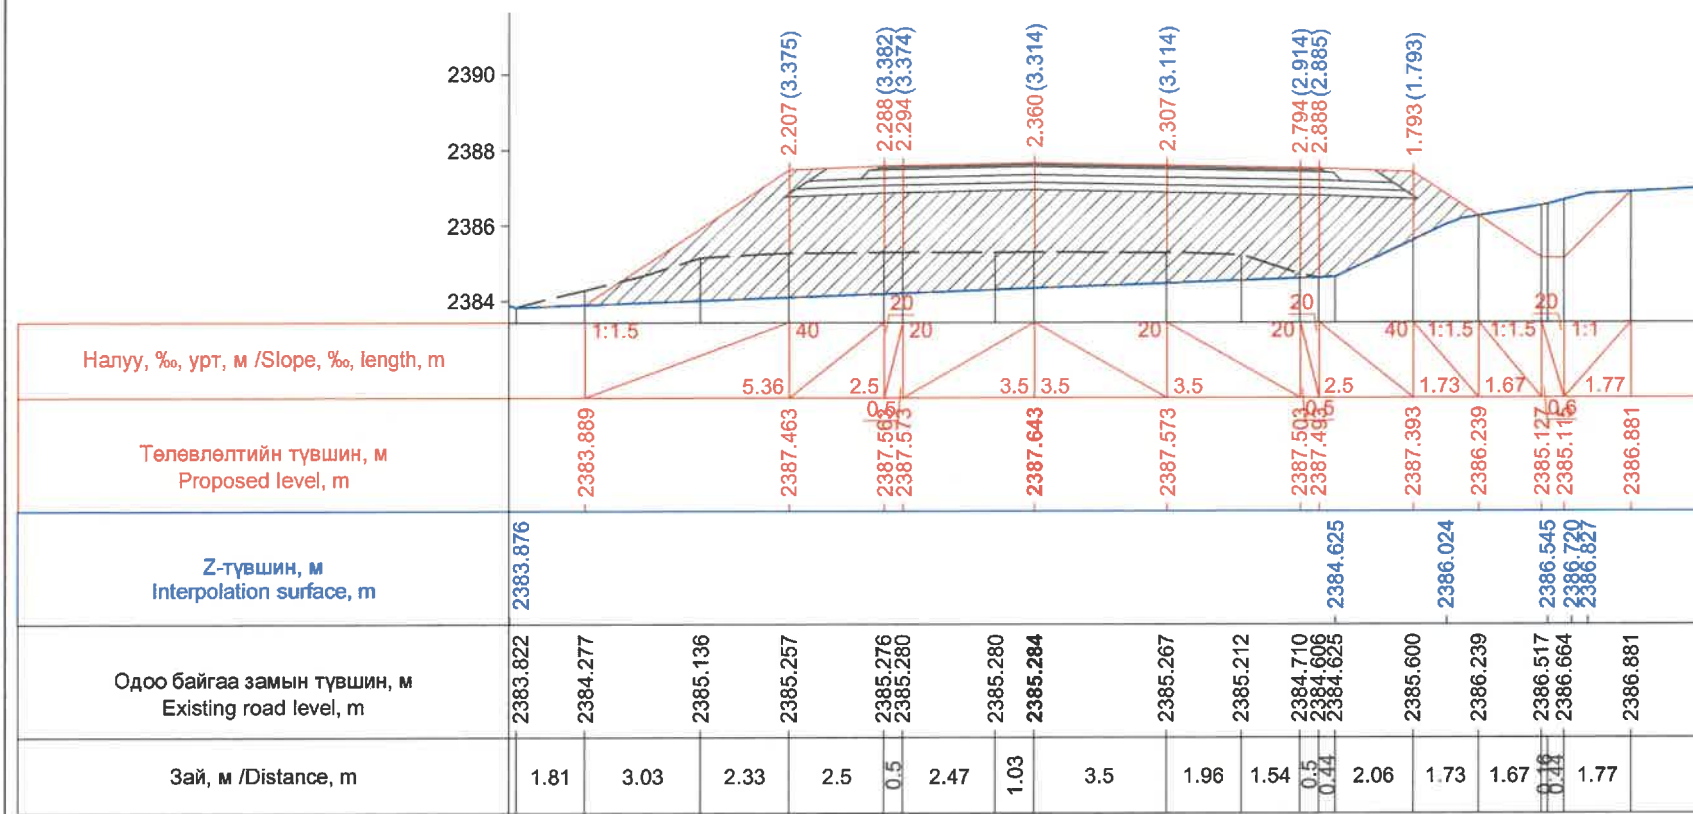


Км 248+320.0

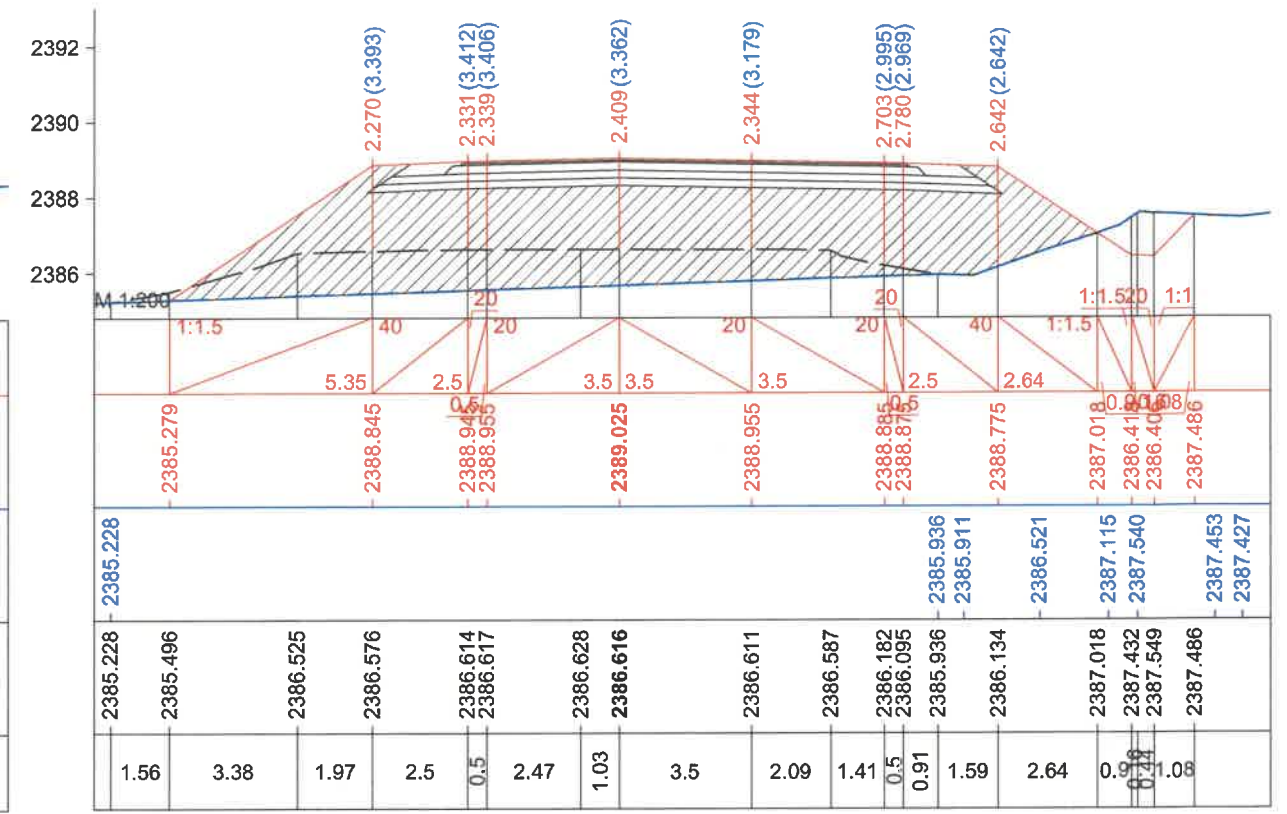

Км 248+340.0

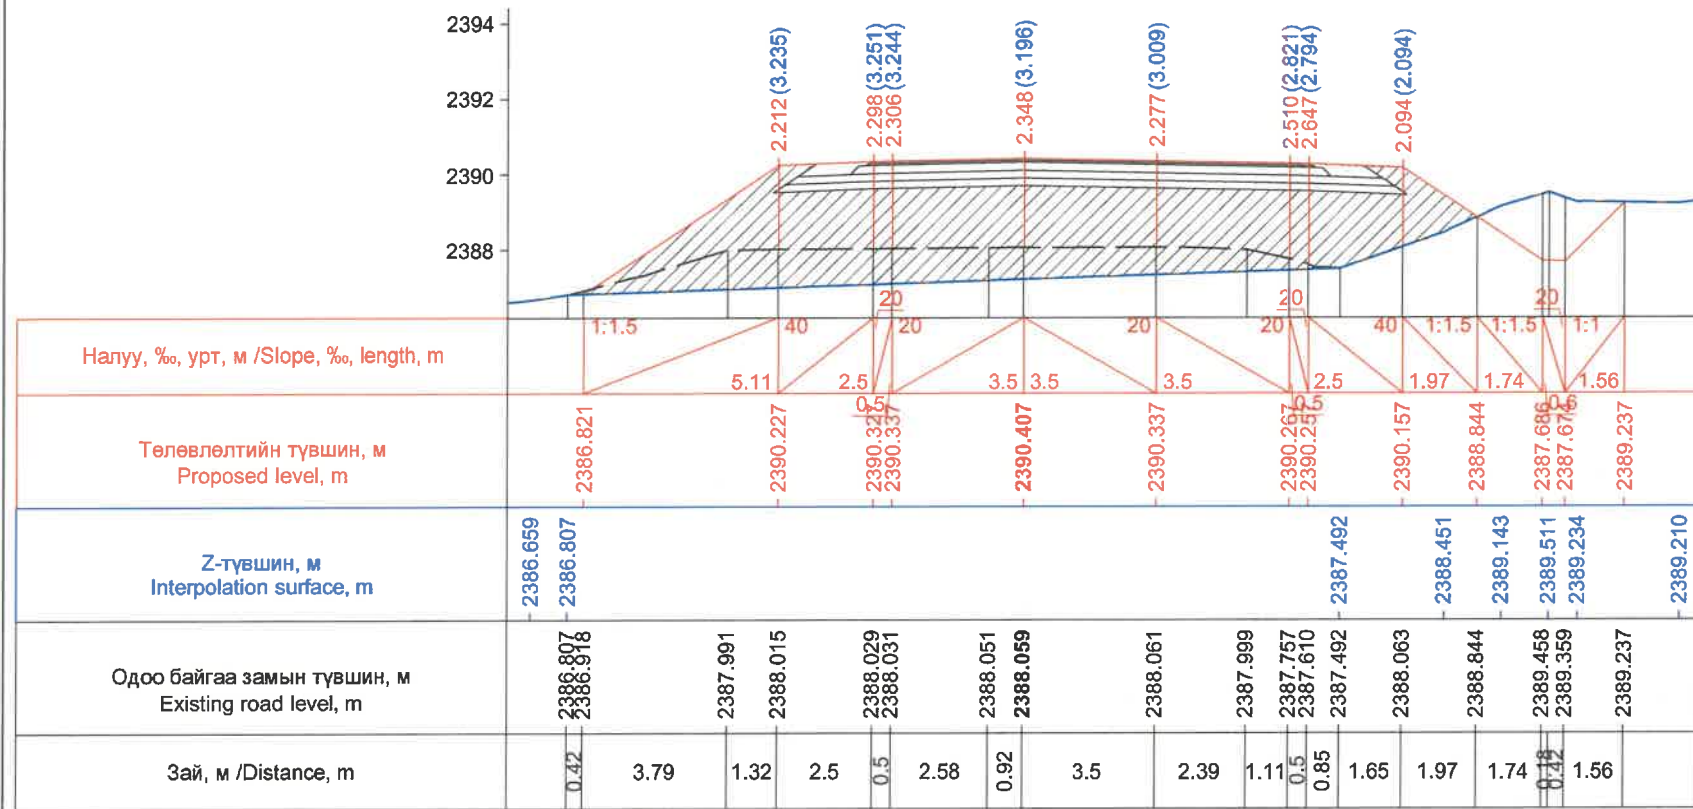


Км 248+360.0

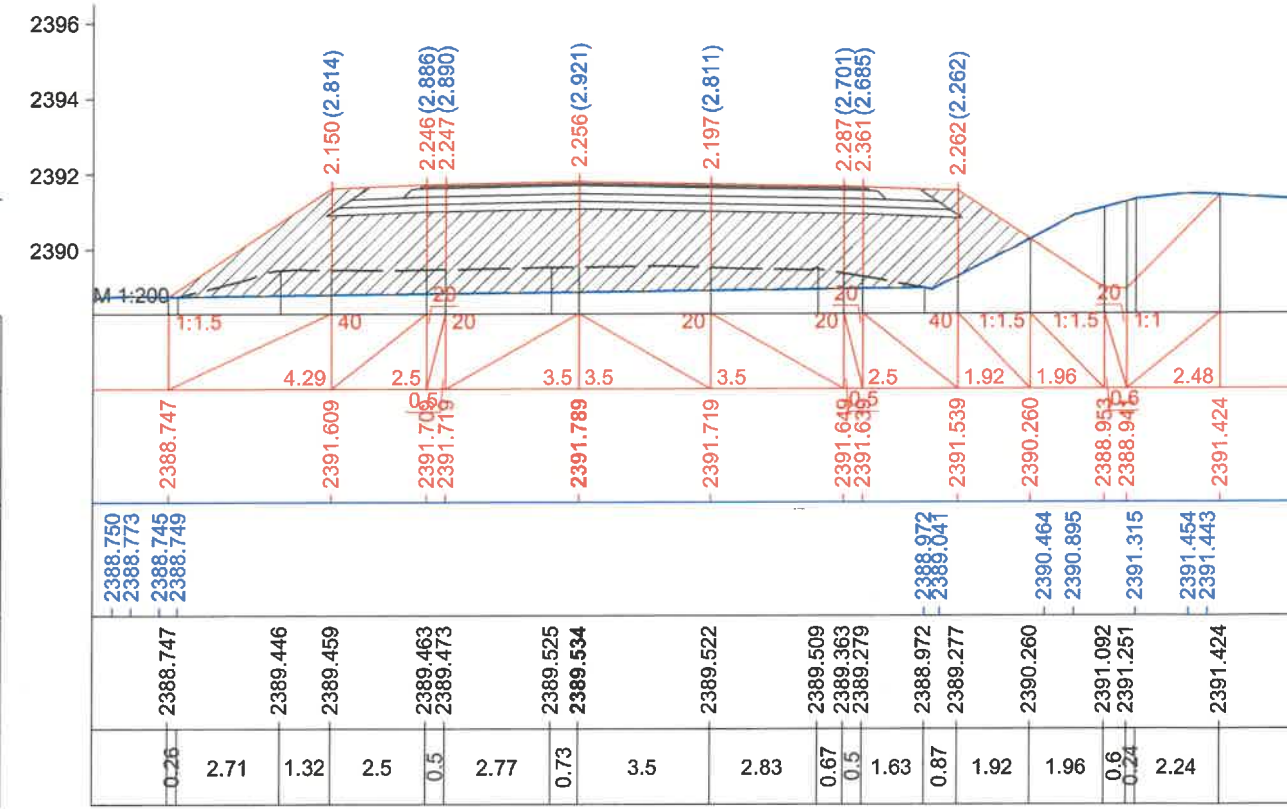


Км 248+380.0

ЗАХИАЛАГЧ CLIENT	ЗӨВЛӨХ CONSULTANT	ТӨСЛИЙН НЭР PROJECT NAME	ТӨСӨЛЛӨСӨН DESIGN GROUP	ЗУРГИЙН ЕРӨНХИЙ НЭР NAME OF DRAWINGS	ХИЙЦИЙН БА ХЭСЭГЛЭЛИЙН НЭР: DETAIL'S AND SECTION'S DRAWINGS
		СОЛОНГОТЫН ДАВААНЫ 12.08 КМ ЗАМЫН ШИНЭЧЛЭЛТИЙН ИНЖЕНЕРИЙН НАРИЙВЧЛАСАН ЗУРАГ DETAILED ENGINEERING DESIGN OF 12.08 KM ROAD RECONSTRUCTION OF SOLONGOTIIN PASS	Director: N.Batdemberel Design by: D.Batbold Drawn by: M.Batjavkhaa Checked: D.Batbold	Хөндлөн огтлол Cross section	Км248+320-Км248+380 Format: A3 Page: 54 Pages: 190 Машицаг/SCALE: 1:200 2023. 12




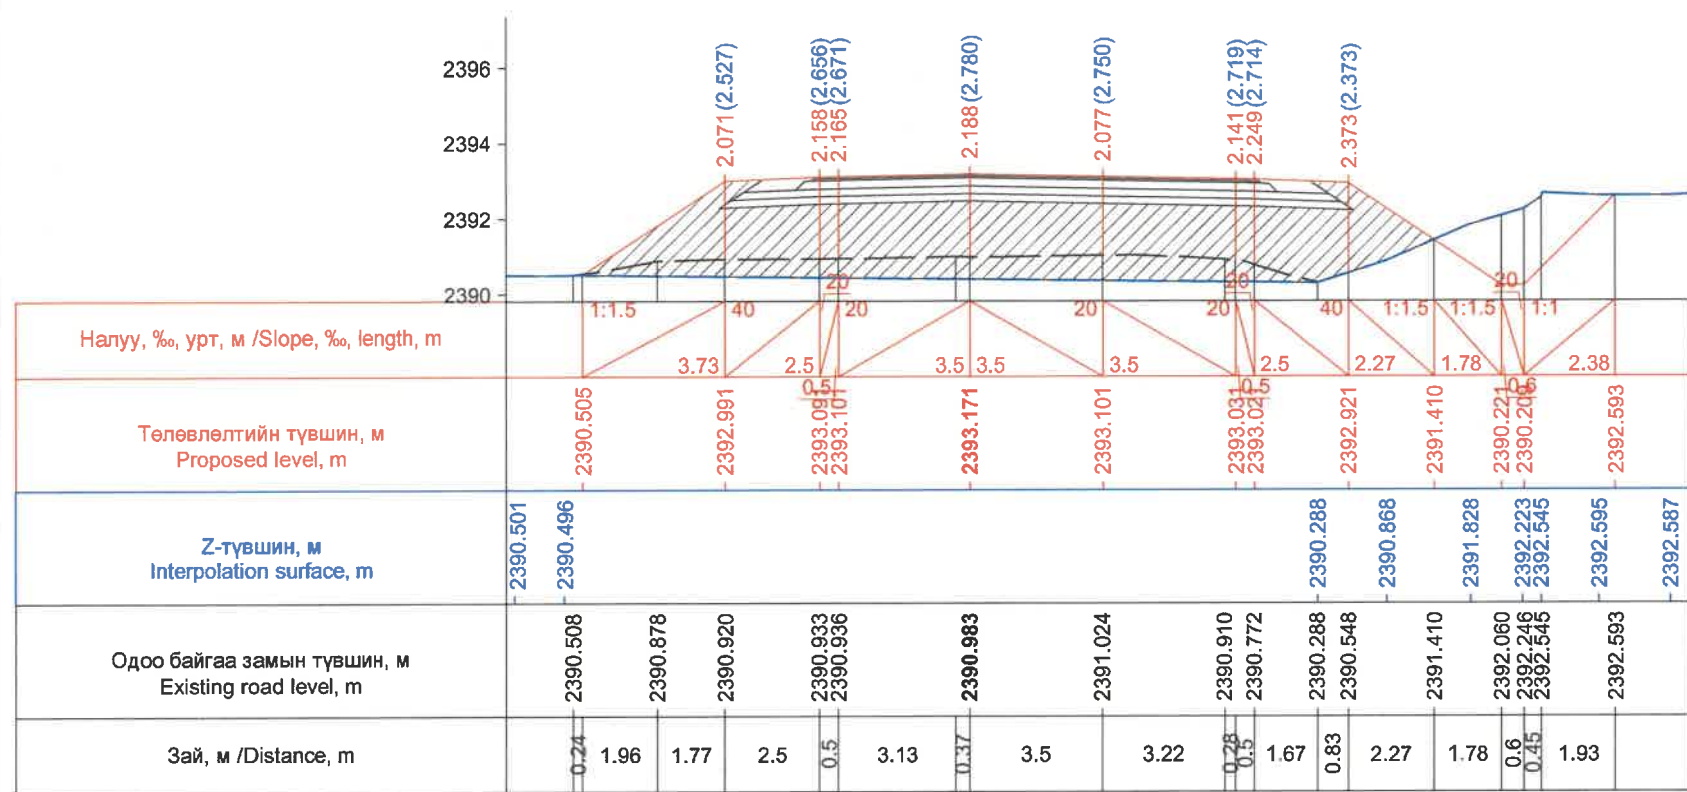


Км 248+400.0

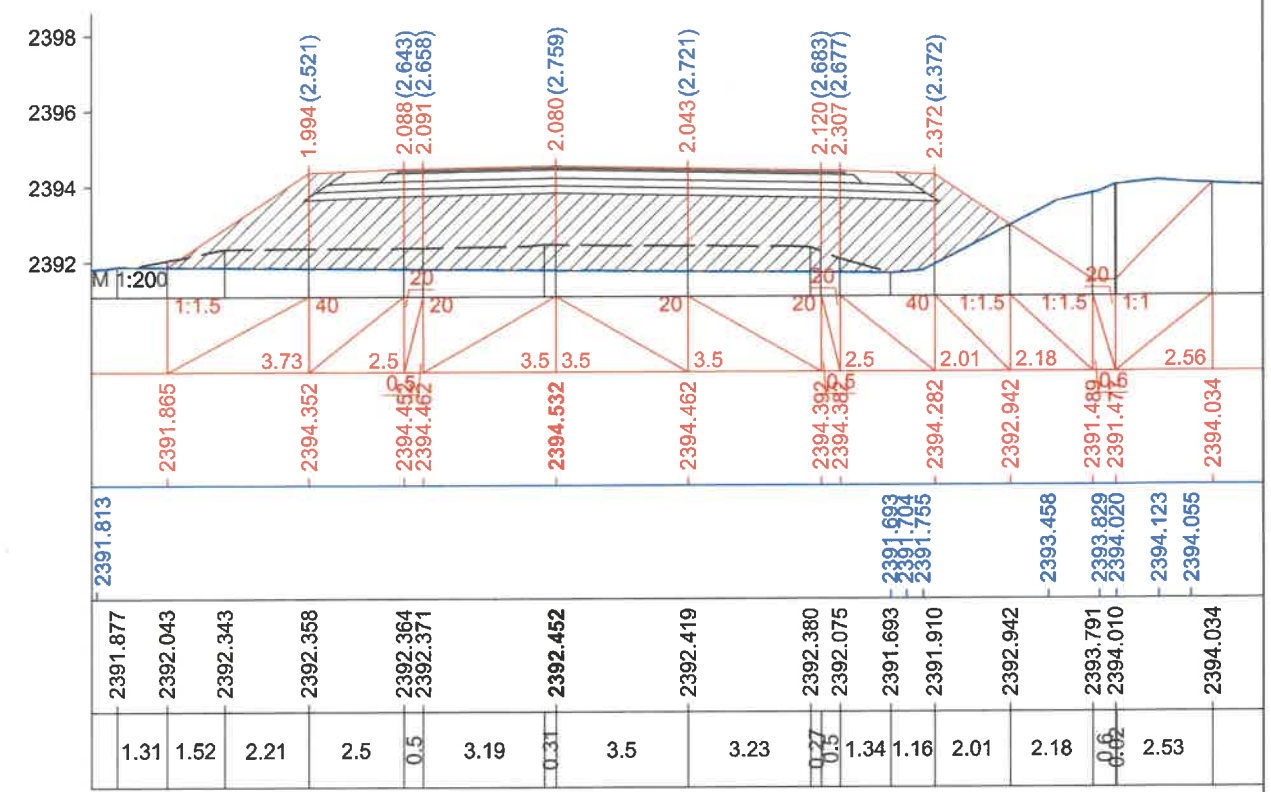

Км 248+420.0

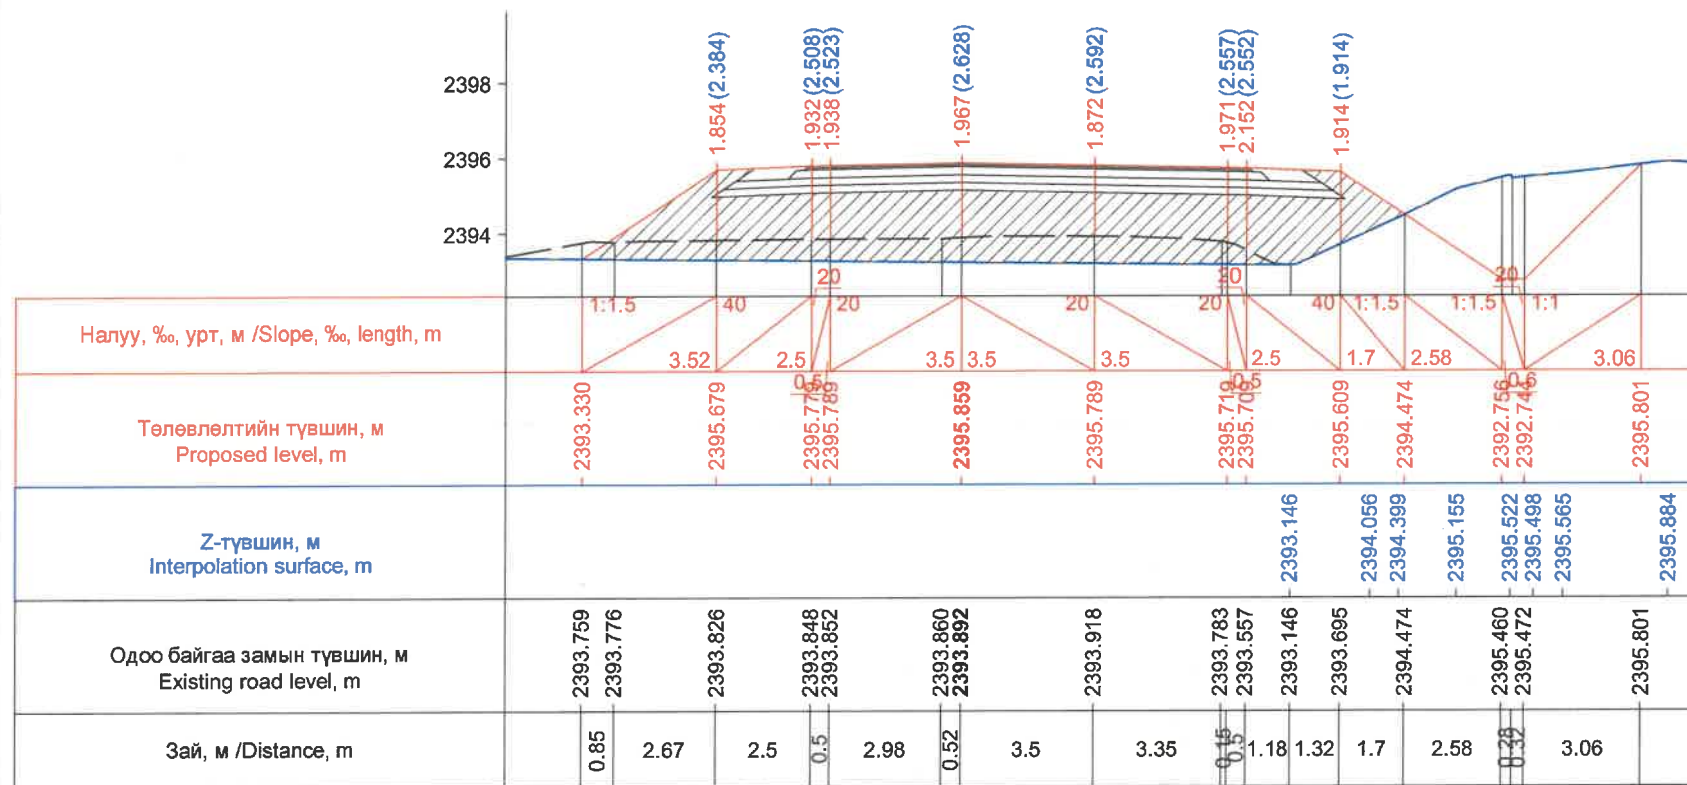


Км 248+440.0

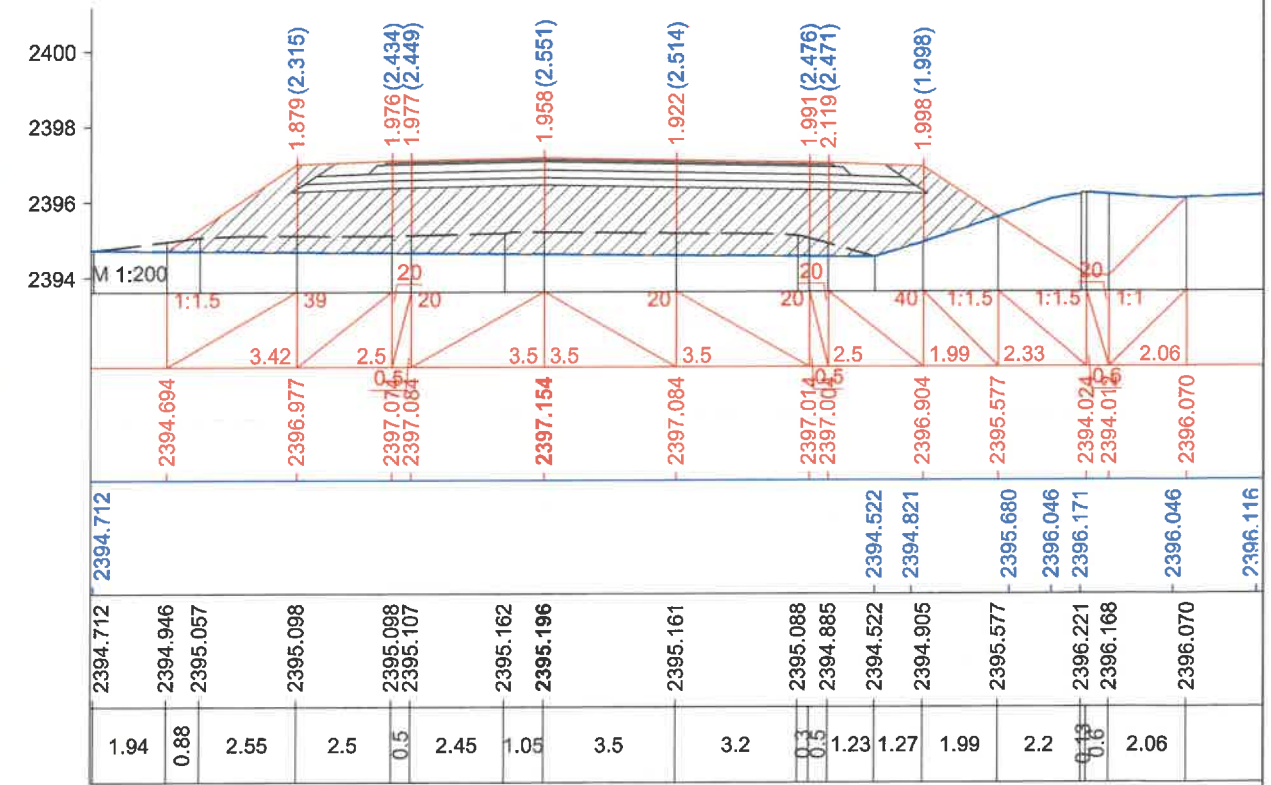


Км 248+460.0

ЗАХИАЛАГЧ CLIENT	ЗӨВЛӨХ CONSULTANT	ТӨСЛИЙН НЭР PROJECT NAME	ТӨСӨЛЛӨСӨН DESIGN GROUP	ЗУРГИЙН ЕРӨНХИЙ НЭР NAME OF DRAWINGS	ХИЙЦИЙН БА ХЭСЭГЛЭЛИЙН НЭР: DETAIL'S AND SECTION'S DRAWINGS
		СОЛОНГОТЫН ДАВААНЫ 12.08 КМ ЗАМЫН ШИНЭЧЛЭЛТИЙН ИНЖЕНЕРИЙН НАРИЙВЧЛАСАН ЗУРАГ DETAILED ENGINEERING DESIGN OF 12.08 KM ROAD RECONSTRUCTION OF SOLONGOTIIN PASS	Director: N.Batdemberel Design by: D.Batbold Drawn by: M.Batjavkhua Checked: D.Batbold	Хөндлөн огтлол Cross section Шифр/Drawing number:BD-04/2023	Км248+400-Км248+460 Format: A3 Page: 55 Pages: 190 МАСШТАБ/SCALE: 1:200 2023. 12




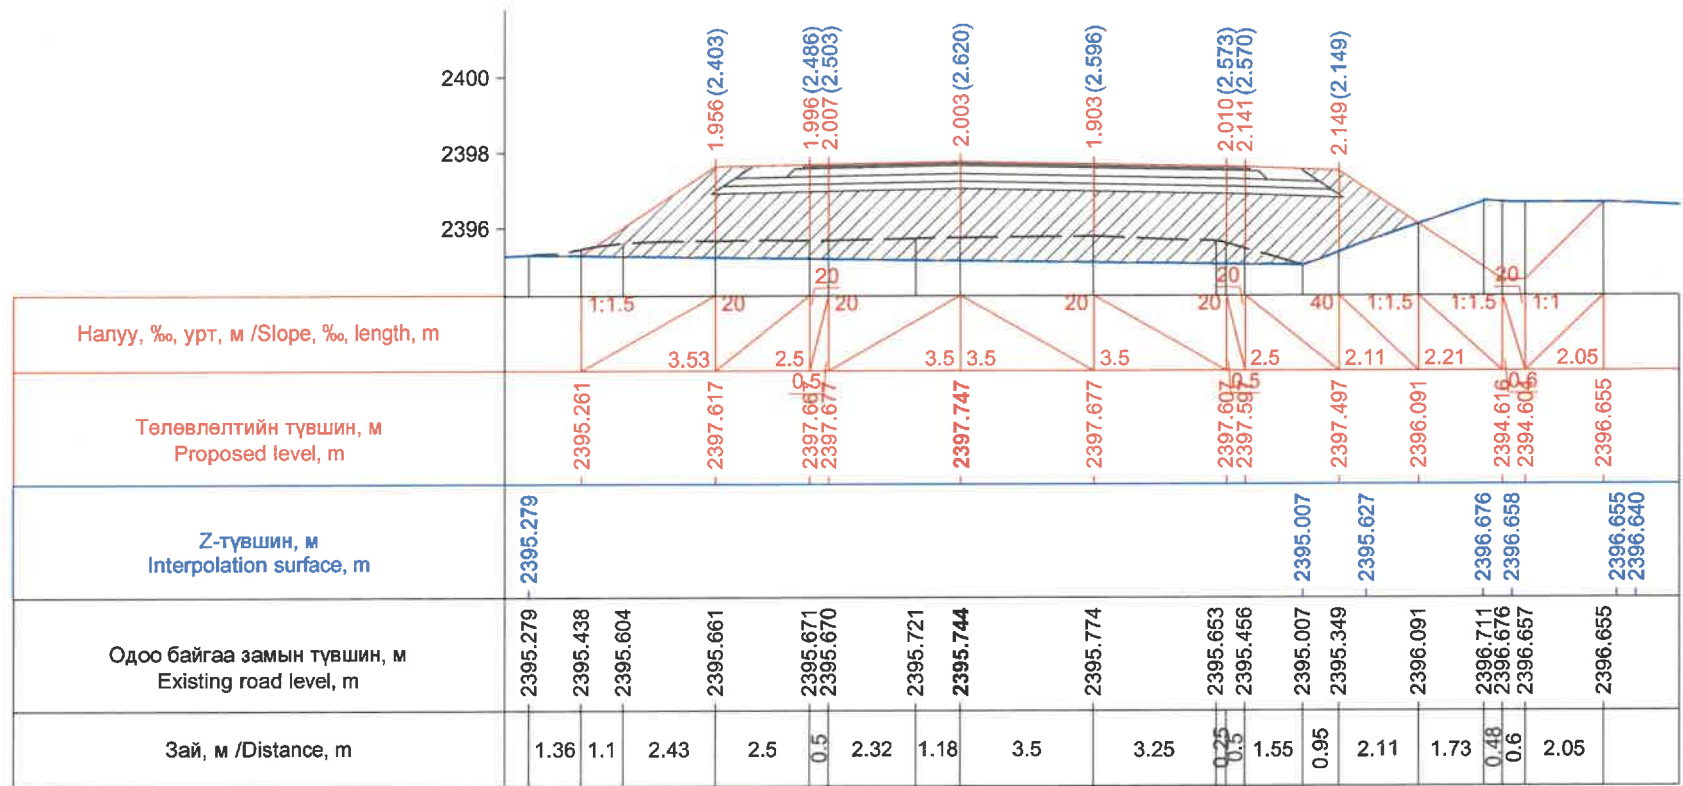


Км 248+469.3

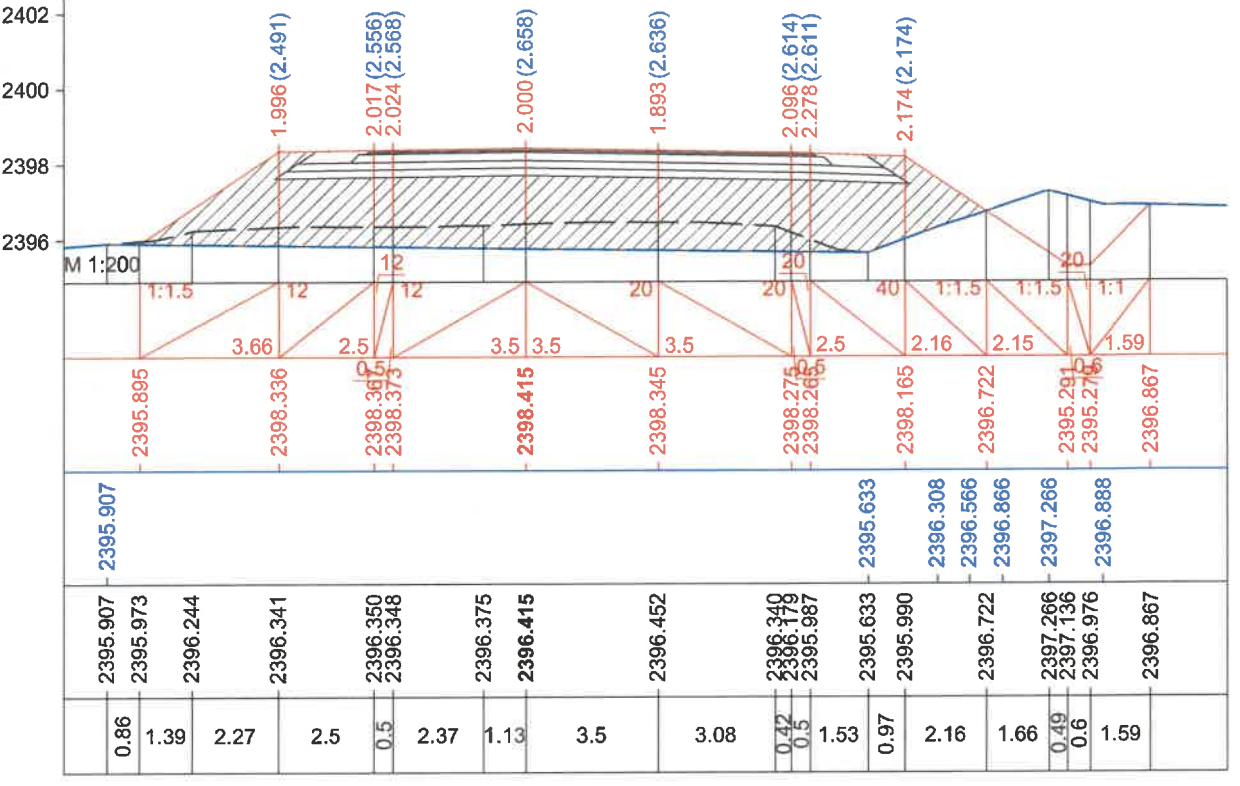

Км 248+480.0

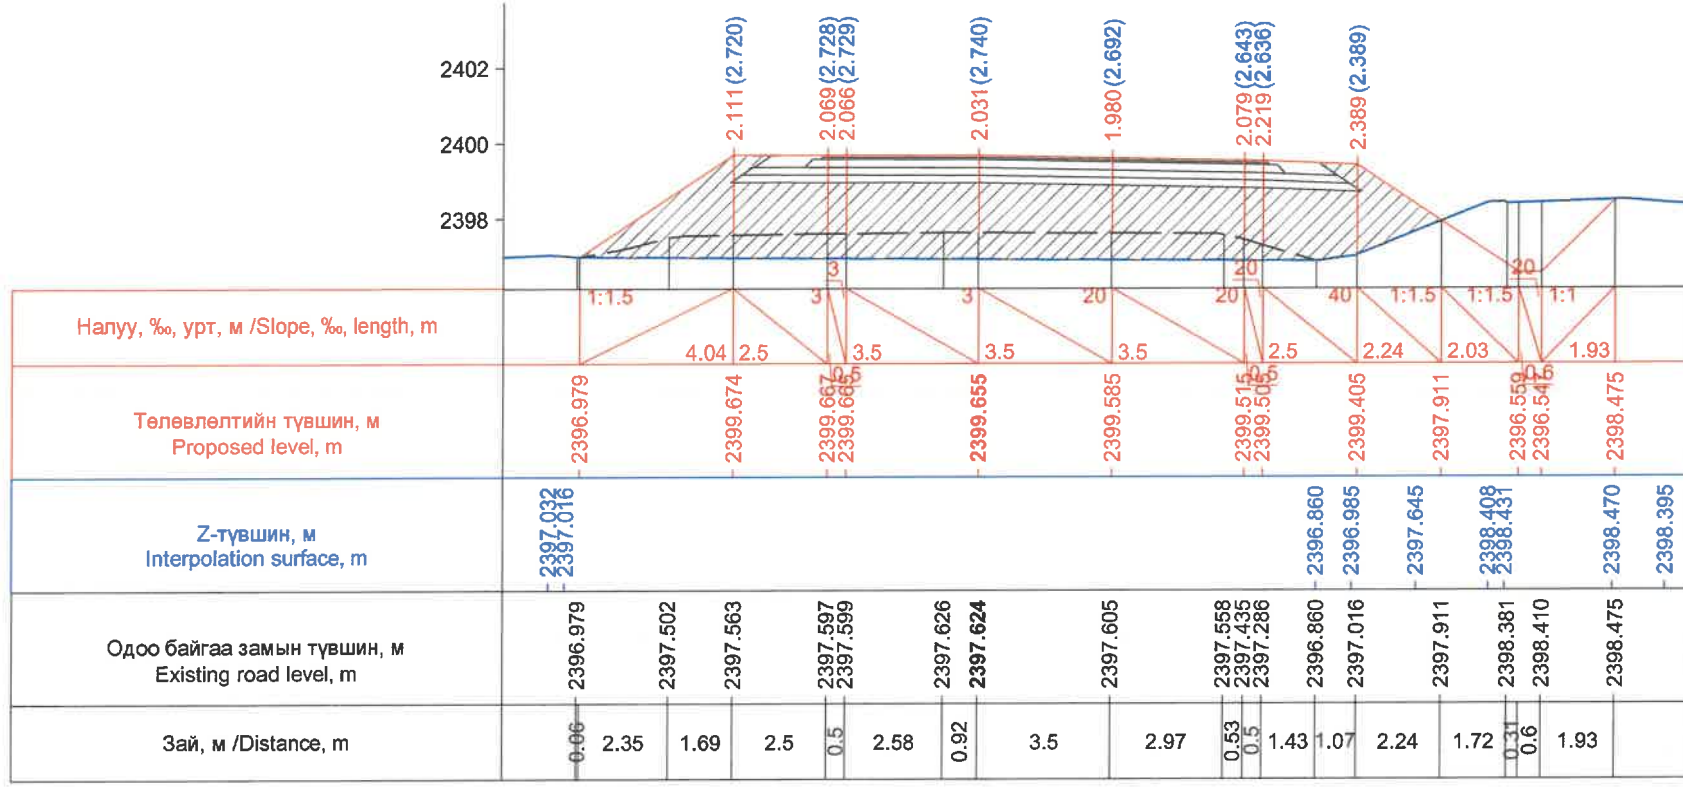


Км 248+500.0

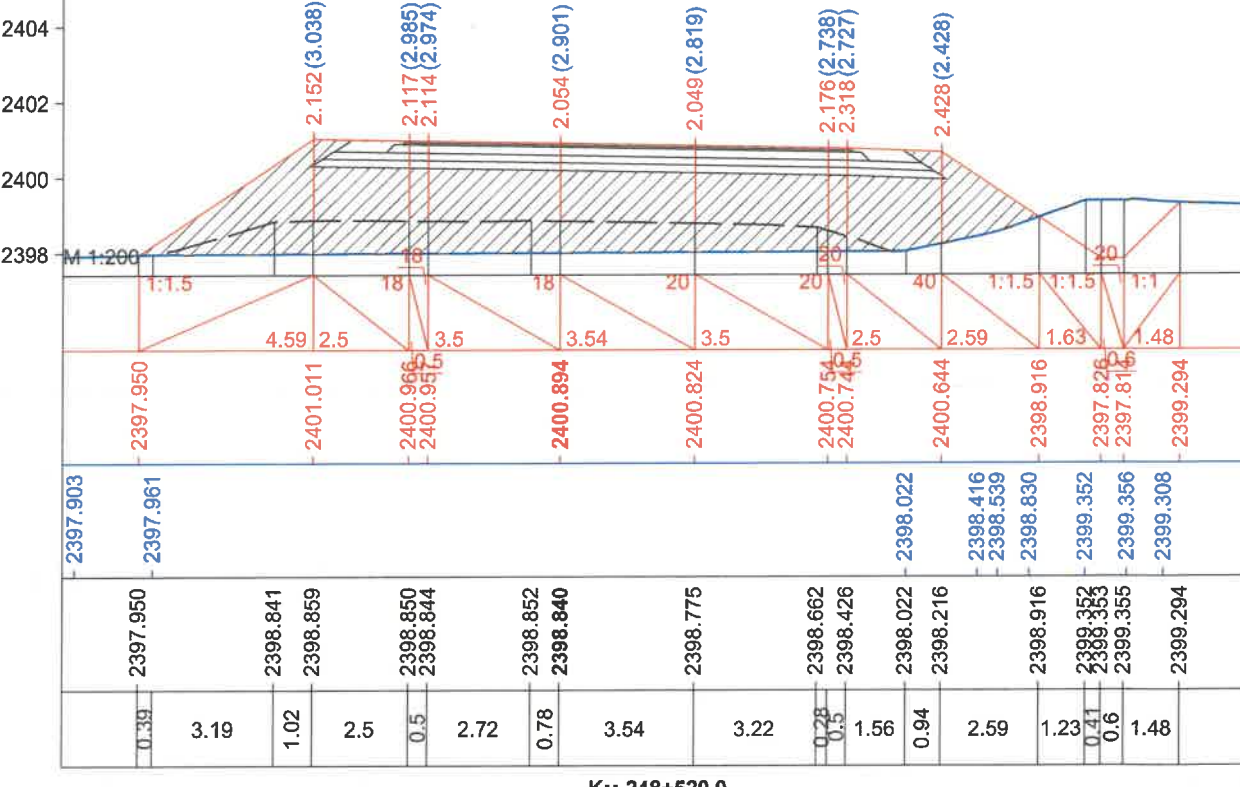


Км 248+520.0

ЗАХИАЛАГЧ CLIENT	ЗӨВЛӨХ CONSULTANT	ТӨСЛИЙН НЭР PROJECT NAME	ТӨСӨЛЛӨСӨН DESIGN GROUP	ЗУРГИЙН ЕРӨНХИЙ НЭР NAME OF DRAWINGS	ХИЙЦИЙН БА ХЭСЭГЛЭЛИЙН НЭР: DETAIL'S AND SECTION'S DRAWINGS
		СОЛОНГОТЫН ДАВААНЫ 12.08 КМ ЗАМЫН ШИНЭЧЛЭЛТИЙН ИНЖЕНЕРИЙН НАРИЙВЧИЛСАН ЗУРАГ DETAILED ENGINEERING DESIGN OF 12.08 KM ROAD RECONSTRUCTION OF SOLONGOTIIN PASS	Director: N.Batdemberel Design by: D.Batbold Drawn by: M.Batjavkhaa Checked: D.Batbold	Хөндлөн огтлол Cross section	Км248+469.3-Км248+520 Format: A3 Page: 56 Pages: 190
MRTD	"Angad Arvijkh" Co.,LTD			Шифр/Drawing number:BD-04/2023	МАСШТАБ/SCALE: 1:200 2023. 12




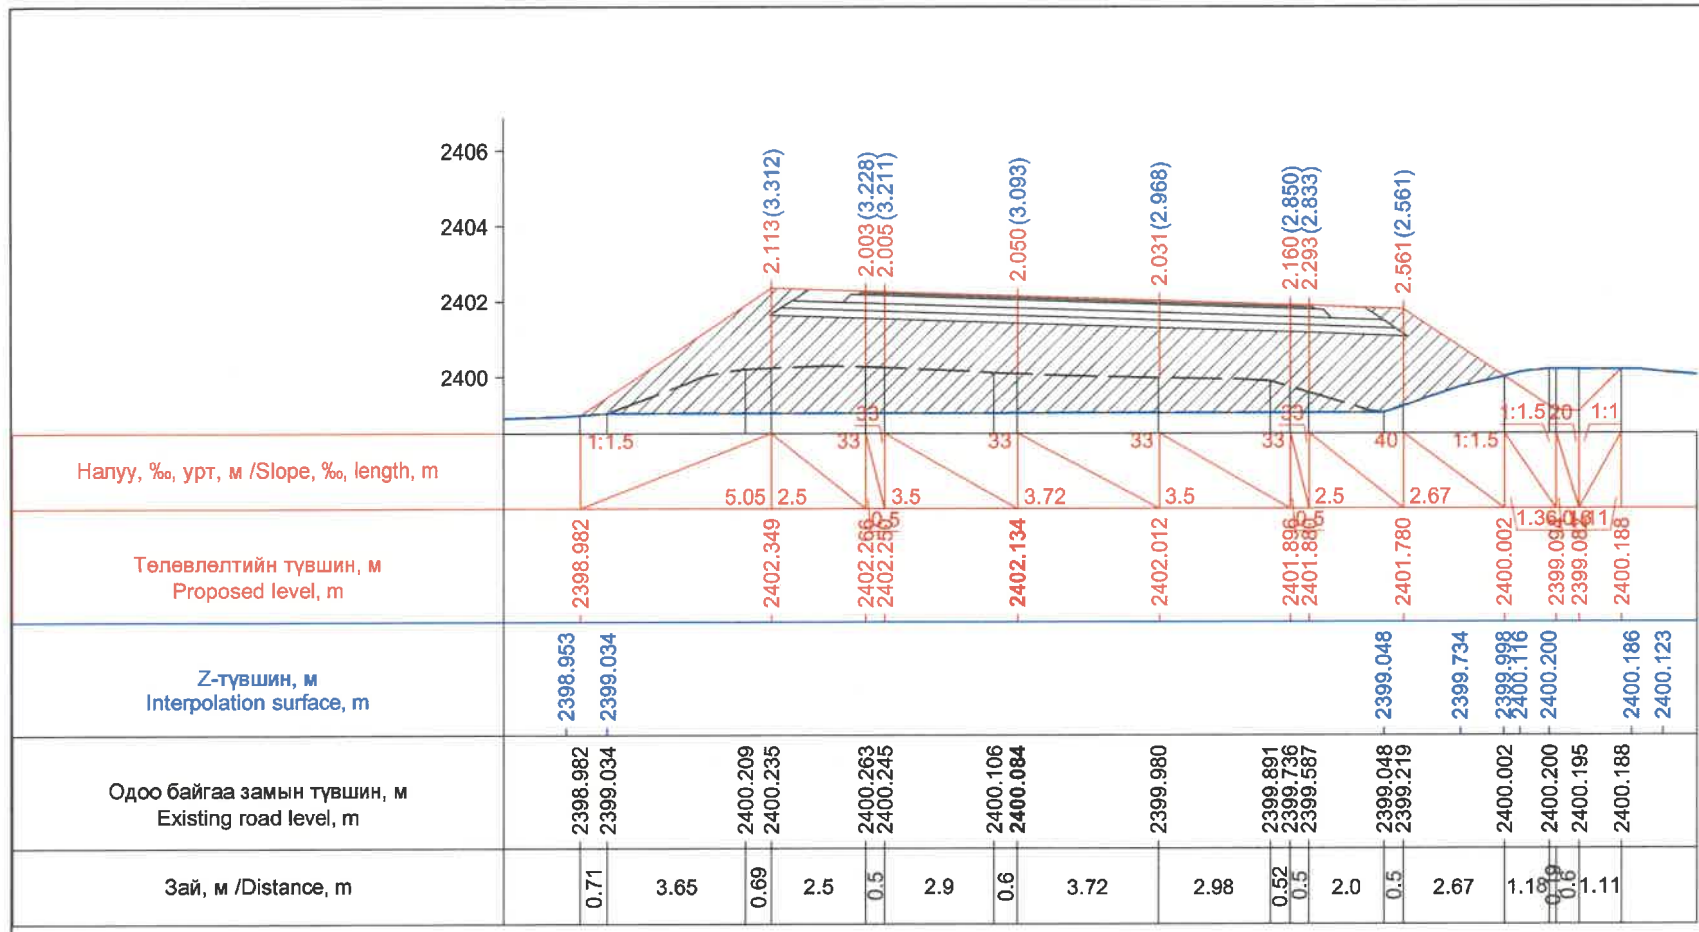


Км 248+540.0

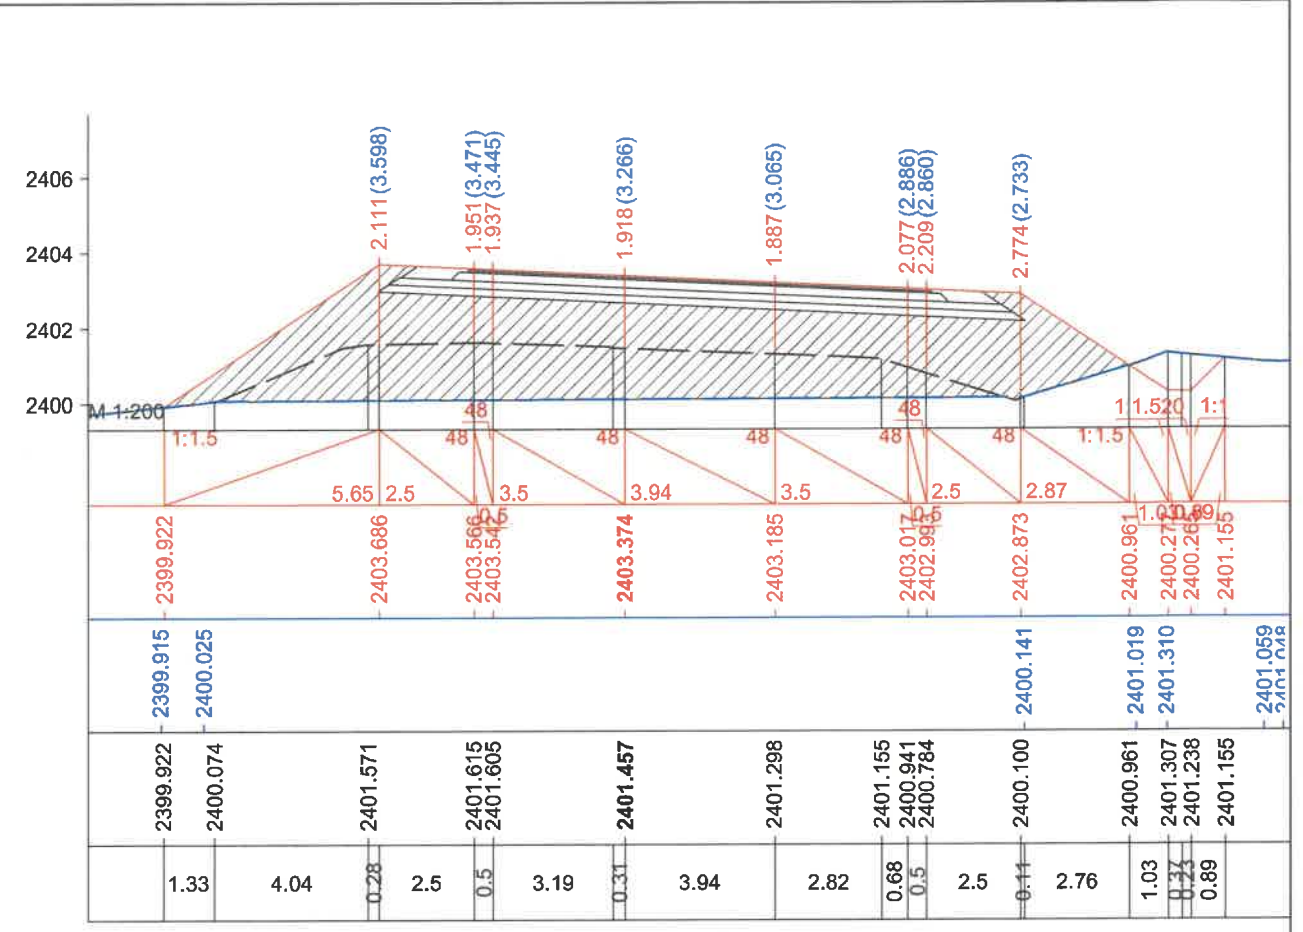

Км 248+560.0

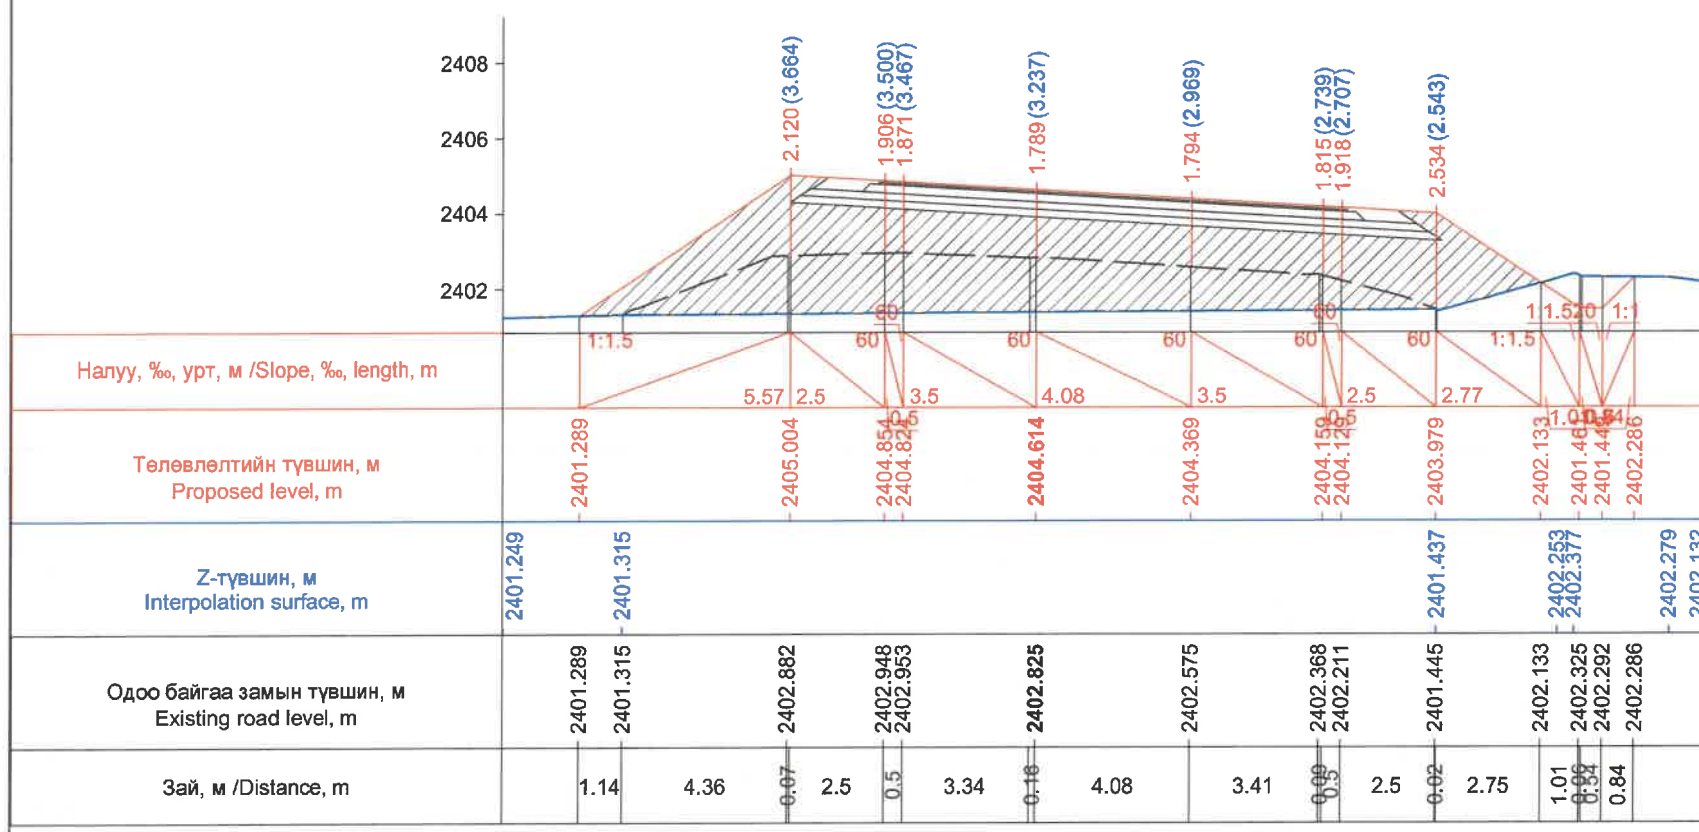


Км 248+580.0

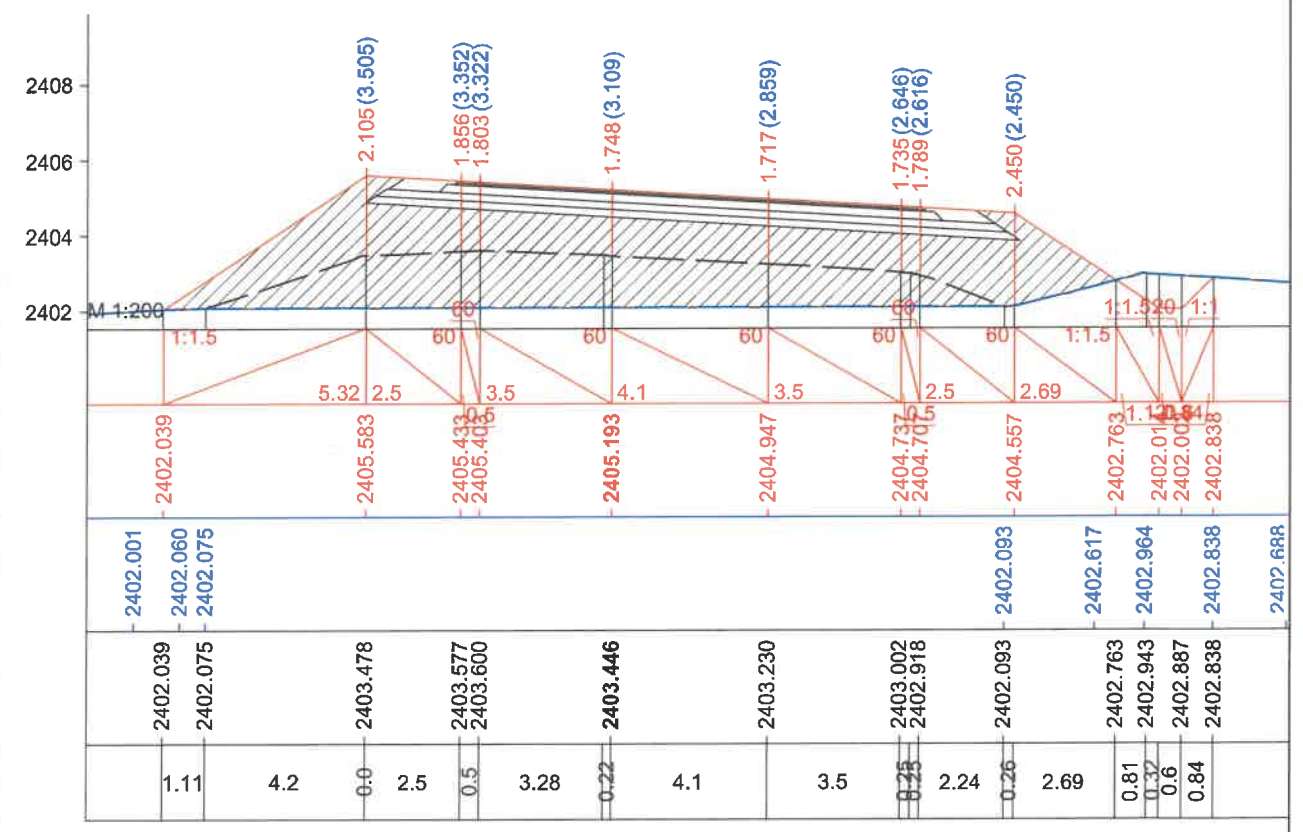


Км 248+589.3

ЗАХИАЛАГЧ CLIENT	ЗӨВЛӨХ CONSULTANT	ТӨСЛИЙН НЭР PROJECT NAME	ТӨСӨЛЛӨСӨН DESIGN GROUP	ЗУРГИЙН ЕРӨНХИЙ НЭР NAME OF DRAWINGS	ХИЙЦИЙН БА ХЭСЭГЛЭЛИЙН НЭР: DETAIL'S AND SECTION'S DRAWINGS		
		СОЛОНГОТЫН ДАВААНЫ 12.08 КМ ЗАМЫН ШИНЭЧЛЭЛТИЙН ИНЖЕНЕРИЙН НАРИЙВЧИЛСАН ЗУРАГ DETAILED ENGINEERING DESIGN OF 12.08 KM ROAD RECONSTRUCTION OF SOLONGOTIIN PASS	Director: N.Batdemberel Design by: D.Batbold Drawn by: M.Batjavkhaa Checked: D.Batbold	Хөндлөн огтлол Cross section	Км248+540-Км248+589.3		
MRTD	"Angad Arvijkh" Co.,LTD				Format: A3	Page: 57	Pages: 190
				Шифр/Drawing number:BD-04/2023	МАСШТАБ/SCALE: 1:200 2023. 12		




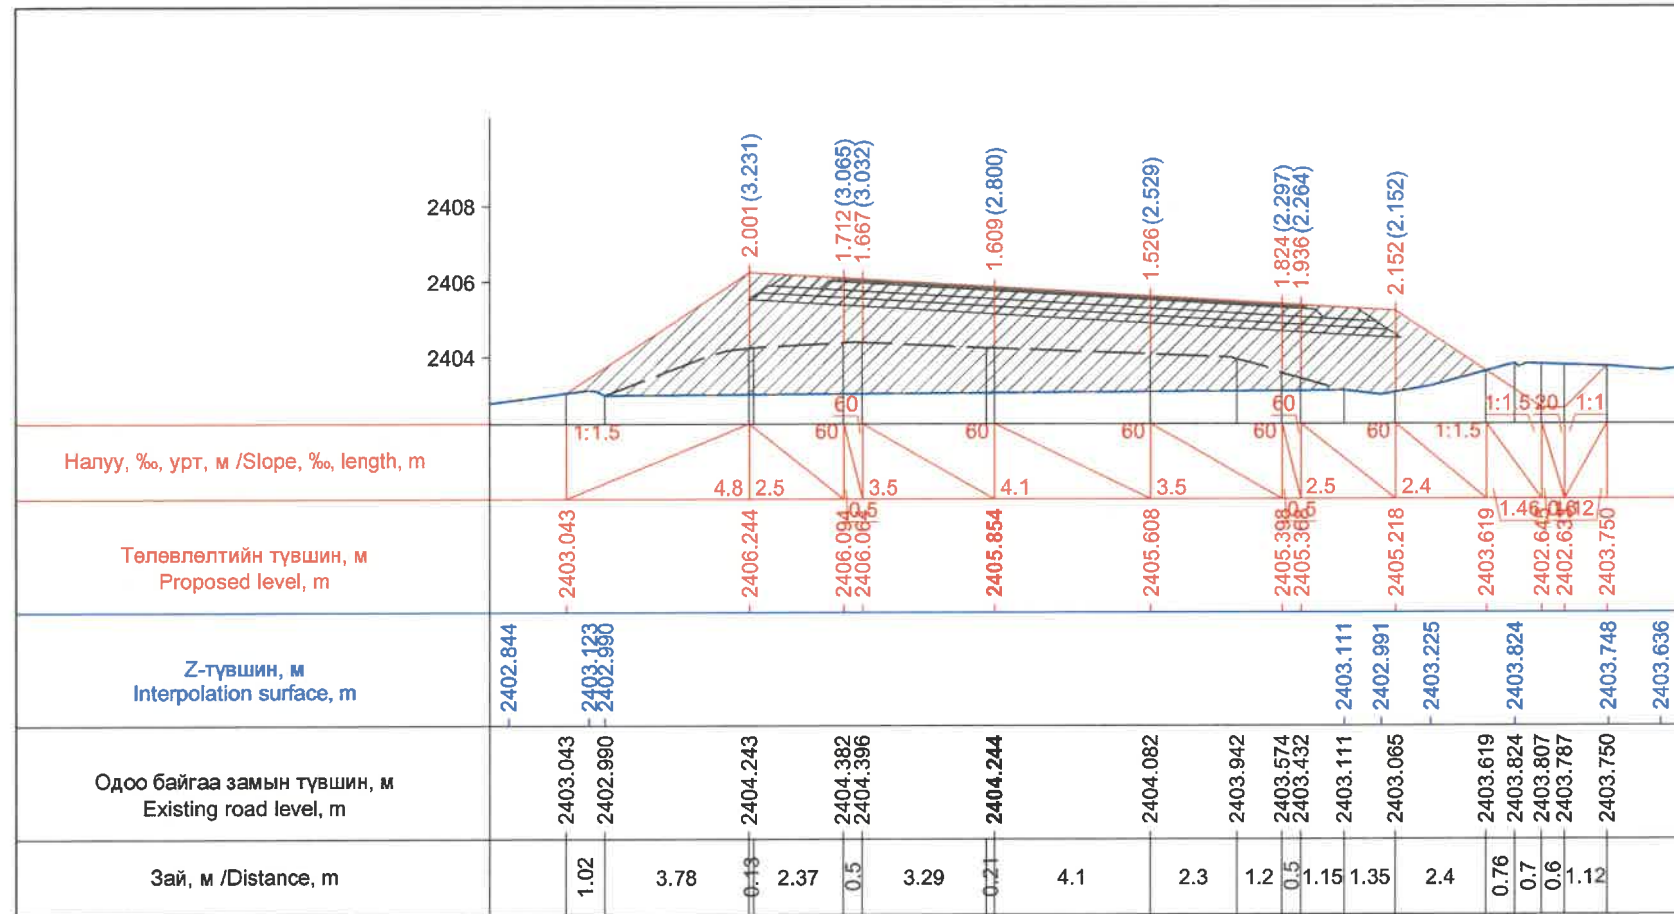


Км 248+600.0

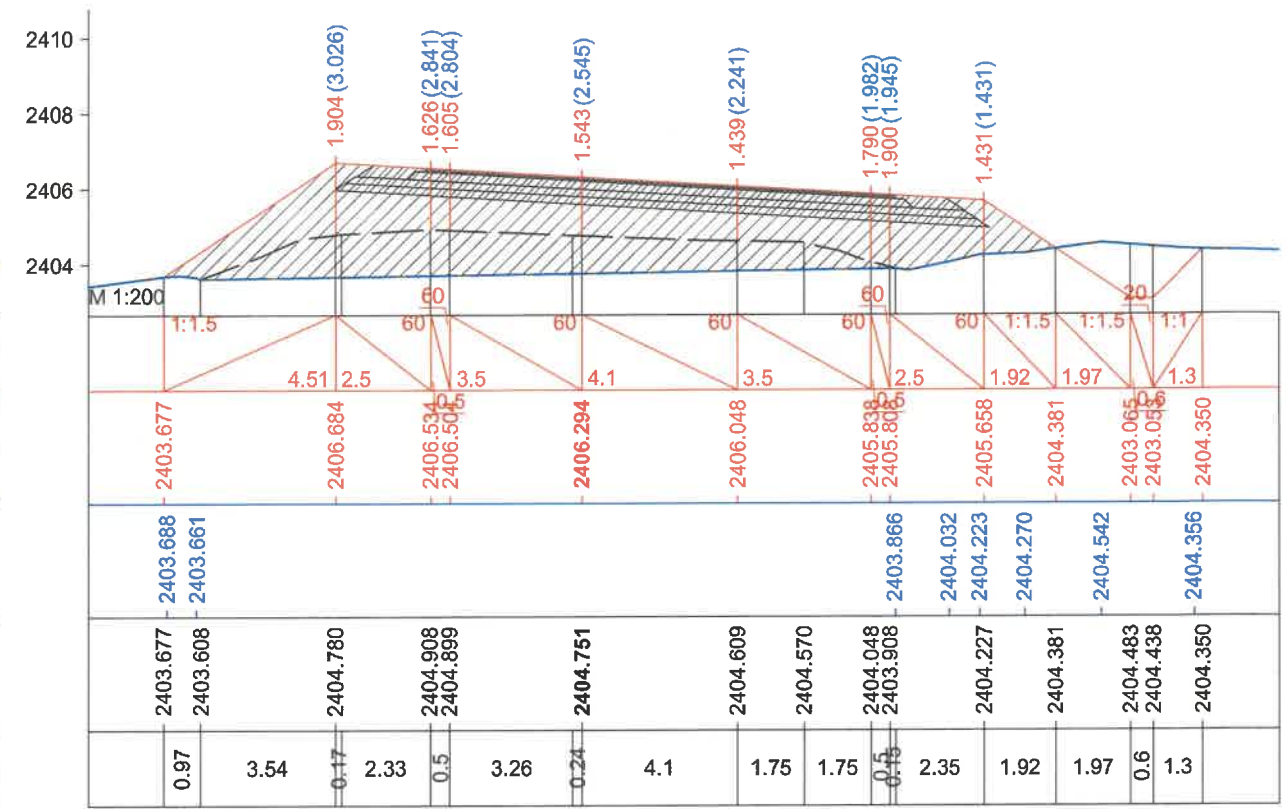

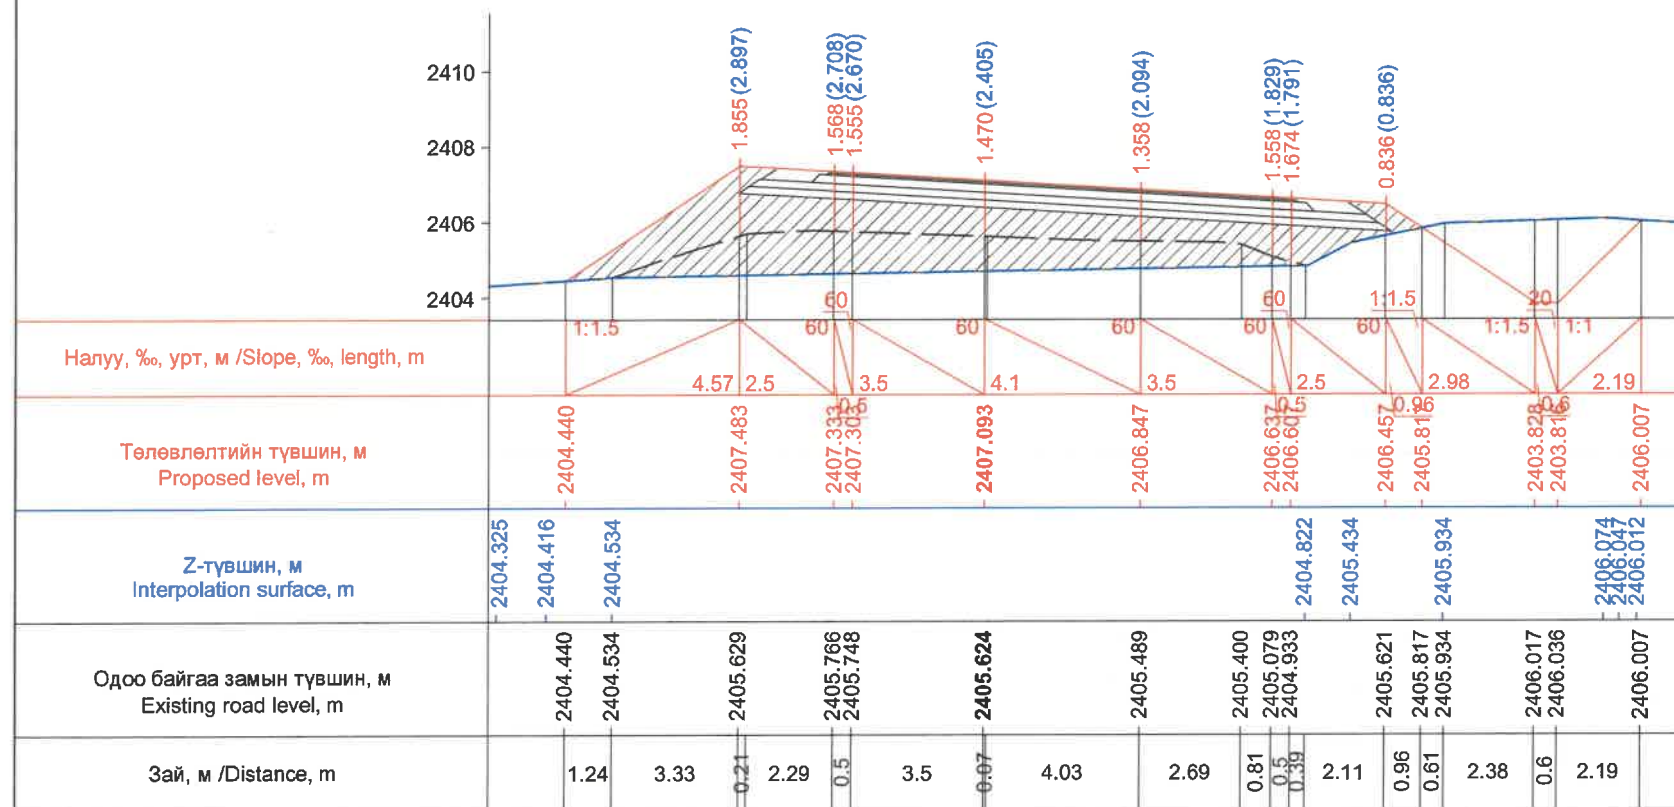

Км 248+607.1

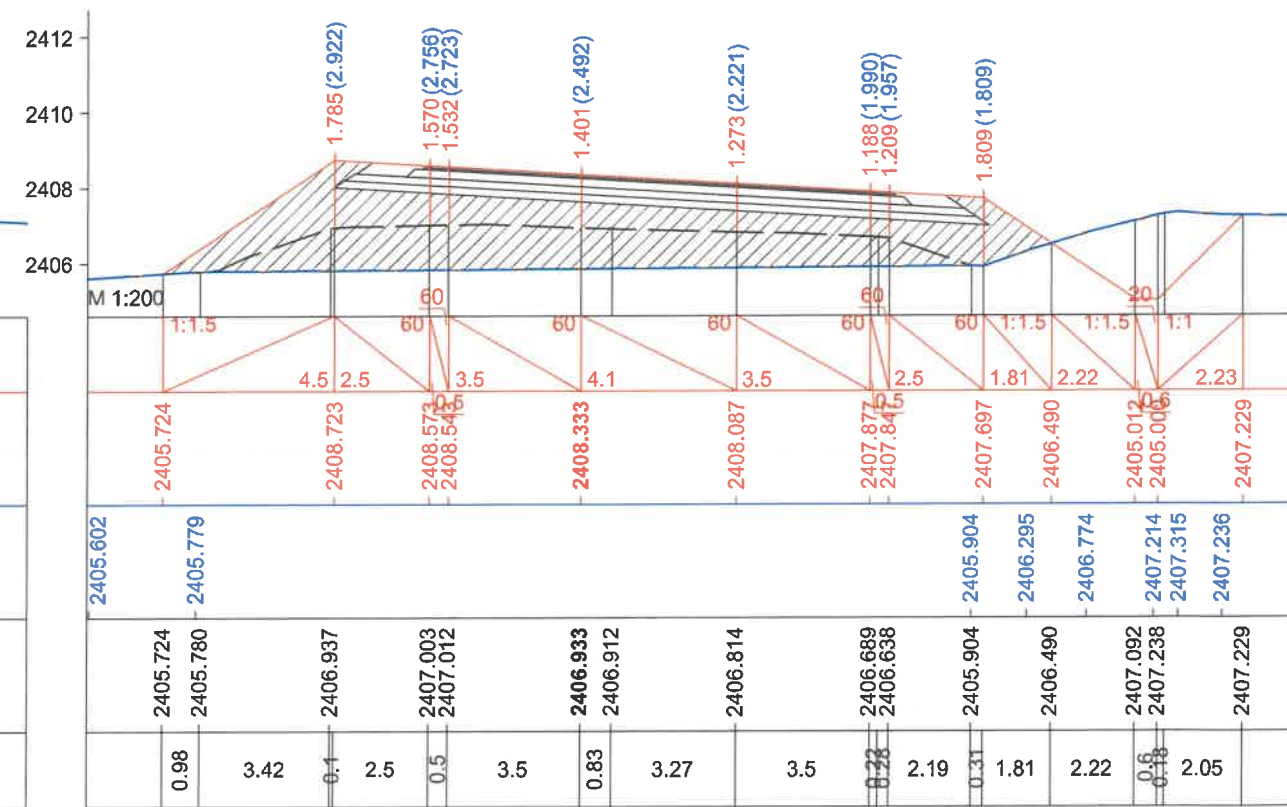


Км 248+620.0




Км 248+640.0

ЗАХИАЛАГЧ CLIENT	ЗӨВЛӨХ CONSULTANT	ТӨСЛИЙН НЭР PROJECT NAME	ТӨСӨЛЛӨСӨН DESIGN GROUP		ЗУРГИЙН ЕРӨНХИЙ НЭР NAME OF DRAWINGS	ХИЙЦИЙН БА ХЭСЭГЛЭЛИЙН НЭР: DETAIL'S AND SECTION'S DRAWINGS		
 ЗАС, ТЭВЭРИЙН ХӨГЖЛИЙН ЯАМ MRTD	 Ангад Арвижх "Angad Arvijkh" Co.,LTD	СОЛОНГОТЫН ДАВААНЫ 12.08 КМ ЗАМЫН ШИНЭЧЛЭЛТИЙН ИНЖЕНЕРИЙН НАРИЙВЧИЛСАН ЗУРАГ DETAILED ENGINEERING DESIGN OF 12.08 KM ROAD RECONSTRUCTION OF SOLOGOTIIN PASS	Director	N.Batdemberel	Хөндлөн огтлол Cross section Шифр/Drawing number:BD-04/2023	Км248+600-Км248+640		
			Design by	D.Batbold		Format	Page	Pages
			Drawn by	M.Batjavkhaa		A3	58	190
			Checked	D.Batbold		MACHTAB/SCALE: 1:200 2023. 12		




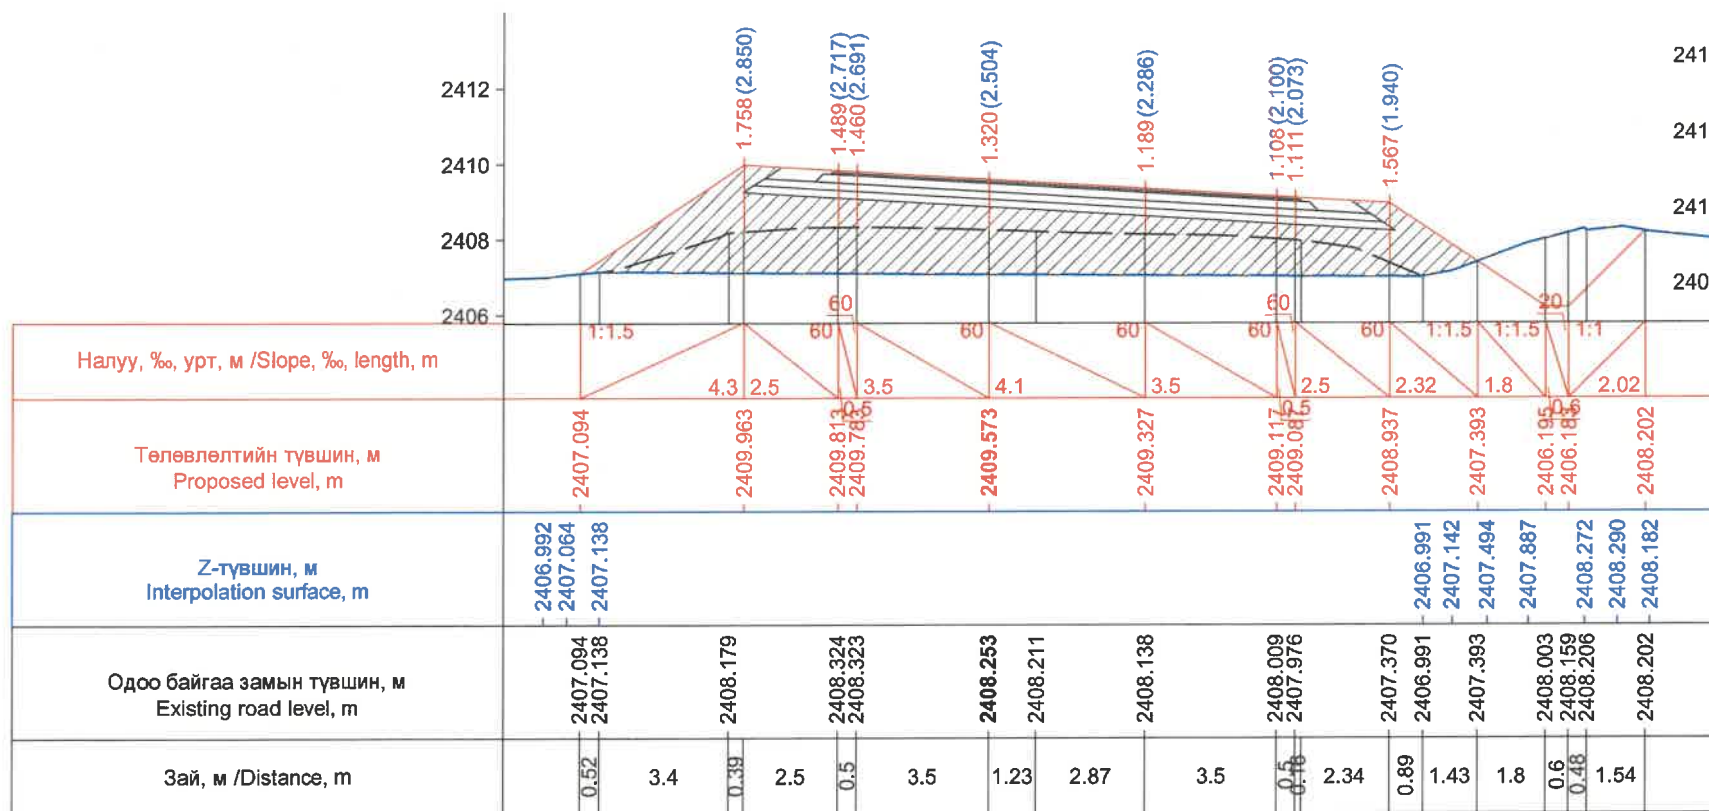


Км 248+660.0

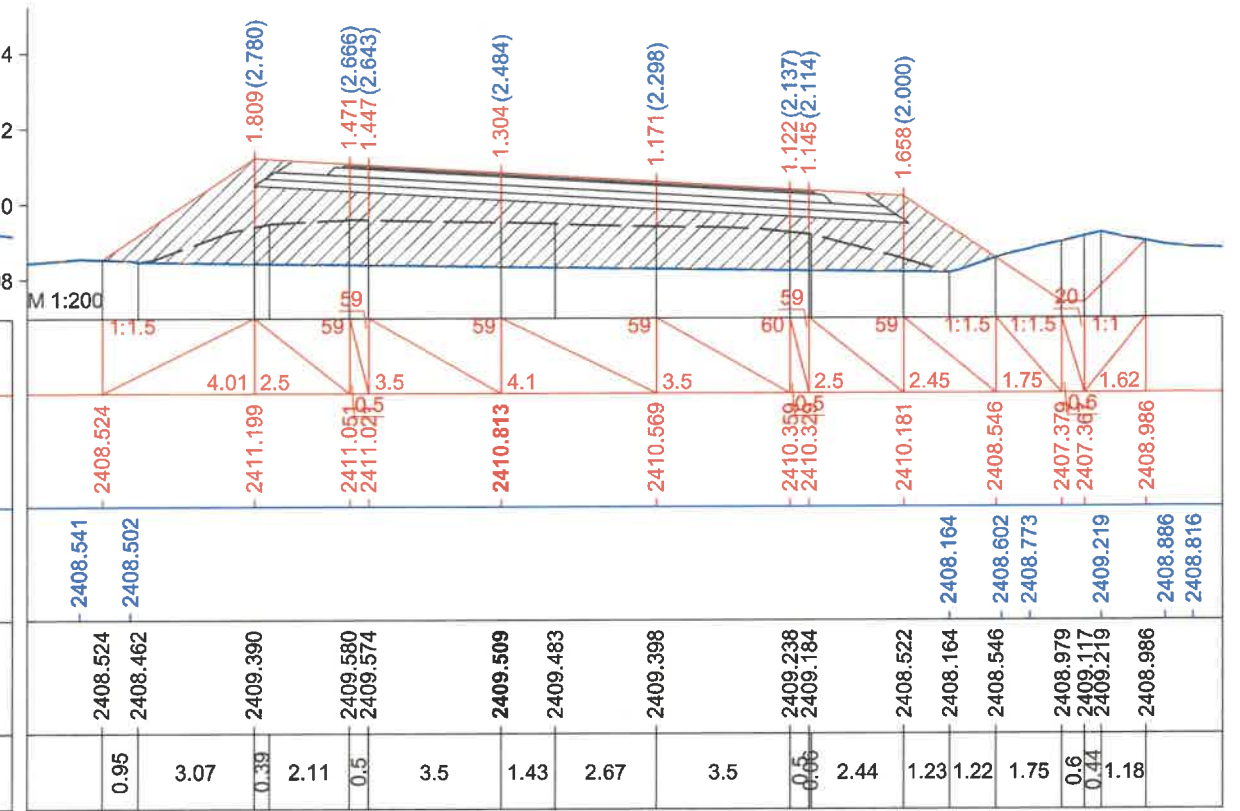

Км 248+680.0

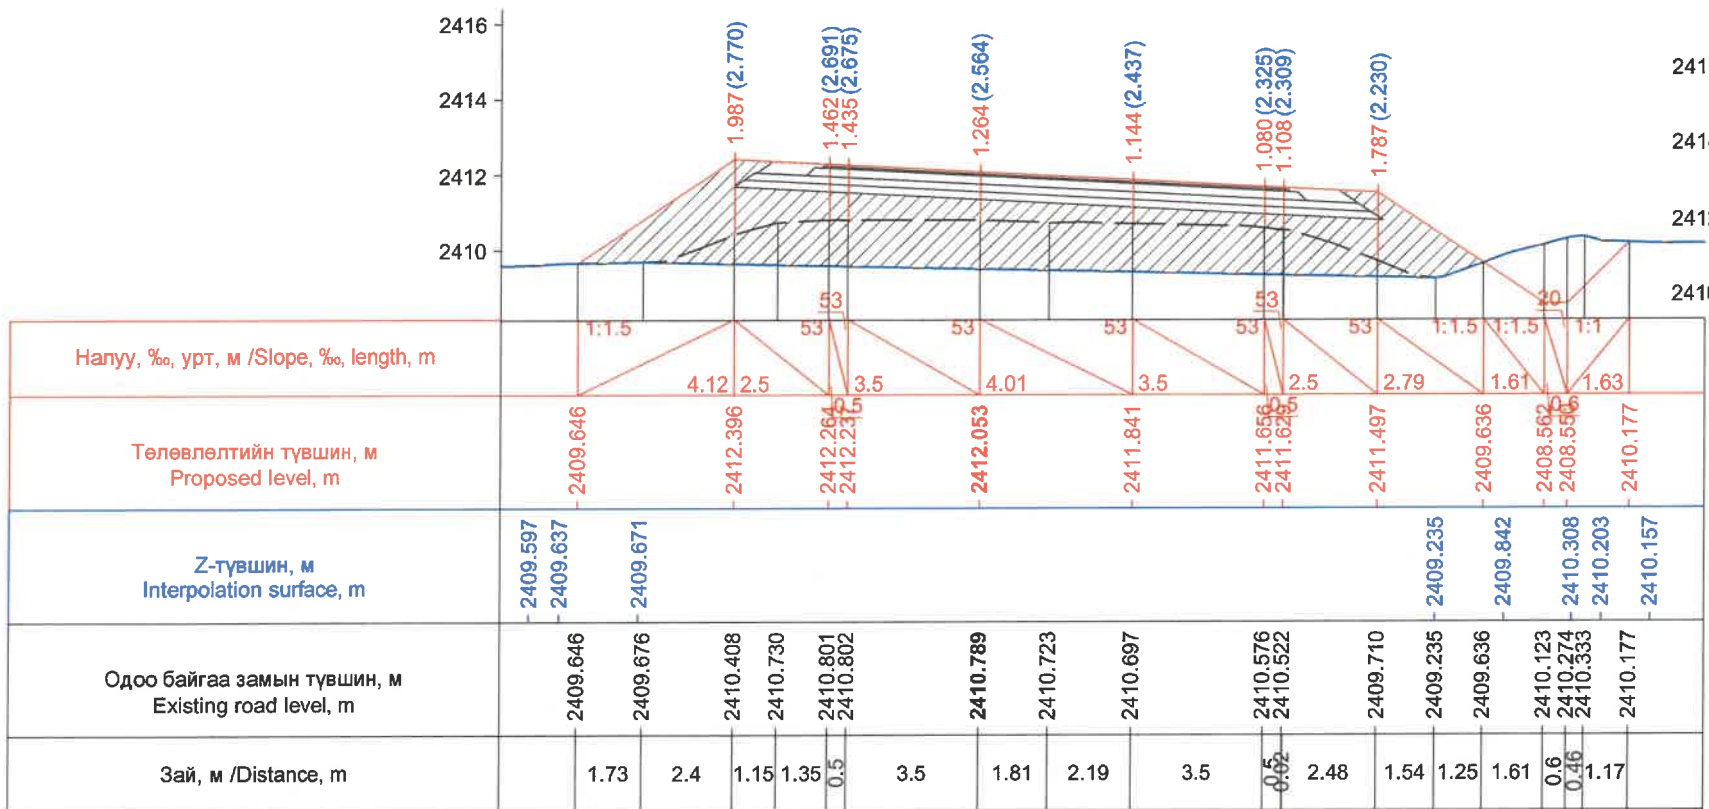



Км 248+700.0

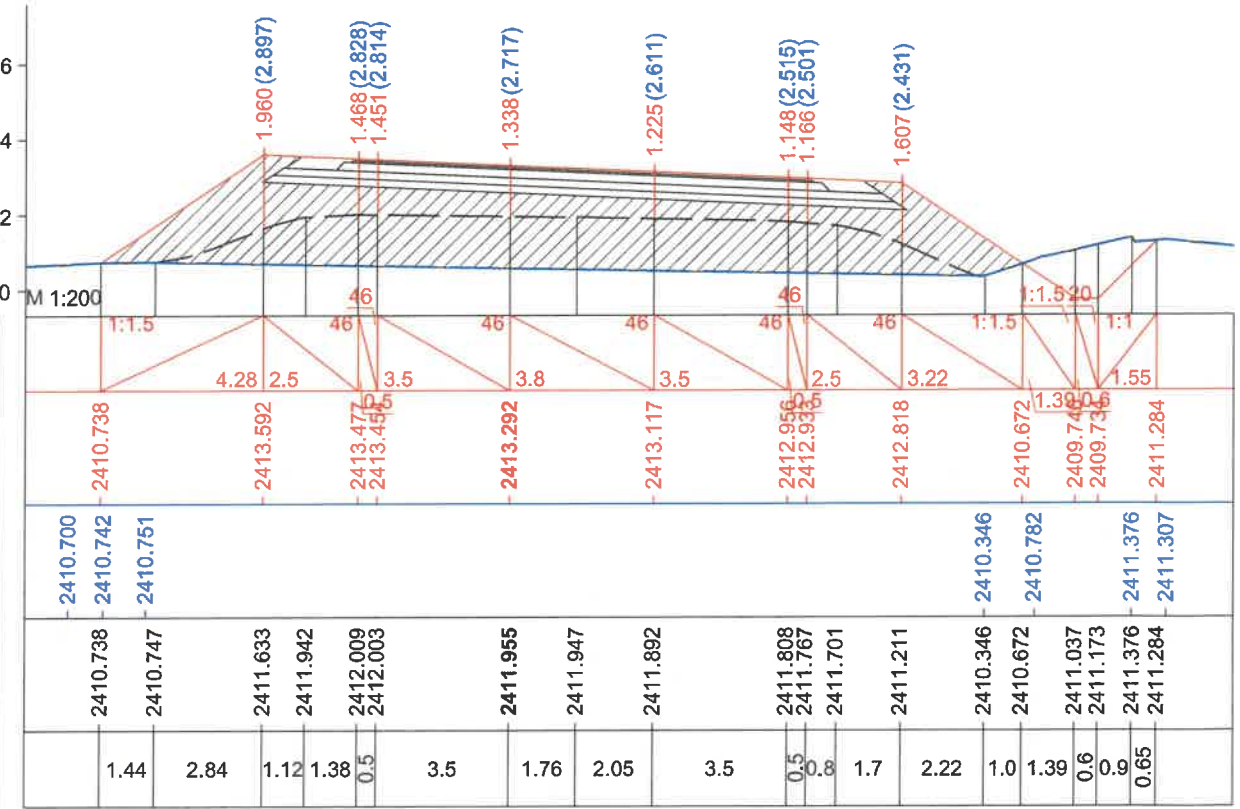

Км 248+720.0



ЗАХИАЛАГЧ CLIENT	ЗӨВЛӨХ CONSULTANT	ТӨСЛИЙН НЭР PROJECT NAME	ТӨСӨЛЛӨСӨН DESIGN GROUP	ЗУРГИЙН ЕРӨНХИЙ НЭР NAME OF DRAWINGS	ХИЙЦИЙН БА ХЭСЭГЛЭЛИЙН НЭР: DETAIL'S AND SECTION'S DRAWINGS
		СОЛОНГОТЫН ДАВААНЫ 12.08 КМ ЗАМЫН ШИНЭЧЛЭЛТИЙН ИНЖЕНЕРИЙН НАРИЙВЧИЛСАН ЗУРАГ DETAILED ENGINEERING DESIGN OF 12.08 KM ROAD RECONSTRUCTION OF SOLOGOTIIN PASS	Director: N.Batdemberel Design by: D.Batbold Drawn by: M.Batjavkhaa Checked: D.Batbold	Хөндлөн огтлол Cross section Шифр/Drawing number:BD-04/2023	Км248+660 - Км248+720 Format: A3 Page: 59 Pages: 190 2023. 12



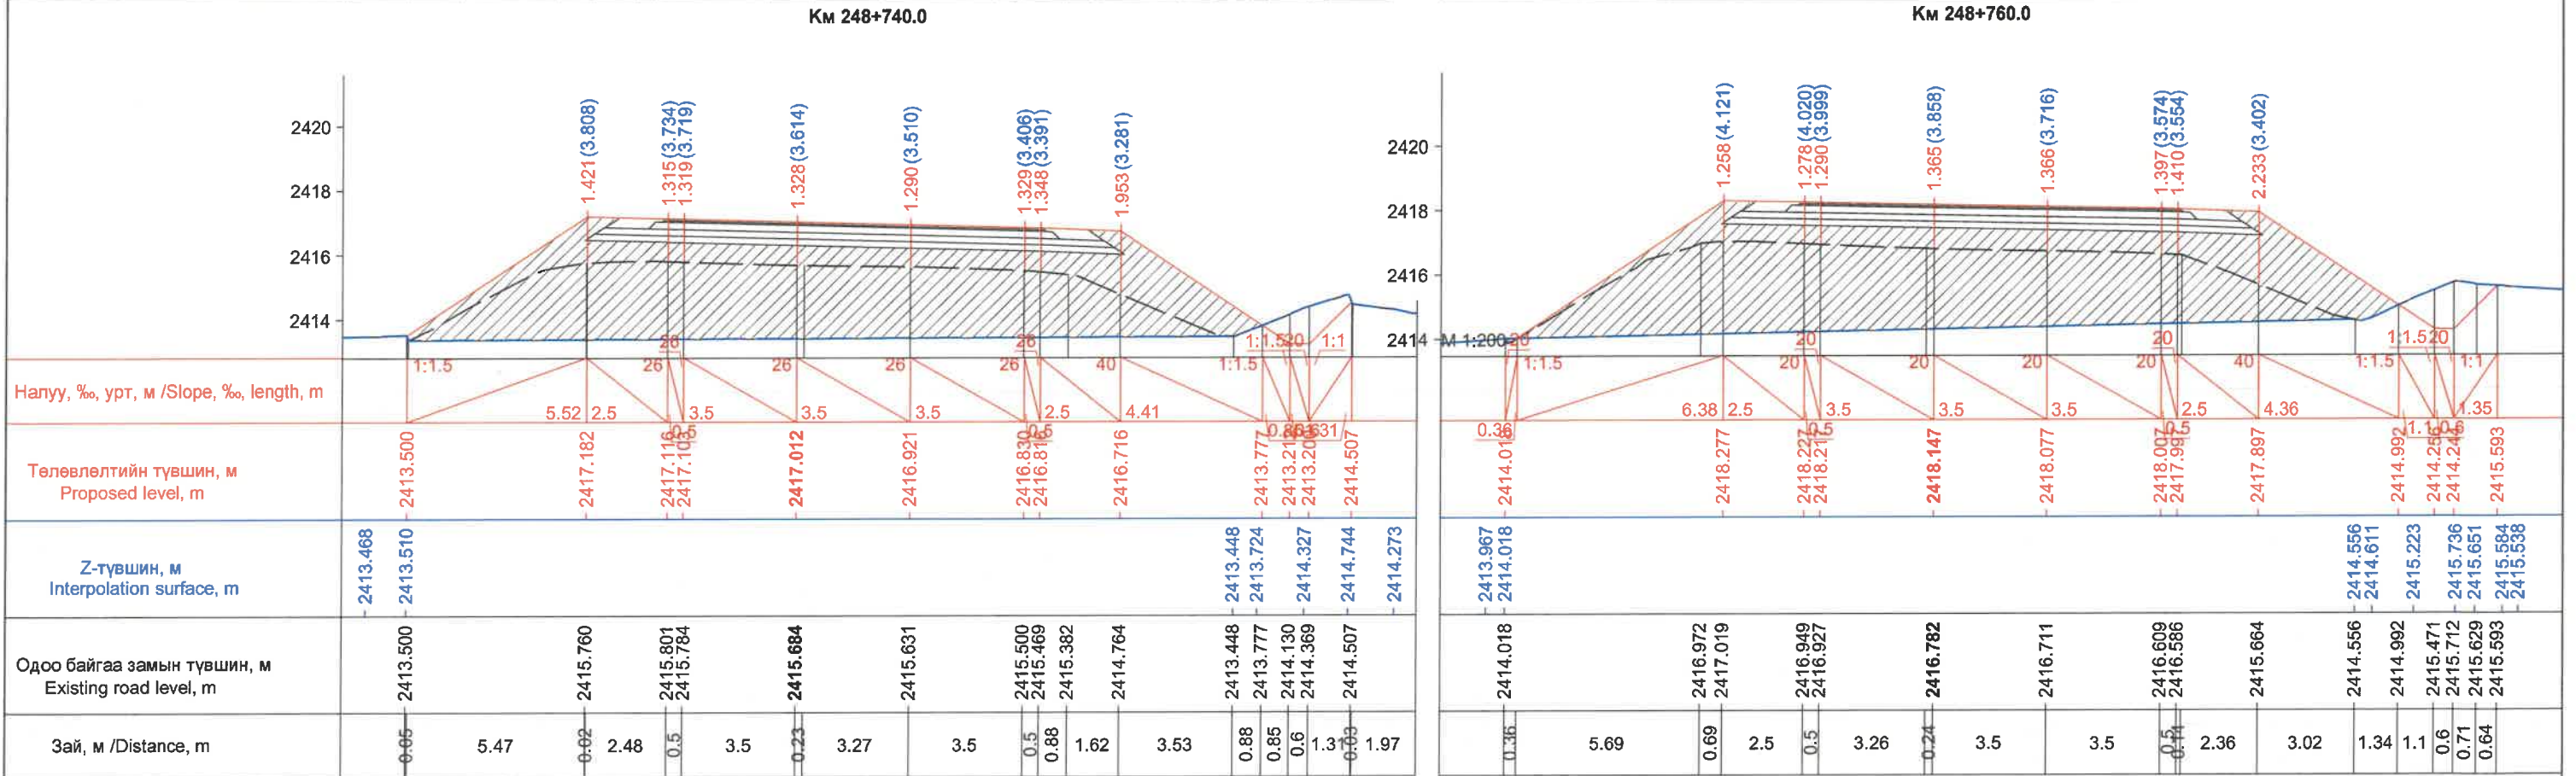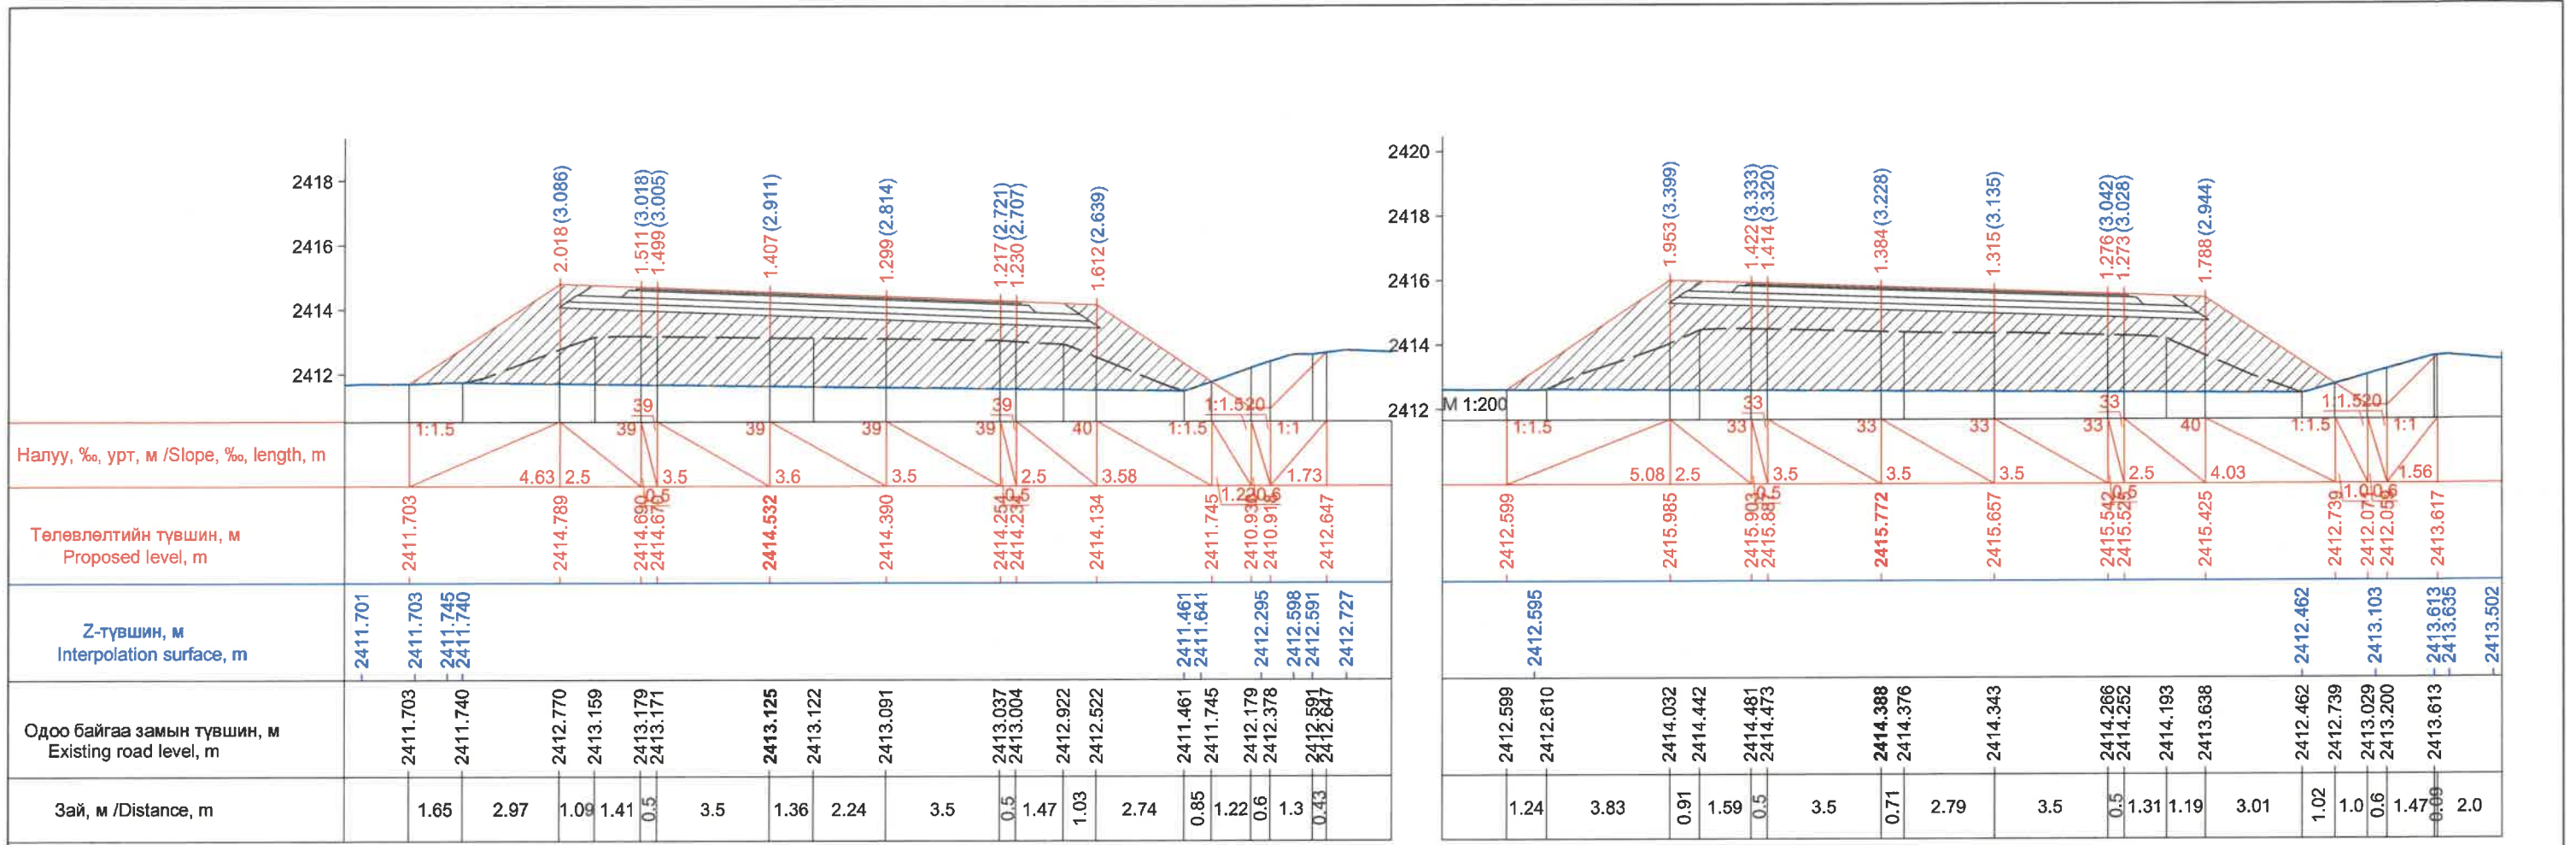



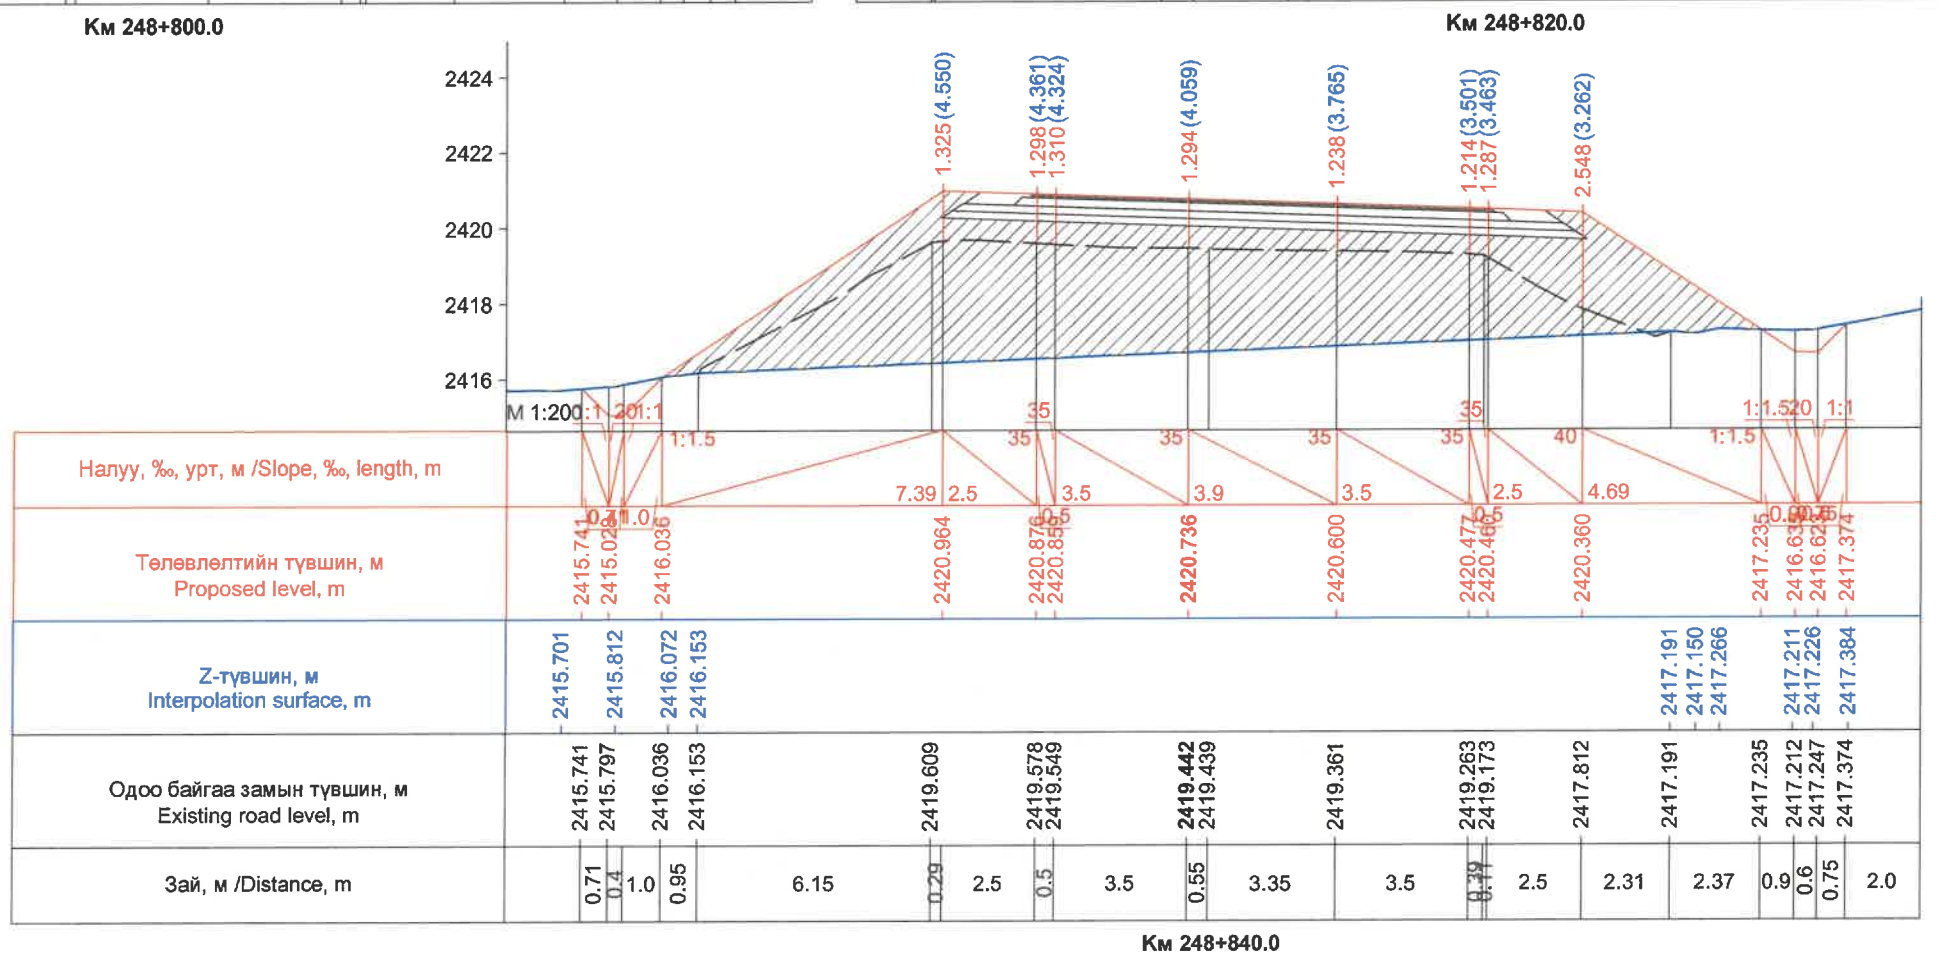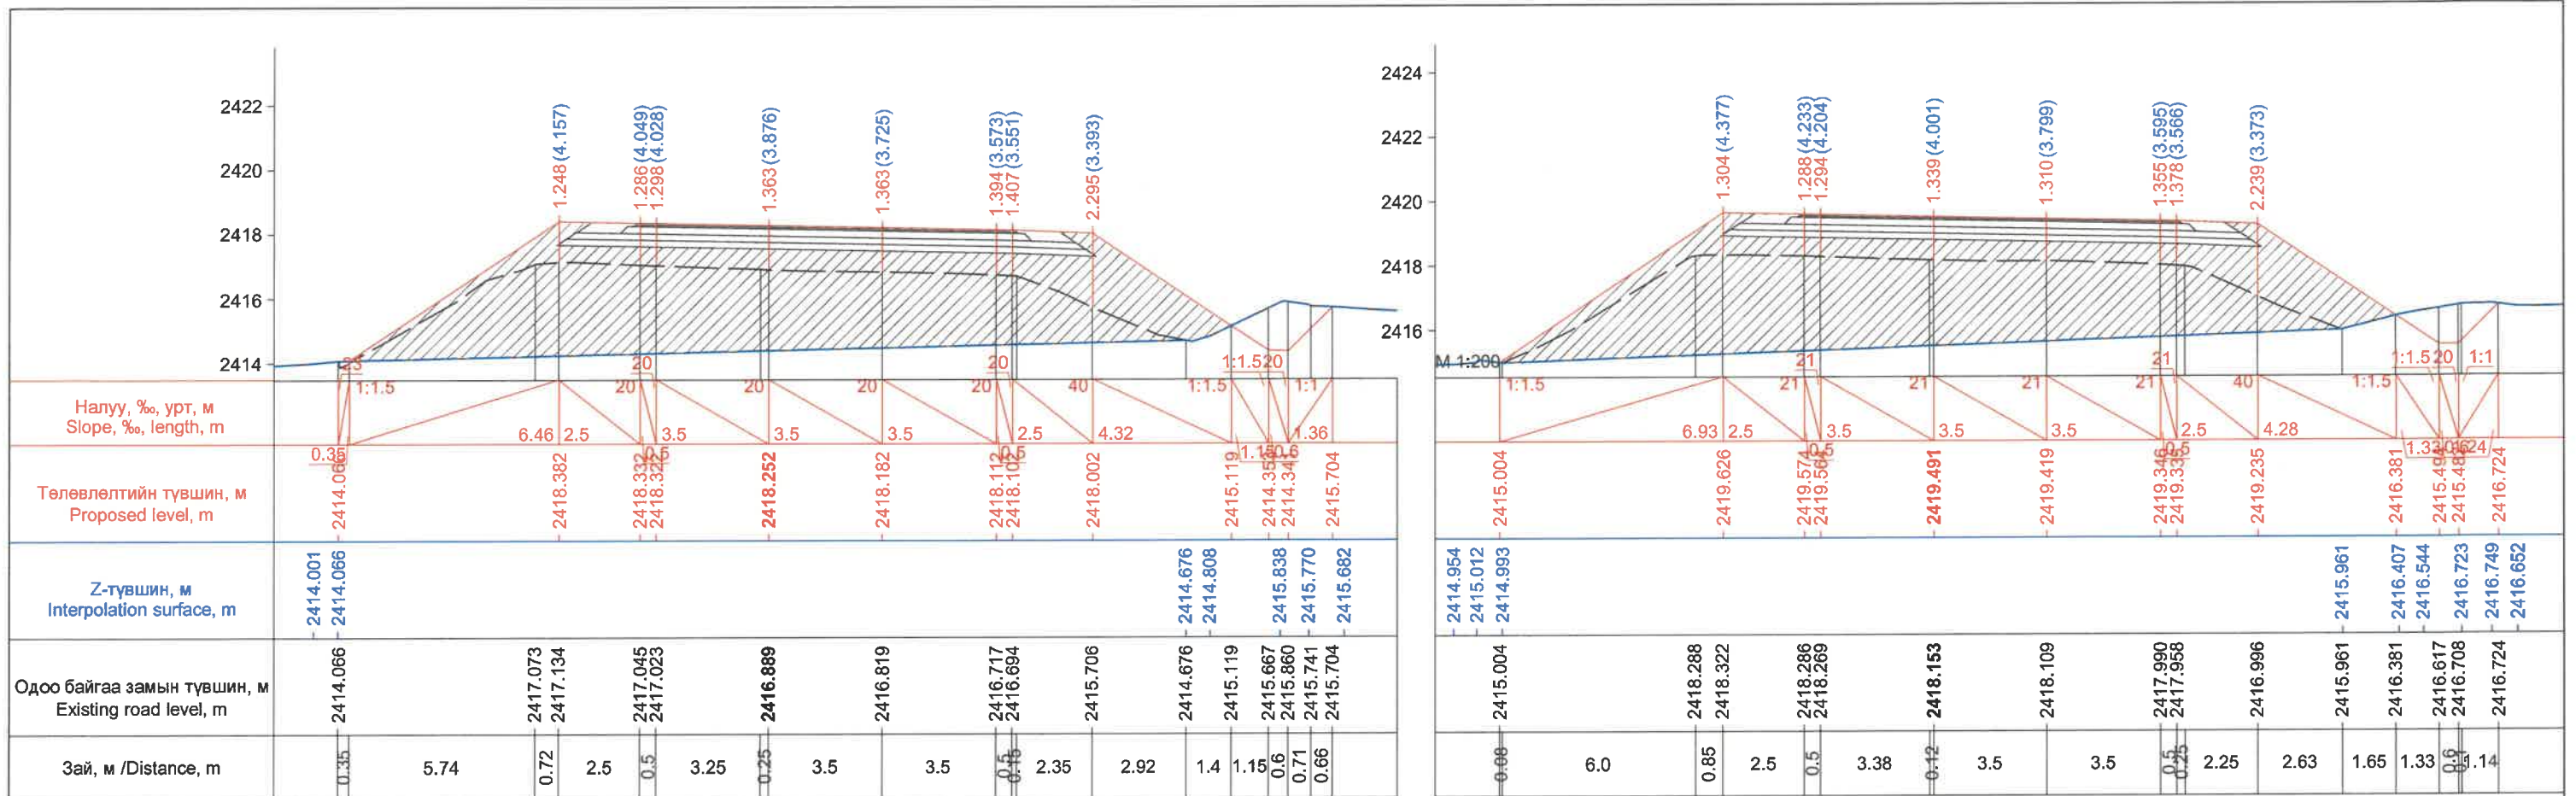


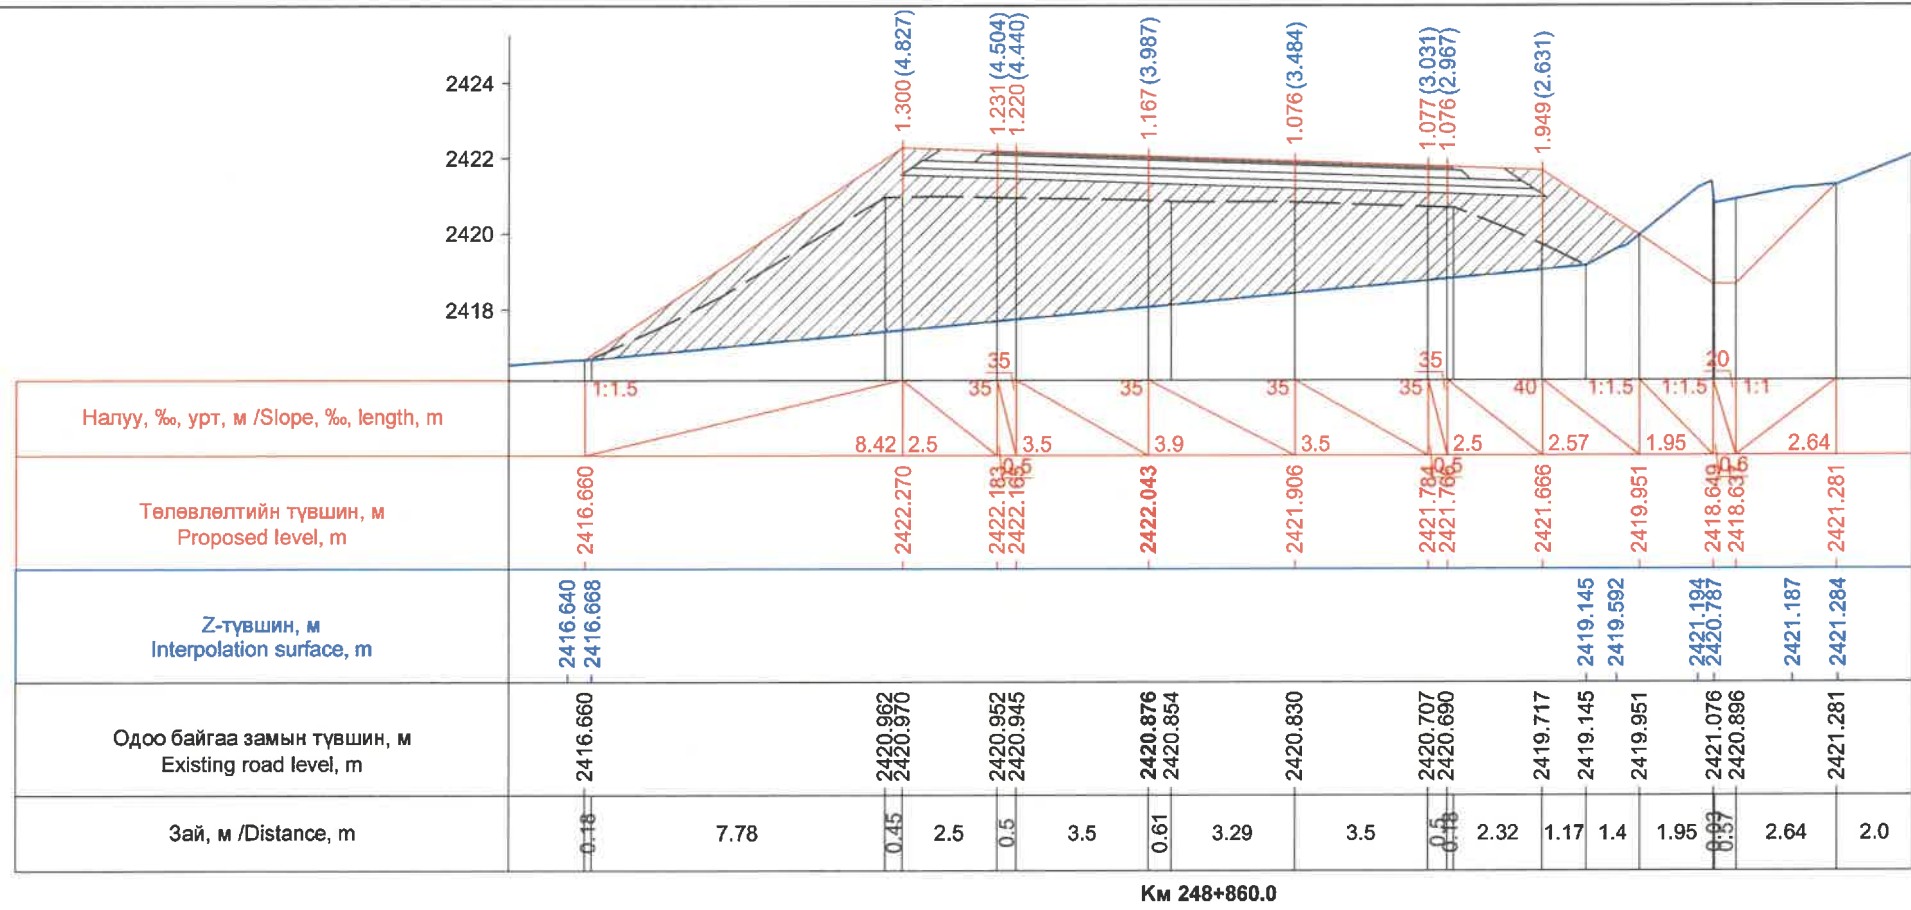
ЗАХИАЛАГЧ CLIENT	ЗӨВЛӨХ CONSULTANT	ТӨСЛИЙН НЭР PROJECT NAME	ТӨСӨЛЛӨСӨН DESIGN GROUP	ЗУРГИЙН ЕРӨНХИЙ НЭР NAME OF DRAWINGS	ХИЙЦИЙН БА ХЭСЭГЛЭЛИЙН НЭР: DETAIL'S AND SECTION'S DRAWINGS		
		СОЛОНГОТЫН ДАВААНЫ 12.08 КМ ЗАМЫН ШИНЭЧЛЭЛТИЙН ИНЖЕНЕРИЙН НАРИЙВЧИЛСАН ЗУРАГ DETAILED ENGINEERING DESIGN OF 12.08 KM ROAD RECONSTRUCTION OF SOLONGOTIIN PASS	Director: N.Batdemberel Design by: D.Batbold Drawn by: M.Batjavkhaa Checked: D.Batbold	Хөндлөн огтлол Cross section	КМ248+740-КМ248+798.3		
MRTD	"Angad Arvijkh" Co.,LTD			Шифр/Drawing number:BD-04/2023	Format: A3	Page: 60	Pages: 190
					МАСШТАБ/SCALE: 1:200		
					2023. 12		






ЗАХИАЛАГЧ CLIENT	ЗӨВЛӨХ CONSULTANT	ТӨСЛИЙН НЭР PROJECT NAME	ТӨСӨЛЛӨСӨН DESIGN GROUP			ЗУРГИЙН ЕРӨНХИЙ НЭР NAME OF DRAWINGS	ХИЙЦИЙН БА ХЭСЭГЛЭЛИЙН НЭР: DETAIL'S AND SECTION'S DRAWINGS		
 МРТД	 "Angad Arvijkh" Co.,LTD	СОЛОНГОТЫН ДАВААНЫ 12.08 КМ ЗАМЫН ШИНЭЧЛЭЛТИЙН ИНЖЕНЕРИЙН НАРИЙВЧИЛСАН ЗУРАГ DETAILED ENGINEERING DESIGN OF 12.08 KM ROAD RECONSTRUCTION OF SOLONGOTIIN PASS	Director	N.Batdemberel		Хөндлөн огтлол Cross section	Км248+800-Км248+840		
			Design by	D.Batbold				Format	Page
			Drawn by	M.Batjavkhaa				A3	61
			Checked	D.Batbold			Шифр/Drawing number:BD-04/2023	МАСШТАБ/SCALE: 1:200	






Км 248+860.0

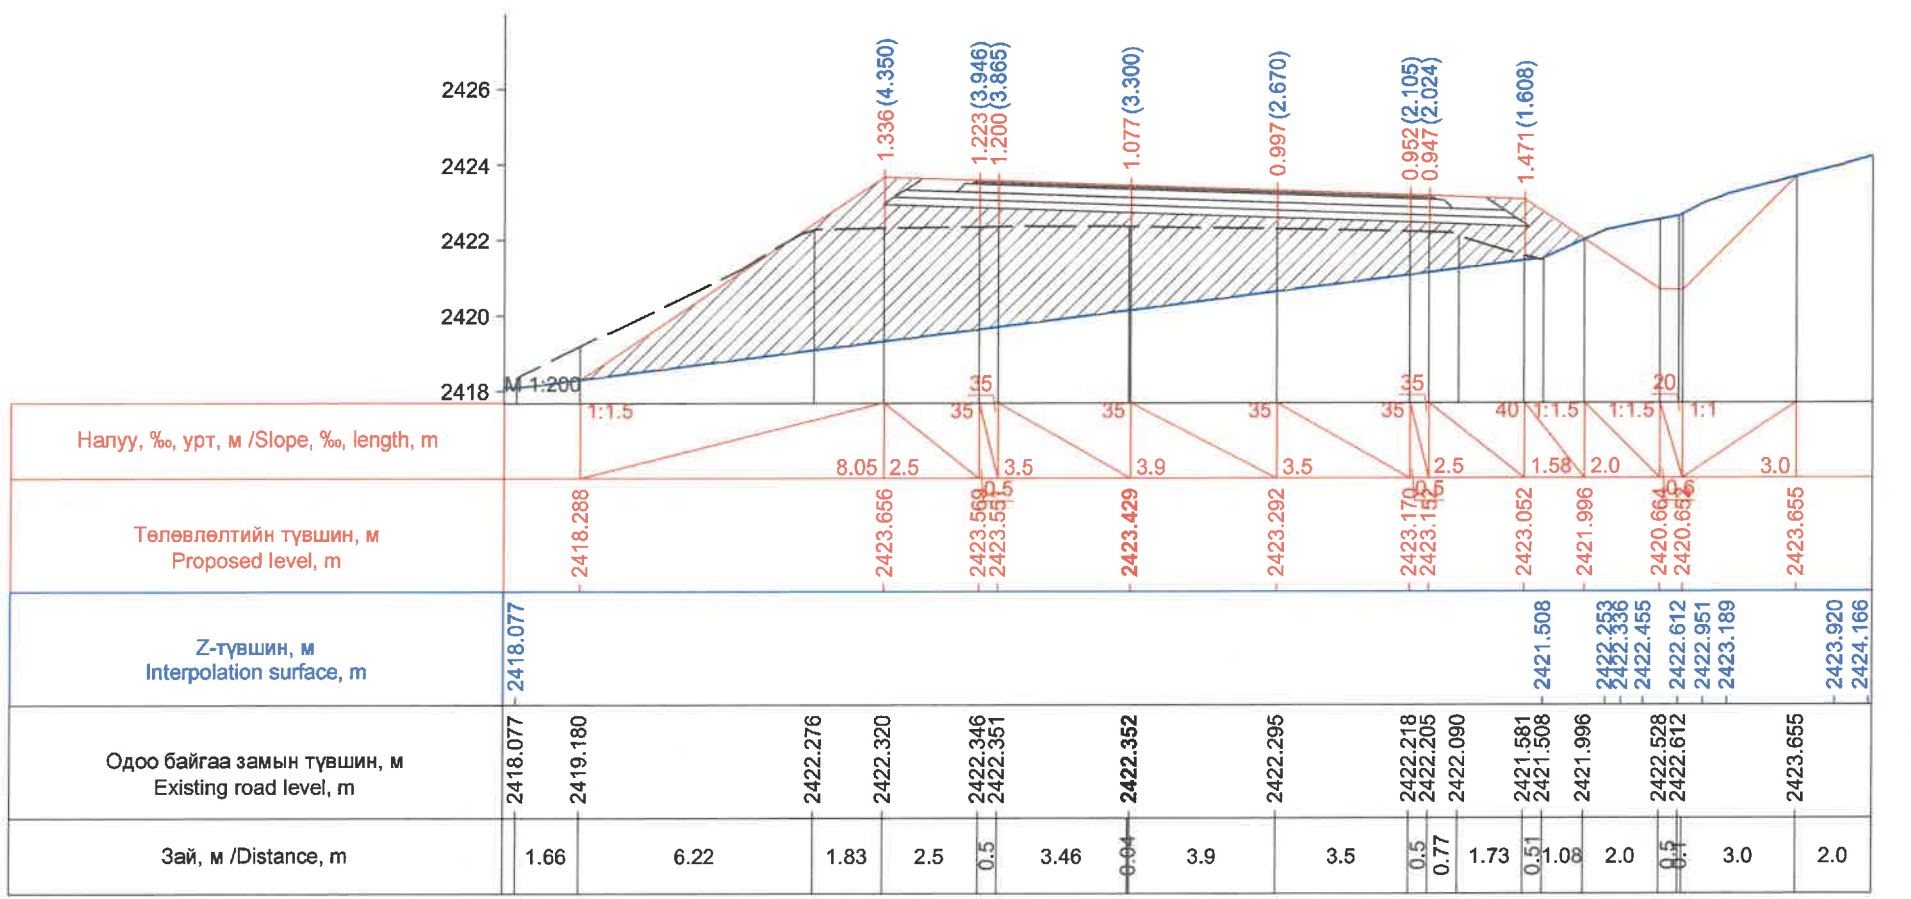


Км 248+880.0

ЗАХИАЛАГЧ CLIENT	ЗӨВЛӨХ CONSULTANT	ТӨСЛИЙН НЭР PROJECT NAME	ТӨСӨЛЛӨСӨН DESIGN GROUP		ЗУРГИЙН ЕРӨНХИЙ НЭР NAME OF DRAWINGS	ХИЙЦИЙН БА ХЭСЭГЛЭЛИЙН НЭР: DETAIL'S AND SECTION'S DRAWINGS		
			Director	N.Batdemberel		Км248+860-Км248+880		
 MRTD	 "Angad Arvilkh" Co.,LTD	СОЛОНГОТЫН ДАВААНЫ 12.08 КМ ЗАМЫН ШИНЭЧЛЭЛТИЙН ИНЖЕНЕРИЙН НАРИЙВЧИЛСАН ЗУРАГ DETAILED ENGINEERING DESIGN OF 12.08 KM ROAD RECONSTRUCTION OF SOLOGOTIIN PASS	Design by	D.Batbold	Хөндлөн огтлол Cross section	Format	Page	Pages
			Drawn by	M.Batjavkhaa		A3	62	190
			Checked	D.Batbold		Шифр/Drawing number:BD-04/2023		2023. 12



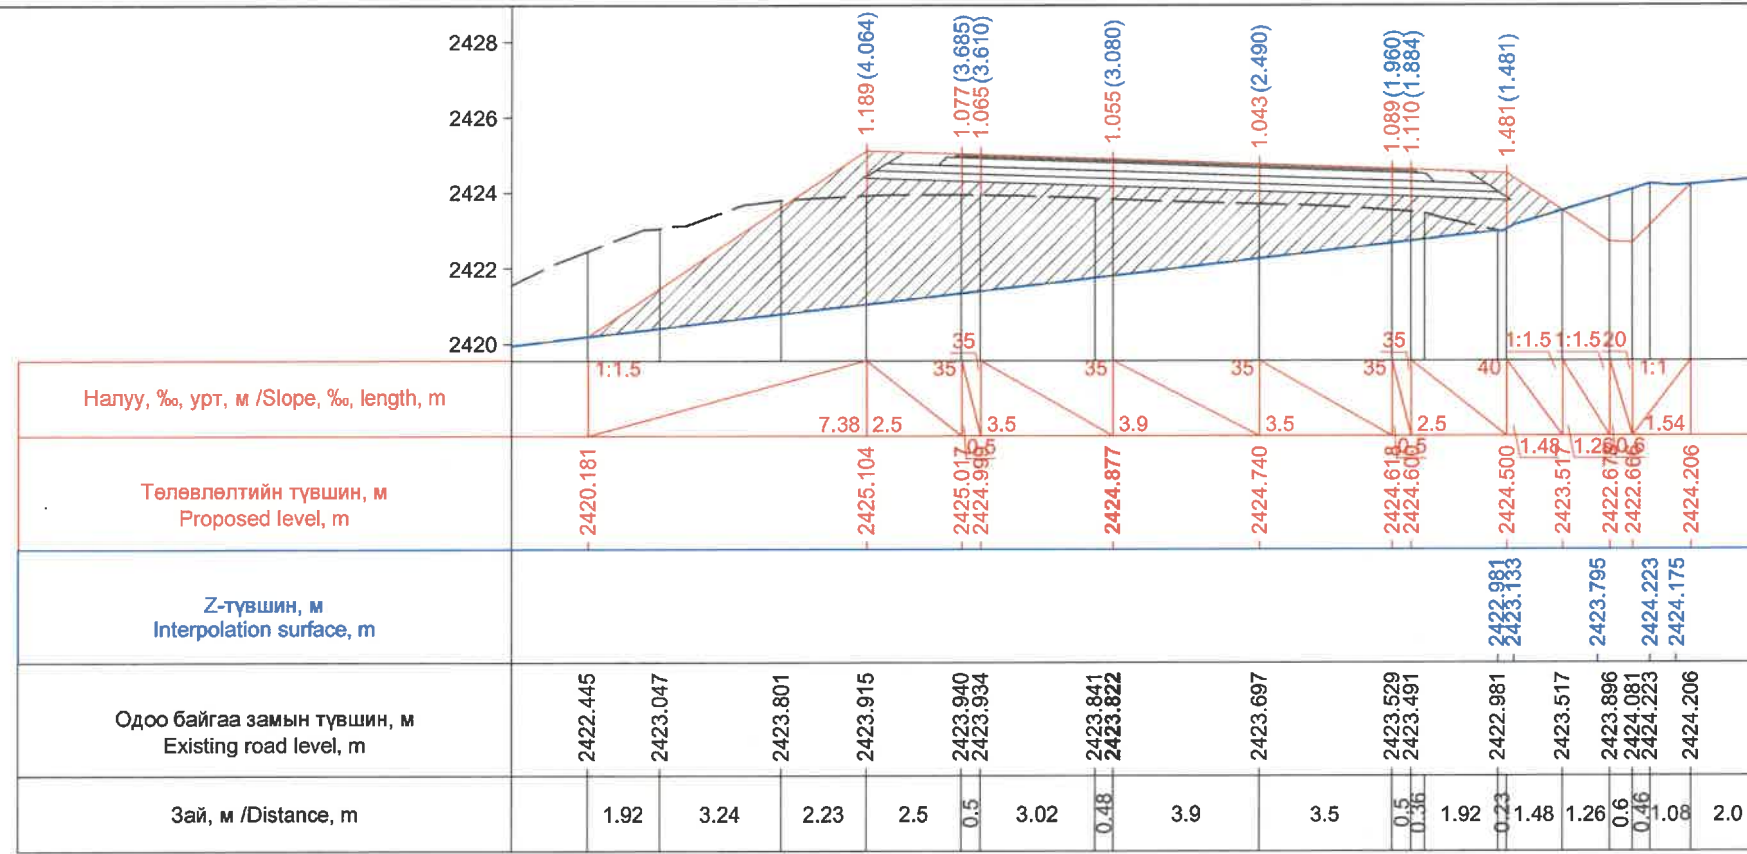

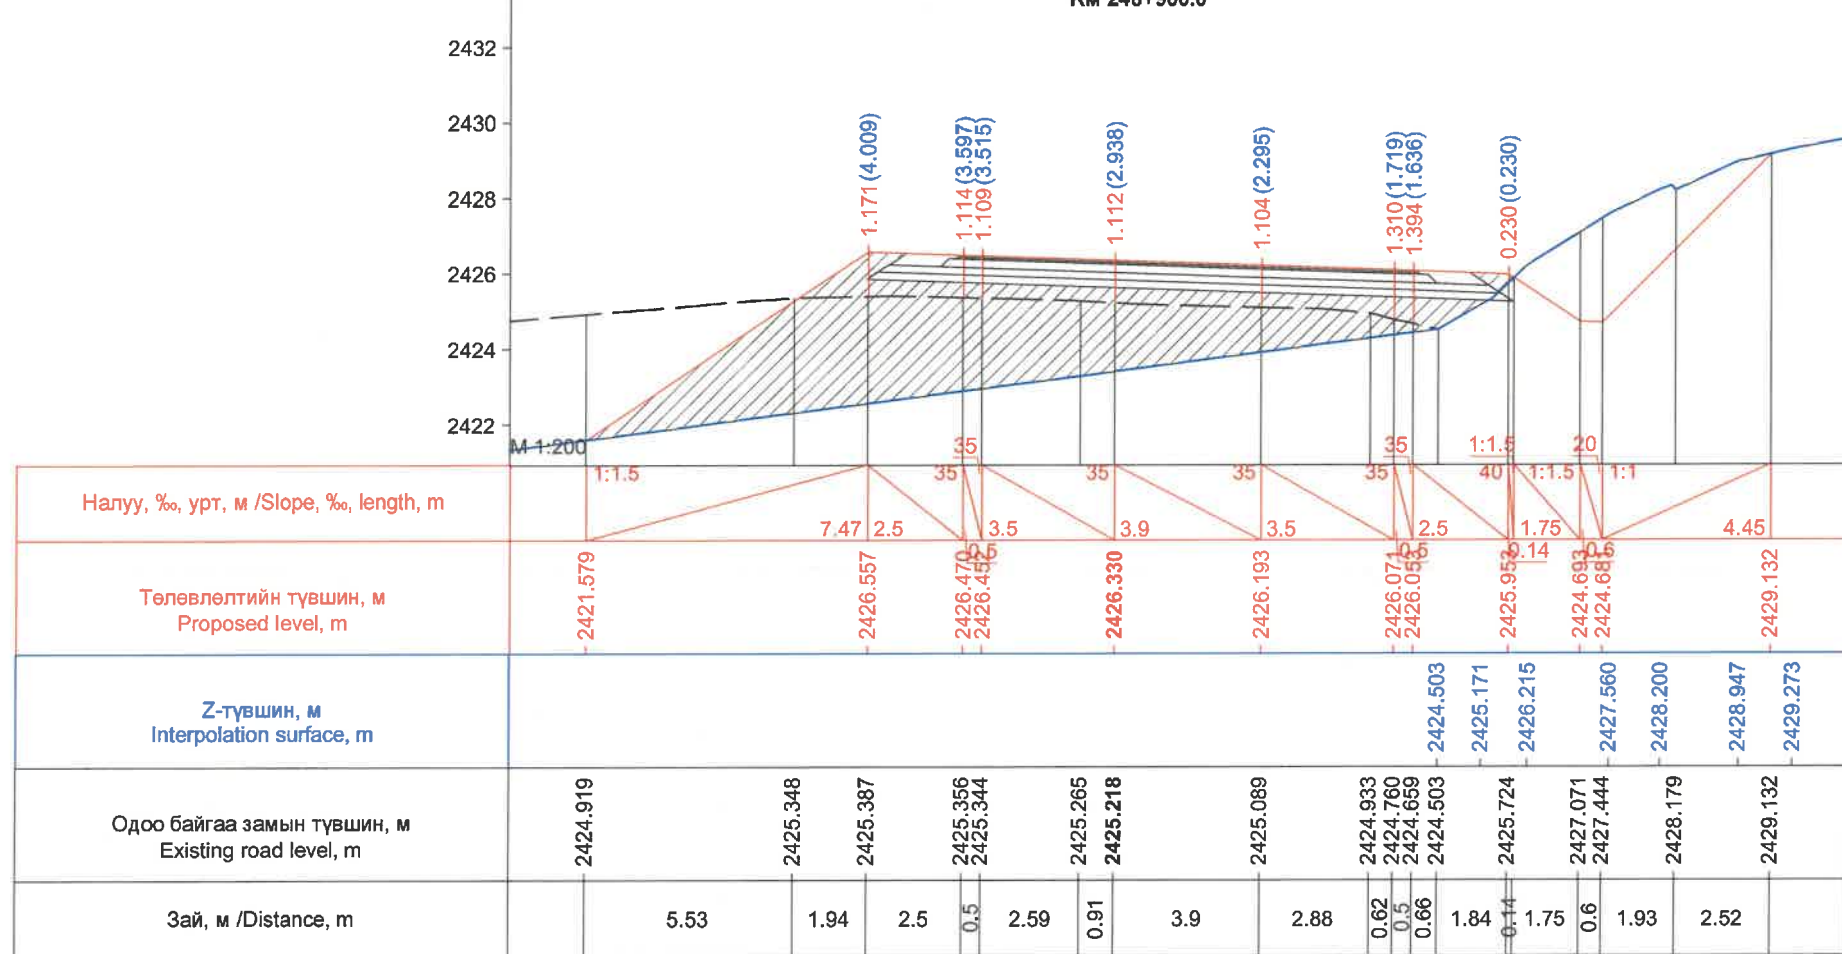



Км 248+900.0



Км 248+920.0



ЗАХИАЛАГЧ CLIENT	ЗӨВЛӨХ CONSULTANT	ТӨСЛИЙН НЭР PROJECT NAME	ТӨСӨЛЛӨСӨН DESIGN GROUP			ЗУРГИЙН ЕРӨНХИЙ НЭР NAME OF DRAWINGS	ХИЙЦИЙН БА ХЭСЭГЛЭЛИЙН НЭР: DETAIL'S AND SECTION'S DRAWINGS		
 МРТД	 "Angad Arvijkh" Co.,LTD	СОЛОНГОТЫН ДАВААНЫ 12.08 КМ ЗАМЫН ШИНЭЧЛЭЛТИЙН ИНЖЕНЕРИЙН НАРИЙВЧИЛСАН ЗУРАГ DETAILED ENGINEERING DESIGN OF 12.08 KM ROAD RECONSTRUCTION OF SOLONGOTIIN PASS	Director	N.Batdemberel	   	Хөндлөн огтлол Cross section Шифр/Drawing number:BD-04/2023	Км248+900-Км248+920		
			Design by	D.Batbold			Format	Page	Pages
			Drawn by	M.Batjavkhaa			A3	63	190
			Checked	D.Batbold			МАСШТАБ/SCALE: 1:200 2023. 12		



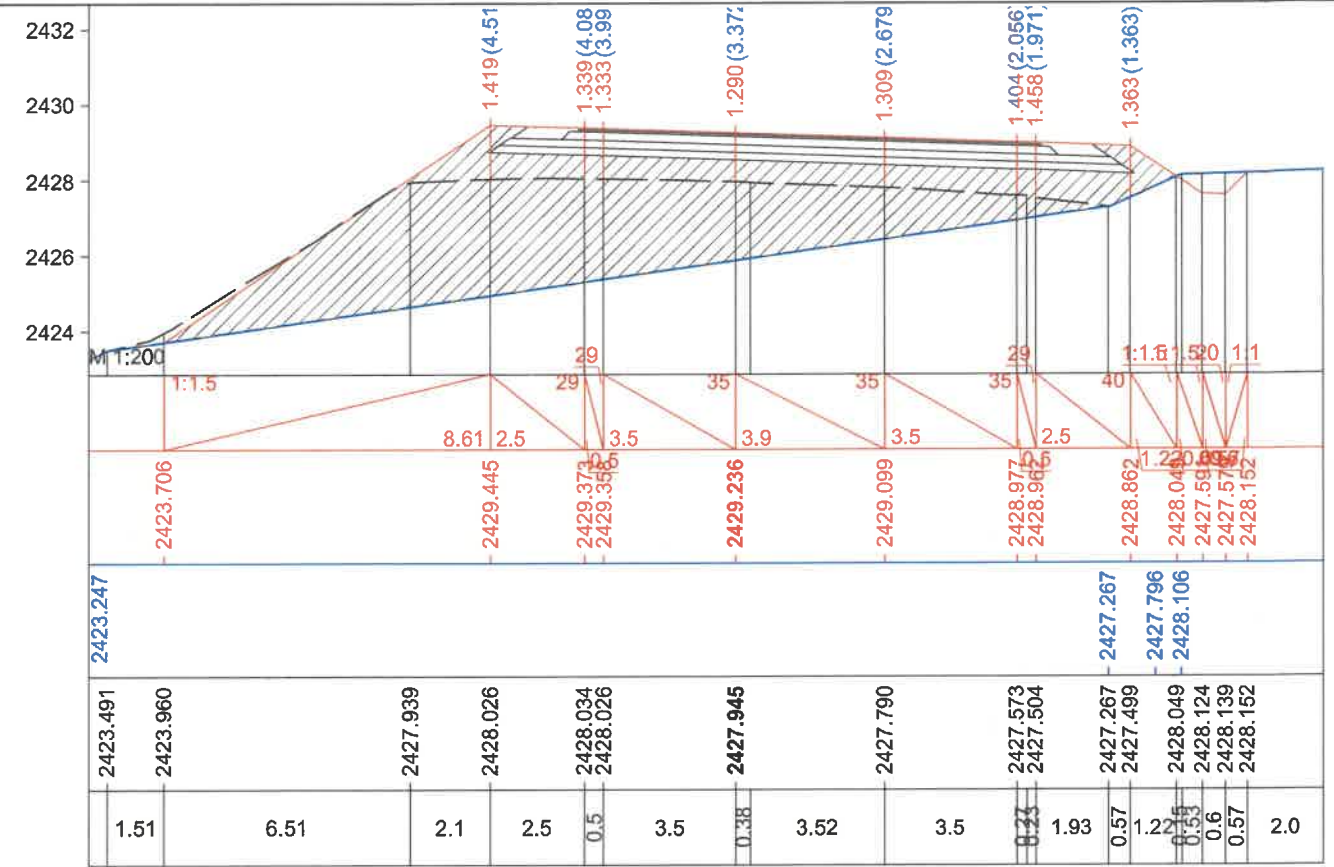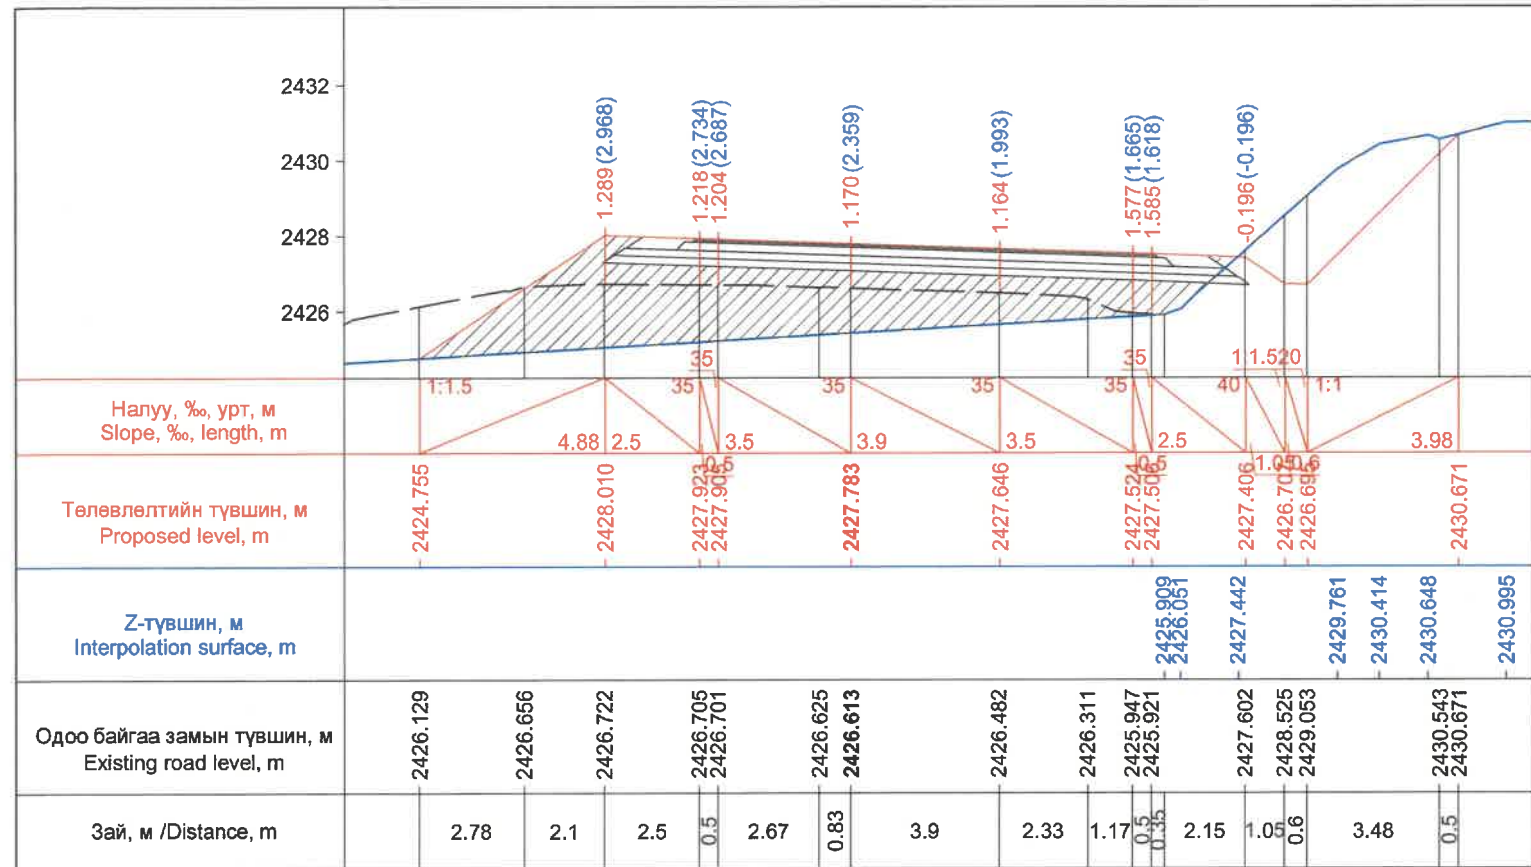

Км 248+940.0

Км 248+960.0



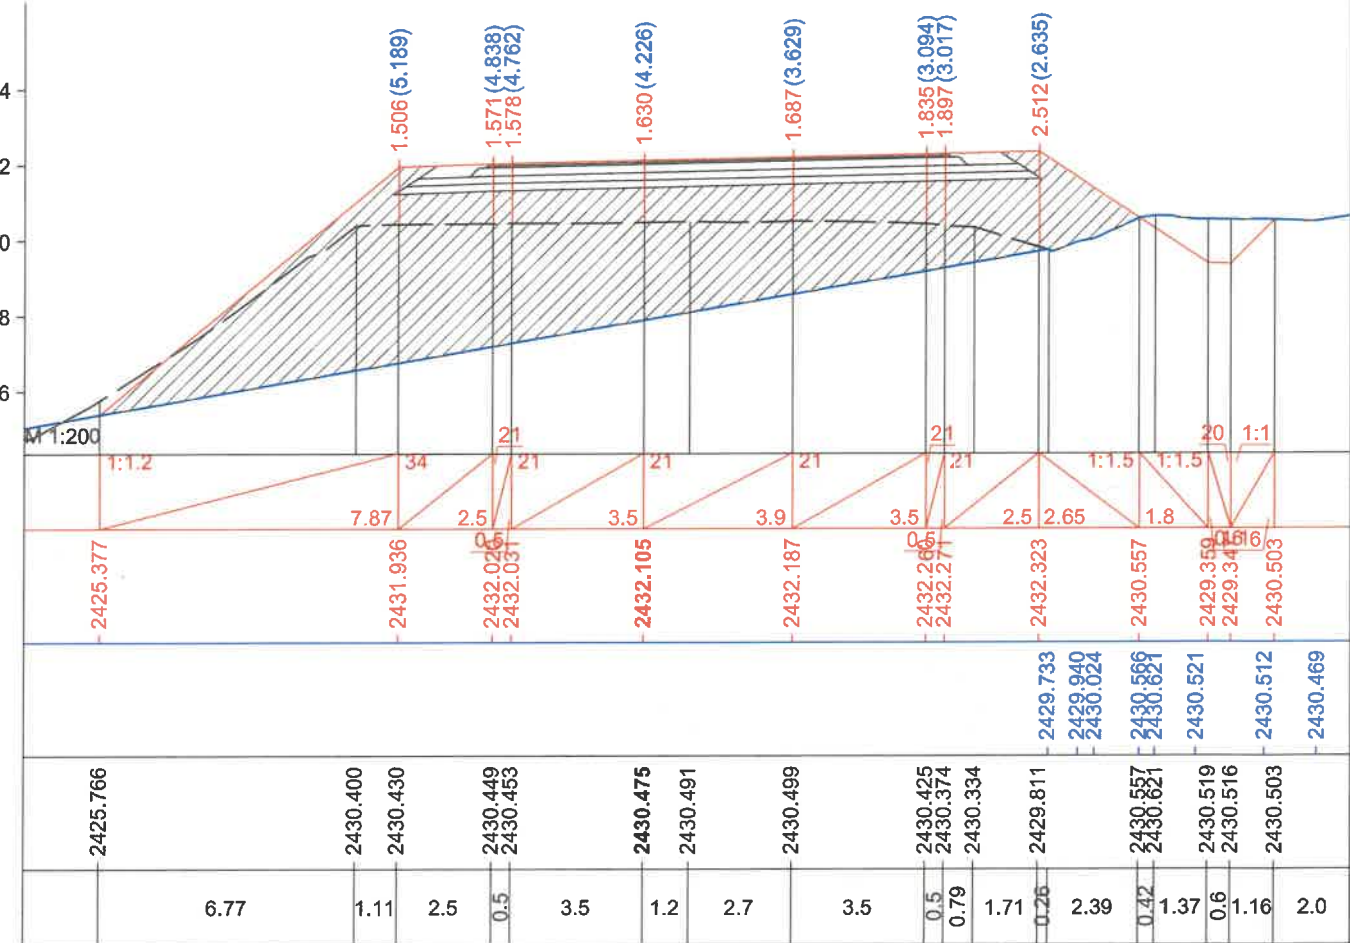
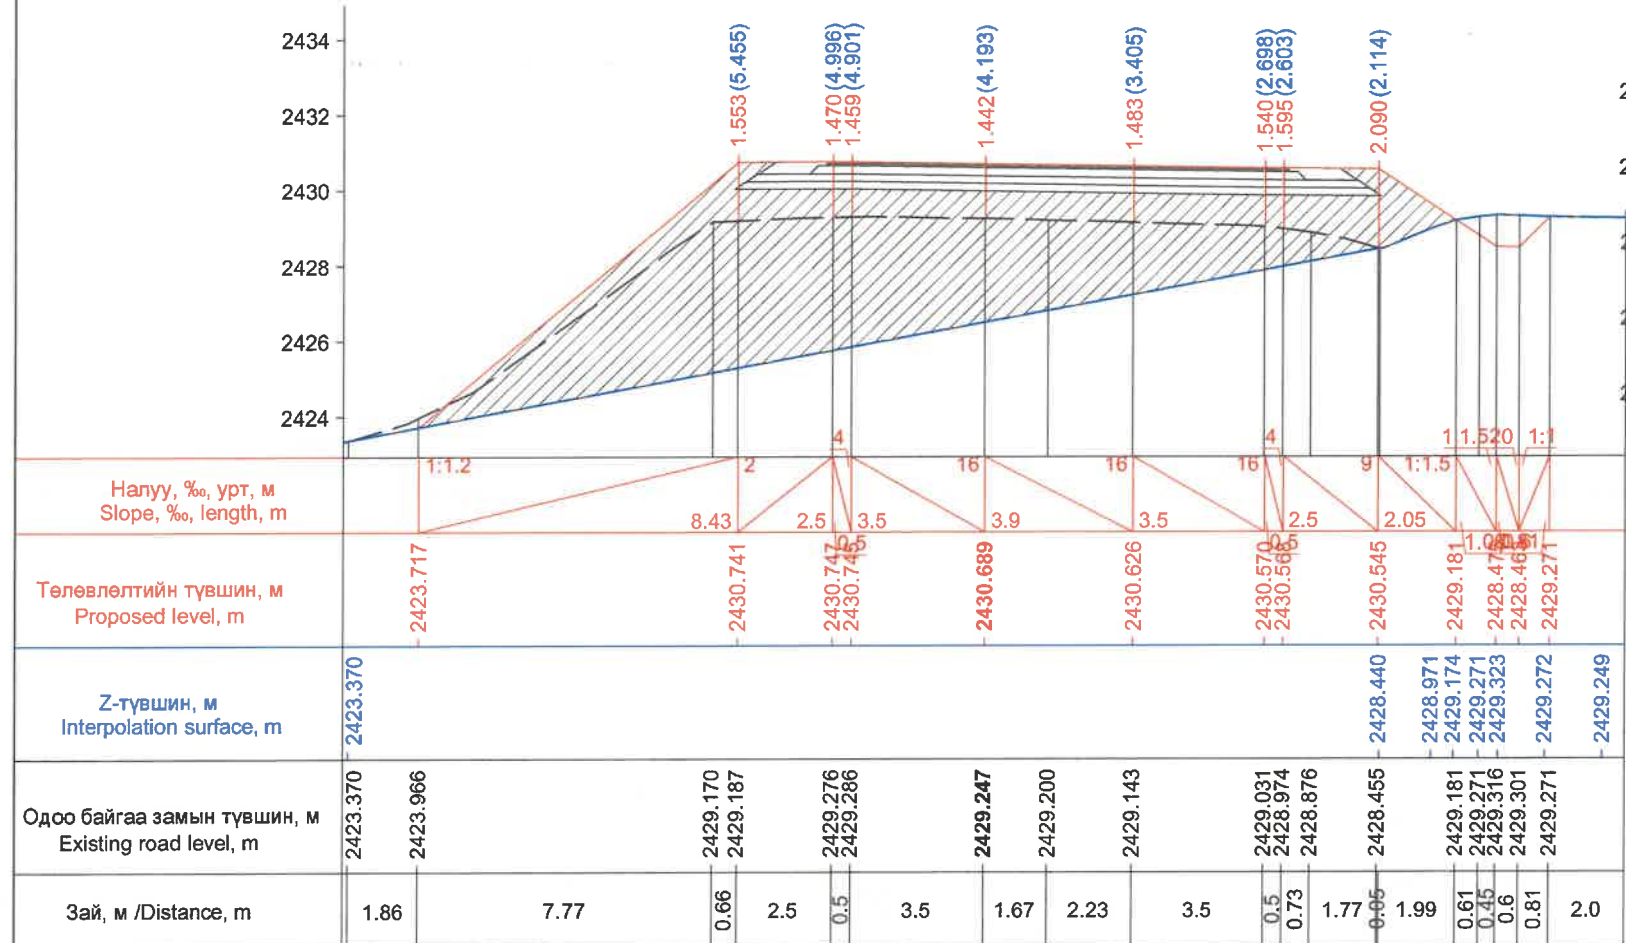


Км 248+980.0

Км 249+000.0


ЗАХИАЛАГЧ CLIENT	ЗӨВЛӨХ CONSULTANT	ТӨСЛИЙН НЭР PROJECT NAME	ТӨСӨЛЛӨСӨН DESIGN GROUP		ЗУРГИЙН ЕРӨНХИЙ НЭР NAME OF DRAWINGS	ХИЙЦИЙН БА ХЭСЭГЛЭЛИЙН НЭР: DETAIL'S AND SECTION'S DRAWINGS		
			Director	N.Batdemberel		Км248+940-Км249+000		
MRTD	"Angad Arvijikh" Co.,LTD	СОЛОНГОТЫН ДАВААНЫ 12.08 КМ ЗАМЫН ШИНЭЧЛЭЛТИЙН ИНЖЕНЕРИЙН НАРИЙВЧИЛСАН ЗУРАГ DETAILED ENGINEERING DESIGN OF 12.08 KM ROAD RECONSTRUCTION OF SOLOGOTIIN PASS	Design by	D.Batbold	Хөндлөн огтлол Cross section	Format	Page	Pages
			Drawn by	M.Batjavkhaa		A3	64	190
			Checked	D.Batbold	Шифр/Drawing number:BD-04/2023	МАСШТАБ/SCALE: 1:200		2023. 12



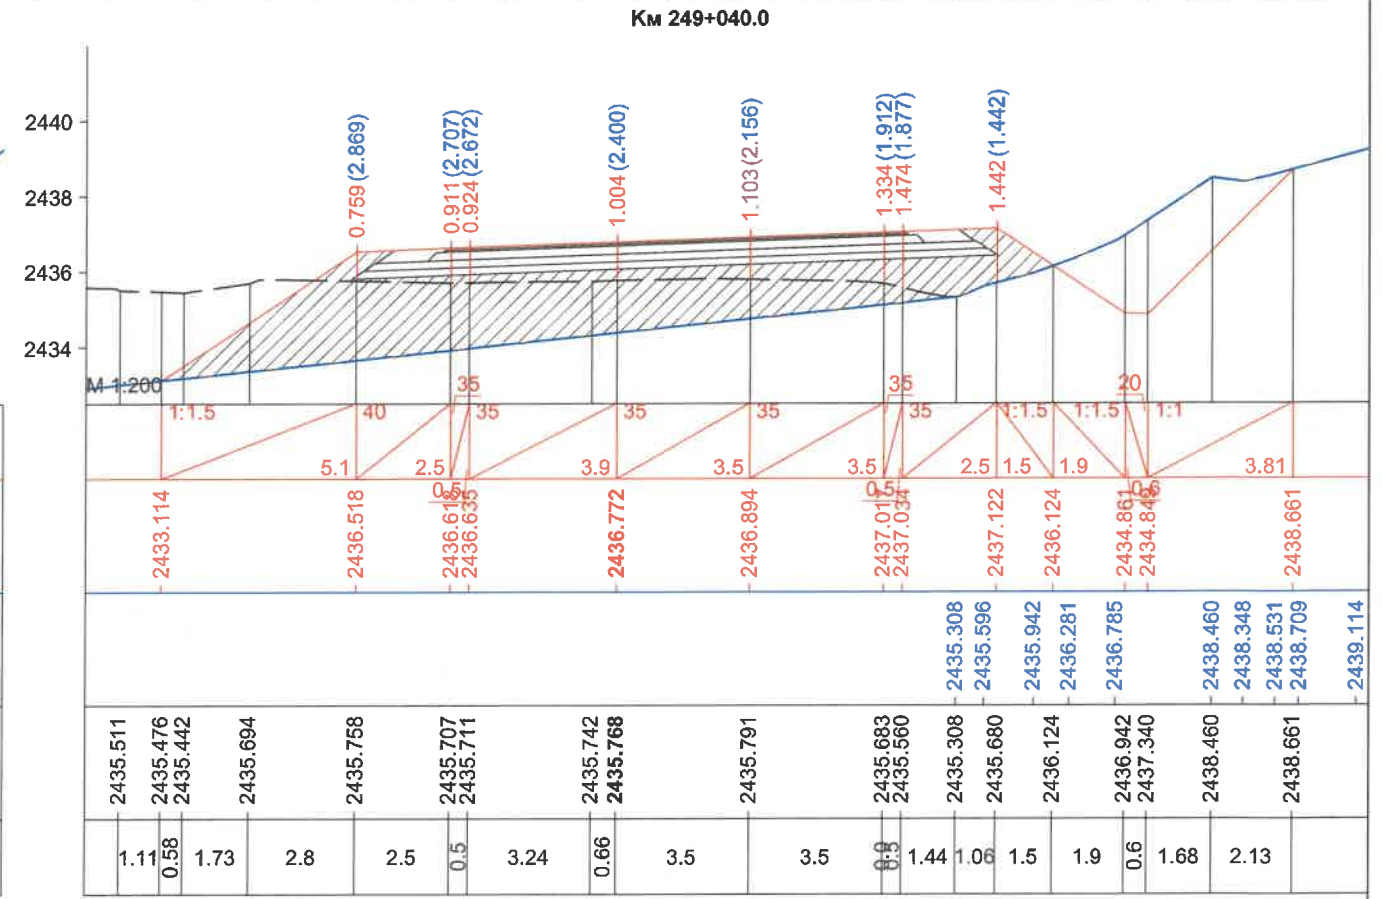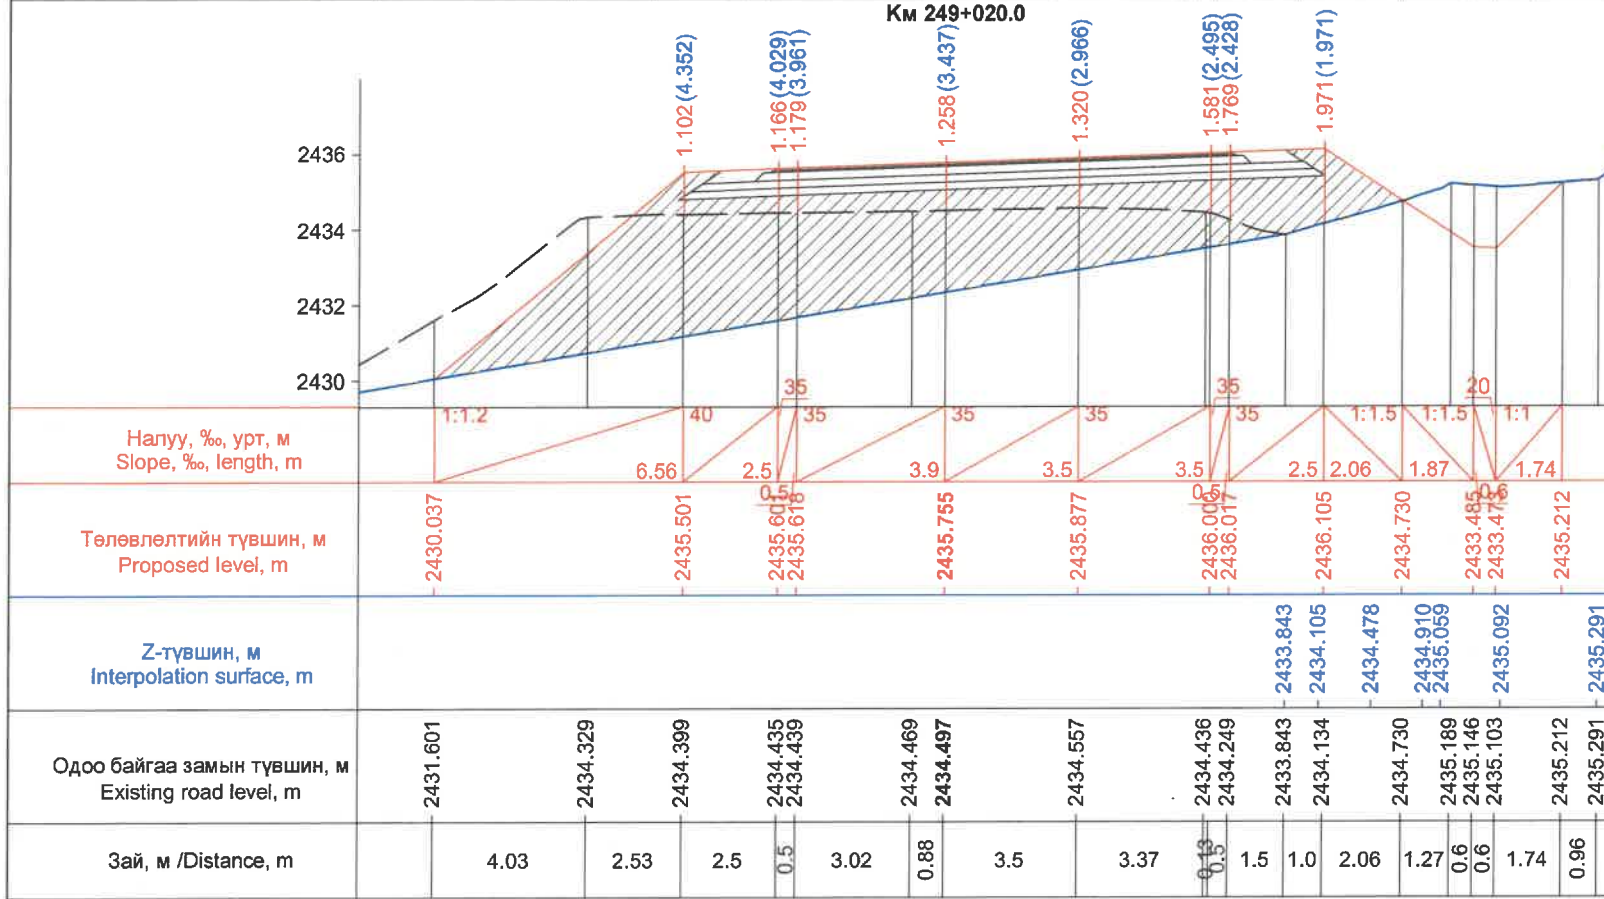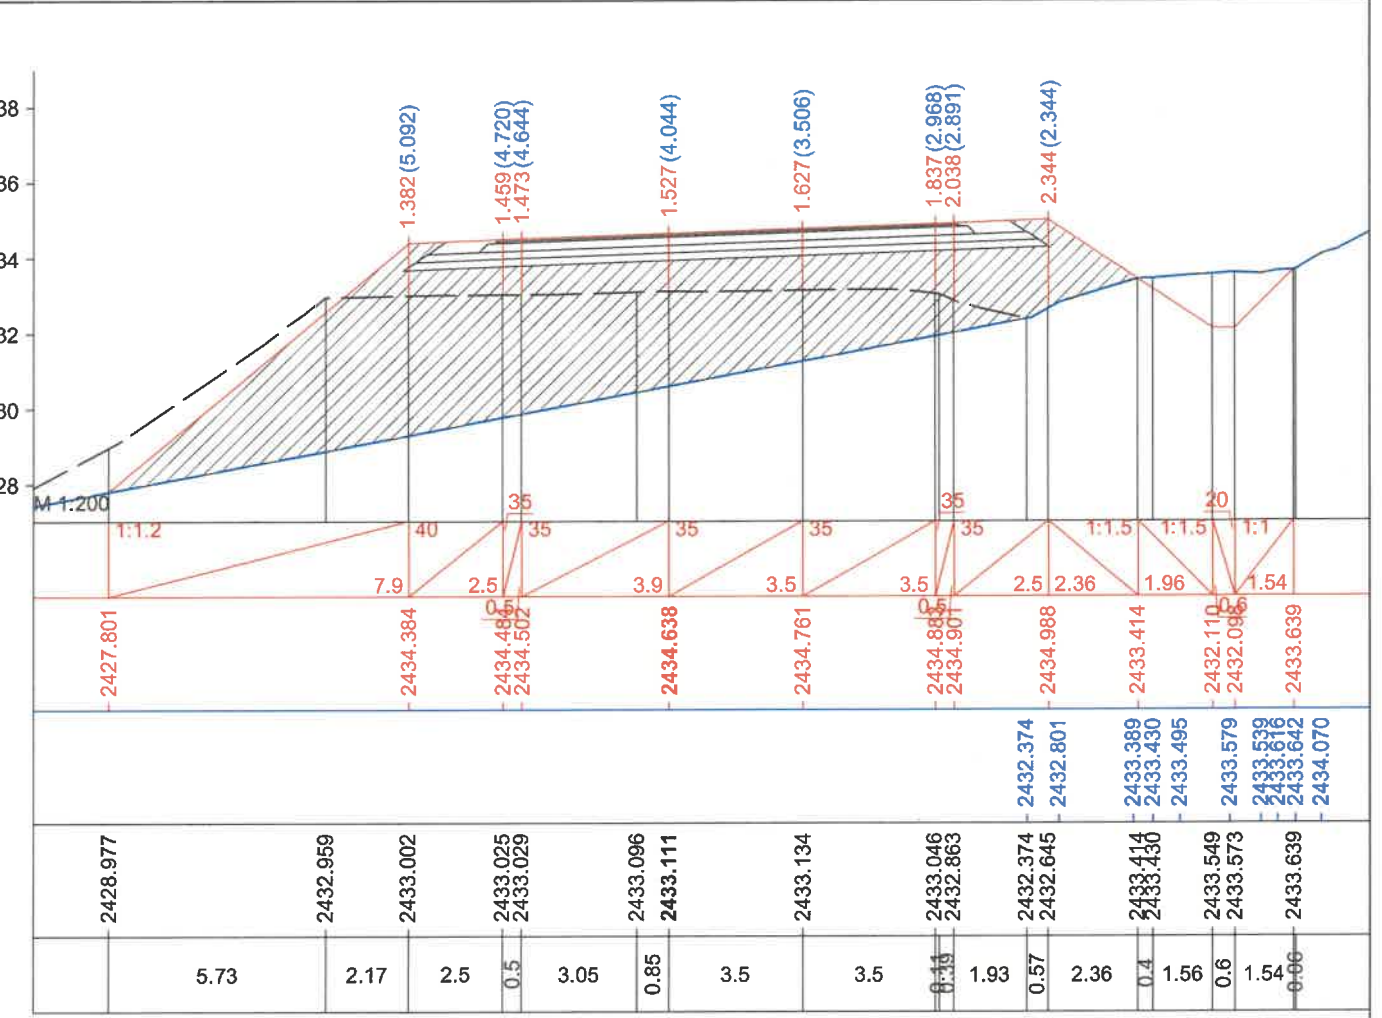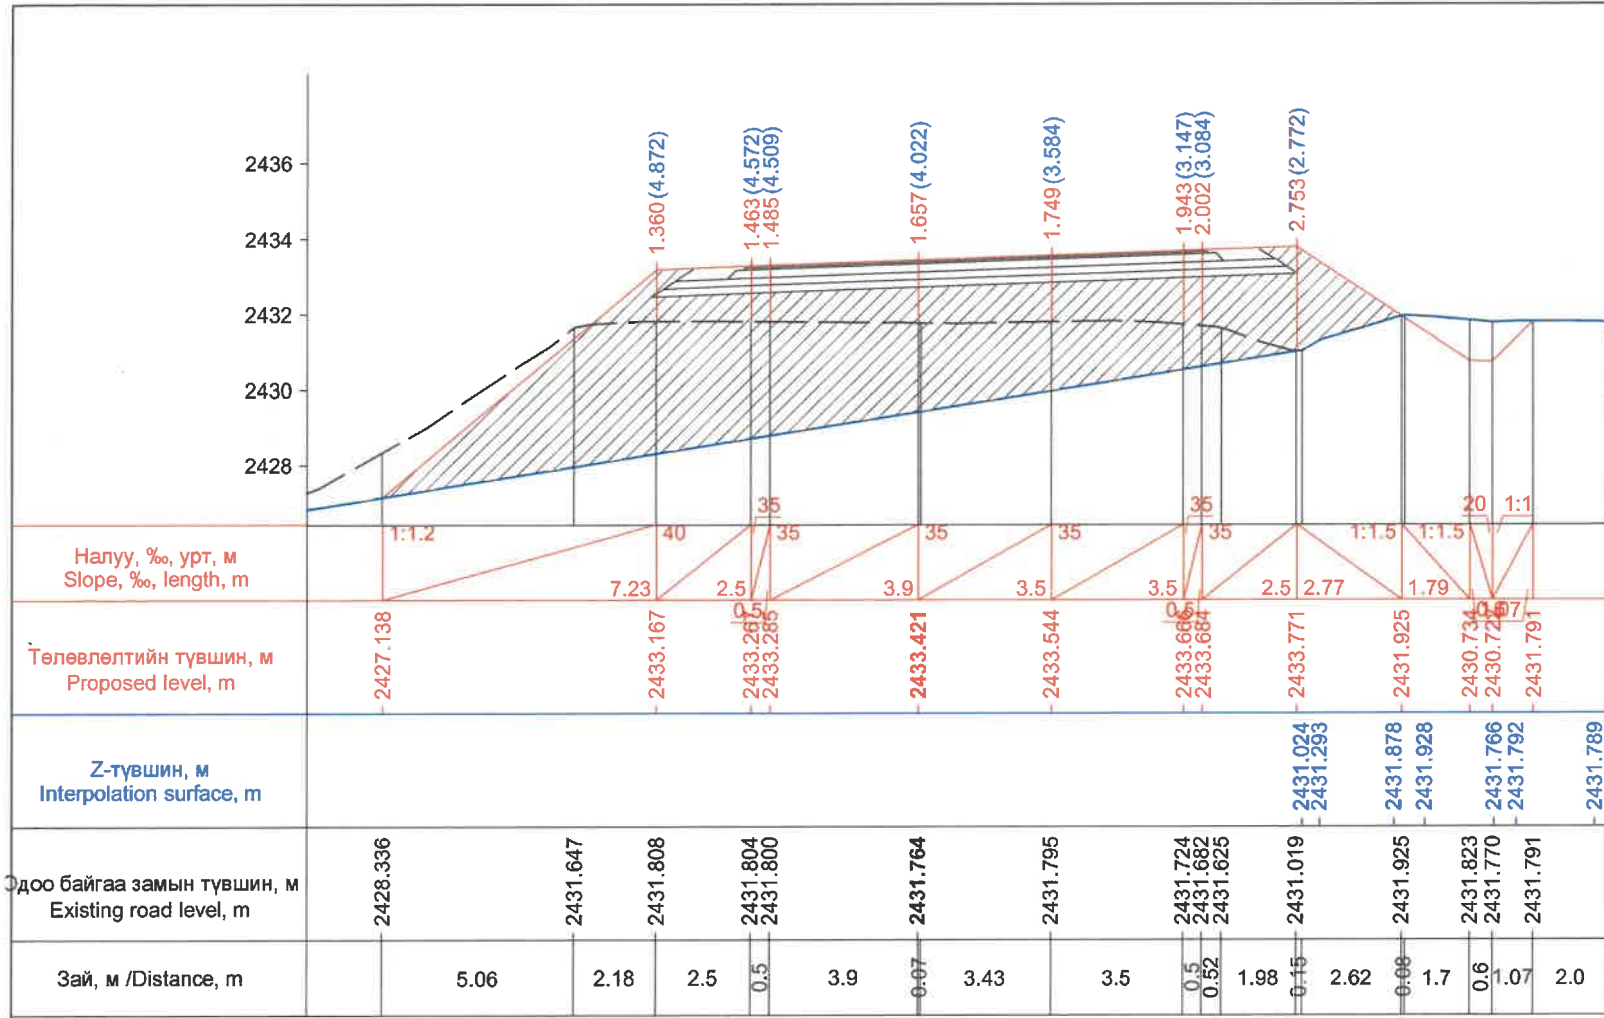


ЗАХИАЛАГЧ CLIENT		ЗӨВЛӨХ CONSULTANT		ТӨСЛИЙН НЭР PROJECT NAME		ТӨСӨЛЛӨСӨН DESIGN GROUP		ЗУРГИЙН ЕРӨНХИЙ НЭР NAME OF DRAWINGS		ХИЙЦИЙН БА ХЭСЭГЛЭЛИЙН НЭР: DETAIL'S AND SECTION'S DRAWINGS			
				СОЛОНГОТЫН ДАВААНЫ 12.08 КМ ЗАМЫН ШИНЭЧЛЭЛТИЙН ИНЖЕНЕРИЙН НАРИЙВЧИЛСАН ЗУРАГ DETAILED ENGINEERING DESIGN OF 12.08 KM ROAD RECONSTRUCTION OF SOLONGOTIIN PASS		Director: N.Batdemberel Design by: D.Batbold Drawn by: M.Batjavkhua Checked: D.Batbold		Хөндлөн огтлол Cross section		Км249+020-Км249+080			
MRTD		"Angad Arvikh" Co.,LTD						Шифр/Drawing number:BD-04/2023		Format: A3		Page: 65	Pages: 190
										MACHTAB/SCALE: 1:200		2023. 12	



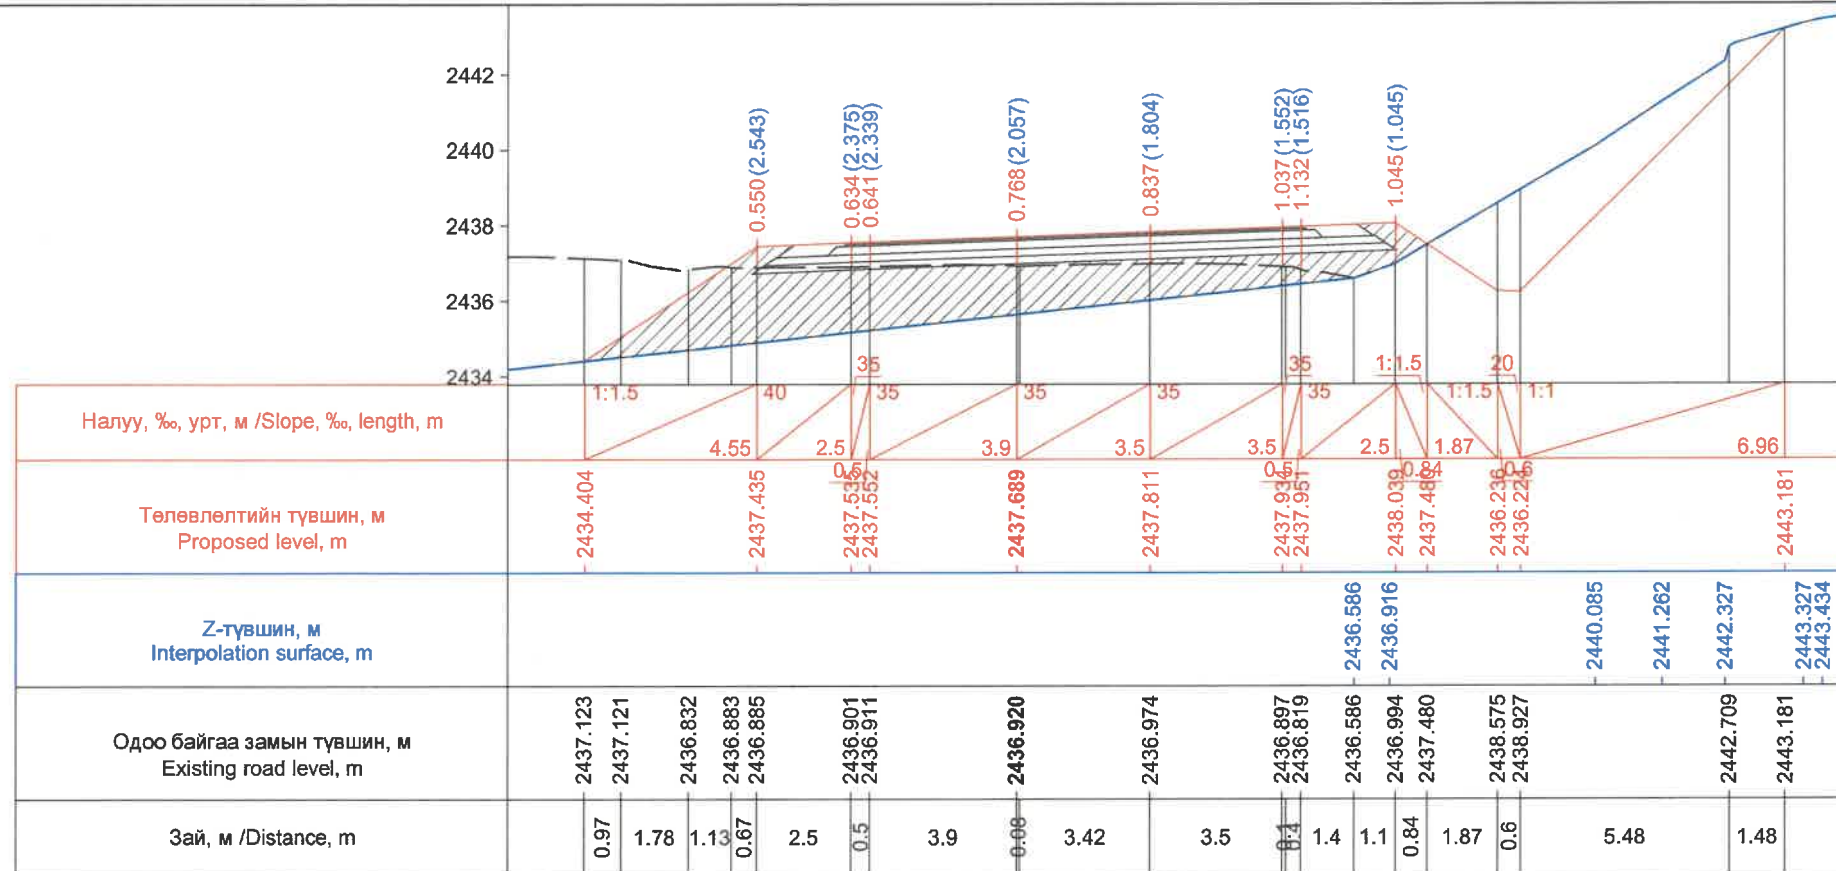


Км 249+100.0

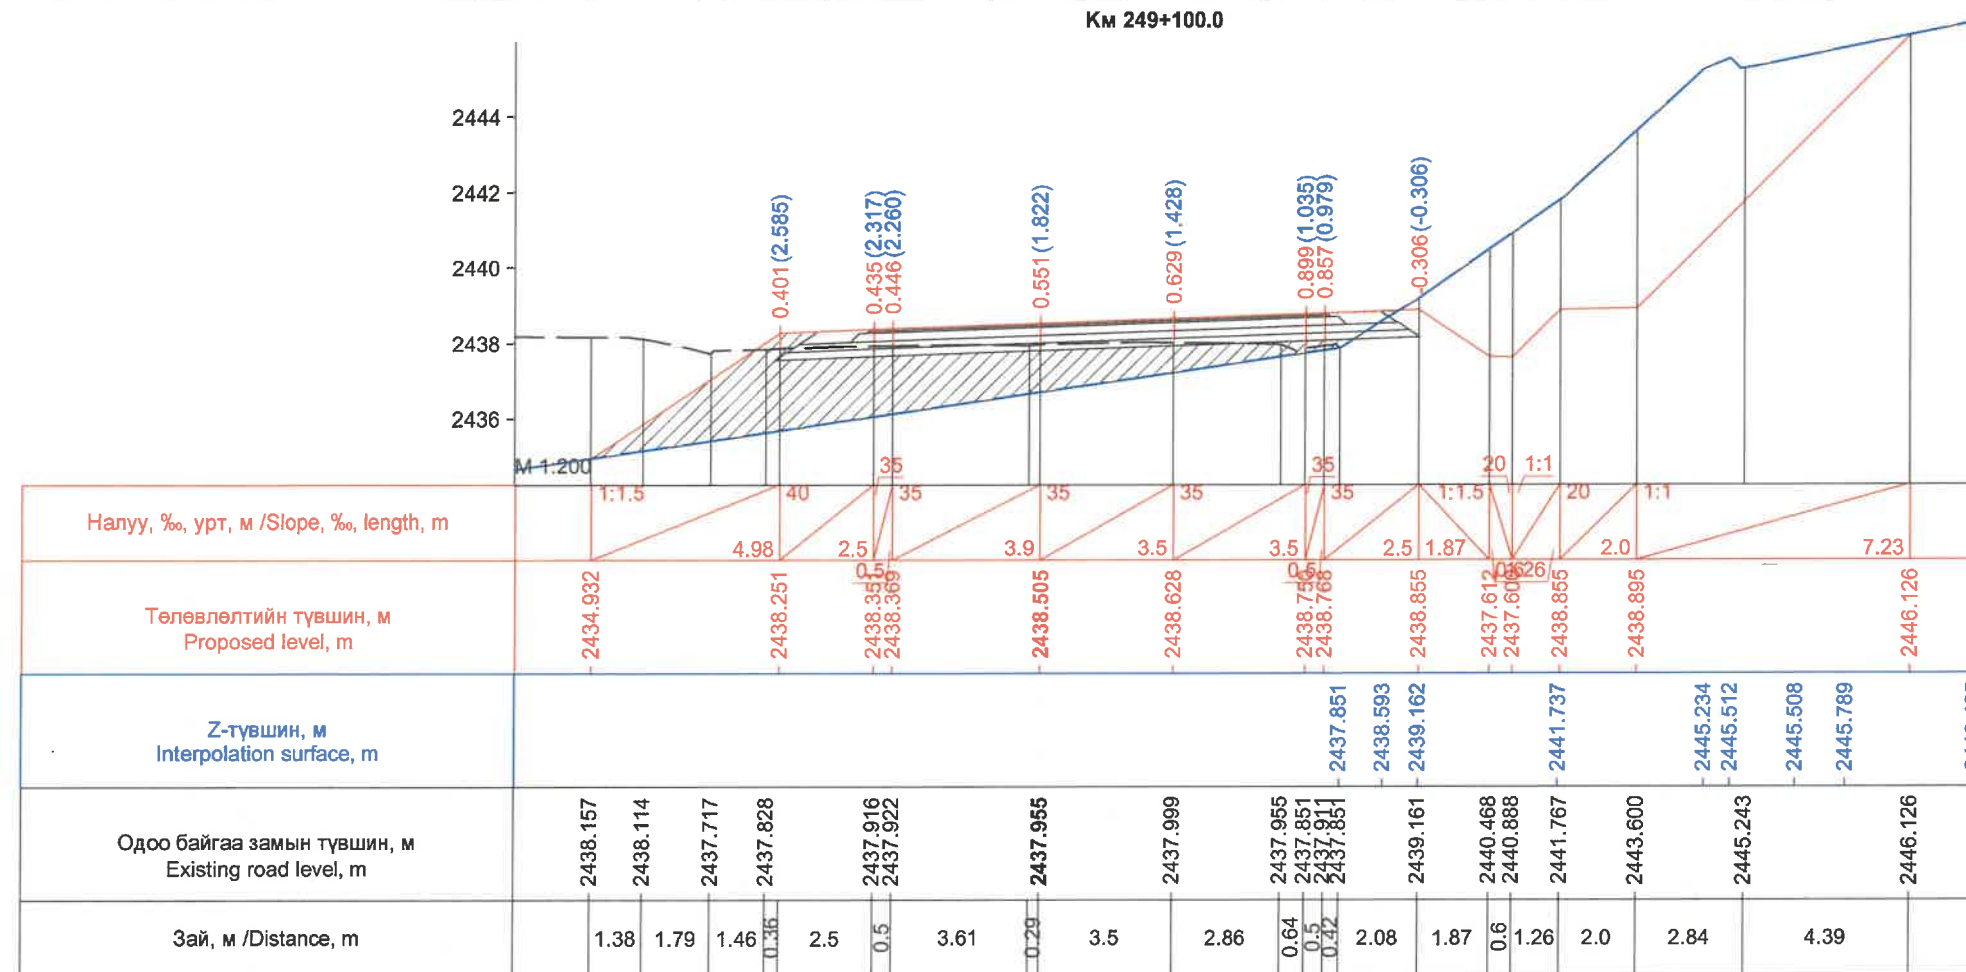


Км 249+120.0

ЗАХИАЛАГЧ CLIENT	ЗӨВЛӨХ CONSULTANT	ТӨСЛИЙН НЭР PROJECT NAME	ТӨСӨЛЛӨСӨН DESIGN GROUP		ЗУРГИЙН ЕРӨНХИЙ НЭР NAME OF DRAWINGS	ХИЙЦИЙН БА ХЭСЭГЛЭЛИЙН НЭР: DETAIL'S AND SECTION'S DRAWINGS		
 MRTD	 "Angad Arvijkh" Co.,LTD	СОЛОНГОТЫН ДАВААНЫ 12.08 КМ ЗАМЫН ШИНЭЧЛЭЛТИЙН ИНЖЕНЕРИЙН НАРИЙВЧИЛСАН ЗУРАГ DETAILED ENGINEERING DESIGN OF 12.08 KM ROAD RECONSTRUCTION OF SOLONGOTIIN PASS	Director	N.Batdemberel	Хөндлөн огтлол Cross section Шифр/Drawing number:BD-04/2023	Км249+100-Км249+120		
			Design by	D.Batbold		Format	Page	Pages
			Drawn by	M.Batjavkhaa		A3	66	190
			Checked	D.Batbold		МАСШТАБ/SCALE: 1:200		
						2023. 12		



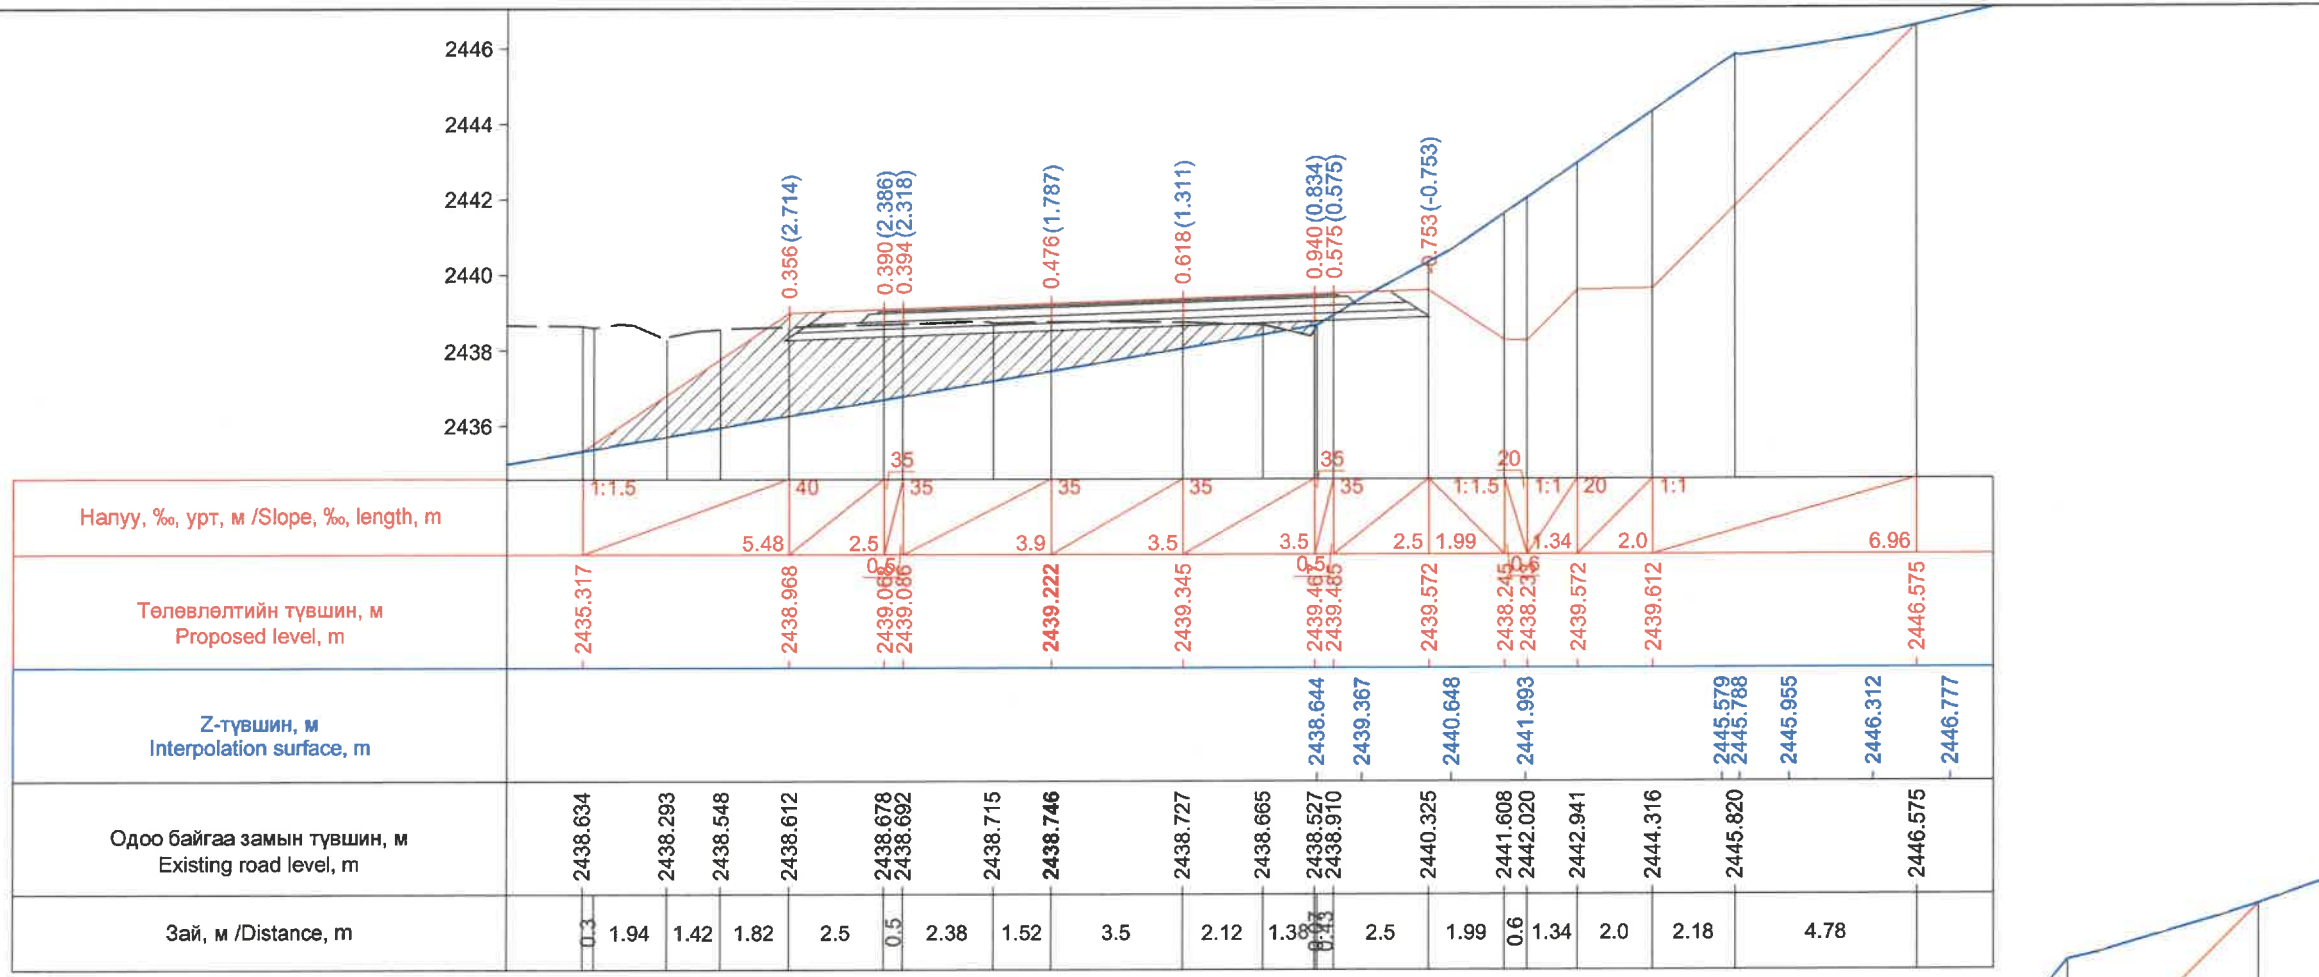



Км 249+140.0

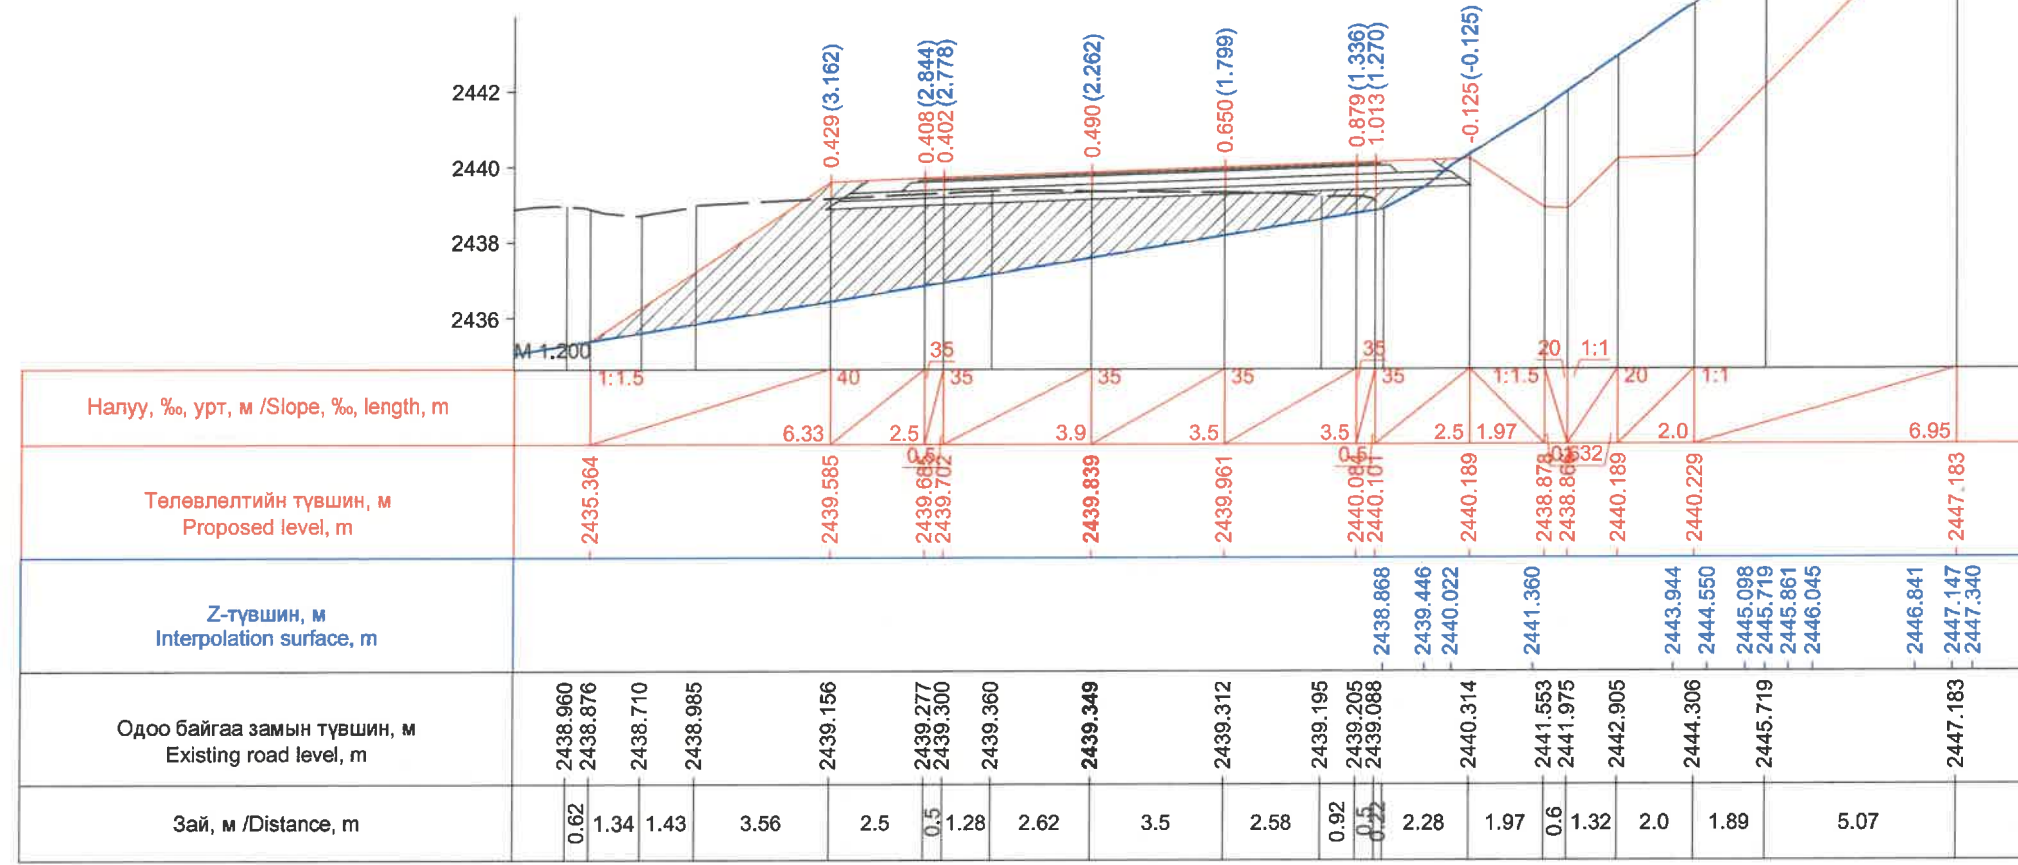

Км 249+160.0


ЗАХИАЛАГЧ CLIENT	ЗӨВЛӨХ CONSULTANT	ТӨСЛИЙН НЭР PROJECT NAME	ТӨСӨЛЛӨСӨН DESIGN GROUP	ЗУРГИЙН ЕРӨНХИЙ НЭР NAME OF DRAWINGS	ХИЙЦИЙН БА ХЭСЭГЛЭЛИЙН НЭР: DETAIL'S AND SECTION'S DRAWINGS
		СОЛОНГОТЫН ДАВААНЫ 12.08 КМ ЗАМЫН ШИНЭЧЛЭЛТИЙН ИНЖЕНЕРИЙН НАРИЙВЧИЛСАН ЗУРАГ DETAILED ENGINEERING DESIGN OF 12.08 KM ROAD RECONSTRUCTION OF SOLONGOTIIN PASS	Director: N.Batdemberel Design by: D.Batbold Drawn by: M.Batjavkhaa Checked: D.Batbold	Хөндлөн огтлол Cross section Шифр/Drawing number:BD-04/2023	Км249+140-Км249+160 Format: A3 Page: 67 Pages: 190 МАСШТАБ/SCALE: 1:200 2023. 12



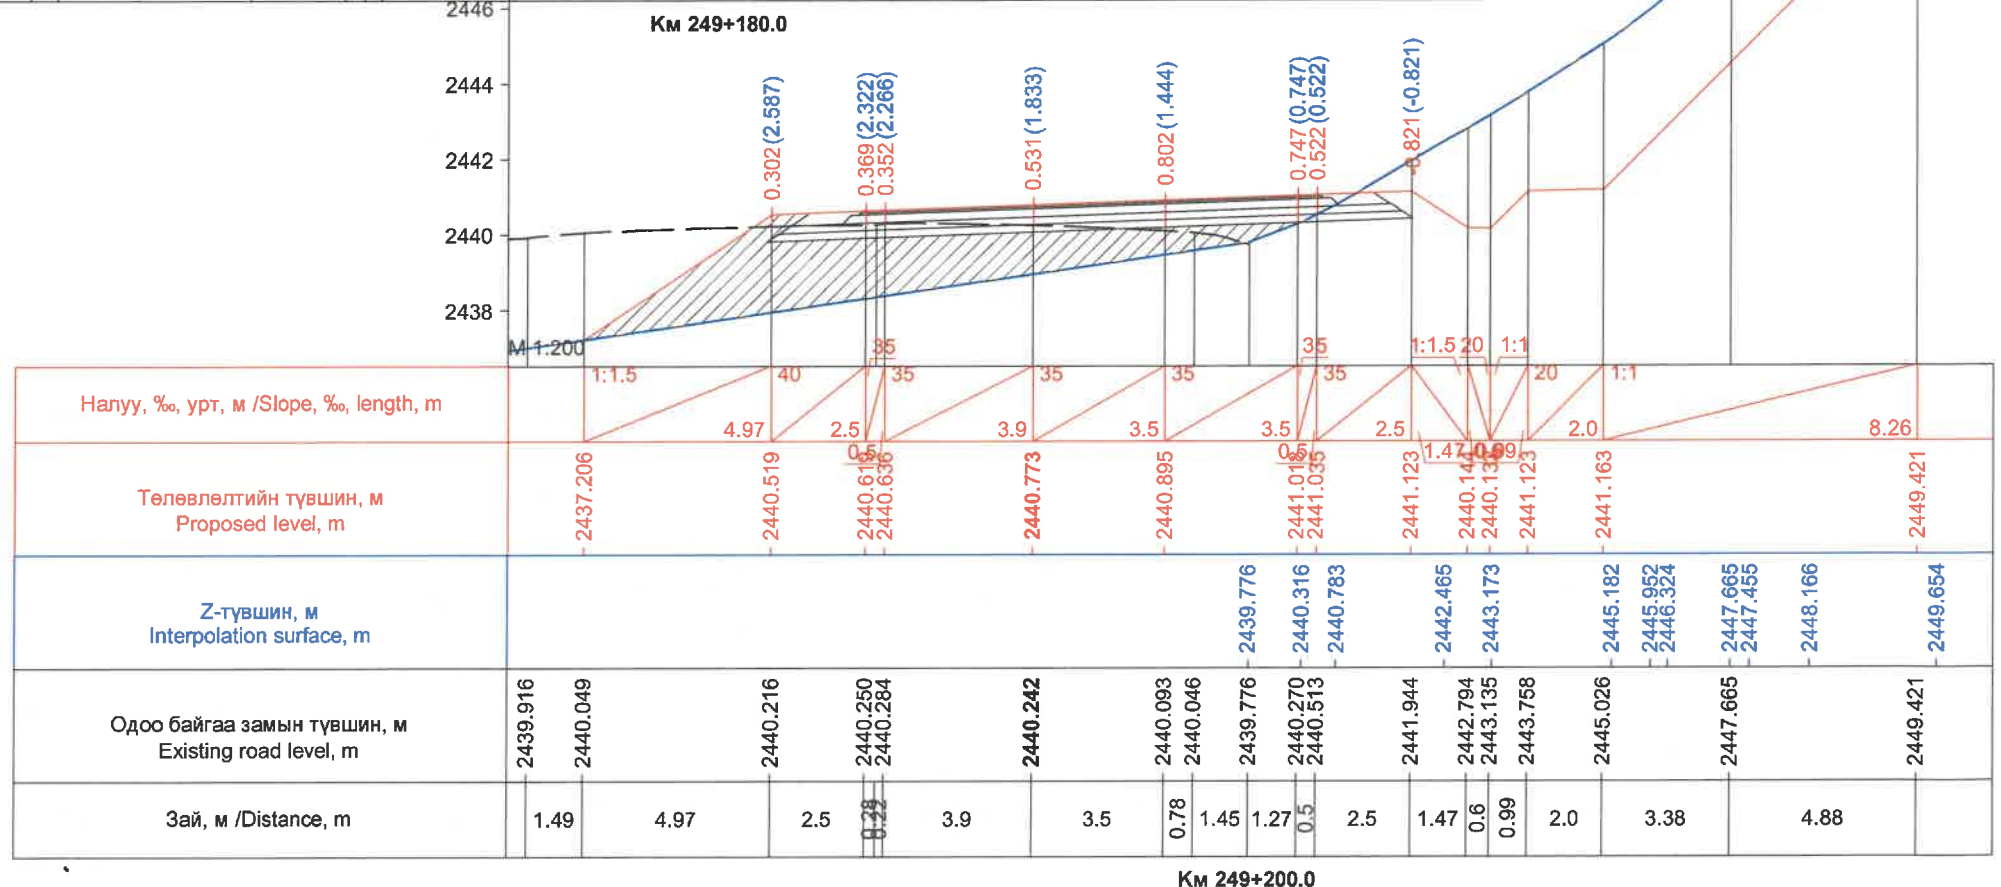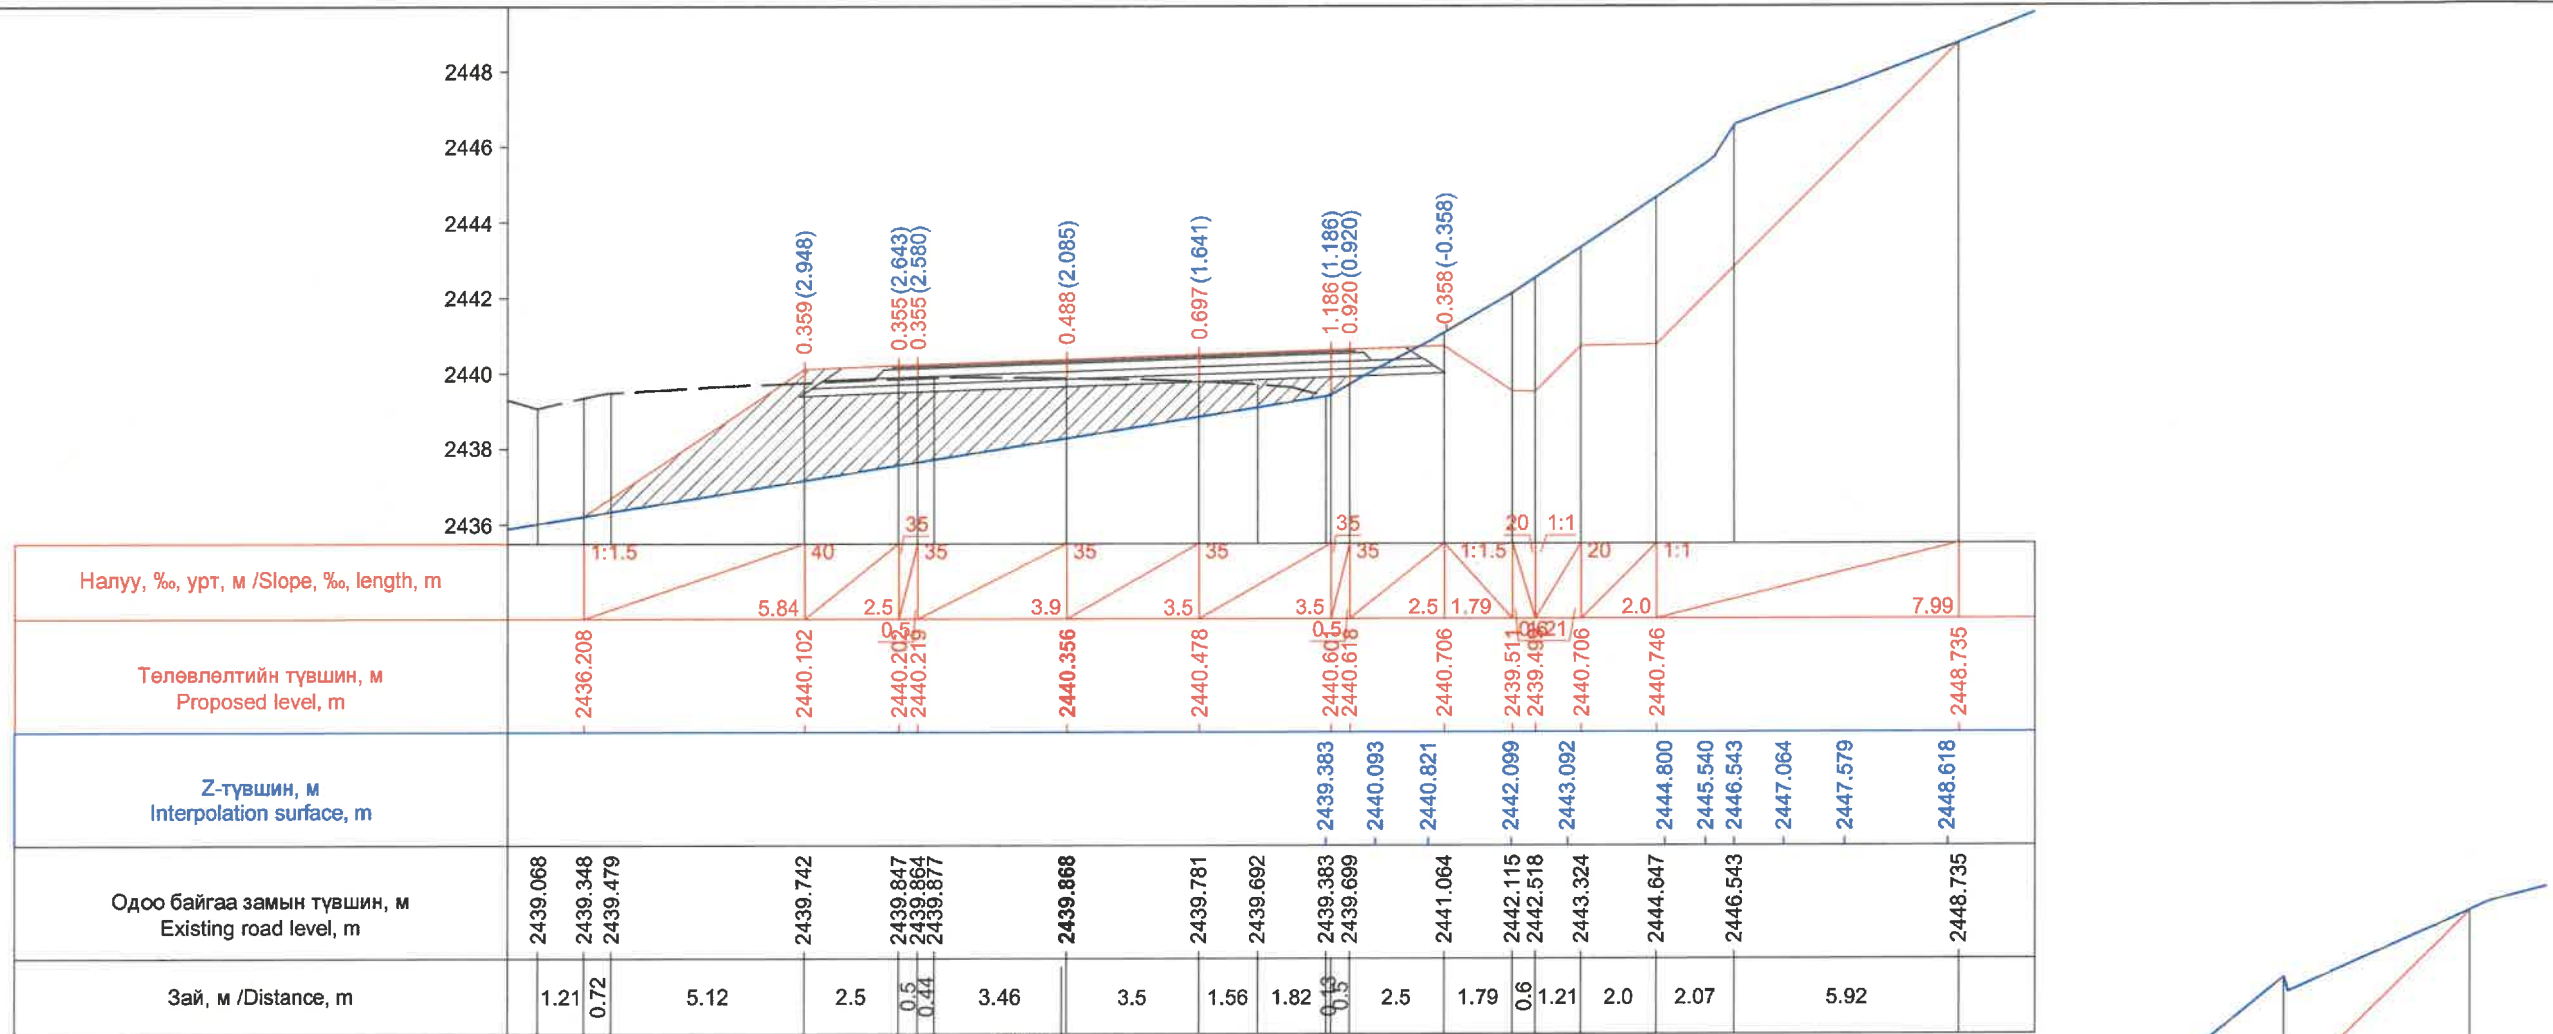


ЗАХИАЛАГЧ CLIENT	ЗӨВЛӨХ CONSULTANT	ТӨСЛИЙН НЭР PROJECT NAME	ТӨСӨЛЛӨСӨН DESIGN GROUP	ЗУРГИЙН ЕРӨНХИЙ НЭР NAME OF DRAWINGS	ХИЙЦИЙН БА ХЭСЭГЛЭЛИЙН НЭР: DETAIL'S AND SECTION'S DRAWINGS		
		СОЛОНГОТЫН ДАВААНЫ 12.08 КМ ЗАМЫН ШИНЭЧЛЭЛТИЙН ИНЖЕНЕРИЙН НАРИЙВЧИЛСАН ЗУРАГ DETAILED ENGINEERING DESIGN OF 12.08 KM ROAD RECONSTRUCTION OF SOLONGOTIIN PASS	Director: N.Batdemberel Design by: D.Batbold Drawn by: M.Batjavkhaa Checked: D.Batbold	Хөндлөн огтлол Cross section	Км249+180-Км249+200		
MRTD	"Angad Arvijkh" Co.,LTD				Format: A3	Page: 68	Pages: 190
				Шифр/Drawing number:BD-04/2023	МАСШТАБ/SCALE: 1:200		2023. 12



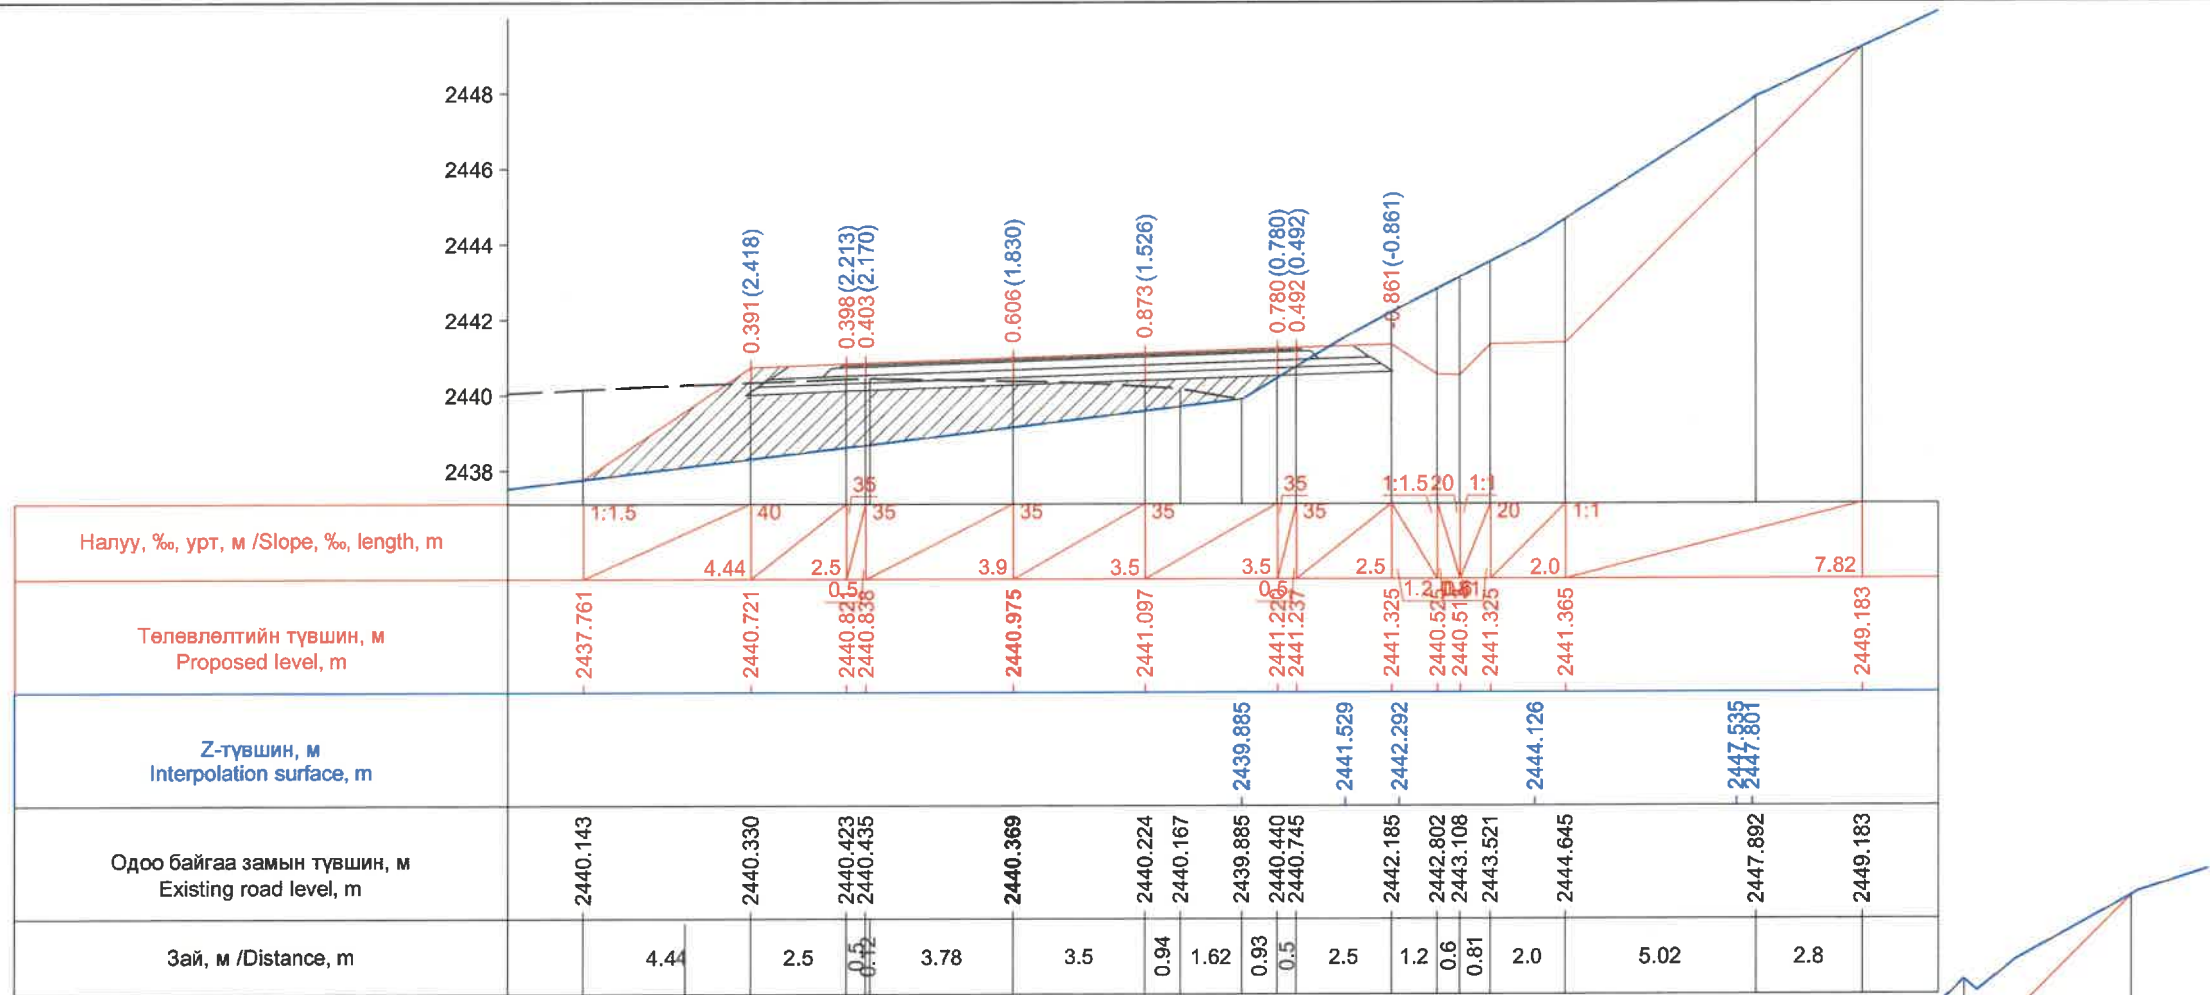



Км 249+212.0

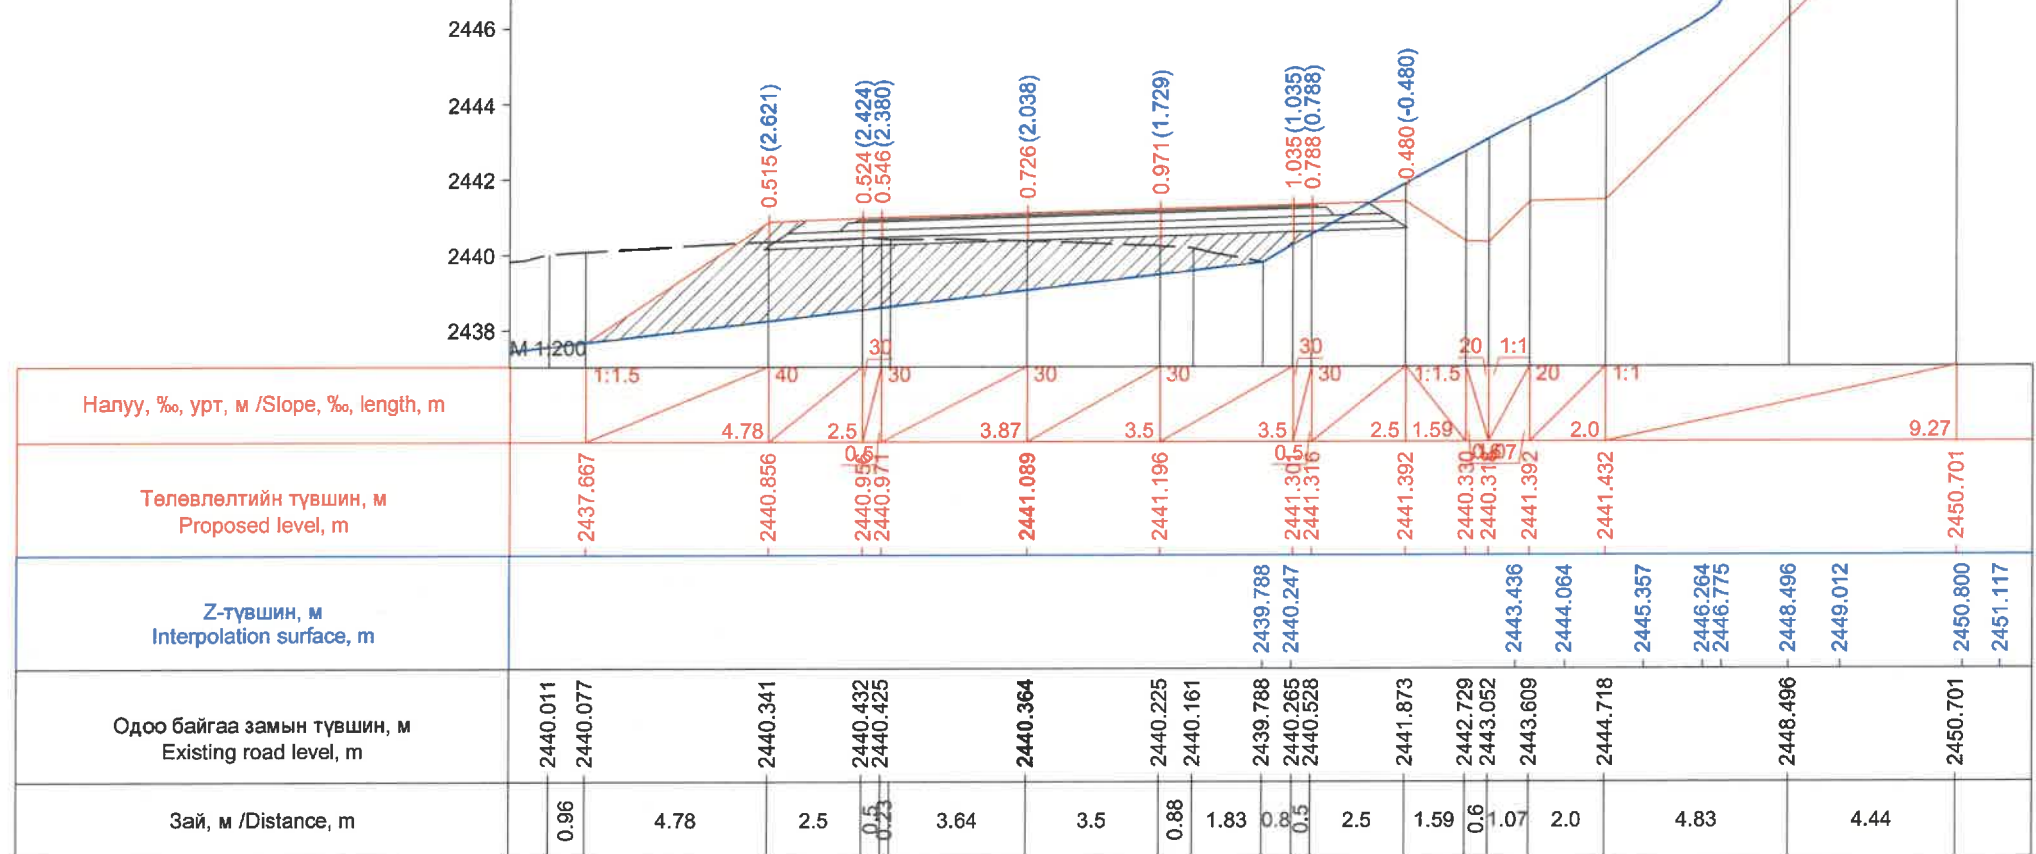

Км 249+220.0


ЗАХИАЛАГЧ CLIENT	ЗӨВЛӨХ CONSULTANT	ТӨСЛИЙН НЭР PROJECT NAME	ТӨСӨЛЛӨСӨН DESIGN GROUP		ЗУРГИЙН ЕРӨНХИЙ НЭР NAME OF DRAWINGS	ХИЙЦИЙН БА ХЭСЭГЛЭЛИЙН НЭР: DETAIL'S AND SECTION'S DRAWINGS		
 MRTD	 "Angad Arvijkh" Co.,LTD	СОЛОНГОТЫН ДАВААНЫ 12.08 КМ ЗАМЫН ШИНЭЧЛЭЛТИЙН ИНЖЕНЕРИЙН НАРИЙВЧИЛСАН ЗУРАГ DETAILED ENGINEERING DESIGN OF 12.08 KM ROAD RECONSTRUCTION OF SOLONGOTIIN PASS	Director	N.Batdemberel	Хөндлөн огтлол Cross section	Км249+212-Км249+220		
			Design by	D.Batbold		Format	Page	Pages
			Drawn by	M.Batjavkhaa		A3	69	190
			Checked	D.Batbold	Шифр/Drawing number:BD-04/2023	МАСШТАБ/SCALE: 1:200		2023. 12



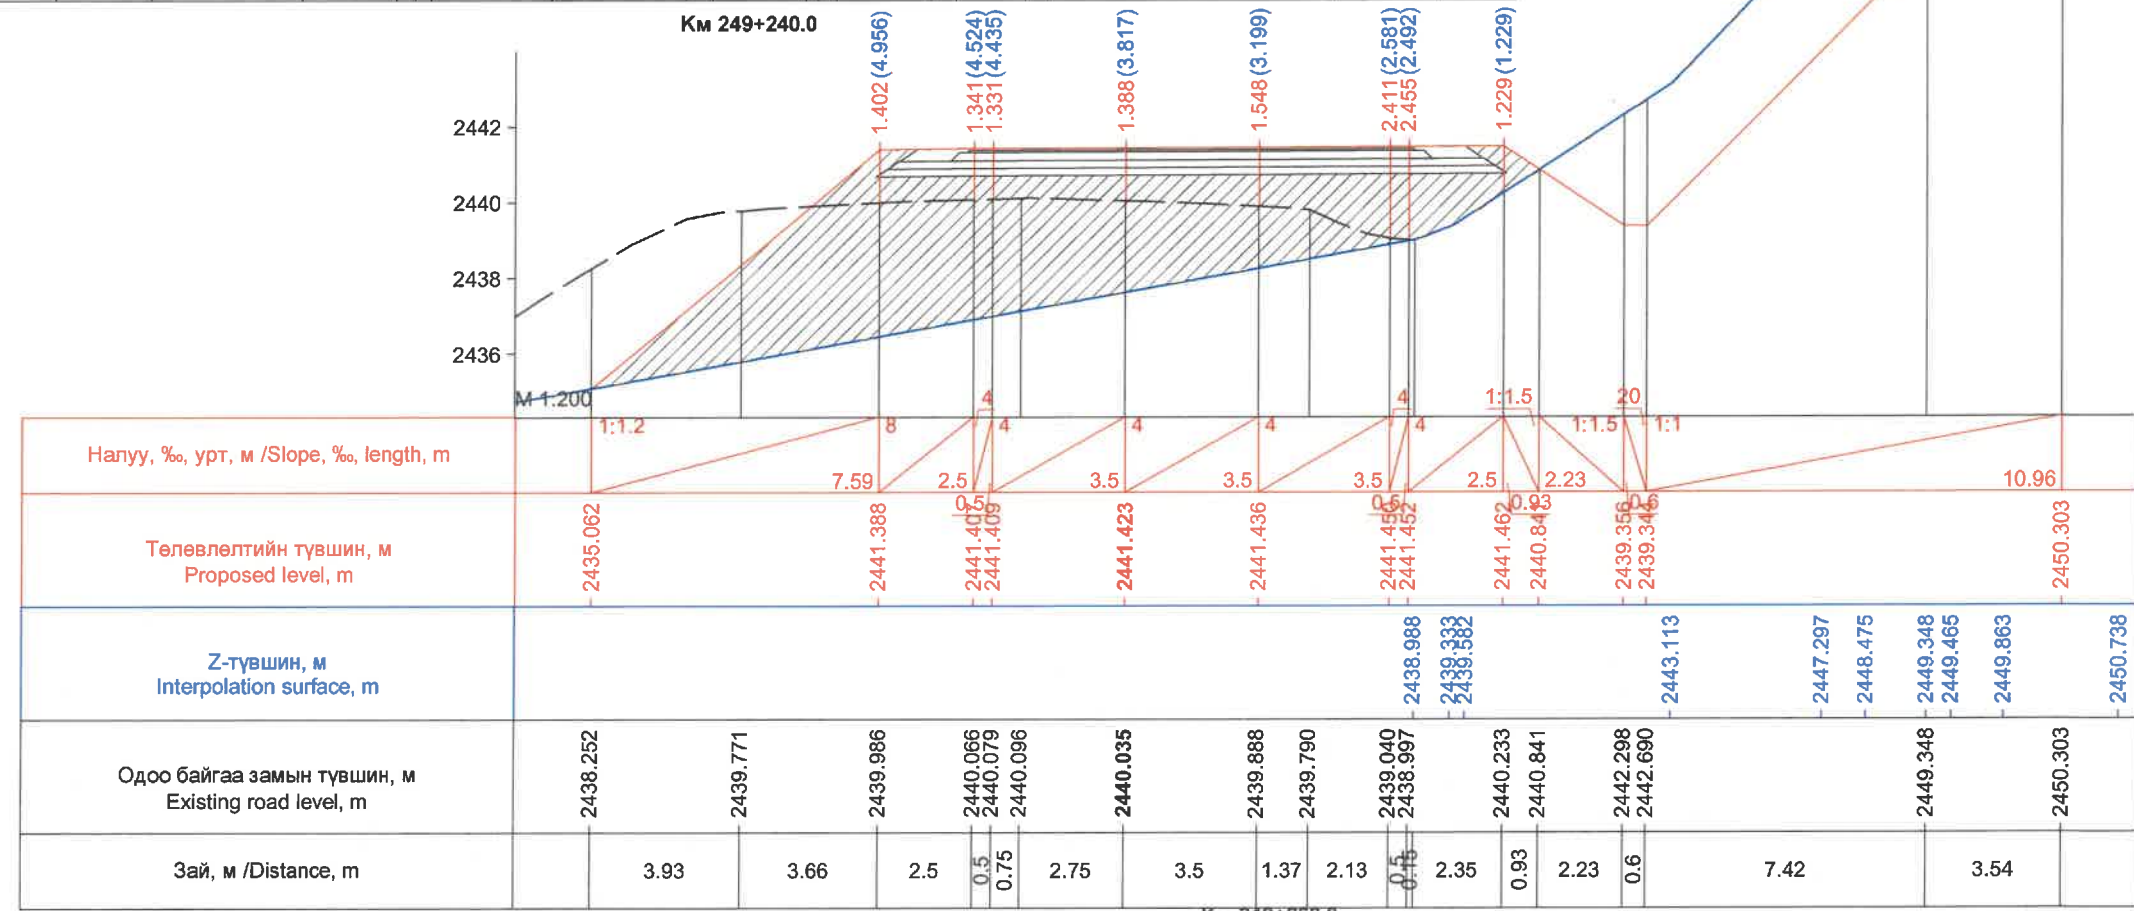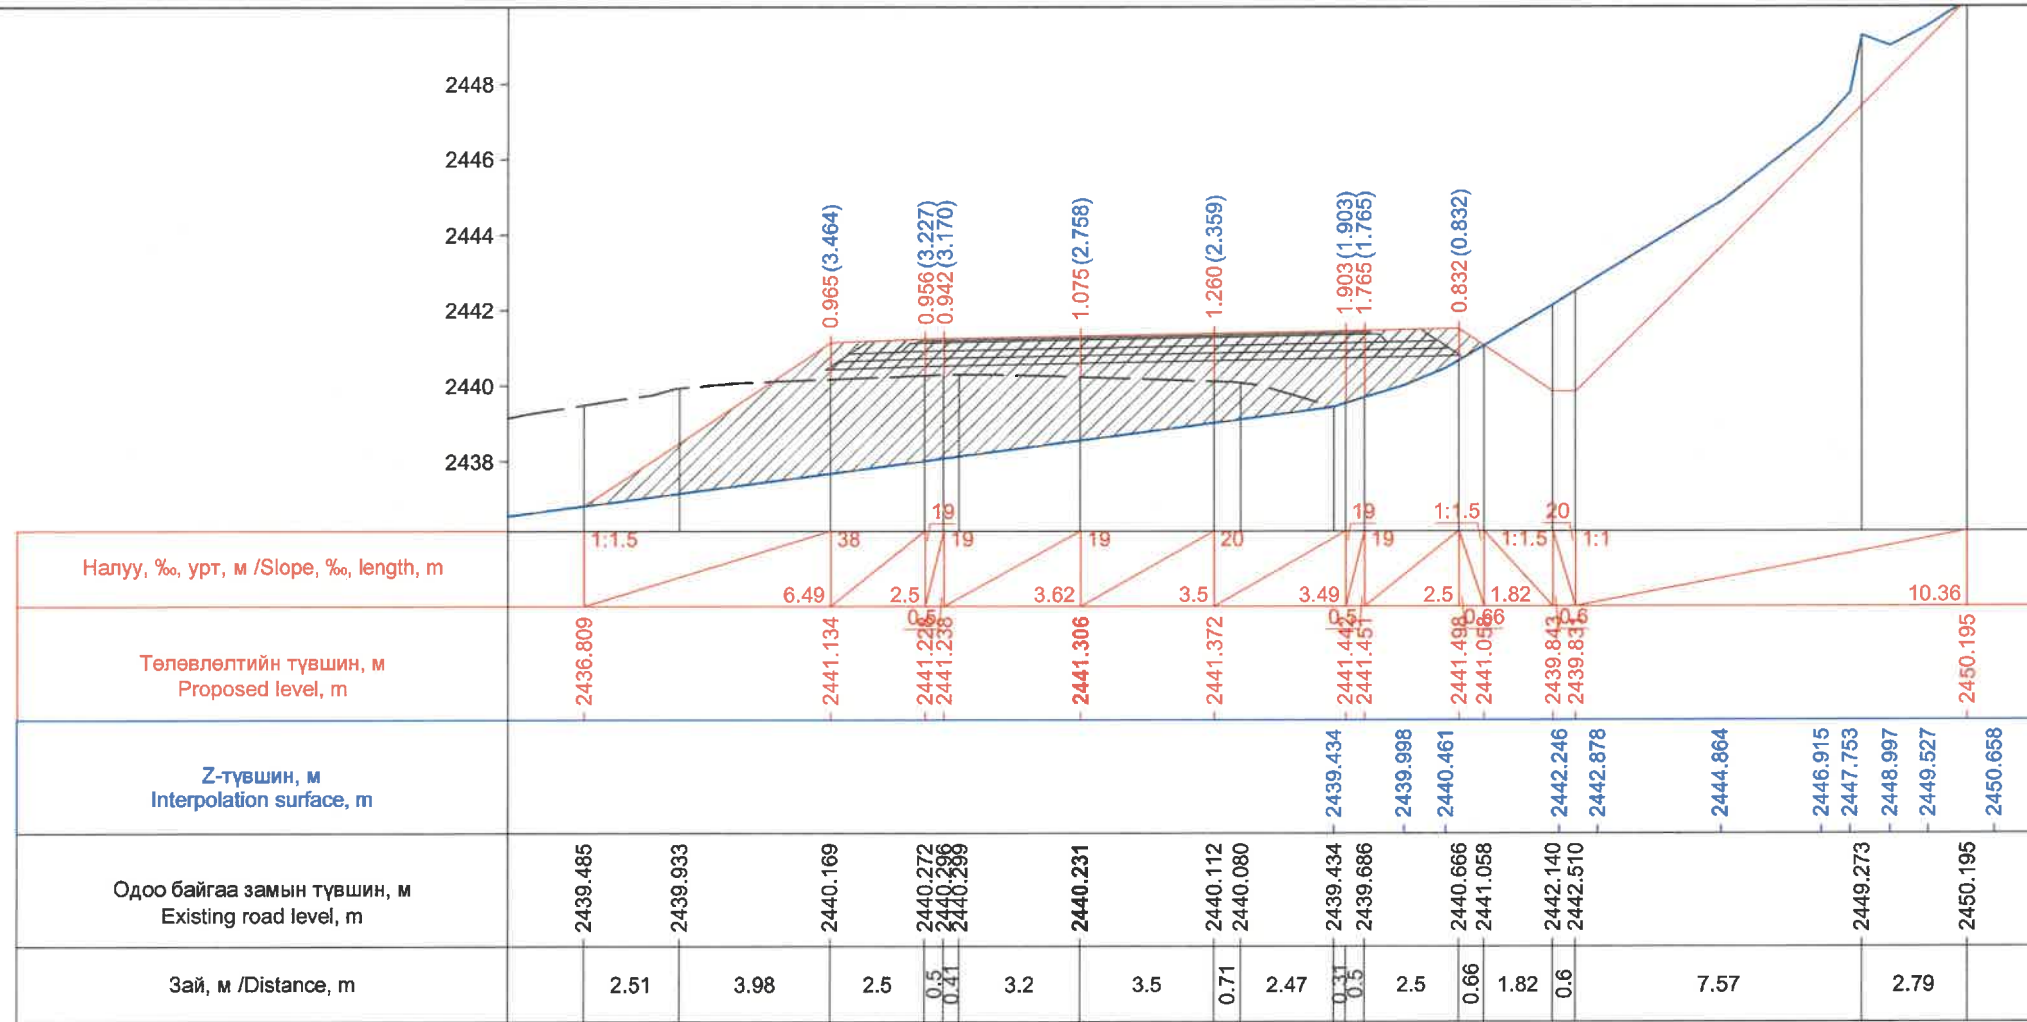

ЗАХИАЛАГЧ CLIENT	ЗӨВЛӨХ CONSULTANT	ТӨСЛИЙН НЭР PROJECT NAME	ТӨСӨЛЛӨСӨН DESIGN GROUP			ЗУРГИЙН ЕРӨНХИЙ НЭР NAME OF DRAWINGS	ХИЙЦИЙН БА ХЭСЭГЛЭЛИЙН НЭР: DETAIL'S AND SECTION'S DRAWINGS		
		СОЛОНГОТЫН ДАВААНЫ 12.08 КМ ЗАМЫН ШИНЭЧЛЭЛТИЙН ИНЖЕНЕРИЙН НАРИЙВЧИЛСАН ЗУРАГ DETAILED ENGINEERING DESIGN OF 12.08 KM ROAD RECONSTRUCTION OF SOLONGOTIIN PASS	Director	N.Batdemberel		Хөндлөн огтлол Cross section	Км249+240-Км249+260		
			Design by	D.Batbold			Format	Page	Pages
			Drawn by	M.Batjavkhaa			A3	70	190
			Checked	D.Batbold			МАСШТАБ/SCALE: 1:200		
MRTD	"Angad Arvijkh" Co.,LTD					Шифр/Drawing number:BD-04/2023	2023. 12		





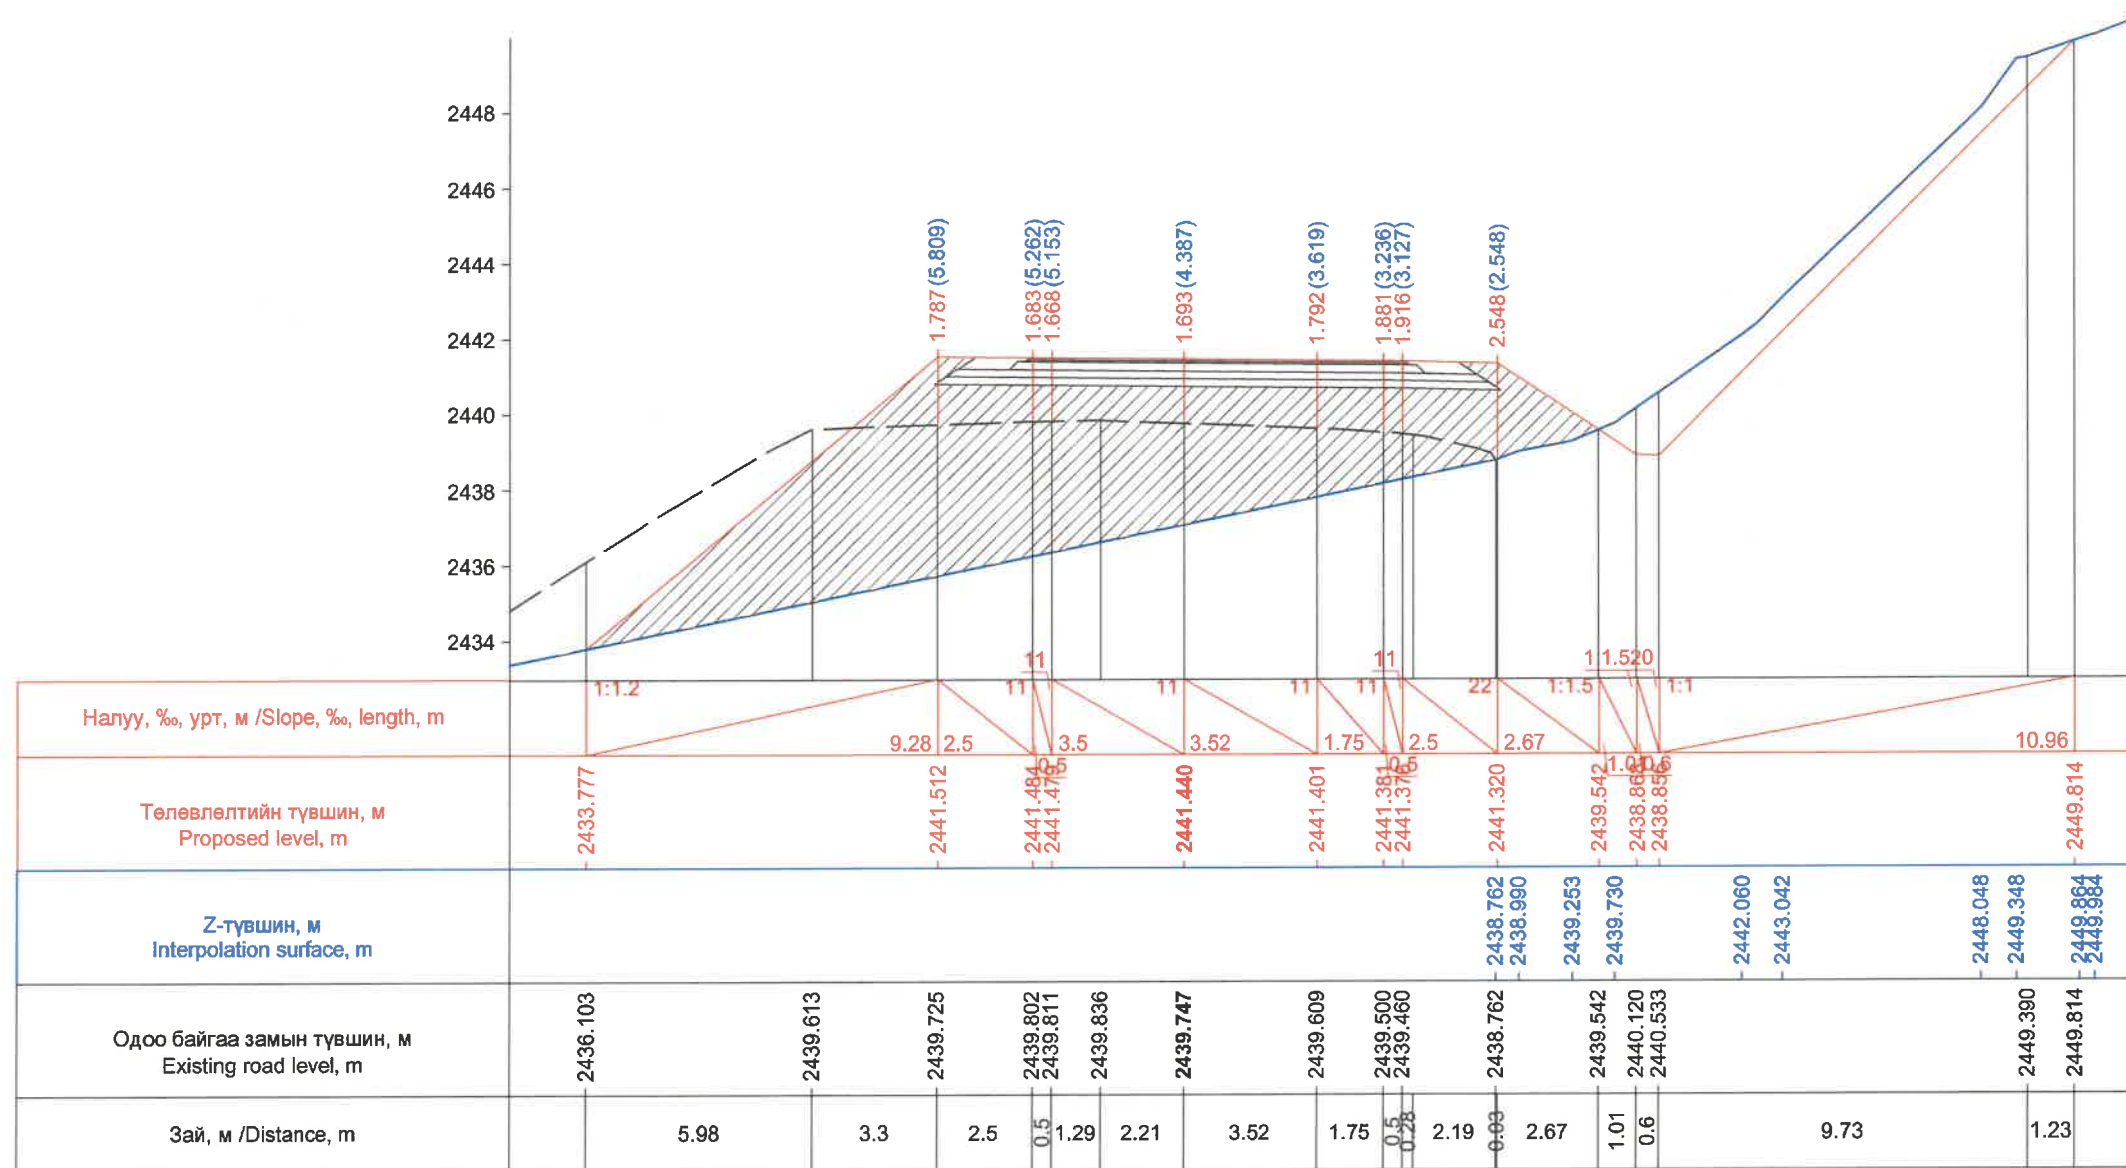

Км 249+280.0


ЗАХИАЛАГЧ CLIENT	ЗӨВЛӨХ CONSULTANT	ТӨСЛИЙН НЭР PROJECT NAME	ТӨСӨЛЛӨСӨН DESIGN GROUP			ЗУРГИЙН ЕРӨНХИЙ НЭР NAME OF DRAWINGS	ХИЙЦИЙН БА ХЭСЭГЛЭЛИЙН НЭР: DETAIL'S AND SECTION'S DRAWINGS		
 МРТД	 "Angad Arvijkh" Co.,LTD	СОЛОНГОТЫН ДАВААНЫ 12.08 КМ ЗАМЫН ШИНЭЧЛЭЛТИЙН ИНЖЕНЕРИЙН НАРИЙВЧИЛСАН ЗУРАГ DETAILED ENGINEERING DESIGN OF 12.08 KM ROAD RECONSTRUCTION OF SOLONGOTIIN PASS	Director	N.Batdemberel	   	Хөндлөн огтлол Cross section	Км249+280-Км249+280		
			Design by	D.Batbold			Format	Page	Pages
			Drawn by	M.Batjavkhaa			A3	71	190
			Checked	D.Batbold			Шифр/Drawing number:BD-04/2023		МАСШТАБ/SCALE: 1:200



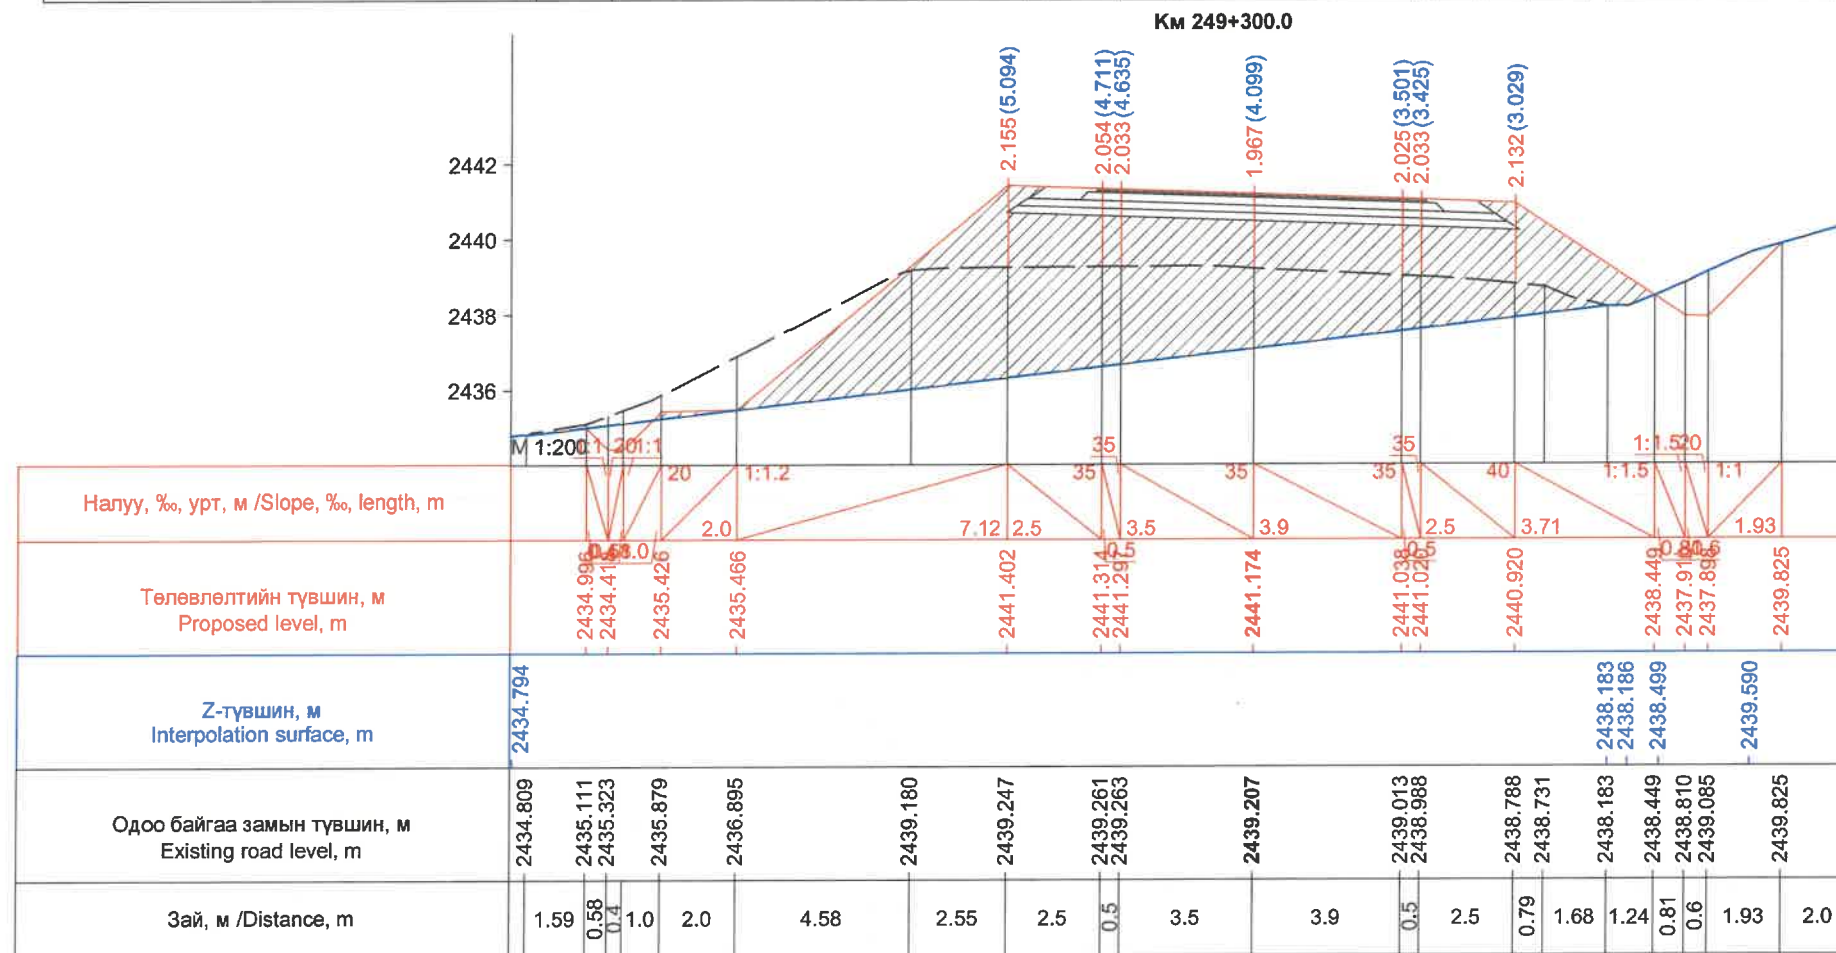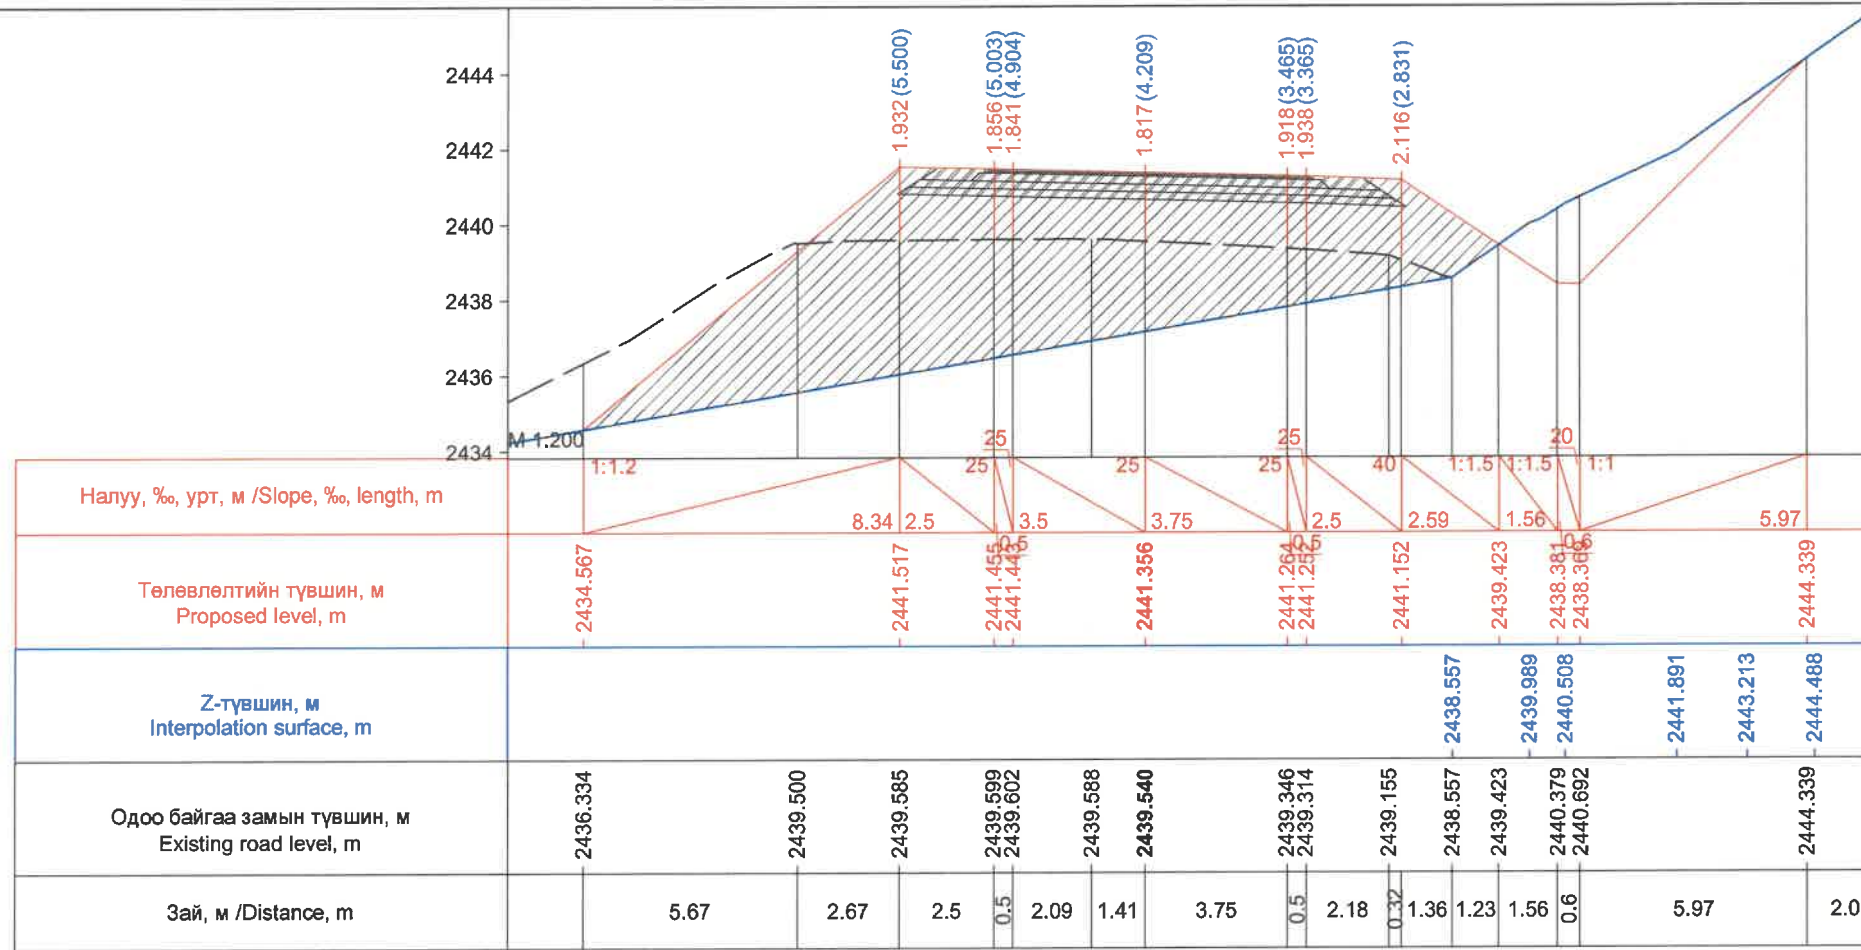


ЗАХИАЛАГЧ CLIENT	ЗӨВЛӨХ CONSULTANT	ТӨСЛИЙН НЭР PROJECT NAME	ТӨСӨЛЛӨСӨН DESIGN GROUP		ЗУРГИЙН ЕРӨНХИЙ НЭР NAME OF DRAWINGS	ХИЙЦИЙН БА ХЭСЭГЛЭЛИЙН НЭР: DETAIL'S AND SECTION'S DRAWINGS		
			Director	Design by		Format	Page	Pages
 MRTD	 "Angad Arvikh" Co.,LTD	СОЛОНГОТЫН ДАВААНЫ 12.08 КМ ЗАМЫН ШИНЭЧЛЭЛТИЙН ИНЖЕНЕРИЙН НАРИЙВЧИЛСАН ЗУРАГ DETAILED ENGINEERING DESIGN OF 12.08 KM ROAD RECONSTRUCTION OF SOLOGOTIIN PASS	Director	N.Batdemberel	Хөндлөн огтлол Cross section	Км249+300-Км249+320		
			Design by	D.Batbold		A3	72	190
			Drawn by	M.Batjavkhaa	Шифр/Drawing number:BD-04/2023	MACHTAB/SCALE: 1:200		
			Checked	D.Batbold		2023. 12		




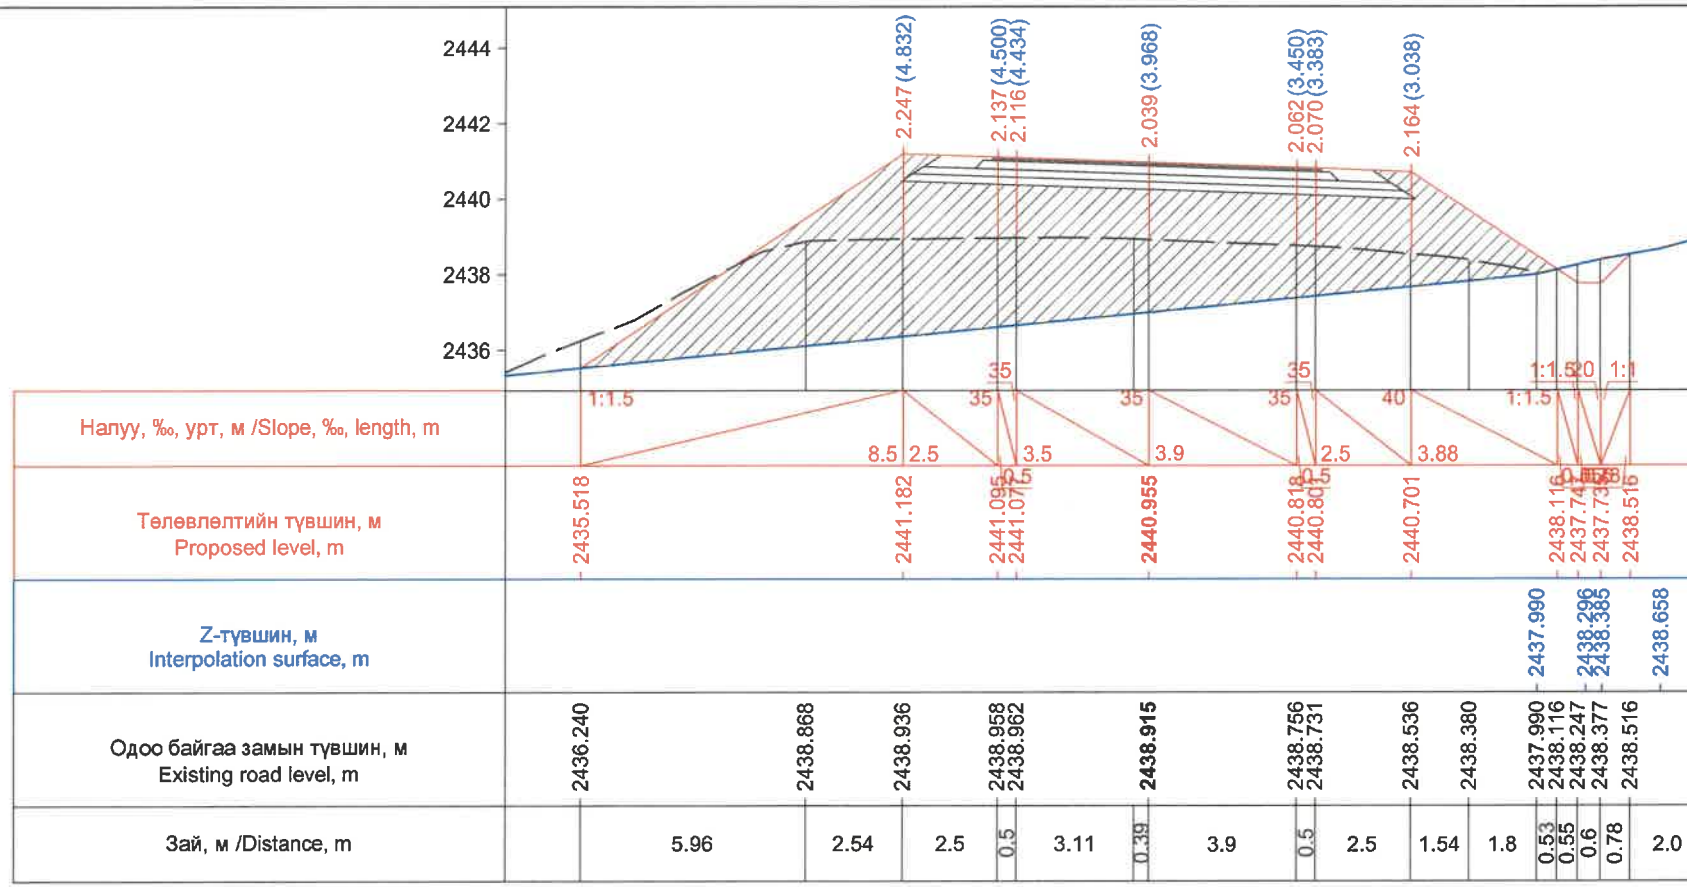


Км 249+340.0

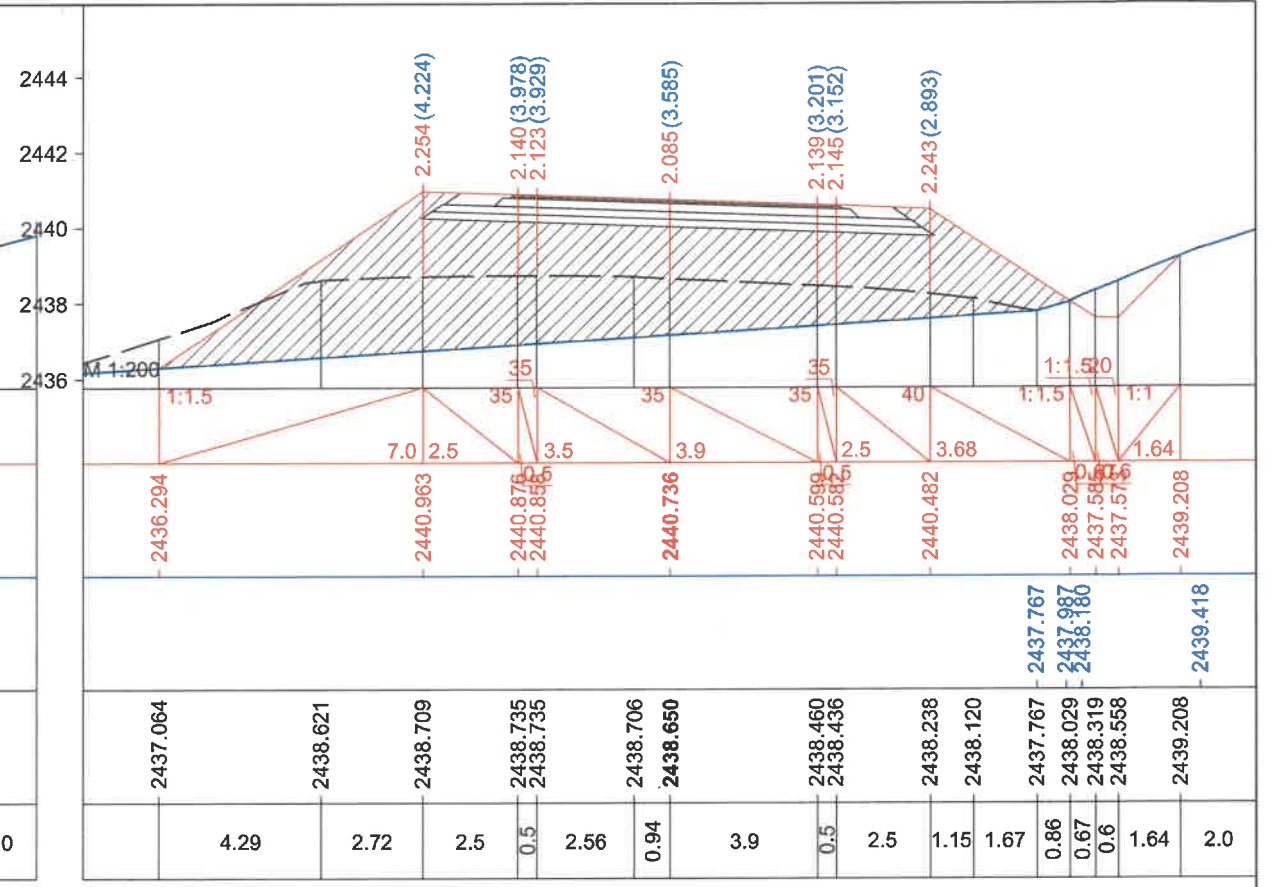

Км 249+360.0

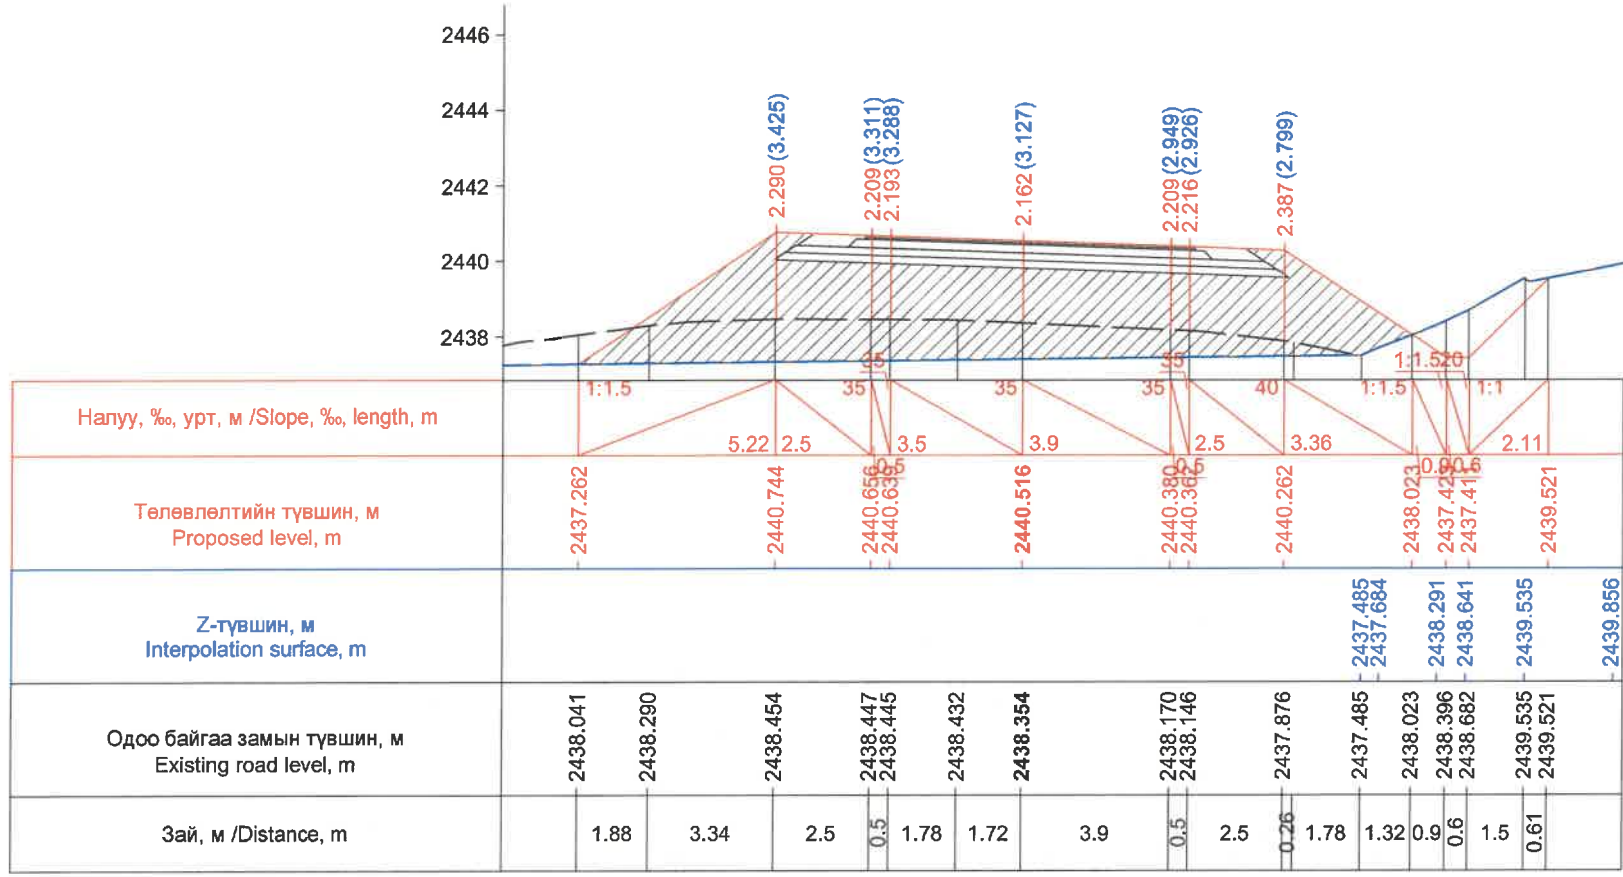



Км 249+380.0

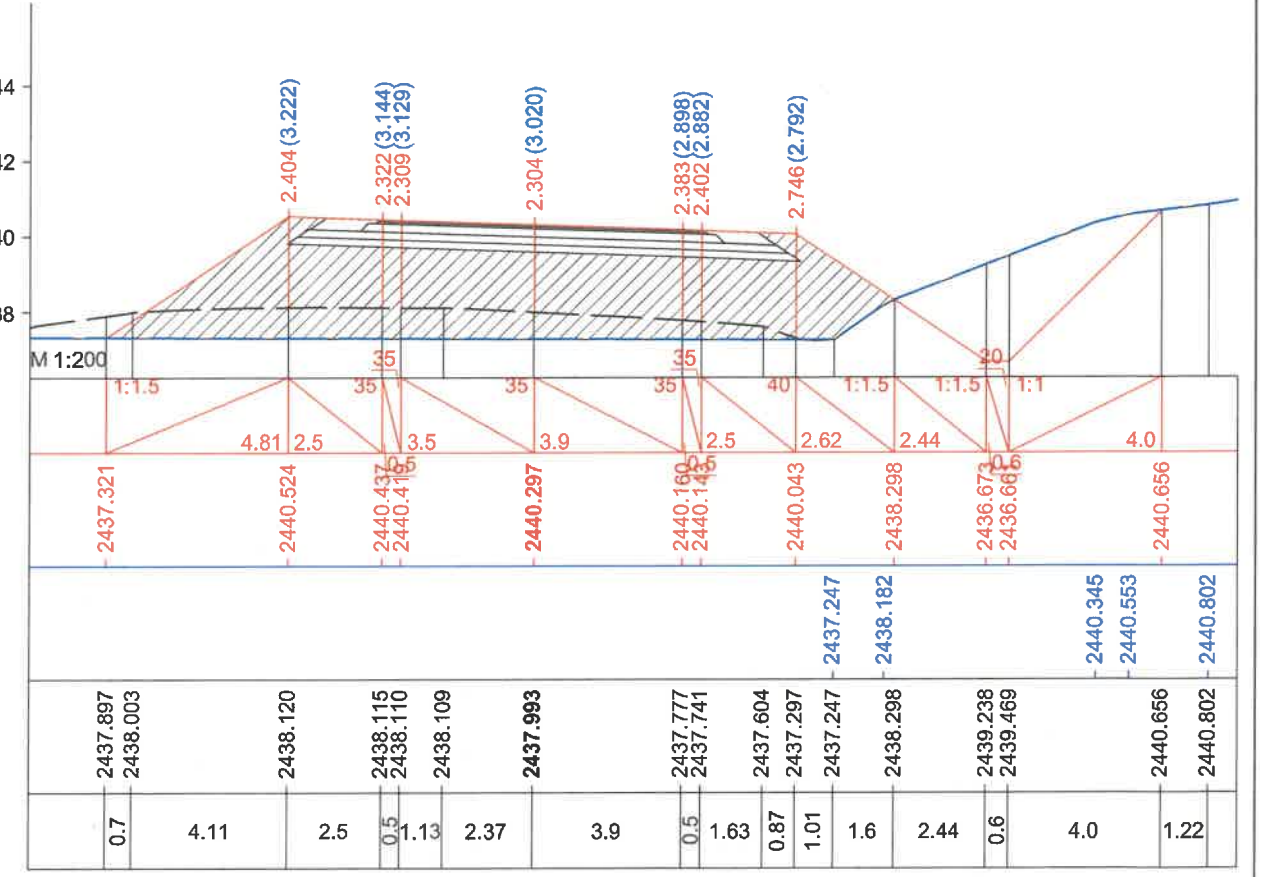

Км 249+400.0



ЗАХИАЛАГЧ CLIENT	ЗӨВЛӨХ CONSULTANT	ТӨСЛИЙН НЭР PROJECT NAME	ТӨСӨЛЛӨСӨН DESIGN GROUP	ЗУРГИЙН ЕРӨНХИЙ НЭР NAME OF DRAWINGS	ХИЙЦИЙН БА ХЭСЭГЛЭЛИЙН НЭР: DETAIL'S AND SECTION'S DRAWINGS
		СОЛОНГОТЫН ДАВААНЫ 12.08 КМ ЗАМЫН ШИНЭЧЛЭЛТИЙН ИНЖЕНЕРИЙН НАРИЙВЧИЛСАН ЗУРАГ DETAILED ENGINEERING DESIGN OF 12.08 KM ROAD RECONSTRUCTION OF SOLONGOTIIN PASS	Director: N.Batdemberel Design by: D.Batbold Drawn by: M.Batjavkhaa Checked: D.Batbold	Хөндлөн огтлол Cross section Шифр/Drawing number:BD-04/2023	Км249+340-Км249+400 Format: A3 Page: 73 Pages: 190 МАСШТАБ/SCALE: 1:200 2023. 12



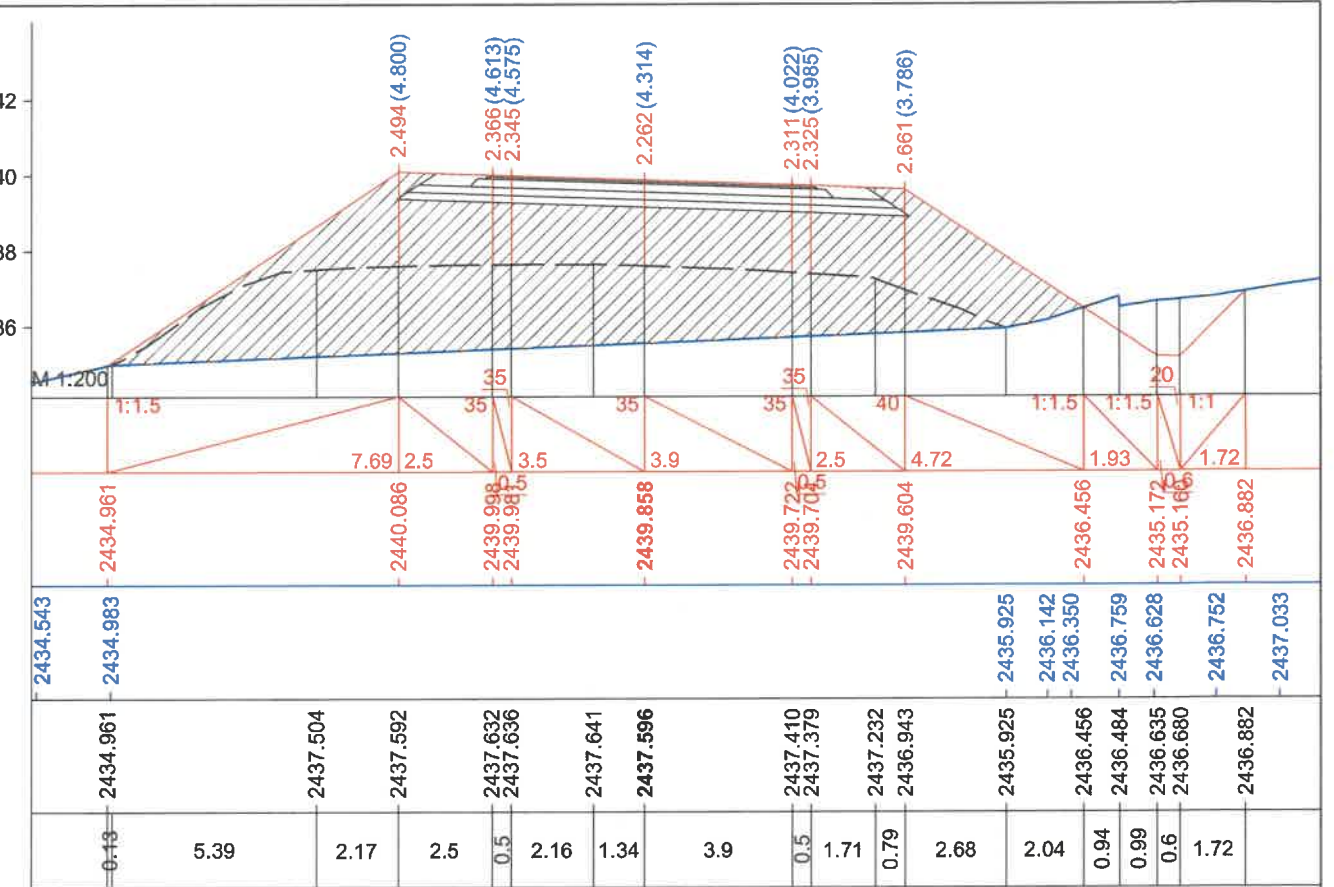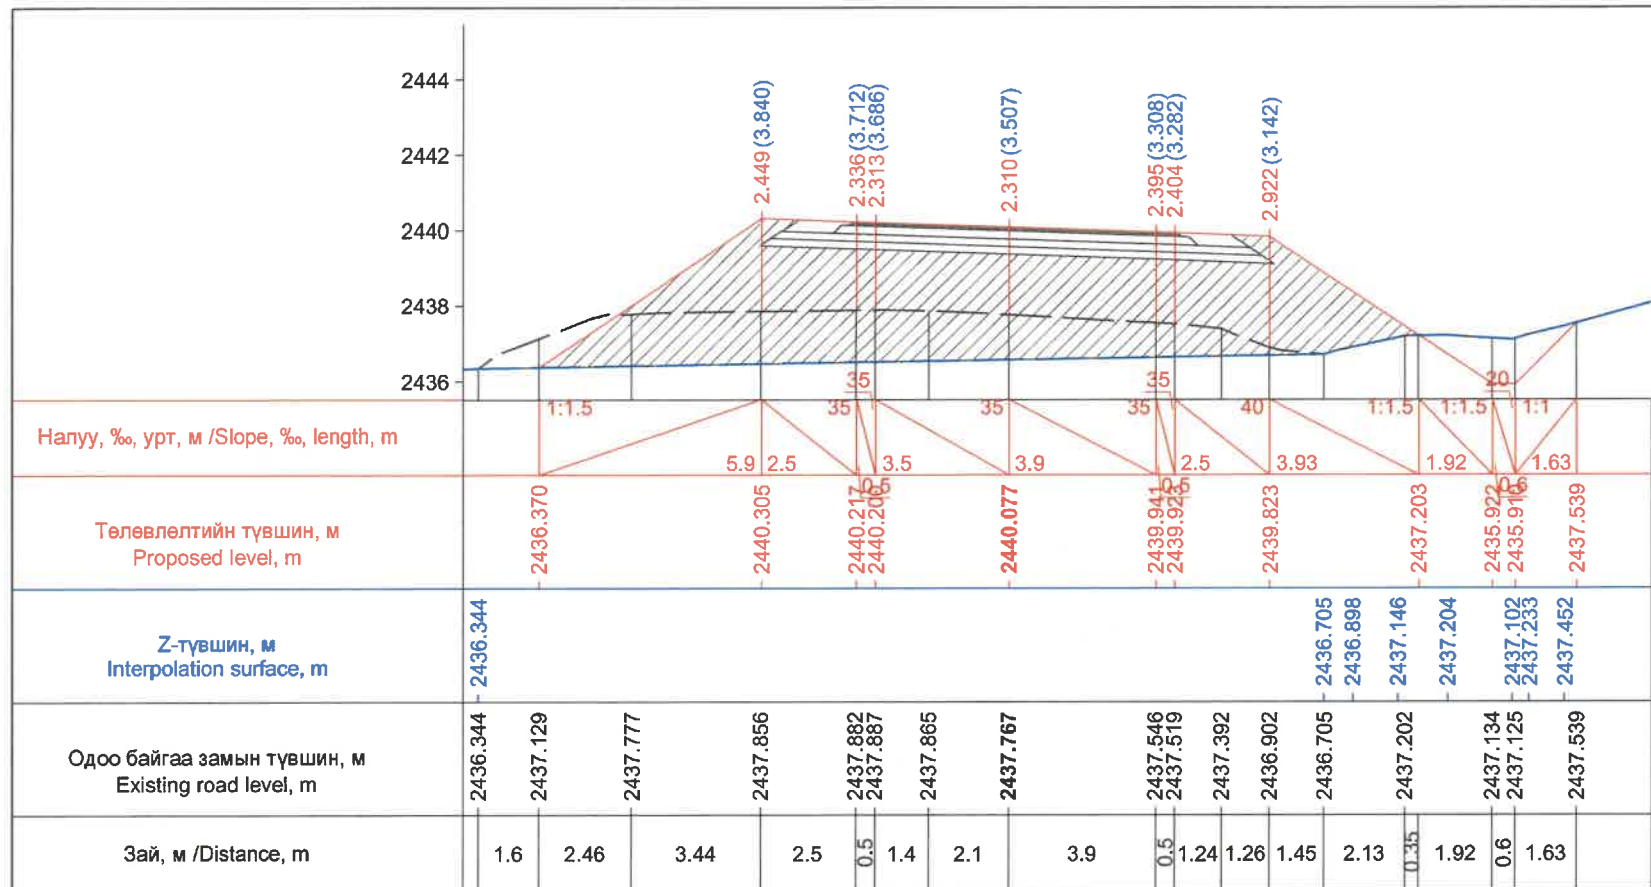

Км 249+420.0

Км 249+440.0

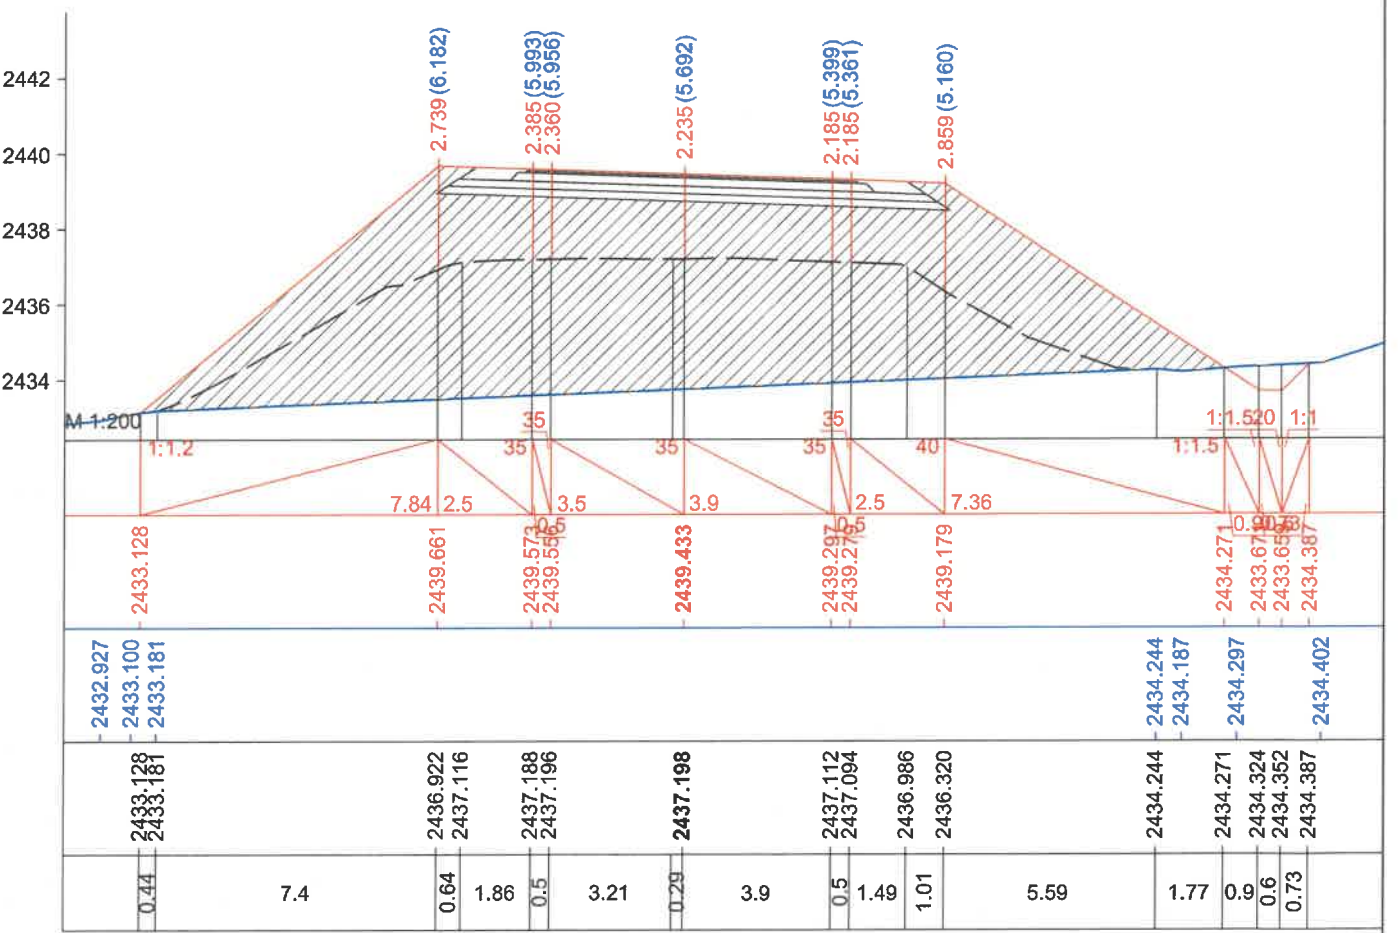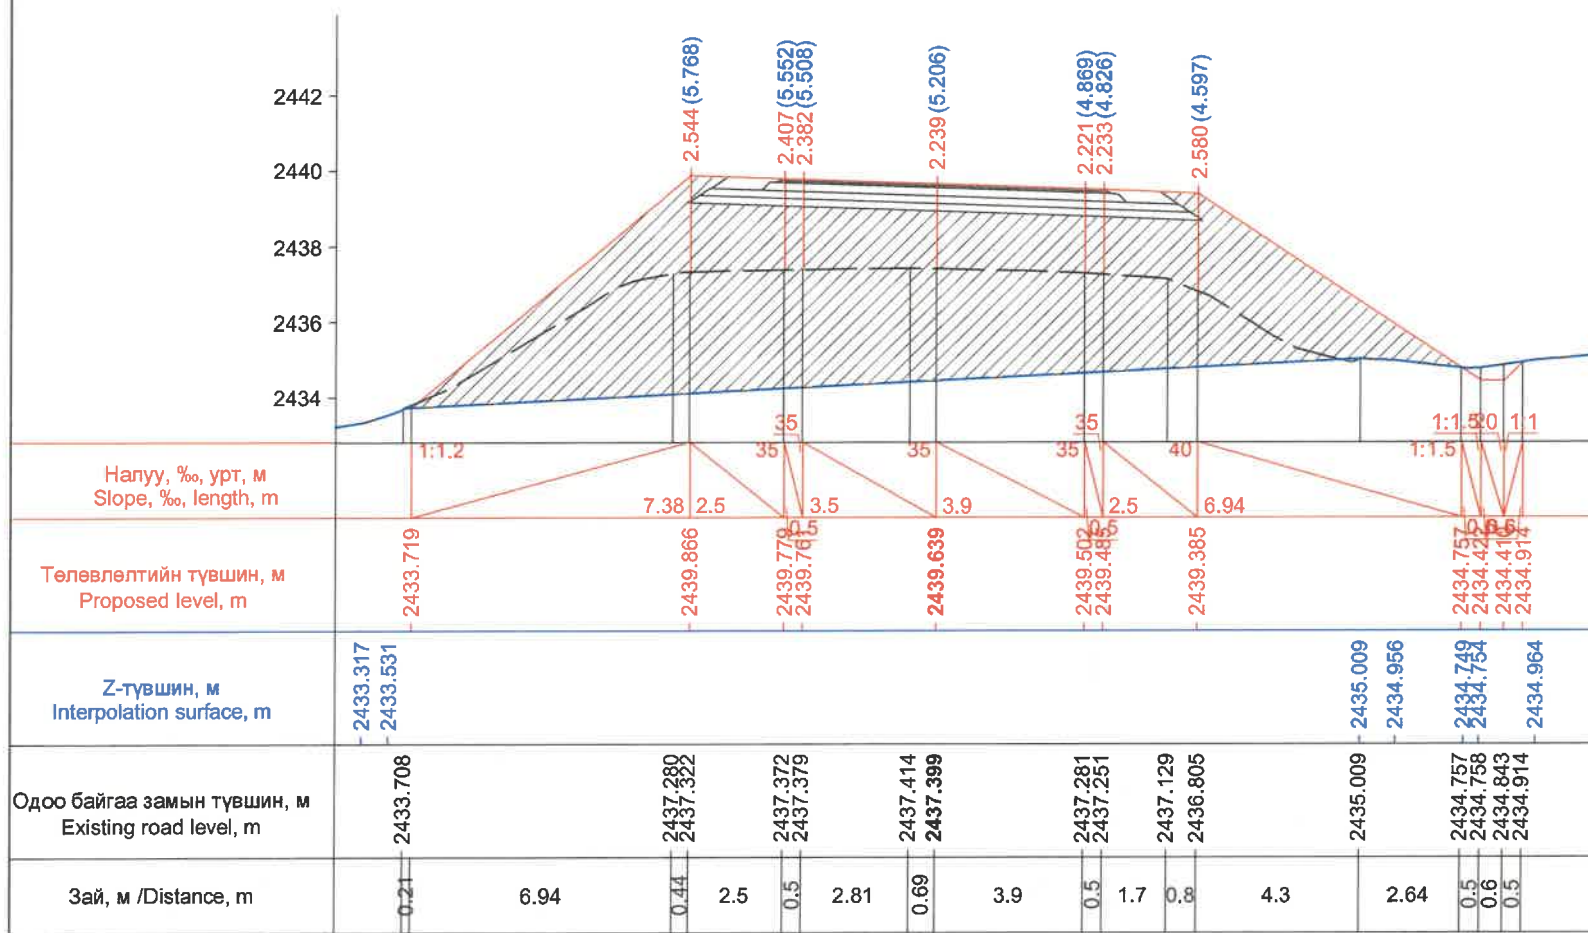


Км 249+460.0


Км 249+480.0

ЗАХИАЛАГЧ CLIENT	ЗӨВЛӨХ CONSULTANT	ТӨСЛИЙН НЭР PROJECT NAME	ТӨСӨЛЛӨСӨН DESIGN GROUP	ЗУРГИЙН ЕРӨНХИЙ НЭР NAME OF DRAWINGS	ХИЙЦИЙН БА ХЭСЭГЛЭЛИЙН НЭР: DETAIL'S AND SECTION'S DRAWINGS		
		СОЛОНГОТЫН ДАВААНЫ 12.08 КМ ЗАМЫН ШИНЭЧЛЭЛТИЙН ИНЖЕНЕРИЙН НАРИЙВЧИЛСАН ЗУРАГ DETAILED ENGINEERING DESIGN OF 12.08 KM ROAD RECONSTRUCTION OF SOLONGOTIIN PASS	Director: N.Batdemberel Design by: D.Batbold Drawn by: M.Batjavkhaa Checked: D.Batbold	Хөндлөн огтлол Cross section	Км249+420-Км249+480		
MRTD	"Angad Arvikh" Co.,LTD				Format: A3	Page: 74	Pages: 190
				Шифр/Drawing number:BD-04/2023	МАСШТАБ/SCALE: 1:200		2023. 12



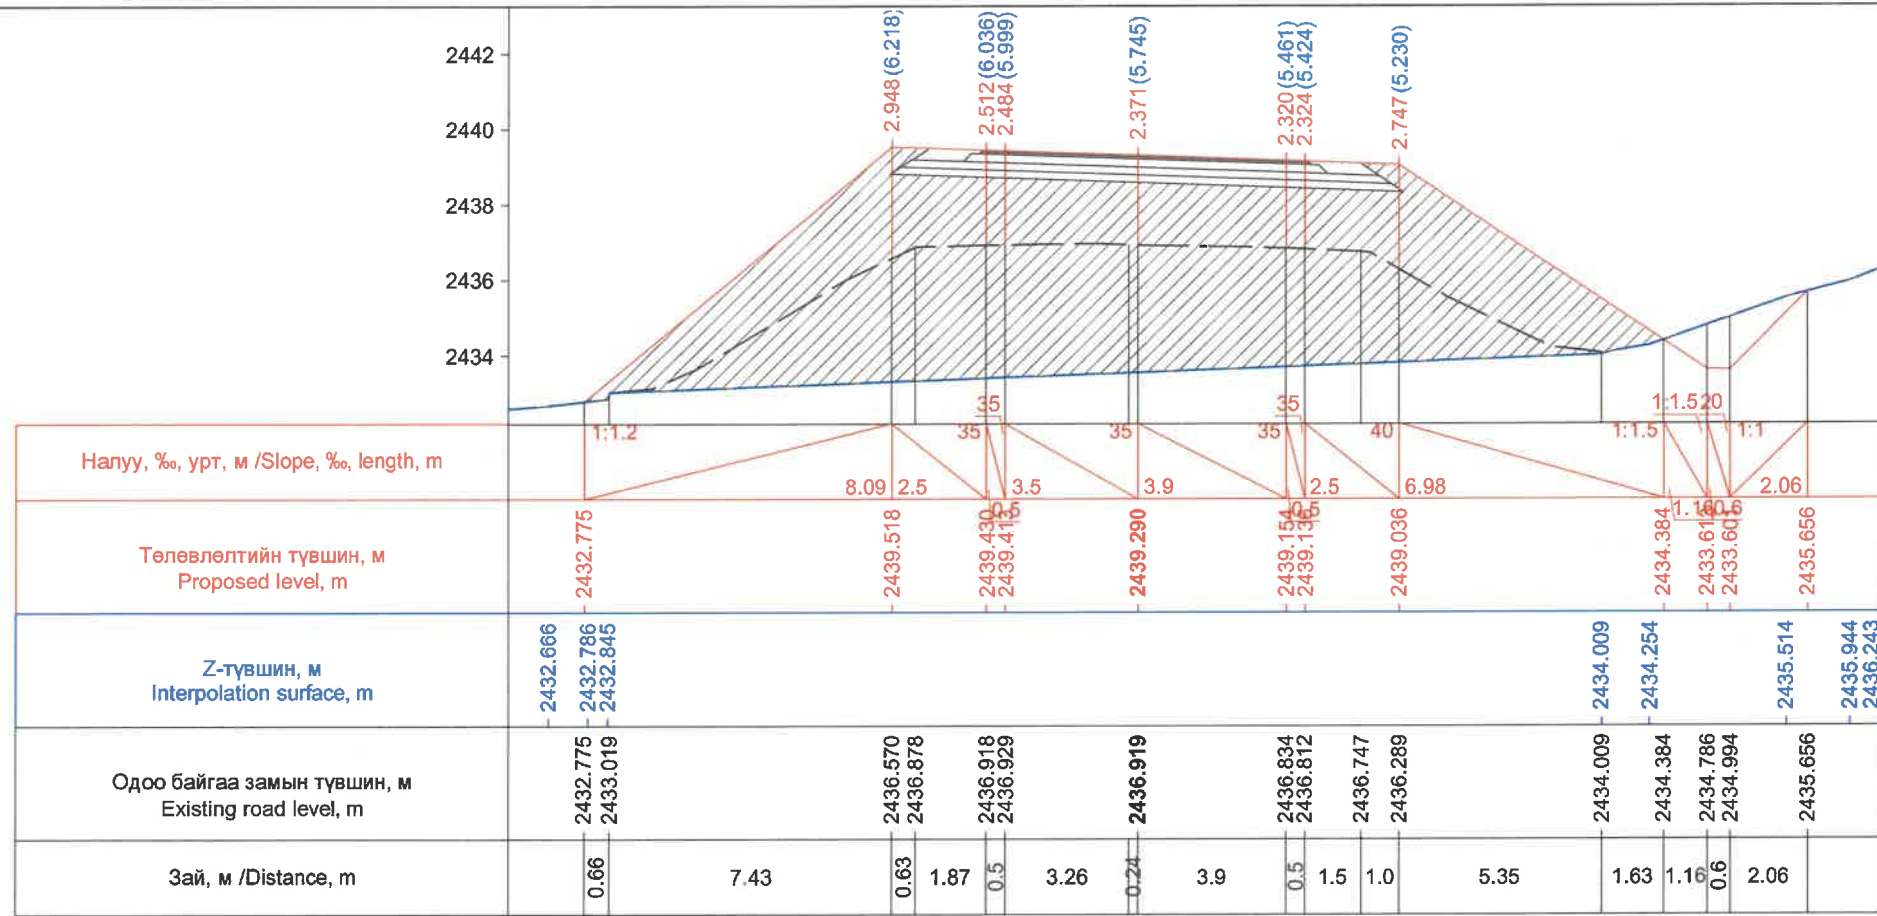


Км 249+500.0

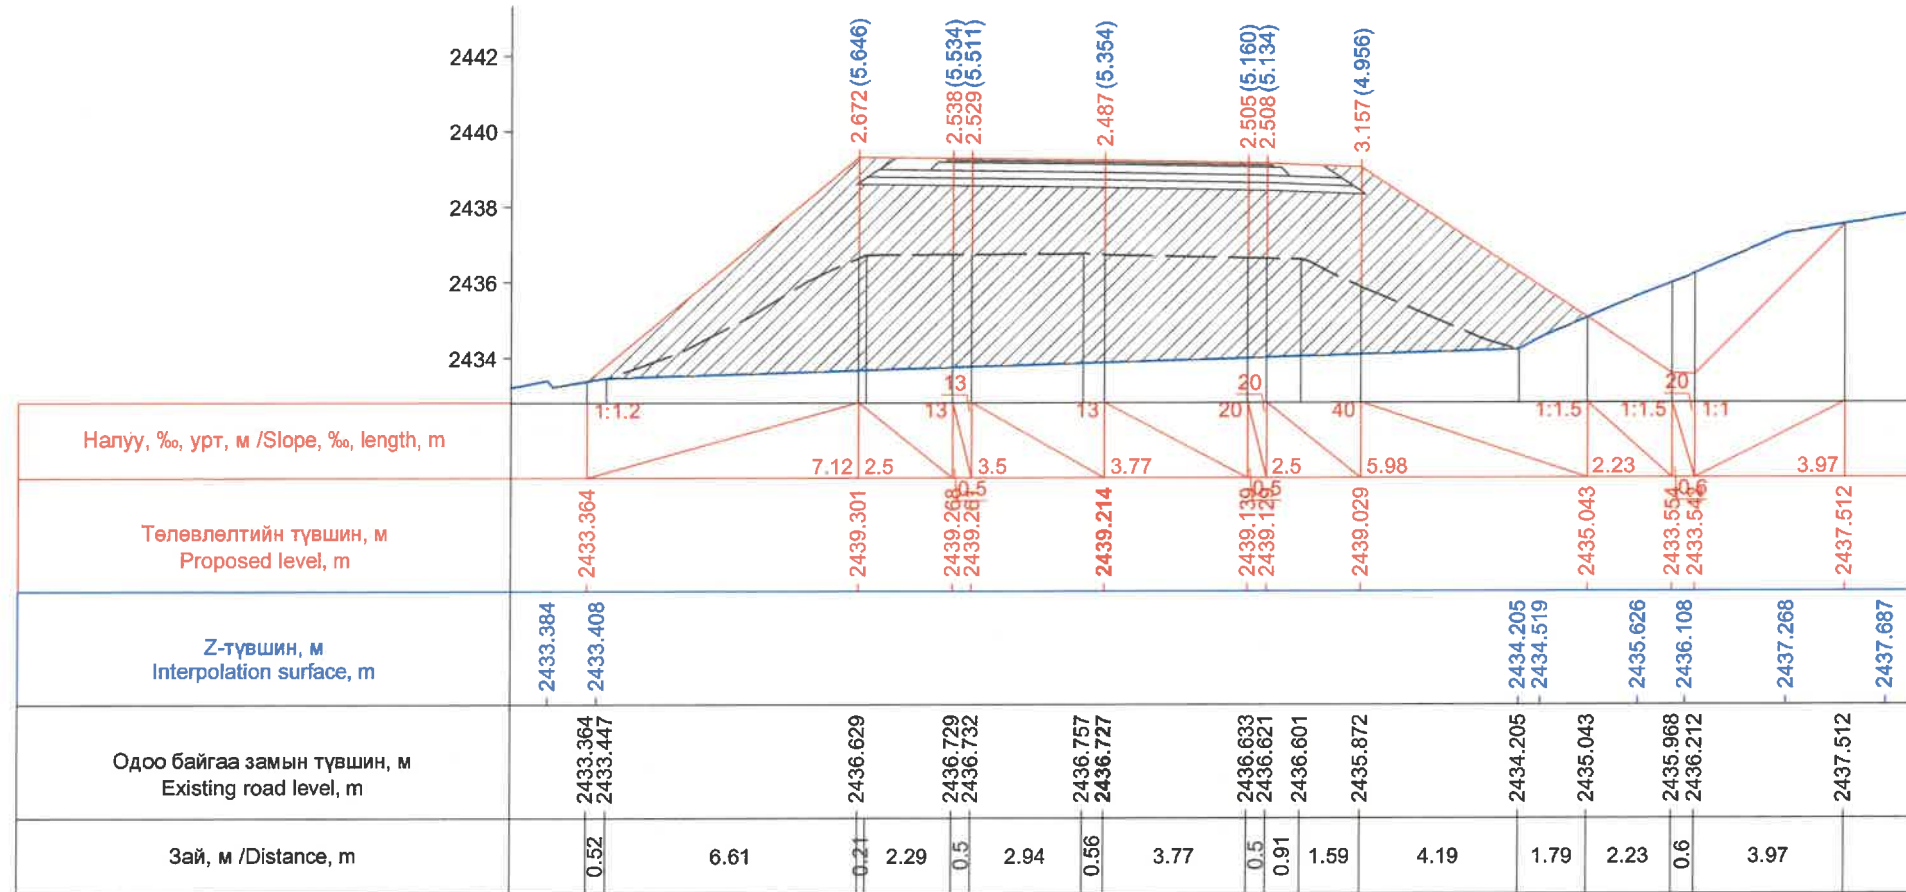


Км 249+520.0

ЗАХИАЛАГЧ CLIENT	ЗӨВЛӨХ CONSULTANT	ТӨСЛИЙН НЭР PROJECT NAME	ТӨСӨЛЛӨСӨН DESIGN GROUP			ЗУРГИЙН ЕРӨНХИЙ НЭР NAME OF DRAWINGS	ХИЙЦИЙН БА ХЭСЭГЛЭЛИЙН НЭР: DETAIL'S AND SECTION'S DRAWINGS		
			Director	Design by	Drawn by		Checked	Format	Page
 MRTD	 "Angad Arvikh" Co.,LTD	СОЛОНГОТЫН ДАВААНЫ 12.08 КМ ЗАМЫН ШИНЭЧЛЭЛТИЙН ИНЖЕНЕРИЙН НАРИЙВЧИЛСАН ЗУРАГ DETAILED ENGINEERING DESIGN OF 12.08 KM ROAD RECONSTRUCTION OF SOLONGOTIIN PASS	Director	N.Batdemberel		Хөндлөн огтлол Cross section	Км249+500-Км249+520		
			Design by	D.Batbold			Format	Page	Pages
			Drawn by	M.Batjavkhaa			A3	75	190
			Checked	D.Batbold		Шифр/Drawing number:BD-04/2023	MACHTAB/SCALE: 1:200	2023. 12	




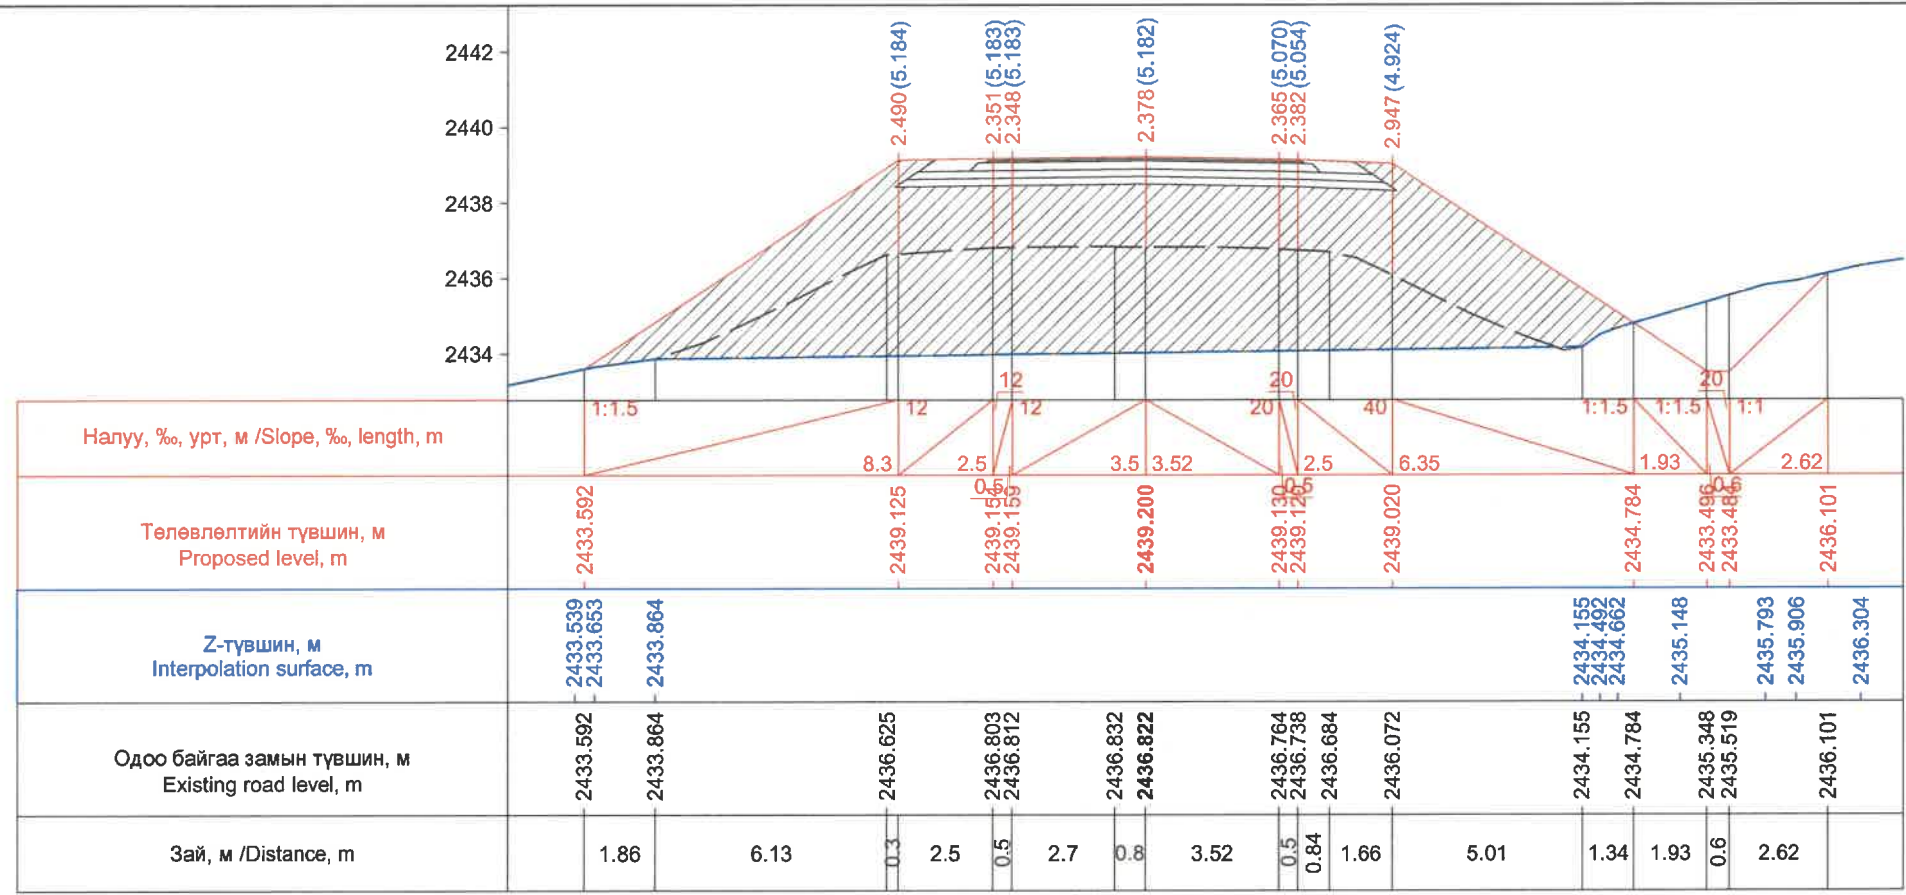

Км 249+540.0

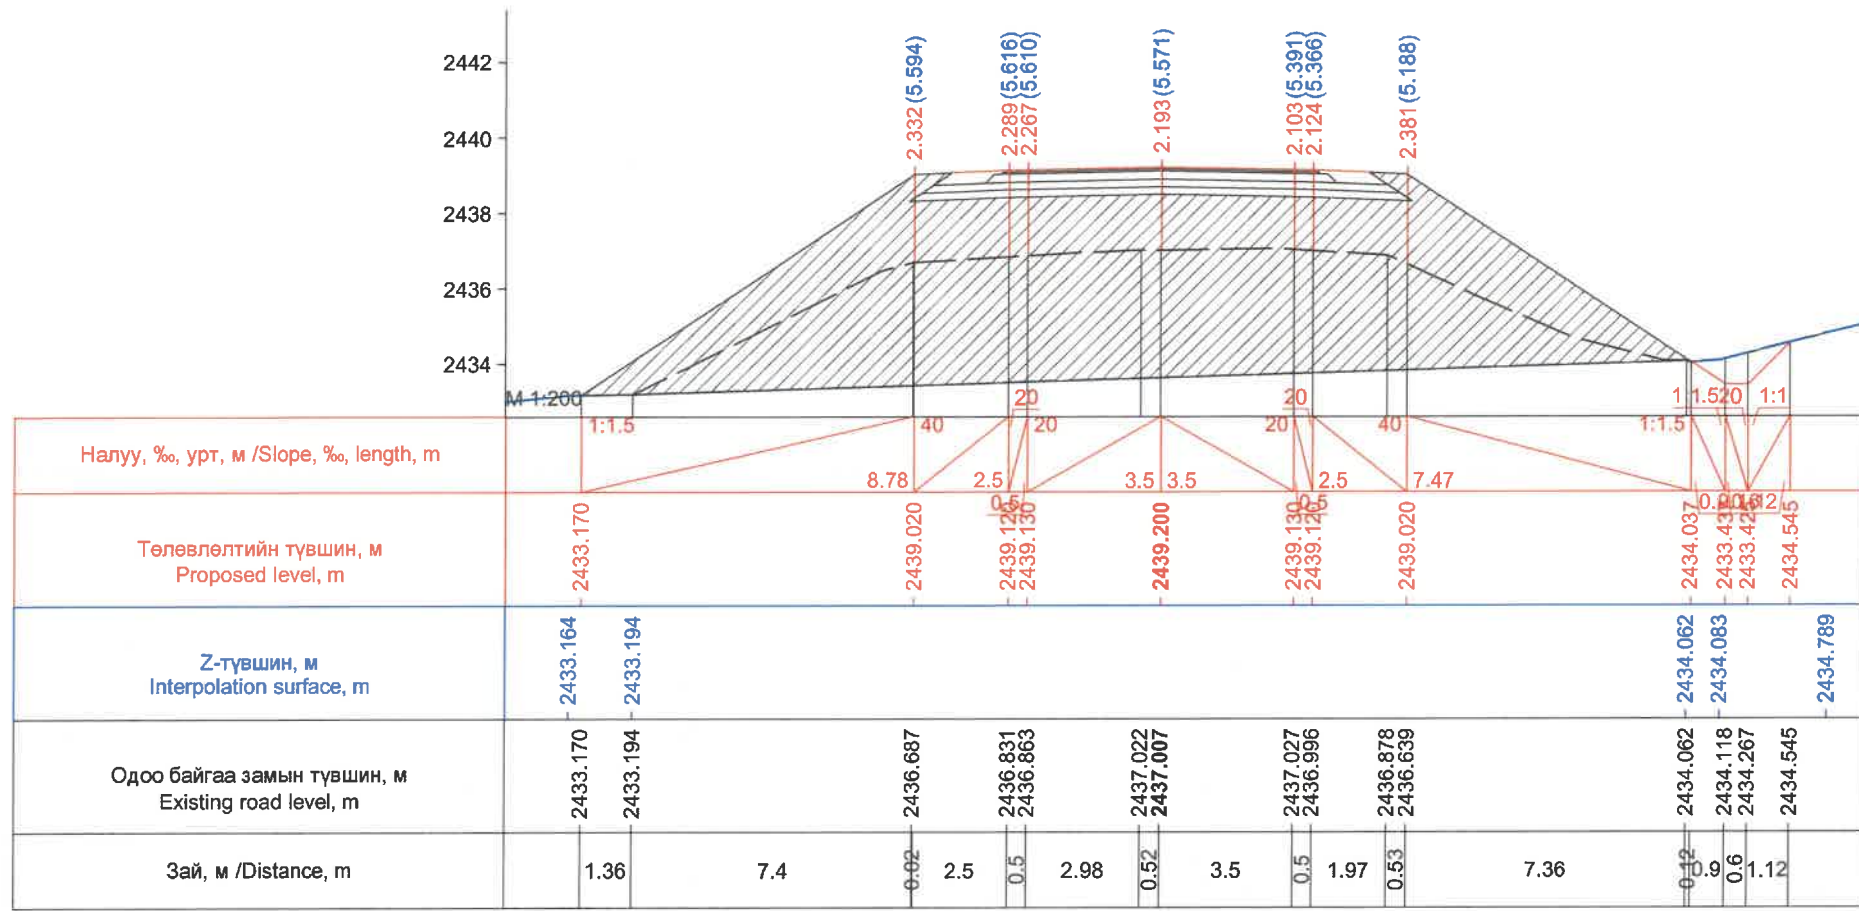


Км 249+560.0

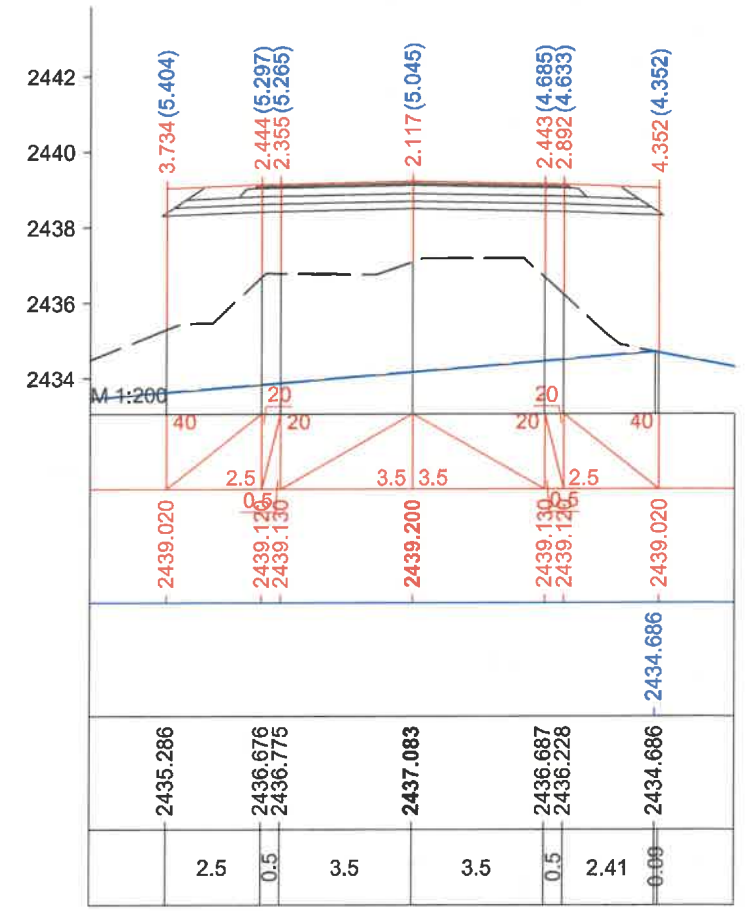


Км 249+570.0

ЗАХИАЛАГЧ CLIENT	ЗӨВЛӨХ CONSULTANT	ТӨСЛИЙН НЭР PROJECT NAME	ТӨСӨЛЛӨСӨН DESIGN GROUP	ЗУРГИЙН ЕРӨНХИЙ НЭР NAME OF DRAWINGS	ХИЙЦИЙН БА ХЭСЭГЛЭЛИЙН НЭР: DETAIL'S AND SECTION'S DRAWINGS
		СОЛОНГОТЫН ДАВААНЫ 12.08 КМ ЗАМЫН ШИНЭЧЛЭЛТИЙН ИНЖЕНЕРИЙН НАРИЙВЧИЛСАН ЗУРАГ DETAILED ENGINEERING DESIGN OF 12.08 KM ROAD RECONSTRUCTION OF SOLOGOTIIN PASS	Director: N.Batdemberel Design by: D.Batbold Drawn by: M.Batjavkhaa Checked: D.Batbold	Хөндлөн огтлол Cross section	Км249+540-Км249+570 Format: A3 Page: 76 Pages: 190 MACШТАБ/SCALE: 1:200 2023. 12




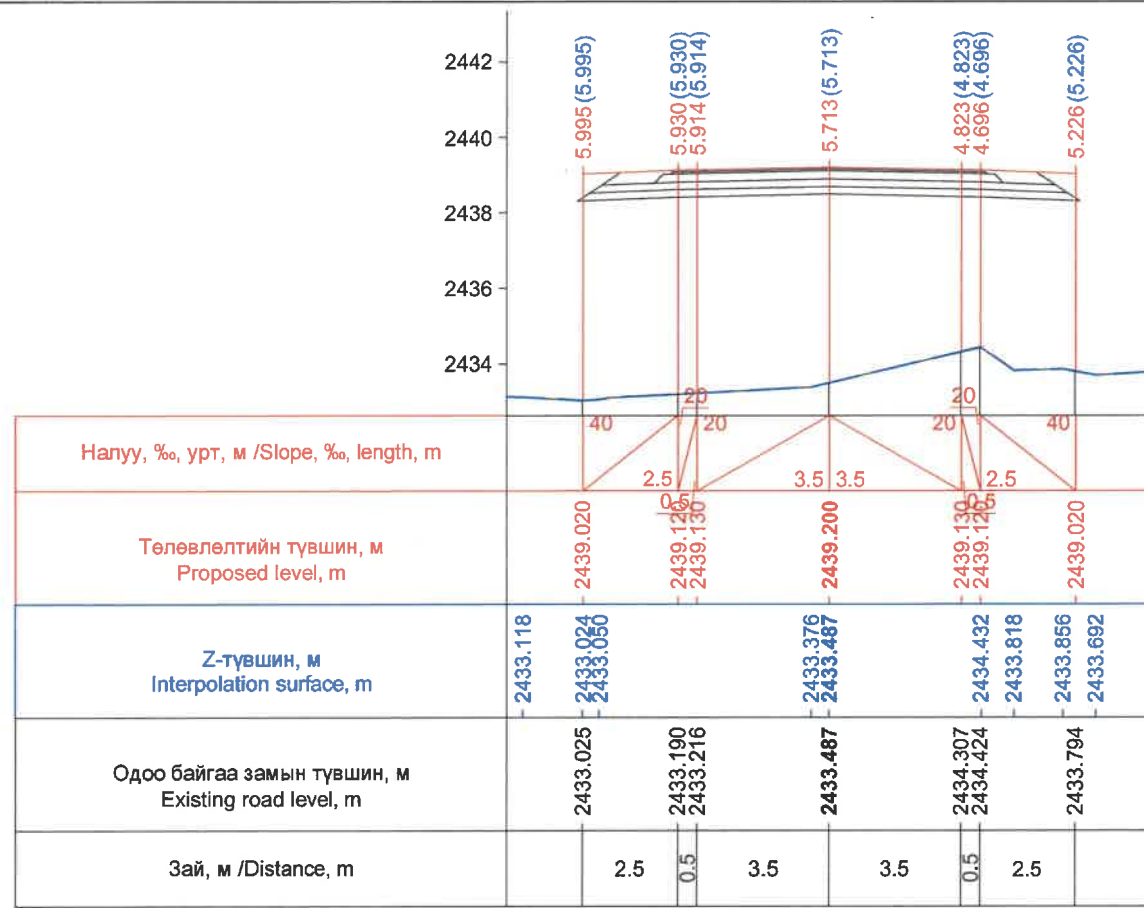


Км 249+575.0

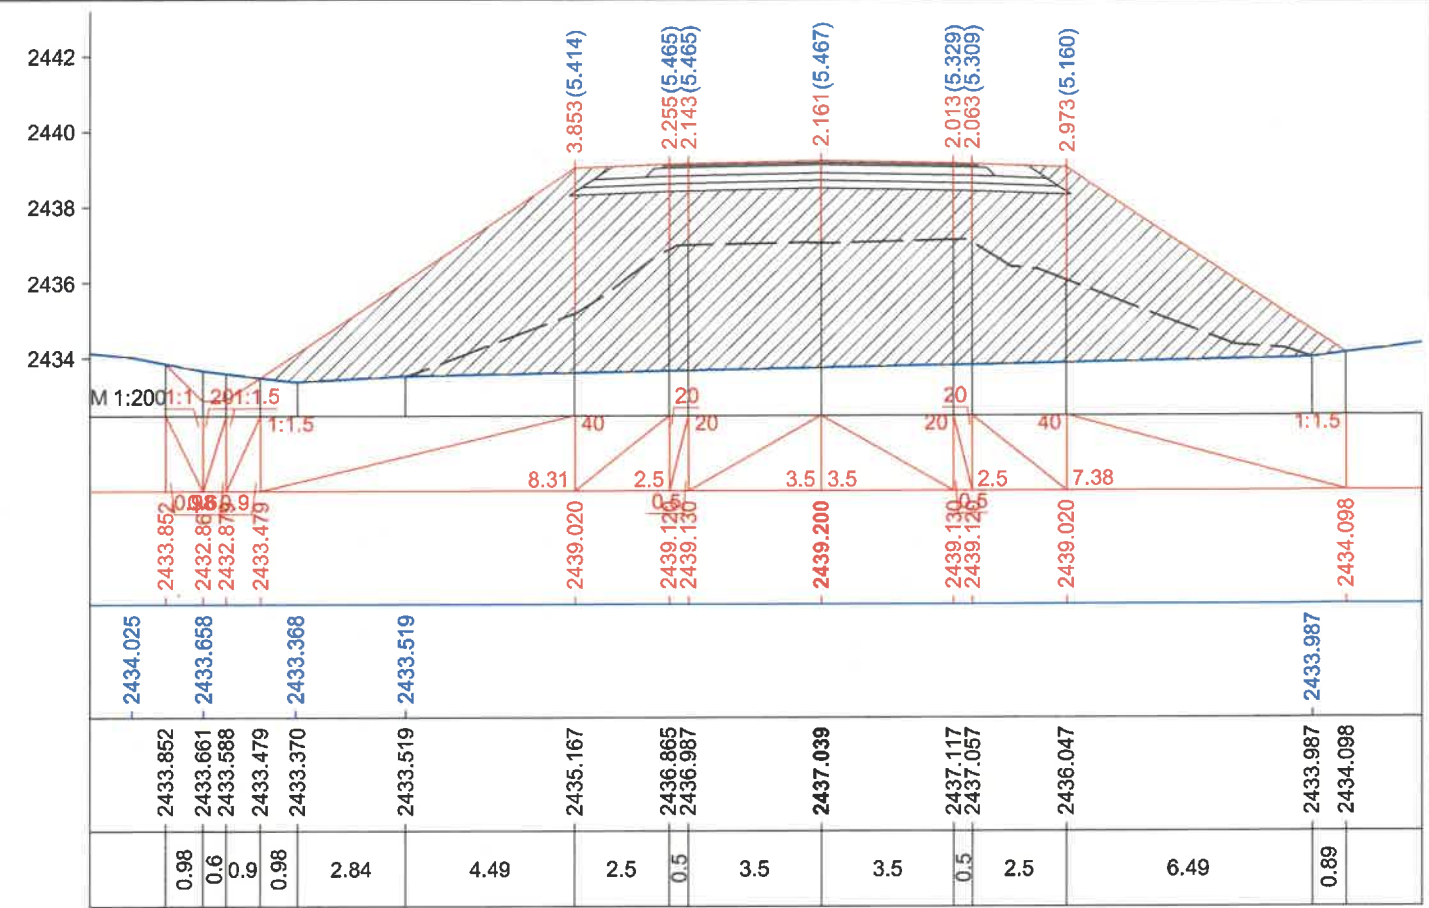

Км 249+580.0

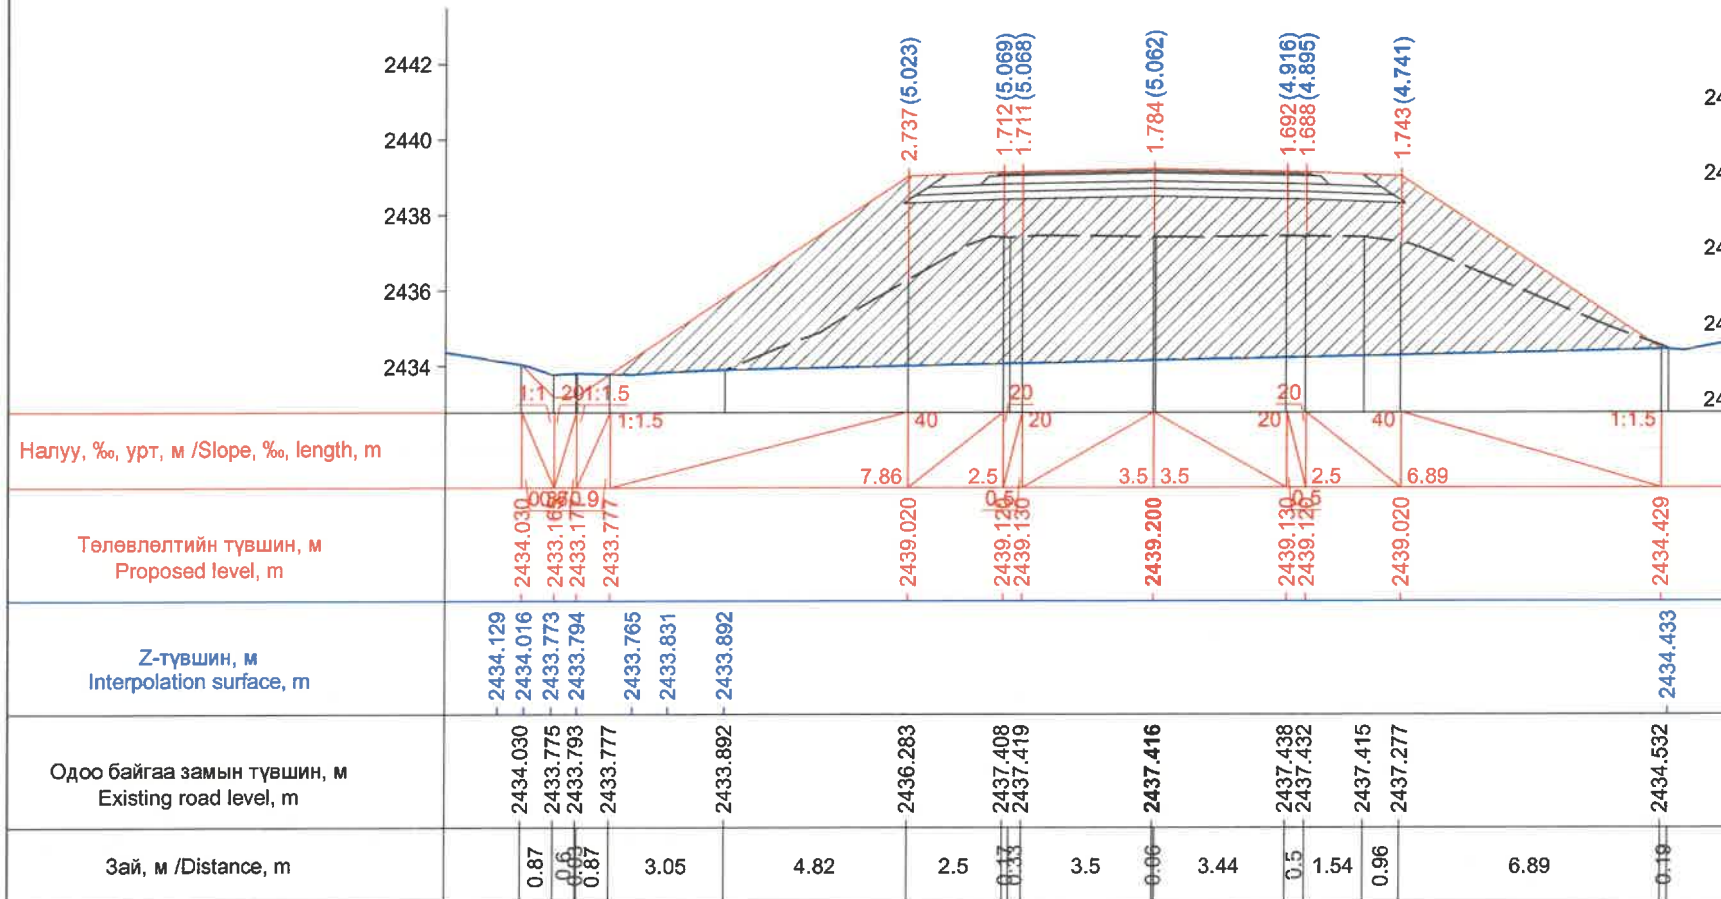


Км 249+585.0

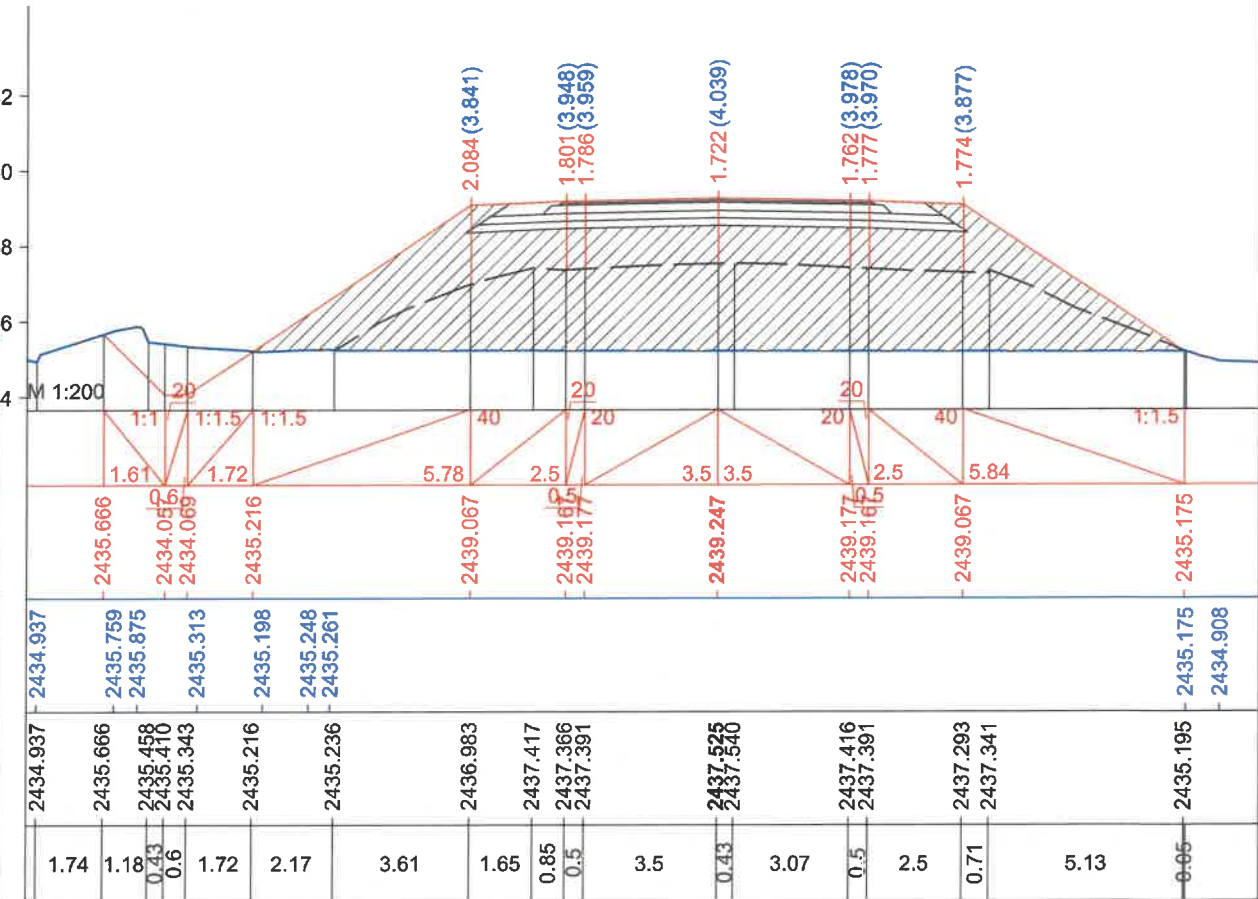


Км 249+600.0

ЗАХИАЛАГЧ CLIENT	ЗӨВЛӨХ CONSULTANT	ТӨСЛИЙН НЭР PROJECT NAME	ТӨСӨЛЛӨСӨН DESIGN GROUP	ЗУРГИЙН ЕРӨНХИЙ НЭР NAME OF DRAWINGS	ХИЙЦИЙН БА ХЭСЭГЛЭЛИЙН НЭР: DETAIL'S AND SECTION'S DRAWINGS
		СОЛОНГОТЫН ДАВААНЫ 12.08 КМ ЗАМЫН ШИНЭЧЛЭЛТИЙН ИНЖЕНЕРИЙН НАРИЙВЧИЛСАН ЗУРАГ DETAILED ENGINEERING DESIGN OF 12.08 KM ROAD RECONSTRUCTION OF SOLONGOTIIN PASS	Director: N.Batdemberel Design by: D.Batbold Drawn by: M.Batjavkhaa Checked: D.Batbold	Хөндлөн огтлол Cross section	Км249+575 - Км249+600 Format: A3 Page: 77 Pages: 190
MRTD	"Angad Arvijkh" Co.,LTD			Шифр/Drawing number:BD-04/2023	МАСШТАБ/SCALE: 1:200 2023. 12




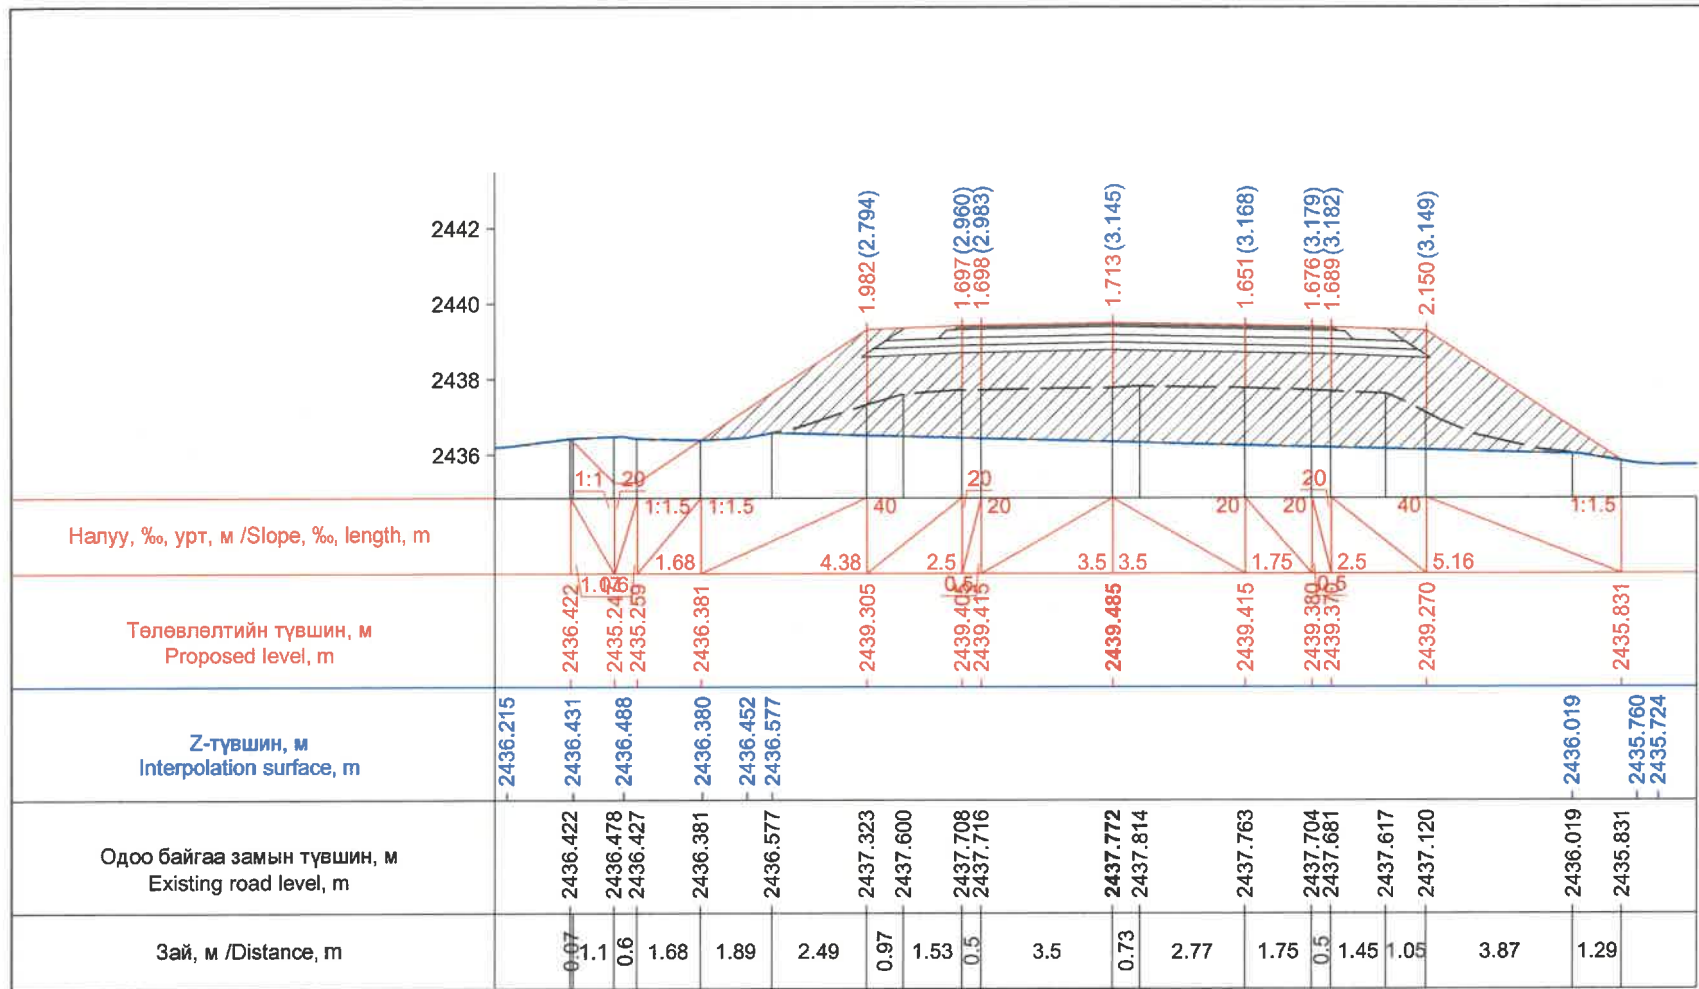


Км 249+620.0

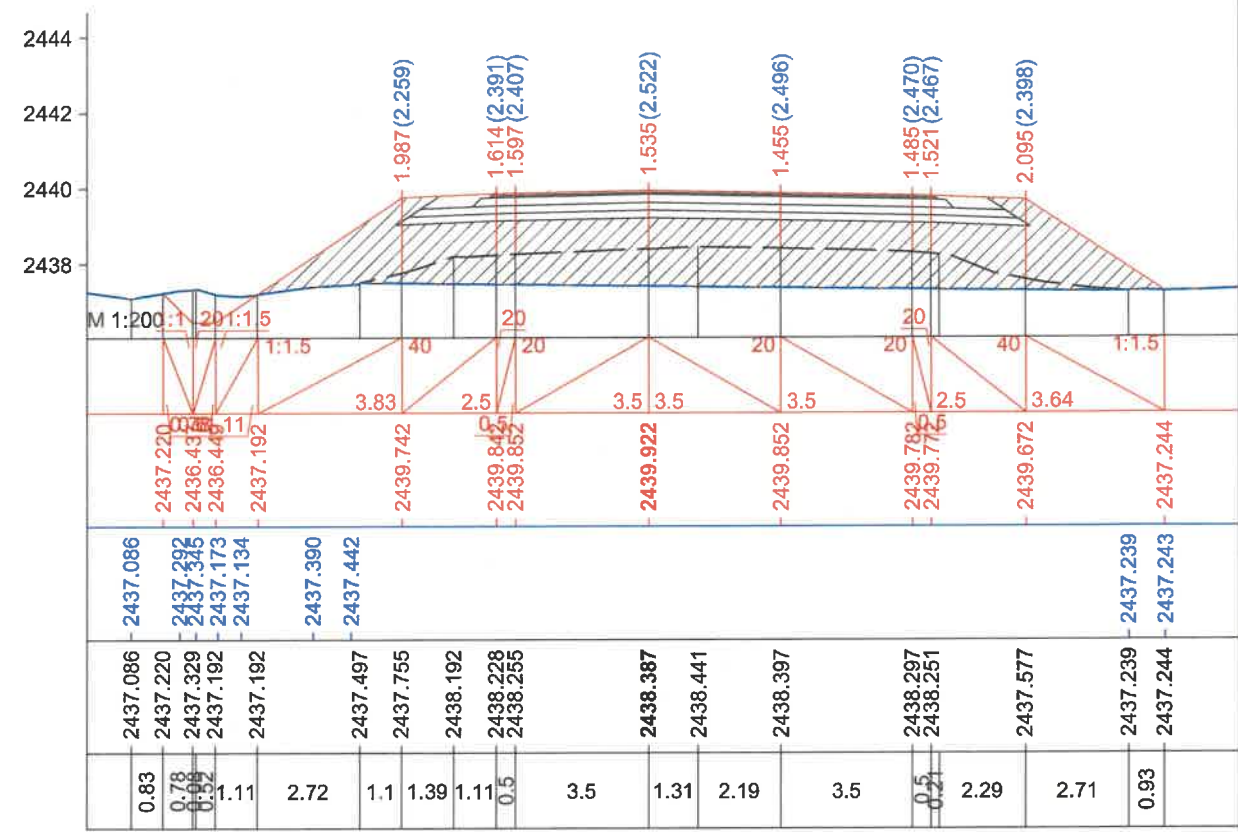

Км 249+640.0

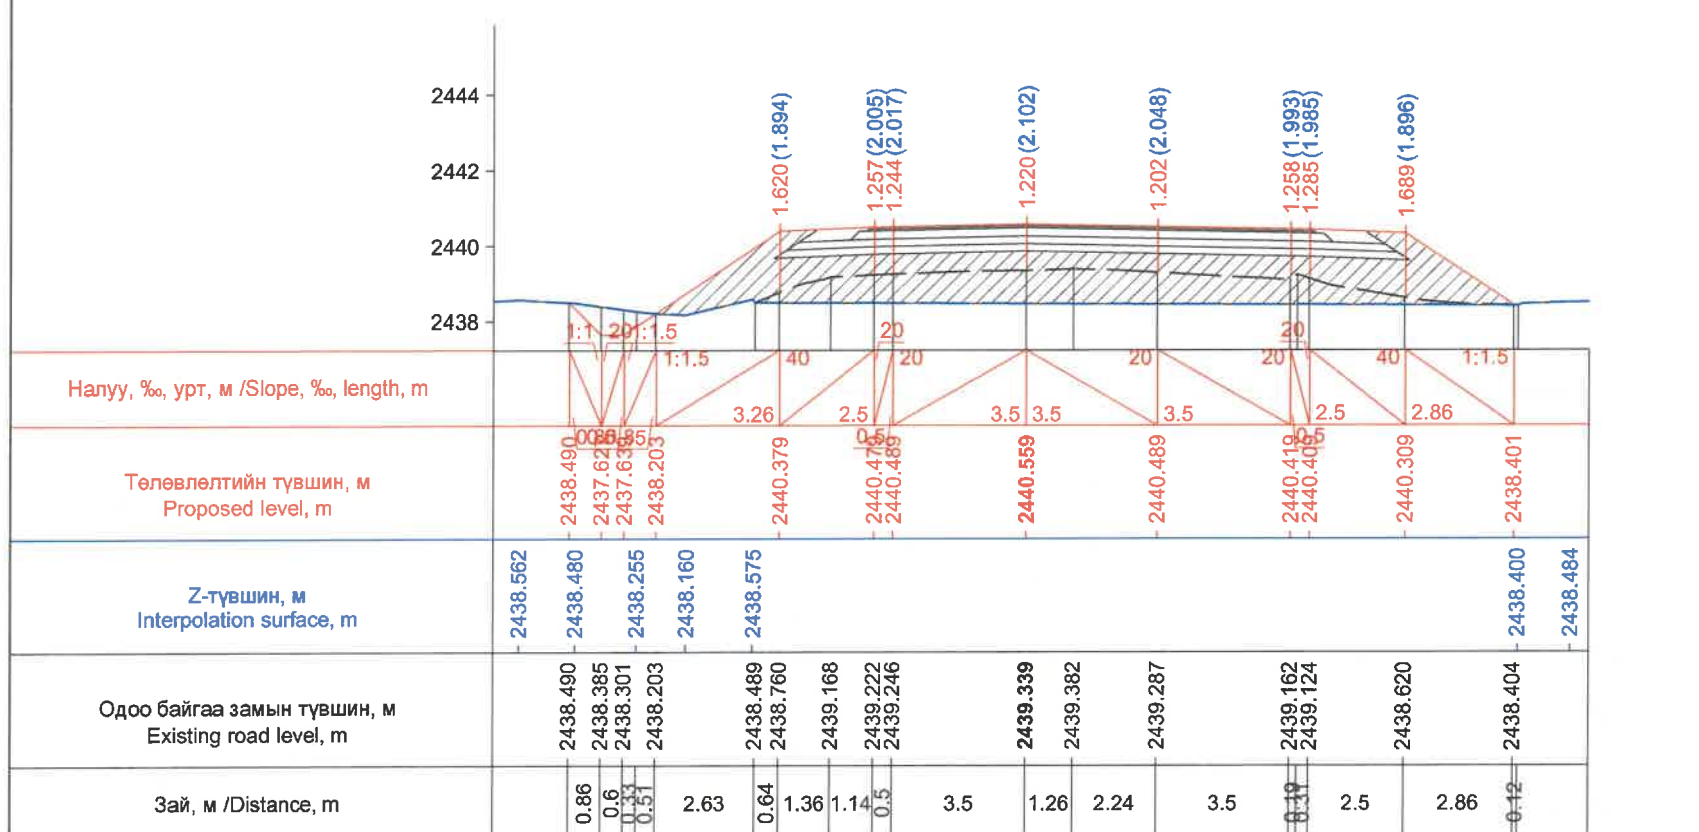


Км 249+660.0

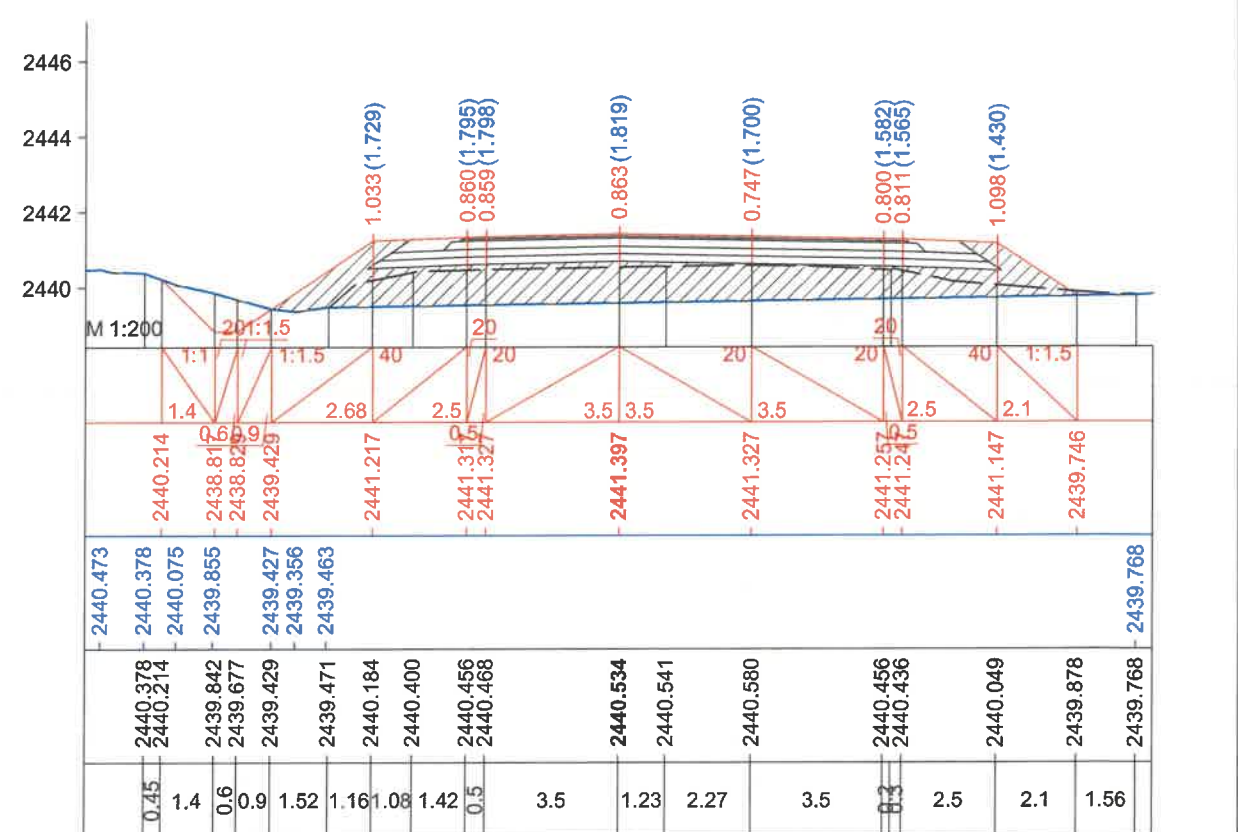


Км 249+680.0

ЗАХИАЛАГЧ CLIENT	ЗӨВЛӨХ CONSULTANT	ТӨСЛИЙН НЭР PROJECT NAME	ТӨСӨЛЛӨСӨН DESIGN GROUP	ЗУРГИЙН ЕРӨНХИЙ НЭР NAME OF DRAWINGS	ХИЙЦИЙН БА ХЭСЭГЛЭЛИЙН НЭР: DETAIL'S AND SECTION'S DRAWINGS
		СОЛОНГОТЫН ДАВААНЫ 12.08 КМ ЗАМЫН ШИНЭЧЛЭЛТИЙН ИНЖЕНЕРИЙН НАРИЙВЧИЛСАН ЗУРАГ DETAILED ENGINEERING DESIGN OF 12.08 KM ROAD RECONSTRUCTION OF SOLONGOTIIN PASS	Director: N.Batdemberel Design by: D.Batbold Drawn by: M.Batjavkhaa Checked: D.Batbold	Хөндлөн огтлол Cross section	Км249+620 - Км249+680 Format: A3 Page: 78 Pages: 190 MACHTAB/SCALE: 1:200 2023. 12




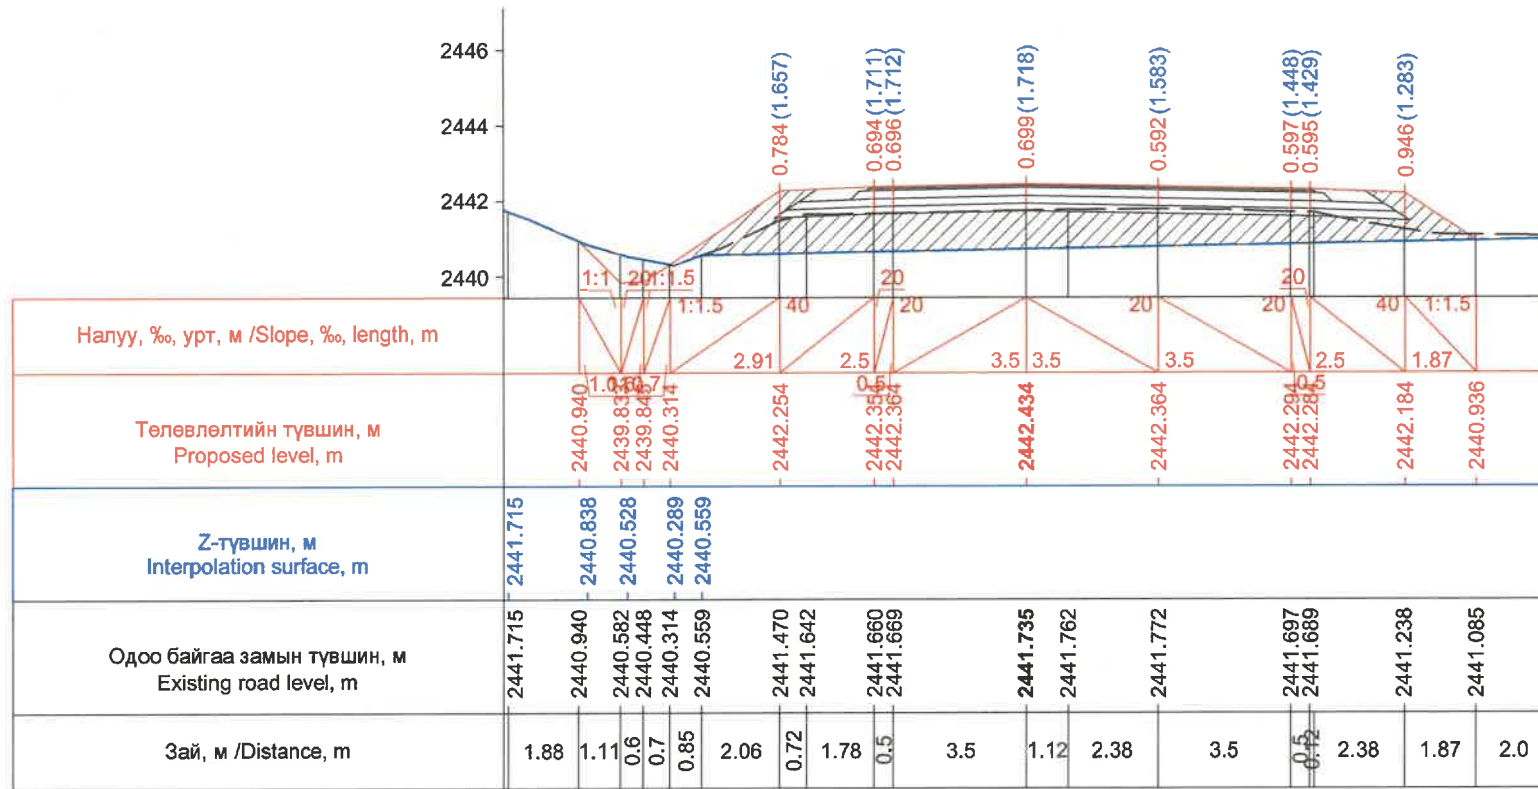


Км 249+700.0

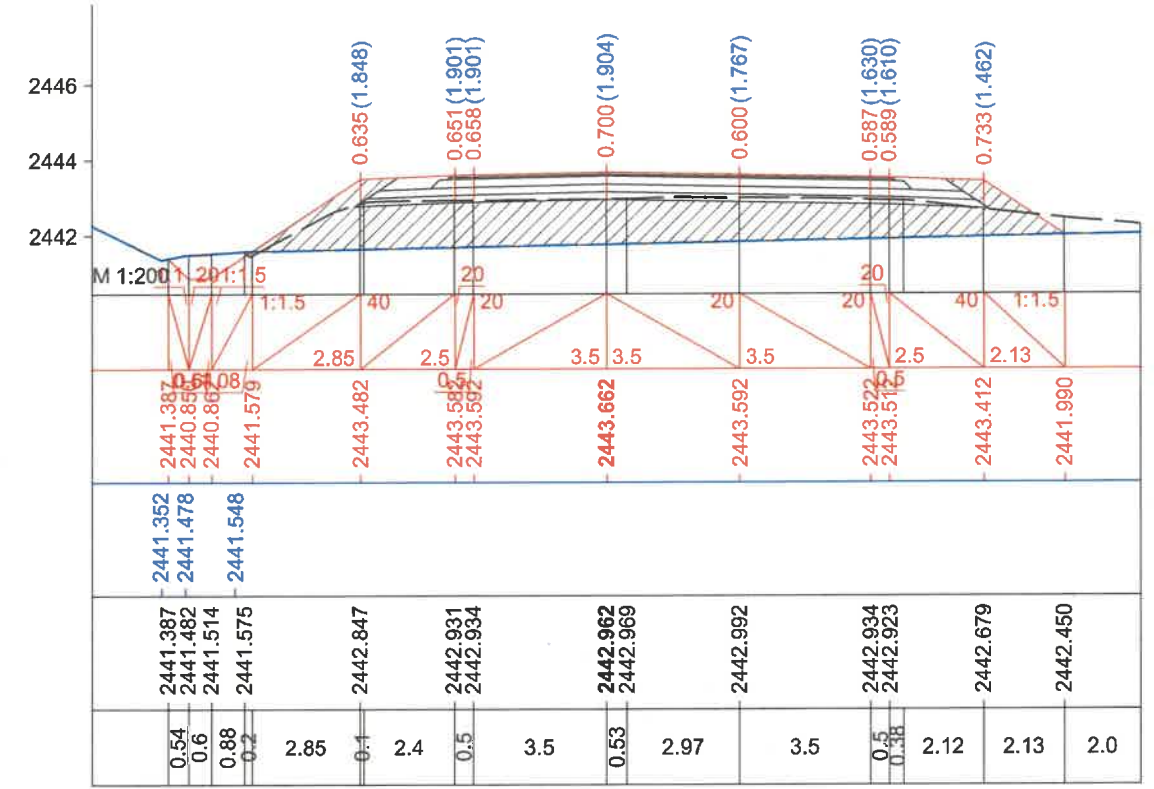

Км 249+720.0

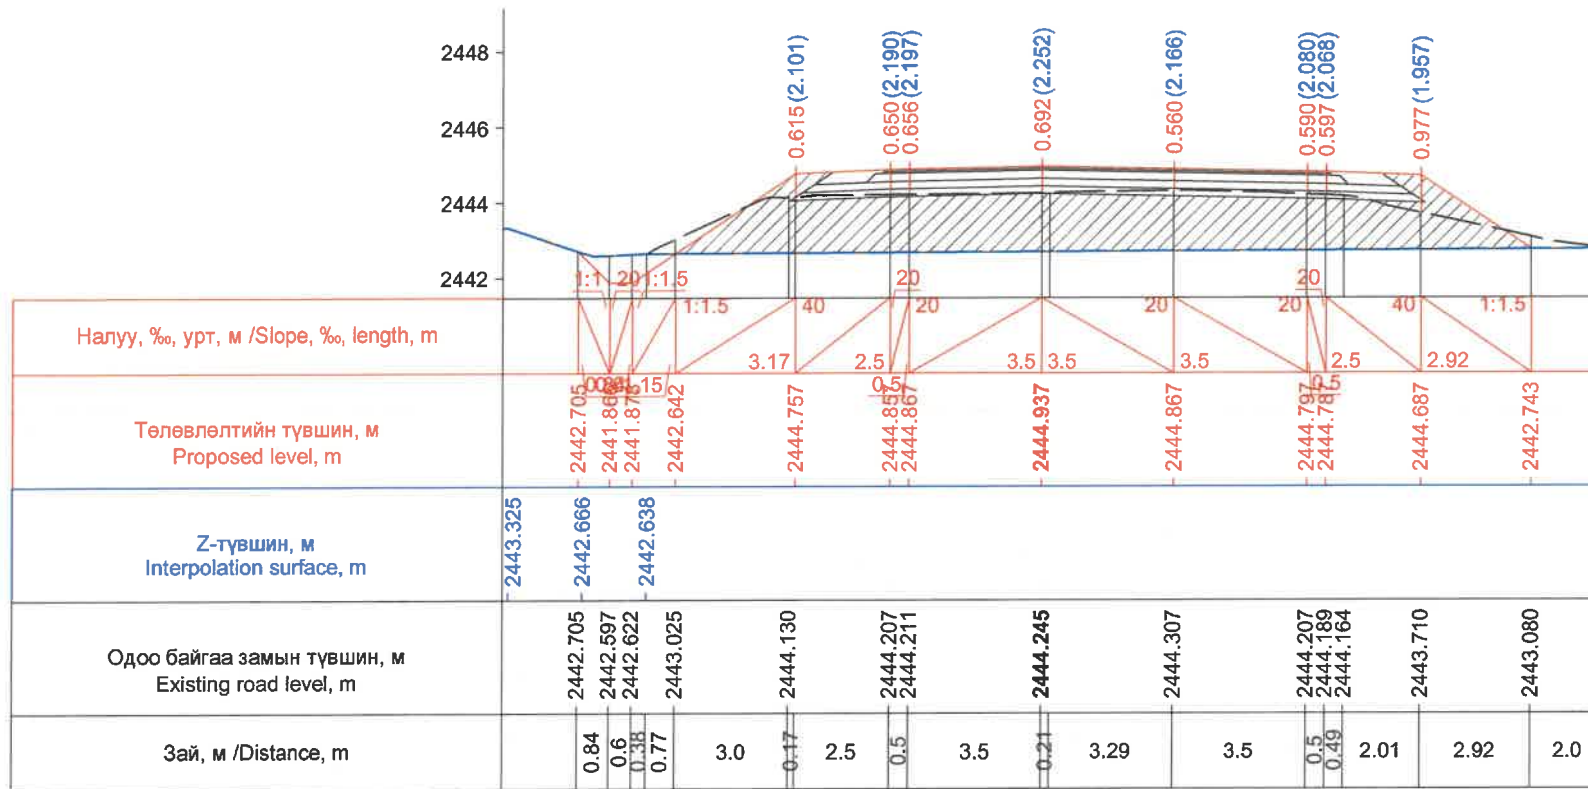


Км 249+740.0

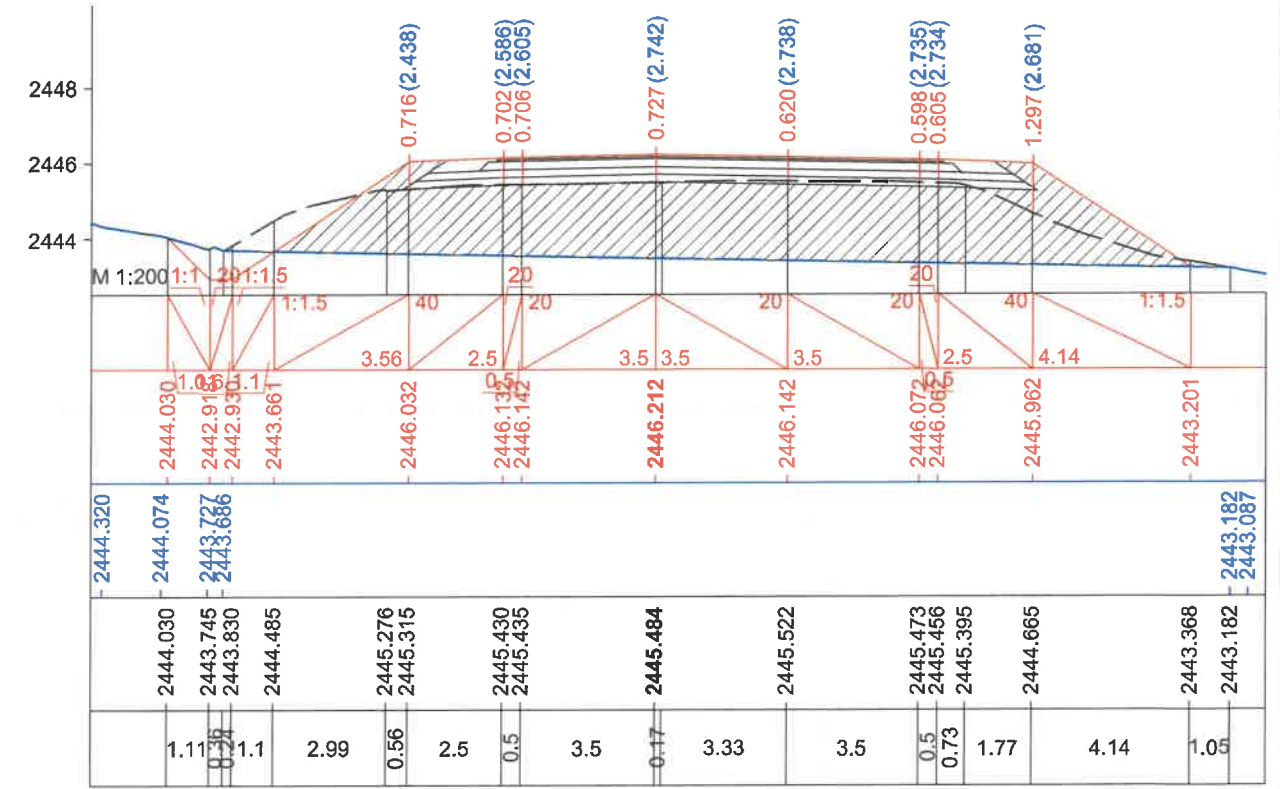


Км 249+760.0

ЗАХИАЛАГЧ CLIENT	ЗӨВЛӨХ CONSULTANT	ТӨСЛИЙН НЭР PROJECT NAME	ТӨСӨЛЛӨСӨН DESIGN GROUP	ЗУРГИЙН ЕРӨНХИЙ НЭР NAME OF DRAWINGS	ХИЙЦИЙН БА ХЭСЭГЛЭЛИЙН НЭР: DETAIL'S AND SECTION'S DRAWINGS
		СОЛОНГОТЫН ДАВААНЫ 12.08 КМ ЗАМЫН ШИНЭЧЛЭЛТИЙН ИНЖЕНЕРИЙН НАРИЙВЧИЛСАН ЗУРАГ DETAILED ENGINEERING DESIGN OF 12.08 KM ROAD RECONSTRUCTION OF SOLOGOTIIN PASS	Director: N.Batdemberel Design by: D.Batbold Drawn by: M.Batjavkhaa Checked: D.Batbold	Хөндлөн огтлол Cross section	Км249+700 - Км249+760 Format: A3 Page: 79 Pages: 190 MACHTAБ/SCALE: 1:200 2023. 12




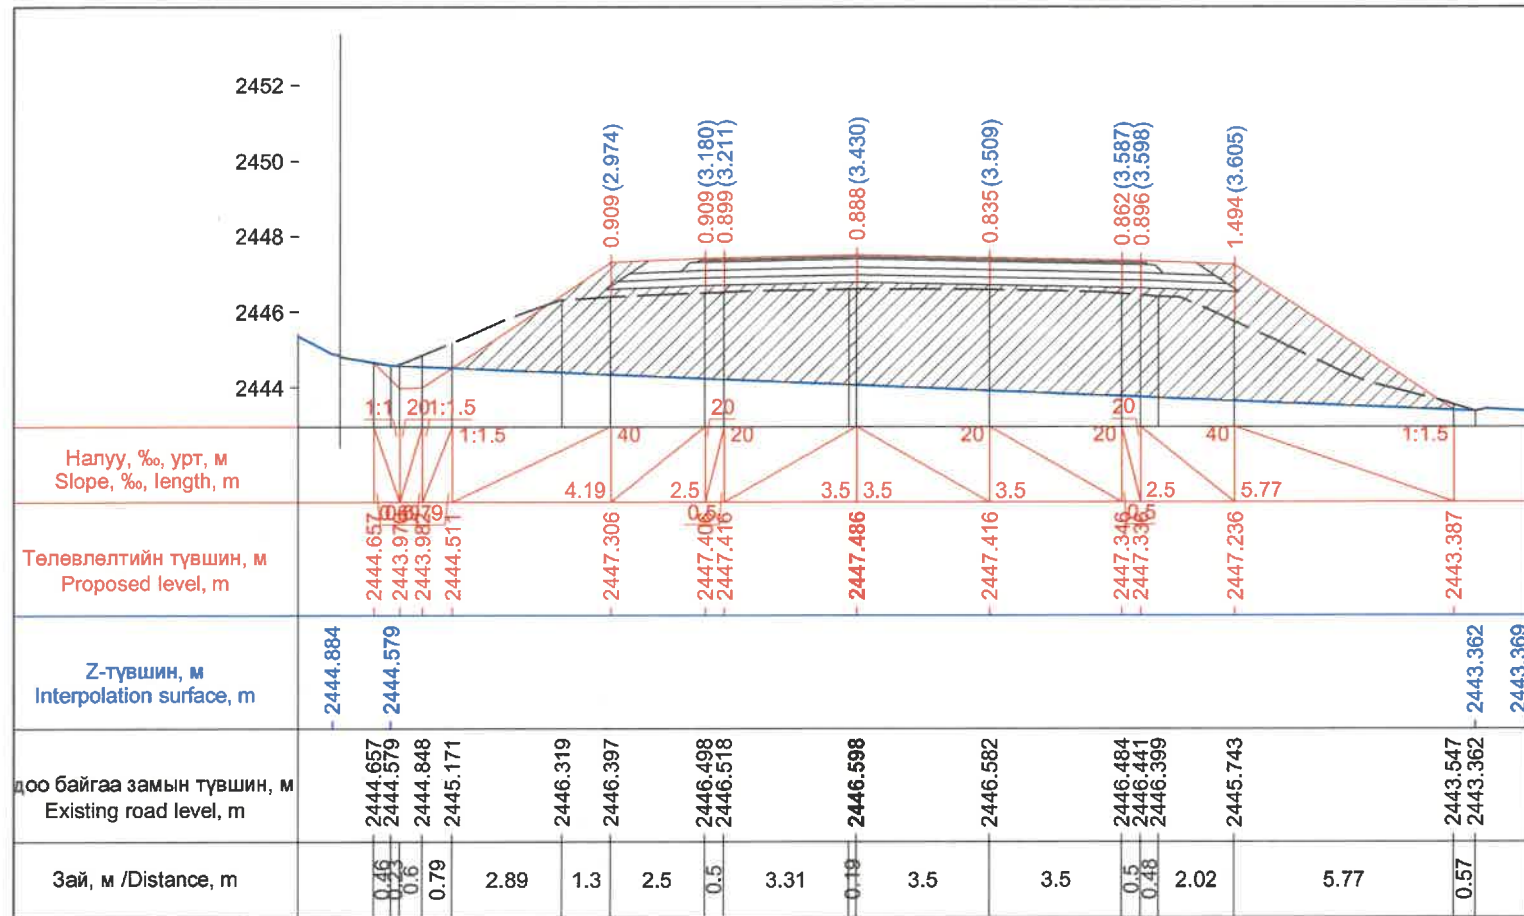


Км 249+780.0

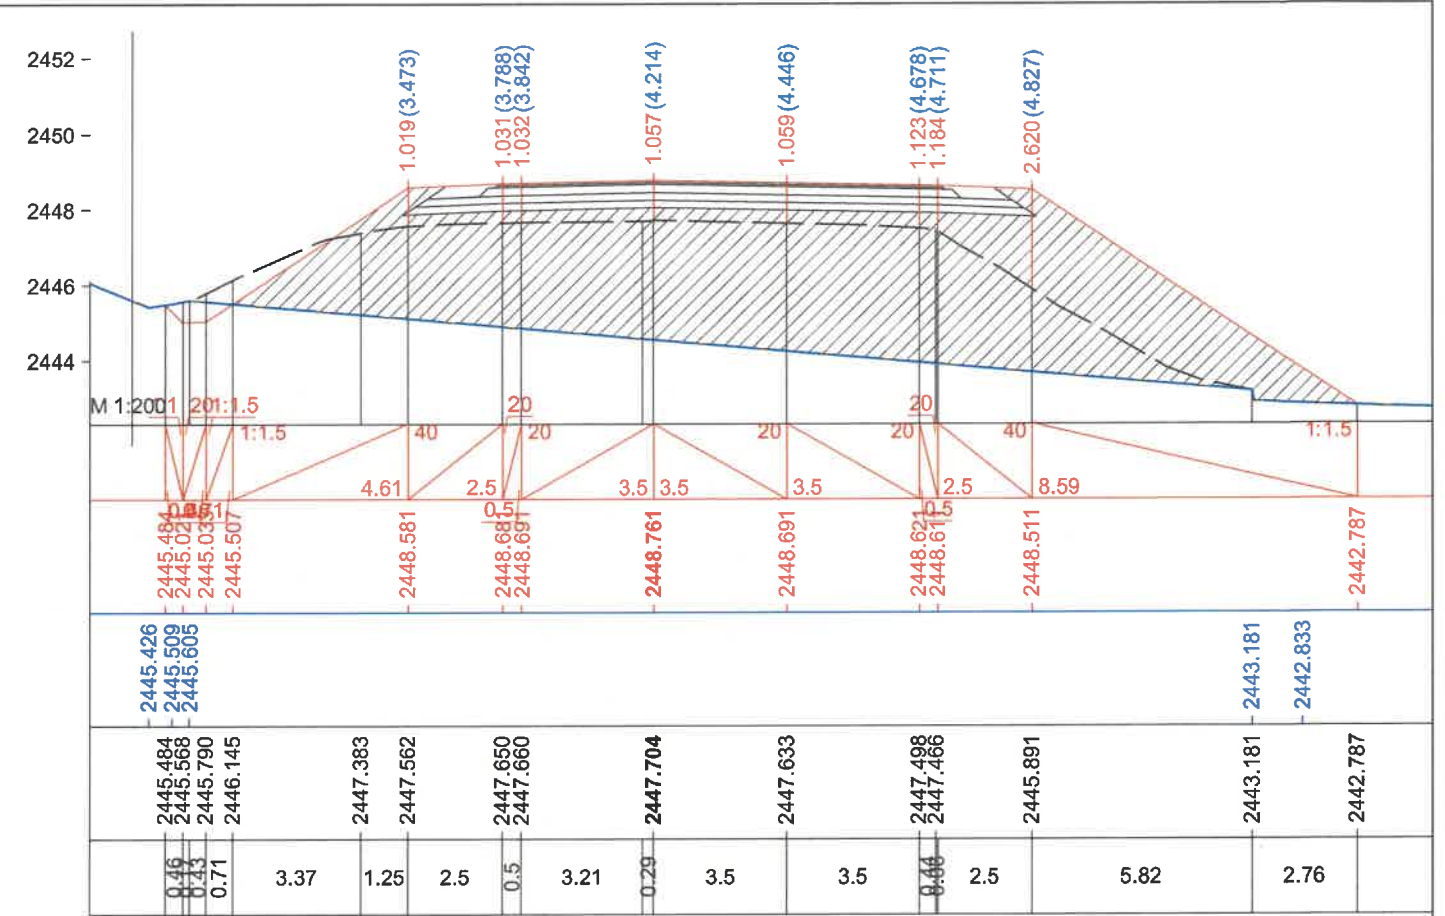

Км 249+800.0

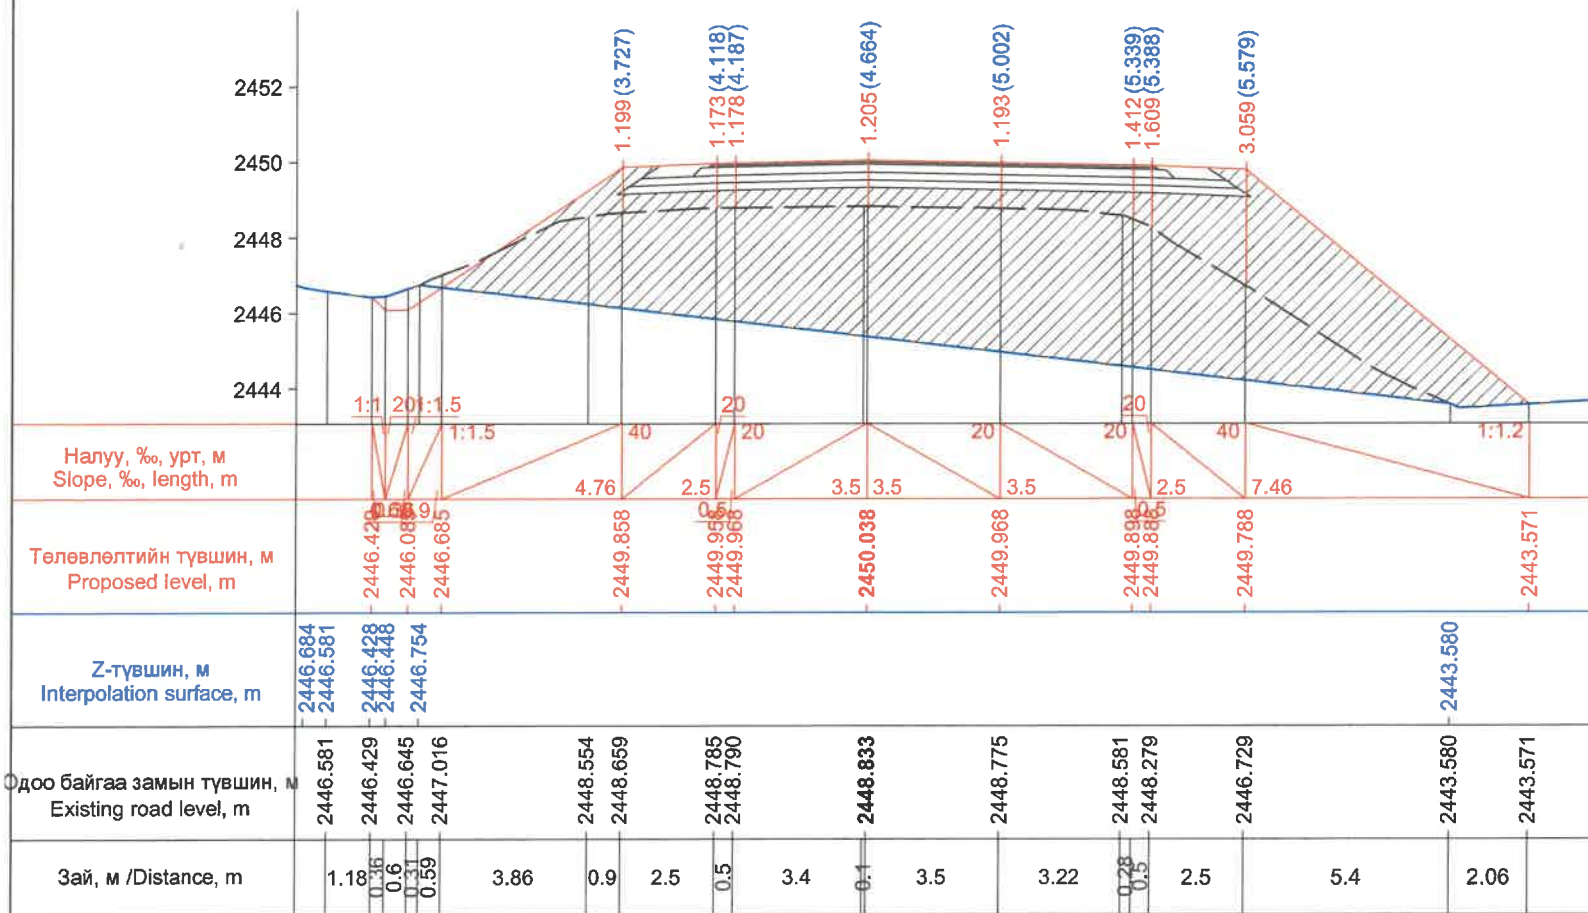


Км 249+820.0

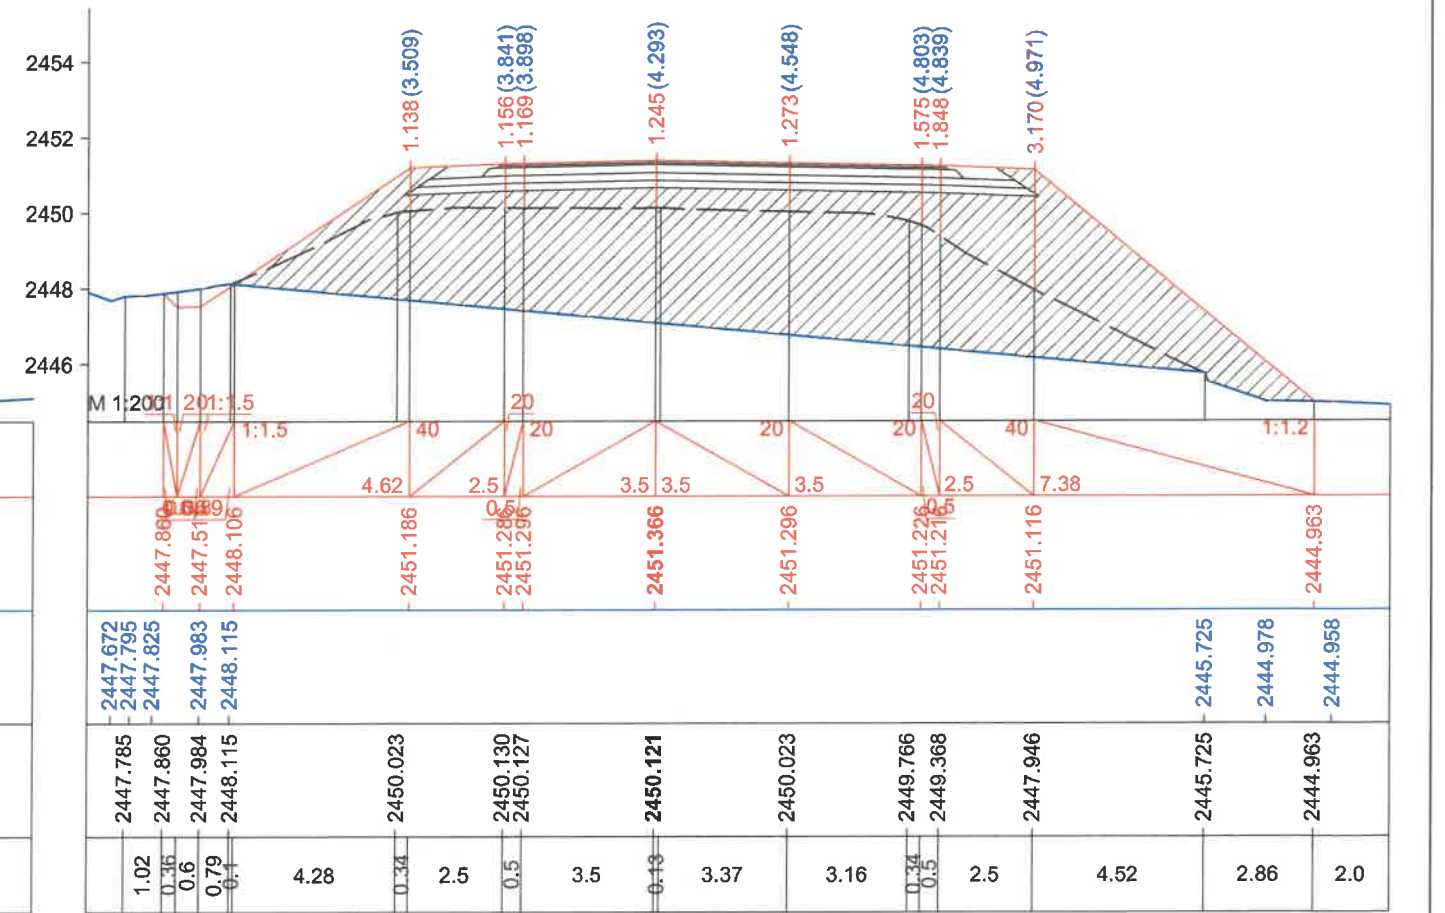


Км 249+840.0

ЗАХИАЛАГЧ CLIENT	ЗӨВЛӨХ CONSULTANT	ТӨСЛИЙН НЭР PROJECT NAME	ТӨСӨЛЛӨСӨН DESIGN GROUP	ЗУРГИЙН ЕРӨНХИЙ НЭР NAME OF DRAWINGS	ХИЙЦИЙН БА ХЭСЭГЛЭЛИЙН НЭР: DETAIL'S AND SECTION'S DRAWINGS		
		СОЛОНГОТЫН ДАВААНЫ 12.08 КМ ЗАМЫН ШИНЭЧЛЭЛТИЙН ИНЖЕНЕРИЙН НАРИЙВЧИЛСАН ЗУРАГ DETAILED ENGINEERING DESIGN OF 12.08 KM ROAD RECONSTRUCTION OF SOLONGOTIIN PASS	Director: N.Batdemberel Design by: D.Batbold Drawn by: M.Batjavkhaa Checked: D.Batbold	Хөндлөн огтлол Cross section	Км249+780-Км249+840		
MRTD	"Angad Arvijkh" Co.,LTD				Format	Page	Pages
					A3	80	190
				Шифр/Drawing number:BD-04/2023	MACHTAB/SCALE: 1:200		2023. 12




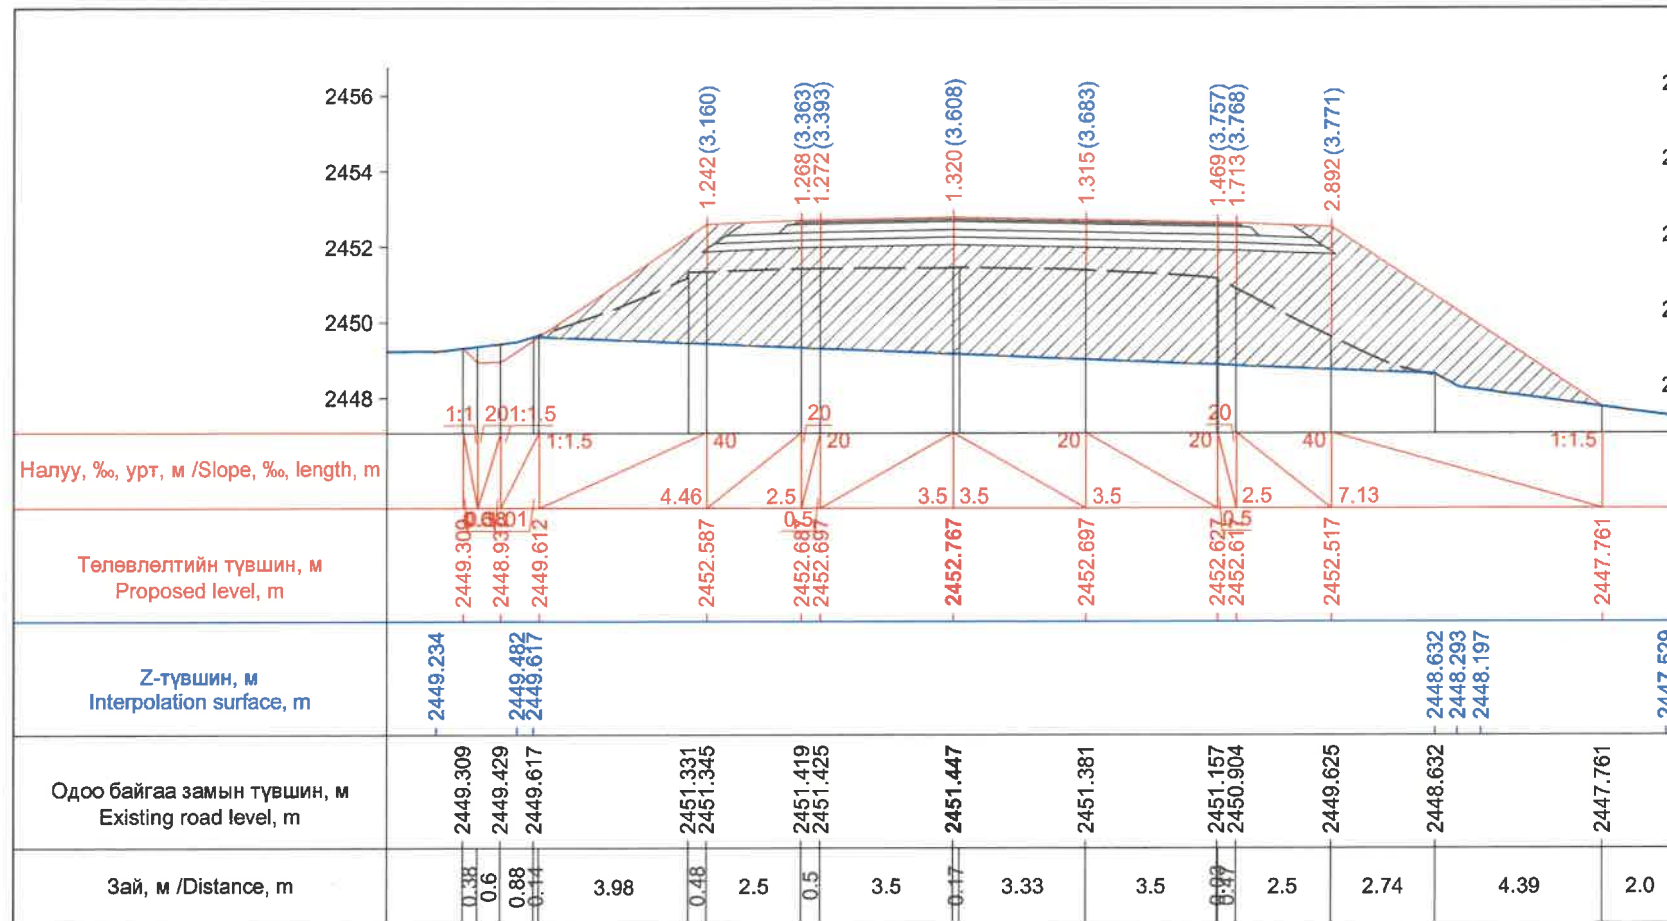


Км 249+860.0

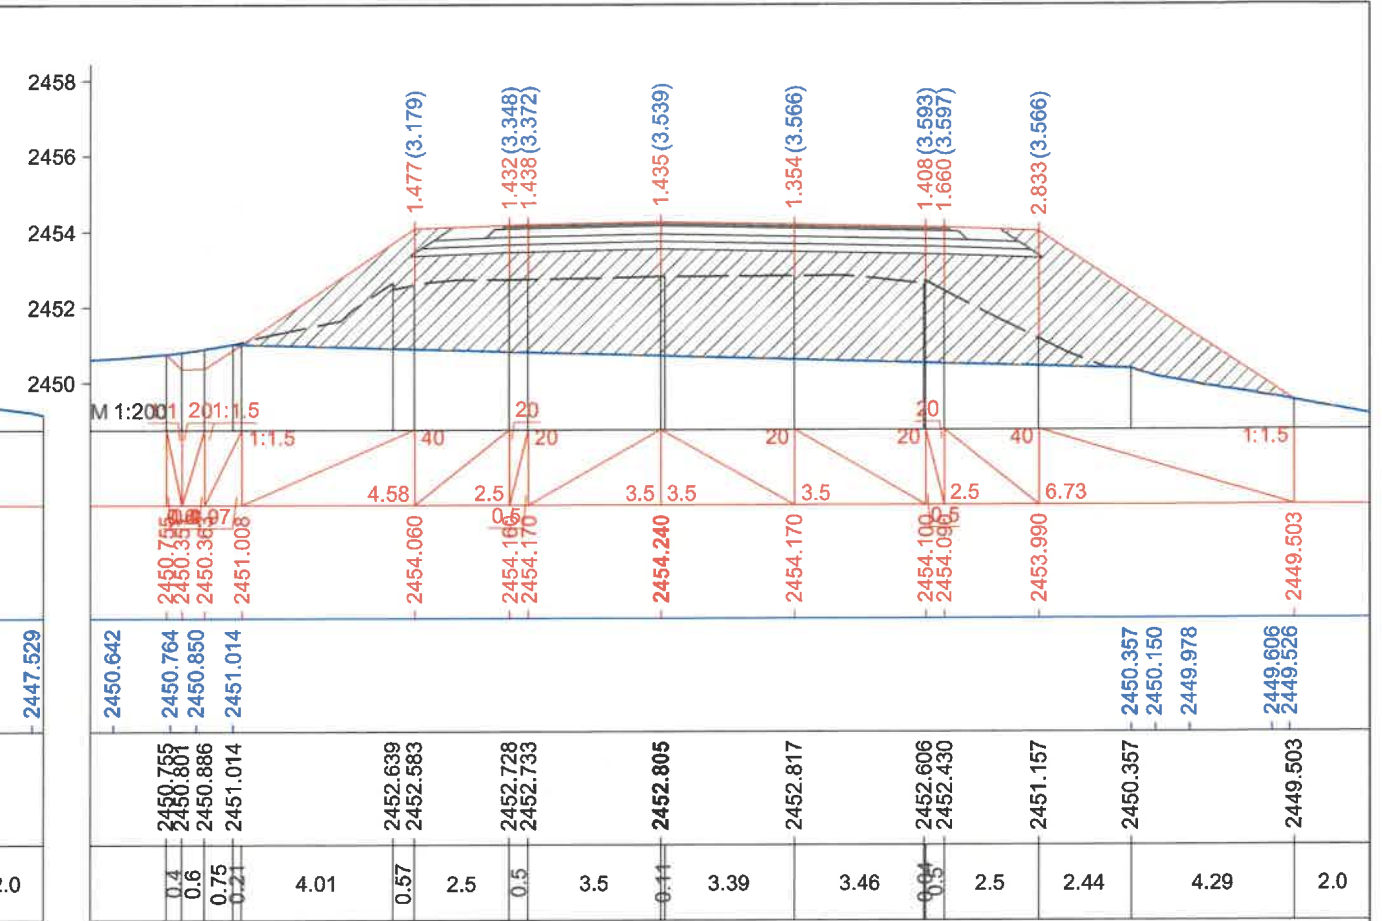

Км 249+880.0

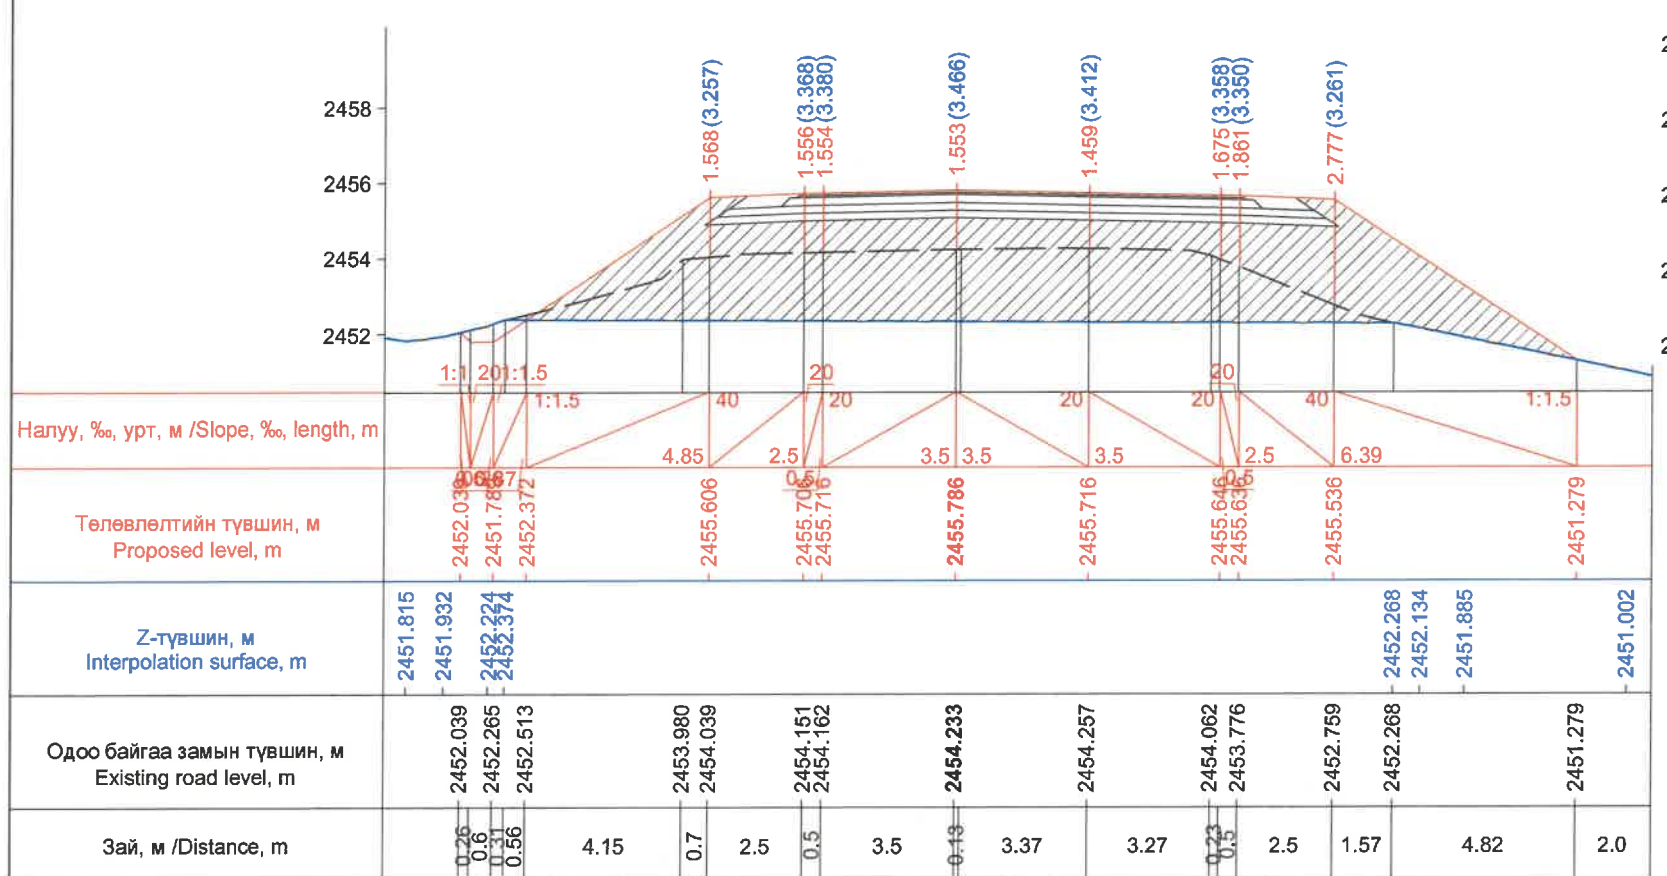


Км 249+900.0

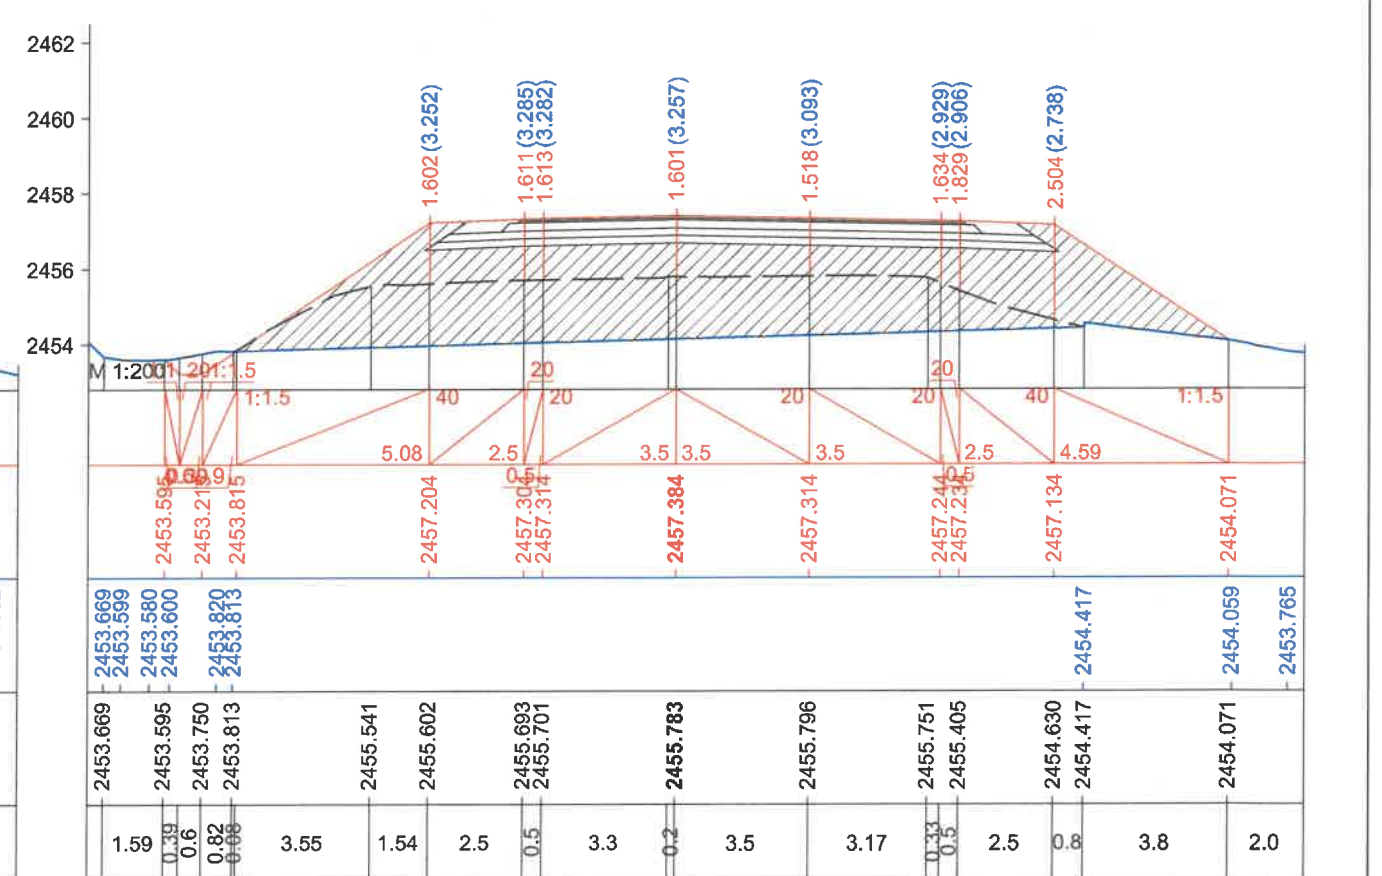


Км 249+920.0

ЗАХИАЛАГЧ CLIENT	ЗӨВЛӨХ CONSULTANT	ТӨСЛИЙН НЭР PROJECT NAME	ТӨСӨЛЛӨСӨН DESIGN GROUP	ЗУРГИЙН ЕРӨНХИЙ НЭР NAME OF DRAWINGS	ХИЙЦИЙН БА ХЭСЭГЛЭЛИЙН НЭР: DETAIL'S AND SECTION'S DRAWINGS
		СОЛОНГОТЫН ДАВААНЫ 12.08 КМ ЗАМЫН ШИНЭЧЛЭЛТИЙН ИНЖЕНЕРИЙН НАРИЙВЧИЛСАН ЗУРАГ DETAILED ENGINEERING DESIGN OF 12.08 KM ROAD RECONSTRUCTION OF SOLONGOTIIN PASS	Director: N.Batdemberel Design by: D.Batbold Drawn by: M.Batjavkhaa Checked: D.Batbold	Хөндлөн огтлол Cross section	Км29+860-Км249+920 Format: A3 Page: 81 Pages: 190
MRTD	"Angad Arvijkh" Co.,LTD			Шифр/Drawing number:BD-04/2023	MACHTAB/SCALE: 1:200 2023. 12




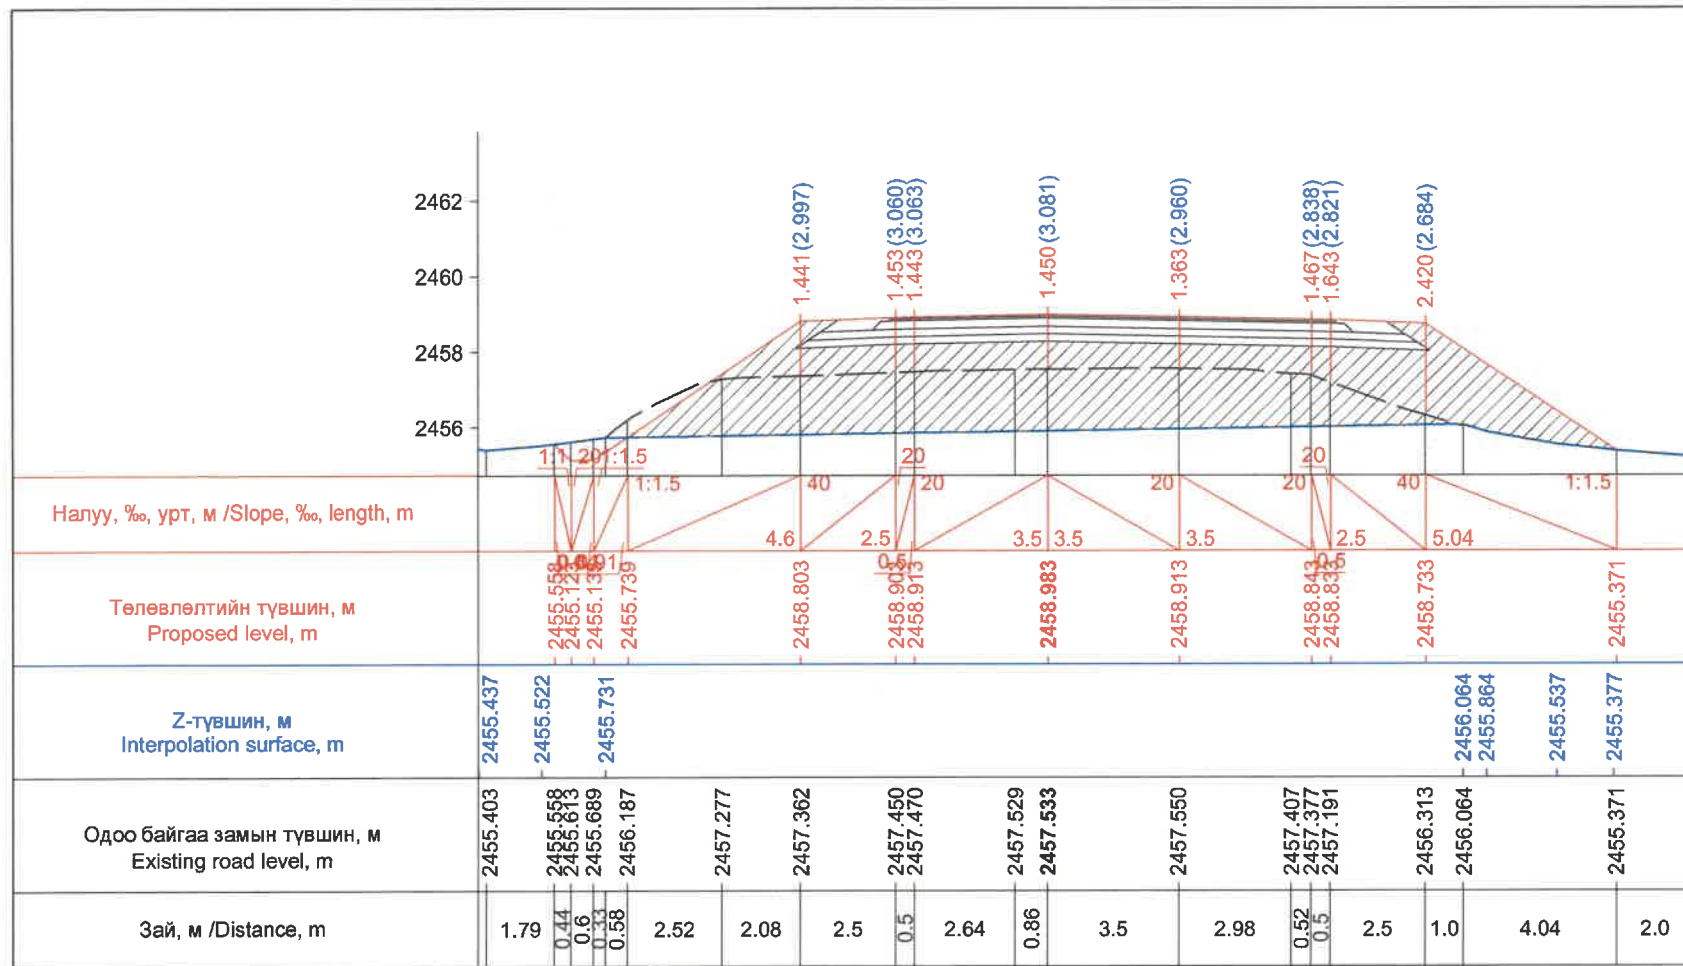


Км 249+940.0

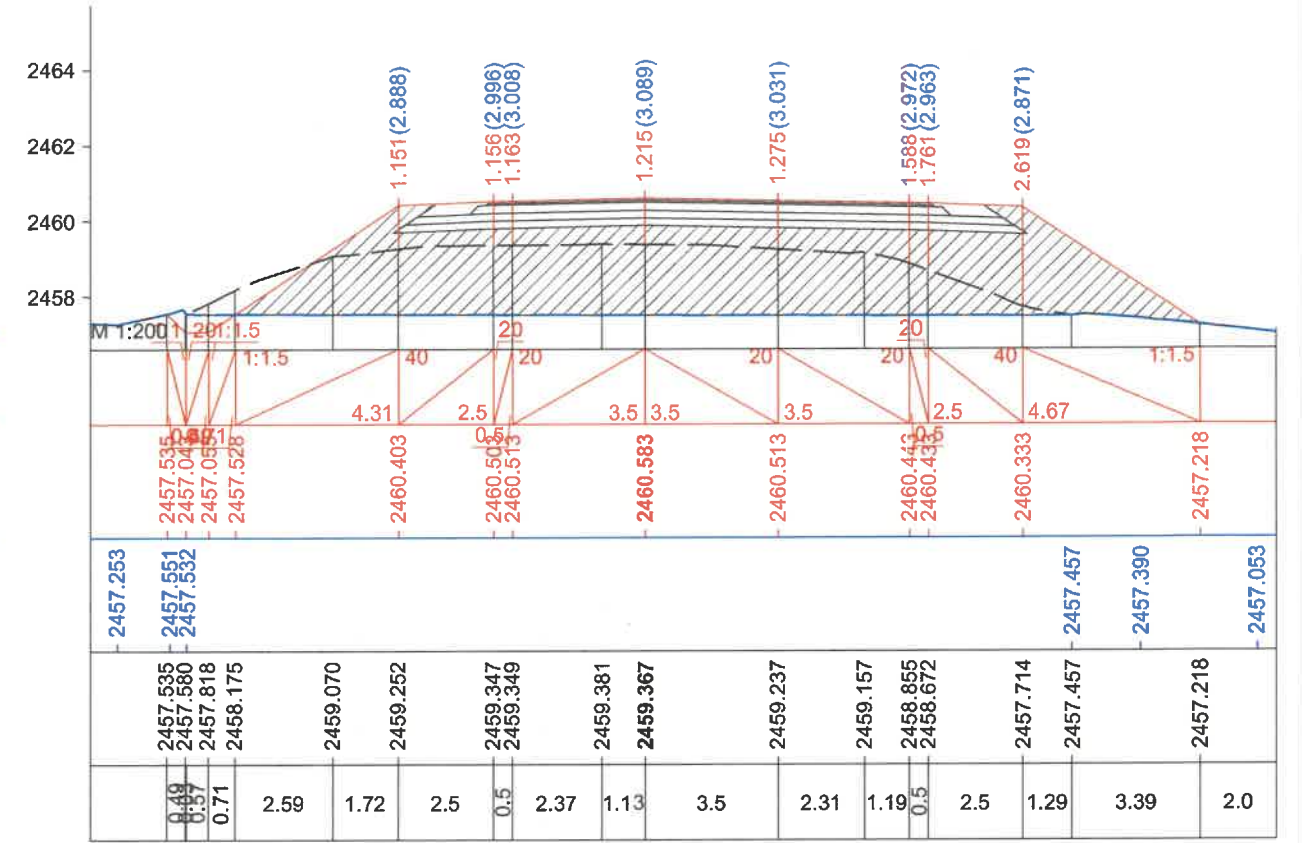

Км 249+960.0

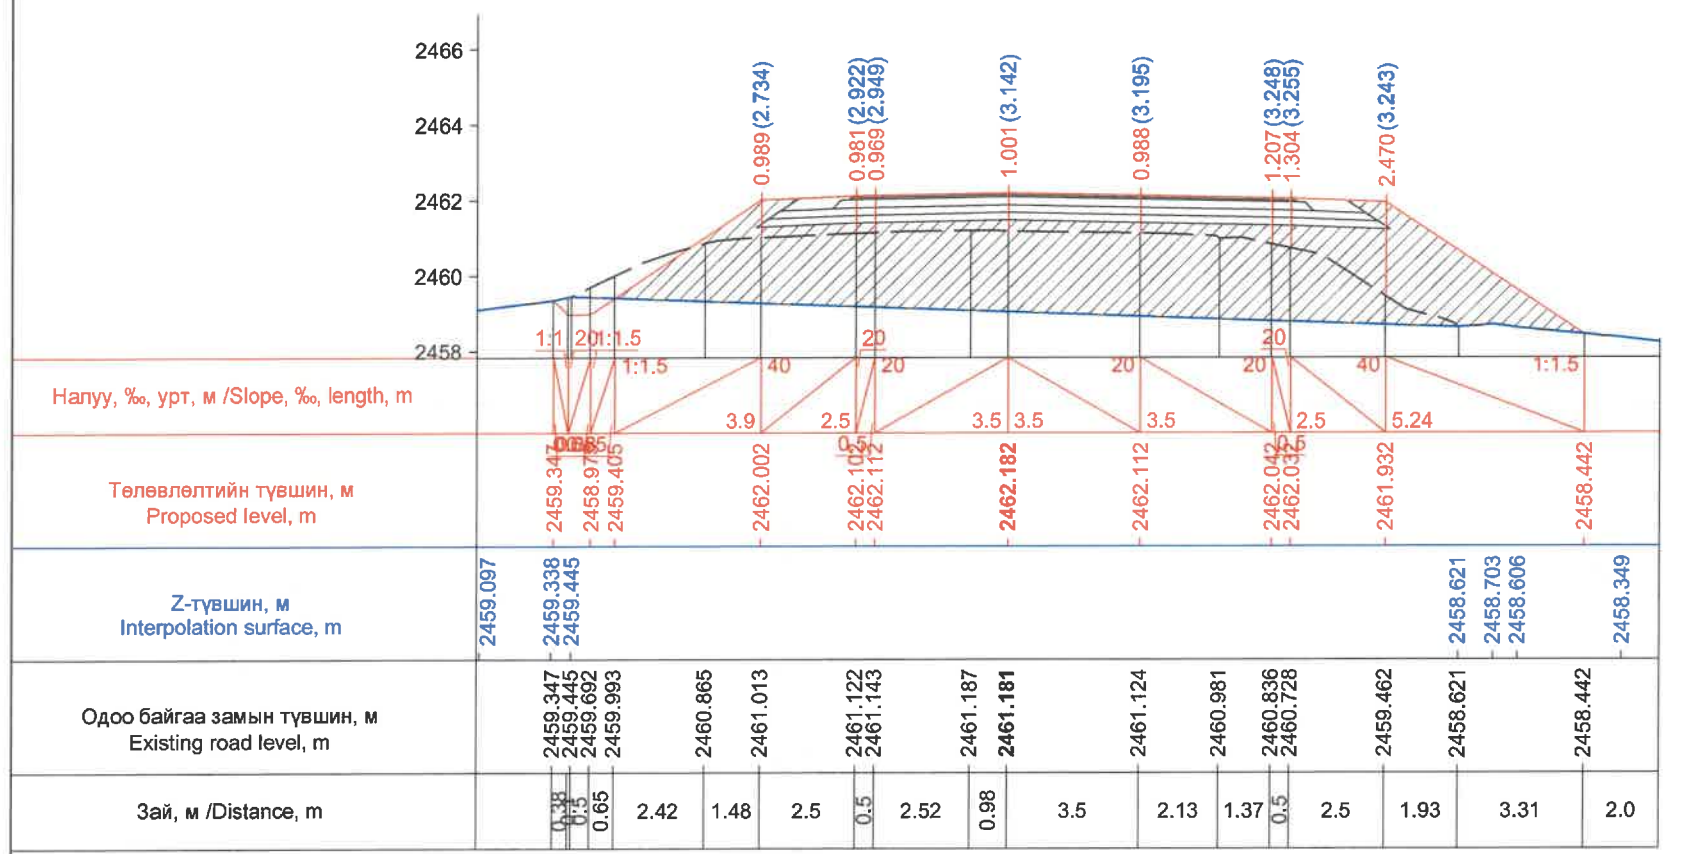


Км 249+980.0

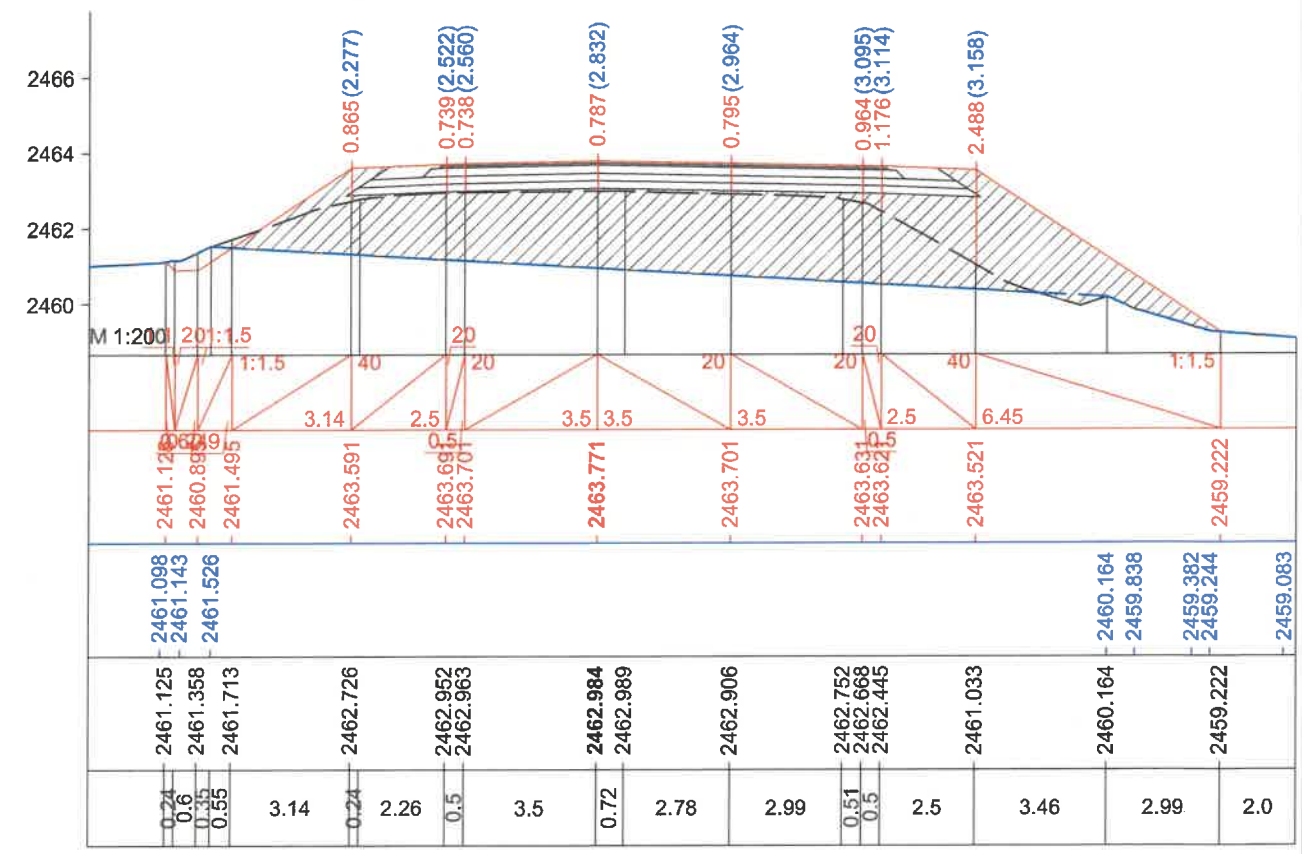


Км 250+000.0

ЗАХИАЛАГЧ CLIENT	ЗӨВЛӨХ CONSULTANT	ТӨСЛИЙН НЭР PROJECT NAME	ТӨСӨЛЛӨСӨН DESIGN GROUP	ЗУРГИЙН ЕРӨНХИЙ НЭР NAME OF DRAWINGS	ХИЙЦИЙН БА ХЭСЭГЛЭЛИЙН НЭР: DETAIL'S AND SECTION'S DRAWINGS		
		СОЛОНГОТЫН ДАВААНЫ 12.08 КМ ЗАМЫН ШИНЭЧЛЭЛТИЙН ИНЖЕНЕРИЙН НАРИЙВЧИЛСАН ЗУРАГ DETAILED ENGINEERING DESIGN OF 12.08 KM ROAD RECONSTRUCTION OF SOLONGOTIIN PASS	Director: N.Batdemberel Design by: D.Batbold Drawn by: M.Batjavkhaa Checked: D.Batbold	Хөндлөн огтлол Cross section	Км249+940-Км250+000		
MRTD	"Angad Arvijkh" Co.,LTD			Шифр/Drawing number:BD-04/2023	Format: A3	Page: 82	Pages: 190
					MACШТАБ/SCALE: 1:200		
					2023. 12		




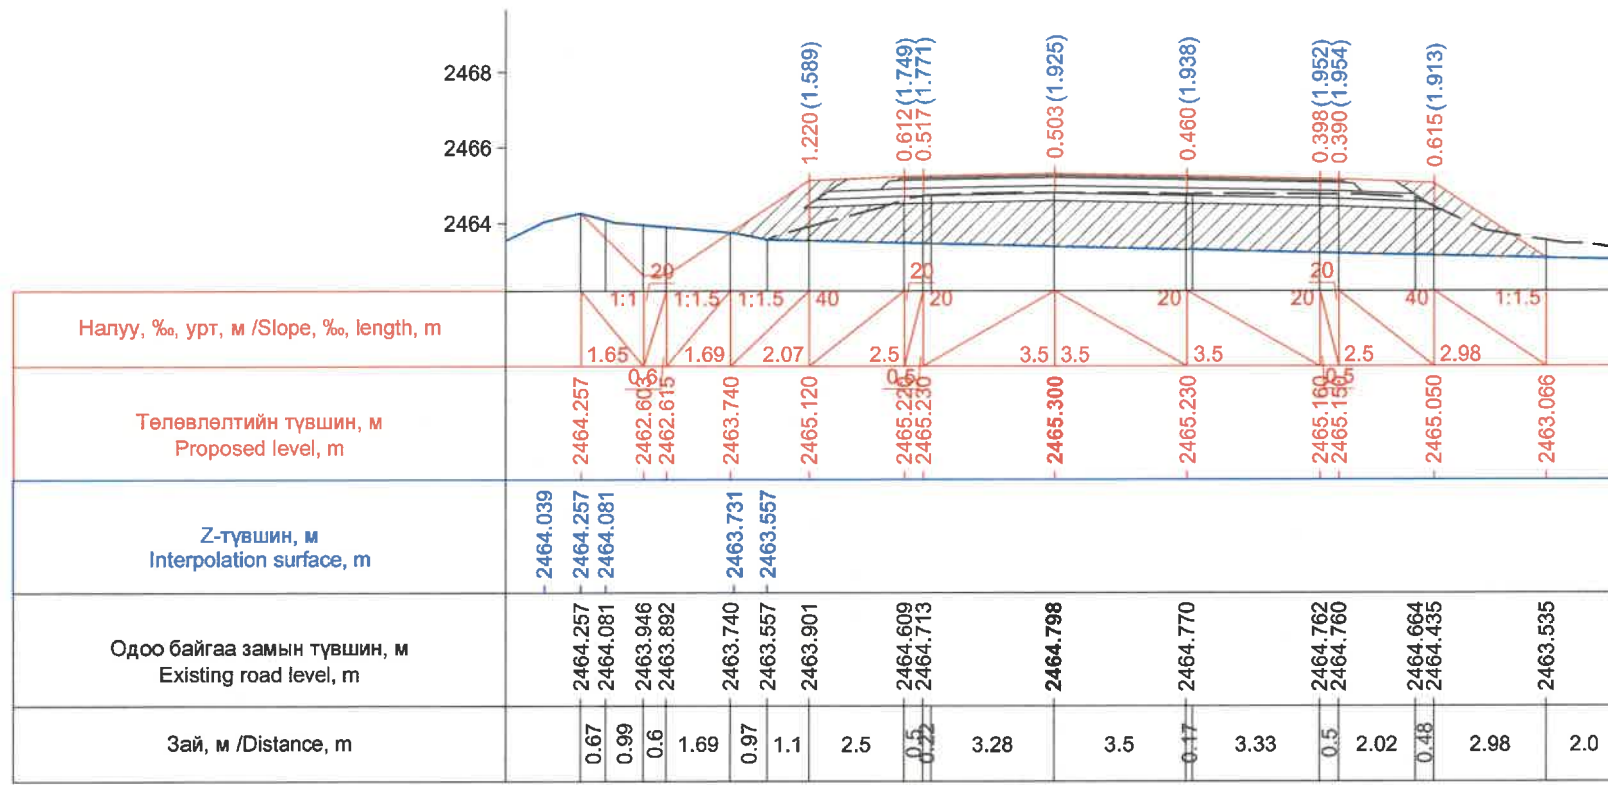


Км 250+020.0

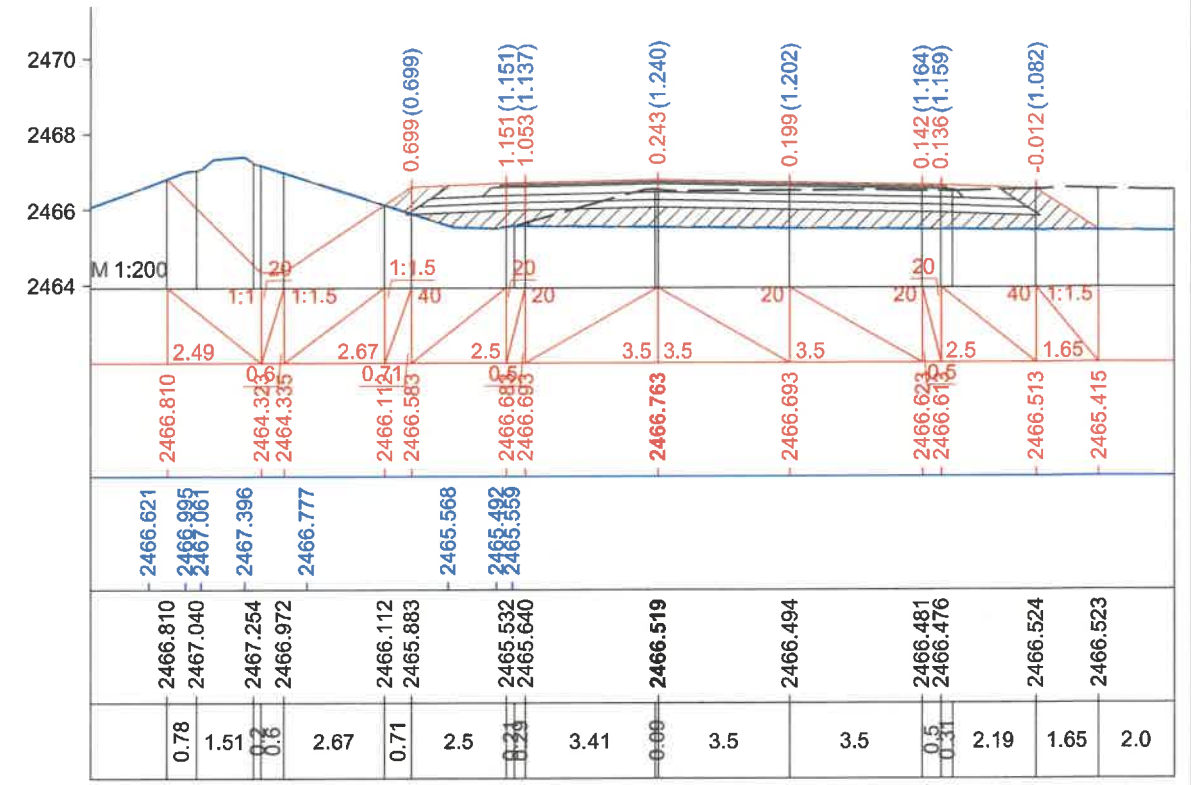

Км 250+040.0

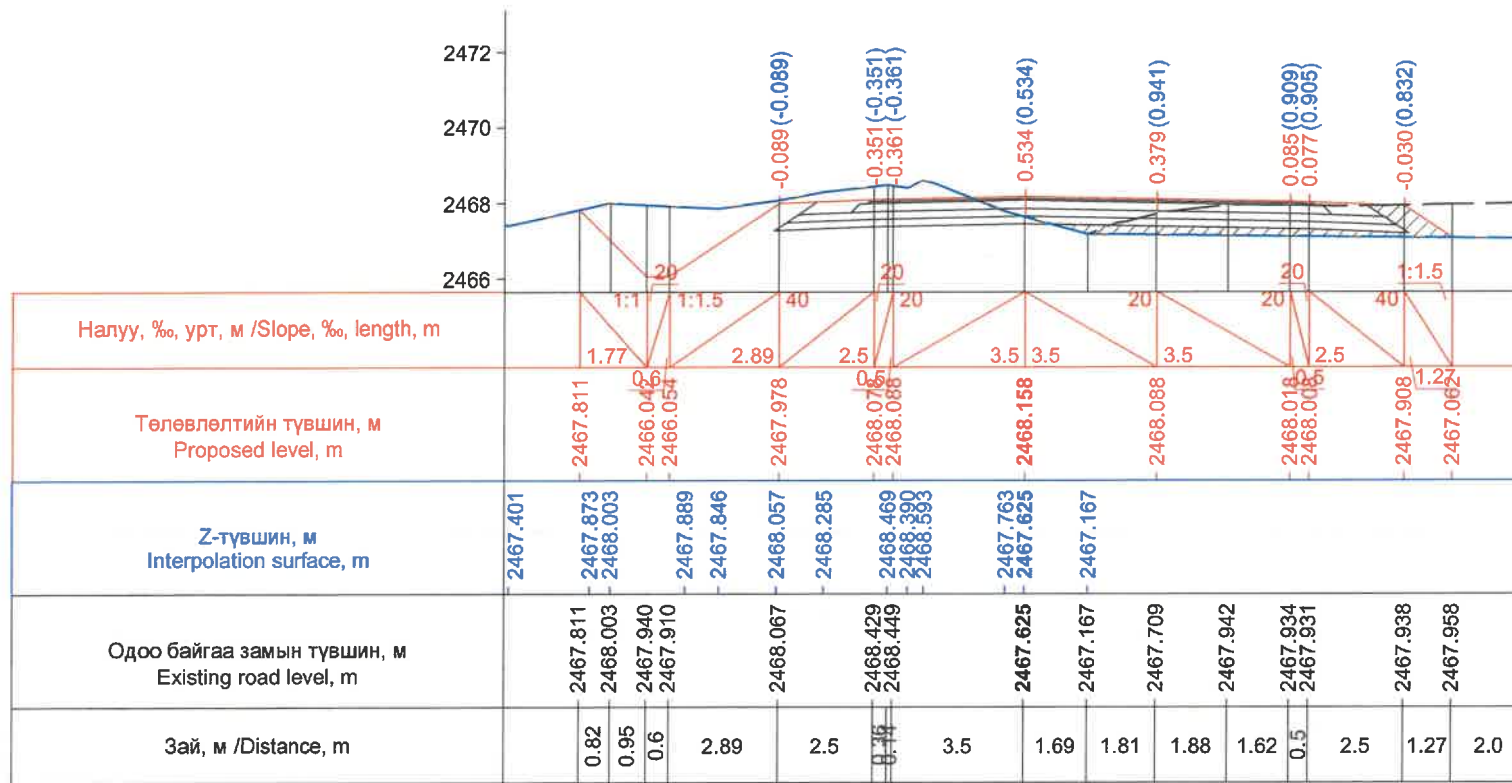


Км 250+060.0

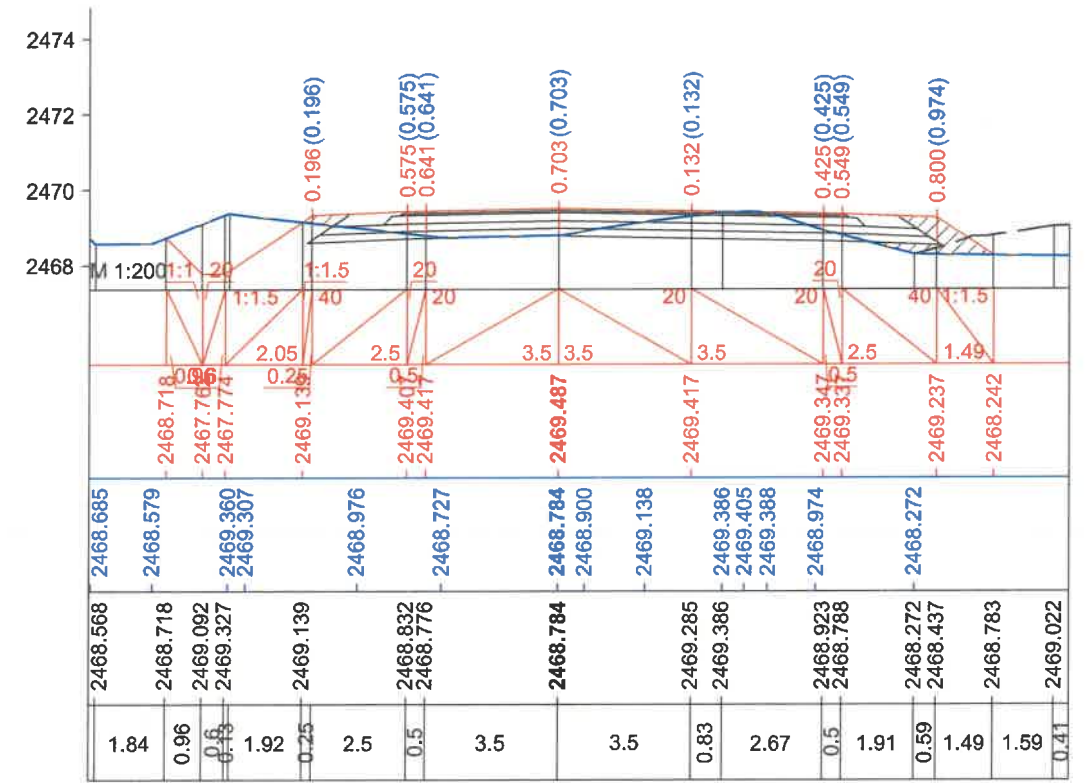


Км 250+080.0

ЗАХИАЛАГЧ CLIENT	ЗӨВЛӨХ CONSULTANT	ТӨСЛИЙН НЭР PROJECT NAME	ТӨСӨЛЛӨСӨН DESIGN GROUP	ЗУРГИЙН ЕРӨНХИЙ НЭР NAME OF DRAWINGS	ХИЙЦИЙН БА ХЭСЭГЛЭЛИЙН НЭР: DETAIL'S AND SECTION'S DRAWINGS
		СОЛОНГОТЫН ДАВААНЫ 12.08 КМ ЗАМЫН ШИНЭЧЛЭЛТИЙН ИНЖЕНЕРИЙН НАРИЙВЧИЛСАН ЗУРАГ DETAILED ENGINEERING DESIGN OF 12.08 KM ROAD RECONSTRUCTION OF SOLONGOTIIN PASS	Director: N.Batdemberel Design by: D.Batbold Drawn by: M.Batjavkhua Checked: D.Batbold	Хөндлөн огтлол Cross section	Км250+020-Км250+080 Format: A3 Page: 83 Pages: 190 Маcштаб/SCALE: 1:200 2023. 12




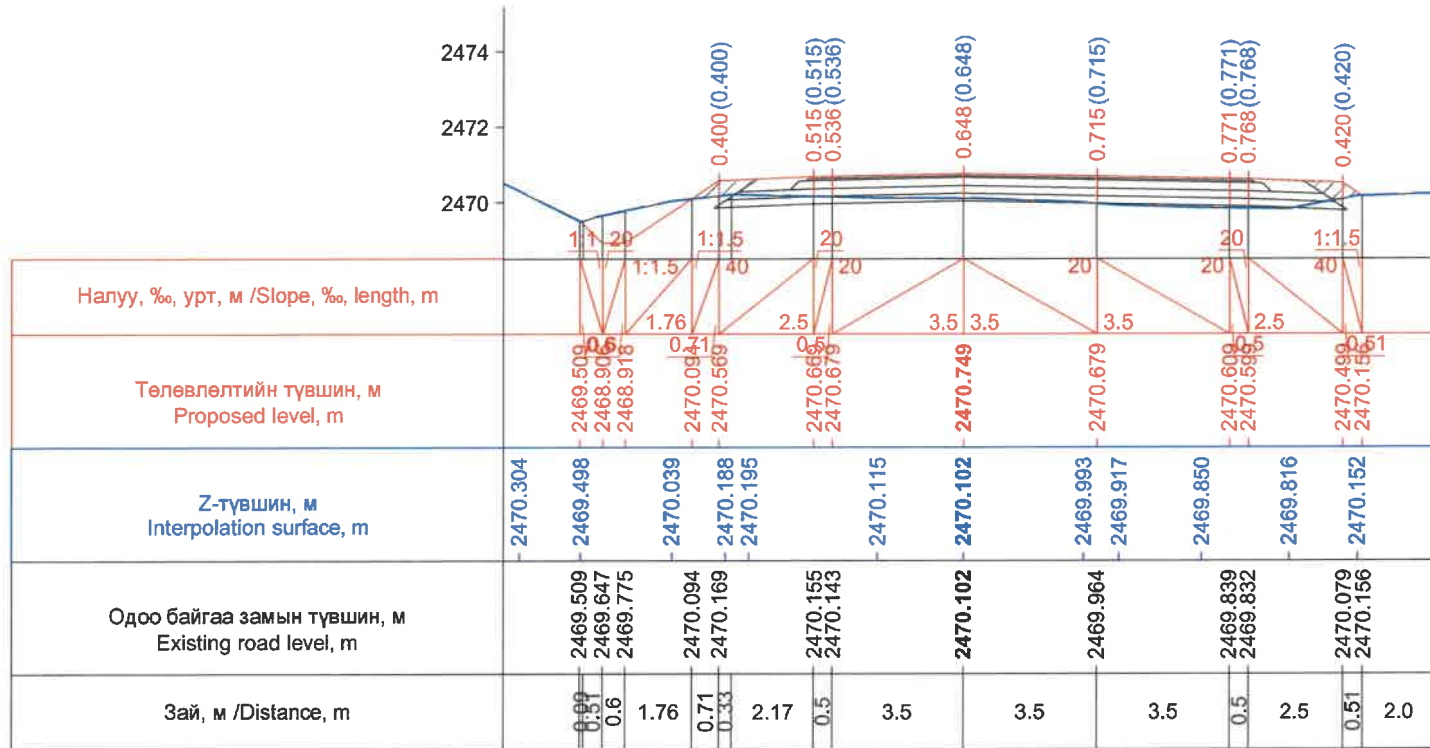


Км 250+100.0

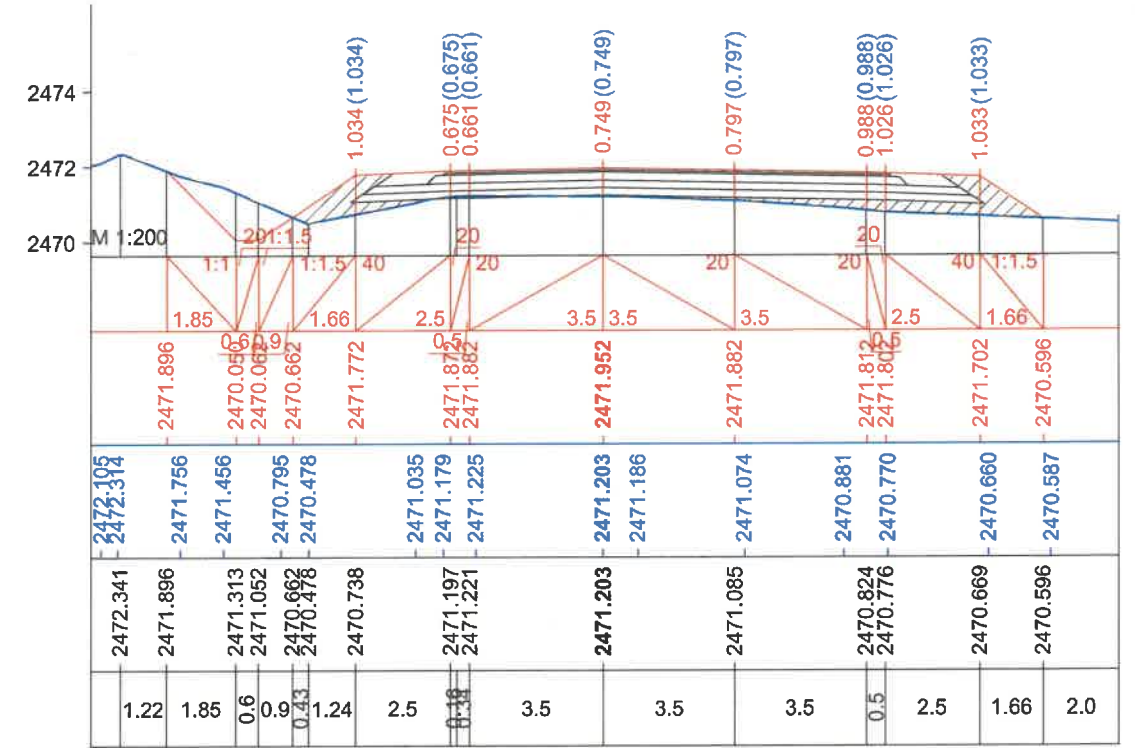

Км 250+120.0

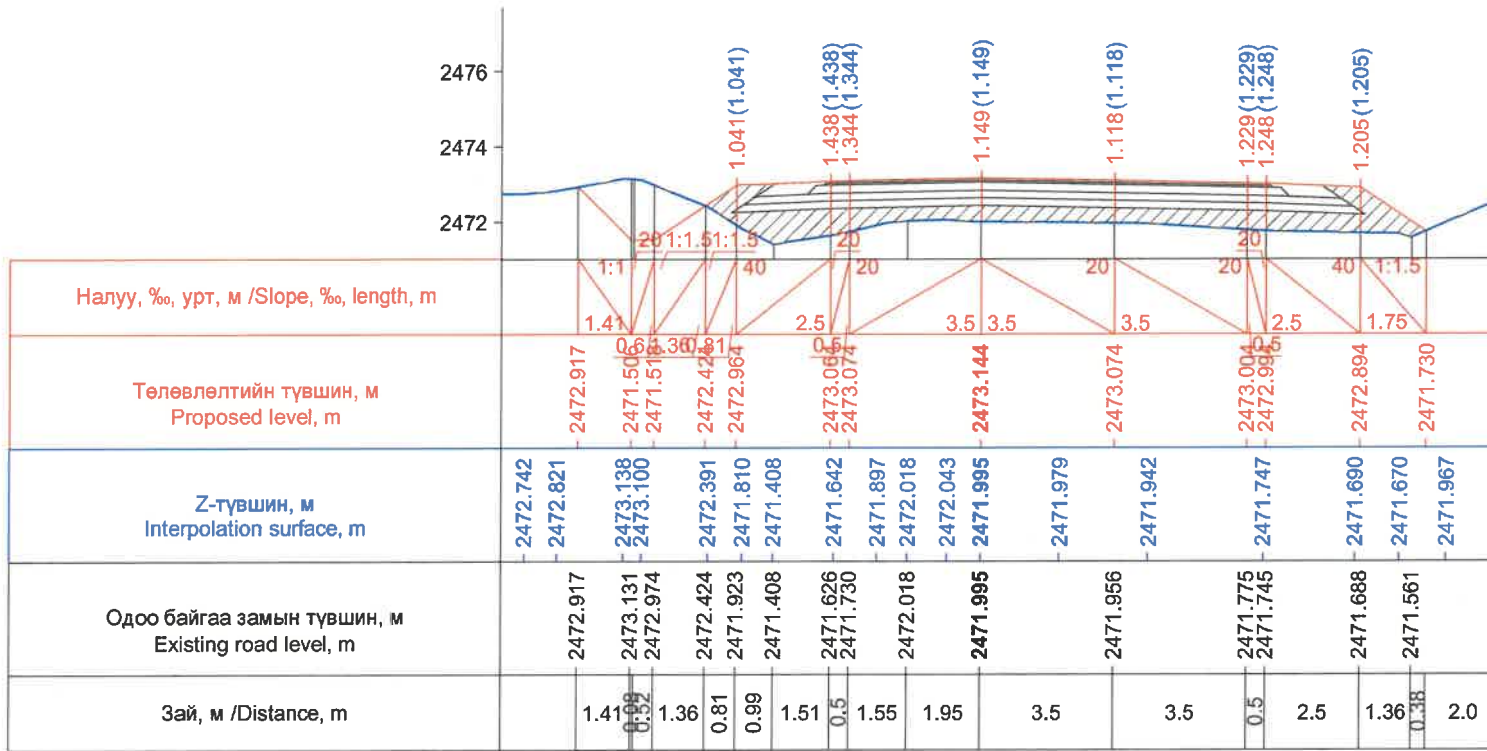


Км 250+140.0

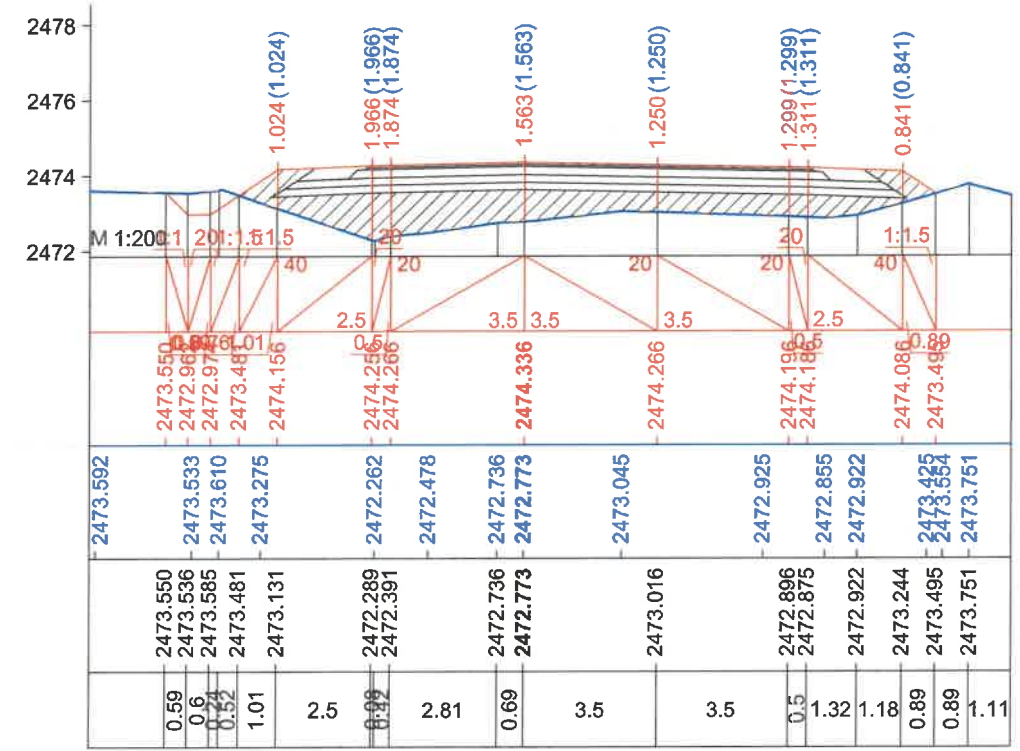


Км 250+160.0

ЗАХИАЛАГЧ CLIENT	ЗӨВЛӨХ CONSULTANT	ТӨСЛИЙН НЭР PROJECT NAME	ТӨСӨЛЛӨСӨН DESIGN GROUP	ЗУРГИЙН ЕРӨНХИЙ НЭР NAME OF DRAWINGS	ХИЙЦИЙН БА ХЭСЭГЛЭЛИЙН НЭР: DETAIL'S AND SECTION'S DRAWINGS
		СОЛОНГОТЫН ДАВААНЫ 12.08 КМ ЗАМЫН ШИНЭЧЛЭЛТИЙН ИНЖЕНЕРИЙН НАРИЙВЧИЛСАН ЗУРАГ DETAILED ENGINEERING DESIGN OF 12.08 KM ROAD RECONSTRUCTION OF SOLOGOTIIN PASS	Director: N.Batdemberel Design by: D.Batbold Drawn by: M.Batjavkhaa Checked: D.Batbold	Хөндлөн огтлол Cross section	Км250+100-Км250+160 Format: A3 Page: 84 Pages: 190 MACШТАБ/SCALE: 1:200 2023. 12




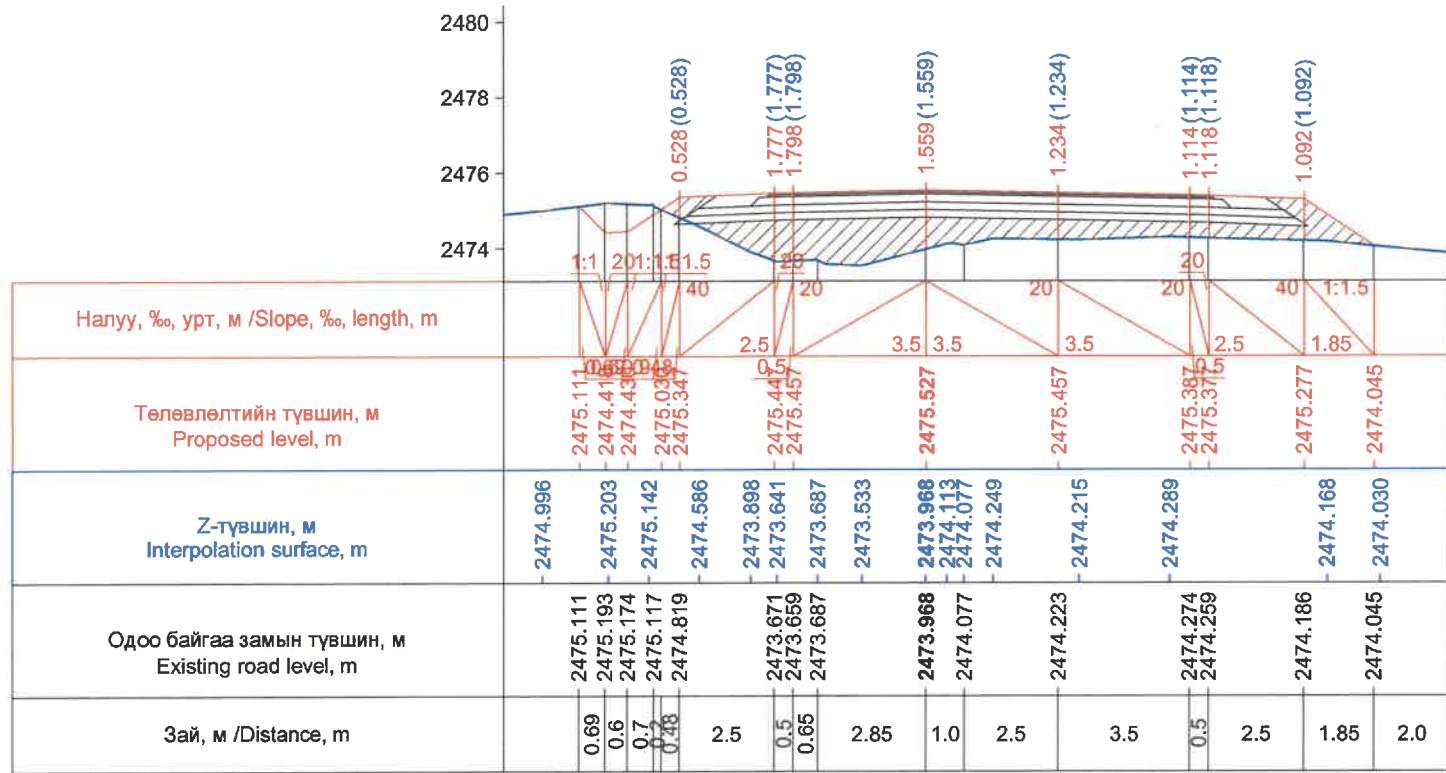


Км 250+180.0

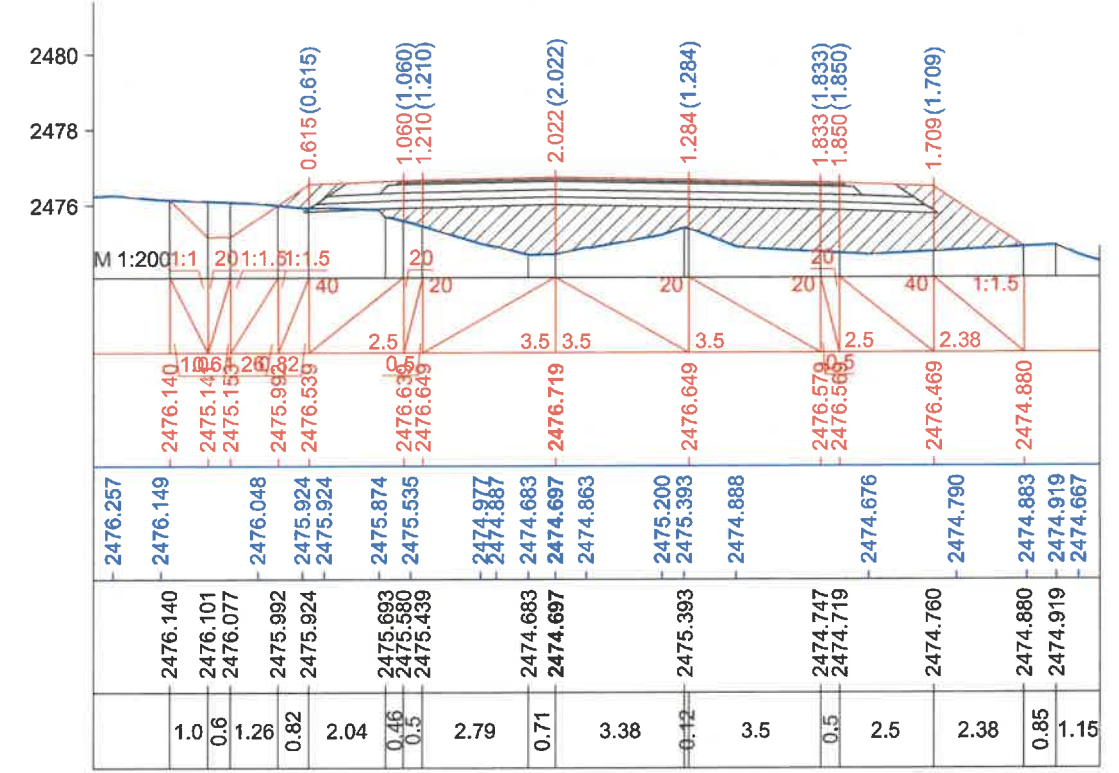

Км 250+200.0

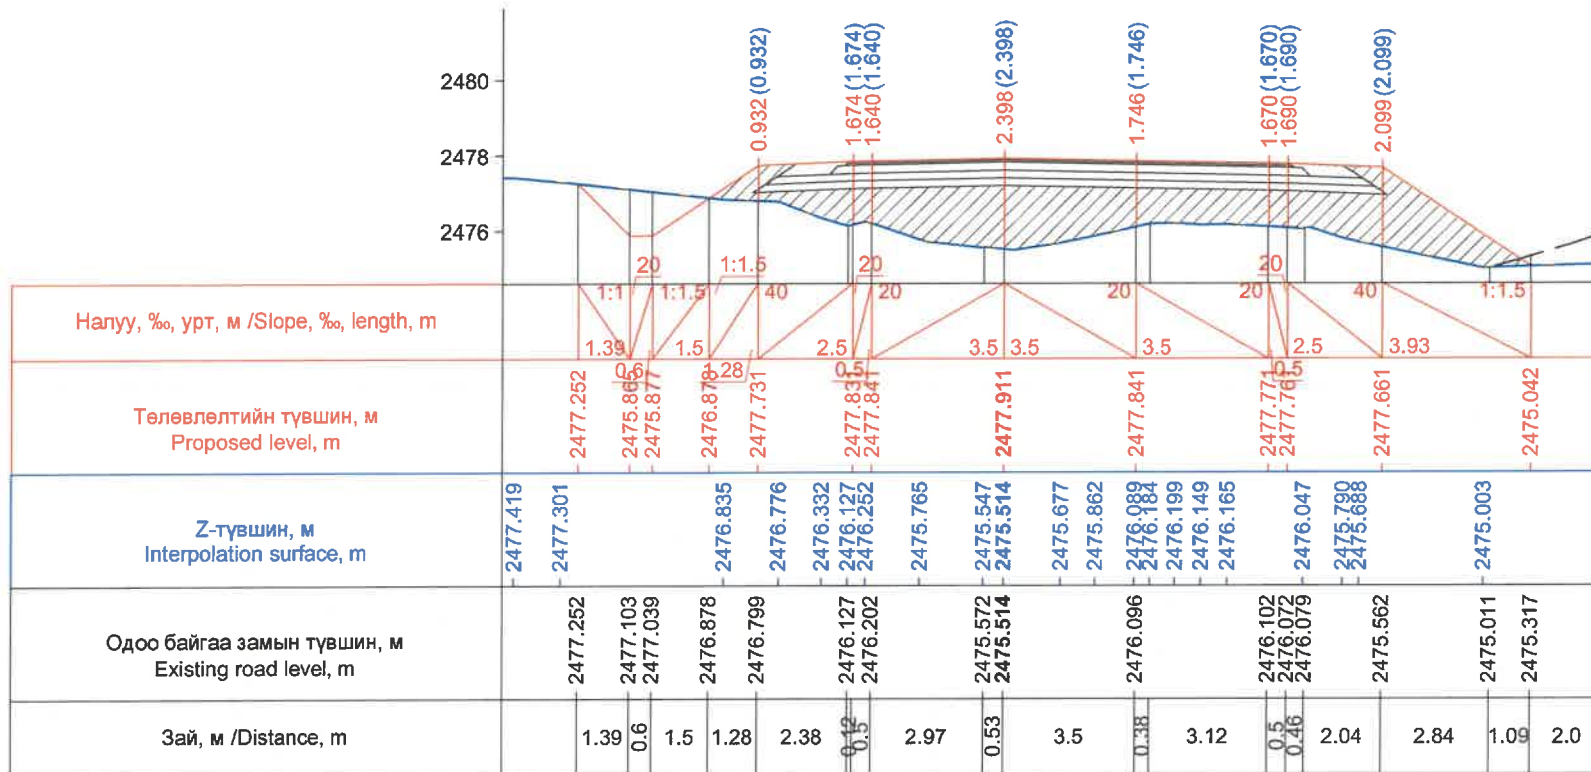


Км 250+220.0

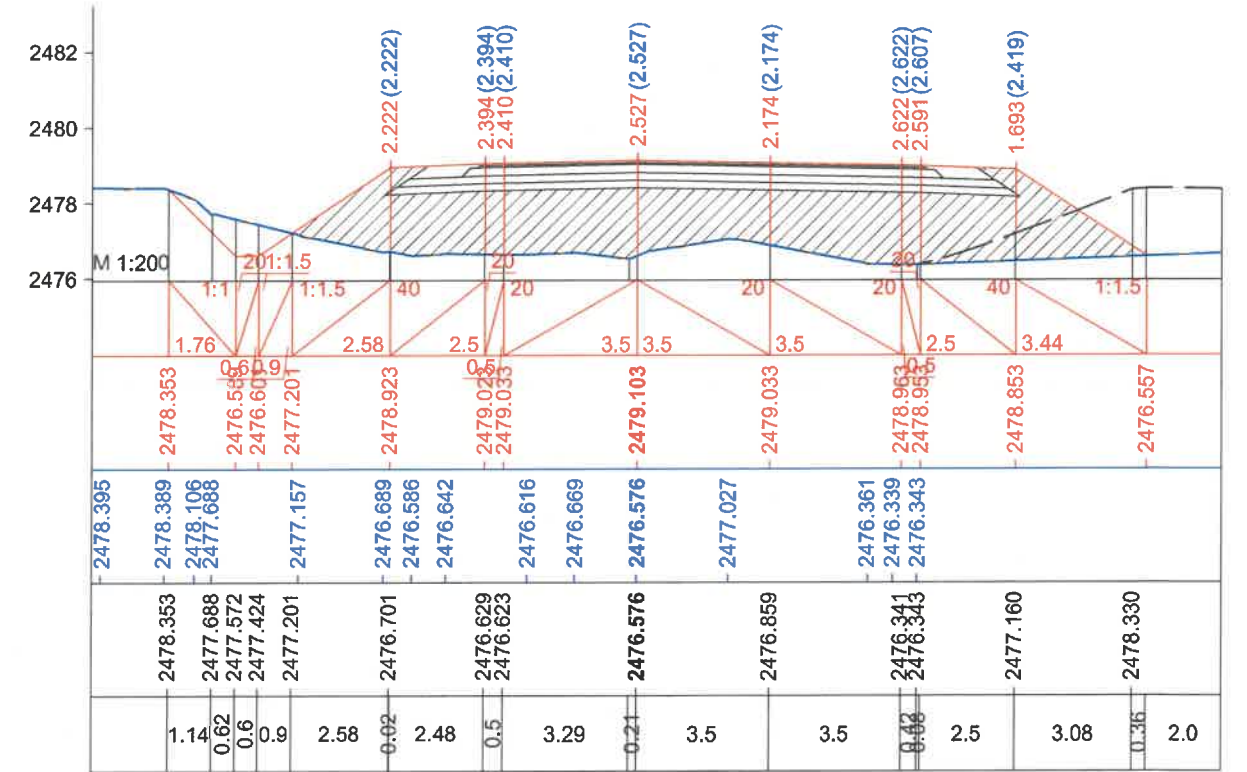


Км 250+240.0

ЗАХИАЛАГЧ CLIENT	ЗӨВЛӨХ CONSULTANT	ТӨСЛИЙН НЭР PROJECT NAME	ТӨСӨЛЛӨСӨН DESIGN GROUP	ЗУРГИЙН ЕРӨНХИЙ НЭР NAME OF DRAWINGS	ХИЙЦИЙН БА ХЭСЭГЛЭЛИЙН НЭР: DETAIL'S AND SECTION'S DRAWINGS
		СОЛОНГОТЫН ДАВААНЫ 12.08 КМ ЗАМЫН ШИНЭЧЛЭЛТИЙН ИНЖЕНЕРИЙН НАРИЙВЧИЛСАН ЗУРАГ DETAILED ENGINEERING DESIGN OF 12.08 KM ROAD RECONSTRUCTION OF SOLONGOTIIN PASS	Director: N.Batdemberel Design by: D.Batbold Drawn by: M.Batjavkhaa Checked: D.Batbold	Хөндлөн огтлол Cross section	Км250+180-Км250+240 Format: A3 Page: 85 Pages: 190 MACШТАБ/SCALE: 1:200 2023. 12




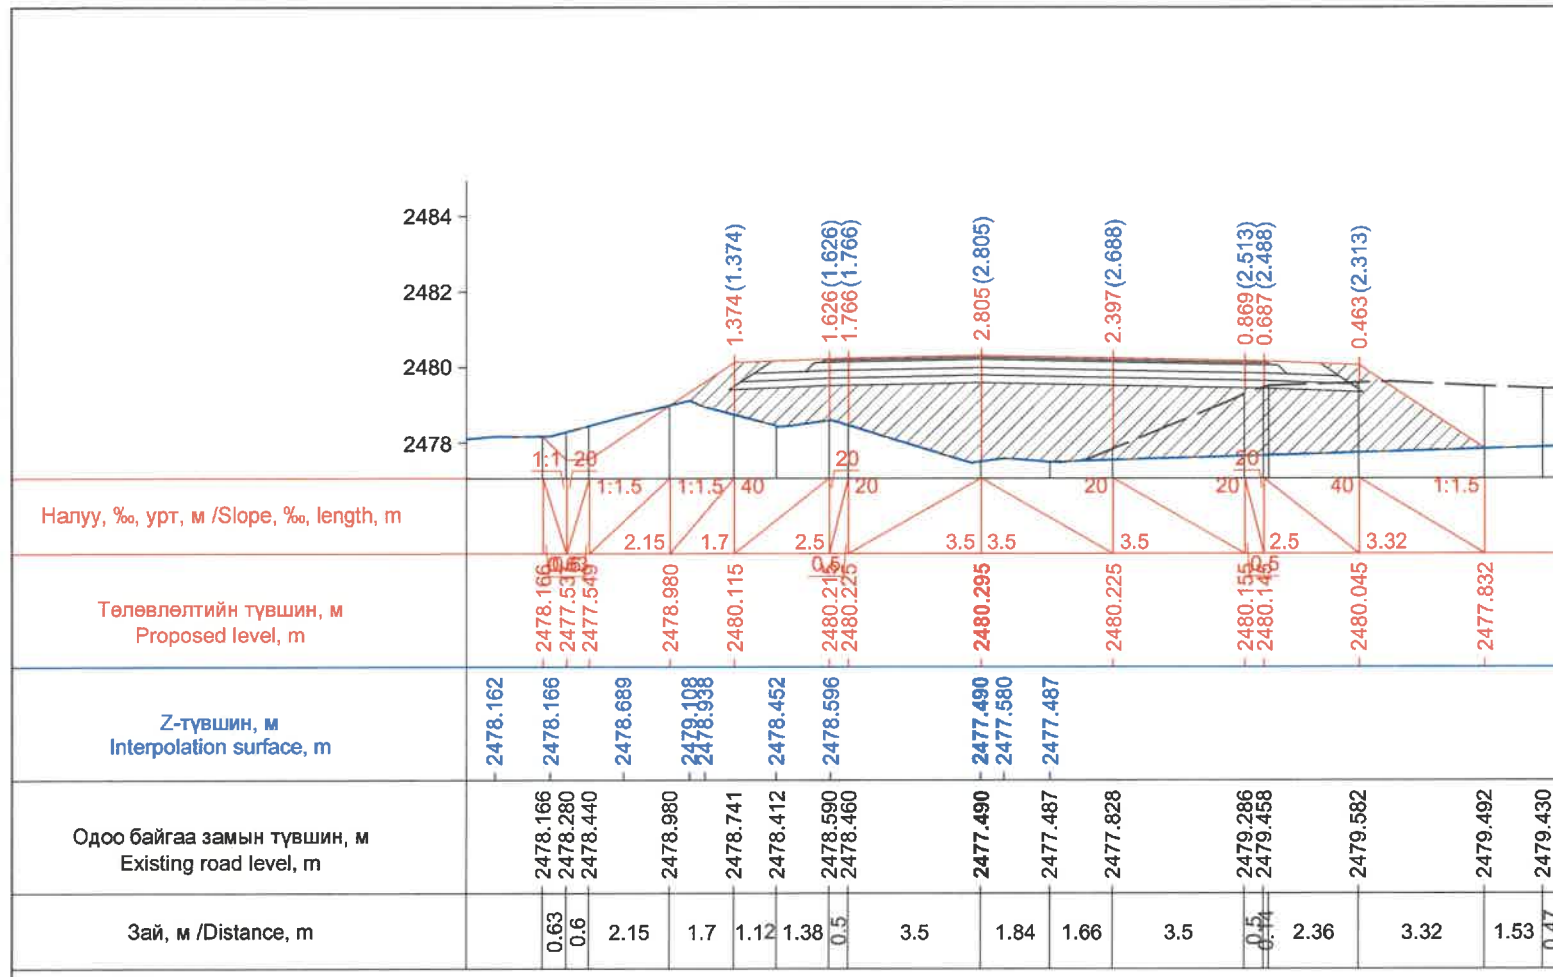


Км 250+260.0

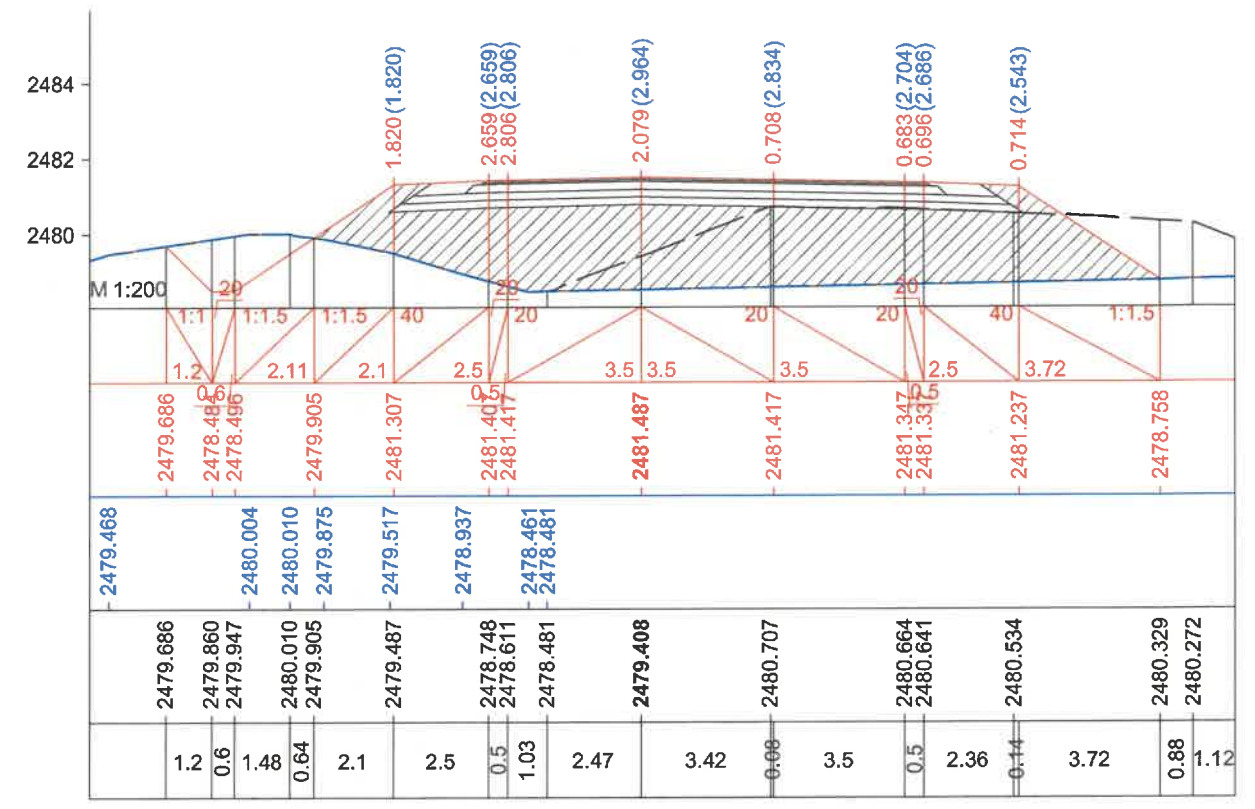

Км 250+280.0

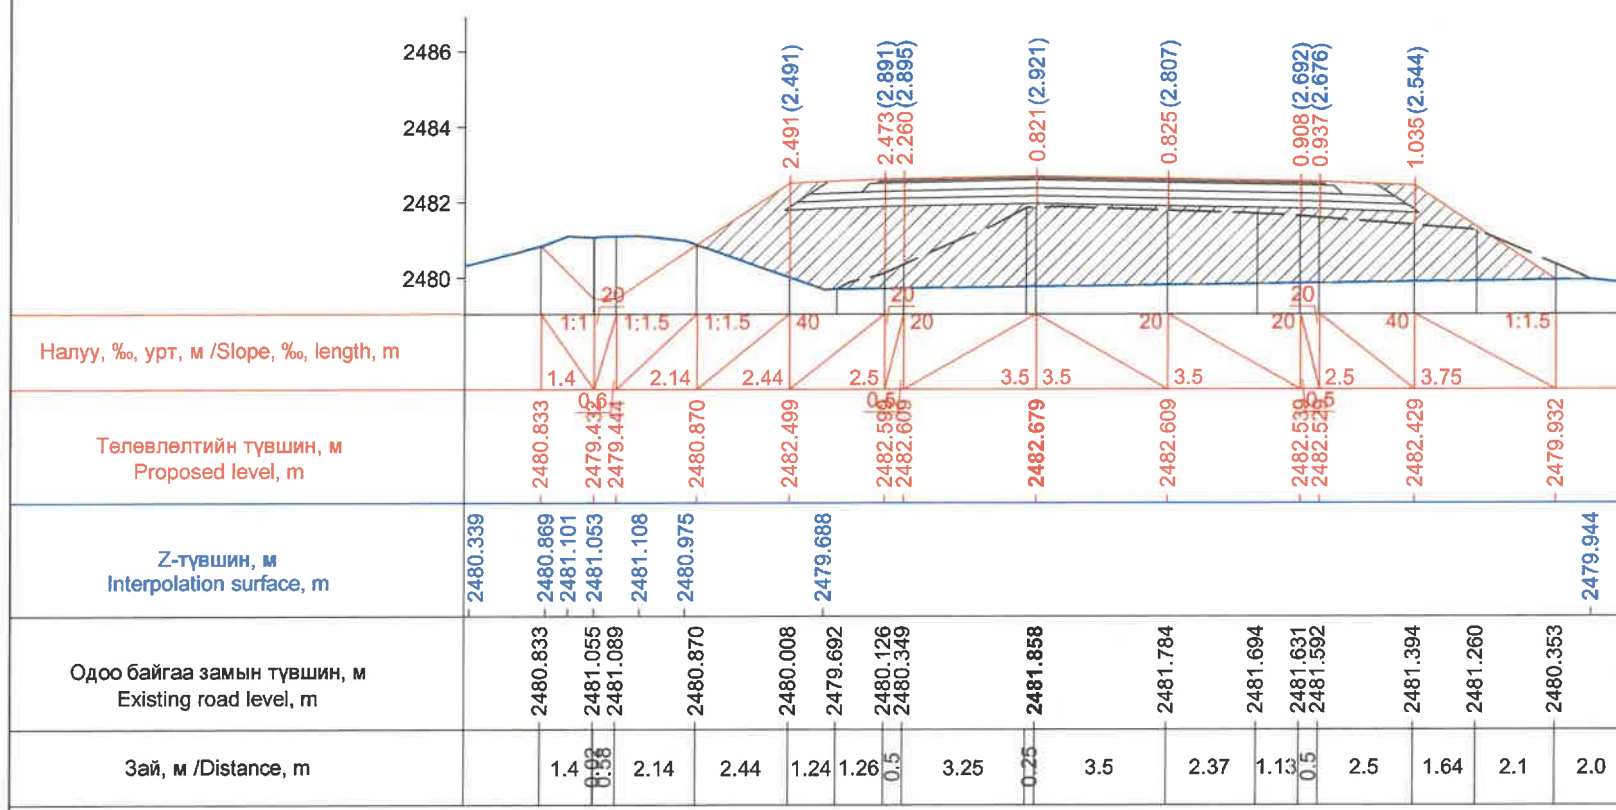


Км 250+300.0

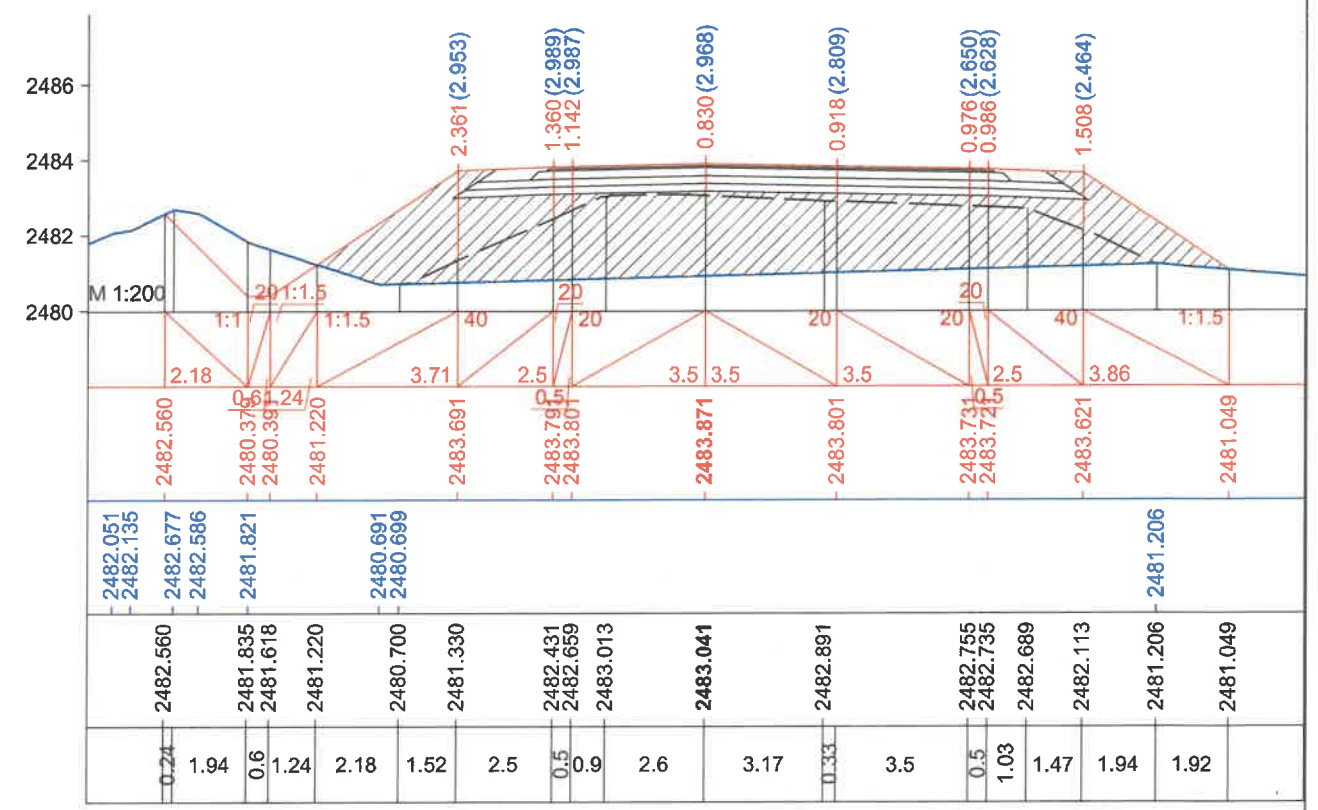


Км 250+320.0

ЗАХИАЛАГЧ CLIENT	ЗӨВЛӨХ CONSULTANT	ТӨСЛИЙН НЭР PROJECT NAME	ТӨСӨЛЛӨСӨН DESIGN GROUP	ЗУРГИЙН ЕРӨНХИЙ НЭР NAME OF DRAWINGS	ХИЙЦИЙН БА ХЭСЭГЛЭЛИЙН НЭР: DETAIL'S AND SECTION'S DRAWINGS		
		СОЛОНГОТЫН ДАВААНЫ 12.08 КМ ЗАМЫН ШИНЭЧЛЭЛТИЙН ИНЖЕНЕРИЙН НАРИЙВЧИЛСАН ЗУРАГ DETAILED ENGINEERING DESIGN OF 12.08 KM ROAD RECONSTRUCTION OF SOLOGOTIIN PASS	Director: N.Batdemberel Design by: D.Batbold Drawn by: M.Batjavkhaa Checked: D.Batbold	Хөндлөн огтлол Cross section	Км250+260-Км250+320		
MRTD	"Angad Arvilkh" Co.,LTD				Format: A3	Page: 86	Pages: 190
				Шифр/Drawing number:BD-04/2023	MACШТАБ/SCALE: 1:200 2023. 12		




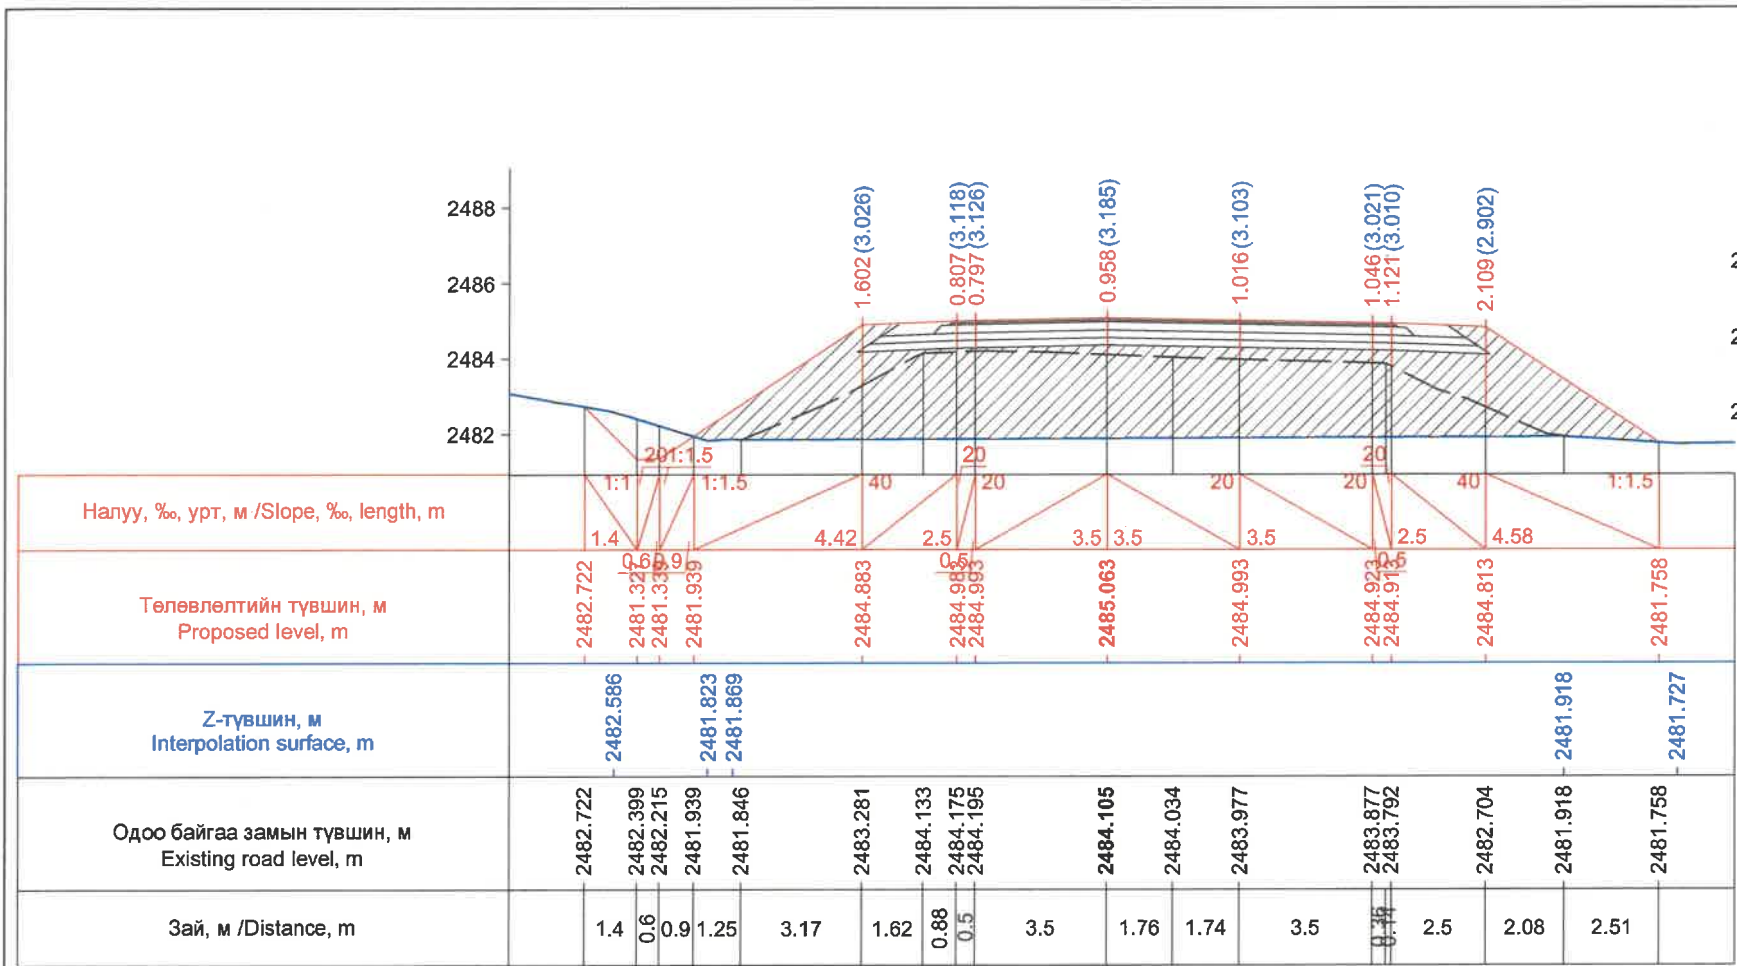


Км 250+340.0

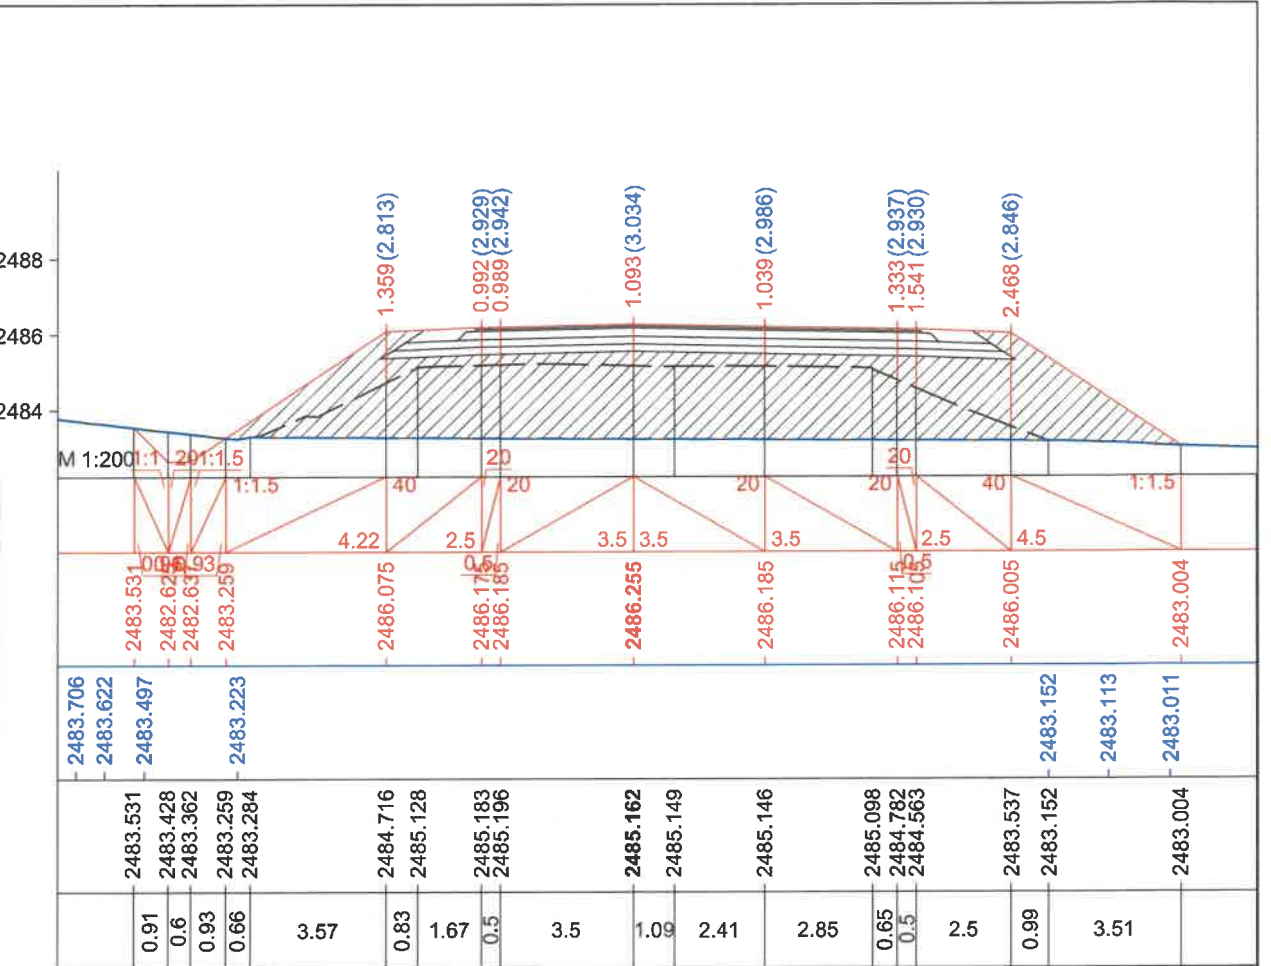

Км 250+360.0

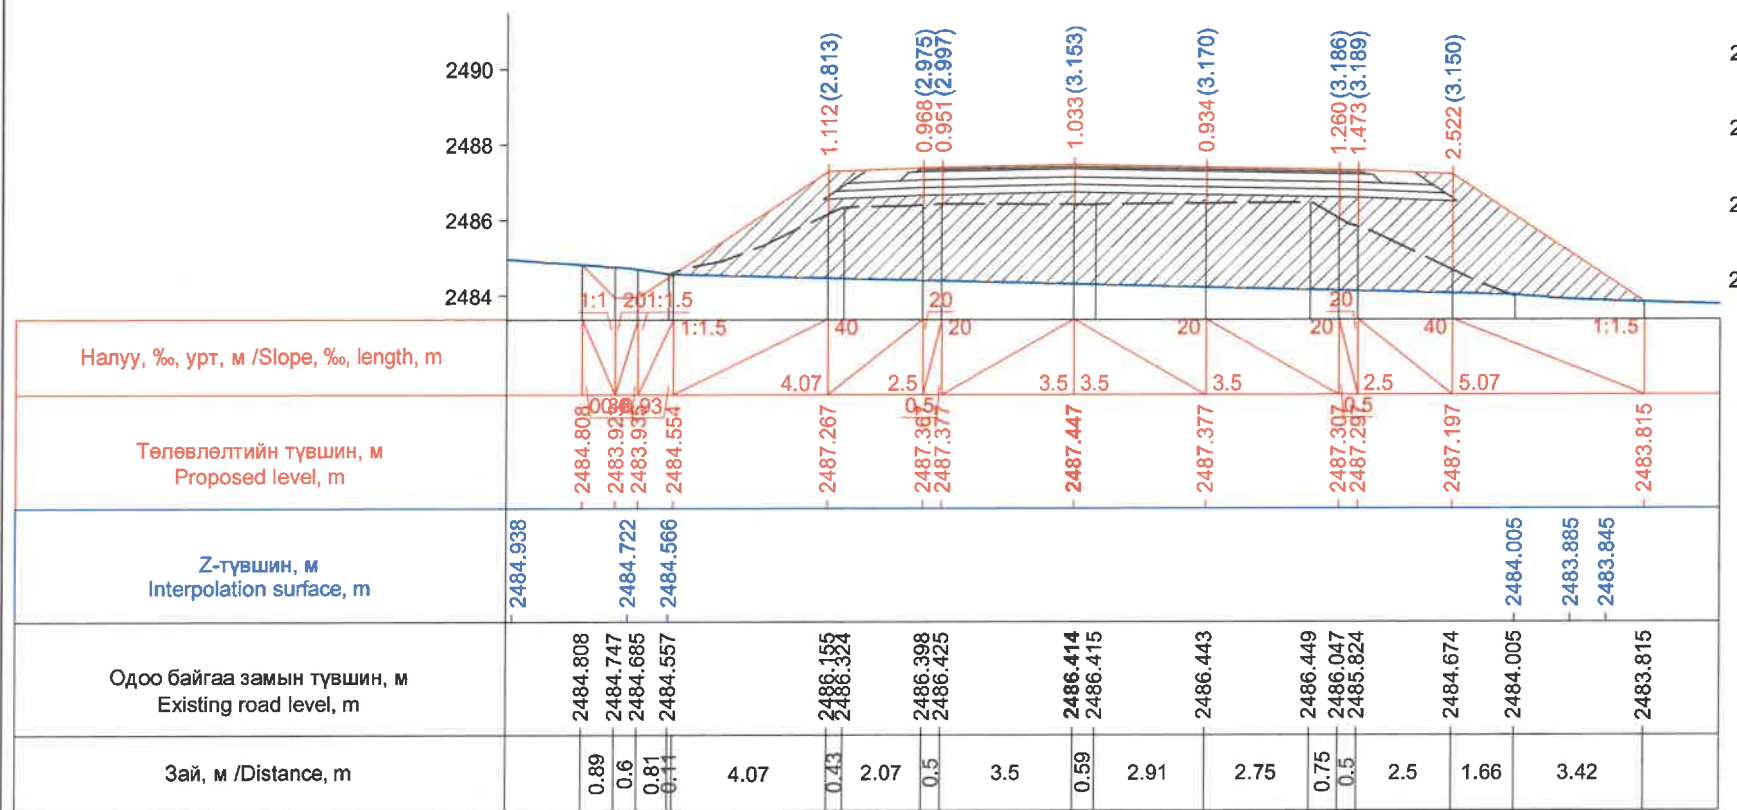


Км 250+380.0

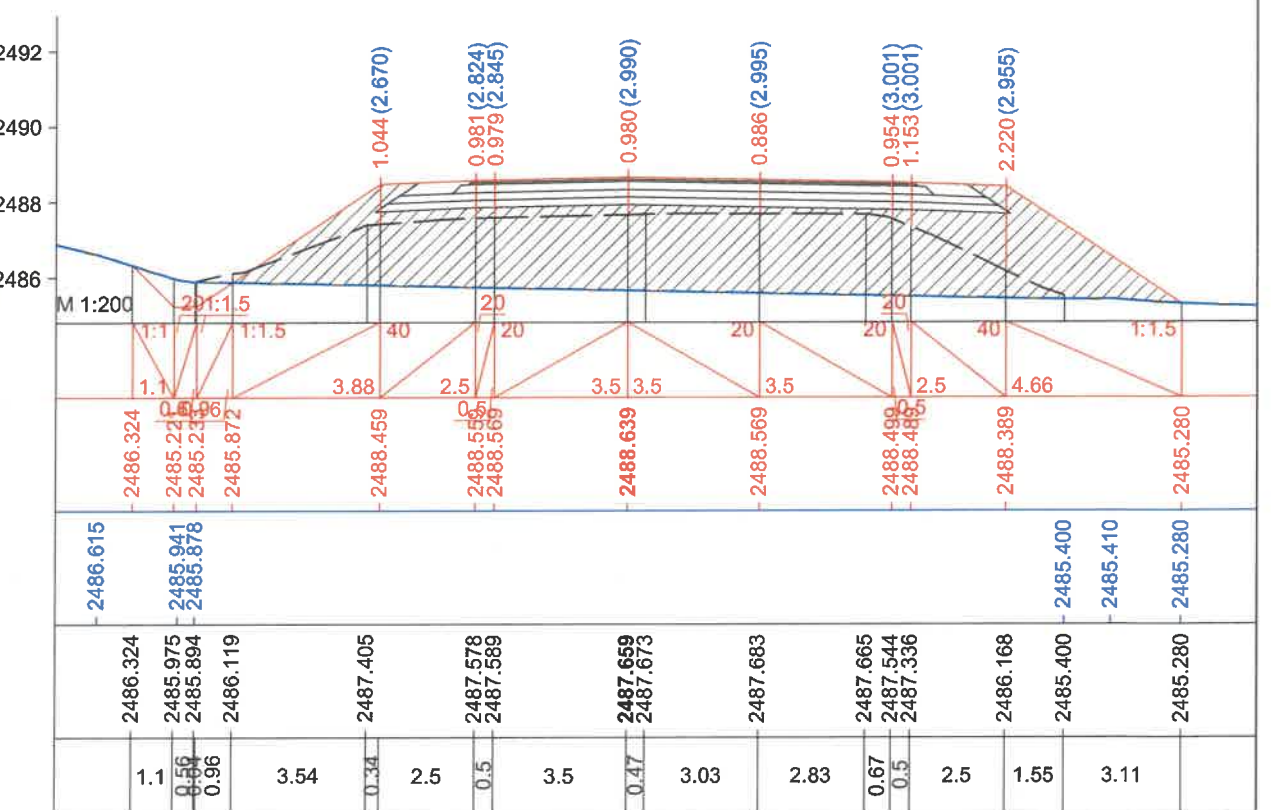


Км 250+400.0

ЗАХИАЛАГЧ CLIENT	ЗӨВЛӨХ CONSULTANT	ТӨСЛИЙН НЭР PROJECT NAME	ТӨСӨЛЛӨСӨН DESIGN GROUP	ЗУРГИЙН ЕРӨНХИЙ НЭР NAME OF DRAWINGS	ХИЙЦИЙН БА ХЭСЭГЛЭЛИЙН НЭР: DETAIL'S AND SECTION'S DRAWINGS
		СОЛОНГОТЫН ДАВААНЫ 12.08 КМ ЗАМЫН ШИНЭЧЛЭЛТИЙН ИНЖЕНЕРИЙН НАРИЙВЧИЛСАН ЗУРАГ DETAILED ENGINEERING DESIGN OF 12.08 KM ROAD RECONSTRUCTION OF SOLOGOTIIN PASS	Director: N.Batdemberel Design by: D.Batbold Drawn by: M.Batjavkhaa Checked: D.Batbold	Хөндлөн огтлол Cross section	Км250+340-Км250+400 Format: A3 Page: 87 Pages: 190 MACHTAB/SCALE: 1:200 2023. 12




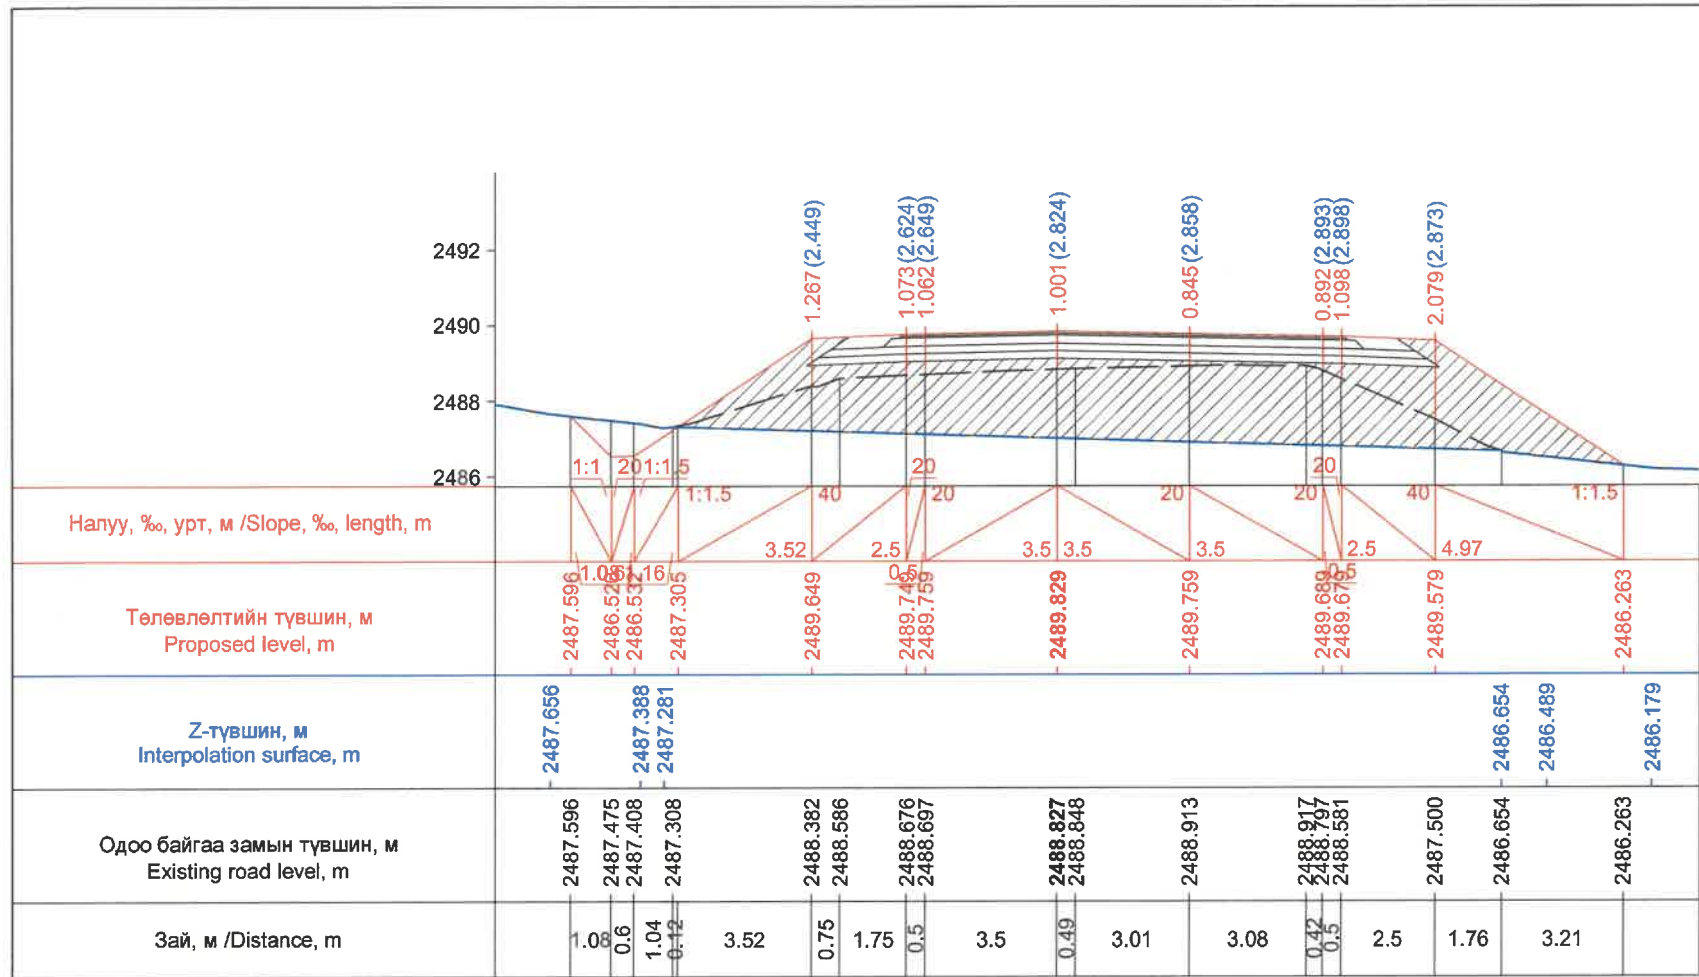


Км 250+420.0

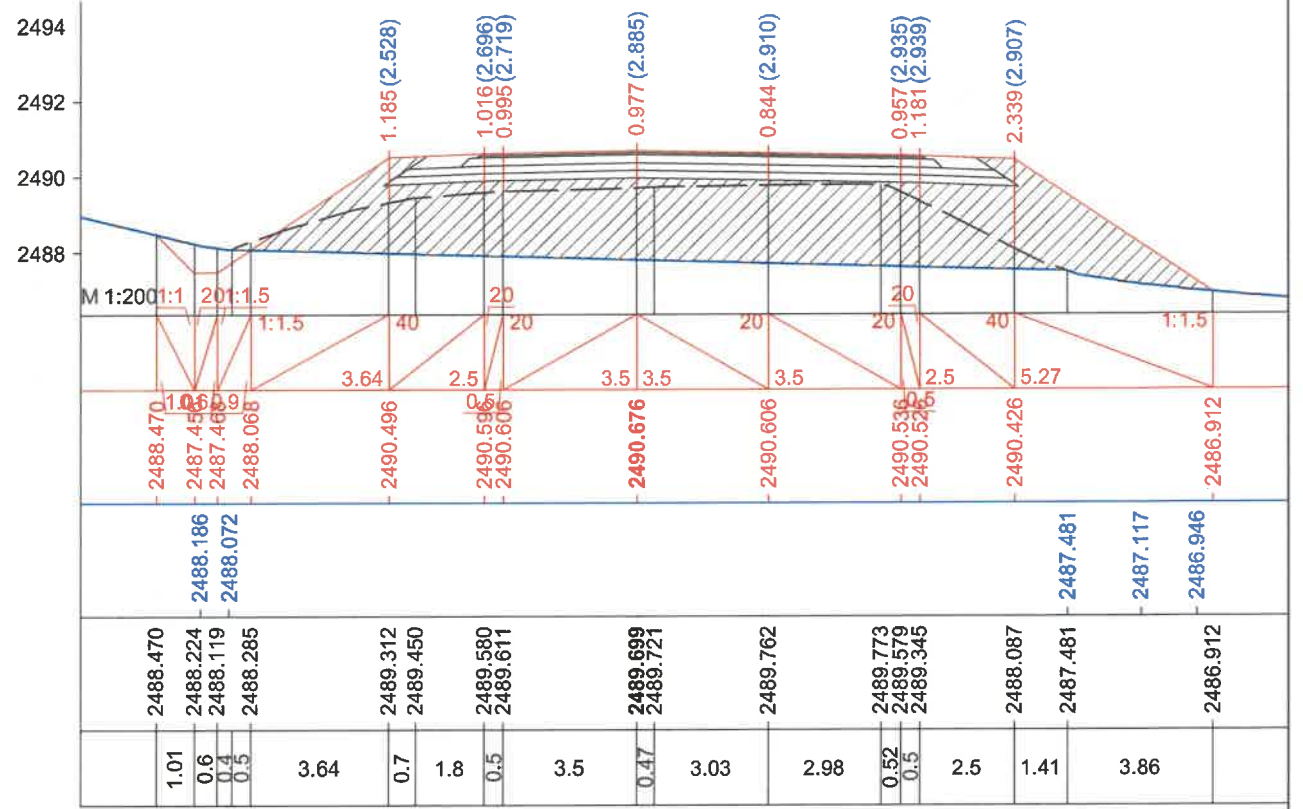

Км 250+434.4

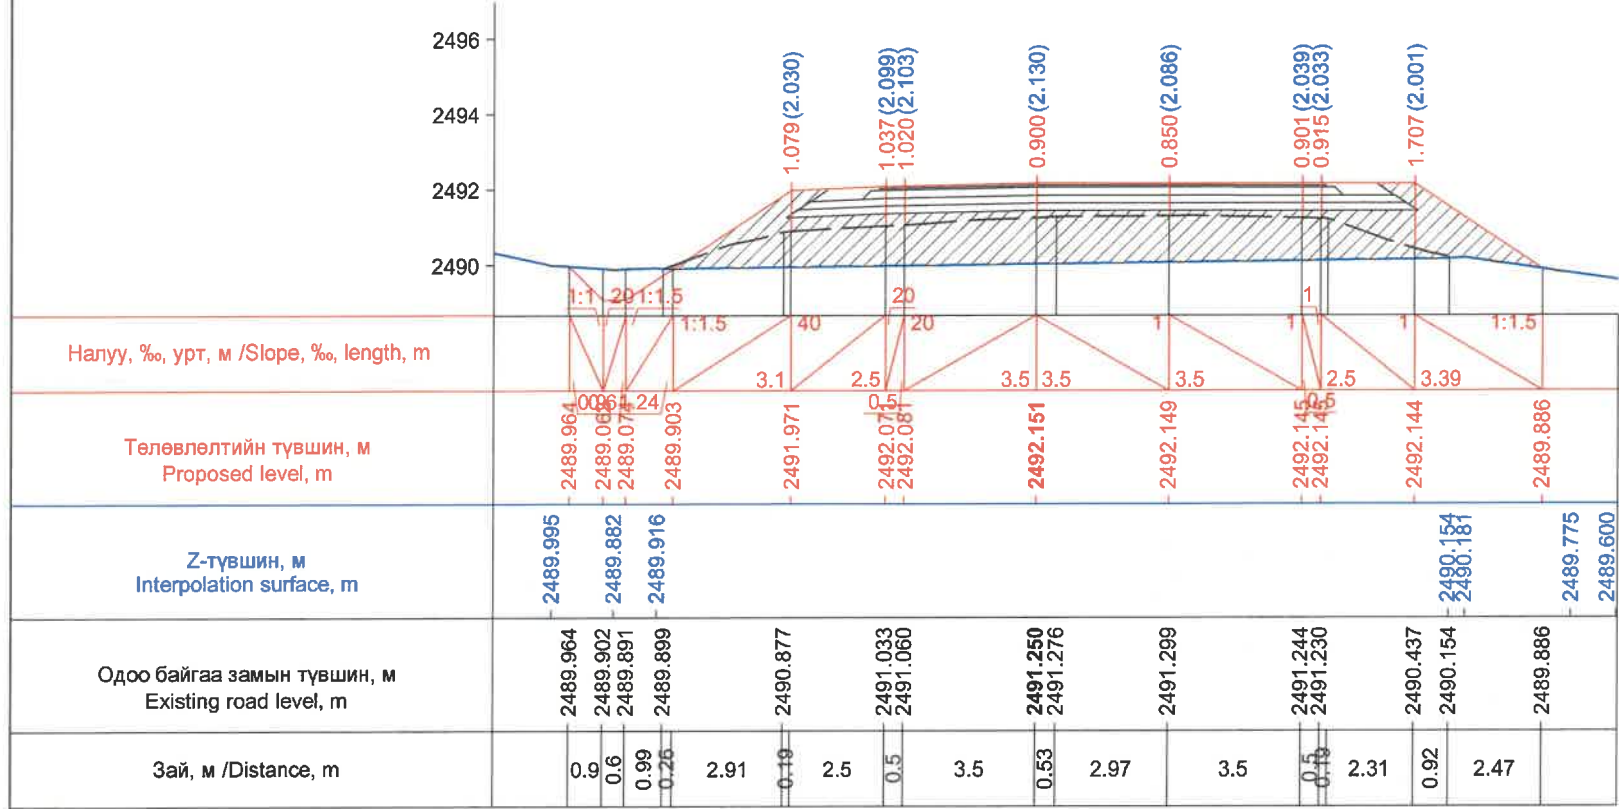


Км 250+460.0

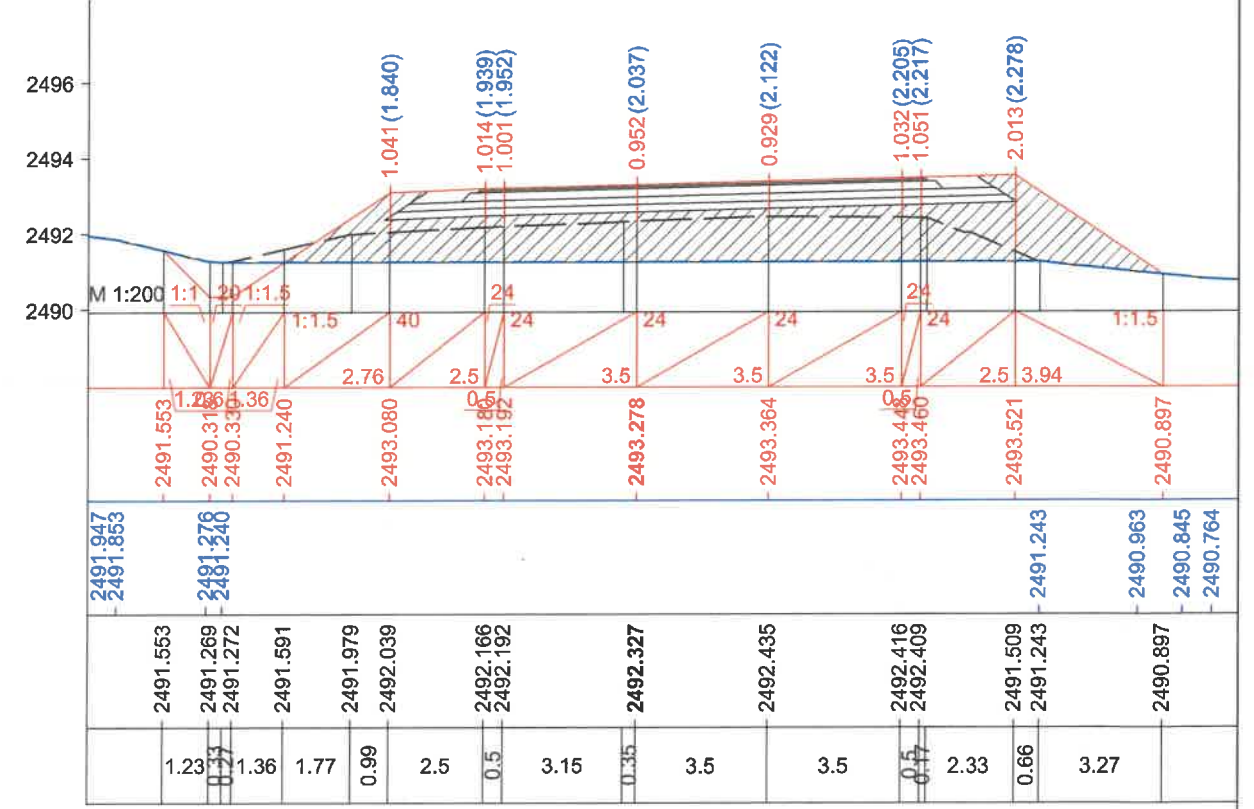


Км 250+480.0

ЗАХИАЛАГЧ CLIENT	ЗӨВЛӨХ CONSULTANT	ТӨСЛИЙН НЭР PROJECT NAME	ТӨСӨЛЛӨСӨН DESIGN GROUP	ЗУРГИЙН ЕРӨНХИЙ НЭР NAME OF DRAWINGS	ХИЙЦИЙН БА ХЭСЭГЛЭЛИЙН НЭР: DETAIL'S AND SECTION'S DRAWINGS		
		СОЛОНГОТЫН ДАВААНЫ 12.08 КМ ЗАМЫН ШИНЭЧЛЭЛТИЙН ИНЖЕНЕРИЙН НАРИЙВЧИЛСАН ЗУРАГ DETAILED ENGINEERING DESIGN OF 12.08 KM ROAD RECONSTRUCTION OF SOLONGOTIIN PASS	Director: N.Batdemberel Design by: D.Batbold Drawn by: M.Batjavkhaa Checked: D.Batbold	Хөндлөн огтлол Cross section	Км250+420-Км250+480		
MRTD	"Angad Arvijkh" Co.,LTD			Шифр/Drawing number:BD-04/2023	Format: A3	Page: 88	Pages: 190
					MACHTAB/SCALE: 1:200		
					2023. 12		




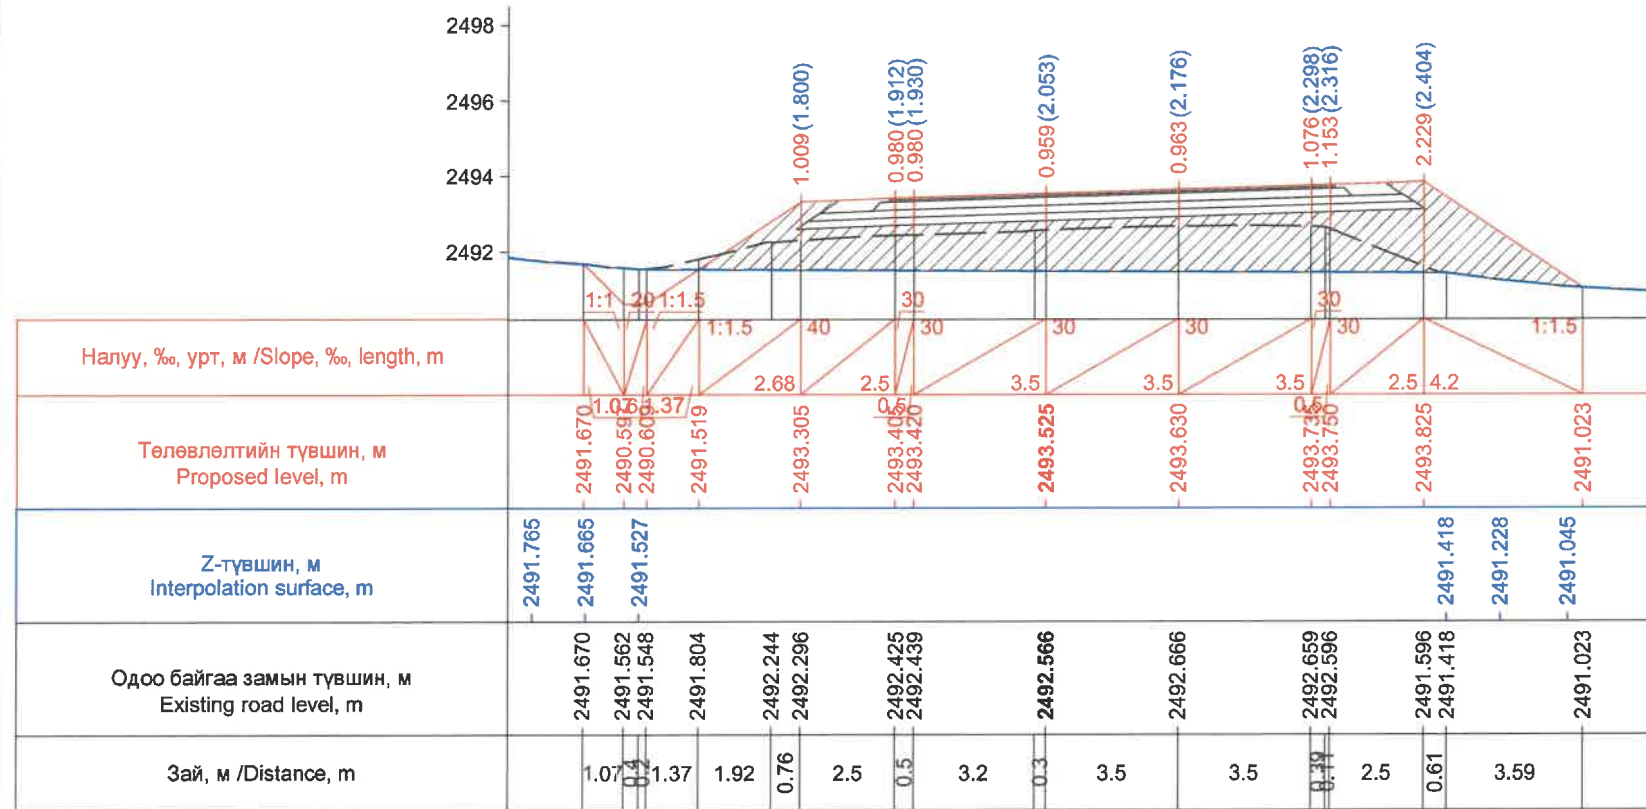


Км 250+484.4

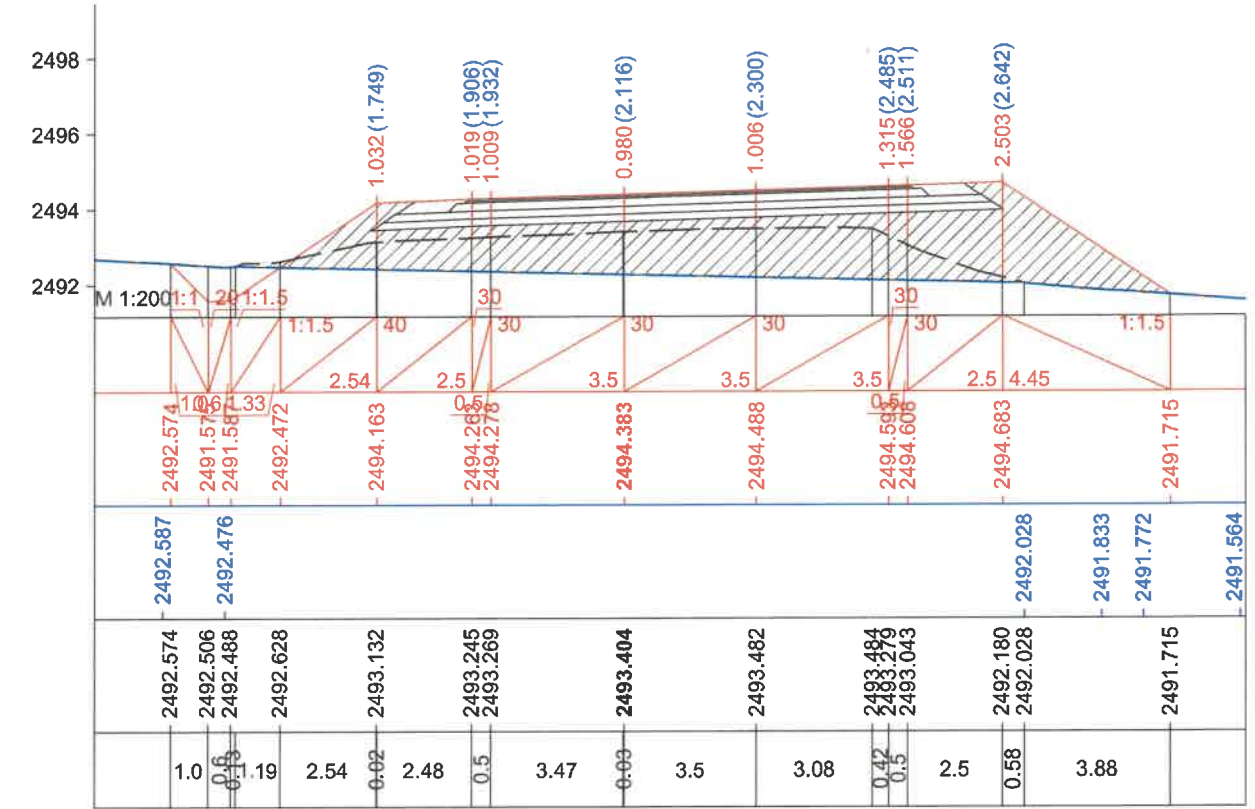

Км 250+500.0

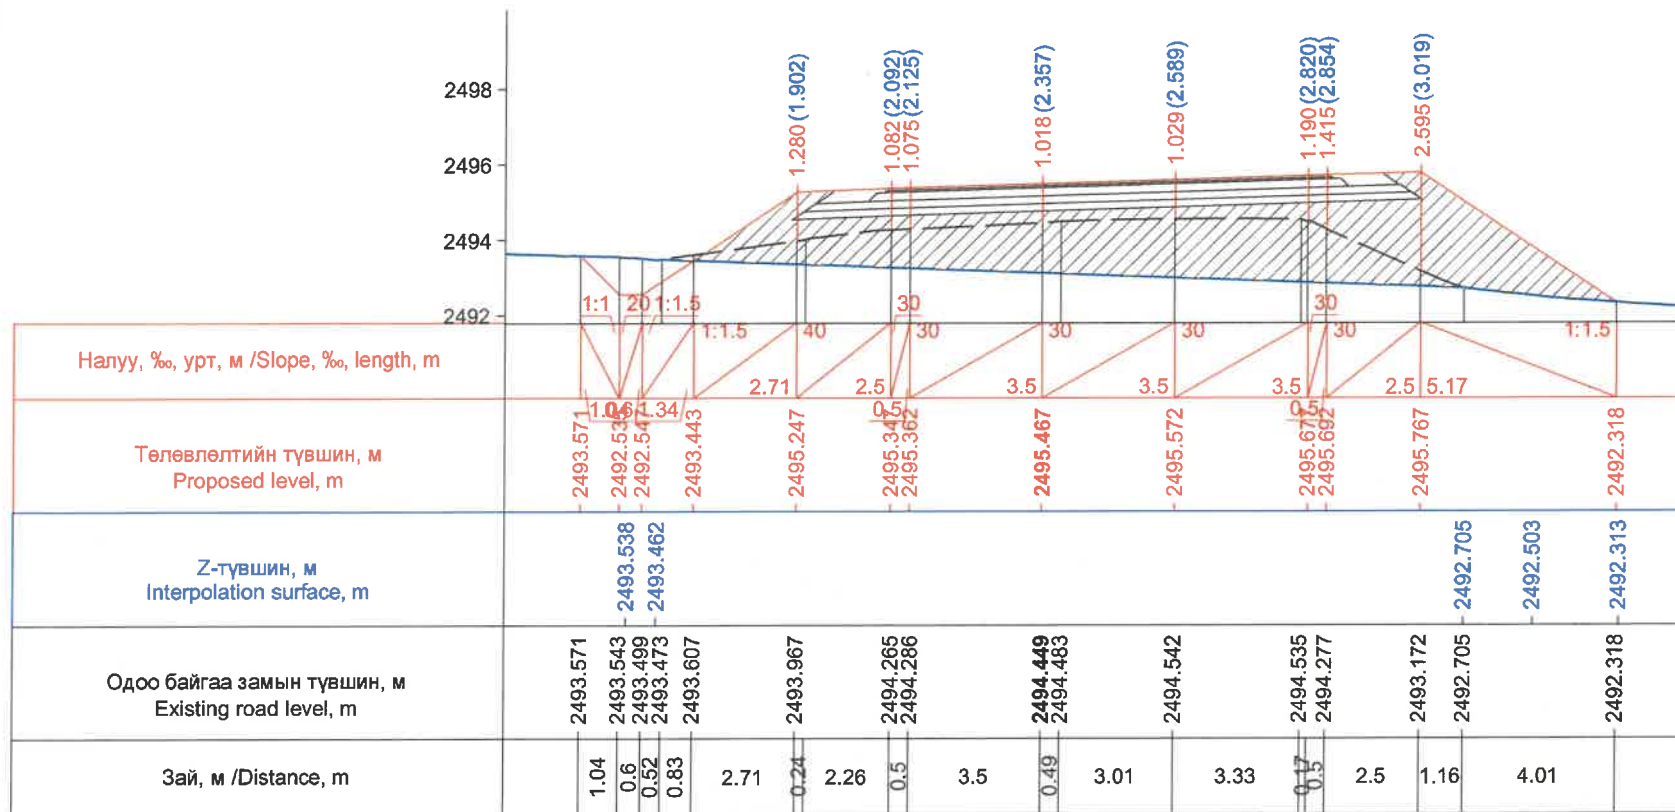


Км 250+520.0

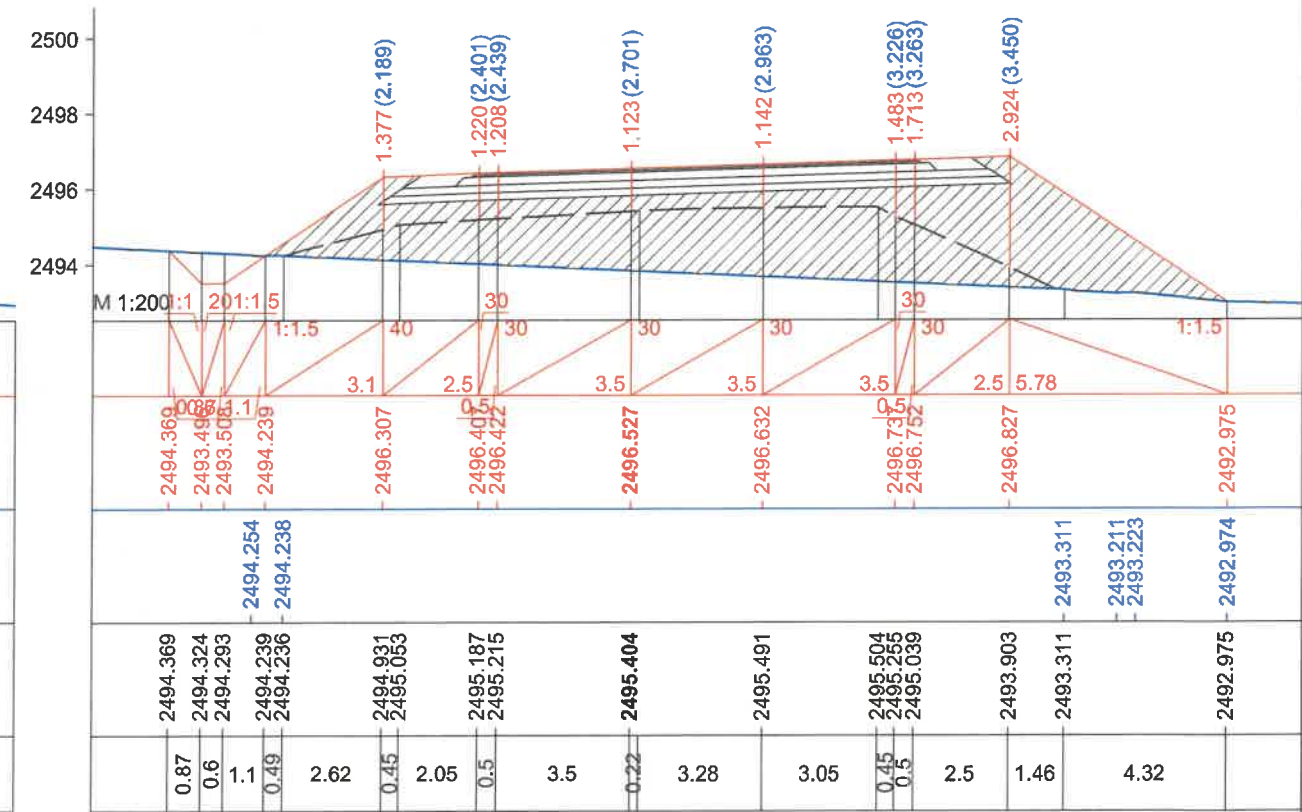


Км 250+540.0

ЗАХИАЛАГЧ CLIENT	ЗӨВЛӨХ CONSULTANT	ТӨСЛИЙН НЭР PROJECT NAME	ТӨСӨЛЛӨСӨН DESIGN GROUP	ЗУРГИЙН ЕРӨНХИЙ НЭР NAME OF DRAWINGS	ХИЙЦИЙН БА ХЭСЭГЛЭЛИЙН НЭР: DETAIL'S AND SECTION'S DRAWINGS
		СОЛОНГОТЫН ДАВААНЫ 12.08 КМ ЗАМЫН ШИНЭЧЛЭЛТИЙН ИНЖЕНЕРИЙН НАРИЙВЧИЛСАН ЗУРАГ DETAILED ENGINEERING DESIGN OF 12.08 KM ROAD RECONSTRUCTION OF SOLOGOTIIN PASS	Director N.Batdemberel Design by D.Batbold Drawn by M.Batjavkhaa Checked D.Batbold	Хөндлөн огтлол Cross section	Км250+484.4-Км250+540 Format A3 Page 89 Pages 190
MRTD	"Angad Arvijkh" Co.,LTD			Шифр/Drawing number:BD-04/2023	MACHTAB/SCALE: 1:200 2023. 12




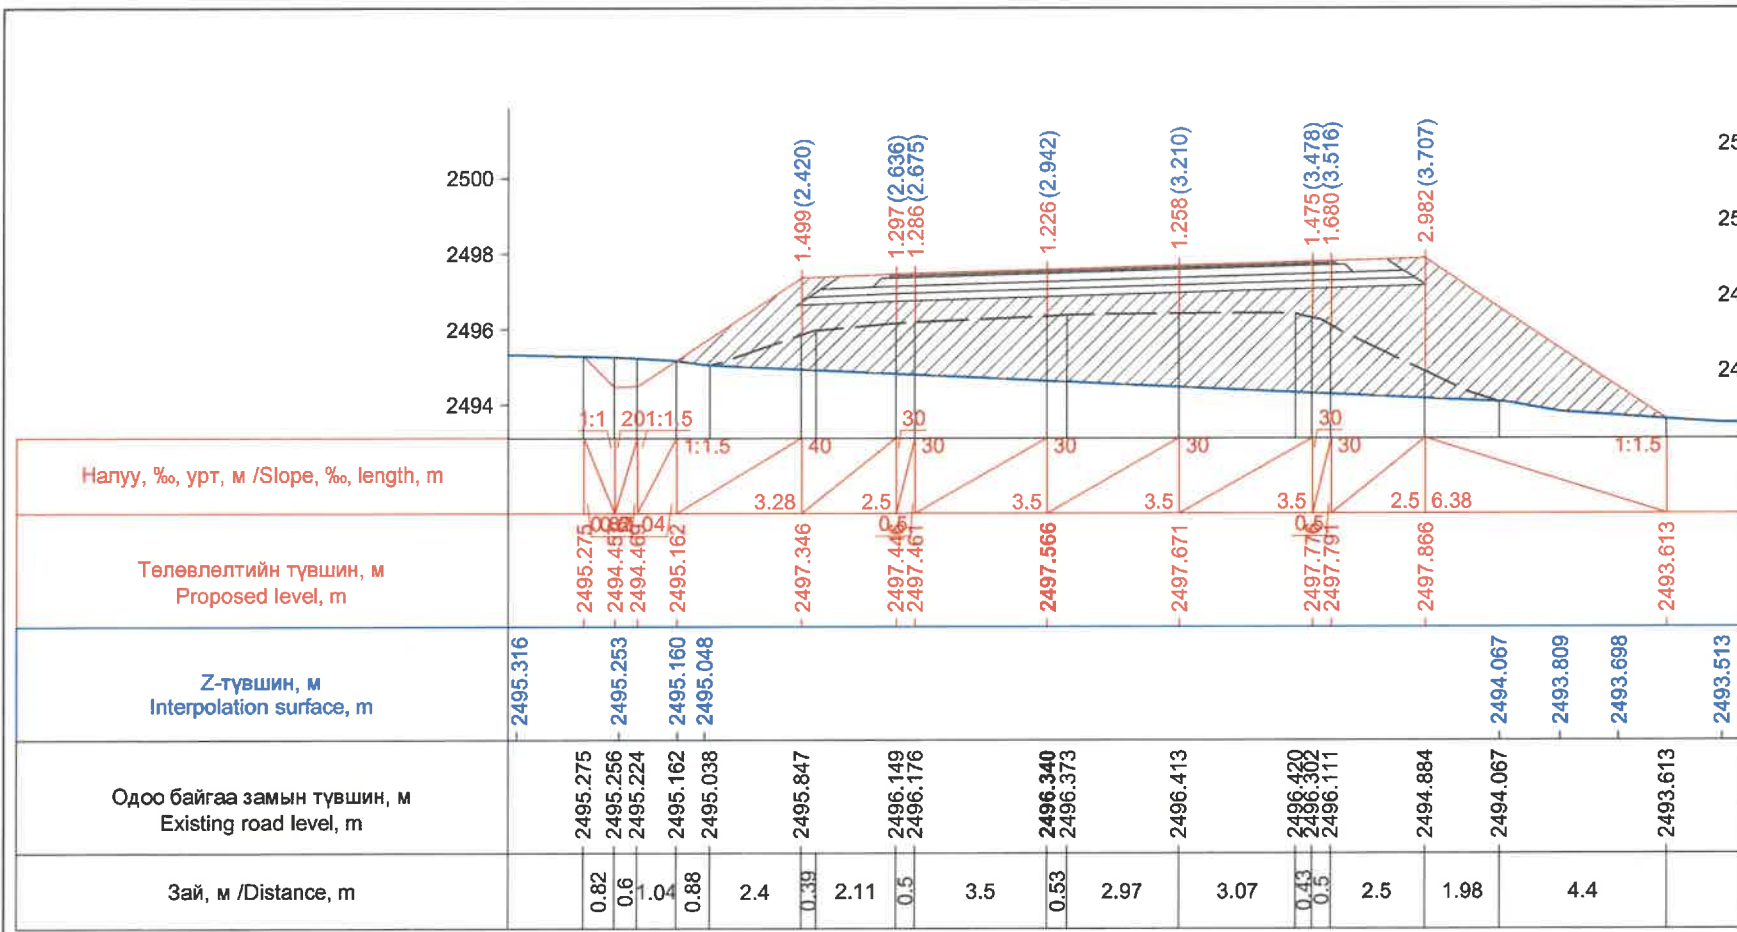


Км 250+560.0

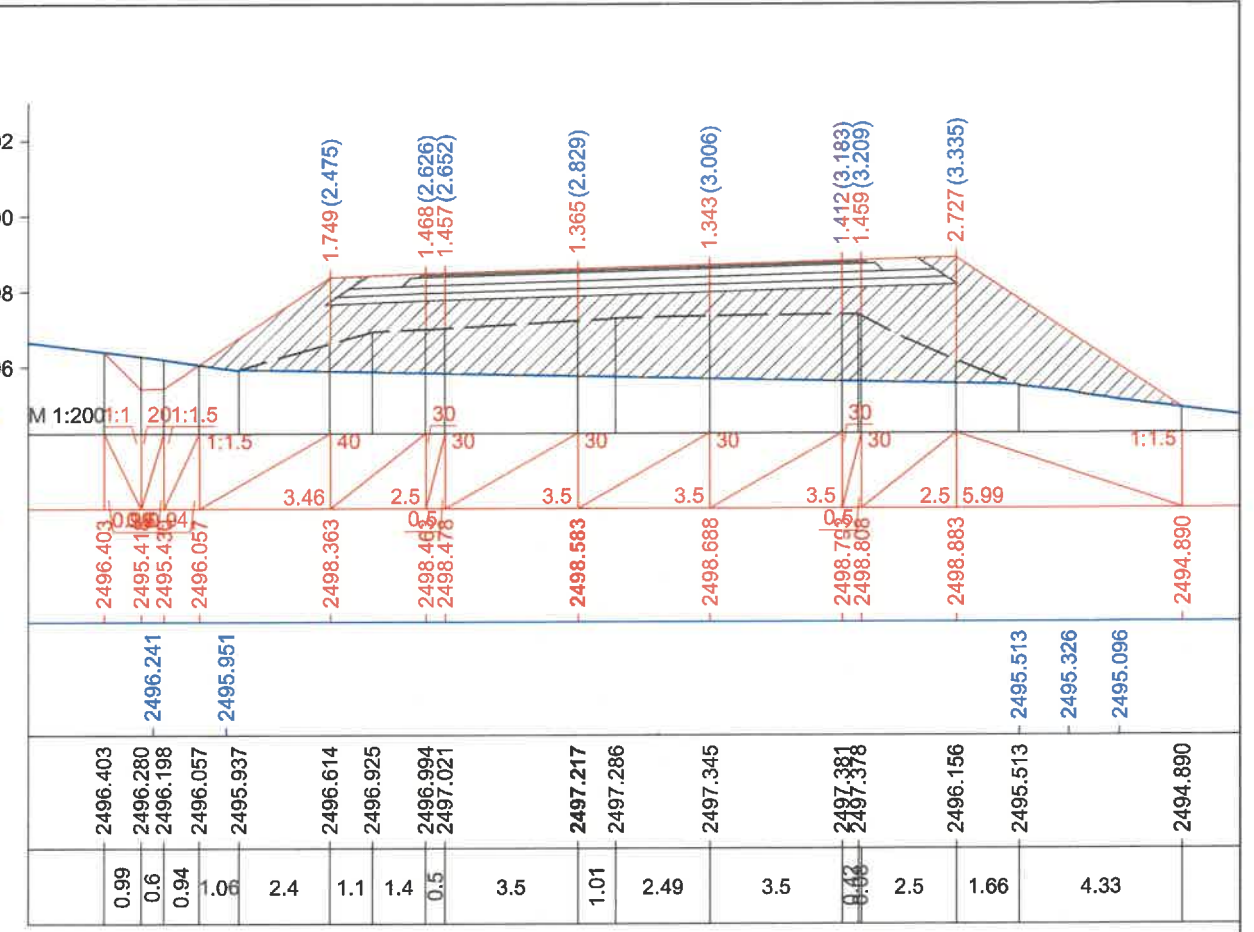

Км 250+580.0

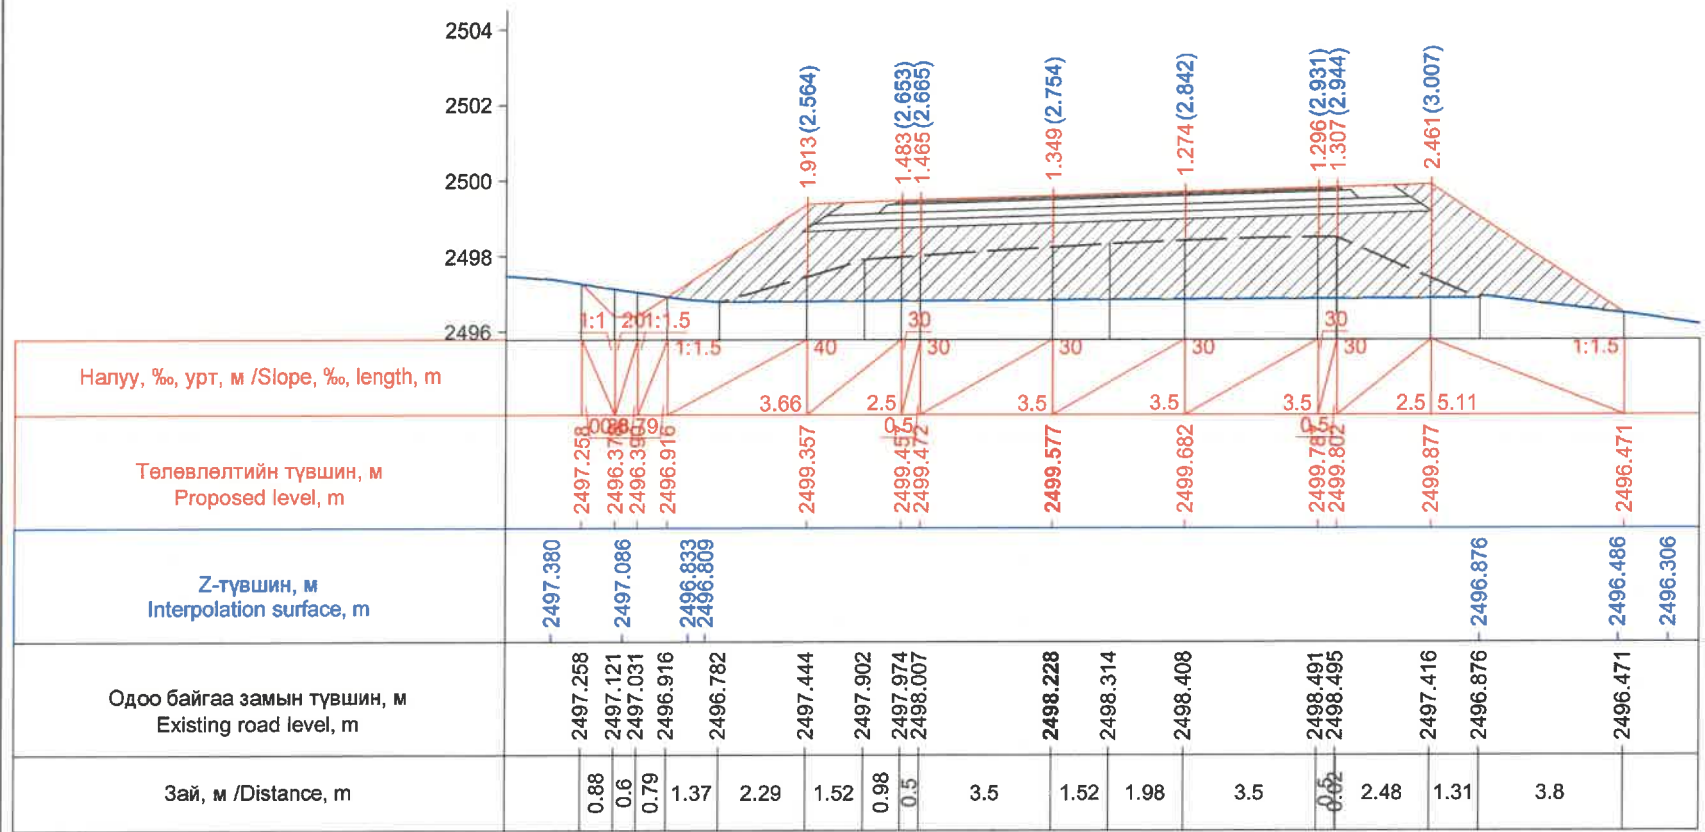


Км 250+600.0

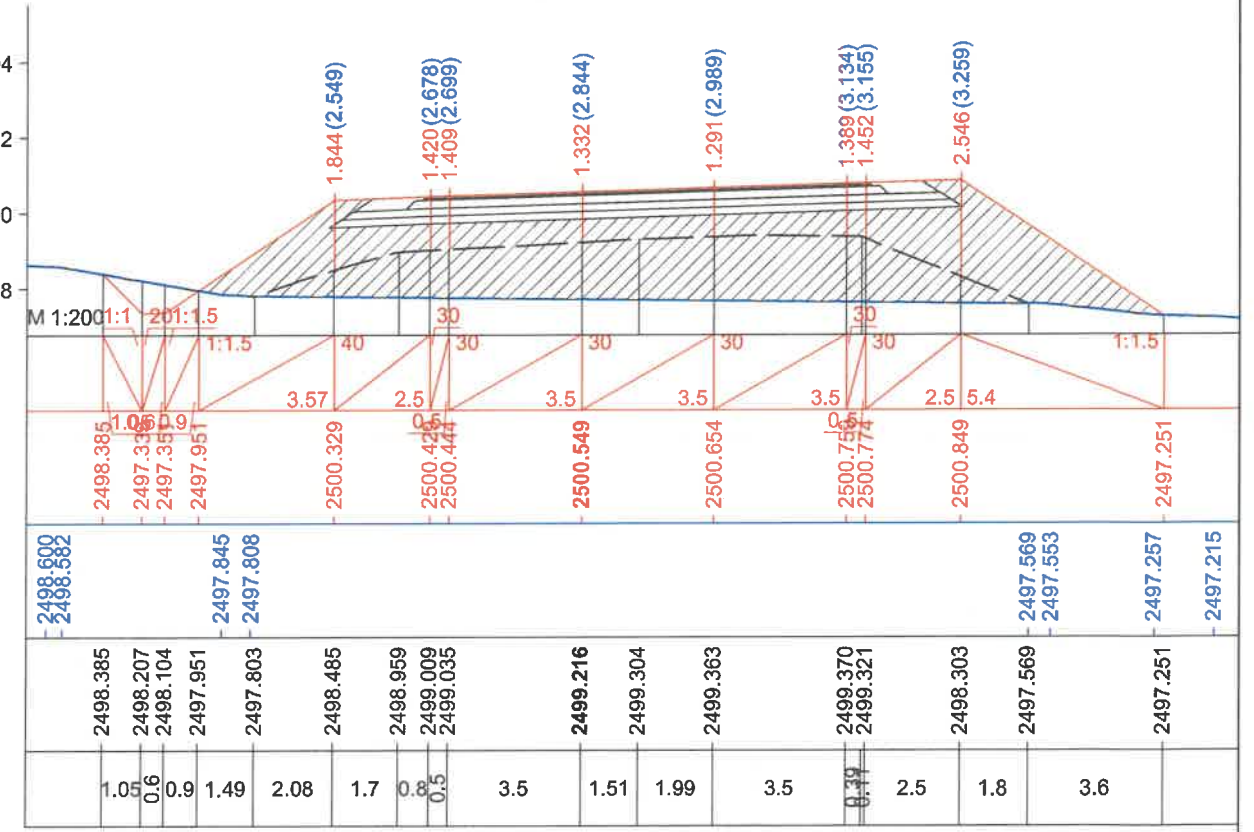


Км 250+620.0

ЗАХИАЛАГЧ CLIENT	ЗӨВЛӨХ CONSULTANT	ТӨСЛИЙН НЭР PROJECT NAME	ТӨСӨЛЛӨСӨН DESIGN GROUP	ЗУРГИЙН ЕРӨНХИЙ НЭР NAME OF DRAWINGS	ХИЙЦИЙН БА ХЭСЭГЛЭЛИЙН НЭР: DETAIL'S AND SECTION'S DRAWINGS
		СОЛОНГОТЫН ДАВААНЫ 12.08 КМ ЗАМЫН ШИНЭЧЛЭЛТИЙН ИНЖЕНЕРИЙН НАРИЙВЧИЛСАН ЗУРАГ DETAILED ENGINEERING DESIGN OF 12.08 KM ROAD RECONSTRUCTION OF SOLONGOTIIN PASS	Director: N.Batdemberel Design by: D.Batbold Drawn by: M.Batjavkhaa Checked: D.Batbold	Хөндлөн огтлол Cross section	Км250+560-Км250+620 Format: A3 Page: 90 Pages: 190 MACHTAB/SCALE: 1:200 2023. 12




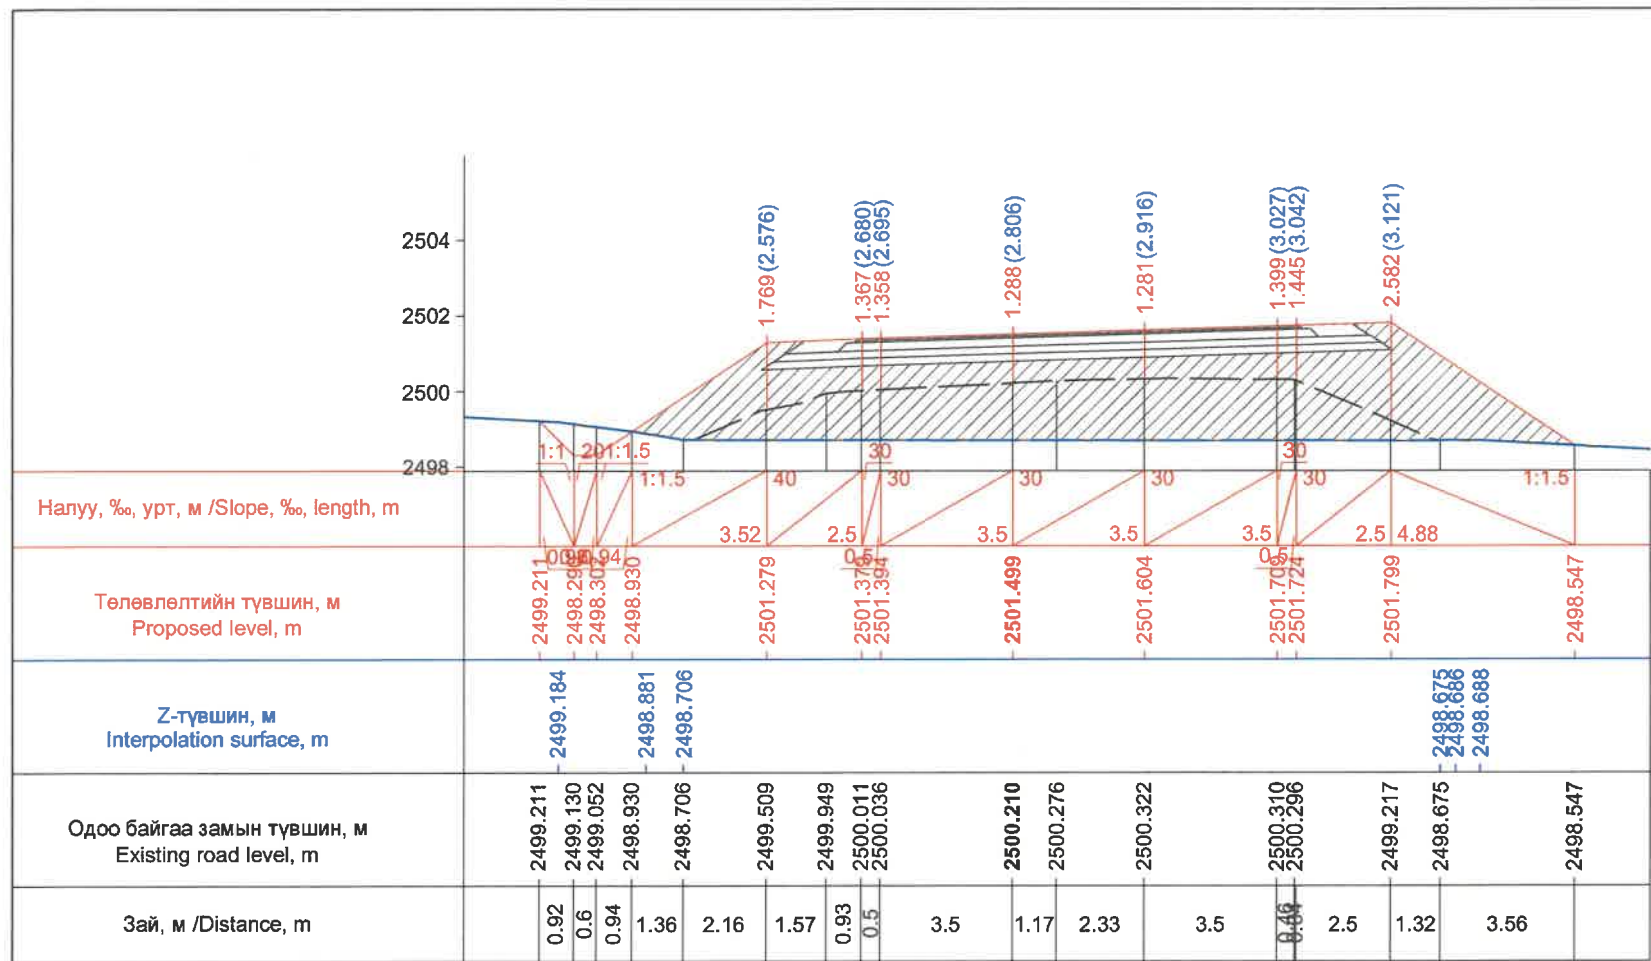


Км 250+640.0

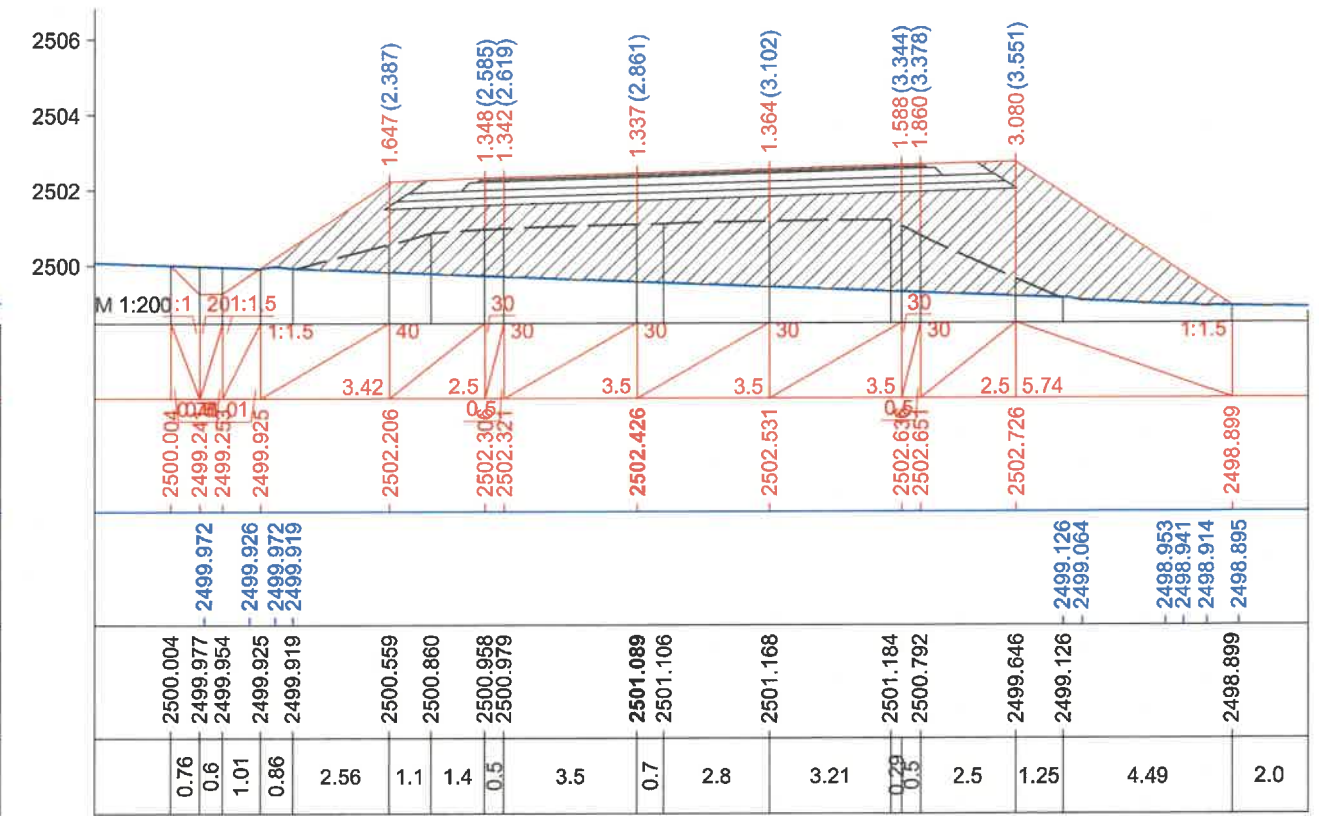

Км 250+660.0

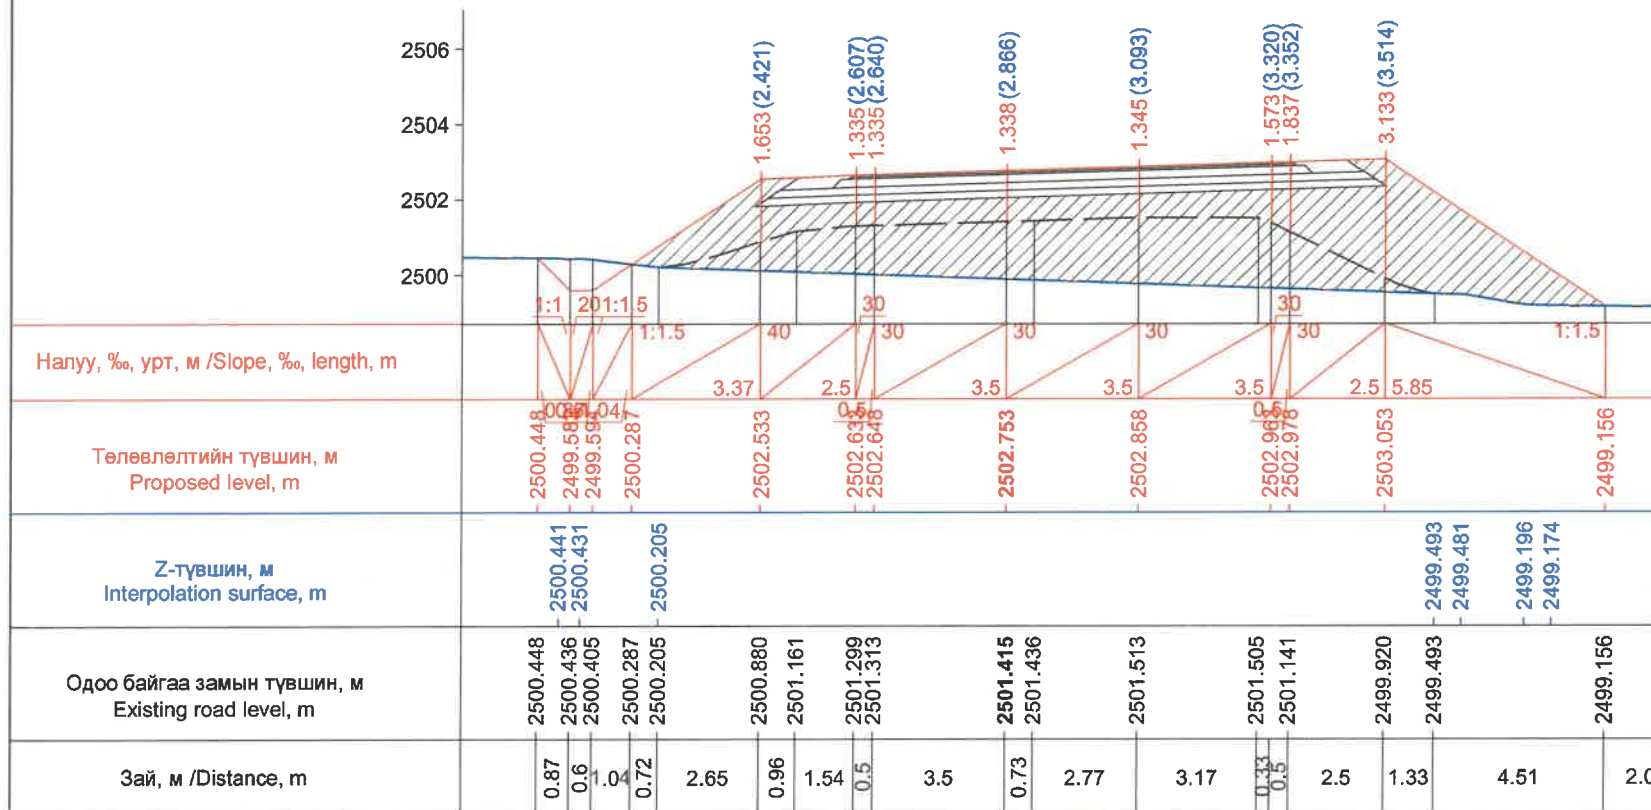


Км 250+667.2

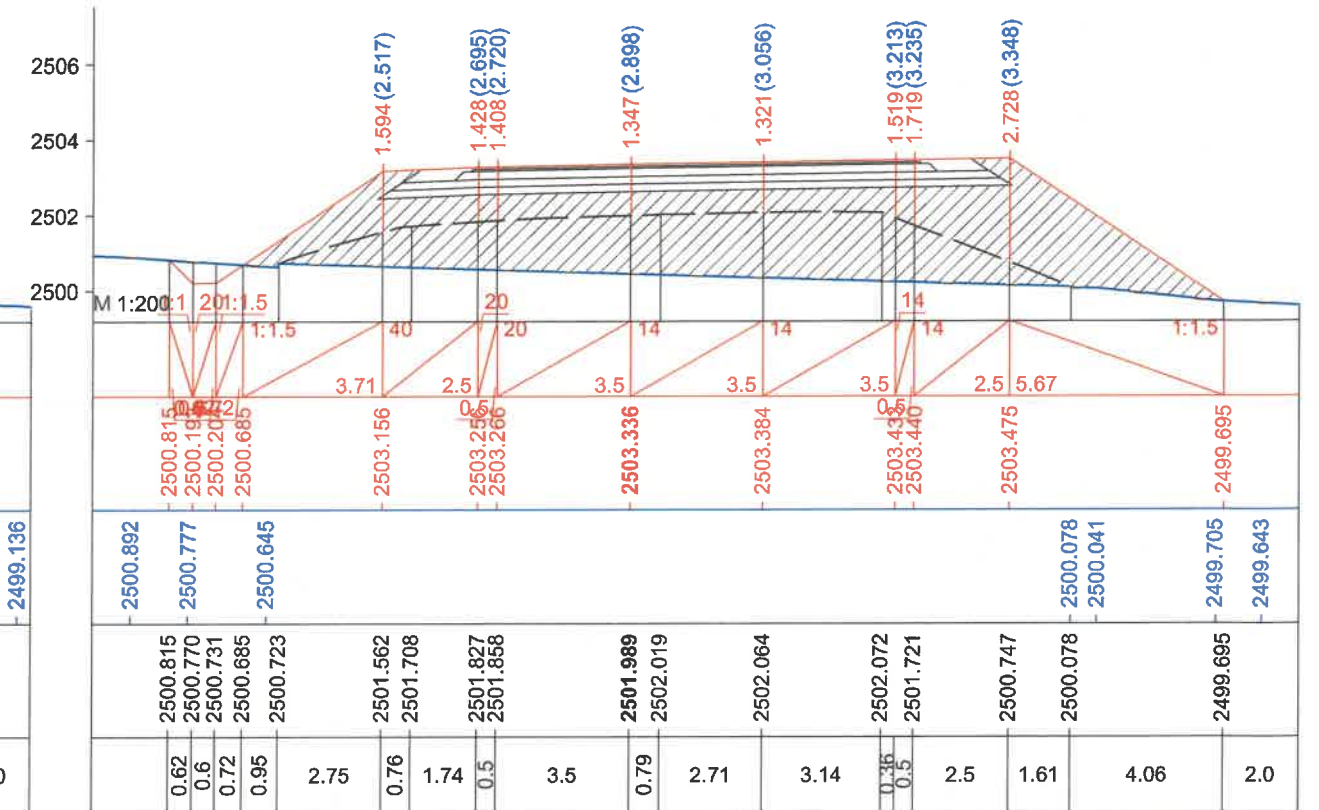

Км 250+680.0

ЗАХИАЛАГЧ CLIENT	ЗӨВЛӨХ CONSULTANT	ТӨСЛИЙН НЭР PROJECT NAME	ТӨСӨЛЛӨСӨН DESIGN GROUP	ЗУРГИЙН ЕРӨНХИЙ НЭР NAME OF DRAWINGS	ХИЙЦИЙН БА ХЭСЭГЛЭЛИЙН НЭР: DETAIL'S AND SECTION'S DRAWINGS
		СОЛОНГОТЫН ДАВААНЫ 12.08 КМ ЗАМЫН ШИНЭЧЛЭЛТИЙН ИНЖЕНЕРИЙН НАРИЙВЧИЛСАН ЗУРАГ DETAILED ENGINEERING DESIGN OF 12.08 KM ROAD RECONSTRUCTION OF SOLOGOTIIN PASS	Director N.Batdemberel Design by D.Batbold Drawn by M.Batjavkhaa Checked D.Batbold	Хөндлөн огтлол Cross section	Км250+640 - Км250+680 Format A3 Page 91 Pages 190 MACШТАБ/SCALE: 1:200 2023. 12



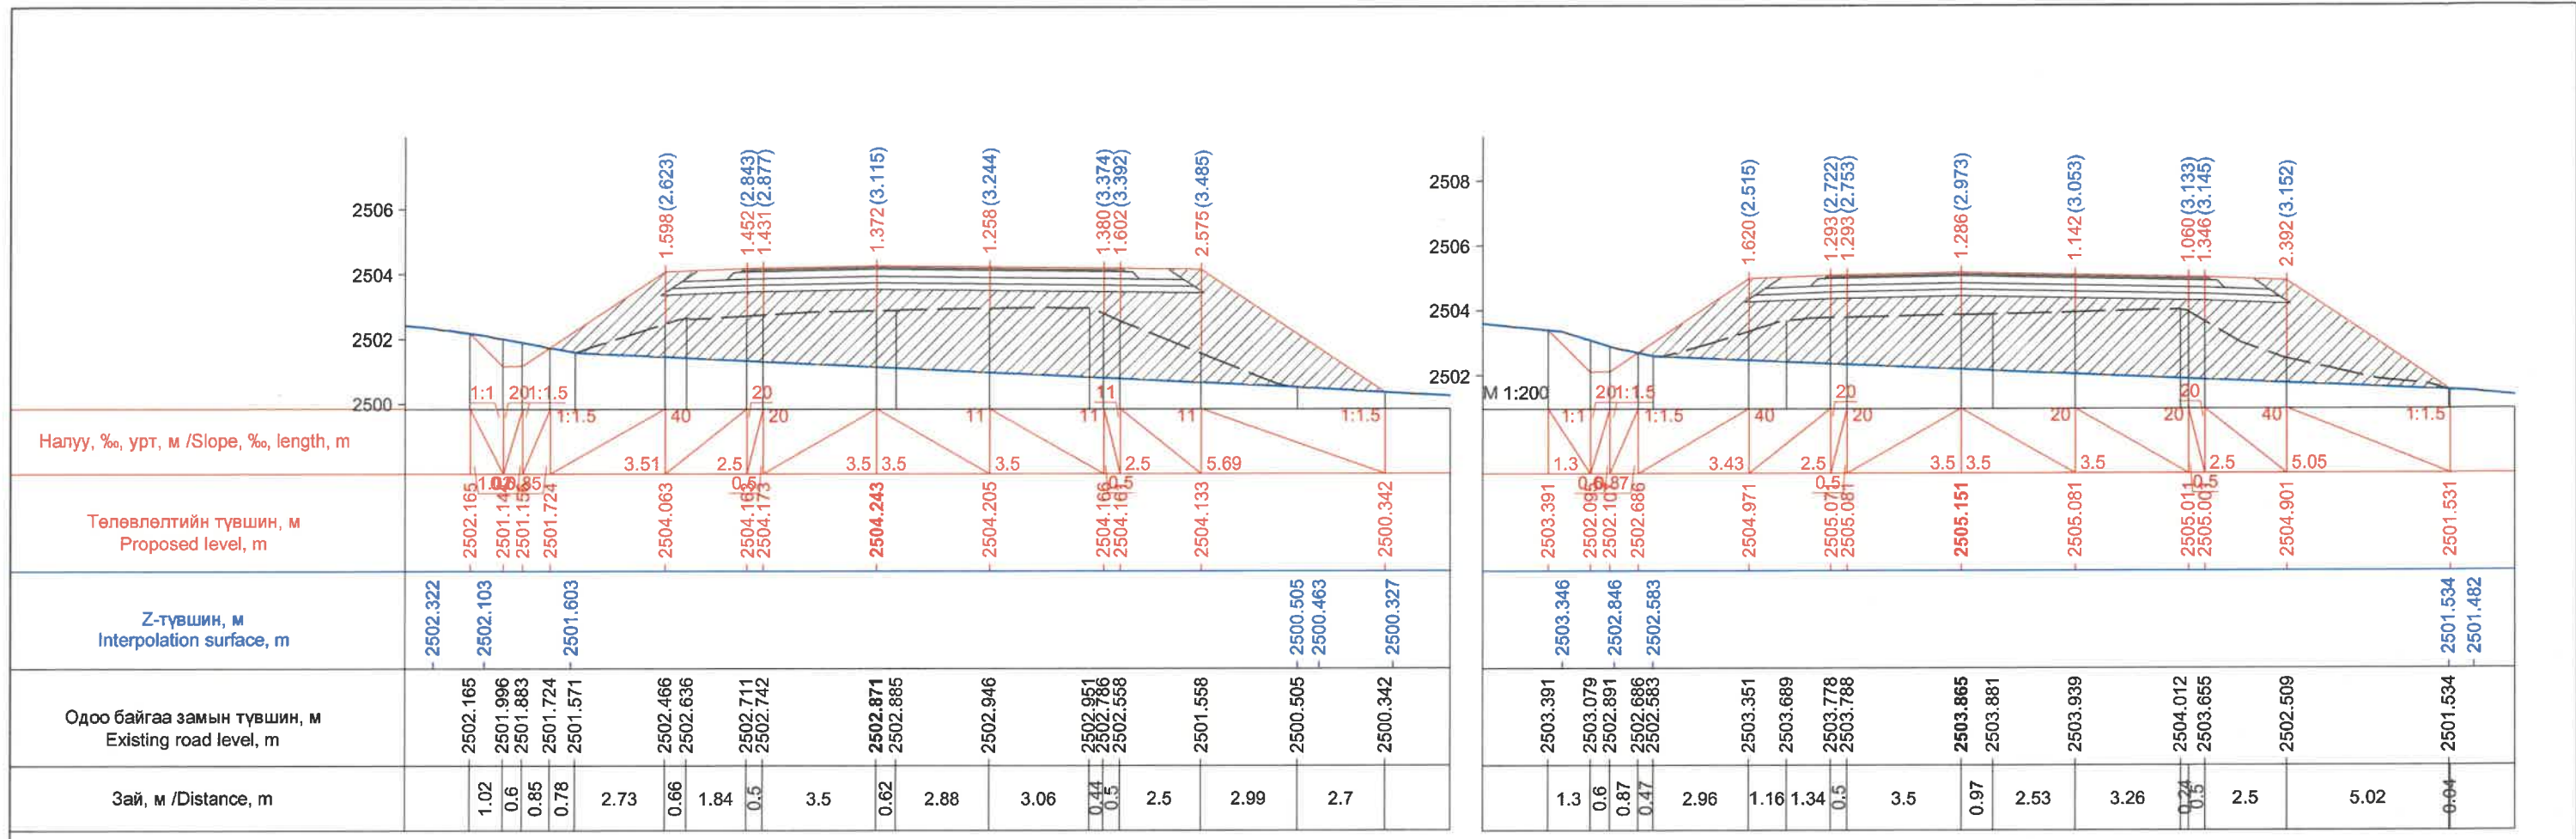


Зай, м /Distance, m	Одоо байгаа замын түвшин, м Existing road level, m	Z-түвшин, м Interpolation surface, m	Төлөвлөлтийн түвшин, м Proposed level, m	Налуу, ‰, урт, м /Slope, ‰, length, m
1.02	2502.165	2502.322	2502.165	1:1
0.6	2501.996	2502.103	2501.143	20:1
0.85	2501.883		2501.153	1:1.5
0.78	2501.724	2501.603	2501.724	1:1.5
2.73	2501.571		2501.571	40
0.66	2502.466		2504.063	3.51
1.84	2502.636		2504.063	2.5
0.5	2502.711		2504.163	20
3.5	2502.742		2504.173	3.5
0.62	2502.871		2504.243	3.5
2.88	2502.885		2504.243	3.5
3.06	2502.946		2504.205	3.5
0.44	2502.951		2504.166	11
0.5	2502.786		2504.166	11
2.5	2502.558		2504.165	2.5
2.99	2501.558		2504.133	5.69
2.7	2500.505	2500.463	2500.342	1:1.5


Км 250+700.0

Зай, м /Distance, m	Одоо байгаа замын түвшин, м Existing road level, m	Z-түвшин, м Interpolation surface, m	Төлөвлөлтийн түвшин, м Proposed level, m	Налуу, ‰, урт, м /Slope, ‰, length, m
1.3	2503.391	2503.346	2503.391	1:1
0.6	2503.079	2502.846	2502.095	20:1
0.87	2502.891		2502.107	1:1.5
0.47	2502.686	2502.583	2502.686	1:1.5
2.96	2503.351		2504.971	3.43
1.16	2503.689		2504.971	2.5
1.34	2503.778		2505.075	20
0.5	2503.788		2505.081	3.5
3.5	2503.865		2505.151	3.5
0.97	2503.881		2505.151	3.5
2.53	2503.939		2505.081	3.5
3.26	2504.012		2505.011	20
0.24	2503.655		2505.005	20
0.5	2502.509		2504.901	40
2.5	2502.509		2504.901	2.5
5.02	2501.534	2501.482	2501.531	5.05

Км 250+720.0

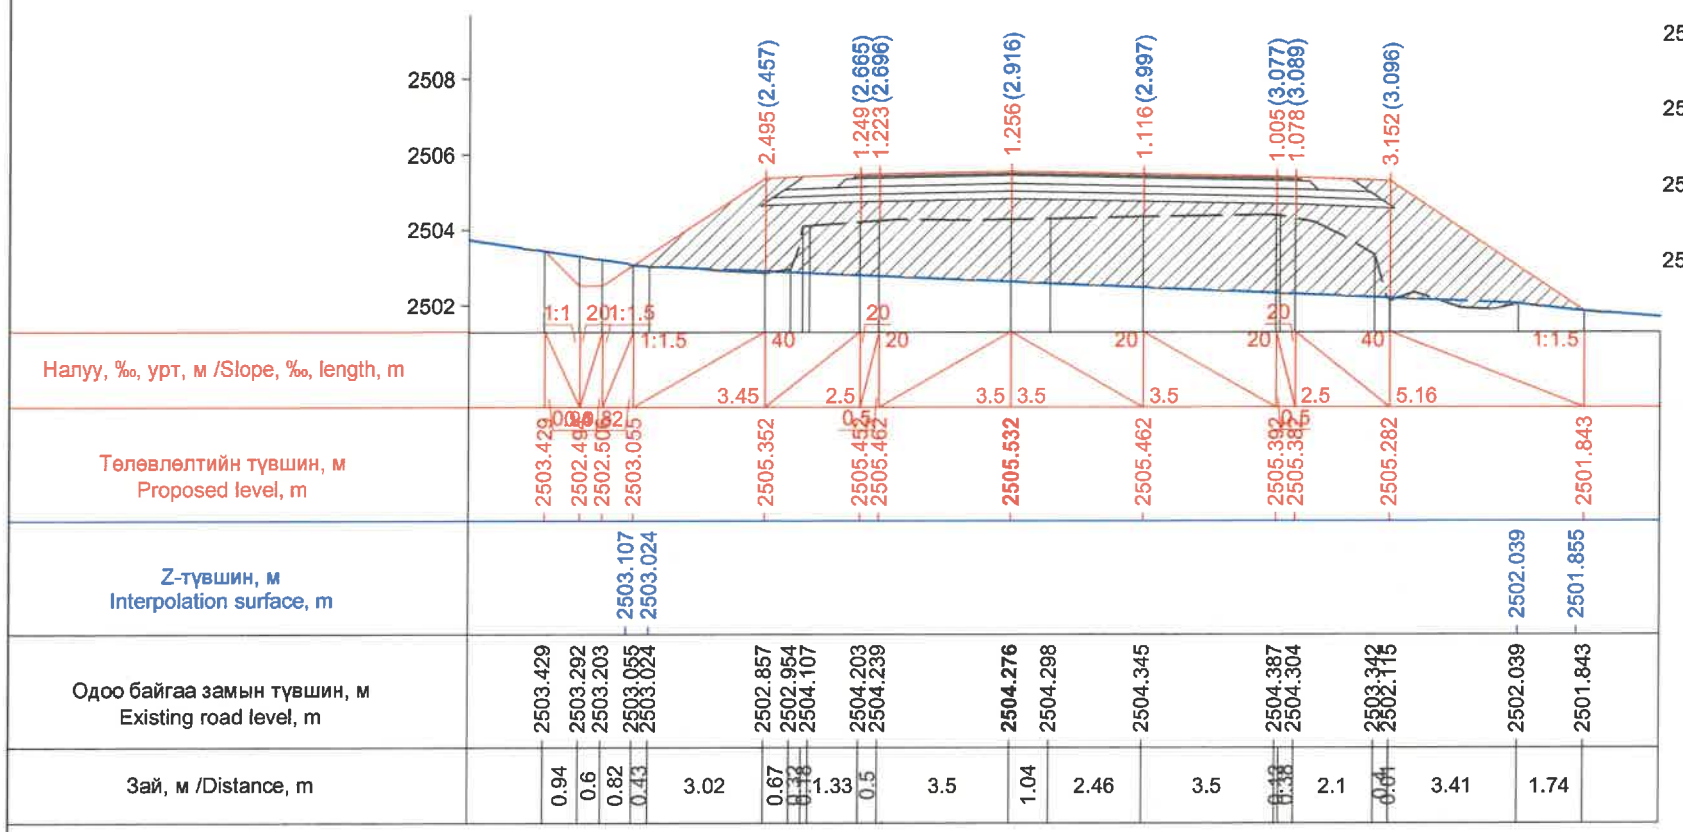


Км 250+728.4

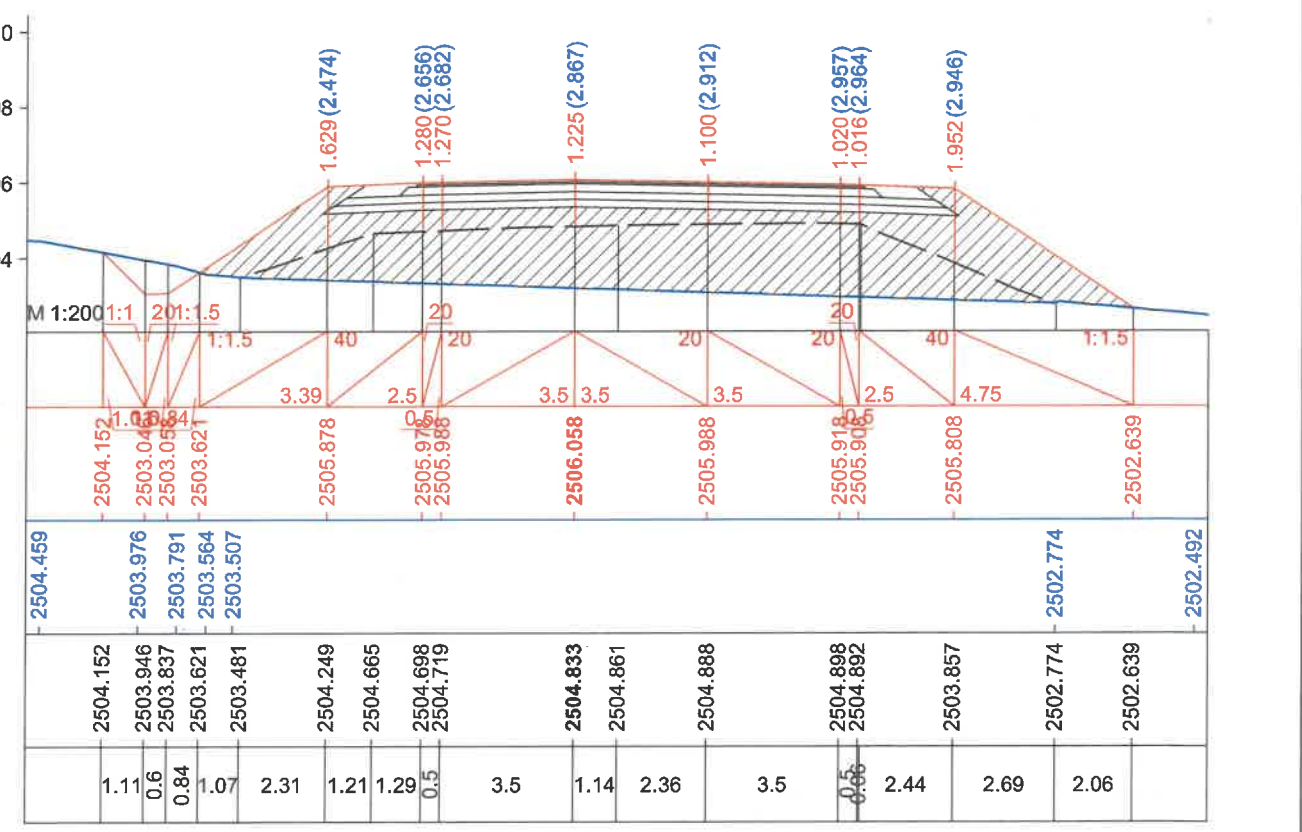


Км 250+740.0

ЗАХИАЛАГЧ CLIENT	ЗӨВЛӨХ CONSULTANT	ТӨСЛИЙН НЭР PROJECT NAME	ТӨСӨЛЛӨСӨН DESIGN GROUP	ЗУРГИЙН ЕРӨНХИЙ НЭР NAME OF DRAWINGS	ХИЙЦИЙН БА ХЭСЭГЛЭЛИЙН НЭР: DETAIL'S AND SECTION'S DRAWINGS
		СОЛОНГОТЫН ДАВААНЫ 12.08 КМ ЗАМЫН ШИНЭЧЛЭЛТИЙН ИНЖЕНЕРИЙН НАРИЙВЧИЛСАН ЗУРАГ DETAILED ENGINEERING DESIGN OF 12.08 KM ROAD RECONSTRUCTION OF SOLOGOTIIN PASS	Director: N.Batdemberel Design by: D.Batbold Drawn by: M.Batjavkhaa Checked: D.Batbold	Хөндлөн огтлол Cross section	Км250+700-Км250+740 Format: A3 Page: 92 Pages: 190 MACHTAБ/SCALE: 1:200 2023. 12




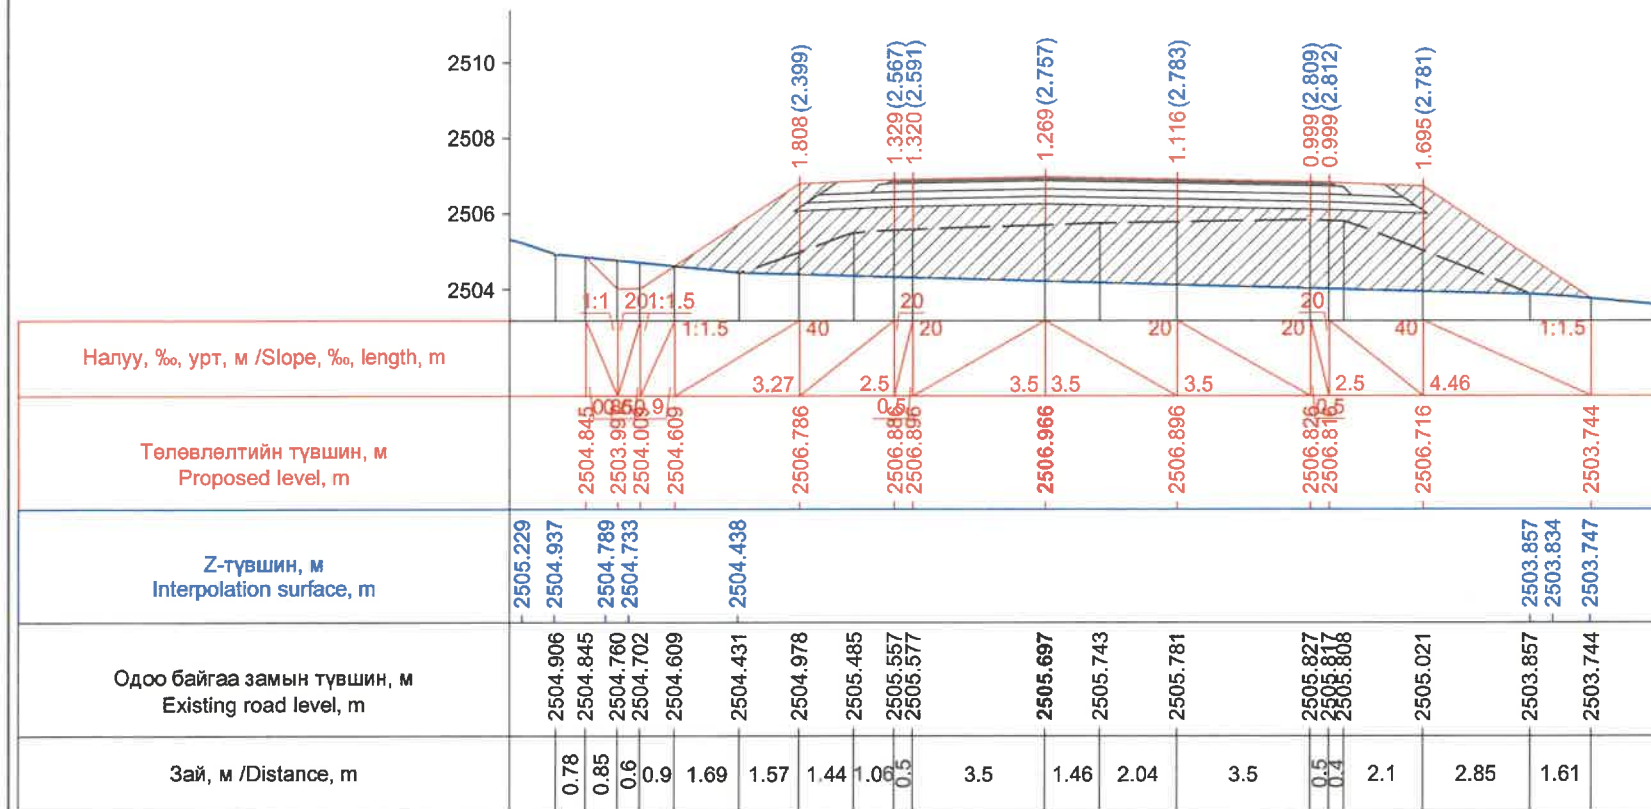


Км 250+760.0

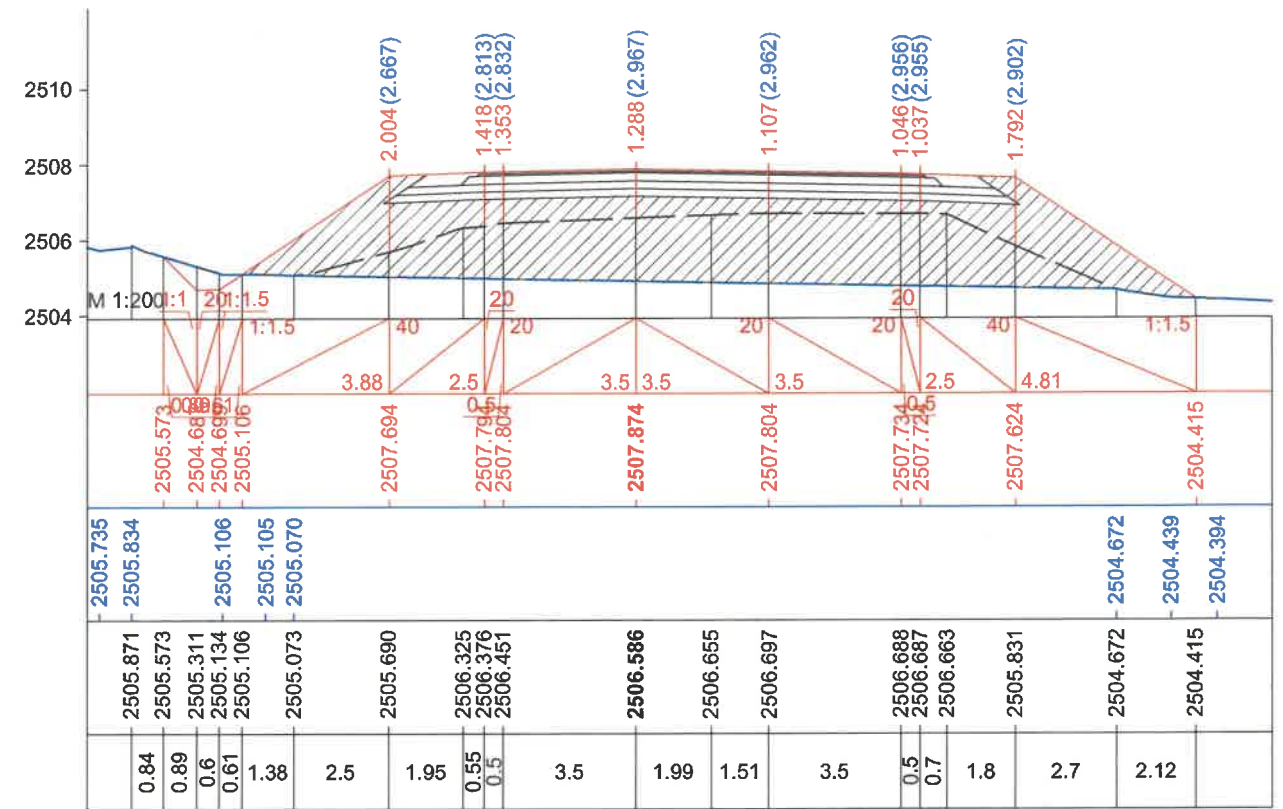

Км 250+780.0

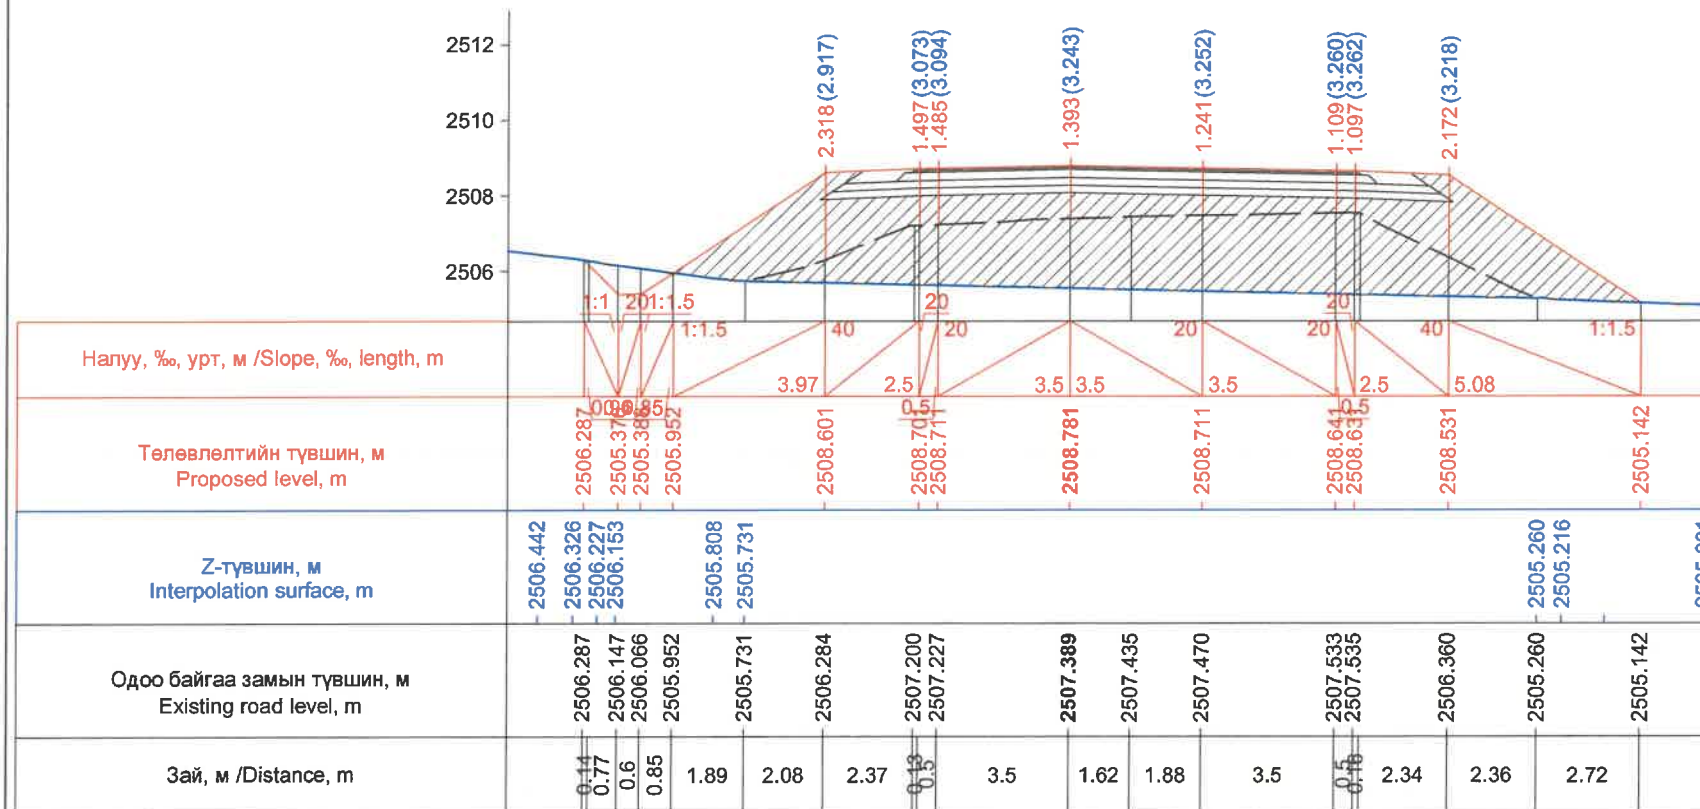


Км 250+800.0

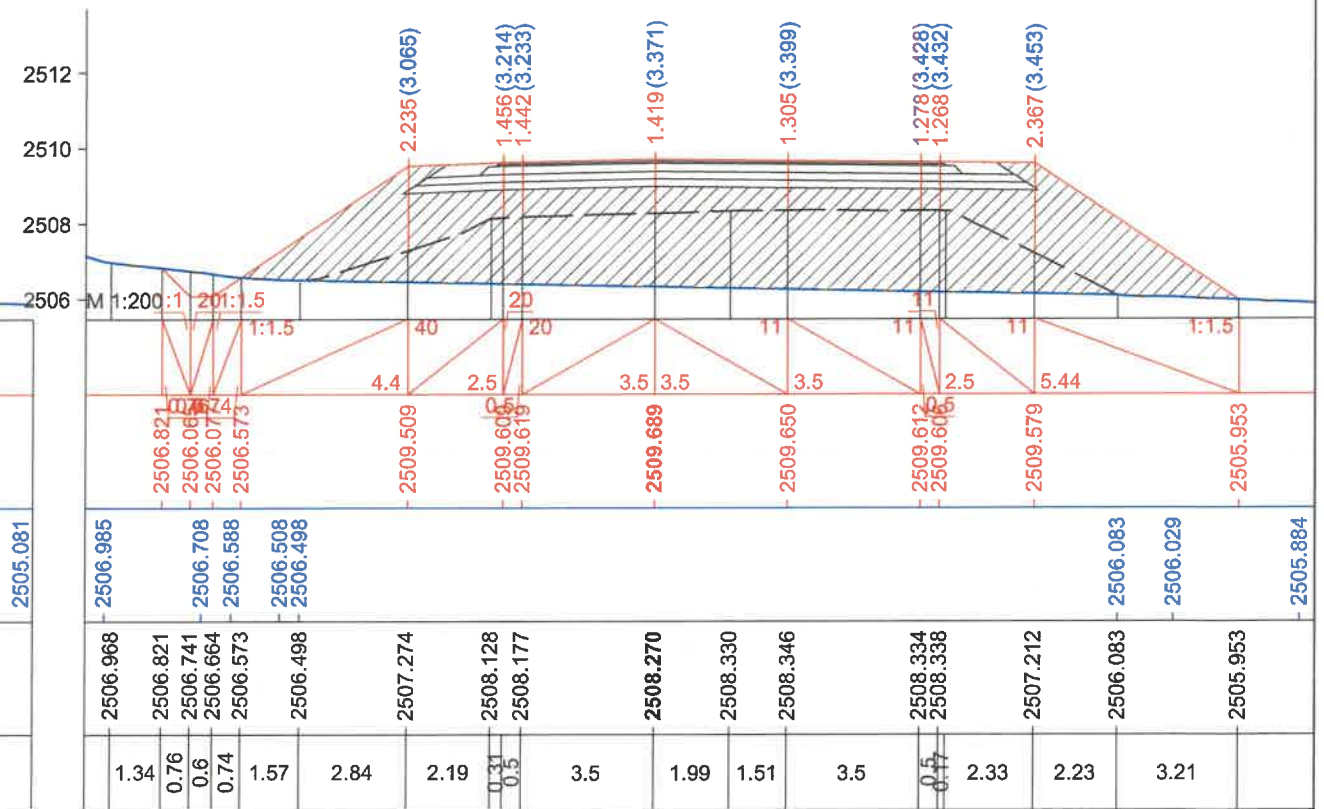

Км 250+820.0


ЗАХИАЛАГЧ CLIENT	ЗӨВЛӨХ CONSULTANT	ТӨСЛИЙН НЭР PROJECT NAME	ТӨСӨЛЛӨСӨН DESIGN GROUP	ЗУРГИЙН ЕРӨНХИЙ НЭР NAME OF DRAWINGS	ХИЙЦИЙН БА ХЭСЭГЛЭЛИЙН НЭР: DETAIL'S AND SECTION'S DRAWINGS
		СОЛОНГОТЫН ДАВААНЫ 12.08 КМ ЗАМЫН ШИНЭЧЛЭЛТИЙН ИНЖЕНЕРИЙН НАРИЙВЧИЛСАН ЗУРАГ DETAILED ENGINEERING DESIGN OF 12.08 KM ROAD RECONSTRUCTION OF SOLONGOTIIN PASS	Director: N.Batdemberel Design by: D.Batbold Drawn by: M.Batjavkhaa Checked: D.Batbold	Хөндлөн огтлол Cross section Шифр/Drawing number:BD-04/2023	Км250+760-Км250+820 Format: A3 Page: 93 Pages: 190 МАСШТАБ/SCALE: 1:200 2023. 12



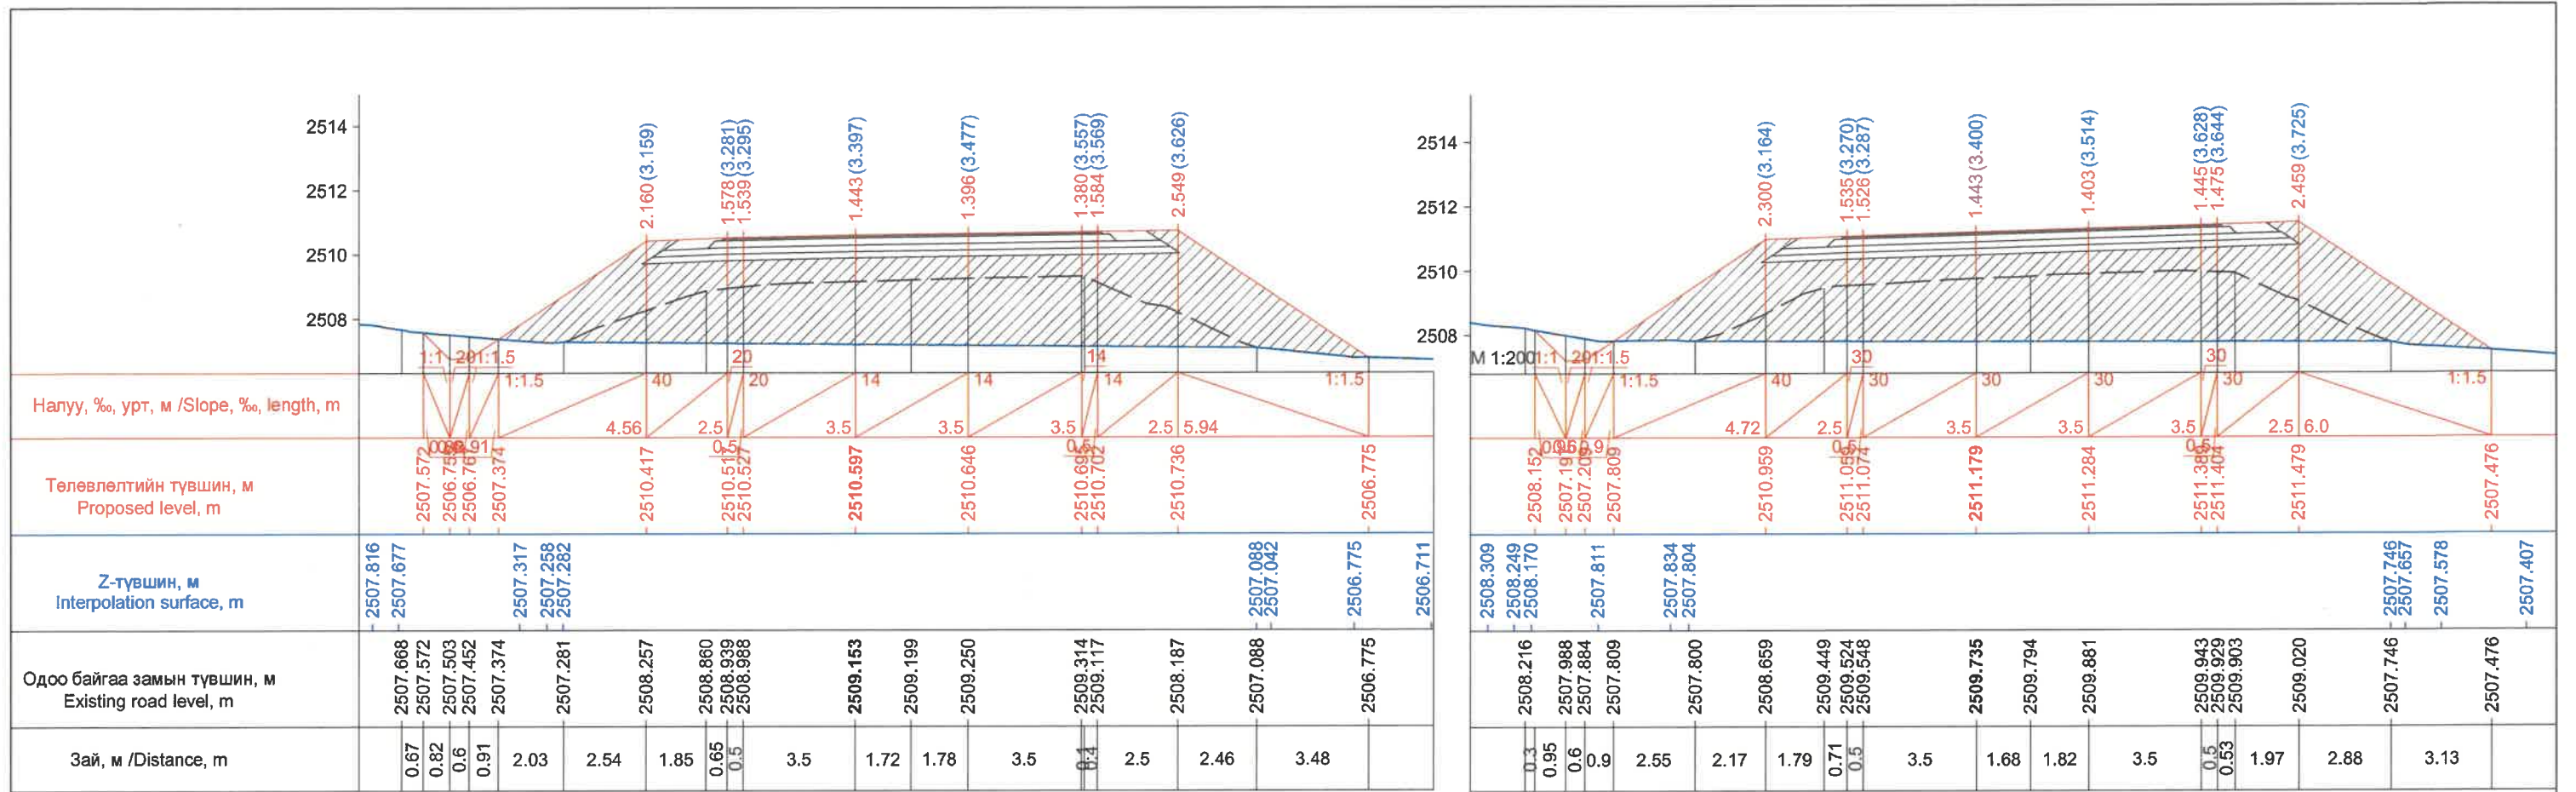


Км 250+840.0

Км 250+852.8

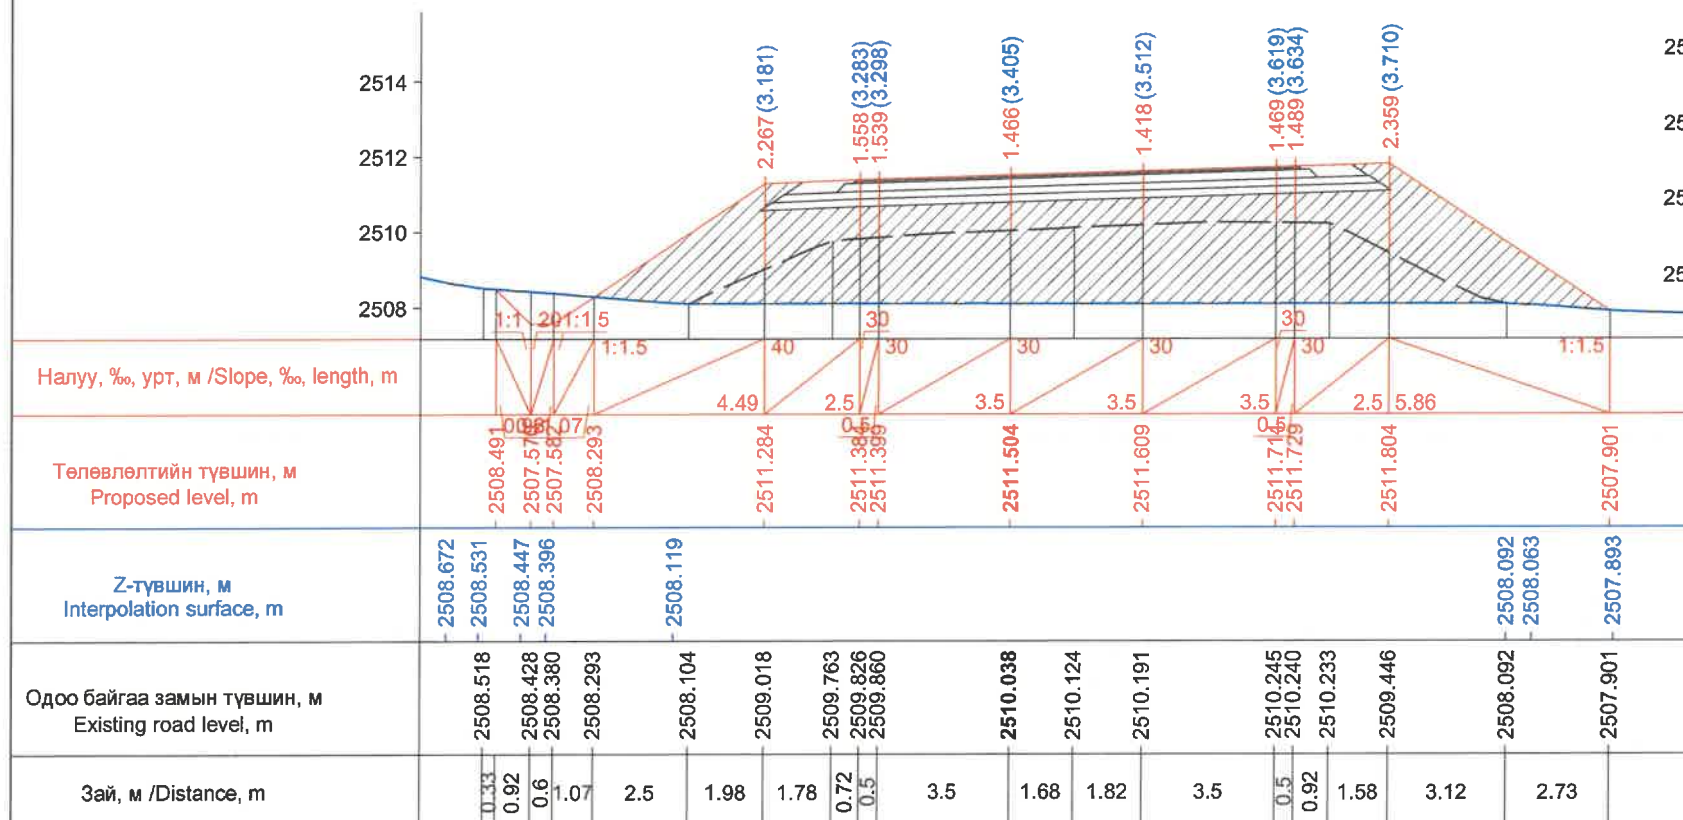


Км 250+860.0

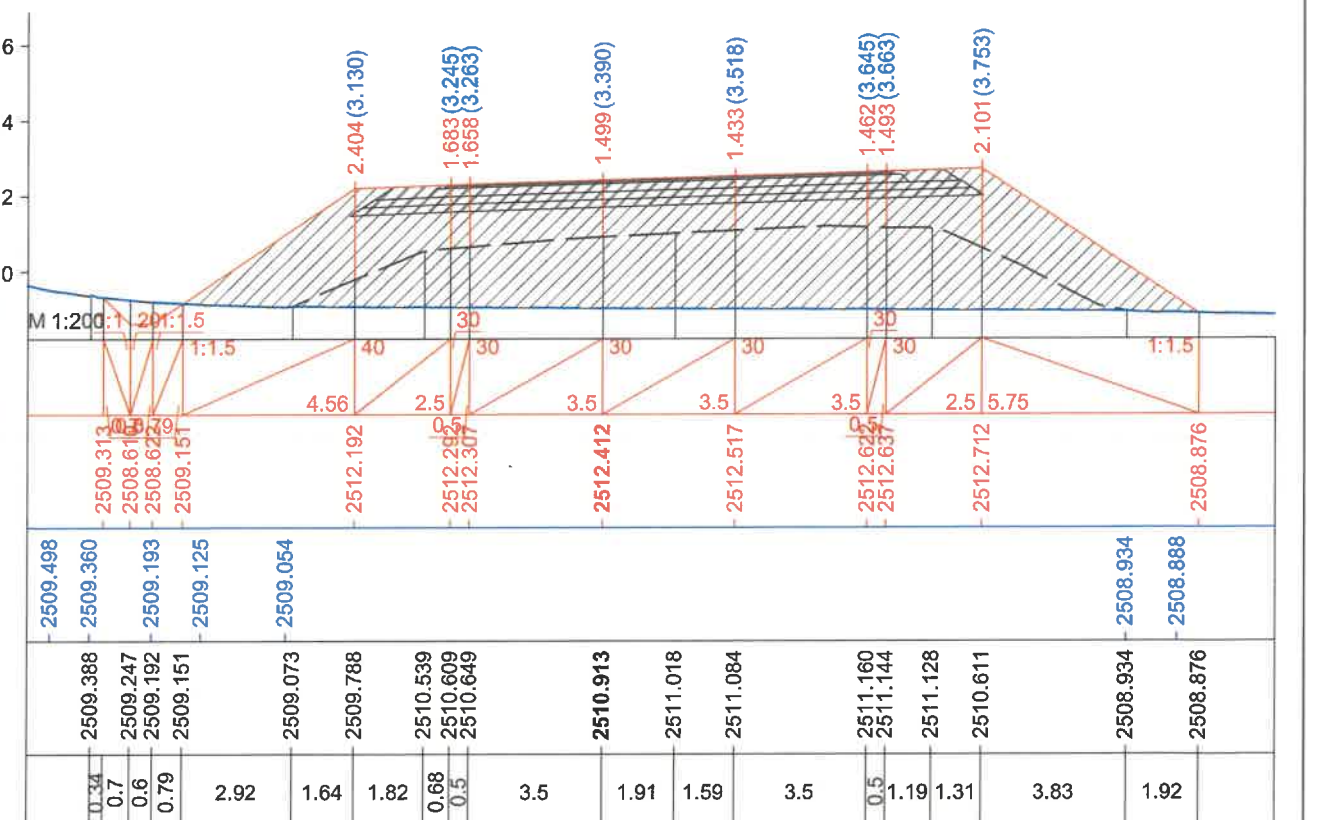


Км 250+880.0

ЗАХИАЛАГЧ CLIENT	ЗӨВЛӨХ CONSULTANT	ТӨСЛИЙН НЭР PROJECT NAME	ТӨСӨЛЛӨСӨН DESIGN GROUP	ЗУРГИЙН ЕРӨНХИЙ НЭР NAME OF DRAWINGS	ХИЙЦИЙН БА ХЭСЭГЛЭЛИЙН НЭР: DETAIL'S AND SECTION'S DRAWINGS			
 МРТД	 "Angad Arvijkh" Co.,LTD	СОЛОНГОТЫН ДАВААНЫ 12.08 КМ ЗАМЫН ШИНЭЧЛЭЛТИЙН ИНЖЕНЕРИЙН НАРИЙВЧИЛСАН ЗУРАГ DETAILED ENGINEERING DESIGN OF 12.08 KM ROAD RECONSTRUCTION OF SOLONGOTIIN PASS	Director	N.Batdemberel	Хөндлөн огтлол Cross section	Км250+840-Км250+880		
			Design by	D.Batbold		Format	Page	Pages
			Drawn by	M.Batjavkhaa		A3	94	190
			Checked	D.Batbold	Шифр/Drawing number:BD-04/2023	МАСШТАБ/SCALE: 1:200		2023. 12




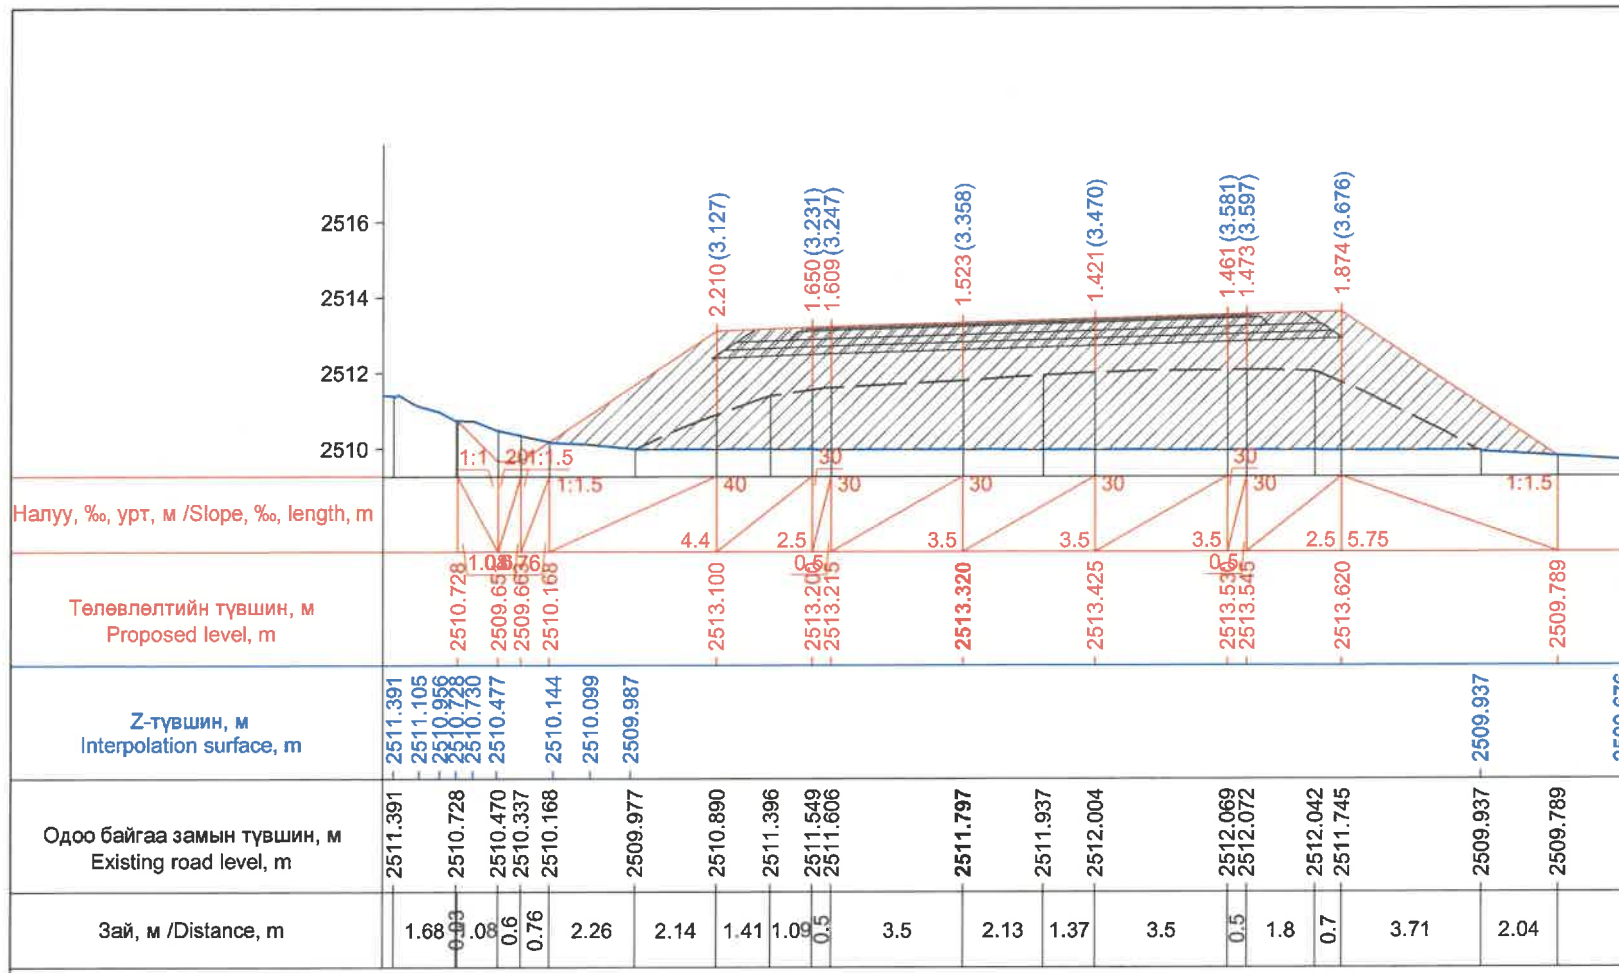


Км 250+900.0

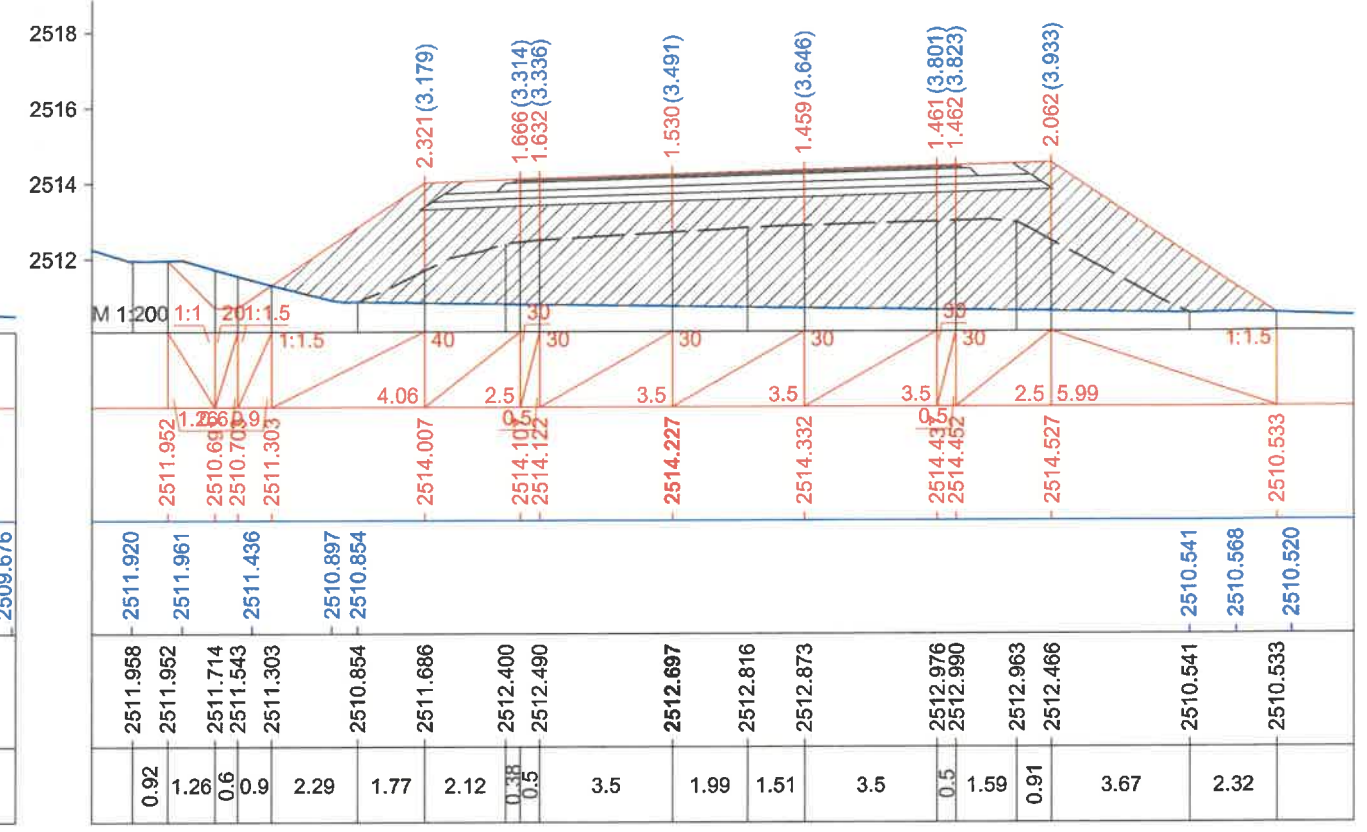

Км 250+920.0

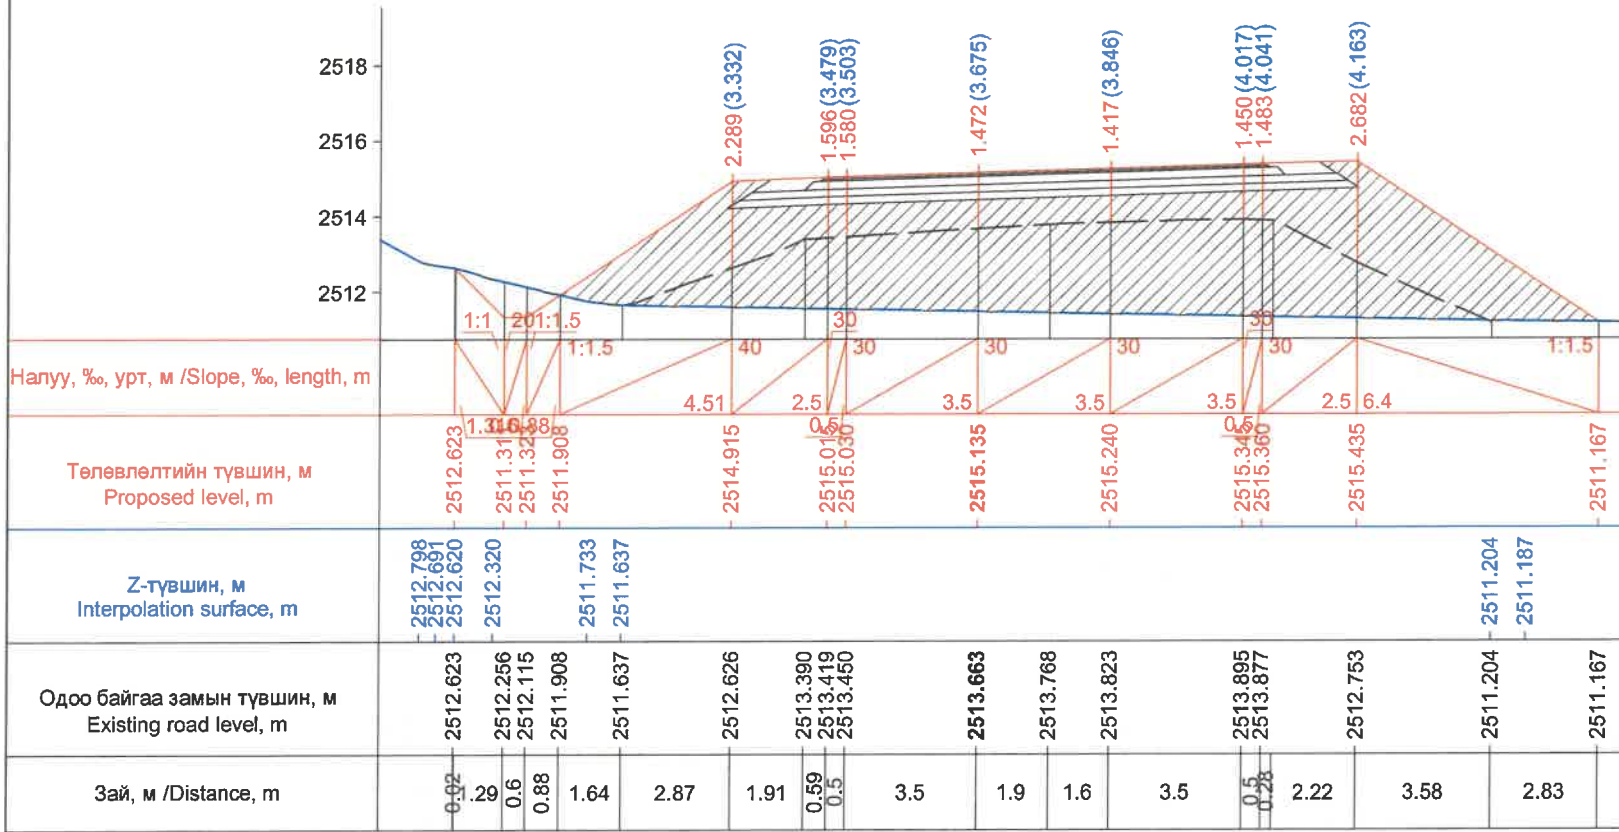


Км 250+940.0

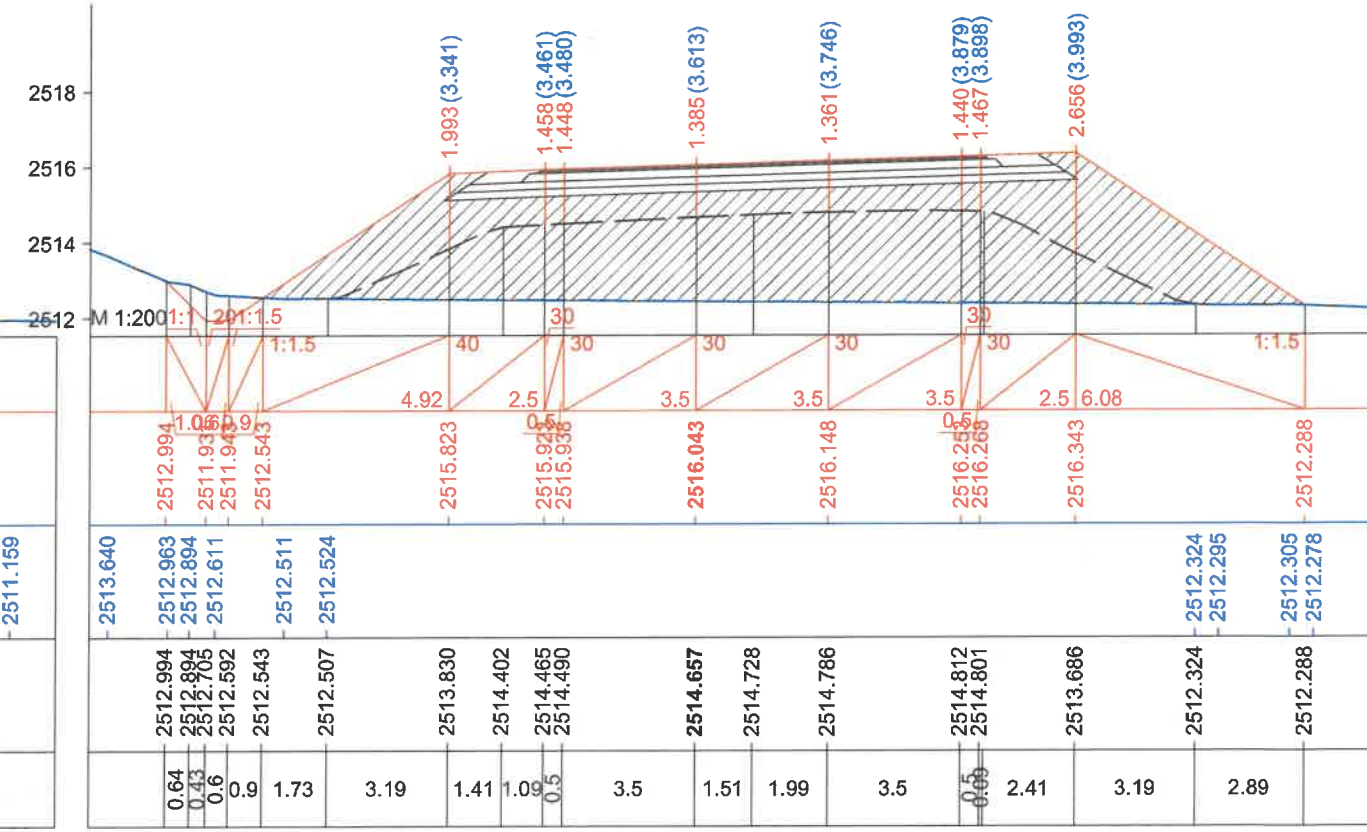


Км 250+960.0

ЗАХИАЛАГЧ CLIENT	ЗӨВЛӨХ CONSULTANT	ТӨСЛИЙН НЭР PROJECT NAME	ТӨСӨЛЛӨСӨН DESIGN GROUP	ЗУРГИЙН ЕРӨНХИЙ НЭР NAME OF DRAWINGS	ХИЙЦИЙН БА ХЭСЭГЛЭЛИЙН НЭР: DETAIL'S AND SECTION'S DRAWINGS
		СОЛОНГОТЫН ДАВААНЫ 12.08 КМ ЗАМЫН ШИНЭЧЛЭЛТИЙН ИНЖЕНЕРИЙН НАРИЙВЧИЛСАН ЗУРАГ DETAILED ENGINEERING DESIGN OF 12.08 KM ROAD RECONSTRUCTION OF SOLONGOTIIN PASS	Director: N.Batdemberel Design by: D.Batbold Drawn by: M.Batjavkhaa Checked: D.Batbold	Хөндлөн огтлол Cross section Шифр/Drawing number:BD-04/2023	Км250+900-Км250+960 Format: A3 Page: 95 Pages: 190 МАСШТАБ/SCALE: 1:200 2023. 12




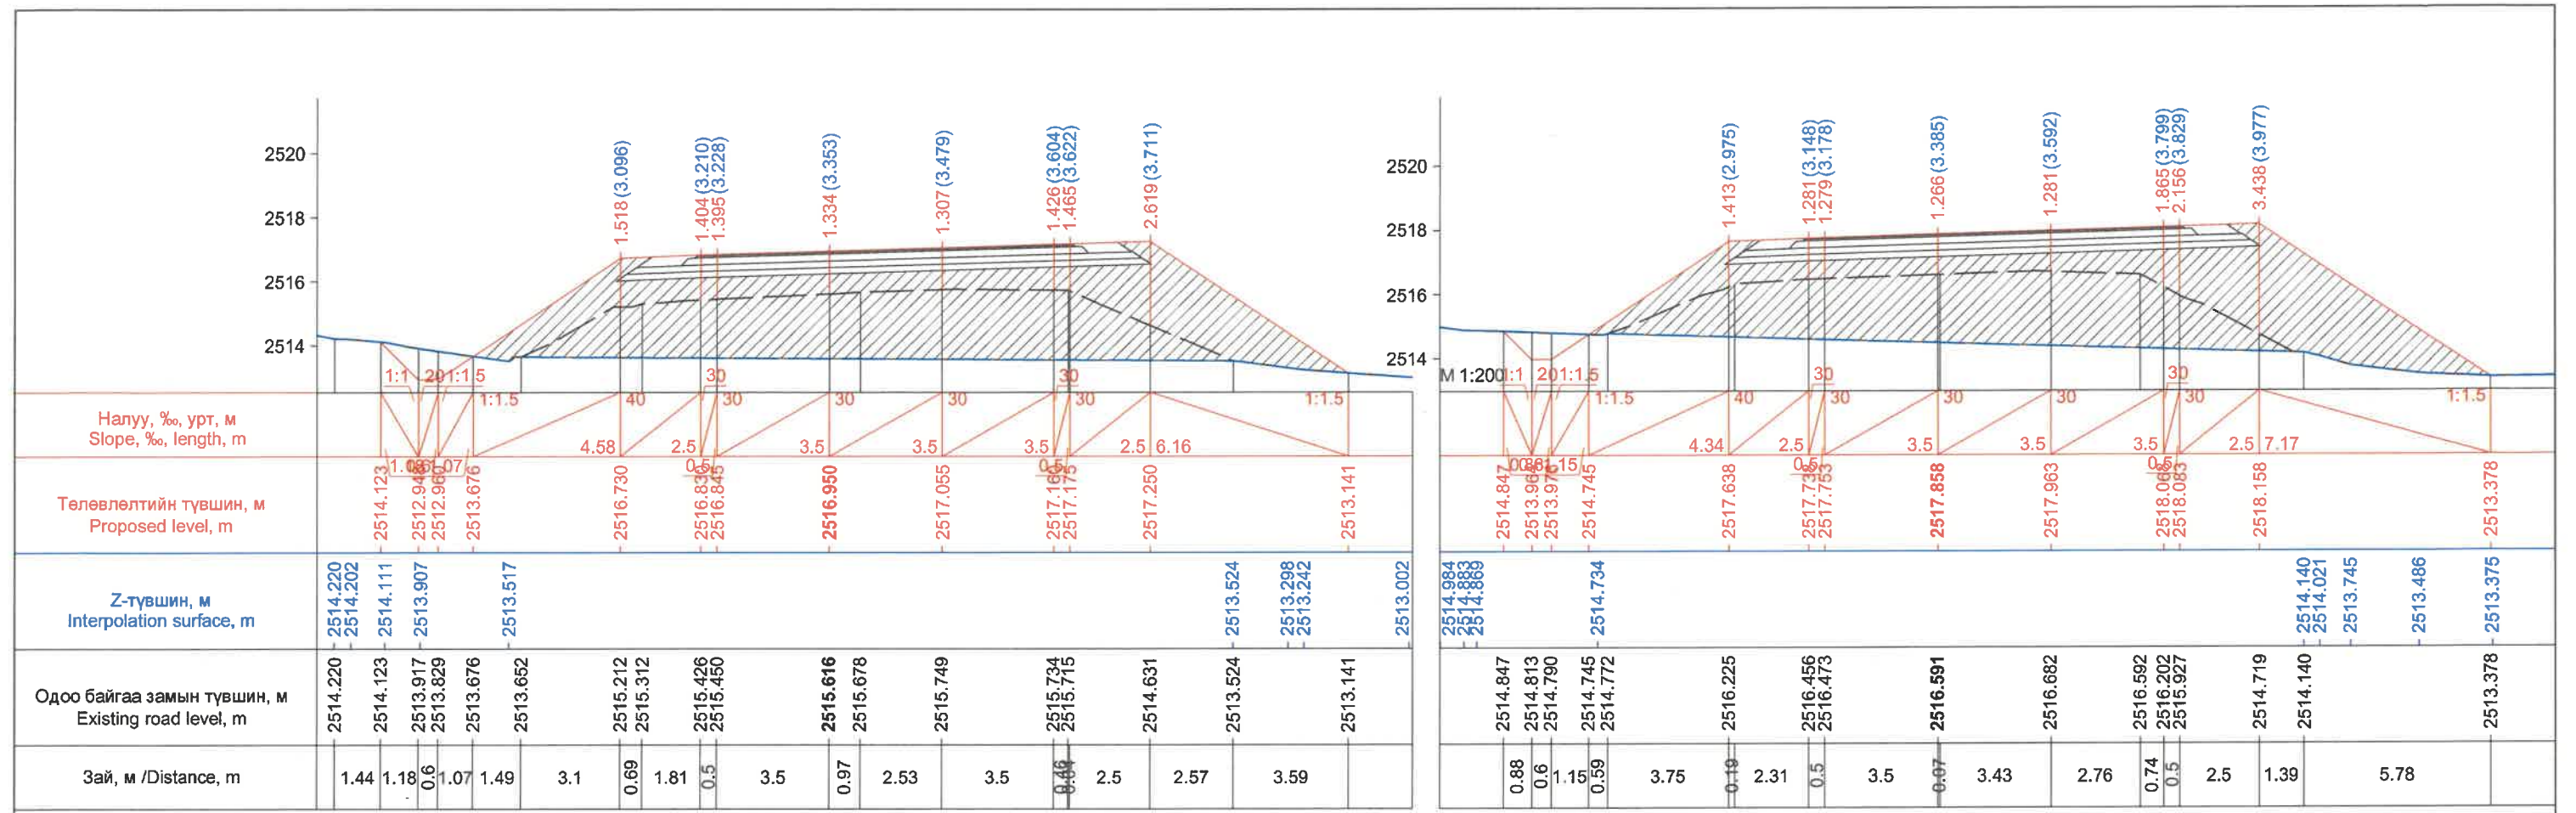


Км 250+980.0

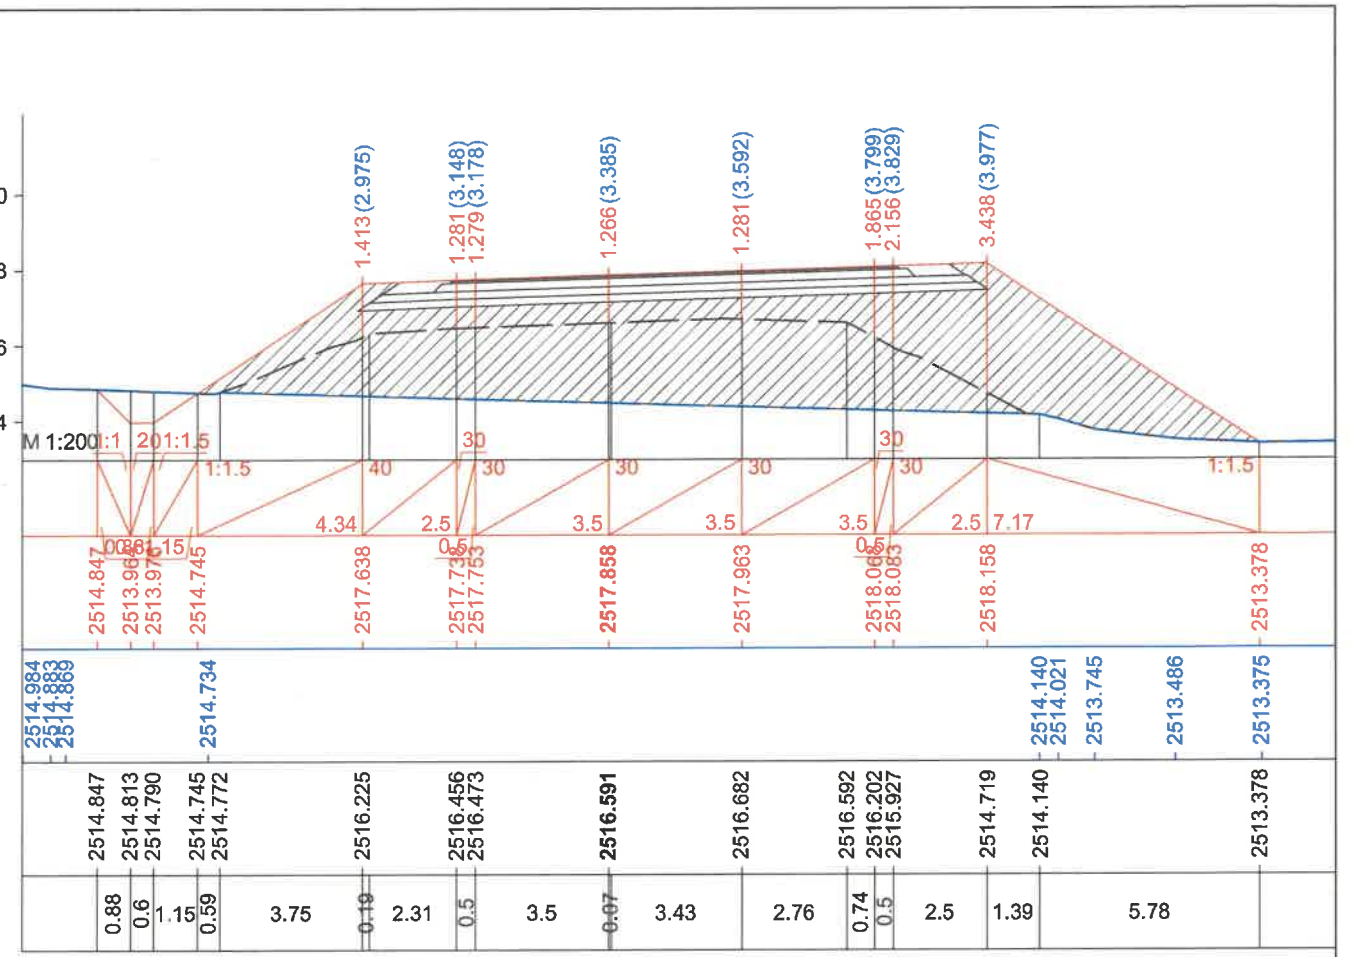

Км 251+000.0

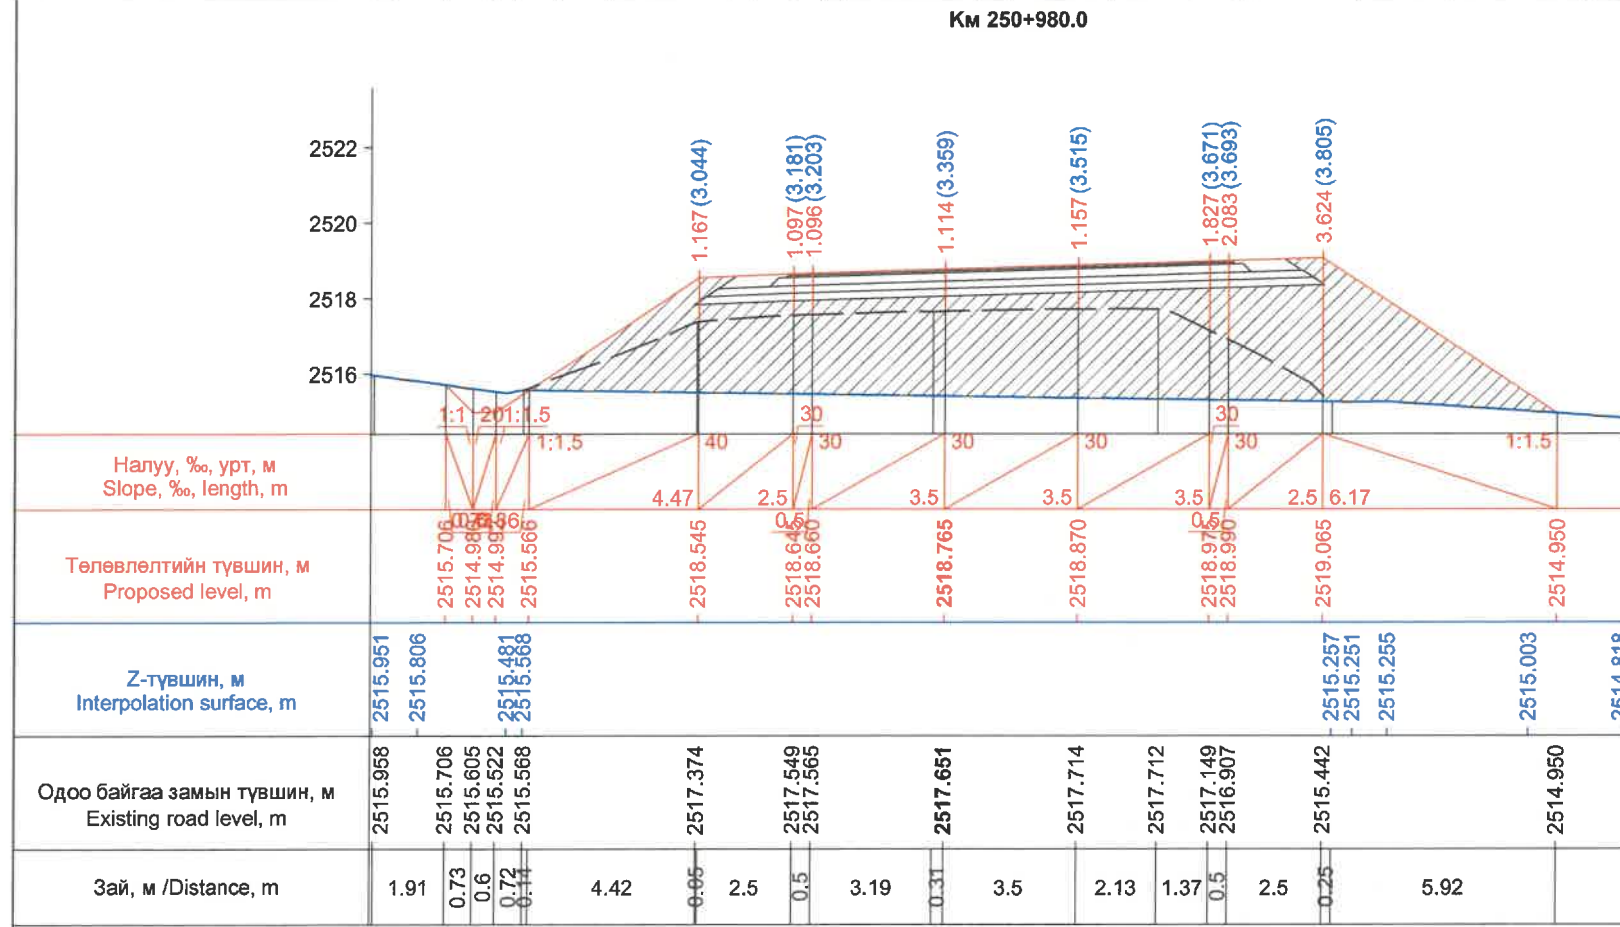



Км 251+020.0

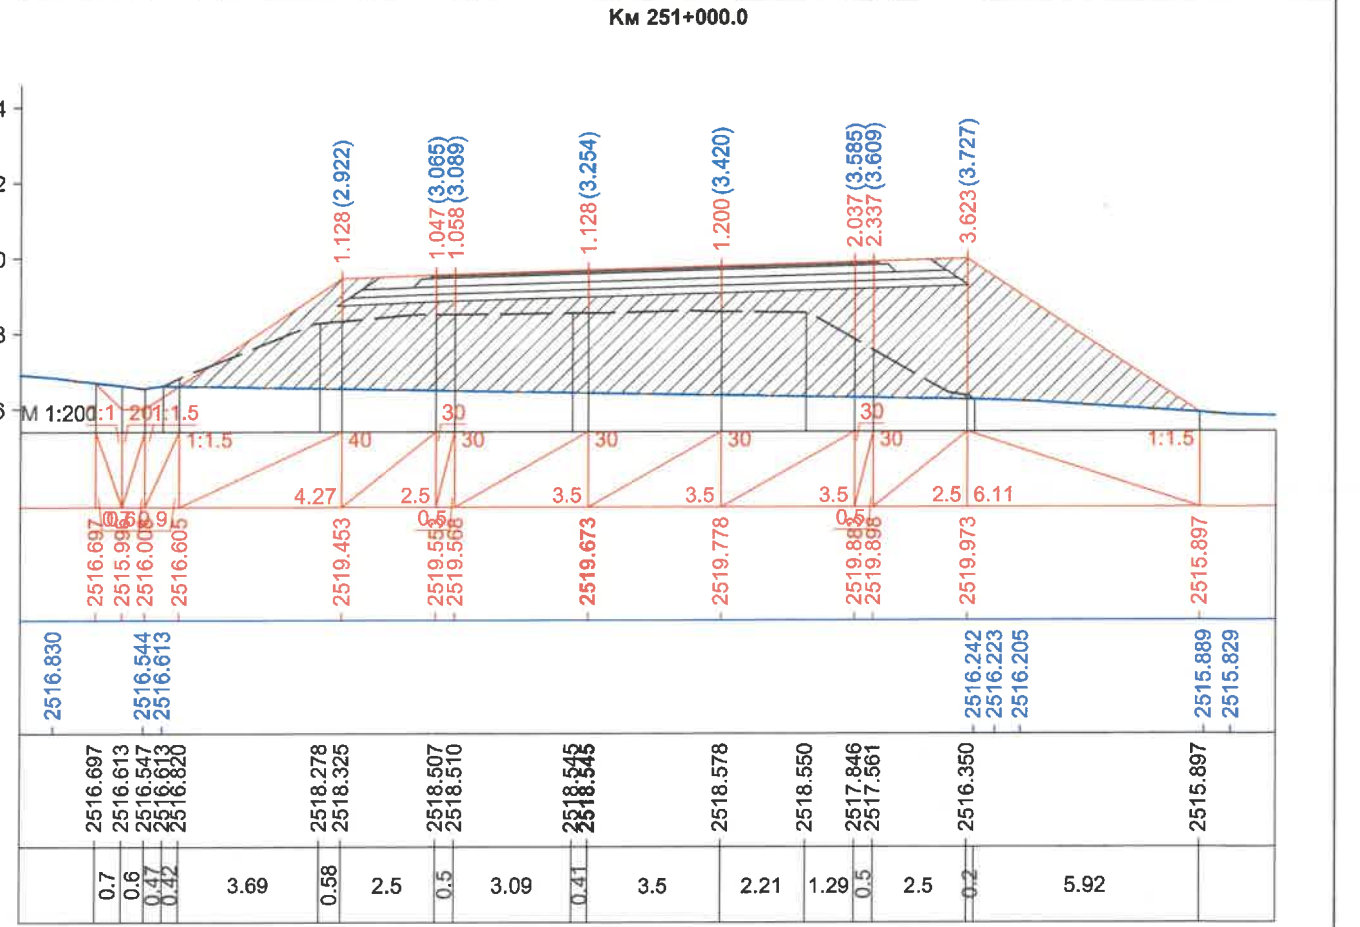



Км 251+040.0


ЗАХИАЛАГЧ CLIENT	ЗӨВЛӨХ CONSULTANT	ТӨСЛИЙН НЭР PROJECT NAME	ТӨСӨЛЛӨСӨН DESIGN GROUP	ЗУРГИЙН ЕРӨНХИЙ НЭР NAME OF DRAWINGS	ХИЙЦИЙН БА ХЭСЭГЛЭЛИЙН НЭР: DETAIL'S AND SECTION'S DRAWINGS		
		СОЛОНГОТЫН ДАВААНЫ 12.08 КМ ЗАМЫН ШИНЭЧЛЭЛТИЙН ИНЖЕНЕРИЙН НАРИЙВЧИЛСАН ЗУРАГ DETAILED ENGINEERING DESIGN OF 12.08 KM ROAD RECONSTRUCTION OF SOLONGOTIIN PASS	Director: N.Batdemberel Design by: D.Batbold Drawn by: M.Batjavkhaa Checked: D.Batbold	Хөндлөн огтлол Cross section	Км250+980-Км251+040		
MRTD	"Angard Arvijkh" Co.,LTD				Format	Page	Pages
					A3	96	190
				Шифр/Drawing number:BD-04/2023	МАСШТАБ/SCALE: 1:200		2023. 12

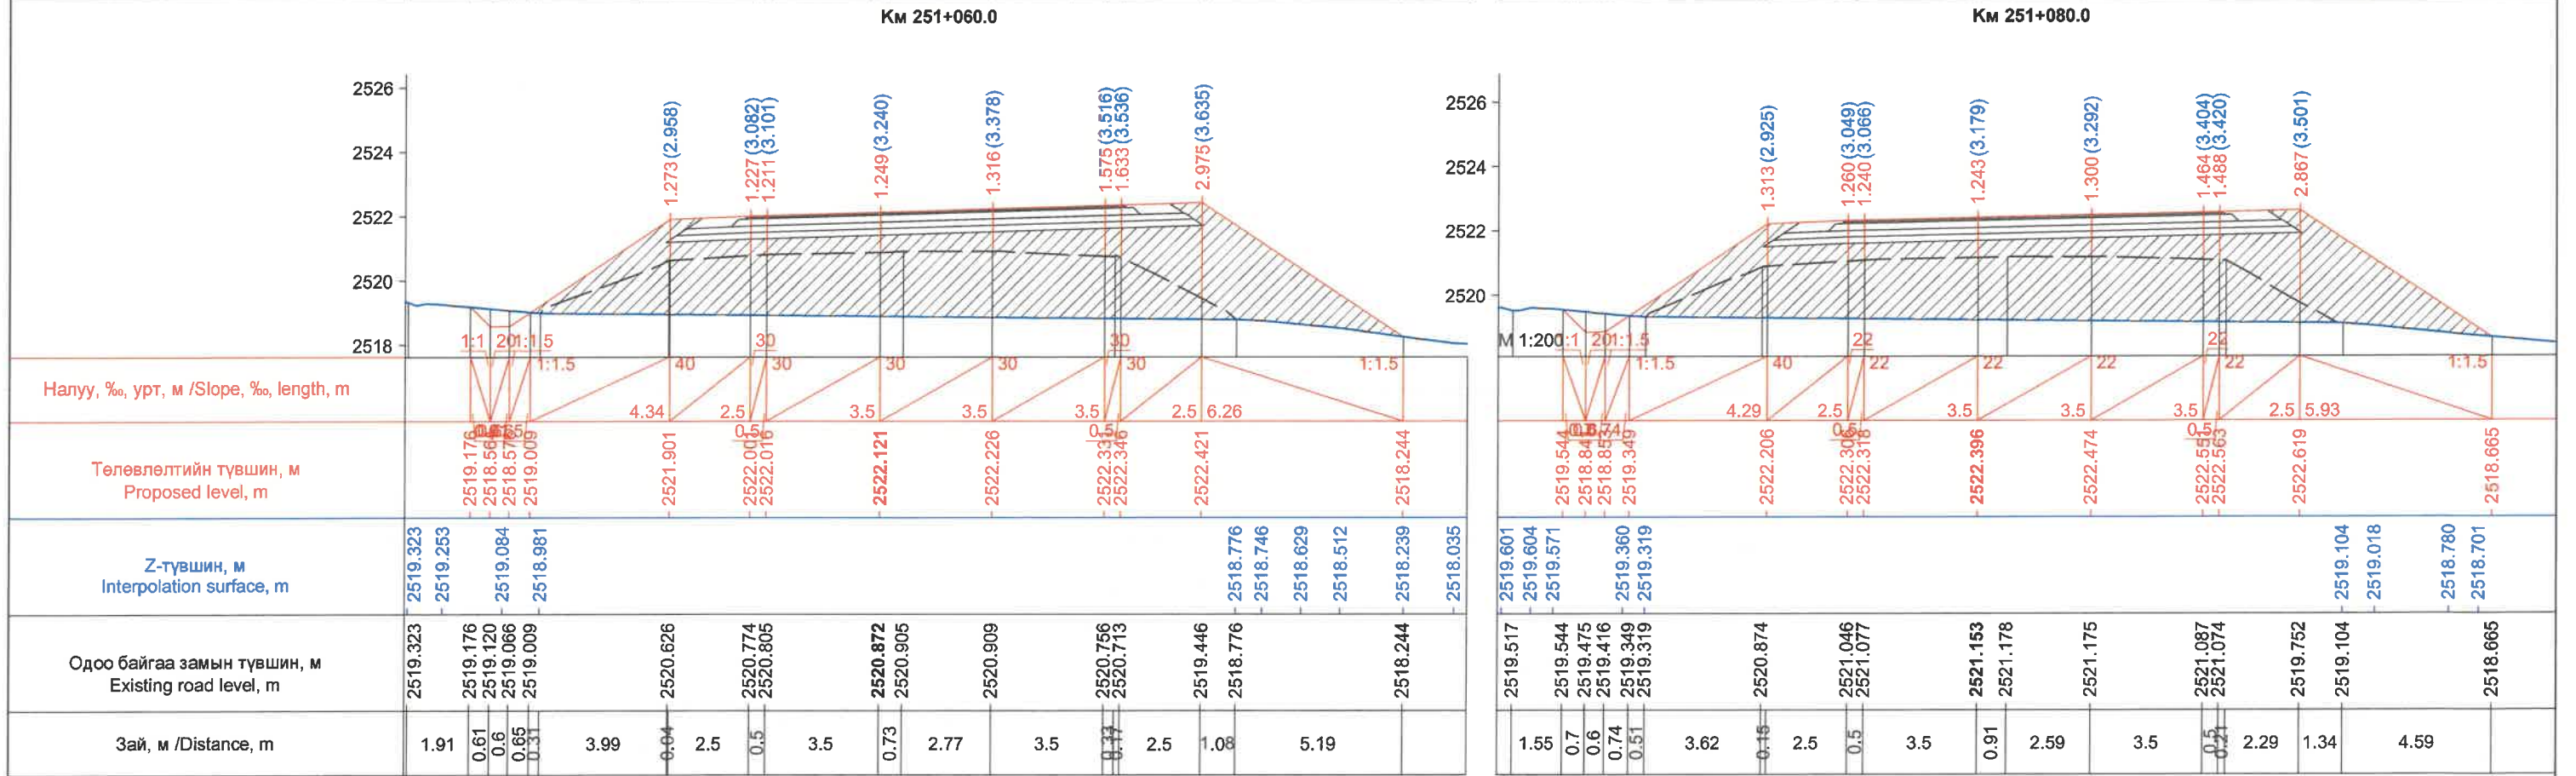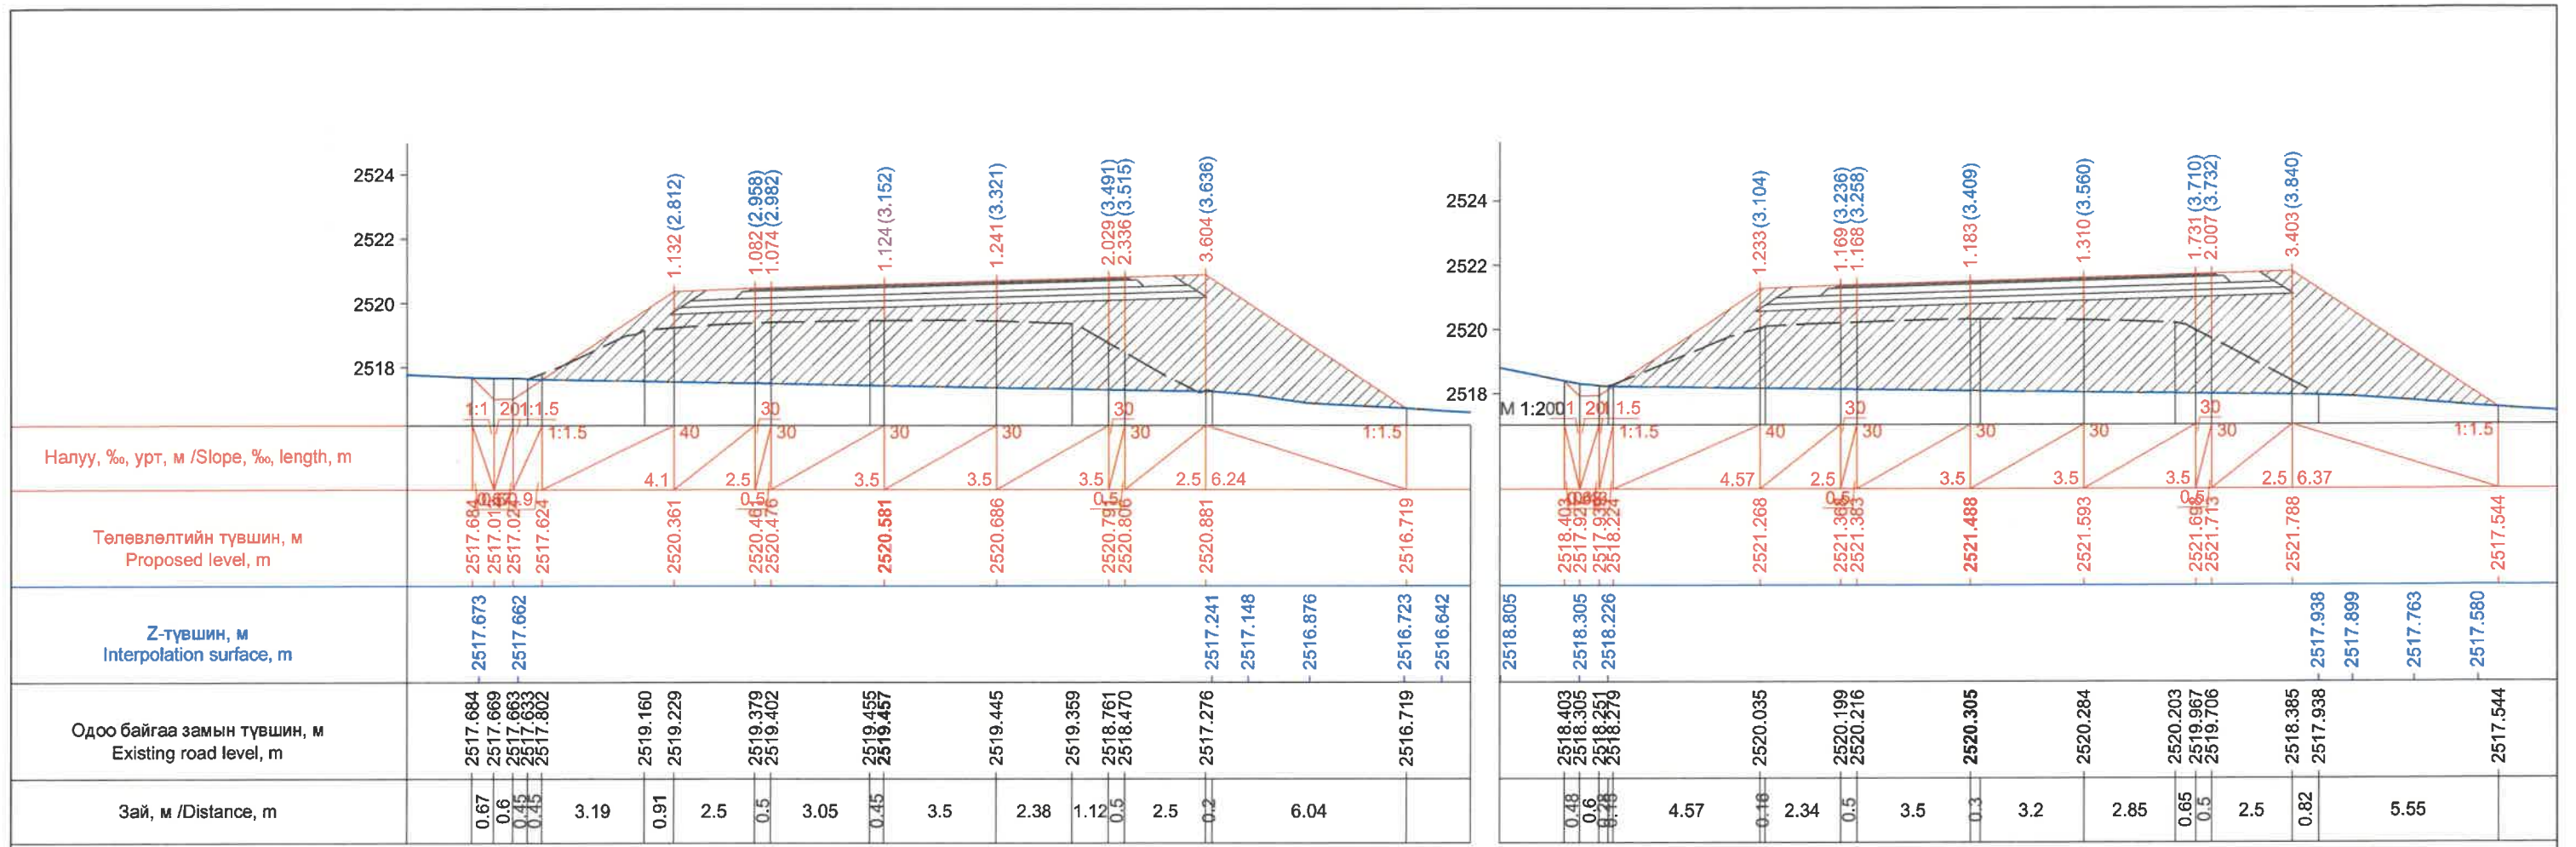




ЗАХИАЛАГЧ CLIENT	ЗӨВЛӨХ CONSULTANT	ТӨСЛИЙН НЭР PROJECT NAME	ТӨСӨЛЛӨСӨН DESIGN GROUP	ЗУРГИЙН ЕРӨНХИЙ НЭР NAME OF DRAWINGS	ХИЙЦИЙН БА ХЭСЭГЛЭЛИЙН НЭР: DETAIL'S AND SECTION'S DRAWINGS		
 МРТД	 "Angad Arvjjikh" Co.,LTD	СОЛОНГОТЫН ДАВААНЫ 12.08 КМ ЗАМЫН ШИНЭЧЛЭЛТИЙН ИНЖЕНЕРИЙН НАРИЙВЧИЛСАН ЗУРАГ DETAILED ENGINEERING DESIGN OF 12.08 KM ROAD RECONSTRUCTION OF SOLOGOTIIN PASS	Director: N.Batdemberel Design by: D.Batbold Drawn by: M.Batjavkhaa Checked: D.Batbold	Хөндлөн огтлол Cross section	Км251+060-Км251+100		
					Format	Page	Pages
					A3	97	190
					Шифр/Drawing number:BD-04/2023		MACШТАБ/SCALE: 1:200
					2023. 12		




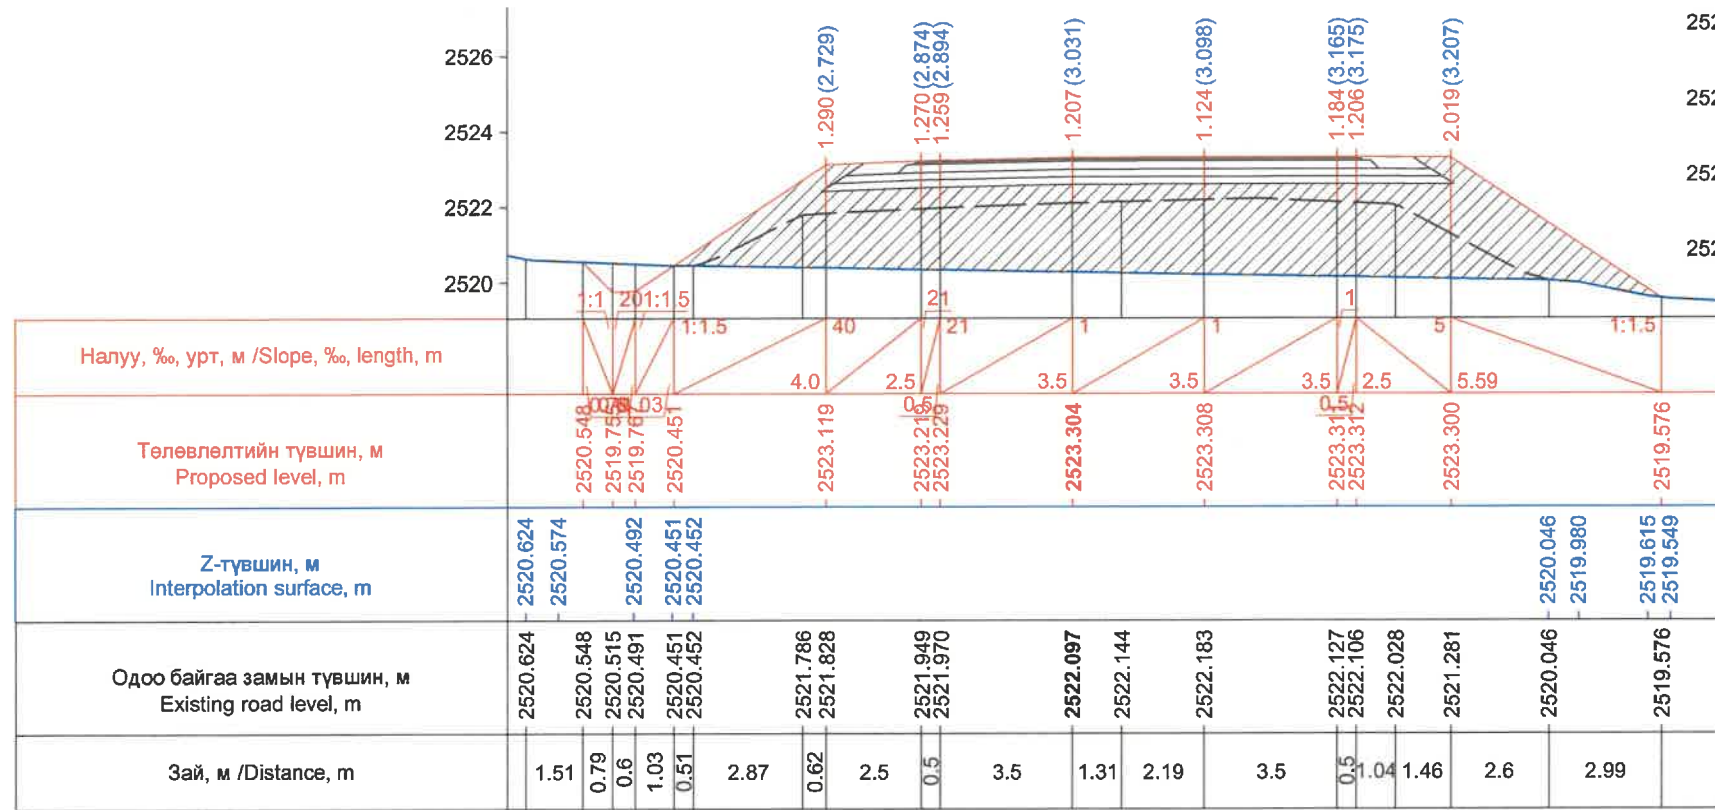


Км 251+120.0

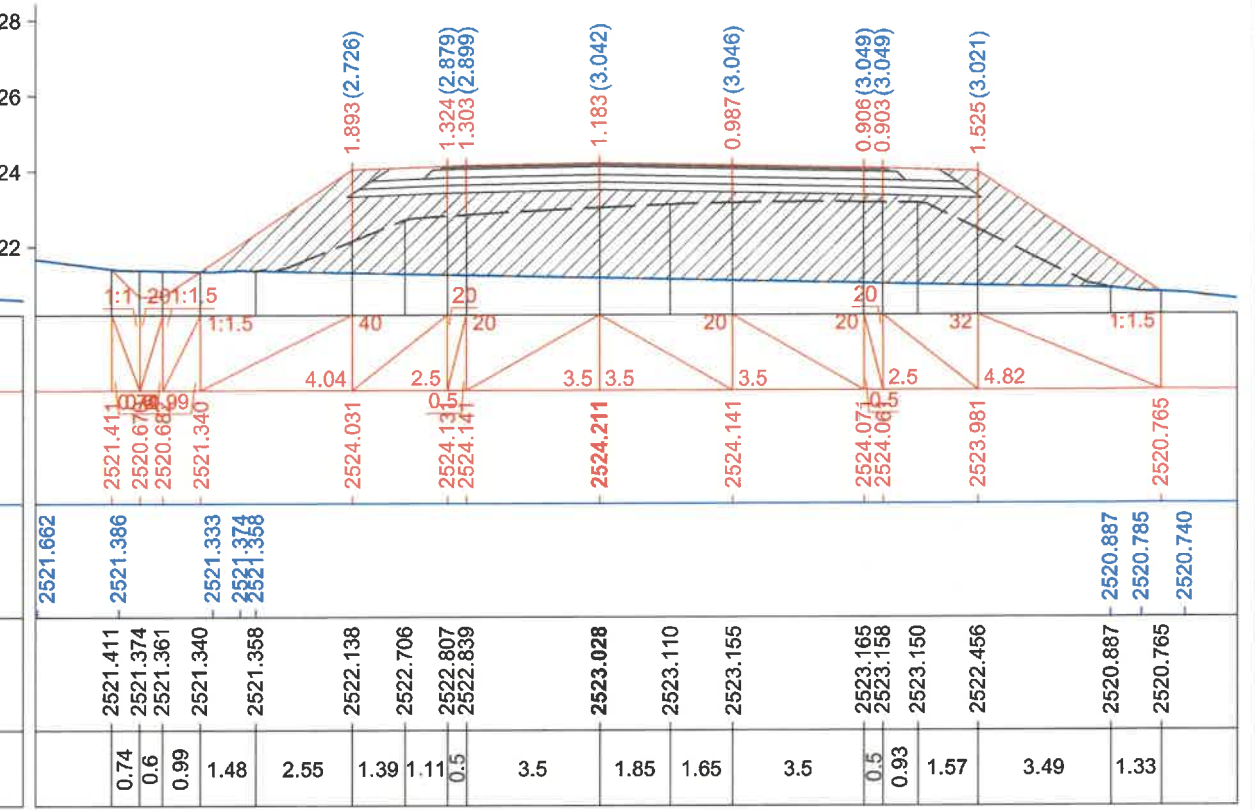

Км 251+140.0

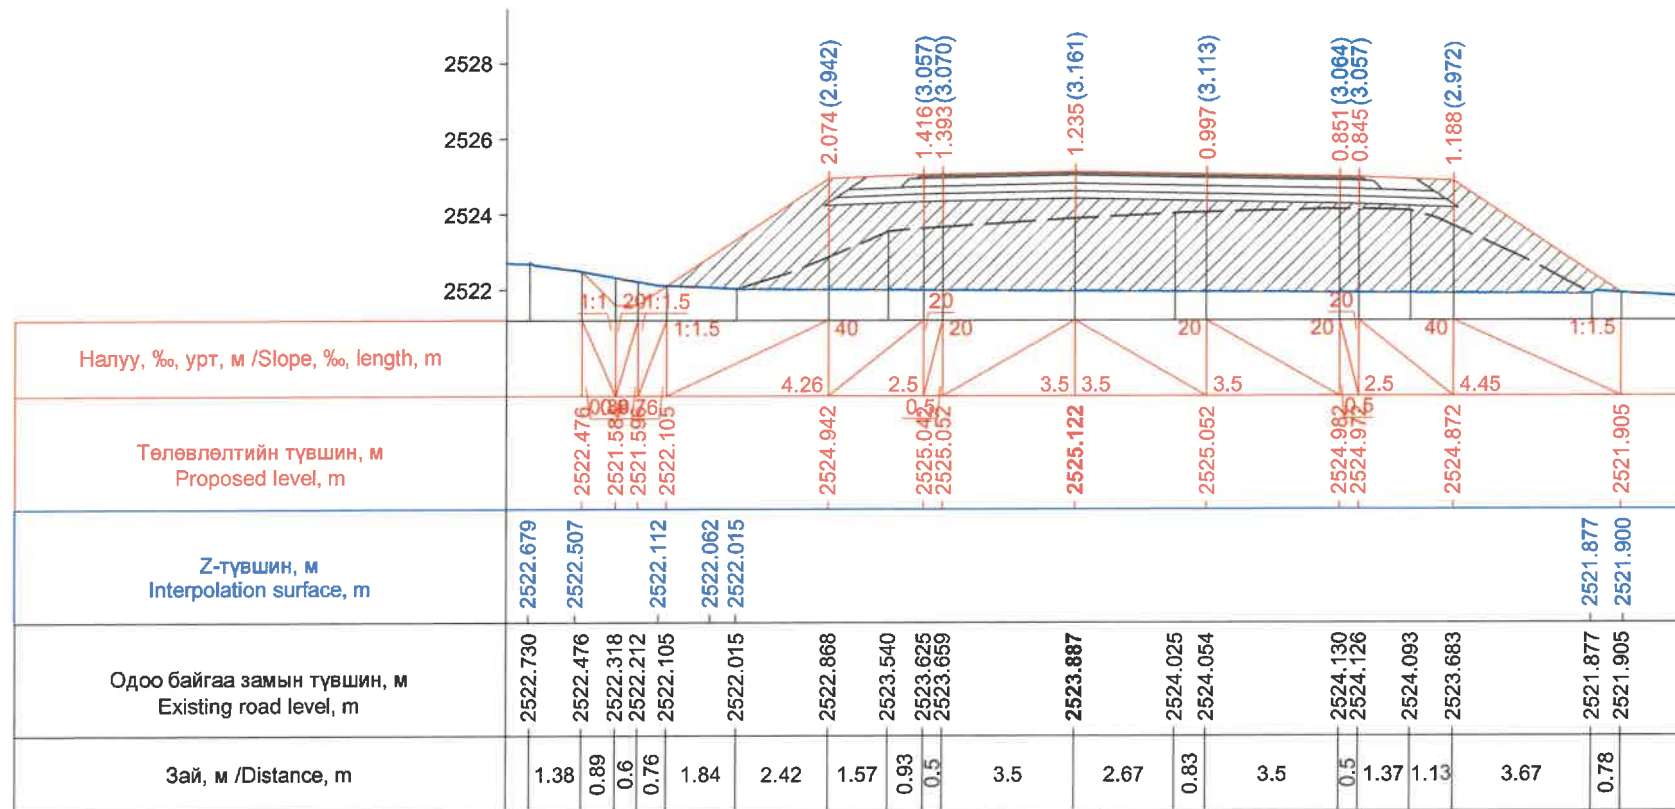


Км 251+160.0

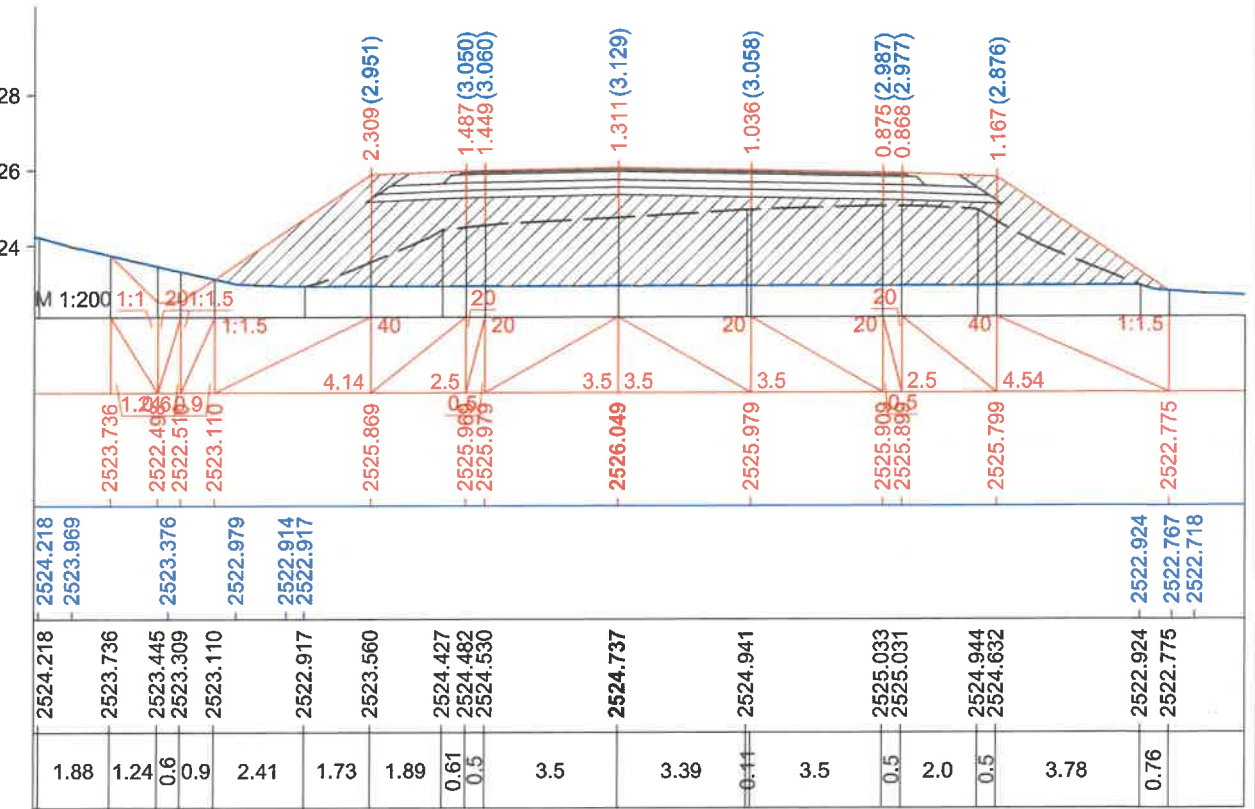

Км 251+180.0


ЗАХИАЛАГЧ CLIENT	ЗӨВЛӨХ CONSULTANT	ТӨСЛИЙН НЭР PROJECT NAME	ТӨСӨЛЛӨСӨН DESIGN GROUP	ЗУРГИЙН ЕРӨНХИЙ НЭР NAME OF DRAWINGS	ХИЙЦИЙН БА ХЭСЭГЛЭЛИЙН НЭР: DETAIL'S AND SECTION'S DRAWINGS
		СОЛОНГОТЫН ДАВААНЫ 12.08 КМ ЗАМЫН ШИНЭЧЛЭЛТИЙН ИНЖЕНЕРИЙН НАРИЙВЧИЛСАН ЗУРАГ DETAILED ENGINEERING DESIGN OF 12.08 KM ROAD RECONSTRUCTION OF SOLONGOTIIN PASS	Director: N.Batdemberel Design by: D.Batbold Drawn by: M.Batjavkhaa Checked: D.Batbold	Хөндлөн огтлол Cross section	Км251+120-Км251+180 Format: A3 Page: 98 Pages: 190
MRTD	"Angad Arvijkh" Co.,LTD			Шифр/Drawing number:BD-04/2023	MACШТАБ/SCALE: 1:200 2023. 12



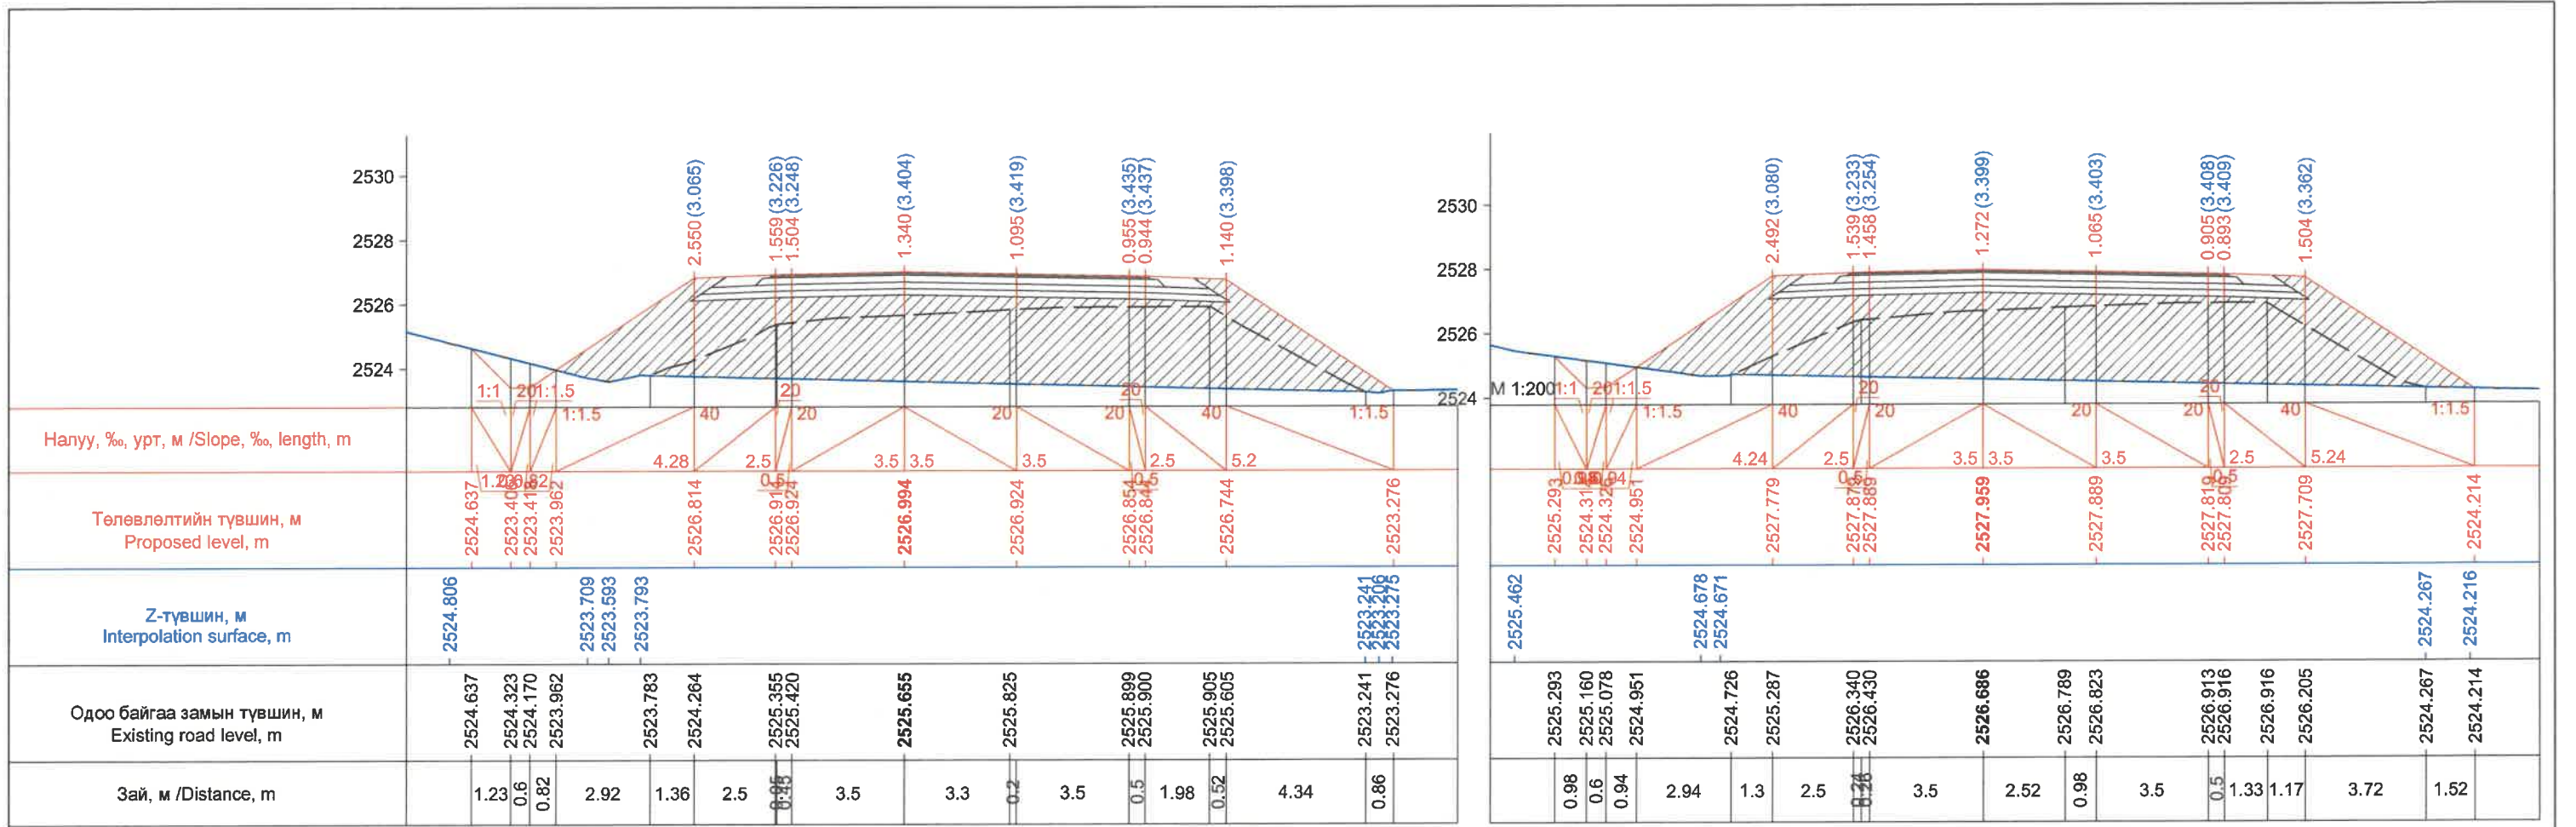


Км 251+200.0

Км 251+220.0

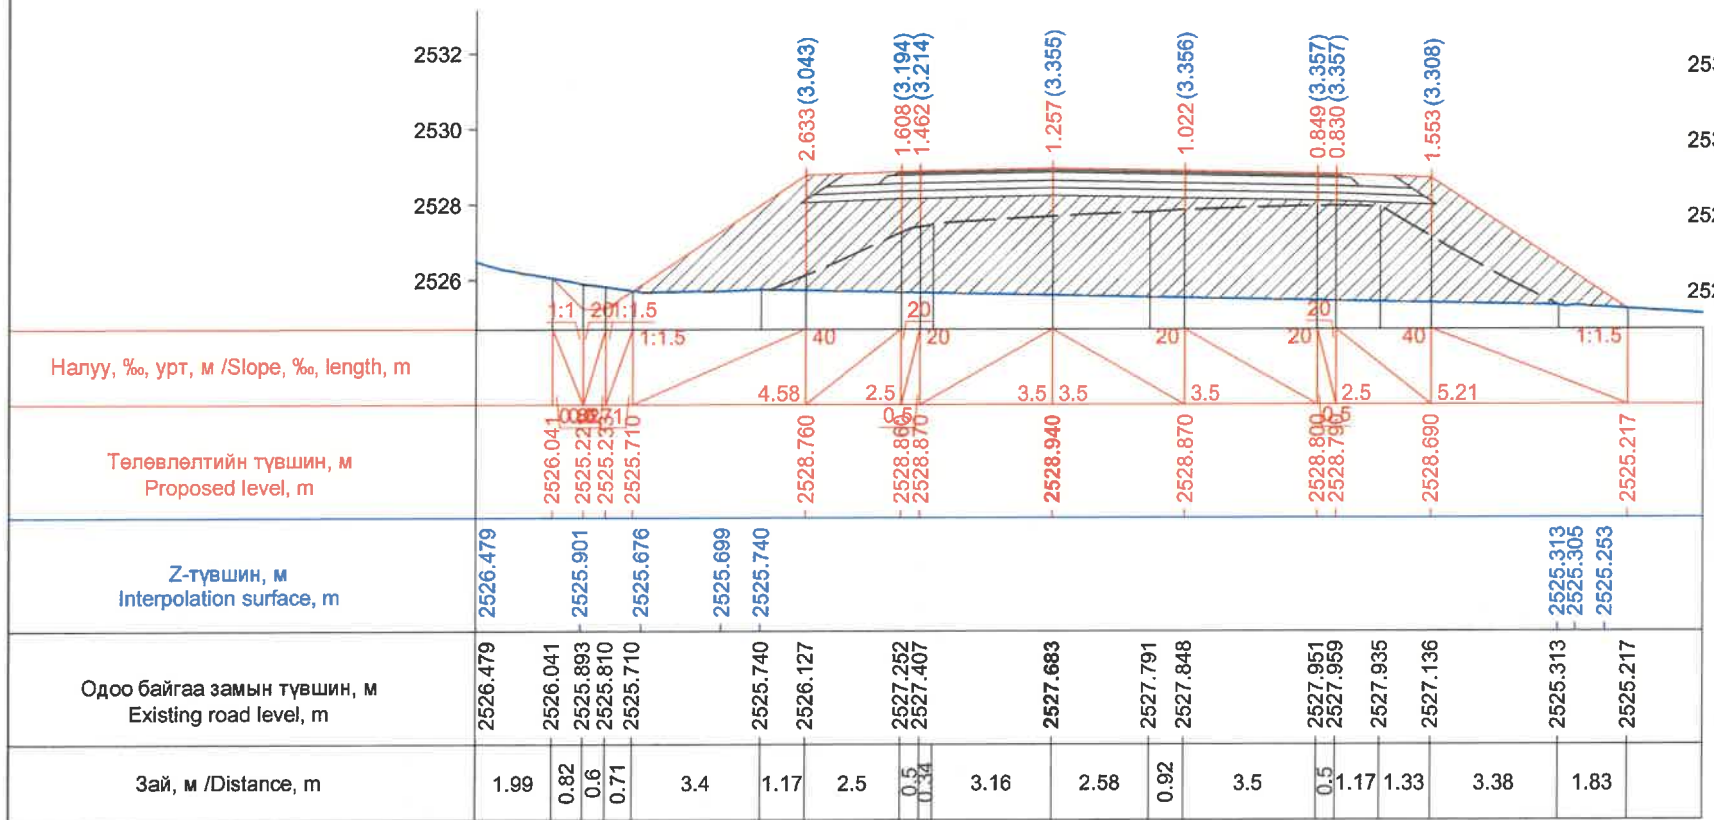


Км 251+240.0

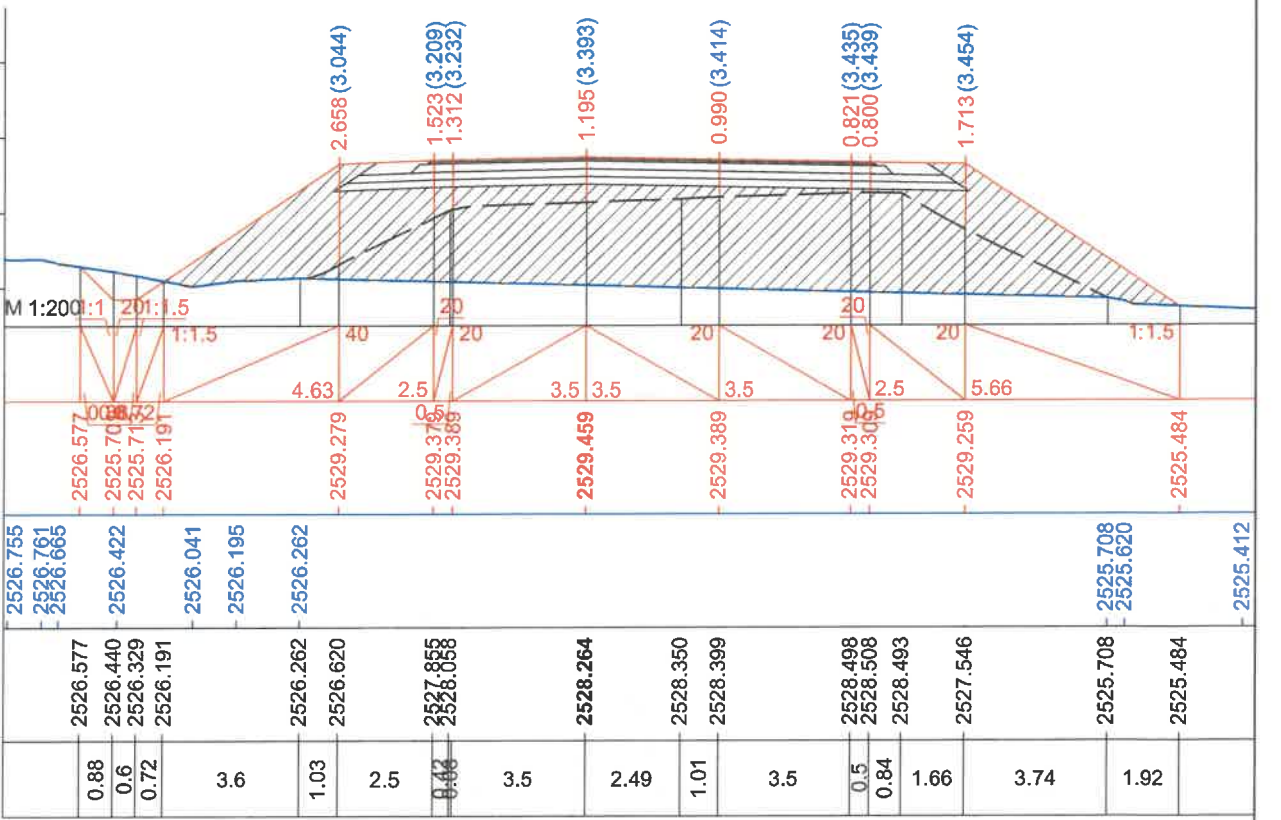


Км 251+250.6

ЗАХИАЛАГЧ CLIENT	ЗӨВЛӨХ CONSULTANT	ТӨСЛИЙН НЭР PROJECT NAME	ТӨСӨЛЛӨСӨН DESIGN GROUP	ЗУРГИЙН ЕРӨНХИЙ НЭР NAME OF DRAWINGS	ХИЙЦИЙН БА ХЭСЭГЛЭЛИЙН НЭР: DETAIL'S AND SECTION'S DRAWINGS		
		СОЛОНГОТЫН ДАВААНЫ 12.08 КМ ЗАМЫН ШИНЭЧЛЭЛТИЙН ИНЖЕНЕРИЙН НАРИЙВЧИЛСАН ЗУРАГ DETAILED ENGINEERING DESIGN OF 12.08 KM ROAD RECONSTRUCTION OF SOLONGOTIIN PASS	Director: N.Batdemberel Design by: D.Batbold Drawn by: M.Batjavkhaa Checked: D.Batbold	Хөндлөн огтлол Cross section	Км251+200-Км251+250.6		
MRTD	"Angad Arvijkh" Co.,LTD				Format: A3	Page: 99	Pages: 190
				Шифр/Drawing number:BD-04/2023	МАСШТАБ/SCALE: 1:200		2023. 12




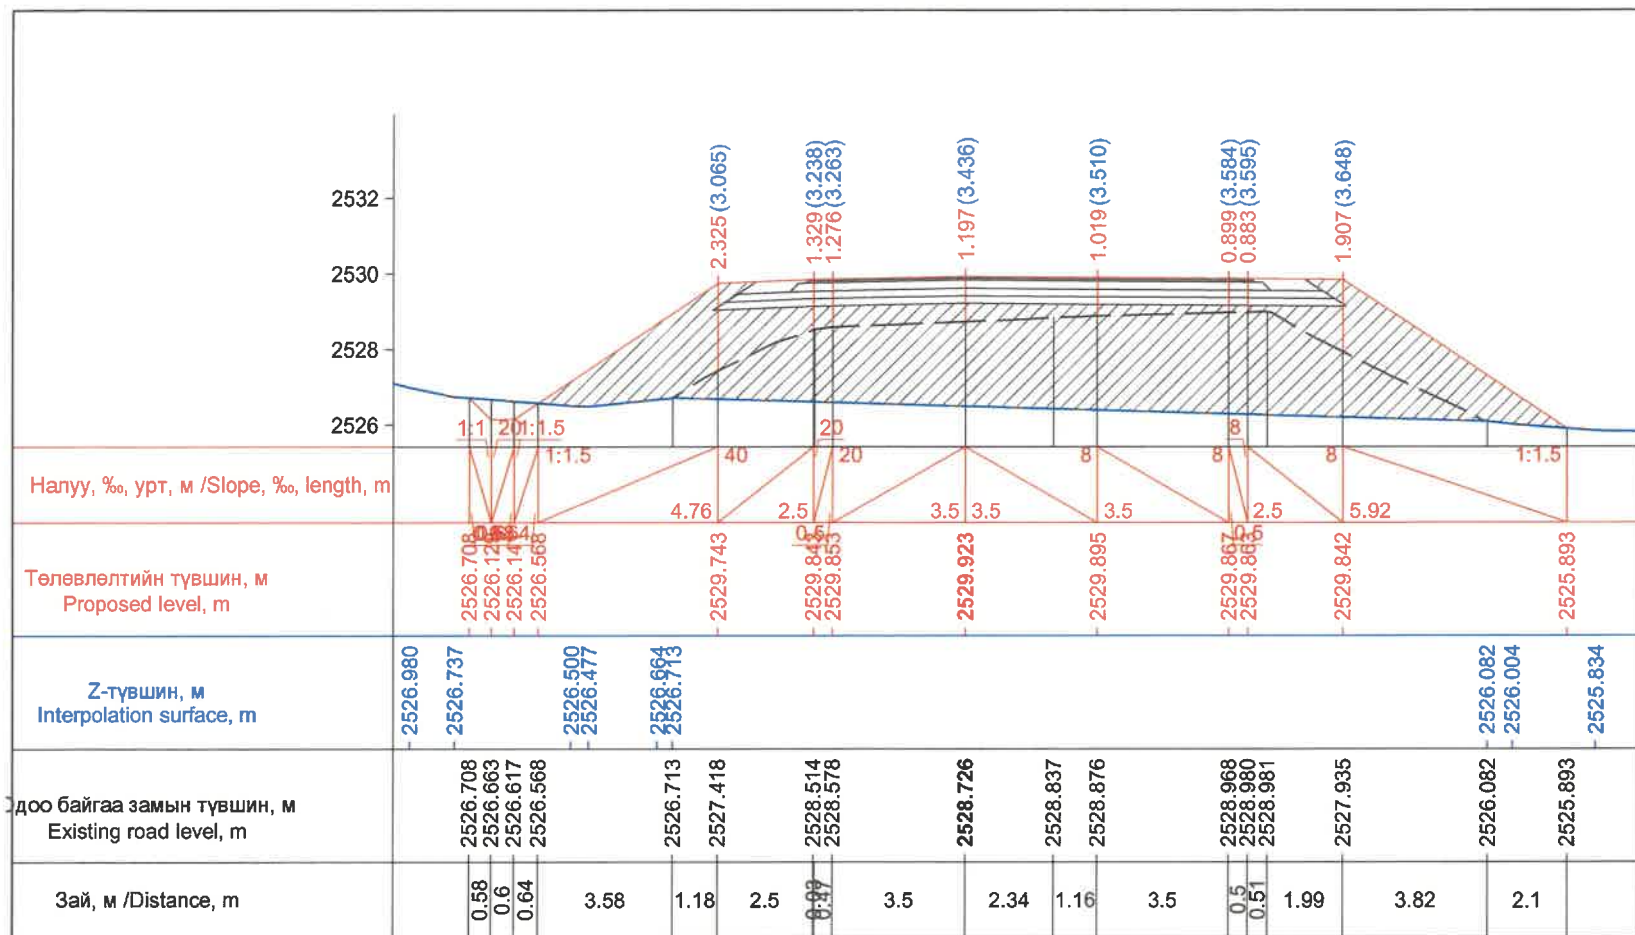


Км 251+260.0

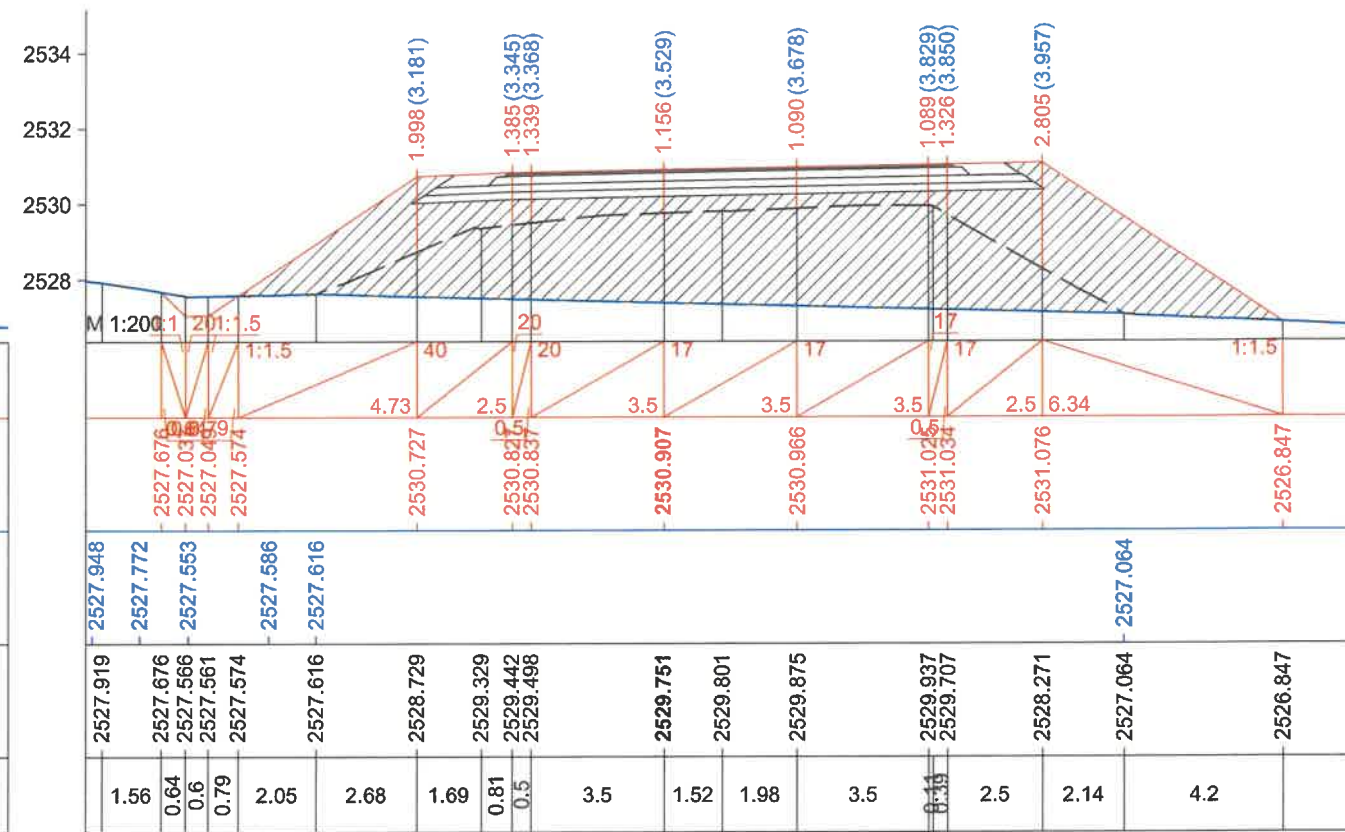

Км 251+280.0

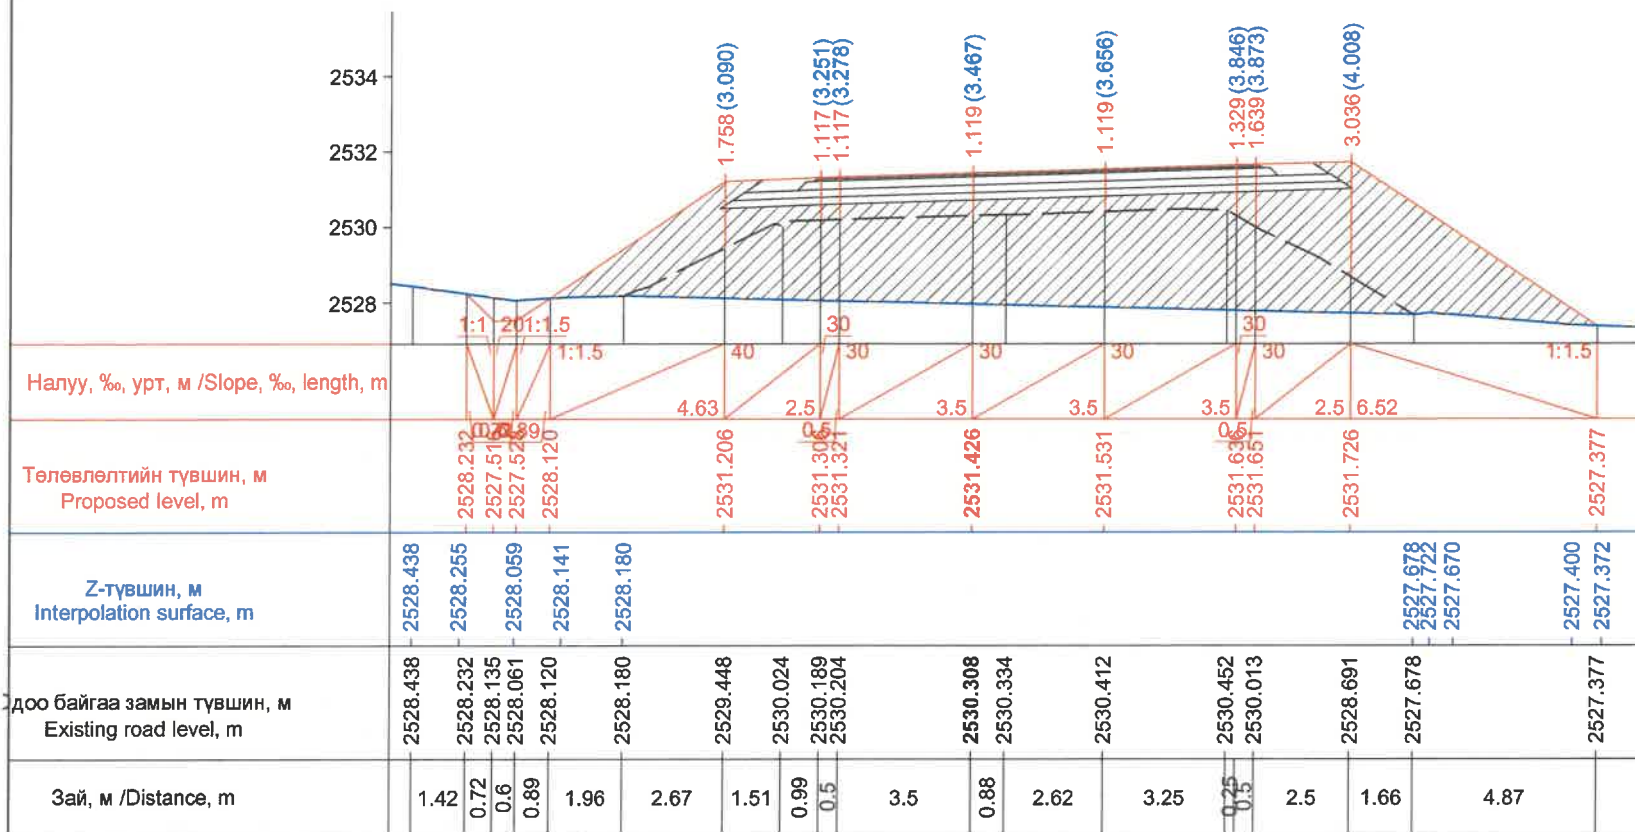


Км 251+290.6

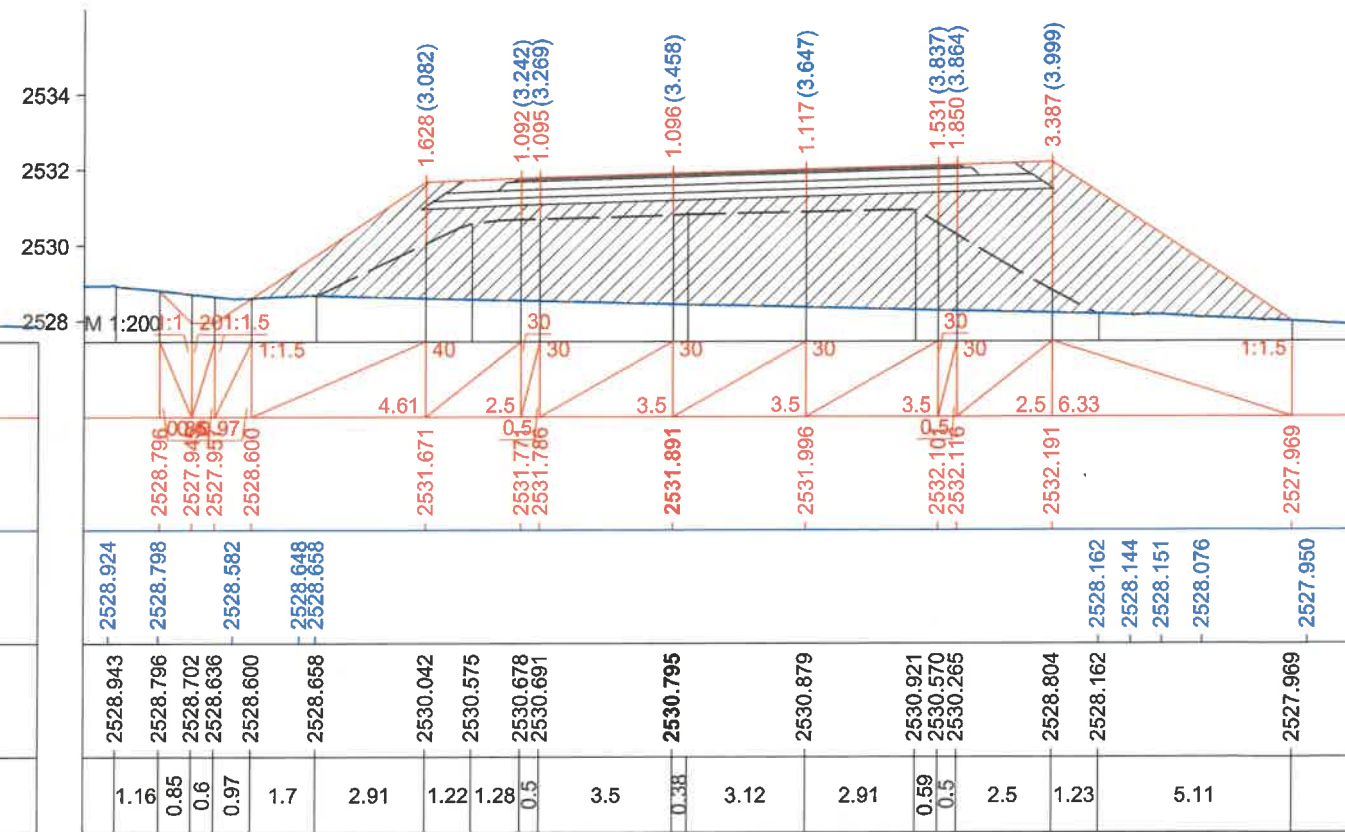


Км 251+300.0

ЗАХИАЛАГЧ CLIENT	ЗӨВЛӨХ CONSULTANT	ТӨСЛИЙН НЭР PROJECT NAME	ТӨСӨЛЛӨСӨН DESIGN GROUP	ЗУРГИЙН ЕРӨНХИЙ НЭР NAME OF DRAWINGS	ХИЙЦИЙН БА ХЭСЭГЛЭЛИЙН НЭР: DETAIL'S AND SECTION'S DRAWINGS		
		СОЛОНГОТЫН ДАВААНЫ 12.08 КМ ЗАМЫН ШИНЭЧЛЭЛТИЙН ИНЖЕНЕРИЙН НАРИЙВЧИЛСАН ЗУРАГ DETAILED ENGINEERING DESIGN OF 12.08 KM ROAD RECONSTRUCTION OF SOLOGOTIIN PASS	Director: N.Batdemberel Design by: D.Batbold Drawn by: M.Batjavkhaa Checked: D.Batbold	Хөндлөн огтлол Cross section	Км251+260-Км251+300		
MRTD	"Angad Arvijkh" Co.,LTD				Format	Page	Pages
					A3	100	190
				Шифр/Drawing number:BD-04/2023	МАСШТАБ/SCALE: 1:200		2023. 12




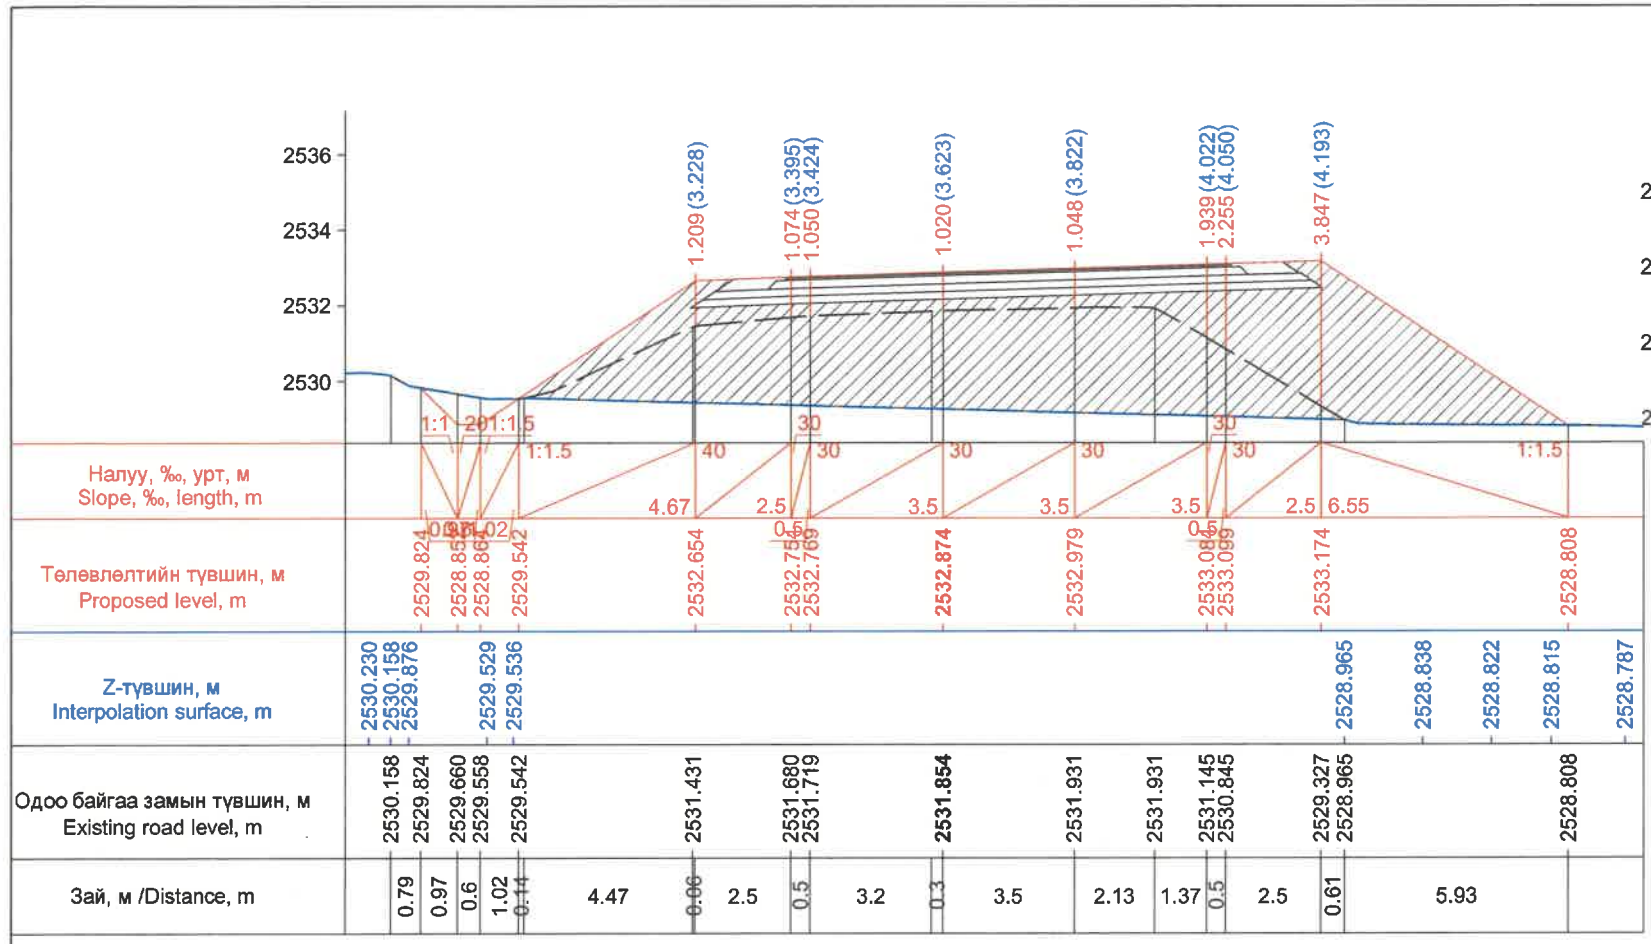


Км 251+320.0

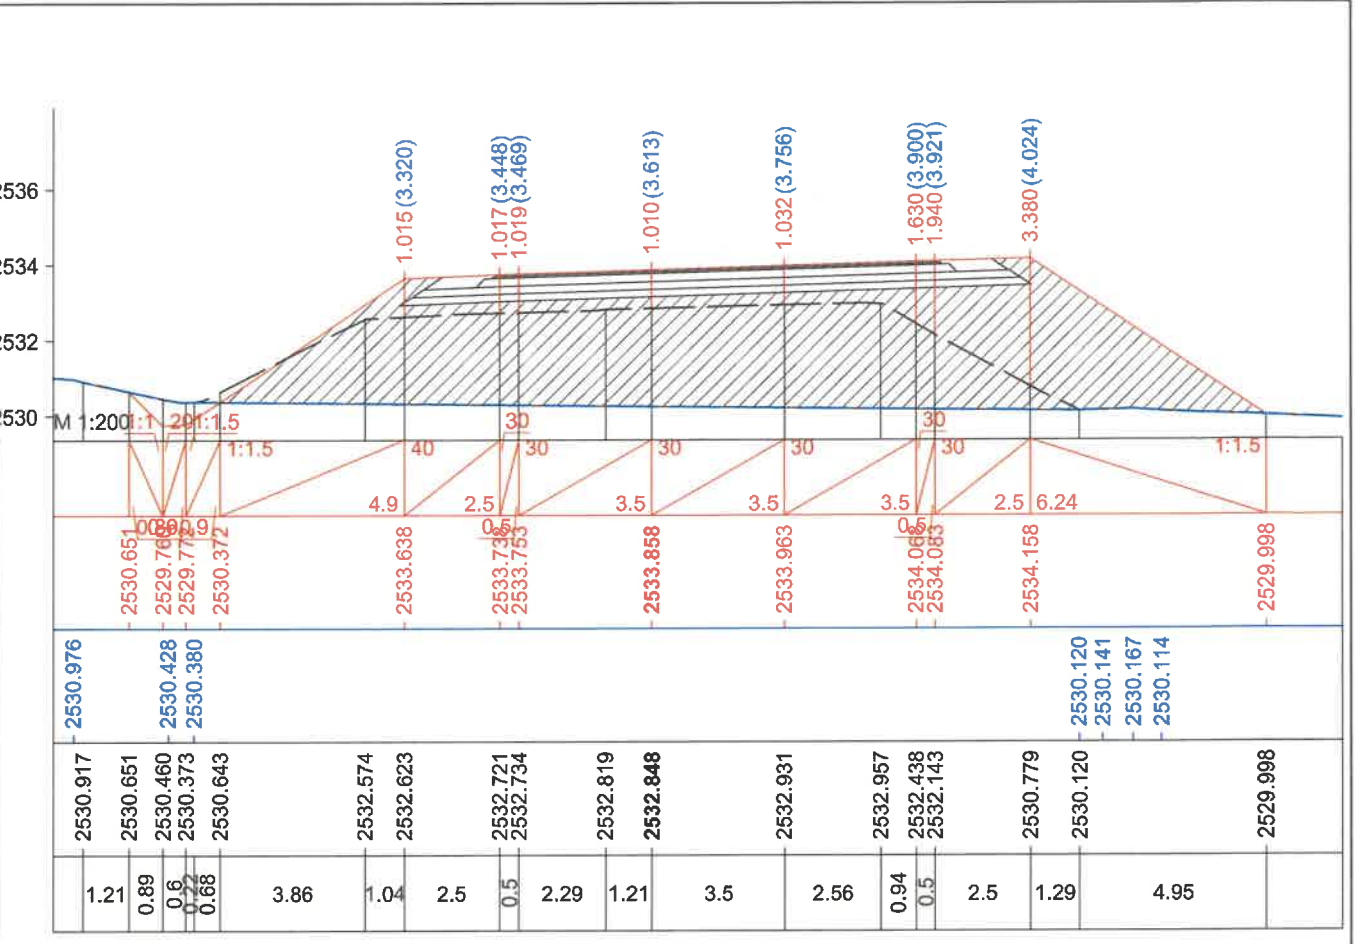

Км 251+340.0

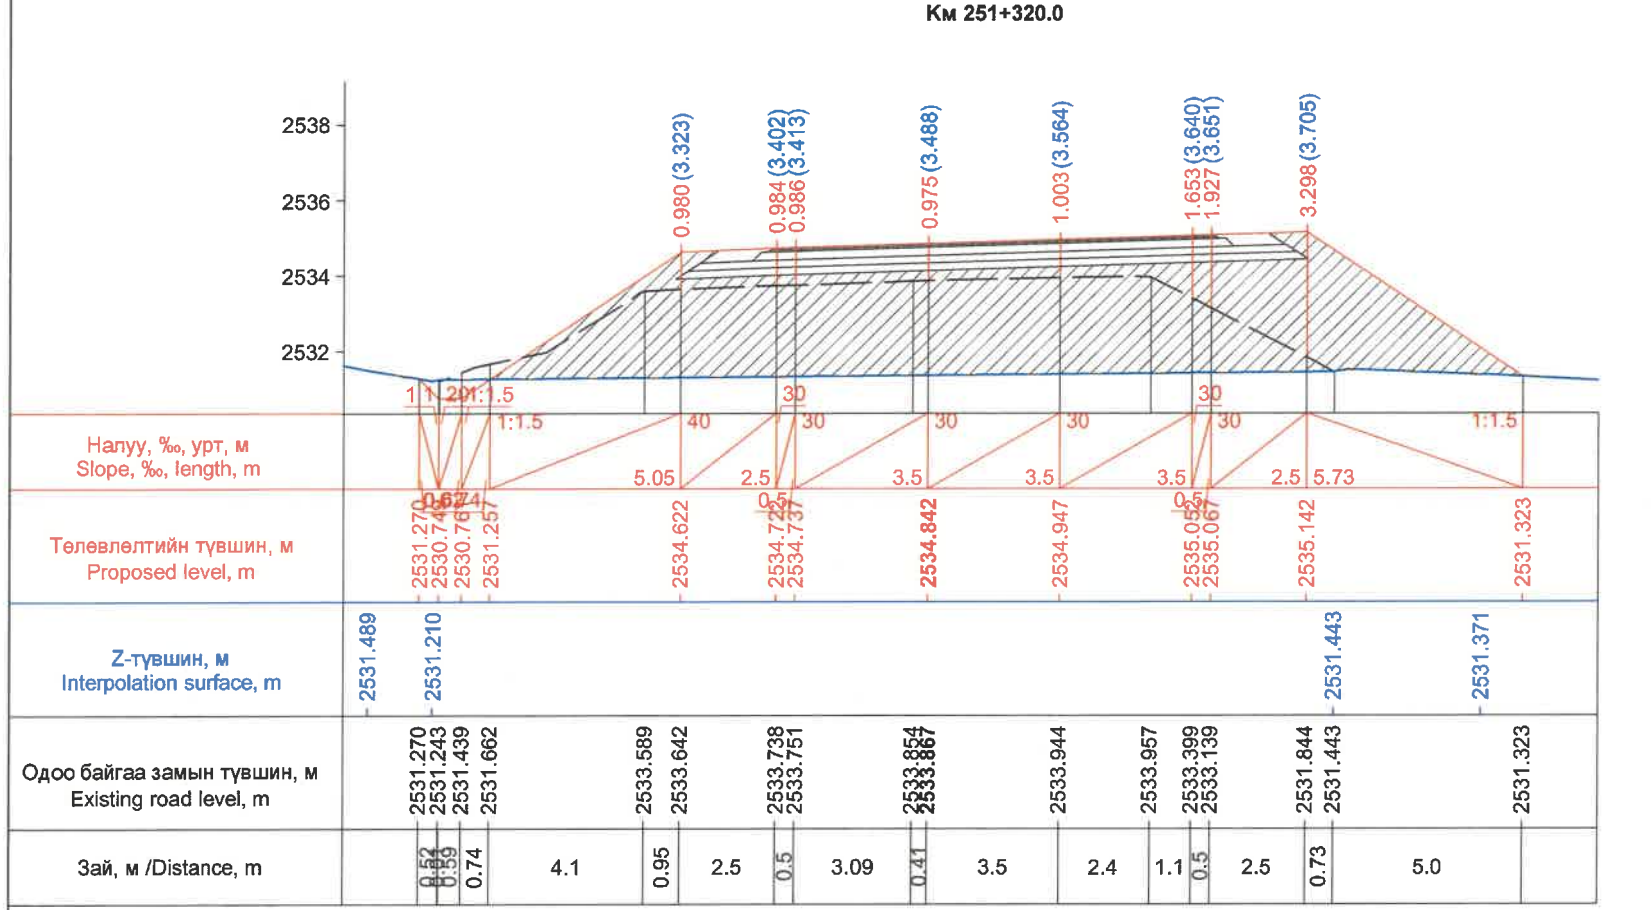



Км 251+360.0

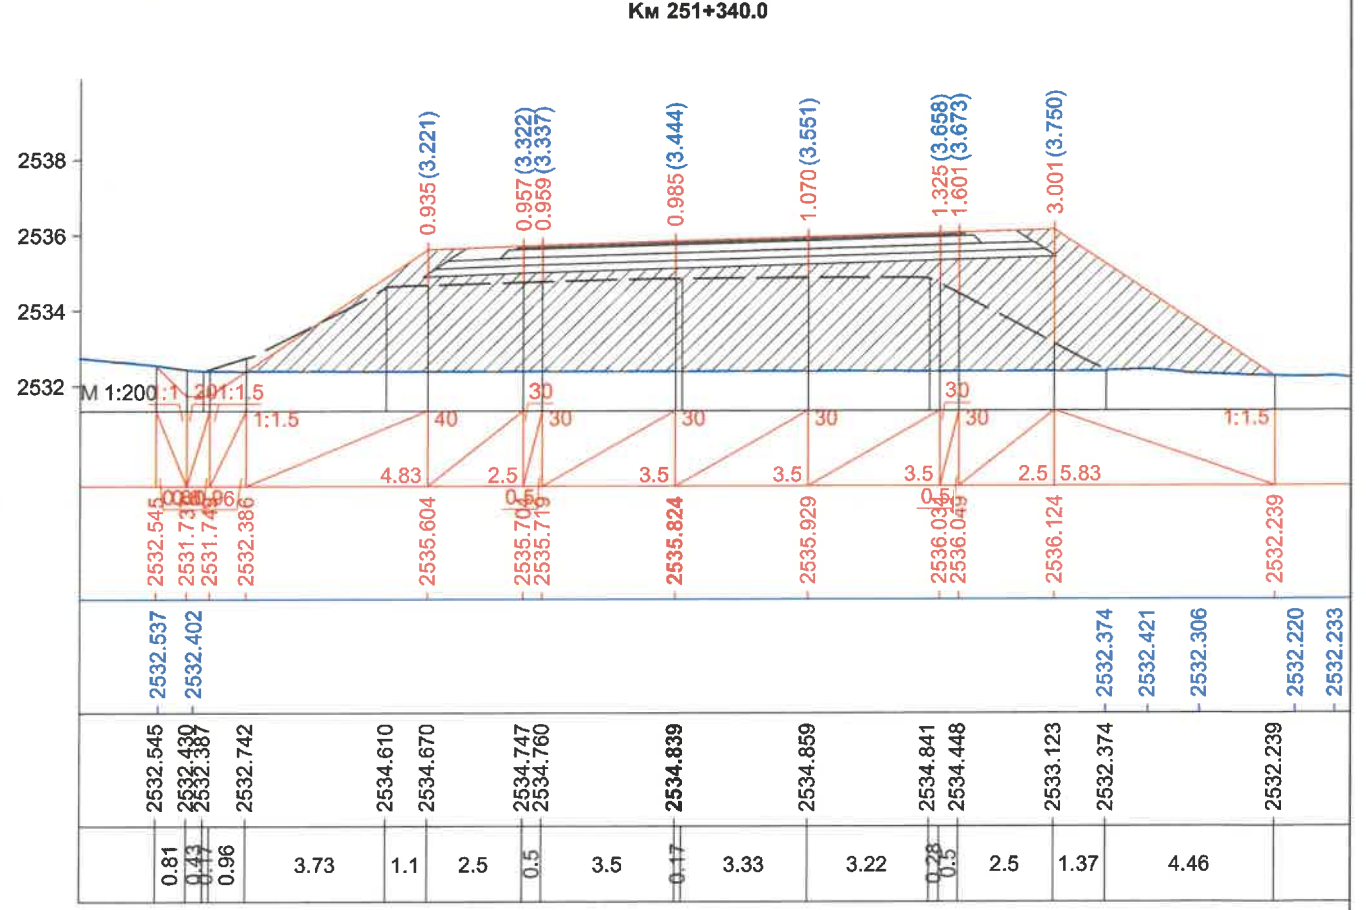

Км 251+380.0


ЗАХИАЛАГЧ CLIENT	ЗӨВЛӨХ CONSULTANT	ТӨСЛИЙН НЭР PROJECT NAME	ТӨСӨЛЛӨСӨН DESIGN GROUP	ЗУРГИЙН ЕРӨНХИЙ НЭР NAME OF DRAWINGS	ХИЙЦИЙН БА ХЭСЭГЛЭЛИЙН НЭР: DETAIL'S AND SECTION'S DRAWINGS
		СОЛОНГОТЫН ДАВААНЫ 12.08 КМ ЗАМЫН ШИНЭЧЛЭЛТИЙН ИНЖЕНЕРИЙН НАРИЙВЧИЛСАН ЗУРАГ DETAILED ENGINEERING DESIGN OF 12.08 KM ROAD RECONSTRUCTION OF SOLOGOTIIN PASS	Director: N.Batdemberel Design by: D.Batbold Drawn by: M.Batjavkhaa Checked: D.Batbold	Хөндлөн огтлол Cross section	Км251+320-Км251+380 Format: A3, Page: 101, Pages: 190 МАСШТАБ/SCALE: 1:200, 2023. 12



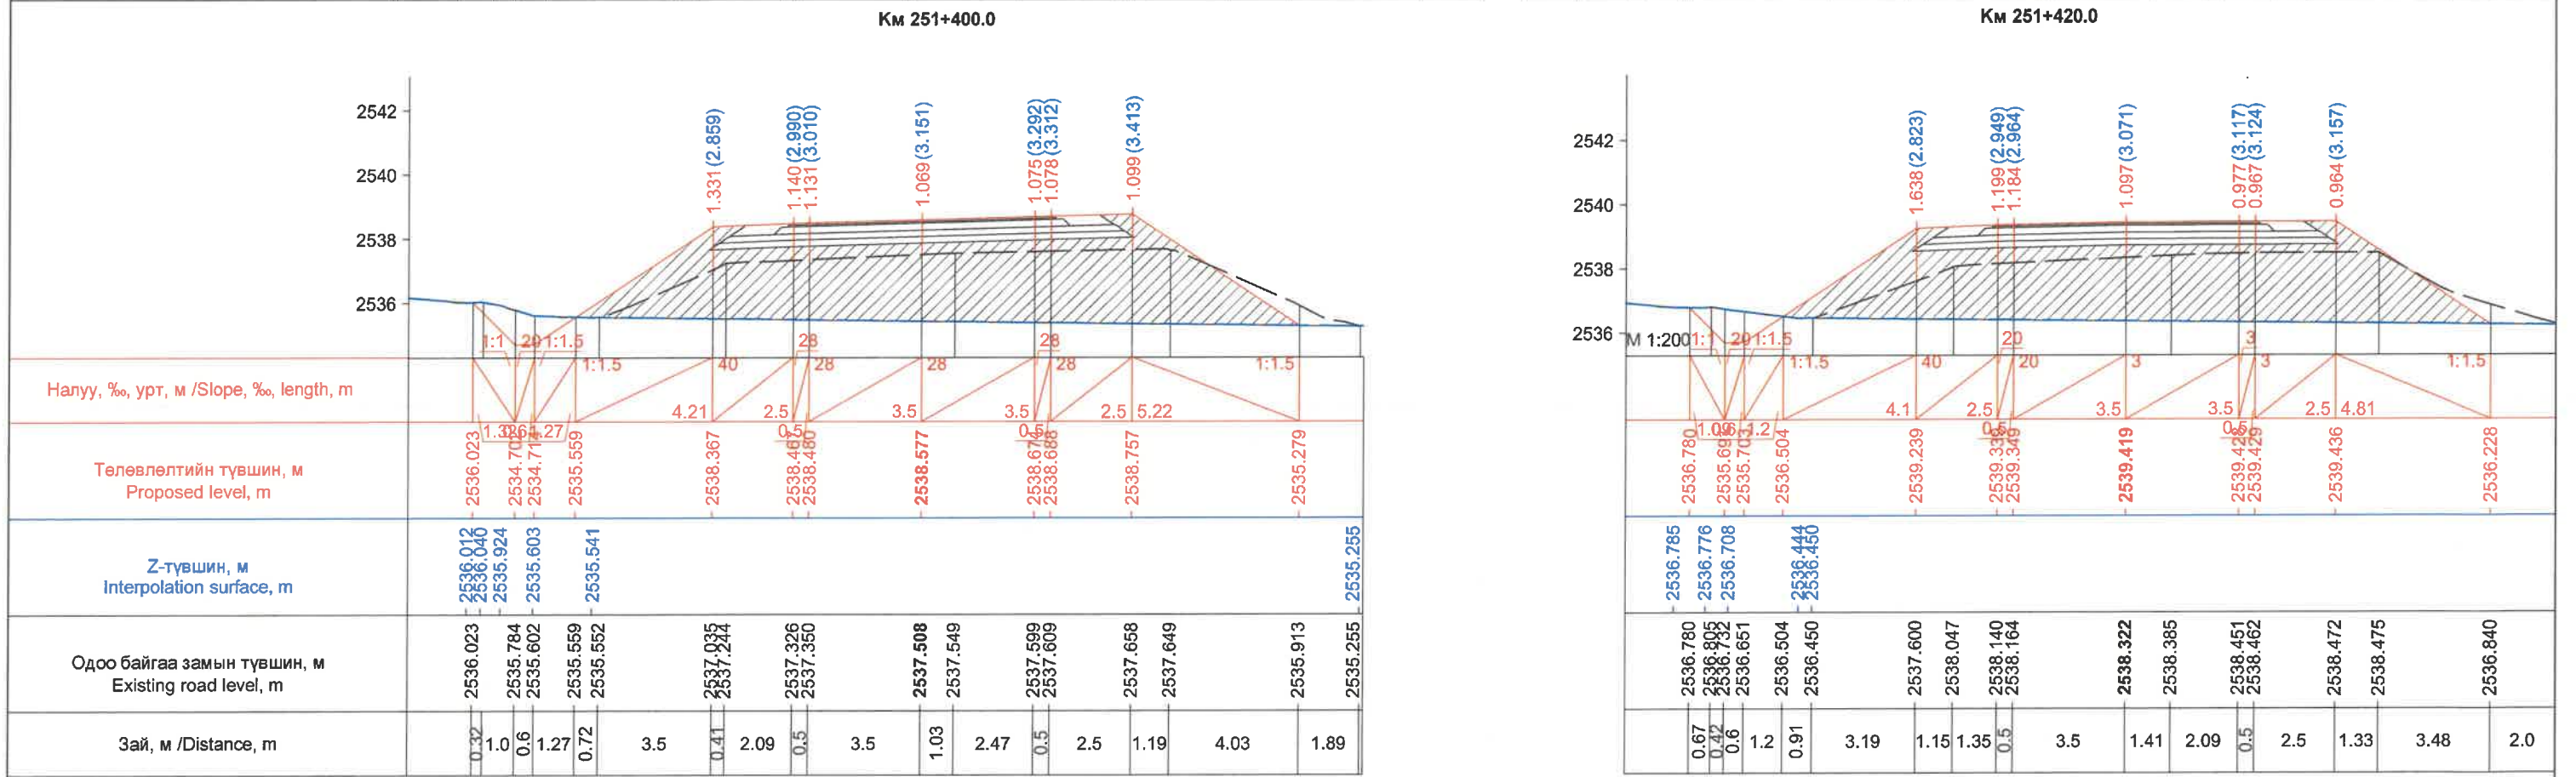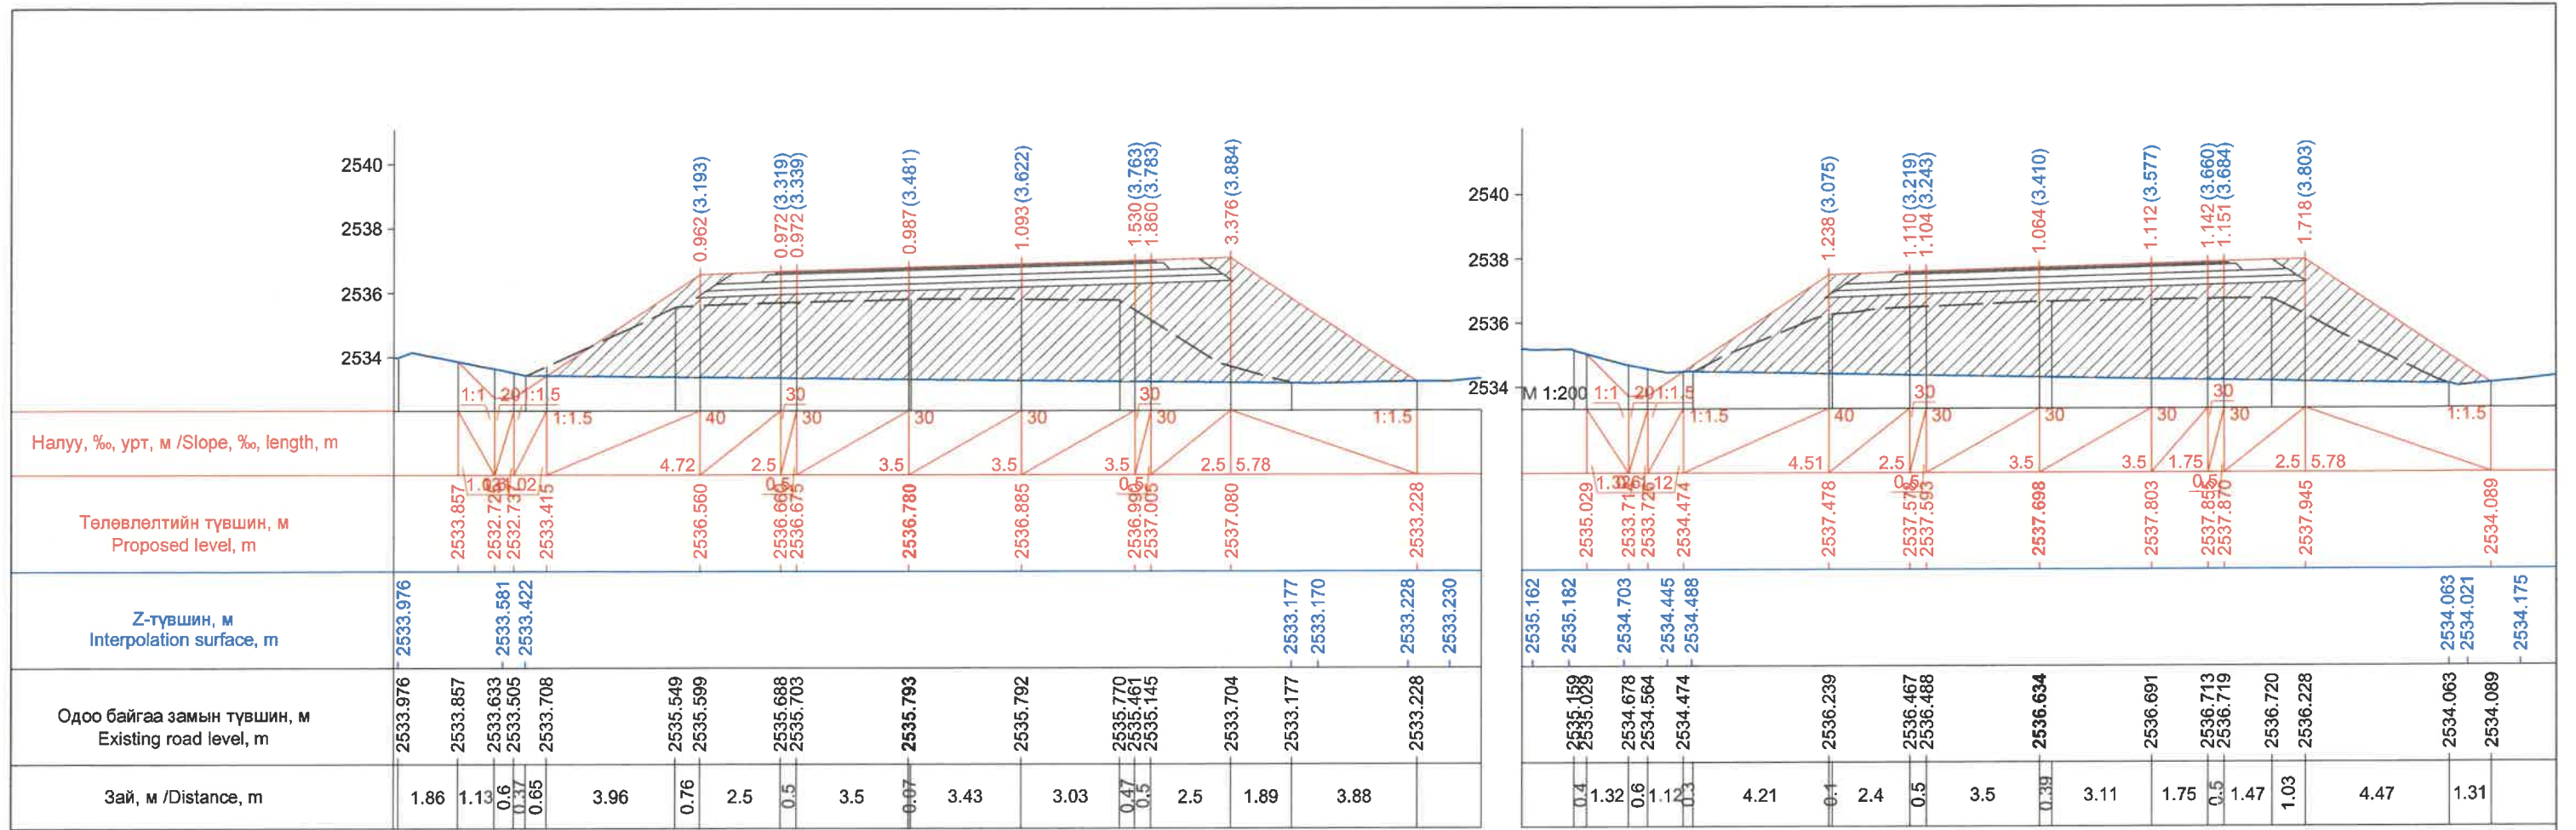


ЗАХИАЛАГЧ CLIENT	ЗӨВЛӨХ CONSULTANT	ТӨСЛИЙН НЭР PROJECT NAME	ТӨСӨЛЛӨСӨН DESIGN GROUP	ЗУРГИЙН ЕРӨНХИЙ НЭР NAME OF DRAWINGS	ХИЙЦИЙН БА ХЭСЭГЛЭЛИЙН НЭР: DETAIL'S AND SECTION'S DRAWINGS
		СОЛОНГОТЫН ДАВААНЫ 12.08 КМ ЗАМЫН ШИНЭЧЛЭЛТИЙН ИНЖЕНЕРИЙН НАРИЙВЧИЛСАН ЗУРАГ DETAILED ENGINEERING DESIGN OF 12.08 KM ROAD RECONSTRUCTION OF SOLONGOTIIN PASS	Director: N.Batdemberel Design by: D.Batbold Drawn by: M.Batjavkhaa Checked: D.Batbold	Хөндлөн огтлол Cross section	Км251+400-Км251+460 Format: A3, Page: 102, Pages: 190 MACШТАБ/SCALE: 1:200, 2023. 12




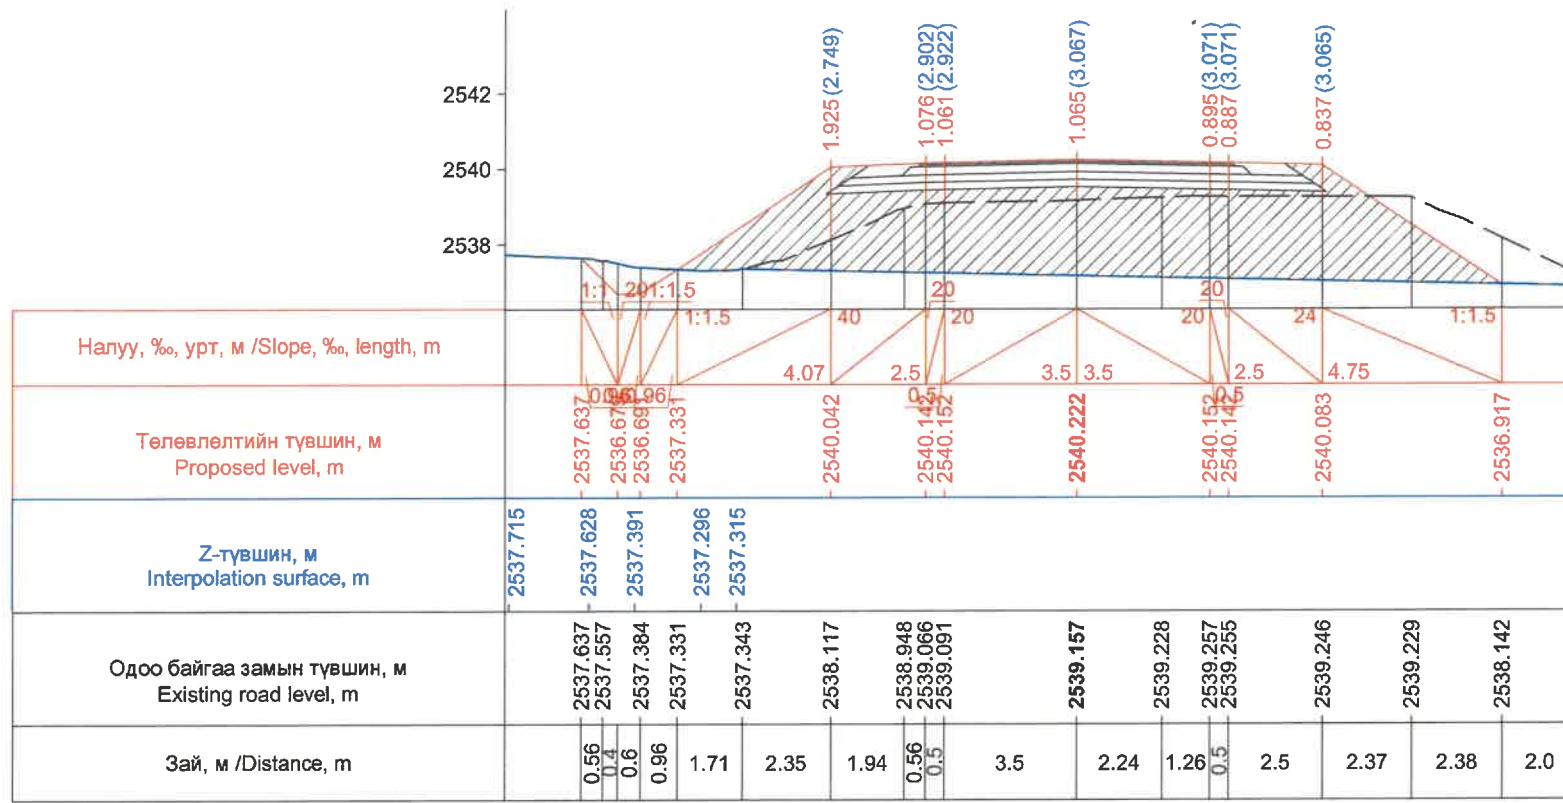


Км 251+480.0

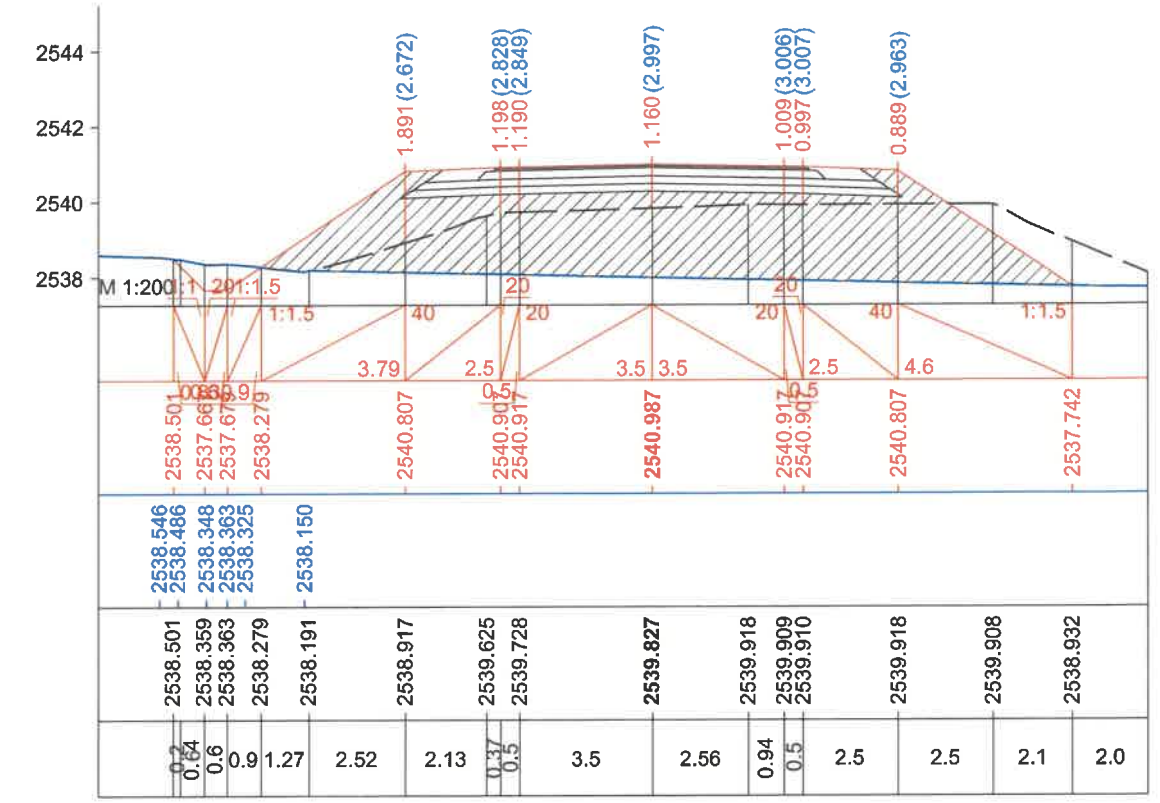

Км 251+500.0

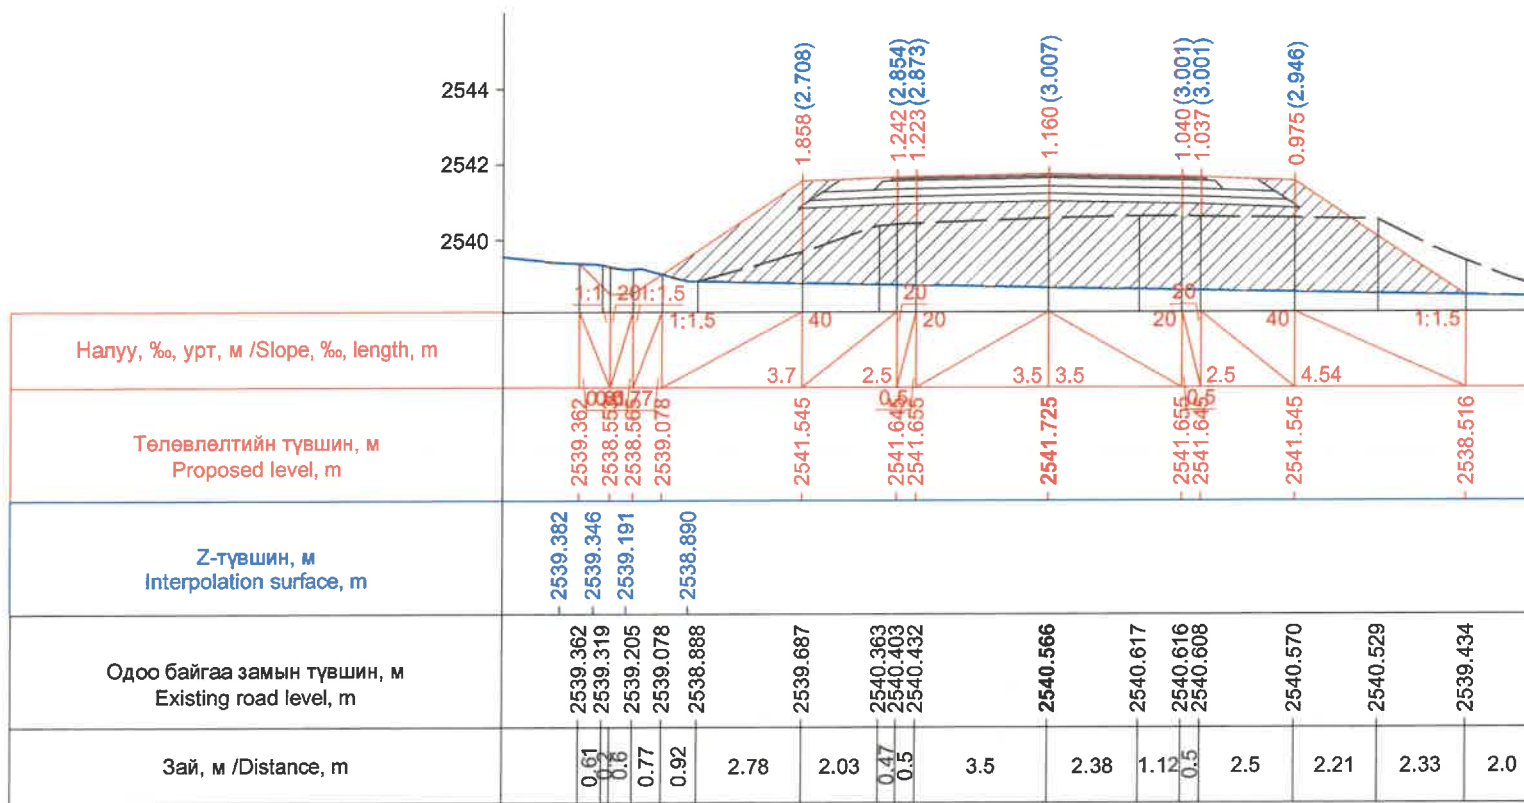


Км 251+520.0

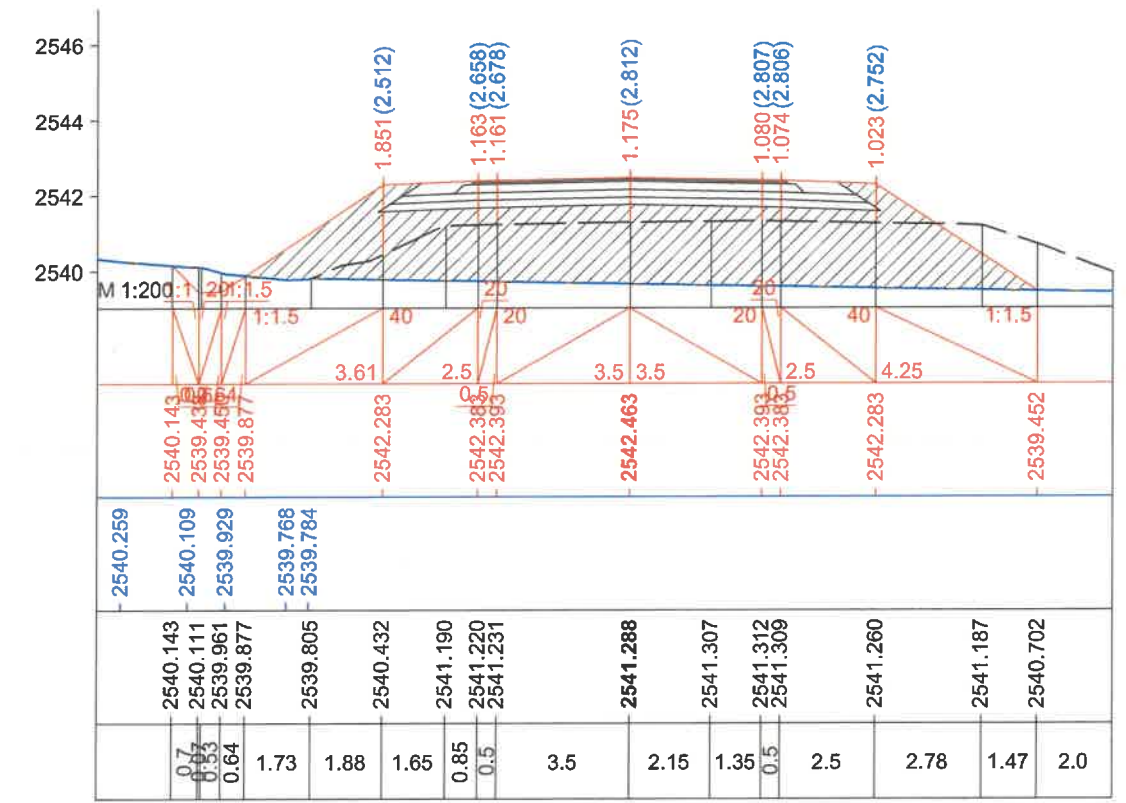


Км 251+540.0

ЗАХИАЛАГЧ CLIENT	ЗӨВЛӨХ CONSULTANT	ТӨСЛИЙН НЭР PROJECT NAME	ТӨСӨЛЛӨСӨН DESIGN GROUP	ЗУРГИЙН ЕРӨНХИЙ НЭР NAME OF DRAWINGS	ХИЙЦИЙН БА ХЭСЭГЛЭЛИЙН НЭР: DETAIL'S AND SECTION'S DRAWINGS
		СОЛОНГОТЫН ДАВААНЫ 12.08 КМ ЗАМЫН ШИНЭЧЛЭЛТИЙН ИНЖЕНЕРИЙН НАРИЙВЧИЛСАН ЗУРАГ DETAILED ENGINEERING DESIGN OF 12.08 KM ROAD RECONSTRUCTION OF SOLONGOTIIN PASS	Director: N.Batdemberel Design by: D.Batbold Drawn by: M.Batjavkhaa Checked: D.Batbold	Хөндлөн огтлол Cross section	Км251+480-Км251+540 Format: A3 Page: 103 Pages: 190
MRTD	"Angad Arvijkh" Co.,LTD			Шифр/Drawing number:BD-04/2023	2023. 12




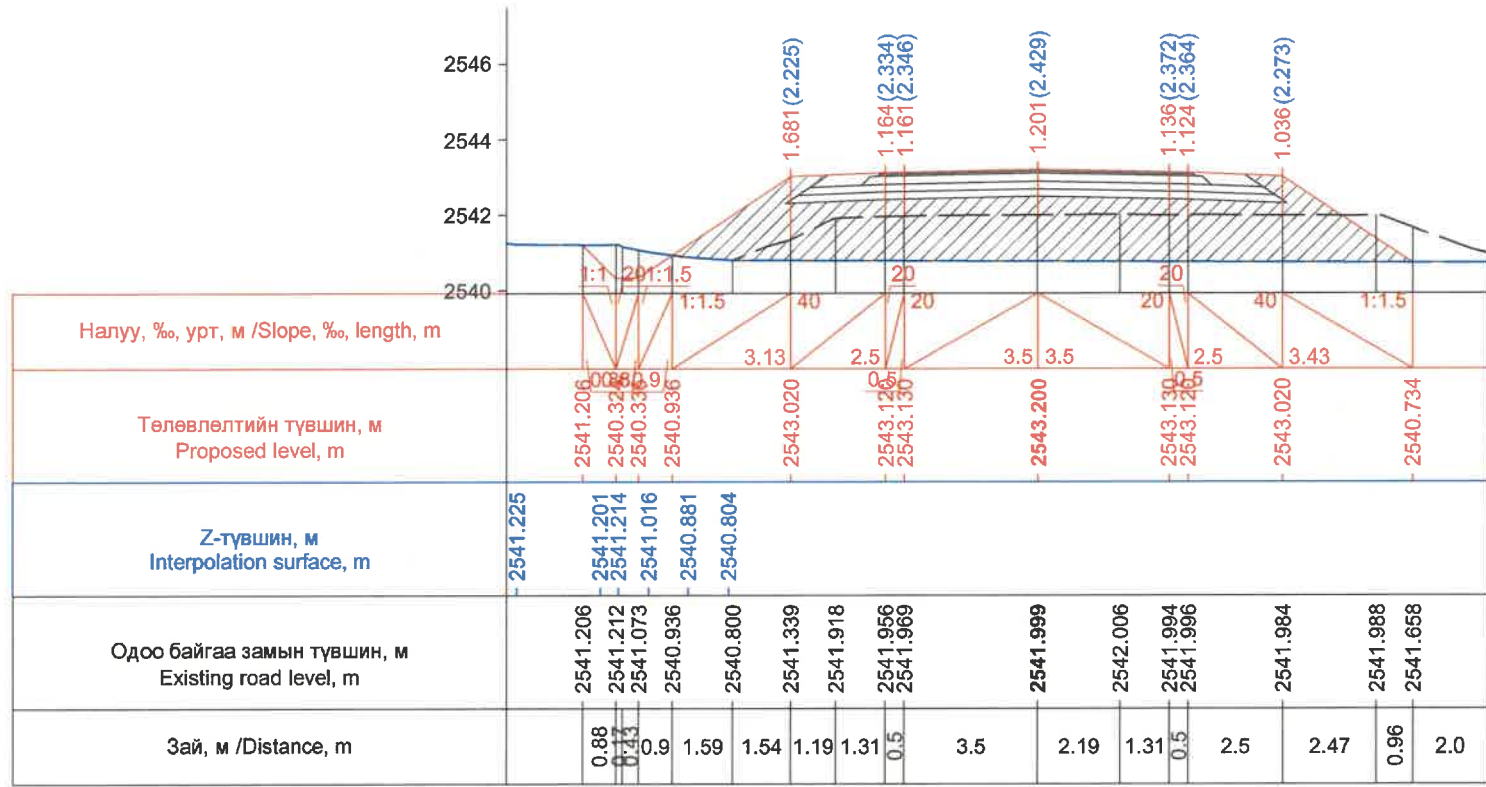


Км 251+560.0

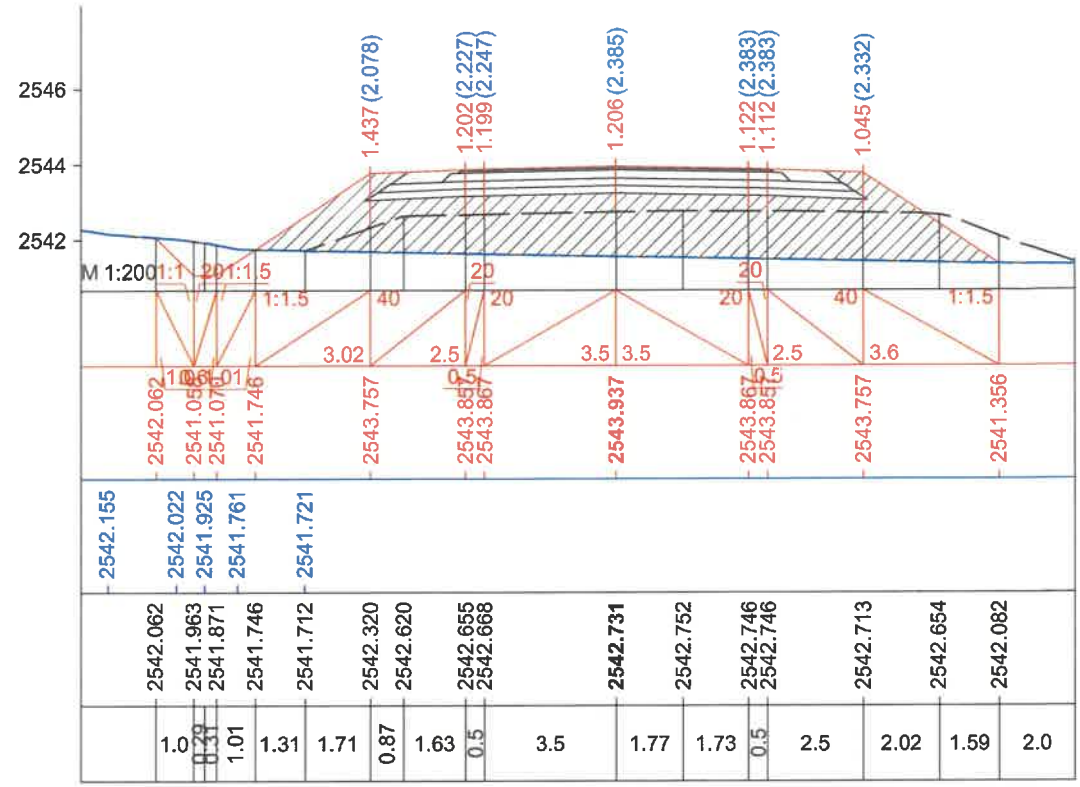

Км 251+580.0

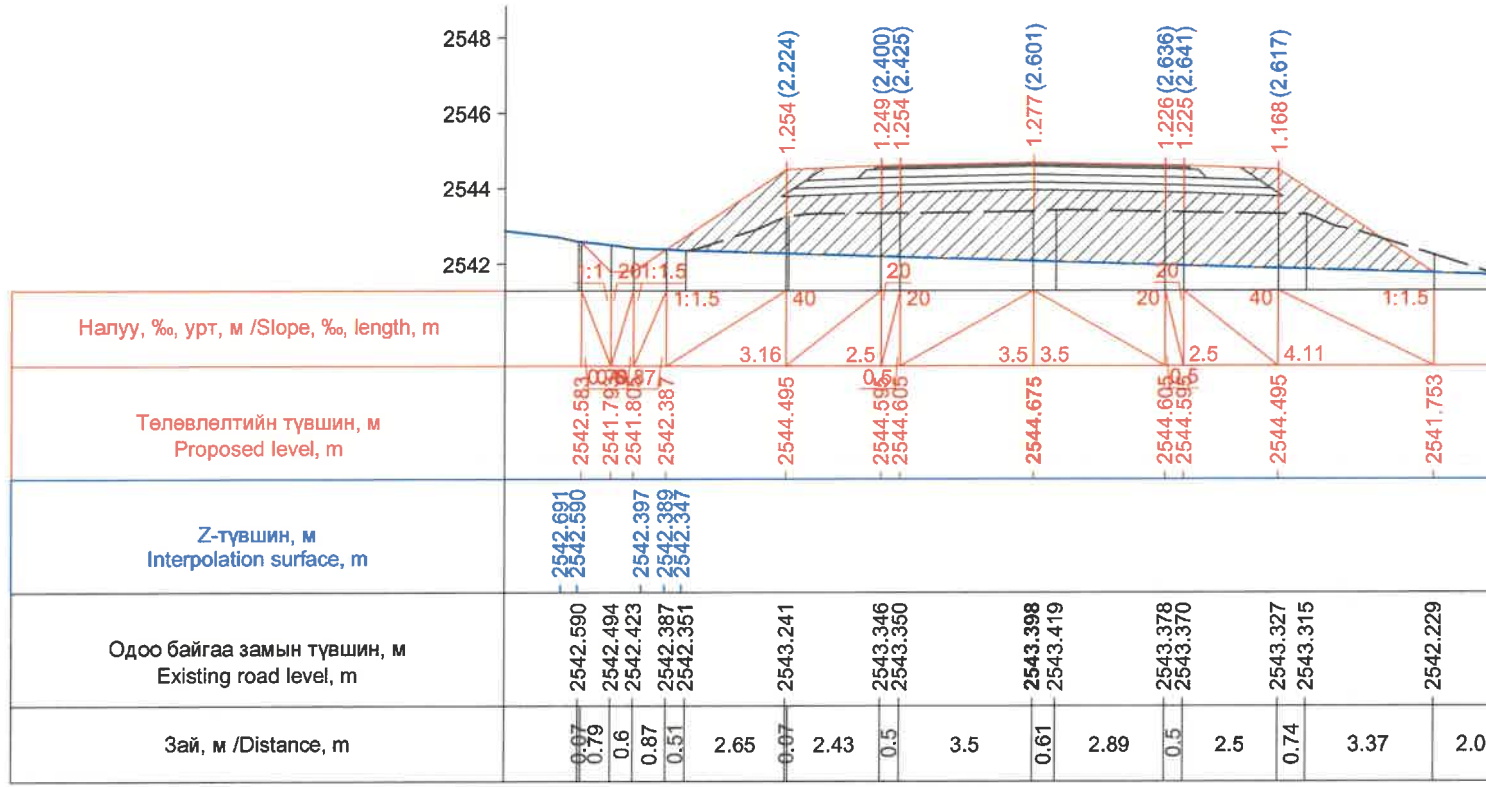

Км 251+600.0

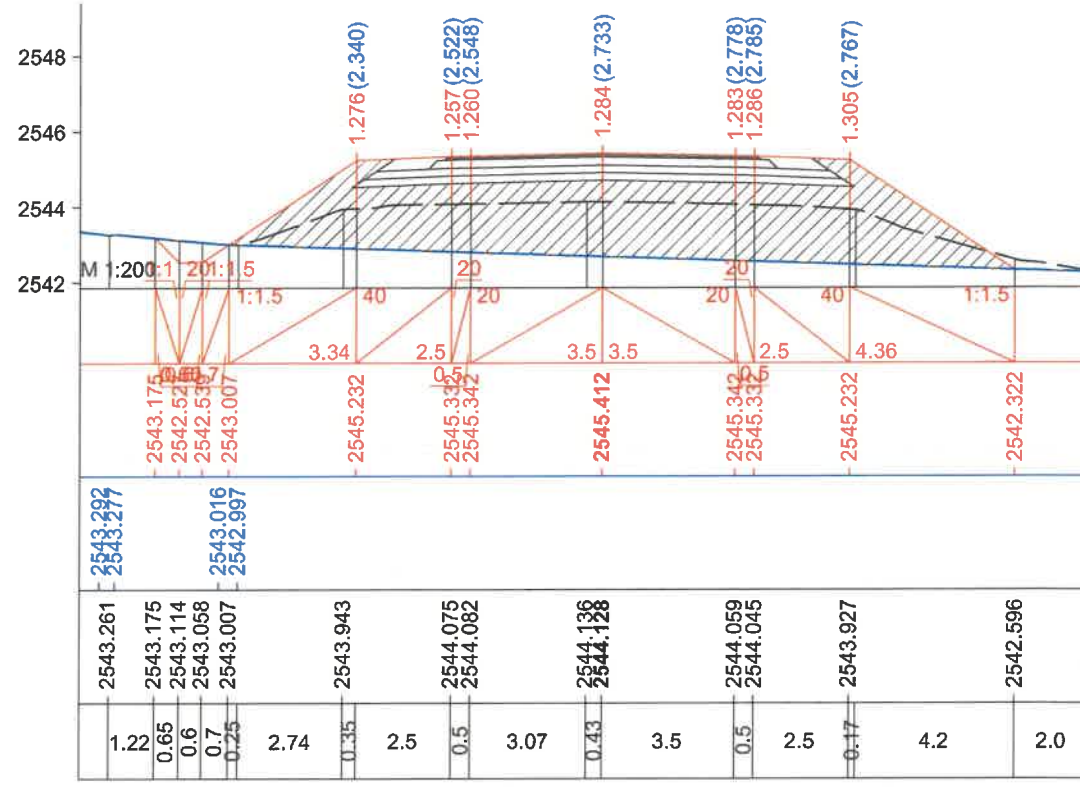


Км 251+620.0

ЗАХИАЛАГЧ CLIENT	ЗӨВЛӨХ CONSULTANT	ТӨСЛИЙН НЭР PROJECT NAME	ТӨСӨЛЛӨСӨН DESIGN GROUP	ЗУРГИЙН ЕРӨНХИЙ НЭР NAME OF DRAWINGS	ХИЙЦИЙН БА ХЭСЭГЛЭЛИЙН НЭР: DETAIL'S AND SECTION'S DRAWINGS
		СОЛОНГОТЫН ДАВААНЫ 12.08 КМ ЗАМЫН ШИНЭЧЛЭЛТИЙН ИНЖЕНЕРИЙН НАРИЙВЧИЛСАН ЗУРАГ DETAILED ENGINEERING DESIGN OF 12.08 KM ROAD RECONSTRUCTION OF SOLOGOTIIN PASS	Director: N.Batdemberel Design by: D.Batbold Drawn by: M.Batjavkhaa Checked: D.Batbold	Хөндлөн огтлол Cross section	Км251+560-Км251+620 Format: A3 Page: 104 Pages: 190
MRTD	"Angad Arvijkh" Co.,LTD			Шифр/Drawing number:BD-04/2023	MACШТАБ/SCALE: 1:200 2023. 12









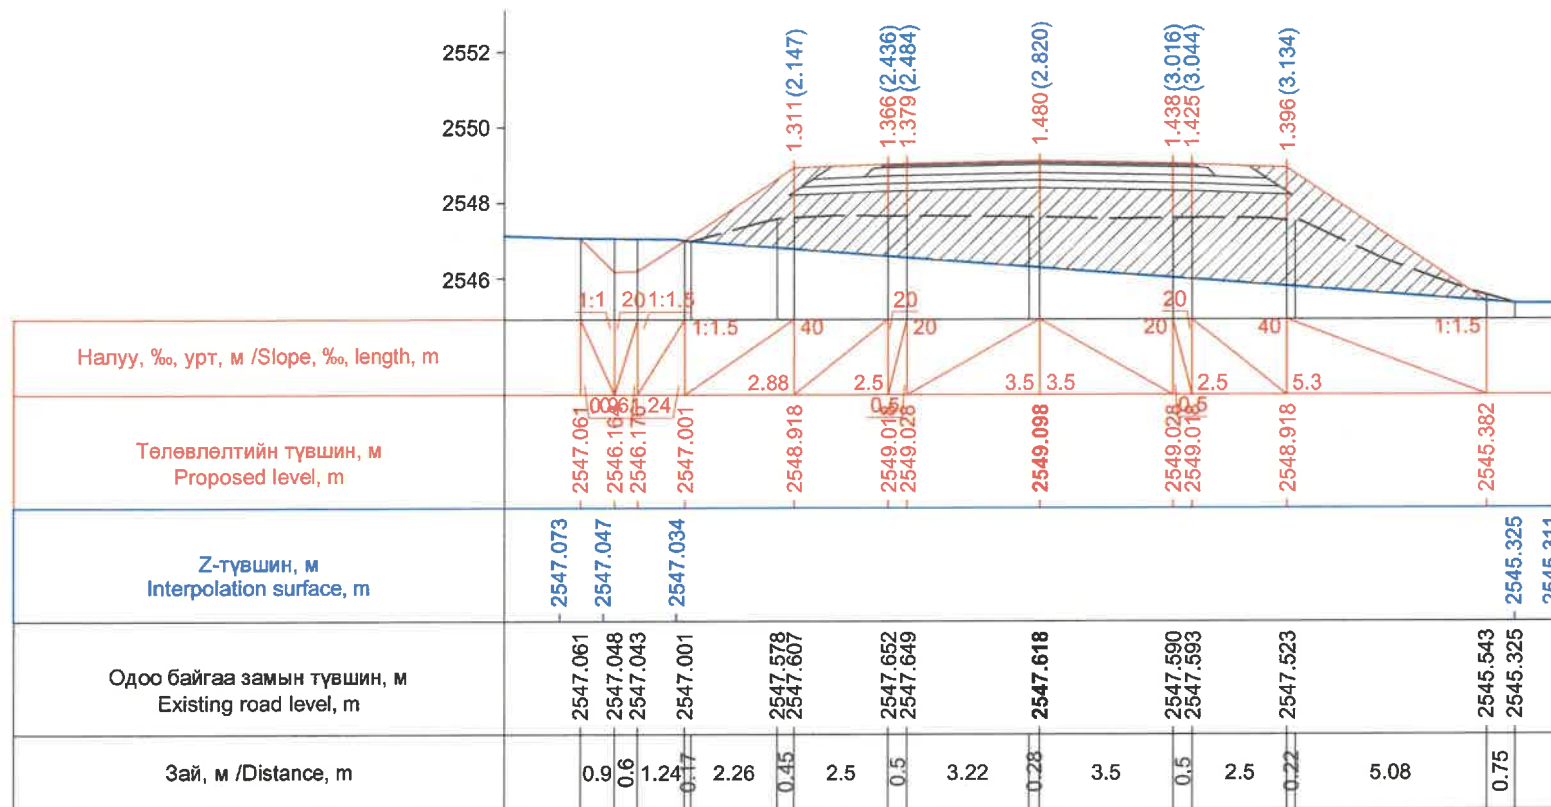


Км 251+720.0

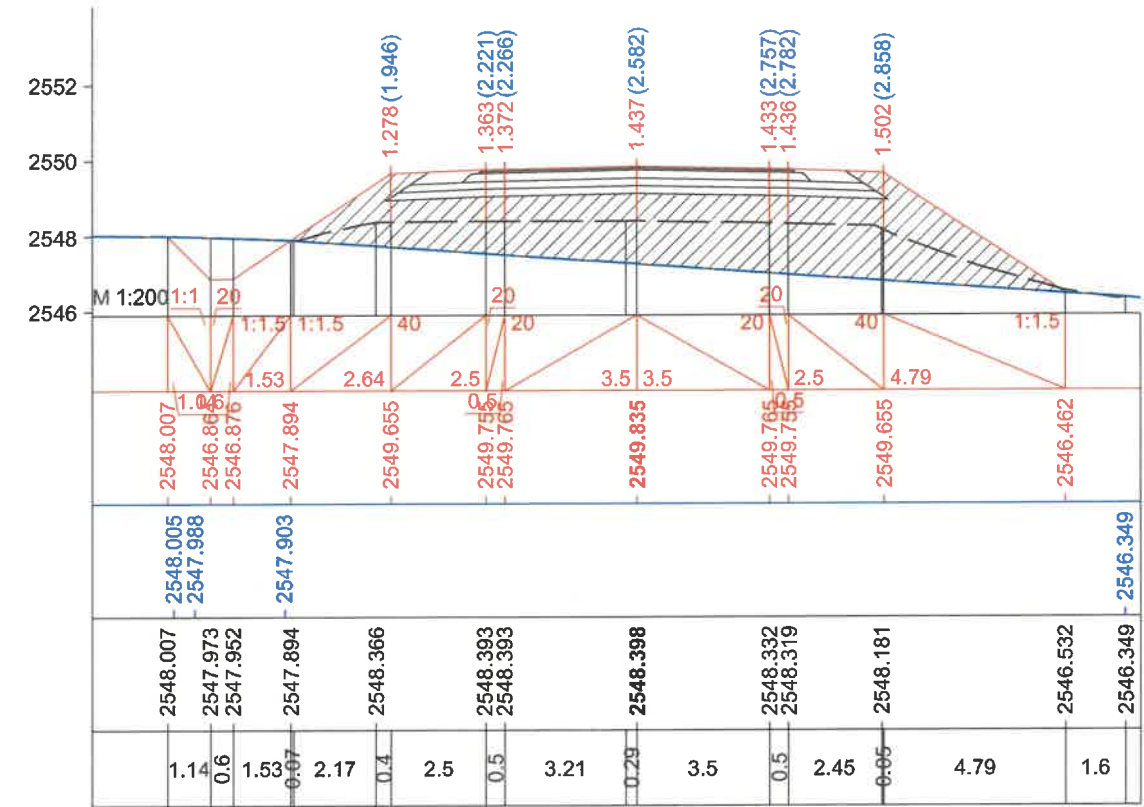

Км 251+740.0

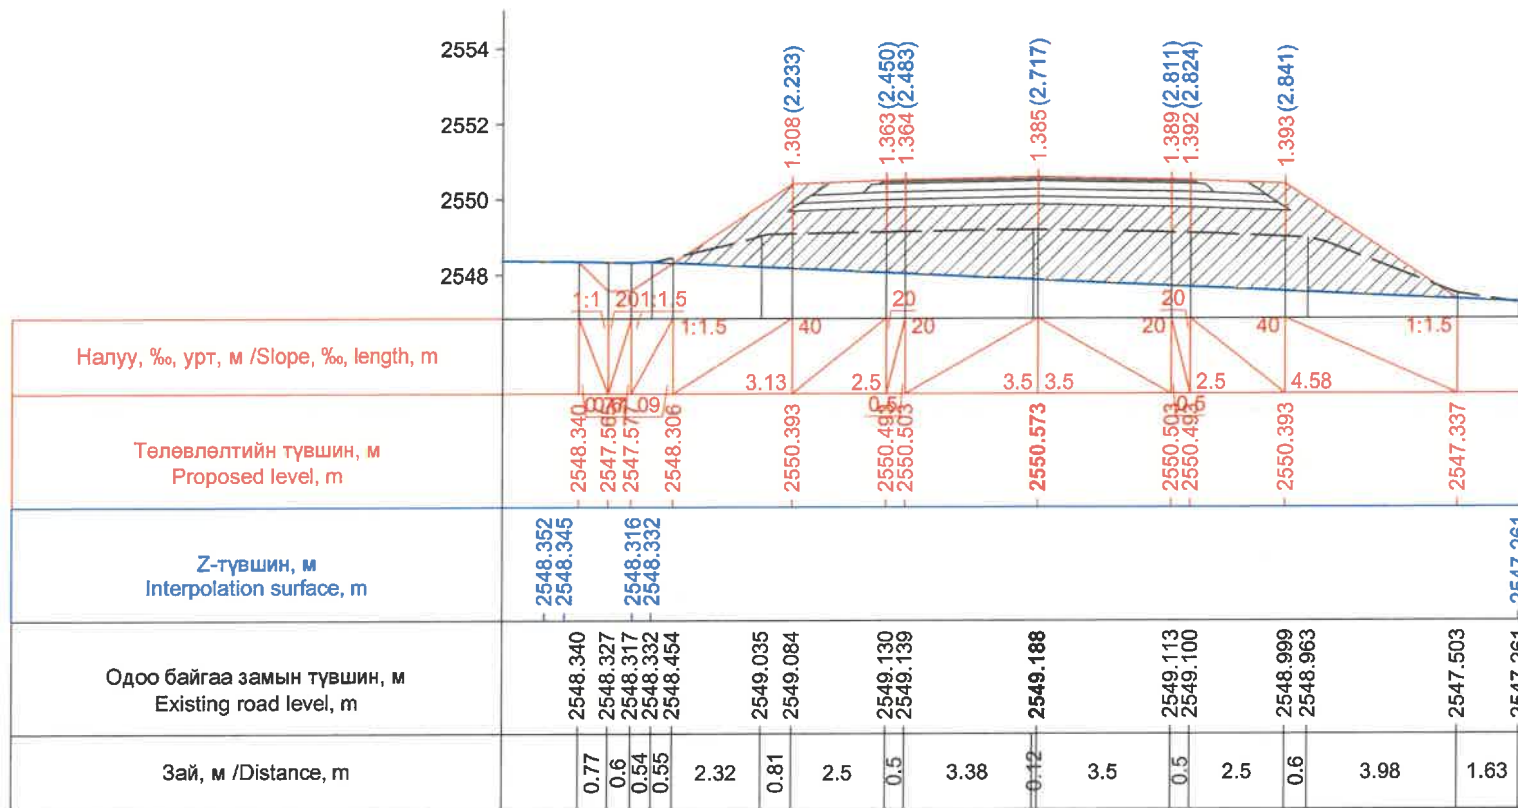


Км 251+760.0

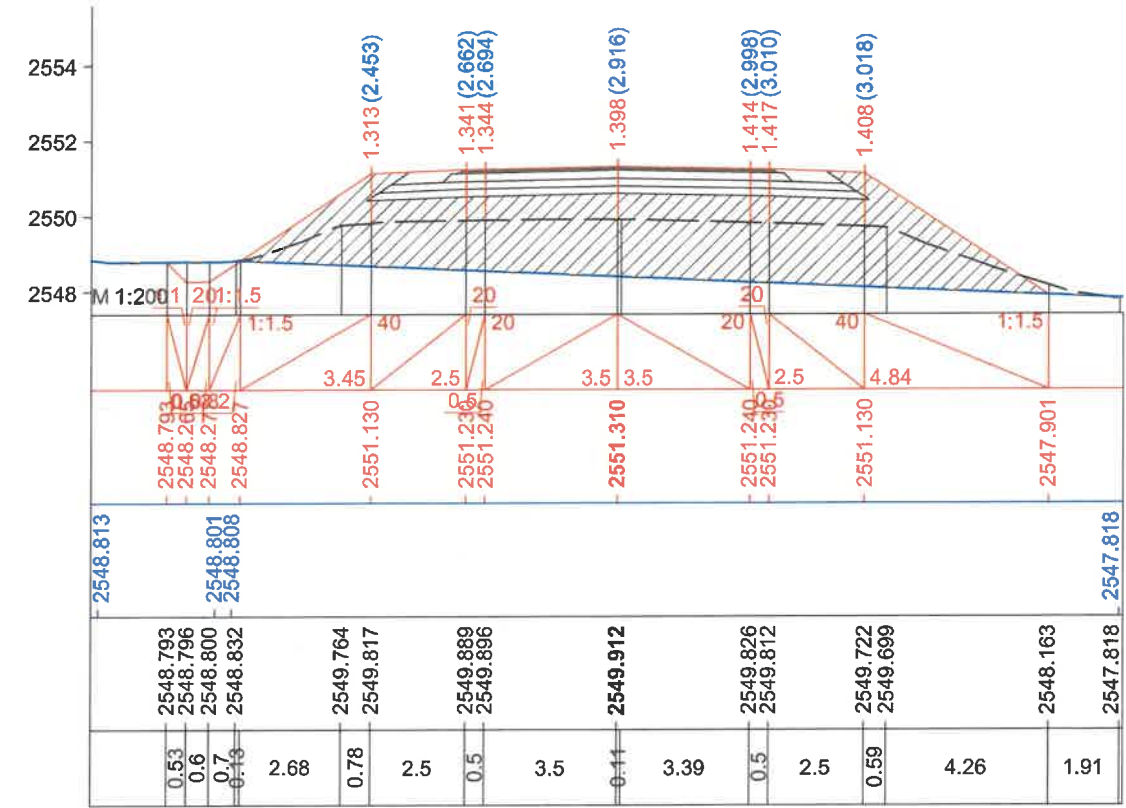


Км 251+780.0

ЗАХИАЛАГЧ CLIENT	ЗӨВЛӨХ CONSULTANT	ТӨСЛИЙН НЭР PROJECT NAME	ТӨСӨЛЛӨСӨН DESIGN GROUP	ЗУРГИЙН ЕРӨНХИЙ НЭР NAME OF DRAWINGS	ХИЙЦИЙН БА ХЭСЭГЛЭЛИЙН НЭР: DETAIL'S AND SECTION'S DRAWINGS			
 MRTD	 "Angard Arvilkh" Co.,LTD	СОЛОНГОТЫН ДАВААНЫ 12.08 КМ ЗАМЫН ШИНЭЧЛЭЛТИЙН ИНЖЕНЕРИЙН НАРИЙВЧИЛСАН ЗУРАГ DETAILED ENGINEERING DESIGN OF 12.08 KM ROAD RECONSTRUCTION OF SOLOGOTIIN PASS	Director	N.Batdemberel	Хөндлөн огтлол Cross section	Км251+720 - Км251+780		
			Design by	D.Batbold		Format	Page	Pages
			Drawn by	M.Batjavkhaa		A3	106	190
			Checked	D.Batbold		Шифр/Drawing number:BD-04/2023		
					2023. 12			




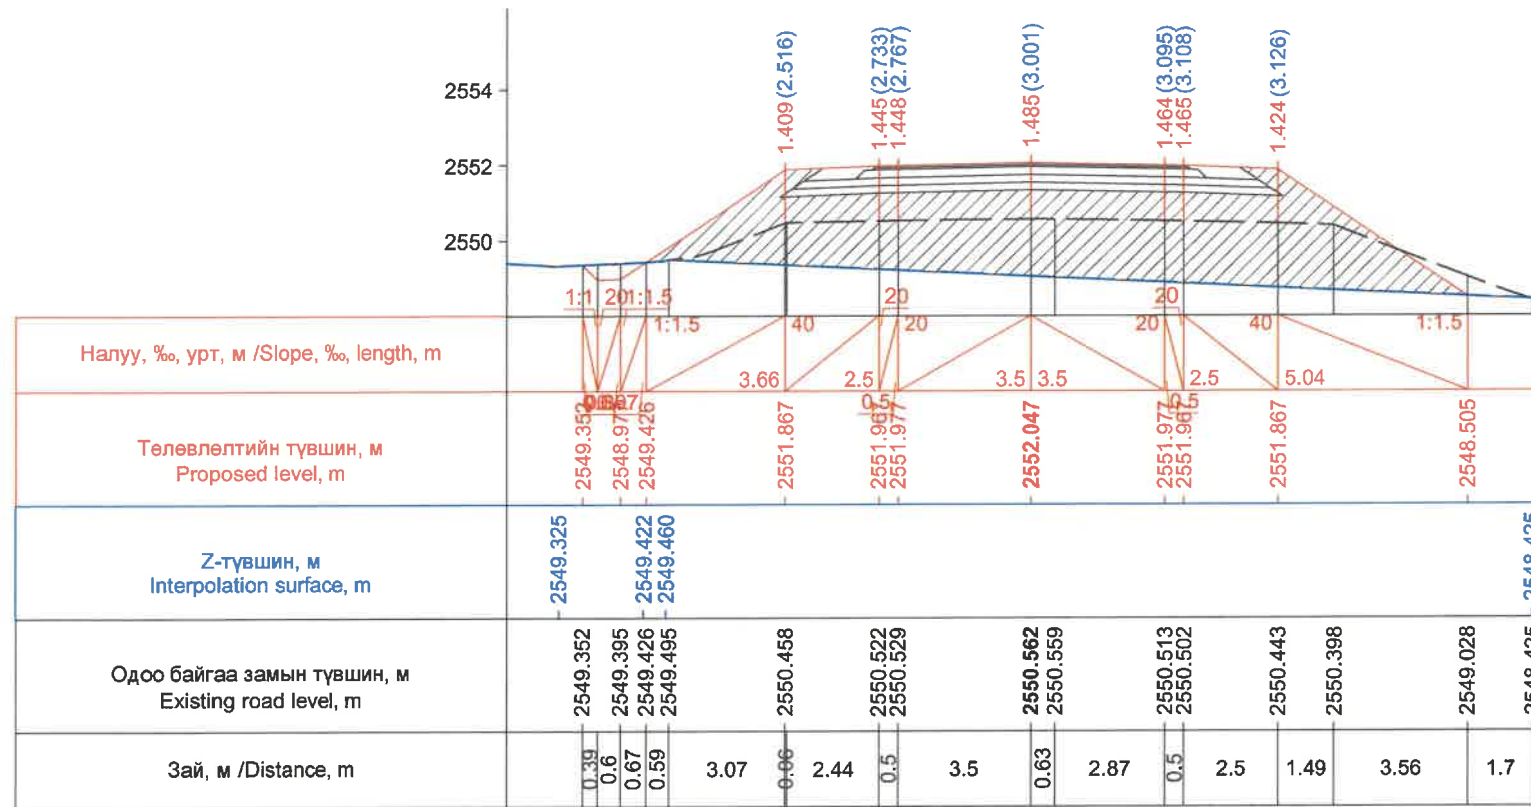


Км 251+800.0

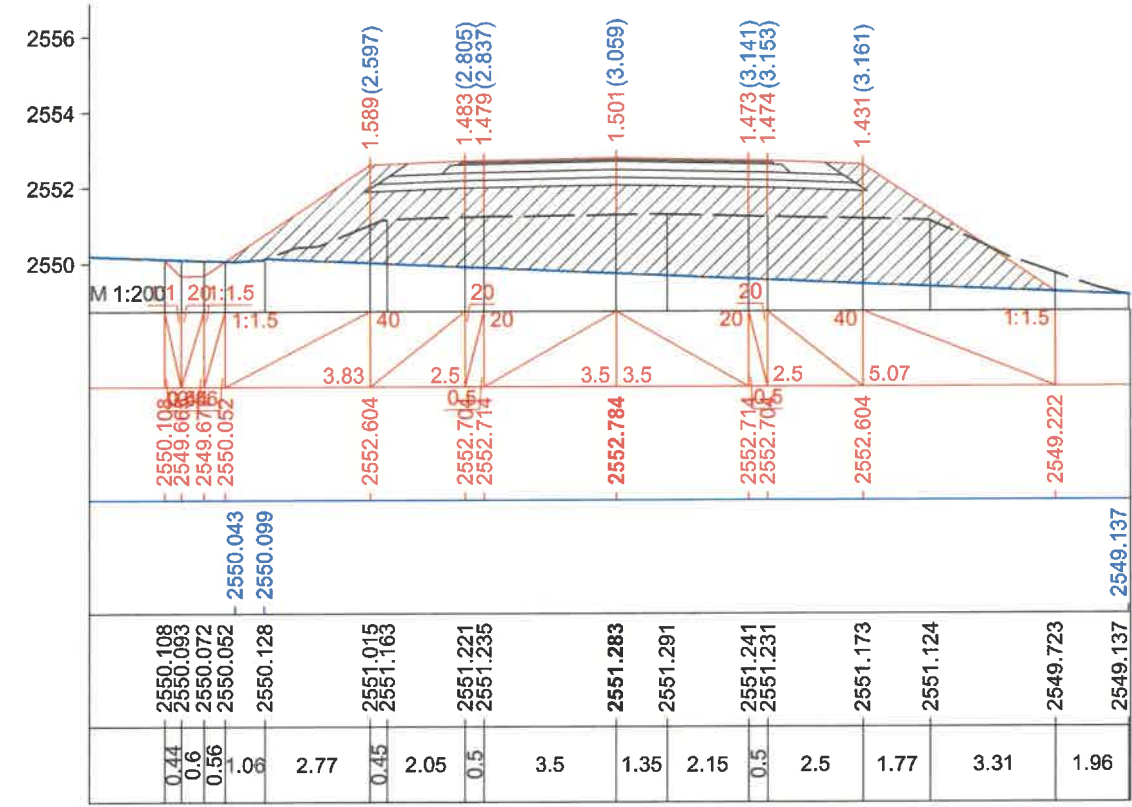

Км 251+820.0

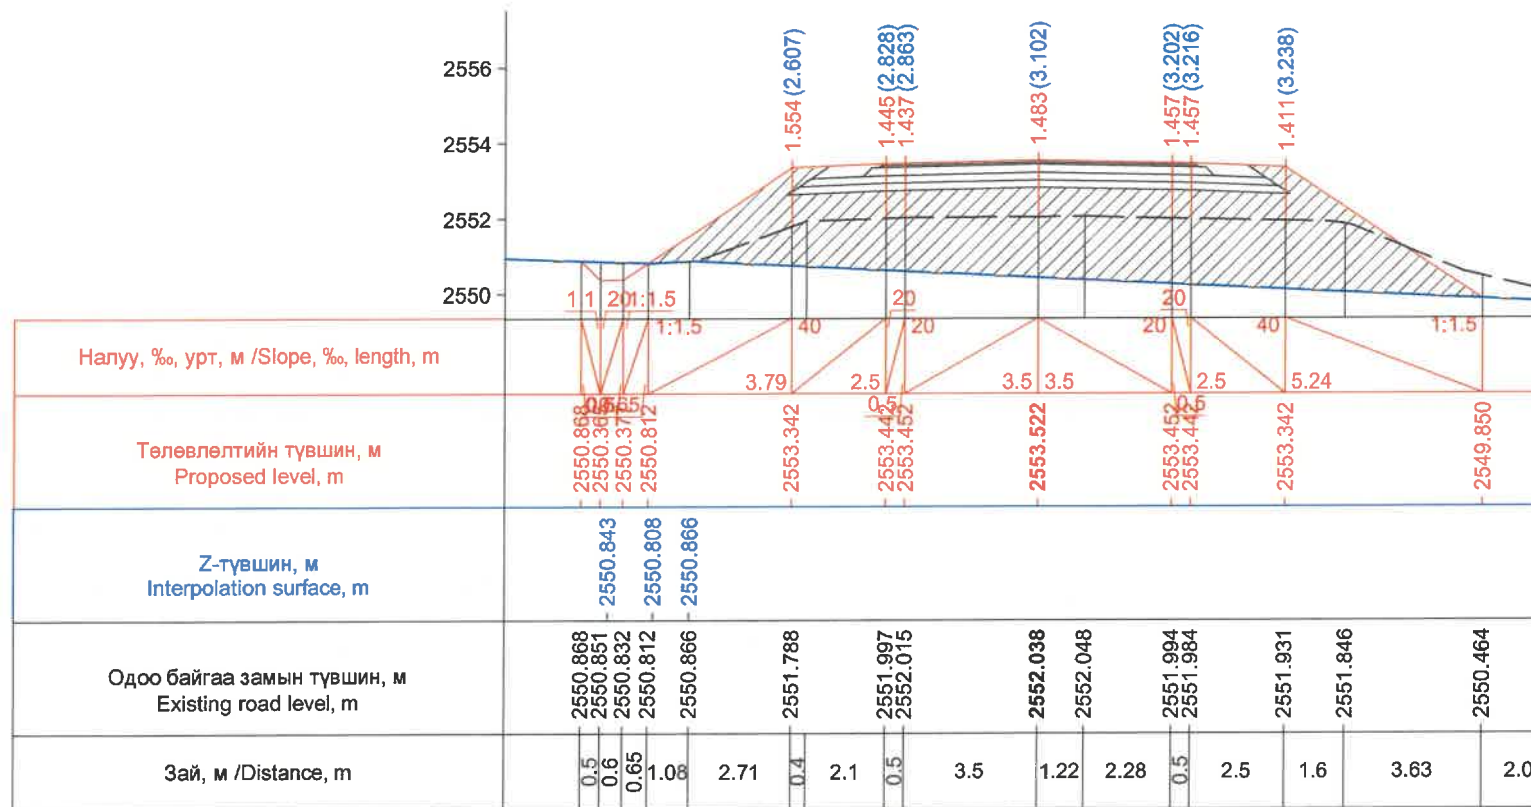


Км 251+840.0

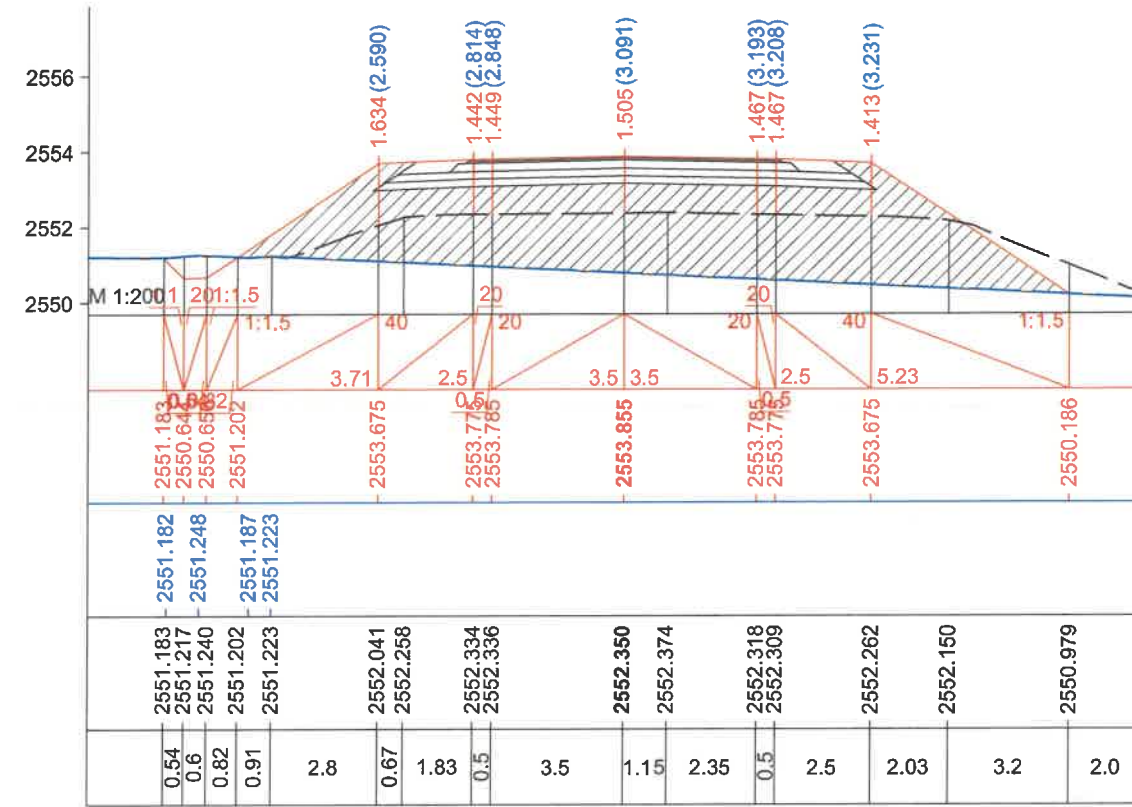


Км 251+849.1

ЗАХИАЛАГЧ CLIENT	ЗӨВЛӨХ CONSULTANT	ТӨСЛИЙН НЭР PROJECT NAME	ТӨСӨЛЛӨСӨН DESIGN GROUP	ЗУРГИЙН ЕРӨНХИЙ НЭР NAME OF DRAWINGS	ХИЙЦИЙН БА ХЭСЭГЛЭЛИЙН НЭР: DETAIL'S AND SECTION'S DRAWINGS
		СОЛОНГОТЫН ДАВААНЫ 12.08 КМ ЗАМЫН ШИНЭЧЛЭЛТИЙН ИНЖЕНЕРИЙН НАРИЙВЧИЛСАН ЗУРАГ DETAILED ENGINEERING DESIGN OF 12.08 KM ROAD RECONSTRUCTION OF SOLONGOTIIN PASS	Director: N.Batdemberel Design by: D.Batbold Drawn by: M.Batjavkhaa Checked: D.Batbold	Хөндлөн огтлол Cross section	Км251+800 - Км251+849,1 Format: A3 Page: 107 Pages: 190 МАСШТАБ/SCALE: 1:200 2023. 12




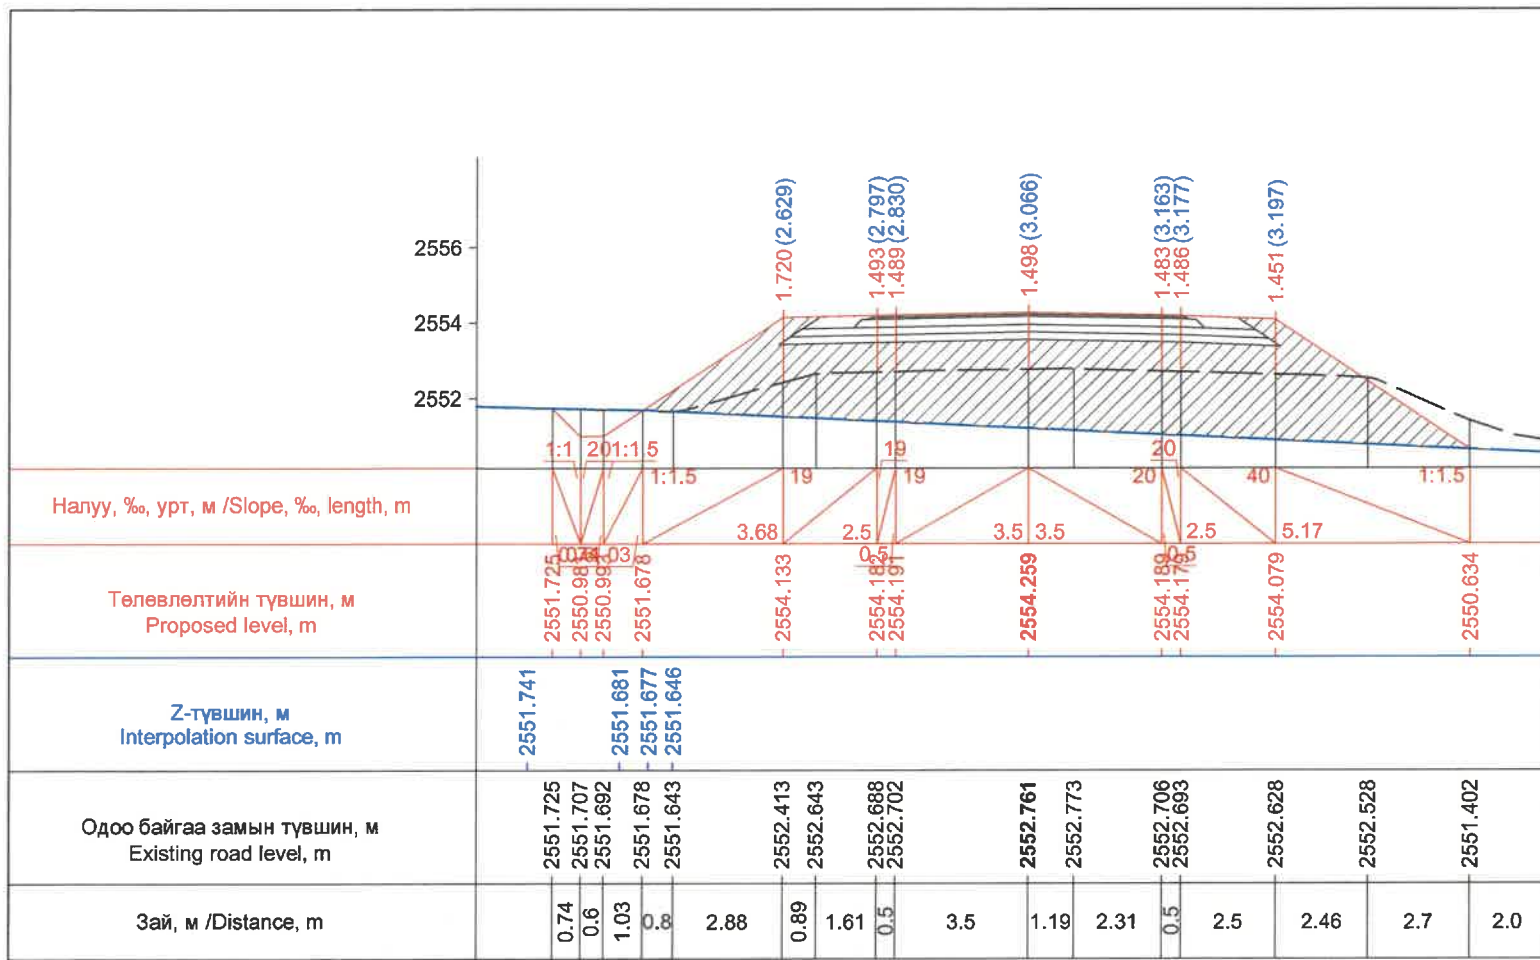


Км 251+860.0

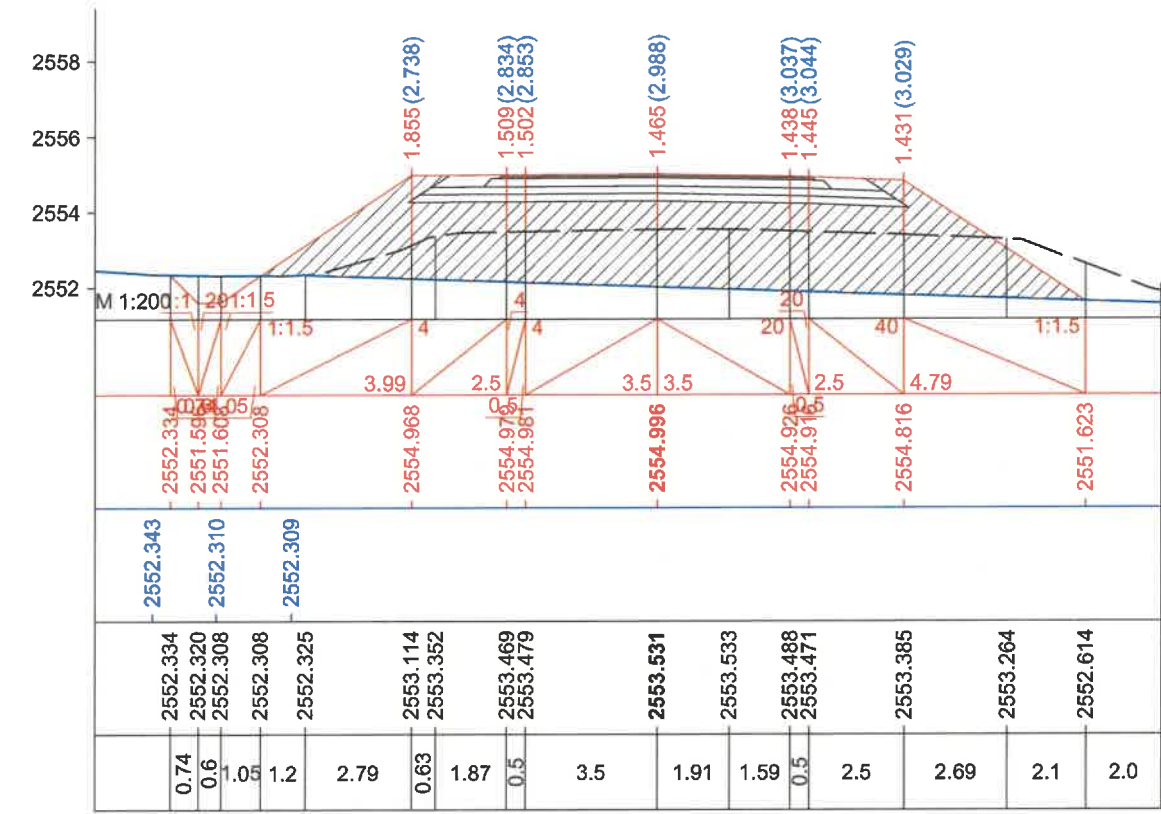

Км 251+880.0

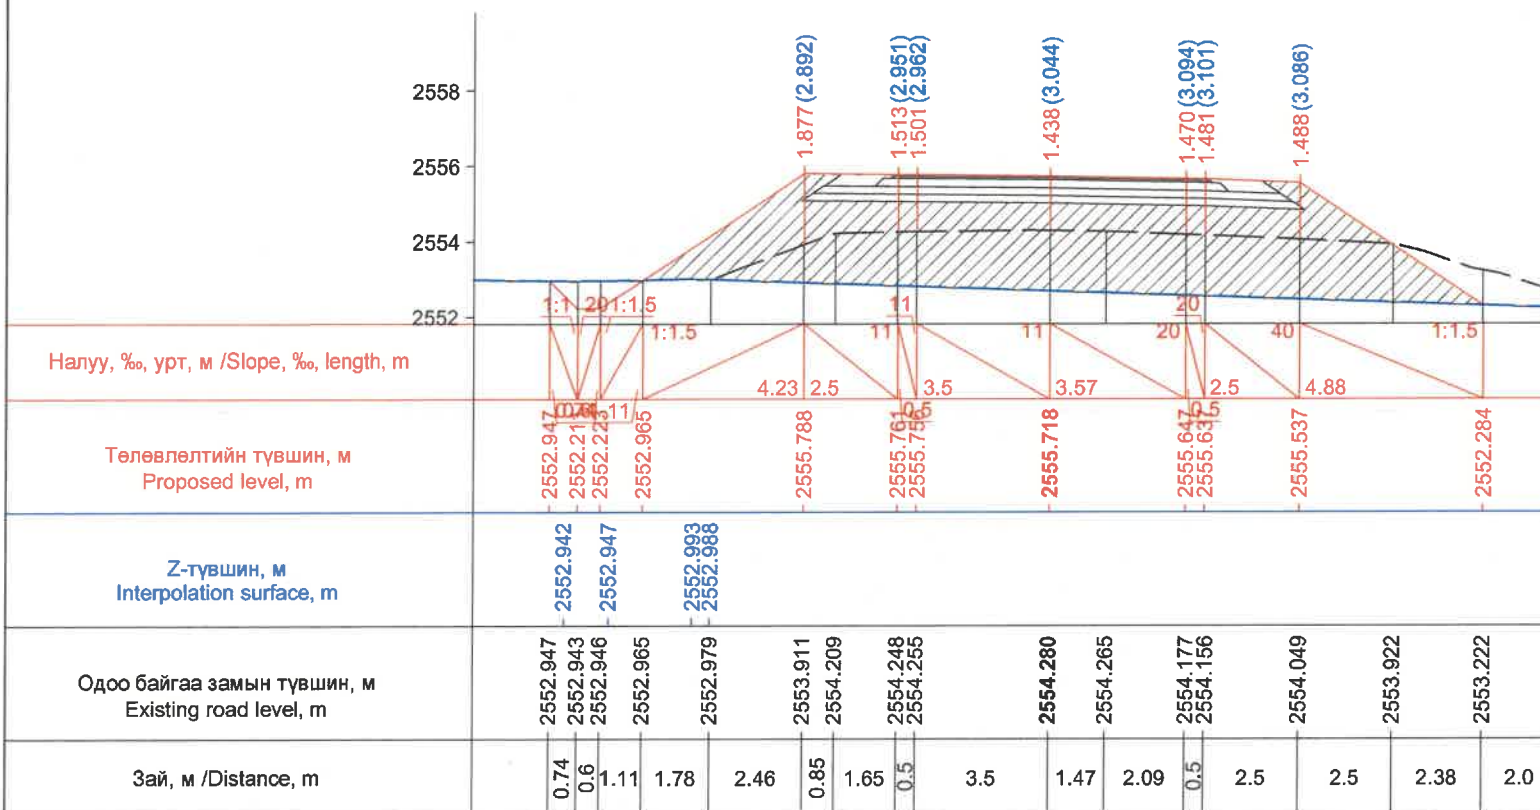


Км 251+900.0

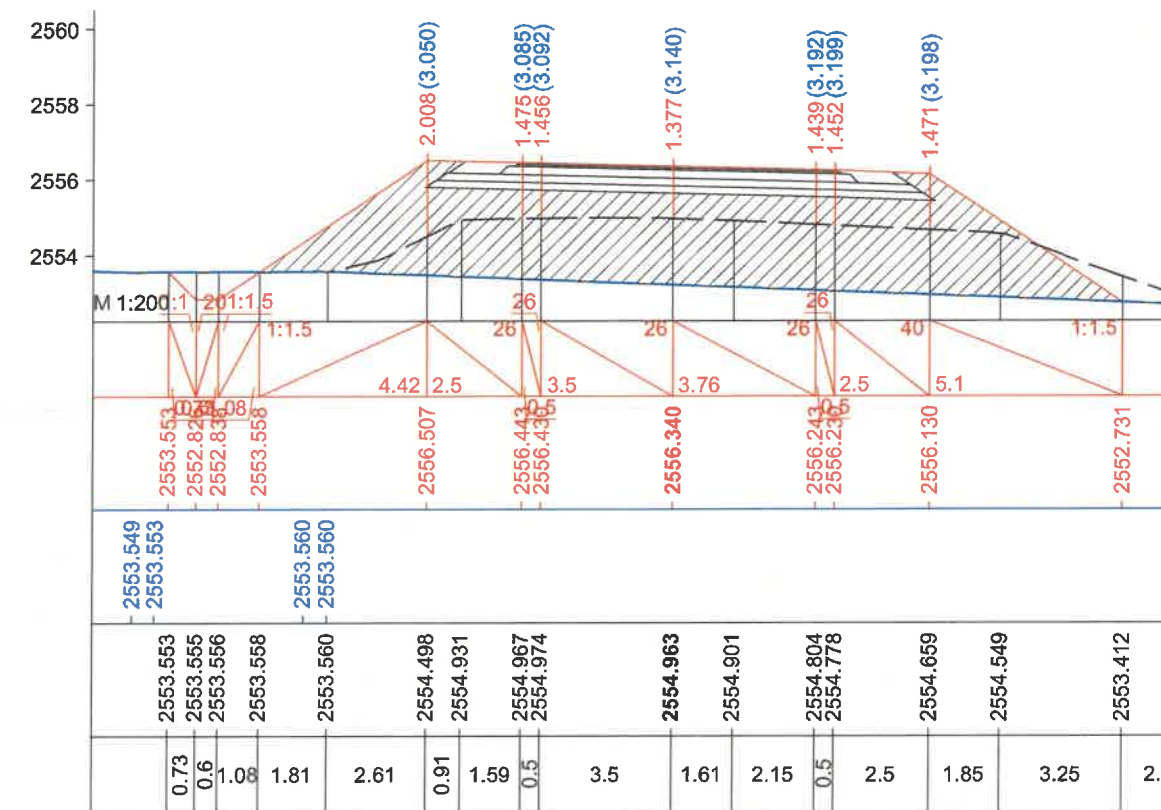


Км 251+920.0

ЗАХИАЛАГЧ CLIENT	ЗӨВЛӨХ CONSULTANT	ТӨСЛИЙН НЭР PROJECT NAME	ТӨСӨЛЛӨСӨН DESIGN GROUP	ЗУРГИЙН ЕРӨНХИЙ НЭР NAME OF DRAWINGS	ХИЙЦИЙН БА ХЭСЭГЛЭЛИЙН НЭР: DETAIL'S AND SECTION'S DRAWINGS		
		СОЛОНГОТЫН ДАВААНЫ 12.08 КМ ЗАМЫН ШИНЭЧЛЭЛТИЙН ИНЖЕНЕРИЙН НАРИЙВЧИЛСАН ЗУРАГ DETAILED ENGINEERING DESIGN OF 12.08 KM ROAD RECONSTRUCTION OF SOLONGOTIIN PASS	Director: N.Batdemberel Design by: D.Batbold Drawn by: M.Batjavkhaa Checked: D.Batbold	Хөндлөн огтлол Cross section	Км251+860-Км251+920		
MRTD	"Angad Arvijkh" Co.,LTD				Format: A3	Page: 108	Pages: 190
				Шифр/Drawing number:BD-04/2023	MACШТАБ/SCALE: 1:200		2023. 12




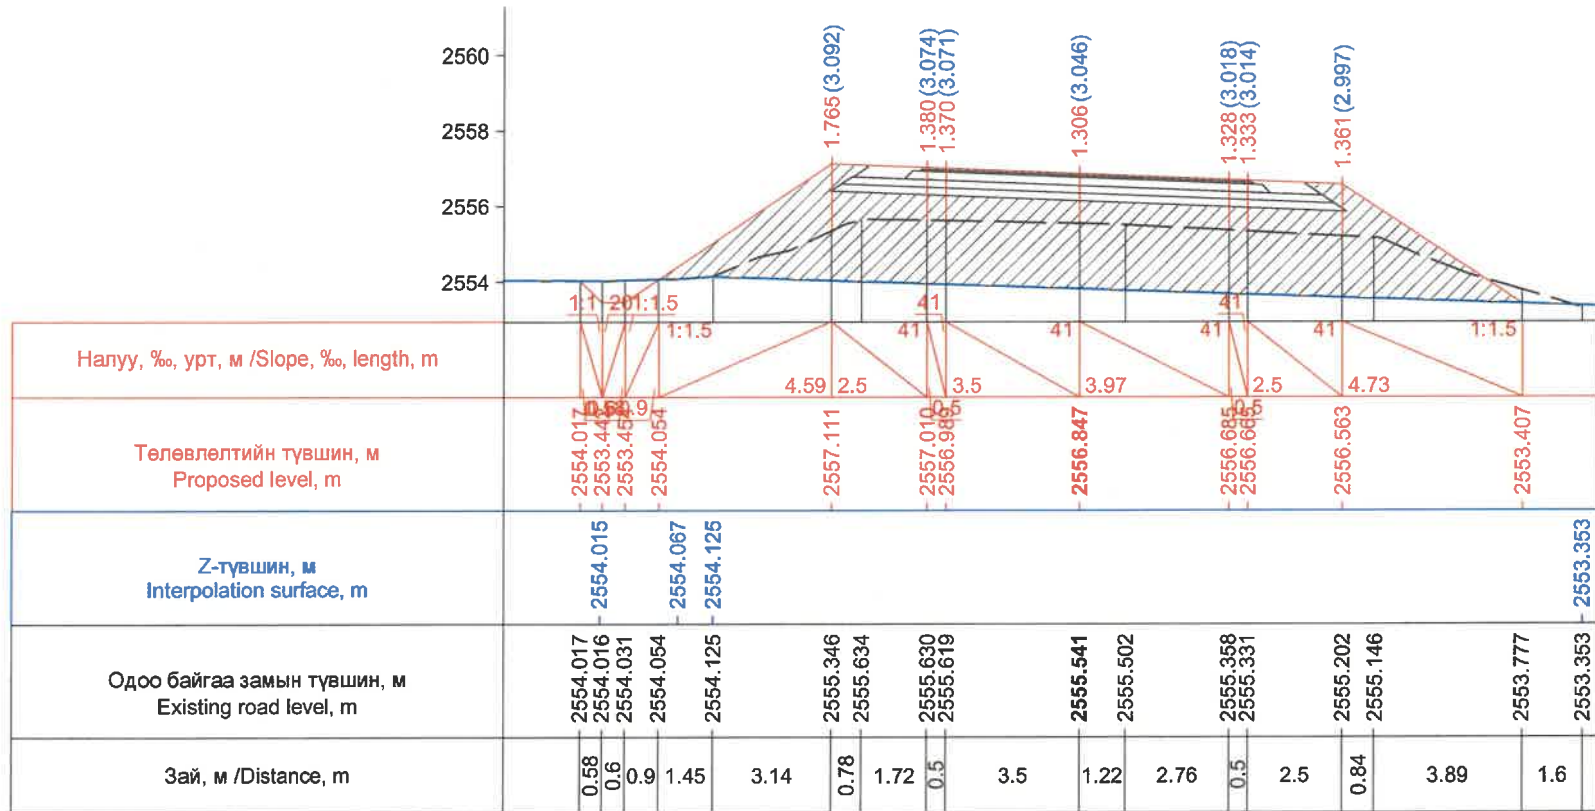


Км 251+940.0

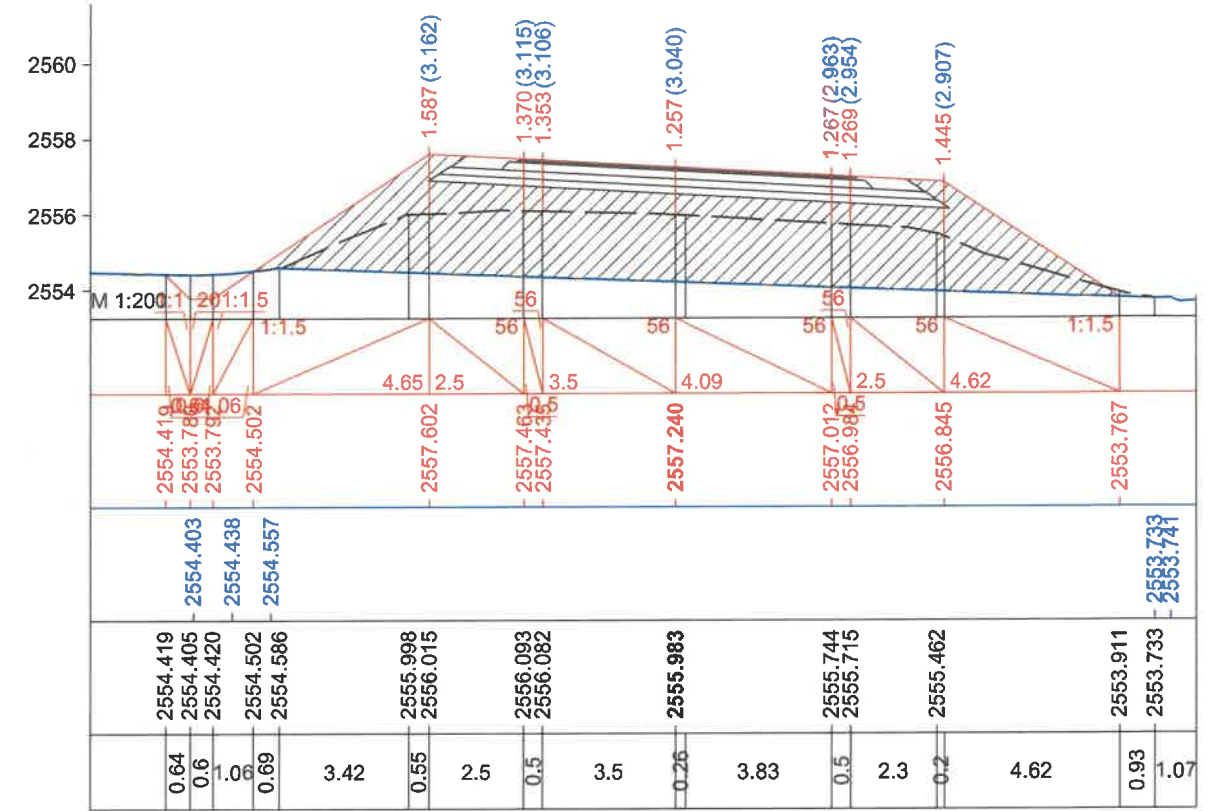

Км 251+960.0

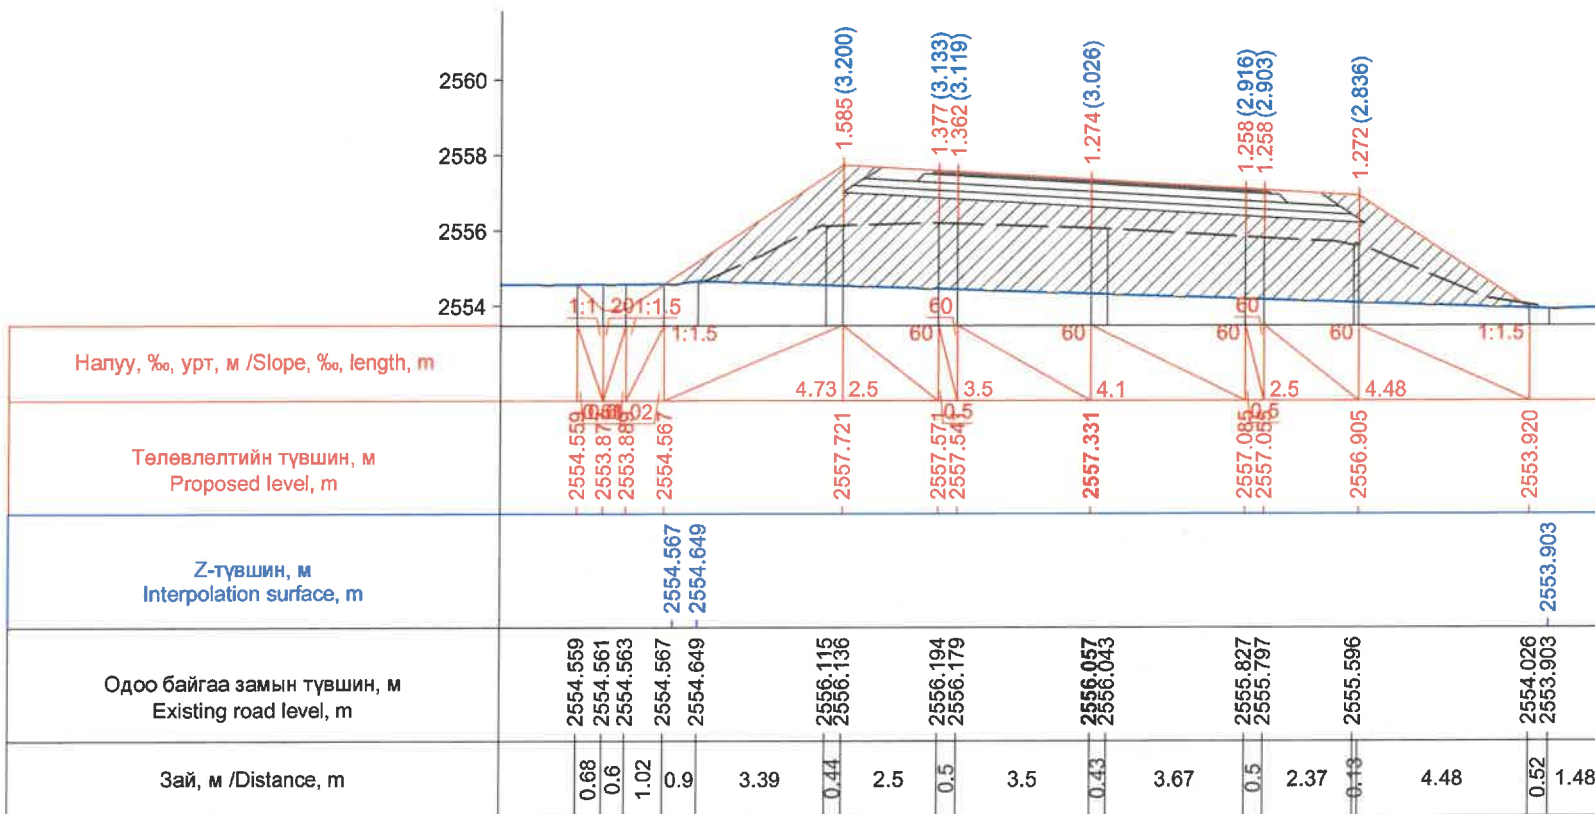

Км 251+965.7

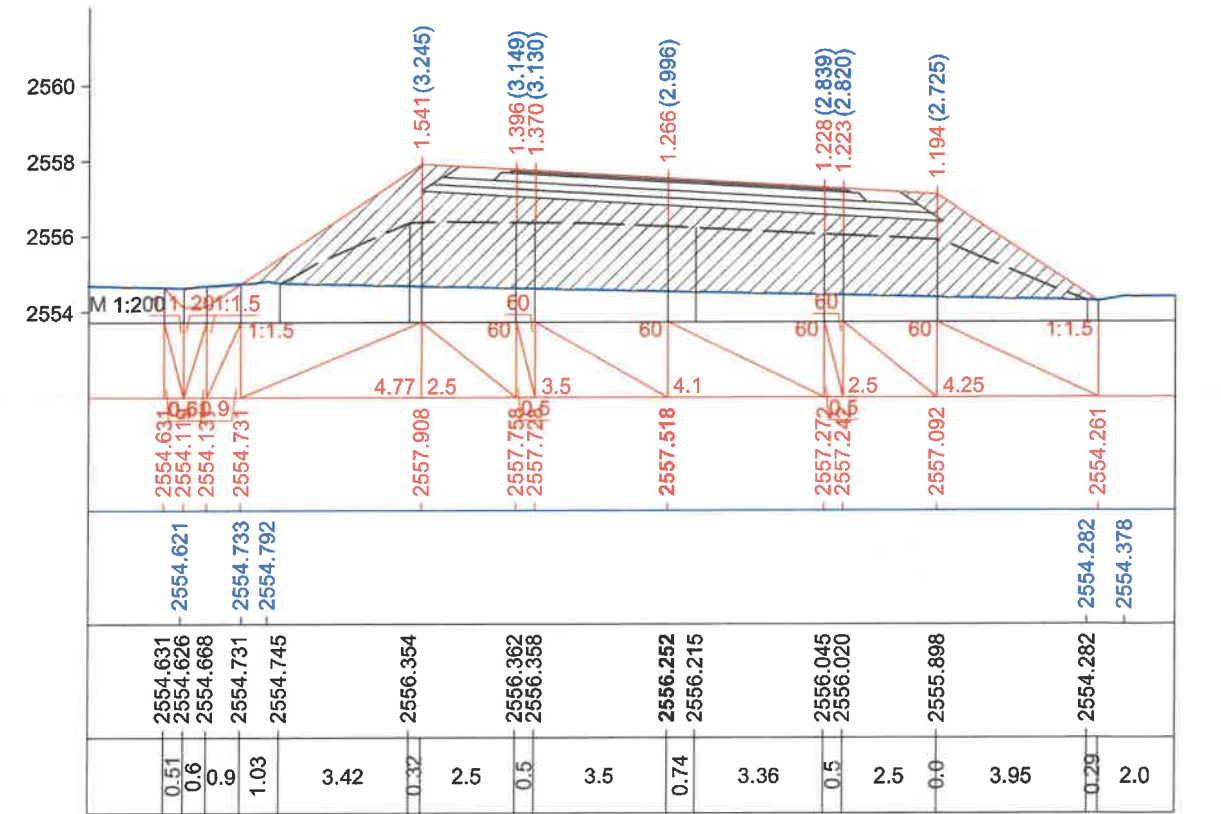


Км 251+980.0

ЗАХИАЛАГЧ / CLIENT	ЗӨВЛӨХ / CONSULTANT	ТӨСЛИЙН НЭР / PROJECT NAME	ТӨСӨЛЛӨСӨН / DESIGN GROUP	ЗУРГИЙН ЕРӨНХИЙ НЭР / NAME OF DRAWINGS	ХИЙЦИЙН БА ХЭСЭГЛЭЛИЙН НЭР: / DETAIL'S AND SECTION'S DRAWINGS
		СОЛОНГОТЫН ДАВААНЫ 12.08 КМ ЗАМЫН ШИНЭЧЛЭЛТИЙН ИНЖЕНЕРИЙН НАРИЙВЧИЛСАН ЗУРАГ DETAILED ENGINEERING DESIGN OF 12.08 KM ROAD RECONSTRUCTION OF SOLONGOTIIN PASS	Director: N.Batdemberel Design by: D.Batbold Drawn by: M.Batjavkhaa Checked: D.Batbold	Хөндлөн огтлол / Cross section	Км251+940-Км251+980 Format: A3, Page: 109, Pages: 190 МАСШТАБ/SCALE: 1:200, 2023. 12









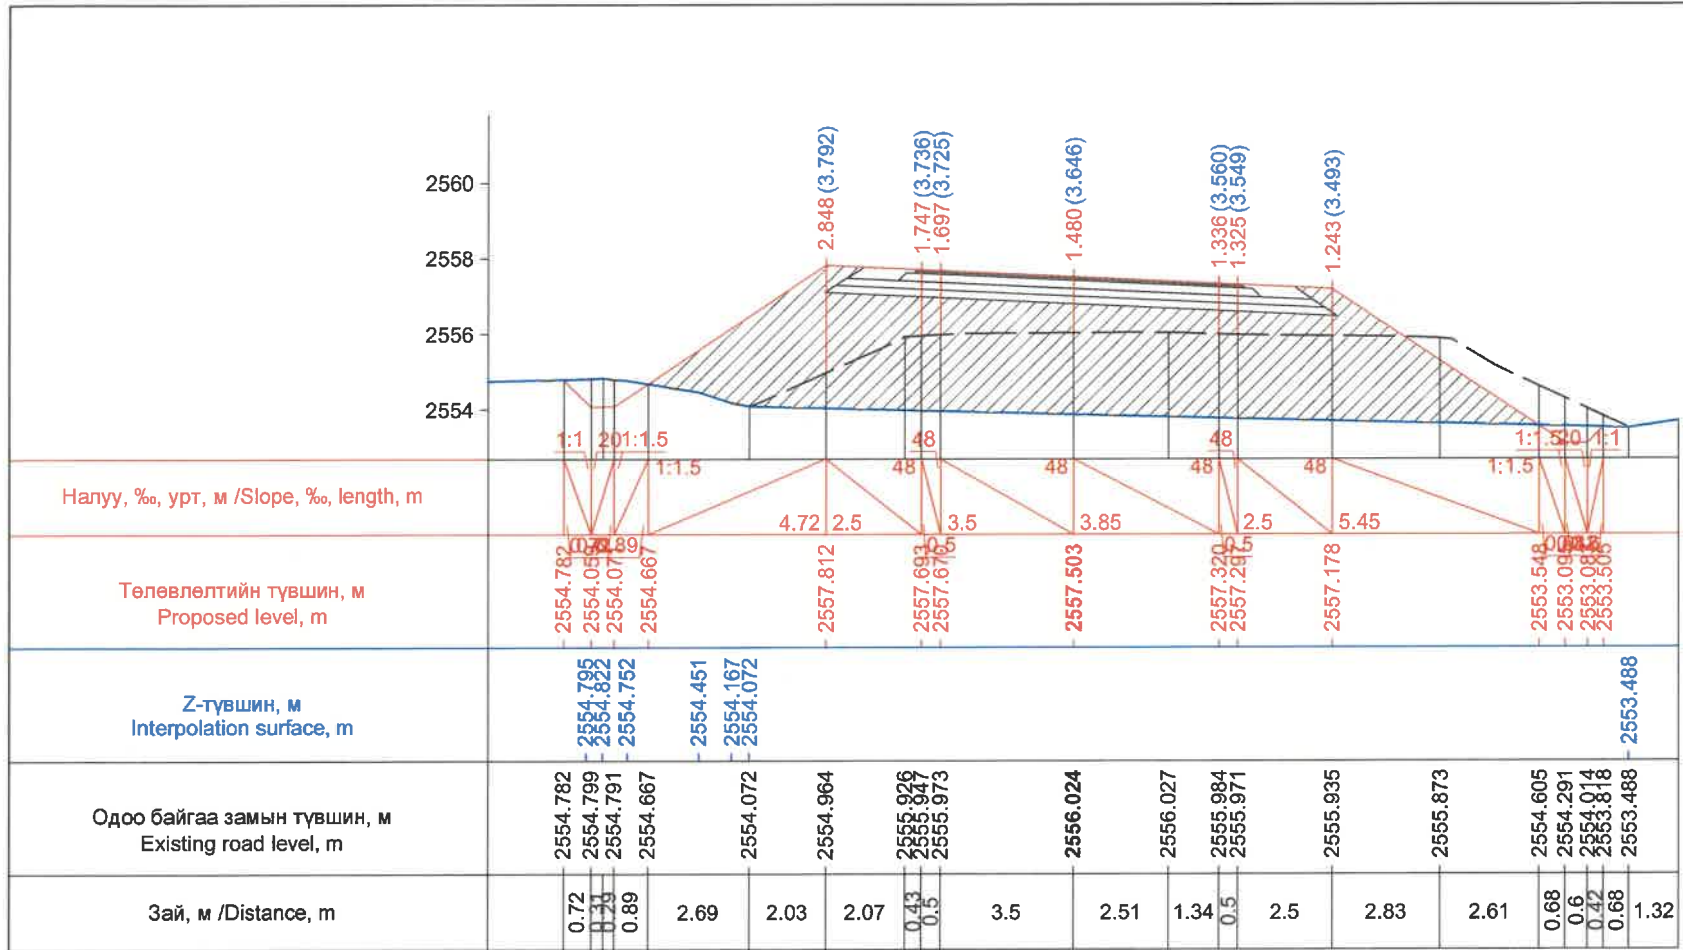


Км 252+060.0

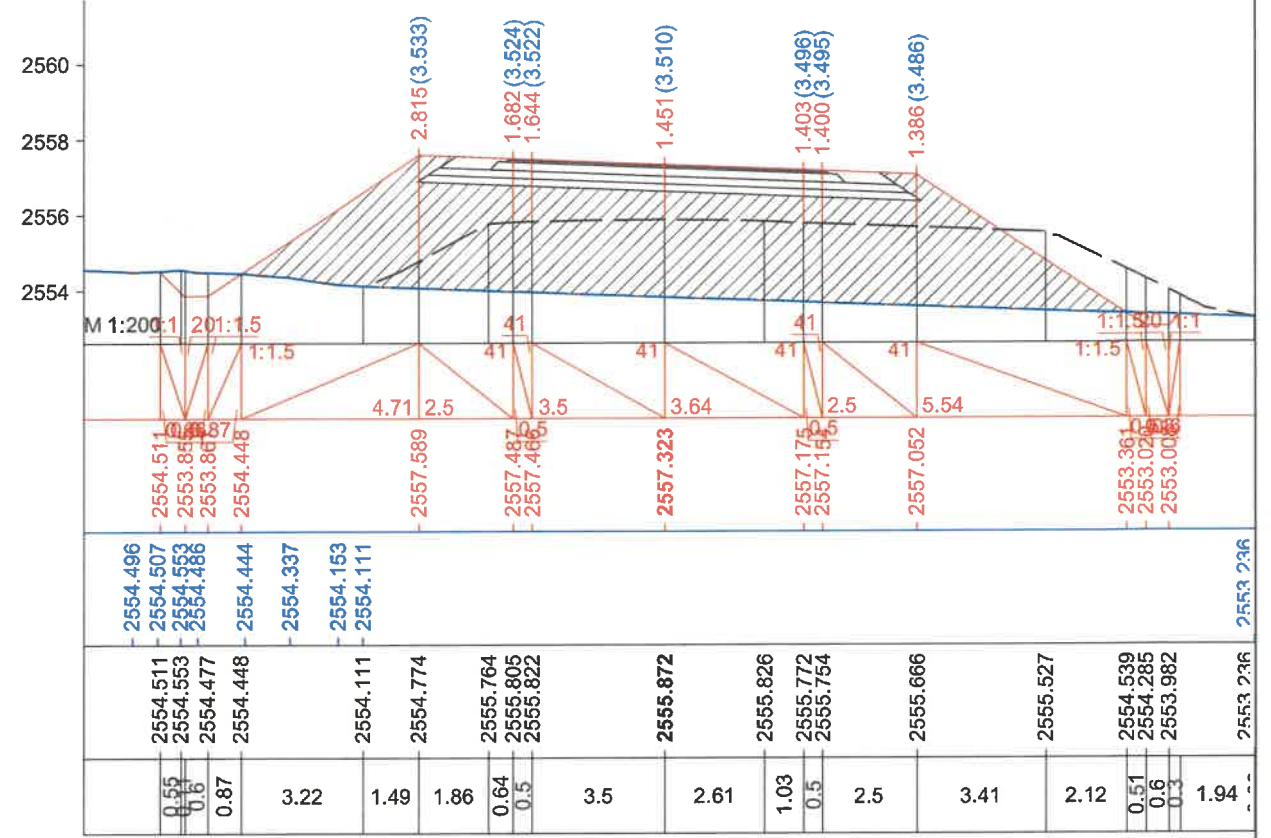

Км 252+080.0

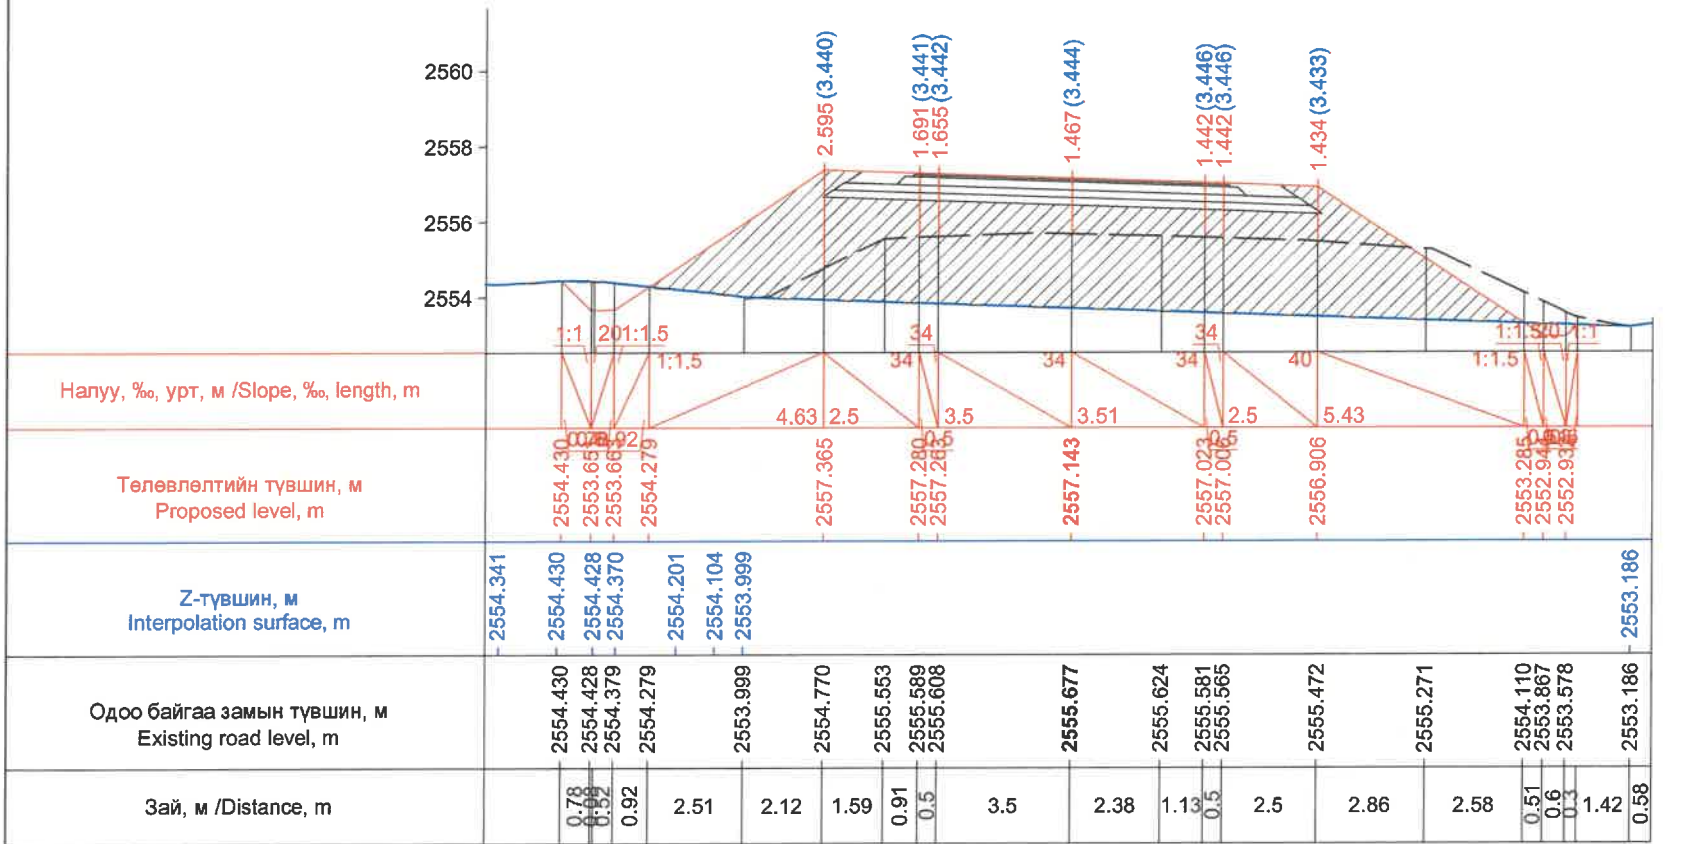


Км 252+100.0

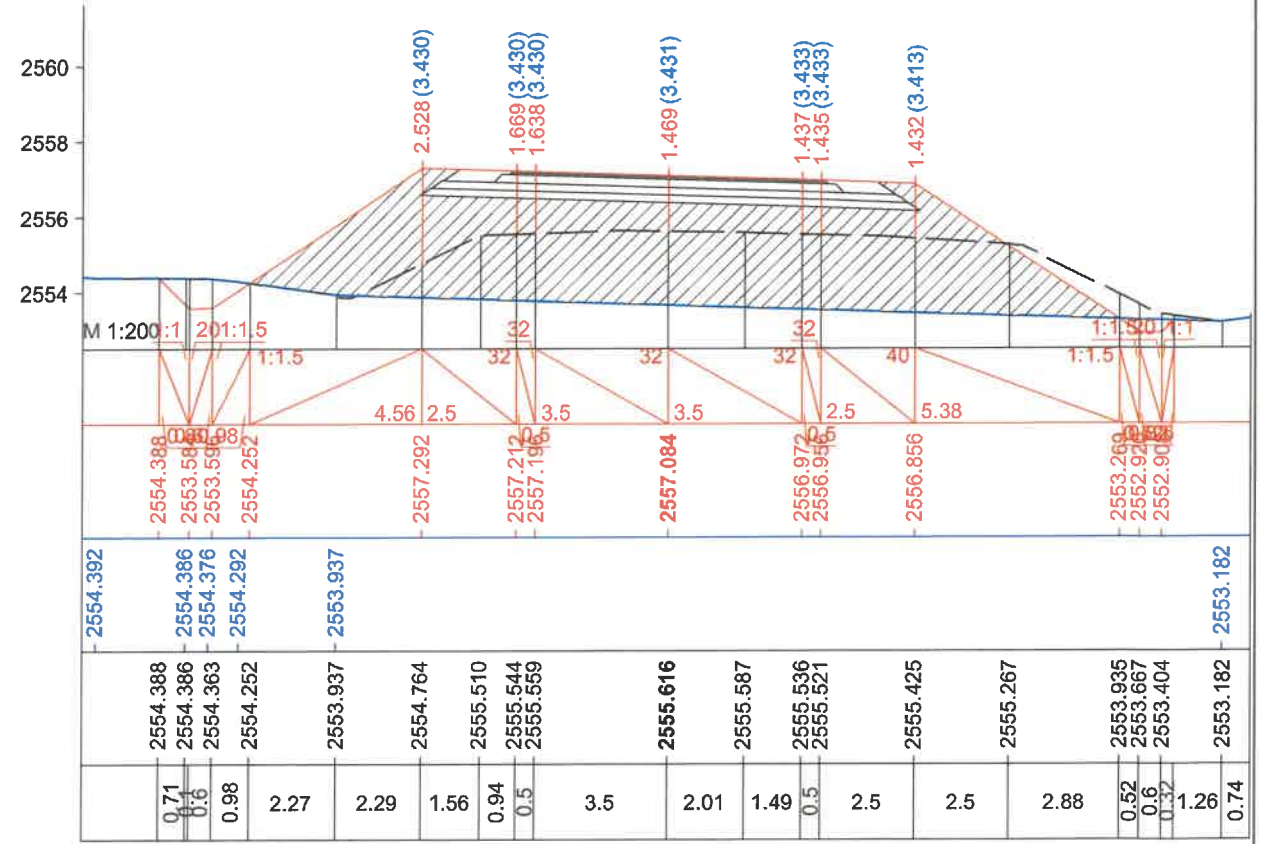


Км 252+106.5

ЗАХИАЛАГЧ CLIENT	ЗӨВЛӨХ CONSULTANT	ТӨСЛИЙН НЭР PROJECT NAME	ТӨСӨЛЛӨСӨН DESIGN GROUP	ЗУРГИЙН ЕРӨНХИЙ НЭР NAME OF DRAWINGS	ХИЙЦИЙН БА ХЭСЭГЛЭЛИЙН НЭР: DETAIL'S AND SECTION'S DRAWINGS		
		СОЛОНГОТЫН ДАВААНЫ 12.08 КМ ЗАМЫН ШИНЭЧЛЭЛТИЙН ИНЖЕНЕРИЙН НАРИЙВЧИЛСАН ЗУРАГ DETAILED ENGINEERING DESIGN OF 12.08 KM ROAD RECONSTRUCTION OF SOLOGOTIIN PASS	Director: N.Batdemberel Design by: D.Batbold Drawn by: M.Batjavkhaa Checked: D.Batbold	Хөндлөн огтлол Cross section	Км252+060-Км252+106.5		
MRTD	"Angad Arvikh" Co.,LTD				Format: A3	Page: 111	Pages: 190
				Шифр/Drawing number:BD-04/2023	MACШТАБ/SCALE: 1:200 2023. 12		




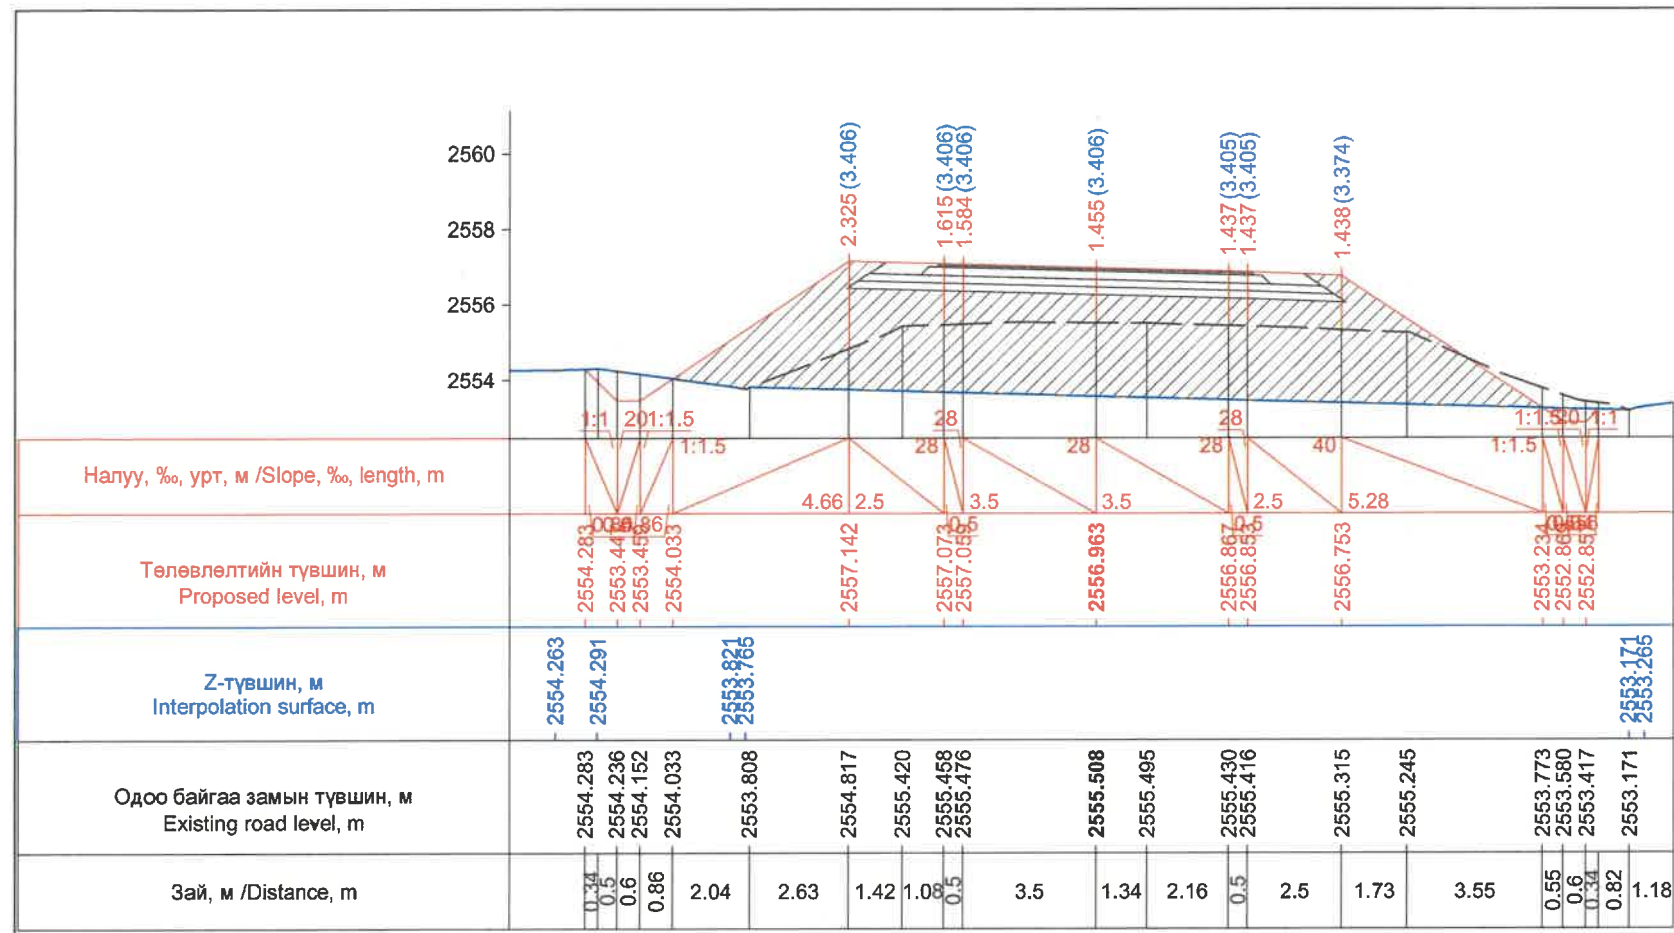


Км 252+120.0

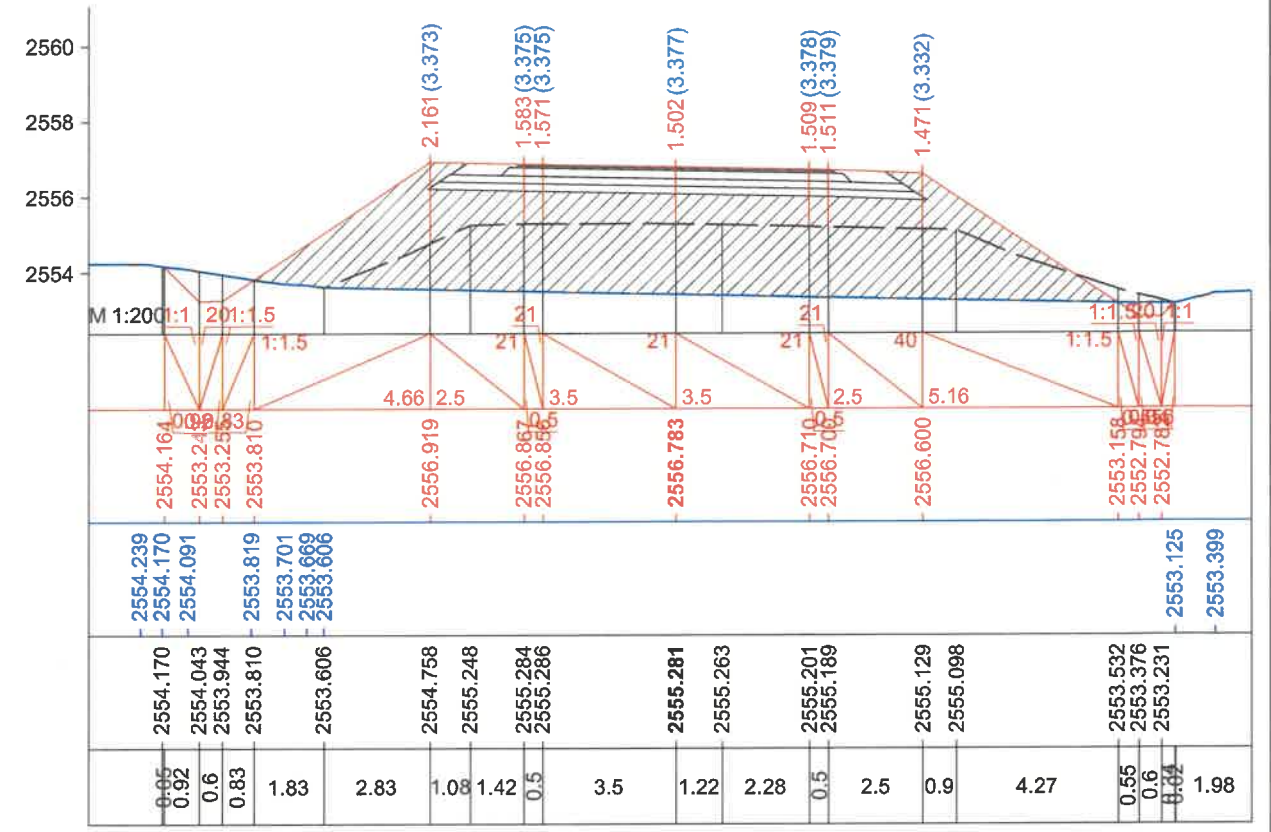

Км 252+140.0

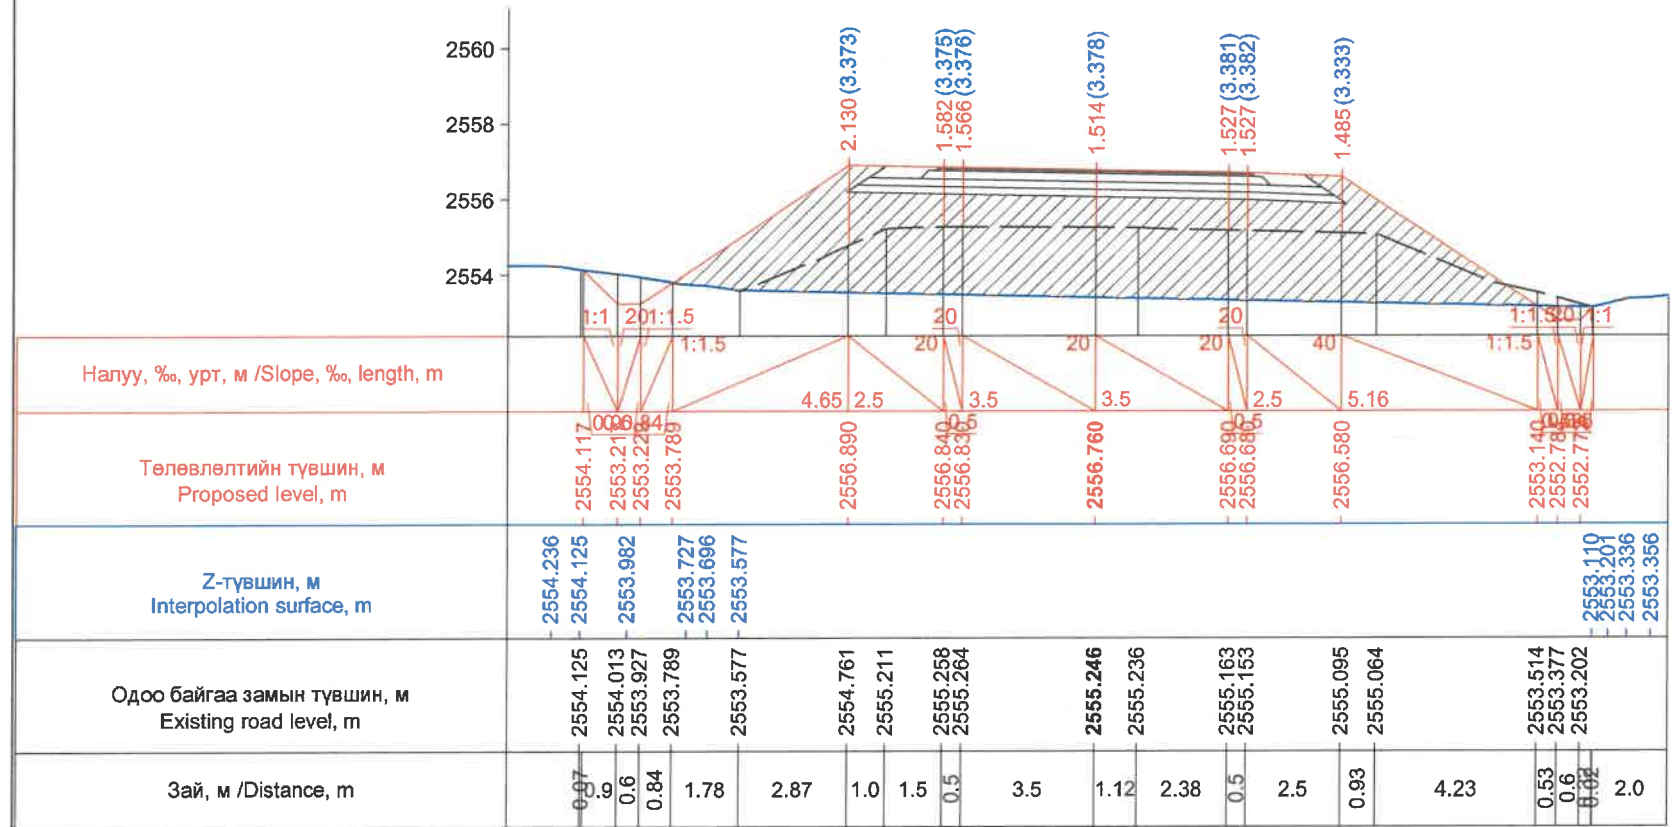


Км 252+142.5

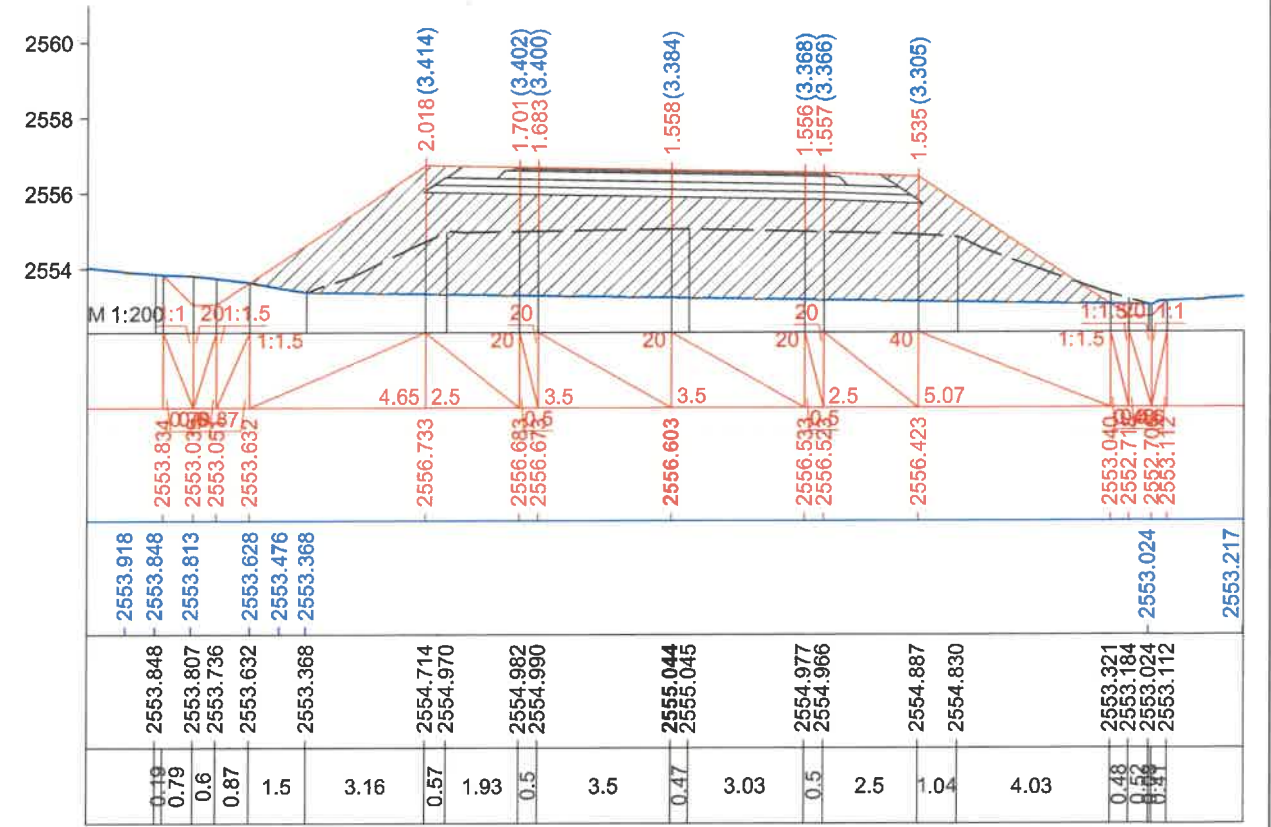


Км 252+160.0

ЗАХИАЛАГЧ CLIENT	ЗӨВЛӨХ CONSULTANT	ТӨСЛИЙН НЭР PROJECT NAME	ТӨСӨЛЛӨСӨН DESIGN GROUP	ЗУРГИЙН ЕРӨНХИЙ НЭР NAME OF DRAWINGS	ХИЙЦИЙН БА ХЭСЭГЛЭЛИЙН НЭР: DETAIL'S AND SECTION'S DRAWINGS
		СОЛОНГОТЫН ДАВААНЫ 12.08 КМ ЗАМЫН ШИНЭЧЛЭЛТИЙН ИНЖЕНЕРИЙН НАРИЙВЧИЛСАН ЗУРАГ DETAILED ENGINEERING DESIGN OF 12.08 KM ROAD RECONSTRUCTION OF SOLONGOTIIN PASS	Director: N.Batdemberel Design by: D.Batbold Drawn by: M.Batjavkhaa Checked: D.Batbold	Хөндлөн огтлол Cross section	Км252+120-Км252+160 Format: A3 Page: 112 Pages: 190
MRTD	"Angad Arvijkh" Co.,LTD			Шифр/Drawing number:BD-04/2023	МАСШТАБ/SCALE: 1:200 2023. 12




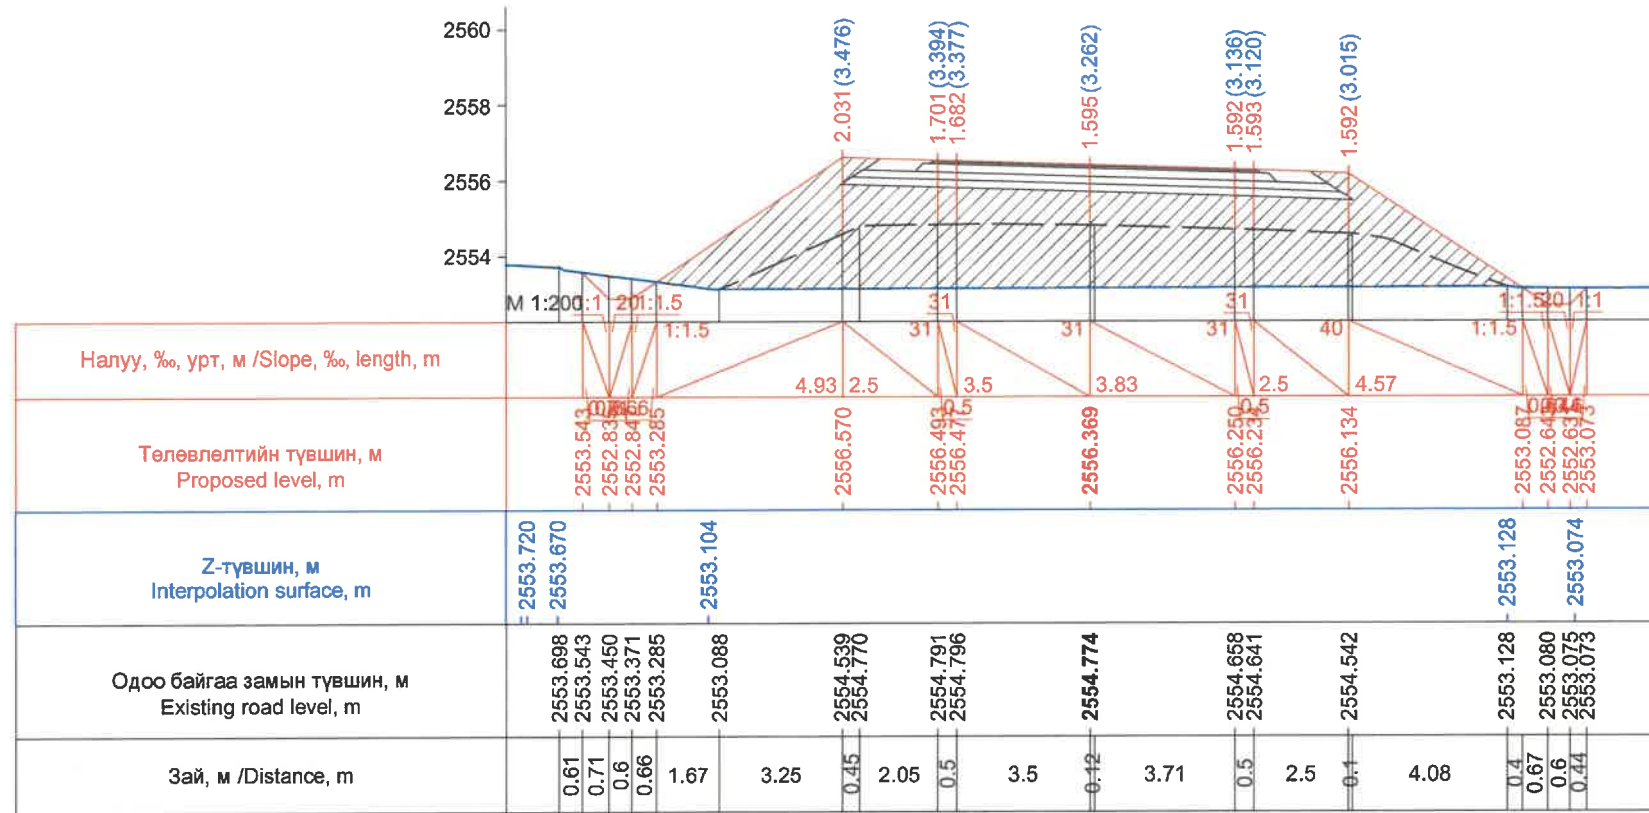


Км 252+180.0

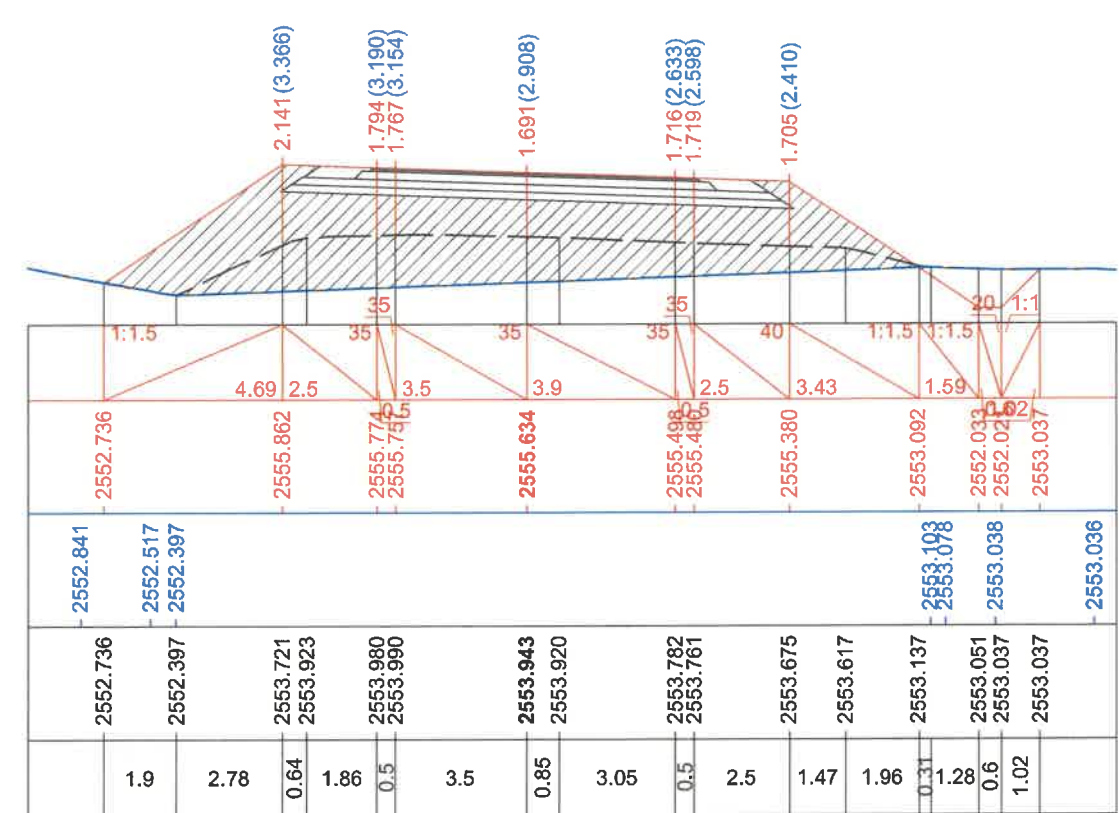

Км 252+220.0

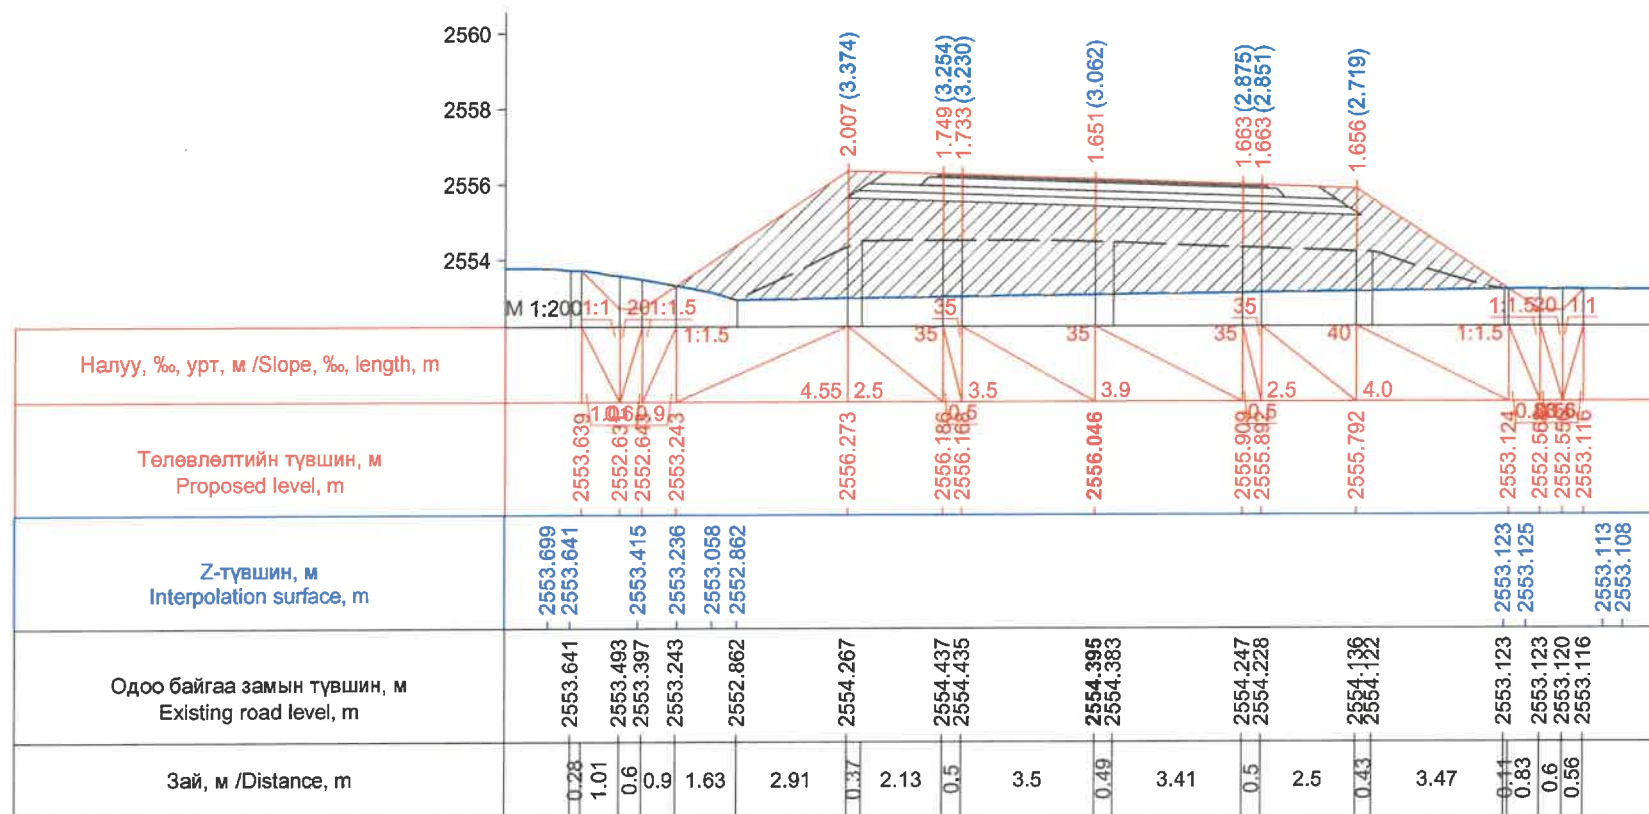



Км 252+200.0

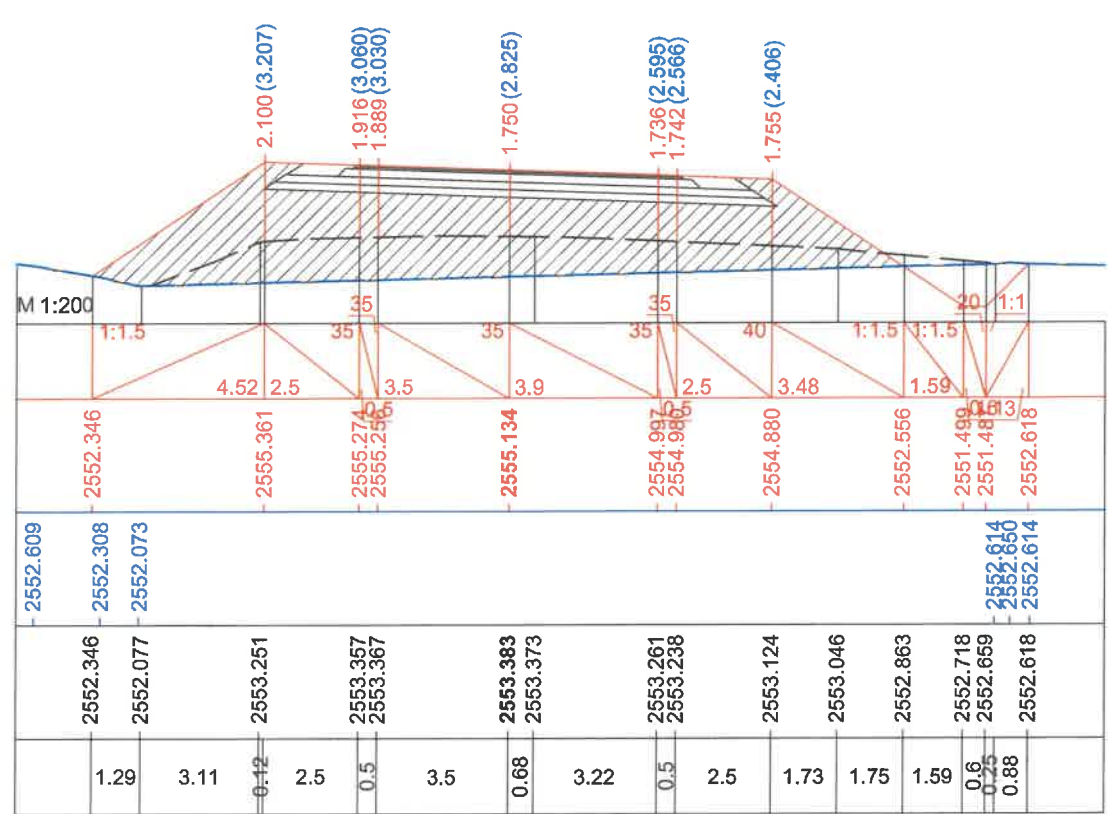

Км 252+240.0



ЗАХИАЛАГЧ / CLIENT	ЗӨВЛӨХ / CONSULTANT	ТӨСЛИЙН НЭР / PROJECT NAME	ТӨСӨЛЛӨСӨН / DESIGN GROUP	ЗУРГИЙН ЕРӨНХИЙ НЭР / NAME OF DRAWINGS	ХИЙЦИЙН БА ХЭСЭГЛЭЛИЙН НЭР: / DETAIL'S AND SECTION'S DRAWINGS
		СОЛОНГОТЫН ДАВААНЫ 12.08 КМ ЗАМЫН ШИНЭЧЛЭЛТИЙН ИНЖЕНЕРИЙН НАРИЙВЧИЛСАН ЗУРАГ DETAILED ENGINEERING DESIGN OF 12.08 KM ROAD RECONSTRUCTION OF SOLONGOTIIN PASS	Director: N.Batdemberel Design by: D.Batbold Drawn by: M.Batjavkhaa Checked: D.Batbold	Хөндлөн огтлол / Cross section	Км252+180-Км252+240 Format: A3 Page: 113 Pages: 190
MRTD	"Angad Arvijkh" Co.,LTD			Шифр/Drawing number:BD-04/2023	МАСШТАБ/SCALE: 1:200 2023. 12



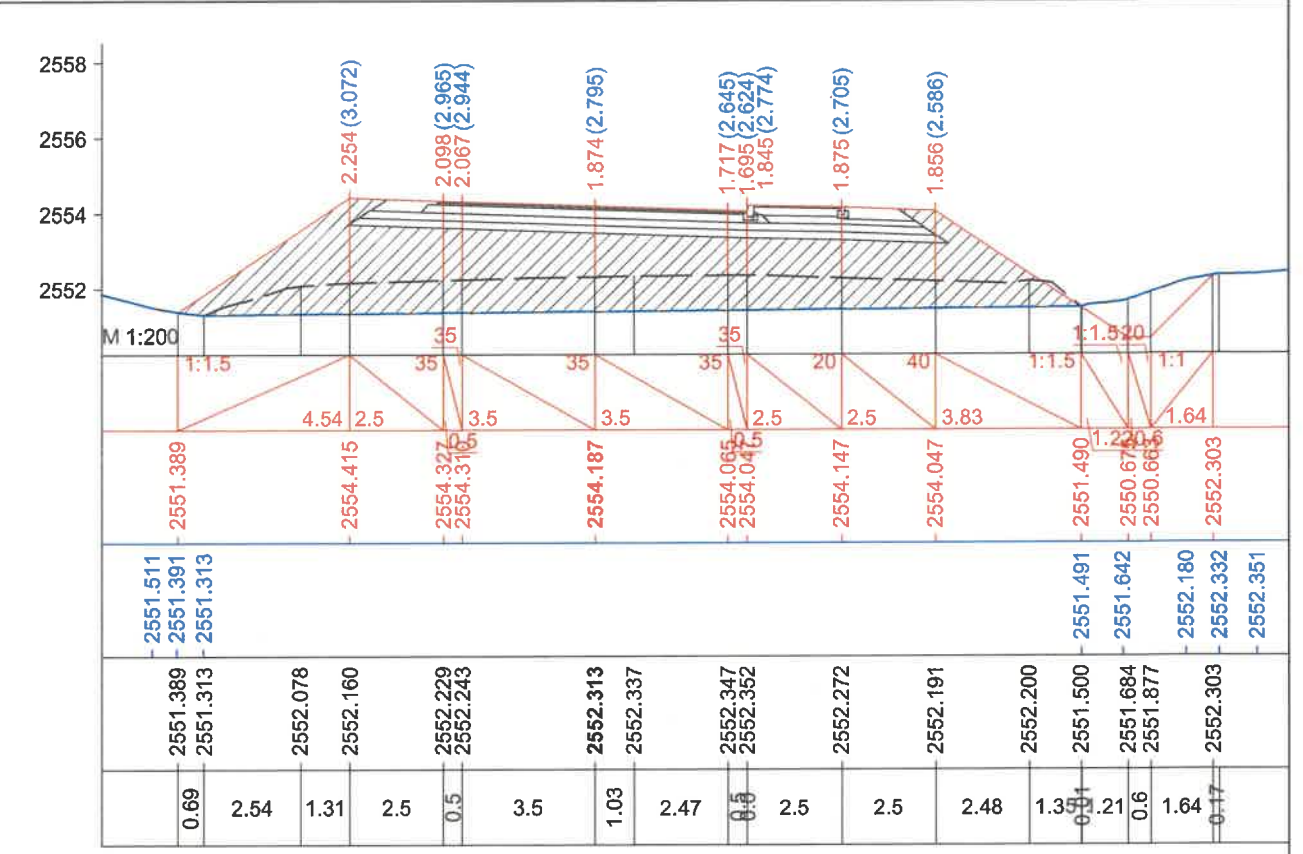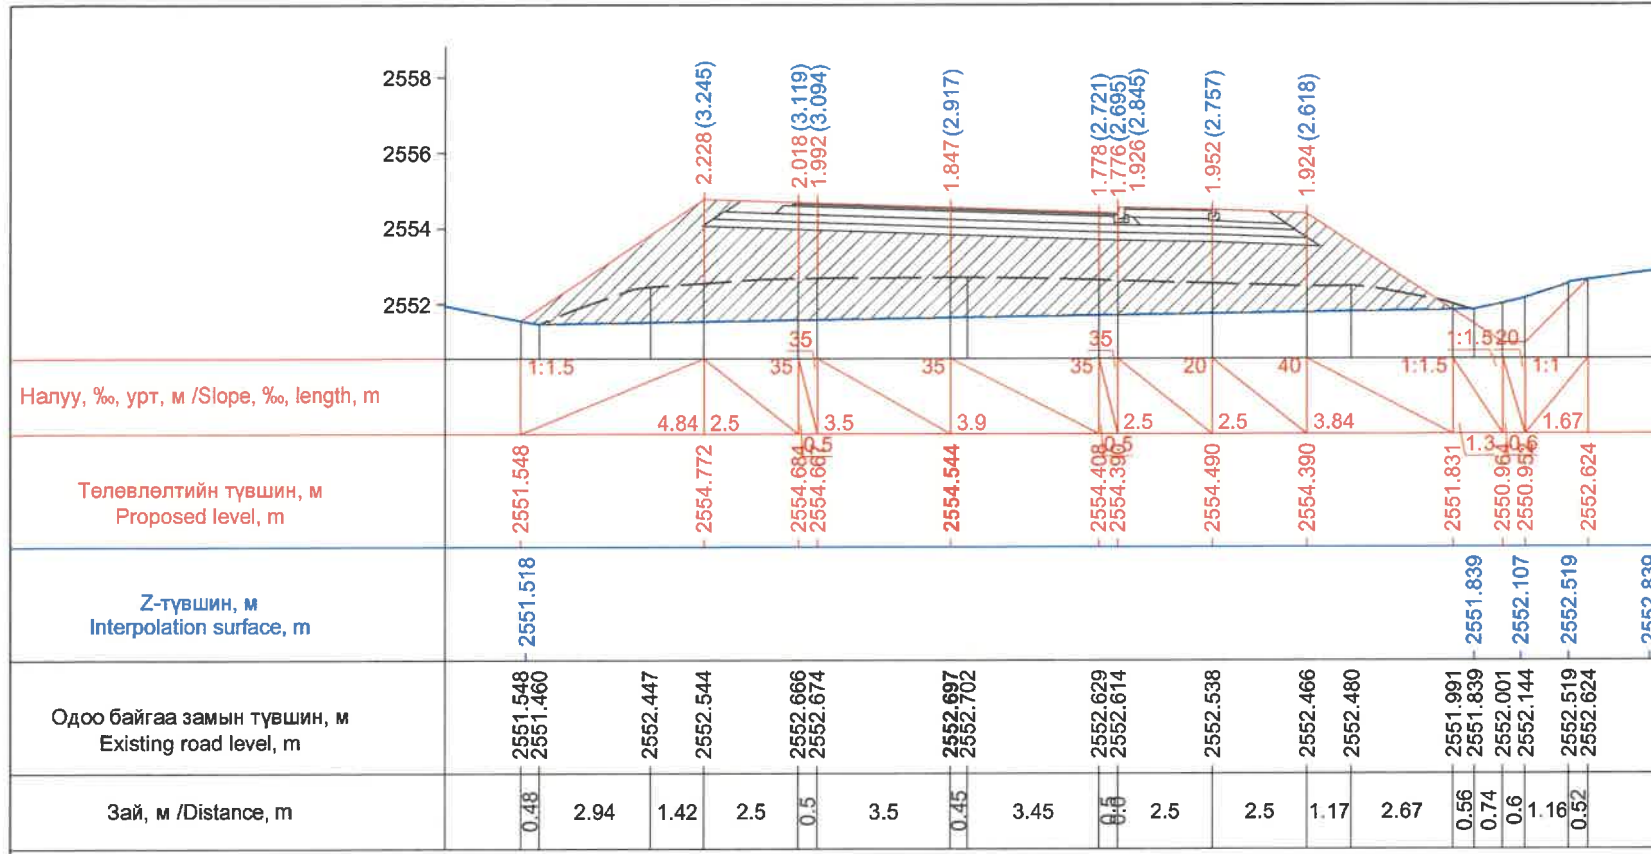

Км 252+260.0

Км 252+270.9

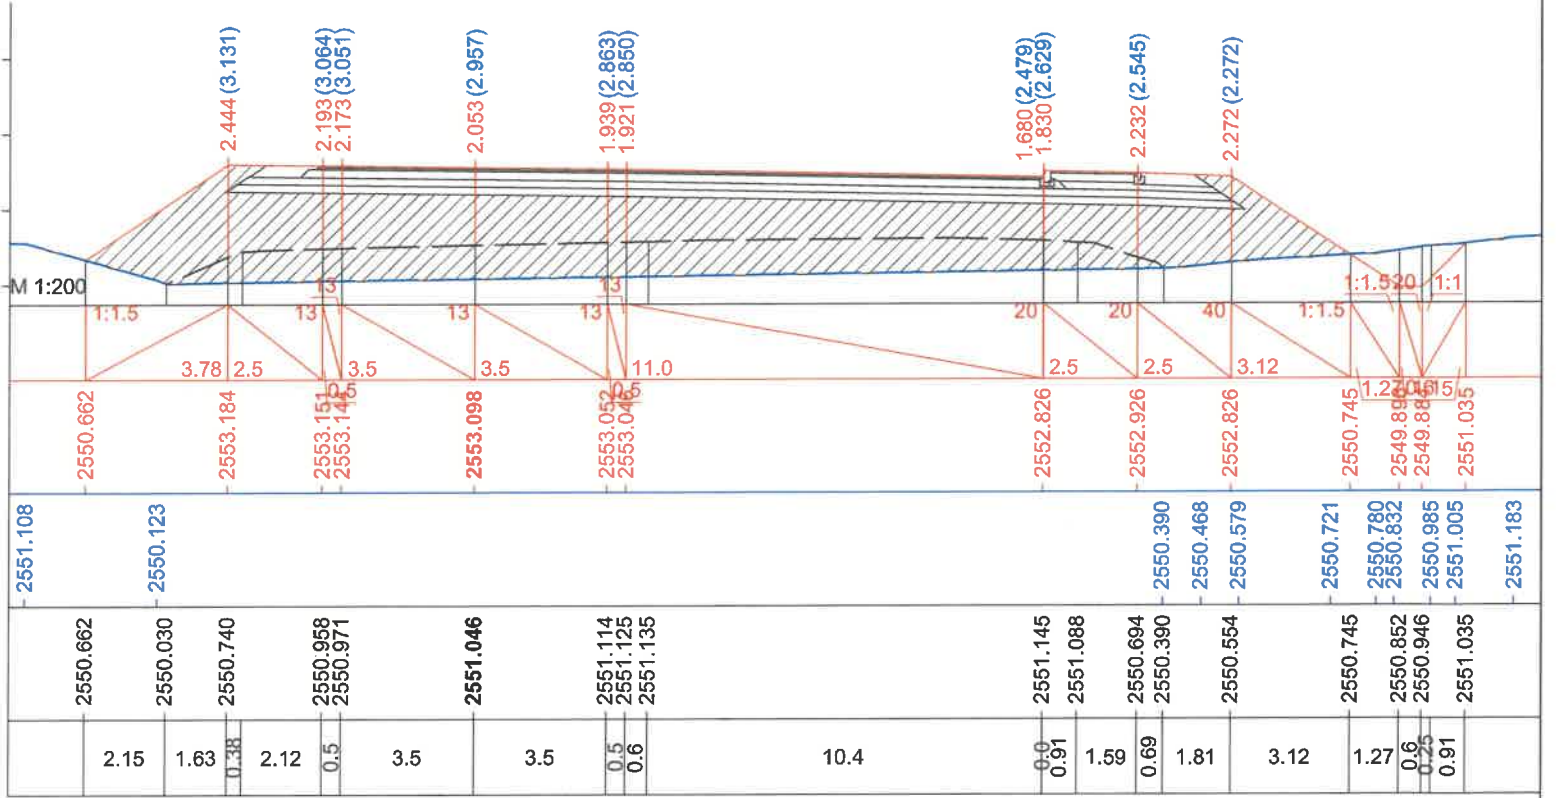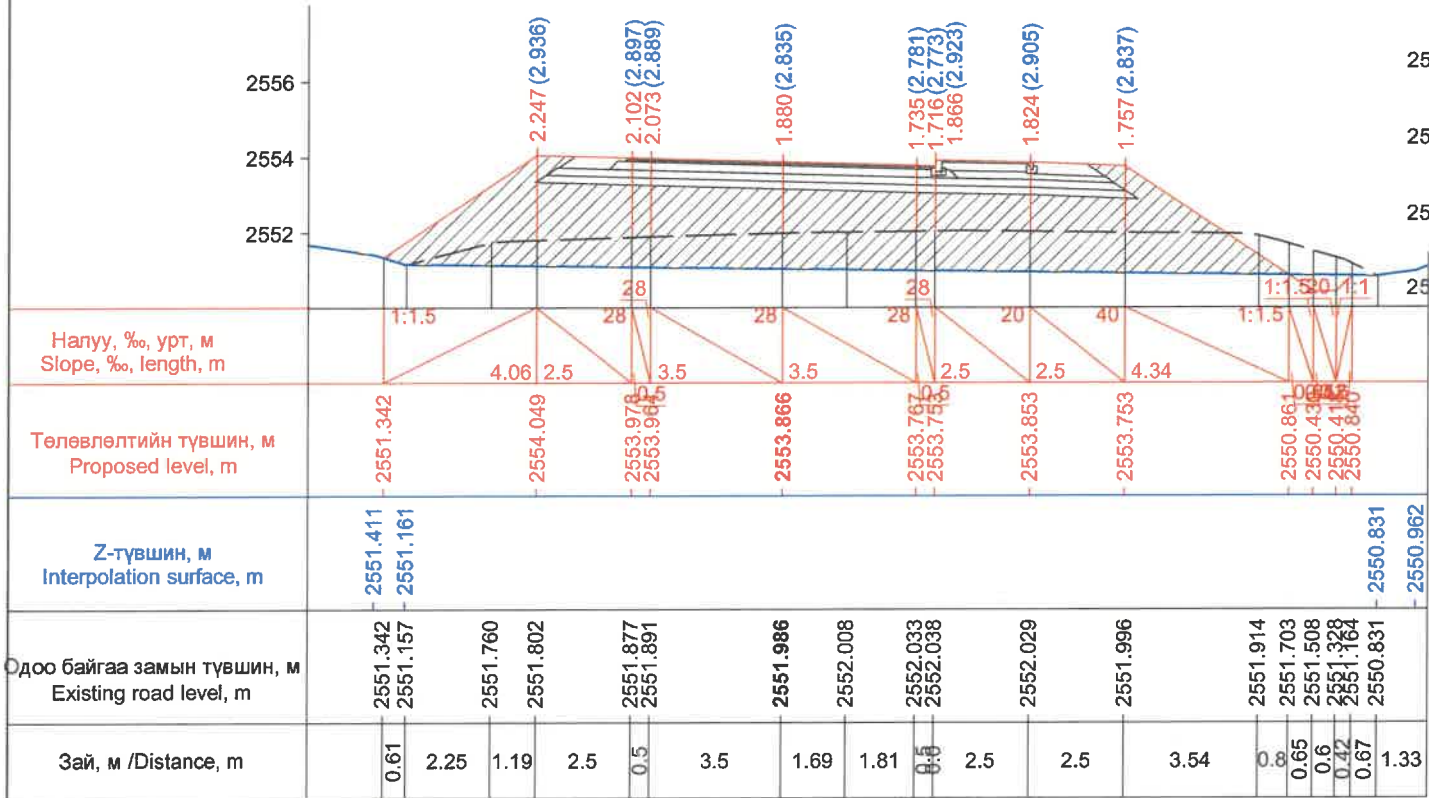


Км 252+280.0


Км 252+300.0

ЗАХИАЛАГЧ / CLIENT	ЗӨВЛӨХ / CONSULTANT	ТӨСЛИЙН НЭР / PROJECT NAME	ТӨСӨЛЛӨСӨН / DESIGN GROUP	ЗУРГИЙН ЕРӨНХИЙ НЭР / NAME OF DRAWINGS	ХИЙЦИЙН БА ХЭСЭГЛЭЛИЙН НЭР: / DETAIL'S AND SECTION'S DRAWINGS
		СОЛОНГОТЫН ДАВААНЫ 12.08 КМ ЗАМЫН ШИНЭЧЛЭЛТИЙН ИНЖЕНЕРИЙН НАРИЙВЧИЛСАН ЗУРАГ DETAILED ENGINEERING DESIGN OF 12.08 KM ROAD RECONSTRUCTION OF SOLONGOTIIN PASS	Director: N.Batdemberel Design by: D.Batbold Drawn by: M.Batjavkhaa Checked: D.Batbold	Хөндлөн огтлол / Cross section	Км252+260-Км252+300 Format: A3 Page: 114 Pages: 190
MRTD	"Angad Arvijkh" Co.,LTD			Шифр/Drawing number:BD-04/2023	MACШТАБ/SCALE: 1:200 2023. 12



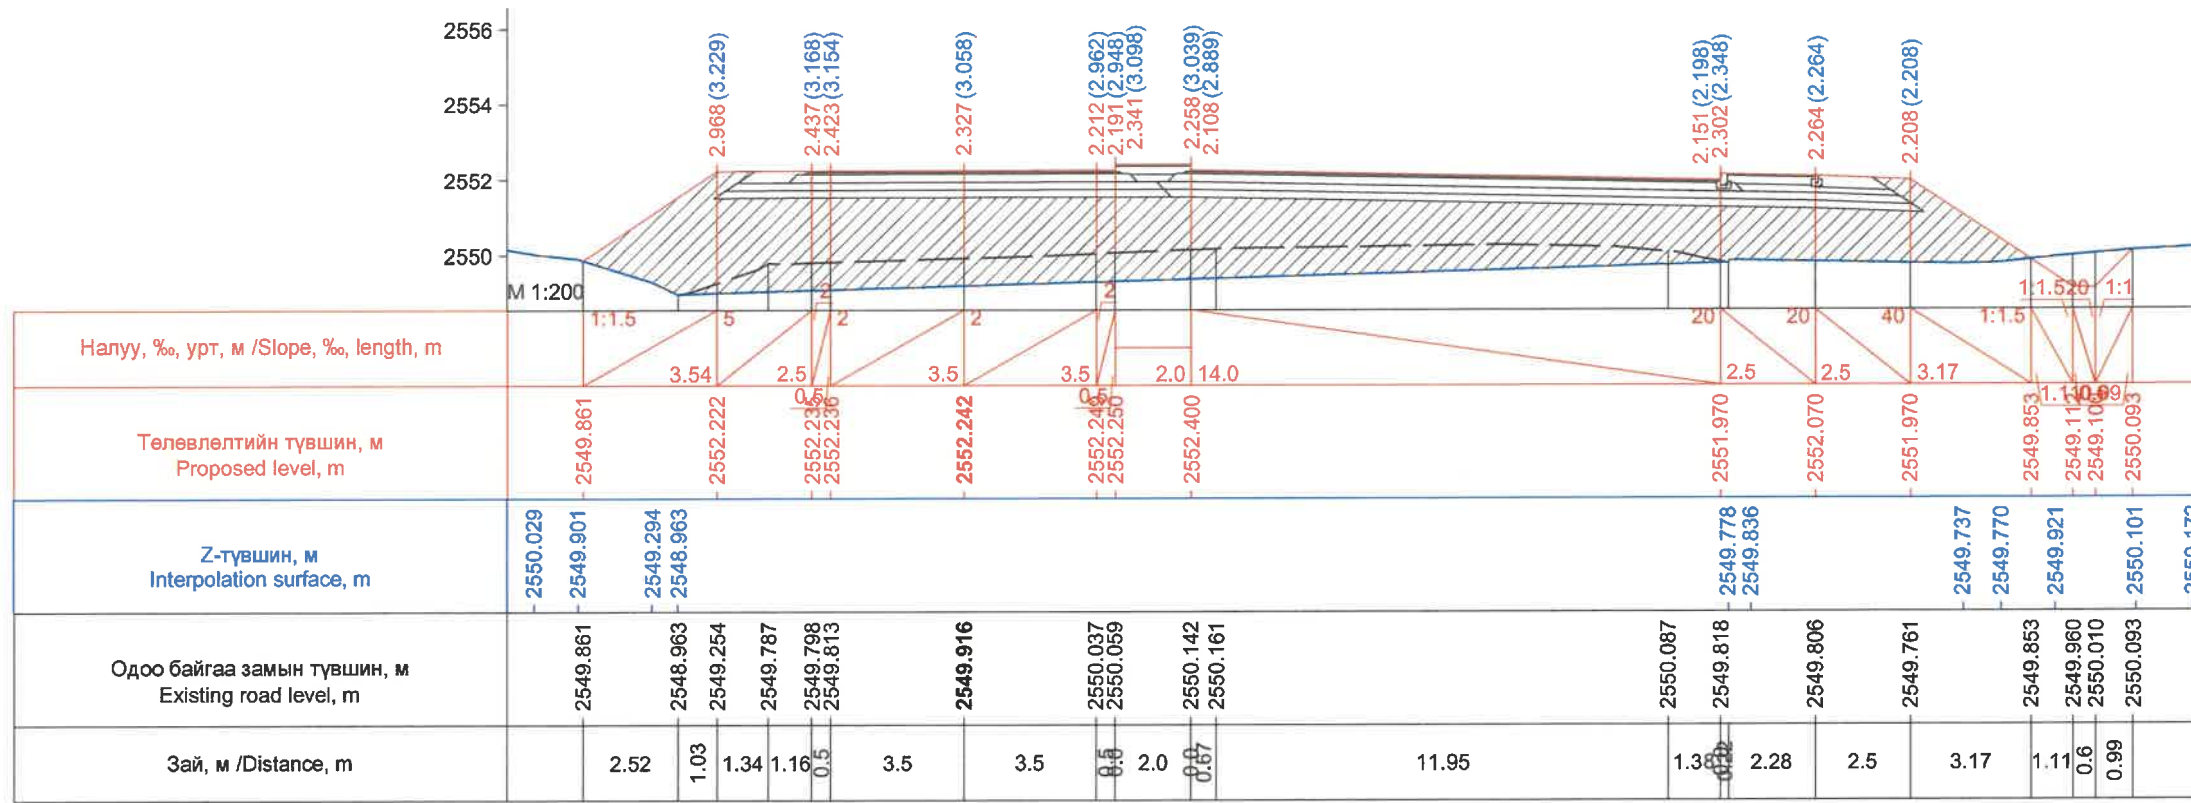


Км 252+320.0

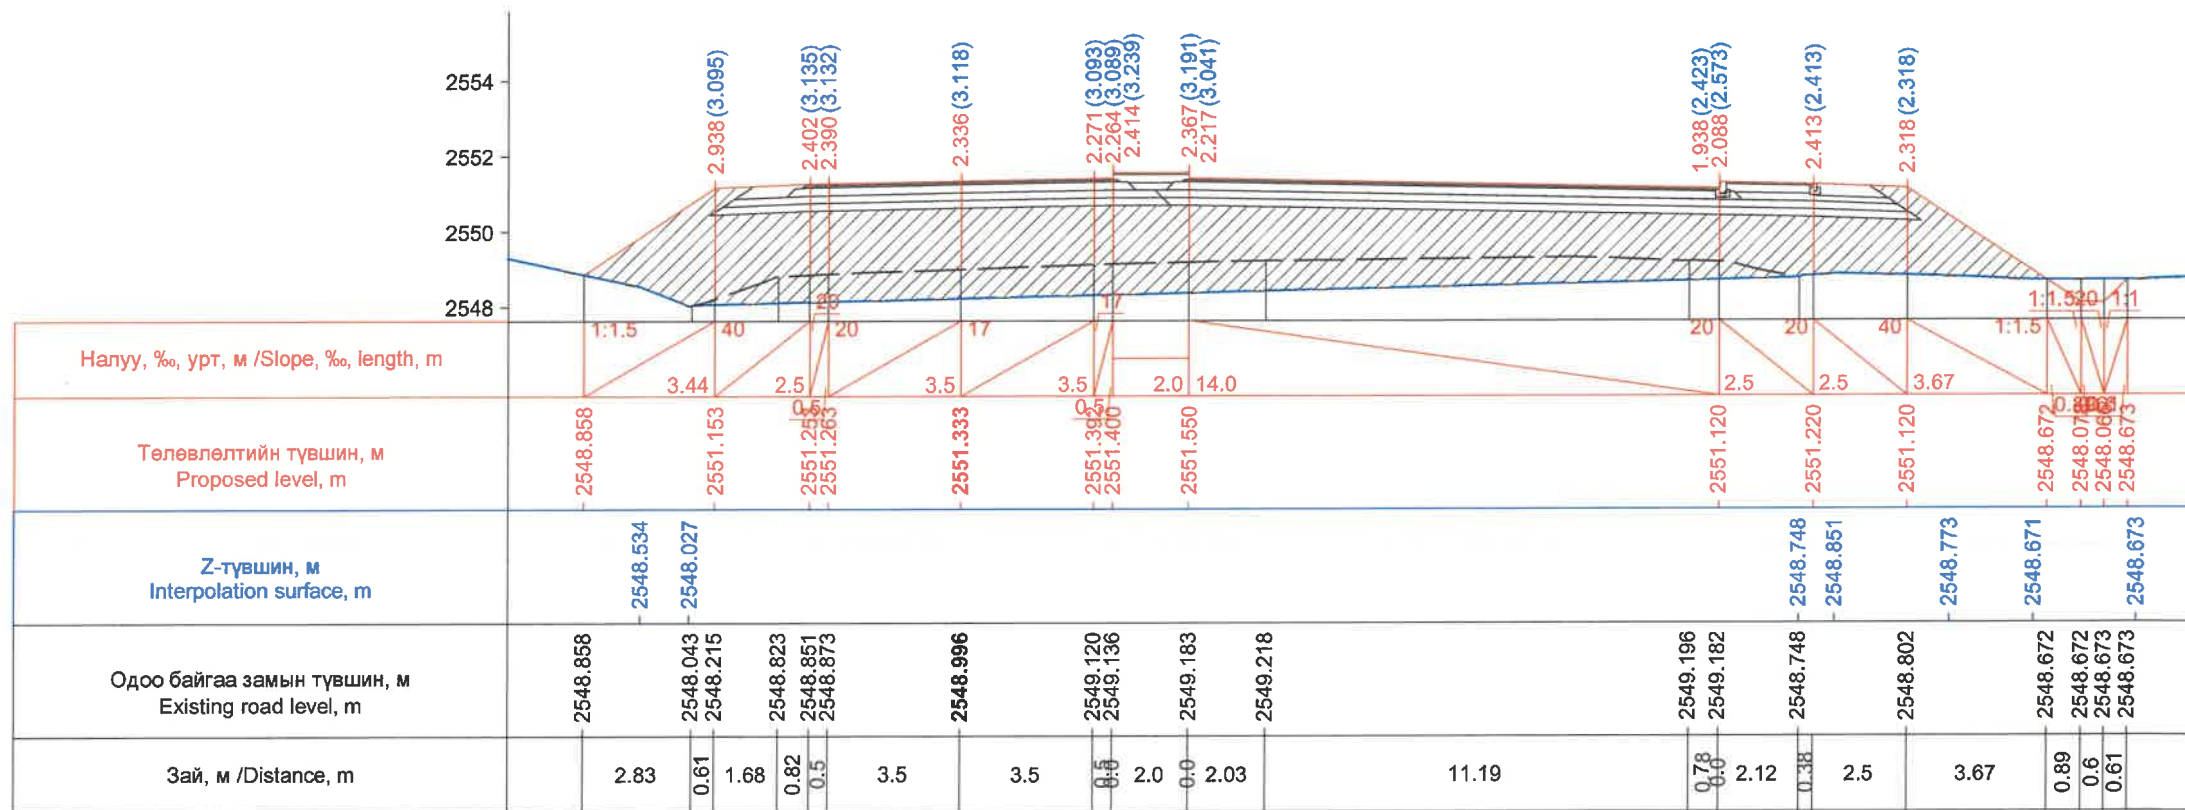


Км 252+340.0

ЗАХИАЛАГЧ CLIENT	ЗӨВЛӨХ CONSULTANT	ТӨСЛИЙН НЭР PROJECT NAME	ТӨСӨЛЛӨСӨН DESIGN GROUP		ЗУРГИЙН ЕРӨНХИЙ НЭР NAME OF DRAWINGS	ХИЙЦИЙН БА ХЭСЭГЛЭЛИЙН НЭР: DETAIL'S AND SECTION'S DRAWINGS		
		СОЛОНГОТЫН ДАВААНЫ 12.08 КМ ЗАМЫН ШИНЭЧЛЭЛТИЙН ИНЖЕНЕРИЙН НАРИЙВЧИЛСАН ЗУРАГ DETAILED ENGINEERING DESIGN OF 12.08 KM ROAD RECONSTRUCTION OF SOLONGOTIIN PASS	Director	N.Batdemberel	Хөндлөн огтлол Cross section	Км252+320-Км252+340		
			Design by	D.Batbold		Format	Page	Pages
			Drawn by	M.Batjavkhaa		A3	115	190
			Checked	D.Batbold		МАСШТАБ/SCALE: 1:200		
MRTD	"Angad Arvijkh" Co.,LTD				Шифр/Drawing number:BD-04/2023	2023. 12		



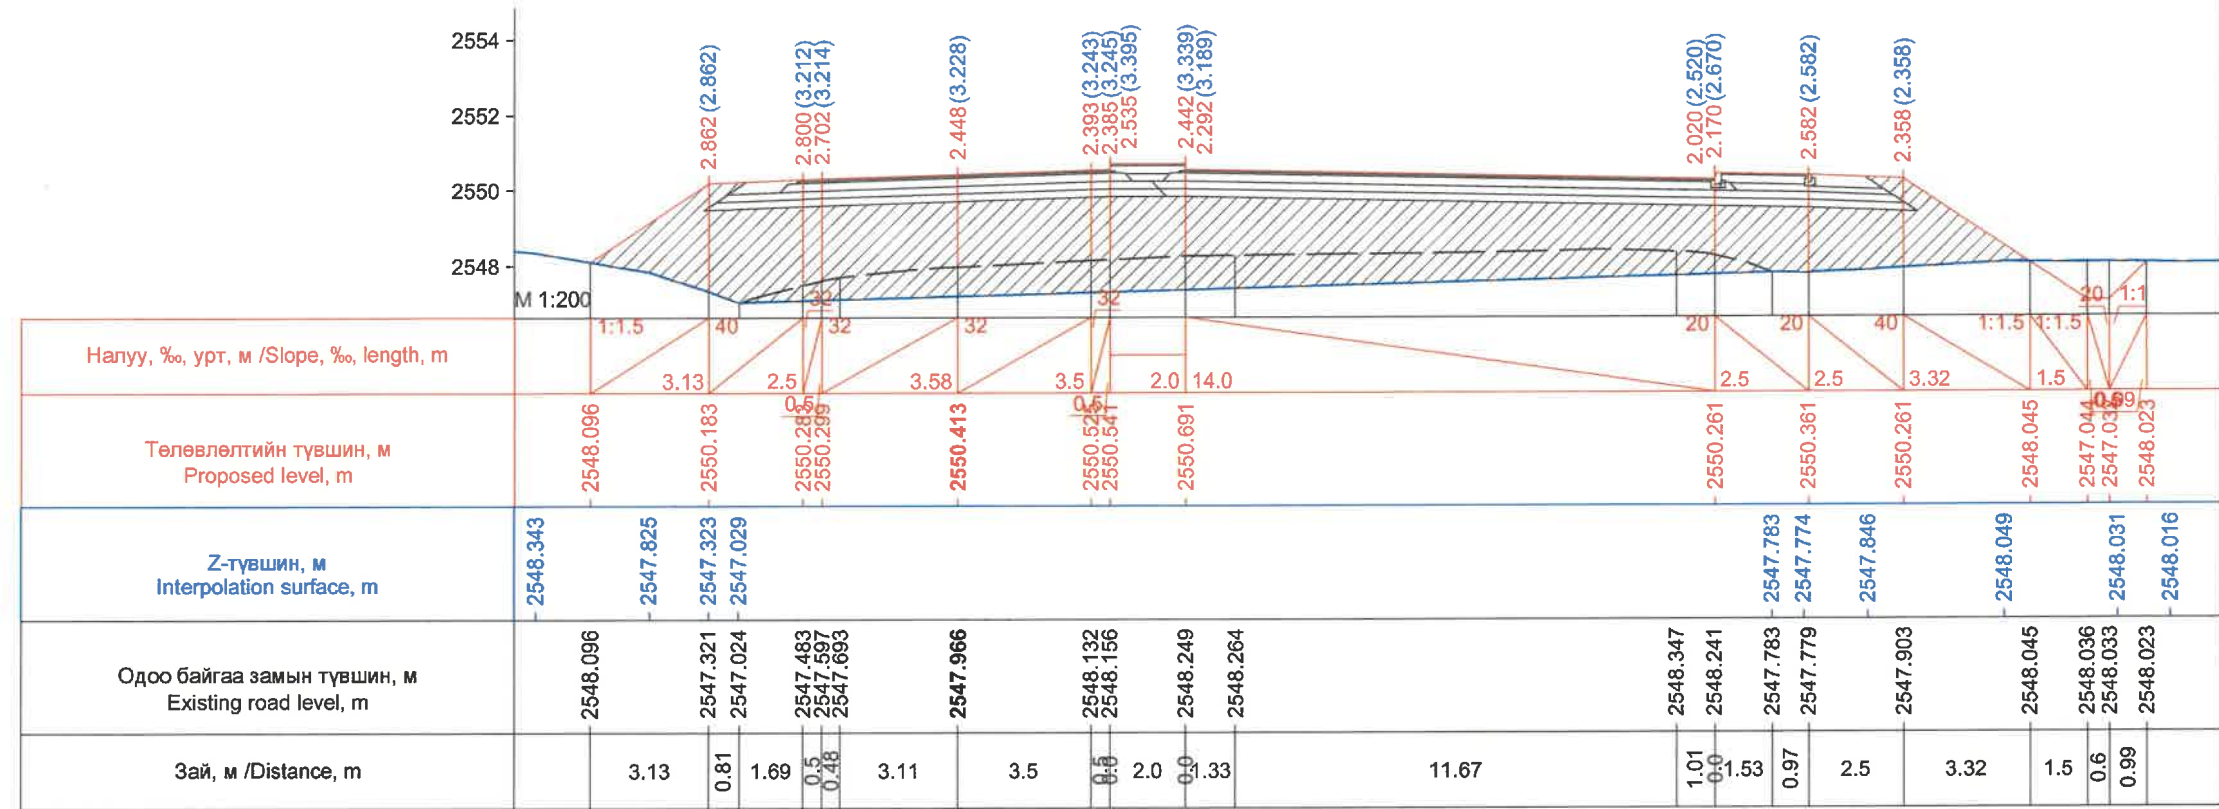


Км 252+360.0

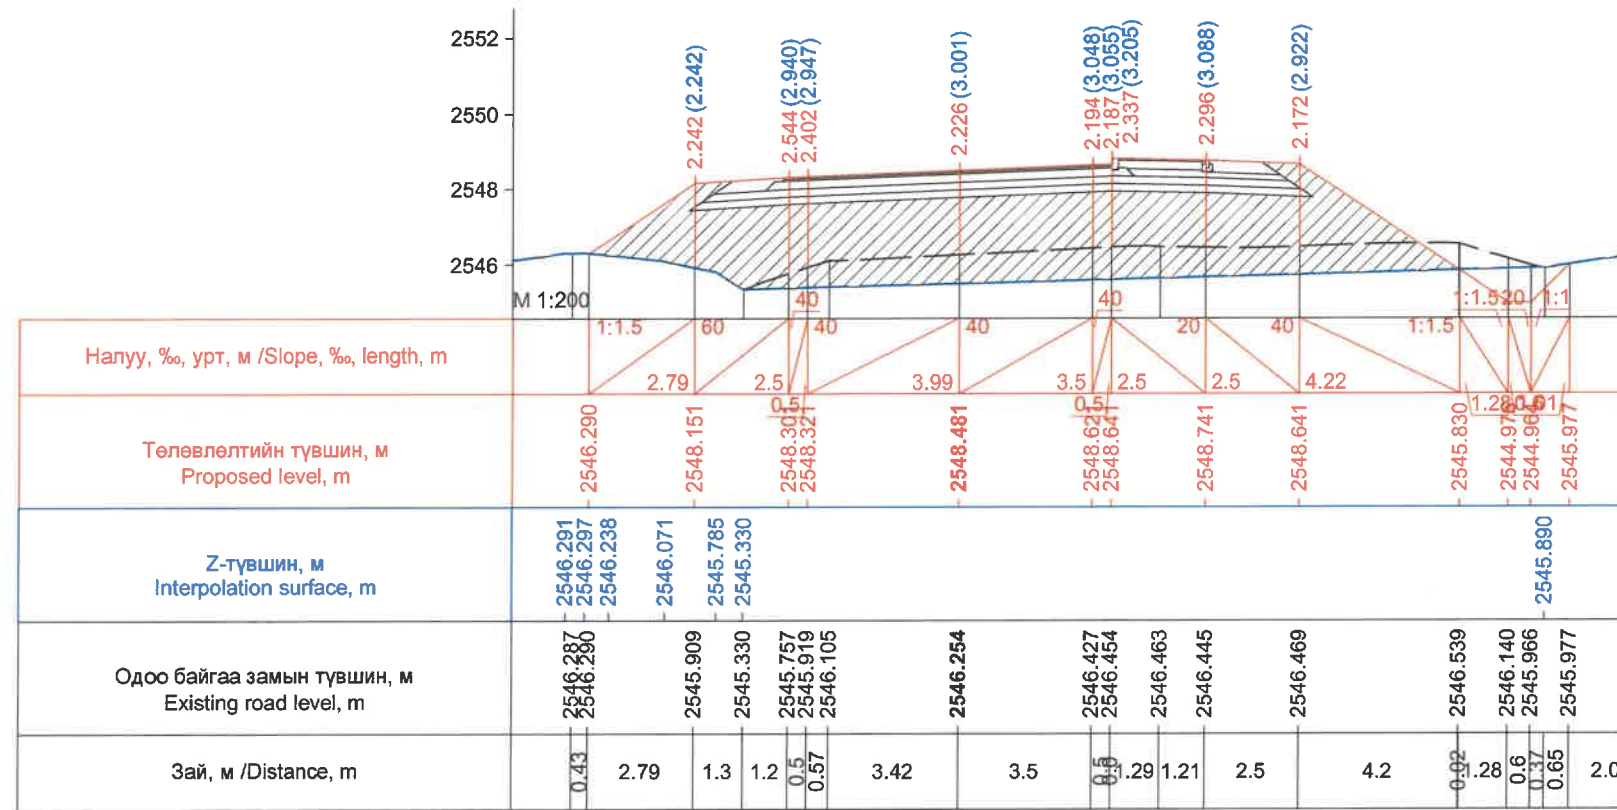


Км 252+400.0

ЗАХИАЛАГЧ CLIENT	ЗӨВЛӨХ CONSULTANT	ТӨСЛИЙН НЭР PROJECT NAME	ТӨСӨЛЛӨСӨН DESIGN GROUP			ЗУРГИЙН ЕРӨНХИЙ НЭР NAME OF DRAWINGS	ХИЙЦИЙН БА ХЭСЭГЛЭЛИЙН НЭР: DETAIL'S AND SECTION'S DRAWINGS		
		СОЛОНГОТЫН ДАВААНЫ 12.08 КМ ЗАМЫН ШИНЭЧЛЭЛТИЙН ИНЖЕНЕРИЙН НАРИЙВЧИЛСАН ЗУРАГ DETAILED ENGINEERING DESIGN OF 12.08 KM ROAD RECONSTRUCTION OF SOLONGOTIIN PASS	Director	N.Batdemberel		Хөндлөн огтлол Cross section	Км252+380-Км252+400		
			Design by	D.Batbold			Format	Page	Pages
			Drawn by	M.Batjavkhaa			A3	116	190
			Checked	D.Batbold			МАСШТАБ/SCALE: 1:200		
MRTD	"Angad Arvijkh" Co.,LTD					Шифр/Drawing number:BD-04/2023	2023. 12		




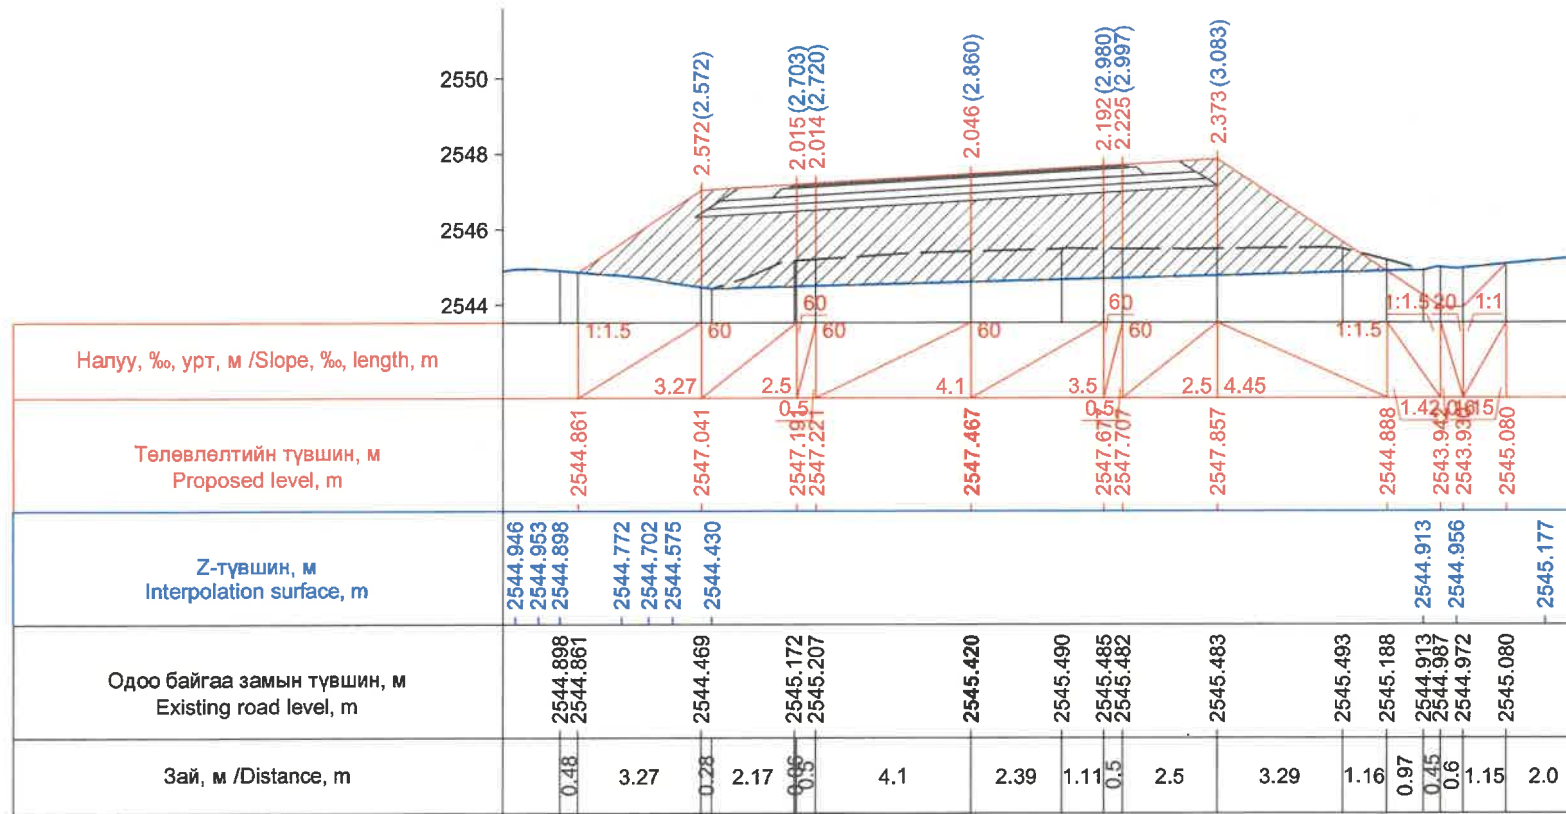


Км 252+420.0

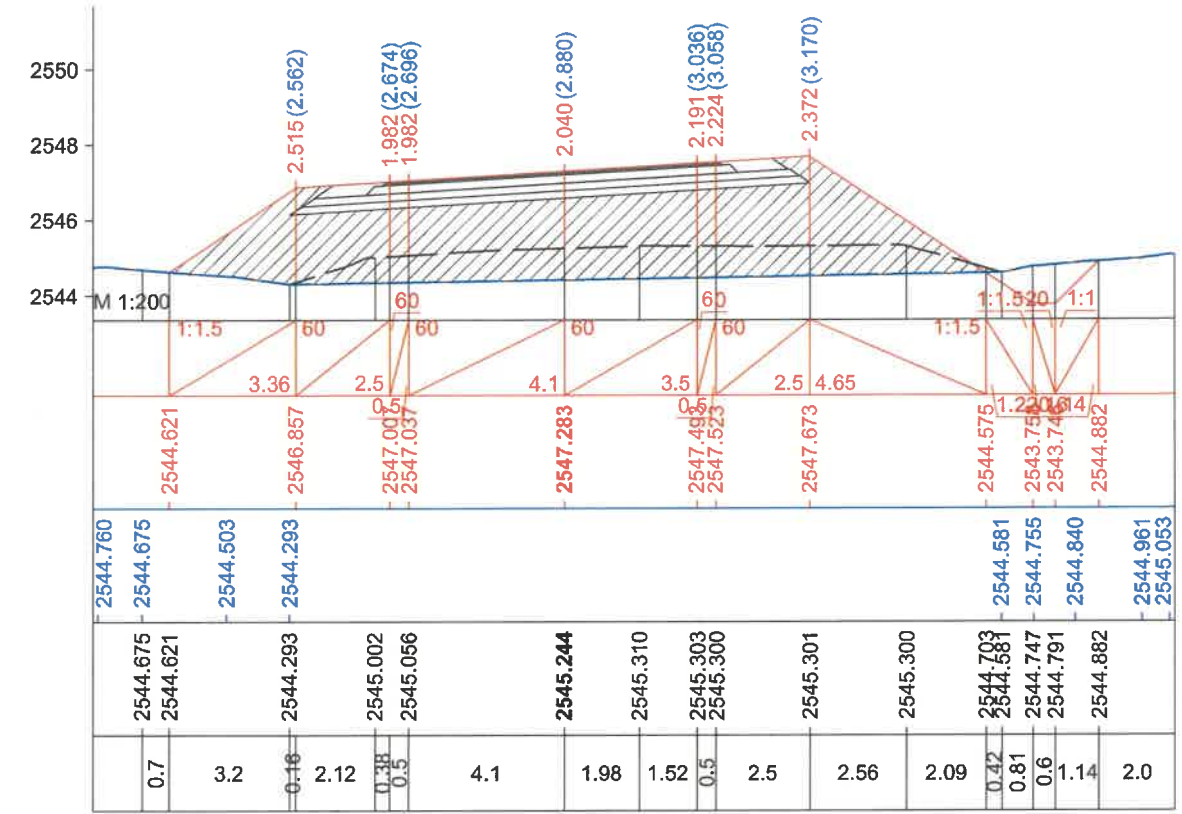

Км 252+423.5

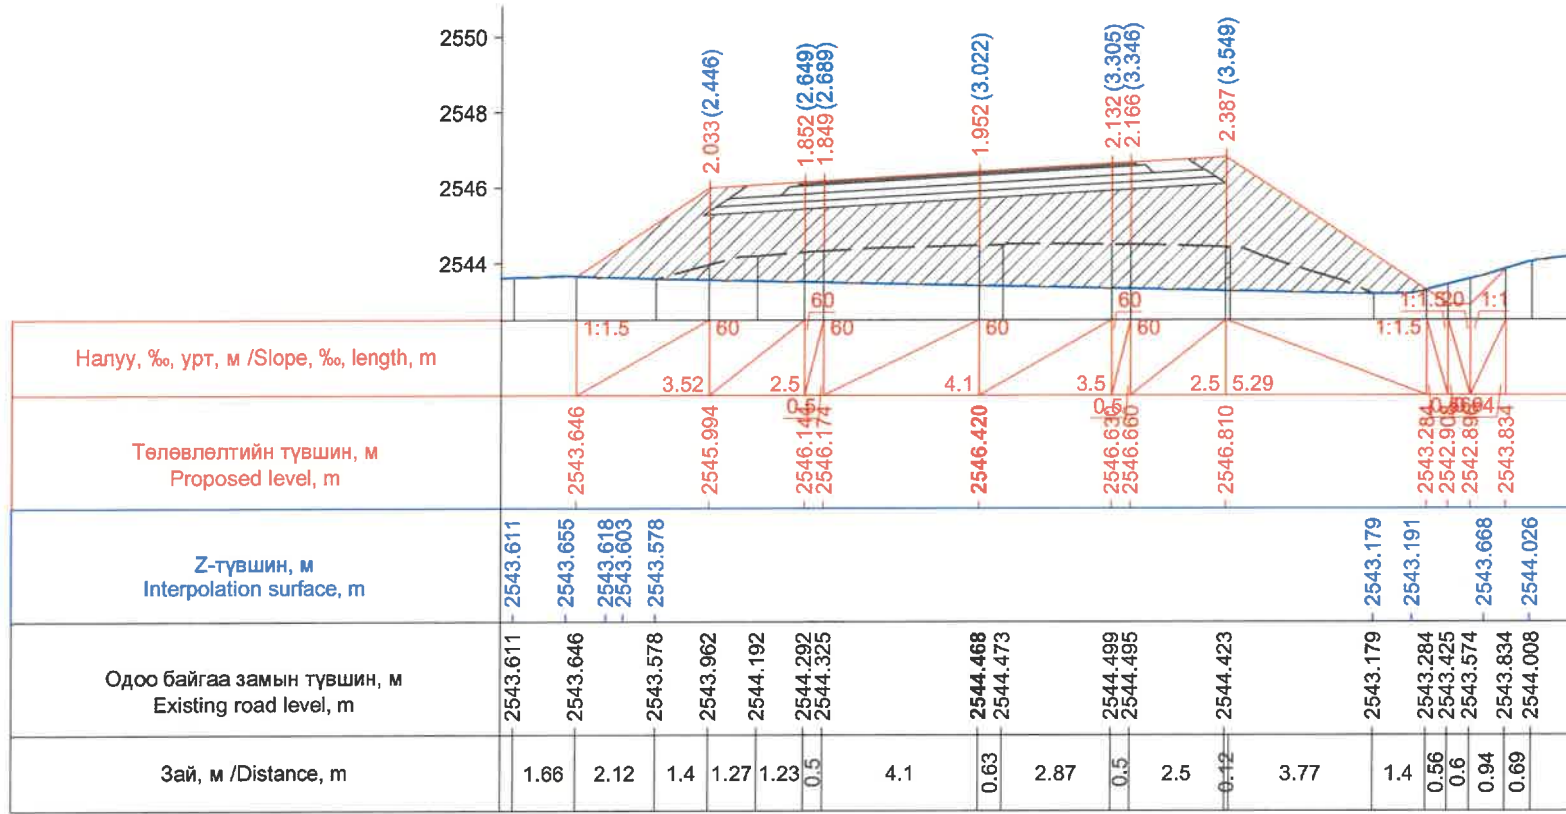


Км 252+440.0

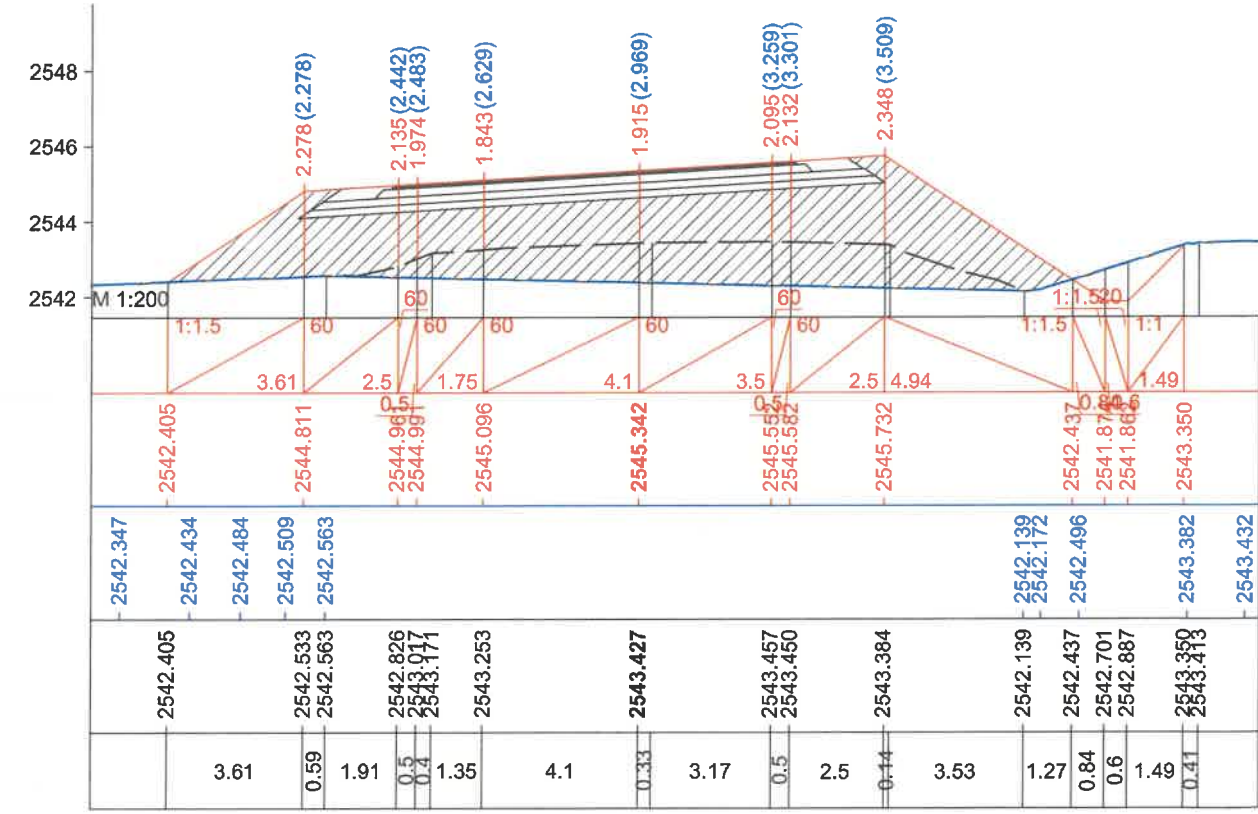


Км 252+460.0

ЗАХИАЛАГЧ CLIENT	ЗӨВЛӨХ CONSULTANT	ТӨСЛИЙН НЭР PROJECT NAME	ТӨСӨЛЛӨСӨН DESIGN GROUP	ЗУРГИЙН ЕРӨНХИЙ НЭР NAME OF DRAWINGS	ХИЙЦИЙН БА ХЭСЭГЛЭЛИЙН НЭР: DETAIL'S AND SECTION'S DRAWINGS
		СОЛОНГОТЫН ДАВААНЫ 12.08 КМ ЗАМЫН ШИНЭЧЛЭЛТИЙН ИНЖЕНЕРИЙН НАРИЙВЧИЛСАН ЗУРАГ DETAILED ENGINEERING DESIGN OF 12.08 KM ROAD RECONSTRUCTION OF SOLOGOTIIN PASS	Director: N.Batdemberel Design by: D.Batbold Drawn by: M.Batjavkhaa Checked: D.Batbold	Хөндлөн огтлол Cross section	Км252+420-Км252+460 Format: A3 Page: 117 Pages: 190
MRTD	*Angad Arvijkh" Co.,LTD			Шифр/Drawing number:BD-04/2023	МАСШТАБ/SCALE: 1:200 2023. 12




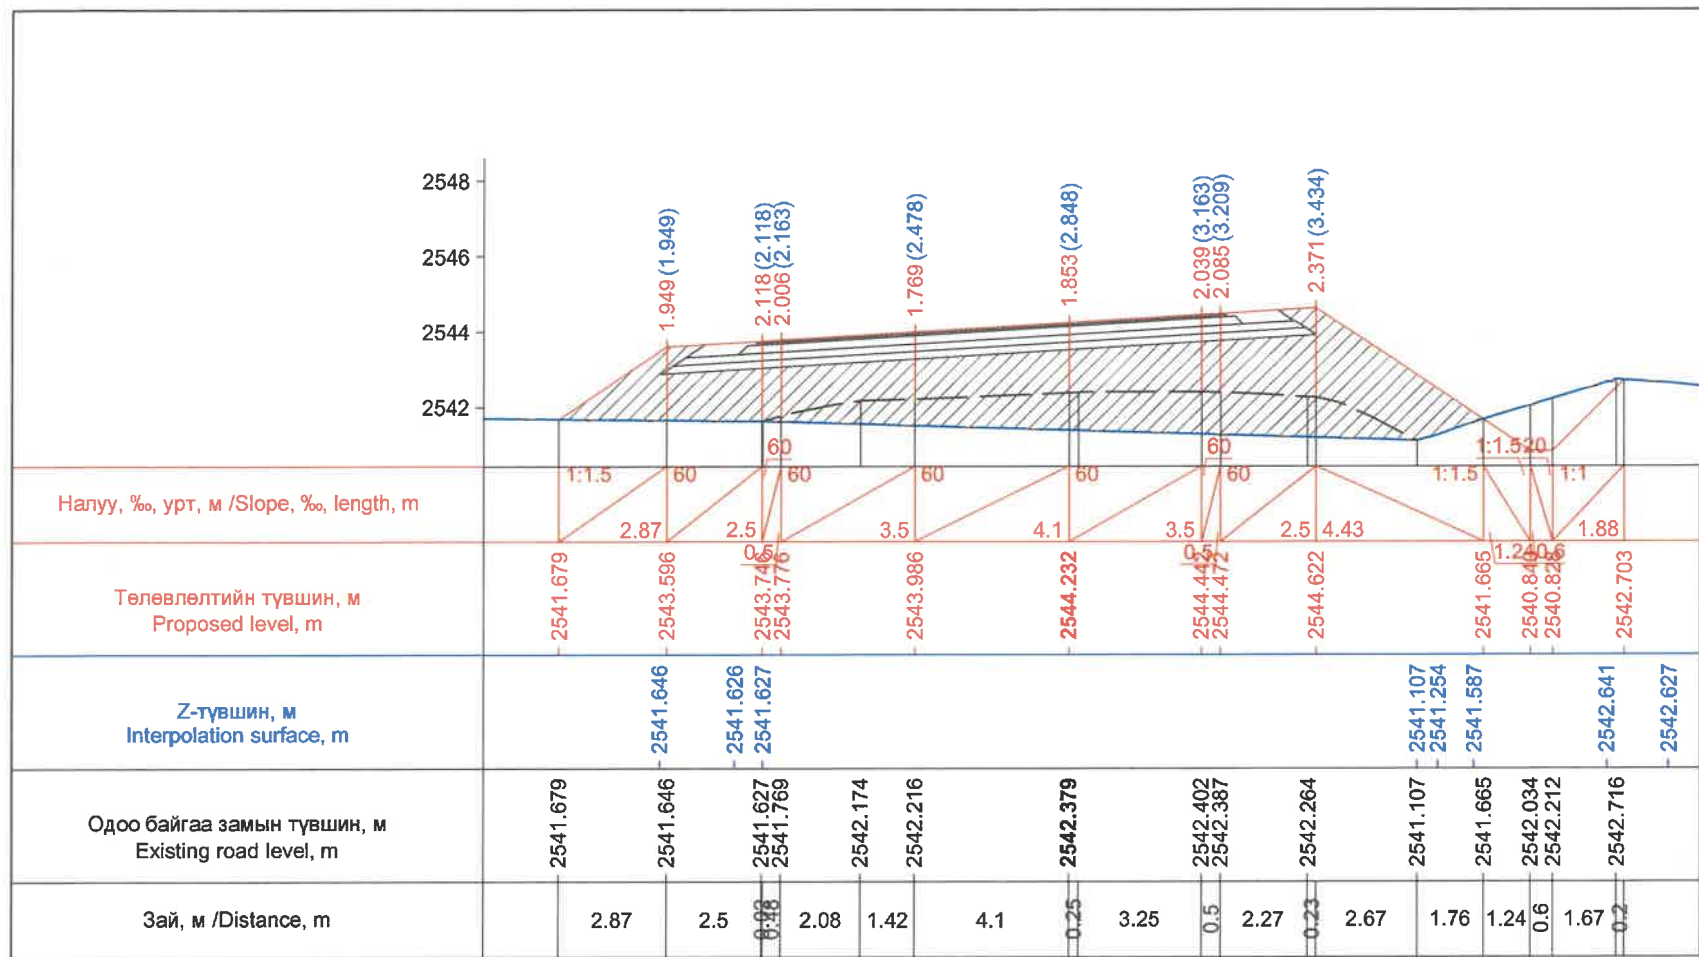


Км 252+480.0

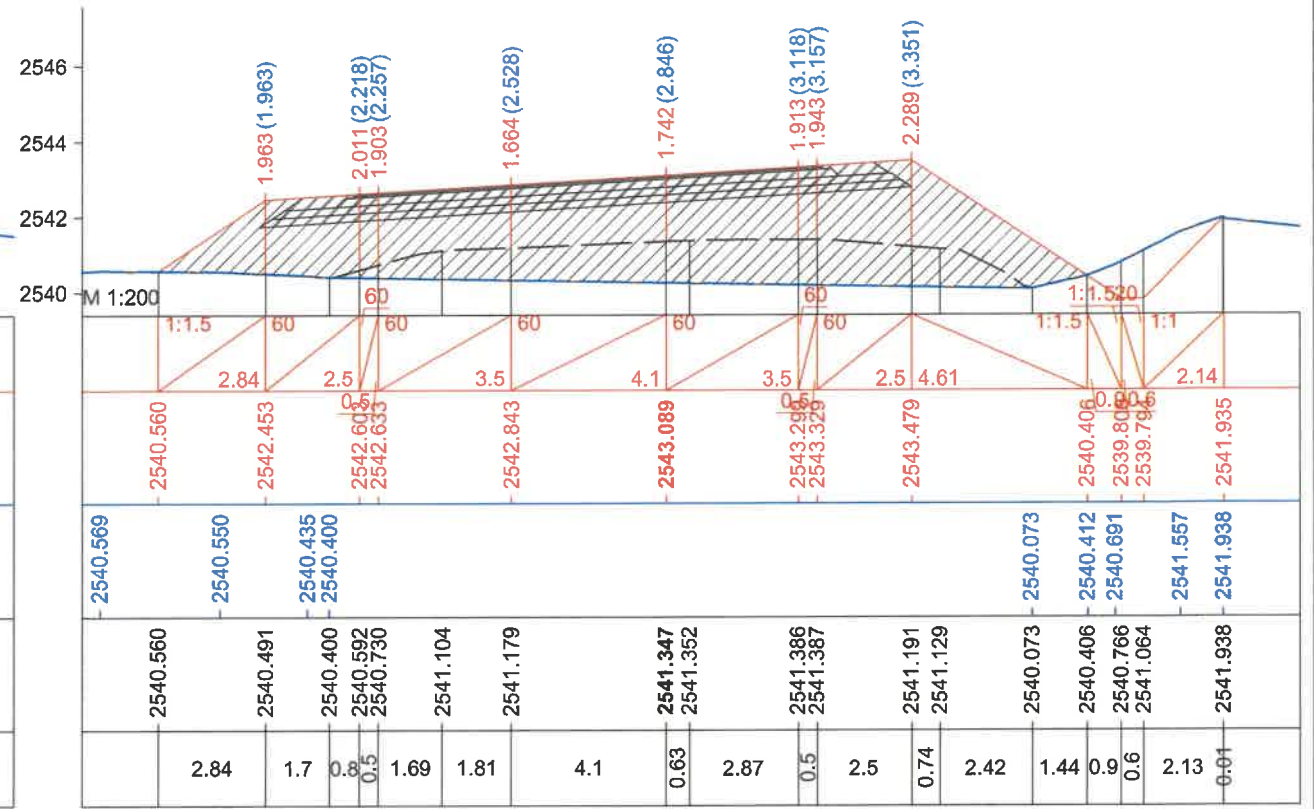

Км 252+500.0

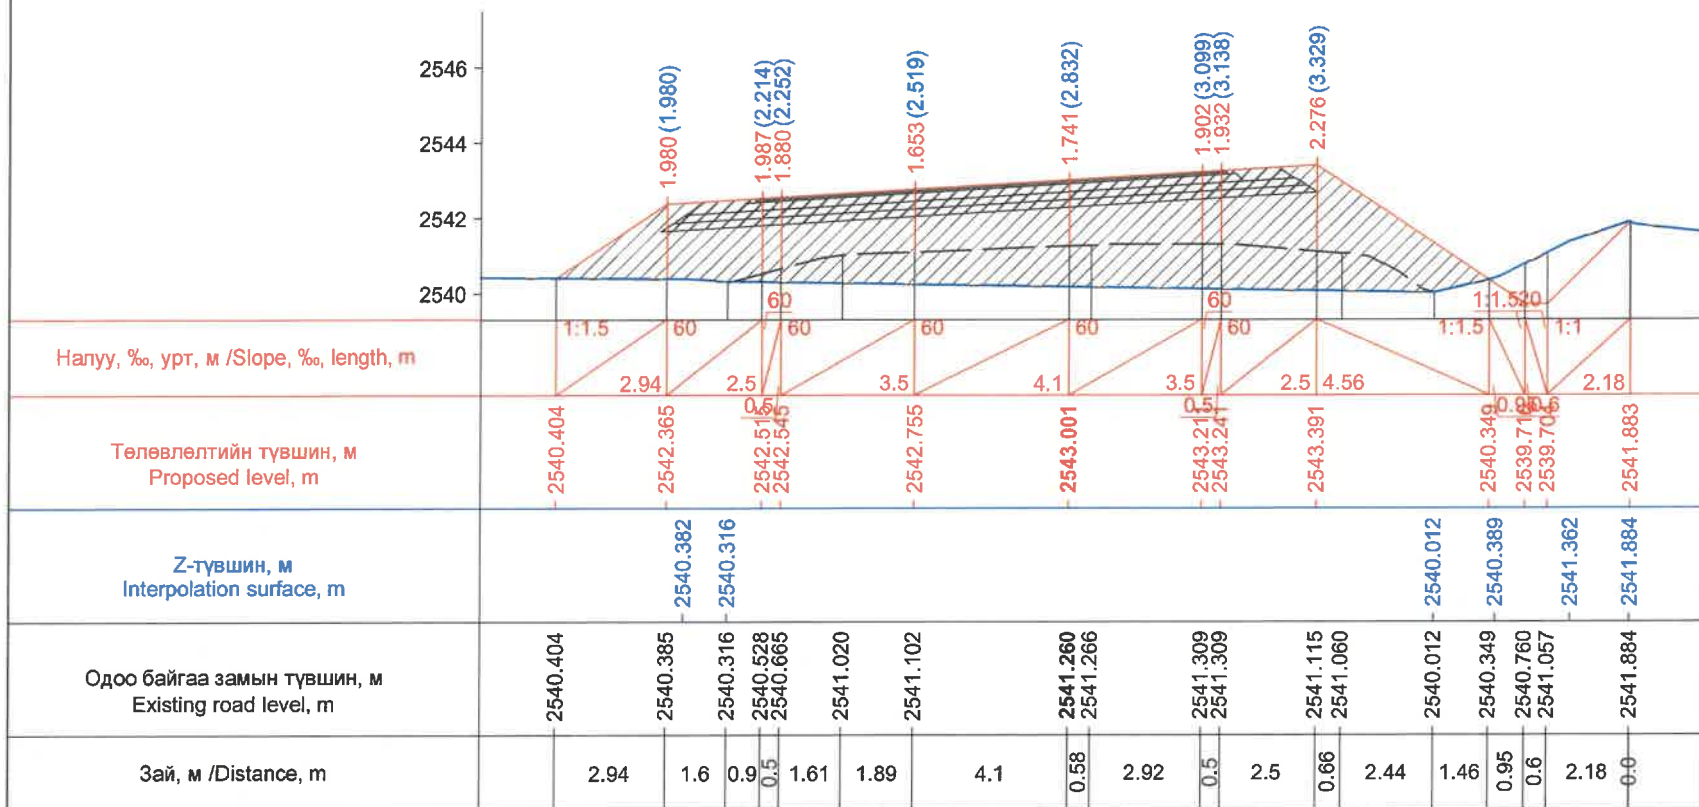


Км 252+501.5

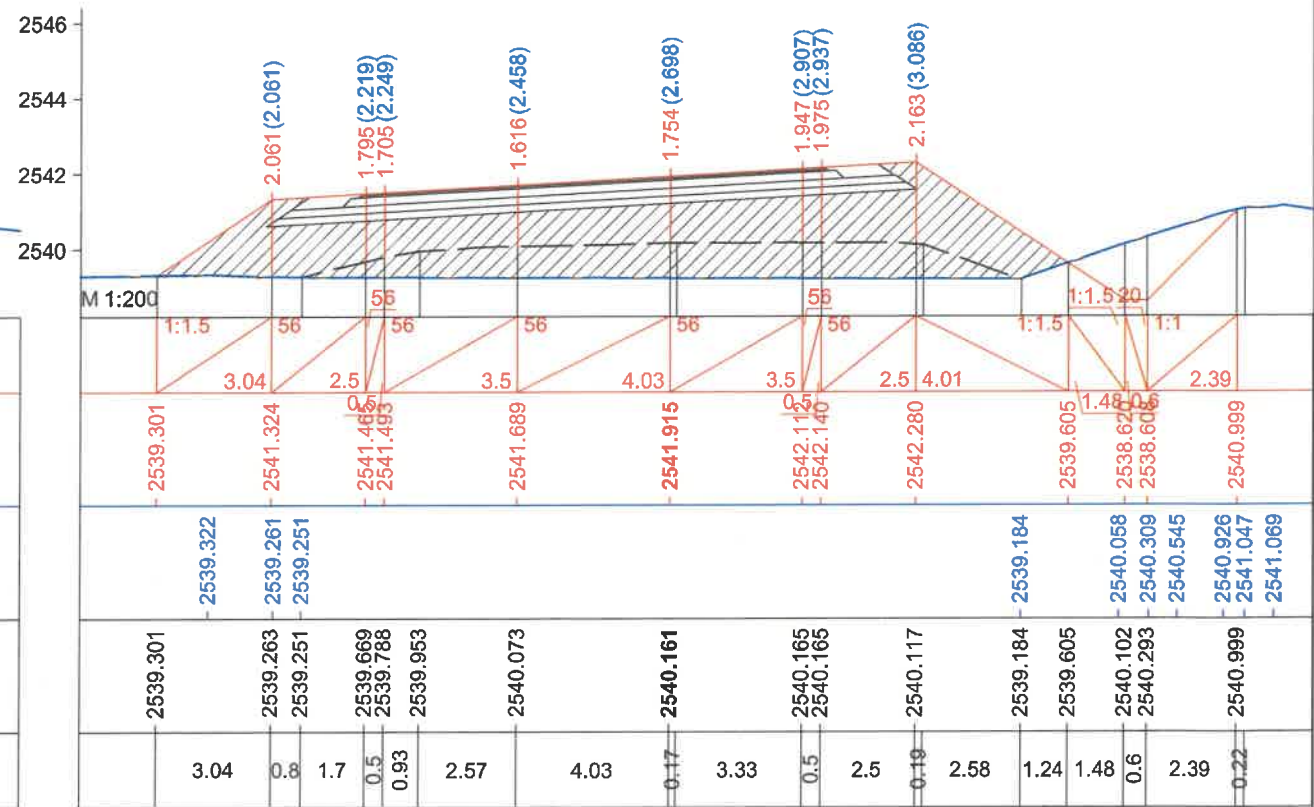


Км 252+520.0

ЗАХИАЛАГЧ CLIENT	ЗӨВЛӨХ CONSULTANT	ТӨСЛИЙН НЭР PROJECT NAME	ТӨСӨЛЛӨСӨН DESIGN GROUP	ЗУРГИЙН ЕРӨНХИЙ НЭР NAME OF DRAWINGS	ХИЙЦИЙН БА ХЭСЭГЛЭЛИЙН НЭР: DETAIL'S AND SECTION'S DRAWINGS
		СОЛОНГОТЫН ДАВААНЫ 12.08 КМ ЗАМЫН ШИНЭЧЛЭЛТИЙН ИНЖЕНЕРИЙН НАРИЙВЧИЛСАН ЗУРАГ DETAILED ENGINEERING DESIGN OF 12.08 KM ROAD RECONSTRUCTION OF SOLONGOTIIN PASS	Director: N.Batdemberel Design by: D.Batbold Drawn by: M.Batjavkhaa Checked: D.Batbold	Хөндлөн огтлол Cross section	Км252+480-Км252+520 Format: A3 Page: 118 Pages: 190
MRTD	"Angad Arvikhk" Co.,LTD			Шифр/Drawing number:BD-04/2023	MACШТАБ/SCALE: 1:200 2023. 12




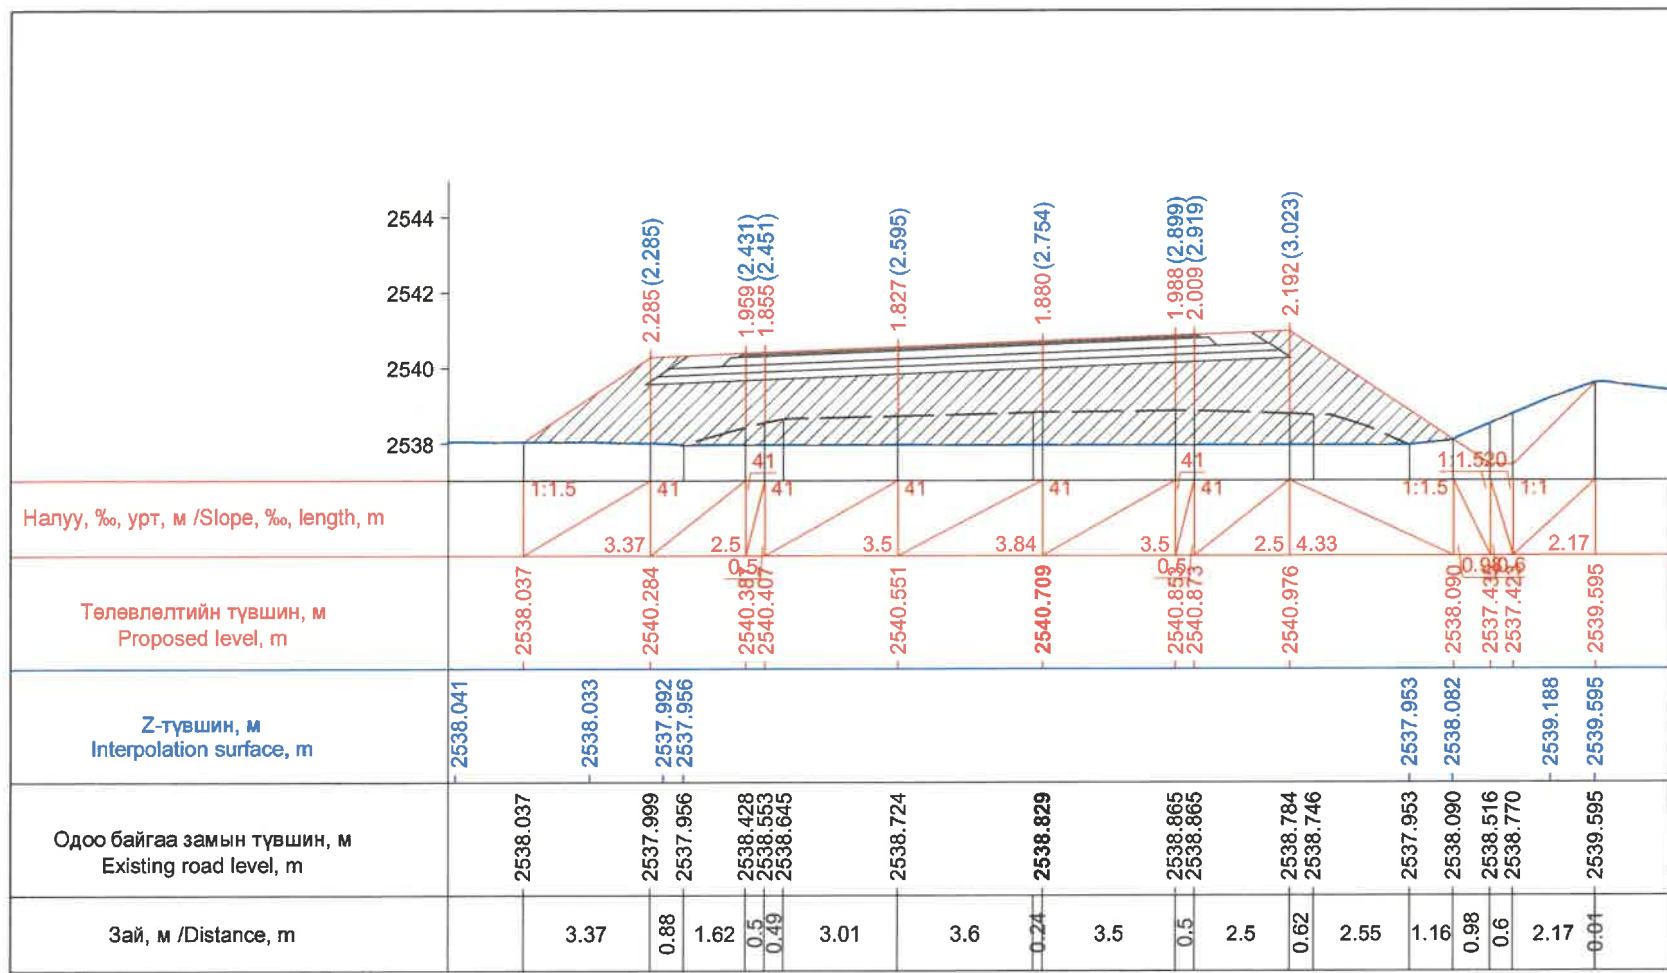


Км 252+540.0

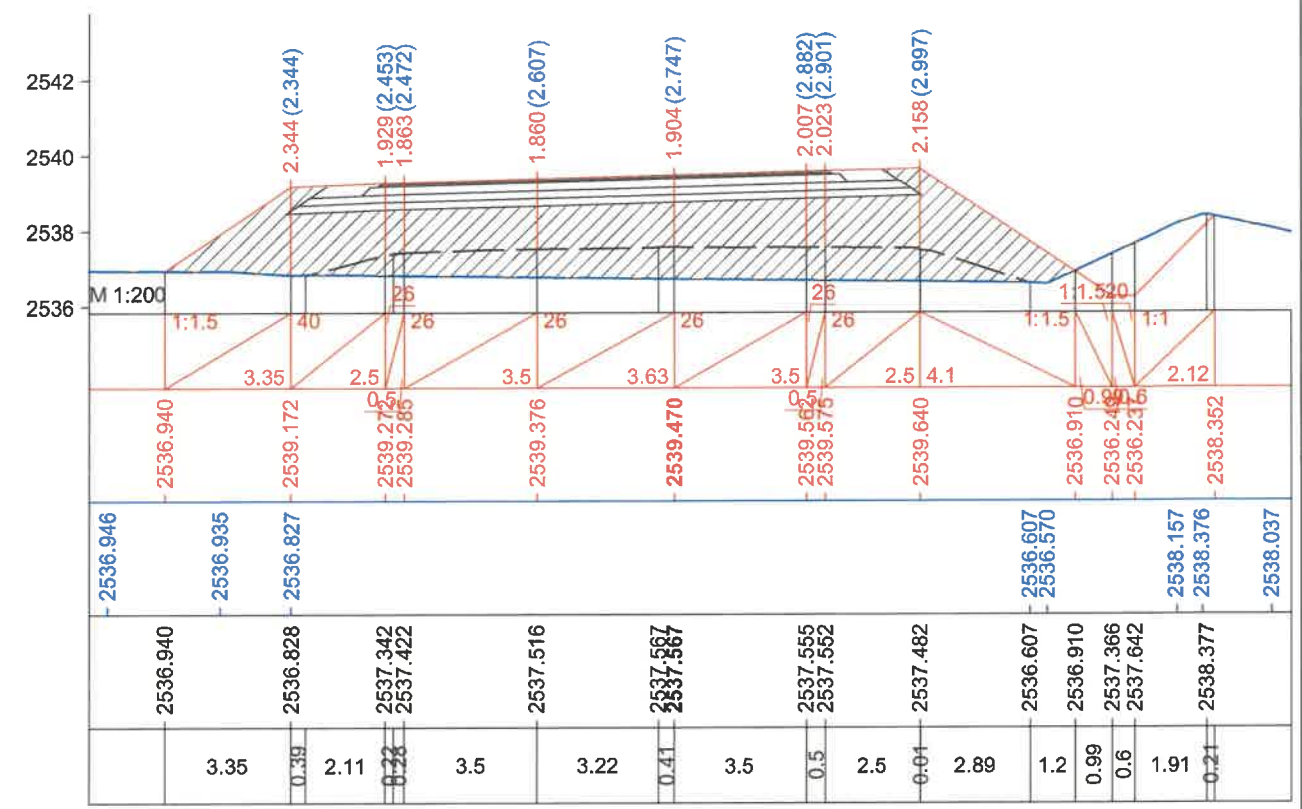

Км 252+560.0

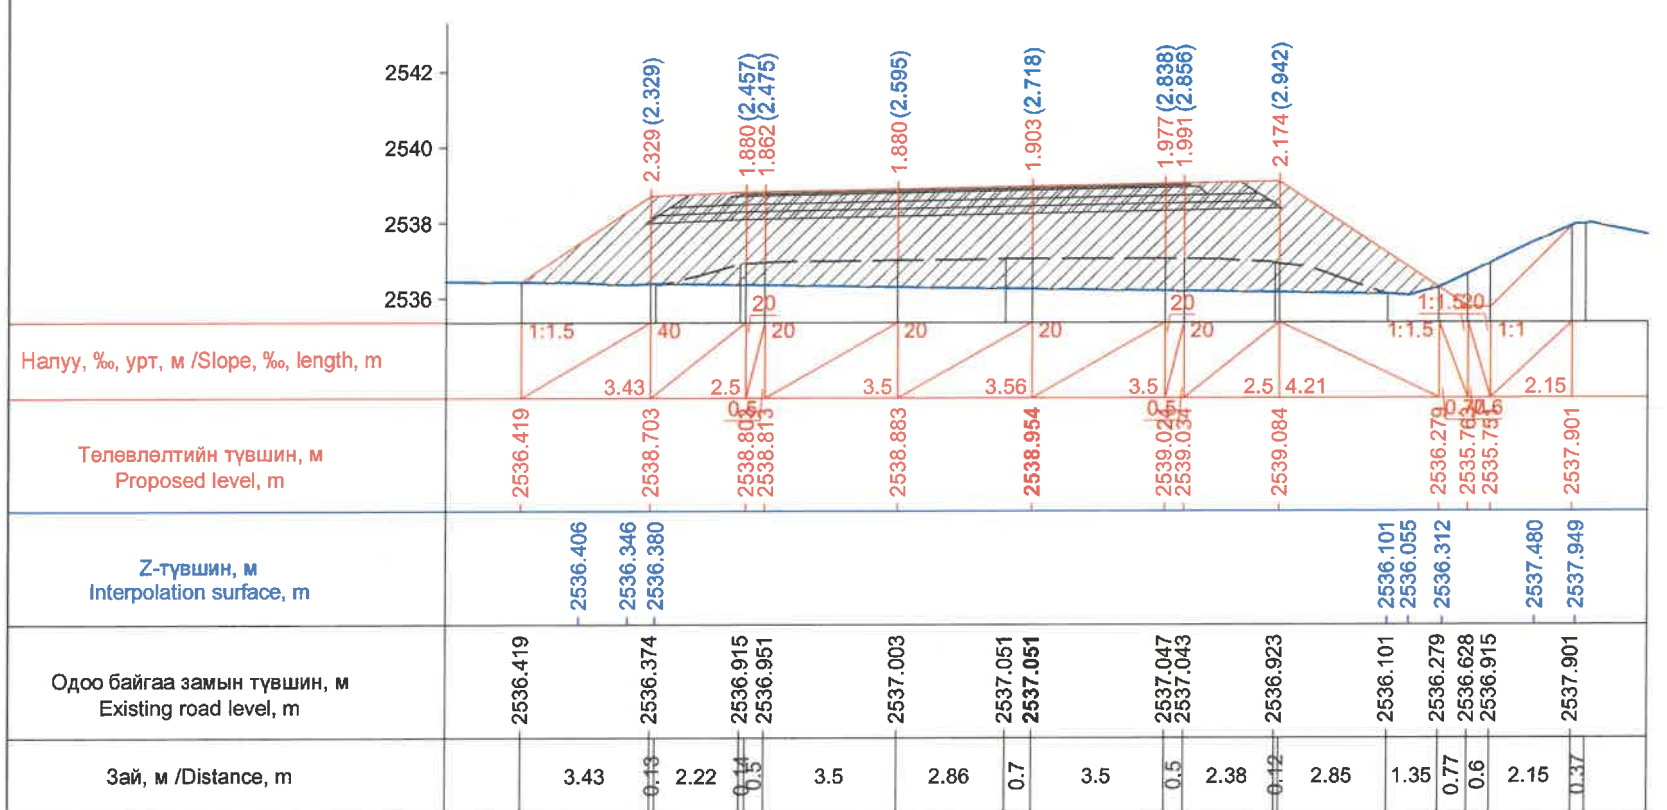


Км 252+568.2

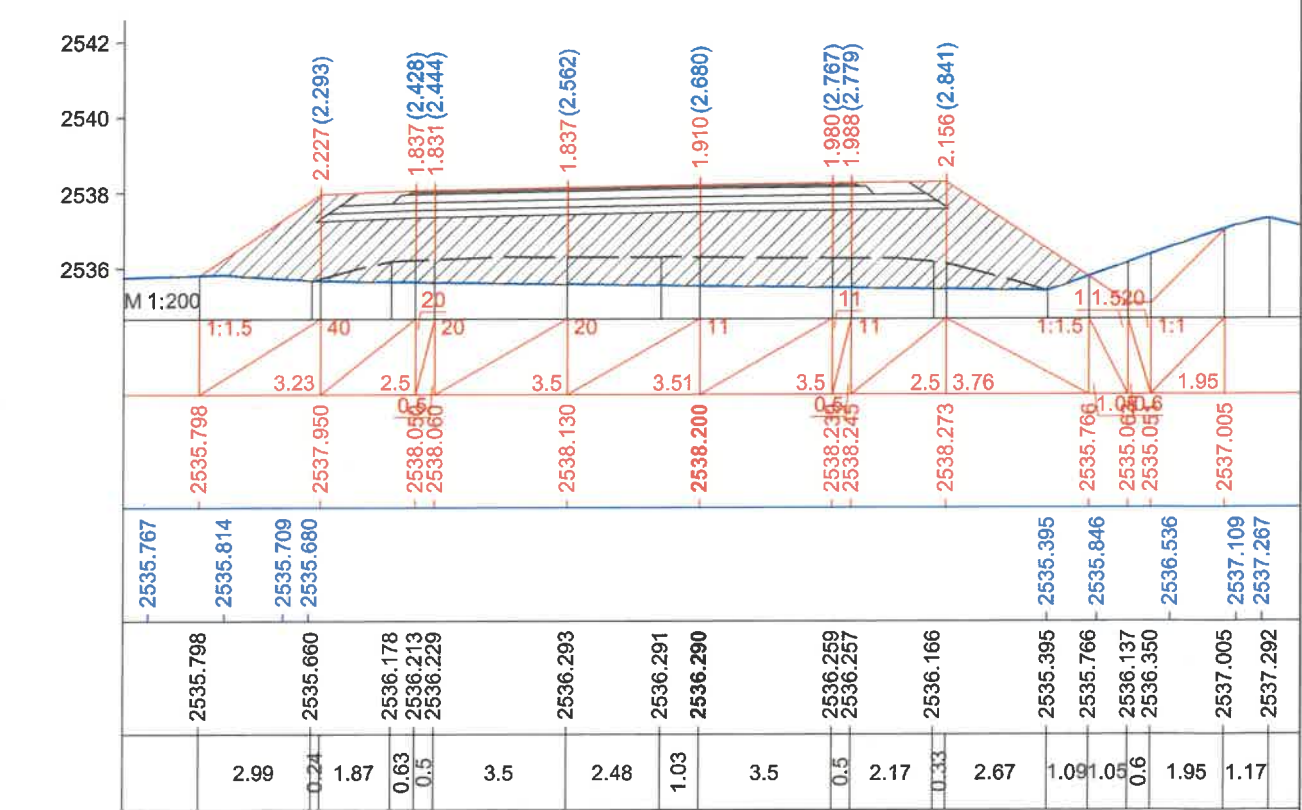


Км 252+580.0

ЗАХИАЛАГЧ CLIENT	ЗӨВЛӨХ CONSULTANT	ТӨСЛИЙН НЭР PROJECT NAME	ТӨСӨЛЛӨСӨН DESIGN GROUP	ЗУРГИЙН ЕРӨНХИЙ НЭР NAME OF DRAWINGS	ХИЙЦИЙН БА ХЭСЭГЛЭЛИЙН НЭР: DETAIL'S AND SECTION'S DRAWINGS
		СОЛОНГОТЫН ДАВААНЫ 12.08 КМ ЗАМЫН ШИНЭЧЛЭЛТИЙН ИНЖЕНЕРИЙН НАРИЙВЧИЛСАН ЗУРАГ DETAILED ENGINEERING DESIGN OF 12.08 KM ROAD RECONSTRUCTION OF SOLONGOTIIN PASS	Director: N.Batdemberel Design by: D.Batbold Drawn by: M.Batjavkhaa Checked: D.Batbold	Хөндлөн огтлол Cross section	Км252+540 - Км252+580 Format: A3 Page: 119 Pages: 190
MRTD	"Angad Arvikh" Co.,LTD			Шифр/Drawing number:BD-04/2023	MACШТАБ/SCALE: 1:200 2023. 12




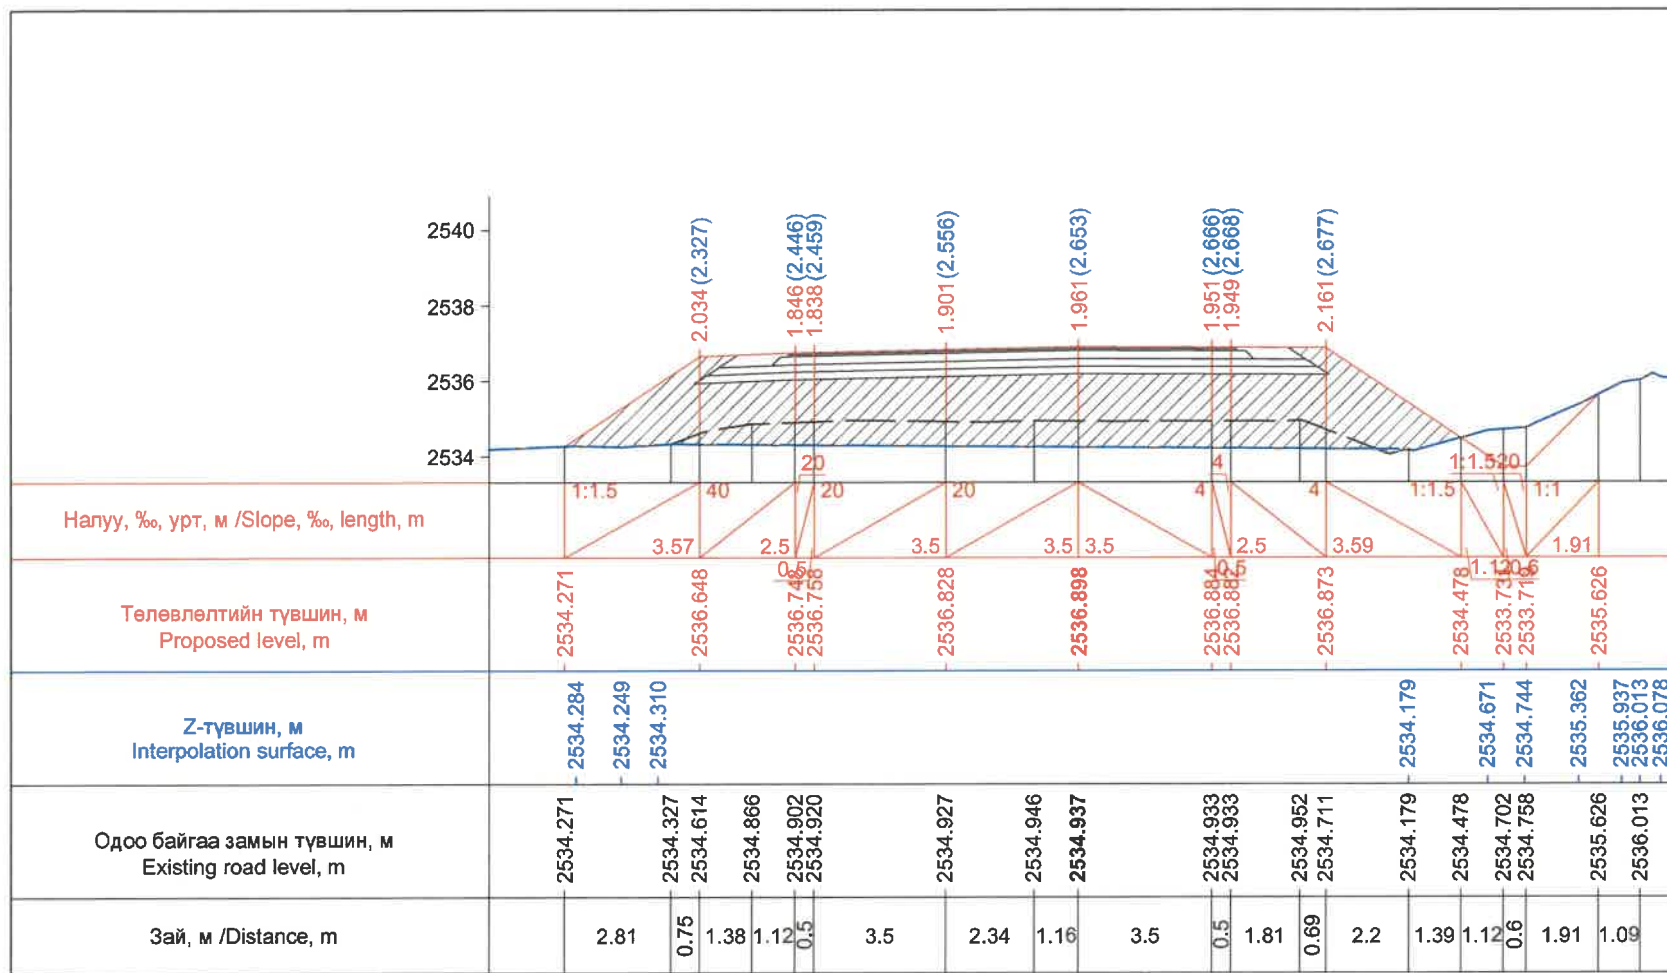


Км 252+600.0

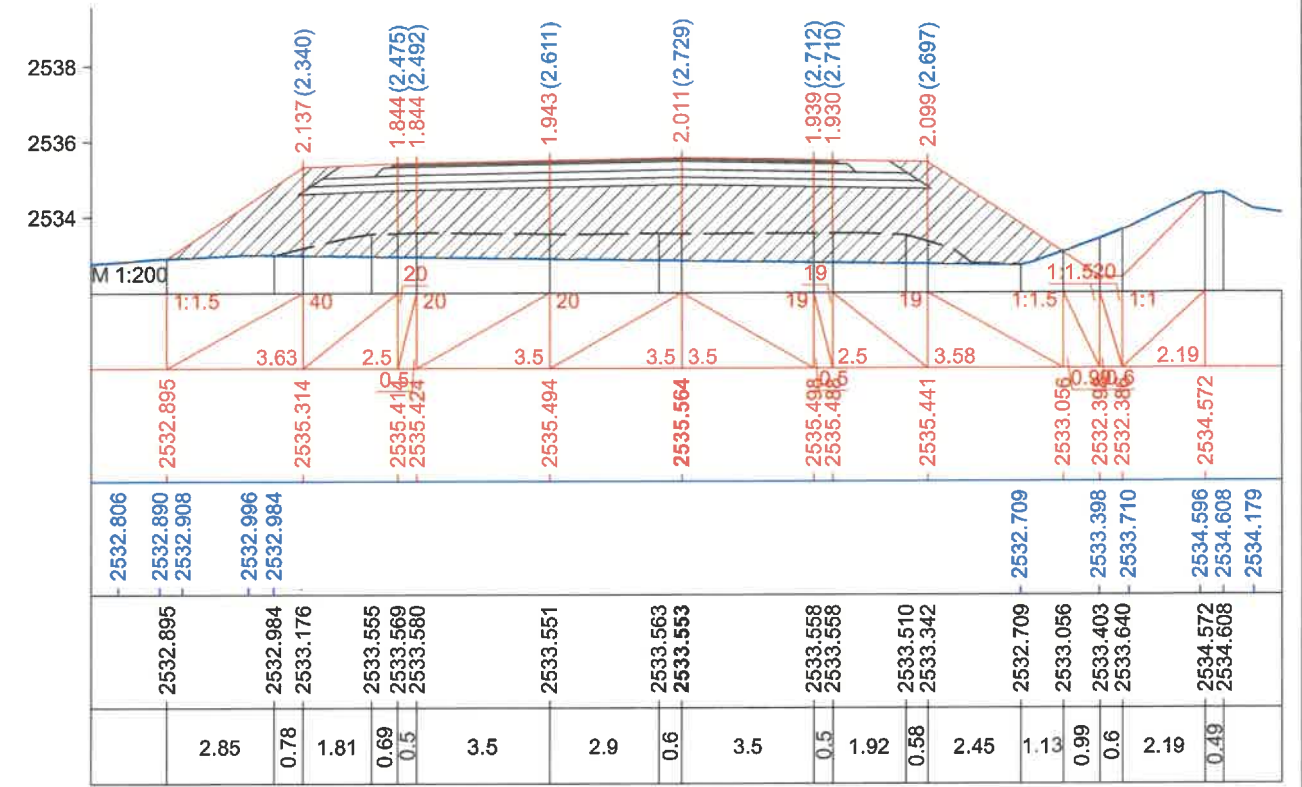

Км 252+620.0

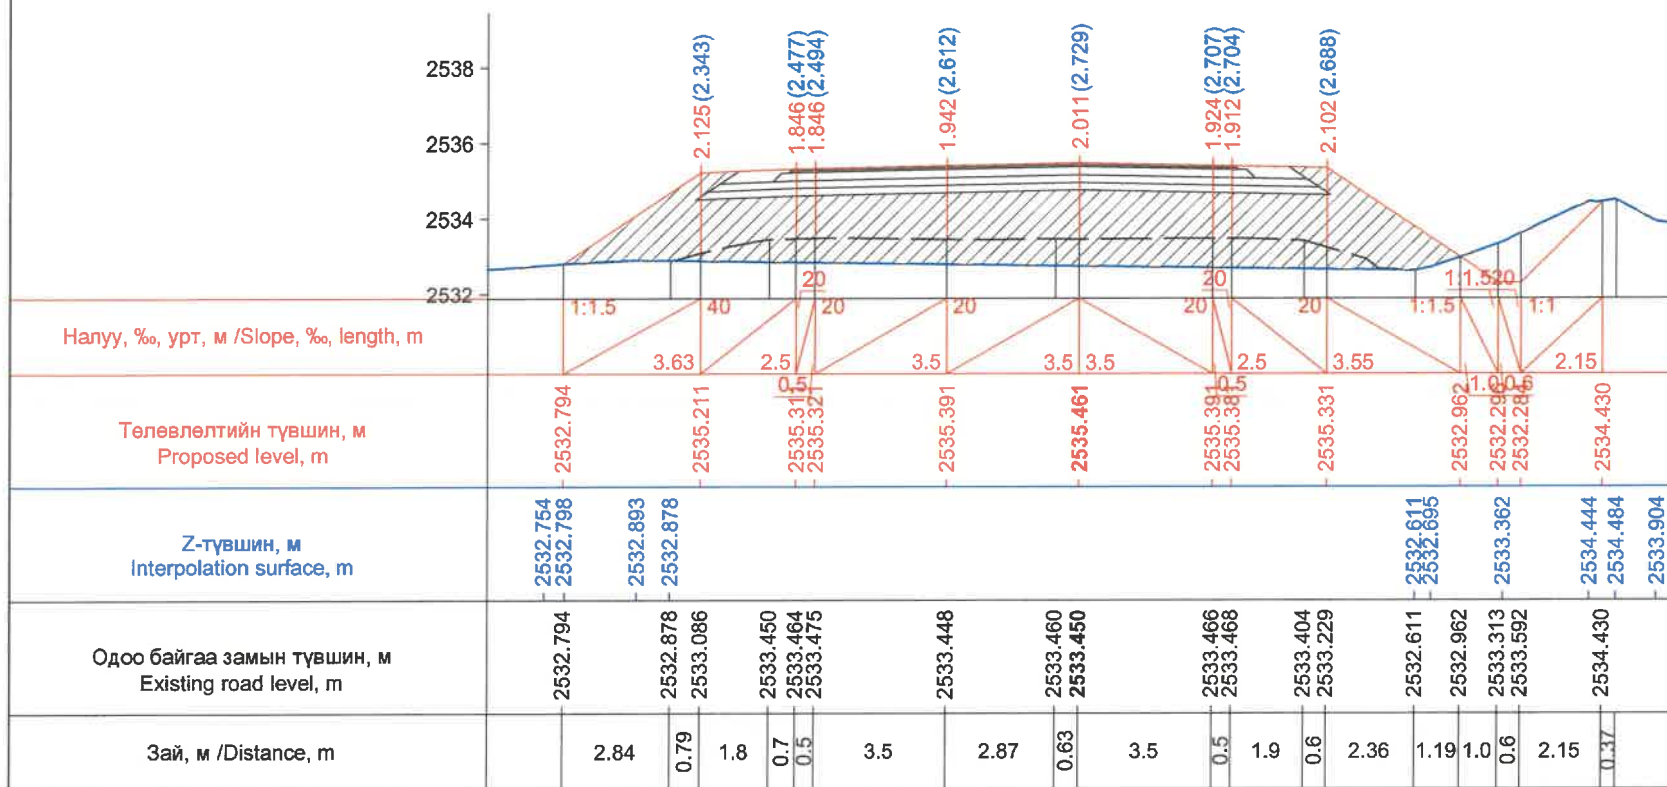


Км 252+621.5

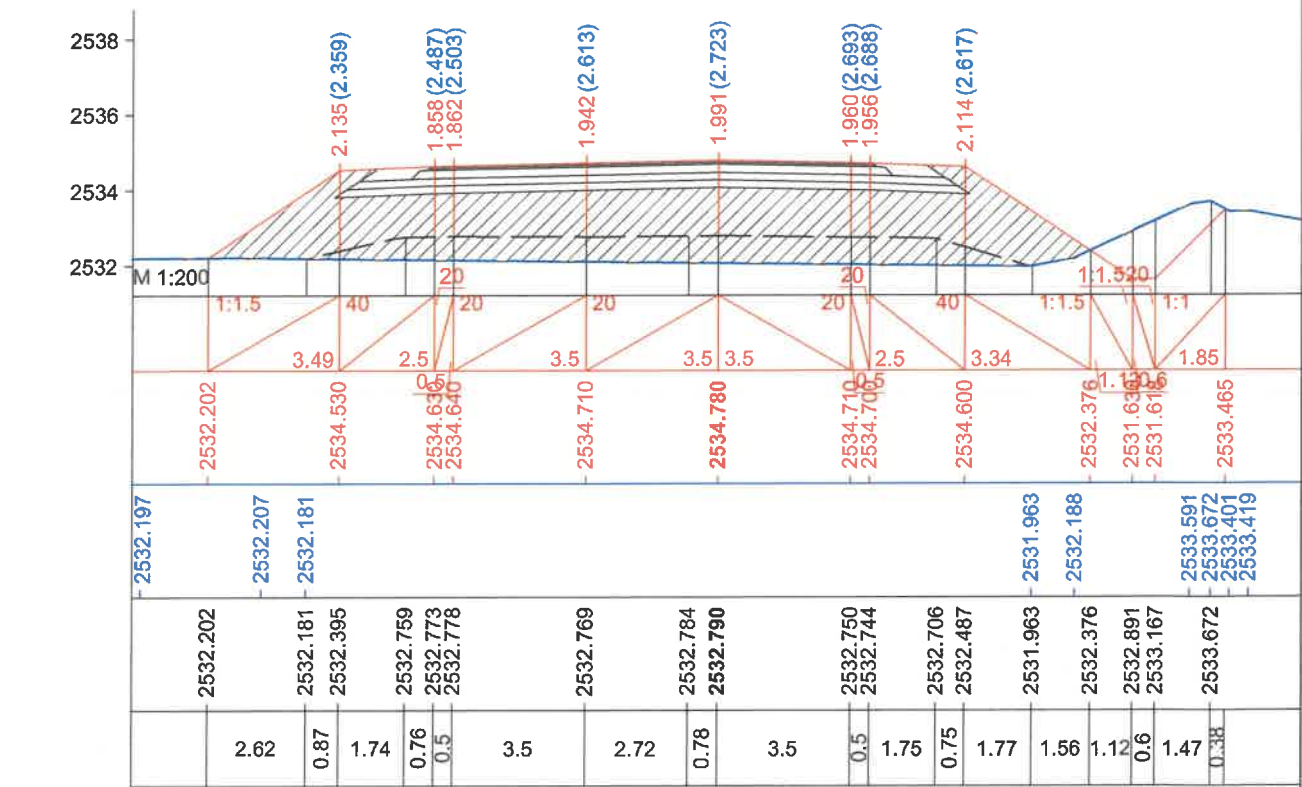


Км 252+631.5

ЗАХИАЛАГЧ CLIENT	ЗӨВЛӨХ CONSULTANT	ТӨСЛИЙН НЭР PROJECT NAME	ТӨСӨЛЛӨСӨН DESIGN GROUP	ЗУРГИЙН ЕРӨНХИЙ НЭР NAME OF DRAWINGS	ХИЙЦИЙН БА ХЭСЭГЛЭЛИЙН НЭР: DETAIL'S AND SECTION'S DRAWINGS
		СОЛОНГОТЫН ДАВААНЫ 12.08 КМ ЗАМЫН ШИНЭЧЛЭЛТИЙН ИНЖЕНЕРИЙН НАРИЙВЧИЛСАН ЗУРАГ DETAILED ENGINEERING DESIGN OF 12.08 KM ROAD RECONSTRUCTION OF SOLOGOTIIN PASS	Director: N.Batdemberel Design by: D.Batbold Drawn by: M.Batjavkhaa Checked: D.Batbold	Хөндлөн огтлол Cross section	Км252+600-Км252+631,5 Format: A3 Page: 120 Pages: 190
MRTD	"Angad Arvijkh" Co.,LTD			Шифр/Drawing number:BD-04/2023	МАСШТАБ/SCALE: 1:200 2023. 12




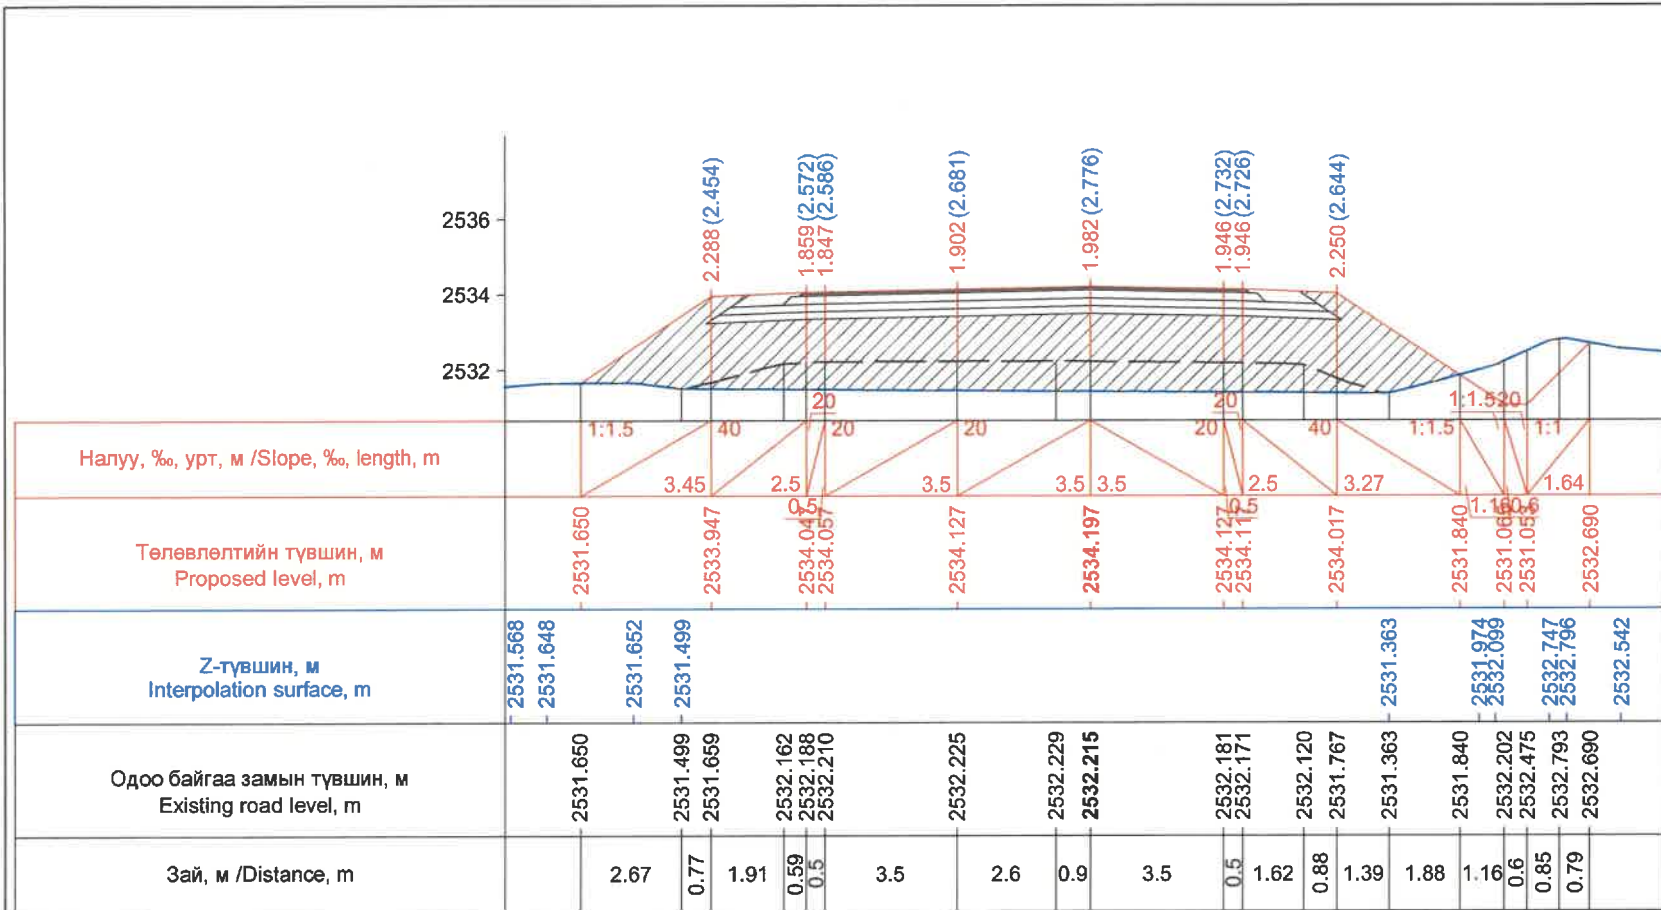


Км 252+640.0

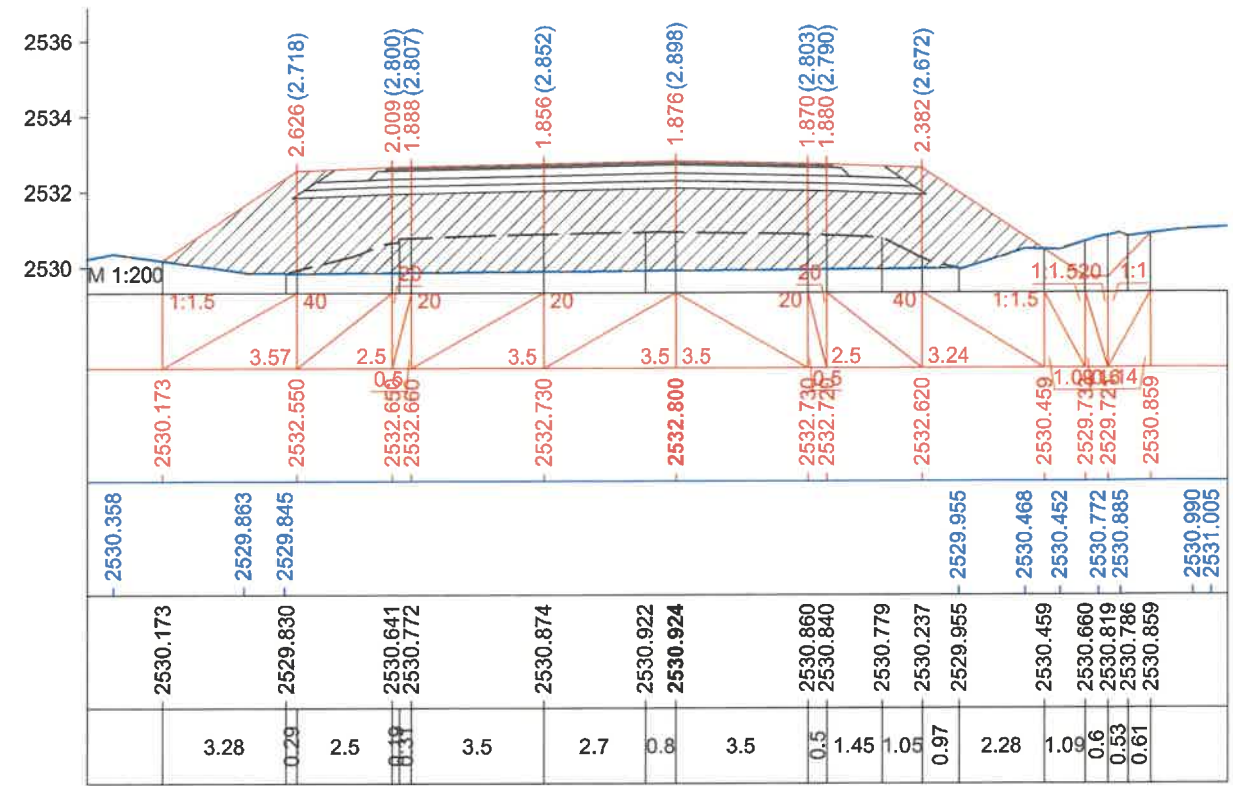


Км 252+660.0

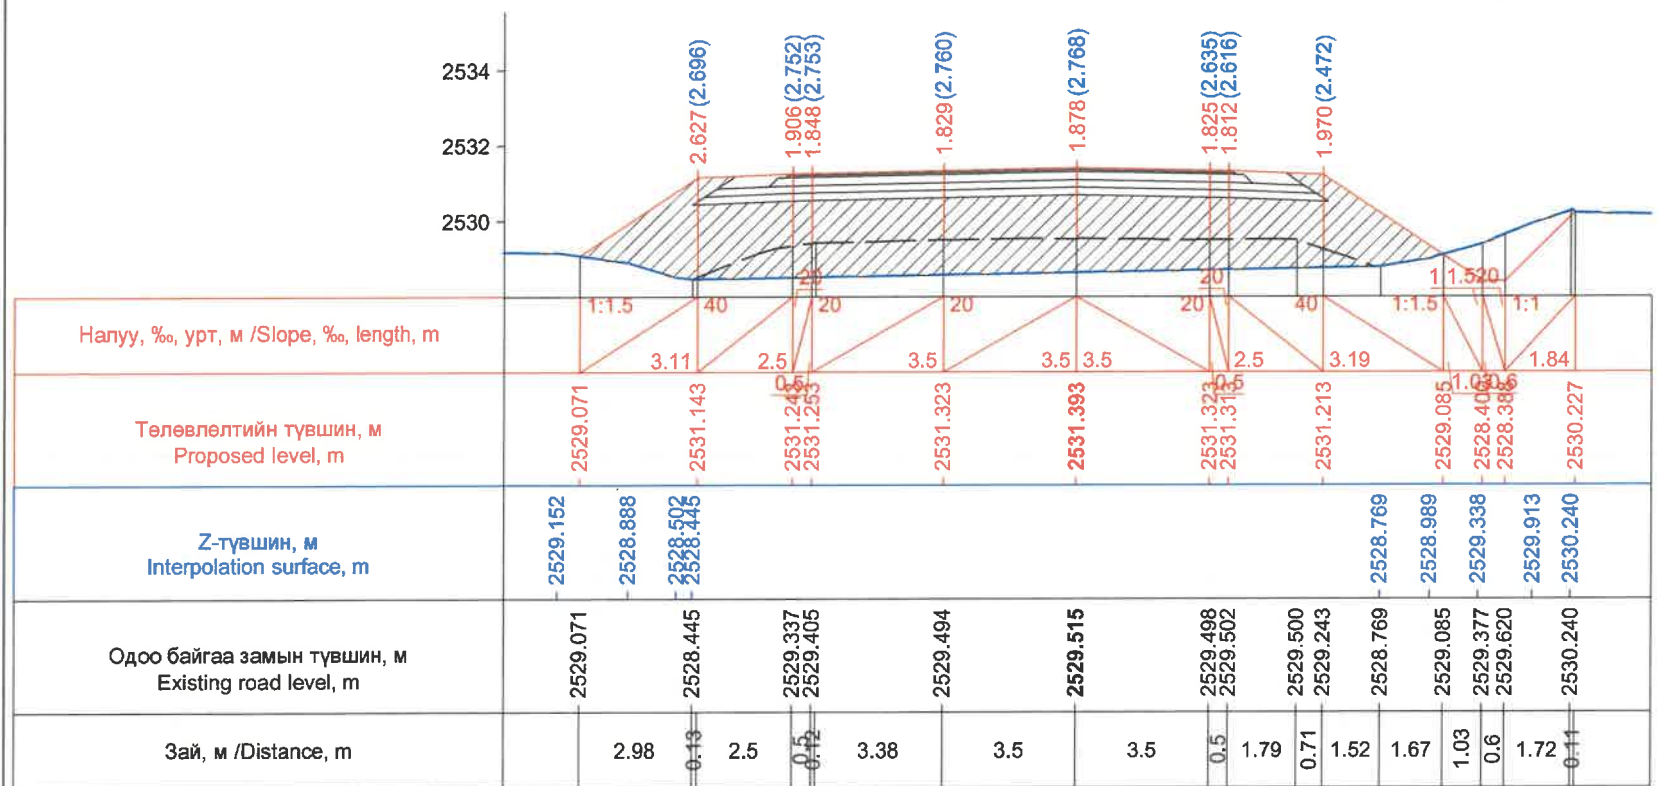



Км 252+680.0

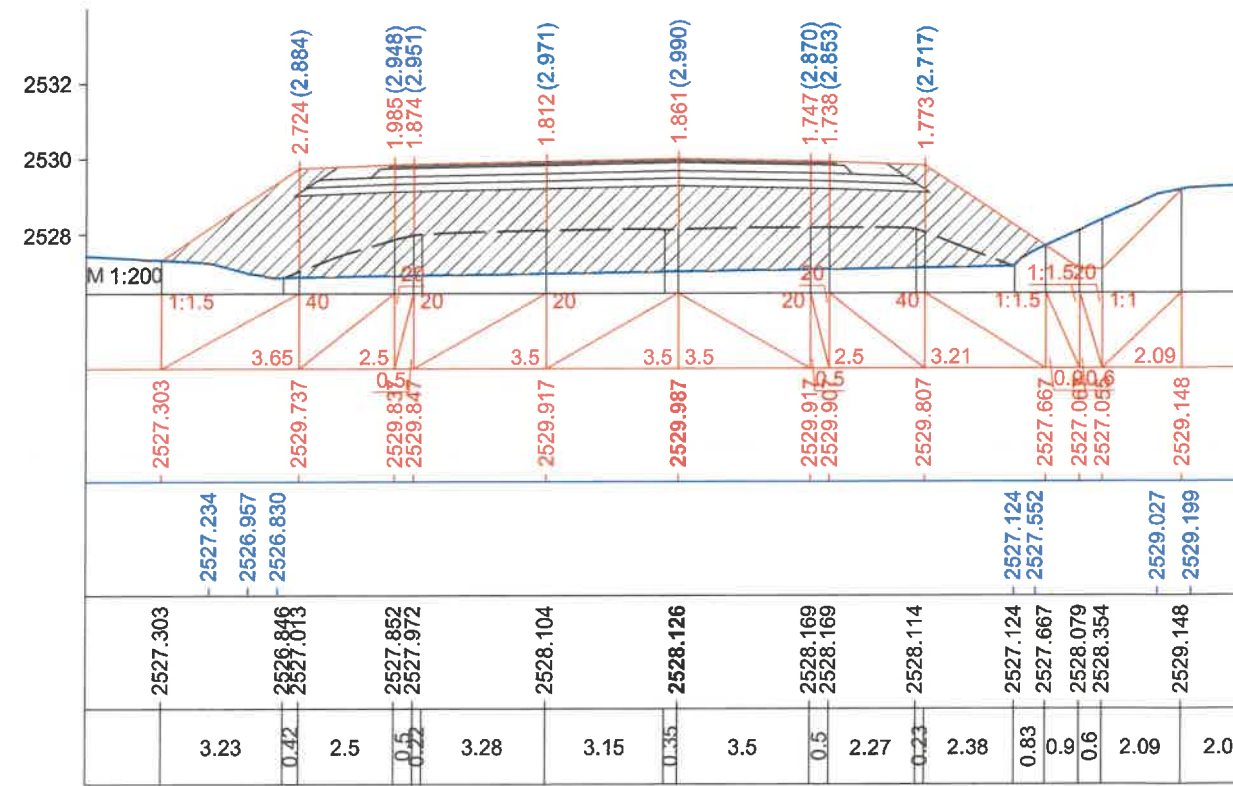

Км 252+700.0


ЗАХИАЛАГЧ CLIENT   MRTD	ЗӨВЛӨХ CONSULTANT   "Angad Arvikhk" Co.,LTD	ТӨСЛИЙН НЭР PROJECT NAME  СОЛОНГОТЫН ДАВААНЫ 12.08 КМ ЗАМЫН ШИНЭЧЛЭЛТИЙН ИНЖЕНЕРИЙН НАРИЙВЧИЛСАН ЗУРАГ DETAILED ENGINEERING DESIGN OF 12.08 KM ROAD RECONSTRUCTION OF SOLOGOTIIN PASS	ТӨСӨЛЛӨСӨН DESIGN GROUP  Director N.Batdemberel Design by D.Batbold Drawn by M.Batjavkhaa Checked D.Batbold		ЗУРГИЙН ЕРӨНХИЙ НЭР NAME OF DRAWINGS  Хөндлөн огтлол Cross section  Шифр/Drawing number:BD-04/2023		ХИЙЦИЙН БА ХЭСЭГЛЭЛИЙН НЭР: DETAIL'S AND SECTION'S DRAWINGS  Км252+640-Км252+700 <table border="1"> <tr> <td>Format</td> <td>Page</td> <td>Pages</td> </tr> <tr> <td>A3</td> <td>121</td> <td>190</td> </tr> </table>			Format	Page	Pages	A3	121	190
			Format	Page	Pages										
A3	121	190													
						MACШТАБ/SCALE: 1:200 2023. 12									



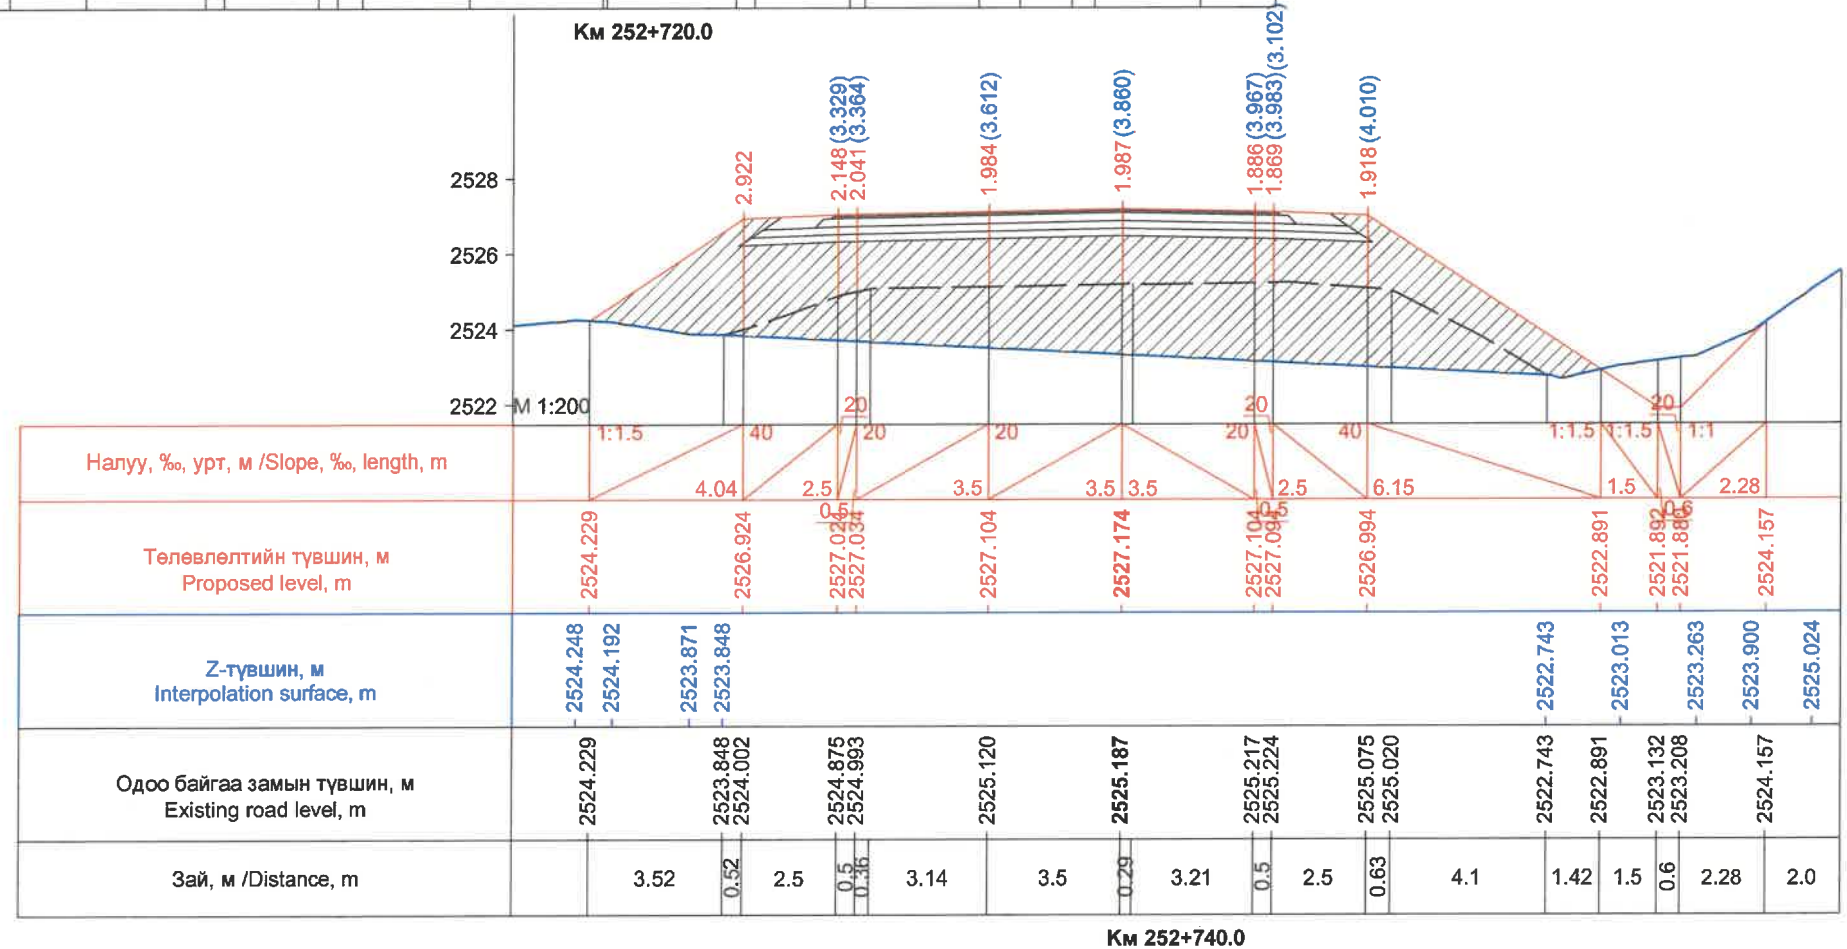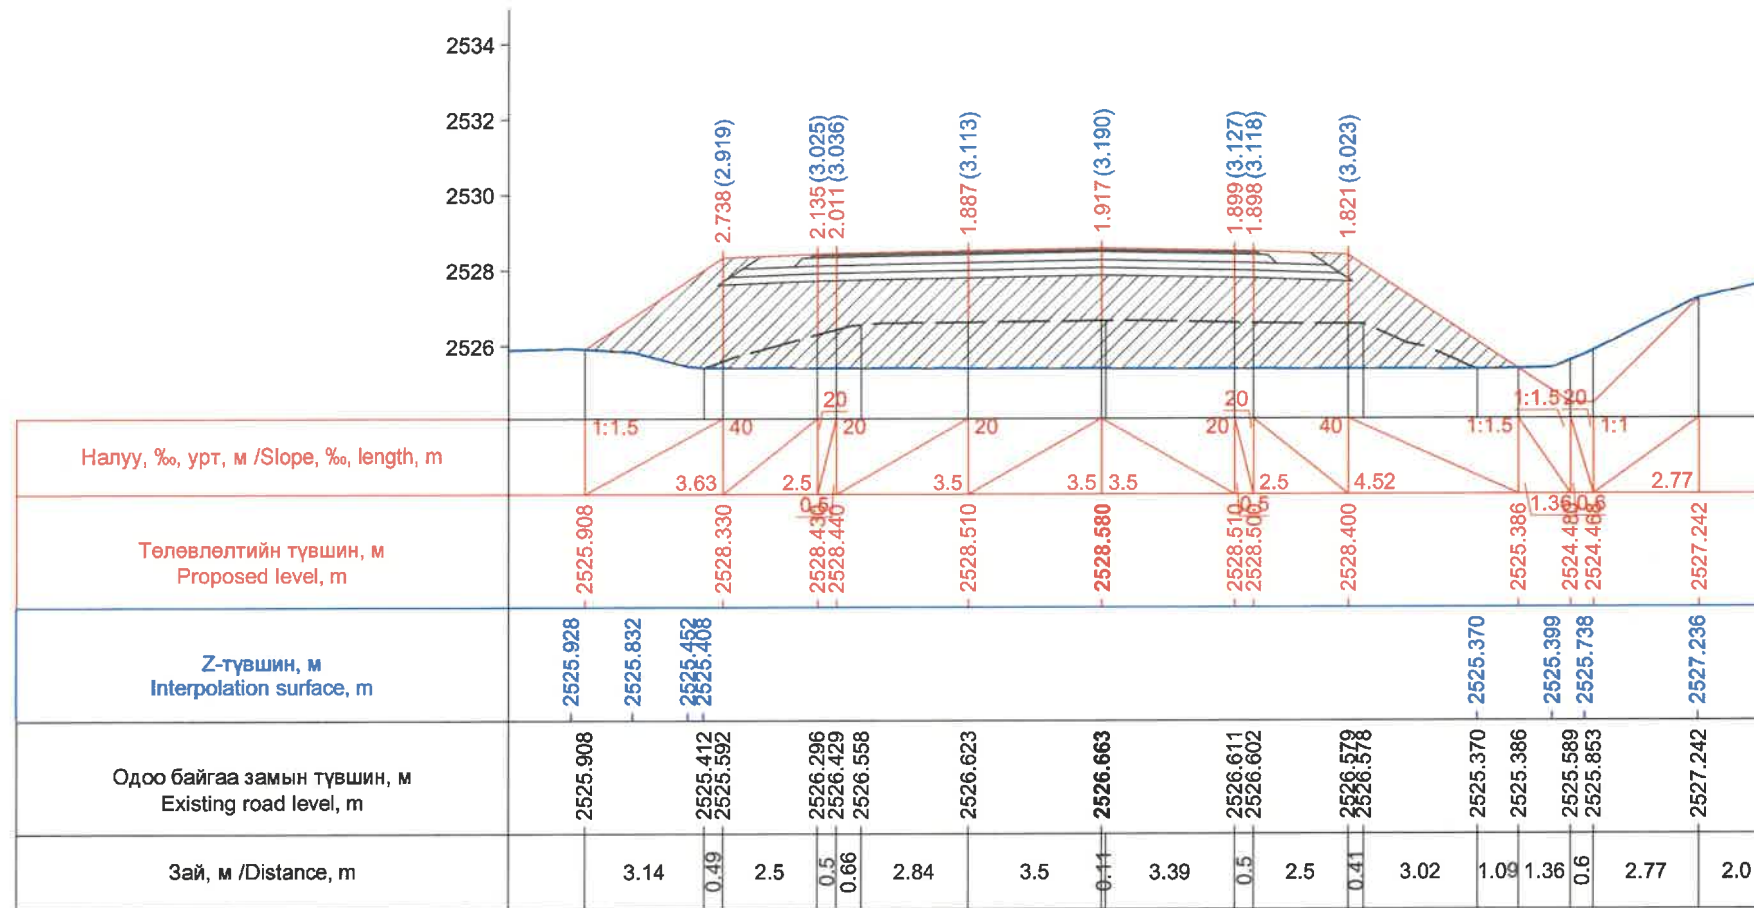


ЗАХИАЛАГЧ CLIENT	ЗӨВЛӨХ CONSULTANT	ТӨСЛИЙН НЭР PROJECT NAME	ТӨСӨЛЛӨСӨН DESIGN GROUP			ЗУРГИЙН ЕРӨНХИЙ НЭР NAME OF DRAWINGS	ХИЙЦИЙН БА ХЭСЭГЛЭЛИЙН НЭР: DETAIL'S AND SECTION'S DRAWINGS		
 МРТД	 "Angad Arvijkh" Co.,LTD	СОЛОНГОТЫН ДАВААНЫ 12.08 КМ ЗАМЫН ШИНЭЧЛЭЛТИЙН ИНЖЕНЕРИЙН НАРИЙВЧИЛСАН ЗУРАГ DETAILED ENGINEERING DESIGN OF 12.08 KM ROAD RECONSTRUCTION OF SOLONGOTIIN PASS	Director	N.Batdemberel		Хөндлөн огтлол Cross section	Км252+720-Км252+740		
			Design by	D.Batbold			Format	Page	Pages
			Drawn by	M.Batjavkhaa			A3	122	190
			Checked	D.Batbold			Шифр/Drawing number:BD-04/2023		
							MACШТАБ/SCALE: 1:200	2023. 12	



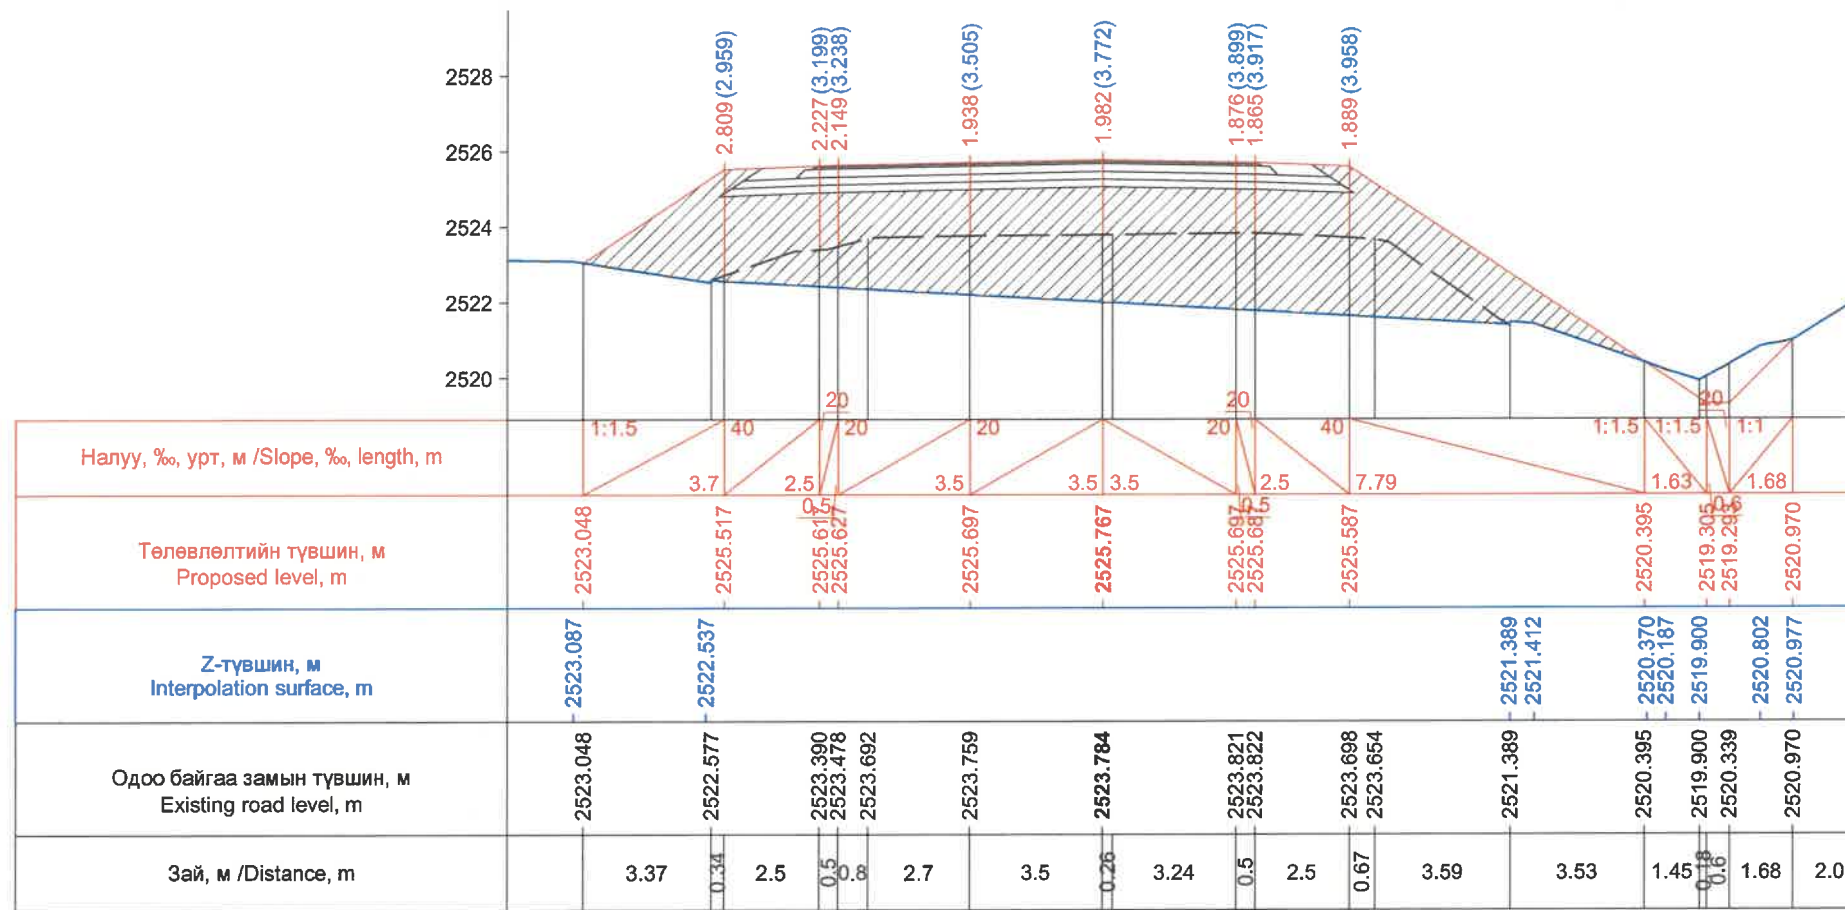

Км 252+760.0

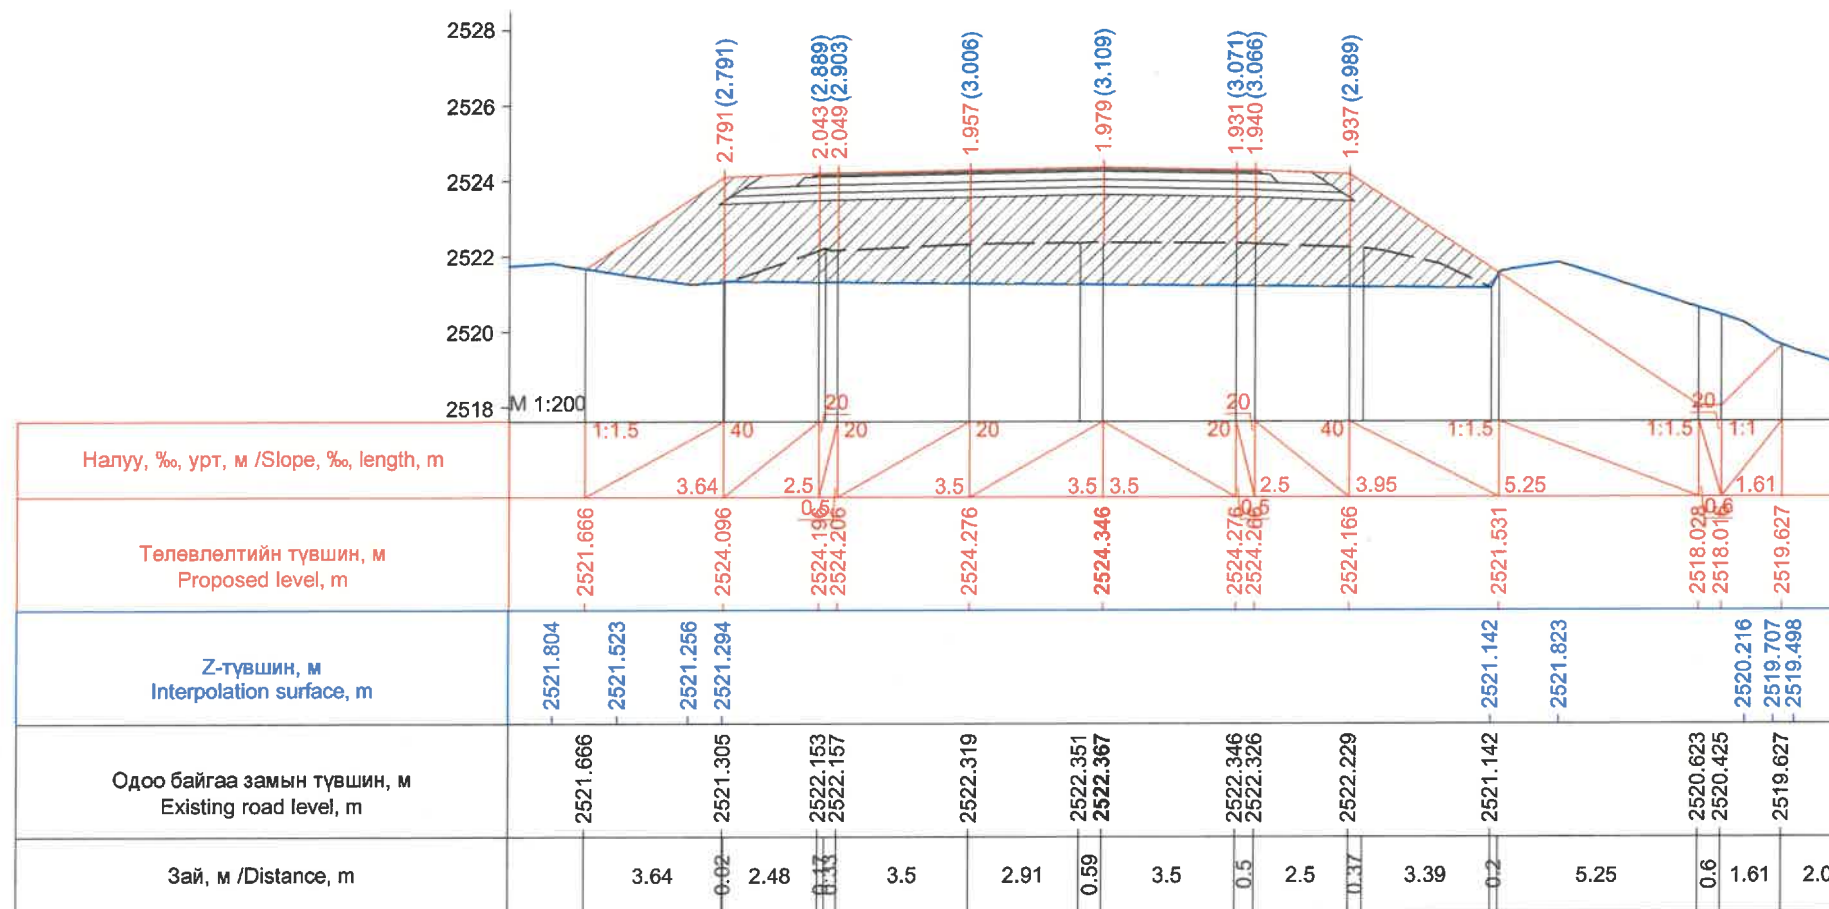


Км 252+780.0

ЗАХИАЛАГЧ CLIENT	ЗӨВЛӨХ CONSULTANT	ТӨСЛИЙН НЭР PROJECT NAME	ТӨСӨЛЛӨСӨН DESIGN GROUP		ЗУРГИЙН ЕРӨНХИЙ НЭР NAME OF DRAWINGS	ХИЙЦИЙН БА ХЭСЭГЛЭЛИЙН НЭР: DETAIL'S AND SECTION'S DRAWINGS		
		СОЛОНГОТЫН ДАВААНЫ 12.08 КМ ЗАМЫН ШИНЭЧЛЭЛТИЙН ИНЖЕНЕРИЙН НАРИЙВЧИЛСАН ЗУРАГ DETAILED ENGINEERING DESIGN OF 12.08 KM ROAD RECONSTRUCTION OF SOLONGOTIIN PASS	Director	N.Batdemberel	Хөндлөн огтлол Cross section	Км252+760-Км252+780		
			Design by	D.Batbold		Format	Page	Pages
			Drawn by	M.Batjavkhaa		A3	123	190
			Checked	D.Batbold		Шифр/Drawing number:BD-04/2023		
MRTD	"Angad Arvijkh" Co.,LTD				MACШТАБ/SCALE: 1:200			2023. 12









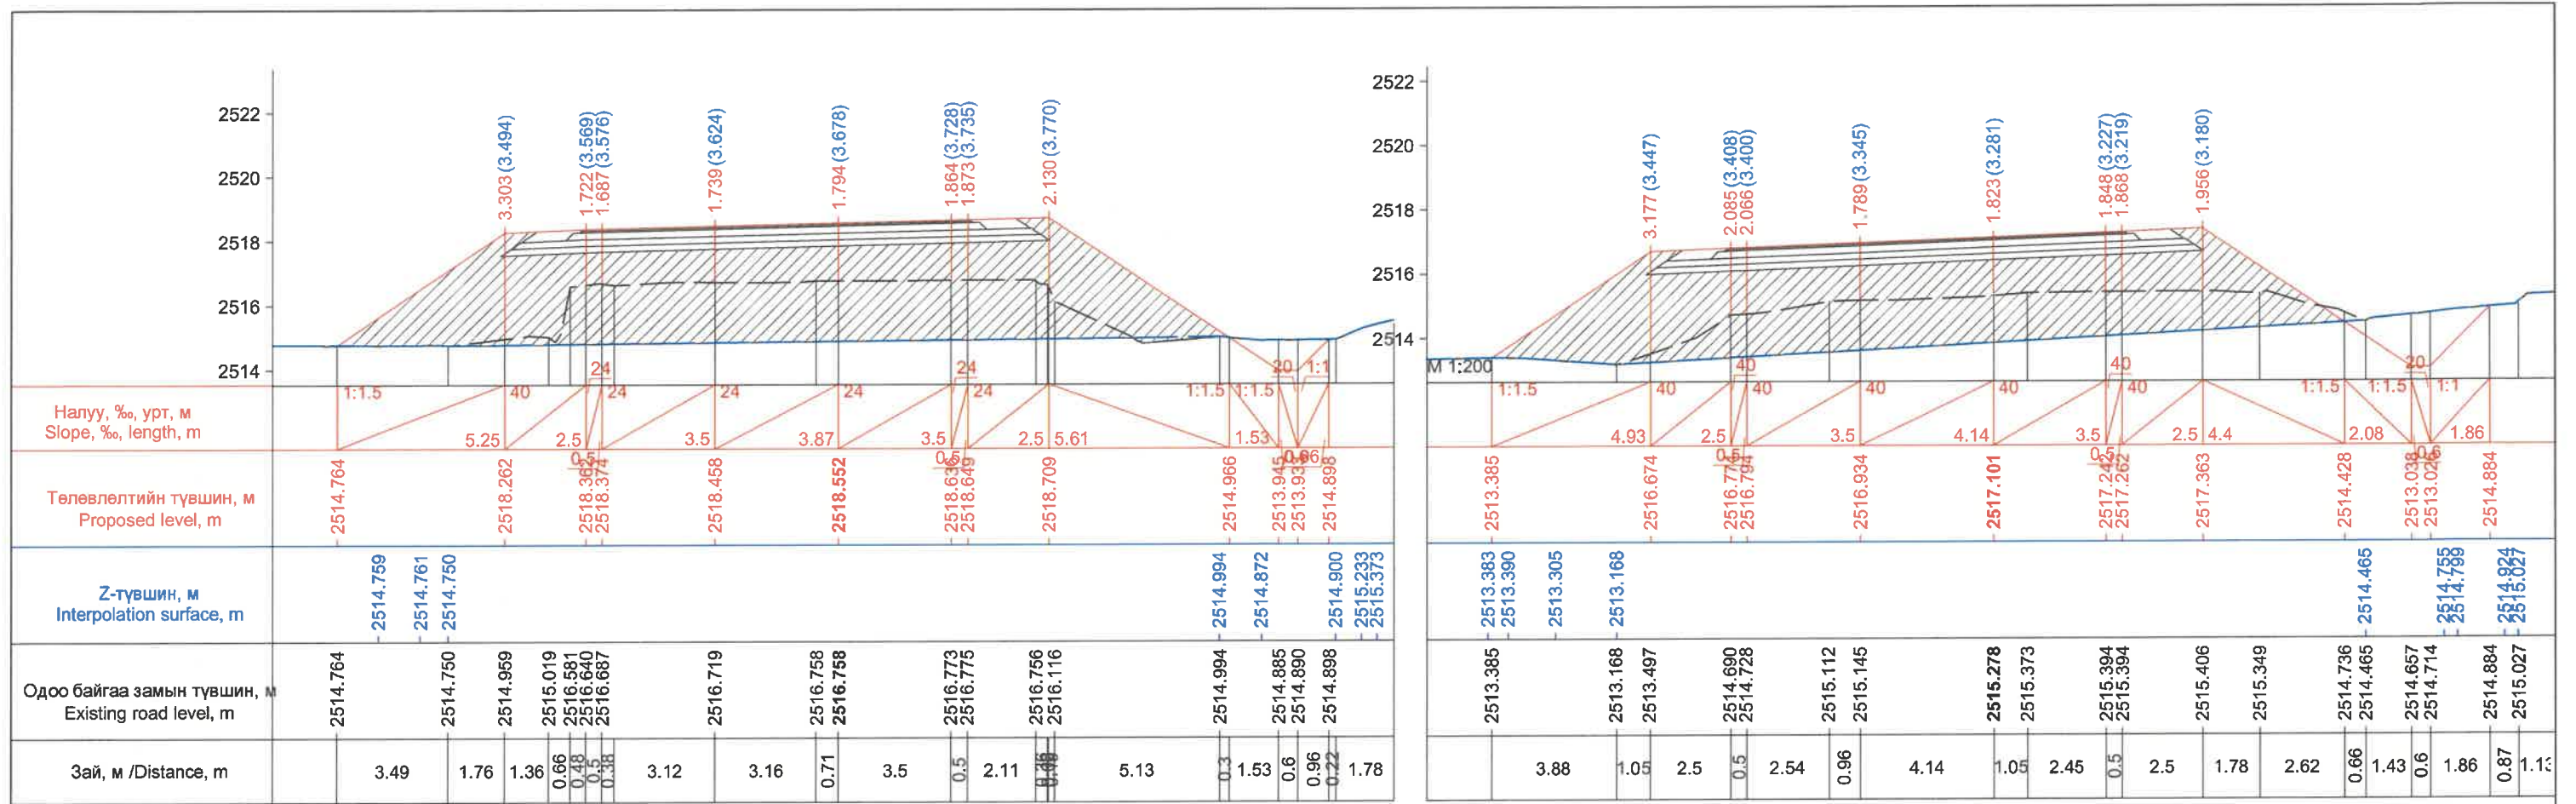

Км 252+860.0

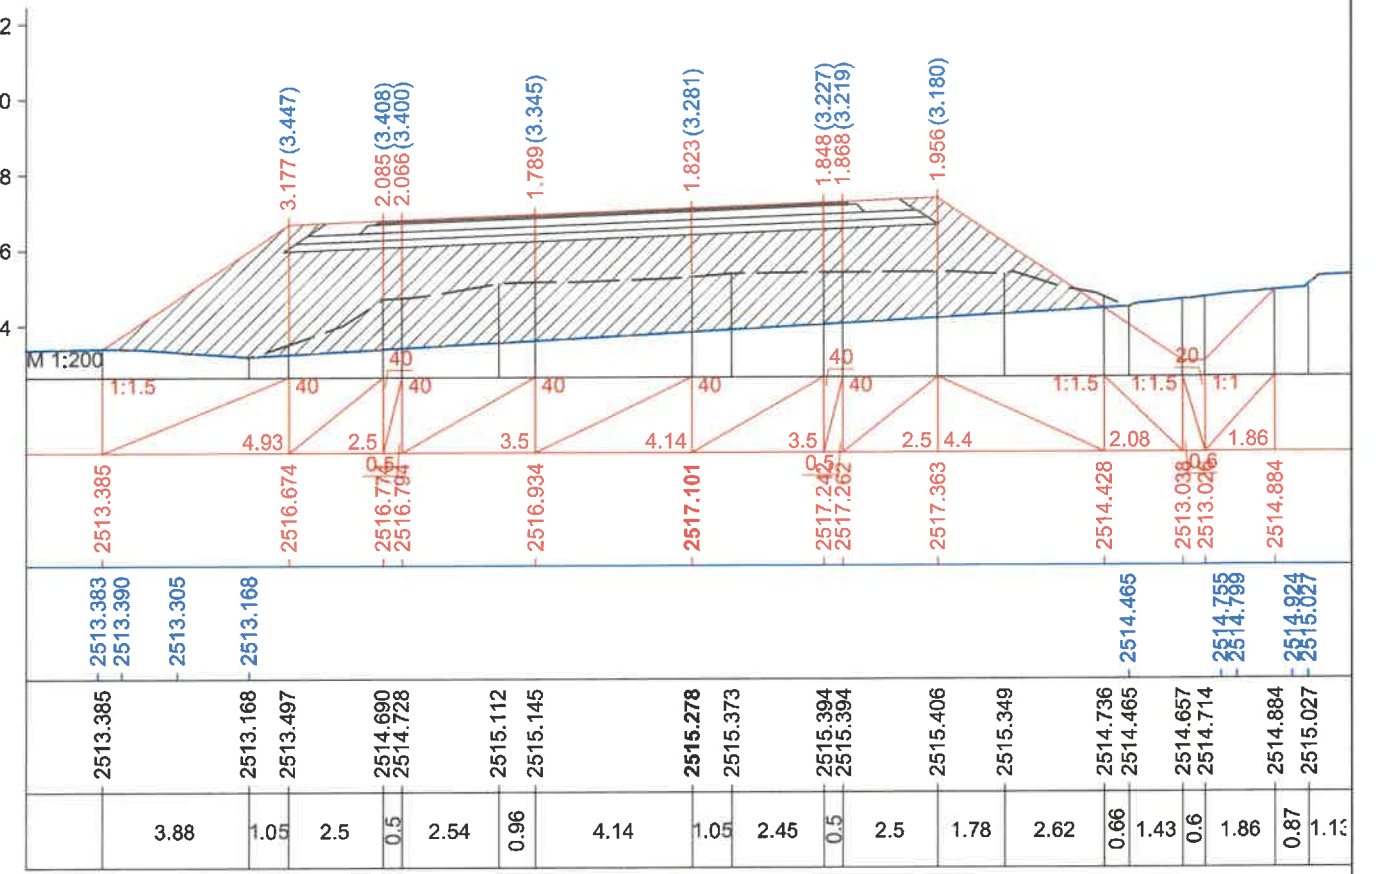


Км 252+880.0

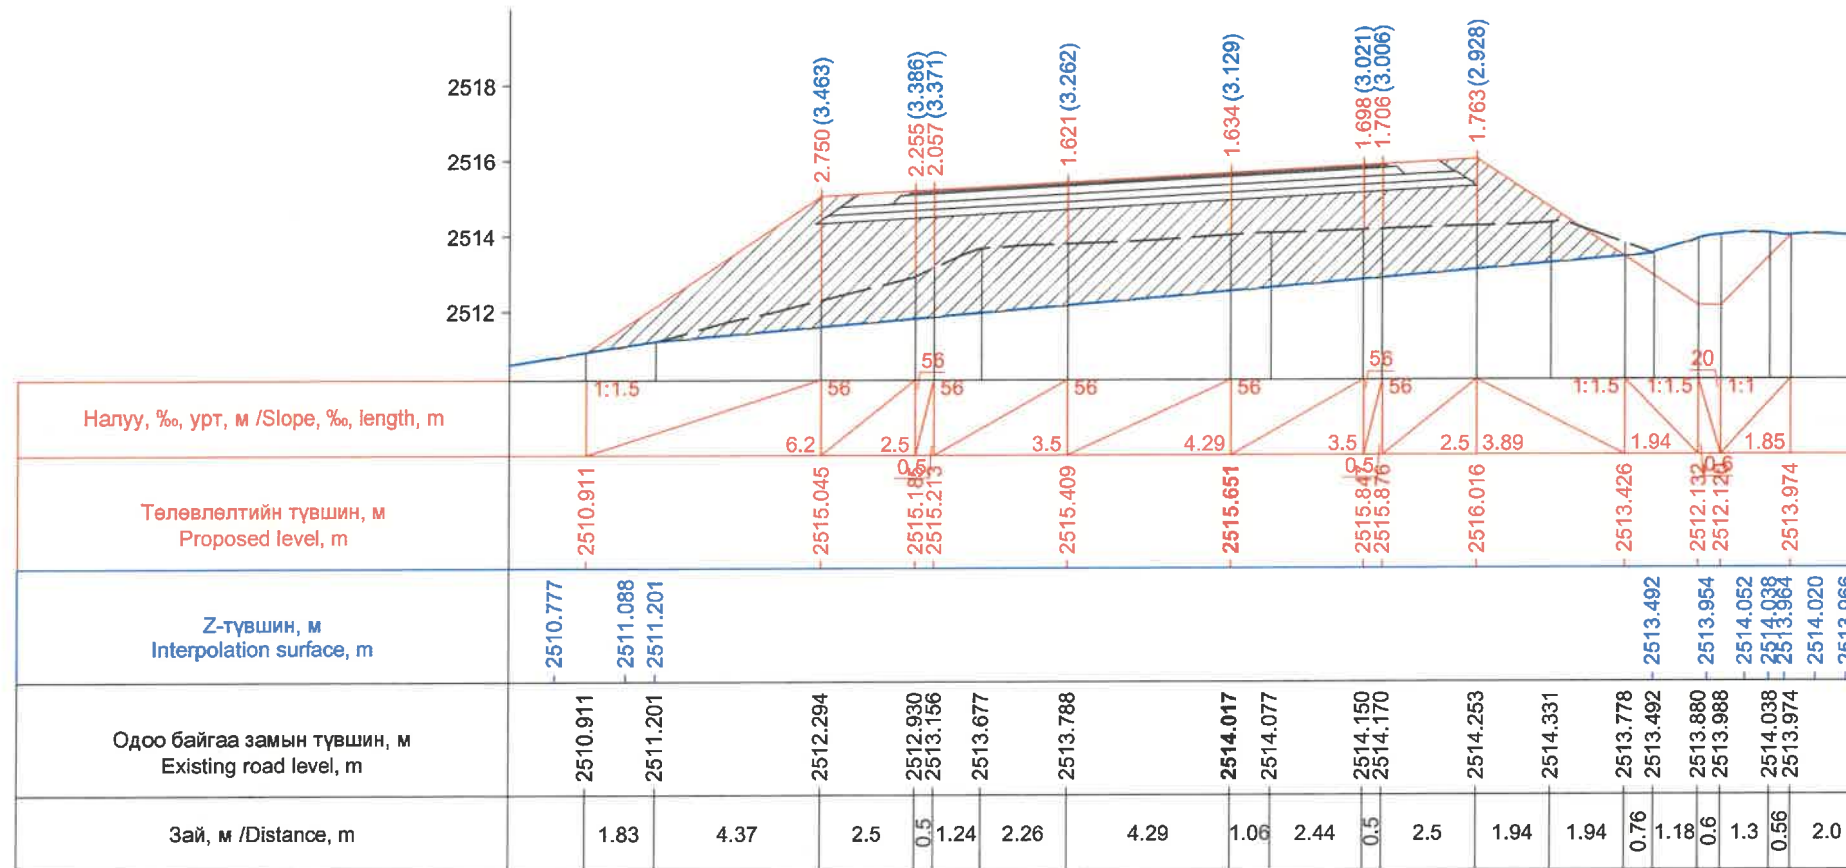


Км 252+900.0

ЗАХИАЛАГЧ CLIENT	ЗӨВЛӨХ CONSULTANT	ТӨСЛИЙН НЭР PROJECT NAME	ТӨСӨЛЛӨСӨН DESIGN GROUP	ЗУРГИЙН ЕРӨНХИЙ НЭР NAME OF DRAWINGS	ХИЙЦИЙН БА ХЭСЭГЛЭЛИЙН НЭР: DETAIL'S AND SECTION'S DRAWINGS
		СОЛОНГОТЫН ДАВААНЫ 12.08 КМ ЗАМЫН ШИНЭЧЛЭЛТИЙН ИНЖЕНЕРИЙН НАРИЙВЧИЛСАН ЗУРАГ DETAILED ENGINEERING DESIGN OF 12.08 KM ROAD RECONSTRUCTION OF SOLONGOTIIN PASS	Director: N.Batdemberel Design by: D.Batbold Drawn by: M.Batjavkhaa Checked: D.Batbold	Хөндлөн огтлол Cross section Шифр/Drawing number:BD-04/2023	Км252+860-Км252+900 Format: A3 Page: 125 Pages: 190 МАСШТАБ/SCALE: 1:200 2023. 12




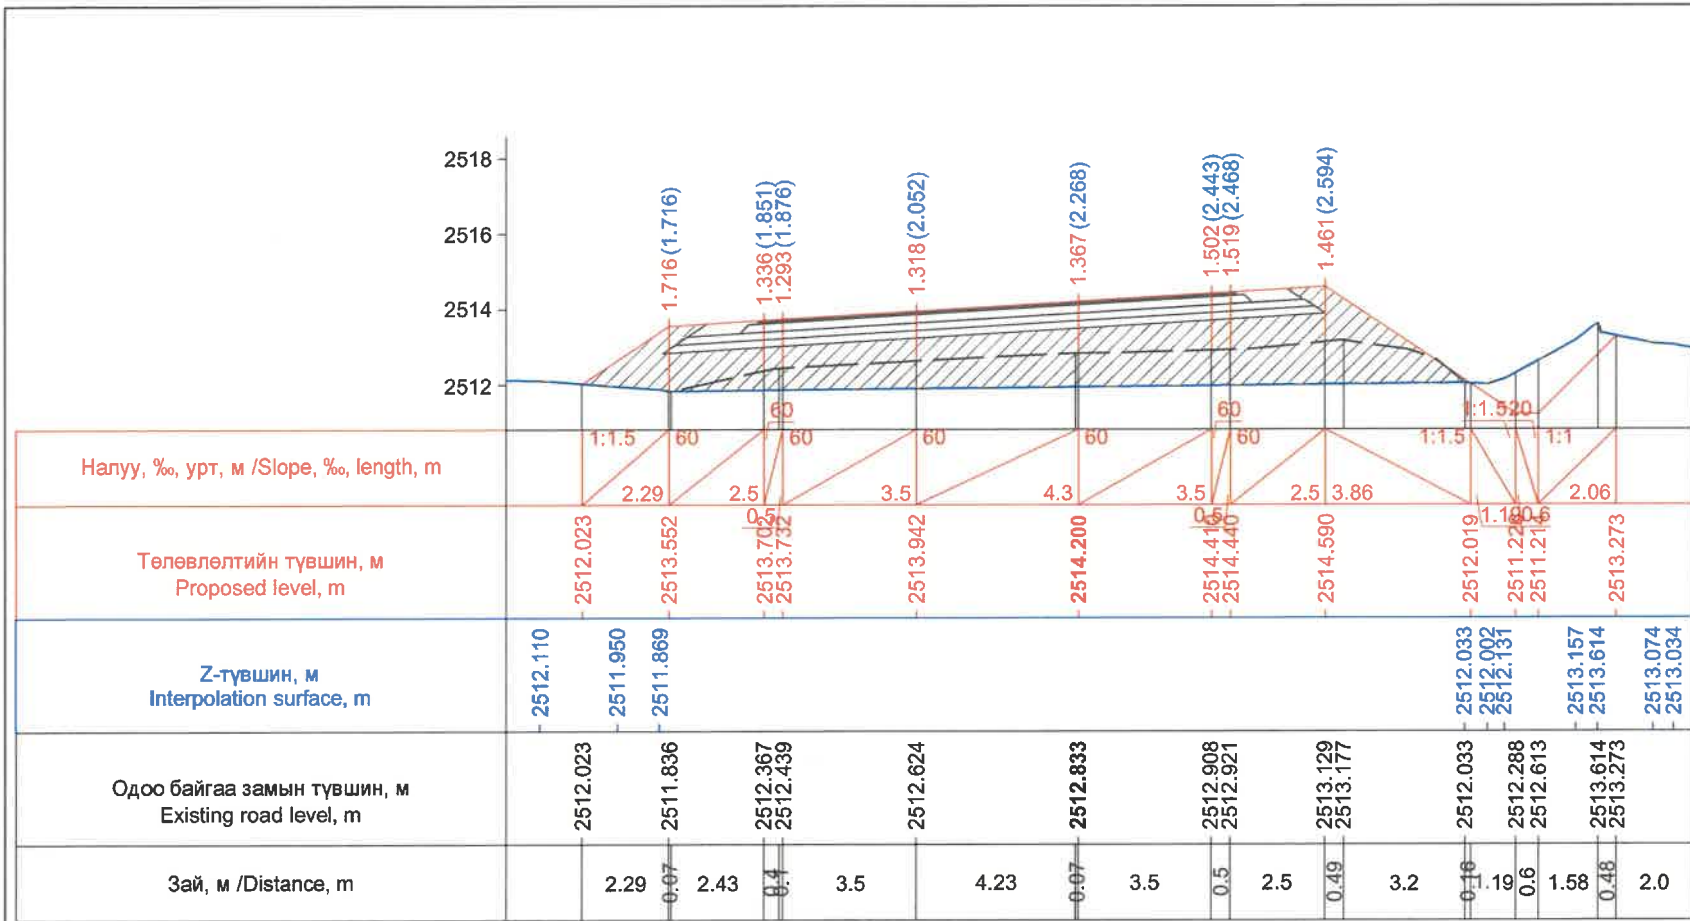

Км 252+920.0

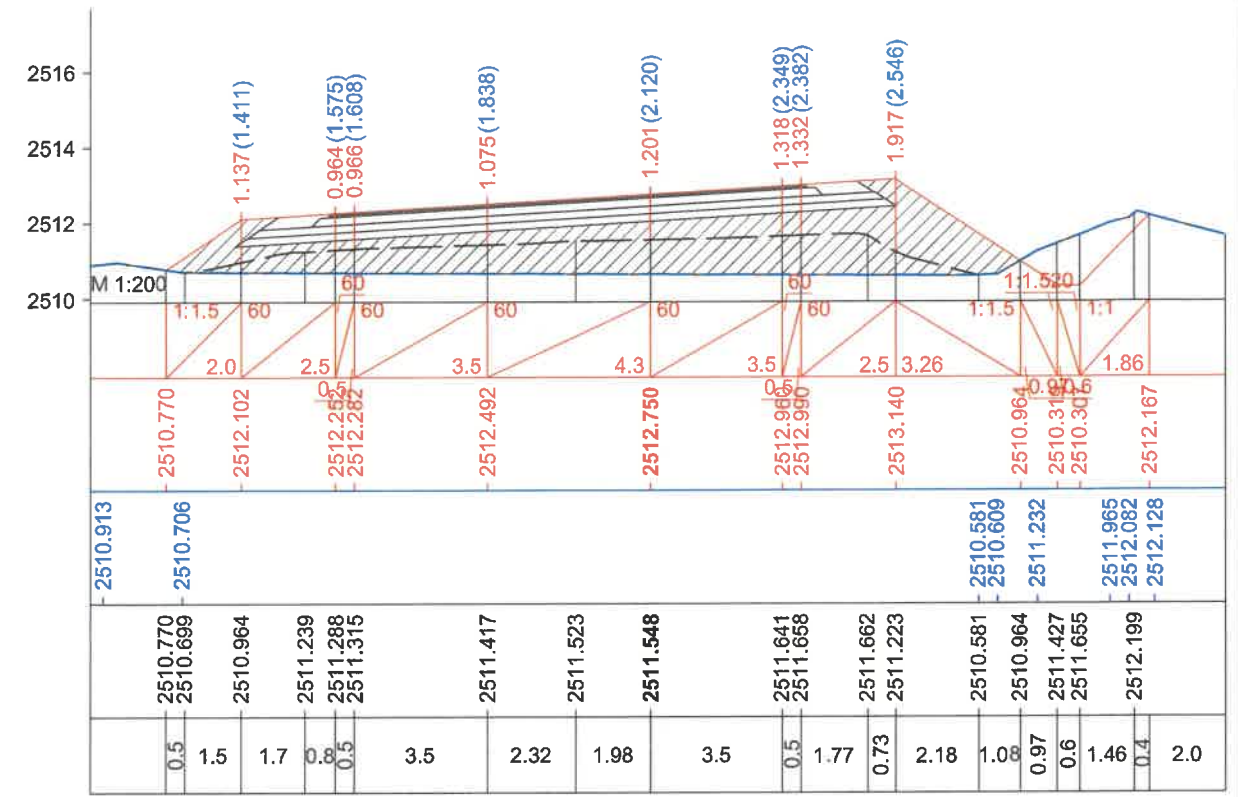


Км 252+940.0

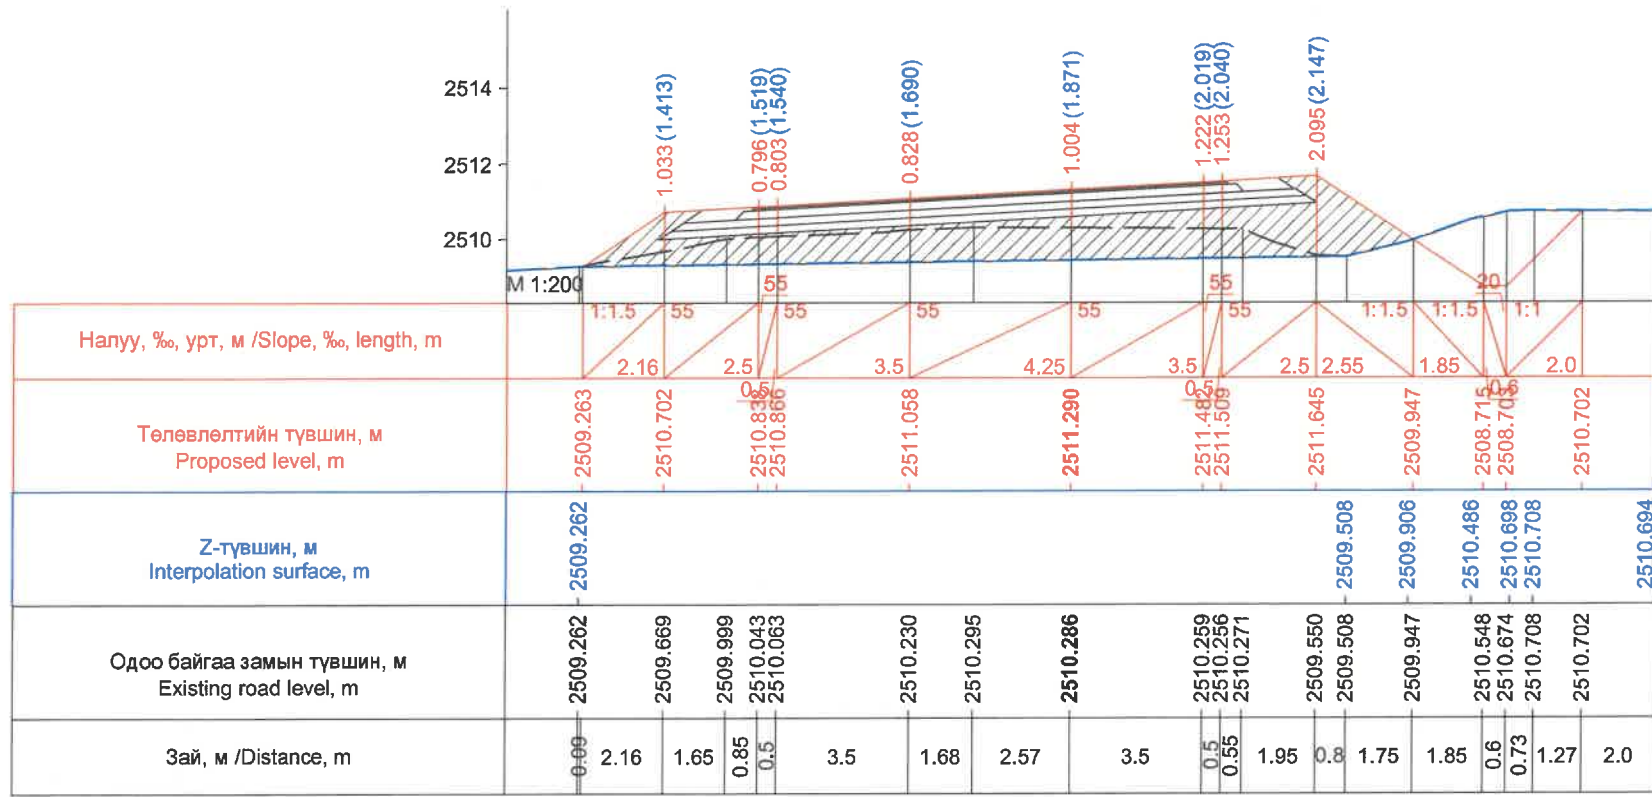


Км 252+960.0

ЗАХИАЛАГЧ CLIENT	ЗӨВЛӨХ CONSULTANT	ТӨСЛИЙН НЭР PROJECT NAME	ТӨСӨЛЛӨСӨН DESIGN GROUP	ЗУРГИЙН ЕРӨНХИЙ НЭР NAME OF DRAWINGS	ХИЙЦИЙН БА ХЭСЭГЛЭЛИЙН НЭР: DETAIL'S AND SECTION'S DRAWINGS
		СОЛОНГОТЫН ДАВААНЫ 12.08 КМ ЗАМЫН ШИНЭЧЛЭЛТИЙН ИНЖЕНЕРИЙН НАРИЙВЧИЛСАН ЗУРАГ DETAILED ENGINEERING DESIGN OF 12.08 KM ROAD RECONSTRUCTION OF SOLONGOTIIN PASS	Director: N.Batdemberel Design by: D.Batbold Drawn by: M.Batjavkhaa Checked: D.Batbold	Хөндлөн огтлол Cross section	Км252+920-Км252+960 Format: A3 Page: 126 Pages: 190
MRTD	"Angad Arvijikh" Co.,LTD			Шифр/Drawing number:BD-04/2023	MACШТАБ/SCALE: 1:200 2023. 12




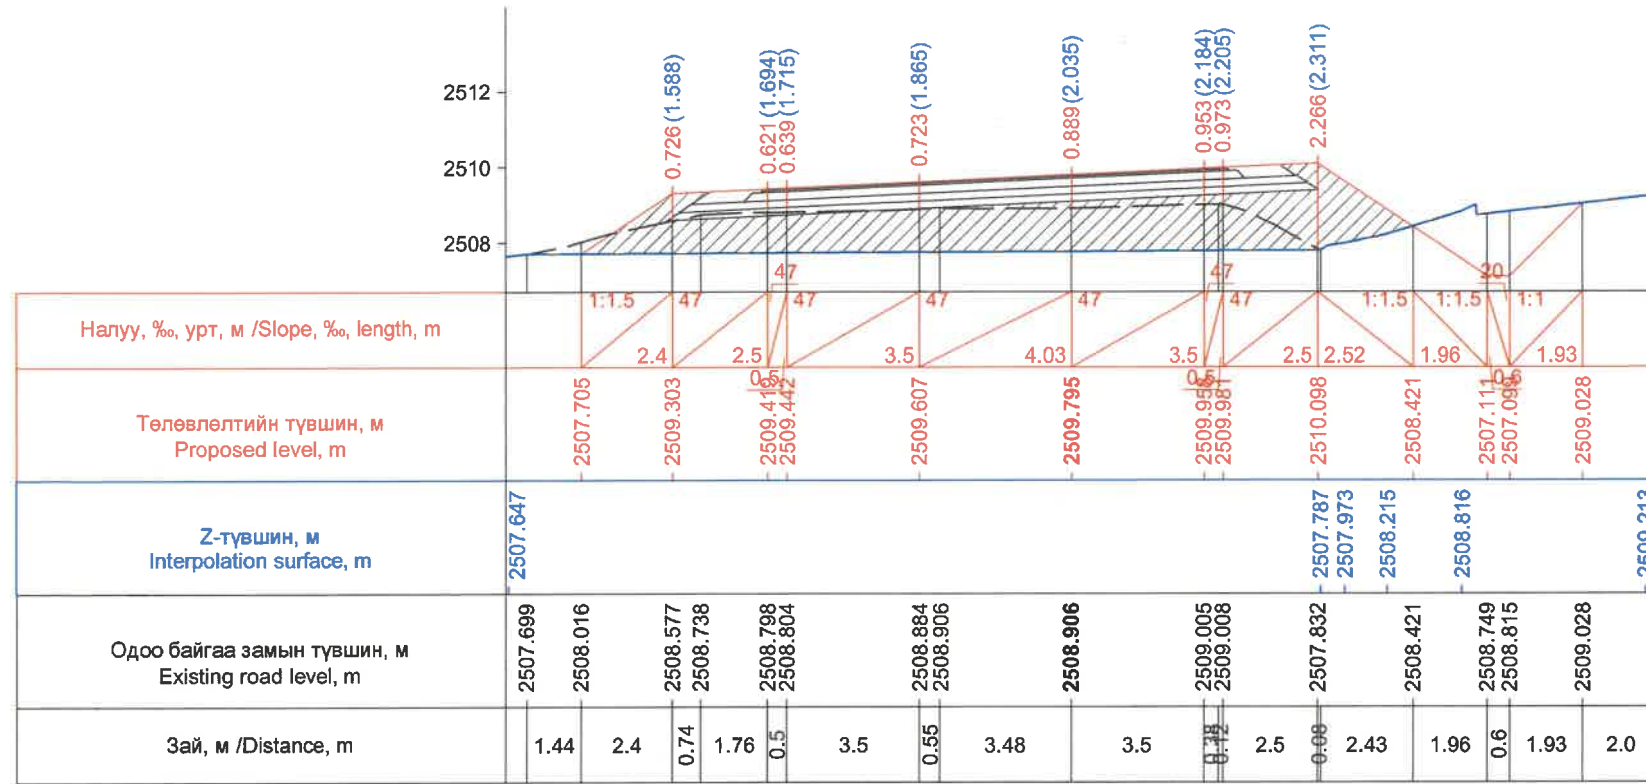


Км 252+980.0

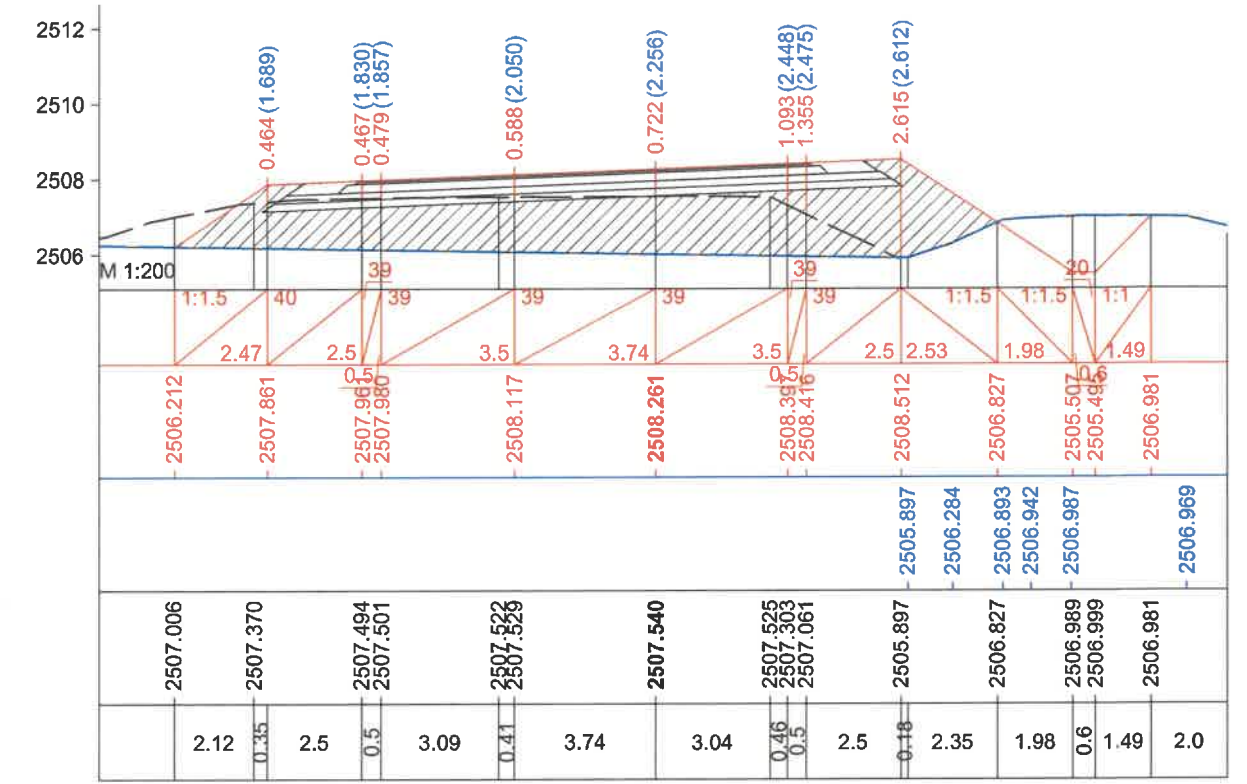

Км 253+000.0

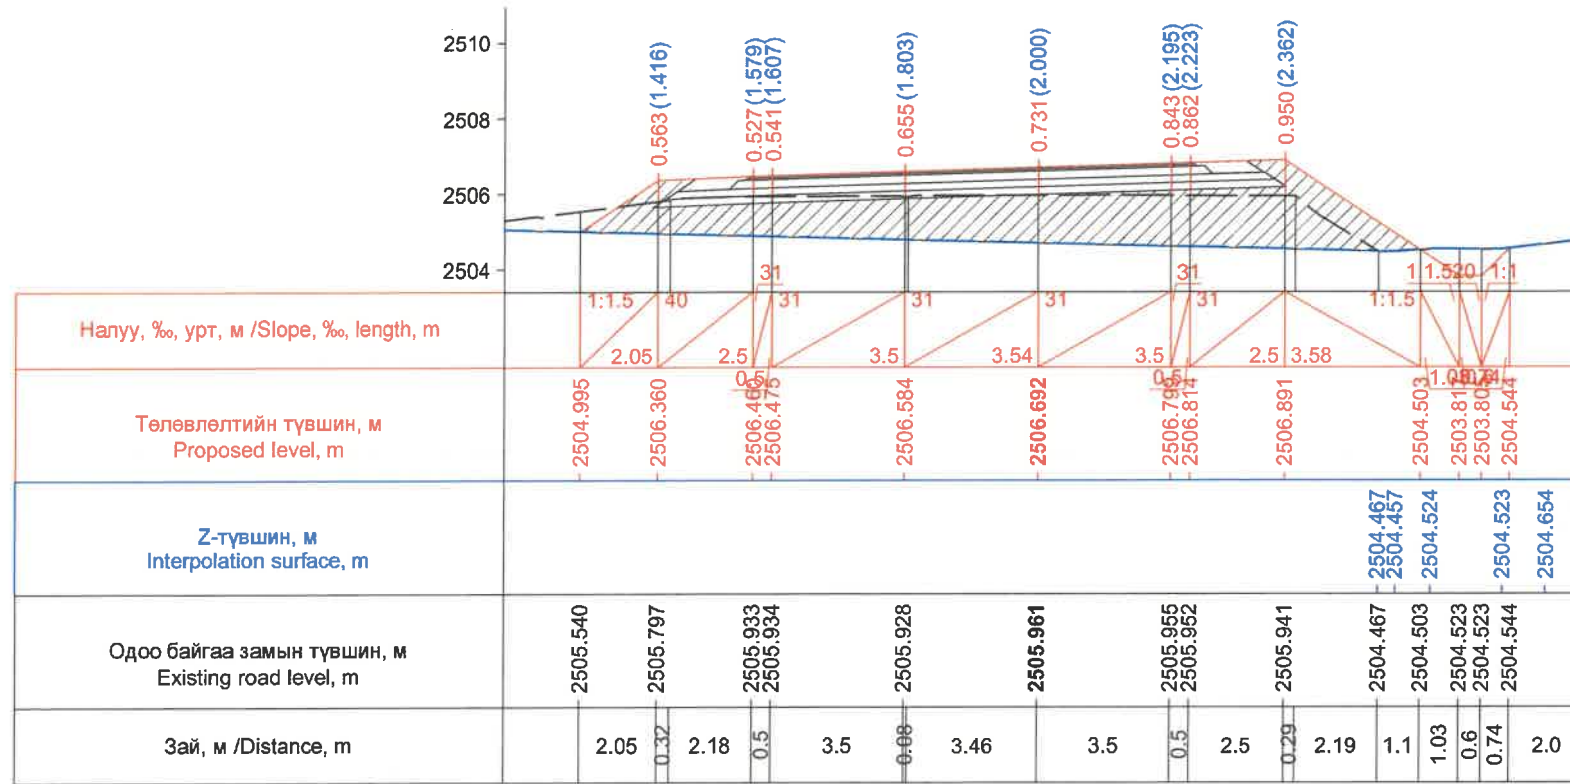

Км 253+020.0

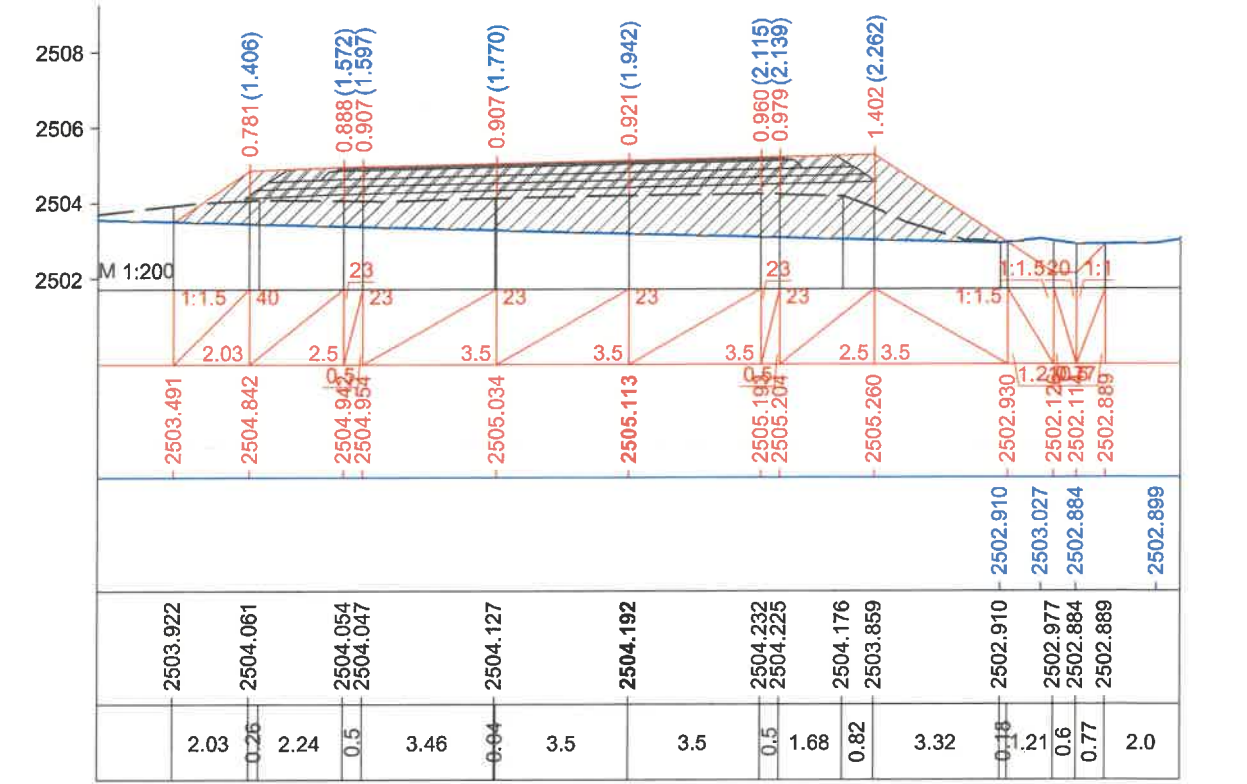



Км 253+040.0

ЗАХИАЛАГЧ CLIENT	ЗӨВЛӨХ CONSULTANT	ТӨСЛИЙН НЭР PROJECT NAME	ТӨСӨЛЛӨСӨН DESIGN GROUP	ЗУРГИЙН ЕРӨНХИЙ НЭР NAME OF DRAWINGS	ХИЙЦИЙН БА ХЭСЭГЛЭЛИЙН НЭР: DETAIL'S AND SECTION'S DRAWINGS
		СОЛОНГОТЫН ДАВААНЫ 12.08 КМ ЗАМЫН ШИНЭЧЛЭЛТИЙН ИНЖЕНЕРИЙН НАРИЙВЧИЛСАН ЗУРАГ DETAILED ENGINEERING DESIGN OF 12.08 KM ROAD RECONSTRUCTION OF SOLONGOTIIN PASS	Director: N.Batdemberel Design by: D.Batbold Drawn by: M.Batjavkhaa Checked: D.Batbold	Хөндлөн огтлол Cross section	Км252+980-Км253+040 Format: A3 Page: 127 Pages: 190
MRTD	"Angad Arvijkh" Co.,LTD			Шифр/Drawing number:BD-04/2023	МАСШТАБ/SCALE: 1:200 2023. 12










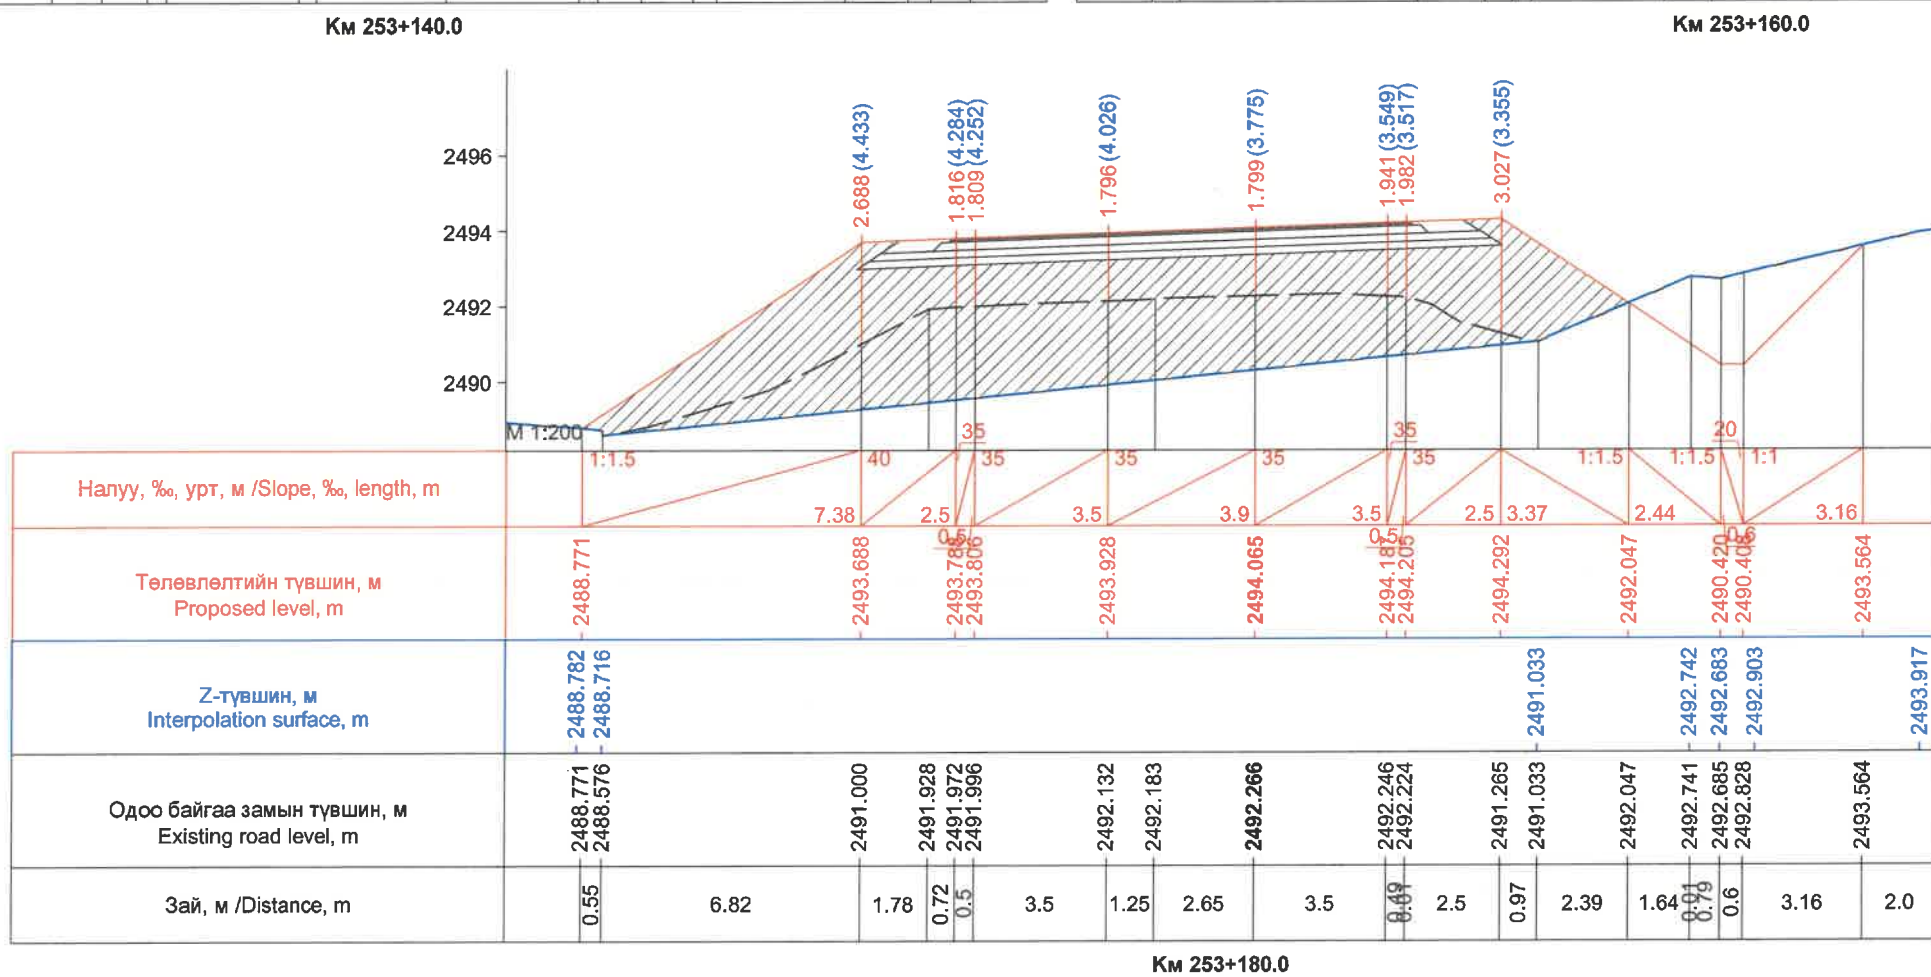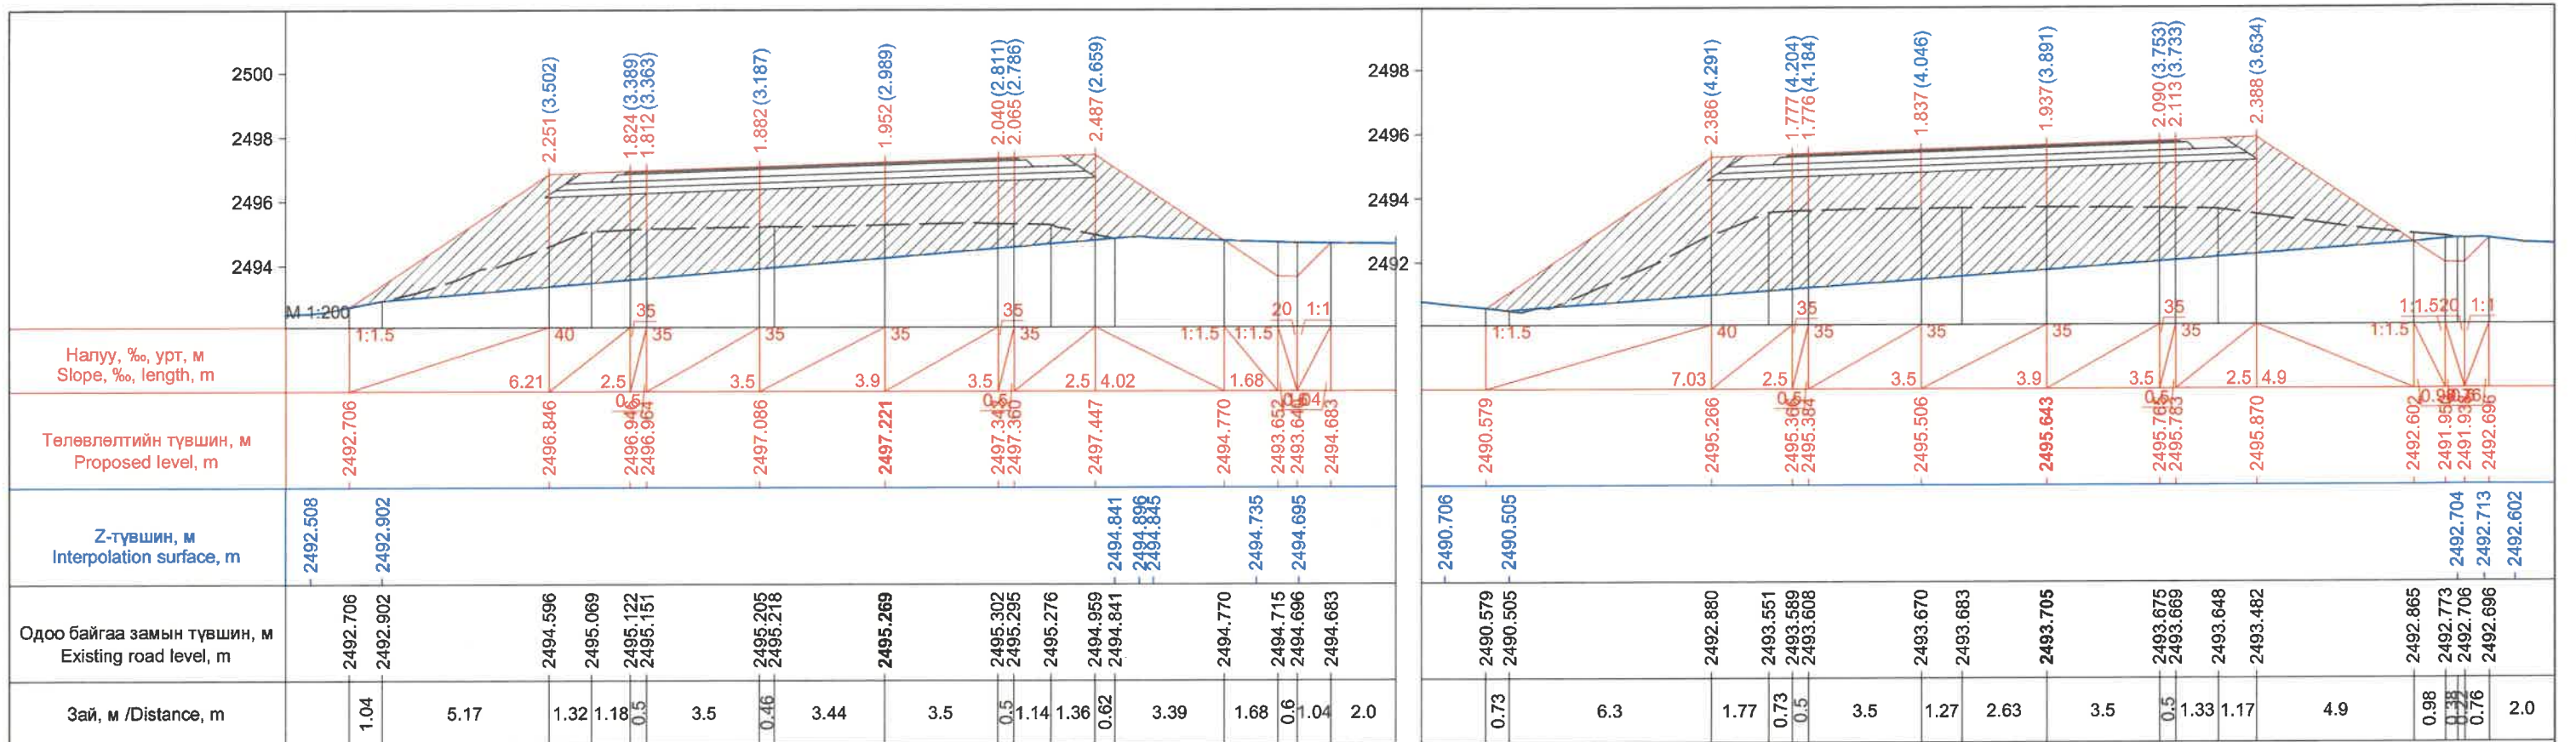


ЗАХИАЛАГЧ CLIENT	ЗӨВЛӨХ CONSULTANT	ТӨСЛИЙН НЭР PROJECT NAME	ТӨСӨЛЛӨСӨН DESIGN GROUP	ЗУРГИЙН ЕРӨНХИЙ НЭР NAME OF DRAWINGS	ХИЙЦИЙН БА ХЭСЭГЛЭЛИЙН НЭР: DETAIL'S AND SECTION'S DRAWINGS
		СОЛОНГОТЫН ДАВААНЫ 12.08 КМ ЗАМЫН ШИНЭЧЛЭЛТИЙН ИНЖЕНЕРИЙН НАРИЙВЧИЛСАН ЗУРАГ DETAILED ENGINEERING DESIGN OF 12.08 KM ROAD RECONSTRUCTION OF SOLONGOTIIN PASS	Director: N.Batdemberel Design by: D.Batbold Drawn by: M.Batjavkhaa Checked: D.Batbold	Хөндлөн огтлол Cross section	Км253+140-Км253+180 Format: A3 Page: 129 Pages: 190
MRTD	"Angad Arvijkh" Co.,LTD			Шифр/Drawing number:BD-04/2023	MACШТАБ/SCALE: 1:200 2023. 12



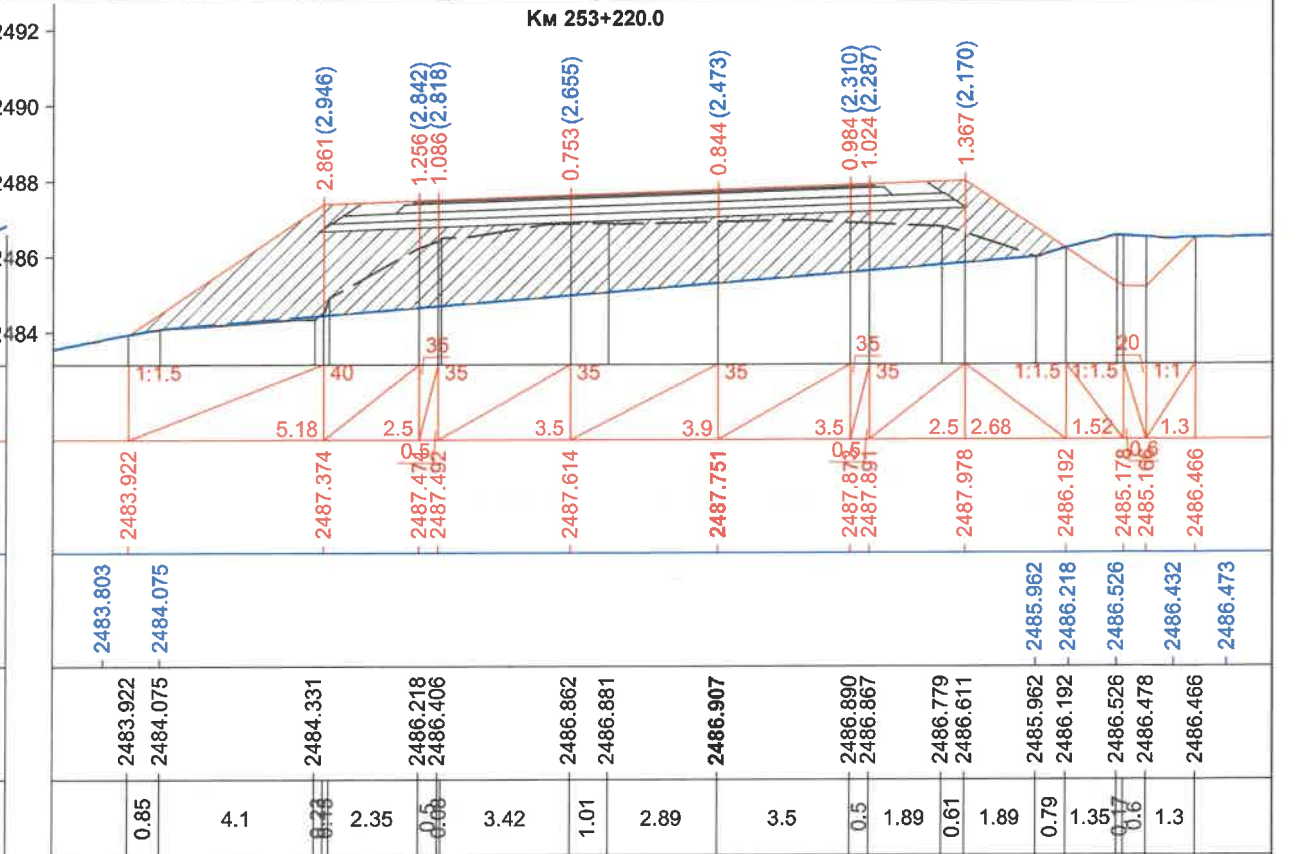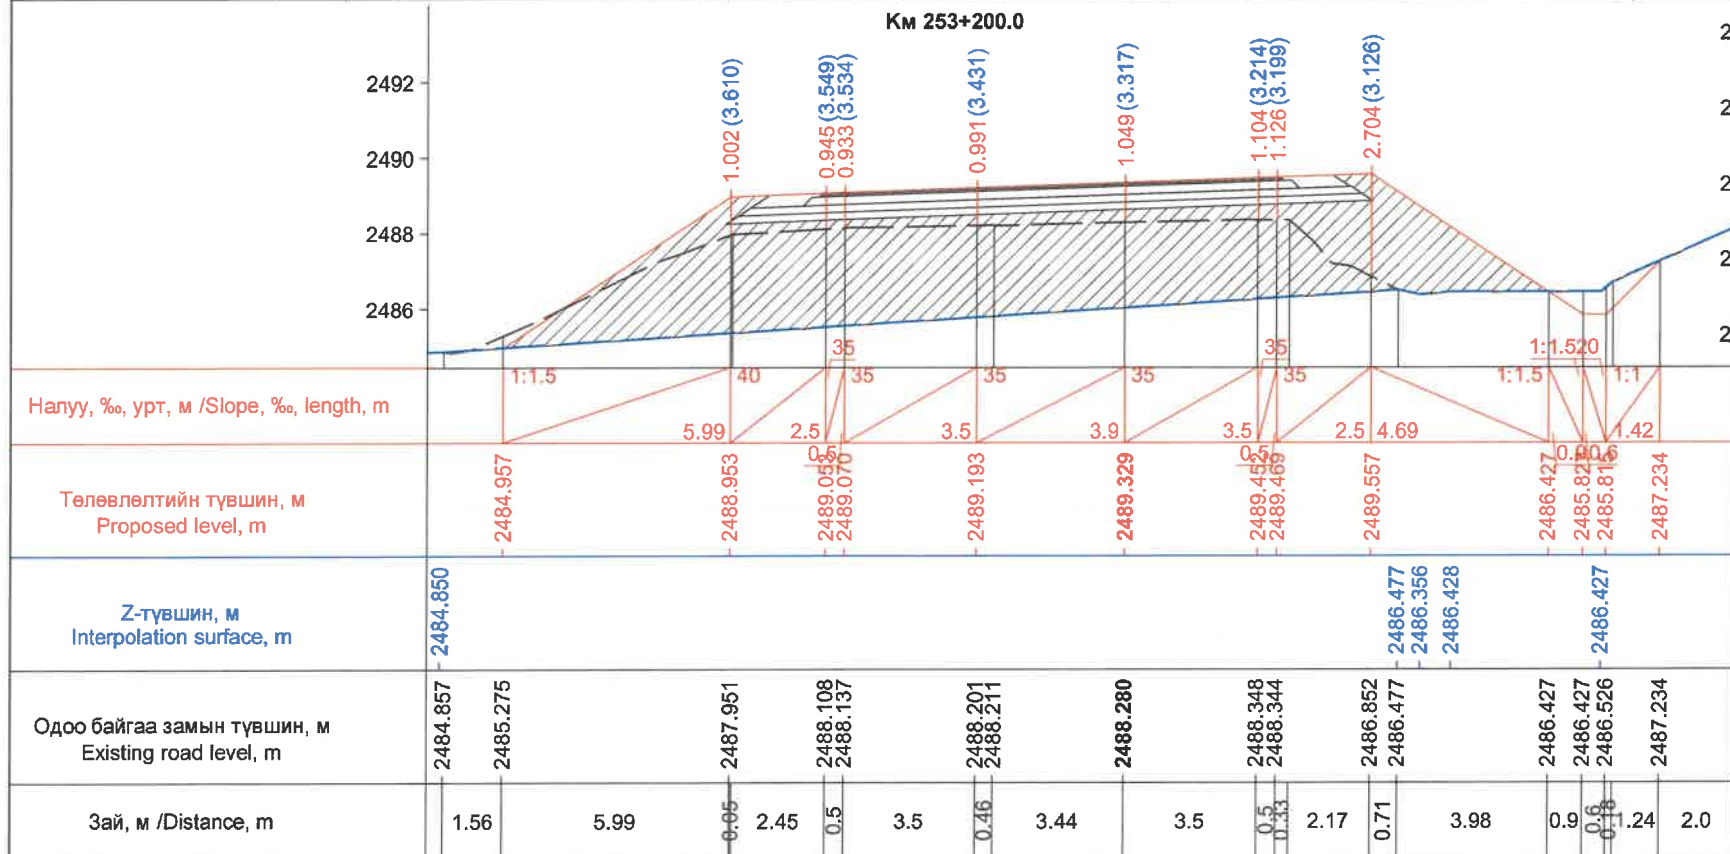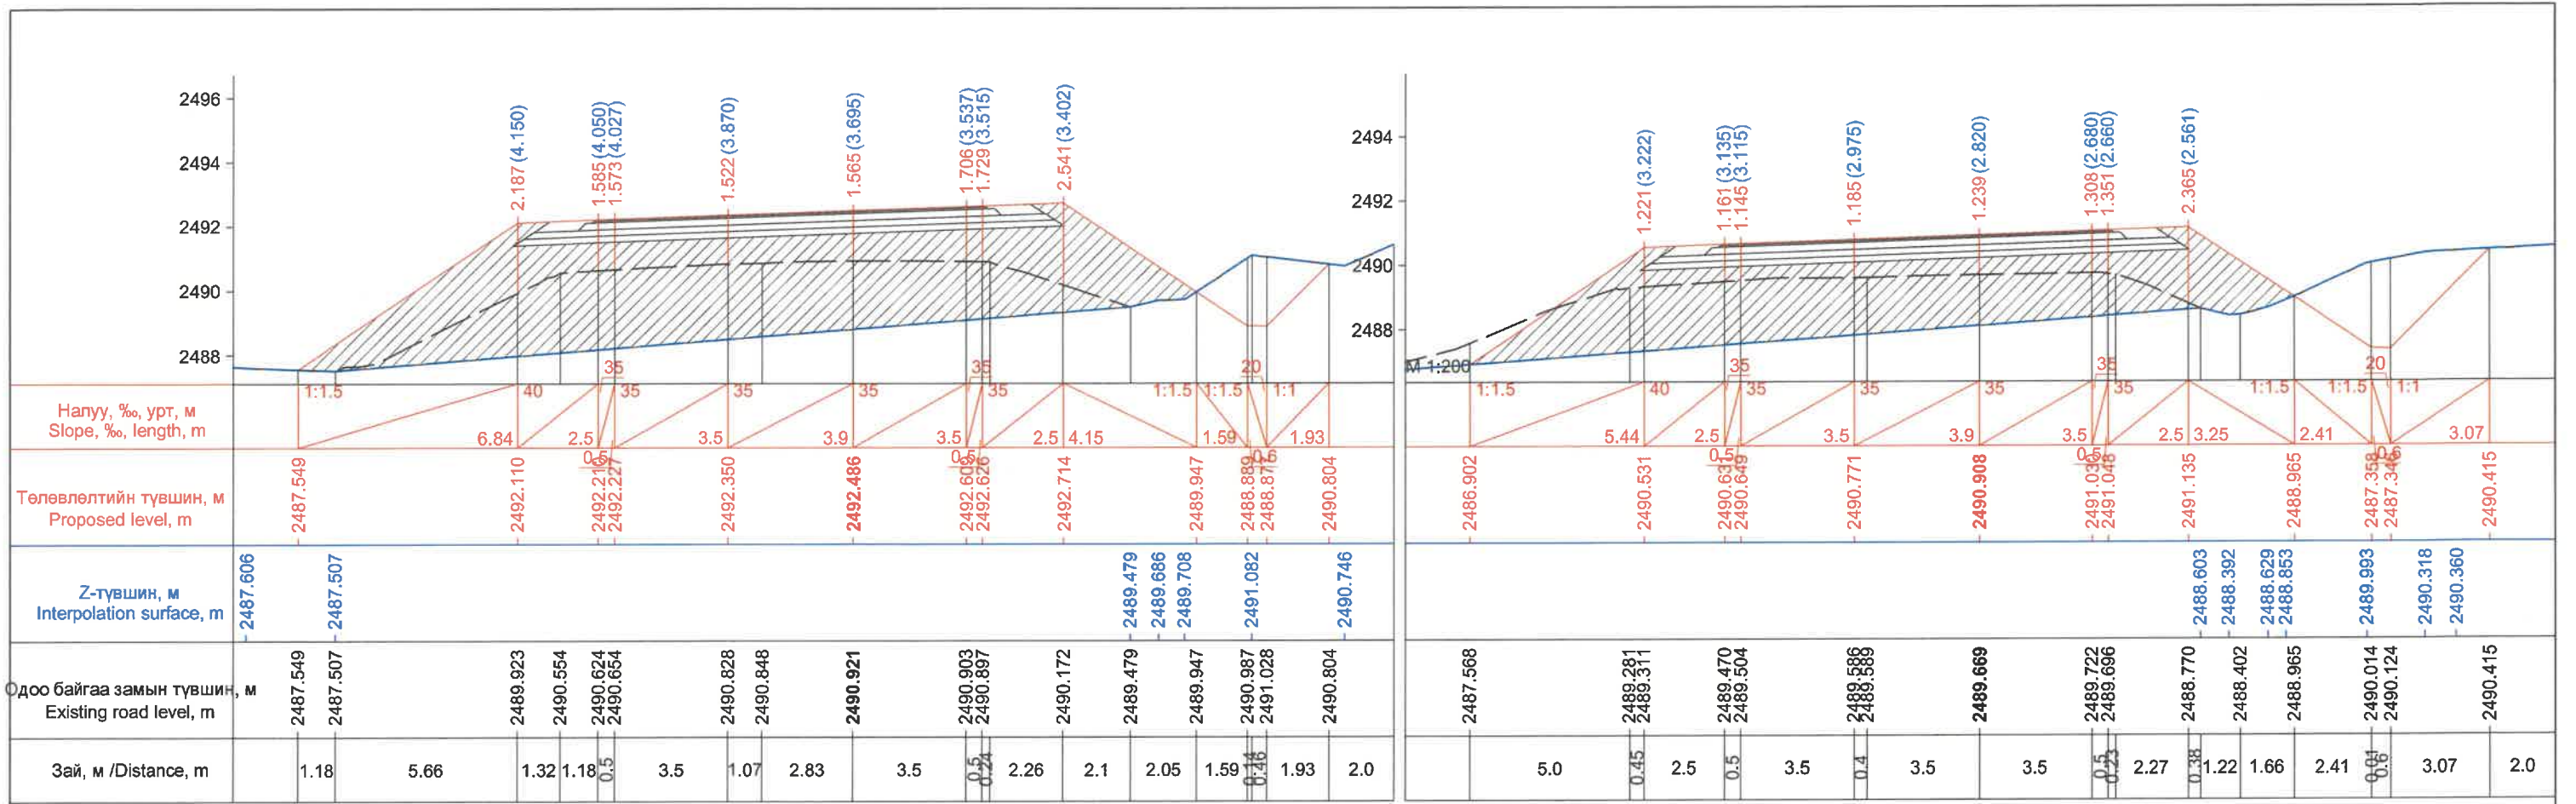


ЗАХИАЛАГЧ CLIENT	ЗӨВЛӨХ CONSULTANT	ТӨСЛИЙН НЭР PROJECT NAME	ТӨСӨЛЛӨСӨН DESIGN GROUP	ЗУРГИЙН ЕРӨНХИЙ НЭР NAME OF DRAWINGS	ХИЙЦИЙН БА ХЭСЭГЛЭЛИЙН НЭР: DETAIL'S AND SECTION'S DRAWINGS
		СОЛОНГОТЫН ДАВААНЫ 12.08 КМ ЗАМЫН ШИНЭЧЛЭЛТИЙН ИНЖЕНЕРИЙН НАРИЙВЧИЛСАН ЗУРАГ DETAILED ENGINEERING DESIGN OF 12.08 KM ROAD RECONSTRUCTION OF SOLOGOTIIN PASS	Director: N.Batdemberel Design by: D.Batbold Drawn by: M.Batjavkhaa Checked: D.Batbold	Хөндлөн огтлол Cross section	Км253+200-Км253+260 Format: A3 Page: 130 Pages: 190
MRTD	"Angad Arvirkh" Co.,LTD			Шифр/Drawing number:BD-04/2023	МАСШТАБ/SCALE: 1:200 2023. 12




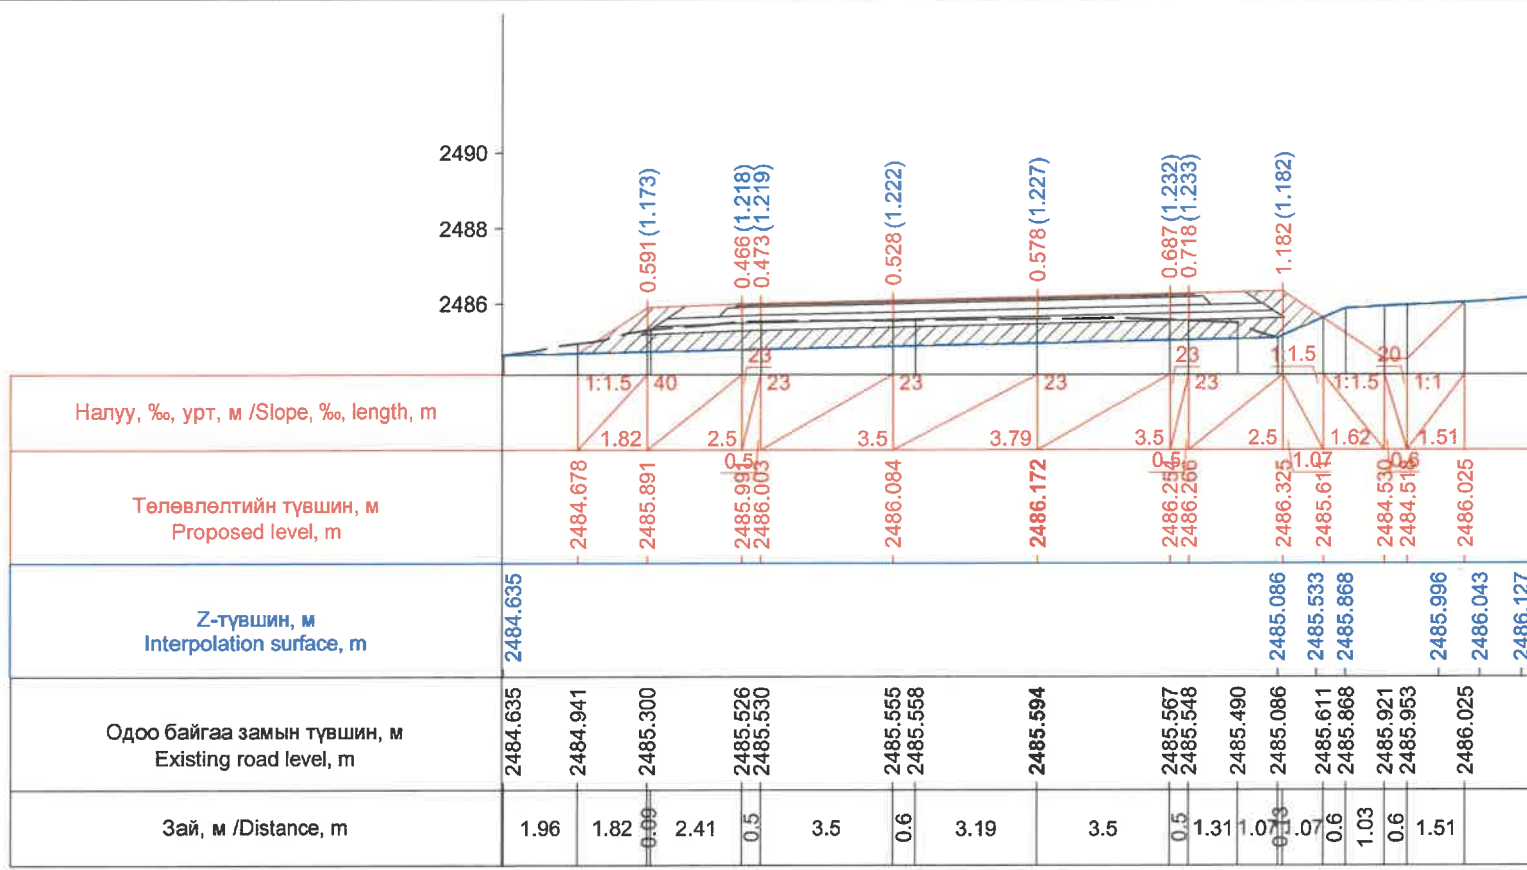

Км 253+280.0

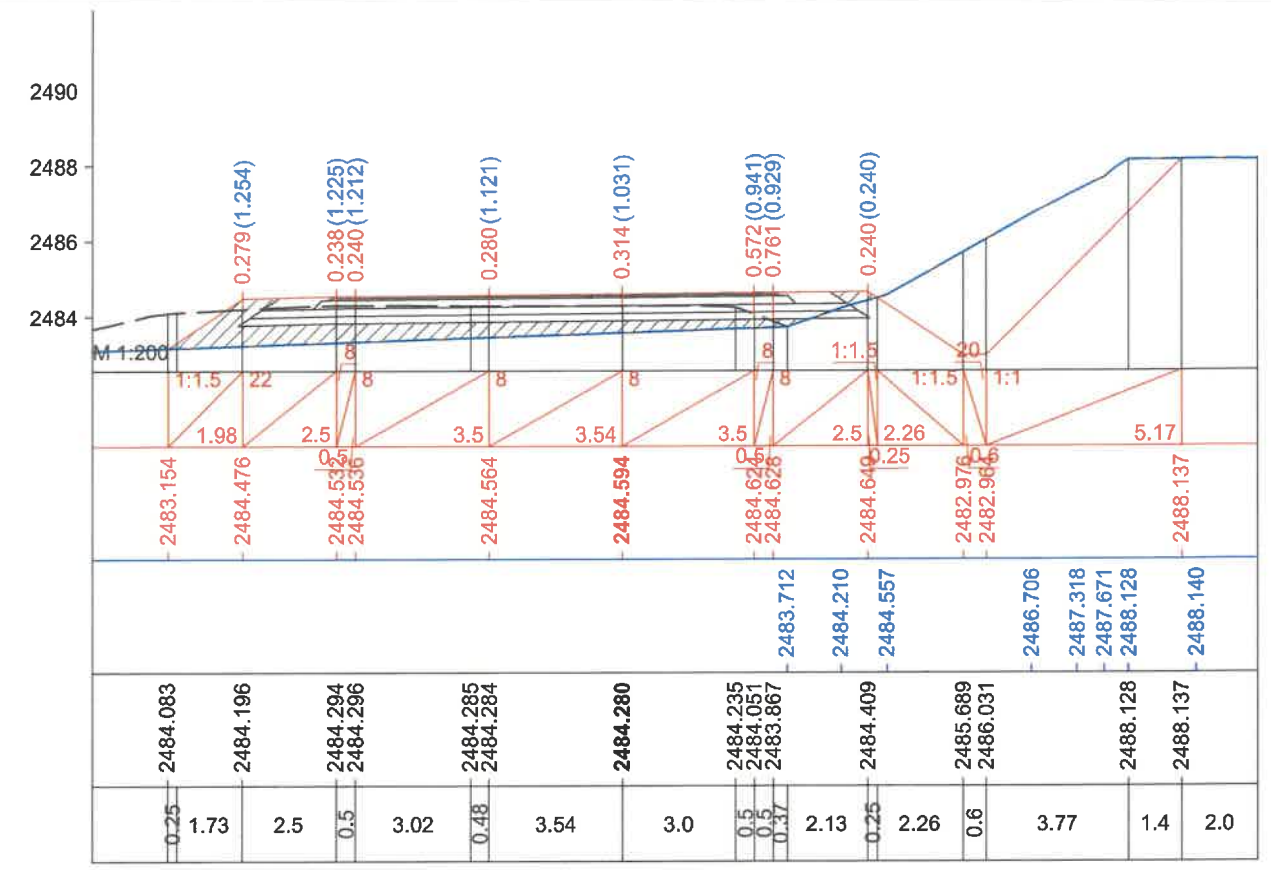


Км 253+300.0

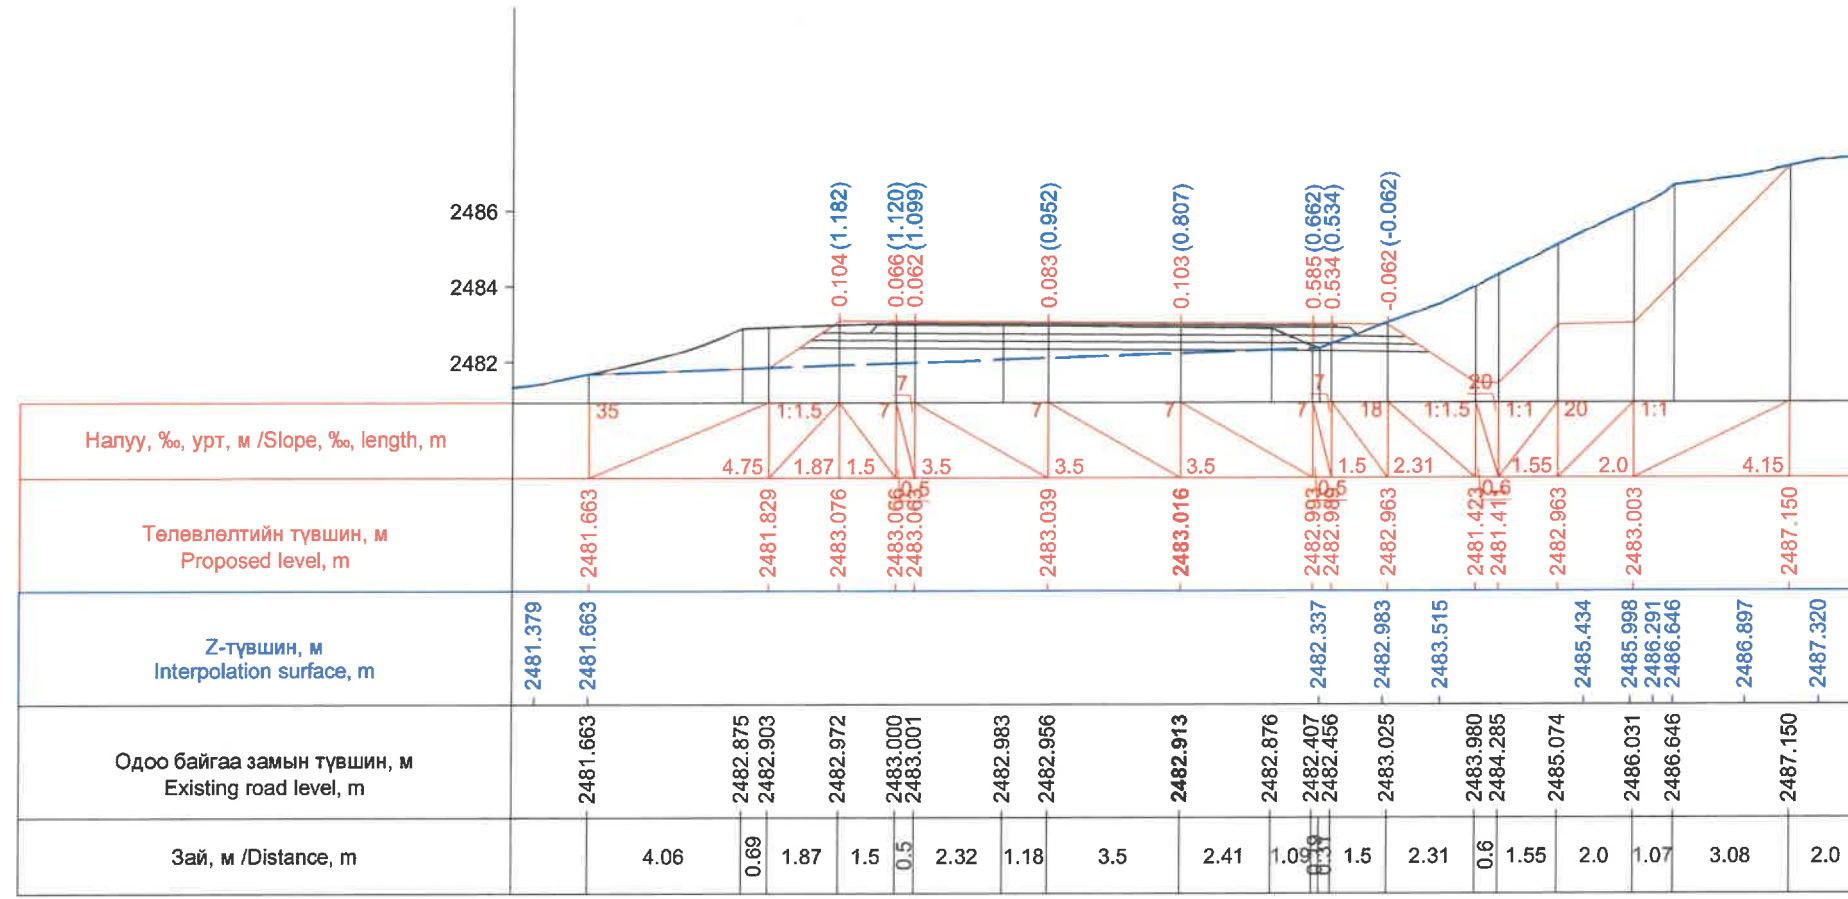


Км 253+320.0

ЗАХИАЛАГЧ CLIENT	ЗӨВЛӨХ CONSULTANT	ТӨСЛИЙН НЭР PROJECT NAME	ТӨСӨЛЛӨСӨН DESIGN GROUP	ЗҮРГИЙН ЕРӨНХИЙ НЭР NAME OF DRAWINGS	ХИЙЦИЙН БА ХЭСЭГЛЭЛИЙН НЭР: DETAIL'S AND SECTION'S DRAWINGS
		СОЛОНГОТЫН ДАВААНЫ 12.08 КМ ЗАМЫН ШИНЭЧЛЭЛТИЙН ИНЖЕНЕРИЙН НАРИЙВЧИЛСАН ЗУРАГ DETAILED ENGINEERING DESIGN OF 12.08 KM ROAD RECONSTRUCTION OF SOLONGOTIIN PASS	Director: N.Batdemberel Design by: D.Batbold Drawn by: M.Batjavkhaa Checked: D.Batbold	Хөндлөн огтлол Cross section	Км253+280-Км253+320 Format: A3 Page: 131 Pages: 190
MRTD	"Angad Arvijkh" Co.,LTD			Шифр/Drawing number:BD-04/2023	MACШТАБ/SCALE: 1:200 2023. 12




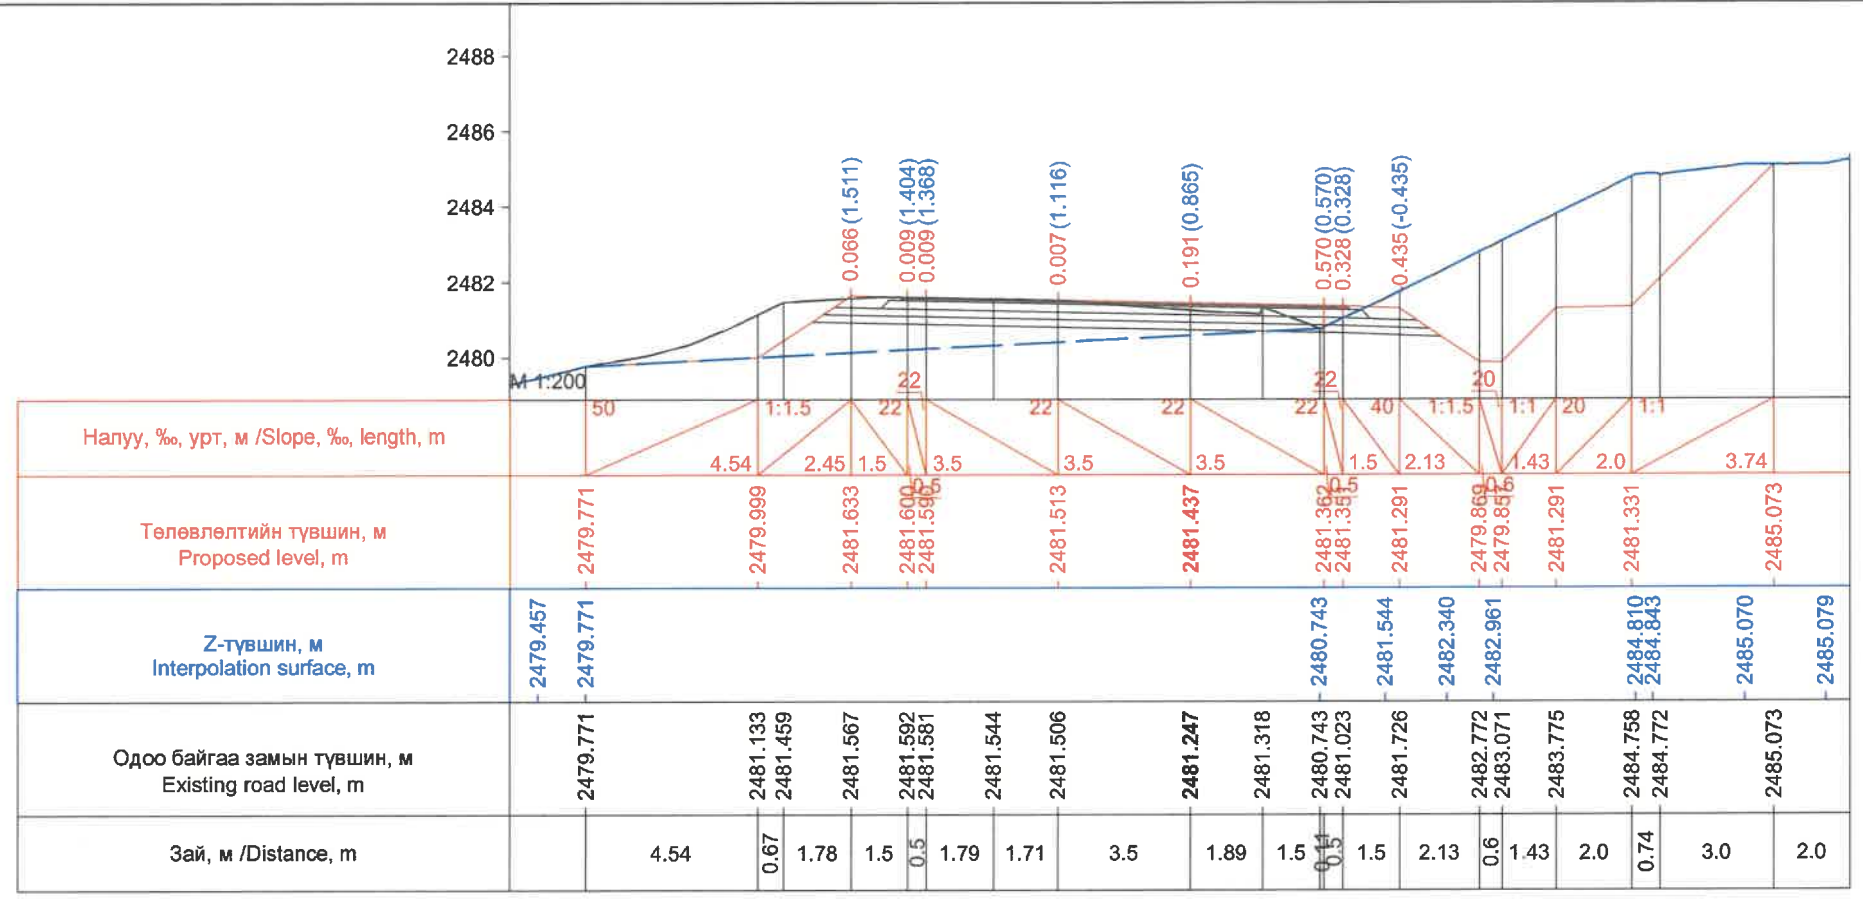

Км 253+340.0

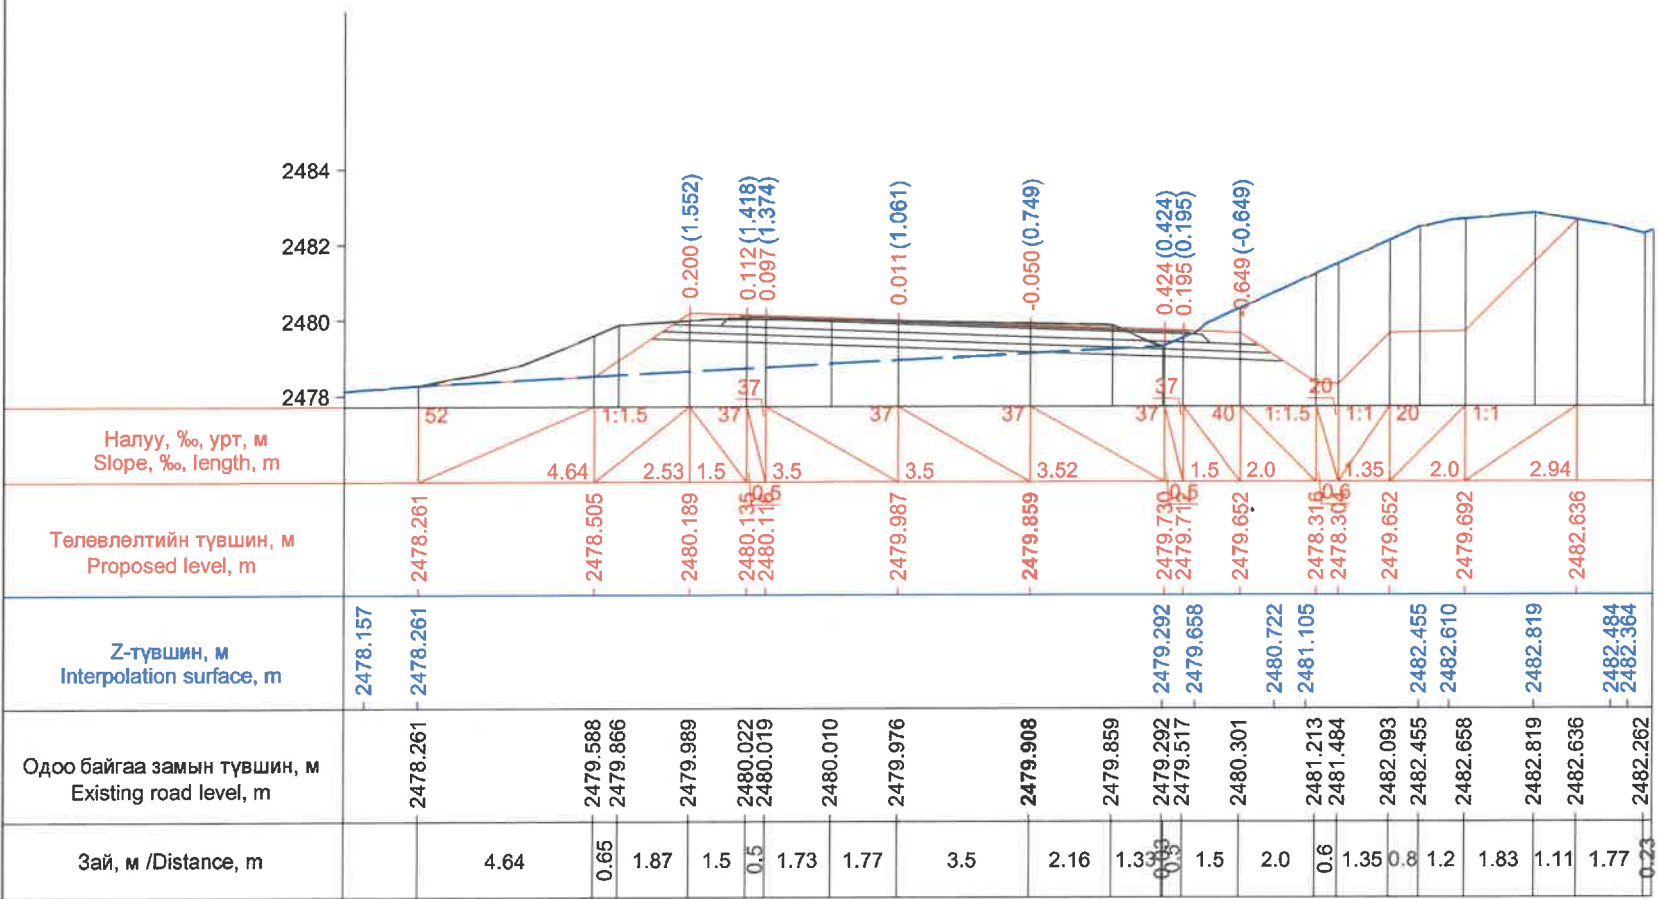


Км 253+360.0

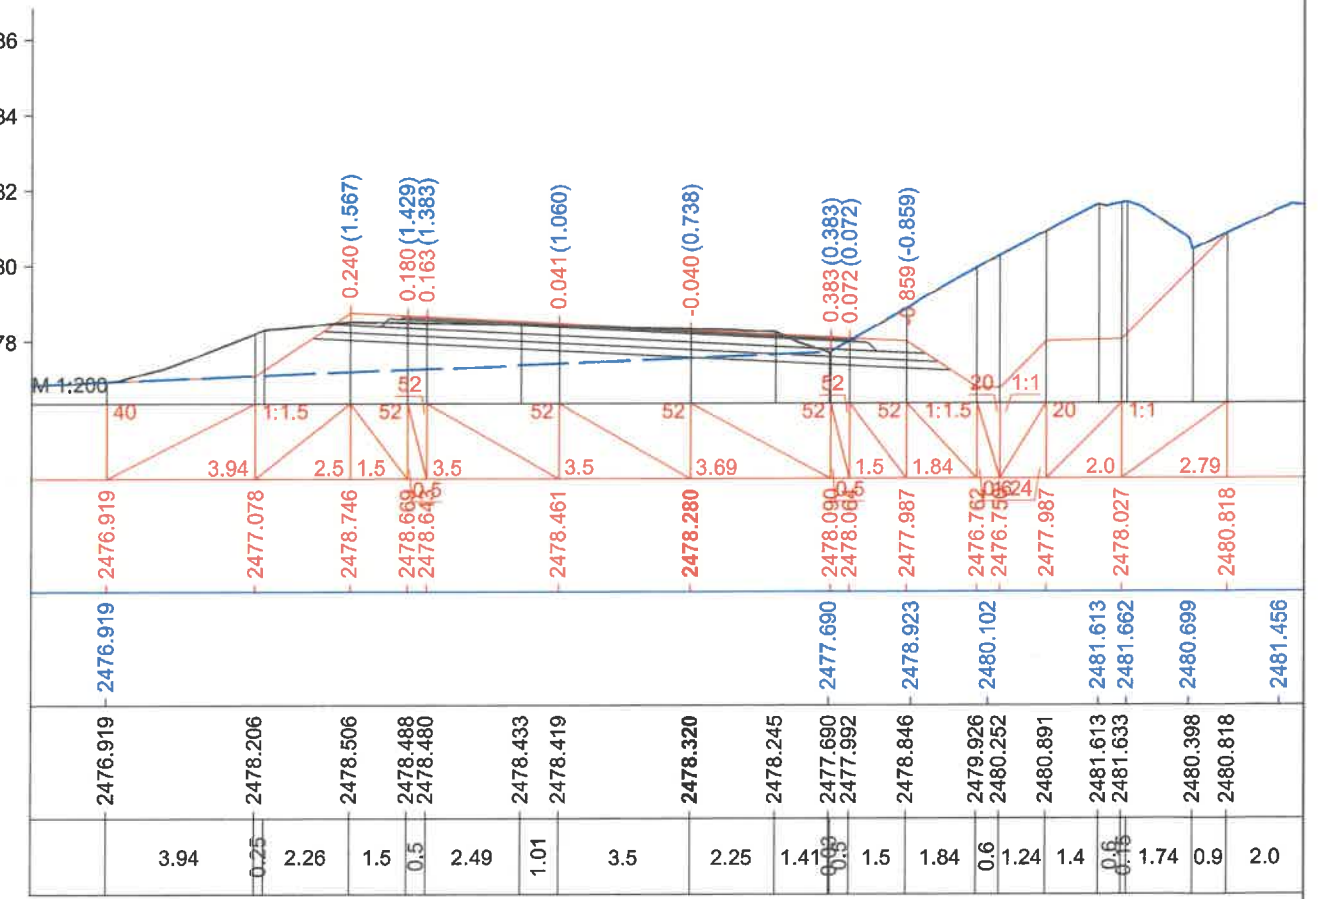


Км 253+380.0

ЗАХИАЛАГЧ CLIENT	ЗӨВЛӨХ CONSULTANT	ТӨСЛИЙН НЭР PROJECT NAME	ТӨСӨЛЛӨСӨН DESIGN GROUP	ЗУРГИЙН ЕРӨНХИЙ НЭР NAME OF DRAWINGS	ХИЙЦИЙН БА ХЭСЭГЛЭЛИЙН НЭР: DETAIL'S AND SECTION'S DRAWINGS
		СОЛОНГОТЫН ДАВААНЫ 12.08 КМ ЗАМЫН ШИНЭЧЛЭЛТИЙН ИНЖЕНЕРИЙН НАРИЙВЧИЛСАН ЗУРАГ DETAILED ENGINEERING DESIGN OF 12.08 KM ROAD RECONSTRUCTION OF SOLONGOTIIN PASS	Director: N.Batdemberel Design by: D.Batbold Drawn by: M.Batjavkhaa Checked: D.Batbold	Хөндлөн огтлол Cross section	Км253+340-Км253+380 Format: A3, Page: 132, Pages: 190 MACШТАБ/SCALE: 1:200, 2023. 12




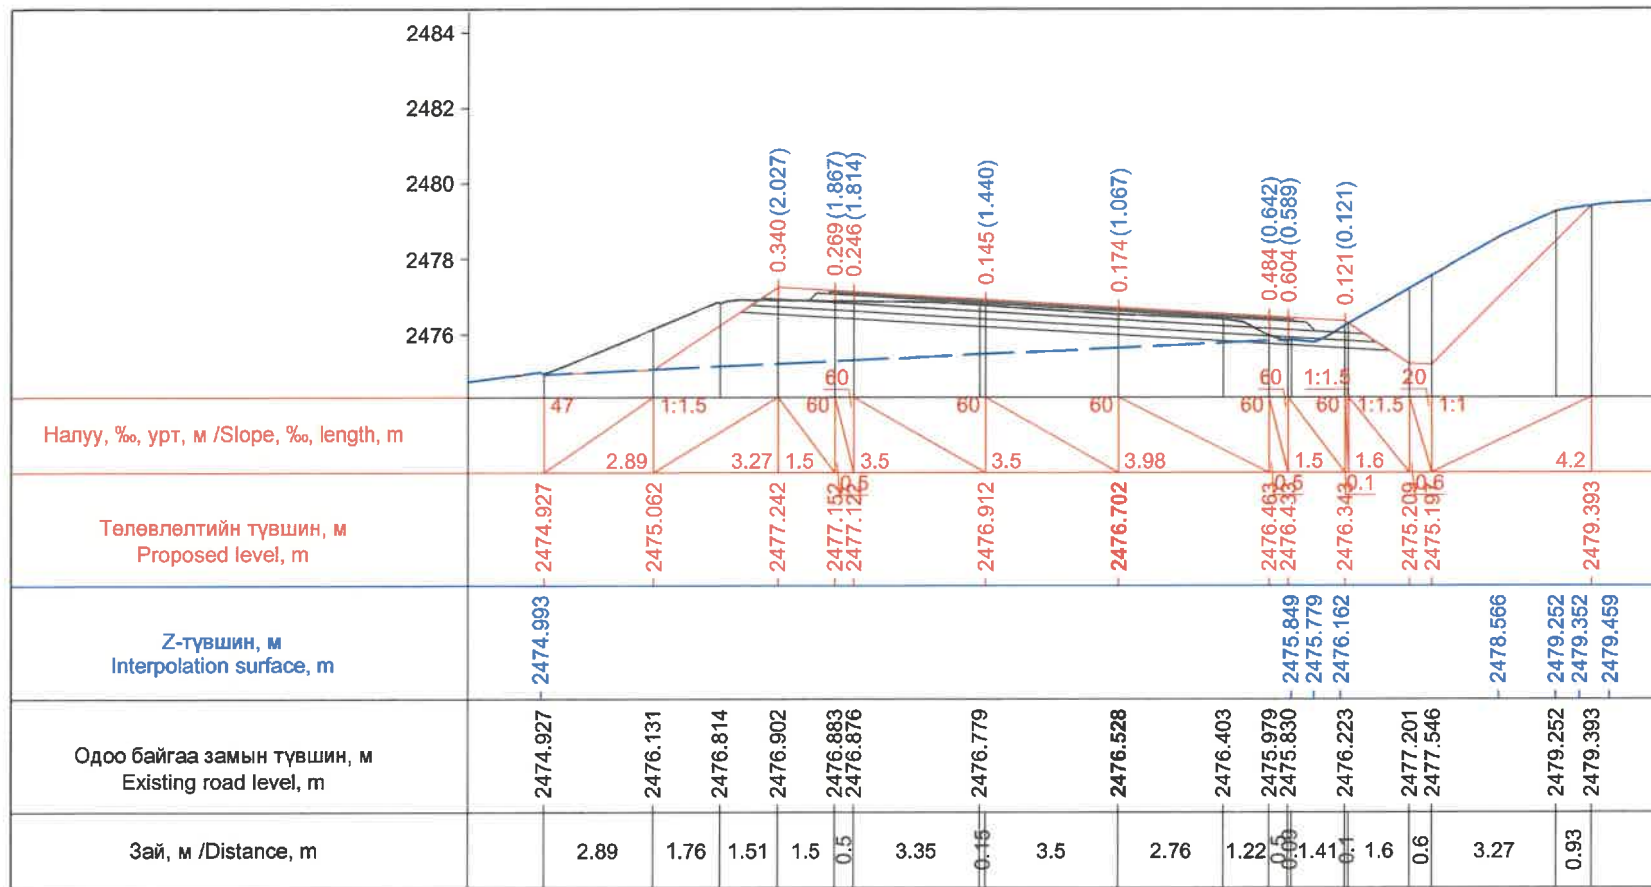

Км 253+400.0

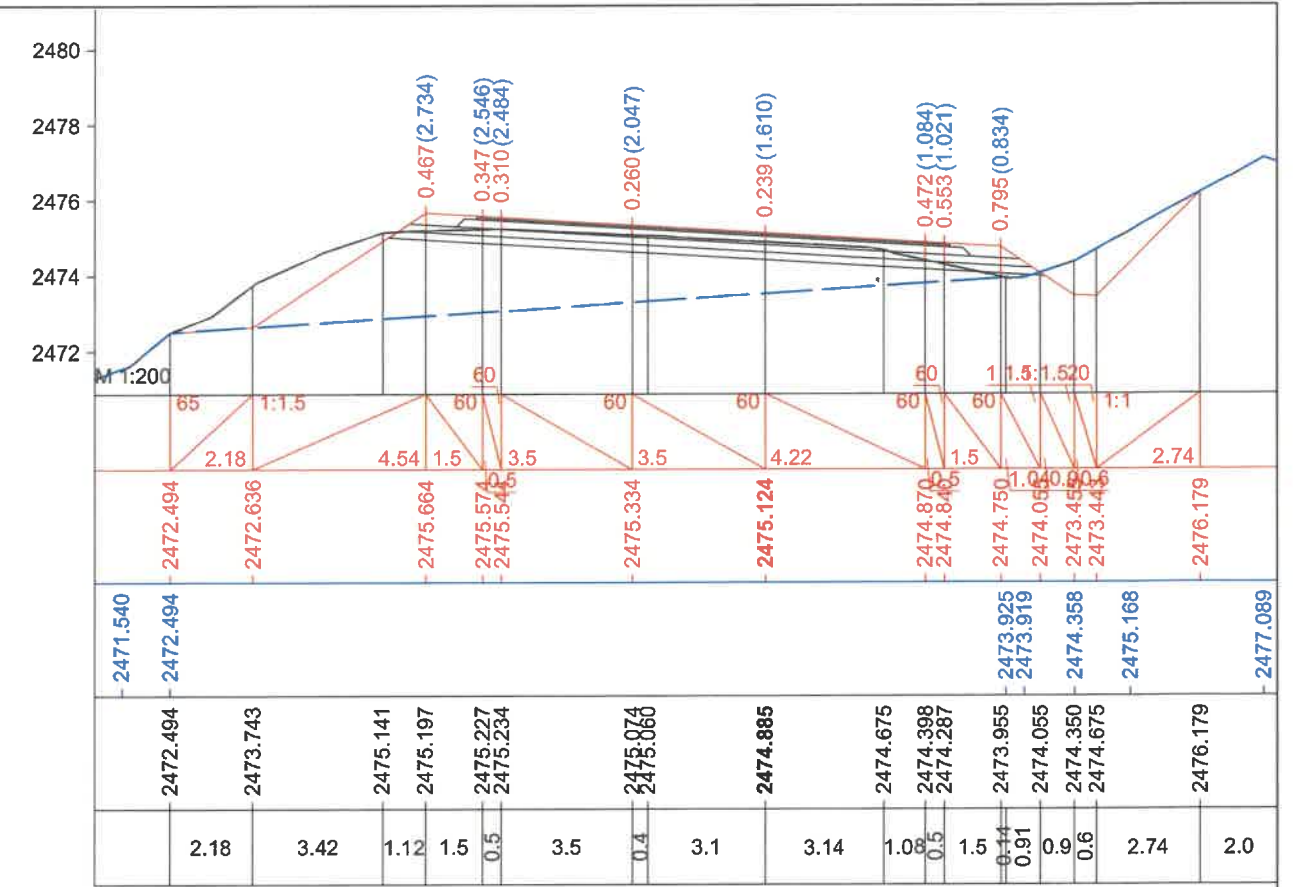


Км 253+420.0

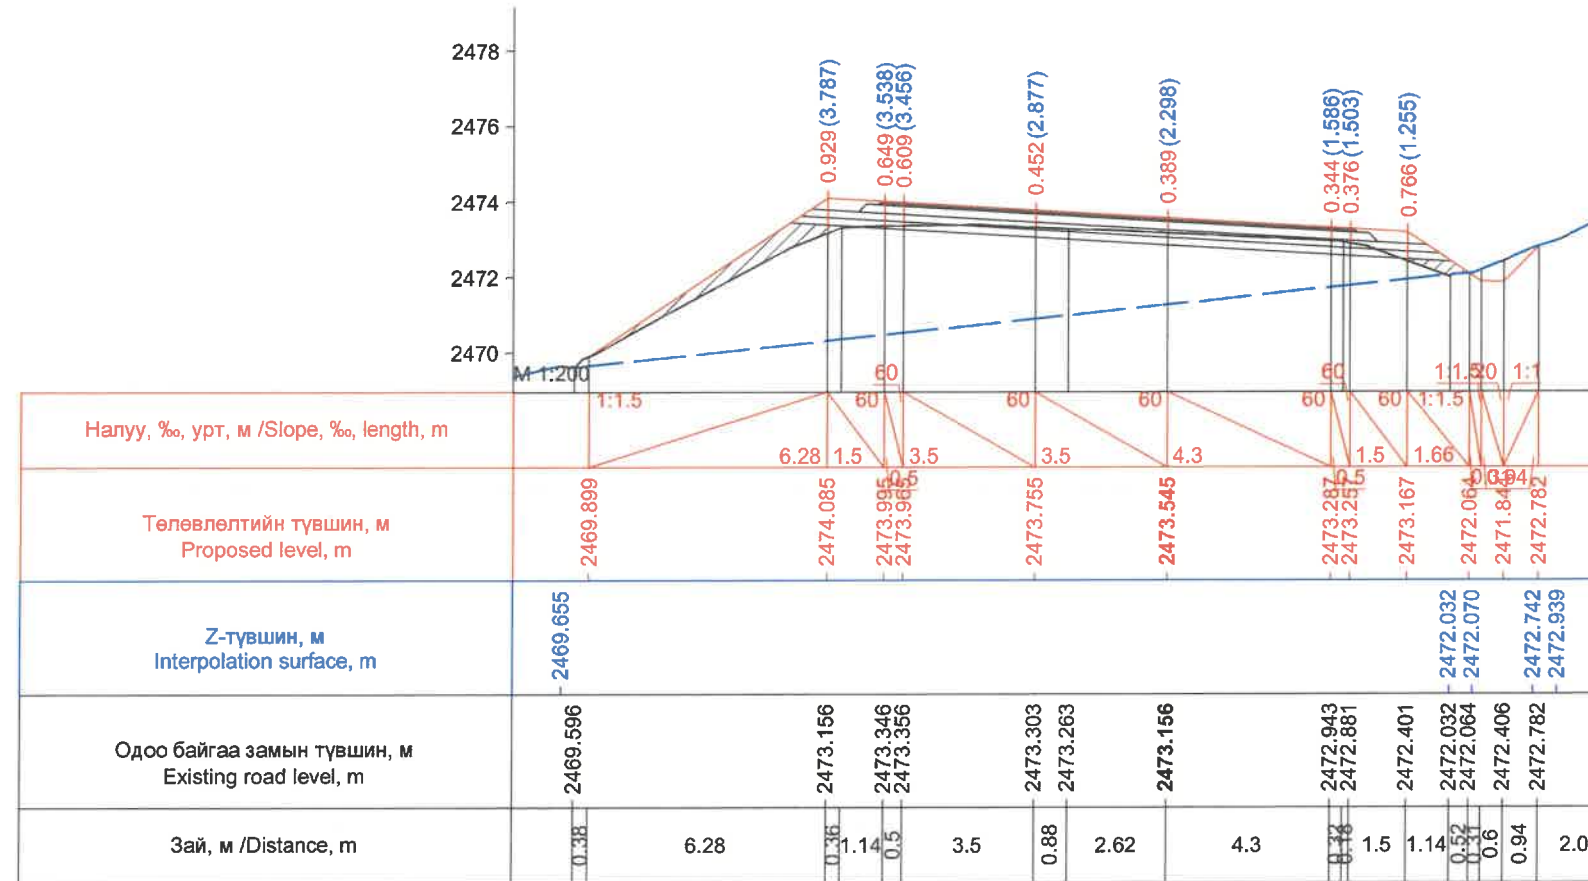


Км 253+440.0

ЗАХИАЛАГЧ CLIENT	ЗЭВЛӨХ CONSULTANT	ТӨСЛИЙН НЭР PROJECT NAME	ТӨСӨЛЛӨСӨН DESIGN GROUP	ЗУРГИЙН ЕРӨНХИЙ НЭР NAME OF DRAWINGS	ХИЙЦИЙН БА ХЭСЭГЛЭЛИЙН НЭР: DETAIL'S AND SECTION'S DRAWINGS
		СОЛОНГОТЫН ДАВААНЫ 12.08 КМ ЗАМЫН ШИНЭЧЛЭЛТИЙН ИНЖЕНЕРИЙН НАРИЙВЧИЛСАН ЗУРАГ DETAILED ENGINEERING DESIGN OF 12.08 KM ROAD RECONSTRUCTION OF SOLONGOTIIN PASS	Director: N.Batdemberel Design by: D.Batbold Drawn by: M.Batjavkhaa Checked: D.Batbold	Хөндлөн огтлол Cross section	Км253+400-Км253+440 Format: A3 Page: 133 Pages: 190
MRTD	"Angad Arvijkh" Co.,LTD			Шифр/Drawing number:BD-04/2023	MACШТАБ/SCALE: 1:200 2023. 12




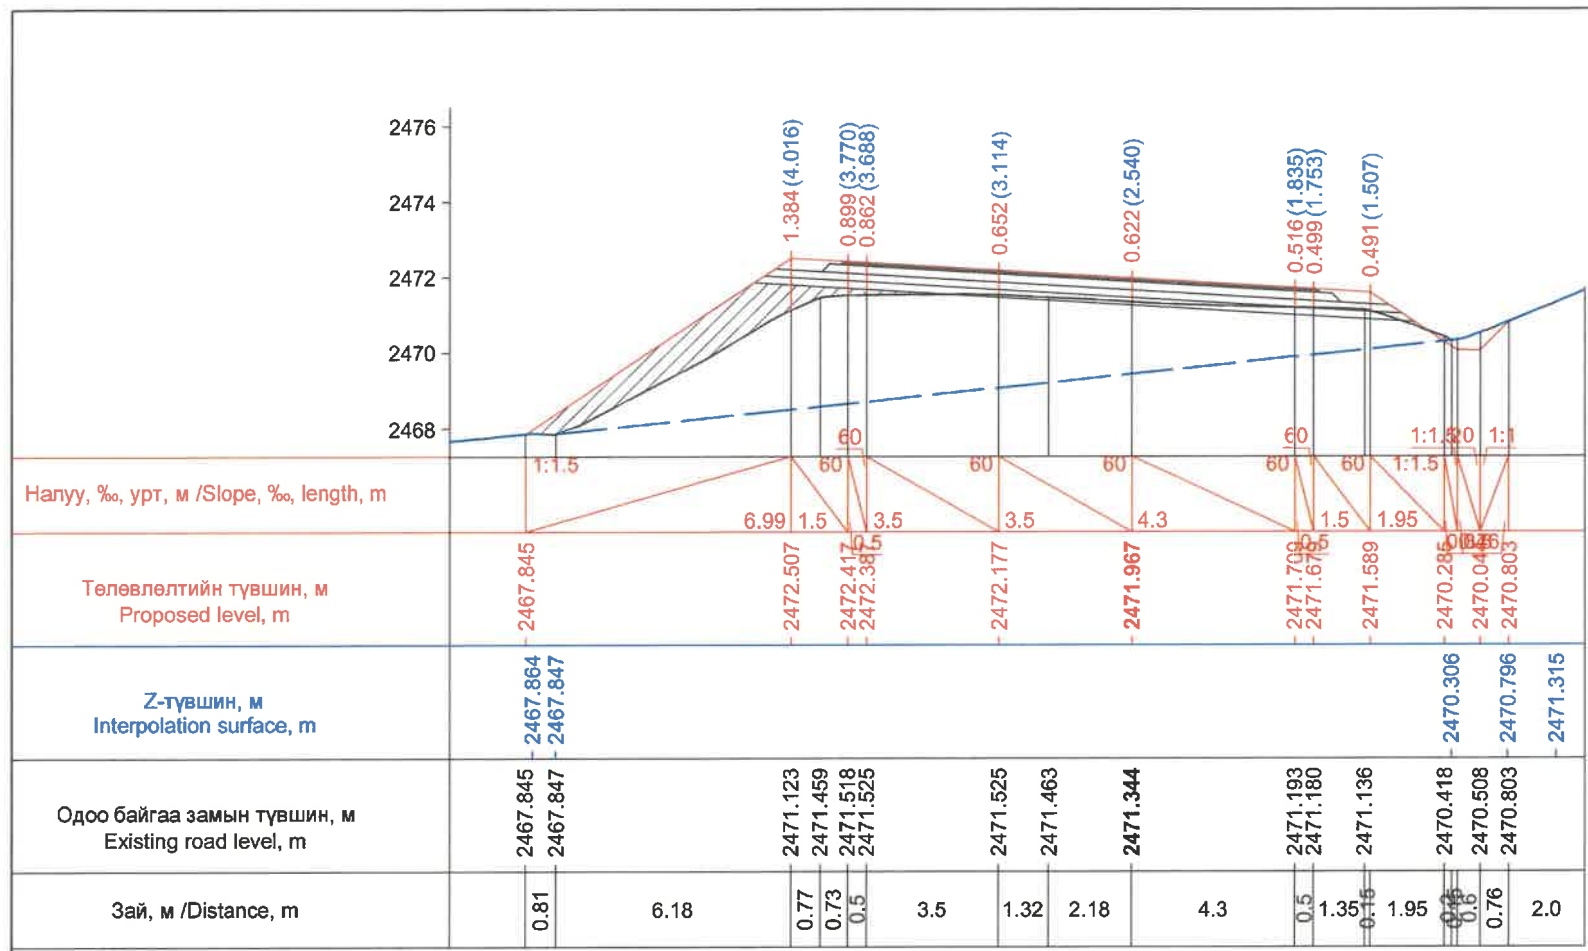


Км 253+460.0

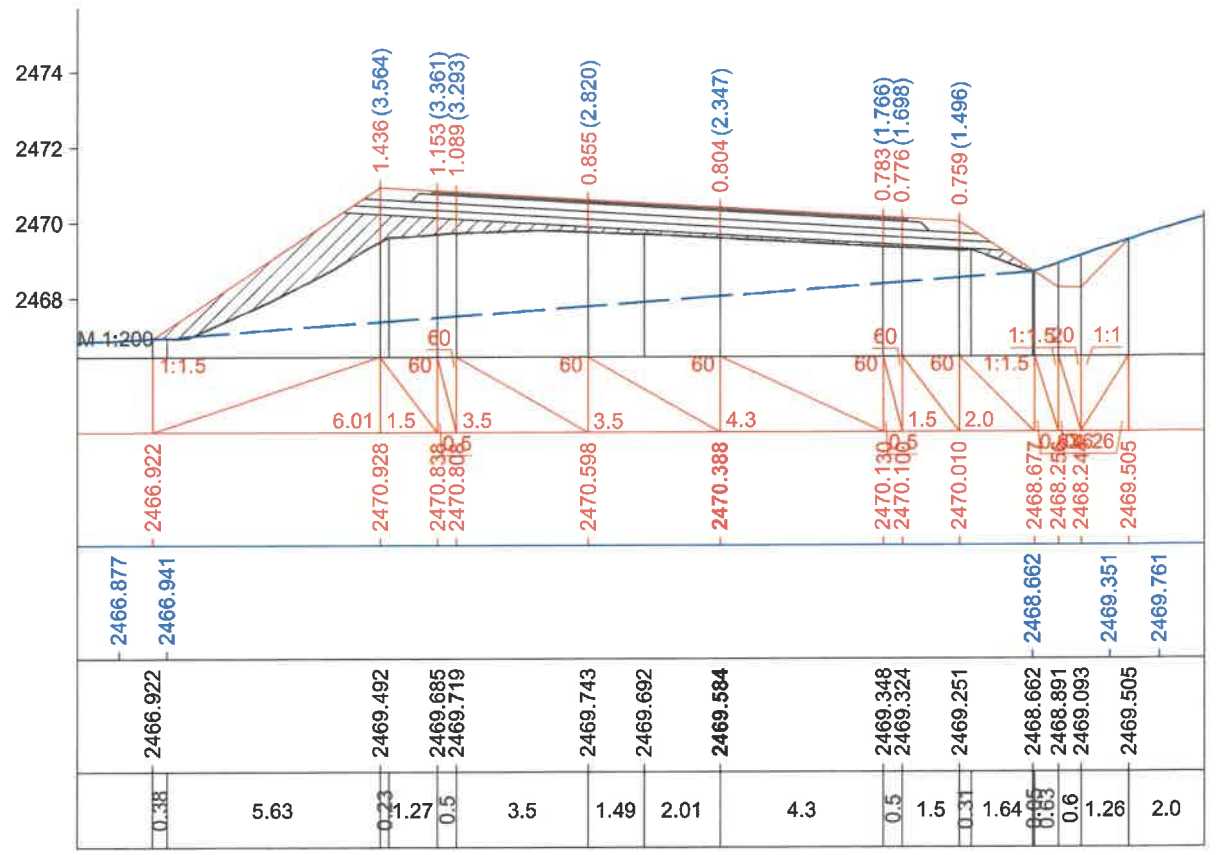

Км 253+480.0

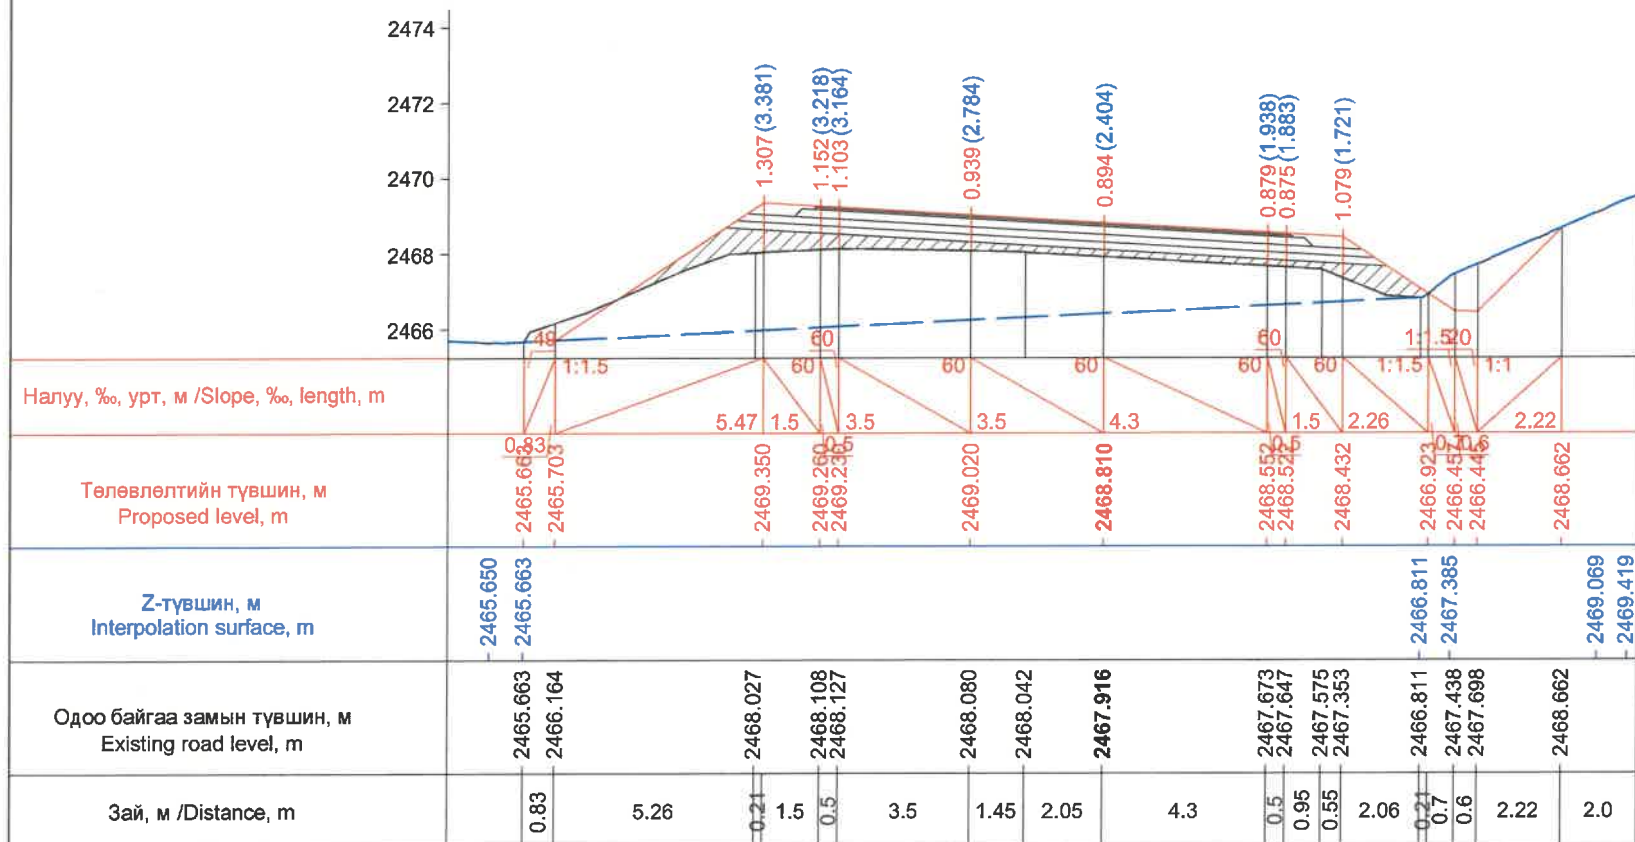


Км 253+500.0

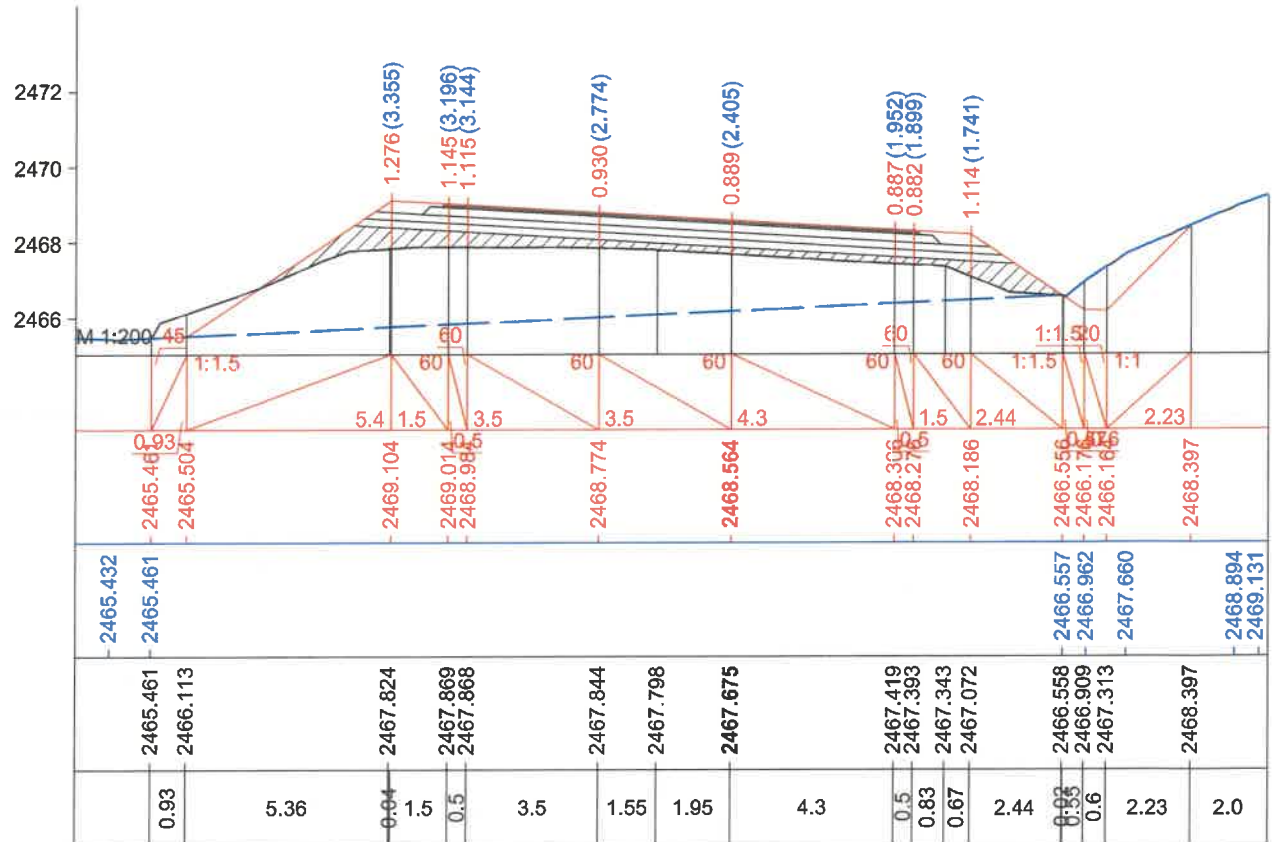


Км 253+503.1

ЗАХИАЛАГЧ CLIENT	ЗӨВЛӨХ CONSULTANT	ТӨСЛИЙН НЭР PROJECT NAME	ТӨСӨЛЛӨСӨН DESIGN GROUP	ЗУРГИЙН ЕРӨНХИЙ НЭР NAME OF DRAWINGS	ХИЙЦИЙН БА ХЭСЭГЛЭЛИЙН НЭР: DETAIL'S AND SECTION'S DRAWINGS
		СОЛОНГОТЫН ДАВААНЫ 12.08 КМ ЗАМЫН ШИНЭЧЛЭЛТИЙН ИНЖЕНЕРИЙН НАРИЙВЧИЛСАН ЗУРАГ DETAILED ENGINEERING DESIGN OF 12.08 KM ROAD RECONSTRUCTION OF SOLONGOTIIN PASS	Director: N.Batdemberel Design by: D.Batbold Drawn by: M.Batjavkhaa Checked: D.Batbold	Хөндлөн огтлол Cross section	Км253+460 - Км253+503.1 Format: A3 Page: 134 Pages: 190
MRTD	"Angad Arvijkh" Co.,LTD			Шифр/Drawing number:BD-04/2023	MACШТАБ/SCALE: 1:200 2023. 12




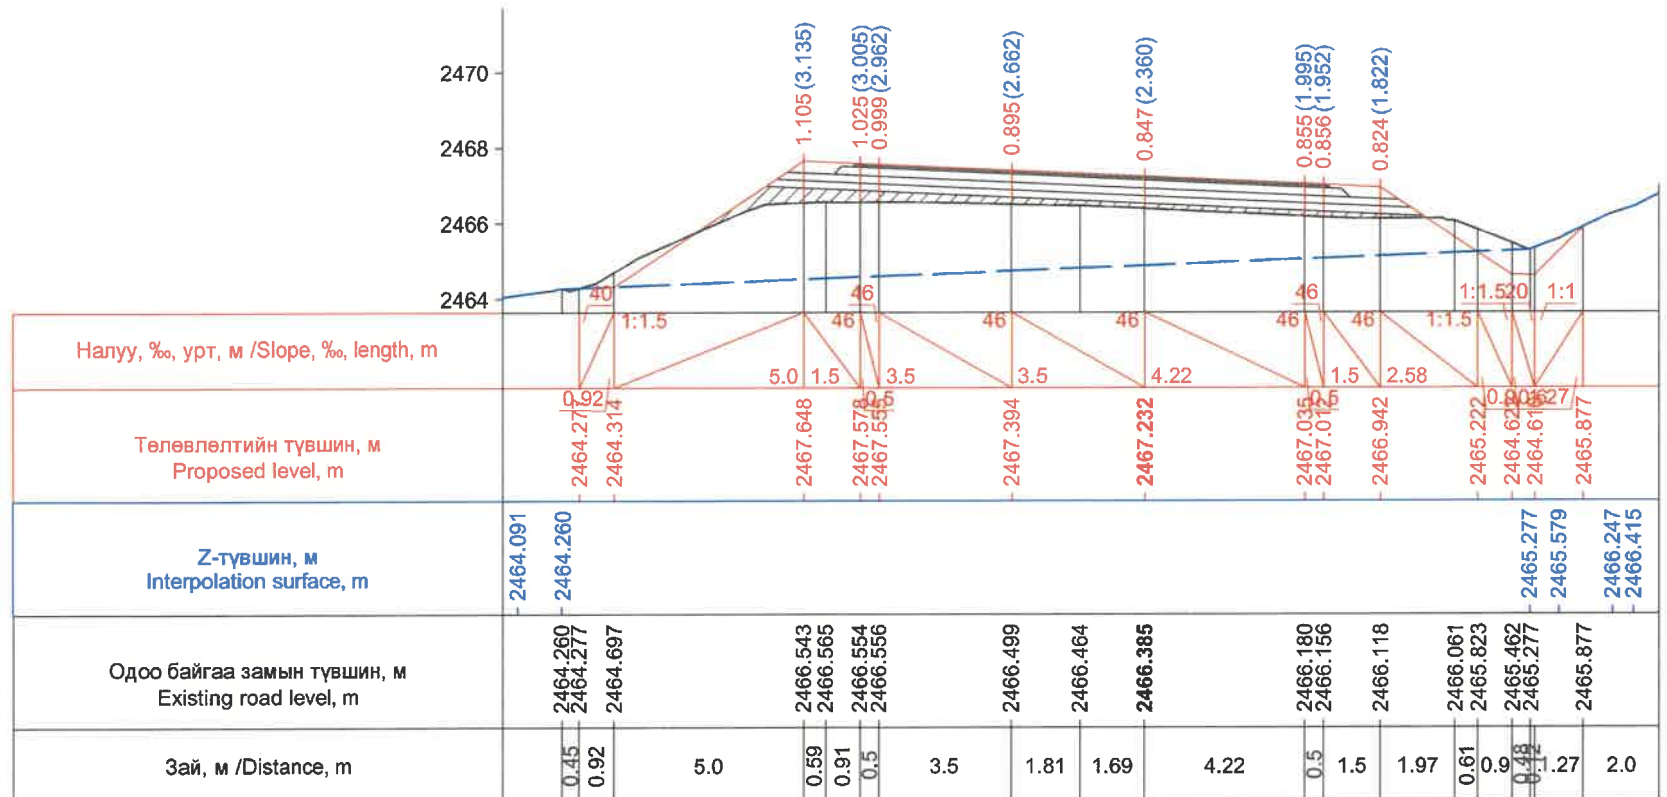


Км 253+520.0

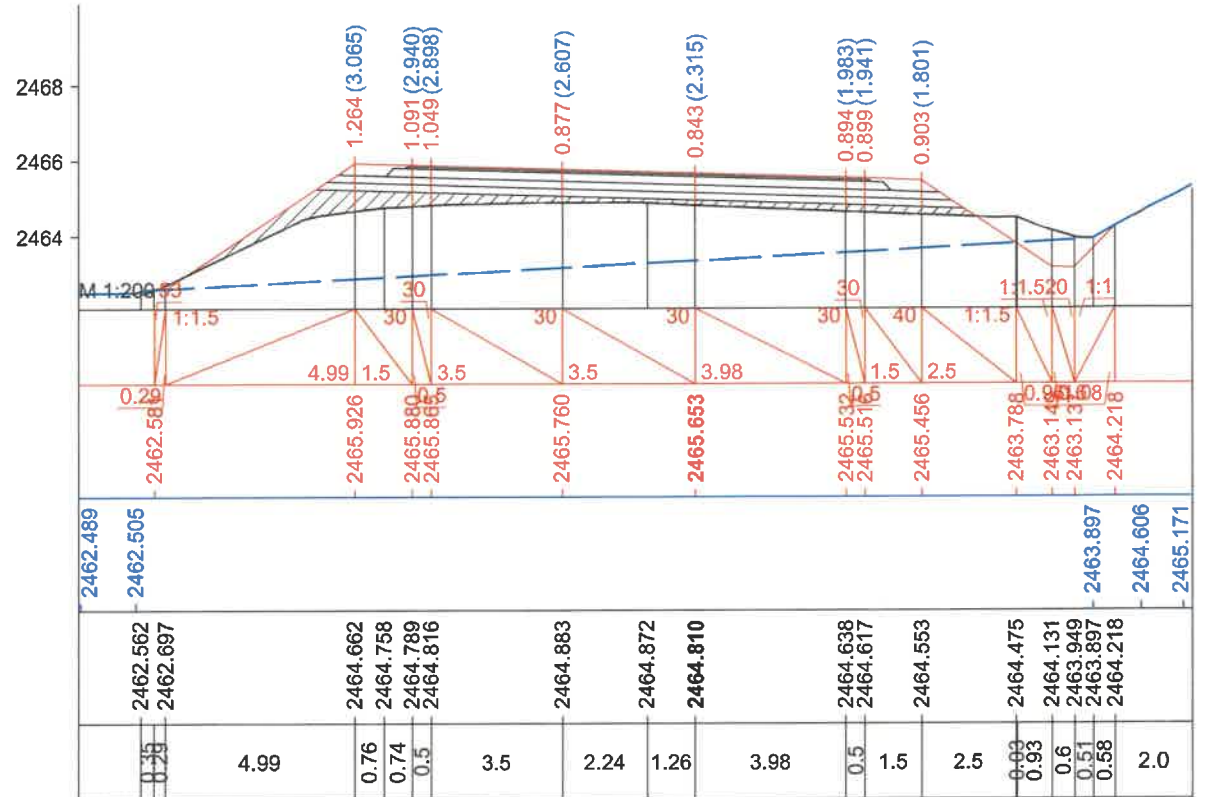

Км 253+540.0

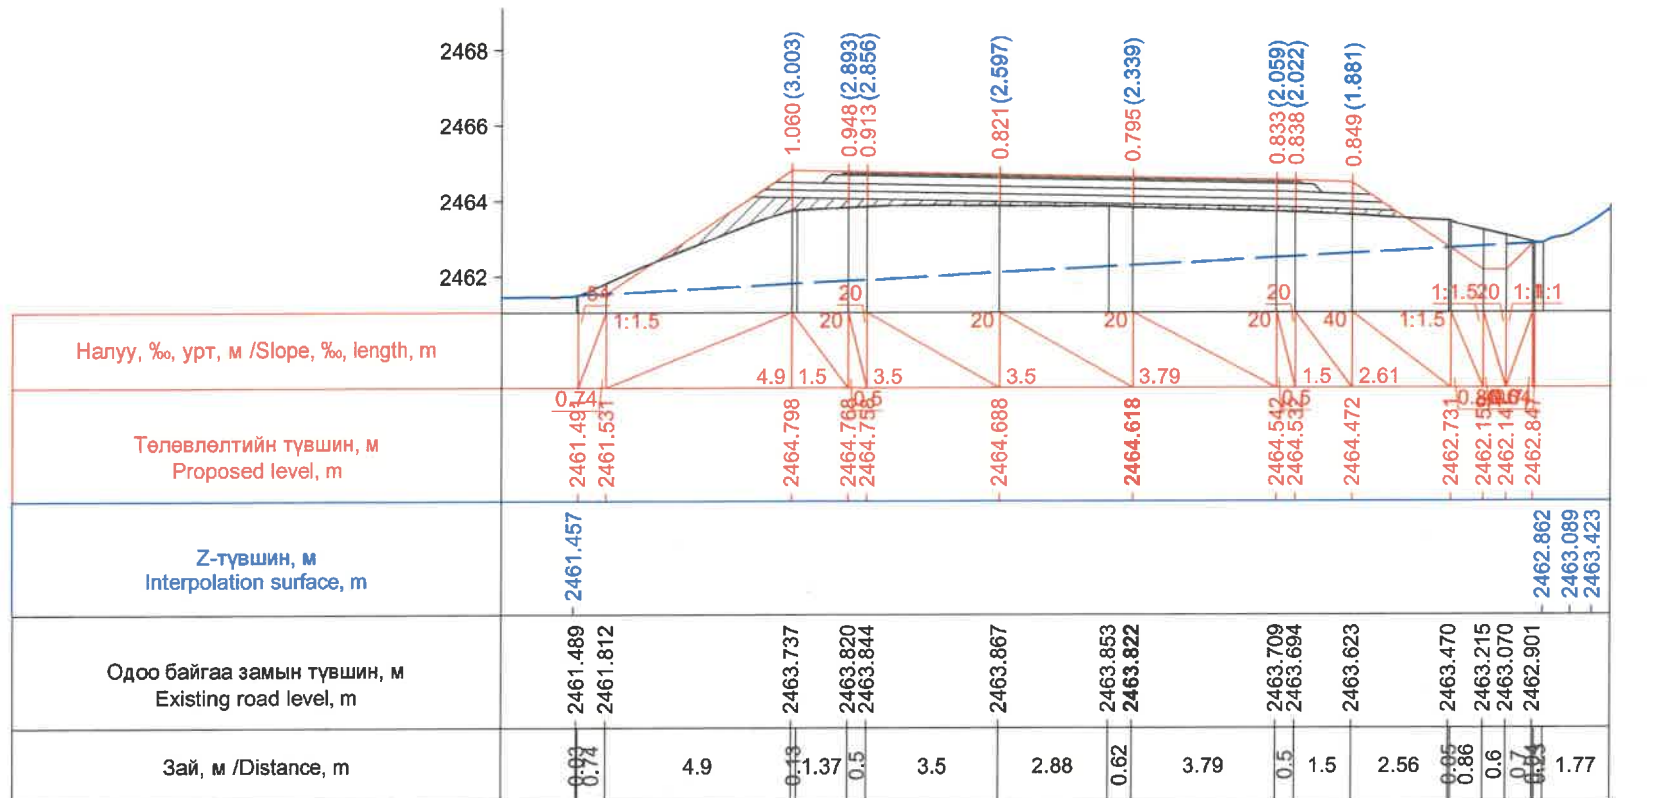


Км 253+553.1

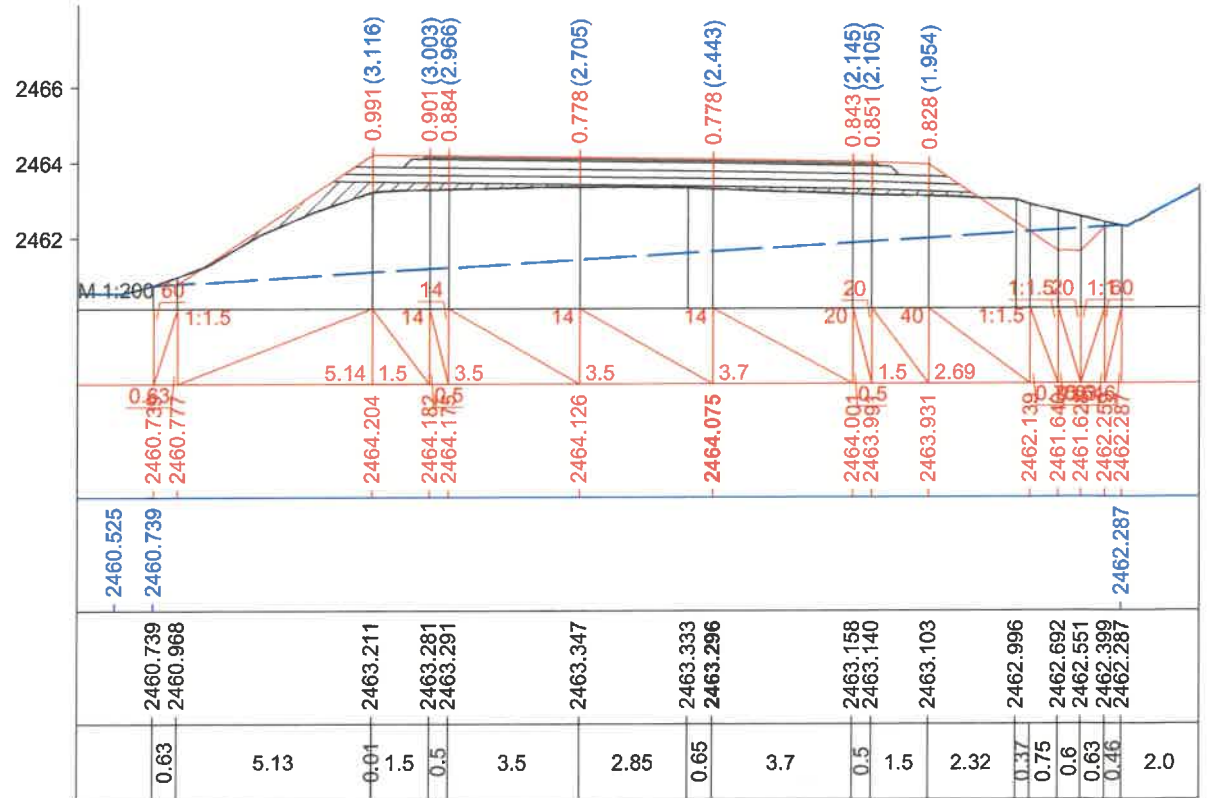


Км 253+560.0

ЗАХИАЛАГЧ CLIENT	ЗӨВЛӨХ CONSULTANT	ТӨСЛИЙН НЭР PROJECT NAME	ТӨСӨЛЛӨСӨН DESIGN GROUP	ЗУРГИЙН ЕРӨНХИЙ НЭР NAME OF DRAWINGS	ХИЙЦИЙН БА ХЭСЭГЛЭЛИЙН НЭР: DETAIL'S AND SECTION'S DRAWINGS
		СОЛОНГОТЫН ДАВААНЫ 12.08 КМ ЗАМЫН ШИНЭЧЛЭЛТИЙН ИНЖЕНЕРИЙН НАРИЙВЧИЛСАН ЗУРАГ DETAILED ENGINEERING DESIGN OF 12.08 KM ROAD RECONSTRUCTION OF SOLONGOTIIN PASS	Director: N.Batdemberel Design by: D.Batbold Drawn by: M.Batjavkhaa Checked: D.Batbold	Хөндлөн огтлол Cross section	Км253+520 - Км253+560 Format: A3 Page: 135 Pages: 190 MACШТАБ/SCALE: 1:200 2023. 12




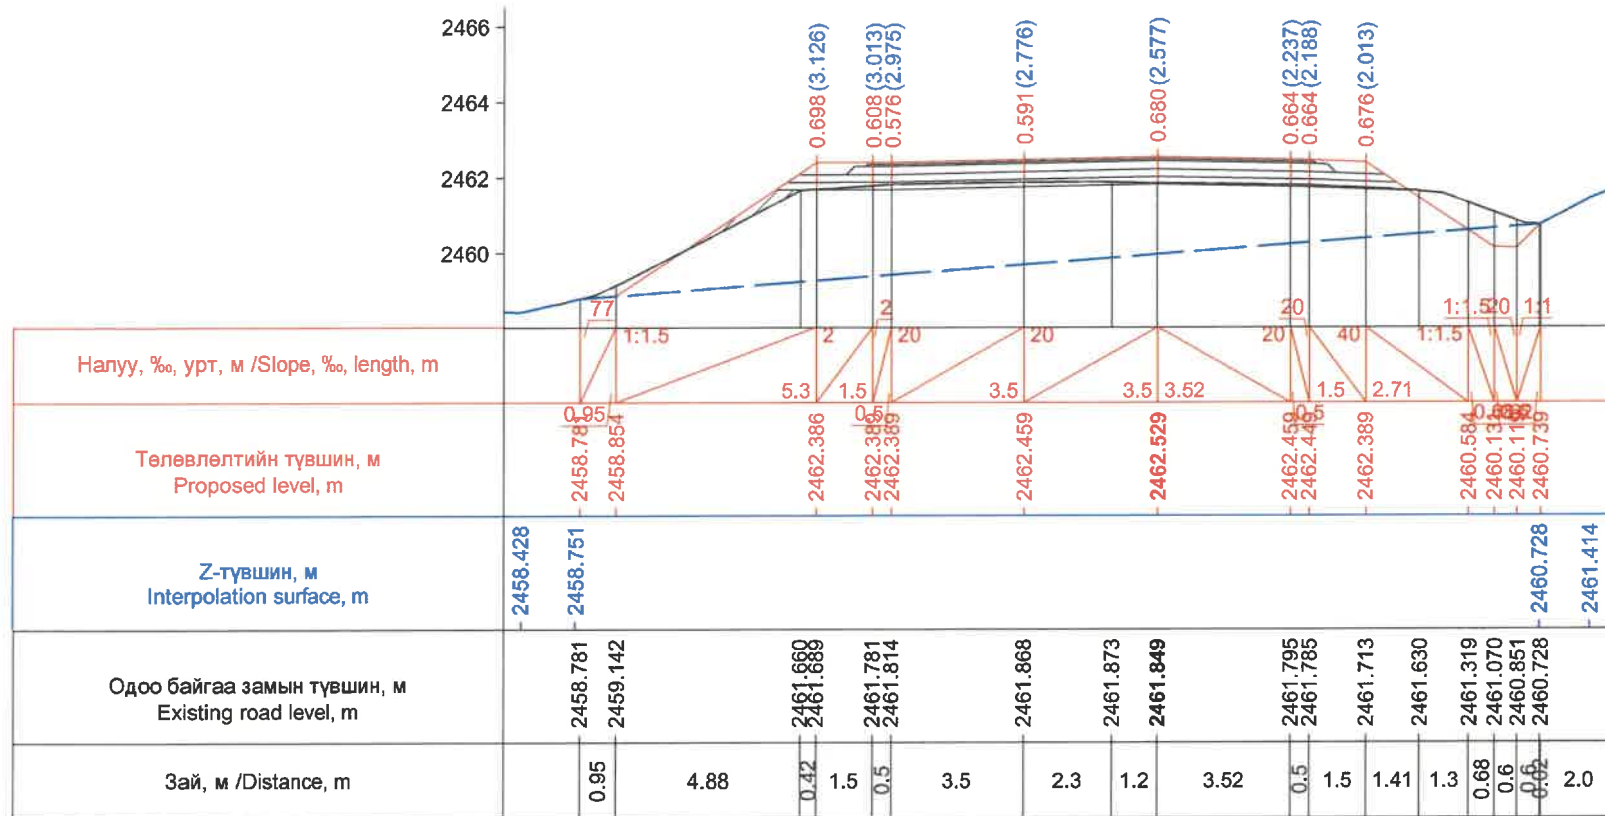


Км 253+580.0

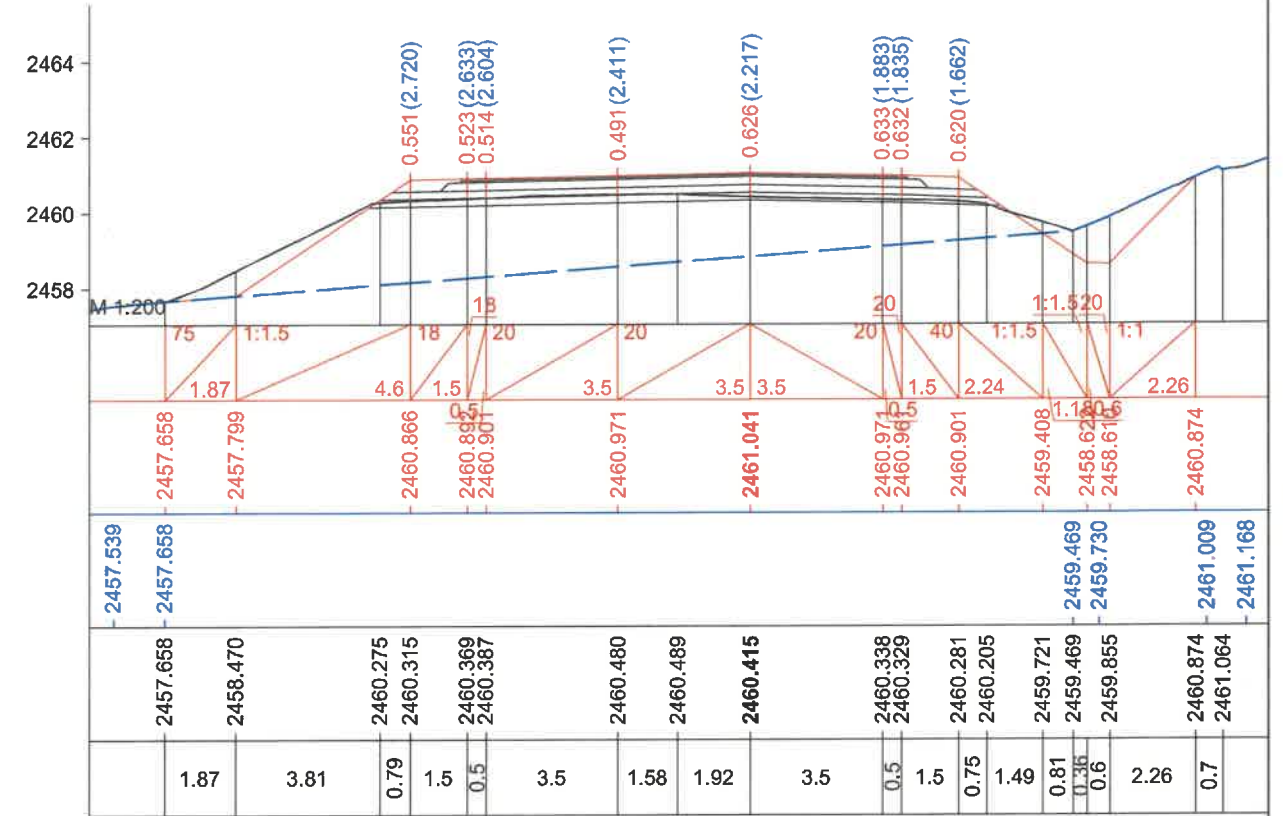

Км 253+600.0

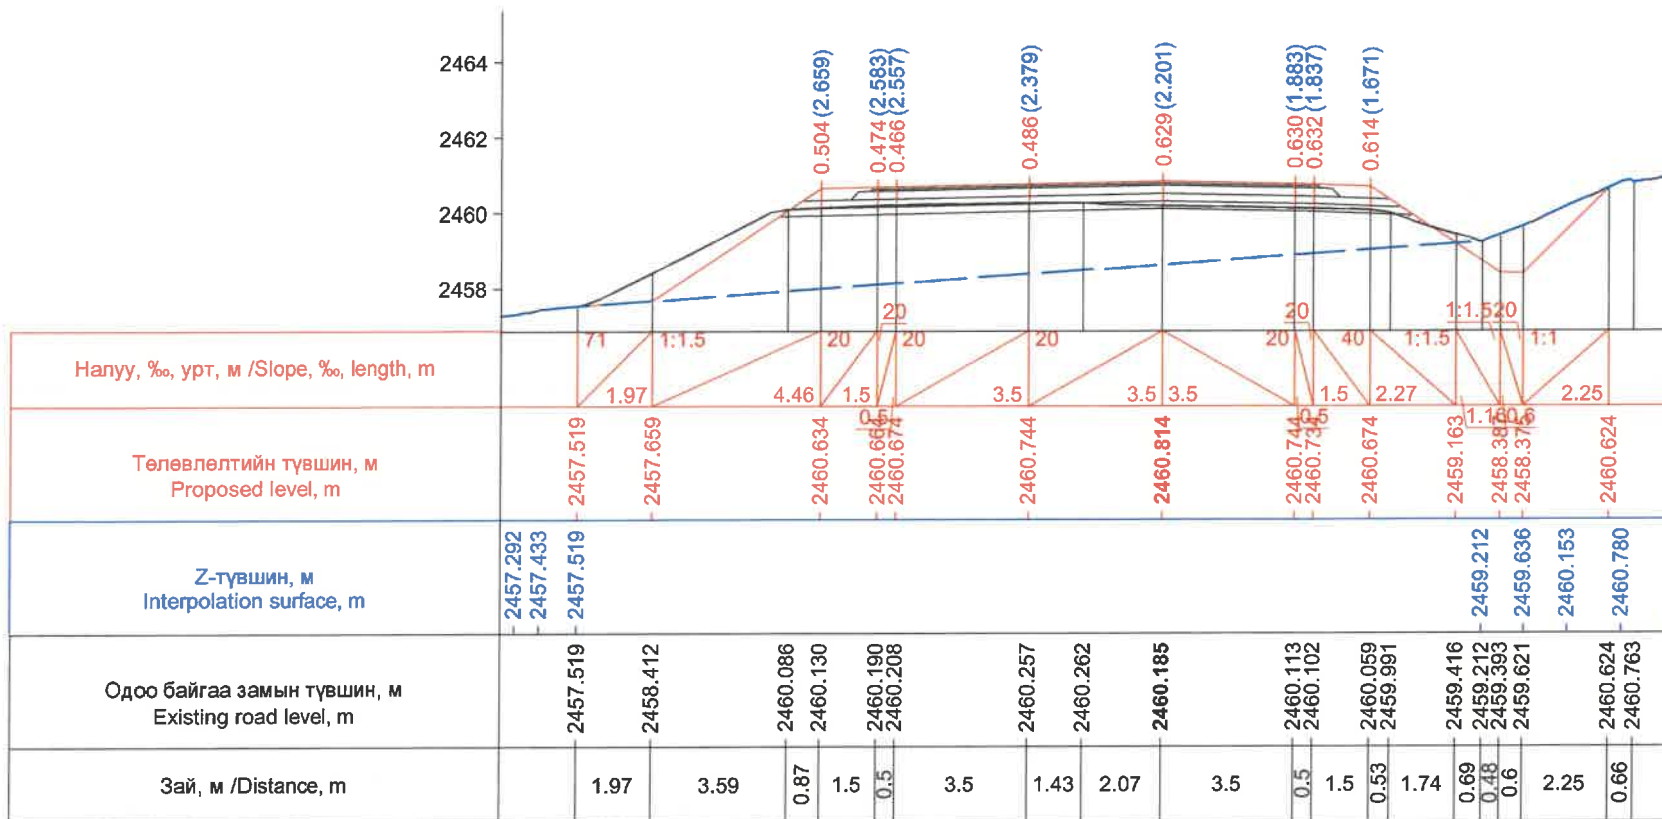


Км 253+603.1

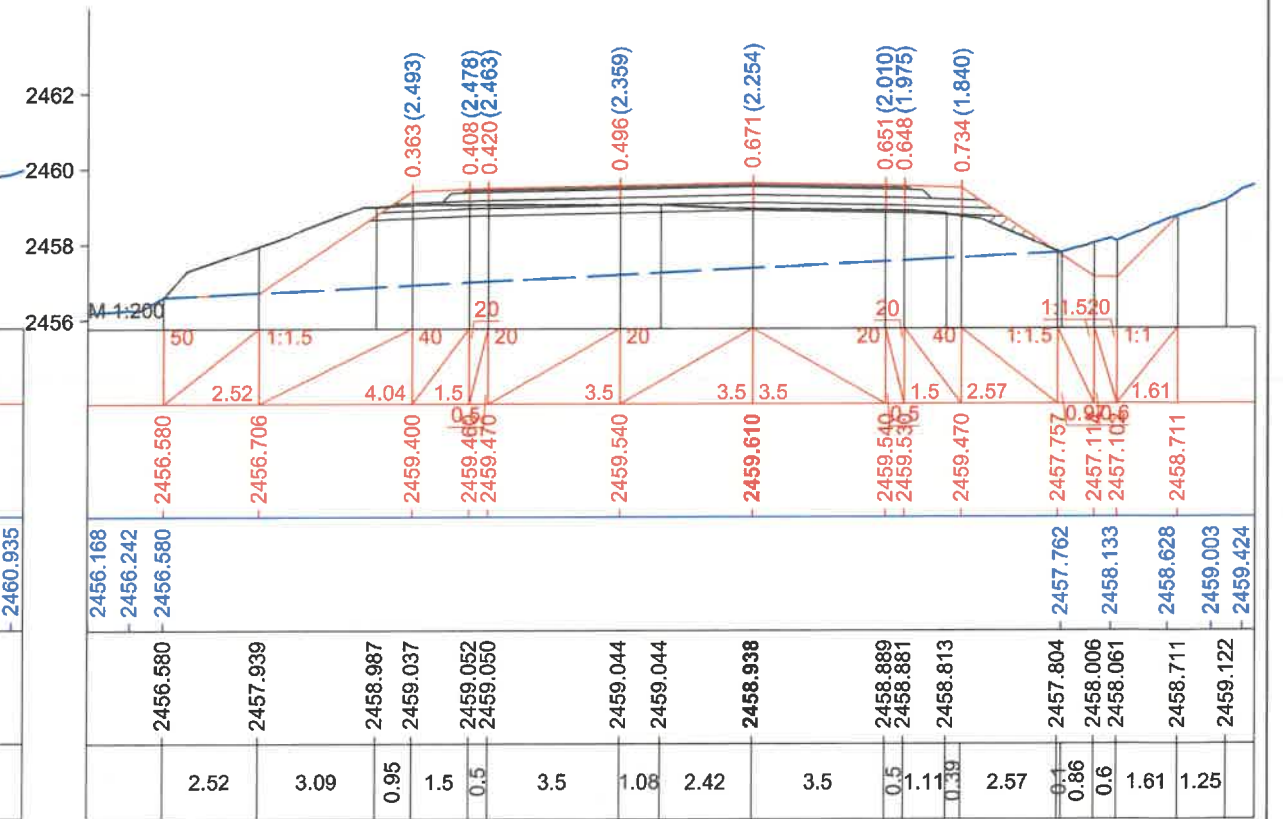


Км 253+620.0

ЗАХИАЛАГЧ CLIENT	ЗӨВЛӨХ CONSULTANT	ТӨСЛИЙН НЭР PROJECT NAME	ТӨСӨЛЛӨСӨН DESIGN GROUP	ЗУРГИЙН ЕРӨНХИЙ НЭР NAME OF DRAWINGS	ХИЙЦИЙН БА ХЭСЭГЛЭЛИЙН НЭР: DETAIL'S AND SECTION'S DRAWINGS
		СОЛОНГОТЫН ДАВААНЫ 12.08 КМ ЗАМЫН ШИНЭЧЛЭЛТИЙН ИНЖЕНЕРИЙН НАРИЙВЧИЛСАН ЗУРАГ DETAILED ENGINEERING DESIGN OF 12.08 KM ROAD RECONSTRUCTION OF SOLONGOTIIN PASS	Director: N.Batdemberel Design by: D.Batbold Drawn by: M.Batjavkhaa Checked: D.Batbold	Хөндлөн огтлол Cross section	Км253+580 - Км253+620 Format: A3 Page: 136 Pages: 190 МАСШТАБ/SCALE: 1:200 2023. 12




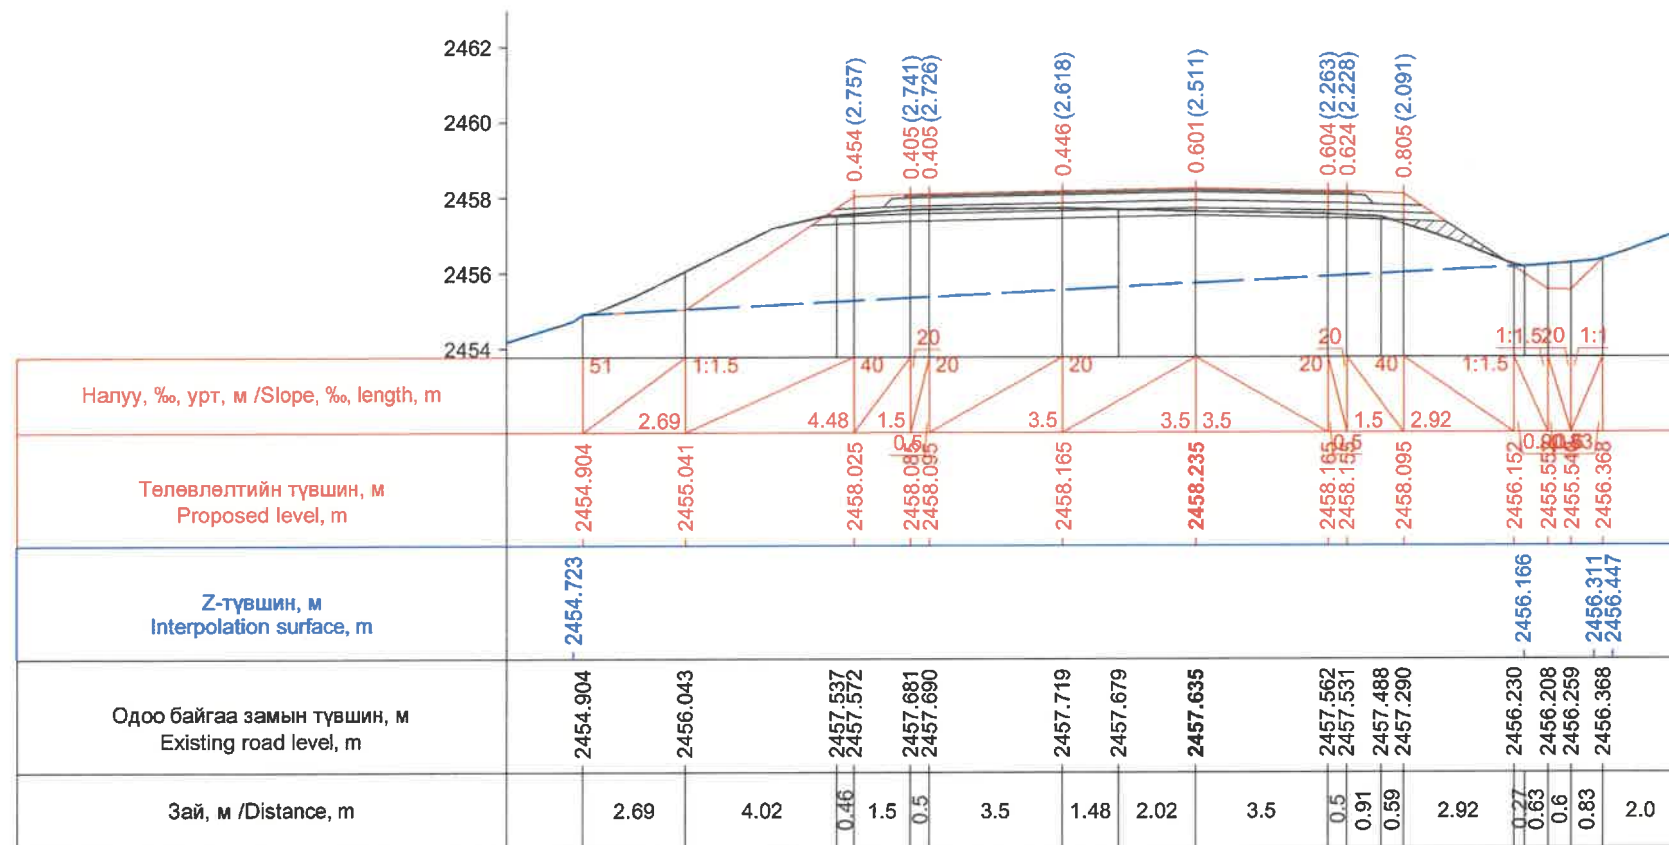


Км 253+640.0

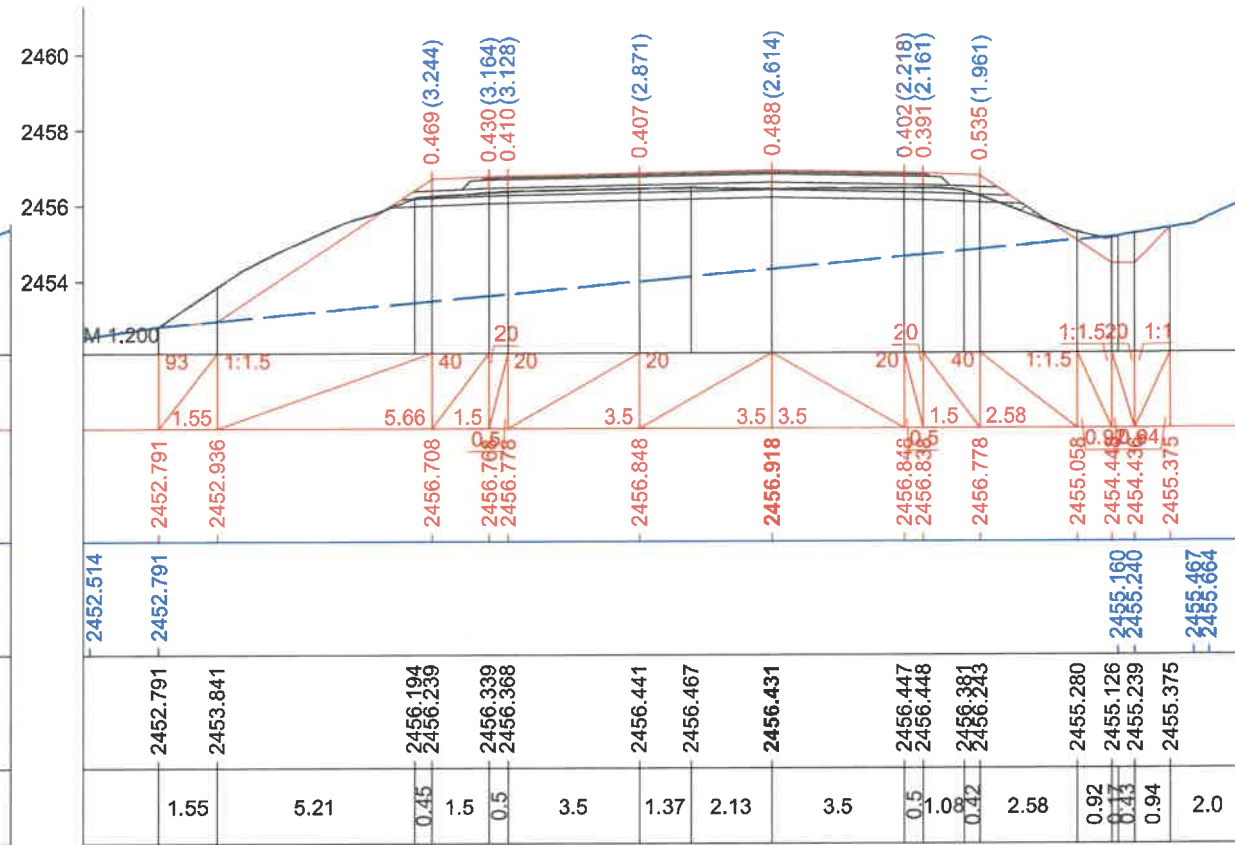

Км 253+660.0

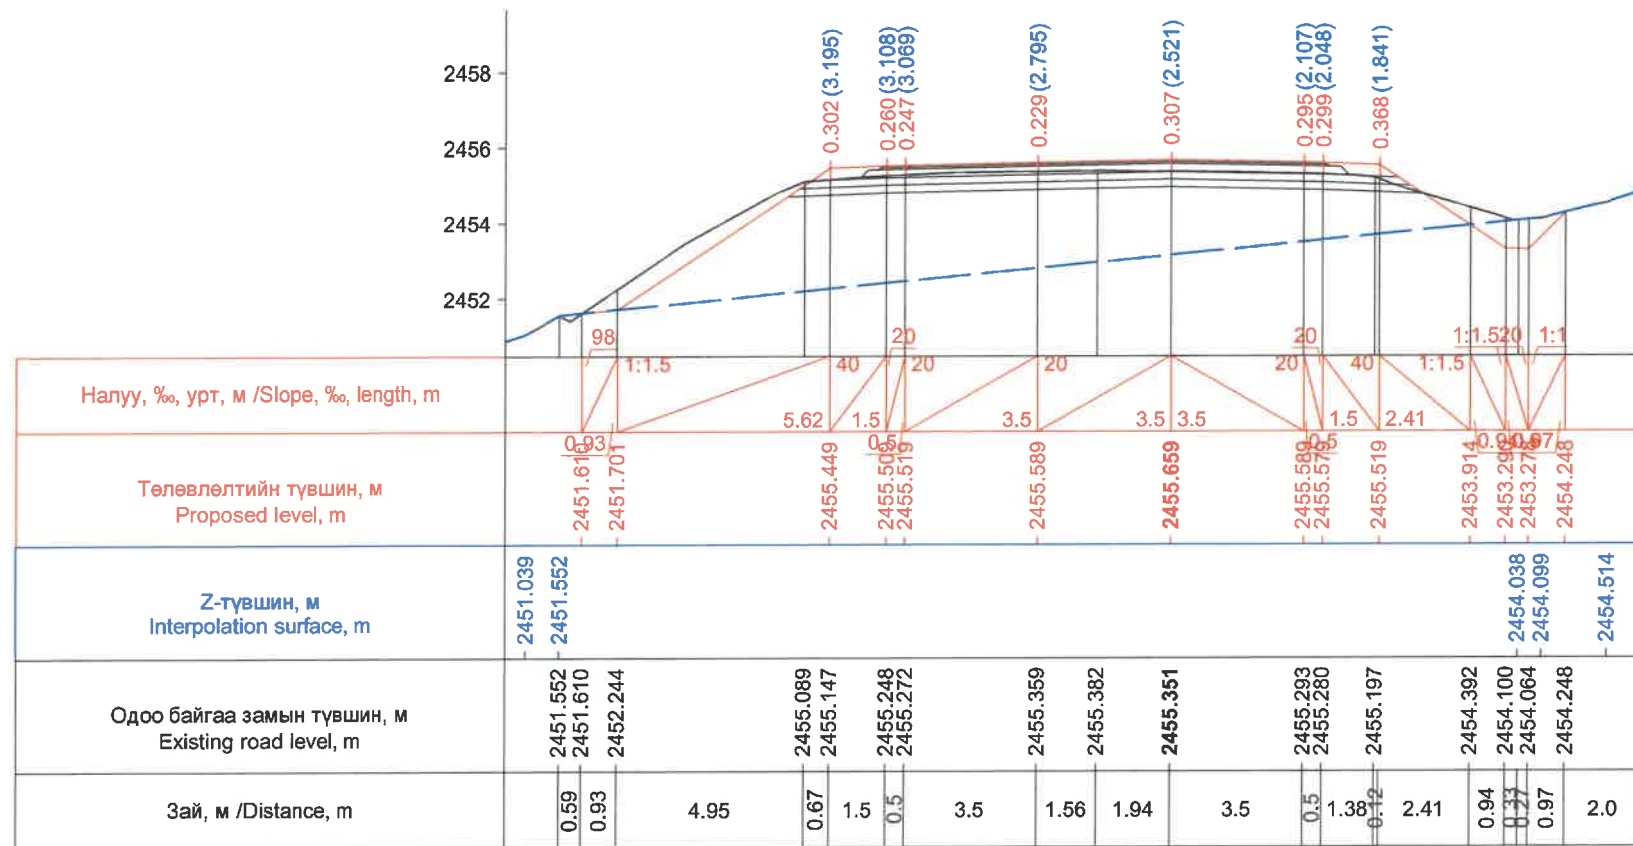


Км 253+680.0

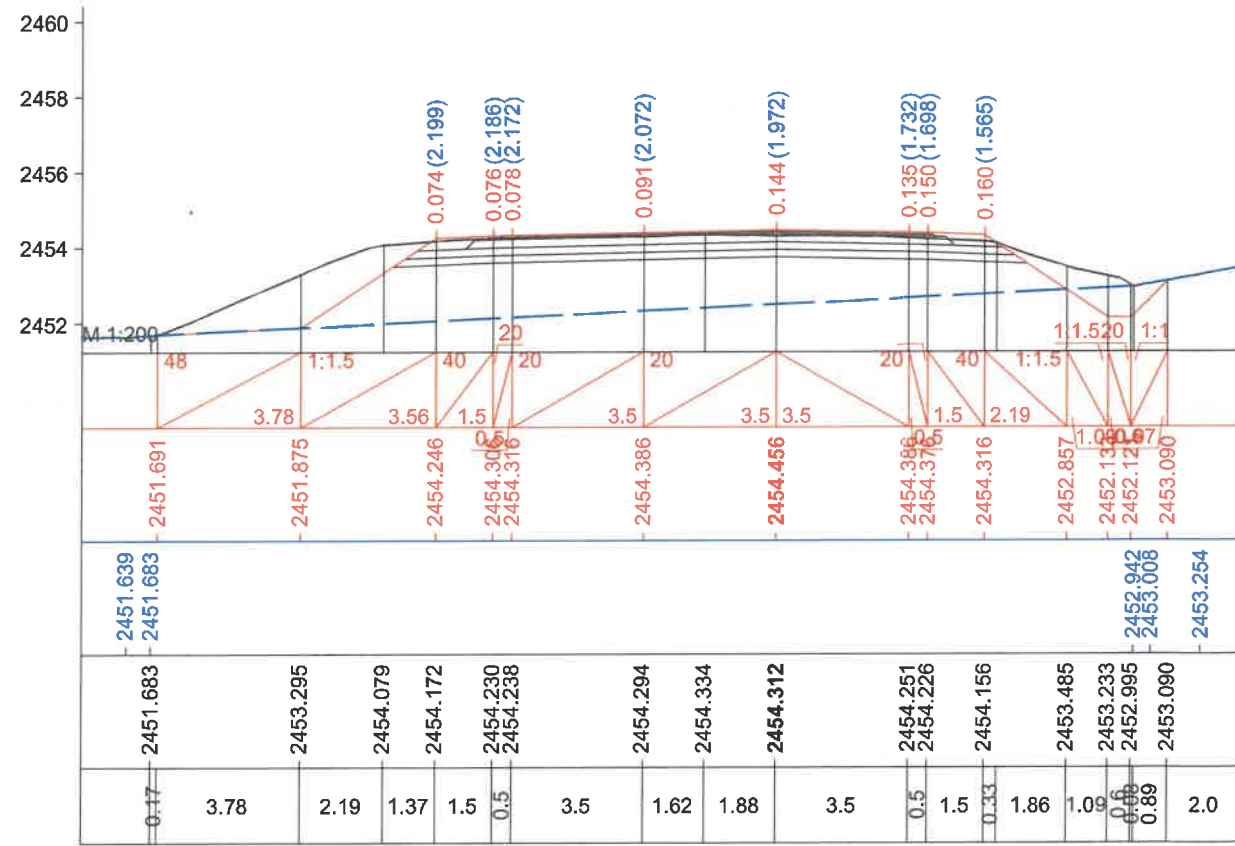


Км 253+700.0

ЗАХИАЛАГЧ CLIENT	ЗӨВЛӨХ CONSULTANT	ТӨСЛИЙН НЭР PROJECT NAME	ТӨСӨЛЛӨСӨН DESIGN GROUP	ЗУРГИЙН ЕРӨНХИЙ НЭР NAME OF DRAWINGS	ХИЙЦИЙН БА ХЭСЭГЛЭЛИЙН НЭР: DETAIL'S AND SECTION'S DRAWINGS
		СОЛОНГОТЫН ДАВААНЫ 12.08 КМ ЗАМЫН ШИНЭЧЛЭЛТИЙН ИНЖЕНЕРИЙН НАРИЙВЧИЛСАН ЗУРАГ DETAILED ENGINEERING DESIGN OF 12.08 KM ROAD RECONSTRUCTION OF SOLONGOTIIN PASS	Director: N.Batdemberel Design by: D.Batbold Drawn by: M.Batjavkhaa Checked: D.Batbold	Хөндлөн огтлол Cross section	Км253+640-Км253+700 Format: A3 Page: 137 Pages: 190
MRTD	"Angad Arvikhk" Co.,LTD			Шифр/Drawing number:BD-04/2023	MACШТАБ/SCALE: 1:200 2023. 12




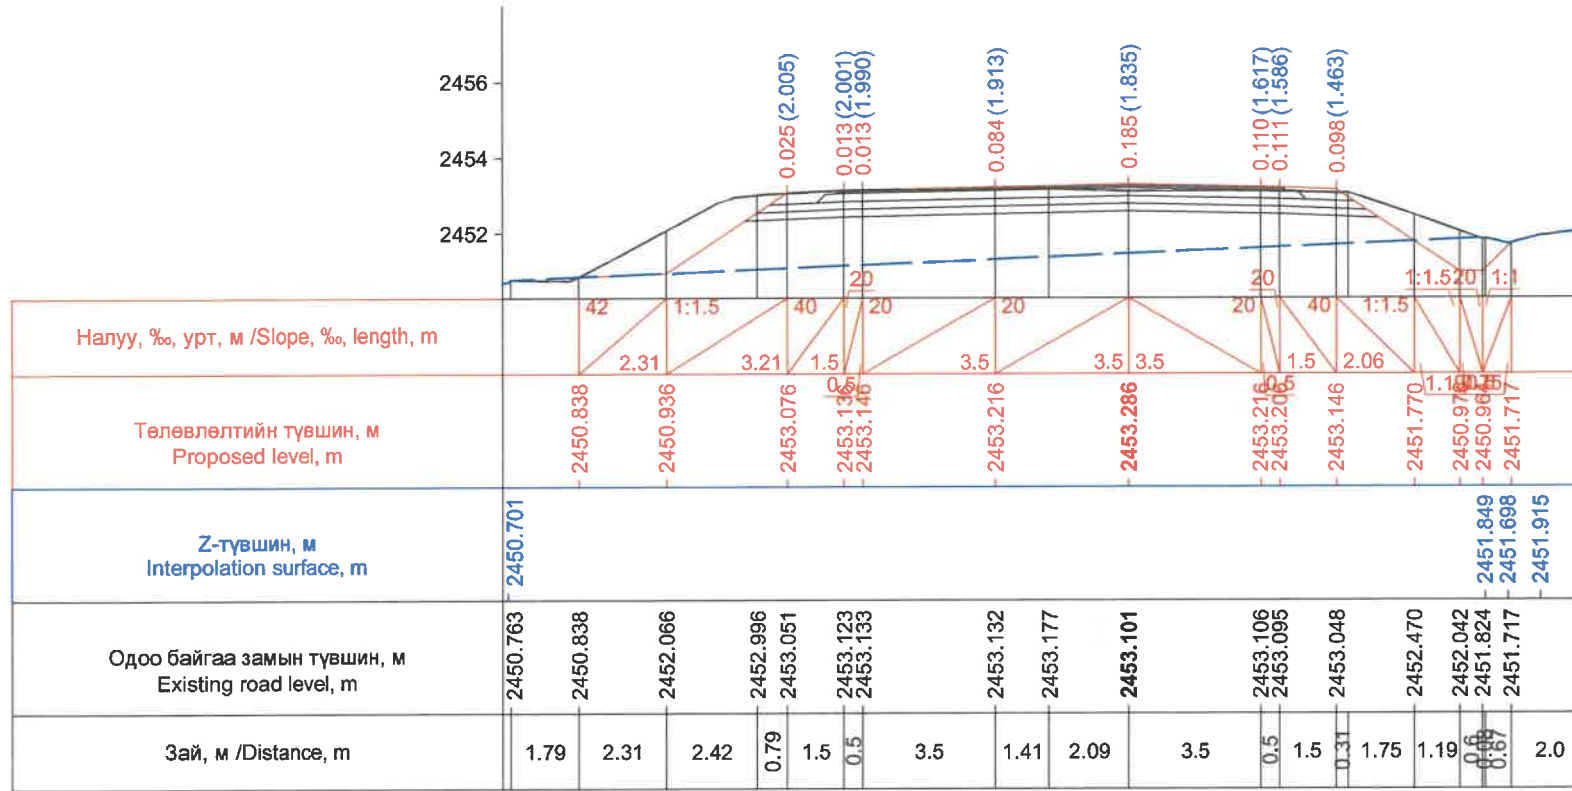


Км 253+720.0

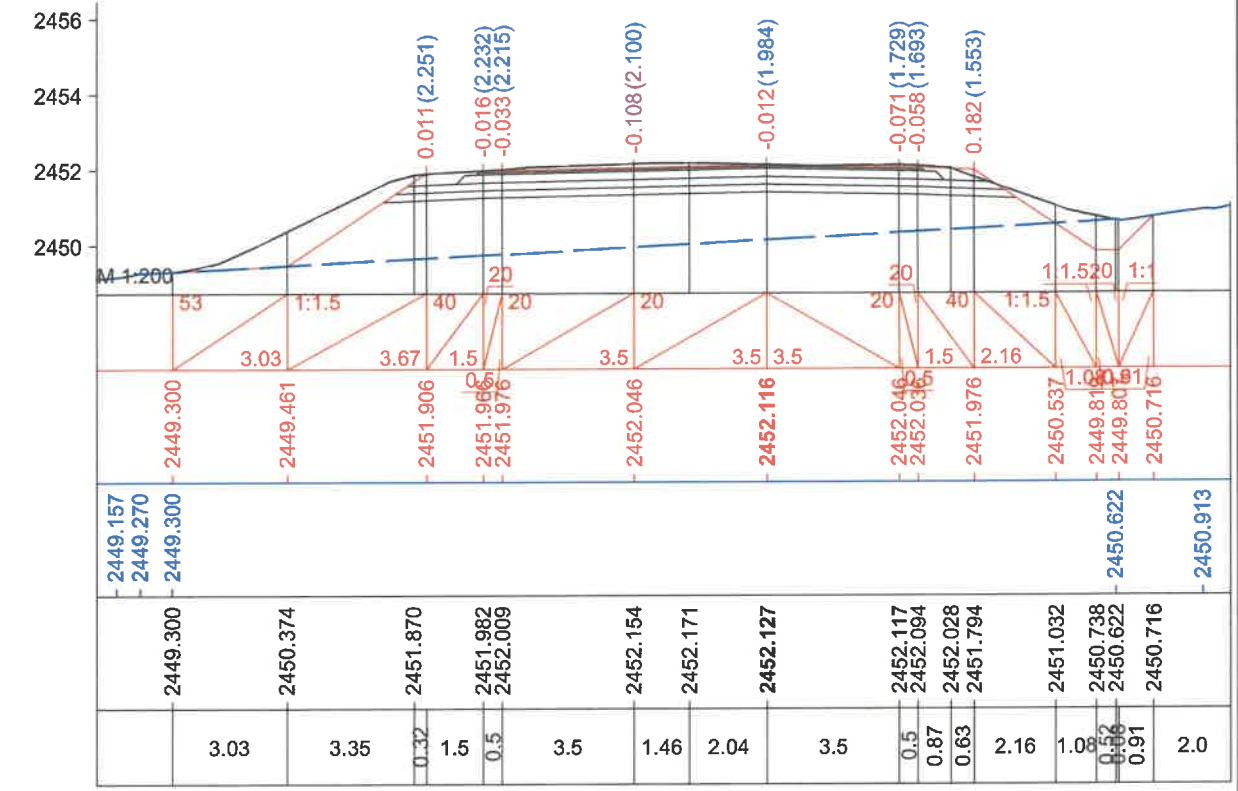

Км 253+740.0

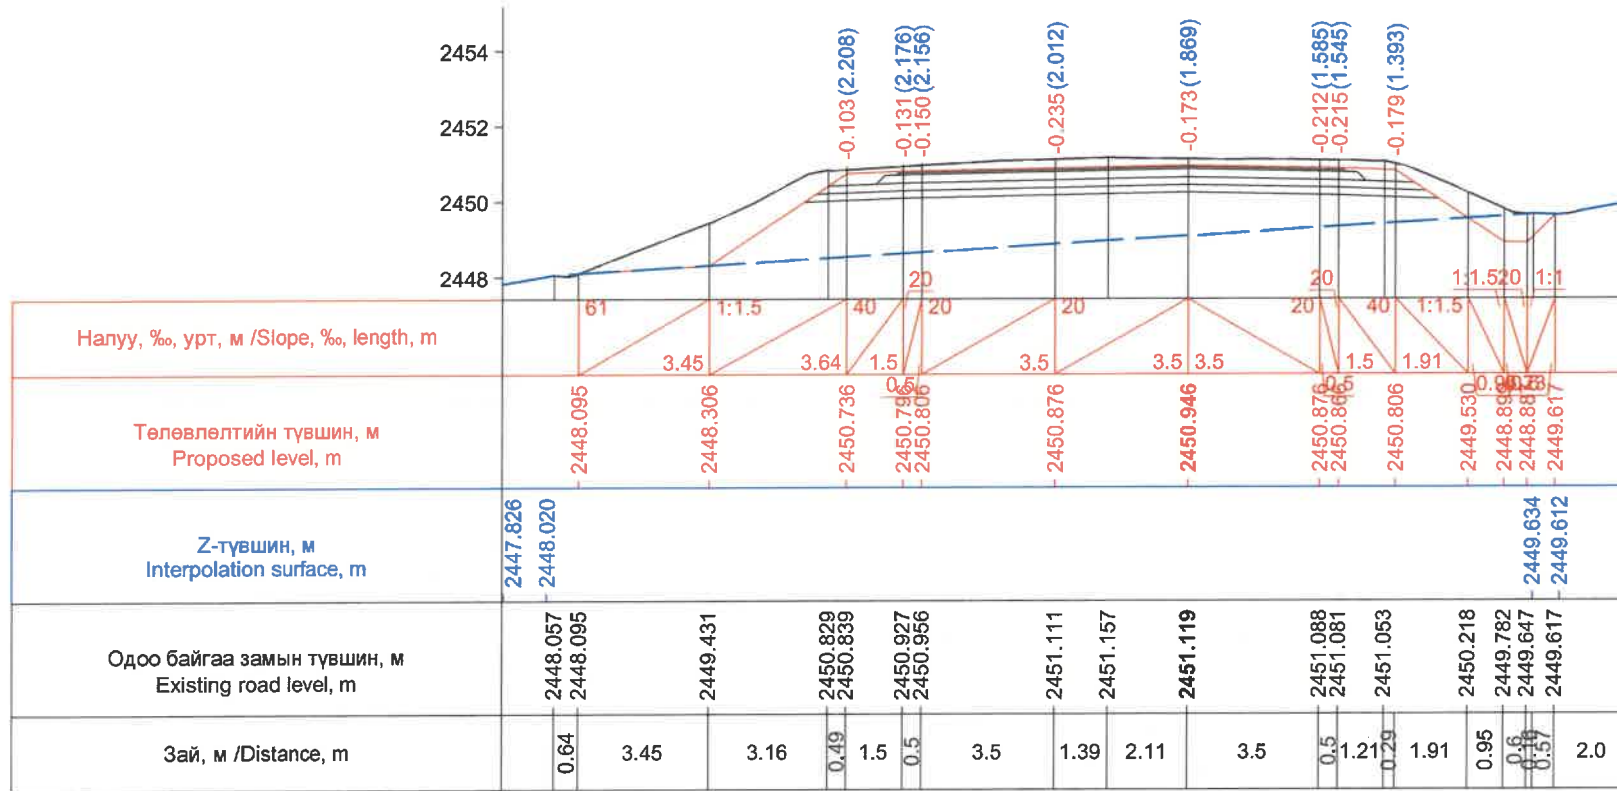


Км 253+760.0

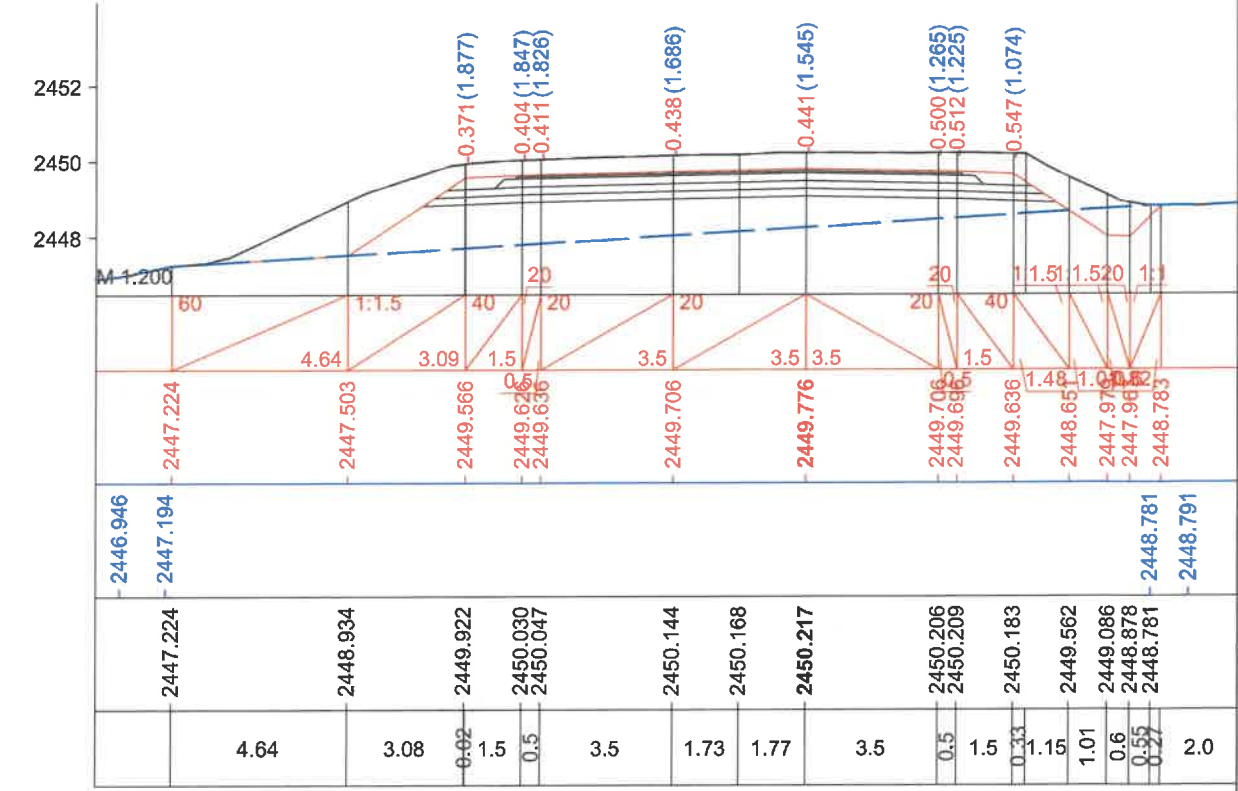


Км 253+780.0

ЗАХИАЛАГЧ CLIENT	ЗӨВЛӨХ CONSULTANT	ТӨСЛИЙН НЭР PROJECT NAME	ТӨСӨЛЛӨСӨН DESIGN GROUP	ЗУРГИЙН ЕРӨНХИЙ НЭР NAME OF DRAWINGS	ХИЙЦИЙН БА ХЭСЭГЛЭЛИЙН НЭР: DETAIL'S AND SECTION'S DRAWINGS
		СОЛОНГОТЫН ДАВААНЫ 12.08 КМ ЗАМЫН ШИНЭЧЛЭЛТИЙН ИНЖЕНЕРИЙН НАРИЙВЧИЛСАН ЗУРАГ DETAILED ENGINEERING DESIGN OF 12.08 KM ROAD RECONSTRUCTION OF SOLONGOTIIN PASS	Director: N.Batdemberel Design by: D.Batbold Drawn by: M.Batjavkhaa Checked: D.Batbold	Хөндлөн огтлол Cross section	Км253+720-Км253+780 Format: A3 Page: 138 Pages: 190
MRTD	"Angad Arvijkh" Co.,LTD			Шифр/Drawing number:BD-04/2023	МАСШТАБ/SCALE: 1:200 2023. 12




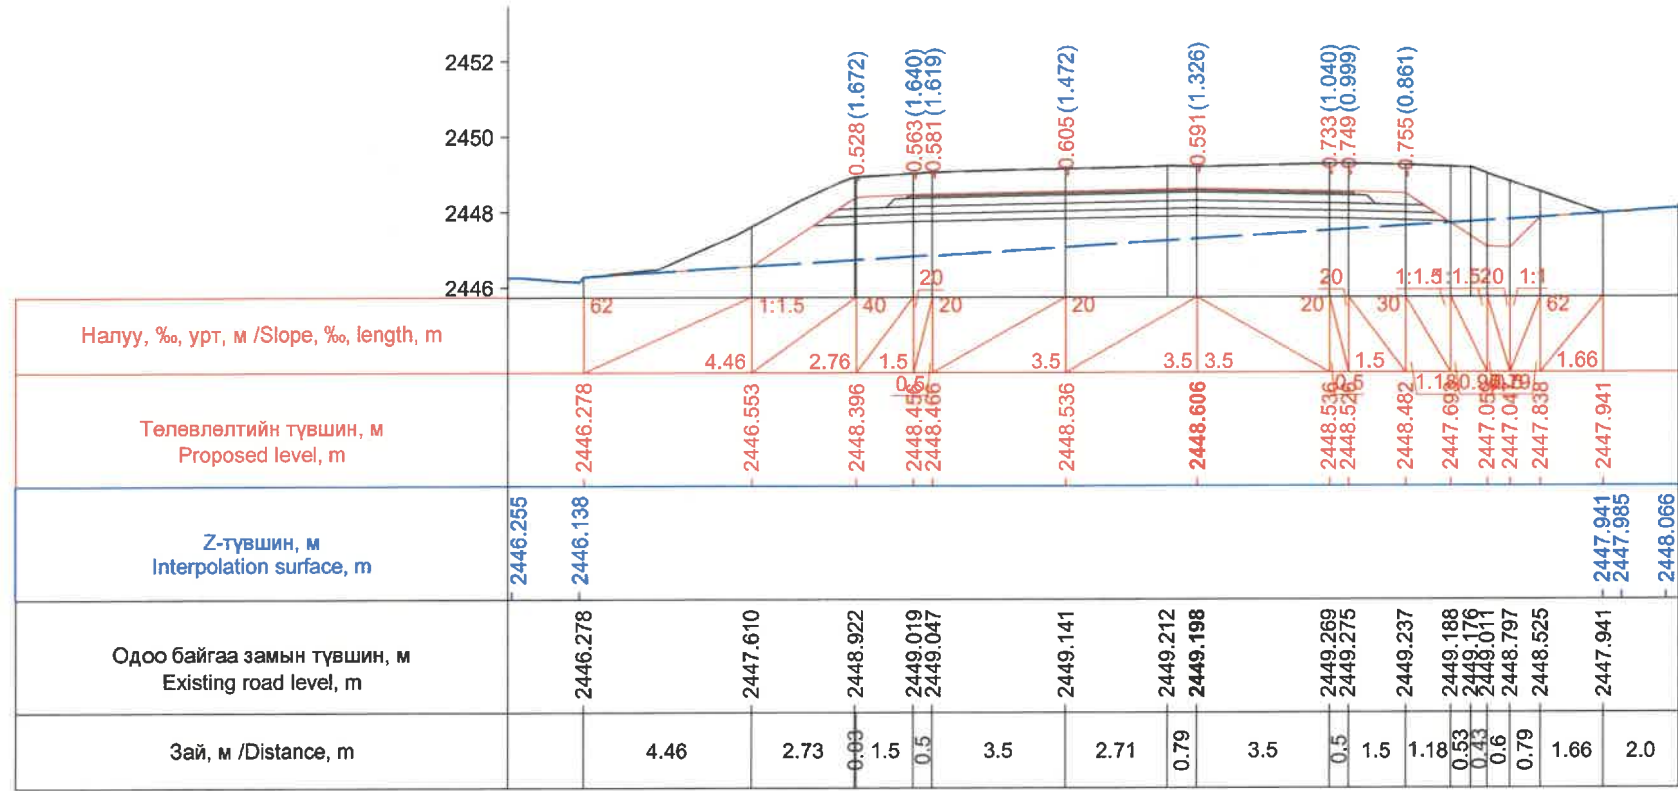

Км 253+800.0

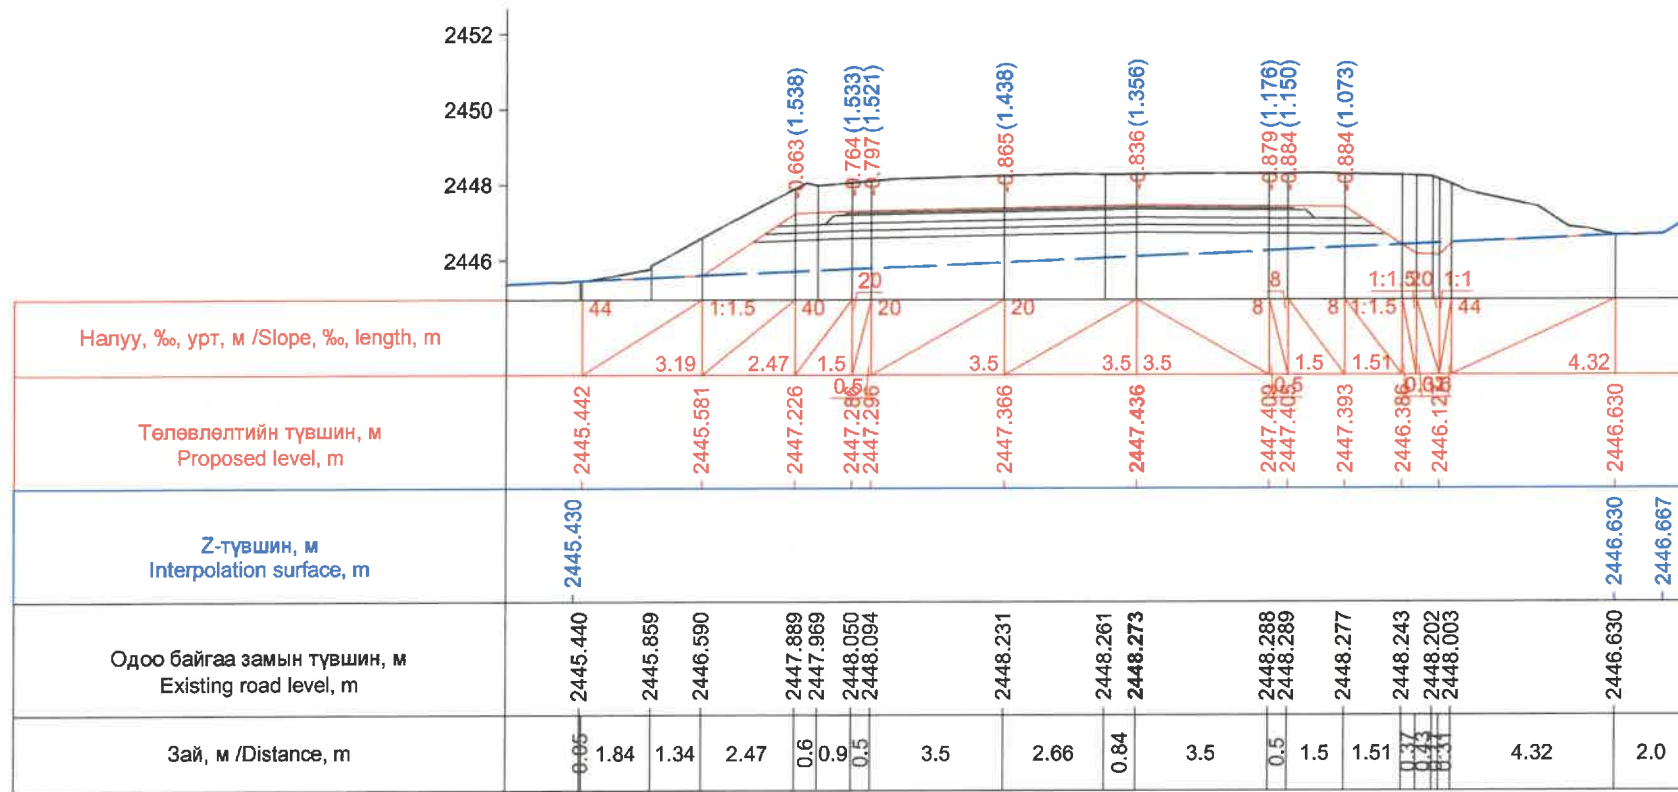


Км 253+820.0

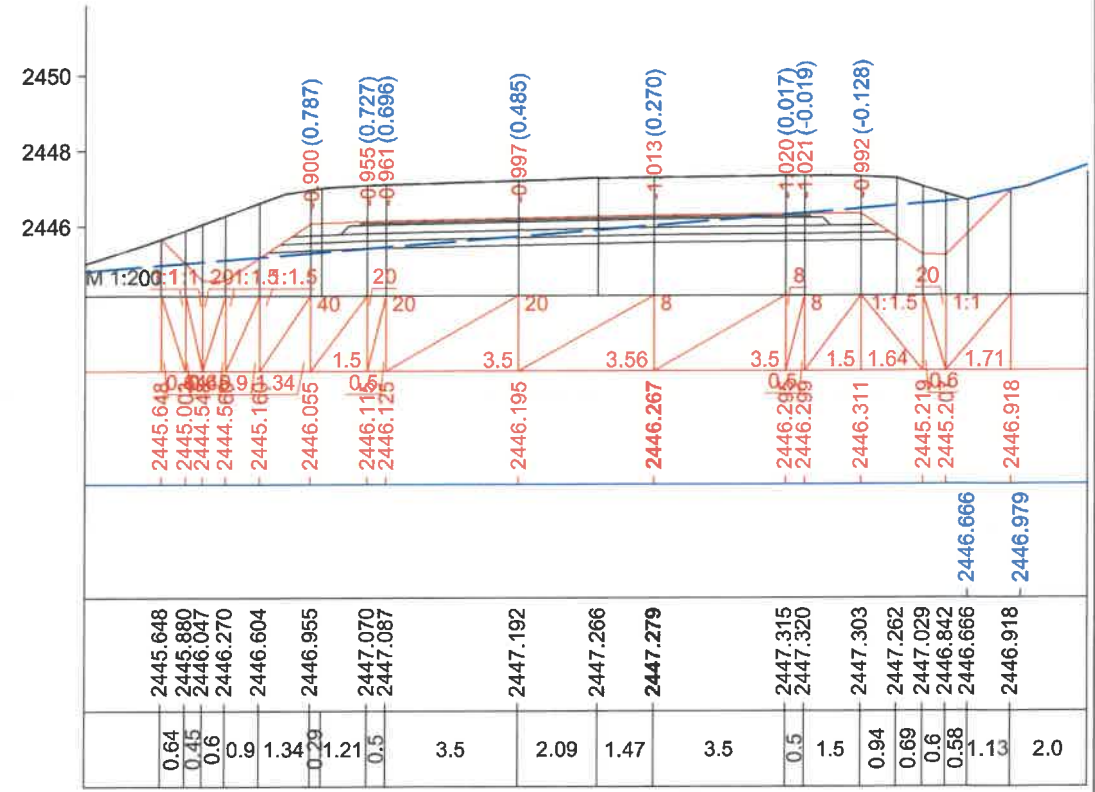


Км 253+840.0

ЗАХИАЛАГЧ CLIENT	ЗӨВЛӨХ CONSULTANT	ТӨСЛИЙН НЭР PROJECT NAME	ТӨСӨЛЛӨСӨН DESIGN GROUP		ЗУРГИЙН ЕРӨНХИЙ НЭР NAME OF DRAWINGS	ХИЙЦИЙН БА ХЭСЭГЛЭЛИЙН НЭР: DETAIL'S AND SECTION'S DRAWINGS		
		СОЛОНГОТЫН ДАВААНЫ 12.08 КМ ЗАМЫН ШИНЭЧЛЭЛТИЙН ИНЖЕНЕРИЙН НАРИЙВЧИЛСАН ЗУРАГ DETAILED ENGINEERING DESIGN OF 12.08 KM ROAD RECONSTRUCTION OF SOLONGOTIIN PASS	Director	N.Batdemberel	Хөндлөн огтлол Cross section	Км253+800-Км253+840		
			Design by	D.Batbold		Format	Page	Pages
			Drawn by	M.Batjavkhaa		A3	139	190
			Checked	D.Batbold		Шифр/Drawing number:BD-04/2023	МАСШТАБ/SCALE: 1:200	2023. 12




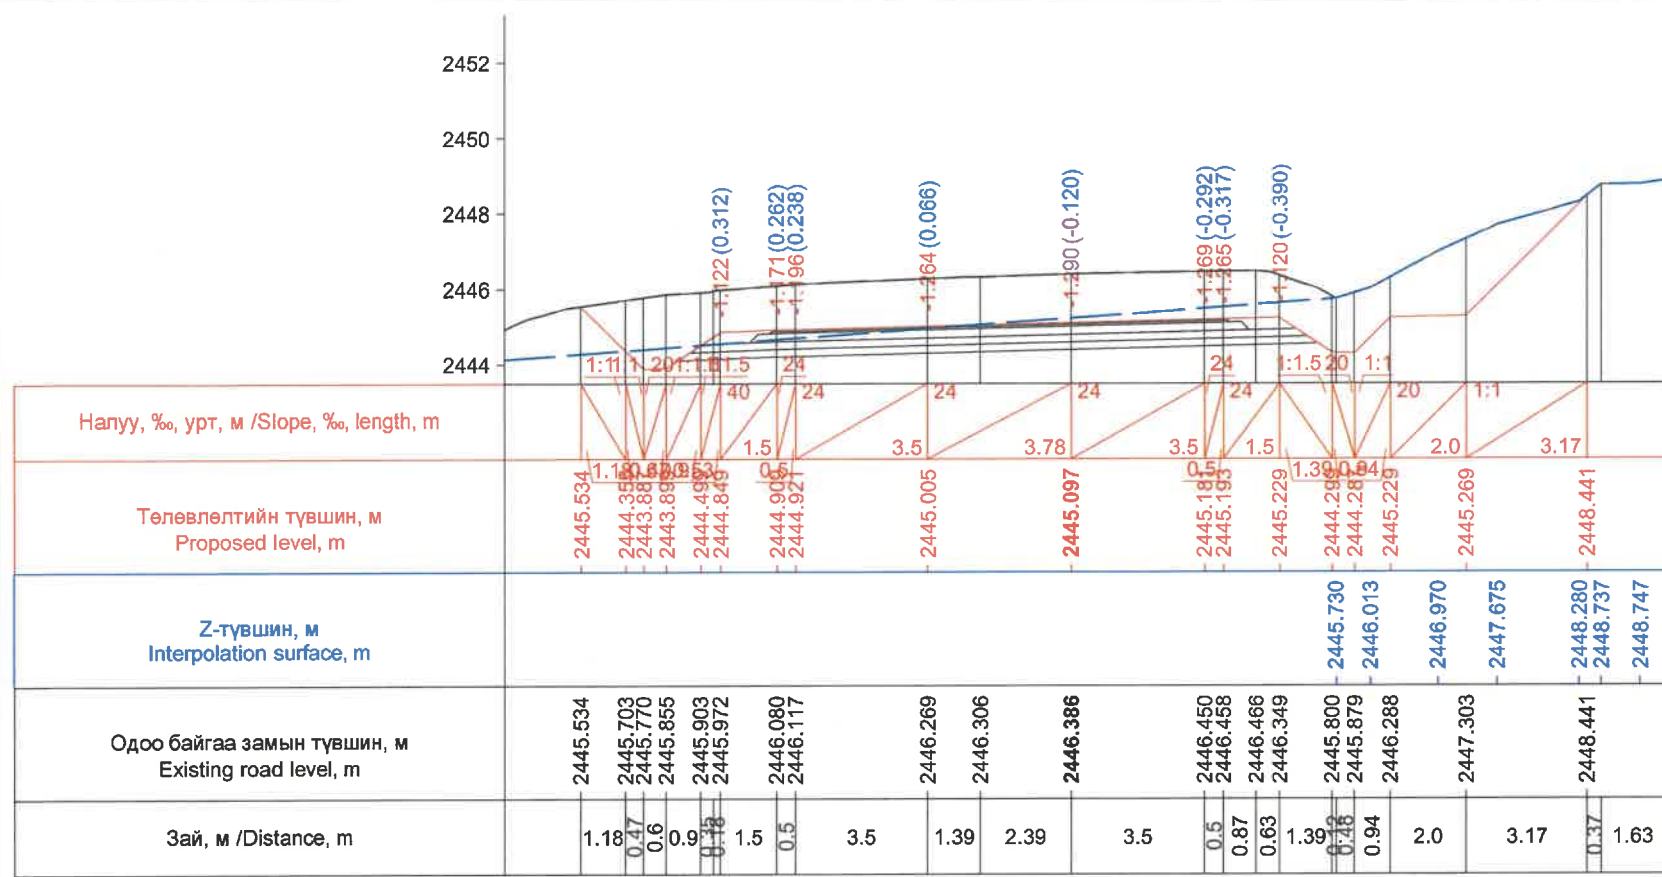


Км 253+860.0

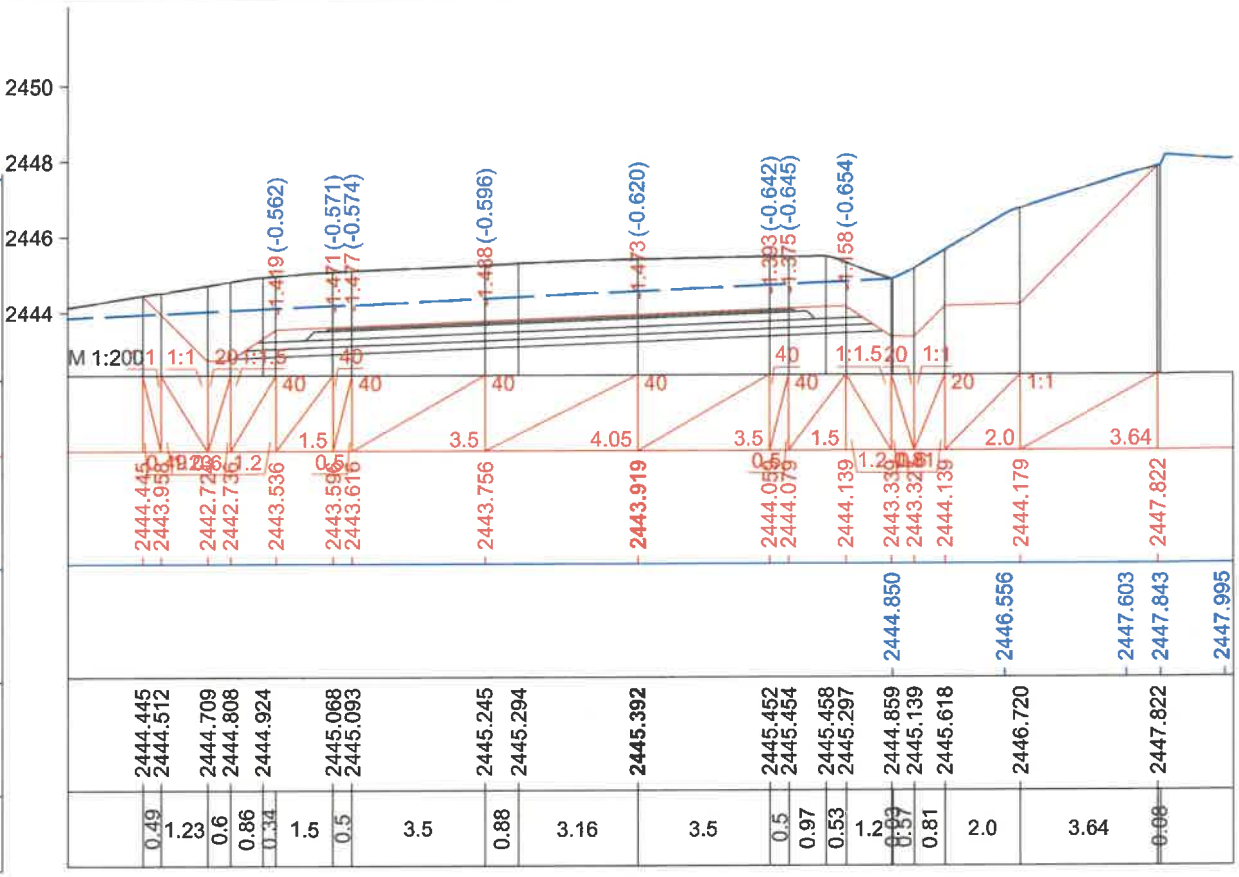

Км 253+880.0

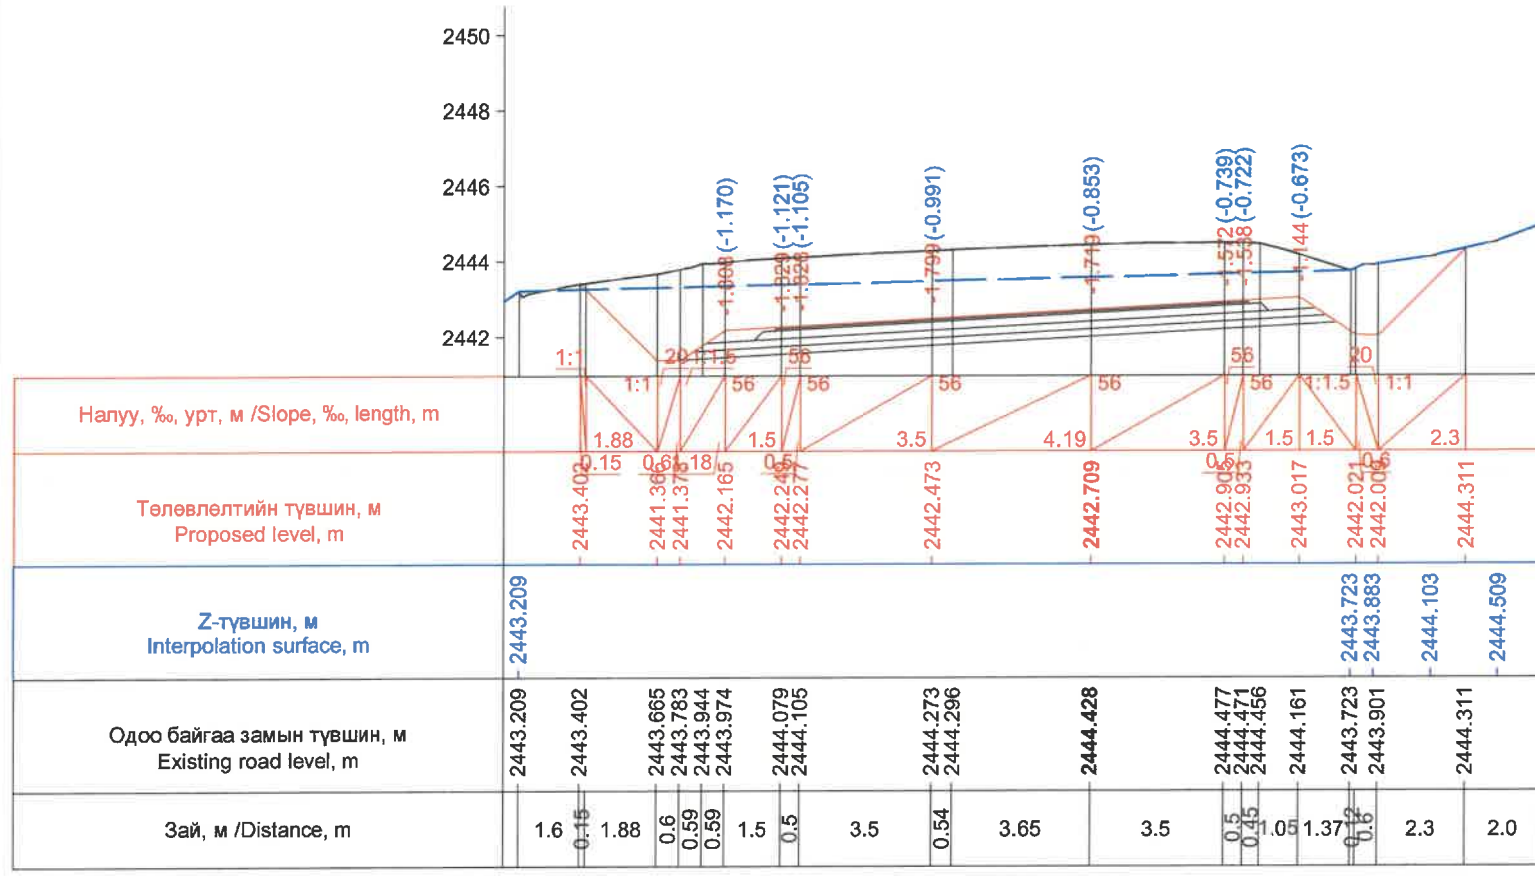


Км 253+900.0

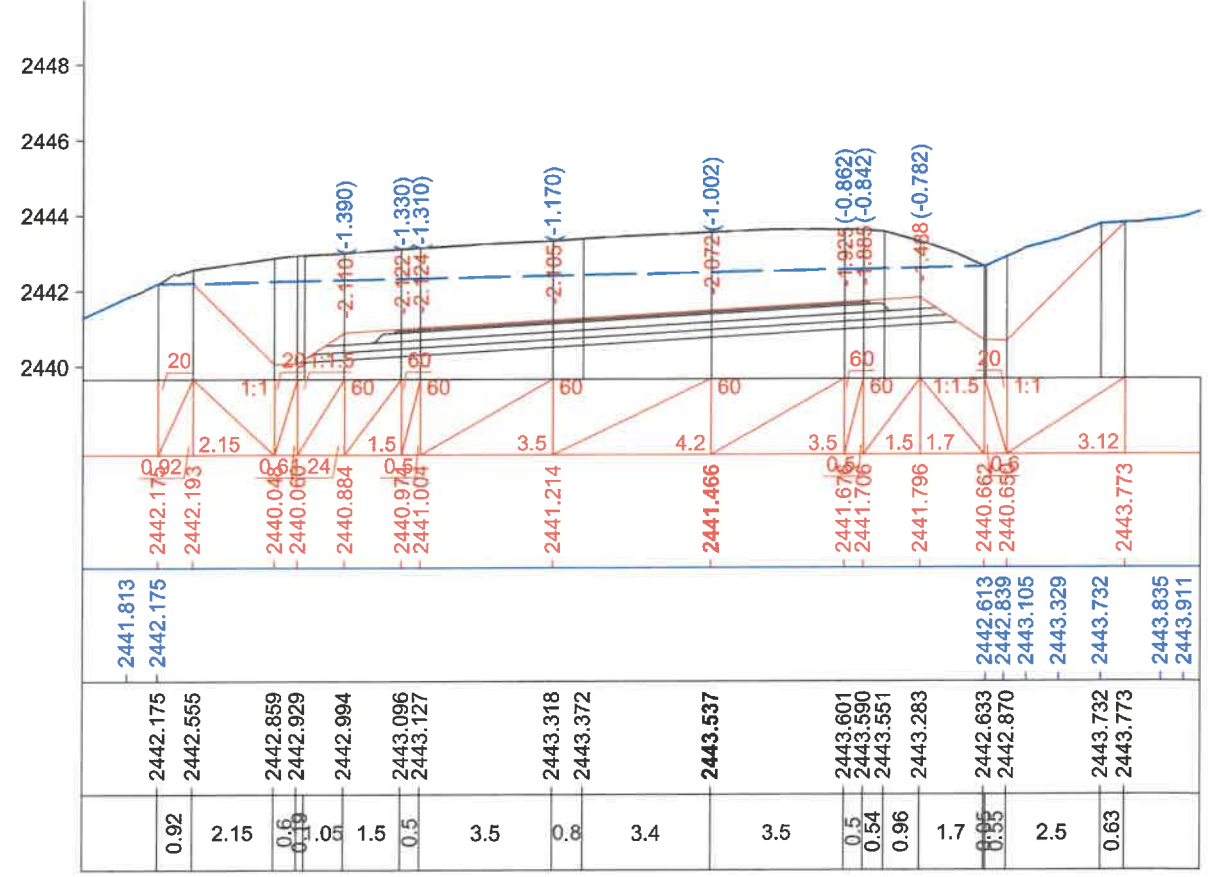


Км 253+920.0

ЗАХИАЛАГЧ CLIENT	ЗӨВЛӨХ CONSULTANT	ТӨСЛИЙН НЭР PROJECT NAME	ТӨСӨЛЛӨСӨН DESIGN GROUP	ЗУРГИЙН ЕРӨНХИЙ НЭР NAME OF DRAWINGS	ХИЙЦИЙН БА ХЭСЭГЛЭЛИЙН НЭР: DETAIL'S AND SECTION'S DRAWINGS
		СОЛОНГОТЫН ДАВААНЫ 12.08 КМ ЗАМЫН ШИНЭЧЛЭЛТИЙН ИНЖЕНЕРИЙН НАРИЙВЧИЛСАН ЗУРАГ DETAILED ENGINEERING DESIGN OF 12.08 KM ROAD RECONSTRUCTION OF SOLONGOTIIN PASS	Director: N.Batdemberel Design by: D.Batbold Drawn by: M.Batjavkhaa Checked: D.Batbold	Хөндлөн огтлол Cross section	Км253+860-Км253+920 Format: A3 Page: 140 Pages: 190 MACШТАБ/SCALE: 1:200 2023. 12




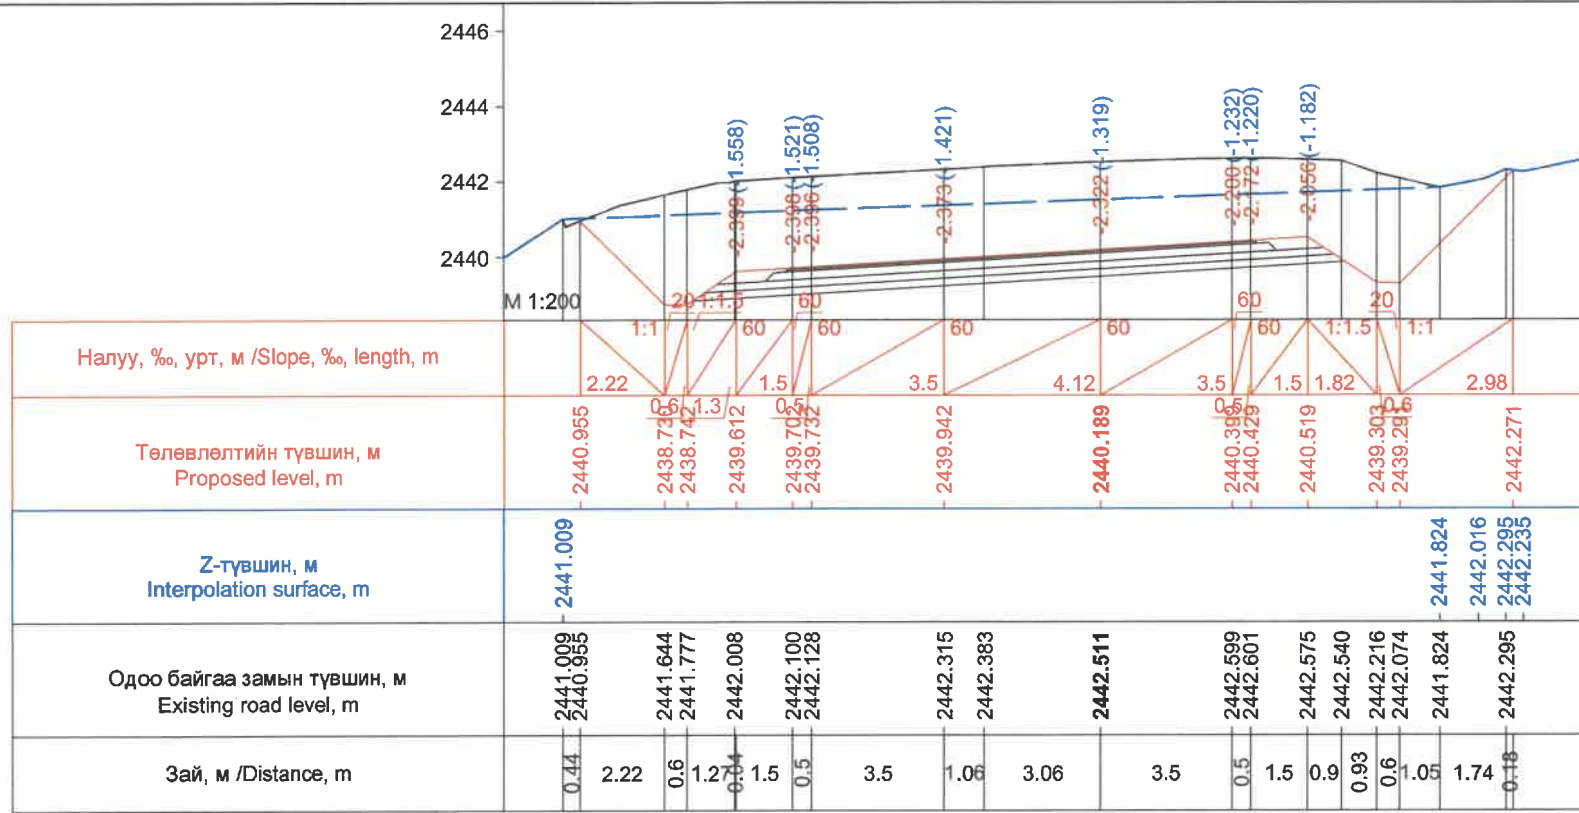


Км 253+940.0

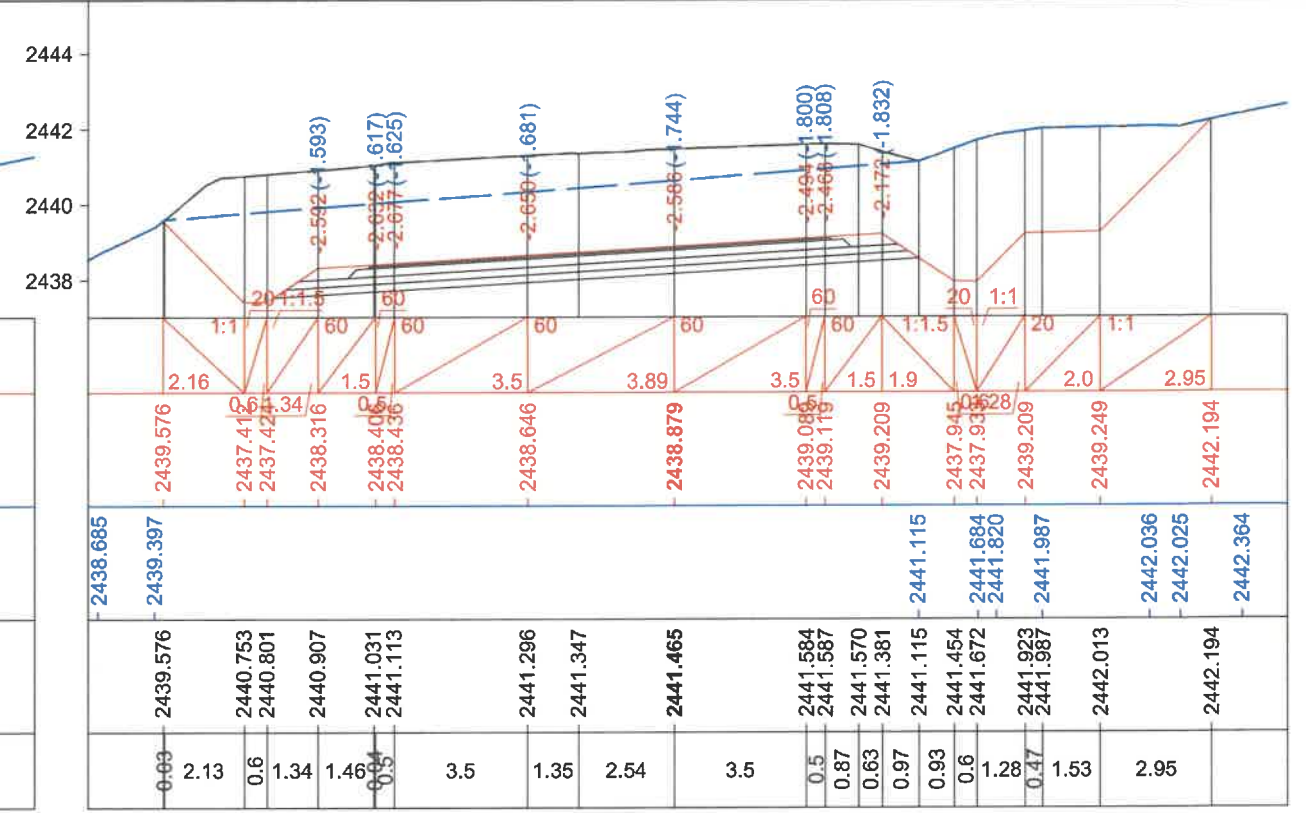

Км 253+960.0

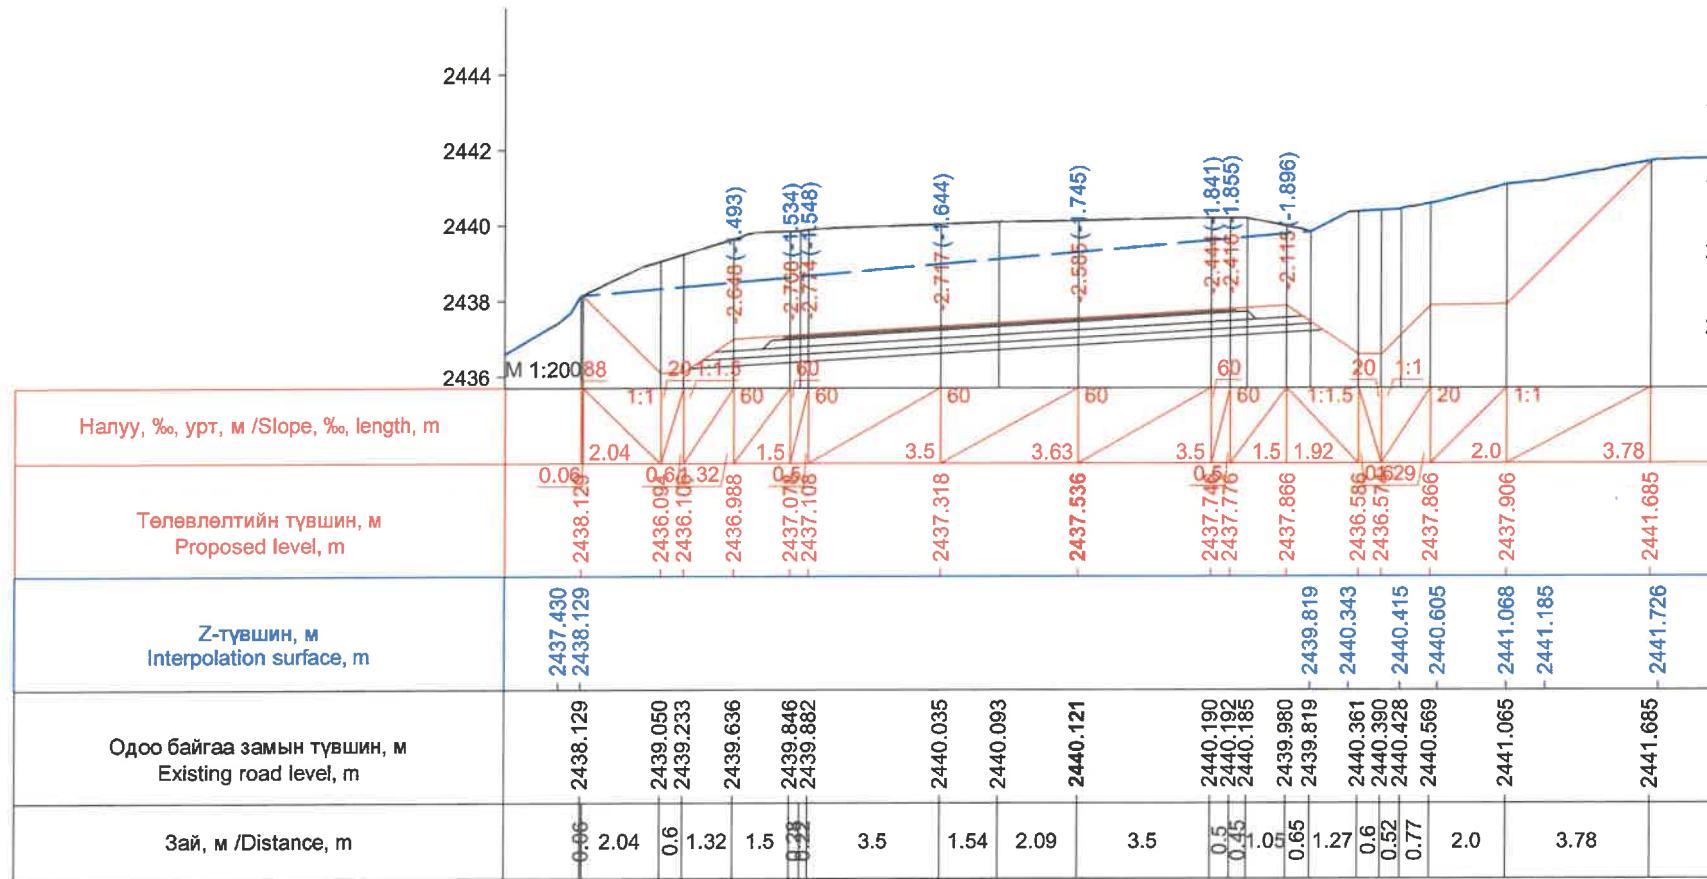

Км 253+980.0

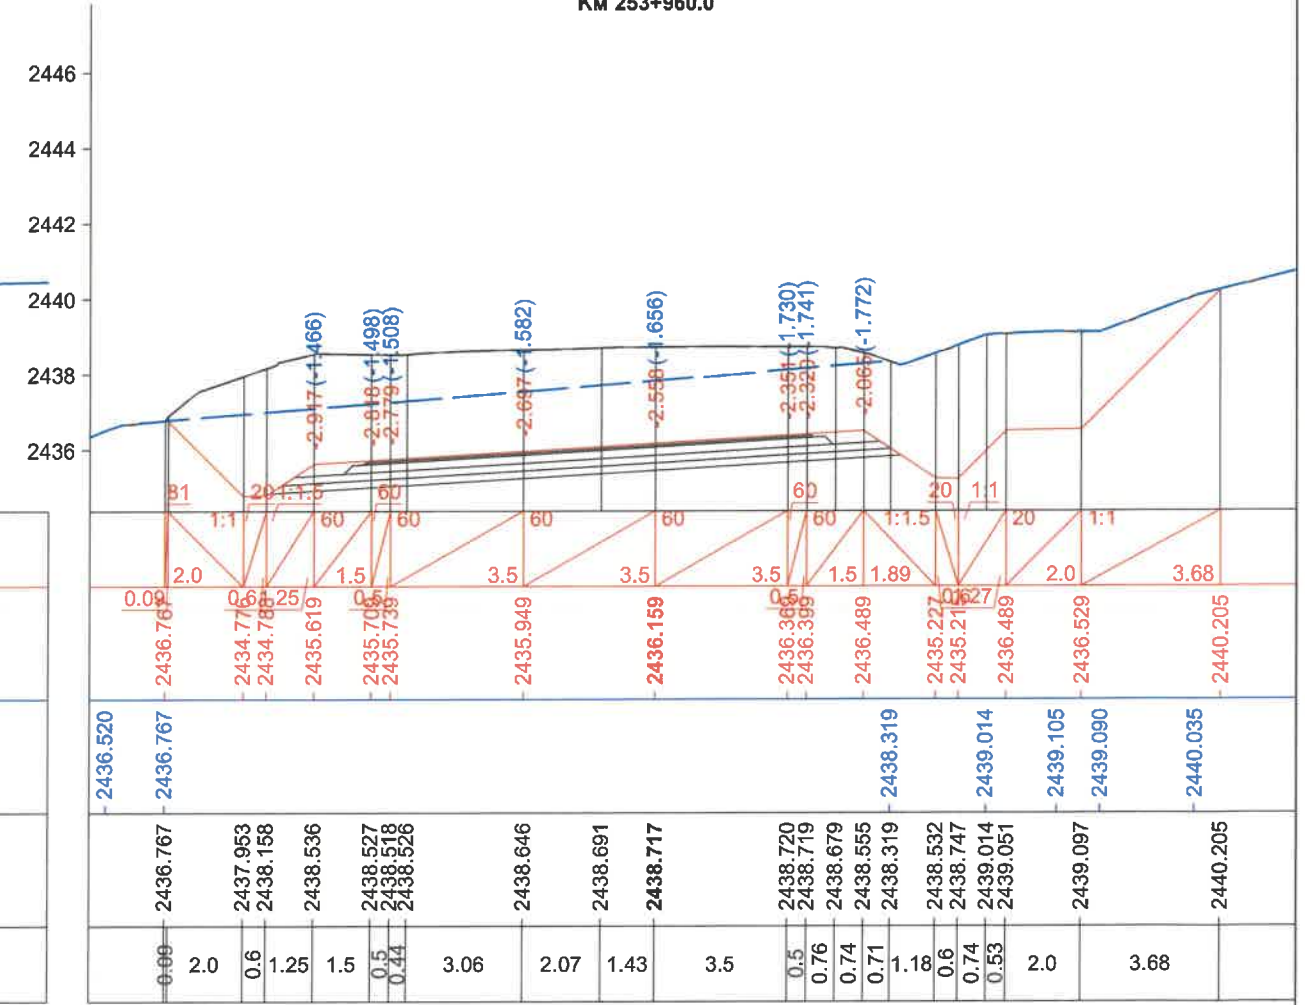


Км 254+000.0

ЗАХИАЛАГЧ CLIENT	ЗӨВЛӨХ CONSULTANT	ТӨСЛИЙН НЭР PROJECT NAME	ТӨСӨЛЛӨСӨН DESIGN GROUP	ЗУРГИЙН ЕРӨНХИЙ НЭР NAME OF DRAWINGS	ХИЙЦИЙН БА ХЭСЭГЛЭЛИЙН НЭР: DETAIL'S AND SECTION'S DRAWINGS		
		СОЛОНГОТЫН ДАВААНЫ 12.08 КМ ЗАМЫН ШИНЭЧЛЭЛТИЙН ИНЖЕНЕРИЙН НАРИЙВЧИЛСАН ЗУРАГ DETAILED ENGINEERING DESIGN OF 12.08 KM ROAD RECONSTRUCTION OF SOLOGOTIIN PASS	Director: N.Batdemberel Design by: D.Batbold Drawn by: M.Batjavkhaa Checked: D.Batbold	Хөндлөн огтлол Cross section	Км253+940-Км254+000		
MRTD	*Angad Arvikhk* Co.,LTD				Format	Page	Pages
					A3	141	190
				Шифр/Drawing number:BD-04/2023	МАСШТАБ/SCALE: 1:200		2023. 12








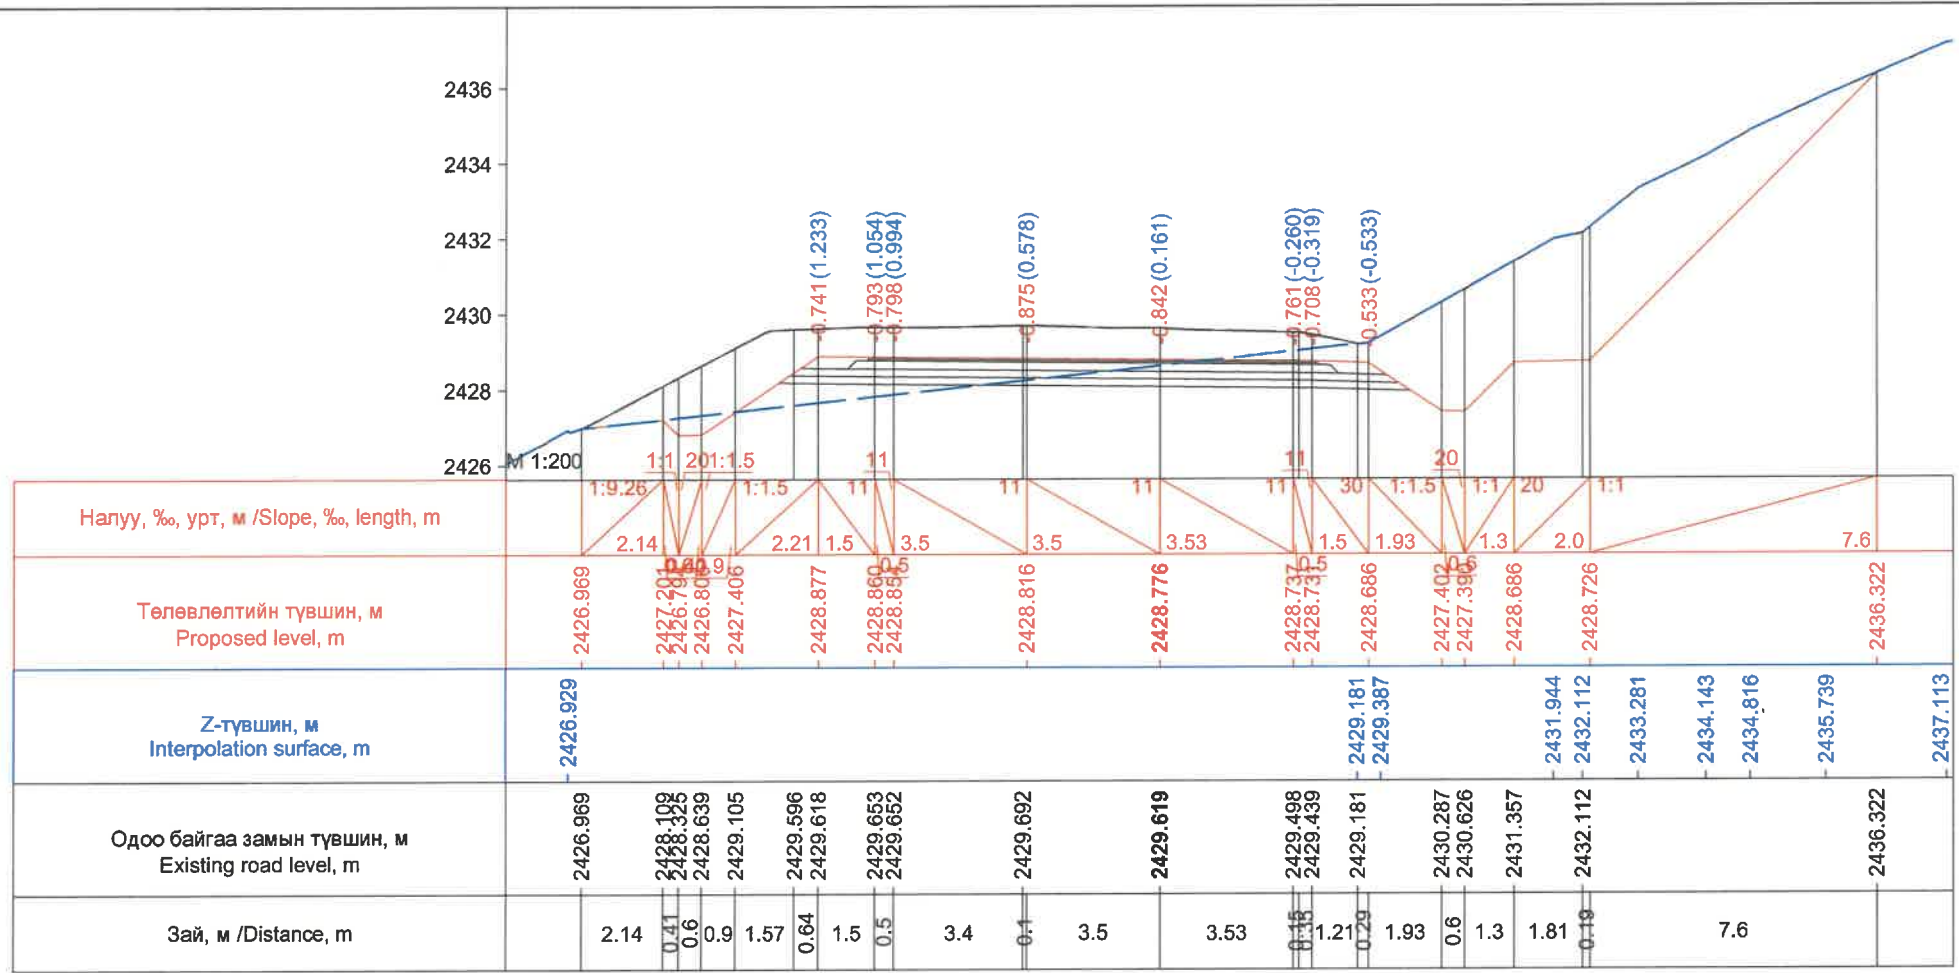





Км 254+100.0

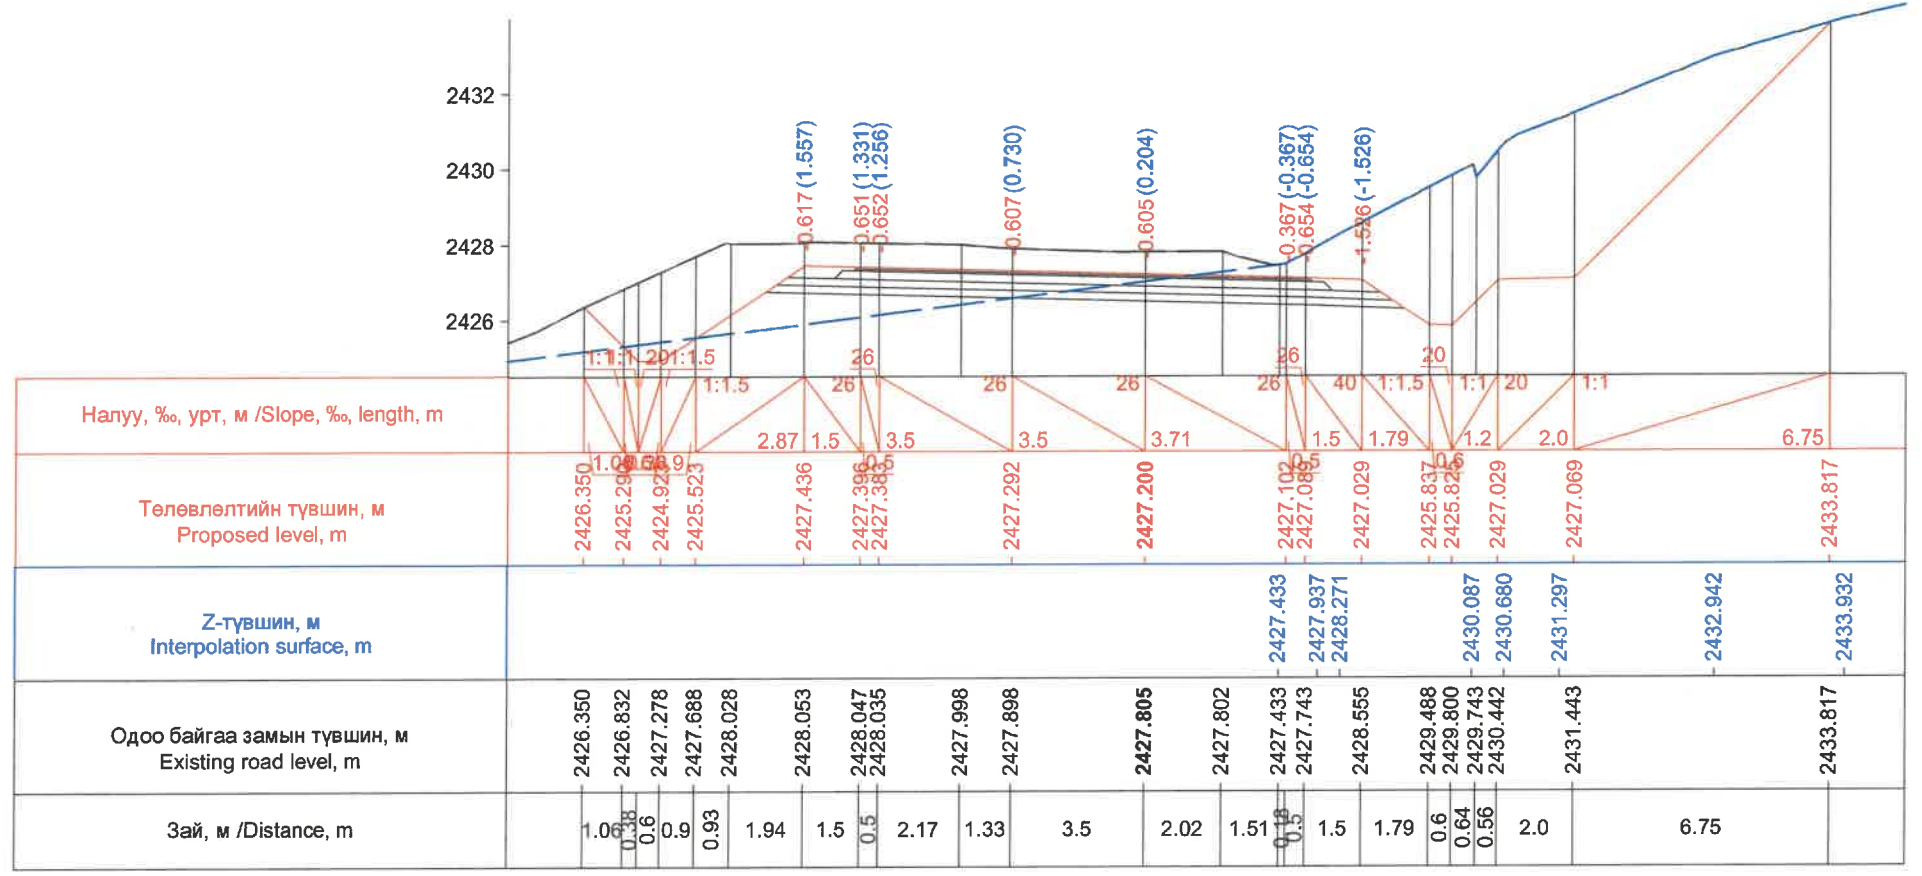

Км 254+120.0


ЗАХИАЛАГЧ CLIENT	ЗӨВЛӨХ CONSULTANT	ТӨСЛИЙН НЭР PROJECT NAME	ТӨСӨЛЛӨСӨН DESIGN GROUP		ЗУРГИЙН ЕРӨНХИЙ НЭР NAME OF DRAWINGS	ХИЙЦИЙН БА ХЭСЭГЛЭЛИЙН НЭР: DETAIL'S AND SECTION'S DRAWINGS		
 МРТД	 "Angad Arvijkh" Co.,LTD	СОЛОНГОТЫН ДАВААНЫ 12.08 КМ ЗАМЫН ШИНЭЧЛЭЛТИЙН ИНЖЕНЕРИЙН НАРИЙВЧИЛСАН ЗУРАГ DETAILED ENGINEERING DESIGN OF 12.08 KM ROAD RECONSTRUCTION OF SOLONGOTIIN PASS	Director	N.Batdemberel	Хөндлөн огтлол Cross section Шифр/Drawing number:BD-04/2023	Км254+100-Км254+120		
			Design by	D.Batbold		Format	Page	Pages
			Drawn by	M.Batjavkhaa		A3	143	190
			Checked	D.Batbold		MACШТАБ/SCALE: 1:200		



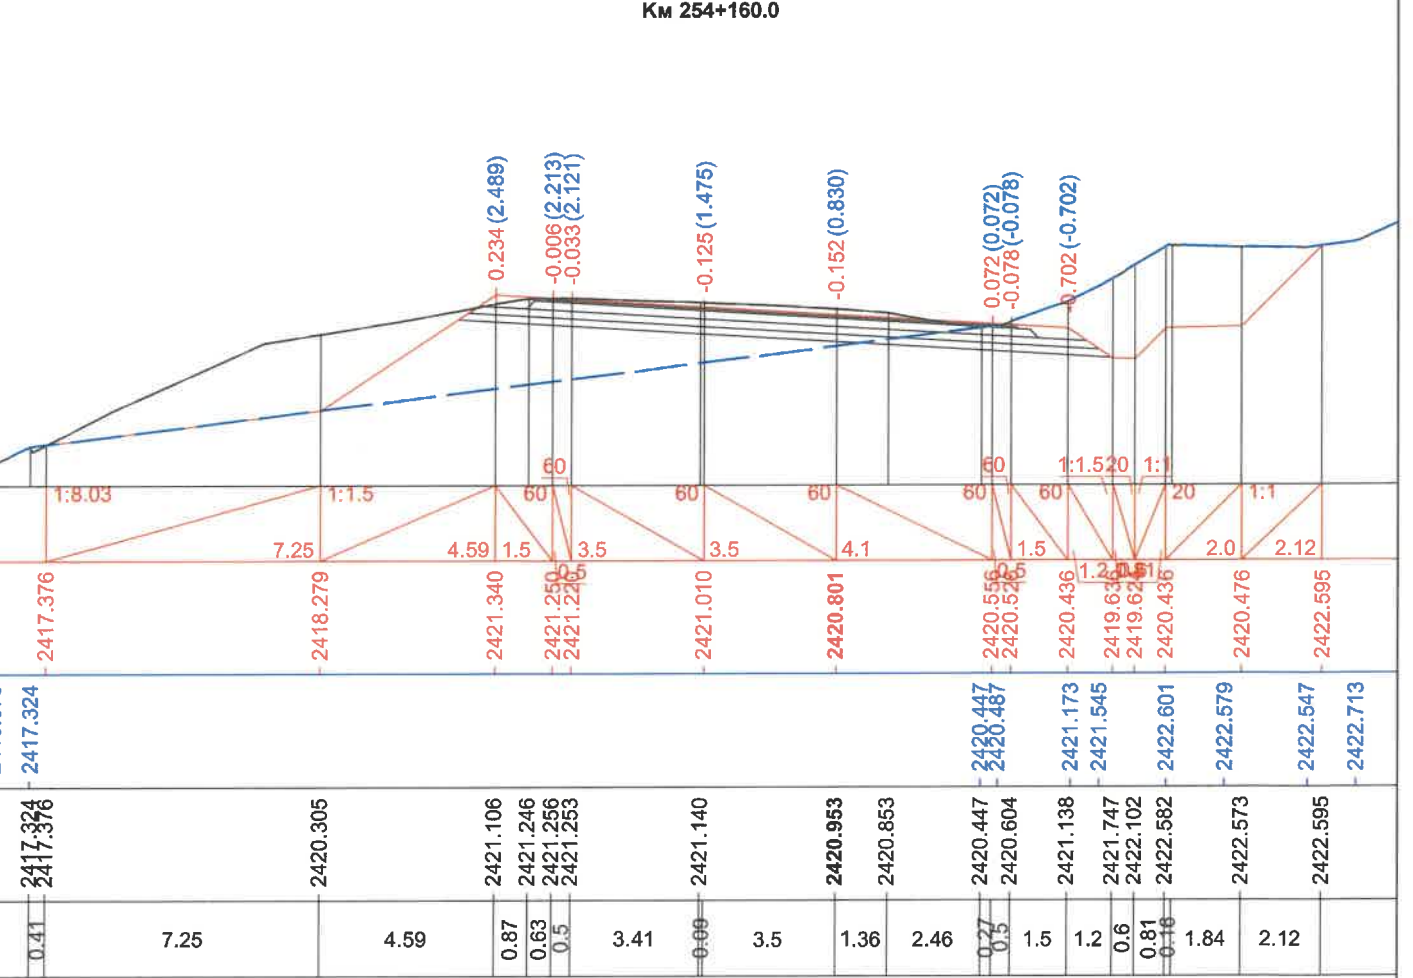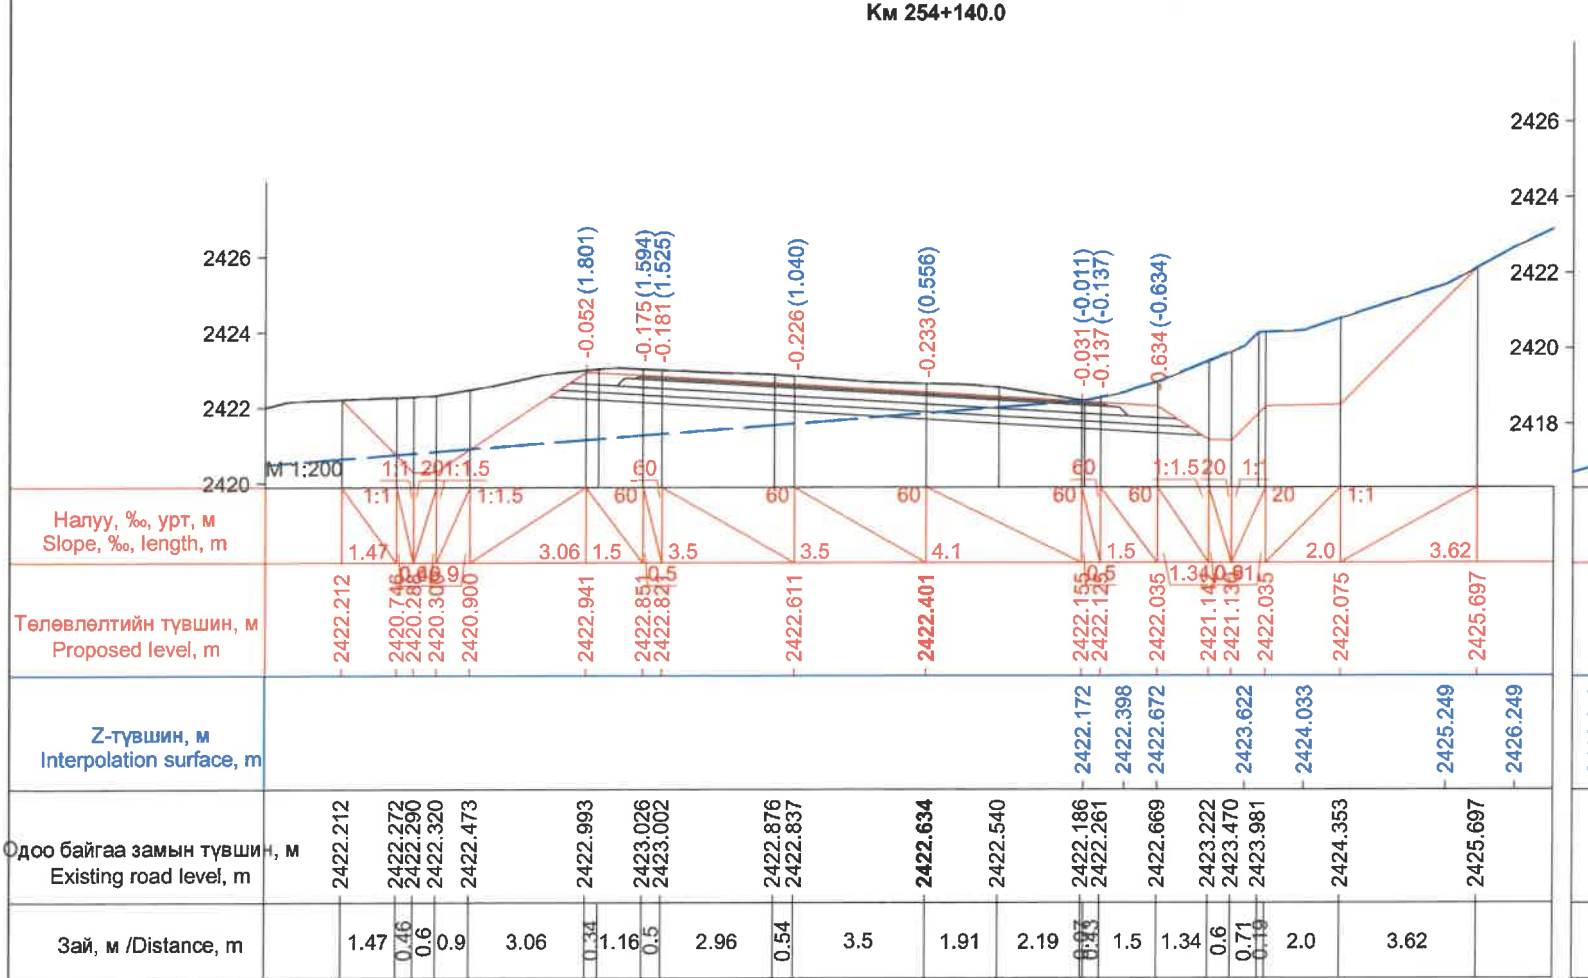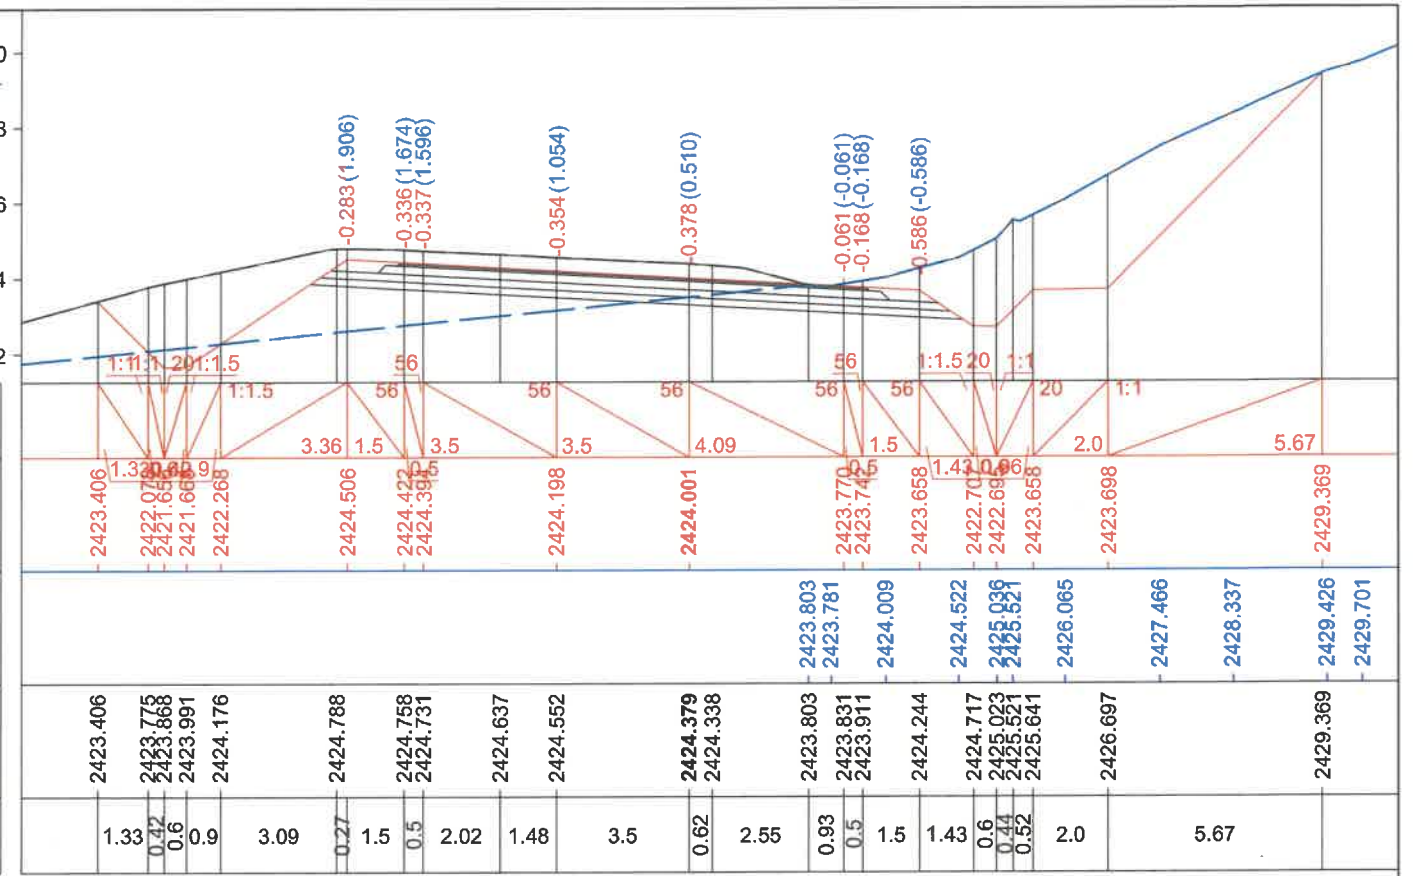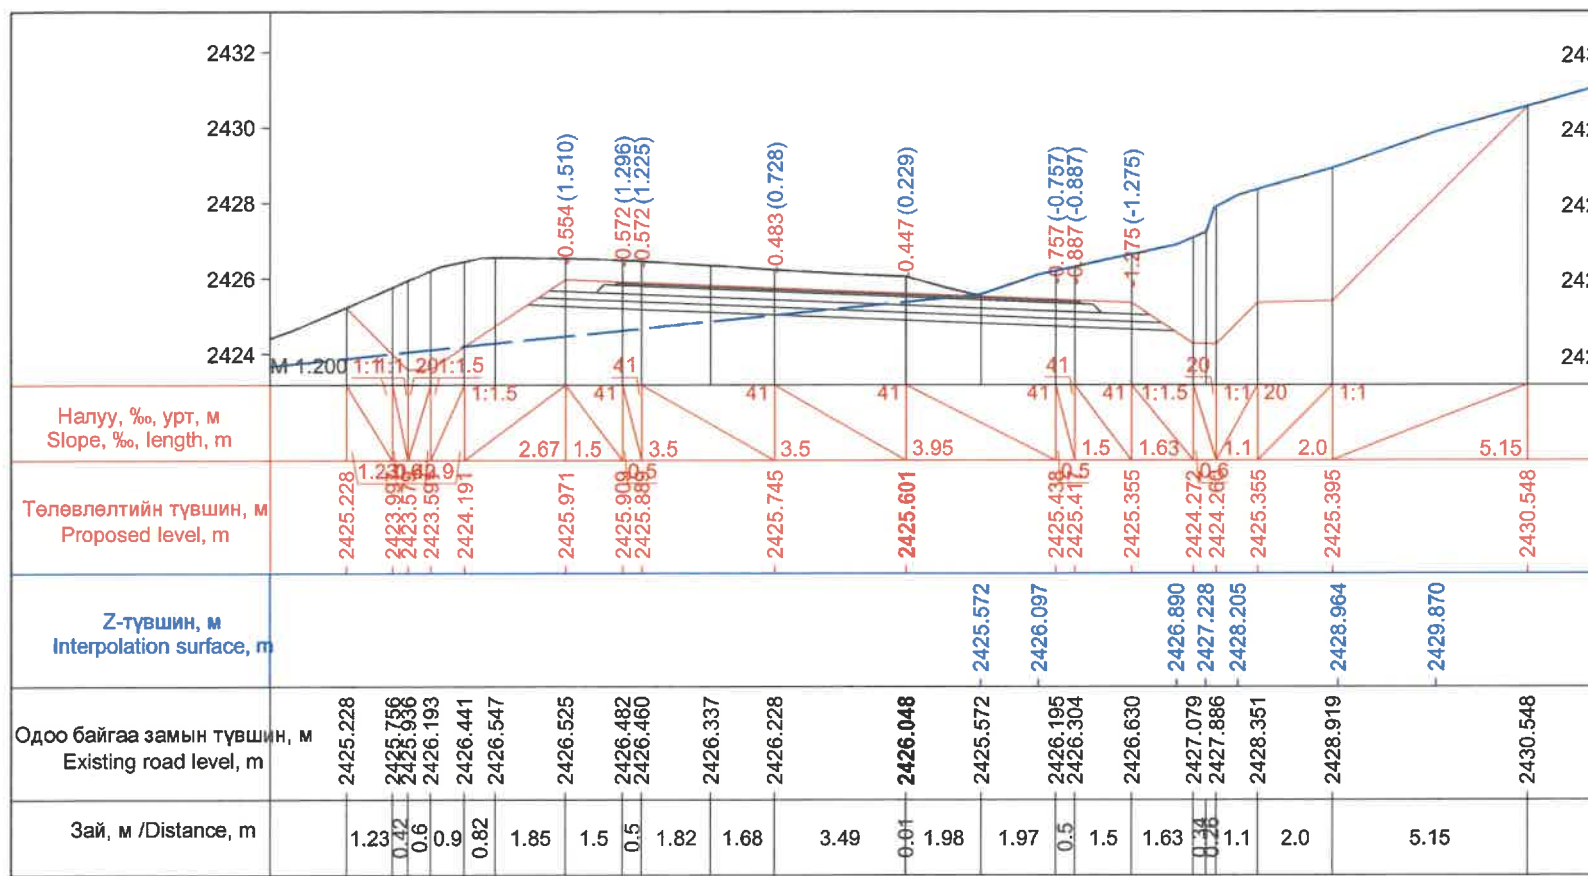


ЗАХИАЛАГЧ CLIENT	ЗӨВЛӨХ CONSULTANT	ТӨСЛИЙН НЭР PROJECT NAME	ТӨСӨЛЛӨСӨН DESIGN GROUP	ЗУРГИЙН ЕРӨНХИЙ НЭР NAME OF DRAWINGS	ХИЙЦДИЙН БА ХЭСЭГЛЭЛИЙН НЭР: DETAIL'S AND SECTION'S DRAWINGS
		СОЛОНГОТЫН ДАВААНЫ 12.08 КМ ЗАМЫН ШИНЭЧЛЭЛТИЙН ИНЖЕНЕРИЙН НАРИЙВЧИЛСАН ЗУРАГ DETAILED ENGINEERING DESIGN OF 12.08 KM ROAD RECONSTRUCTION OF SOLONGOTIIN PASS	Director: N.Batdemberel Design by: D.Batbold Drawn by: M.Batjavkhaa Checked: D.Batbold	Хөндлөн огтлол Cross section	Км254+140-Км254+200 Format: A3 Page: 144 Pages: 190 MACШТАБ/SCALE: 1:200 2023. 12




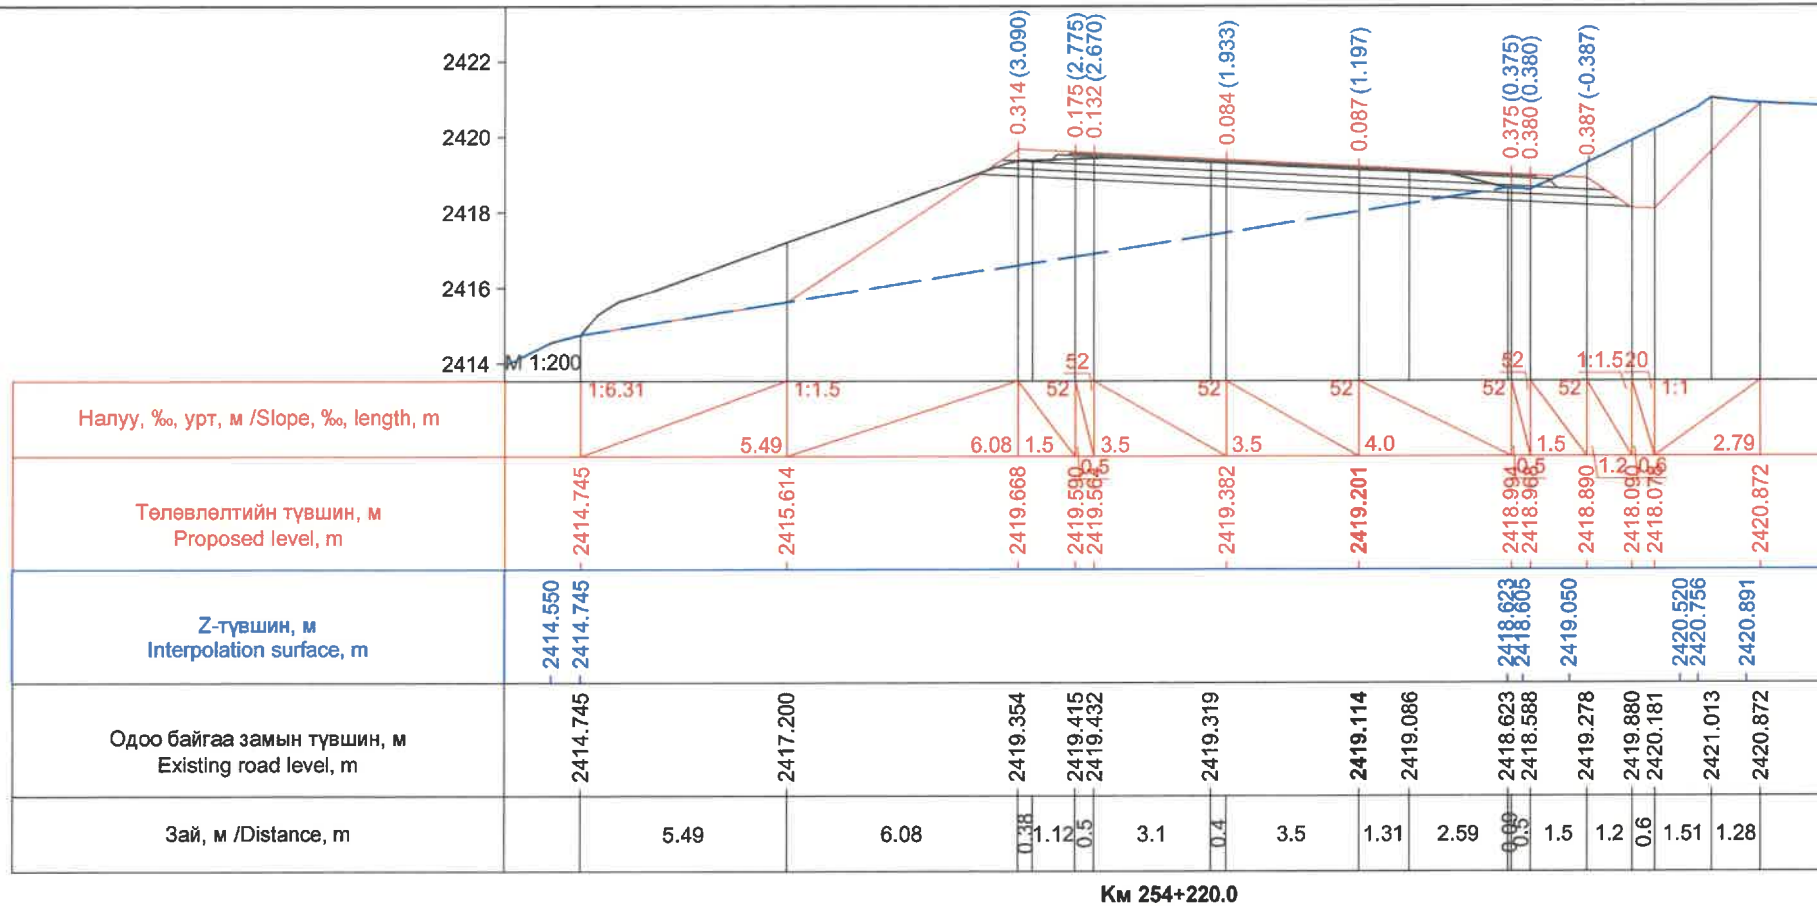

Км 254+220.0

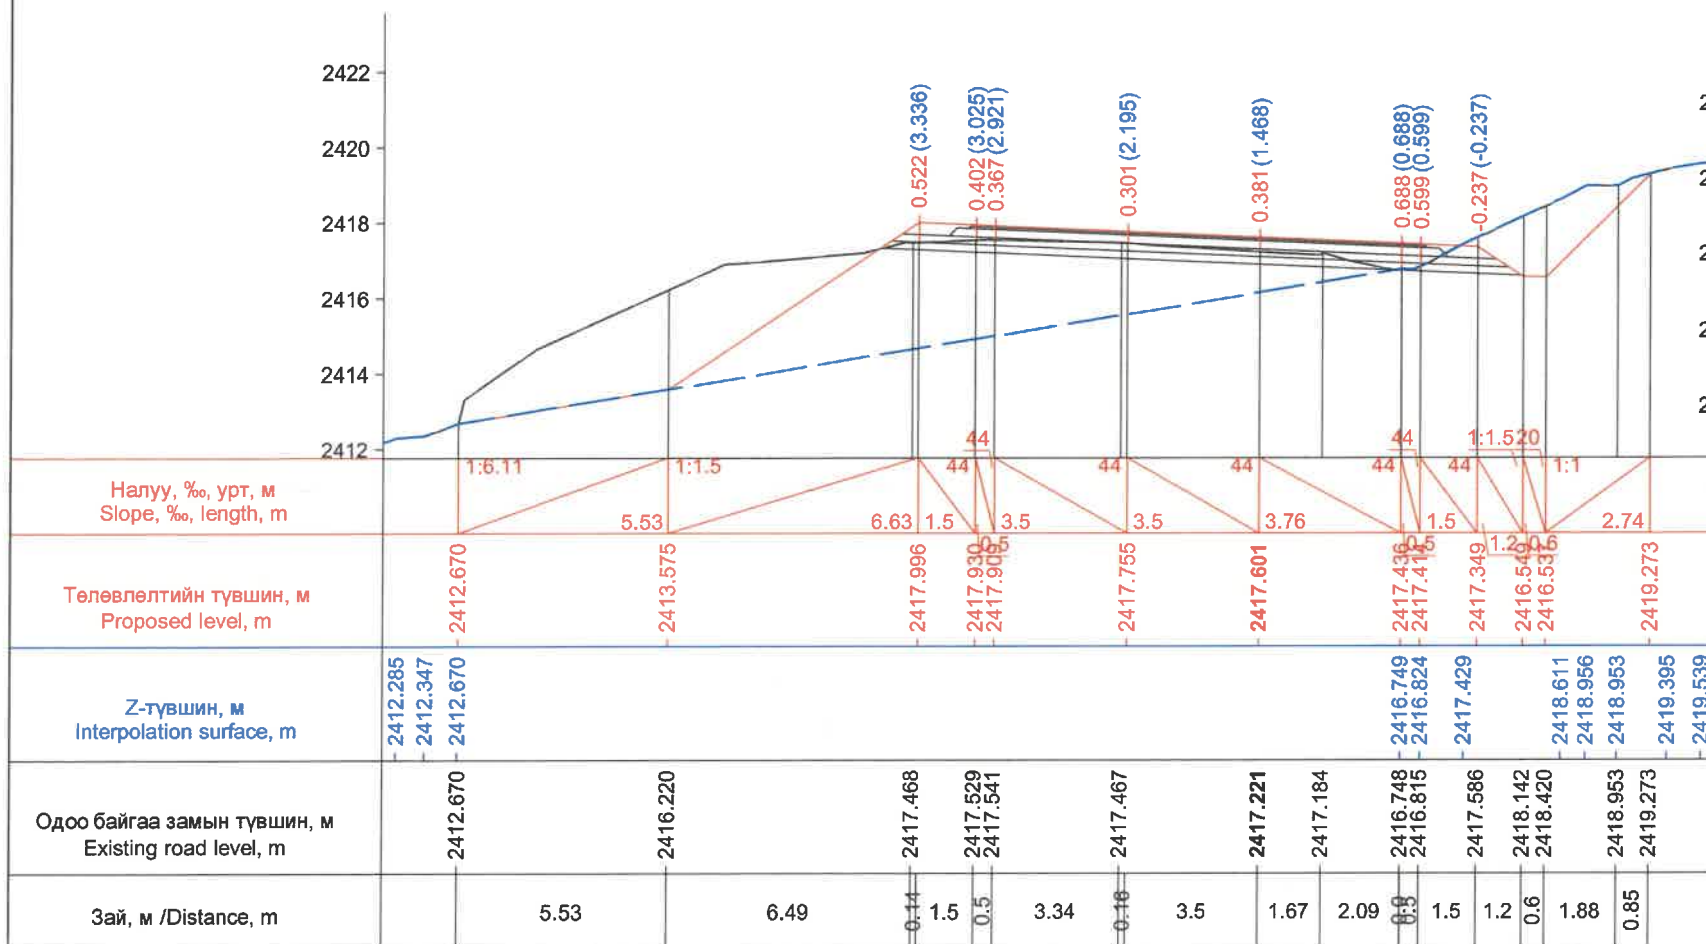


Км 254+240.0

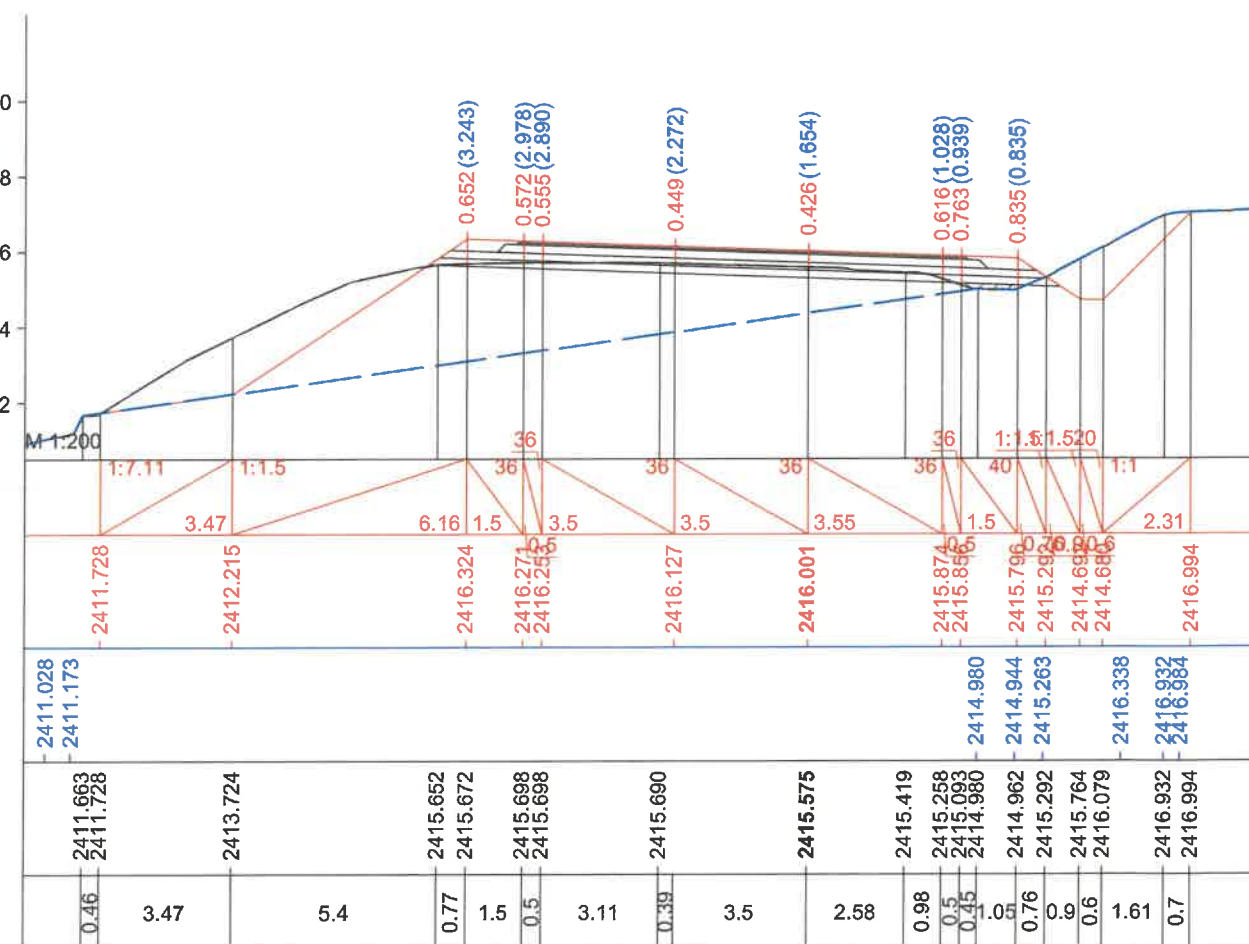


Км 254+260.0

ЗАХИАЛАГЧ CLIENT	ЗӨВЛӨХ CONSULTANT	ТӨСЛИЙН НЭР PROJECT NAME	ТӨСӨЛЛӨСӨН DESIGN GROUP	ЗУРГИЙН ЕРӨНХИЙ НЭР NAME OF DRAWINGS	ХИЙЦИЙН БА ХЭСЭГЛЭЛИЙН НЭР: DETAIL'S AND SECTION'S DRAWINGS		
		СОЛОНГОТЫН ДАВААНЫ 12.08 КМ ЗАМЫН ШИНЭЧЛЭЛТИЙН ИНЖЕНЕРИЙН НАРИЙВЧИЛСАН ЗУРАГ DETAILED ENGINEERING DESIGN OF 12.08 KM ROAD RECONSTRUCTION OF SOLOGOTIIN PASS	Director N.Batdemberel Design by D.Batbold Drawn by M.Batjavkhaa Checked D.Batbold	Хөндлөн огтлол Cross section	Км254+220-Км254+260		
MRTD	"Angad Arvijkh" Co.,LTD				Format	Page	Pages
					A3	145	190
				Шифр/Drawing number:BD-04/2023	МАСШТАБ/SCALE: 1:200		2023. 12




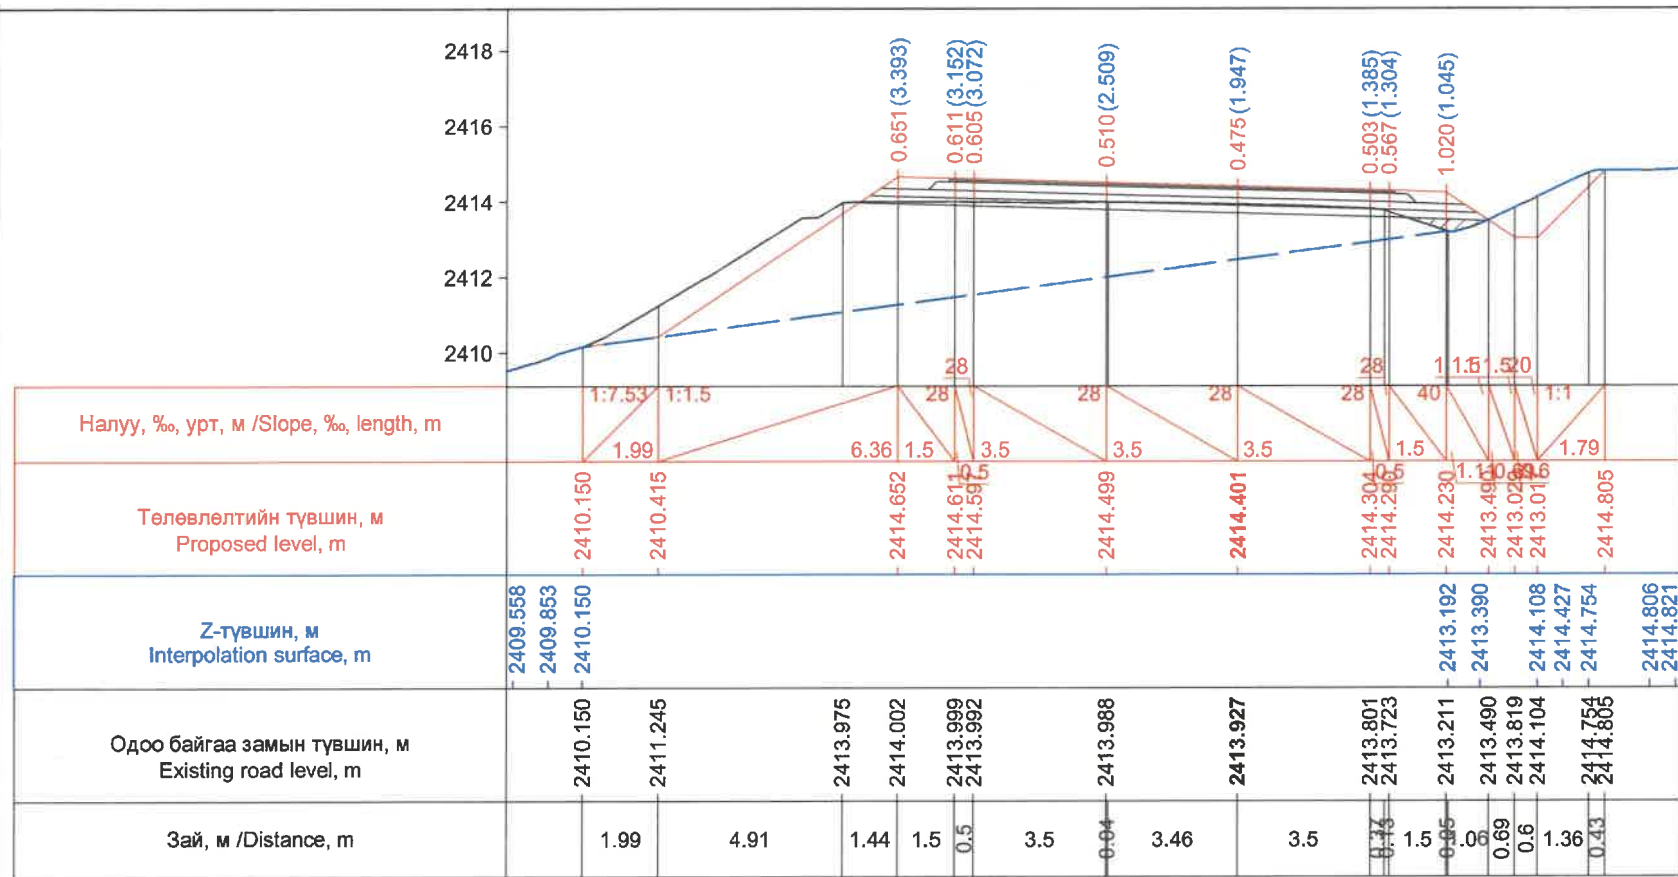


Км 254+280.0

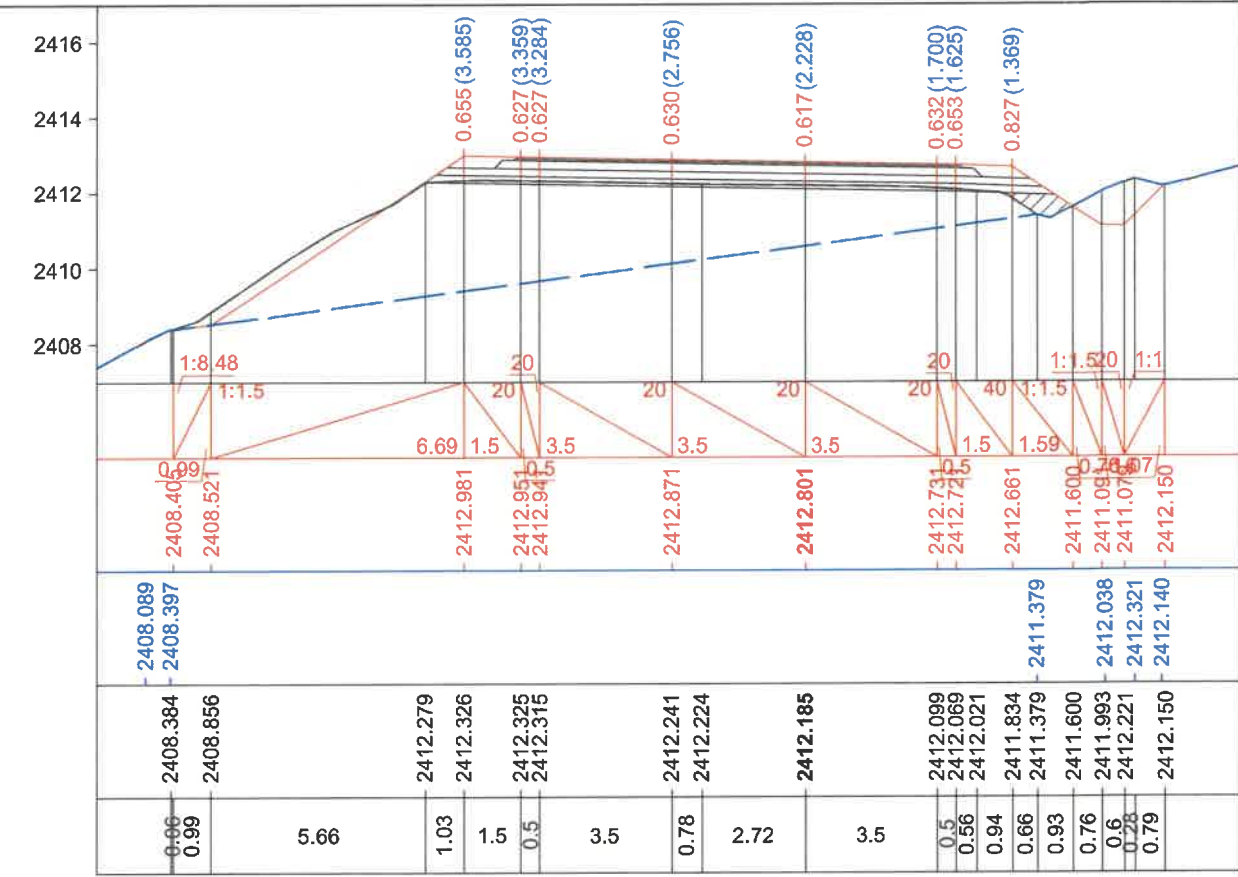

Км 254+300.0

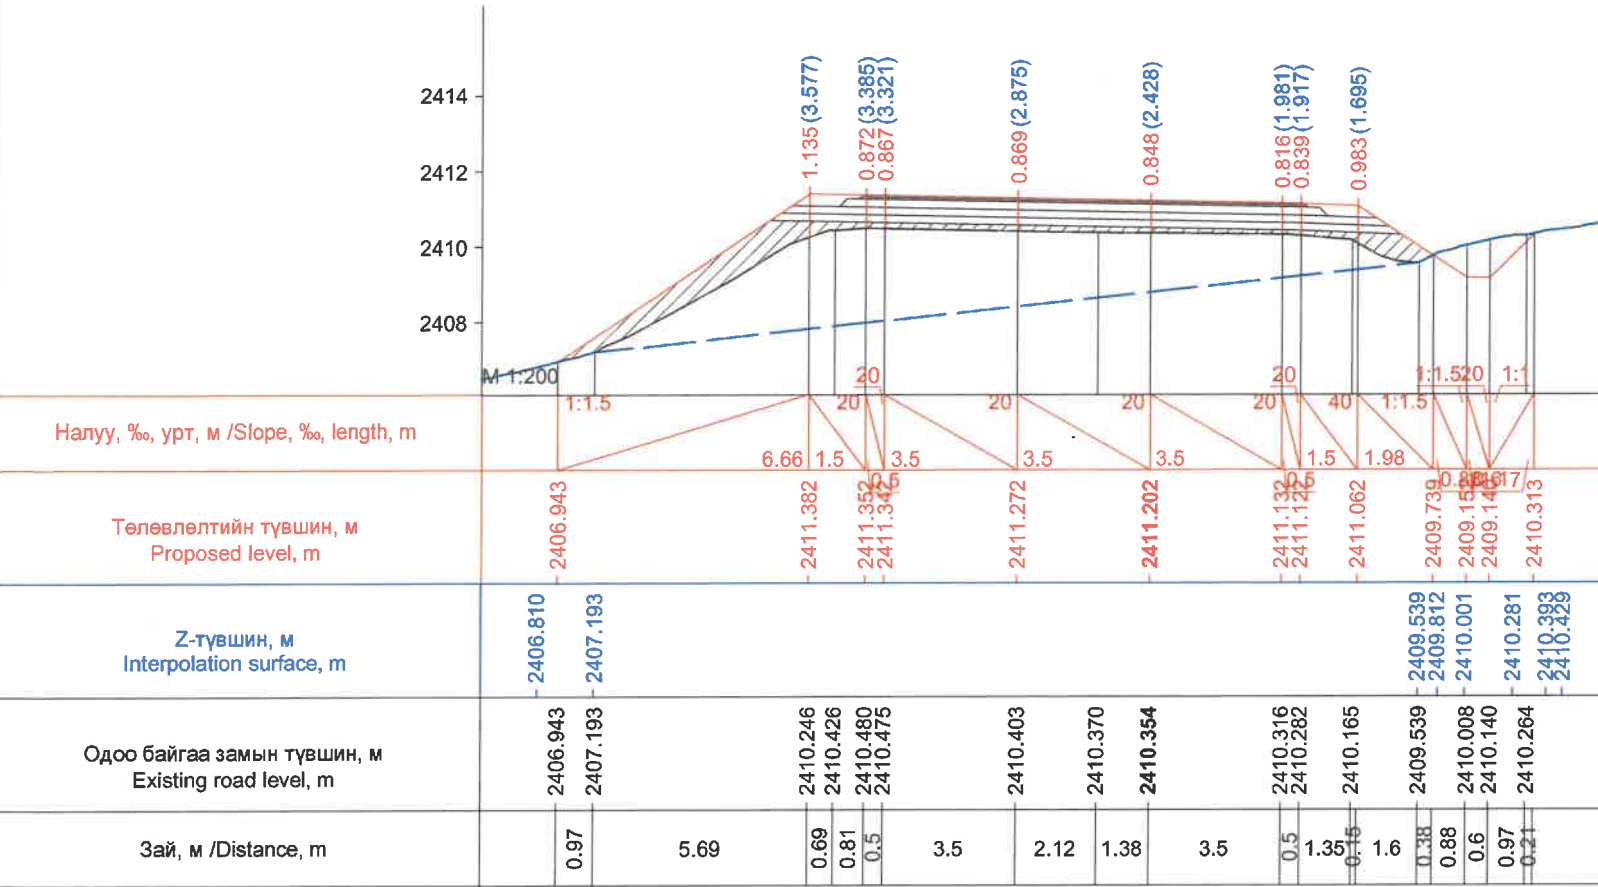


Км 254+320.0

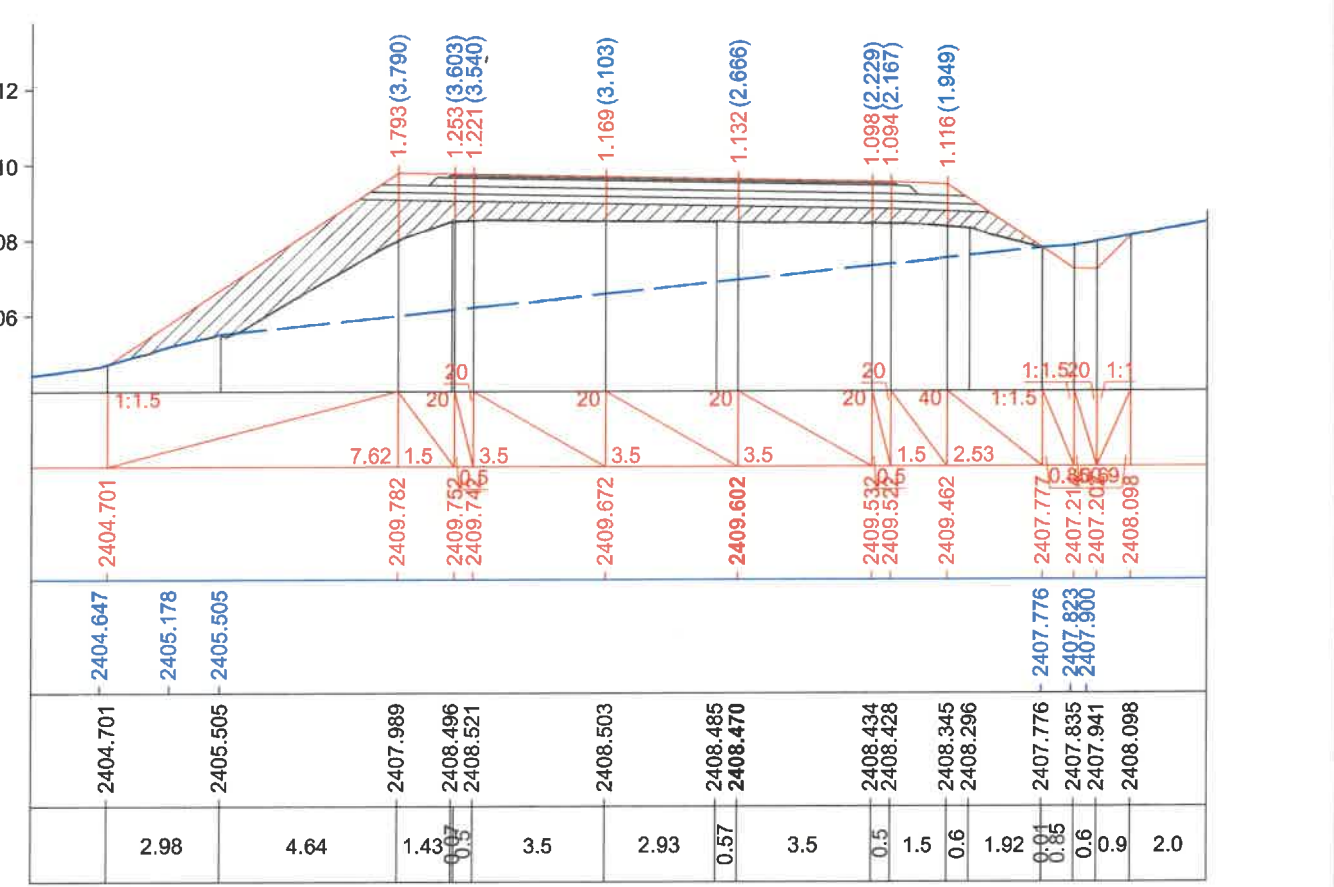


Км 254+340.0

ЗАХИАЛАГЧ CLIENT	ЗӨВЛӨХ CONSULTANT	ТӨСЛИЙН НЭР PROJECT NAME	ТӨСӨЛЛӨСӨН DESIGN GROUP	ЗУРГИЙН ЕРӨНХИЙ НЭР NAME OF DRAWINGS	ХИЙЦИЙН БА ХЭСЭГЛЭЛИЙН НЭР: DETAIL'S AND SECTION'S DRAWINGS		
		СОЛОНГОТЫН ДАВААНЫ 12.08 КМ ЗАМЫН ШИНЭЧЛЭЛТИЙН ИНЖЕНЕРИЙН НАРИЙВЧИЛСАН ЗУРАГ DETAILED ENGINEERING DESIGN OF 12.08 KM ROAD RECONSTRUCTION OF SOLOGOTIIN PASS	Director: N.Batdemberel Design by: D.Batbold Drawn by: M.Batjavkhaa Checked: D.Batbold	Хөндлөн огтлол Cross section	Км254+280-Км254+340		
MRTD	"Angad Arvijikh" Co.,LTD				Format: A3	Page: 146	Pages: 190
				Шифр/Drawing number:BD-04/2023	MACШТАБ/SCALE: 1:200 2023. 12		




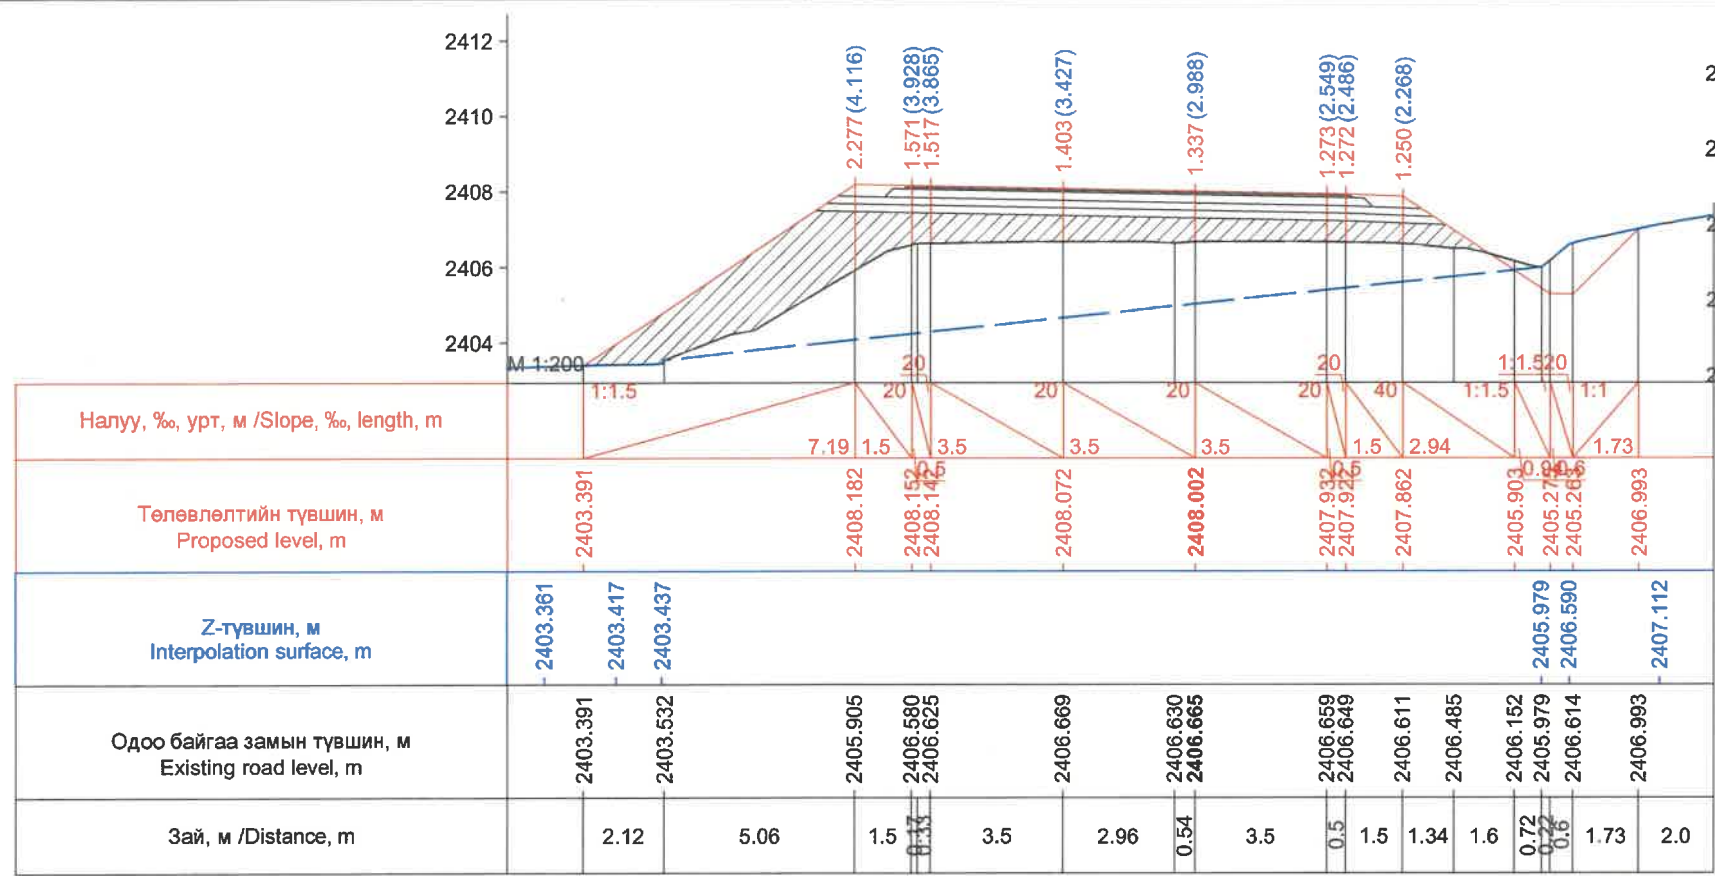


Км 254+360.0

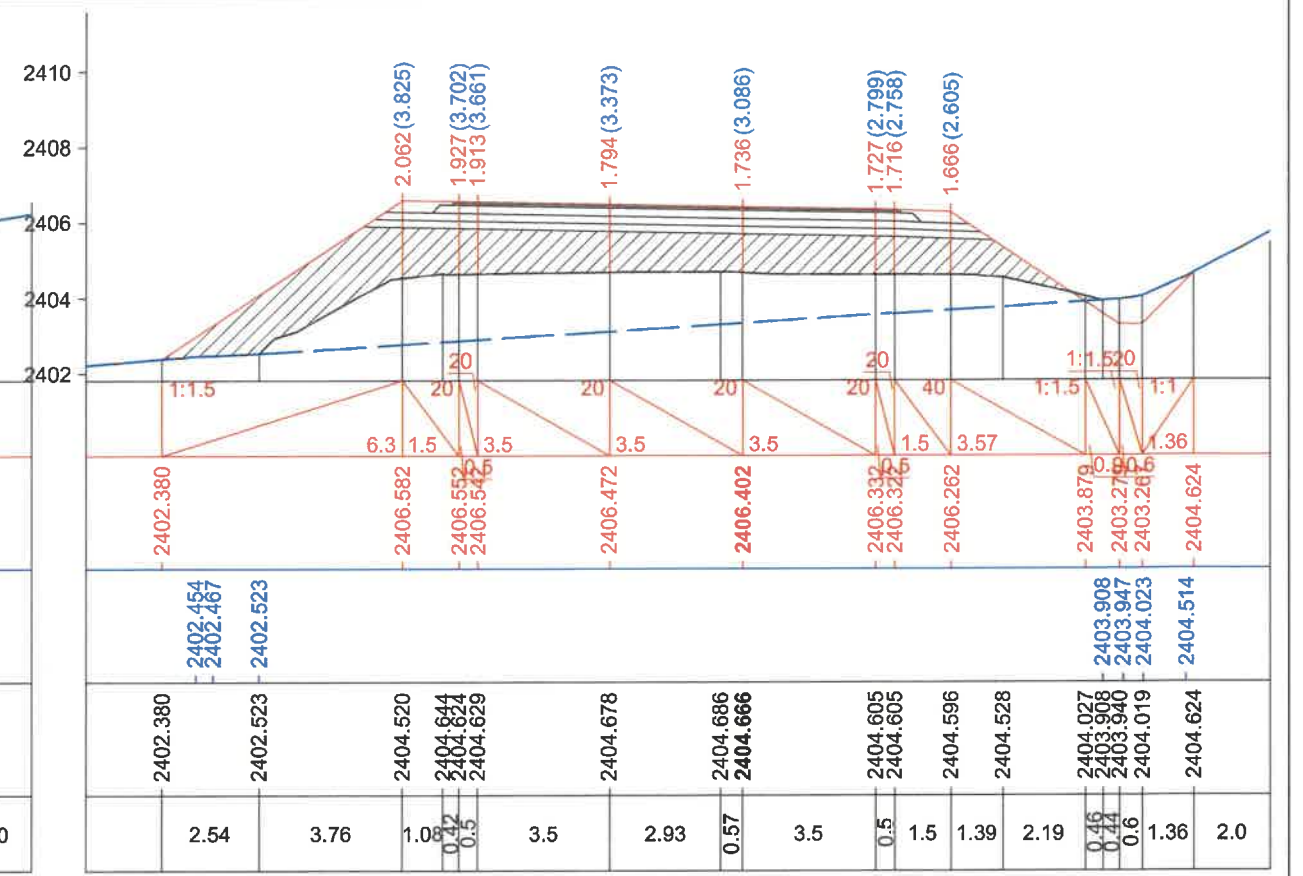

Км 254+380.0

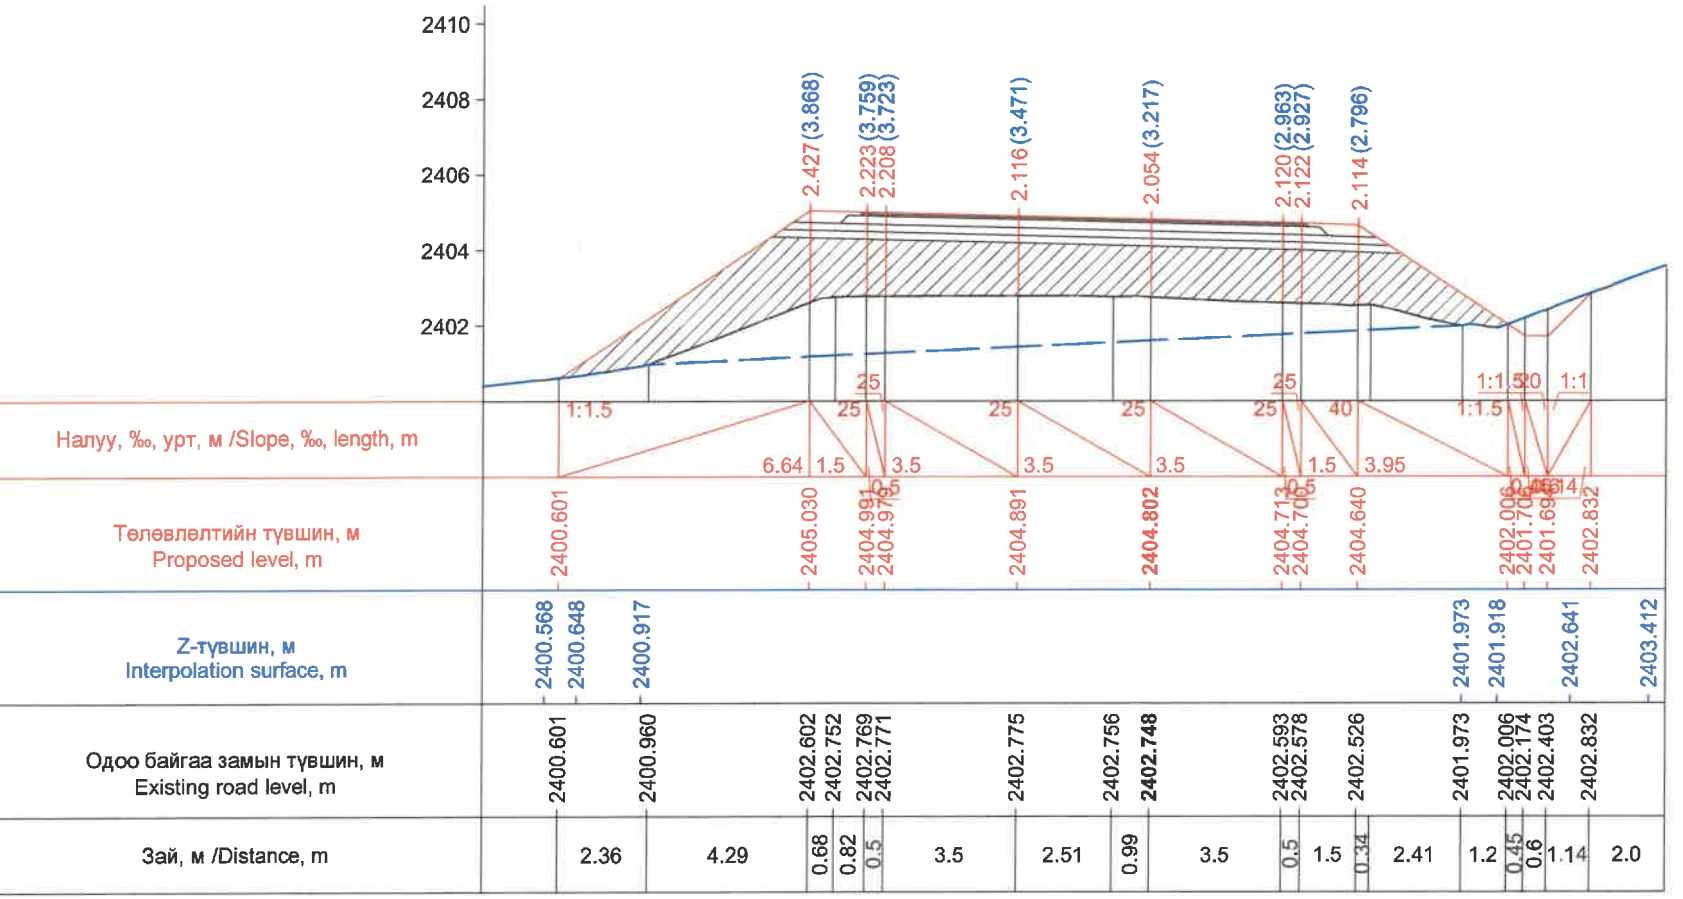



Км 254+400.0

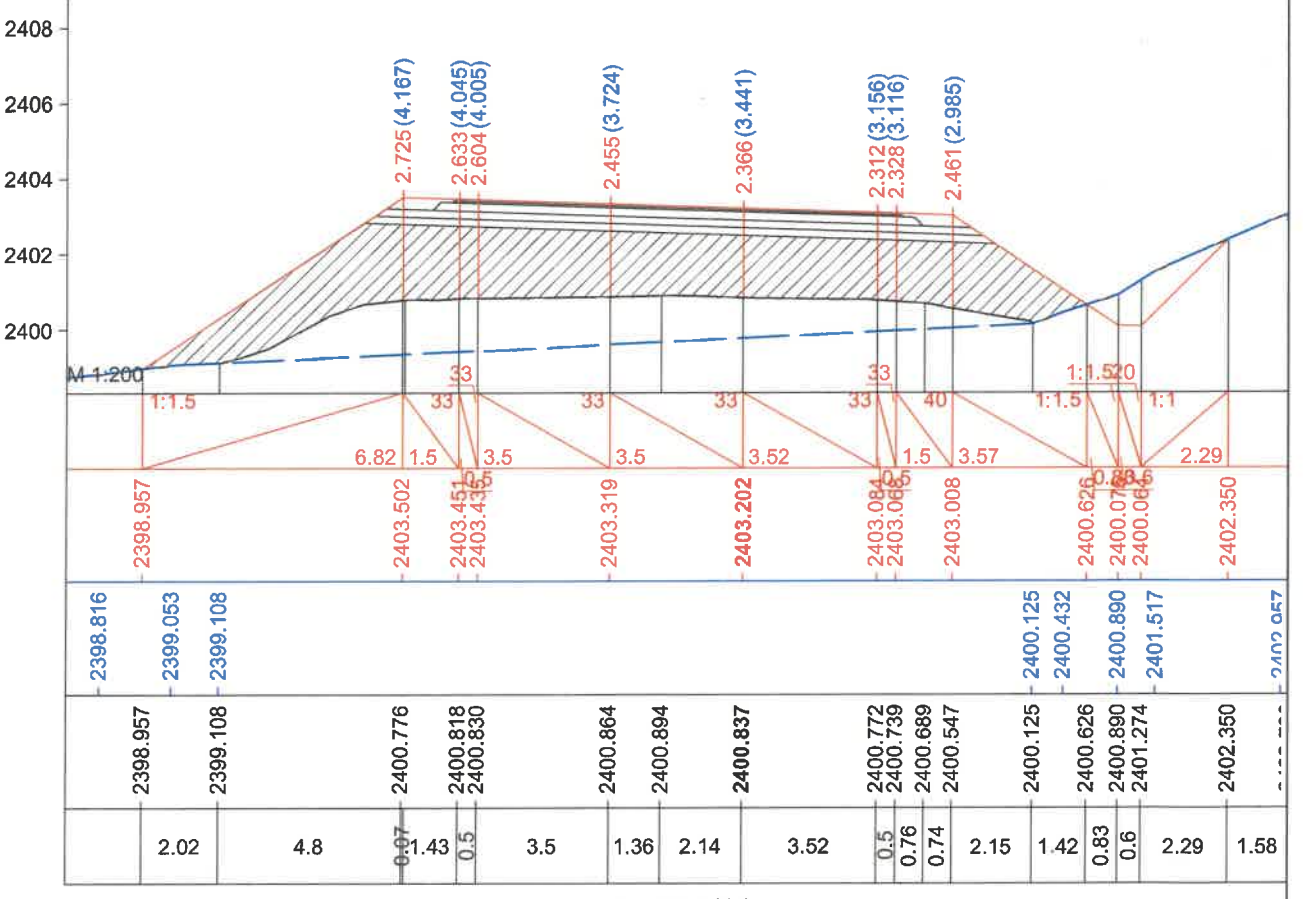

Км 254+420.0



ЗАХИАЛАГЧ CLIENT	ЗӨВЛӨХ CONSULTANT	ТӨСЛИЙН НЭР PROJECT NAME	ТӨСӨЛЛӨСӨН DESIGN GROUP	ЗУРГИЙН ЕРӨНХИЙ НЭР NAME OF DRAWINGS	ХИЙЦИЙН БА ХЭСЭГЛЭЛИЙН НЭР: DETAIL'S AND SECTION'S DRAWINGS
		СОЛОНГОТЫН ДАВААНЫ 12.08 КМ ЗАМЫН ШИНЭЧЛЭЛТИЙН ИНЖЕНЕРИЙН НАРИЙВЧИЛСАН ЗУРАГ DETAILED ENGINEERING DESIGN OF 12.08 KM ROAD RECONSTRUCTION OF SOLOGOTIIN PASS	Director: N.Batdemberel Design by: D.Batbold Drawn by: M.Batjavkhaa Checked: D.Batbold	Хөндлөн огтлол Cross section	Км254+360-Км254+420 Format: A3 Page: 147 Pages: 190 MACHTAB/SCALE: 1:200 2023. 12



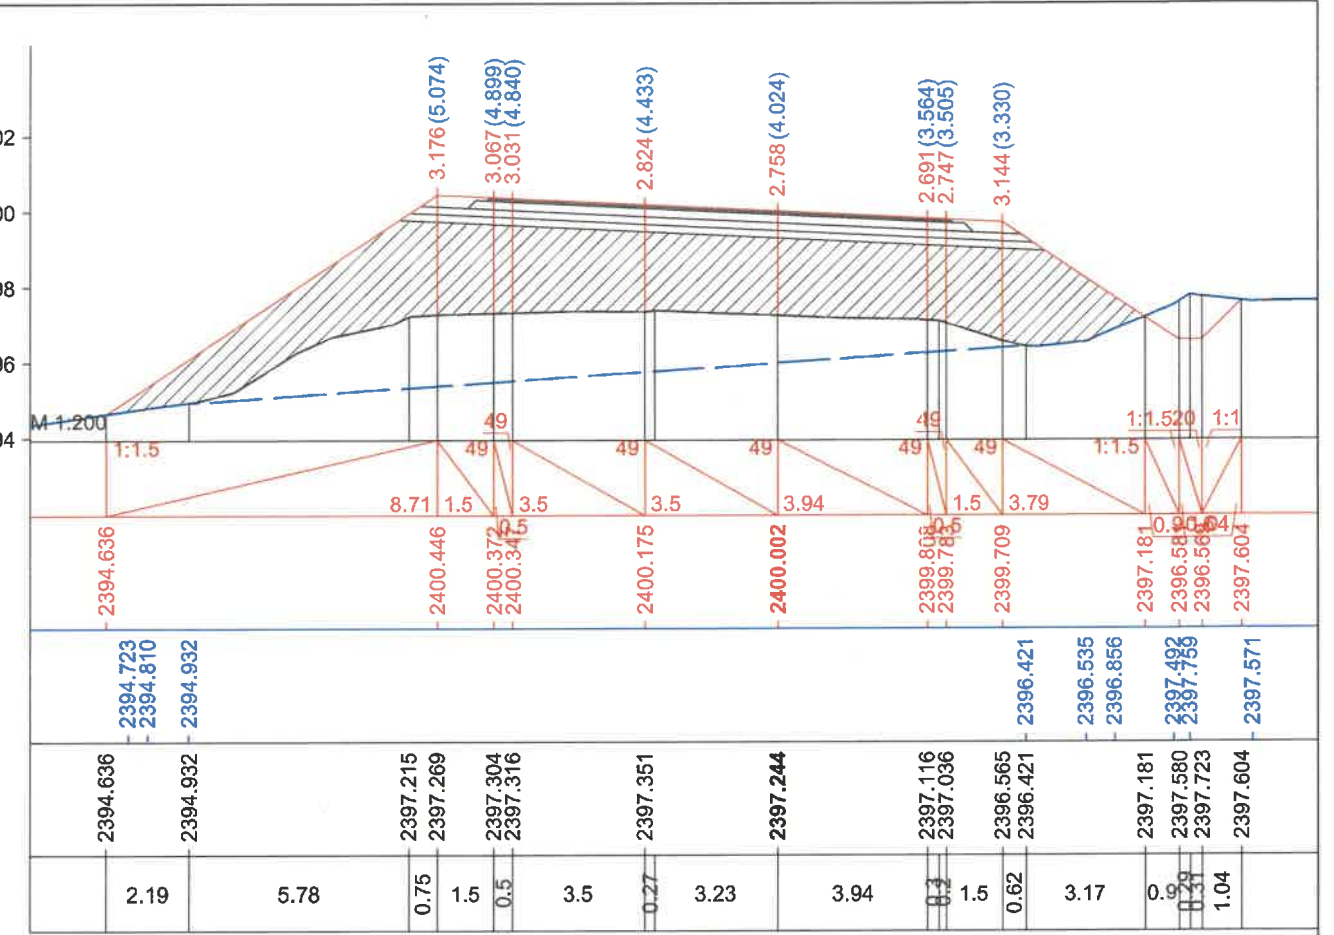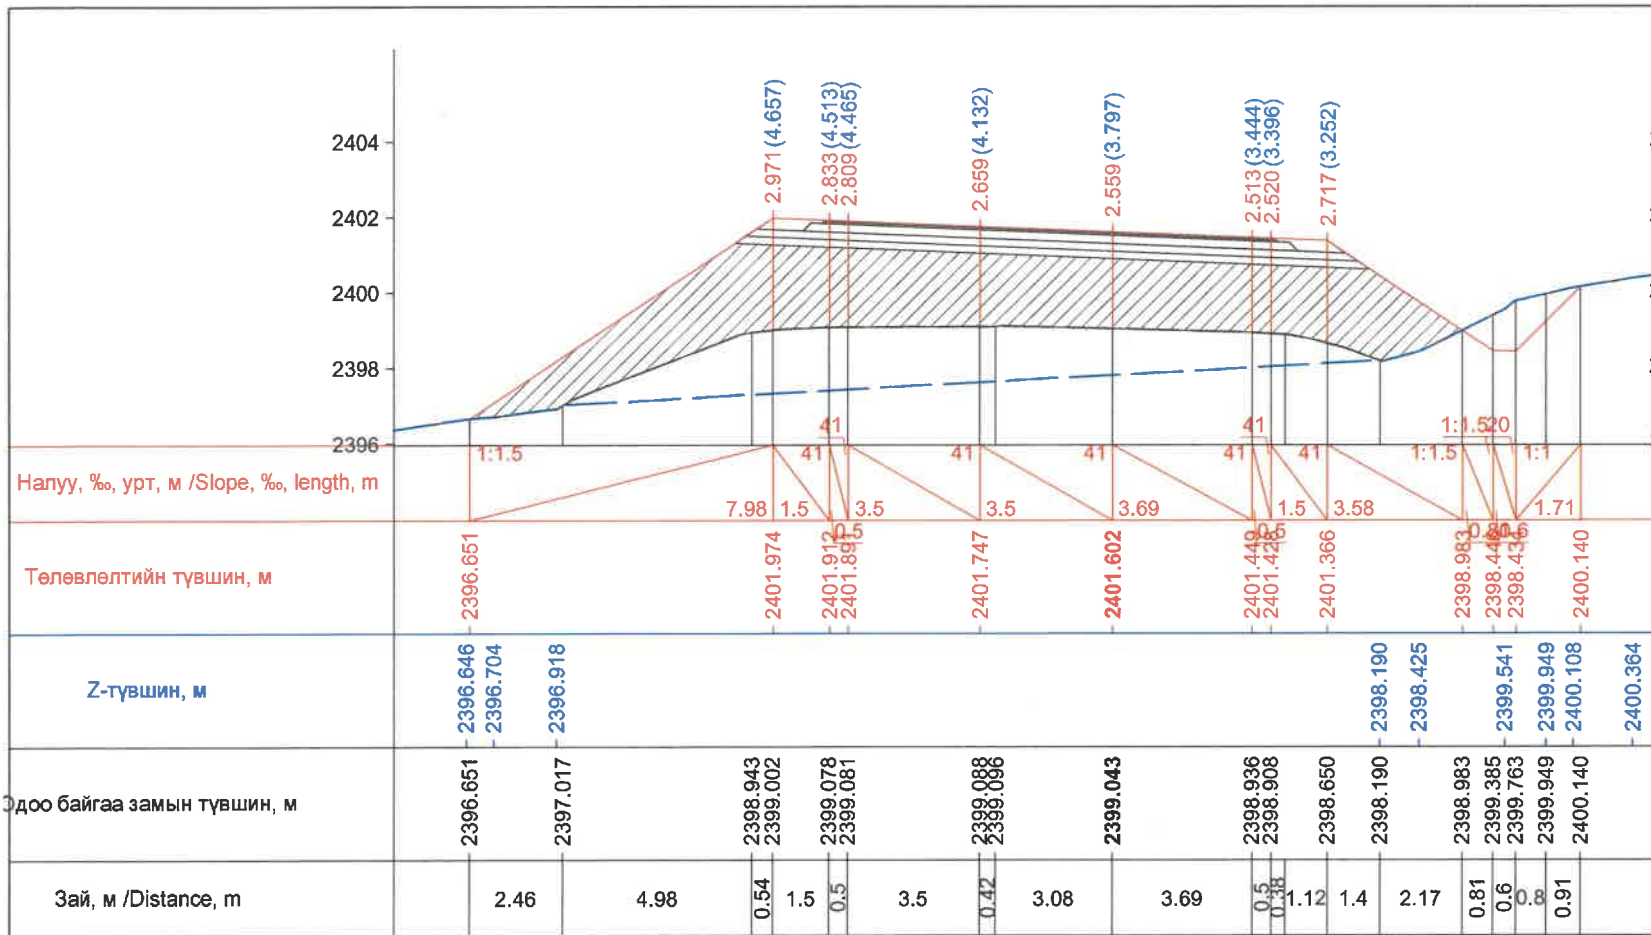

Км 254+440.0

Км 254+460.0


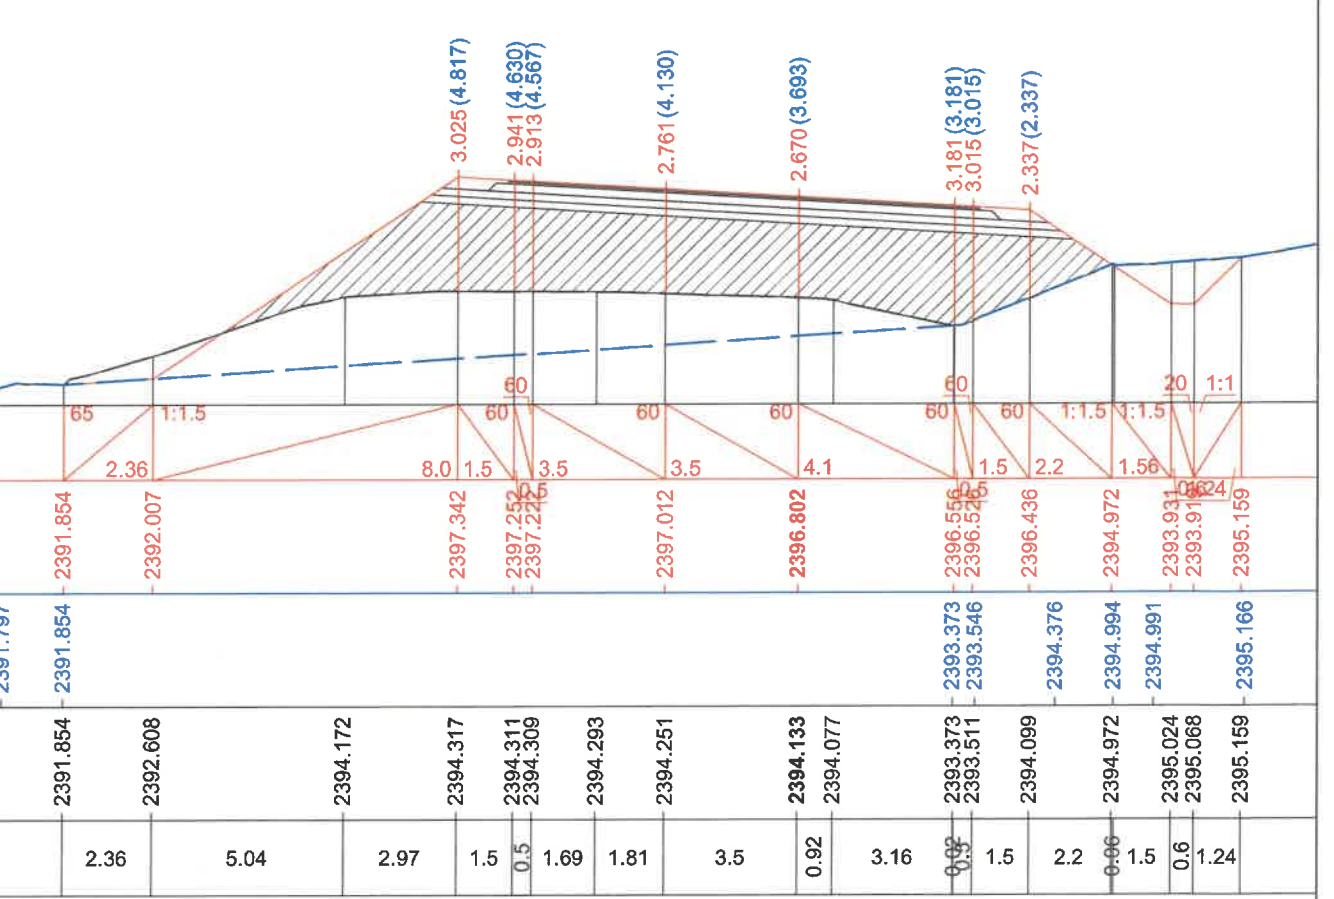
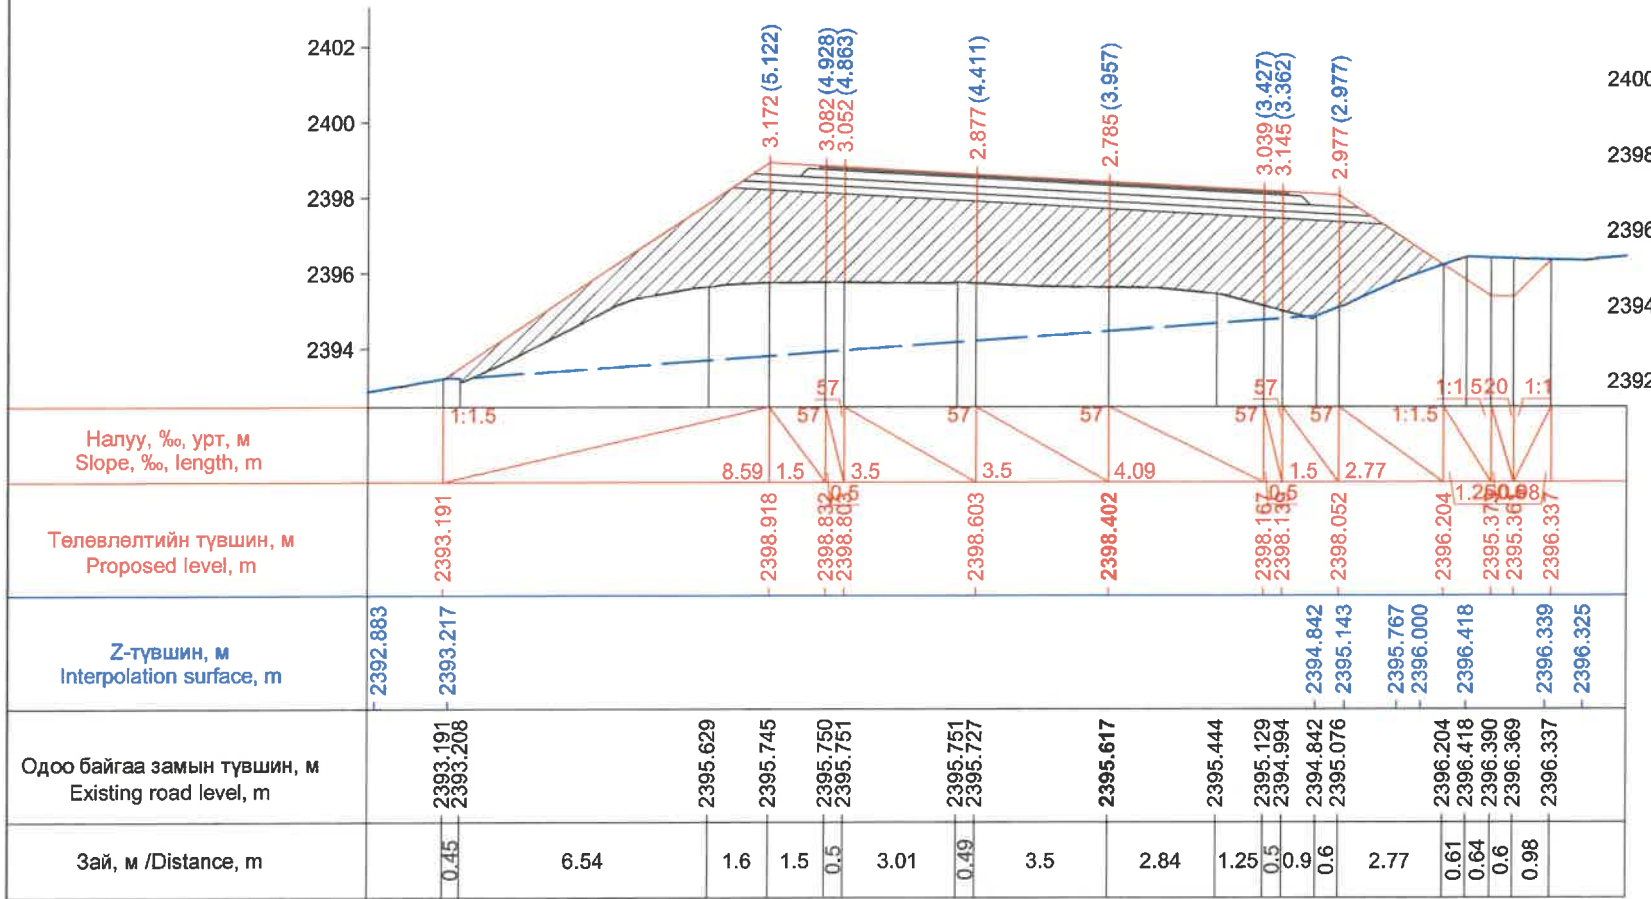


Км 254+480.0

Км 254+500.0


ЗАХИАЛАГЧ CLIENT	ЗӨВЛӨХ CONSULTANT	ТӨСЛИЙН НЭР PROJECT NAME	ТӨСӨЛЛӨСӨН DESIGN GROUP	ЗУРГИЙН ЕРӨНХИЙ НЭР NAME OF DRAWINGS	ХИЙЦИЙН БА ХЭСЭГЛЭЛИЙН НЭР: DETAIL'S AND SECTION'S DRAWINGS
		СОЛОНГОТЫН ДАВААНЫ 12.08 КМ ЗАМЫН ШИНЭЧЛЭЛТИЙН ИНЖЕНЕРИЙН НАРИЙВЧИЛСАН ЗУРАГ DETAILED ENGINEERING DESIGN OF 12.08 KM ROAD RECONSTRUCTION OF SOLONGOTIIN PASS	Director: N.Batdemberel Design by: D.Batbold Drawn by: M.Batjavkhaa Checked: D.Batbold	Хөндлөн огтлол Cross section	Км254+540 - Км254+500 Format: A3 Page: 148 Pages: 190 MACШТАБ/SCALE: 1:200 2023. 12



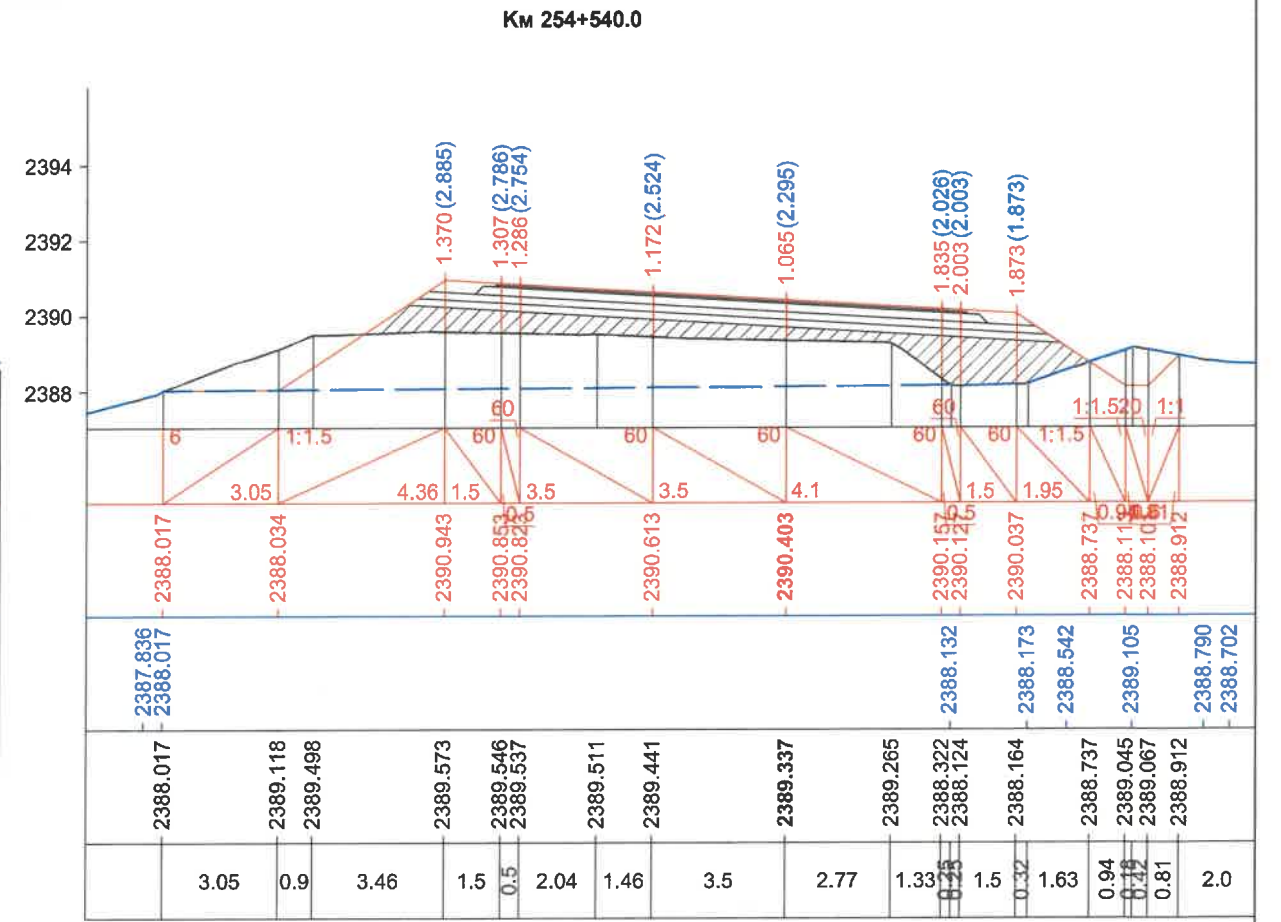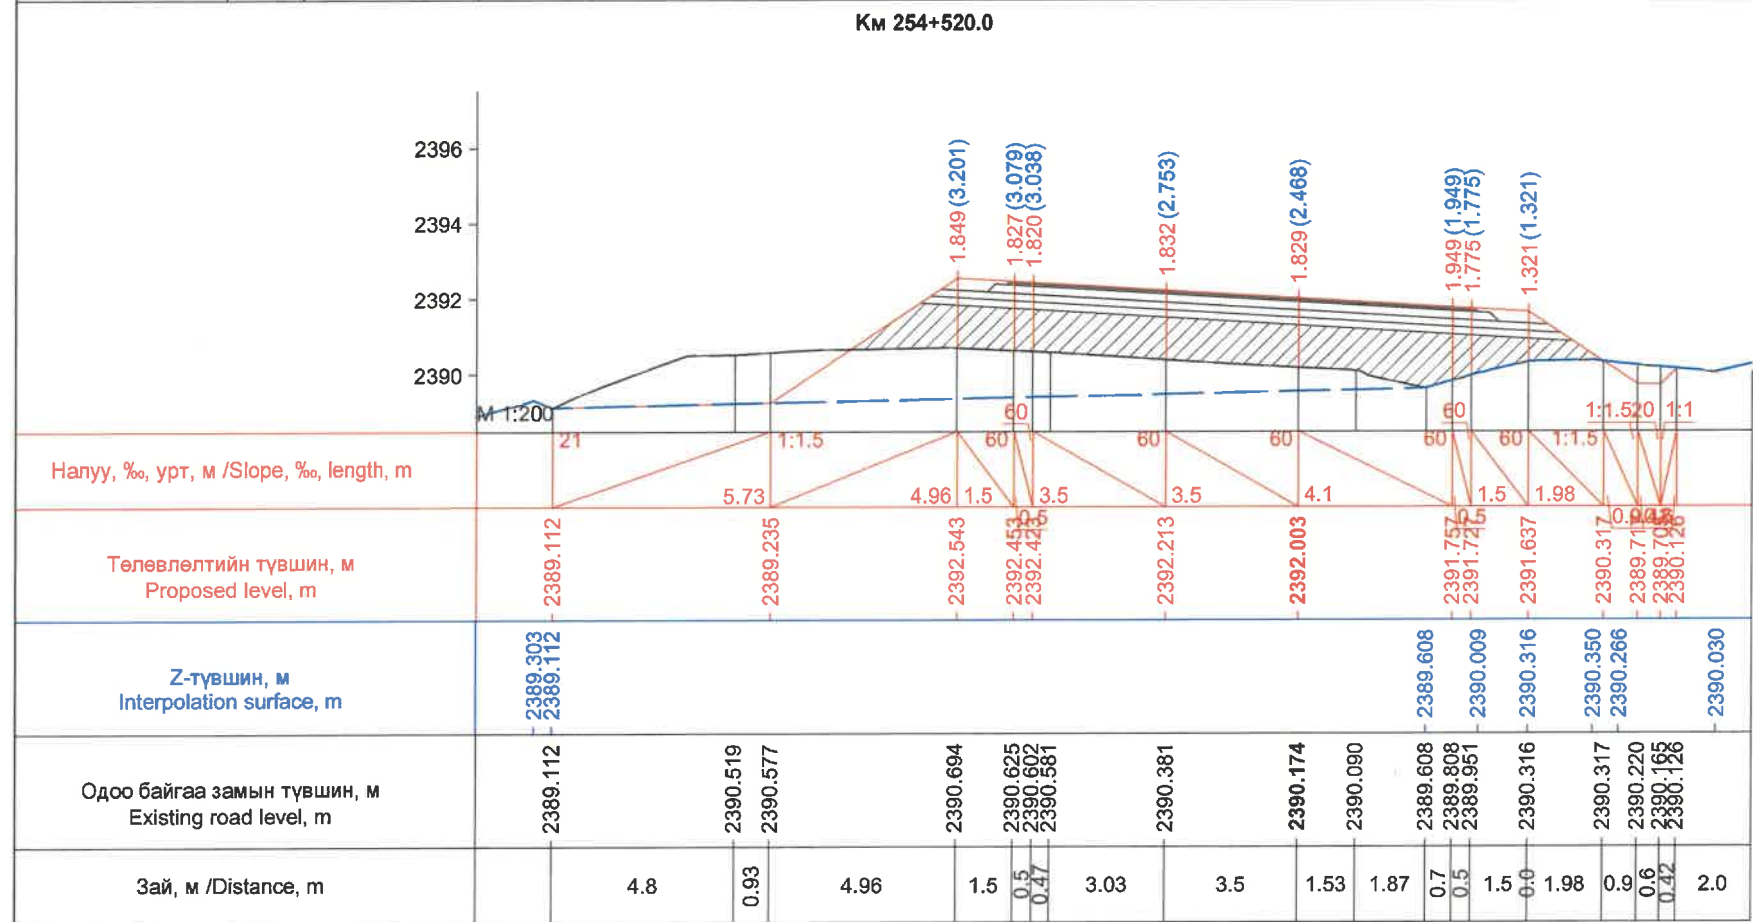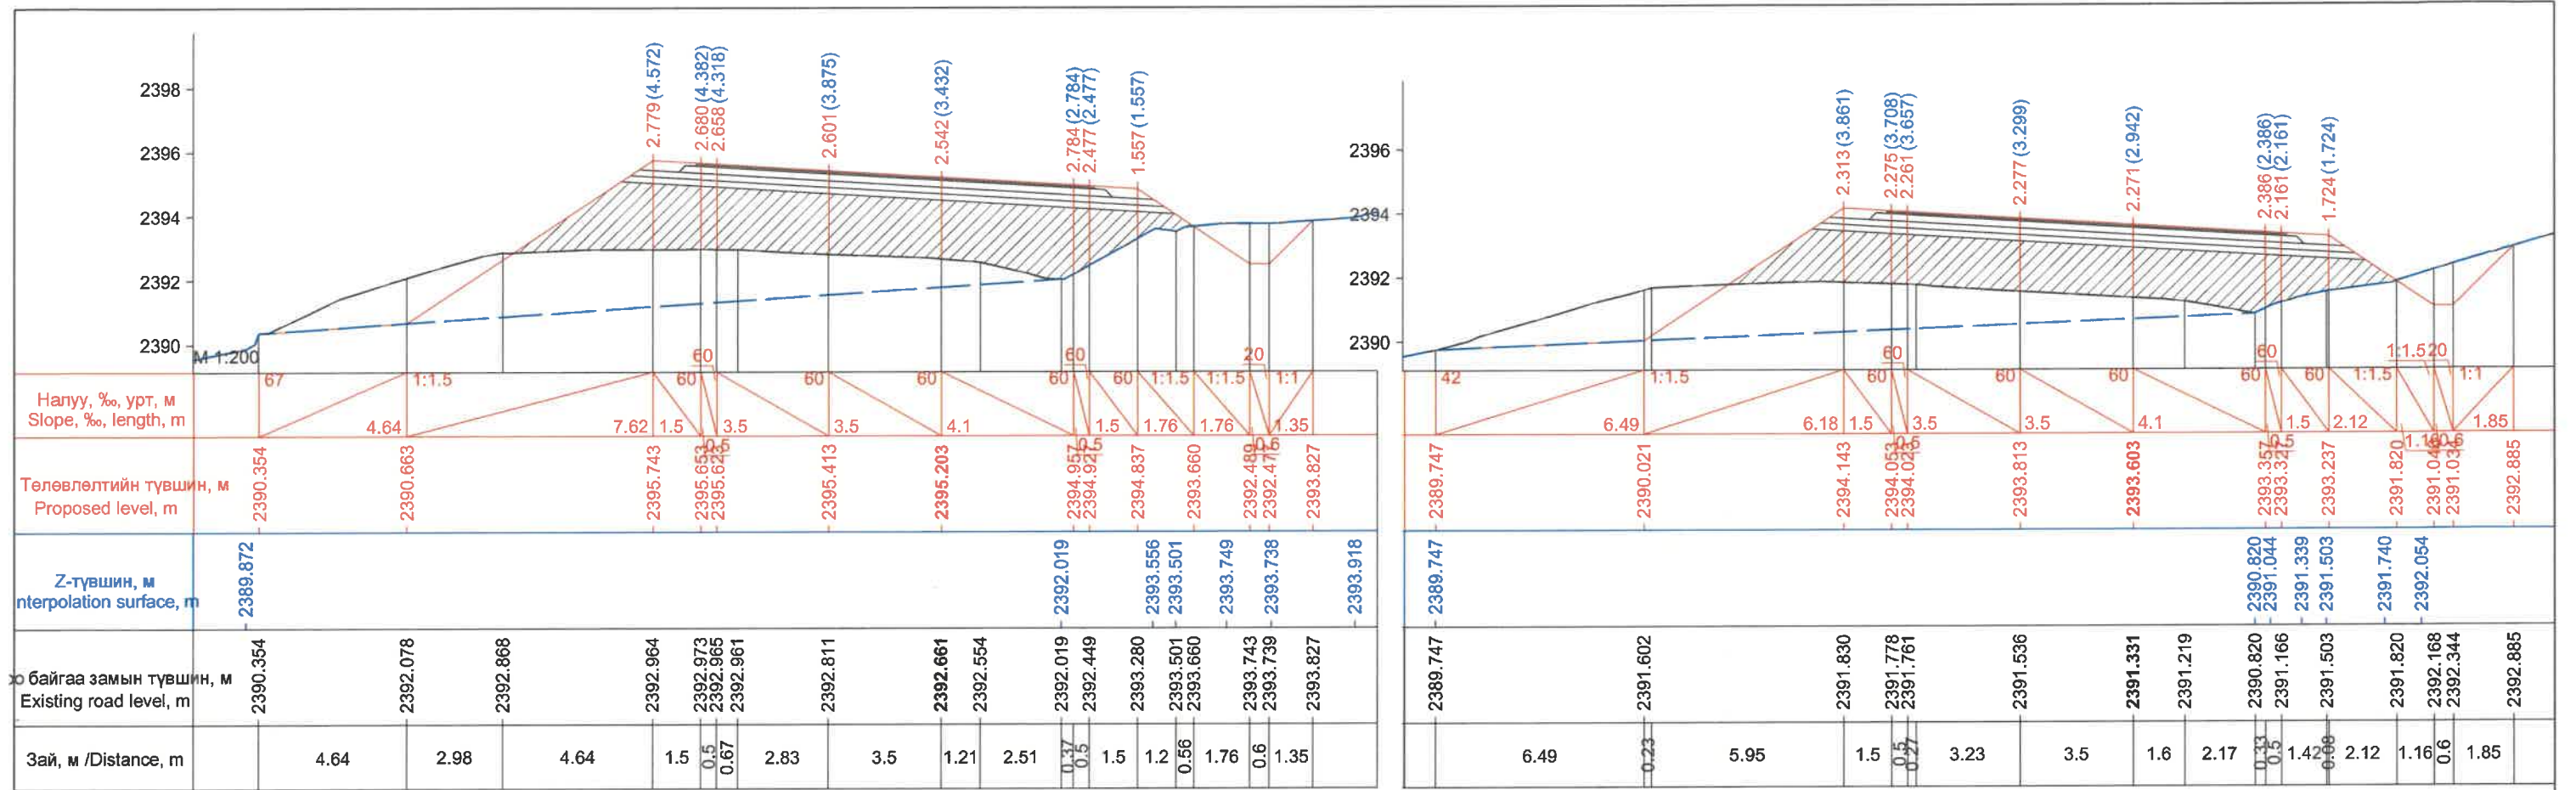


ЗАХИАЛАГЧ CLIENT	ЗӨВЛӨХ CONSULTANT	ТӨСЛИЙН НЭР PROJECT NAME	ТӨСӨЛЛӨСӨН DESIGN GROUP	ЗУРГИЙН ЕРӨНХИЙ НЭР NAME OF DRAWINGS	ХИЙЦИЙН БА ХЭСЭГЛЭЛИЙН НЭР: DETAIL'S AND SECTION'S DRAWINGS
		СОЛОНГОТЫН ДАВААНЫ 12.08 КМ ЗАМЫН ШИНЭЧЛЭЛТИЙН ИНЖЕНЕРИЙН НАРИЙВЧИЛСАН ЗУРАГ DETAILED ENGINEERING DESIGN OF 12.08 KM ROAD RECONSTRUCTION OF SOLOGOTIIN PASS	Director: N. Batdemberel Design by: D. Batbold Drawn by: M. Batjavkhaa Checked: D. Batbold	Хөндлөн огтлол Cross section	Км254+520-Км254+580 Format: A3 Page: 149 Pages: 190 MACШТАБ/SCALE: 1:200 2023. 12




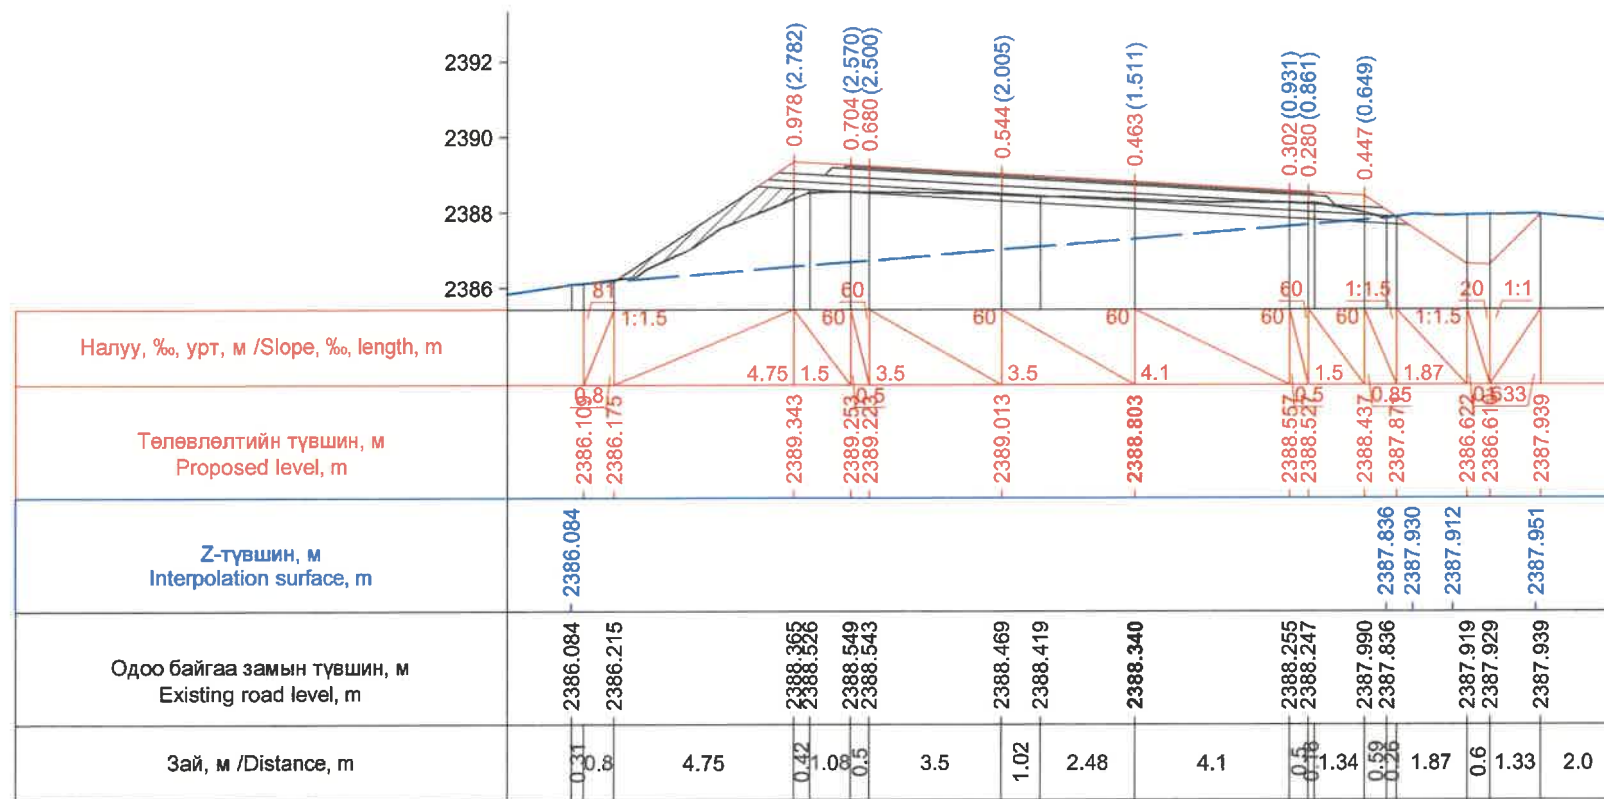


Км 254+600.0

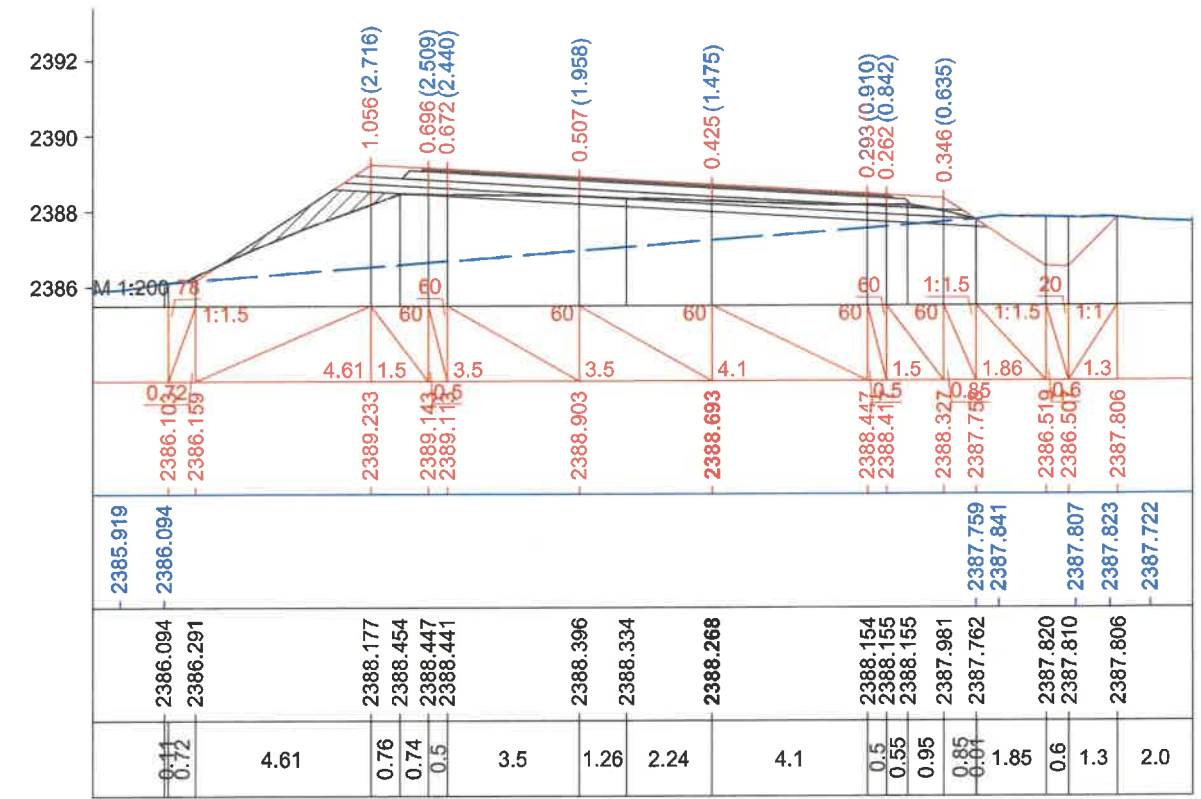

Км 254+601.4

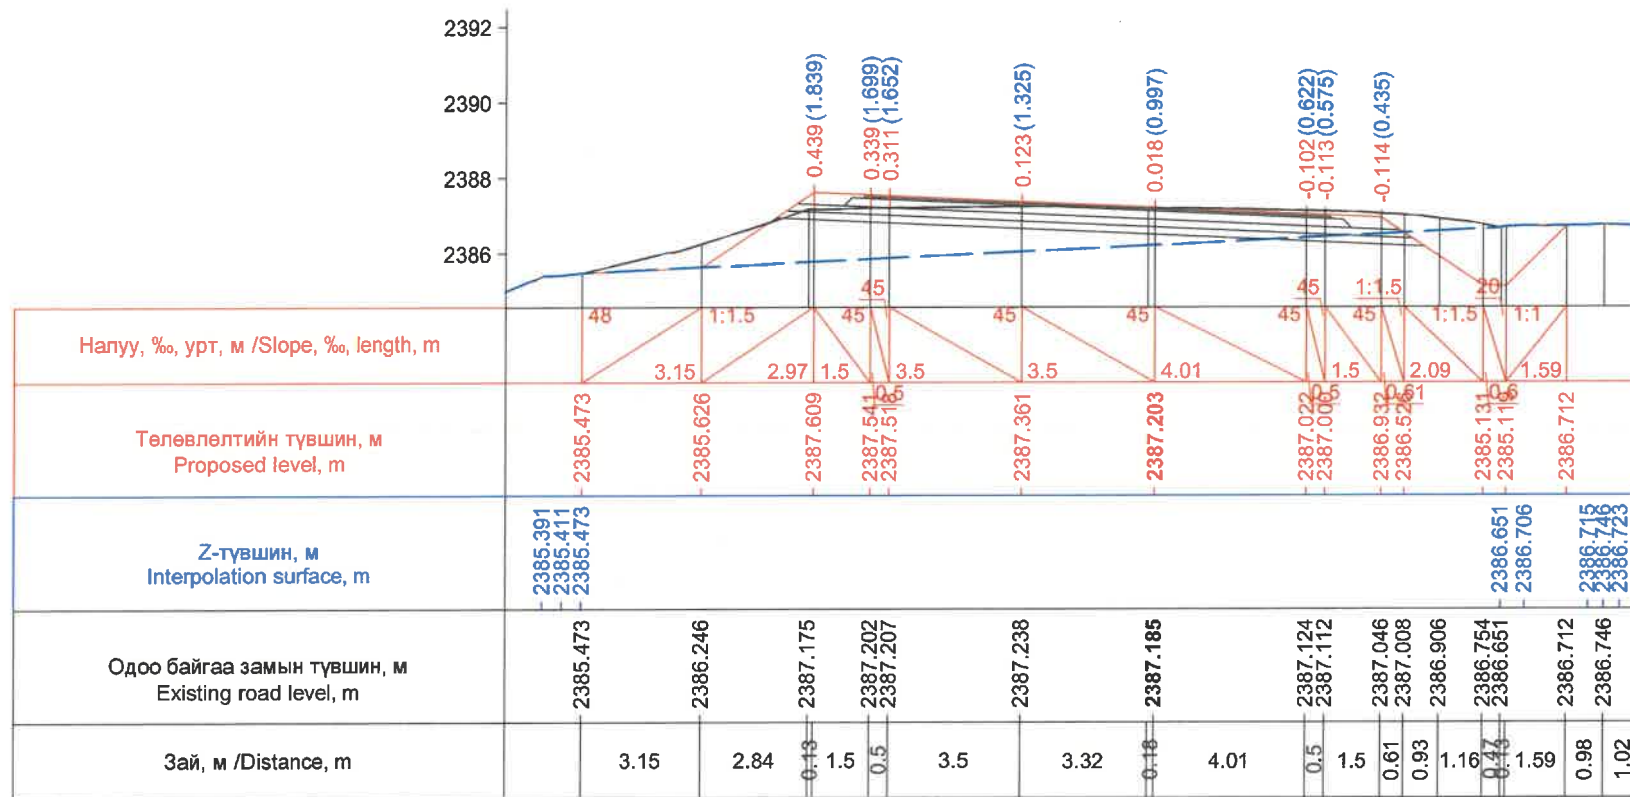


Км 254+620.0

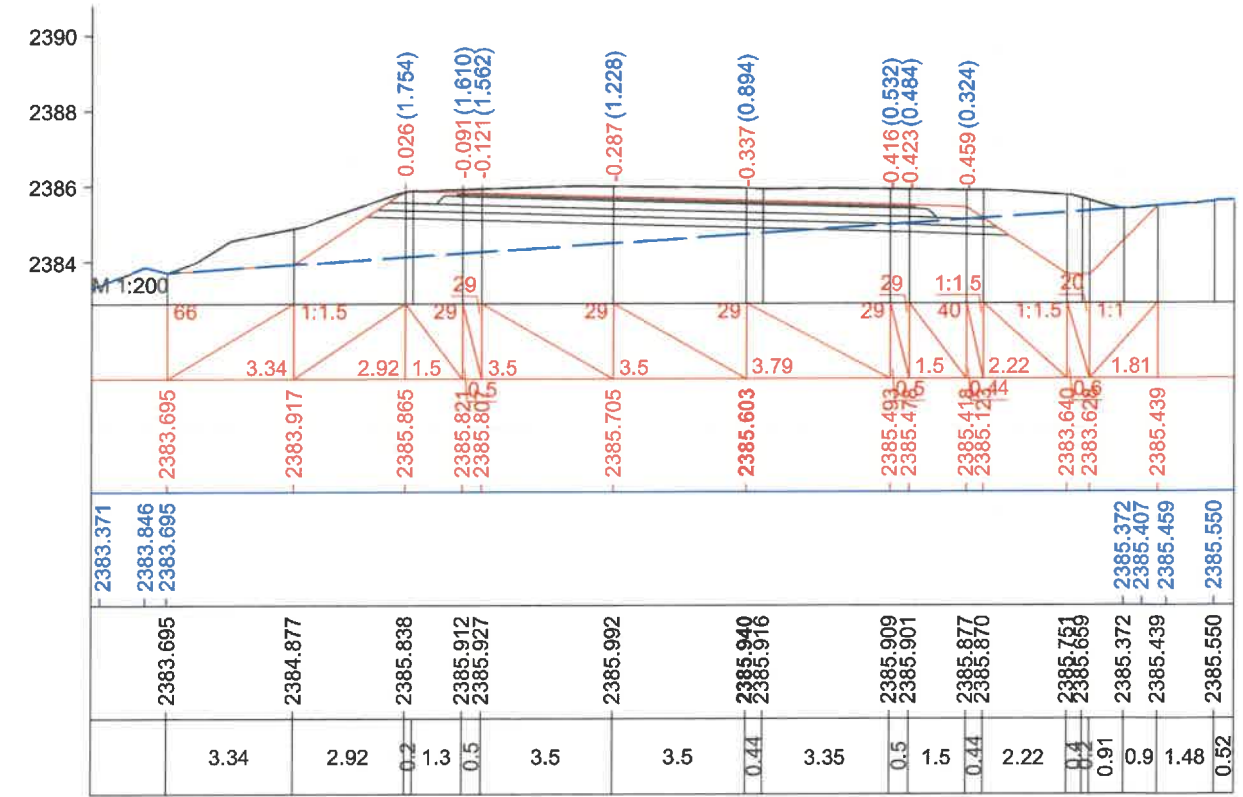


Км 254+640.0

ЗАХИАЛАГЧ CLIENT	ЗӨВЛӨХ CONSULTANT	ТӨСЛИЙН НЭР PROJECT NAME	ТӨСӨЛЛӨСӨН DESIGN GROUP	ЗУРГИЙН ЕРӨНХИЙ НЭР NAME OF DRAWINGS	ХИЙЦИЙН БА ХЭСЭГЛЭЛИЙН НЭР: DETAIL'S AND SECTION'S DRAWINGS
		СОЛОНГОТЫН ДАВААНЫ 12.08 КМ ЗАМЫН ШИНЭЧЛЭЛТИЙН ИНЖЕНЕРИЙН НАРИЙВЧИЛСАН ЗУРАГ DETAILED ENGINEERING DESIGN OF 12.08 KM ROAD RECONSTRUCTION OF SOLONGOTIIN PASS	Director: N.Batdemberel Design by: D.Batbold Drawn by: M.Batjavkhaa Checked: D.Batbold	Хөндлөн огтлол Cross section Шифр/Drawing number:BD-04/2023	Км254+600-Км254+640 Format: A3 Page: 150 Pages: 190 MACШТАБ/SCALE: 1:200 2023. 12




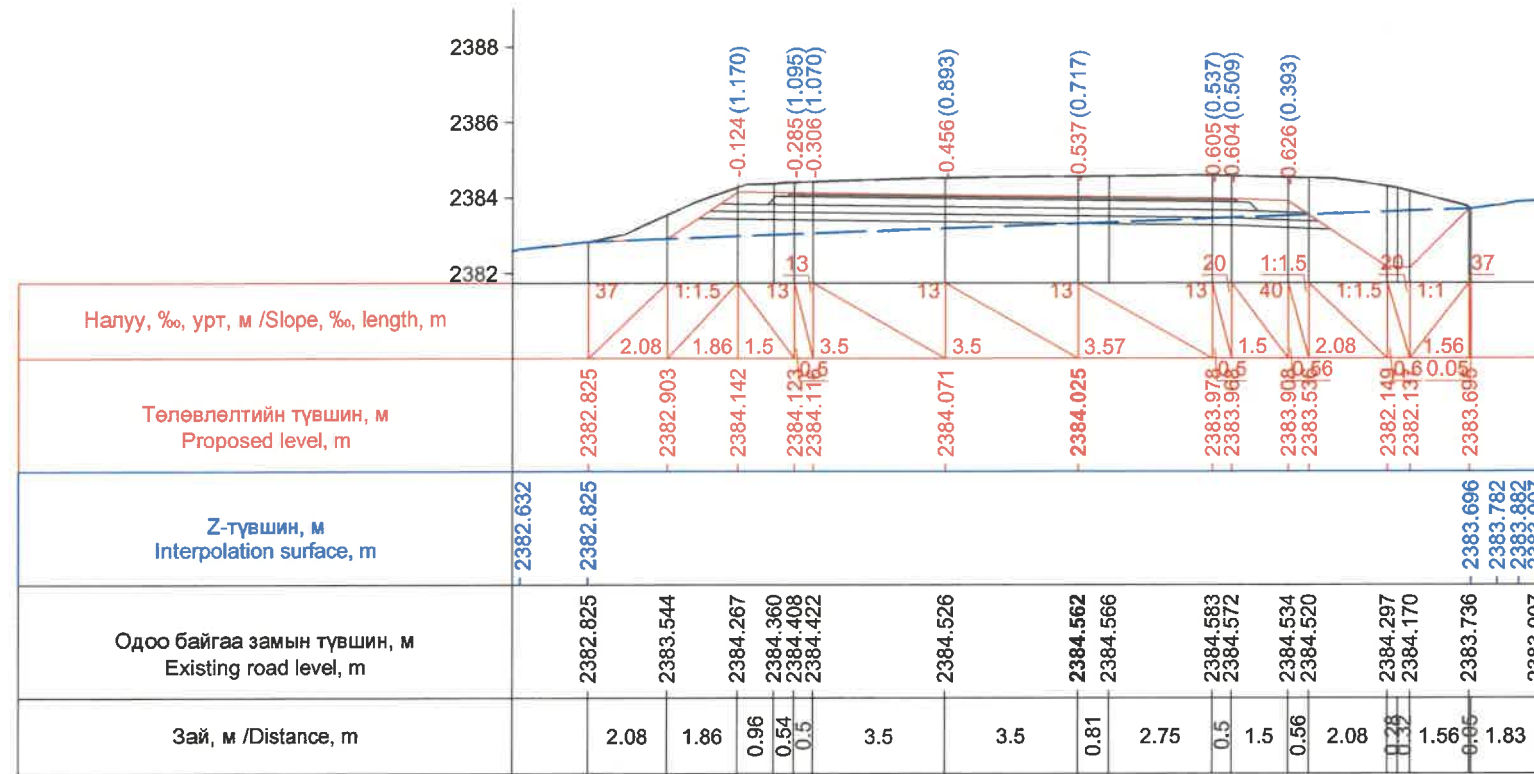


Км 254+660.0

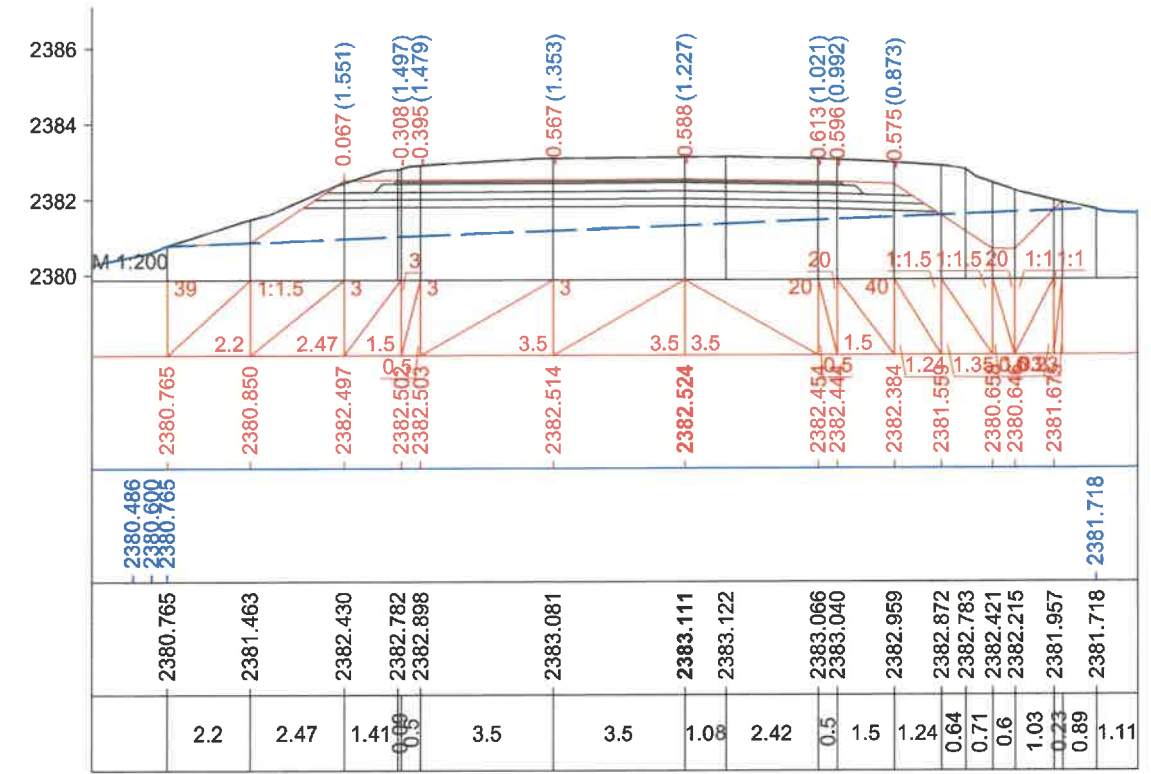

Км 254+680.0

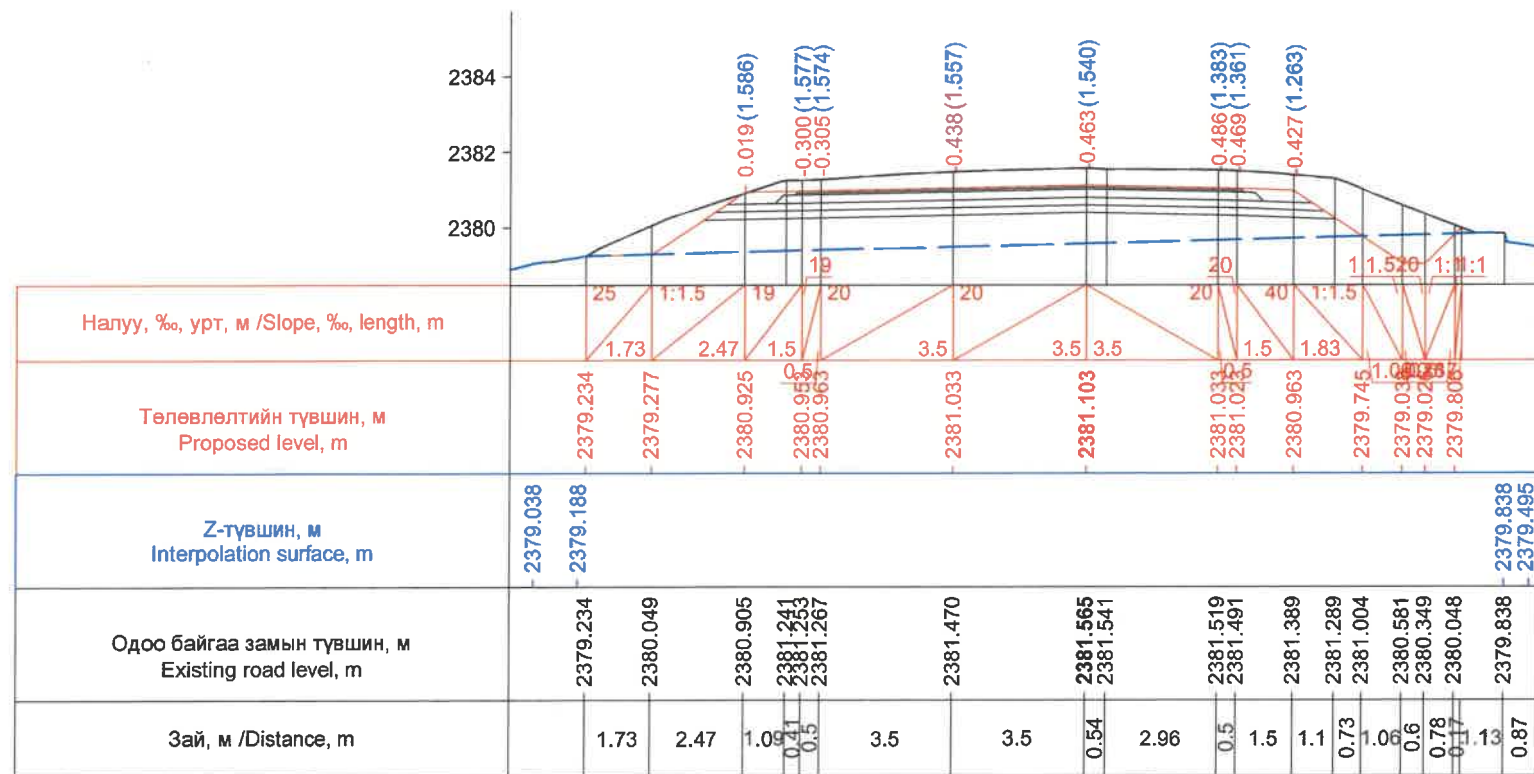


Км 254+700.0

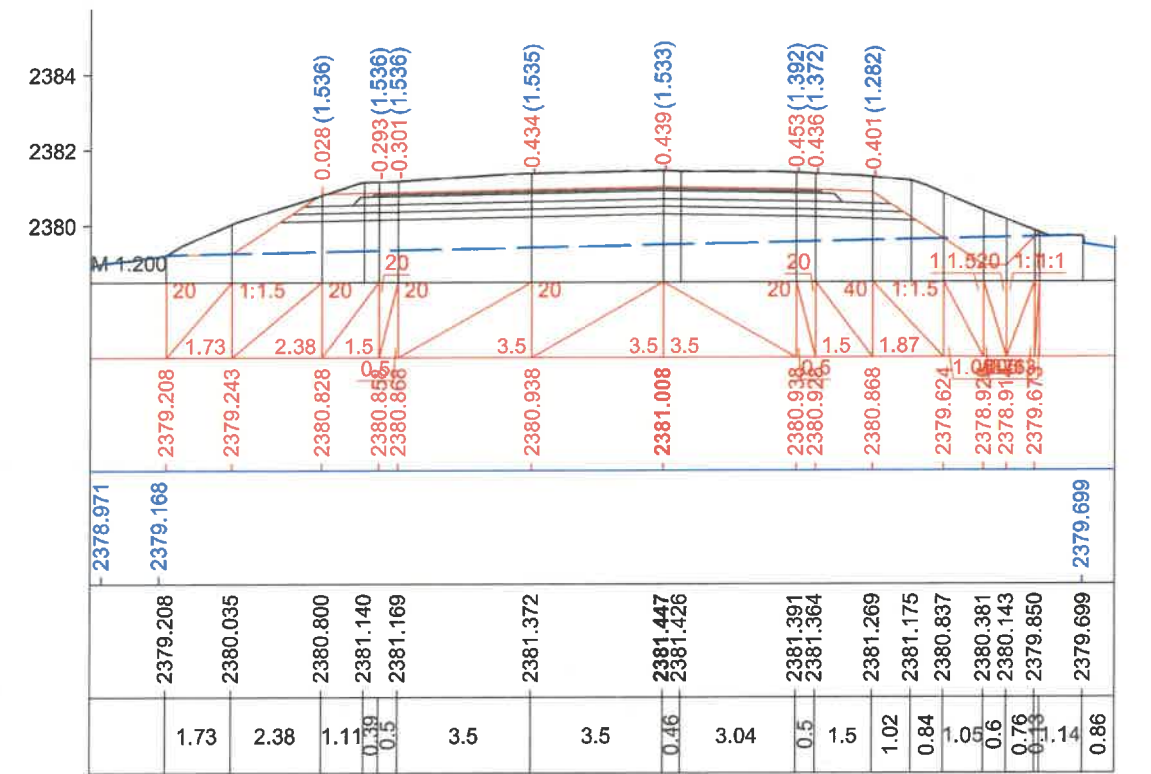


Км 254+701.4

ЗАХИАЛАГЧ CLIENT	ЗӨВЛӨХ CONSULTANT	ТӨСЛИЙН НЭР PROJECT NAME	ТӨСӨЛЛӨСӨН DESIGN GROUP	ЗУРГИЙН ЕРӨНХИЙ НЭР NAME OF DRAWINGS	ХИЙЦИЙН БА ХЭСЭГЛЭЛИЙН НЭР: DETAIL'S AND SECTION'S DRAWINGS
		СОЛОНГОТЫН ДАВААНЫ 12.08 КМ ЗАМЫН ШИНЭЧЛЭЛТИЙН ИНЖЕНЕРИЙН НАРИЙВЧИЛСАН ЗУРАГ DETAILED ENGINEERING DESIGN OF 12.08 KM ROAD RECONSTRUCTION OF SOLONGOTIIN PASS	Director: N.Batdemberel Design by: D.Batbold Drawn by: M.Batjavkhaa Checked: D.Batbold	Хөндлөн огтлол Cross section	Км254+660-Км254+701.4 Format: A3 Page: 151 Pages: 190 MACШТАБ/SCALE: 1:200 2023. 12
MRTD	"Angad Arvijkh" Co.,LTD			Шифр/Drawing number:BD-04/2023	




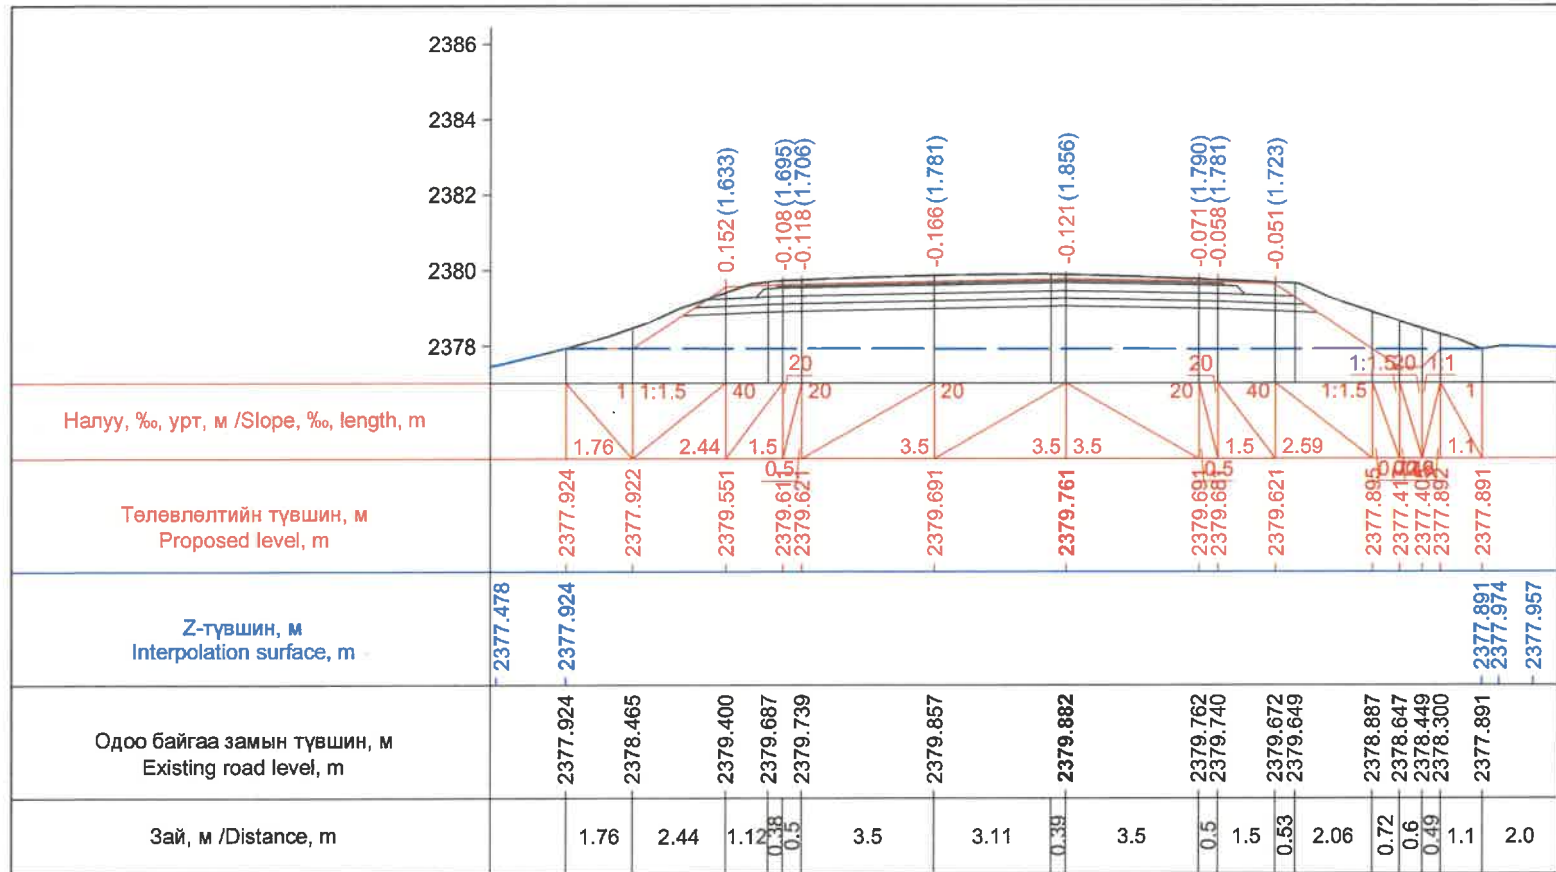


Км 254+720.0

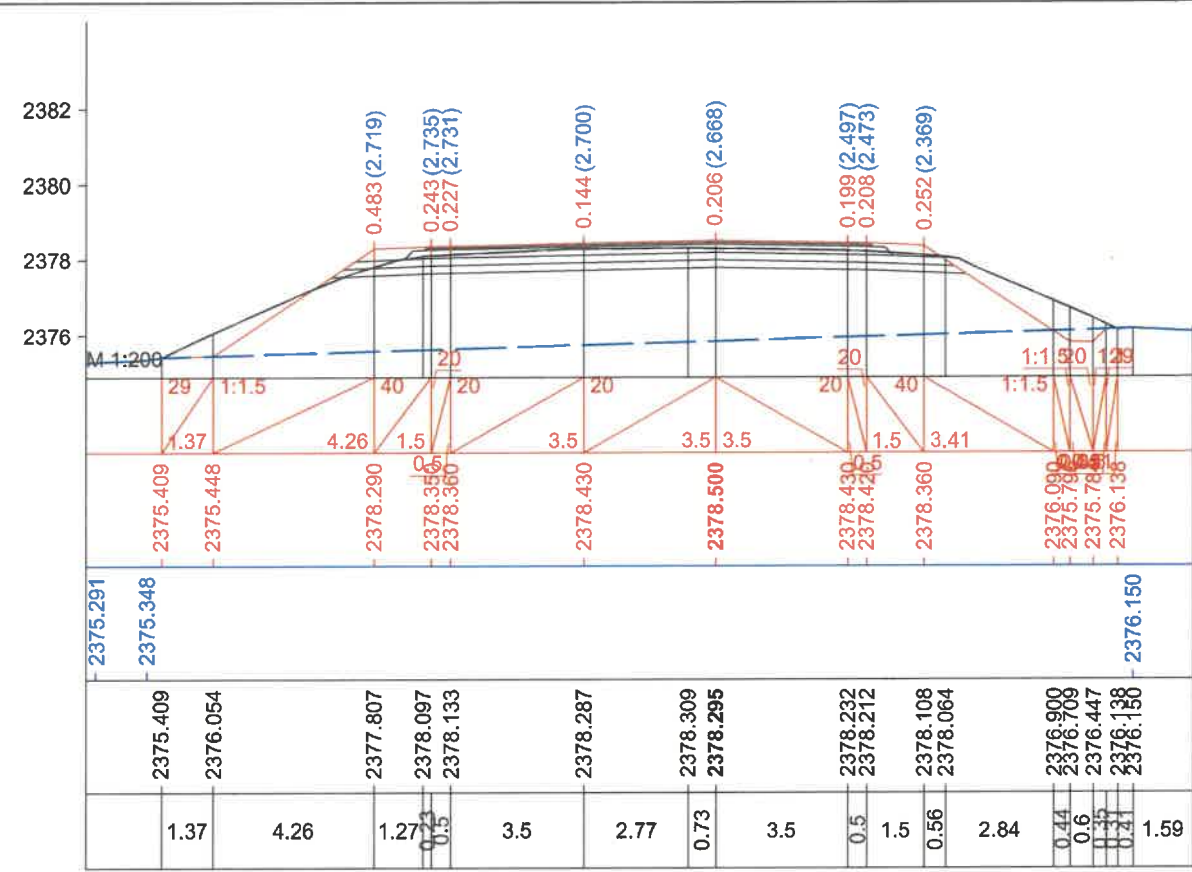

Км 254+740.0

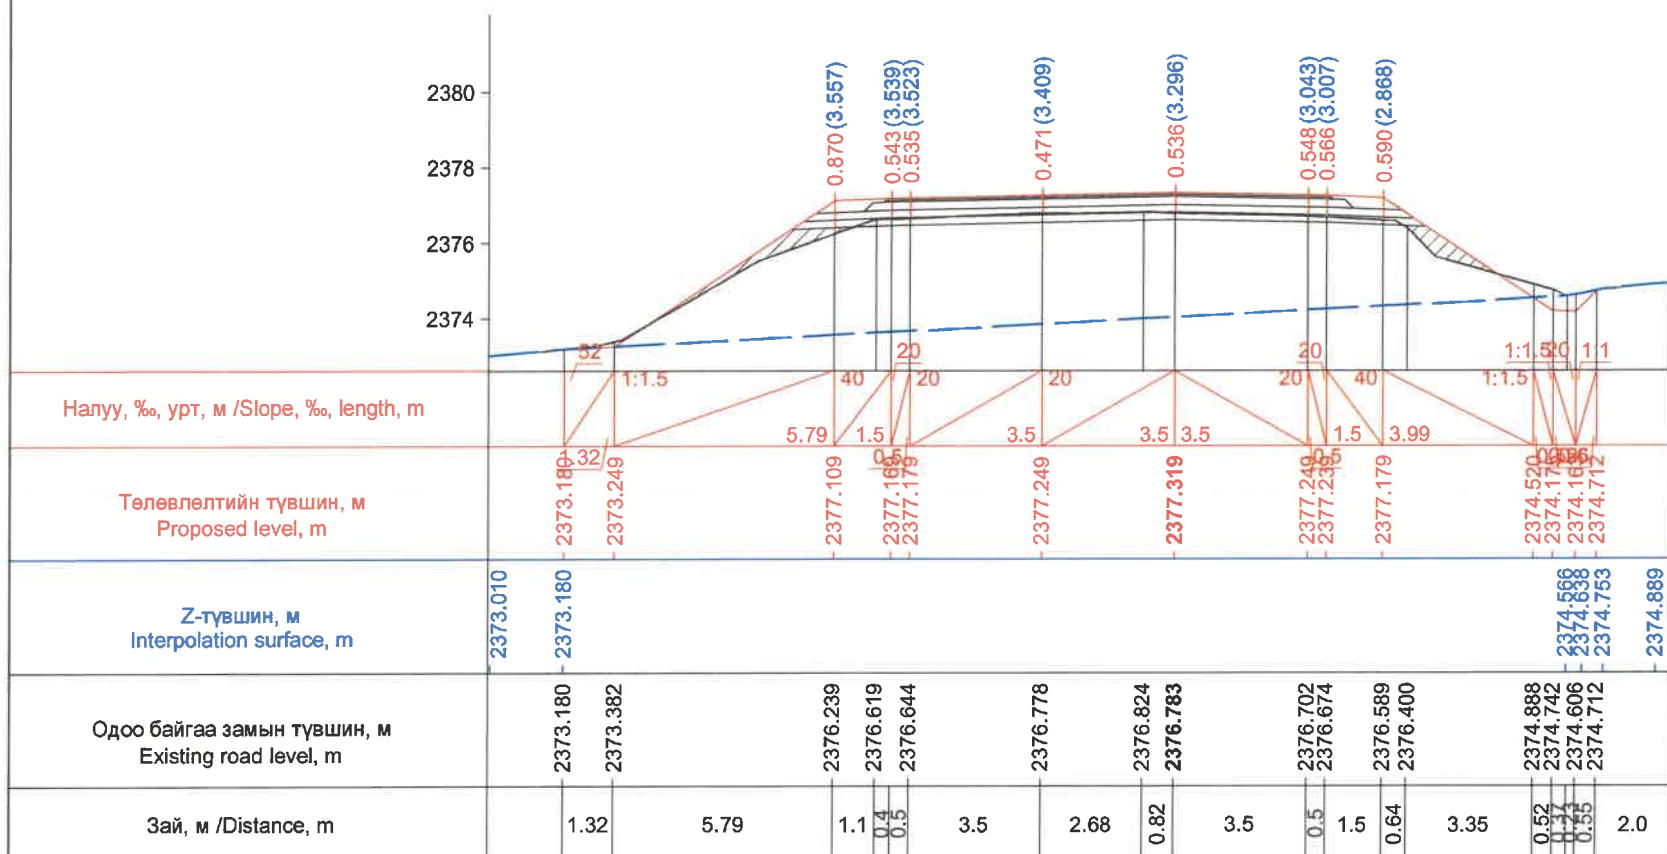


Км 254+760.0

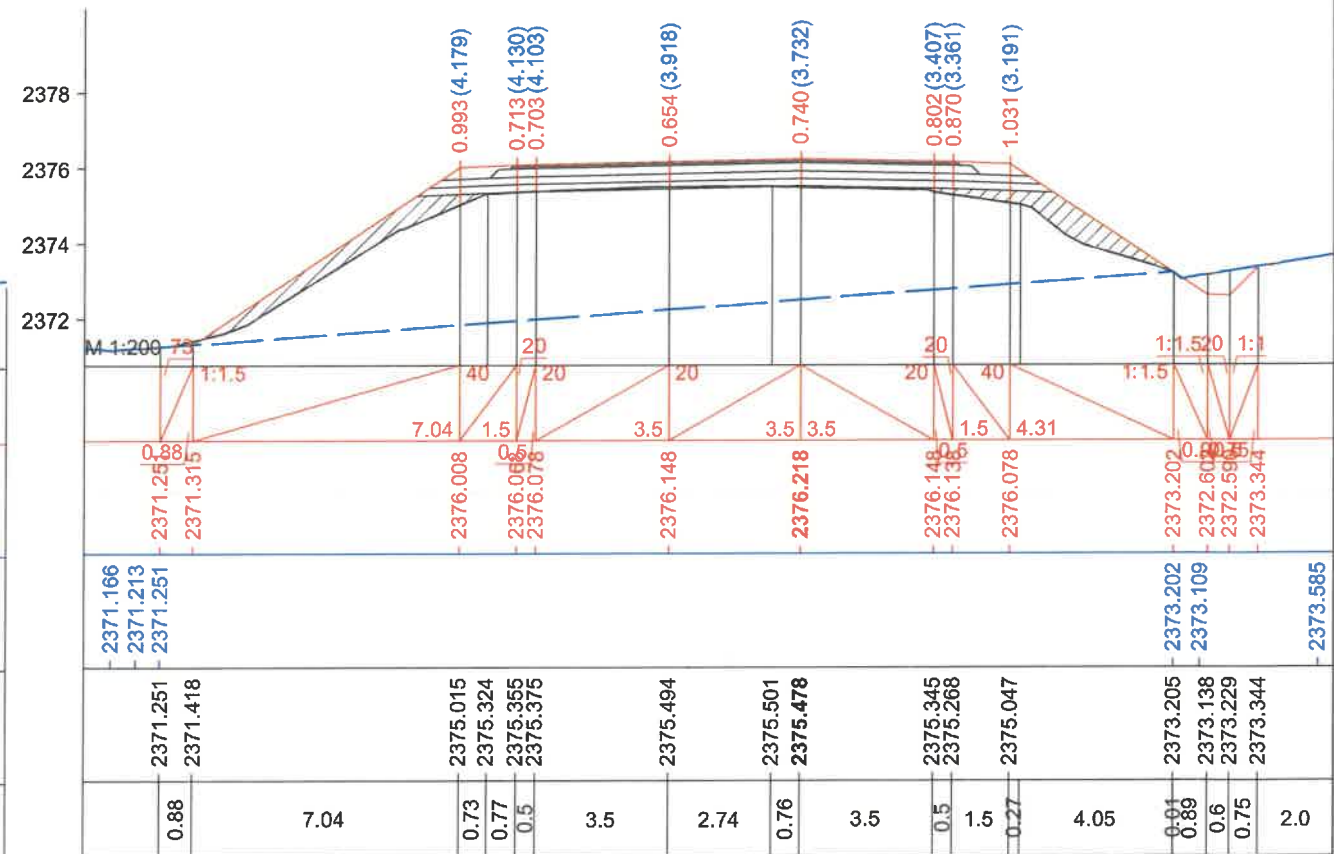


Км 254+780.0

ЗАХИАЛАГЧ CLIENT	ЗӨВЛӨХ CONSULTANT	ТӨСЛИЙН НЭР PROJECT NAME	ТӨСӨЛЛӨСӨН DESIGN GROUP	ЗУРГИЙН ЕРӨНХИЙ НЭР NAME OF DRAWINGS	ХИЙЦИЙН БА ХЭСЭГЛЭЛИЙН НЭР: DETAIL'S AND SECTION'S DRAWINGS
		СОЛОНГОТЫН ДАВААНЫ 12.08 КМ ЗАМЫН ШИНЭЧЛЭЛТИЙН ИНЖЕНЕРИЙН НАРИЙВЧИЛСАН ЗУРАГ DETAILED ENGINEERING DESIGN OF 12.08 KM ROAD RECONSTRUCTION OF SOLONGOTIIN PASS	Director: N.Batdemberel Design by: D.Batbold Drawn by: M.Batjavkhaa Checked: D.Batbold	Хөндлөн огтлол Cross section Шифр/Drawing number:BD-04/2023	Км254+720-Км254+780 Format: A3 Page: 152 Pages: 190 2023. 12



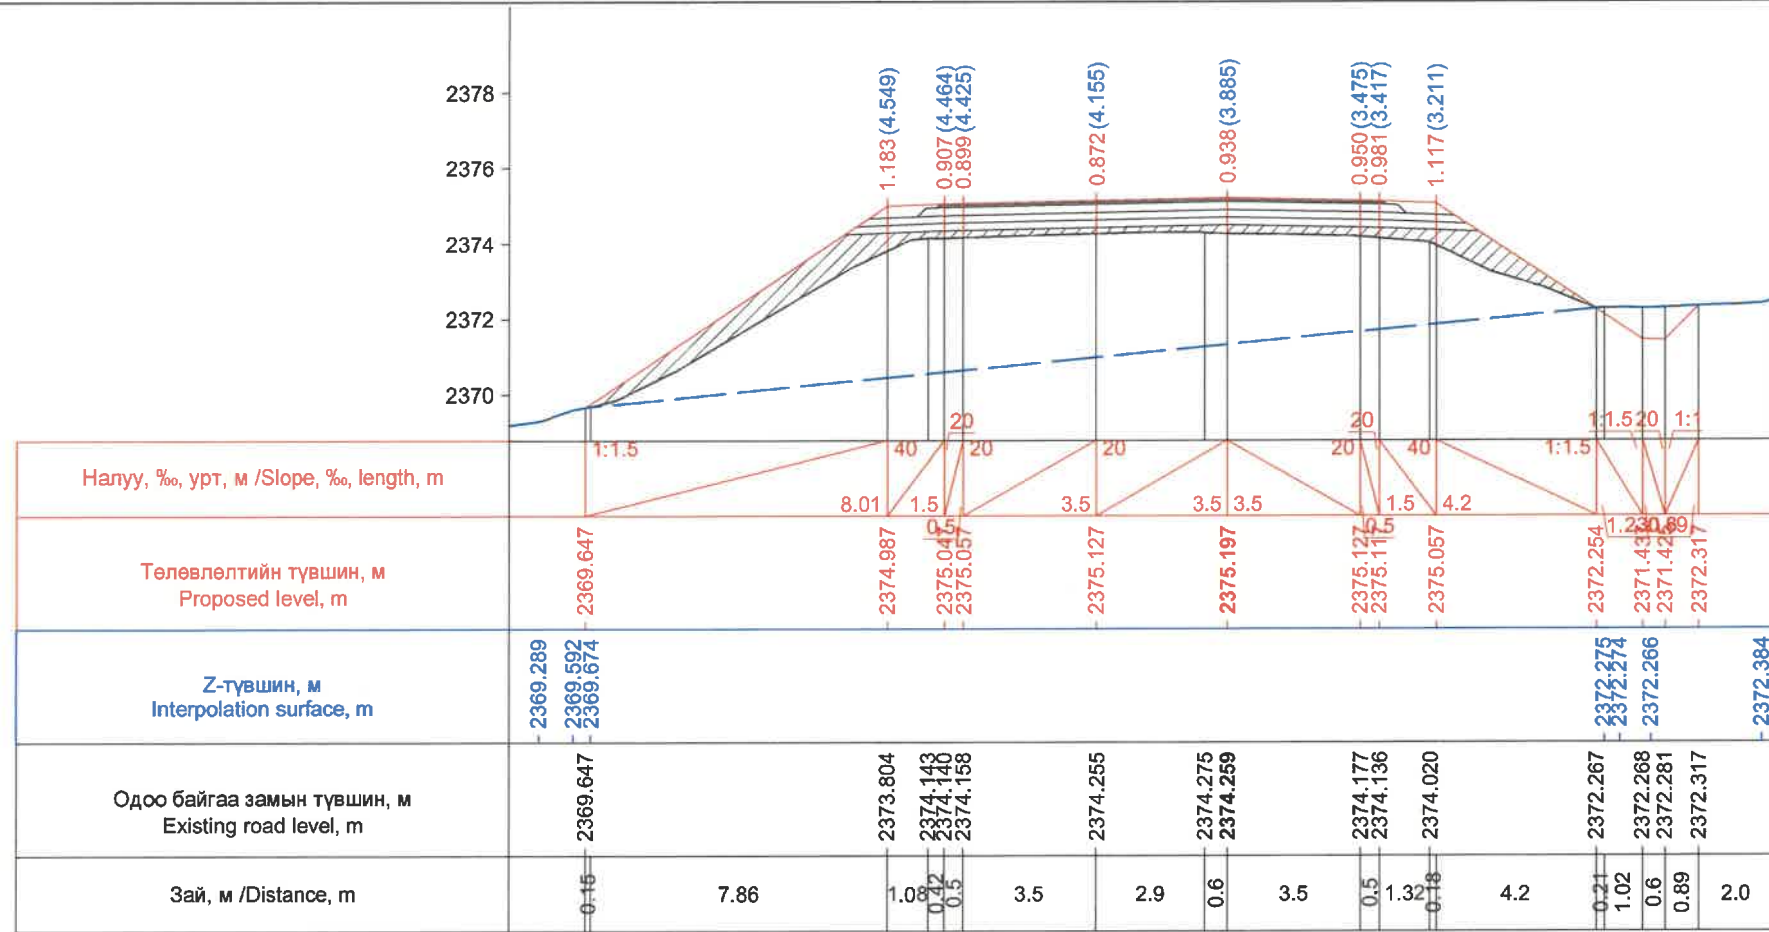



Км 254+800.0

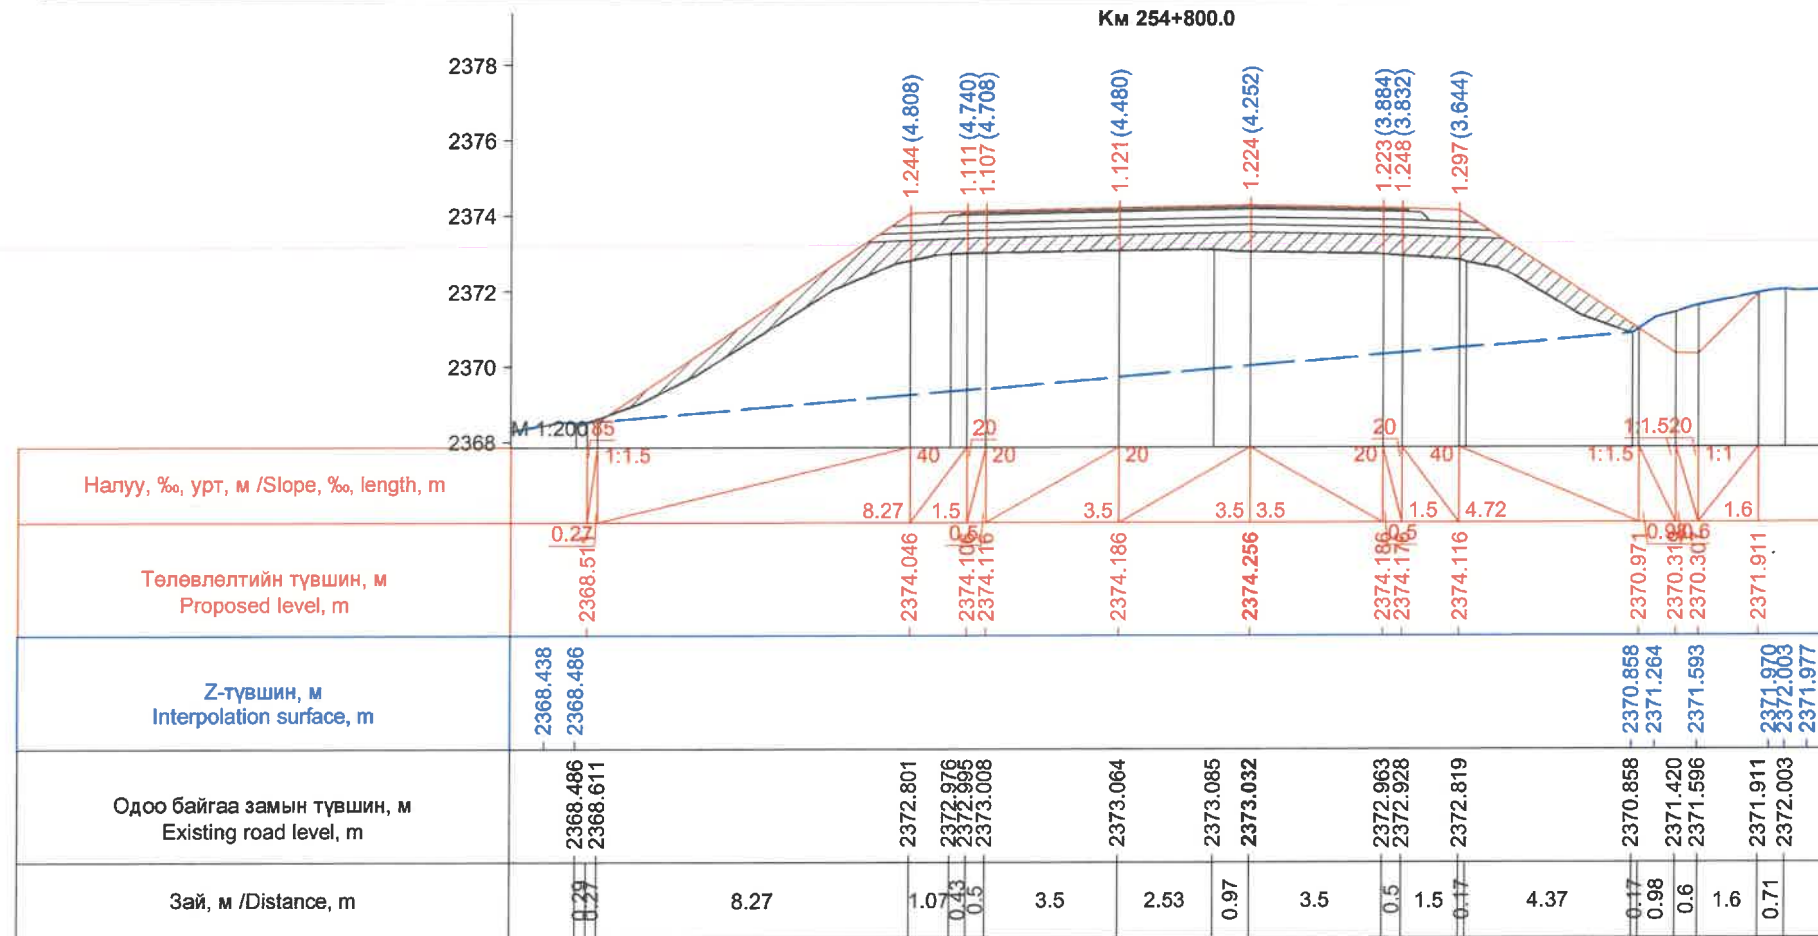

Км 254+820.0


ЗАХИАЛАГЧ CLIENT	ЗӨВЛӨХ CONSULTANT	ТӨСЛИЙН НЭР PROJECT NAME	ТӨСӨЛЛӨСӨН DESIGN GROUP		ЗУРГИЙН ЕРӨНХИЙ НЭР NAME OF DRAWINGS	ХИЙЦИЙН БА ХЭСЭГЛЭЛИЙН НЭР: DETAIL'S AND SECTION'S DRAWINGS			
			Director	N.Batdemberel		Хөндлөн огтлол Cross section	Format	Page	Pages
 ЗАМ, ТЭВЭРИЙН ХӨНДЛӨН ҮЛЭС	 Ангад Арвижих	СОЛОНГОТЫН ДАВААНЫ 12.08 КМ ЗАМЫН ШИНЭЧЛЭЛТИЙН ИНЖЕНЕРИЙН НАРИЙВЧИЛСАН ЗУРАГ DETAILED ENGINEERING DESIGN OF 12.08 KM ROAD RECONSTRUCTION OF SOLOGOTIIN PASS	Design by	D.Batbold	  	Хөндлөн огтлол Cross section	Км254+800-Км254+820		
			Drawn by	M.Batjavkhaa			A3	153	190
MRTD	"Angad Arvijkh" Co.,LTD		Checked	D.Batbold	Шифр/Drawing number:BD-04/2023	МАСШТАБ/SCALE: 1:200		2023. 12	



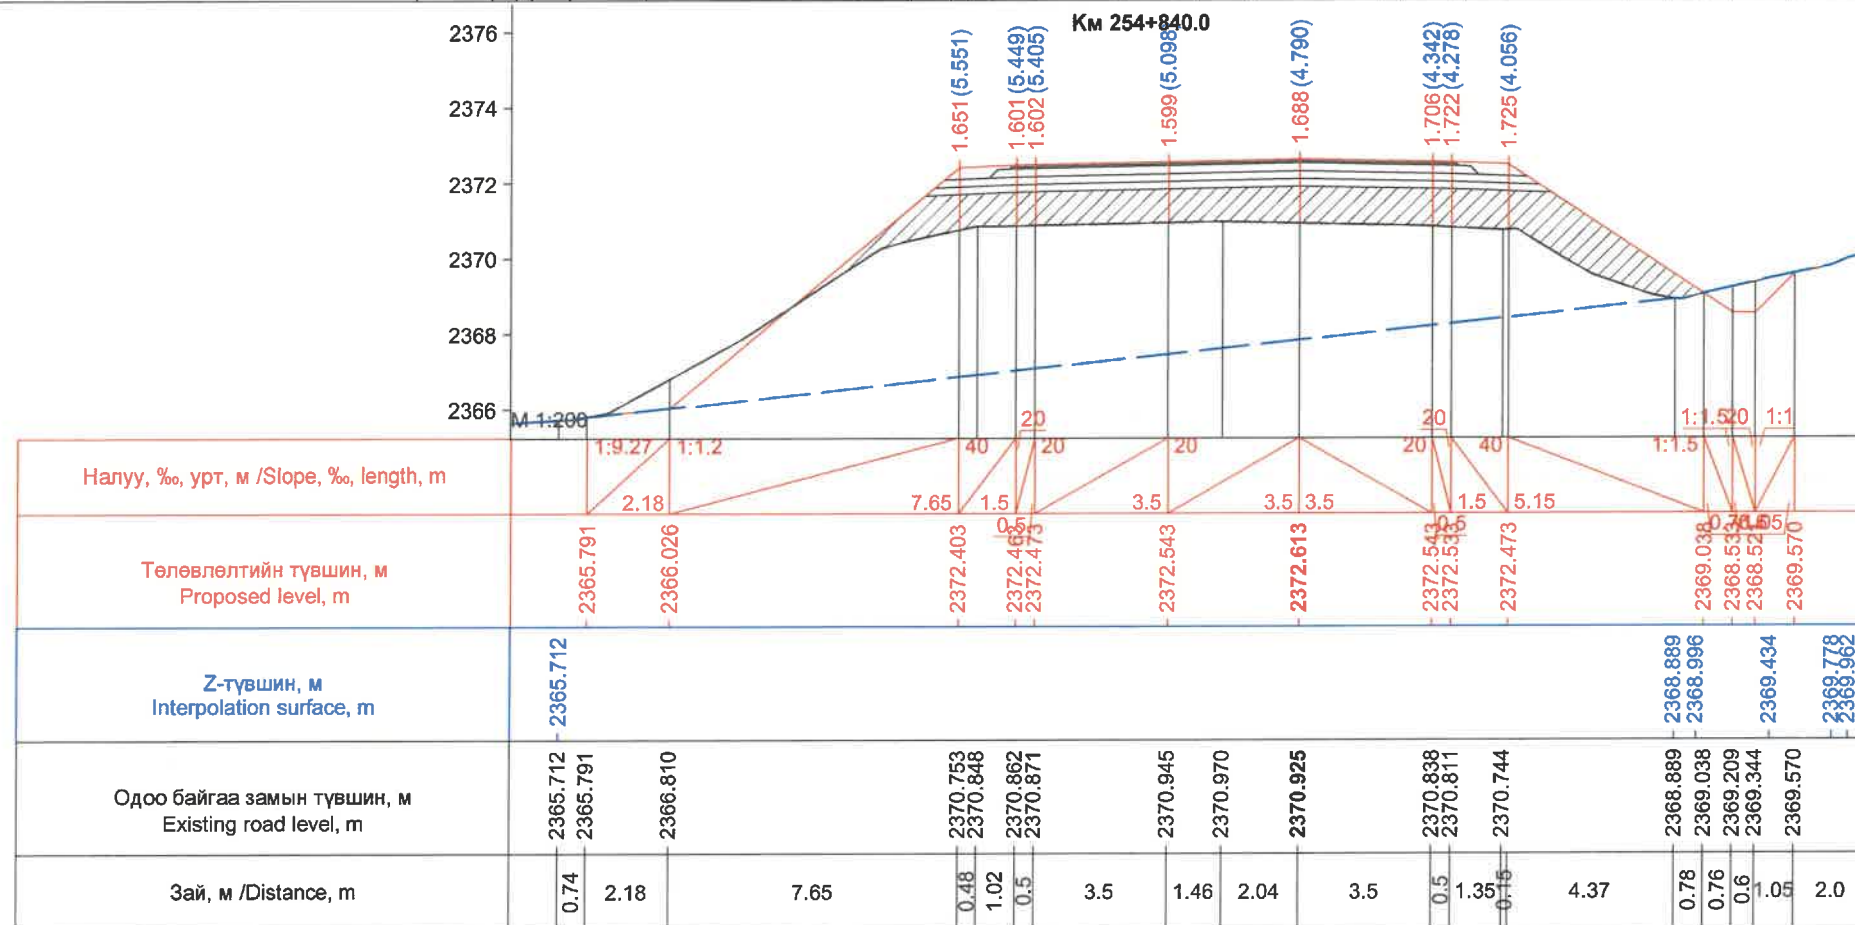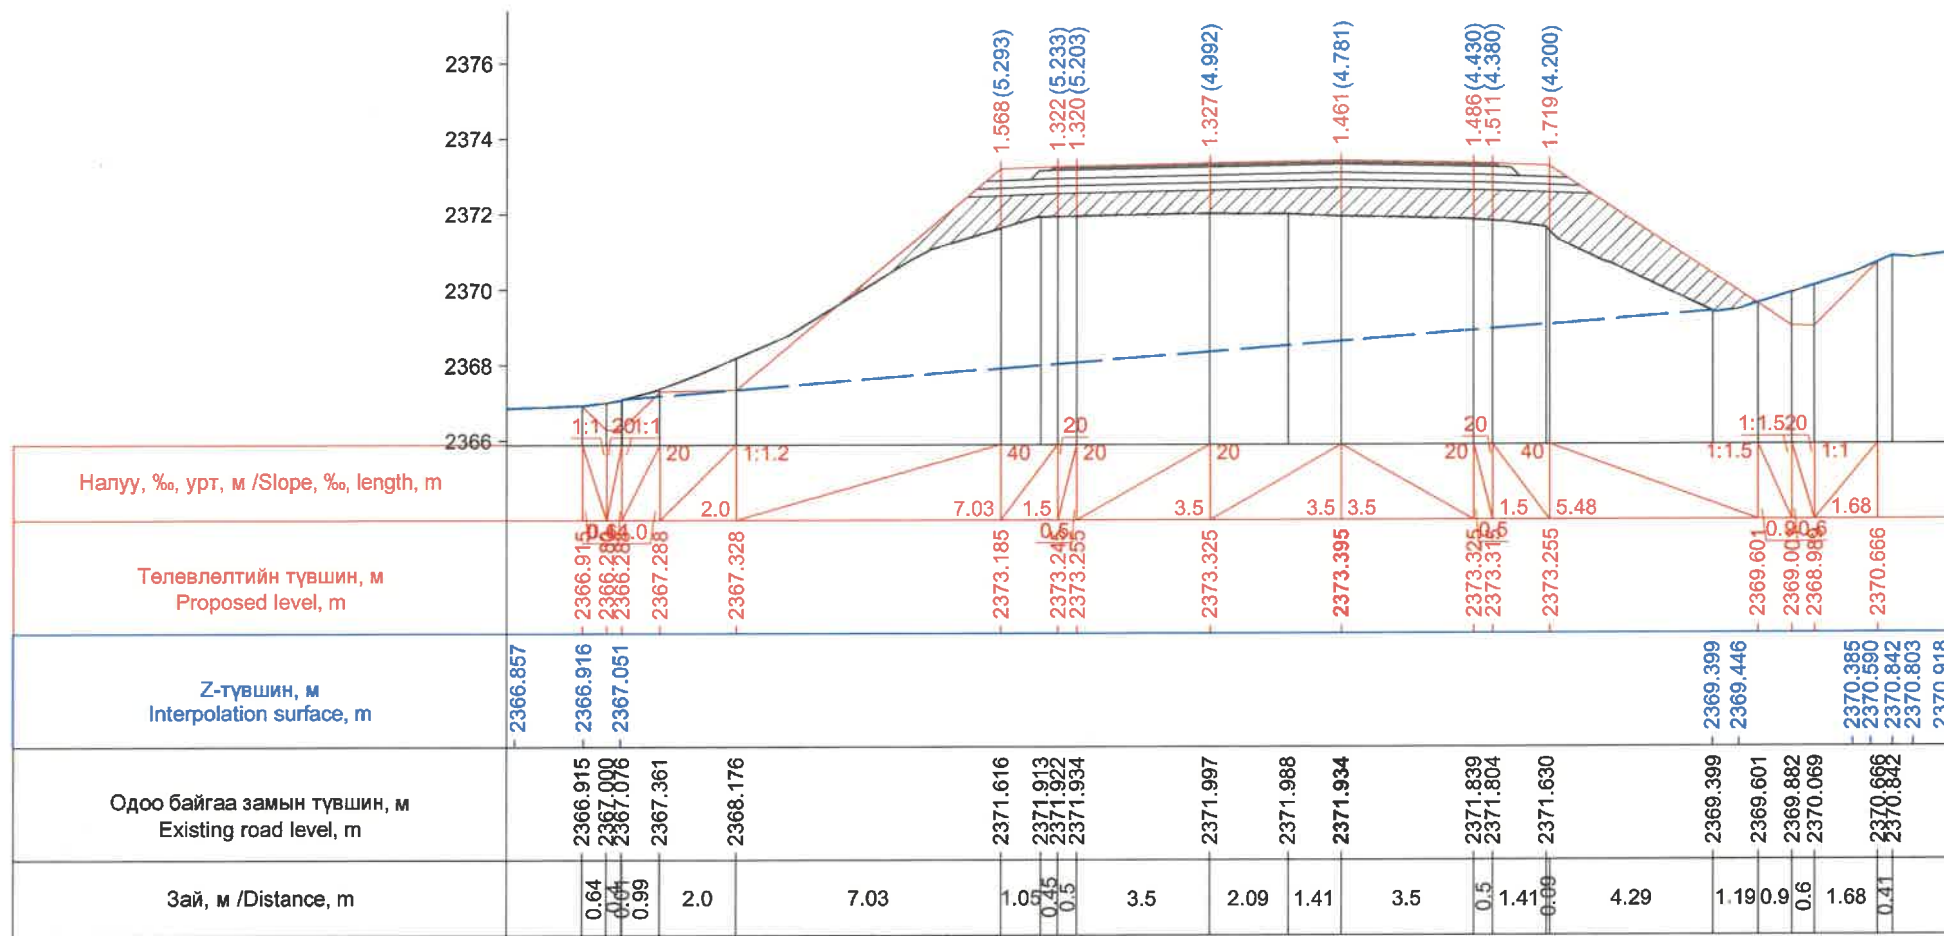


ЗАХИАЛАГЧ CLIENT	ЗӨВЛӨХ CONSULTANT	ТӨСЛИЙН НЭР PROJECT NAME	ТӨСӨЛЛӨСӨН DESIGN GROUP	ЗУРГИЙН ЕРӨНХИЙ НЭР NAME OF DRAWINGS	ХИЙЦИЙН БА ХЭСЭГЛЭЛИЙН НЭР: DETAIL'S AND SECTION'S DRAWINGS
		СОЛОНГОТЫН ДАВААНЫ 12.08 КМ ЗАМЫН ШИНЭЧЛЭЛТИЙН ИНЖЕНЕРИЙН НАРИЙВЧИЛСАН ЗУРАГ DETAILED ENGINEERING DESIGN OF 12.08 KM ROAD RECONSTRUCTION OF SOLONGOTIIN PASS	Director: N.Batdemberel Design by: D.Batbold Drawn by: M.Batjavkhaa Checked: D.Batbold	Хөндлөн огтлол Cross section	Км254+840-Км254+860 Format: A3 Page: 154 Pages: 190 МАСШТАБ/SCALE: 1:200 2023. 12
MRTD	"Angad Arvijkh" Co.,LTD			Шифр/Drawing number:BD-04/2023	



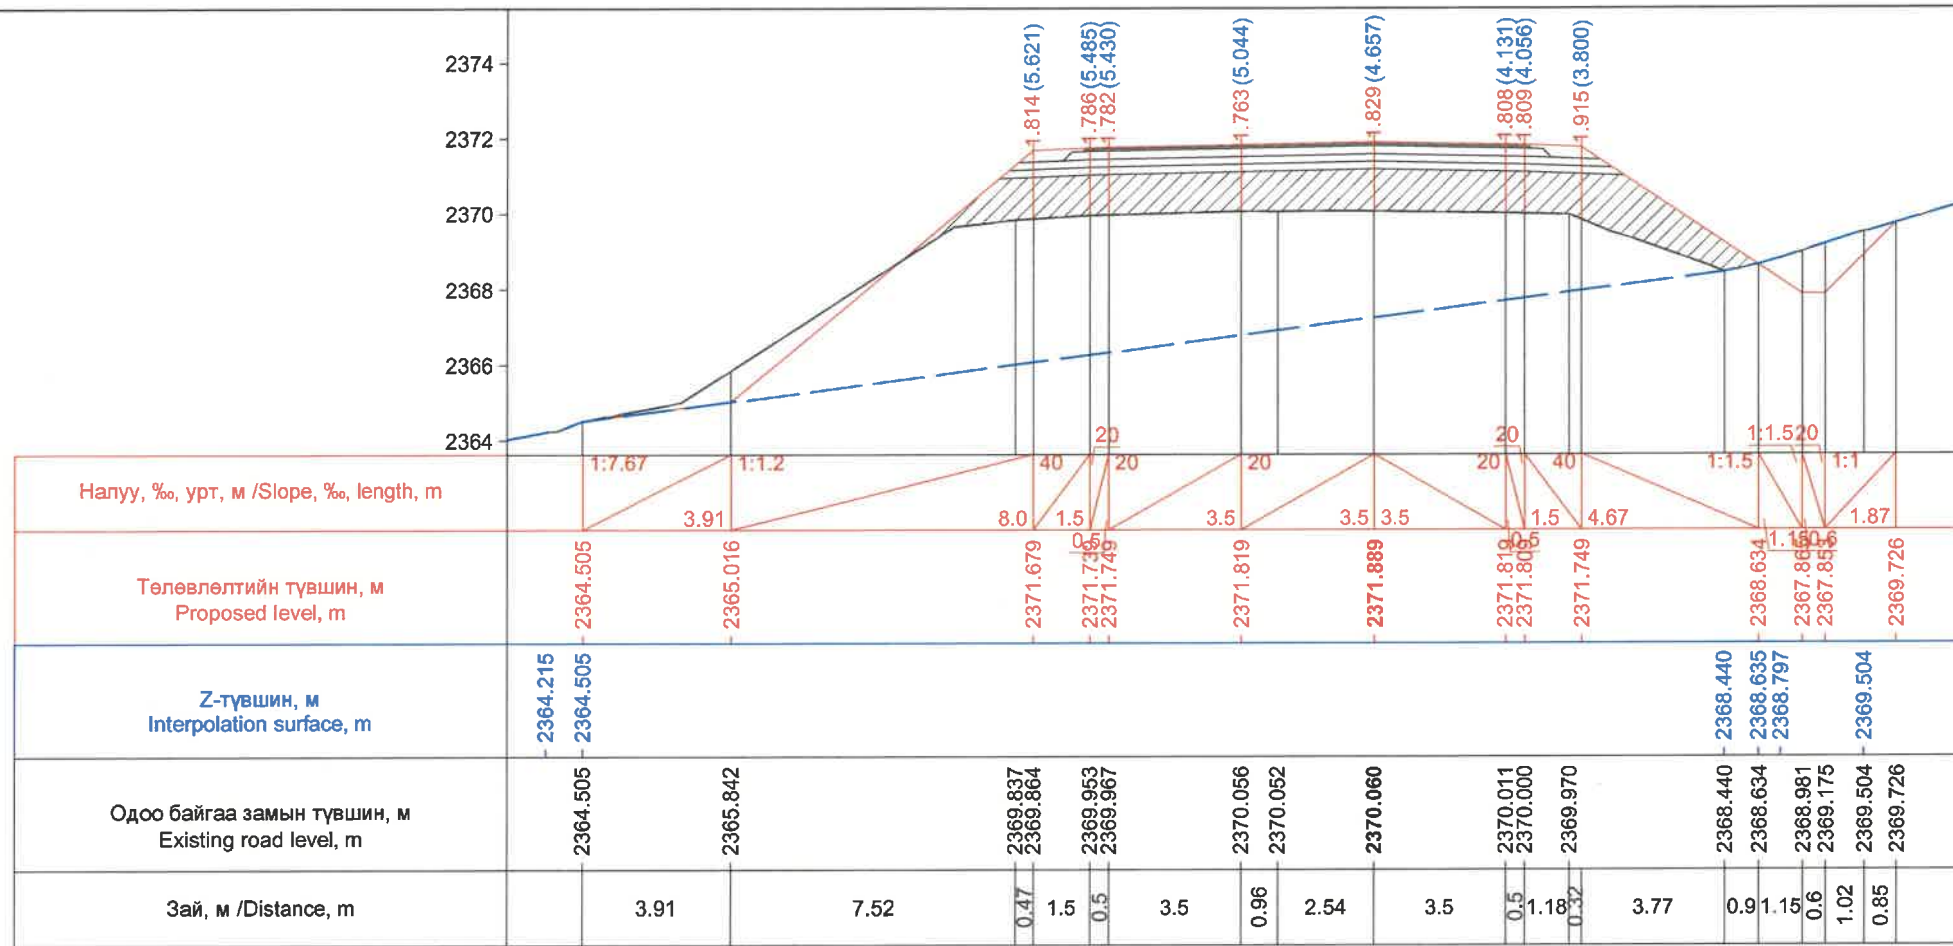


Км 254+880.0

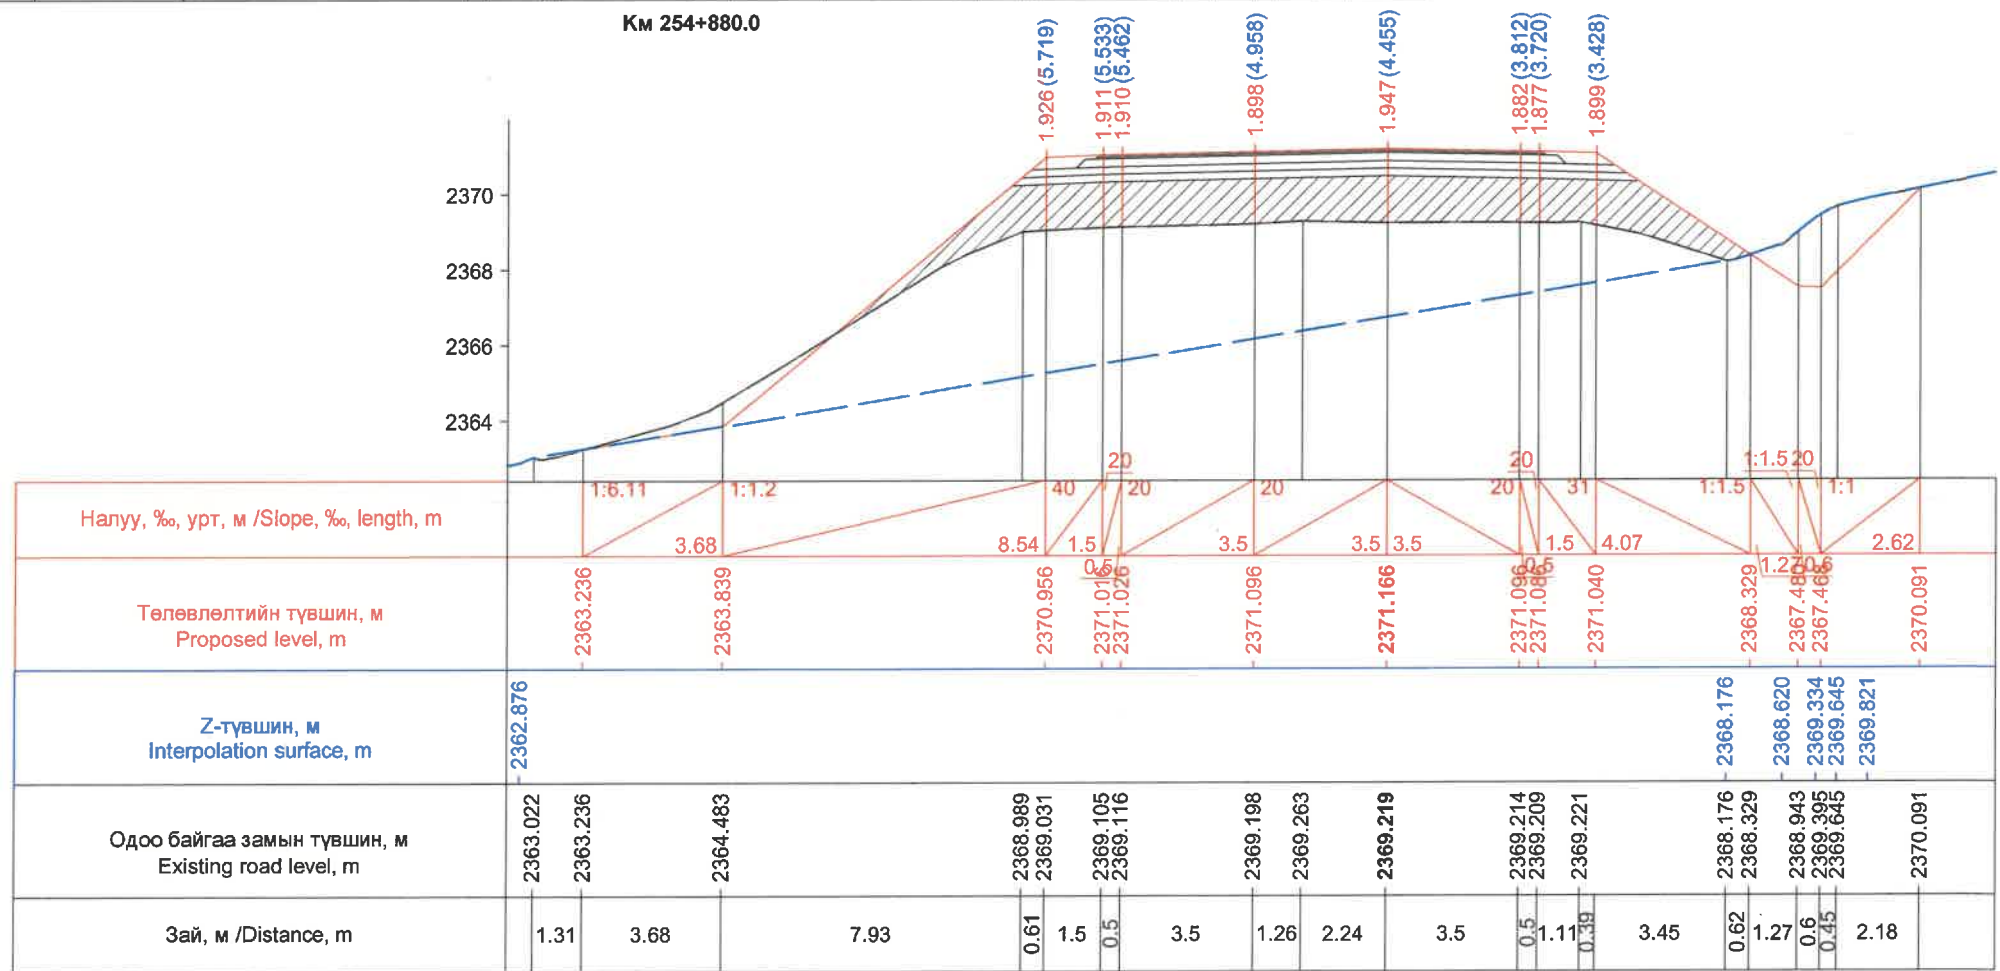


Км 254+900.0

ЗАХИАЛАГЧ CLIENT	ЗӨВЛӨХ CONSULTANT	ТӨСЛИЙН НЭР PROJECT NAME	ТӨСӨЛЛӨСӨН DESIGN GROUP	ЗУРГИЙН ЕРӨНХИЙ НЭР NAME OF DRAWINGS	ХИЙЦИЙН БА ХЭСЭГЛЭЛИЙН НЭР: DETAIL'S AND SECTION'S DRAWINGS
		СОЛОНГОТЫН ДАВААНЫ 12.08 КМ ЗАМЫН ШИНЭЧЛЭЛТИЙН ИНЖЕНЕРИЙН НАРИЙВЧИЛСАН ЗУРАГ DETAILED ENGINEERING DESIGN OF 12.08 KM ROAD RECONSTRUCTION OF SOLONGOTIIN PASS	Director: N.Batdemberel Design by: D.Batbold Drawn by: M.Batjavkhaa Checked: D.Batbold	Хөндлөн огтлол Cross section	Км254+880-Км254+900 Format: A3 Page: 155 Pages: 190 МАСШТАБ/SCALE: 1:200 2023. 12
MRTD	"Angad Arvijkh" Co.,LTD			Шифр/Drawing number:BD-04/2023	



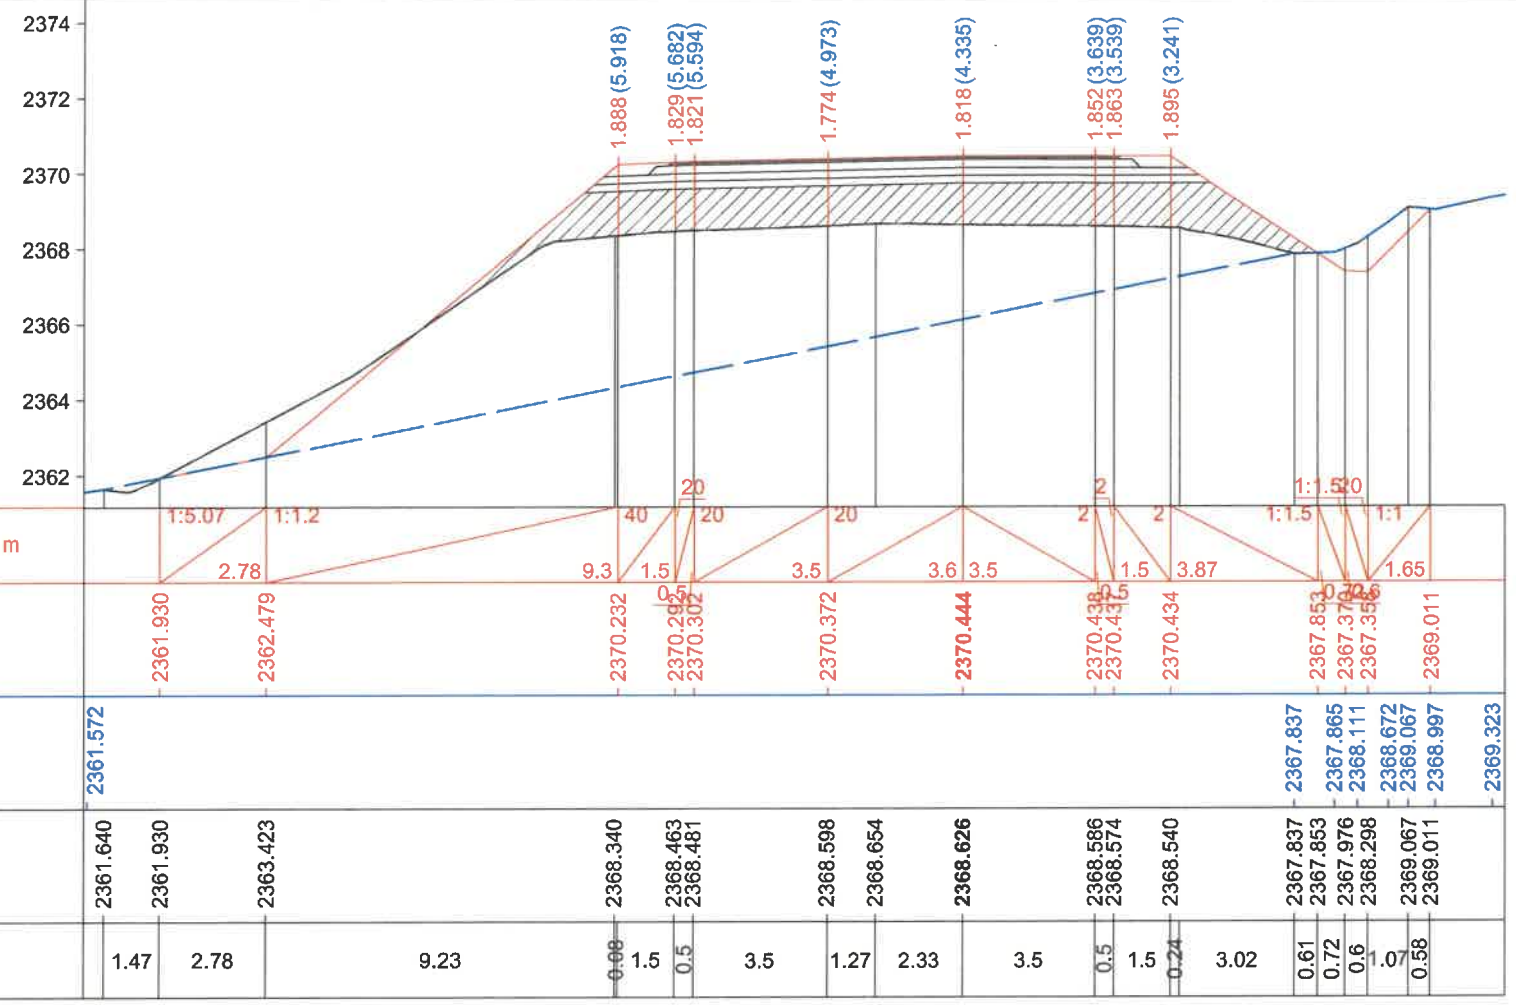


Км 254+920.0

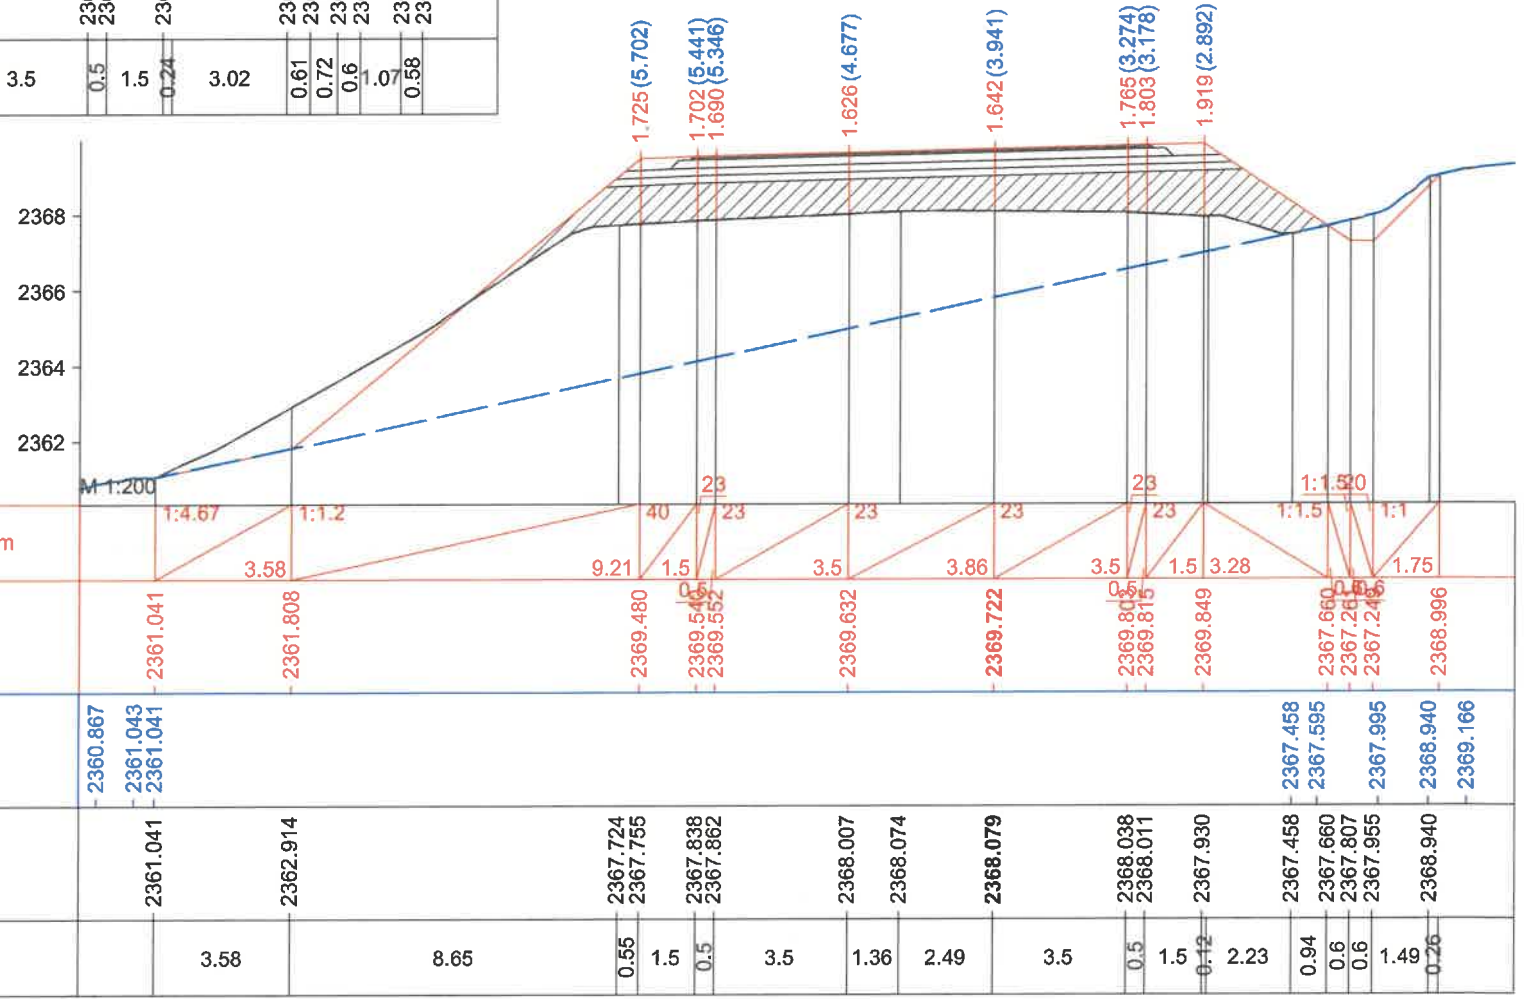


Км 254+940.0

ЗАХИАЛАГЧ CLIENT	ЗӨВЛӨХ CONSULTANT	ТӨСЛИЙН НЭР PROJECT NAME	ТӨСӨЛЛӨСӨН DESIGN GROUP	ЗУРГИЙН ЕРӨНХИЙ НЭР NAME OF DRAWINGS	ХИЙЦИЙН БА ХЭСЭГЛЭЛИЙН НЭР: DETAIL'S AND SECTION'S DRAWINGS		
		СОЛОНГОТЫН ДАВААНЫ 12.08 КМ ЗАМЫН ШИНЭЧЛЭЛТИЙН ИНЖЕНЕРИЙН НАРИЙВЧИЛСАН ЗУРАГ DETAILED ENGINEERING DESIGN OF 12.08 KM ROAD RECONSTRUCTION OF SOLONGOTIIN PASS	Director: N.Batdemberel Design by: D.Batbold Drawn by: M.Batjavkhaa Checked: D.Batbold	Хөндлөн огтлол Cross section	Км254+920-Км254+940		
MRTD	"Angad Arvijikh" Co.,LTD			Шифр/Drawing number:BD-04/2023	Format: A3	Page: 156	Pages: 190
					MACШТАБ/SCALE: 1:200		2023. 12



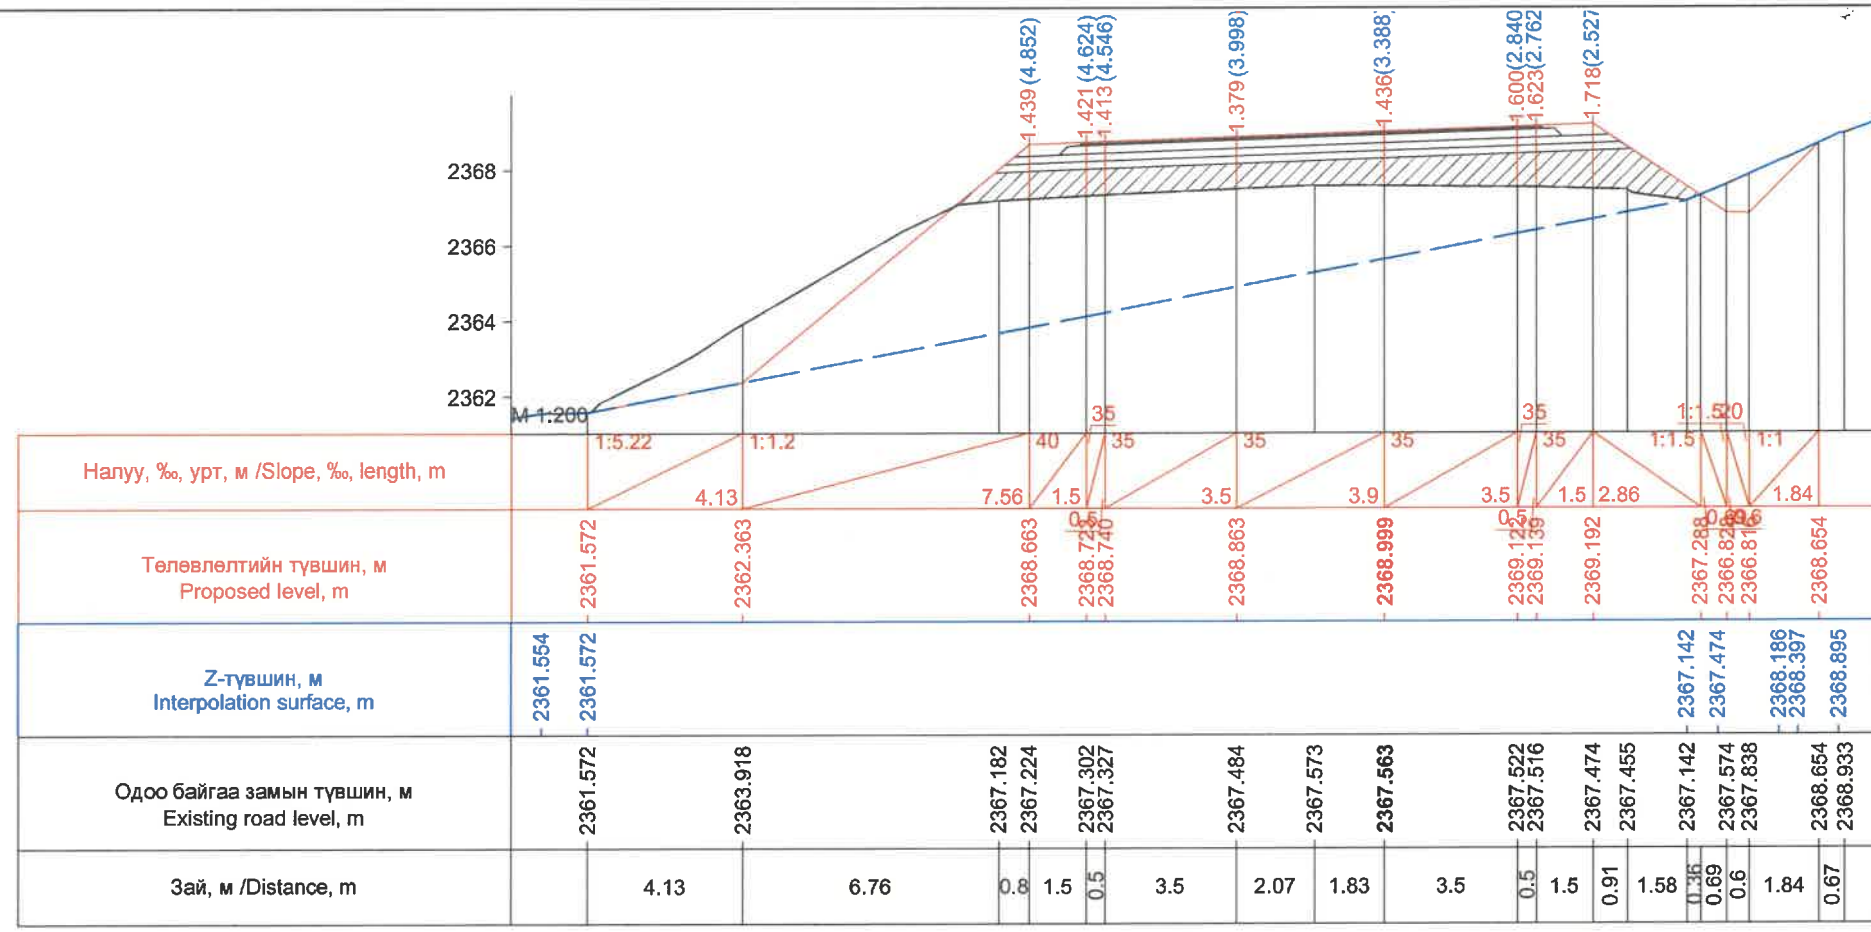


Км 254+960.0

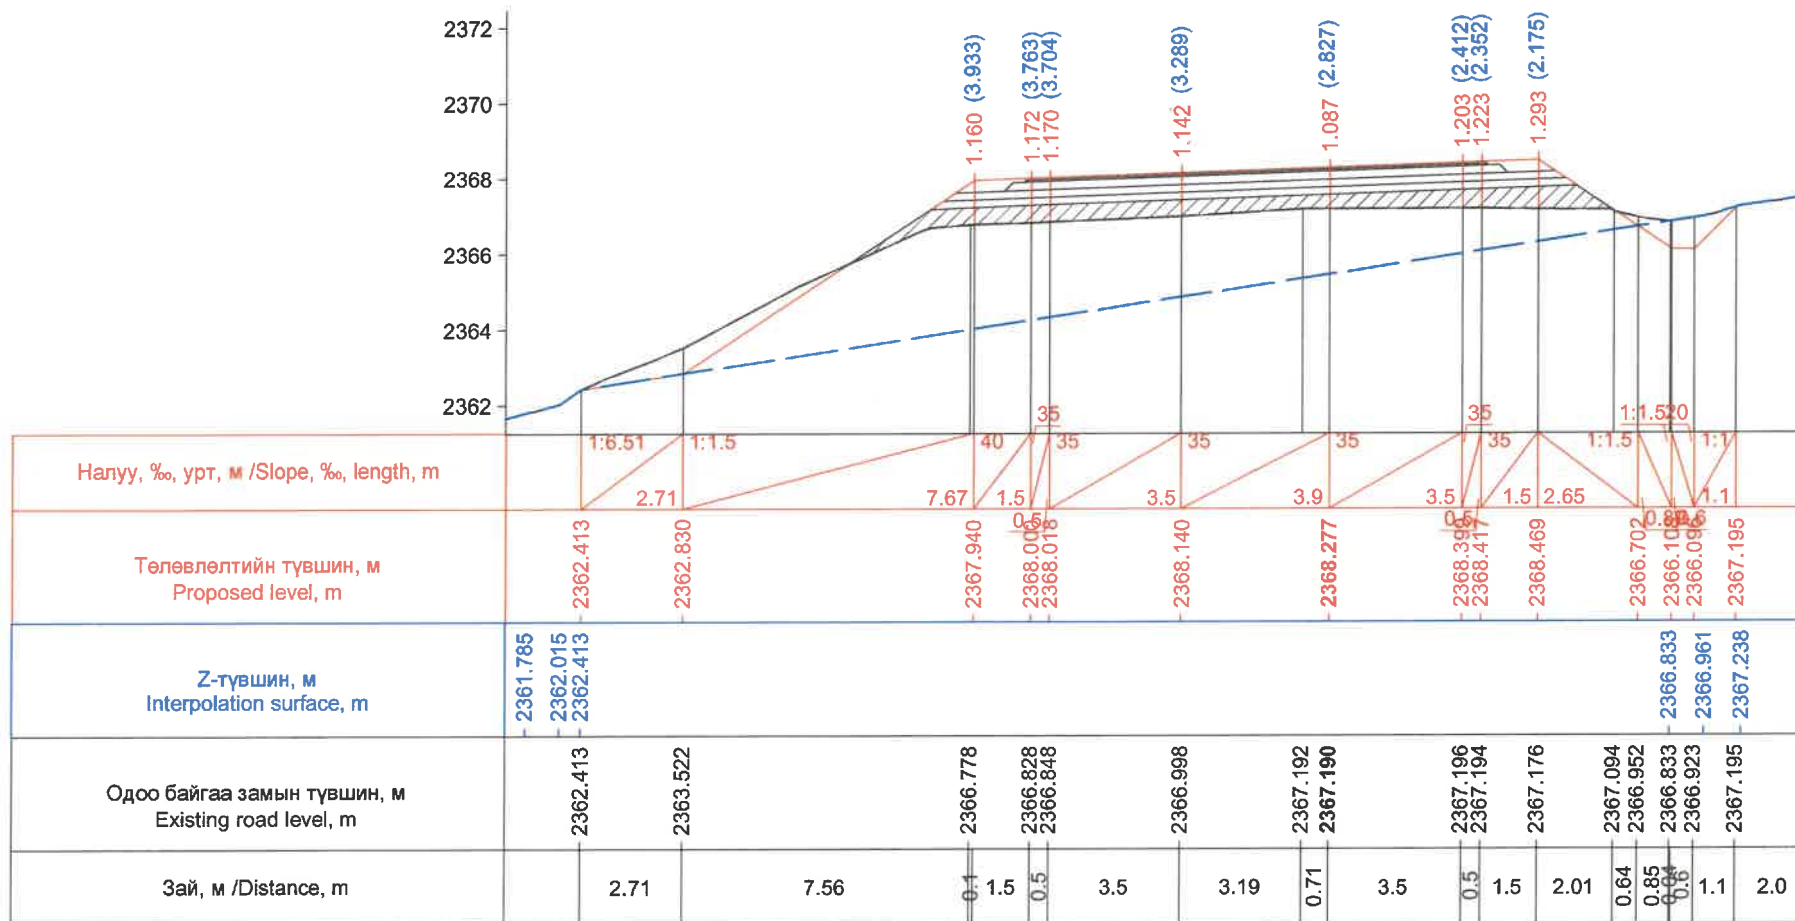


Км 254+980.0

ЗАХИАЛАГЧ CLIENT	ЗӨВЛӨХ CONSULTANT	ТӨСЛИЙН НЭР PROJECT NAME	ТӨСӨЛЛӨСӨН DESIGN GROUP	ЗУРГИЙН ЕРӨНХИЙ НЭР NAME OF DRAWINGS	ХИЙЦИЙН БА ХЭСЭГЛЭЛИЙН НЭР: DETAIL'S AND SECTION'S DRAWINGS
		СОЛОНГОТЫН ДАВААНЫ 12.08 КМ ЗАМЫН ШИНЭЧЛЭЛТИЙН ИНЖЕНЕРИЙН НАРИЙВЧИЛСАН ЗУРАГ DETAILED ENGINEERING DESIGN OF 12.08 KM ROAD RECONSTRUCTION OF SOLONGOTIIN PASS	Director: N.Batdemberel Design by: D.Batbold Drawn by: M.Batjavkhaa Checked: D.Batbold	Хөндлөн огтлол Cross section Шифр/Drawing number:BD-04/2023	Км254+960-Км254+980 Format: A3 Page: 157 Pages: 190 МАСШТАБ/SCALE: 1:200 2023. 12




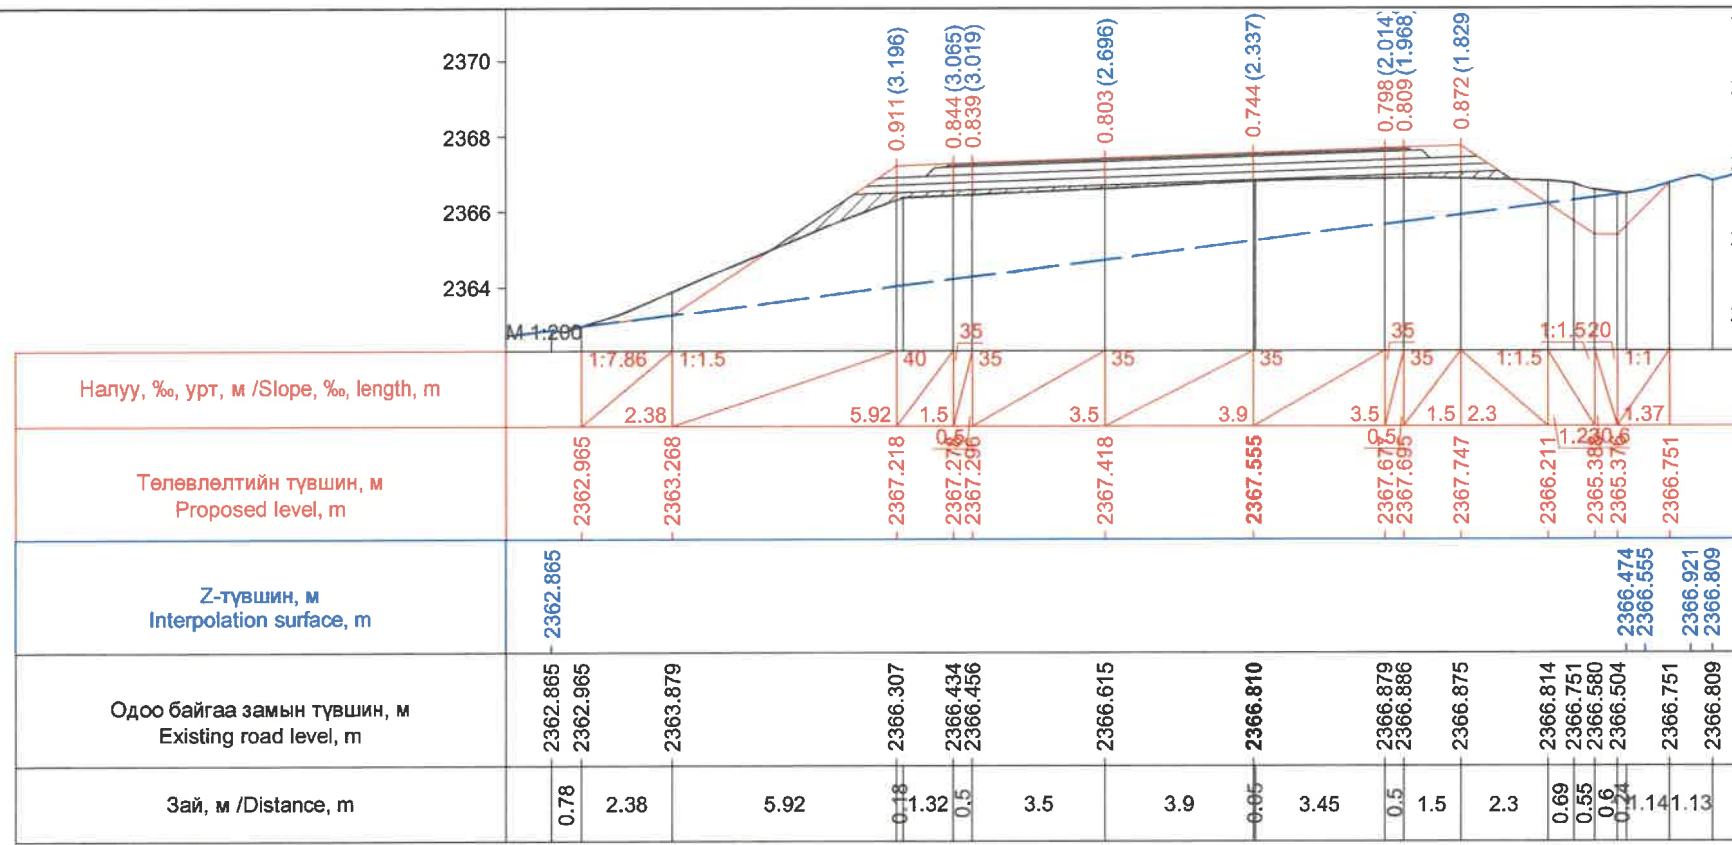


Км 255+000.0

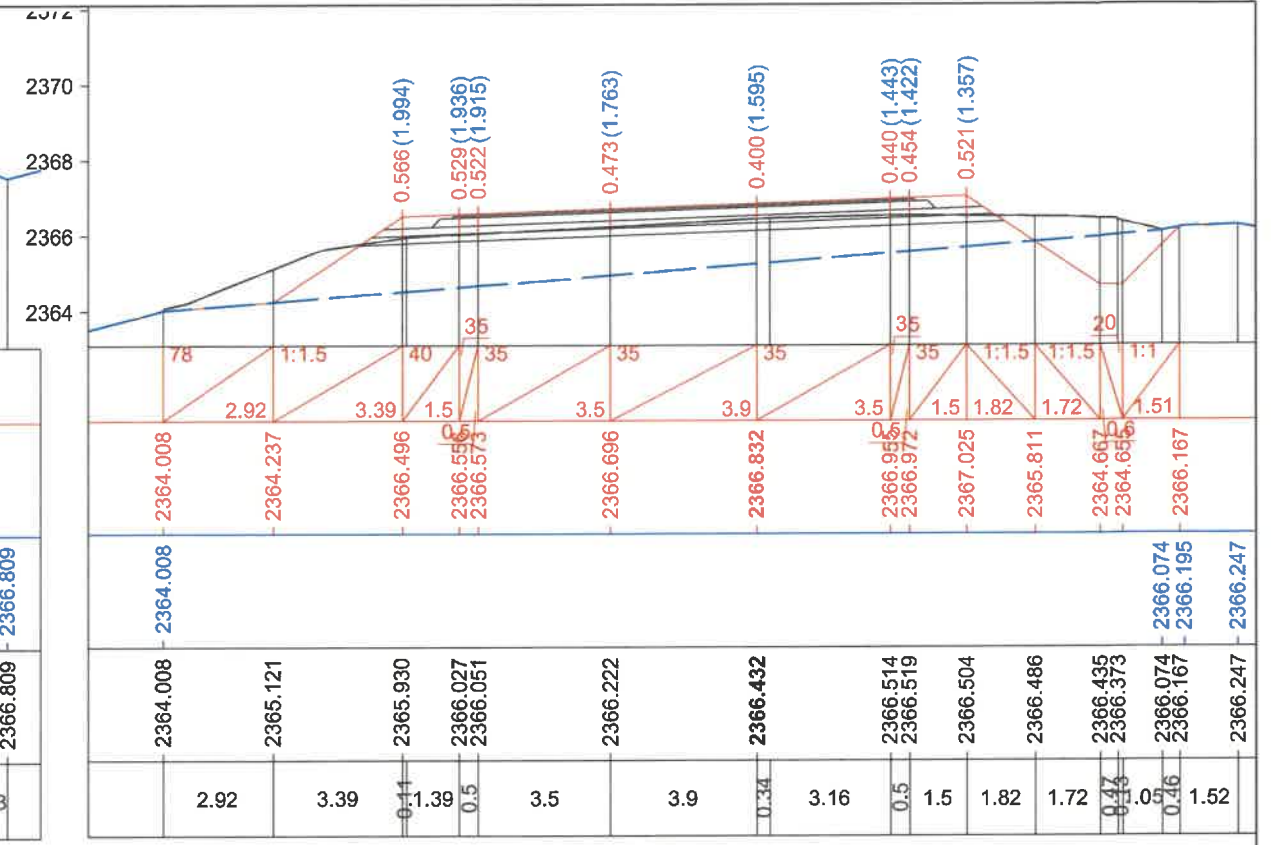

Км 255+020.0

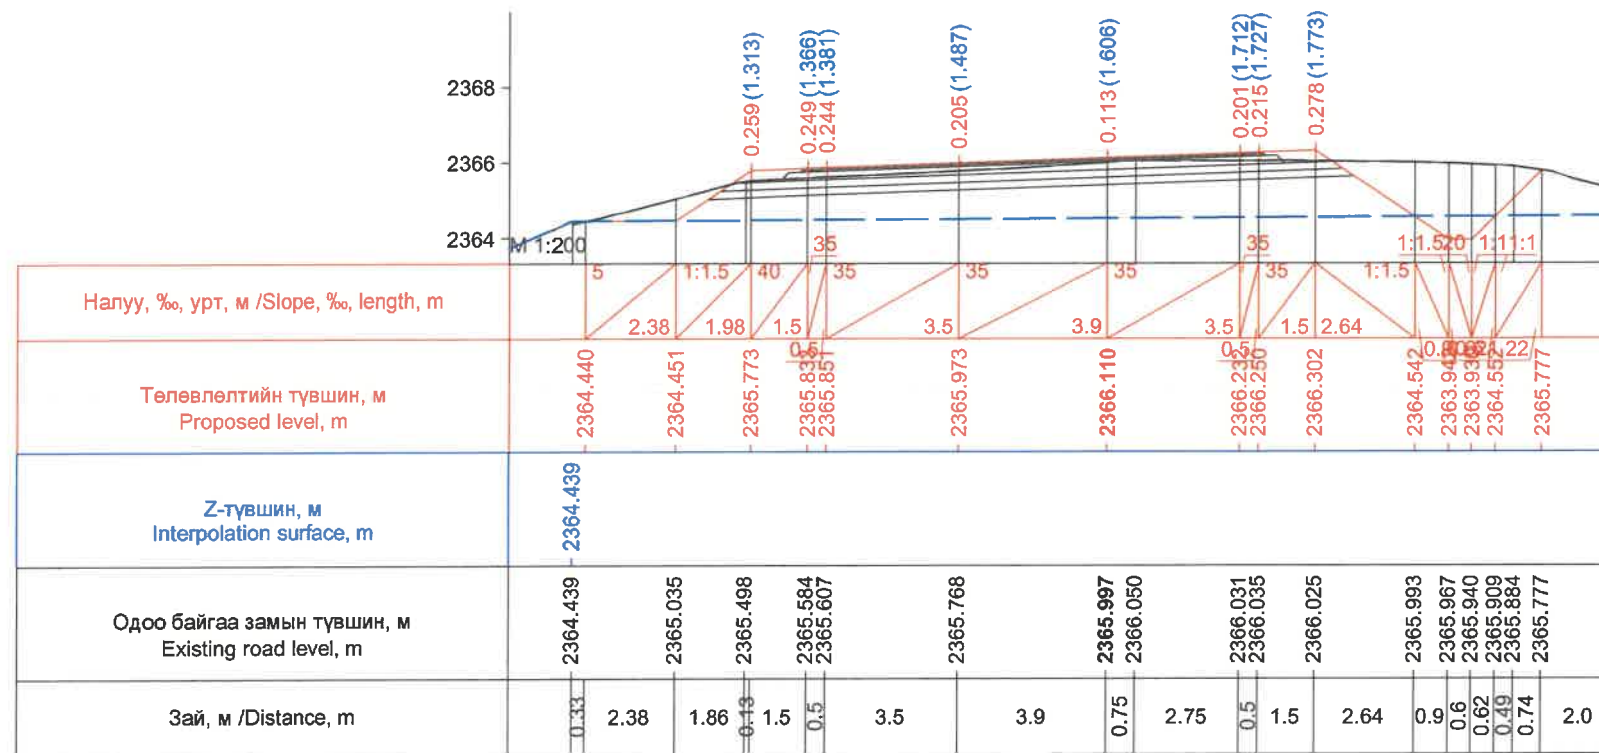





Км 255+040.0

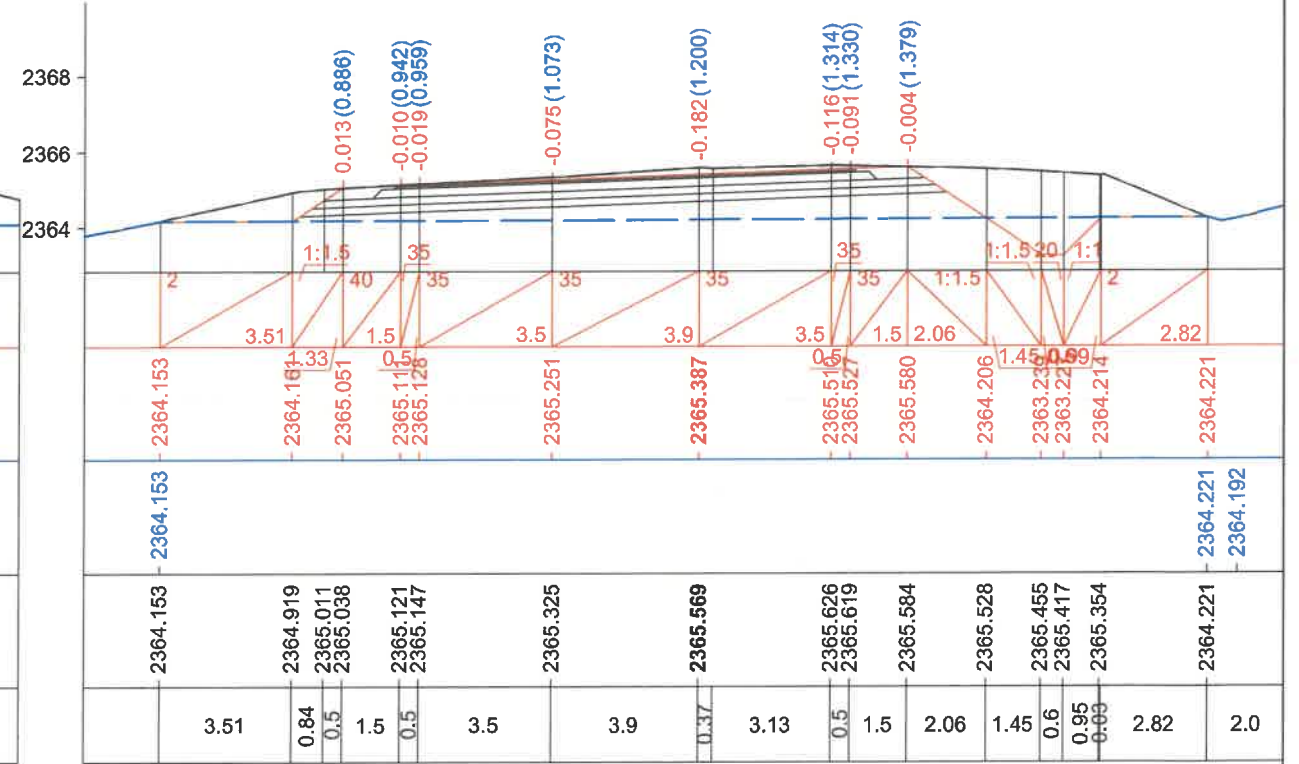

Км 255+060.0


ЗАХИАЛАГЧ CLIENT	ЗӨВЛӨХ CONSULTANT	ТӨСЛИЙН НЭР PROJECT NAME	ТӨСӨЛЛӨСӨН DESIGN GROUP	ЗҮРГИЙН ЕРӨНХИЙ НЭР NAME OF DRAWINGS	ХИЙЦИЙН БА ХЭСЭГЛЭЛИЙН НЭР: DETAIL'S AND SECTION'S DRAWINGS
		СОЛОНГОТЫН ДАВААНЫ 12.08 КМ ЗАМЫН ШИНЭЧЛЭЛТИЙН ИНЖЕНЕРИЙН НАРИЙВЧИЛСАН ЗУРАГ DETAILED ENGINEERING DESIGN OF 12.08 KM ROAD RECONSTRUCTION OF SOLONGOTIIN PASS	Director: N.Batdemberel Design by: D.Batbold Drawn by: M.Batjavkhaa Checked: D.Batbold	Хөндлөн огтлол Cross section	Км255+000-Км255+060 Format: A3 Page: 158 Pages: 190 МАСШТАБ/SCALE: 1:200 2023. 12



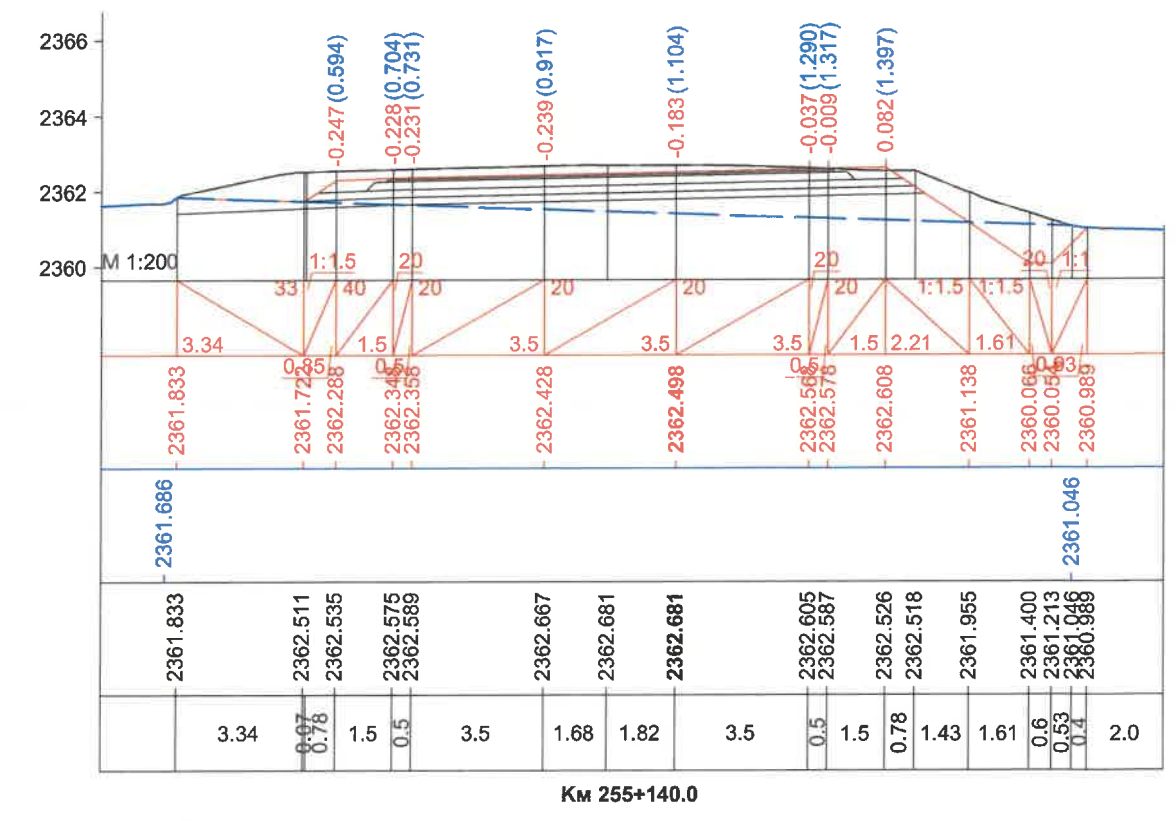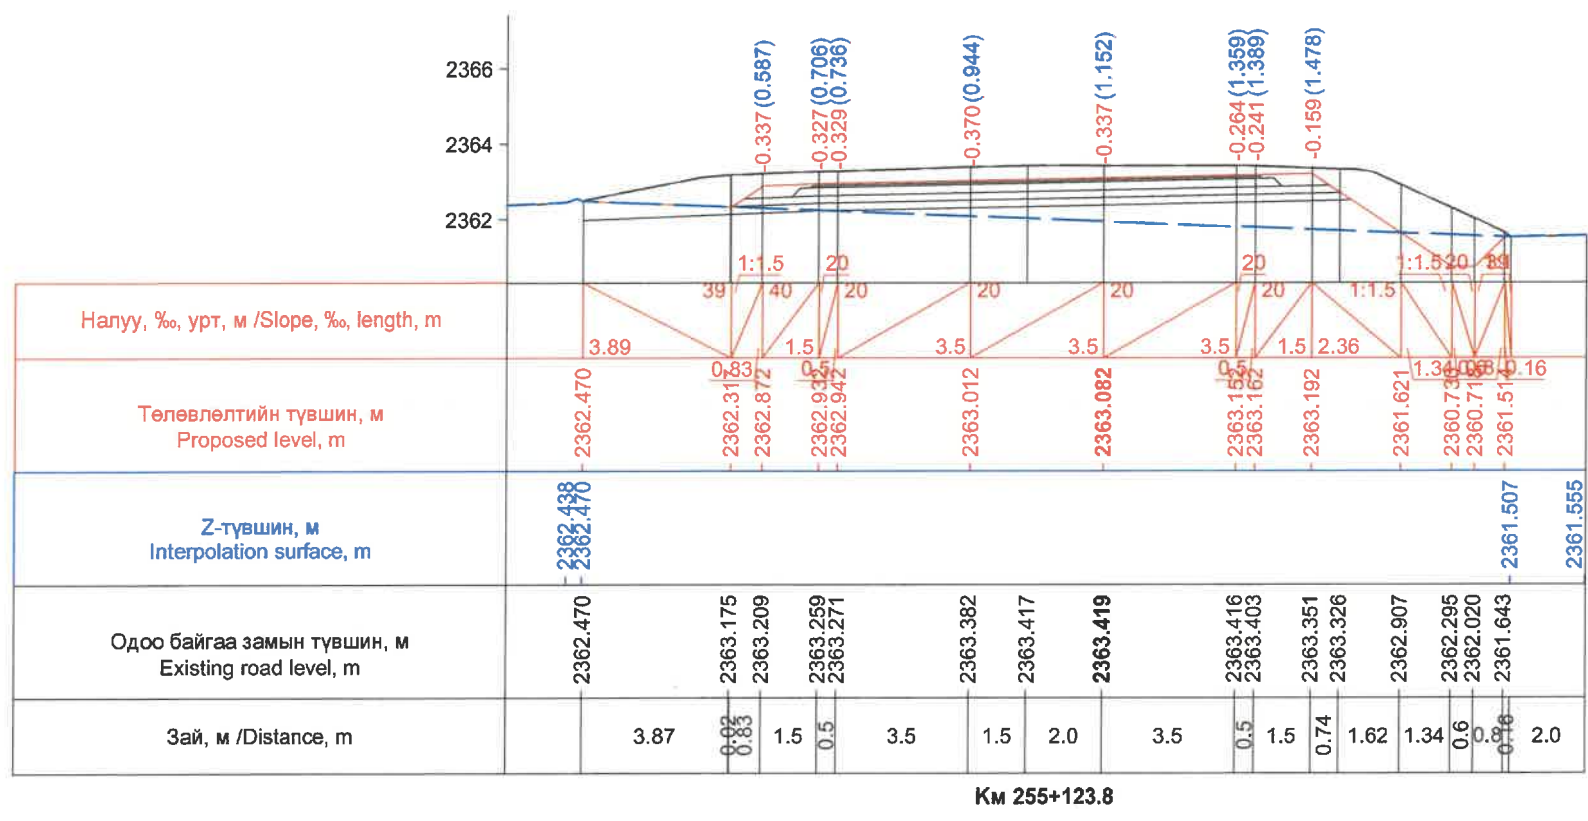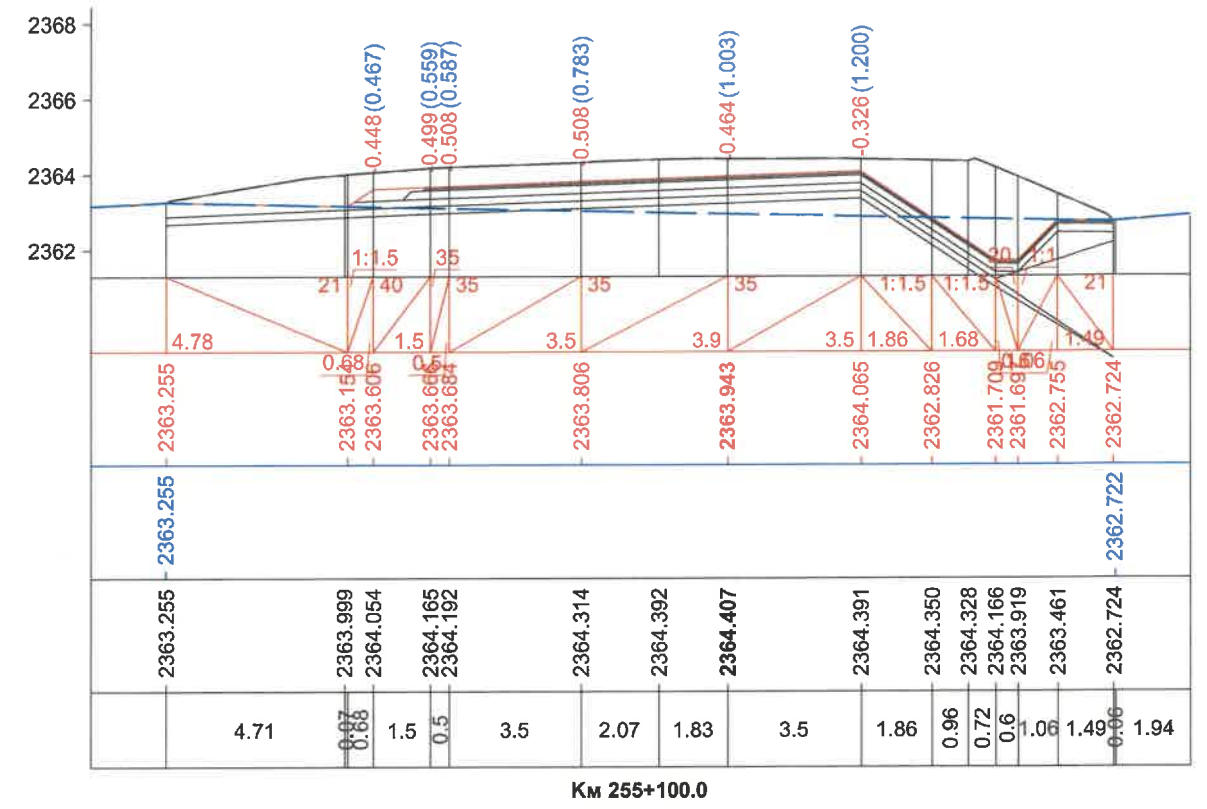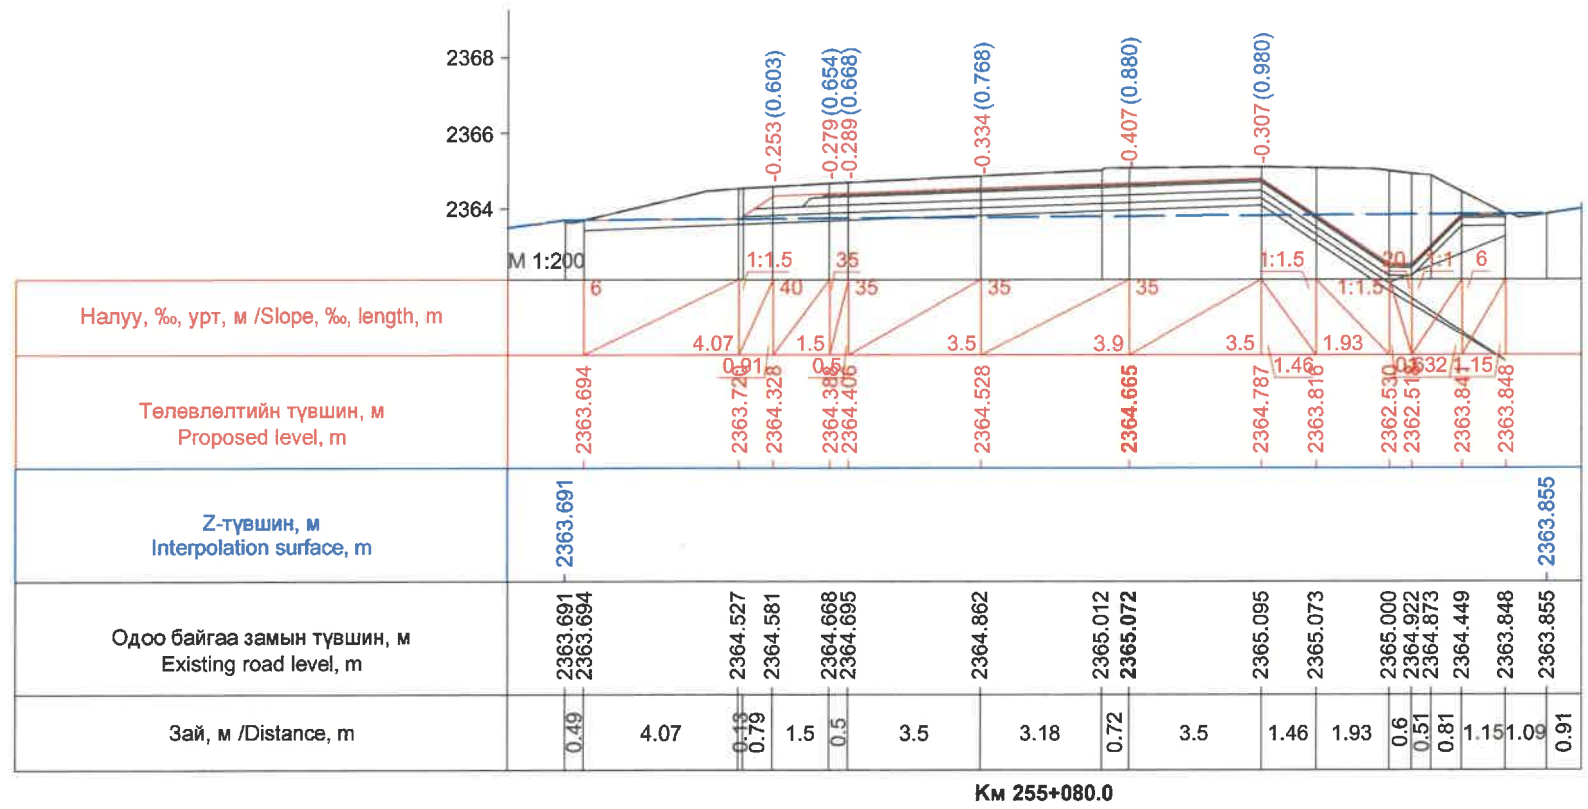


ЗАХИАЛАГЧ CLIENT	ЗӨВЛӨХ CONSULTANT	ТӨСЛИЙН НЭР PROJECT NAME	ТӨСӨЛЛӨСӨН DESIGN GROUP	ЗУРГИЙН ЕРӨНХИЙ НЭР NAME OF DRAWINGS	ХИЙЦИЙН БА ХЭСЭГЛЭЛИЙН НЭР: DETAIL'S AND SECTION'S DRAWINGS
		СОЛОНГОТЫН ДАВААНЫ 12.08 КМ ЗАМЫН ШИНЭЧЛЭЛТИЙН ИНЖЕНЕРИЙН НАРИЙВЧИЛСАН ЗУРАГ DETAILED ENGINEERING DESIGN OF 12.08 KM ROAD RECONSTRUCTION OF SOLONGOTIIN PASS	Director: N.Batdemberel Design by: D.Batbold Drawn by: M.Batjavkhaa Checked: D.Batbold	Хөндлөн огтлол Cross section	Км255+080-Км255+140 Format: A3 Page: 159 Pages: 190 MACШТАБ/SCALE: 1:200 2023. 12
MRTD	"Angad Arvijkh" Co.,LTD			Шифр/Drawing number:BD-04/2023	




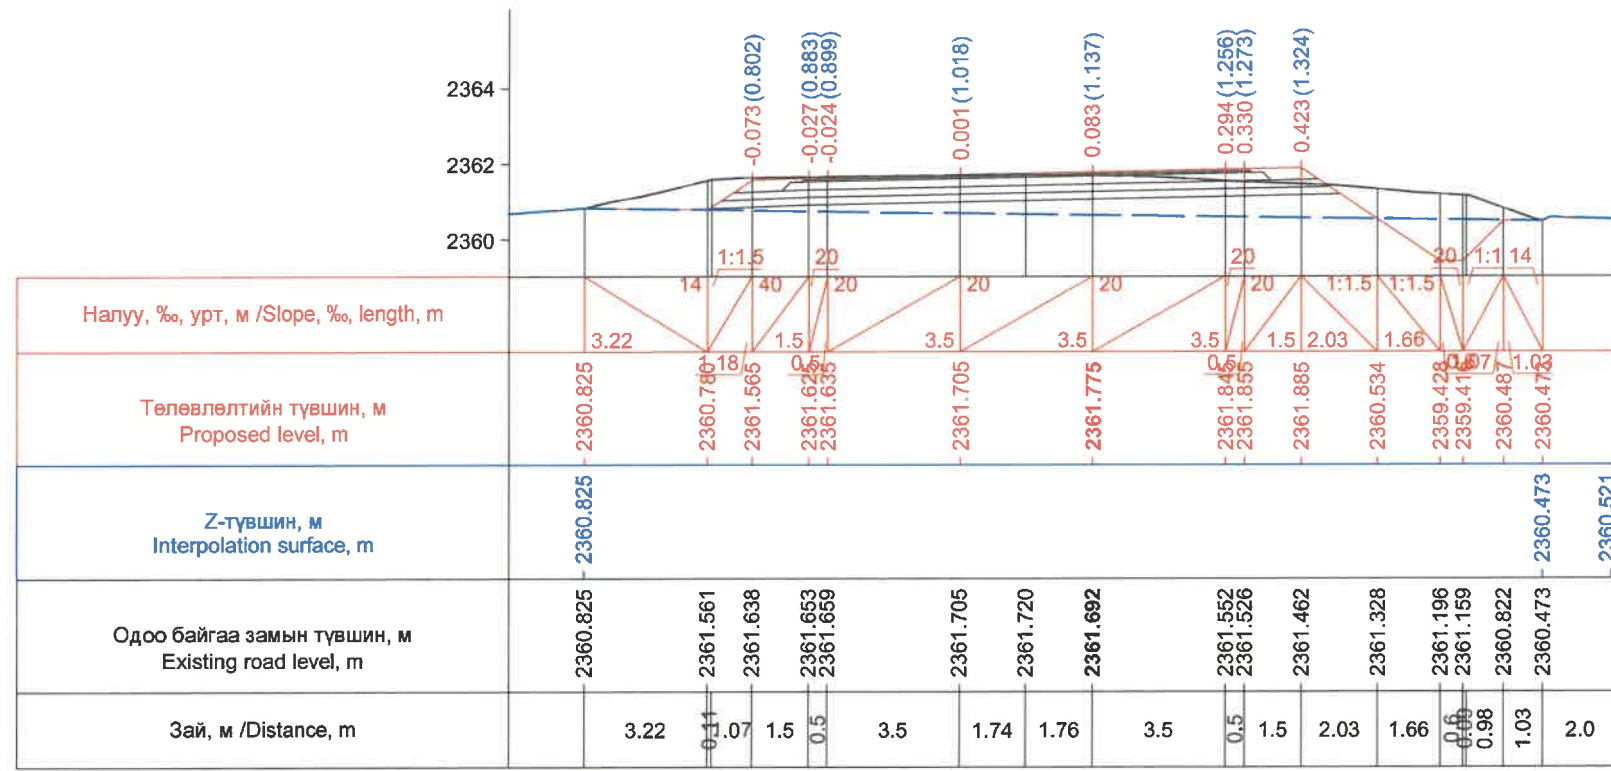


Км 255+160.0

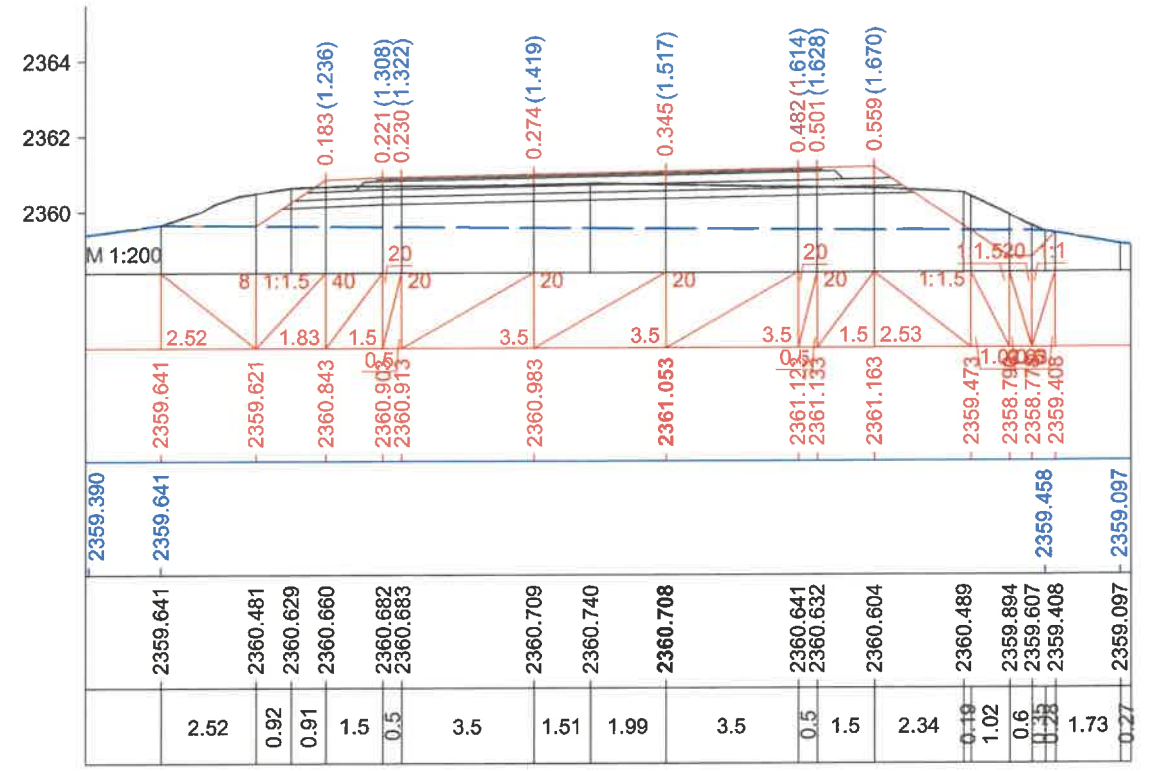

Км 255+180.0

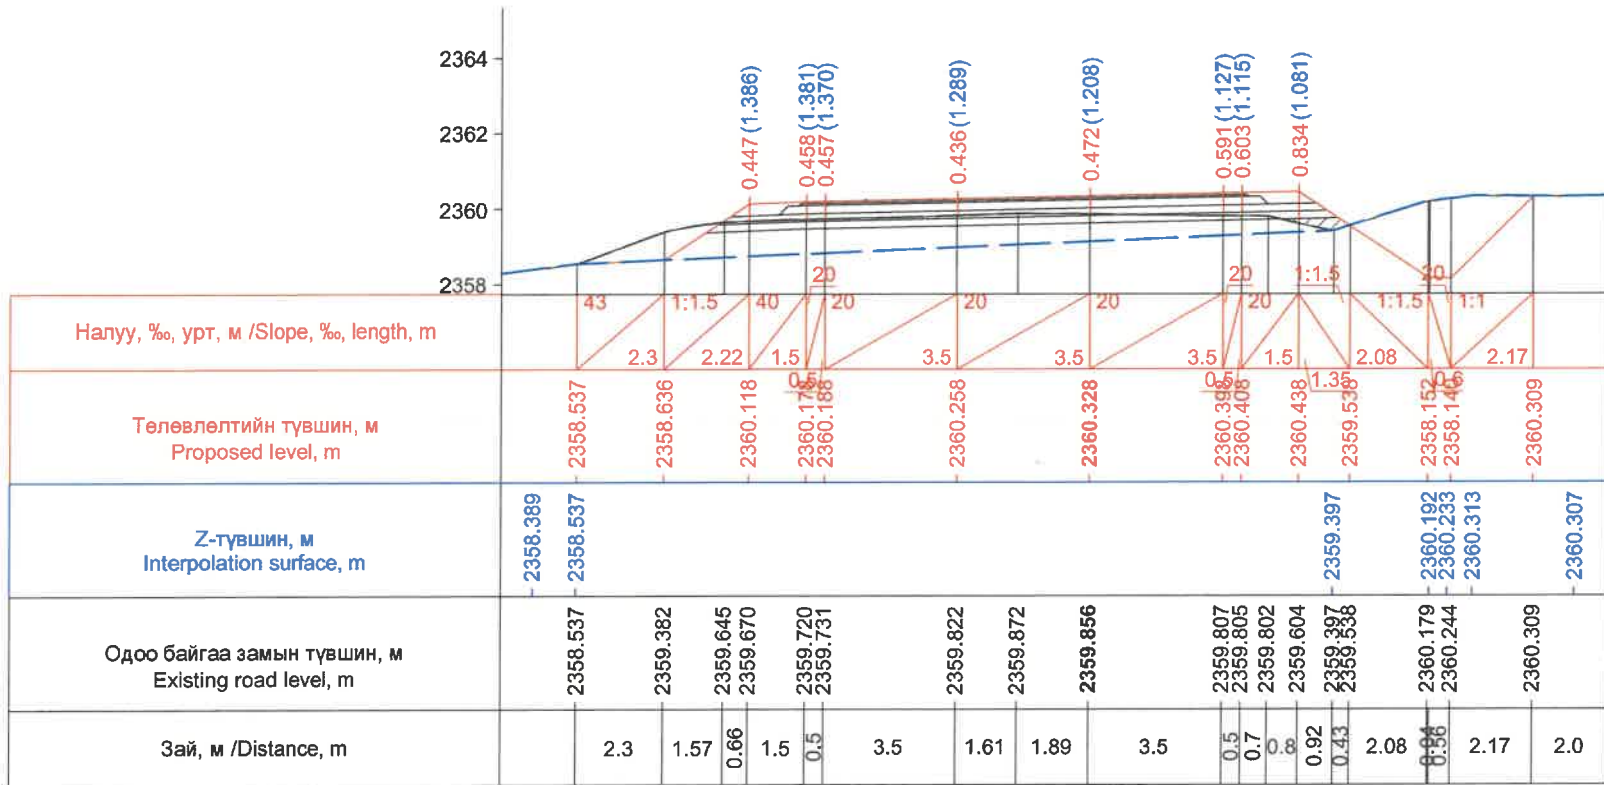


Км 255+200.0

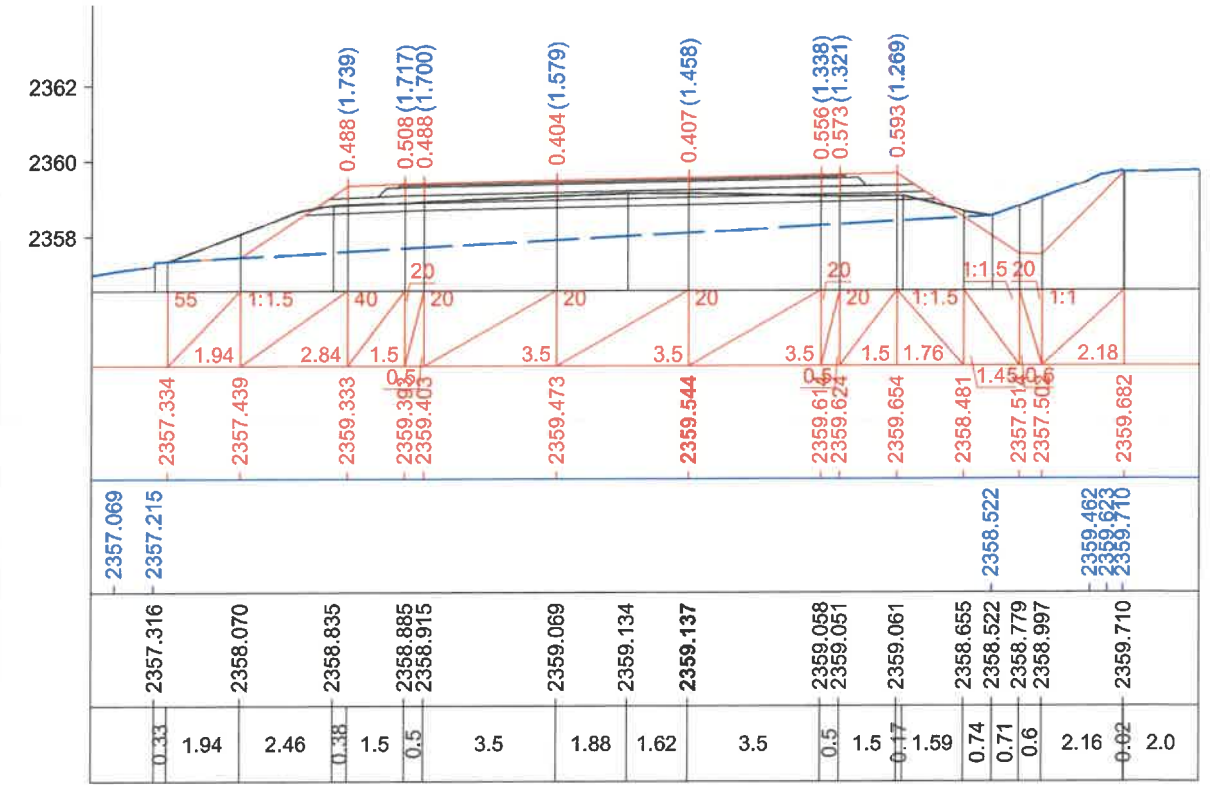


Км 255+220.0

ЗАХИАЛАГЧ CLIENT	ЗӨВЛӨХ CONSULTANT	ТӨСЛИЙН НЭР PROJECT NAME	ТӨСӨЛЛӨСӨН DESIGN GROUP	ЗУРГИЙН ЕРӨНХИЙ НЭР NAME OF DRAWINGS	ХИЙЦИЙН БА ХЭСЭГЛЭЛИЙН НЭР: DETAIL'S AND SECTION'S DRAWINGS
		СОЛОНГОТЫН ДАВААНЫ 12.08 КМ ЗАМЫН ШИНЭЧЛЭЛТИЙН ИНЖЕНЕРИЙН НАРИЙВЧИЛСАН ЗУРАГ DETAILED ENGINEERING DESIGN OF 12.08 KM ROAD RECONSTRUCTION OF SOLONGOTIIN PASS	Director: N.Batdemberel Design by: D.Batbold Drawn by: M.Batjavkhaa Checked: D.Batbold	Хөндлөн огтлол Cross section	Км255+160-Км255+220 Format: A3 Page: 160 Pages: 190 МАСШТАБ/SCALE: 1:200 2023. 12




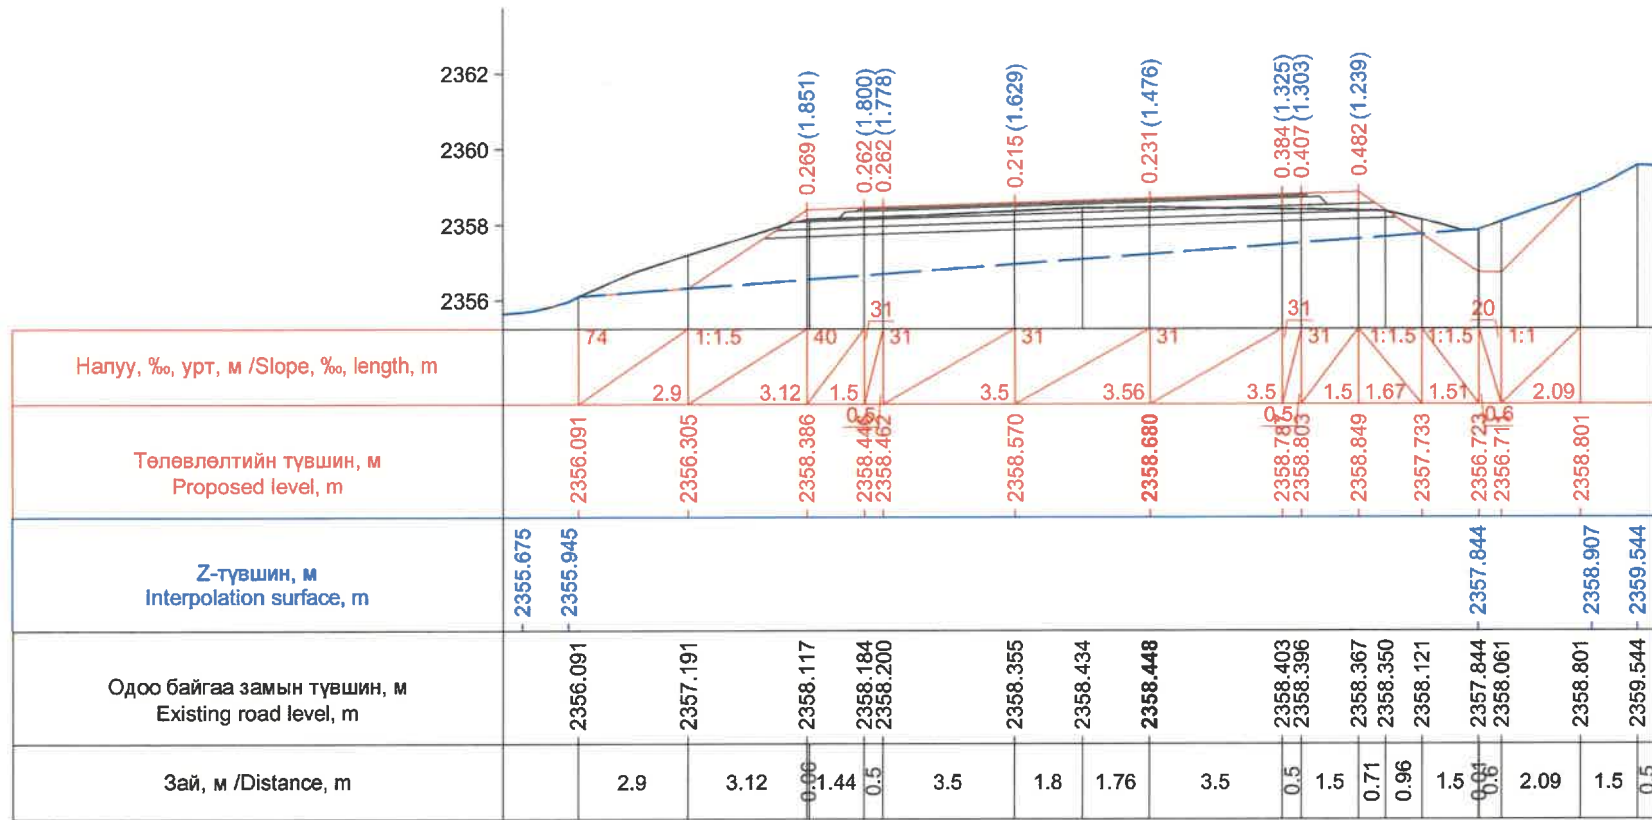


Км 255+240.0

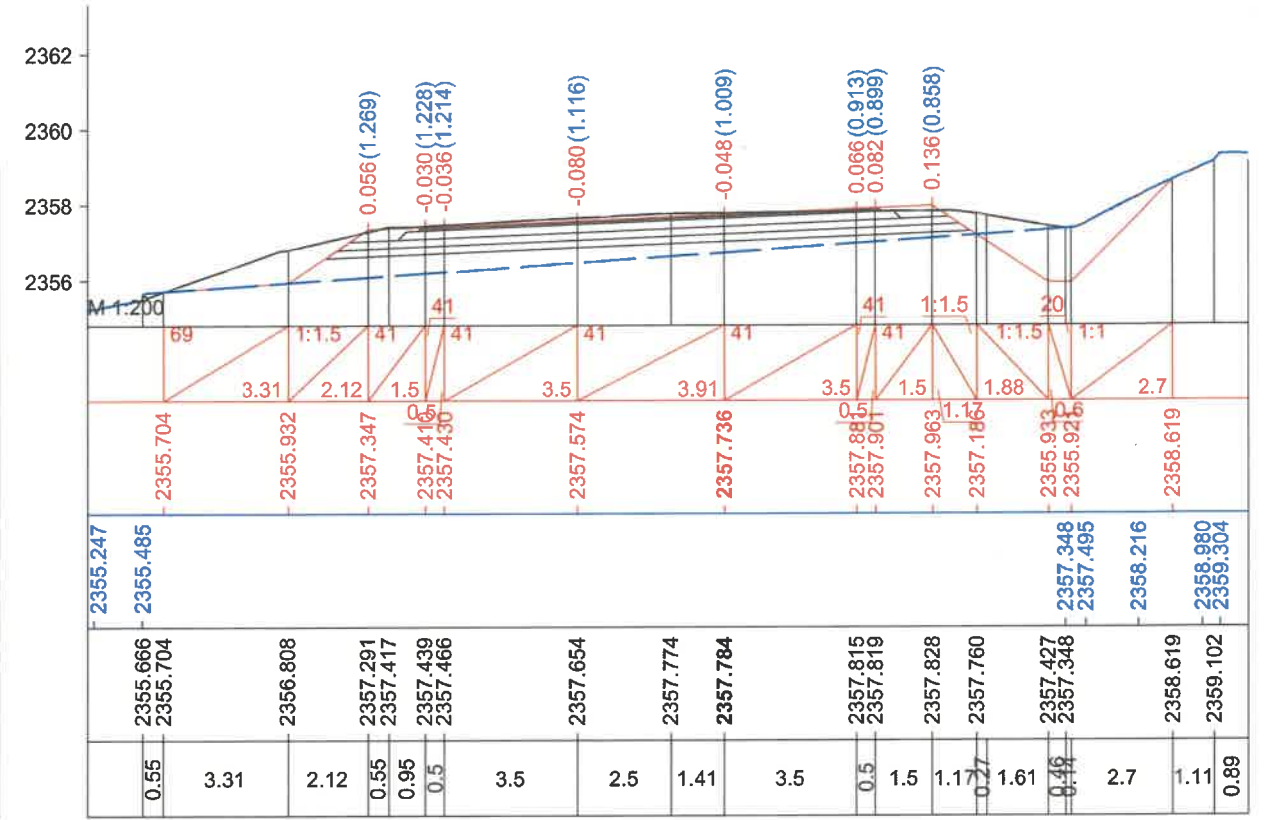

Км 255+260.0

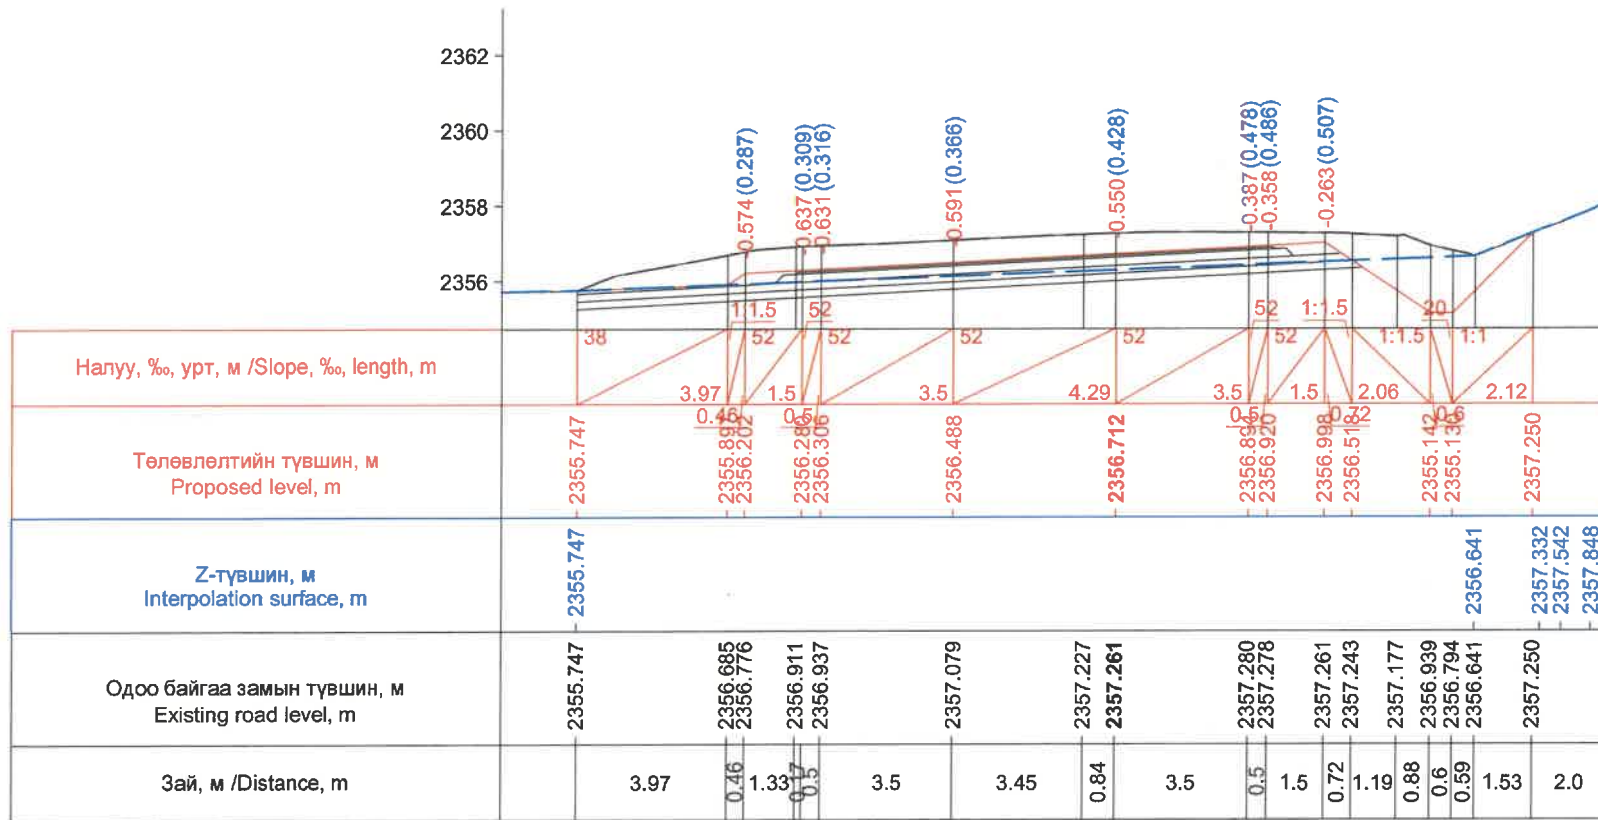


Км 255+280.0

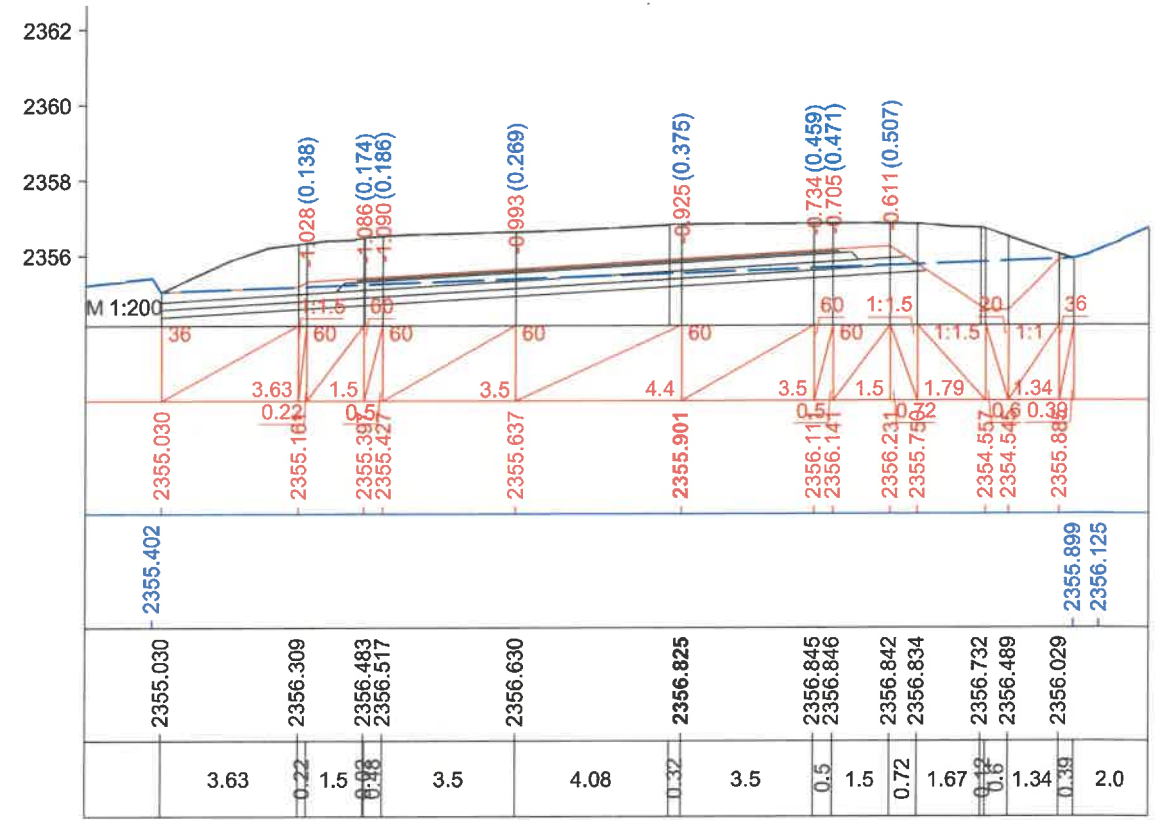


Км 255+294.8

ЗАХИАЛАГЧ CLIENT	ЗӨВЛӨХ CONSULTANT	ТӨСЛИЙН НЭР PROJECT NAME	ТӨСӨЛЛӨСӨН DESIGN GROUP	ЗУРГИЙН ЕРӨНХИЙ НЭР NAME OF DRAWINGS	ХИЙЦИЙН БА ХЭСЭГЛЭЛИЙН НЭР: DETAIL'S AND SECTION'S DRAWINGS
		СОЛОНГОТЫН ДАВААНЫ 12.08 КМ ЗАМЫН ШИНЭЧЛЭЛТИЙН ИНЖЕНЕРИЙН НАРИЙВЧИЛСАН ЗУРАГ DETAILED ENGINEERING DESIGN OF 12.08 KM ROAD RECONSTRUCTION OF SOLONGOTIIN PASS	Director: N.Batdemberel Design by: D.Batbold Drawn by: M.Batjavkhaa Checked: D.Batbold	Хөндлөн огтлол Cross section	Км255+240-Км255+294.8 Format: A3 Page: 161 Pages: 190
MRTD	"Angad Arvikh" Co.,LTD			Шифр/Drawing number:BD-04/2023	МАСШТАБ/SCALE: 1:200 2023. 12




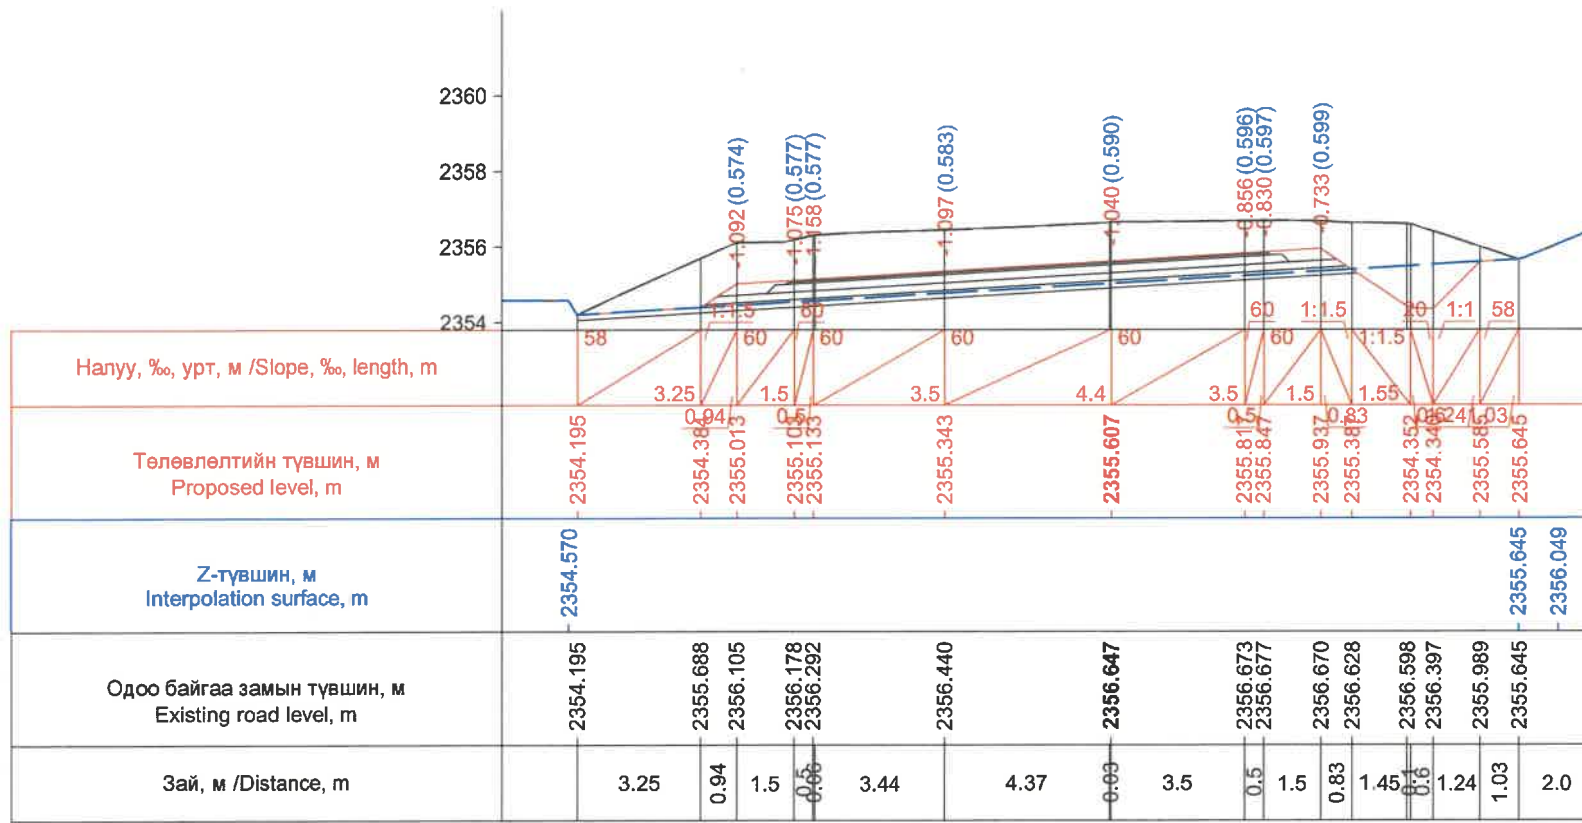


Км 255+300.0

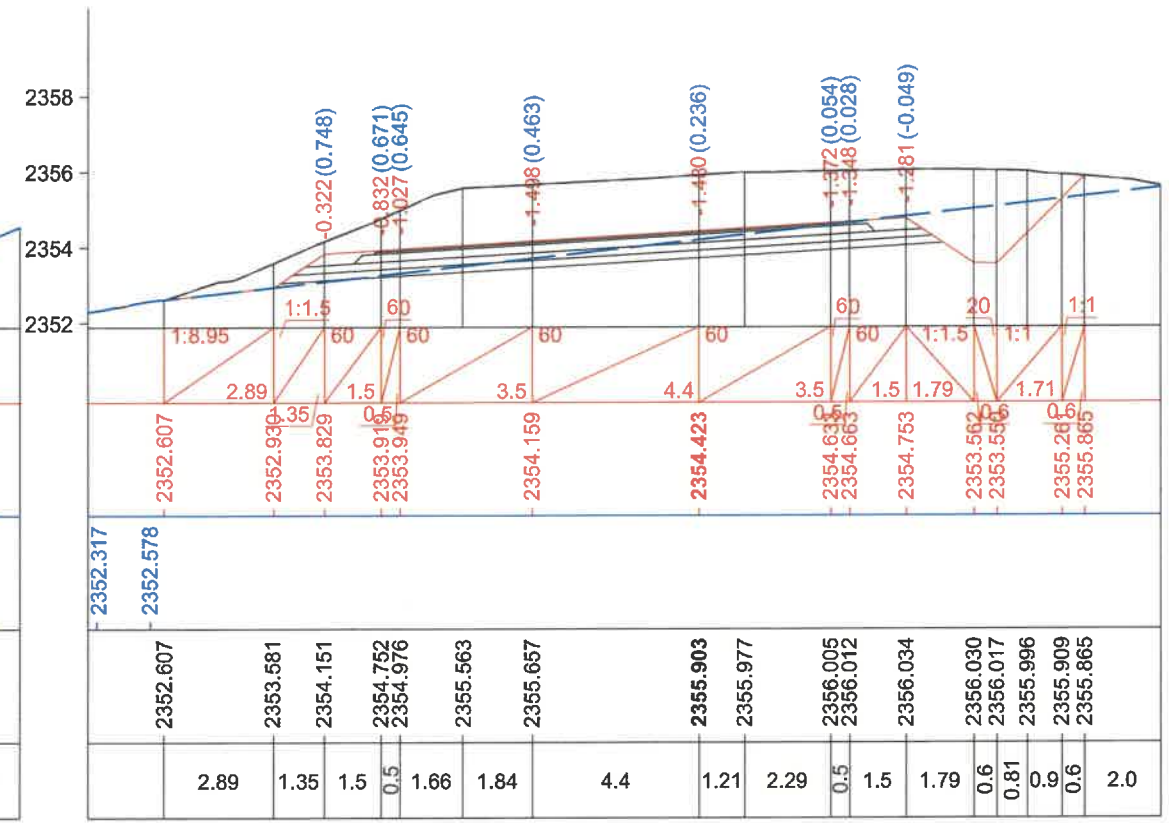

Км 255+320.0

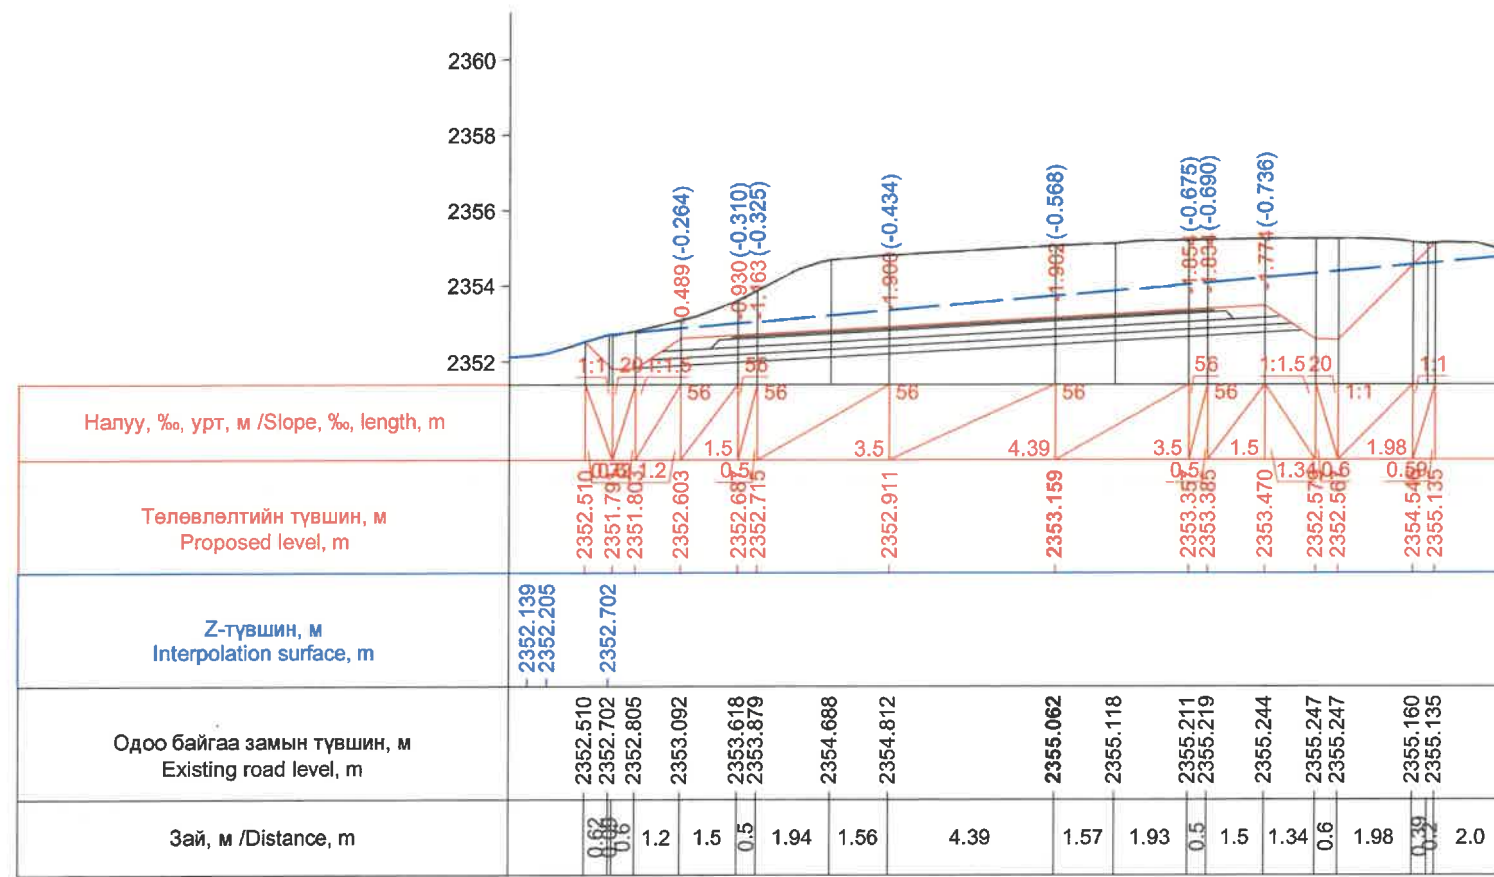



Км 255+340.0

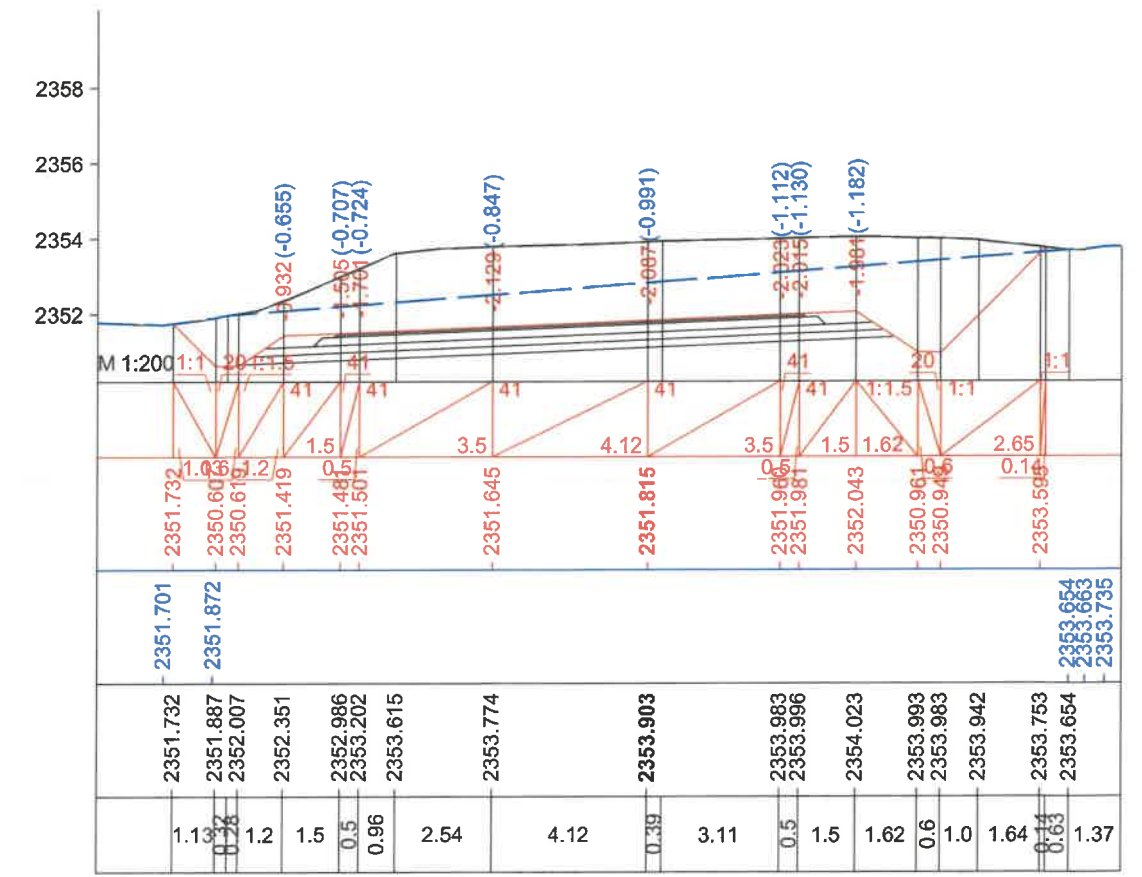

Км 255+360.0


ЗАХИАЛАГЧ CLIENT	ЗӨВЛӨХ CONSULTANT	ТӨСЛИЙН НЭР PROJECT NAME	ТӨСӨЛЛӨСӨН DESIGN GROUP		ЗУРГИЙН ЕРӨНХИЙ НЭР NAME OF DRAWINGS	ХИЙЦИЙН БА ХЭСЭГЛЭЛИЙН НЭР: DETAIL'S AND SECTION'S DRAWINGS		
			Director	N.Batdemberel		Хөндлөн огтлол Cross section	Format	Page
 MRTD	 "Angad Arvijkh" Co.,LTD	СОЛОНГОТЫН ДАВААНЫ 12.08 КМ ЗАМЫН ШИНЭЧЛЭЛТИЙН ИНЖЕНЕРИЙН НАРИЙВЧИЛСАН ЗУРАГ DETAILED ENGINEERING DESIGN OF 12.08 KM ROAD RECONSTRUCTION OF SOLONGOTIIN PASS	Design by	D.Batbold	Хөндлөн огтлол Cross section	Км255+300 - Км255+360		
			Drawn by	M.Batjavkhaa		A3	162	190
			Checked	D.Batbold	Шифр/Drawing number:BD-04/2023	MACШТАБ/SCALE: 1:200 2023. 12		



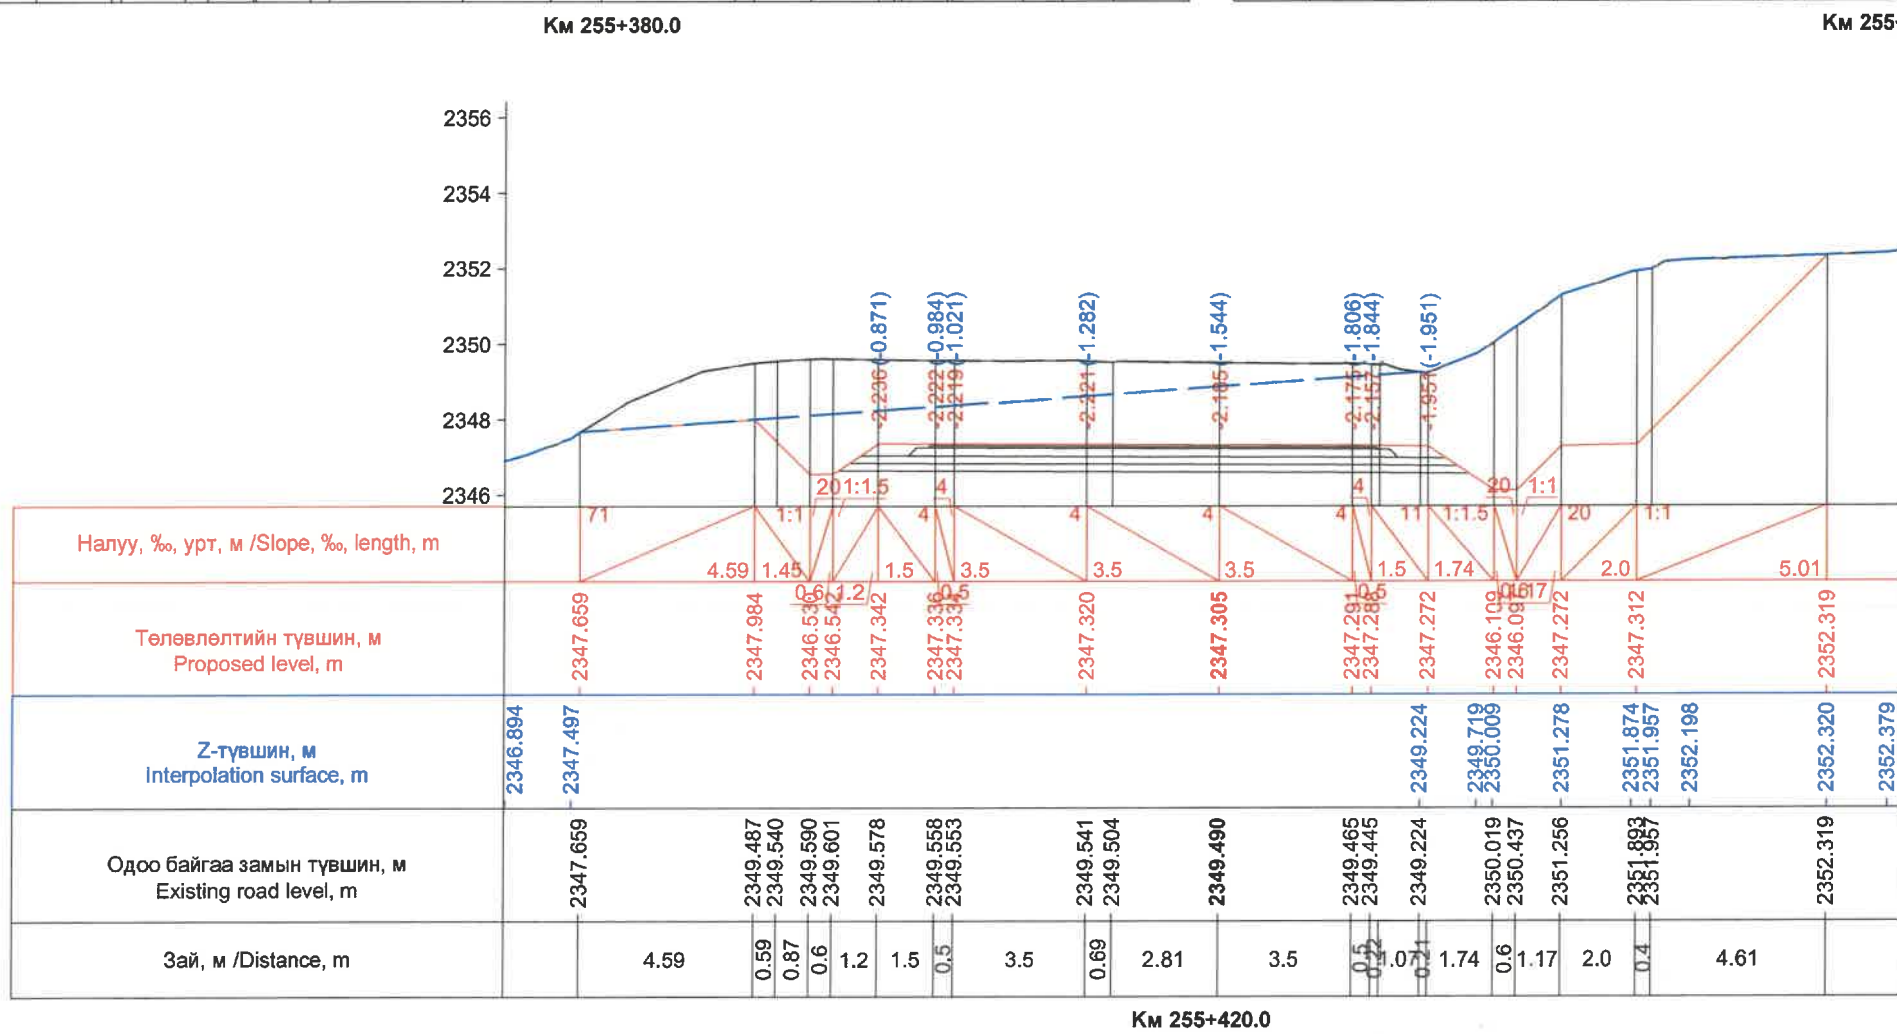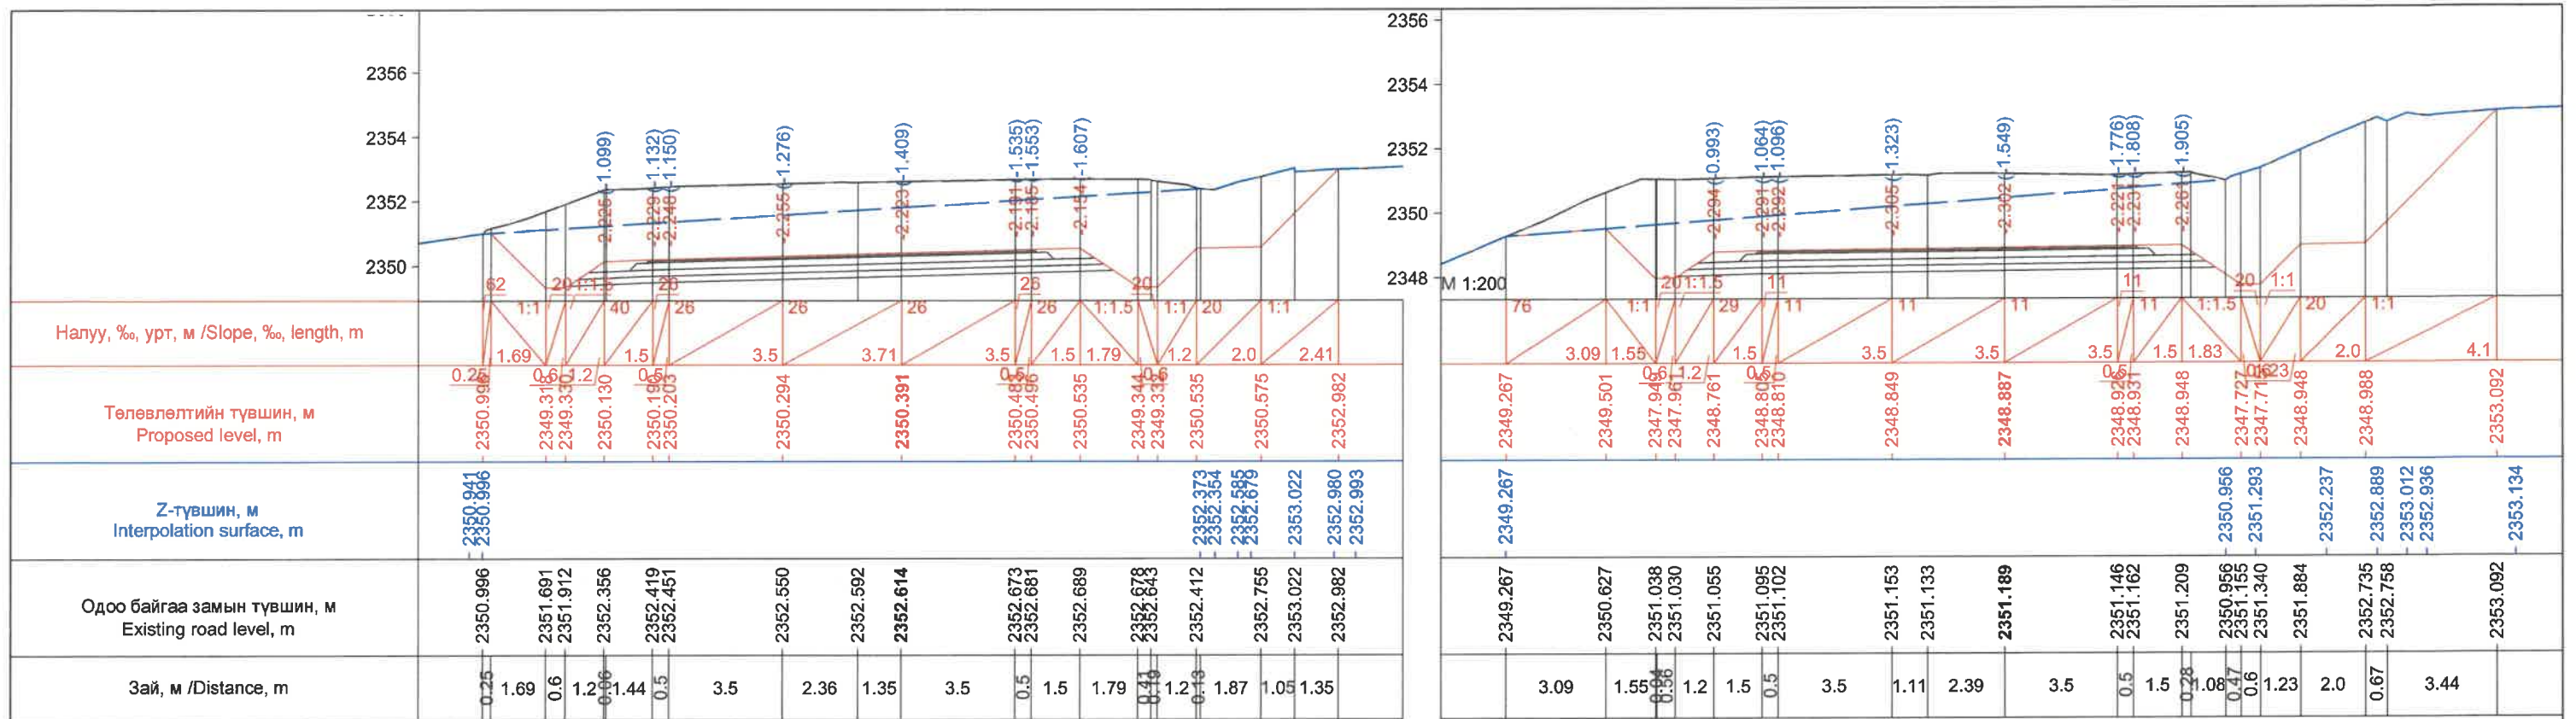


ЗАХИАЛАГЧ CLIENT	ЗӨВЛӨХ CONSULTANT	ТӨСЛИЙН НЭР PROJECT NAME	ТӨСӨЛЛӨСӨН DESIGN GROUP		ЗУРГИЙН ЕРӨНХИЙ НЭР NAME OF DRAWINGS	ХИЙЦИЙН БА ХЭСЭГЛЭЛИЙН НЭР: DETAIL'S AND SECTION'S DRAWINGS		
			Director	N.Batdemberel		Хөндлөн огтлол Cross section	Format	Page
 MRTD	 "Angad Arvijkh" Co.,LTD	СОЛОНГОТЫН ДАВААНЫ 12.08 КМ ЗАМЫН ШИНЭЧЛЭЛТИЙН ИНЖЕНЕРИЙН НАРИЙВЧИЛСАН ЗУРАГ DETAILED ENGINEERING DESIGN OF 12.08 KM ROAD RECONSTRUCTION OF SOLONGOTIIN PASS	Design by	D.Batbold	Хөндлөн огтлол Cross section	Km255+380 - Km255+420		
			Drawn by	M.Batjavkhaa		A3	163	190
			Checked	D.Batbold	Шифр/Drawing number:BD-04/2023	MACШТАБ/SCALE: 1:200		2023. 12




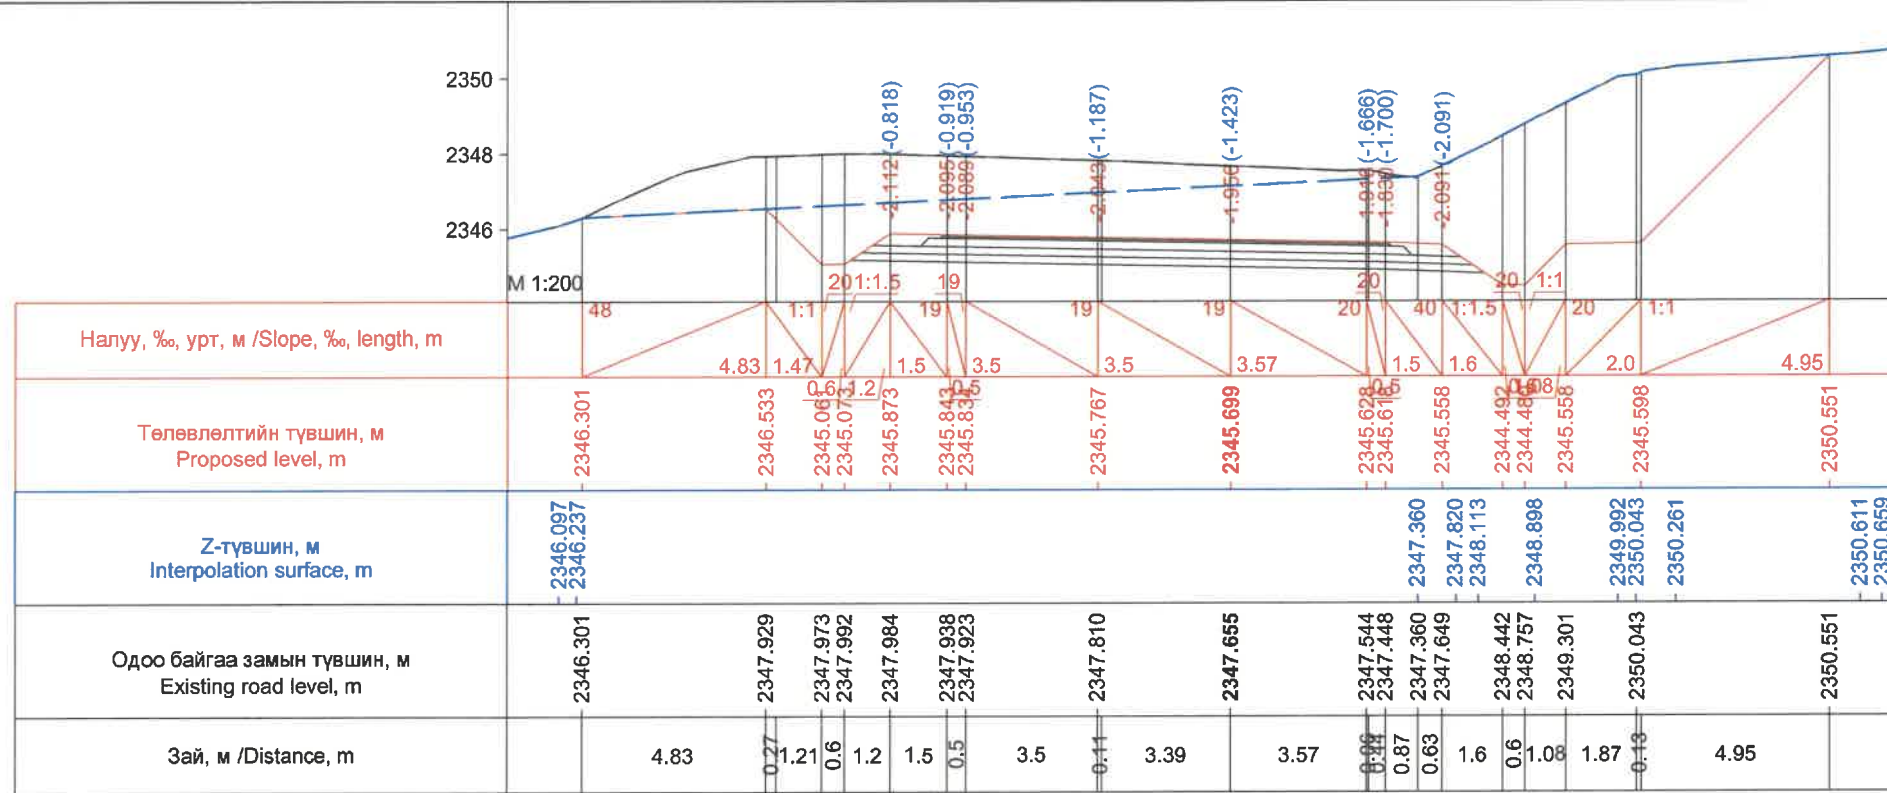

Км 255+440.0

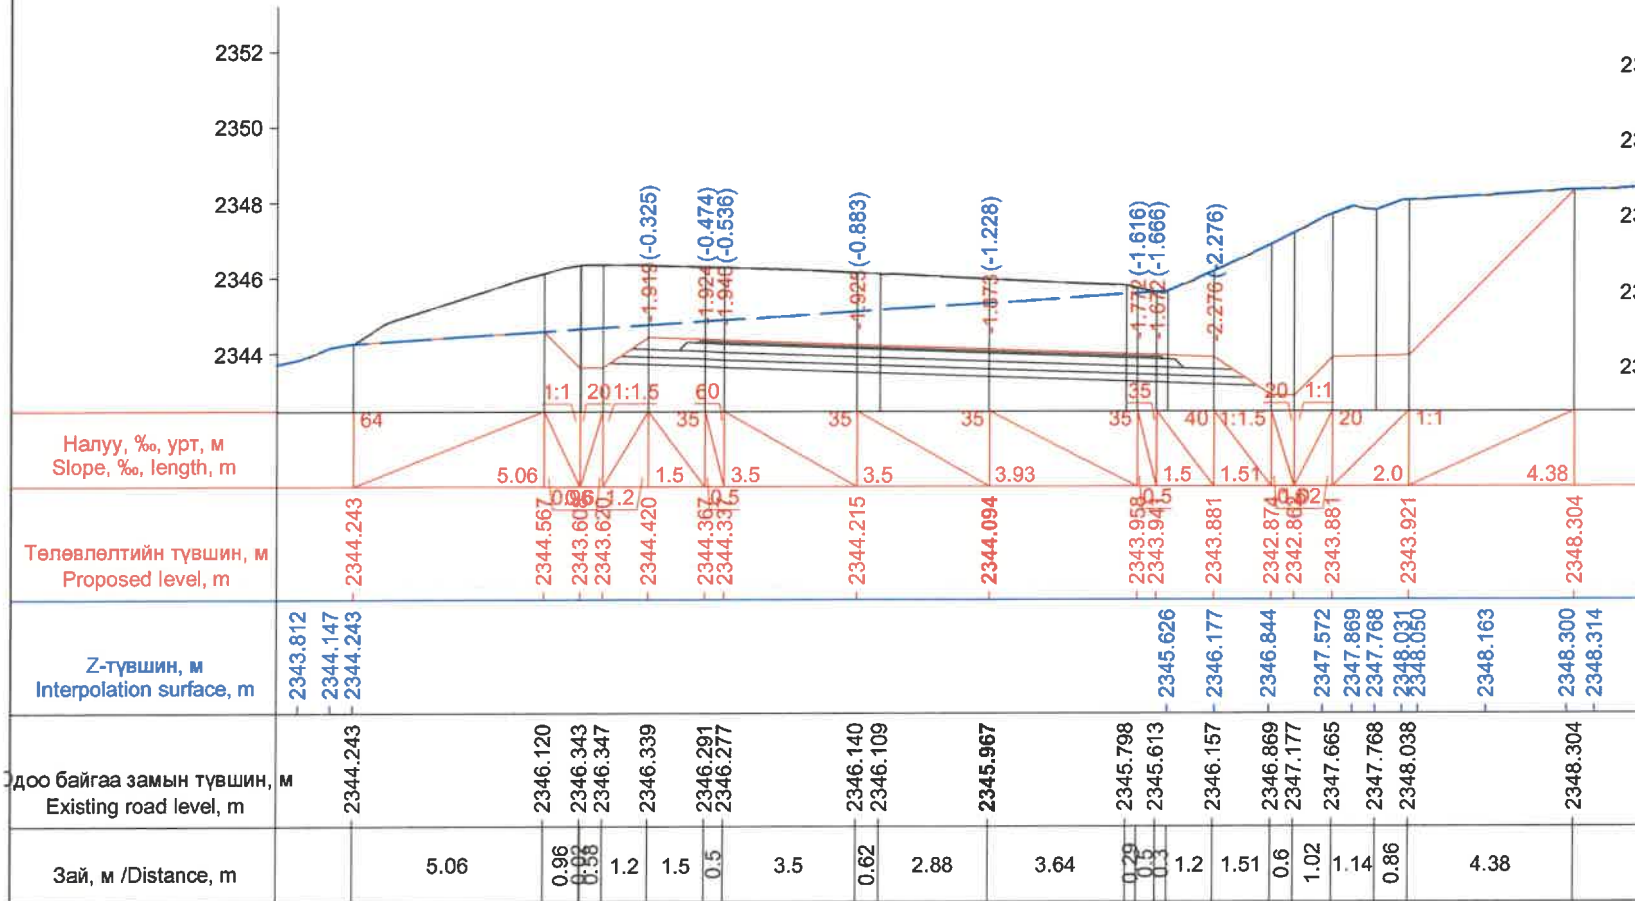


Км 255+460.0

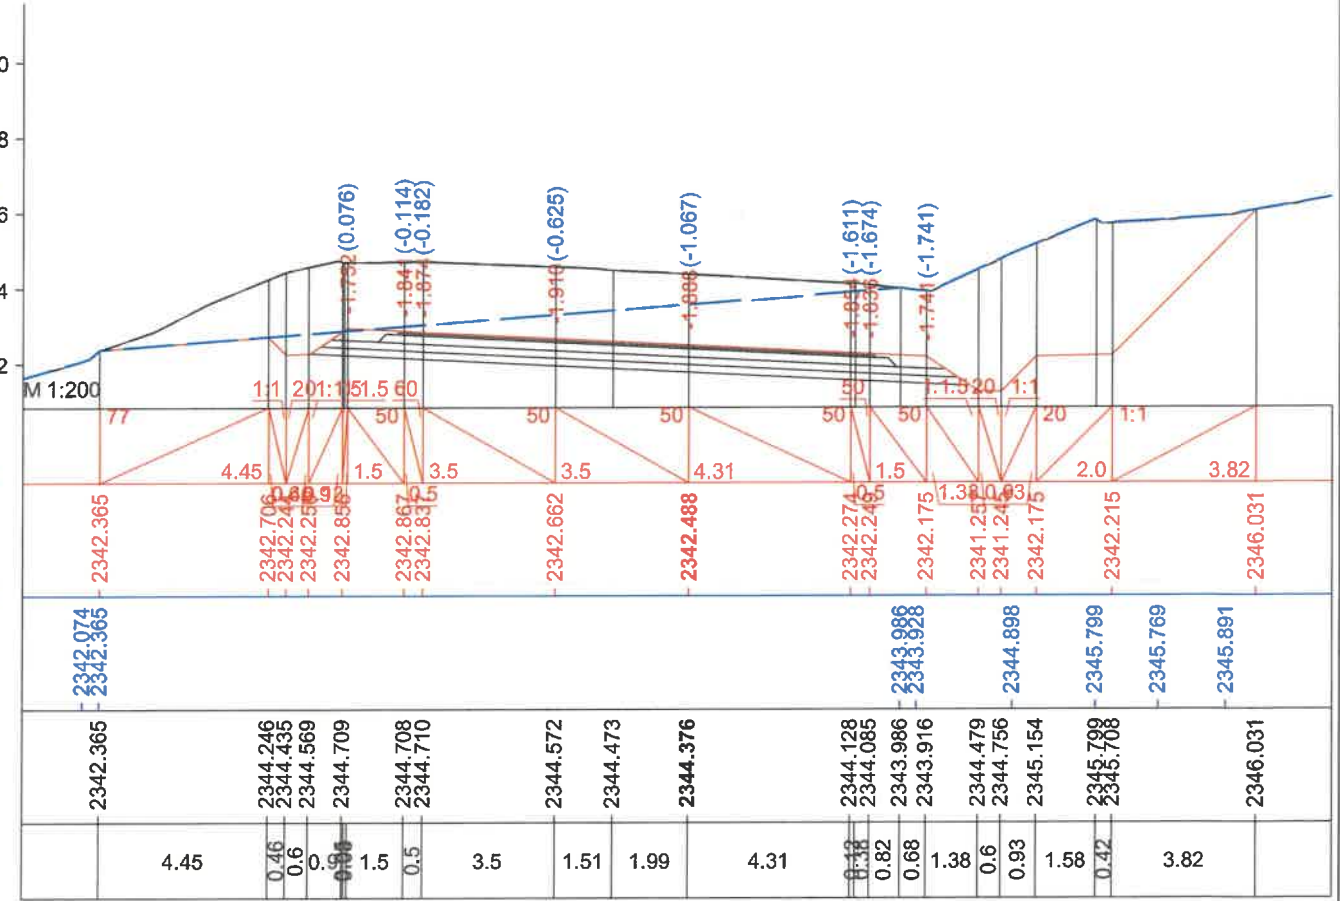


Км 255+480.0

ЗАХИАЛАГЧ CLIENT	ЗӨВЛӨХ CONSULTANT	ТӨСЛИЙН НЭР PROJECT NAME	ТӨСӨЛЛӨСӨН DESIGN GROUP	ЗУРГИЙН ЕРӨНХИЙ НЭР NAME OF DRAWINGS	ХИЙЦИЙН БА ХЭСЭГЛЭЛИЙН НЭР: DETAIL'S AND SECTION'S DRAWINGS
		СОЛОНГОТЫН ДАВААНЫ 12.08 КМ ЗАМЫН ШИНЭЧЛЭЛТИЙН ИНЖЕНЕРИЙН НАРИЙВЧИЛСАН ЗУРАГ DETAILED ENGINEERING DESIGN OF 12.08 KM ROAD RECONSTRUCTION OF SOLONGOTIIN PASS	Director: N.Batdemberel Design by: D.Batbold Drawn by: M.Batjavkhaa Checked: D.Batbold	Хөндлөн огтлол Cross section	Км255+440 - Км255+480 Format: A3 Page: 164 Pages: 190
MRTD	"Angad Arvijkh" Co.,LTD			Шифр/Drawing number:BD-04/2023	MACHTAB/SCALE: 1:200 2023. 12




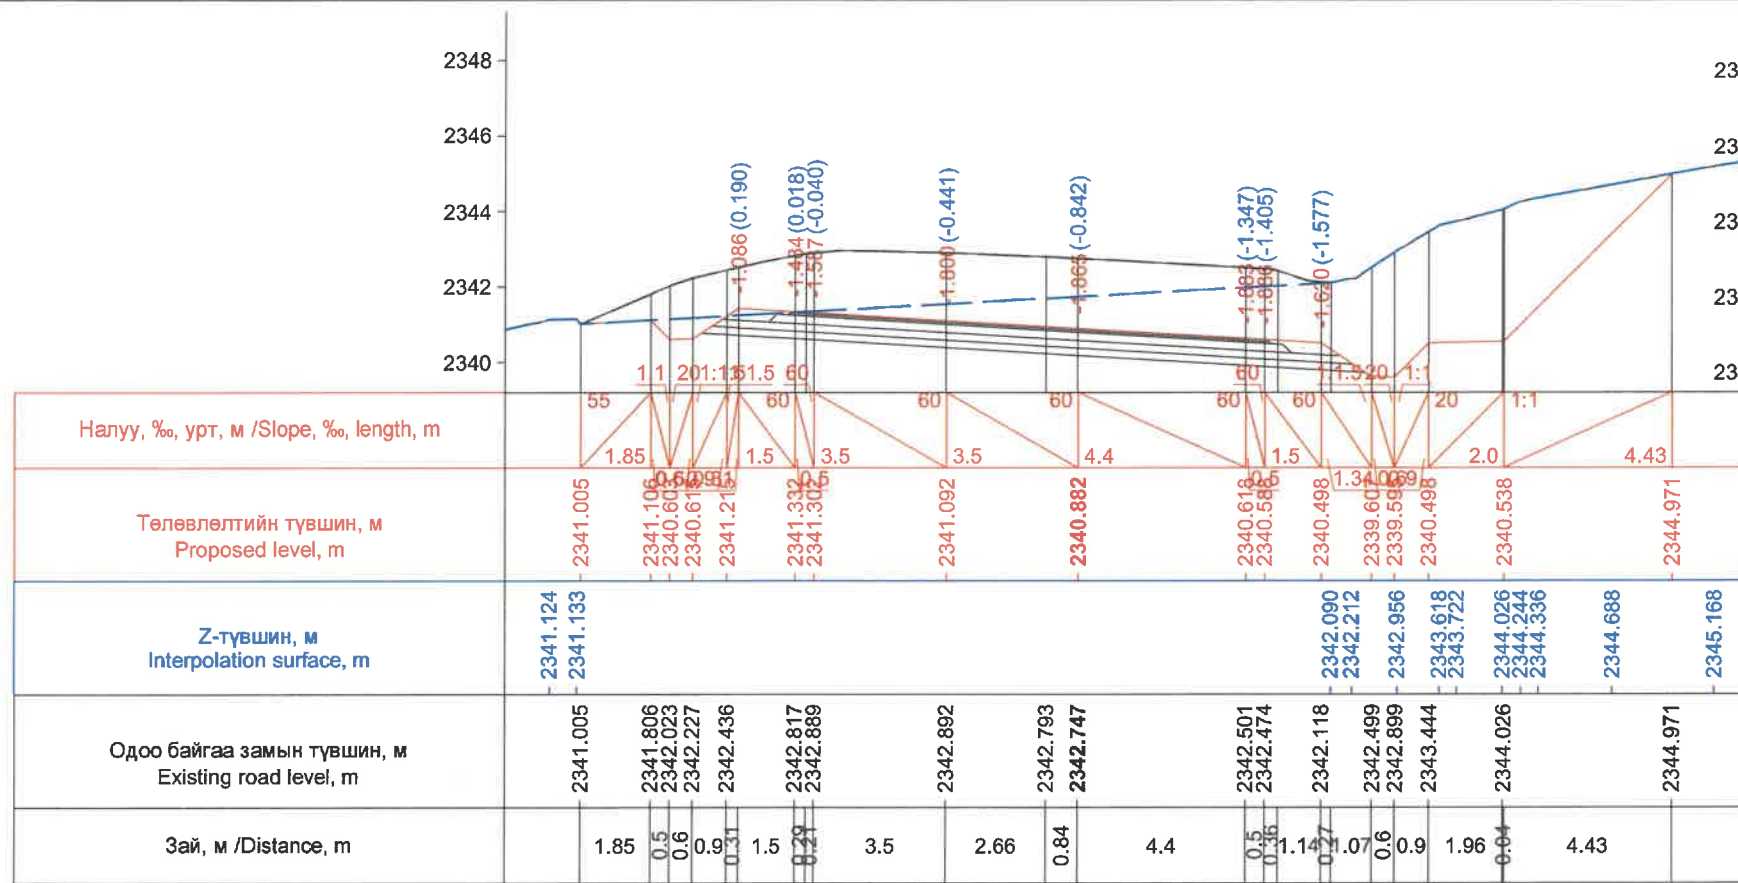


Км 255+500.0

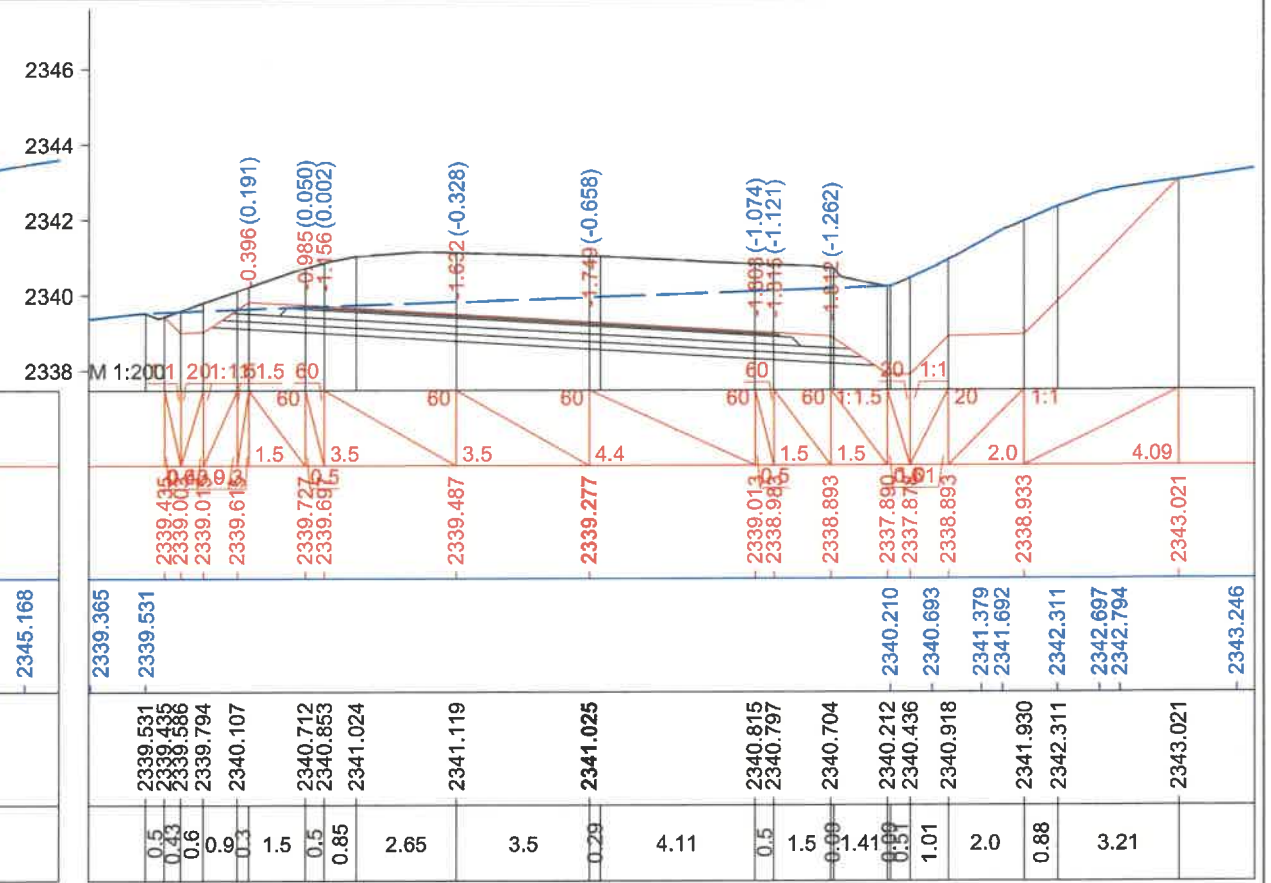

Км 255+520.0

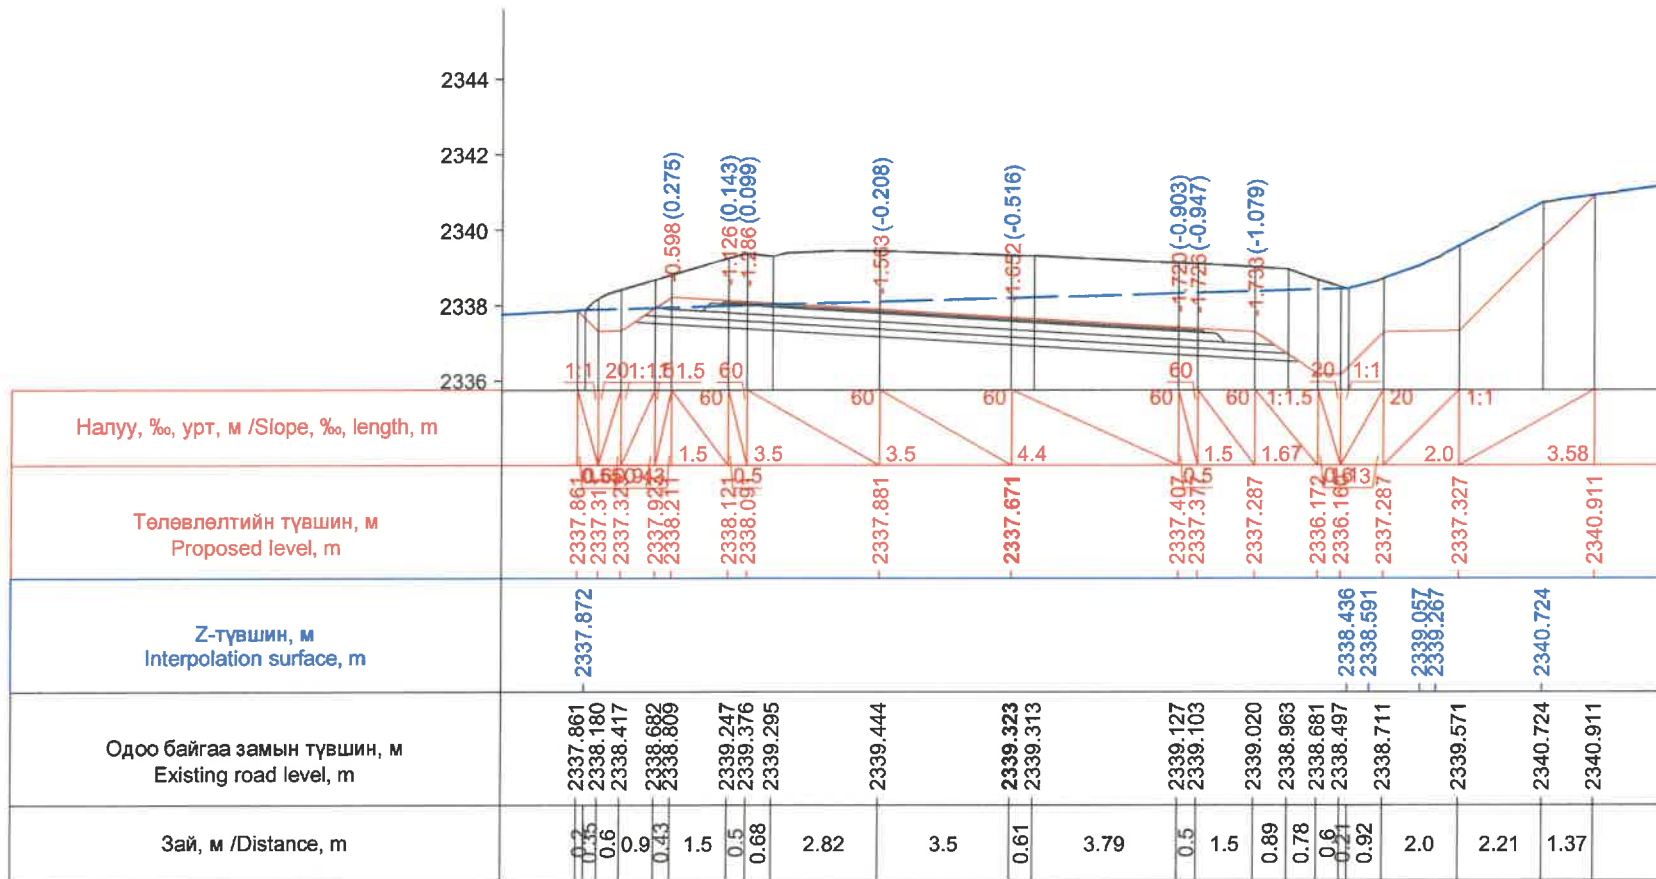


Км 255+540.0

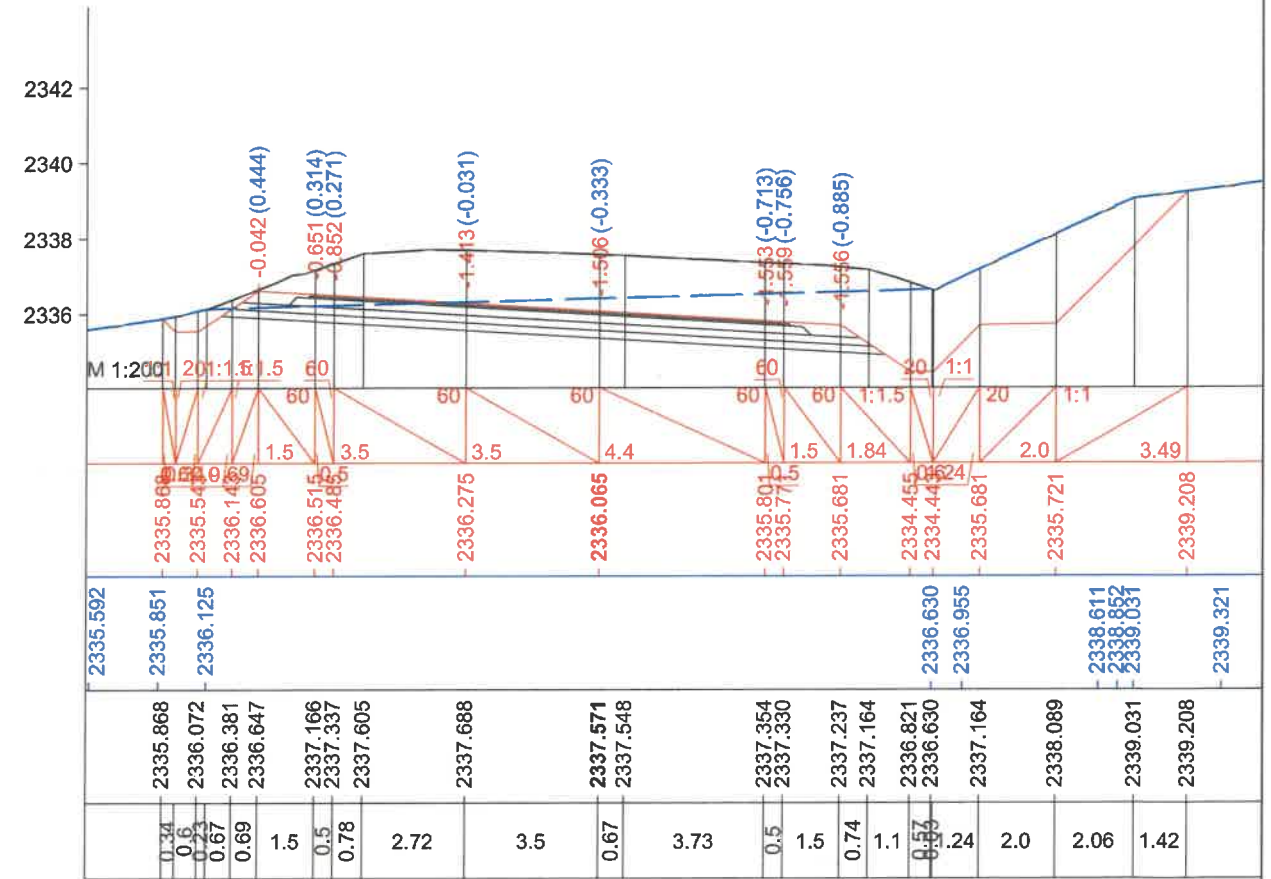


Км 255+560.0

ЗАХИАЛАГЧ CLIENT	ЗӨВЛӨХ CONSULTANT	ТӨСЛИЙН НЭР PROJECT NAME	ТӨСӨЛЛӨСӨН DESIGN GROUP	ЗУРГИЙН ЕРӨНХИЙ НЭР NAME OF DRAWINGS	ХИЙЦИЙН БА ХЭСЭГЛЭЛИЙН НЭР: DETAIL'S AND SECTION'S DRAWINGS
		СОЛОНГОТЫН ДАВААНЫ 12.08 КМ ЗАМЫН ШИНЭЧЛЭЛТИЙН ИНЖЕНЕРИЙН НАРИЙВЧИЛСАН ЗУРАГ DETAILED ENGINEERING DESIGN OF 12.08 KM ROAD RECONSTRUCTION OF SOLONGOTIIN PASS	Director: N.Batdemberel Design by: D.Batbold Drawn by: M.Batjavkhaa Checked: D.Batbold	Хөндлөн огтлол Cross section	Км255+500-Км255+560 Format: A3 Page: 165 Pages: 190
MRTD	"Angad Arvijkh" Co.,LTD			Шифр/Drawing number:BD-04/2023	MACШТАБ/SCALE: 1:200 2023. 12




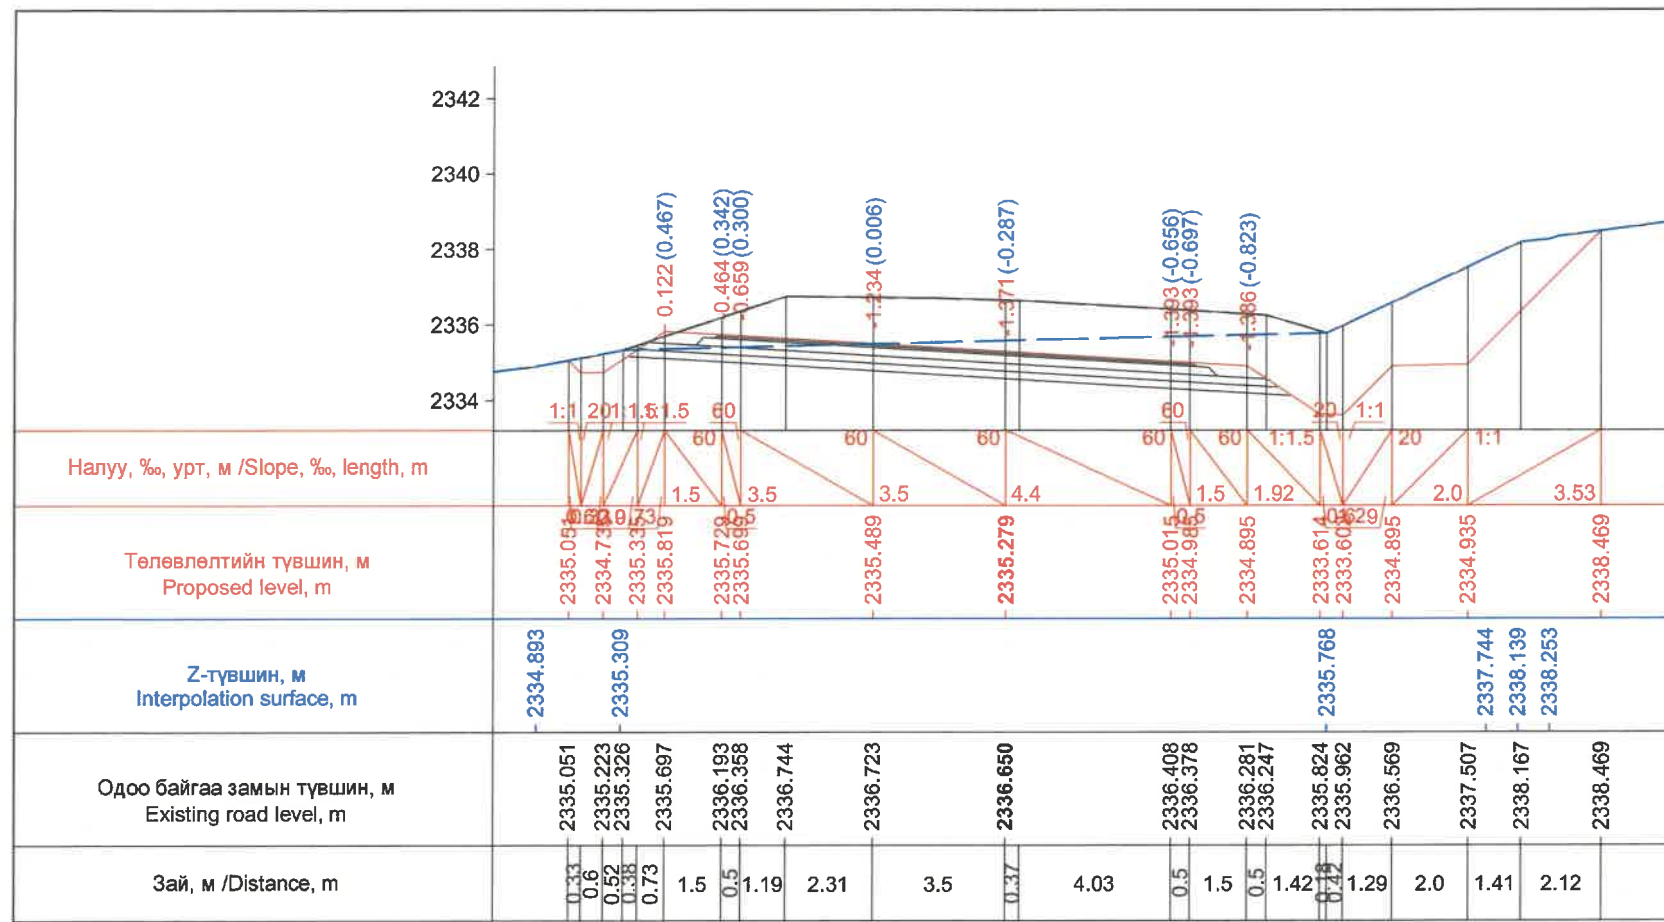


Км 255+569.8

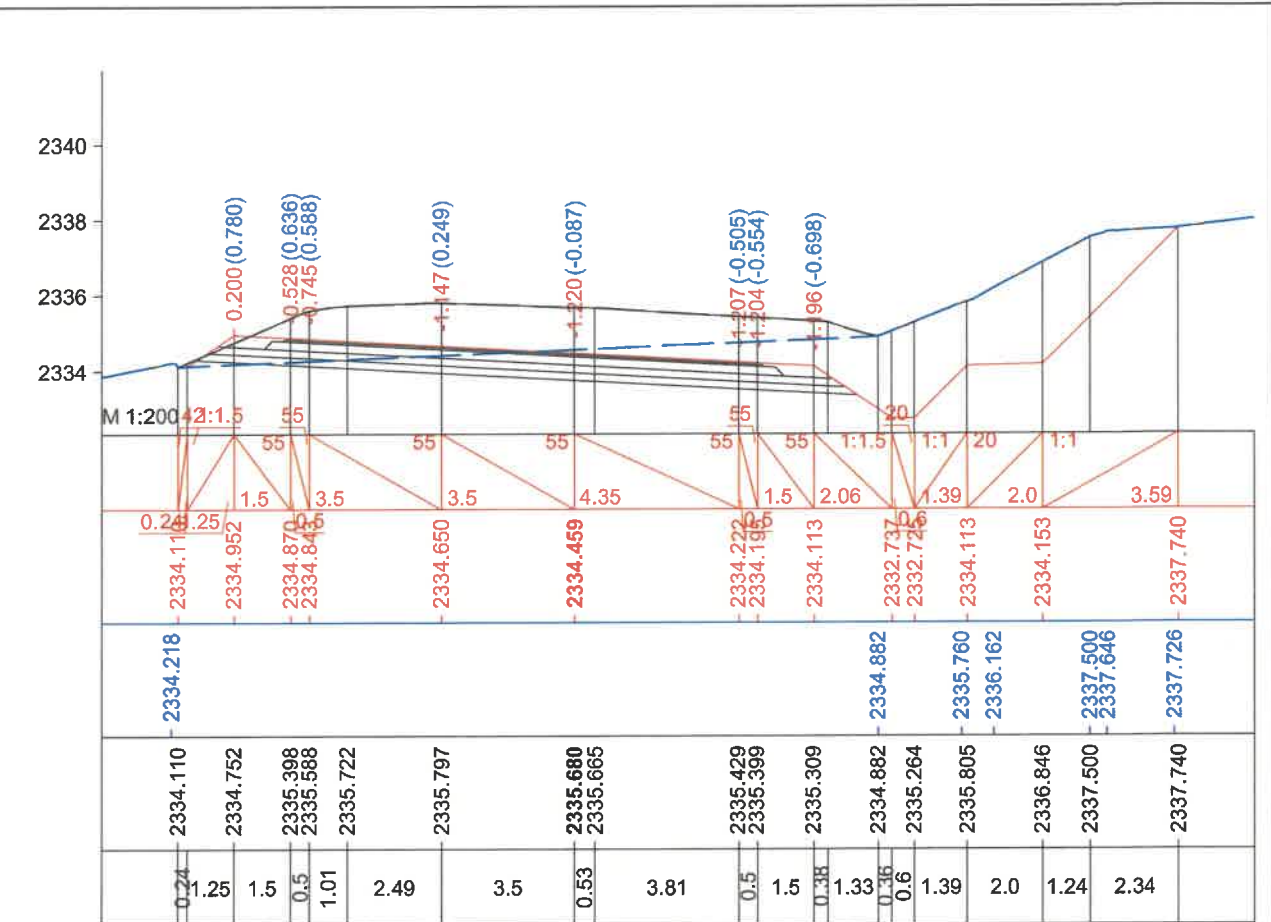

Км 255+580.0

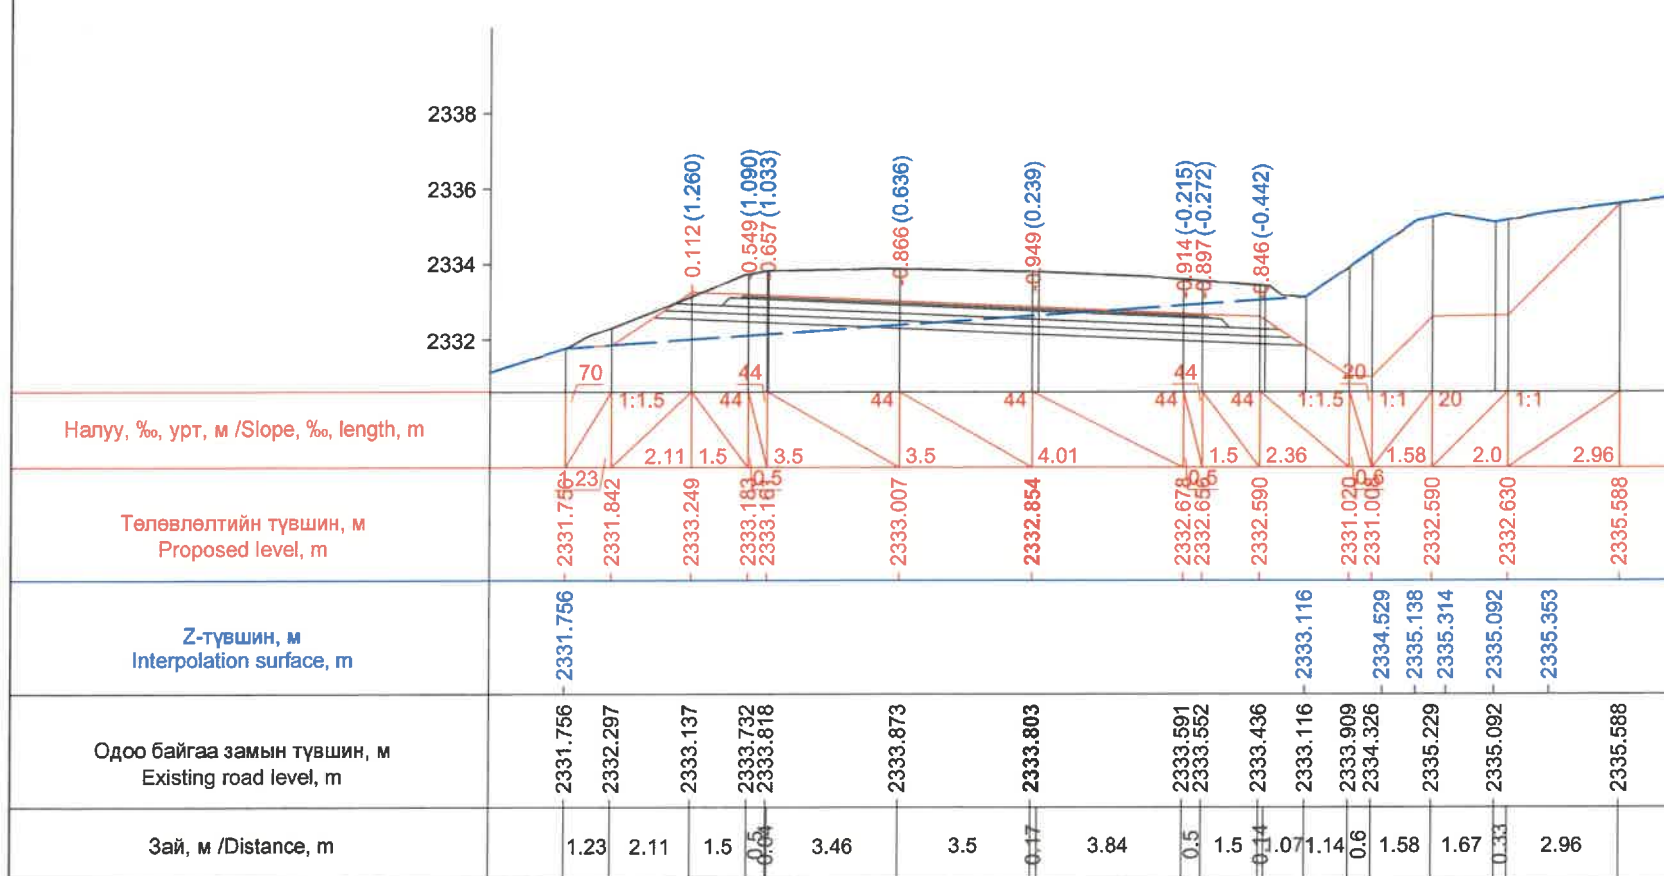


Км 255+600.0

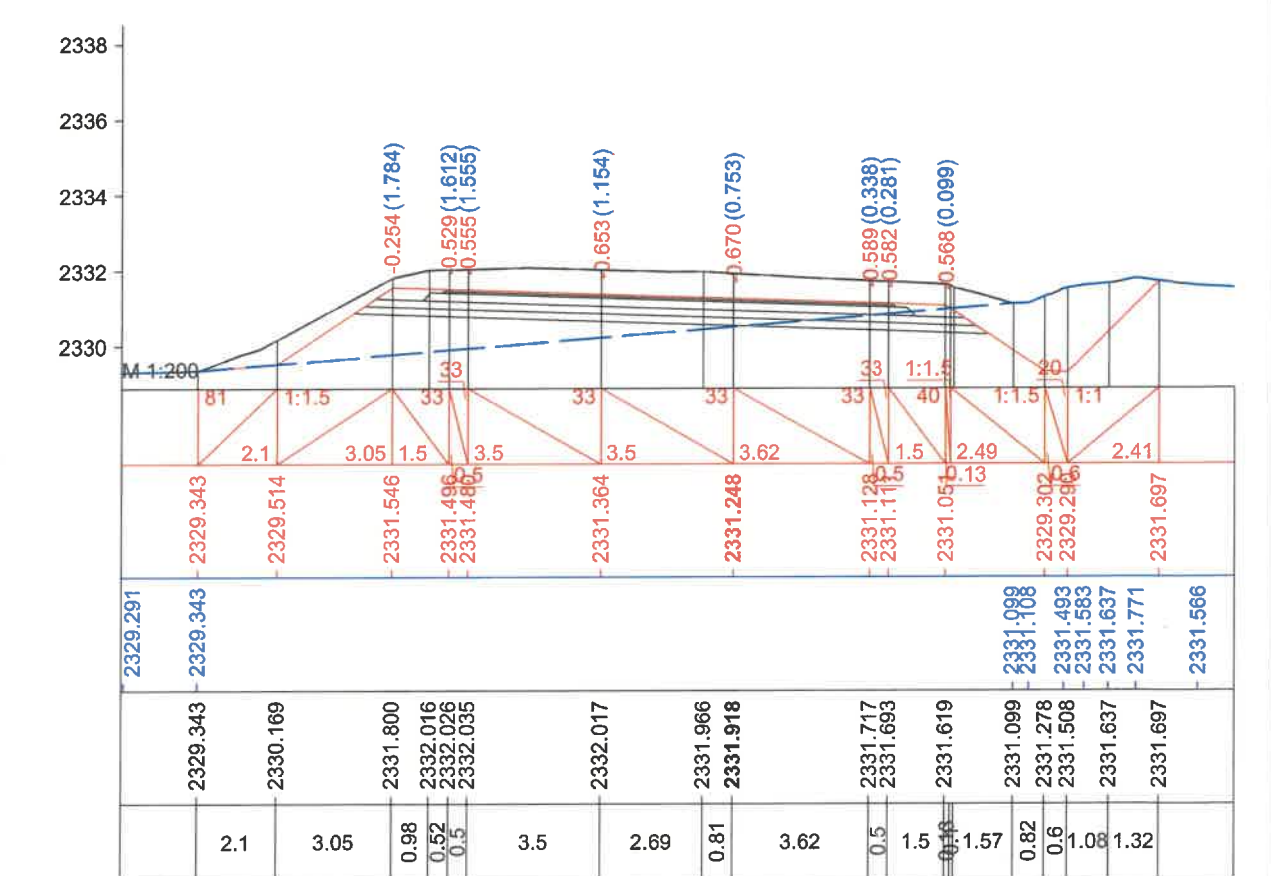


Км 255+620.0

ЗАХИАЛАГЧ CLIENT	ЗӨВЛӨХ CONSULTANT	ТӨСЛИЙН НЭР PROJECT NAME	ТӨСӨЛЛӨСӨН DESIGN GROUP	ЗУРГИЙН ЕРӨНХИЙ НЭР NAME OF DRAWINGS	ХИЙЦИЙН БА ХЭСЭГЛЭЛИЙН НЭР: DETAIL'S AND SECTION'S DRAWINGS
		СОЛОНГОТЫН ДАВААНЫ 12.08 КМ ЗАМЫН ШИНЭЧЛЭЛТИЙН ИНЖЕНЕРИЙН НАРИЙВЧИЛСАН ЗУРАГ DETAILED ENGINEERING DESIGN OF 12.08 KM ROAD RECONSTRUCTION OF SOLONGOTIIN PASS	Director: N.Batdemberel Design by: D.Batbold Drawn by: M.Batjavkhaa Checked: D.Batbold	Хөндлөн огтлол Cross section	Км255+569.8-Км255+620 Format: A3 Page: 166 Pages: 190
MRTD	"Angad Arvikhk" Co.,LTD			Шифр/Drawing number:BD-04/2023	2023. 12




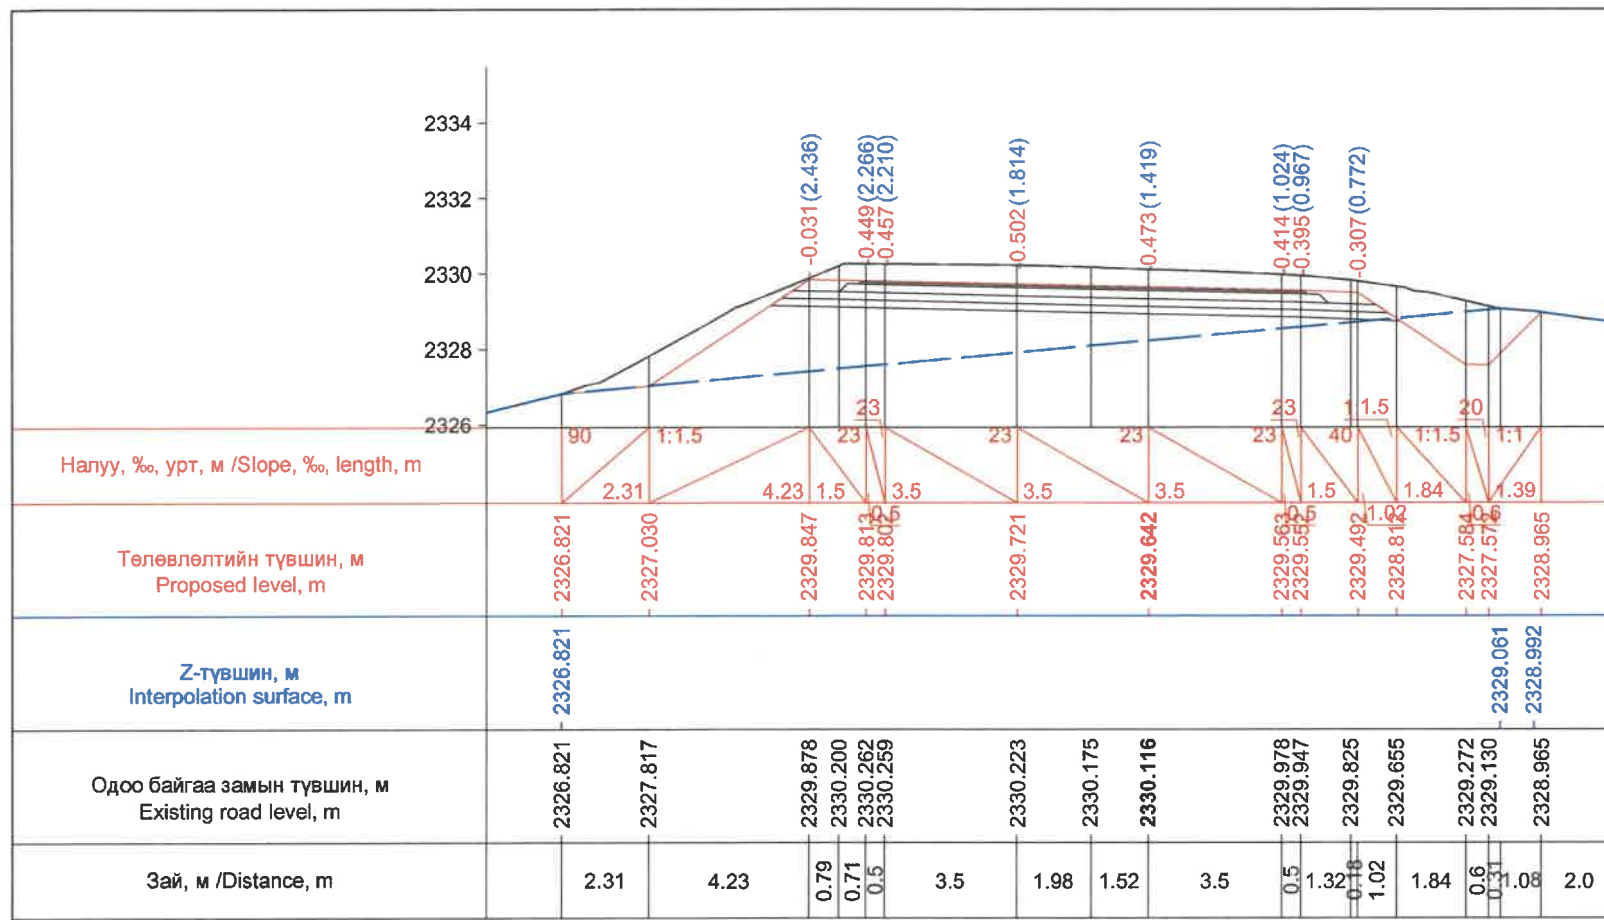


Км 255+640.0

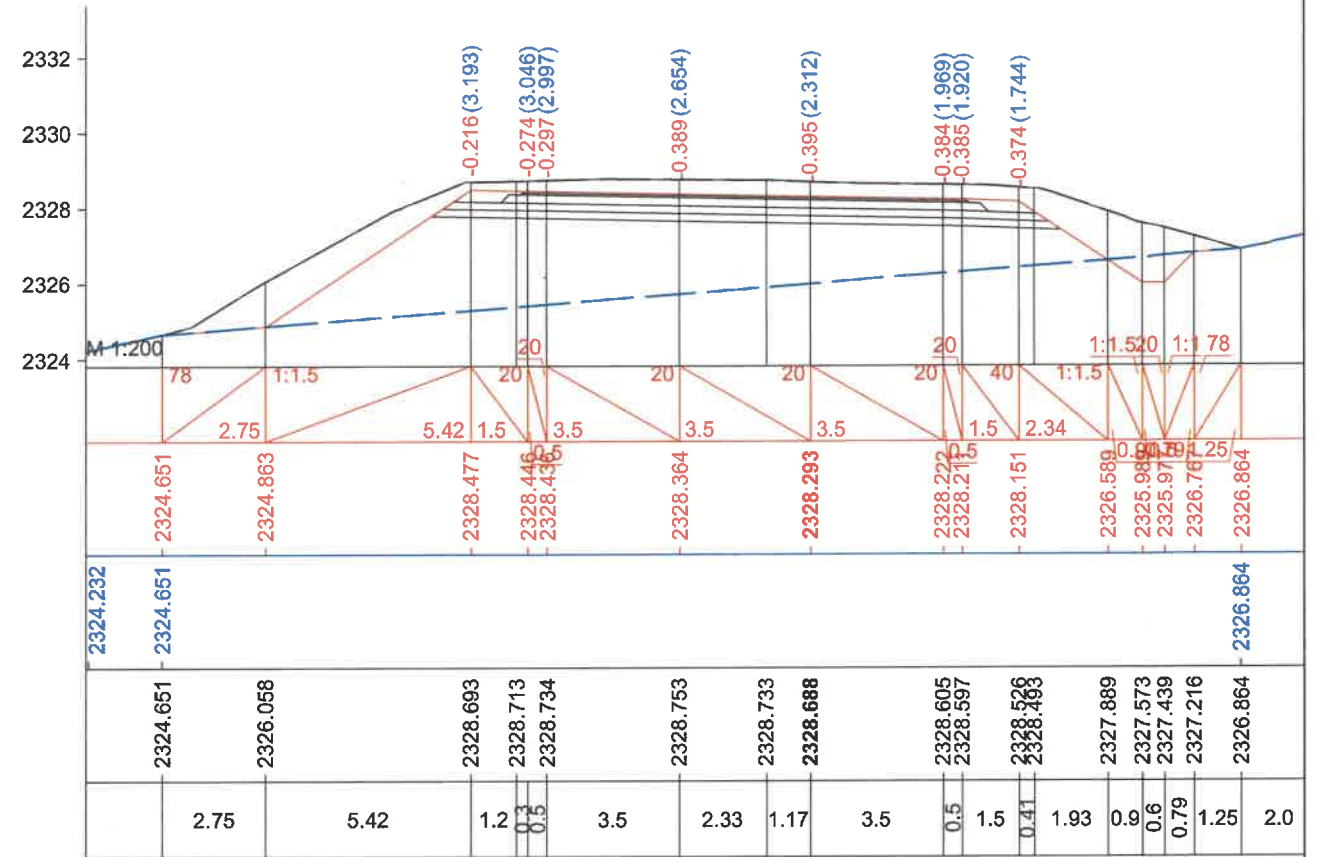

Км 255+656.8

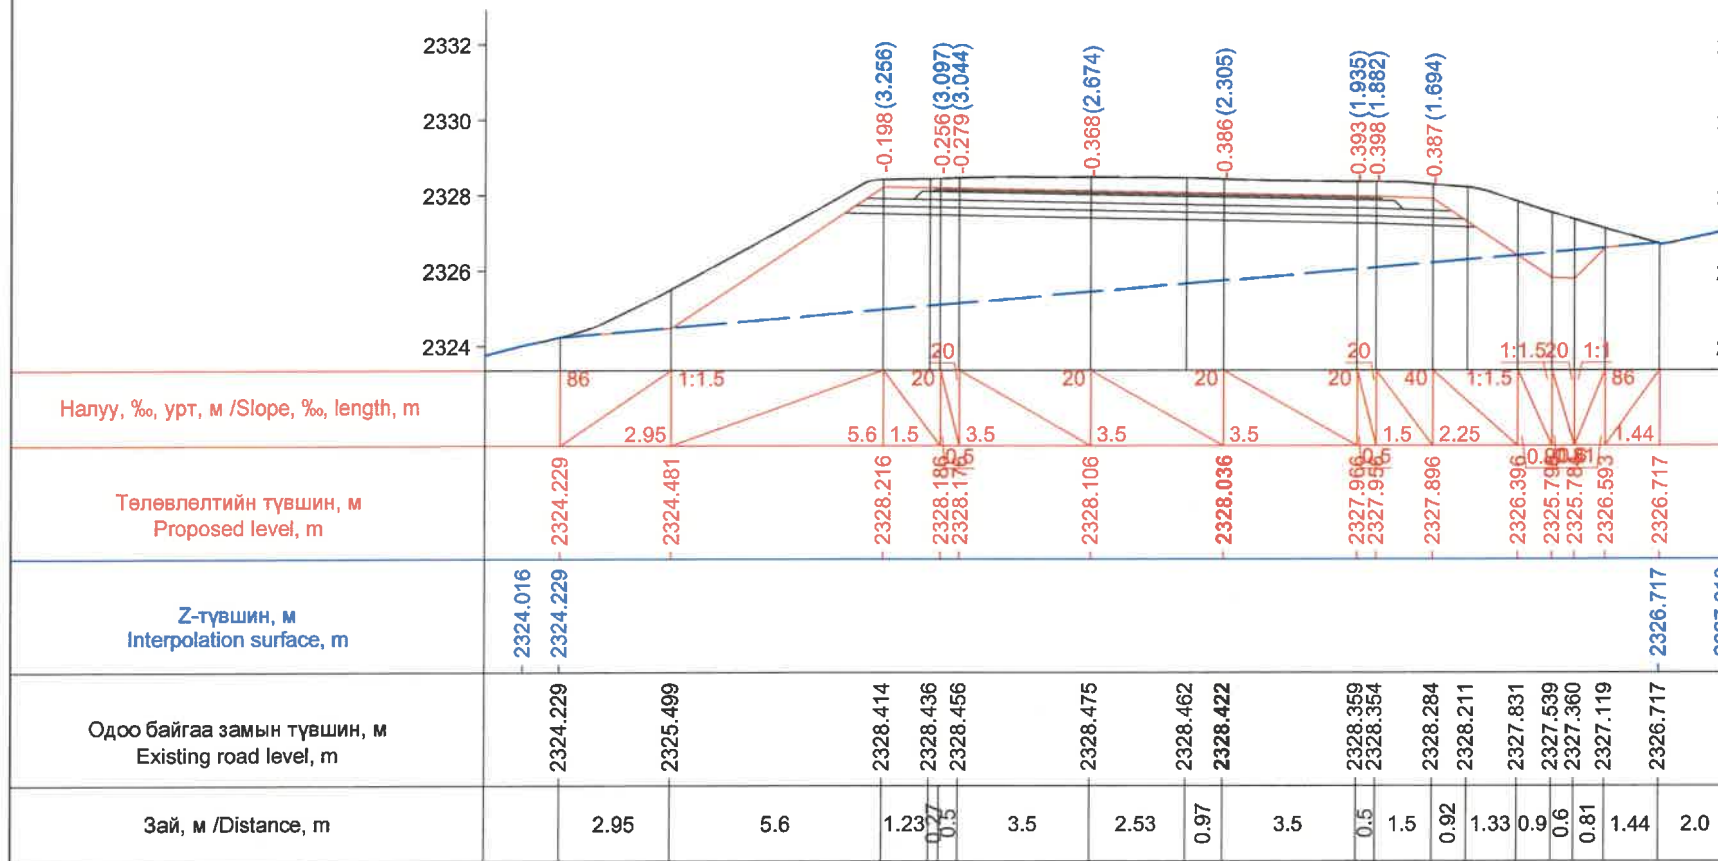


Км 255+660.0

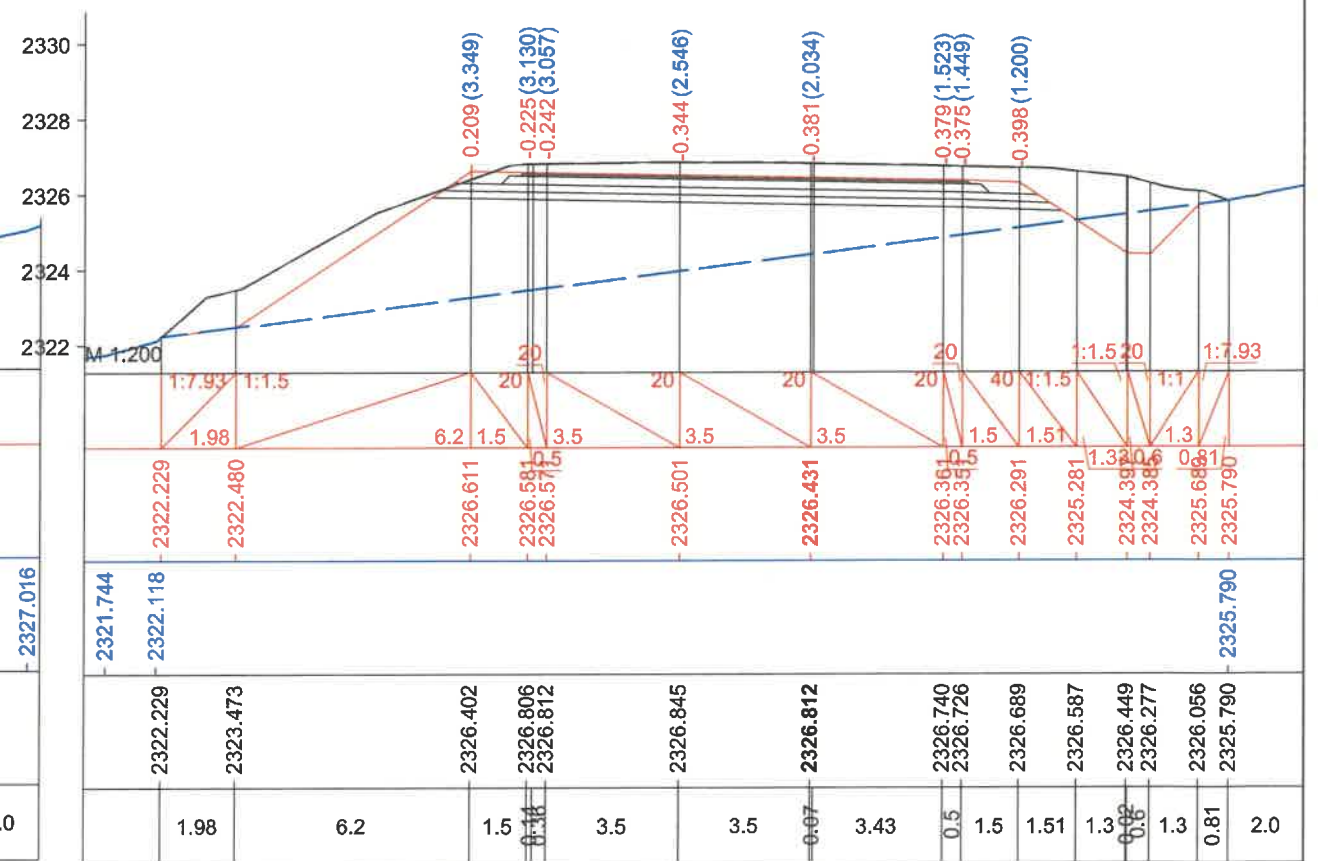


Км 255+680.0

ЗАХИАЛАГЧ CLIENT	ЗӨВЛӨХ CONSULTANT	ТӨСЛИЙН НЭР PROJECT NAME	ТӨСӨЛЛӨСӨН DESIGN GROUP	ЗУРГИЙН ЕРӨНХИЙ НЭР NAME OF DRAWINGS	ХИЙЦИЙН БА ХЭСЭГЛЭЛИЙН НЭР: DETAIL'S AND SECTION'S DRAWINGS
		СОЛОНГОТЫН ДАВААНЫ 12.08 КМ ЗАМЫН ШИНЭЧЛЭЛТИЙН ИНЖЕНЕРИЙН НАРИЙВЧИЛСАН ЗУРАГ DETAILED ENGINEERING DESIGN OF 12.08 KM ROAD RECONSTRUCTION OF SOLONGOTIIN PASS	Director: N.Batdemberel Design by: D.Batbold Drawn by: M.Batjavkhaa Checked: D.Batbold	Хөндлөн огтлол Cross section	Км255+640-Км255+680 Format: A3 Page: 167 Pages: 190 MACШТАБ/SCALE: 1:200 2023. 12




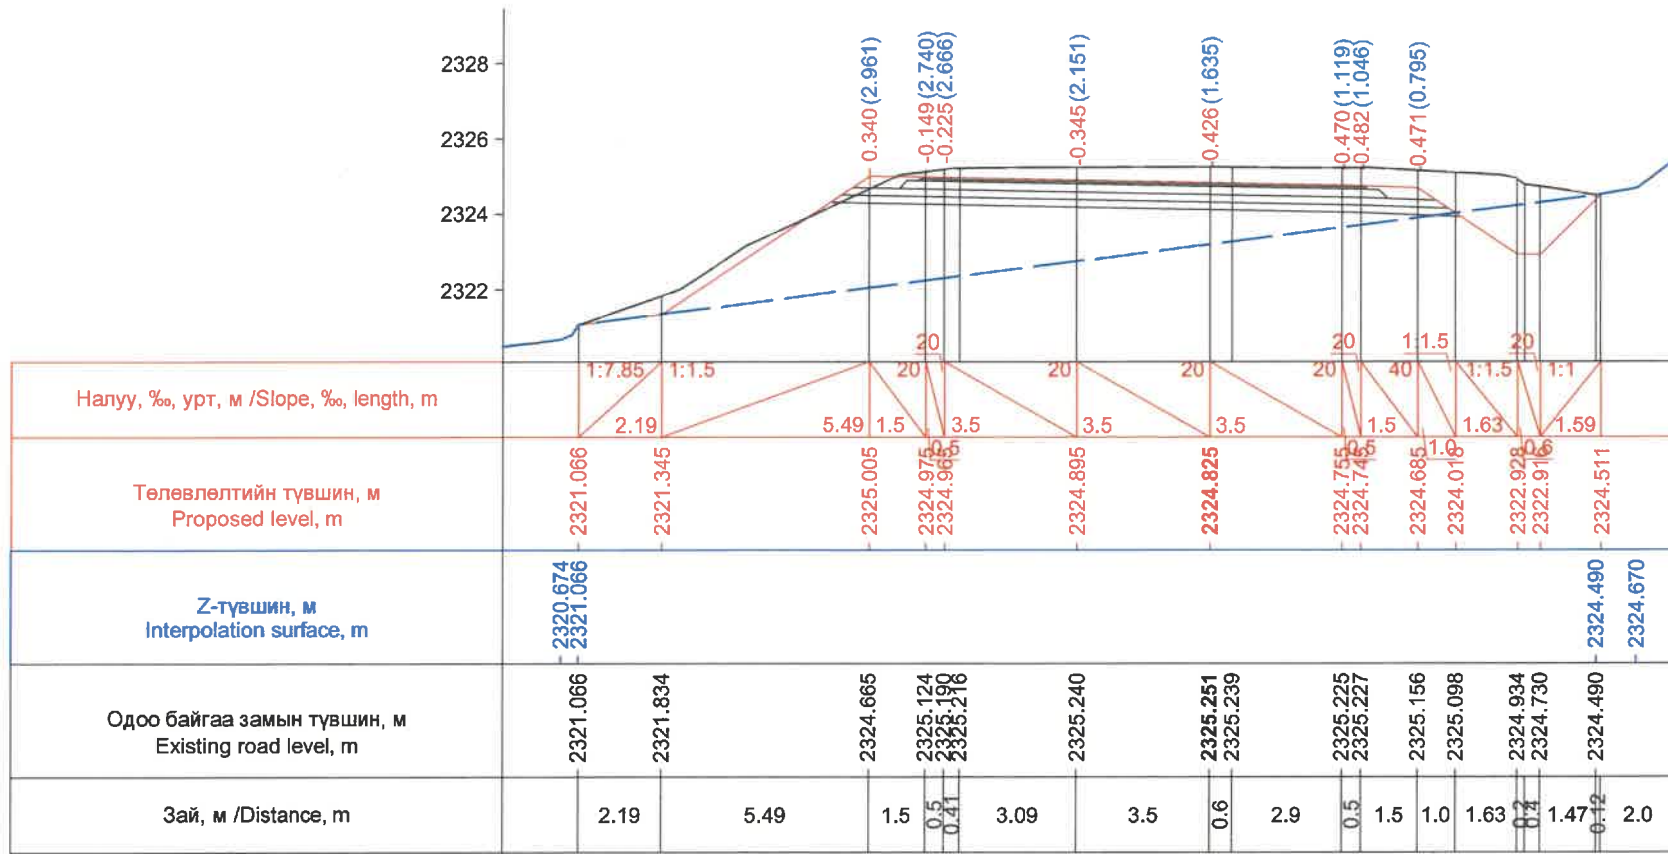


Км 255+700.0

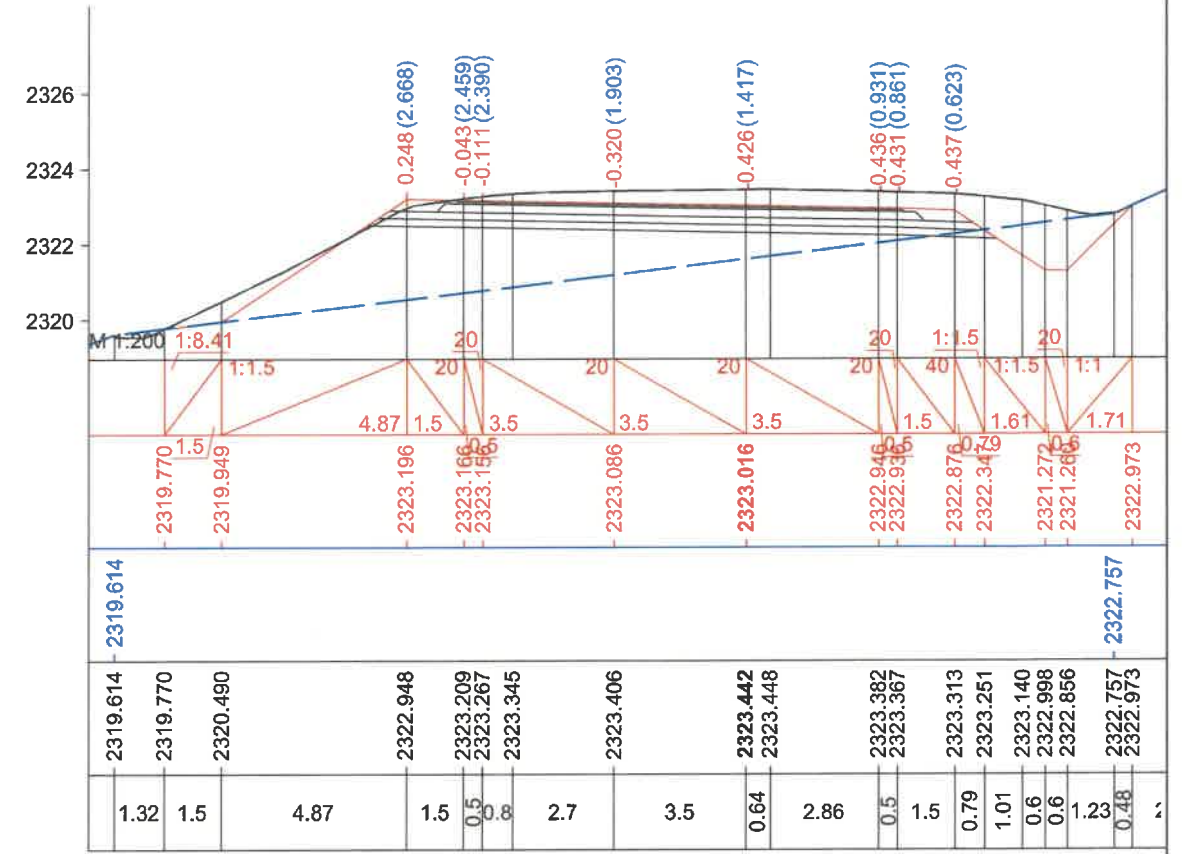

Км 255+722.5

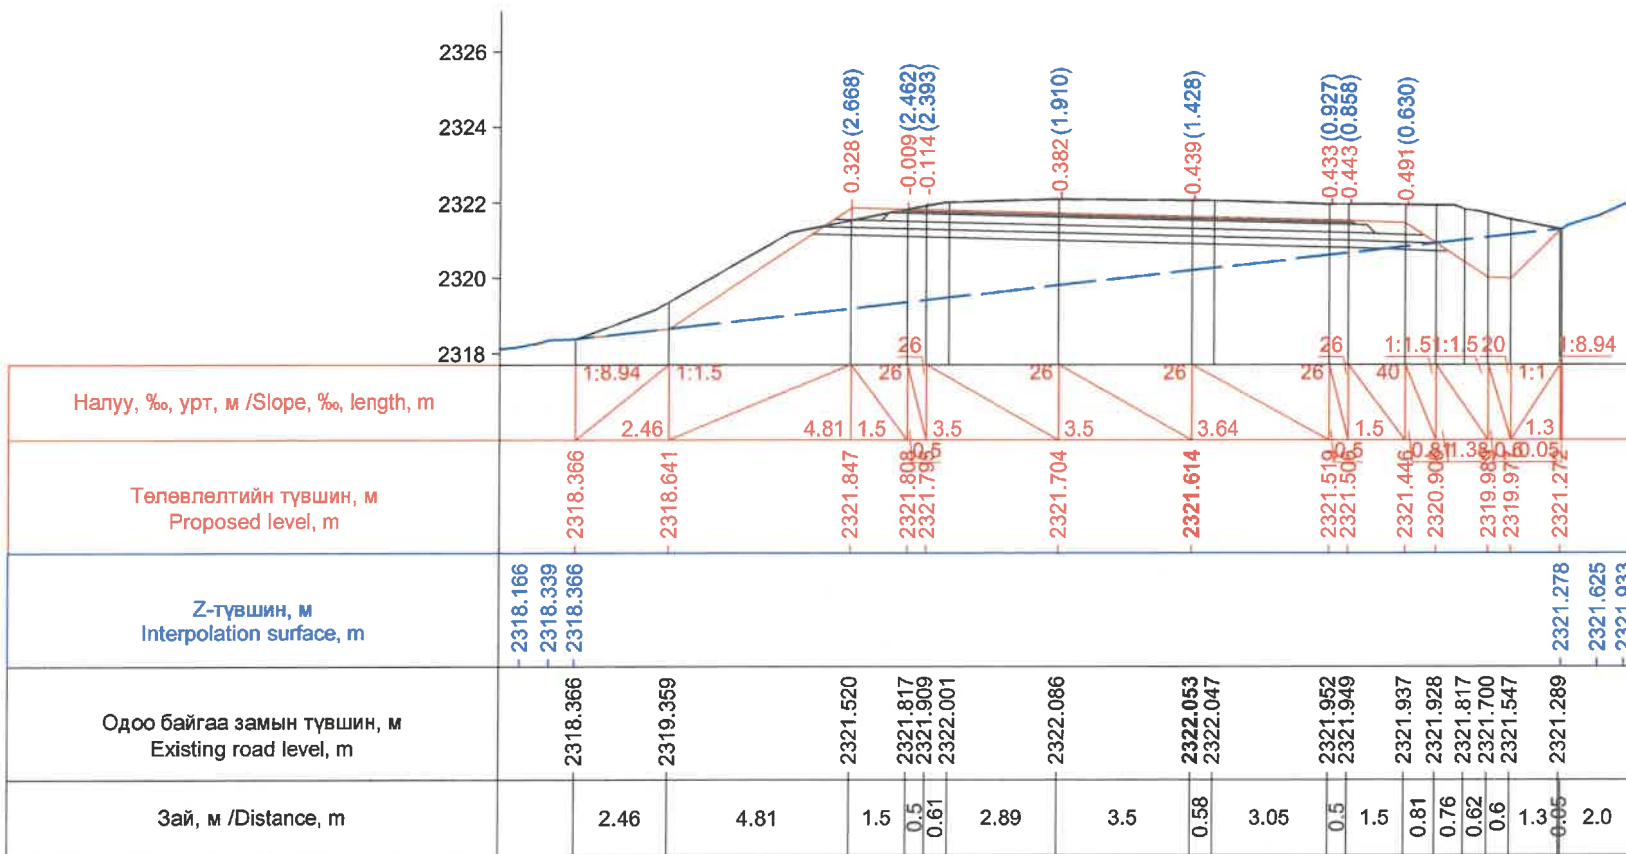


Км 255+740.0

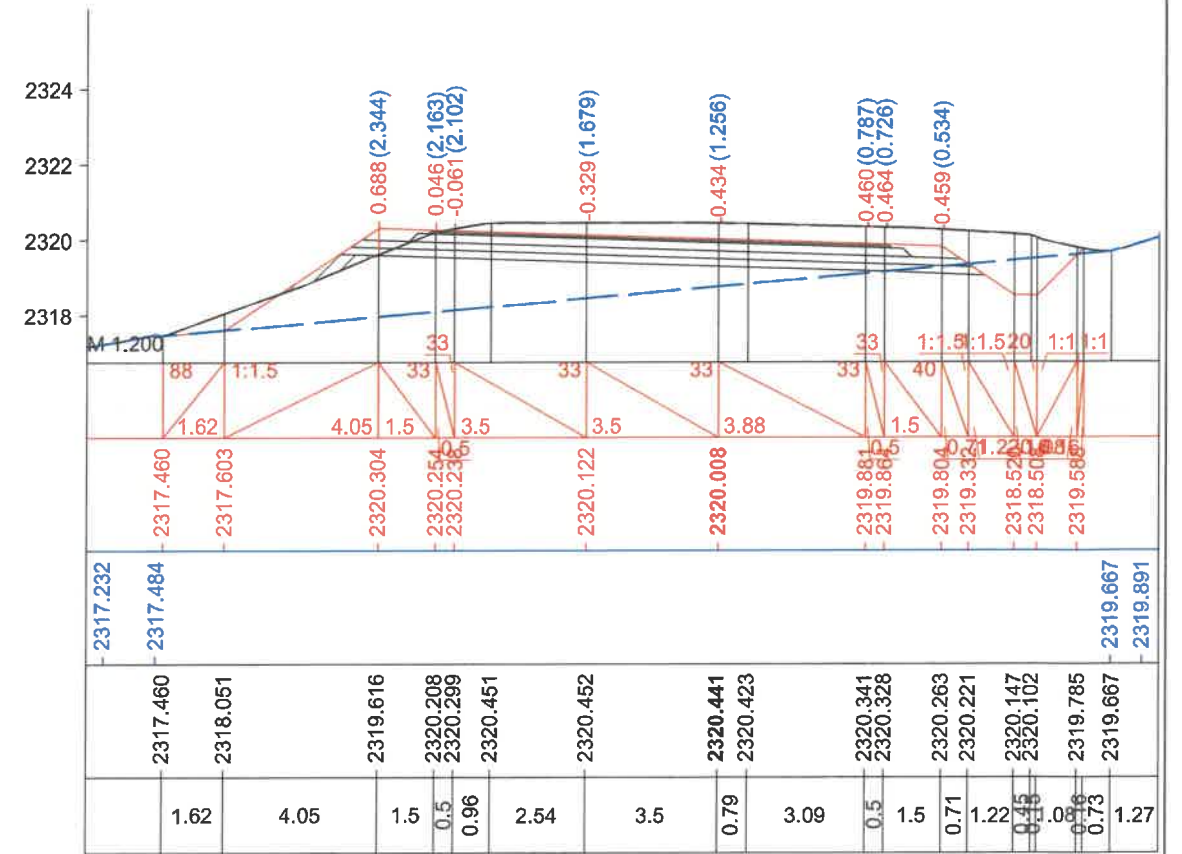


Км 255+760.0

ЗАХИАЛАГЧ CLIENT	ЗӨВЛӨХ CONSULTANT	ТӨСЛИЙН НЭР PROJECT NAME	ТӨСӨЛЛӨСӨН DESIGN GROUP	ЗУРГИЙН ЕРӨНХИЙ НЭР NAME OF DRAWINGS	ХИЙЦИЙН БА ХЭСЭГЛЭЛИЙН НЭР: DETAIL'S AND SECTION'S DRAWINGS		
		СОЛОНГОТЫН ДАВААНЫ 12.08 КМ ЗАМЫН ШИНЭЧЛЭЛТИЙН ИНЖЕНЕРИЙН НАРИЙВЧИЛСАН ЗУРАГ DETAILED ENGINEERING DESIGN OF 12.08 KM ROAD RECONSTRUCTION OF SOLONGOTIIN PASS	Director: N.Batdemberel Design by: D.Batbold Drawn by: M.Batjavkhaa Checked: D.Batbold	Хөндлөн огтлол Cross section	Км255+700-Км255+760		
MRTD	"Angar Arvijkh" Co.,LTD				Format	Page	Pages
					A3	168	190
				Шифр/Drawing number:BD-04/2023	МАСШТАБ/SCALE: 1:200		2023. 12




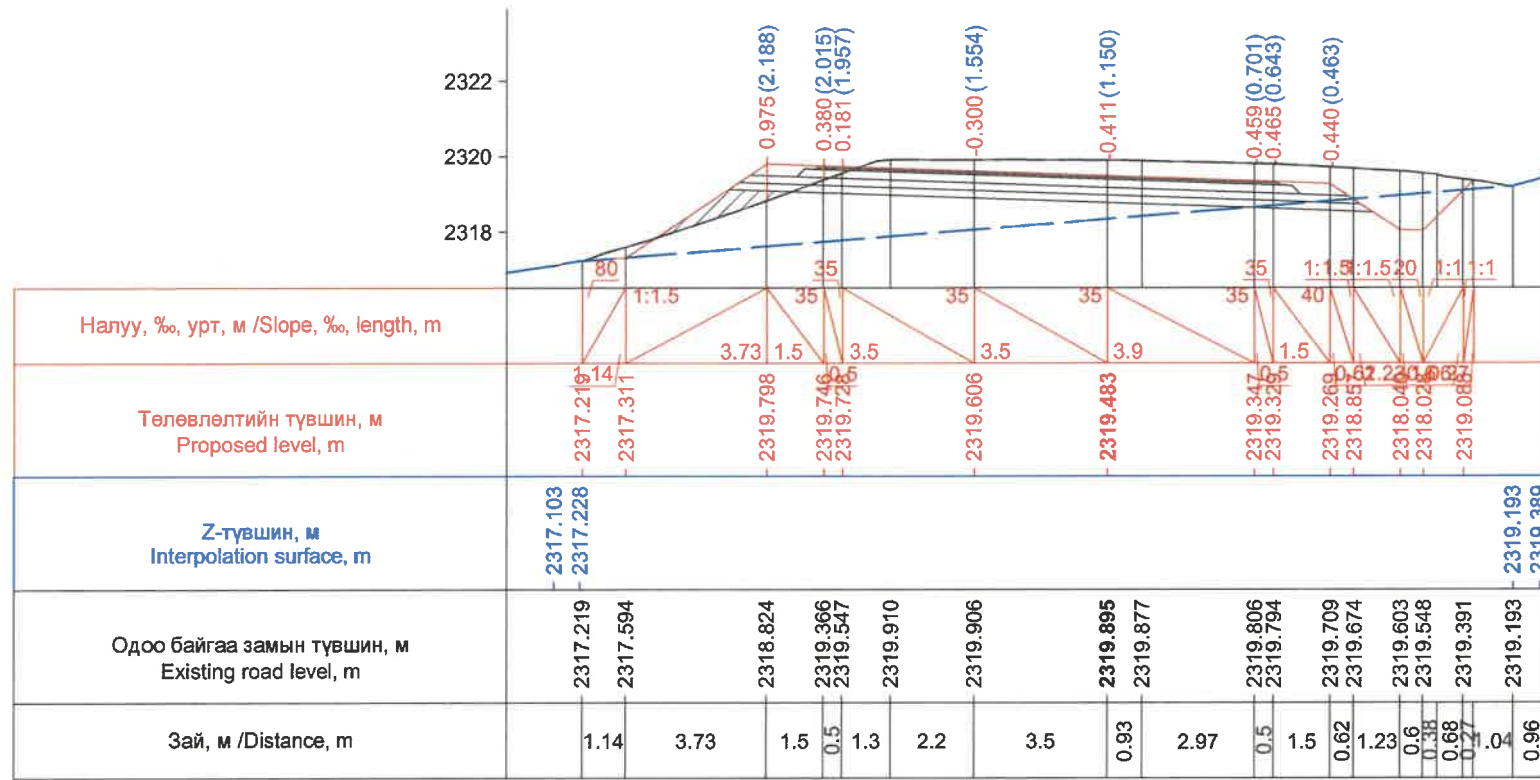


Км 255+766.5

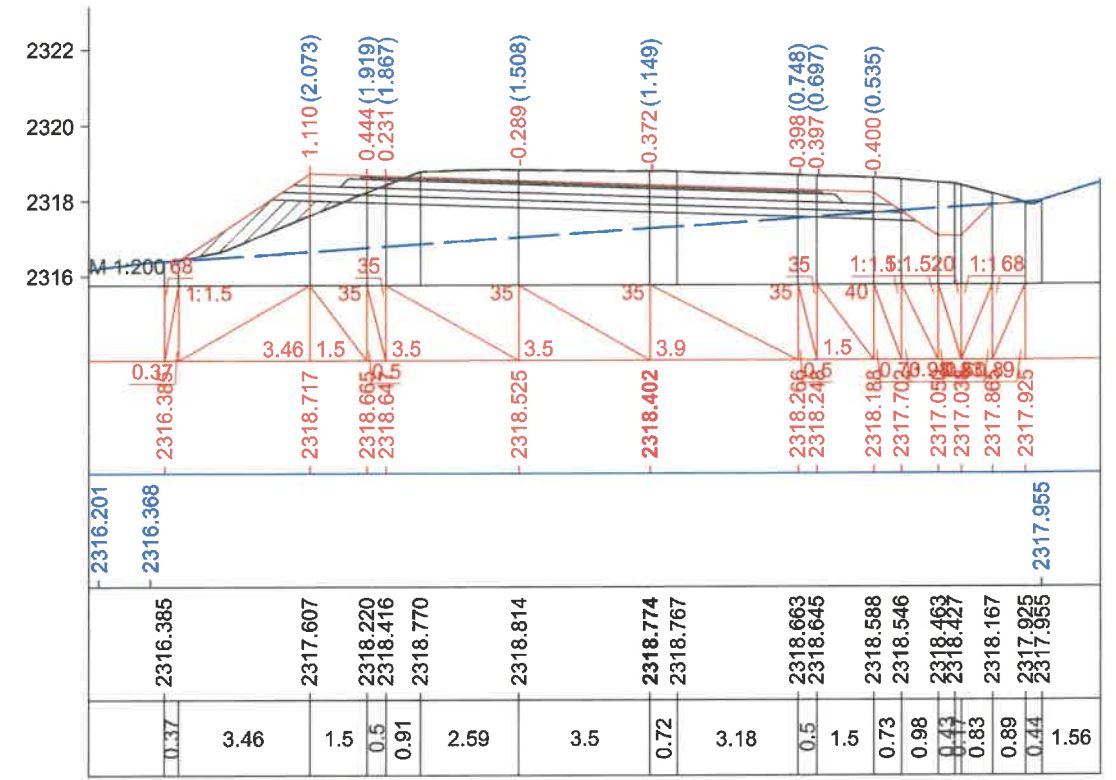

Км 255+780.0

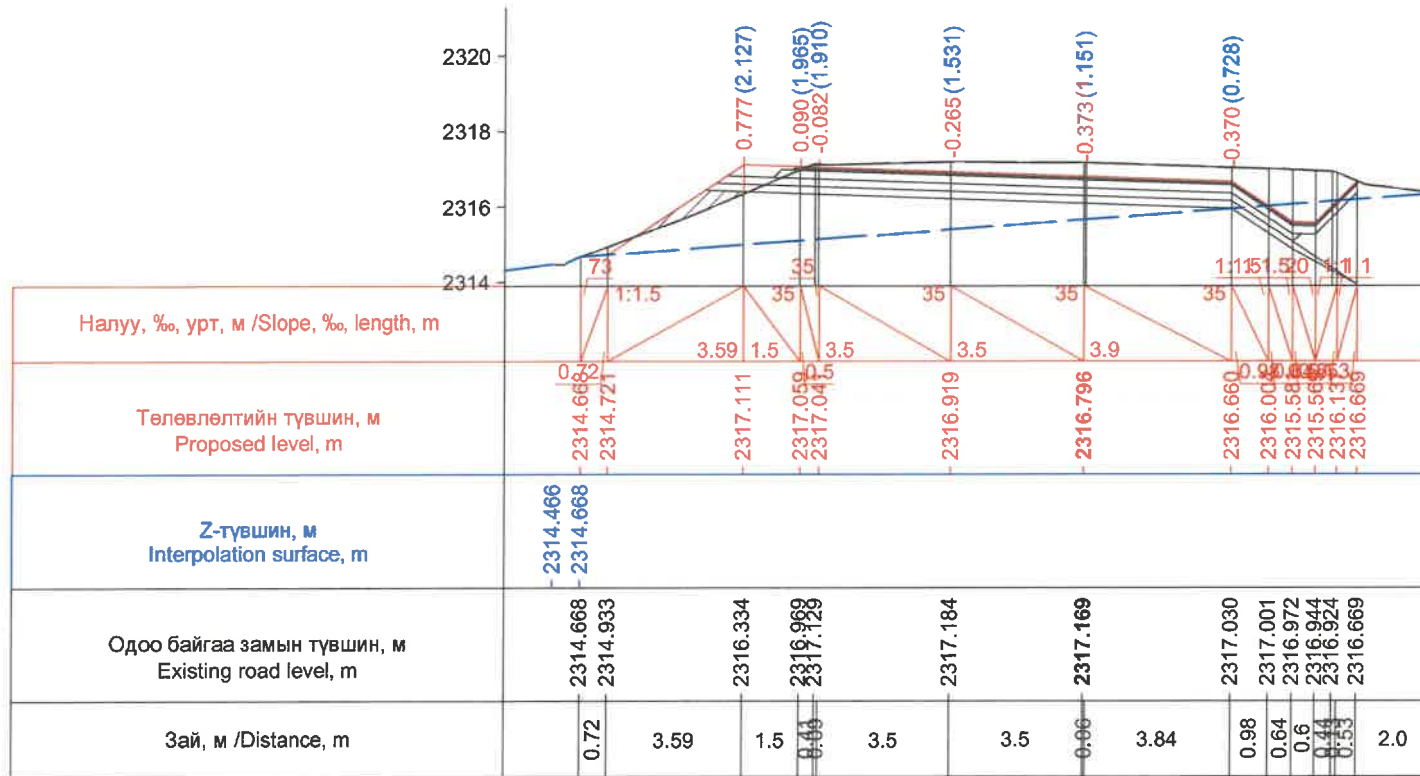


Км 255+800.0

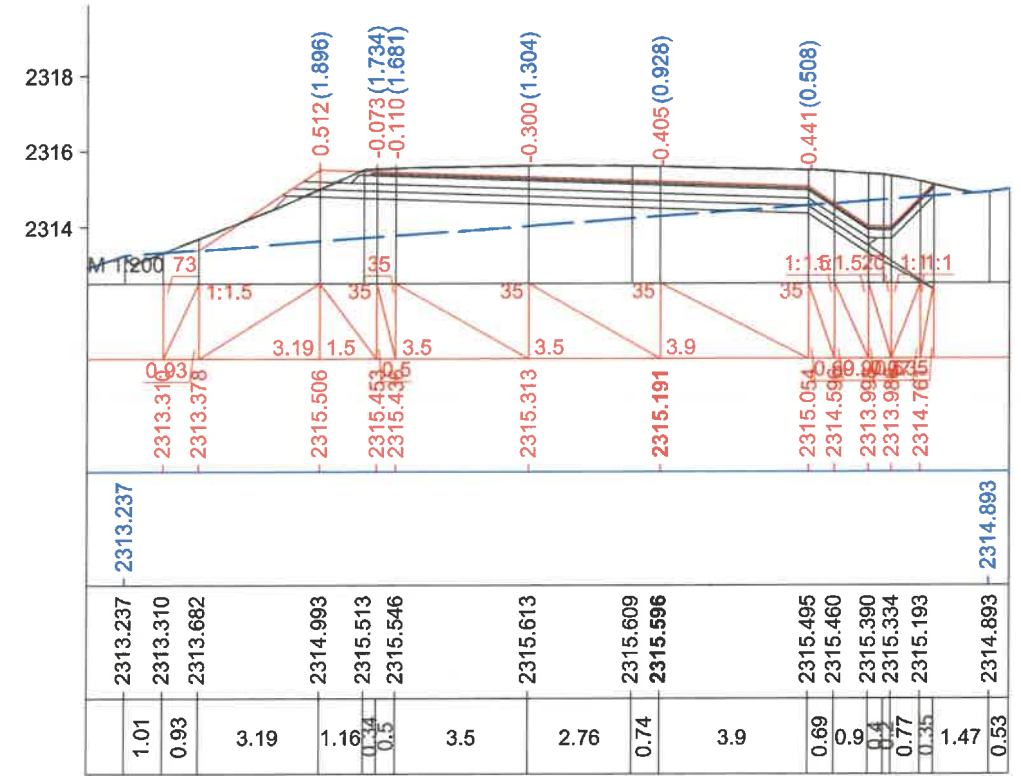


Км 255+820.0

ЗАХИАЛАГЧ CLIENT	ЗӨВЛӨХ CONSULTANT	ТӨСЛИЙН НЭР PROJECT NAME	ТӨСӨЛЛӨСӨН DESIGN GROUP	ЗУРГИЙН ЕРӨНХИЙ НЭР NAME OF DRAWINGS	ХИЙЦИЙН БА ХЭСЭГЛЭЛИЙН НЭР: DETAIL'S AND SECTION'S DRAWINGS
		СОЛОНГОТЫН ДАВААНЫ 12.08 КМ ЗАМЫН ШИНЭЧЛЭЛТИЙН ИНЖЕНЕРИЙН НАРИЙВЧИЛСАН ЗУРАГ DETAILED ENGINEERING DESIGN OF 12.08 KM ROAD RECONSTRUCTION OF SOLONGOTIIN PASS	Director: N.Batdemberel Design by: D.Batbold Drawn by: M.Batjavkhaa Checked: D.Batbold	Хөндлөн огтлол Cross section	Км255+766.5-Км255+820 Format: A3 Page: 169 Pages: 190
MRTD	*Angad Arvijkh* Co.,LTD			Шифр/Drawing number:BD-04/2023	МАСШТАБ/SCALE: 1:200 2023. 12




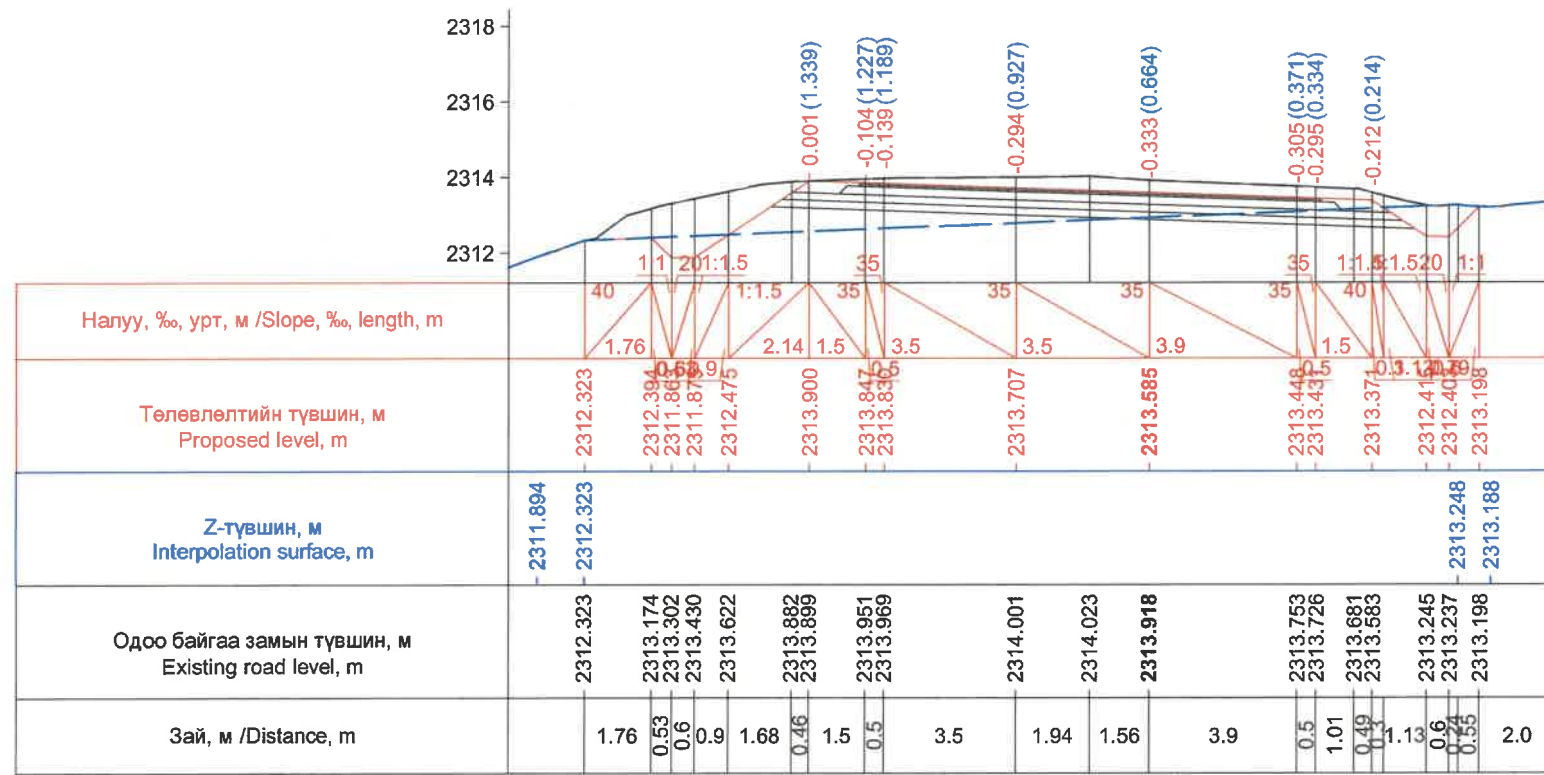


Км 255+840.0

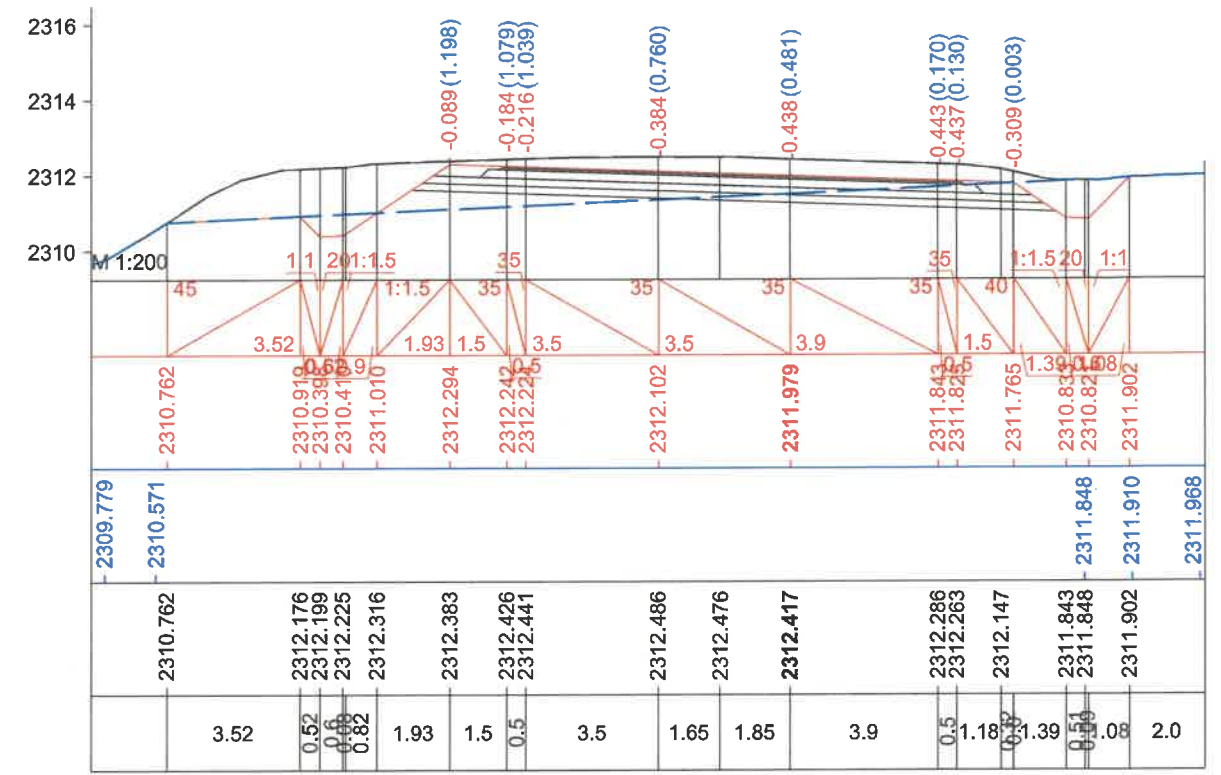

Км 255+860.0

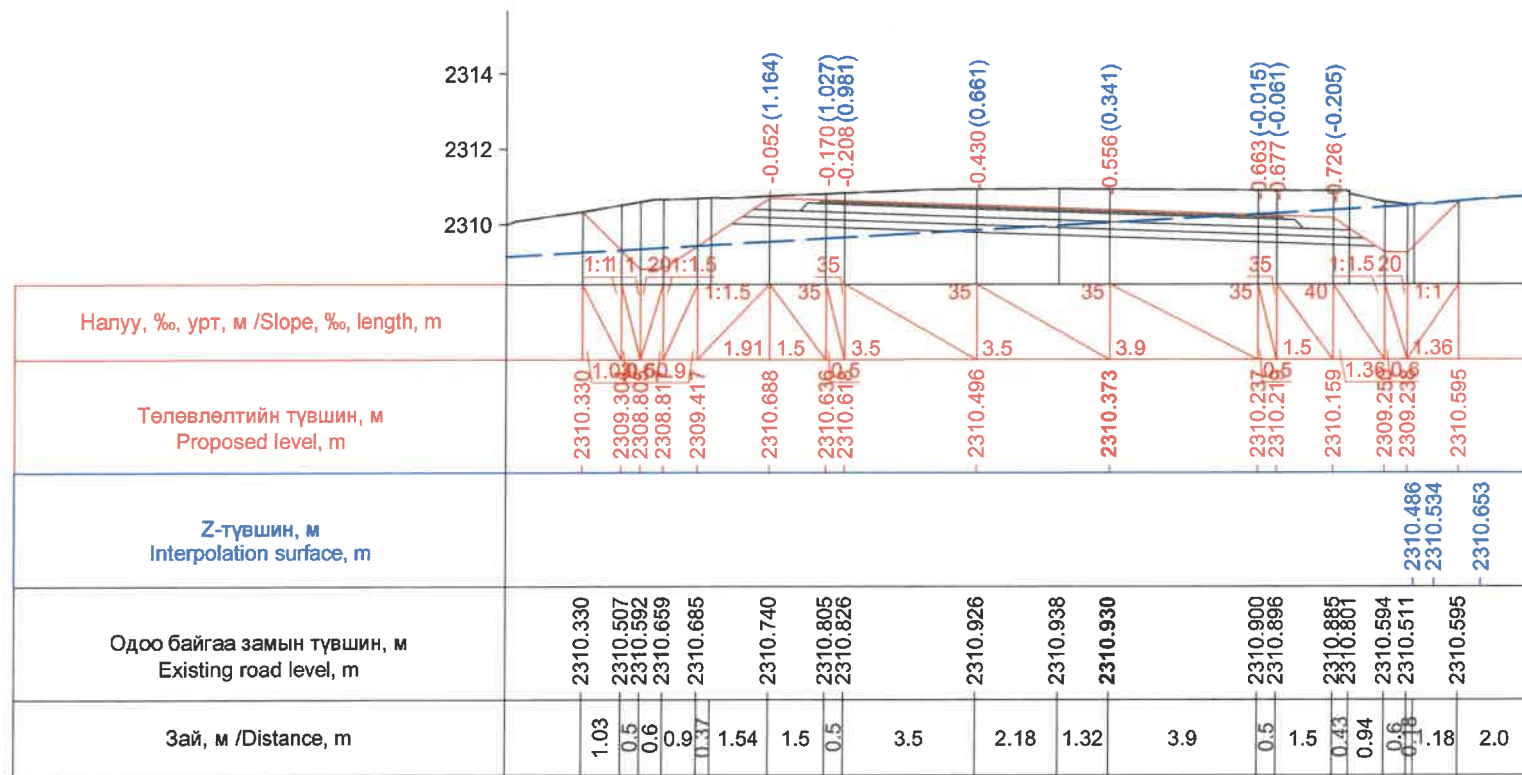


Км 255+880.0

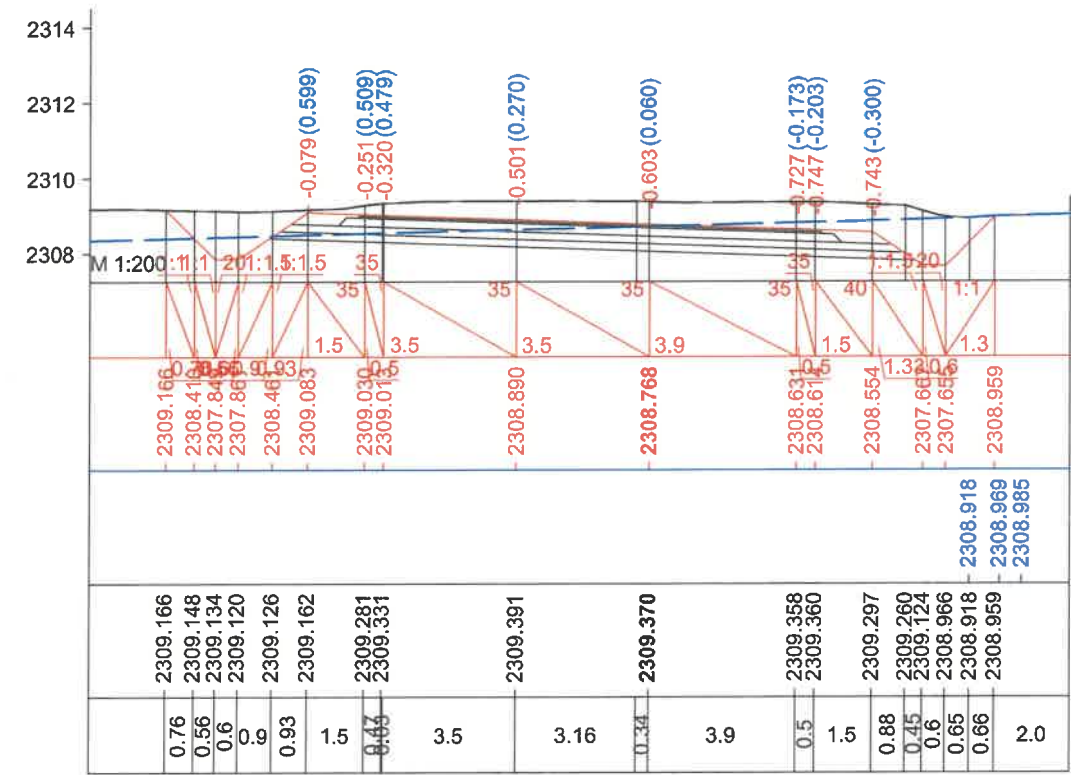


Км 255+900.0

ЗАХИАЛАГЧ CLIENT	ЗӨВЛӨХ CONSULTANT	ТӨСЛИЙН НЭР PROJECT NAME	ТӨСӨЛЛӨСӨН DESIGN GROUP	ЗУРГИЙН ЕРӨНХИЙ НЭР NAME OF DRAWINGS	ХИЙЦИЙН БА ХЭСЭГЛЭЛИЙН НЭР: DETAIL'S AND SECTION'S DRAWINGS
		СОЛОНГОТЫН ДАВААНЫ 12.08 КМ ЗАМЫН ШИНЭЧЛЭЛТИЙН ИНЖЕНЕРИЙН НАРИЙВЧИЛСАН ЗУРАГ DETAILED ENGINEERING DESIGN OF 12.08 KM ROAD RECONSTRUCTION OF SOLOGOTIIN PASS	Director: N.Batdemberel Design by: D.Batbold Drawn by: M.Batjavkhaa Checked: D.Batbold	Хөндлөн огтлол Cross section	Км255+840-Км255+900 Format: A3 Page: 170 Pages: 190
MRTD	*Angad Arvikhk* Co.,LTD			Шифр/Drawing number:BD-04/2023	MACШТАБ/SCALE: 1:200 2023. 12




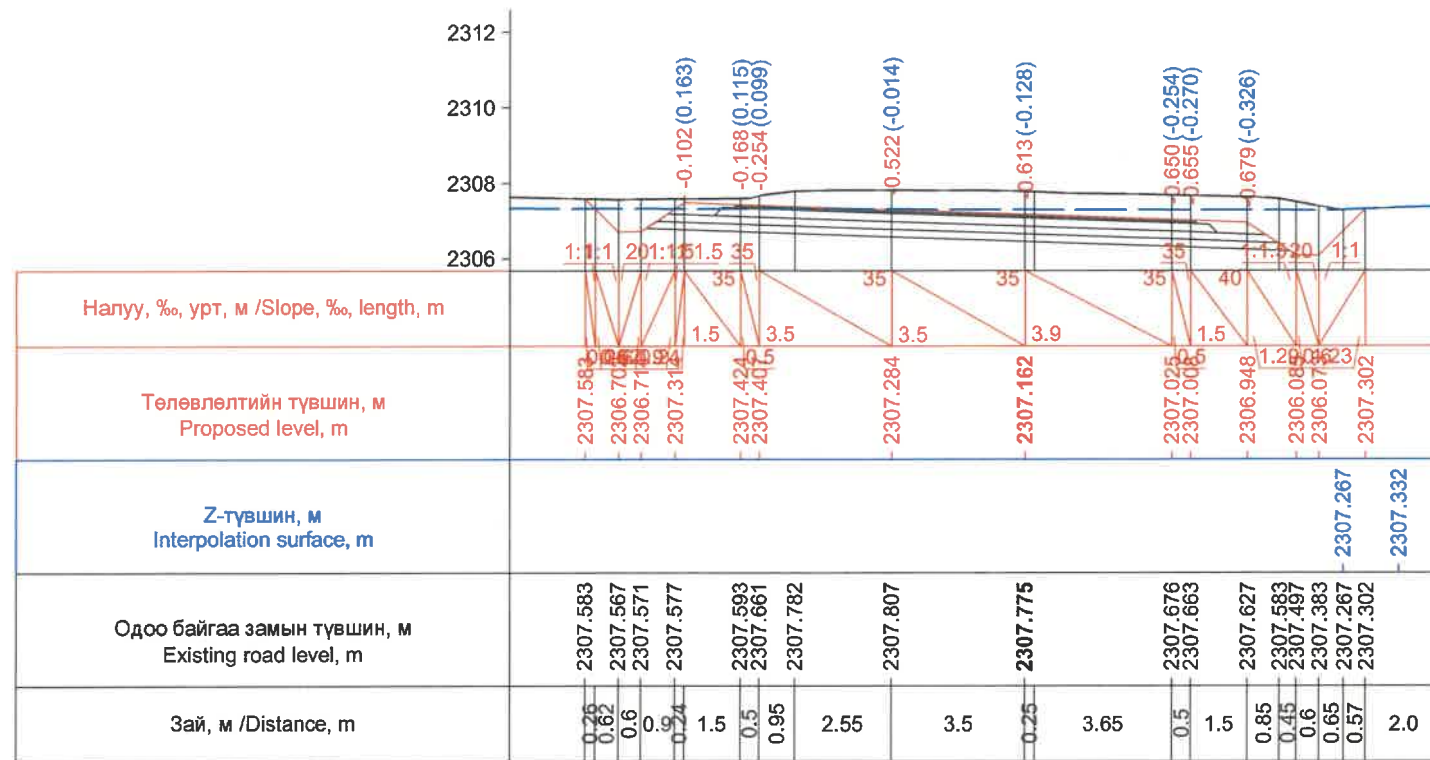


Км 255+920.0

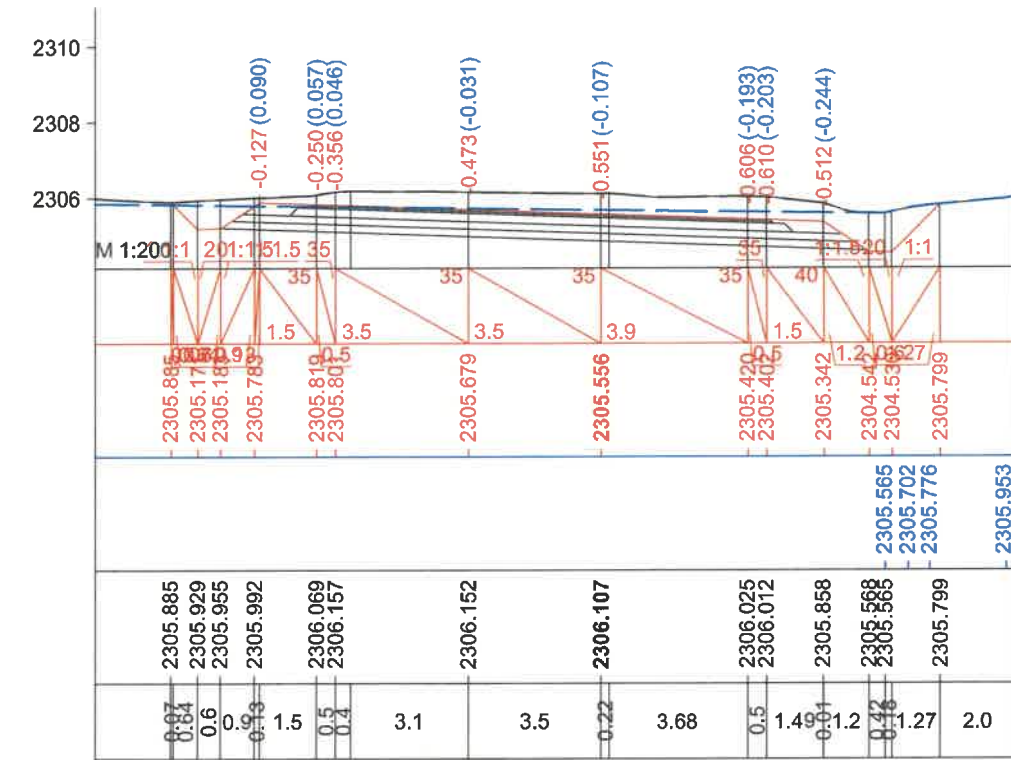

Км 255+940.0

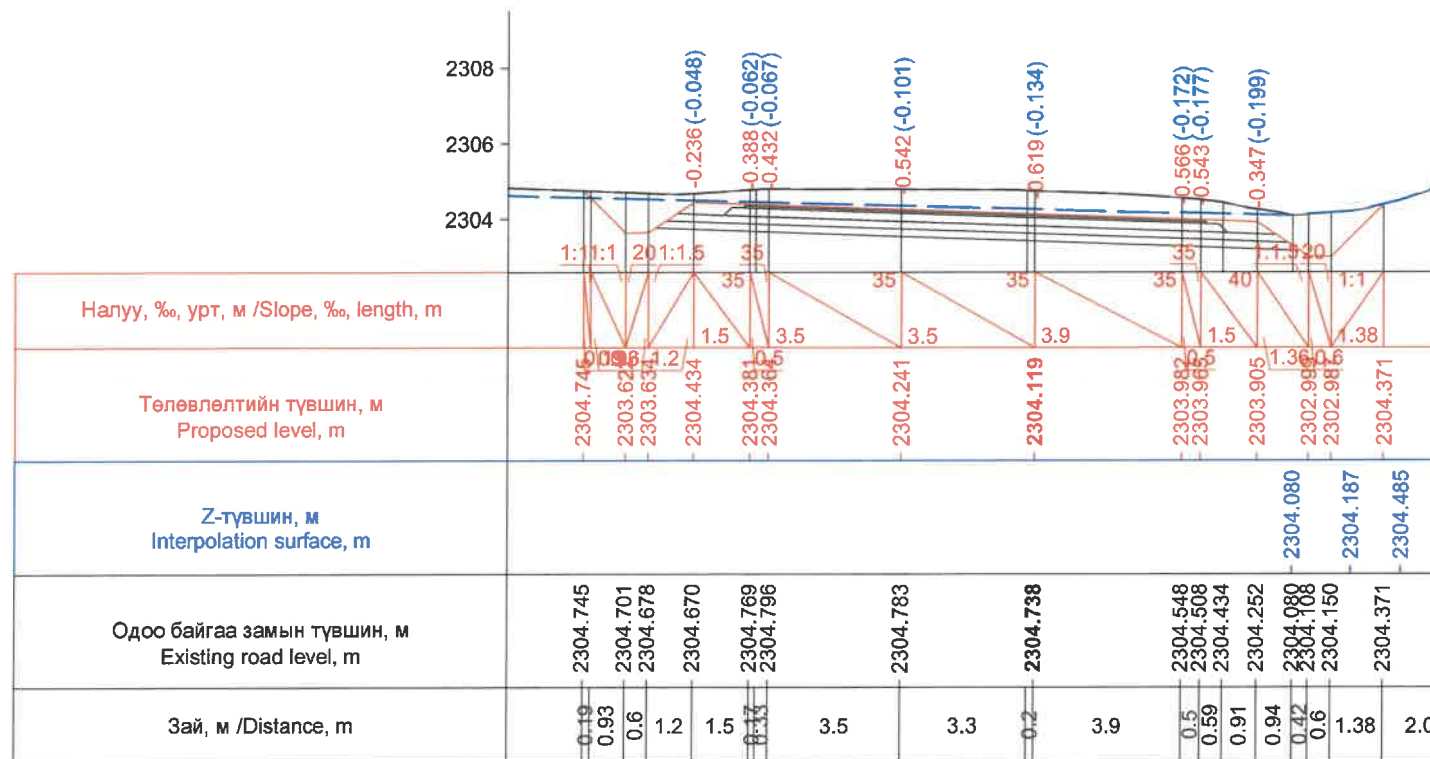





Км 255+957.9

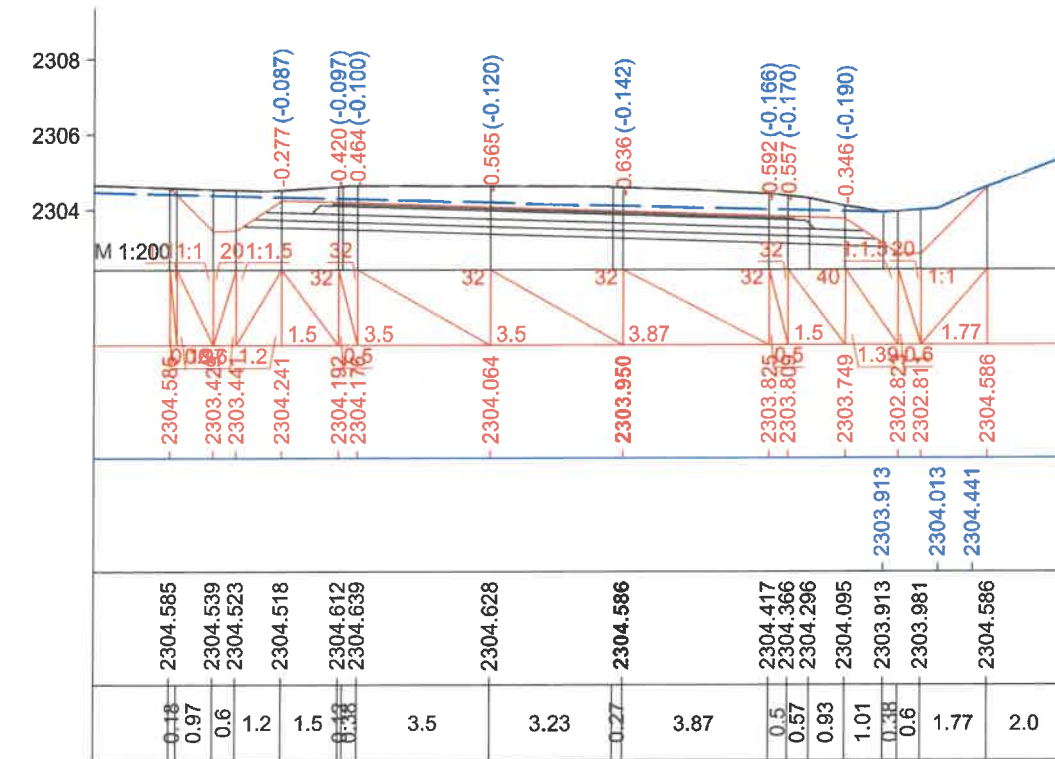

Км 255+960.0

ЗАХИАЛАГЧ CLIENT	ЗӨВЛӨХ CONSULTANT	ТӨСЛИЙН НЭР PROJECT NAME	ТӨСӨЛЛӨСӨН DESIGN GROUP			ЗУРГИЙН ЕРӨНХИЙ НЭР NAME OF DRAWINGS	ХИЙЦИЙН БА ХЭСЭГЛЭЛИЙН НЭР: DETAIL'S AND SECTION'S DRAWINGS		
		СОЛОНГОТЫН ДАВААНЫ 12.08 КМ ЗАМЫН ШИНЭЧЛЭЛТИЙН ИНЖЕНЕРИЙН НАРИЙВЧИЛСАН ЗУРАГ DETAILED ENGINEERING DESIGN OF 12.08 KM ROAD RECONSTRUCTION OF SOLONGOTIIN PASS	Director	N.Batdemberel		Хөндлөн огтлол Cross section	Км255+920-Км255+960		
MRTD	*Angad Arvijkh* Co.,LTD	Design by	D.Batbold		Format		Page	Pages	
		Checked	D.Batbold		A3		171	190	
					Шифр/Drawing number:BD-04/2023		MACШТАБ/SCALE: 1:200	2023. 12	



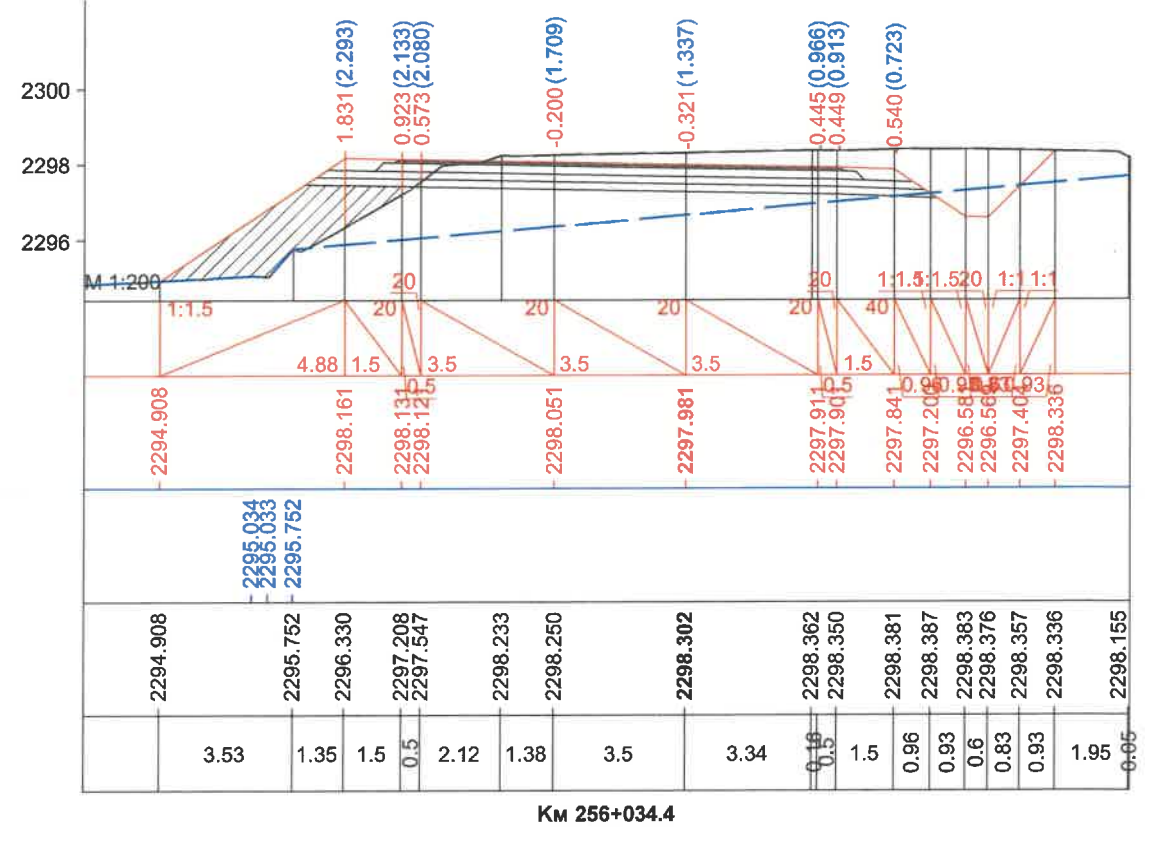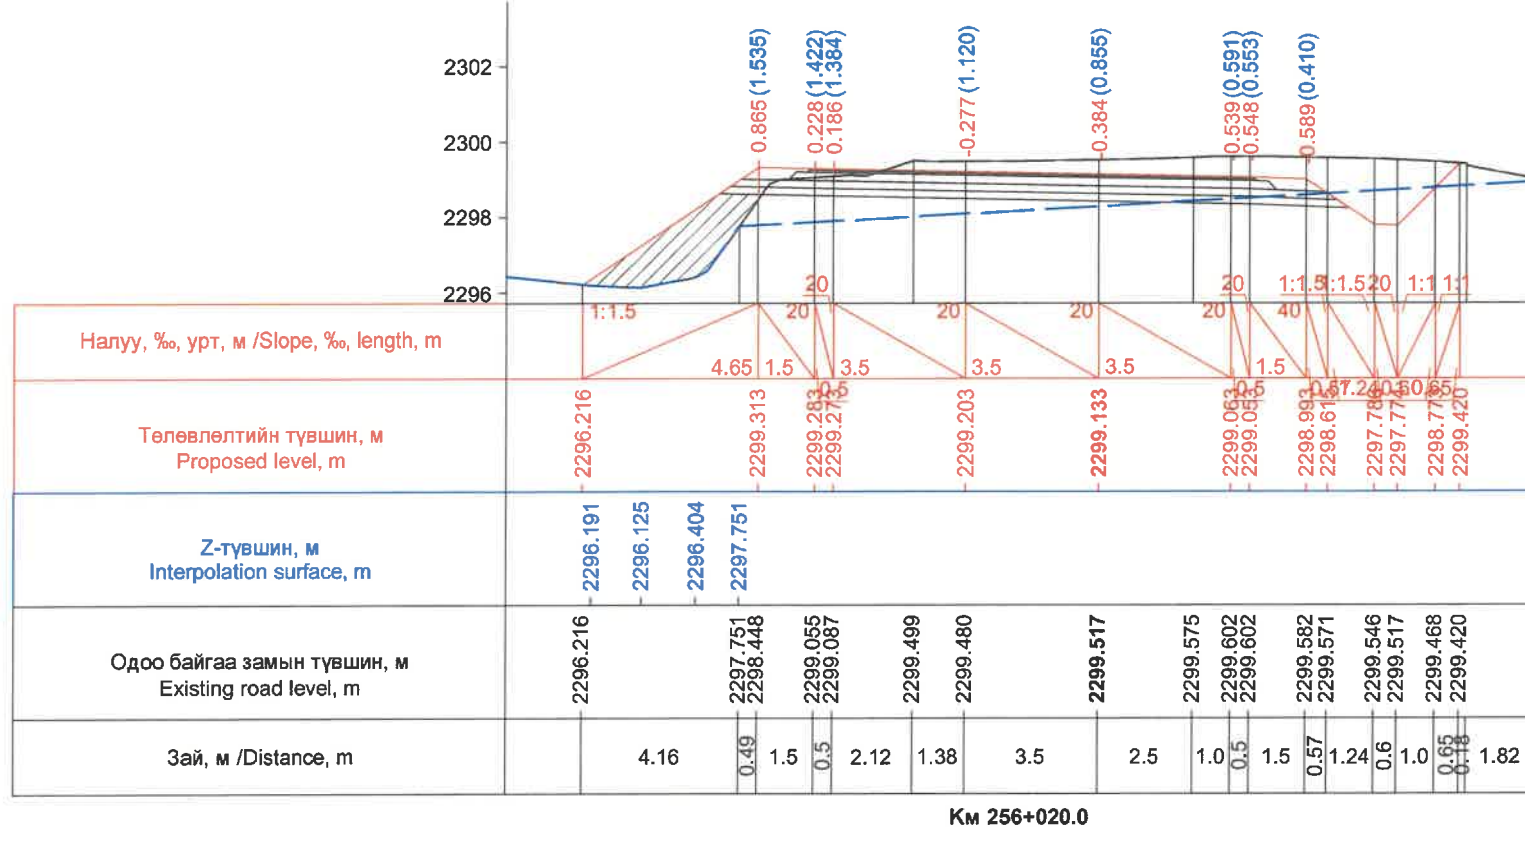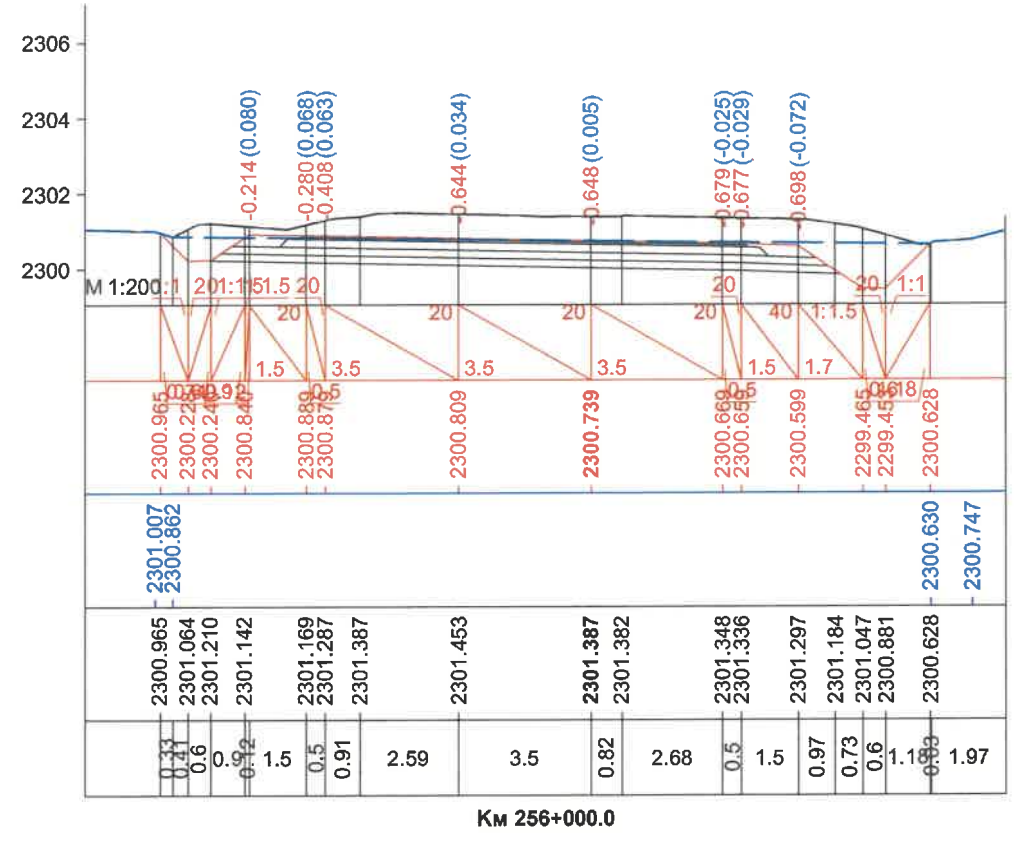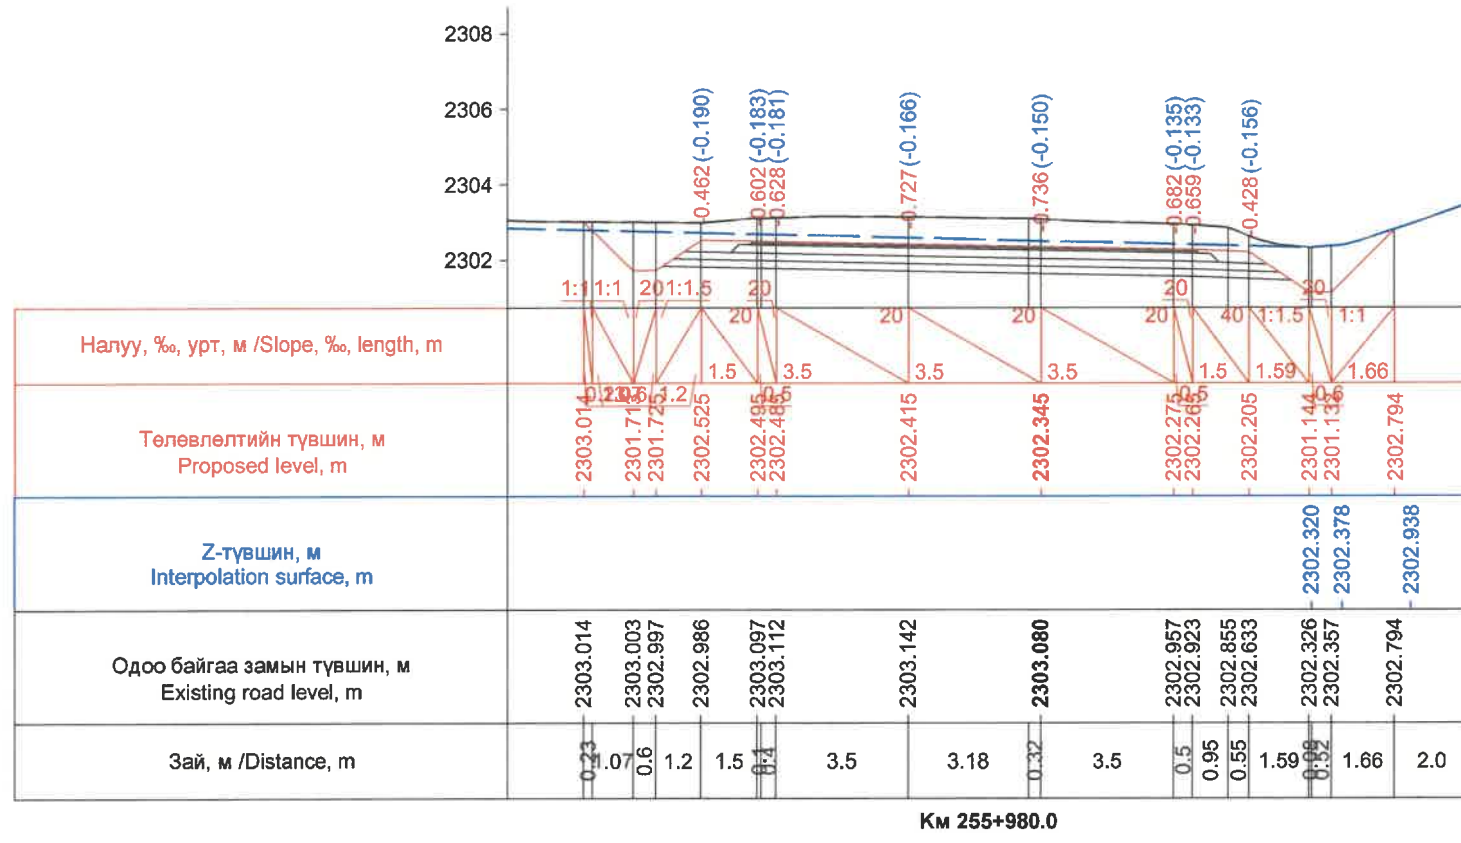


ЗАХИАЛАГЧ CLIENT	ЗӨВЛӨХ CONSULTANT	ТӨСЛИЙН НЭР PROJECT NAME	ТӨСӨЛЛӨСӨН DESIGN GROUP	ЗУРГИЙН ЕРӨНХИЙ НЭР NAME OF DRAWINGS	ХИЙЦИЙН БА ХЭСЭГЛЭЛИЙН НЭР: DETAIL'S AND SECTION'S DRAWINGS
		СОЛОНГОТЫН ДАВААНЫ 12.08 КМ ЗАМЫН ШИНЭЧЛЭЛТИЙН ИНЖЕНЕРИЙН НАРИЙВЧИЛСАН ЗУРАГ DETAILED ENGINEERING DESIGN OF 12.08 KM ROAD RECONSTRUCTION OF SOLONGOTIIN PASS	Director: N.Batdemberel Design by: D.Batbold Drawn by: M.Batjavkhaa Checked: D.Batbold	Хөндлөн огтлол Cross section	Км255+980-Км256+034.6 Format: A3 Page: 172 Pages: 190 MACШТАБ/SCALE: 1:200 2023. 12








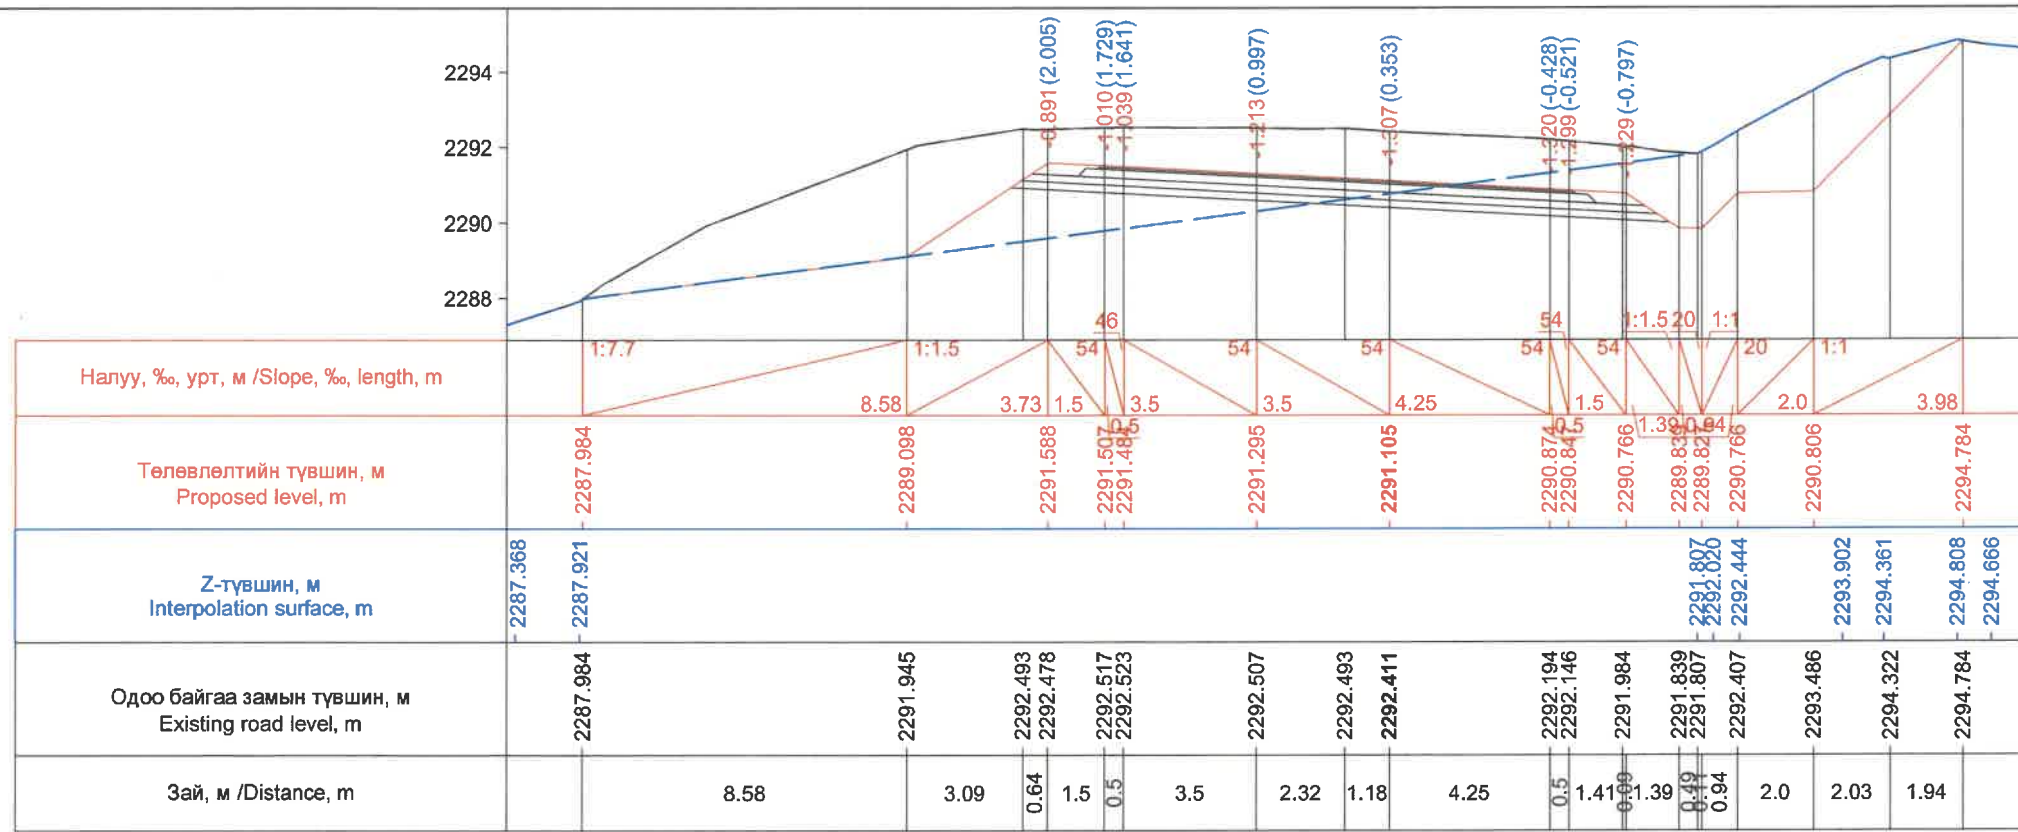


Км 256+120.0

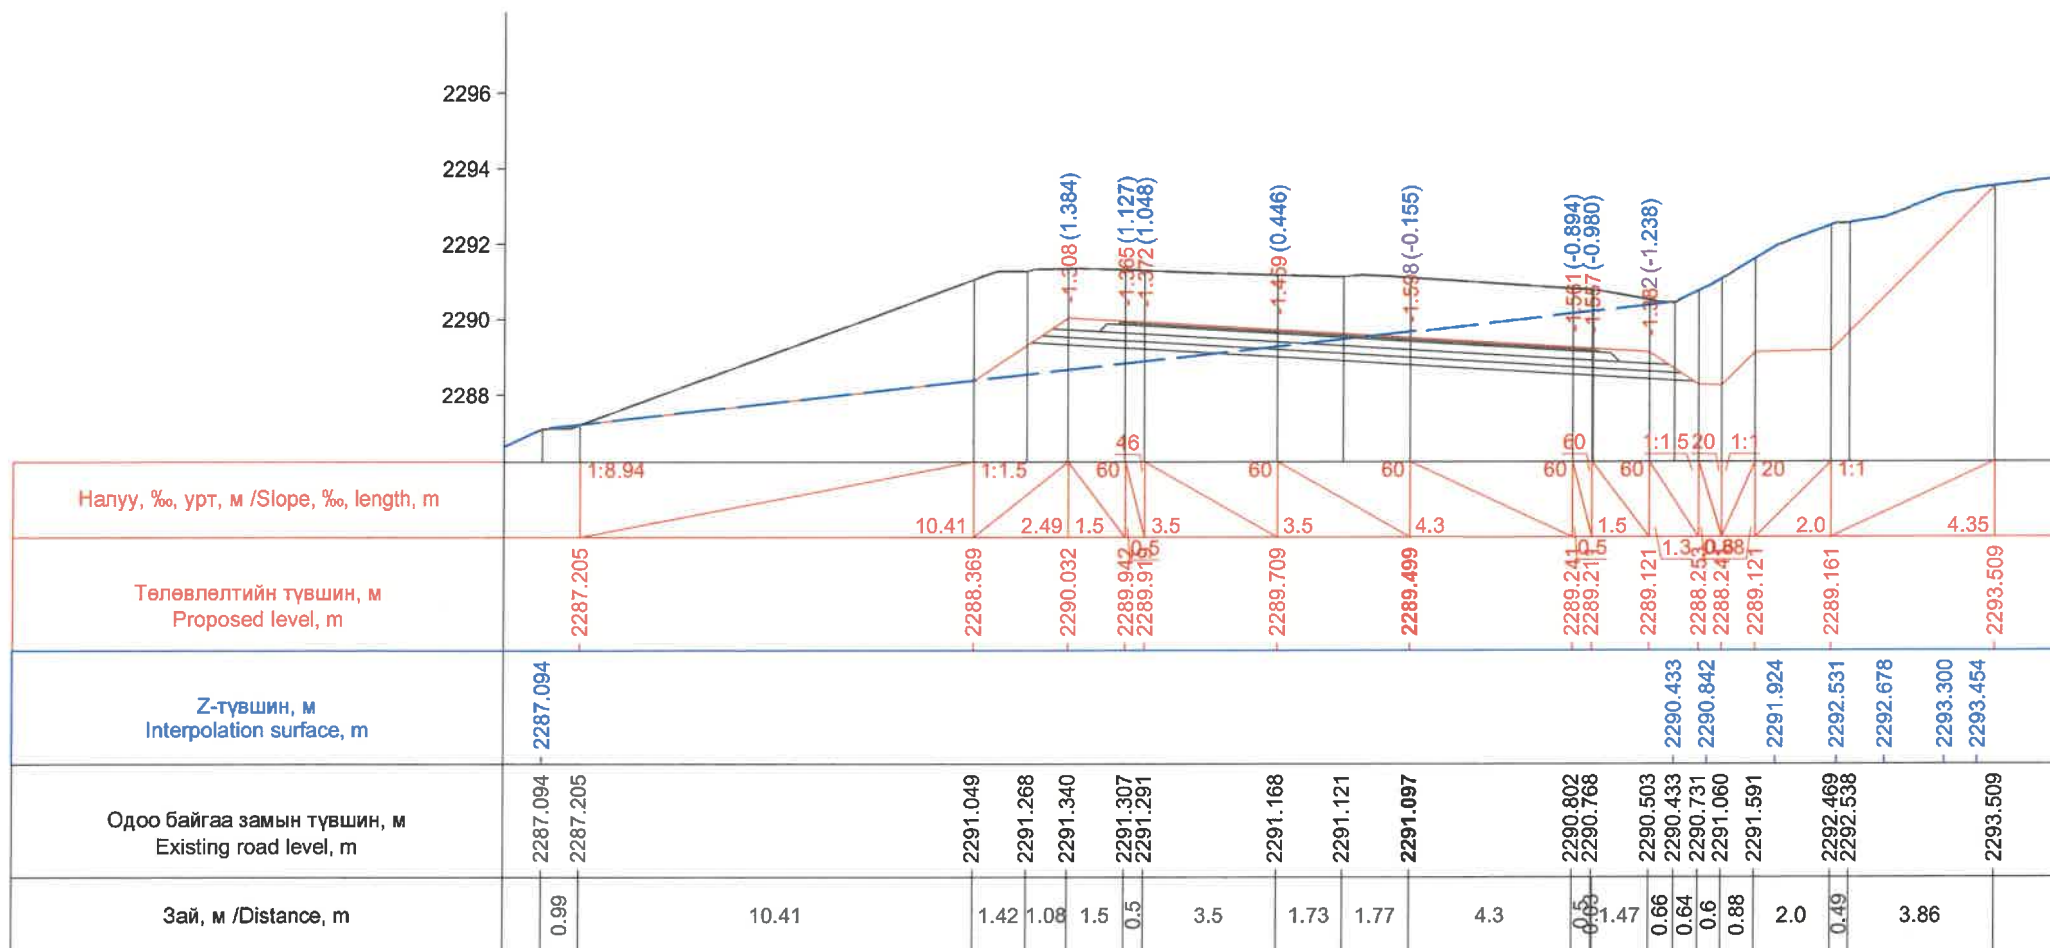


Км 256+140.0

ЗАХИАЛАГЧ CLIENT	ЗӨВЛӨХ CONSULTANT	ТӨСЛИЙН НЭР PROJECT NAME	ТӨСӨЛЛӨСӨН DESIGN GROUP	ЗУРГИЙН ЕРӨНХИЙ НЭР NAME OF DRAWINGS	ХИЙЦИЙН БА ХЭСЭГЛЭЛИЙН НЭР: DETAIL'S AND SECTION'S DRAWINGS		
		СОЛОНГОТЫН ДАВААНЫ 12.08 КМ ЗАМЫН ШИНЭЧЛЭЛТИЙН ИНЖЕНЕРИЙН НАРИЙВЧИЛСАН ЗУРАГ DETAILED ENGINEERING DESIGN OF 12.08 KM ROAD RECONSTRUCTION OF SOLONGOTIIN PASS	Director: N.Batdemberel Design by: D.Batbold Drawn by: M.Batjavkhaa Checked: D.Batbold	Хөндлөн огтлол Cross section	Км256+120-Км256+140		
MRTD	"Angad Arvijkh" Co.,LTD				Format: A3	Page: 174	Pages: 190
				Шифр/Drawing number:BD-04/2023	MACШТАБ/SCALE: 1:200 2023. 12		



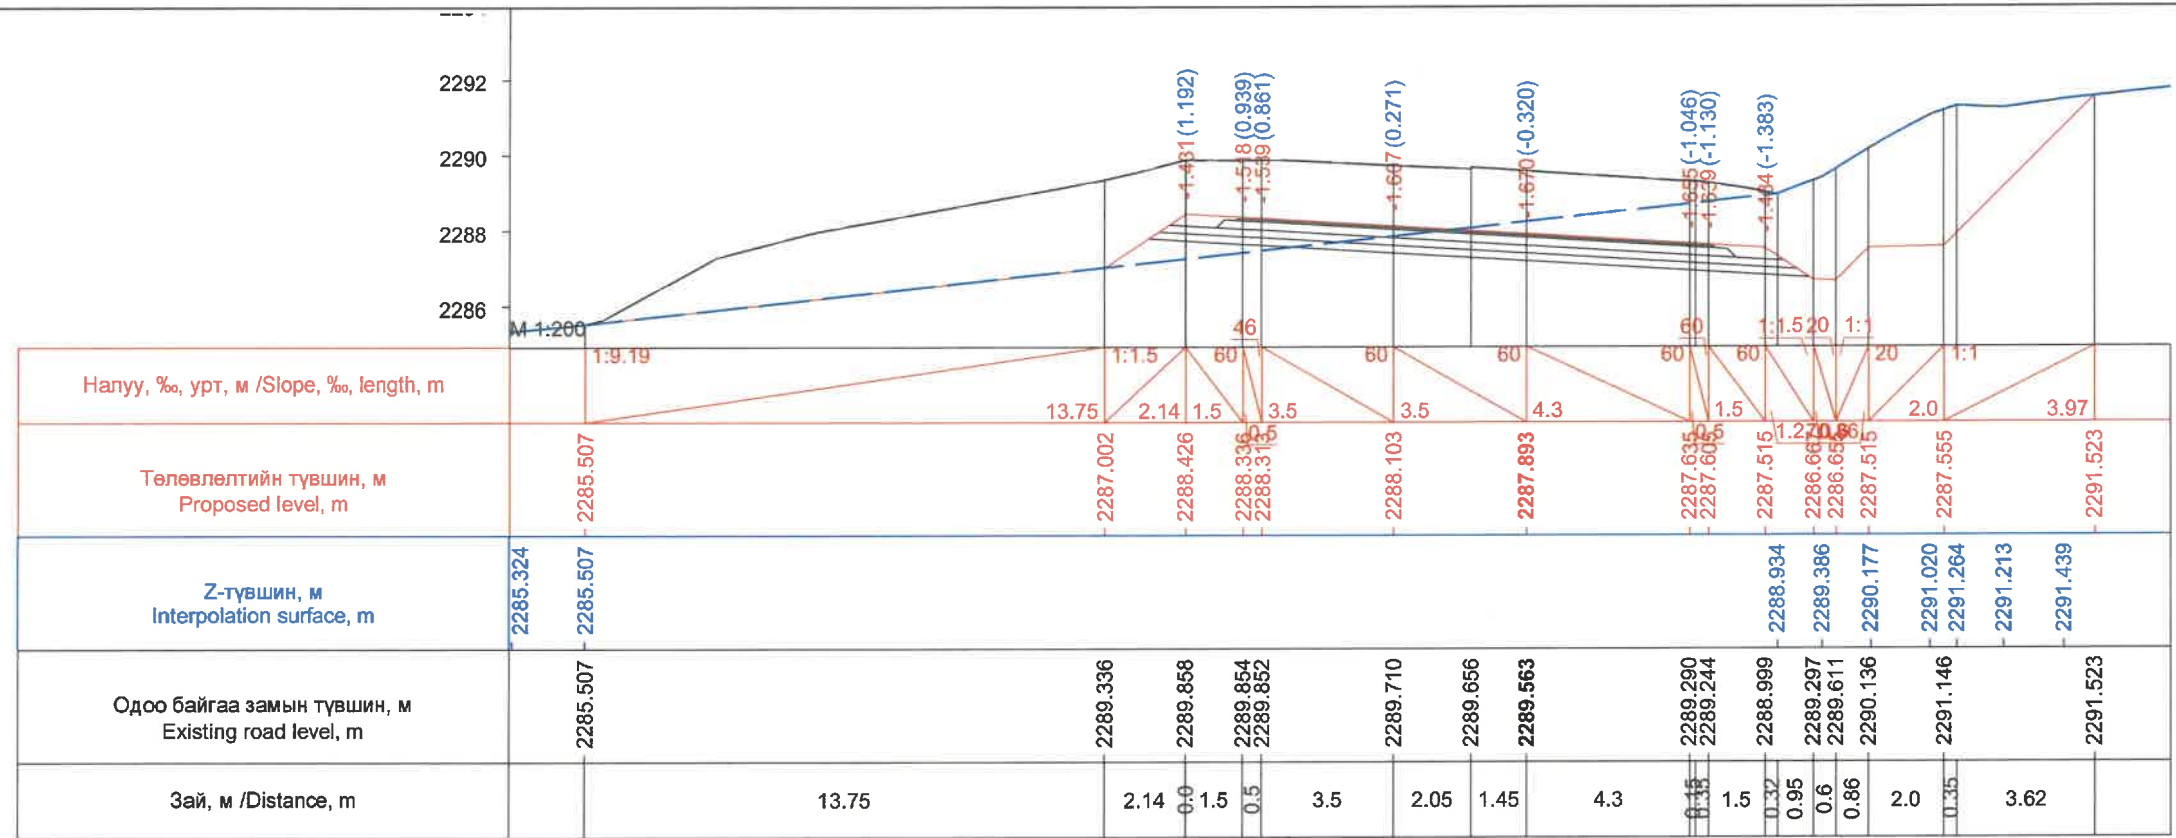


Км 256+160.0

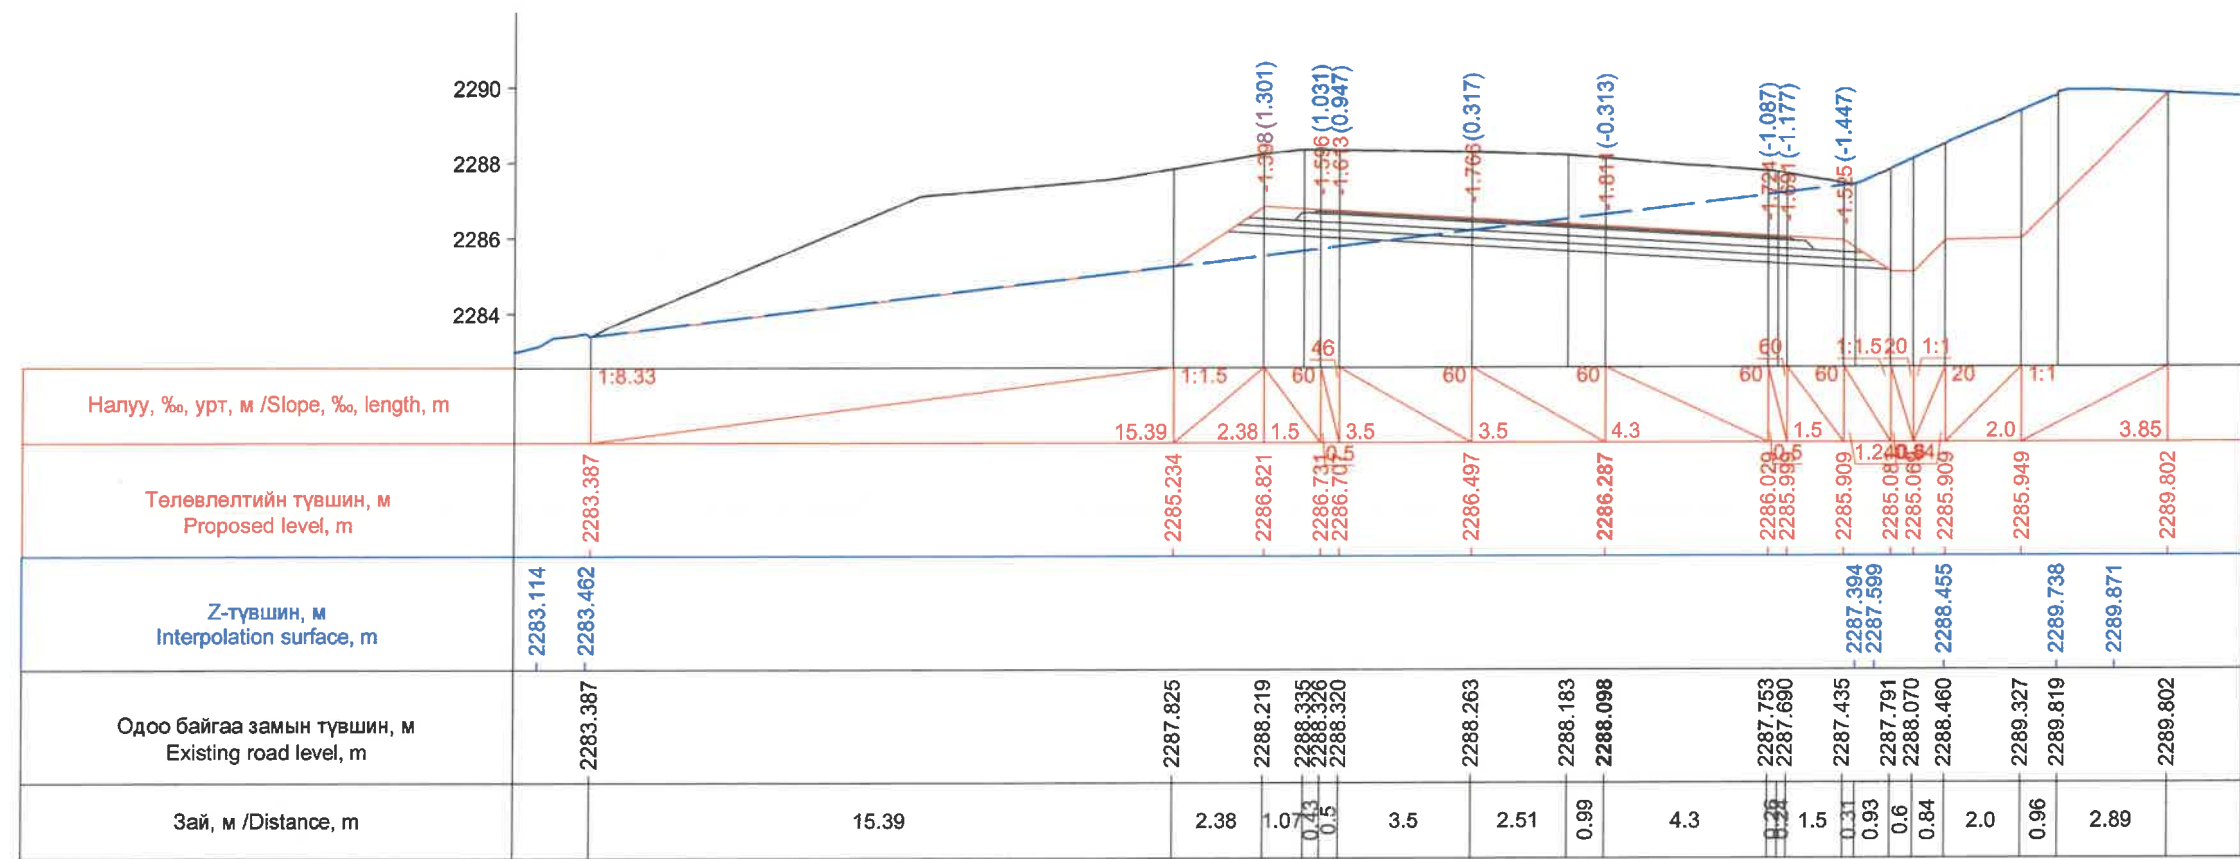


Км 256+180.0

ЗАХИАЛАГЧ CLIENT	ЗӨВЛӨХ CONSULTANT	ТӨСЛИЙН НЭР PROJECT NAME	ТӨСӨЛЛӨСӨН DESIGN GROUP		ЗУРГИЙН ЕРӨНХИЙ НЭР NAME OF DRAWINGS	ХИЙЦИЙН БА ХЭСЭГЛЭЛИЙН НЭР: DETAIL'S AND SECTION'S DRAWINGS		
		СОЛОНГОТЫН ДАВААНЫ 12.08 КМ ЗАМЫН ШИНЭЧЛЭЛТИЙН ИНЖЕНЕРИЙН НАРИЙВЧИЛСАН ЗУРАГ DETAILED ENGINEERING DESIGN OF 12.08 KM ROAD RECONSTRUCTION OF SOLONGOTIIN PASS	Director	N.Batdemberel	Хөндлөн огтлол Cross section	Км256+160-Км256+180		
			Design by	D.Batbold		Format	Page	Pages
			Drawn by	M.Batjavkhaa		A3	175	190
			Checked	D.Batbold		Шифр/Drawing number:BD-04/2023	МАСШТАБ/SCALE: 1:200	2023. 12



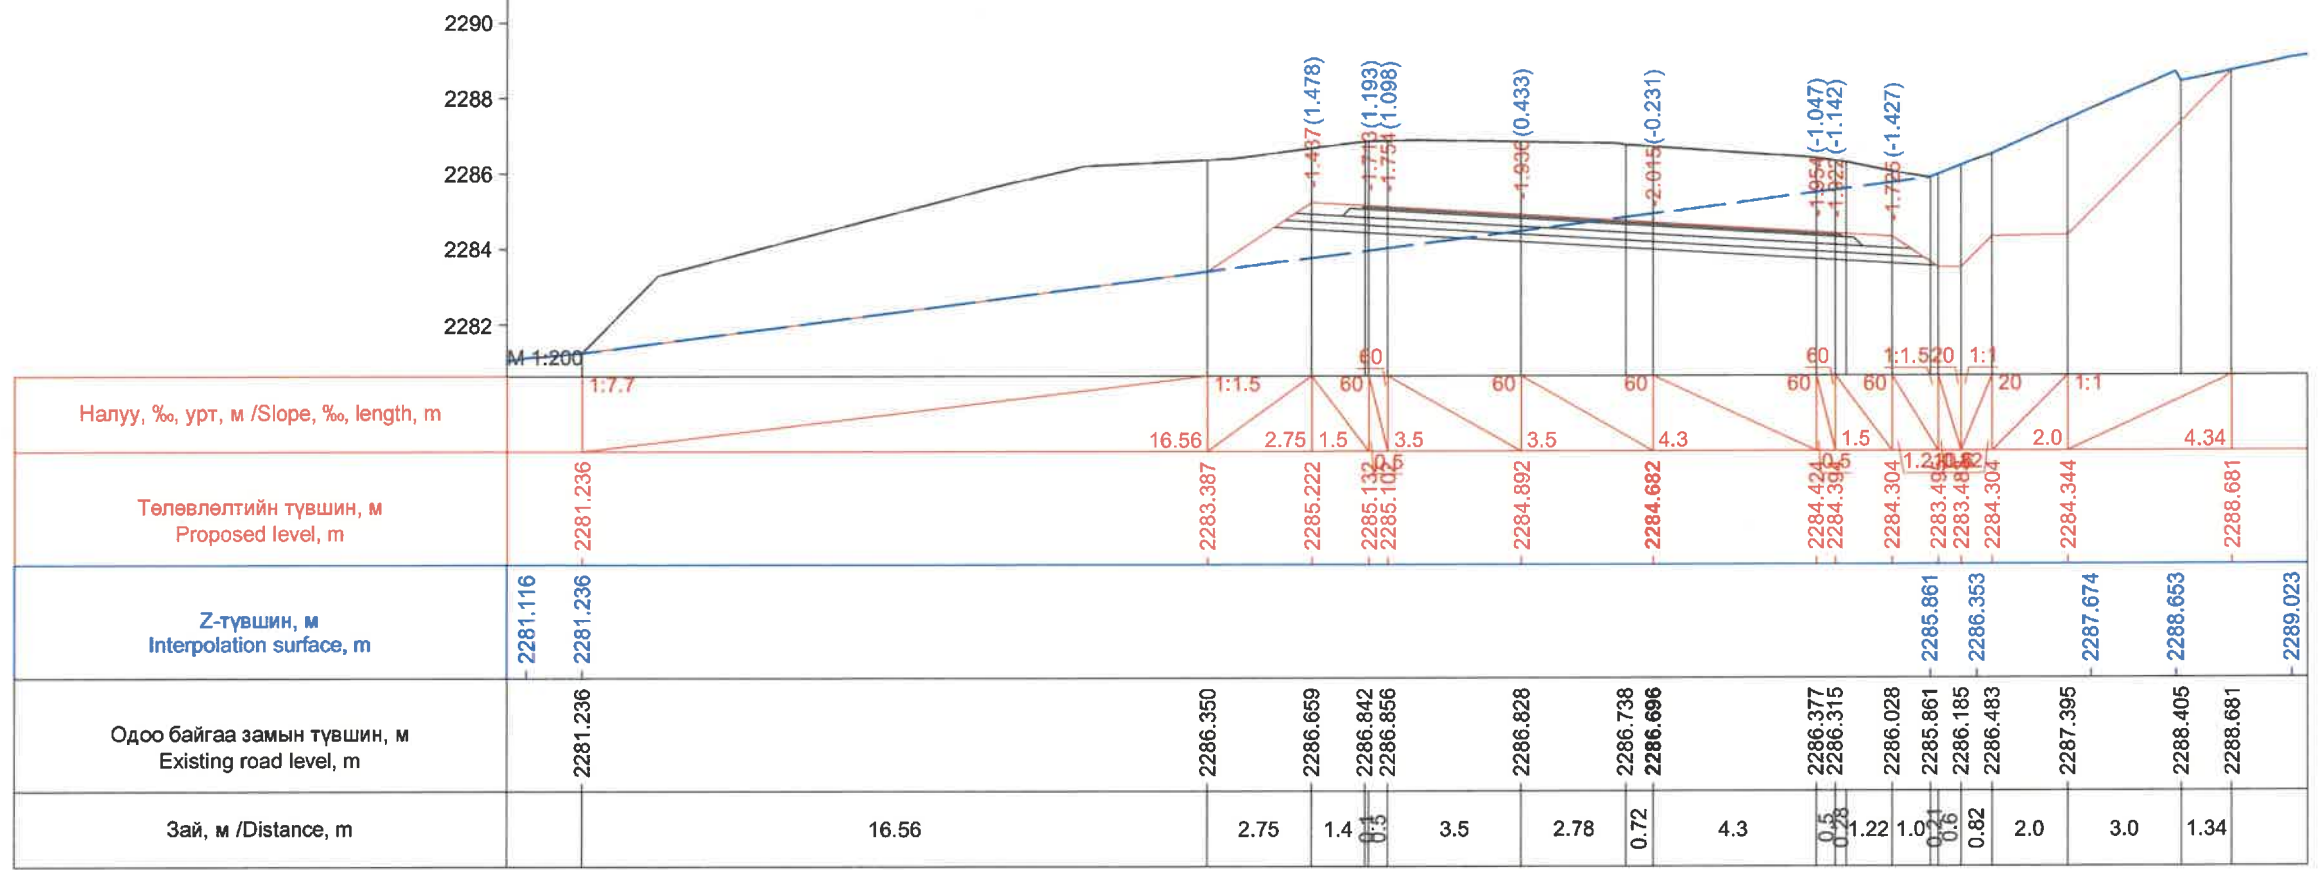


Км 256+200.0

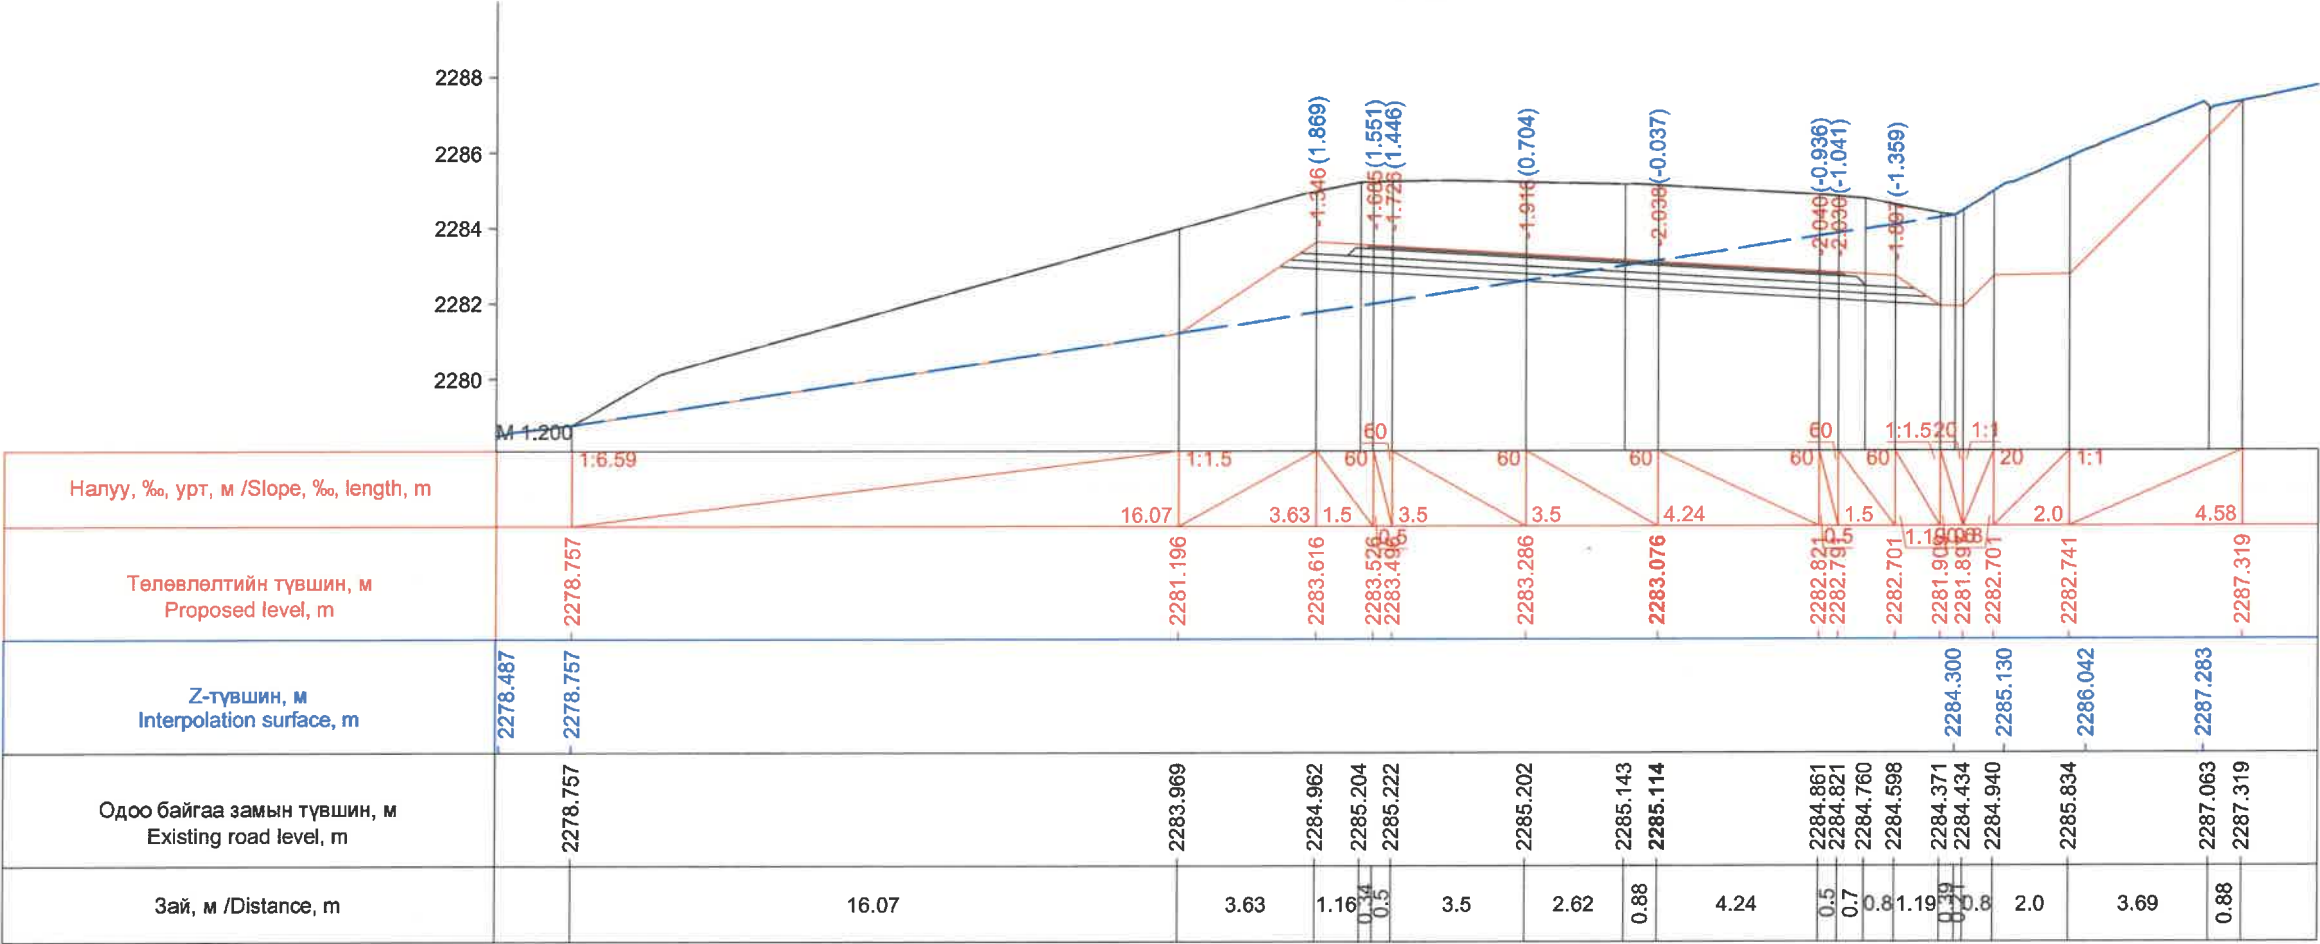


Км 256+220.0

ЗАХИАЛАГЧ CLIENT	ЗӨВЛӨХ CONSULTANT	ТӨСЛИЙН НЭР PROJECT NAME	ТӨСӨЛЛӨСӨН DESIGN GROUP	ЗУРГИЙН ЕРӨНХИЙ НЭР NAME OF DRAWINGS	ХИЙЦИЙН БА ХЭСЭГЛЭЛИЙН НЭР: DETAIL'S AND SECTION'S DRAWINGS
		СОЛОНГОТЫН ДАВААНЫ 12.08 КМ ЗАМЫН ШИНЭЧЛЭЛТИЙН ИНЖЕНЕРИЙН НАРИЙВЧИЛСАН ЗУРАГ DETAILED ENGINEERING DESIGN OF 12.08 KM ROAD RECONSTRUCTION OF SOLONGOTIIN PASS	Director: N.Batdemberel Design by: D.Batbold Drawn by: M.Batjavkhaa Checked: D.Batbold	Хөндлөн огтлол Cross section	Км256+200-Км256+220 Format: A3 Page: 176 Pages: 190
MRTD	"Angad Arvijkh" Co.,LTD			Шифр/Drawing number:BD-04/2023	МАСШТАБ/SCALE: 1:200 2023. 12



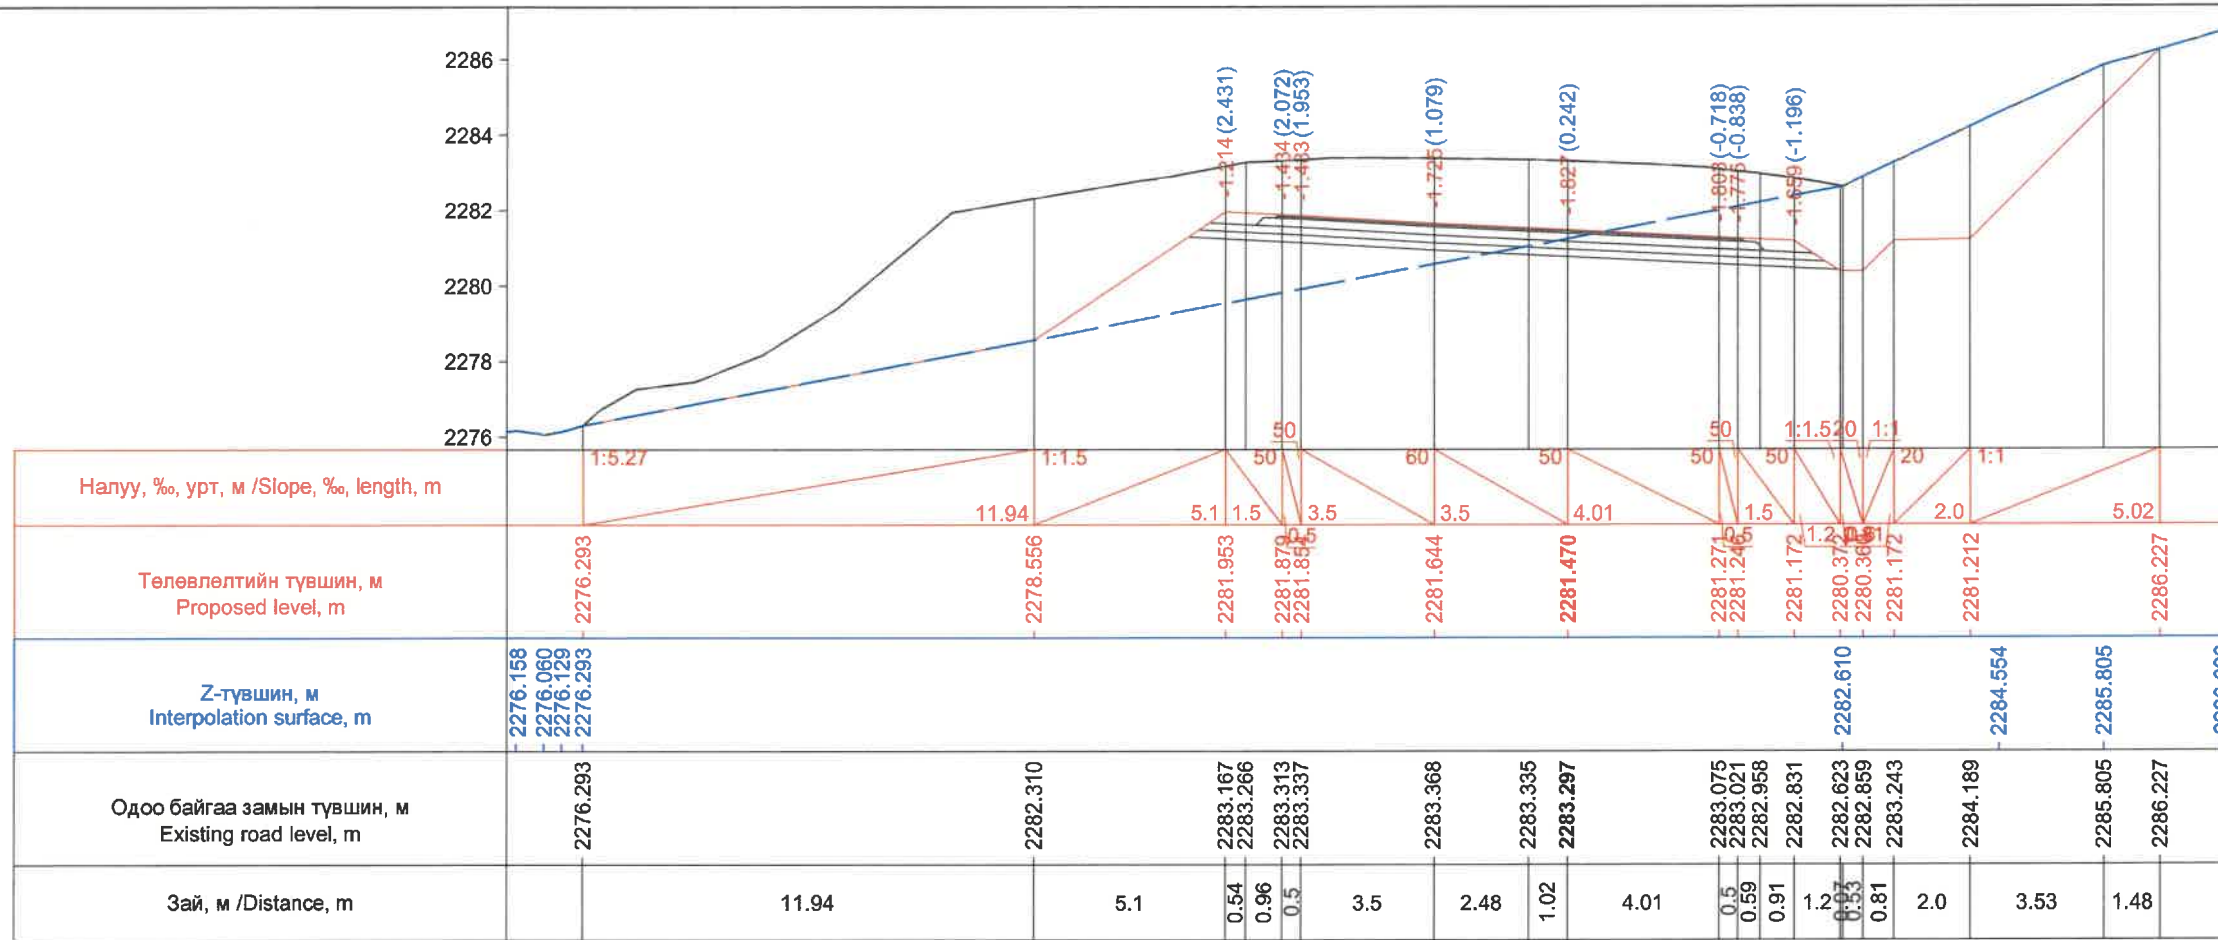



Км 256+240.0

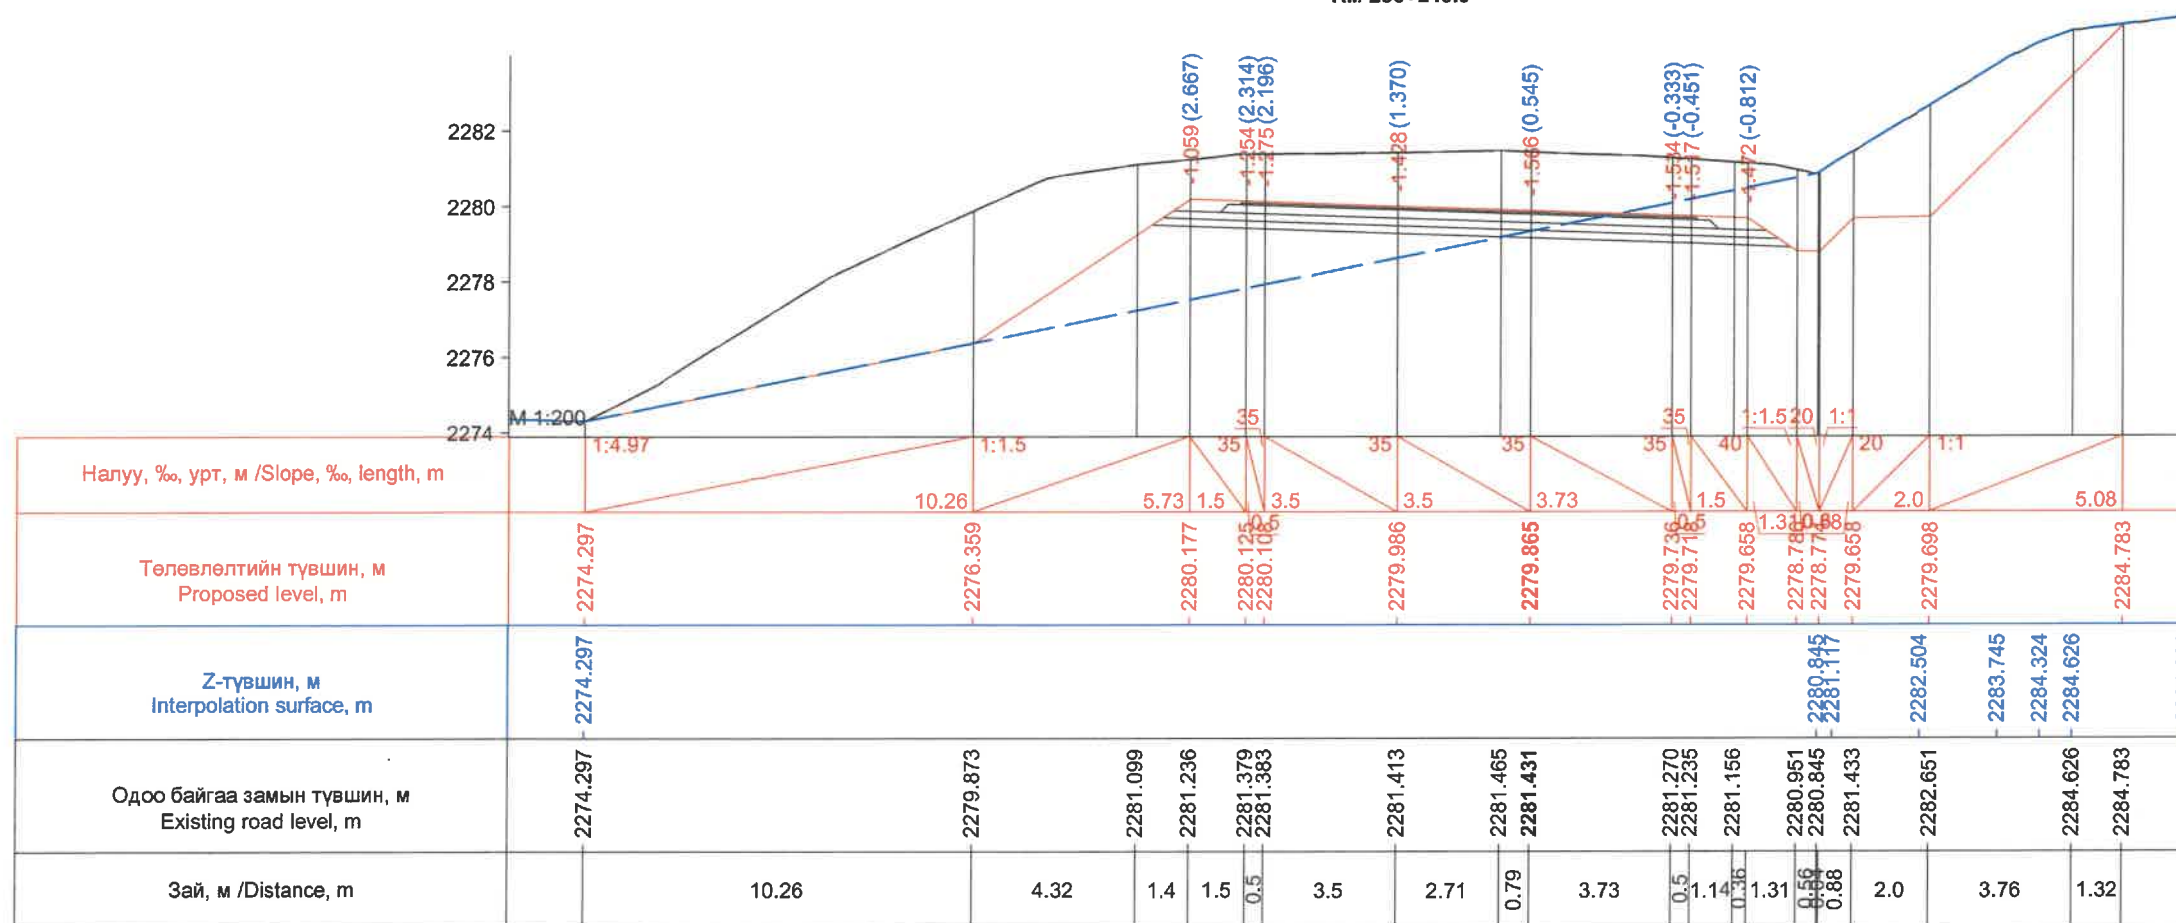

Км 256+260.0



ЗАХИАЛАГЧ CLIENT	ЗӨВЛӨХ CONSULTANT	ТӨСЛИЙН НЭР PROJECT NAME	ТӨСӨЛЛӨСӨН DESIGN GROUP	ЗУРГИЙН ЕРӨНХИЙ НЭР NAME OF DRAWINGS	ХИЙЦИЙН БА ХЭСЭГЛЭЛИЙН НЭР: DETAIL'S AND SECTION'S DRAWINGS
		СОЛОНГОТЫН ДАВААНЫ 12.08 КМ ЗАМЫН ШИНЭЧЛЭЛТИЙН ИНЖЕНЕРИЙН НАРИЙВЧИЛСАН ЗУРАГ DETAILED ENGINEERING DESIGN OF 12.08 KM ROAD RECONSTRUCTION OF SOLOGOTIIN PASS	Director: N.Batdemberel Design by: D.Batbold Drawn by: M.Batjavkhaa Checked: D.Batbold	Хөндлөн огтлол Cross section Шифр/Drawing number:BD-04/2023	Км256+240 - Км256+260 Format: A3 Page: 177 Pages: 190 2023. 12



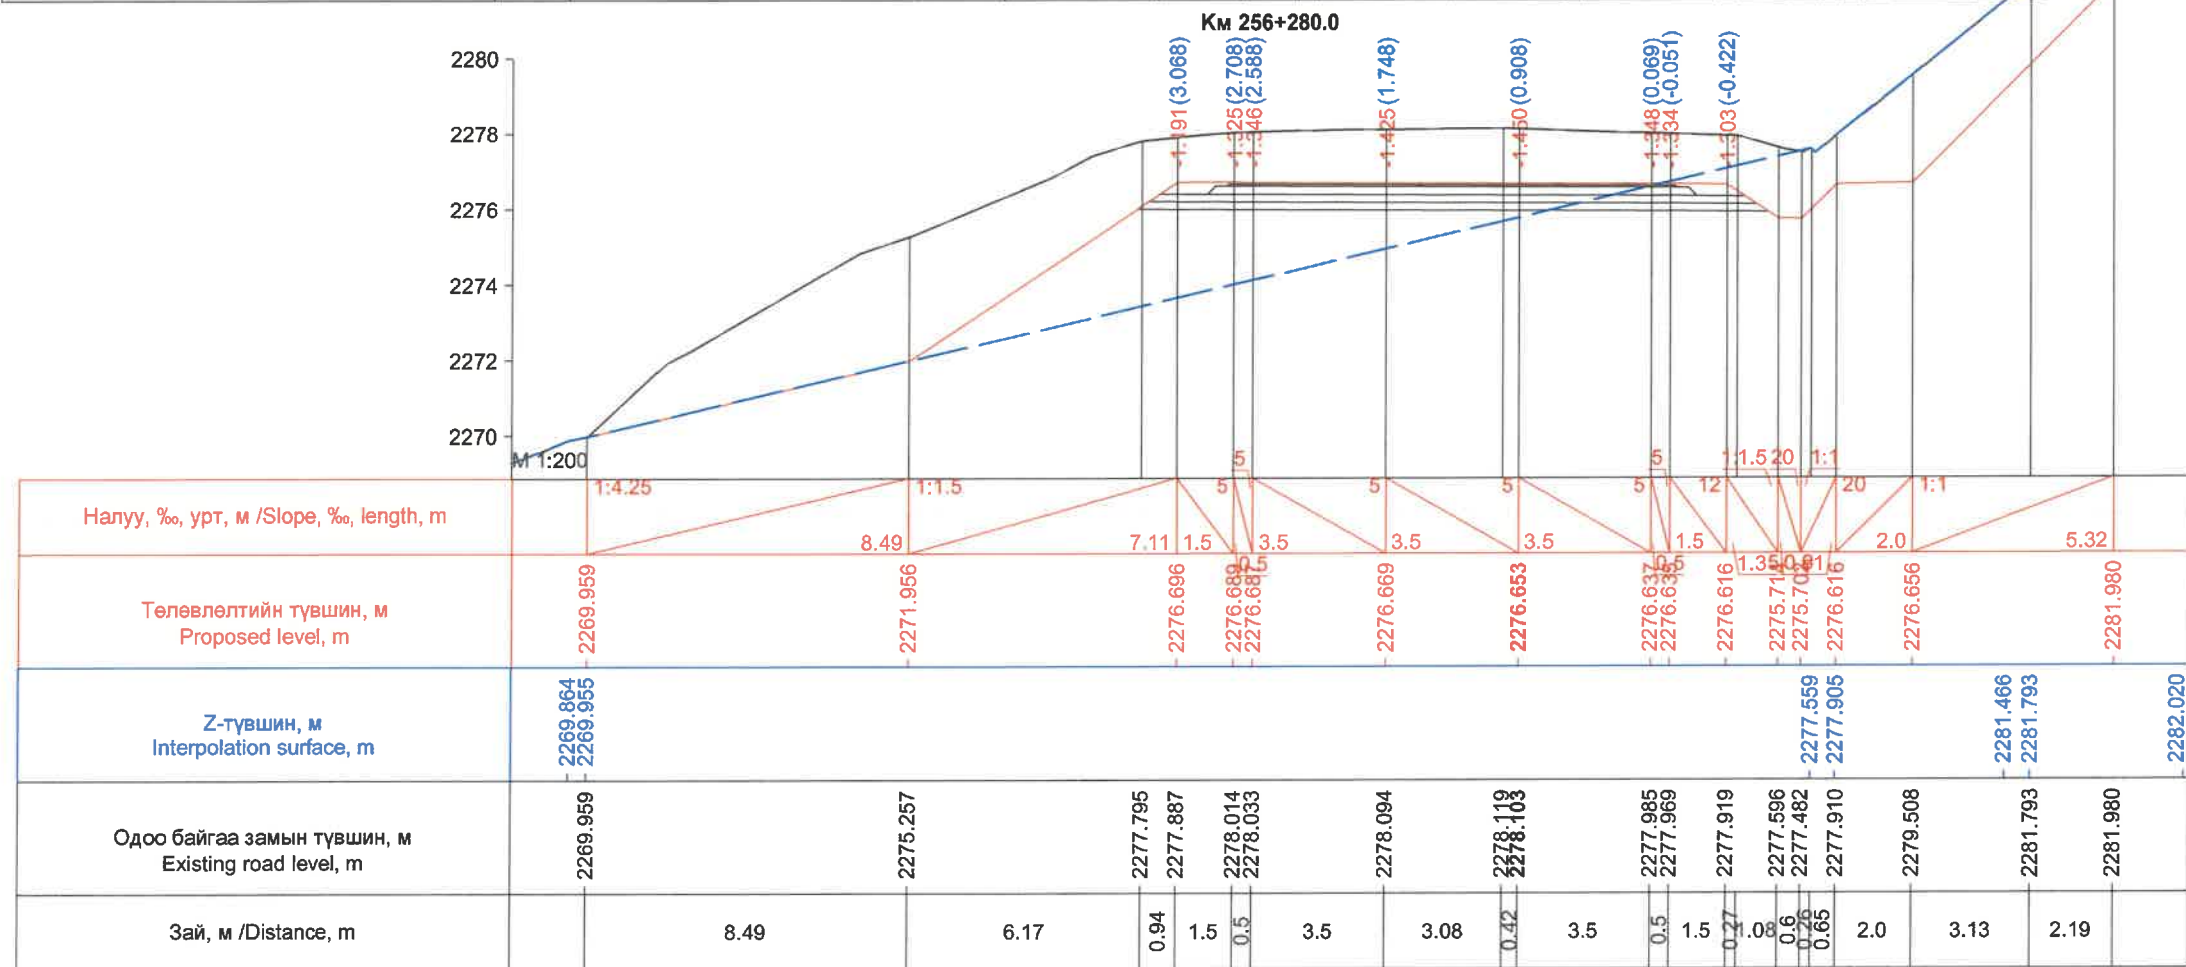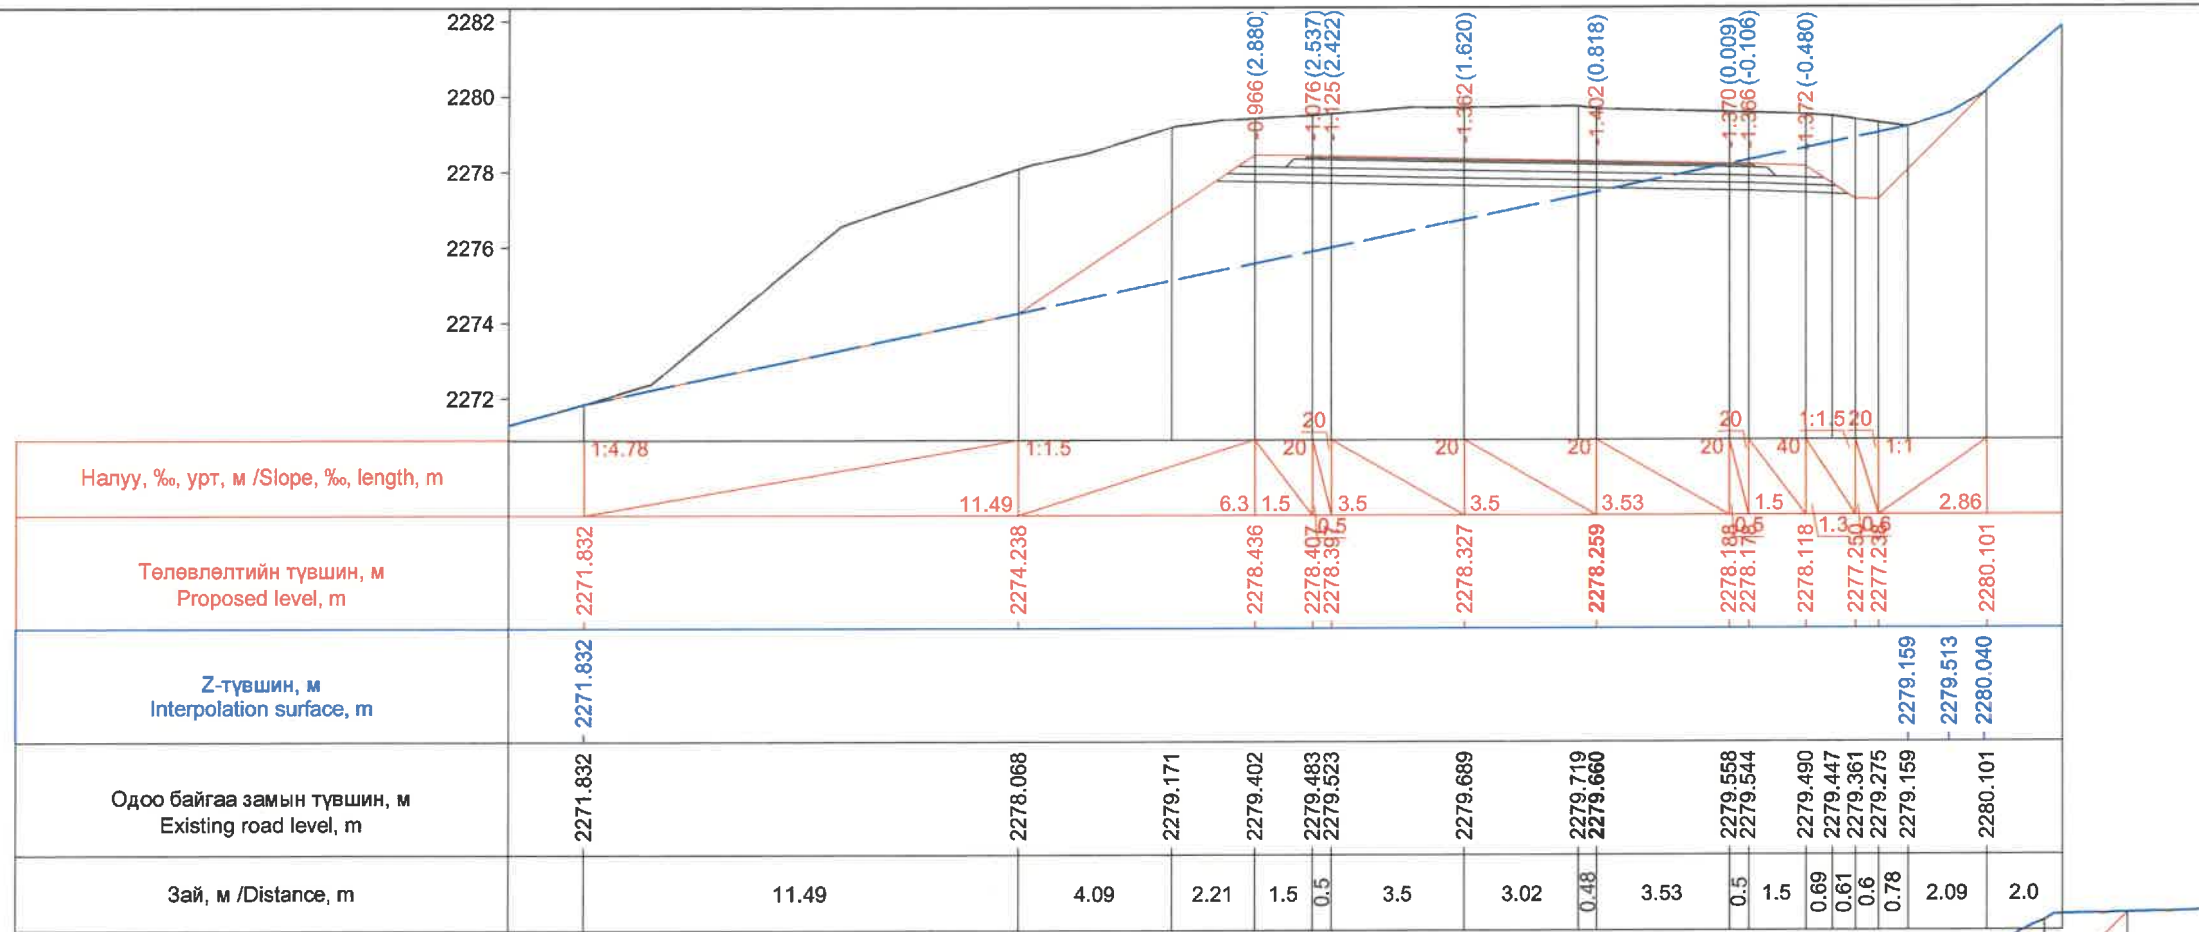





ЗАХИАЛАГЧ CLIENT	ЗӨВЛӨХ CONSULTANT	ТӨСЛИЙН НЭР PROJECT NAME	ТӨСӨЛЛӨСӨН DESIGN GROUP	ЗУРГИЙН ЕРӨНХИЙ НЭР NAME OF DRAWINGS	ХИЙЦИЙН БА ХЭСЭГЛЭЛИЙН НЭР: DETAIL'S AND SECTION'S DRAWINGS
		СОЛОНГОТЫН ДАВААНЫ 12.08 КМ ЗАМЫН ШИНЭЧЛЭЛТИЙН ИНЖЕНЕРИЙН НАРИЙВЧИЛСАН ЗУРАГ DETAILED ENGINEERING DESIGN OF 12.08 KM ROAD RECONSTRUCTION OF SOLONGOTIIN PASS	Director: N.Batdemberel Design by: D.Batbold Drawn by: M.Batjavkhaa Checked: D.Batbold	Хөндлөн огтлол Cross section	Км256+280 - Км256+300 Format: A3 Page: 178 Pages: 190
MRTD	"Angad Arvijkh" Co.,LTD			Шифр/Drawing number:BD-04/2023	MACШТАБ/SCALE: 1:200 2023. 12



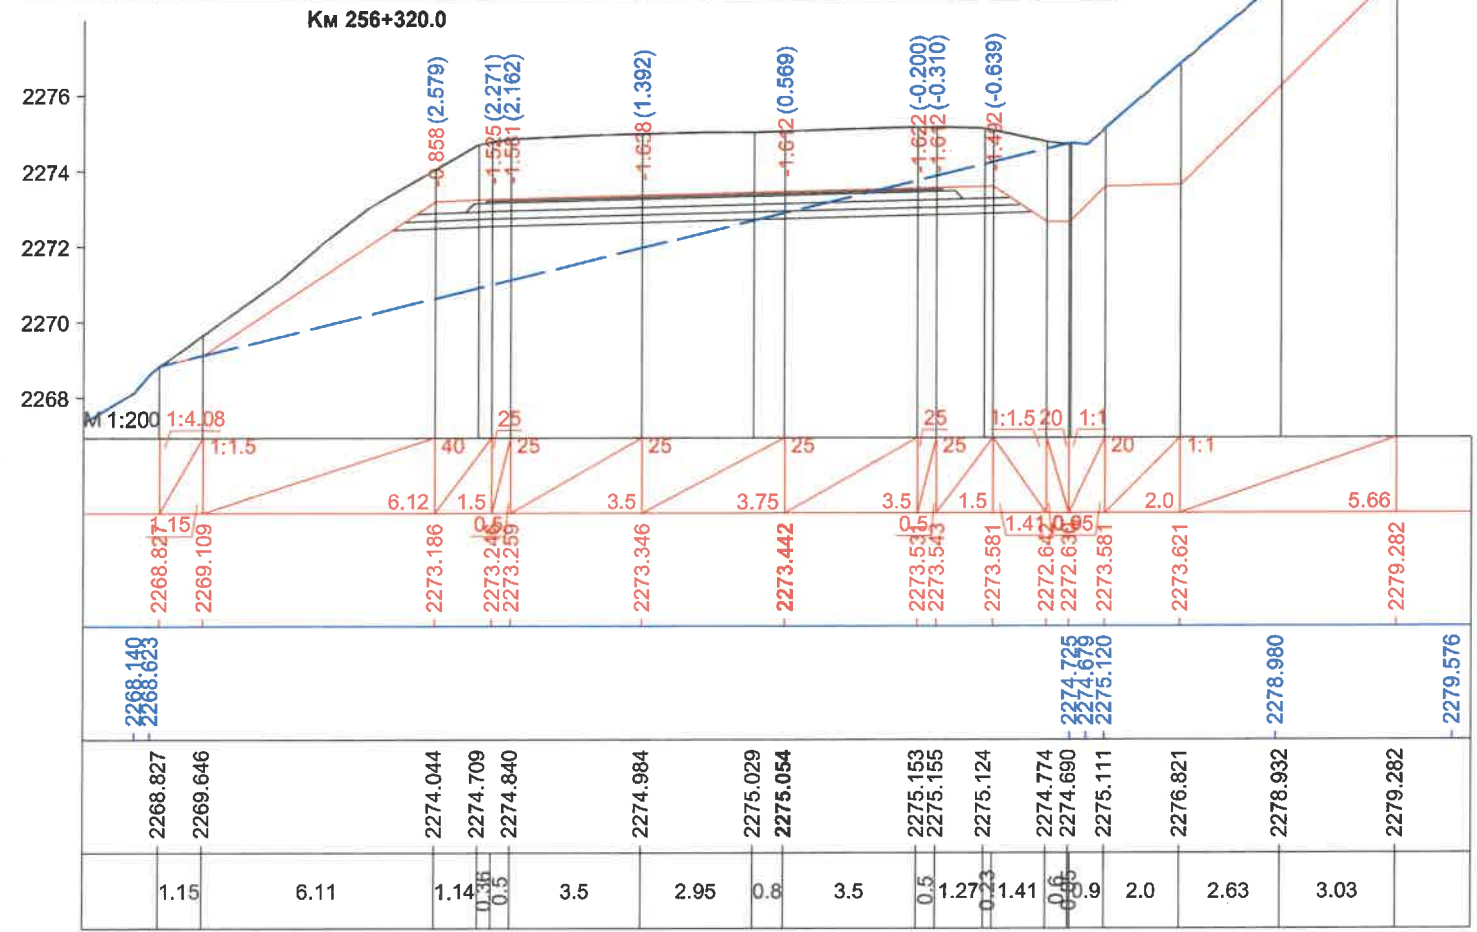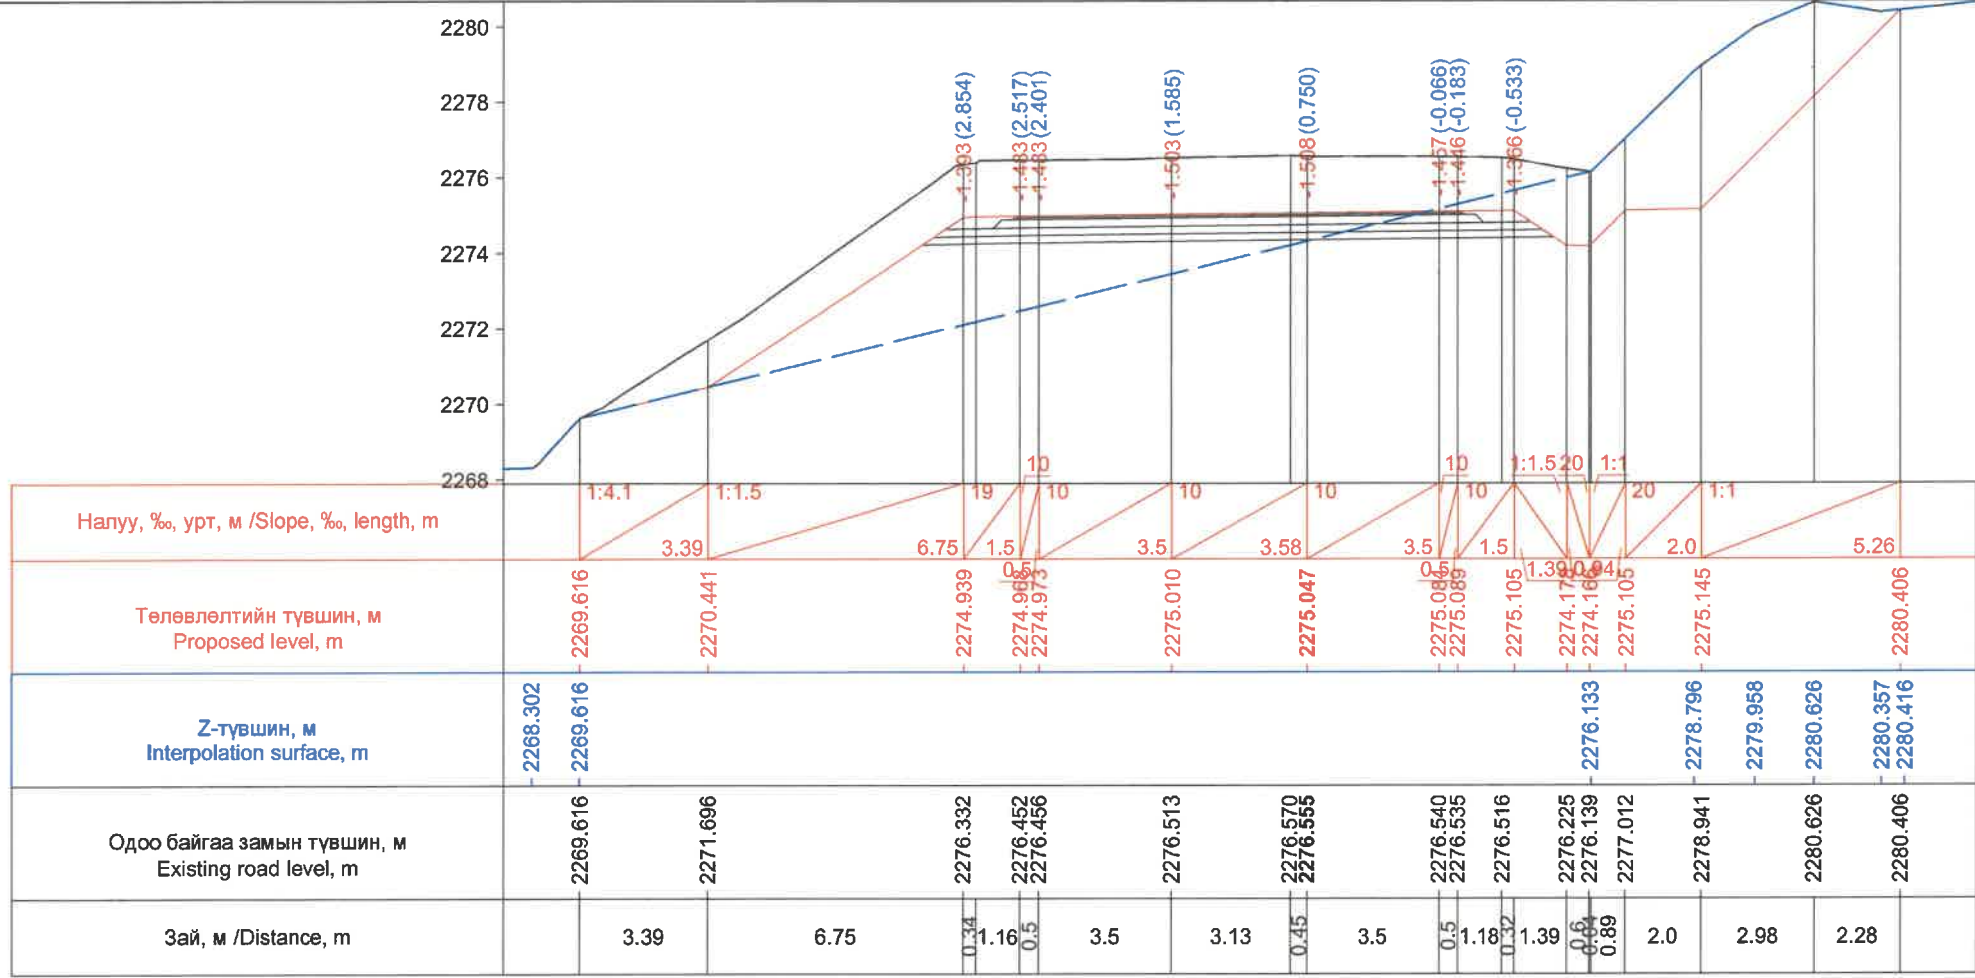




ЗАХИАЛАГЧ CLIENT	ЗӨВЛӨХ CONSULTANT	ТӨСЛИЙН НЭР PROJECT NAME	ТӨСӨЛЛӨСӨН DESIGN GROUP	ЗУРГИЙН ЕРӨНХИЙ НЭР NAME OF DRAWINGS	ХИЙЦИЙН БА ХЭСЭГЛЭЛИЙН НЭР: DETAIL'S AND SECTION'S DRAWINGS			
					Format	Page	Pages	
 МРТД	 "Angad Arvijkh" Co.,LTD	СОЛОНГОТЫН ДАВААНЫ 12.08 КМ ЗАМЫН ШИНЭЧЛЭЛТИЙН ИНЖЕНЕРИЙН НАРИЙВЧИЛСАН ЗУРАГ DETAILED ENGINEERING DESIGN OF 12.08 KM ROAD RECONSTRUCTION OF SOLONGOTIIN PASS	Director	N.Batdemberel	Хөндлөн огтлол Cross section	Км256+320 - Км256+340		
			Design by	D.Batbold		A3	179	190
			Drawn by	M.Batjavkhaa	Шифр/Drawing number:BD-04/2023	MACШТАБ/SCALE: 1:200		
			Checked	D.Batbold		2023. 12		



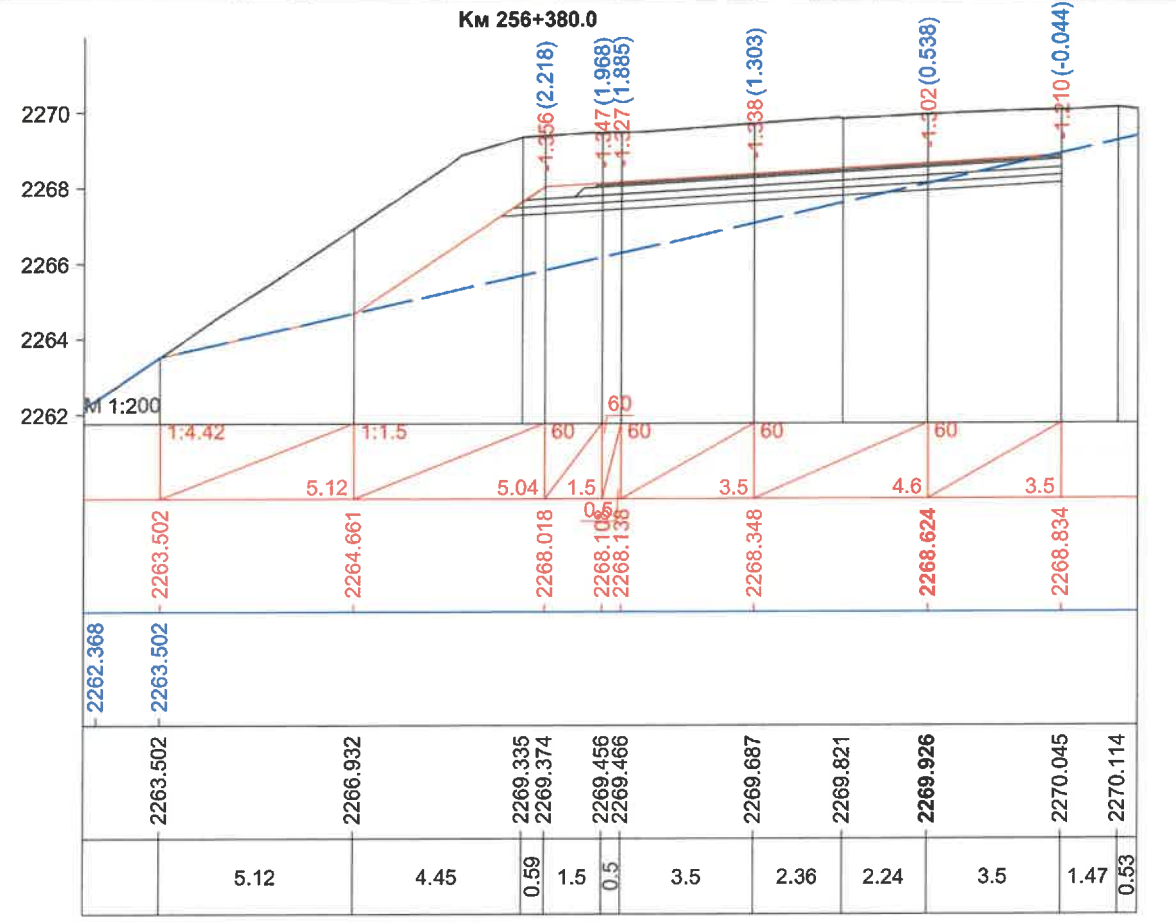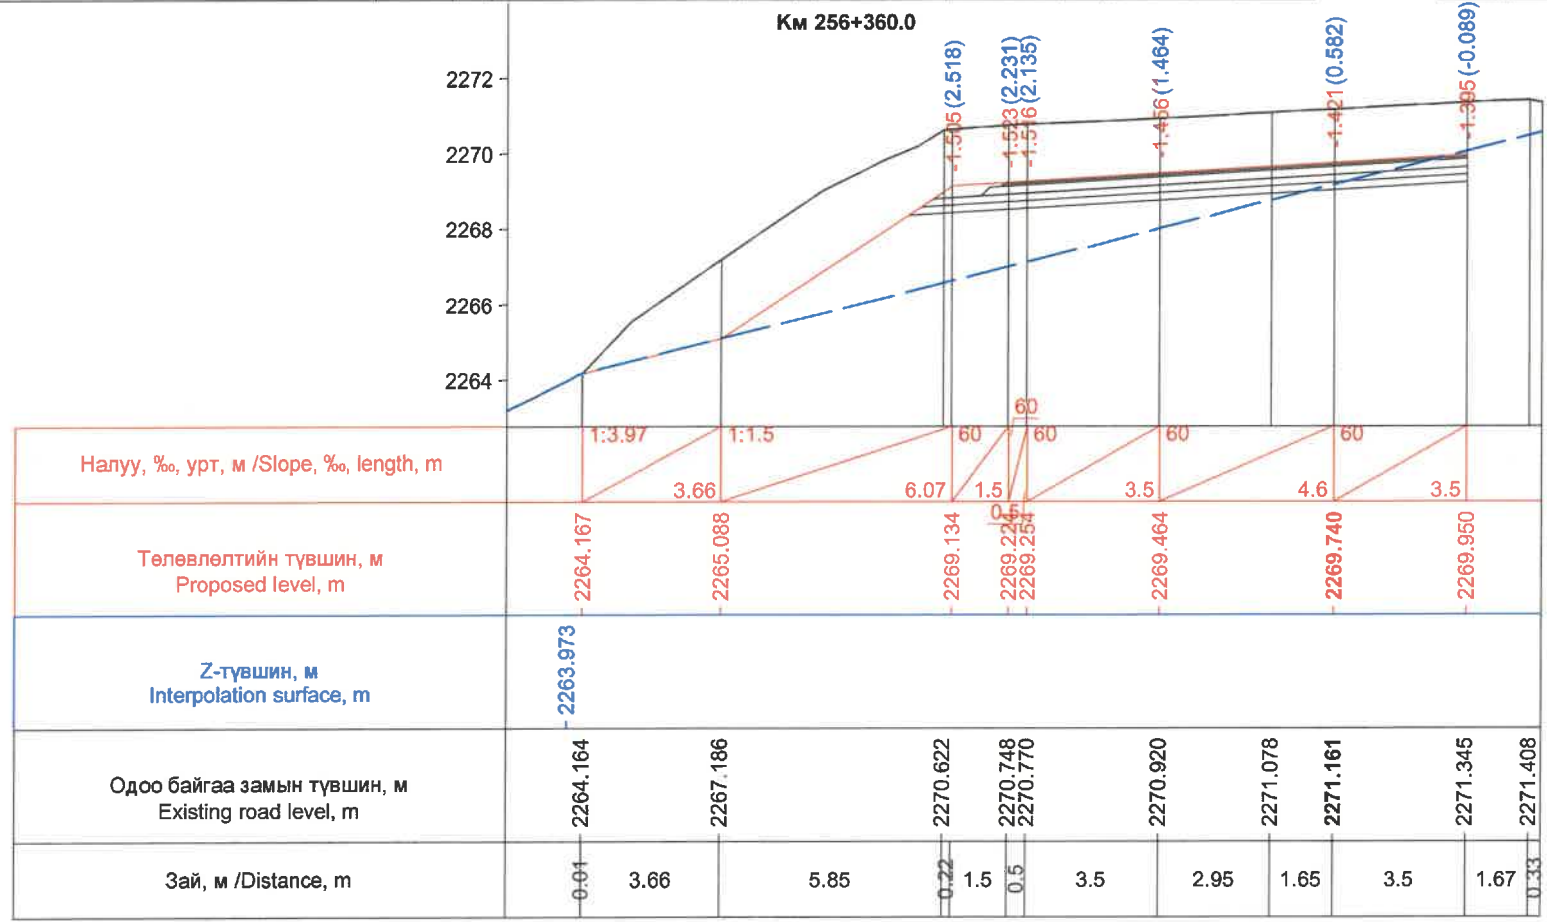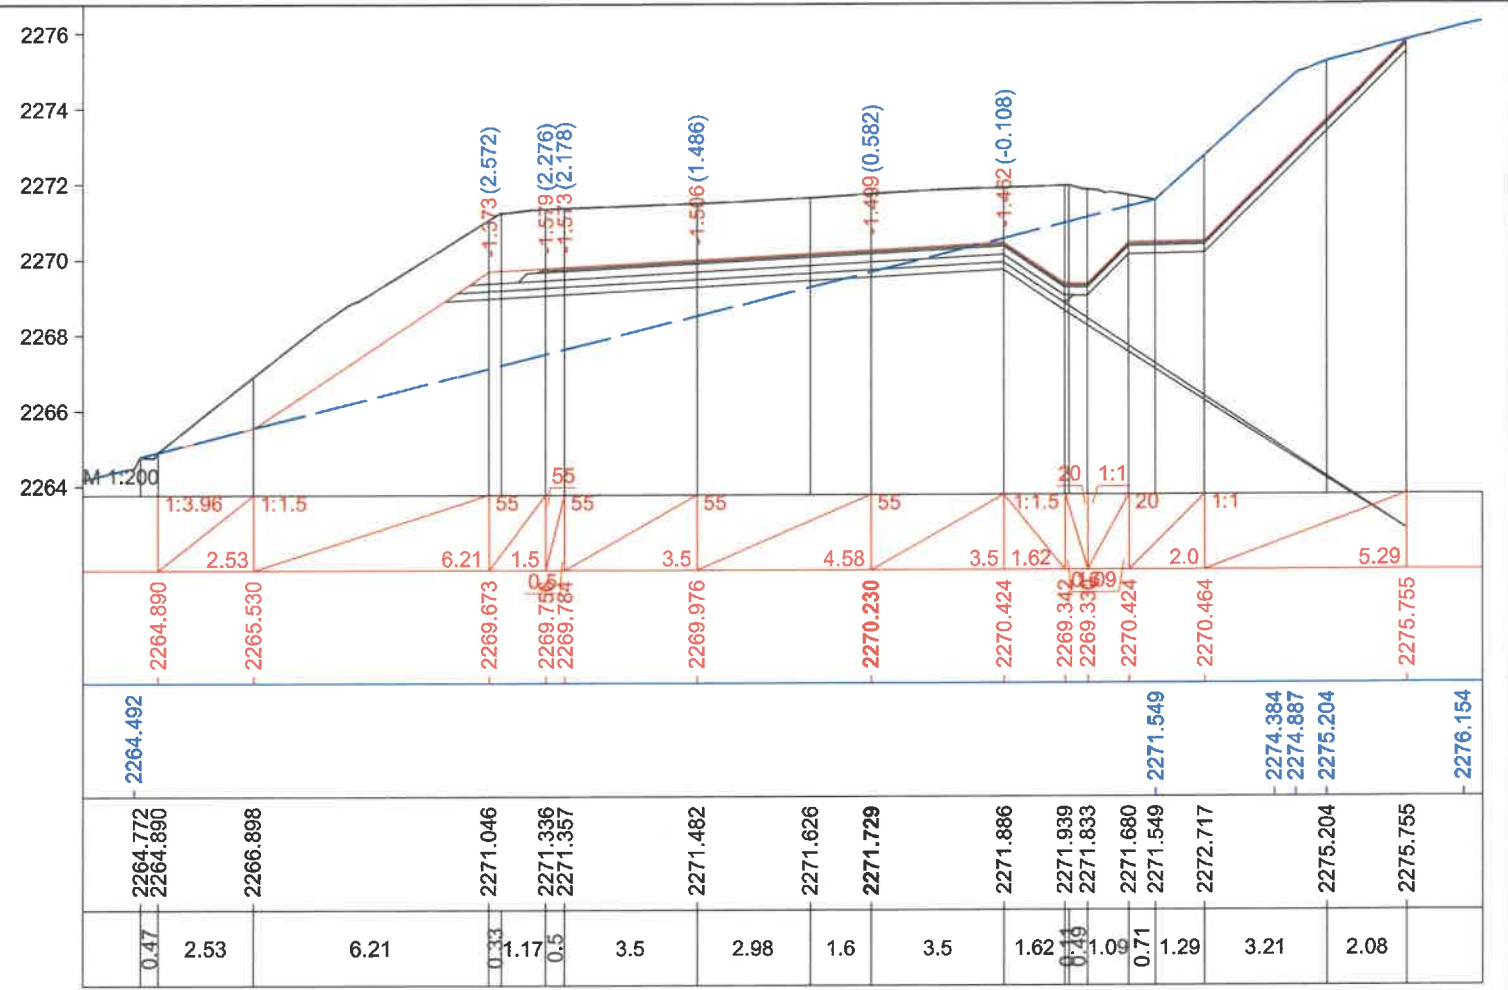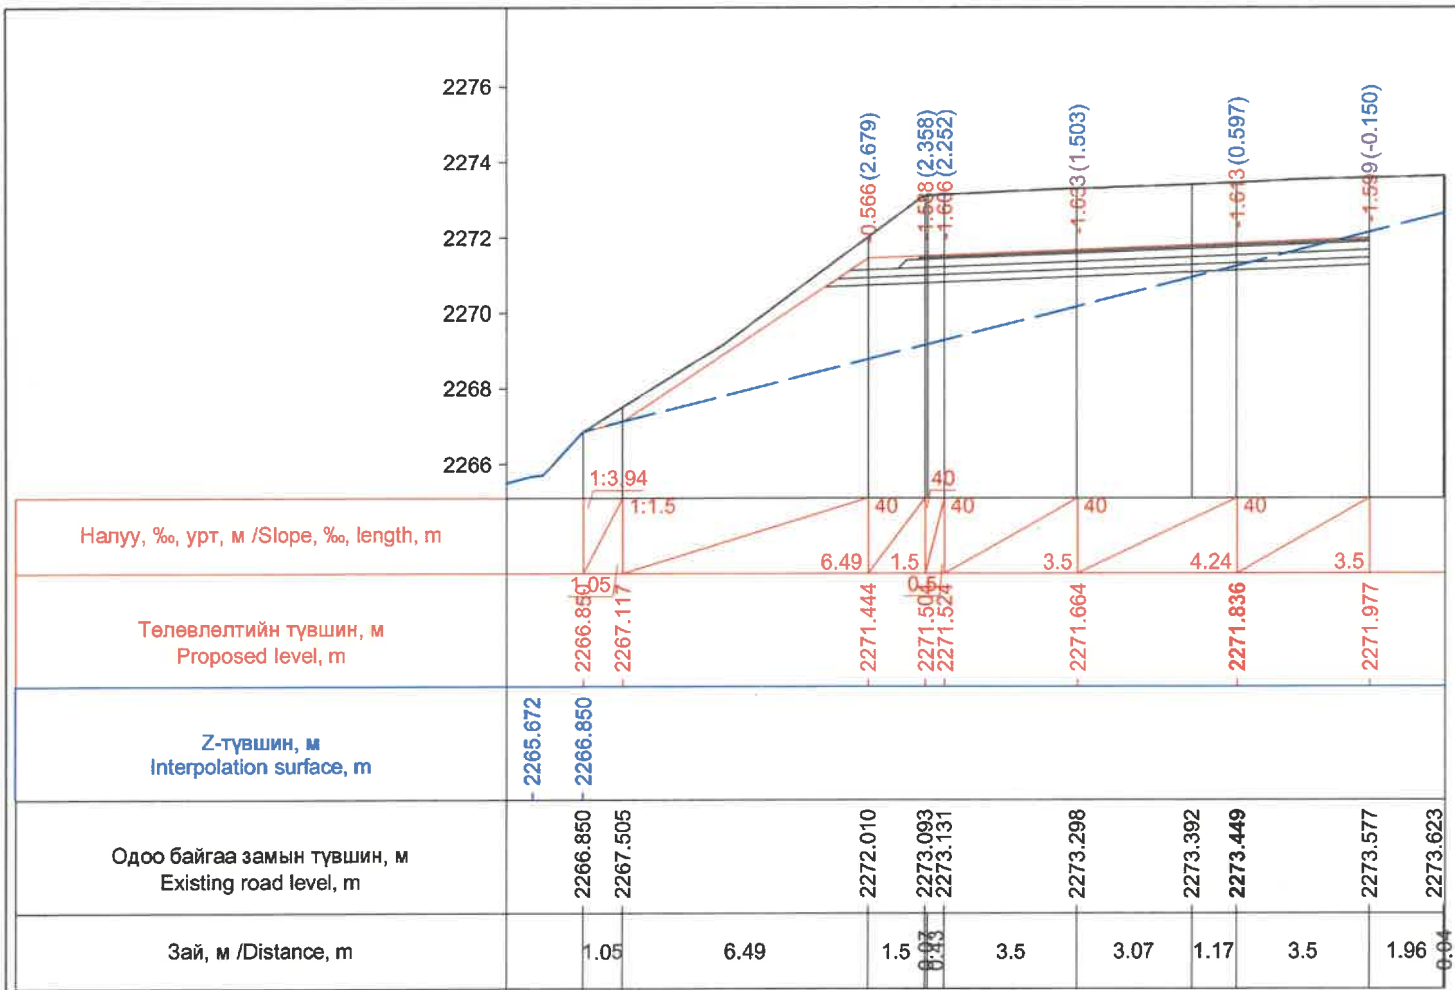


ЗАХИАЛАГЧ CLIENT	ЗӨВЛӨХ CONSULTANT	ТӨСЛИЙН НЭР PROJECT NAME	ТӨСӨЛЛӨСӨН DESIGN GROUP	ЗУРГИЙН ЕРӨНХИЙ НЭР NAME OF DRAWINGS	ХИЙЦИЙН БА ХЭСЭГЛЭЛИЙН НЭР: DETAIL'S AND SECTION'S DRAWINGS		
		СОЛОНГОТЫН ДАВААНЫ 12.08 КМ ЗАМЫН ШИНЭЧЛЭЛТИЙН ИНЖЕНЕРИЙН НАРИЙВЧИЛСАН ЗУРАГ DETAILED ENGINEERING DESIGN OF 12.08 KM ROAD RECONSTRUCTION OF SOLONGOTIIN PASS	Director: N.Batdemberel Design by: D.Batbold Drawn by: M.Batjavkhaa Checked: D.Batbold	Хөндлөн огтлол Cross section	Км256+360-Км256+400		
MRTD	"Angad Arvikhkha" Co.,LTD				Format	Page	Pages
					A3	180	190
				Шифр/Drawing number:BD-04/2023	MACШТАБ/SCALE: 1:200		2023. 12



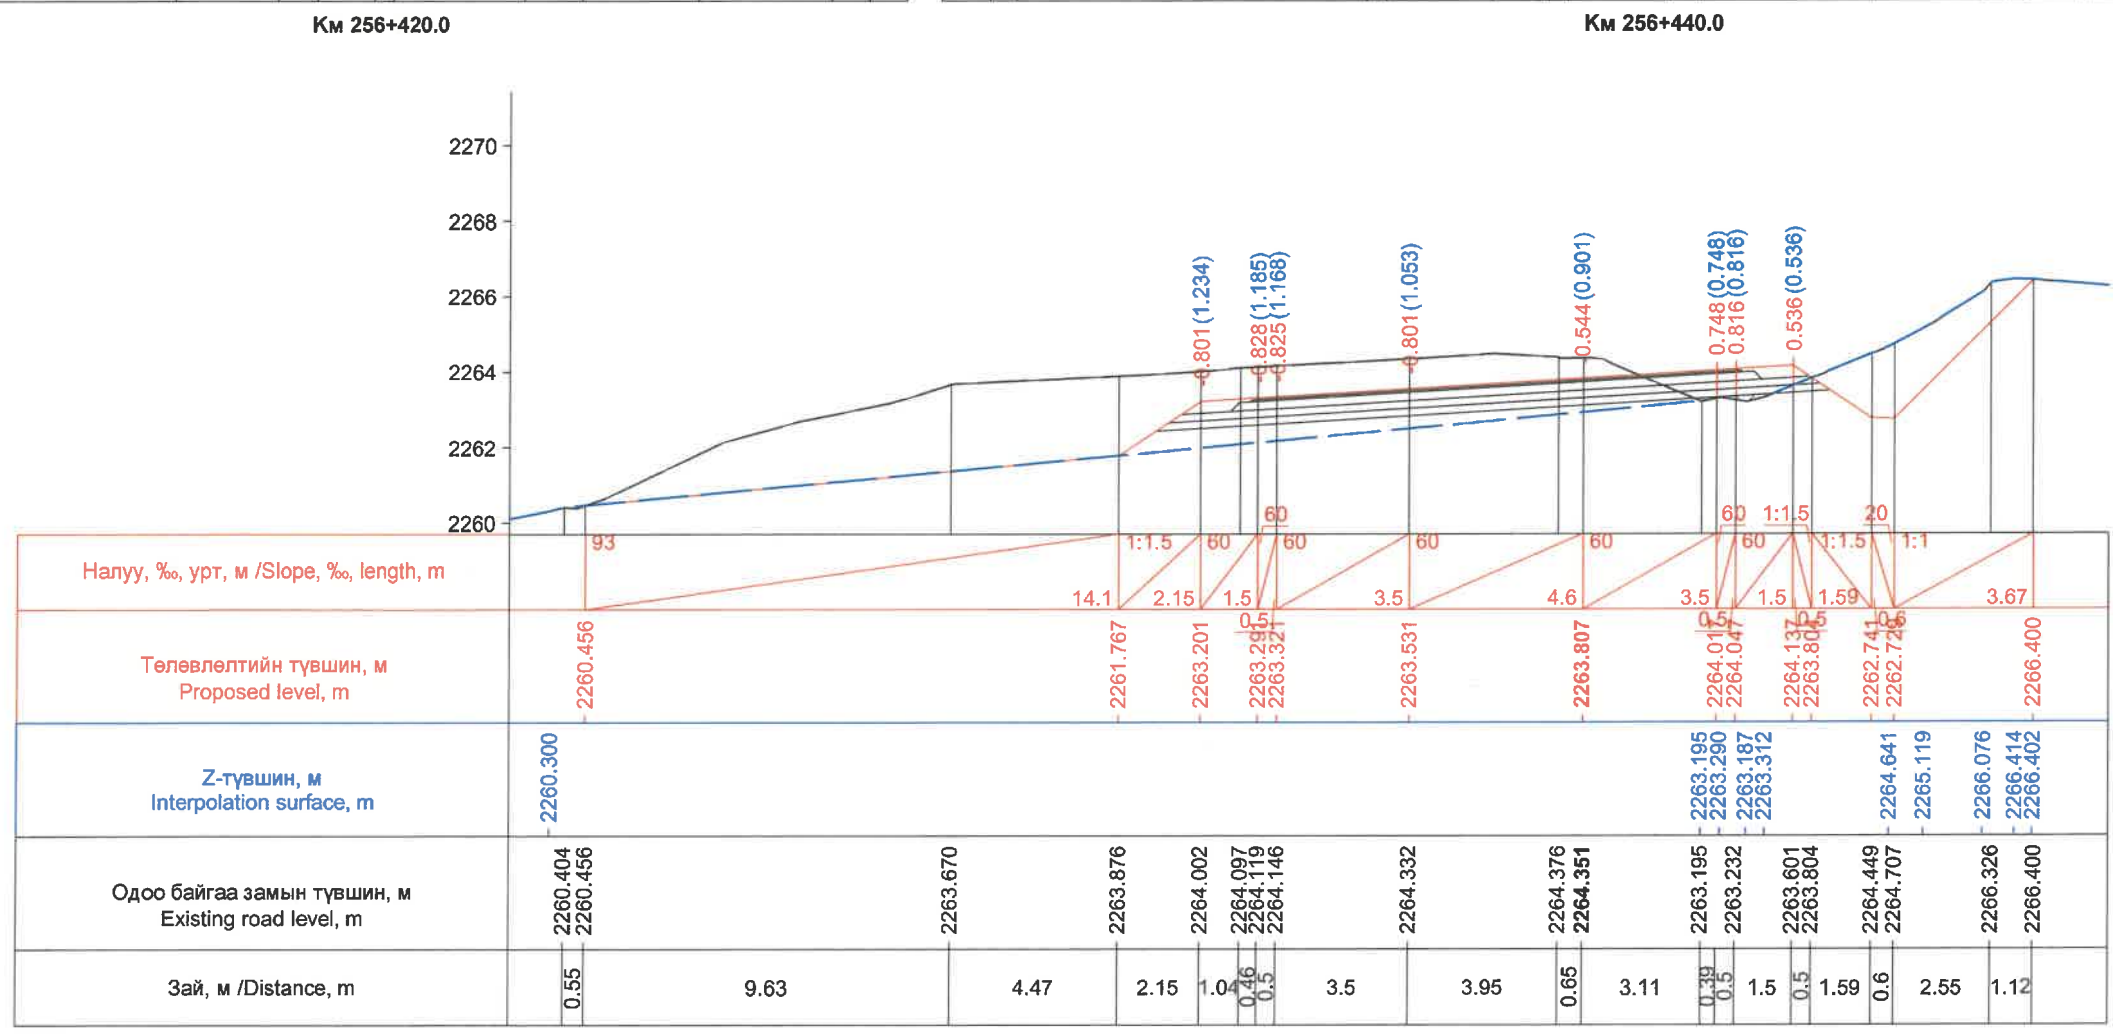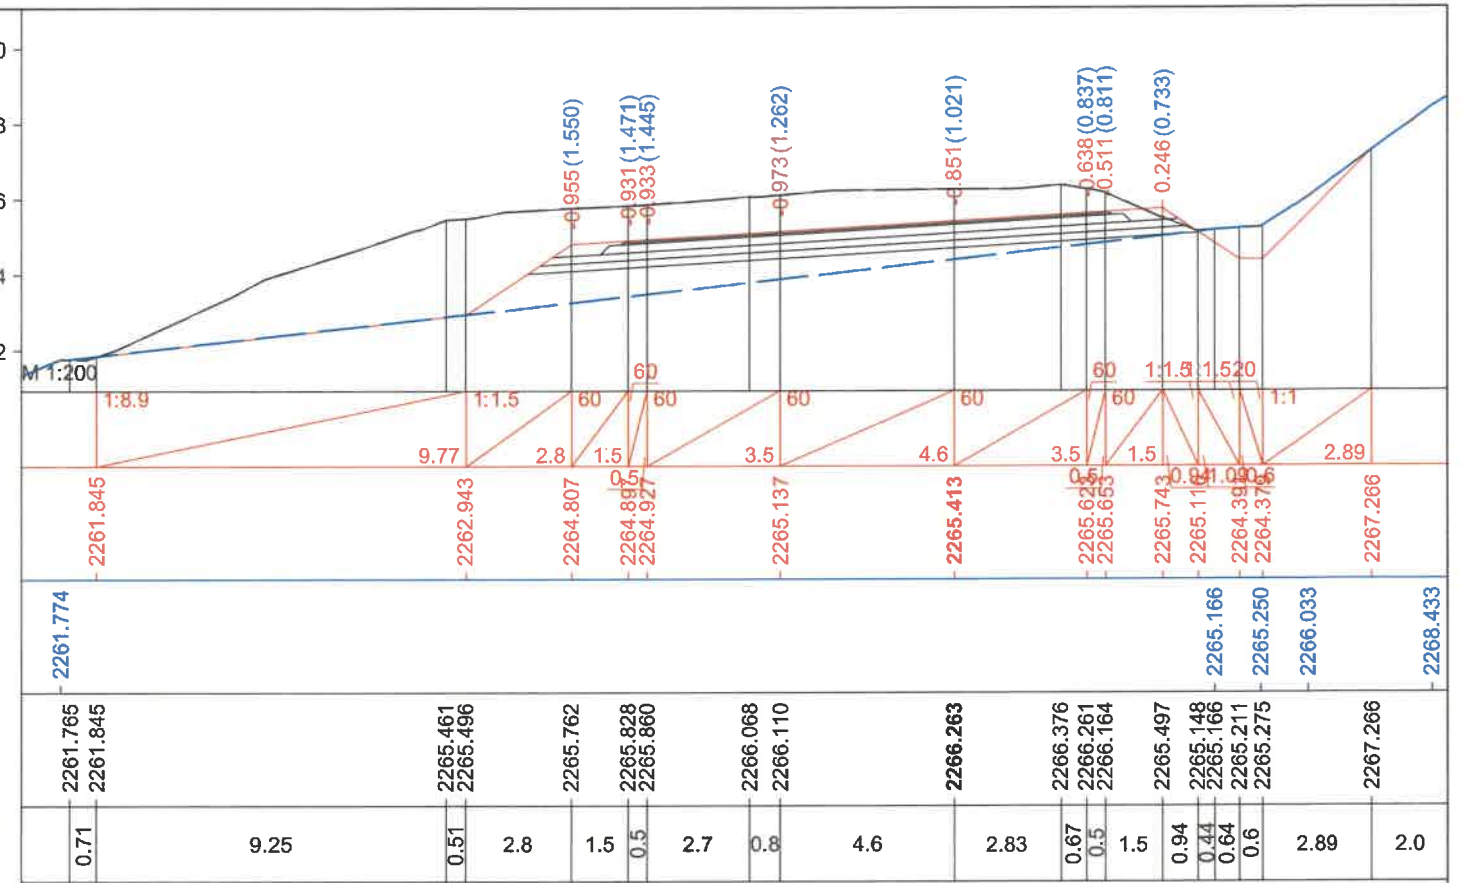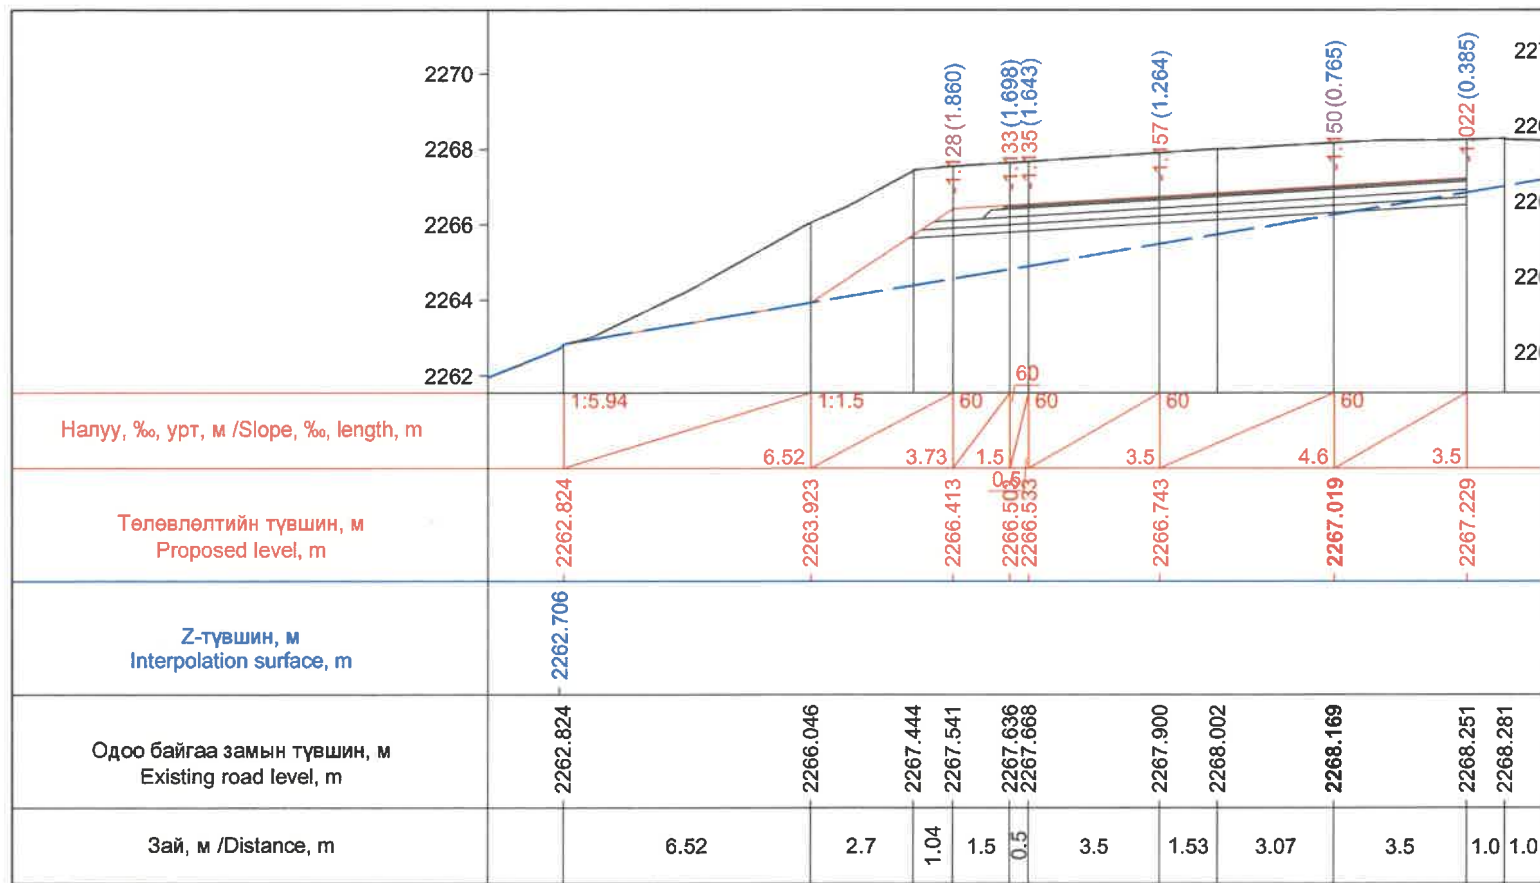


ЗАХИАЛАГЧ CLIENT	ЗӨВЛӨХ CONSULTANT	ТӨСЛИЙН НЭР PROJECT NAME	ТӨСӨЛЛӨСӨН DESIGN GROUP	ЗУРГИЙН ЕРӨНХИЙ НЭР NAME OF DRAWINGS	ХИЙЦИЙН БА ХЭСЭГЛЭЛИЙН НЭР: DETAIL'S AND SECTION'S DRAWINGS			
 МРТД	 "Angad Arvijkh" Co.,LTD	СОЛОНГОТЫН ДАВААНЫ 12.08 КМ ЗАМЫН ШИНЭЧЛЭЛТИЙН ИНЖЕНЕРИЙН НАРИЙВЧИЛСАН ЗУРАГ DETAILED ENGINEERING DESIGN OF 12.08 KM ROAD RECONSTRUCTION OF SOLONGOTIIN PASS	Director	N.Batdemberel	Хөндлөн огтлол Cross section	Км256+420-Км256+460		
			Design by	D.Batbold		Format	Page	Pages
			Drawn by	M.Batjavkhaa		A3	181	190
			Checked	D.Batbold		MACHTAB/SCALE: 1:200		
				Шифр/Drawing number:BD-04/2023	2023. 12			



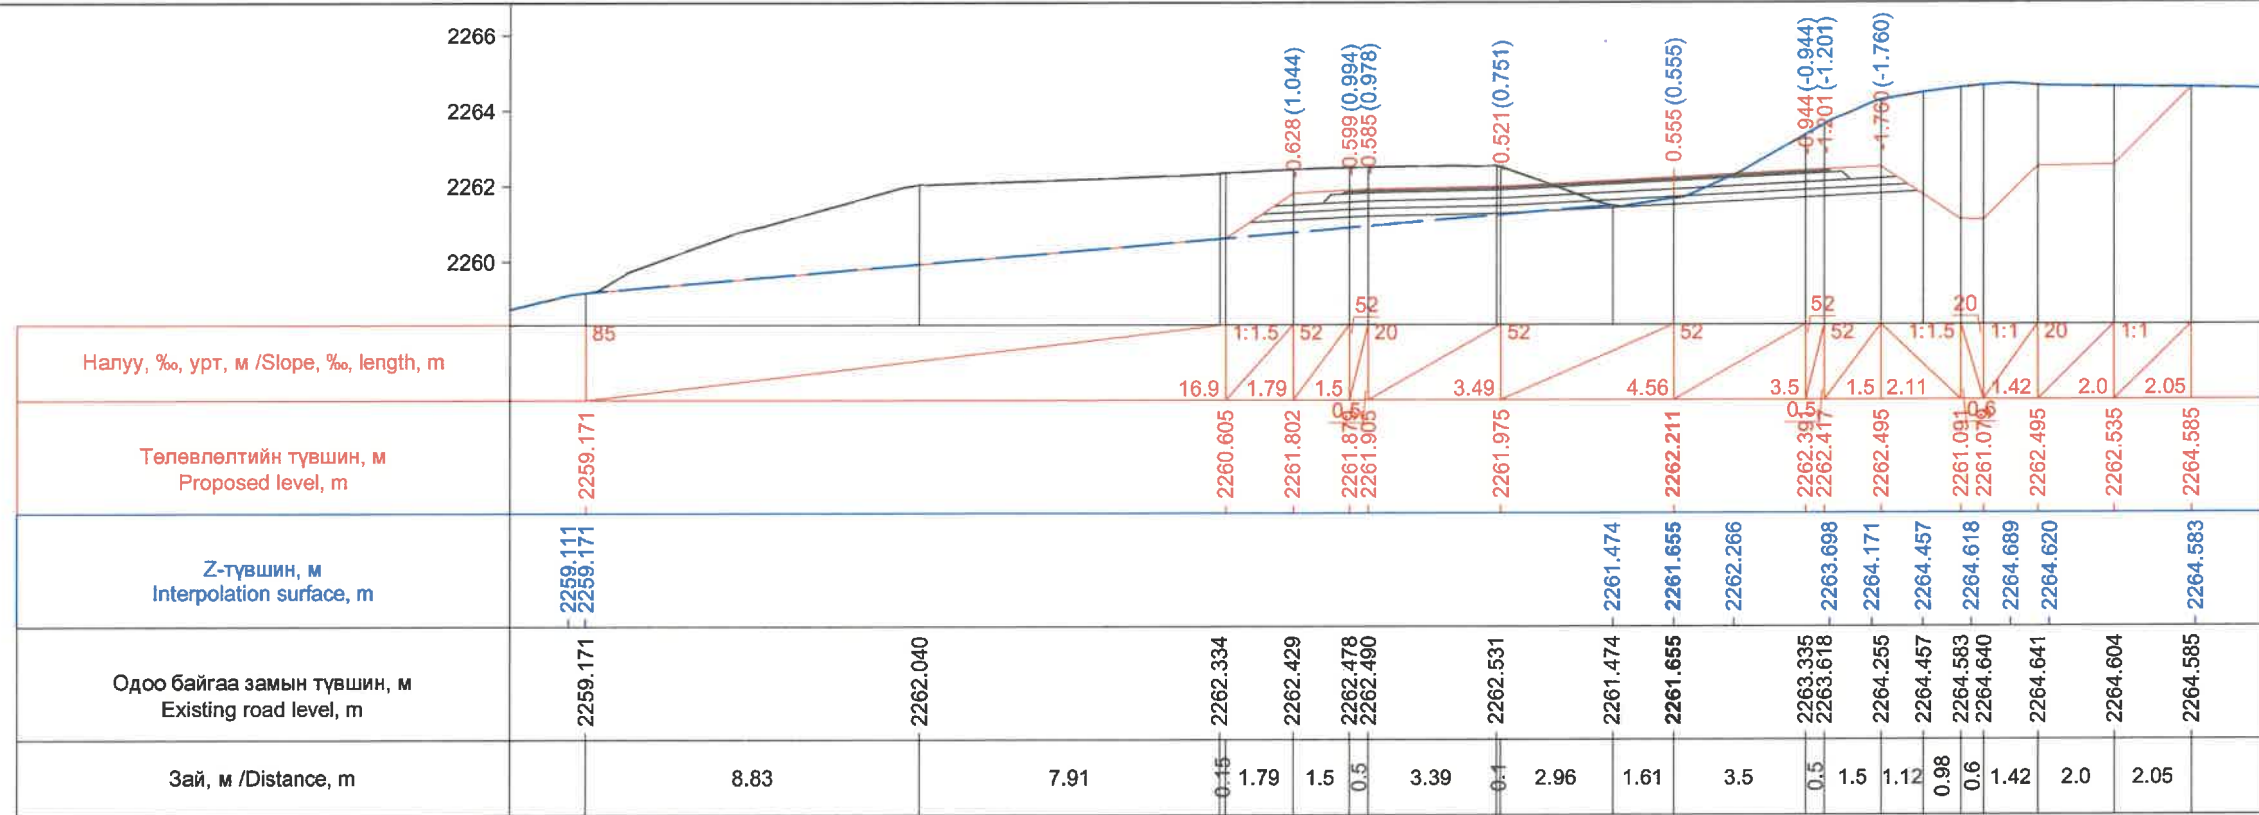


Км 256+480.0

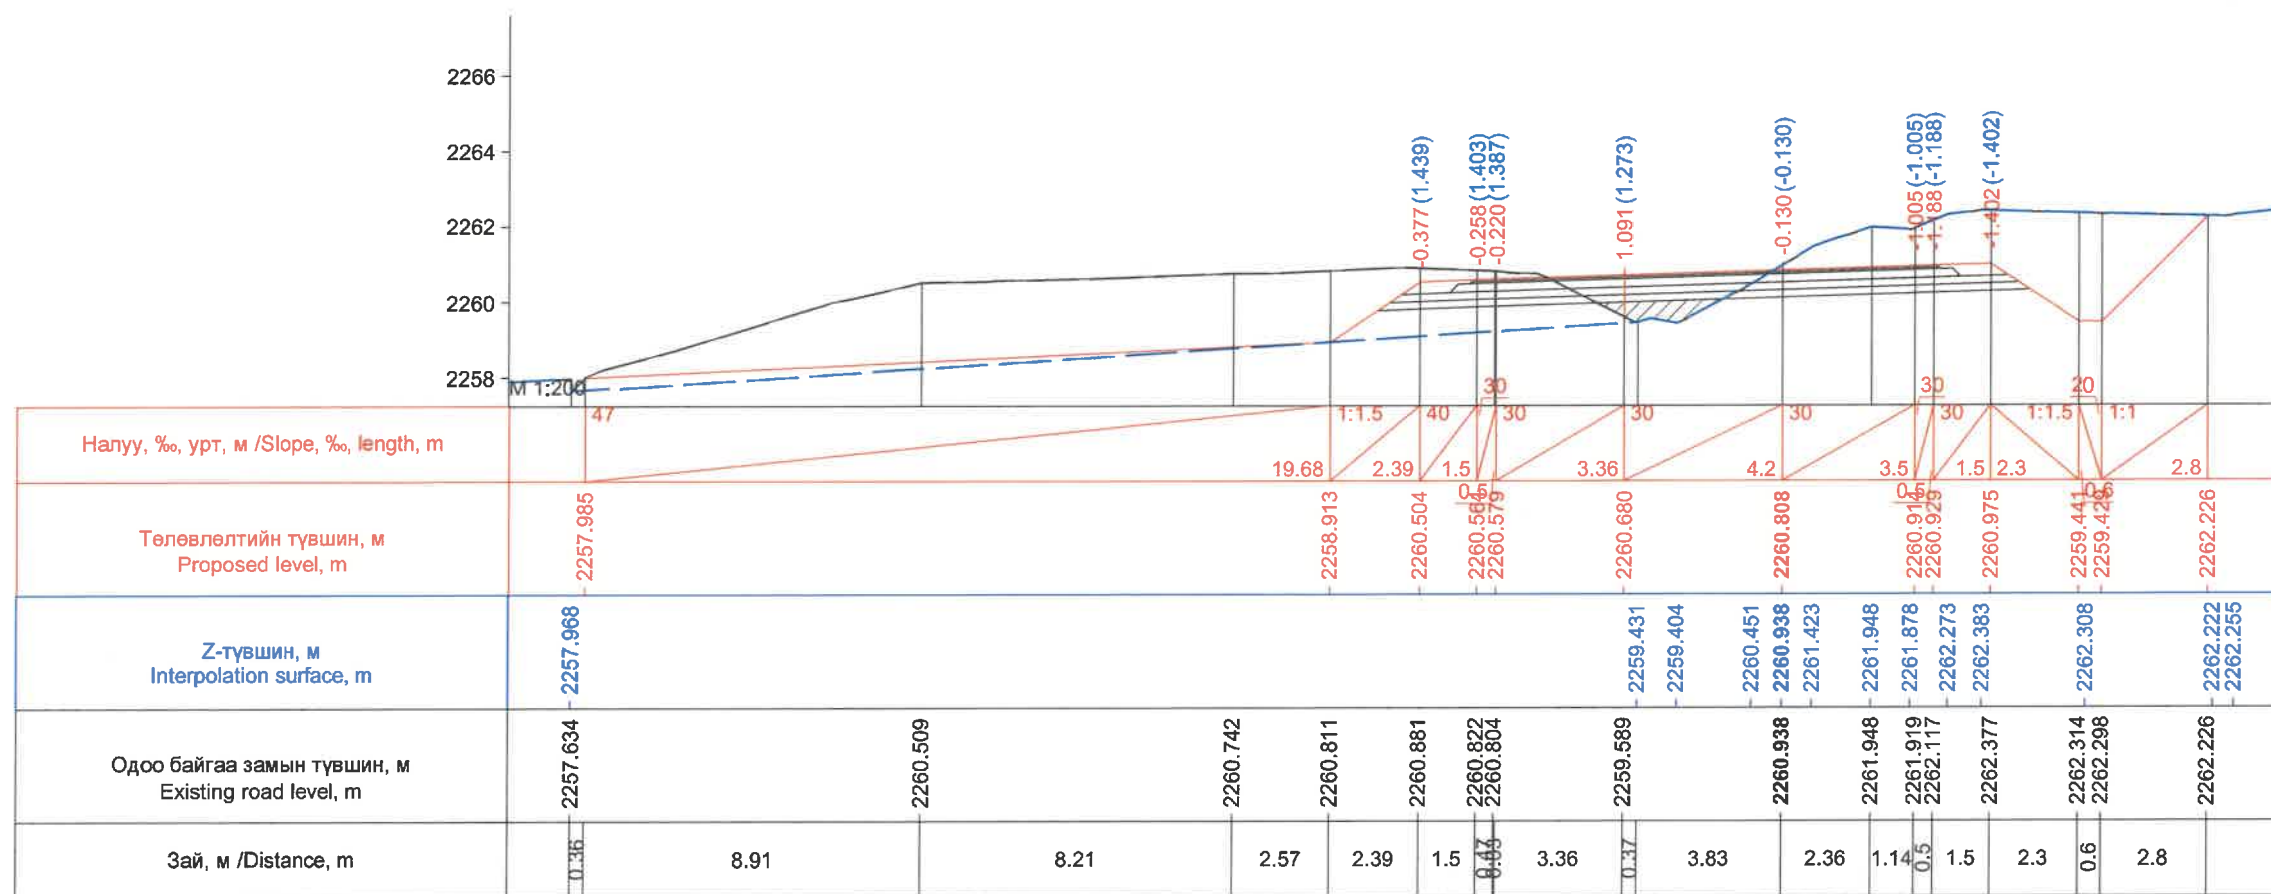


Км 256+500.0

ЗАХИАЛАГЧ CLIENT	ЗӨВЛӨХ CONSULTANT	ТӨСЛИЙН НЭР PROJECT NAME	ТӨСӨЛЛӨСӨН DESIGN GROUP			ЗУРГИЙН ЕРӨНХИЙ НЭР NAME OF DRAWINGS	ХИЙЦИЙН БА ХЭСЭГЛЭЛИЙН НЭР: DETAIL'S AND SECTION'S DRAWINGS		
 МРТД	 "Angad Arvijkh" Co.,LTD	СОЛОНГОТЫН ДАВААНЫ 12.08 КМ ЗАМЫН ШИНЭЧЛЭЛТИЙН ИНЖЕНЕРИЙН НАРИЙВЧИЛСАН ЗУРАГ DETAILED ENGINEERING DESIGN OF 12.08 KM ROAD RECONSTRUCTION OF SOLONGOTIIN PASS	Director	N.Batdemberel	  	Хөндлөн огтлол Cross section	Км256+480-Км256+500		
			Design by	D.Batbold			Format	Page	Pages
			Drawn by	M.Batjavkhaa			A3	182	190
			Checked	D.Batbold			Шифр/Drawing number:BD-04/2023		



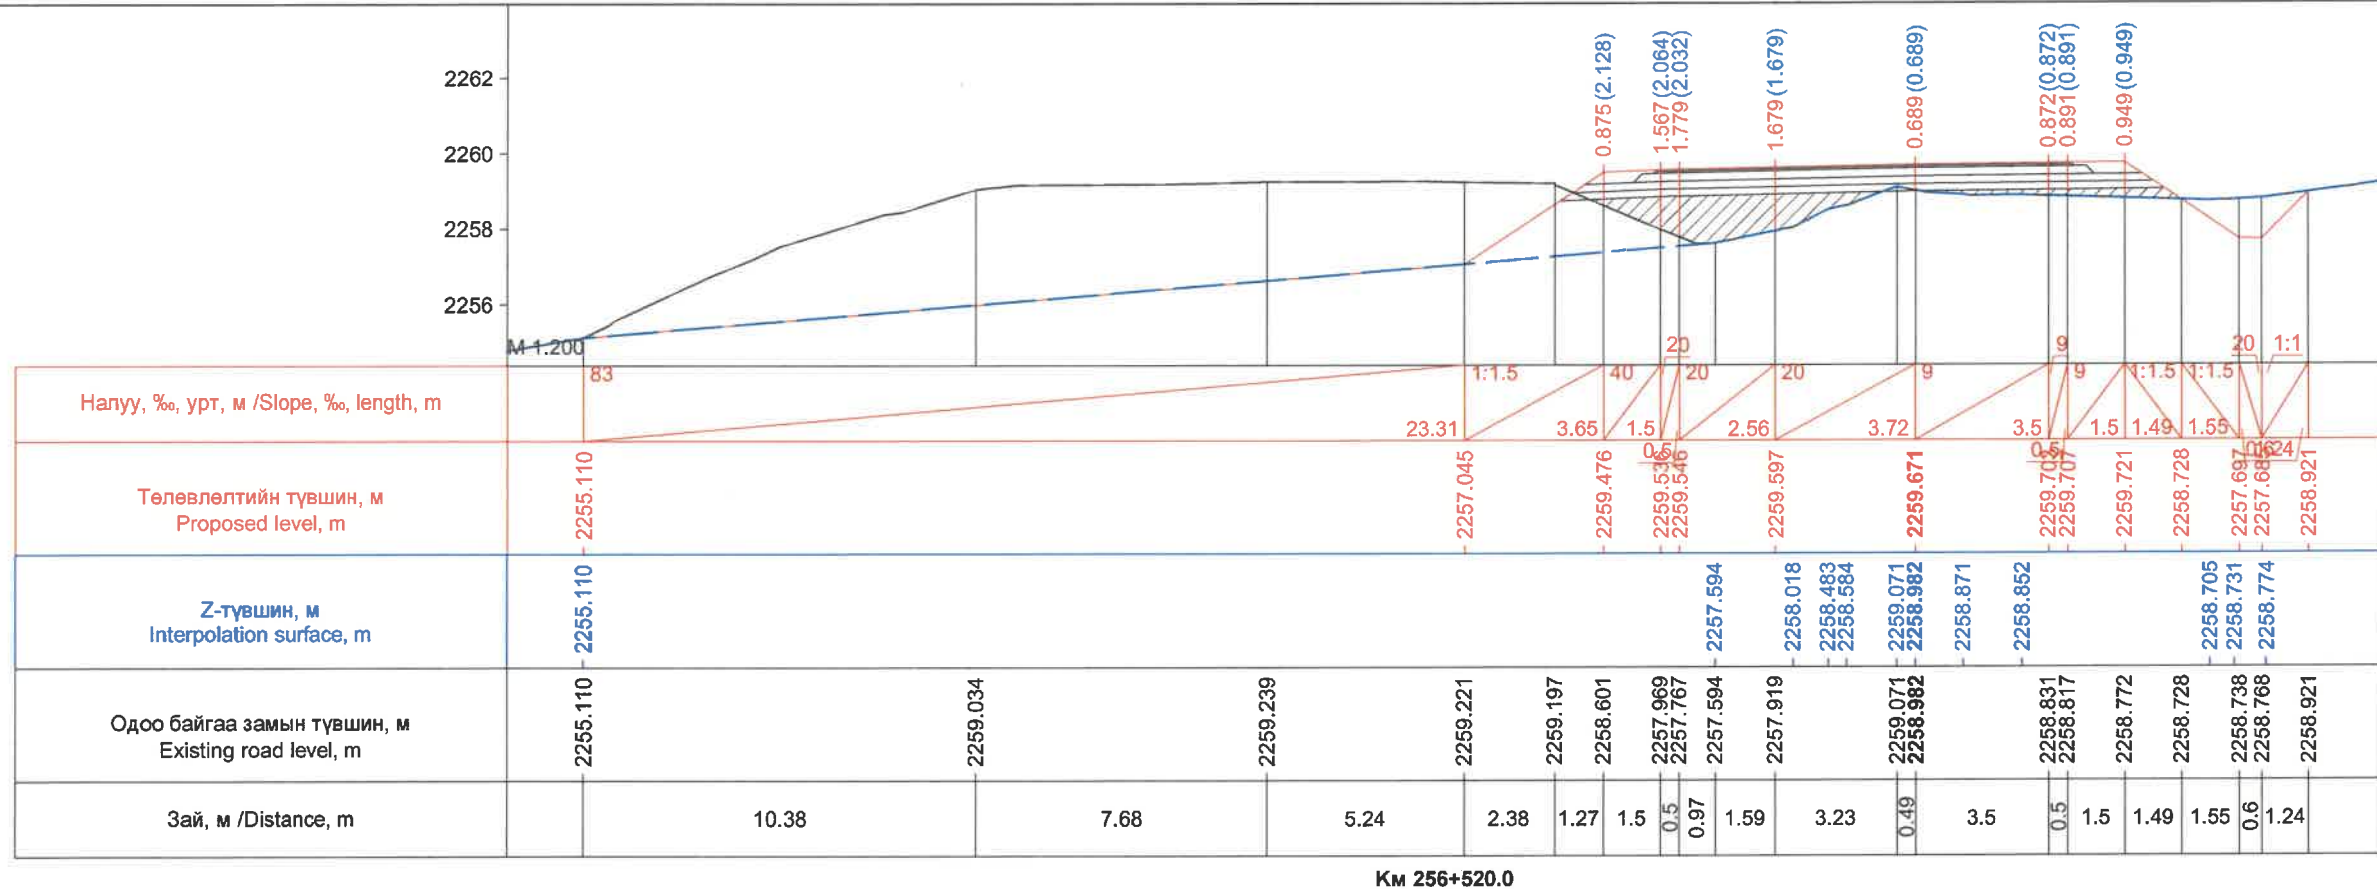





Км 256+520.0

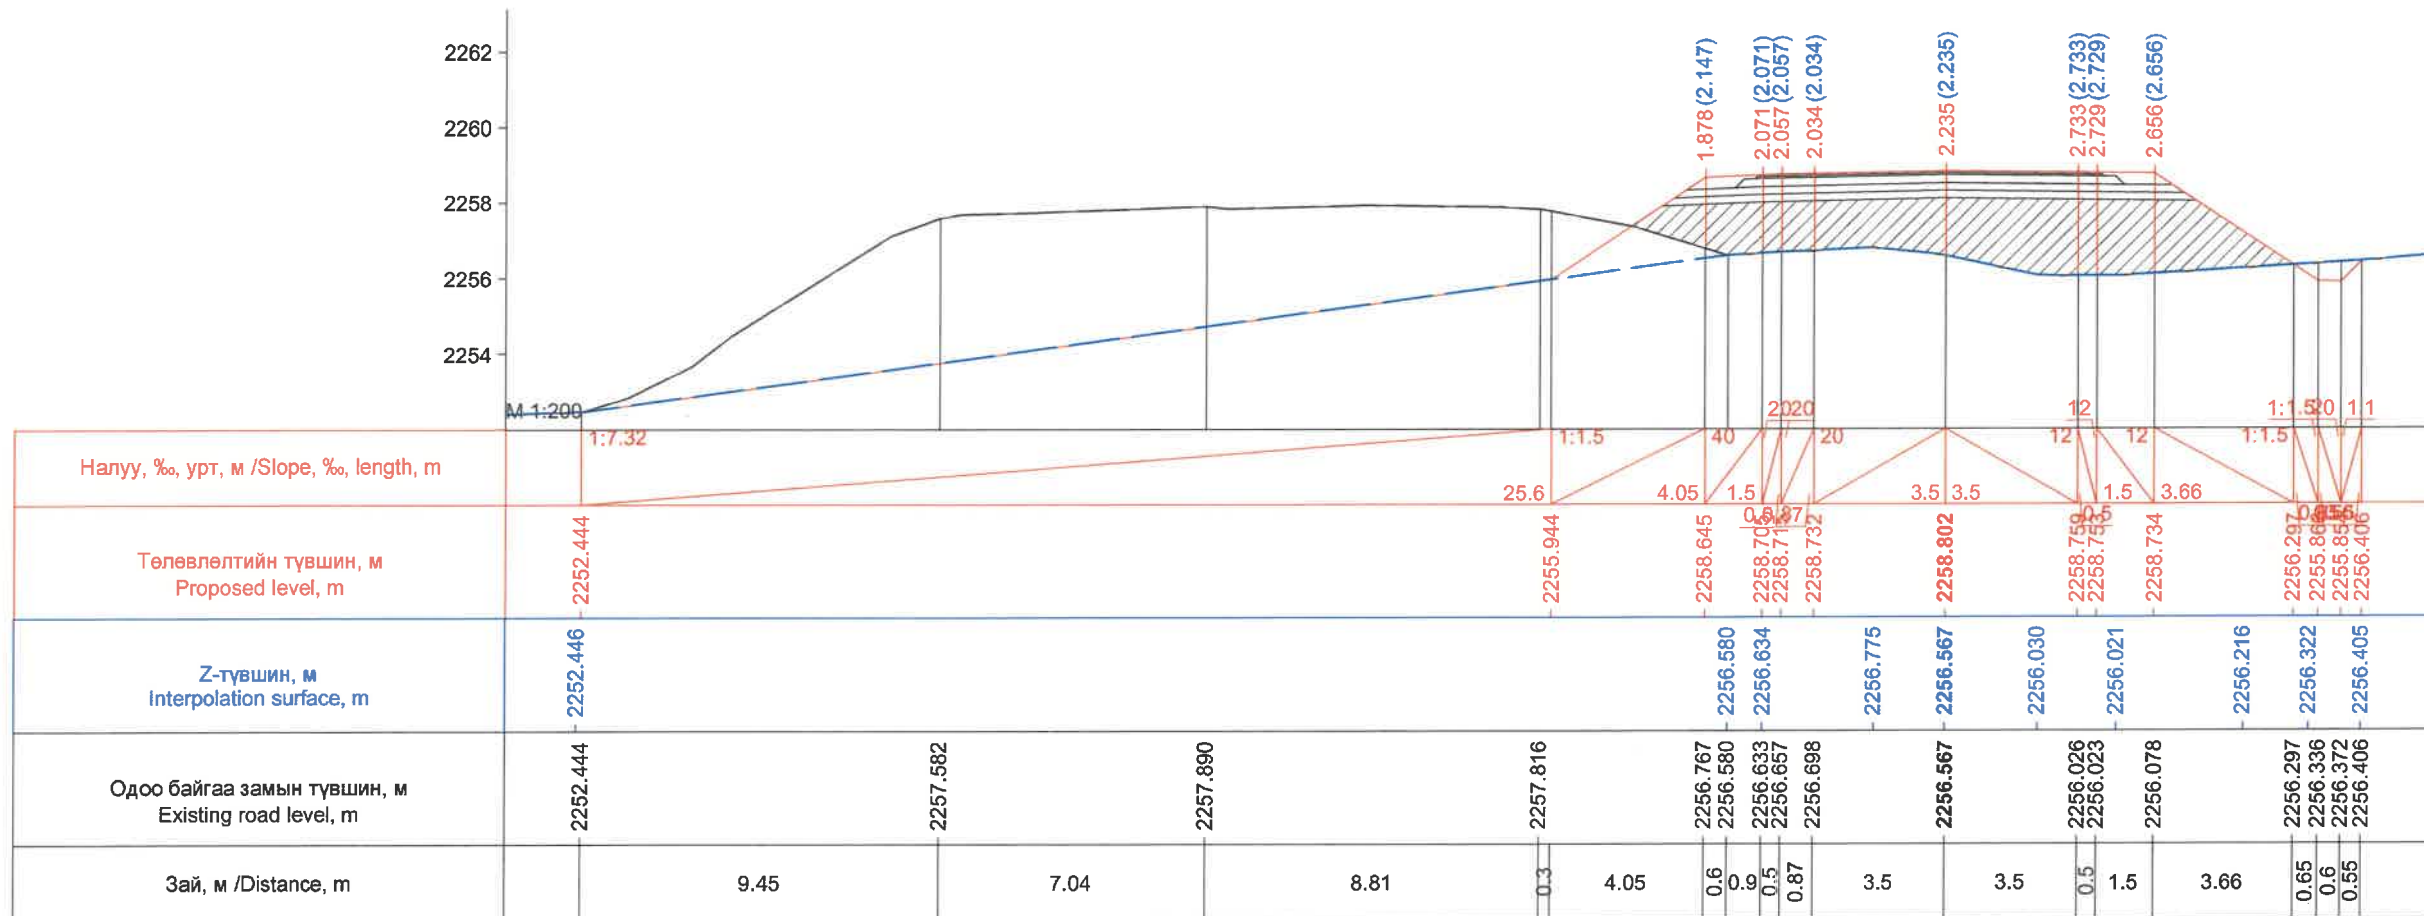

Км 256+540.0


ЗАХИАЛАГЧ CLIENT	ЗӨВЛӨХ CONSULTANT	ТӨСЛИЙН НЭР PROJECT NAME	ТӨСӨЛЛӨСӨН DESIGN GROUP	ЗУРГИЙН ЕРӨНХИЙ НЭР NAME OF DRAWINGS	ХИЙЦИЙН БА ХЭСЭГЛЭЛИЙН НЭР: DETAIL'S AND SECTION'S DRAWINGS
		СОЛОНГОТЫН ДАВААНЫ 12.08 КМ ЗАМЫН ШИНЭЧЛЭЛТИЙН ИНЖЕНЕРИЙН НАРИЙВЧИЛСАН ЗУРАГ DETAILED ENGINEERING DESIGN OF 12.08 KM ROAD RECONSTRUCTION OF SOLOGOTIIN PASS	Director: N.Batdemberel Design by: D.Batbold Drawn by: M.Batjavkhaa Checked: D.Batbold	Хөндлөн огтлол Cross section	Км256+520-Км256+540 Format: A3 Page: 183 Pages: 190
MRTD	"Angad Arvijkh" Co.,LTD			Шифр/Drawing number:BD-04/2023	MACШТАБ/SCALE: 1:200 2023. 12



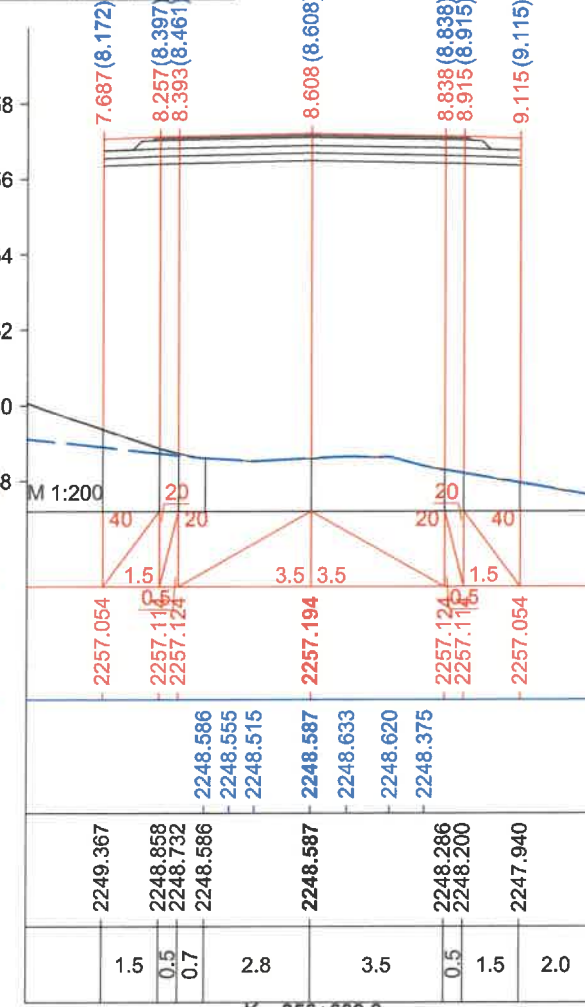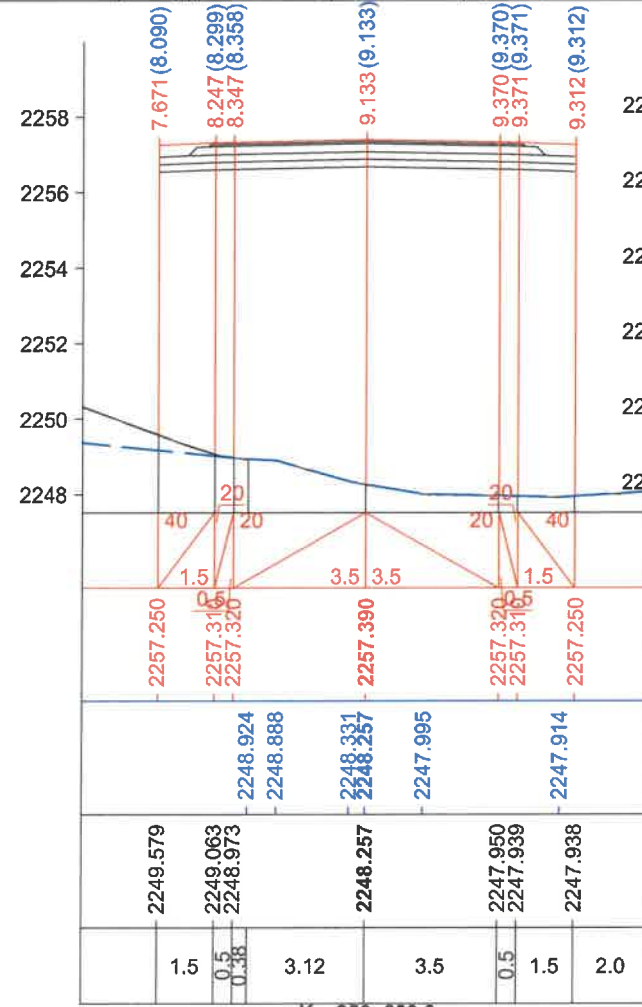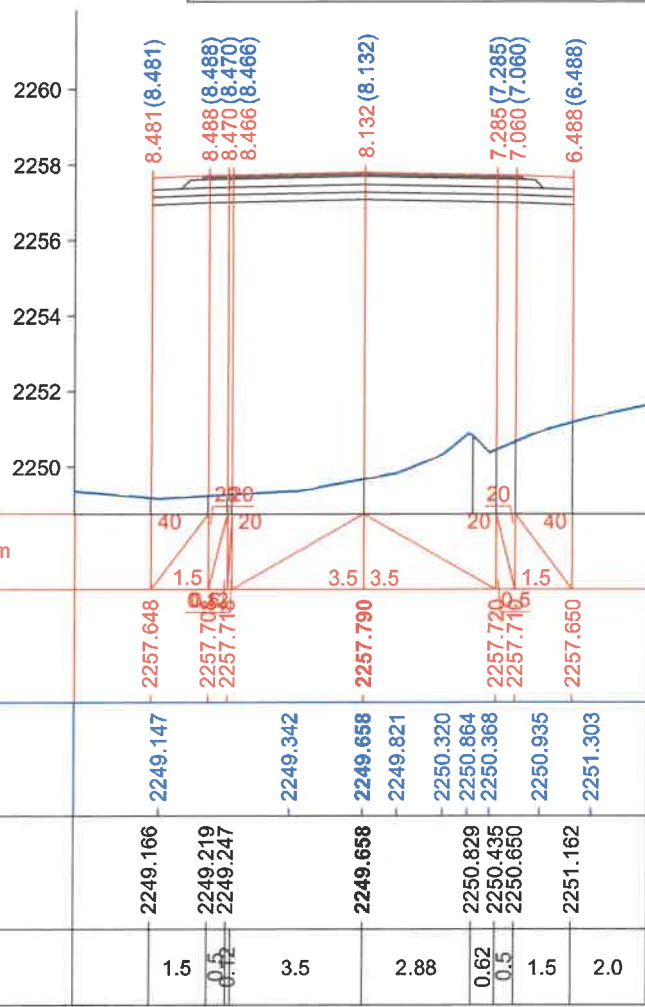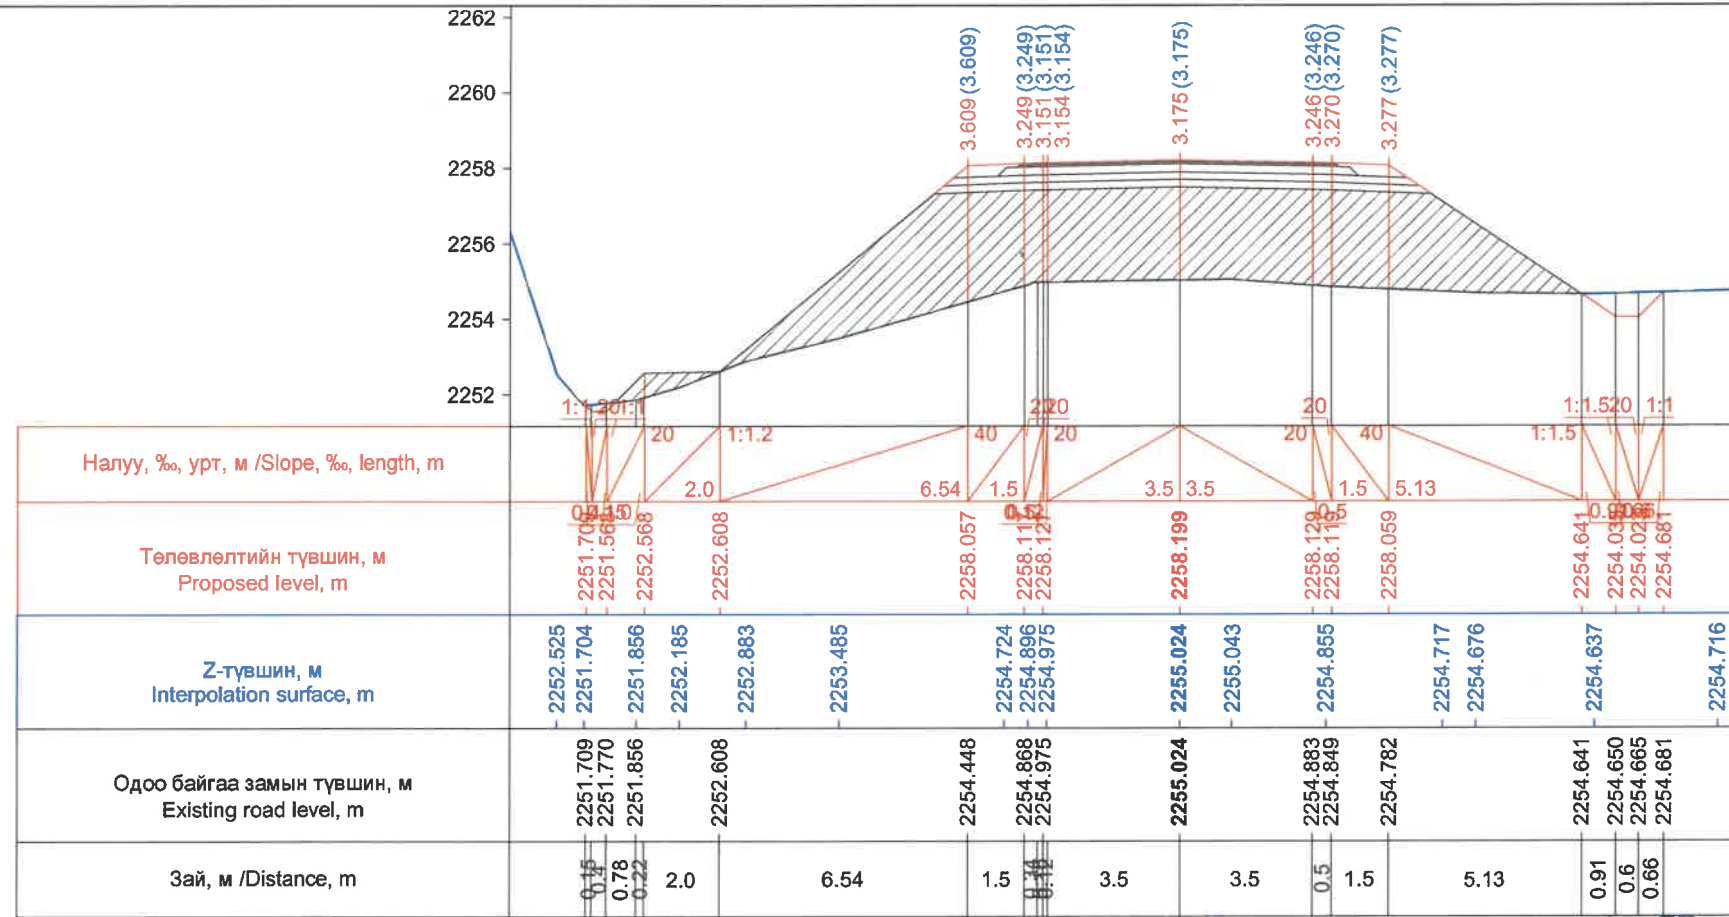


ЗАХИАЛАГЧ CLIENT	ЗӨВЛӨХ CONSULTANT	ТӨСЛИЙН НЭР PROJECT NAME	ТӨСӨЛЛӨСӨН DESIGN GROUP	ЗУРГИЙН ЕРӨНХИЙ НЭР NAME OF DRAWINGS	ХИЙЦИЙН БА ХЭСЭГЛЭЛИЙН НЭР: DETAIL'S AND SECTION'S DRAWINGS
		СОЛОНГОТЫН ДАВААНЫ 12.08 КМ ЗАМЫН ШИНЭЧЛЭЛТИЙН ИНЖЕНЕРИЙН НАРИЙВЧИЛСАН ЗУРАГ DETAILED ENGINEERING DESIGN OF 12.08 KM ROAD RECONSTRUCTION OF SOLONGOTIIN PASS	Director: N.Batdemberel Design by: D.Batbold Drawn by: M.Batjavkhaa Checked: D.Batbold	Хөндлөн огтлол Cross section	Км256+560-Км256+609.8 Format: A3 Page: 184 Pages: 190 MACШТАБ/SCALE: 1:200 2023. 12



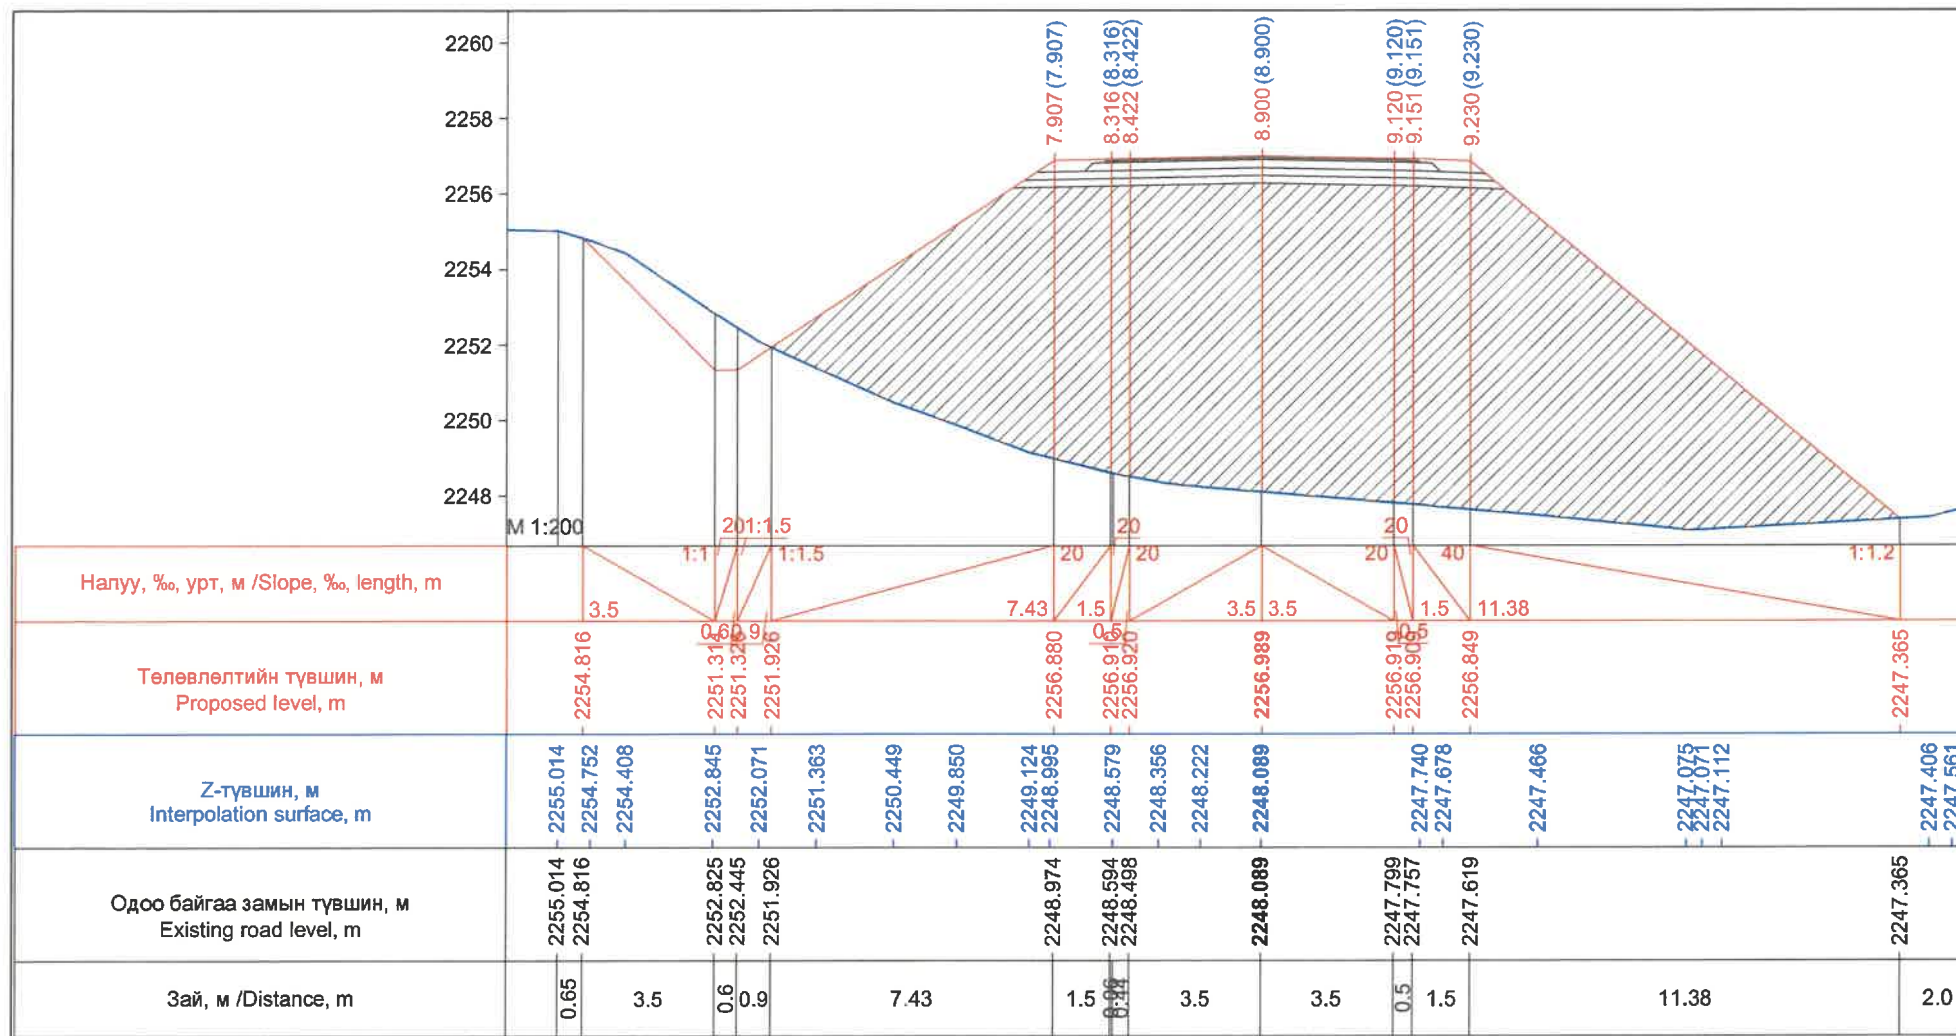


Км 256+620.0

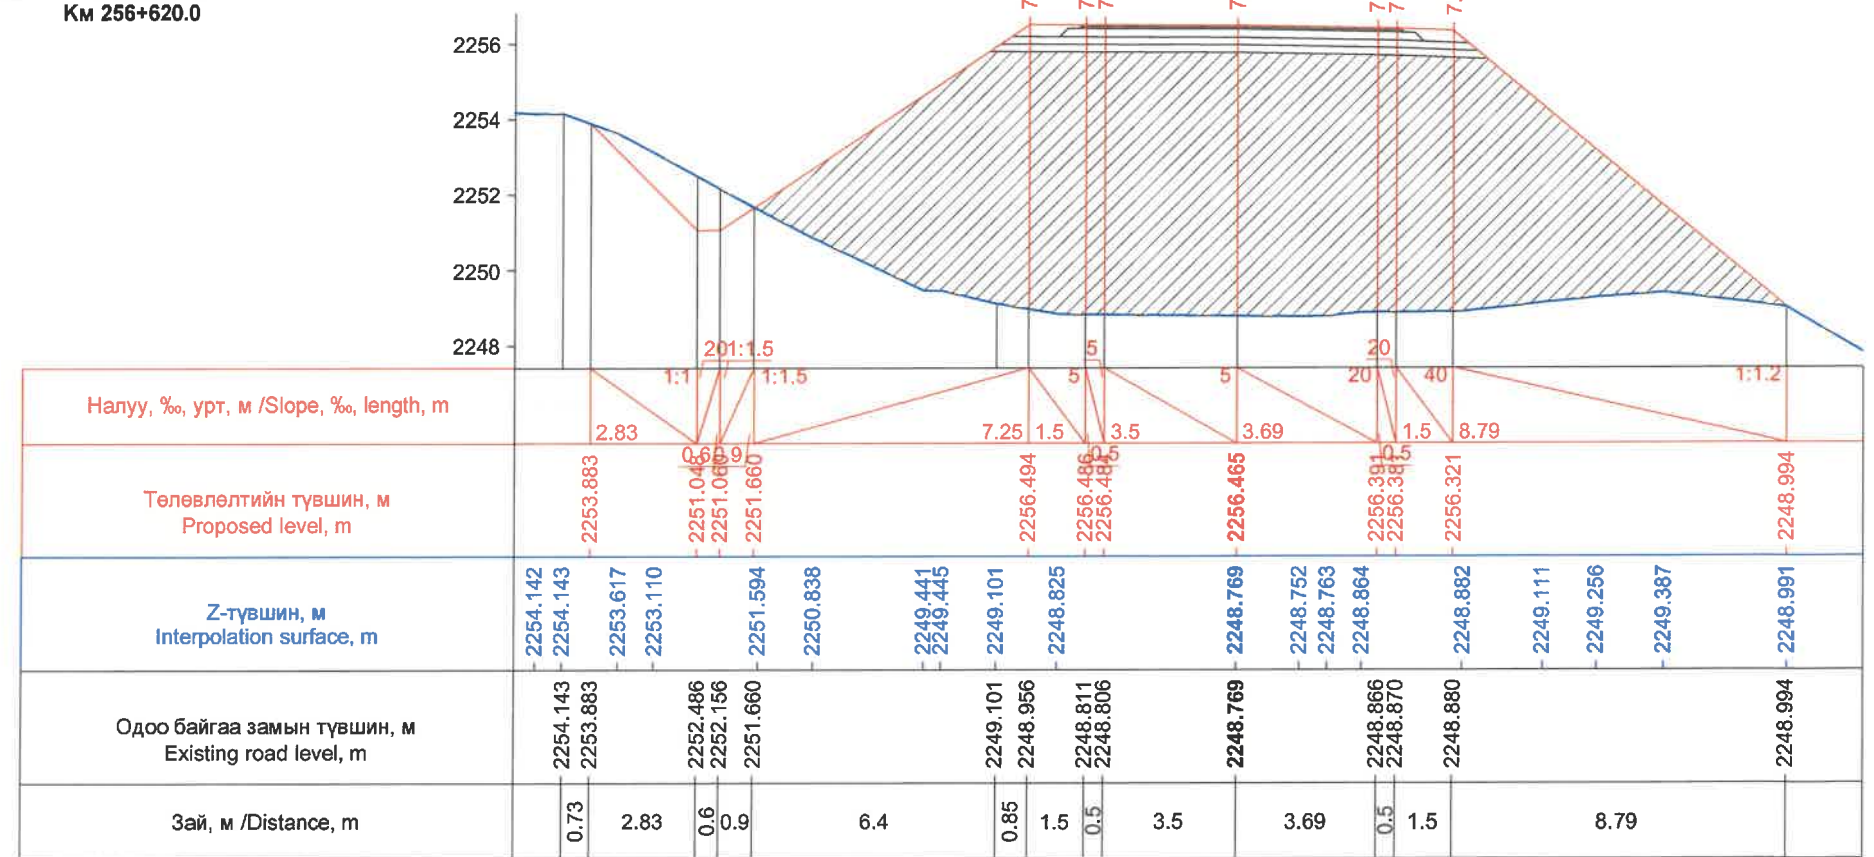


Км 256+640.0

ЗАХИАЛАГЧ CLIENT	ЗӨВЛӨХ CONSULTANT	ТӨСЛИЙН НЭР PROJECT NAME	ТӨСӨЛЛӨСӨН DESIGN GROUP	ЗУРГИЙН ЕРӨНХИЙ НЭР NAME OF DRAWINGS	ХИЙЦИЙН БА ХЭСЭГЛЭЛИЙН НЭР: DETAIL'S AND SECTION'S DRAWINGS		
		СОЛОНГОТЫН ДАВААНЫ 12.08 КМ ЗАМЫН ШИНЭЧЛЭЛТИЙН ИНЖЕНЕРИЙН НАРИЙВЧИЛСАН ЗУРАГ DETAILED ENGINEERING DESIGN OF 12.08 KM ROAD RECONSTRUCTION OF SOLONGOTIIN PASS	Director: N.Batdemberel Design by: D.Batbold Drawn by: M.Batjavkhaa Checked: D.Batbold	Хөндлөн огтлол Cross section	Км256+620-Км256+640		
MRTD	"Angad Arvijkh" Co.,LTD				Format: A3	Page: 185	Pages: 190
				Шифр/Drawing number:BD-04/2023	МАСШТАБ/SCALE: 1:200		2023. 12



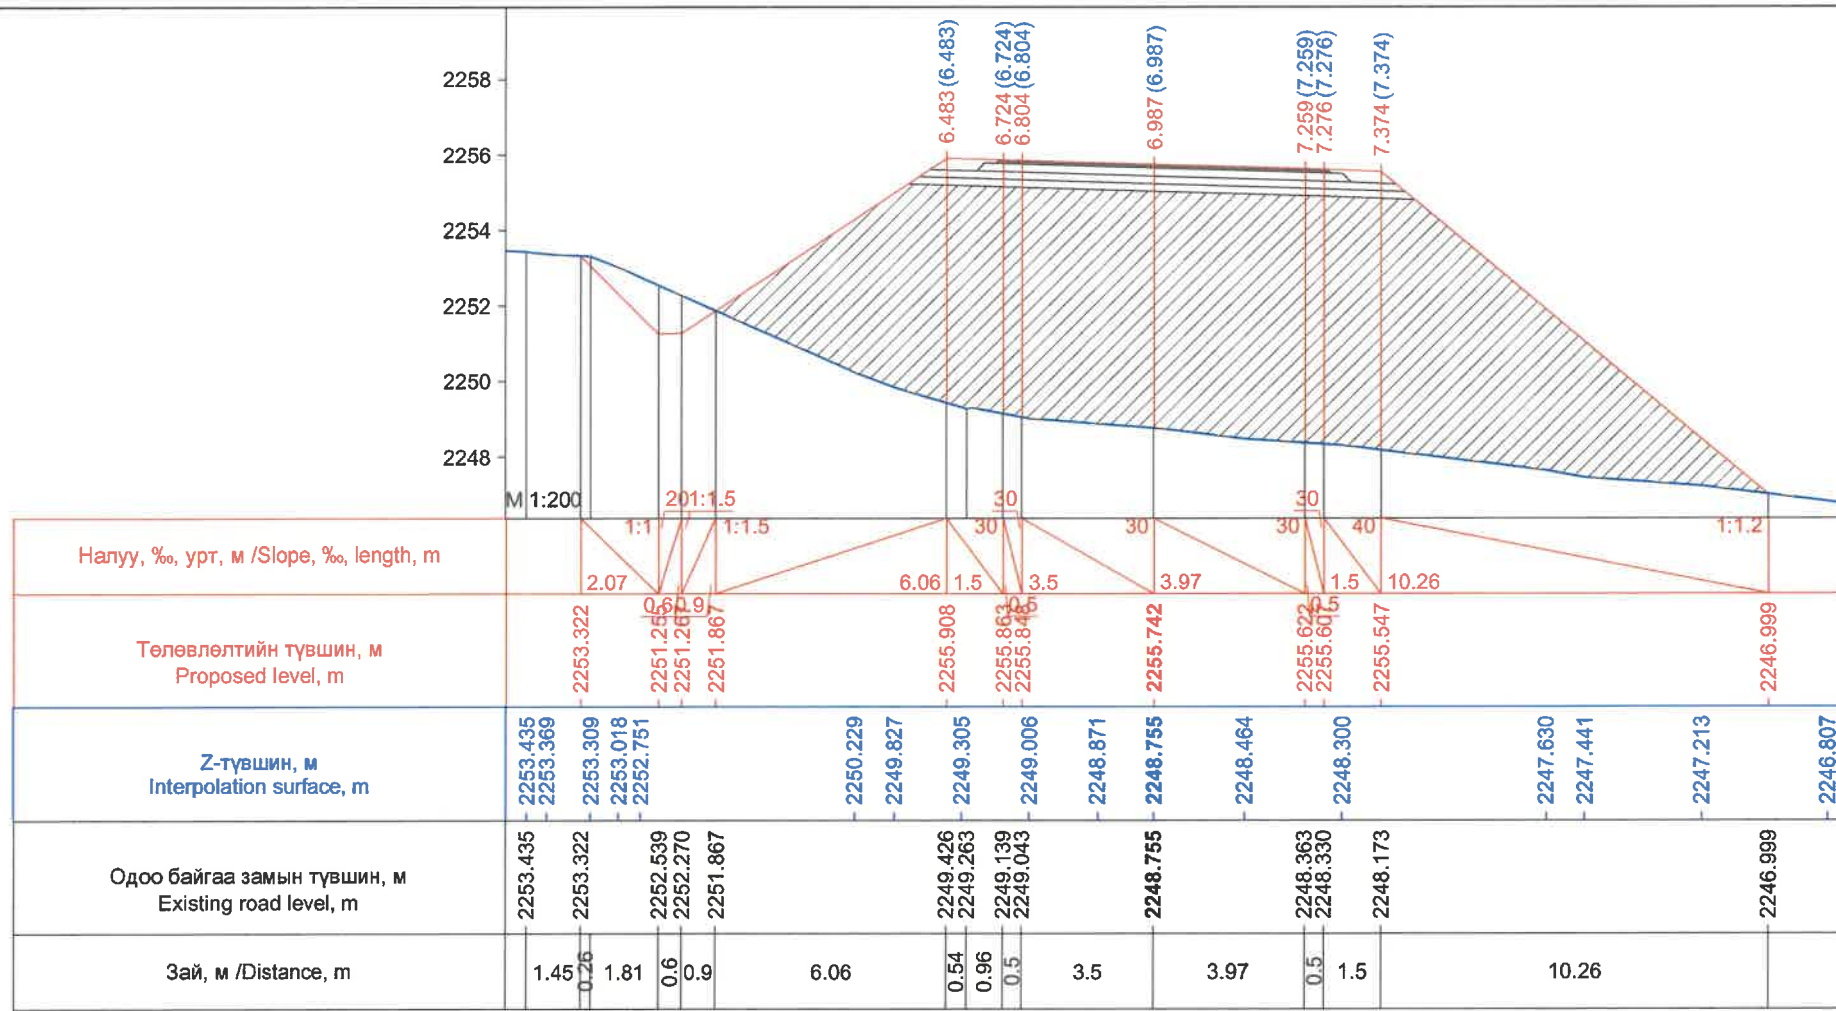


Км 256+660.0

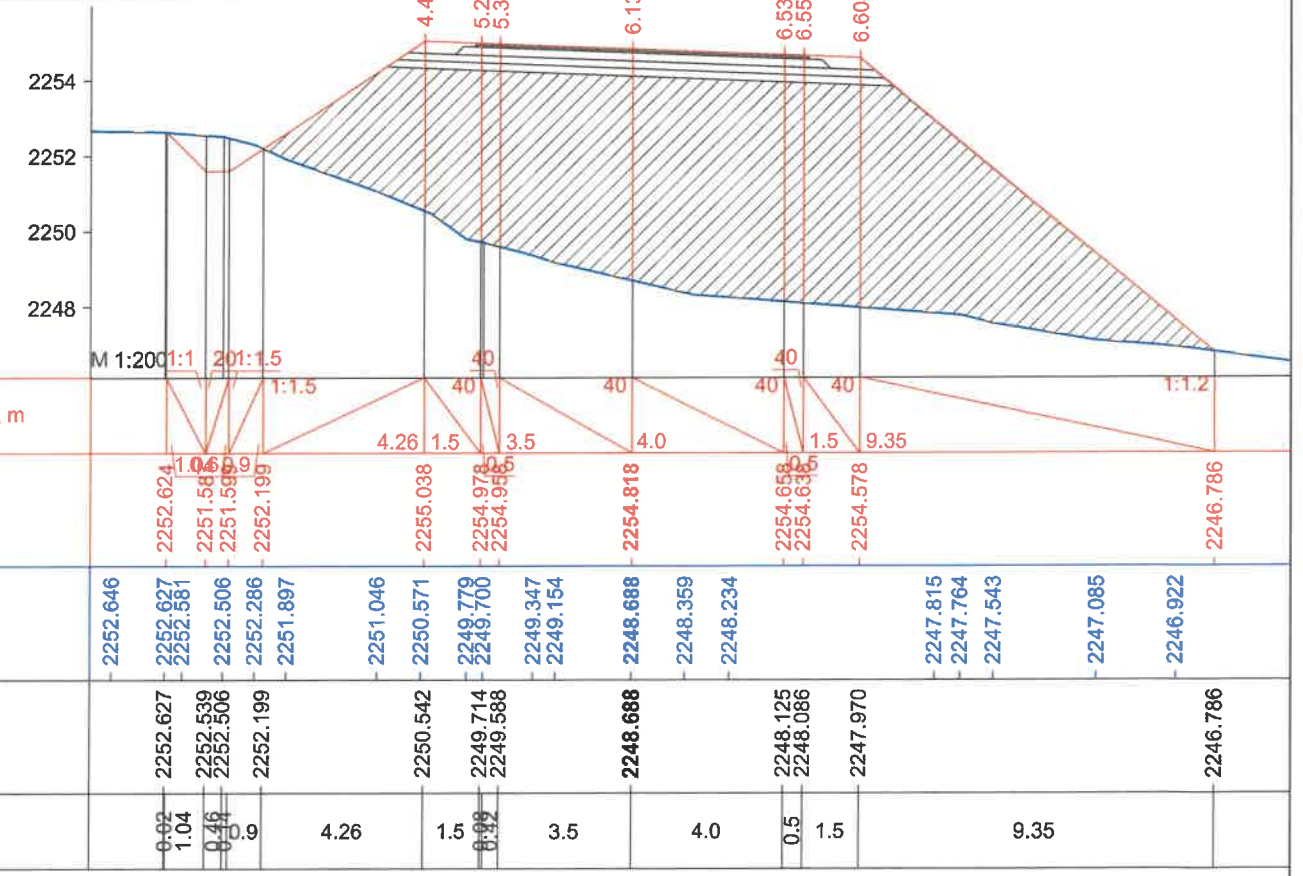


Км 256+680.0

ЗАХИАЛАГЧ CLIENT	ЗӨВЛӨХ CONSULTANT	ТӨСЛИЙН НЭР PROJECT NAME	ТӨСӨЛЛӨСӨН DESIGN GROUP			ЗУРГИЙН ЕРӨНХИЙ НЭР NAME OF DRAWINGS	ХИЙЦИЙН БА ХЭСЭГЛЭЛИЙН НЭР: DETAIL'S AND SECTION'S DRAWINGS		
 МРТД	 "Angad Arvikkh" Co.,LTD	СОЛОНГОТЫН ДАВААНЫ 12.08 КМ ЗАМЫН ШИНЭЧЛЭЛТИЙН ИНЖЕНЕРИЙН НАРИЙВЧИЛСАН ЗУРАГ DETAILED ENGINEERING DESIGN OF 12.08 KM ROAD RECONSTRUCTION OF SOLONGOTIIN PASS	Director	N.Batdemberel		Хөндлөн огтлол Cross section	Км256+660-Км256+680		
			Design by	D.Batbold			Format	Page	Pages
			Drawn by	M.Batjavkhaa			A3	186	190
			Checked	D.Batbold			Шифр/Drawing number:BD-04/2023		
							MACШТАБ/SCALE: 1:200	2023. 12	




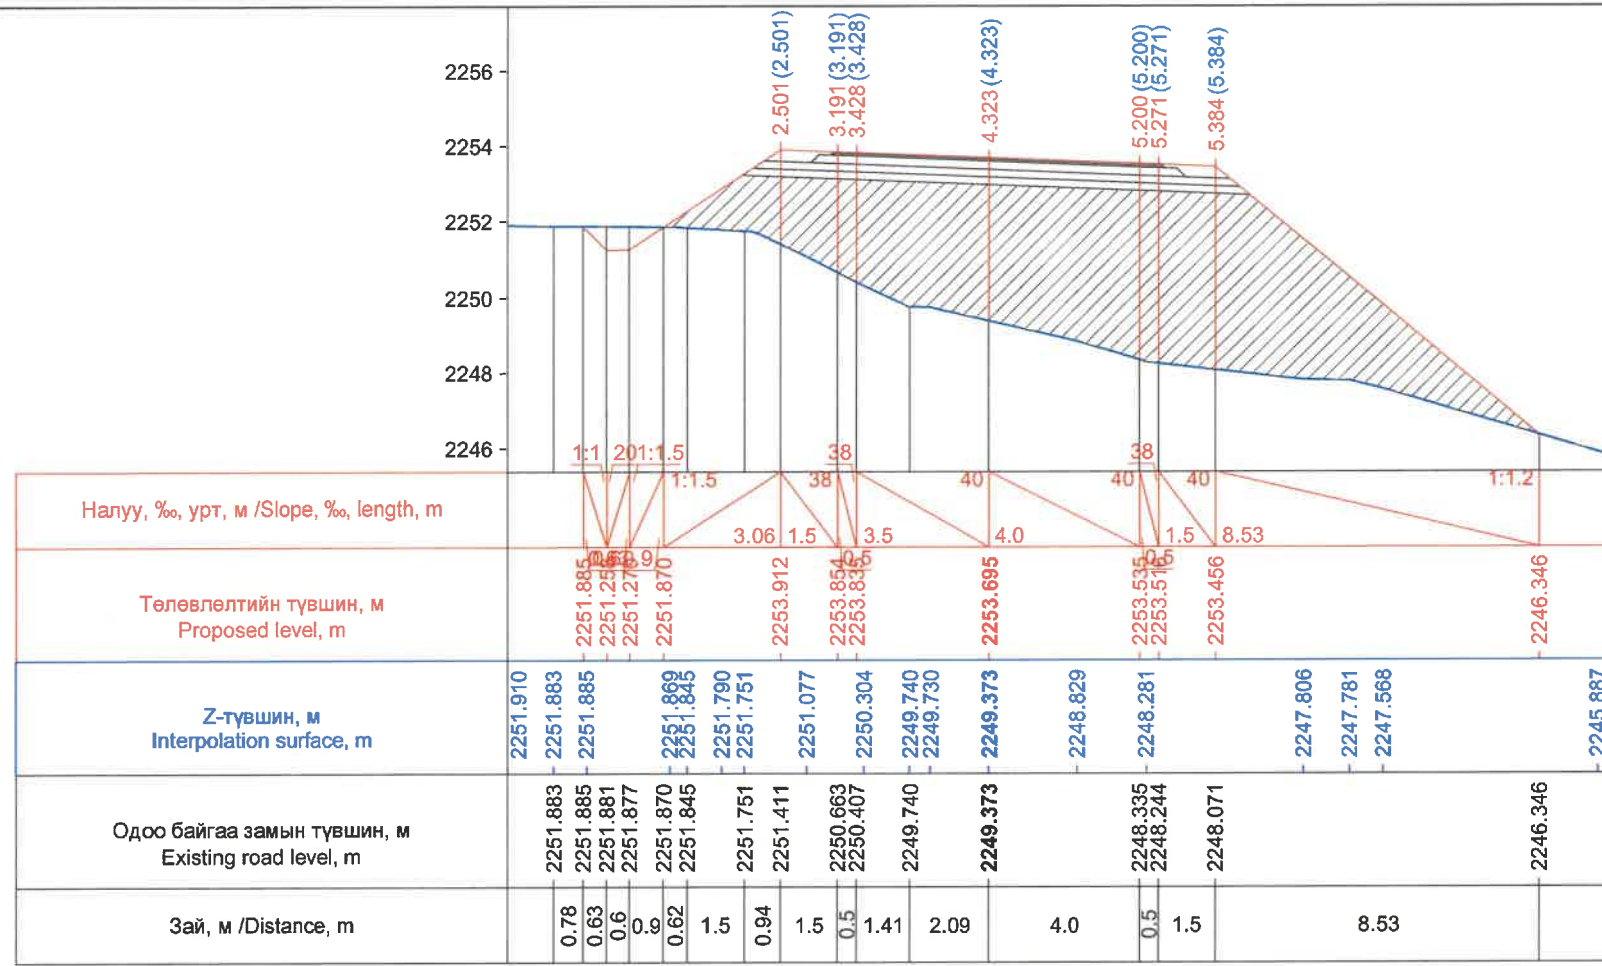


Км 256+700.0

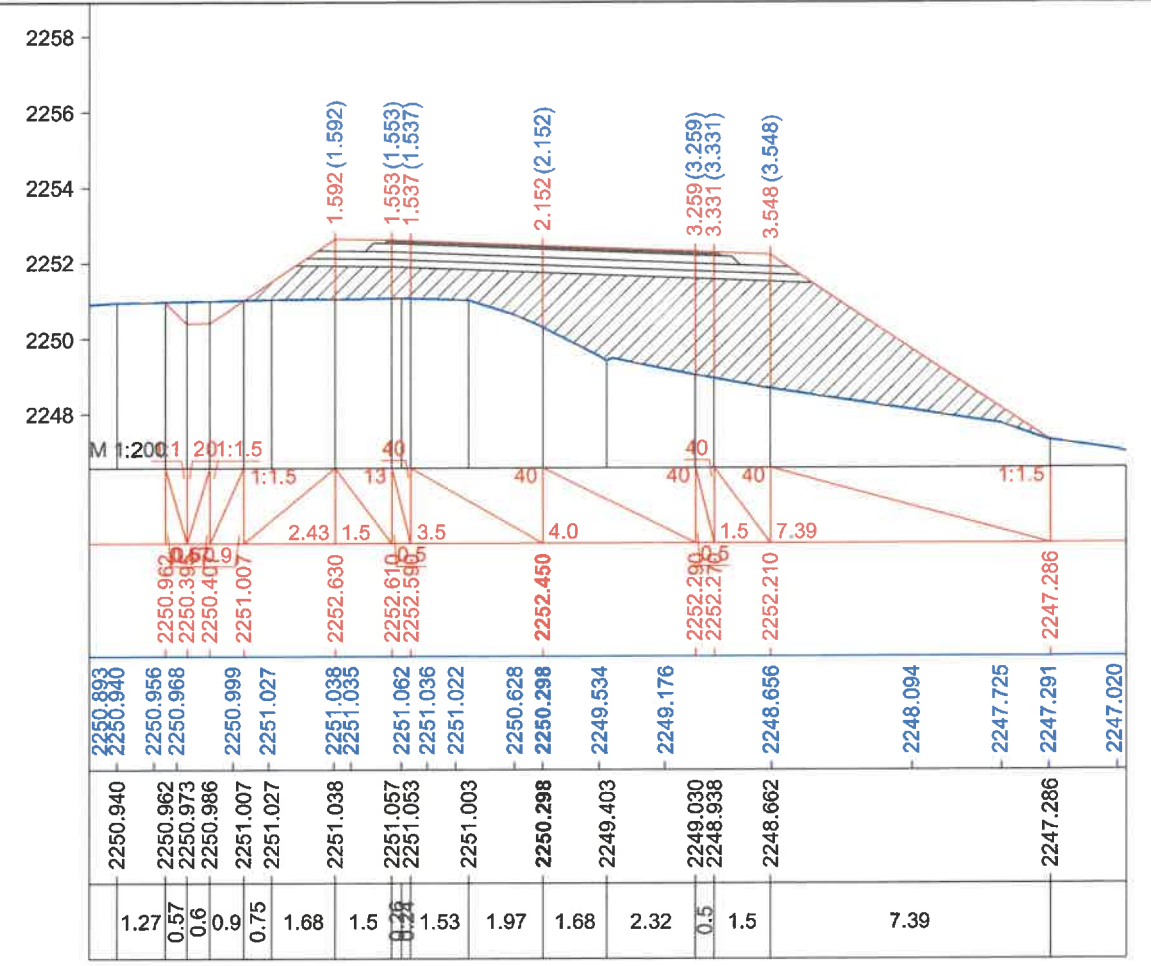

Км 256+720.0

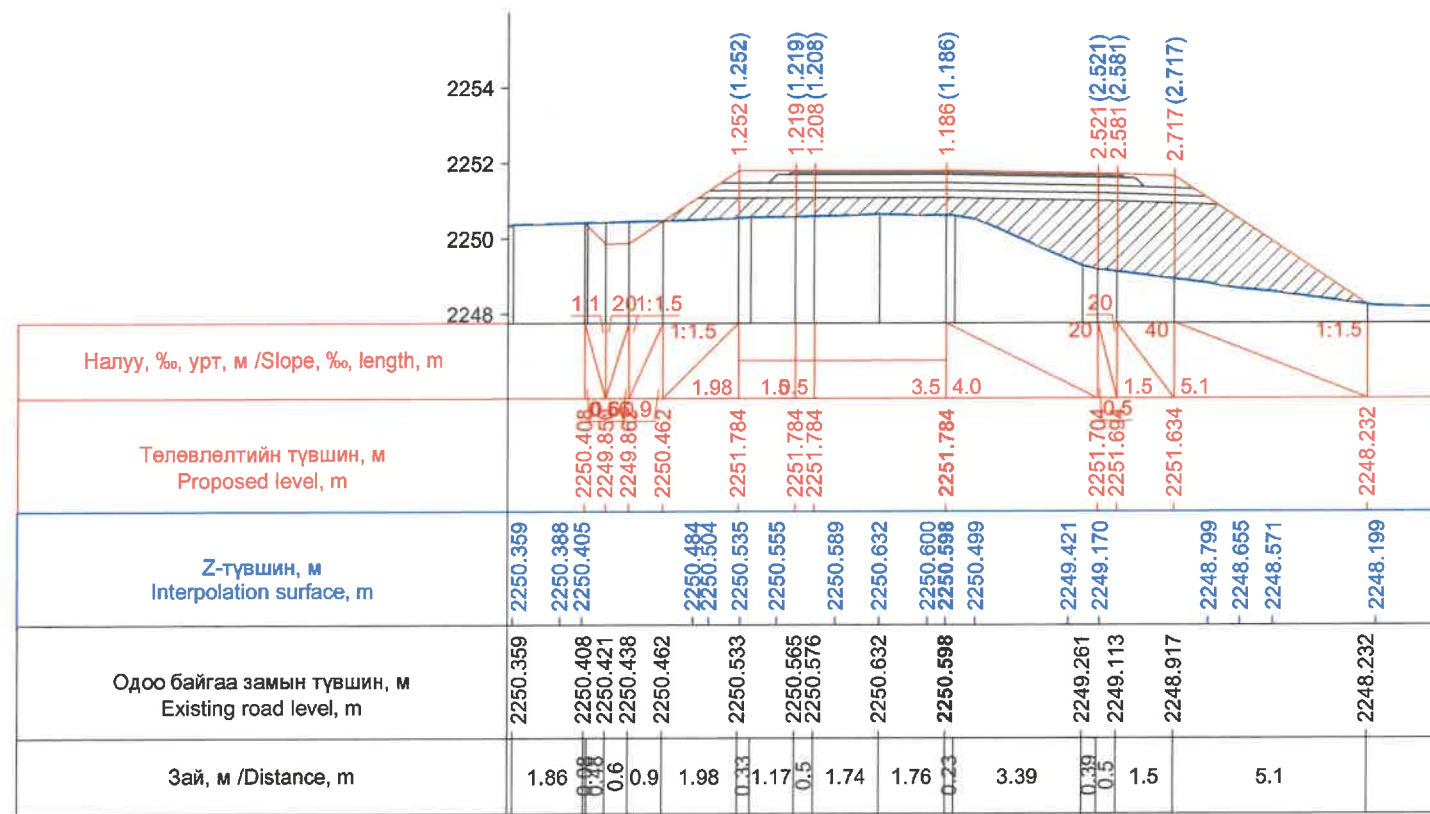


Км 256+730.7

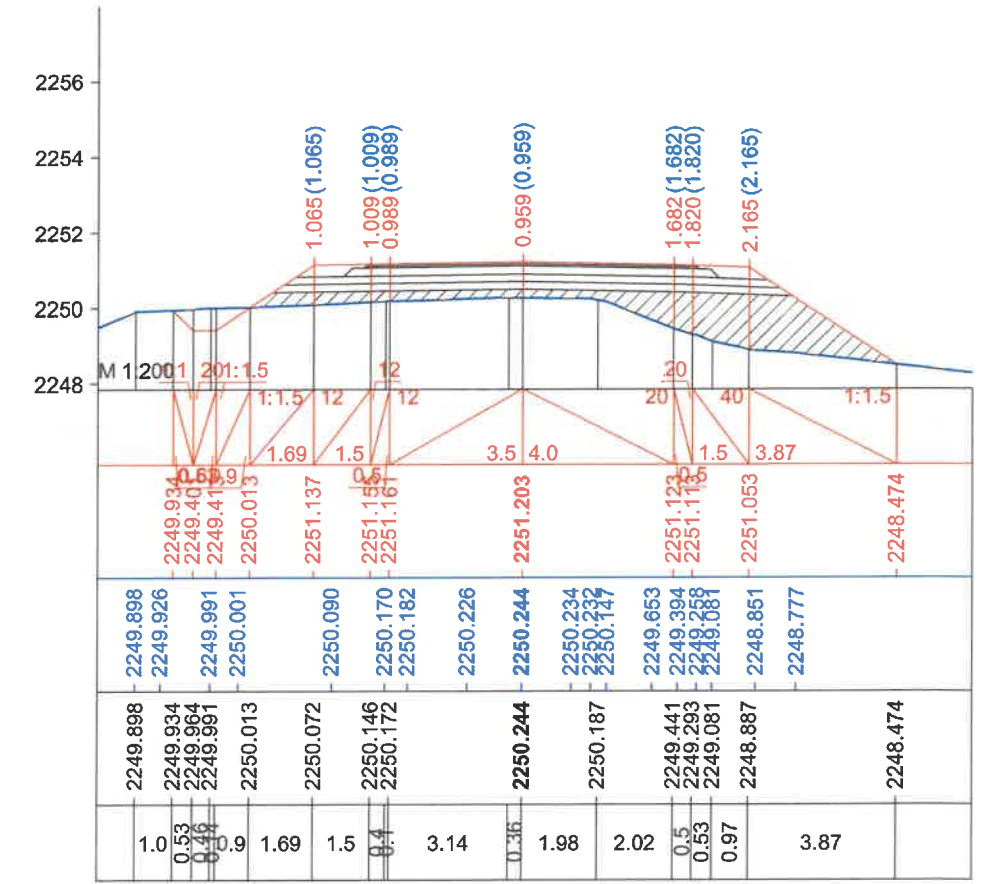


Км 256+740.0

ЗАХИАЛАГЧ CLIENT	ЗӨВЛӨХ CONSULTANT	ТӨСЛИЙН НЭР PROJECT NAME	ТӨСӨЛЛӨСӨН DESIGN GROUP	ЗУРГИЙН ЕРӨНХИЙ НЭР NAME OF DRAWINGS	ХИЙЦИЙН БА ХЭСЭГЛЭЛИЙН НЭР: DETAIL'S AND SECTION'S DRAWINGS
		СОЛОНГОТЫН ДАВААНЫ 12.08 КМ ЗАМЫН ШИНЭЧЛЭЛТИЙН ИНЖЕНЕРИЙН НАРИЙВЧИЛСАН ЗУРАГ DETAILED ENGINEERING DESIGN OF 12.08 KM ROAD RECONSTRUCTION OF SOLOGOTIIN PASS	Director: N.Batdemberel Design by: D.Batbold Drawn by: M.Batjavkhaa Checked: D.Batbold	Хөндлөн огтлол Cross section	Км256+700-Км256+740 Format: A3 Page: 187 Pages: 190
MRTD	"Angad Arvikkh" Co.,LTD			Шифр/Drawing number:BD-04/2023	MACШТАБ/SCALE: 1:200 2023. 12




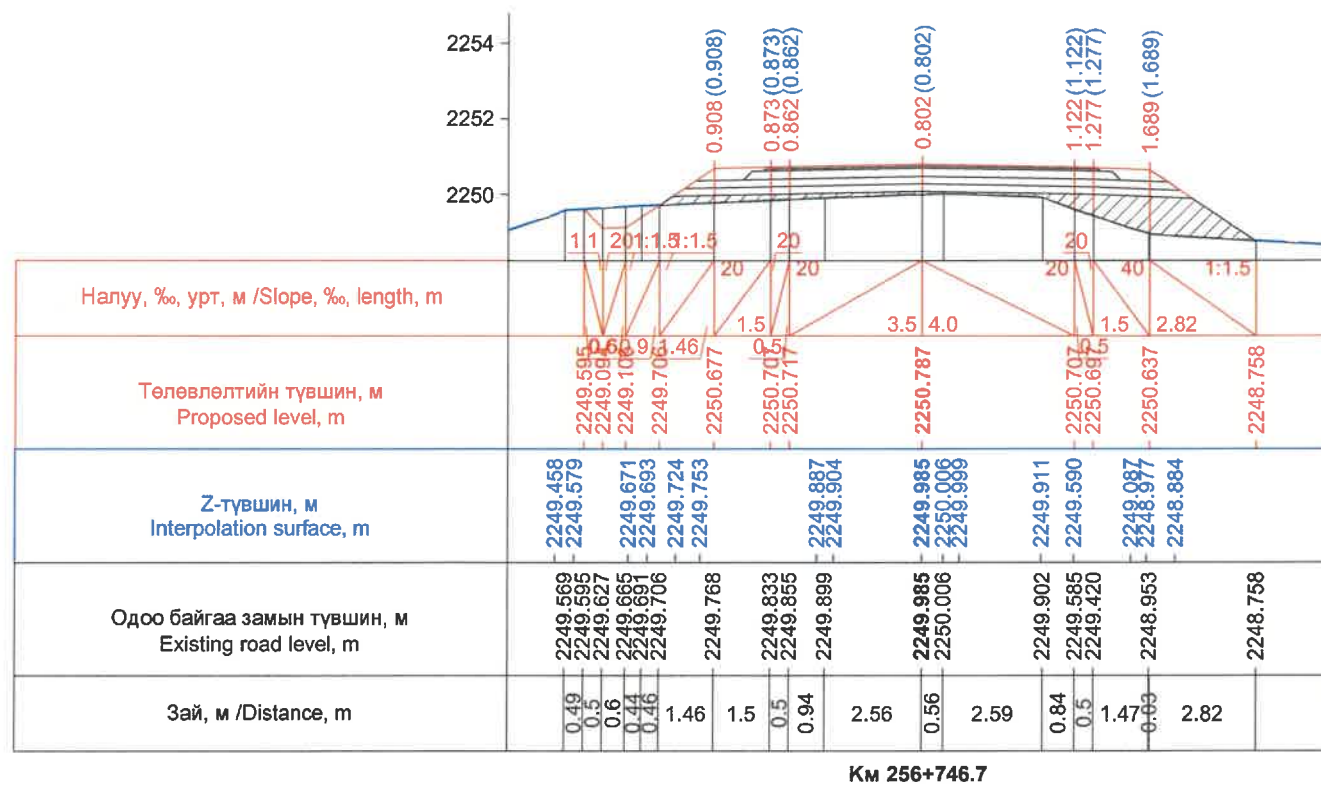


Км 256+746.7

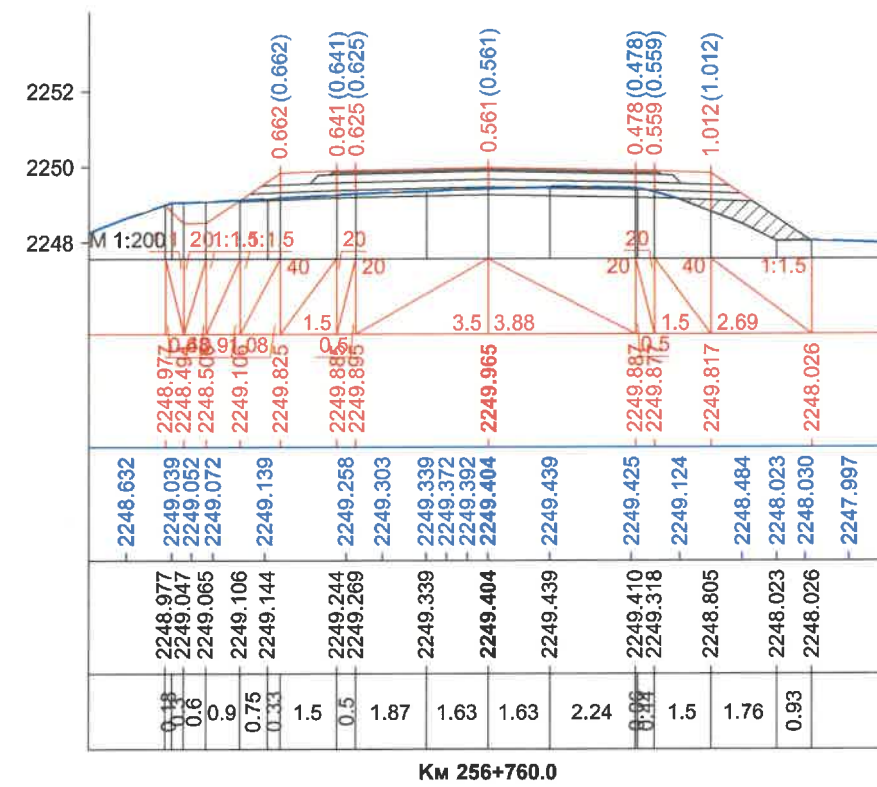

Км 256+760.0

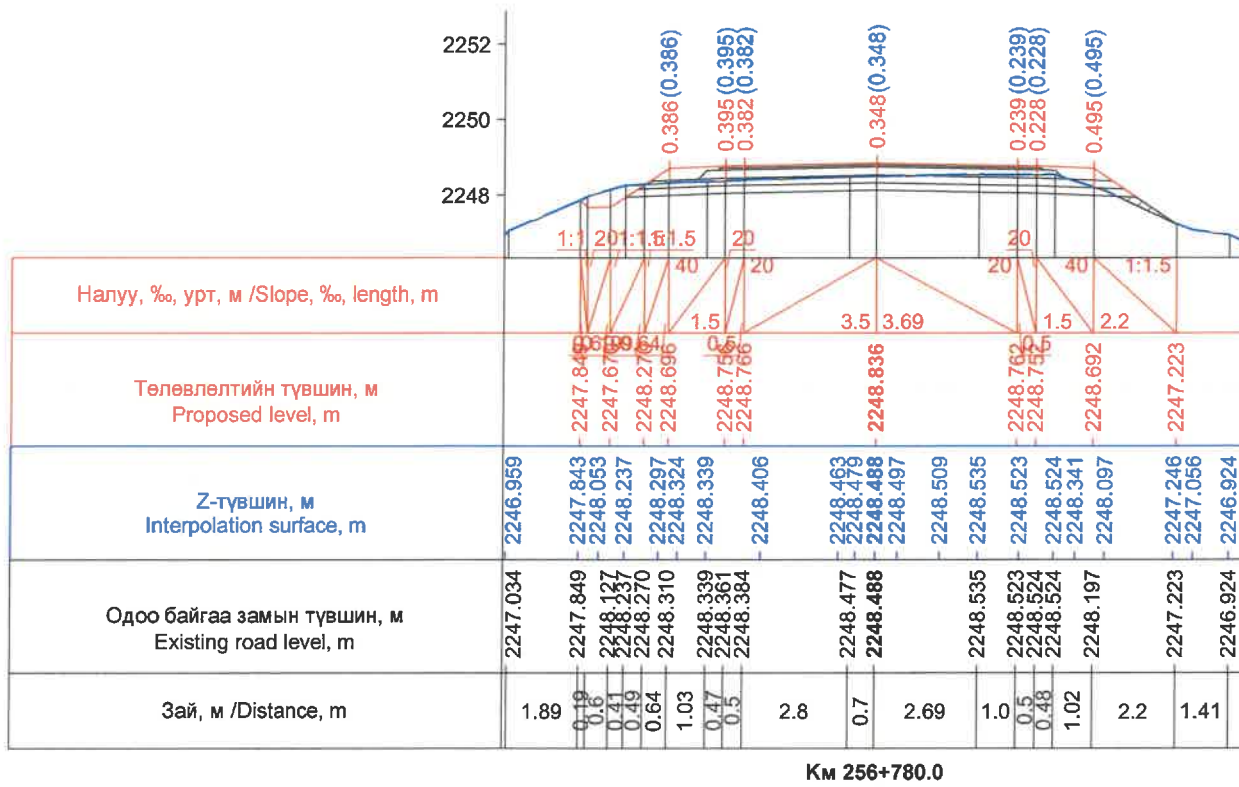


Км 256+780.0

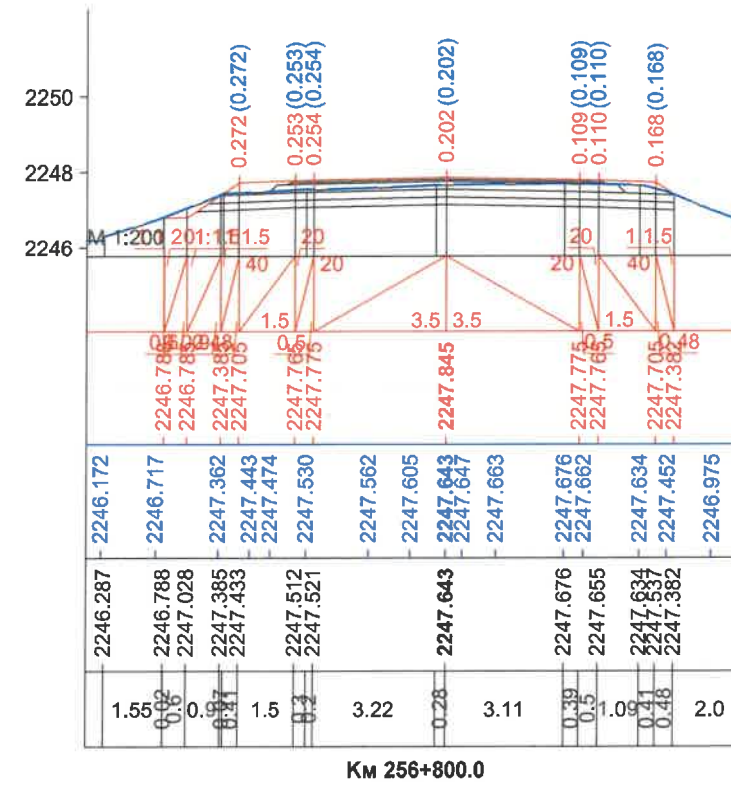


Км 256+800.0

ЗАХИАЛАГЧ CLIENT	ЗӨВЛӨХ CONSULTANT	ТӨСЛИЙН НЭР PROJECT NAME	ТӨСӨЛЛӨСӨН DESIGN GROUP	ЗУРГИЙН ЕРӨНХИЙ НЭР NAME OF DRAWINGS	ХИЙЦИЙН БА ХЭСЭГЛЭЛИЙН НЭР: DETAIL'S AND SECTION'S DRAWINGS
		СОЛОНГОТЫН ДАВААНЫ 12.08 КМ ЗАМЫН ШИНЭЧЛЭЛТИЙН ИНЖЕНЕРИЙН НАРИЙВЧИЛСАН ЗУРАГ DETAILED ENGINEERING DESIGN OF 12.08 KM ROAD RECONSTRUCTION OF SOLOGOTIIN PASS	Director: N.Batdemberel Design by: D.Batbold Drawn by: M.Batjavkhaa Checked: D.Batbold	Хөндлөн огтлол Cross section Шифр/Drawing number:BD-04/2023	Км256+760-Км256+800 Format: A3 Page: 188 Pages: 190 МАСШТАБ/SCALE: 1:200 2023. 12




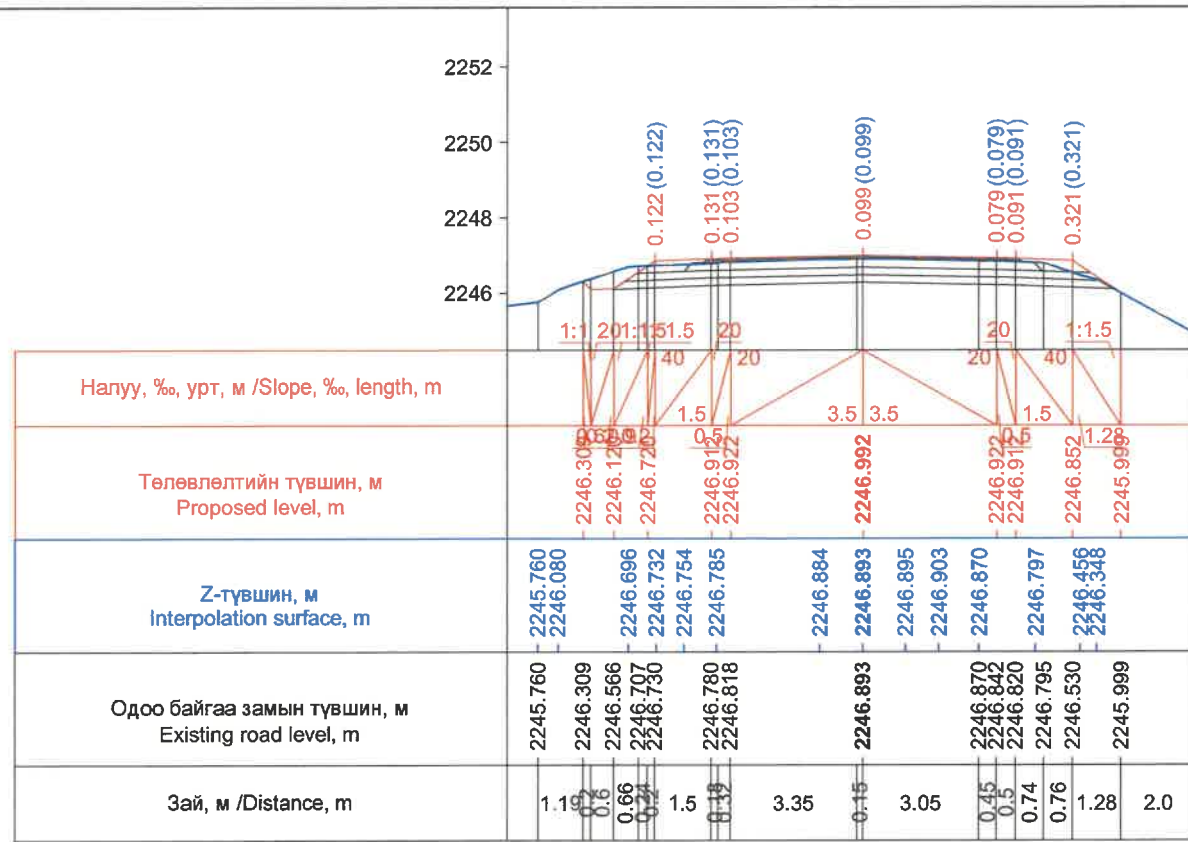

Км 256+820.0

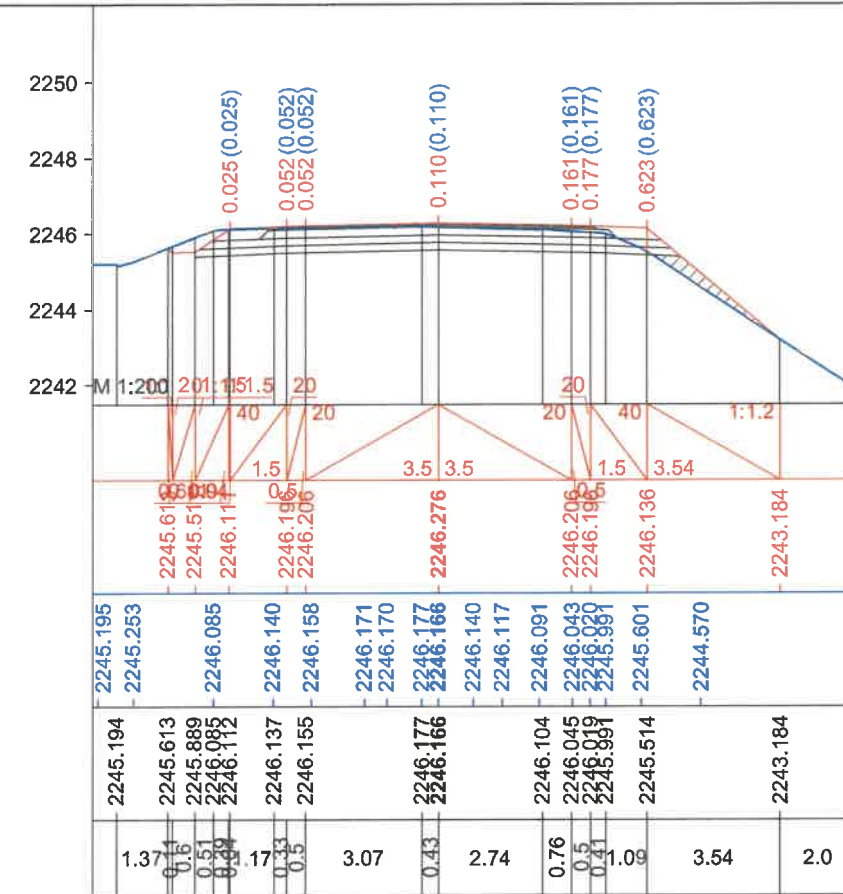

Км 256+840.0

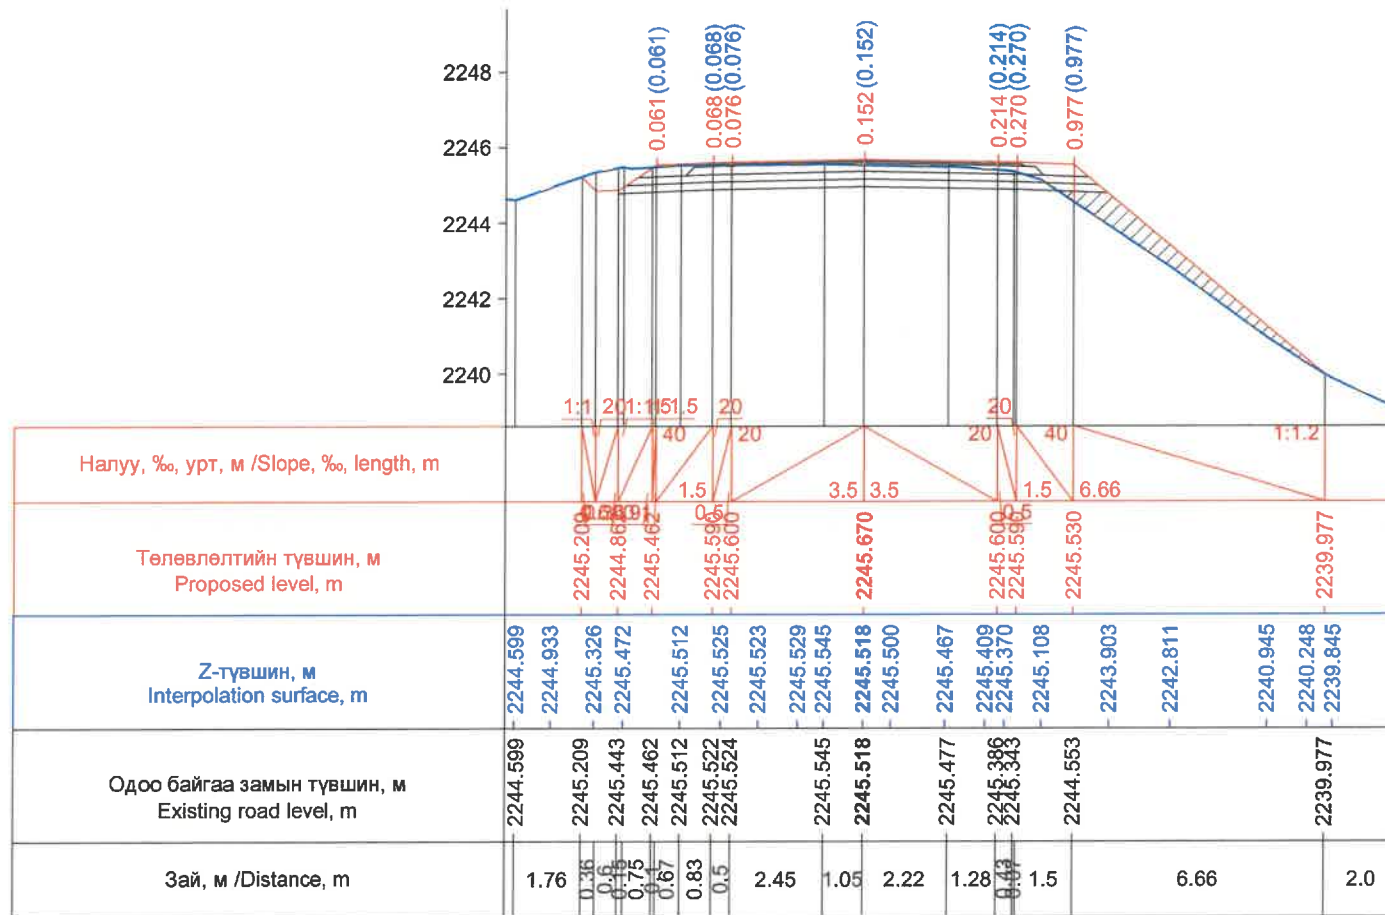

Км 256+860.0

ЗАХИАЛАГЧ CLIENT	ЗӨВЛӨХ CONSULTANT	ТӨСЛИЙН НЭР PROJECT NAME	ТӨСӨЛЛӨСӨН DESIGN GROUP	ЗУРГИЙН ЕРӨНХИЙ НЭР NAME OF DRAWINGS	ХИЙЦИЙН БА ХЭСЭГЛЭЛИЙН НЭР: DETAIL'S AND SECTION'S DRAWINGS
		СОЛОНГОТЫН ДАВААНЫ 12.08 КМ ЗАМЫН ШИНЭЧЛЭЛТИЙН ИНЖЕНЕРИЙН НАРИЙВЧИЛСАН ЗУРАГ DETAILED ENGINEERING DESIGN OF 12.08 KM ROAD RECONSTRUCTION OF SOLONGOTIIN PASS	Director: N.Batdemberel Design by: D.Batbold Drawn by: M.Batjavkhaa Checked: D.Batbold	Хөндлөн огтлол Cross section	Км256+820-Км256+860 Format: A3 Page: 190 Pages: 190
MRTD	"Angad Arvijkh" Co.,LTD			Шифр/Drawing number:BD-04/2023	MACШТАБ/SCALE: 1:200 2023. 12