



Монгол улс

ИНЖЕНЕР-ГЕОЛОГИЙН СУДАЛГААНЫ  
"ТАЛЫН ХӨРС" ХХК

Архив № 52/2023

ЗТ18-767/20

**СОЛОНГОТЫН ДАВААНЫ АВТО ЗАМЫГ ХАТУУ ХУЧИЛТТАЙ АВТО ЗАМ  
БОЛГОХ ЗУРАГ ТӨСӨЛ БОЛОВСРУУЛАХАД ЗОРИУЛСАН  
ИНЖЕНЕР-ГЕОЛОГИЙН СУДАЛГААНЫ АЖЛЫН ДҮГНЭЛТ**

Баримт материалын зураг  
Инженер-геологийн зүсэлт

Улаанбаатар хот 2023 он

Монгол улс

ИНЖЕНЕР-ГЕОЛОГИЙН СУДАЛГААНЫ  
"ТАЛЫН ХӨРС" ХХК

Архив № 52/2023

ЗТ18-767/20



**СОЛОНГОТЫН ДАВААНЫ АВТО ЗАМЫГ ХАТУУ ХУЧИЛТТАЙ АВТО ЗАМ  
БОЛГОХ ЗУРАГ ТӨСӨЛ БОЛОВСРУУЛАХАД ЗОРИУЛСАН  
ИНЖЕНЕР-ГЕОЛОГИЙН СУДАЛГААНЫ АЖЛЫН ДҮГНЭЛТ**

Цооногуудын байршлын зураг  
Инженер-геологийн зүсэлт

Захираг

Хянасан

Гүйцэтгэсэн



Б.Баатарцогт


Н.Баттөгс

Б.Отгонжаргал

Улаанбаатар хот 2023 он




Цооногуудын байршлын зураг /Солонготын давааны авто зам/  
M1:50,000

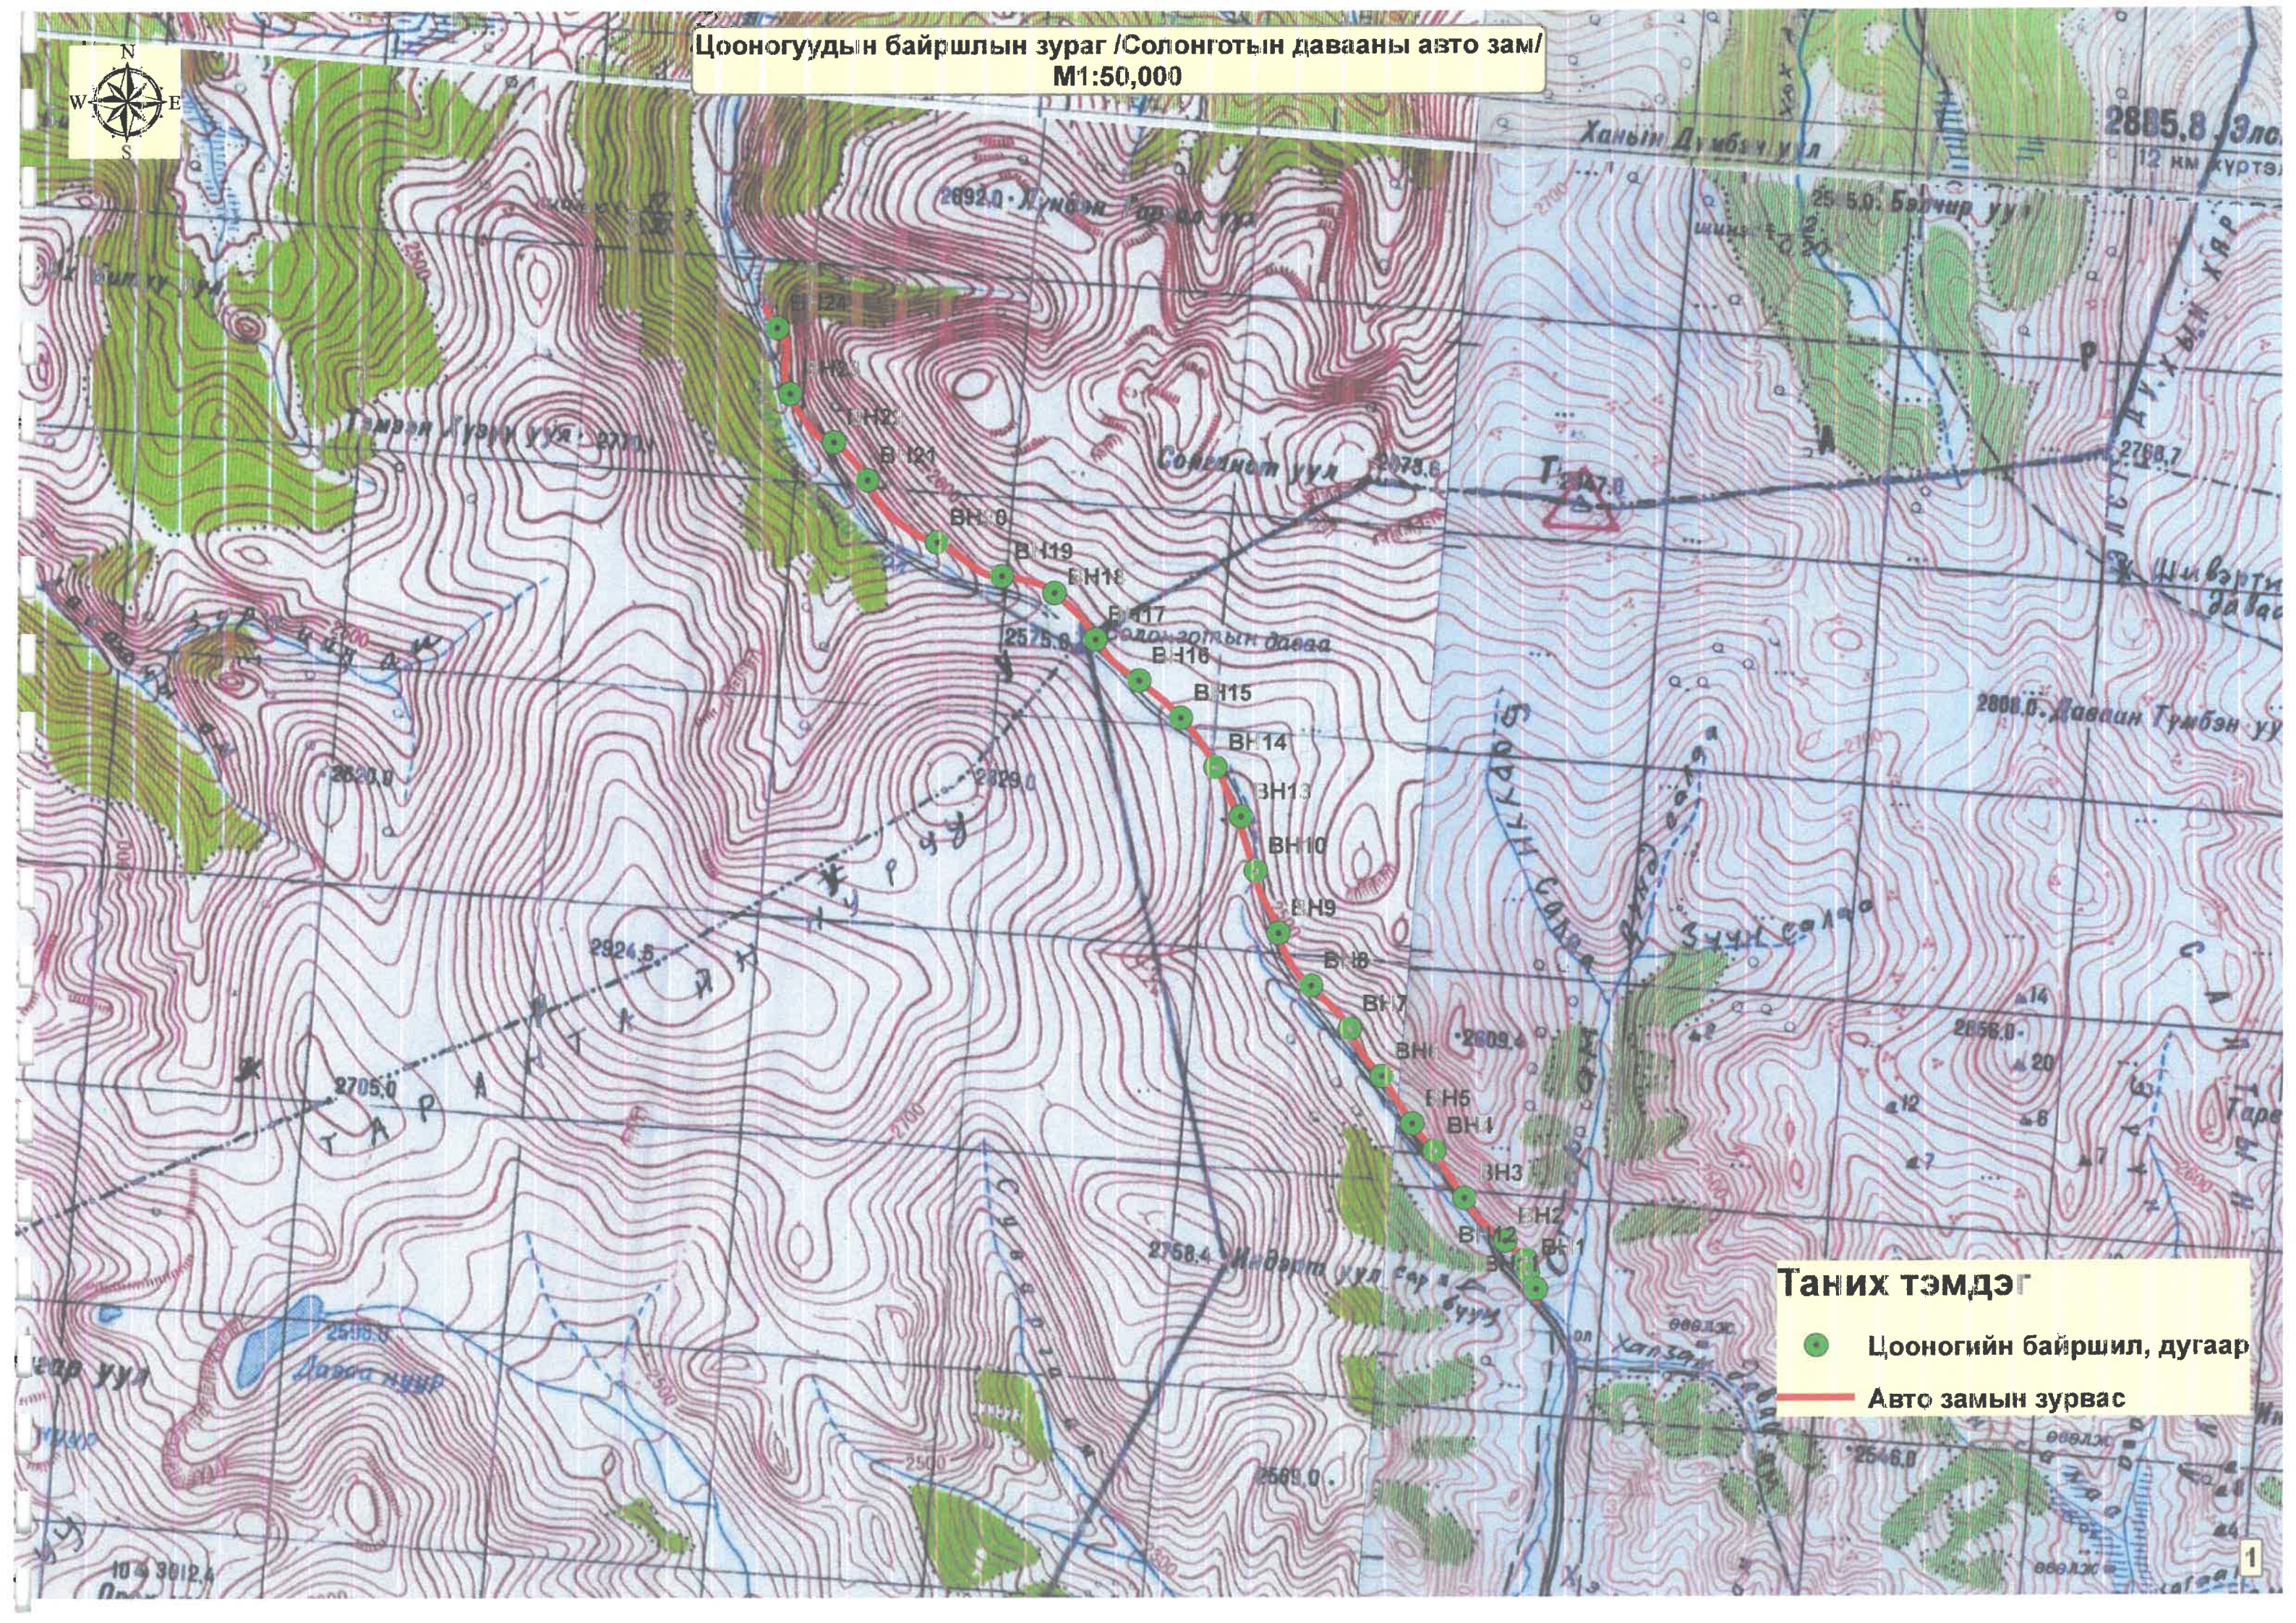


**Таних тэмдэг**


- Цооногийн байршил, дугаар
- Авто замын зурвас



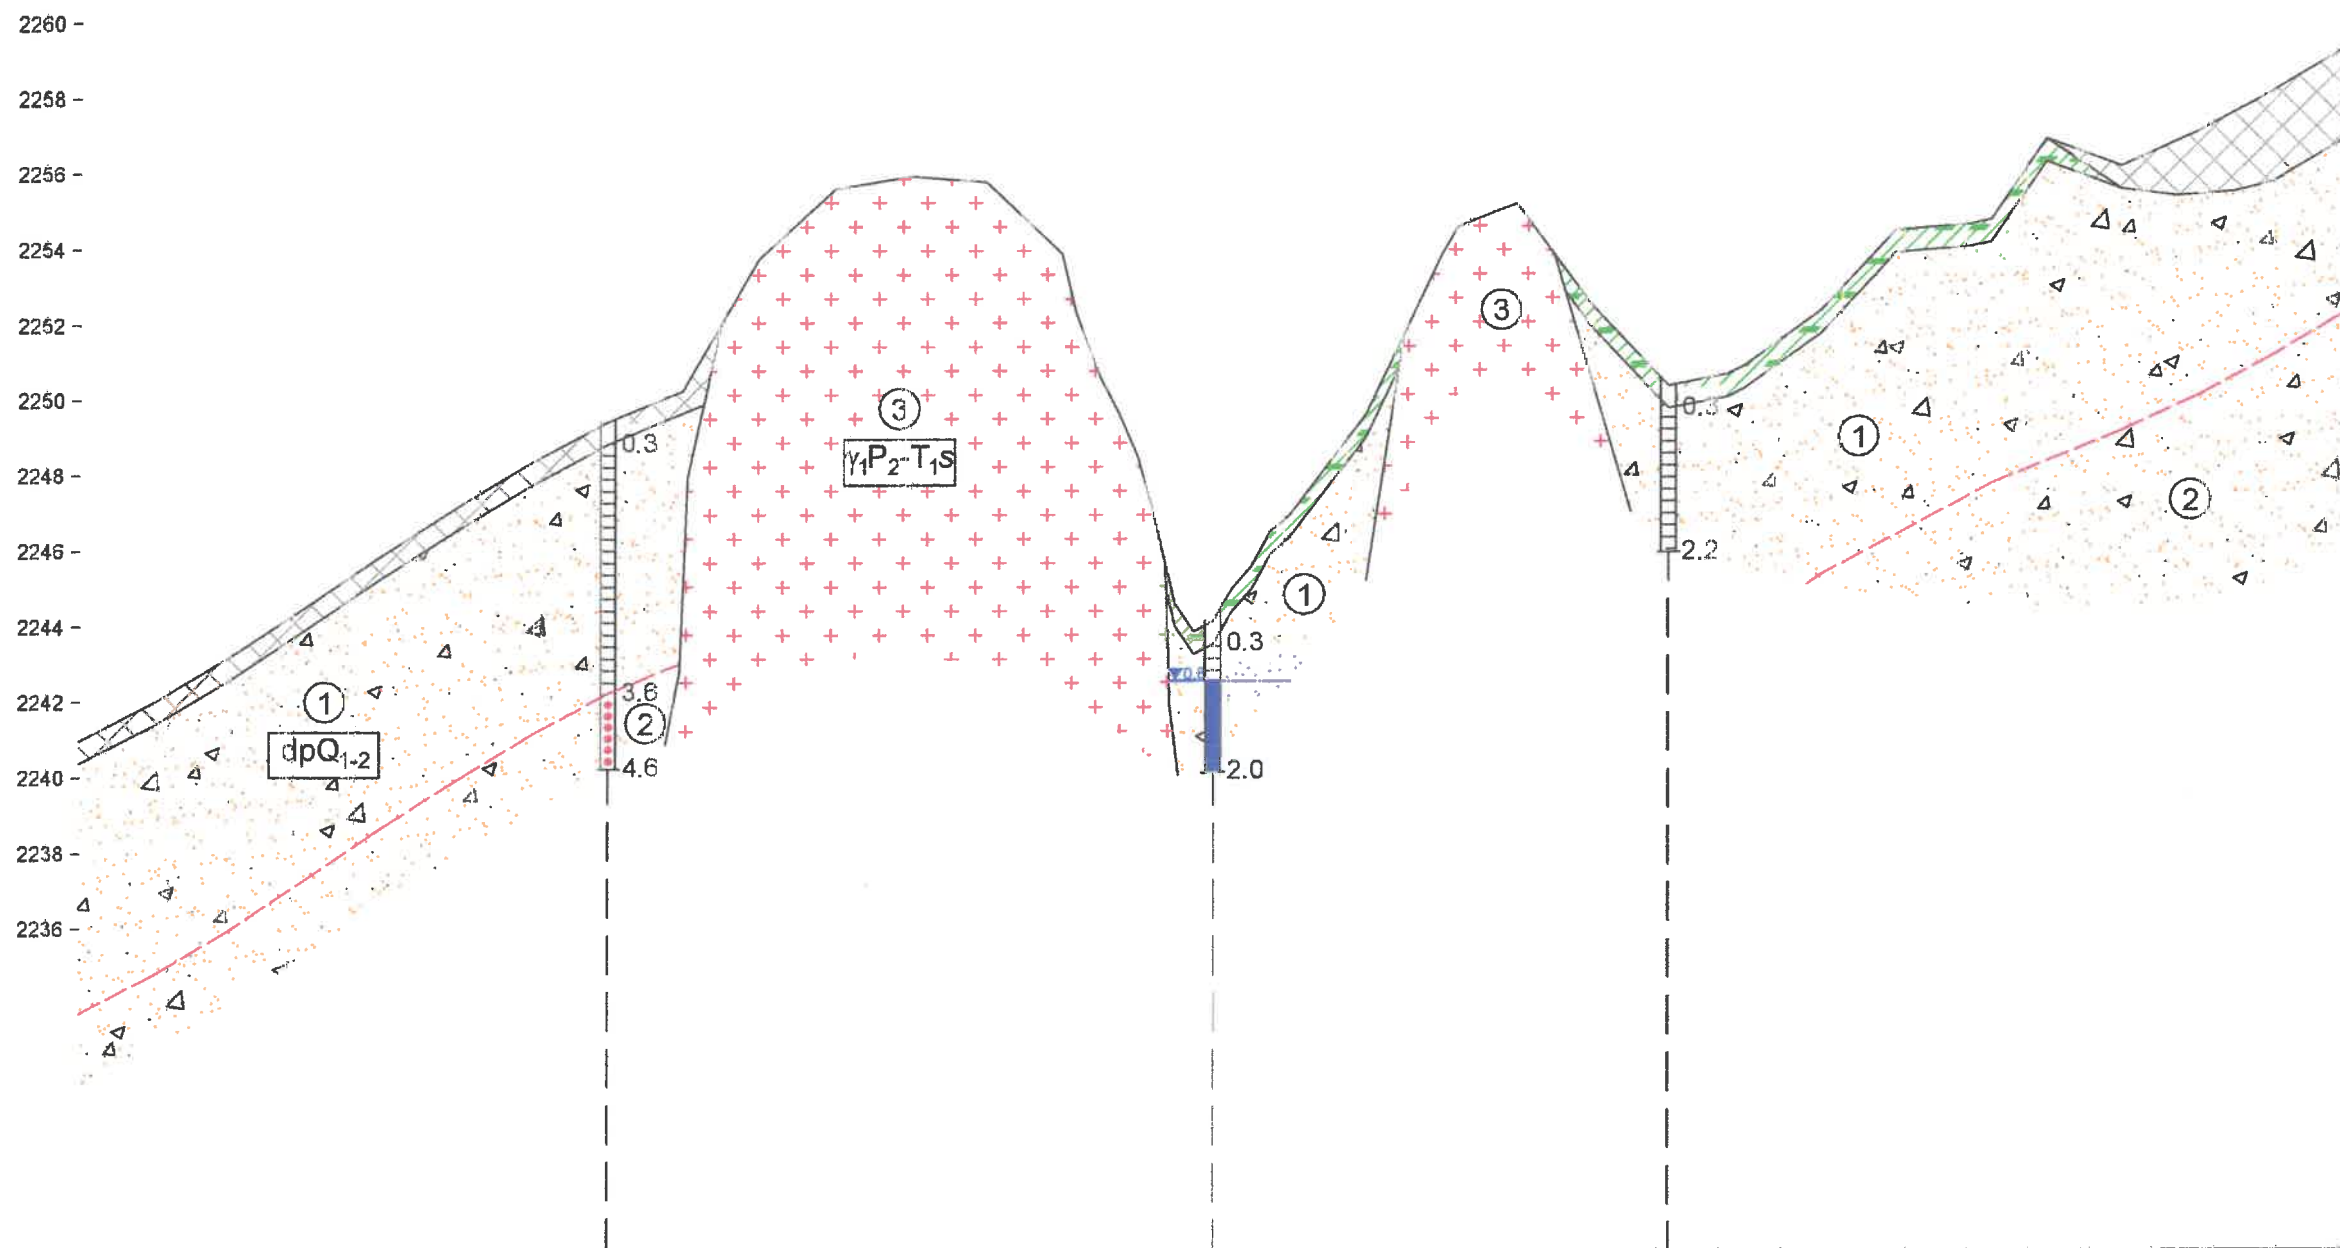


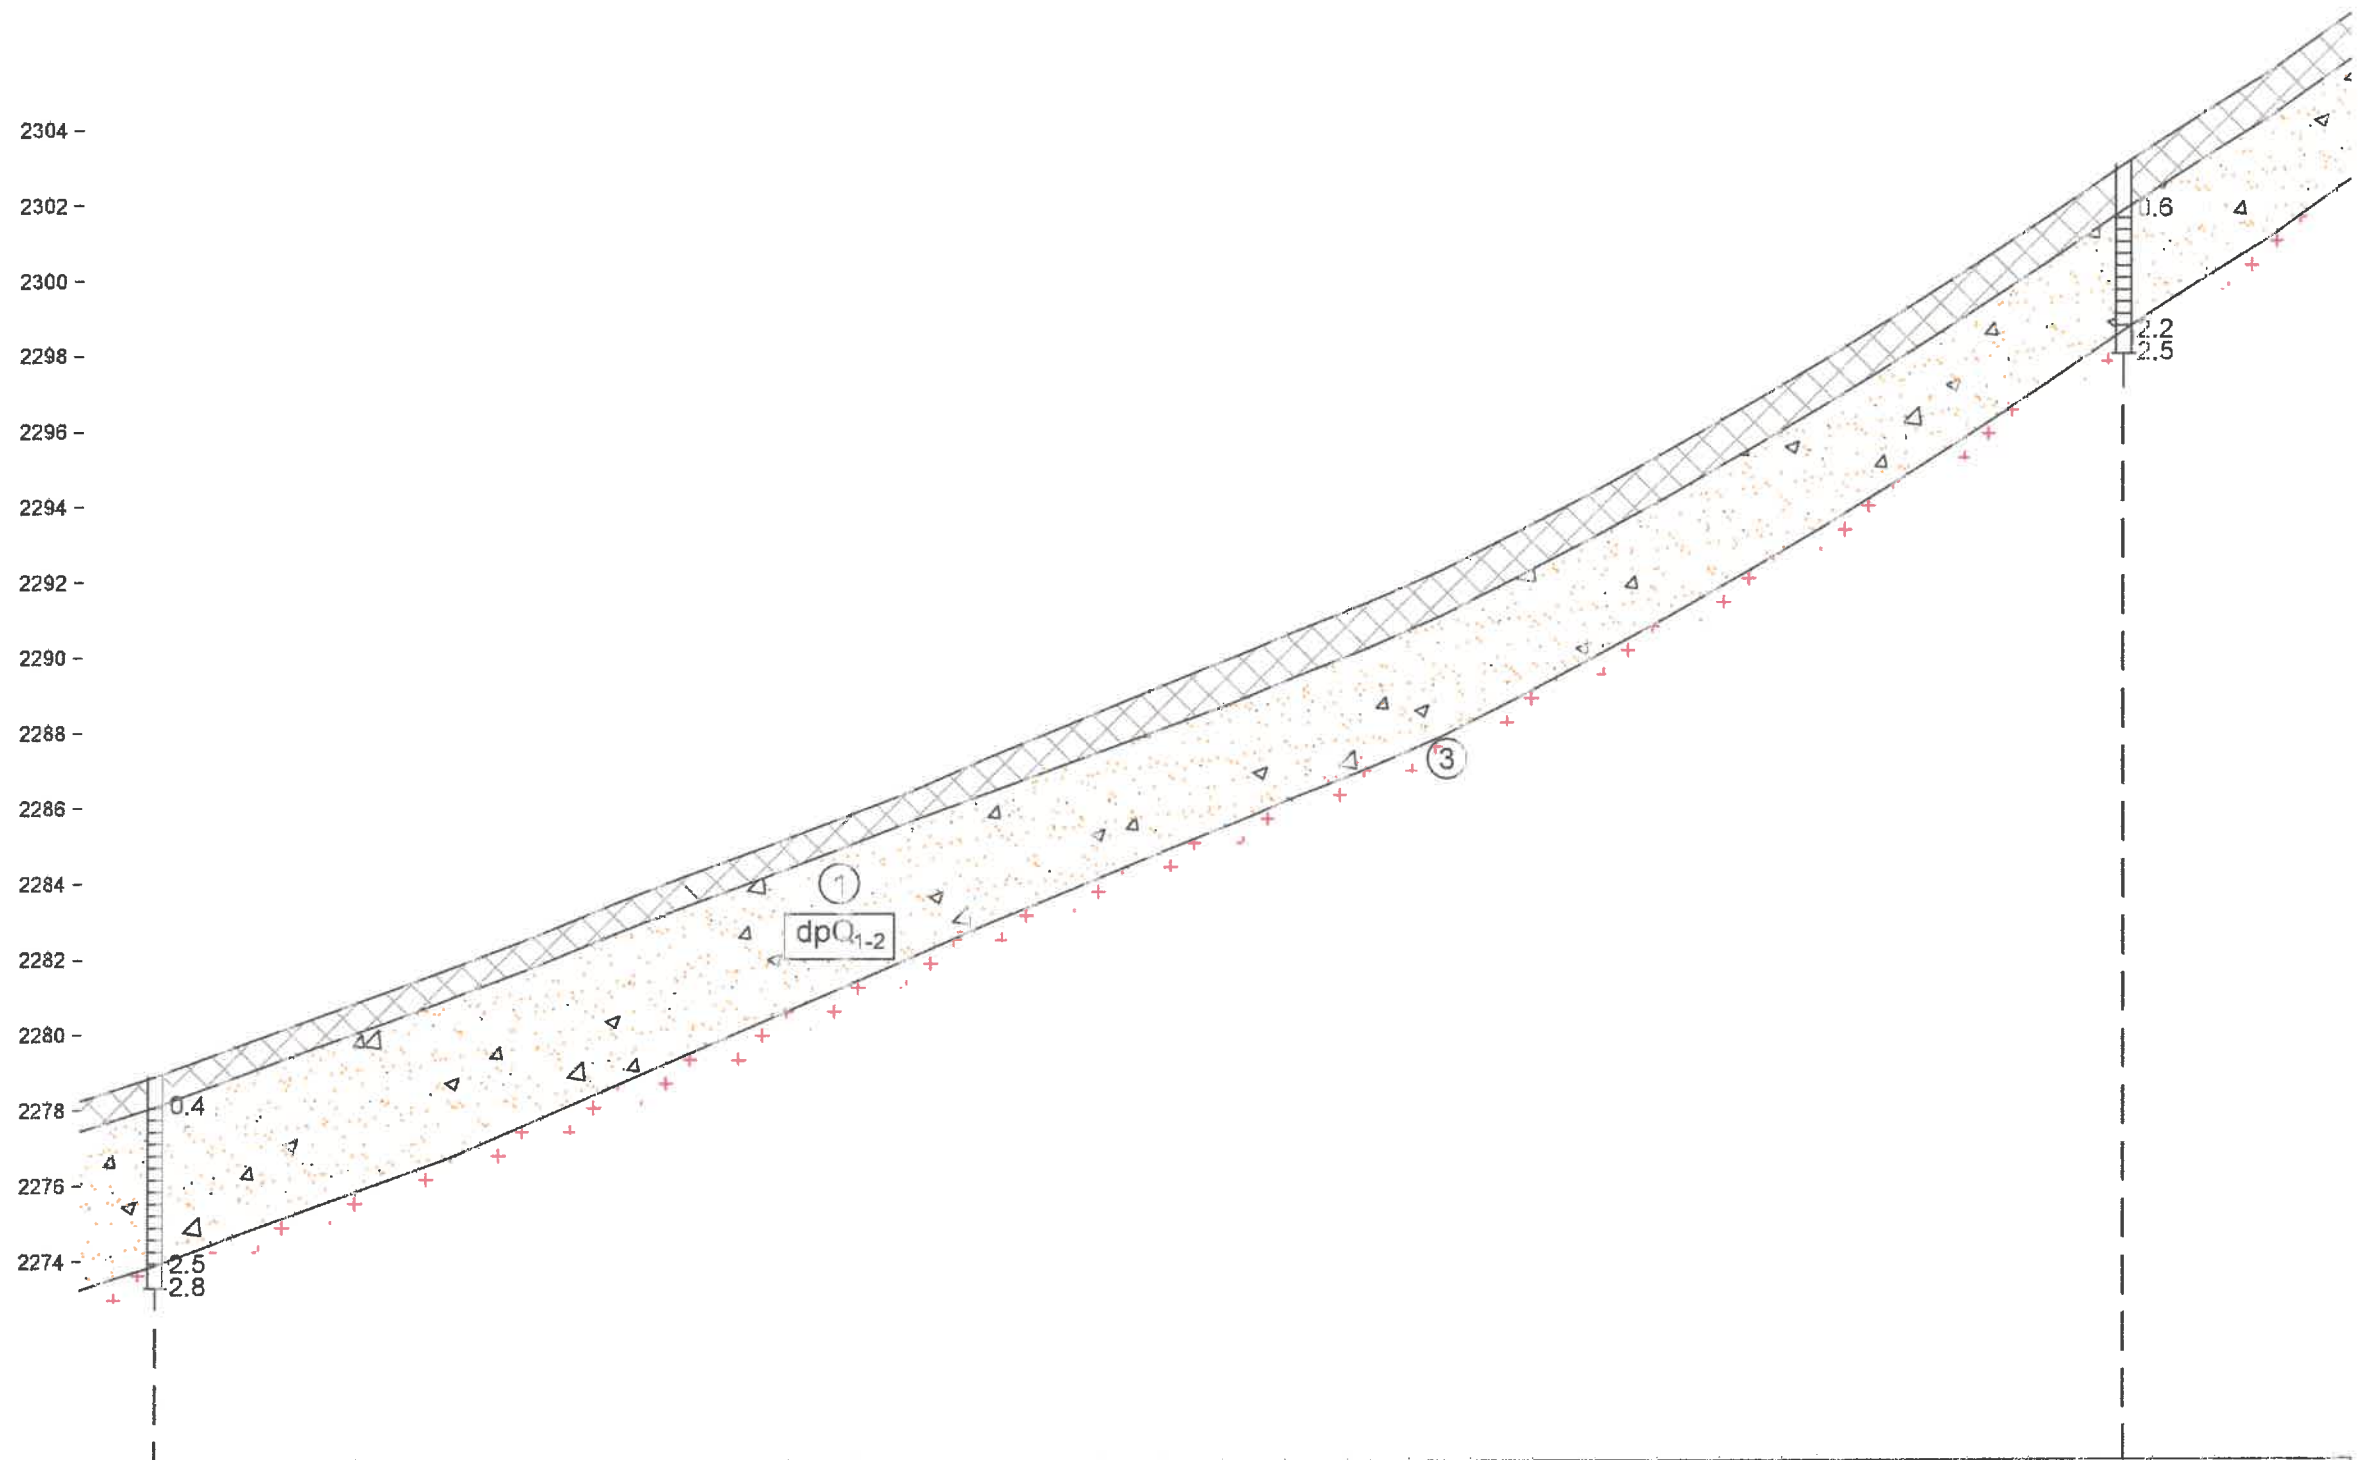
Цоногийн дугаар	● Ц-11																												● Ц-1		● Ц-12													
Газрын түвшин, м	2240.972	2241.987	2243.181	2244.511	2245.617	2245.867	2247.148	2248.347	2249.409	2250.233	2253.724	2255.578	2255.911	2255.756	2253.850	2252.250	2250.596	2249.606	2248.463	2246.890	2244.571	2243.842	2244.117	2245.556	2246.477	2246.911	2249.573	2253.797	2254.545	2255.147	2252.448	2250.312	2250.620	2250.839	2252.287	2254.425	2254.578	2254.597	2256.827	2256.091	2257.006	2258.071	2259.262	
Пикетаж, м	780.0	800.0	820.0	840.0	855.2	860.0	880.0	900.0	920.0	940.0	960.0	980.0	1000.0	1020.0	1040.0	1043.8	1050.0	1055.0	1060.0	1065.0	1070.0	1075.0	1080.0	1085.0	1090.0	1095.0	1100.0	1120.0	1140.0	1144.4	1160.0	1180.0	1200.0	1215.6	1220.0	1240.0	1260.0	1280.0	1285.5	1300.0	1320.0	1340.0	1360.0	1380.6

 "Талын хөрс" ХХК	Захиалагч	"Ангад арвижих" ХХК	Зургийн дугаар	Үе шат
	Объект	Солонготын давааны авто зам	2	A/3
	Захирал	Б.Баатарцогт	Зургийн нэр	Масштаб
	Хянасан	Н.Баттөгс	Инженер-геологийн зүсэлт	B1:100 X1:2000
Гүйцэтгэсэн	Б.Отгонжаргал			

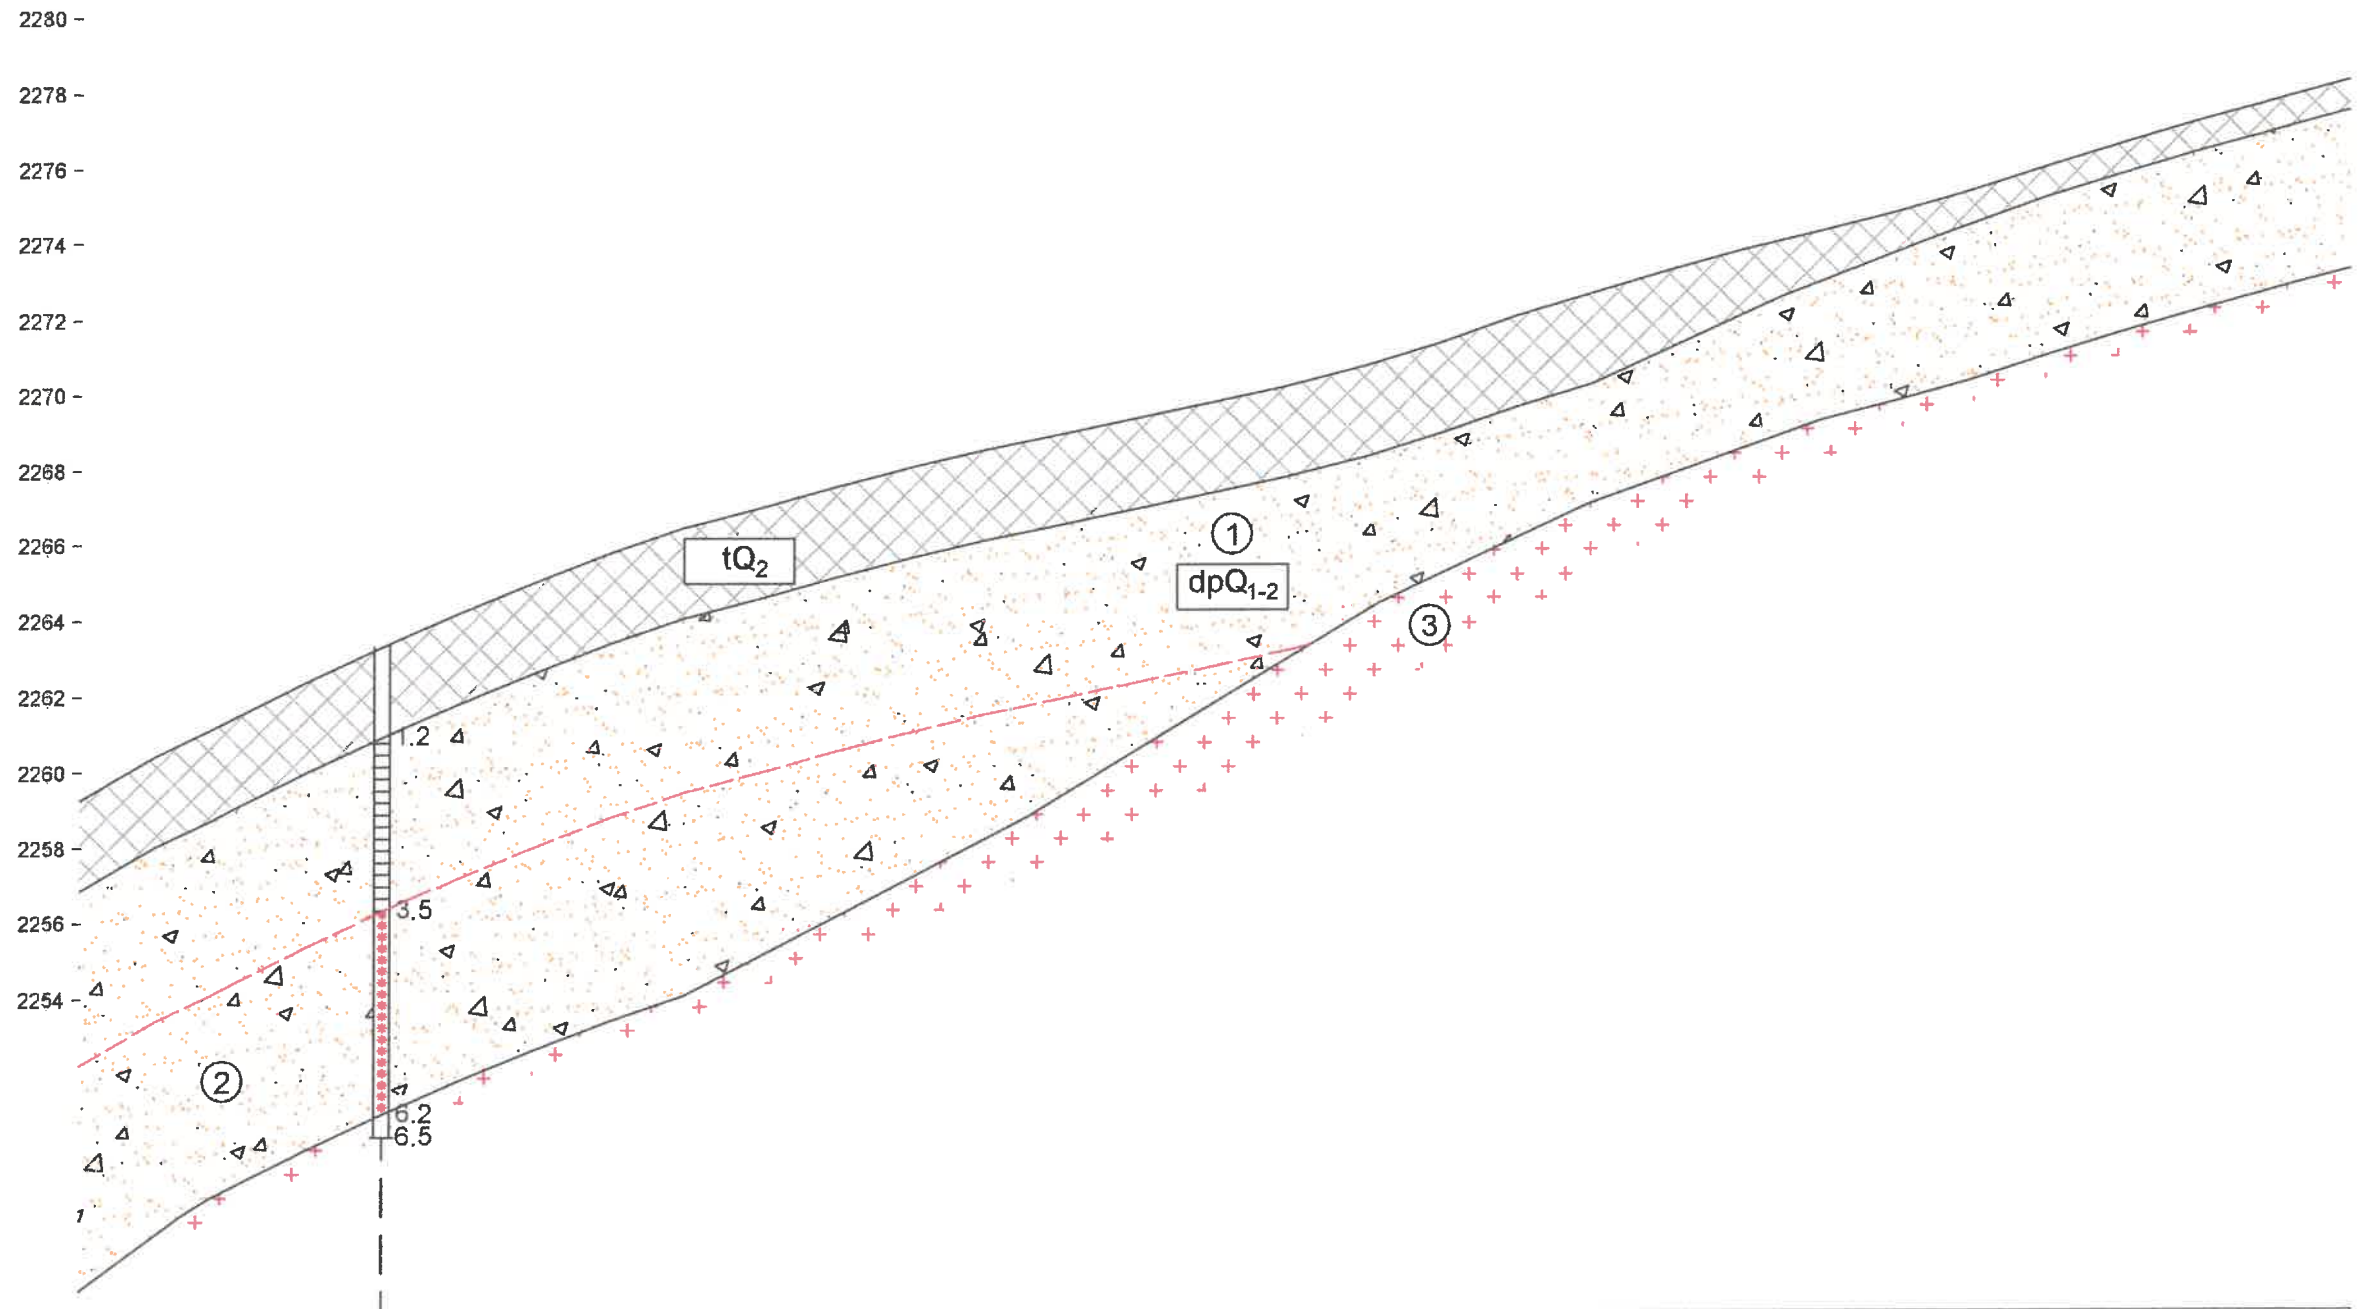


Цооногийн дугаар	● Ц-2																																			
Газрын түвшин, м	2259.262	2260.414	2261.101	2261.386	2262.393	2263.328	2263.648	2264.205	2265.023	2265.789	2266.467	2266.997	2267.556	2267.715	2268.074	2268.545	2268.956	2269.380	2269.798	2270.207	2270.233	2270.755	2271.373	2272.067	2272.669	2272.700	2273.256	2273.805	2274.284	2274.786	2275.344	2275.985	2276.587	2277.178	2277.720	2278.250
Пикетаж, м	380.0	400.0	414.3	420.0	440.0	460.0	467.2	480.0	500.0	520.0	540.0	560.0	580.0	586.1	600.0	620.0	640.0	660.0	680.0	699.0	700.0	720.0	740.0	760.0	780.0	781.0	800.0	820.0	840.0	860.0	880.0	900.0	920.0	940.0	960.0	980.0

 "Талын хөрс" ХХК	Захиалагч	"Ангад арвижих" ХХК	Зургийн дугаар	Үе шат
	Объект	Солонготын давааны авто зам	3	A/3
	Захирал	<i>[Signature]</i> Б.Баатарцогт	Зургийн нэр	Масштаб
	Хянасан	<i>[Signature]</i> Н.Баттөгс	Инженер-геологийн зүсэлт	B1:100
	Гүйцэтгэсэн	<i>[Signature]</i> Б.Отгонжаргал		X1:2000




Цооногийн дугаар	Ц-3																		Ц-4																		
Газрын түвшин, м	2278.250	2278.366	2278.884	2279.624	2280.360	2281.093	2281.680	2281.829	2282.585	2283.400	2284.175	2284.913	2285.675	2286.444	2287.311	2288.127	2288.968	2289.792	2290.018	2290.606	2291.401	2291.698	2292.261	2293.289	2294.333	2295.436	2296.582	2297.769	2298.611	2298.997	2300.273	2301.586	2302.957	2304.254	2304.262	2305.507	2306.938
Пикетаж, м	980.0	983.9	1000.0	1020.0	1040.0	1060.0	1076.1	1080.0	1100.0	1120.0	1140.0	1160.0	1180.0	1200.0	1220.0	1240.0	1260.0	1280.0	1286.2	1300.0	1320.0	1327.0	1340.0	1360.0	1380.0	1400.0	1420.0	1440.0	1453.8	1460.0	1480.0	1500.0	1520.0	1540.0	1540.1	1560.0	1580.0

246


 "Талын хөрс" ХХК	Захиалагч	"Ангад арвижих" ХХК	Зургийн дугаар	Үе шат
	Объект	Солонготын давааны авто зам	4	A/3
	Захирал	Б.Баатарцогт	Зургийн нэр	Масштаб
	Хянасан	Н.Баттөгс	Инженер-геологийн зүсэлт	B1:100
	Гүйцэтгэсэн	Б.Отгонжаргал		X1:2000




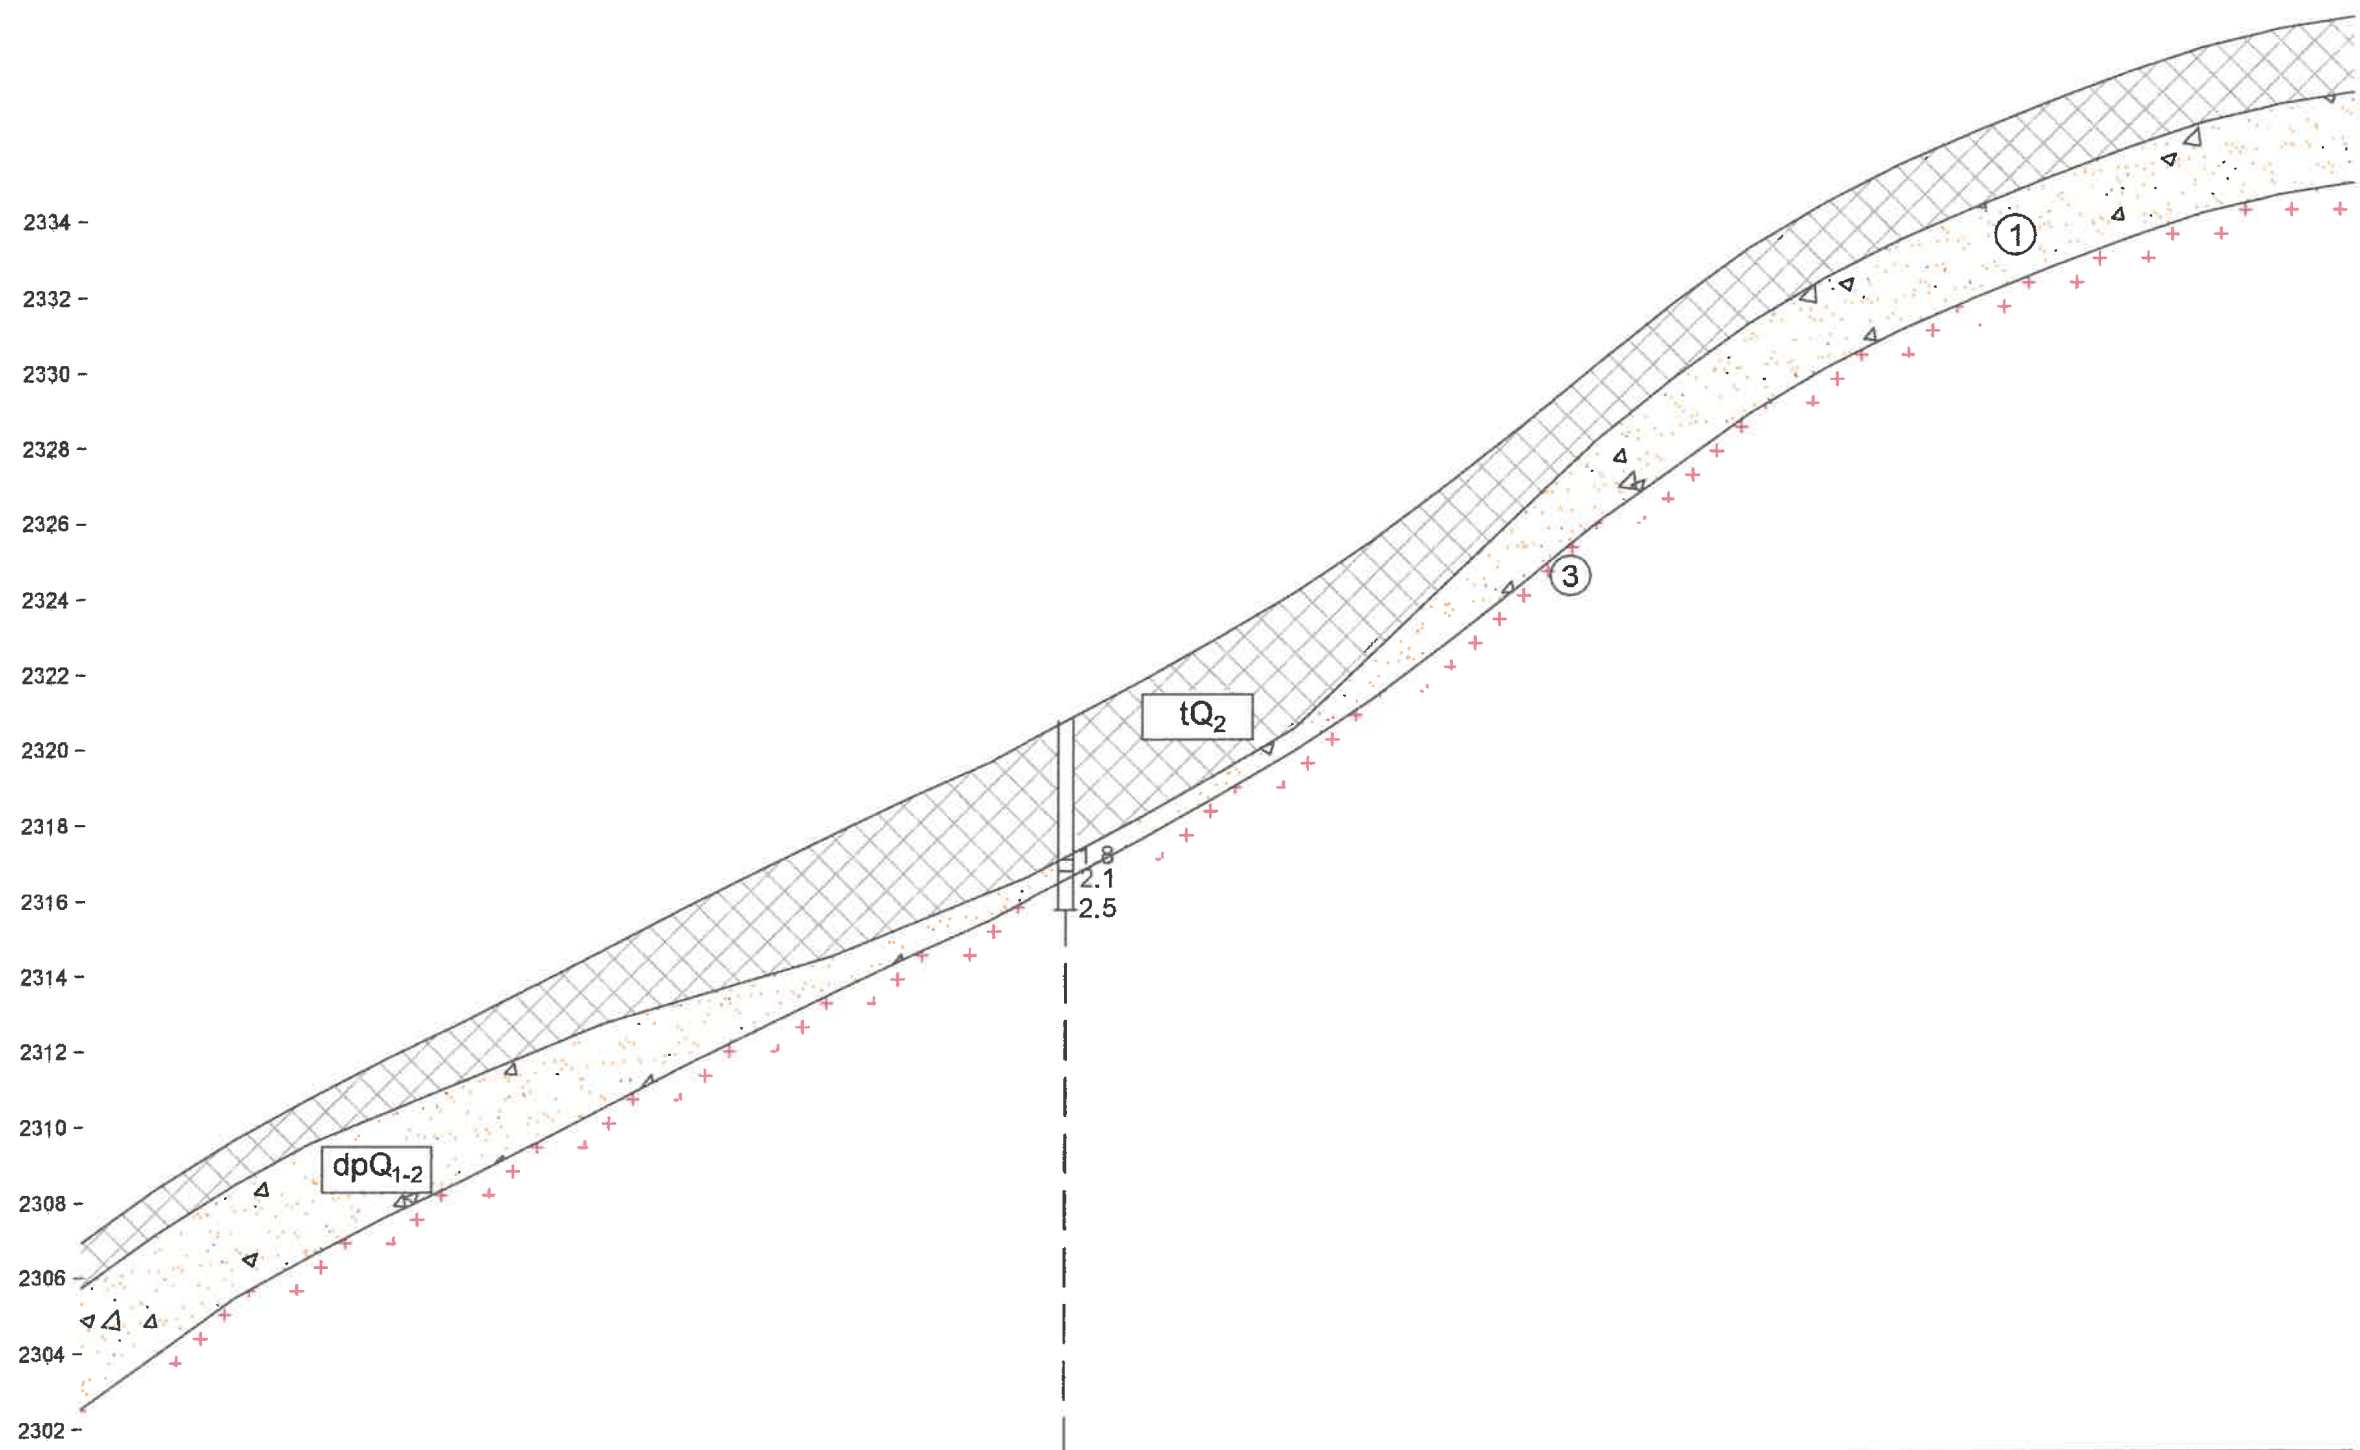


Цооногийн дугаар	● Ц-5																																			
Газрын түвшин, м	2306.938	2308.378	2309.639	2310.756	2311.807	2312.761	2313.771	2313.777	2314.813	2315.860	2316.856	2317.837	2318.786	2319.664	2320.230	2320.276	2320.756	2321.828	2322.970	2324.158	2325.490	2326.980	2327.759	2328.560	2329.570	2330.201	2331.821	2333.279	2334.470	2335.483	2336.338	2337.143	2337.896	2338.565	2339.041	2339.345
Пикетаж, м	580.0	600.0	620.0	640.0	660.0	680.0	699.9	700.0	720.0	740.0	760.0	780.0	800.0	820.0	830.0	830.9	840.0	860.0	880.0	900.0	920.0	940.0	950.0	960.0	972.3	980.0	1000.0	1020.0	1040.0	1060.0	1080.0	1100.0	1120.0	1140.0	1160.0	1180.0

247


 "Талын хөрс" ХХК	Захиалагч	"Ангад арвижих" ХХК	Зургийн дугаар	Үе шат
	Объект	Солонготын давааны авто зам	5	A/3
	Захирал	<i>[Signature]</i> Б.Баатарцогт	Зургийн нэр	Масштаб
	Хянасан	<i>[Signature]</i> Н.Баттөгс	Инженер-геологийн зүсэлт	B1:100
	Гүйцэтгэсэн	<i>[Signature]</i> Б.Отгонжаргал		X1:2000

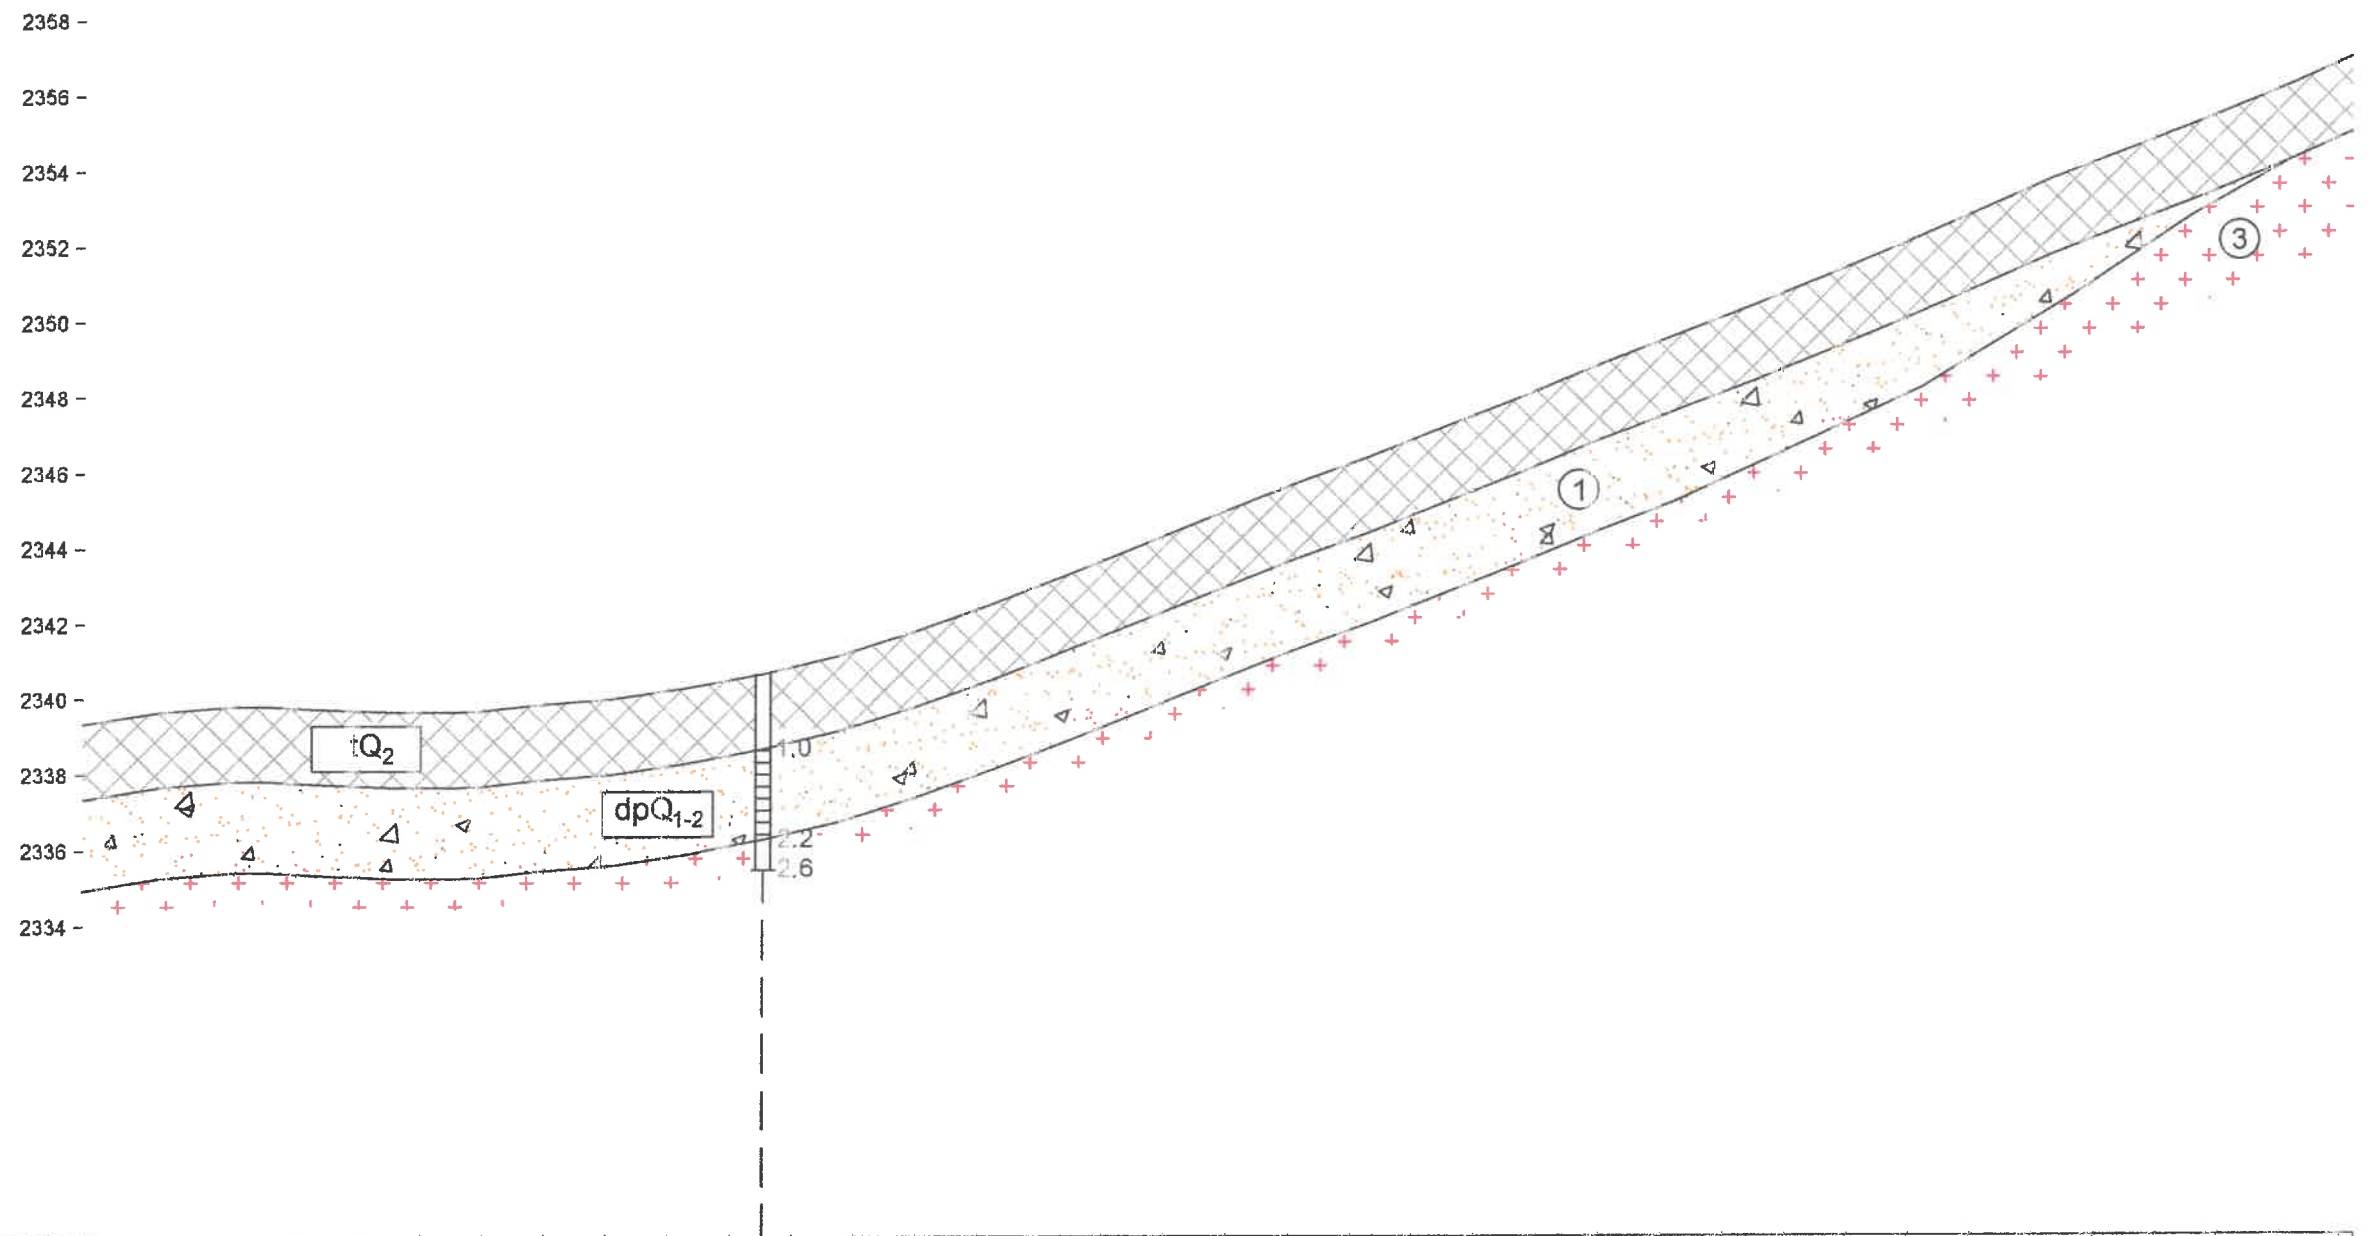

Цоногийн дугаар	● Ц-6																																			
Газрын түвшин, м	2339.345	2339.657	2339.814	2339.815	2339.744	2339.666	2339.667	2339.684	2339.850	2339.999	2340.300	2340.675	2341.153	2341.782	2342.493	2343.085	2343.269	2344.070	2344.695	2345.672	2346.395	2347.185	2347.972	2348.802	2349.224	2349.582	2350.348	2351.150	2351.970	2352.835	2353.718	2354.491	2355.258	2356.072	2356.311	2356.945
Пикетаж, м	180.0	200.0	220.0	227.7	240.0	260.0	280.0	284.8	300.0	320.0	340.0	360.0	380.0	400.0	420.0	435.2	440.0	460.0	480.0	500.0	520.0	540.0	560.0	580.0	590.9	600.0	620.0	640.0	660.0	680.0	700.0	720.0	740.0	760.0	766.0	780.0


 "Талын хөрс" ХХК	Захиалагч	"Ангад арвижих" ХХК	Зургийн дугаар	Үе шат
	Объект	Солонготын давааны авто зам	6	A/3
	Захирал	Б.Баатарцогт	Зургийн нэр	Масштаб
	Хянасан	Н.Баттөгс	Инженер-гэологийн зүсэлт	B1:100
	Гүйцэтгэсэн	Б.Отгонжаргал		X1:2000



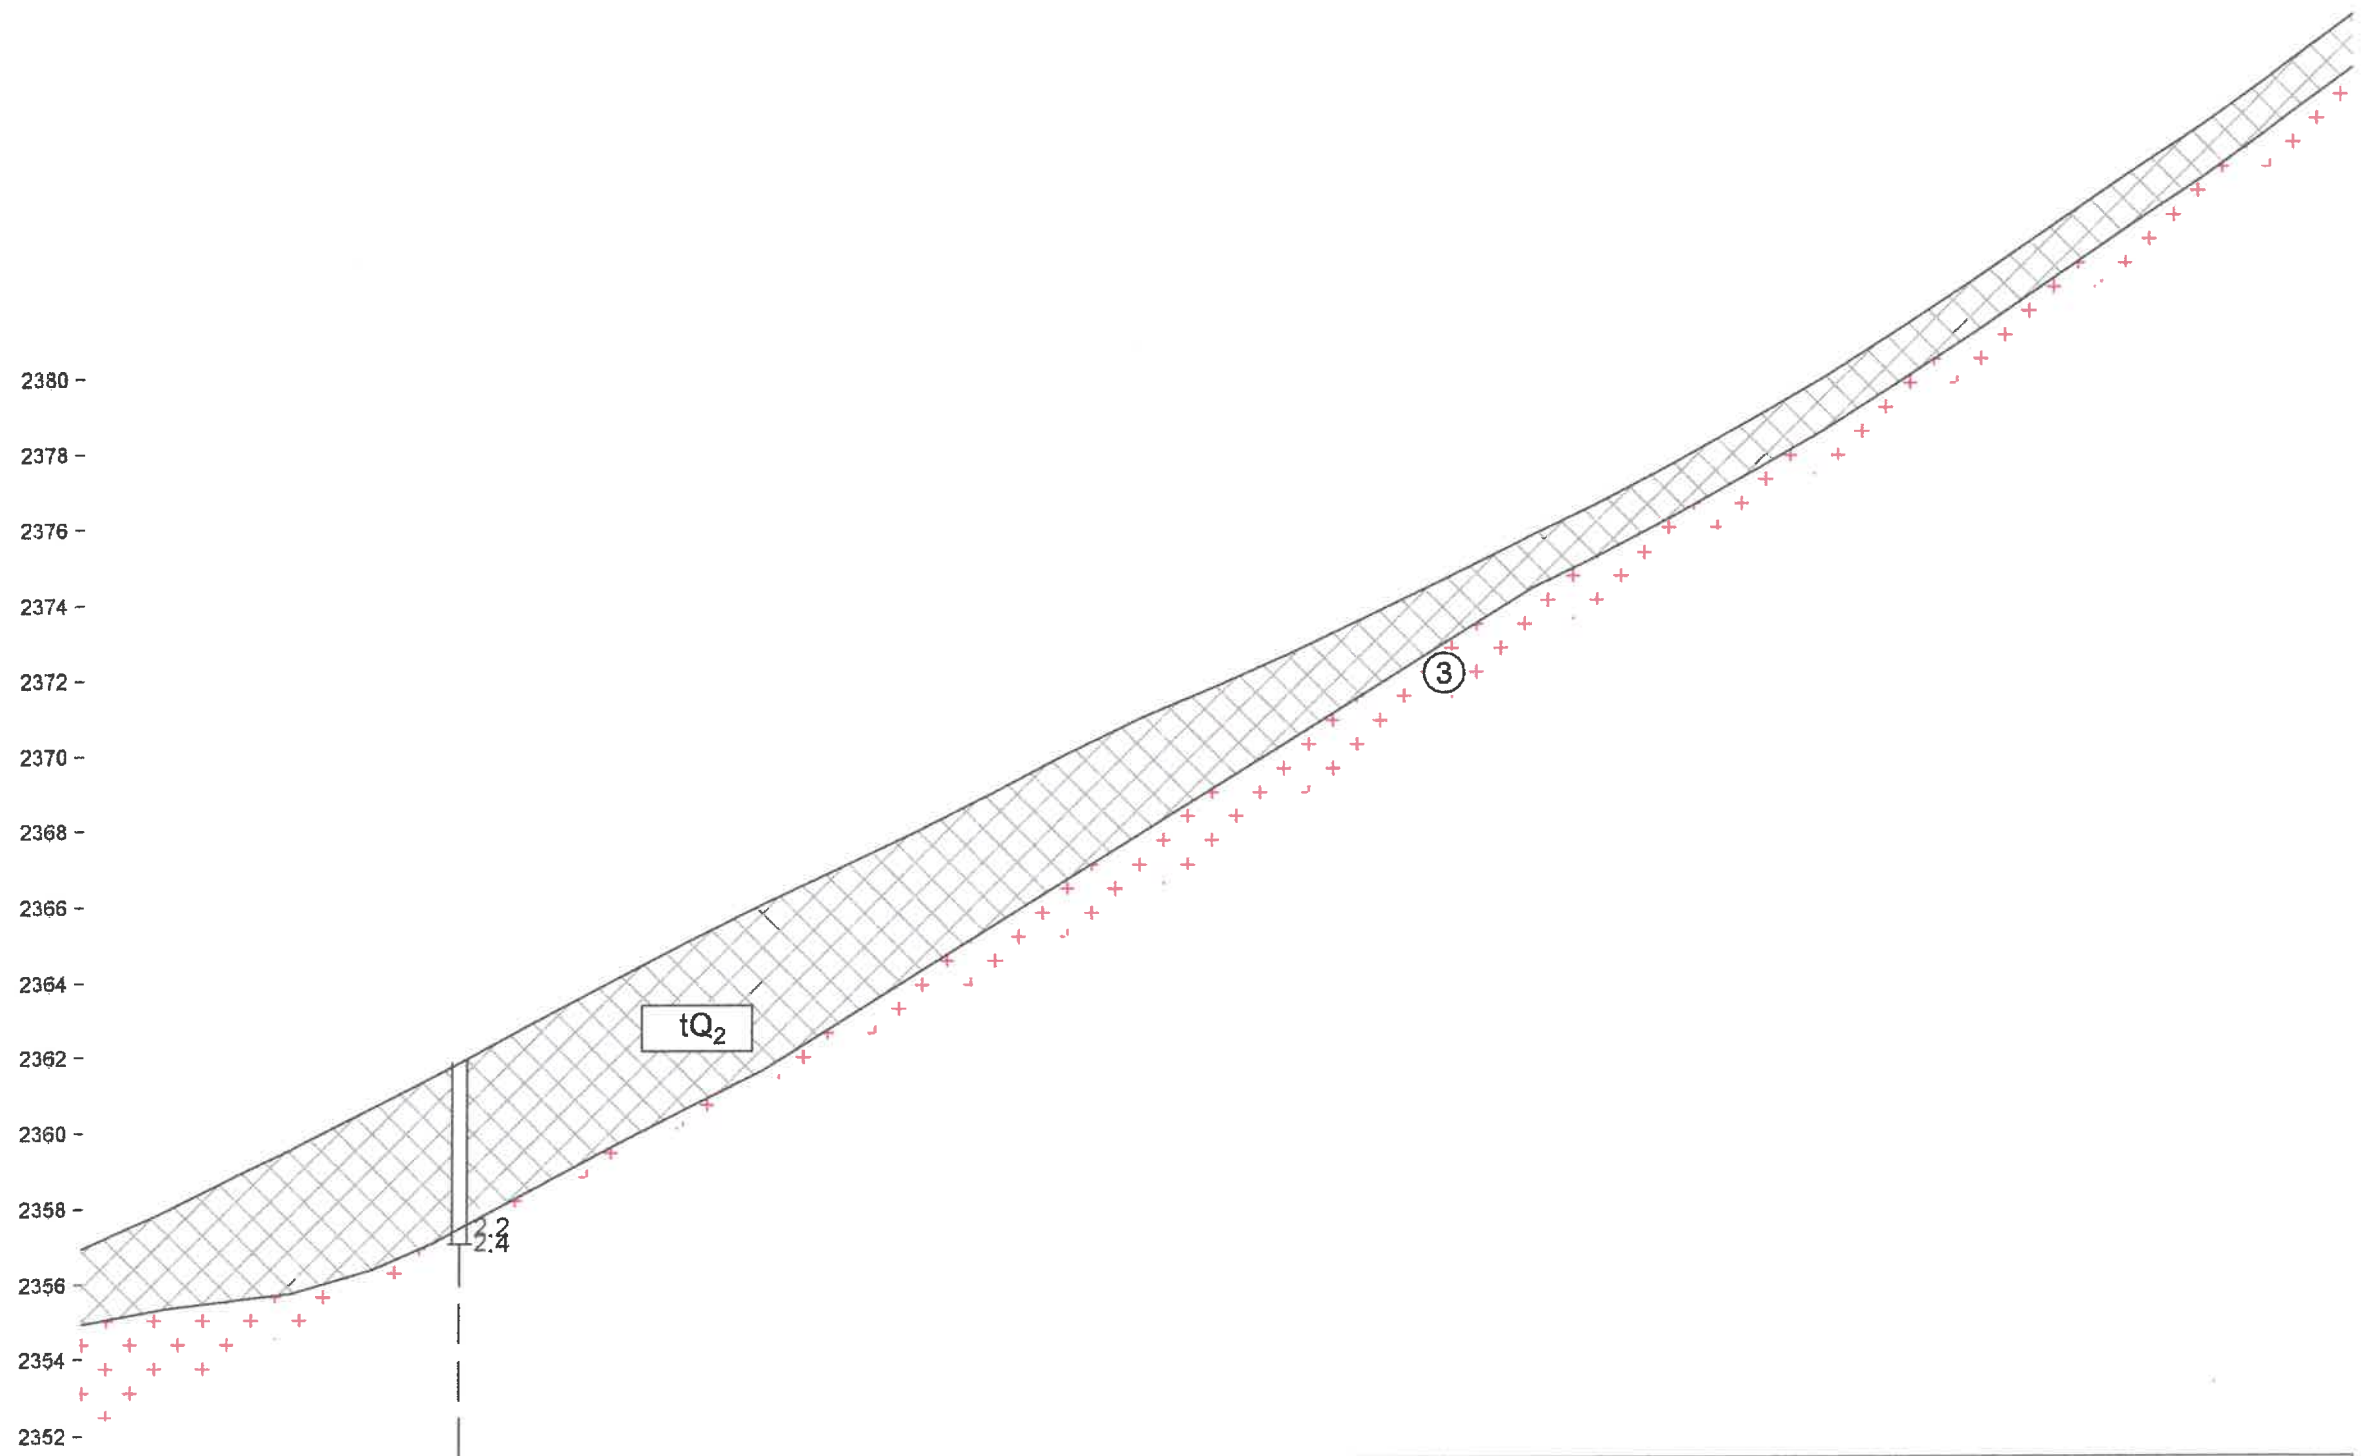


Цооногийн дугаар	● Ц-7																																		
Газрын түвшин, м	2356.945	2357.830	2358.824	2359.503	2359.827	2360.838	2361.503	2361.870	2362.957	2364.017	2365.048	2366.059	2367.006	2367.949	2368.955	2370.005	2370.982	2371.826	2372.710	2373.673	2374.642	2375.643	2375.789	2376.619	2377.668	2378.803	2379.952	2381.223	2382.532	2383.918	2385.284	2386.616	2387.831	2388.059	2389.534
Пикетаж, м	780.0	800.0	820.0	834.0	840.0	860.0	873.0	880.0	900.0	920.0	940.0	960.0	980.0	1000.0	1020.0	1040.0	1060.0	1080.0	1100.0	1120.0	1140.0	1160.0	1163.0	1180.0	1200.0	1220.0	1240.0	1260.0	1280.0	1300.0	1320.0	1340.0	1357.0	1360.0	1380.0


248

 "Талын хөрс" ХХК	Захиалагч	"Ангад арвижих" ХХК	Зургийн дугаар	Үе шат
	Объект	Солонготын давааны авто зам	7	A/3
	Захирал	<i>[Signature]</i> Б.Баатарцогт	Зургийн нэр	Масштаб
	Хянасан	<i>[Signature]</i> Н.Баттөгс	Инженер-геологийн зүсэлт	B1:100
	Гүйцэтгэсэн	<i>[Signature]</i> Б.Отгонжаргал		X1:2000




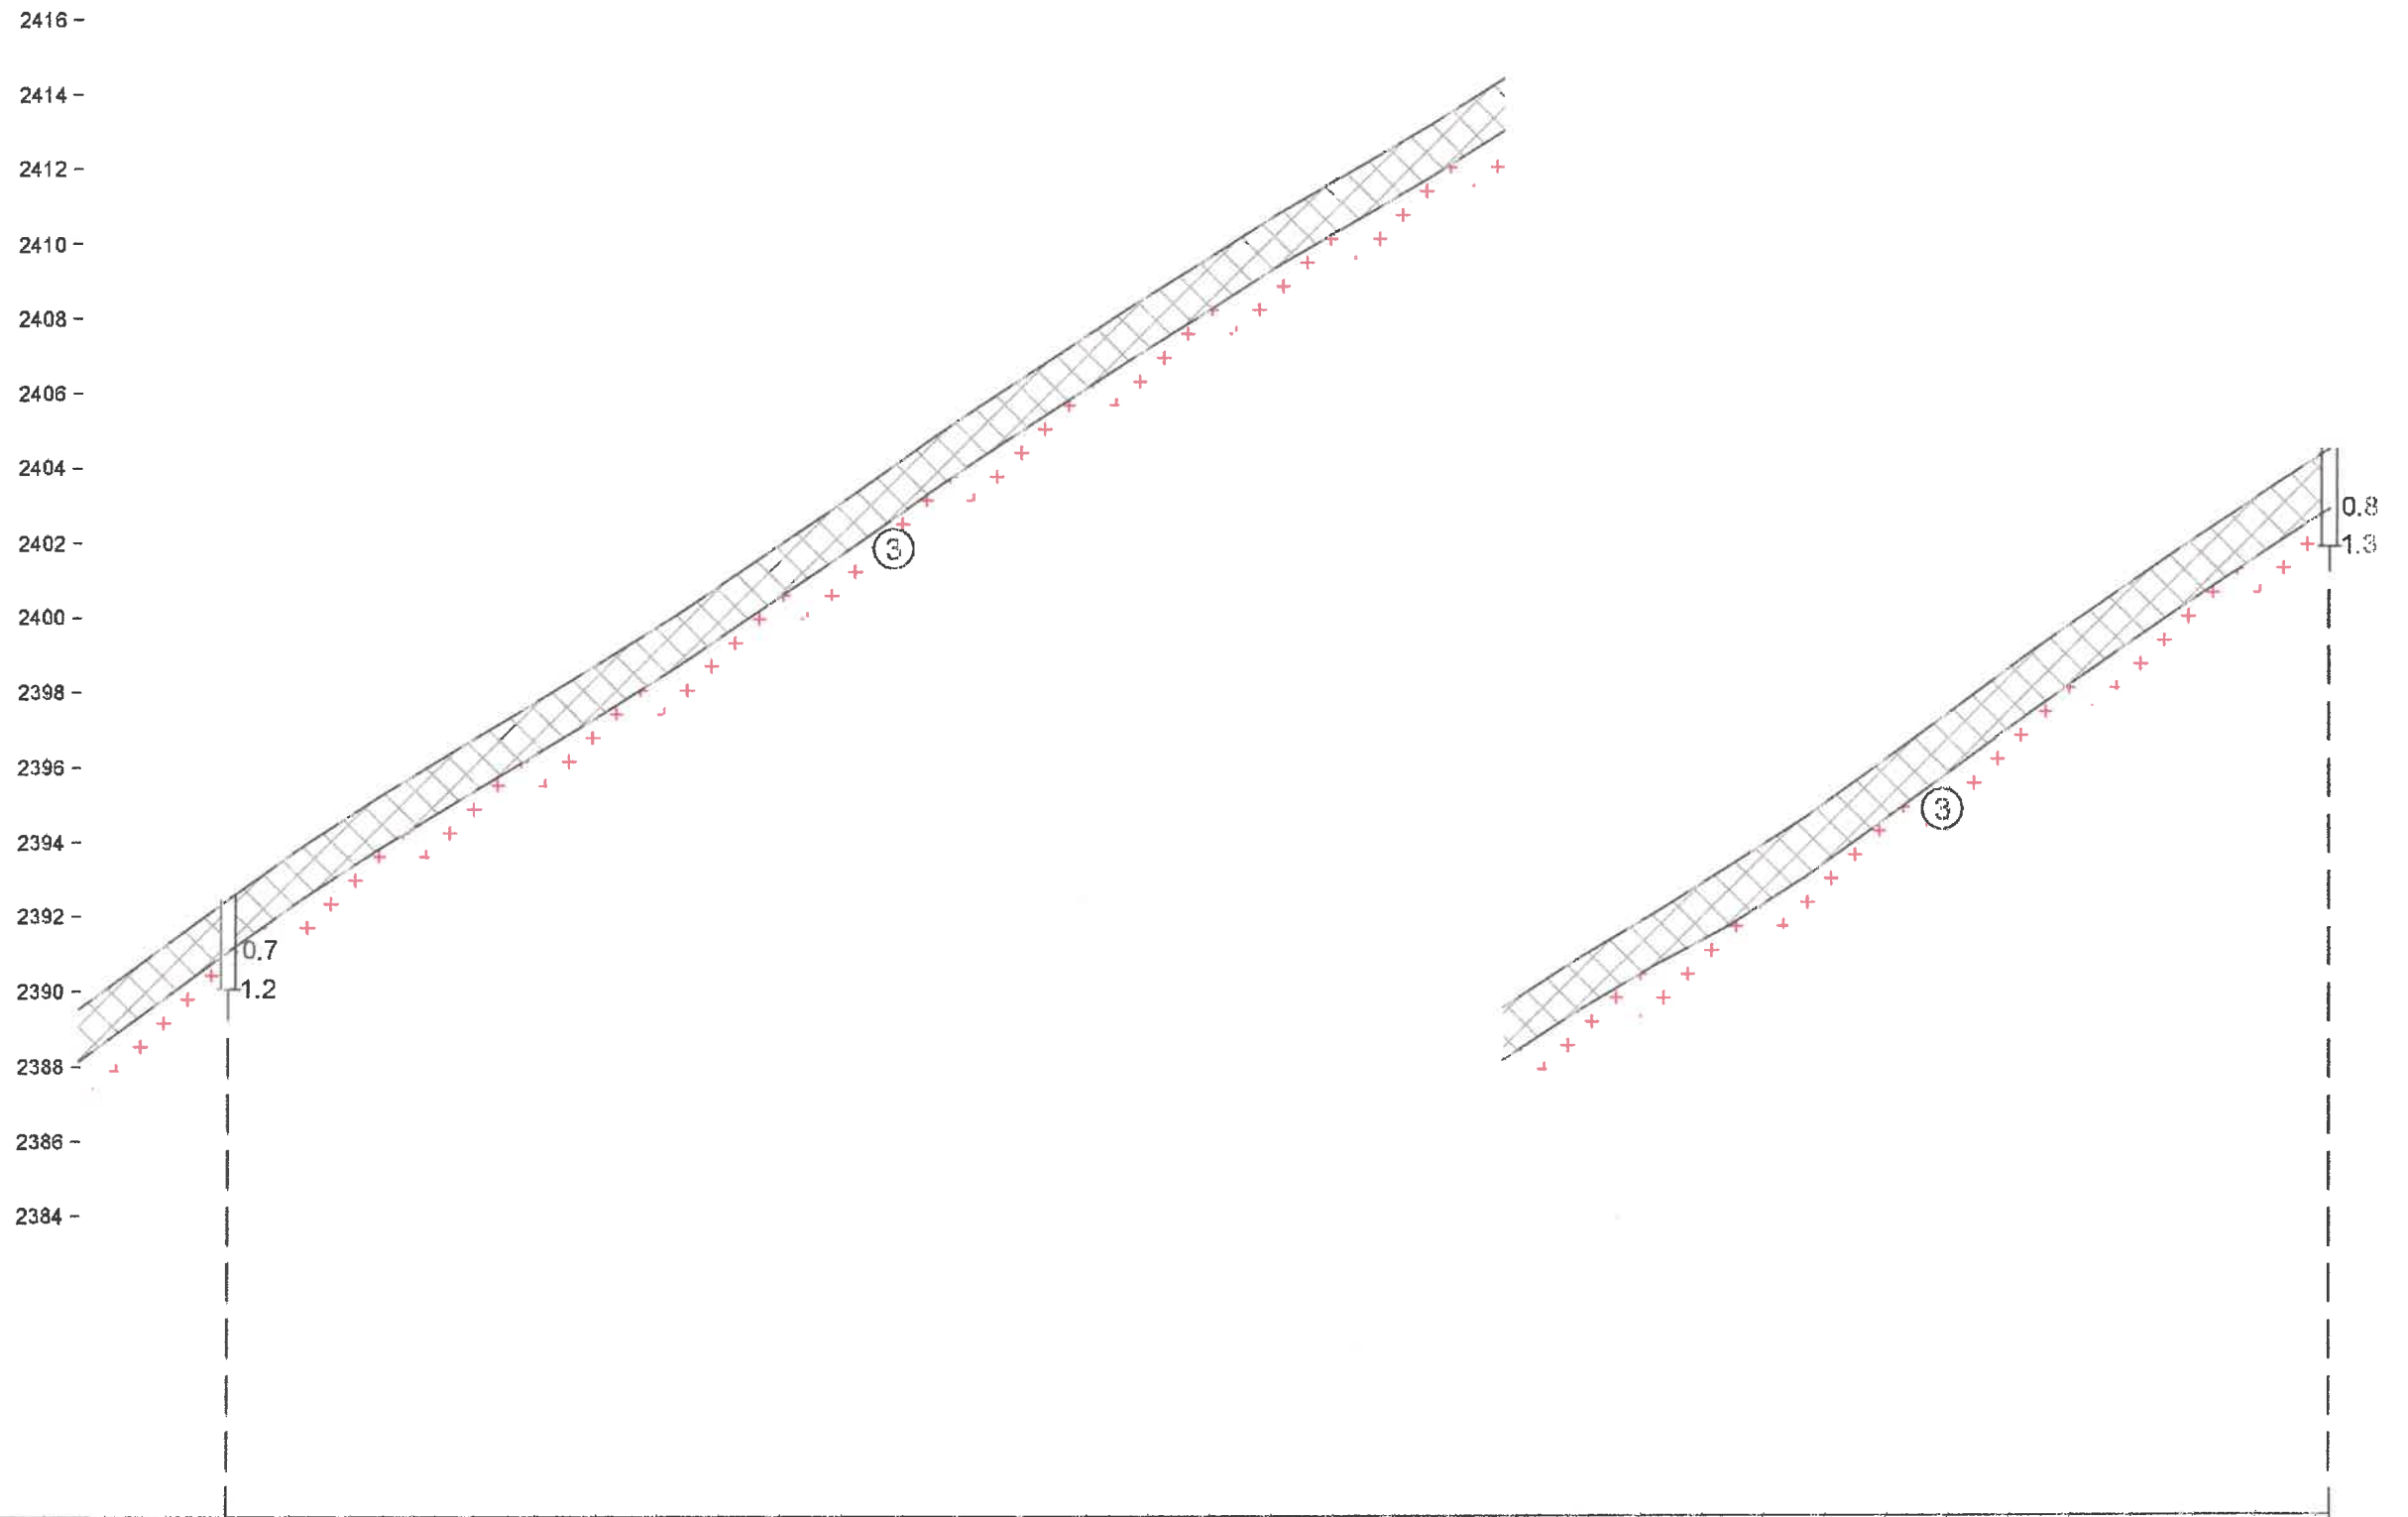

Цооногийн дугаар	Ц-8																				Ц-9											
Газрын түвшин, м	2389.534	2390.982	2392.452	2393.892	2395.202	2396.415	2397.623	2398.840	2400.085	2401.456	2402.825	2404.244	2404.752	2405.624	2406.933	2408.253	2409.509	2410.789	2411.955	2413.126	2414.388	2415.684	2416.889	2418.153	2419.442	2420.876	2422.351	2423.823	2425.217	2426.613	2427.946	2429.246
Пикетаж, м	380.0	400.0	420.0	440.0	460.0	480.0	500.0	520.0	540.0	560.0	580.0	600.0	607.1	620.0	640.0	660.0	680.0	700.0	720.0	740.0	760.0	780.0	800.0	820.0	840.0	860.0	880.0	900.0	920.0	940.0	960.0	980.0

 "Талын хөрс" ХХК	Захиалагч	"Ангад арвижих" ХХК	Зургийн дугаар	Үе шат
	Объект	Солонготын давааны авто зам	8	A/3
	Захирал	Б.Баатарцогт	Зургийн нэр	Масштаб
	Хянасан	Н.Баттөгс	Инженер-геологийн зүсэлт	B1:100
	Гүйцэтгэсэн	Б.Отгонжаргал		X1:2000



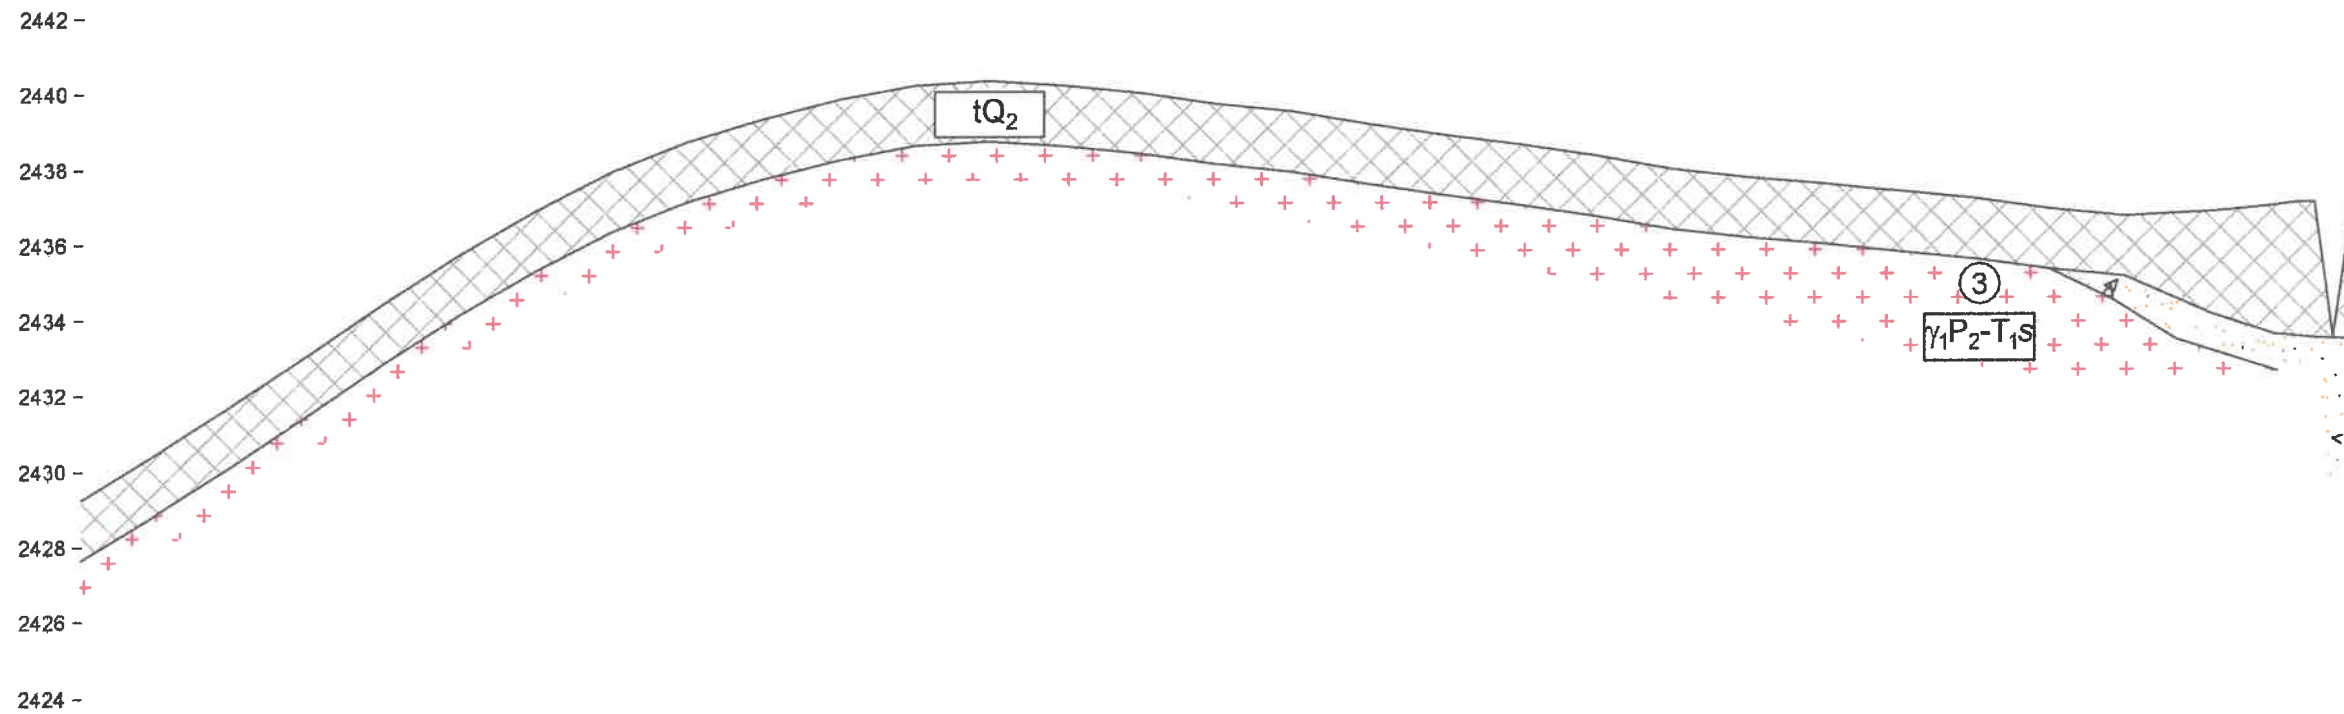


Цооногийн дугаар																																					
Газрын түвшин, м	2429.246	2430.369	2430.475	2431.764	2433.111	2434.497	2435.768	2436.920	2437.955	2438.746	2439.349	2439.868	2440.242	2440.363	2440.232	2440.035	2439.747	2439.540	2439.517	2439.207	2438.915	2438.650	2438.354	2437.993	2437.767	2437.596	2437.468	2437.400	2437.198	2436.918	2436.728	2436.822	2436.882	2437.006	2437.068	2437.083	2437.039
Пикетаж, м	980.0	998.3	1000.0	1020.0	1040.0	1060.0	1080.0	1100.0	1120.0	1140.0	1160.0	1180.0	1200.0	1220.0	1240.0	1260.0	1280.0	1300.0	1301.7	1320.0	1340.0	1360.0	1380.0	1400.0	1420.0	1440.0	1452.0	1460.0	1480.0	1500.0	1520.0	1540.0	1548.0	1560.0	1565.0	1570.0	1580.0

249



Захиалагч	"Ангад арвижих" ХХК	Зургийн дугаар	Үе шат
Объект	Солонготын давааны авто зам	9	A/3
Захирал	Б.Баатарцогт	Зургийн нэр	Масштаб
Хянасан	Н.Баттөгс	Инженер-геологийн зүсэлт	B1:100 X1:2000
Гүйцэтгэсэн	Б.Оюу	Б.Отгонжаргал	




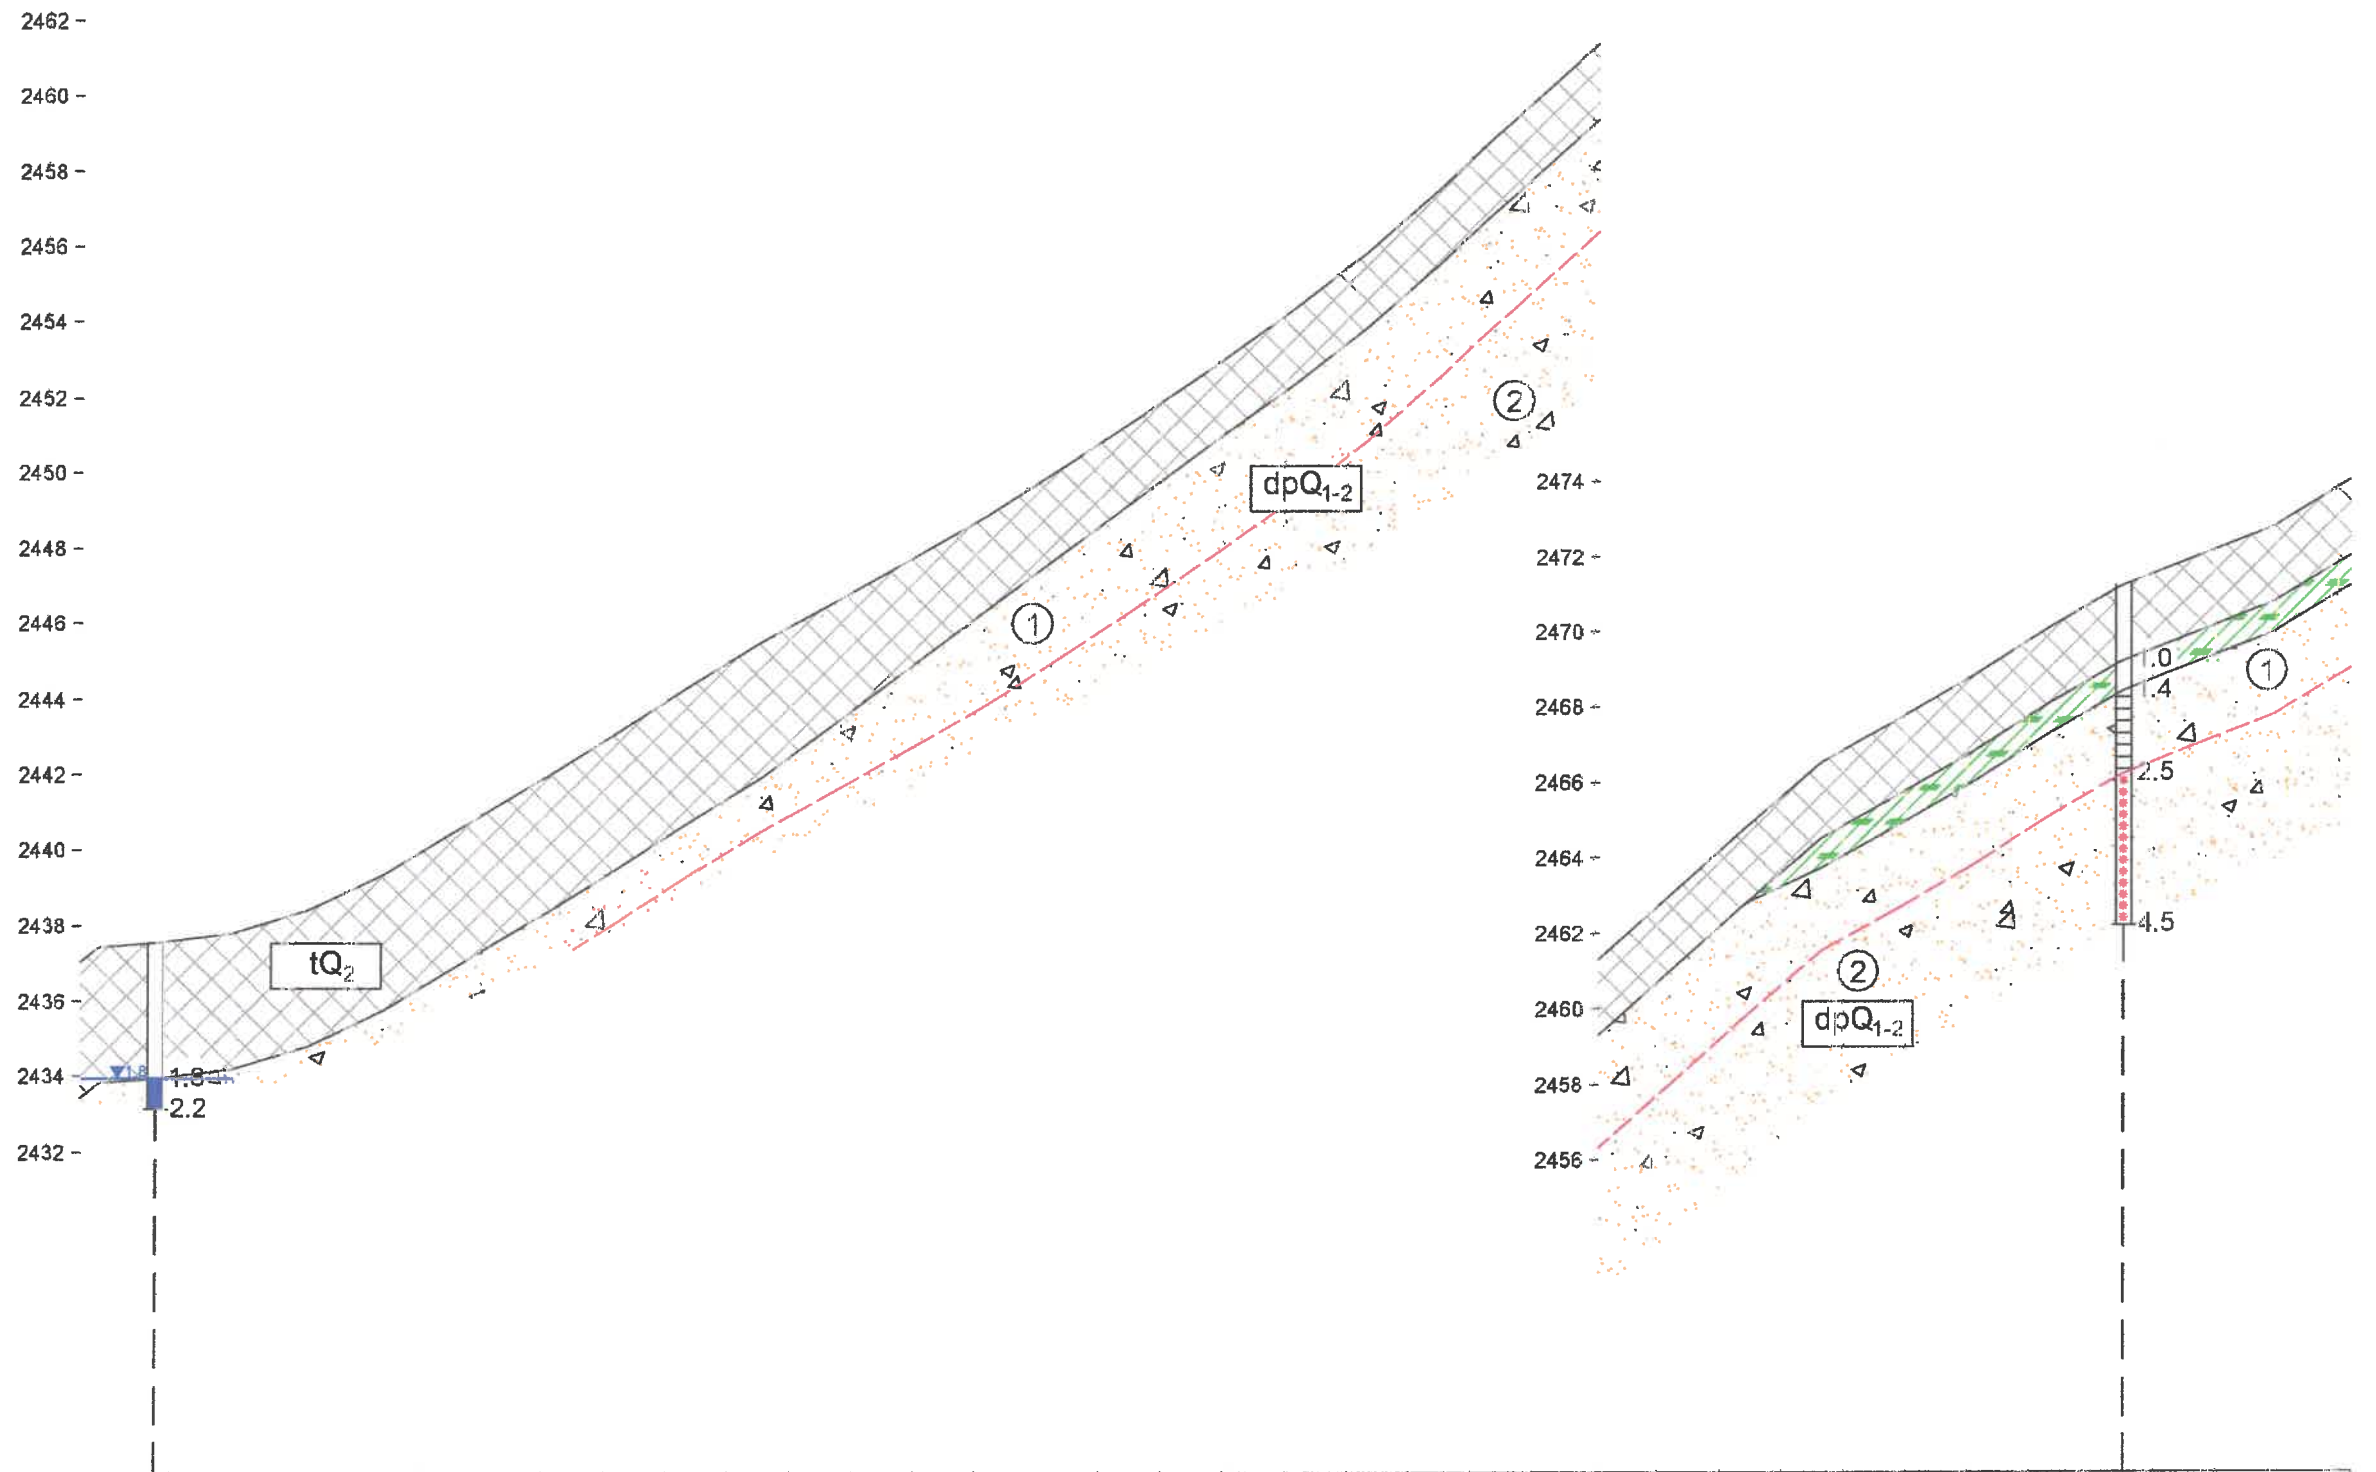


Цооногийн дугаар	Ц-10																			Ц-13																		
Газрын түвшин, м	2437.039	2437.416	2437.505	2437.526	2437.771	2438.387	2439.339	2440.534	2441.735	2441.941	2442.962	2444.245	2445.484	2445.938	2446.598	2447.705	2448.833	2450.121	2451.447	2452.805	2454.233	2455.783	2457.534	2458.649	2459.368	2461.182	2461.311	2462.984	2464.797	2466.520	2467.625	2468.784	2470.052	2471.139	2471.203	2471.995	2472.773	2473.968
Пикетаж, м	580.0	585.0	596.6	600.0	620.0	640.0	660.0	680.0	700.0	703.4	720.0	740.0	760.0	768.2	780.0	800.0	820.0	840.0	860.0	880.0	900.0	920.0	940.0	951.8	960.0	980.0	981.4	1000.0	1020.0	1040.0	1060.0	1080.0	1100.0	118.6	120.0	140.0	160.0	180.0


 "Талын хөрс" ХХК	Захиалагч	"Ангад арвижих" ХХК	Зургийн дугаар	Үе шат
	Объект	Солонготын давааны авто зам	10	A/3
	Захирал	Б.Баатарцогт	Зургийн нэр	Масштаб
	Хянасан	Н.Баттөгс	Инженер-геологийн зүсэлт	B1:100
	Гүйцэтгэсэн	Б.Отгонжаргал		X1:2000



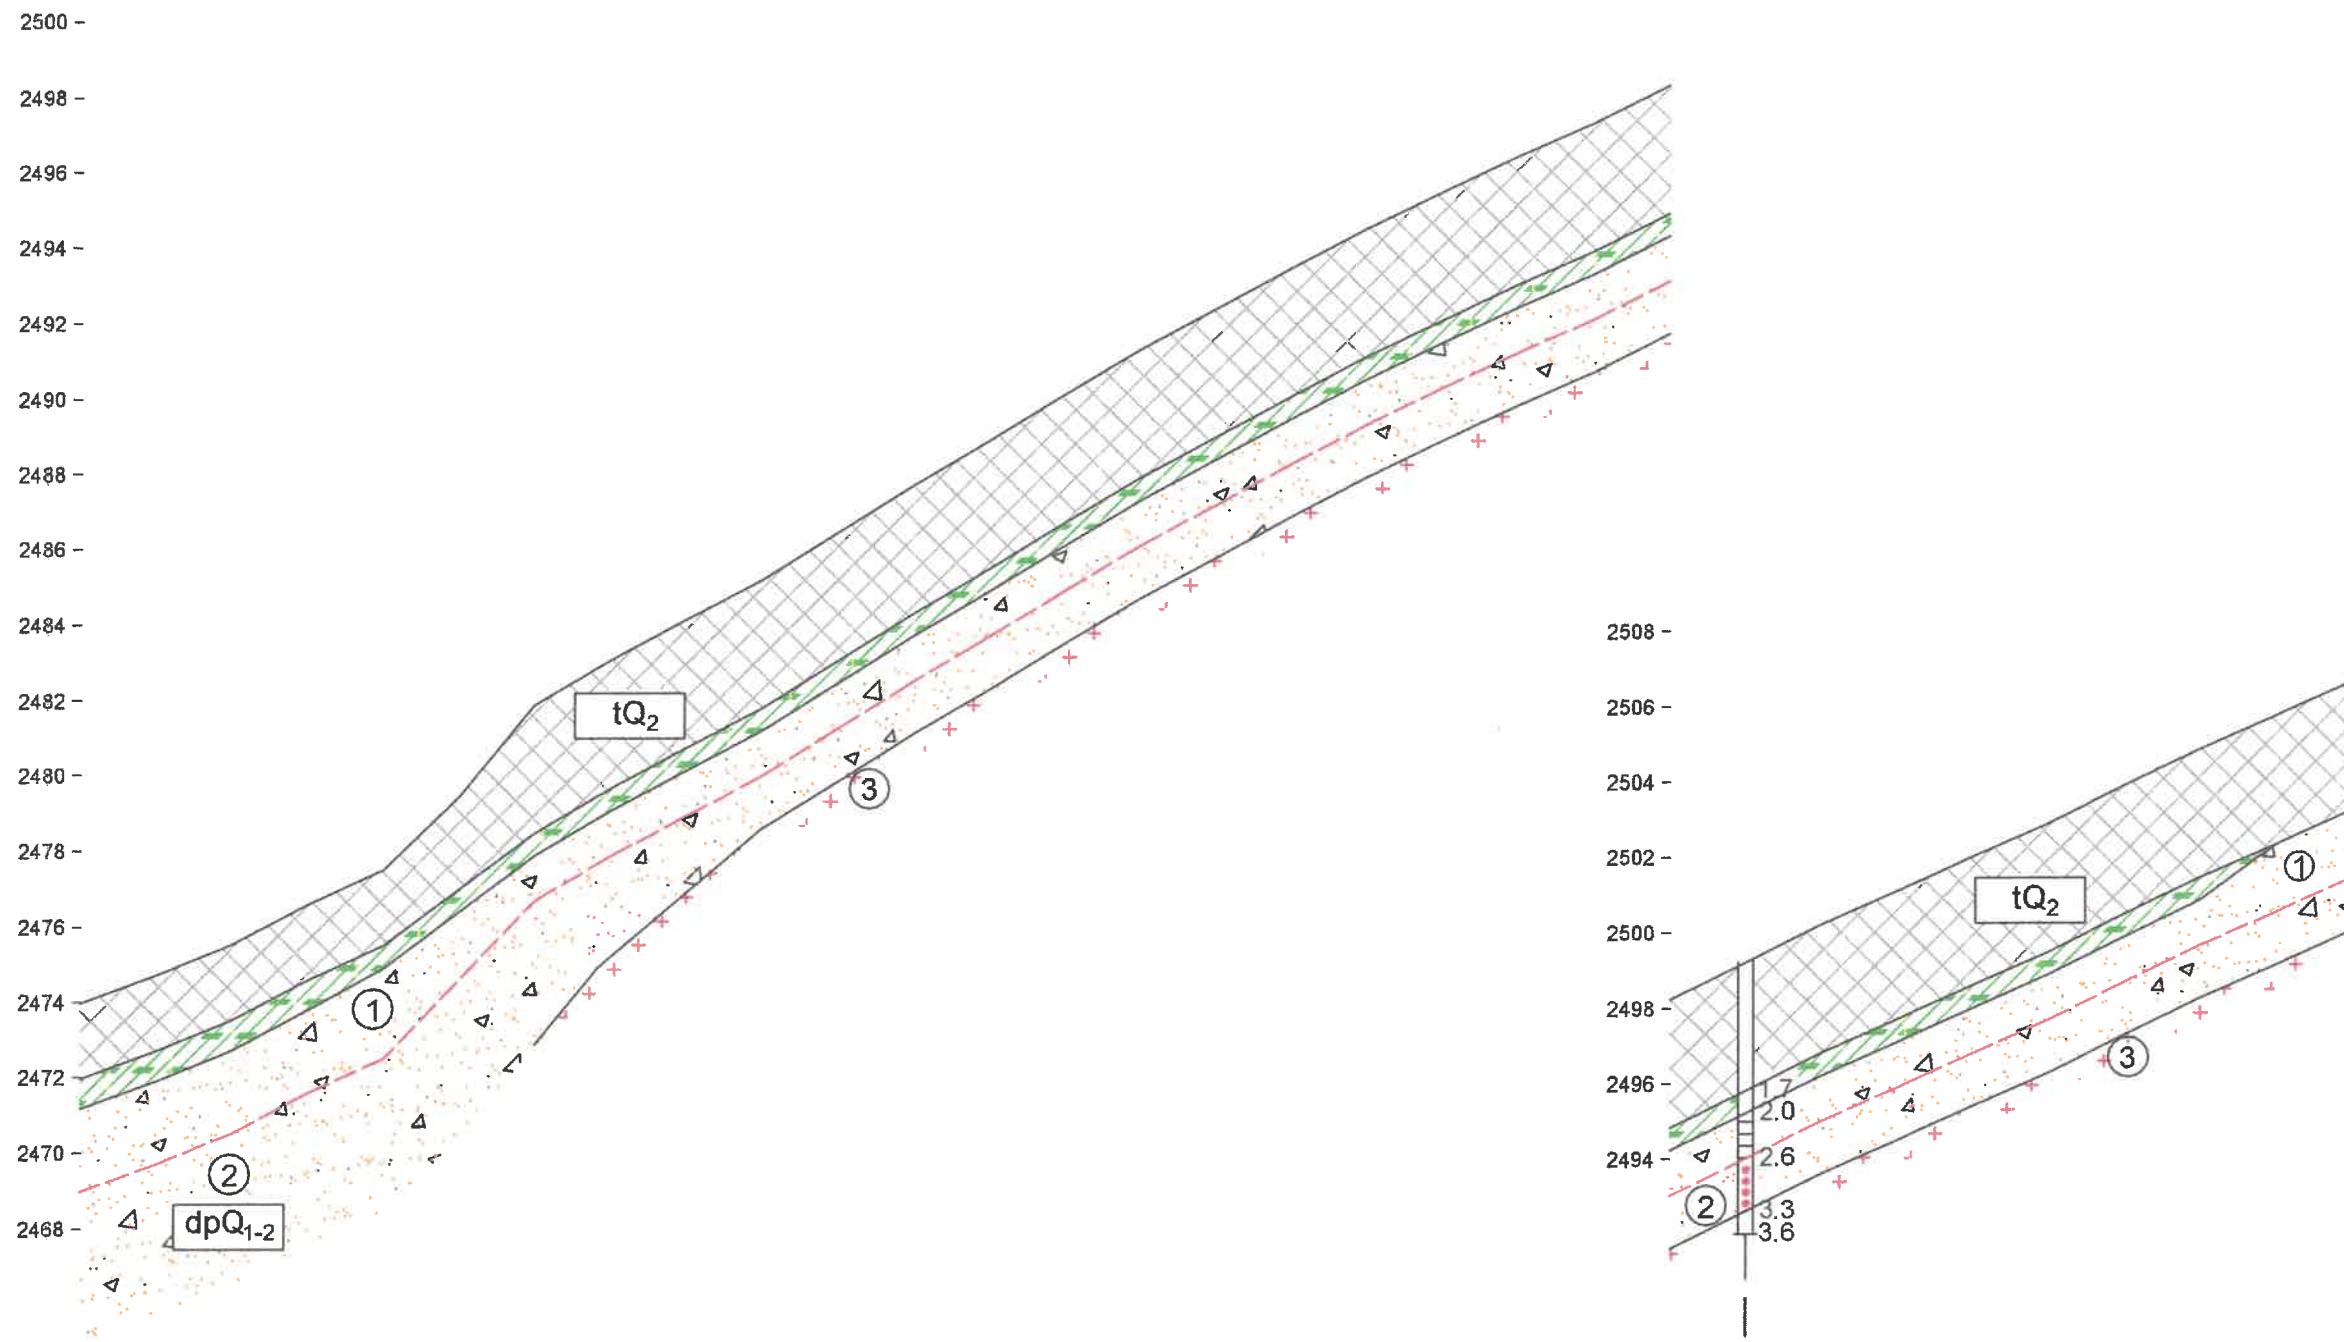


Цооногийн дугаар	● Ц-14																																	
Газрын түвшин, м	2473.968	2474.697	2475.514	2476.576	2477.490	2479.408	2481.858	2483.041	2484.105	2485.162	2486.414	2487.659	2488.493	2488.827	2490.049	2491.251	2492.326	2493.404	2494.449	2495.404	2496.341	2497.217	2498.228	2499.217	2500.211	2501.089	2501.350	2501.989	2502.871	2503.866	2504.276	2504.834	2505.697	2506.586
Пикетаж, м	180.0	200.0	220.0	240.0	260.0	280.0	300.0	320.0	340.0	360.0	380.0	400.0	414.3	420.0	440.0	460.0	480.0	500.0	520.0	540.0	560.0	580.0	600.0	620.0	640.0	660.0	665.7	680.0	700.0	720.0	728.4	740.0	760.0	780.0

 "Талын хөрс" ХХК	Захиалагч	"Ангад арвижих" ХХК	Зургийн дугаар	Үе шат
	Объект	Солонготын давааны авто зам	11	A/3
	Захирал	Б.Баатарцогт	Зургийн нэр	Масштаб
	Хянасан	Н.Баттөгс	Инженер-геологийн зүсэлт	B1:100
	Гүйцэтгэсэн	Б.Отгонжаргал		X1:2000

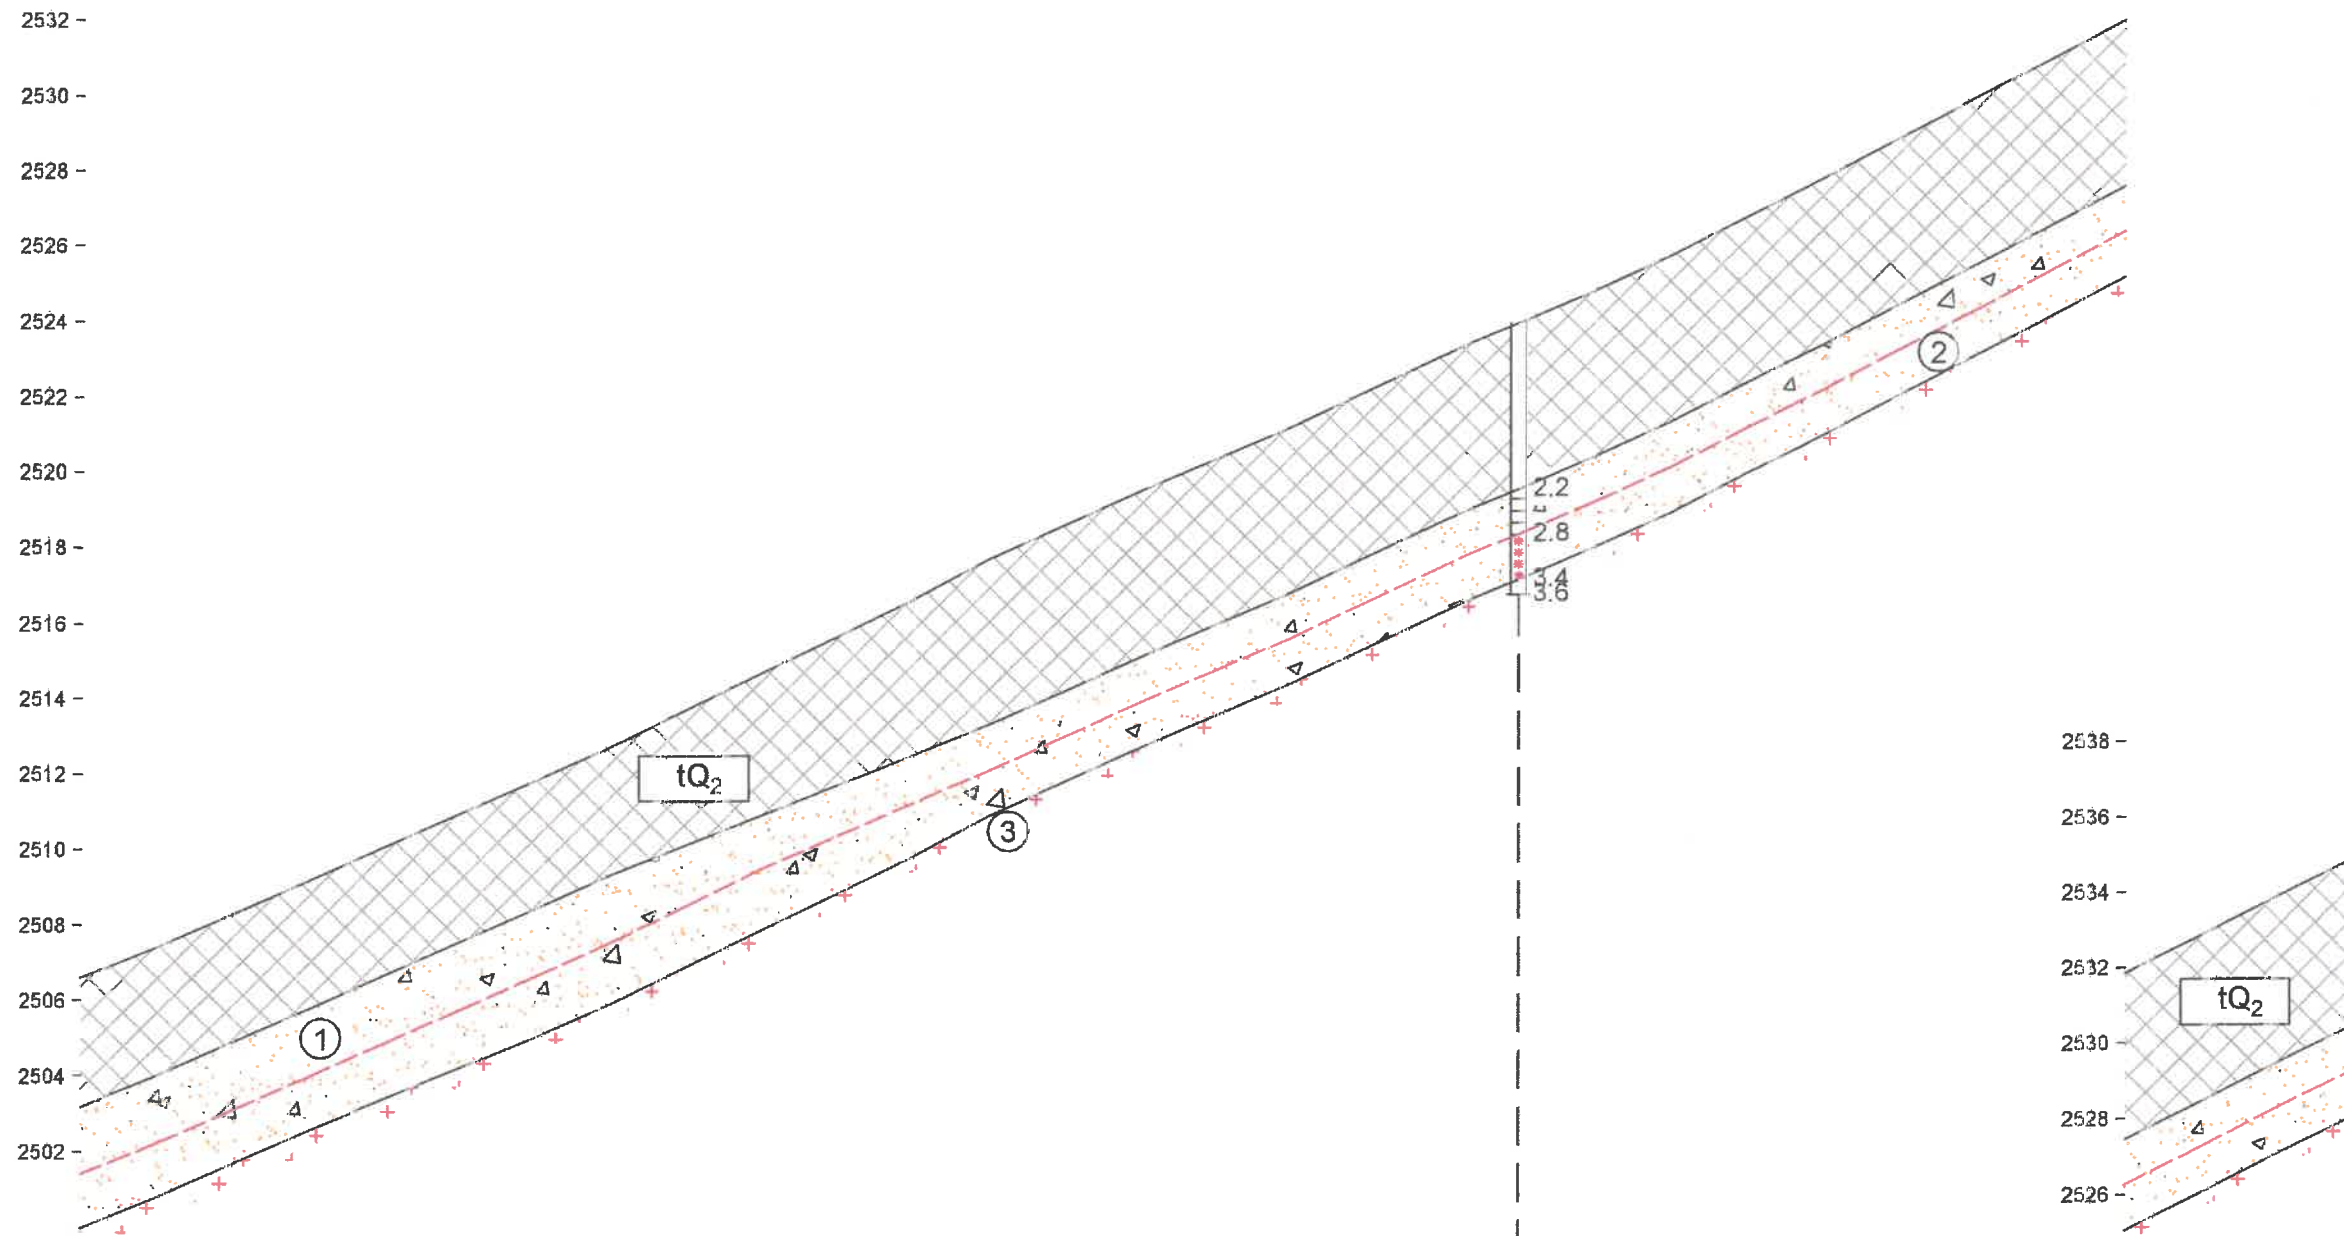


Цооногийн дугаар	Ц-15																																	
Газрын түвшин, м	2506.586	2507.389	2508.270	2509.153	2510.038	2510.913	2511.797	2512.697	2513.663	2514.657	2515.616	2516.592	2517.652	2518.545	2519.457	2520.305	2521.153	2522.097	2523.028	2523.359	2523.888	2524.738	2525.655	2526.686	2527.305	2527.683	2528.726	2529.751	2530.795	2531.854	2532.848	2533.867	2534.479	2534.639
Пикетаж, м	780.0	800.0	820.0	840.0	860.0	880.0	900.0	920.0	940.0	960.0	980.0	1000.0	1020.0	1040.0	1060.0	1080.0	1100.0	1120.0	1140.0	1147.4	1160.0	1180.0	1200.0	1220.0	1240.0	1240.0	1260.0	1280.0	1300.0	1320.0	1340.0	1360.0	1372.6	1380.0


251

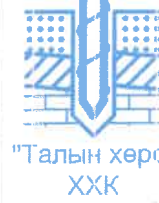
 "Талын хөрс" ХХК	Захиалагч	"Ангад арвижих" ХХК	Зургийн дугаар	Үе шат
	Объект	Солонготын давааны авто зам	12	A/3
	Захирал	Б.Баатарцогт	Зургийн нэр	Масштаб
	Хянасан	Н.Баттөгс	Инженер-геологийн зүсэлт	B1:100
	Гүйцэтгэсэн	Б.Отгонжаргал		X1:2000



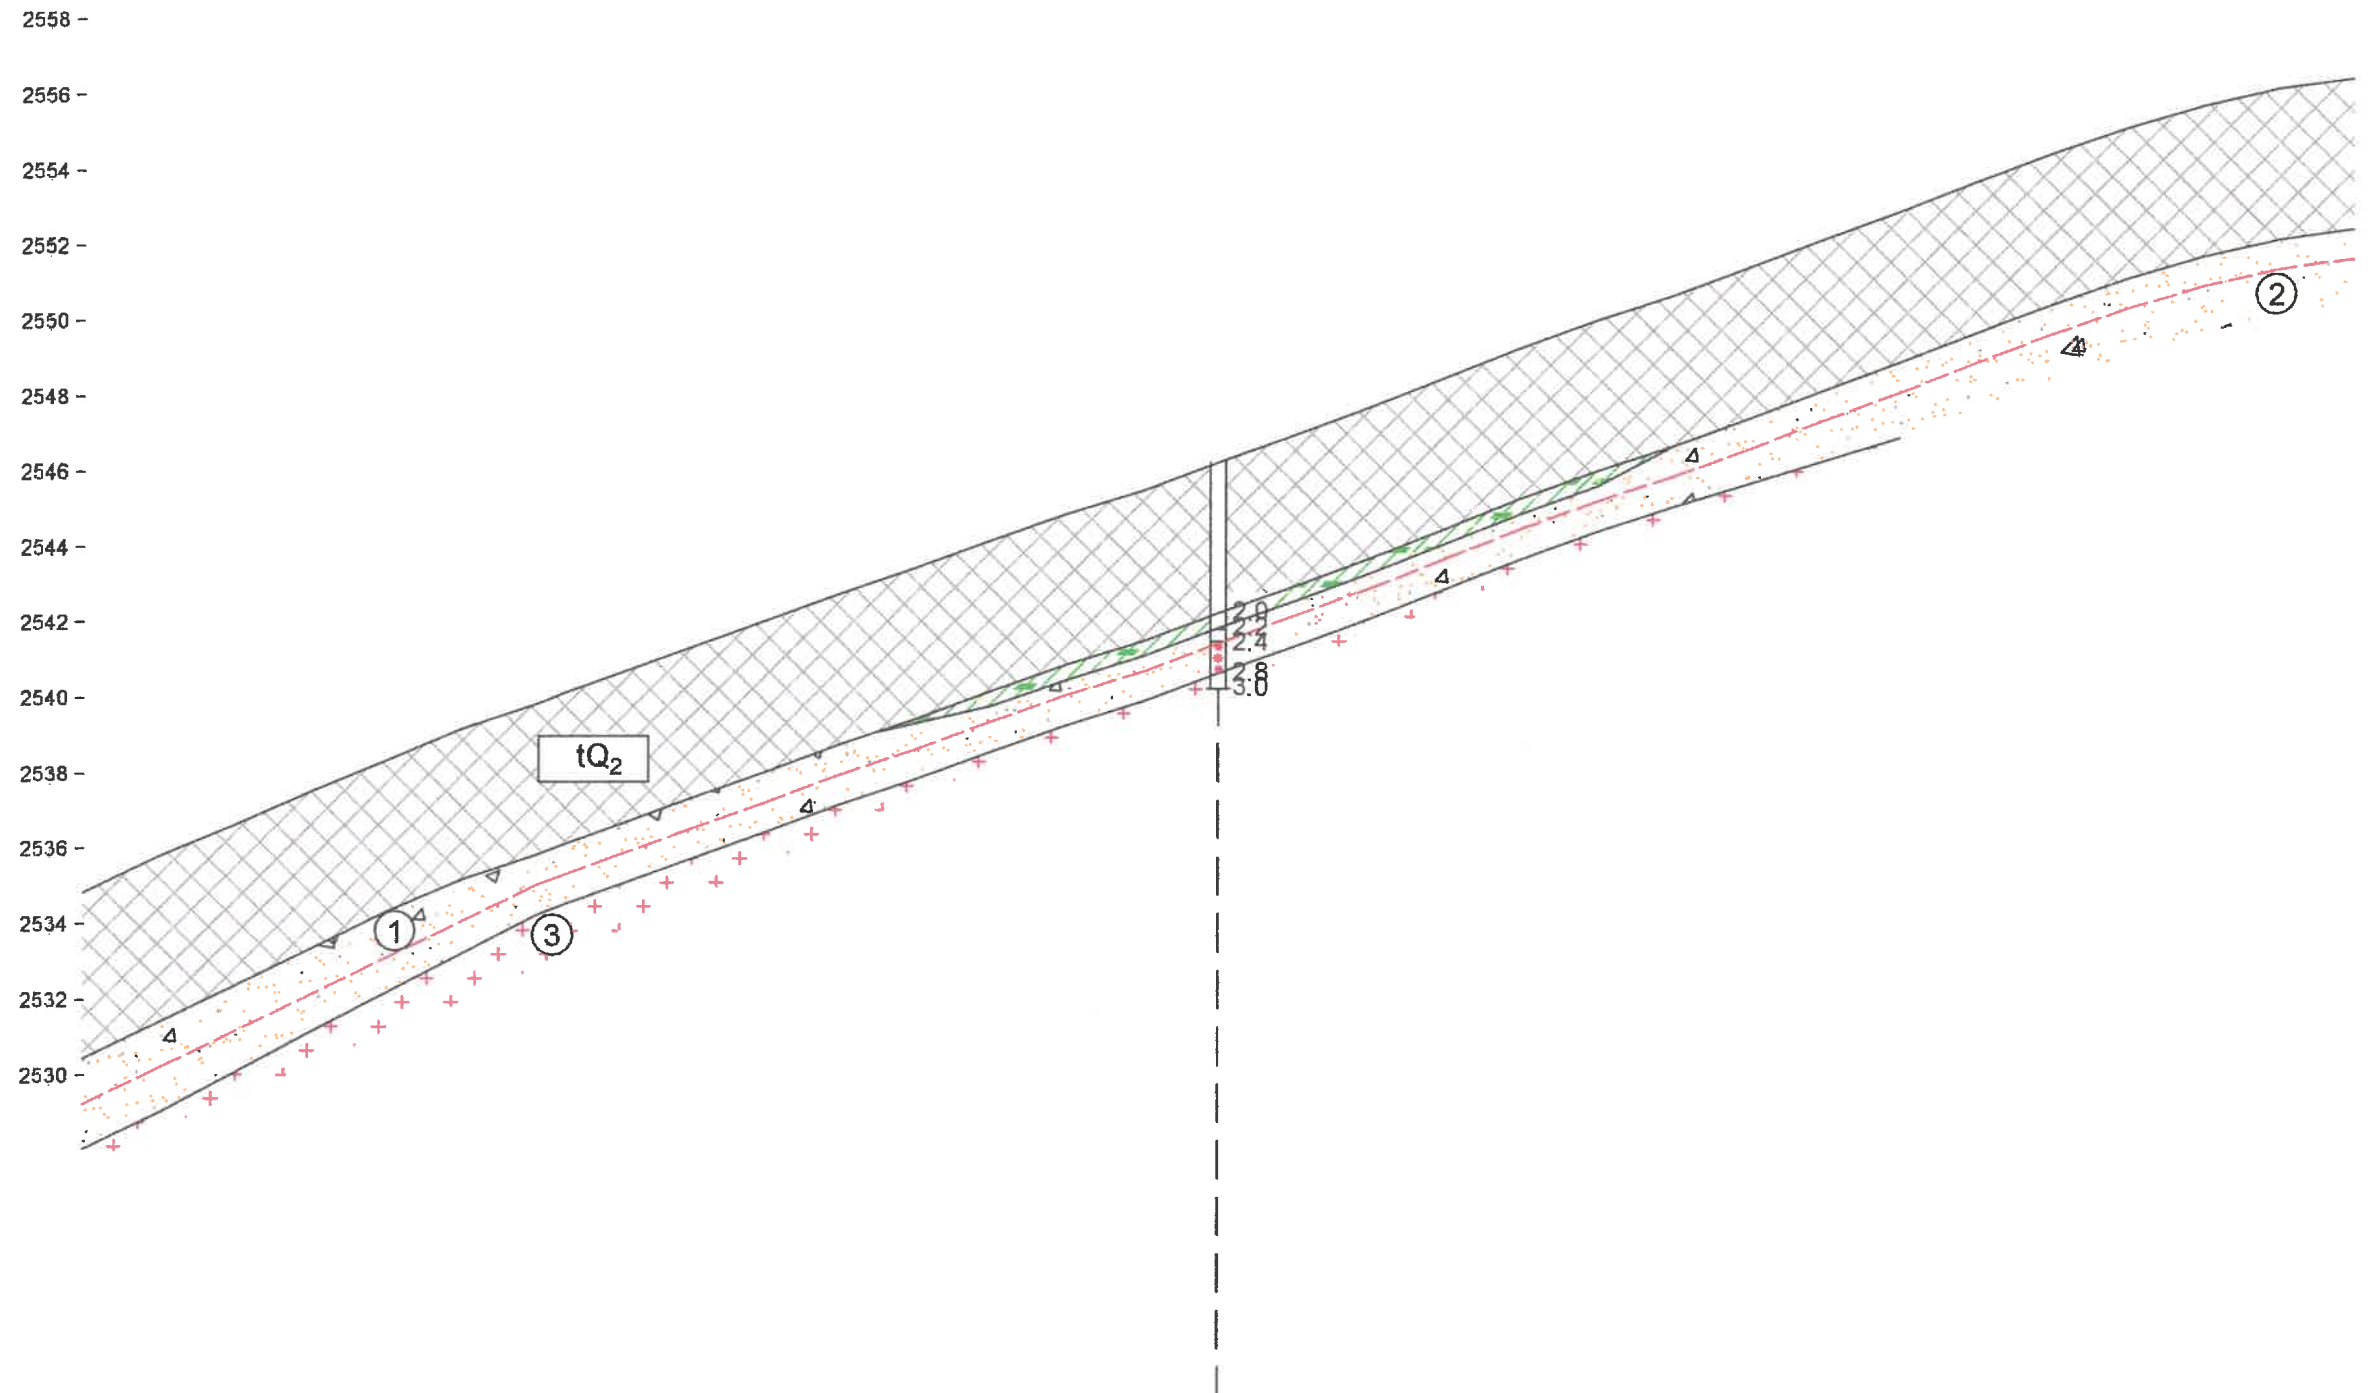

Цооногийн дугаар	Ц-16																																
Газрын түвшин, м	2534.839	2535.794	2536.634	2537.508	2538.321	2539.156	2539.827	2540.109	2540.566	2541.288	2541.999	2542.731	2543.398	2544.127	2544.828	2545.440	2546.190	2546.888	2547.618	2548.397	2549.187	2549.912	2550.562	2551.284	2552.038	2552.761	2553.531	2553.837	2554.281	2554.963	2555.541	2555.983	2556.252
Пикетаж, м	380.0	400.0	420.0	440.0	460.0	480.0	500.0	507.4	520.0	540.0	560.0	580.0	600.0	620.0	640.0	660.0	680.0	700.0	720.0	740.0	760.0	780.0	800.0	820.0	840.0	860.0	880.0	888.1	900.0	920.0	940.0	960.0	980.0

 "Талын хөрс" ХХК	Захиалагч	"Ангад арвижих" ХХК	Зургийн дугаар	Үе шат
	Объект	Солонготын давааны авто зам	13	A/3
	Захирал	Б.Баатарцогт	Зургийн нэр	Масштаб
	Хянасан	Н.Баттөгс	Инженер-геологийн зүсэлт	B1:100 X1:2000
Гүйцэтгэсэн	Б.Отгонжаргал			

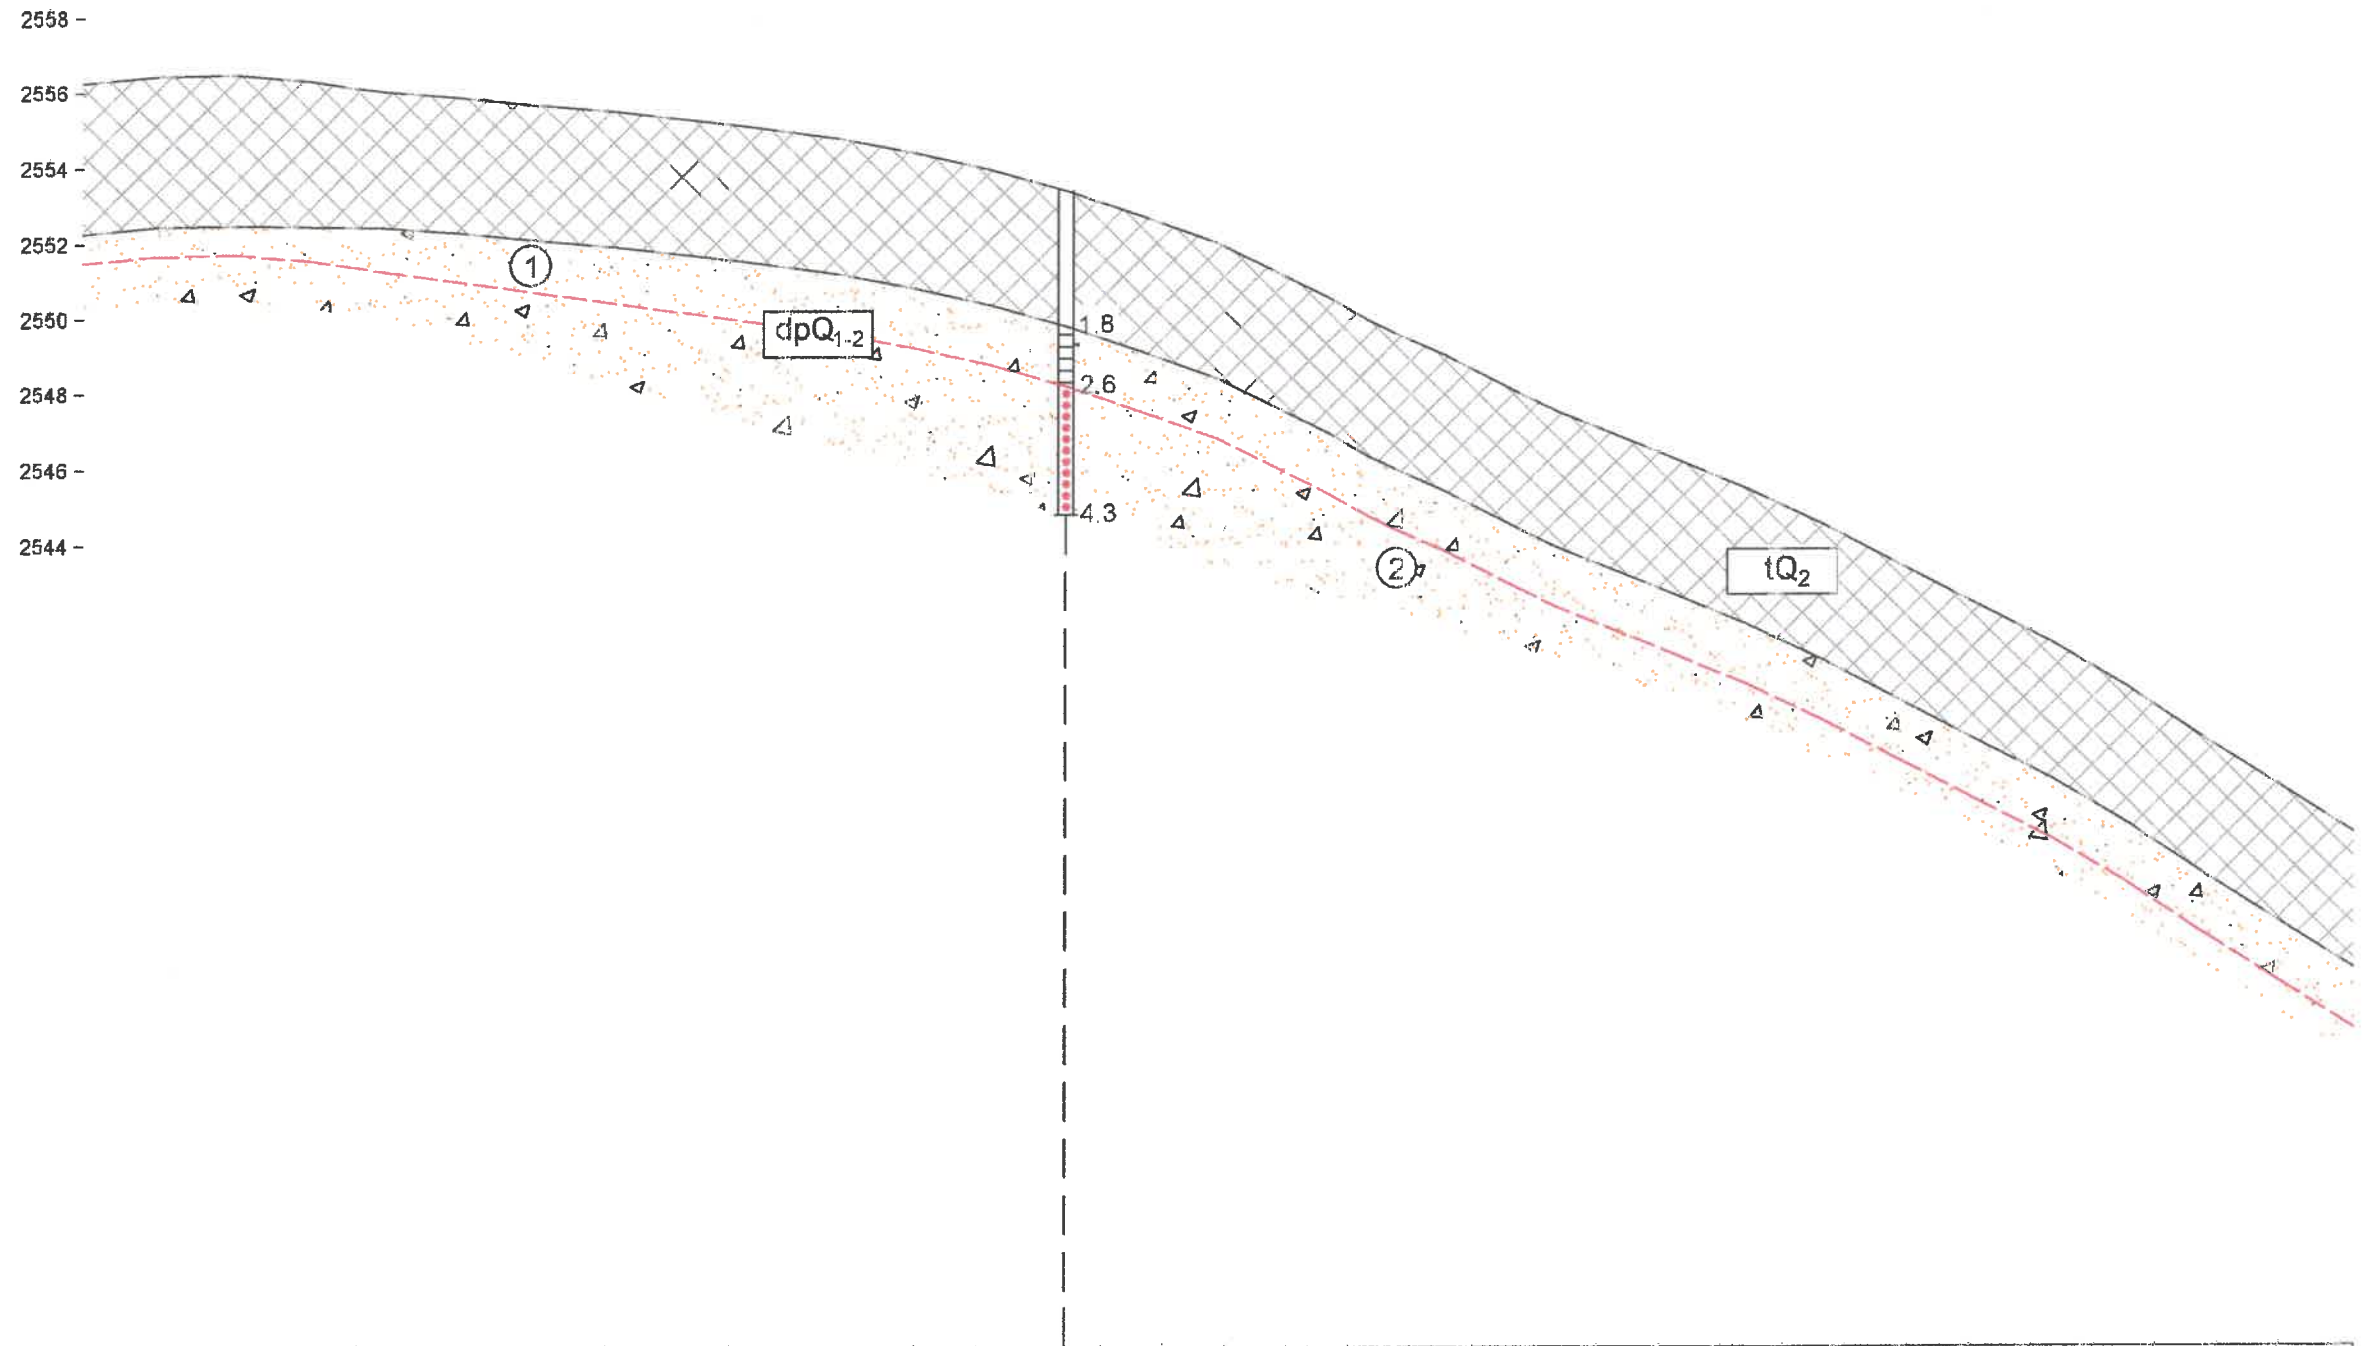


Цооногийн дугаар	● Ц-17																																			
Газрын түвшин, м	2556.252	2556.440	2556.479	2556.312	2556.136	2556.024	2555.872	2555.677	2555.508	2555.281	2555.125	2555.044	2554.773	2554.385	2553.943	2553.383	2552.696	2551.986	2550.499	2549.915	2549.591	2548.997	2547.965	2547.473	2546.253	2545.420	2544.468	2543.427	2543.406	2542.379	2541.347	2540.161	2538.655	2538.629	2537.566	2536.290
Пикетаж, м	980.0	000.0	020.0	040.0	051.9	060.0	080.0	100.0	120.0	140.0	153.4	160.0	180.0	200.0	220.0	240.0	260.0	280.0	310.0	320.0	326.6	340.0	360.0	370.0	400.0	420.0	440.0	460.0	460.4	480.0	500.0	520.0	539.6	540.0	560.0	580.0

252



Захиалагч	"Ангад армжих" ХХК	Зургийн дугаар	14	Үе шат	A/3
Объект	Солонготын давааны авто зам	Зургийн нэр	14	Масштаб	B1:100
Захирал	Б.Баатарцогт	Инженер-гэологийн зүсэлт	Б.Отгонжаргал		X1:2000
Хянасан	Н.Баттөгс				
Гүйцэтгэсэн	Б.Оюу				




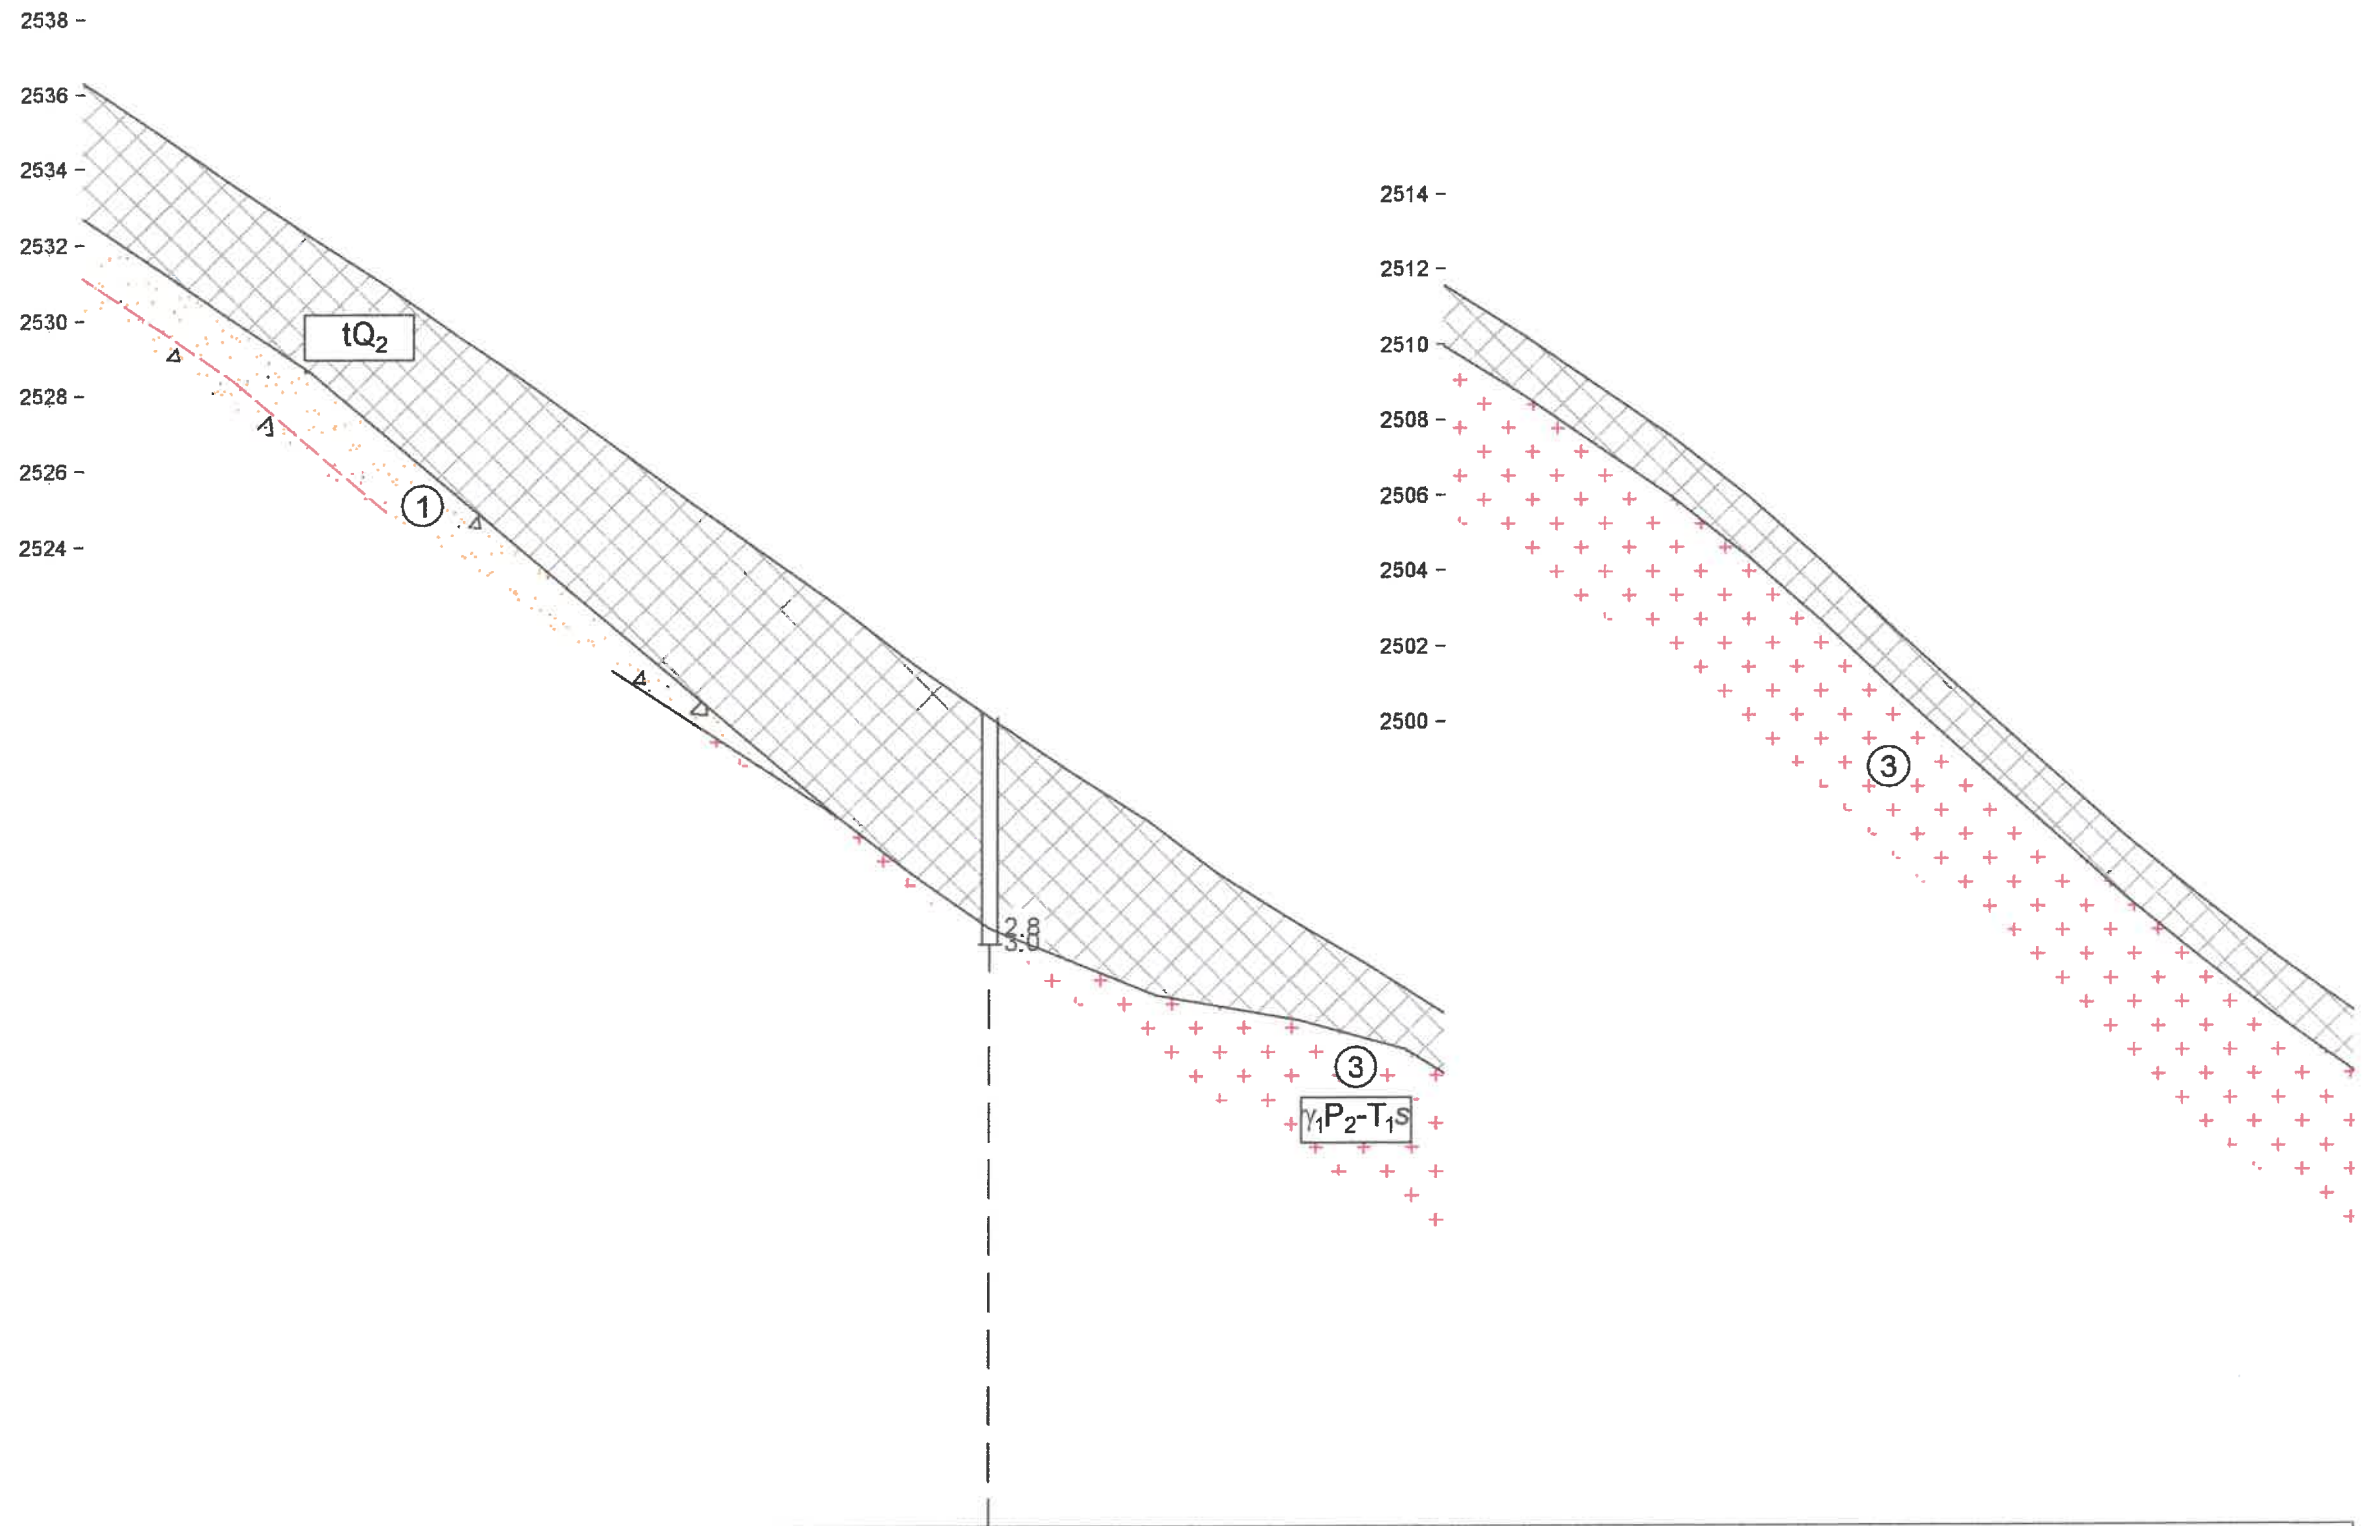

Цооногийн дугаар	● Ц-18																																
Газрын түвшин, м	2536.290	2534.936	2533.553	2532.215	2530.924	2529.515	2528.629	2528.125	2526.663	2525.187	2523.784	2522.367	2520.824	2519.403	2518.032	2516.757	2516.693	2515.278	2514.017	2512.833	2511.548	2510.286	2508.906	2507.539	2505.961	2504.193	2502.298	2500.484	2498.667	2496.887	2495.265	2493.706	2492.265
Пикетаж, м	580.0	600.0	620.0	640.0	660.0	680.0	692.9	700.0	720.0	740.0	760.0	780.0	800.0	820.0	840.0	860.0	861.1	880.0	900.0	920.0	940.0	960.0	980.0	1000.0	1020.0	1040.0	1060.0	1080.0	1100.0	1120.0	1140.0	1160.0	1180.0

253


 "Талын хөрс" ХХК	Захиалагч	"Ангад арвижих" ХХК	Зургийн дугаар	Үе шат
	Объект	Солонготын давааны авто зам	15	A/3
	Захирал	<i>[Signature]</i> Б.Баатарцогт	Зургийн нэр	Масштаб
	Хянасан	<i>[Signature]</i> Н.Баттөгс	Инженер-геологийн зүсэлт	B1:100 X1:2000
Гүйцэтгэсэн	<i>[Signature]</i> Б.Отгонжаргал			

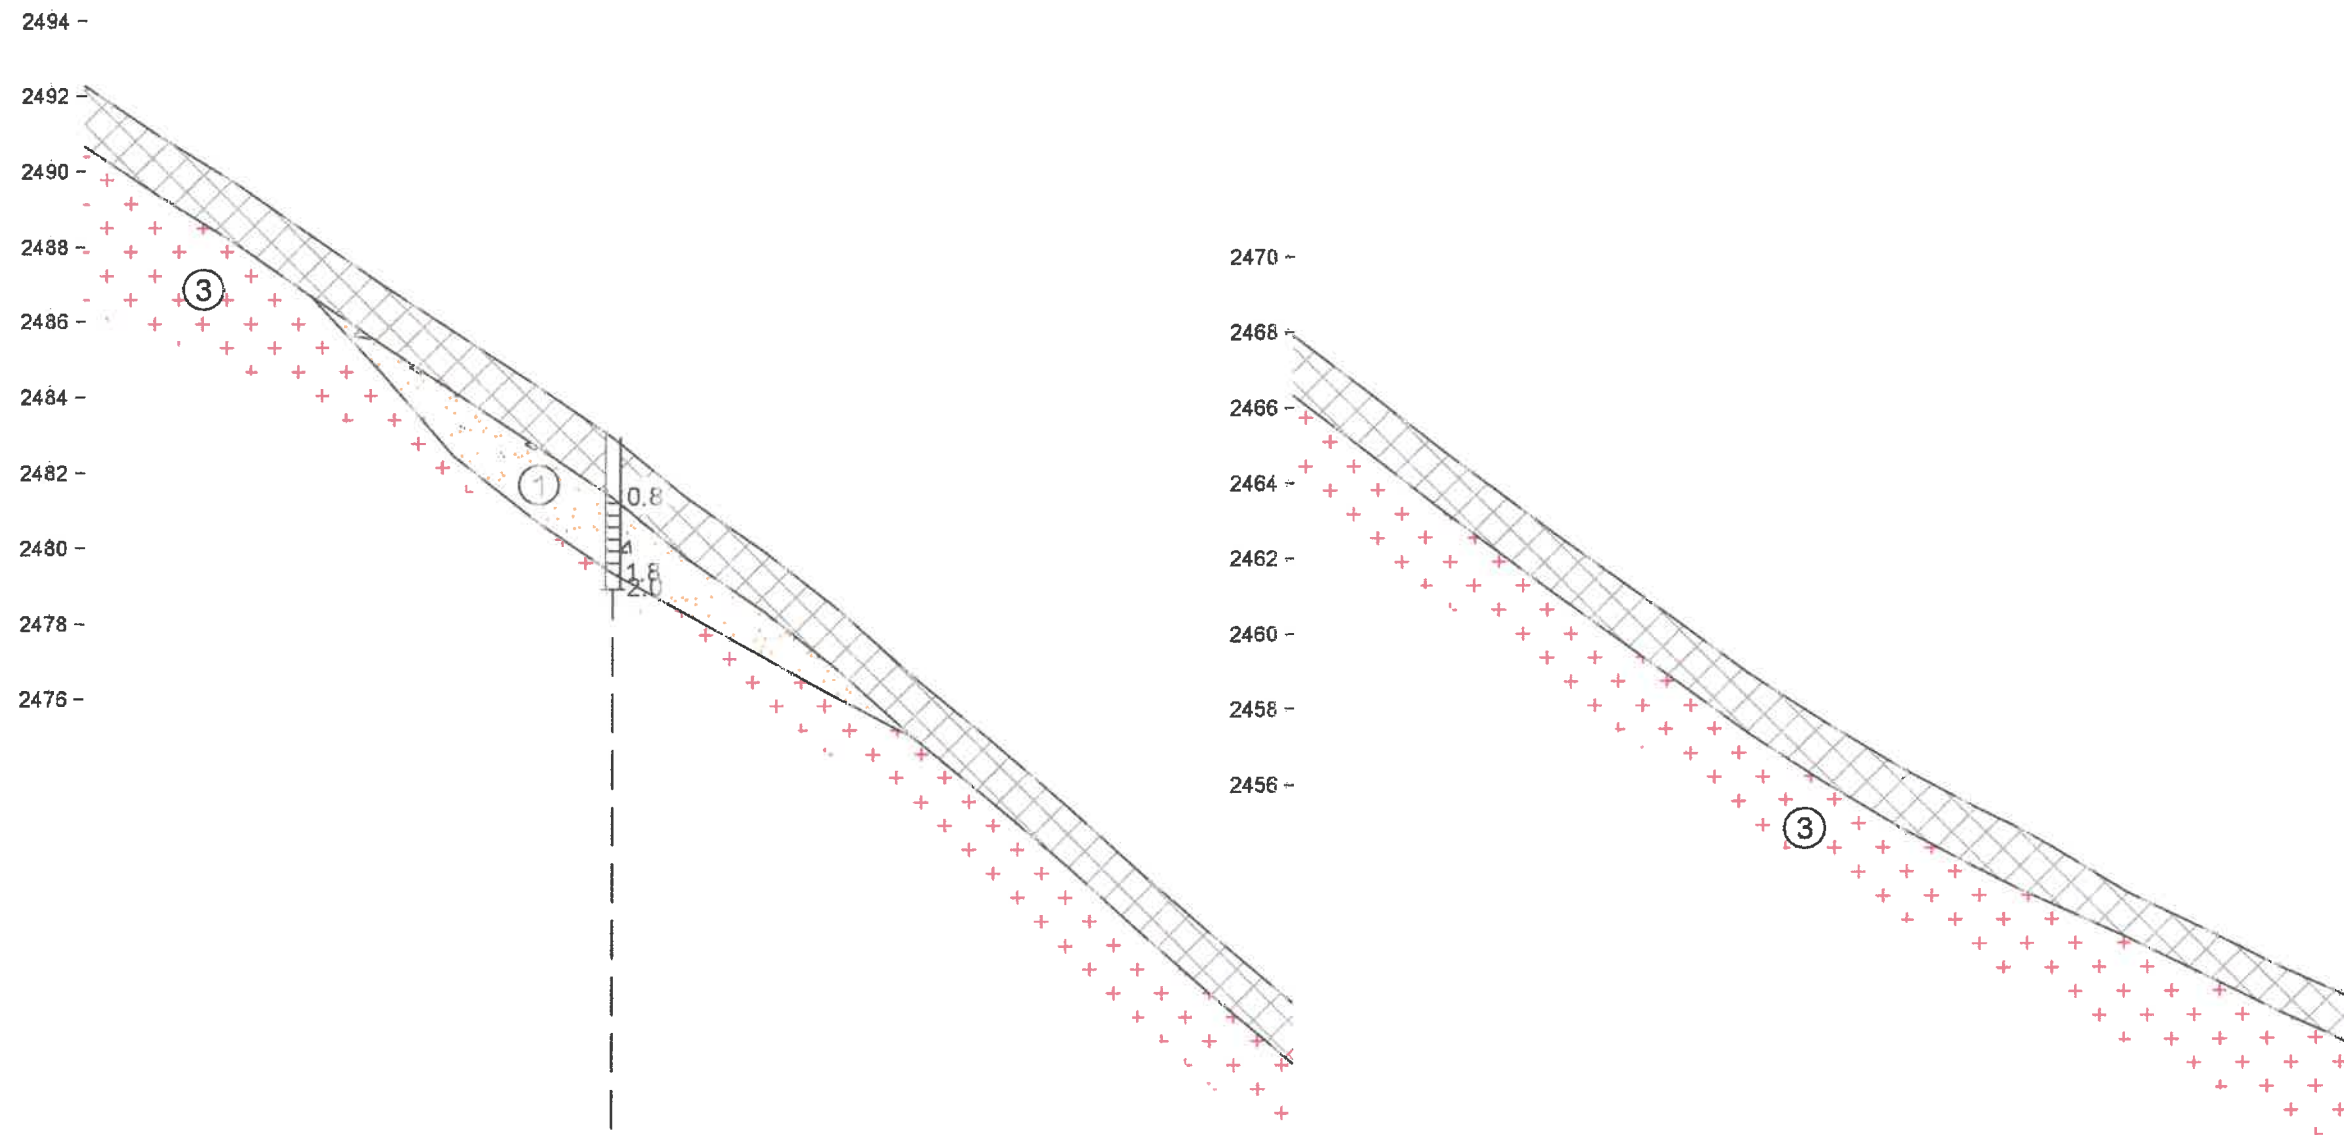


Цооногийн дугаар	Ц-19																																
Газрын түвшин, м	2492.265	2490.921	2489.660	2488.287	2486.916	2485.597	2484.280	2482.913	2481.289	2479.909	2478.339	2476.528	2474.885	2473.156	2471.345	2469.595	2467.916	2466.385	2464.811	2463.296	2462.674	2461.848	2460.414	2458.938	2457.635	2456.430	2455.351	2454.766	2454.313	2453.101	2452.128	2451.119	2450.217
Пикетаж, м	180.0	200.0	220.0	240.0	260.0	280.0	300.0	320.0	340.0	360.0	380.0	400.0	420.0	440.0	460.0	480.0	500.0	520.0	540.0	560.0	588.3	580.0	600.0	620.0	640.0	660.0	680.0	691.7	700.0	720.0	740.0	760.0	780.0


	Захиалагч	"Ангад арвижих" ХХК	Зургийн дугаар	Үе шат
	Объект	Солонготын давааны авто зам	16	A/3
	Захирал	Б.Баатарцогт	Зургийн нэр	Масштаб
	Хянасан	Н.Баттөгс	Инженер-геологийн зүсэлт	B1:100 X1:2000
Гүйцэтгэсэн	Б.Отгонжаргал			



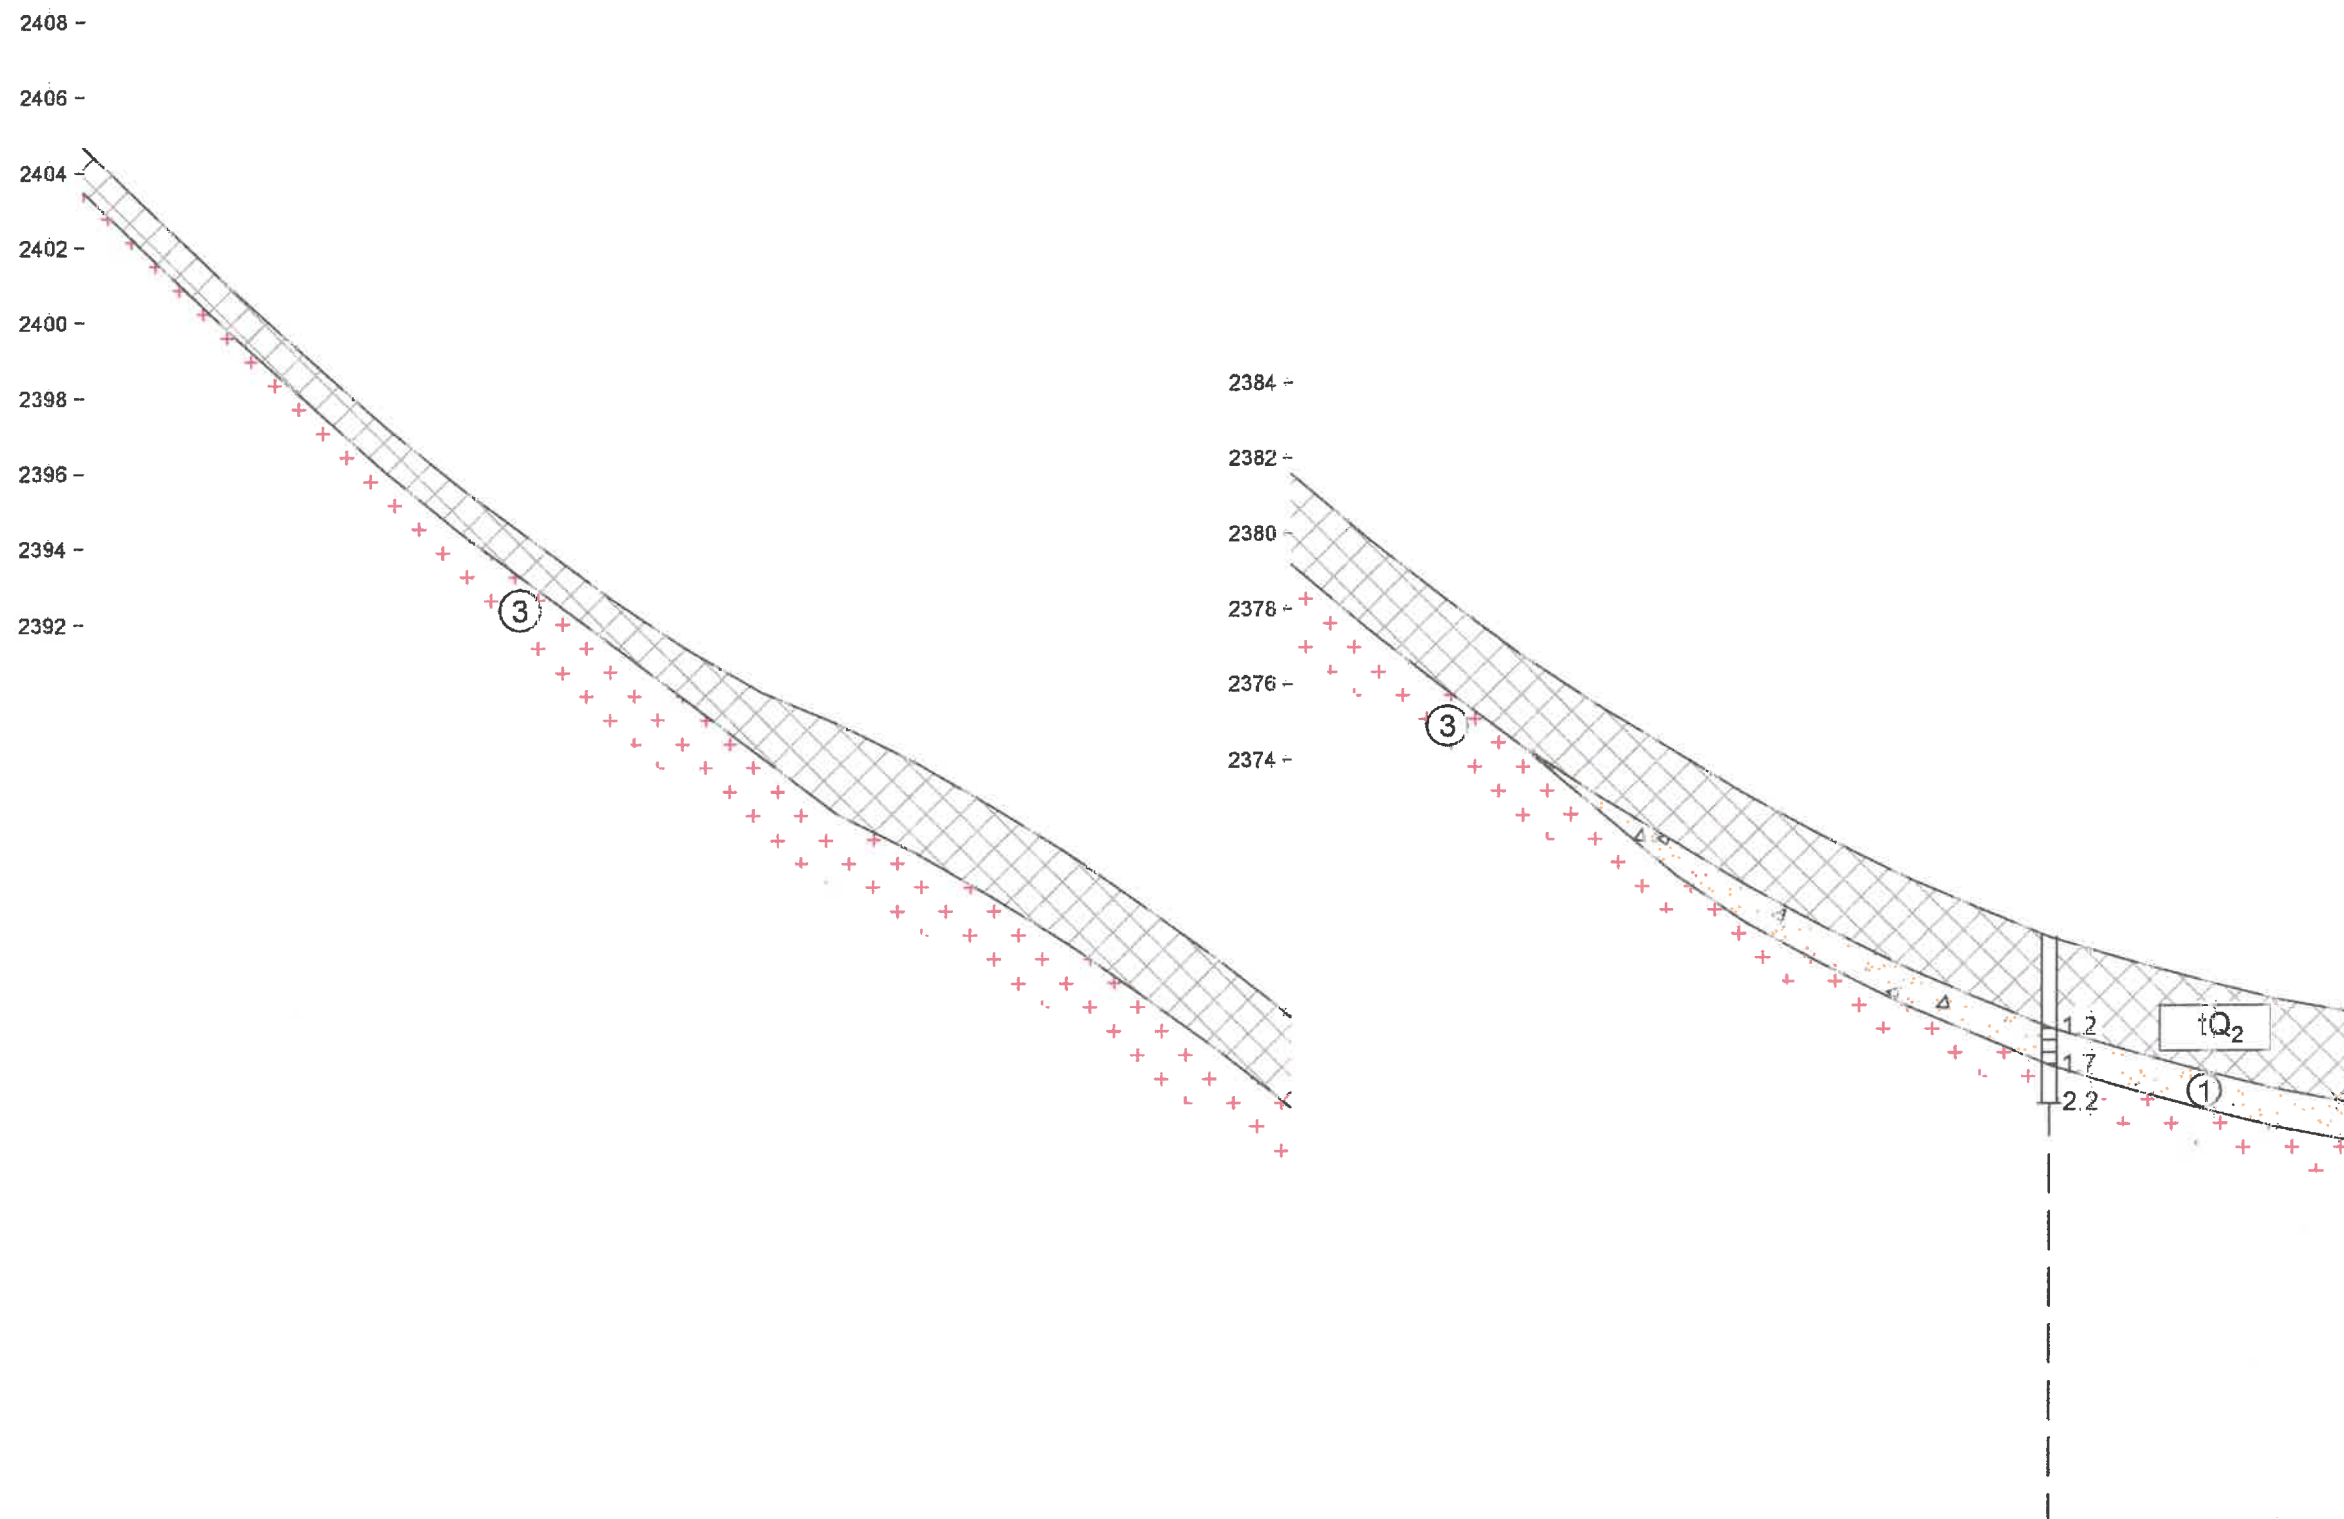


Цооногийн дугаар	● Ц-21																																
Газрын түвшин, м	2404.666	2402.748	2400.836	2399.043	2397.244	2395.617	2394.192	2392.861	2391.332	2390.174	2389.338	2388.340	2387.185	2385.940	2385.589	2384.562	2383.112	2381.566	2379.882	2378.294	2376.783	2375.478	2374.259	2373.032	2371.934	2370.925	2370.720	2370.060	2369.219	2368.626	2368.080	2367.563	2367.190
Пикетаж, м	380.0	400.0	420.0	440.0	460.0	480.0	500.0	520.0	540.0	560.0	580.0	600.0	620.0	640.0	645.3	660.0	680.0	700.0	720.0	740.0	760.0	780.0	800.0	820.0	840.0	860.0	864.7	880.0	900.0	920.0	940.0	960.0	980.0

 "Талын хөрс" ХХК	Захиалагч	"Ангад арвижих" ХХК	Зургийн дугаар	Үе шат
	Объект	Солонготын давааны авто зам	18	A/3
	Захирал	Б.Баатарцогт	Зургийн нэр	Масштаб
	Хянасан	Н.Баттөгс	Инженер-геологийн зүсэлт	B1:100 X1:2000
	Гүйцэтгэсэн	Б.Отгонжаргал		

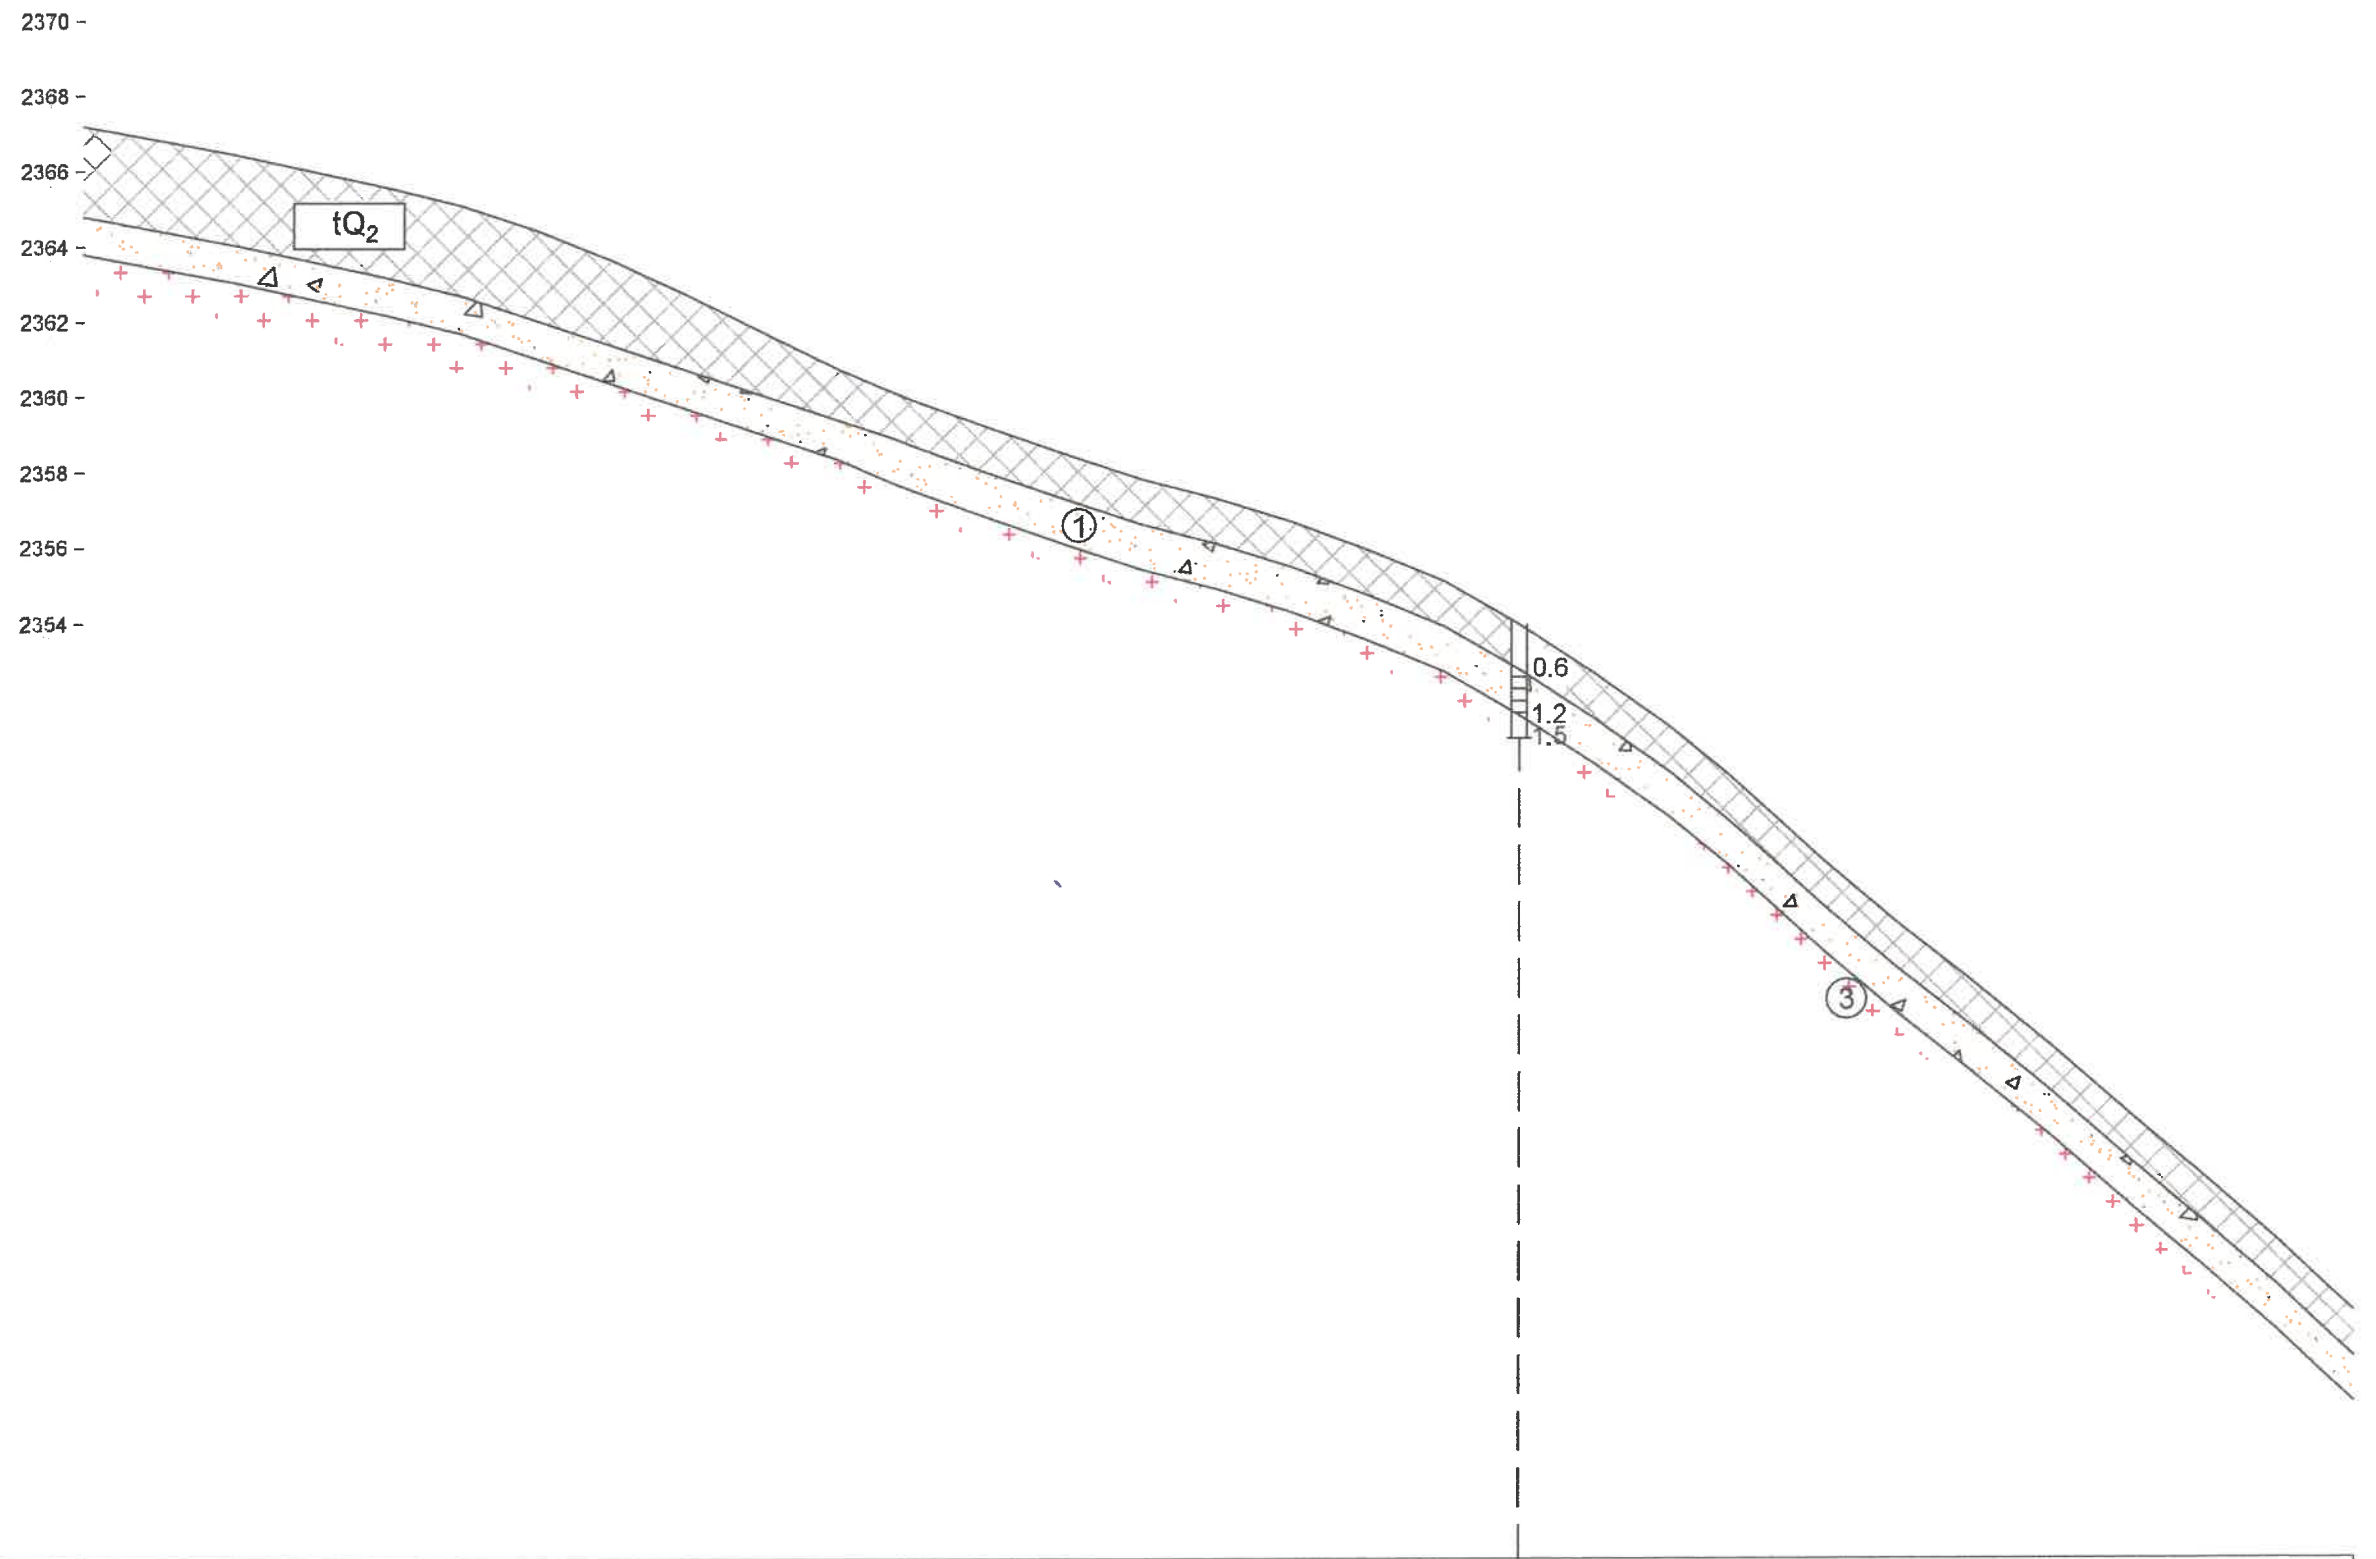


Цооногийн дугаар	● Ц-22																																
Газрын түвшин, м	2367.190	2366.811	2366.432	2365.997	2365.569	2365.072	2364.407	2363.600	2362.681	2361.692	2360.708	2360.081	2359.856	2359.137	2358.449	2357.784	2357.262	2356.647	2355.903	2355.061	2353.902	2352.614	2351.189	2349.907	2349.490	2347.655	2345.967	2344.376	2342.747	2341.026	2339.323	2337.571	2335.679
Пикетаж, м	980.0	000.0	020.0	040.0	060.0	080.0	100.0	120.0	140.0	160.0	180.0	194.6	200.0	220.0	240.0	260.0	280.0	300.0	320.0	340.0	360.0	380.0	400.0	415.4	420.0	440.0	460.0	480.0	500.0	520.0	540.0	560.0	580.0

255

 "Талын хөрс" ХХК	Захиалагч	"Ангад арвижих" ХХК	Зургийн дугаар	Үе шат
	Объект	Солонготын давааны авто зам	19	A/3
	Захирал	Б.Баатарцогт	Зургийн нэр	Масштаб
	Хянасан	Н.Баттөгс	Инженер-геологийн зүсэлт	B1:100 X1:2000
Гүйцэтгэсэн	Б.Отгонжаргал			




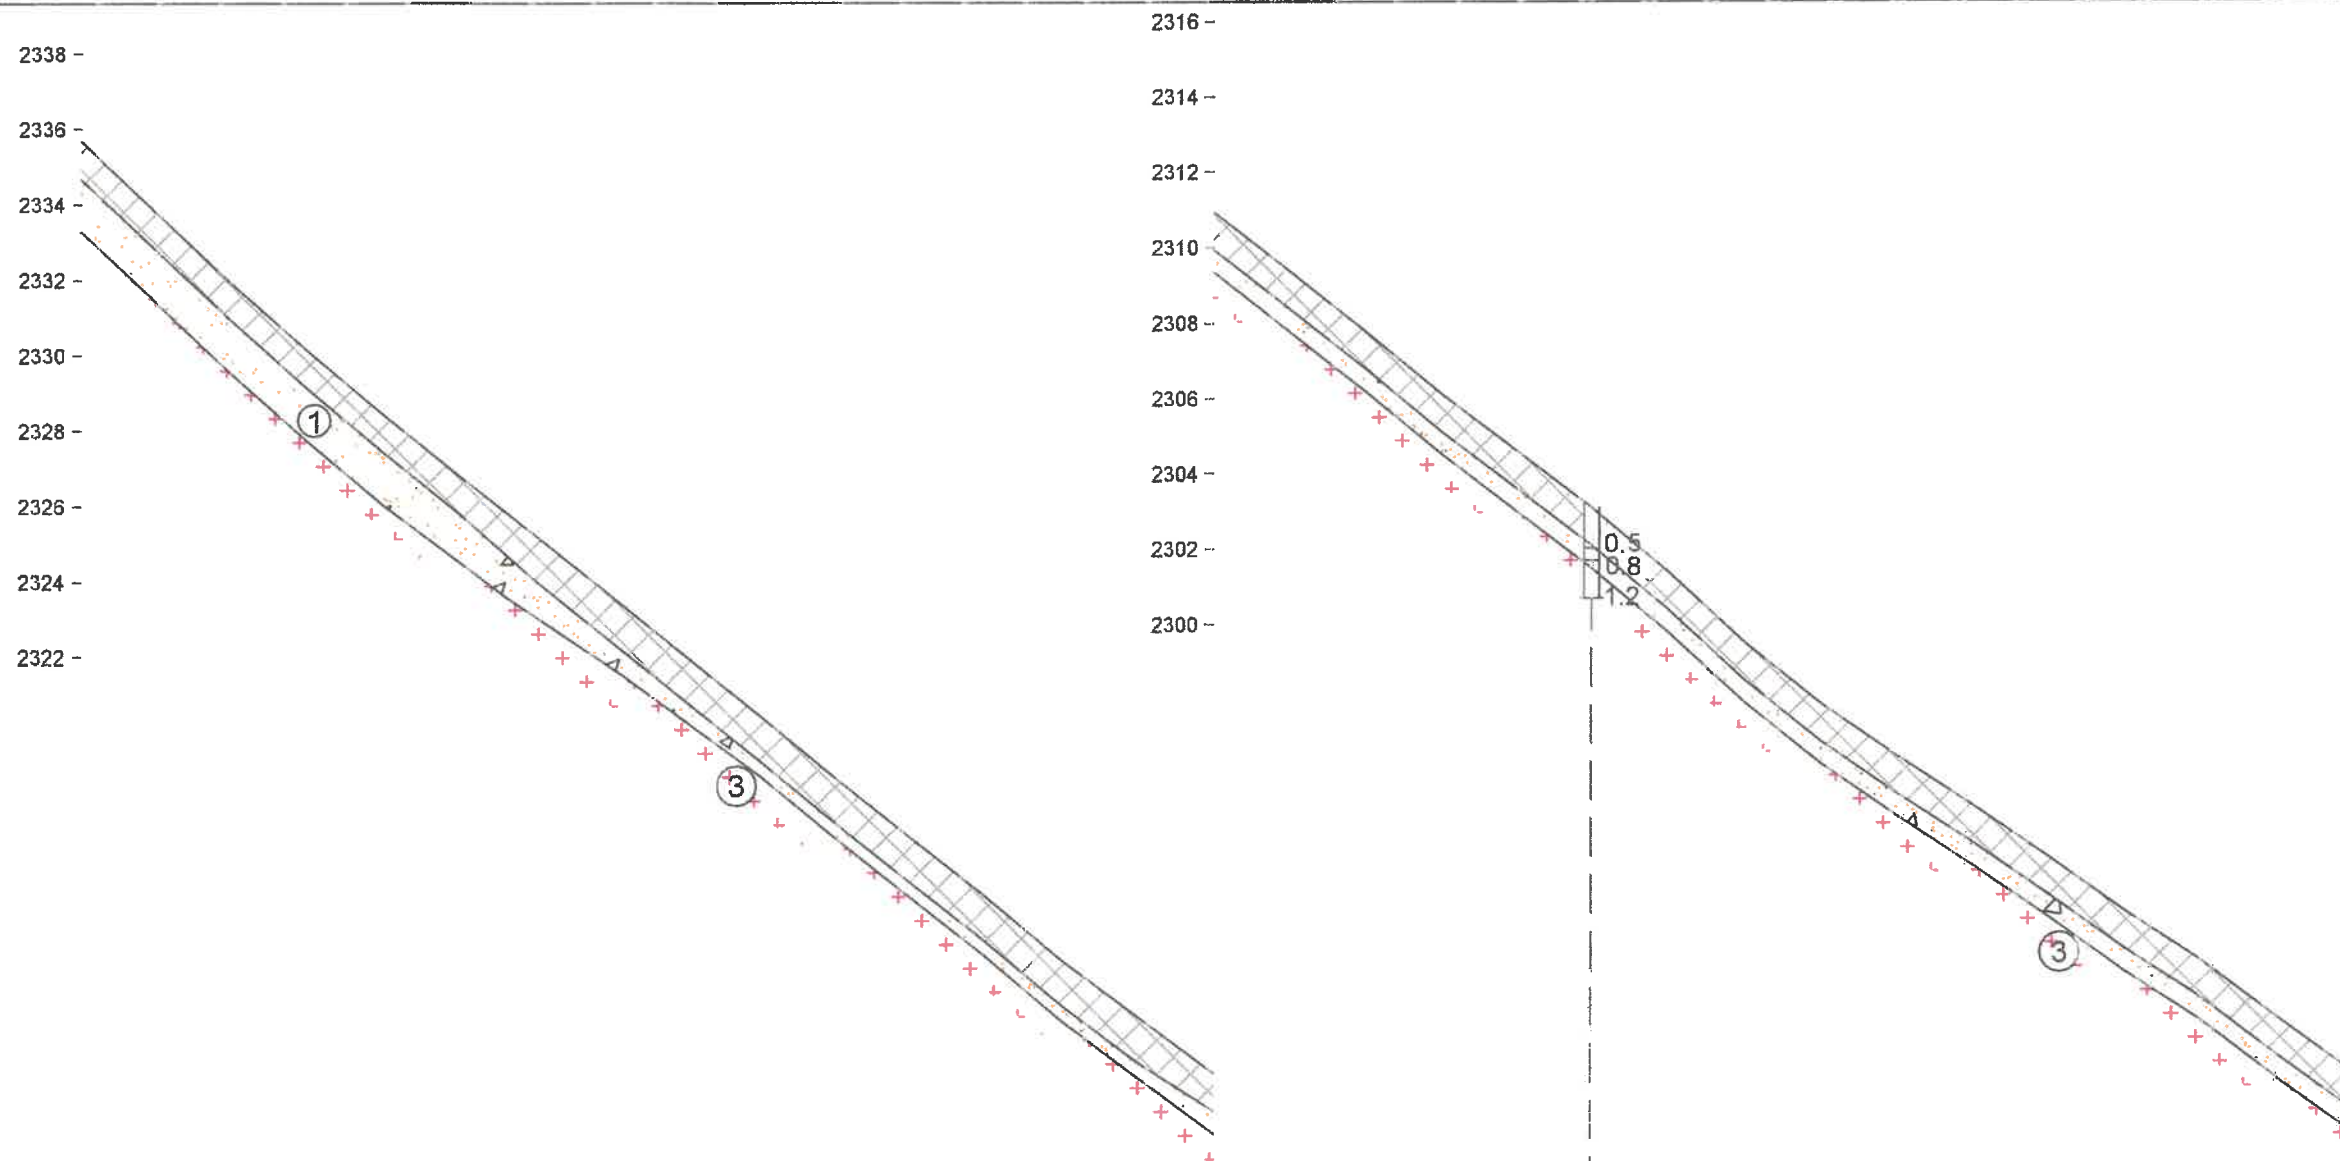

Цооногийн дугаар	● Ц-23																														
Газрын түвшин, м	2335.679	2333.803	2331.918	2330.115	2328.422	2326.812	2325.251	2323.648	2322.053	2320.442	2318.774	2317.169	2315.596	2313.918	2312.417	2310.929	2309.371	2307.775	2306.107	2304.586	2303.081	2301.387	2299.517	2297.892	2296.512	2295.200	2293.828	2292.412	2291.097	2289.563	2288.096
Пикетаж, м	580.0	600.0	620.0	640.0	660.0	680.0	700.0	720.0	740.0	760.0	780.0	800.0	820.0	840.0	860.0	880.0	900.0	920.0	940.0	960.0	980.0	000.0	020.0	040.0	060.0	080.0	100.0	120.0	140.0	160.0	180.0



Захиалагч	"Ангад арвижих" ХХК	Зургийн дугаар	Үе шат
Объект	Солонготын давааны авто зам	20	A/3
Захирал	Б.Баатарцогт	Зургийн нэр	Масштаб
Хянасан	Н.Баттөгс	Инженер-геологийн зүсэлт	B1:100 X1:2000
Гүйцэтгэсэн	Б.Оюу		

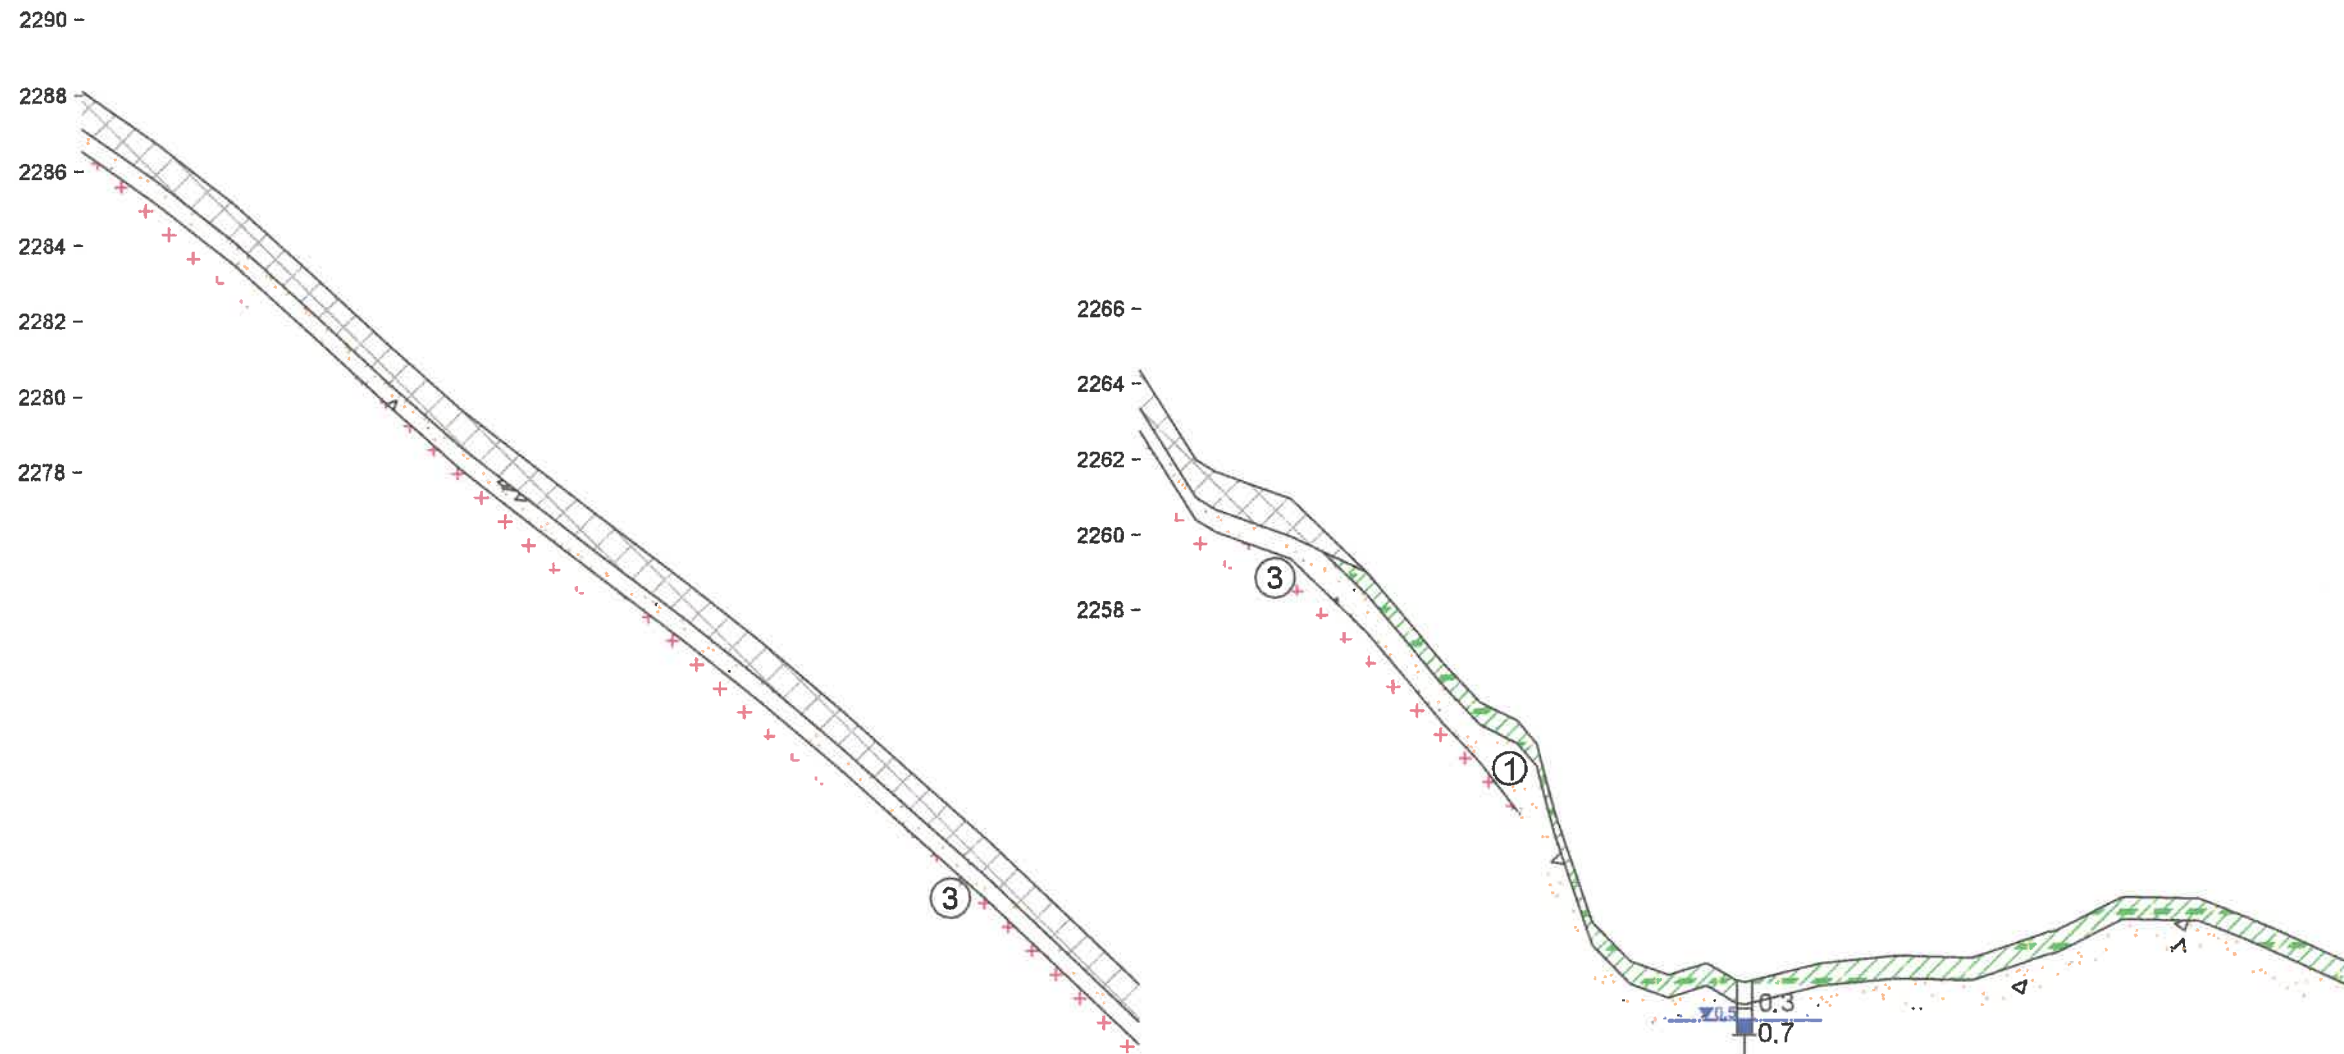

Цооногийн дугаар	● Ц-24																																							
Газрын түвшин, м	2288.098	2286.697	2285.116	2283.297	2281.431	2279.661	2278.103	2276.555	2275.054	2273.449	2271.729	2269.926	2268.169	2266.264	2264.351	2261.964	2261.656	2260.938	2258.982	2256.579	2255.520	2255.024	2254.420	2252.604	2249.658	2248.632	2248.257	2248.581	2248.122	2248.069	2248.561	2248.755	2248.687	2249.372	2249.413	2250.298	2250.244	2249.721	2249.403	2248.488
Пикетаж, м	180.0	200.0	220.0	240.0	260.0	280.0	300.0	320.0	340.0	360.0	380.0	400.0	420.0	440.0	460.0	474.8	480.0	500.0	520.0	540.0	550.0	560.0	565.2	570.0	580.0	590.0	600.0	610.0	617.7	620.0	640.0	660.0	680.0	700.0	702.3	720.0	740.0	752.9	760.0	780.0

 "Талын хөрс" ХХК	Захиалагч	"Ангад арвижих" ХХК	Зургийн дугаар	Үе шат
	Объект	Солонготын давааны авто зам	21	A/3
	Захирал	Б.Баатарцогт	Зургийн нэр	Масштаб
	Хянасан	Н.Баттөгс	Инженер-геологийн зүсэлт	Б1:100 X1:2000
Гүйцэтгэсэн	Б.Оюу	Б.Отгонжаргал		



## ТАНИХ ТЭМДЭГ



Сайжруулсан ердийн хөрсөн авто замын хайрган хучилт



Ургамлын үндэс, ялзмаг бүхий өнгөн хөрс



Плейстоцен-Голоцены настай, делюви-пролювийн гаралтай, цайвар саарал, бор саарал, бор шаргал, бор хүрэн өнгөтэй, бага чийгтэй, усаар ханасан элсэн чигжээстэй хайр, хайрган ул хөрс. Бул болон үхэр чулуу ихтэй




Плейстоцен-Голоцены настай, делюви-пролювийн гаралтай, бор саарал, бор хүрэн, бор шаргал өнгөтэй, хөлдүү, цэвдэг байдалтай, гэсгэлэндээ усаар ханасан төлөвтэй, цул, толбо, бүрхүүл, үелэг криотекстуртай элсэн чигжээстэй хайр, хайрган ул хөрс. Бул болон үхэр чулуу алаг цоог байдлаар тохиолдоно





Хожуу Пермээс түүрү Триасын настай, гүний гаралтай, цайвар саарал, бор шаргал, бор саарал өнгөтэй, сулавтар өгөршсөн боржин чулуу



Инженер-геологийн элементийн дугаар

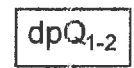

Ул хөрсний нас, гарал үүслийн тэмдэглэгээ

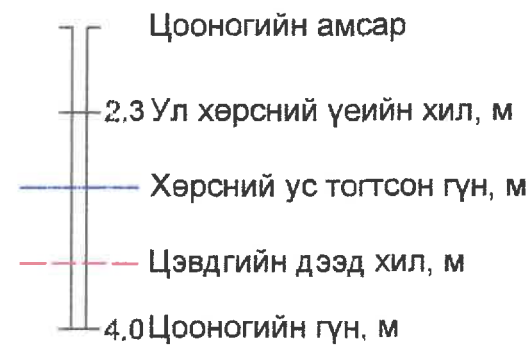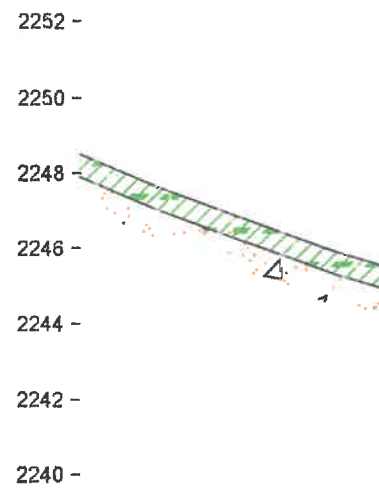

Ул хөрсний төлөв байдал

элсэн ул хөрсөнд
бага чийгтэй
усаар ханасан
цул текстуртай

Цооногийн дугаар					
Газрын түвшин, м	2248.488	2247.642	2246.893	2246.166	2245.904
Пикетаж, м	780.0	800.0	820.0	840.0	847.1
					859.6

	Захиалагч	"Ангад арвижих" ХХК	Зургийн дугаар	Үе шат
	Объект	Солонготын давааны авто зам	22	A/3
	Захирал	Б.Баатарцогт	Зургийн нэр	Масштаб
	Хянасан	Н.Баттөгс	Инженер-геологийн зүсэлт	Б1:100 Х1:2000
	Гүйцэтгэсэн	Б.Оюу		

