


ЕРӨНХИЙ ТӨЛӨВЛӨГӨӨ М1:500

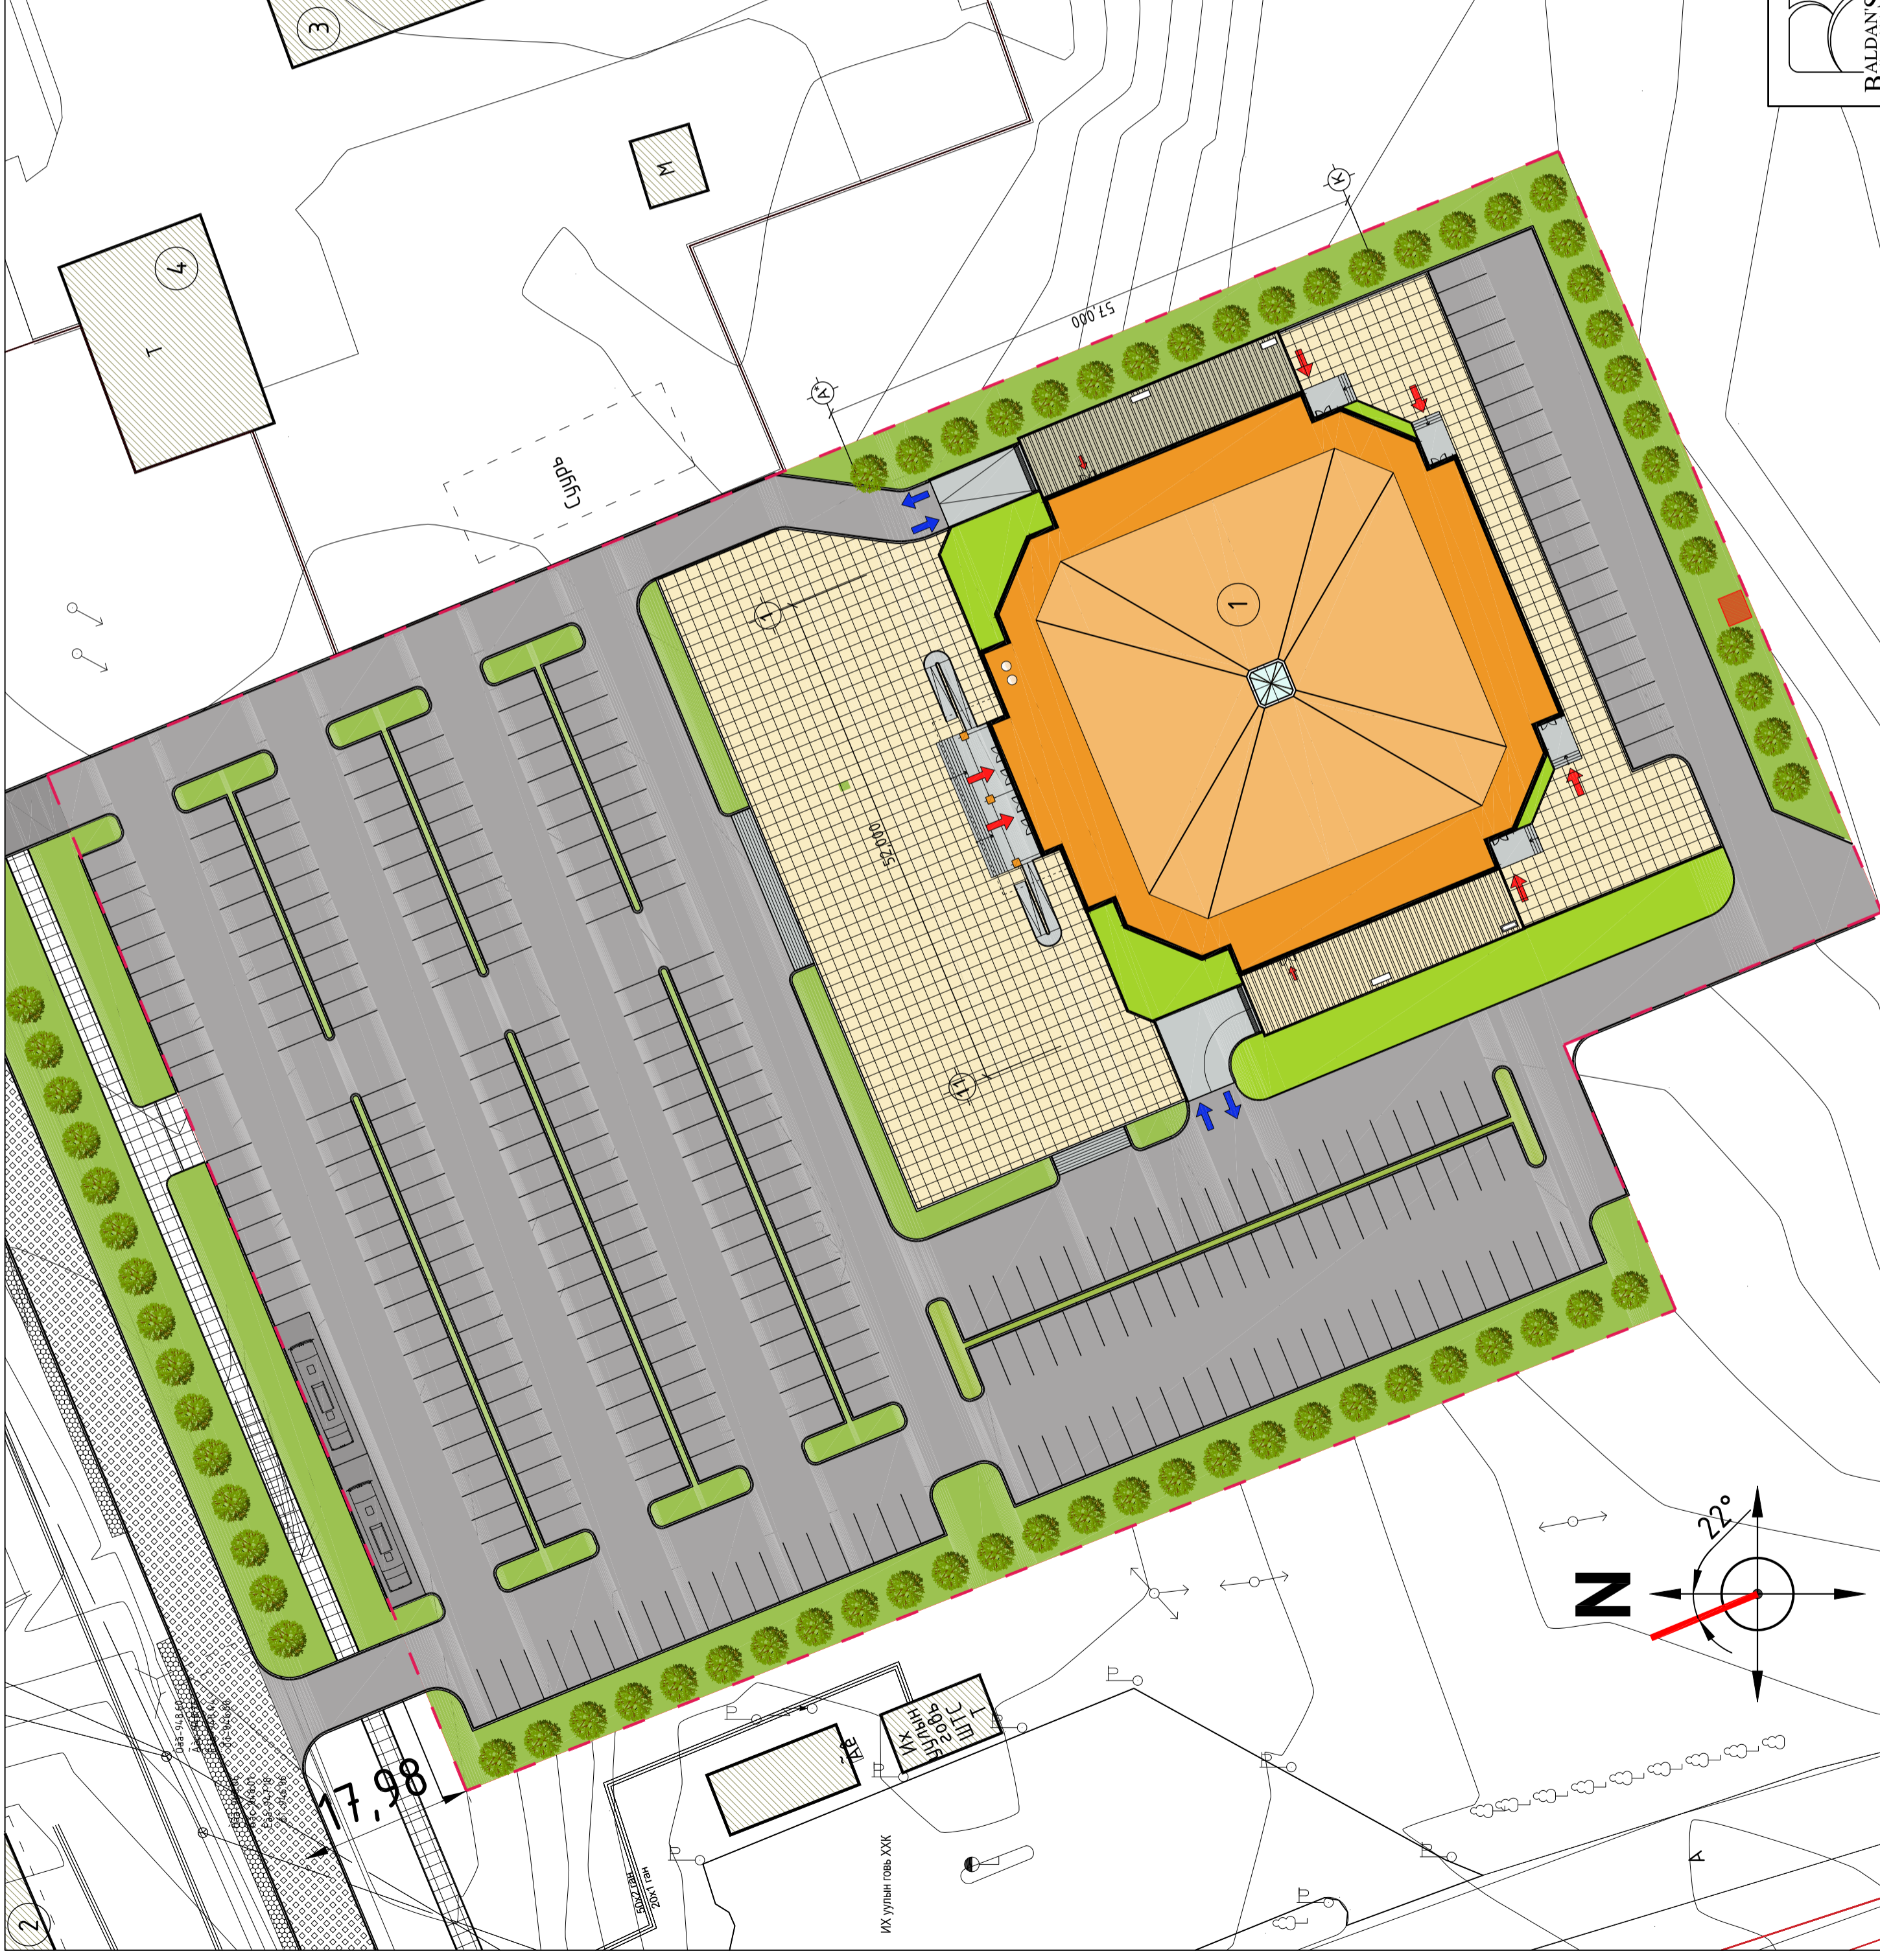

Д/Д ТОДОРХОЙЛОЛТ:


1.	Төлөвлөж дүй спорт цогцолбор	Тайлбар
2.	Орон сууцны барилга	Төлөвлөж дүй
3.	Махны үйлдвэр	Одоо байгаа
4.	Махны үйлдвэр	Одоо байгаа

БАЙРШЛЫН СХЕМ М1:5000



ТАНИХ ТЭМДЭГ:

- Төлөвлөж дүй барилга
- Одоо байгаа барилга
- Хэтийн төлөвлөлийн барилга, байгууламж
- Одоо байгаа авто зам
- Одоо байгаа явган зам талбай
- Төлөвлөж дүй авто зам, зогсоол
- Төлөвлөж дүй явган зам талбай
- Хэтийн төлөвлөлийн явган зам талбай
- Бохир усны шугам
- Дулааны шугам
- Цэвэр усны шугам
- Цахилгааны шугам
- Одоо байгаа ногоон байгууламж
- Төлөвлөж дүй ногоон байгууламж

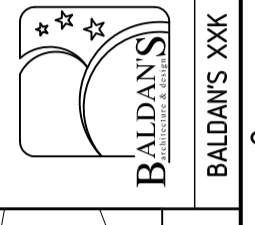

BALDANS XXX
 Архитектор: ӨЦЭРЭНБАЗАР
 Гүйцэтгэсэн: ӨЦЭРЭНБАЗАР
 Шалгасан: Д.БАЛДАН

ЕРӨНХИЙ ТӨЛӨВЛӨГӨӨ
 1000 ХҮНИЙ СЭҮДАЛТАЙ СОЁЛ СПОРТЫН ЦОГЦОЛБОР
 байршил: Дорноговь аймаг, Сайшанд сум, 2-р баг

Д/д Огноо Засвар өөрчлөлт
 ӨЦЭРЭНБАЗАР 2019/03/06
 ӨЦЭРЭНБАЗАР
 Д.БАЛДАН