


Д/Д	ТОДОРХОЙЛОЛТ:	Тайлбар
1.	Төлөвлөж дүй спорт цогцолбор	Төлөвлөж дүй
2.	Орон сууцны барилга	Одоо байгаа
3.	Махны үйлдвэр	Одоо байгаа
4.	-	Одоо байгаа

**ТАНИХ ТЭМДЭГ:**

	Төлөвлөж дүй барилга
	Одоо байгаа барилга
	Хэтийн төлөвлөлтийн барилга, байгууламж
	Одоо байгаа авто зам
	Одоо байгаа явсан зам талбай
	Төлөвлөж дүй авто зам
	Төлөвлөж дүй явсан зам талбай
	Хэтийн төлөвлөлтийн явсан зам талбай
	Бохир усны шугам
	Дулааны шугам
	Цэвэр усны шугам
	Цахилгааны шугам
	Одоо байгаа ногоон байгууламж
	Төлөвлөж дүй ногоон байгууламж
	Нэгдүгээр давхрын шалны түвшин +0.00=954.00
	Төлөвлөж дүй өндөр 55.10
	Одоо байгаа өндөр +55.54
	Налуу /%/ 40
	Урсах чиглэл 20.00
	Зай /м/ Улаан горизонталь
	Хар горизонталь
	Отгос /налуу/

**Тайлбар:**  
 1.Өндөржилтийг " ХХК-нд 2019 оны сард боловсруулсан дэвсгэр зураг дээр гүйцэтгэв.  
 2.Өндрийн тоон дээр 900-г нэмж уншина. /52.90-г 952.90 гэж/  
 3. Төлөвлөсөн өндөр нь зам талбайн хүчилт хийсний дараах түвшин болно.

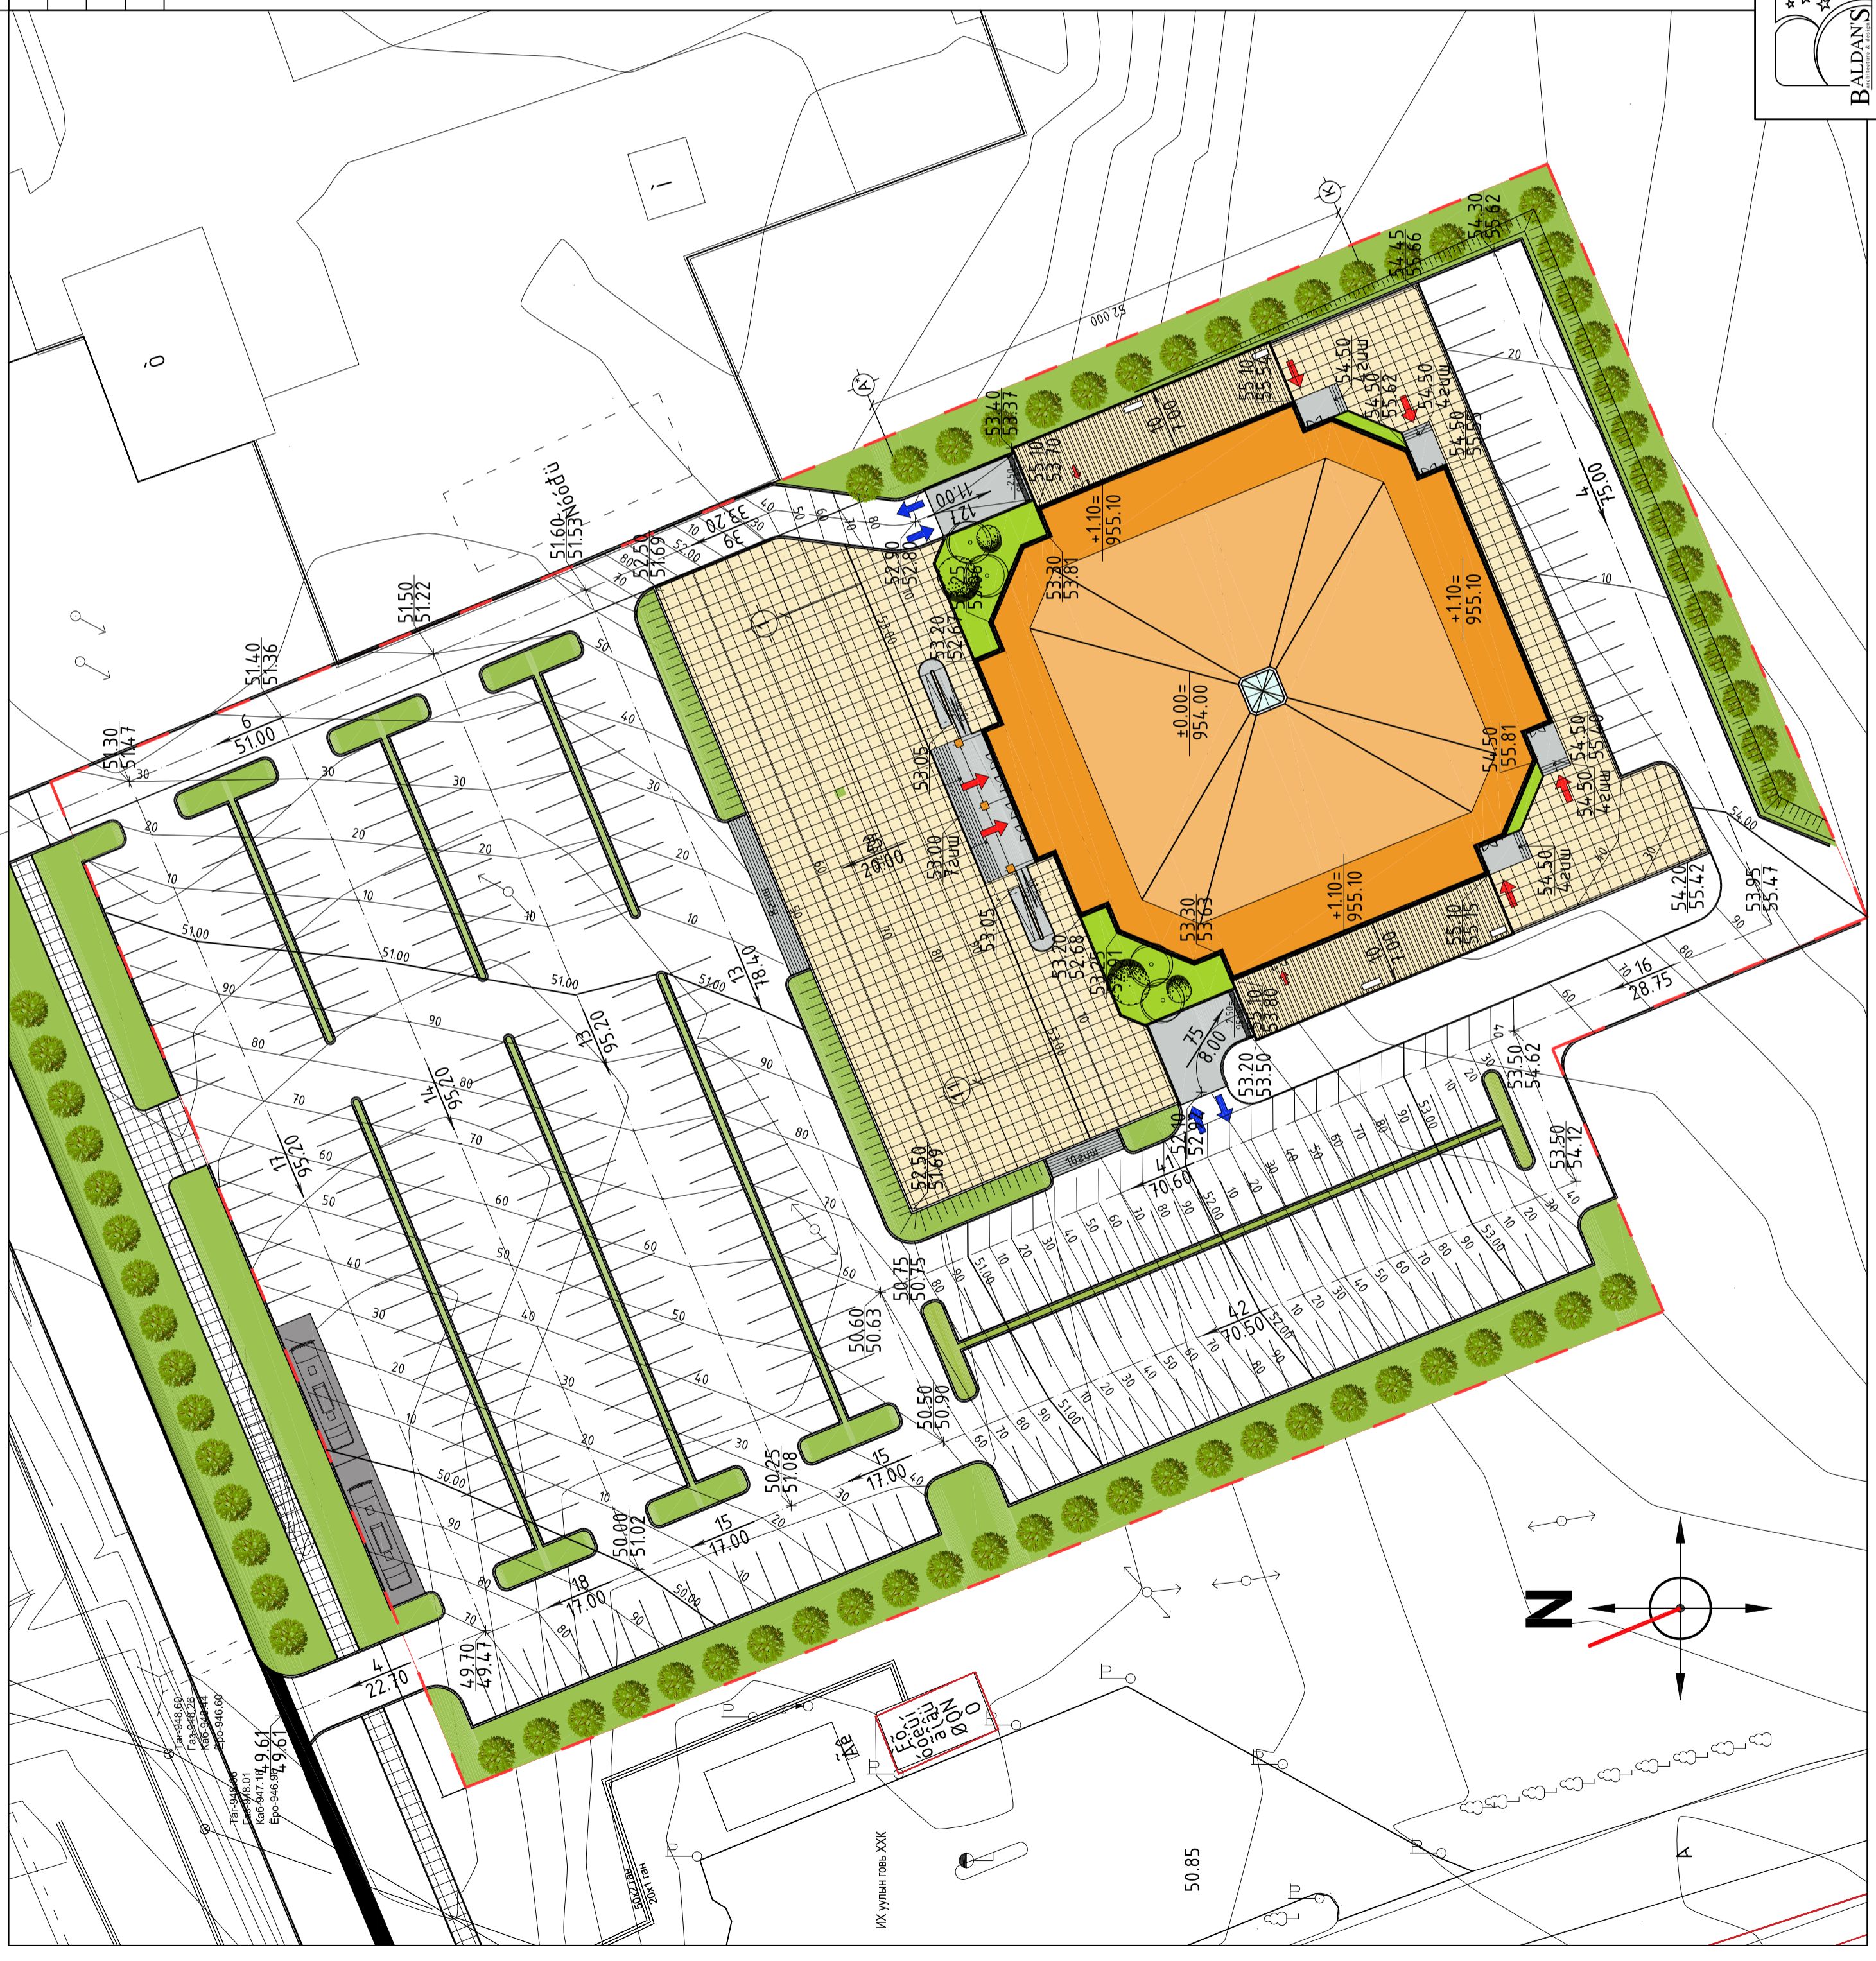

**BALDANS**  
 ХУВИРГАА АШИГАА  
 ХӨНӨРЖИЛТ

**BALDANS ХХК**

1000 ХҮНИЙ СЭУДАЛТАЙ СОЁЛ СПОРТЫН ЦОГЦОЛБОР		Эндөржилт	
байршил: Дорноговь аймаг, Сайншанд сум, 2-р баг		Засвар өөрчлөлт	
Архитектор	ӨЦЭРЭНБАЗАР	Үе шат:	Огноо
Гүйцэтгэсэн	Б.БАЙГАЛЬ	ЕГ Шифр:	Б.С-203/19-01
Шалгасан	Д.БАЛДАН	Масштаб:	М1:500
		ТТ Шифр:	2019/03/06
		Зургийн дүгээр:	Хүдбас:
		ЕТ-3	-